

MIRATOI:

KRYETARI I BASHKISË

ARTUR BUSHI

PROJEKT ZBATIMI

OBJEKTI:

SISTEMIM-ASFALTIM I RRUGËVE TË "BASHKISË"
(DEGËZIMI PERENDIMOR) DHE "POSTËS"


PROJEKTUESI:

ERALD - G shpk

INVESTITORI:

BASHKIA KRUJË

KRUJË, 2025

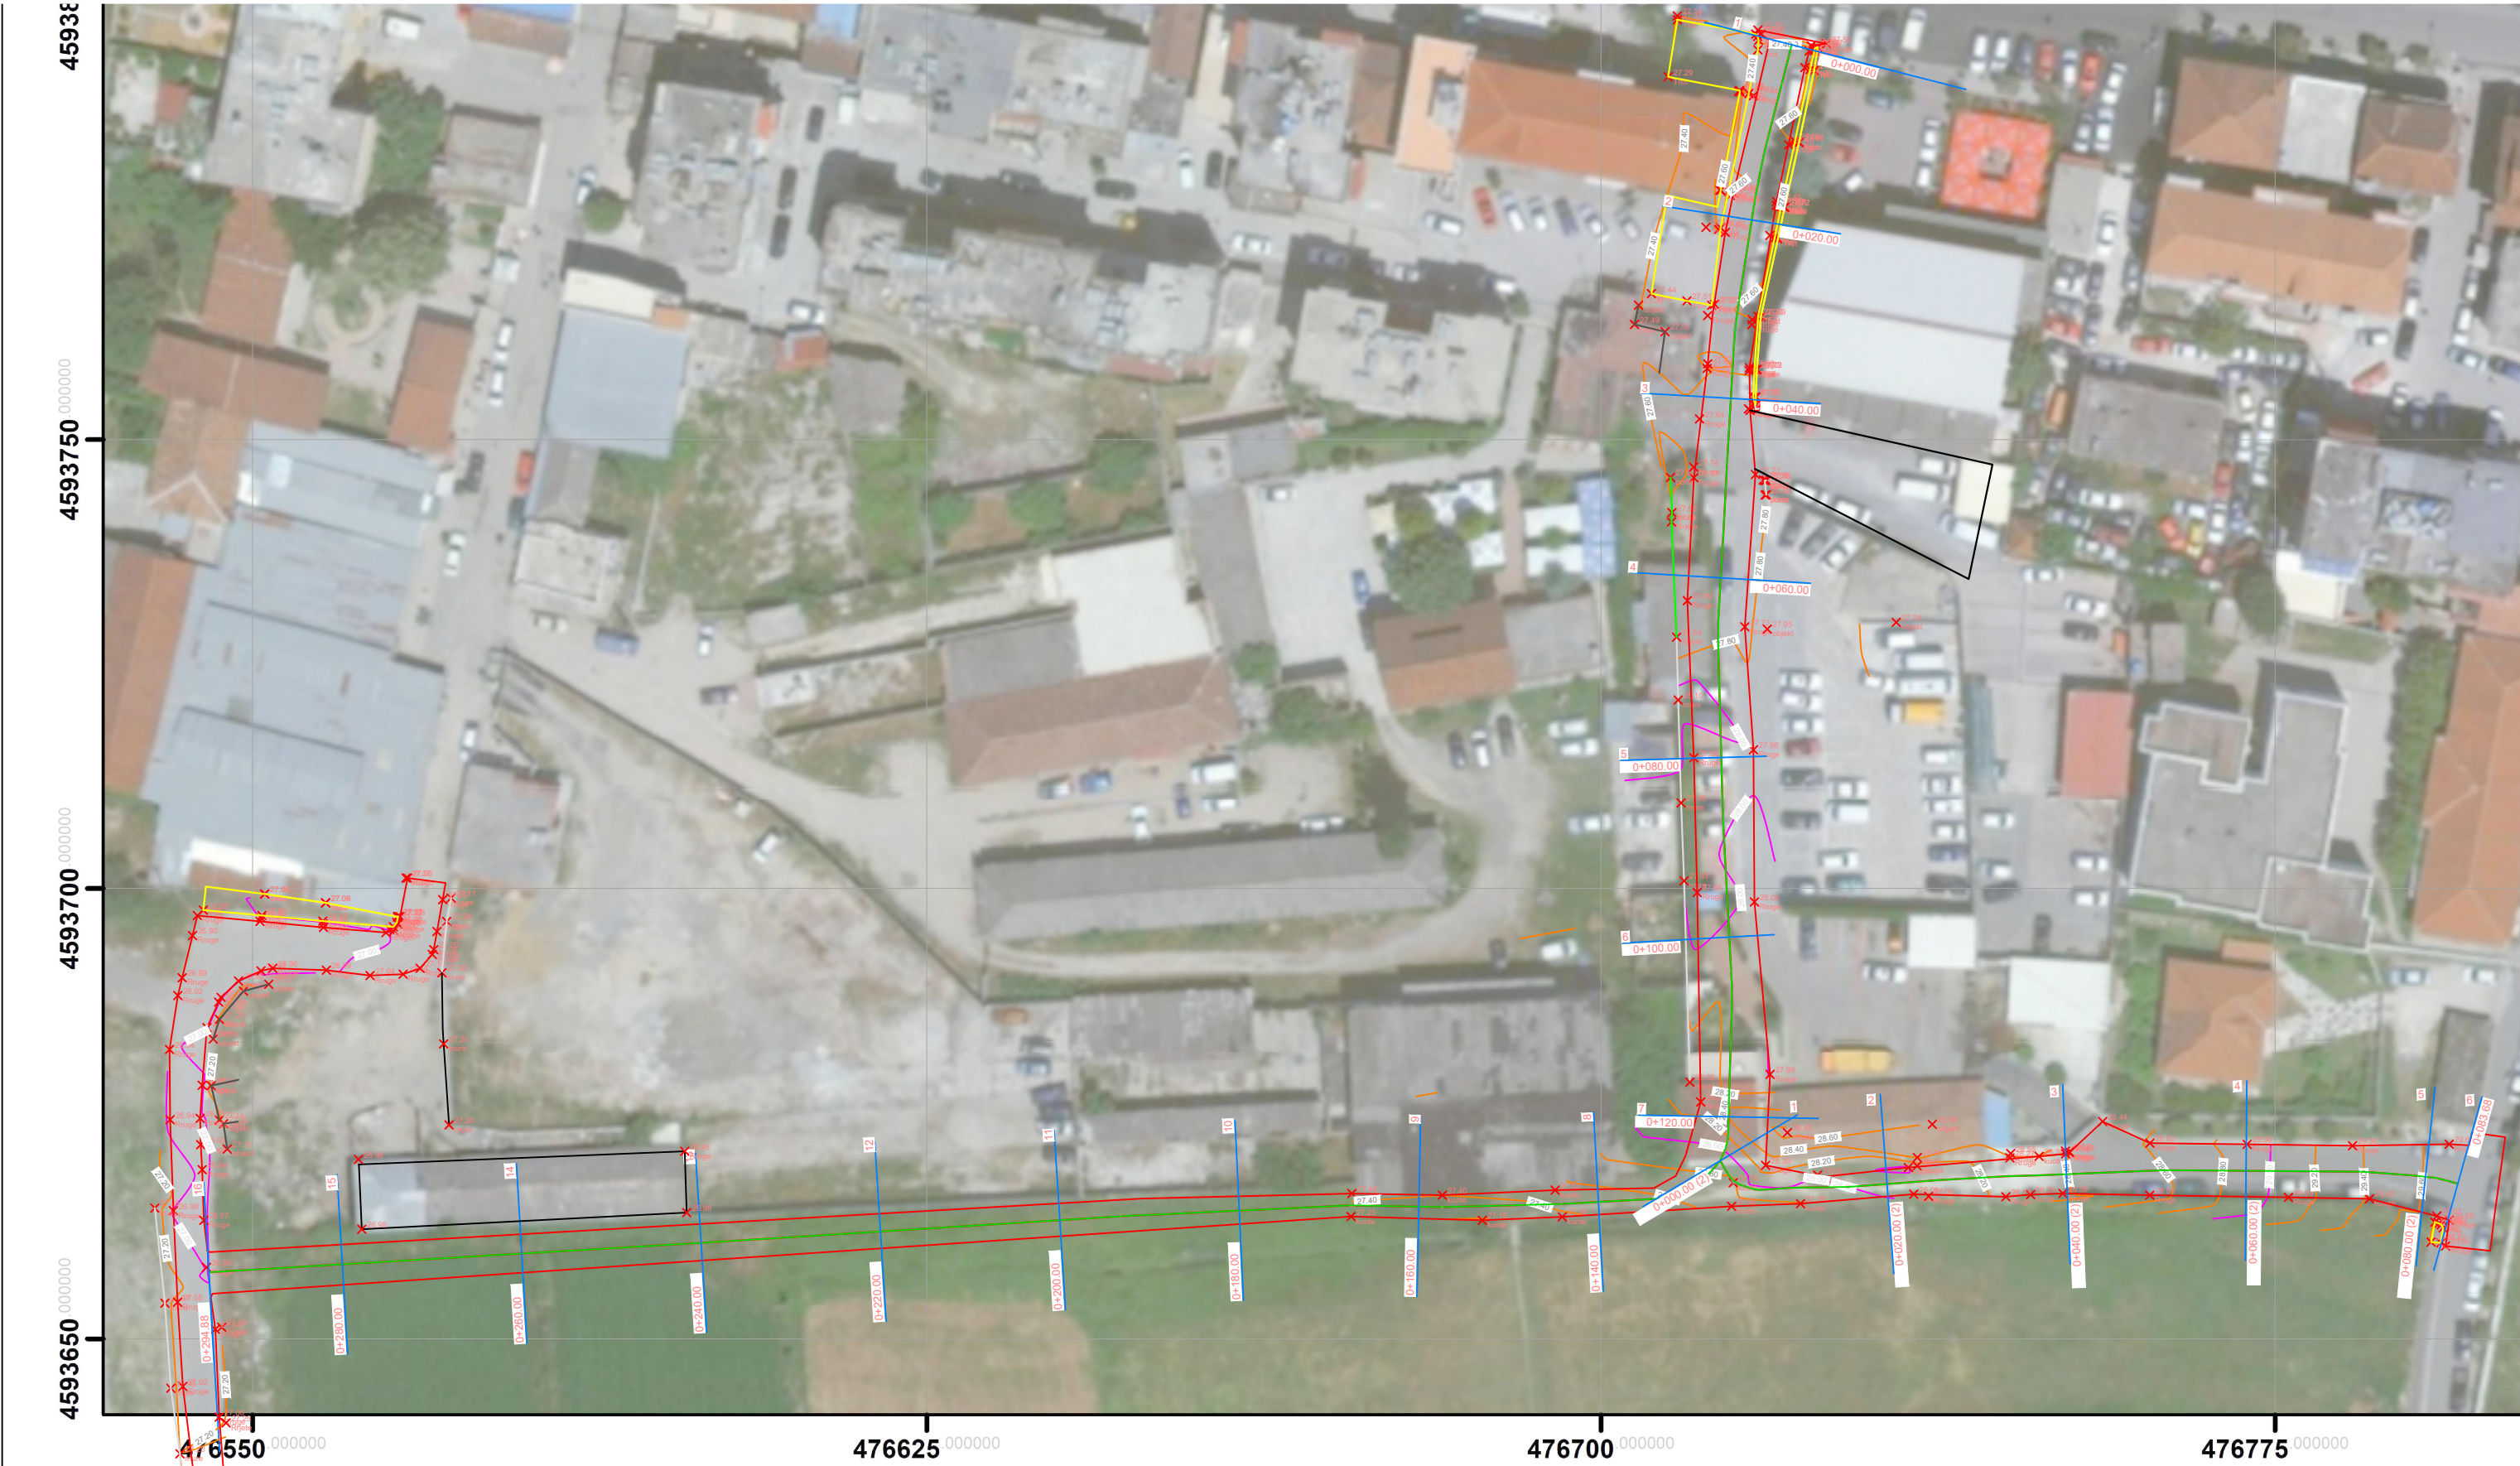

REPUBLICA E SHQIPERISE BASHKIA KRUJE	PROJEKT ZBATIMI SISTEMIM-ASFALTIM I RRUGËVE TË "BASHKISË" (DEGËZIMI PERENDIMOR) DHE "POSTËS"	RILEVIMI	PROJEKTUES :	Erald - G	FLETA 00
					202_
			SHKALLA	1 : __	



	REPUBLIKA E SHQIPERISE BASHKIA KRUJE	PROJEKT ZBATIMI SISTEMIM-ASFALTIM I RRUGËVE TË "BASHKISË" (DEGËZIMI PERENDIMOR) DHE "POSTËS"	RILEVIMI	PROJEKTUES :	Erald - G	FLETA 00
					202_	
	SHKALLA			1 : __		

RILEVIMI

4393700

4393900



476550.000000

476625.000000

476700.000000

	REPUBLIKA E SHQIPERISE BASHKIA KRUJE	PROJEKT ZBATIMI SISTEMIM-ASFALTIM I RRUGËVE TË "BASHKISË" (DEGËZIMI PERENDIMOR) DHE "POSTËS"	RILEVIMI	PROJEKTUES :	Erald - G	FLETA 00		
	Erald - G							
				SHKALLA	1 : __	202_		




	REPUBLIKA E SHQIPERISE BASHKIA KRUJE	PROJEKT ZBATIMI SISTEMIM-ASFALTIM I RRUGËVE TË "BASHKISË" (DEGËZIMI PERENDIMOR) DHE "POSTËS"	RILEVIMI	PROJEKTUES :	Erald - G	FLETA 00		
						202_		
					SHKALLA		1 : __	
Erald - G								

PLANIMETRIA E PERGJITHSHME




	REPUBLIKA E SHQIPERISE BASHKIA KRUJE	PROJEKT ZBATIMI SISTEMIM-ASFALTIM I RRUGËVE TË "BASHKISË" (DEGËZIMI PERENDIMOR) DHE "POSTËS"	PLANIMETRIA E PERGJITHSHME	PROJEKTUES :	Erald - G	FLETA 00
	SHKALLA			1 : __	202_	
Erald - G						

PLANIMETRIA E PERGJITHSHME

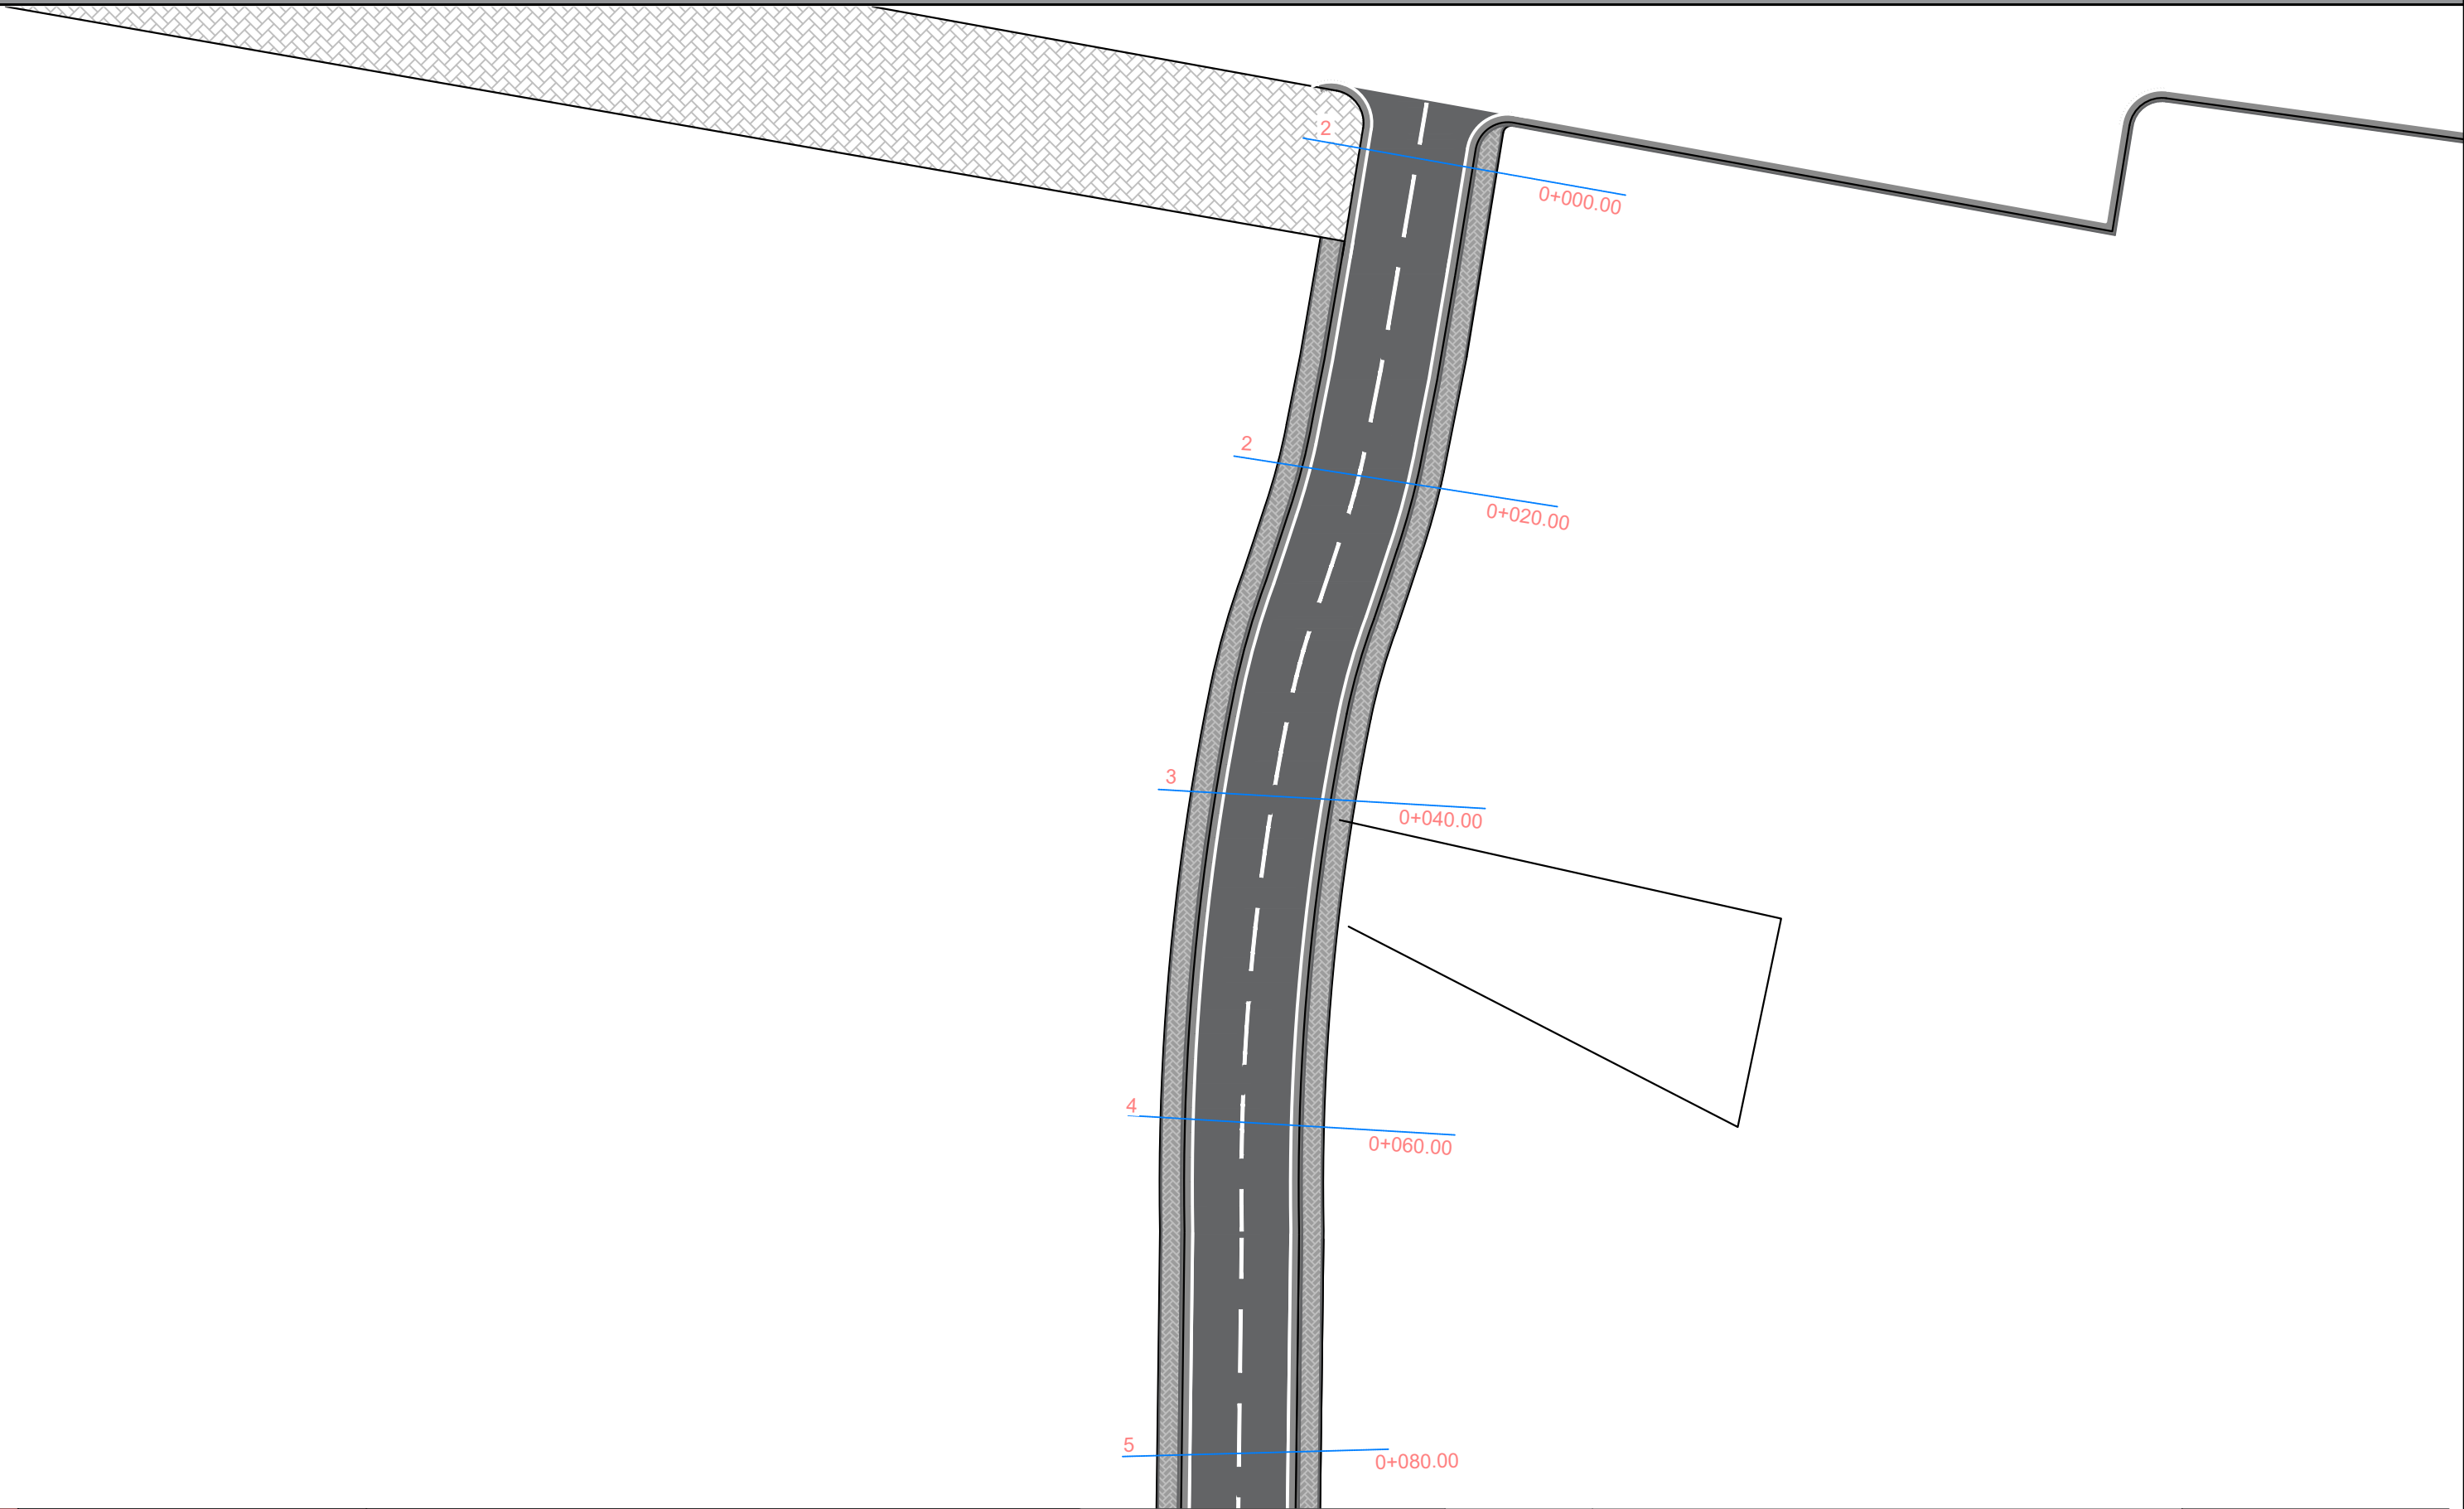


	REPUBLIKA E SHQIPERISE BASHKIA KRUJE	PROJEKT ZBATIMI SISTEMIM-ASFALTIM I RRUGËVE TË "BASHKISË" (DEGËZIMI PERENDIMOR) DHE "POSTËS"	PLANIMETRIA E PERGJITHSHME	PROJEKTUES :	Erald - G	FLETA 00
	Erald - G			SHKALLA	1 : __	202_

PLANIMETRIA E PERGJITHSHME

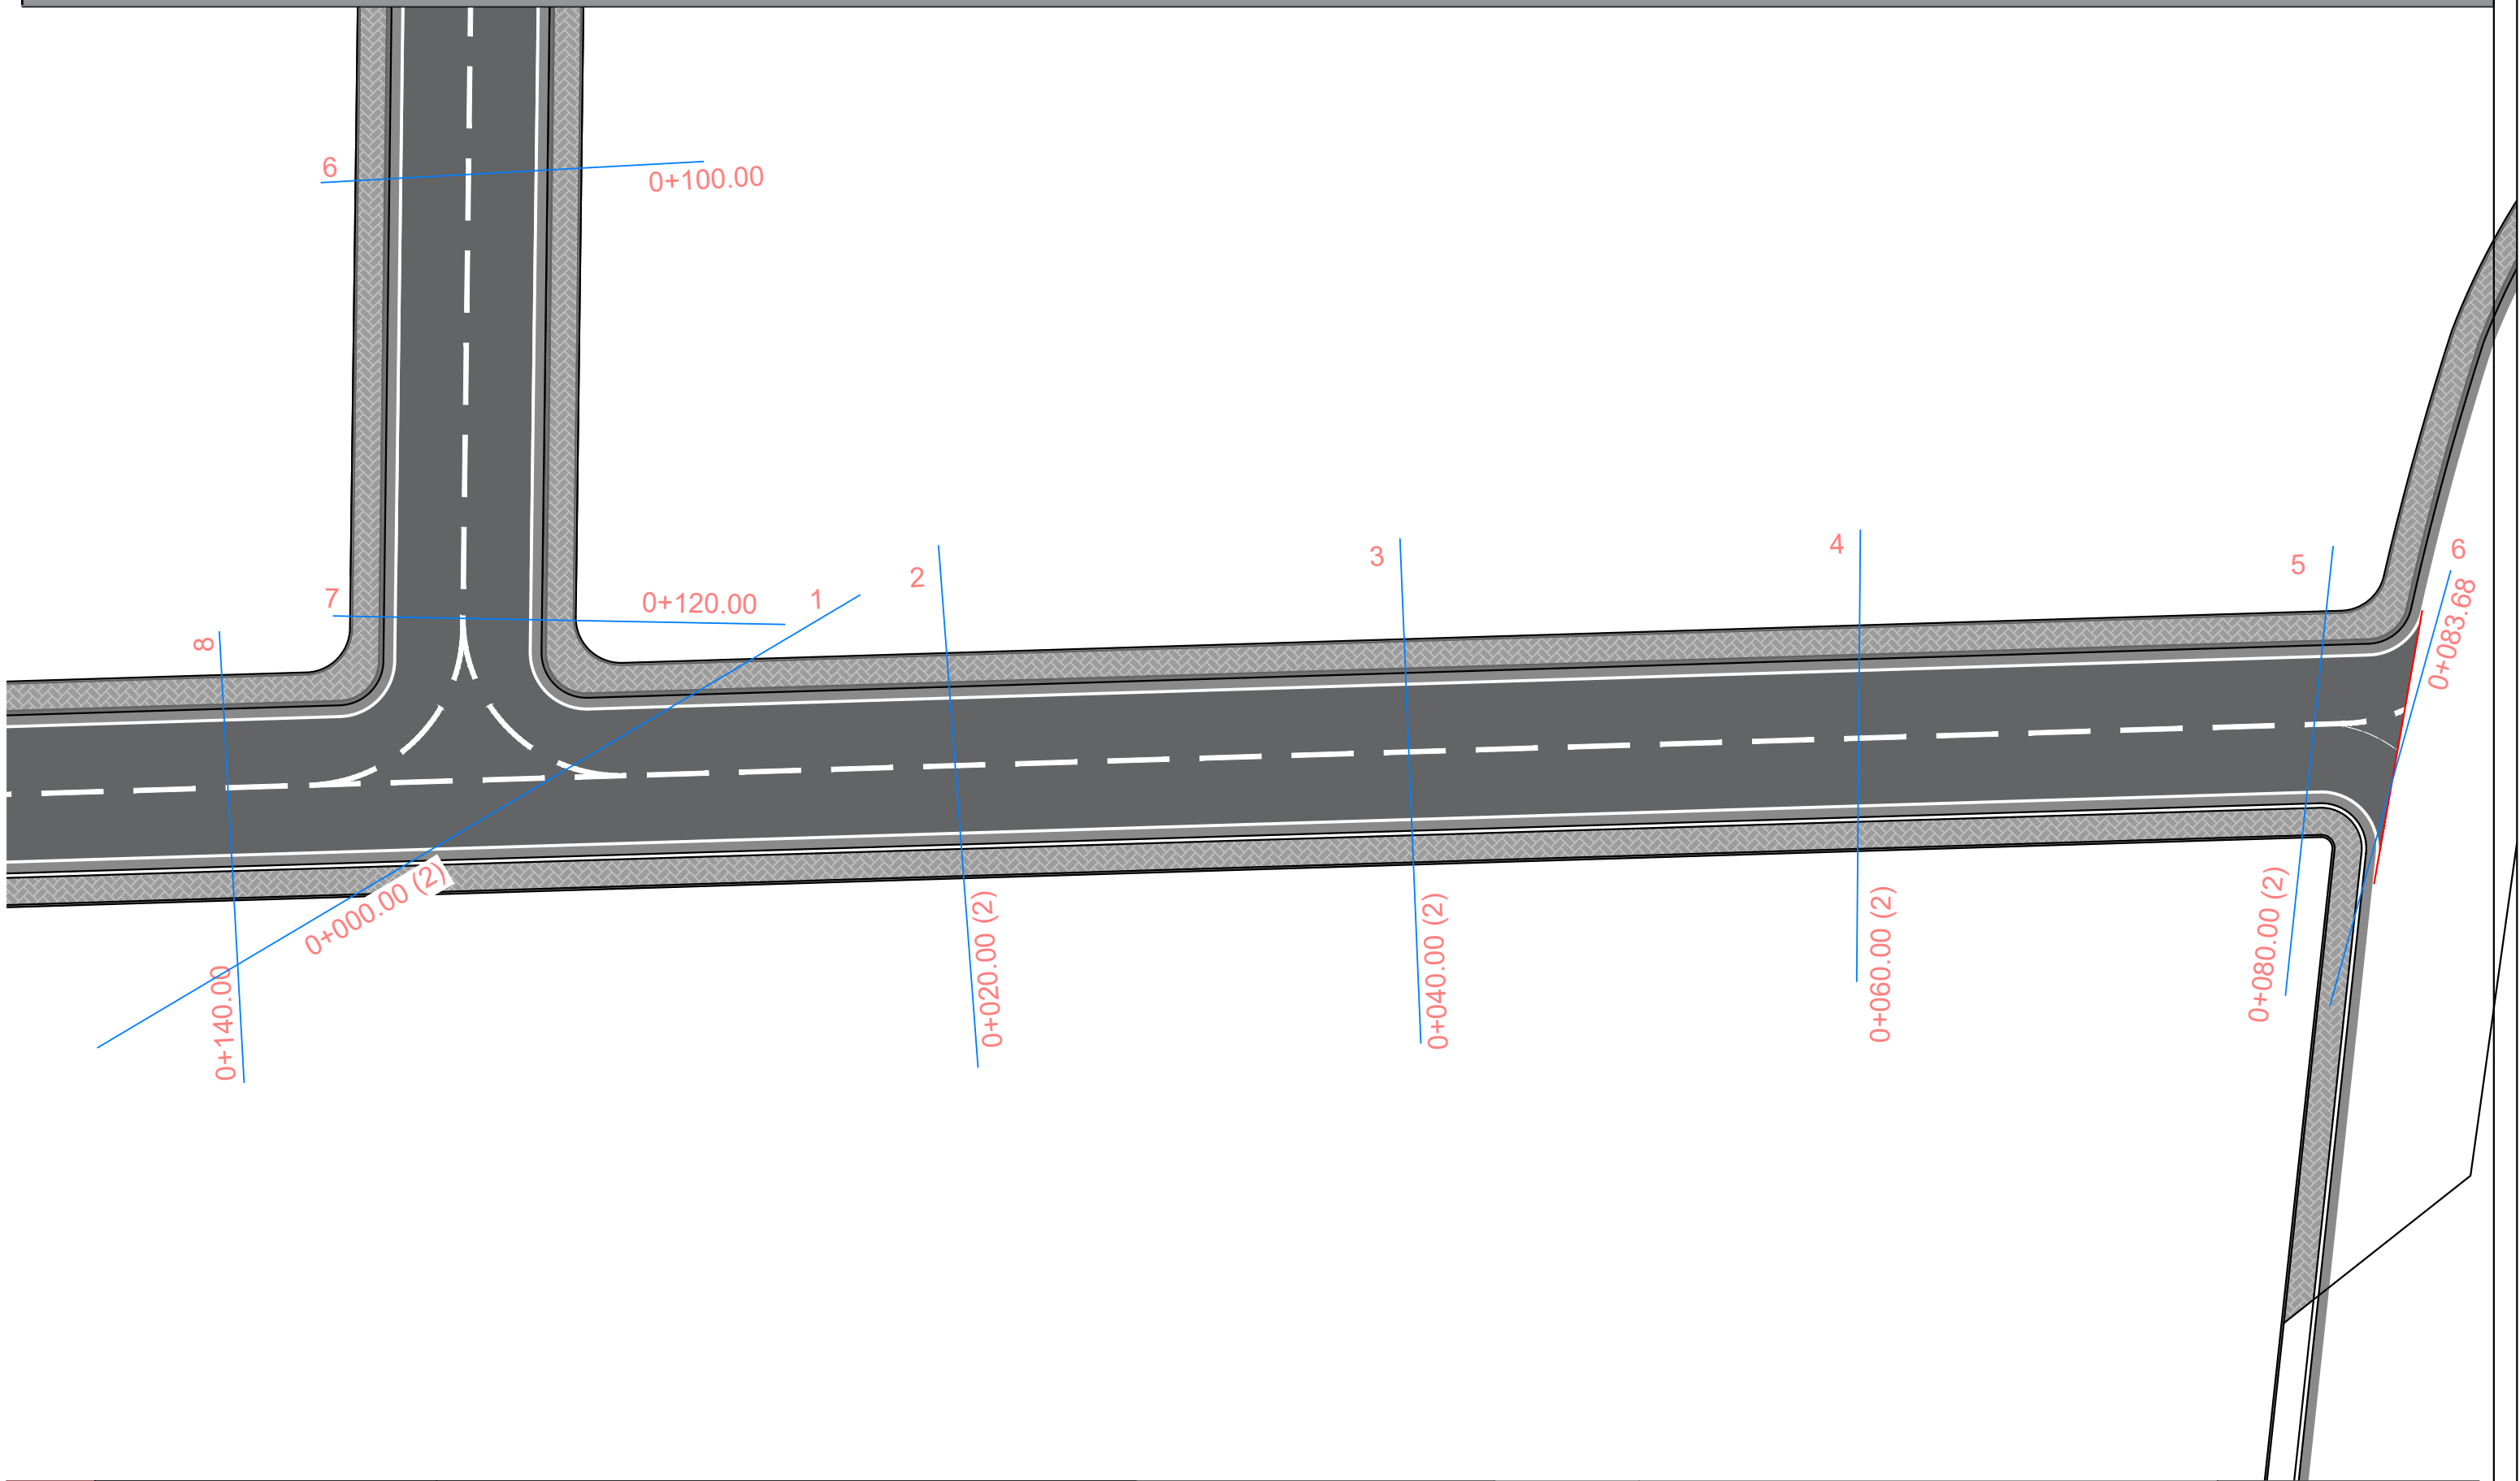


	REPUBLIKA E SHQIPERISE BASHKIA KRUJE	PROJEKT ZBATIMI SISTEMIM-ASFALTIM I RRUGËVE TË "BASHKISË" (DEGËZIMI PERENDIMOR) DHE "POSTËS"	PLANIMETRIA E PERGJITHSHME	PROJEKTUES :	Erald - G	FLETA 00		
	Erald - G							
				SHKALLA	1 : __	202_		

PLANIMETRIA E PERGJITHSHME

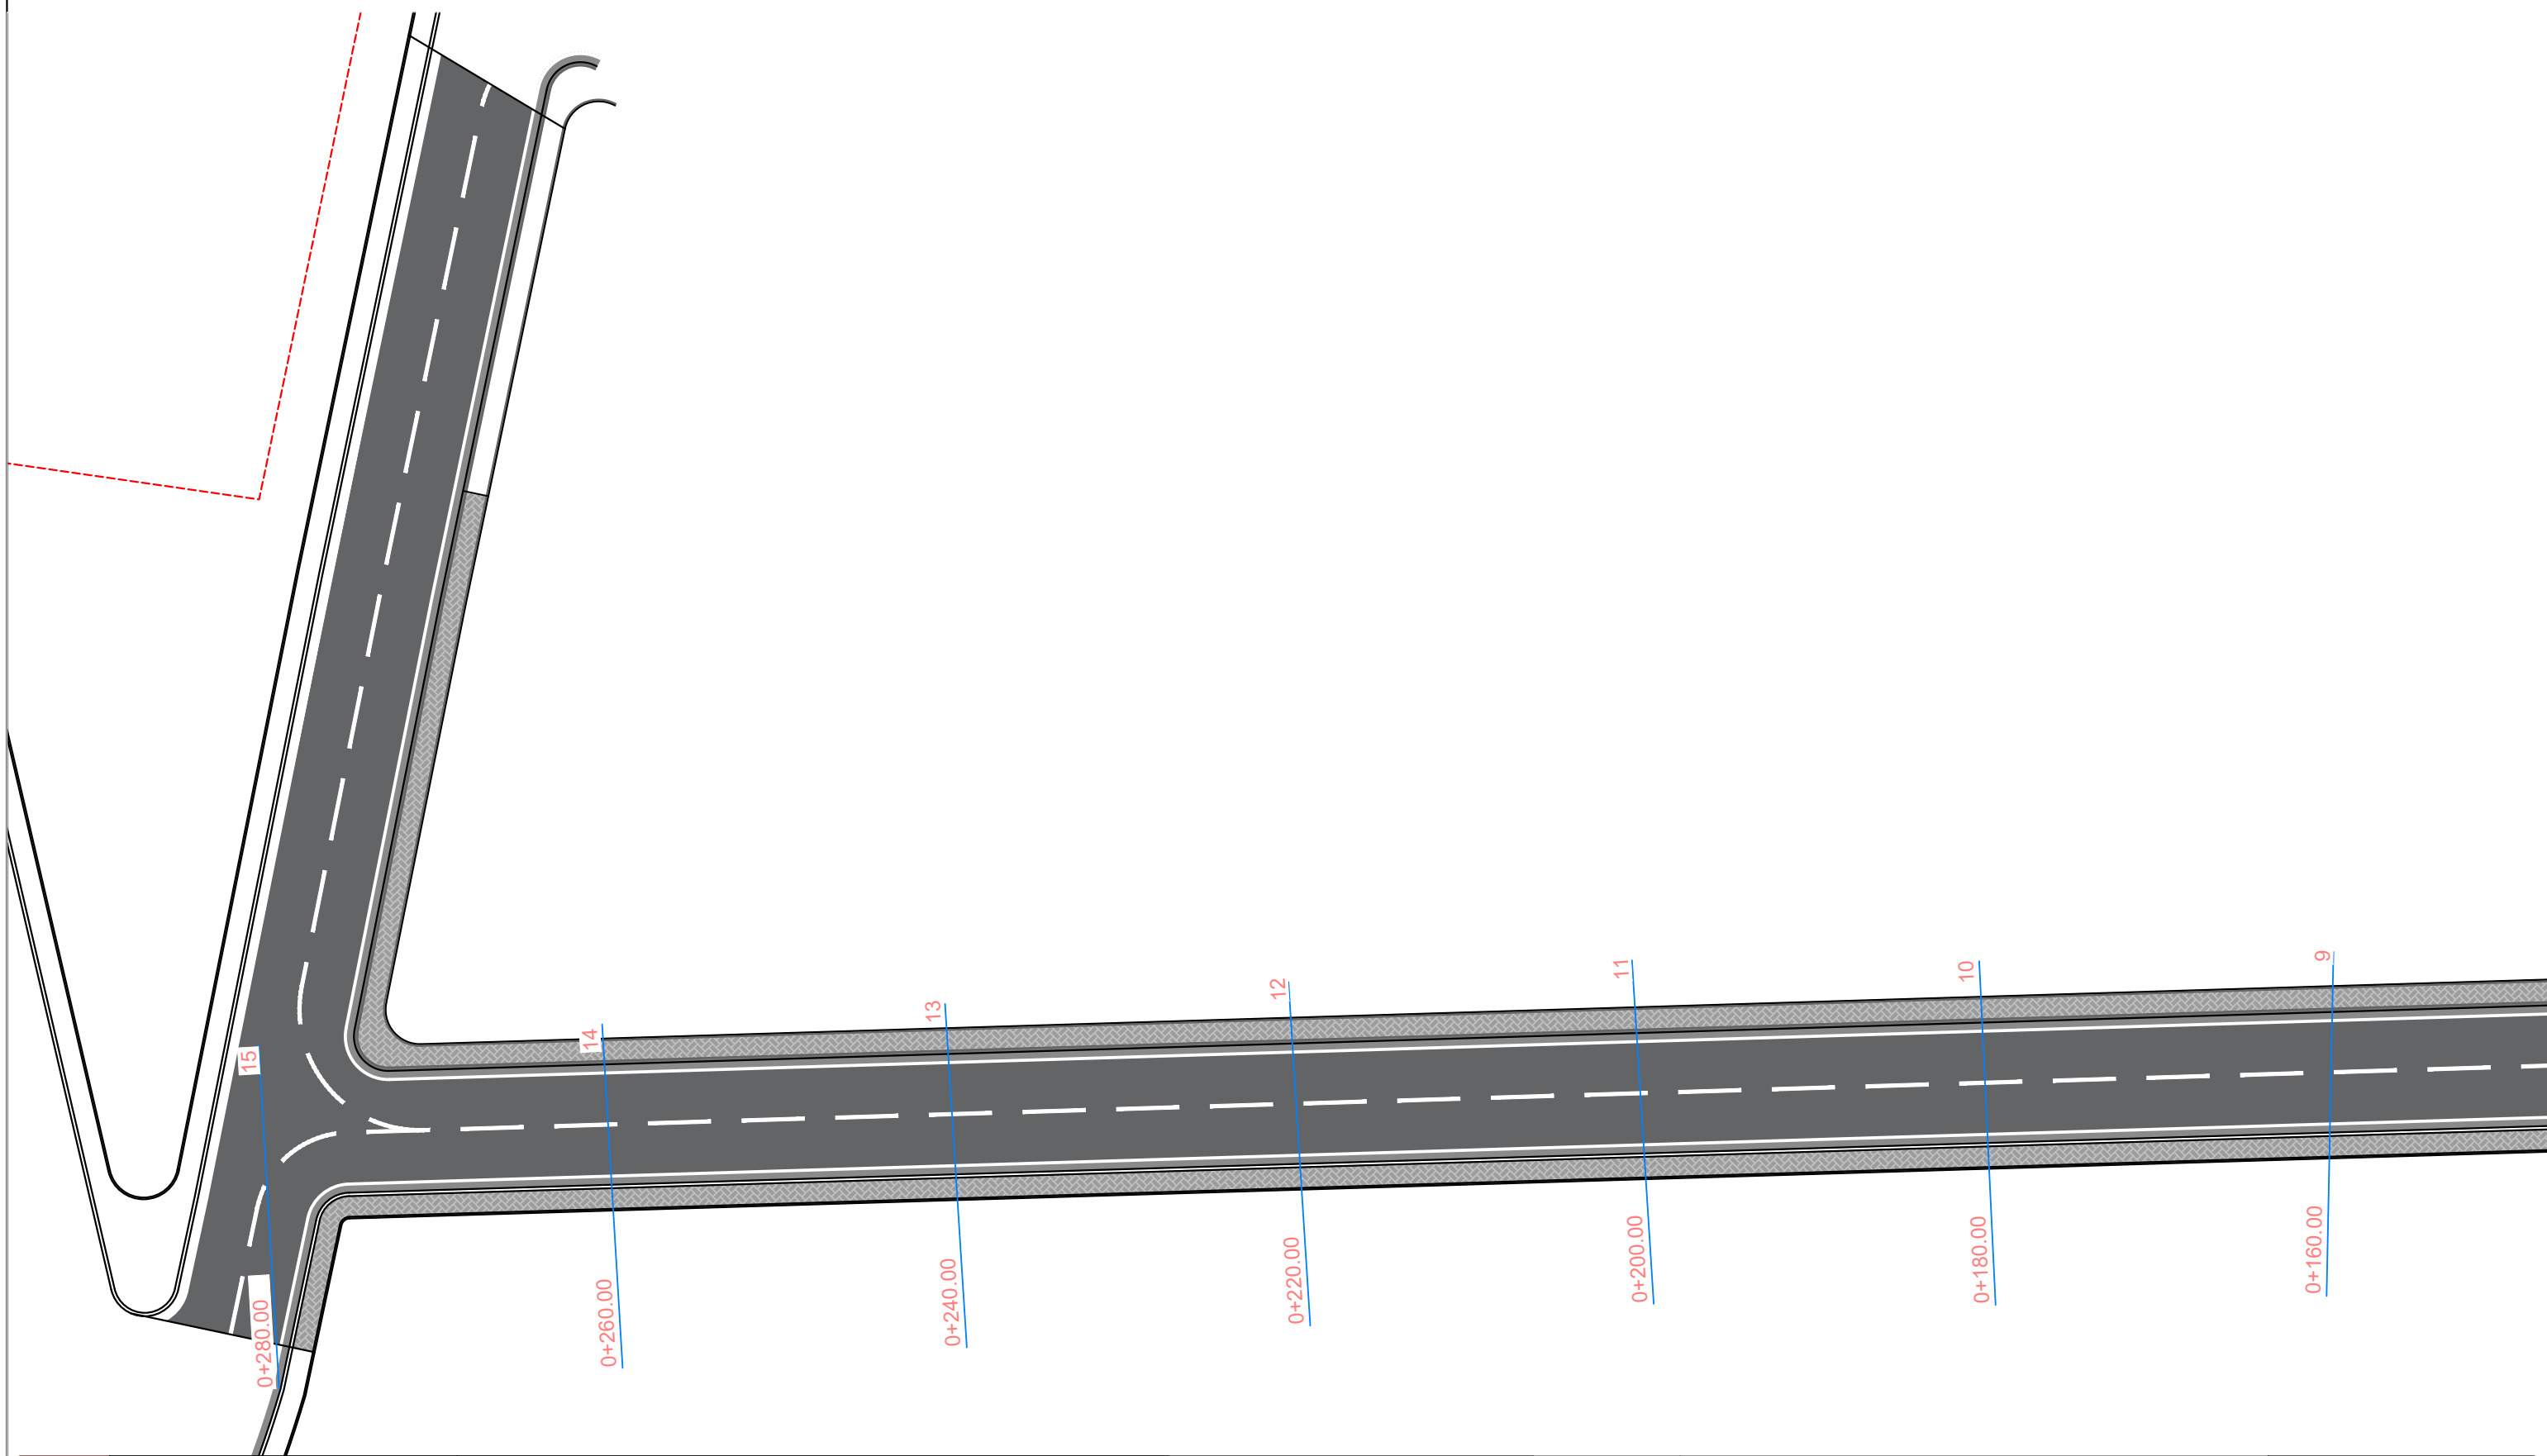



	REPUBLIKA E SHQIPERISE BASHKIA KRUJE	PROJEKT ZBATIMI SISTEMIM-ASFALTIM I RRUGËVE TË "BASHKISË" (DEGËZIMI PERENDIMOR) DHE "POSTËS"	PLANIMETRIA E PERGJITHSHME	PROJEKTUES :	Erald - G	FLETA 00		
	Erald - G							
					SHKALLA	1 : __	202_	

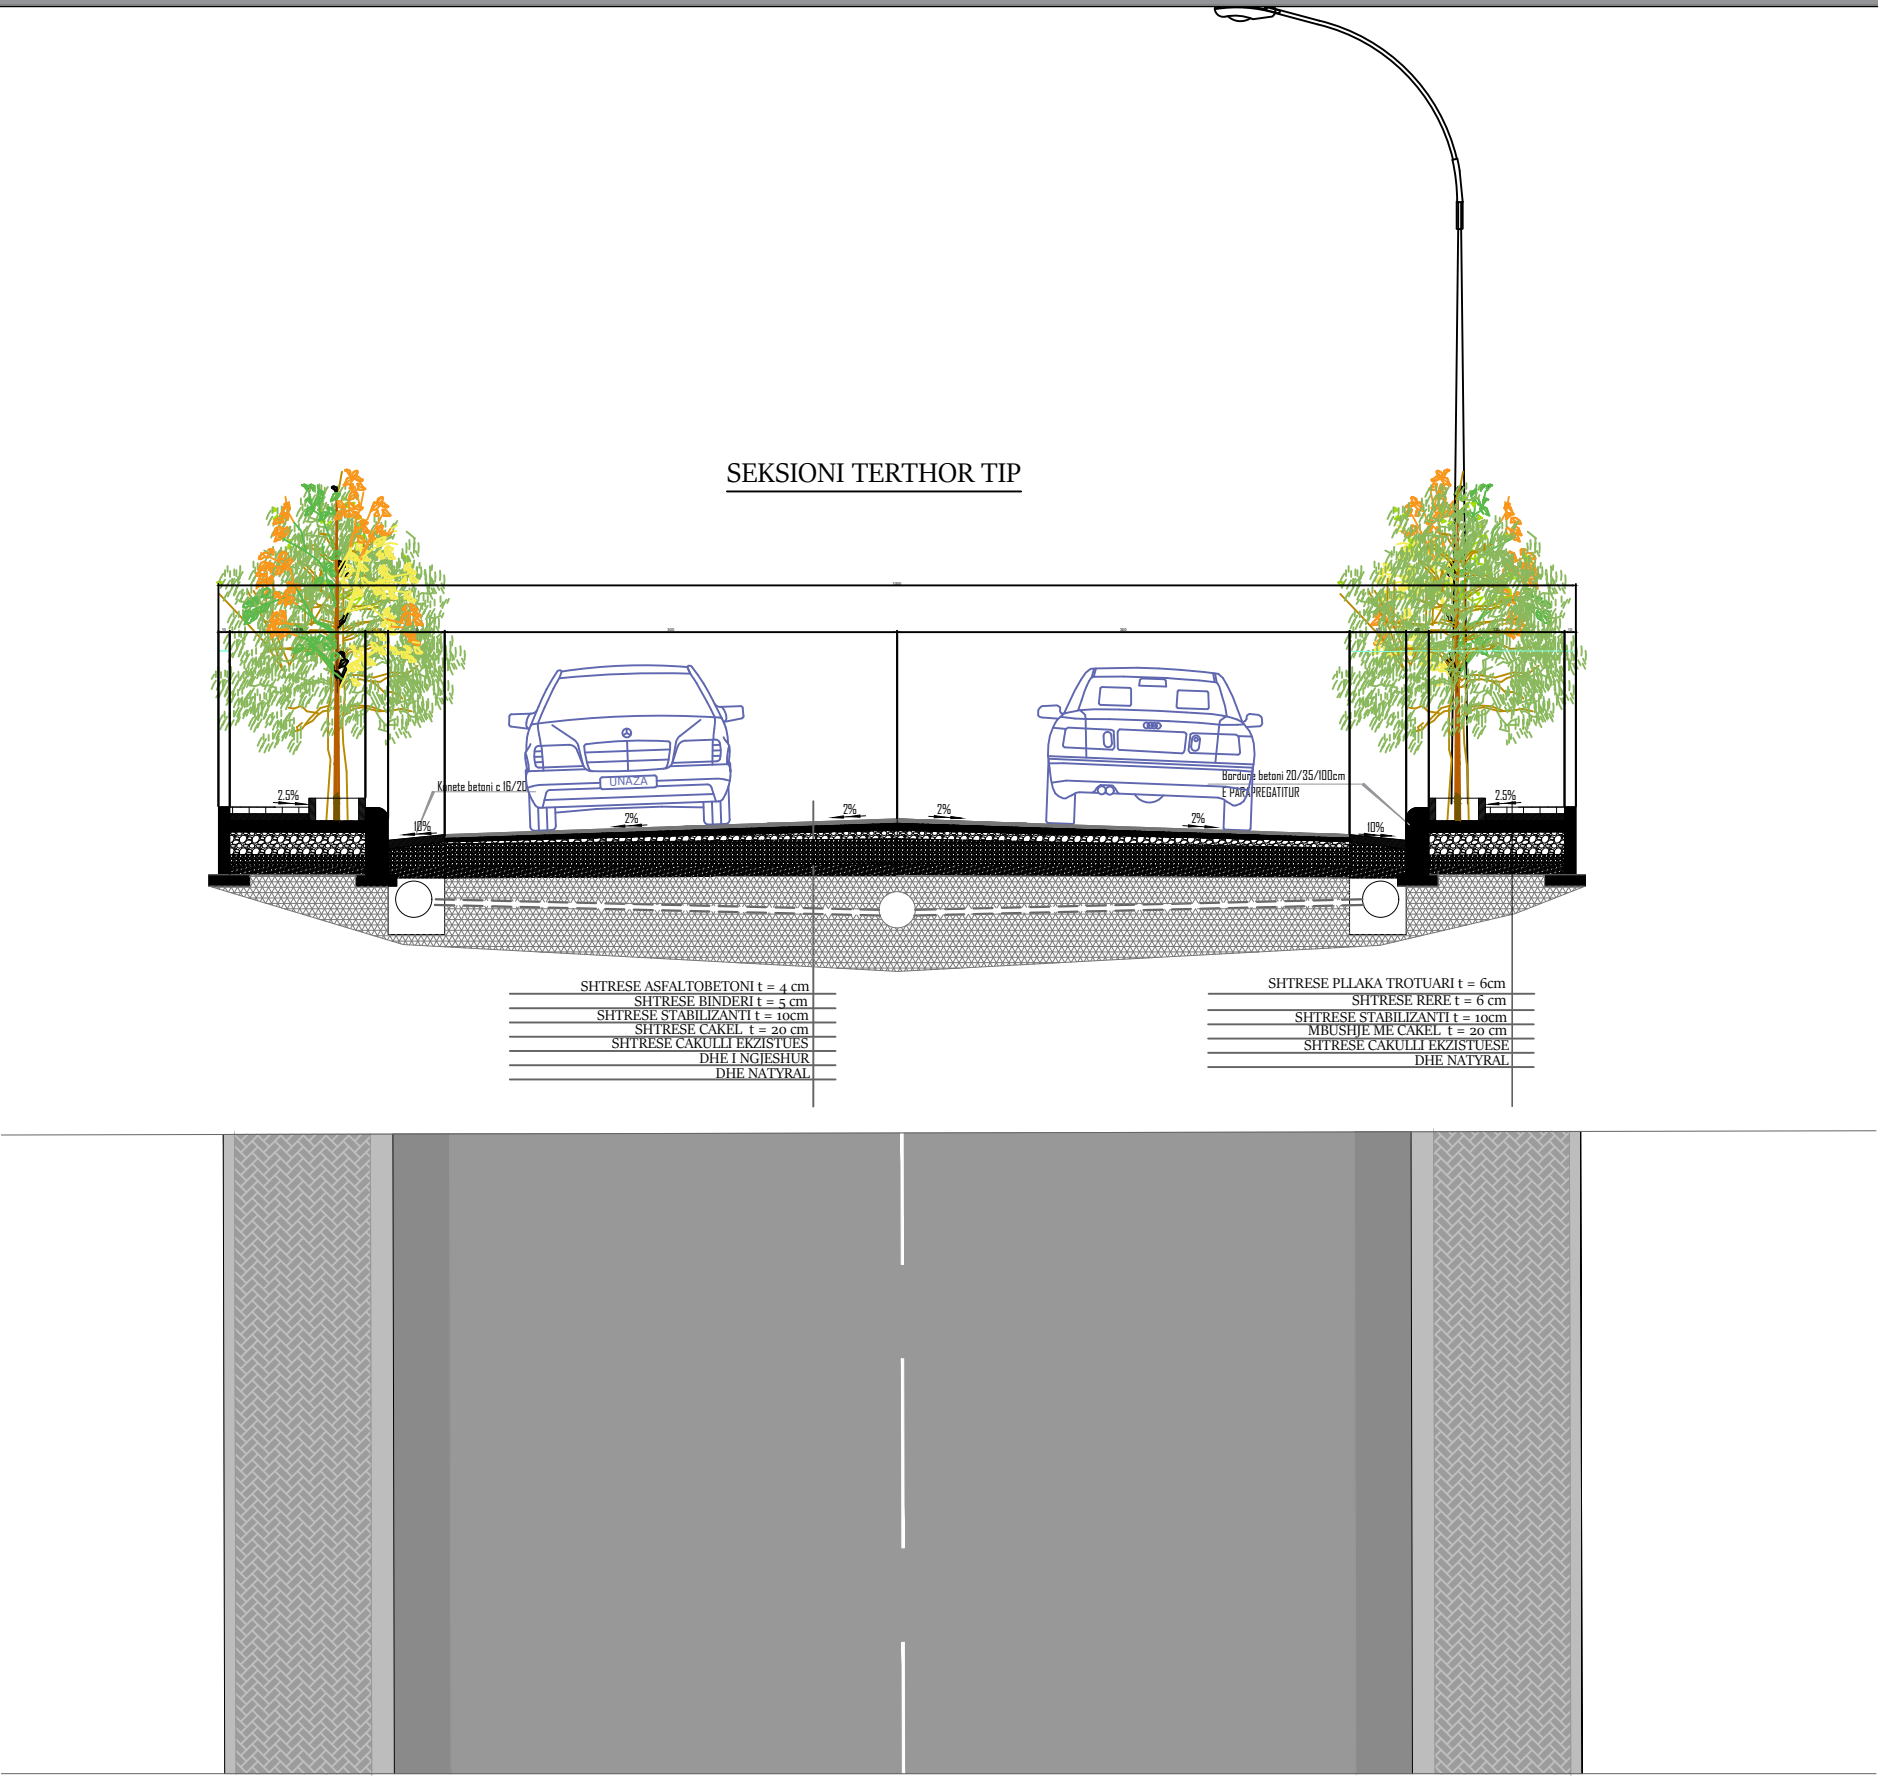

	REPUBLIKA E SHQIPERISE BASHKIA KRUJE	PROJEKT ZBATIMI SISTEMIM-ASFALTIM I RRUGËVE TË "BASHKISË" (DEGËZIMI PERENDIMOR) DHE "POSTËS"	PLANIMETRIA E PERGJITHSHME	PROJEKTUES :	Erald - G	FLETA 00
	SHKALLA			1 : __	202_	
Erald - G						


PRERJA 3 - 3

TRUPI RRUGËS 10 M

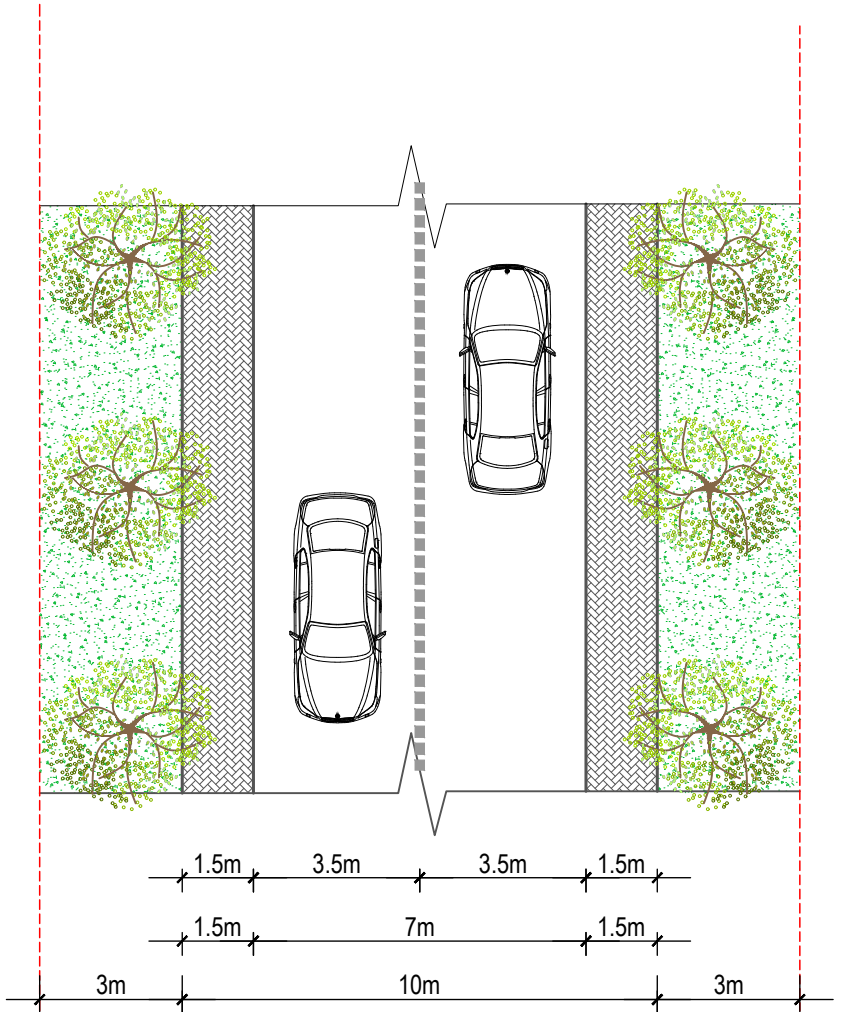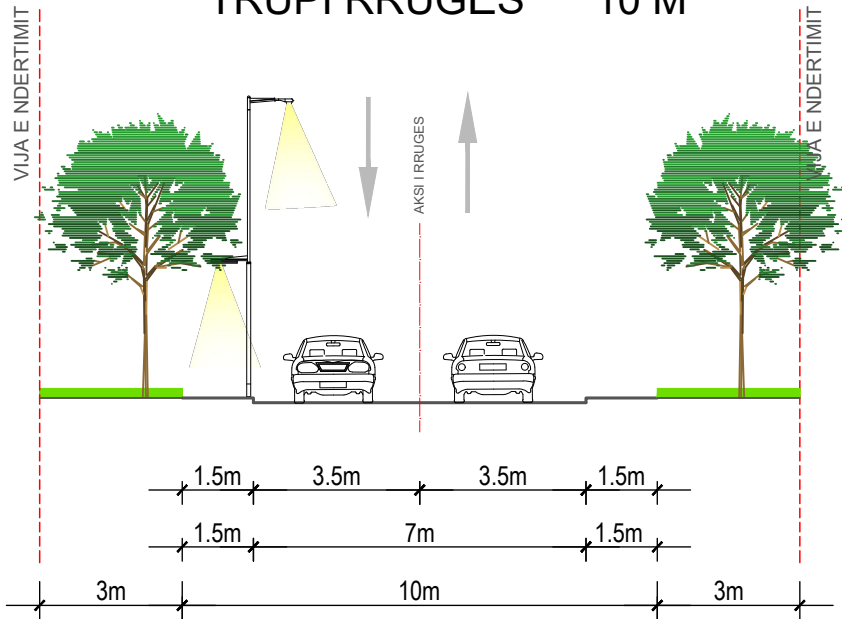

PRERJA 3 - 3


TRUPI RRUGËS 10 M

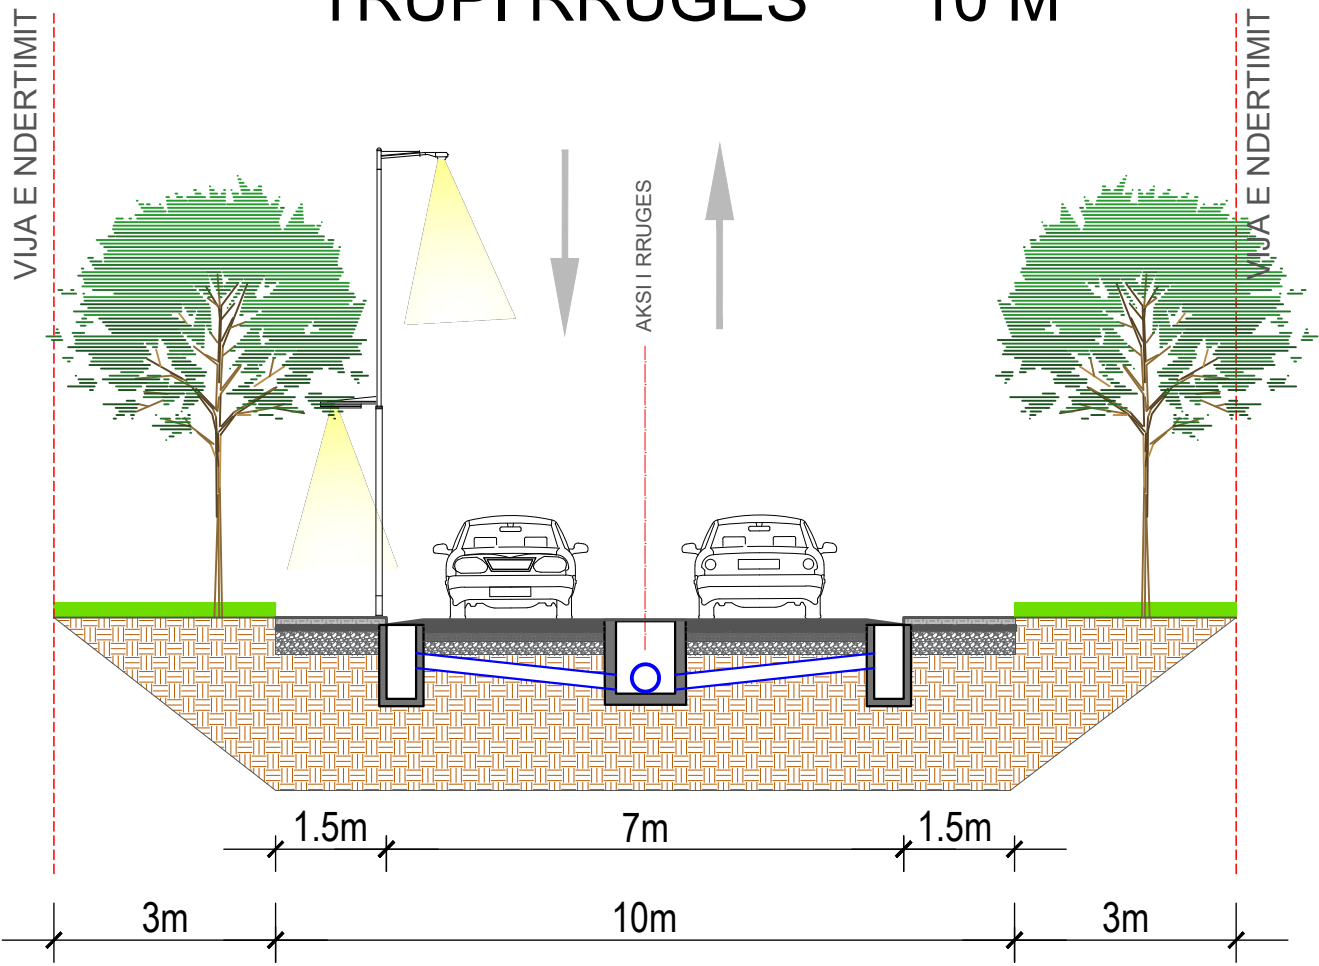

Erald - G	REPUBLICA E SHQIPERISE BASHKIA KRUJE	PROJEKT ZBATIMI SISTEMIM-ASFALTIM I RRUGËVE TË "BASHKISË" (DEGËZIMI PERENDIMOR) DHE "POSTËS"	PLANIMETRIA E PERGJITHSHME	PROJEKTUES :	Erald - G	FLETA 00
				SHKALLA	1 : __	202_

PROFIL GJATESOR


Alignmer

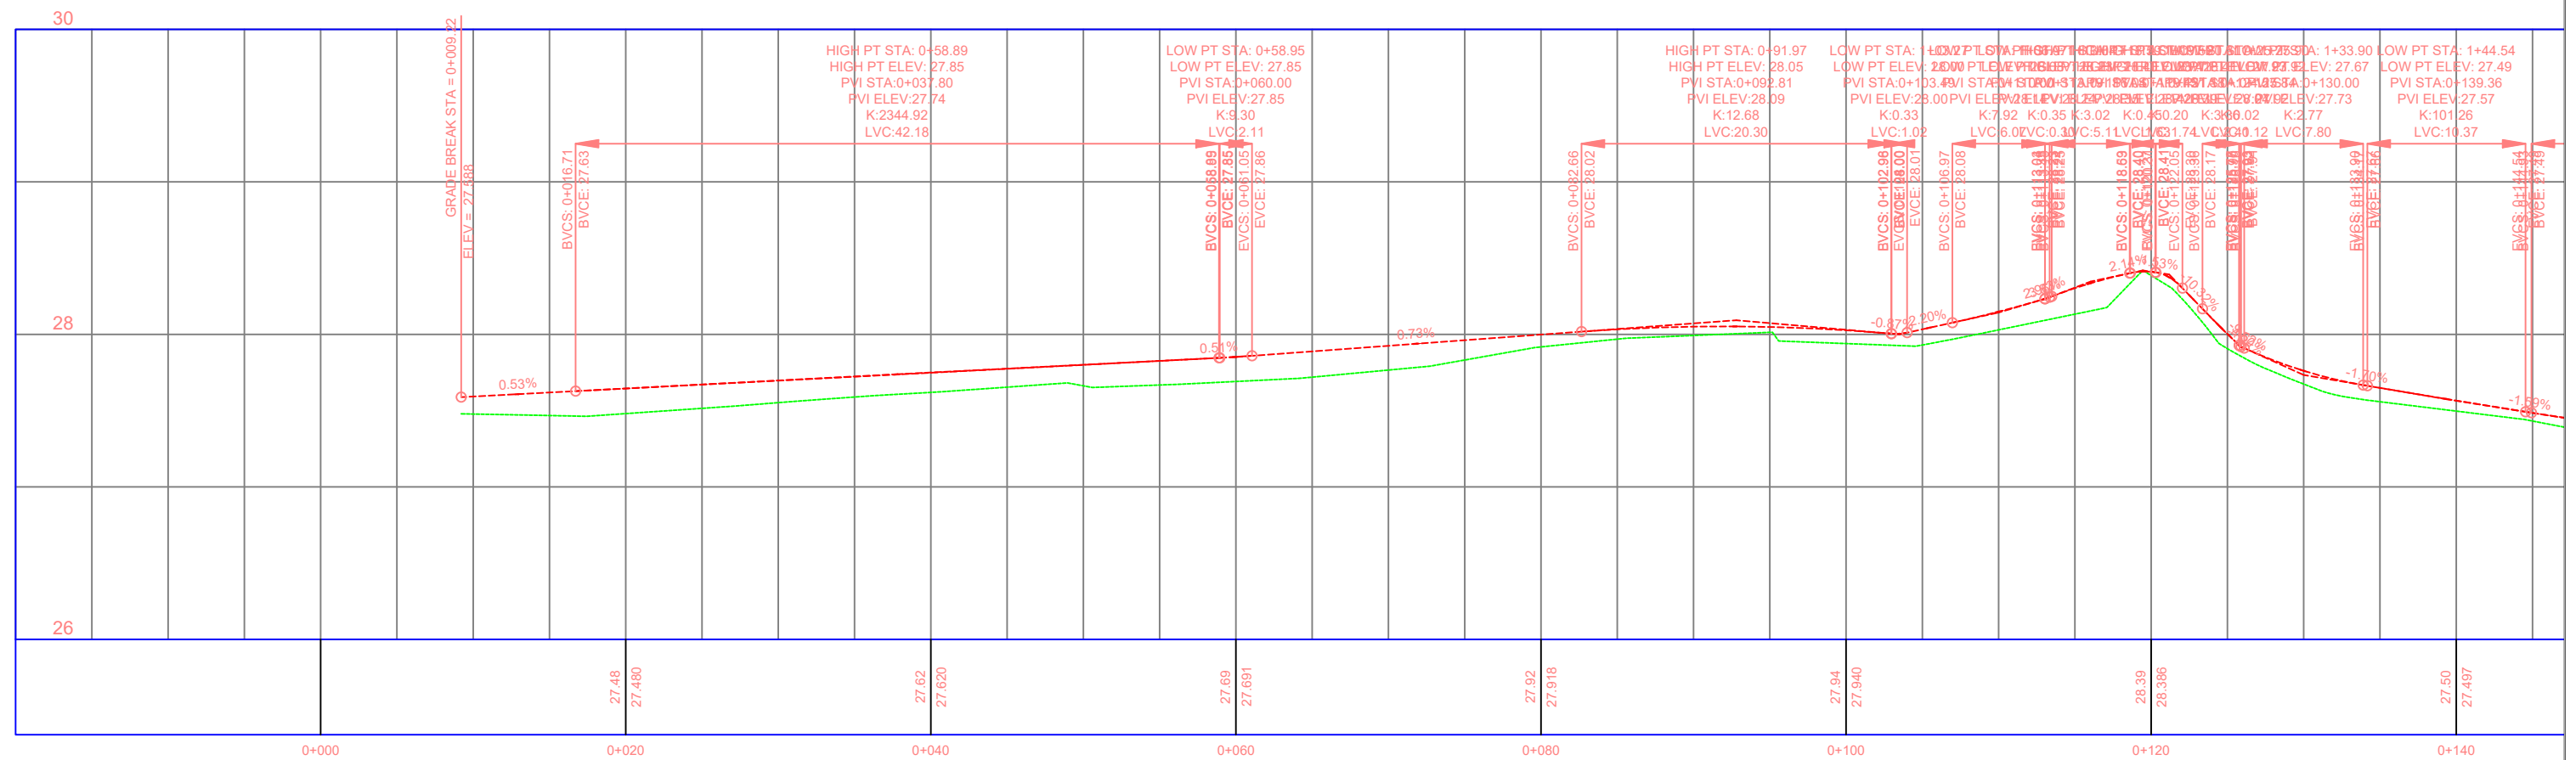


REPublika e SHqIPerise BASHKIA KRUJE Erald - G	PROJEKT ZBATIMI	PLANIMETRIA E PERGJITHSHME	PROJEKTUES :	Erald - G	FLETA 00
			SHKALLA	1 : __	202_










PROFIL GJATESOR

Alignment - (1) PROFILE

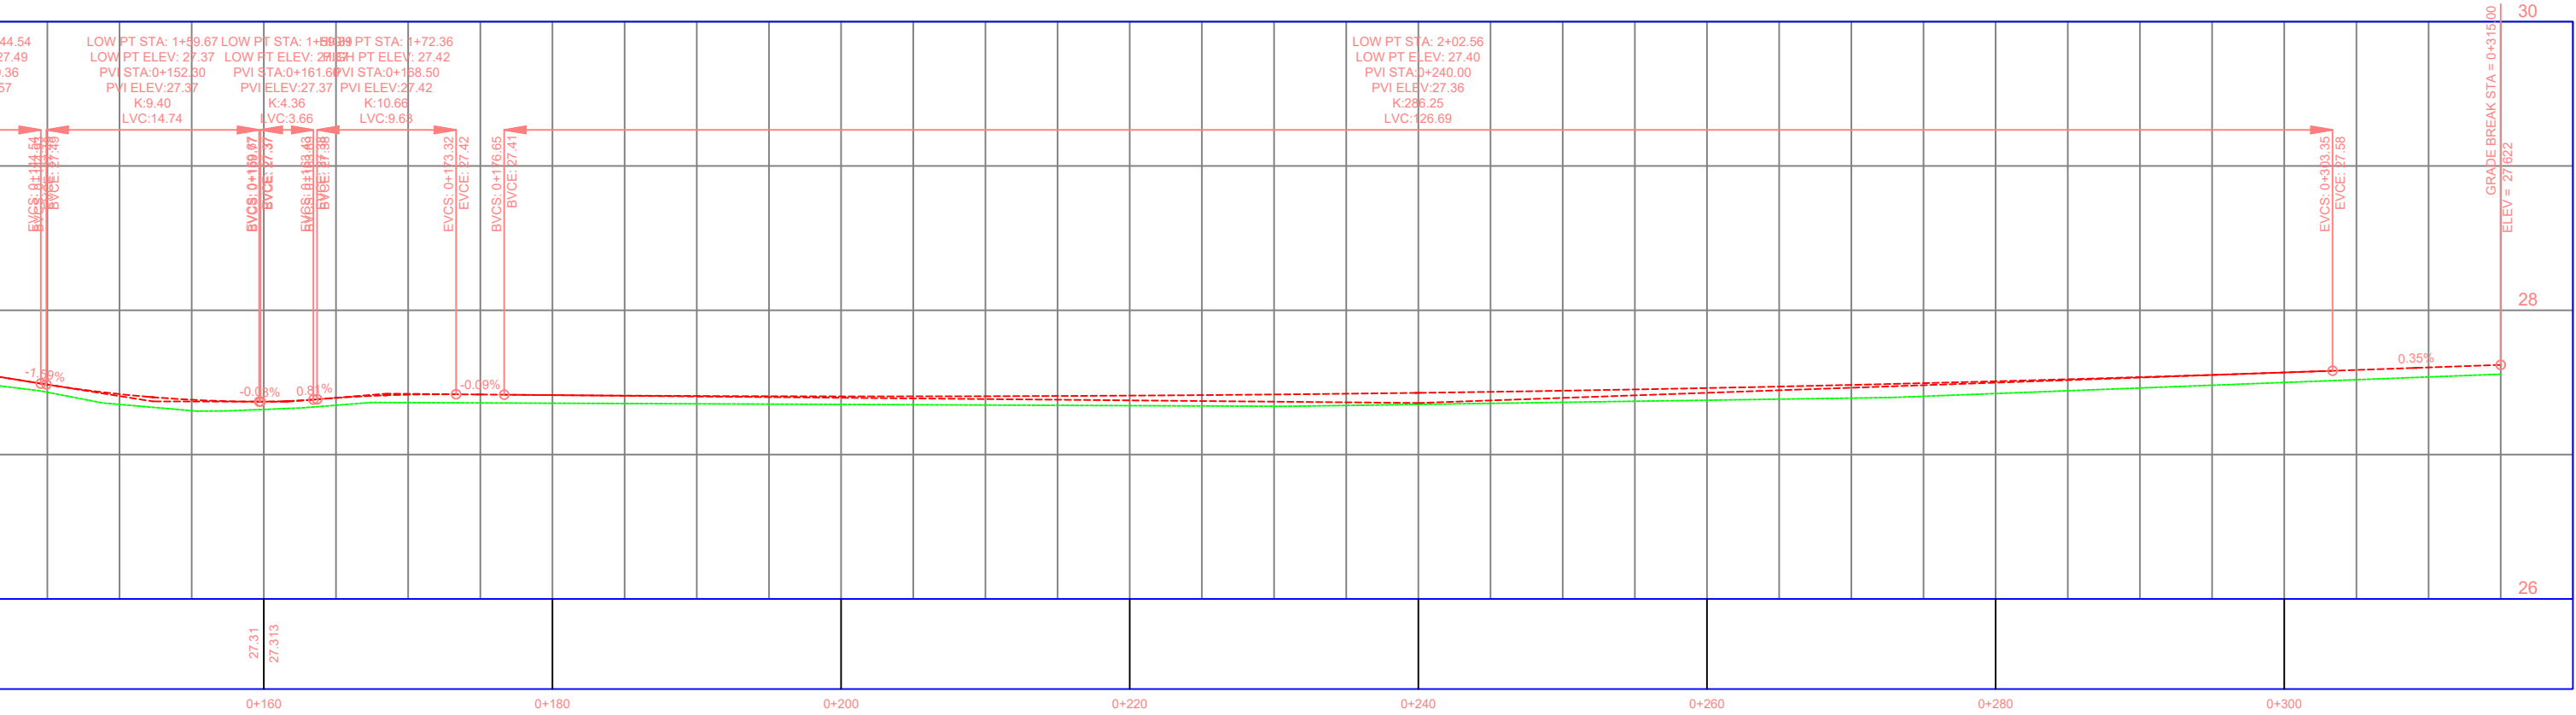

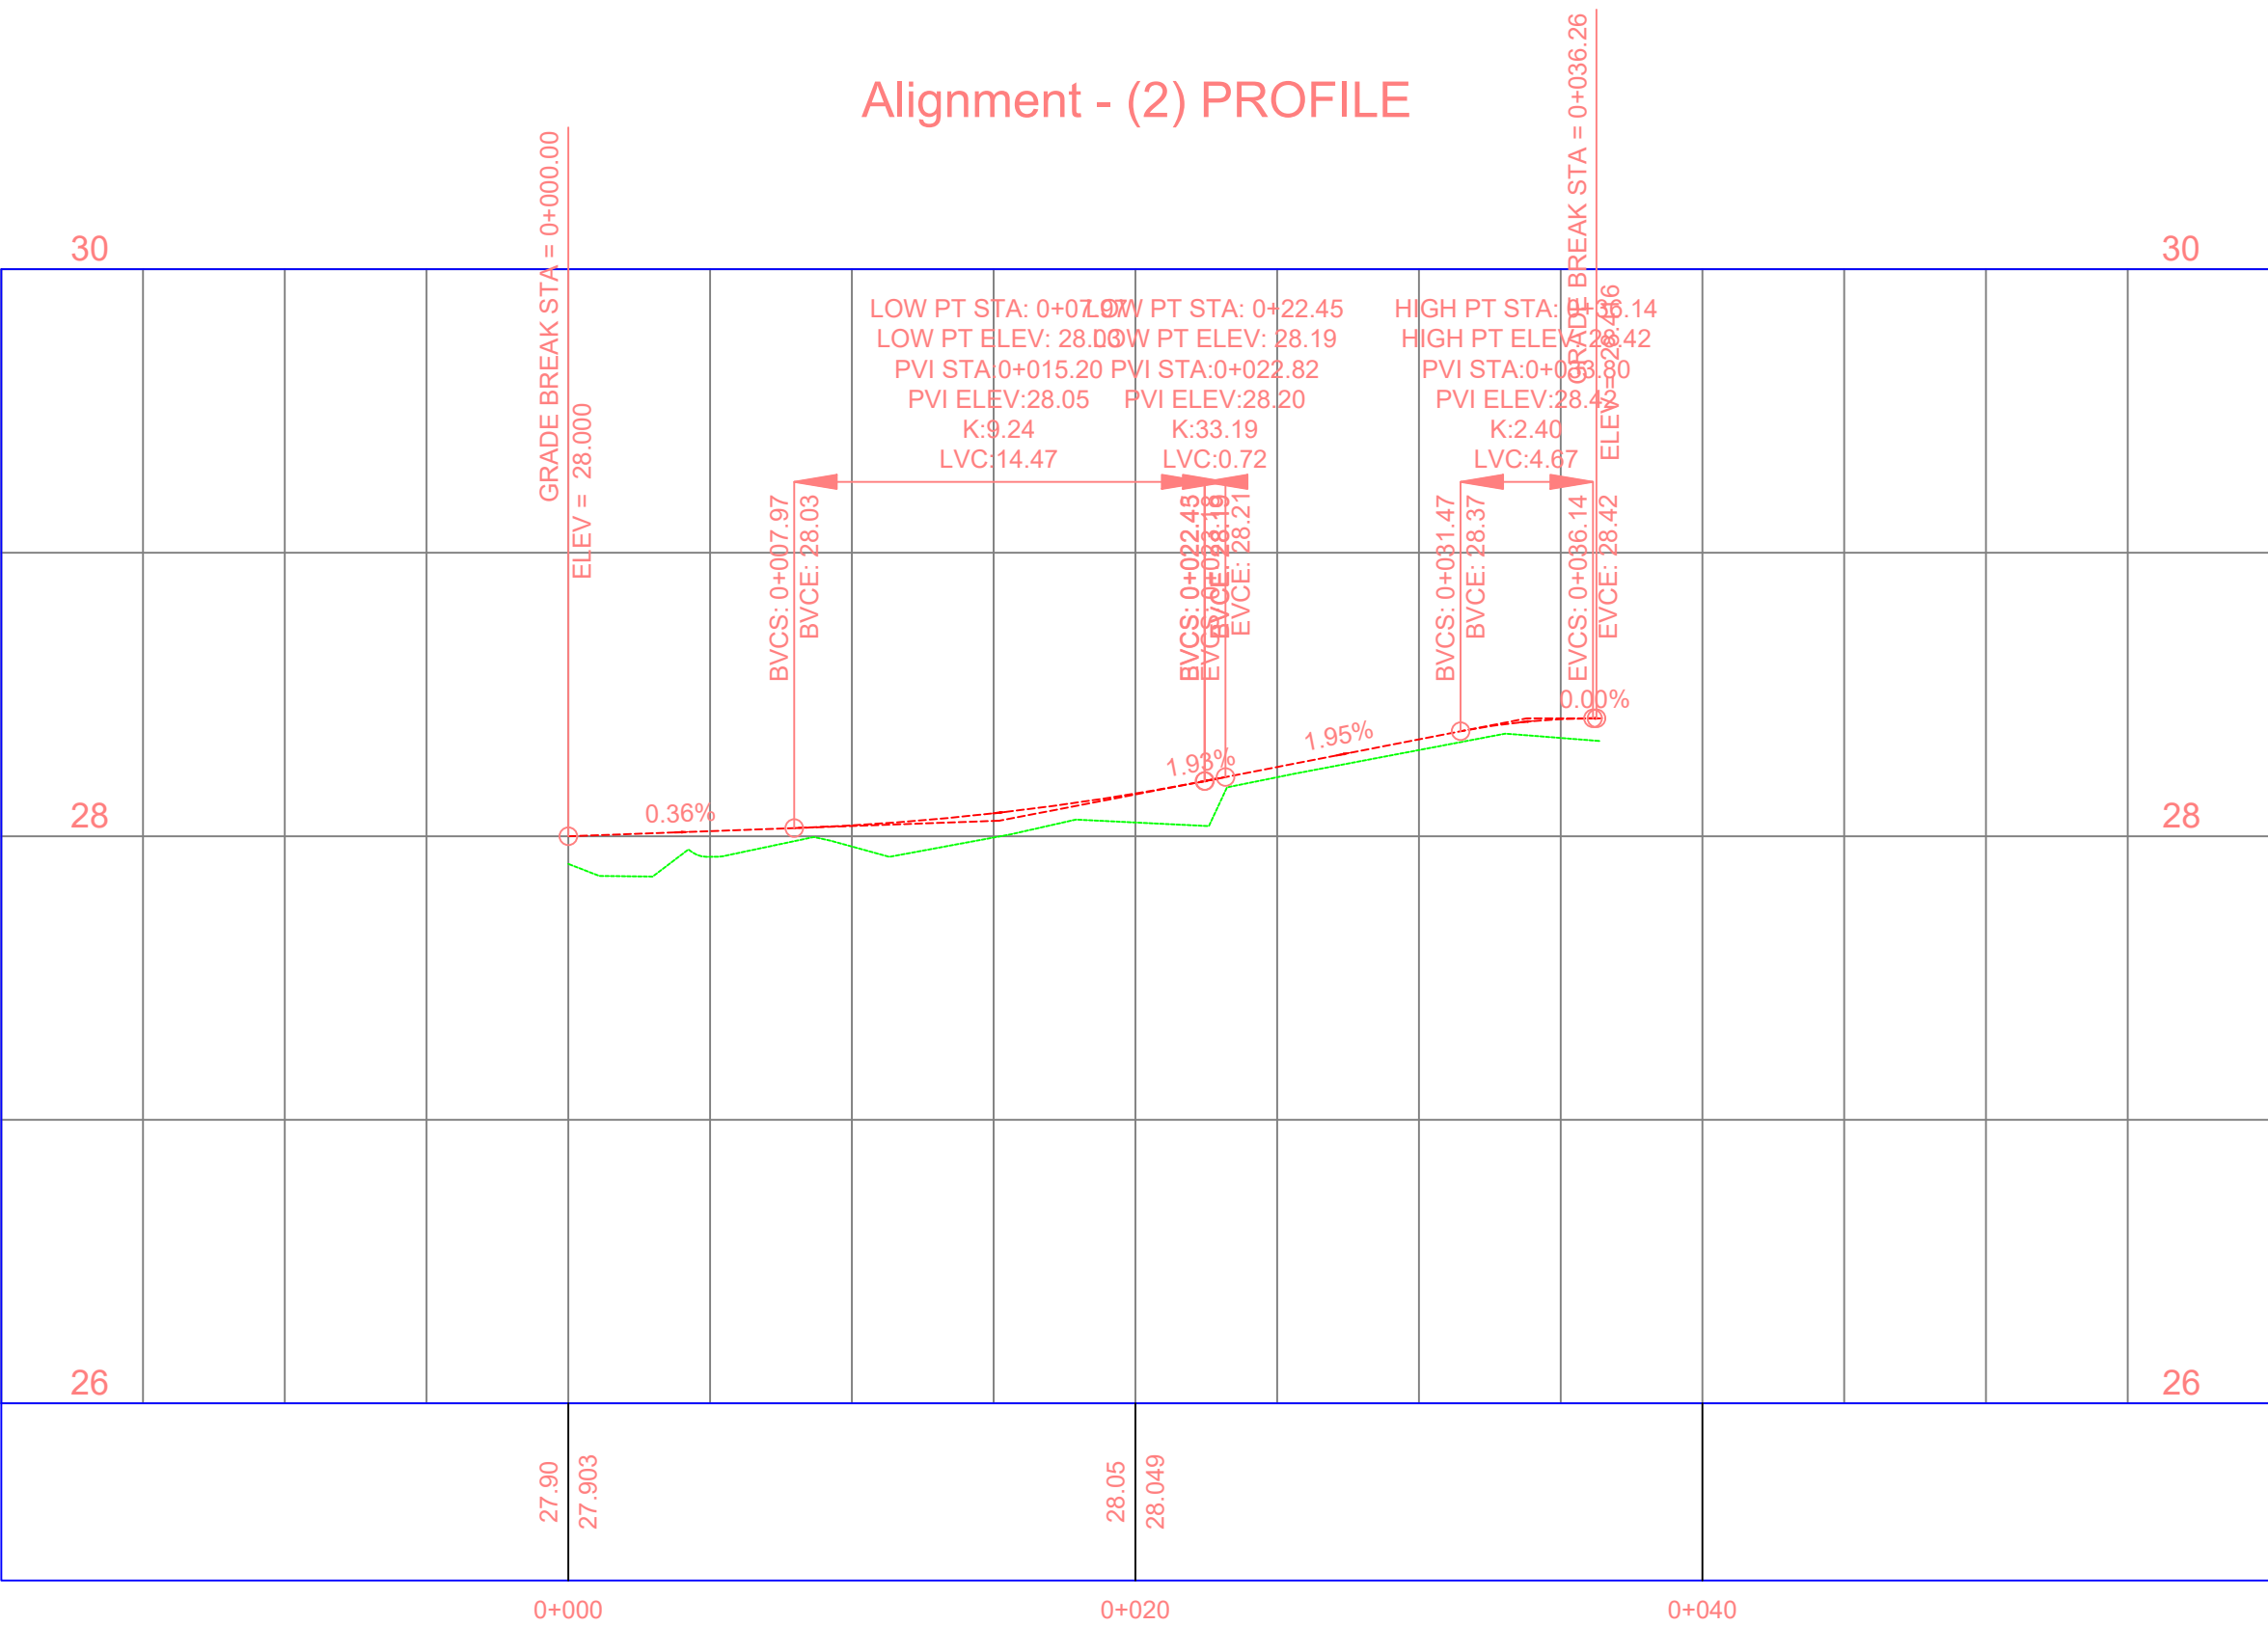

PROFIL TERTHOR

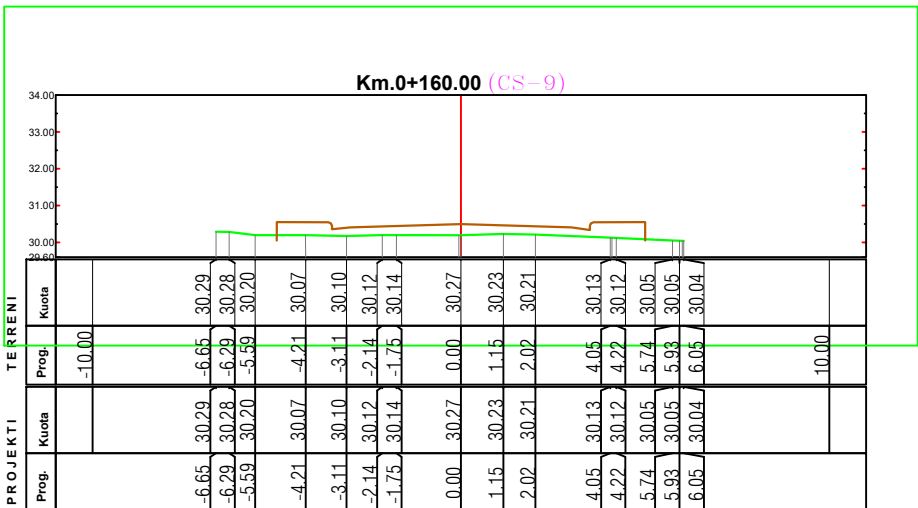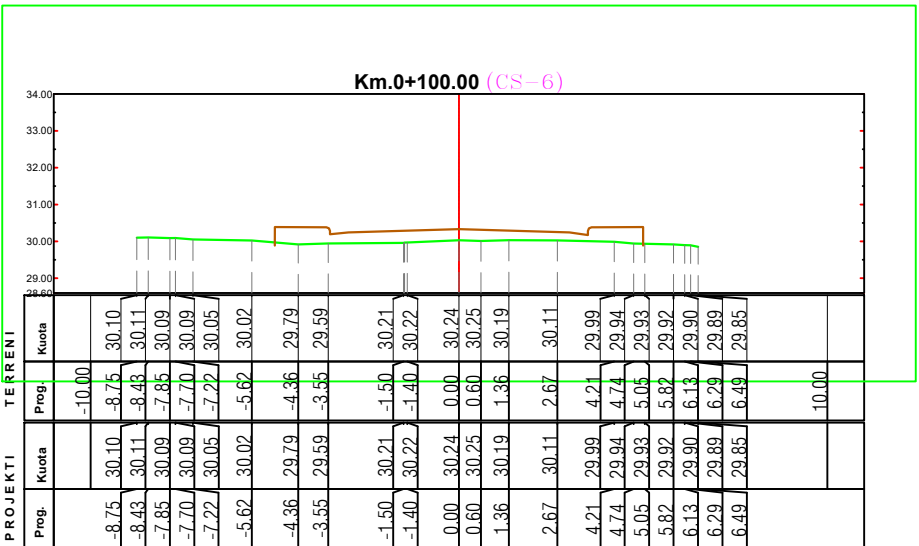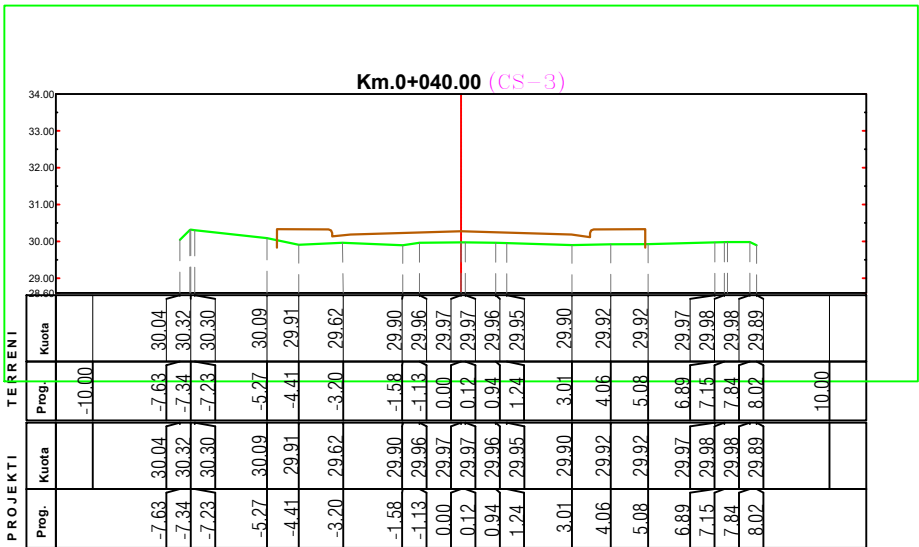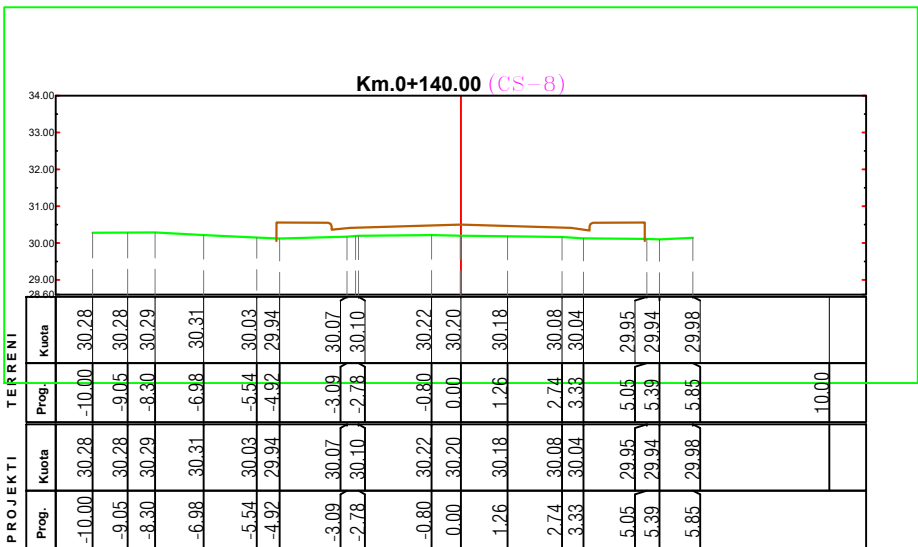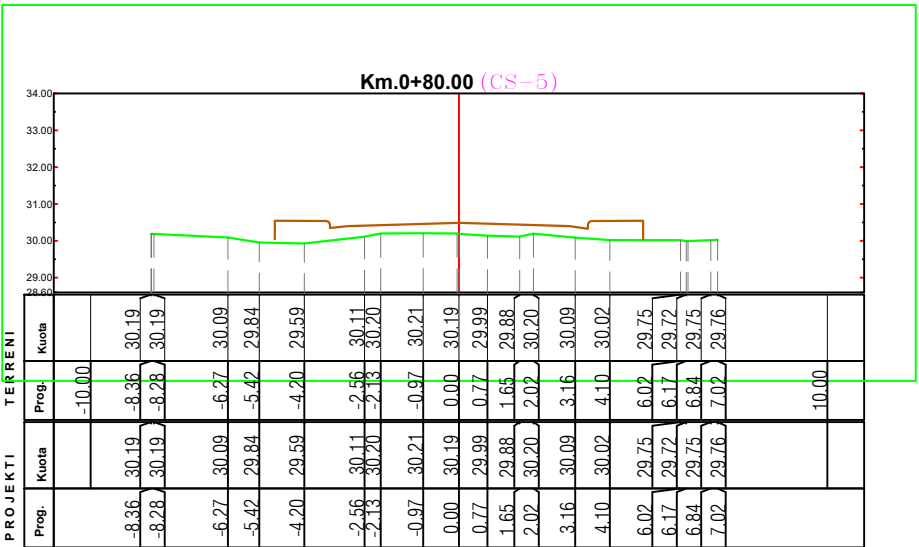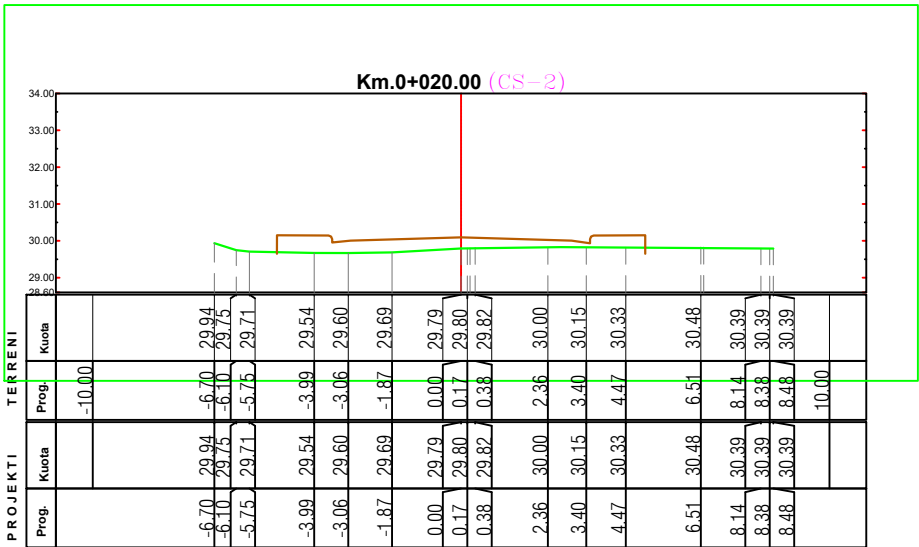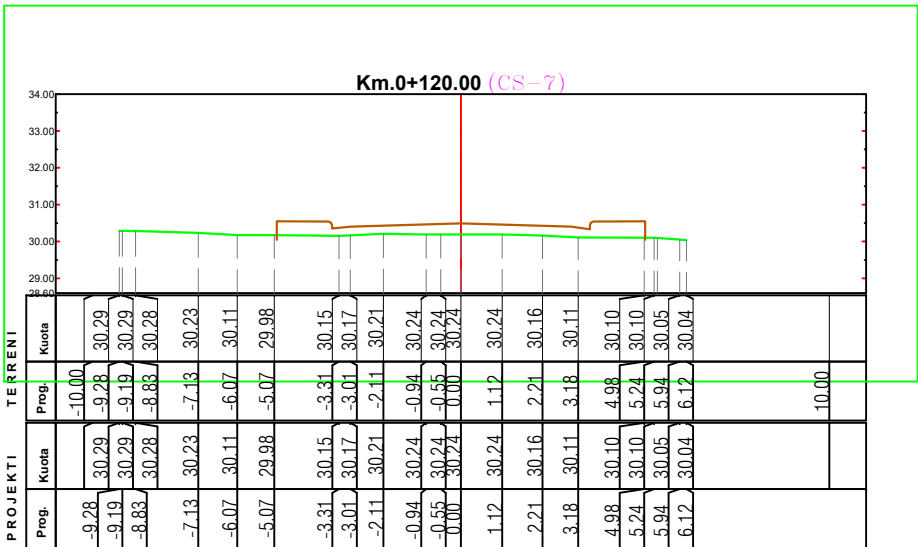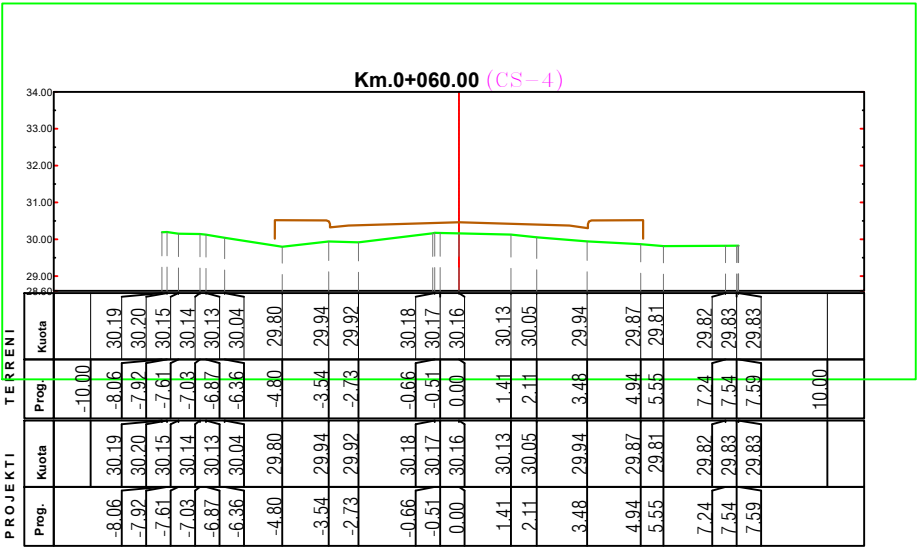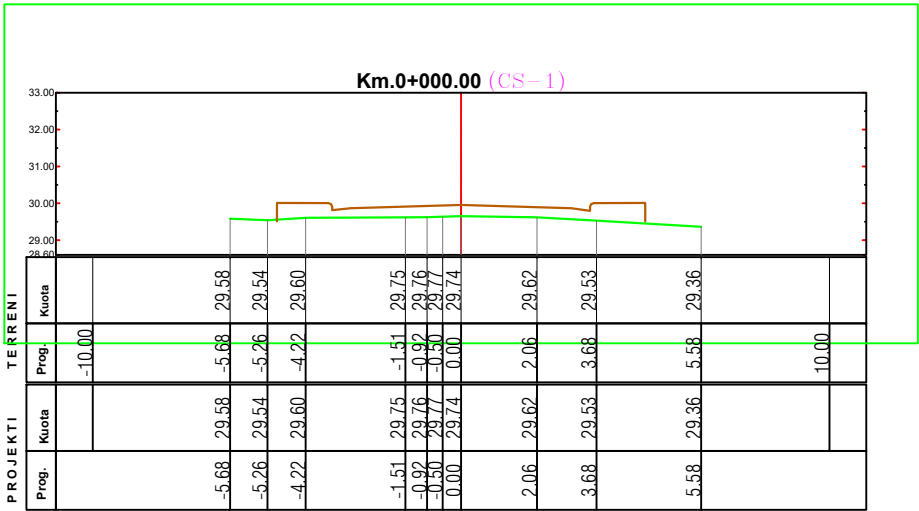

REPUBLIKA E SHQIPERISE
BASHKIA KRUJE

Erald - G

PROJEKT ZBATIMI

SISTEMIM-ASFALTIM I RRUGËVE TË "BASHKISË" (DEGËZIMI
PERENDIMOR) DHE "POSTËS"

PLANIMETRIA E PERGJITHSHME

PROJEKTUES :

Erald - G









SHKALLA

1 : __







FLETA 00

202_

PPROFIL TERTHOR

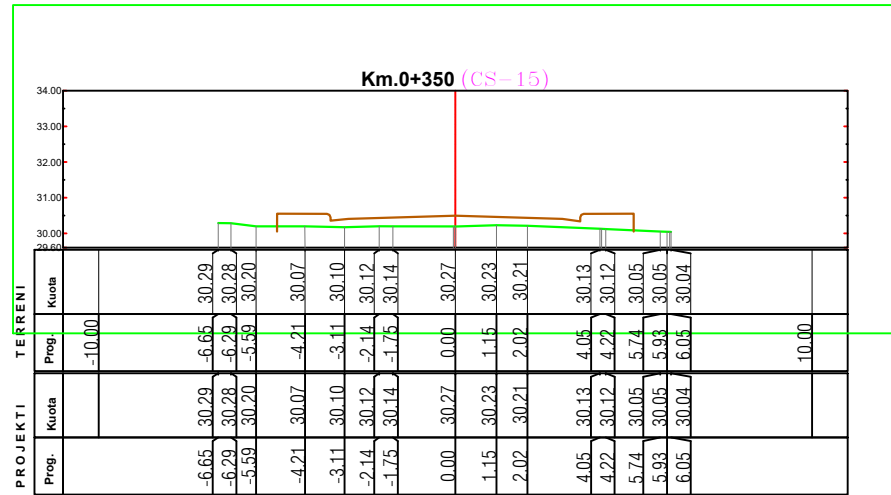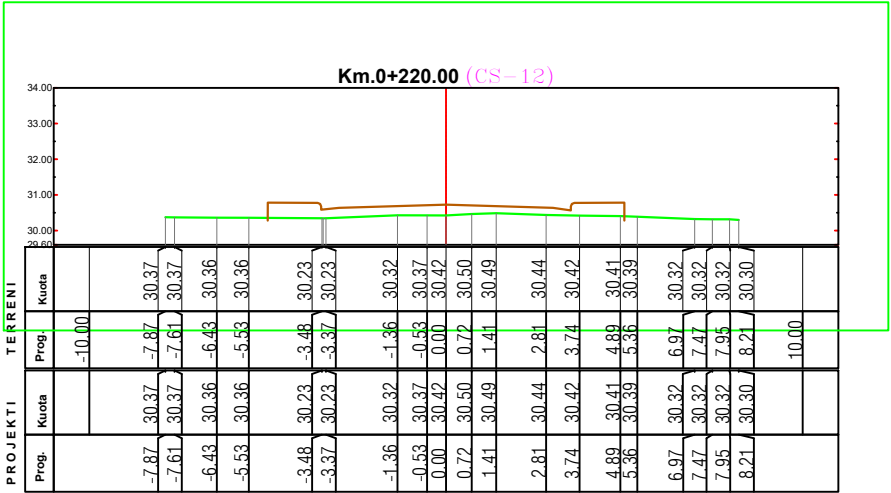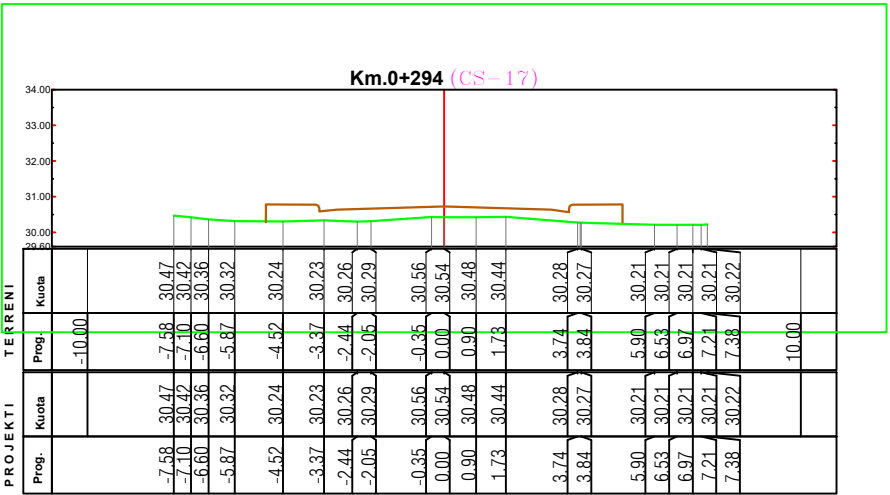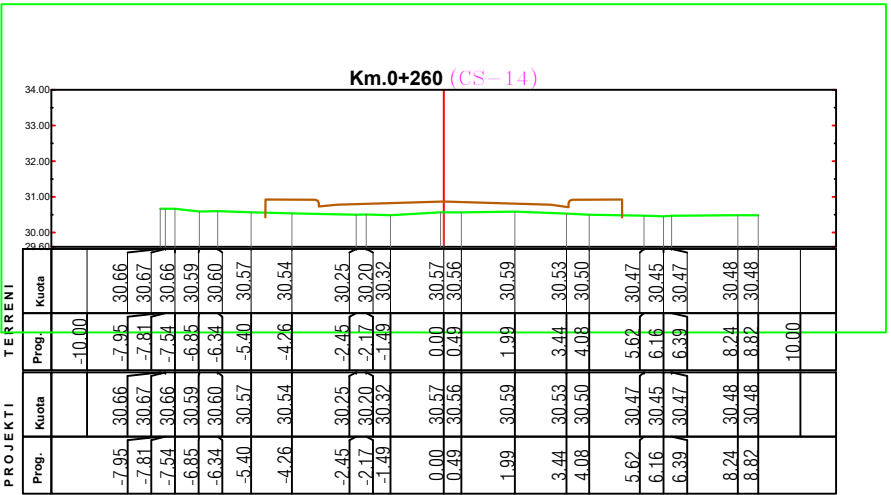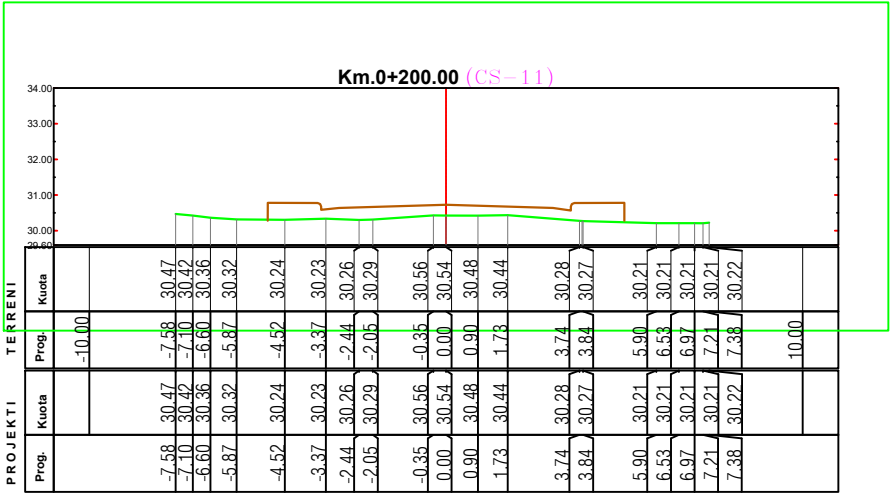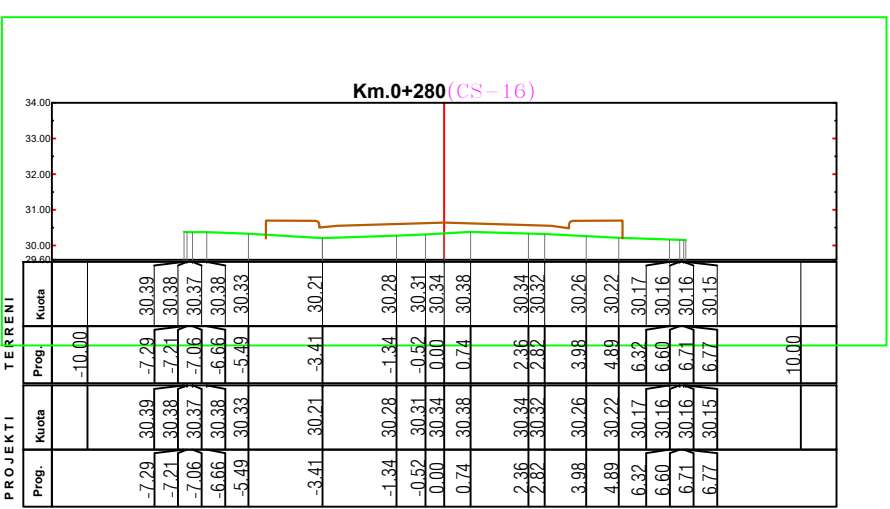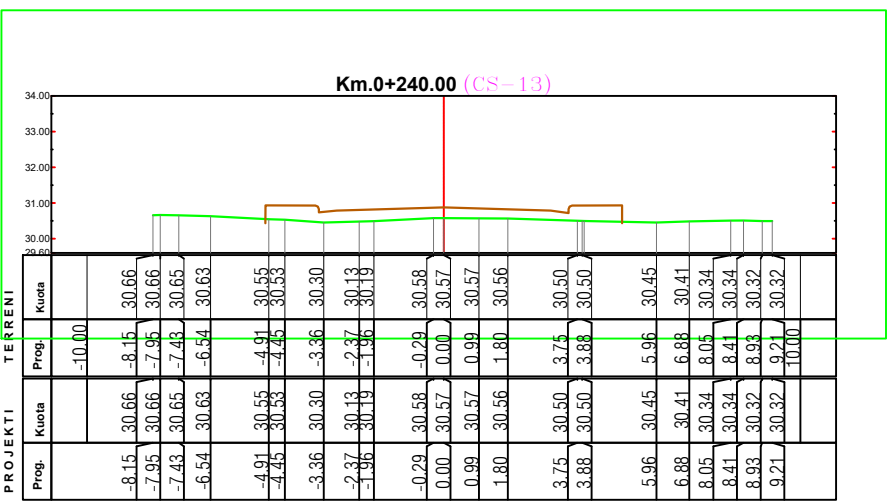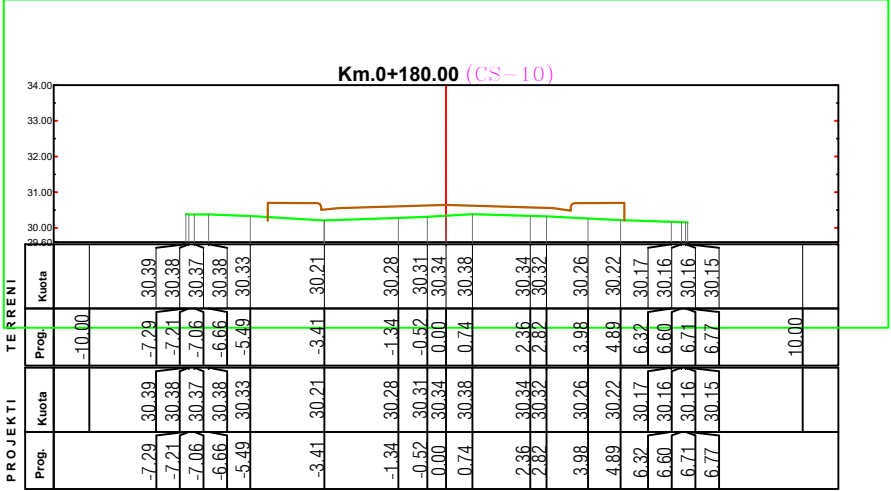

PPROFIL TERTHOR

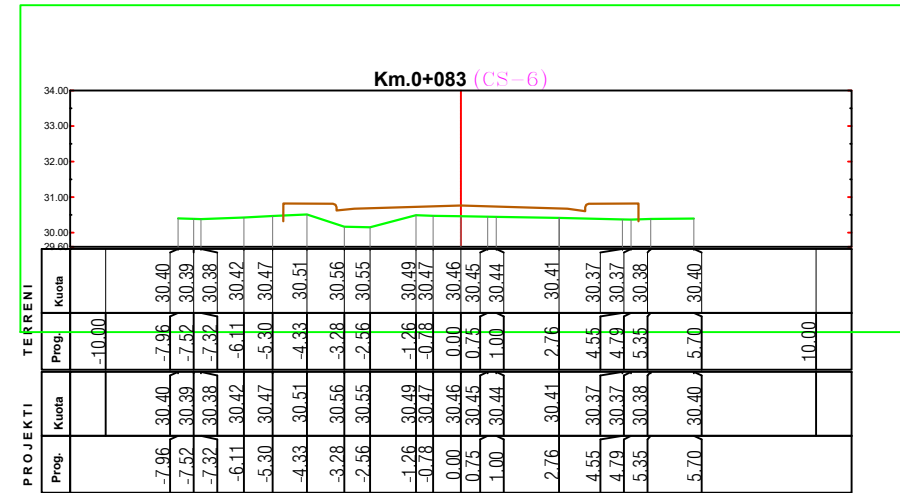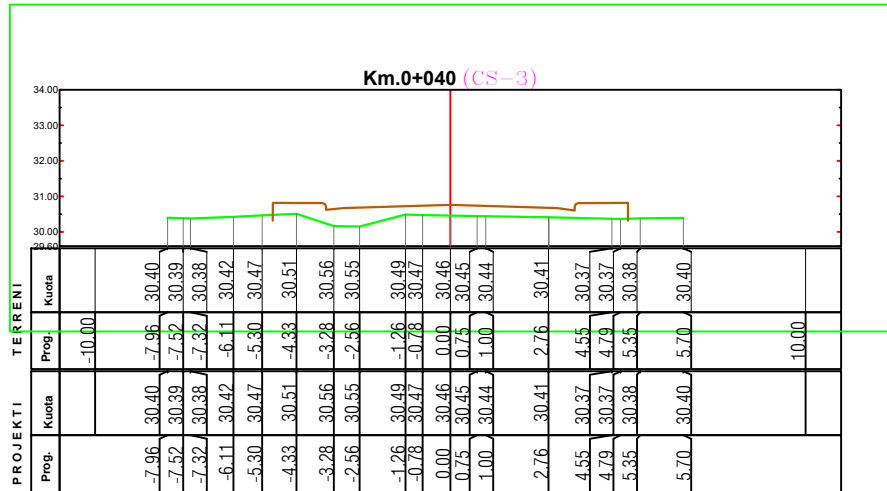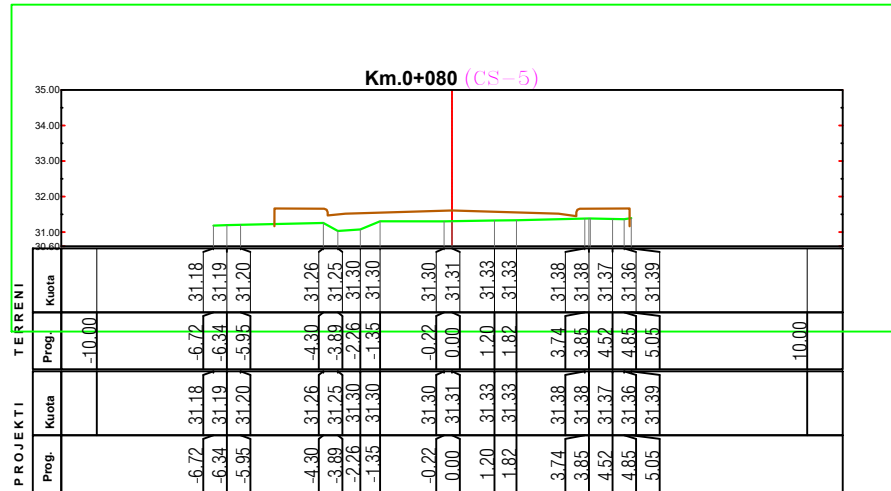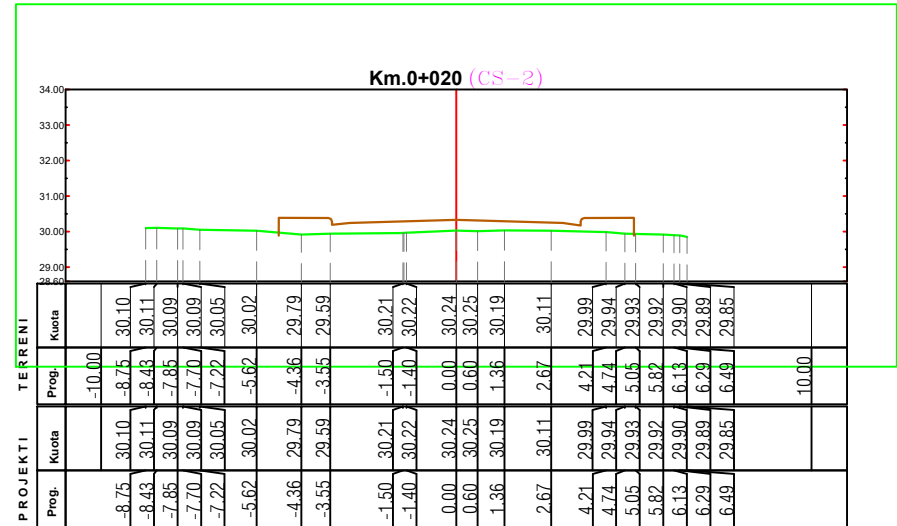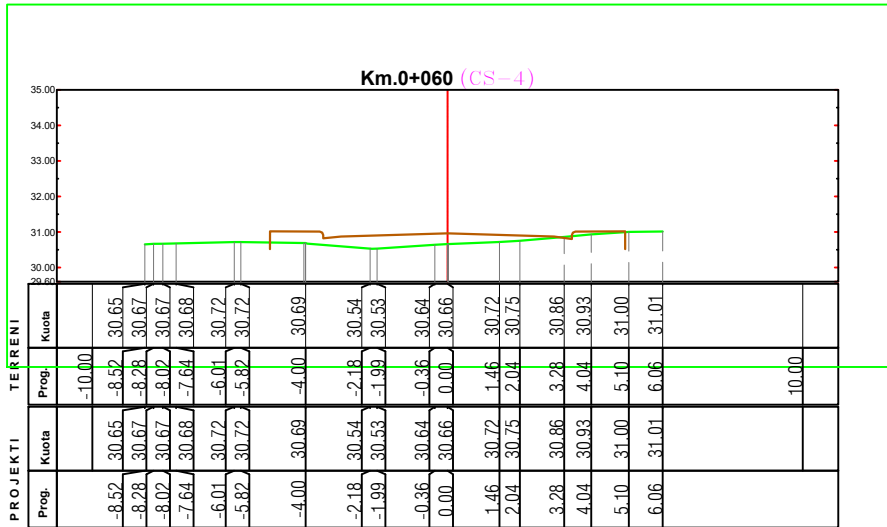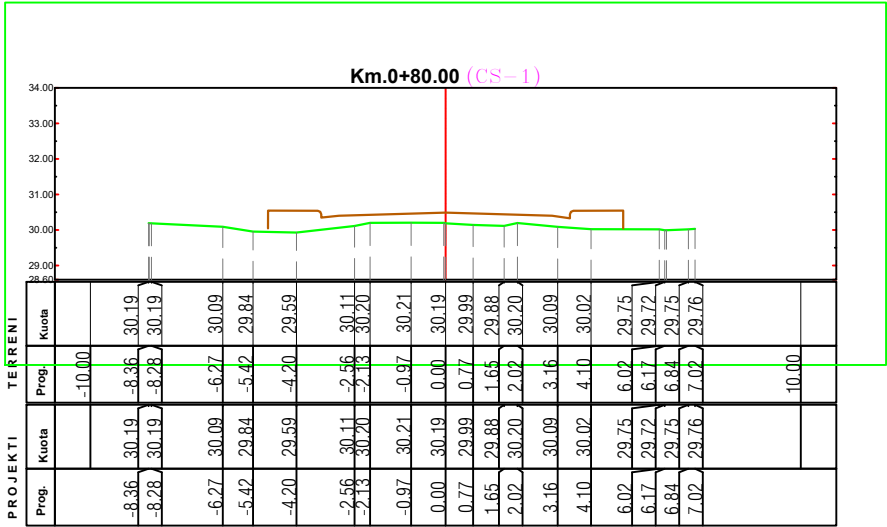


PLANIMETRIA E NDRIÇIMIT




	REPUBLIKA E SHQIPERISE BASHKIA KRUJE	PROJEKT ZBATIMI SISTEMIM-ASFALTIM I RRUGËVE TË "BASHKISË" (DEGËZIMI PERENDIMOR) DHE "POSTËS"	PLANIMETRIA E PERGJITHSHME	PROJEKTUES :	Erald - G	FLETA 00
	Erald - G				SHKALLA	1 : __

PLANIMETRIA E NDRIÇIMIT

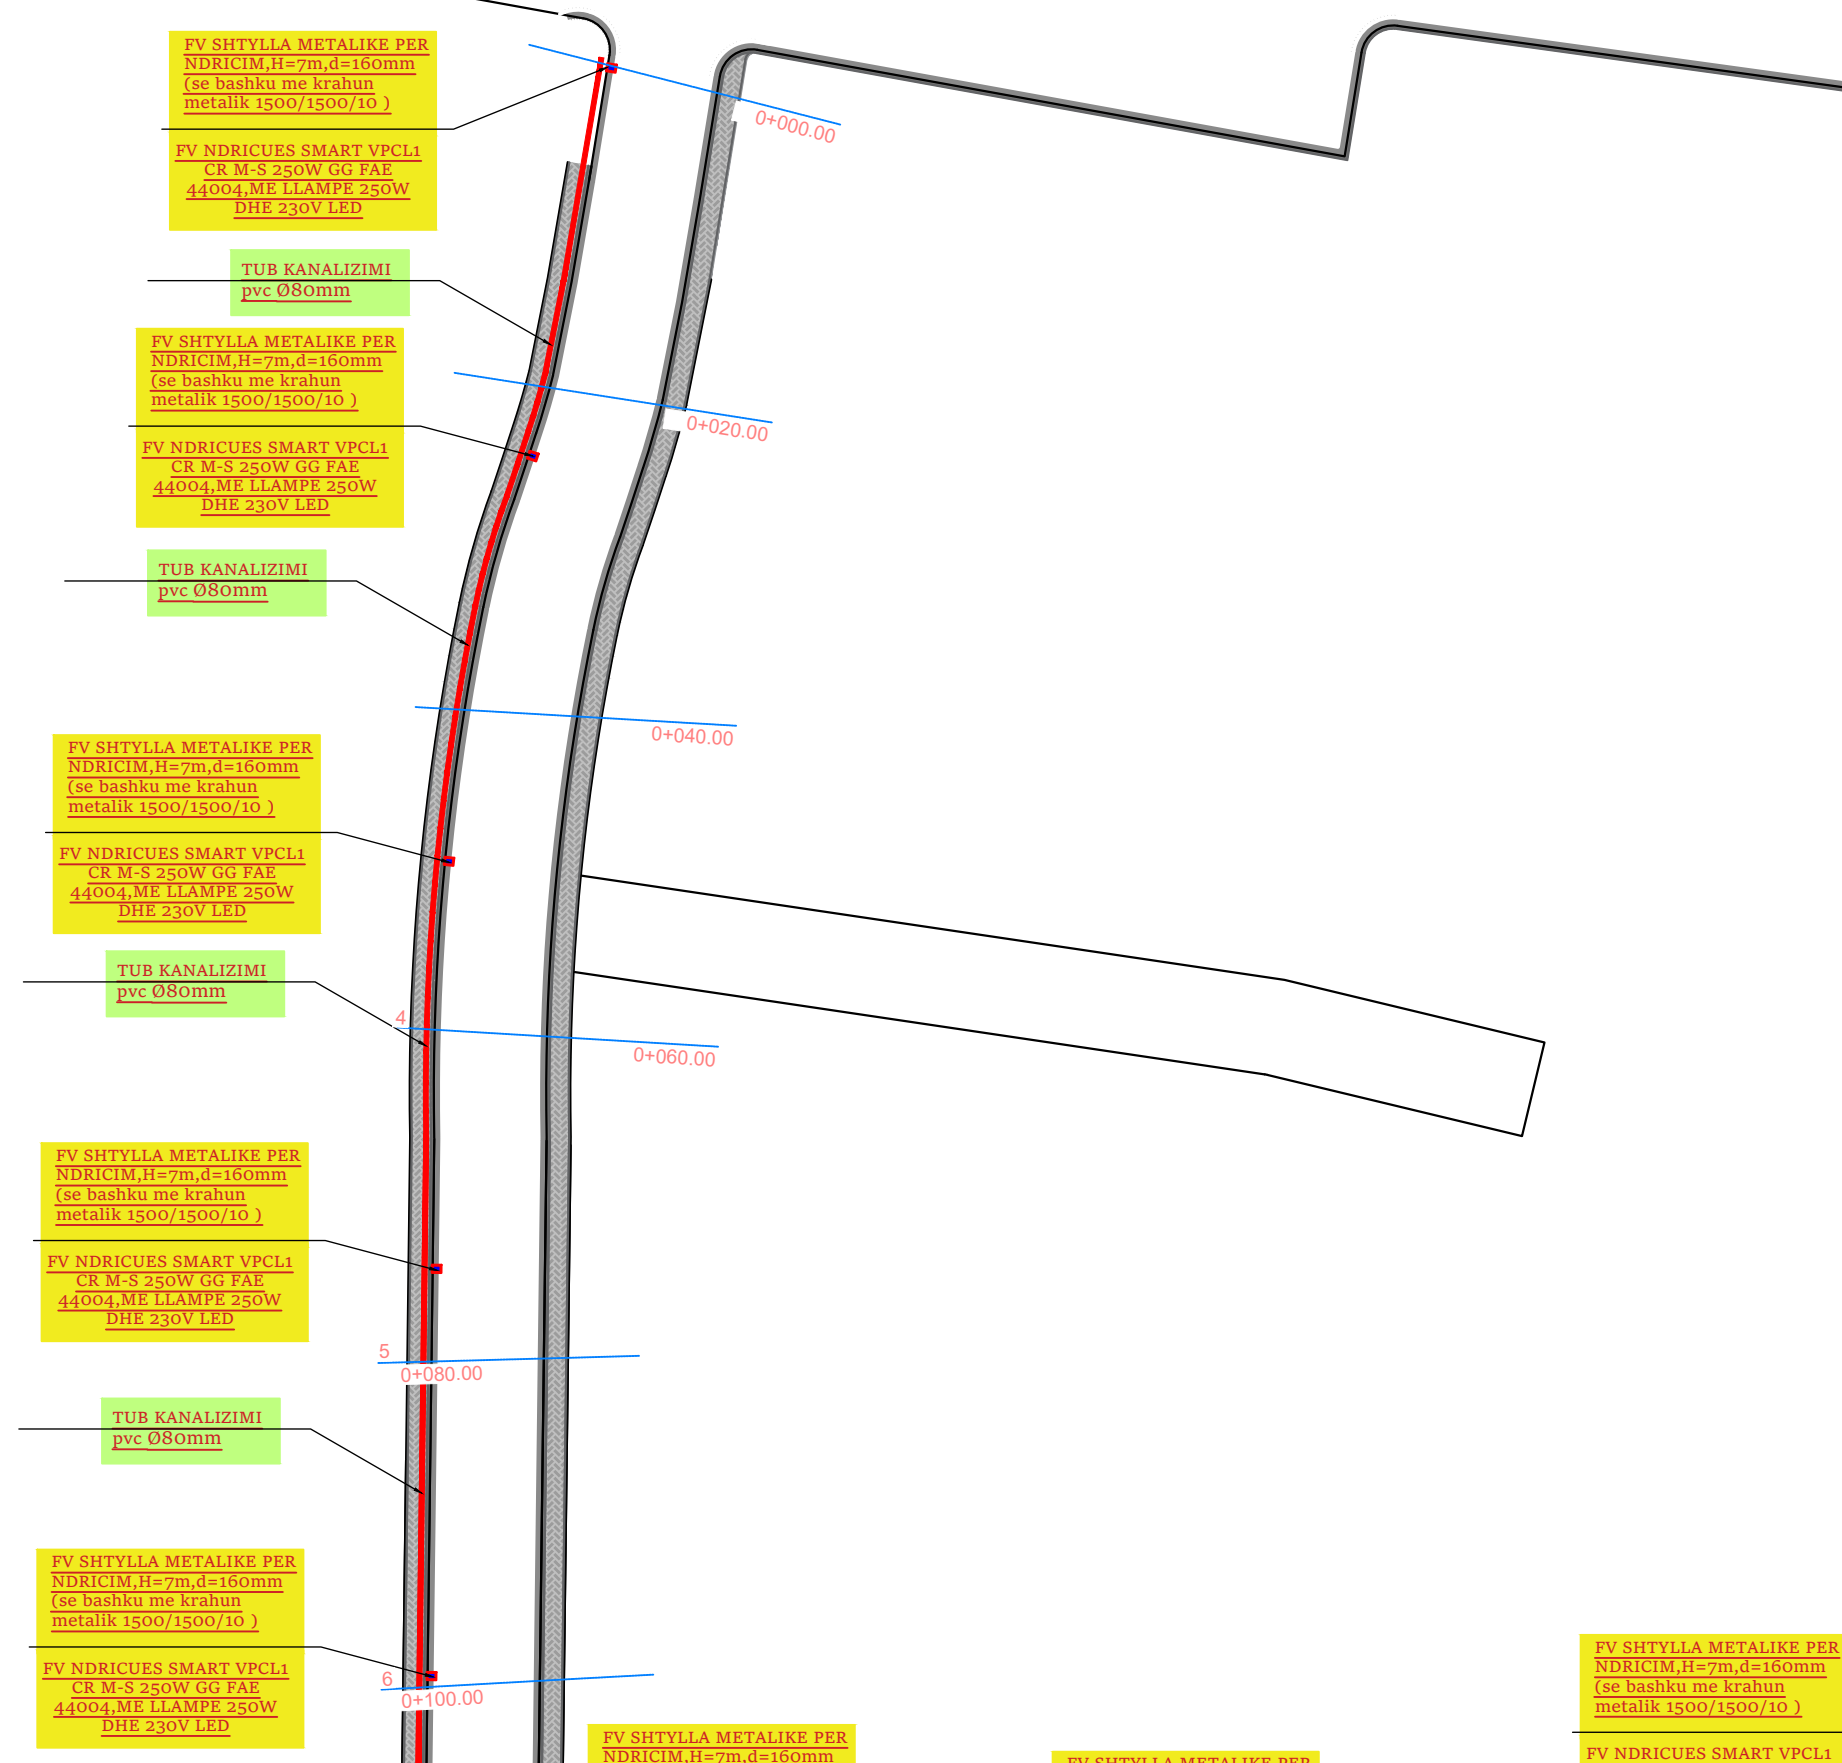


	REPUBLIKA E SHQIPERISE BASHKIA KRUJE	PROJEKT ZBATIMI SISTEMIM-ASFALTIM I RRUGËVE TË "BASHKISË" (DEGËZIMI PERENDIMOR) DHE "POSTËS"	PLANIMETRIA E PERGJITHSHME	PROJEKTUES :	Erald - G	FLETA 00 202_
	Erald - G					
				SHKALLA	1 : __	

PLANIMETRIA E NDRIÇIMIT

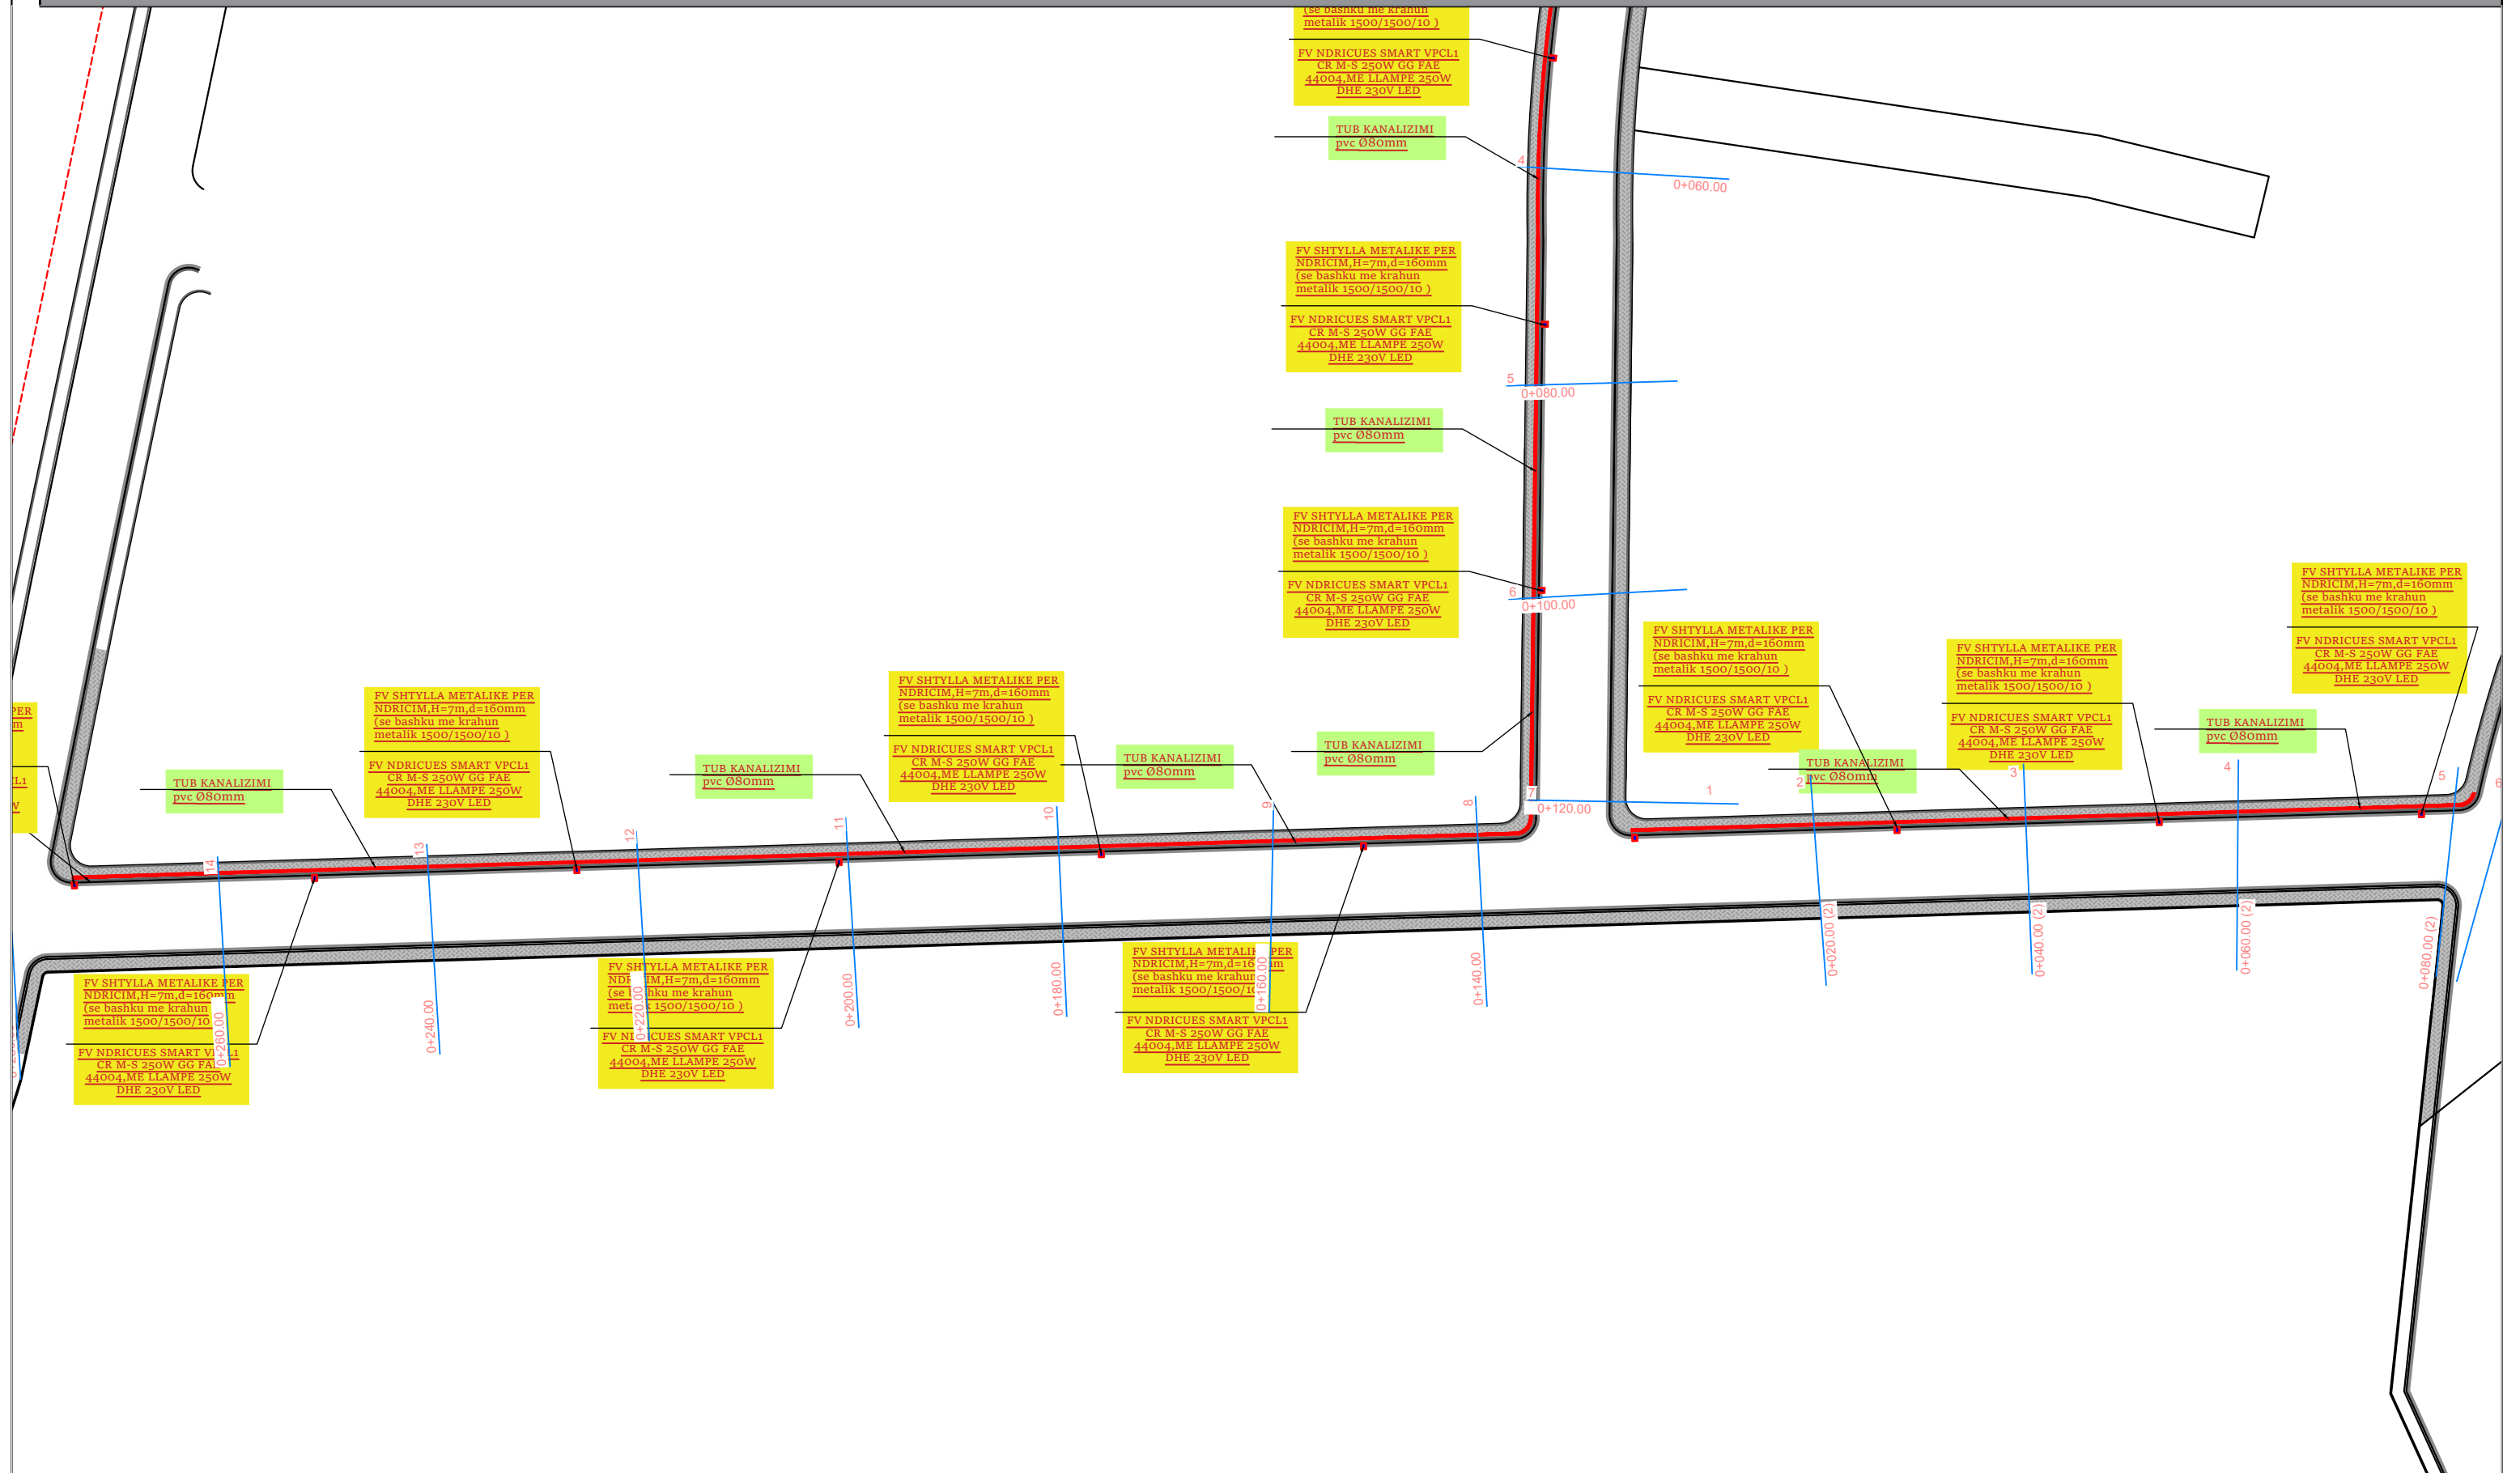


	REPUBLIKA E SHQIPERISE BASHKIA KRUJE	PROJEKT ZBATIMI SISTEMIM-ASFALTIM I RRUGËVE TË "BASHKISË" (DEGËZIMI PERENDIMOR) DHE "POSTËS"	PLANIMETRIA E PERGJITHSHME	PROJEKTUES :	Erald - G	FLETA 00
					202_	
	SHKALLA			1 : __		

PLANIMETRIA E KUB + KUZ

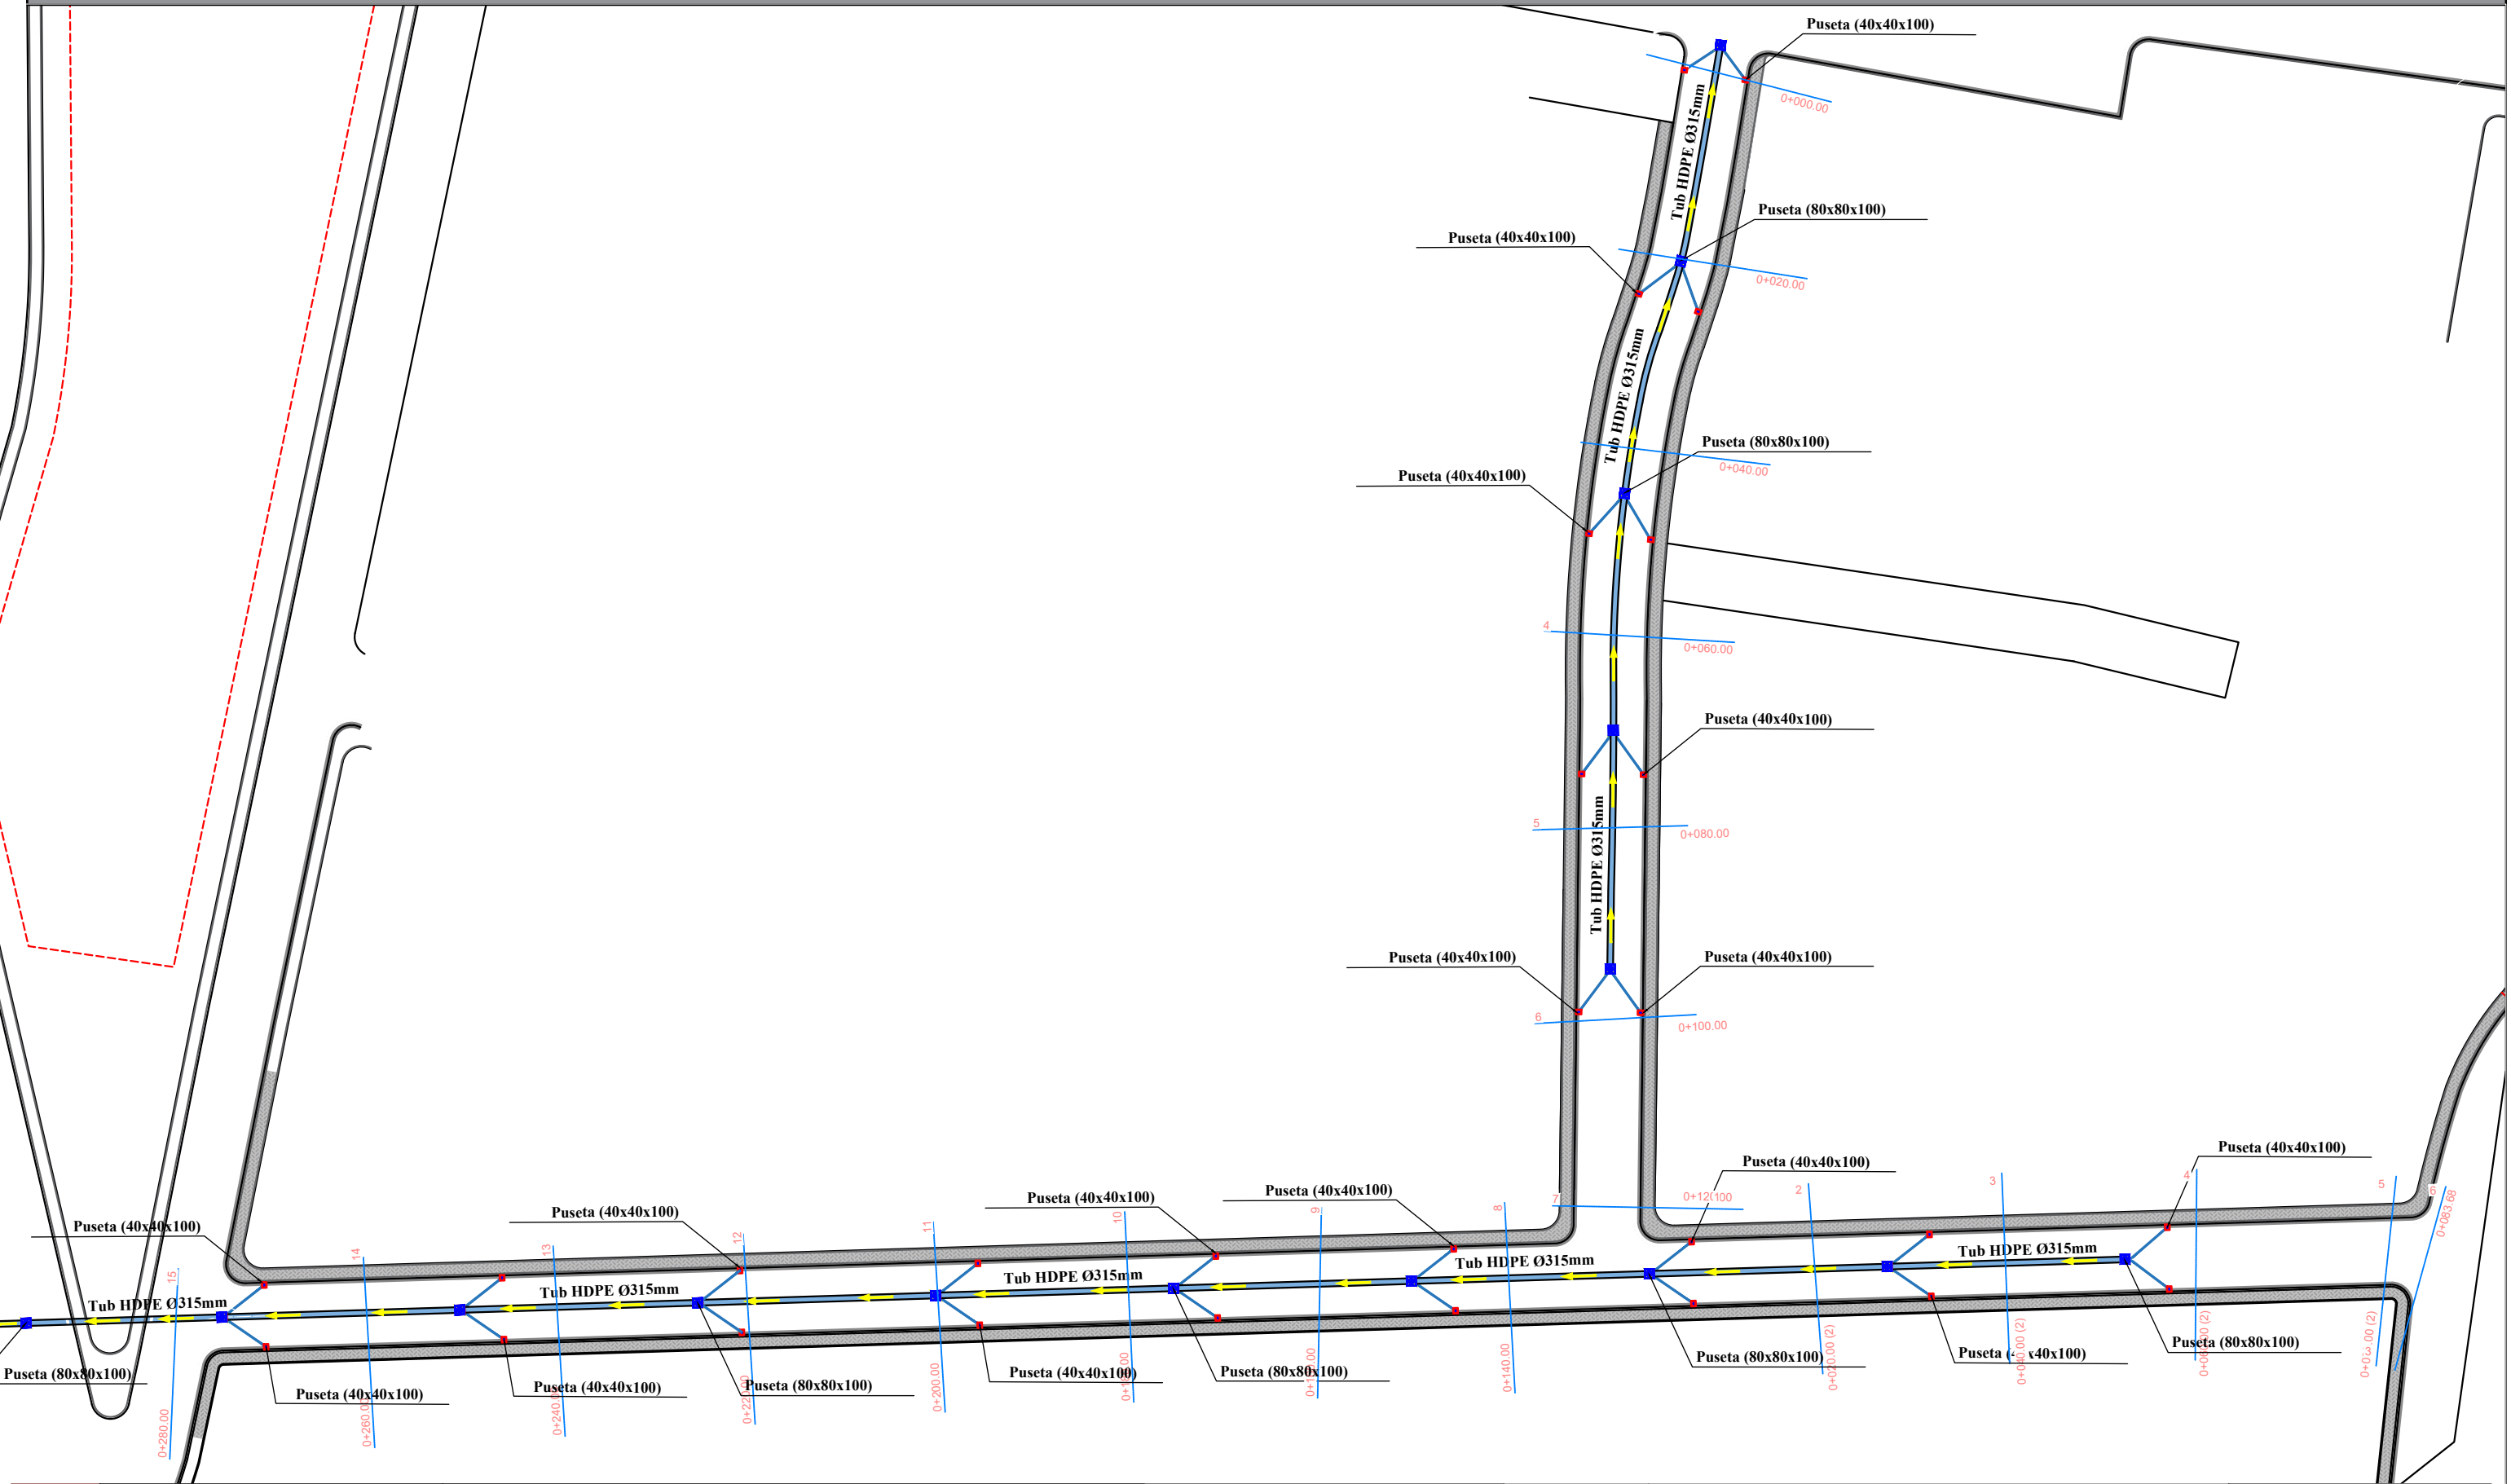

REPUBLICA E SHQIPERISE BASHKIA KRUJE	PROJEKT ZBATIMI SISTEMIM-ASFALTIM I RRUGËVE TË "BASHKISË" (DEGËZIMI PERENDIMOR) DHE "POSTËS"	PLANIMETRIA E PERGJITHSHME	PROJEKTUES :	Erald - G	FLETA 00
					202_
			SHKALLA	1 : __	

PLANIMETRIA E KUB + KUZ

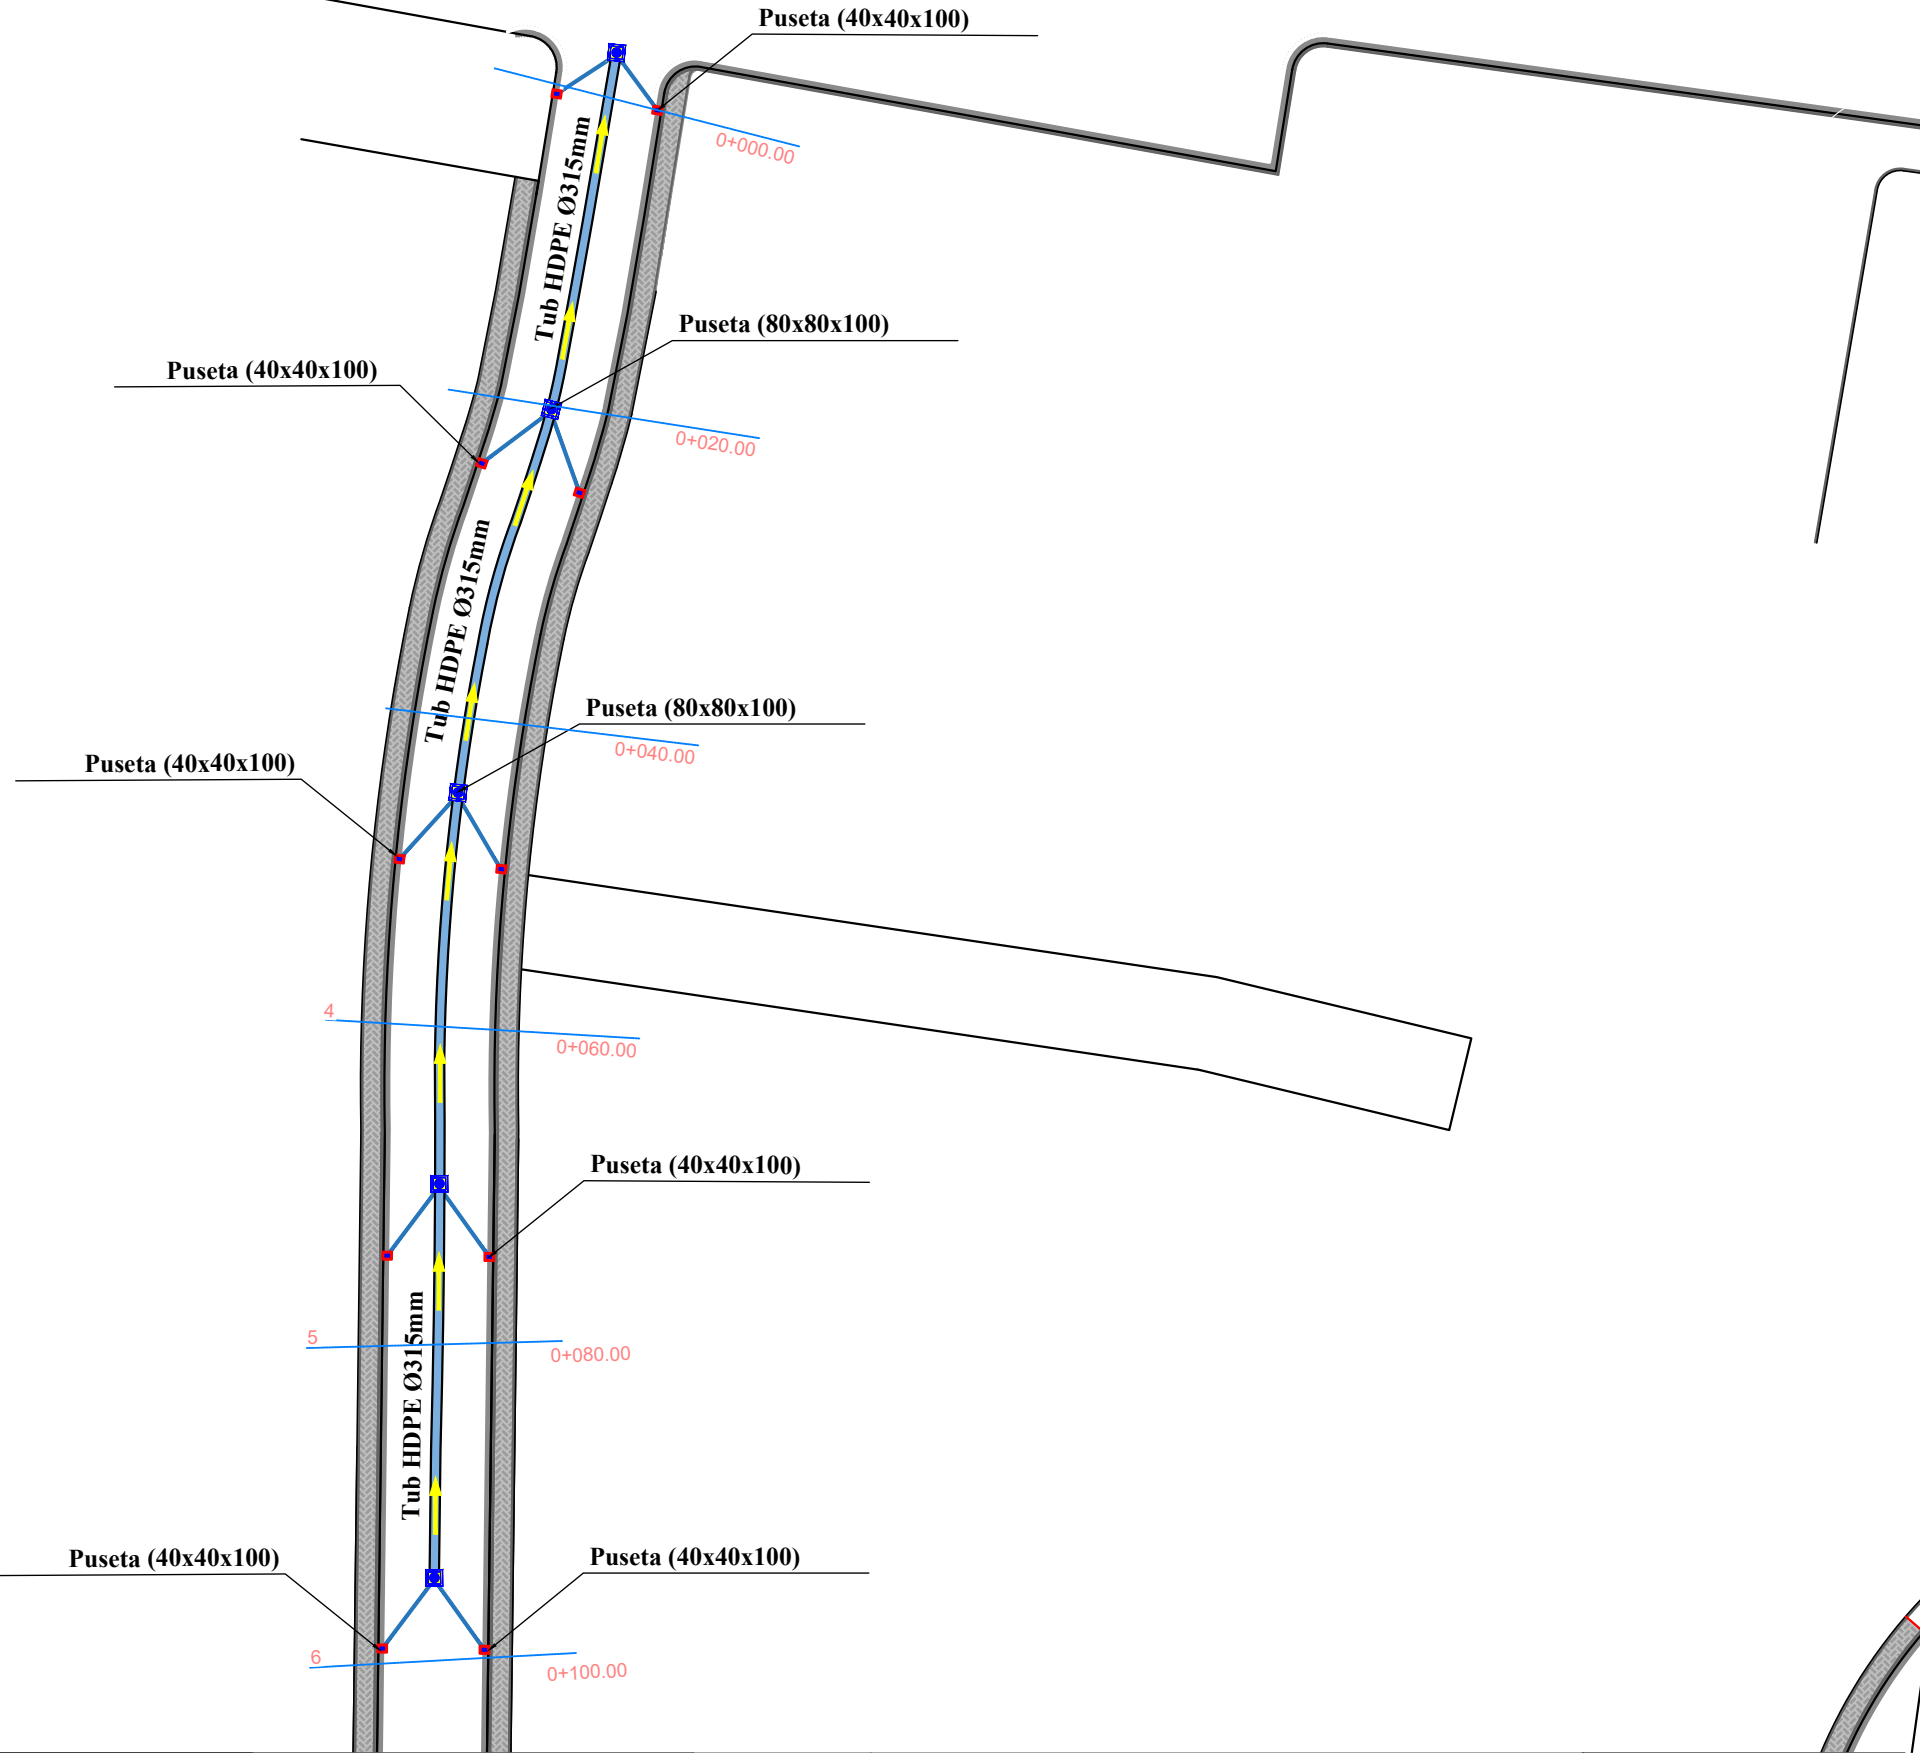


 Puseta (40x40x100)

 Puseta (80x80x100)

REPublika e SHQIPERISE BASHKIA KRUJE Erald - G	PROJEKT ZBATIMI SISTEMIM-ASFALTIM I RRUGËVE TË "BASHKISË" (DEGËZIMI PERENDIMOR) DHE "POSTËS"	PLANIMETRIA E PERGJITHSHME	PROJEKTUES :	Erald - G	FLETA 00
			SHKALLA	1 : __	202_


PLANIMETRIA E KUB +KUZ

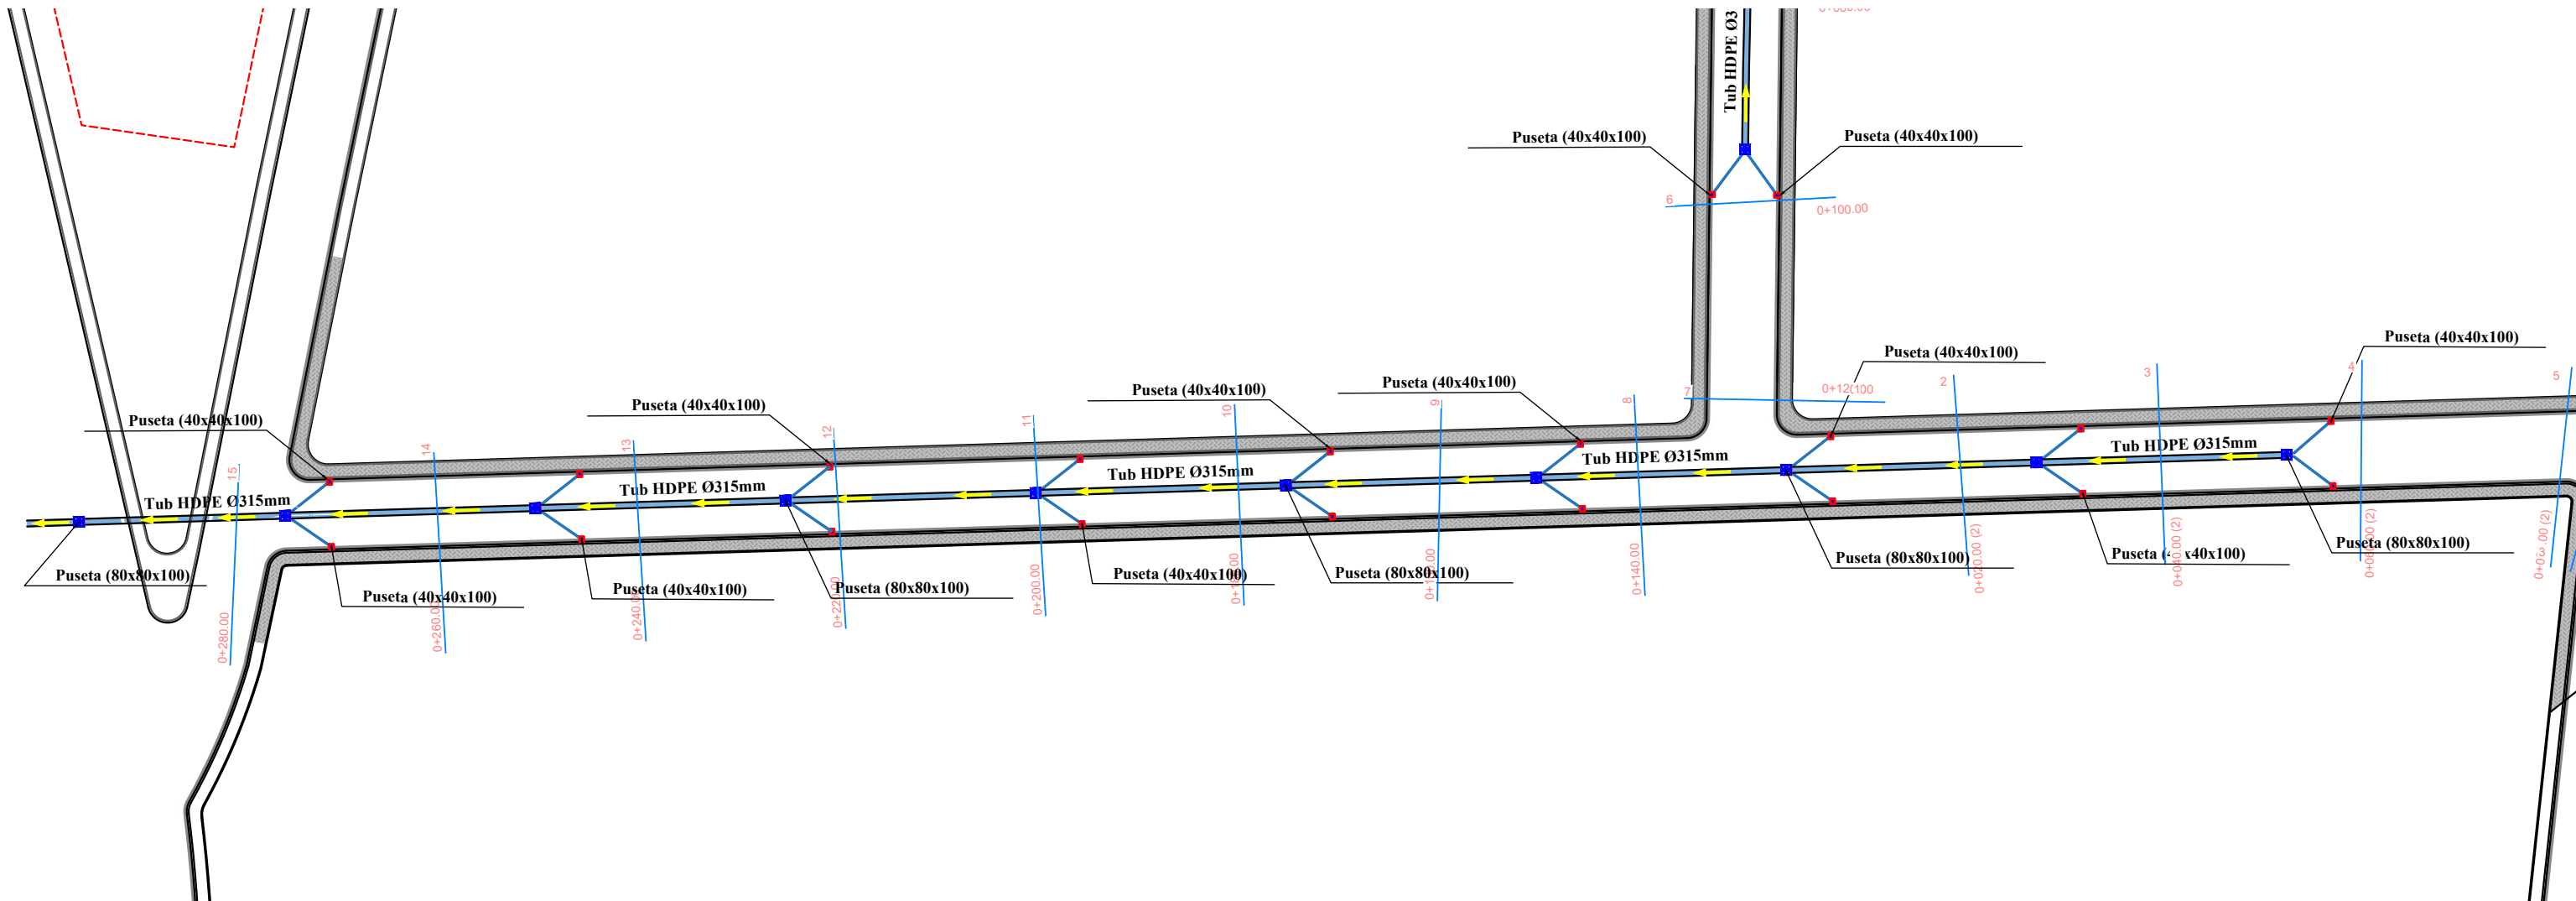


Puseta (40x40x100)



Puseta (80x80x100)

	REPUBLIKA E SHQIPERISE BASHKIA KRUJE	PROJEKT ZBATIMI SISTEMIM-ASFALTIM I RRUGËVE TË "BASHKISË" (DEGËZIMI PERENDIMOR) DHE "POSTËS"	PLANIMETRIA E PERGJITHSHME	PROJEKTUES :	Erald - G	FLETA 00
					202_	
	SHKALLA			1 : __		

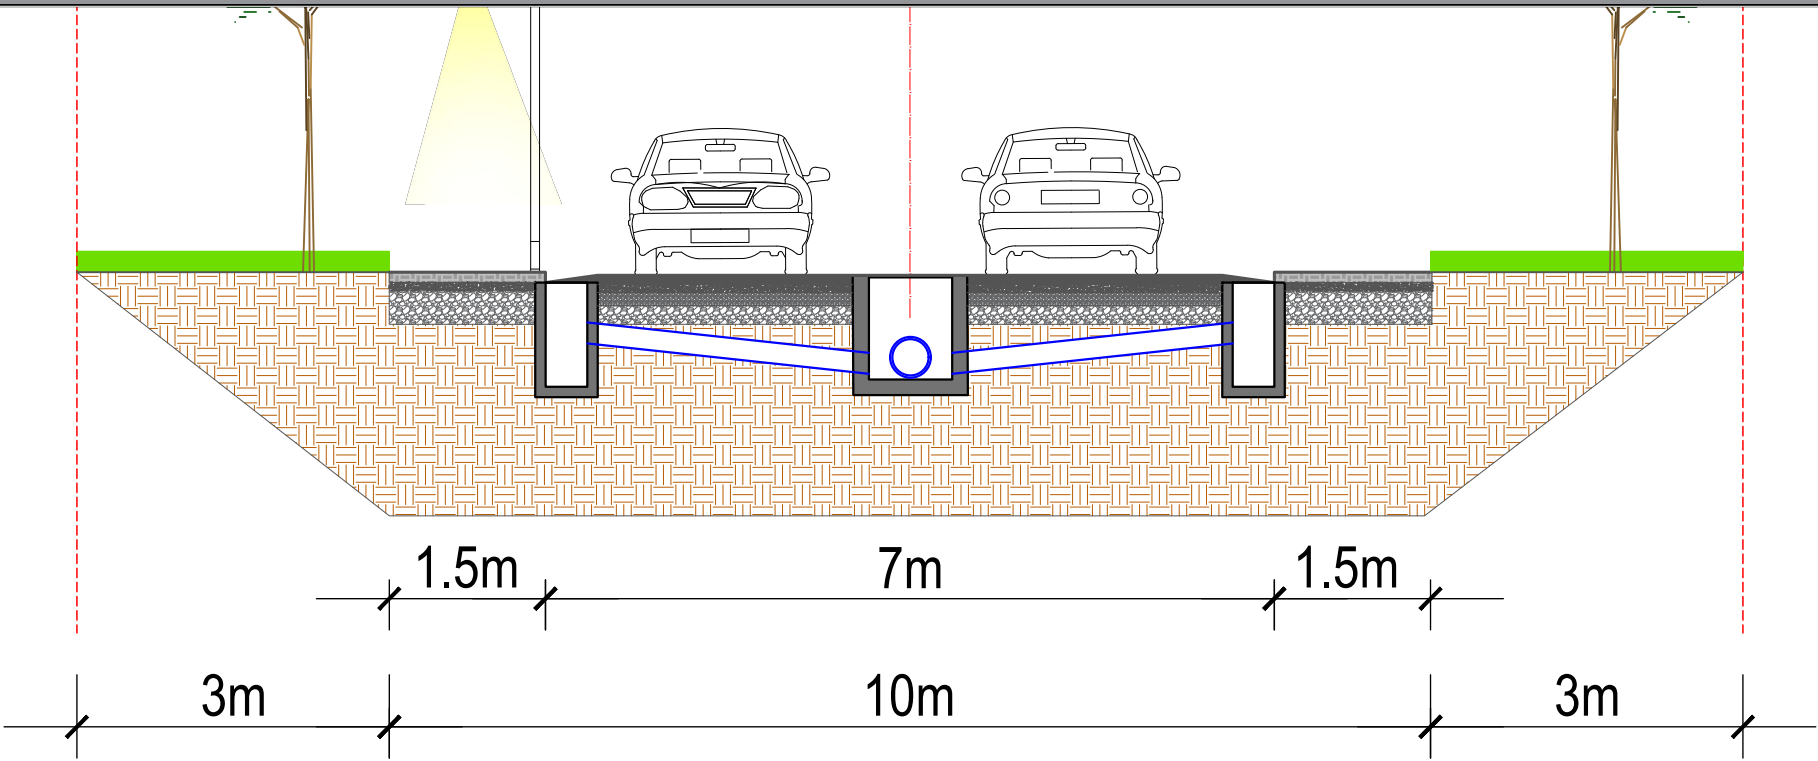


 **Puseta (40x40x100)**


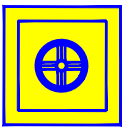
 **Puseta (80x80x100)**

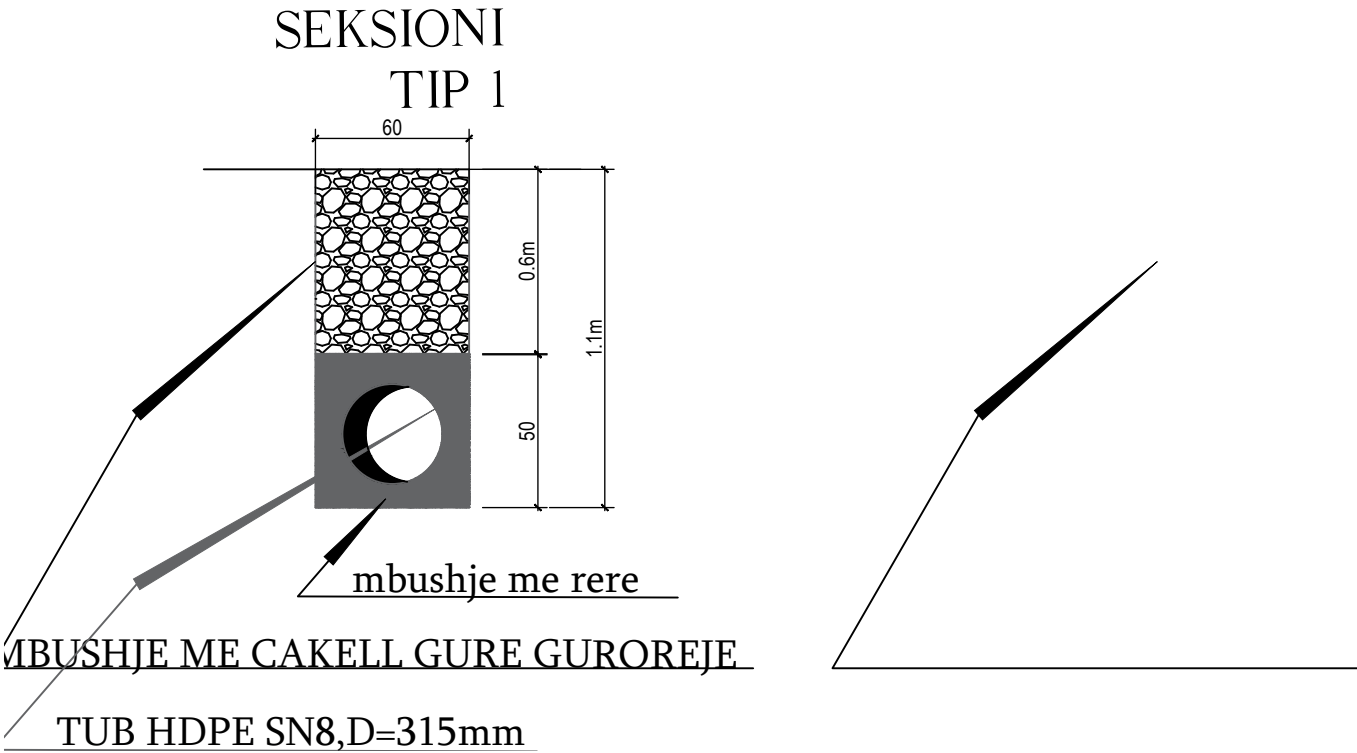

	REPUBLIKA E SHQIPERISE BASHKIA KRUJE	PROJEKT ZBATIMI SISTEMIM-ASFALTIM I RRUGËVE TË "BASHKISË" (DEGËZIMI PERENDIMOR) DHE "POSTËS"	PLANIMETRIA E PERGJITHSHME	PROJEKTUES :	Erald - G	FLETA 00	
	Erald - G						
				SHKALLA	1 : __	202_	

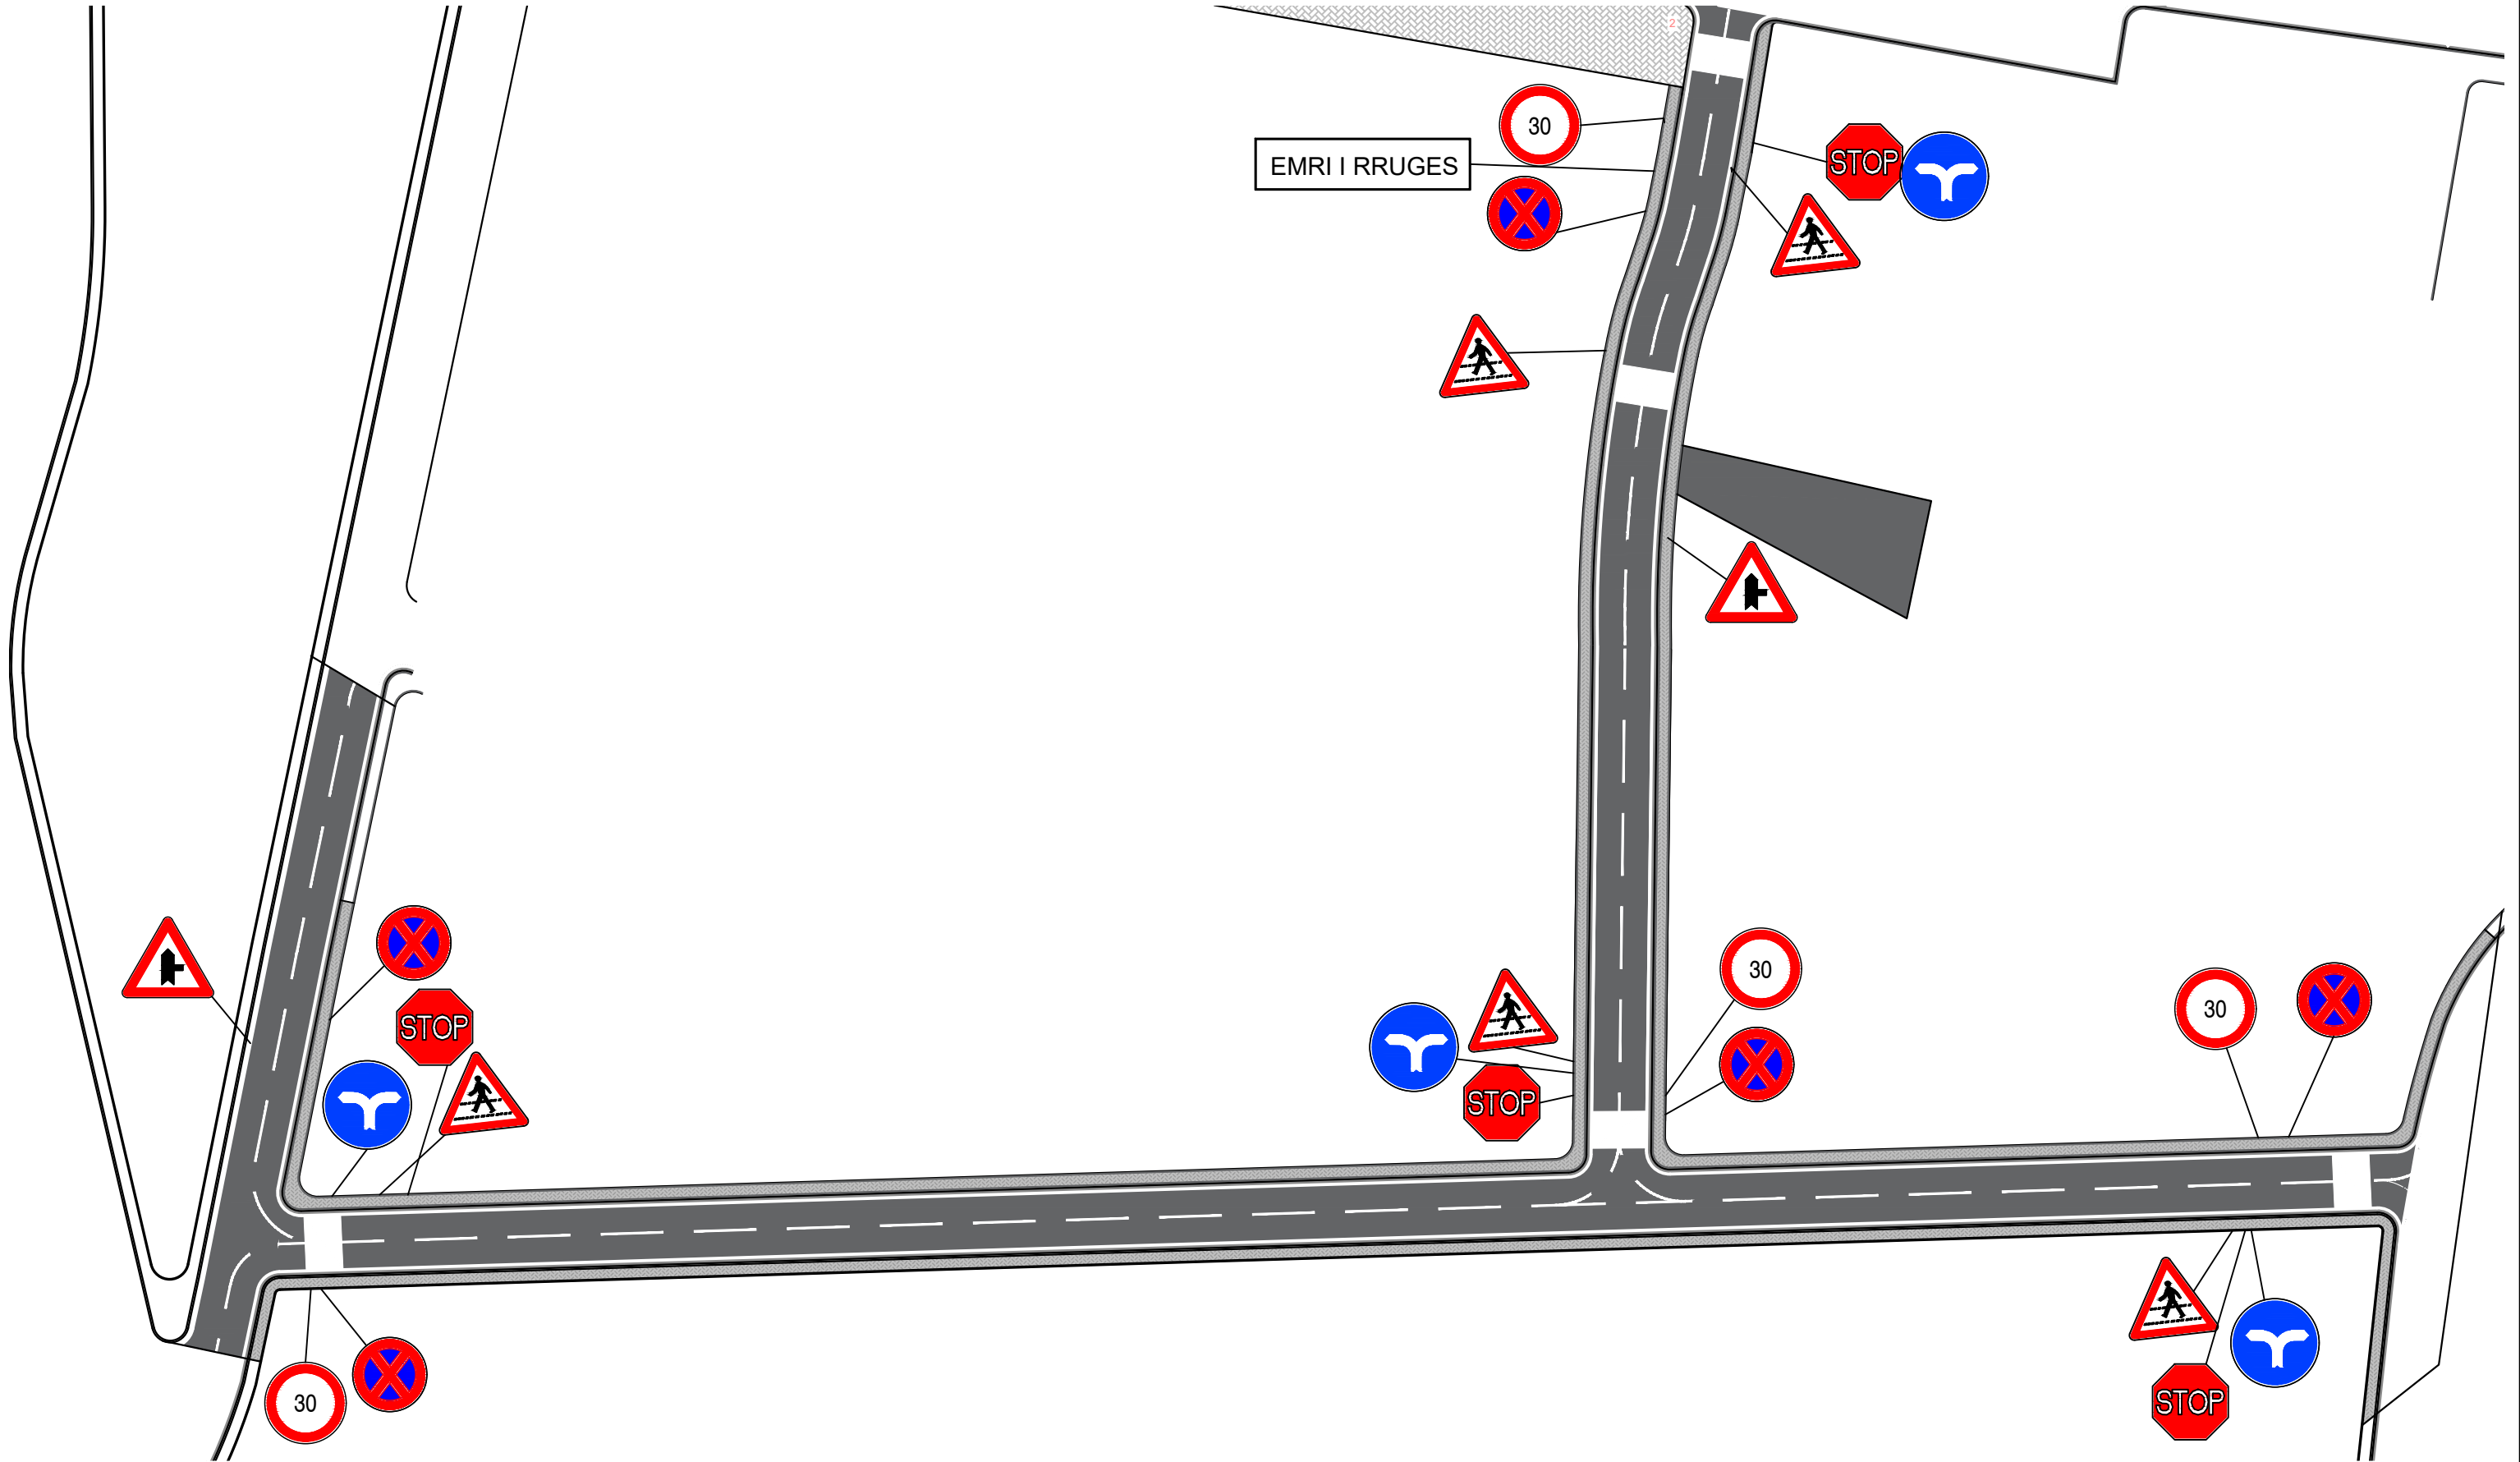

	REPUBLIKA E SHQIPERISE BASHKIA KRUJE	PROJEKT ZBATIMI SISTEMIM-ASFALTIM I RRUGËVE TË "BASHKISË" (DEGËZIMI PERENDIMOR) DHE "POSTËS"	PLANIMETRIA E PERGJITHSHME	PROJEKTUES :	Erald - G	FLETA 00
	SHKALLA			1 : __	202_	
Erald - G						

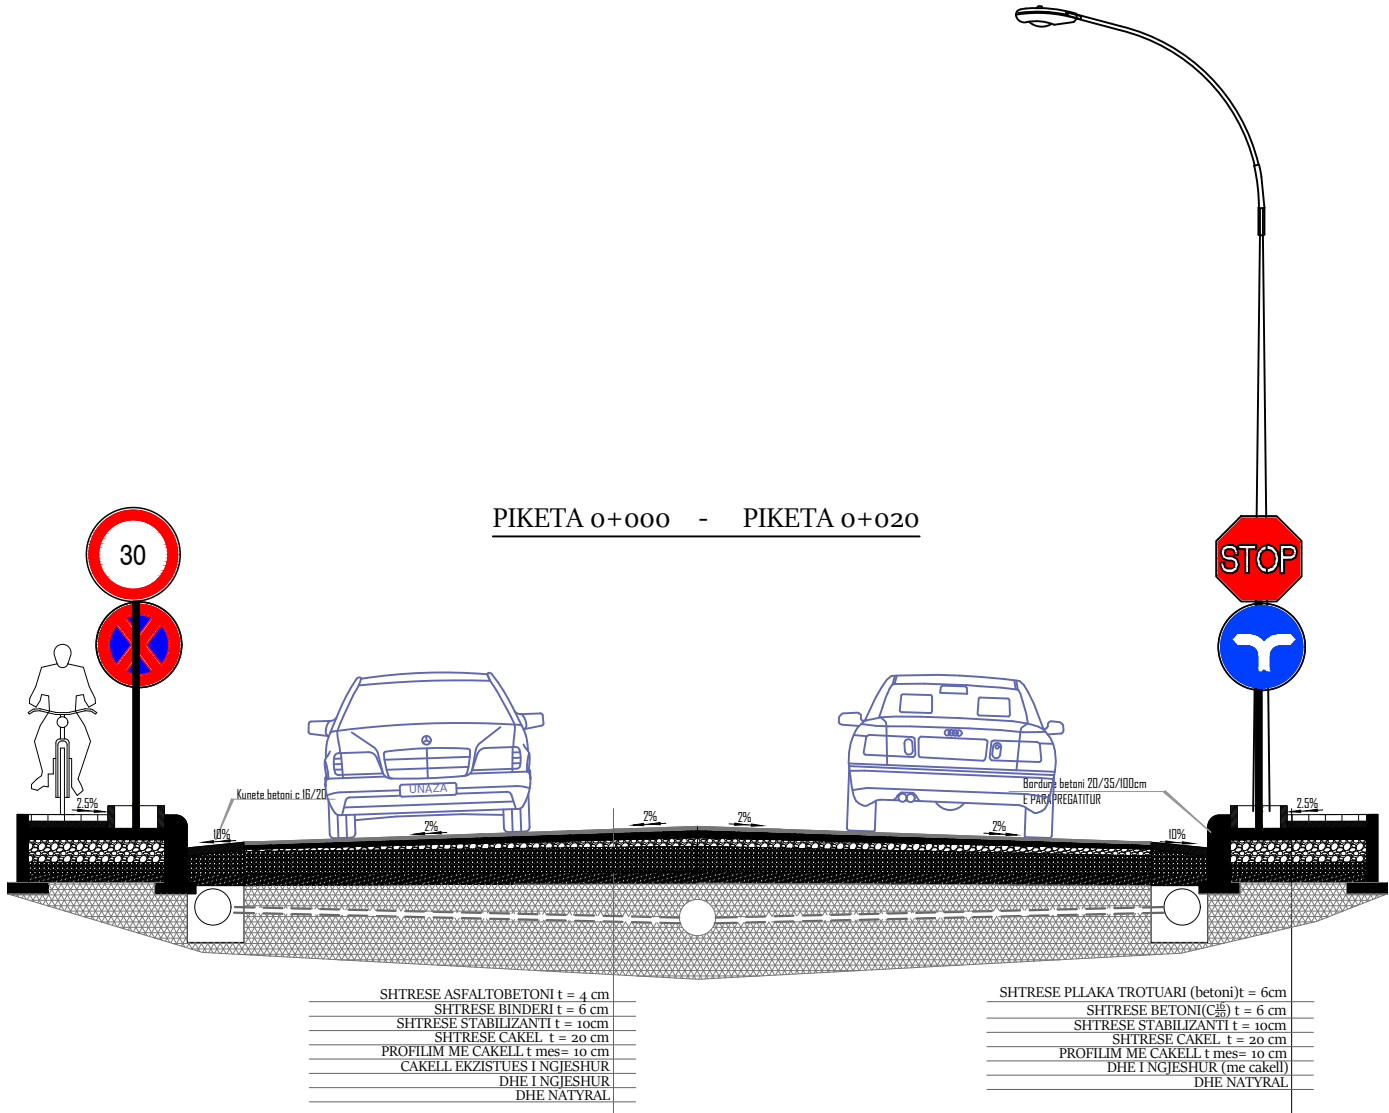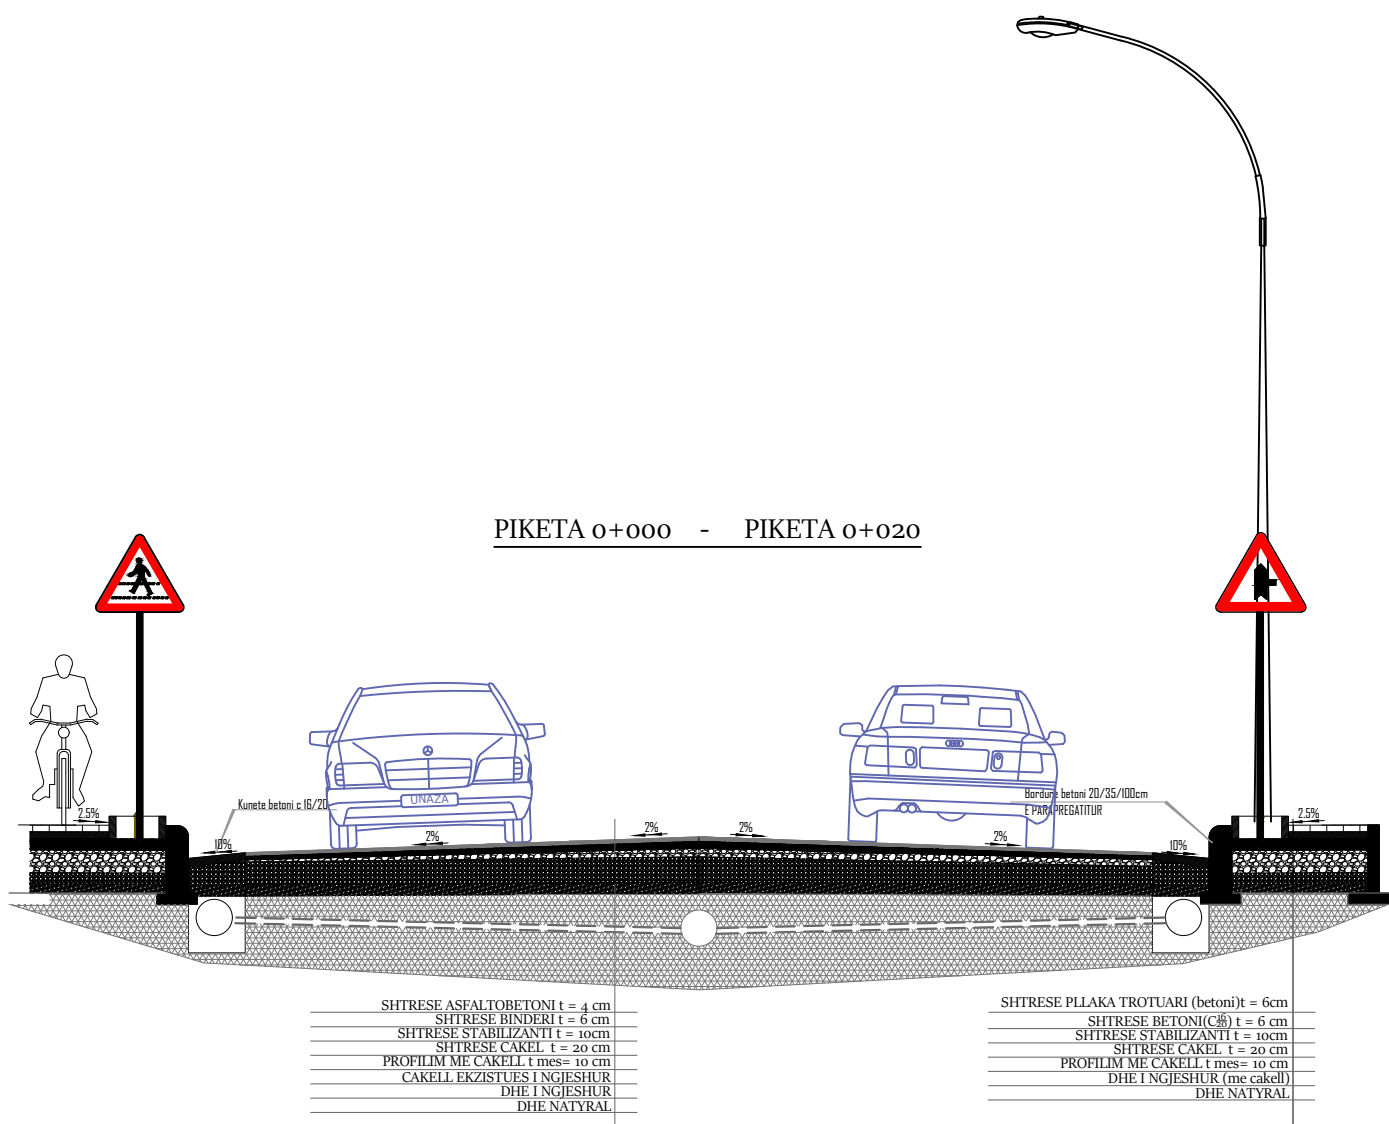

	REPUBLIKA E SHQIPERISE BASHKIA KRUJE	PROJEKT ZBATIMI SISTEMIM-ASFALTIM I RRUGËVE TË "BASHKISË" (DEGËZIMI PERENDIMOR) DHE "POSTËS"	PLANIMETRIA E PERGJITHSHME	PROJEKTUES :	Erald - G	FLETA 00
	SHKALLA			1 : __	202_	





PROHIBIT SIGN
SHENJA PARANDALUES

Limit shpejtesie
Rreth: e kuqe reflektive
Simboli: e zeze reflektive


Speed limit sign
Circle: red reflective
Sign: black reflective

Ndalim parakalimi
Cepi & sfondi: e bardhe reflektive
Rrethi: e kuqe reflektive
Simboli: e zeze dhe kuqe reflektiv


- Overtake prohibit
- Edge & background: white reflective
- Circle: red reflective
- Sign: black & red reflective

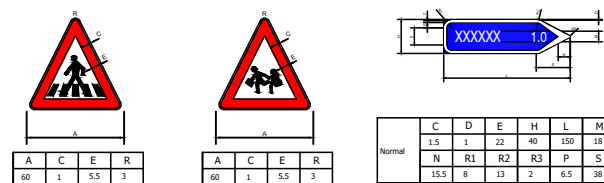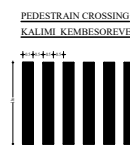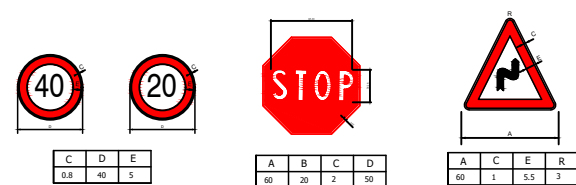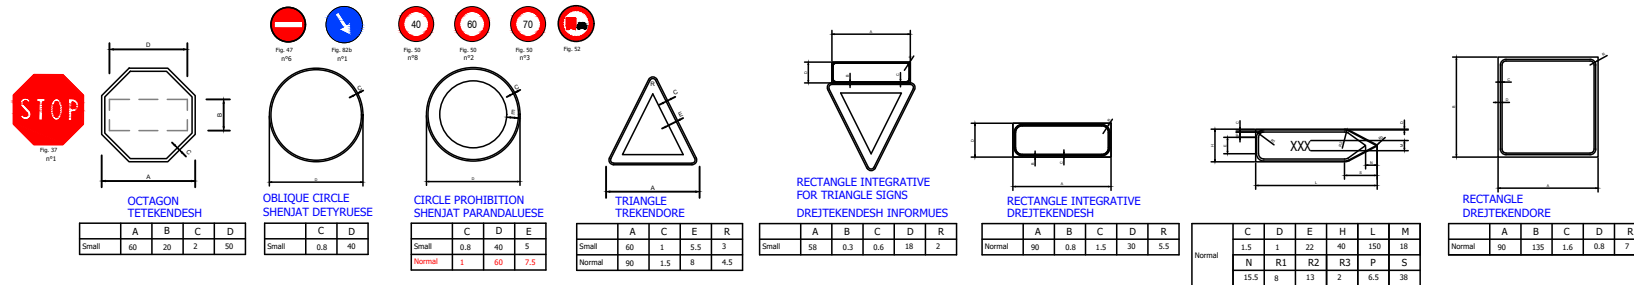

ROAD MARKING ACCORDING ARDM 6
VIJEZIMI I RRUGEVE SIPAS ARDM 6

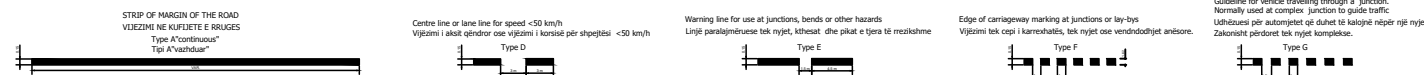

STANDARD SIGN
SHENJAT STANDARDE

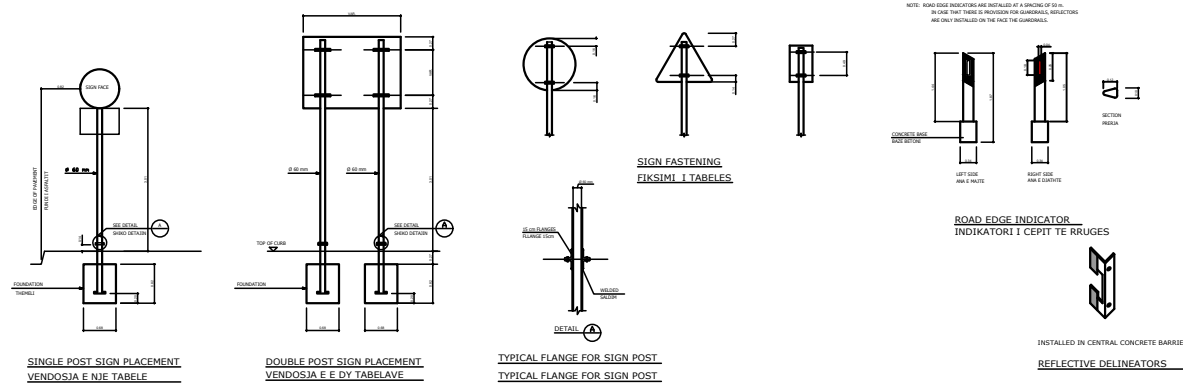

WARNING SIGN

Triangle: red reflective

Background: red reflective


Symbol: black

SHENJAT PARANDALUESE


Trekendeshi: e kuqe reflektive

Sfondi: e kuqe reflektive

Simboli: zeze

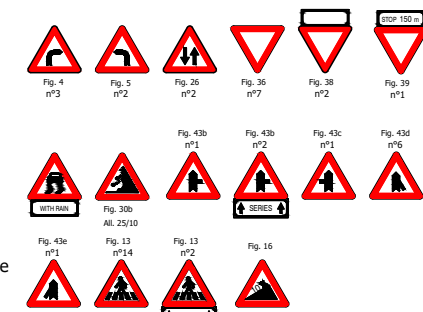


INFORMATION SIGN
TABELAT INFORMUESE

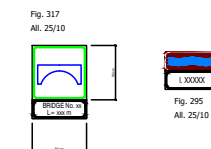

COMPLEMENTARY SIGN
TABELAT PLOTESUESE

Sign: white reflective
Background: black
Tabela: e bardhe reflektive
Sfondi : e zeze

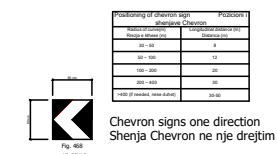

ADDITIONAL PANEL
TABELAT SHITES
Background: white reflective
Sfondi: e bardhe reflektive



ARROW SIGN
TABELAT SHIGJETE
Background: green reflective
Letter: black
Sfondi: jeshile reflektive
Teksti: e zeze



HORIZONTAL SIGN
SINJALE HORIZONTALE

CONTINUOUS
E PANDERPRERE

CENTRE LINE OR LANE LINE FOR SPEED <50 KM/H
PER NDARJEN E DREJTIMEVE TE LEVIZJES DHE KORSIVE
40=80 km/ore

WARNING LINE FOR USE AT JUNCTIONS, BENDS OR OTHER HAZARDS
PER SHIRITA QE PARALAJMEROJNE AFRIMIN E NJE
SHIRITI TE VAZHDESHEM

EDGE OF CARRIAGEWAY MARKING AT JUNCTIONS OR LAY-BYS
PER SHIRITA ANESORE PER NDERPRERJEN E
SHIRITAVE TE VAZHDUESHEM

GUIDELINE FOR VEHICLE TRAVELLING THROUGH A JUNCTION. NORMALLY USED AT
COMPLEX JUNCTION TO GUIDE TRAFFIC
PER SHIRITA DREJTUESE NE KRYQEZIME