



BASHKIA KRUJË

MIRATOI:
KRYETARI I BASHKISË
ARTUR BUSHI

PROJEKT ZBATIMI

OBJEKTI: "SISTEMIM ASFALTIM I RRUGES SE "KRUJËS", NJ. A. FUSHË KRUJË, KRUJË"

PROJEKTUESI:

"ERALD-G" SH.P.K
Ing. Gëzim ISLAMI

INVESTITORI:

BASHKIA KRUJË

VITI 2025



REPUBLIKA E SHQIPERISE
BASHKIA KRUJE

"ERALD-G" shpk

PROJEKT ZBATIMI

"SISTEMIM ASFALTIM I RRUGES SE "KRUJËS" , NJ. A. FUSHË KRUJË, KRUJË"

PLANI I RILEVIMIT

PROJEKTUES : "ERALD-G" sh.p.k.


SHKALLA

1 : 1000

FLETA P-01


2025

PLANI I RILEVIMIT SH 1:500

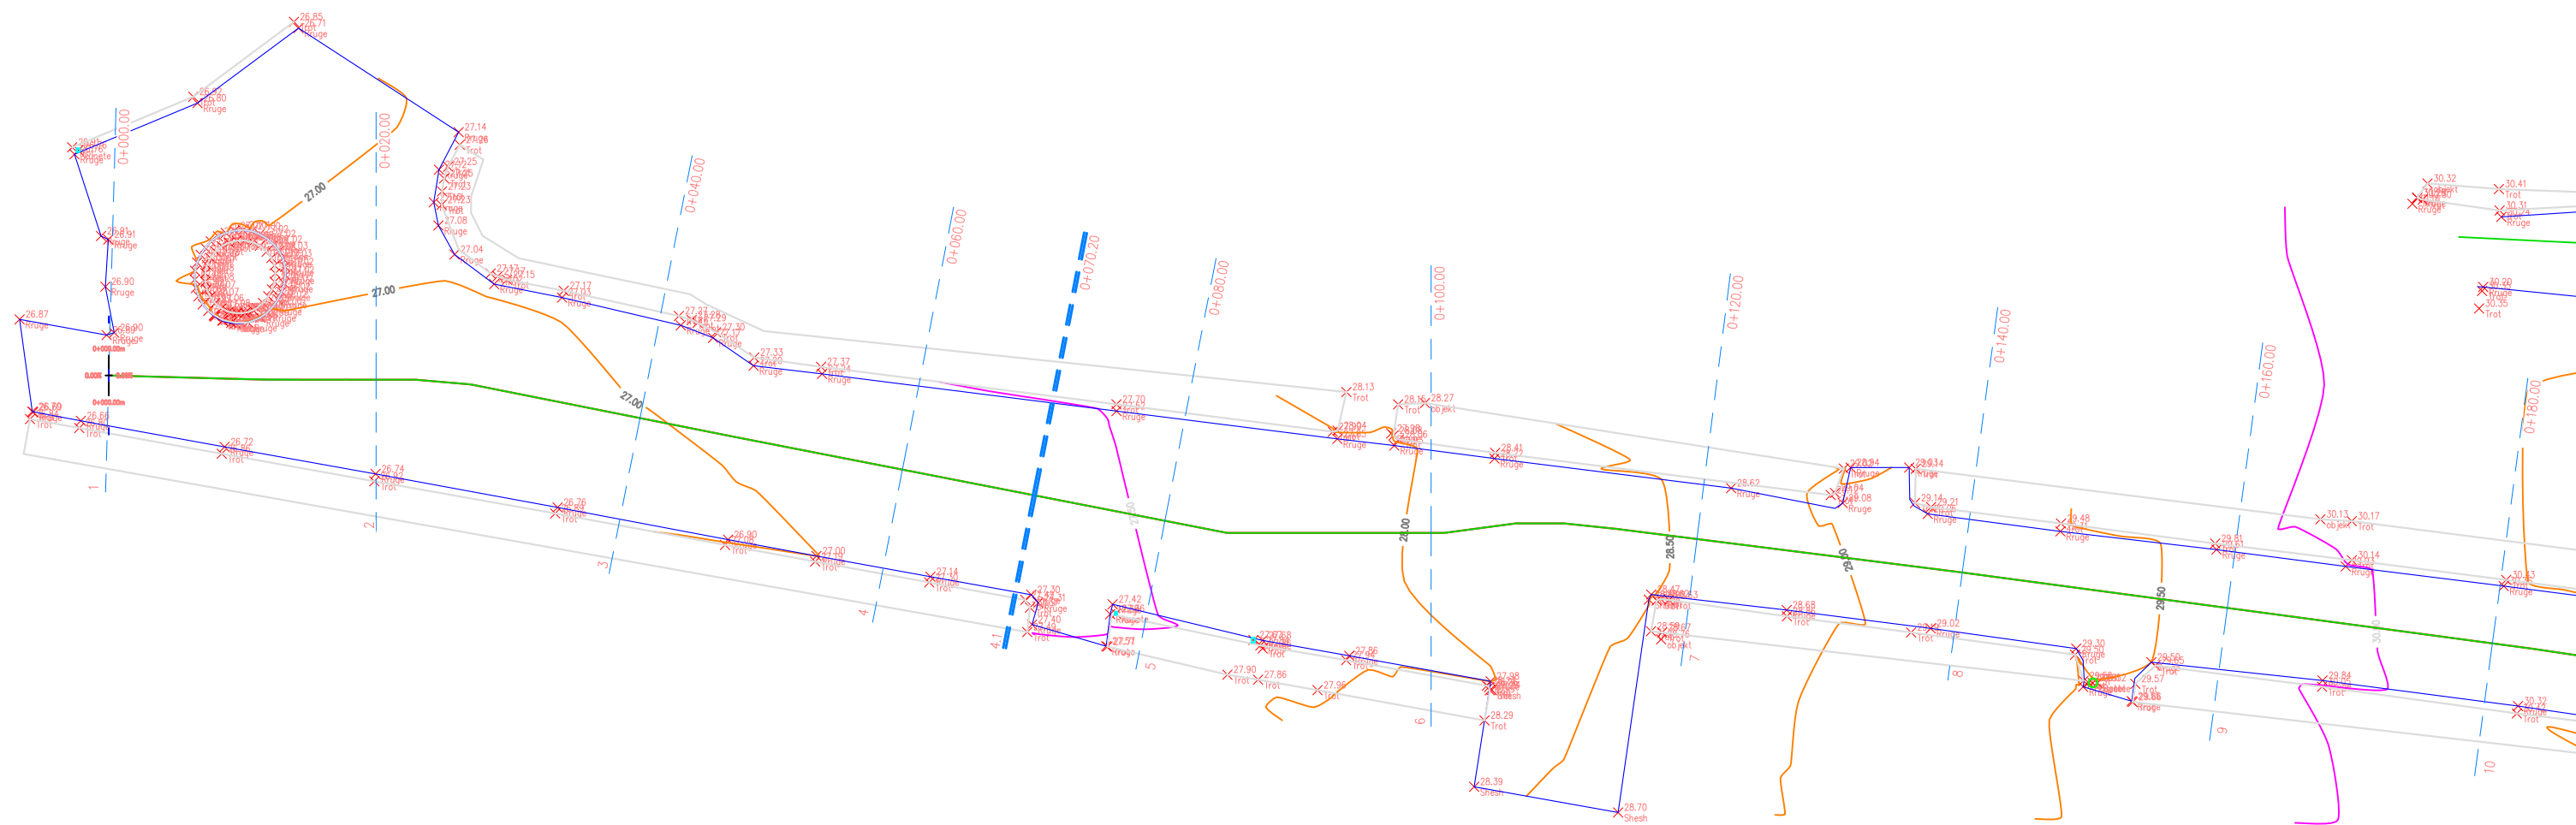


	REPUBLIKA E SHQIPERISE BASHKIA KRUJE		PROJEKT ZBATIMI " SISTEMIM ASFALTIM I RRUGES SE "KRUJËS" , NJ. A. FUSHË KRUJË, KRUJË"	PLANI I RILEVIMIT	PROJEKTUES : " ERALD-G" sh.p.k.		FLETA P-02	
	" ERALD-G " shpk							
					SHKALLA	1 : 500		

PLANI I RILEVIMIT SH 1:500

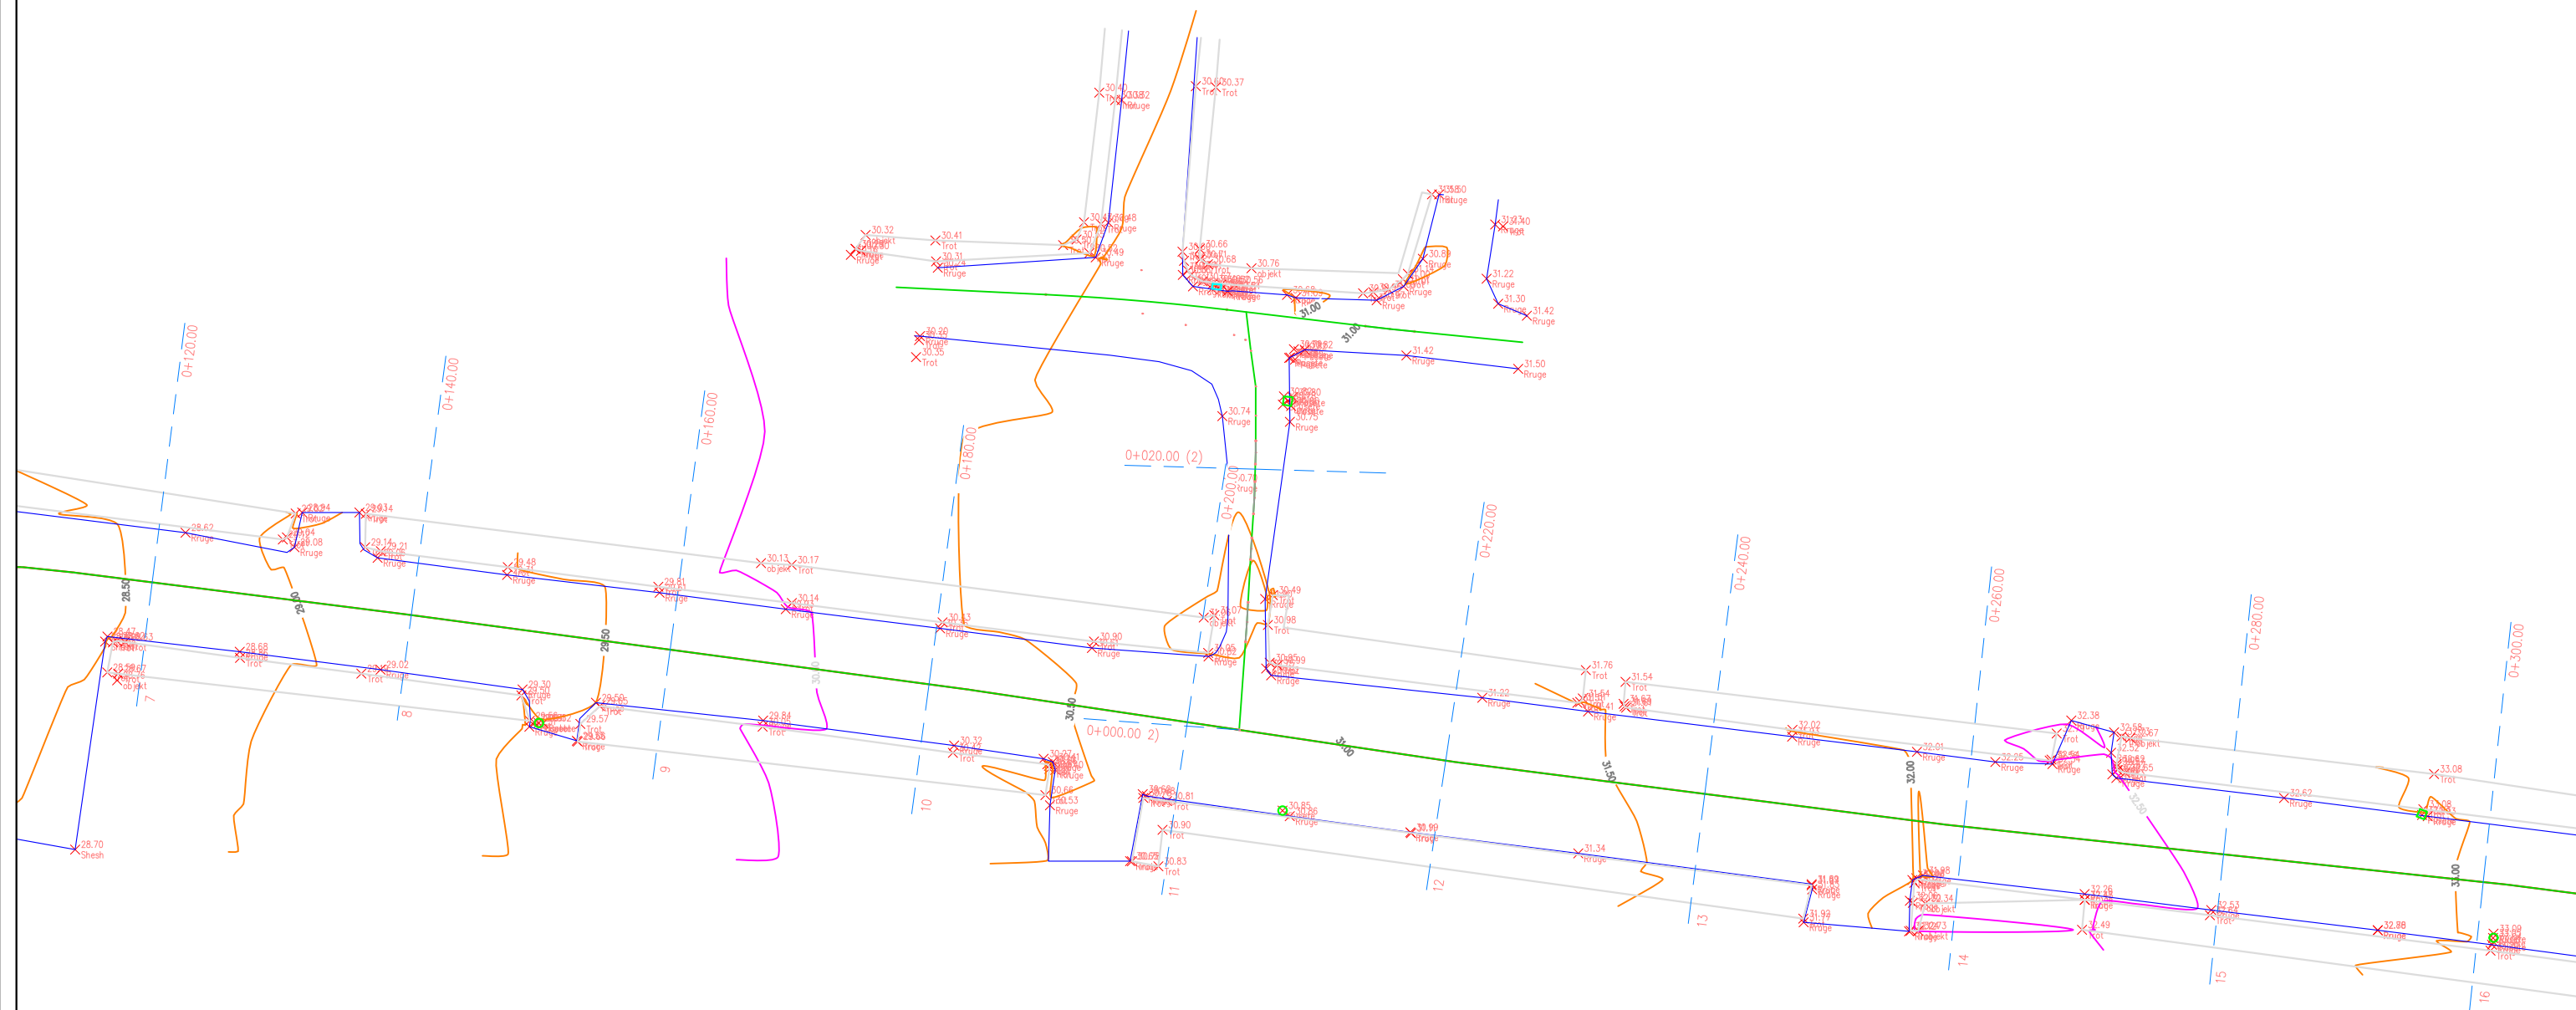

	REPUBLIKA E SHQIPERISE BASHKIA KRUJE	PROJEKT ZBATIMI " SISTEMIM ASFALTIM I RRUGES SE "KRUJËS" , NJ. A. FUSHË KRUJË, KRUJË"	PLANI I RILEVIMIT	PROJEKTUES : " ERALD-G" sh.p.k.		FLETA P-03
" ERALD-G " shpk				SHKALLA	1 : 500	

PLANI I RILEVIMIT SH 1:500

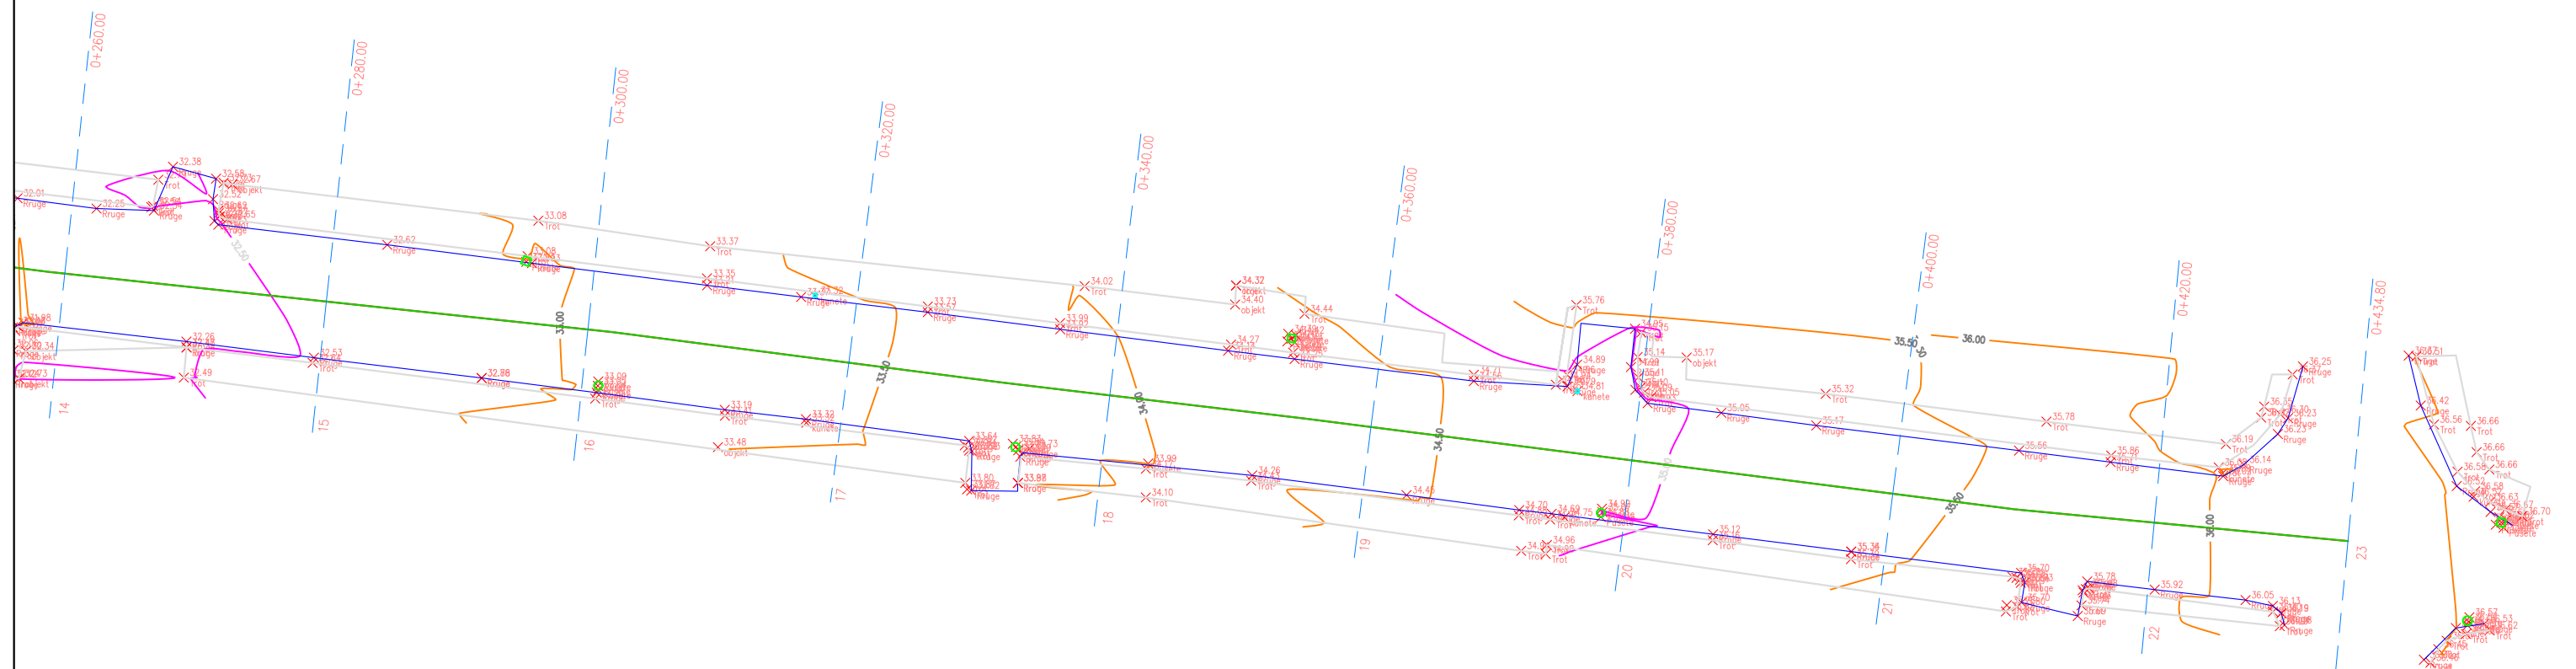

REPUBLIKA E SHQIPERISE
BASHKIA KRUJE

" ERALD-G " shpk

PROJEKT ZBATIMI

" SISTEMIM ASFALTIM I RRUGES SE "KRUJËS" , NJ. A. FUSHË KRUJË, KRUJË"

PLANI I RILEVIMIT

PROJEKTUES :	" ERALD-G" sh.p.k.
--------------	--------------------


SHKALLA

1 : 500

FLETA P-04



	REPUBLIKA E SHQIPERISE BASHKIA KRUJE	PROJEKT ZBATIMI " SISTEMIM ASFALTIM I RRUGES SE "KRUJËS" , NJ. A. FUSHË KRUJË, KRUJË"	PLANIMETRIA	PROJEKTUES :	" ERALD-G" sh.p.k.	FLETA P-05
	" ERALD-G " shpk					
				SHKALLA	1 : 500	

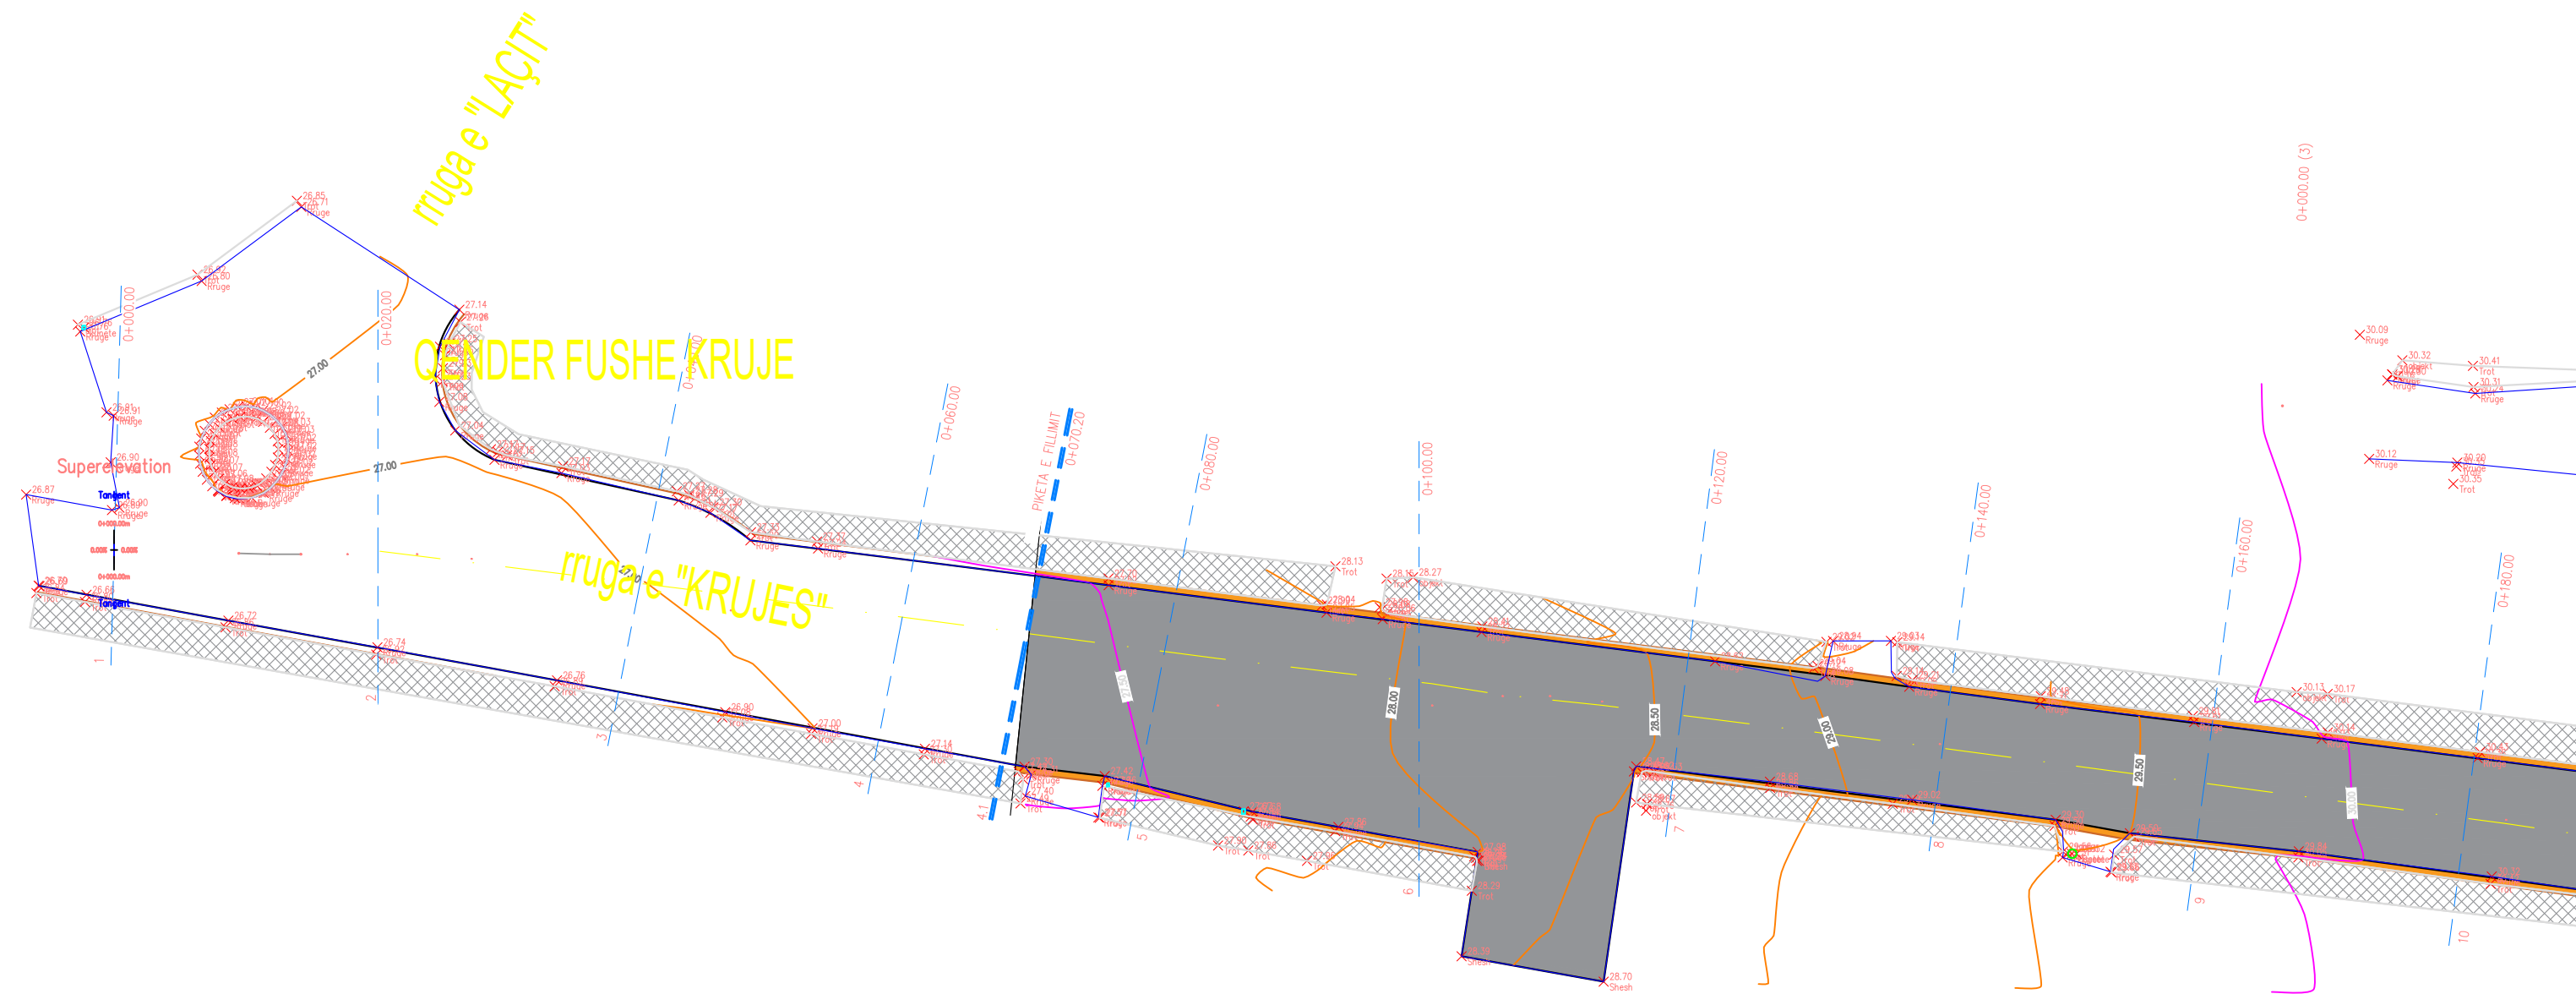

	REPUBLIKA E SHQIPERISE BASHKIA KRUJE	PROJEKT ZBATIMI " SISTEMIM ASFALTIM I RRUGES SE "KRUJËS" , NJ. A. FUSHË KRUJË, KRUJË"	PLANIMETRIA	PROJEKTUES : " ERALD-G" sh.p.k.		FLETA P-06
				SHKALLA	1 : 500	



REPUBLIKA E SHQIPERISE
BASHKIA KRUJE

"ERALD-G" shpk

PROJEKT ZBATIMI


"SISTEMIM ASFALTIM I RRUGES SE "KRUJËS", NJ. A. FUSHË KRUJË, KRUJË"

PLANIMETRIA E RRUGES

PROJEKTUES : "ERALD-G" sh.p.k.

SHKALLA 1 : 500

FLETA P-07

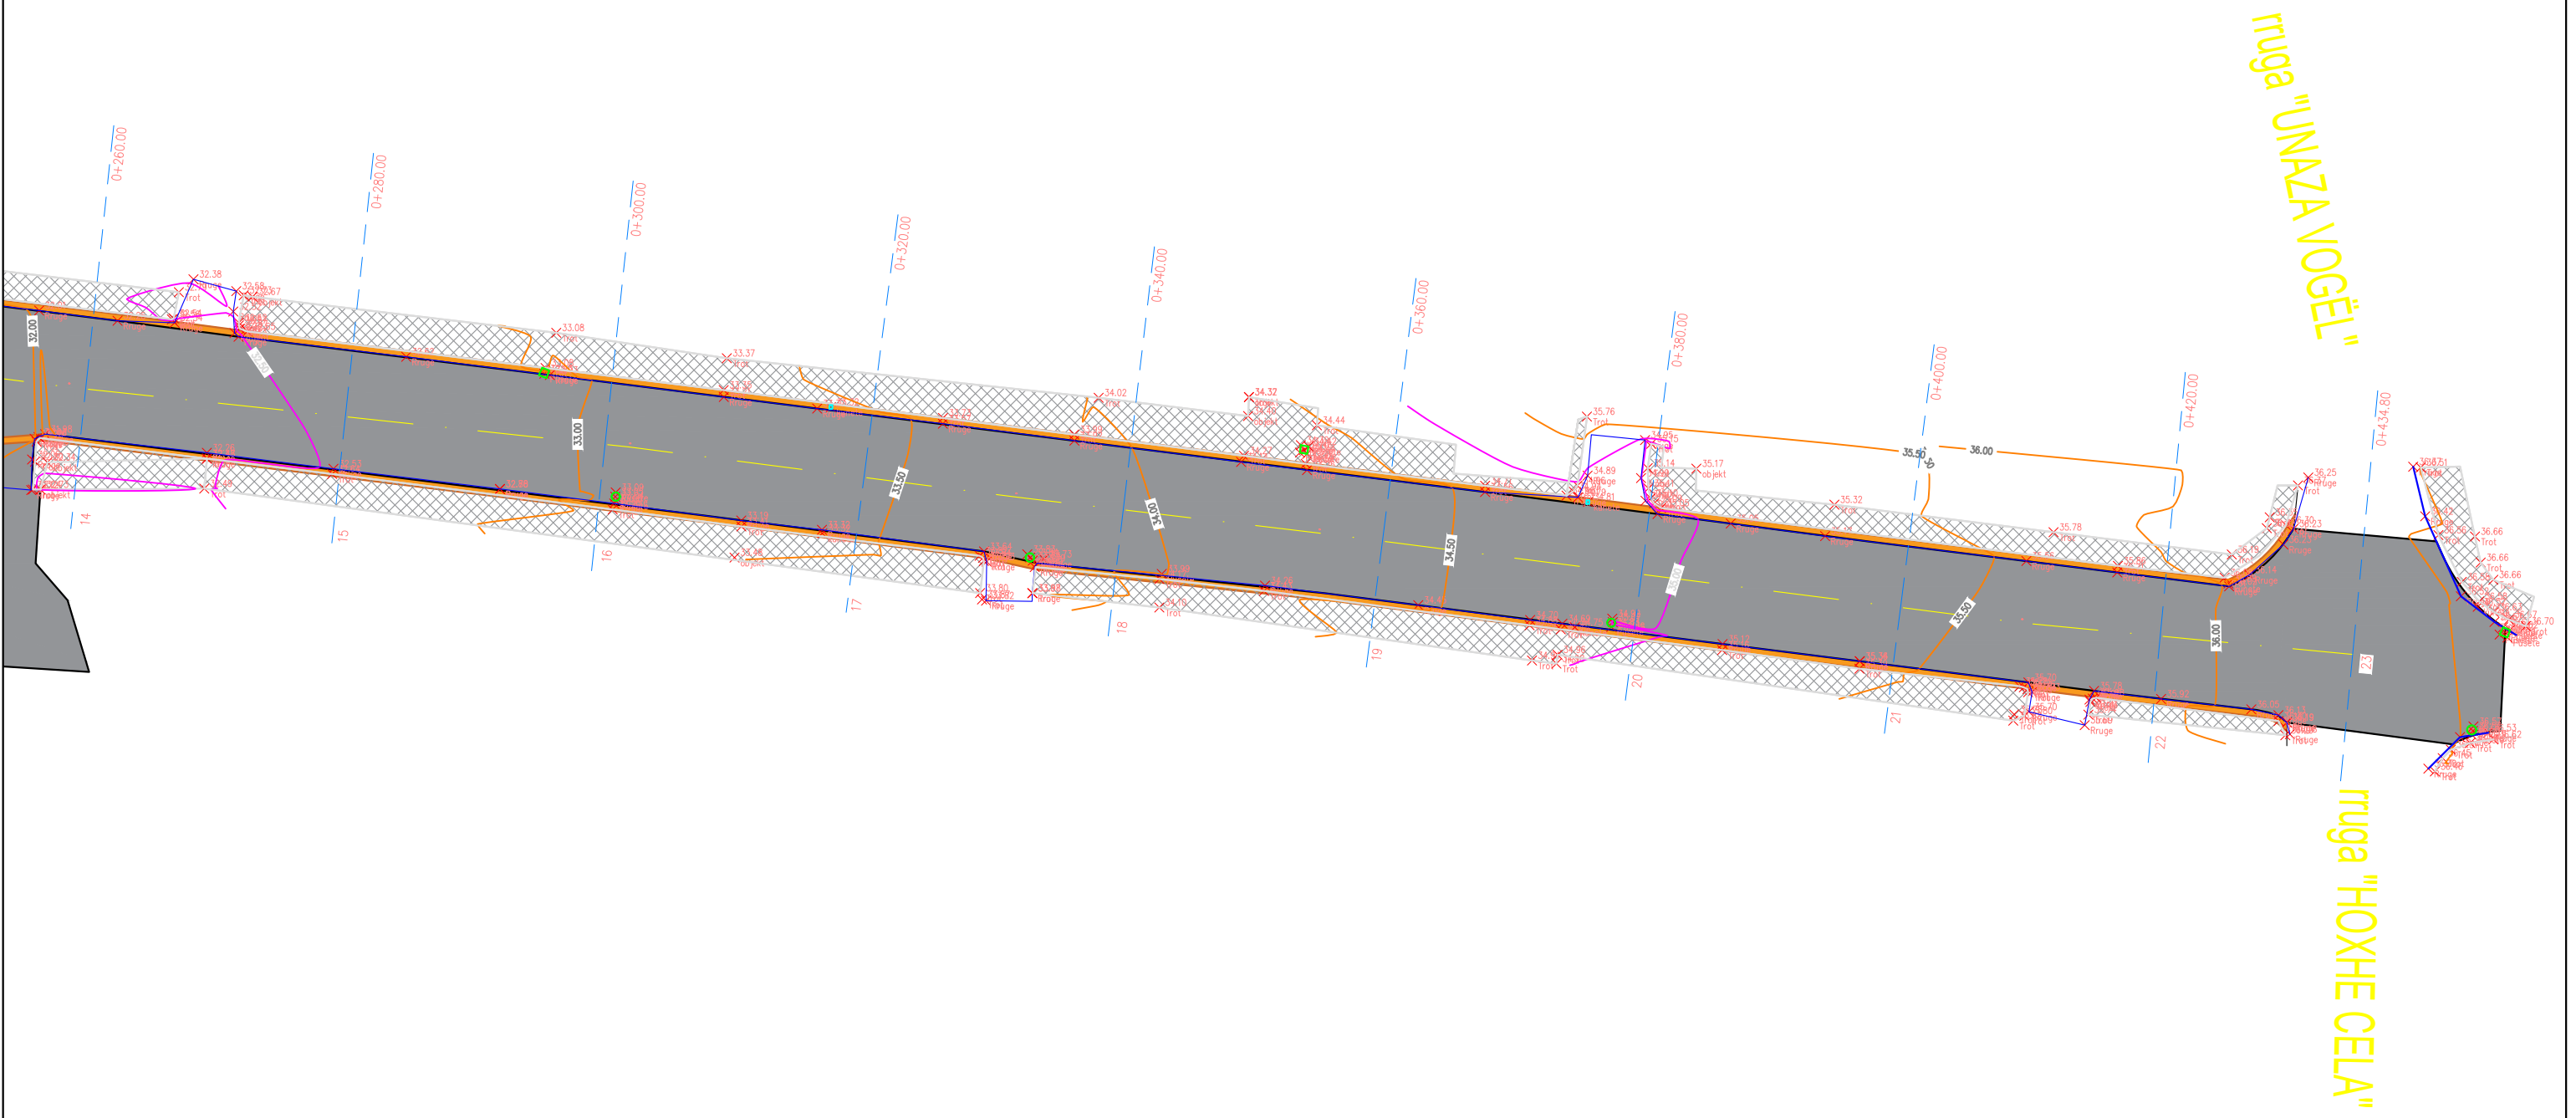

REPUBLIKA E SHQIPERISE
BASHKIA KRUJE

"ERALD-G" shpk

PROJEKT ZBATIMI



" SISTEMIM ASFALTIM I RRUGES SE "KRUJËS" , NJ. A. FUSHË KRUJË, KRUJË"

PLANIMETRIA E RRUGES

PROJEKTUES : " ERALD-G" sh.p.k.

SHKALLA 1 : 500

FLETA P-08

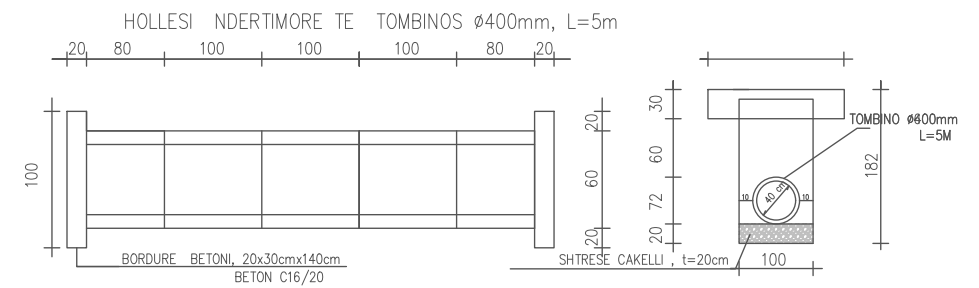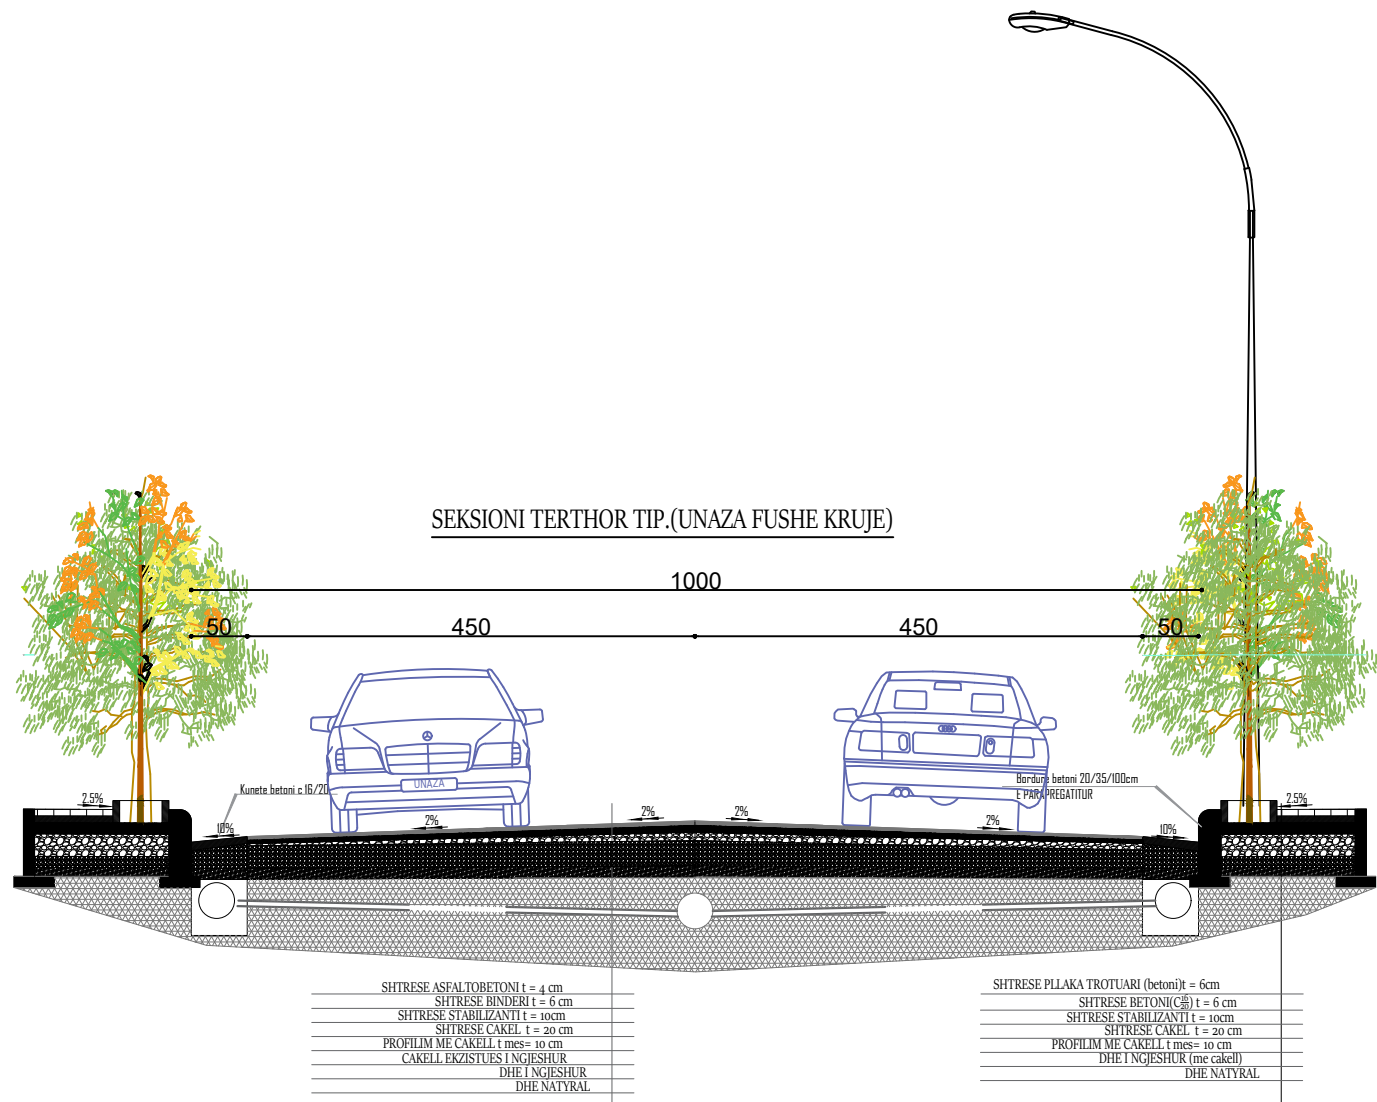

REPUBLIKA E SHQIPERISE
BASHKIA KRUJE

"ERALD-G" shpk

PROJEKT ZBATIMI



SISTEMIM ASFALTIM I RRUGES SE "KRUJËS", NJ. A. FUSHË KRUJË, KRUJË

PROFILAT TIP

PROJEKTUES : "ERALD-G" sh.p.k.

FLETA P-09

SHKALLA

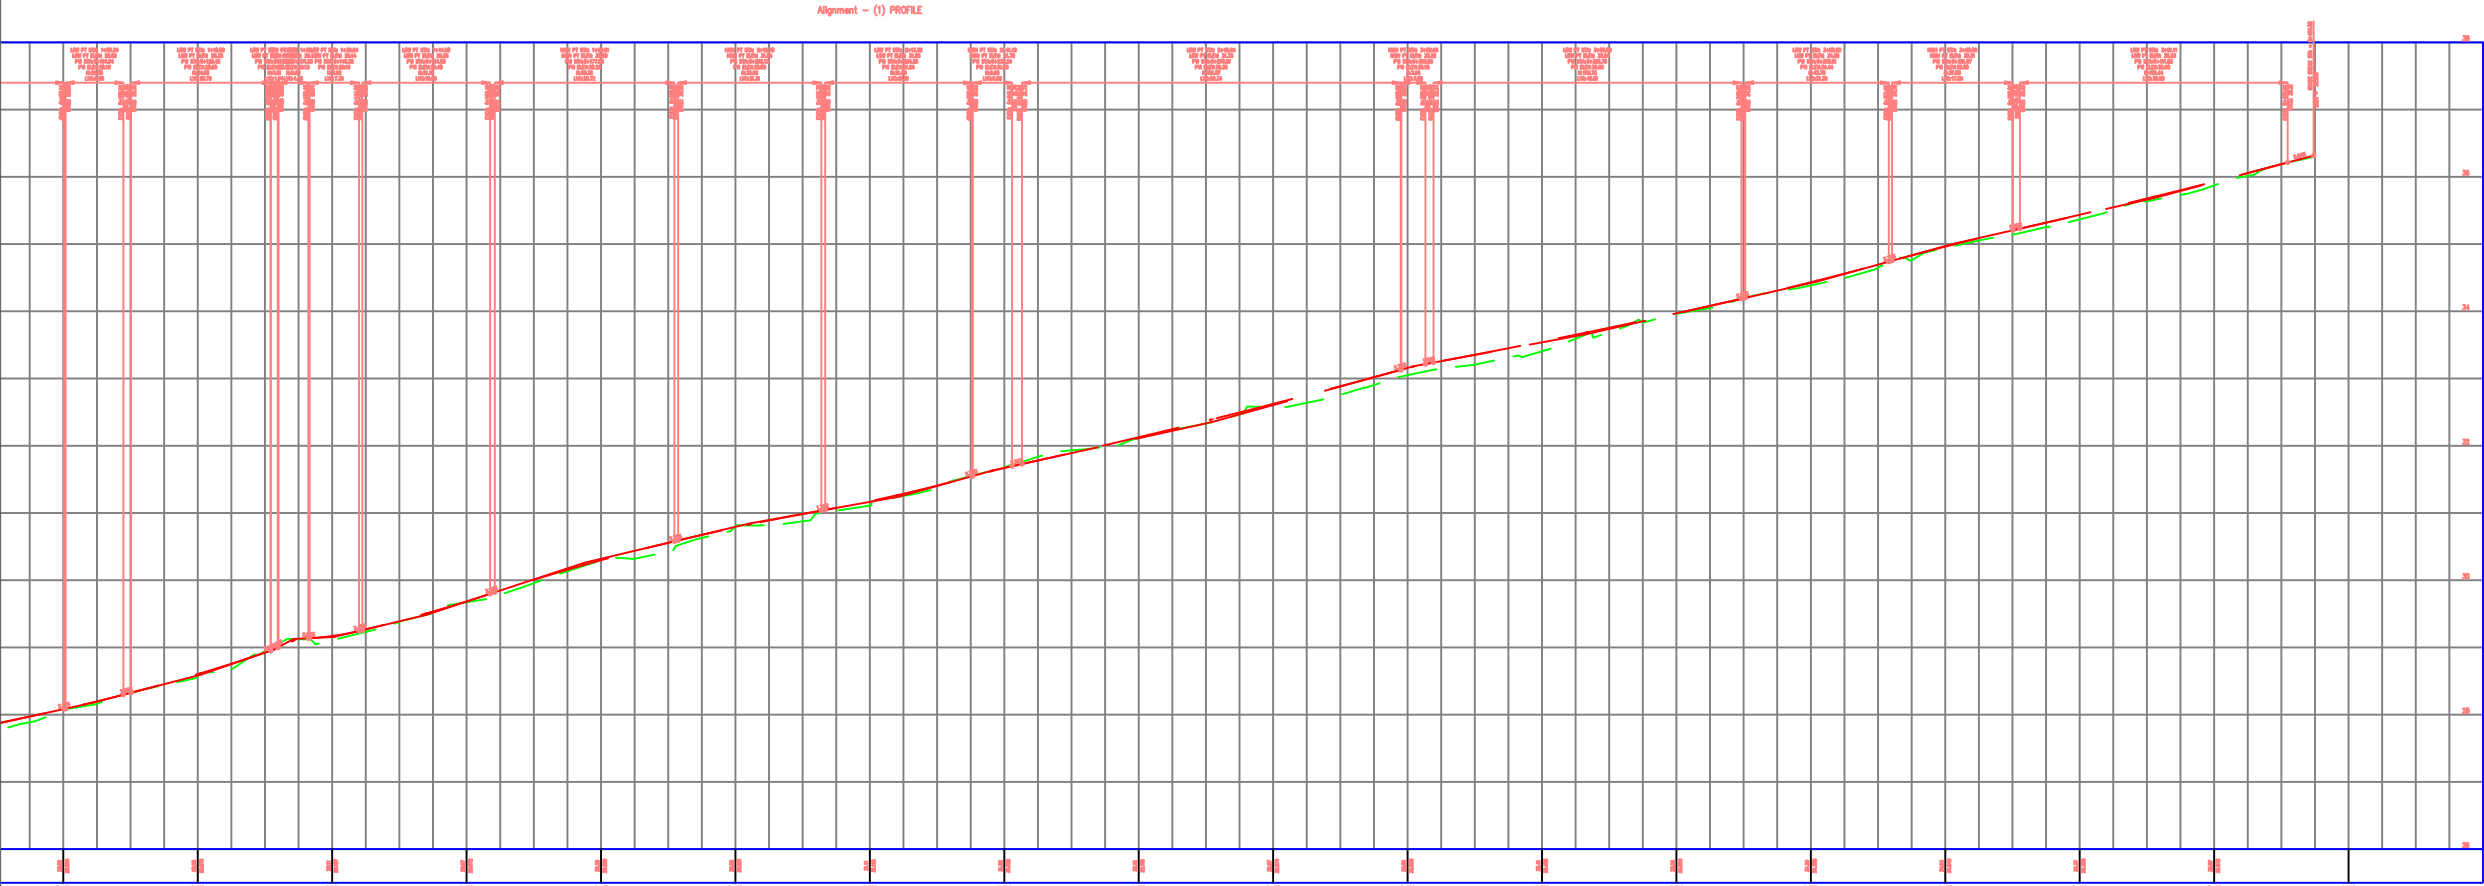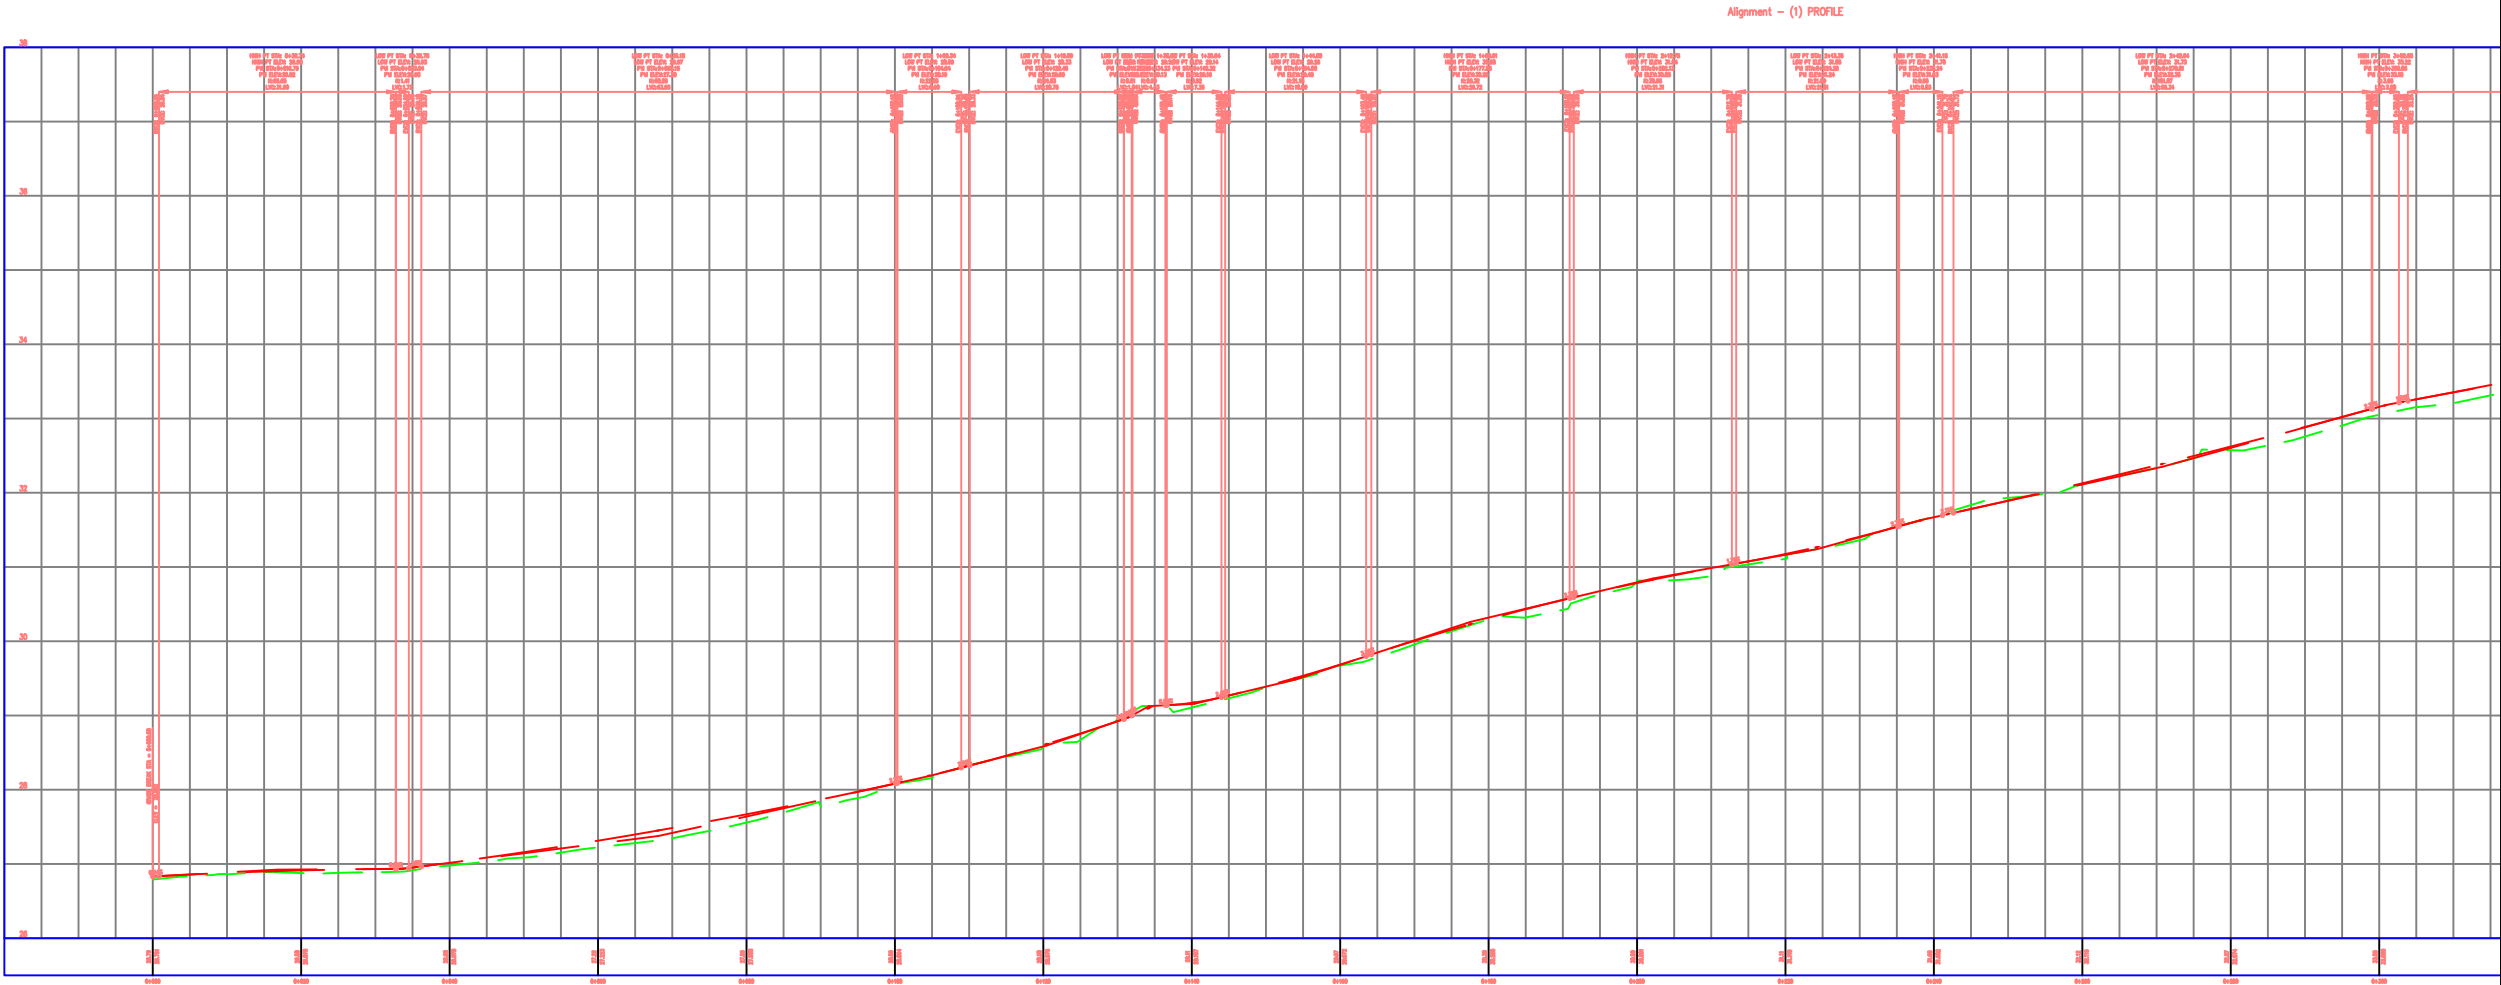

REPUBLIKA E SHQIPERISE
BASHKIA KRUJE

"ERALD-G" shpk

PROJEKT ZBATIMI

"SISTEMIM ASFALTIM I RRUGES SE "KRUJËS" , NJ. A. FUSHË KRUJË, KRUJË"

PROFILI GJATESOR


PROJEKTUES : "ERALD-G" sh.p.k.

SHKALLA


1 : 1000

FLETA P-10

Alignment – (2) PROFILE

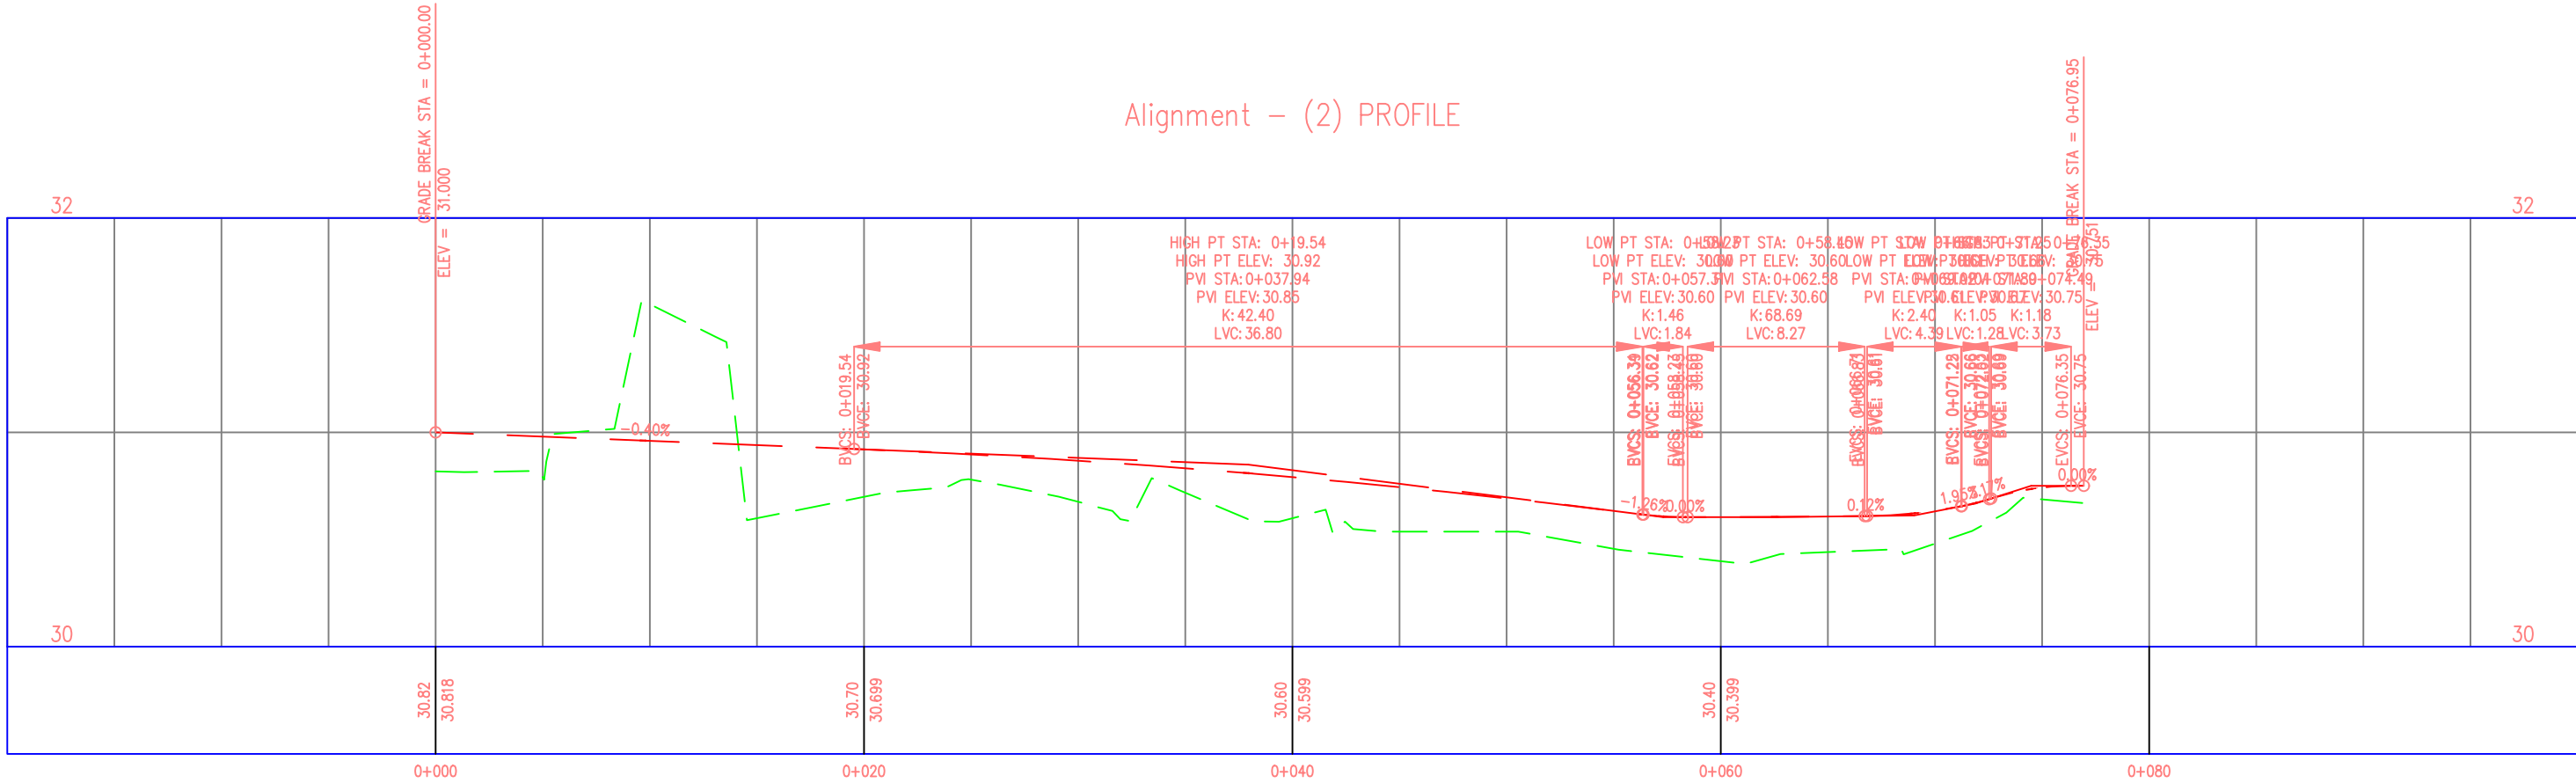

Alignment – (3) PROFILE

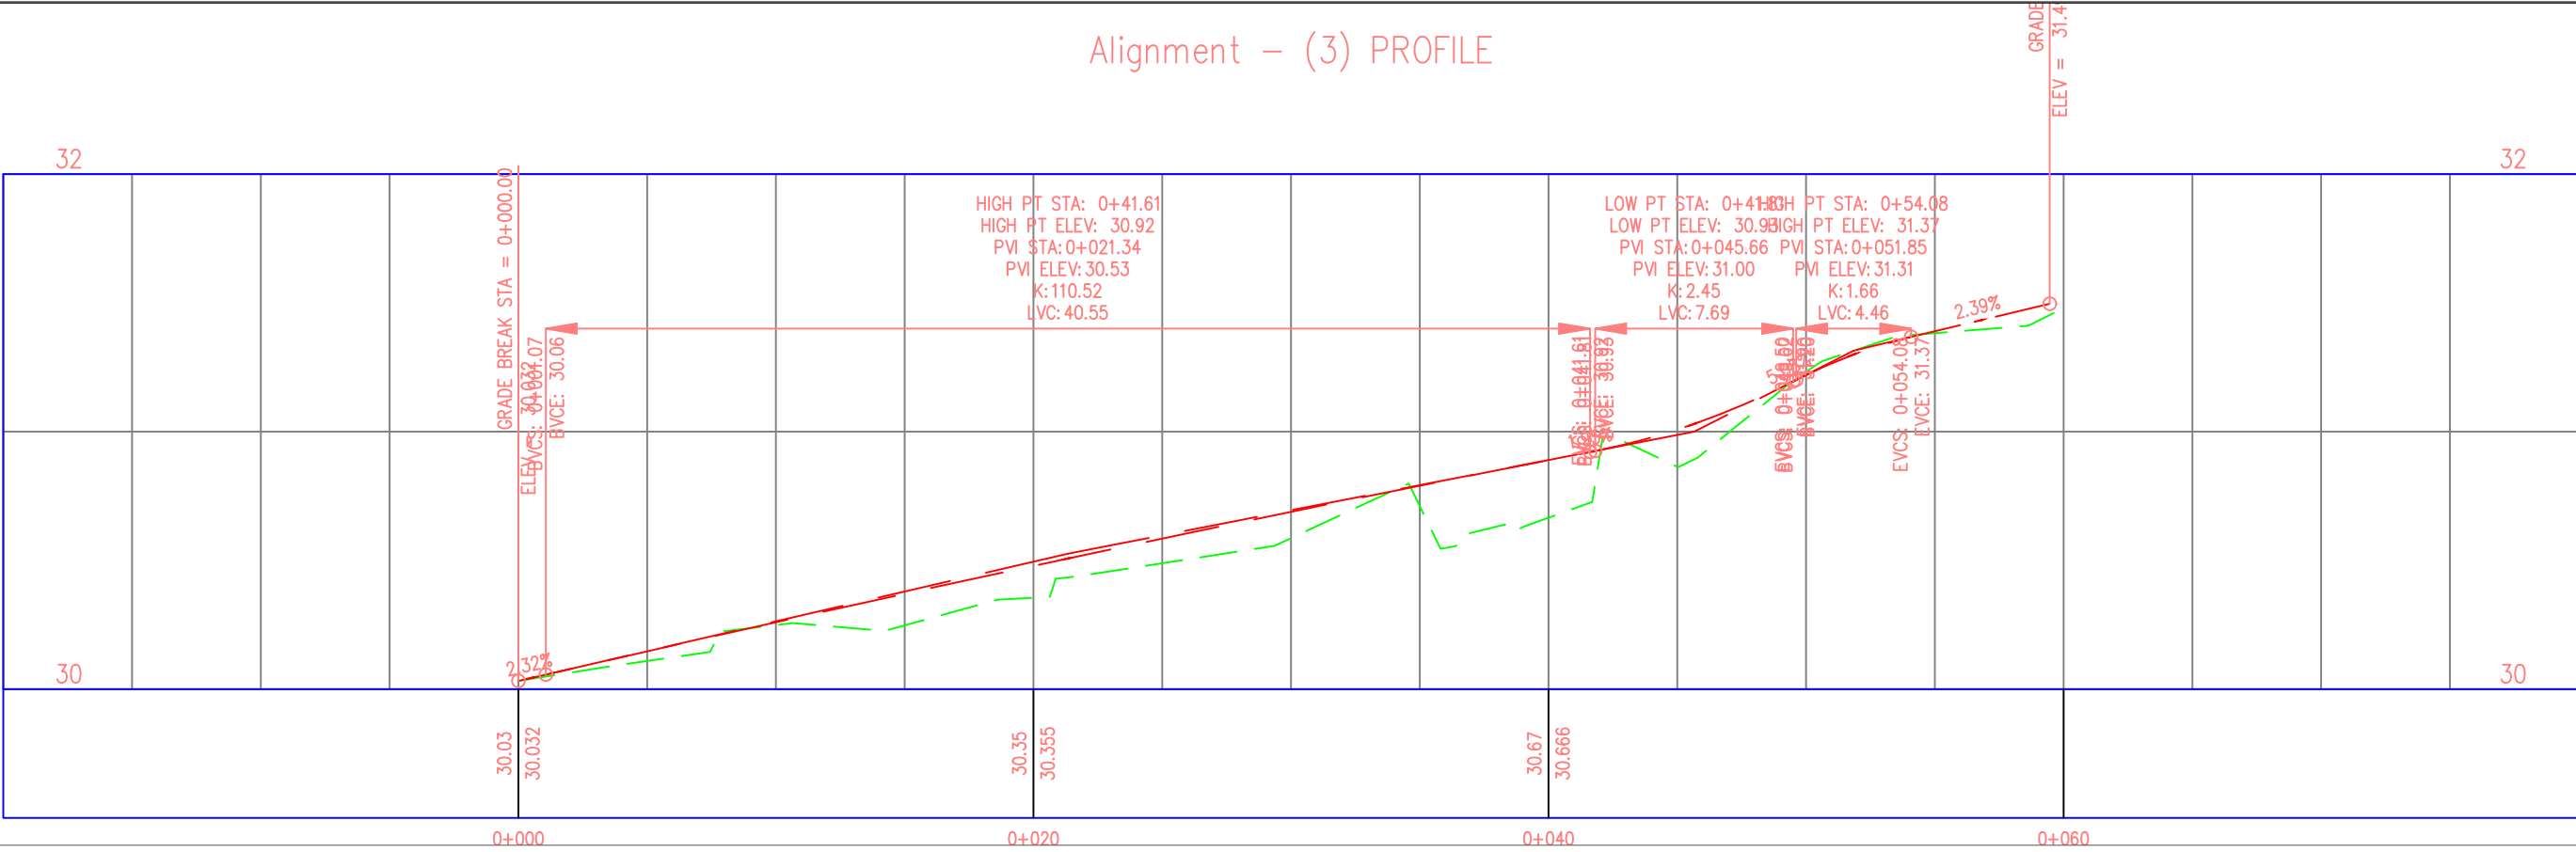

REPUBLIKA E SHQIPERISE
BASHKIA KRUJE

"ERALD-G" shpk

PROJEKT ZBATIMI


SISTEMIM ASFALTIM I RRUGES SE "KRUJËS" , NJ. A. FUSHË KRUJË, KRUJË

PROFILI GJATESOR


PROJEKTUES : "ERALD-G" sh.p.k.

SHKALLA 1 : 1000


FLETA P-11

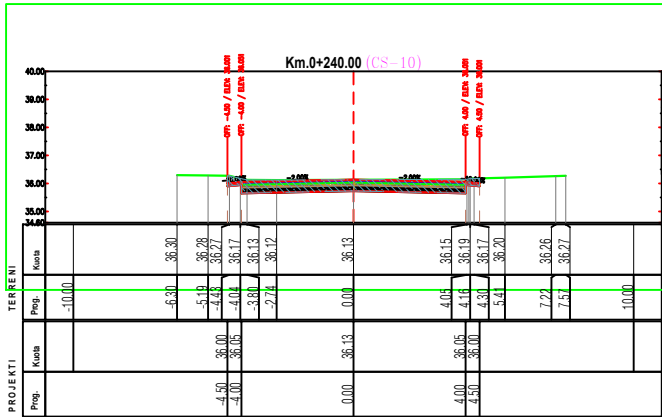


Sc-11 Km. 0+200.00	
Sip.Germim	3.80 (m2)
Sip.Mbushje	0.00 (m2)

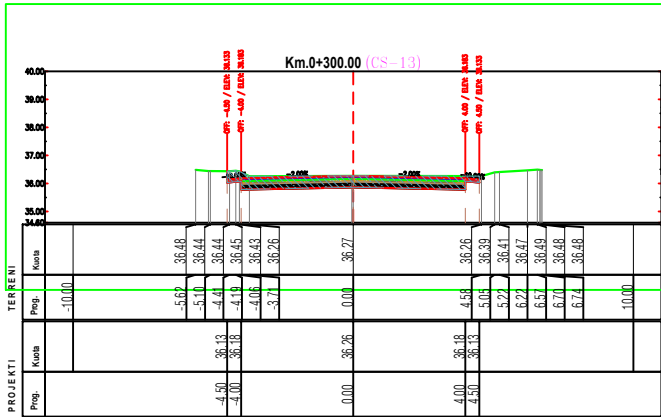


Sc-6 Km. 0+100.00	
Sip.Germim	3.85 (m2)
Sip.Mbushje	0.00 (m2)

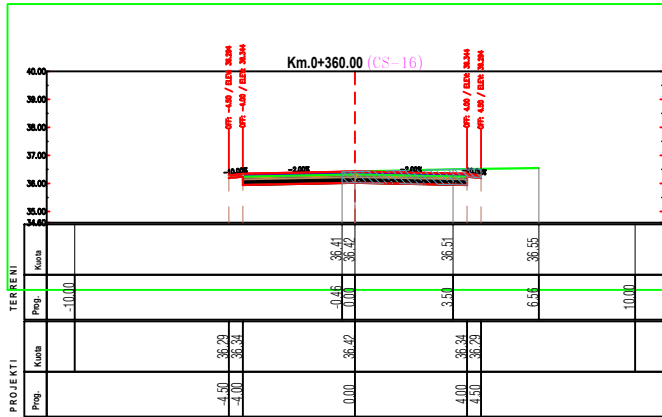


Sc-1 Km. 0+000.00	
Sip.Germim	2.28 (m2)
Sip.Mbushje	0.00 (m2)

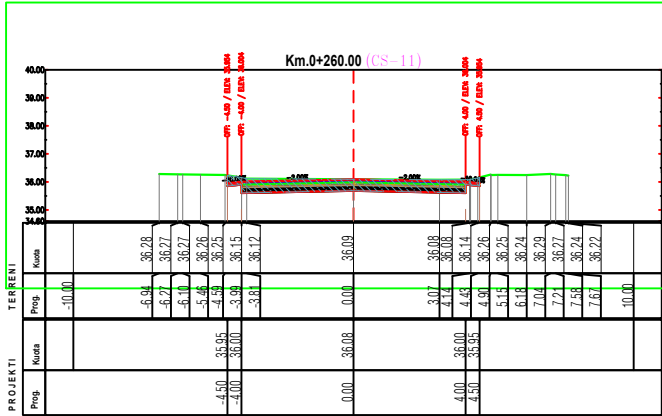


Sc-12 Km. 0+220.00	
Sip.Germim	3.88 (m2)
Sip.Mbushje	0.00 (m2)

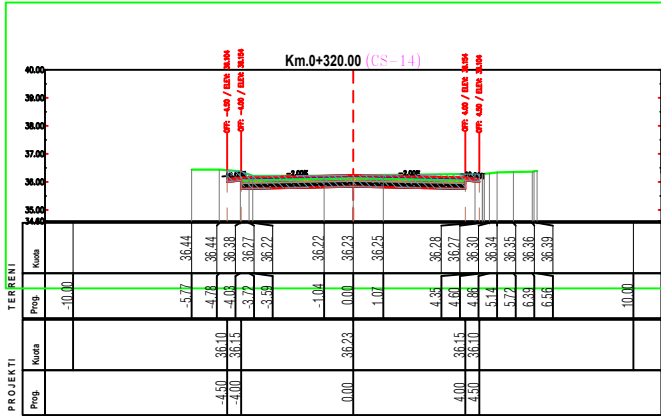


Sc-7 Km. 0+120.00	
Sip.Germim	3.90 (m2)
Sip.Mbushje	0.00 (m2)

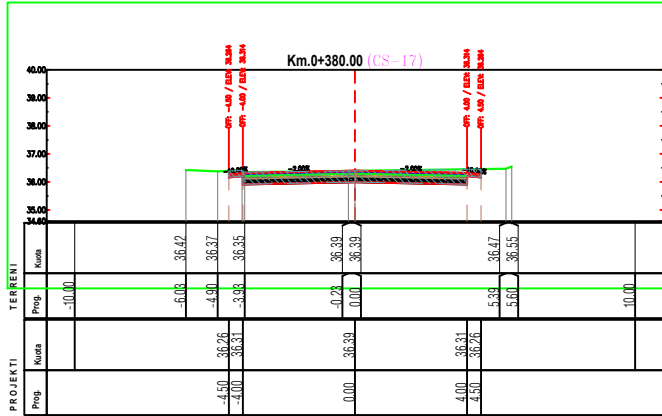


Sc-2 Km. 0+020.00	
Sip.Germim	3.77 (m2)
Sip.Mbushje	0.00 (m2)

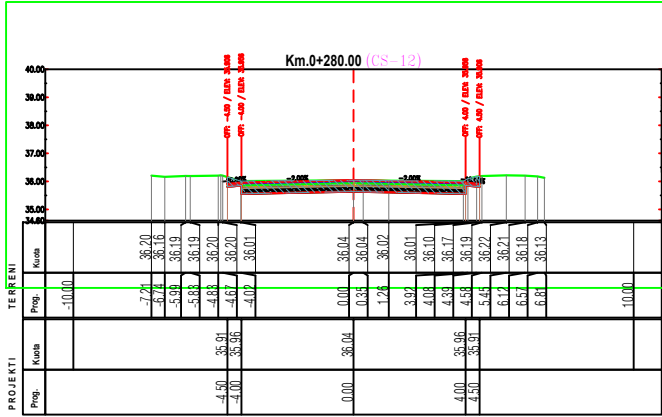

Sc-13 Km. 0+240.00	
Sip.Germim	3.69 (m2)
Sip.Mbushje	0.00 (m2)

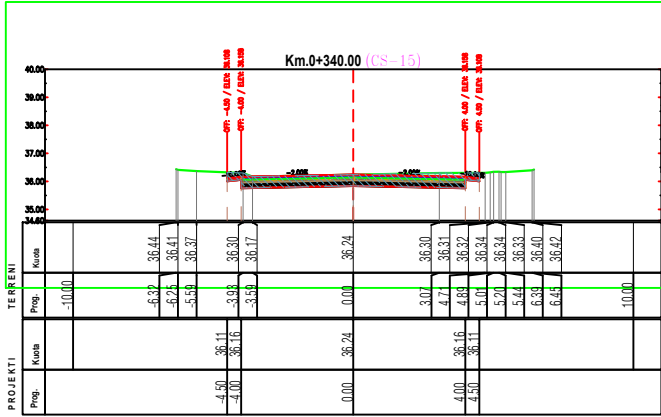

Sc-8 Km. 0+140.00	
Sip.Germim	3.83 (m2)
Sip.Mbushje	0.00 (m2)

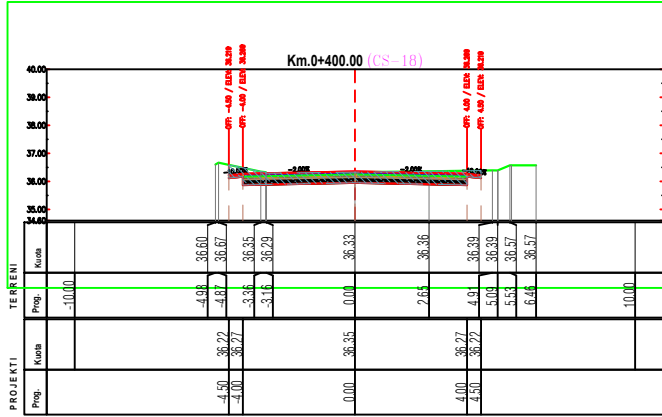

Sc-3 Km. 0+040.00	
Sip.Germim	3.76 (m2)
Sip.Mbushje	0.00 (m2)



REPUBLIKA E SHQIPERISE
BASHKIA KRUJE

"ERALD-G" shpk

PROJEKT ZBATIMI

" SISTEMIM ASFALTIM I RRUGES SE "KRUJËS" , NJ. A. FUSHË KRUJË, KRUJË"



PROFILI GJATESOR




PROJEKTUES : " ERALD-G" sh.p.k.

SHKALLA

1 : 1000

FLETA P-13

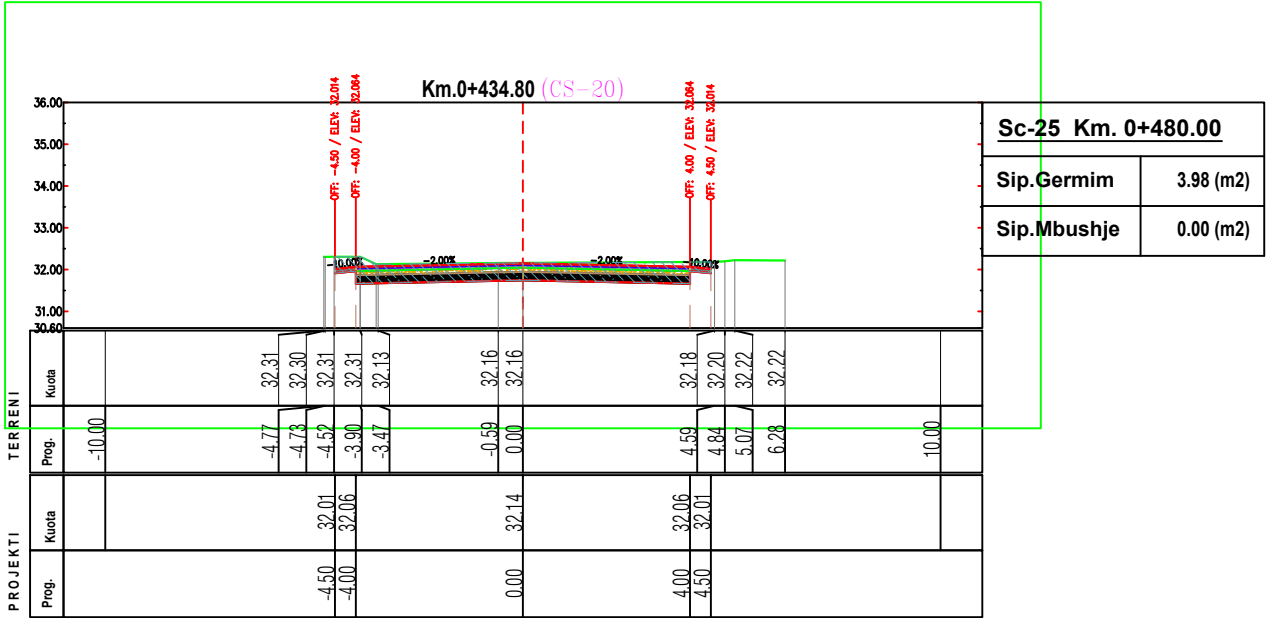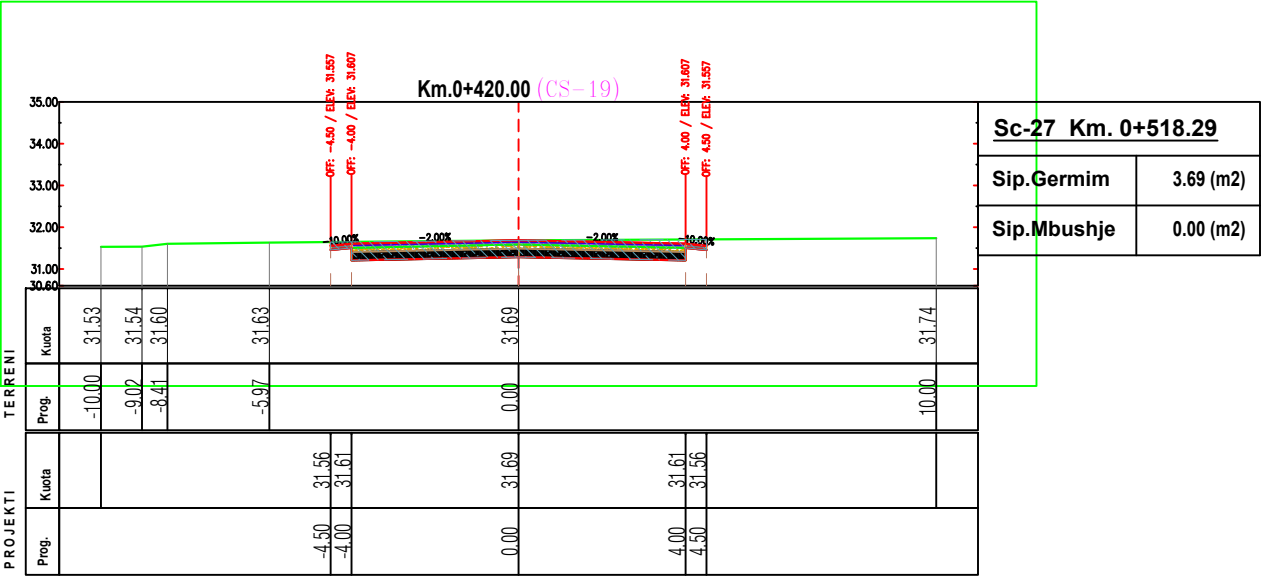

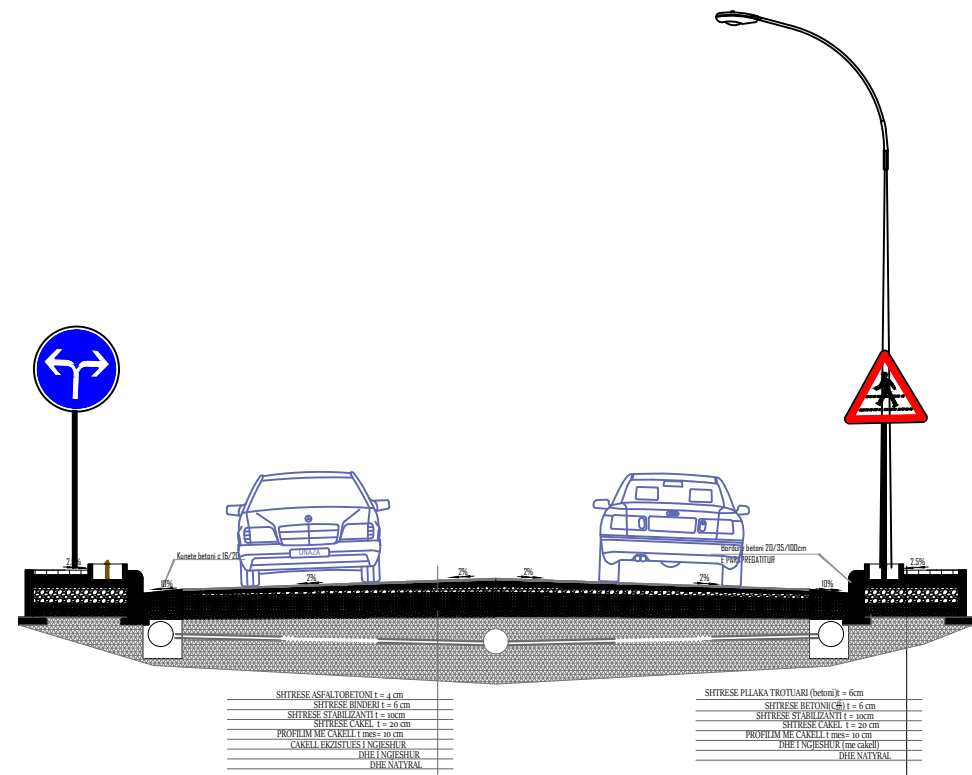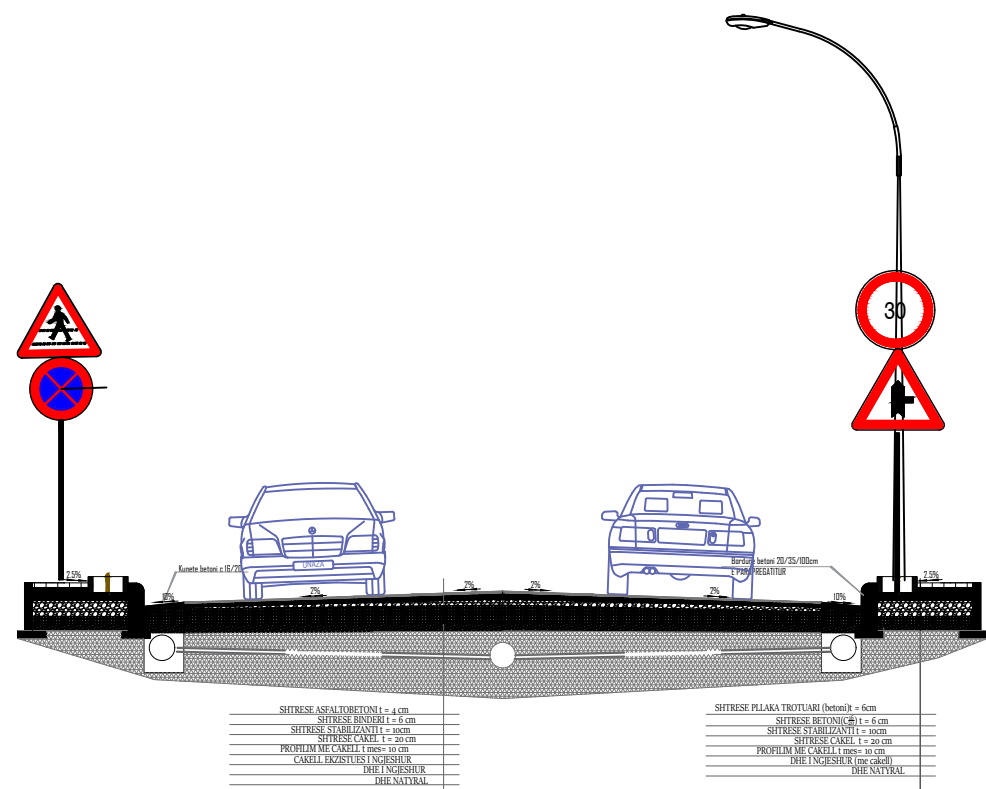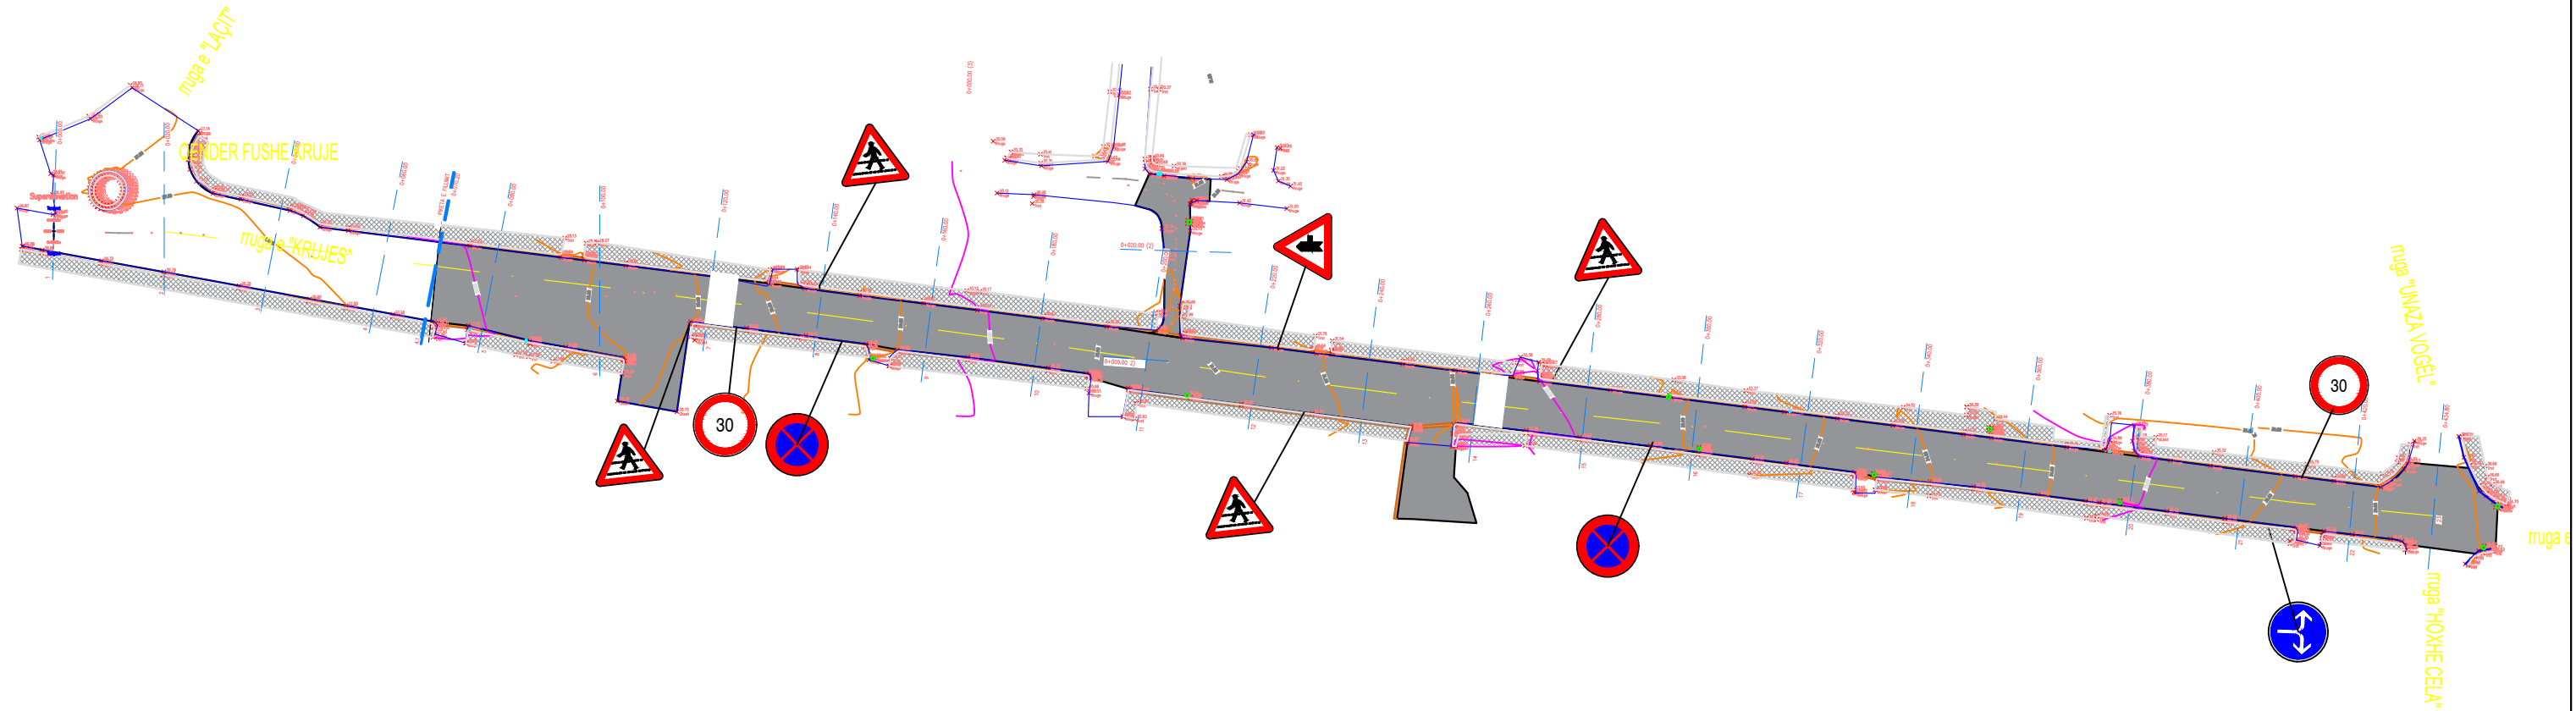

	REPUBLIKA E SHQIPERISE BASHKIA KRUJE	PROJEKT ZBATIMI " SISTEMIM ASFALTIM I RRUGES SE "KRUJËS" , NJ. A. FUSHË KRUJË, KRUJË"	SINJALISTIKE	PROJEKTUES : " ERALD-G " sh.p.k.	FLETA P-15
				SHKALLA 1 : 1000	

