



BASHKIA KRUJË

MIRATOI:
KRYETARI I BASHKISË
ARTUR BUSHI

PROJEKT ZBATIMI

OBJEKTI: "SISTEMIM ASFALTIM I RRUGES "PAVARËSIA", ARRAMERAS, NJ. A. FUSHË KRUJË, KRUJE"

PROJEKTUESI:

"MIKI CONSULTING" SH.P.K
Ing. Gjeto DUKAJ

INVESTITORI:

BASHKIA KRUJË



REPUBLIKA E SHQIPERISE
BASHKIA KRUJE

" MIKI CONSULTING " shpk

PROJEKT ZBATIMI

" SISTEMIM ASFALTIM I RRUGES "PAVARËSIA" , NJ. A. FUSHË KRUJË, KRUJË"

PLANI I RILEVIMIT

PROJEKTUES : "MIKI CONSULTING" sh.p.k.


SHKALLA

1 : 1000

FLETA P-01

2025

PLANI I RILEVIMIT SH 1:500

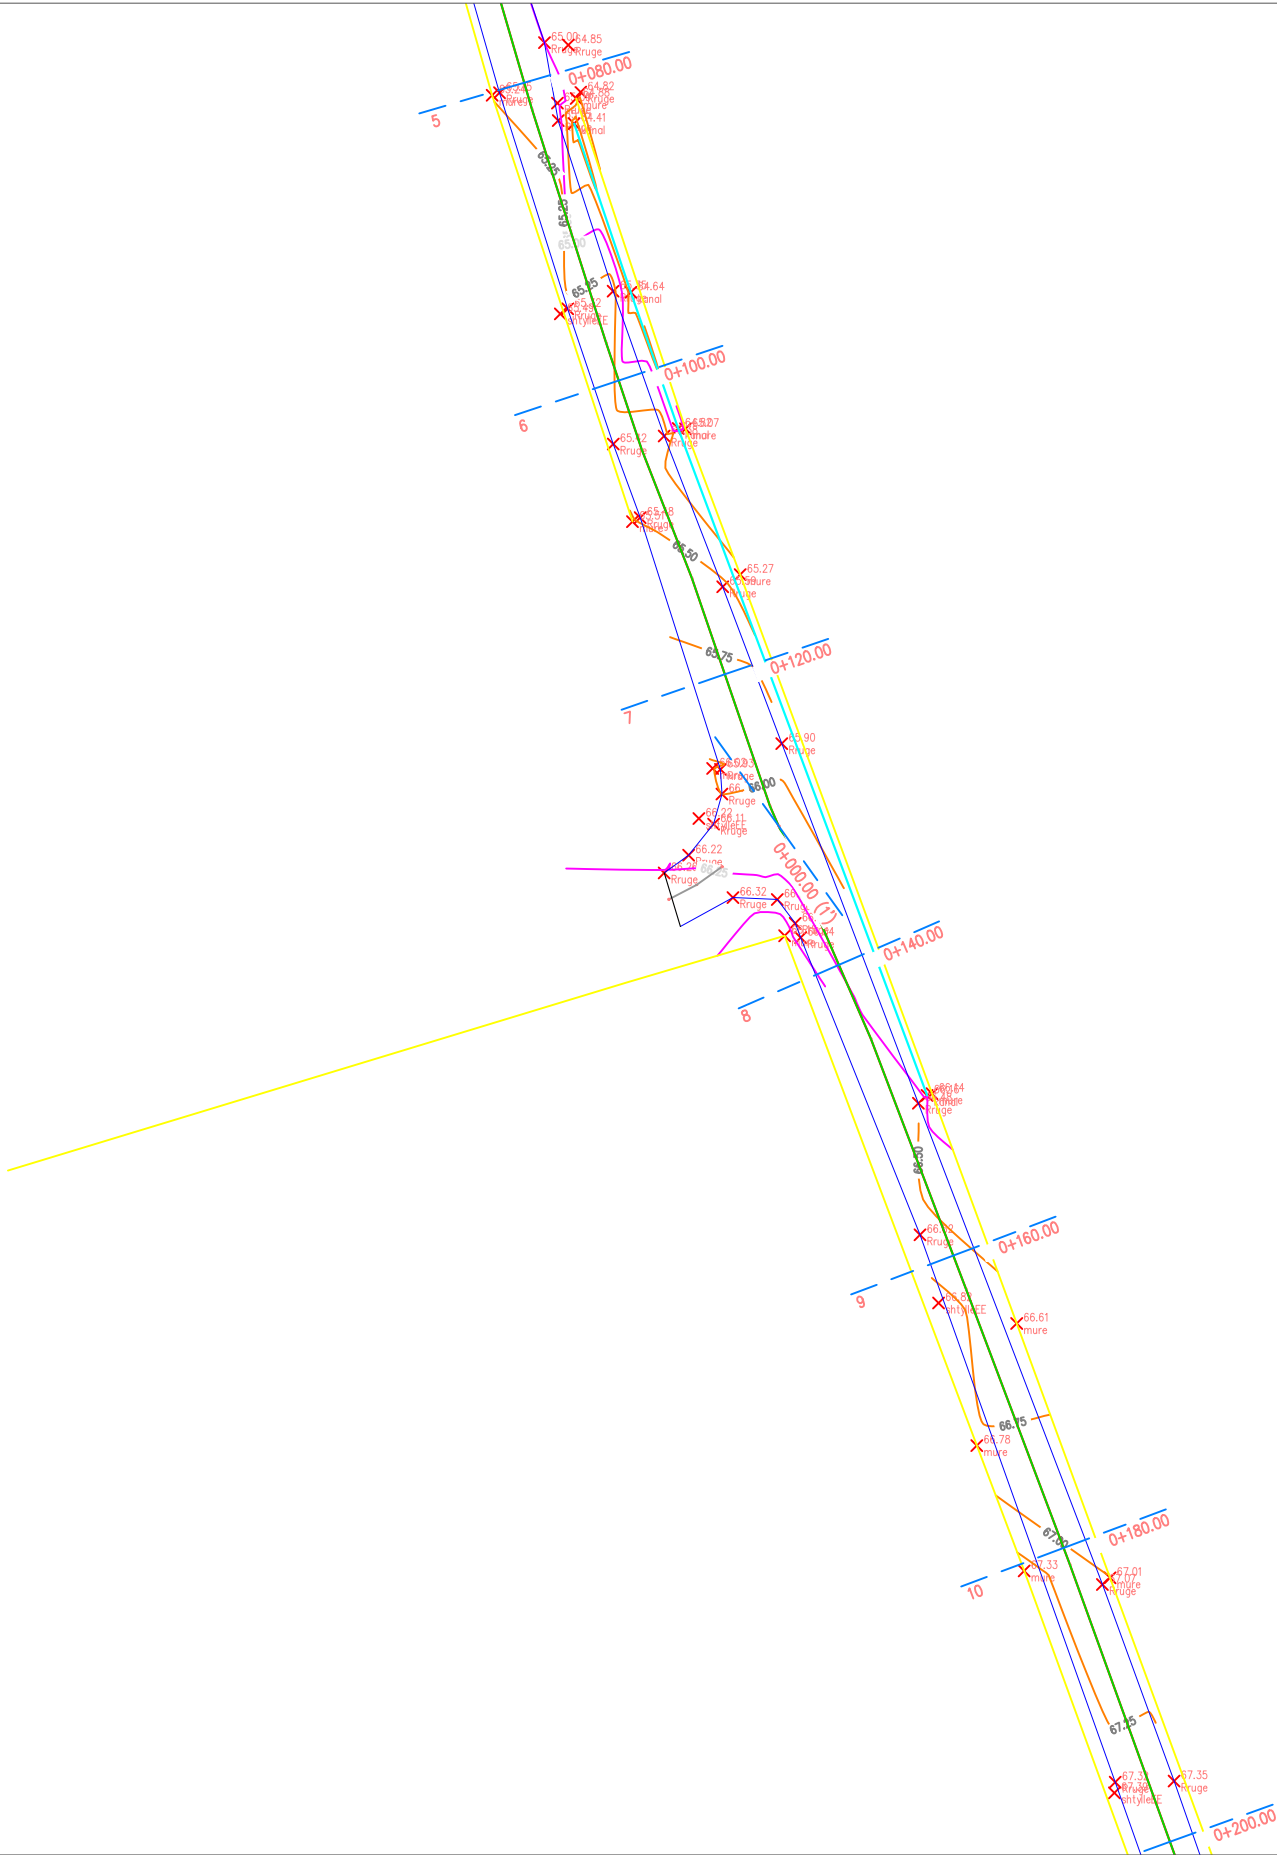

REPUBLIKA E SHQIPERISE
BASHKIA KRUJE

" MIKI CONSULTING " shpk

PROJEKT ZBATIMI

" SISTEMIM ASFALTIM I RRUGES "PAVARËSIA" , NJ. A. FUSHË KRUJË, KRUJË"

PLANI I RILEVIMIT


PROJEKTUES : "MIKI CONSULTING" sh.p.k.

SHKALLA

1 : 500

FLETA P-02

PLANI I RILEVIMIT SH 1:500

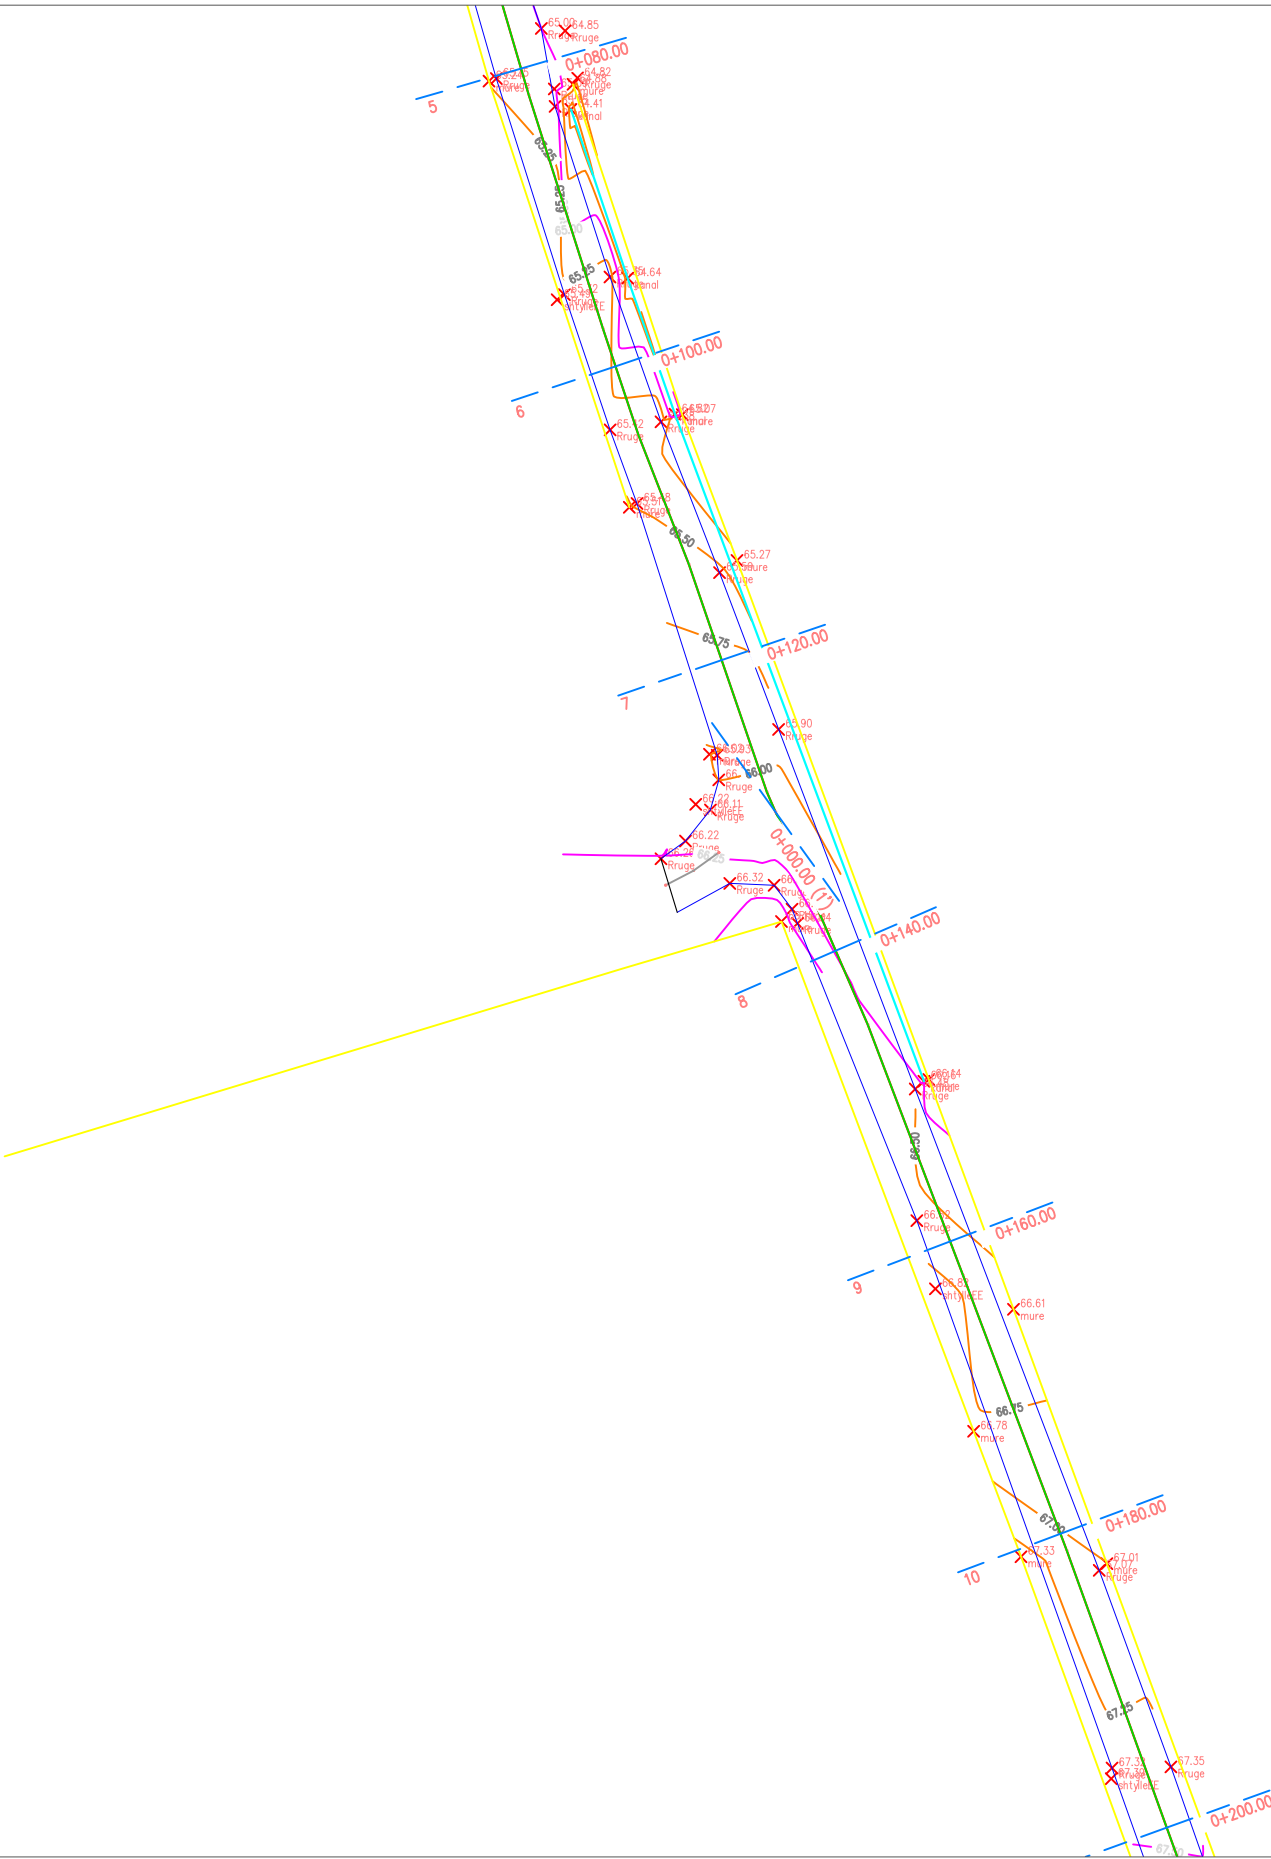

REPUBLIKA E SHQIPERISE
BASHKIA KRUJE

" MIKI CONSULTING " shpk

PROJEKT ZBATIMI

" SISTEMIM ASFALTIM I RRUGES "PAVARËSIA" , NJ. A. FUSHË KRUJË, KRUJË"

PLANI I RILEVIMIT


PROJEKTUES : "MIKI CONSULTING" sh.p.k.

SHKALLA

1 : 500

FLETA P-03

PLANI I RILEVIMIT SH 1:500

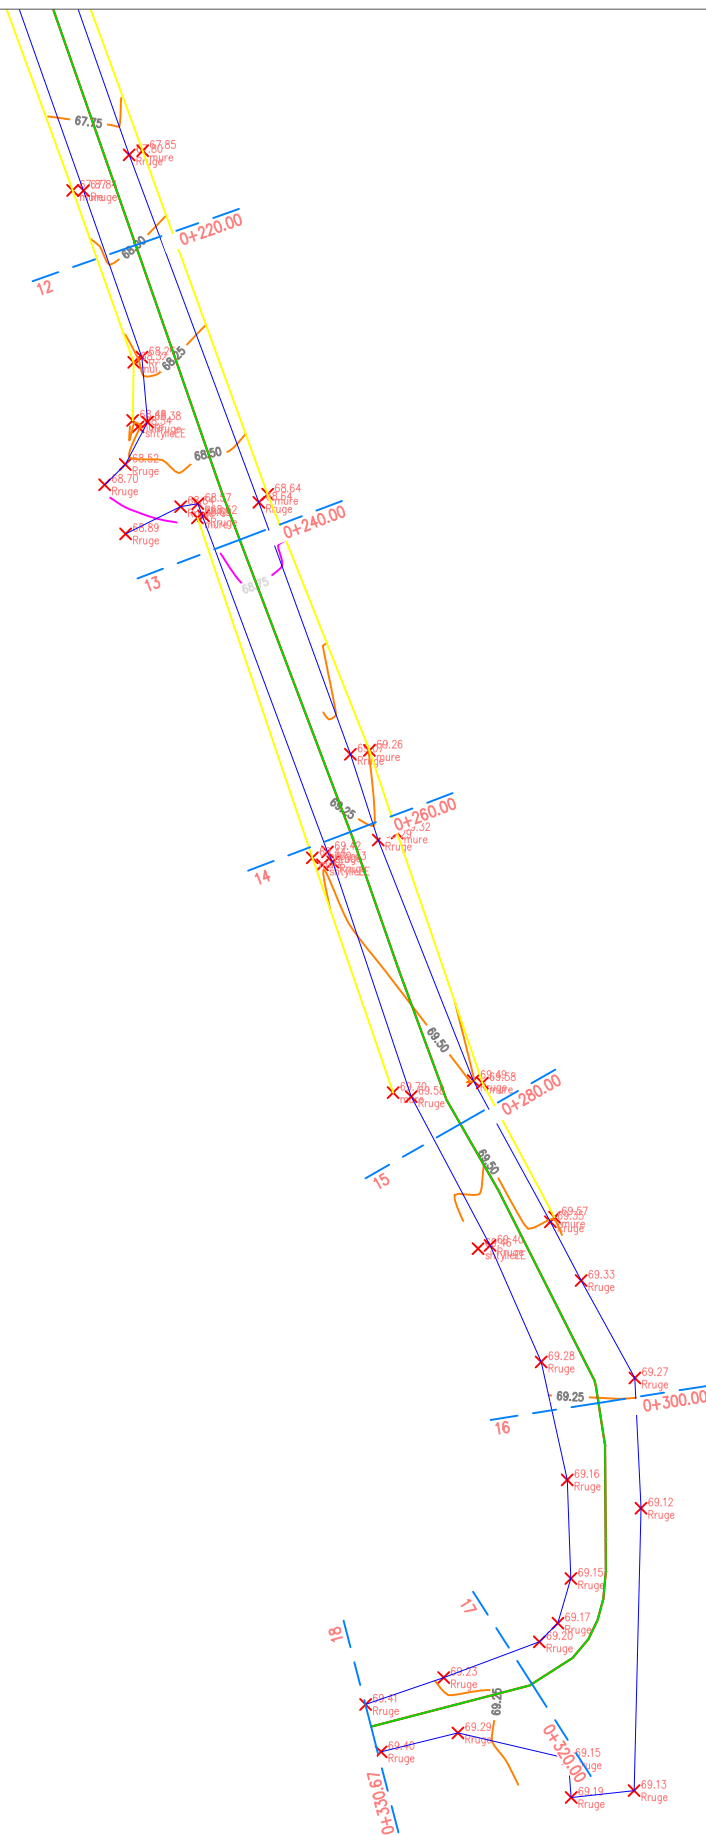

REPUBLIKA E SHQIPERISE
BASHKIA KRUJE

" MIKI CONSULTING " shpk

PROJEKT ZBATIMI

" SISTEMIM ASFALTIM I RRUGES "PAVARËSIA" , NJ. A. FUSHË KRUJË, KRUJË"

PLANI I RILEVIMIT

PROJEKTUES : "MIKI CONSULTING" sh.p.k.

SHKALLA

1 : 500

FLETA P-04



REPUBLIKA E SHQIPERISE
BASHKIA KRUJE

" MIKI CONSULTING " shpk

PROJEKT ZBATIMI

" SISTEMIM ASFALTIM I RRUGES "PAVARËSIA" , NJ. A. FUSHË KRUJË, KRUJË"


PLANIMETRIA

PROJEKTUES : "MIKI CONSULTING" sh.p.k.

SHKALLA

1 : 1000

FLETA P-05

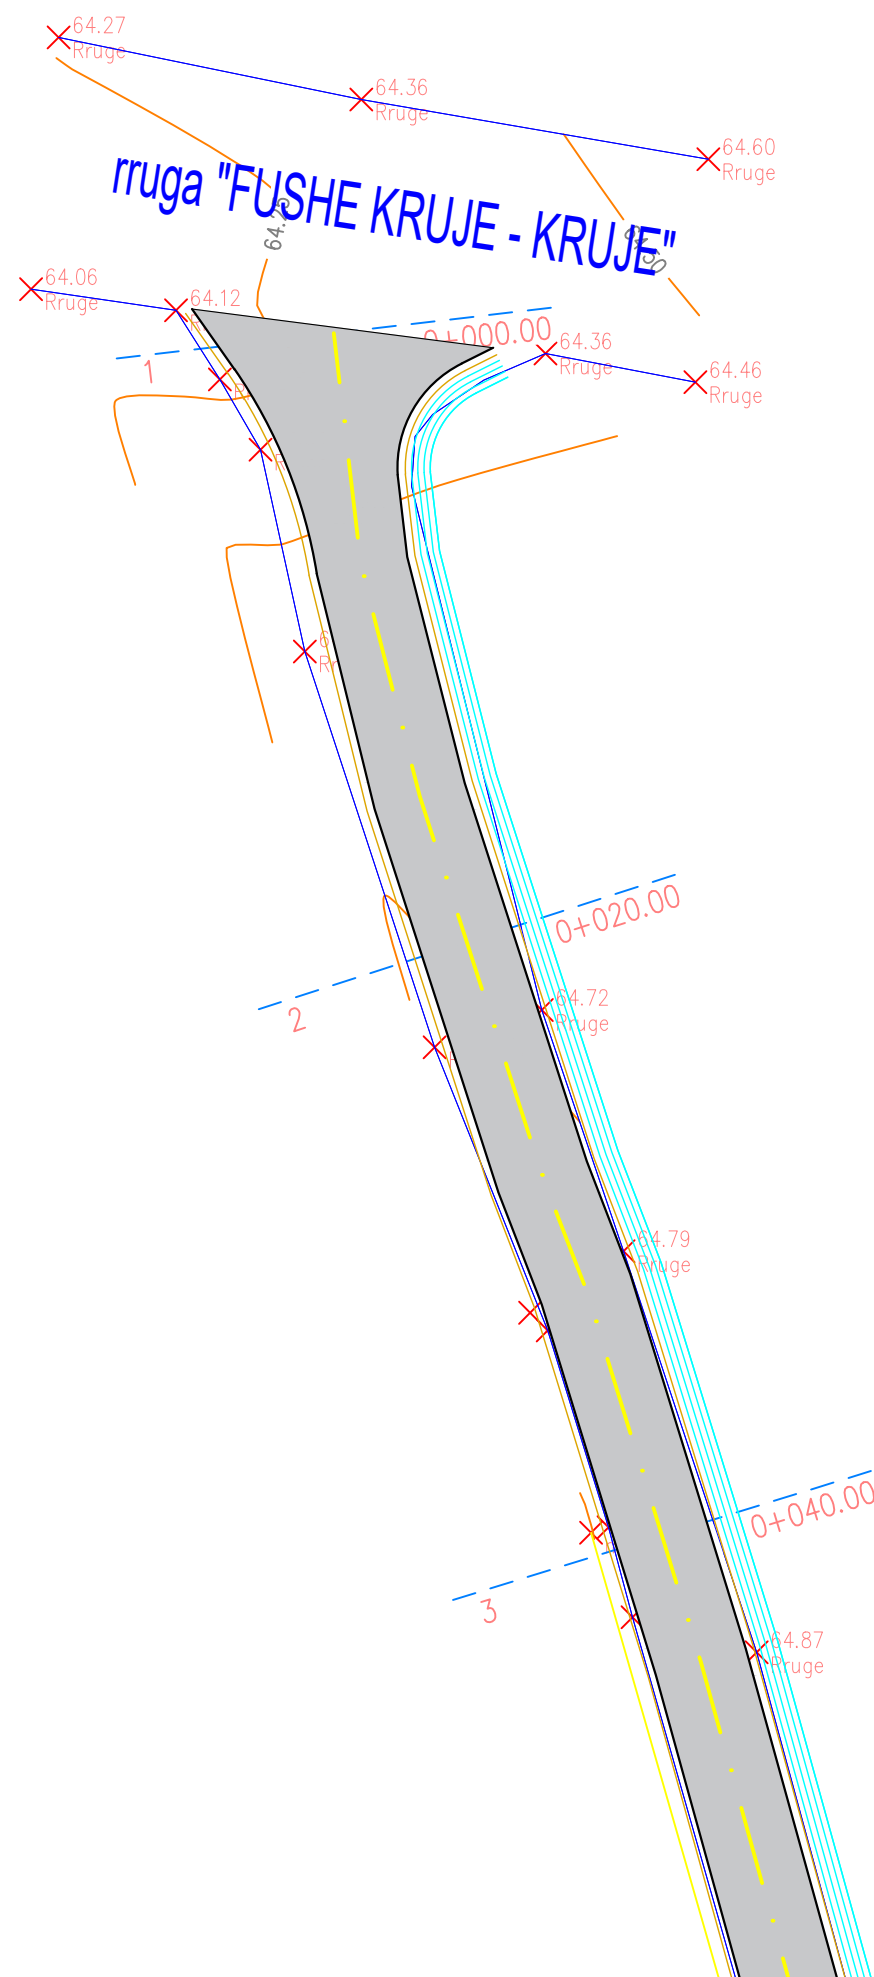

REPUBLIKA E SHQIPERISE
BASHKIA KRUJE

" MIKI CONSULTING " shpk

PROJEKT ZBATIMI

" SISTEMIM ASFALTIM I RRUGES "PAVARËSIA" , NJ. A. FUSHË KRUJË, KRUJË"


PLANIMETRIA

PROJEKTUES : "MIKI CONSULTING" sh.p.k.

SHKALLA

1 : 1000

FLETA P-06

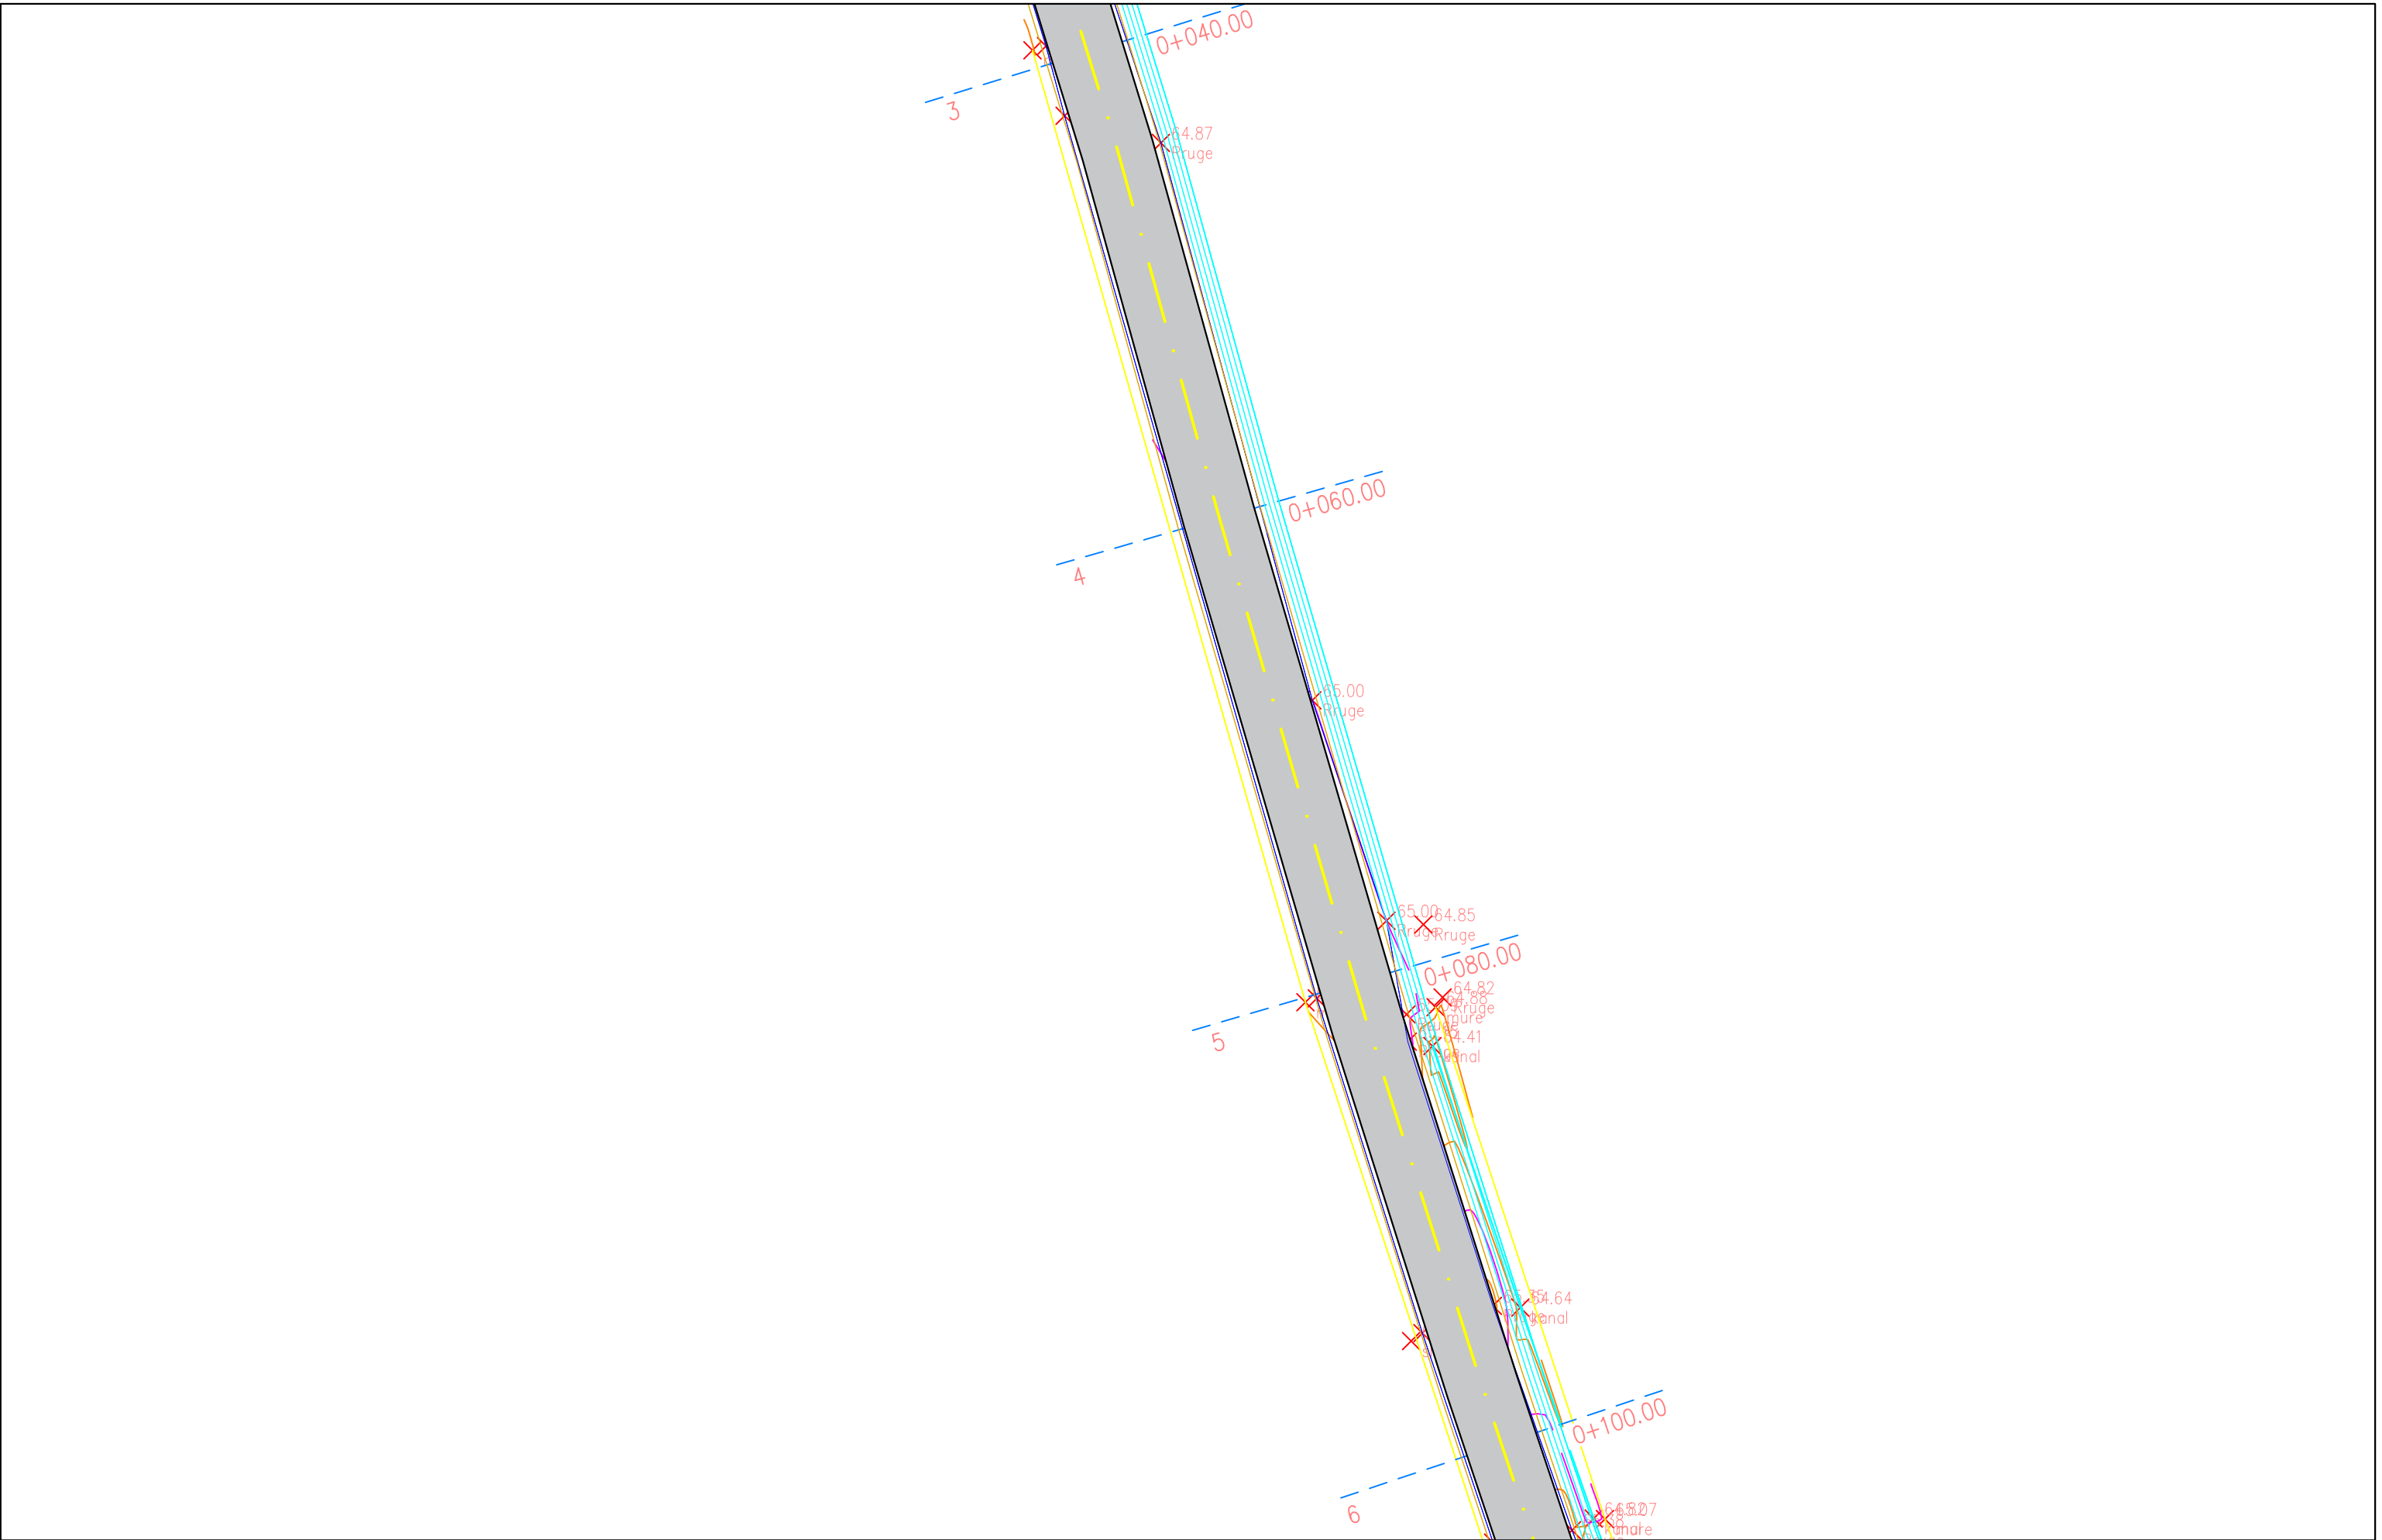

REPUBLIKA E SHQIPERISE
BASHKIA KRUJE

" MIKI CONSULTING " shpk

PROJEKT ZBATIMI

" SISTEMIM ASFALTIM I RRUGES "PAVARËSIA" , NJ. A. FUSHË KRUJË, KRUJË"


PLANIMETRIA


PROJEKTUES : "MIKI CONSULTING" sh.p.k.

SHKALLA

1 : 1000

FLETA P-07

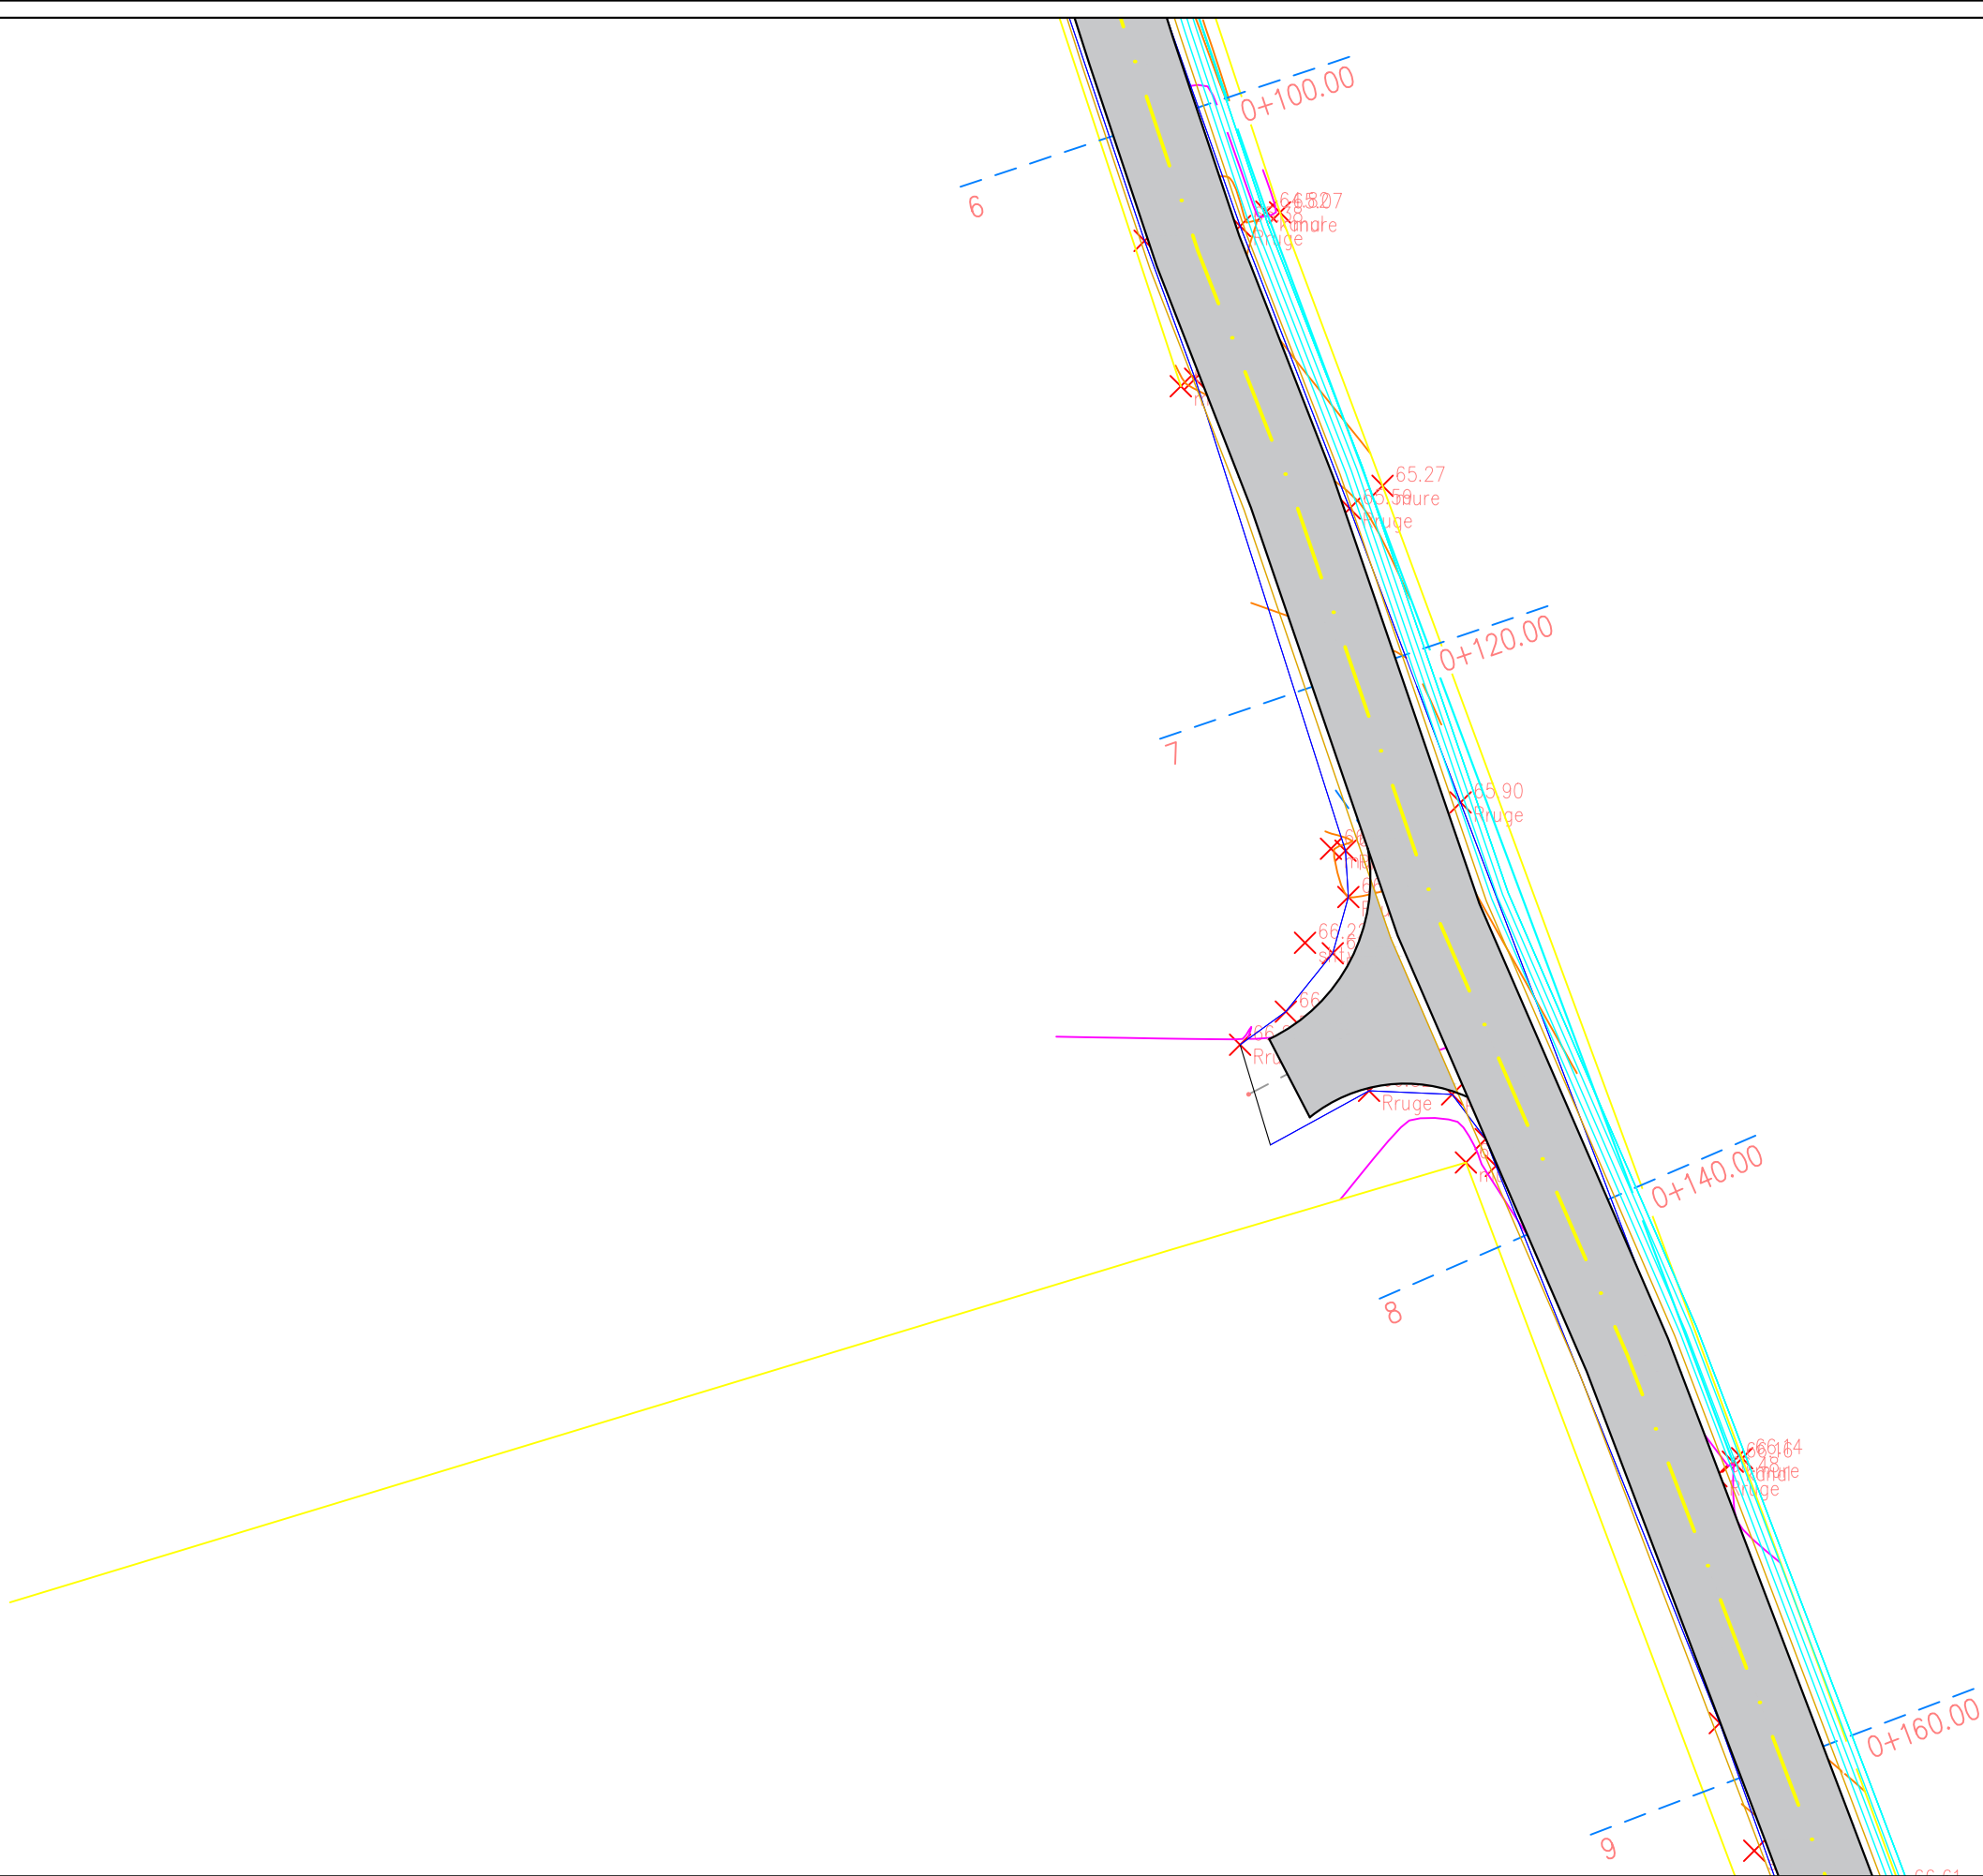

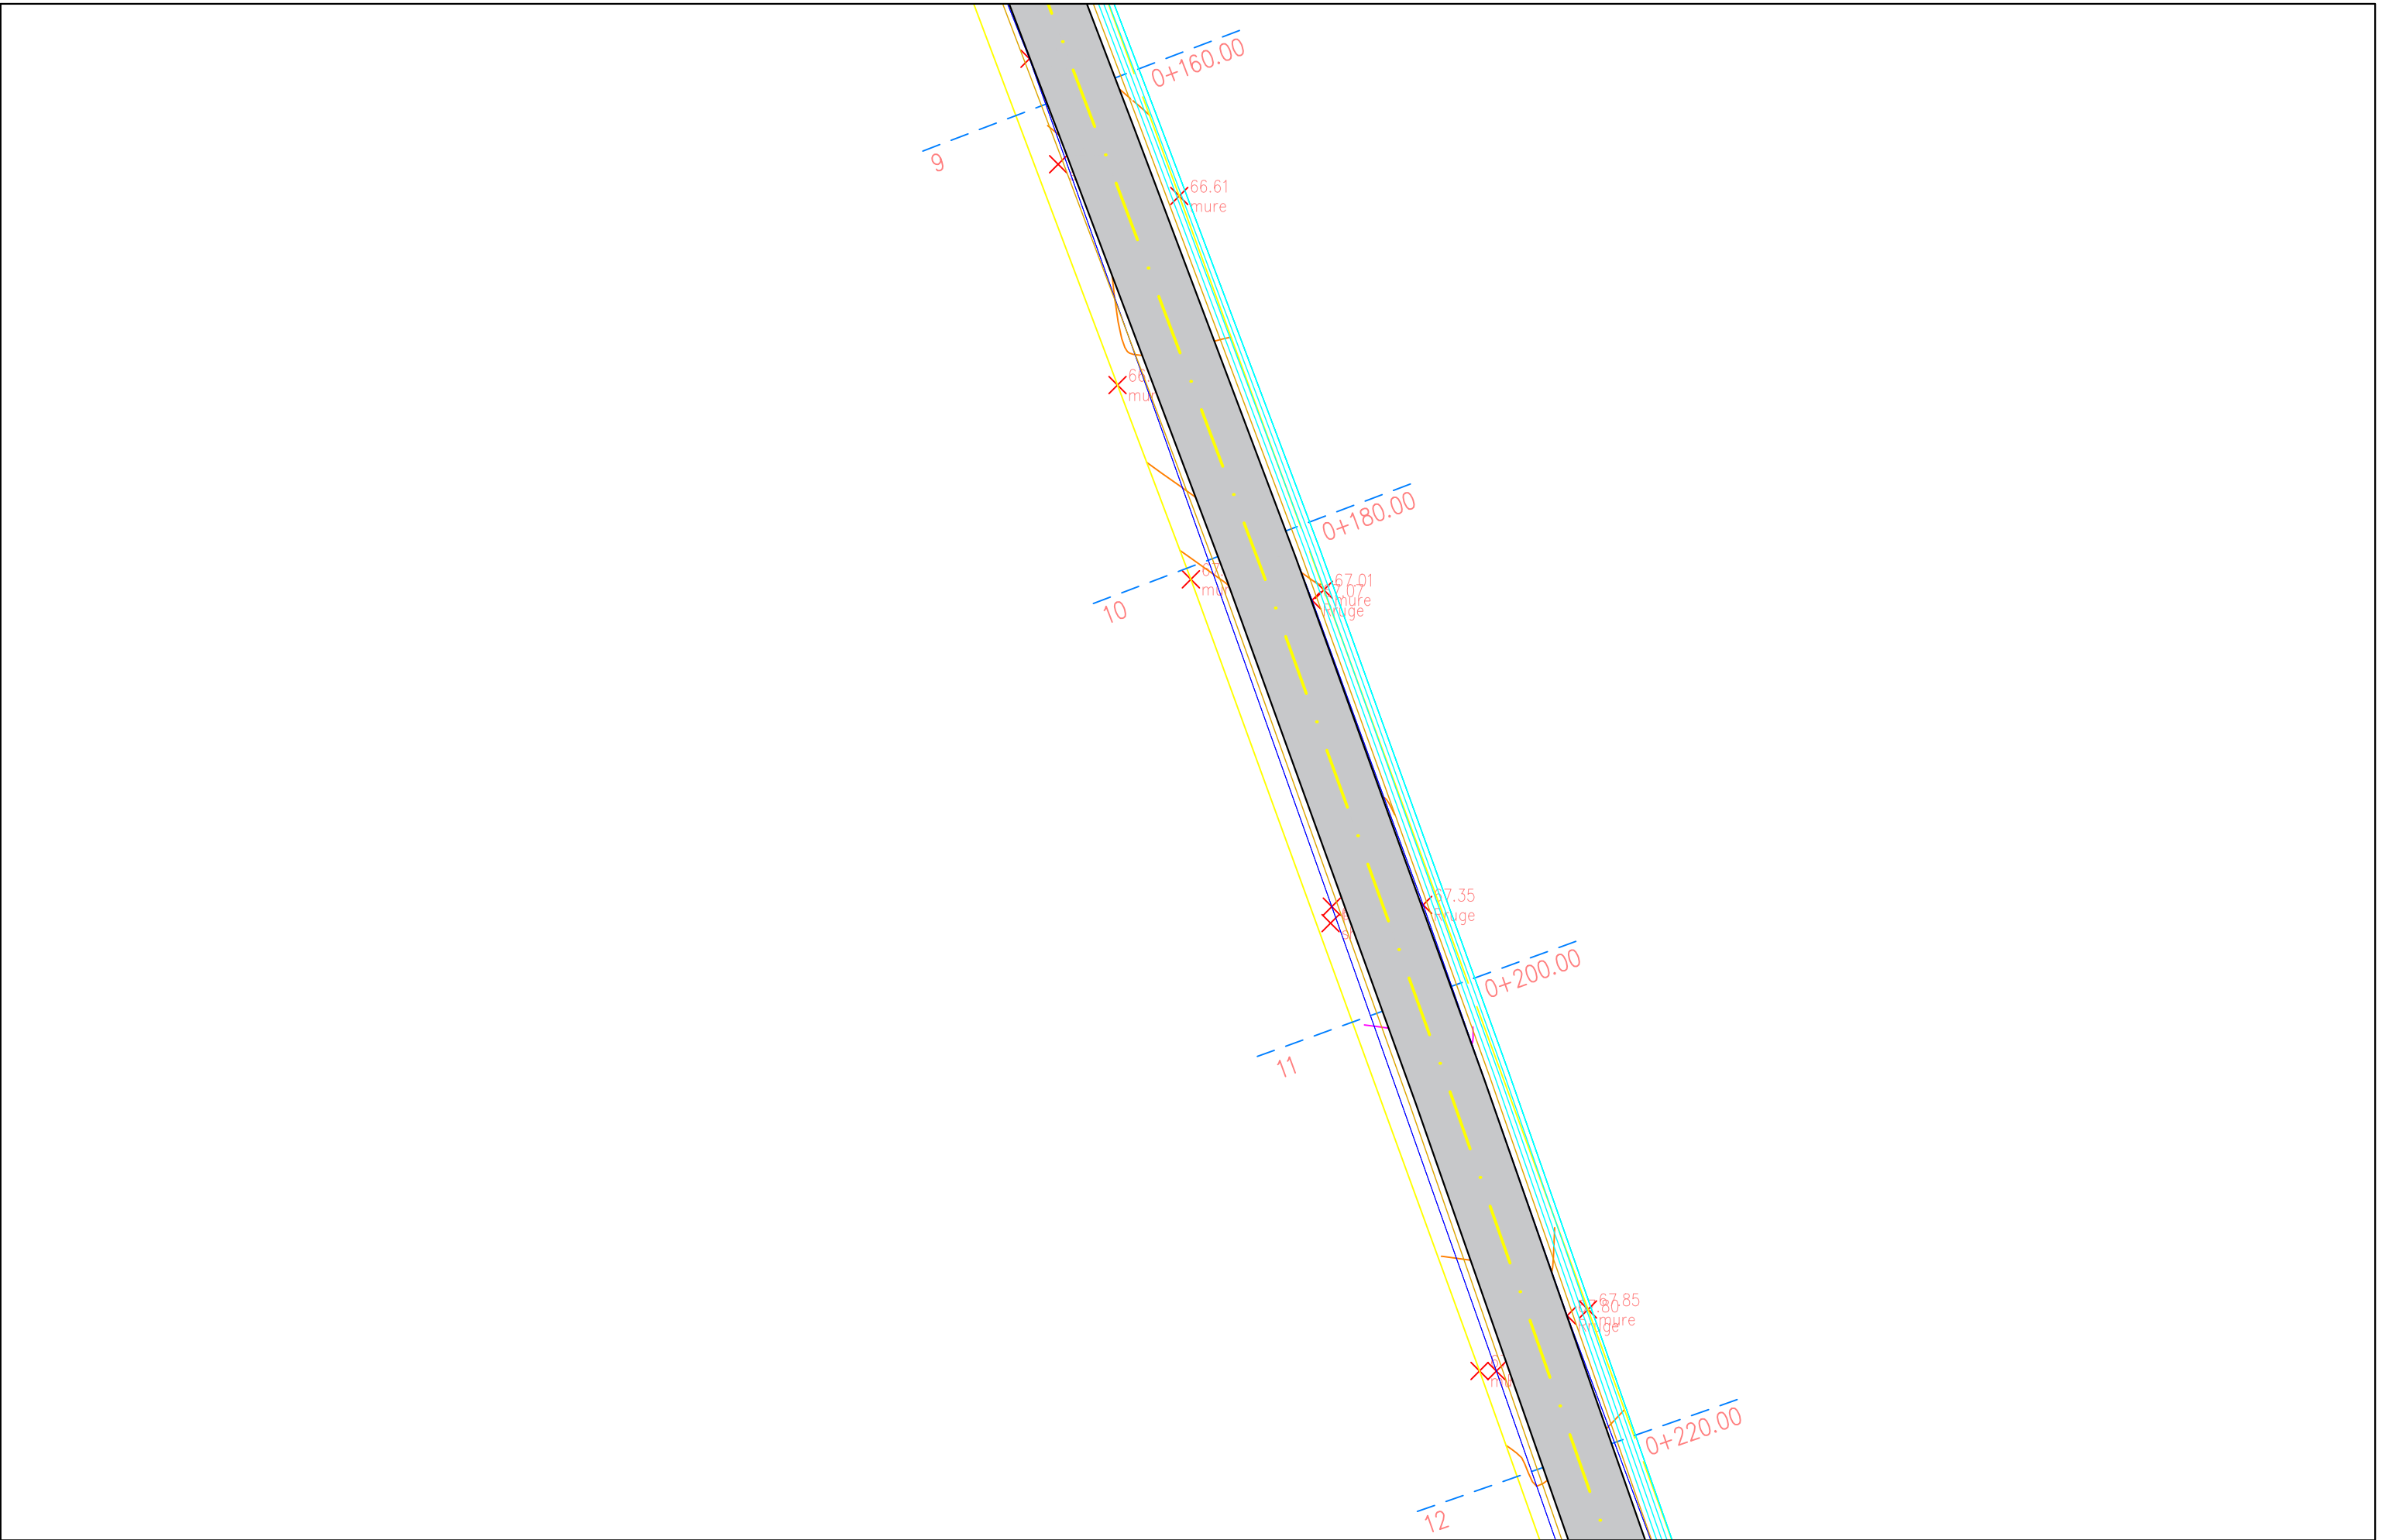

REPUBLIKA E SHQIPERISE
BASHKIA KRUJE

" MIKI CONSULTING " shpk

PROJEKT ZBATIMI

" SISTEMIM ASFALTIM I RRUGES "PAVARËSIA" , NJ. A. FUSHË KRUJË, KRUJË"


PLANIMETRIA


PROJEKTUES : "MIKI CONSULTING" sh.p.k.

SHKALLA

1 : 1000

FLETA P-09

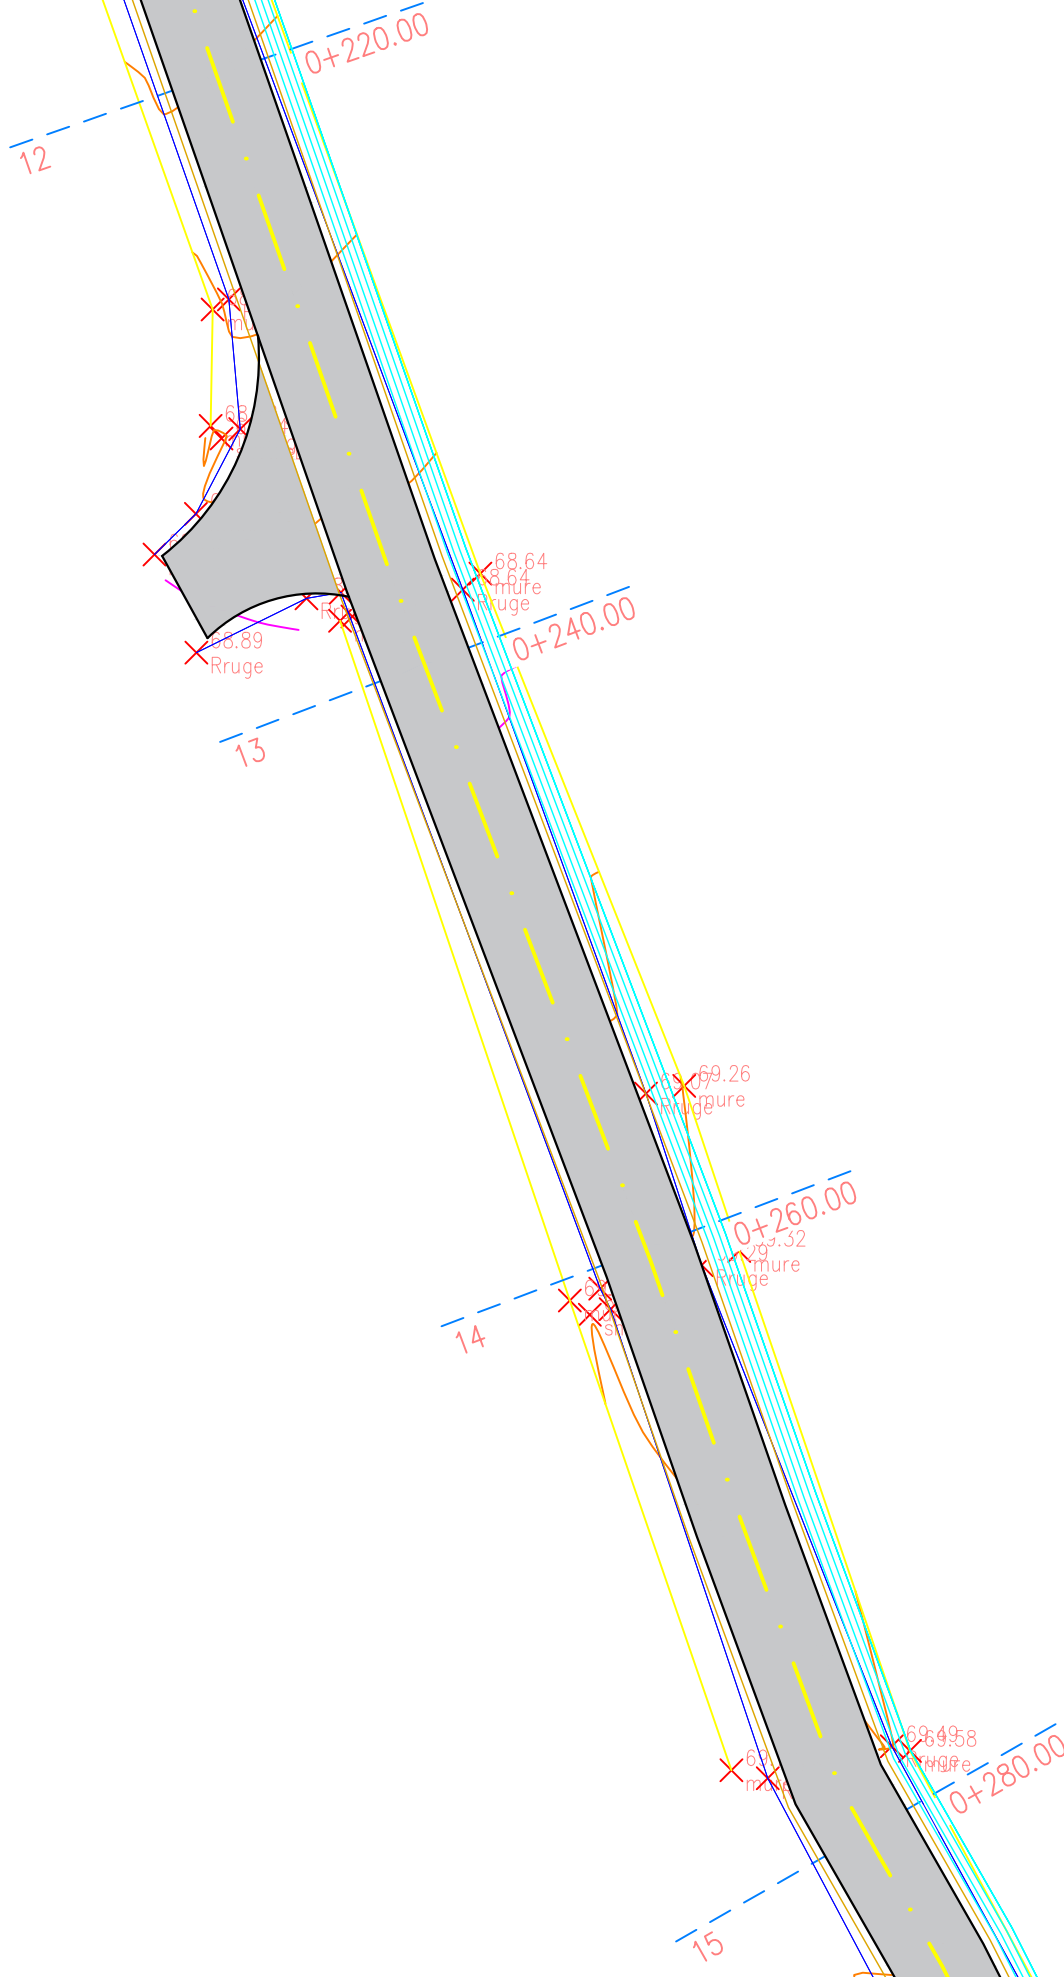

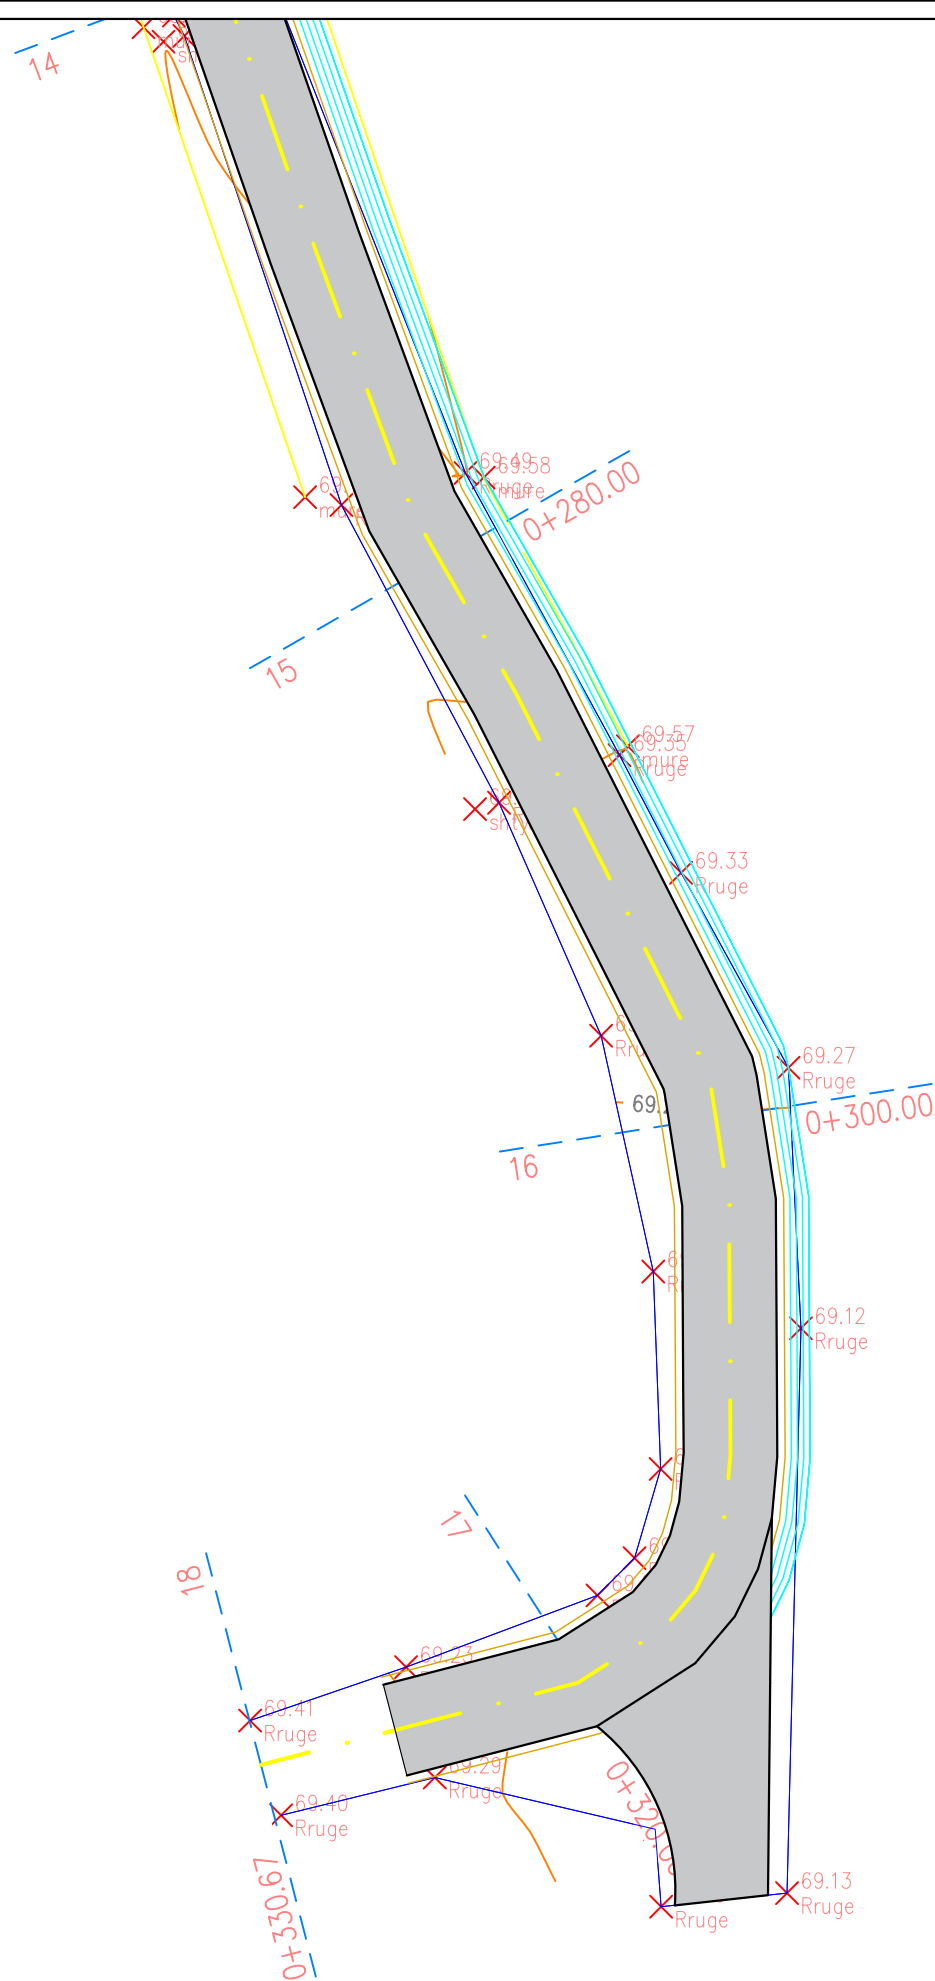

REPUBLIKA E SHQIPERISE
BASHKIA KRUJE

" MIKI CONSULTING " shpk

PROJEKT ZBATIMI

" SISTEMIM ASFALTIM I RRUGES "PAVARËSIA" , NJ. A. FUSHË KRUJË, KRUJË"

PLANIMETRIA



PROJEKTUES :

"MIKI CONSULTING" sh.p.k.

FLETA P-11

SHKALLA

1 : 1000

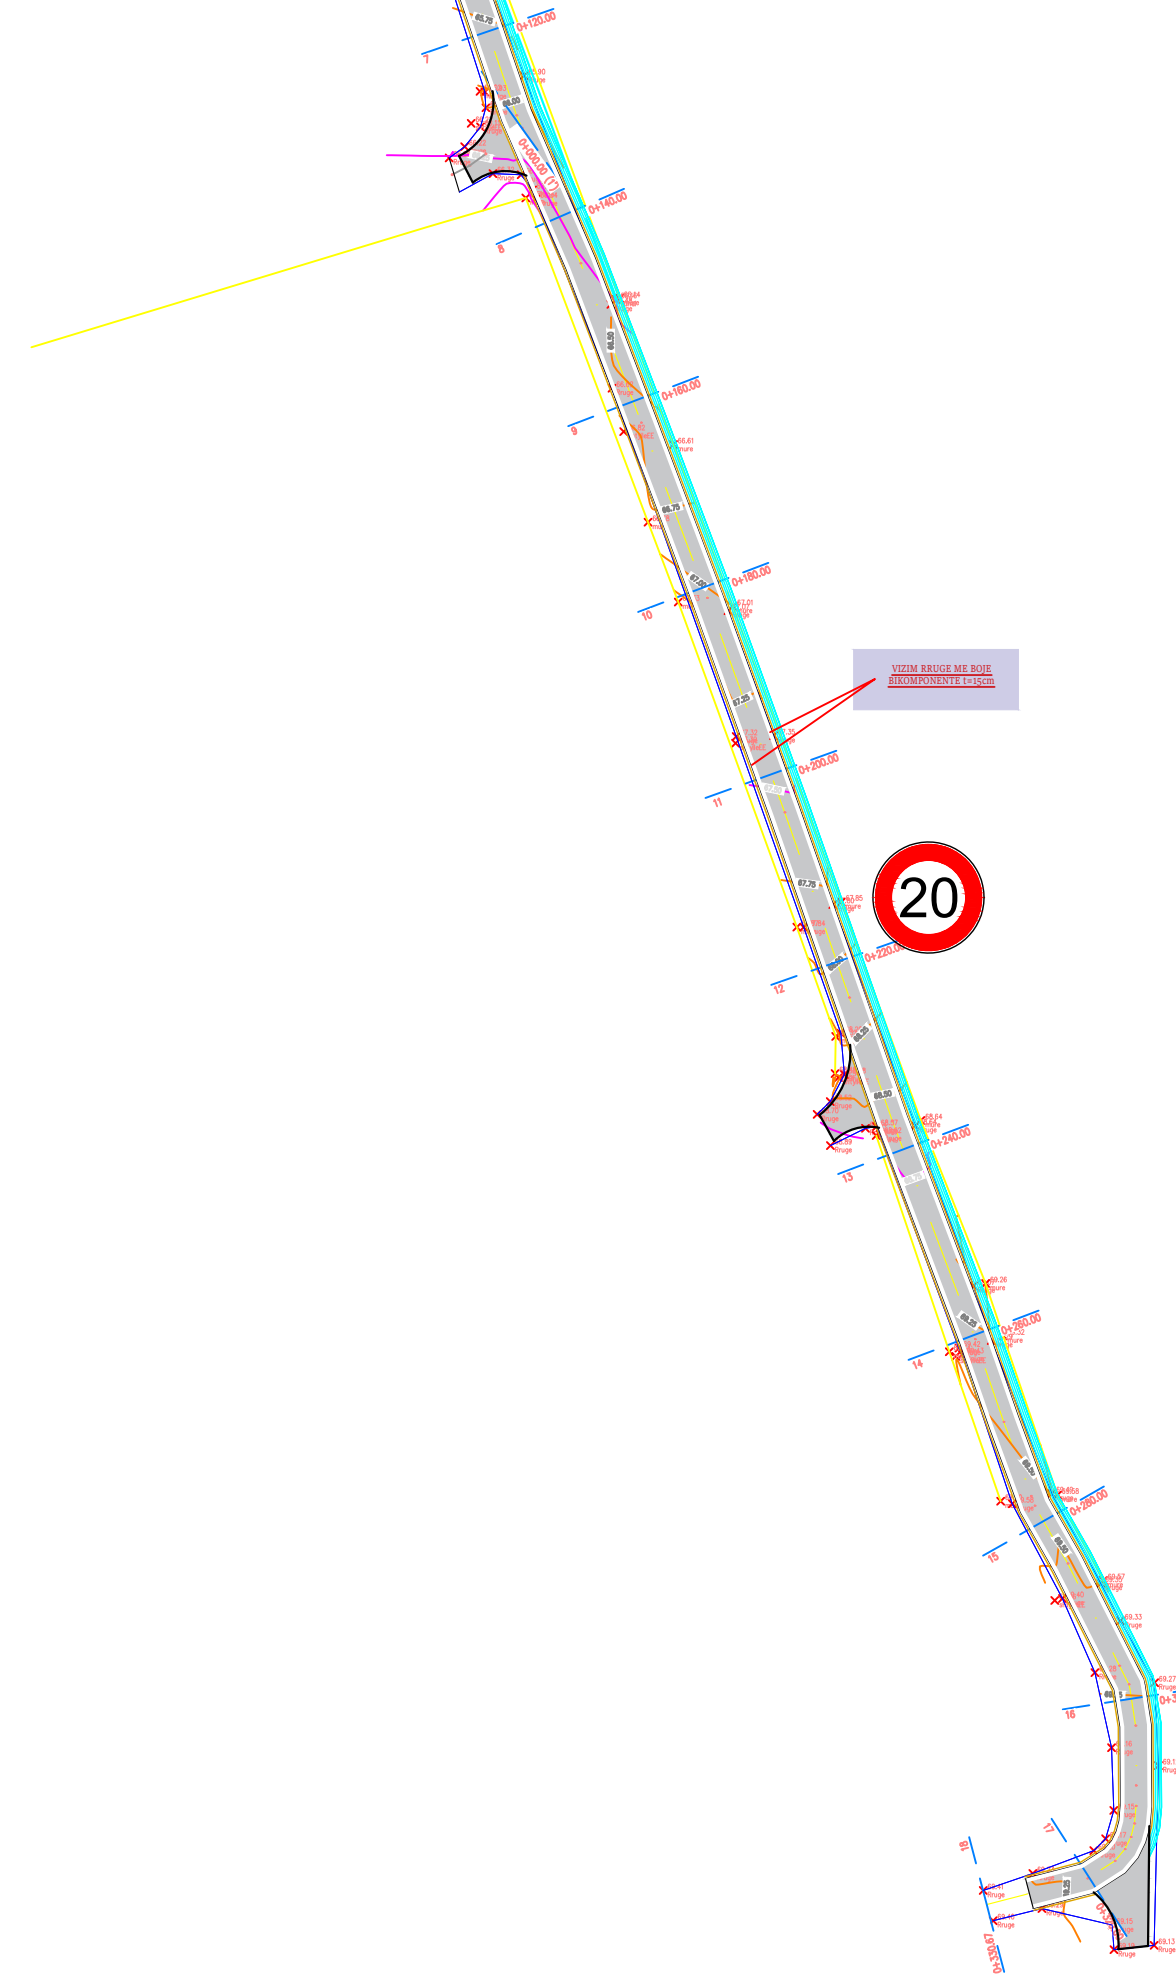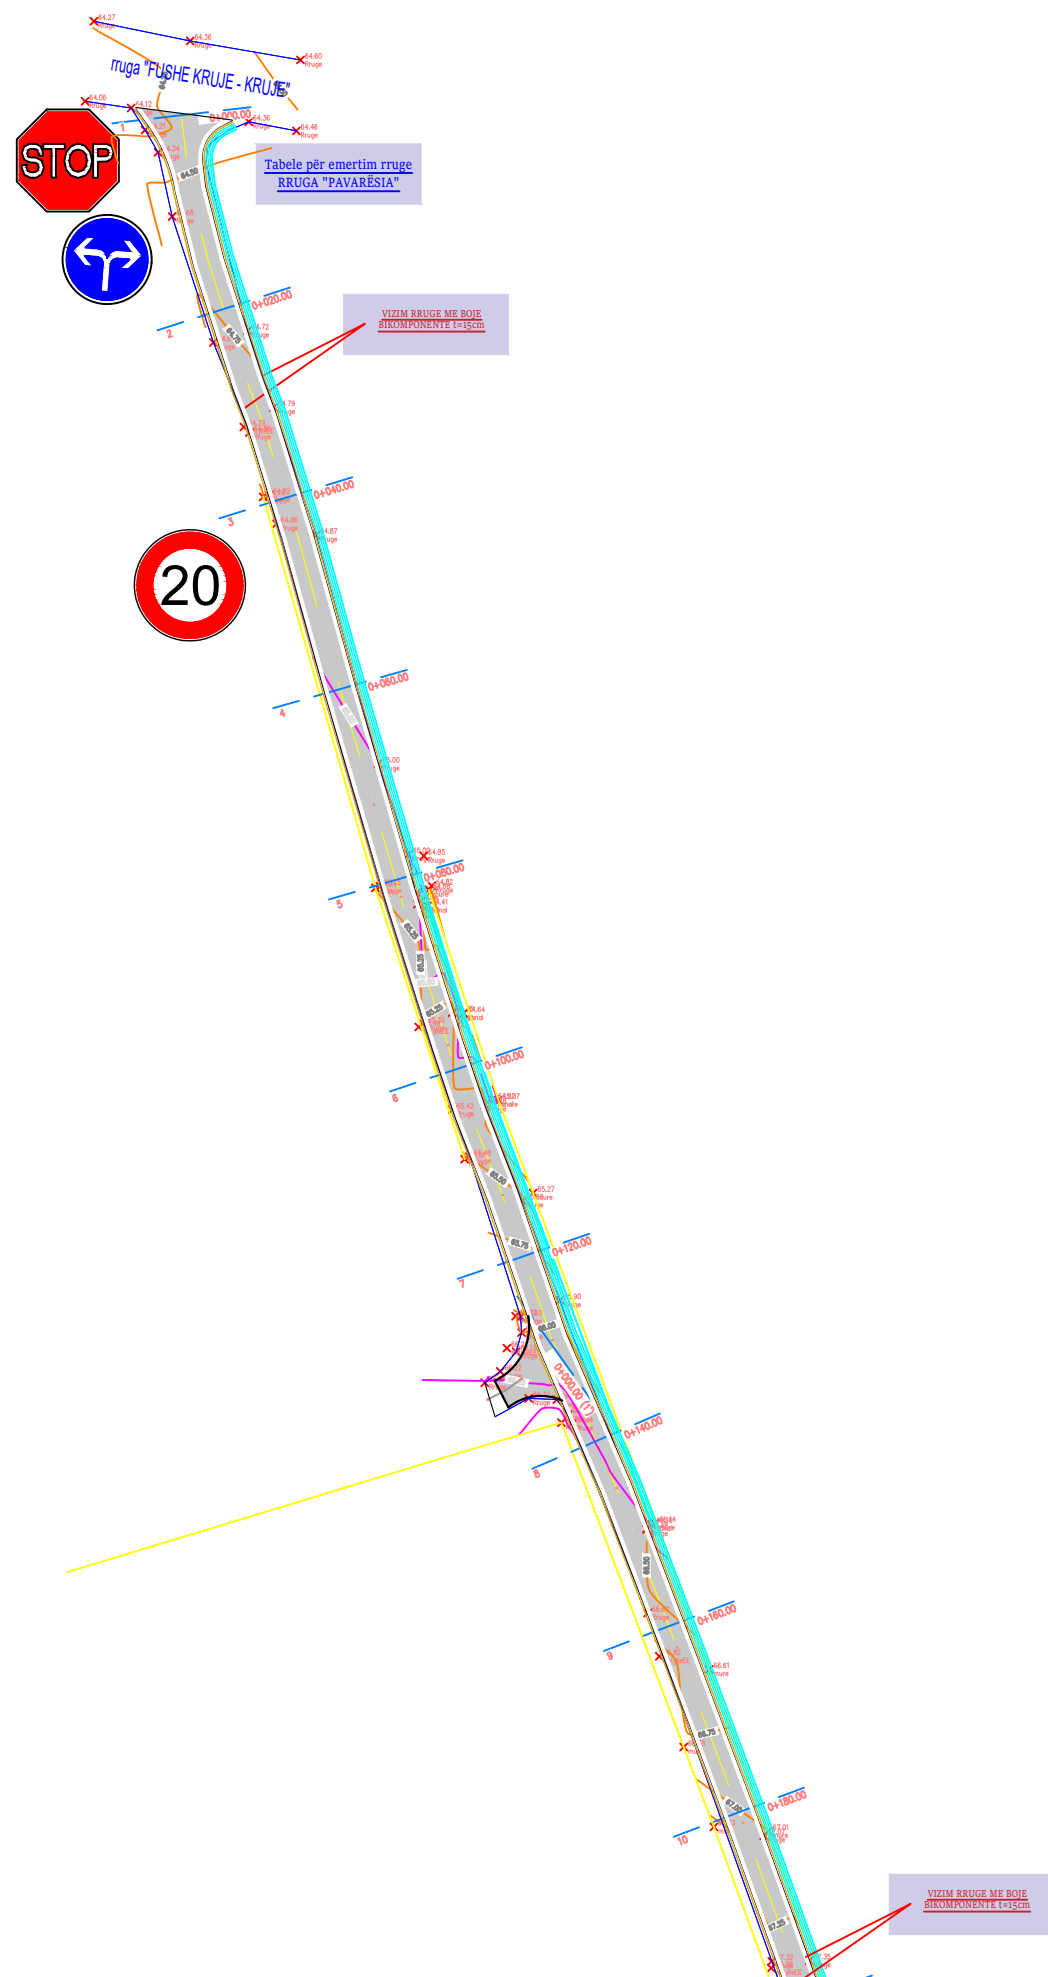

REPUBLIKA E SHQIPERISE
BASHKIA KRUJE

" MIKI CONSULTING " shpk

PROJEKT ZBATIMI

" SISTEMIM ASFALTIM I RRUGES "PAVARËSIA" , NJ. A. FUSHË KRUJË, KRUJË"

SINJALISTIKA



PROJEKTUES : "MIKI CONSULTING" sh.p.k.

SHKALLA

1 : 1000

FLETA P-12

SEKSIONI TERTHOR TIP 1, L= 330 ml

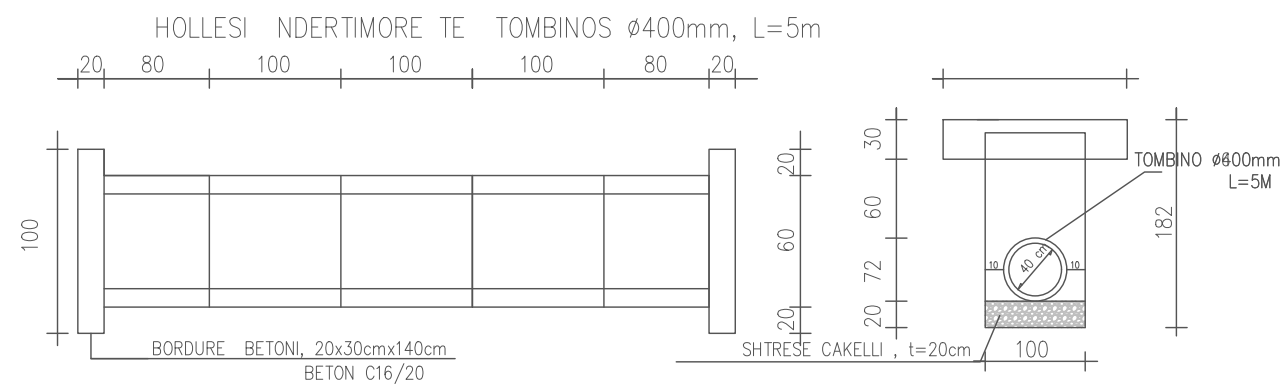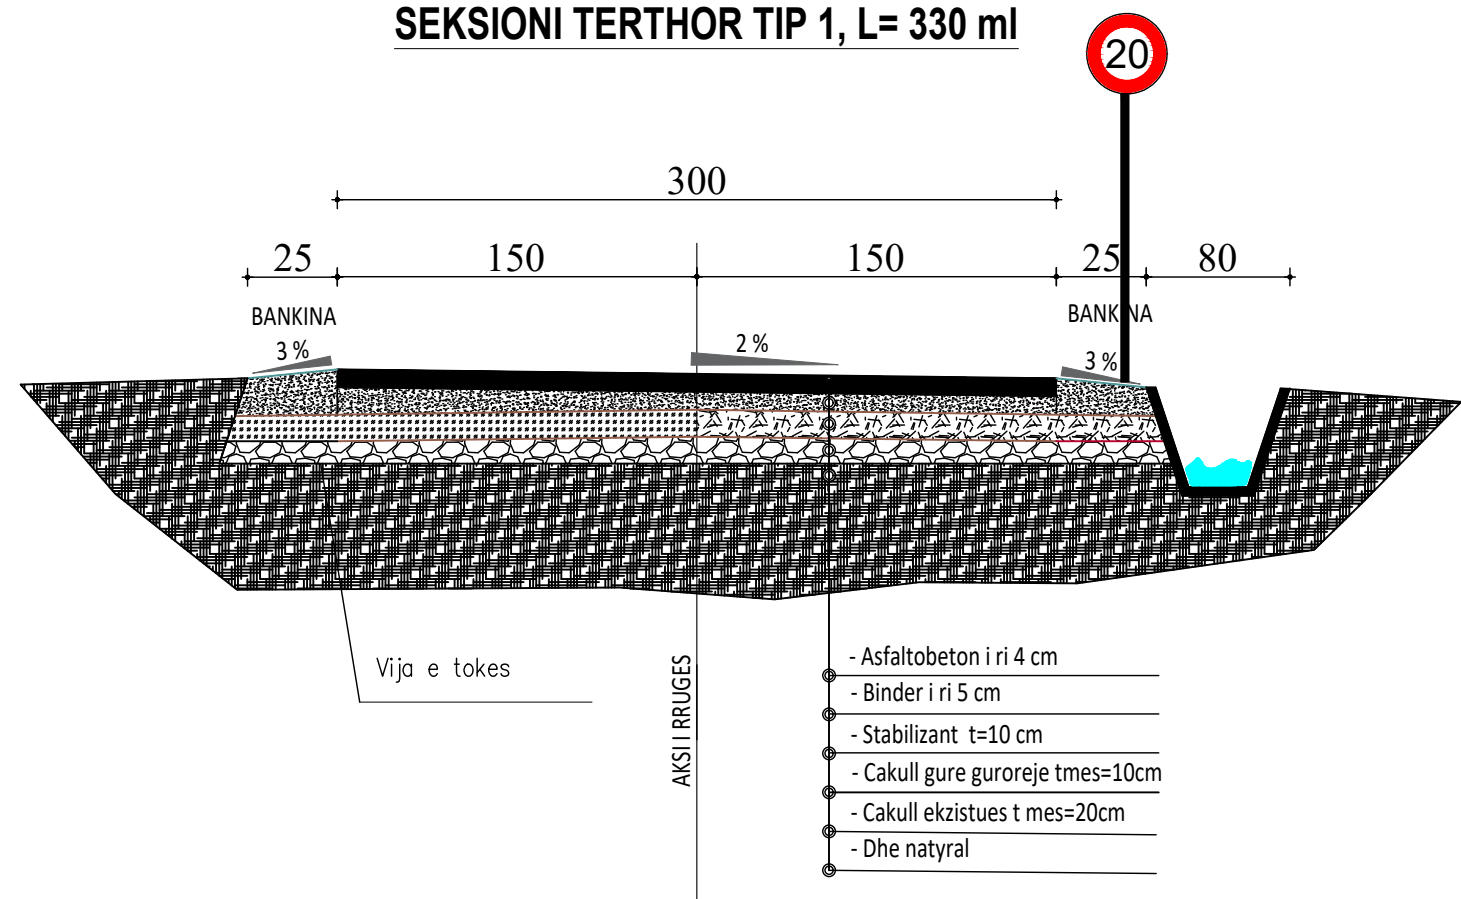

REPUBLIKA E SHQIPERISE
BASHKIA KRUJE

" MIKI CONSULTING " shpk

PROJEKT ZBATIMI


" SISTEMIM ASFALTIM I RRUGES "PAVARËSIA" , NJ. A. FUSHË KRUJË, KRUJË"

PROFILAT TIP

PROJEKTUES : "MIKI CONSULTING" sh.p.k.

SHKALLA

FLETA P-13

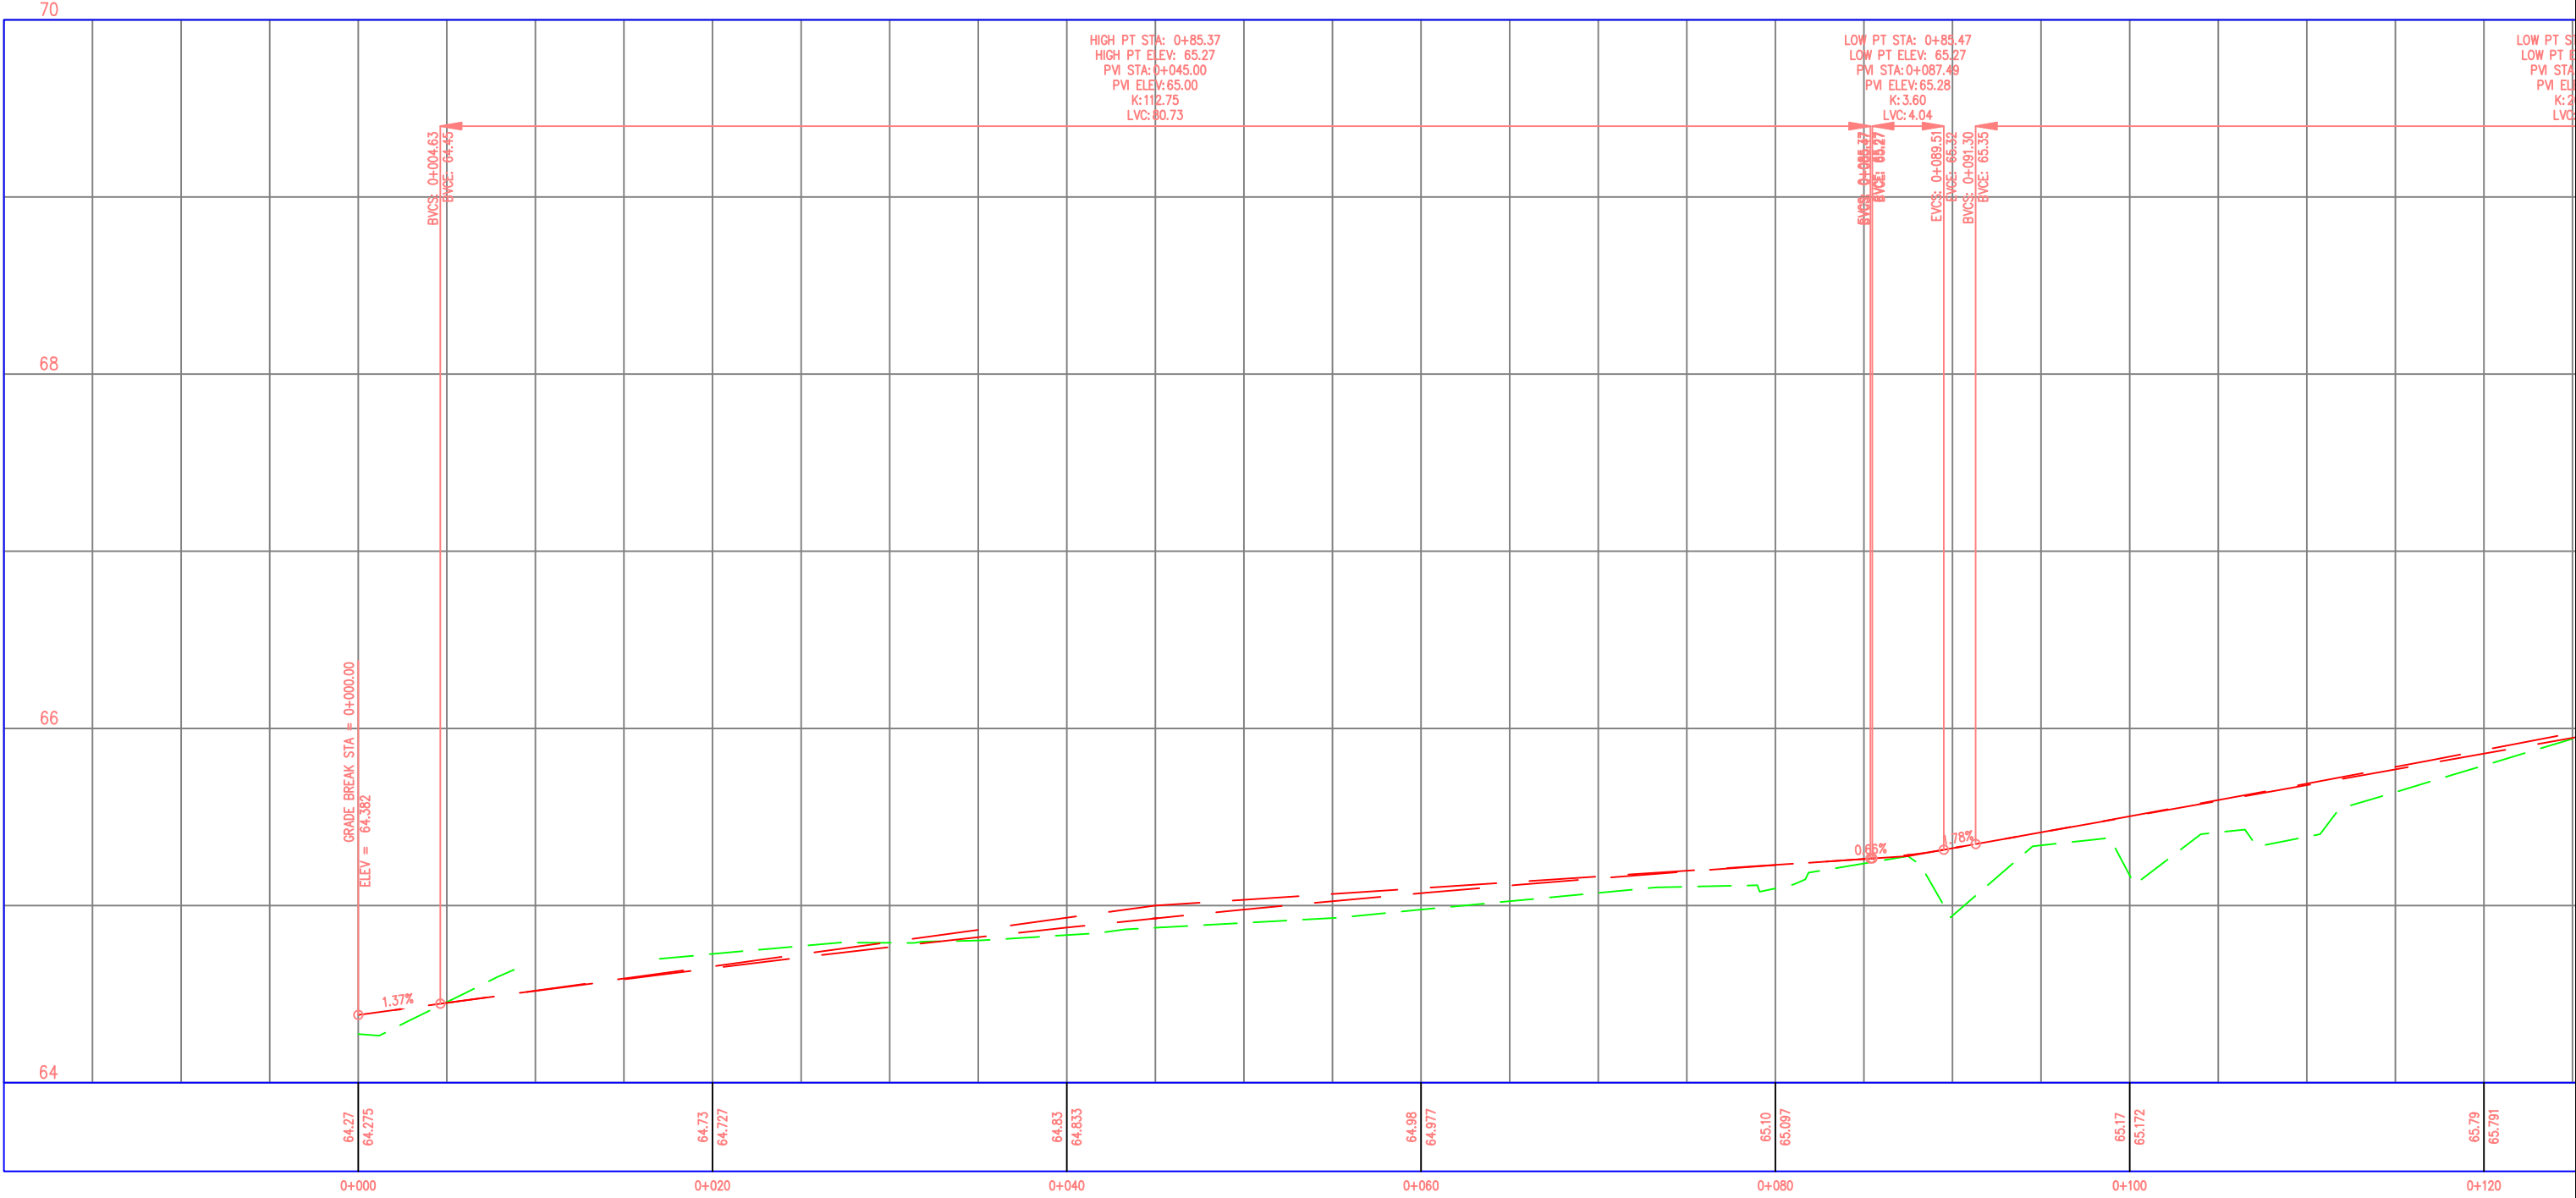

REPUBLIKA E SHQIPERISE
BASHKIA KRUJE

" MIKI CONSULTING " shpk

PROJEKT ZBATIMI

" SISTEMIM ASFALTIM I RRUGES "PAVARËSIA" , NJ. A. FUSHË KRUJË, KRUJË"


PROFILI GJATESOR

PROJEKTUES : "MIKI CONSULTING" sh.p.k.

SHKALLA

FLETA P-14

Alignment – (1) PROFILE

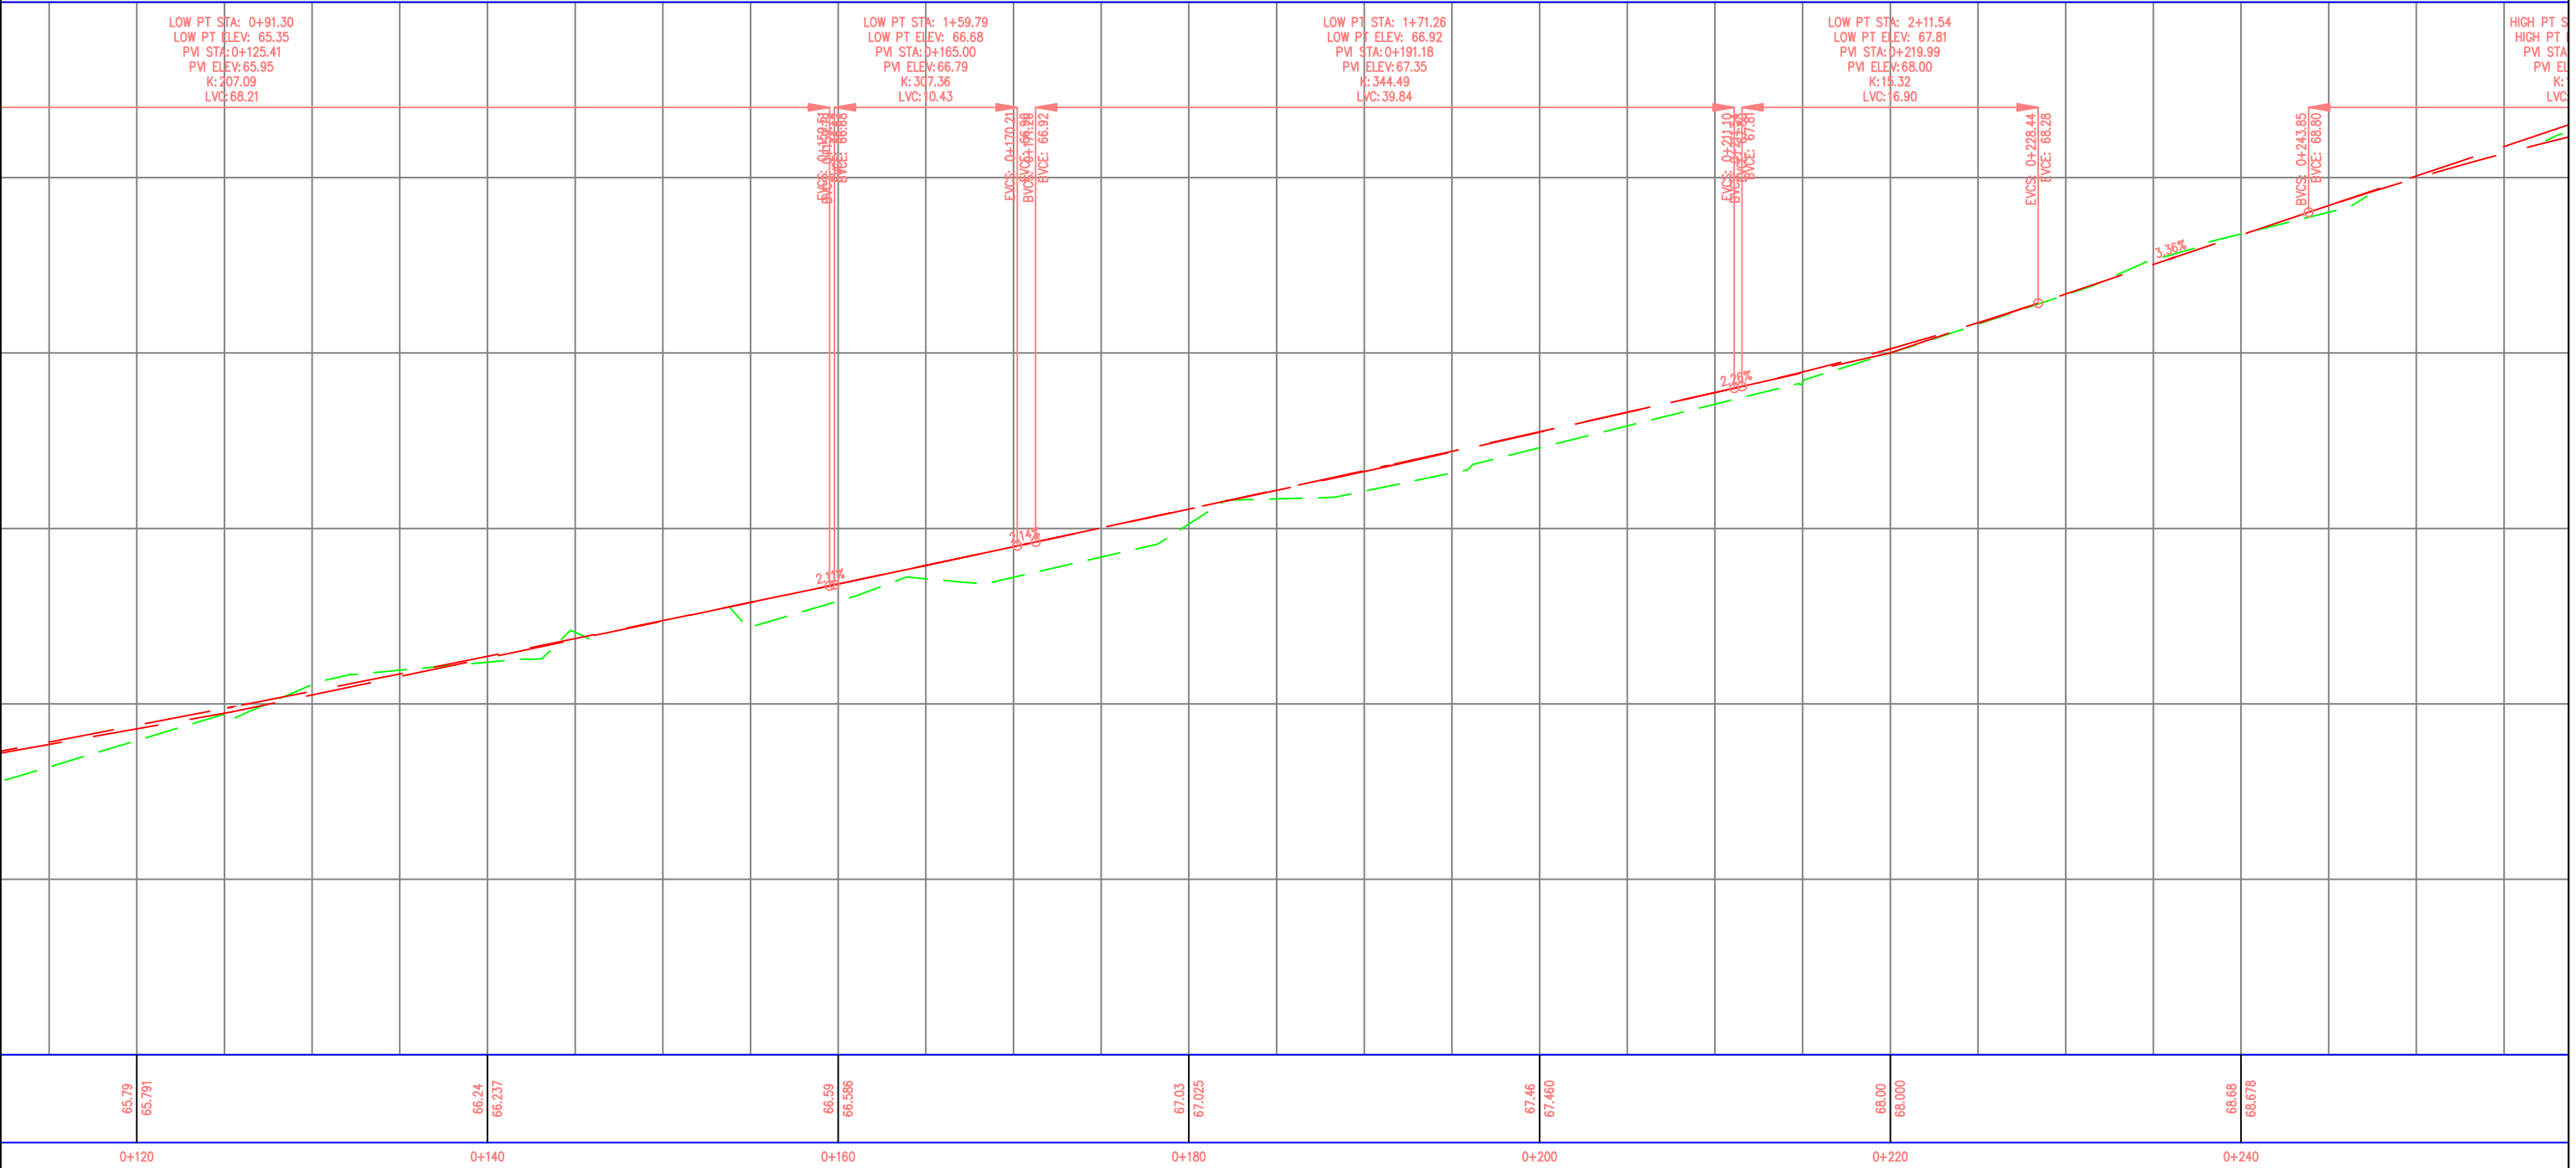

REPUBLIKA E SHQIPERISE
BASHKIA KRUJE

" MIKI CONSULTING " shpk

PROJEKT ZBATIMI


" SISTEMIM ASFALTIM I RRUGES "PAVARËSIA" , NJ. A. FUSHË KRUJË, KRUJË"

PROFILI GJATESOR


PROJEKTUES : "MIKI CONSULTING" sh.p.k.

SHKALLA


FLETA P-15

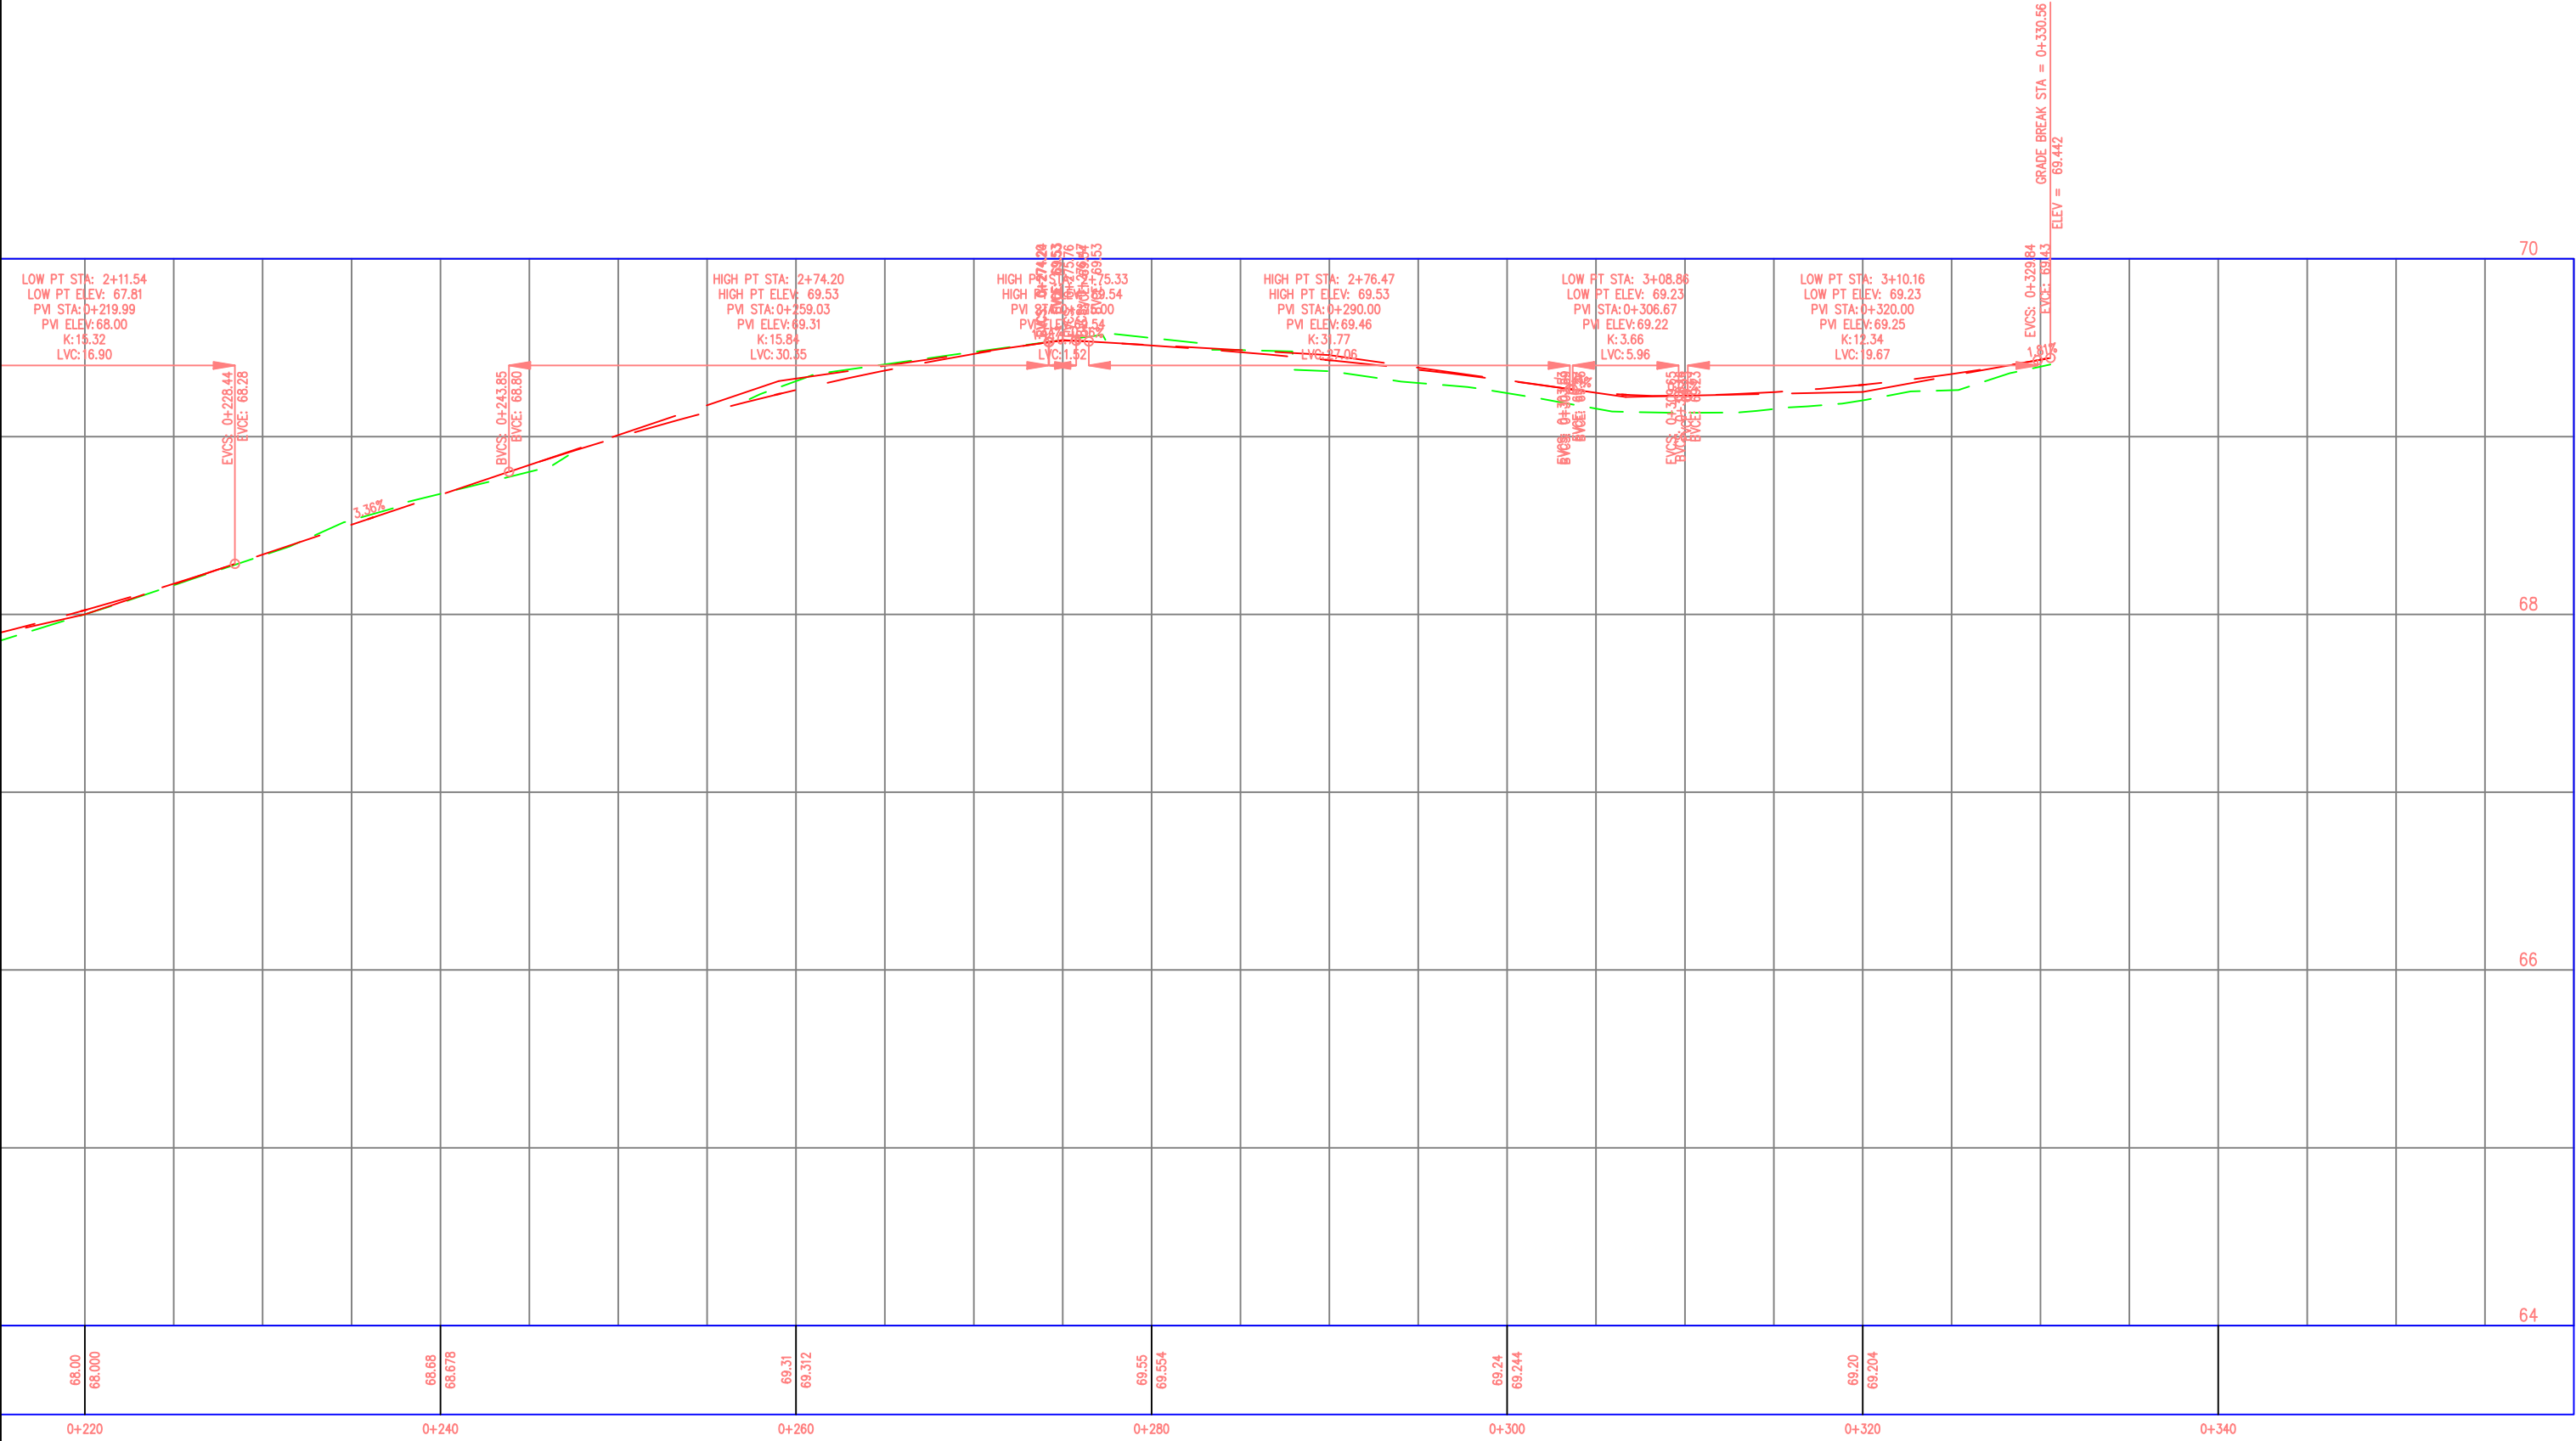


0+000.00

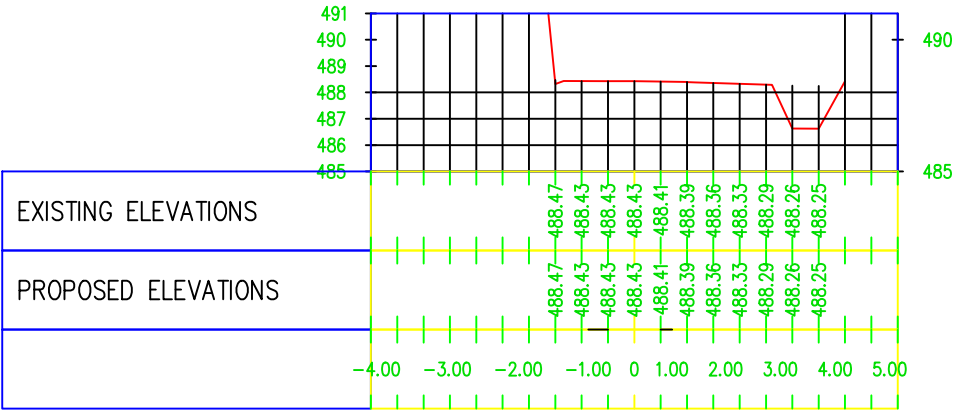


0+060.00

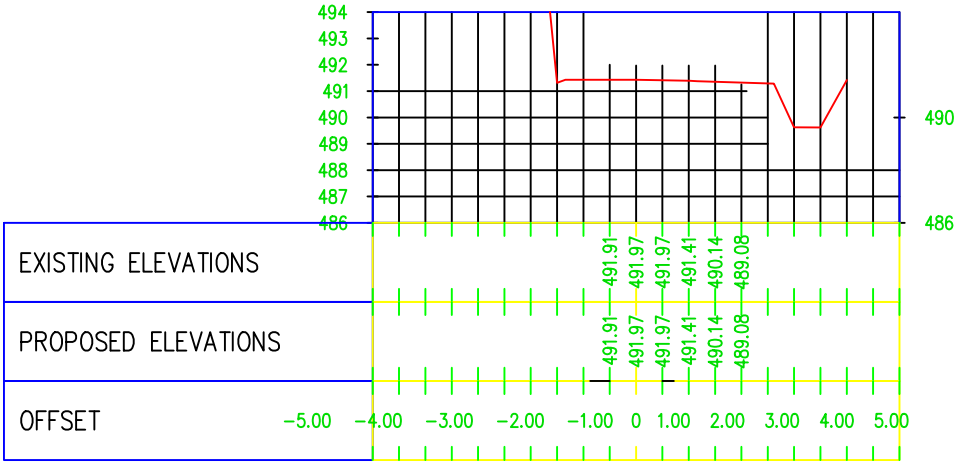


0+120.00

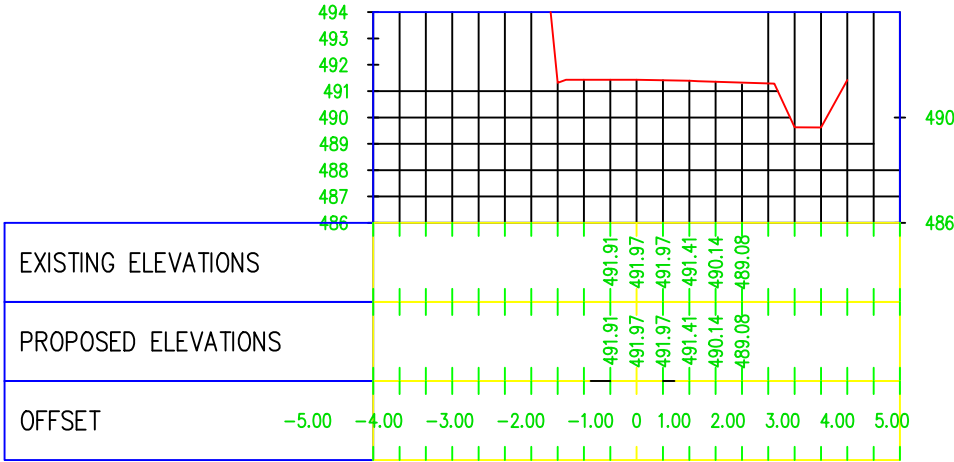


0+020.00

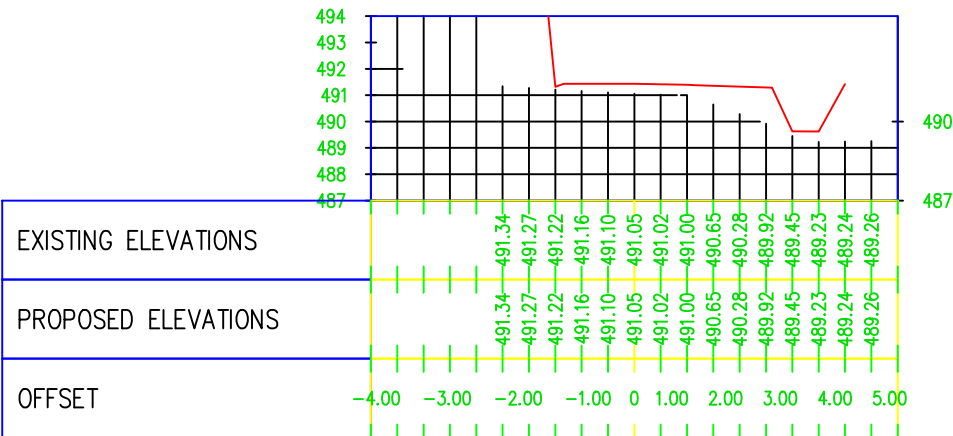


0+080.00

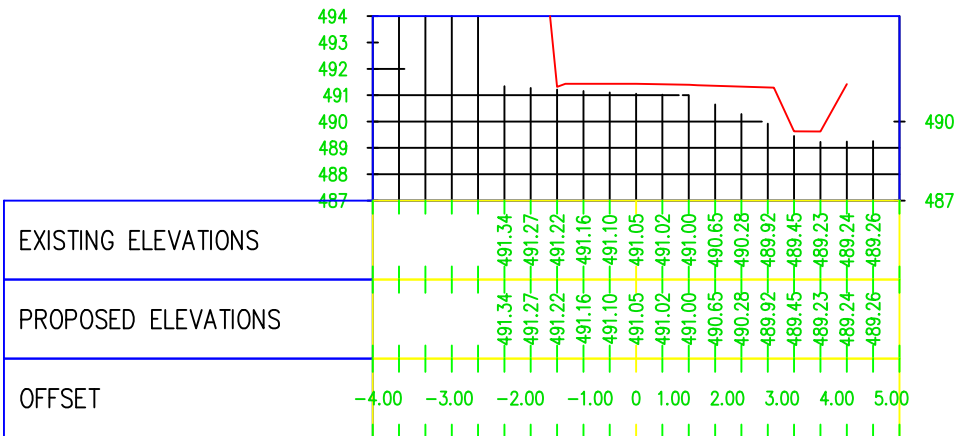


0+140.00

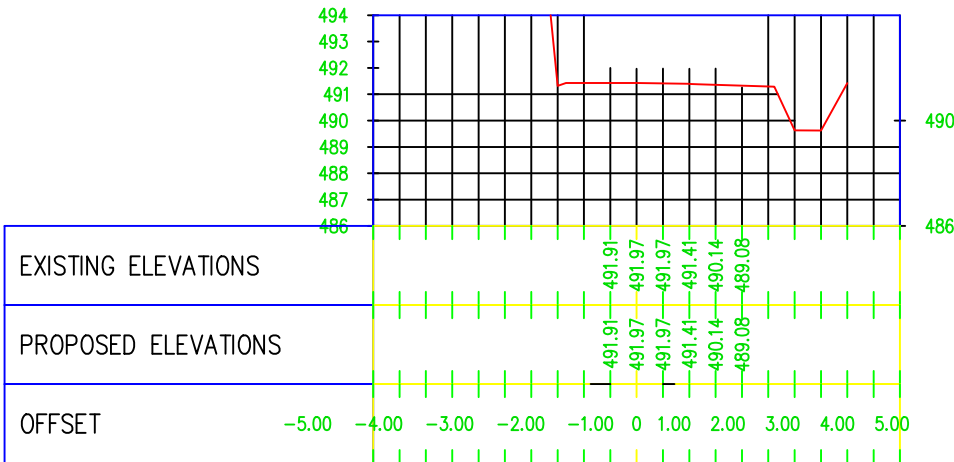


0+040.00

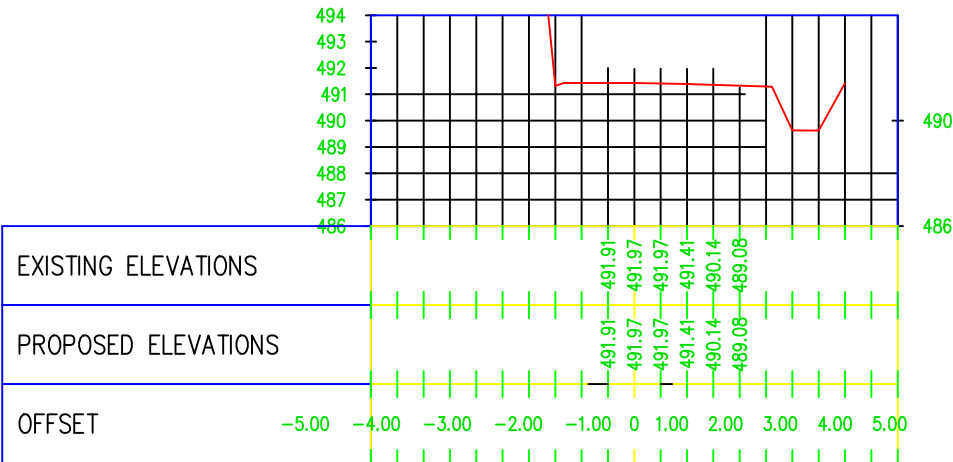

0+100.00

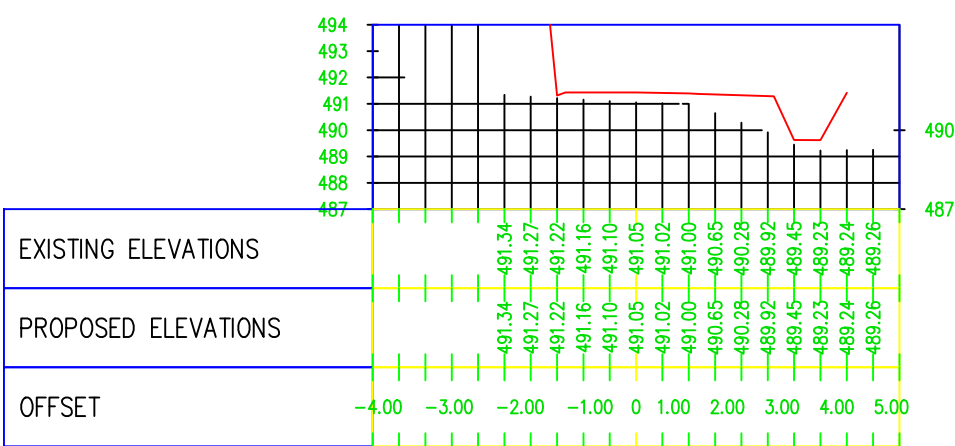

0+160.00

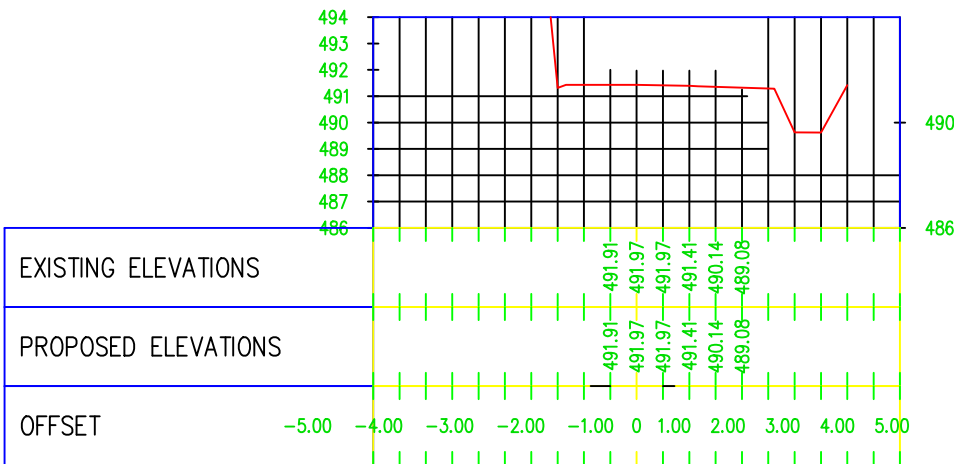

REPUBLIKA E SHQIPERISE
BASHKIA KRUJE

" MIKI CONSULTING " shpk

PROJEKT ZBATIMI

" SISTEMIM ASFALTIM I RRUGES "PAVARËSIA" , NJ. A. FUSHË KRUJË, KRUJË"


PROFILAT TERTHOR

PROJEKTUES : "MIKI CONSULTING" sh.p.k.


SHKALLA

FLETA P-17


0+180.00

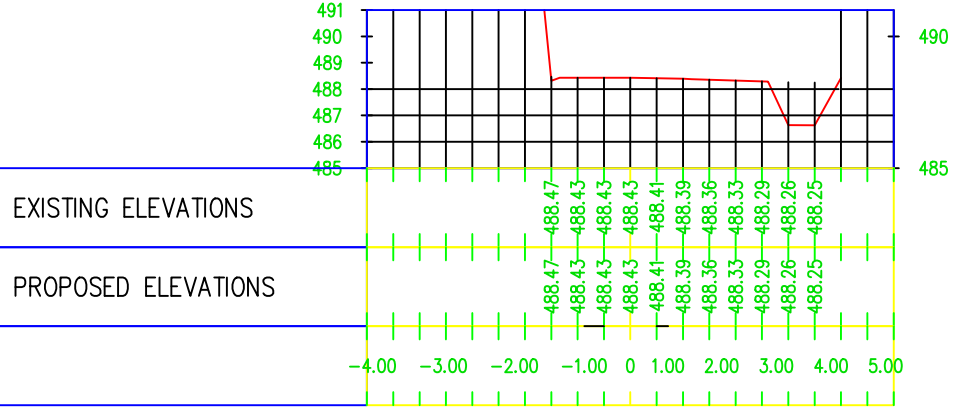


0+240.00

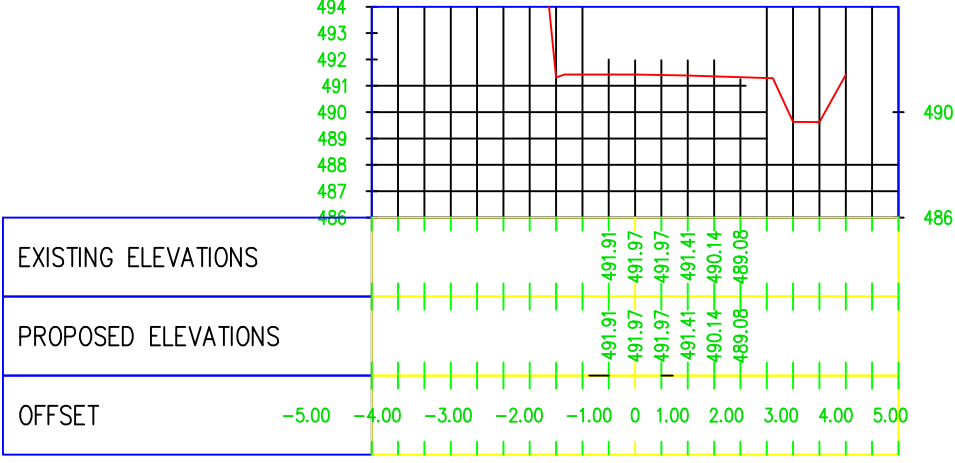

0+300.00

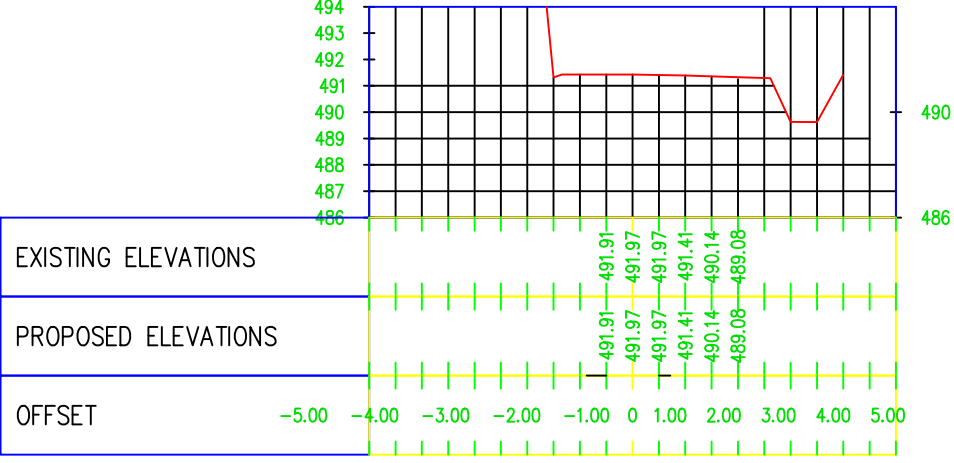


0+200.00

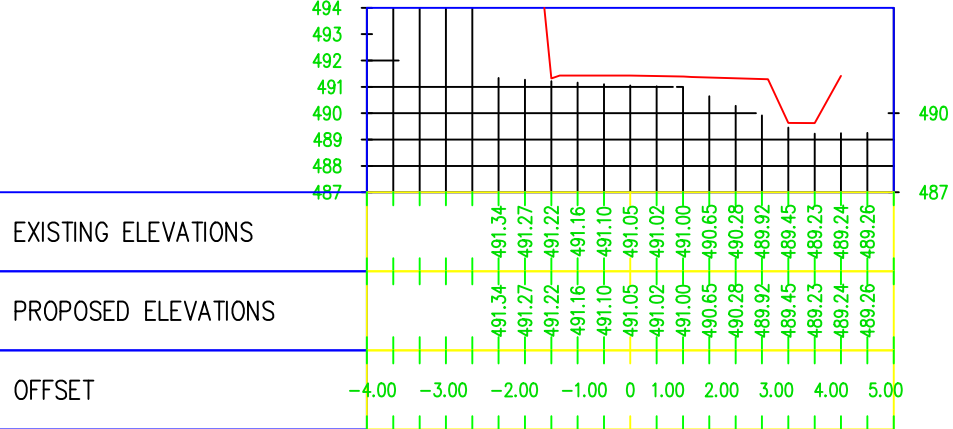


0+260.00




0+320.00

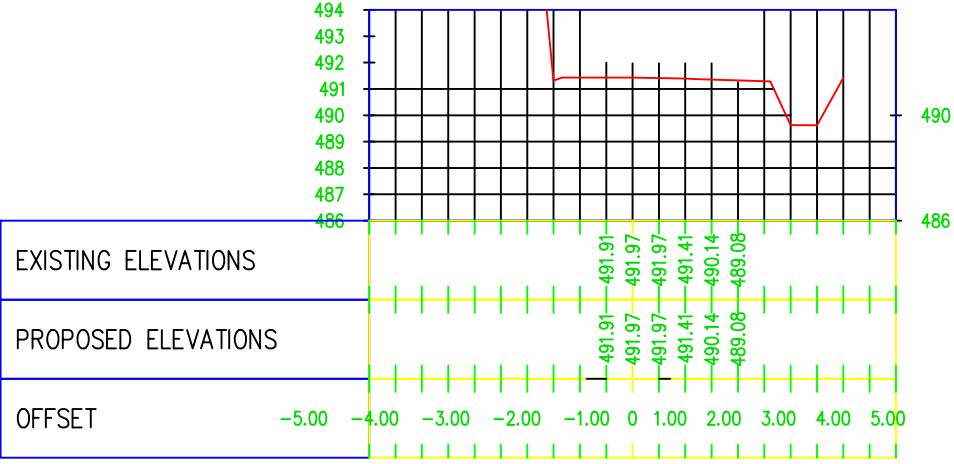


0+220.00

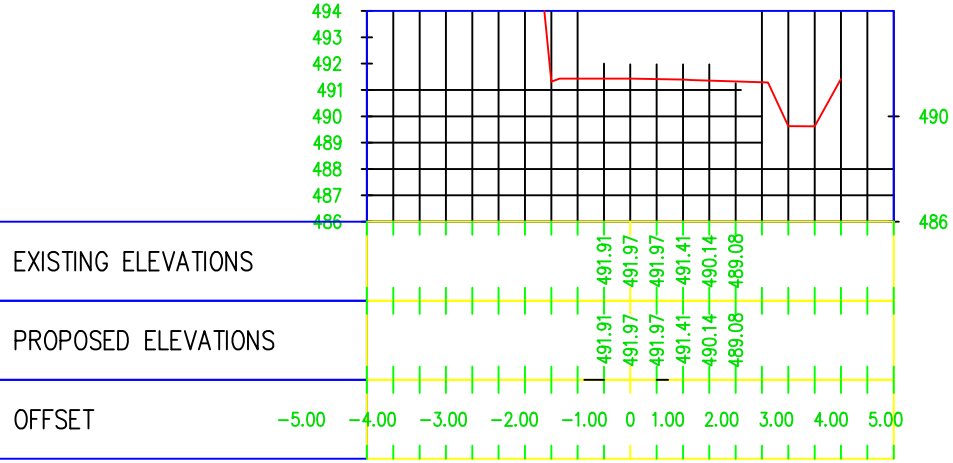

0+280.00

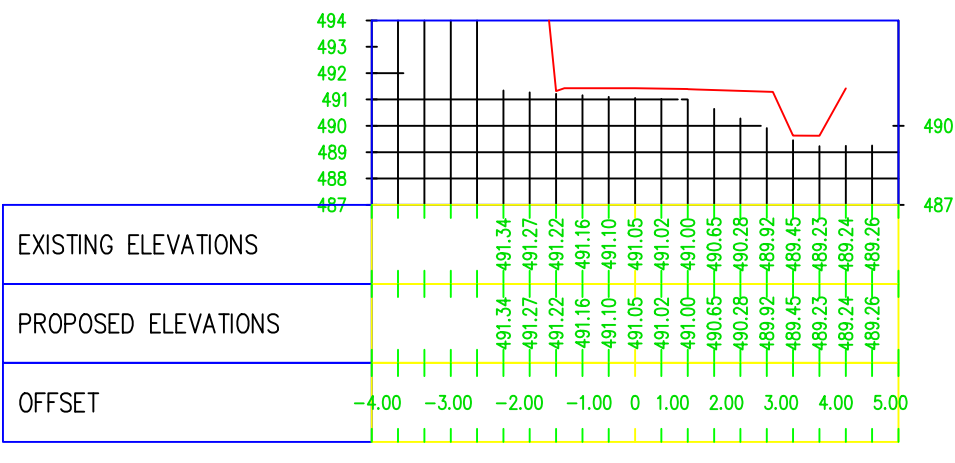

0+330.00

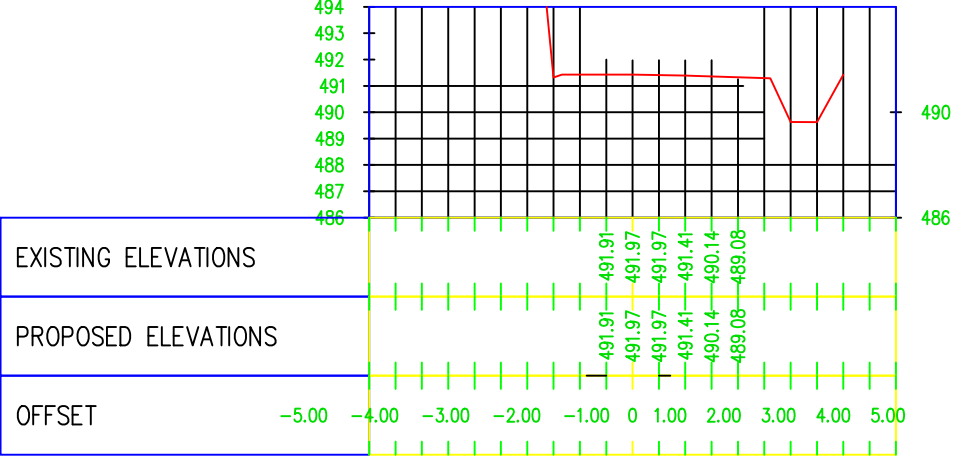

REPUBLIKA E SHQIPERISE
BASHKIA KRUJE

" MIKI CONSULTING " shpk

PROJEKT ZBATIMI

" SISTEMIM ASFALTIM I RRUGES "PAVARËSIA" , NJ. A. FUSHË KRUJË, KRUJË"

PROFILAT TERTHOR

PROJEKTUES : "MIKI CONSULTING" sh.p.k.

SHKALLA

FLETA P-18