

MIRATOI:

KRYETARI I BASHKISË

ARTUR BUSHI

PROJEKT ZBATIMI

OBJEKTI:

" SISTEMIM-ASFALTIM I RRUGEVE "TEMA" E "SENA"
 ,FSHATI ARRAMARAS,NJA FUSHE KRUJE".

PROJEKTUESI:

ERALD - G shpk

INVESTITORI:

BASHKIA KRUJË

TIRANË, 2024

PLANIMETRIA E RRUGES



REPUBLIKA E SHQIPERISE BASHKIA KRUJE	PROJEKT ZBATIMI "SISTEMIM-ASFALTIM I RRUGEVE "TEMA" E "SENA" ,FSHATI ARRAMARAS,NJA FUSHE KRUJE".	PLANIMETRIA E PERGJITHSHME E RRUGES	PROJEKTUES : "ERALD G " SHPK	FLETA 00
--	---	---	--	---------------------

PLANIMETRIA E RRUGES




	REPUBLICA E SHQIPERISE BASHKIA KRUJE	PROJEKT ZBATIMI " SISTEMIM-ASFALTIM I RRUGEVE "TEMA" E "SENA" FSHATI ARRAMARAS N.IA FLISHE KRILIF"	PLANIMETRIA E PERGJITHSHME E RRUGES	PROJEKTUES : " ERALD G " SHPK	FLETA 00
--	---	--	--	-------------------------------	----------




	REPUBLIKA E SHQIPERISE BASHKIA KRUJE	PROJEKT ZBATIMI " SISTEMIM-ASFALTIM I RRUGEVE "TEMA" E "SENA" ,FSHATI ARRAMARAS,NJA FUSHE KRUJE".	PLANIMETRIA E PERGJITHSHME E RRUGES	PROJEKTUES :	" ERALD G " SHPK	FLETA 00



PRERJE TERTHORE TIP -4- (rruga e temeve)l=132





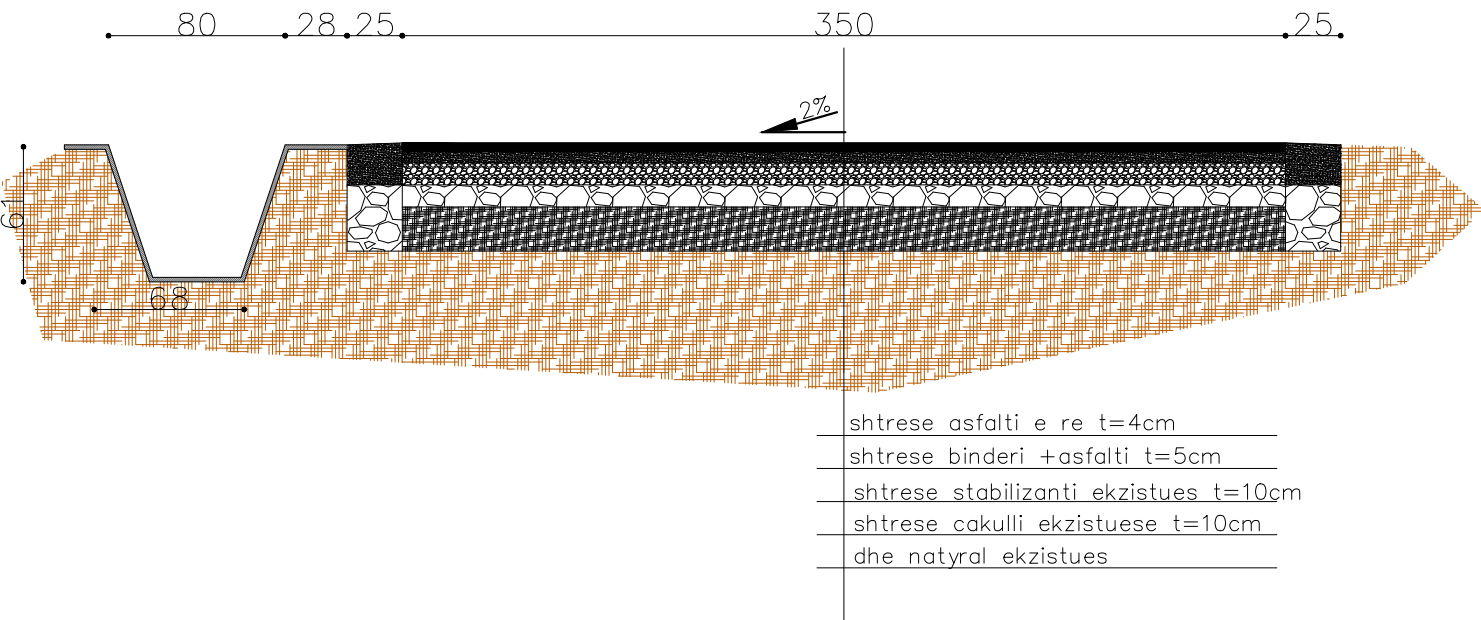


PRERJE TERTHORE TIP -5- (rruga e temeve)l=214


















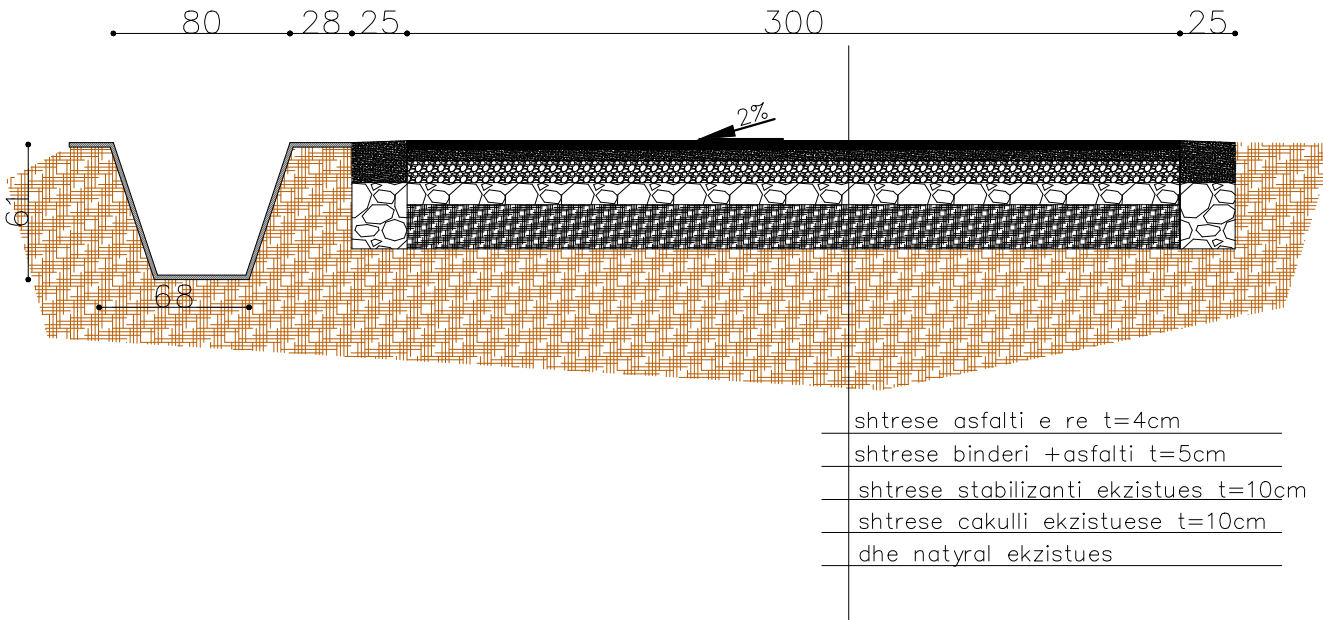



PLANIMETRIA E RRUGES

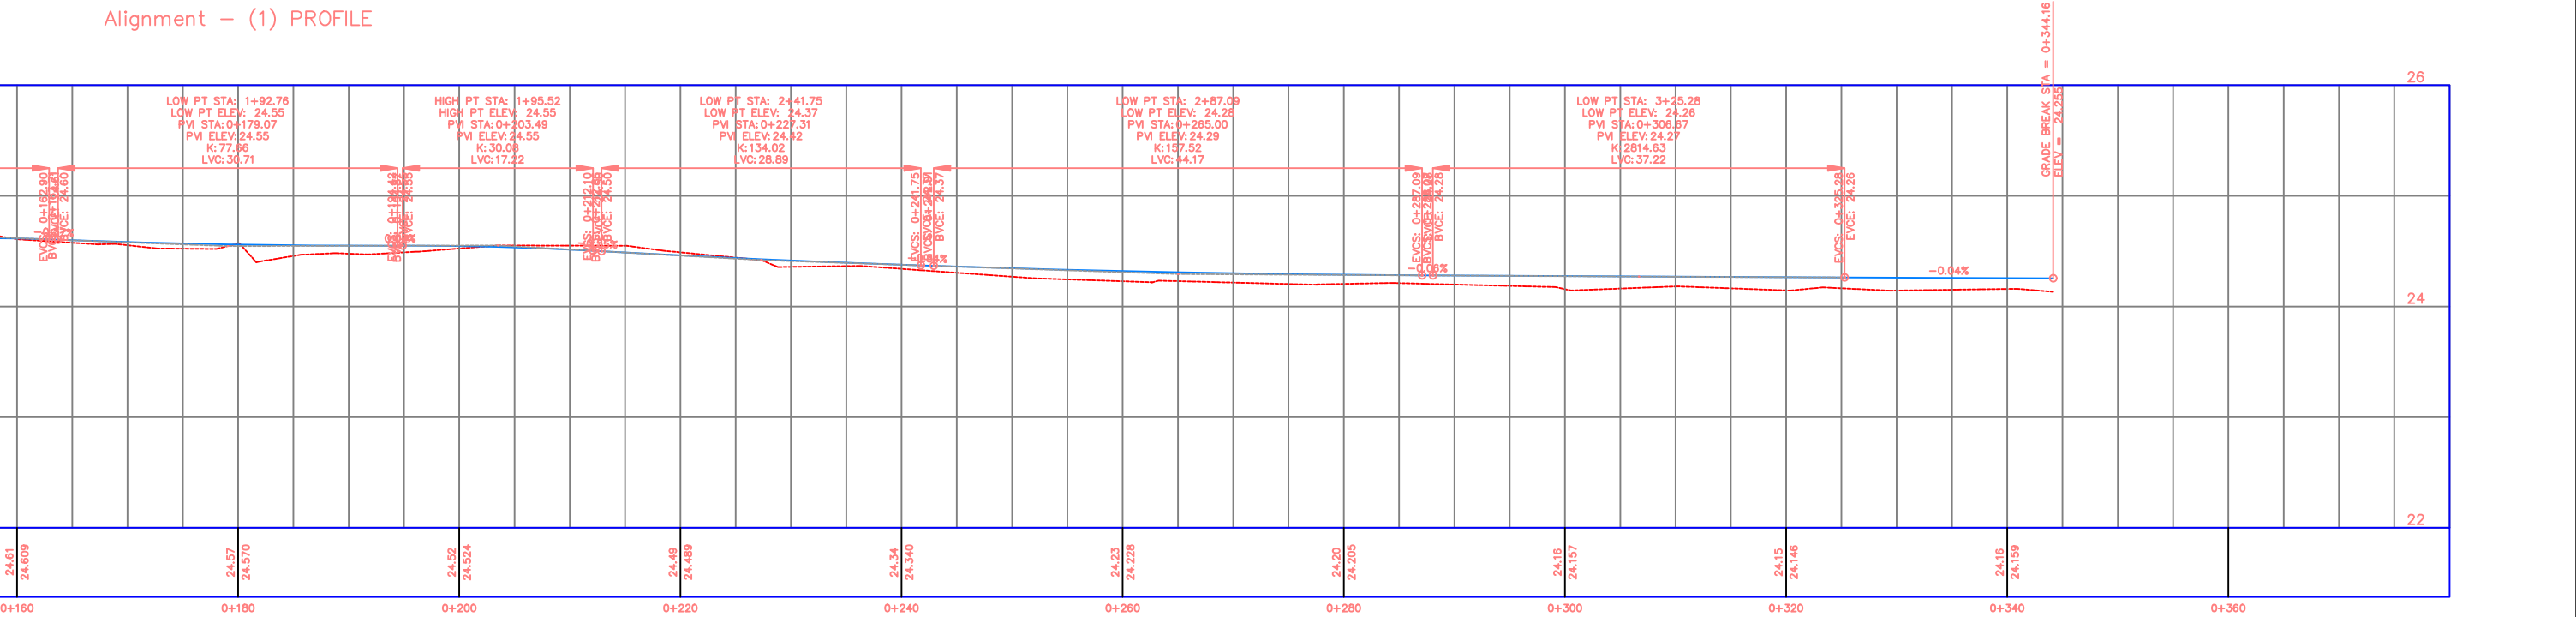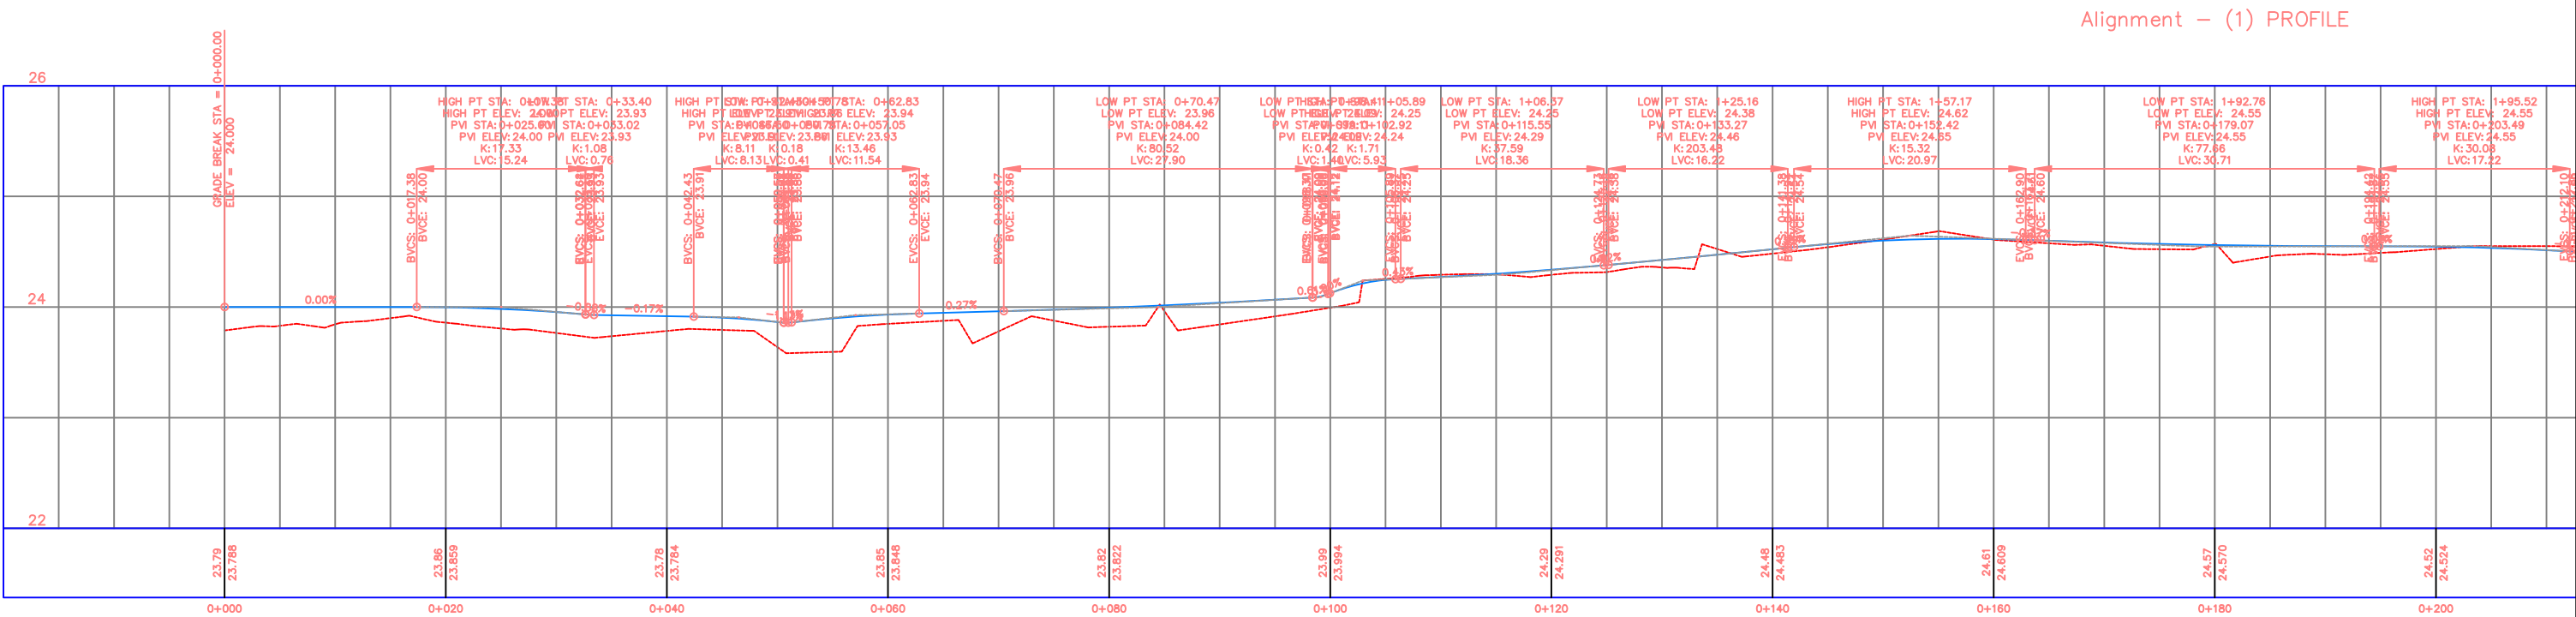

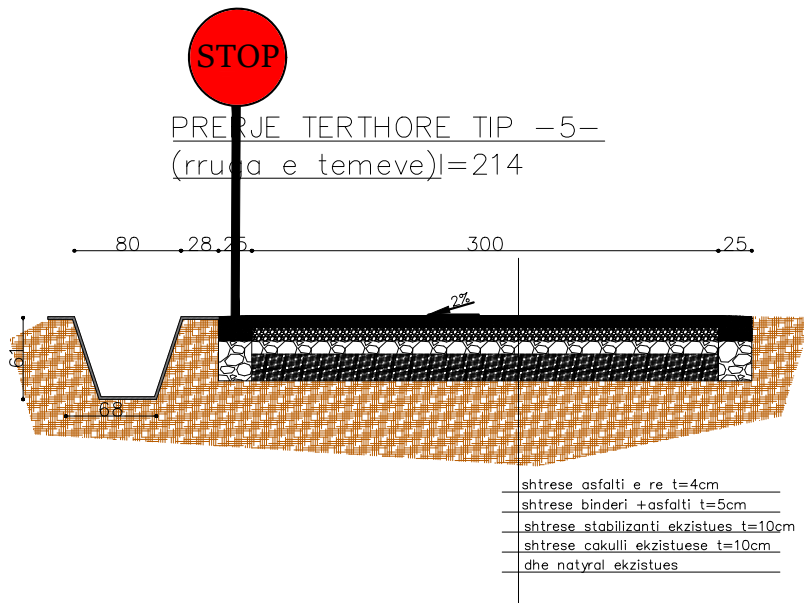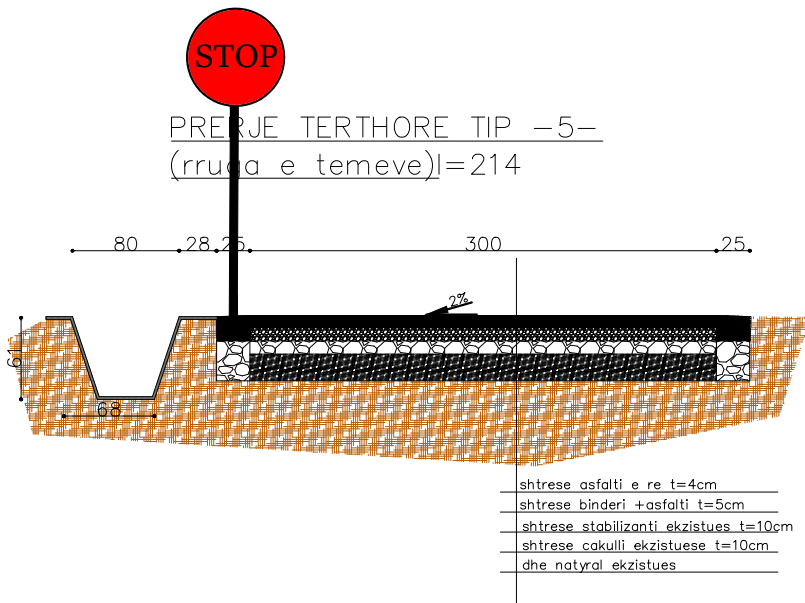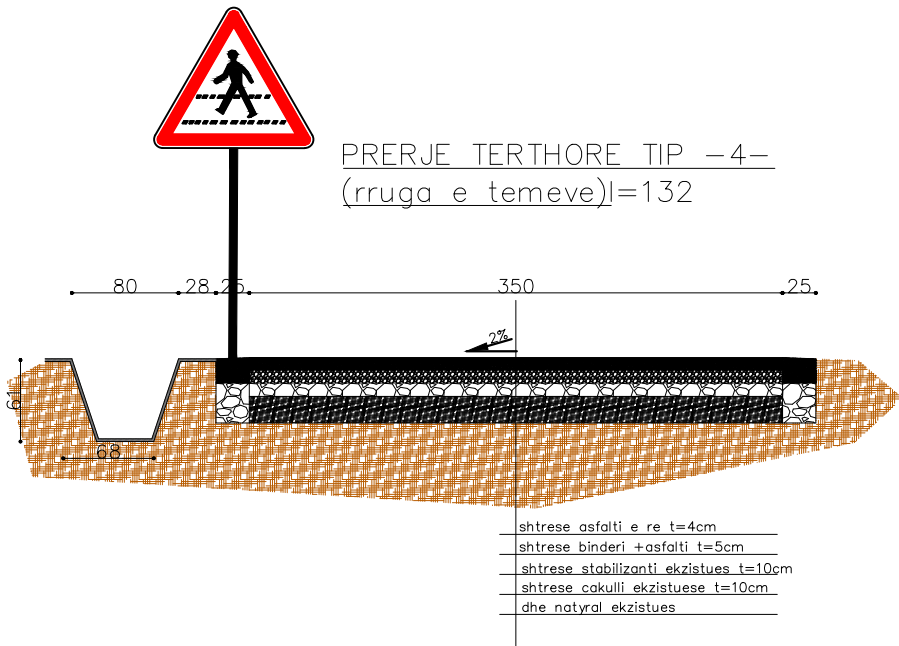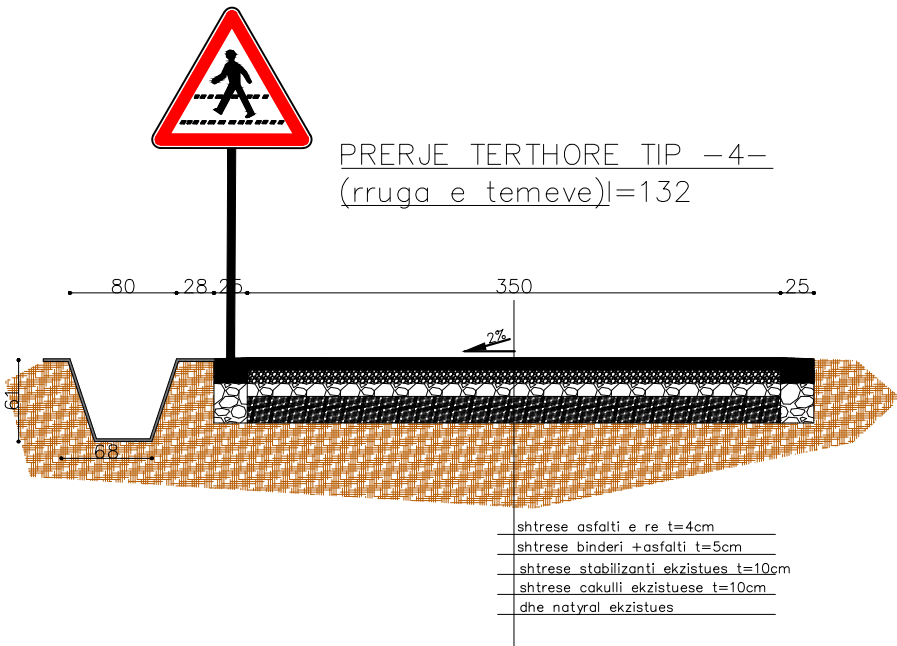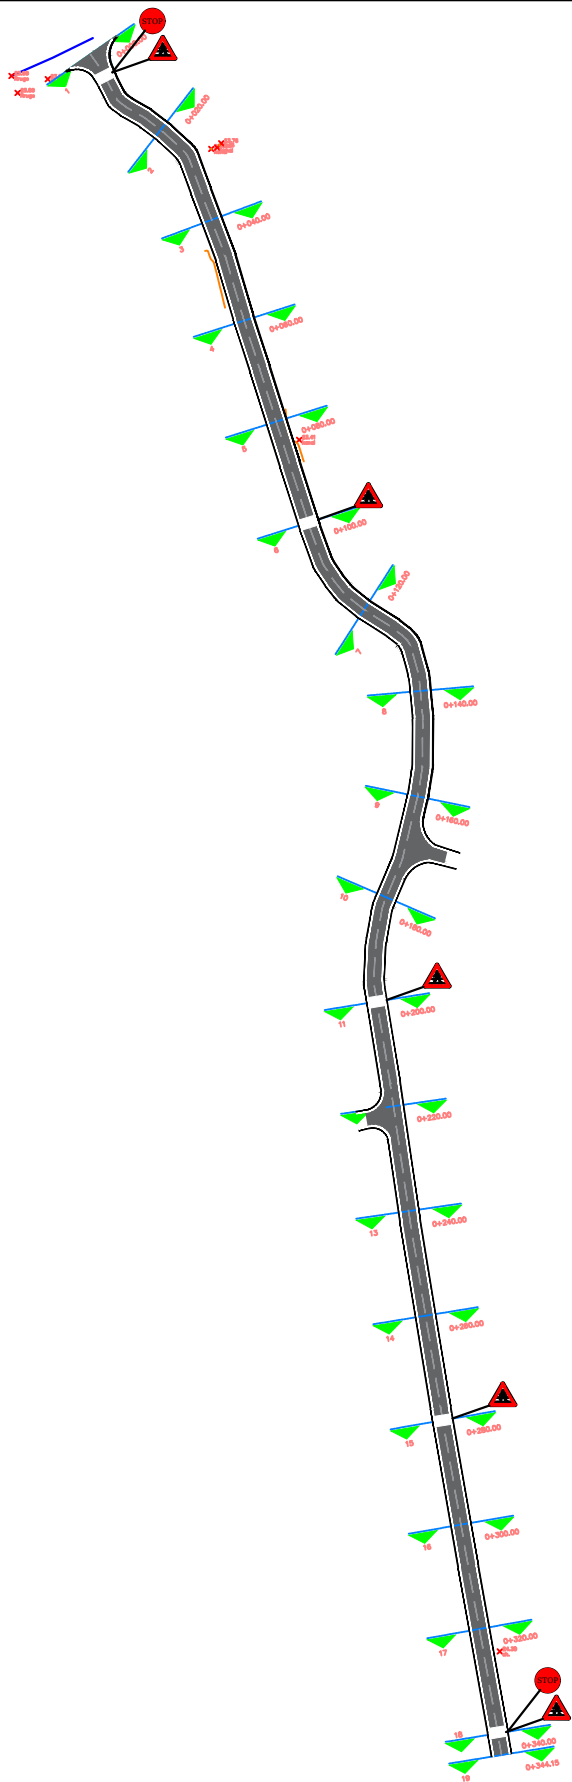


PROFILI TERTHORE

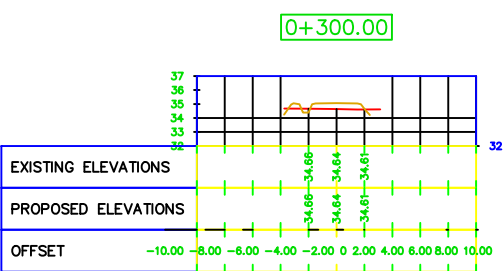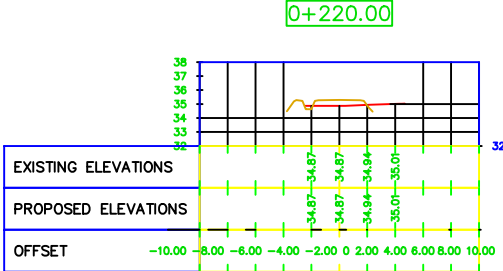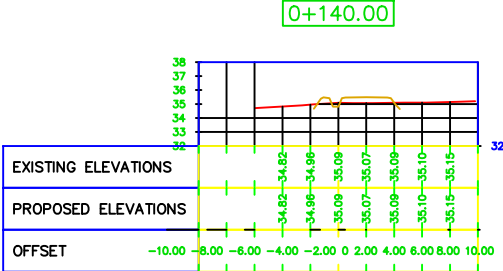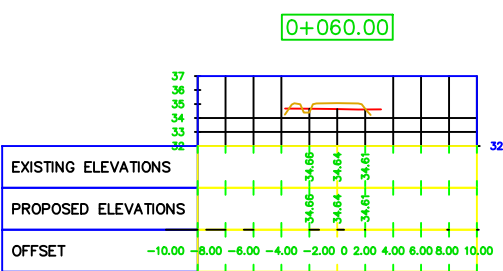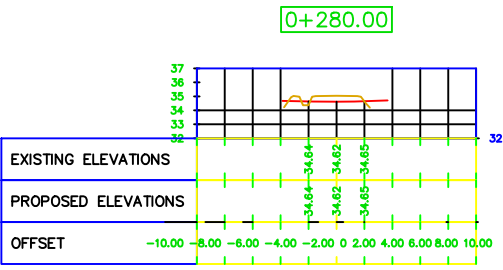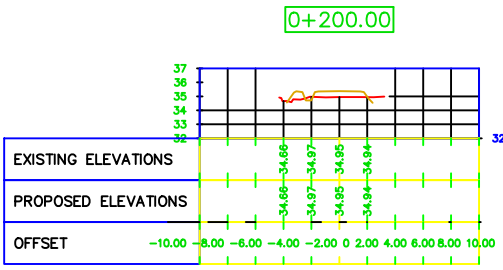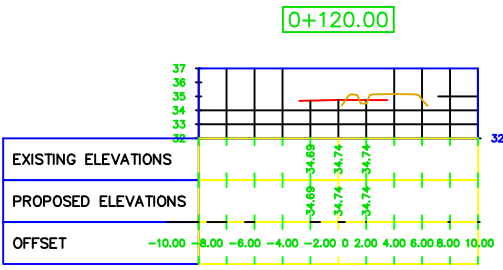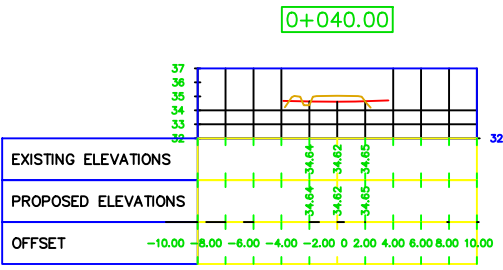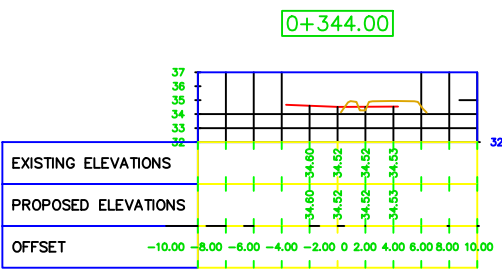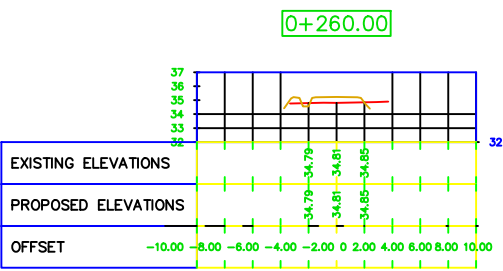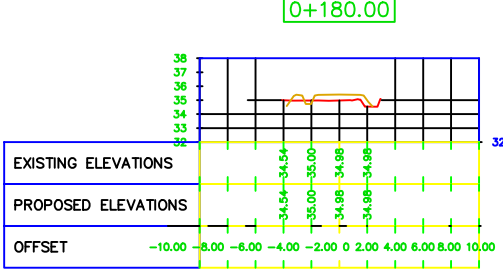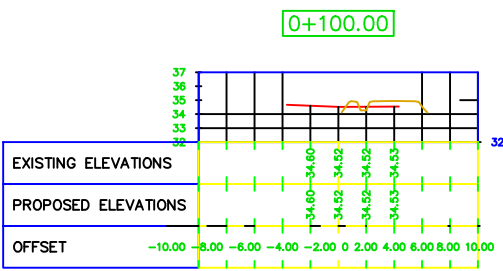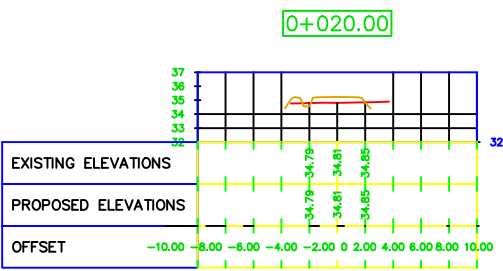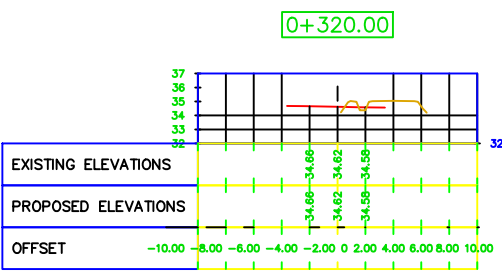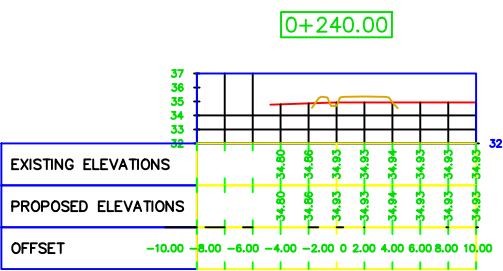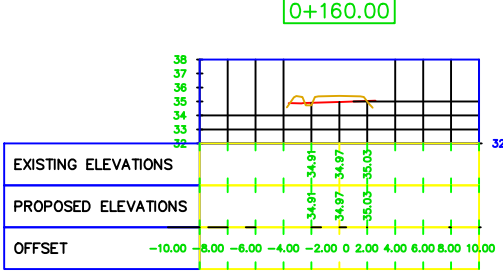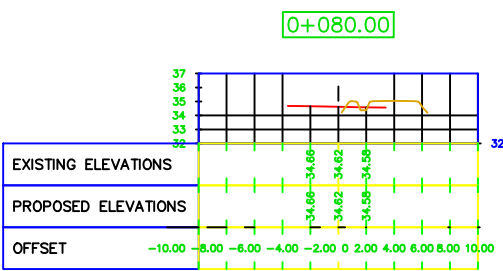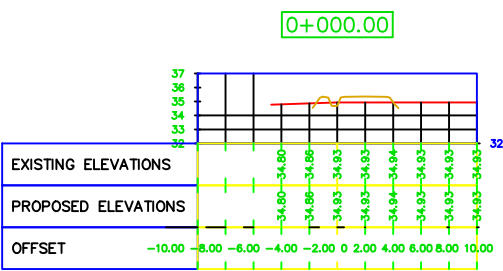

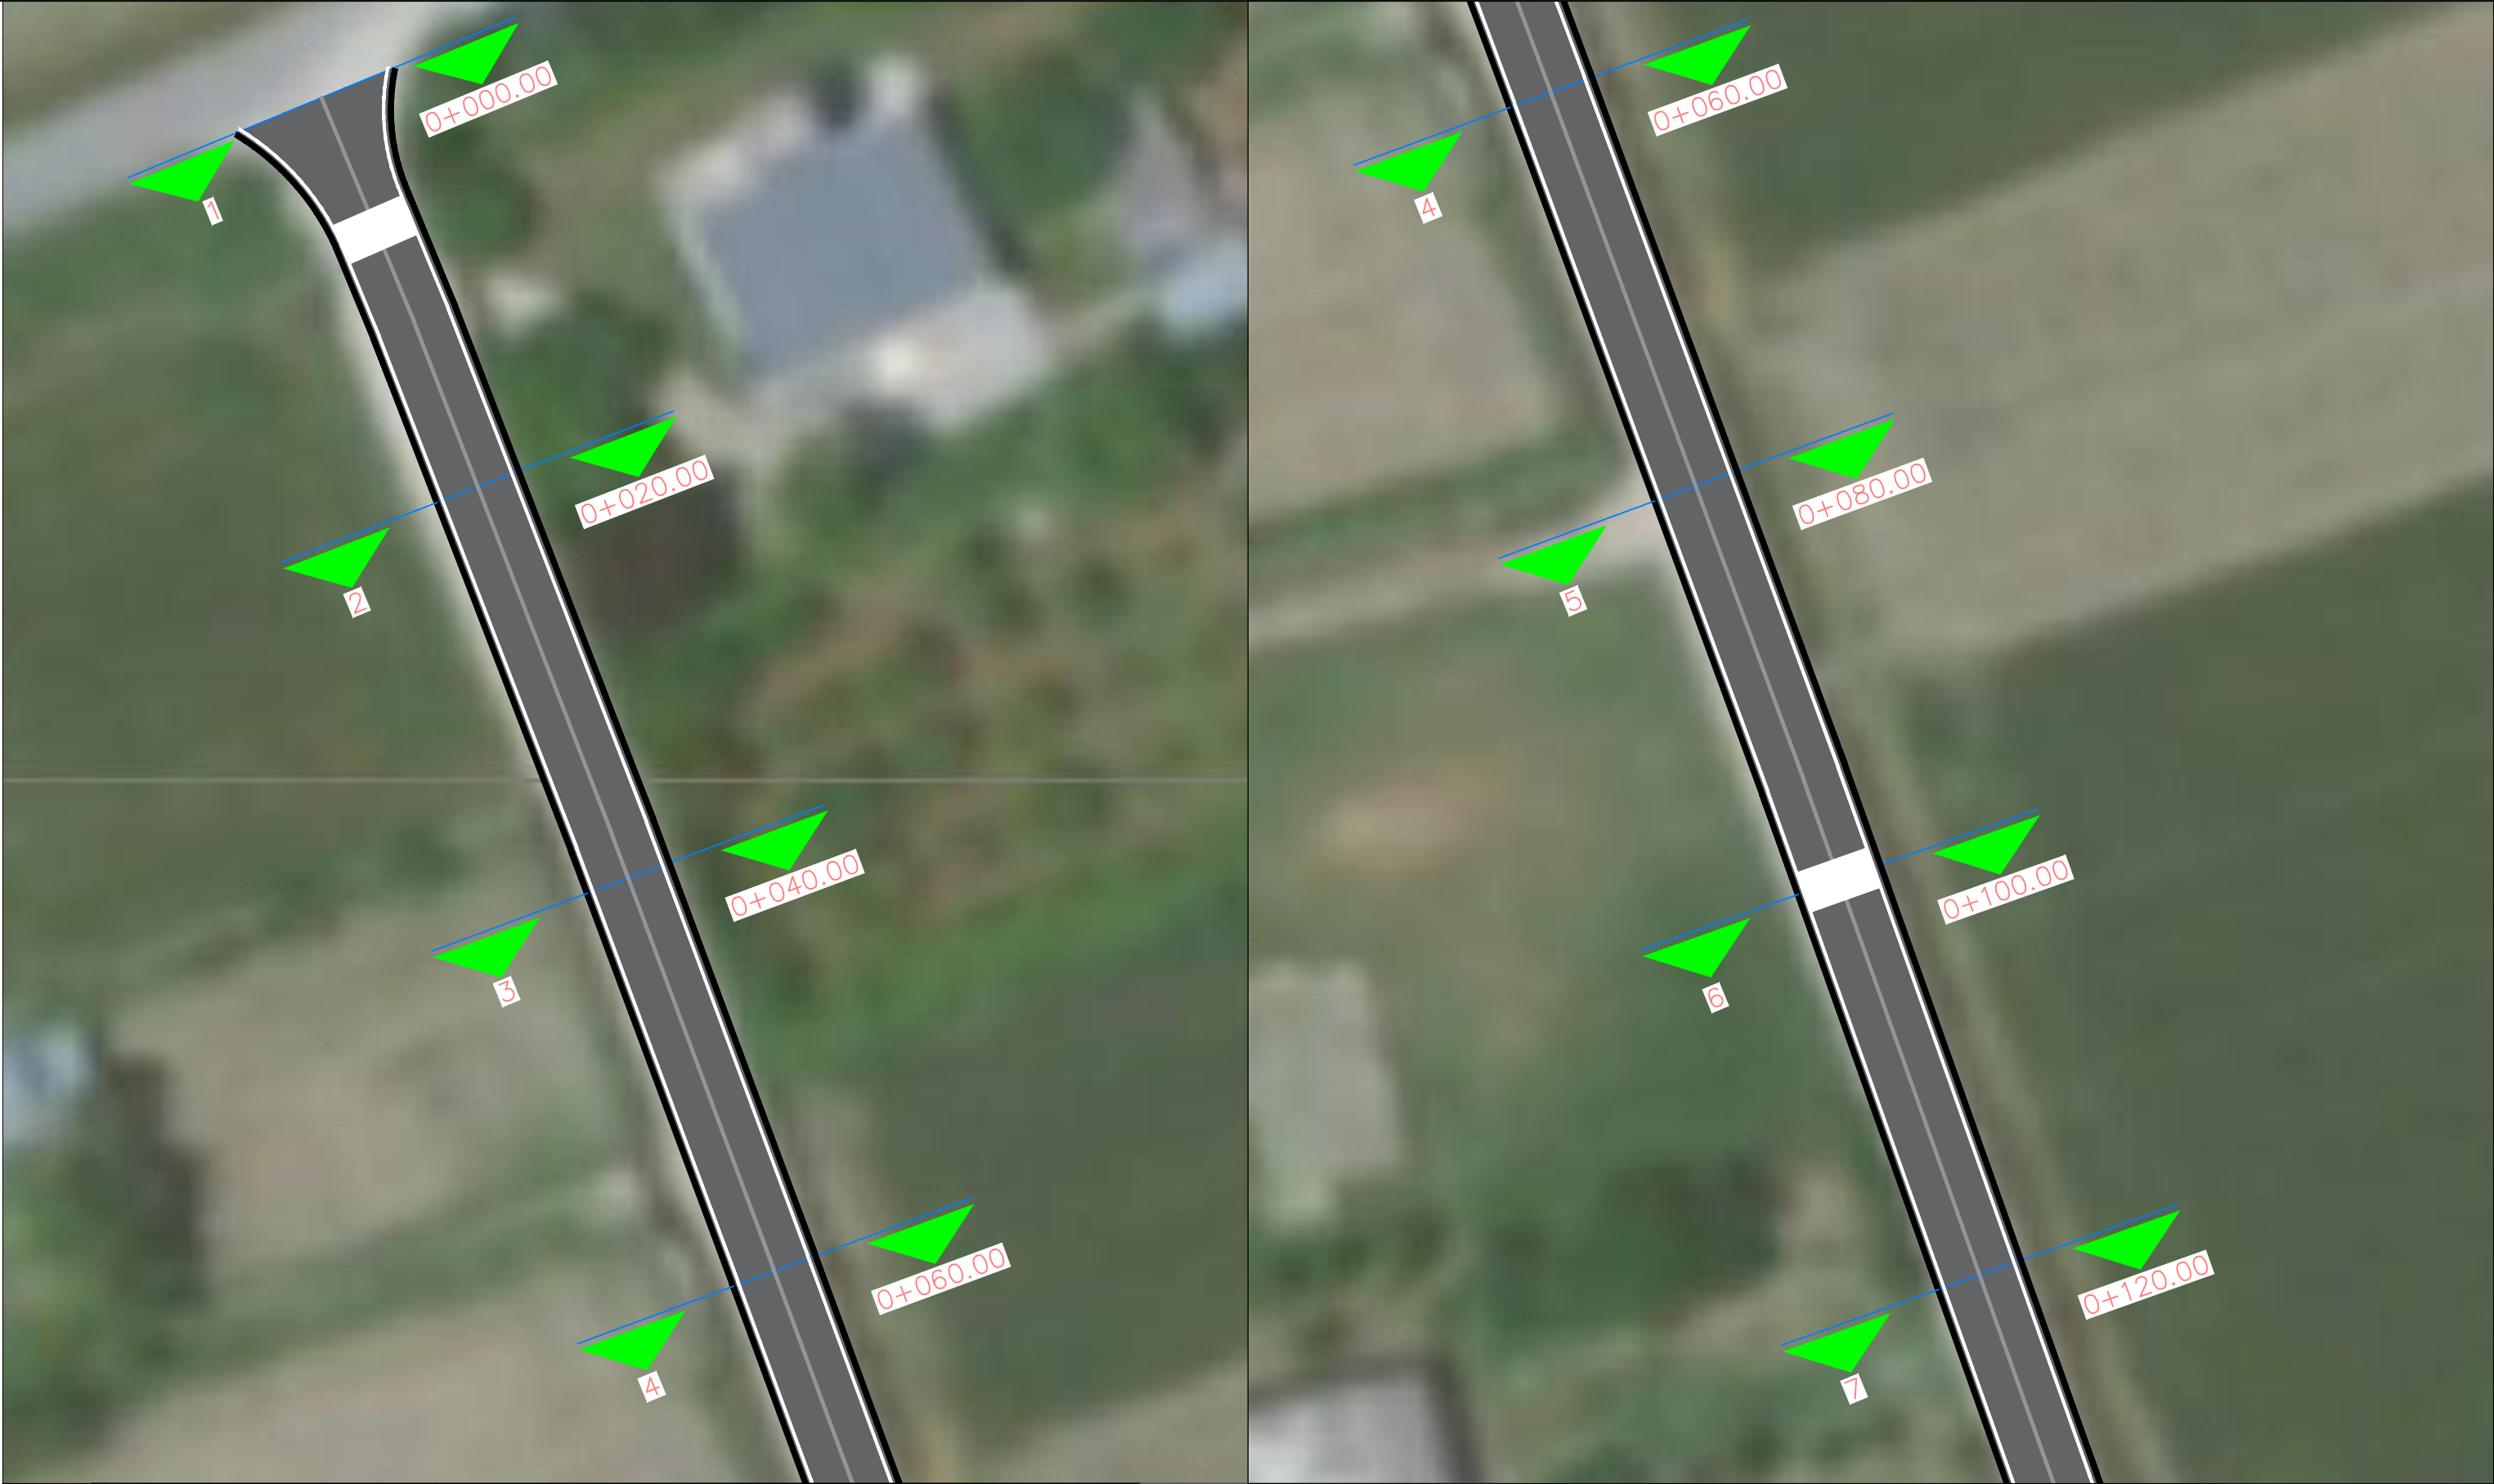

	REPUBLICA E SHQIPERISE BASHKIA KRUJE	PROJEKT ZBATIMI " SISTEMIM-ASFALTIM I RRUGEVE "TEMA" E "SENA" ,FSHATI ARRAMARAS,NJA FUSHE KRUJE".	PLANIMETRIA E PERGJITHSHME E RRUGES	PROJEKTUES :	" ERALD G " SHPK	FLETA 00

PLANIMETRIA E RRUGES

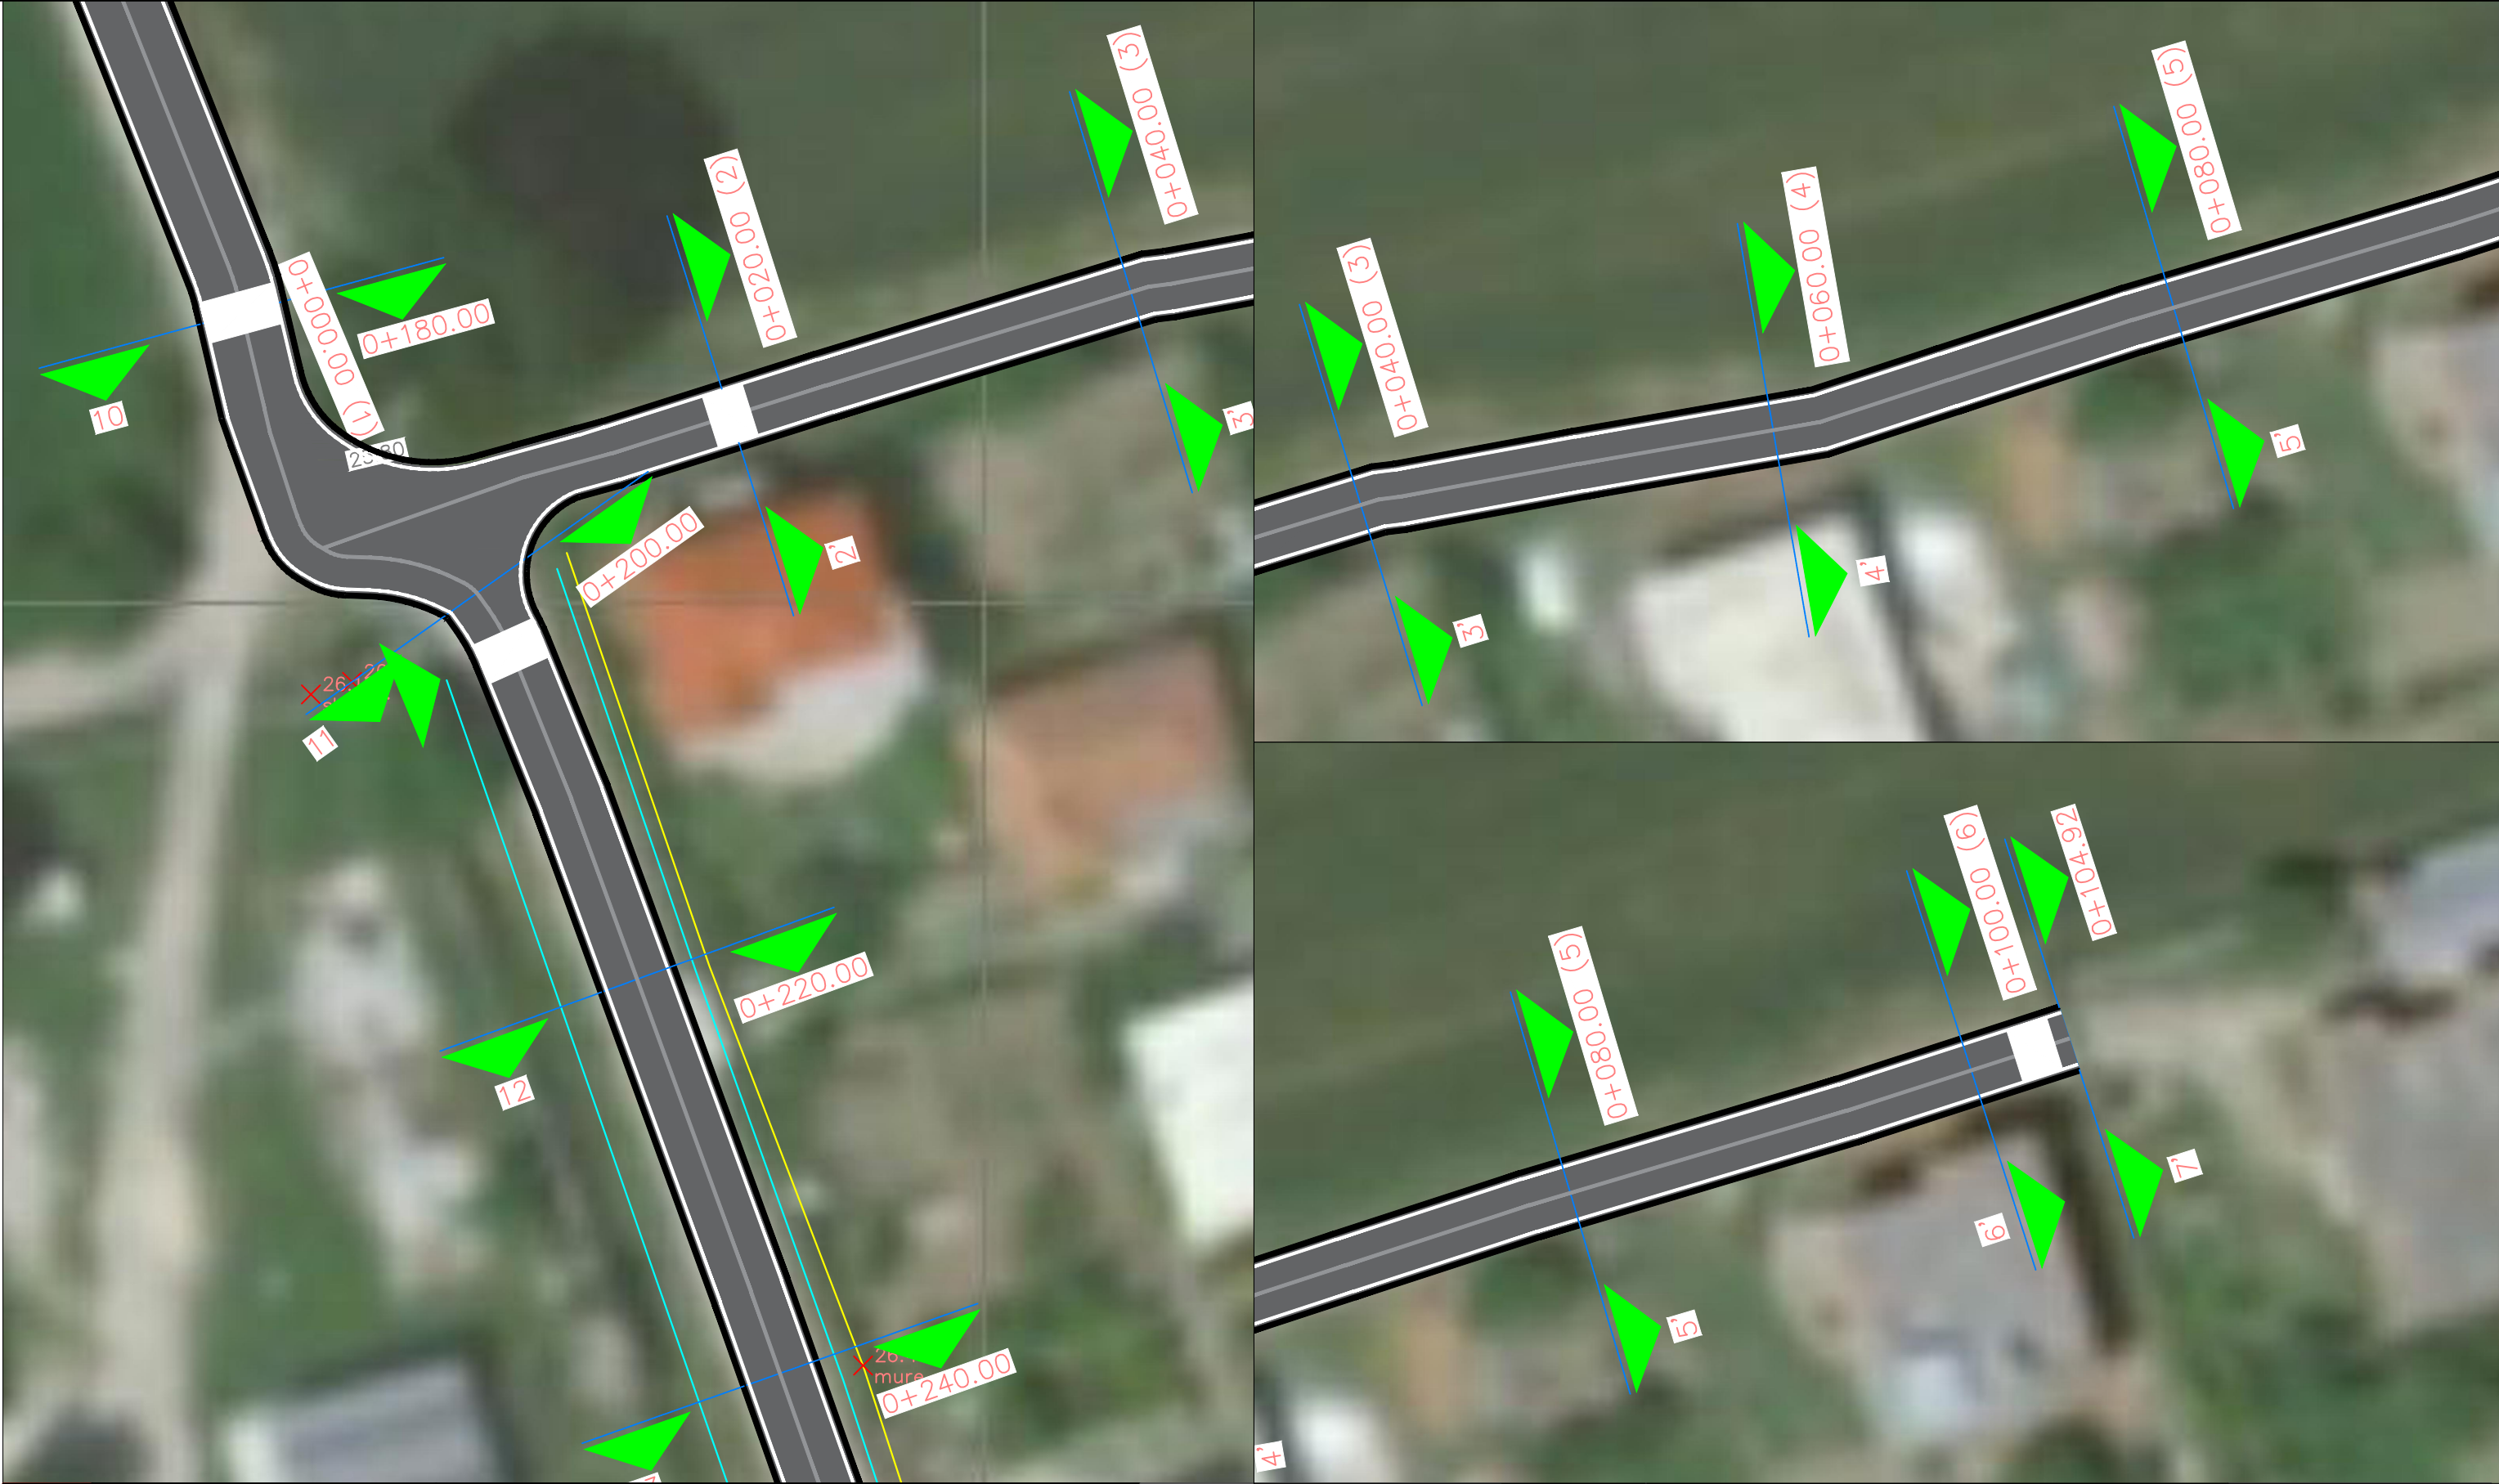

	REPUBLICA E SHQIPERISE BASHKIA KRUJE	PROJEKT ZBATIMI " SISTEMIM-ASFALTIM I RRUGEVE "TEMA" E "SENA" ,FSHATI ARRAMARAS,NJA FUSHE KRUJE".	PLANIMETRIA E PERGJITHSHME E RRUGES	PROJEKTUES : " ERALD G " SHPK		FLETA 00



	REPUBLICA E SHQIPERISE BASHKIA KRUJE	PROJEKT ZBATIMI " SISTEMIM-ASFALTIM I RRUGEVE "TEMA" E "SENA" ,FSHATI ARRAMARAS,NJA FUSHE KRUJE".	PLANIMETRIA E PERGJITHSHME E RRUGES	PROJEKTUES :	" ERALD G " SHPK	FLETA 00

PLANIMETRIA E RRUGES




	REPUBLIKA E SHQIPERISE BASHKIA KRUJE	PROJEKT ZBATIMI " SISTEMIM-ASFALTIM I RRUGEVE "TEMA" E "SENA" ,FSHATI ARRAMARAS,NJA FUSHE KRUJE".	PLANIMETRIA E PERGJITHSHME E RRUGES	PROJEKTUES :	" ERALD G " SHPK	FLETA 00




	REPUBLIKA E SHQIPERISE BASHKIA KRUJE	PROJEKT ZBATIMI " SISTEMIM-ASFALTIM I RRUGEVE "TEMA" E "SENA" ,FSHATI ARRAMARAS,NJA FUSHE KRUJE".	PLANIMETRIA E PERGJITHSHME E RRUGES	PROJEKTUES :	" ERALD G " SHPK	FLETA 00


PRERJE TERTHORE TIP -1- (rruga e seneve)l=198
pk (0+000 - 0+200)

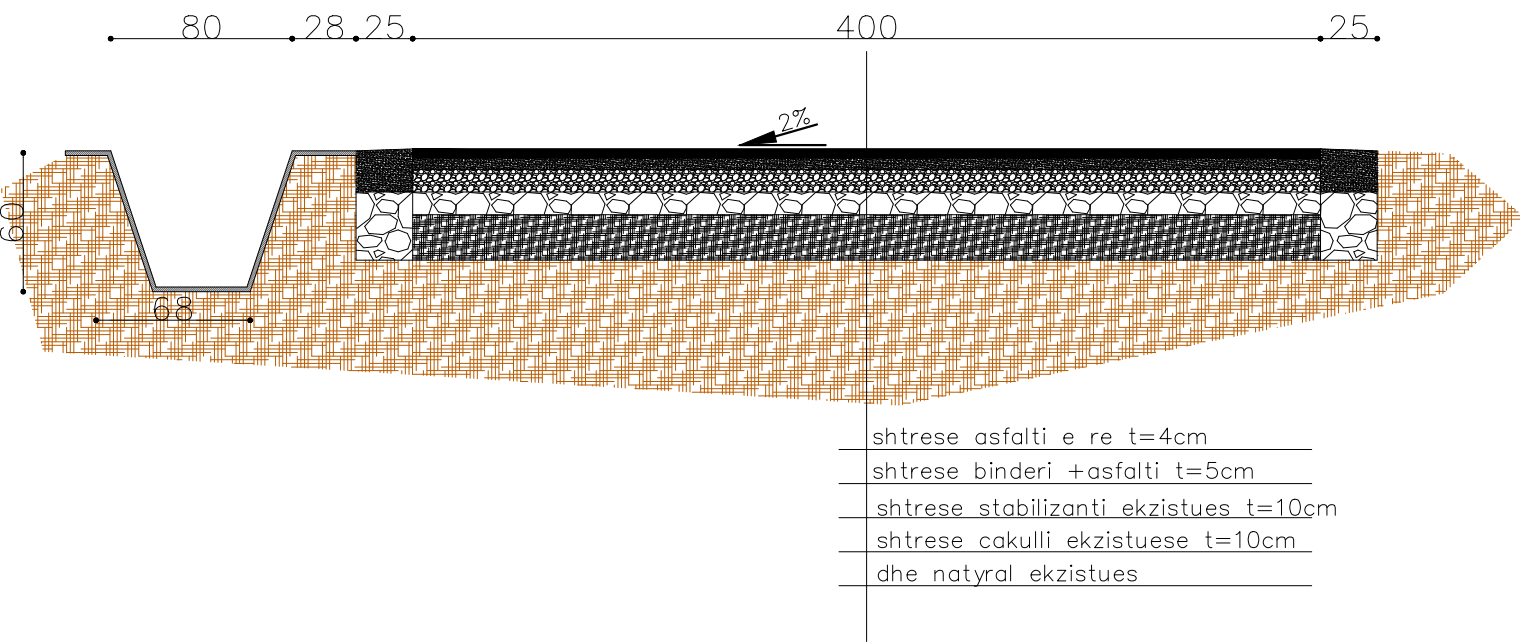



PRERJE TERTHORE TIP -2- (rruga e seneve)l=273


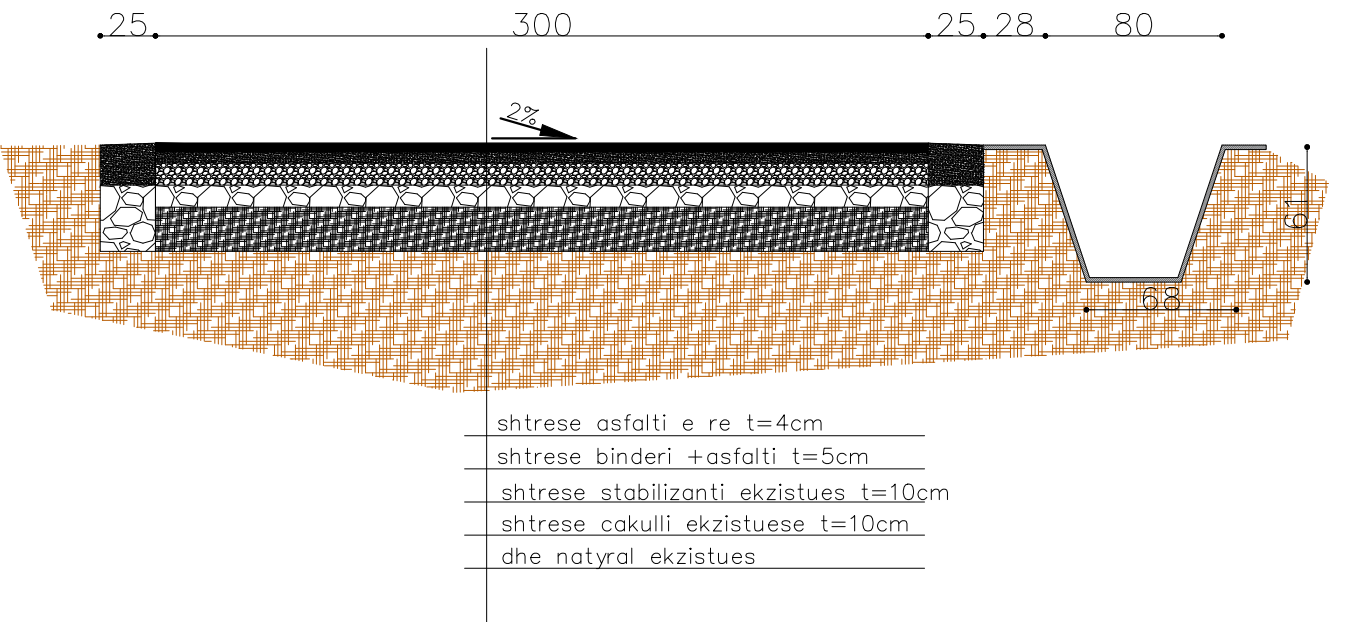


PRERJE TERTHORE TIP -3- (rruga e seneve)l=179





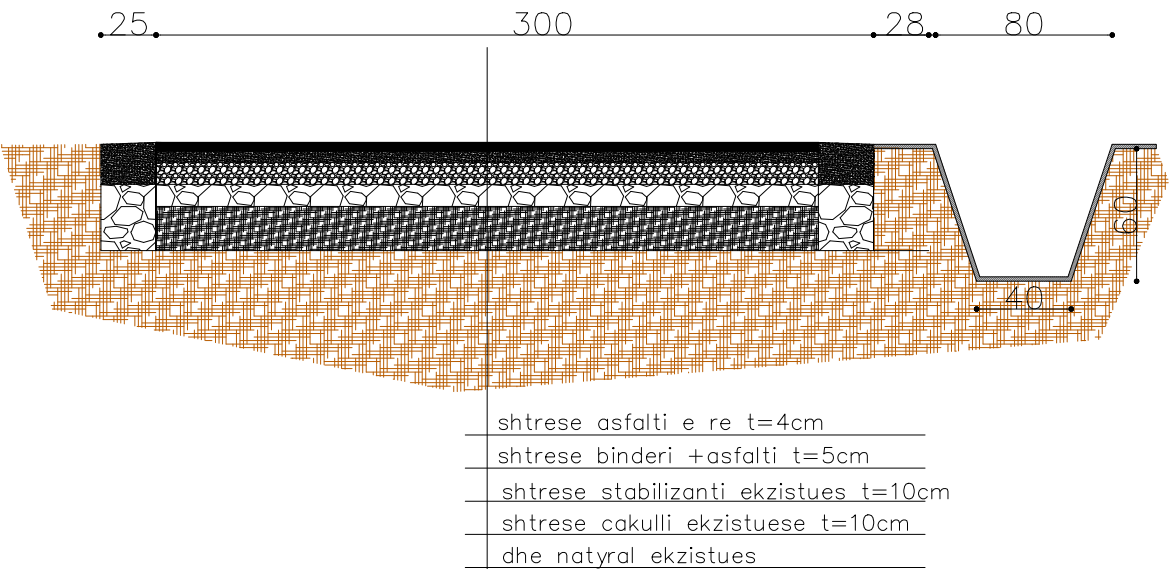


PLANIMETRIA E RRUGES











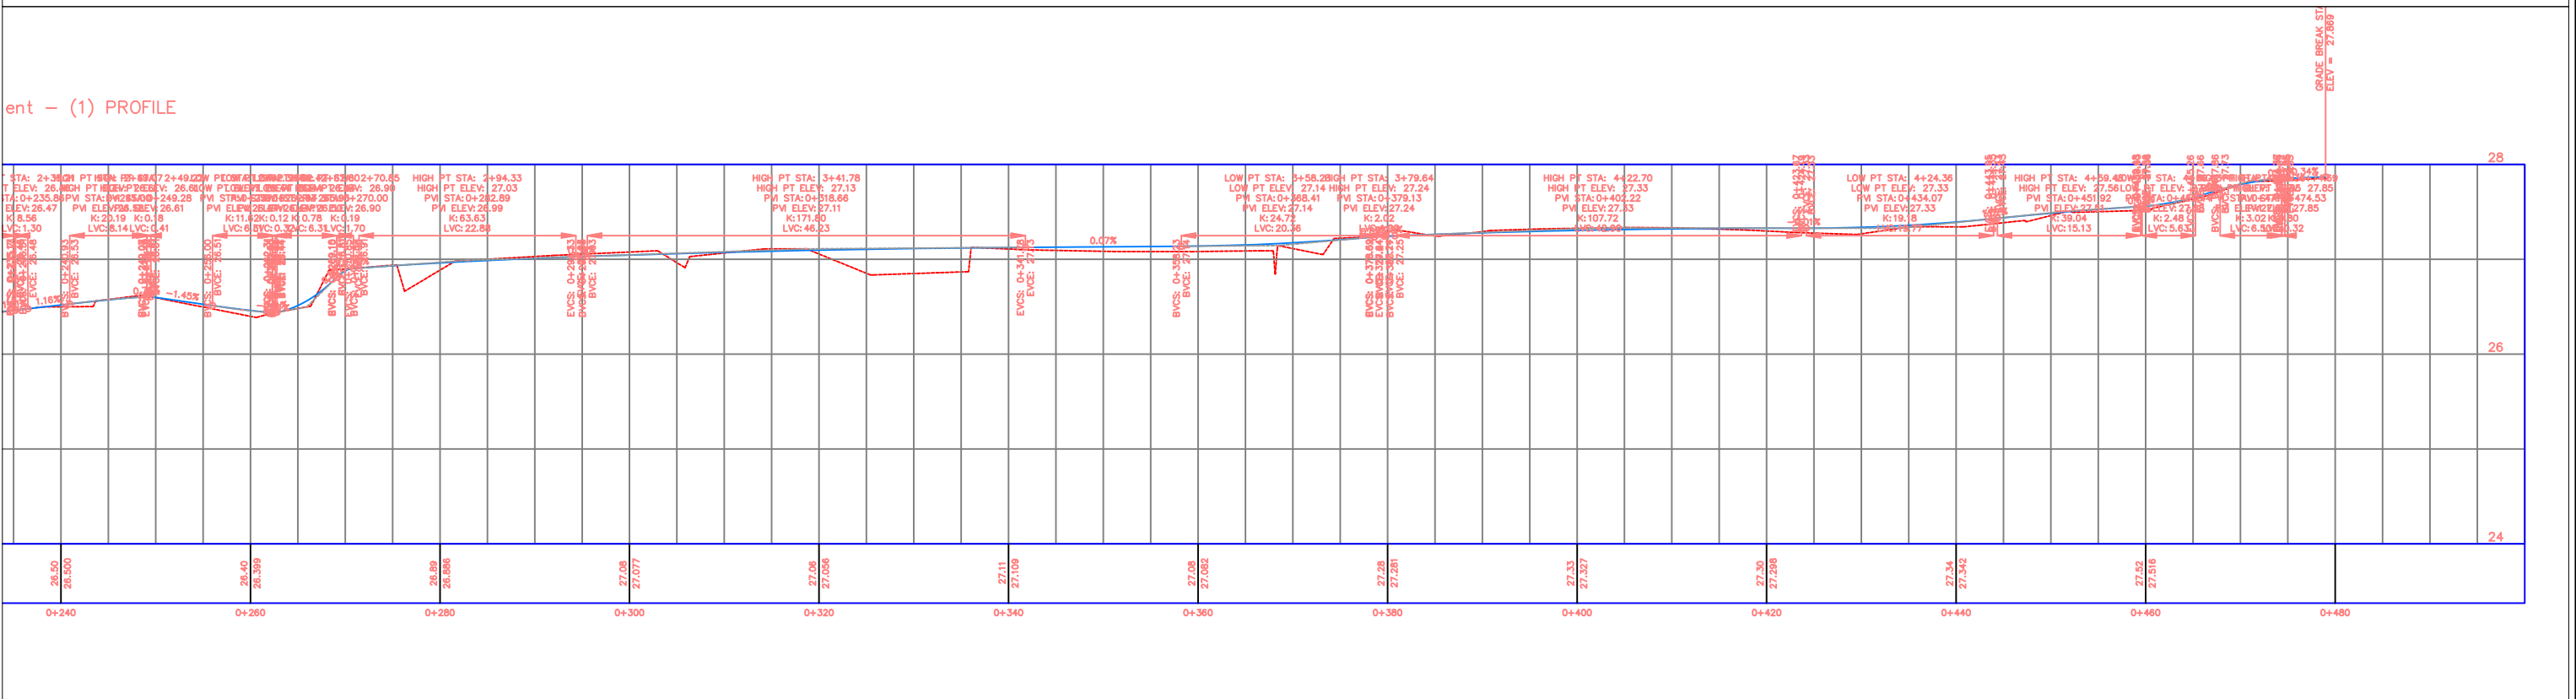
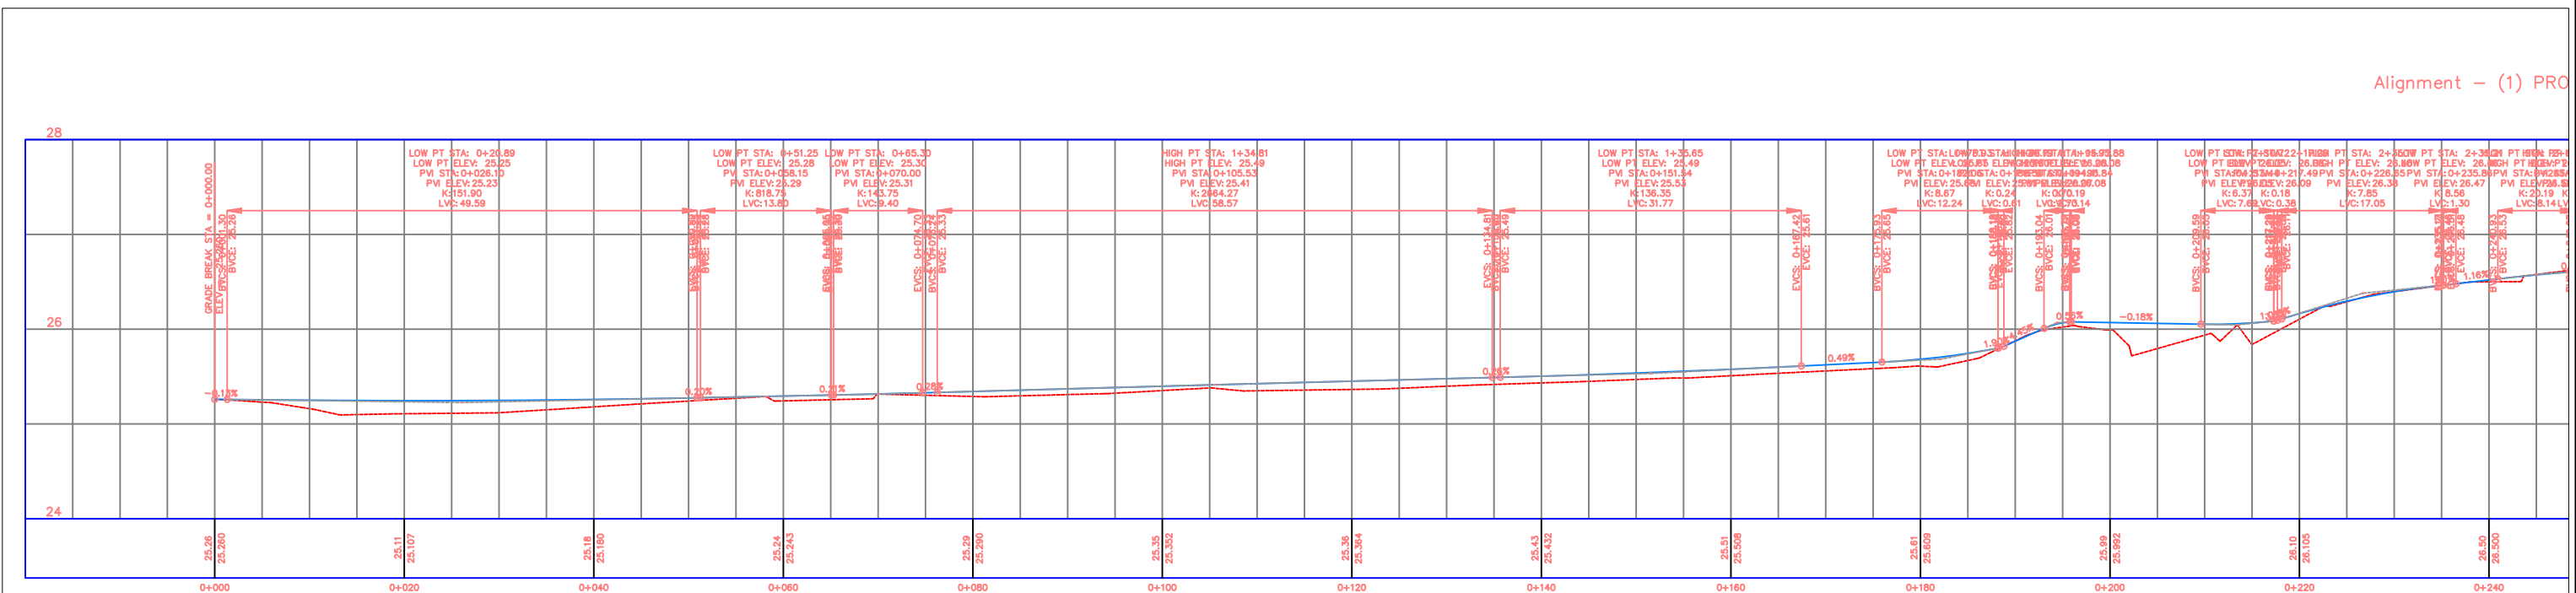


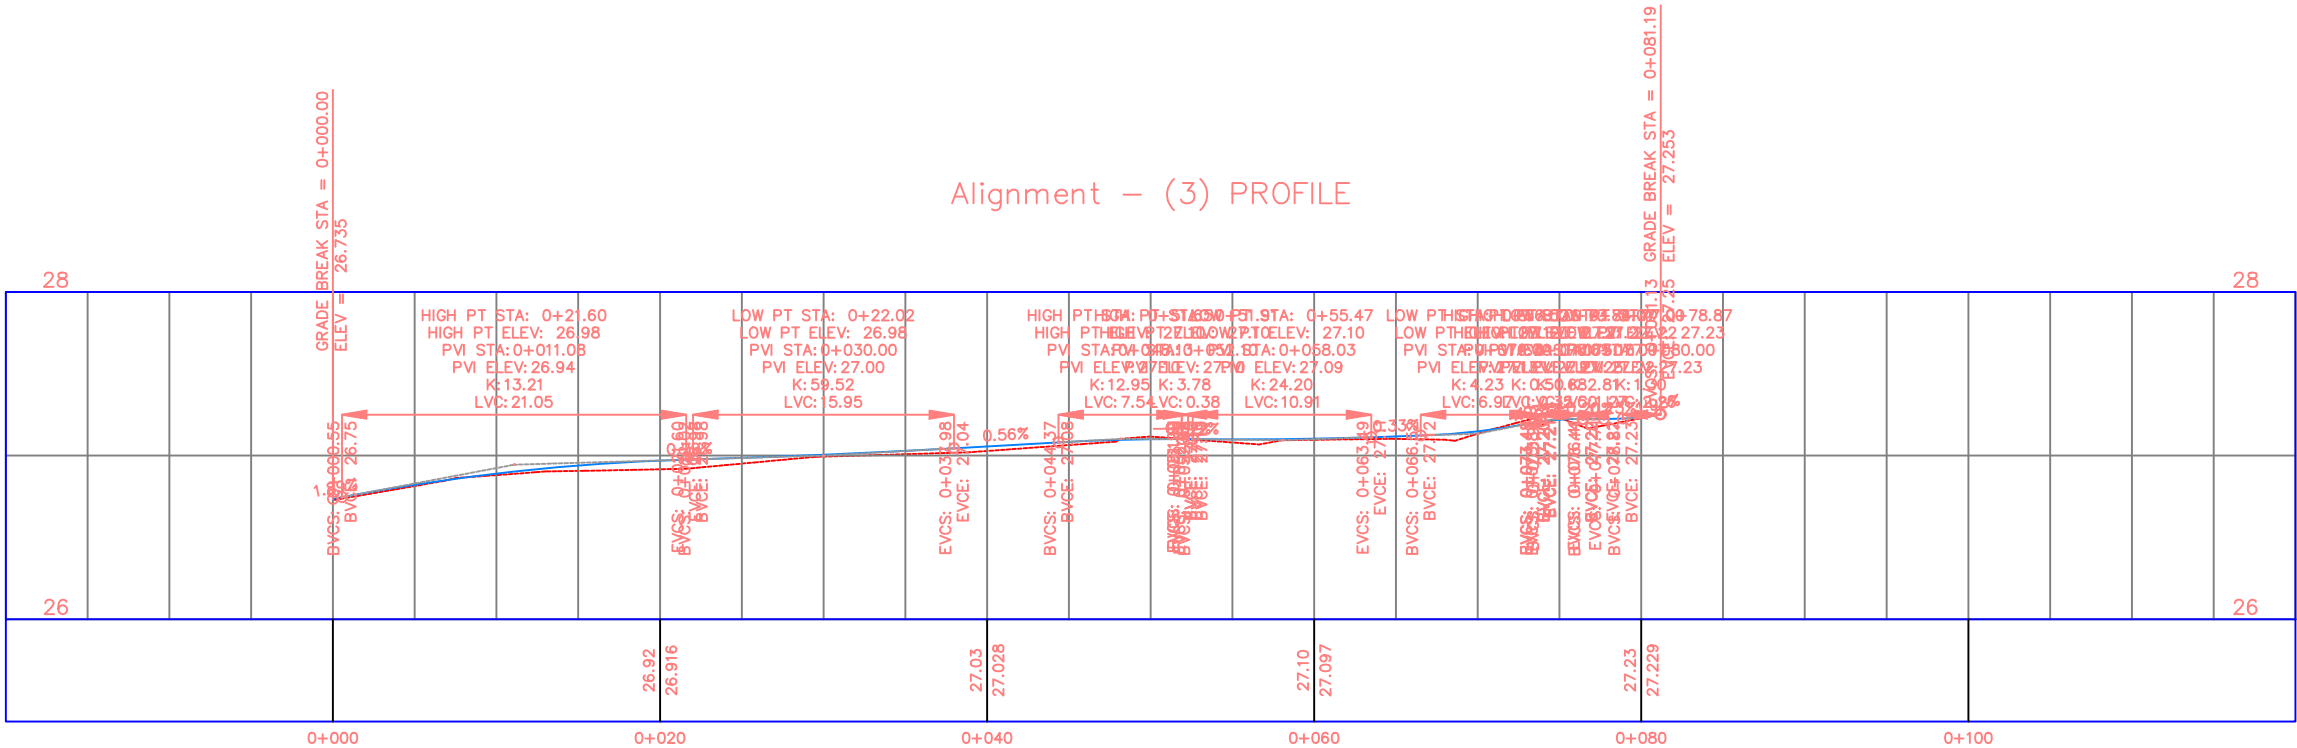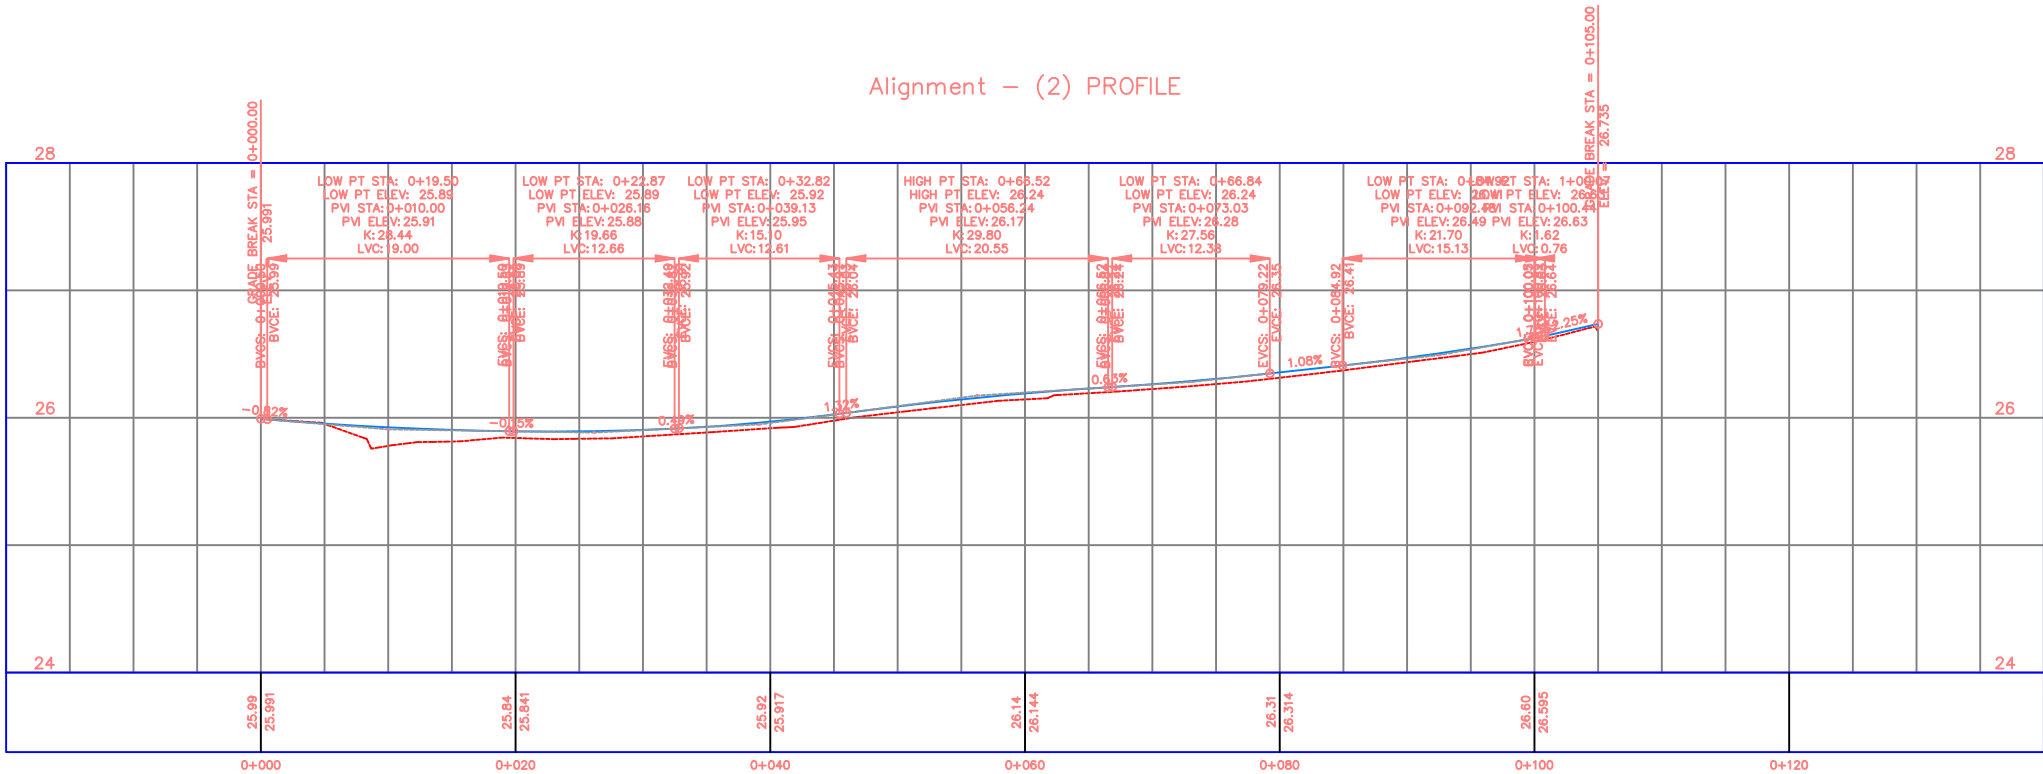


SINJALISTIKA

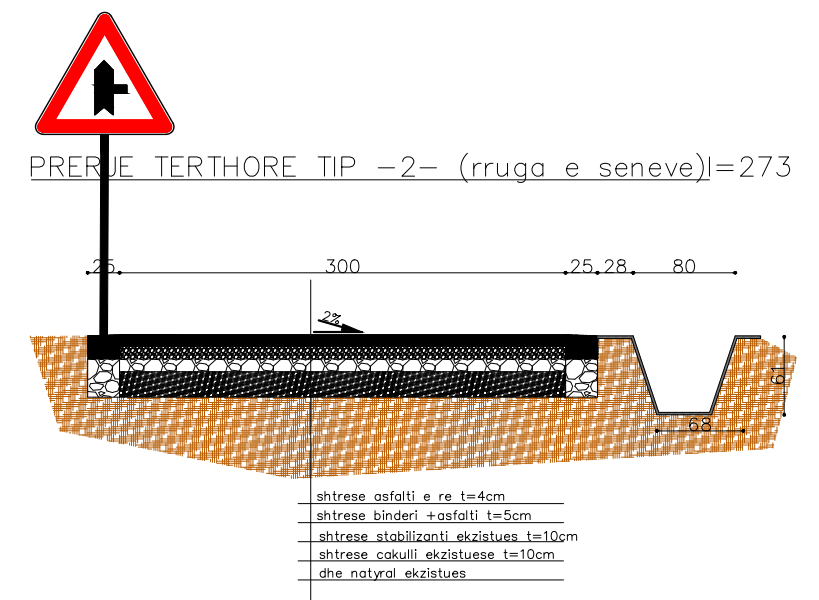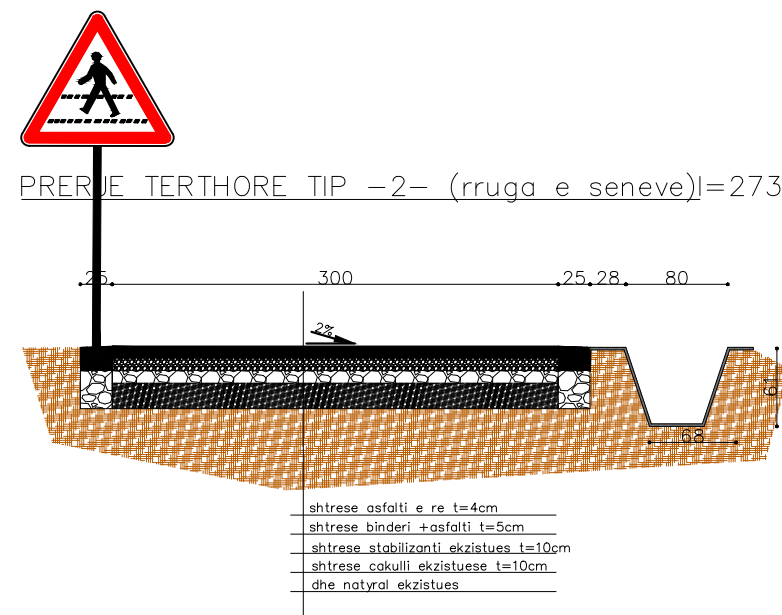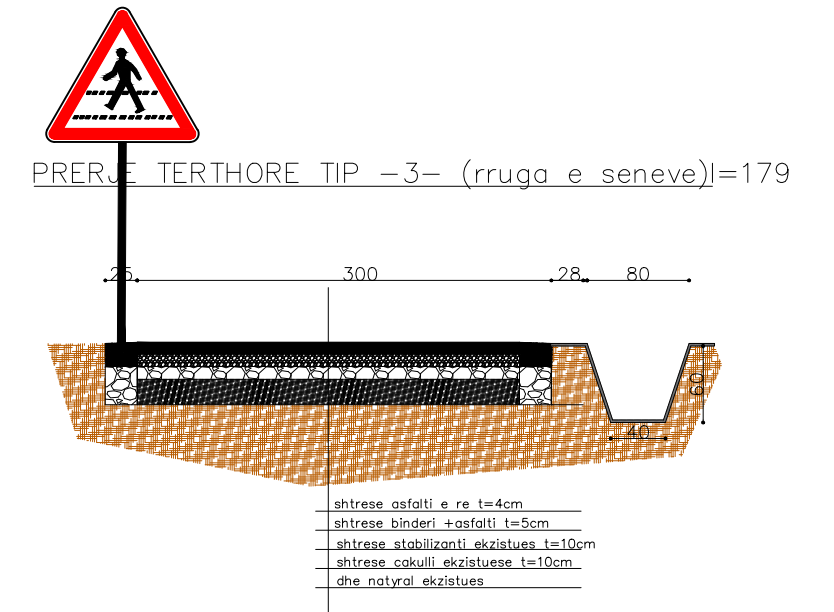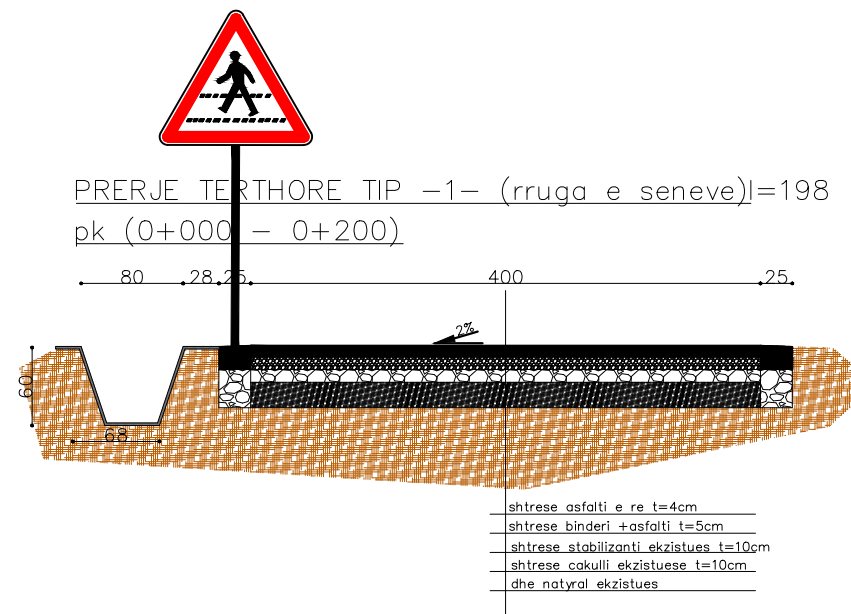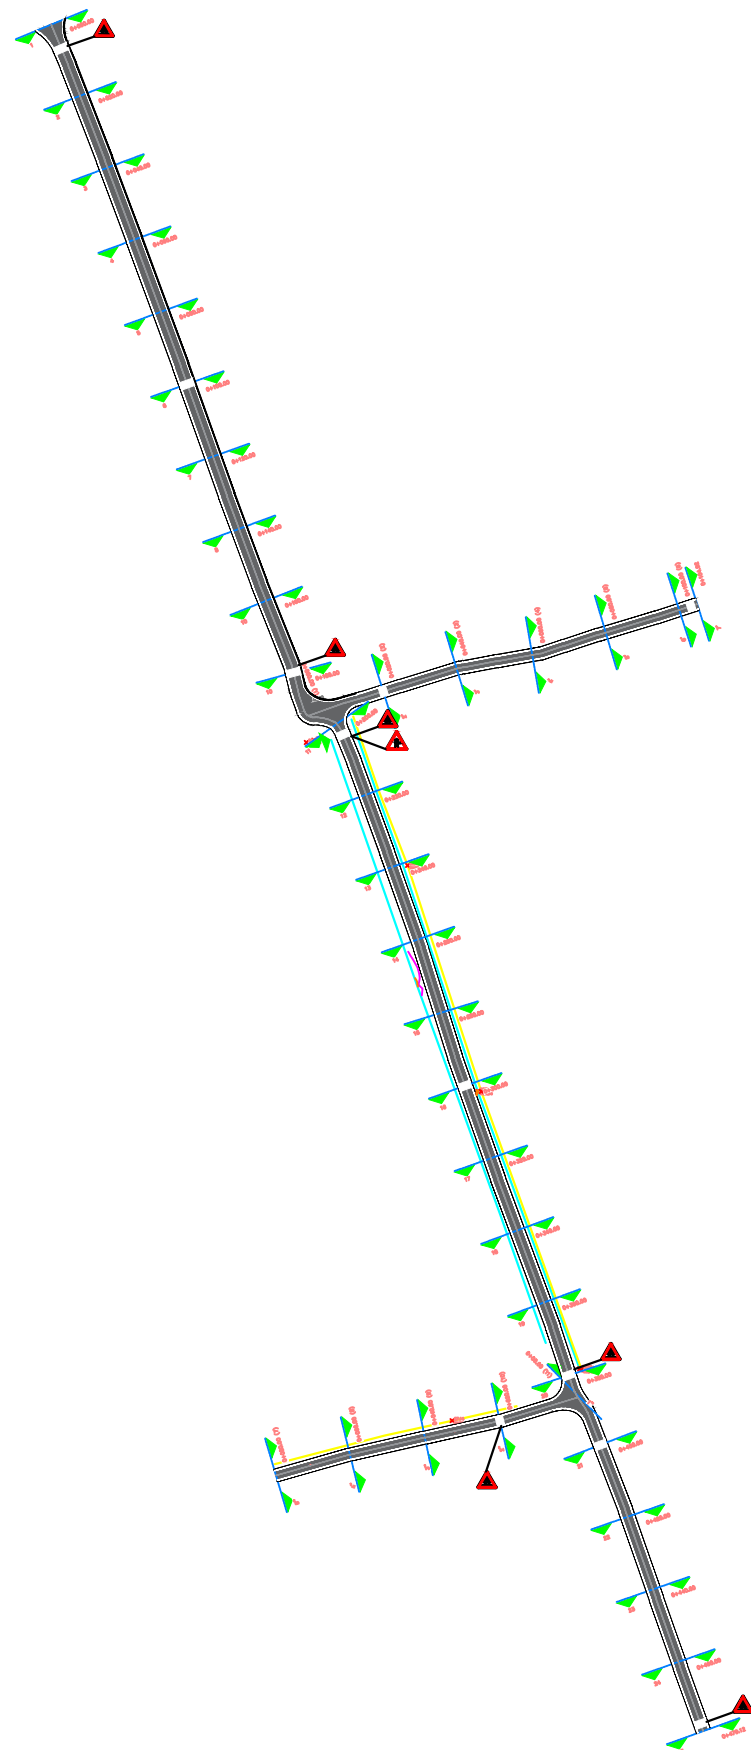








PROFILI TERTHORE

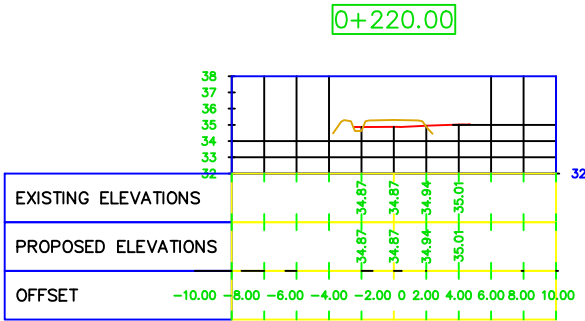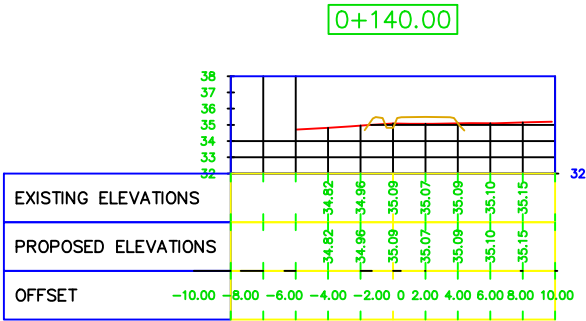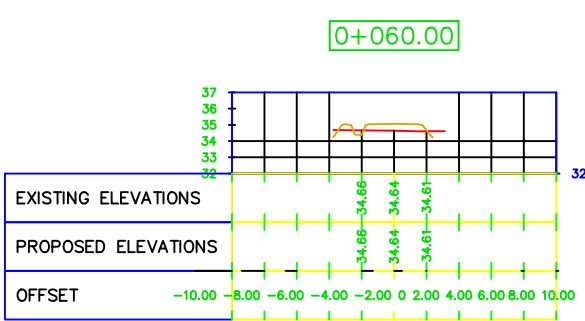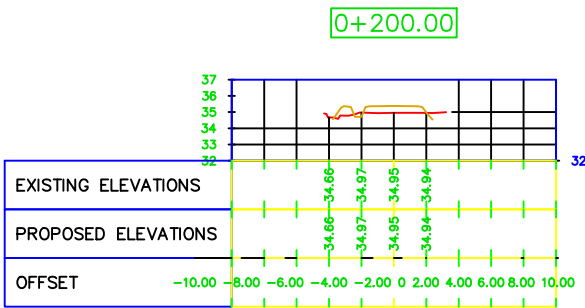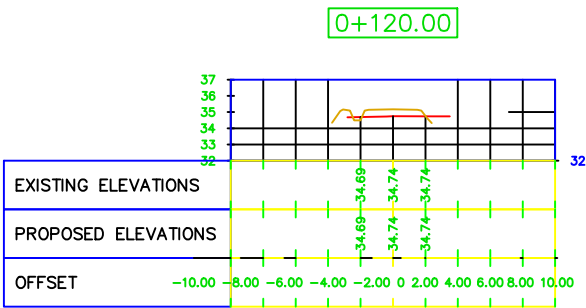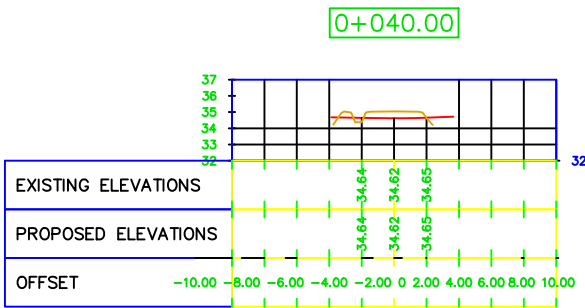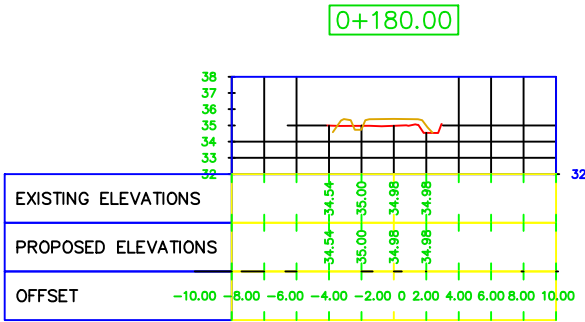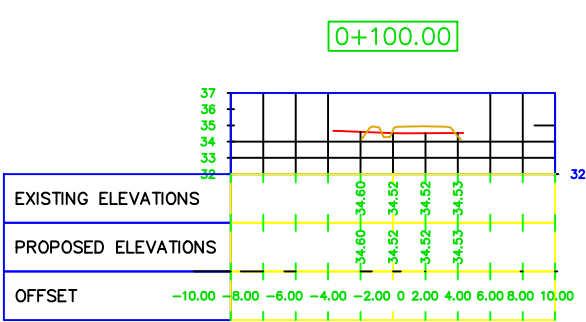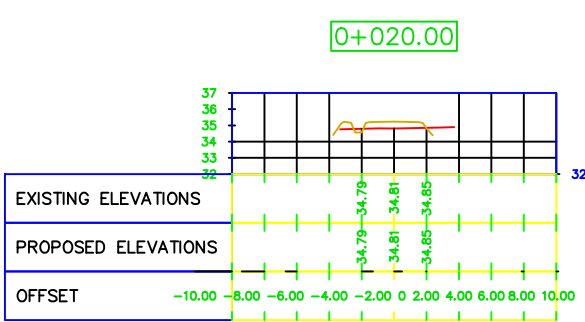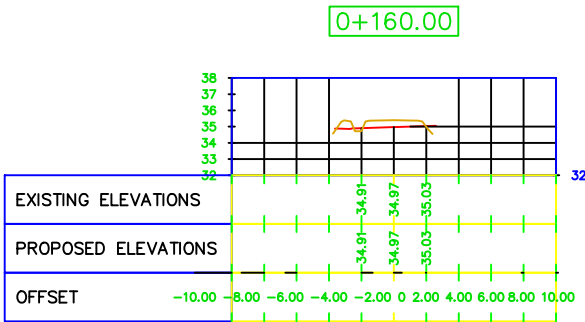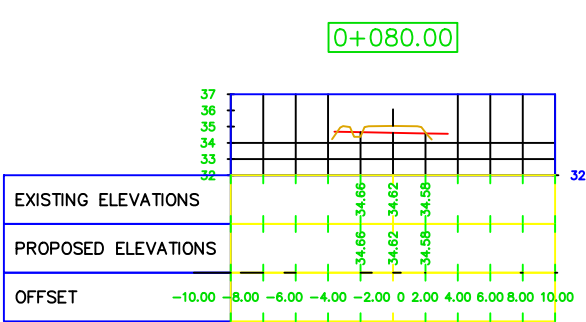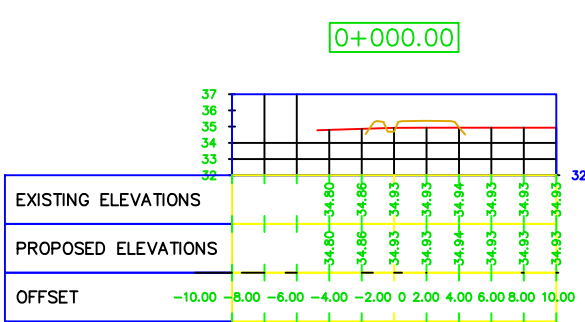

PROFILI TERTHORE

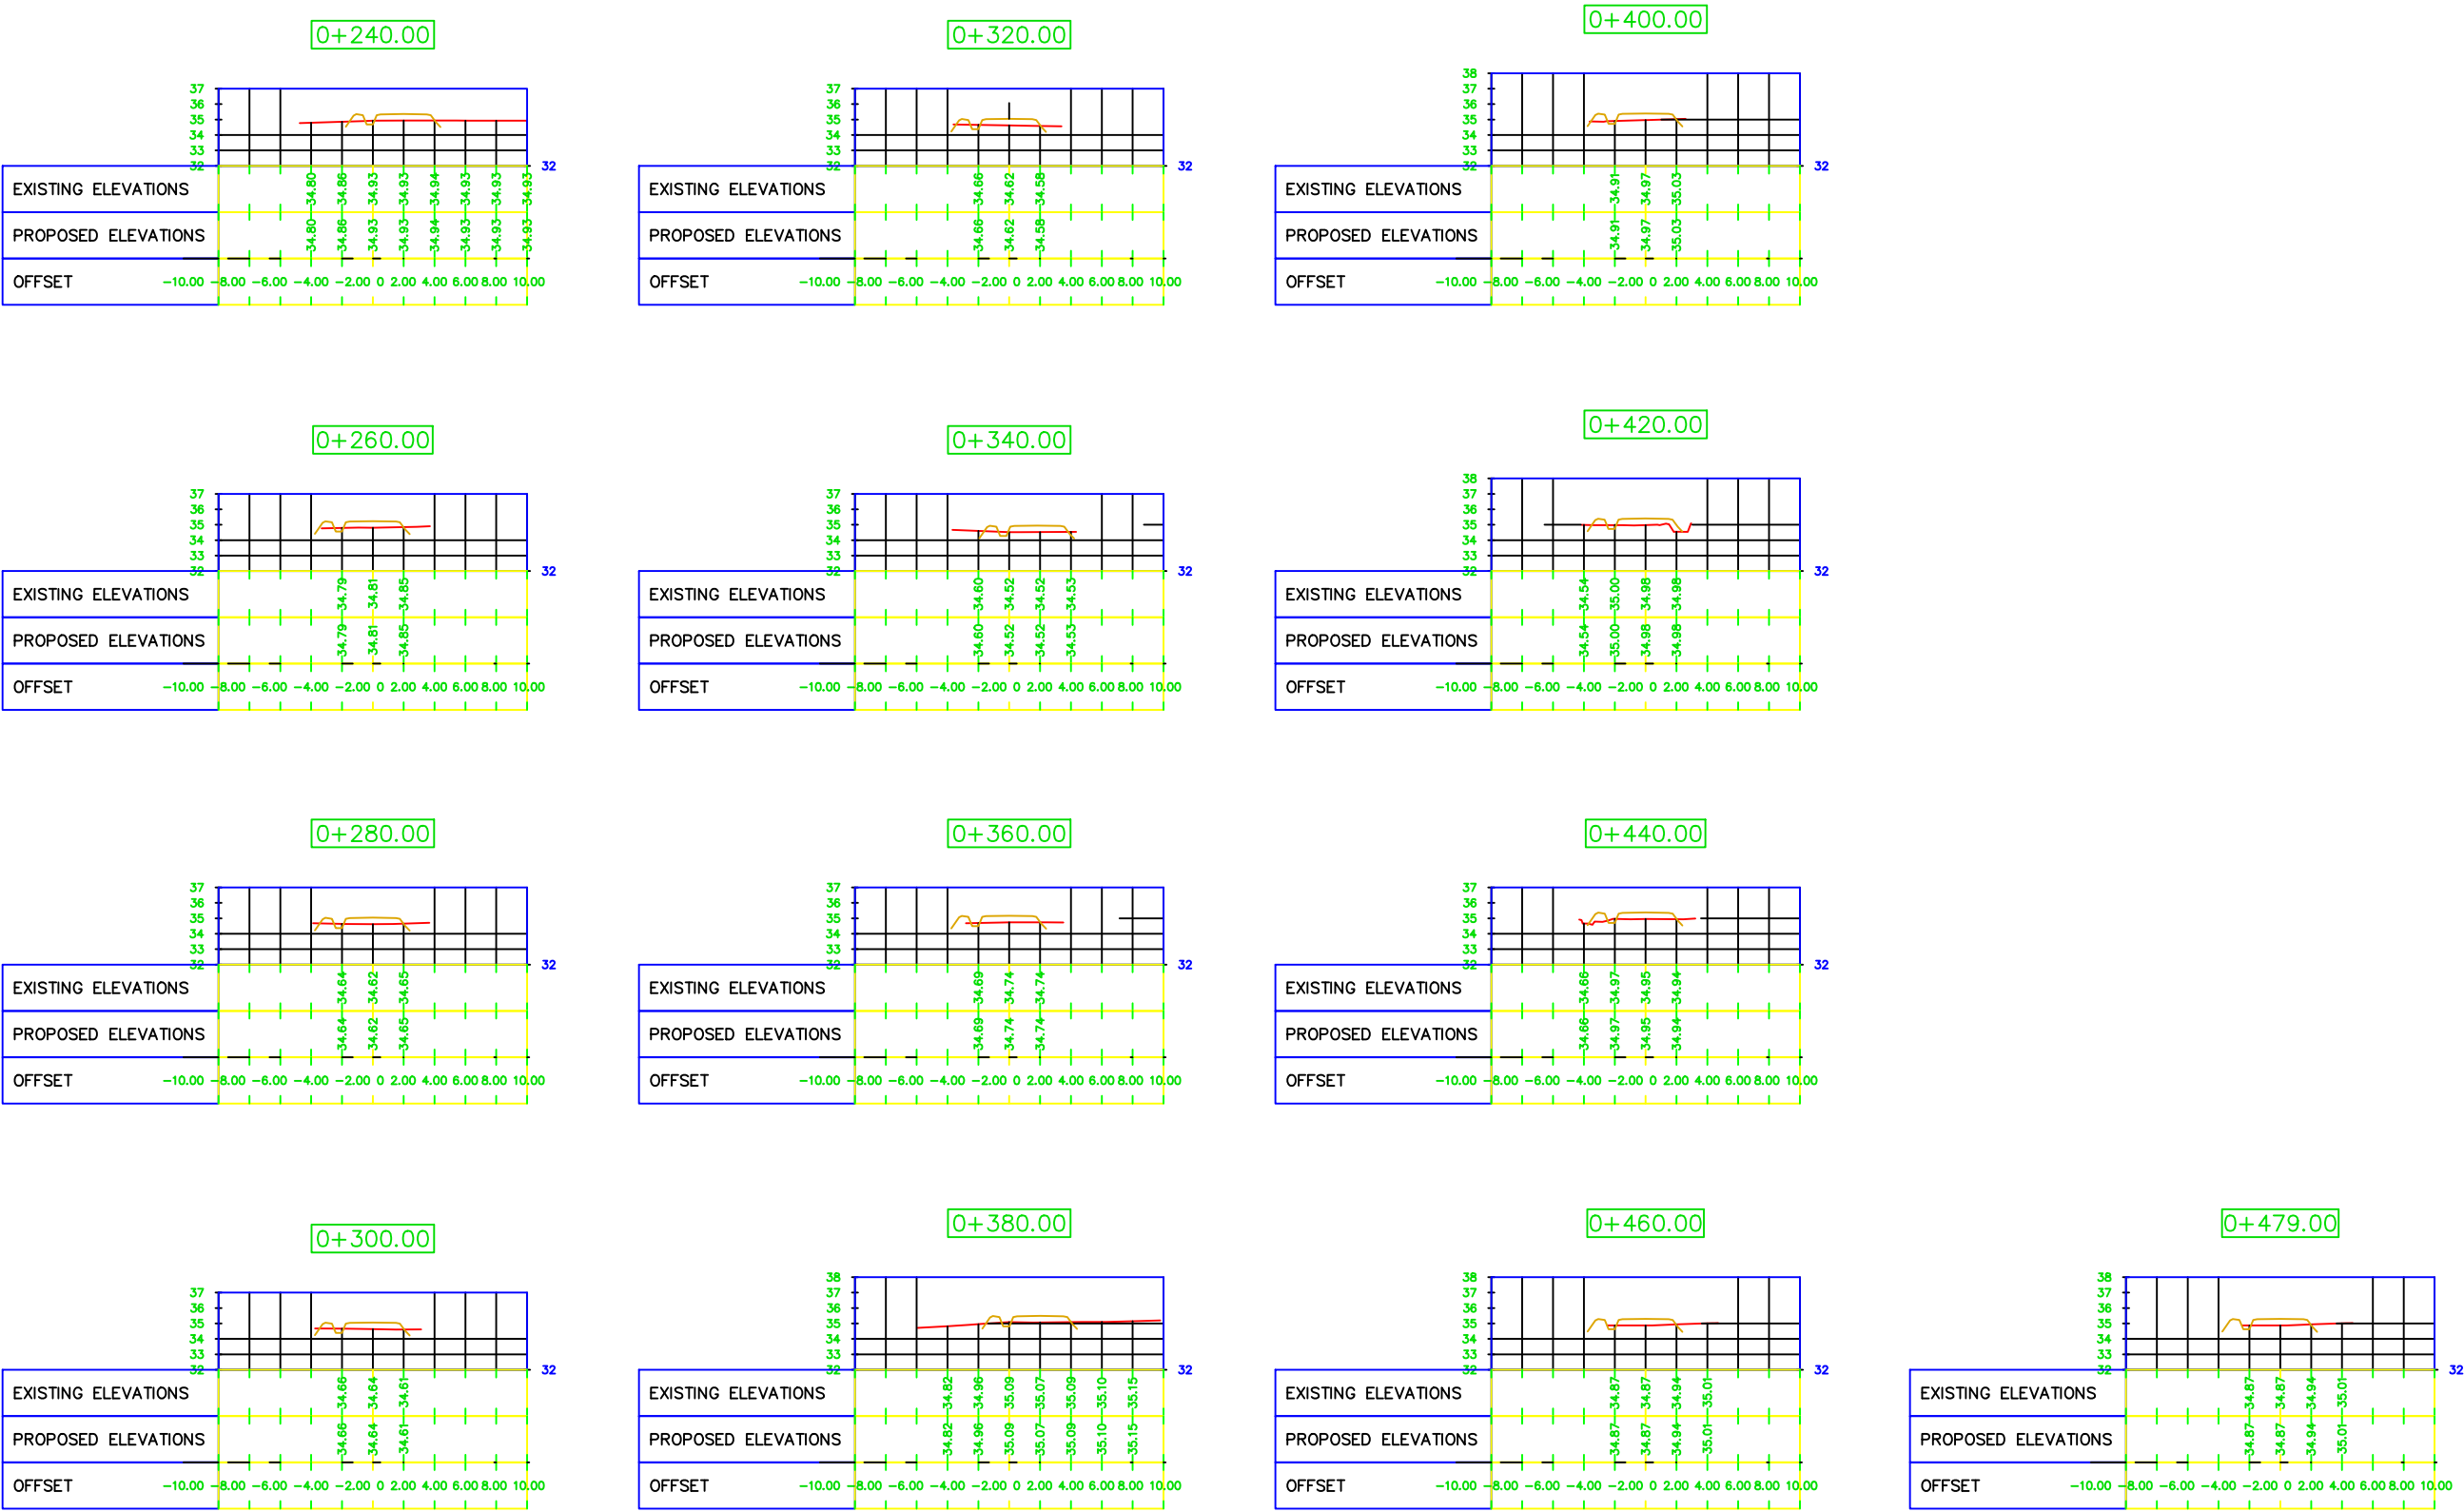

PROFILI TERTHORE

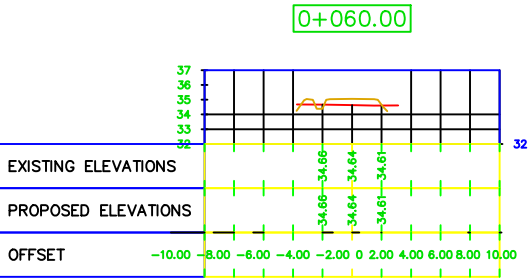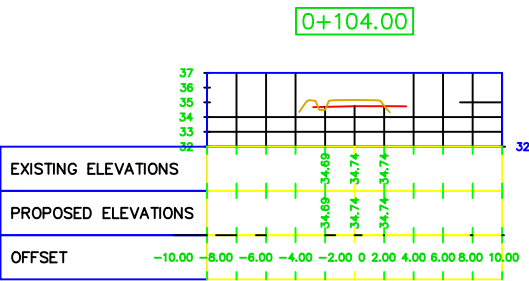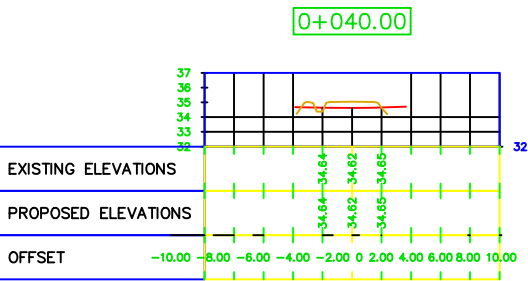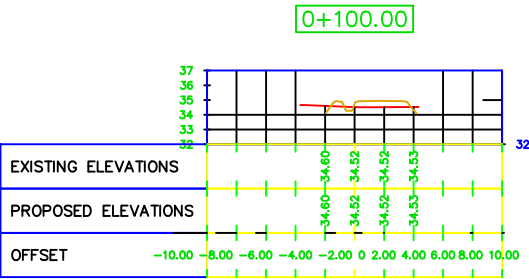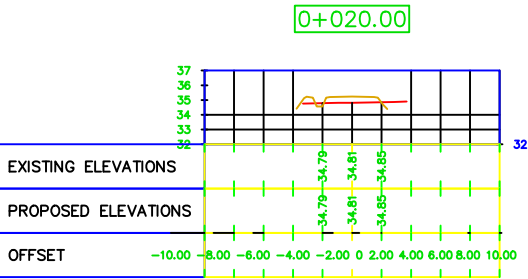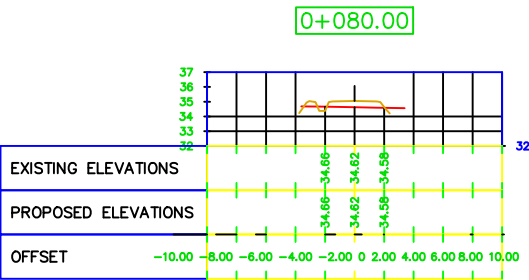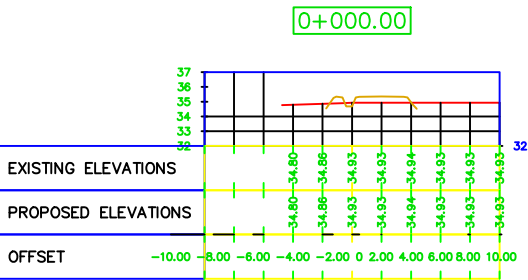

PROFILI TERTHORE

