



BASHKIA KRUJË

MIRATOI:
KRYETARI I BASHKISË
ARTUR BUSHI

PROJEKT ZBATIMI


OBJEKTI: "SISTEMIM ASFALTIM I RRUGES "URA E GJOLËS - LARUSHK (LATA)", FSHATI LARUSHK, NJ. A.
FUSHË KRUJË, KRUJE"

PROJEKTUESI:



"Viking Engineering" SH.P.K
Ing. Marvi SHAMATA

INVESTITORI:



BASHKIA KRUJË

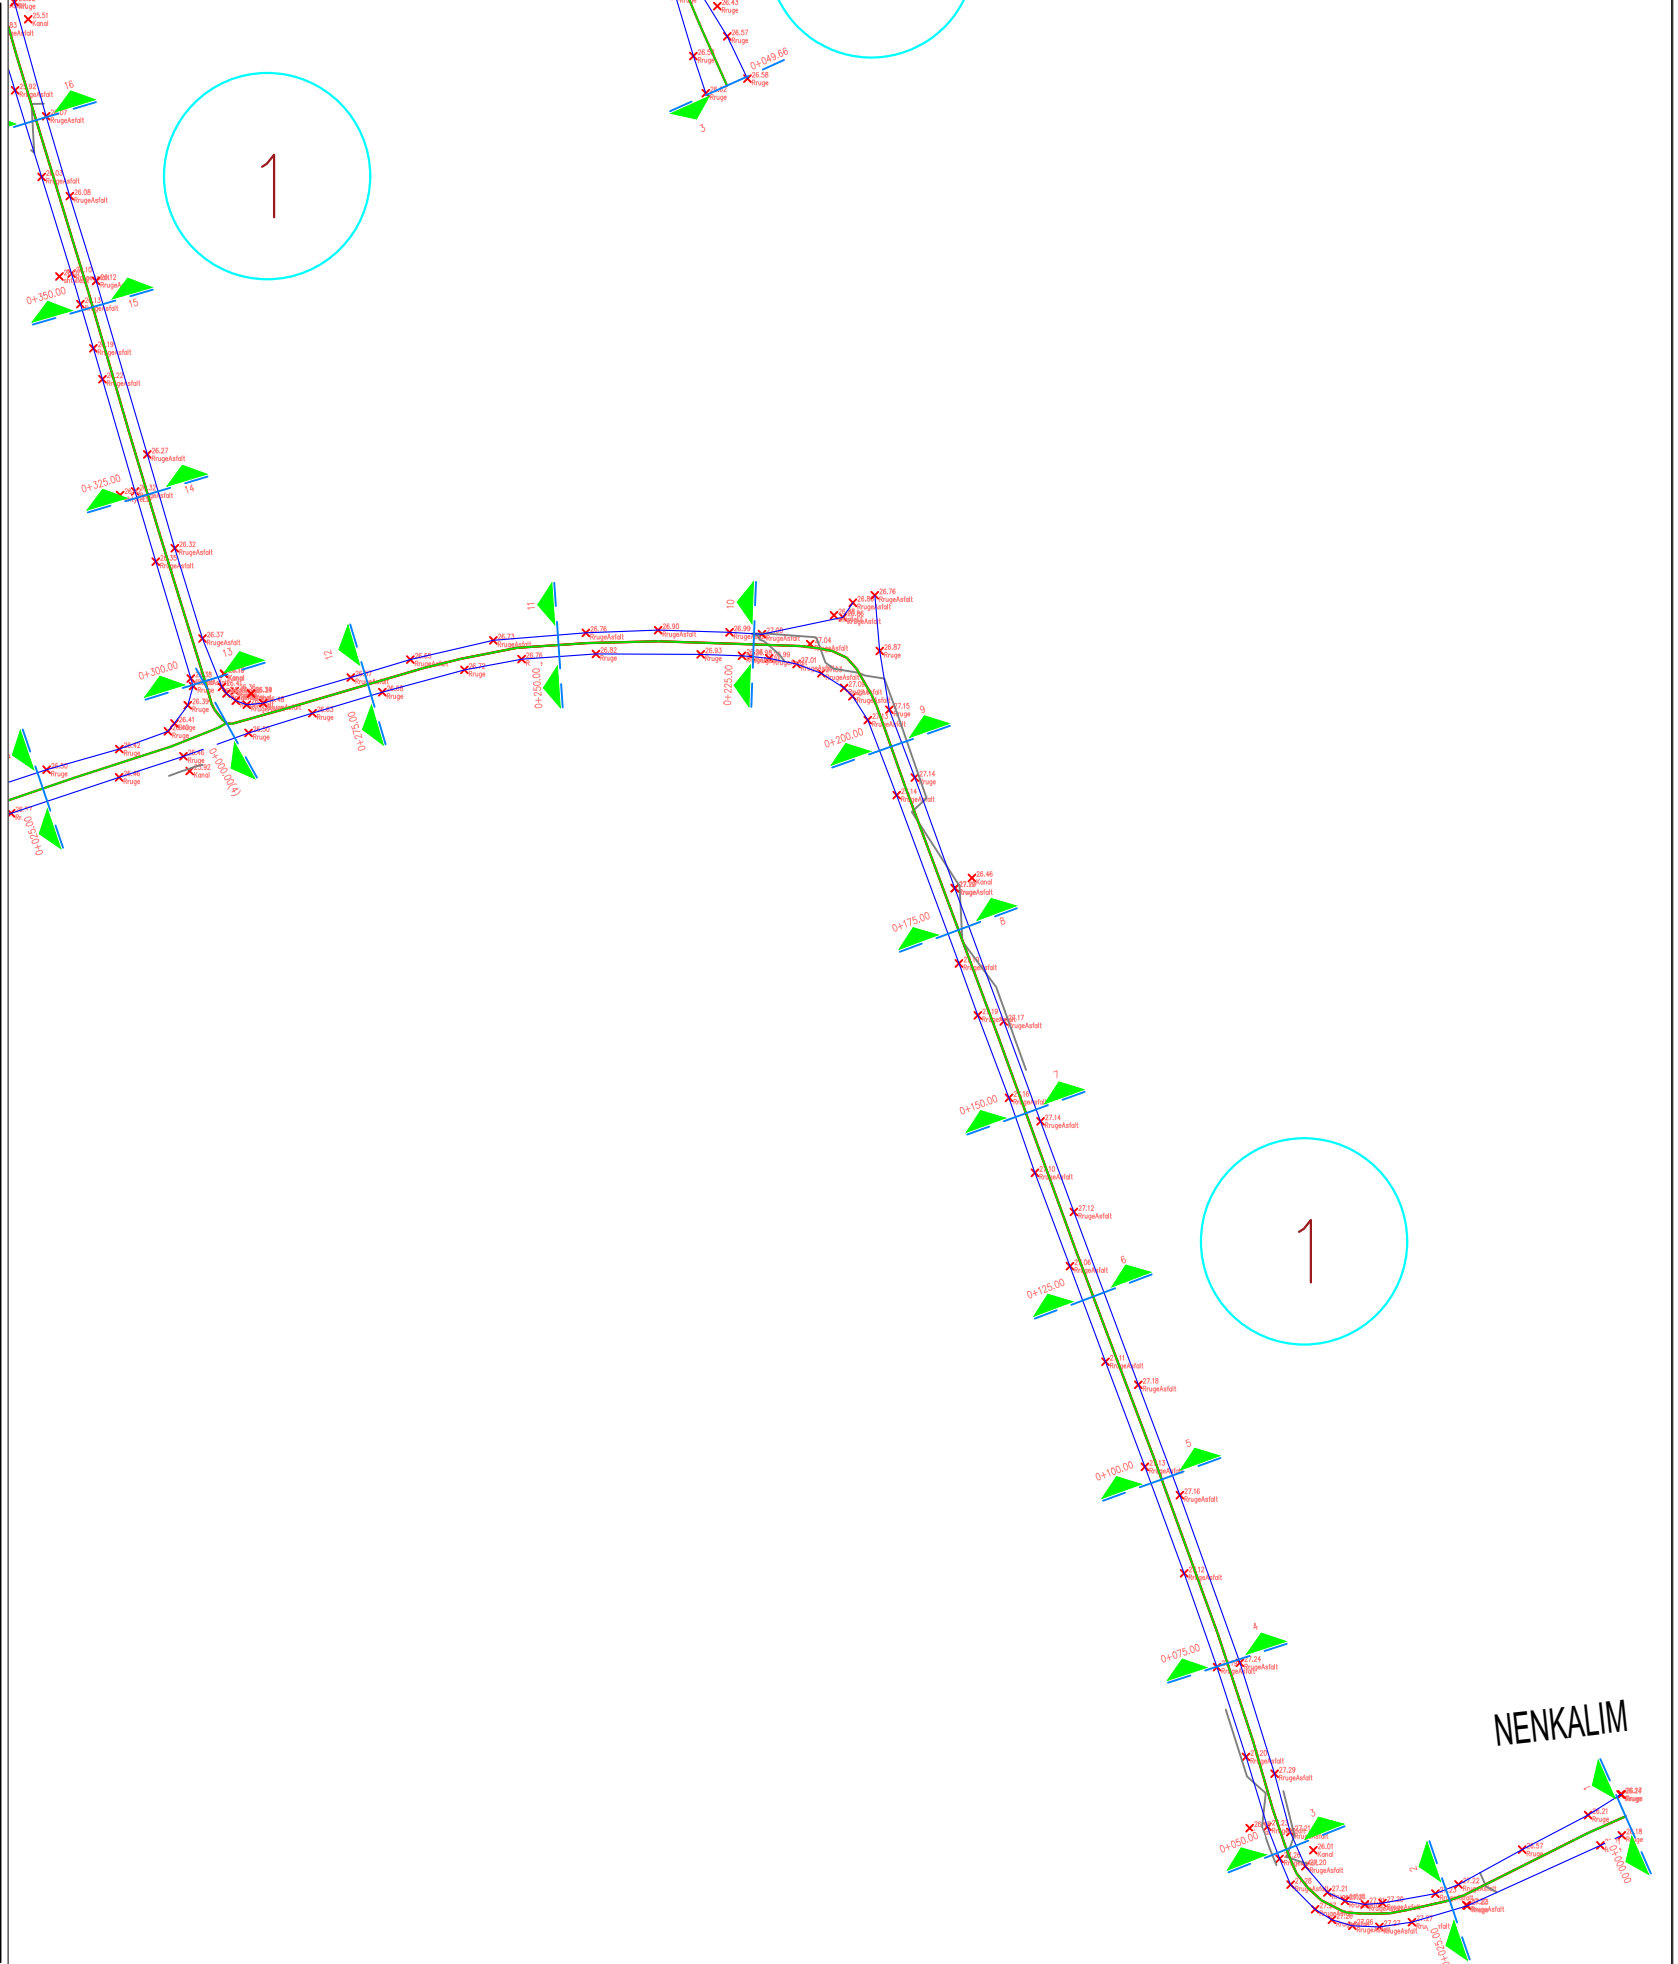



	REPUBLIKA E SHQIPERISE BASHKIA KRUJE	PROJEKT ZBATIMI " SISTEMIM ASFALTIM I RRUGES "URA E GJOLES - LARUSHK (LATA)" , FSHATI LARUSHK, NJ. A. FUSHË KRUJË, KRUJE "	PLANI I RILEVIMIT	PROJEKTUES :	" VIKING ENGINEERING" sh.p.k.	FLETA P-01		
						2025		
					SHKALLA		1 : 1000	
"Viking Engineering" shpk								

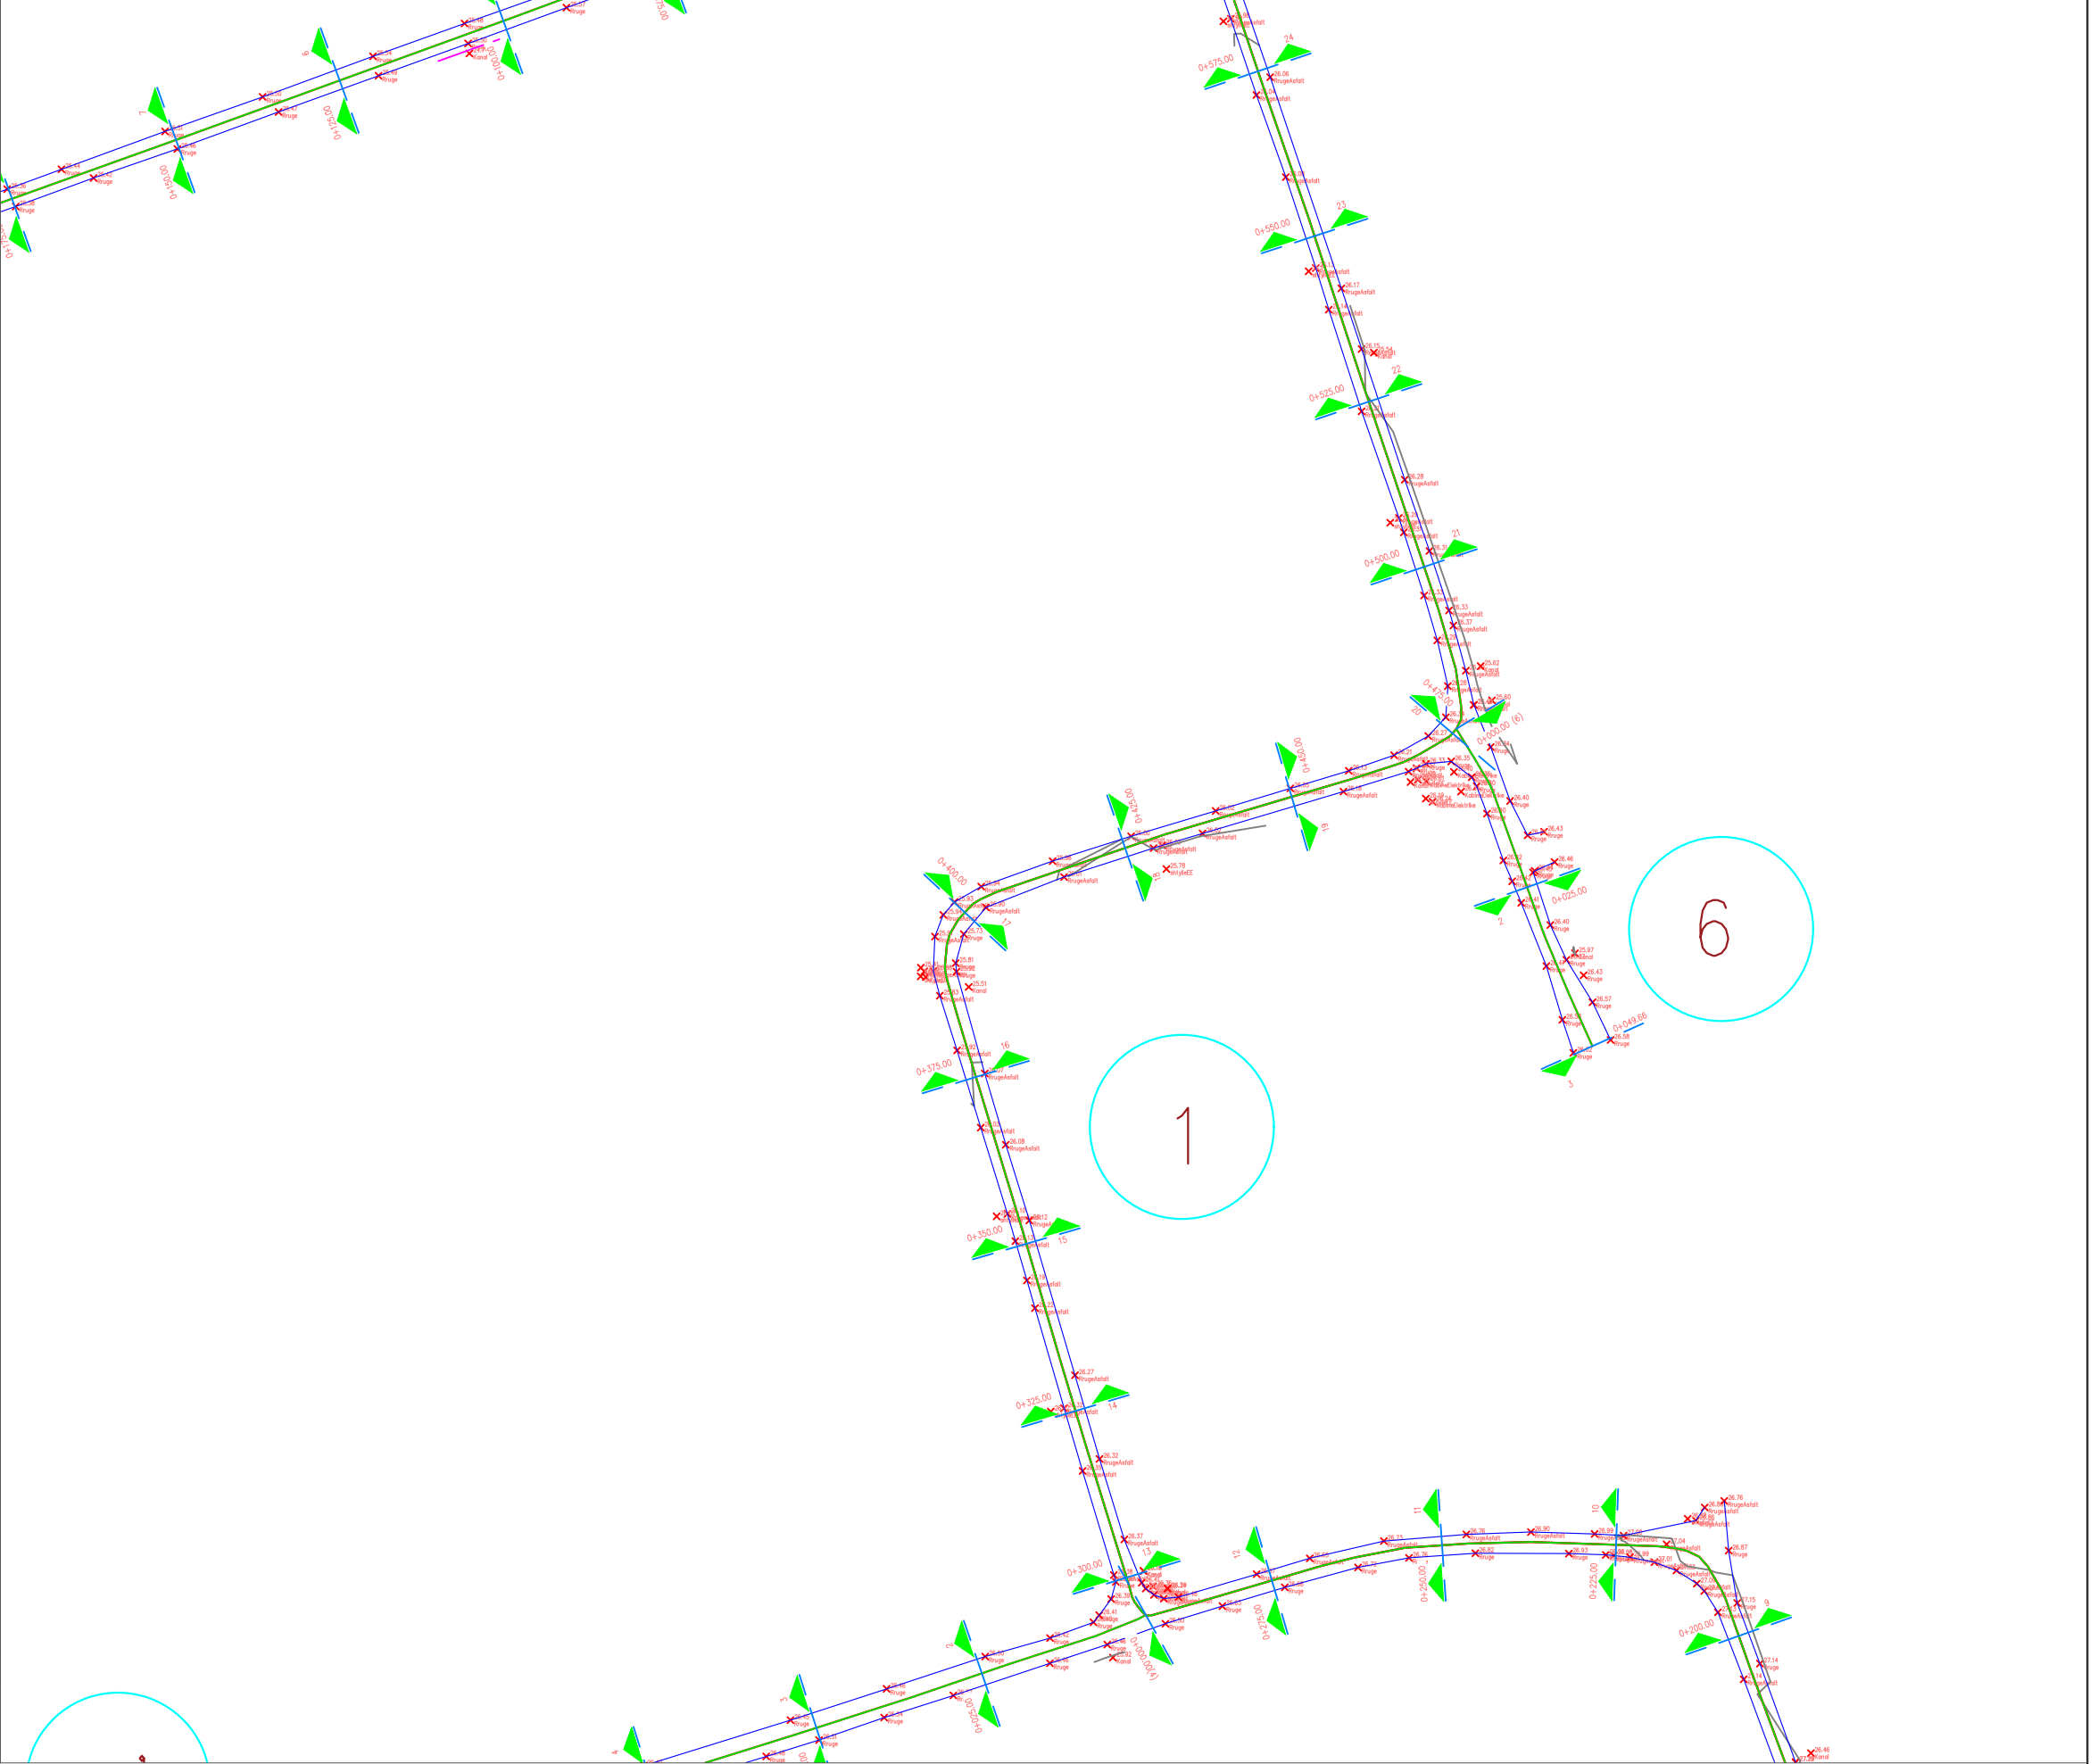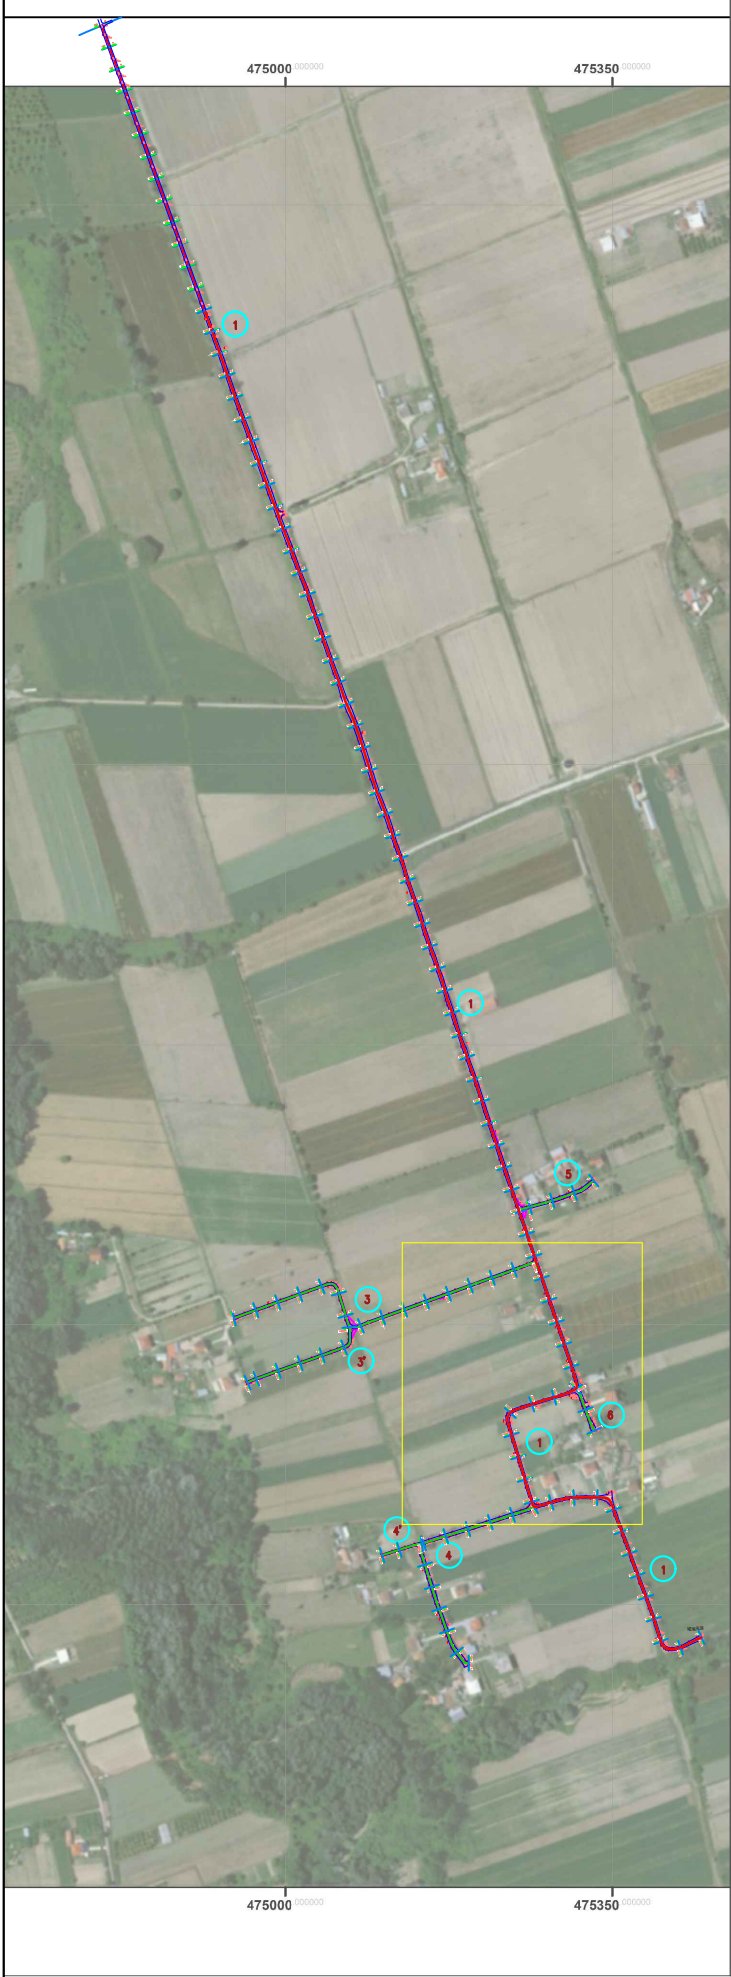

	REPUBLIKA E SHQIPERISE BASHKIA KRUJE	PROJEKT ZBATIMI " SISTEMIM ASFALTIM I RRUGES "URA E GJOLES - LARUSHK (LATA)" , FSHATI LARUSHK, NJ. A. FUSHË KRUJË, KRUJE "	PLANI I RILEVIMIT	PROJEKTUES : " VIKING ENGINEERING" sh.p.k.		FLETA P-03
				SHKALLA		2025

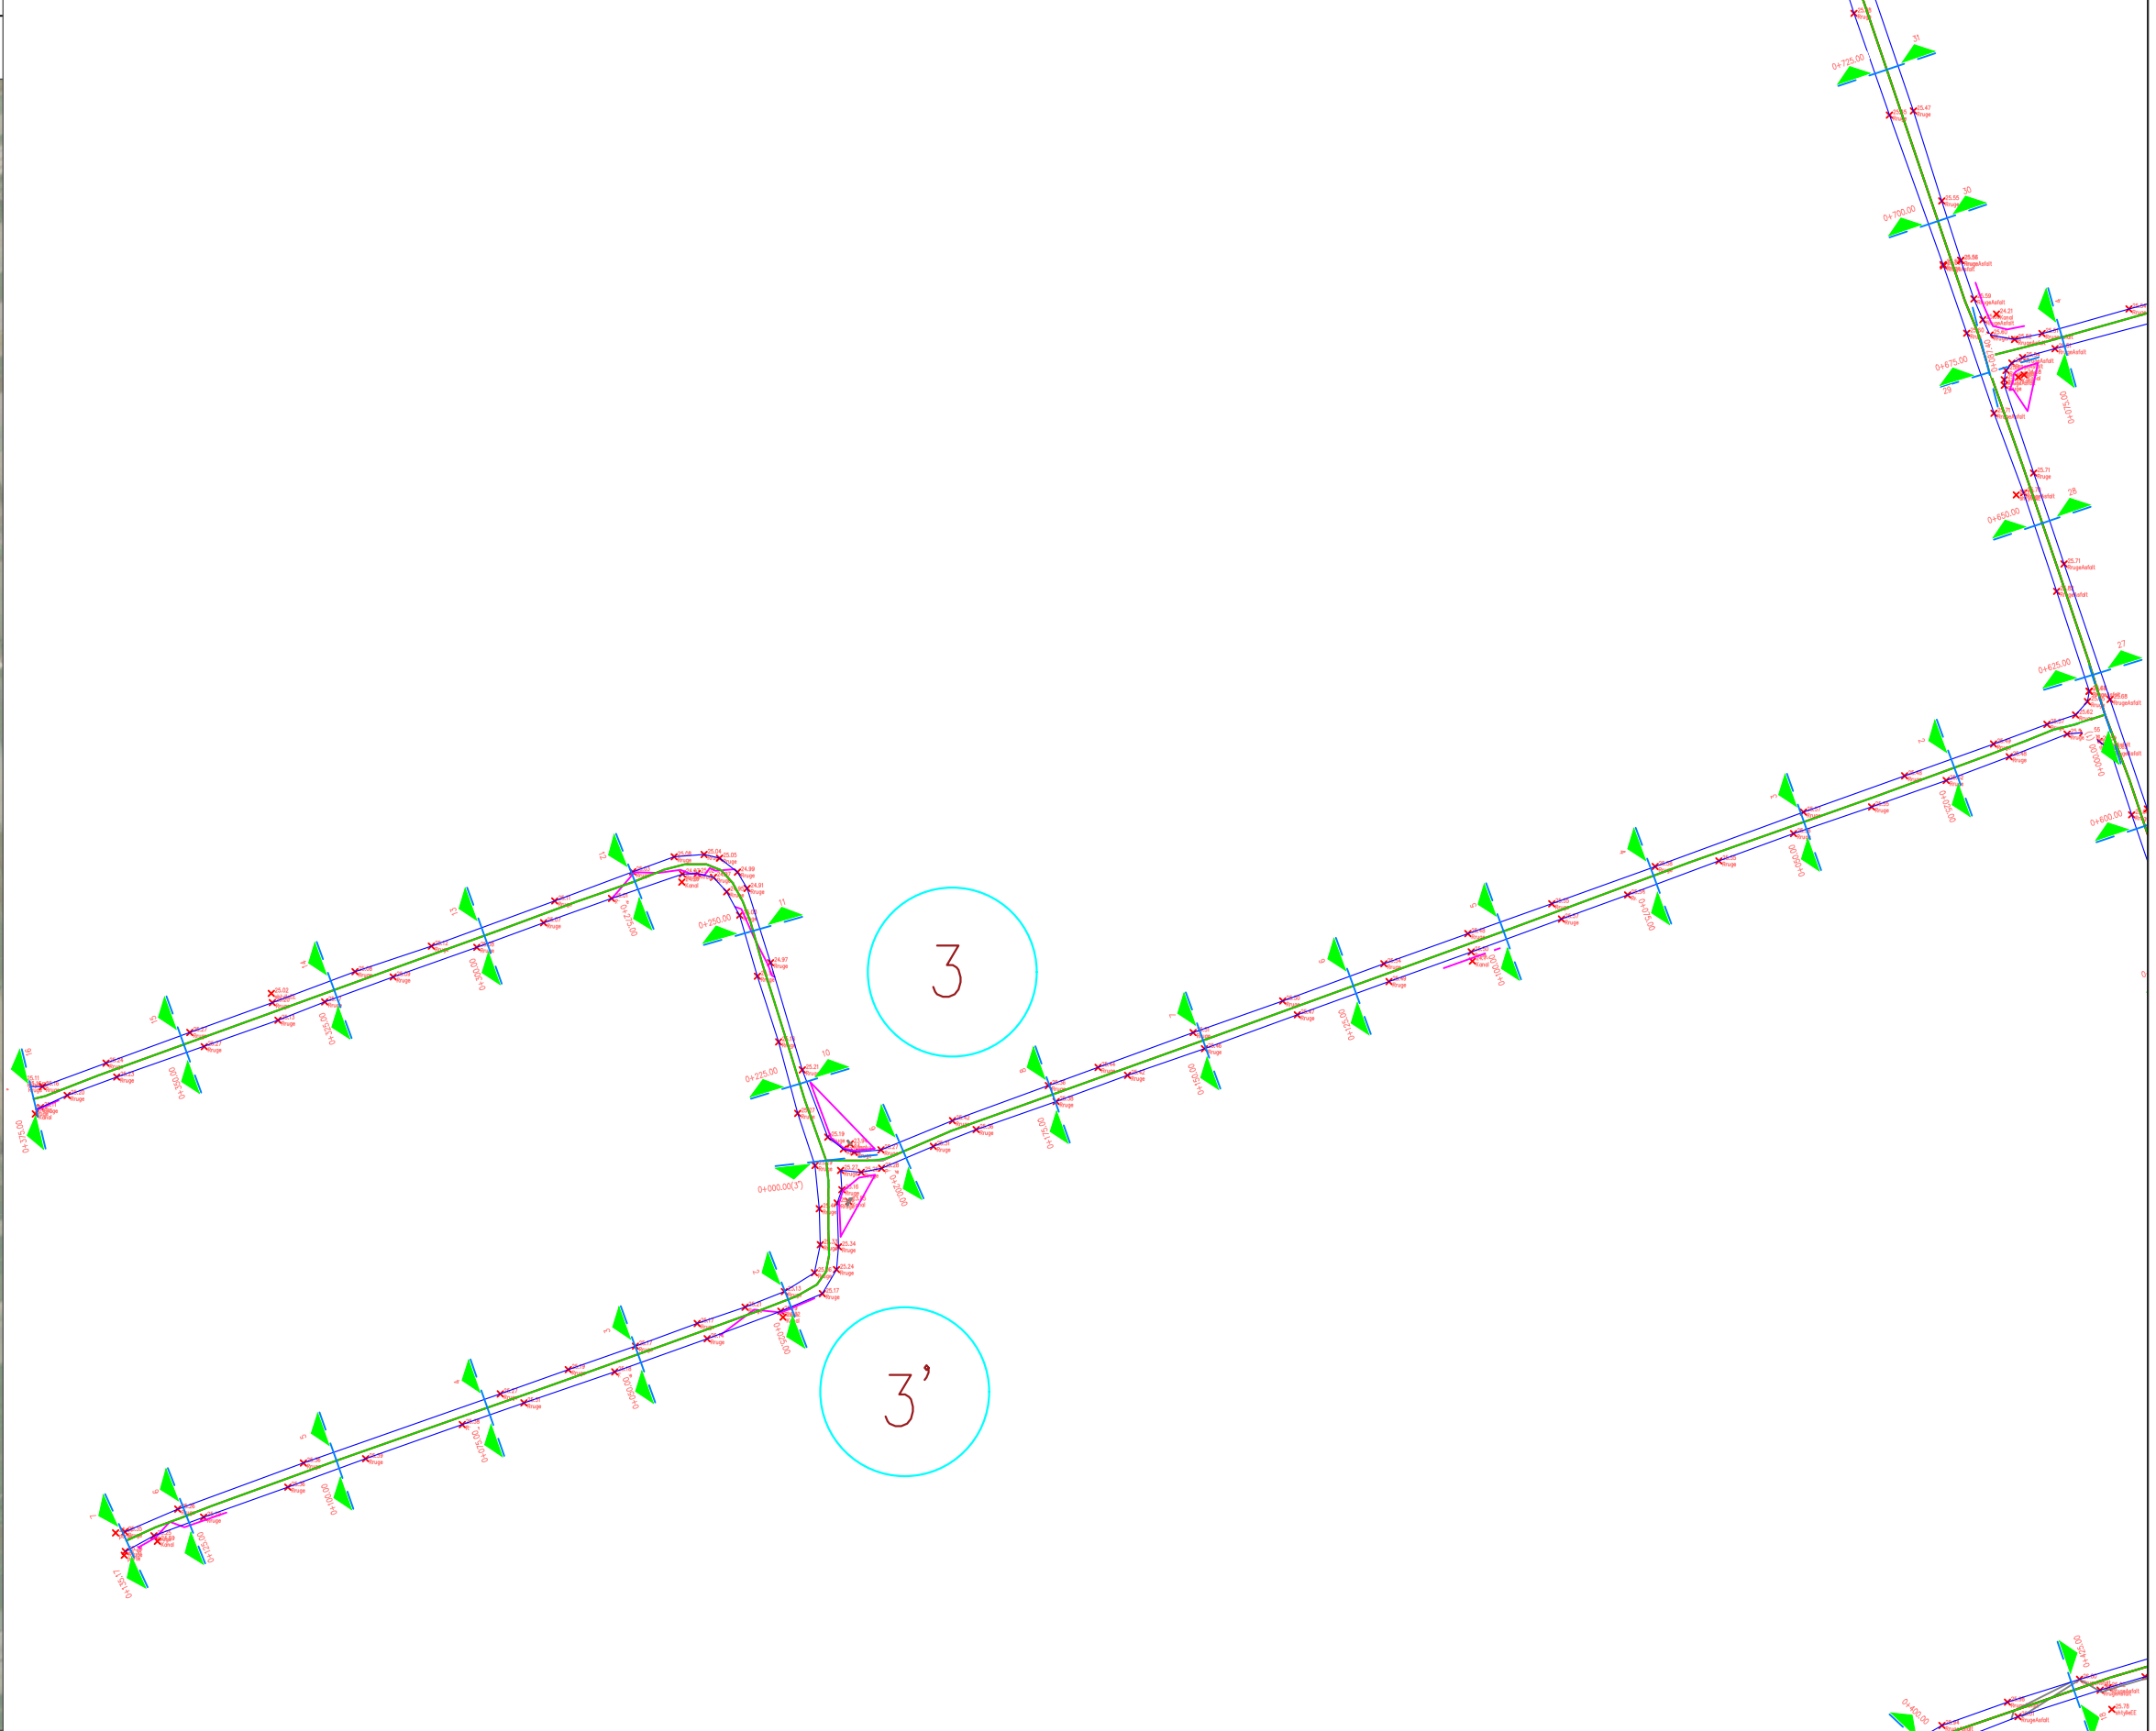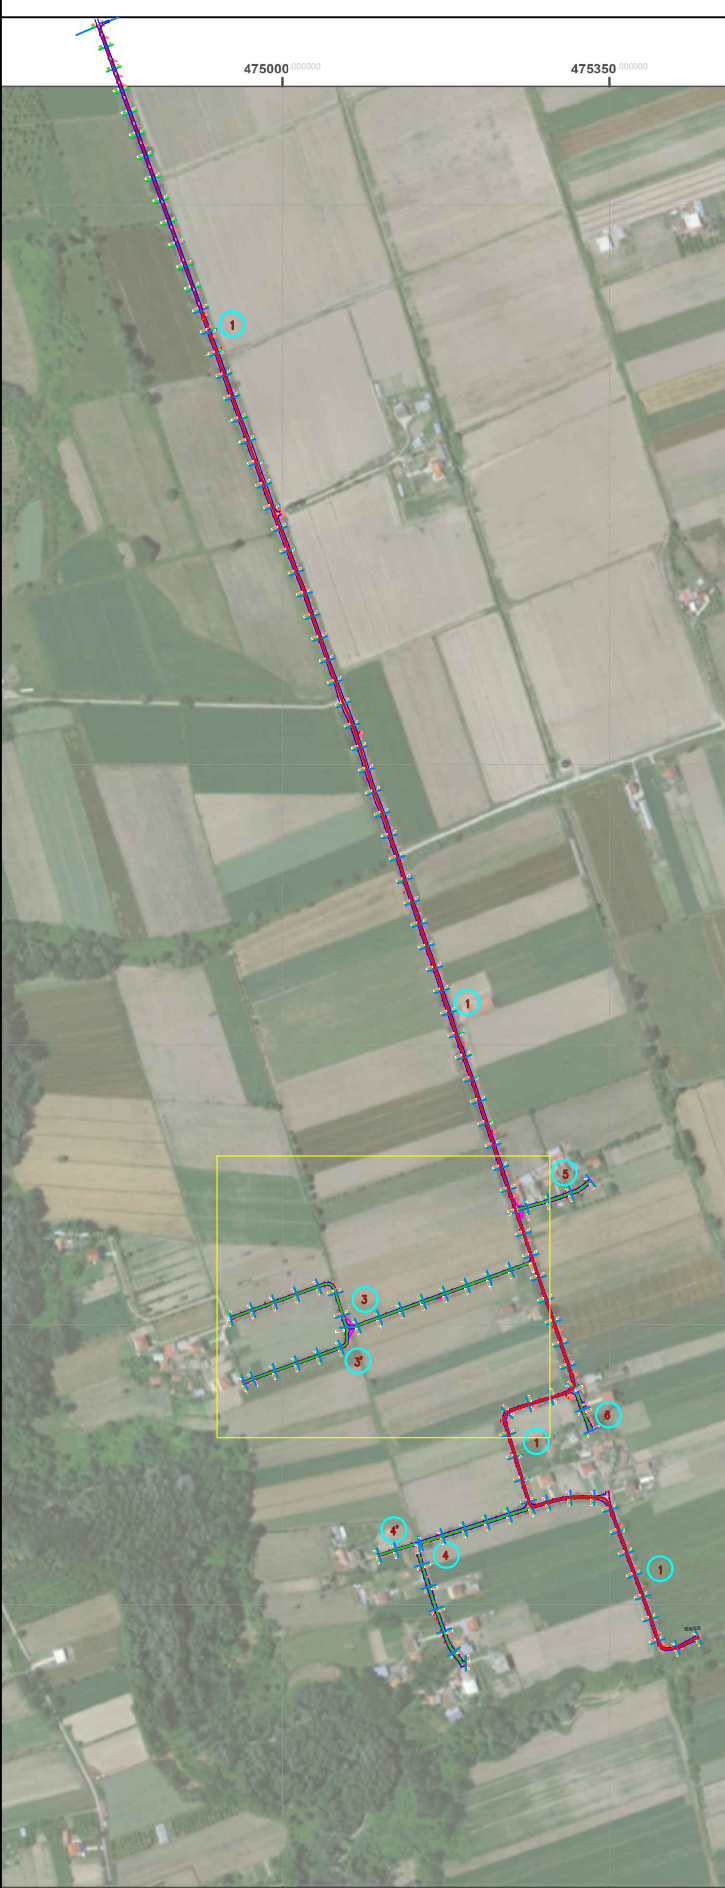

	REPUBLIKA E SHQIPERISE BASHKIA KRUJE	PROJEKT ZBATIMI " SISTEMIM ASFALTIM I RRUGES "URA E GJOLES - LARUSHK (LATA)" , FSHATI LARUSHK, NJ. A. FUSHË KRUJË, KRUJE "	PLANI I RILEVIMIT	PROJEKTUES :	" VIKING ENGINEERING" sh.p.k.	FLETA P-04
						2025
				SHKALLA		

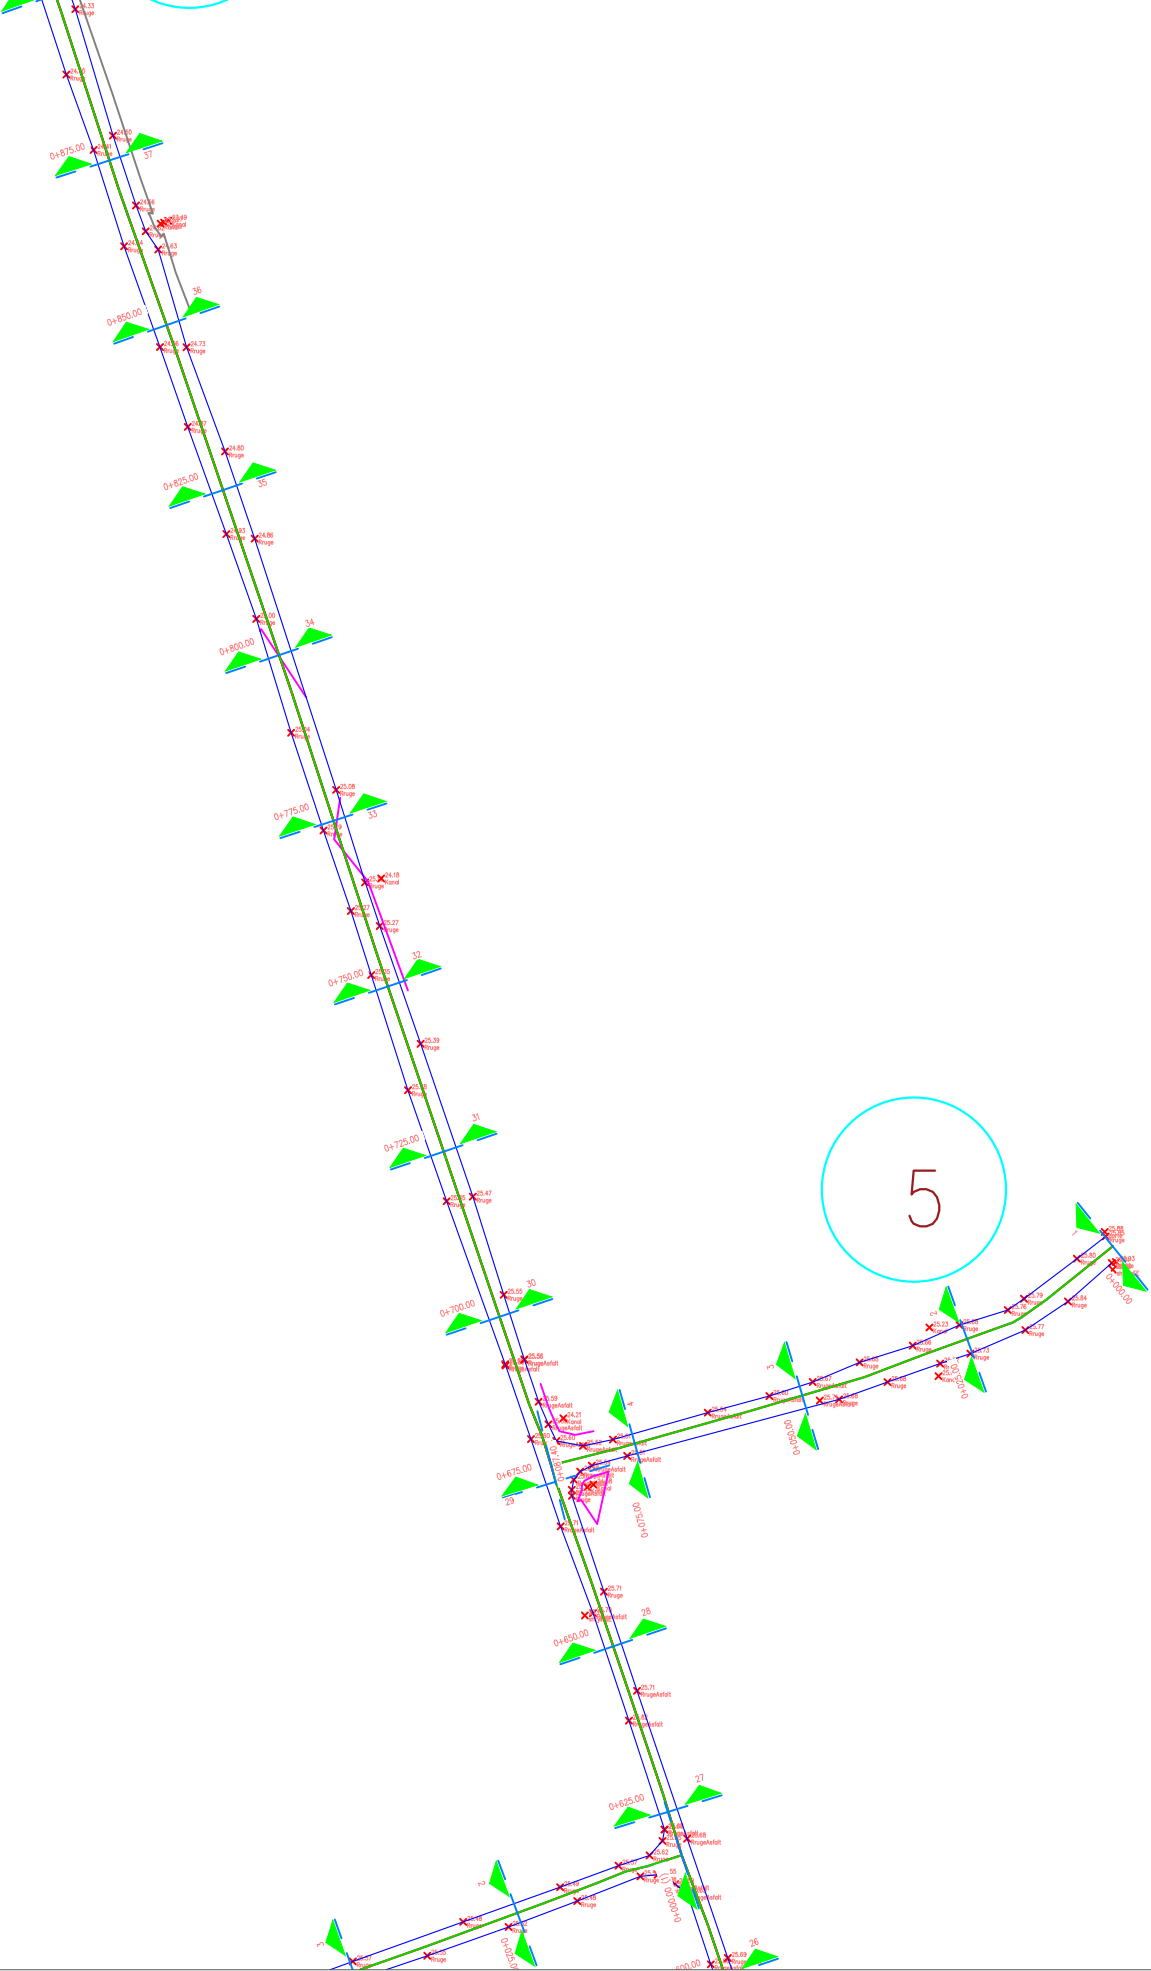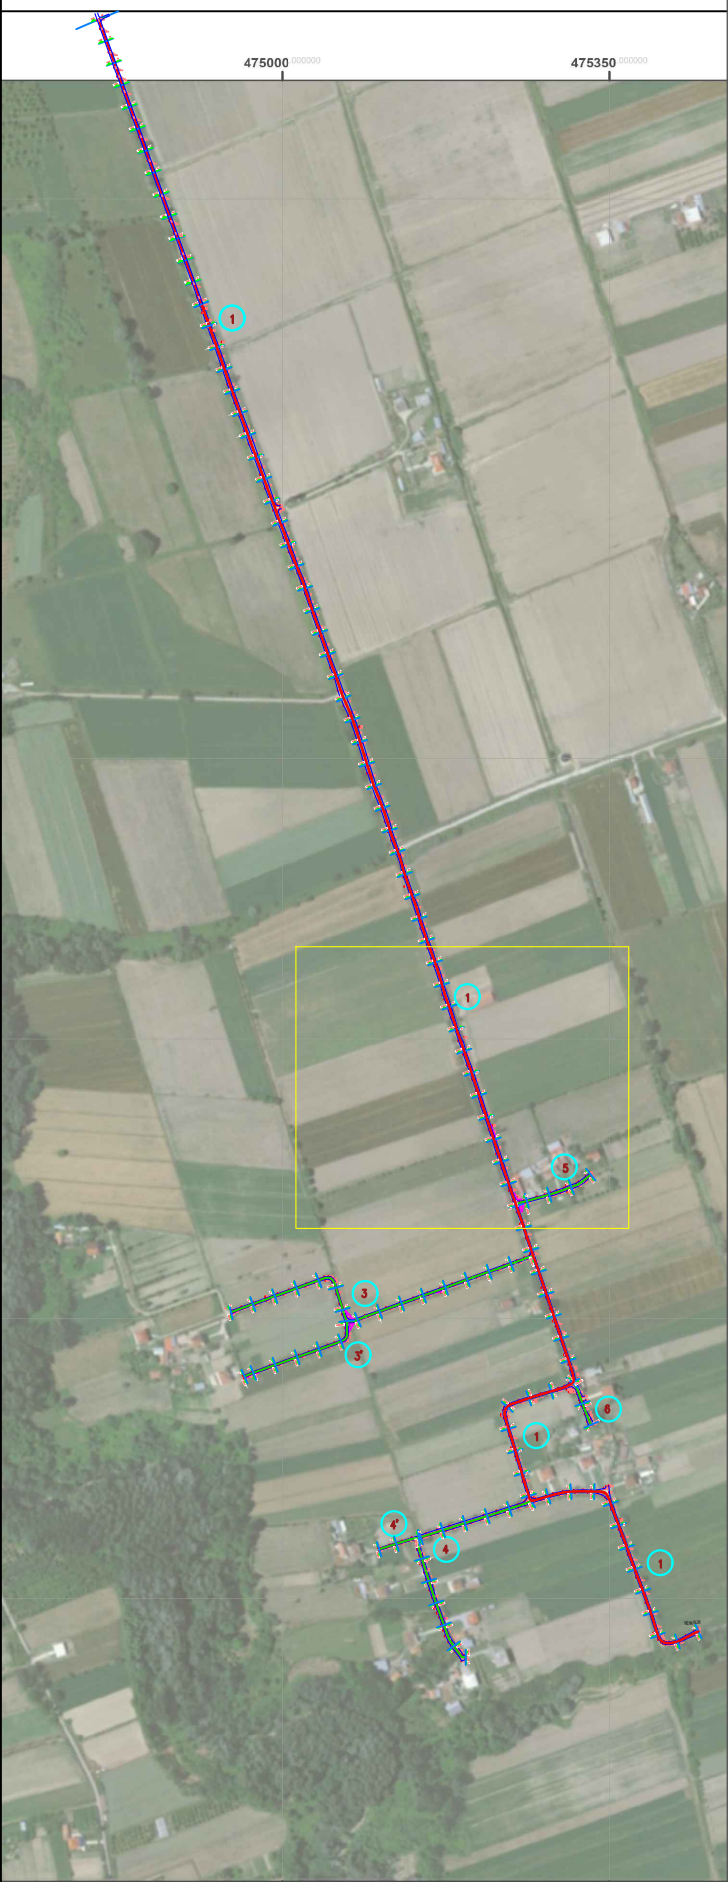

REPUBLIKA E SHQIPERISE
BASHKIA KRUJE

"Viking Engineering" shpk

PROJEKT ZBATIMI

" SISTEMIM ASFALTIM I RRUGES "URA E GJOLES - LARUSHK (LATA)" , FSHATI
LARUSHK, NJ. A. FUSHË KRUJË, KRUJE "


PLANI I RILEVIMIT



PROJEKTUES : " VIKING ENGINEERING" sh.p.k.

SHKALLA

FLETA P-05

2025

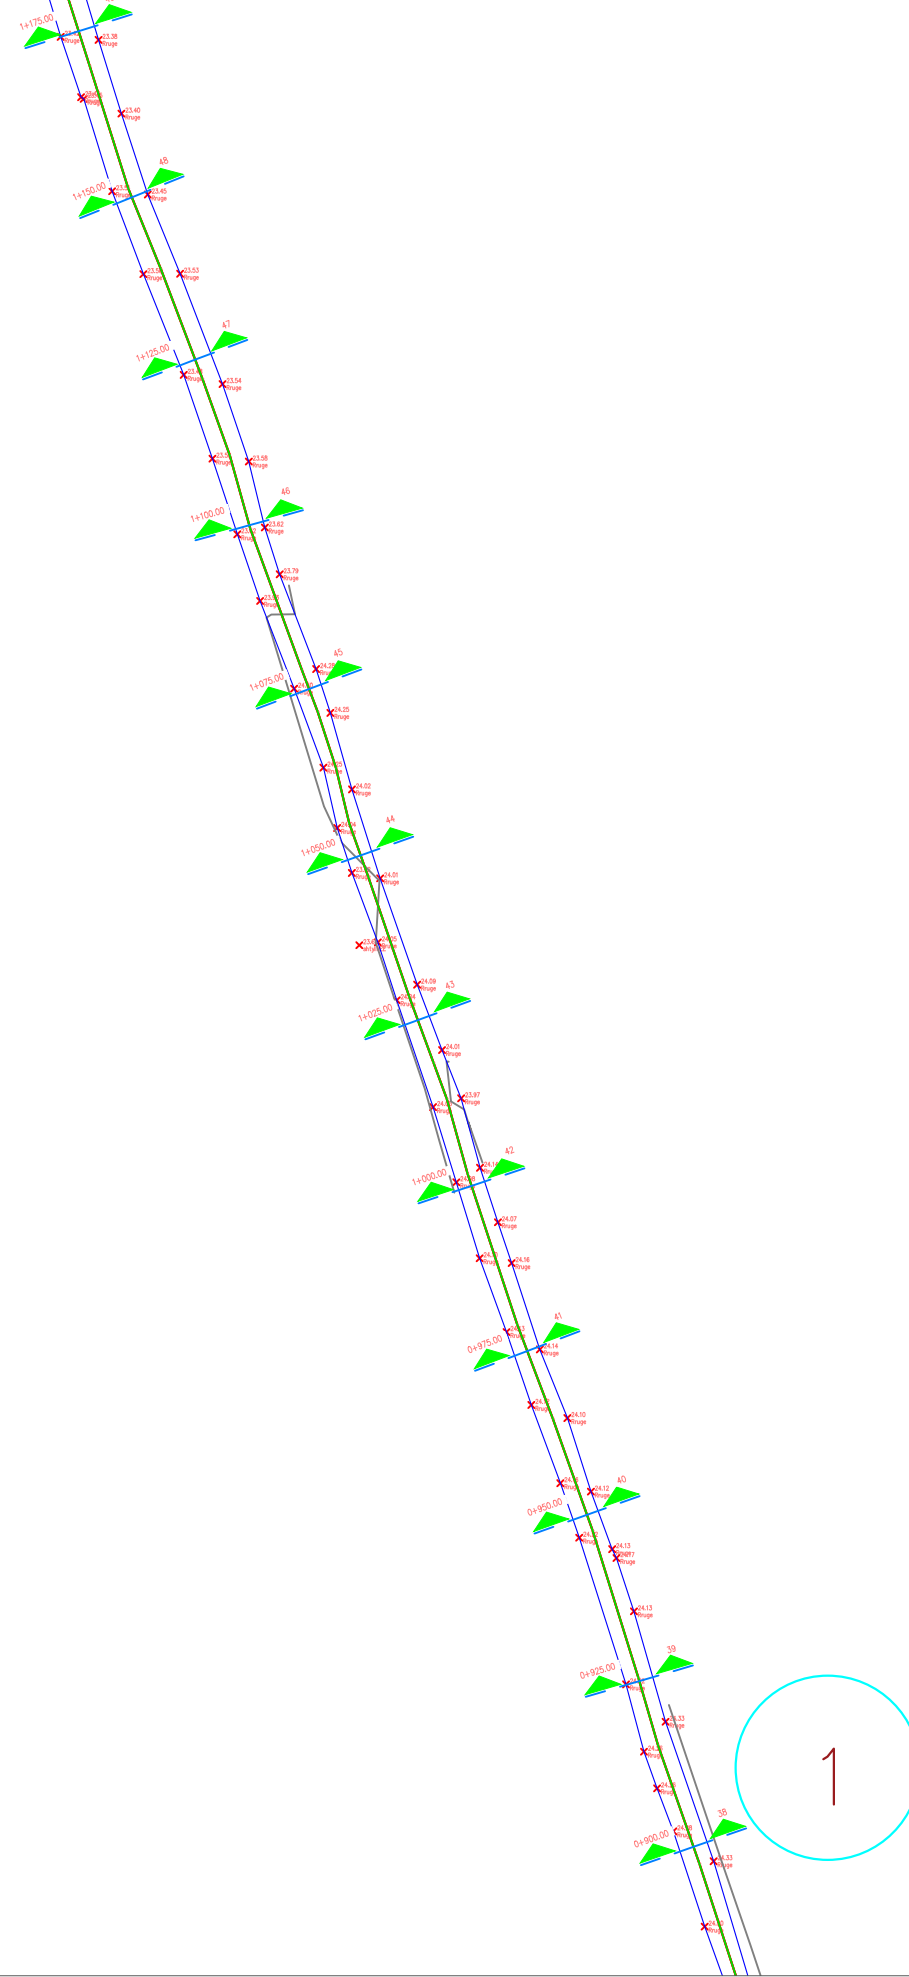

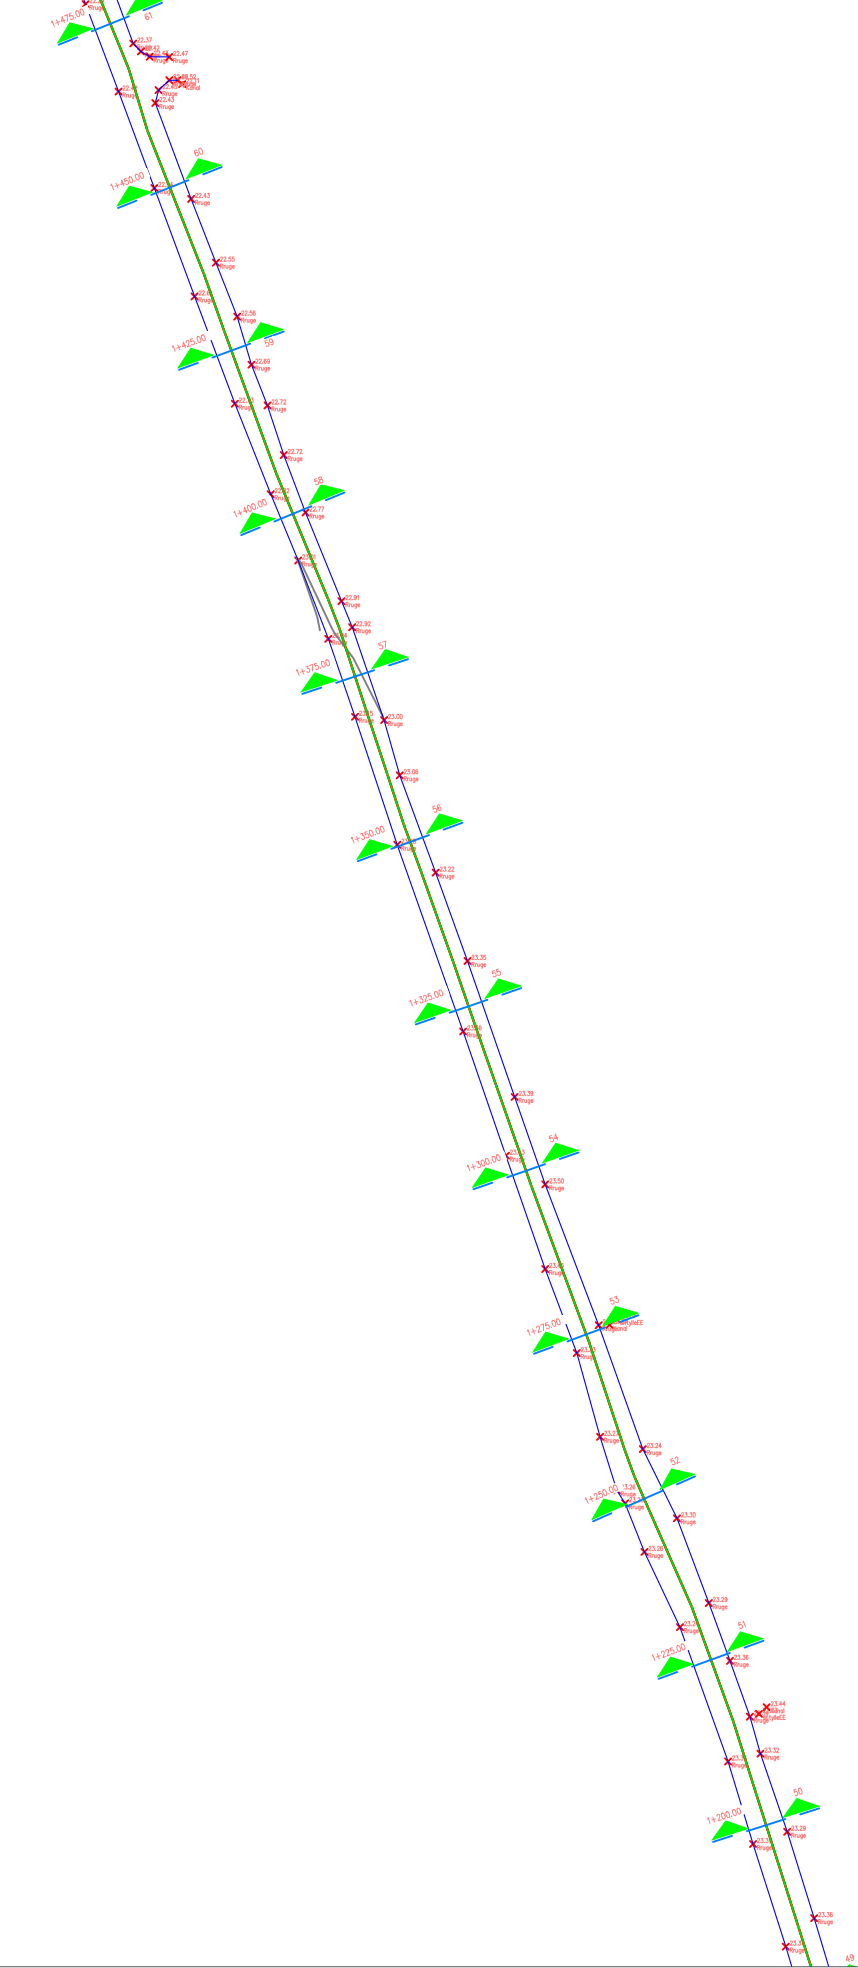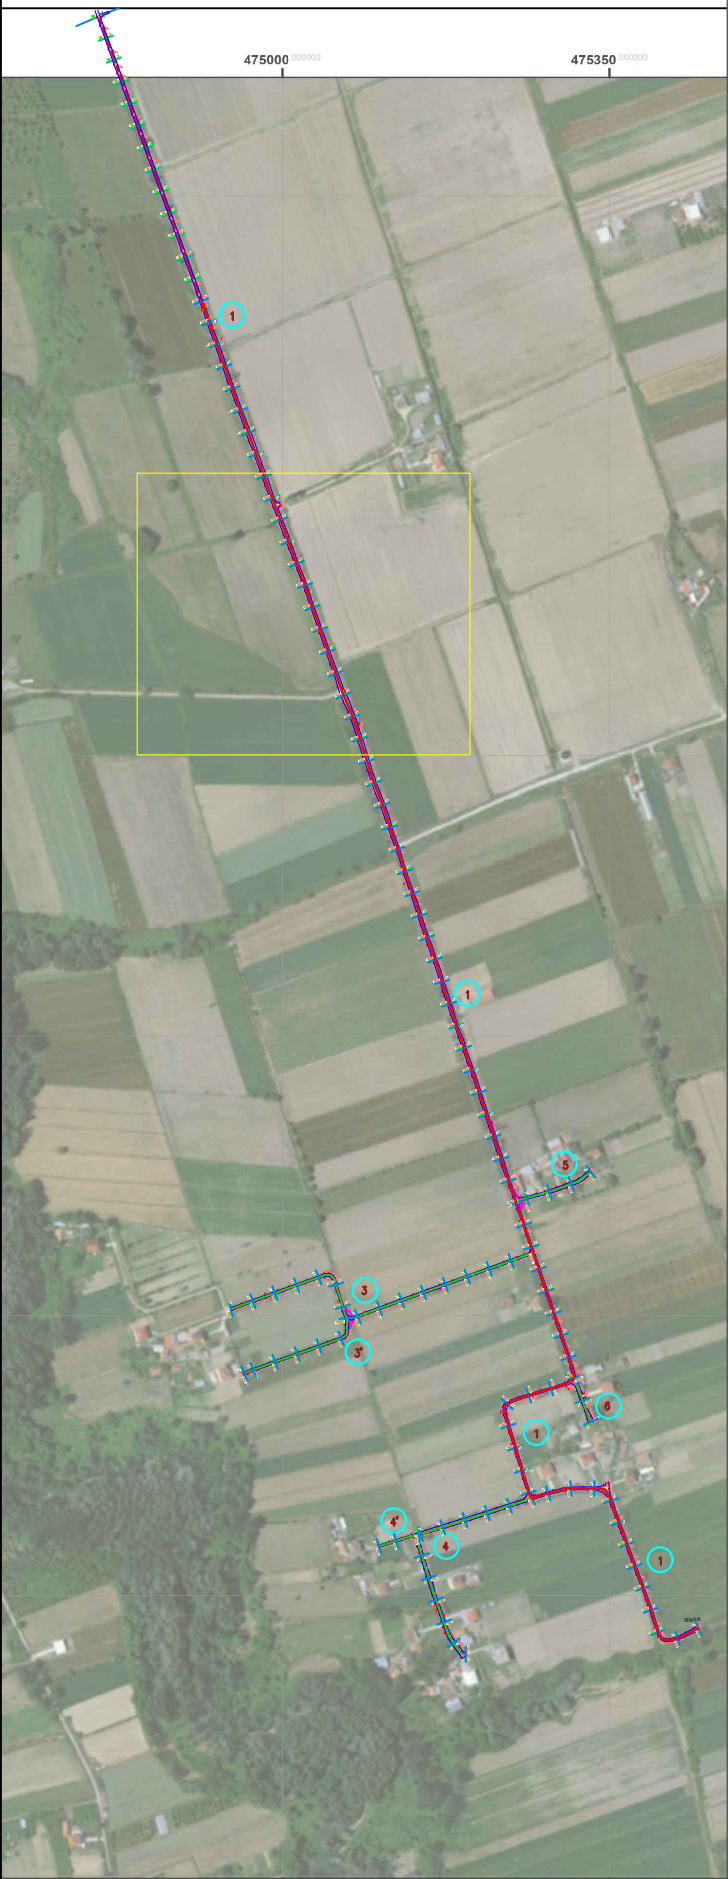

REPUBLIKA E SHQIPERISE
BASHKIA KRUJE

"Viking Engineering" shpk

PROJEKT ZBATIMI

" SISTEMIM ASFALTIM I RRUGES "URA E GJOLES - LARUSHK (LATA)" , FSHATI
LARUSHK, NJ. A. FUSHË KRUJË, KRUJE "



PLANI I RILEVIMIT

PROJEKTUES : " VIKING ENGINEERING" sh.p.k.

FLETA P-07

2025

SHKALLA

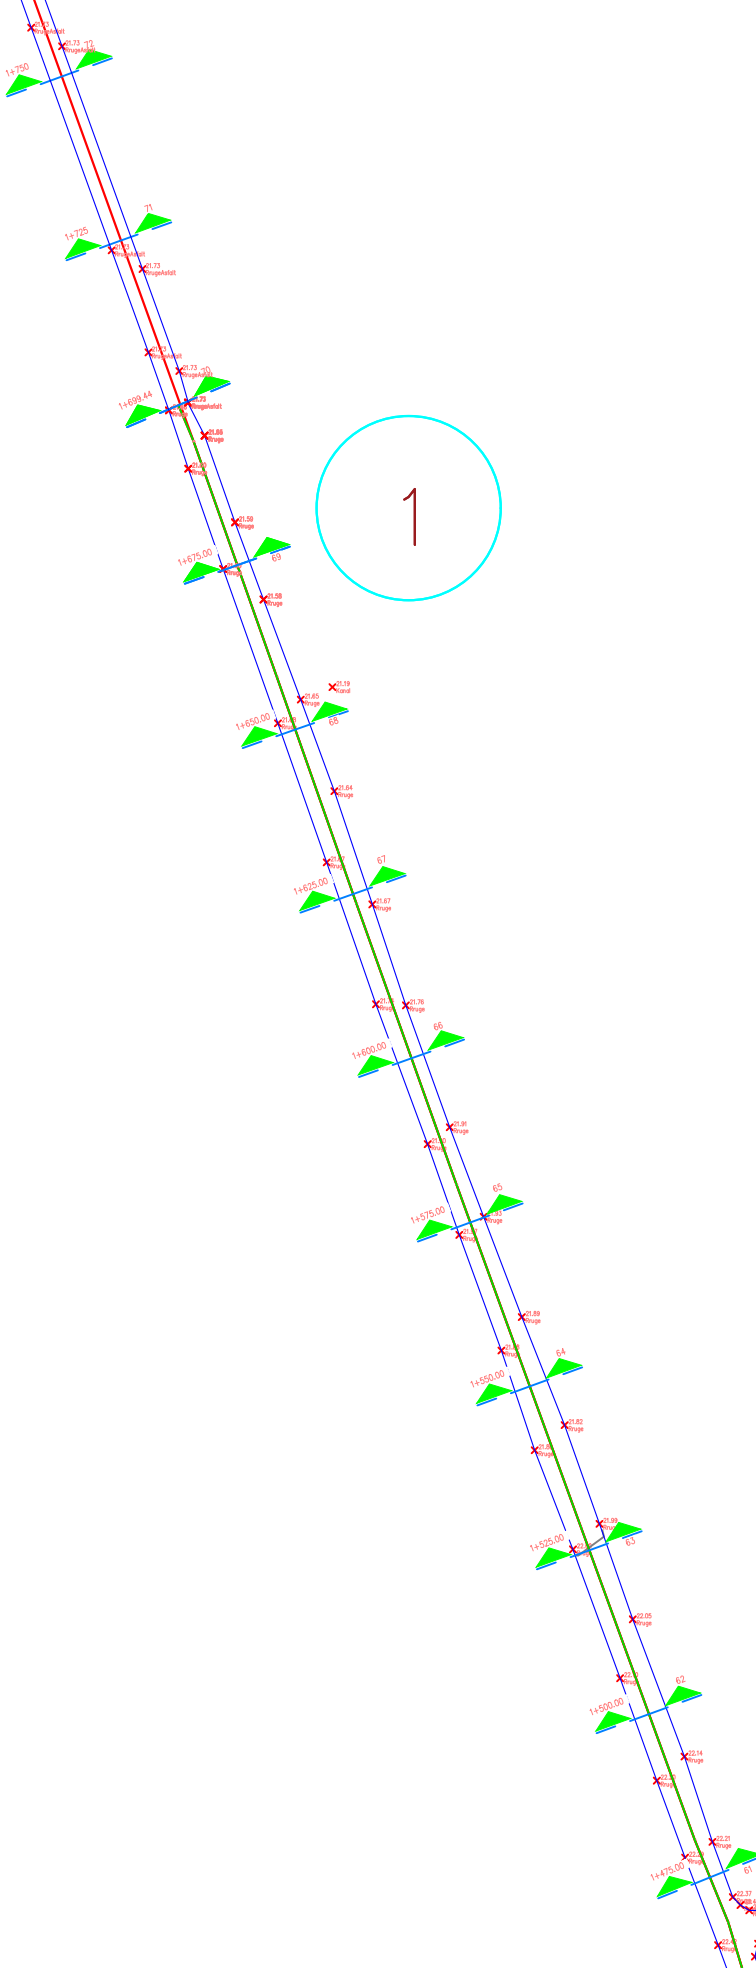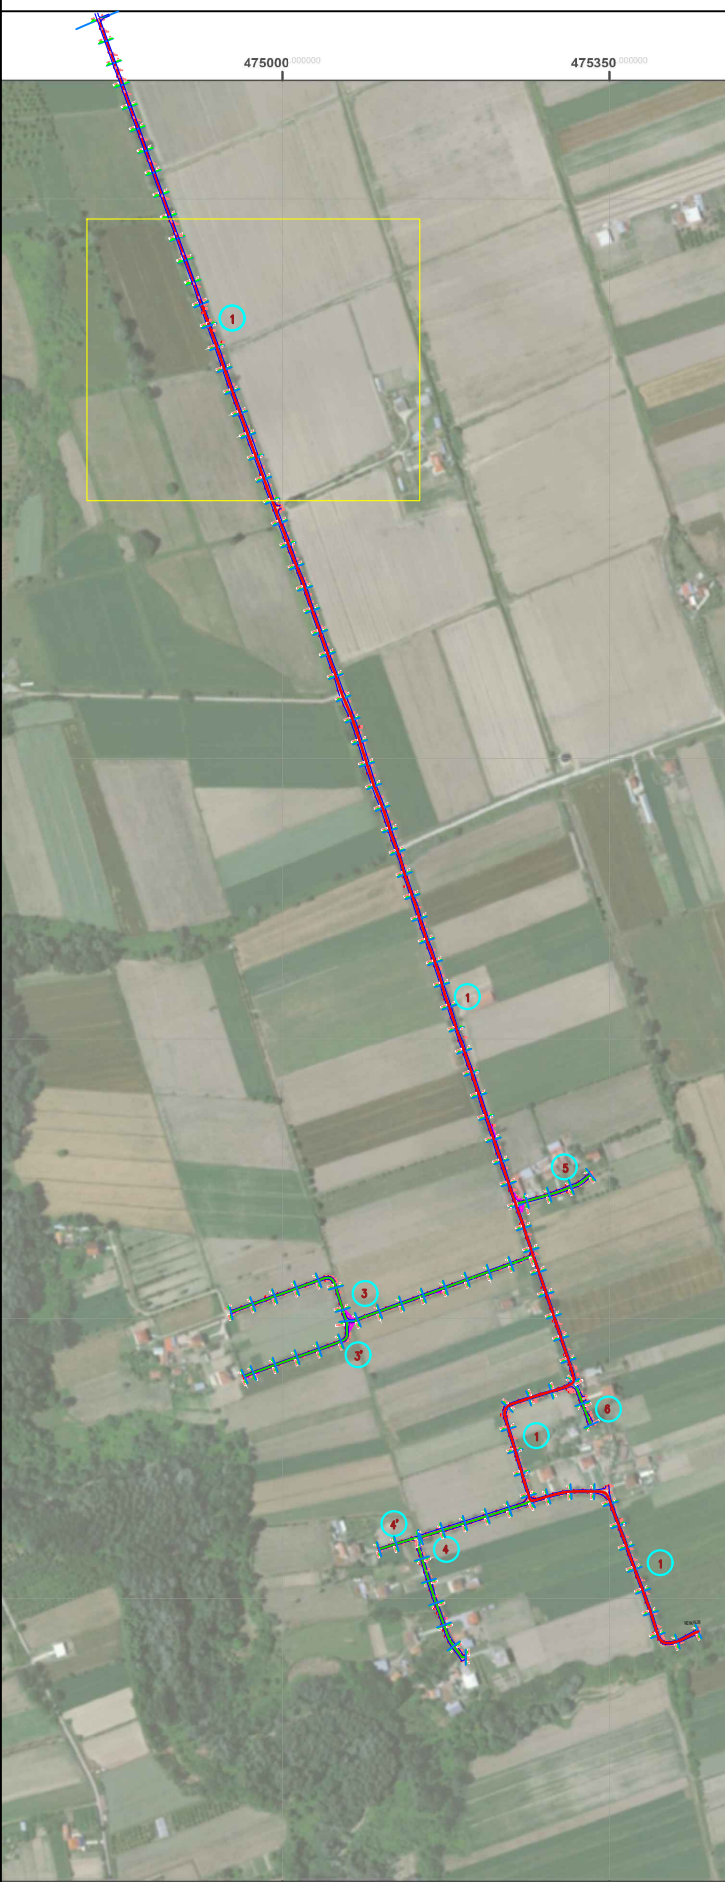

REPUBLIKA E SHQIPERISE
BASHKIA KRUJE

"Viking Engineering" shpk

PROJEKT ZBATIMI

" SISTEMIM ASFALTIM I RRUGES "URA E GJOLES - LARUSHK (LATA)" , FSHATI
LARUSHK, NJ. A. FUSHË KRUJË, KRUJE "



PLANI I RILEVIMIT

PROJEKTUES : " VIKING ENGINEERING" sh.p.k.

SHKALLA

FLETA P-08

2025

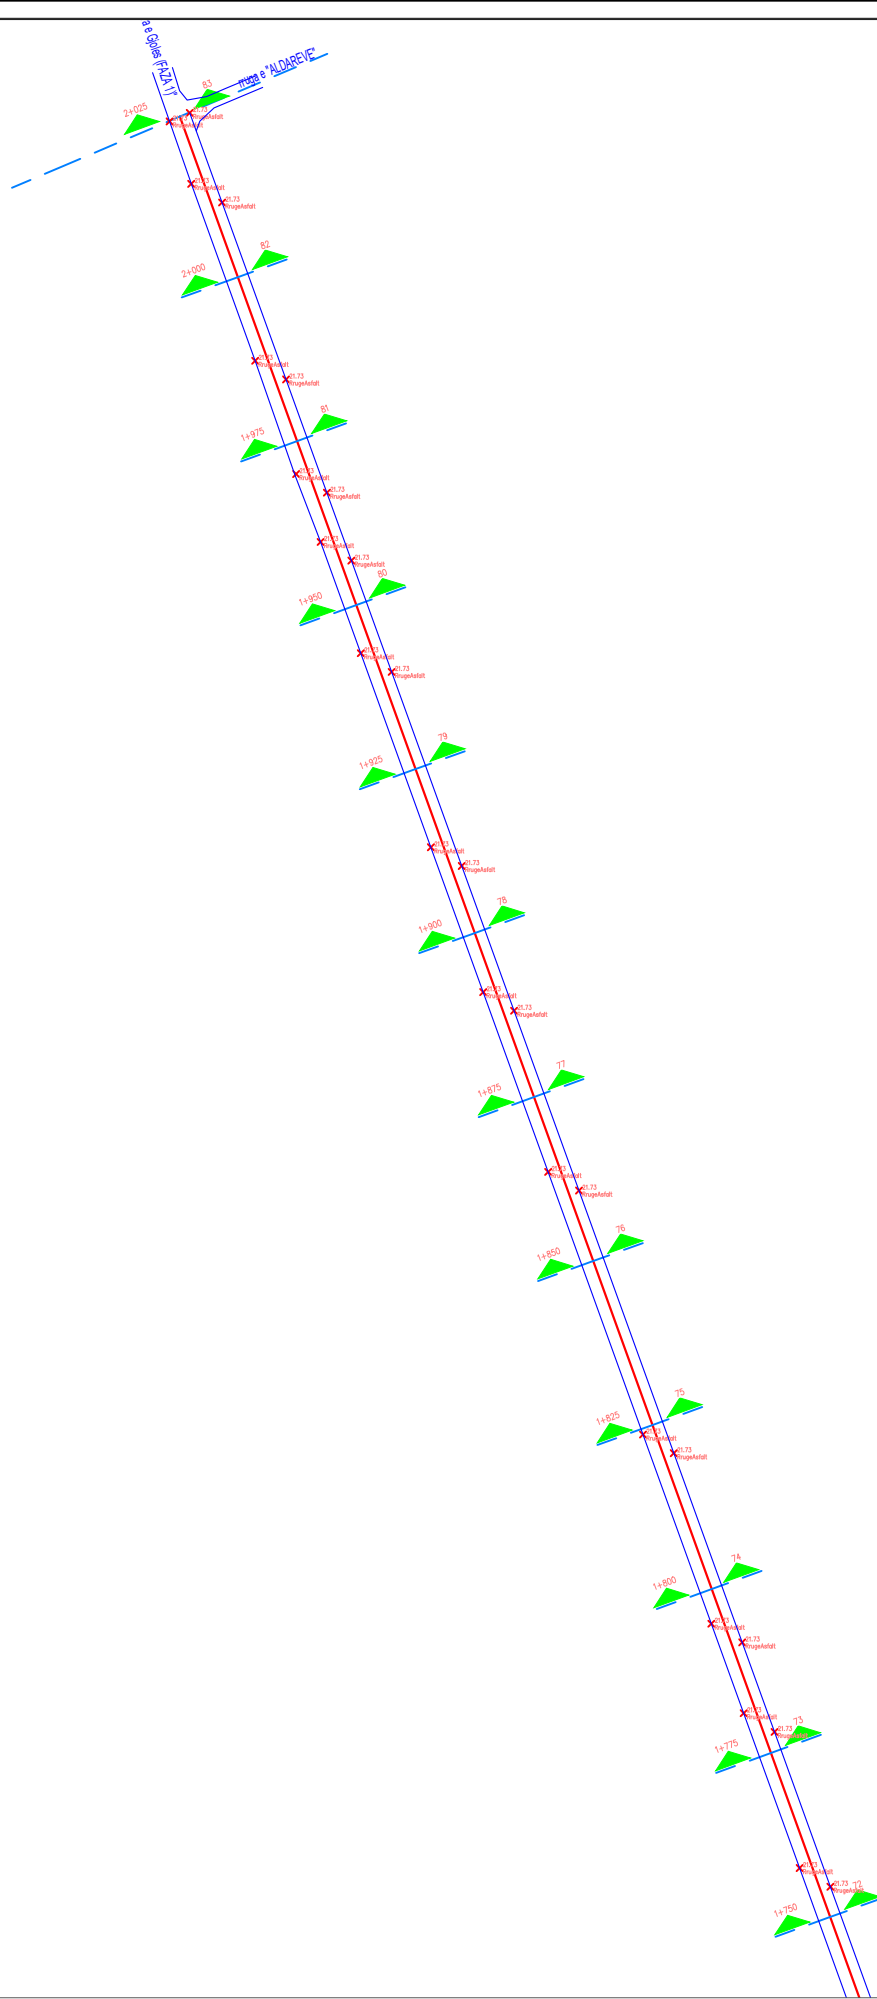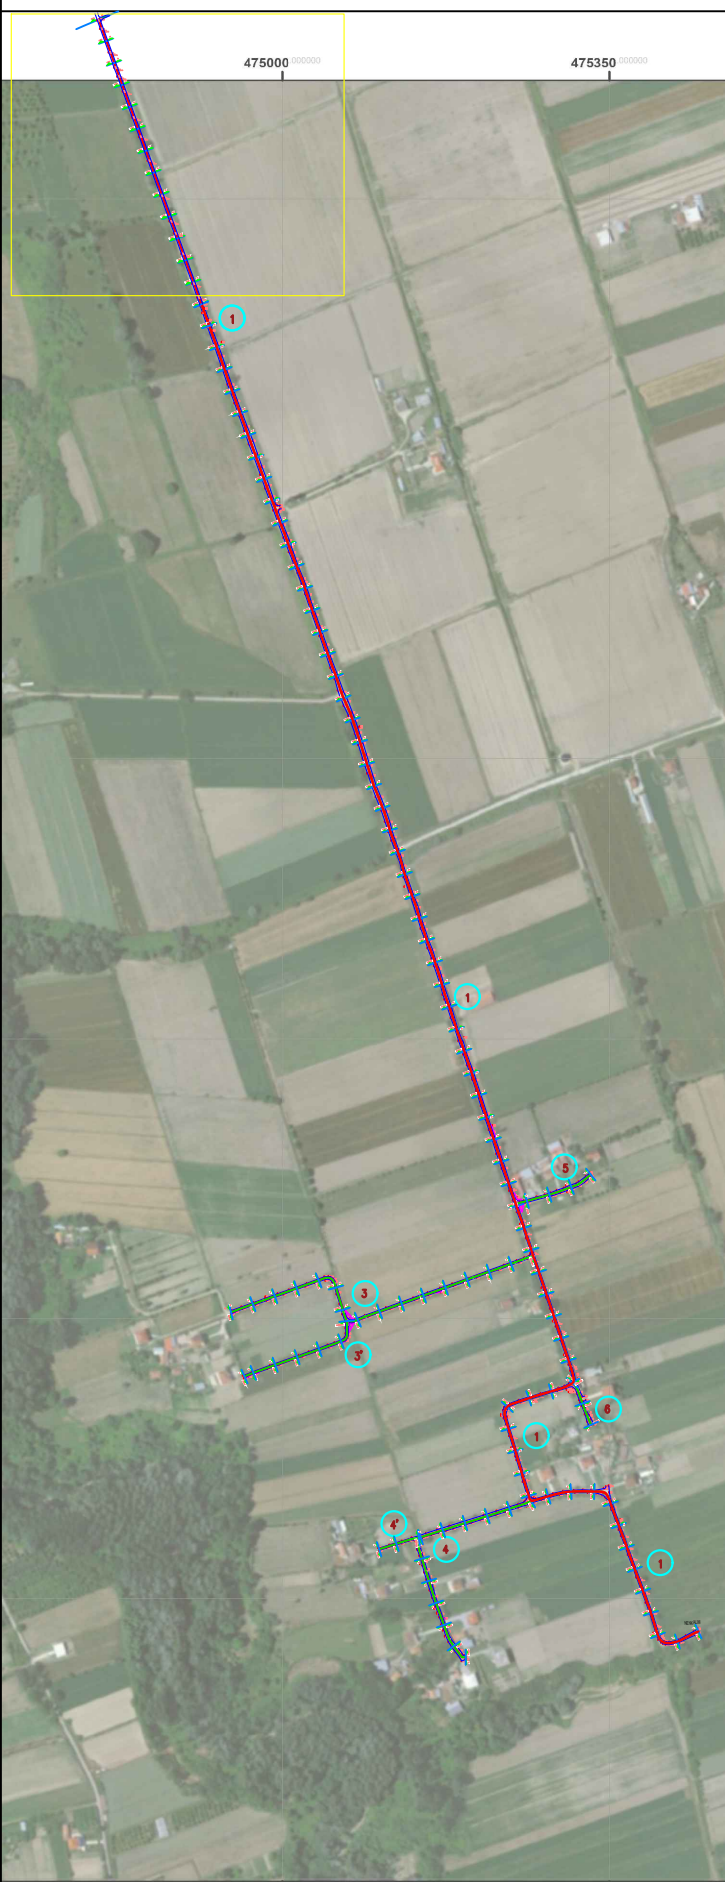

REPUBLIKA E SHQIPERISE
BASHKIA KRUJE

"Viking Engineering" shpk

PROJEKT ZBATIMI

"SISTEMIM ASFALTIM I RRUGES "URA E GJOLES - LARUSHK (LATA)" , FSHATI
LARUSHK, NJ. A. FUSHË KRUJË, KRUJE "

PLANI I RILEVIMIT

PROJEKTUES : " VIKING ENGINEERING" sh.p.k.


FLETA P-09

2025

SHKALLA



PLANIMETRIA E PERGJITHSHME PK 0+000 - PK 0+150

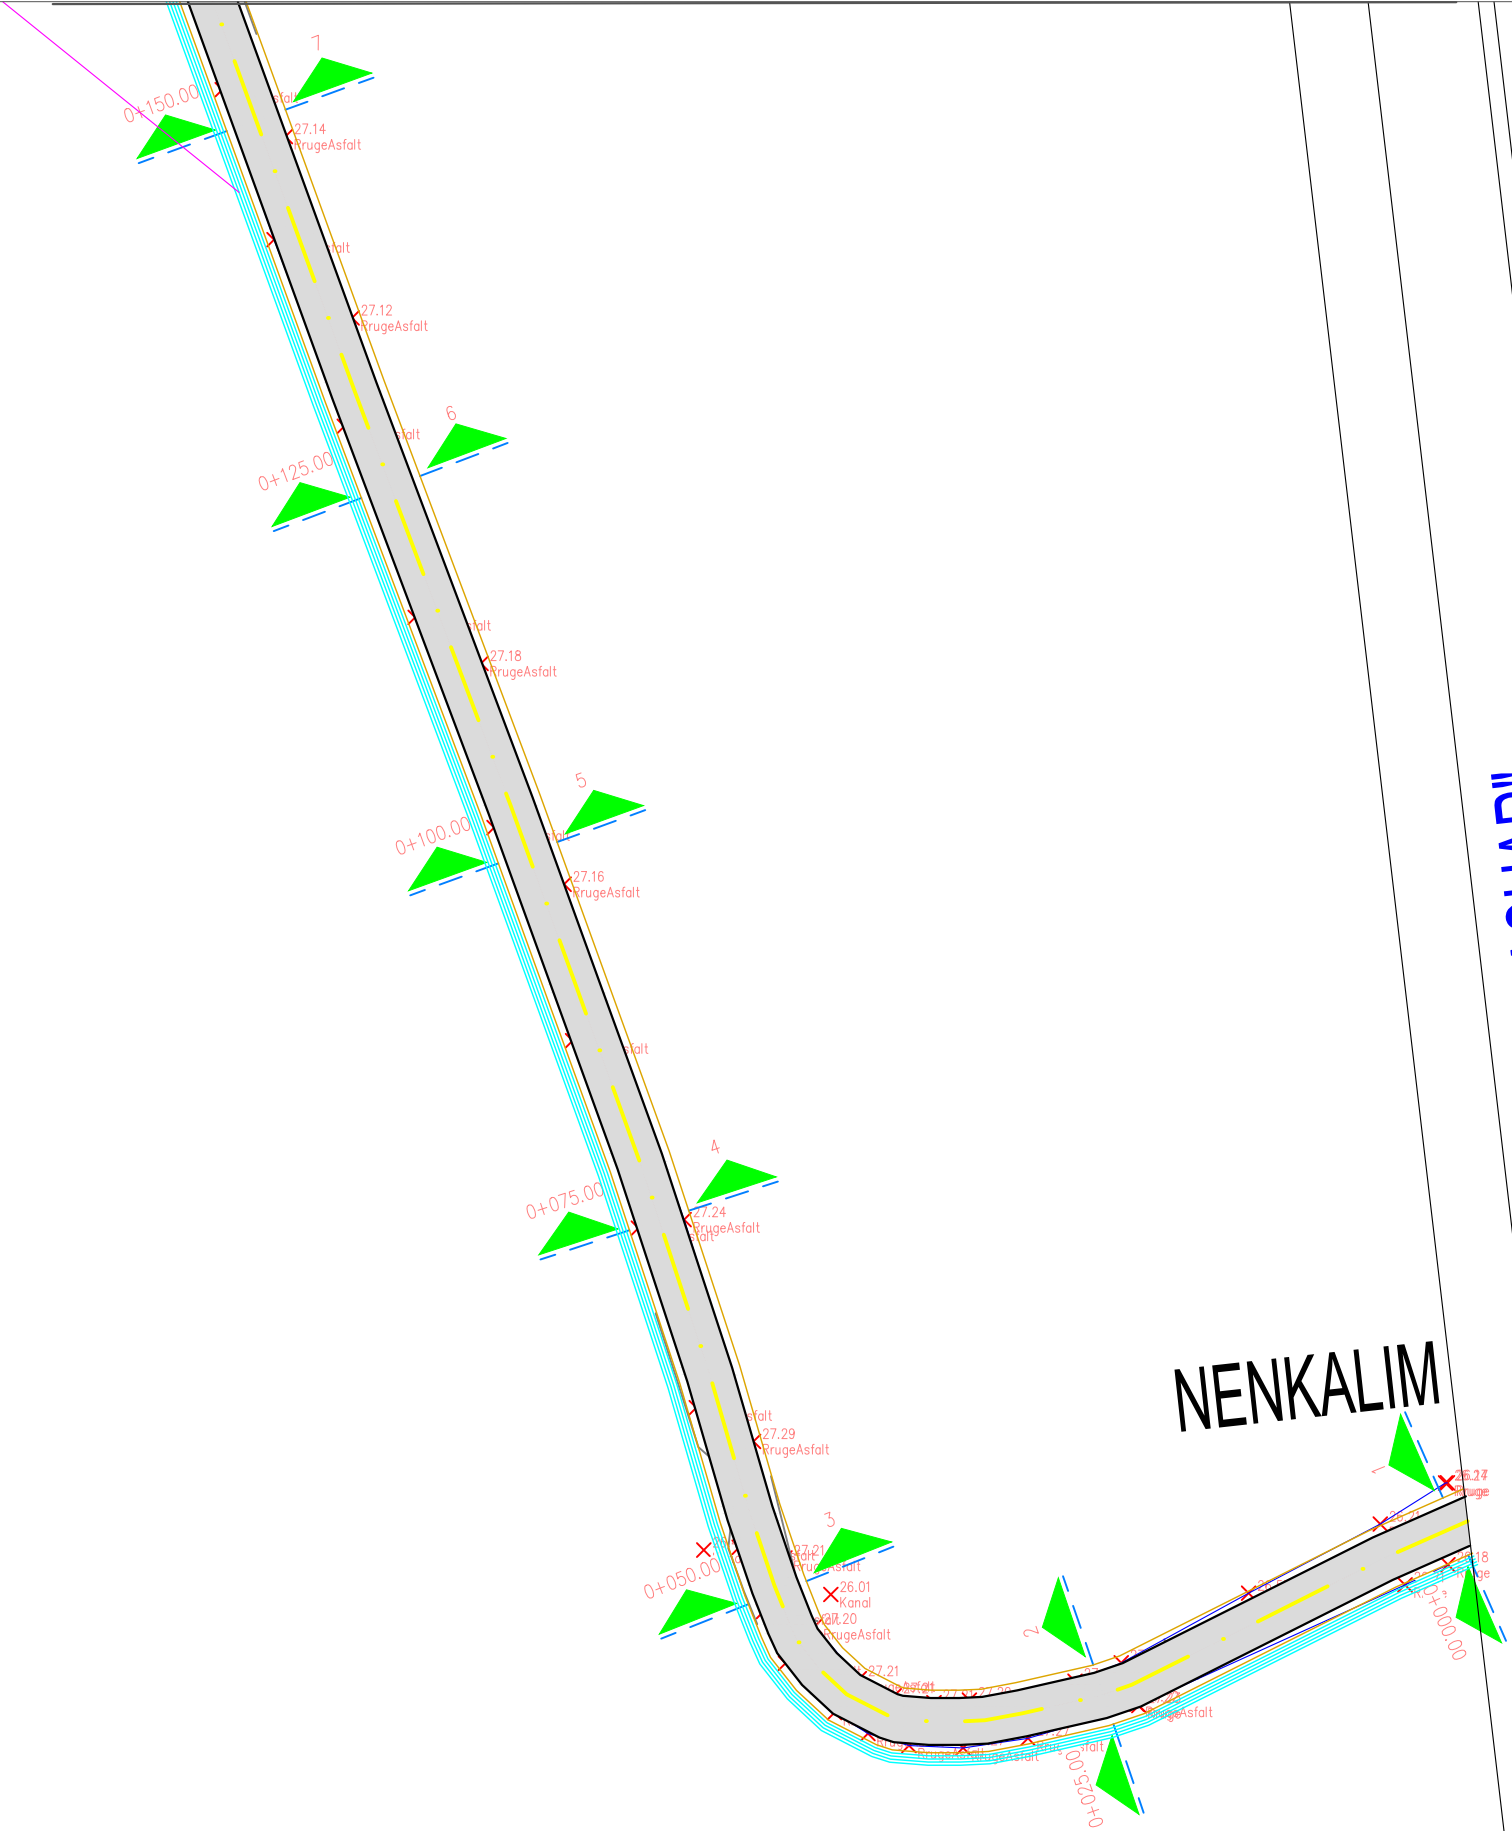

NENKALIM

AUTOSTRADA "THUMANE - VORE - KASHAR"



REPUBLIKA E SHQIPERISE
BASHKIA KRUJE

"Viking Engineering" shpk

PROJEKT ZBATIMI

" SISTEMIM ASFALTIM I RRUGES "URA E GJOLES - LARUSHK (LATA)" , FSHATI
LARUSHK, NJ. A. FUSHË KRUJË, KRUJE "


PLANIMETRIA E
PERGJITHSHME

PROJEKTUES : " VIKING ENGINEERING" sh.p.k.

SHKALLA

FLETA P-10


2025

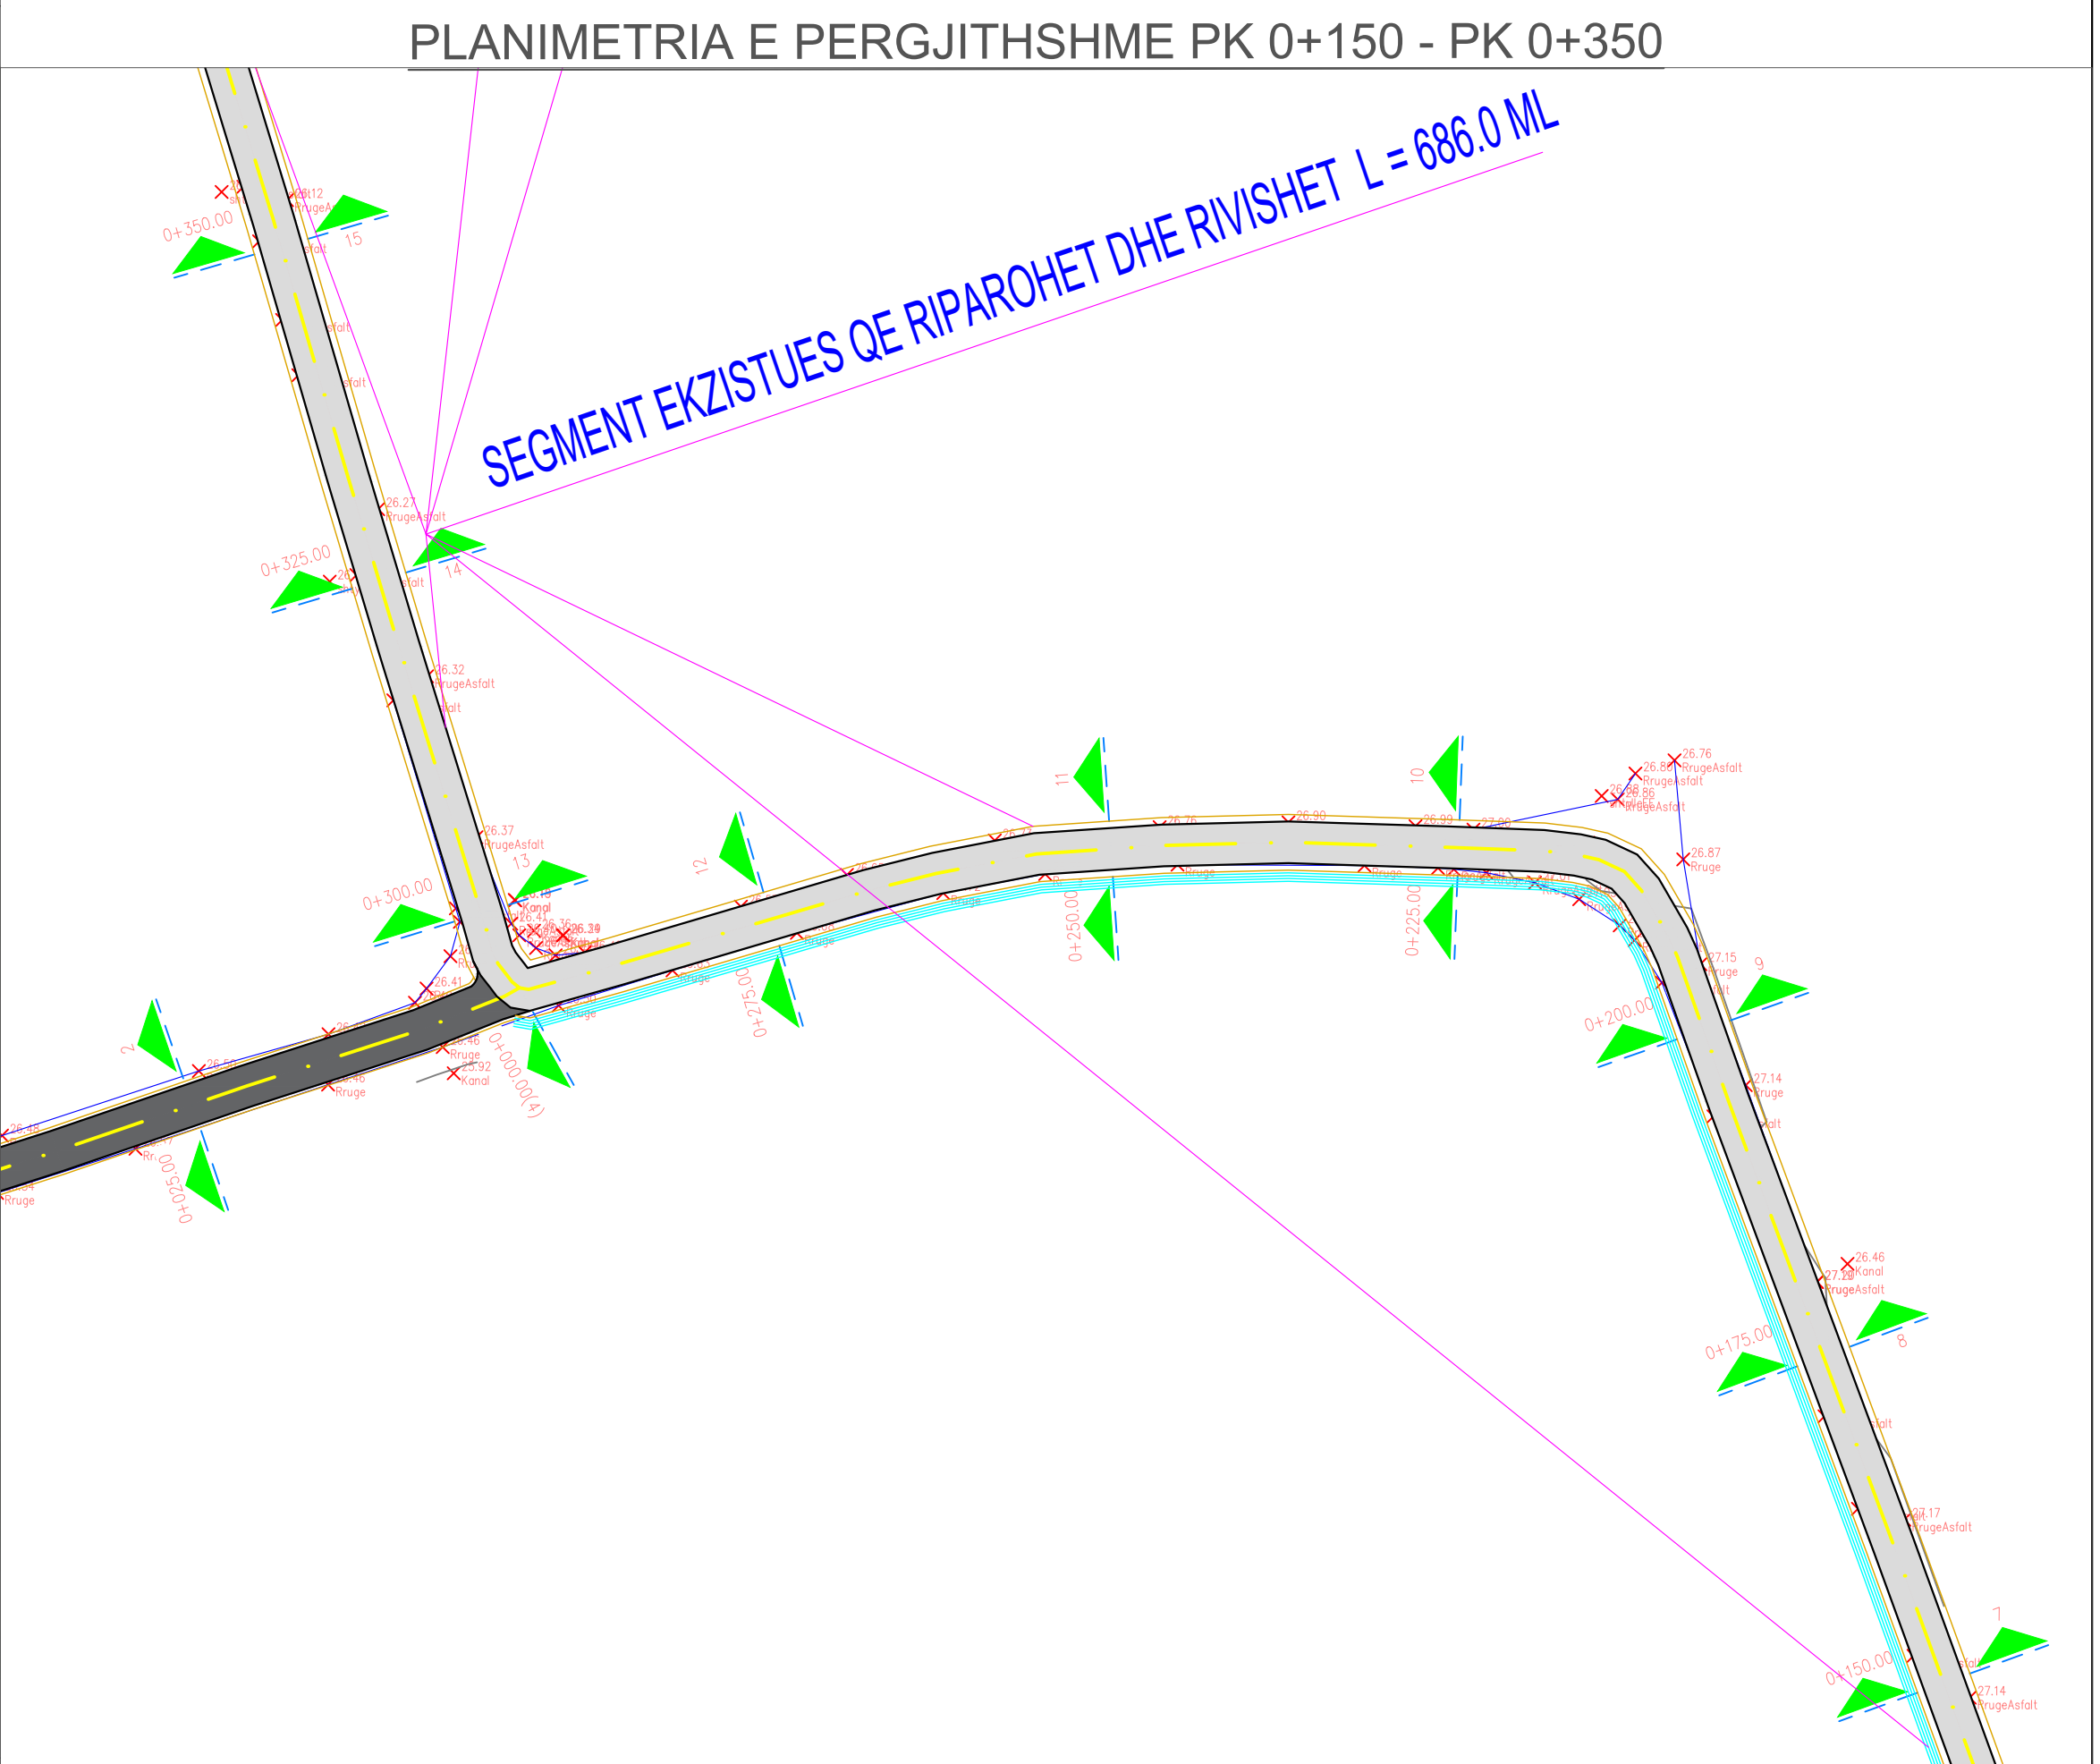

	REPUBLIKA E SHQIPERISE BASHKIA KRUJE	PROJEKT ZBATIMI " SISTEMIM ASFALTIM I RRUGES "URA E GJOLES - LARUSHK (LATA)" , FSHATI LARUSHK, NJ. A. FUSHË KRUJË, KRUJE "	PLANIMETRIA E PERGJITHSHME	PROJEKTUES :	" VIKING ENGINEERING" sh.p.k.	FLETA P-11
				SHKALLA		2025



PLANIMETRIA E PERGJITHSHME PK 0+150 - PK 0+263 (PK 0+000- PK 0+044)

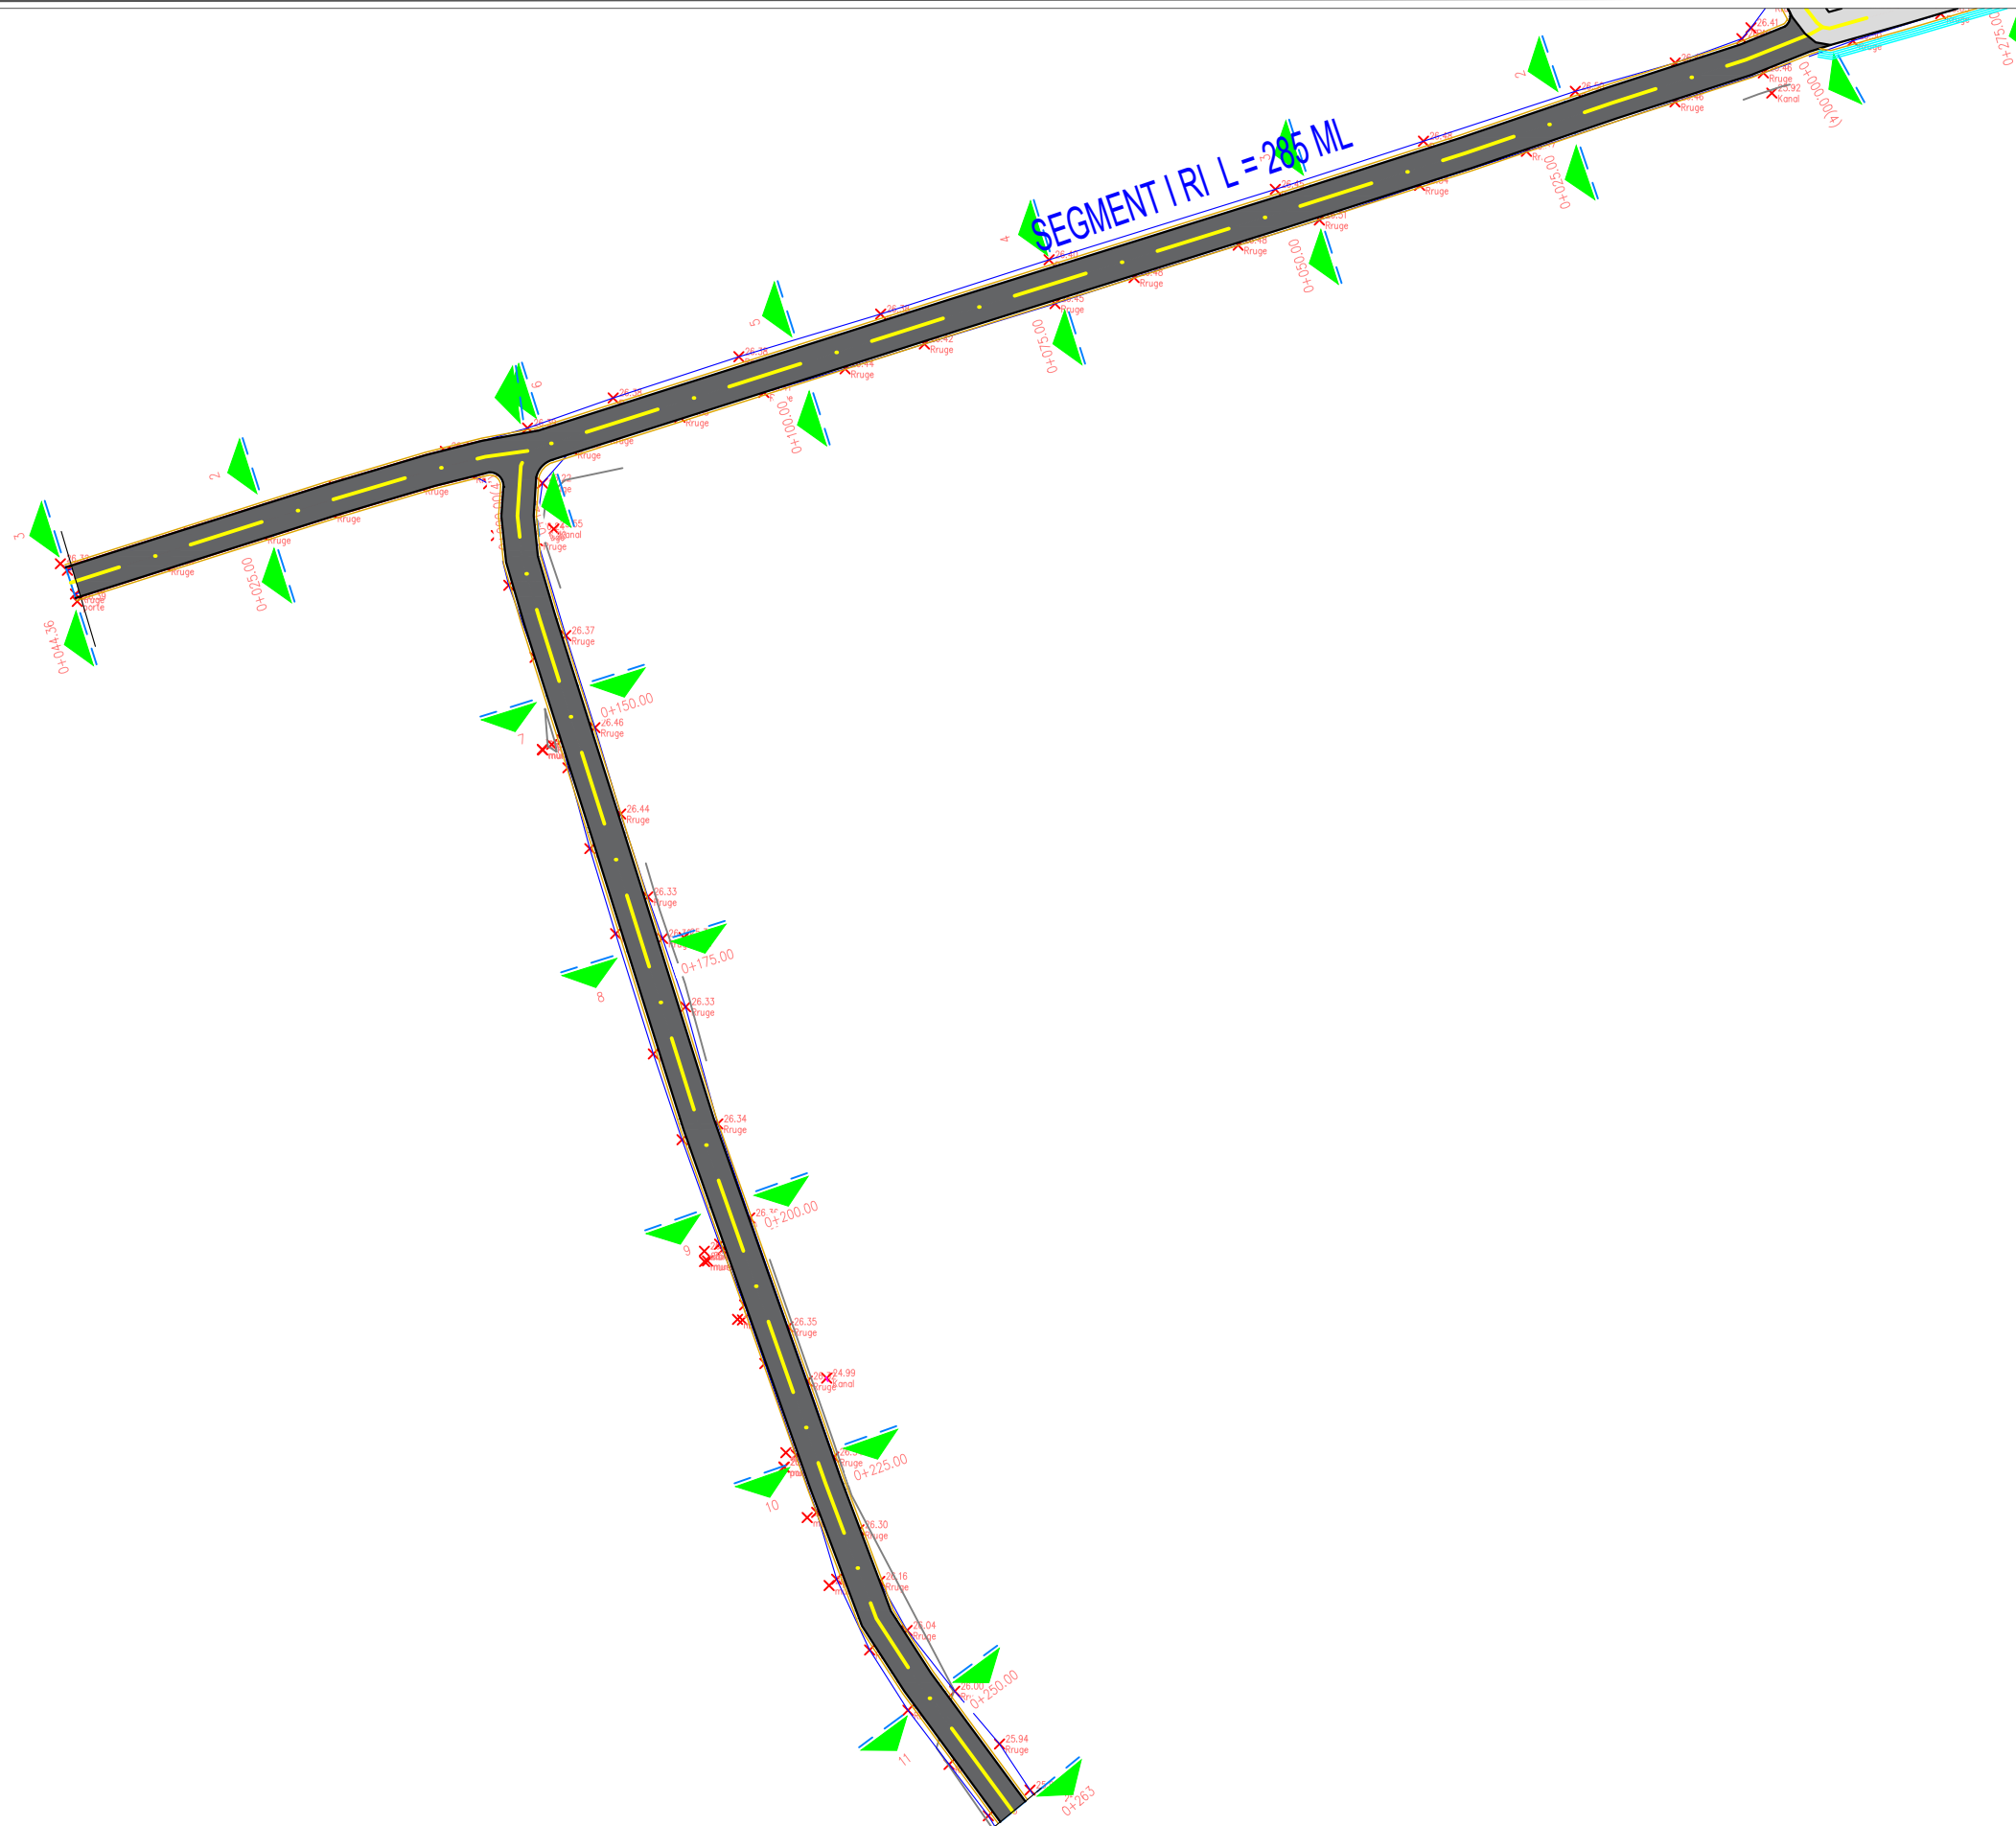

REPUBLIKA E SHQIPERISE
BASHKIA KRUJE

"Viking Engineering" shpk

PROJEKT ZBATIMI

" SISTEMIM ASFALTIM I RRUGES "URA E GJOLES - LARUSHK (LATA)" , FSHATI
LARUSHK, NJ. A. FUSHË KRUJË, KRUJE "

PLANIMETRIA E
PERGJITHSHME


PROJEKTUES : " VIKING ENGINEERING" sh.p.k.

SHKALLA

FLETA P-12

2025

PLANIMETRIA E PERGJITHSHME PK 0+350 - PK 0+575

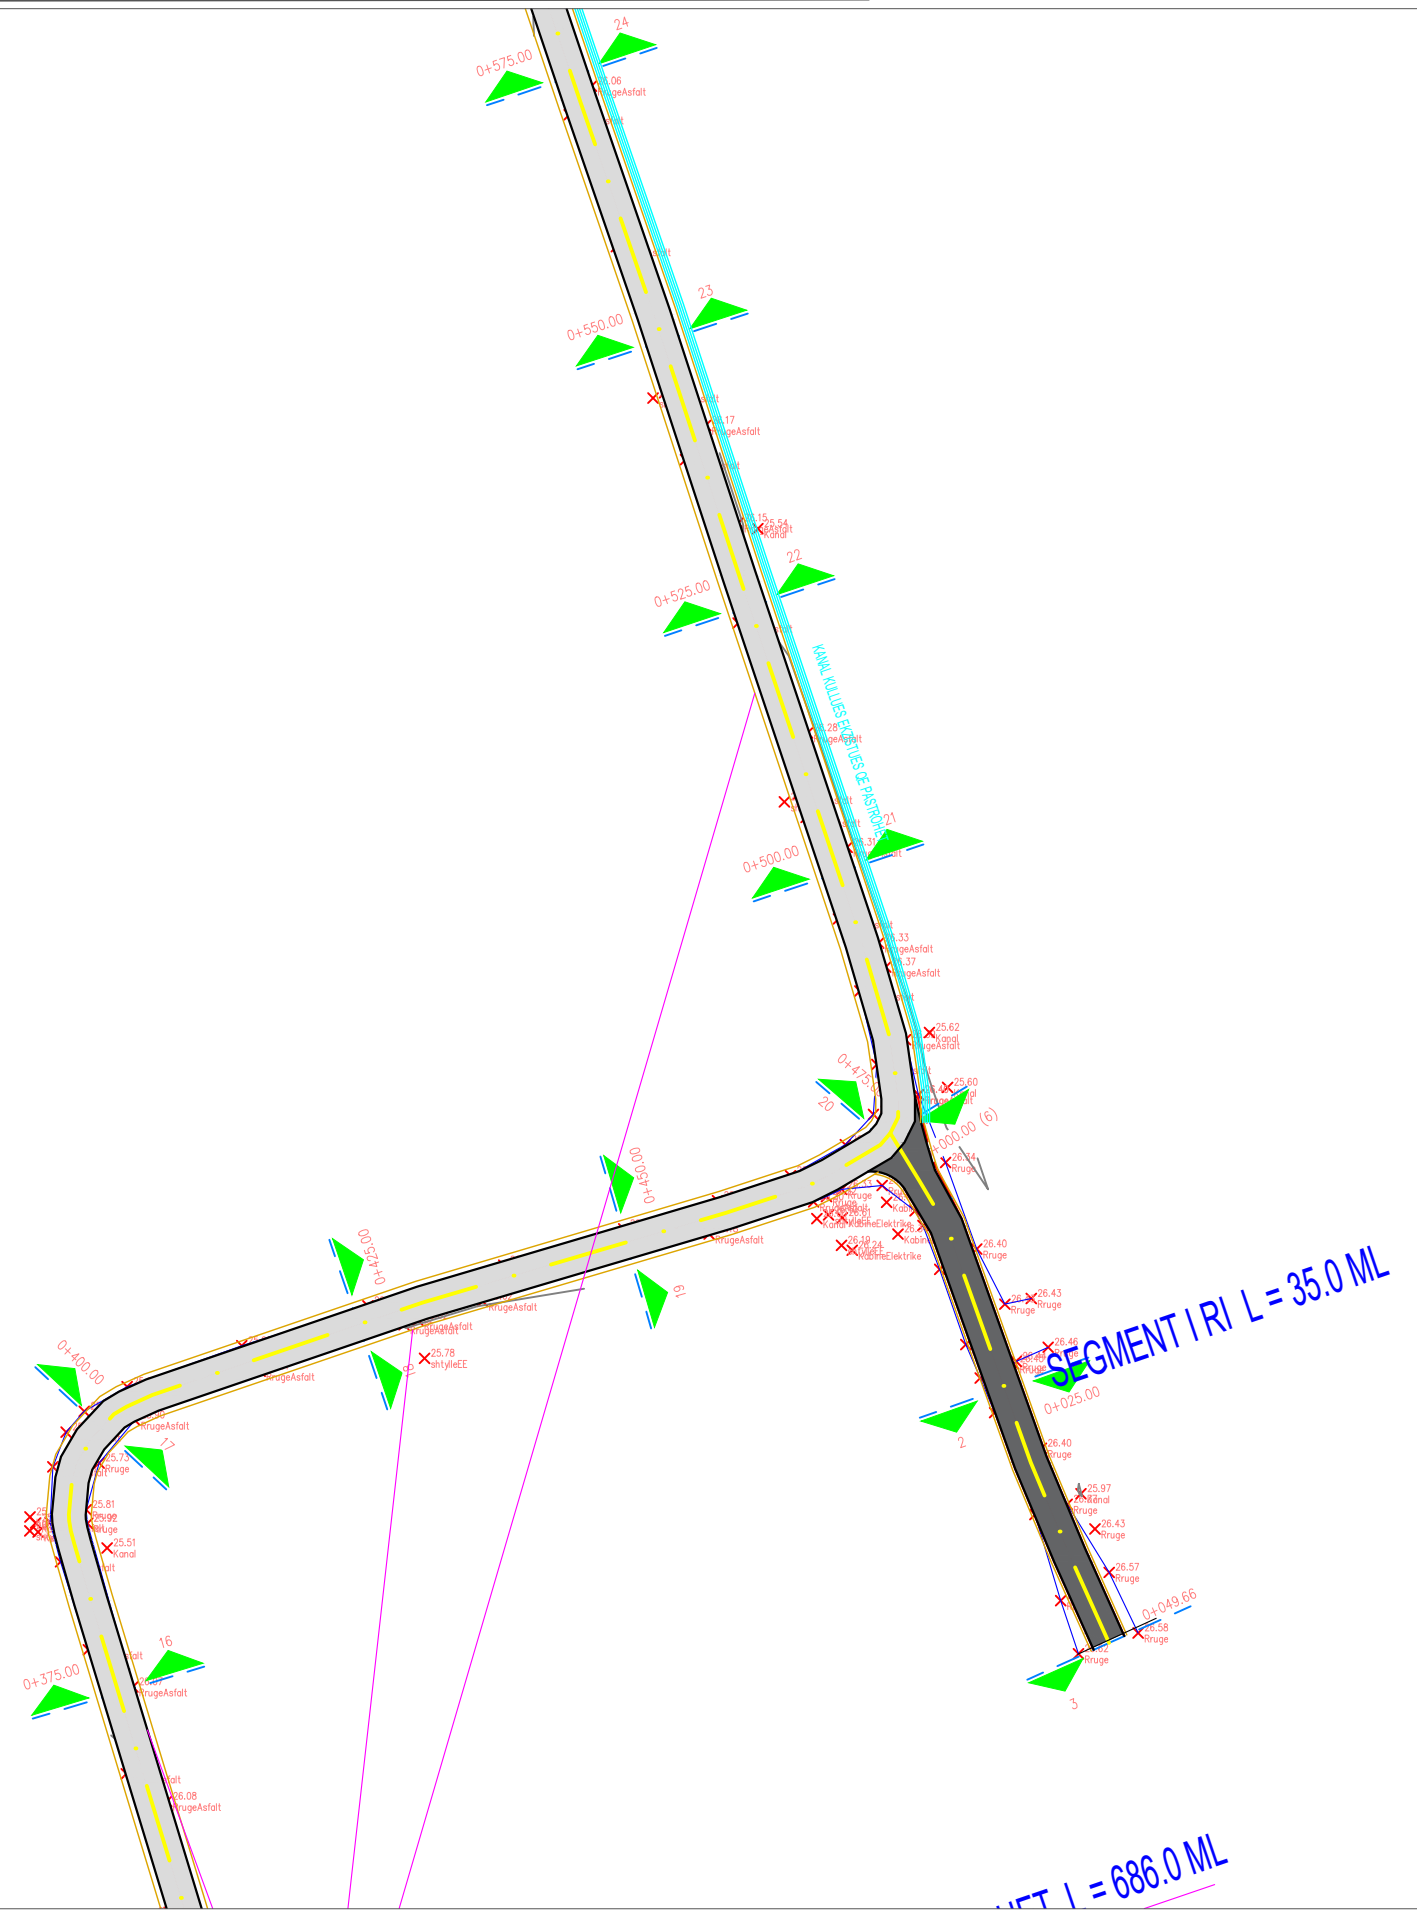

REPUBLIKA E SHQIPERISE
BASHKIA KRUJE

"Viking Engineering" shpk

PROJEKT ZBATIMI

" SISTEMIM ASFALTIM I RRUGES "URA E GJOLES - LARUSHK (LATA)" , FSHATI LARUSHK, NJ. A. FUSHË KRUJË, KRUJE "


PLANIMETRIA E PERGJITHSHME

PROJEKTUES :	" VIKING ENGINEERING" sh.p.k.
--------------	-------------------------------


SHKALLA

FLETA P-13

2025

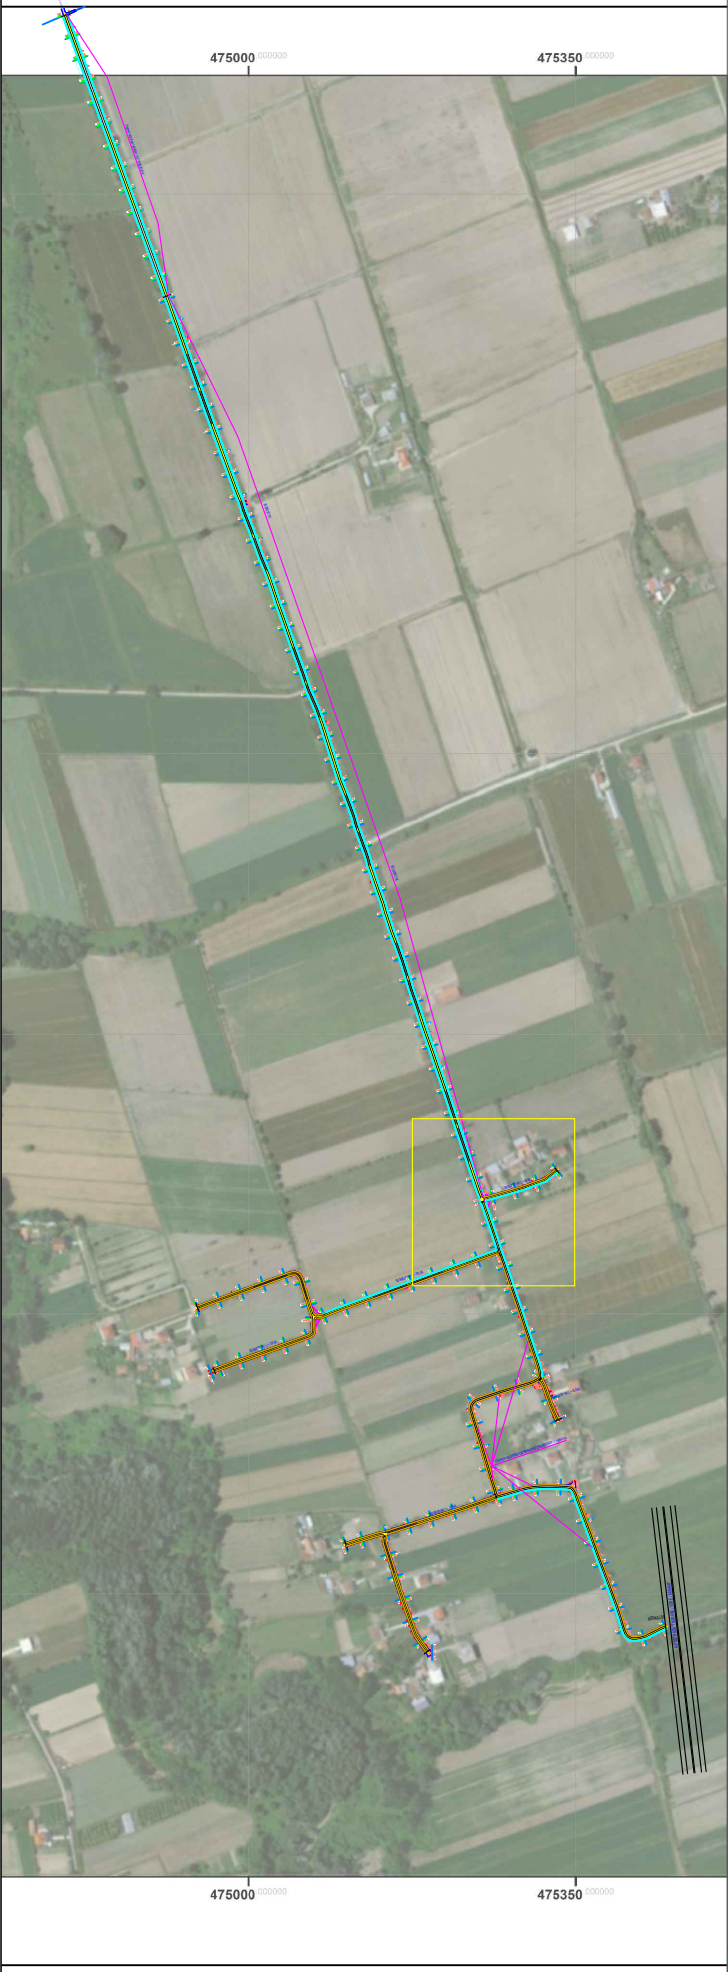

PLANIMETRIA E PERGJITHSHME PK 0+575 - PK 0+750 (PK 0+000- PK 0+088)

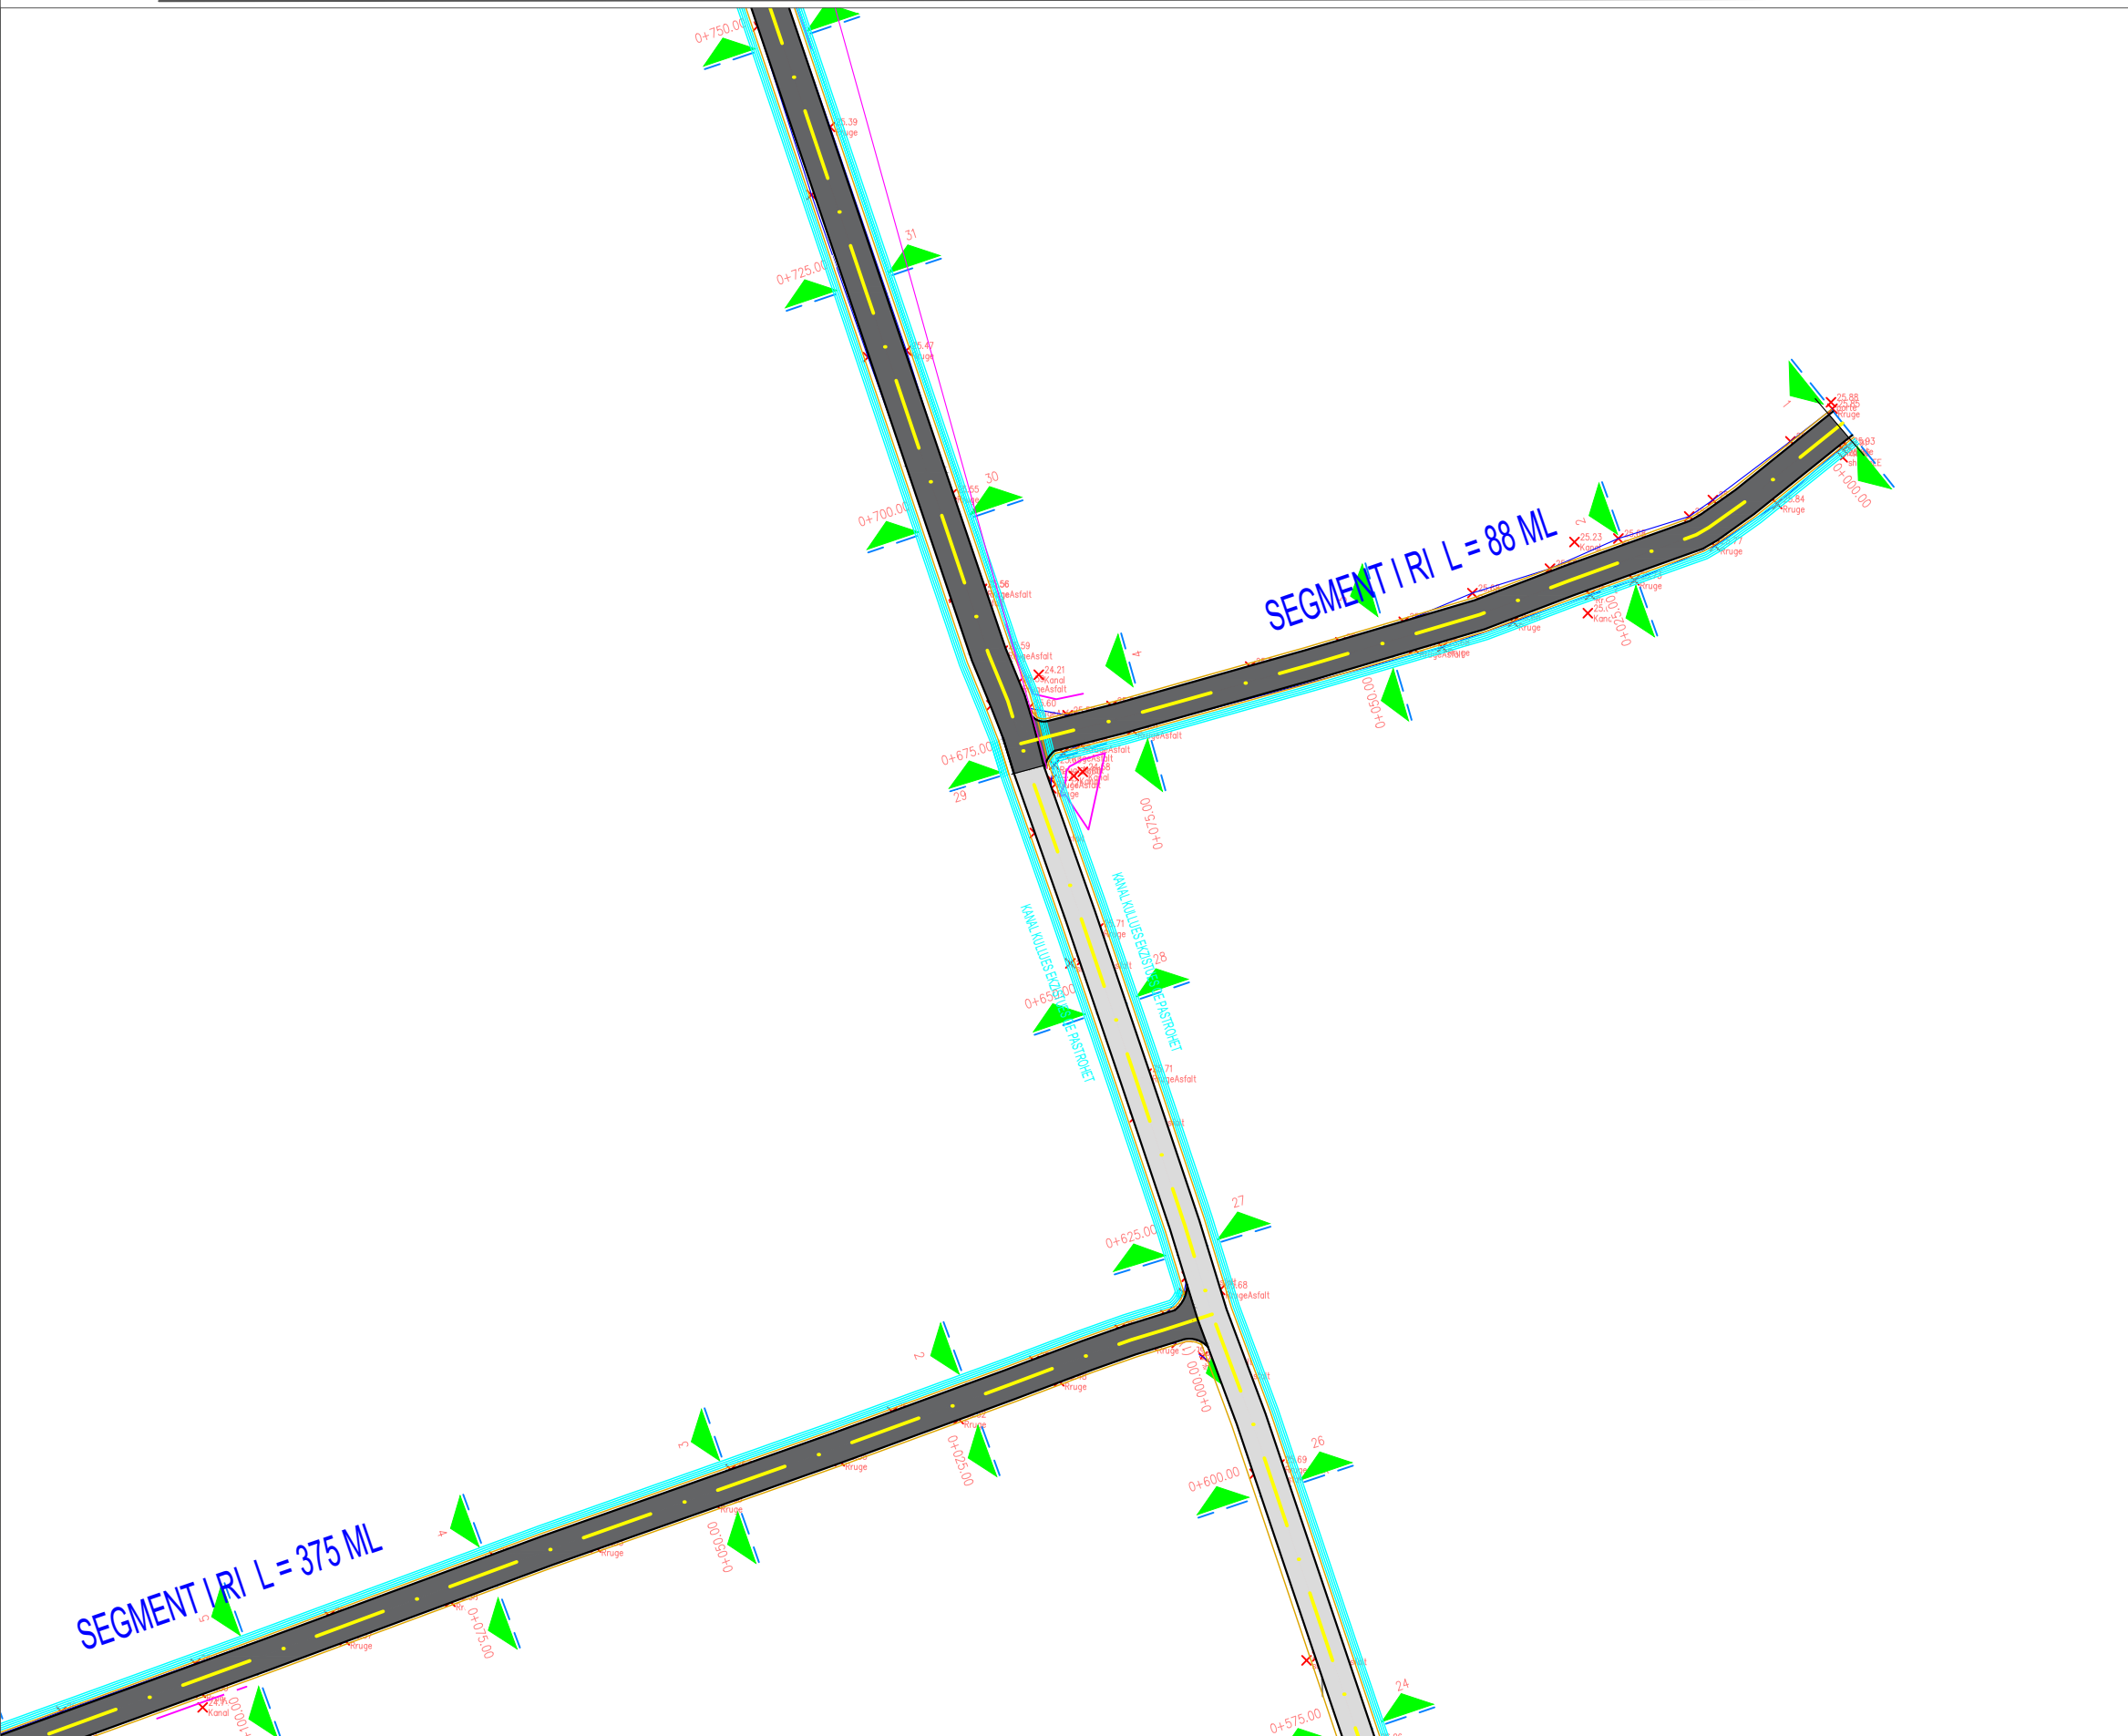

REPUBLIKA E SHQIPERISE
BASHKIA KRUJE

"Viking Engineering" shpk

PROJEKT ZBATIMI

" SISTEMIM ASFALTIM I RRUGES "URA E GJOLES - LARUSHK (LATA)" , FSHATI
LARUSHK, NJ. A. FUSHË KRUJË, KRUJE "

PLANIMETRIA E
PERGJITHSHME

PROJEKTUES : " VIKING ENGINEERING" sh.p.k.


SHKALLA

FLETA P-14

2025



PLANIMETRIA E PERGJITHSHME PK 0+000 - PK 0+375 (PK 0+000- PK 0+130)

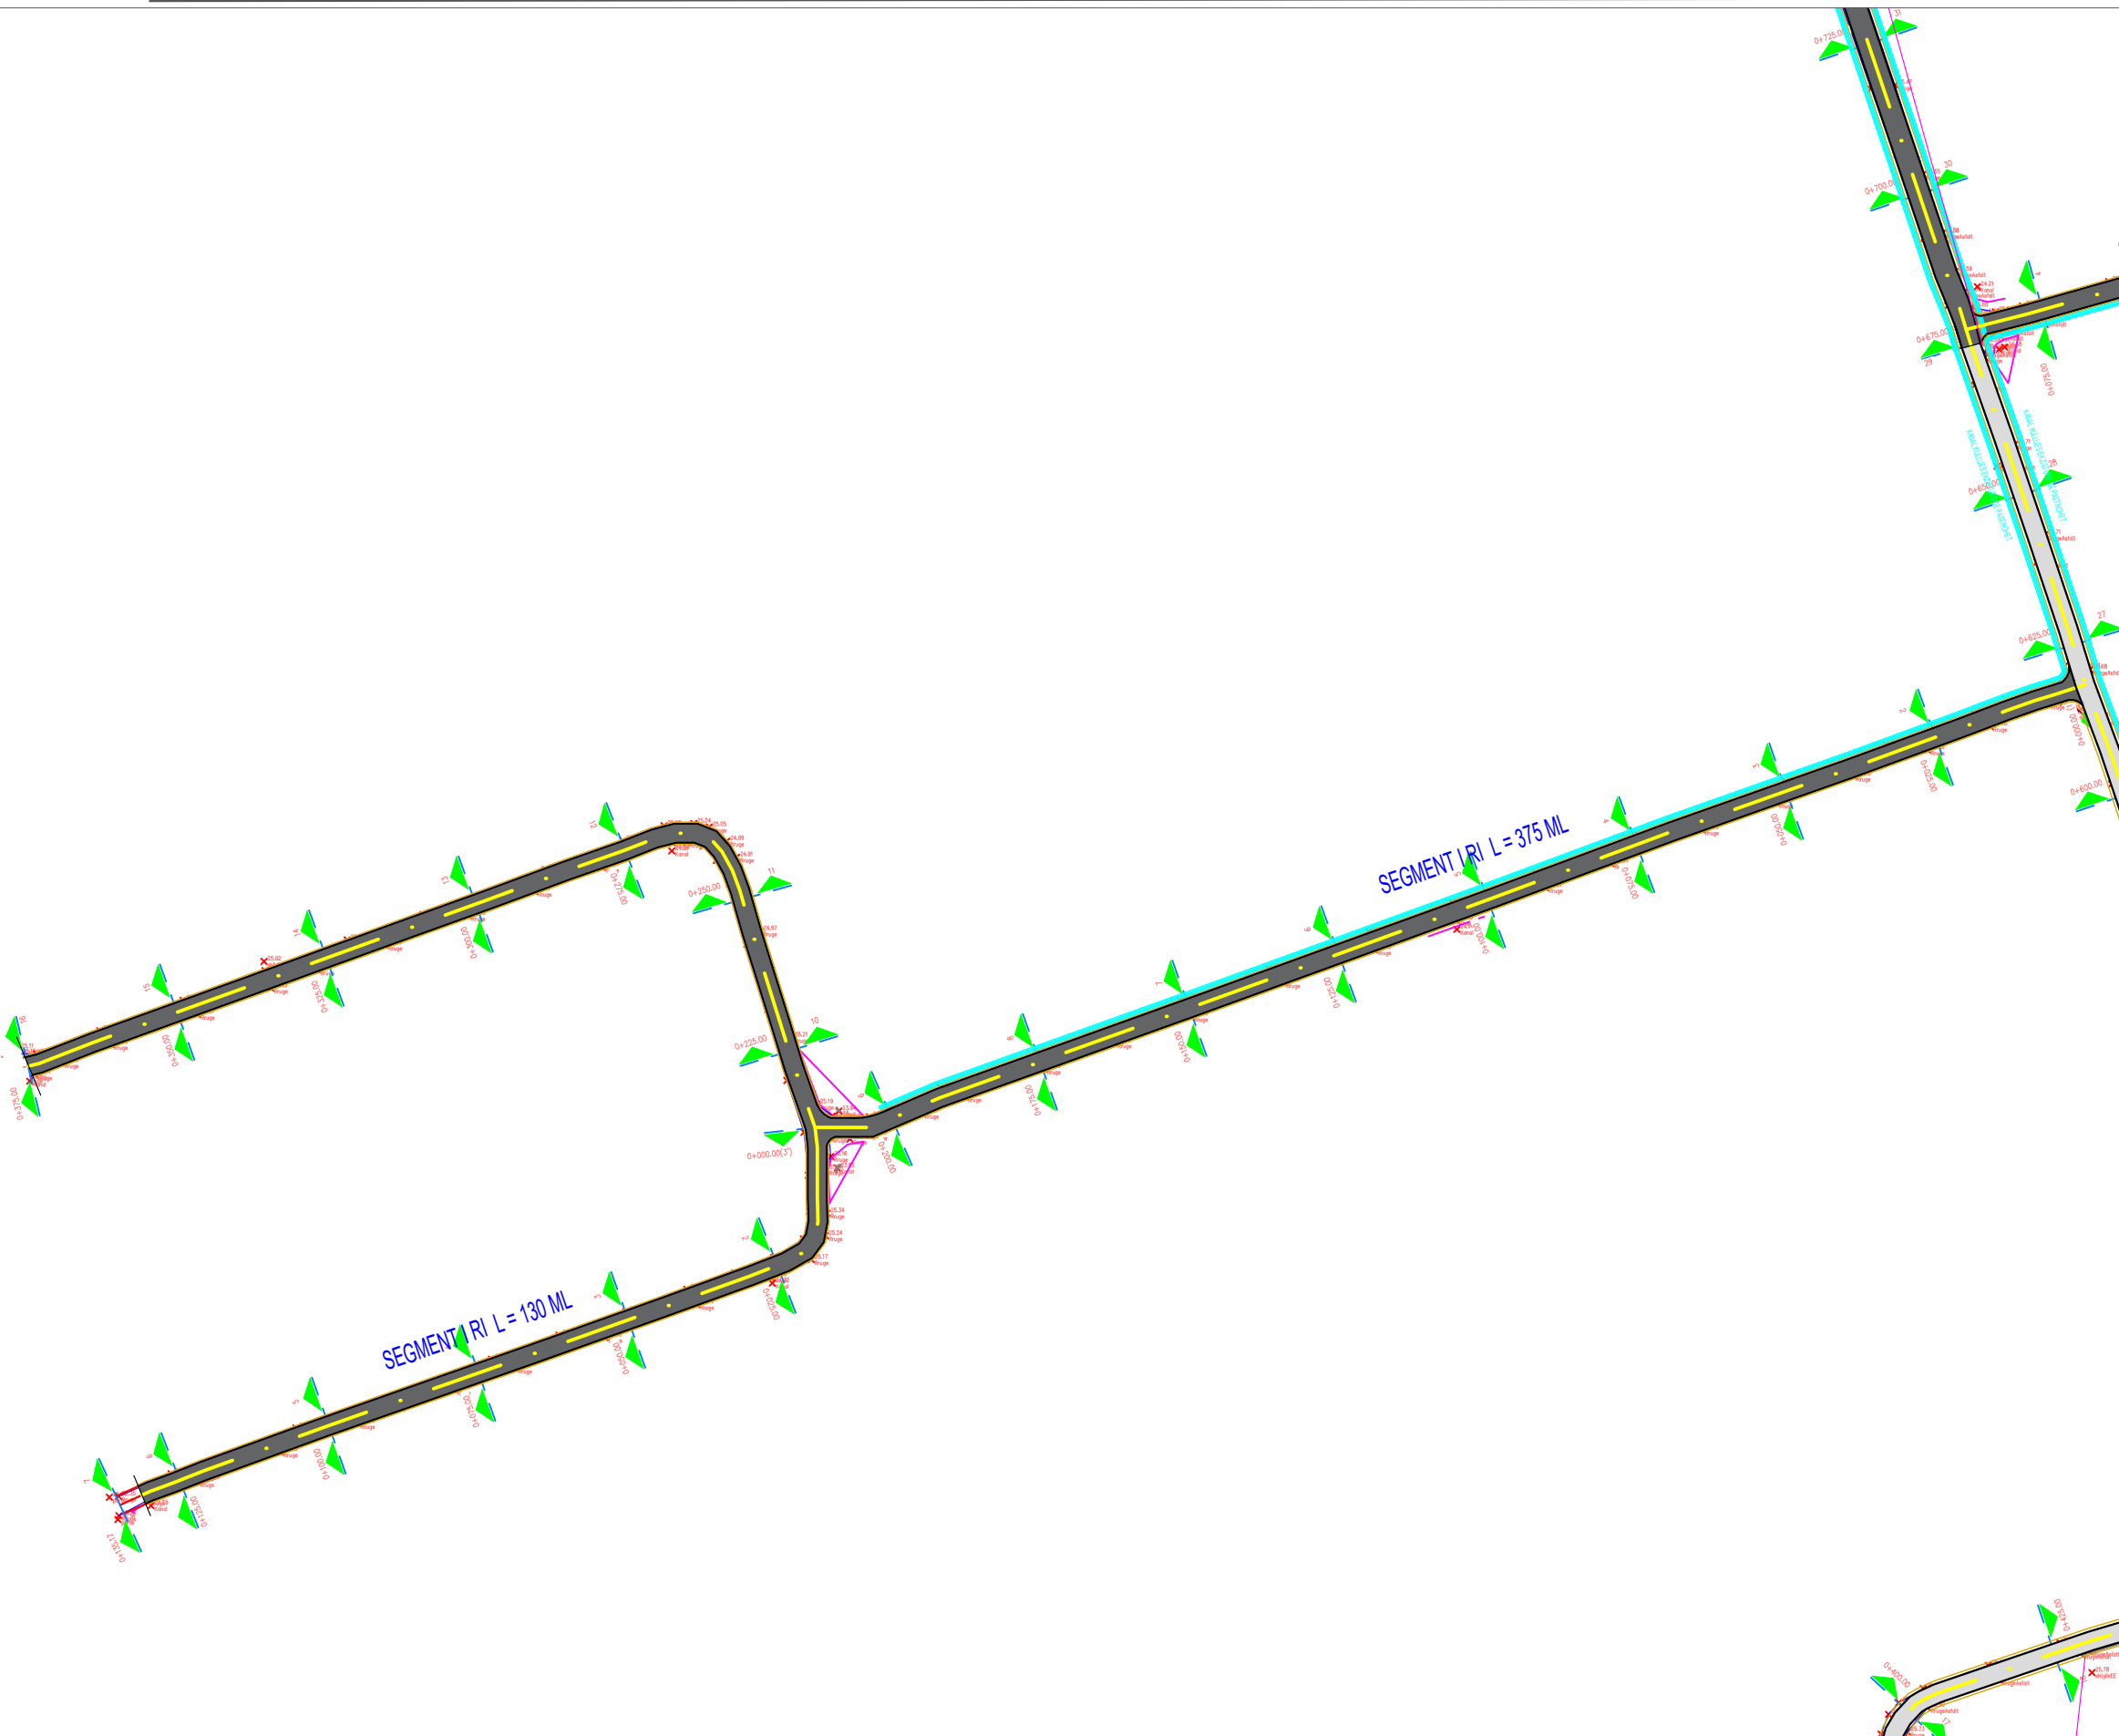

REPUBLIKA E SHQIPERISE
BASHKIA KRUJE

"Viking Engineering" shpk

PROJEKT ZBATIMI

" SISTEMIM ASFALTIM I RRUGES "URA E GJOLES - LARUSHK (LATA)" , FSHATI
LARUSHK, NJ. A. FUSHË KRUJË, KRUJE "


PLANIMETRIA E
PERGJITHSHME

PROJEKTUES : " VIKING ENGINEERING" sh.p.k.


SHKALLA

FLETA P-15

2025

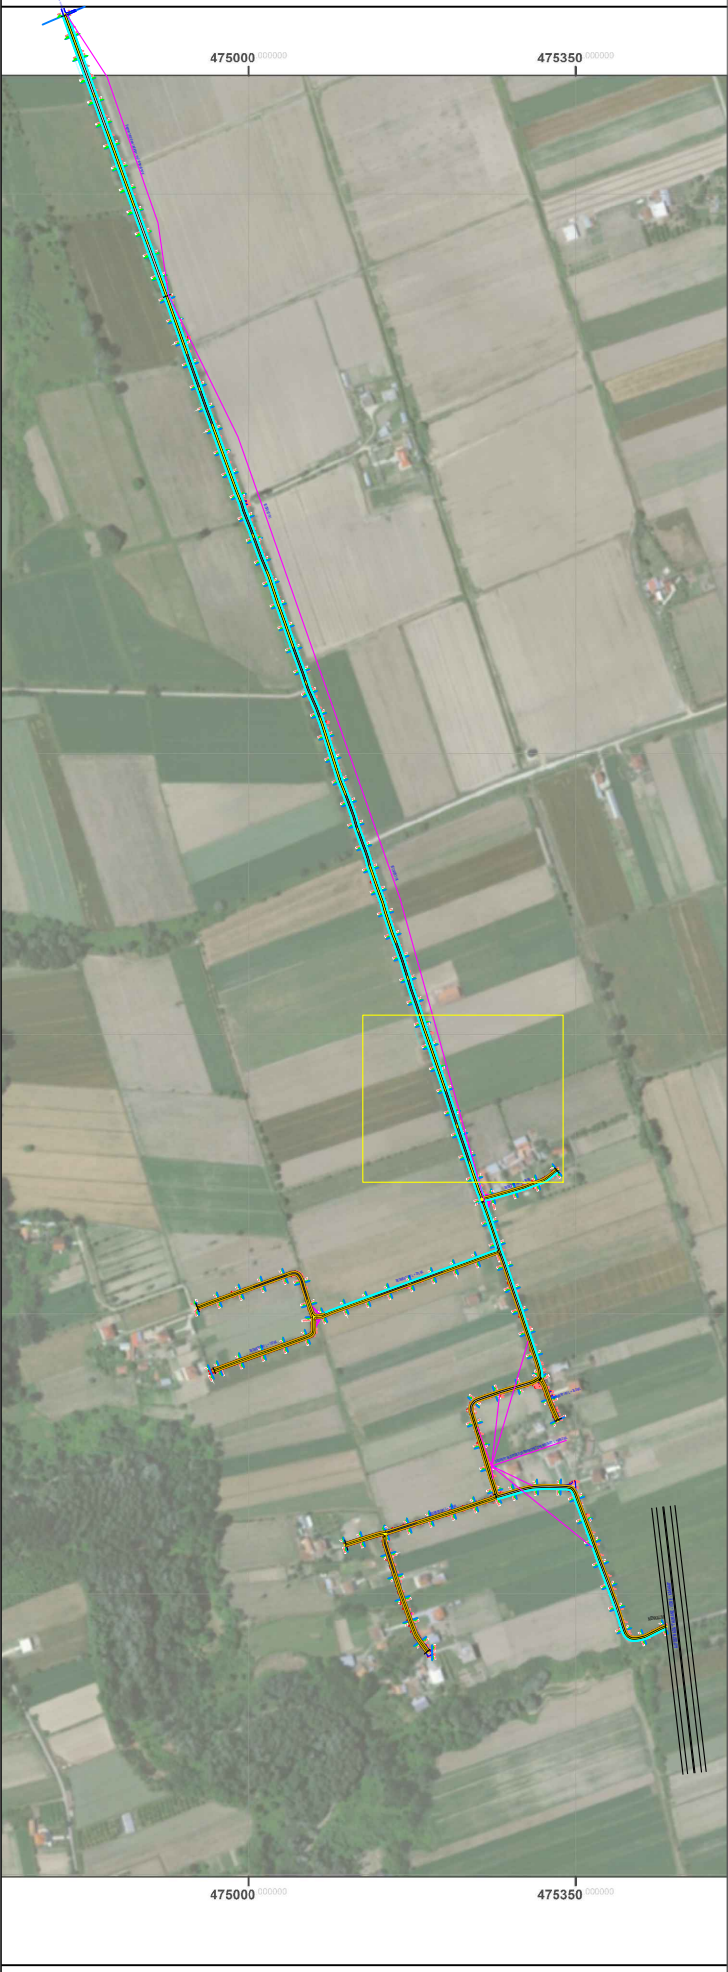

PLANIMETRIA E PERGJITHSHME PK 0+750 - PK 0+975

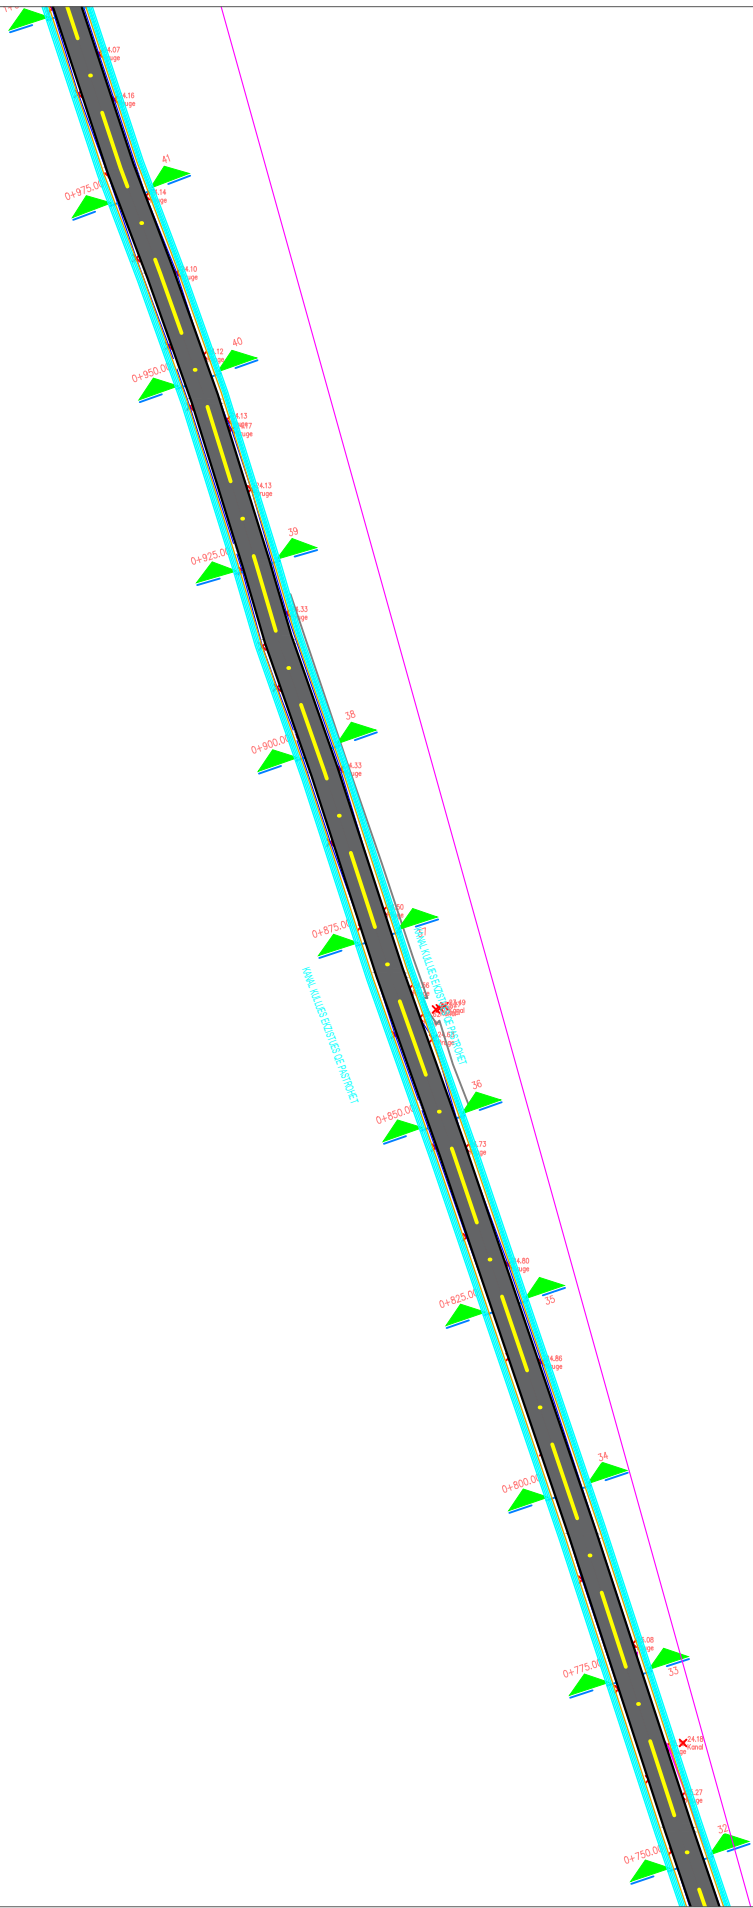

REPUBLIKA E SHQIPERISE
BASHKIA KRUJE

"Viking Engineering" shpk

PROJEKT ZBATIMI

" SISTEMIM ASFALTIM I RRUGES "URA E GJOLES - LARUSHK (LATA)" , FSHATI
LARUSHK, NJ. A. FUSHË KRUJË, KRUJE "

PLANIMETRIA E
PERGJITHSHME

PROJEKTUES : " VIKING ENGINEERING" sh.p.k.


SHKALLA

FLETA P-16

2025



PLANIMETRIA E PERGJITHSHME PK 0+975 - PK 1+225

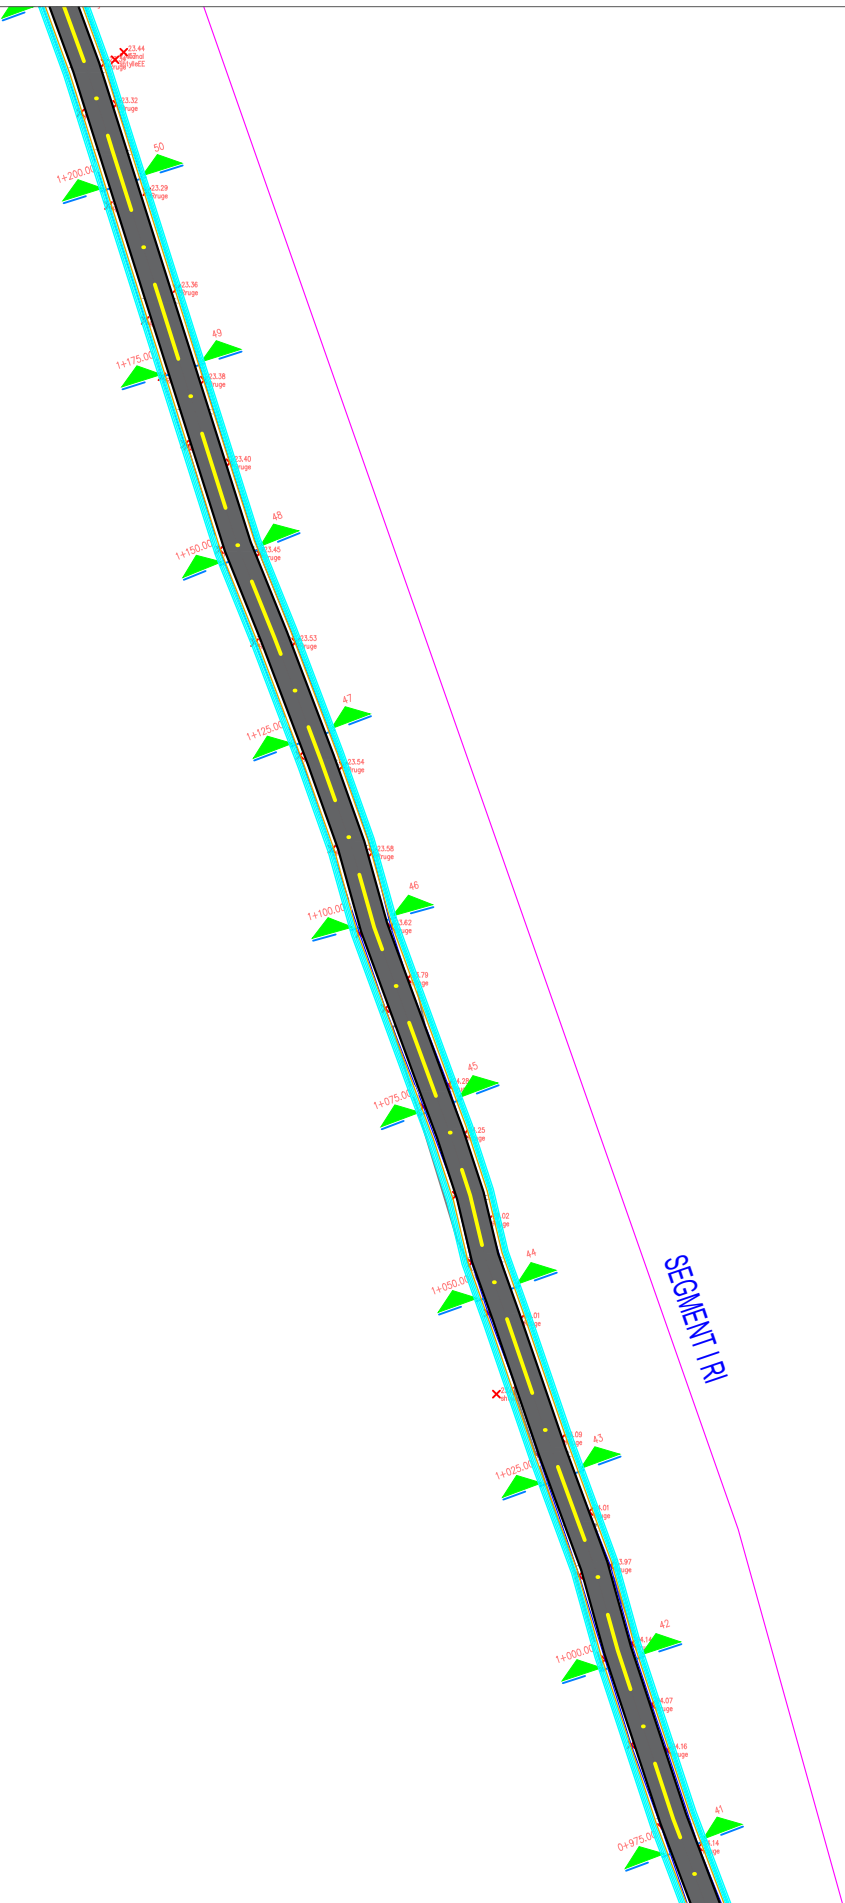

REPUBLIKA E SHQIPERISE
BASHKIA KRUJE

"Viking Engineering" shpk

PROJEKT ZBATIMI

" SISTEMIM ASFALTIM I RRUGES "URA E GJOLES - LARUSHK (LATA)" , FSHATI
LARUSHK, NJ. A. FUSHË KRUJË, KRUJE "


PLANIMETRIA E PERGJITHSHME

PROJEKTUES : " VIKING ENGINEERING" sh.p.k.


SHKALLA

FLETA P-17

2025

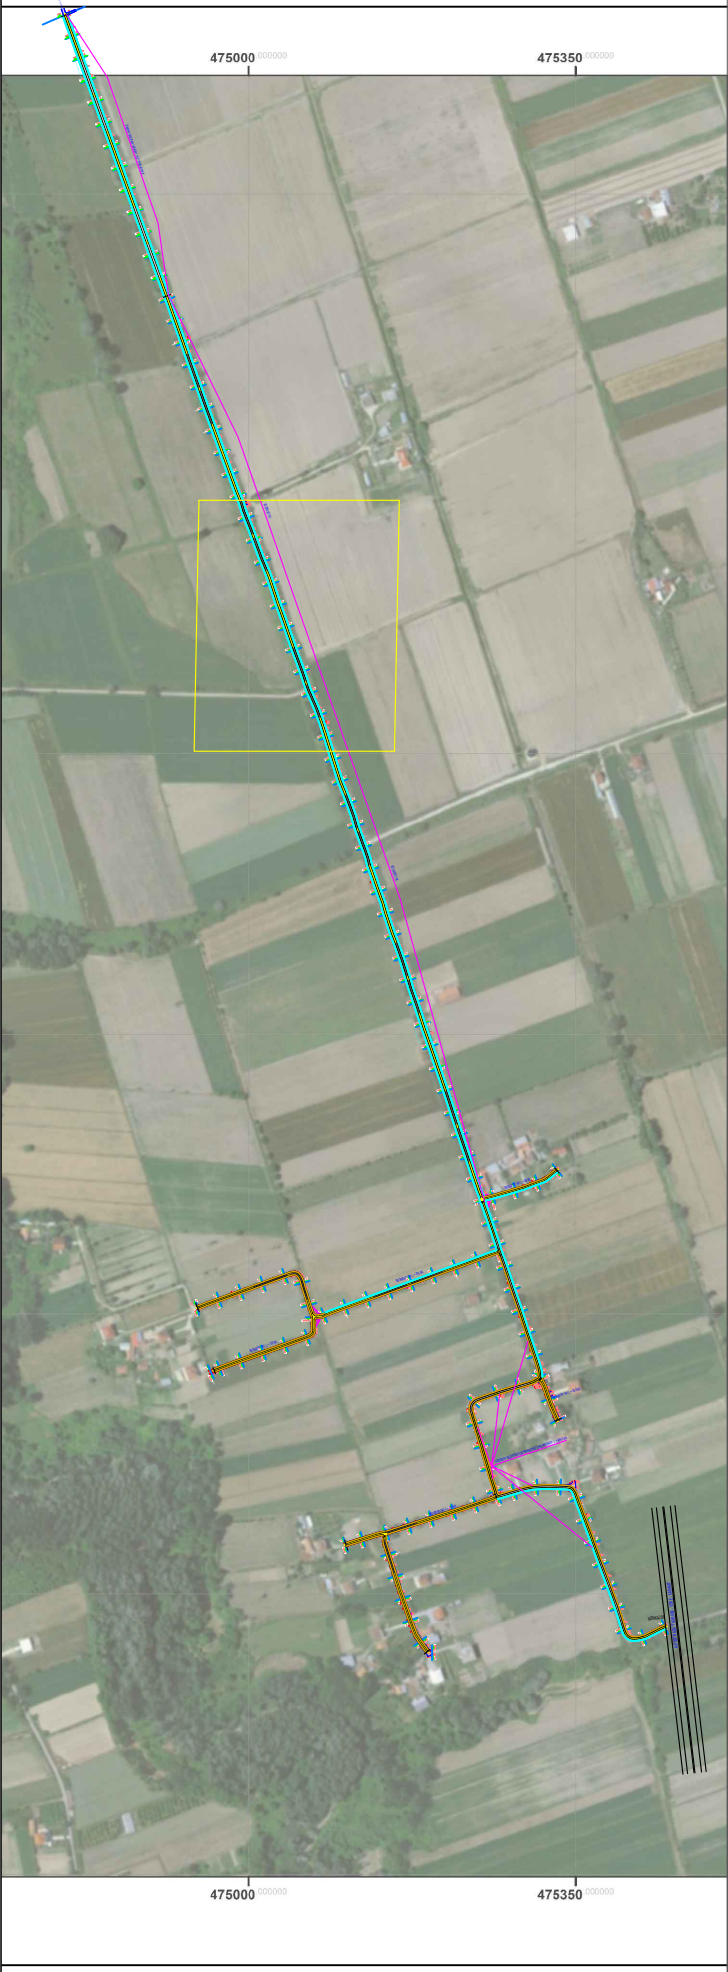

PLANIMETRIA E PERGJITHSHME PK 1+250 - PK 1+475

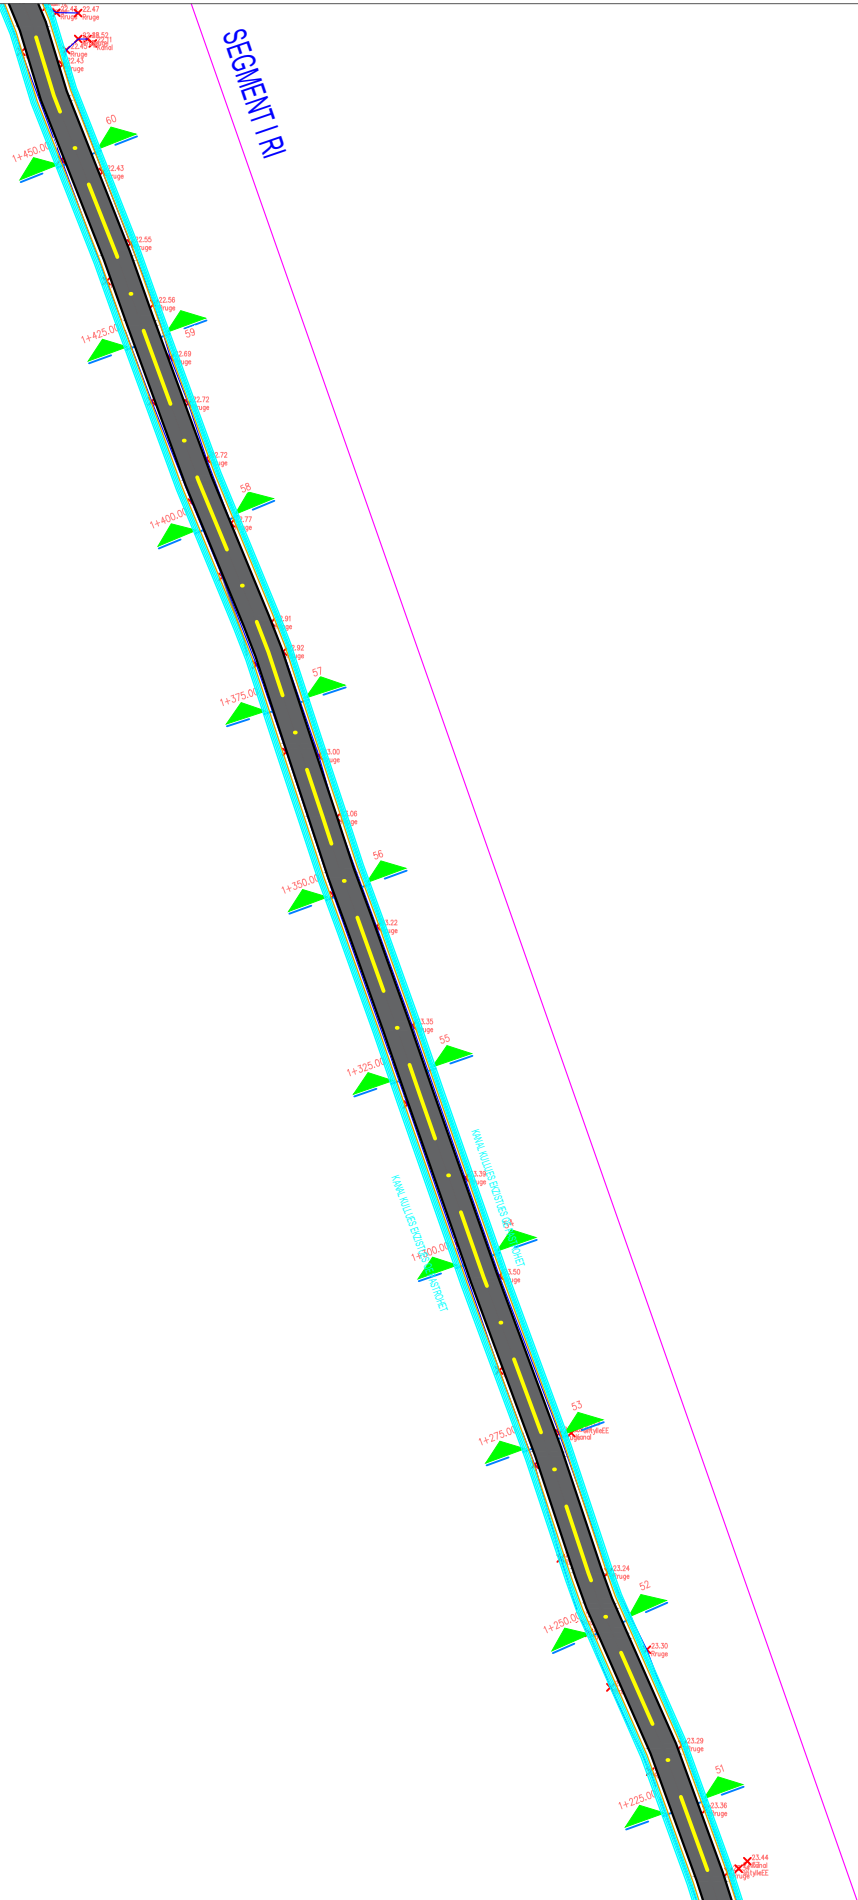

REPUBLIKA E SHQIPERISE
BASHKIA KRUJE

"Viking Engineering" shpk

PROJEKT ZBATIMI

" SISTEMIM ASFALTIM I RRUGES "URA E GJOLES - LARUSHK (LATA)" , FSHATI
LARUSHK, NJ. A. FUSHË KRUJË, KRUJE "

PLANIMETRIA E
PERGJITHSHME

PROJEKTUES : " VIKING ENGINEERING" sh.p.k.


SHKALLA

FLETA P-18

2025



PLANIMETRIA E PERGJITHSHME PK 1+475 - PK 1+725

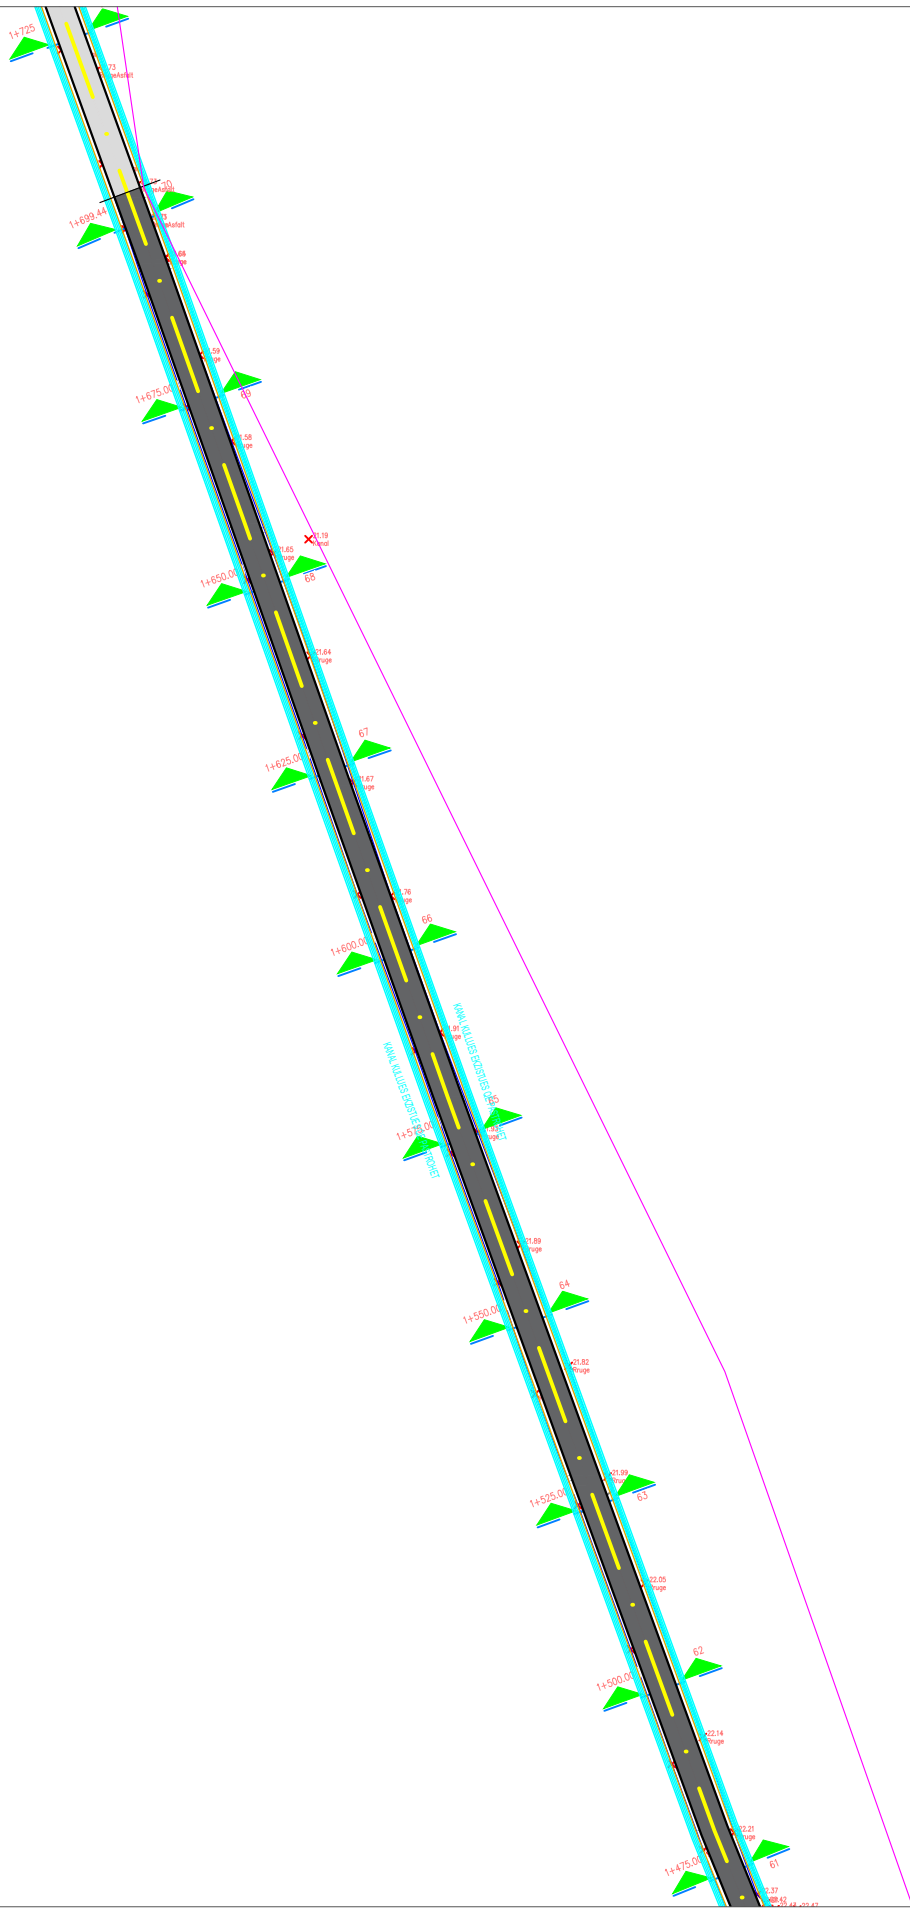

REPUBLIKA E SHQIPERISE
BASHKIA KRUJE

"Viking Engineering" shpk

PROJEKT ZBATIMI

" SISTEMIM ASFALTIM I RRUGES "URA E GJOLES - LARUSHK (LATA)" , FSHATI
LARUSHK, NJ. A. FUSHË KRUJË, KRUJE "

PLANIMETRIA E PERGJITHSHME

PROJEKTUES : " VIKING ENGINEERING" sh.p.k.


SHKALLA

FLETA P-19

2025



PLANIMETRIA E PERGJITHSHME PK 1+725 - PK 1+950

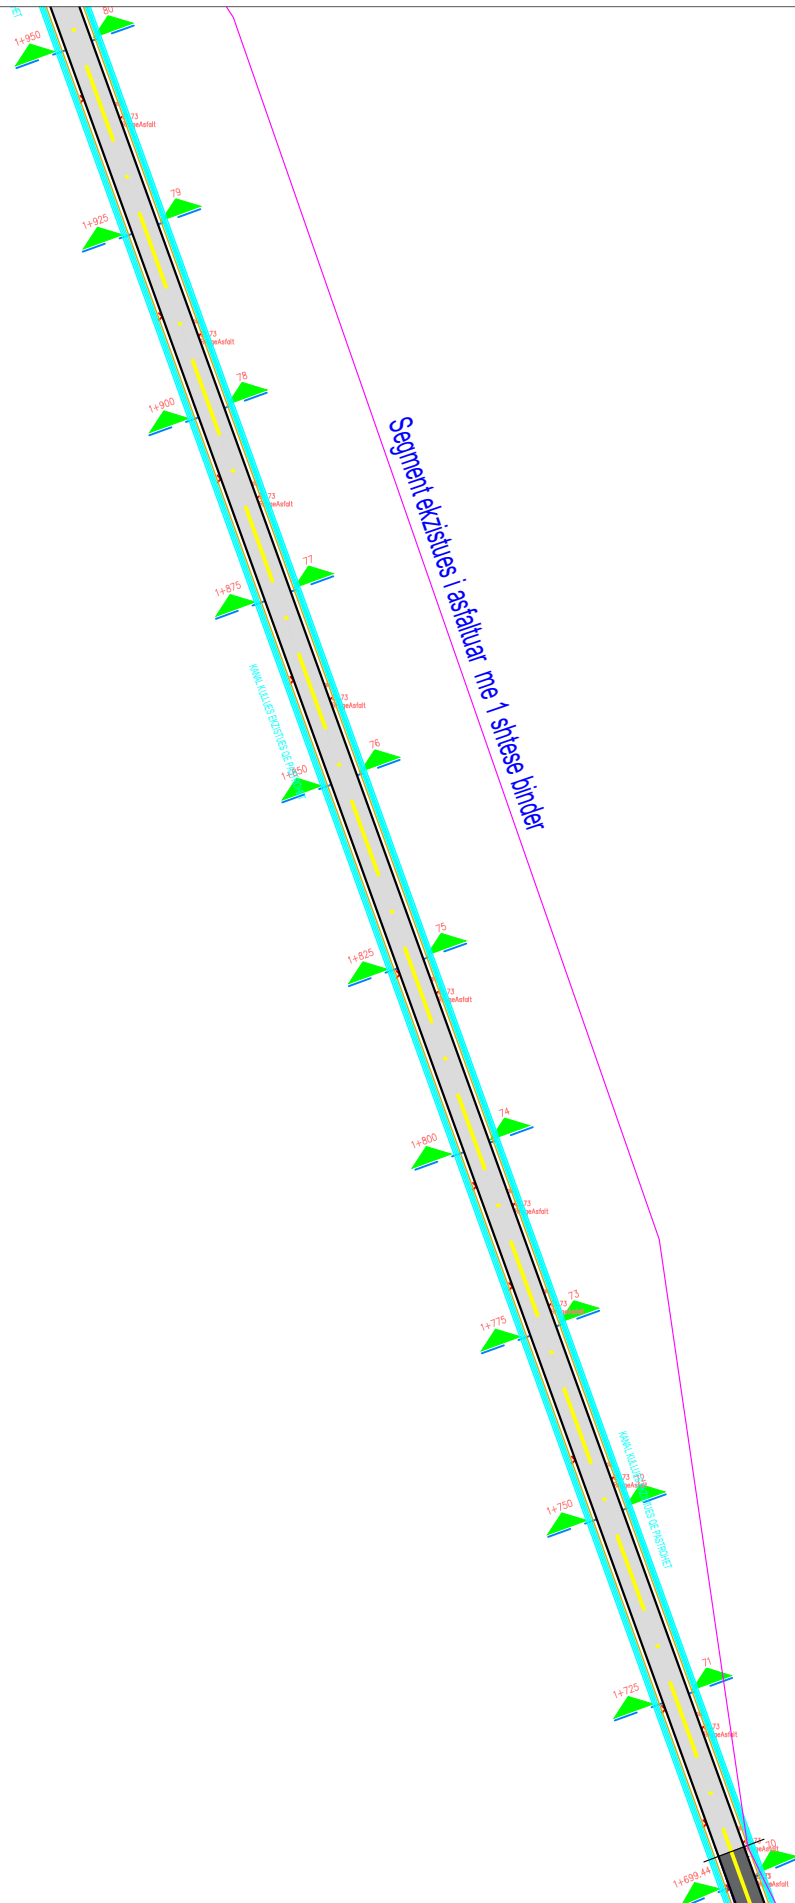

REPUBLIKA E SHQIPERISE
BASHKIA KRUJE

"Viking Engineering" shpk

PROJEKT ZBATIMI

" SISTEMIM ASFALTIM I RRUGES "URA E GJOLES - LARUSHK (LATA)" , FSHATI
LARUSHK, NJ. A. FUSHË KRUJË, KRUJE "


PLANIMETRIA E
PERGJITHSHME

PROJEKTUES : " VIKING ENGINEERING" sh.p.k.


SHKALLA

FLETA P-20

2025

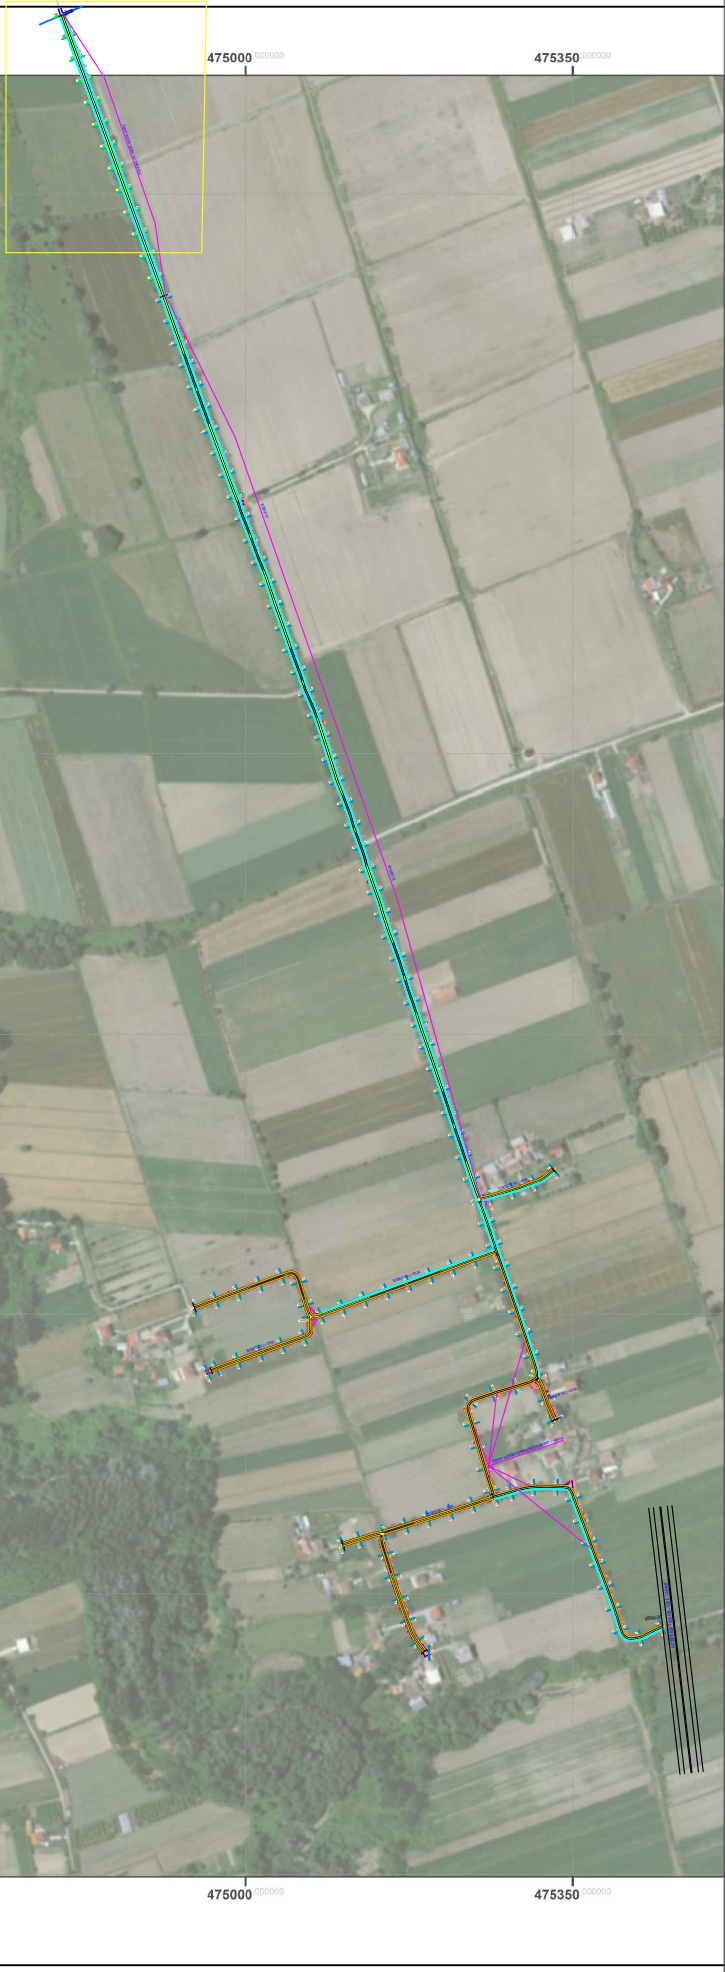

PLANIMETRIA E PERGJITHSHME PK 1+950 - PK 2+025

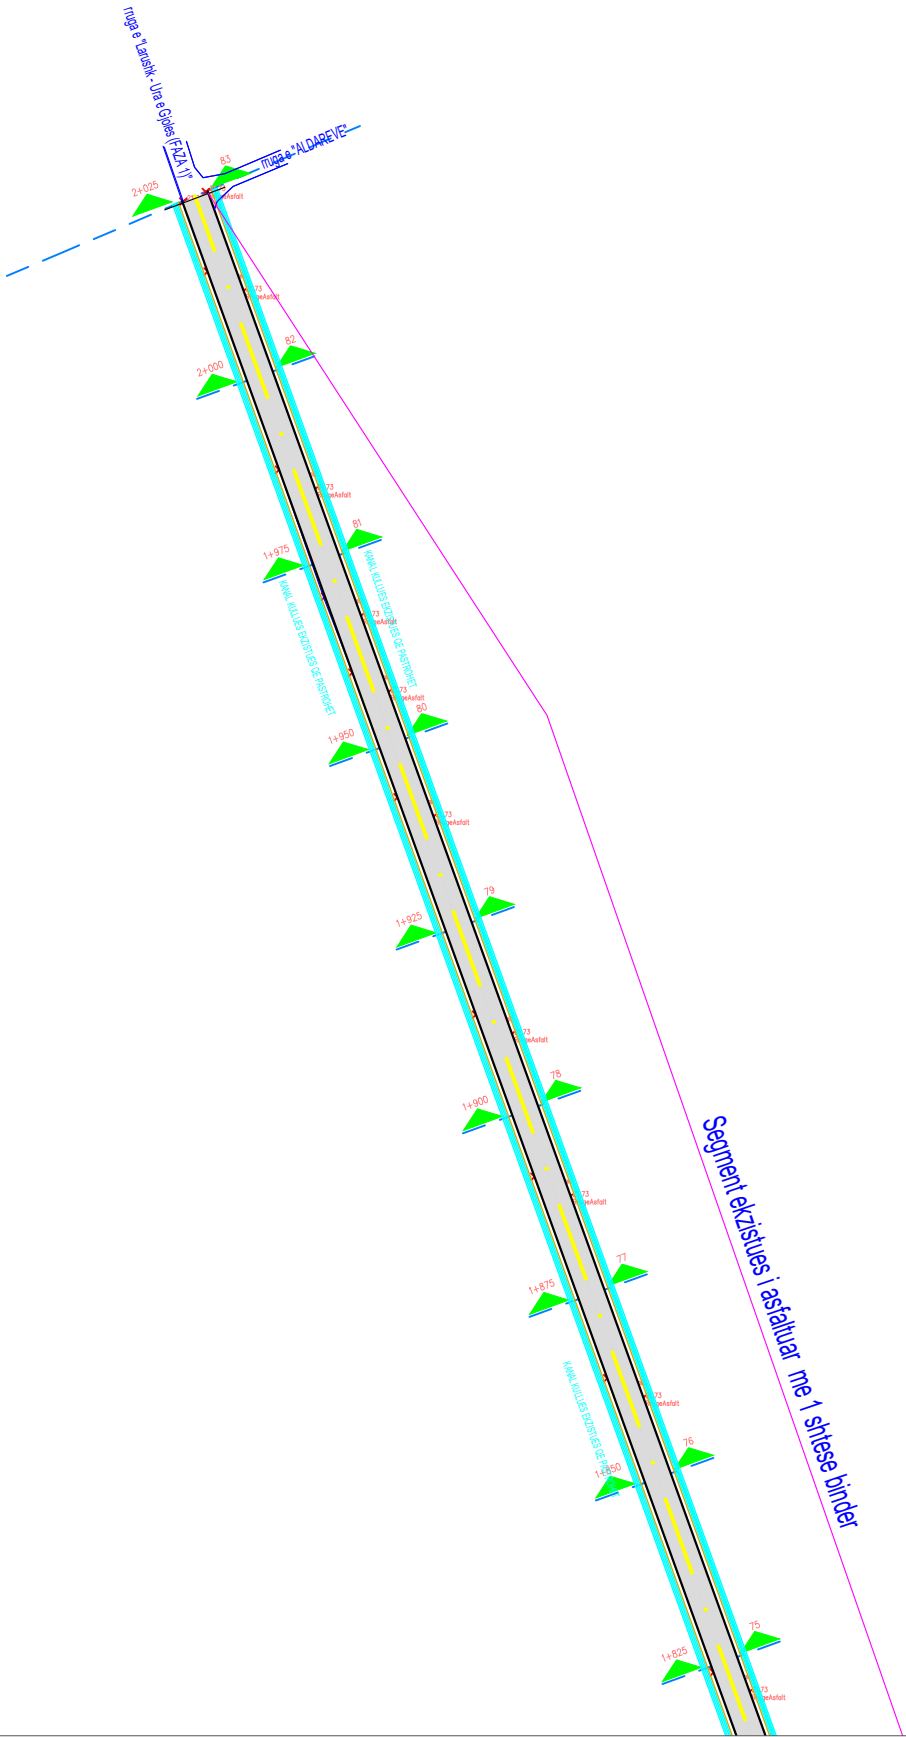

REPUBLIKA E SHQIPERISE
BASHKIA KRUJE

"Viking Engineering" shpk

PROJEKT ZBATIMI

" SISTEMIM ASFALTIM I RRUGES "URA E GJOLES - LARUSHK (LATA)" , FSHATI LARUSHK, NJ. A. FUSHË KRUJË, KRUJE "

PLANIMETRIA E
PERGJITHSHME


PROJEKTUES : " VIKING ENGINEERING" sh.p.k.

SHKALLA


FLETA P-21

2025


PROFIL TERTHOR TIP 1,
(0+000 - 0+686) aksi kryesor

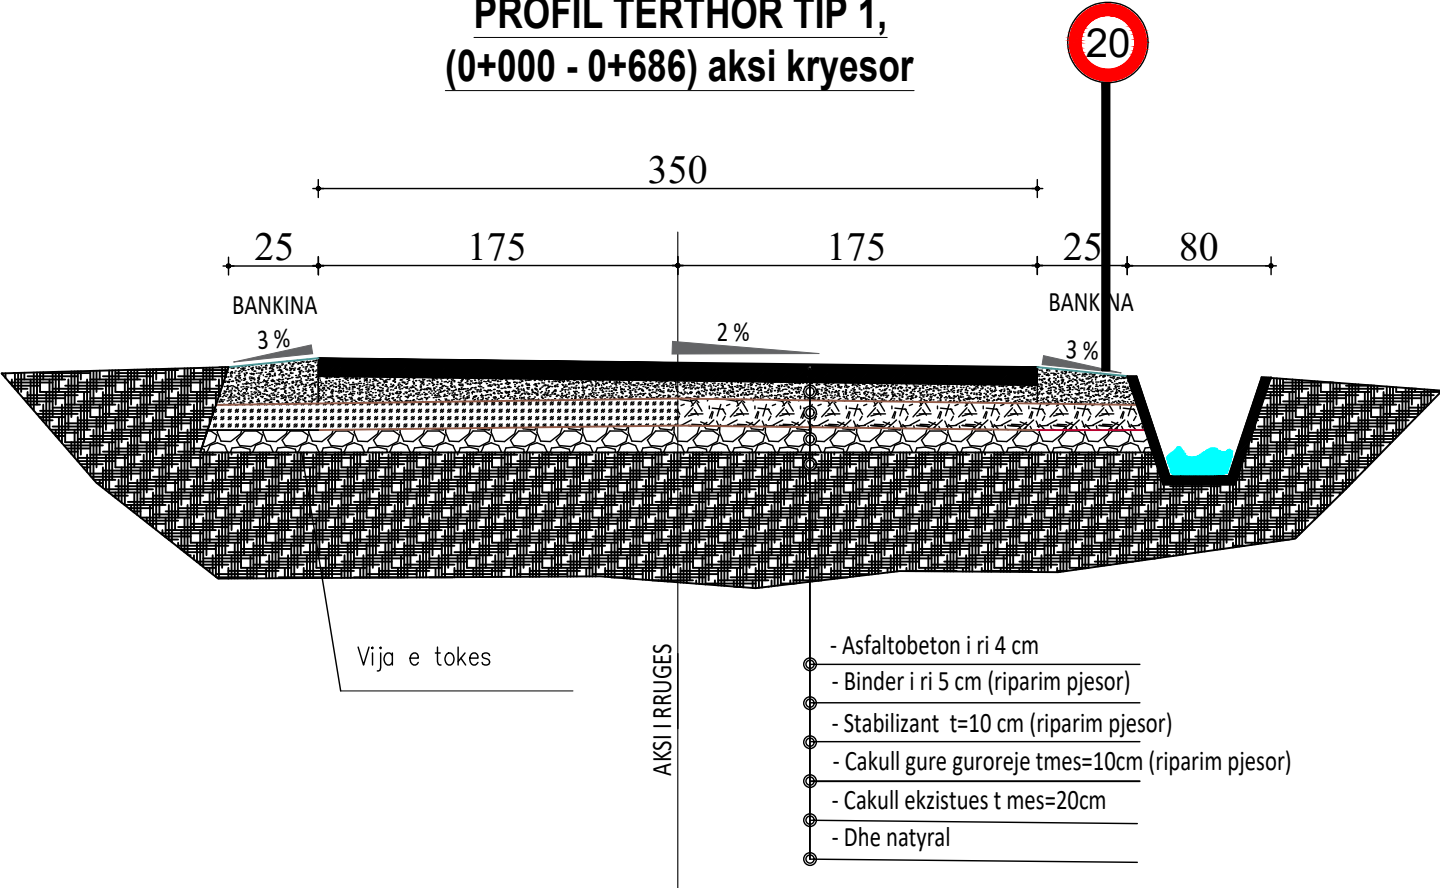


PROFIL TERTHOR TIP 2,
(0+686 - 1+700) aksi kryesor

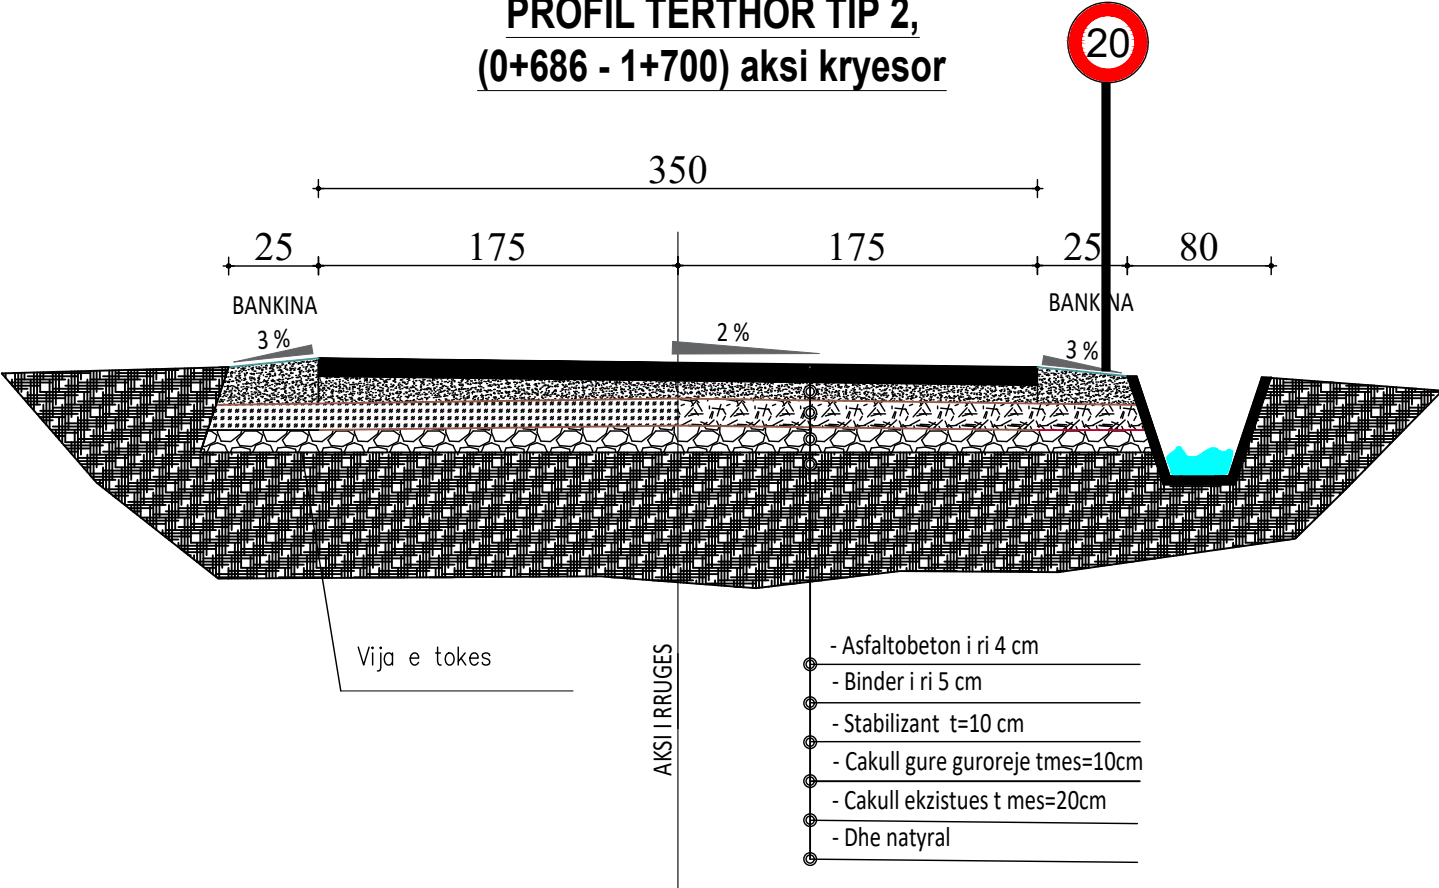

PROFIL TERTHOR TIP 3,
(1+700 - 2+025) aksi kryesor

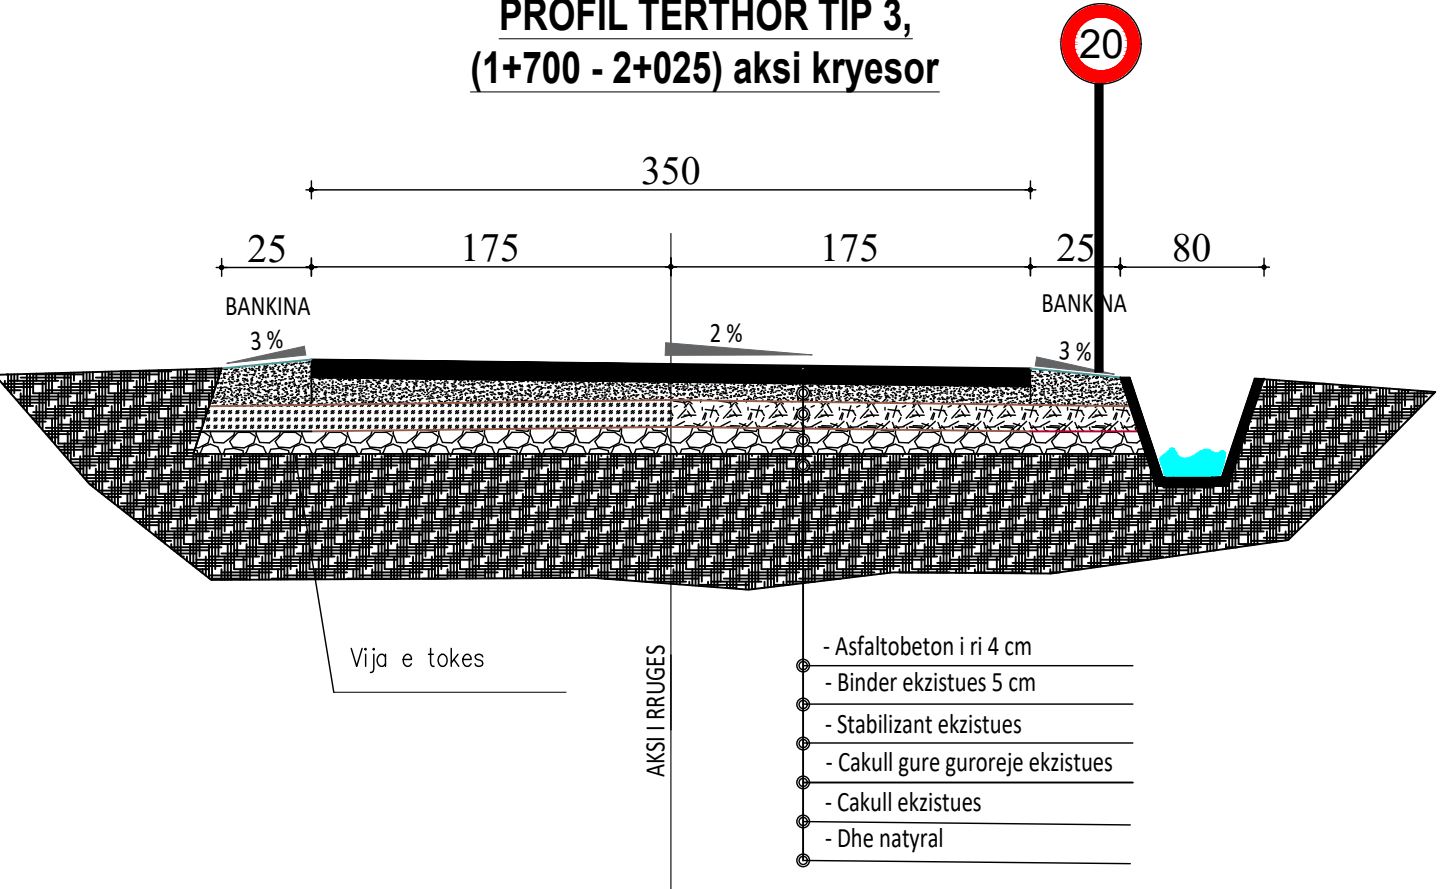

PROFIL TERTHOR TIP 4,
(degezimet e reja)

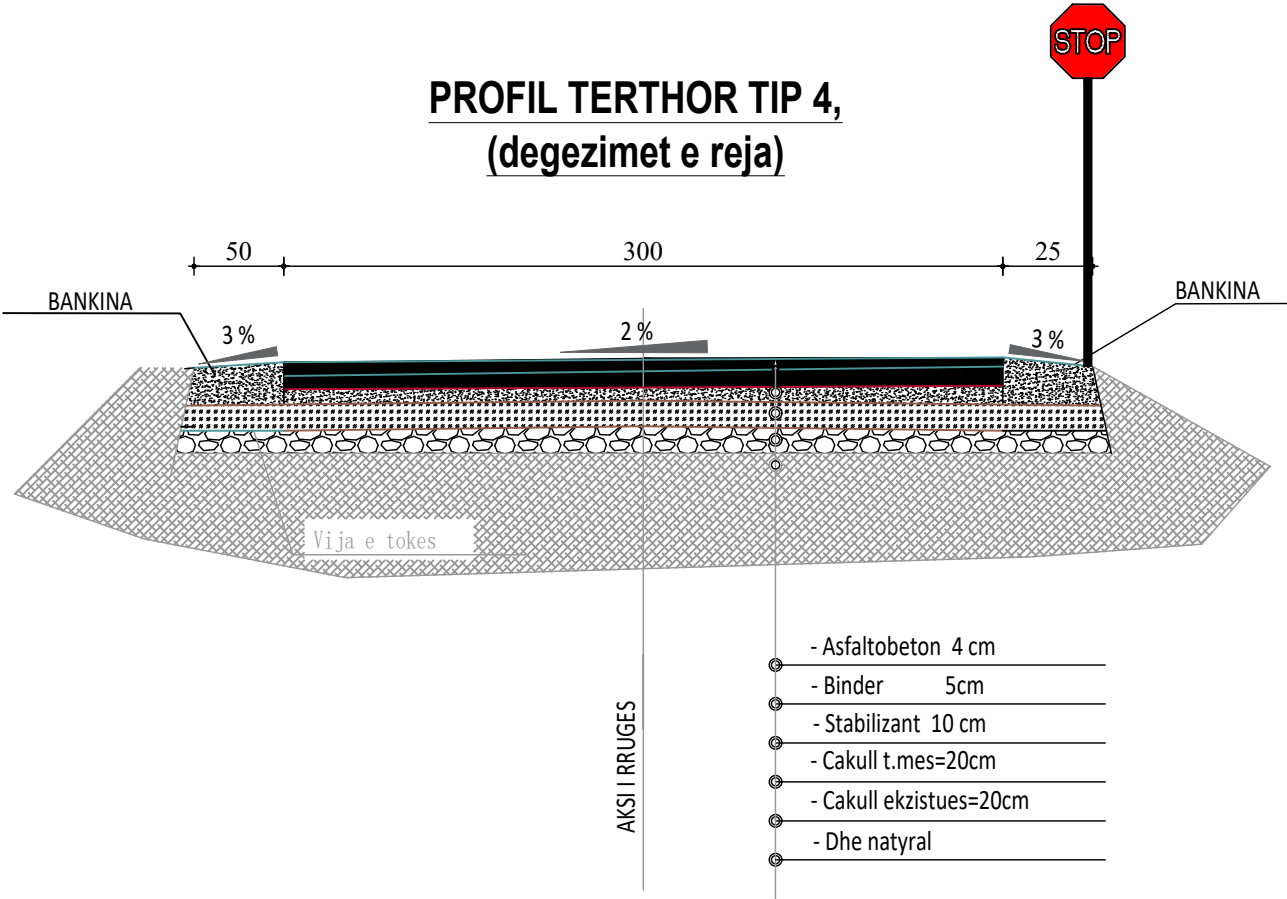

REPUBLIKA E SHQIPERISE
BASHKIA KRUJE

"Viking Engineering" shpk

PROJEKT ZBATIMI

" SISTEMIM ASFALTIM I RRUGES "URA E GJOLES - LARUSHK (LATA)" , FSHATI
LARUSHK, NJ. A. FUSHË KRUJË, KRUJE "

PROFILAT TERTHOR TIP

PROJEKTUES : " VIKING ENGINEERING" sh.p.k.

SHKALLA

FLETA P-22

2025

