

MIRATOI:

**KRYETARI I BASHKISË
ARTUR BUSHI**

PROJEKT ZBATIMI

OBJEKTI:

"RRUGA FITORJA" dhe "NDËRTIM URE AUTOMOBILISTIKE
HD=5M, B=5M, DHE S-A , FSHATI GRAMËZ,
NJ.A.THUMANË, KRUJË."


PROJEKTUESI:

Miki Consulting Sh.p.k

INVESTITORI:

BASHKIA KRUJË

KRUJË, 2025

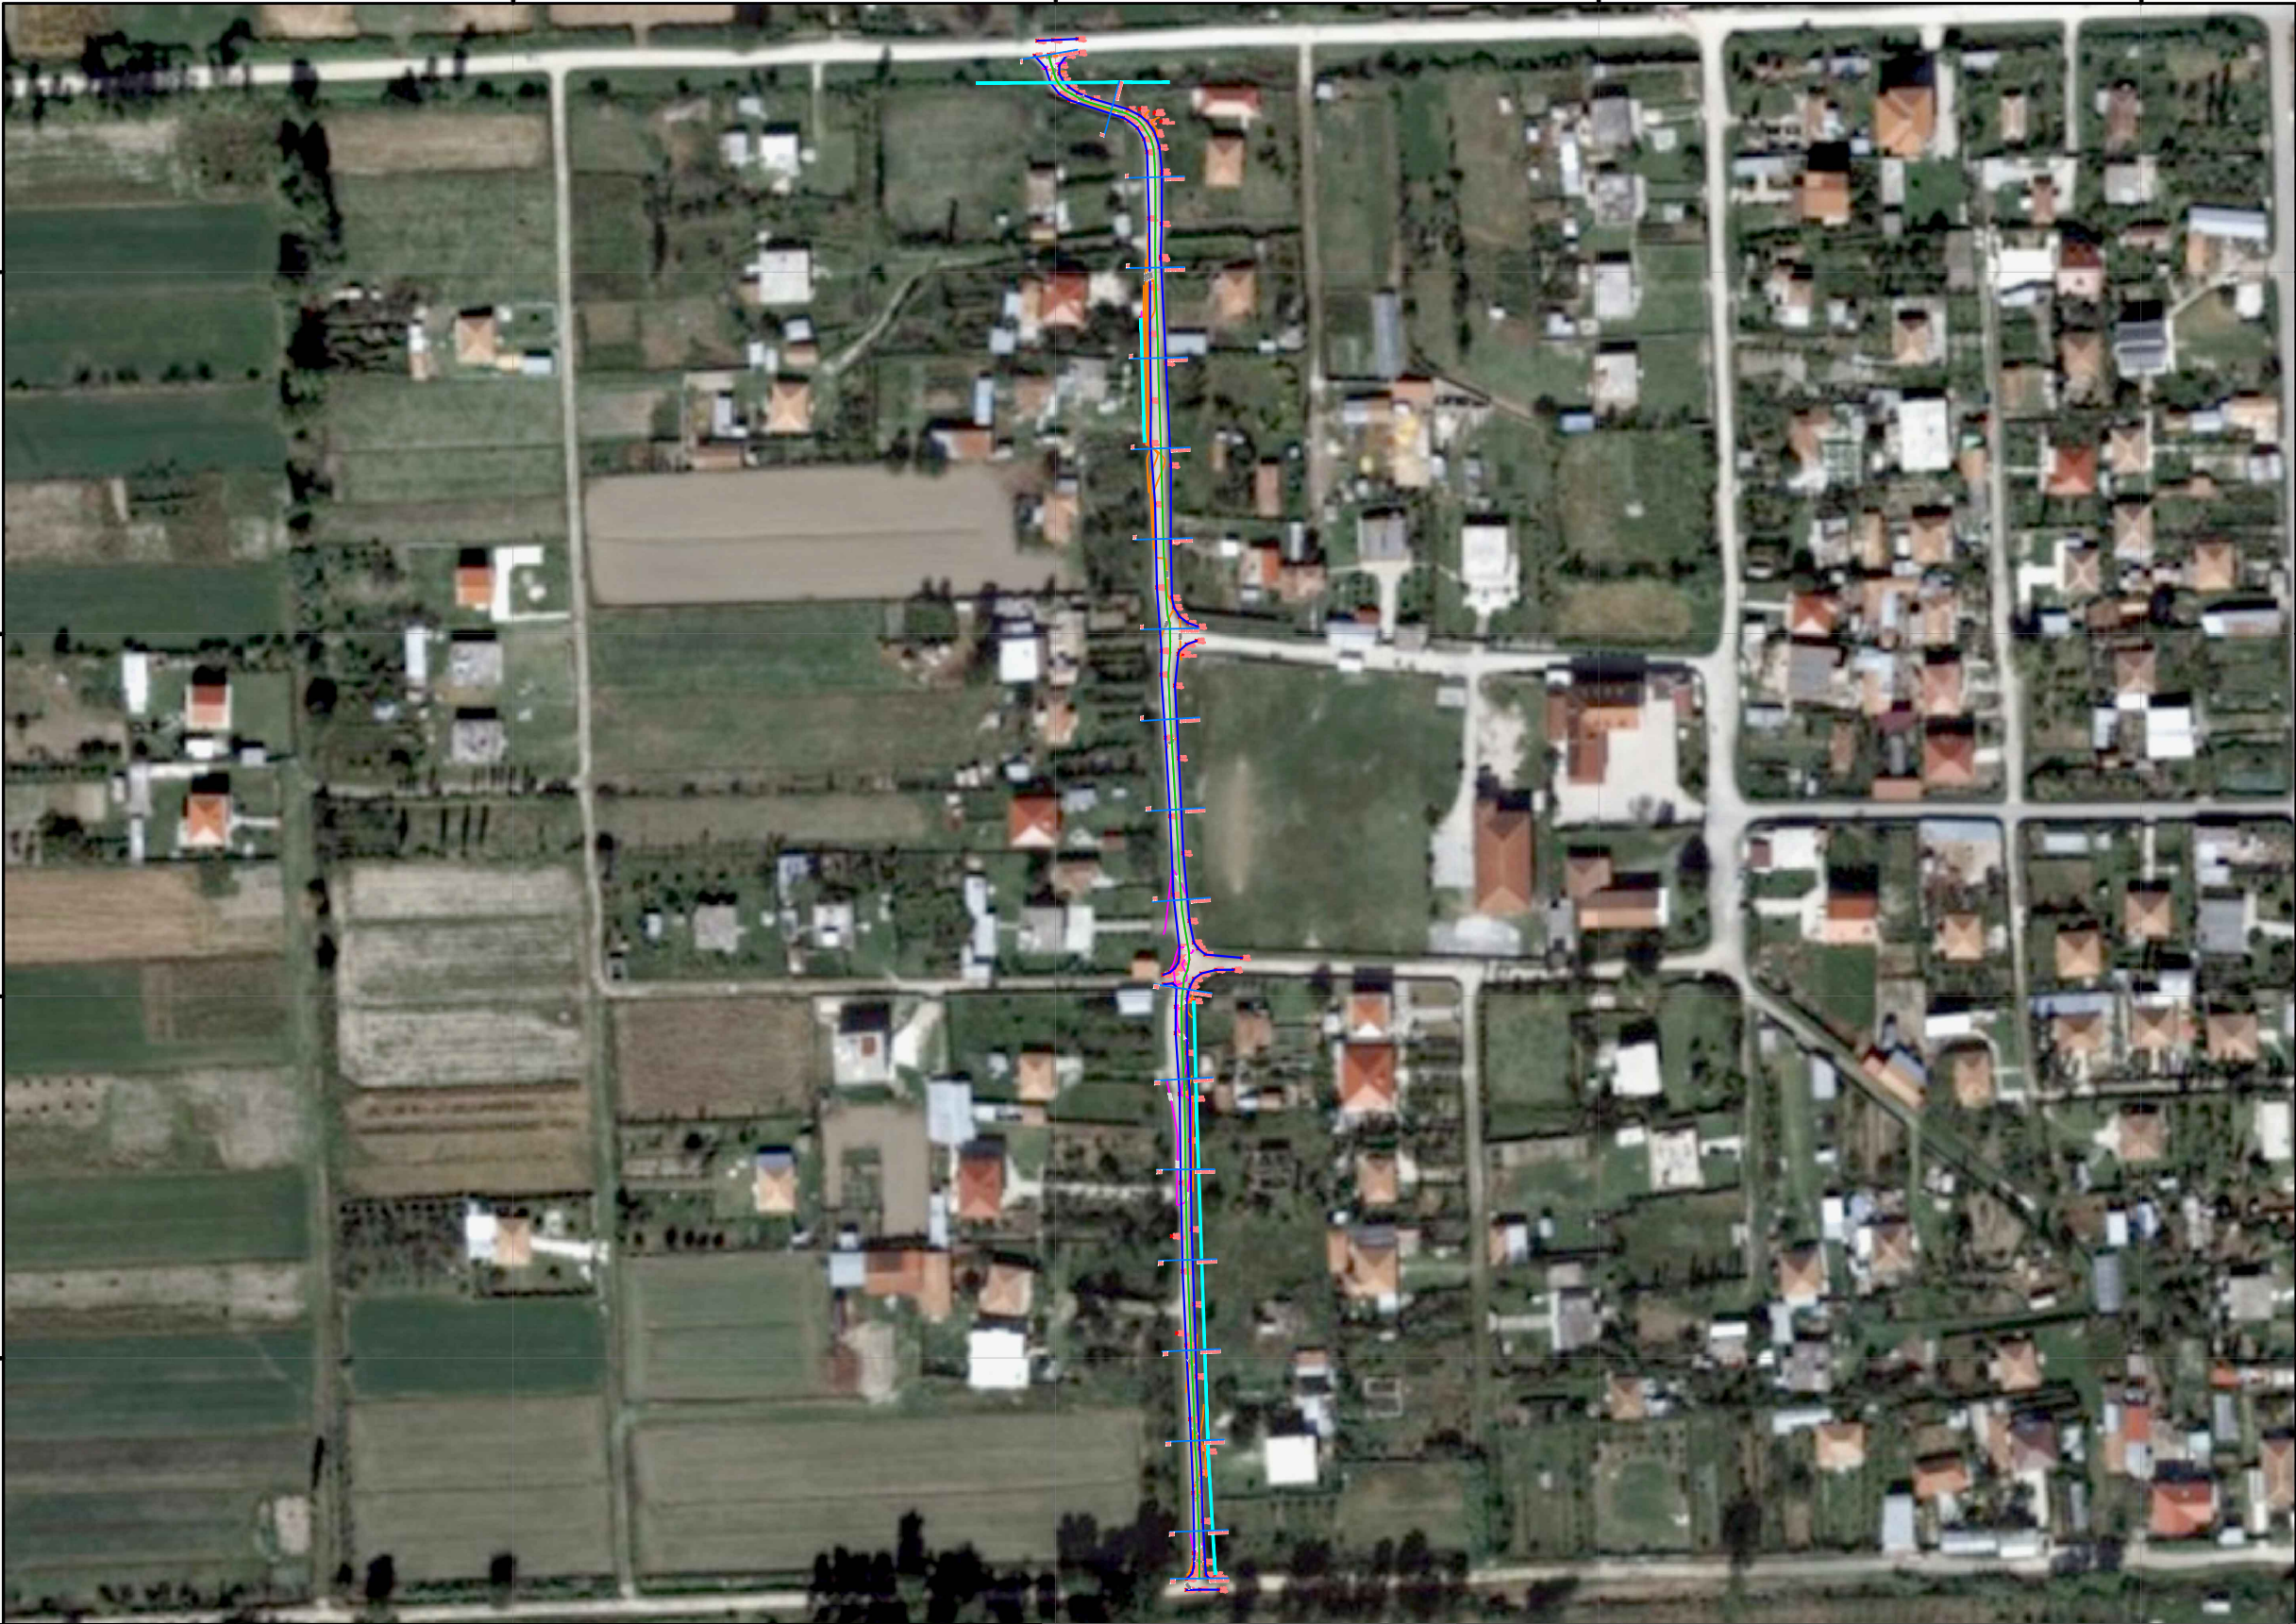

	REPUBLIKA E SHQIPERISE BASHKIA KRUJE	PROJEKT ZBATIMI "NDËRTIM URE AUTOMOBILISTIKE HD=5M, B=5M, DHE S-A "RRUGAFITORJA", FSHATI GRAMËZ, NJ.A.THUMANË, KRUJË."	RILEVIMI	PROJEKTUES :	"ERALD G " SHPK	FLETA 01
"Miki Consulting" Sh.p.k				SHKALLA	1 : __	202_



	REPUBLIKA E SHQIPERISE BASHKIA KRUJE	PROJEKT ZBATIMI "NDËRTIM URE AUTOMOBILISTIKE HD=5M, B=5M, DHE S-A "RRUGAFITORJA", FSHATI GRAMËZ, NJ.A.THUMANË, KRUJË."	RILEVIMI	PROJEKTUES :	"ERALD G " SHPK	FLETA 01
					202_	
	"Miki Consulting" Sh.p.k					SHKALLA




	REPUBLIKA E SHQIPERISE BASHKIA KRUJE	PROJEKT ZBATIMI "NDËRTIM URE AUTOMOBILISTIKE HD=5M, B=5M, DHE S-A "RRUGAFITORJA", FSHATI GRAMËZ, NJ.A.THUMANË, KRUJË."	RILEVIMI	PROJEKTUES :	"ERALD G " SHPK	FLETA 01
					202_	
	"Miki Consulting" Sh.p.k			SHKALLA		1 : __

PLANIMETRIA E RRUGES




	REPUBLIKA E SHQIPERISE BASHKIA KRUJE	PROJEKT ZBATIMI "NDËRTIM URE AUTOMOBILISTIKE HD=5M, B=5M, DHE S-A "RRUGAFITORJA", FSHATI GRAMËZ, NJ.A.THUMANË, KRUJË."	PLANIMETRIA E RRUGES	PROJEKTUES :	"ERALD G " SHPK	FLETA 01
					202_	
"Miki Consulting" Sh.p.k				SHKALLA	1 : __	

PLANIMETRIA E RRUGES

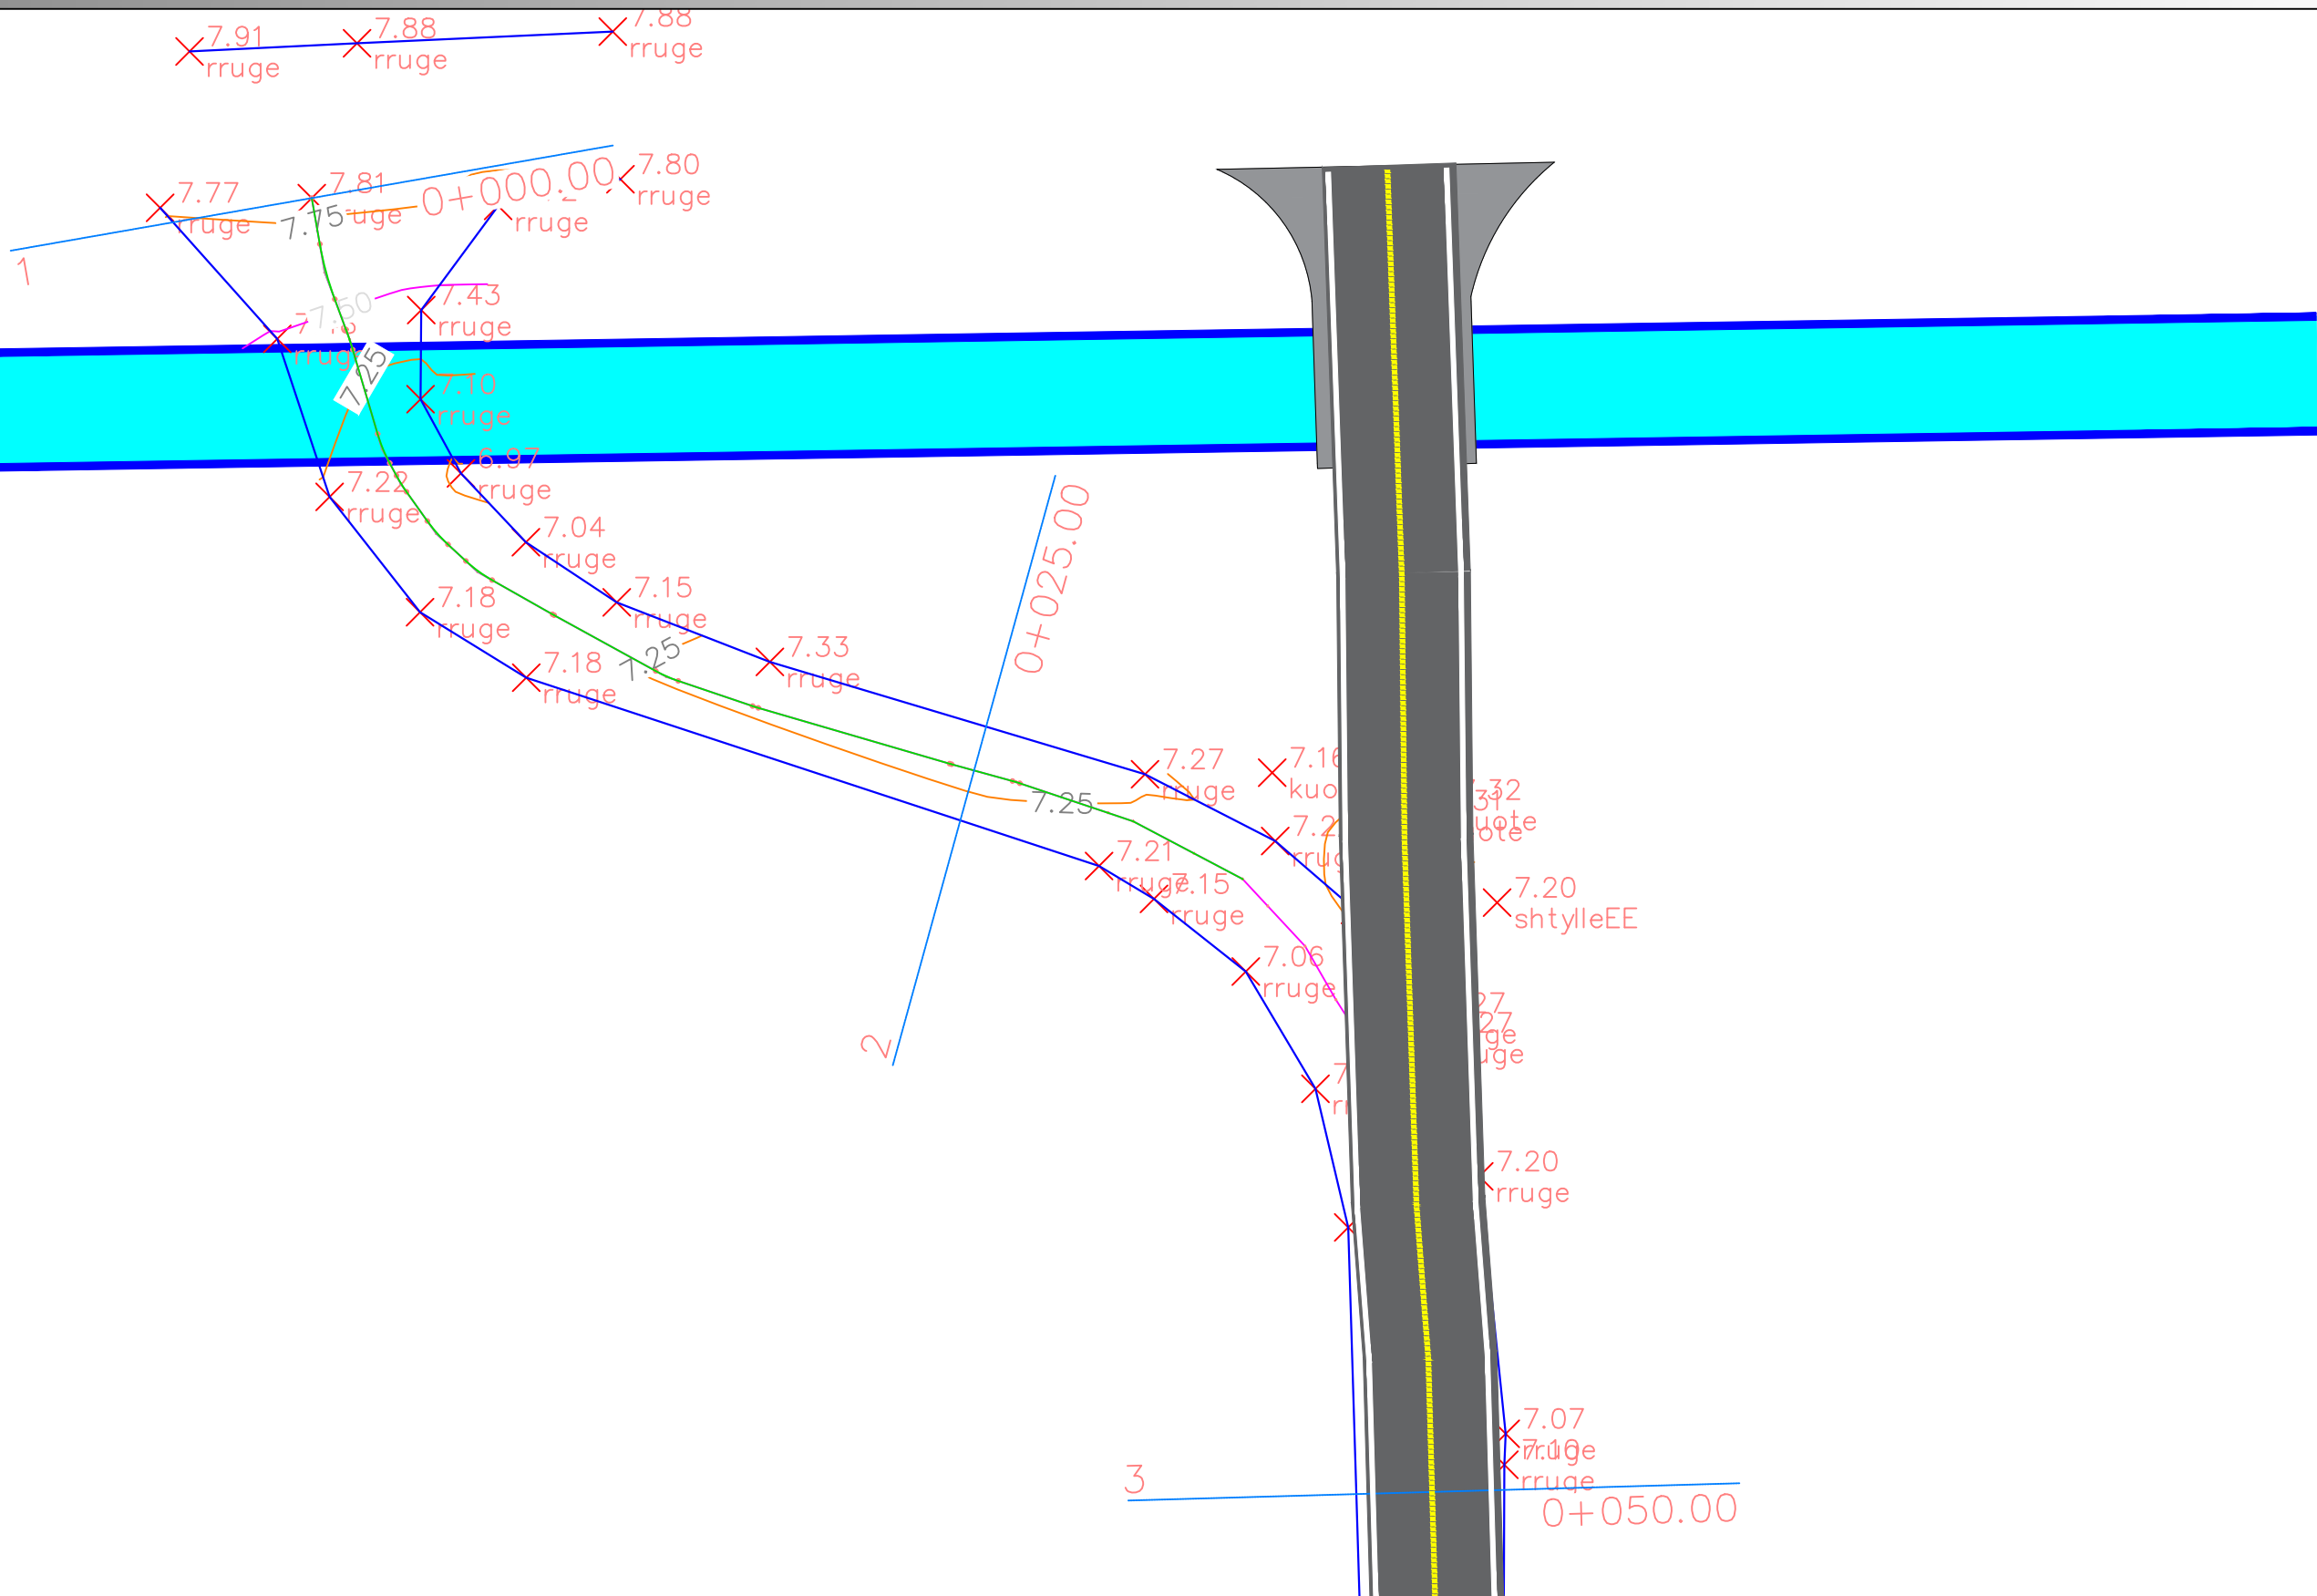



REPUBLICA E SHQIPERISE BASHKIA KRUJE "Miki Consulting" Sh.p.k	PROJEKT ZBATIMI "NDËRTIM URE AUTOMOBILISTIKE HD=5M, B=5M, DHE S-A "RRUGAFITORJA", FSHATI GRAMËZ, NJ.A.THUMANË, KRUJË."	PLANIMETRIA E RRUGES	PROJEKTUES :	"ERALD G " SHPK	FLETA 01
					202_
			SHKALLA	1 : __	

PLANIMETRIA E RRUGES

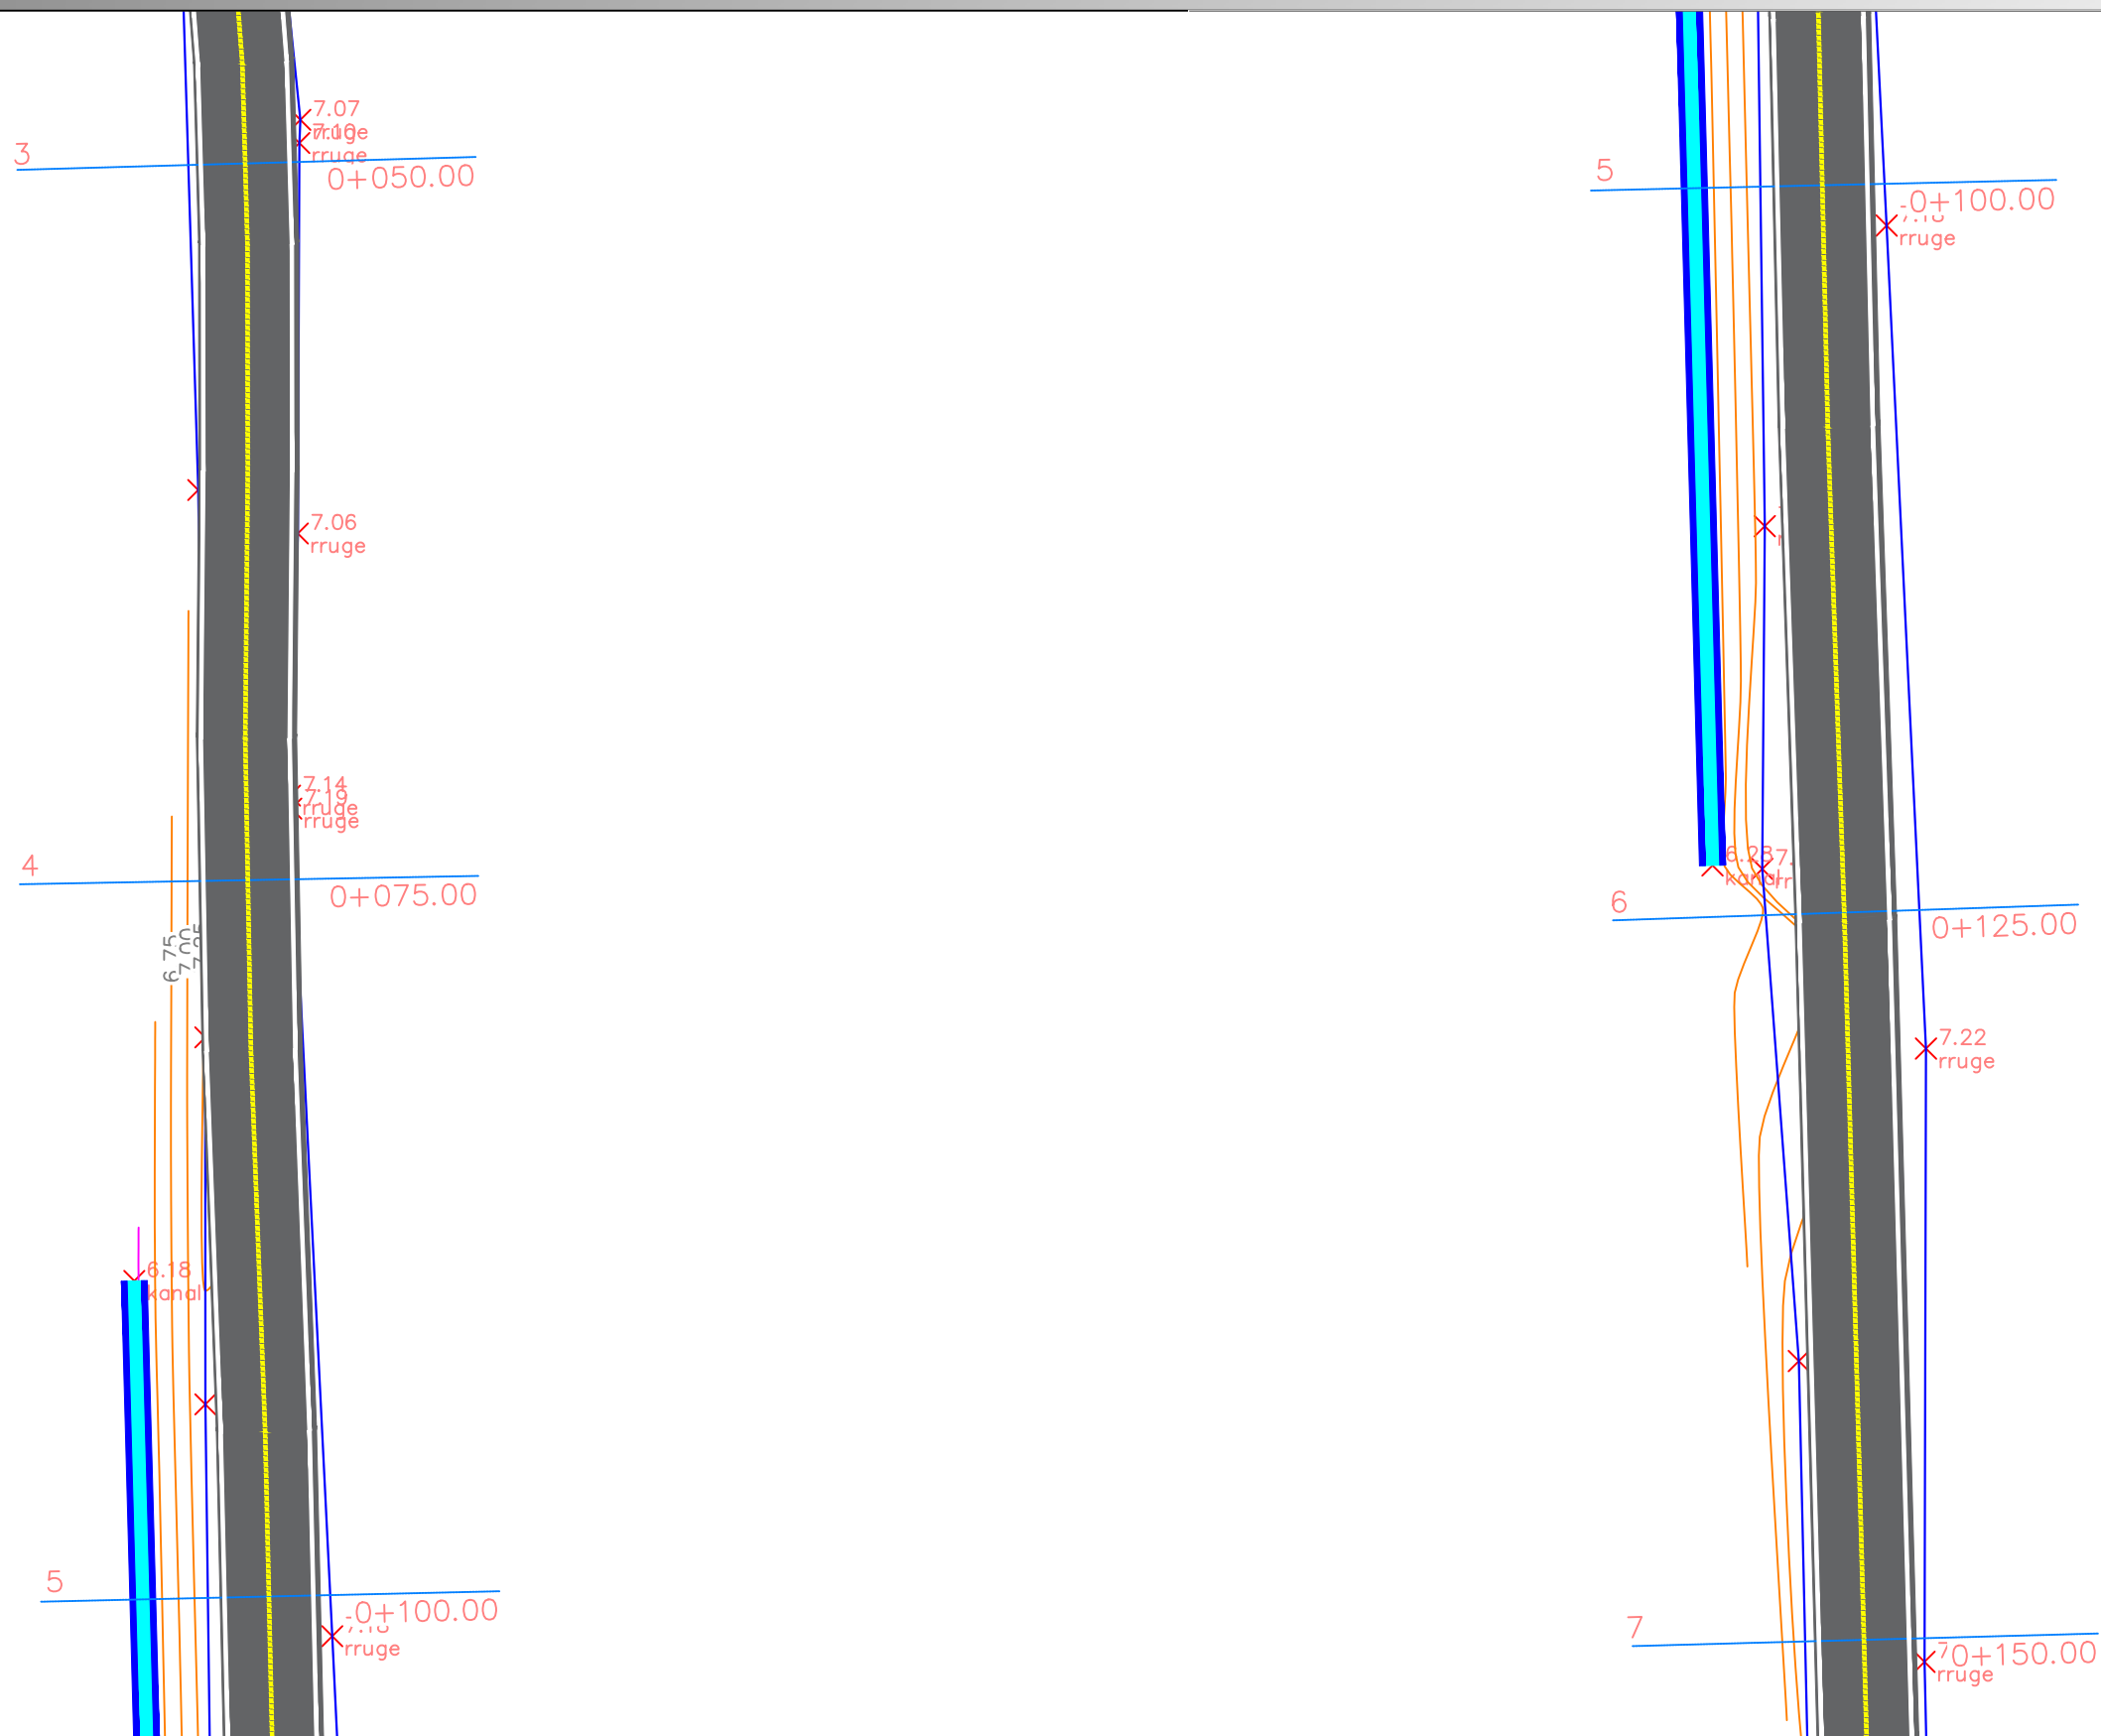


	REPUBLIKA E SHQIPERISE BASHKIA KRUJE	PROJEKT ZBATIMI "NDËRTIM URE AUTOMOBILISTIKE HD=5M, B=5M, DHE S-A "RRUGAFITORJA", FSHATI GRAMËZ, NJ.A.THUMANË, KRUJË."	PLANIMETRIA E RRUGES	PROJEKTUES :	" ERALD G " SHPK	FLETA 01	
	"Miki Consulting" Sh.p.k						
						202_	
	SHKALLA			1 : __			

PLANIMETRIA E RRUGES

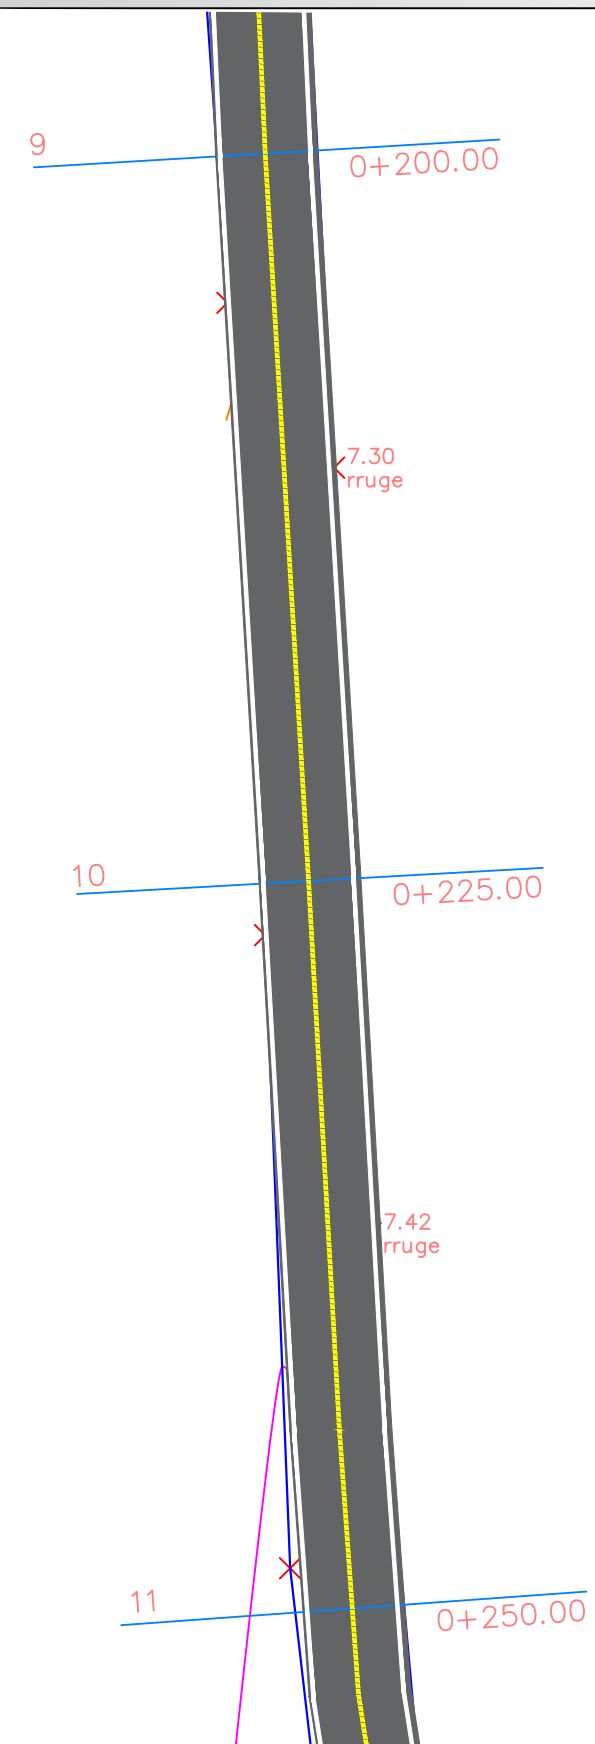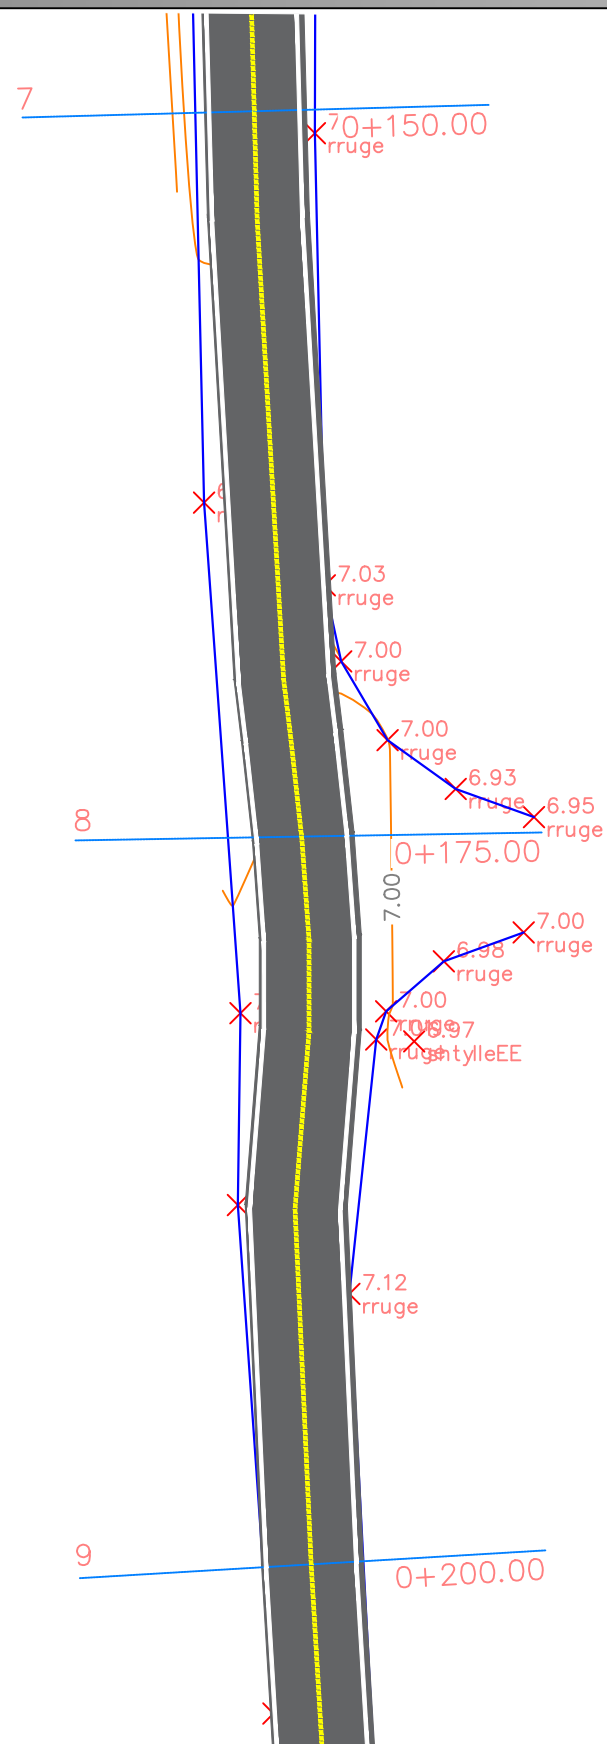


REPublika e SHqIPerise BASHKIA KRUJE "Miki Consulting" Sh.p.k	PROJEKT ZBATIMI "NDËRTIM URE AUTOMOBILISTIKE HD=5M, B=5M, DHE S-A "RRUGAFITORJA", FSHATI GRAMËZ, NJ.A.THUMANË, KRUJË."	PLANIMETRIA E RRUGES	PROJEKTUES :	"ERALD G " SHPK	FLETA 01
			SHKALLA	1 : __	202_

PLANIMETRIA E RRUGES

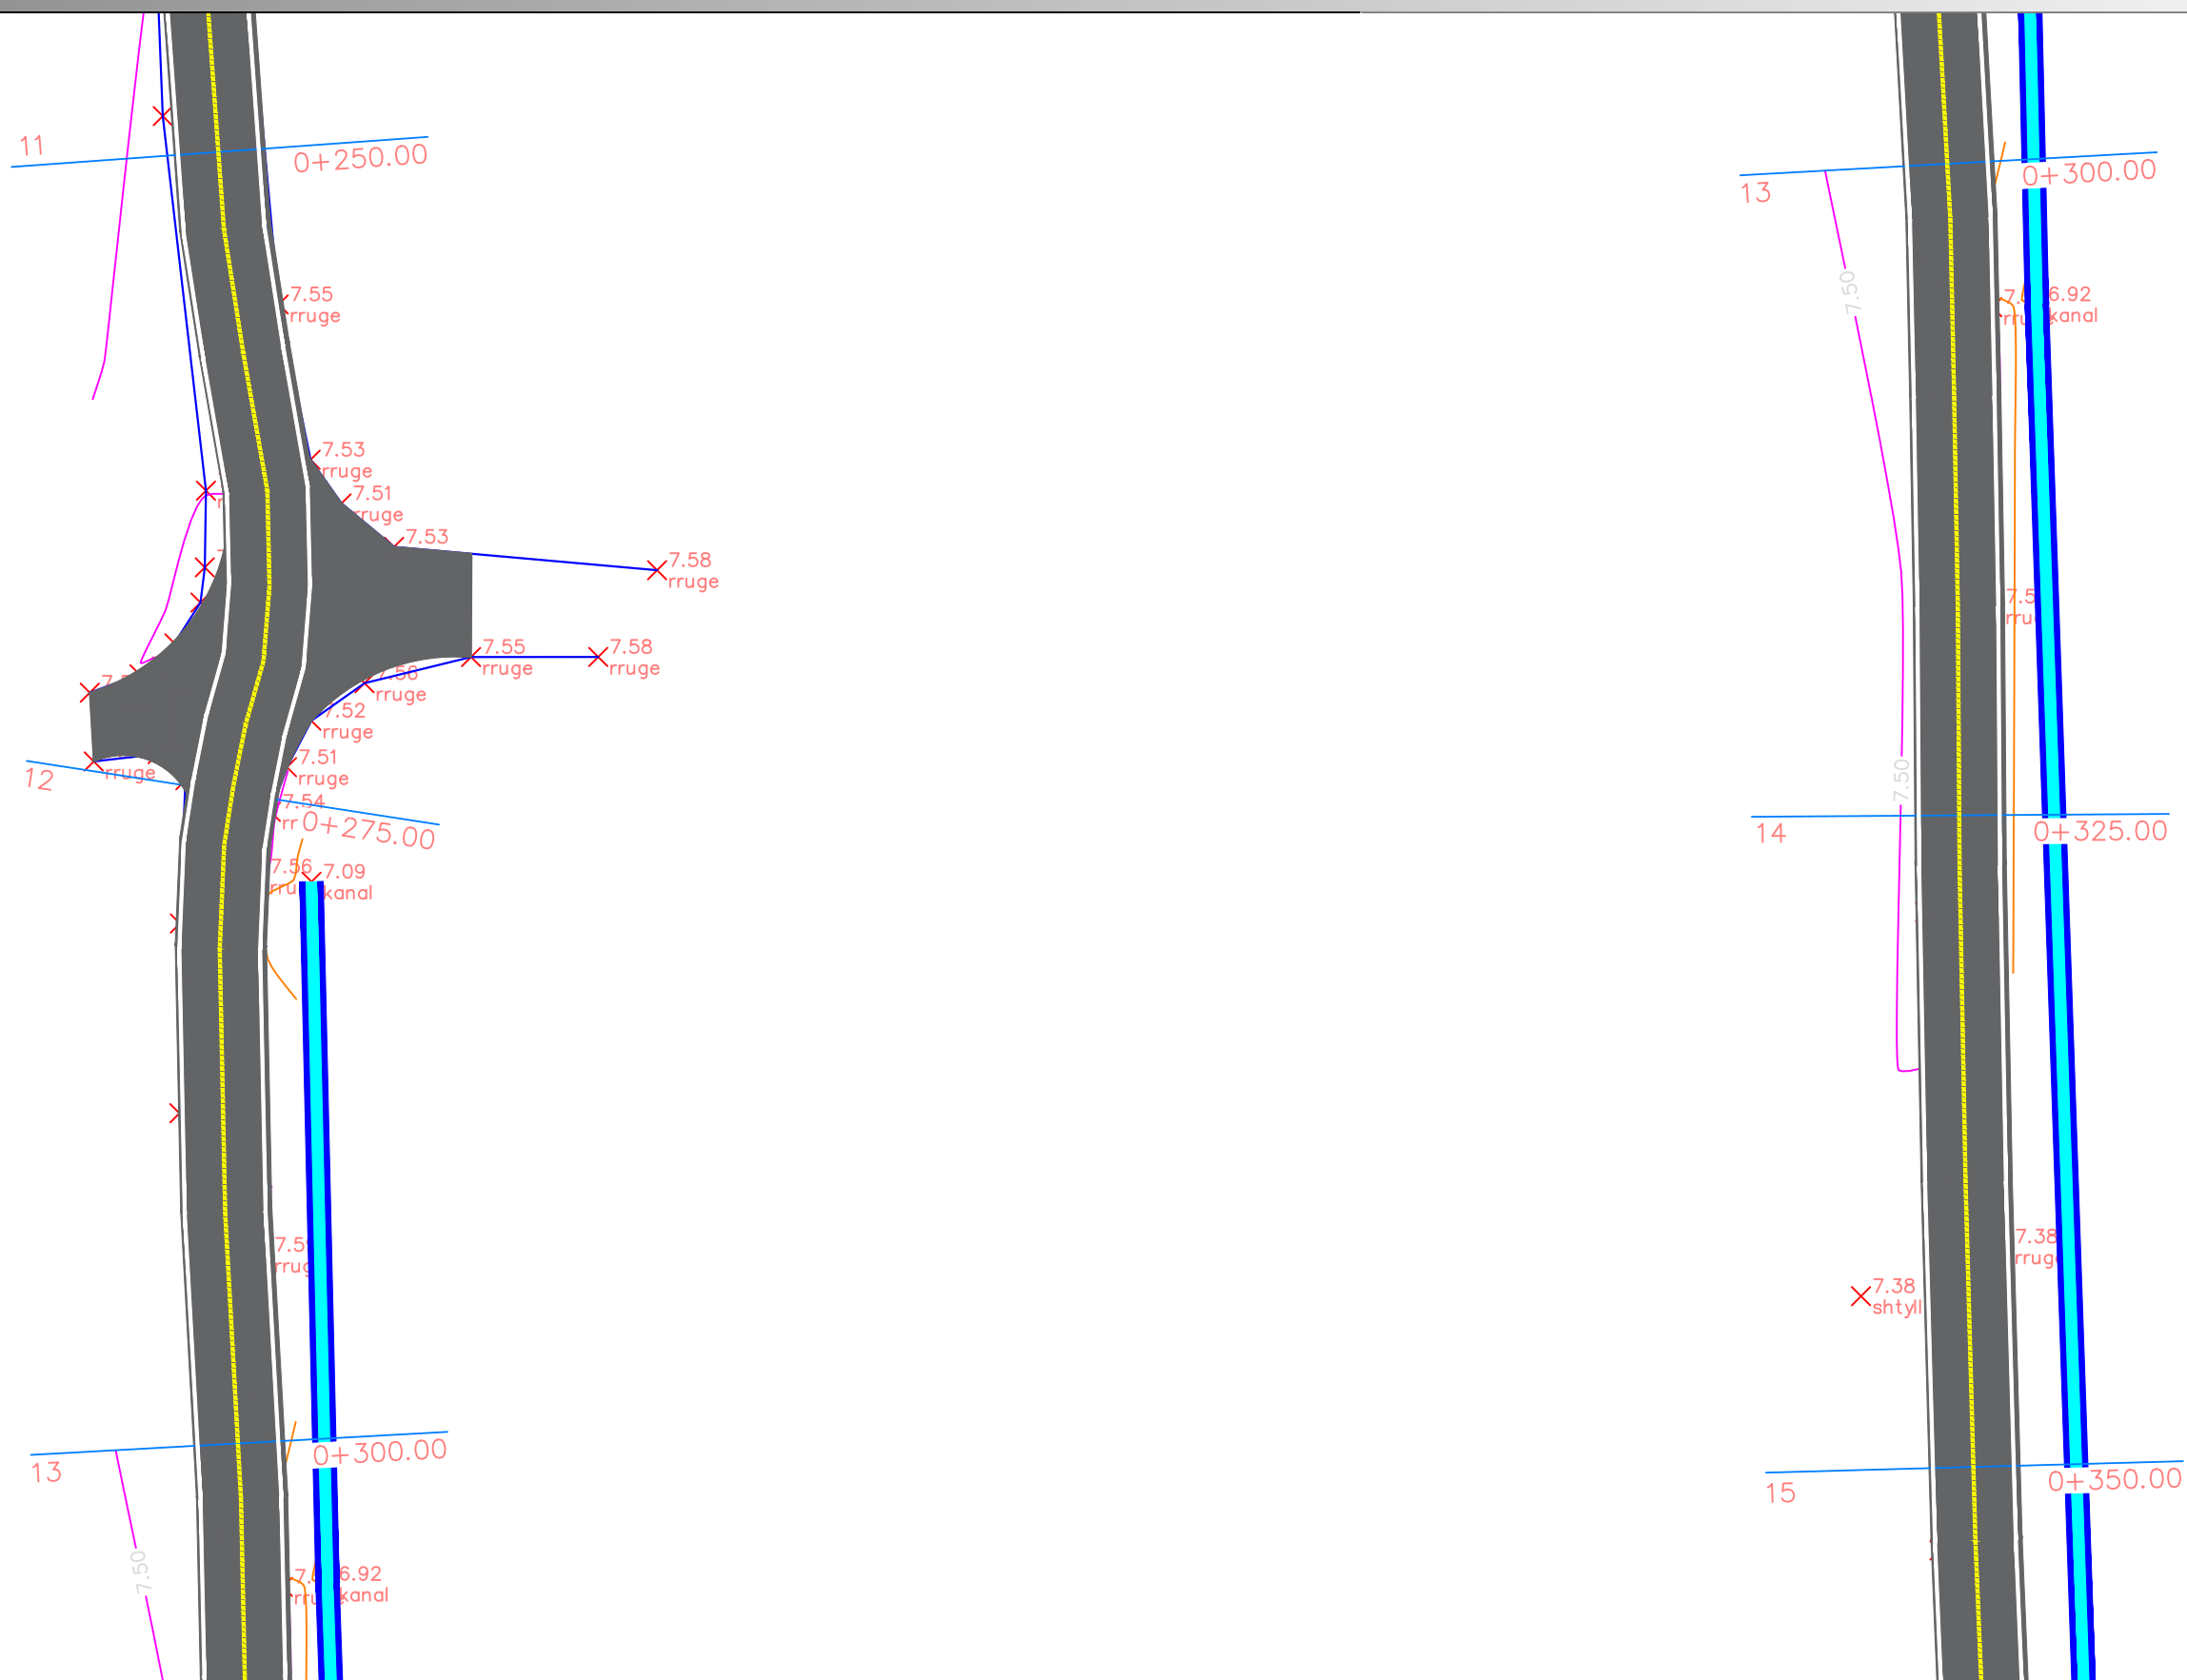


REPUBLICA E SHQIPERISE BASHKIA KRUIJE "Miki Consulting" Sh.p.k	PROJEKT ZBATIMI "NDËRTIM URE AUTOMOBILISTIKE HD=5M, B=5M, DHE S-A "RRUGAFITORJA", FSHATI GRAMËZ, NJ.A.THUMANË, KRUIJË."	PLANIMETRIA E RRUGES	PROJEKTUES :	" ERALD G " SHPK	FLETA 01
			SHKALLA	1 : __	202_

PLANIMETRIA E RRUGES

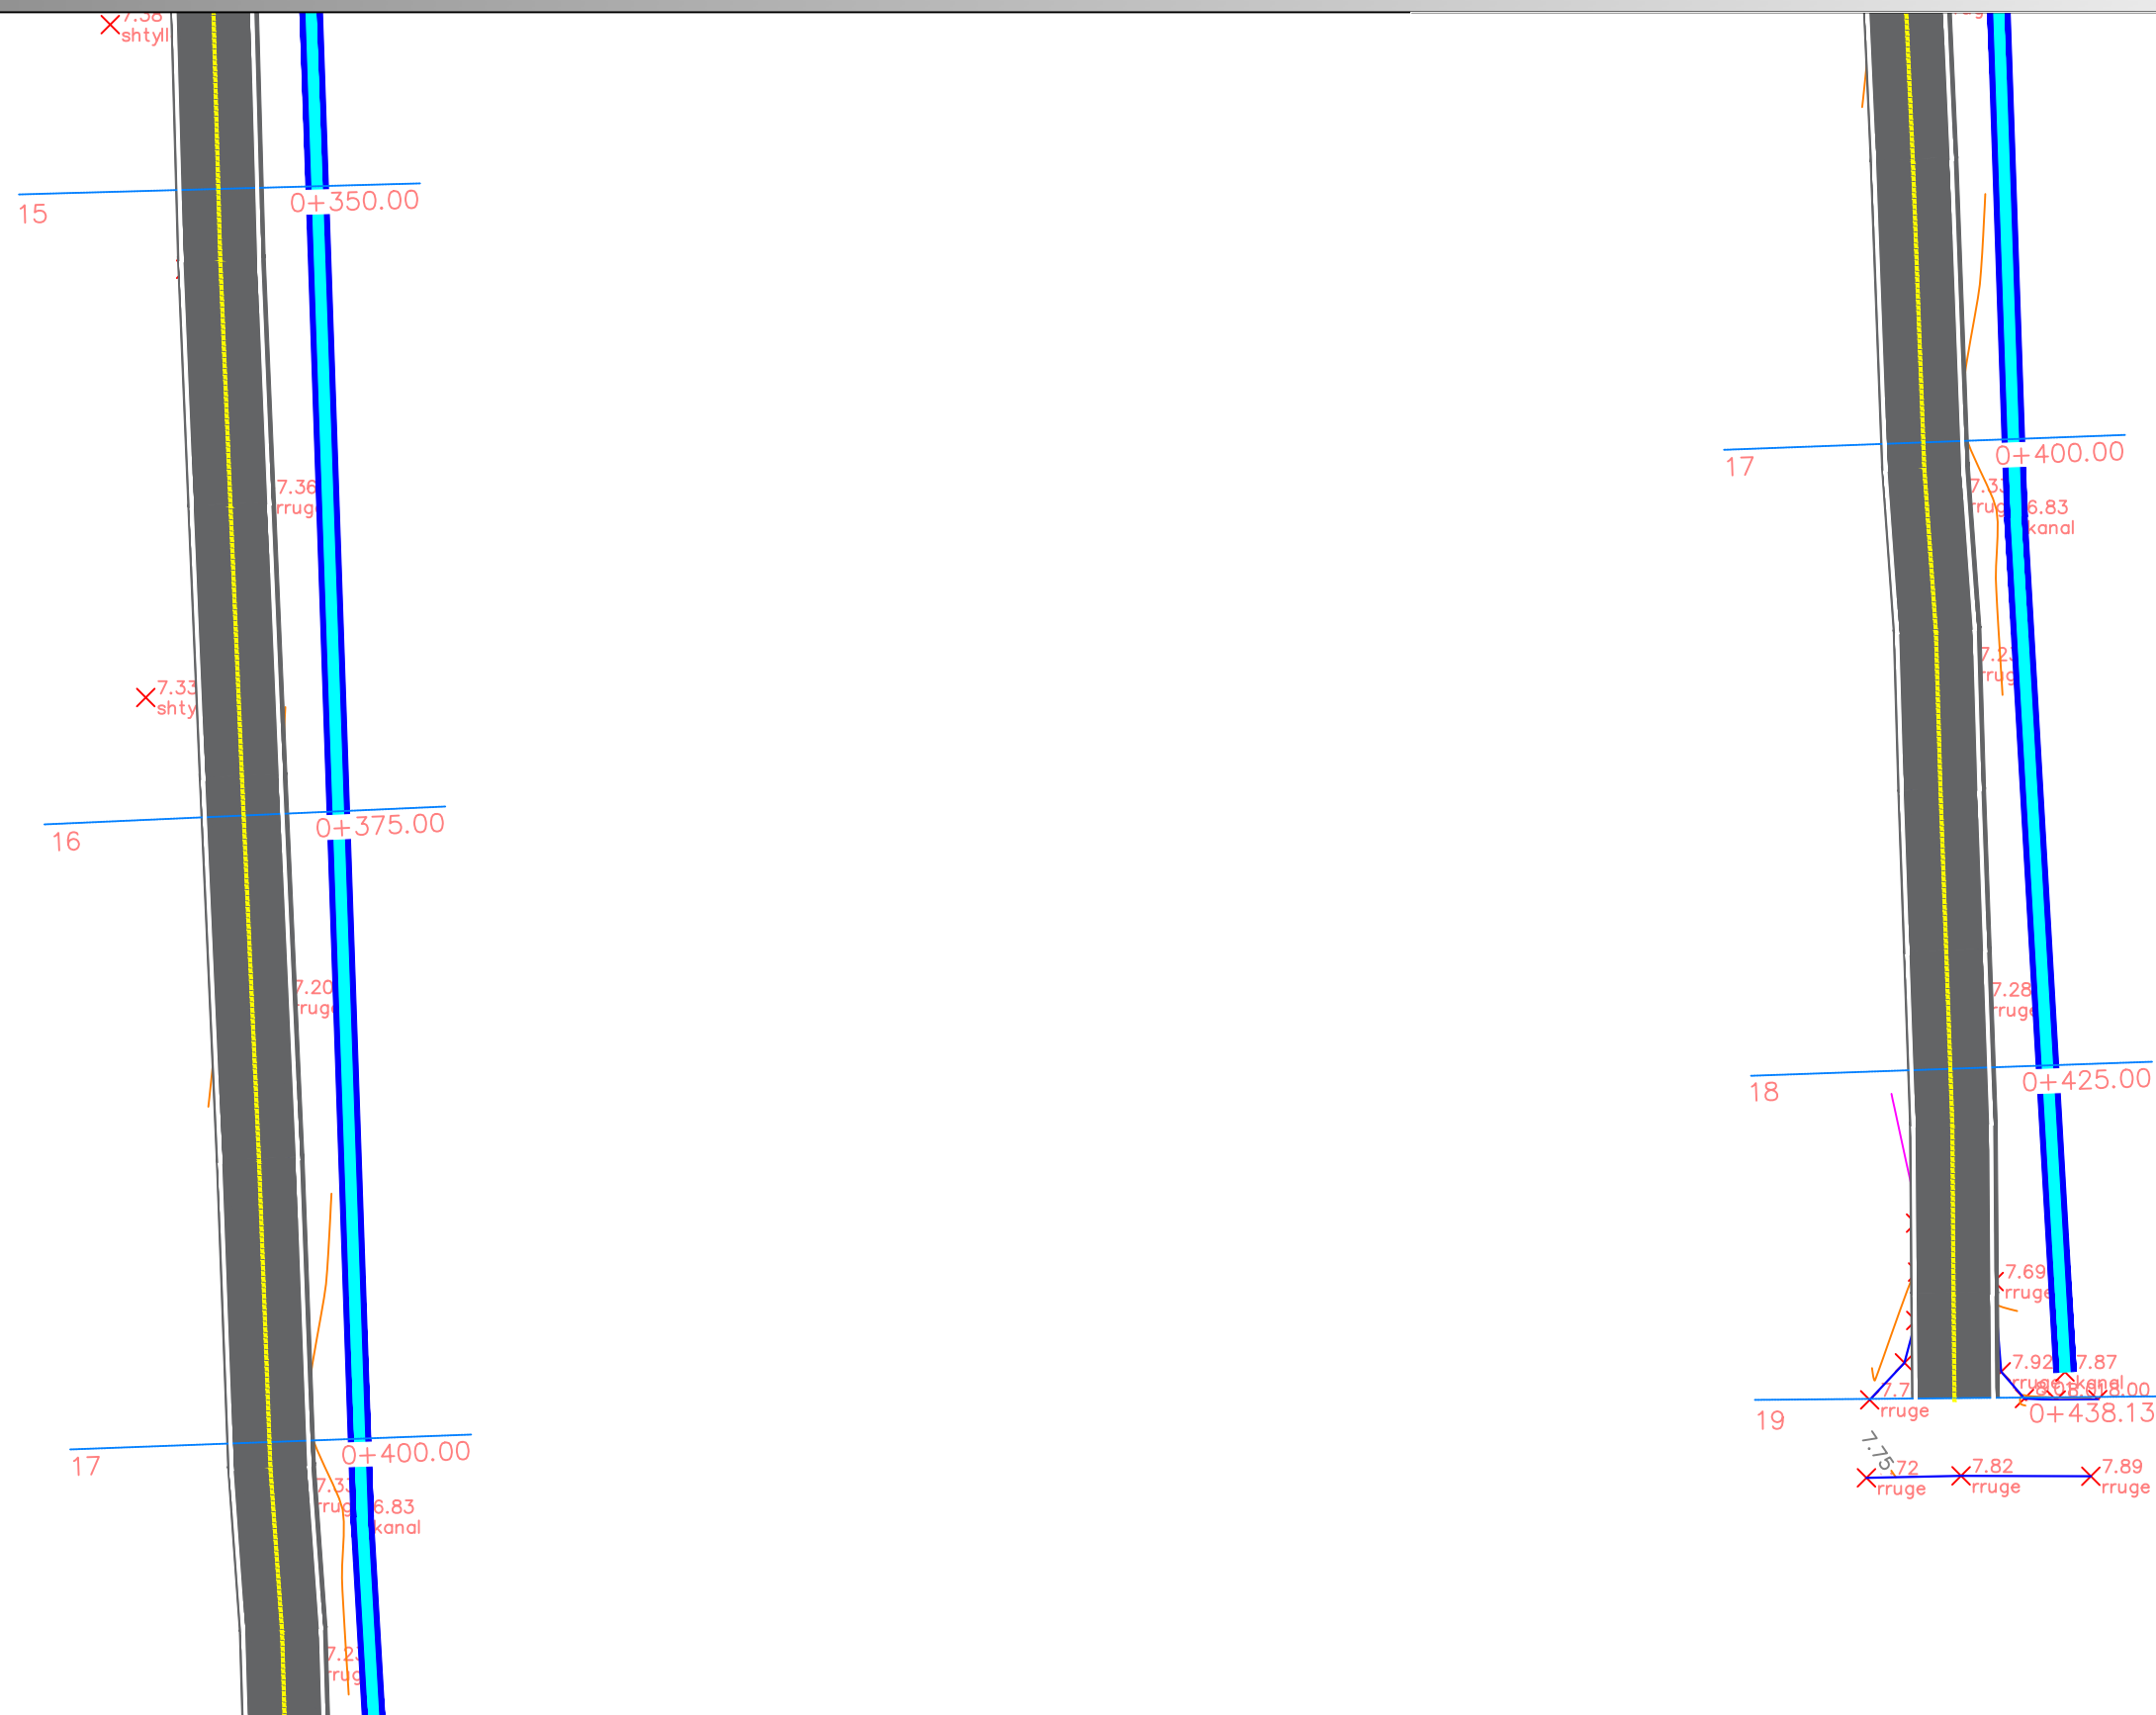


	REPublika e Shqipërisë Bashkia e Krujës	PROJEKT ZBATIMI "NDËRTIM URE AUTOMOBILISTIKE HD=5M, B=5M, DHE S-A "RRUGAFITORJA", FSHATI GRAMËZ, NJ.A.THUMANË, KRUJË."	PLANIMETRIA E RRUGES	PROJEKTUES :	"ERALD G " SHPK	FLETA 01
				SHKALLA	1 : __	202_

PROFILI GJATESOR

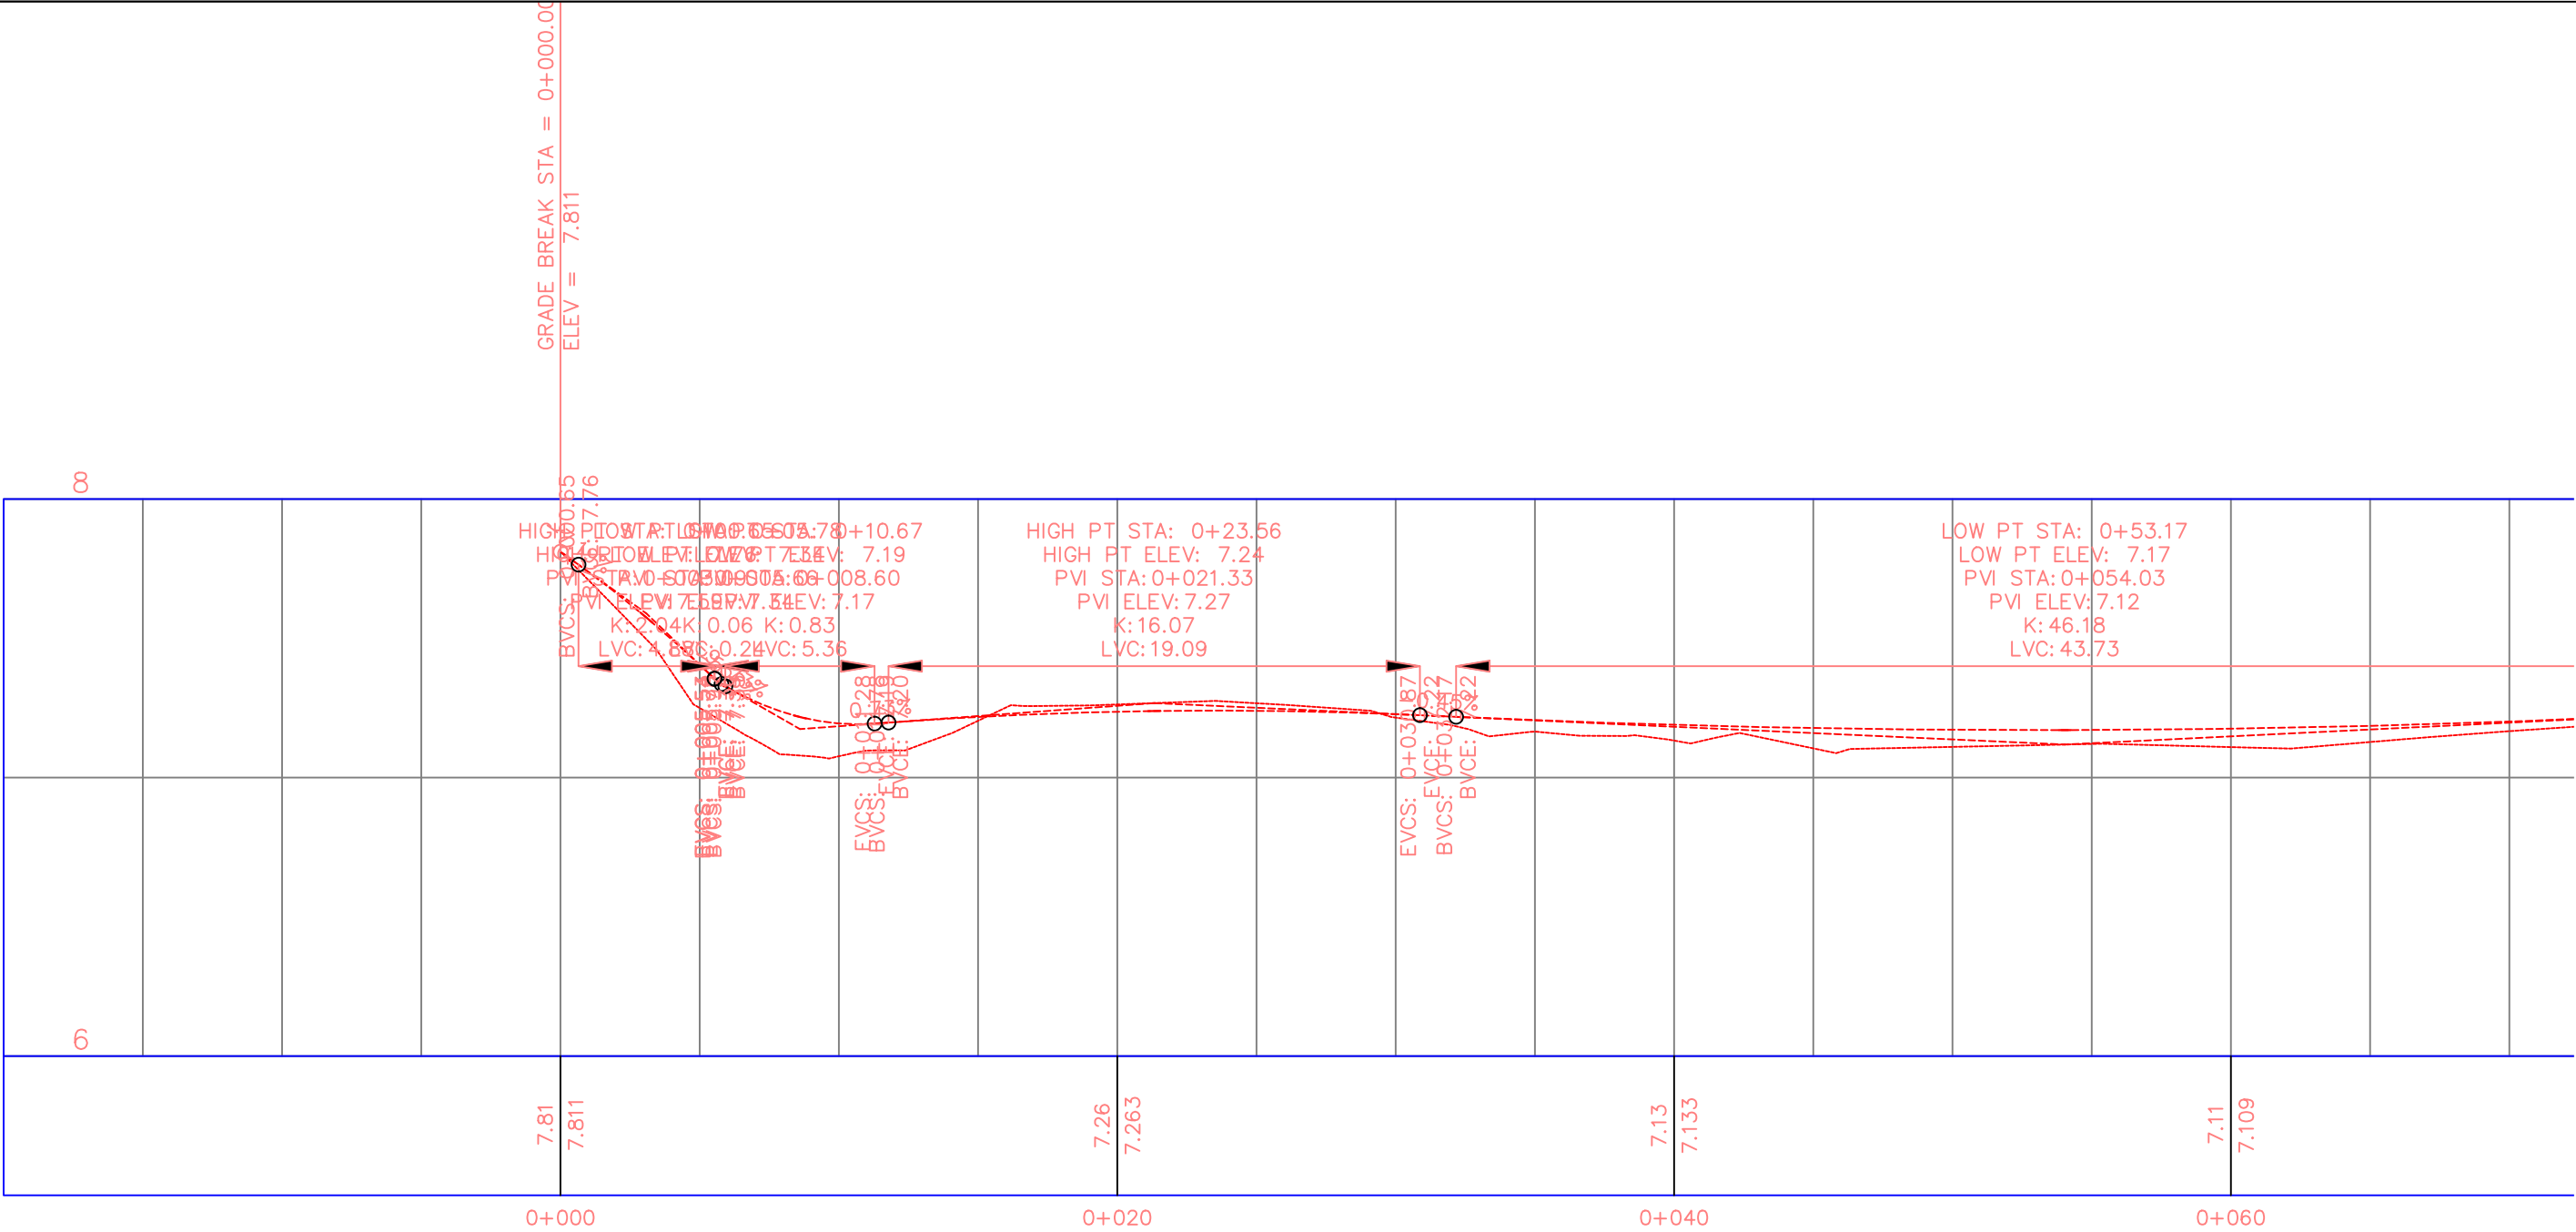


	REPUBLIKA E SHQIPERISE BASHKIA KRUJE	PROJEKT ZBATIMI "NDËRTIM URE AUTOMOBILISTIKE HD=5M, B=5M, DHE S-A "RRUGAFITORJA", FSHATI GRAMËZ, NJ.A.THUMANË, KRUJË."	PROFILI GJATESOR	PROJEKTUES :	"ERALD G " SHPK	FLETA 01		
	"Miki Consulting" Sh.p.k							
						202_		
				SHKALLA	1 : __			

PROFILI GJATESOR

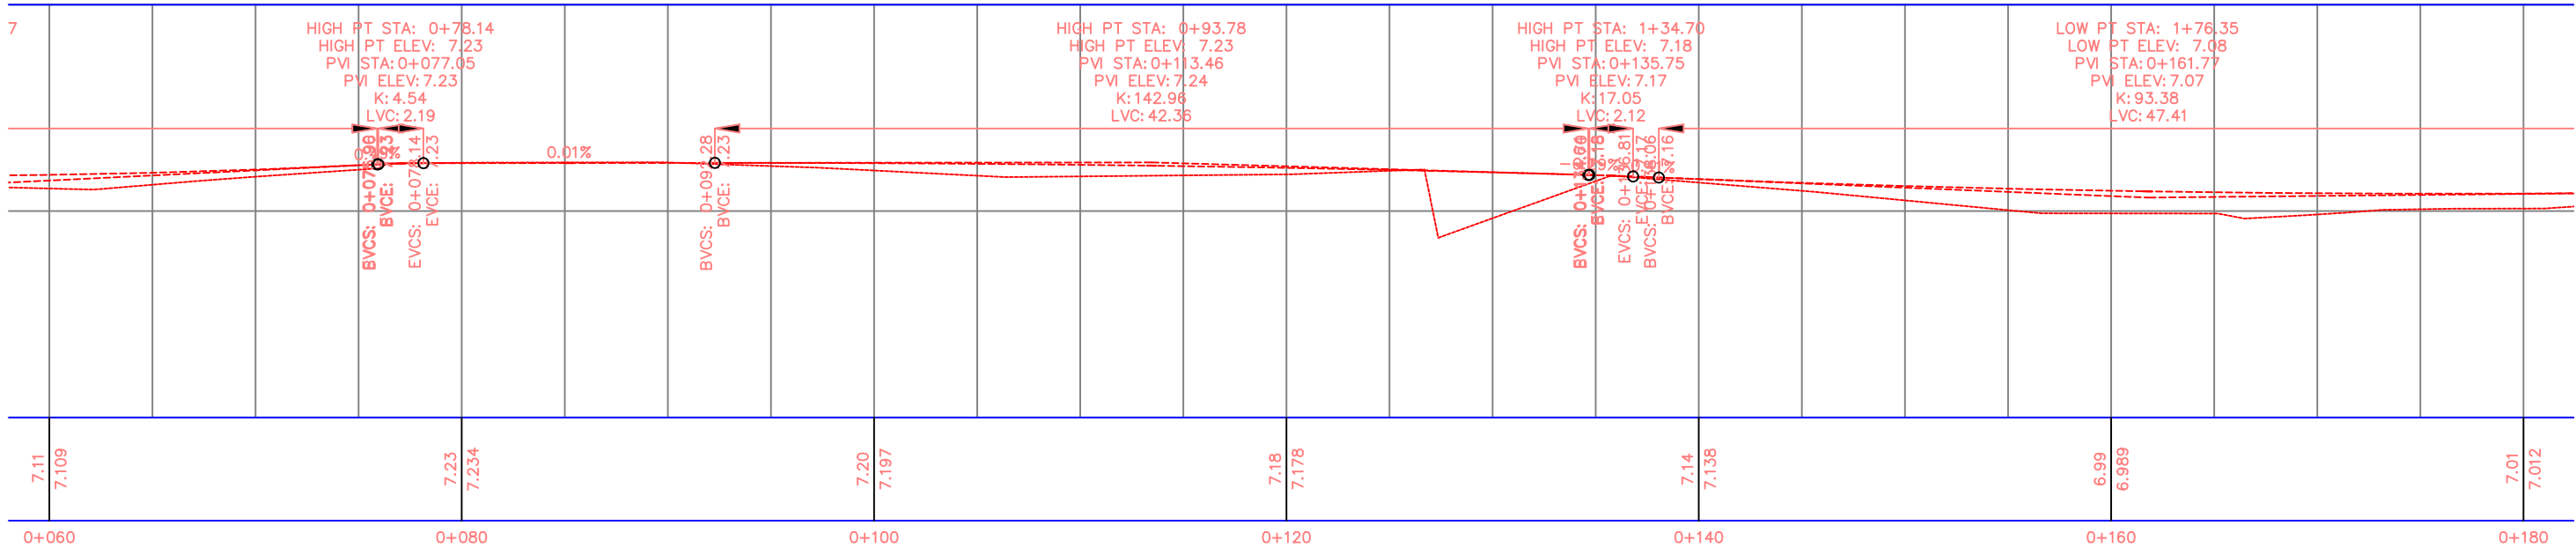


PROFILI GJATESOR

Alignment – (1) PROFILE

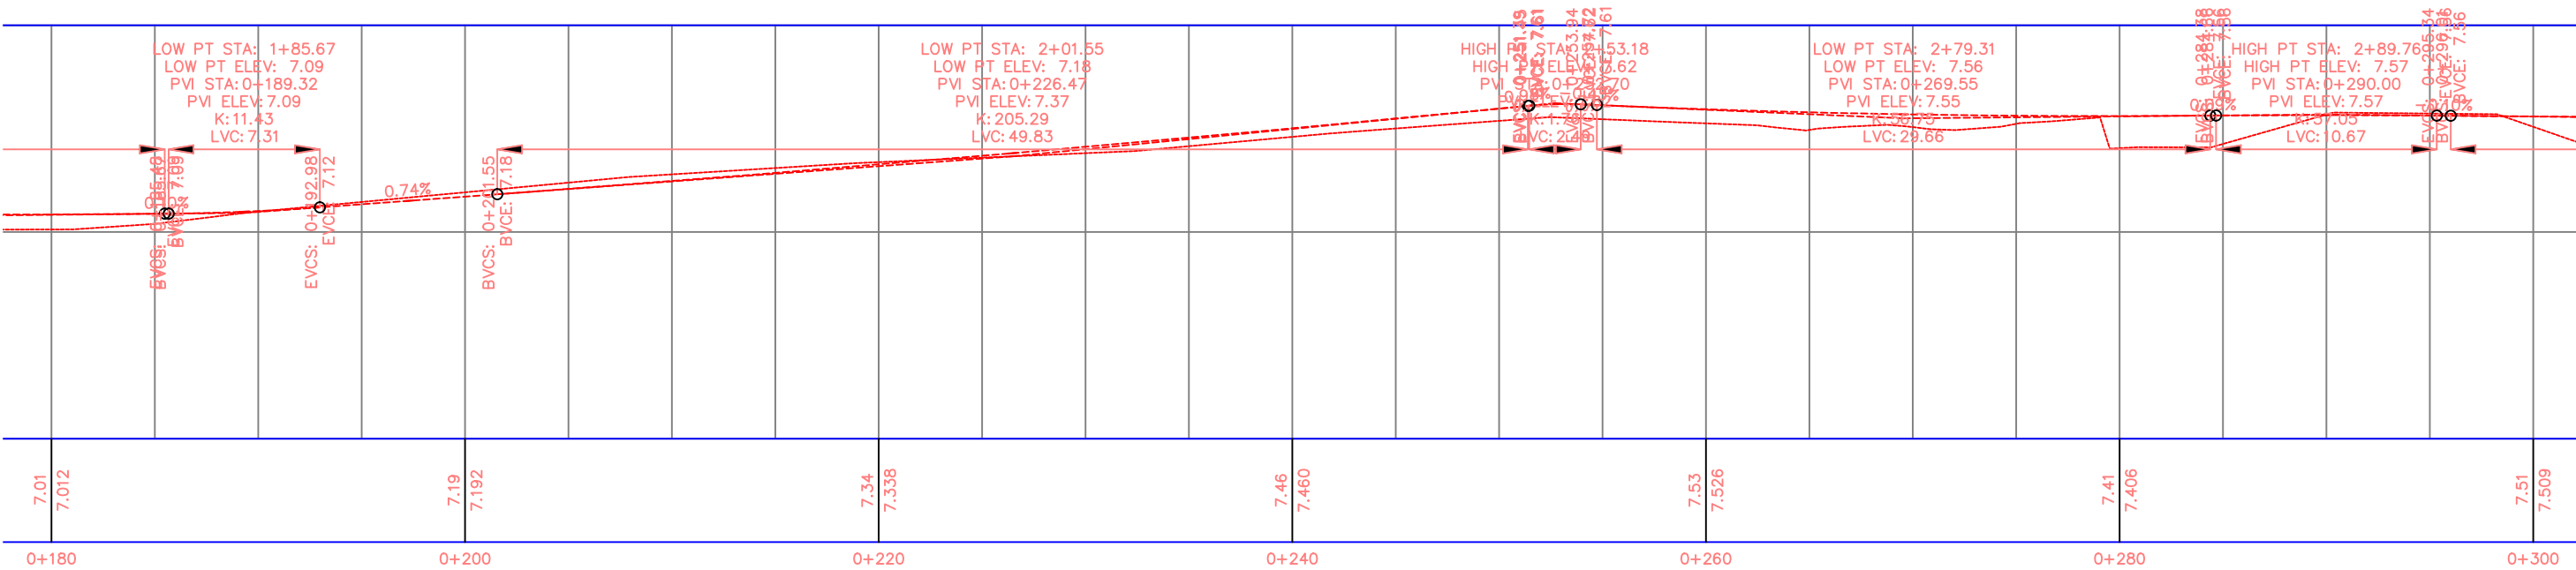


	REPUBLIKA E SHQIPERISE BASHKIA KRUJE	PROJEKT ZBATIMI "NDËRTIM URE AUTOMOBILISTIKE HD=5M, B=5M, DHE S-A "RRUGAFITORJA", FSHATI GRAMËZ, NJ.A.THUMANË, KRUJË."	PROFILI GJATESOR	PROJEKTUES :	" ERALD G " SHPK	FLETA 01		
	"Miki Consulting" Sh.p.k							
						202_		
				SHKALLA	1 : __			

PROFILI GJATESOR

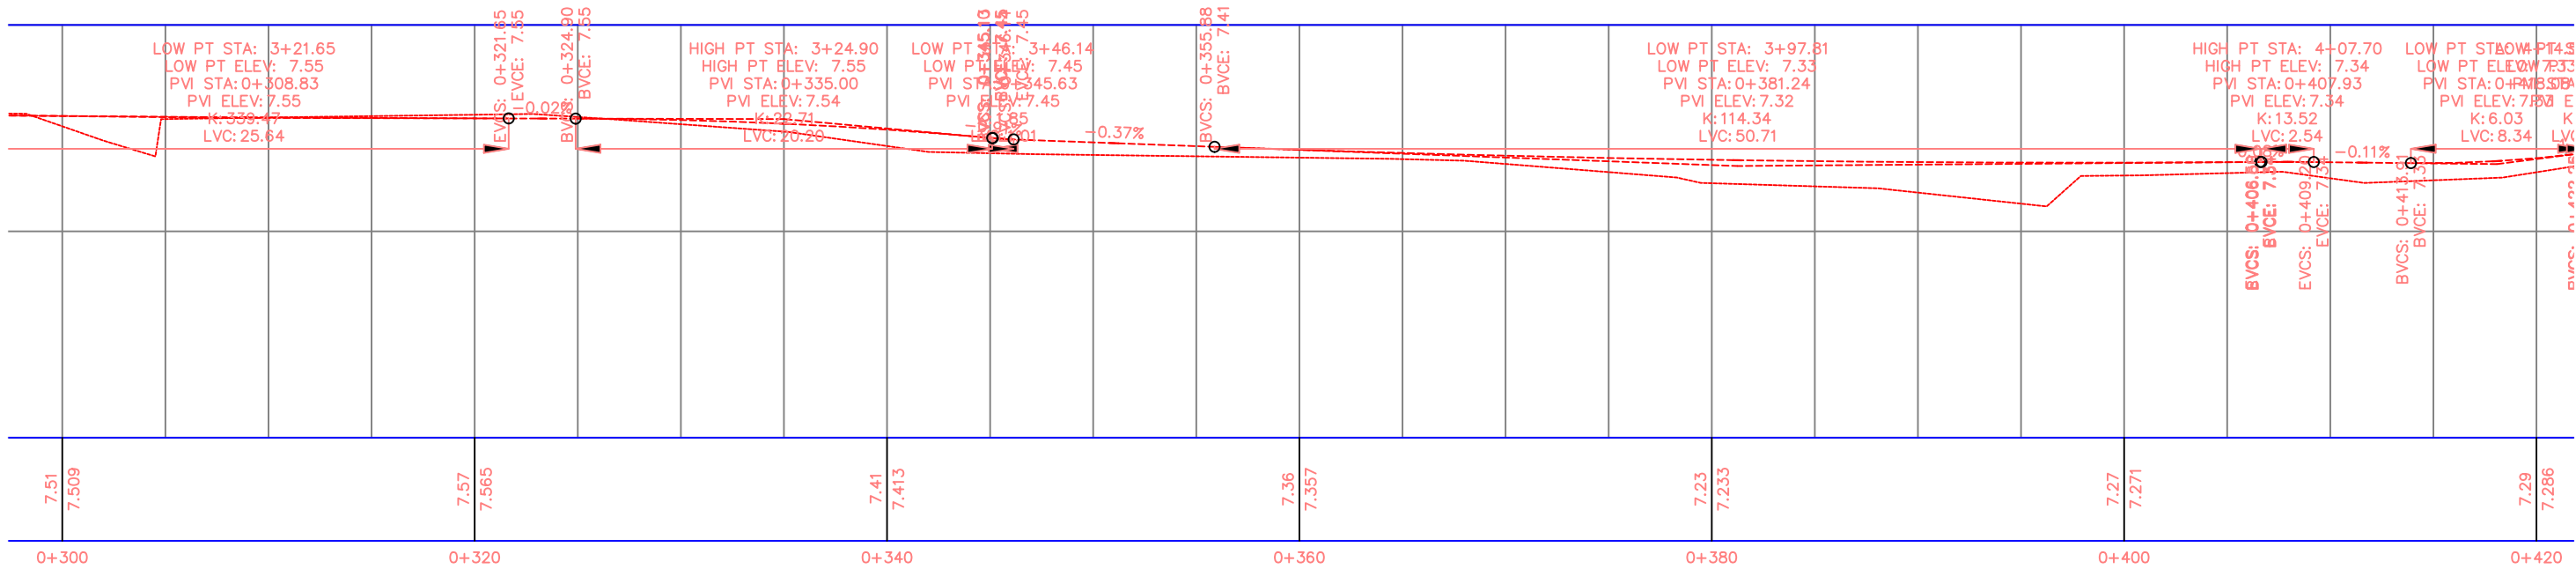

	REPublika e Shqiperise Bashkia Kruje	PROJEKT ZBATIMI "NDËRTIM URE AUTOMOBILISTIKE HD=5M, B=5M, DHE S-A "RRUGAFITORJA", FSHATI GRAMËZ, NJ.A.THUMANË, KRUJË."	PROFILI GJATESOR	PROJEKTUES :	"ERALD G " SHPK	FLETA 01
						202_
				SHKALLA	1 : __	


PROFILI GJATESOR

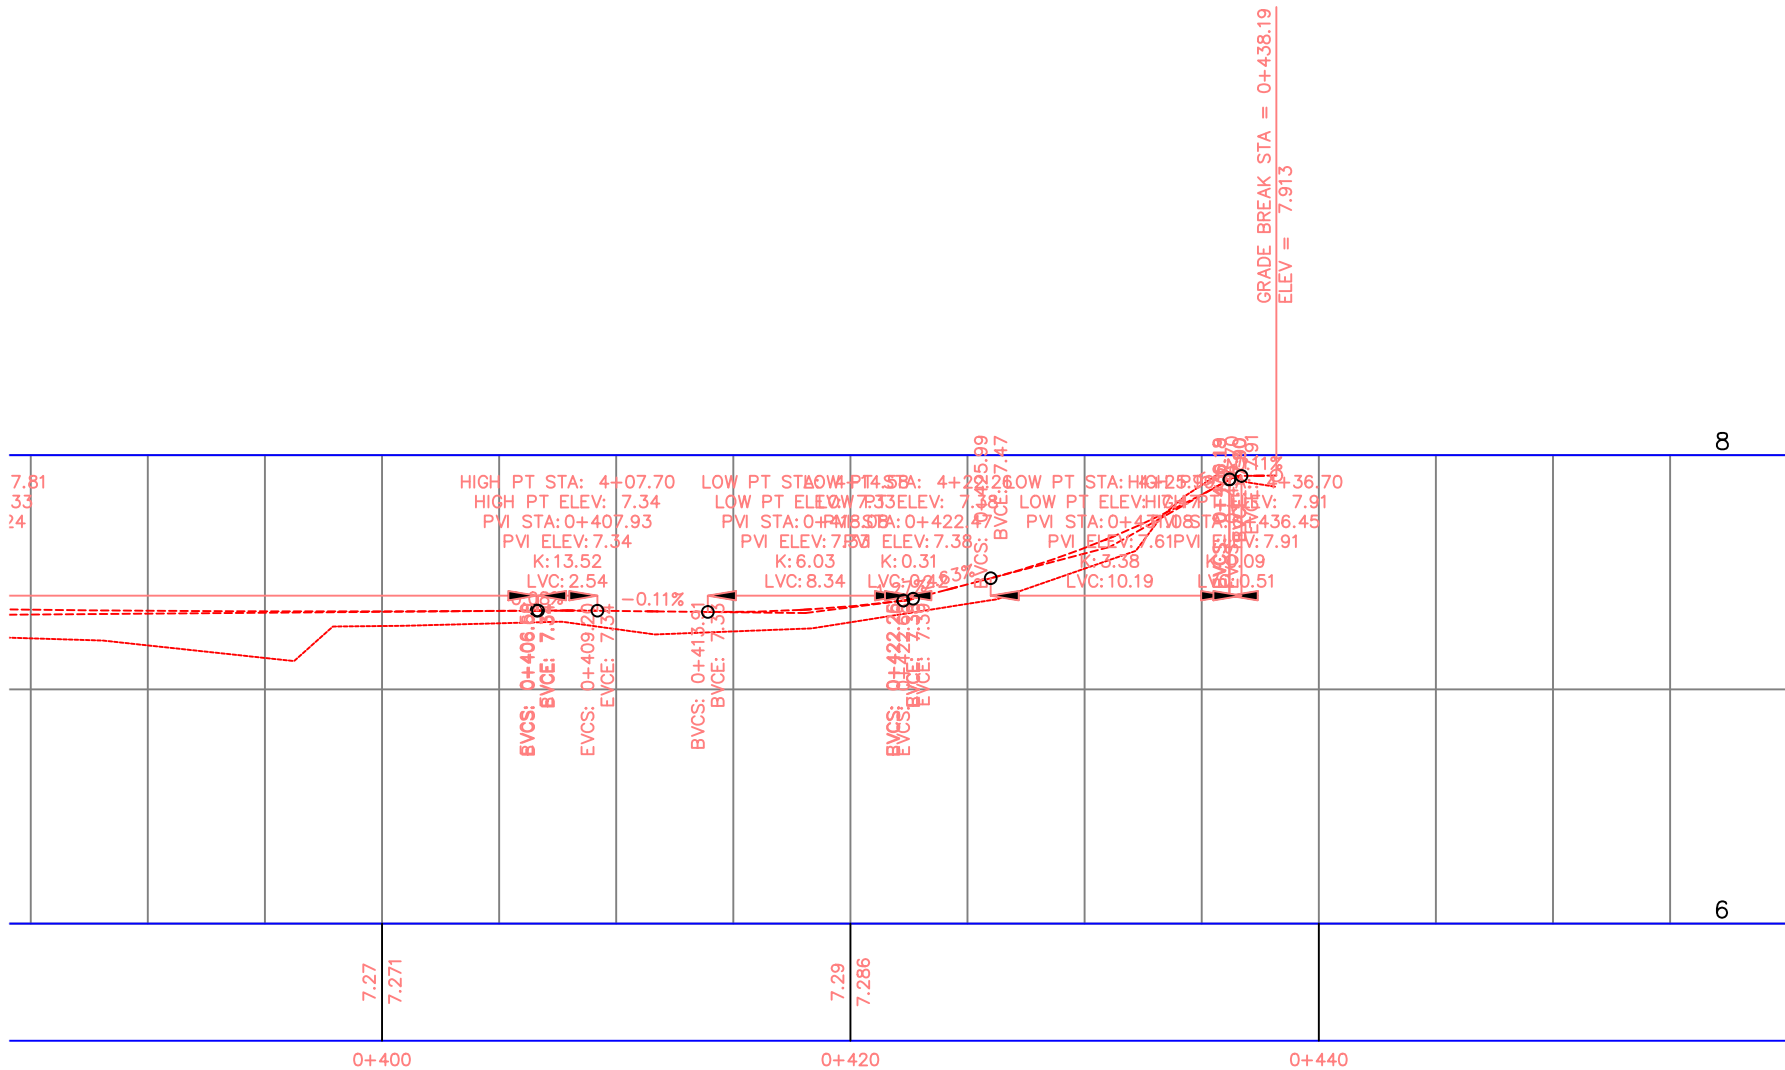


	REPUBLICA E SHQIPERISE BASHKIA KRUJE	PROJEKT ZBATIMI "NDËRTIM URE AUTOMOBILISTIKE HD=5M, B=5M, DHE S-A "RRUGAFITORJA", FSHATI GRAMËZ, NJ.A.THUMANË, KRUJË."	PROFILI GJATESOR	PROJEKTUES :	"ERALD G " SHPK	FLETA 01
				SHKALLA	1 : __	202_

PROFILI TERTHOR


0+000.00

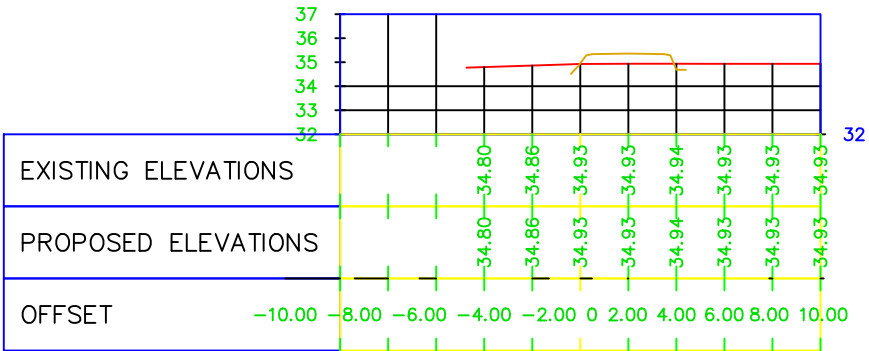


0+075.00

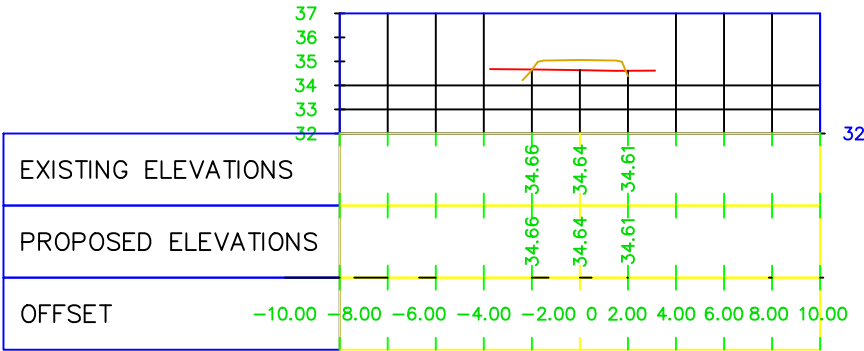


0+150.00

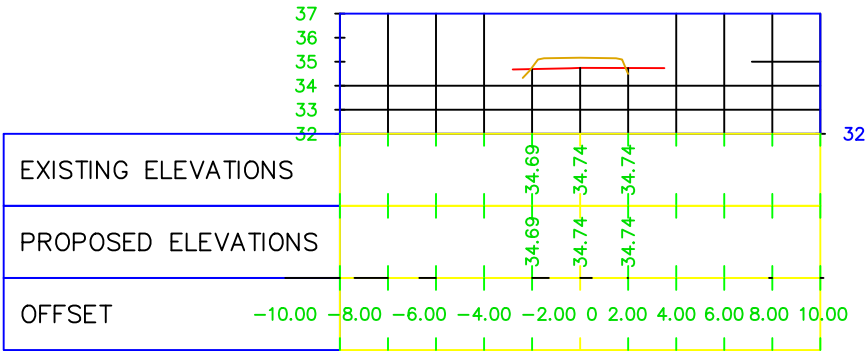


0+025.00

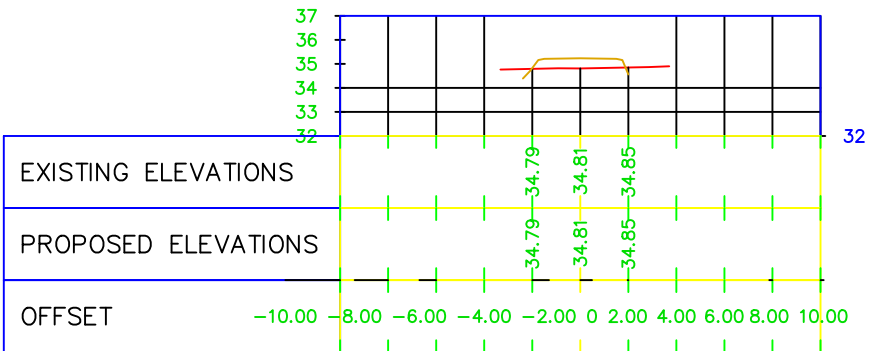


0+100.00

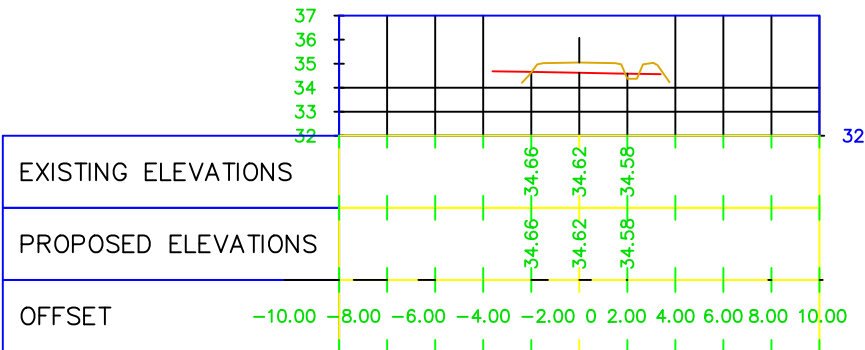


0+175.00

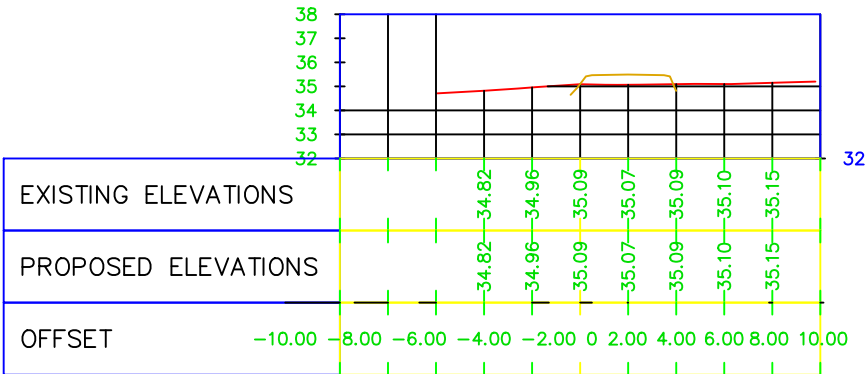


0+050.00

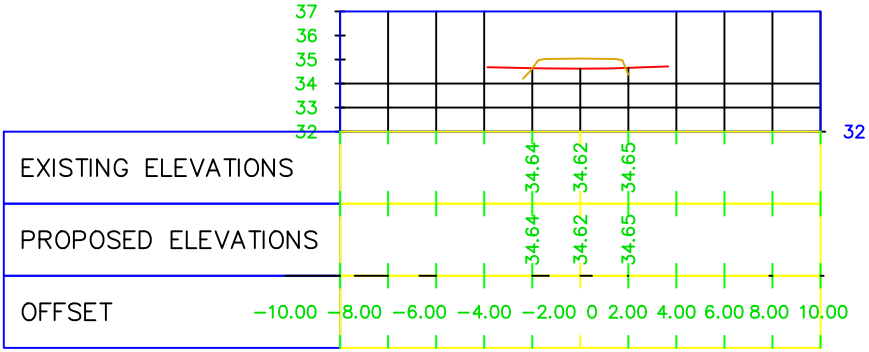

0+125.00










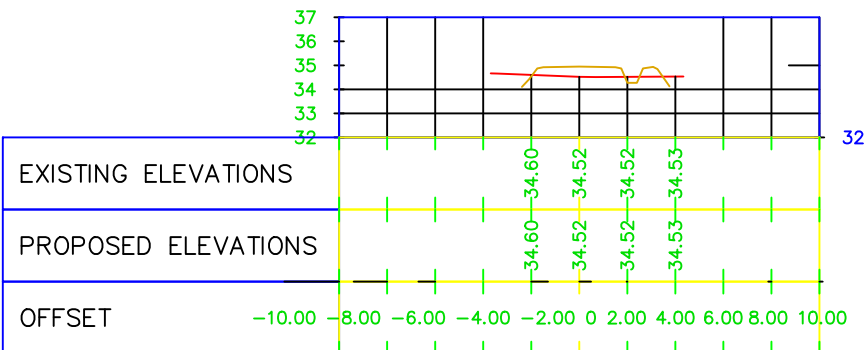


0+200.00

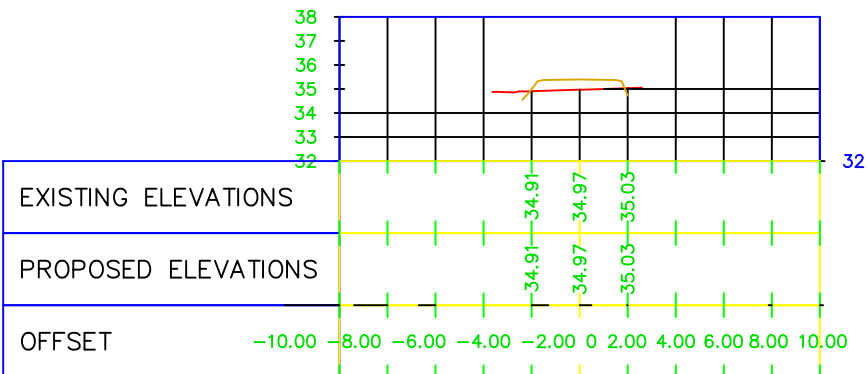


PROFILI TERTHOR

PROFILI TERTHORE

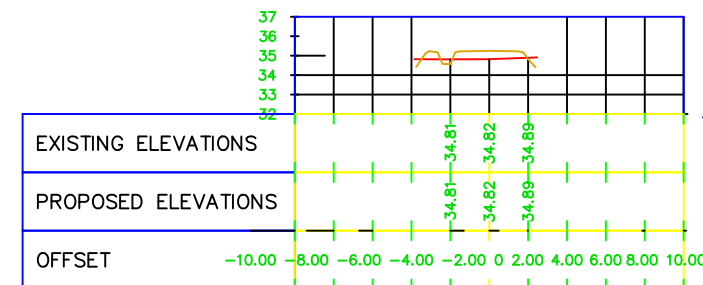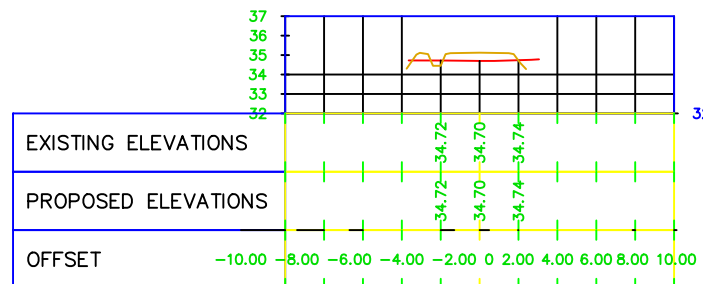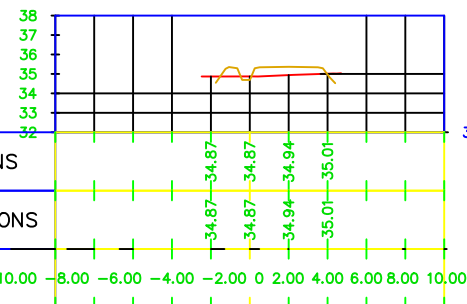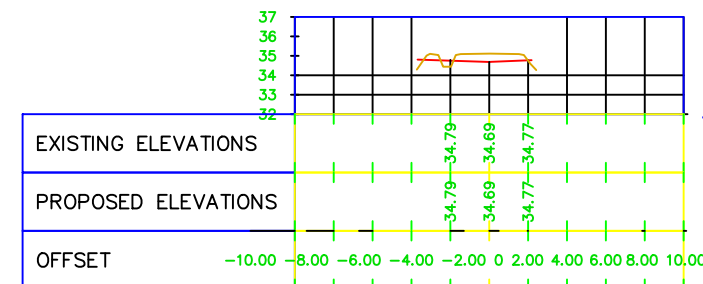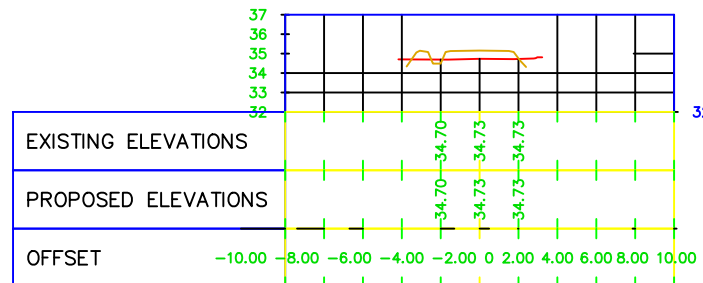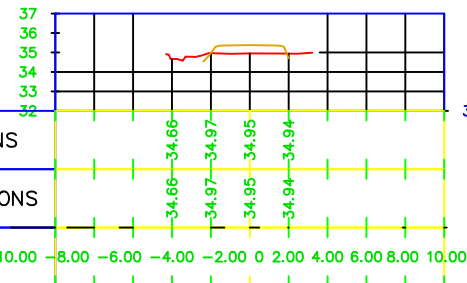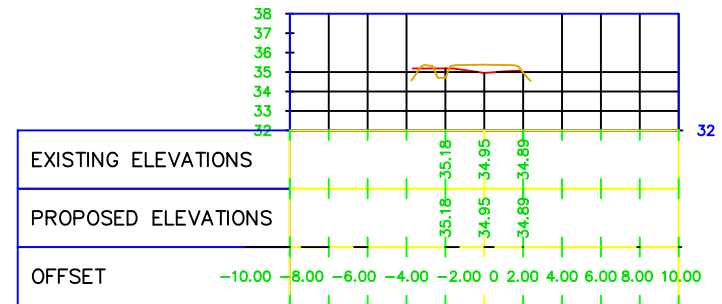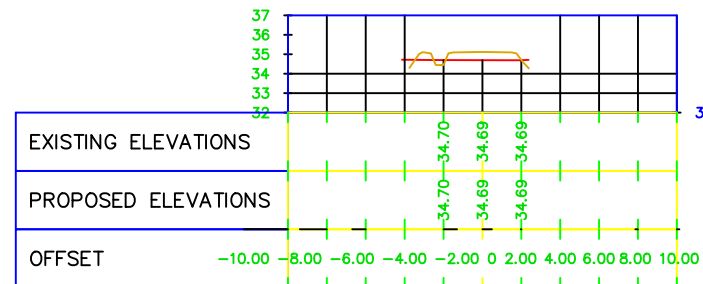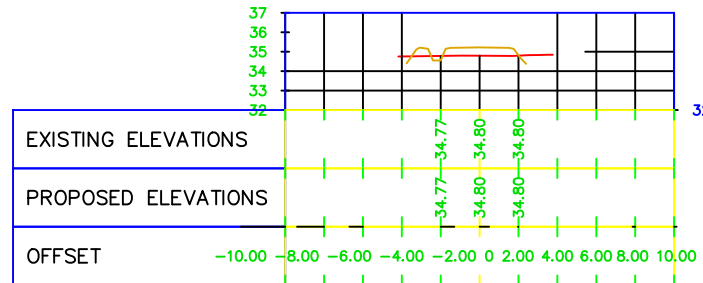
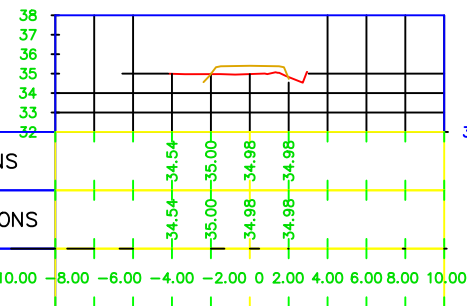


	REPUBLIKA E SHQIPERISE BASHKIA KRUJE	PROJEKT ZBATIMI "NDËRTIM URE AUTOMOBILISTIKE HD=5M, B=5M, DHE S-A "RRUGAFITORJA", FSHATI GRAMËZ, NJ.A.THUMANË, KRUJË."	PROFILI GJATESOR	PROJEKTUES :	"ERALD G " SHPK	FLETA 01
					202_	
				SHKALLA		1 : __

PROFILI TERTHORE TIP 1

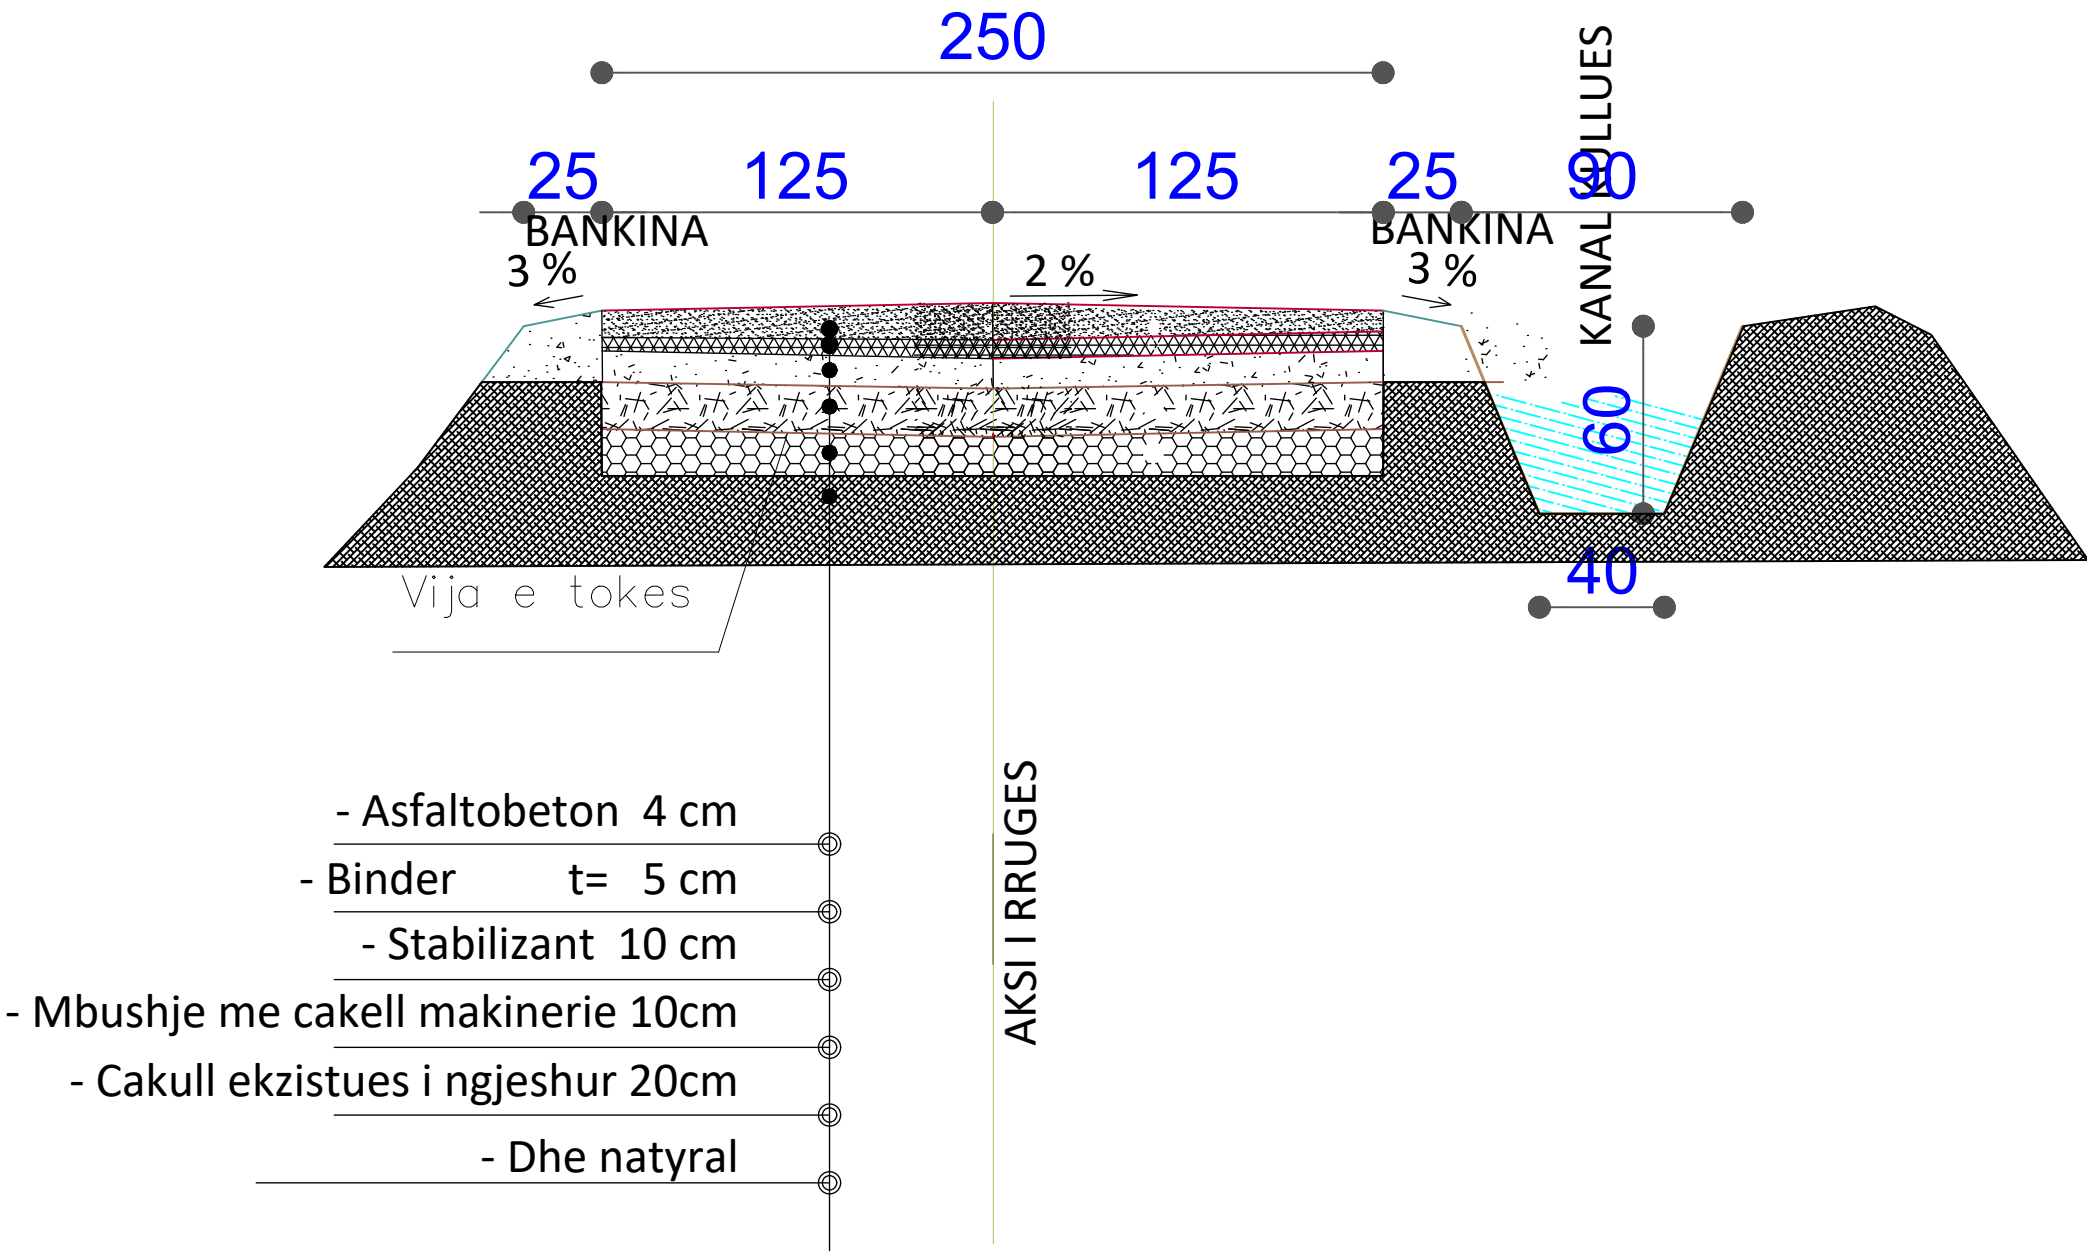


	REPUBLIKA E SHQIPERISE BASHKIA KRUJE	PROJEKT ZBATIMI "NDËRTIM URE AUTOMOBILISTIKE HD=5M, B=5M, DHE S-A "RRUGAFITORJA", FSHATI GRAMËZ, NJ.A.THUMANË, KRUJË."	DETAJE	PROJEKTUES :	"ERALD G " SHPK	FLETA 01
					202_	
	"Miki Consulting" Sh.p.k			SHKALLA		1 : __

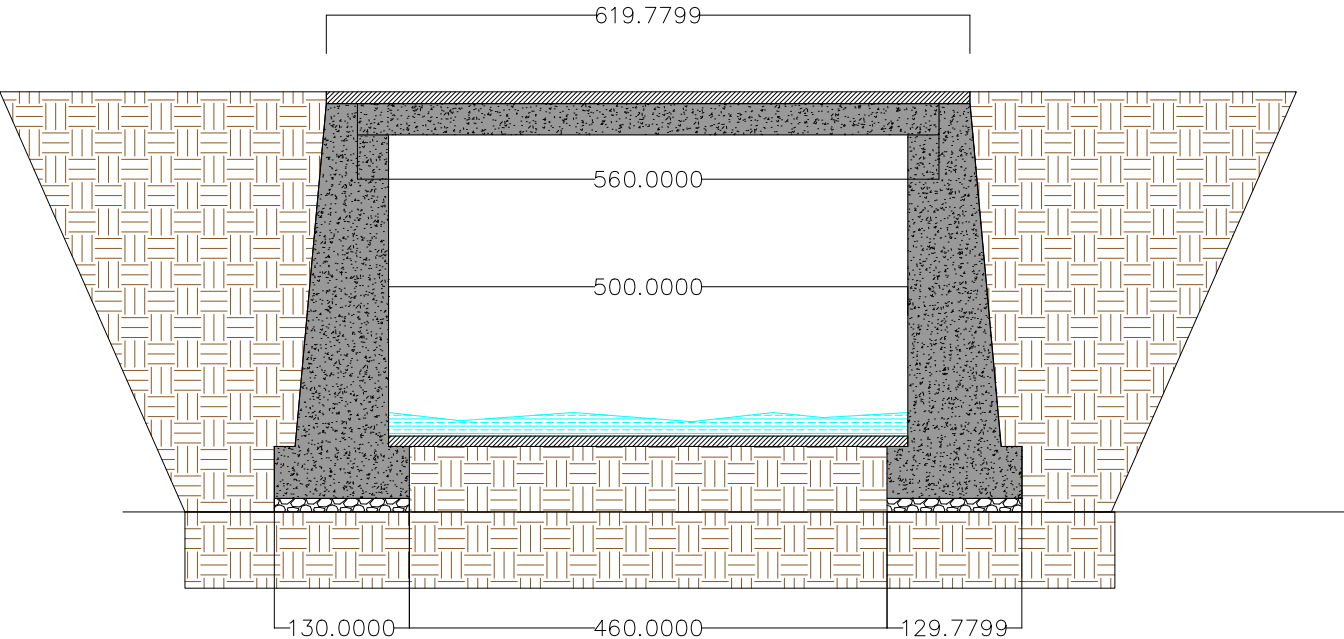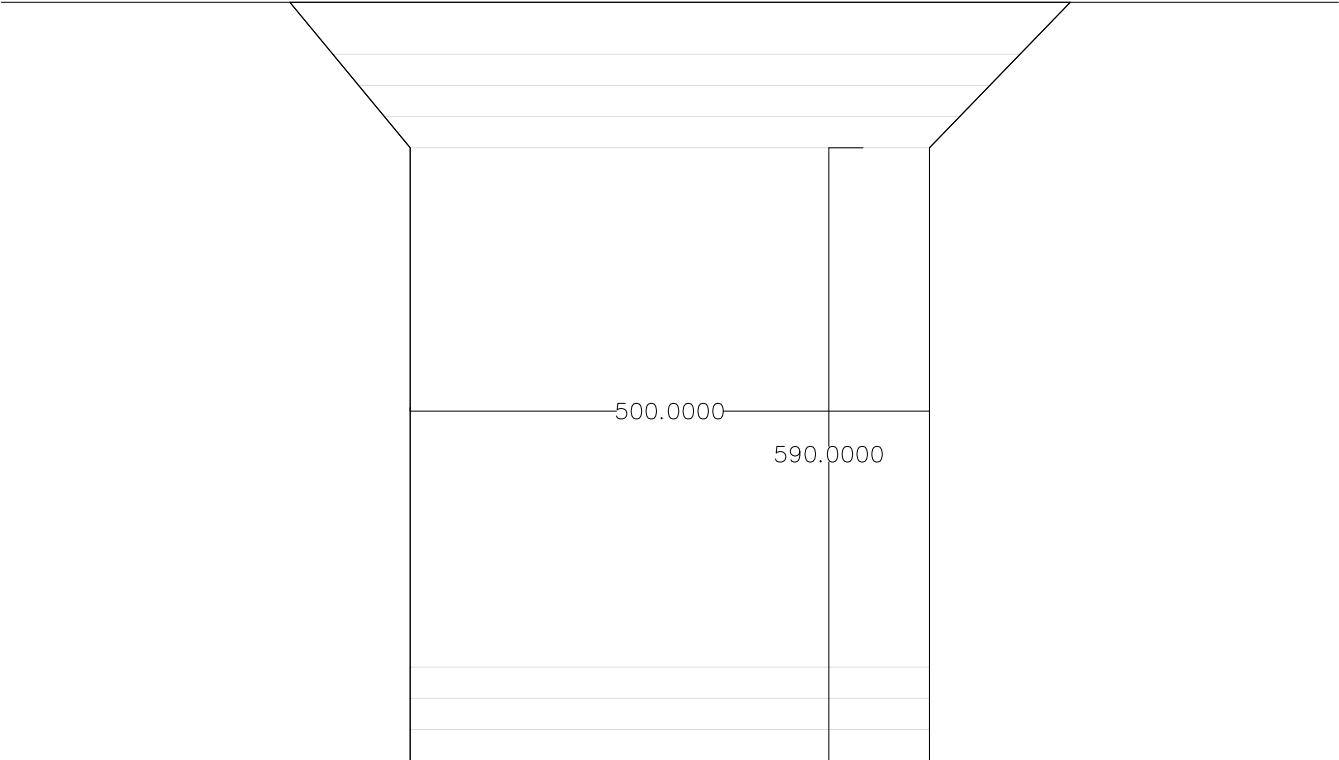

	REPUBLIKA E SHQIPERISE BASHKIA KRUJE	PROJEKT ZBATIMI "NDËRTIM URE AUTOMOBILISTIKE HD=5M, B=5M, DHE S-A "RRUGAFITORJA", FSHATI GRAMËZ, NJ.A.THUMANË, KRUJË."	SINJALISTIKA	PROJEKTUES :	" ERALD G " SHPK	FLETA 01
						202_
	"Miki Consulting" Sh.p.k			SHKALLA	1 : __	

SINJALISTIKA

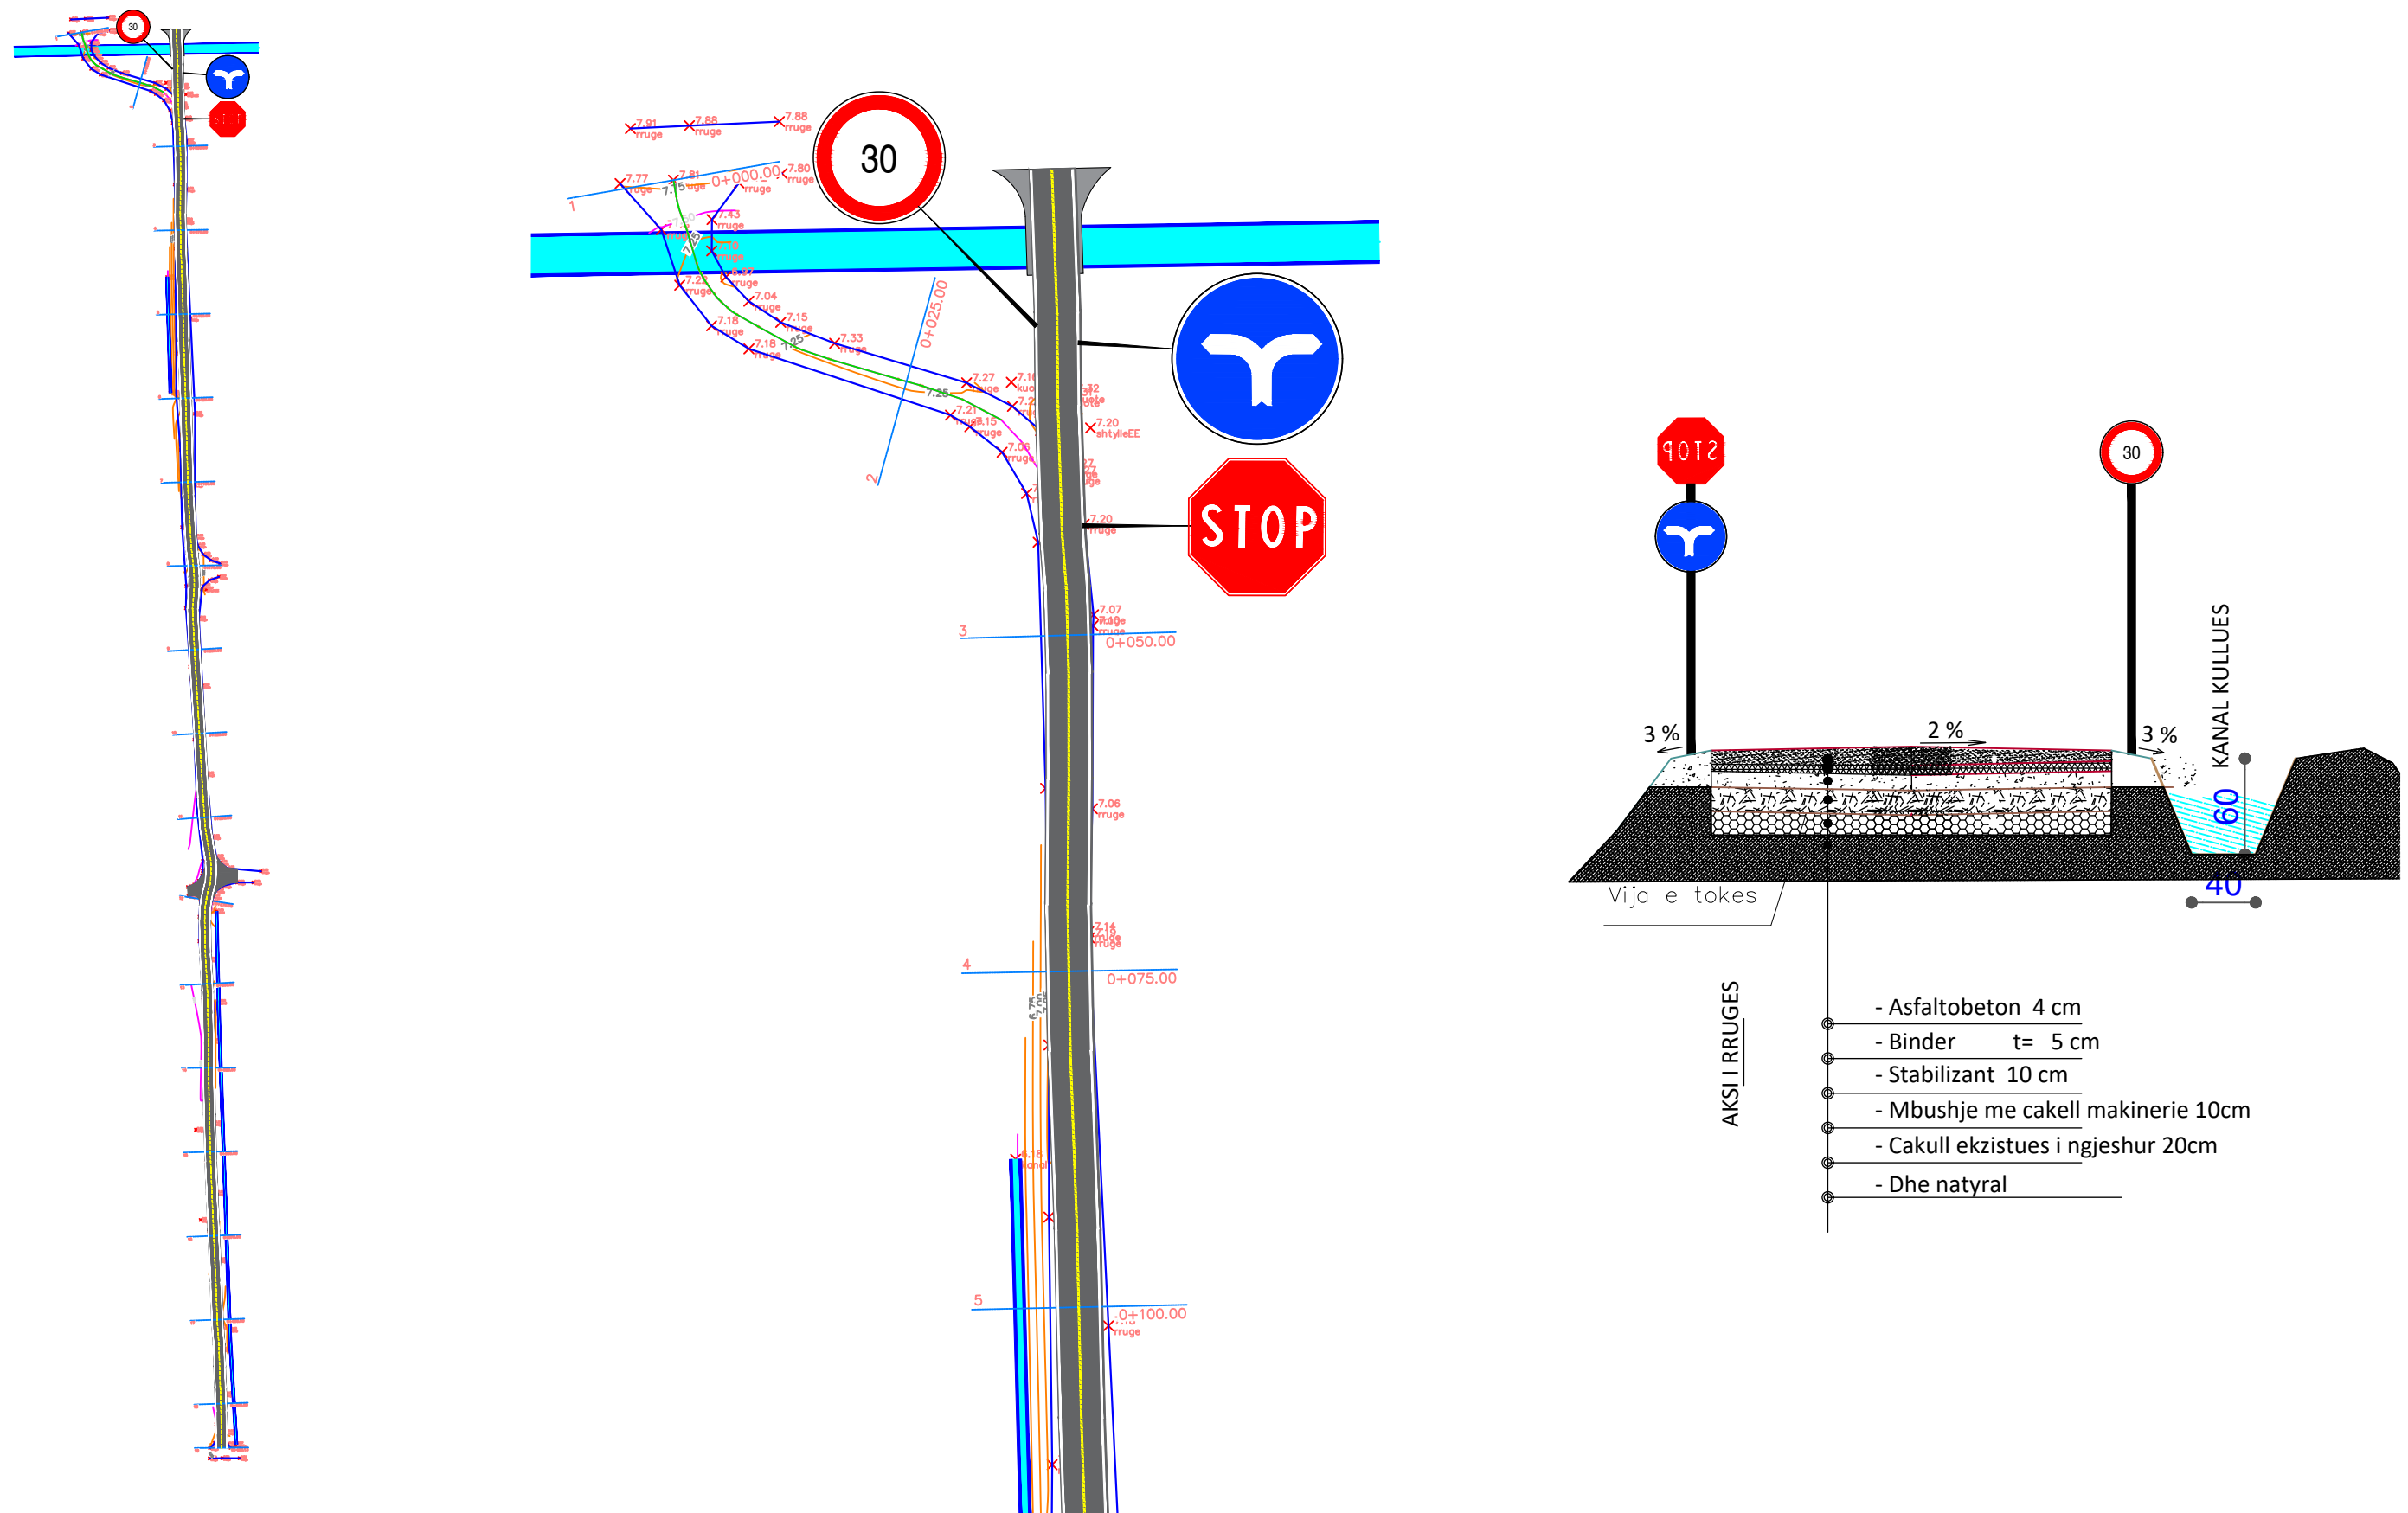

	REPUBLIKA E SHQIPERISE BASHKIA KRUJE	PROJEKT ZBATIMI "NDËRTIM URE AUTOMOBILISTIKE HD=5M, B=5M, DHE S-A "RRUGAFITORJA", FSHATI GRAMËZ, NJ.A.THUMANË, KRUJË."		SINJALISTIKA	PROJEKTUES : "ERALD G " SHPK	FLETA 01
	"Miki Consulting" Sh.p.k				SHKALLA 1 : __	202_




PROHIBIT SIGN
SHENJA PARANDALUES

Limit shpejtësie
Rreth: e kuqe reflektive
Simboli: e zeze reflektive


Speed limit sign
Circle: red reflective
Sign: black reflective

Ndalim parakalimi
Cepi & sfondi: e bardhe reflektive
Rrethi: e kuqe reflektive
Simboli: e zeze dhe kuqe reflektive


Overtake prohibit
Edge & background: white reflective
Circle: red reflective
Sign: black & red reflective

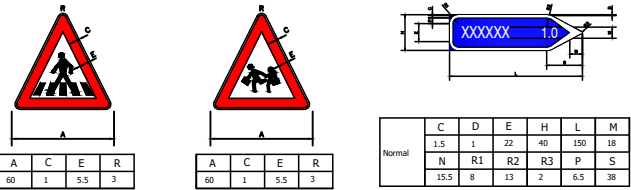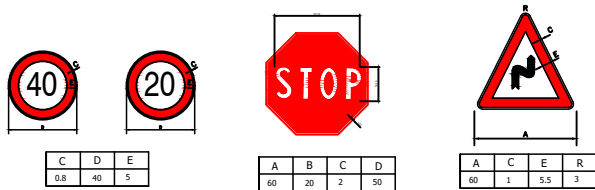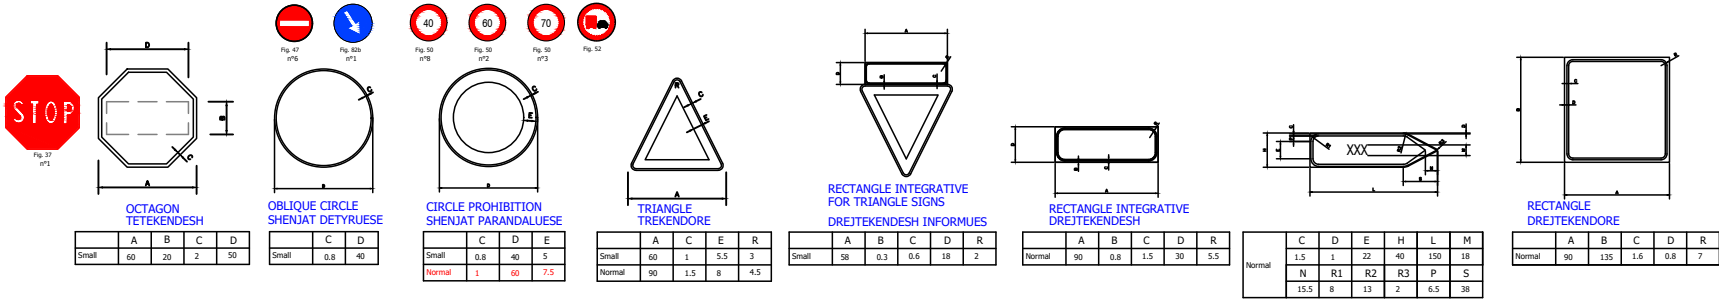

ROAD MARKING ACCORDING ARDM 6
VIJEZIMI I RUGEGE SIPAS ARDM 6

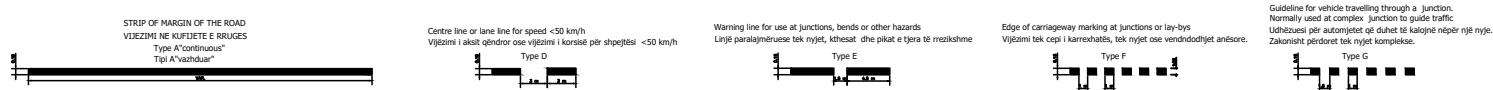

STANDARD SIGN
SHENJAT STANDARDE

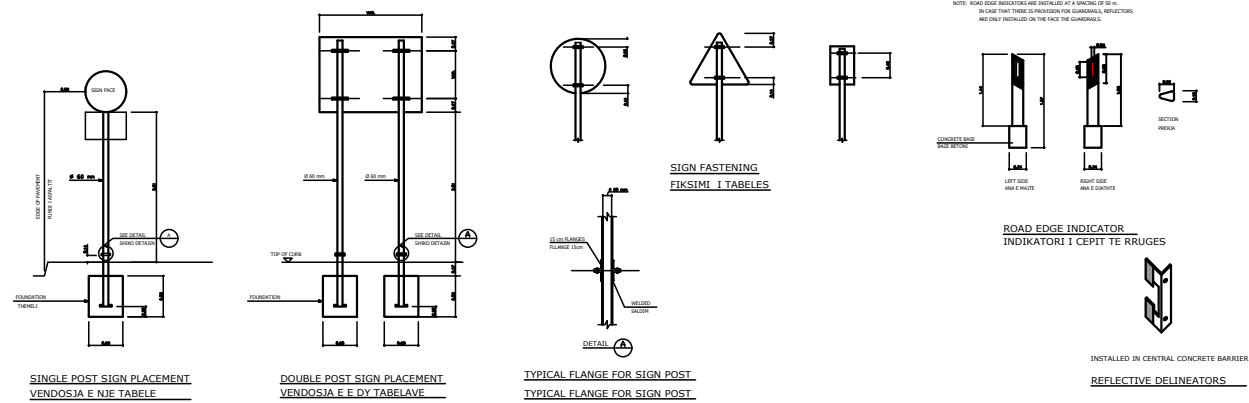

WARNING SIGN

Triangle: red reflective

Background: red reflective


Symbol: black

SHENJAT PARANDALUESE


Trekendeshi: e kuqe reflektive

Sfondi: e kuqe reflektive

Simboli: zeze

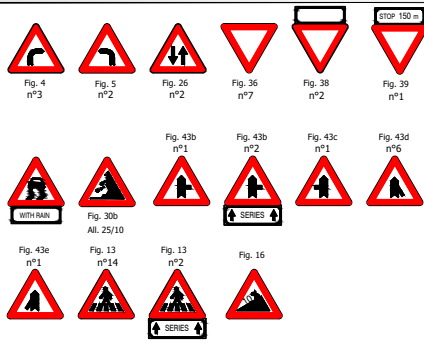


INFORMATION SIGN
TABELAT INFORMUESE

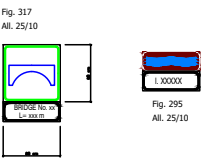


COMPLEMENTARY SIGN
TABELAT PLOTESUESE

Sign: white reflective
Background: black
Tabela: e bardhe reflektive
Sfondi : e zeze

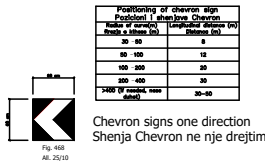

ADDITIONAL PANEL
TABELAT SHITESE

Background: white reflective
Sfondi: e bardhe reflektive

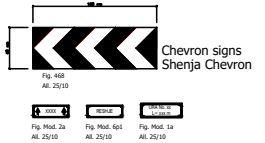

ARROW SIGN
TABELAT SHIGJETE

Background: green reflective
Letter: black
Sfondi: jeshile reflektive
Teksti: e zeze



HORIZONTAL SIGN
SINJALE HORIZONTALE

CONTINUOUS
E PANDERPRERE

CENTRE LINE OR LANE LINE FOR SPEED <50 KM/H
PER NDARJEN E DREJTIMEVE TE LEVIZJES DHE KORSIVE

WARNING LINE FOR USE AT JUNCTIONS, BENDS OR OTHER HAZARDS
PER SHIRITA QE PARALAJMEROJNE AFRIMIN E NJE SHIRITI TE VAZHDUESHEM

EDGE OF CARRIAGEWAY MARKING AT JUNCTIONS OR LAY-BYS
PER SHIRITA ANESORE PER NDERPRERJEN E SHIRITAVE TE VAZHDUESHEM

GUIDELINE FOR VEHICLE TRAVELLING THROUGH A JUNCTION. NORMALLY USED AT COMPLEX JUNCTION TO GUIDE TRAFFIC
PER SHIRITA DREJTUESE NE KRYQEZIME

REPUBLIKA E SHQIPERISE
BASHKIA KRUIJE

"Miki Consulting" Sh.p.k

PROJEKT ZBATIMI

"NDËRTIM URE AUTOMOBILISTIKE HD=5M, B=5M, DHE S-A
"RRUGAFITORJA", FSHATI GRAMËZ,
NJ.A.THUMANË, KRUIJË."

SINJALISTIKA

PROJEKTUES : "ERALD G " SHPK

SHKALLA

1 : __

FLETA 01

202_