

MIRATOI:

**KRYETARI I BASHKISË
ARTUR BUSHI**

PROJEKT ZBATIMI

OBJEKTI:

**" SISTEMIM ASFALTIM I RRUGES SË "KOPËSHTIT BORIZANË,
FSHATI BORIZANË, NJA THUMANË, BASHKIA KRUJE.**

PROJEKTUESI:

"ERALD G" shpk


INVESTITORI:


BASHKIA KRUJË

KRUJË, 2025

4599700.000000

4599625.000000

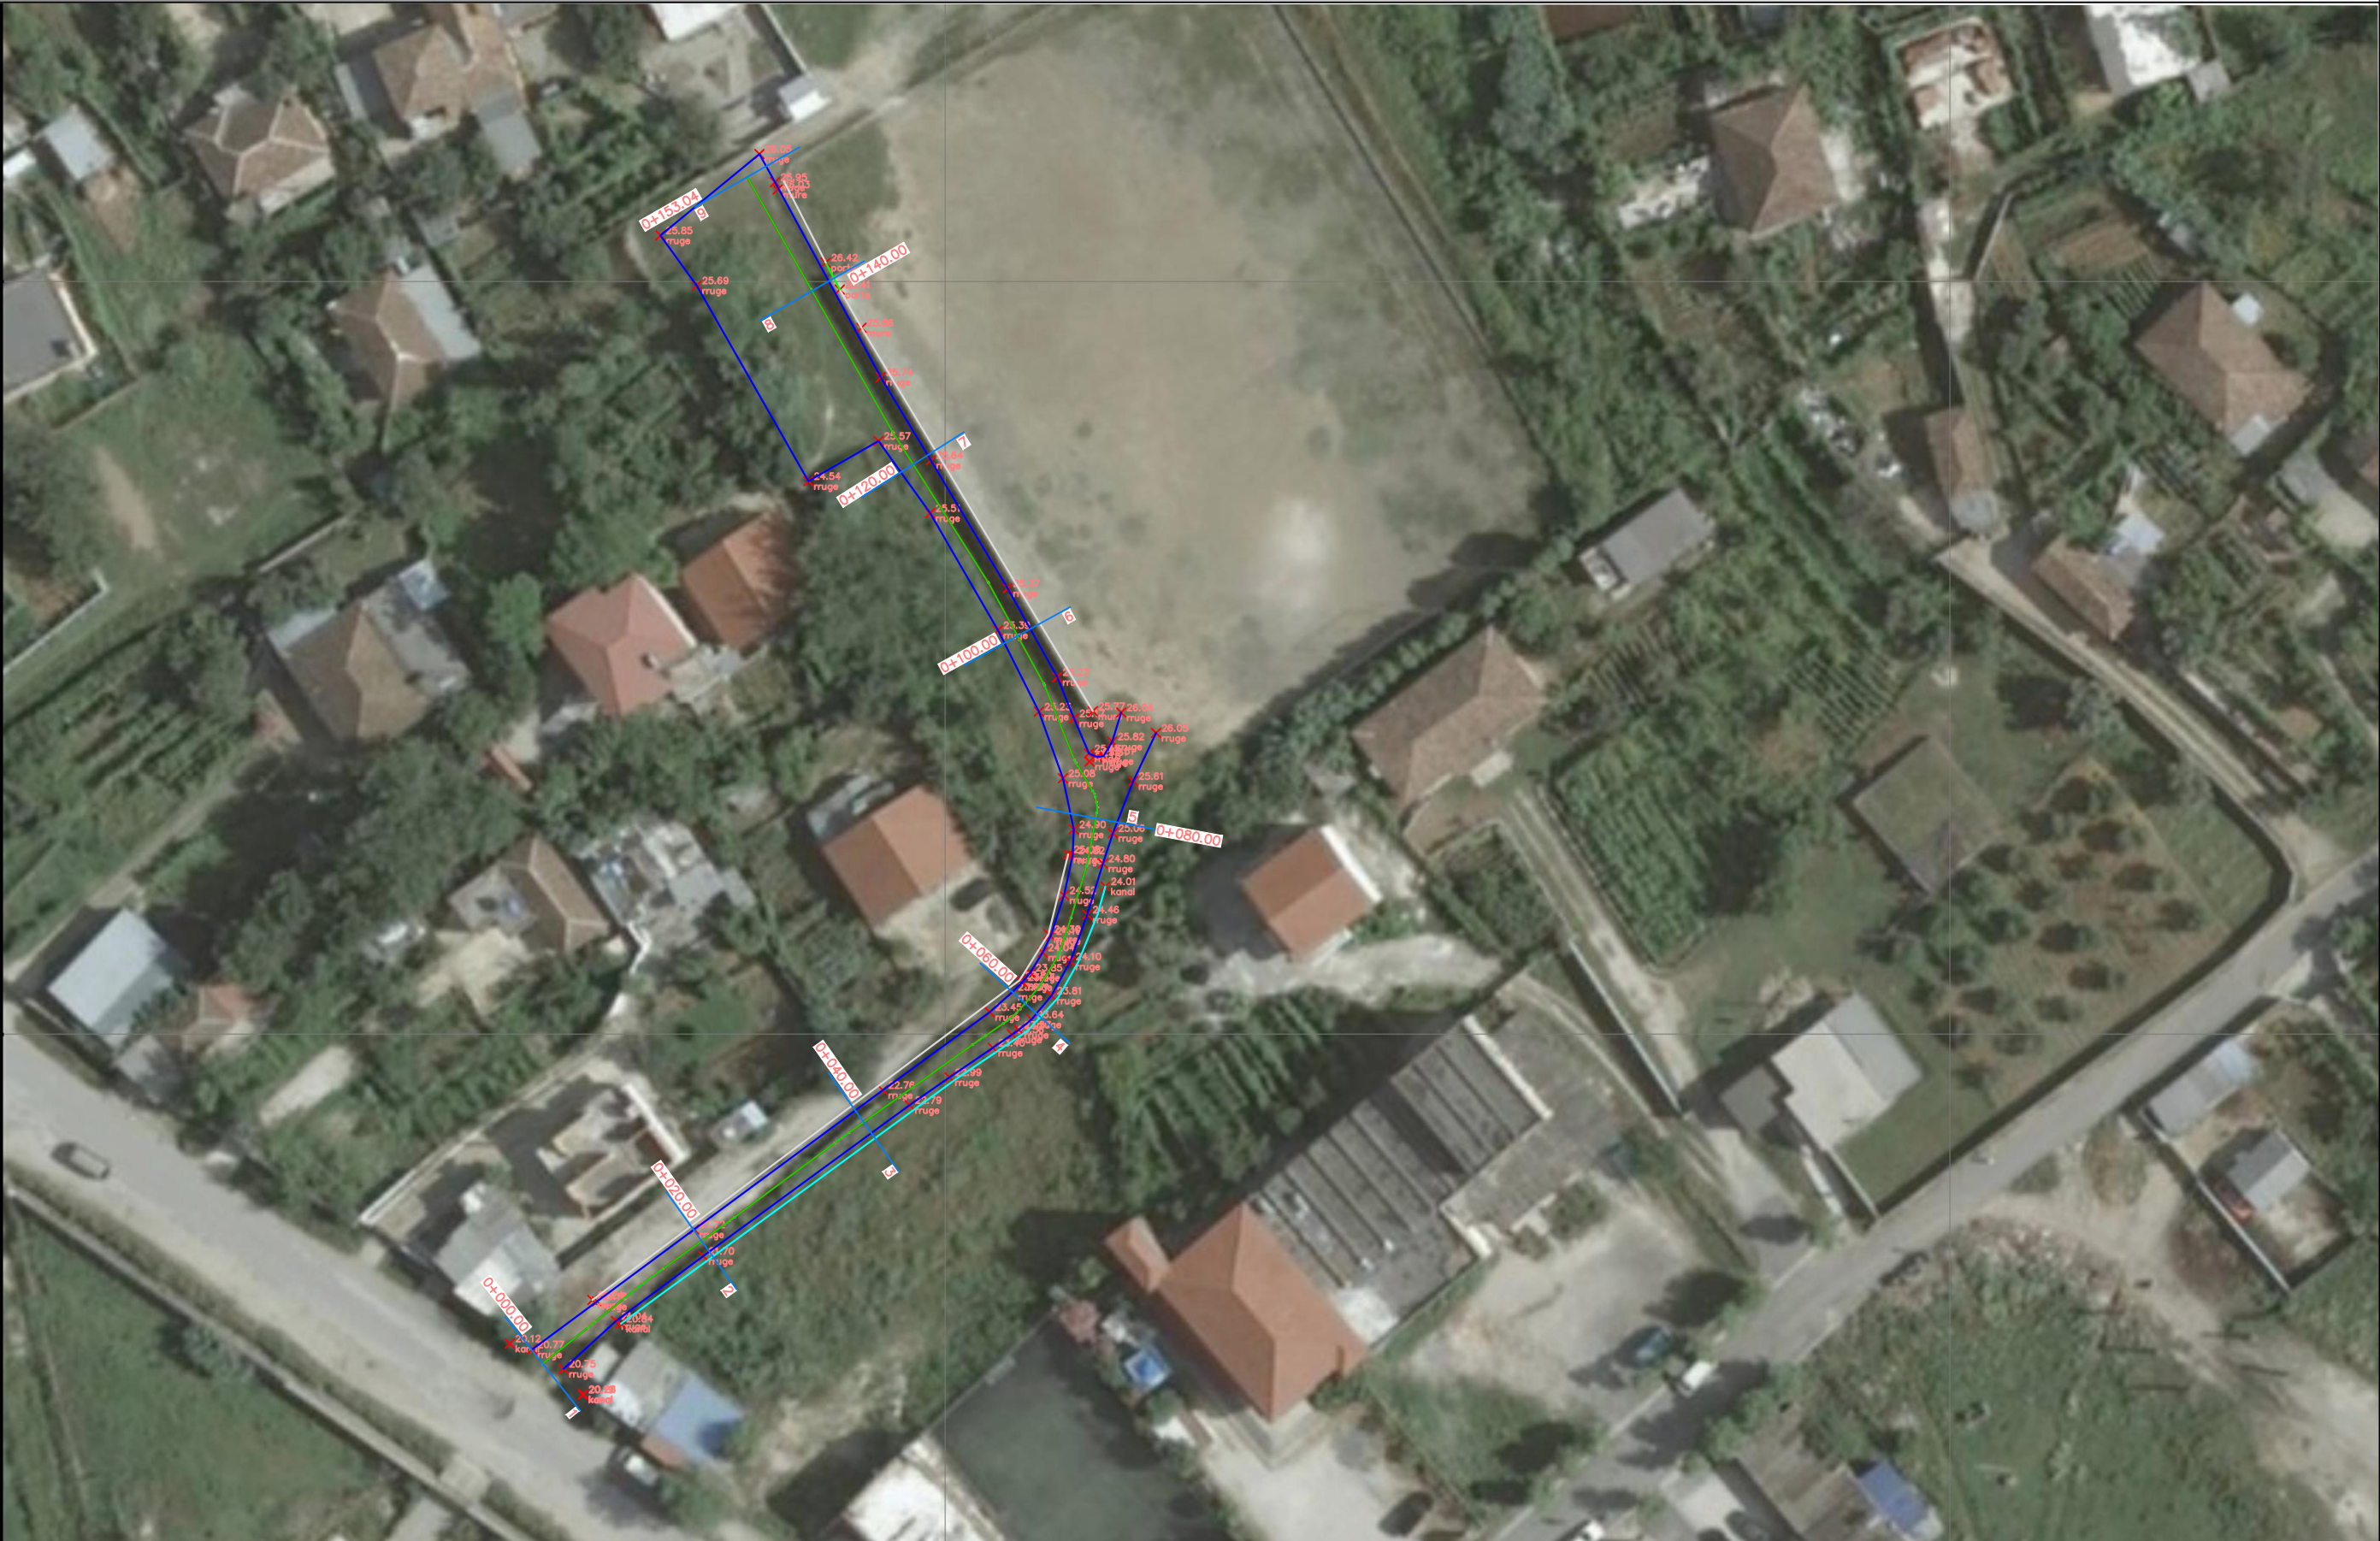

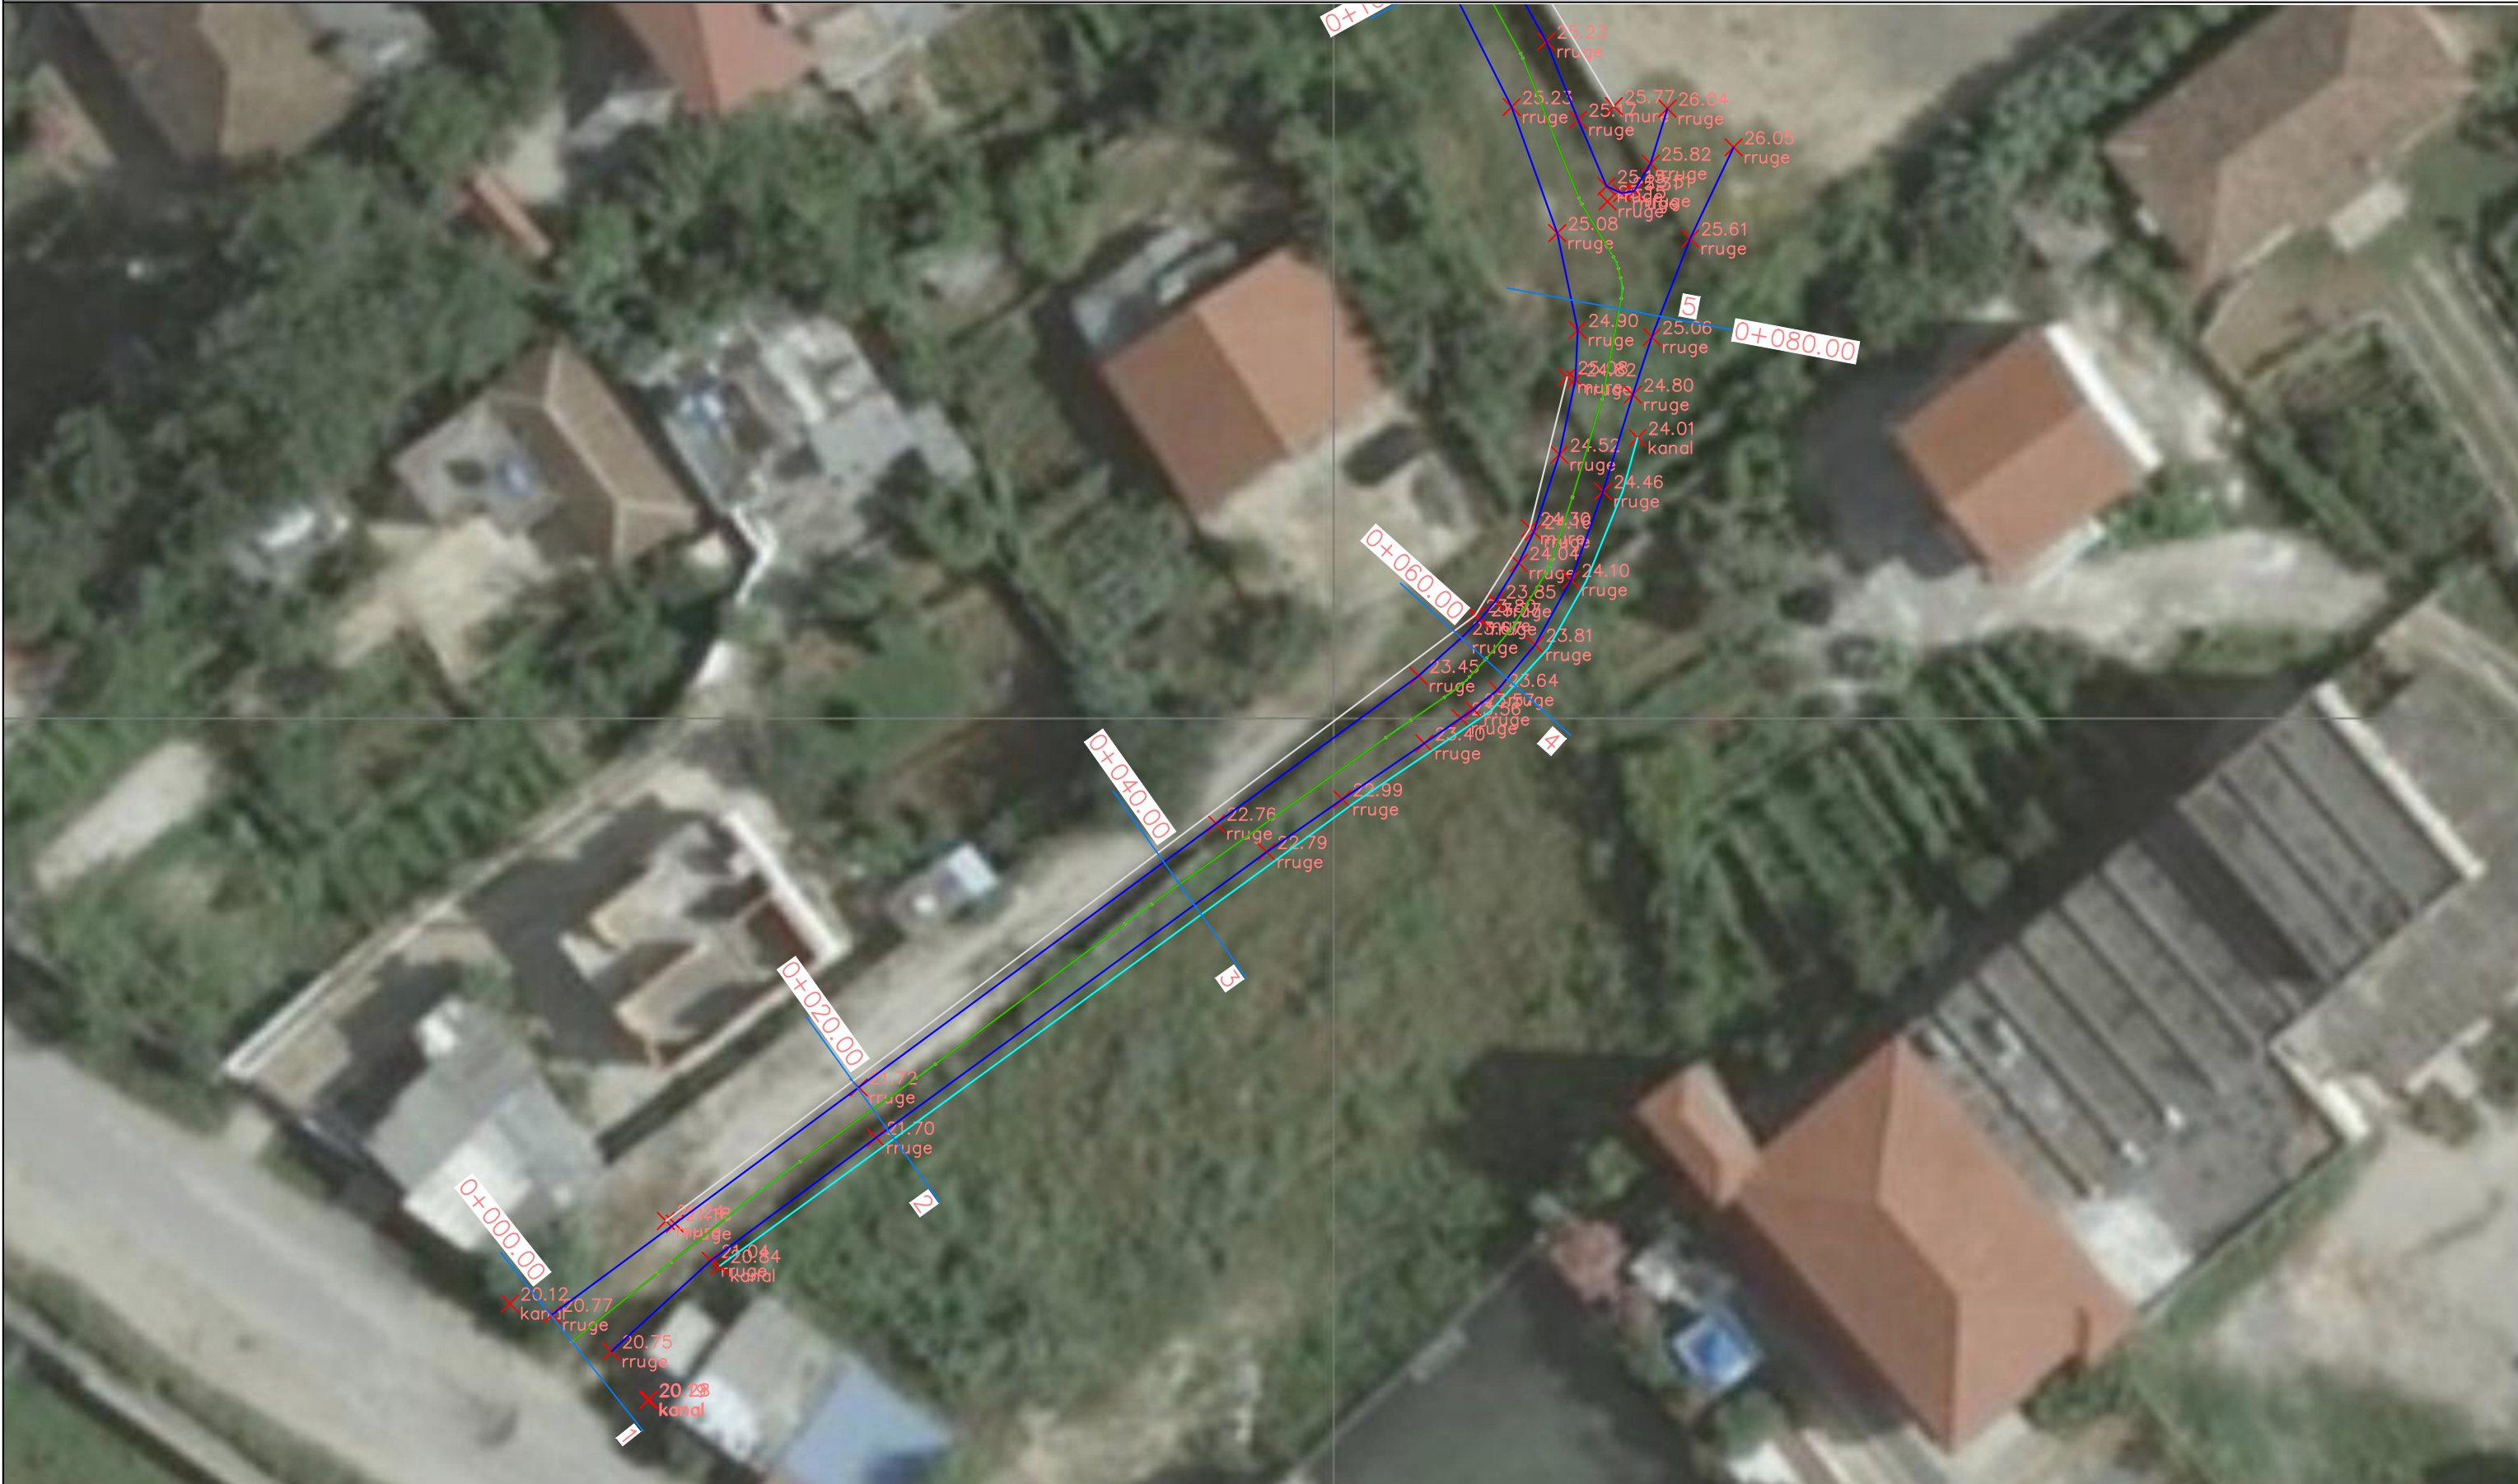

	REPUBLIKA E SHQIPERISE BASHKIA KRUJE	PROJEKT ZBATIMI " SISTEMIM ASFALTIM I RRUGES SË "KOPËSHTIT BORIZANË, FSHATI BORIZANË, NJA THUMANË,BASHKIA KRUJE.	RILEVIMI	PROJEKTUES :	" ERALD G " SHPK	FLETA 01
	" ERALD G" SHPK			SHKALLA	1 : __	202_



	REPUBLIKA E SHQIPERISE BASHKIA KRUJE	PROJEKT ZBATIMI " SISTEMIM ASFALTIM I RRUGES SË "KOPËSHTIT BORIZANË, FSHATI BORIZANË, NJA THUMANË,BASHKIA KRUJE.	RILEVIMI	PROJEKTUES :	" ERALD G " SHPK	FLETA 01
	" ERALD G" SHPK			SHKALLA	1 : __	202_

PLANIMETRIA E RRUGES

4599700.000000


4599625.000000



	REPUBLIKA E SHQIPERISE BASHKIA KRUJE	PROJEKT ZBATIMI " SISTEMIM ASFALTIM I RRUGES SË "KOPËSHTIT BORIZANË, FSHATI BORIZANË, NJA THUMANË,BASHKIA KRUJE.	PLANIMETRIA E RRUGES	PROJEKTUES :	" ERALD G " SHPK	FLETA 01
" ERALD G" SHPK				SHKALLA	1 : __	202_


PLANIMETRIA E RRUGES

bino betoni

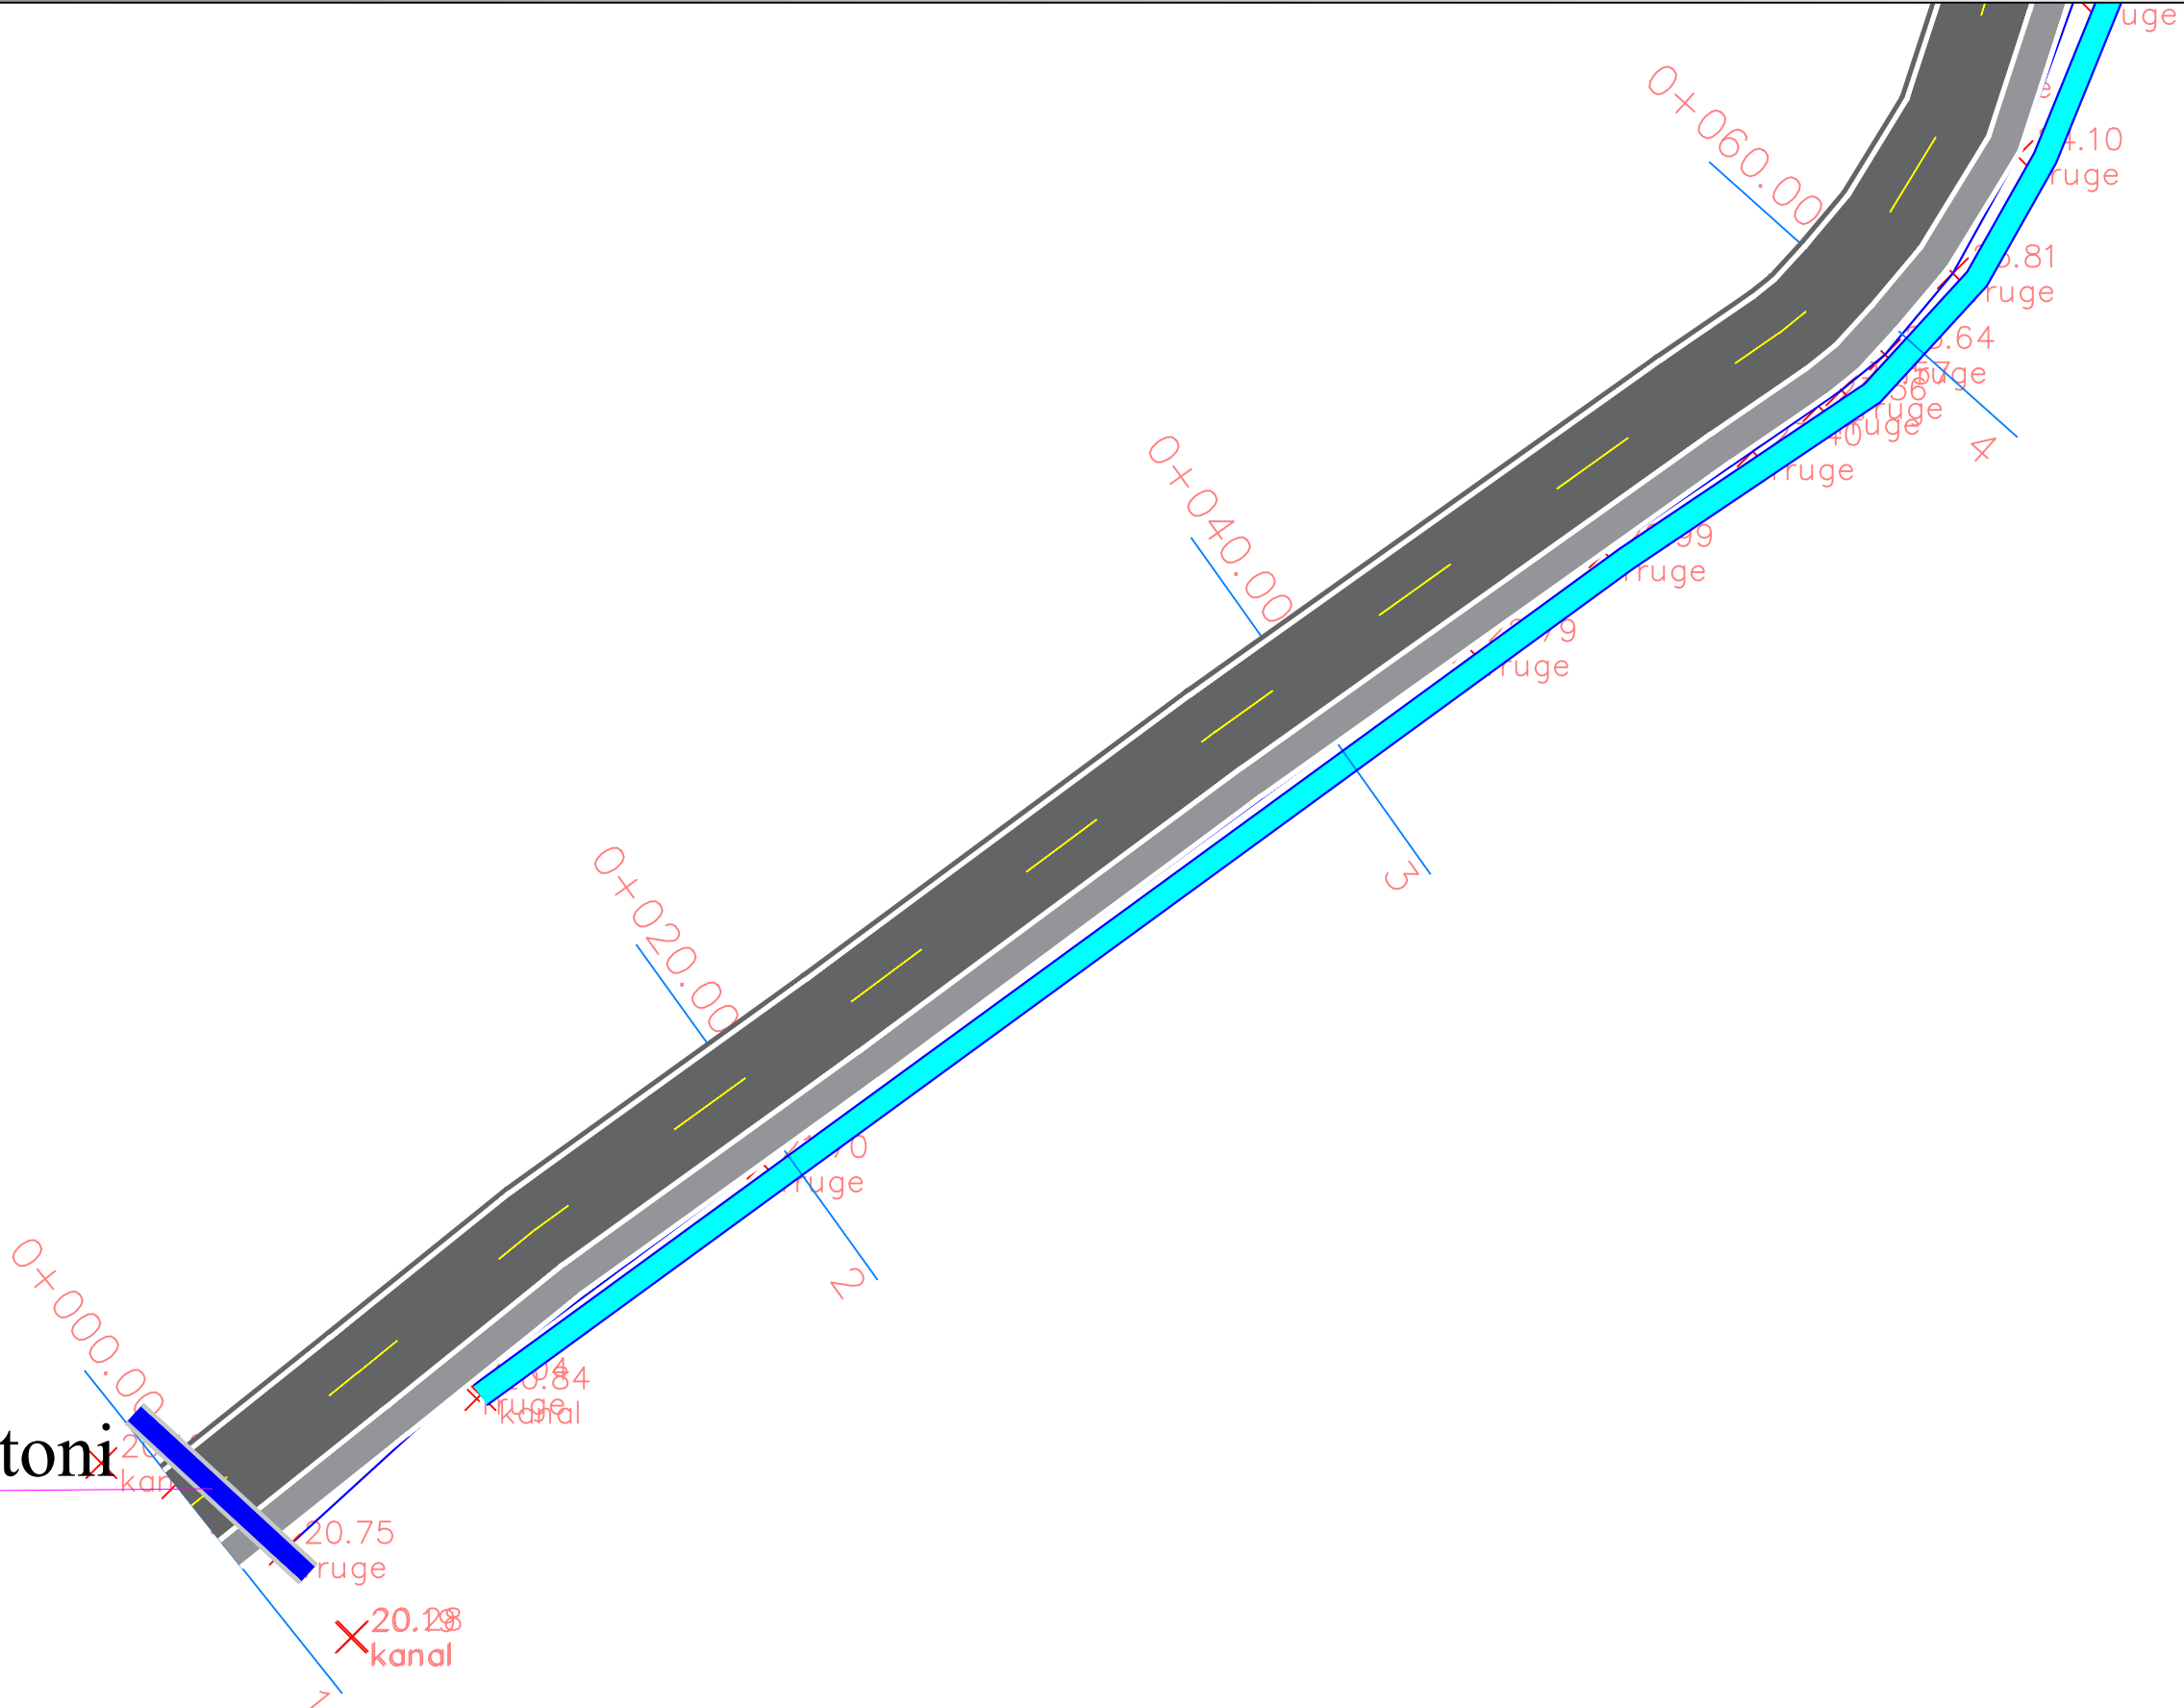

	REPUBLIKA E SHQIPERISE BASHKIA KRUJE	PROJEKT ZBATIMI " SISTEMIM ASFALTIM I RRUGES SË "KOPËSHTIT BORIZANË, FSHATI BORIZANË, NJA THUMANË,BASHKIA KRUJE.	PLANIMETRIA E RRUGES	PROJEKTUES :	" ERALD G " SHPK	FLETA 01
					202_	
	SHKALLA			1 : __		

PLANIMETRIA E RRUGES

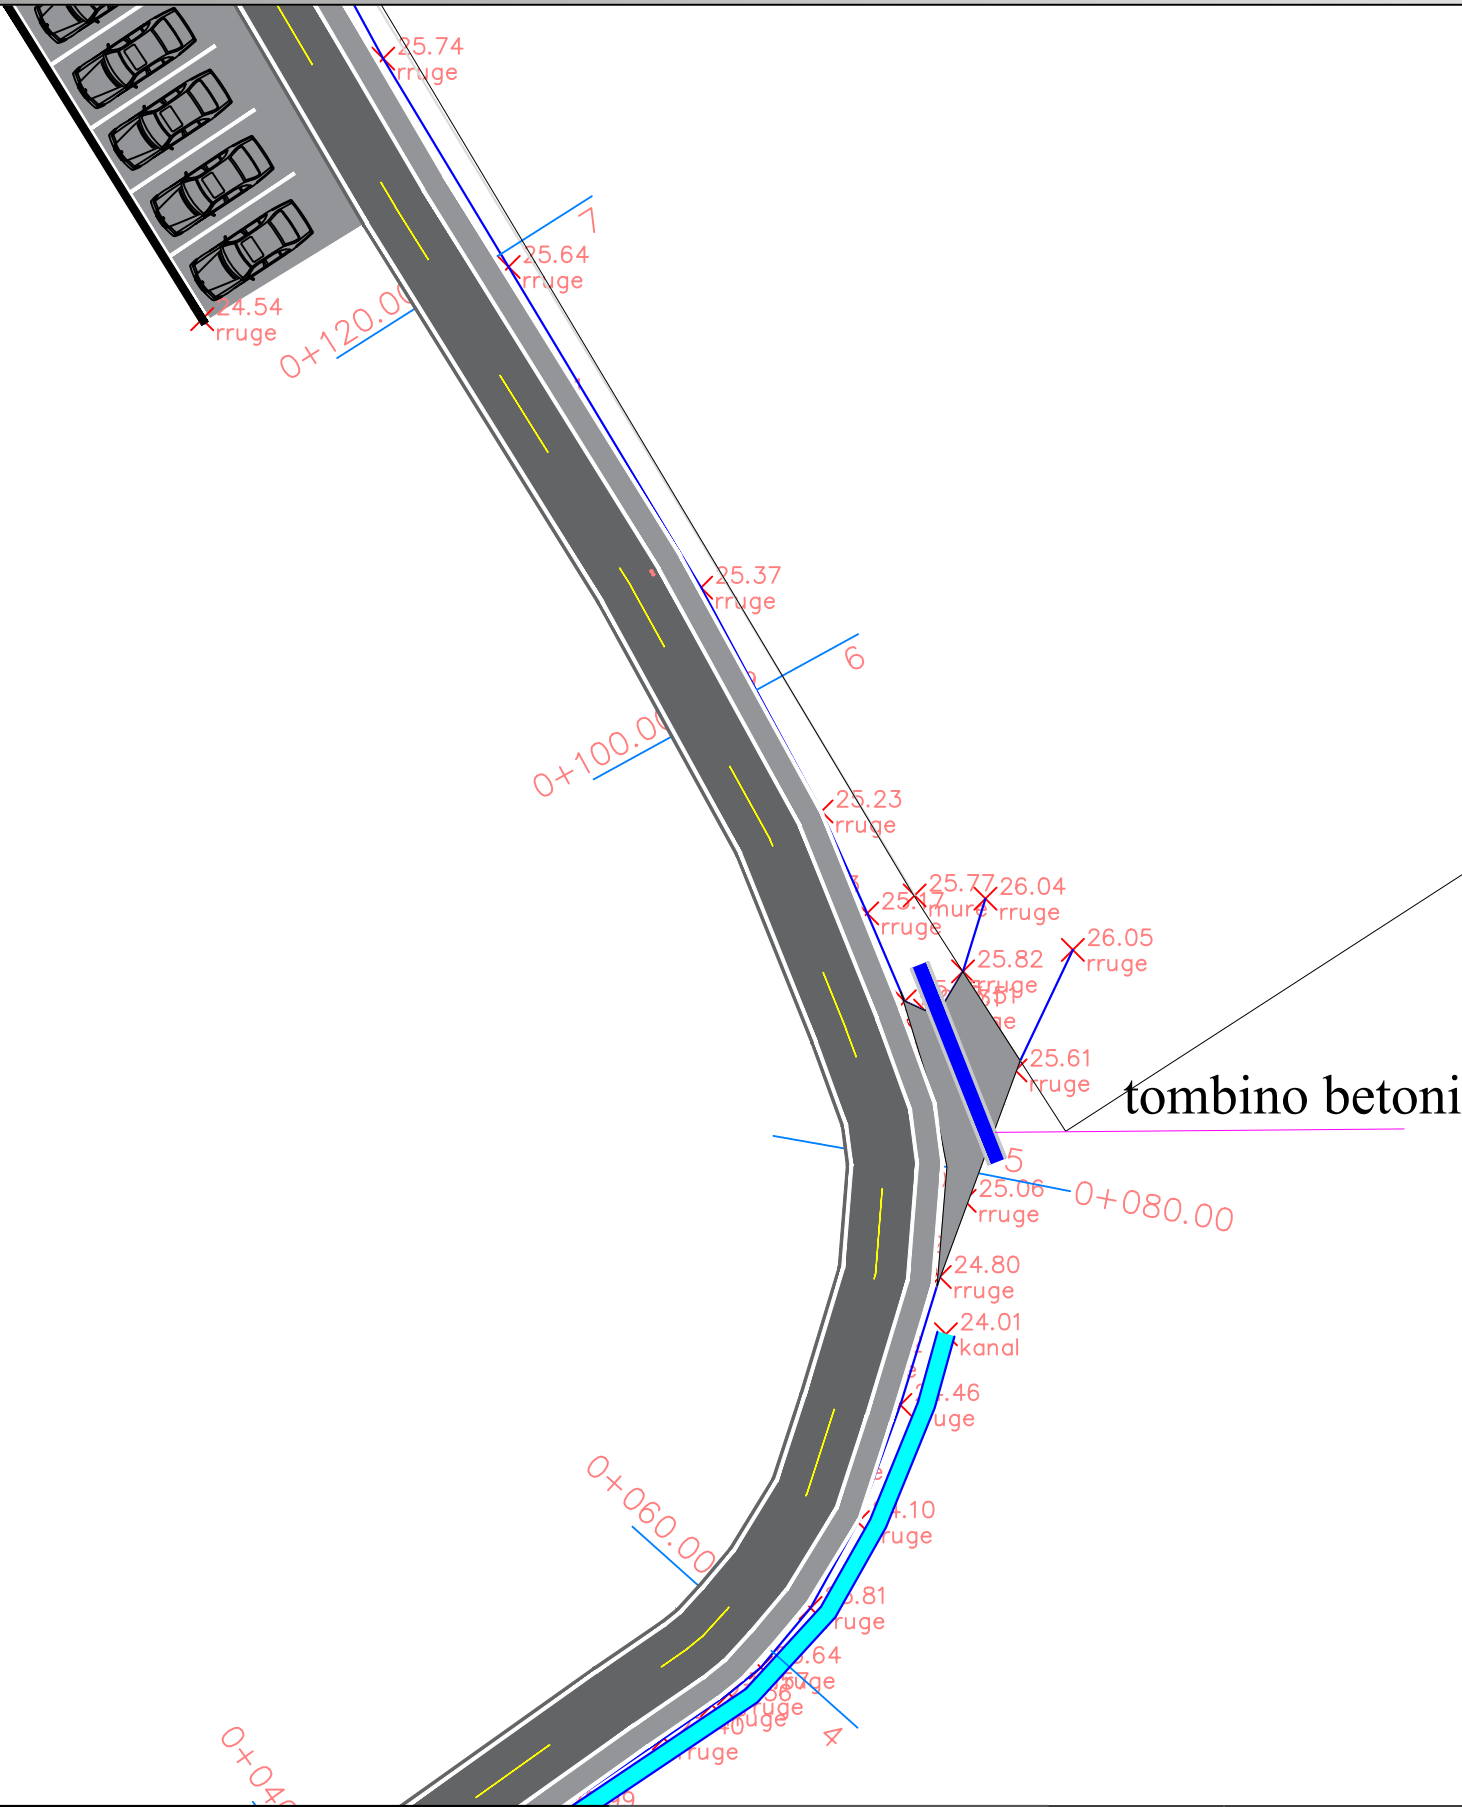


	REPUBLIKA E SHQIPERISE BASHKIA KRUJE	PROJEKT ZBATIMI " SISTEMIM ASFALTIM I RRUGES SË "KOPËSHTIT BORIZANË, FSHATI BORIZANË, NJA THUMANË,BASHKIA KRUJE.	PLANIMETRIA E RRUGES	PROJEKTUES :	" ERALD G " SHPK	FLETA 01		
	" ERALD G " SHPK							
				SHKALLA	1 : __	202_		

PLANIMETRIA E RRUGES

KOPESHTI
BORIZANE


bordure betoni
kufizuese

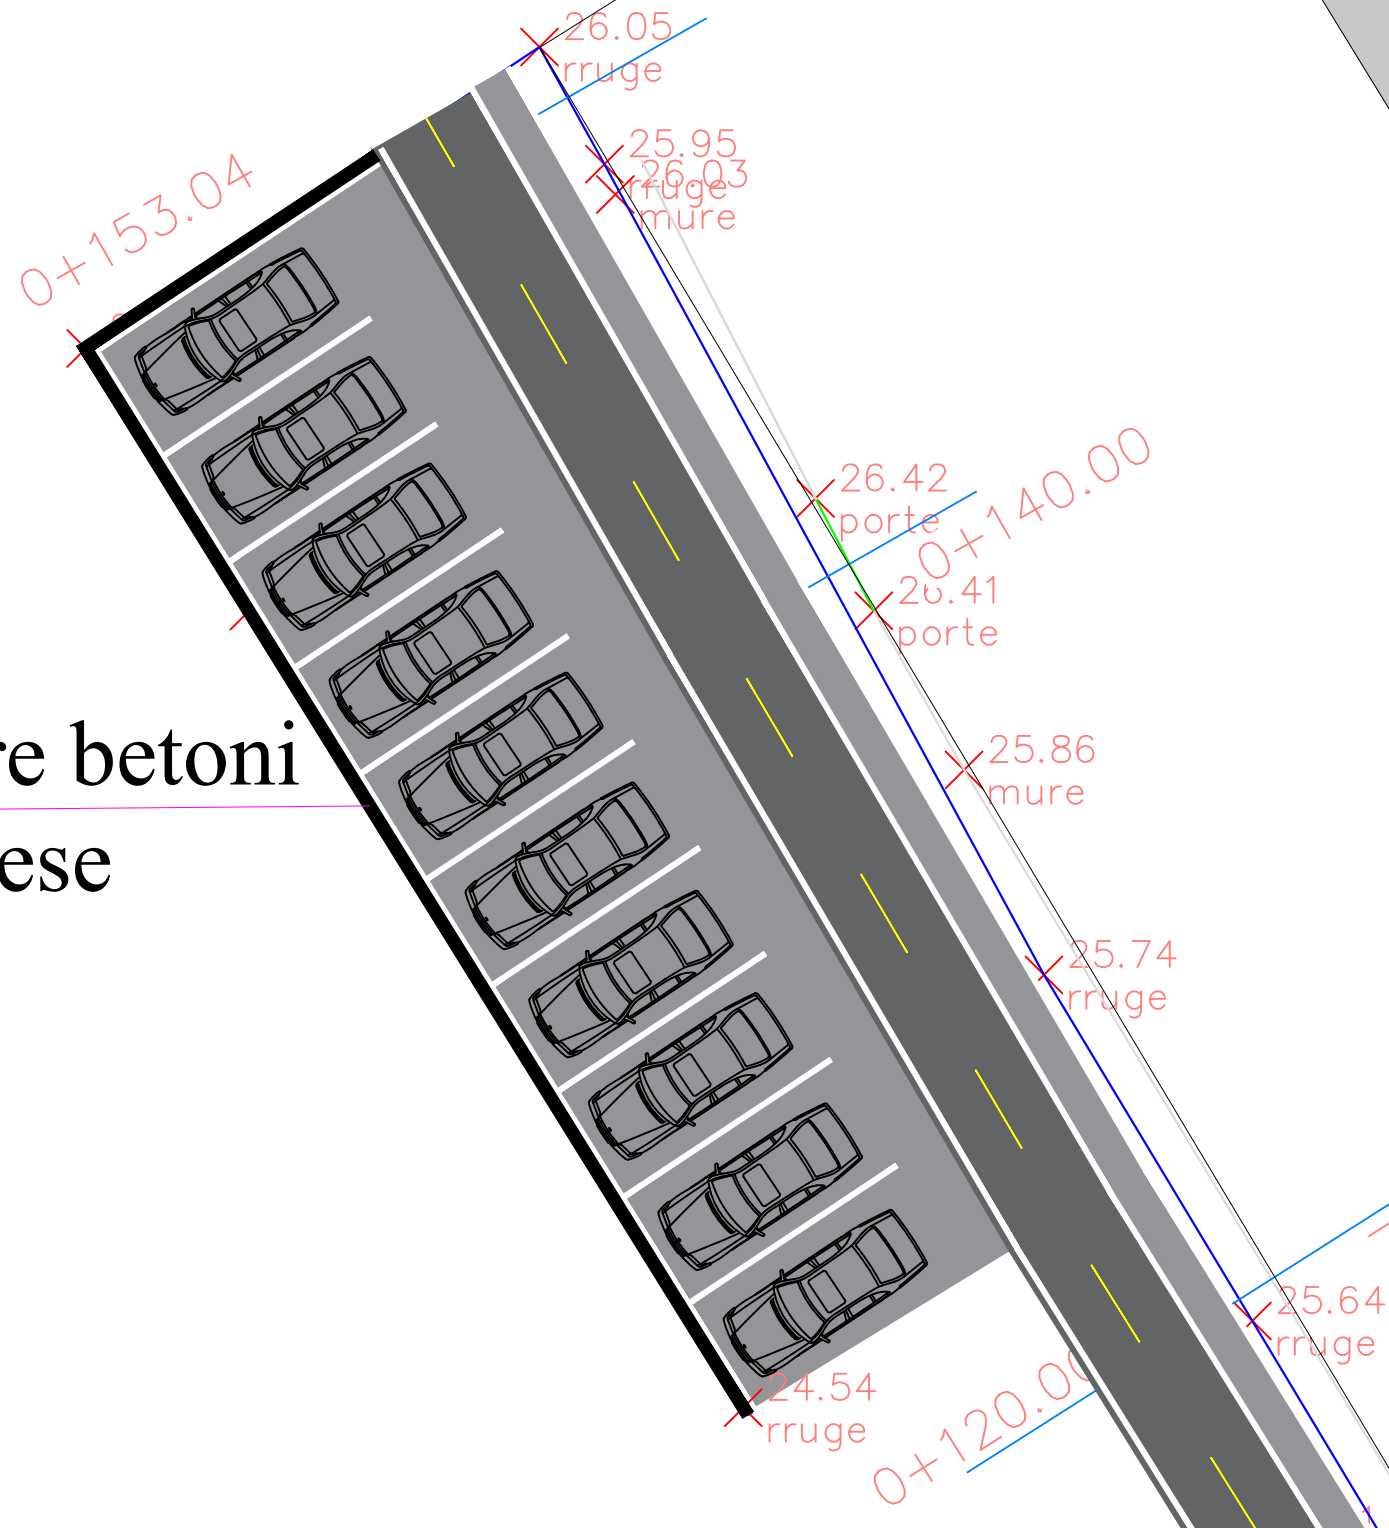


	REPUBLIKA E SHQIPERISE BASHKIA KRUJE	PROJEKT ZBATIMI " SISTEMIM ASFALTIM I RRUGES SË "KOPËSHTIT BORIZANË, FSHATI BORIZANË, NJA THUMANË,BASHKIA KRUJE.	PLANIMETRIA E RRUGES	PROJEKTUES :	" ERALD G " SHPK	FLETA 01		
						202_		
	" ERALD G" SHPK			SHKALLA	1 : __			

PROFIL TERTHOR


SEKSIONI TERTHOR TIP

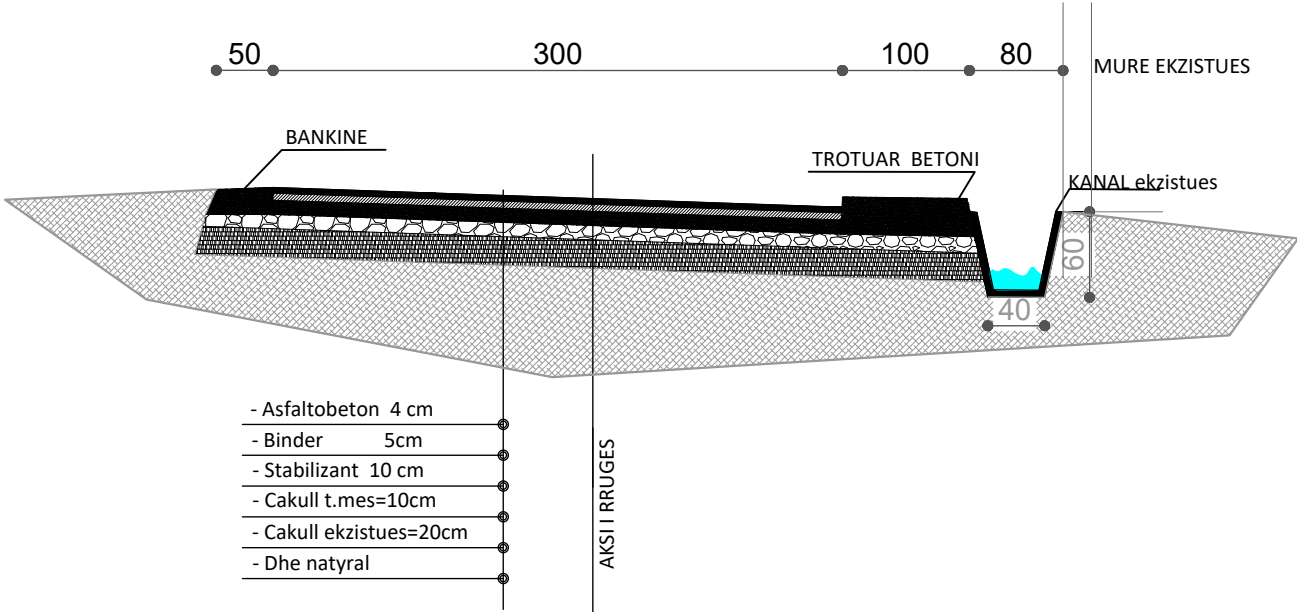

SEKSIONI TERTHOR TIP

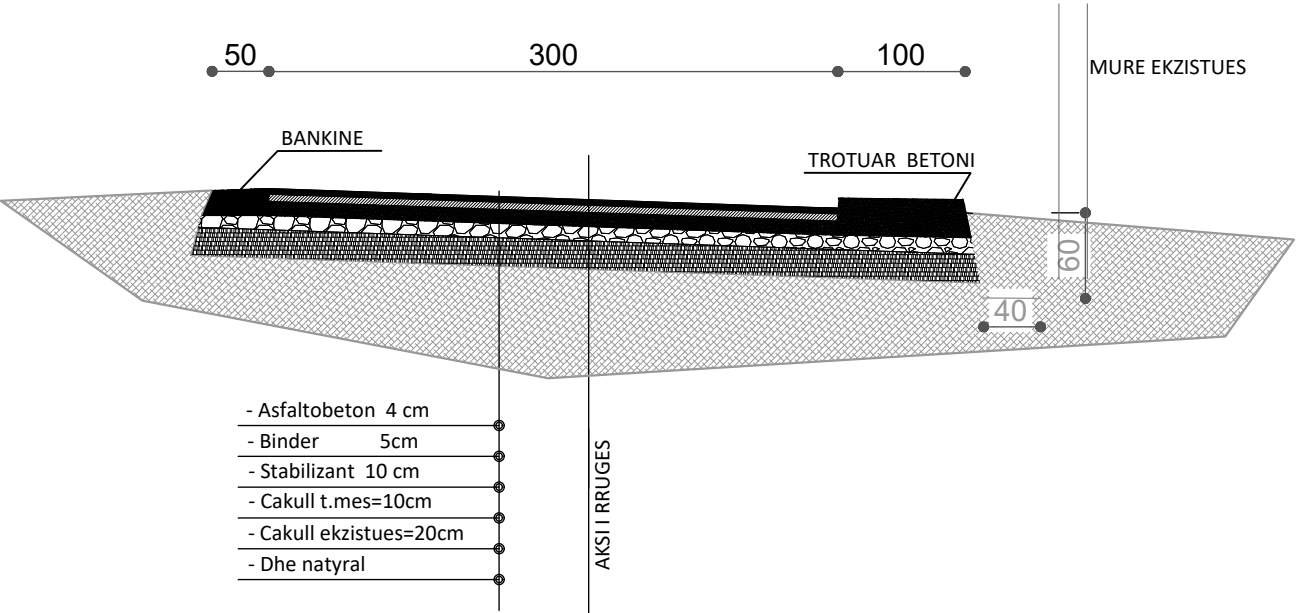


	REPUBLIKA E SHQIPERISE BASHKIA KRUJE	PROJEKT ZBATIMI " SISTEMIM ASFALTIM I RRUGES SË "KOPËSHTIT BORIZANË, FSHATI BORIZANË, NJA THUMANË,BASHKIA KRUJE.	PLANIMETRIA E RRUGES	PROJEKTUES :	" ERALD G " SHPK	FLETA 01		
	" ERALD G" SHPK							
				SHKALLA	1 : __	202_		

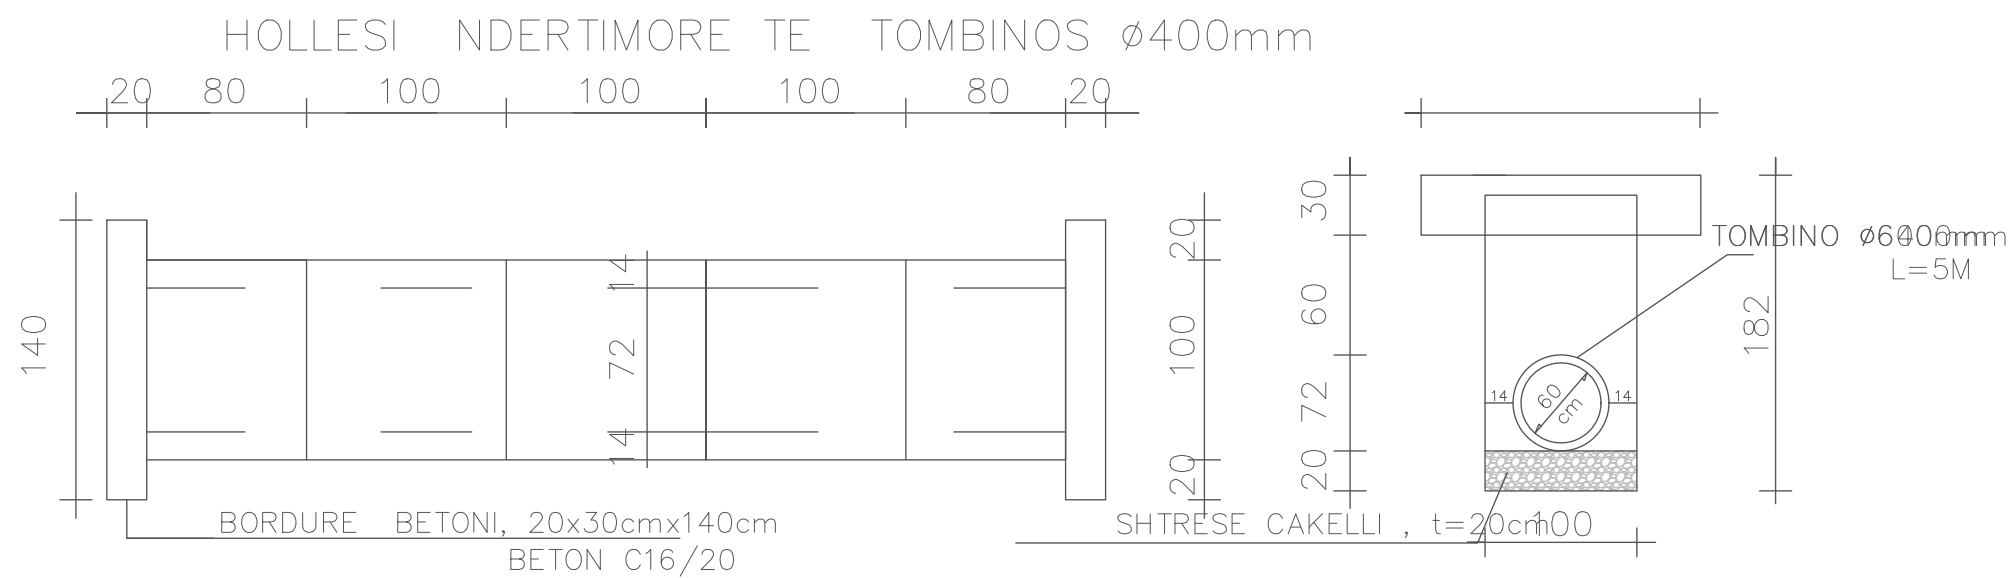

	REPUBLIKA E SHQIPERISE BASHKIA KRUJE	PROJEKT ZBATIMI " SISTEMIM ASFALTIM I RRUGES SË "KOPËSHTIT BORIZANË, FSHATI BORIZANË, NJA THUMANË,BASHKIA KRUJE.	PLANIMETRIA E RRUGES	PROJEKTUES :	" ERALD G " SHPK	FLETA 01		
	" ERALD G " SHPK							
				SHKALLA	1 : __	202_		

PROFILI GJATESOR


Alignment – (1) PROFILE

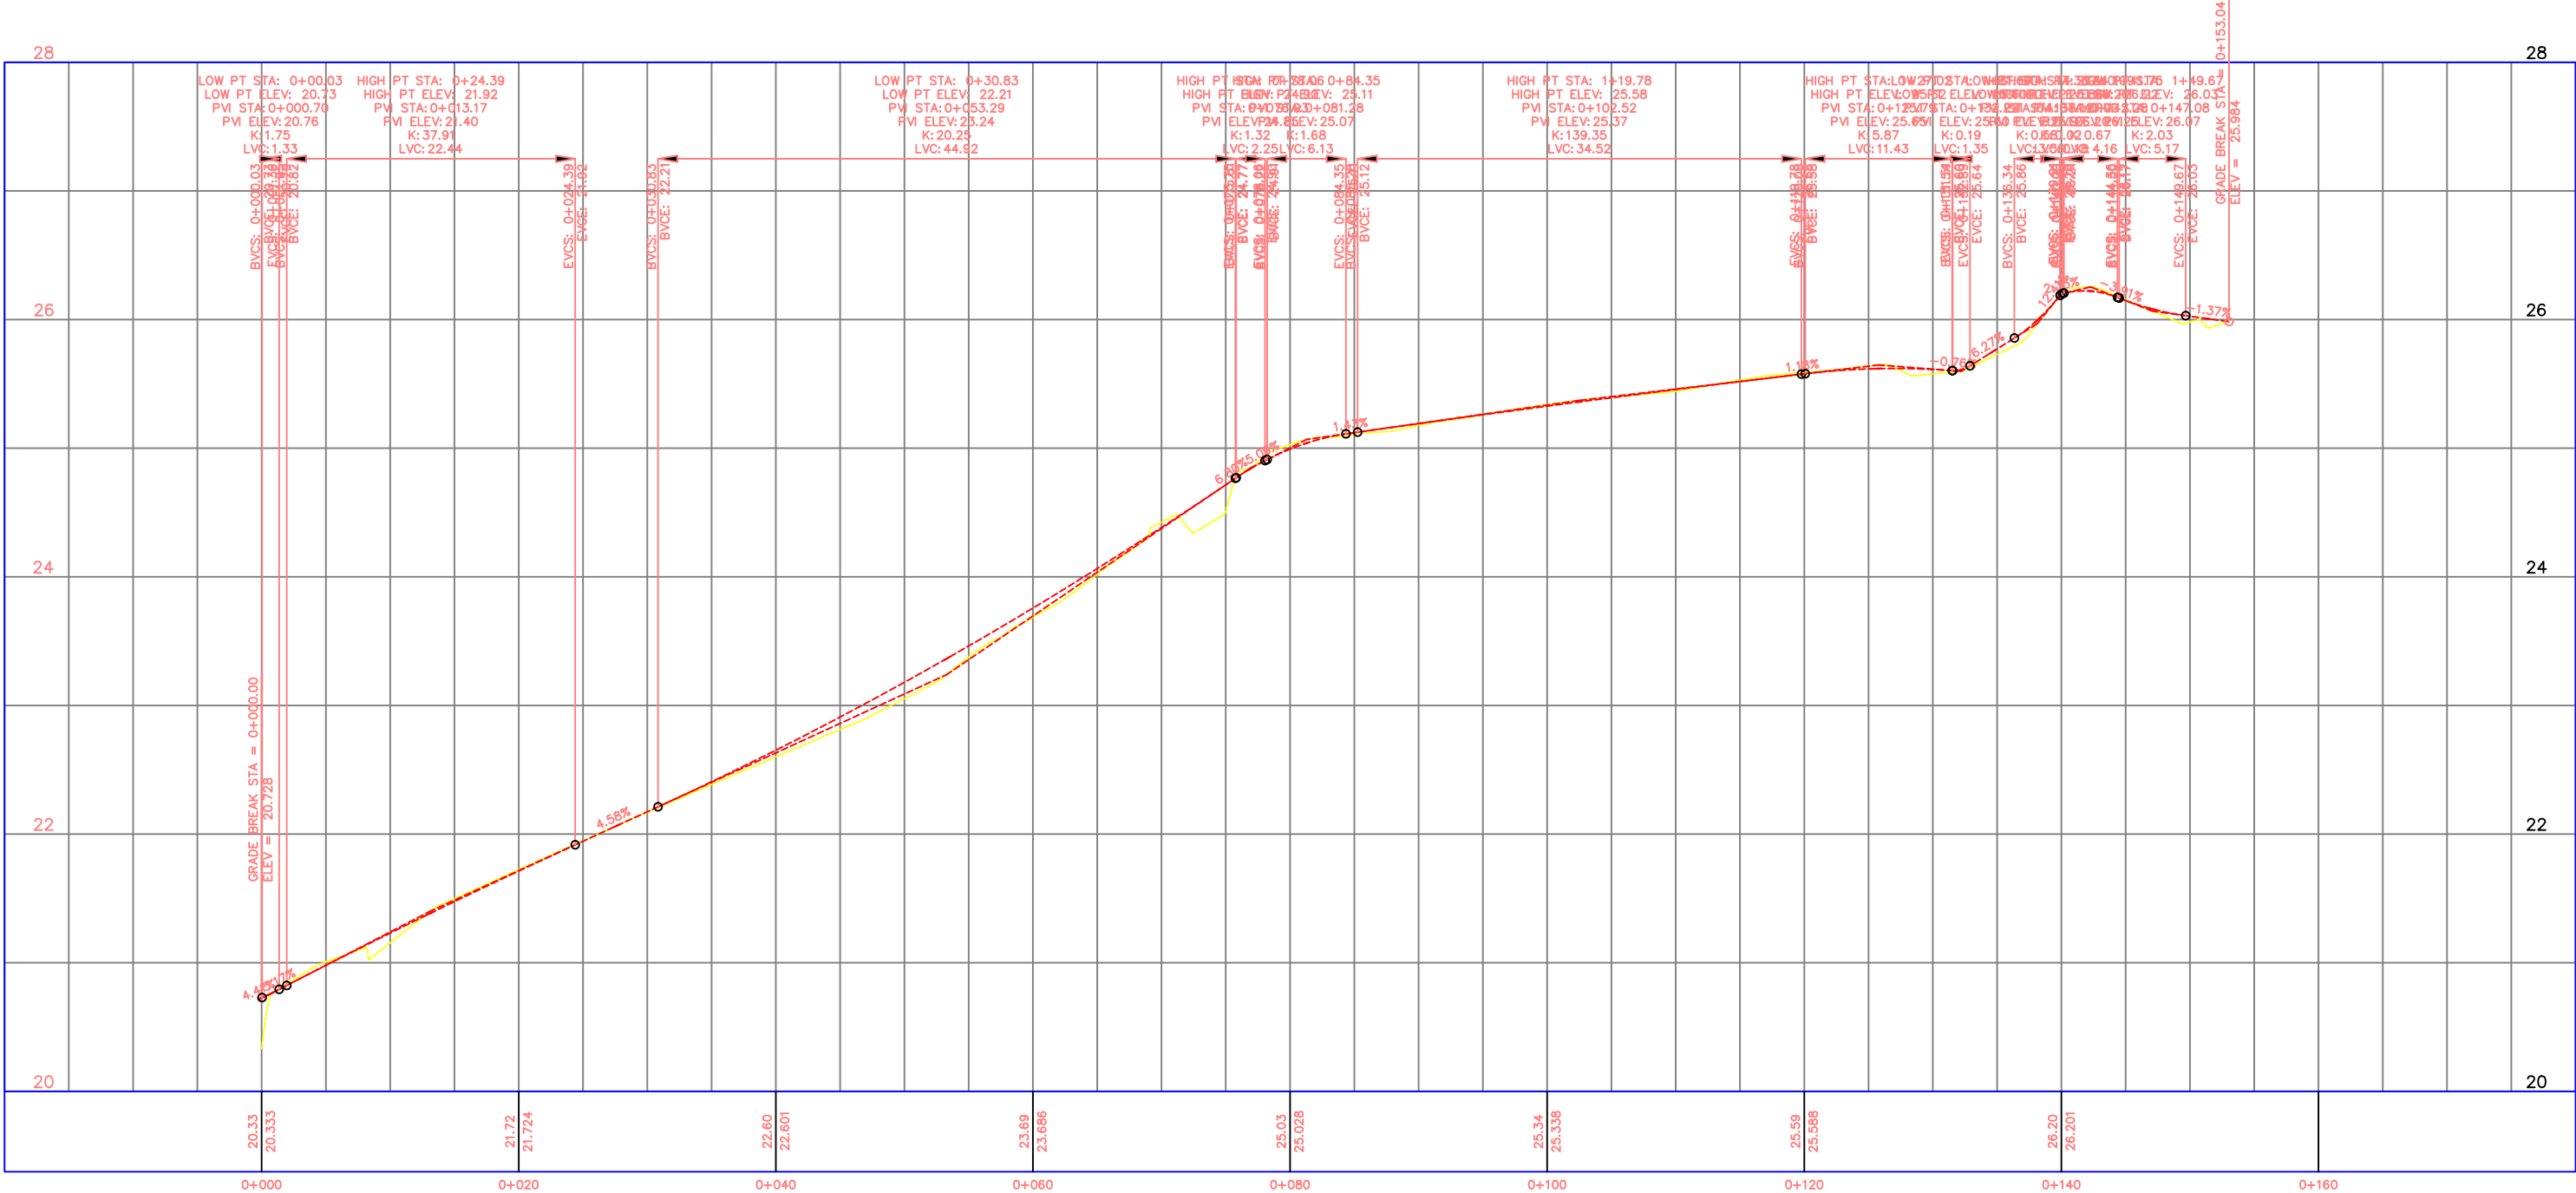


	REPUBLIKA E SHQIPERISE BASHKIA KRUJE	PROJEKT ZBATIMI " SISTEMIM ASFALTIM I RRUGES SË "KOPËSHTIT BORIZANË, FSHATI BORIZANË, NJA THUMANË,BASHKIA KRUJE.	PROFILI GJATESOR	PROJEKTUES :	" ERALD G " SHPK	FLETA 01
					202_	
	" ERALD G" SHPK			SHKALLA		1 : __

PROFILI TERTHOR


0+000.00

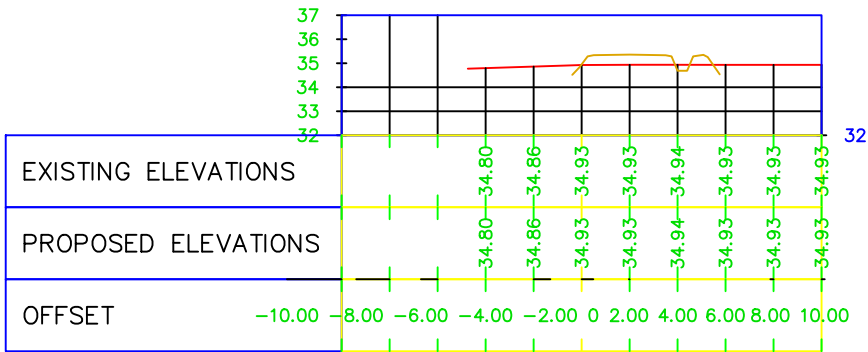


0+060.00

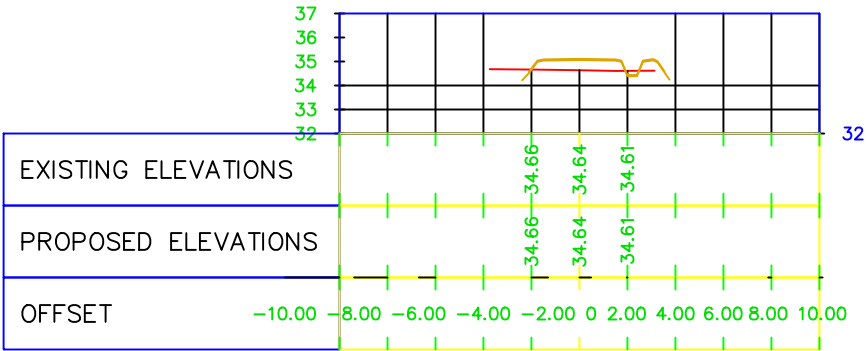


0+120.00

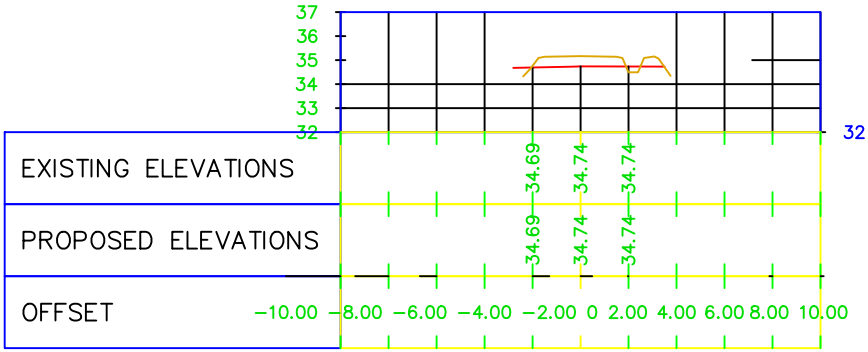


0+020.00

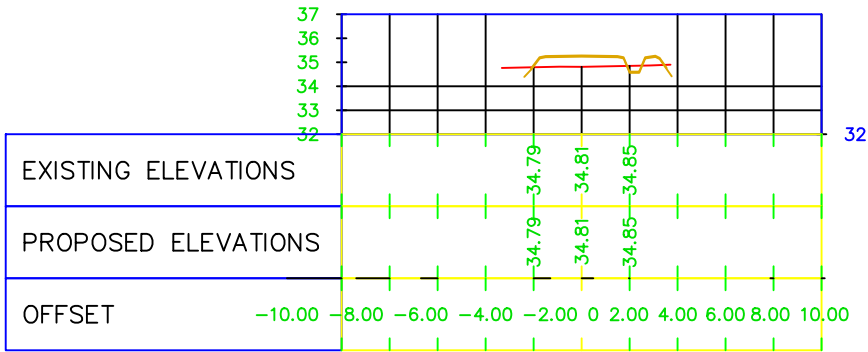


0+080.00

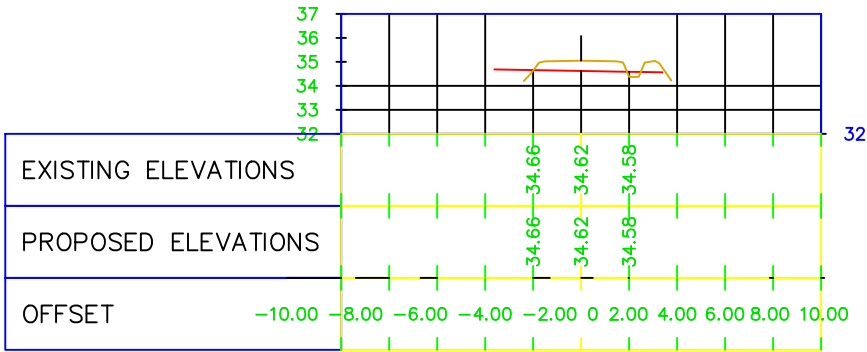


0+140.00

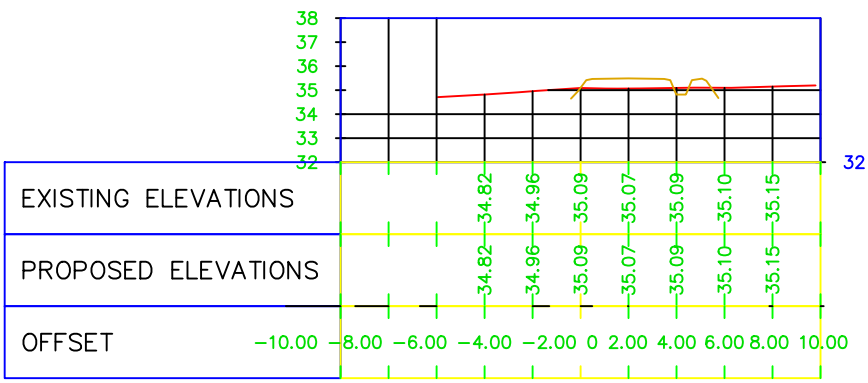


0+040.00




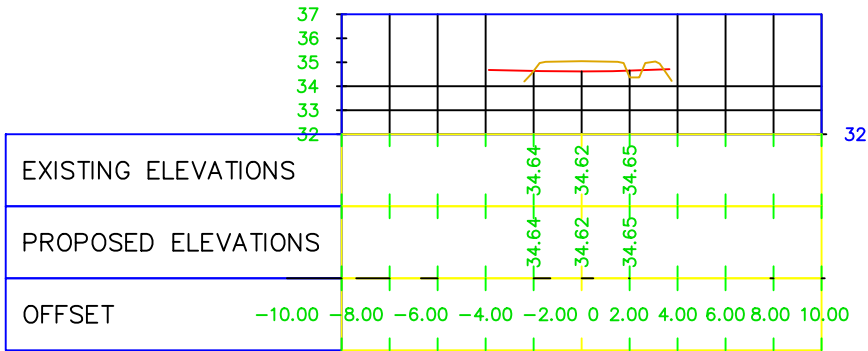


0+100.00

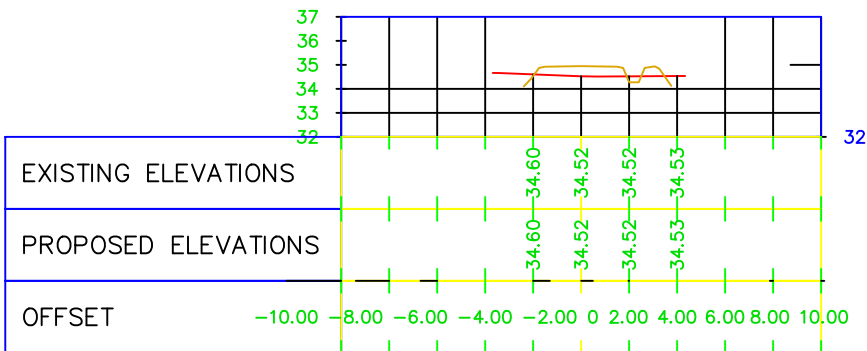

0+153.00

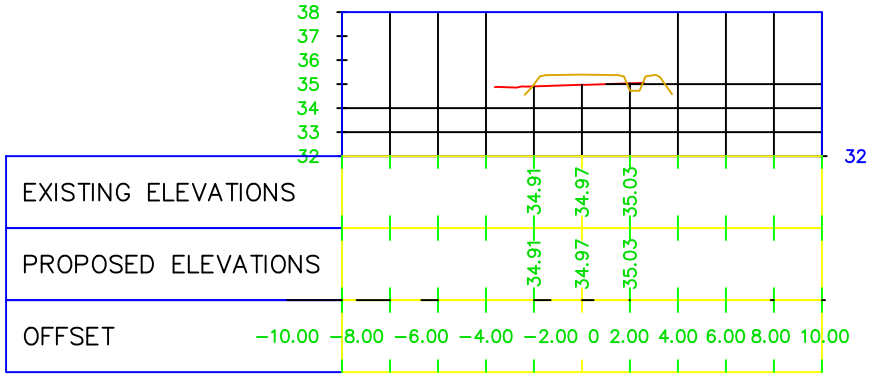

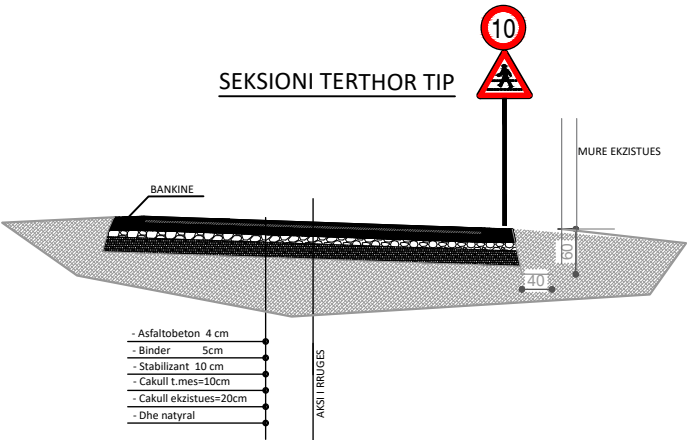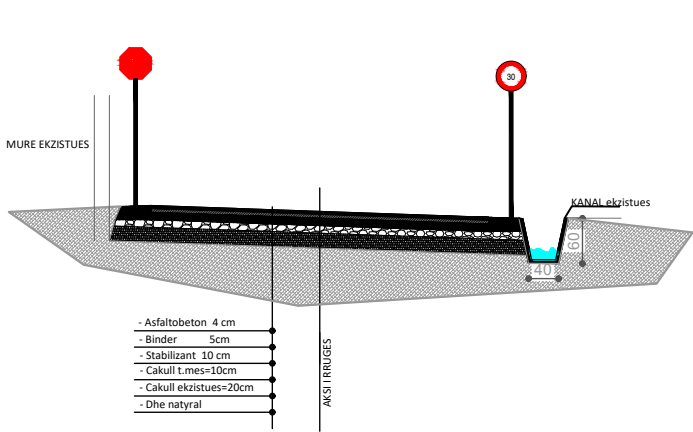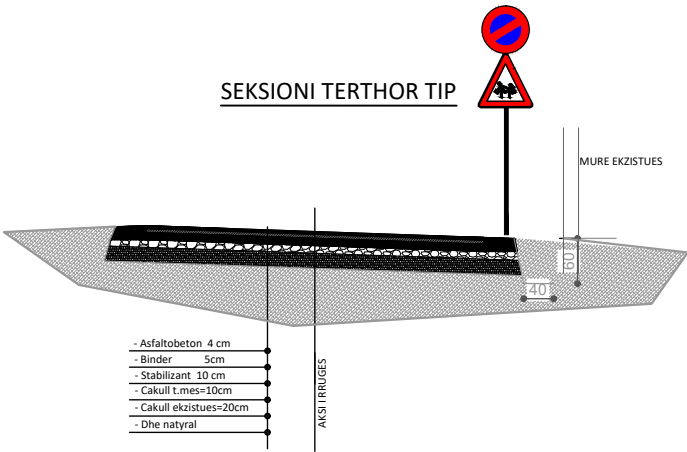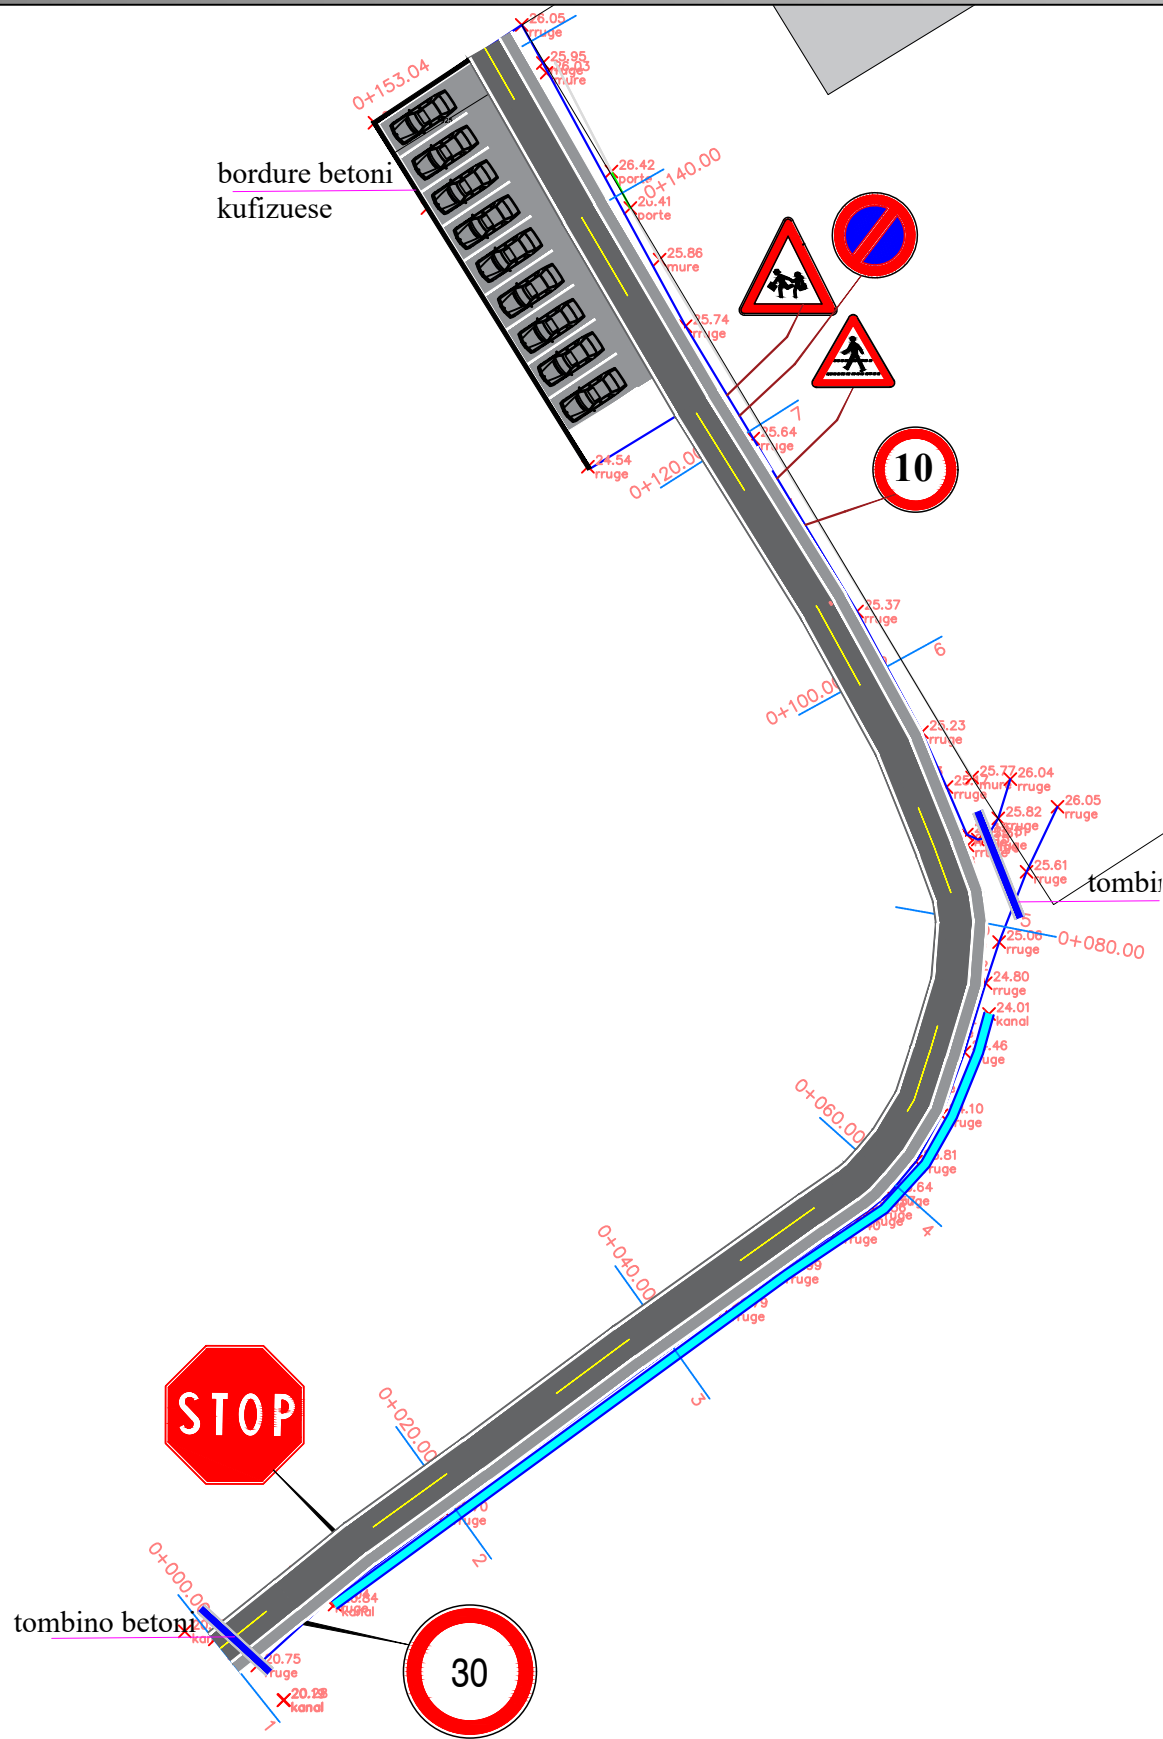

	REPUBLIKA E SHQIPERISE BASHKIA KRUJE	PROJEKT ZBATIMI " SISTEMIM ASFALTIM I RRUGES SË "KOPËSHITIT BORIZANË, FSHATI BORIZANË, NJA THUMANË,BASHKIA KRUJE.	SINJALISTIKA	PROJEKTUES :	" ERALD G " SHPK	FLETA 01
	" ERALD G" SHPK			SHKALLA	1 : __	202_

PROHIBIT SIGN
SHENJA PARANDALUESE

Limit shpejtësie
Rrethi: e kuqe reflektive

Speed limit sign
Circle: red reflective

Ndalim parakalimi
Cepi & sfondi: e bardhe reflektive


Overtake prohibit
Edge & background: white reflective

Rrethi: e kuqe reflektive


Sign: black reflective

Simboli: e zeze dhe kuqe reflektive


Sign: black & red reflective

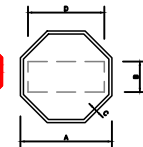

	A	B	C	D
Small	60	20	2	50

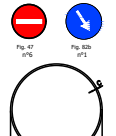


	A	B	C	D
Small	0.8	0.8	0.8	40

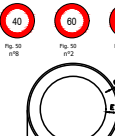

	C	D	E
Small	0.8	40	5
Normal	1	60	7.5



	A	C	E	R
Small	60	1	5.5	3
Normal	90	1.5	8	4.5

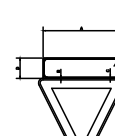


	A	B	C	D	R
Small	58	0.3	0.6	18	2




	A	B	C	D	R
Normal	90	0.8	1.5	30	5.5




	C	D	E	H	L	M
Normal	1.5	1	22	40	150	18
N	R1	R2	R3	P	S	
	15.5	8	13	2	6.5	38

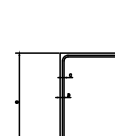


	A	B	C	D	R
Normal	90	135	1.6	0.8	7

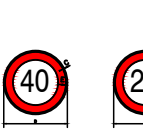


	C	D	E
Small	0.8	40	5

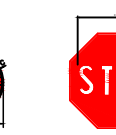


	A	B	C	D
Small	60	20	2	50

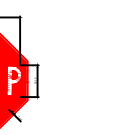

	A	B	C	D
Small	60	20	2	50

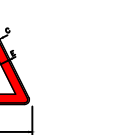

	A	C	E	R
Small	60	1	5.5	3

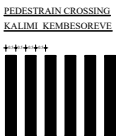


	A	C	E	R
Small	60	1	5.5	3




	A	C	E	R
Small	60	1	5.5	3








	A	C	E	R
Small	60	1	5.5	3

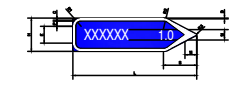


	C	D	E	H	L	M
Normal	1.5	1	22	40	150	18
N	R1	R2	R3	P	S	
	15.5	8	13	2	6.5	38

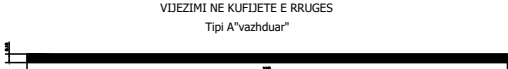


ROAD MARKING ACCORDING ARDM 6
VIJEZIMI I RRUGEVE SIPAS ARDM 6

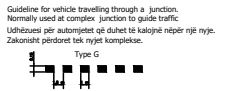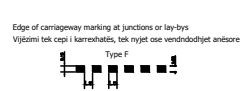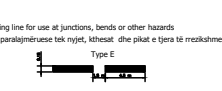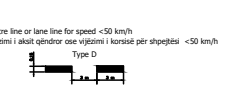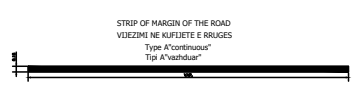


STANDARD SIGN
SHENJAT STANDARDE

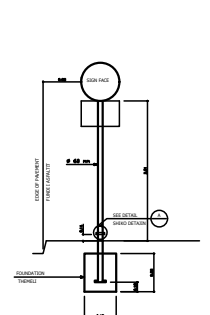


SINGLE POST SIGN PLACEMENT
VENDOSJA E NJE TABELE

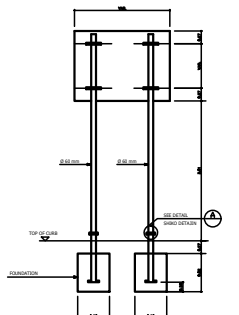


DOUBLE POST SIGN PLACEMENT
VENDOSJA E E DY TABELAVE

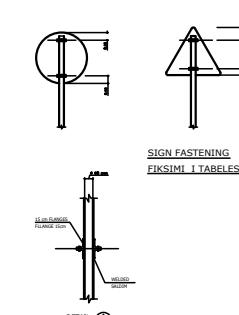

TYPICAL FLANGE FOR SIGN POST
TYPICAL FLANGE FOR SIGN POST

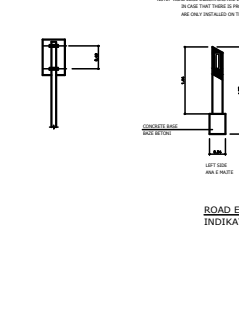

SIGN FASTENING
FIKSIMI I TABELES

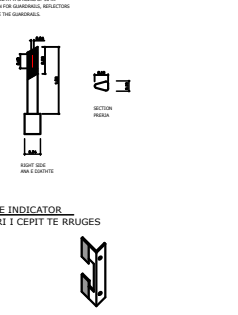

ROAD EDGE INDICATOR
INDIKATORI I CEPIT TE RRUGES



REFLECTIVE DELINEATORS

WARNING SIGN

Triangle: red reflective

Background: red reflective

Symbol: black

SHENJAT PARANDALUESE

Trekendeshi: e kuqe reflektive

Sfondi: e kuqe reflektive

Simboli: zeze



Fig. 4 n°3



Fig. 5 n°2



Fig. 26 n°2



Fig. 36 n°7



Fig. 38 n°2



Fig. 39 n°1



Fig. 43b n°1



Fig. 43b n°2

 


Fig. 43c n°1

 


Fig. 43d n°6

INFORMATION SIGN
TABELAT INFORMUESE

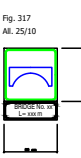


Fig. 317 Al. 25/10



Fig. 295 Al. 25/10

COMPLEMENTARY SIGN
TABELAT PLOTESUESE

Sign: white reflective

Background: black

Tabela: e bardhe reflektive

Sfondi: e zeze

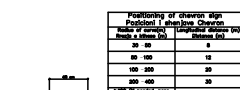


Fig. 448 Al. 25/10

ADDITIONAL PANEL
TABELAT SHITESE

Background: white reflective

Sfondi: e bardhe reflektive

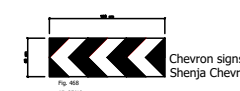


Fig. 448 Al. 25/10

ARROW SIGN
TABELAT SHIGJETE

Background: green reflective

Letter: black

Sfondi: jeshile reflektive

Teksti: e zeze



Fig. 249 Al. 25/10


HORIZONTAL SIGN
SINJALE HORIZONTALE

CONTINUOUS
E PANDERPRERE



p


CENTRE LINE OR LANE LINE FOR SPEED <50 KM/H
PER NDARJEN E DREJTIMEVE TE LEVIZJES DHE KORSIVE

 

b



40-80 km/ore

 

+ 4.5m + 3m +

WARNING LINE FOR USE AT JUNCTIONS, BENDS OR OTHER HAZARDS
PER SHIRITA QE PARALAJMEROJNE AFRIMIN E NJE SHIRITI TE VAZHUESHEM



d



1.5m 4.5m +

EDGE OF CARRIAGEWAY MARKING AT JUNCTIONS OR LAY-BYS
PER SHIRITA ANESORE PER NDERPRERJEN E SHIRITAVE TE VAZHUESHEM



f



1m 1m

GUIDELINE FOR VEHICLE TRAVELLING THROUGH A JUNCTION. NORMALLY USED AT COMPLEX JUNCTION TO GUIDE TRAFFIC
PER SHIRITA DREJTUESE NE KRYQEZIME



g



1.5m 1m