



BASHKIA KRUJË

MIRATOI:
KRYETARI I BASHKISË
ARTUR BUSHI

PROJEKT ZBATIMI

OBJEKTI: "SISTEMIM ASFALTIM I RRUGES SE "DOÇËVE", NJ. A. THUMANË, KRUJE"

PROJEKTUESI:

"ERALD-G" SH.P.K
Ing. Gëzim ISLAMI

INVESTITORI:

BASHKIA KRUJË



REPUBLIKA E SHQIPERISE
BASHKIA KRUJE

"ERALD-G" shpk

PROJEKT ZBATIMI

" SISTEMIM ASFALTIM I RRUGES SE "DOÇËVE" , NJ. A. THUMANË, KRUJE "

PLANI I RILEVIMIT

PROJEKTUES : " ERALD-G" sh.p.k.


SHKALLA

1 : 1000

FLETA P-01

2025

PLANI I RILEVIMIT SH 1:500

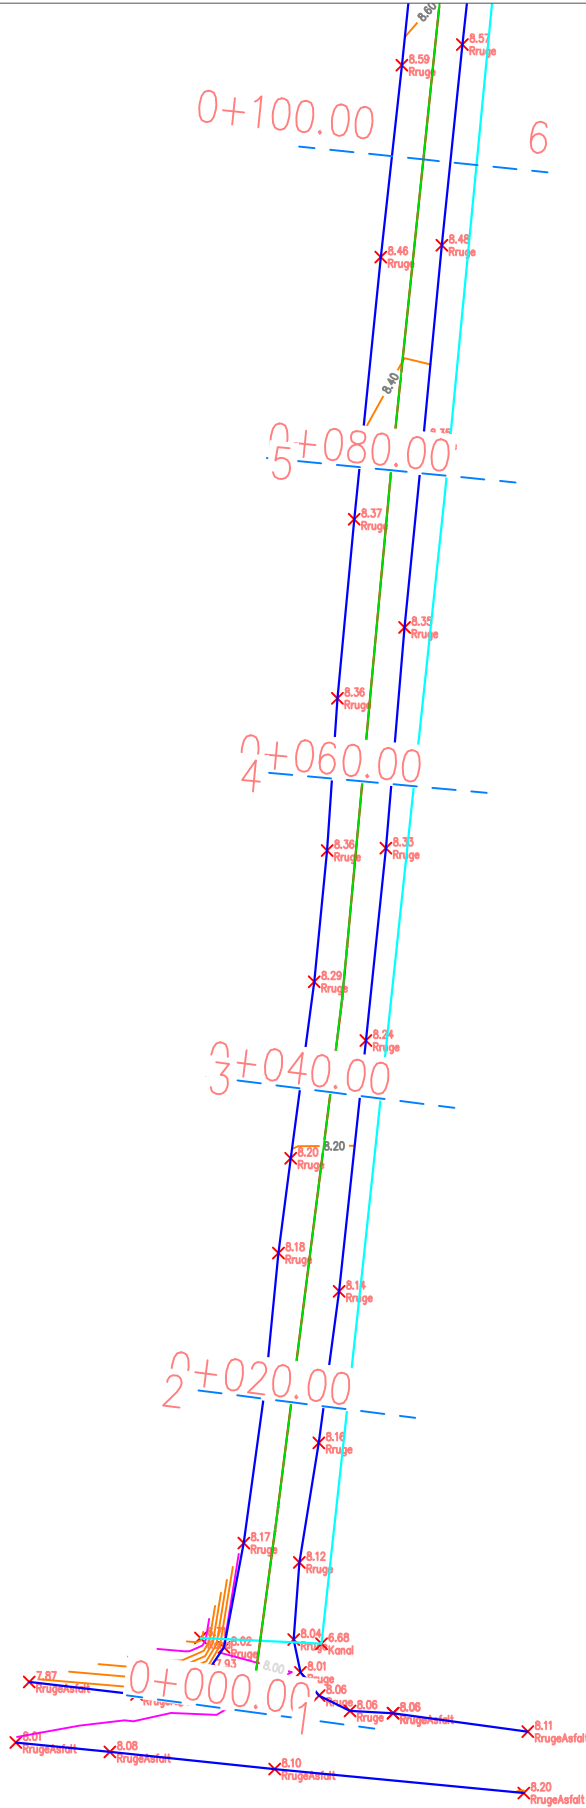

REPUBLIKA E SHQIPERISE
BASHKIA KRUJE

PROJEKT ZBATIMI


PLANI I RILEVIMIT

SHKALLA

1 : 500

FLETA P-02

PLANI I RILEVIMIT SH 1:500

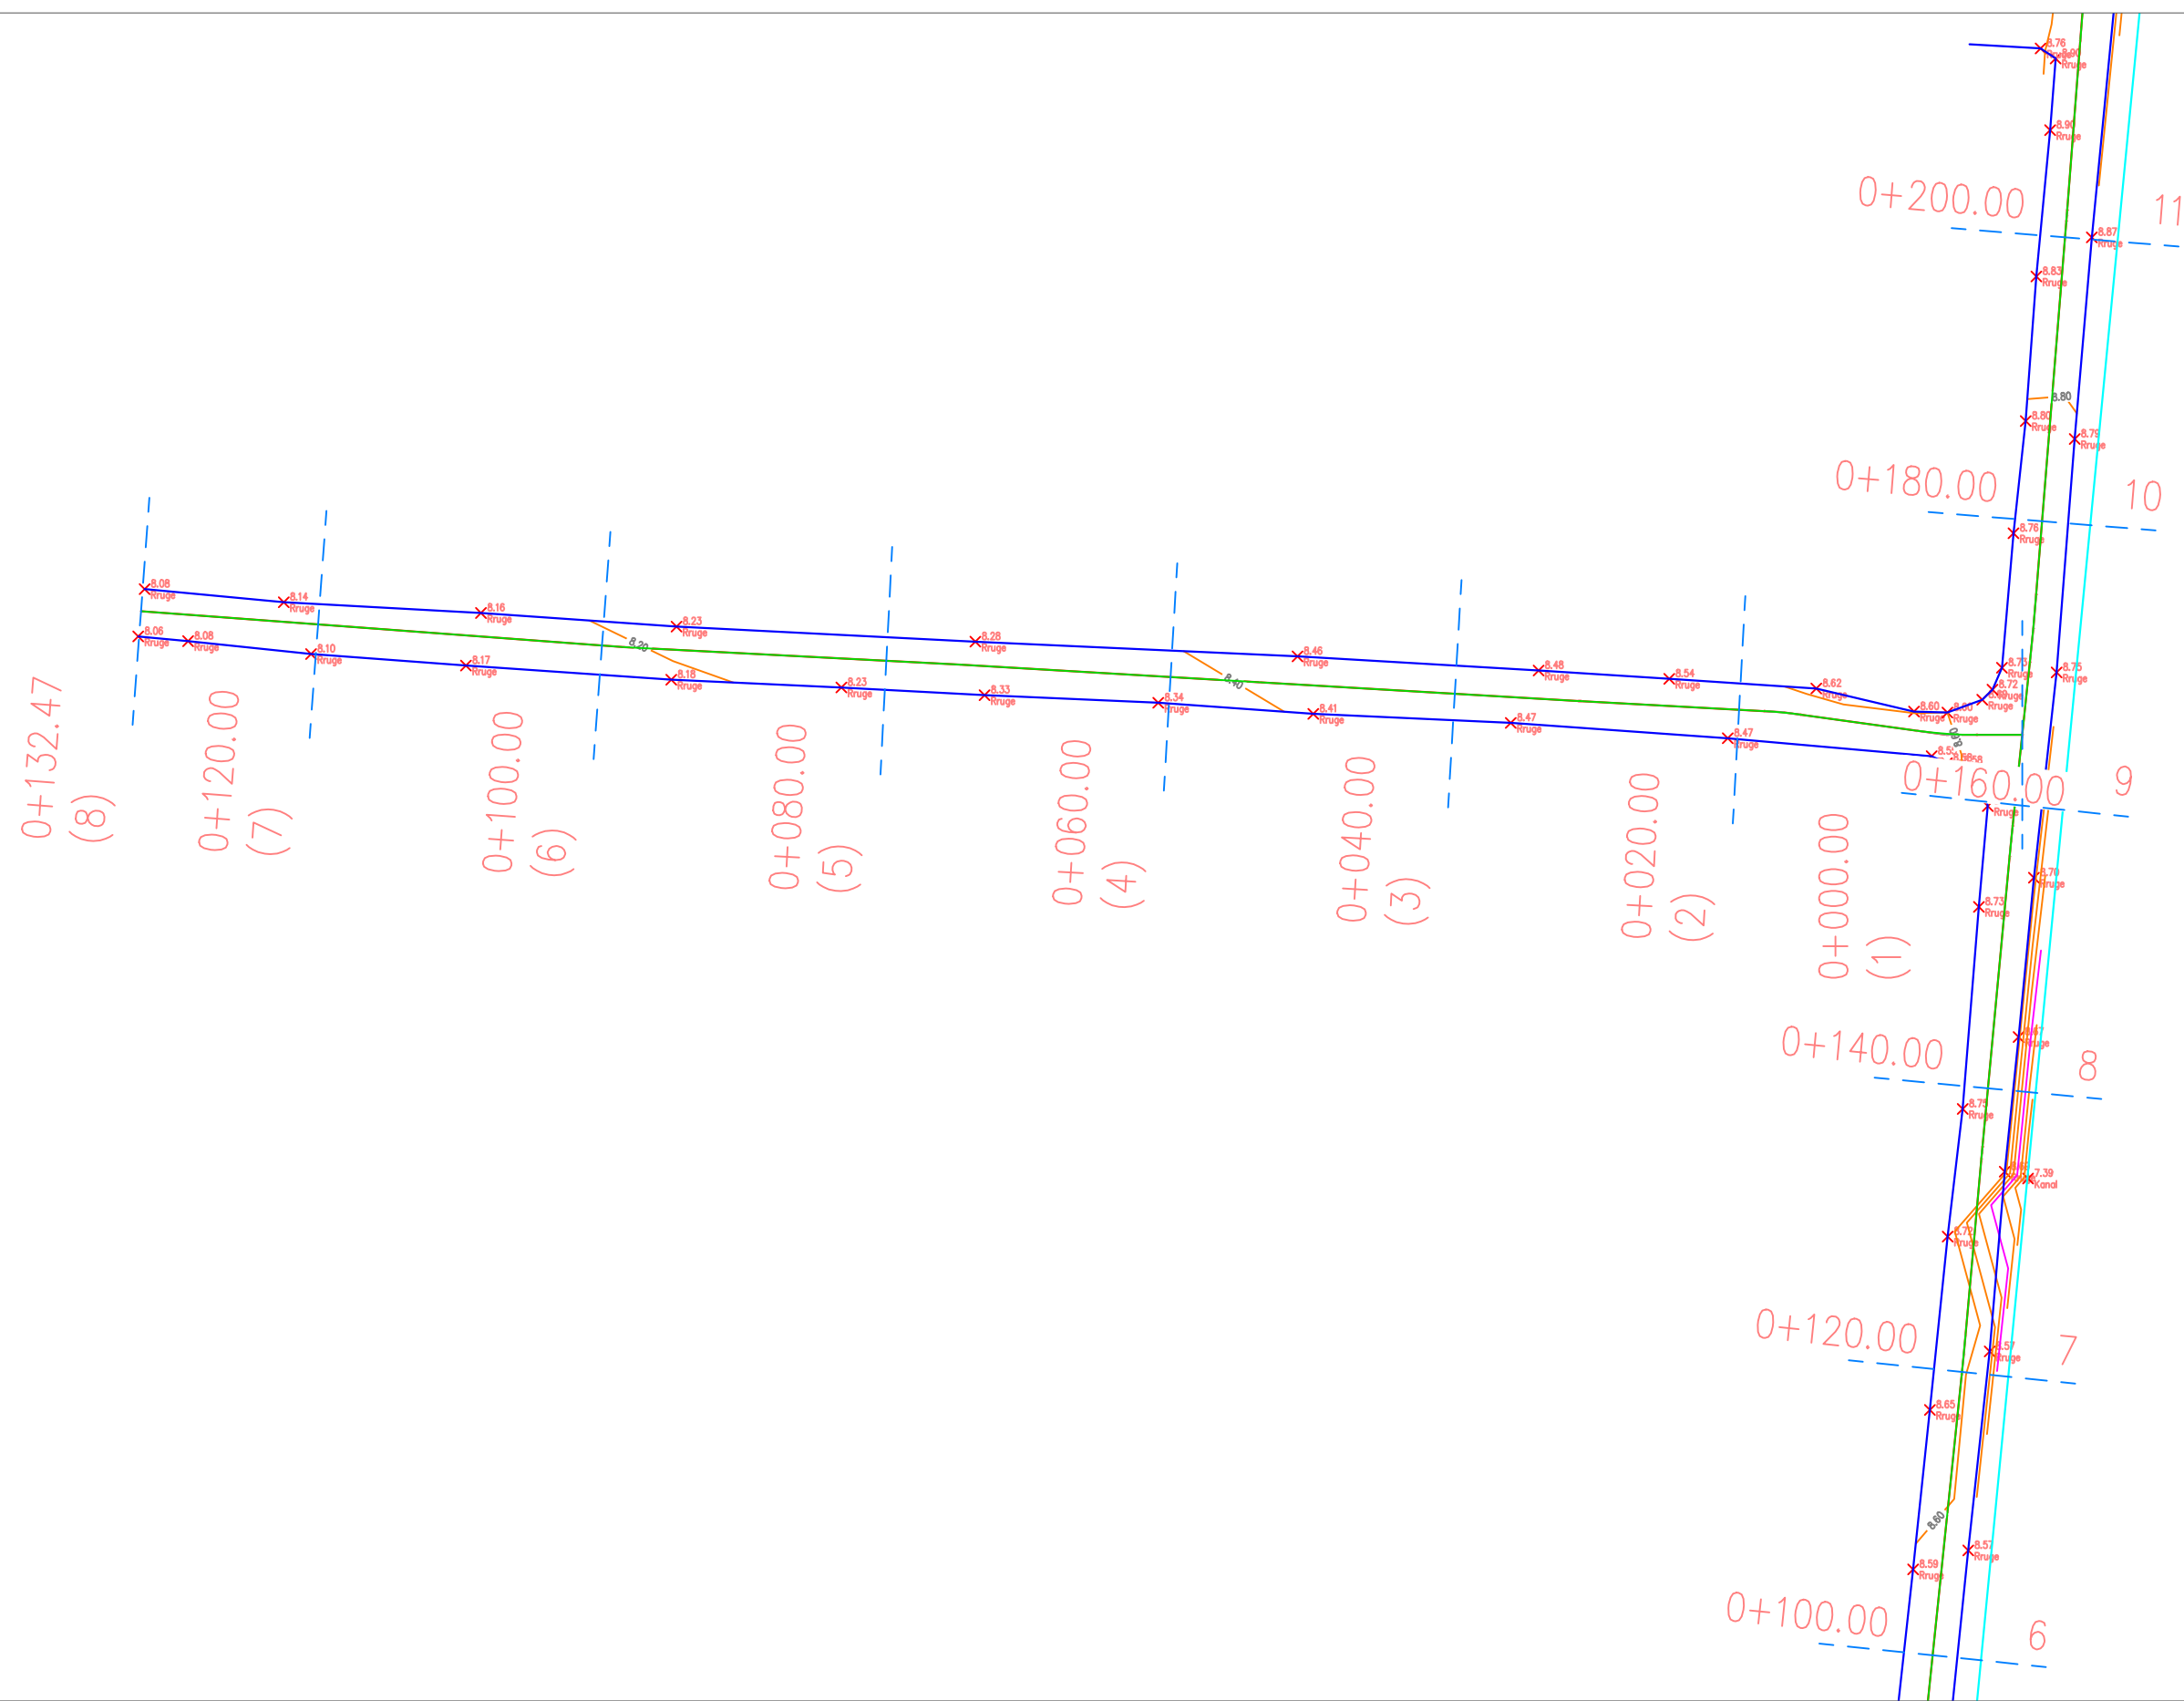

REPUBLIKA E SHQIPERISE
BASHKIA KRUJE



PROJEKT ZBATIMI

PLANI I RILEVIMIT

SHKALLA

1 : 500

FLETA P-03

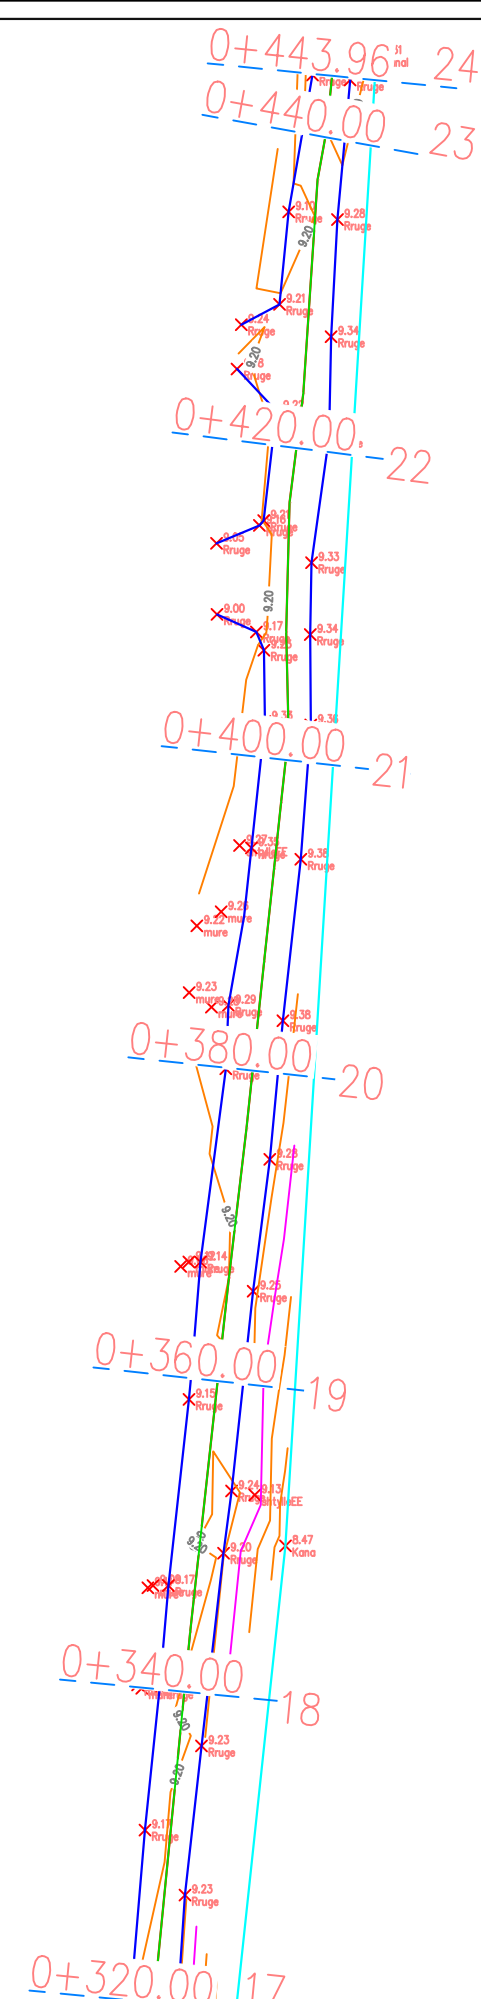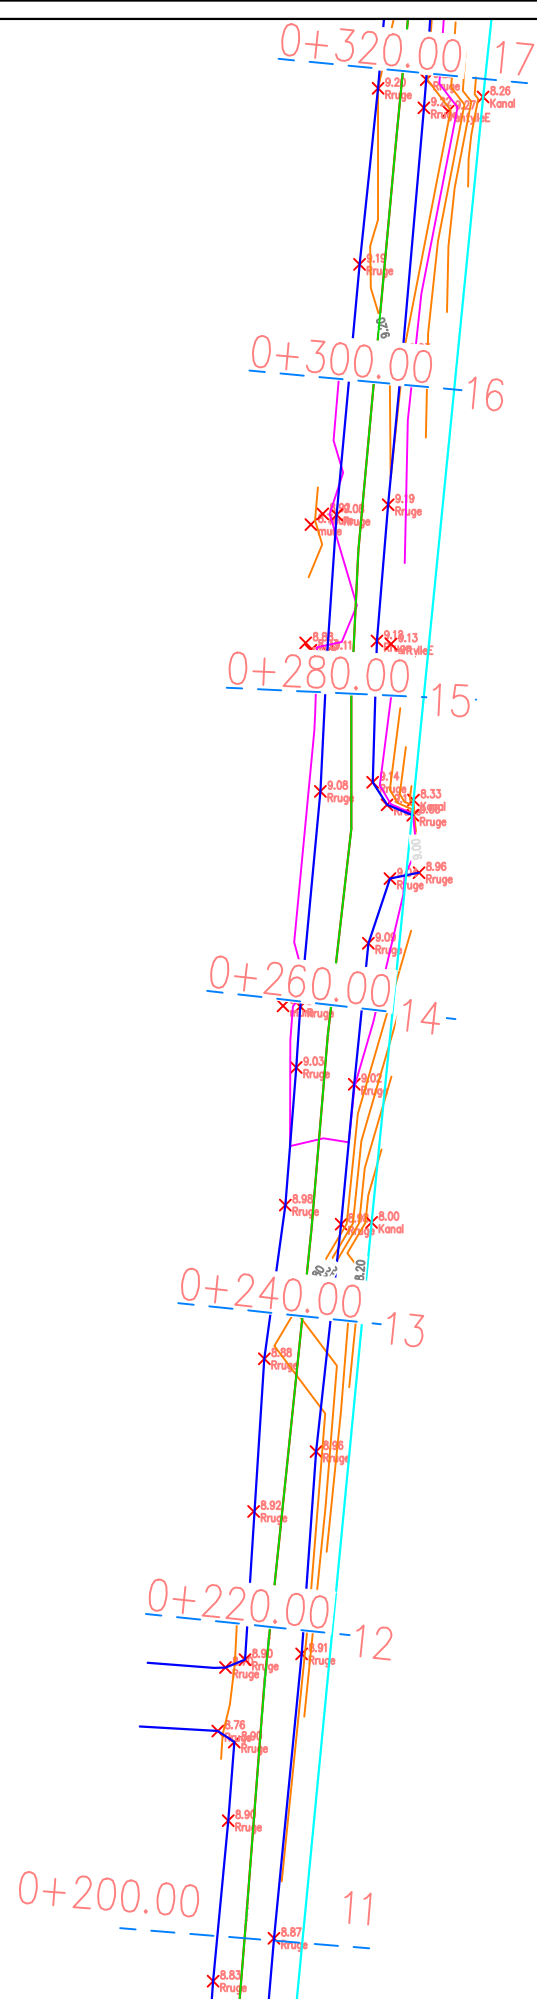

REPUBLIKA E SHQIPERISE
BASHKIA KRUJE

PROJEKT ZBATIMI

PLANI I RILEVIMIT

SHKALLA


1 : 1000

FLETA P-04



	REPUBLIKA E SHQIPERISE BASHKIA KRUJE	PROJEKT ZBATIMI	PLANIMETRIA			FLETA P-06
				SHKALLA 1 : 1000		

PLANIMETRIA E PERGJITHSHME PK 0+000 - PK 0+100

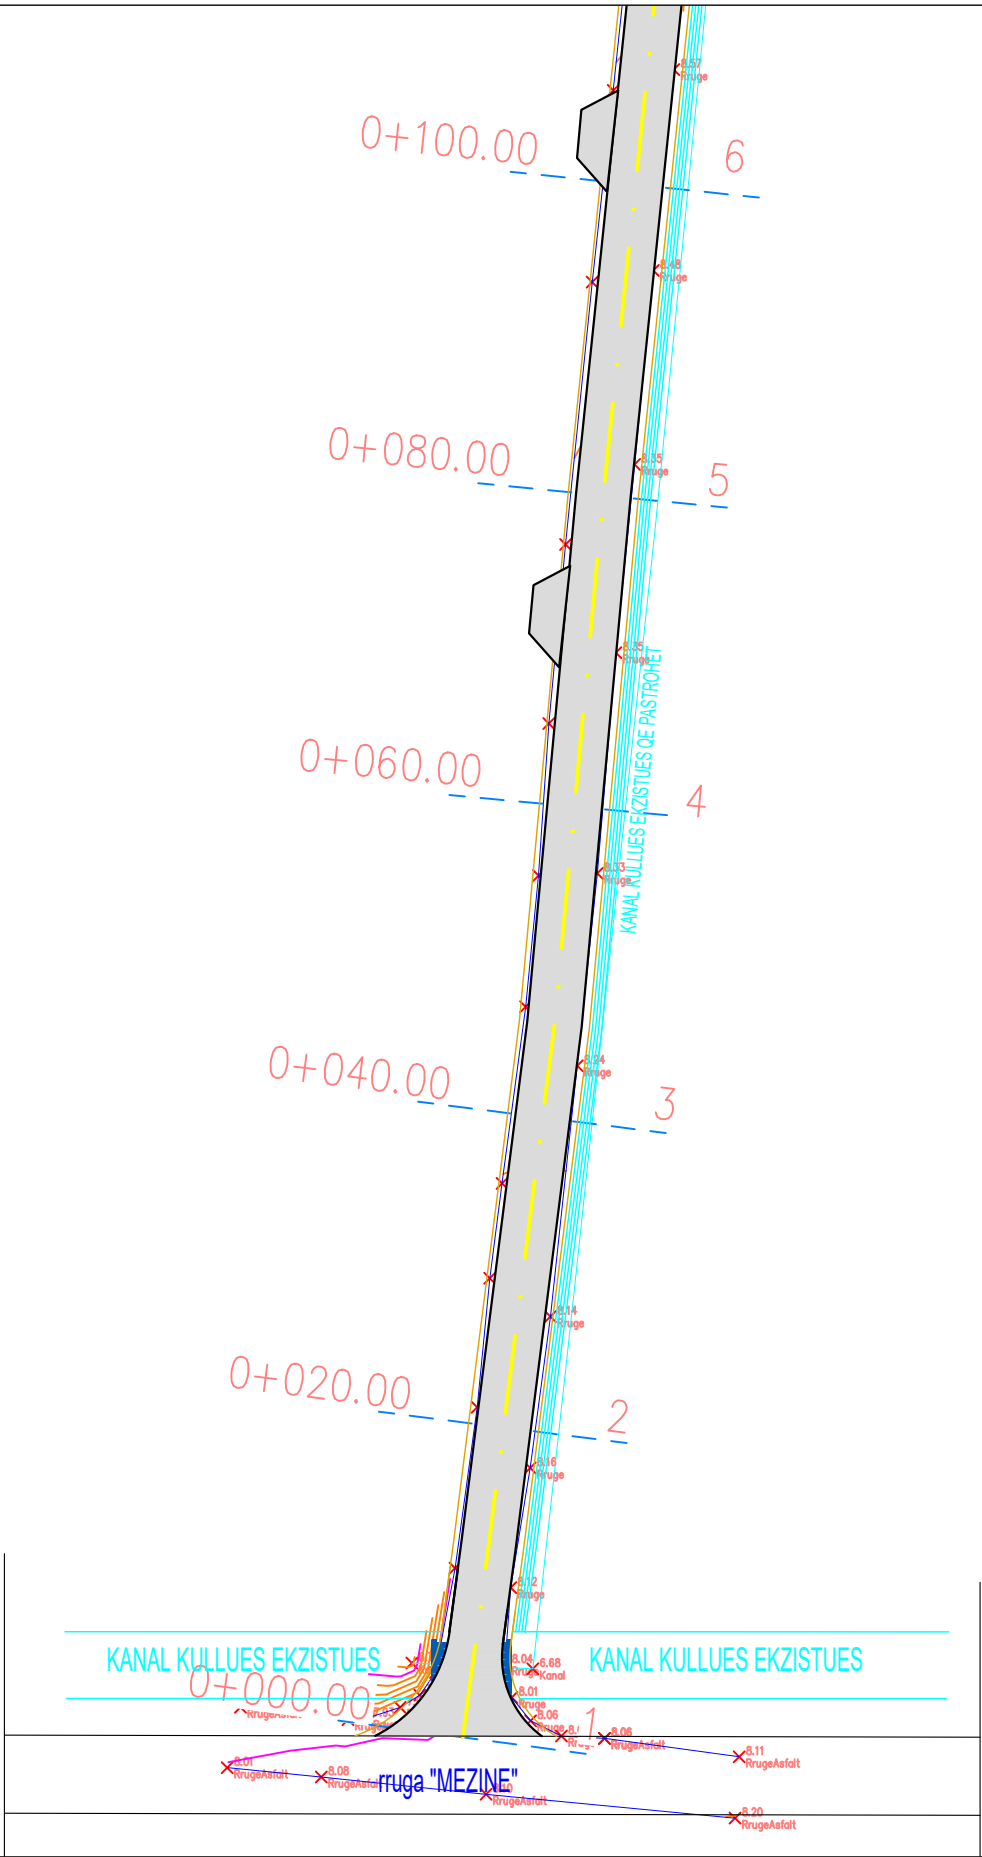

REPUBLIKA E SHQIPERISE
BASHKIA KRUJE

"ERALD-G" shpk

PROJEKT ZBATIMI

"SISTEMIM ASFALTIM I RRUGES SE "DOÇËVE", NJ. A. THUMANË, KRUJE "

PLANIMETRIA

PROJEKTUES : "ERALD-G" sh.p.k.


SHKALLA

1 : 1000

FLETA P-07

2025

PLANIMETRIA E PERGJITHSHME PK 0+100 - PK 0+200

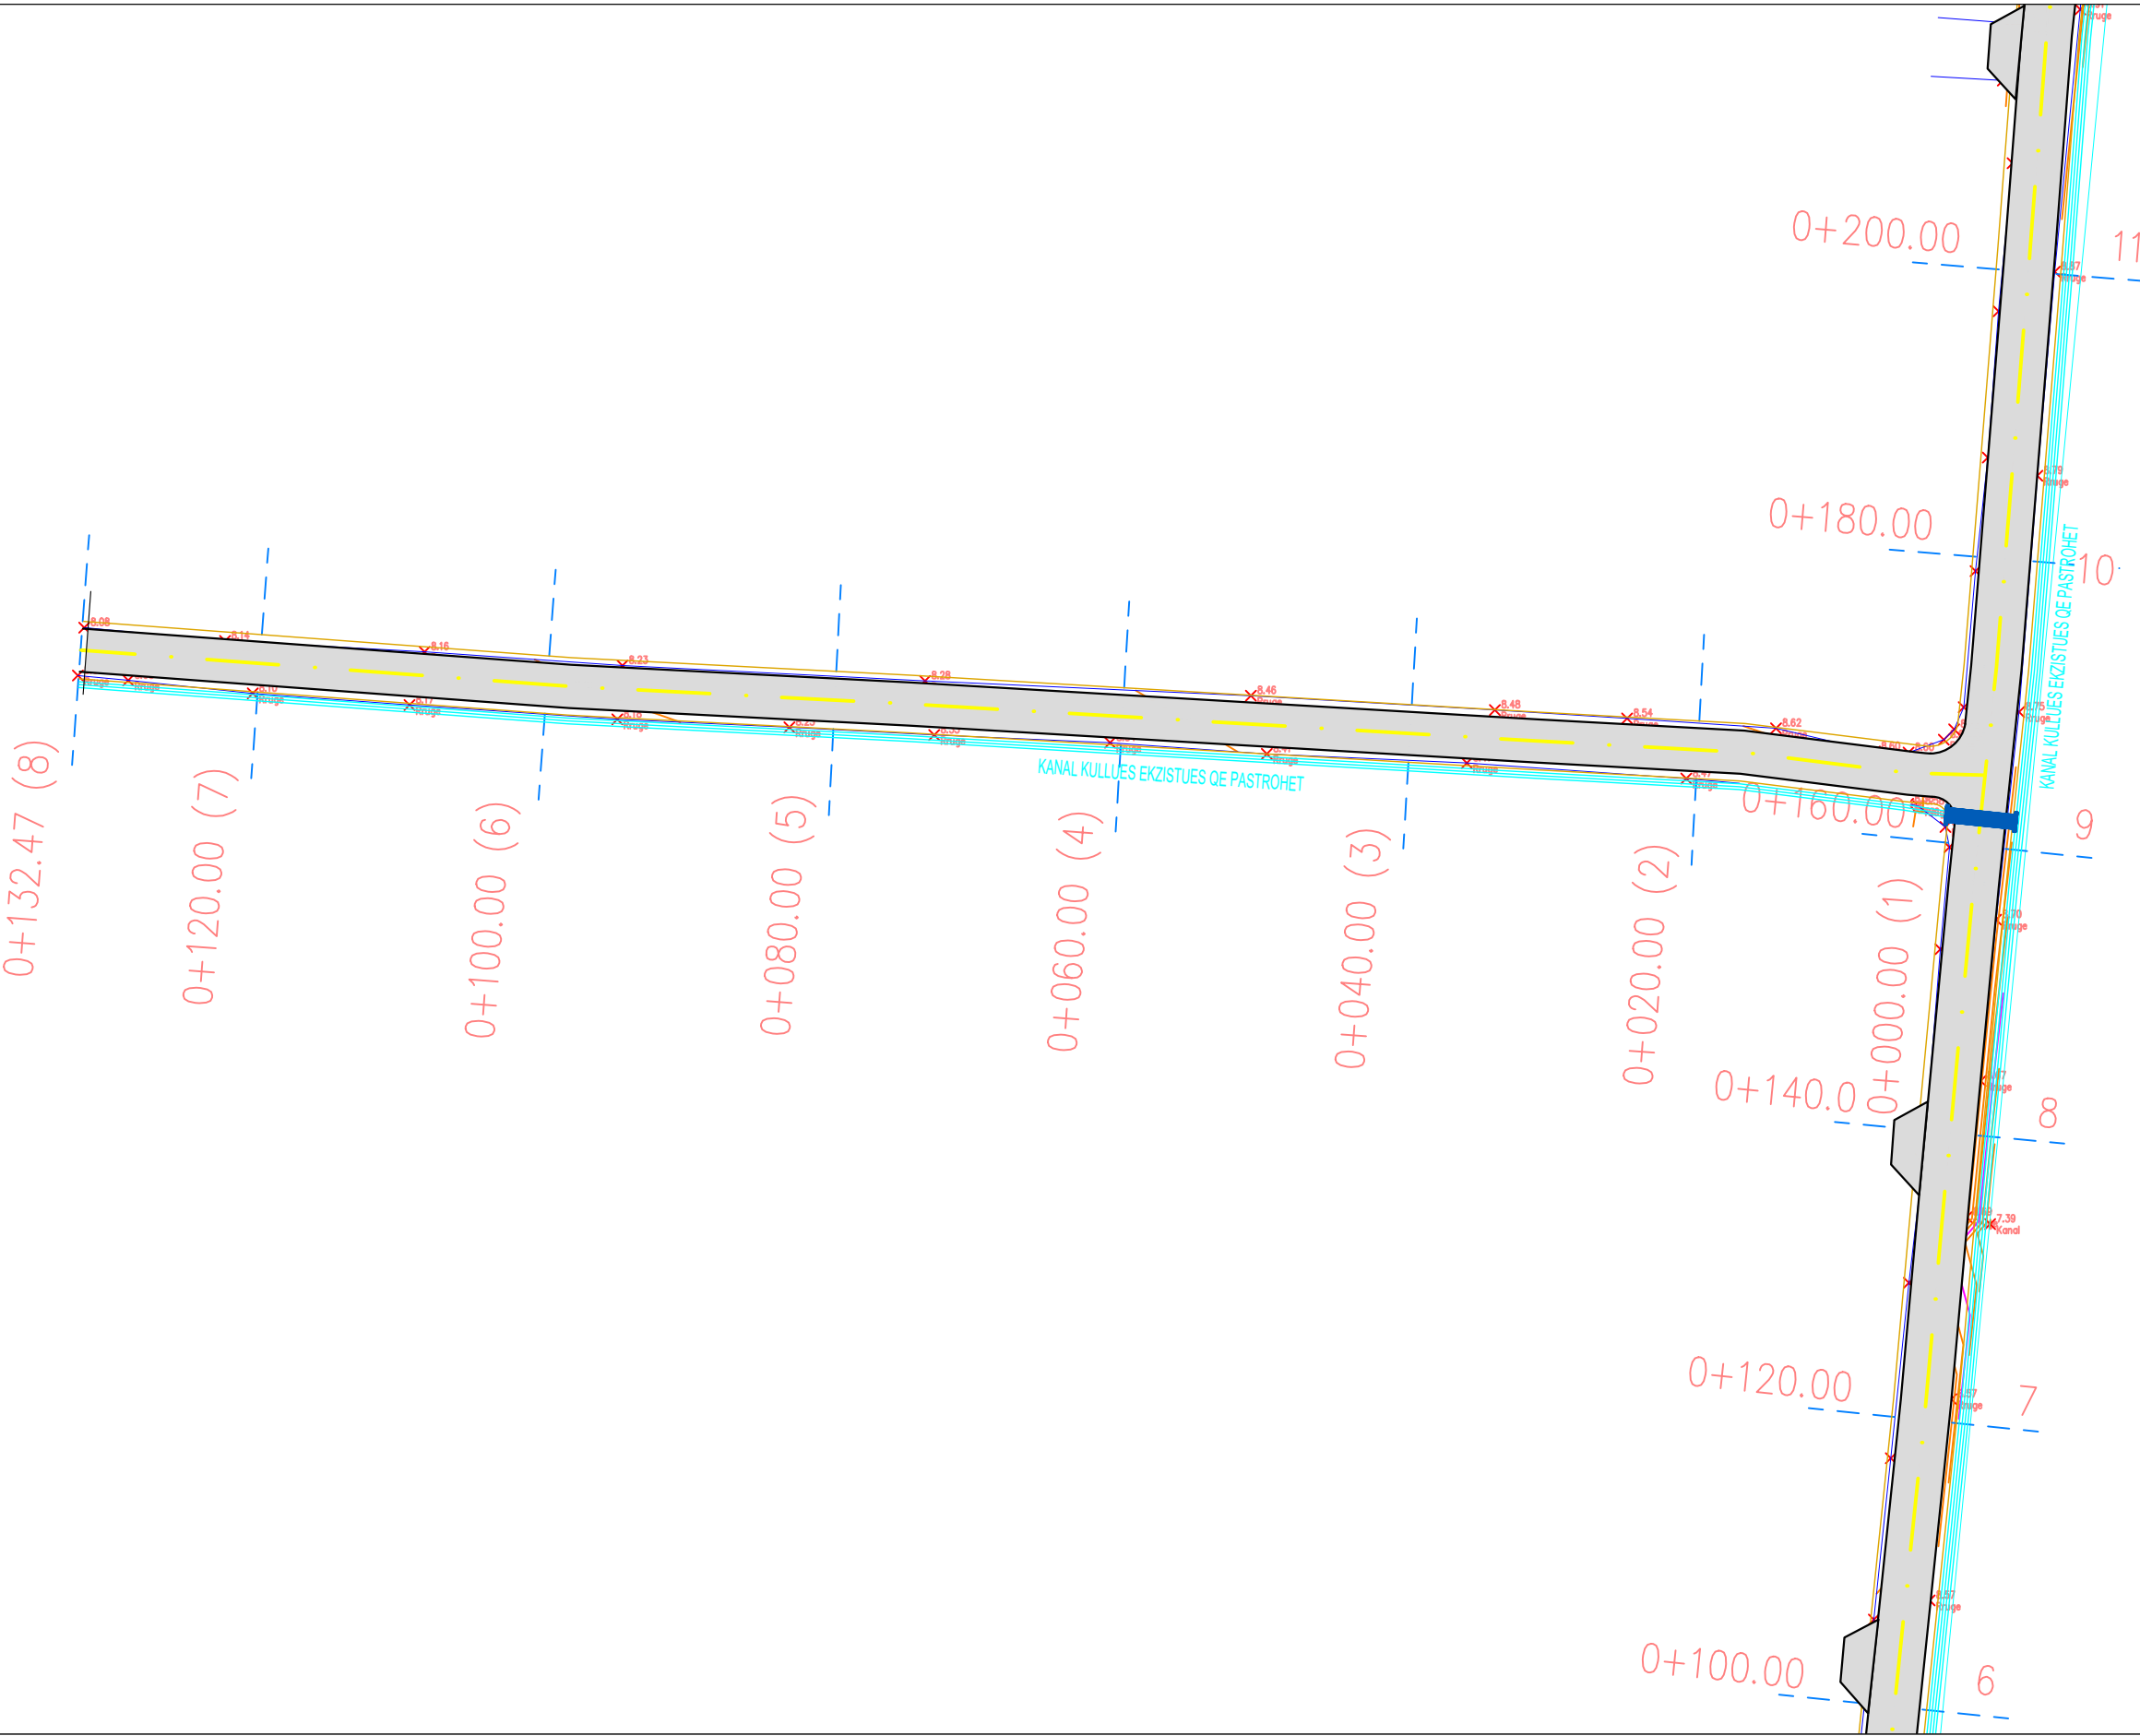

REPUBLIKA E SHQIPERISE
BASHKIA KRUJE

"ERALD-G" shpk

PROJEKT ZBATIMI

"SISTEMIM ASFALTIM I RRUGES SE "DOÇËVE", NJ. A. THUMANË, KRUJE "

PLANIMETRIA

PROJEKTUES : "ERALD-G" sh.p.k.


SHKALLA

1 : 1000

FLETA P-07


2025

PLANIMETRIA E PERGJITHSHME PK 0+220 - PK 0+320

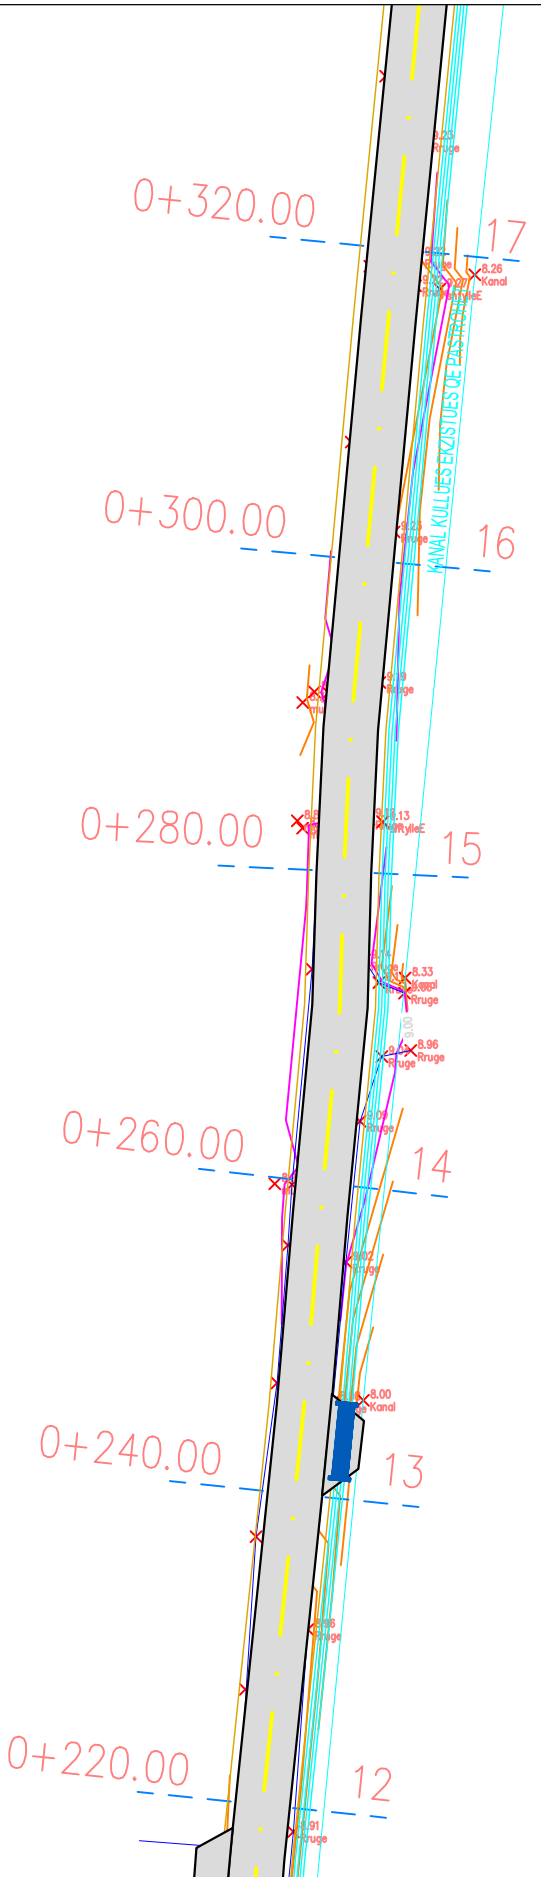

	REPUBLIKA E SHQIPERISE BASHKIA KRUJE	PROJEKT ZBATIMI " SISTEMIM ASFALTIM I RRUGES SE "DOÇËVE" , NJ. A. THUMANË, KRUJE "	PLANIMETRIA	PROJEKTUES : " ERALD-G" sh.p.k.		FLETA P-07
	" ERALD-G " shpk			SHKALLA	1 : 1000	2025

PLANIMETRIA E PERGJITHSHME PK 0+320 - PK 0+436

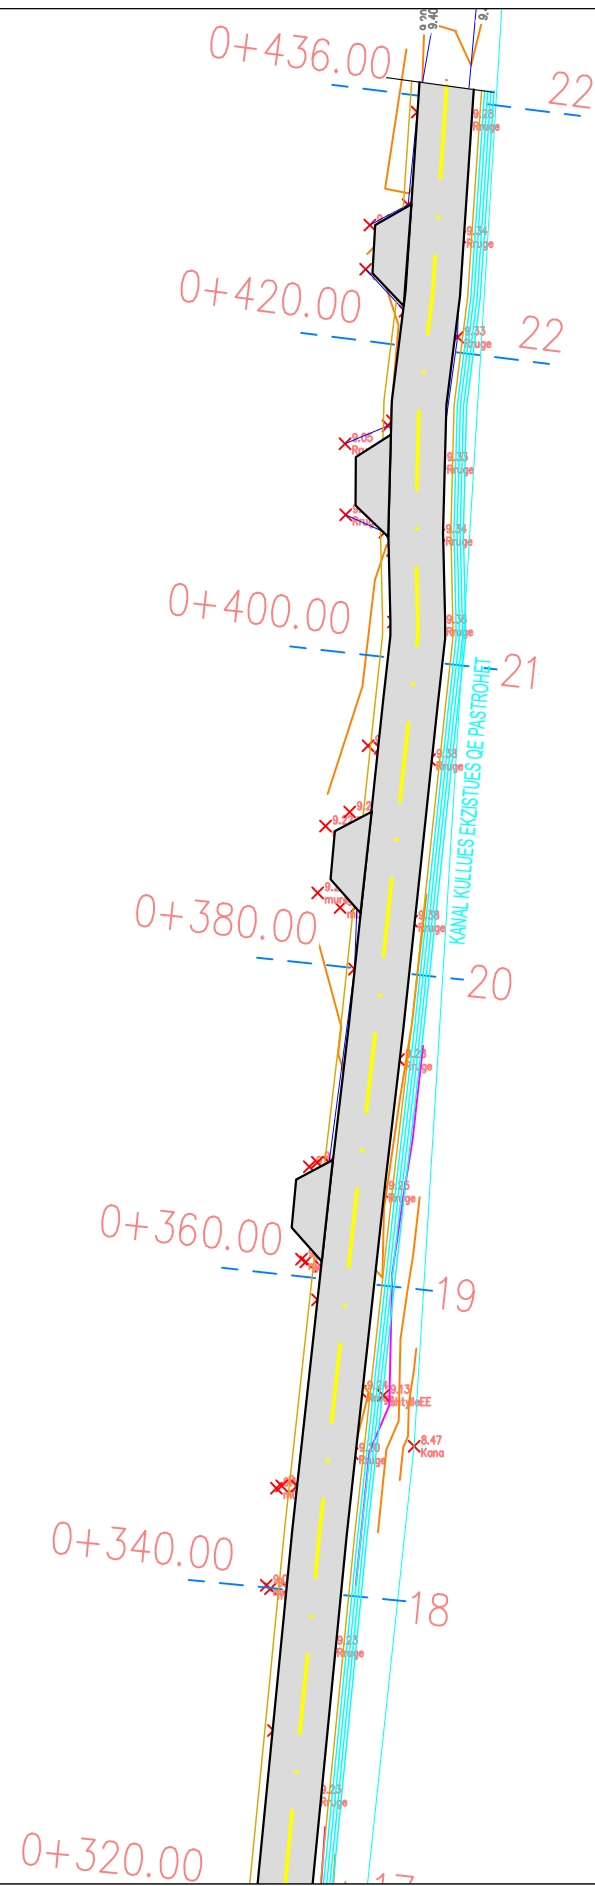

REPUBLIKA E SHQIPERISE
BASHKIA KRUJE

" ERALD-G " shpk

PROJEKT ZBATIMI

" SISTEMIM ASFALTIM I RRUGES SE "DOÇËVE" , NJ. A. THUMANË, KRUJE "

PLANIMETRIA

PROJEKTUES :	" ERALD-G" sh.p.k.
--------------	--------------------


SHKALLA

1 : 1000

FLETA P-07

2025

SINJALISTIKA RRUGORE PK 0+000 - PK 0+220

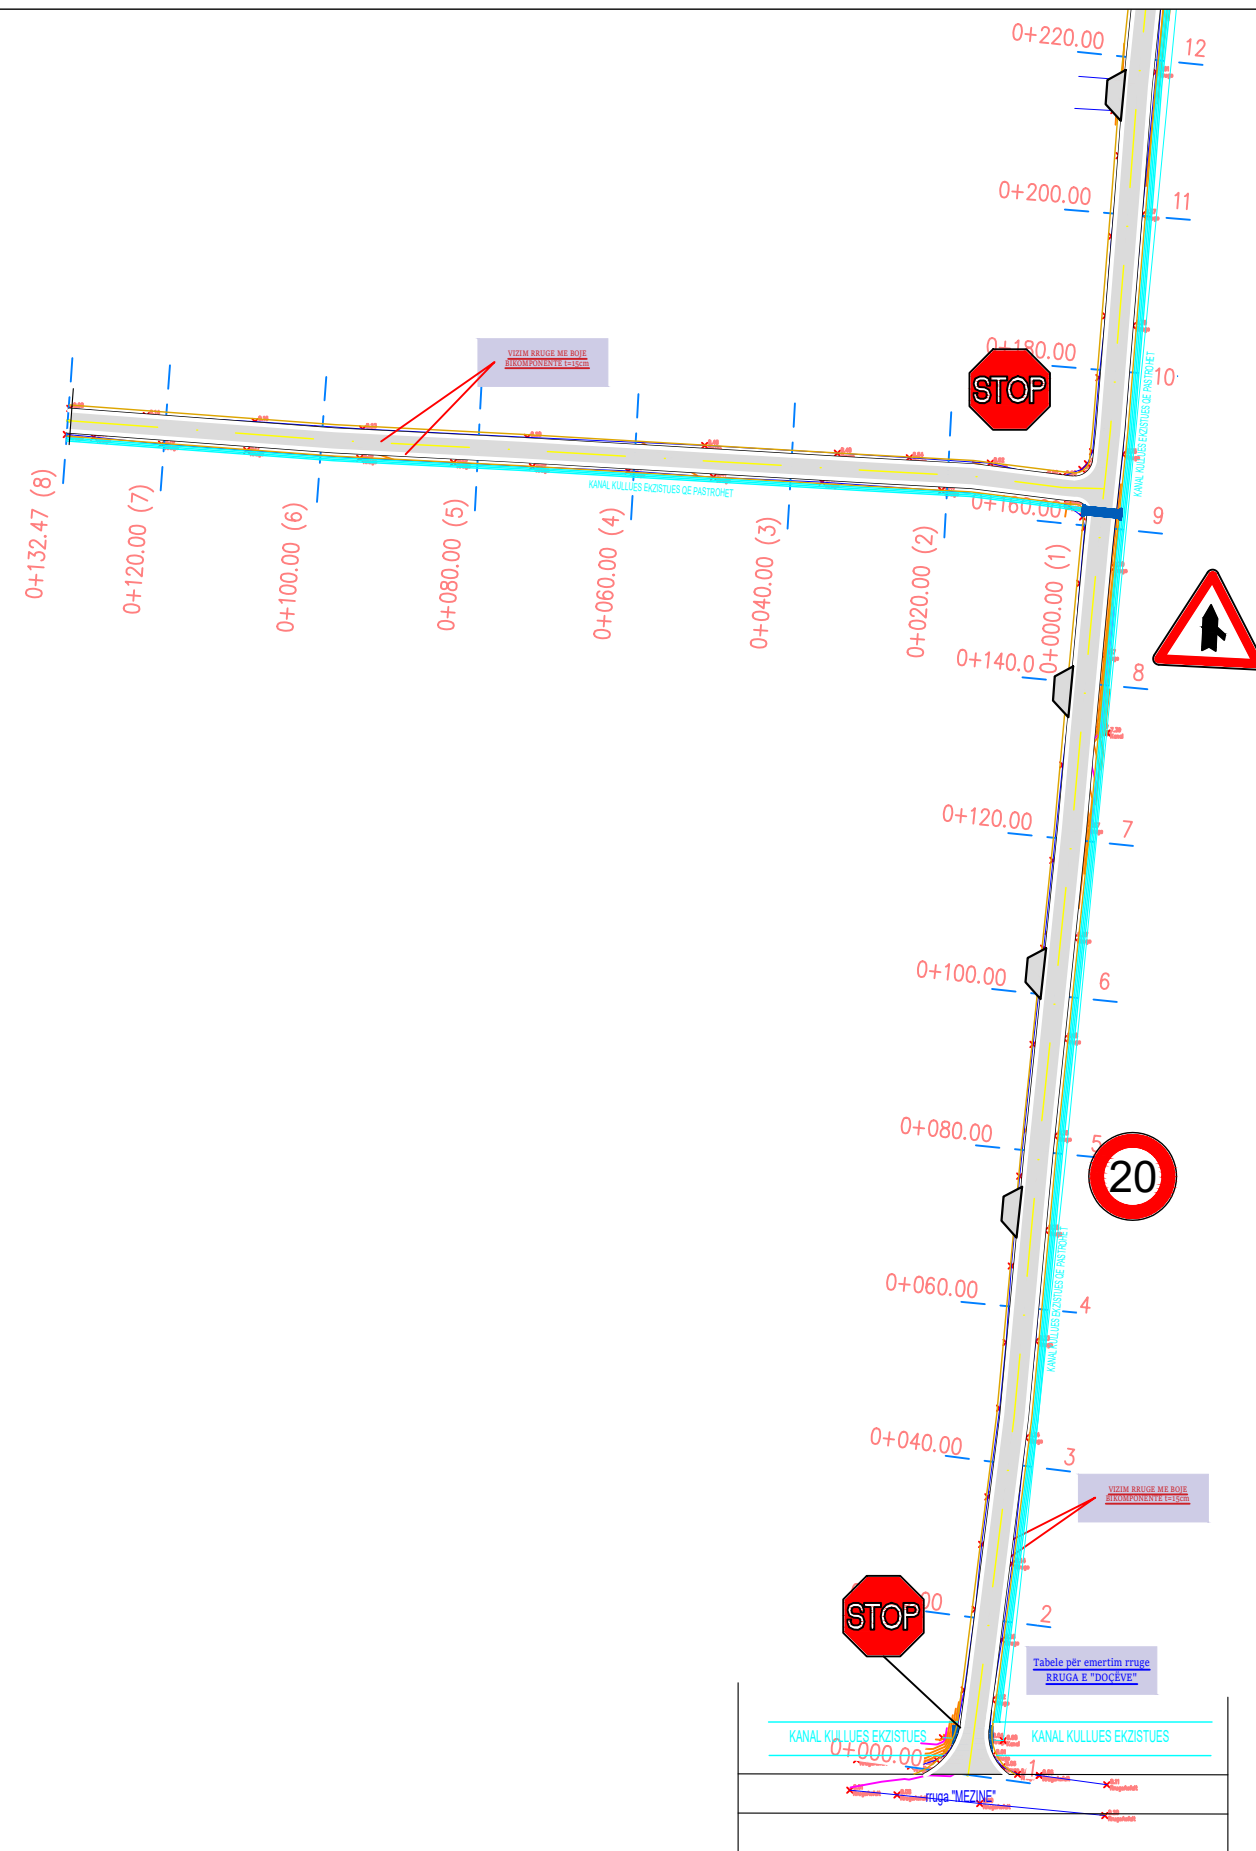

REPUBLIKA E SHQIPERISE
BASHKIA KRUJE

PROJEKT ZBATIMI


SINJALISTIKA

SHKALLA

1 : 1000

FLETA P-11

SINJALISTIKA RRUGORE PK 0+220 - PK 0+436

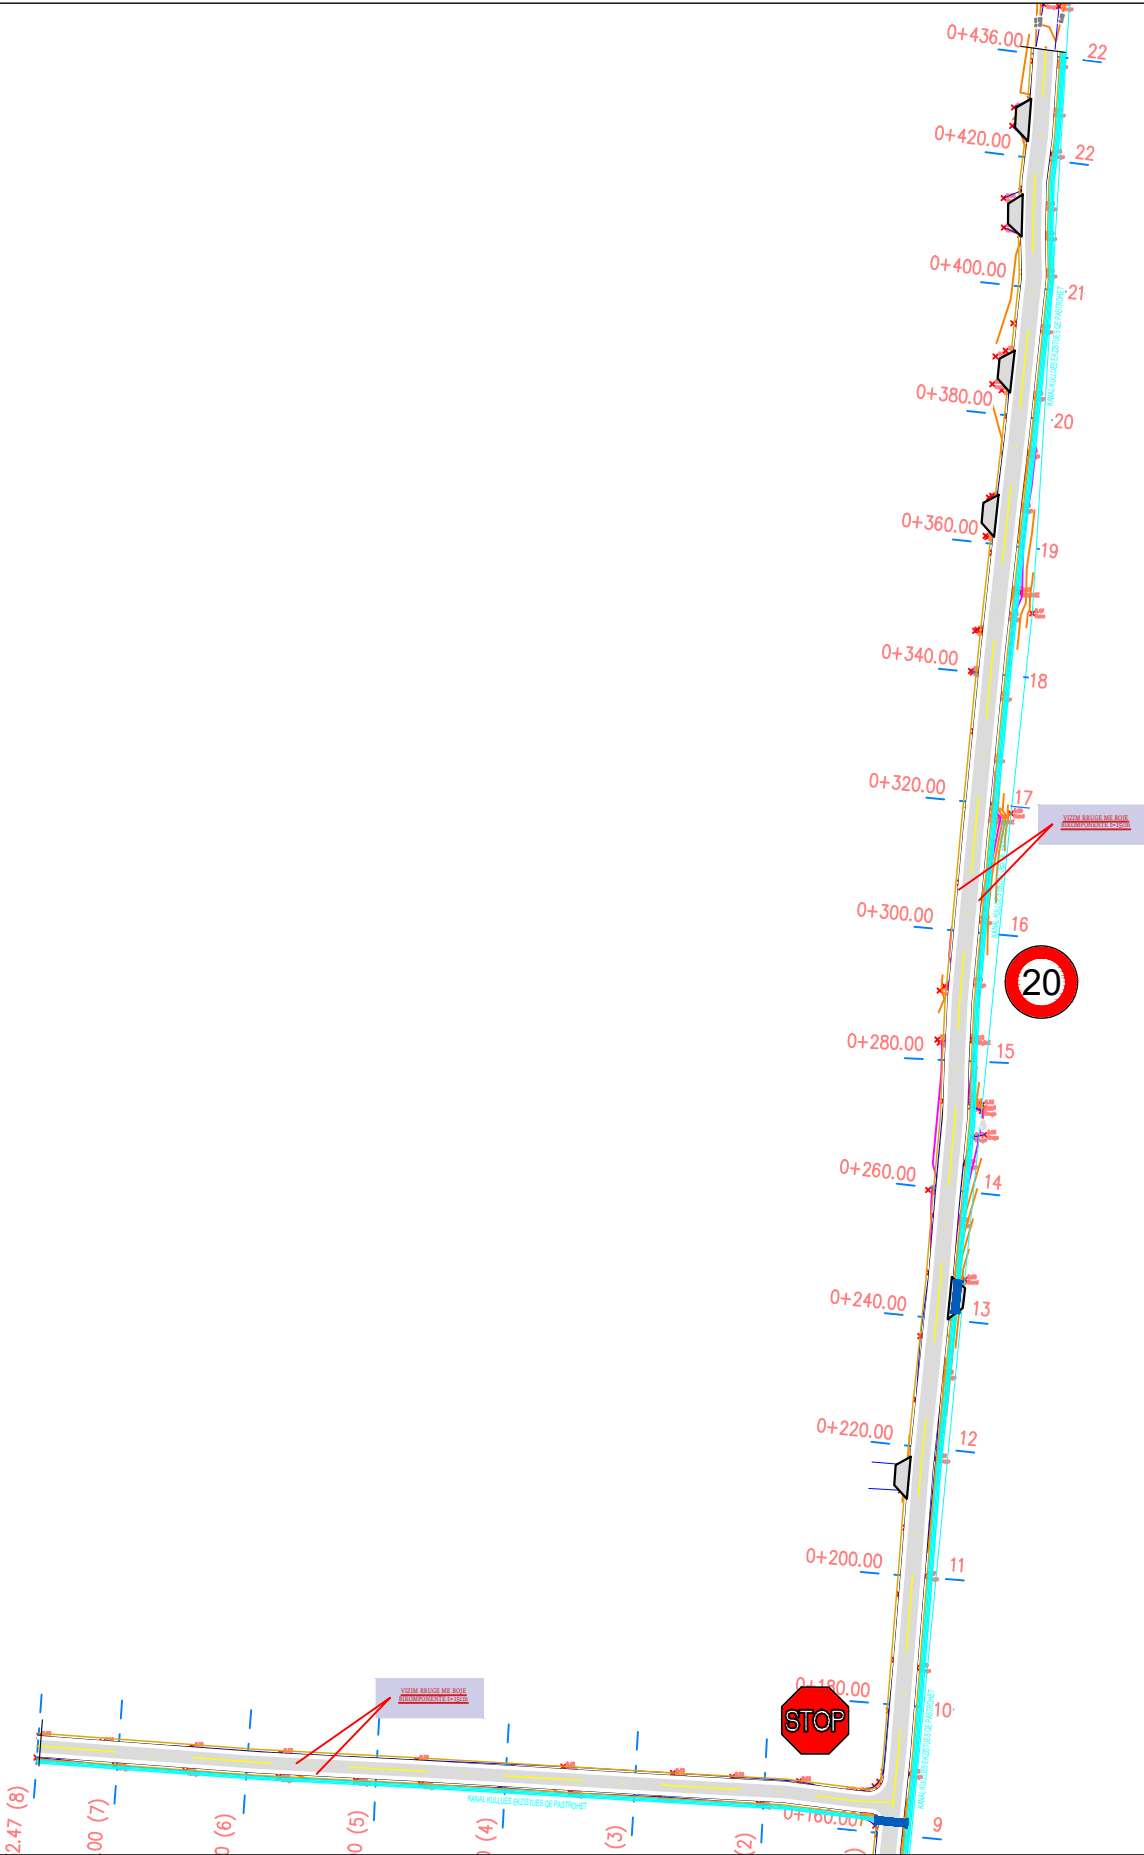

REPUBLIKA E SHQIPERISE
BASHKIA KRUJE

PROJEKT ZBATIMI



SINJALISTIKA

SHKALLA


1 : 1000

FLETA P-12

SEKSIONI TERTHOR TIP 1, L= 436 ml

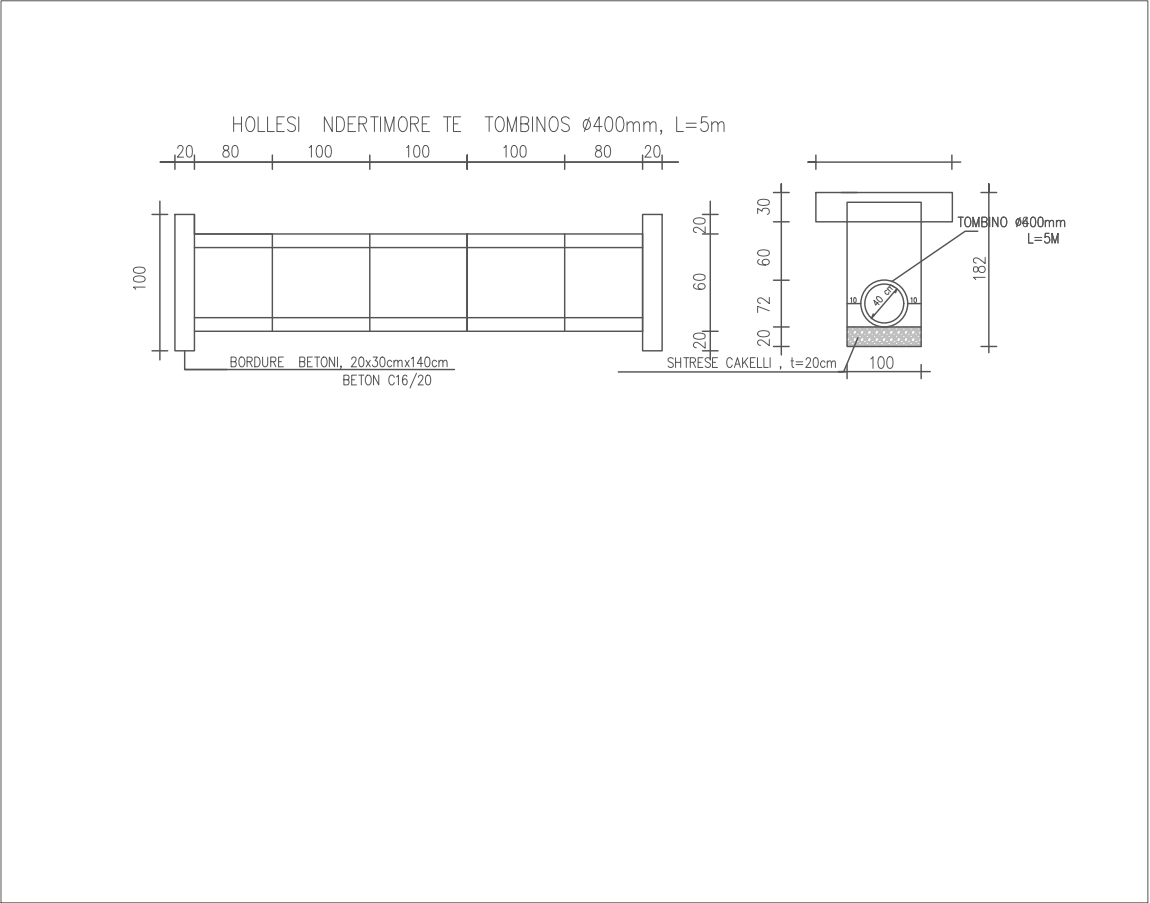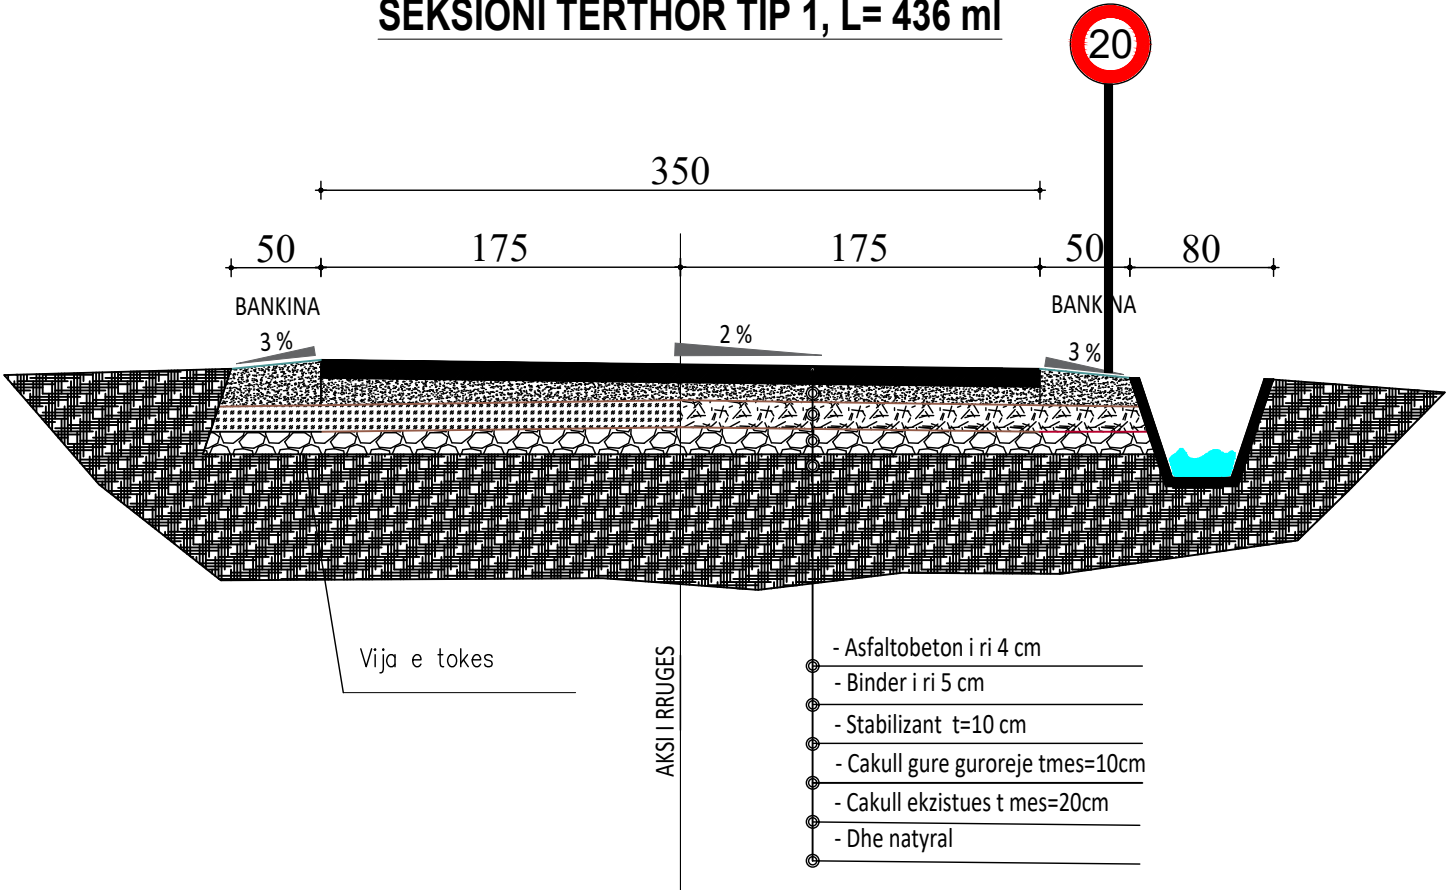

PROFIL TERTHOR TIP 2, L= 132 ml

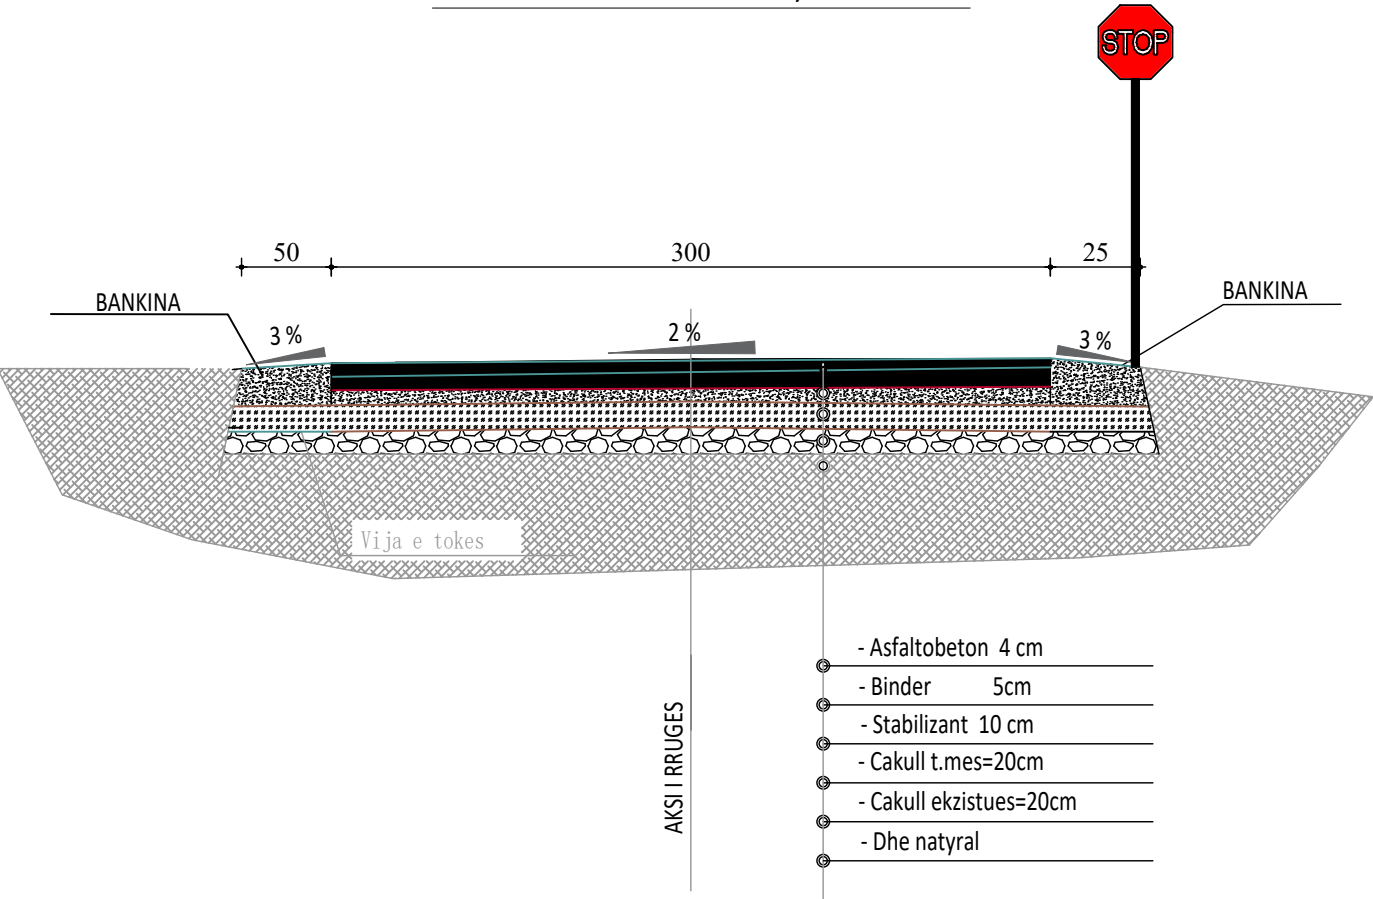



REPUBLIKA E SHQIPERISE
BASHKIA KRUJE

PROJEKT ZBATIMI


PROFILAT TIP










SHKALLA

FLETA P-12

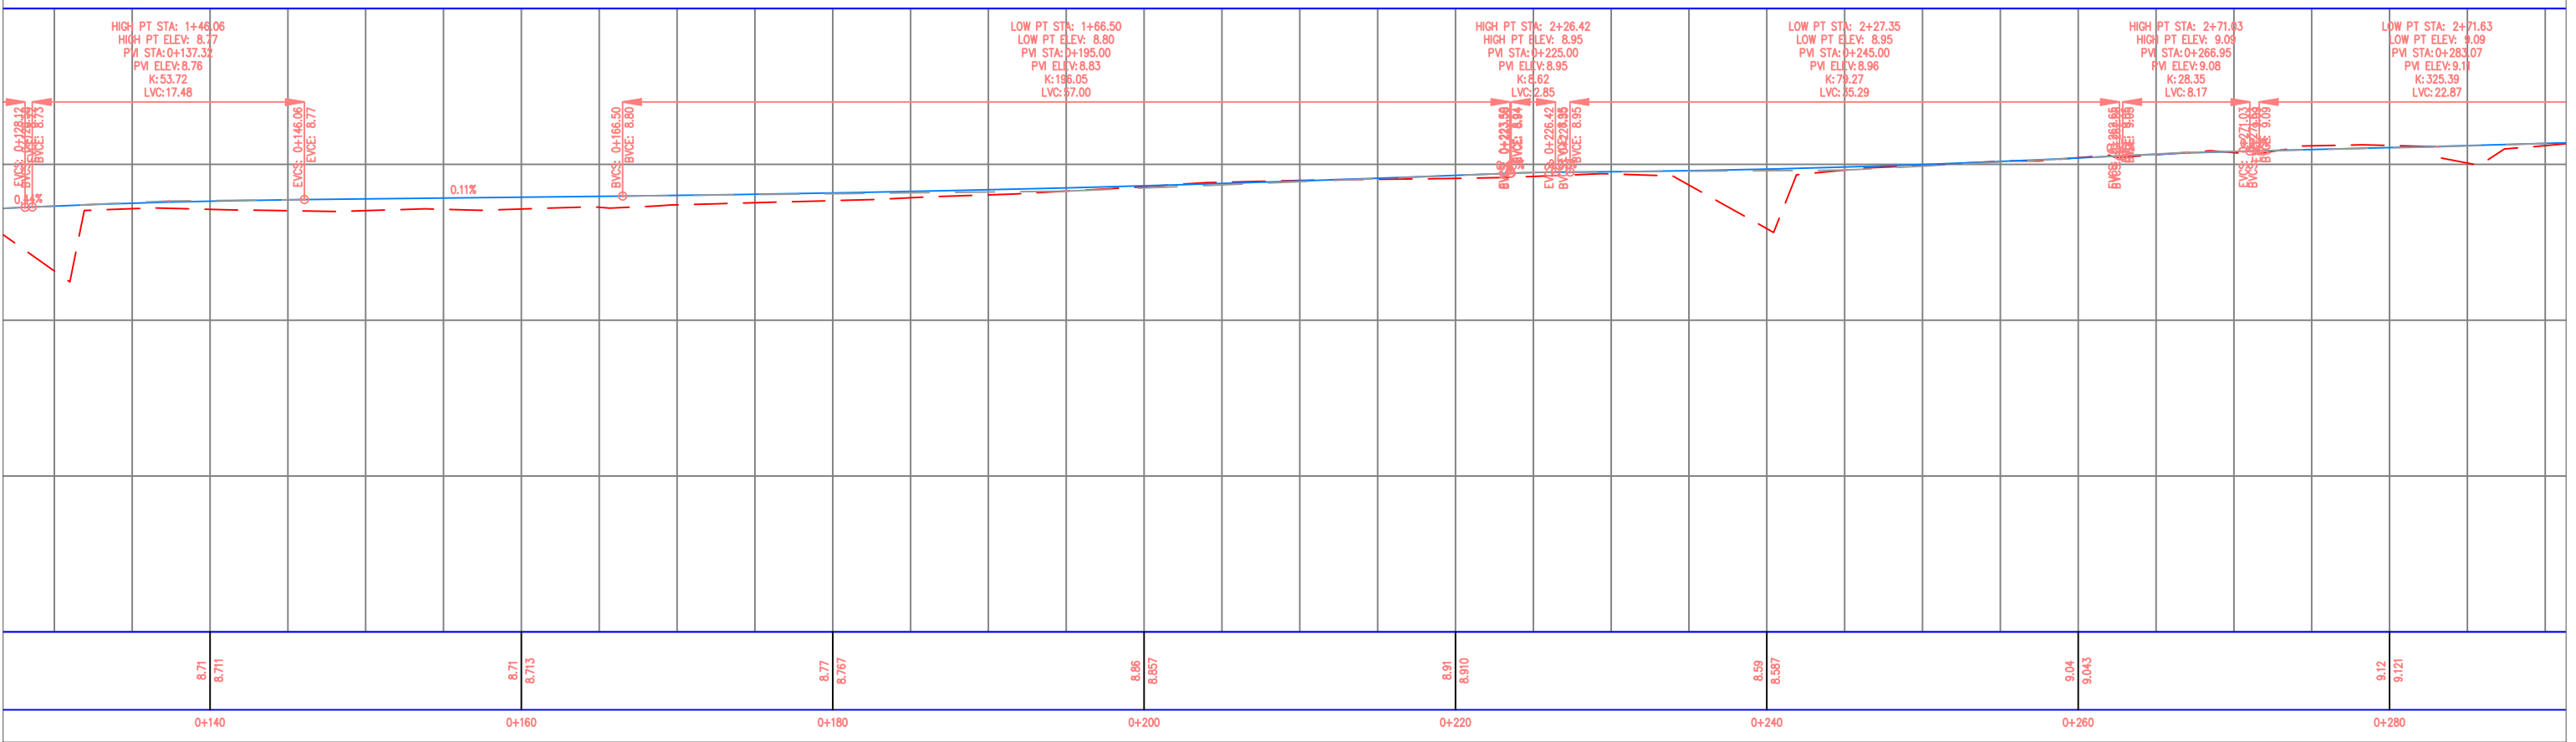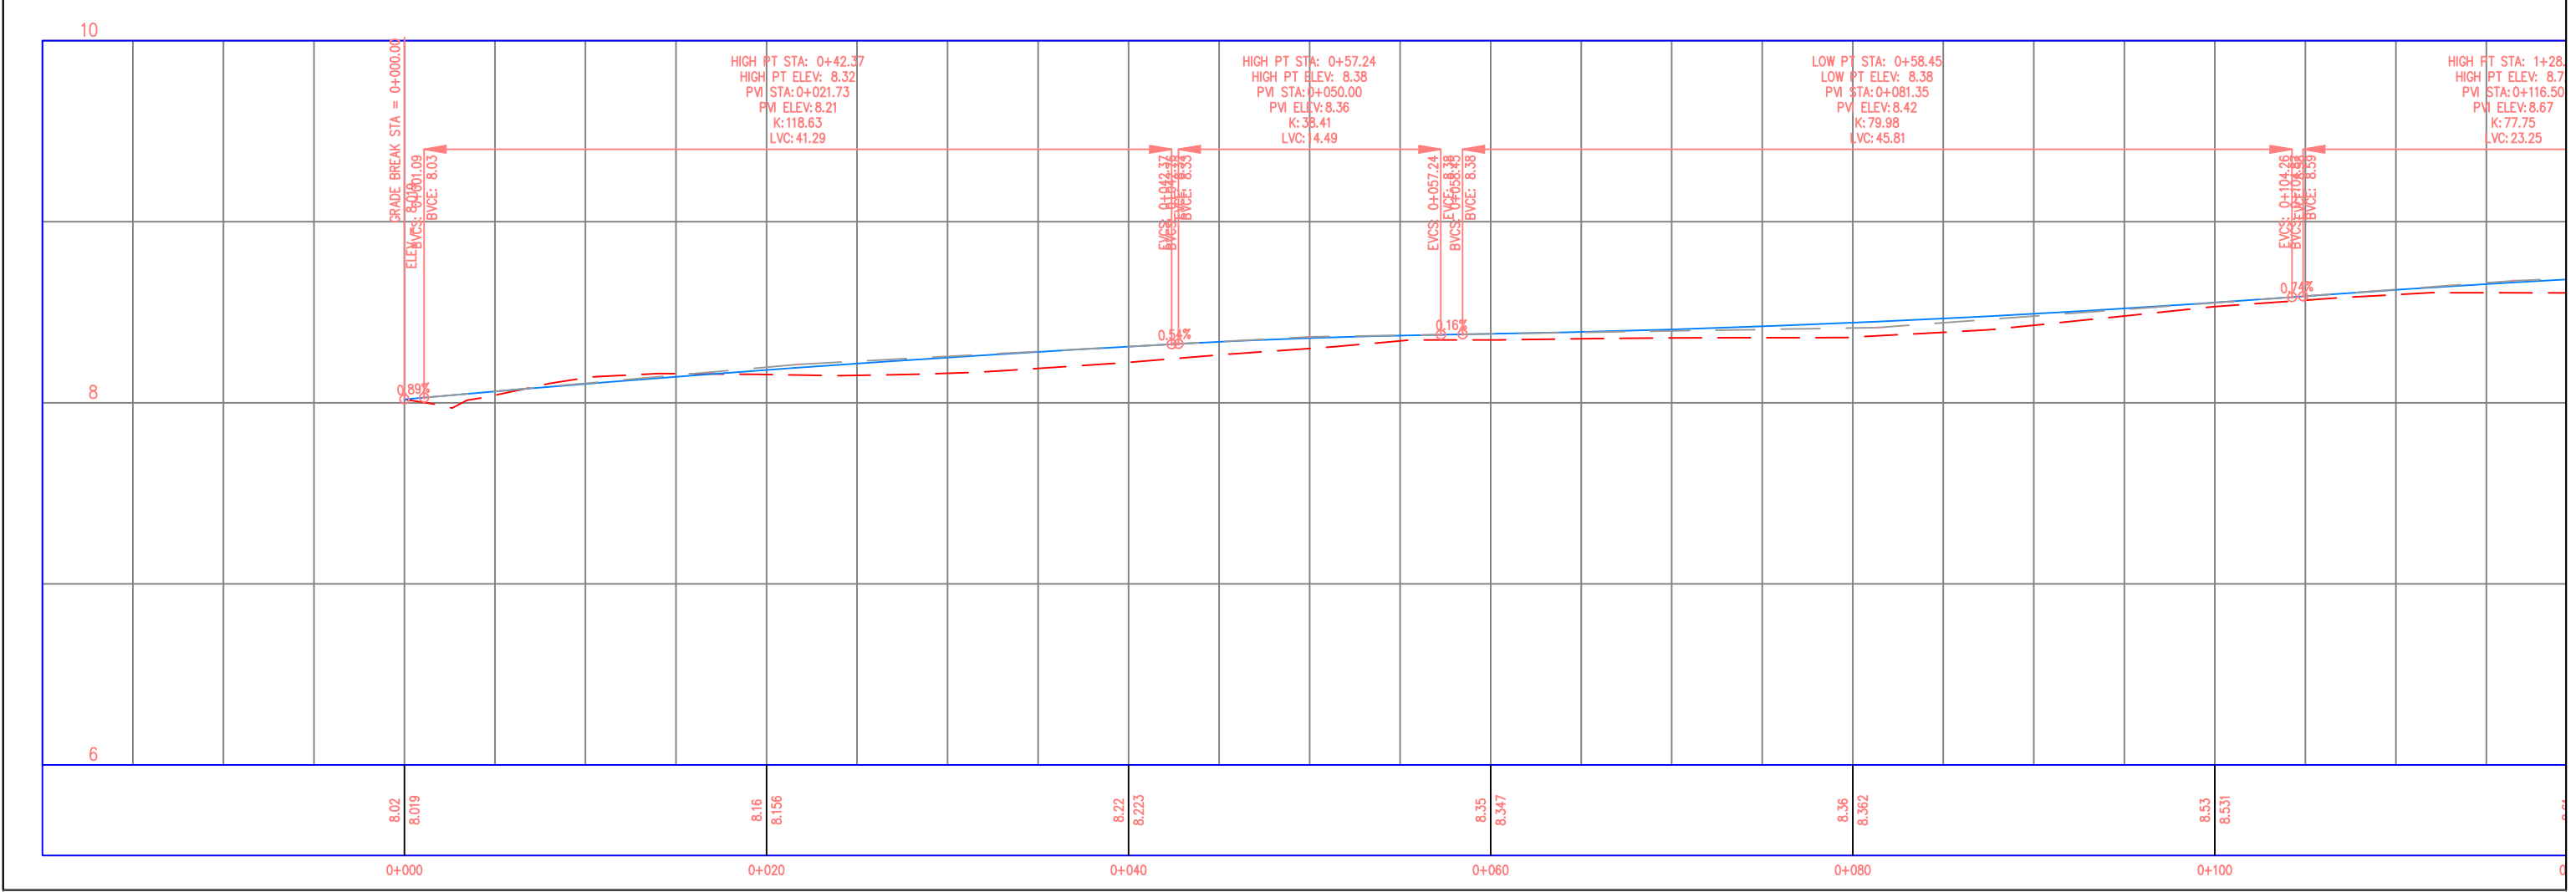

	REPUBLIKA E SHQIPERISE BASHKIA KRUJE	PROJEKT ZBATIMI " SISTEMIM ASFALTIM I RRUGES SE "DOÇËVE" , NJ. A. THUMANË, KRUJE "	PROFILI GJATESOR	PROJEKTUES :	" ERALD-G" sh.p.k.	FLETA P-15
				SHKALLA	1 : 1000	
" ERALD-G " shpk						

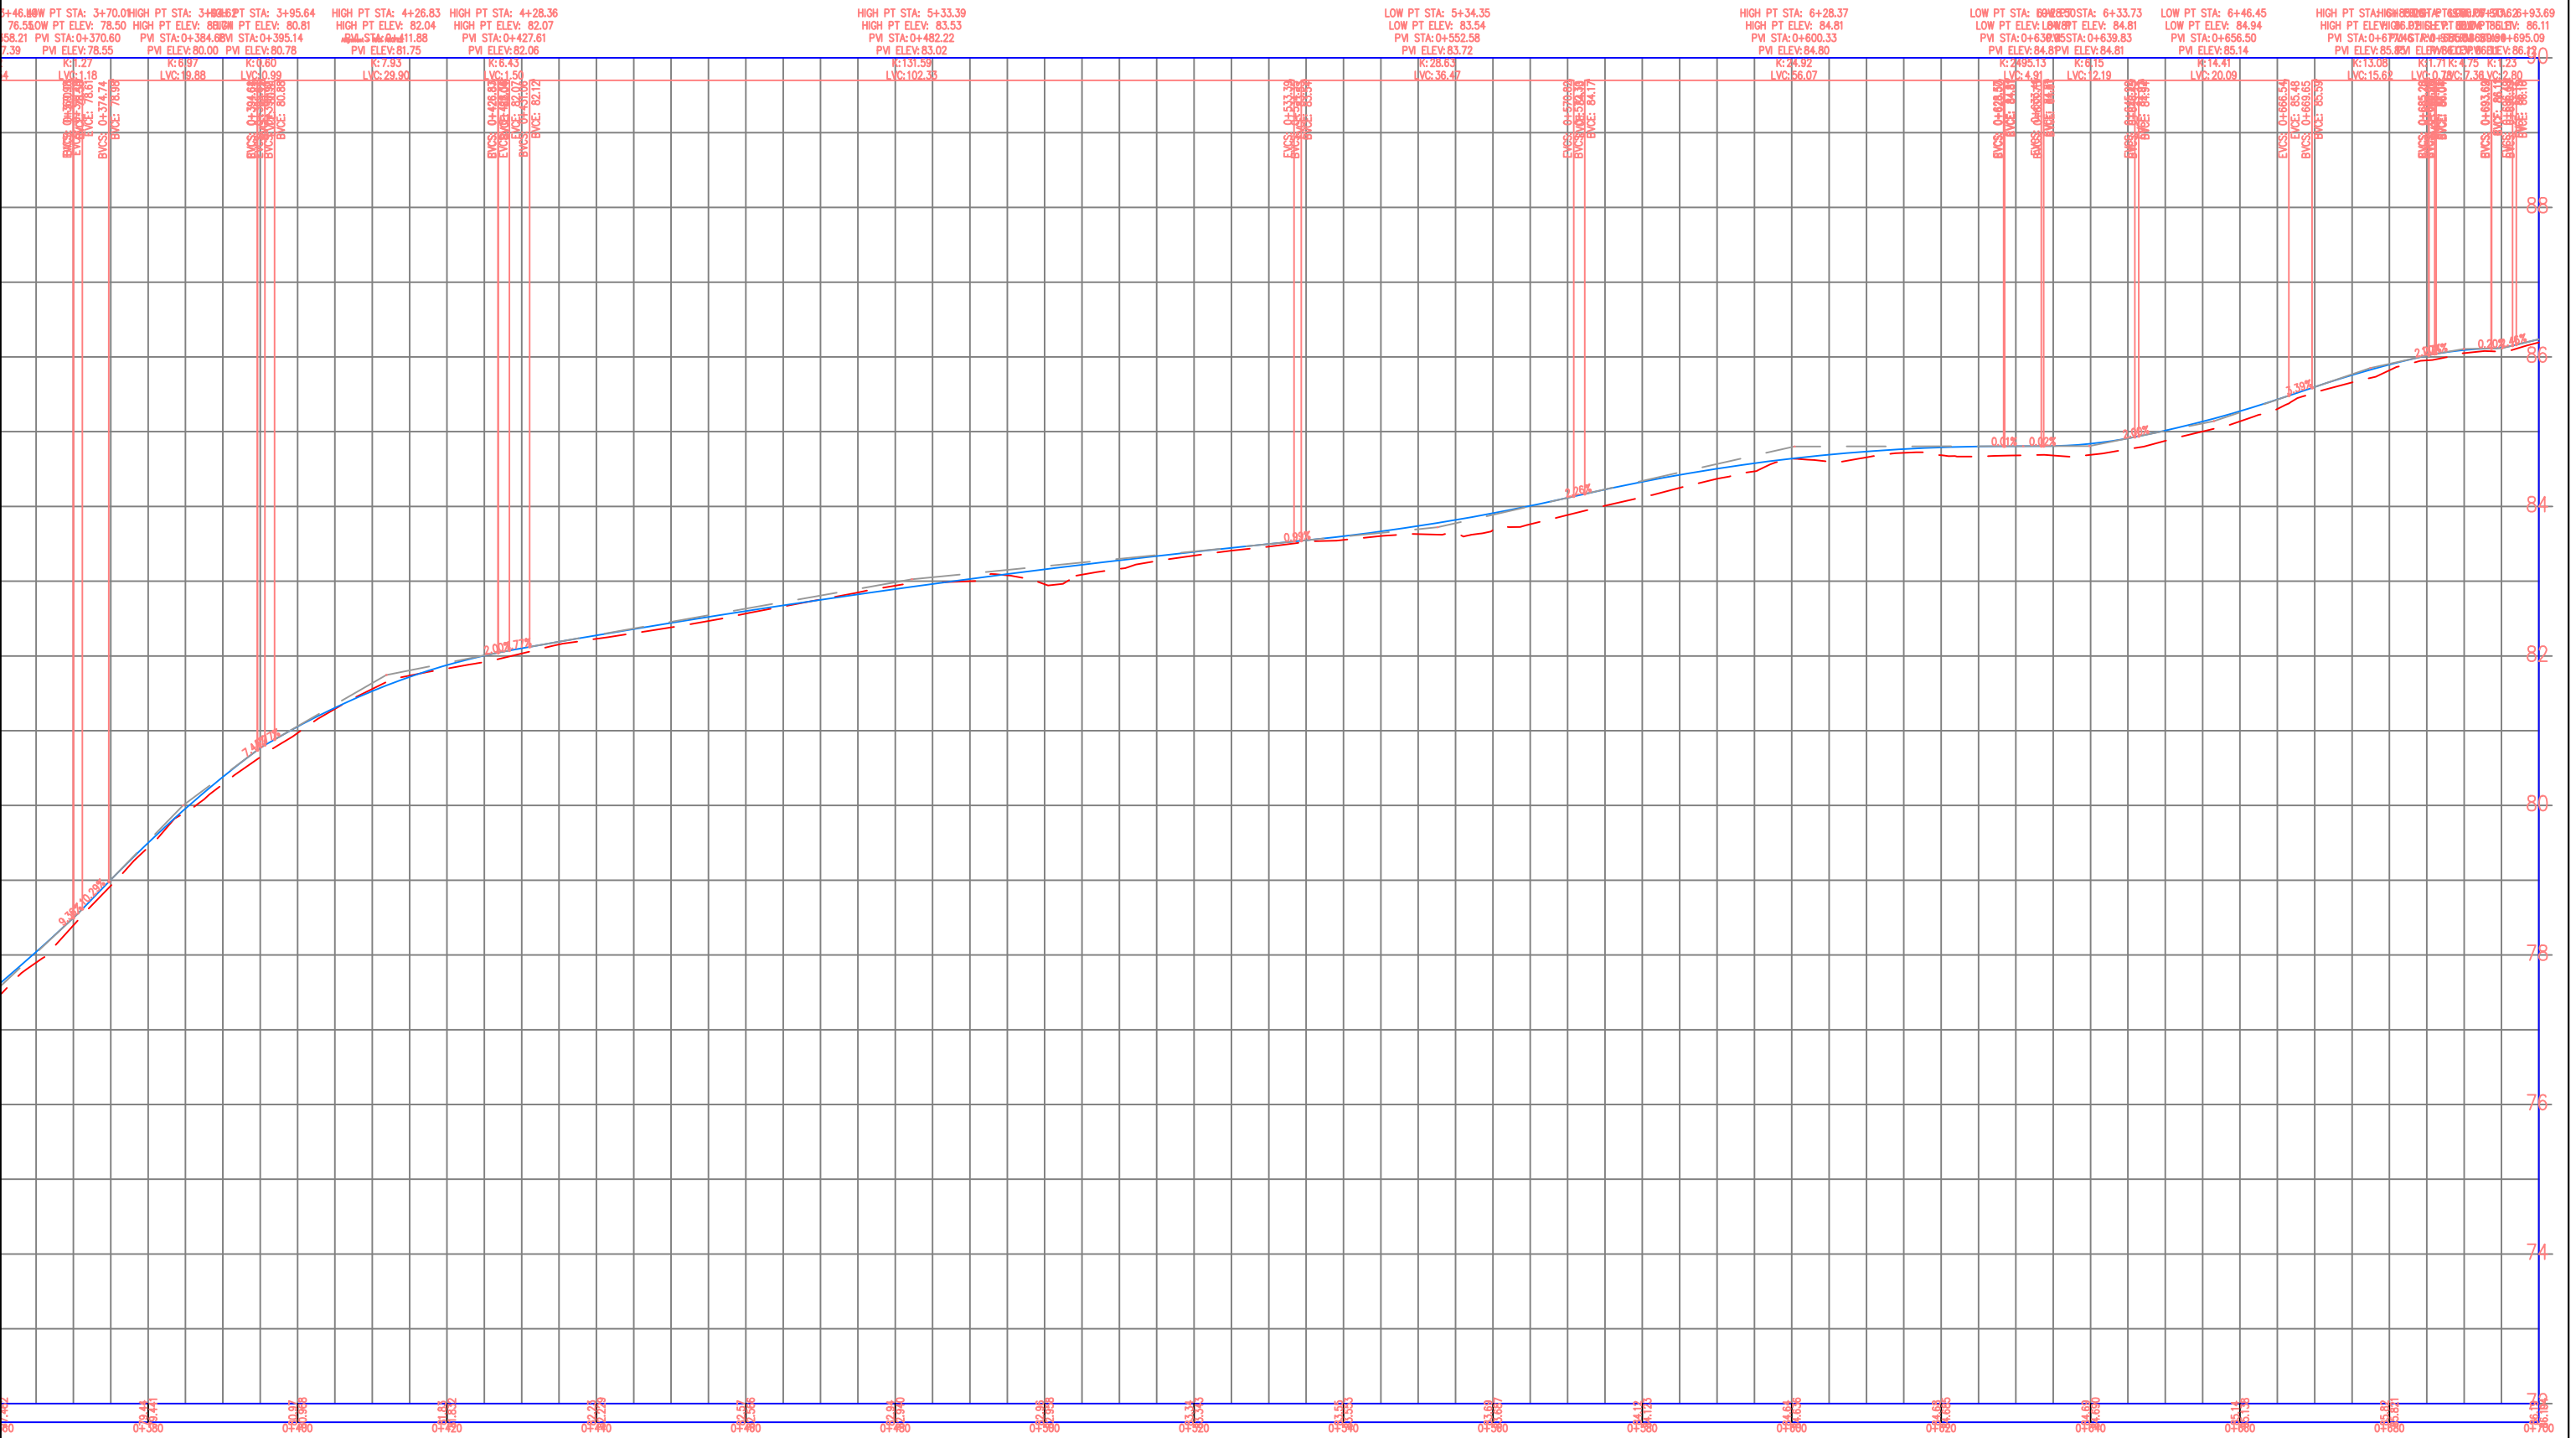

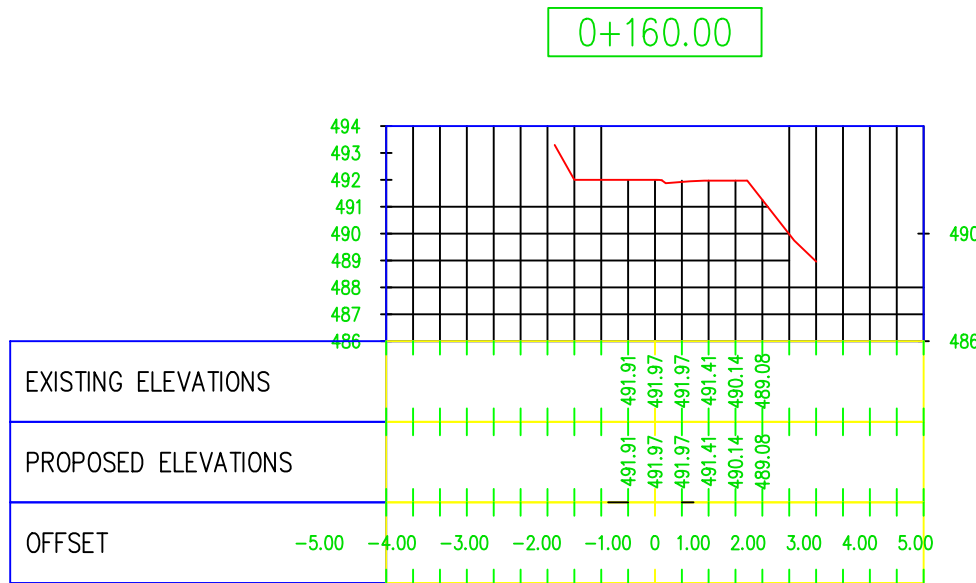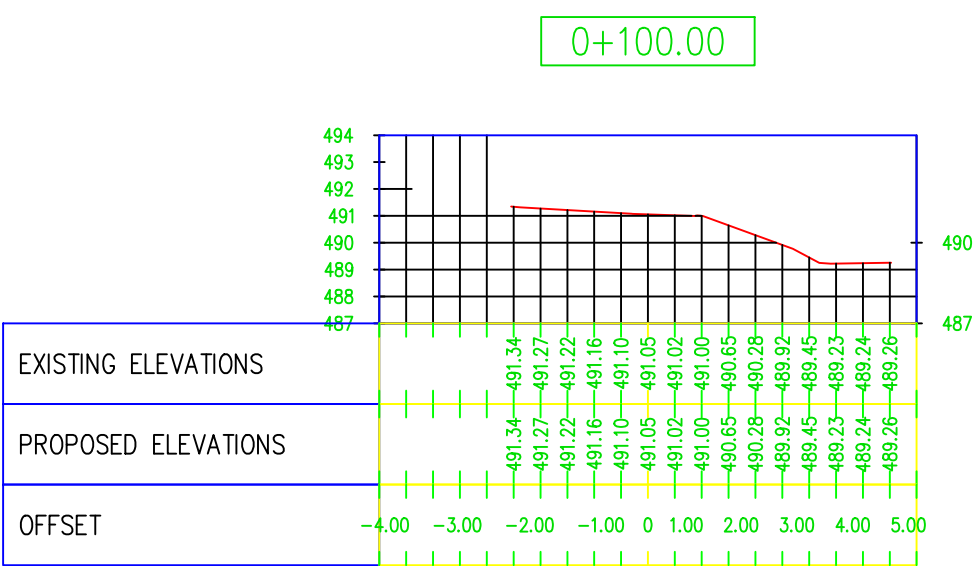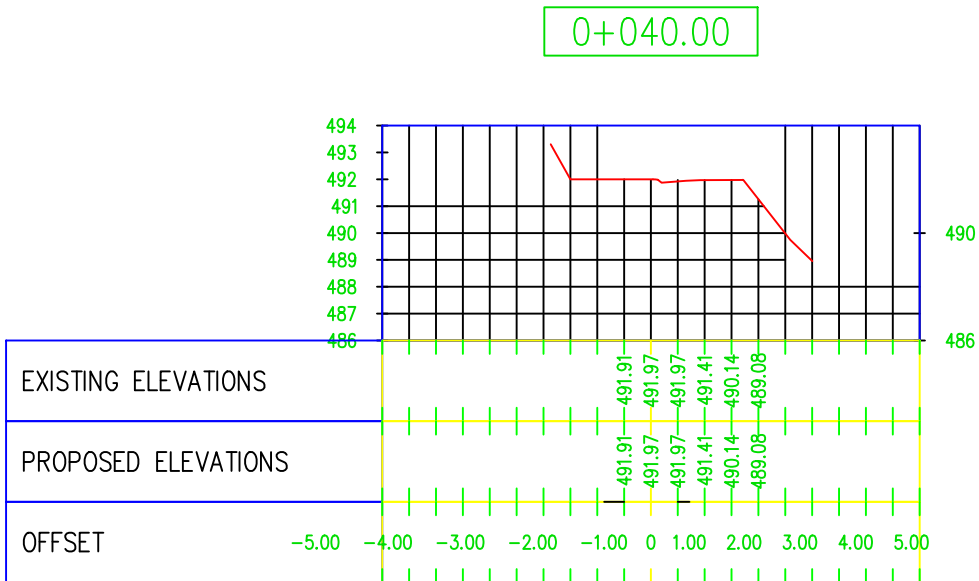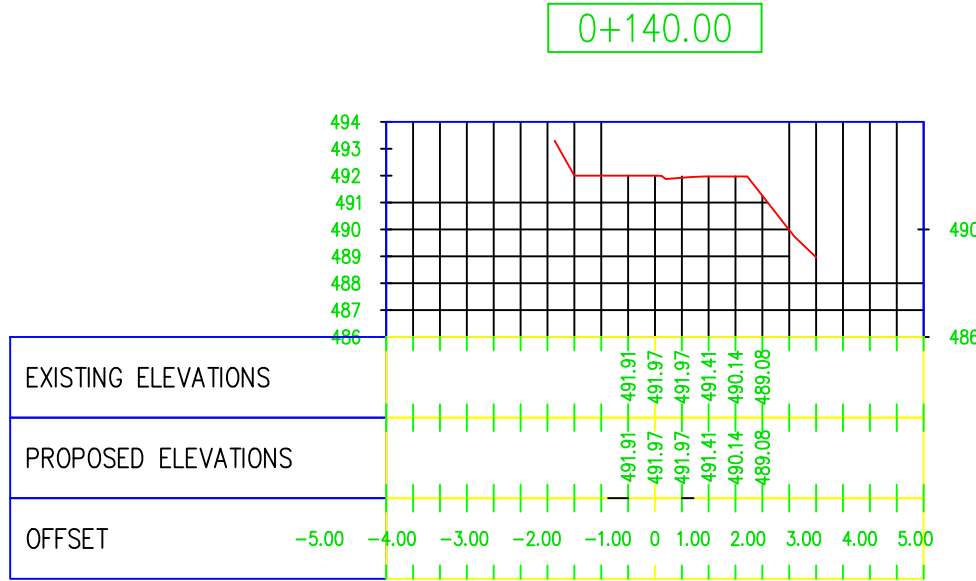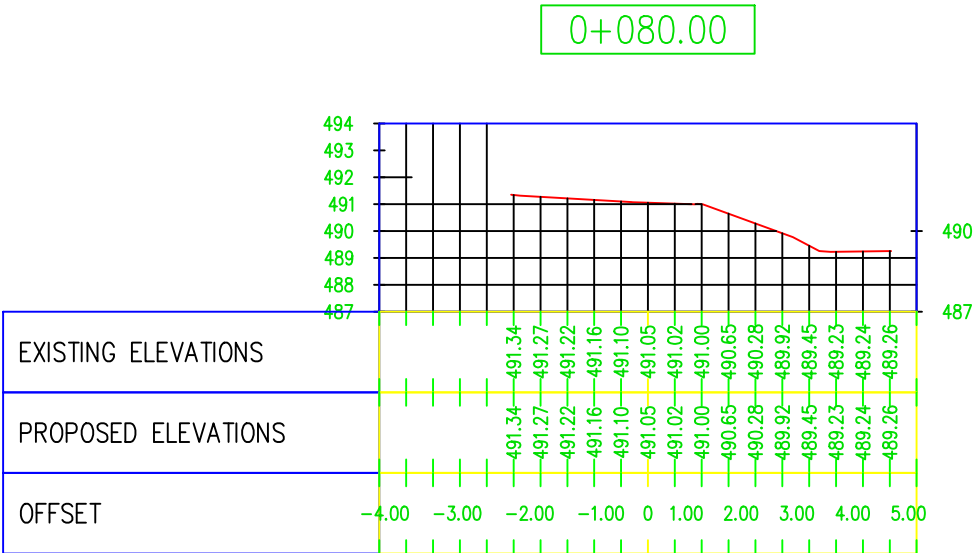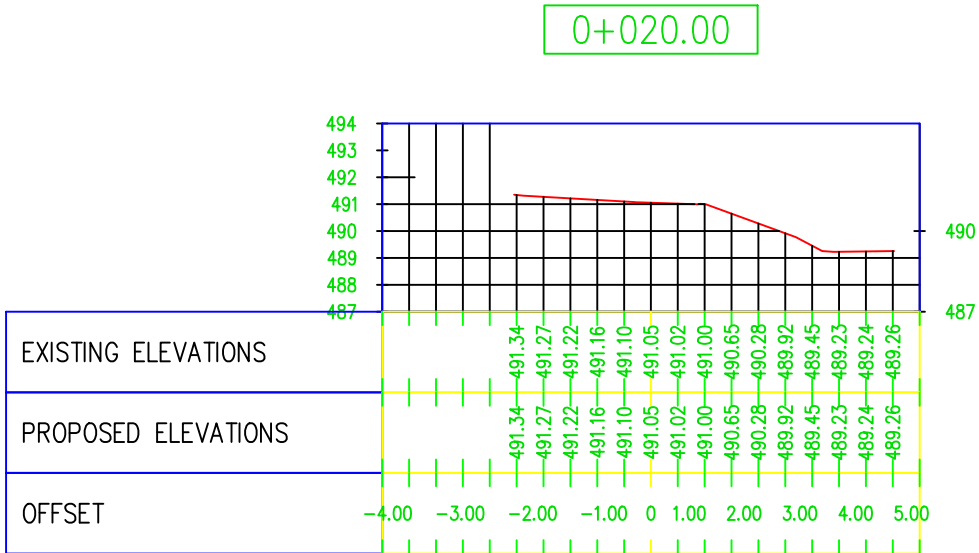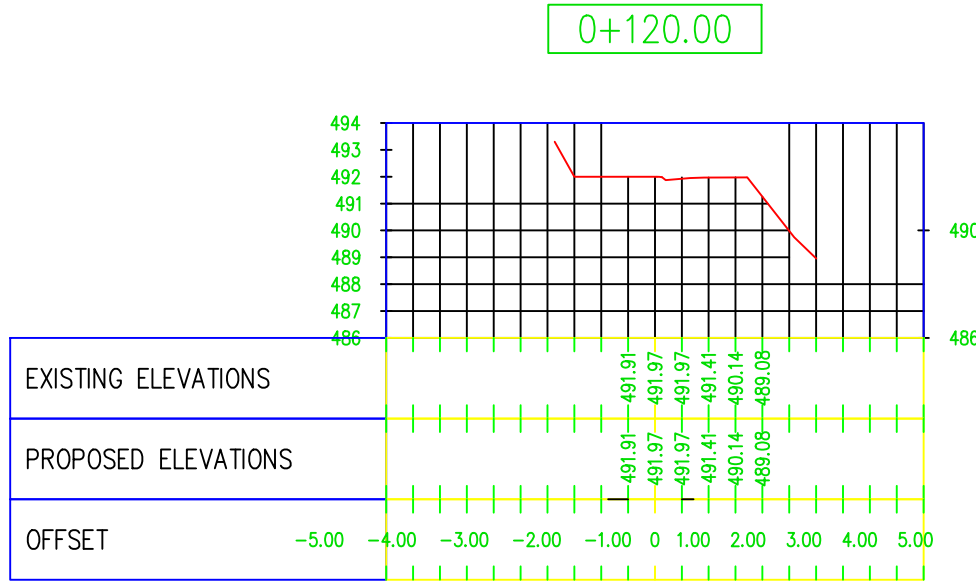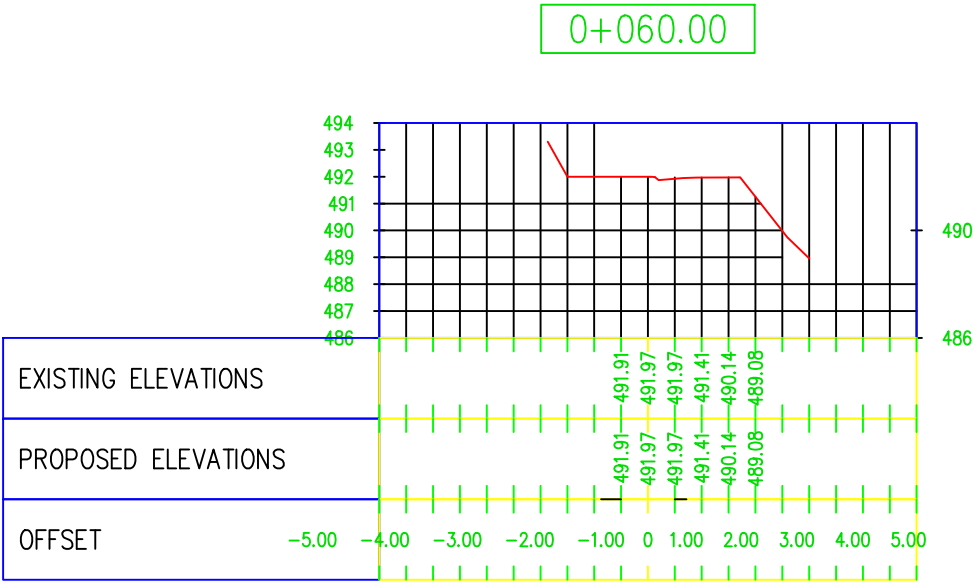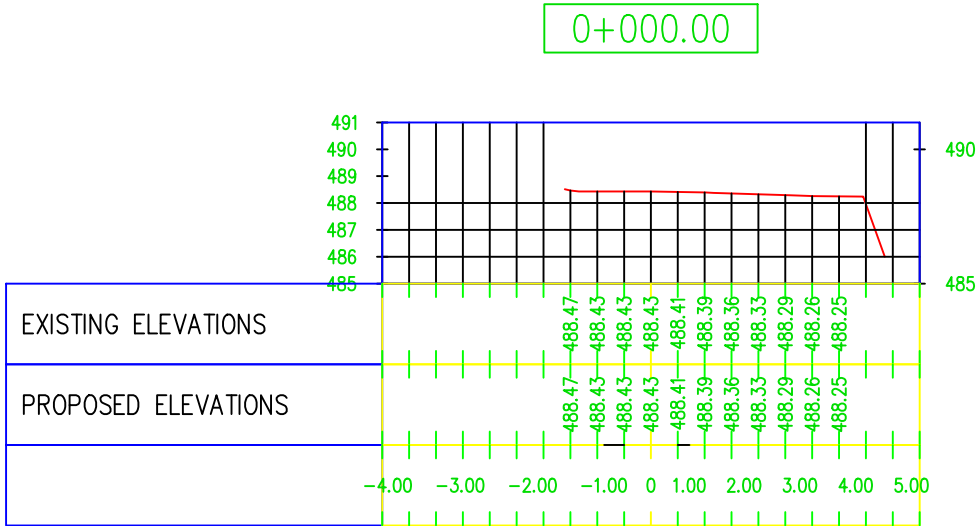

REPUBLIKA E SHQIPERISE
BASHKIA KRUJE

" HMK CONSULTING " shpk

PROJEKT ZBATIMI

" SISTEMIM ASFALTIM I RRUGES SE "DOKEVE" (LIQENIT), FSHATI VERJON, NJ.
A. NIKEL, KRUJE "

PROFILI GJATESOR


PROJEKTUES : " HMK CONSULTING" sh.p.k.

SHKALLA 1 : 1000


FLETA P-16

2024


0+220.00

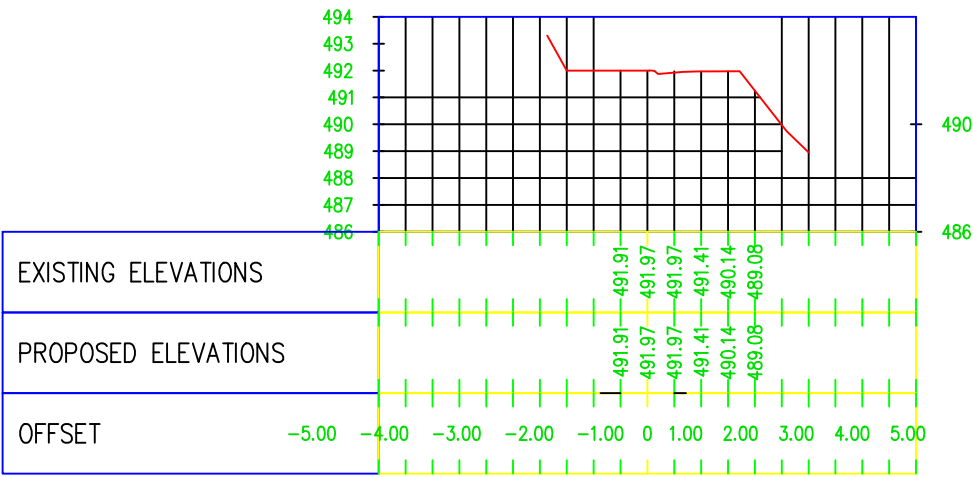


0+280.00

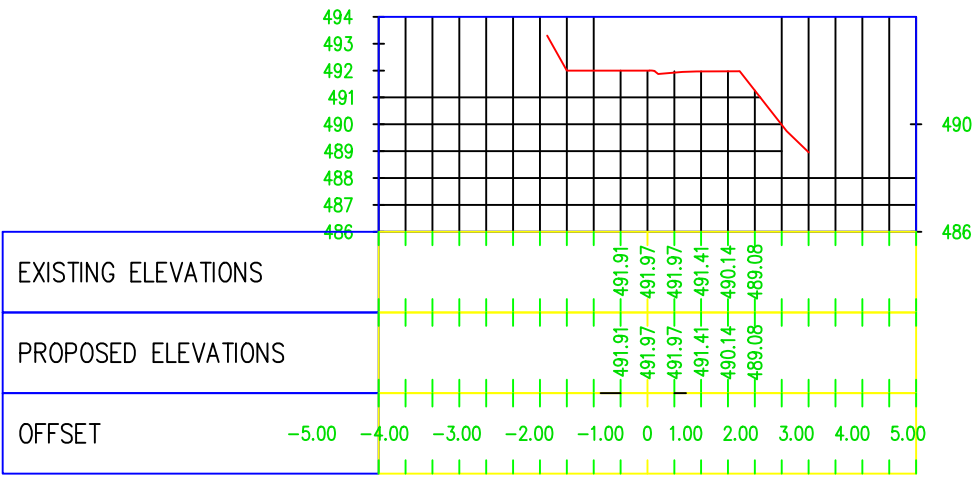


0+240.00

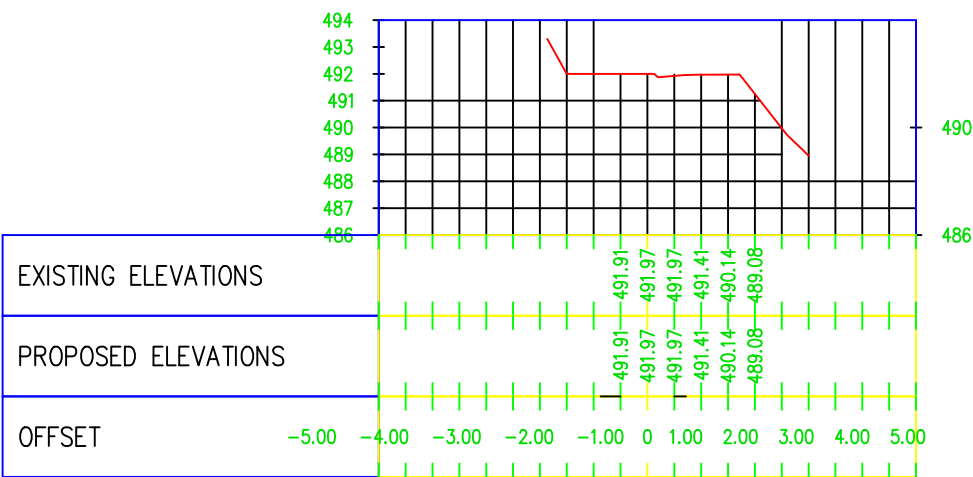


0+300.00

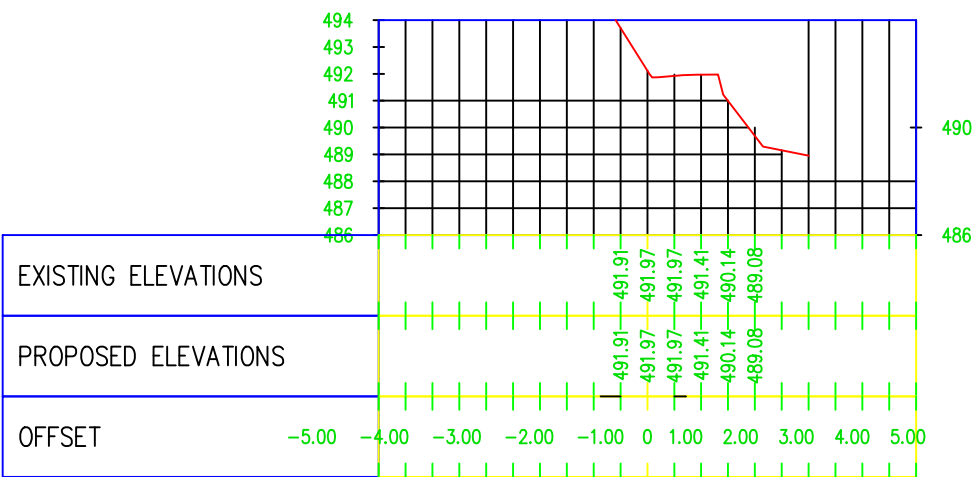

0+200.00

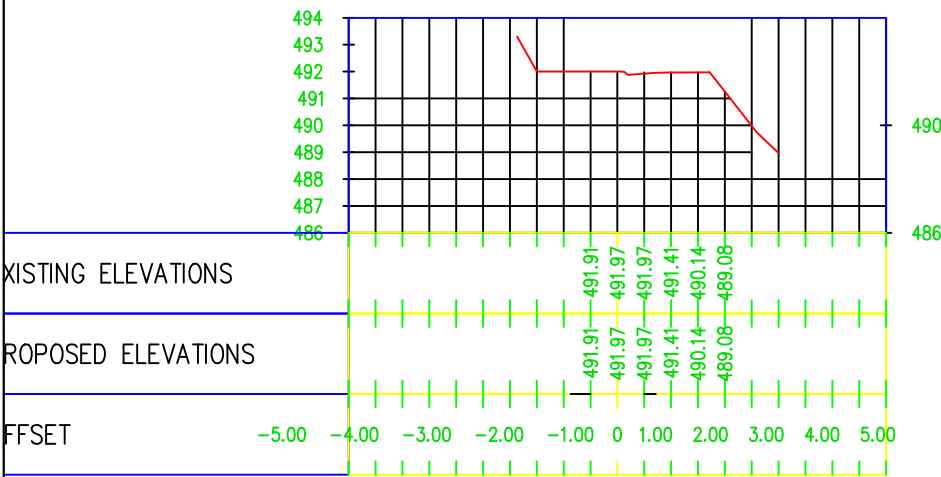

0+260.00

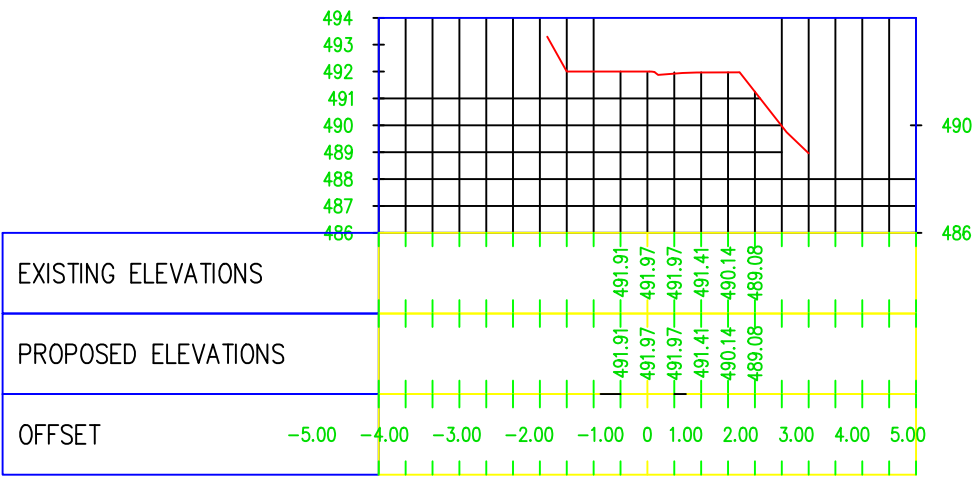

0+320.00



REPUBLIKA E SHQIPERISE
BASHKIA KRUJE

" HMK CONSULTING " shpk

PROJEKT ZBATIMI

" SISTEMIM ASFALTIM I RRUGES SE "DOKEVE" (LIQENIT), FSHATI VERJON, NJ.
A. NIKEL, KRUJE "

PROFILI GJATESOR










PROJEKTUES : " HMK CONSULTING" sh.p.k.










SHKALLA

1 : 1000


FLETA P-18

2024

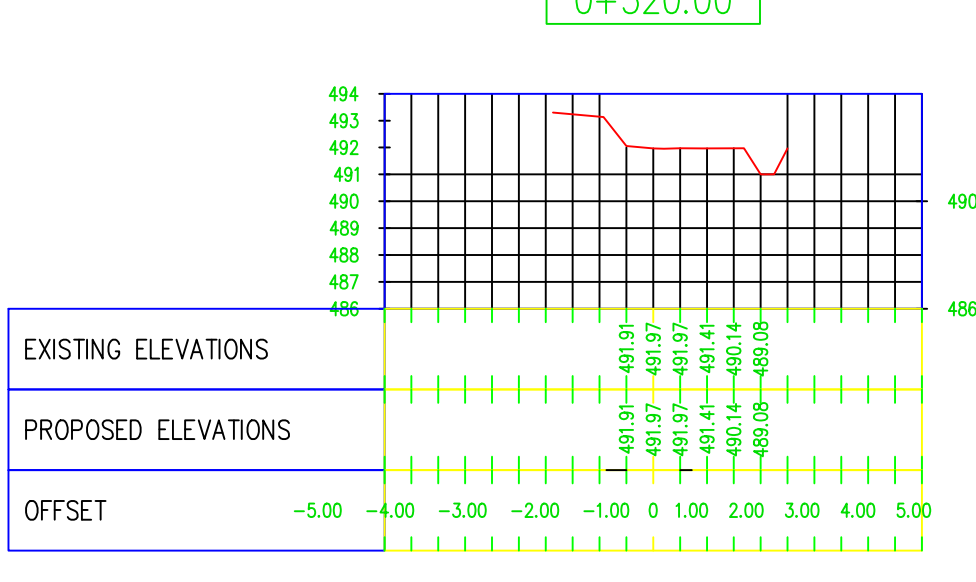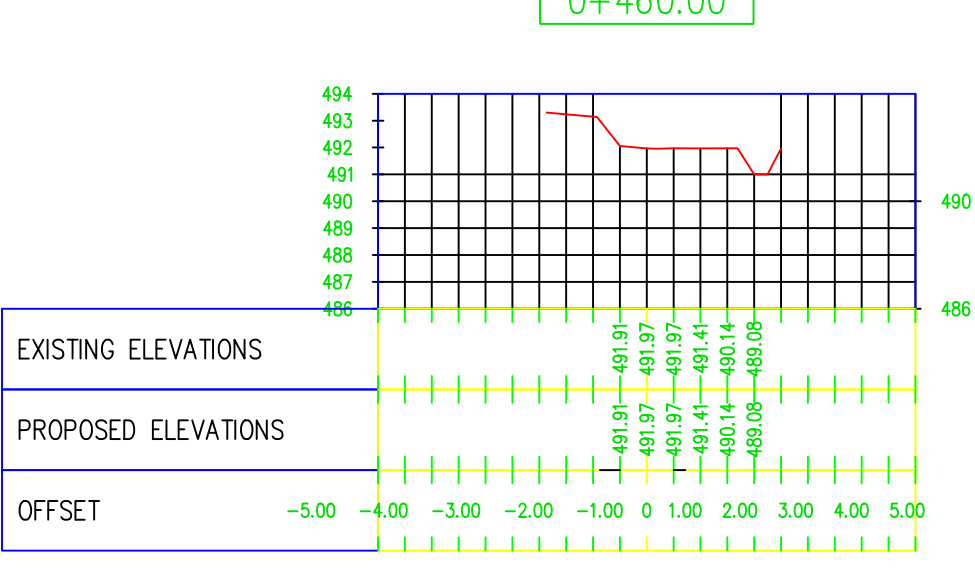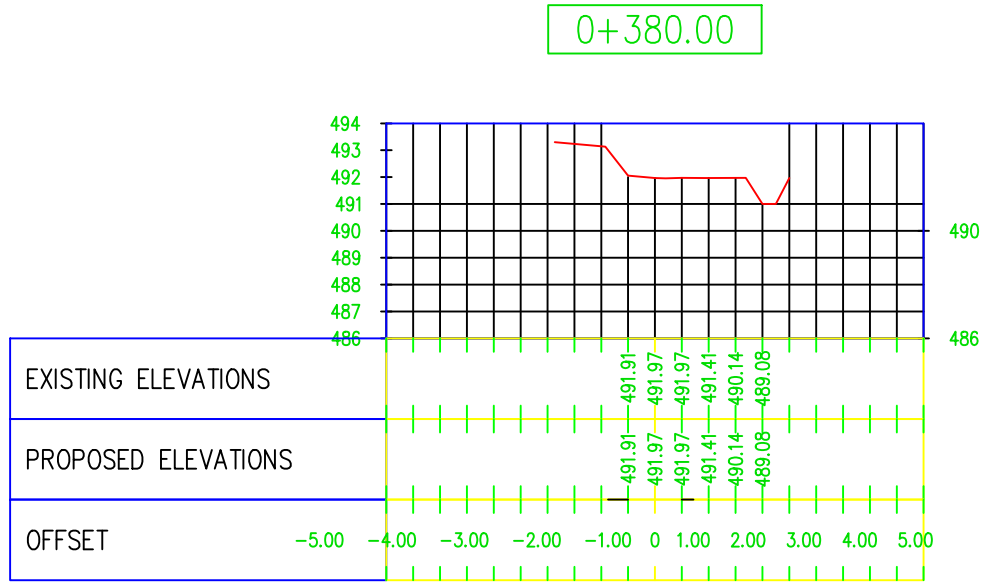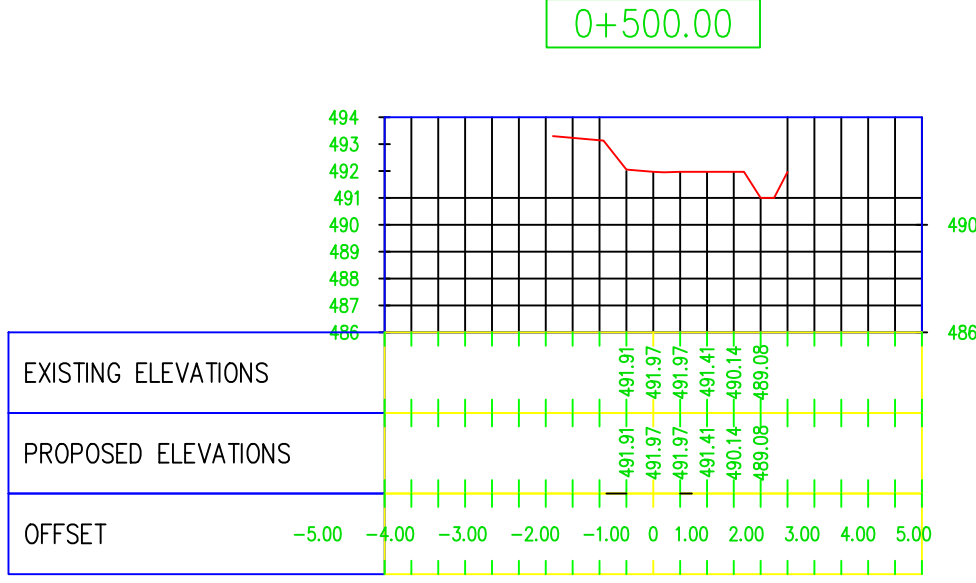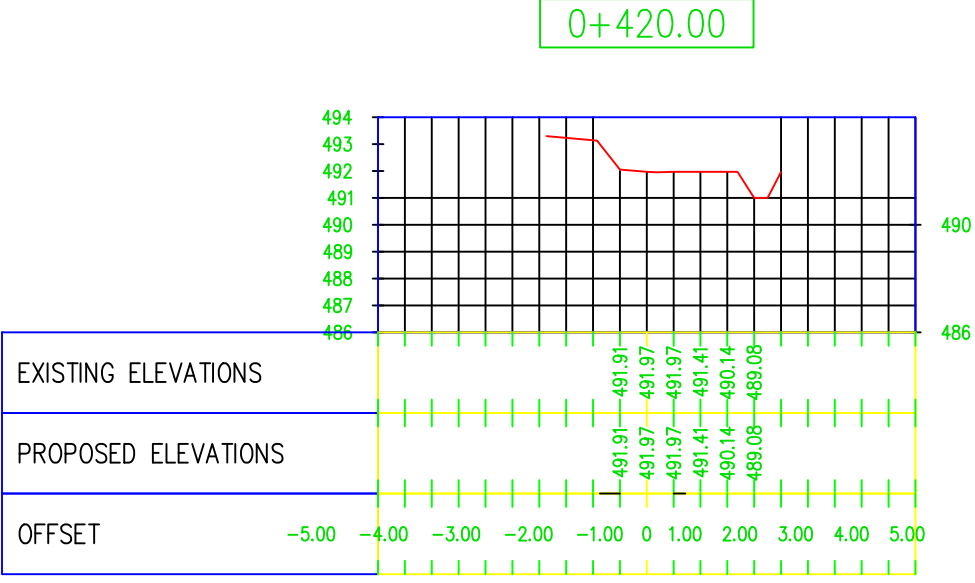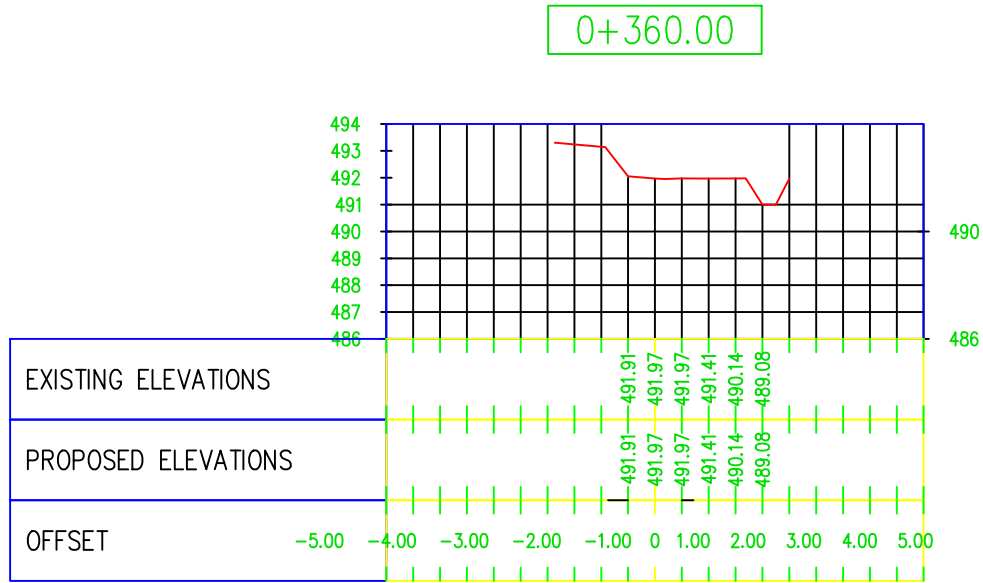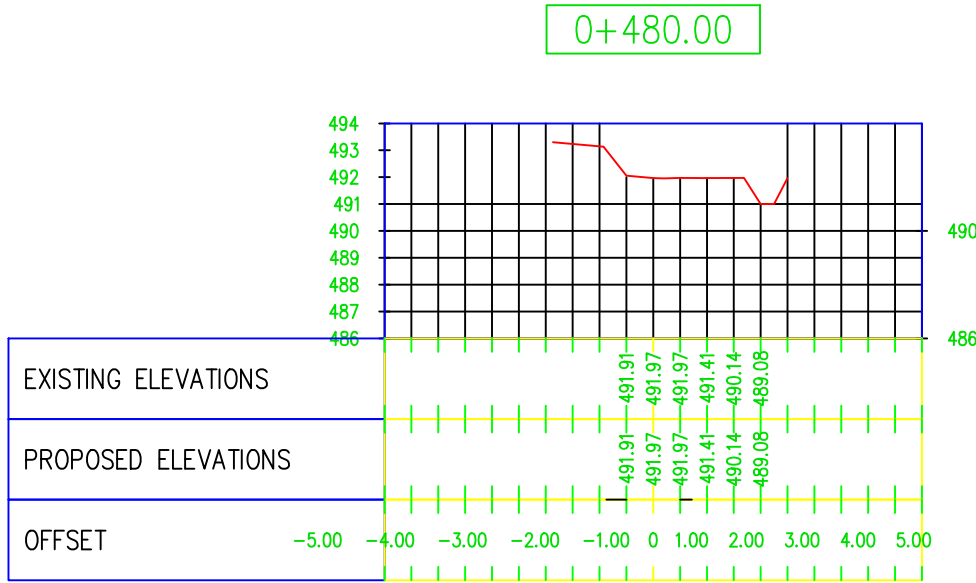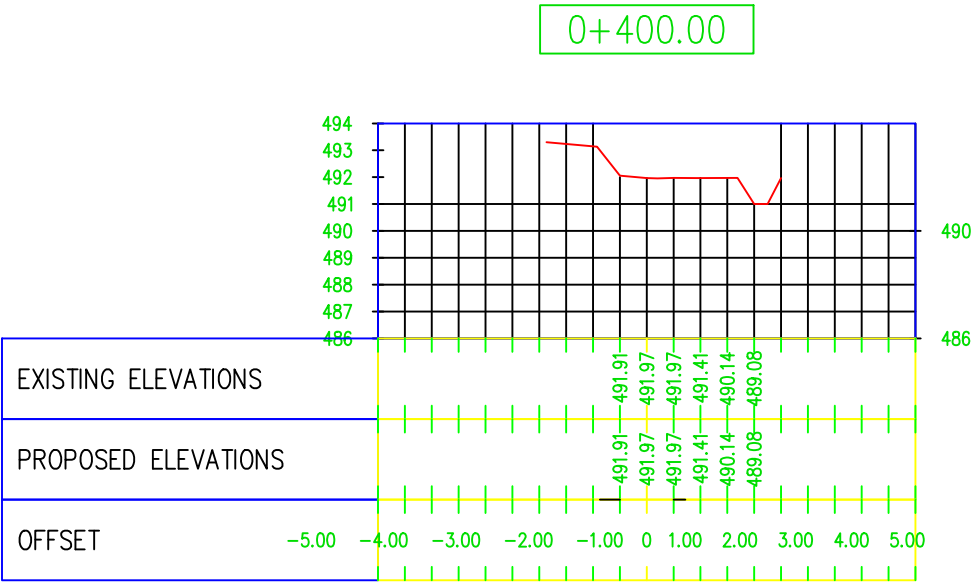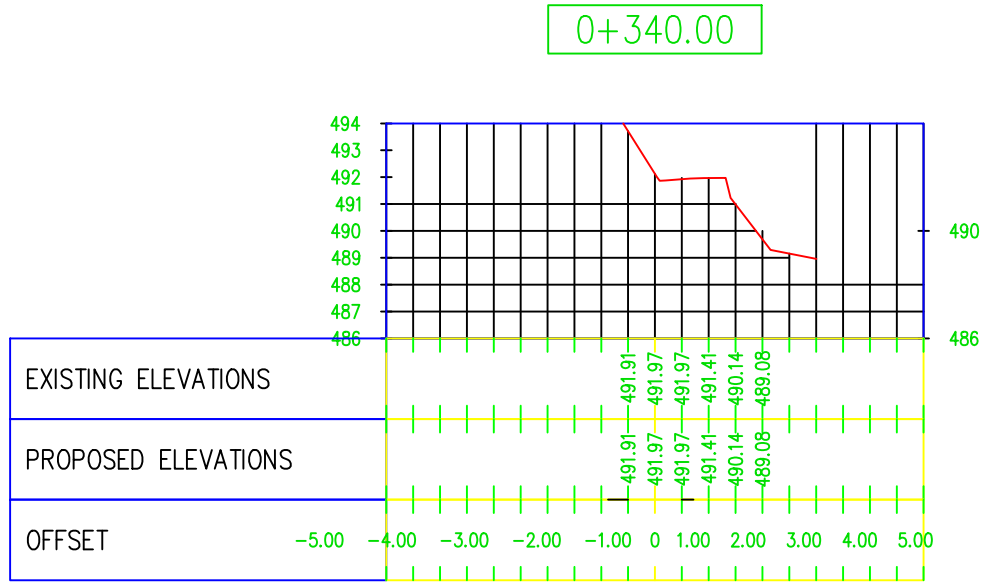

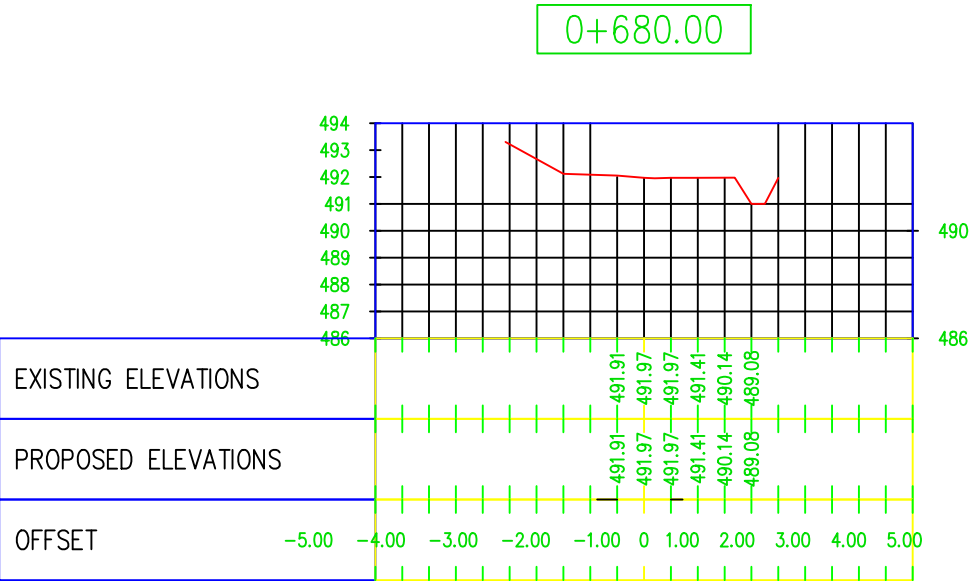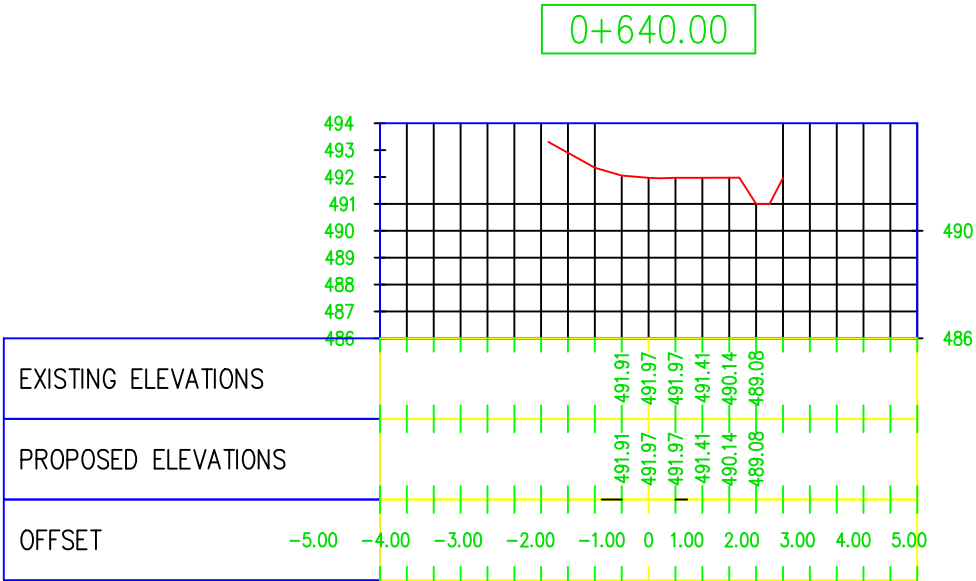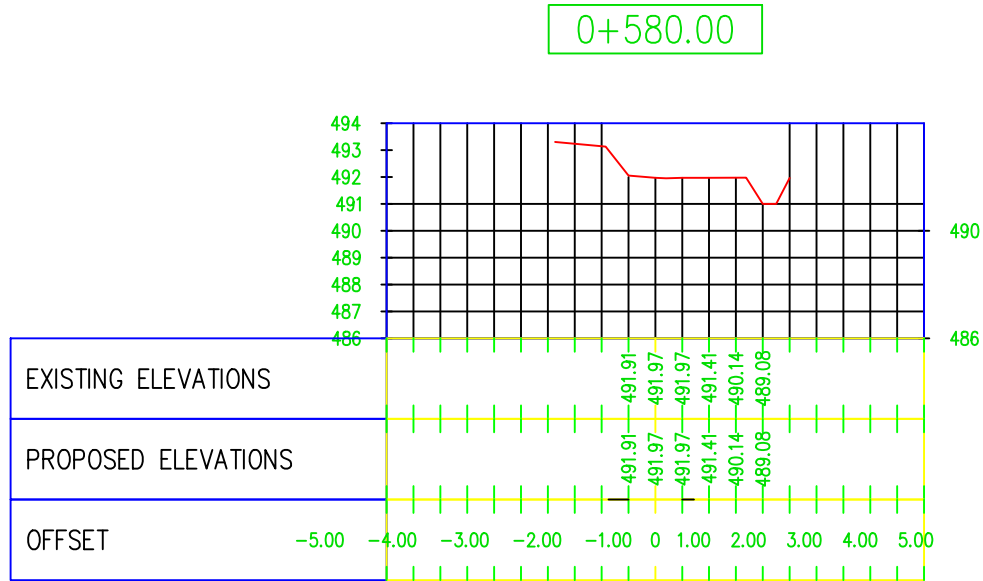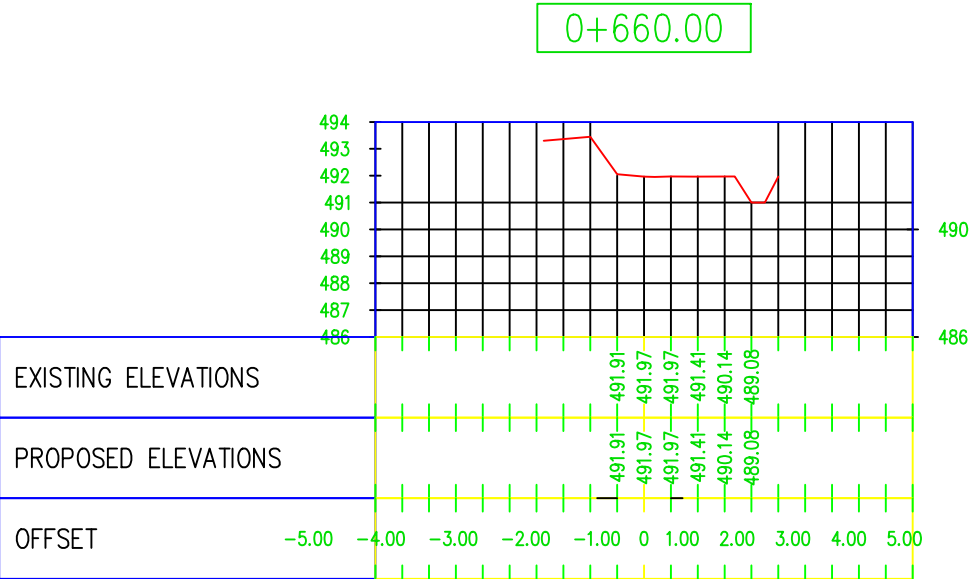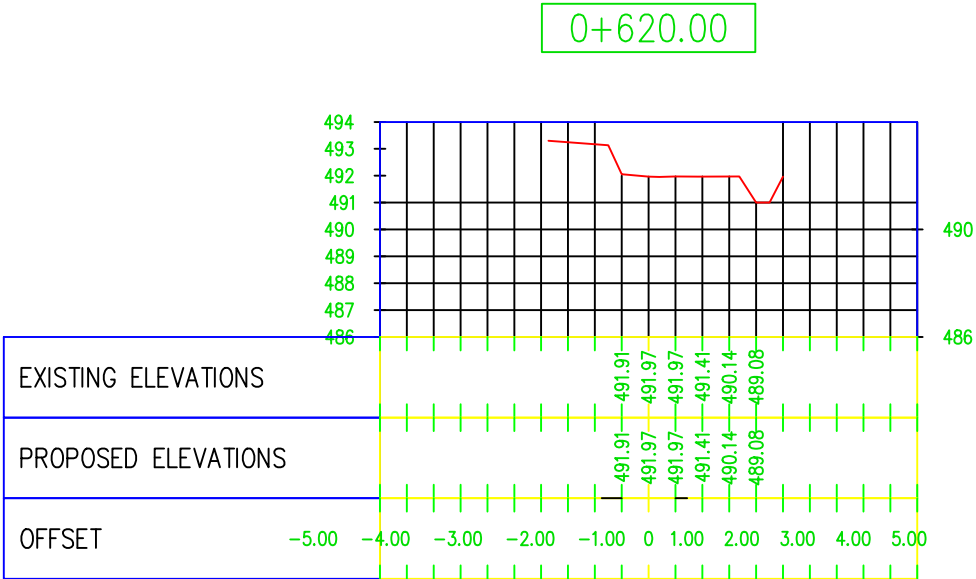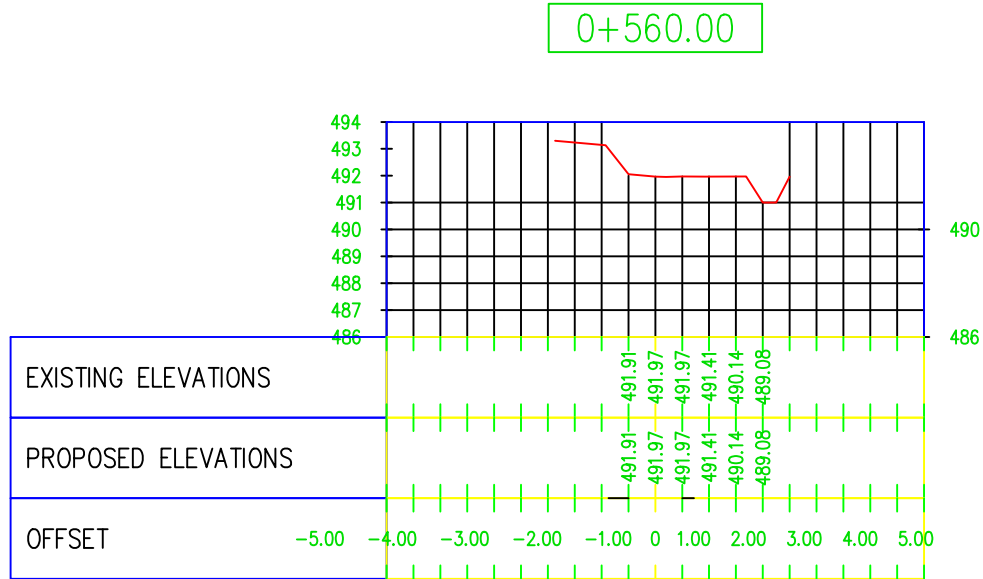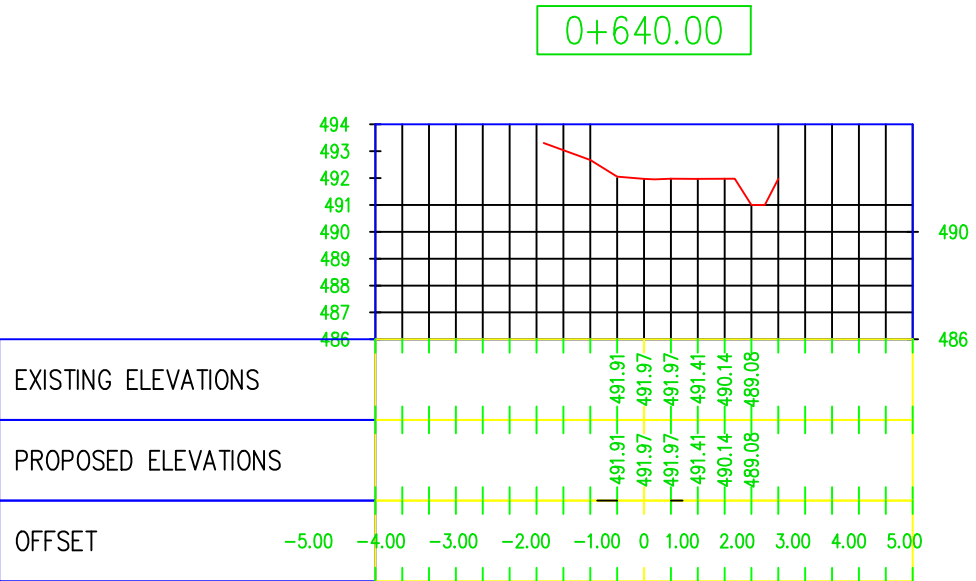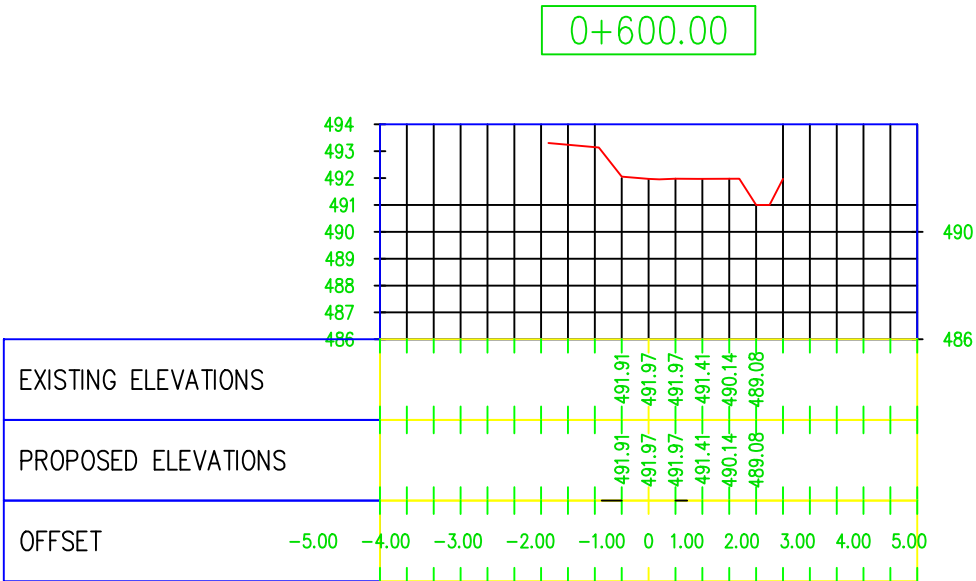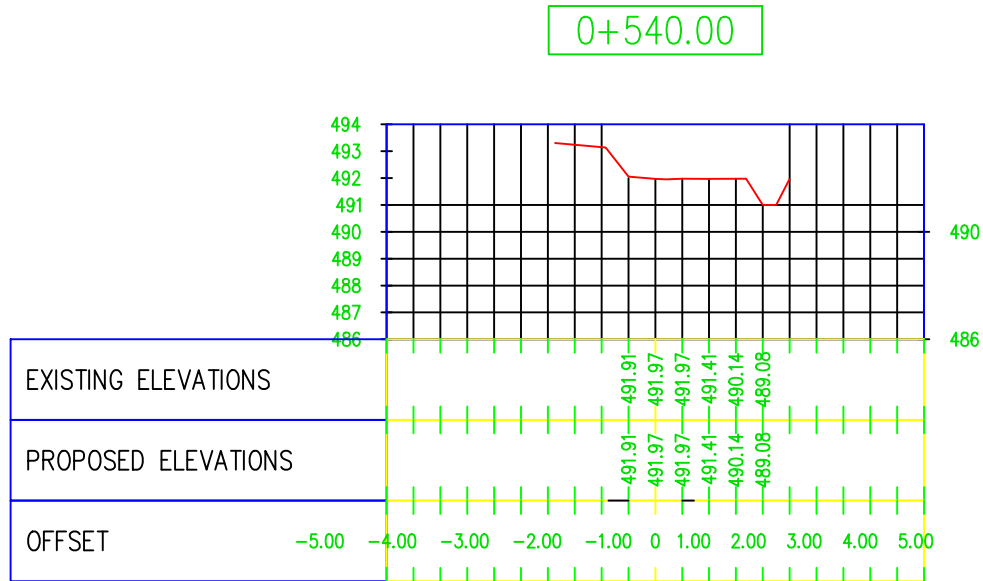

0+700.00

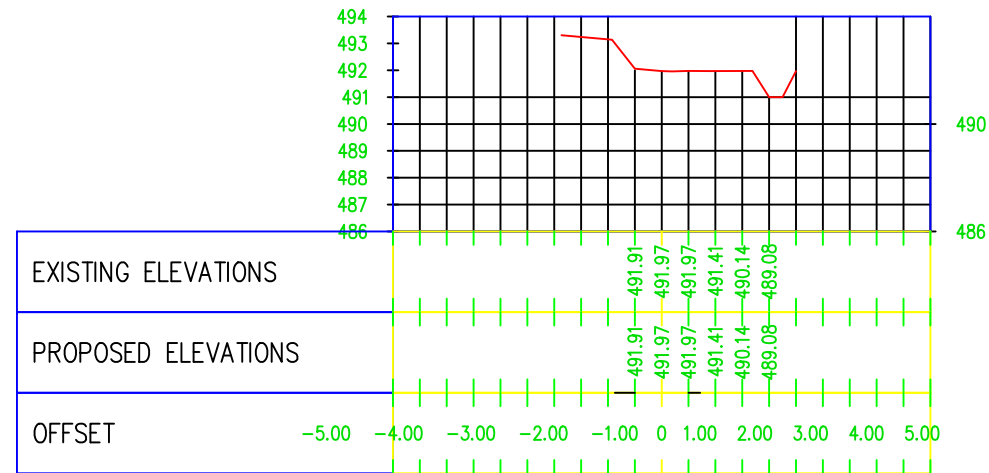

REPUBLICA E SHQIPERISE BASHKIA KRUJE

" HMK CONSULTING " shpk

PROJEKT ZBATIMI

" SISTEMIM ASFALTIM I RRUGES SE "DOKEVE" (LIQENIT), FSHATI VERJON, NJ.
A. NIKEL, KRUJE "

PROJEKT ZBATIMI

" SISTEMIM ASFALTIM I RRUGES SE "DOKEVE" (LIQENIT), FSHATI VERJON, NJ.
A. NIKEL, KRUJE "

PROFILI GJATESOR

PROJEKTUES :	" HMK CONSULTING" sh.p.k.
SHKALLA	1 : 1000

PROJEKTUES :	" HMK CONSULTING" sh.p.k.
SHKALLA	1 : 1000

PROJEKTUES :	" HMK CONSULTING" sh.p.k.
SHKALLA	1 : 1000

FLETA P-21
2024

FLETA P-21
2024