


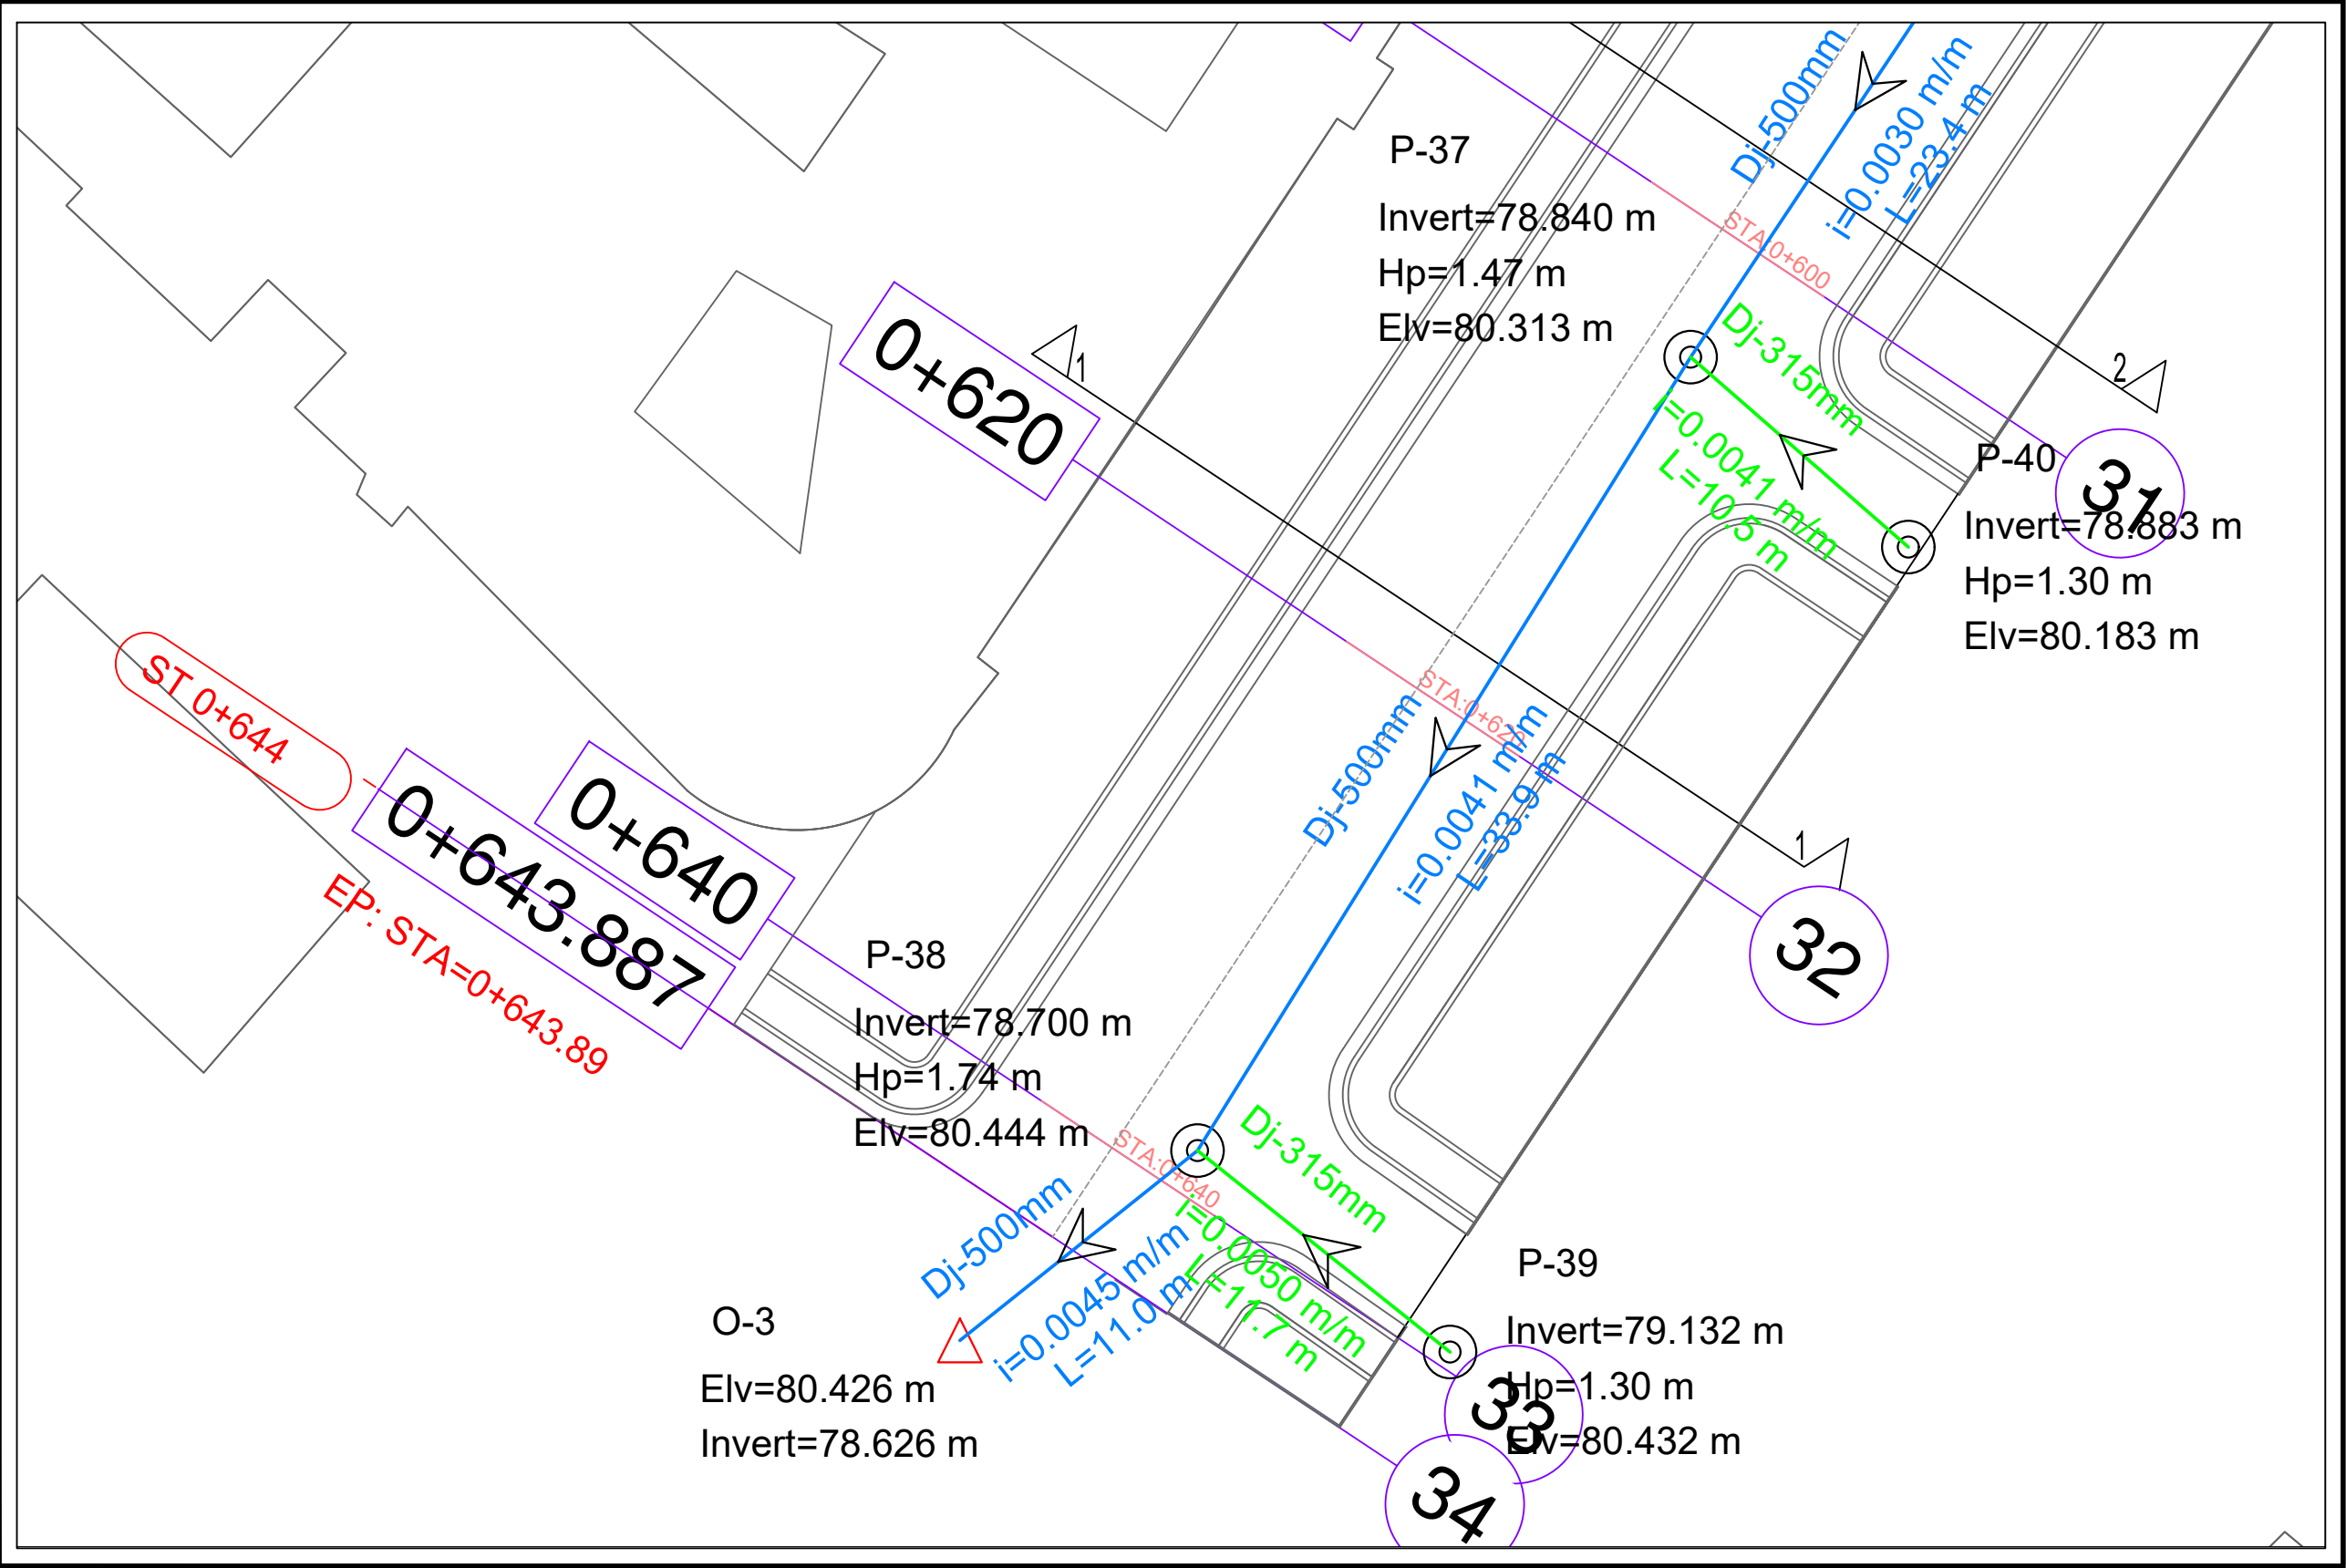

LEGJENDA

- Tub Dj=315 mm
- Tub Dj=500 mm
- Tub Dj=630 mm
- Tub Dj=400 mm
- Tub Dj=800 mm
- Tub Dj=200 mm
- Tub ekz. ndertuar nga banoret
- Tub K.U.Z ekz.
- Tub tip box2x2m
- Tub betoni Dn=800mm
- Tub betoni, Dn=1500 mm
- Pusetë ekz. K.U.Z

SHKALLA


1:250

Formati A3 L

Fleta Nr. H-KUZ (9)

TIRANË


	INVESTITOR	VULA	EMËRTIMI I PROJEKTIT	PROJEKTUES	VULA	GRUPI I PROJEKTIMIT				SHKALLA	
	BASHKIA TIRANË		Projekt Zbatim	B.O.E "HE & SK 11" SH.P.K		Inxh. Hidroteknik		Inxh. Elektrik		1:250	
	Drejtoria e Përgjithshme e Punëve Publike		Planimetria e rrjetit K.U.Z	"MCE" SH.P.K		K. BILAJ		V. GOGOLLARI		Formati	A3 L
				"STATENG" SH.P.K		Inxh. Ndërtimi		Inxh. Topograf		Fleta Nr.	H-KUZ (9)
						A. REFATLLARI		L. GUMA			
						Inxh. Gjeodet					
						F. BREGASI					TIRANË

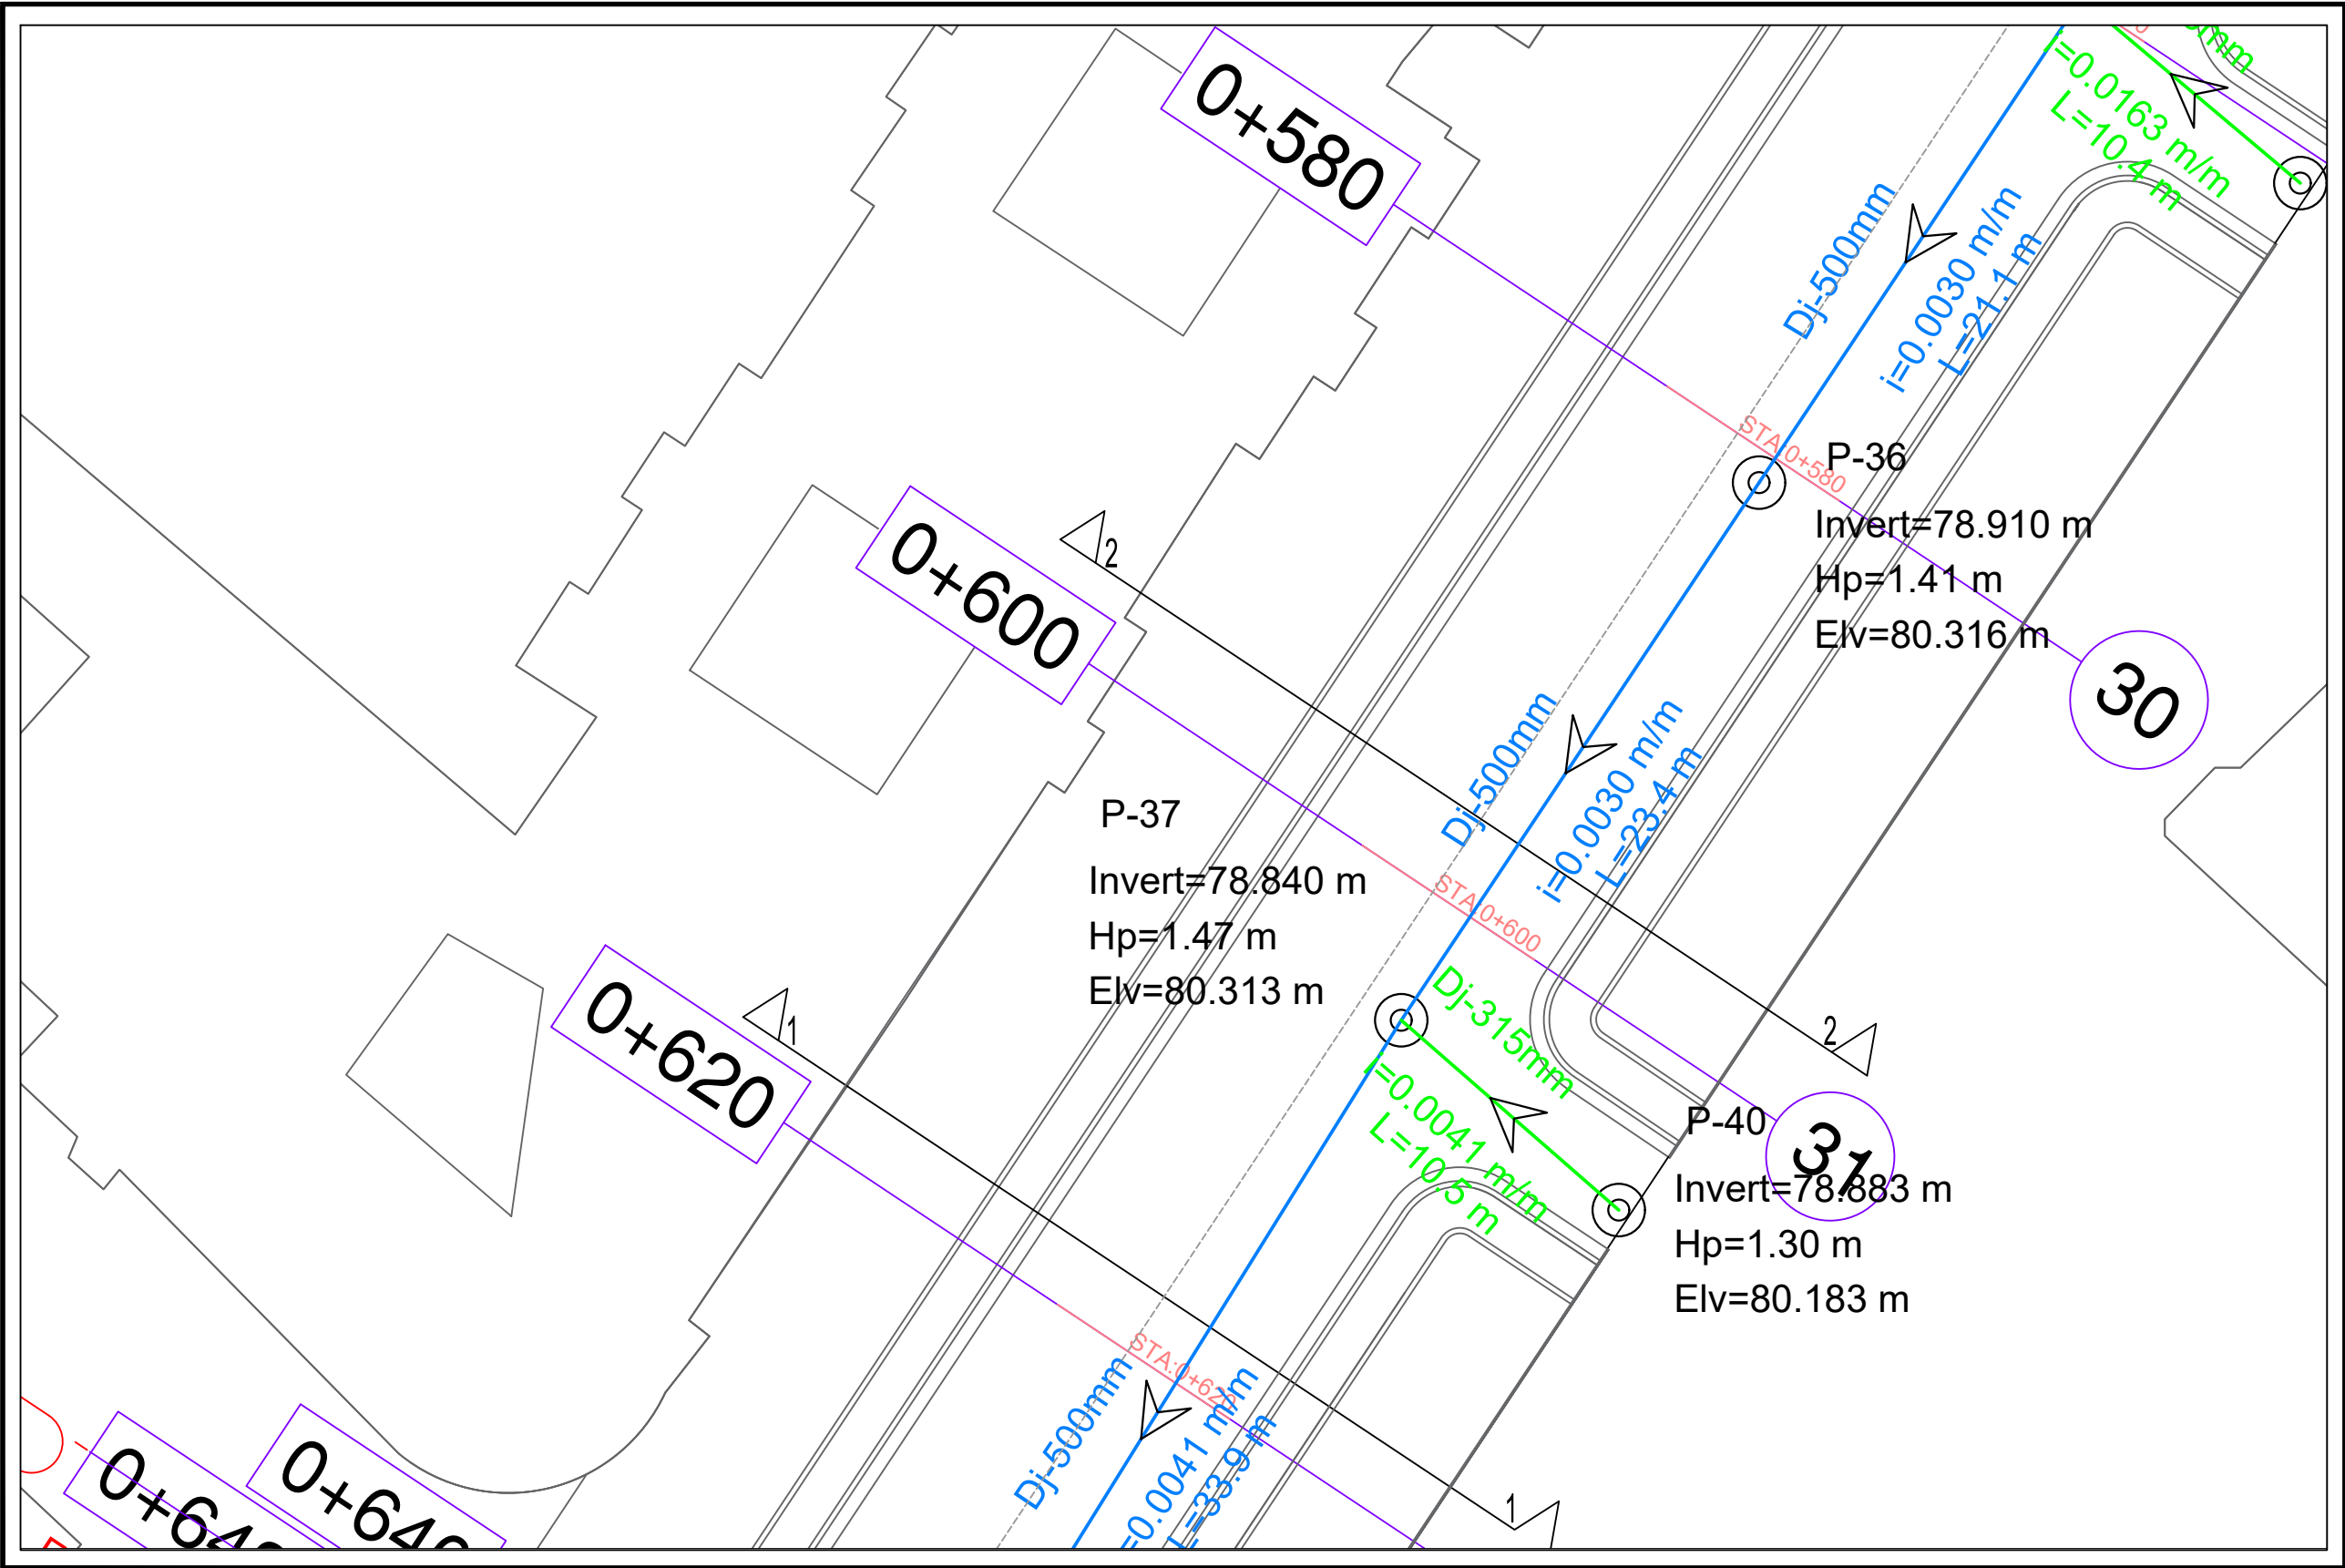

LEGJENDA

- Tub Dj=315 mm
- Tub Dj=500 mm
- Tub Dj=630 mm
- Tub Dj=400 mm
- Tub Dj=800 mm
- Tub Dj=200 mm
- Tub ekz.ndertuar nga banoret
- Tub K.U.Z ekz.
- Tub tip box2x2m
- Tub betoni Dn=800mm
- Tub betoni, Dn=1500 mm
- Pusetë ekz.K.U.Z


	INVESTITOR	VULA	EMËRTIMI I PROJEKTIT	PROJEKTUES	VULA	GRUPI I PROJEKTIMIT				SHKALLA	
	BASHKIA TIRANË		Projekt Zbatim	B.O.E "HE & SK 11" SH.P.K		Inxh. Hidroteknik		Inxh. Elektrik		1:250	
	Drejtoria e Përgjithshme e Punëve Publike		Planimetria e rrjetit K.U.Z	"MCE" SH.P.K "STATENG" SH.P.K		K. BILAJ		V. GOGOLLARI		Formati	A3 L
						Inxh. Ndërtimi		Inxh. Topograf		Fleta Nr.	H-KUZ (10)
						A. REFATLLARI		L. GUMA			
						Inxh. Gjeodet				TIRANË	
						F. BREGASI					

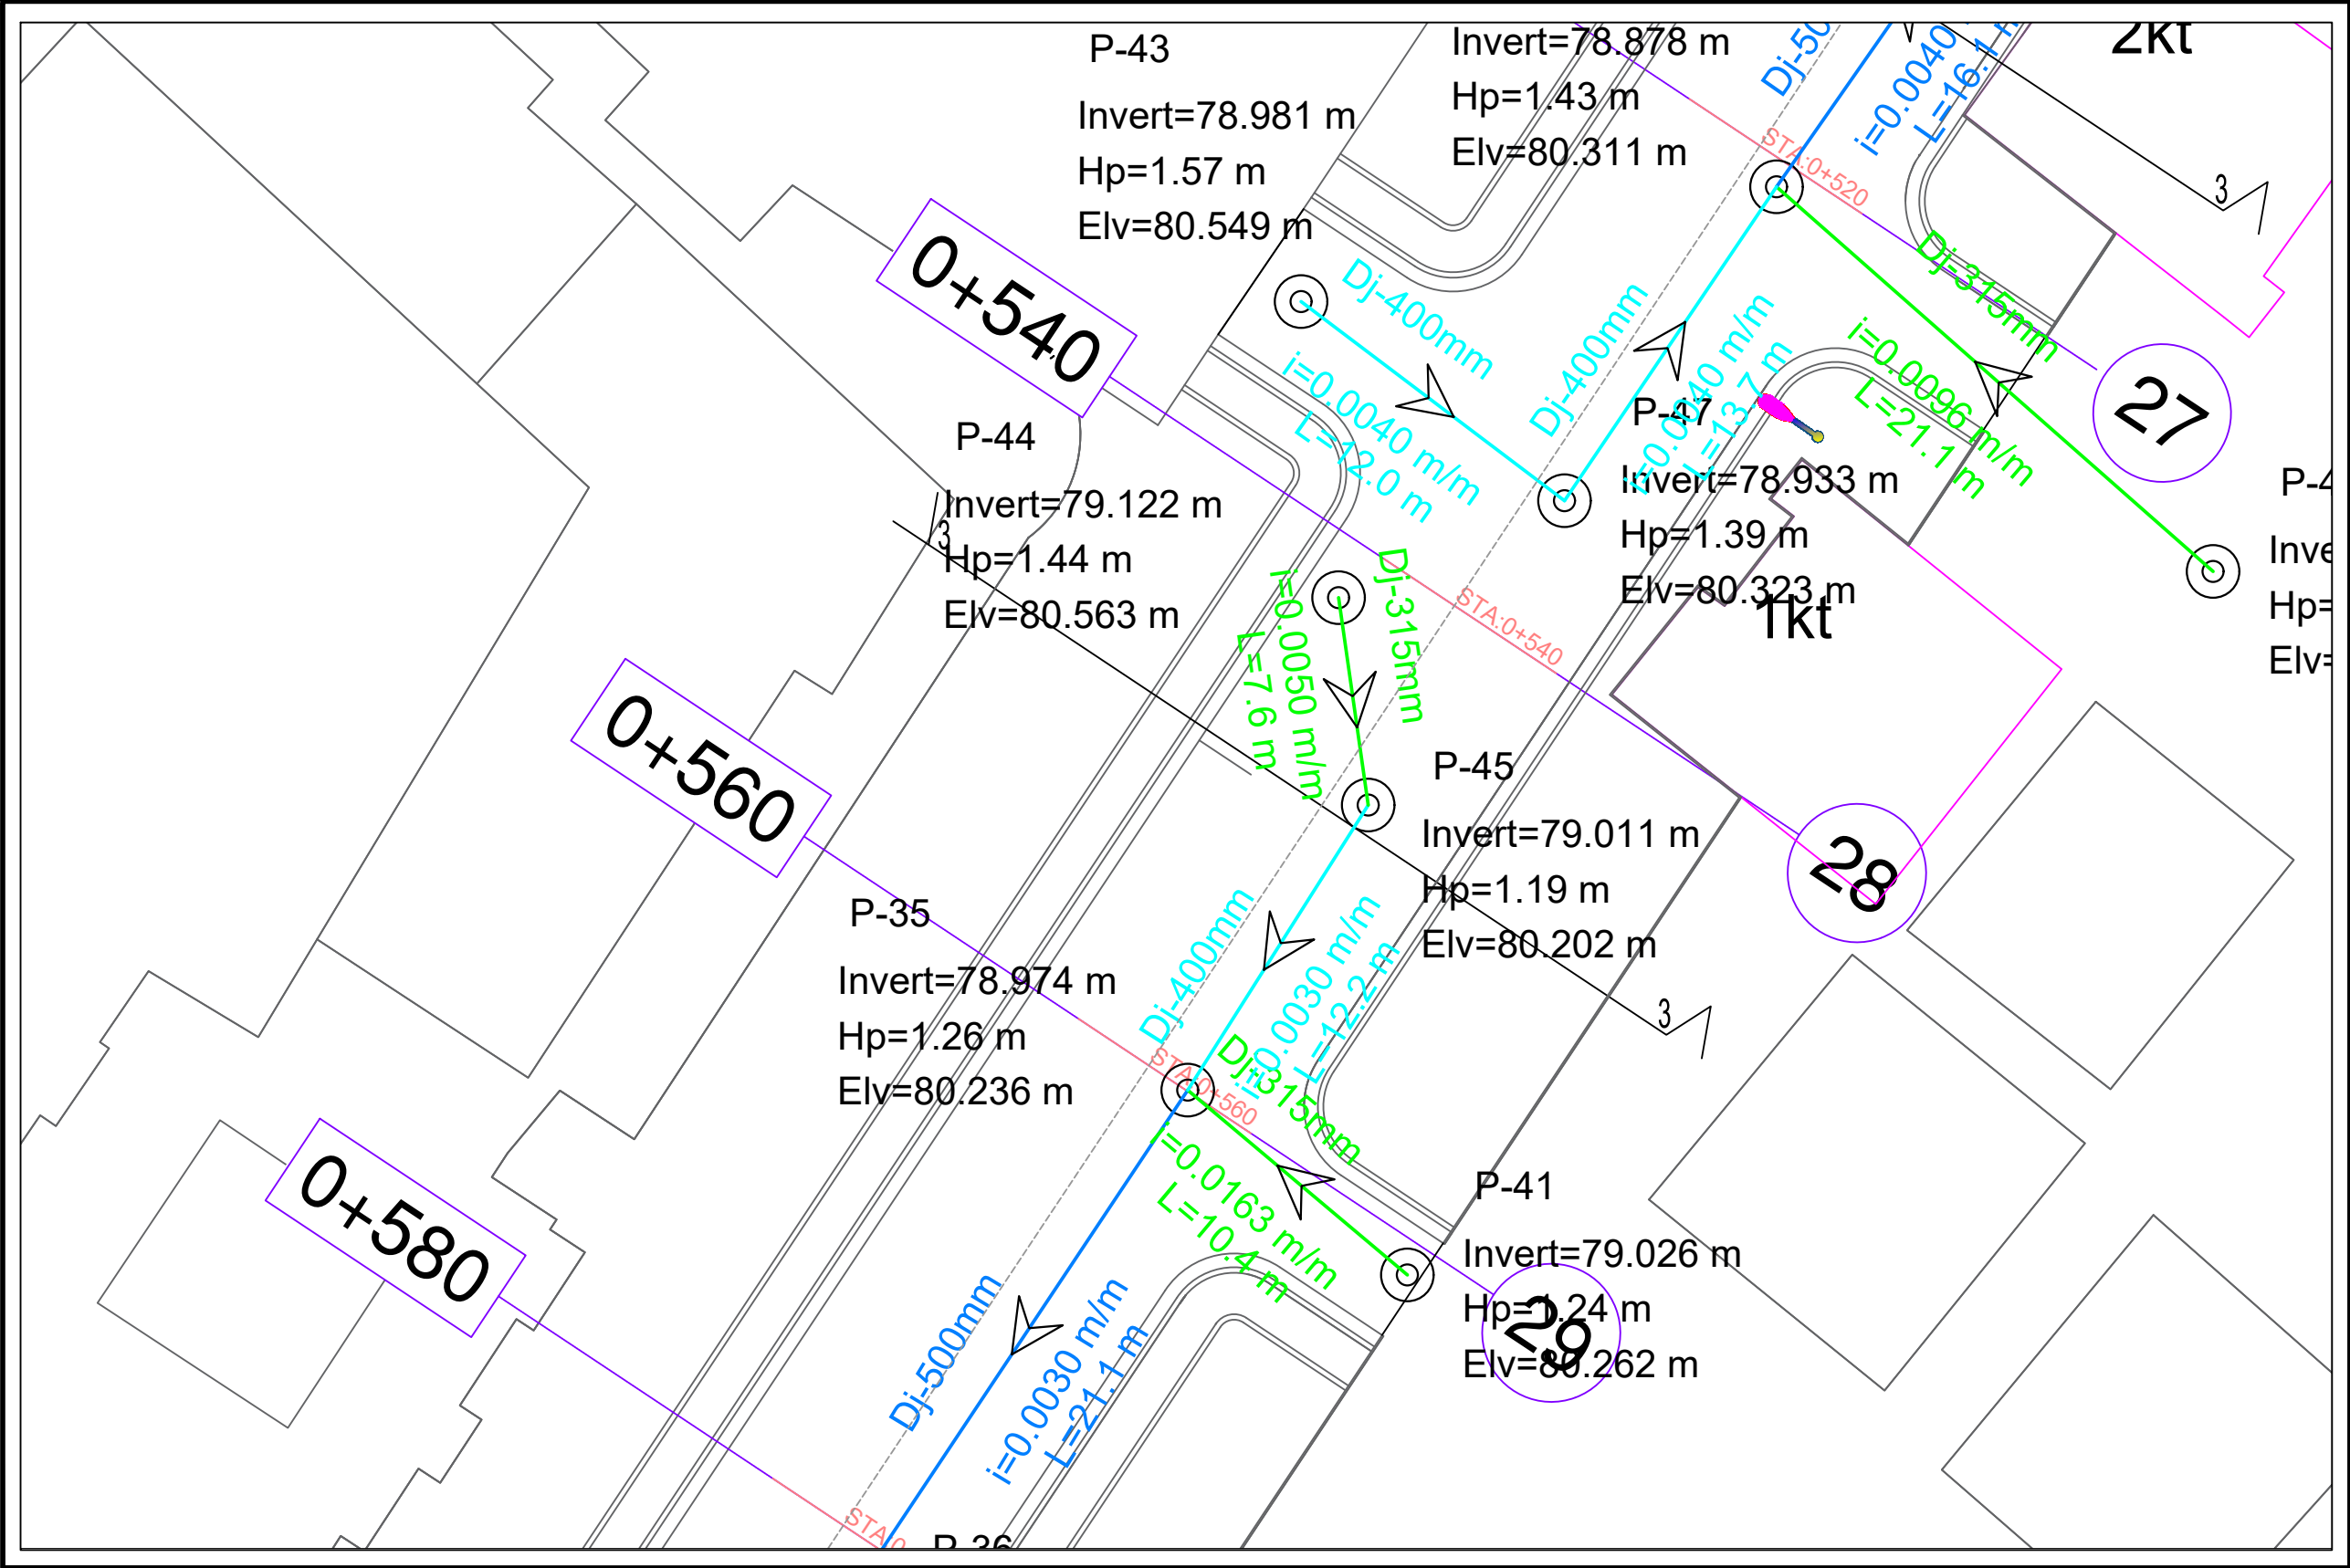

LEGJENDA

- Tub Dj=315 mm
- Tub Dj=500 mm
- Tub Dj=630 mm
- Tub Dj=400 mm
- Tub Dj=800 mm
- Tub Dj=200 mm
- Tub ekz.ndertuar nga banoret
- Tub K.U.Z ekz.
- Tub tip box2x2m
- Tub betoni Dn=800mm
- Tub betoni, Dn=1500 mm
- Pusetë ekz.K.U.Z


	INVESTITOR	VULA	EMËRTIMI I PROJEKTIT	PROJEKTUES	VULA	GRUPI I PROJEKTIMIT				SHKALLA	
	BASHKIA TIRANË		Projekt Zbatim	B.O.E "HE & SK 11" SH.P.K		Inxh. Hidroteknik K. BILAJ		Inxh. Elektrik V. GOGOLLARI		1:250	
	Drejtoria e Përgjithshme e Punëve Publike		Planimetria e rrjetit K.U.Z	"MCE" SH.P.K "STATENG" SH.P.K		Inxh. Ndërtimi A. REFATLLARI		Inxh. Topograf L. GUMA		Formati	A3 L
						Inxh. Gjeodet F. BREGASI				Fleta Nr.	H-KUZ (11)
										TIRANË	

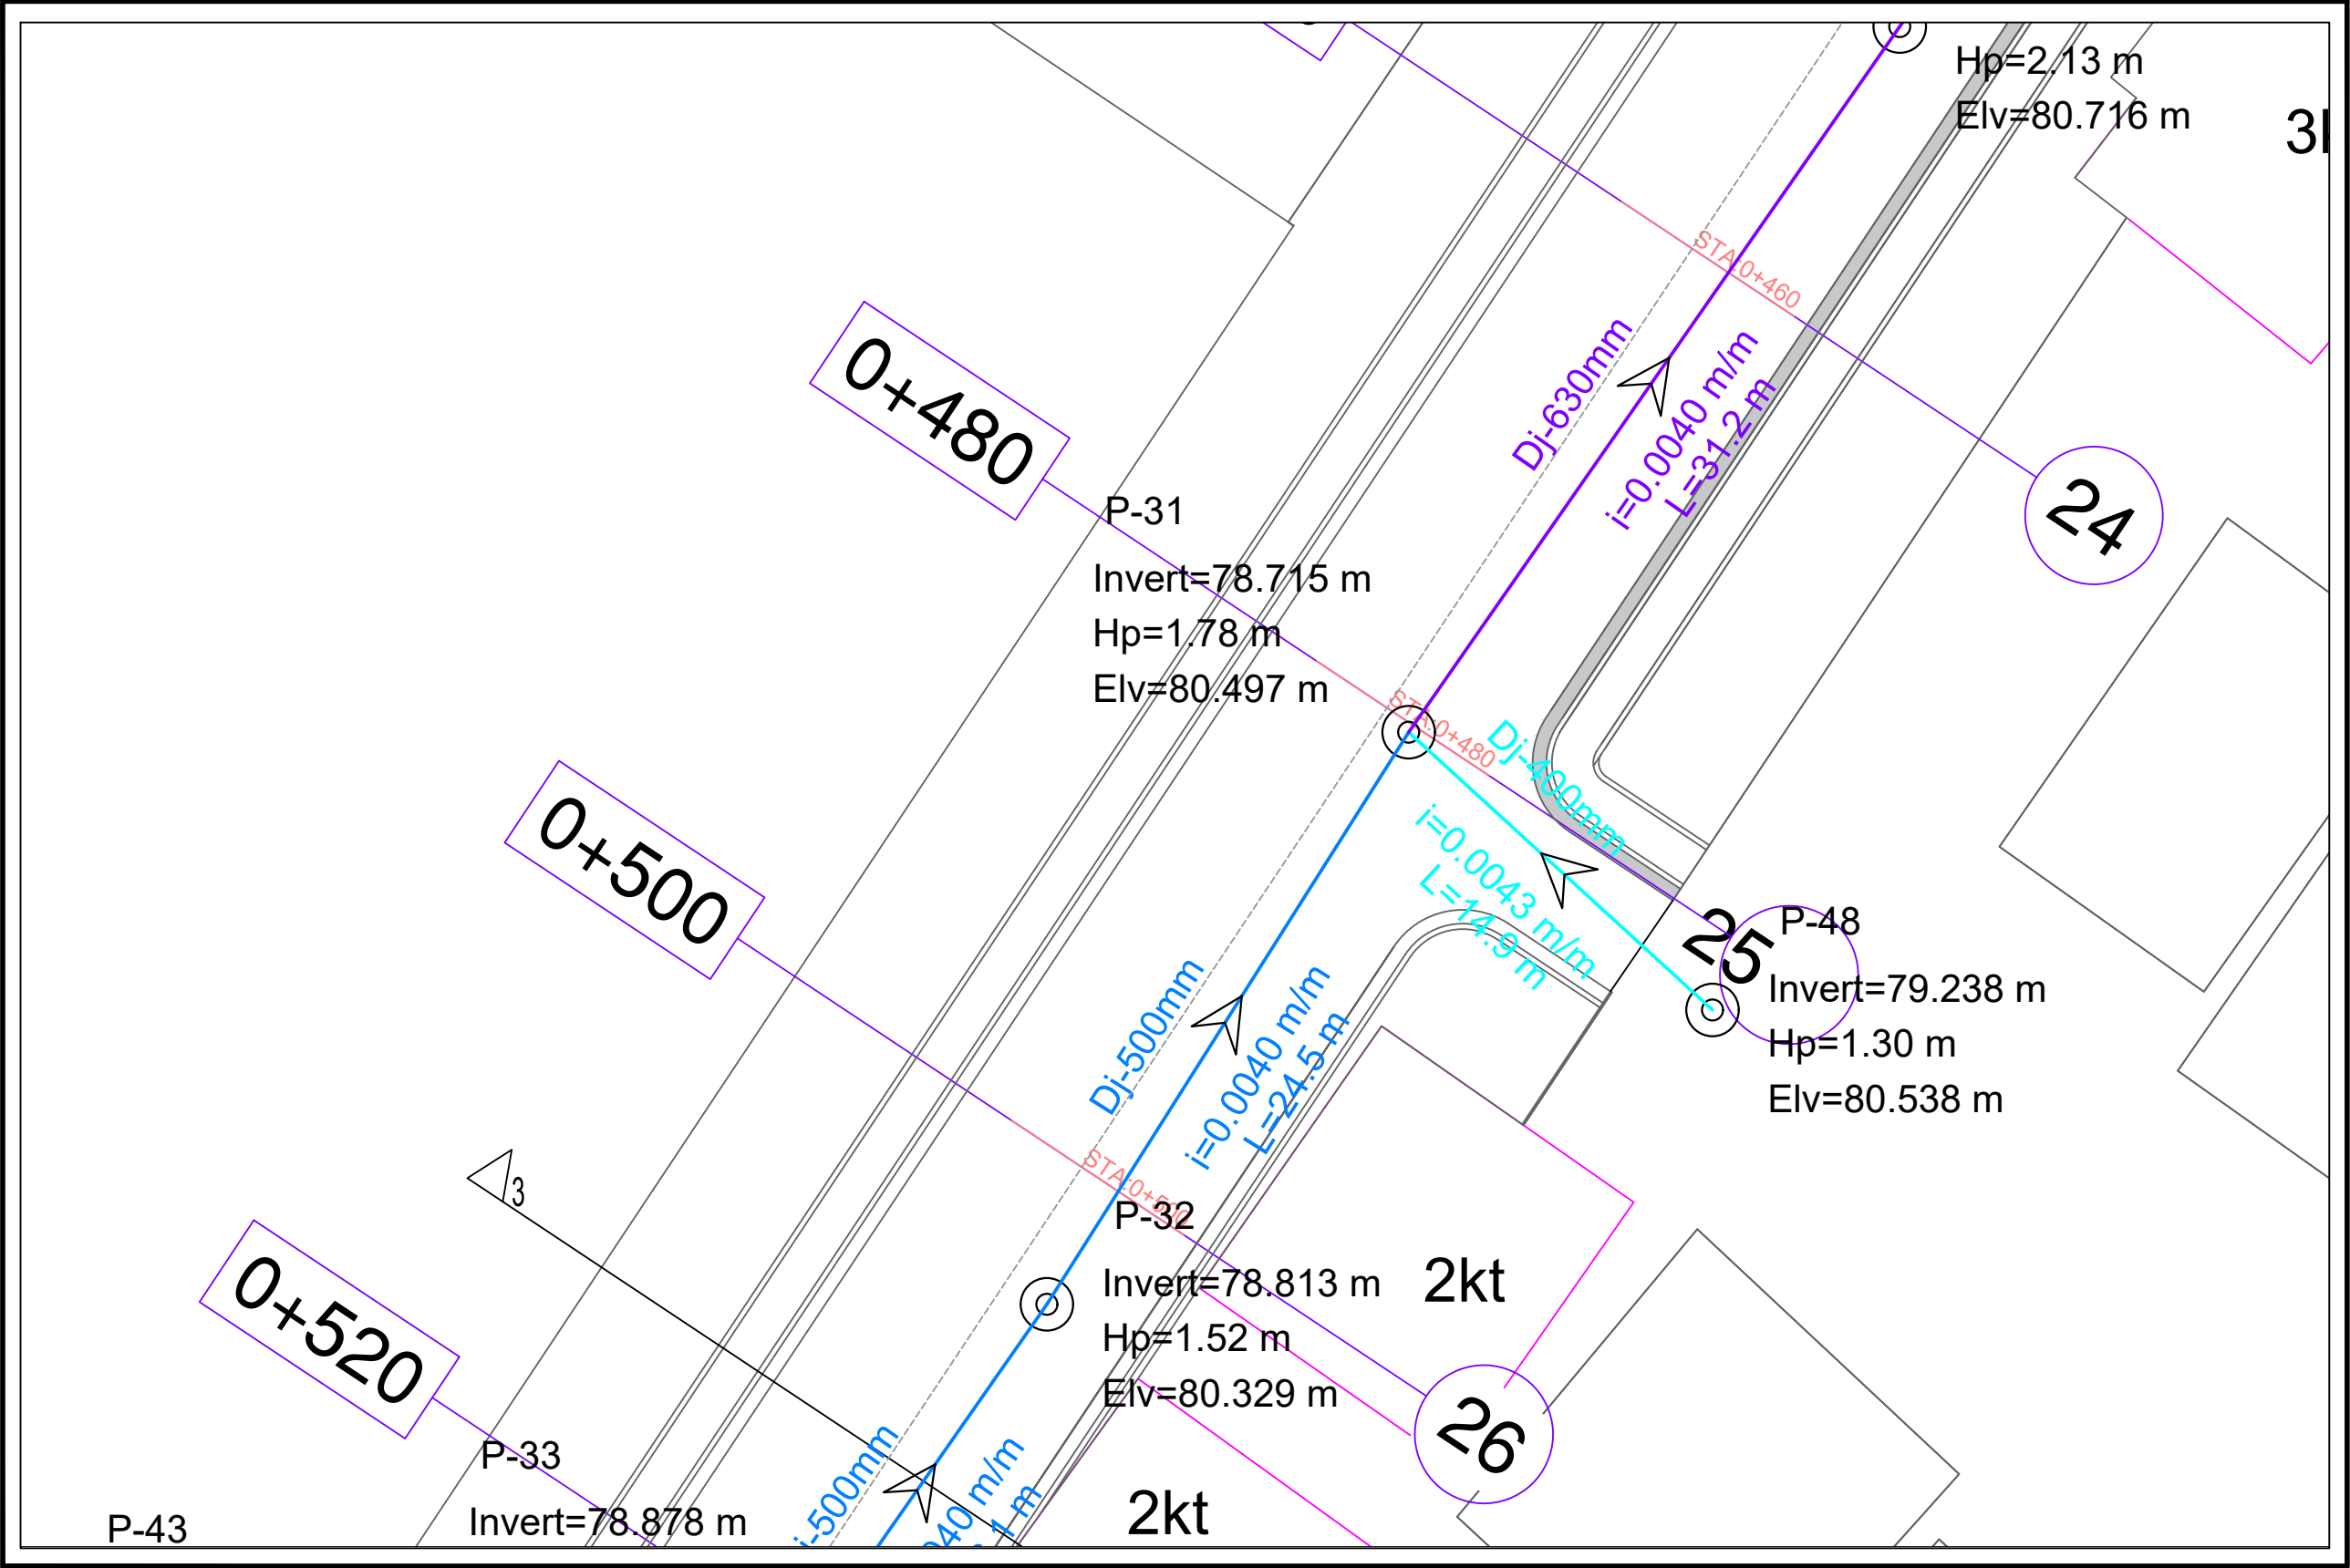

LEGJENDA

- Tub Dj=315 mm
- Tub Dj=500 mm
- Tub Dj=630 mm
- Tub Dj=400 mm
- Tub Dj=800 mm
- Tub Dj=200 mm
- Tub ekz. ndertuar nga banoret
- Tub K.U.Z ekz.
- Tub tip box2x2m
- Tub betoni Dn=800mm
- Tub betoni, Dn=1500 mm
- Pusetë ekz.K.U.Z


	INVESTITOR	VULA	EMËRTIMI I PROJEKTIT	PROJEKTUES	VULA	GRUPI I PROJEKTIMIT				SHKALLA	
	BASHKIA TIRANË		Projekt Zbatim	B.O.E "HE & SK 11" SH.P.K		Inxh. Hidroteknik		Inxh. Elektrik		1:250	
	Drejtoria e Përgjithshme e Punëve Publike		Planimetria e rrjetit K.U.Z	"MCE" SH.P.K "STATENG" SH.P.K		K. BILAJ		V. GOGOLLARI		Formati	A3 L
						Inxh. Ndërtimi		Inxh. Topograf		Fleta Nr.	H-KUZ (12)
						A. REFATLLARI		L. GUMA			
						Inxh. Gjeodet				TIRANË	
						F. BREGASI					

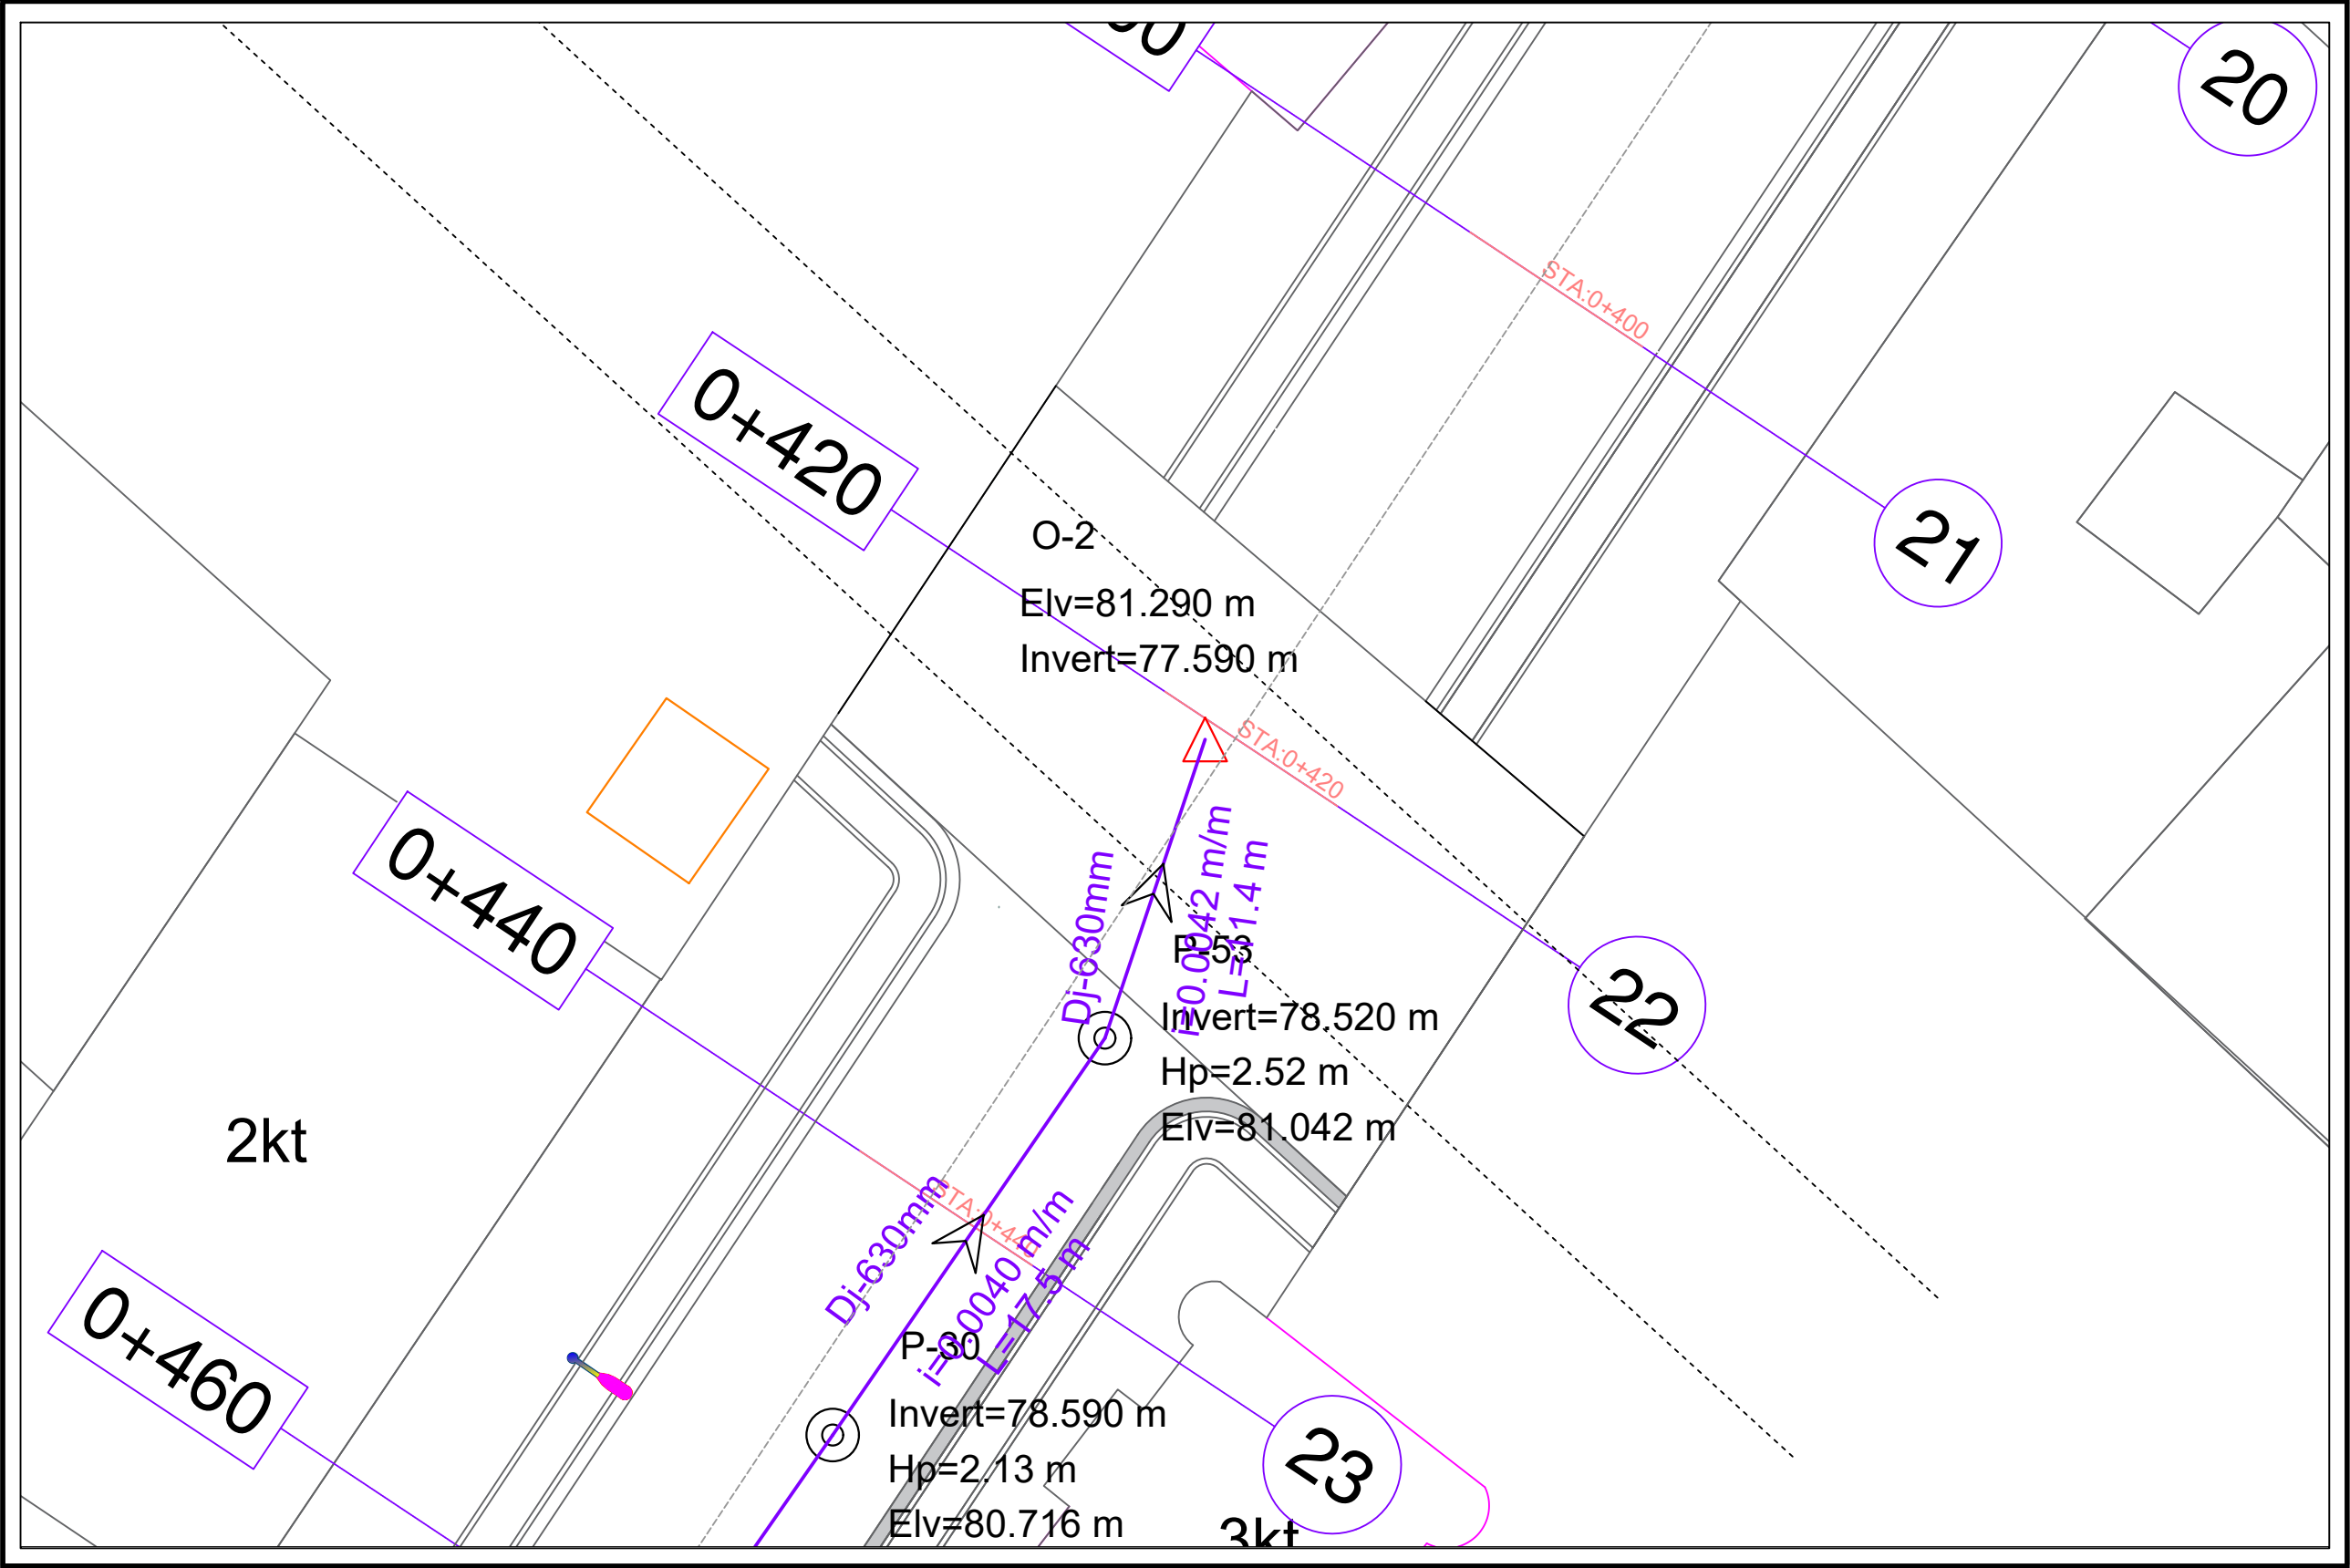

LEGJENDA

- Tub Dj=315 mm
- Tub Dj=500 mm
- Tub Dj=630 mm
- Tub Dj=400 mm
- Tub Dj=800 mm
- Tub Dj=200 mm
- Tub ekz.ndertuar nga banoret
- Tub K.U.Z ekz.
- Tub tip box2x2m
- Tub betoni Dn=800mm
- Tub betoni, Dn=1500 mm
- Pusetë ekz.K.U.Z


	INVESTITOR	VULA	EMËRTIMI I PROJEKTIT	PROJEKTUES	VULA	GRUPI I PROJEKTIMIT				SHKALLA	
	BASHKIA TIRANË		Projekt Zbatim	B.O.E "HE & SK 11" SH.P.K		Inxh. Hidroteknik		Inxh. Elektrik		1:250	
	Drejtoria e Përgjithshme e Punëve Publike		Planimetria e rrjetit K.U.Z	"MCE" SH.P.K "STATENG" SH.P.K		K. BILAJ		V. GOGOLLARI		Formati	A3 L
						Inxh. Ndërtimi		Inxh. Topograf		Fleta Nr.	H-KUZ (13)
						A. REFATLLARI		L. GUMA			
						Inxh. Gjeodet				TIRANË	
						F. BREGASI					

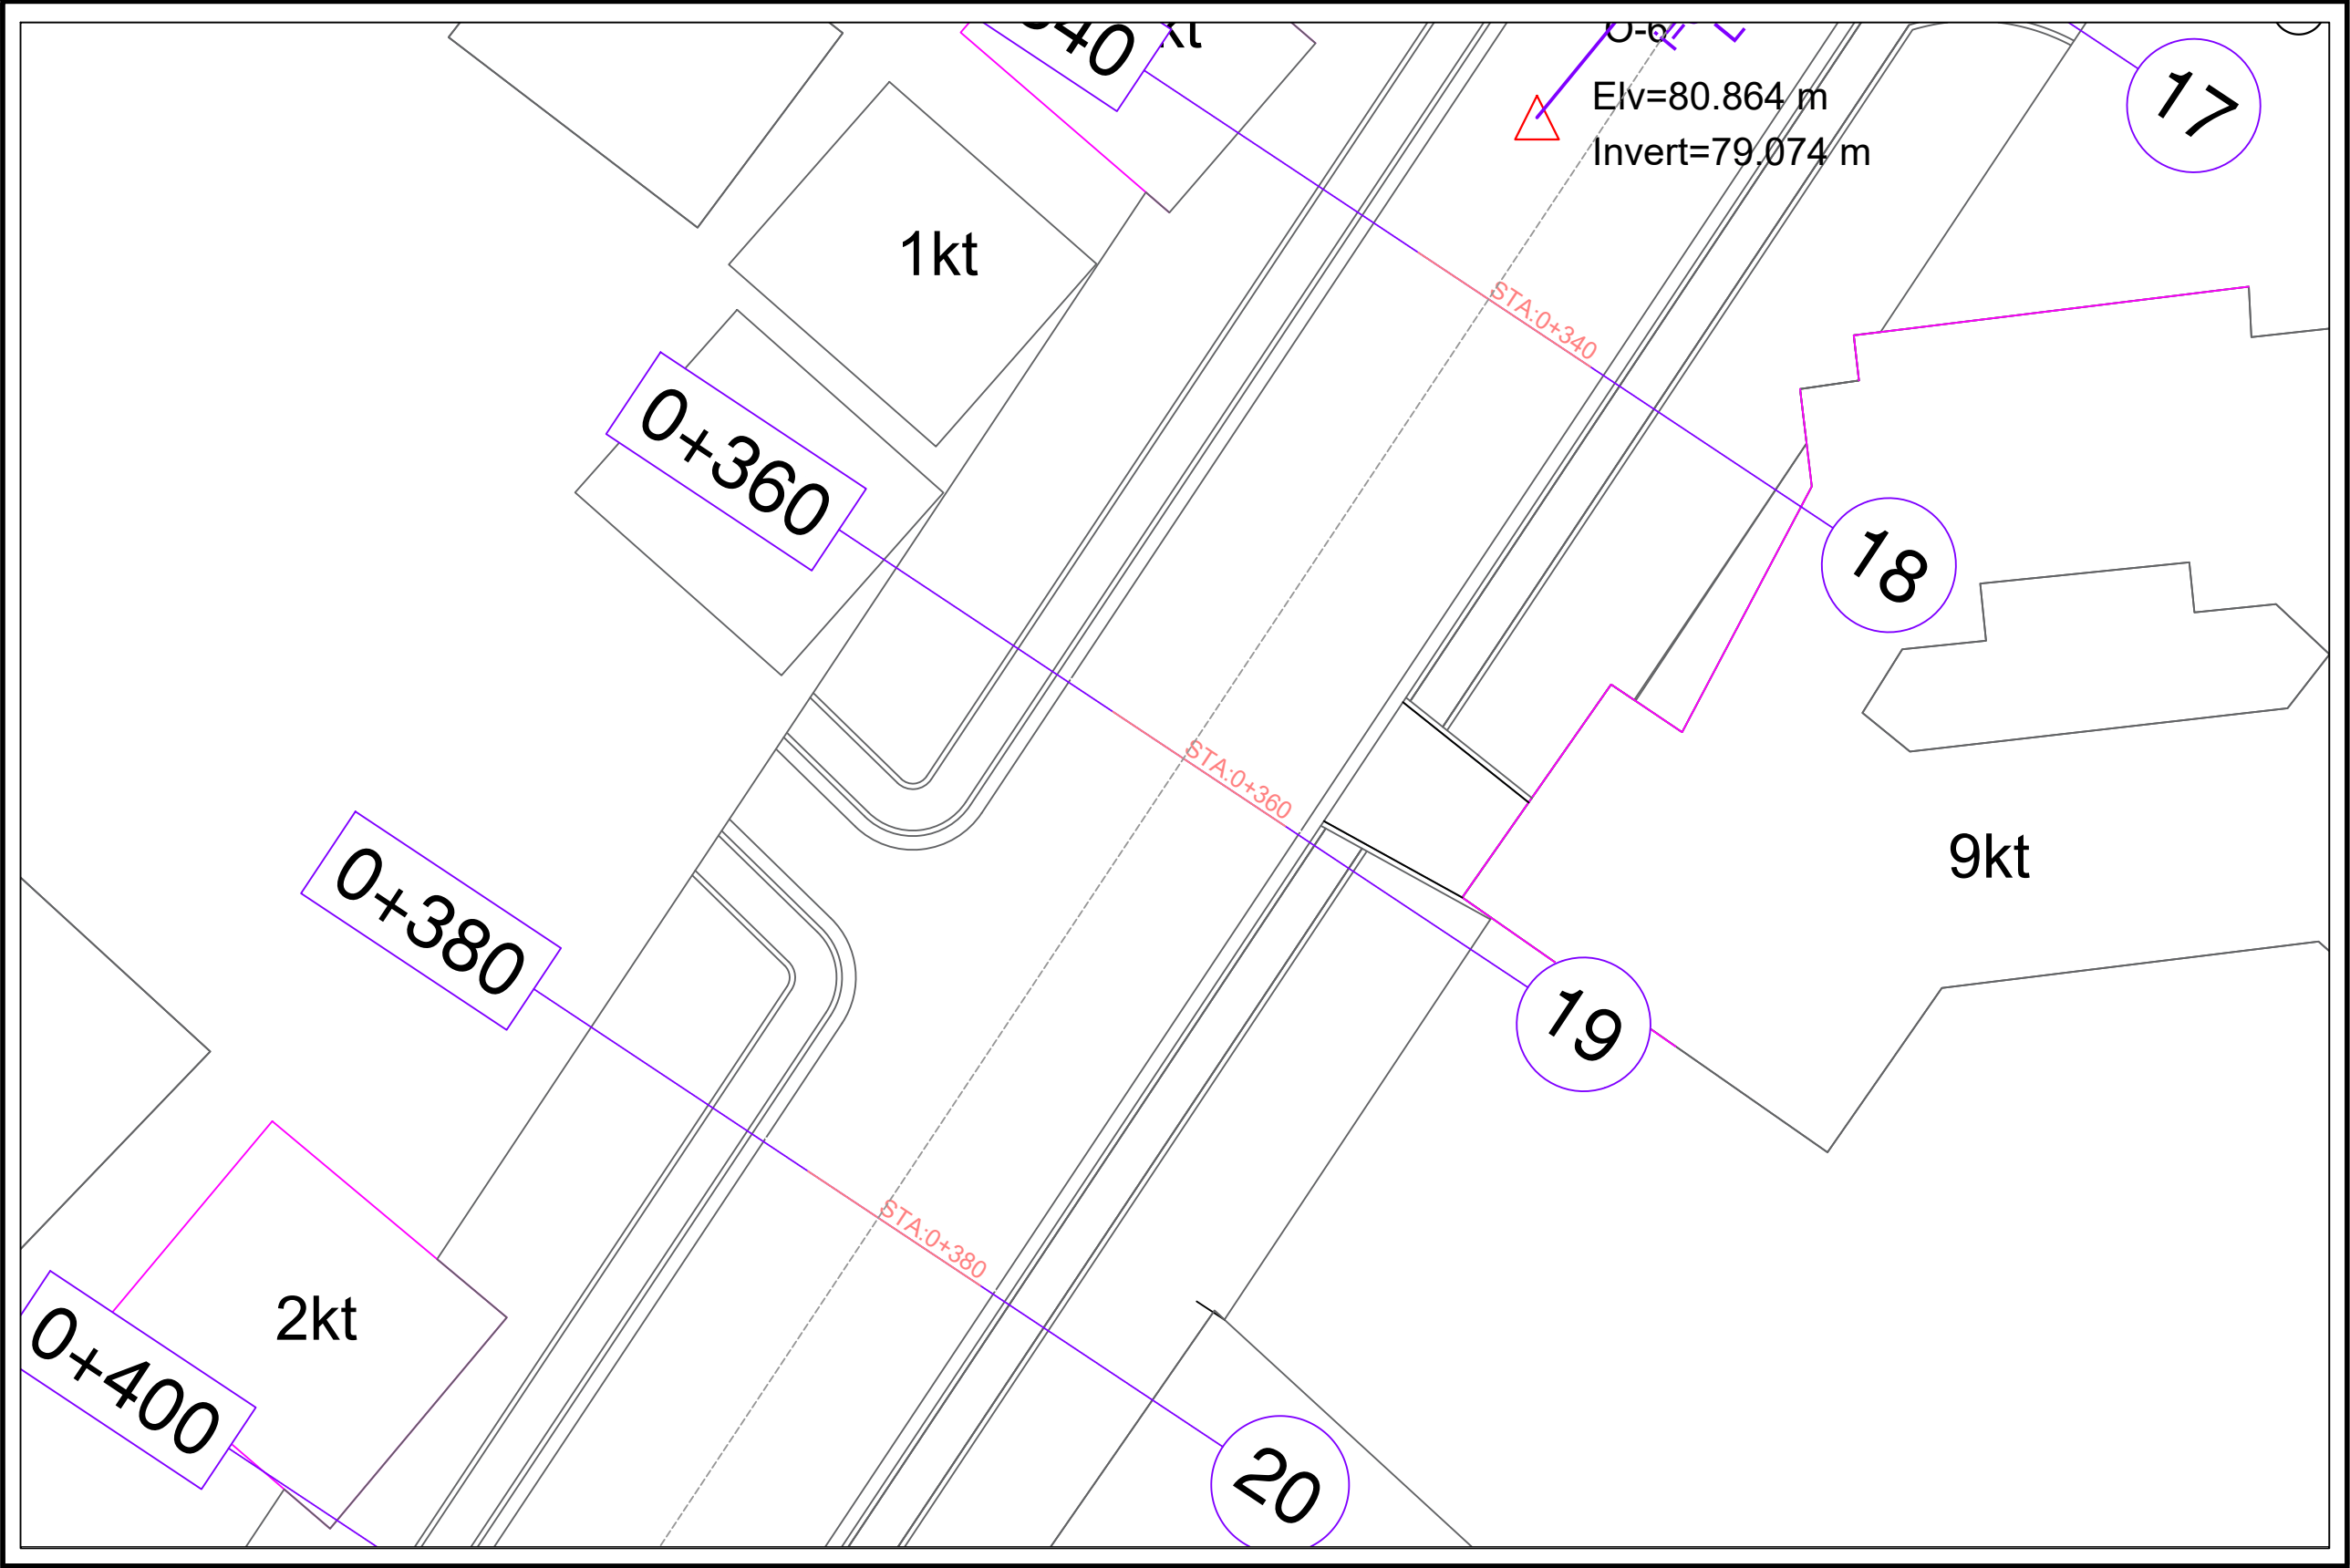

LEGJENDA

- Tub Dj=315 mm
- Tub Dj=500 mm
- Tub Dj=630 mm
- Tub Dj=400 mm
- Tub Dj=800 mm
- Tub Dj=200 mm
- Tub ekz.ndertuar nga banoret
- Tub K.U.Z ekz.
- Tub tip box2x2m
- Tub betoni Dn=800mm
- Tub betoni, Dn=1500 mm
- Pusetë ekz.K.U.Z


	INVESTITOR	VULA	EMËRTIMI I PROJEKTIT	PROJEKTUES	VULA	GRUPI I PROJEKTIMIT				SHKALLA	
	BASHKIA TIRANË		Projekt Zbatim	B.O.E "HE & SK 11" SH.P.K		Inxh. Hidroteknik		Inxh. Elektrik		1:250	
	Drejtoria e Përgjithshme e Punëve Publike		Planimetria e rrjetit K.U.Z	"MCE" SH.P.K "STATENG" SH.P.K		K. BILAJ		V. GOGOLLARI		Formati	A3 L
						Inxh. Ndërtimi		Inxh. Topograf		Fleta Nr.	H-KUZ (14)
						A. REFATLLARI		L. GUMA			
						Inxh. Gjeodet				TIRANË	
						F. BREGASI					

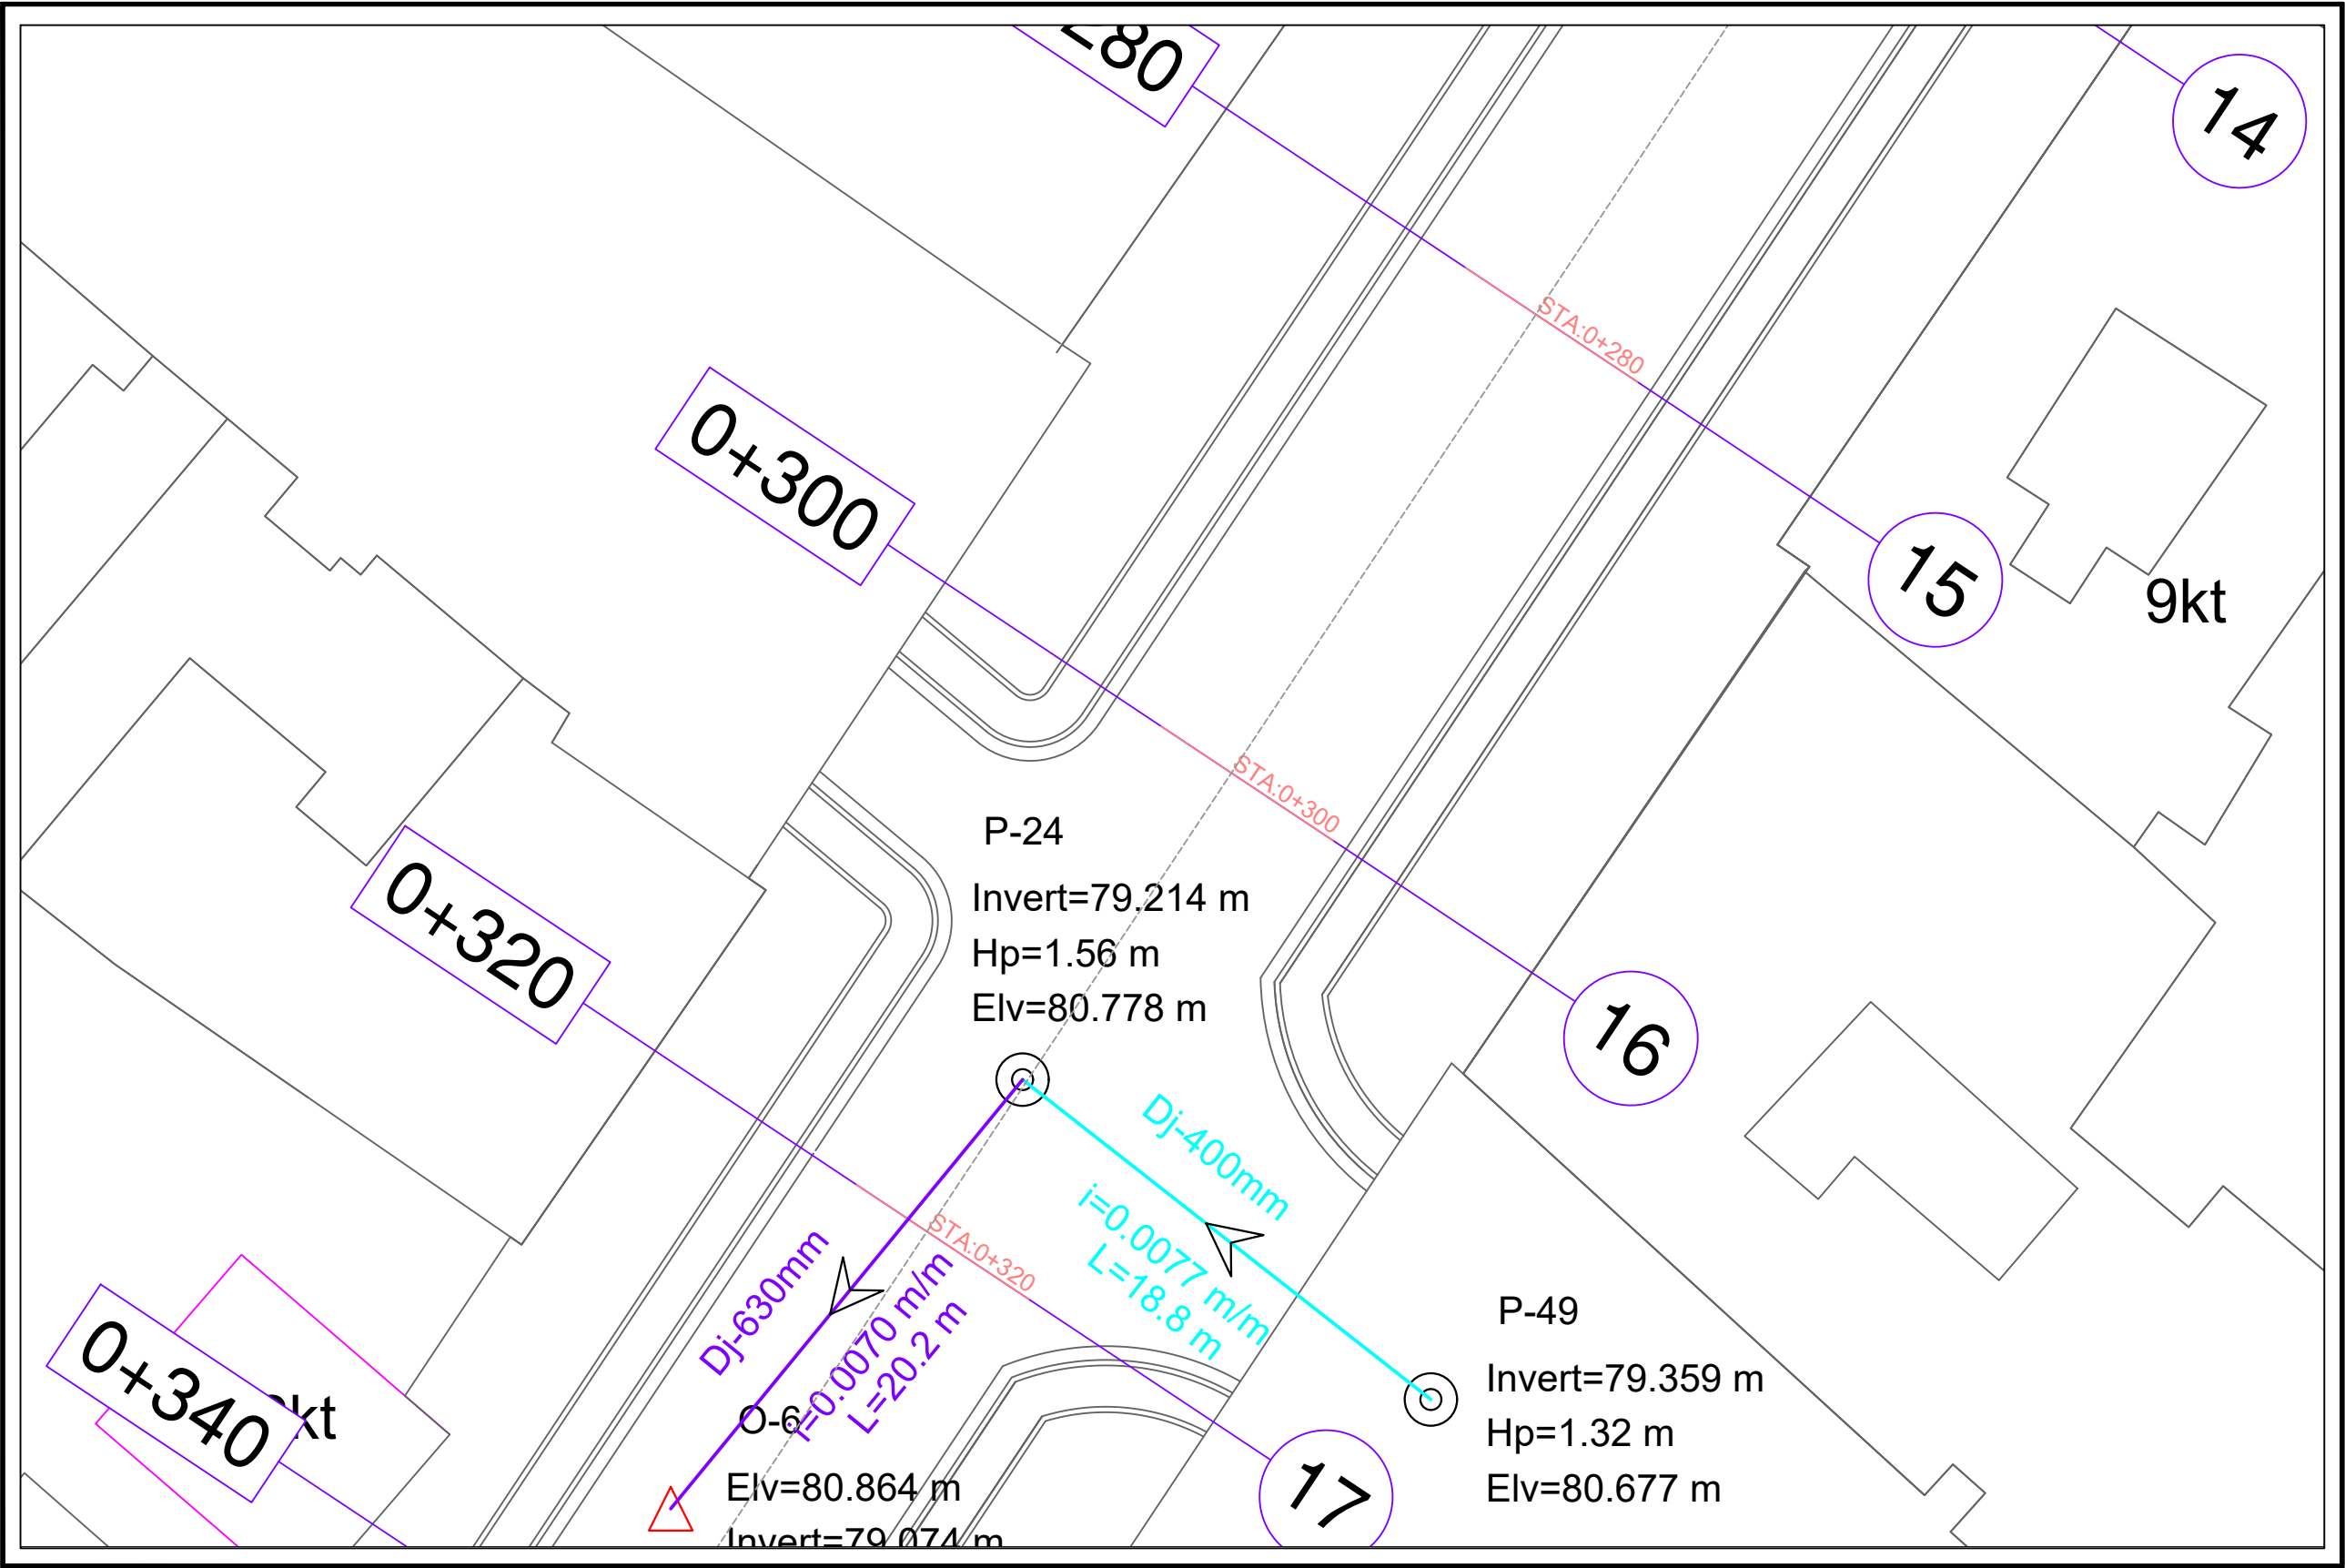

LEGJENDA

- Tub Dj=315 mm
- Tub Dj=500 mm
- Tub Dj=630 mm
- Tub Dj=400 mm
- Tub Dj=800 mm
- Tub Dj=200 mm
- Tub ekz.ndertuar nga banoret
- Tub K.U.Z ekz.
- Tub tip box2x2m
- Tub betoni Dn=800mm
- Tub betoni, Dn=1500 mm
- Pusetë ekz.K.U.Z


	INVESTITOR	VULA	EMËRTIMI I PROJEKTIT	PROJEKTUES	VULA	GRUPI I PROJEKTIMIT				SHKALLA	
	BASHKIA TIRANË		Projekt Zbatim	B.O.E "HE & SK 11" SH.P.K		Inxh. Hidroteknik		Inxh. Elektrik		1:250	
	Drejtoria e Përgjithshme e Punëve Publike		Planimetria e rrjetit K.U.Z	"MCE" SH.P.K		K. BILAJ		V. GOGOLLARI		Formati	A3 L
				"STATENG" SH.P.K		Inxh. Ndërtimi		Inxh. Topograf		Fleta Nr.	H-KUZ (15)
						A. REFATLLARI		L. GUMA		TIRANË	
						Inxh. Gjeodet					
						F. BREGASI					

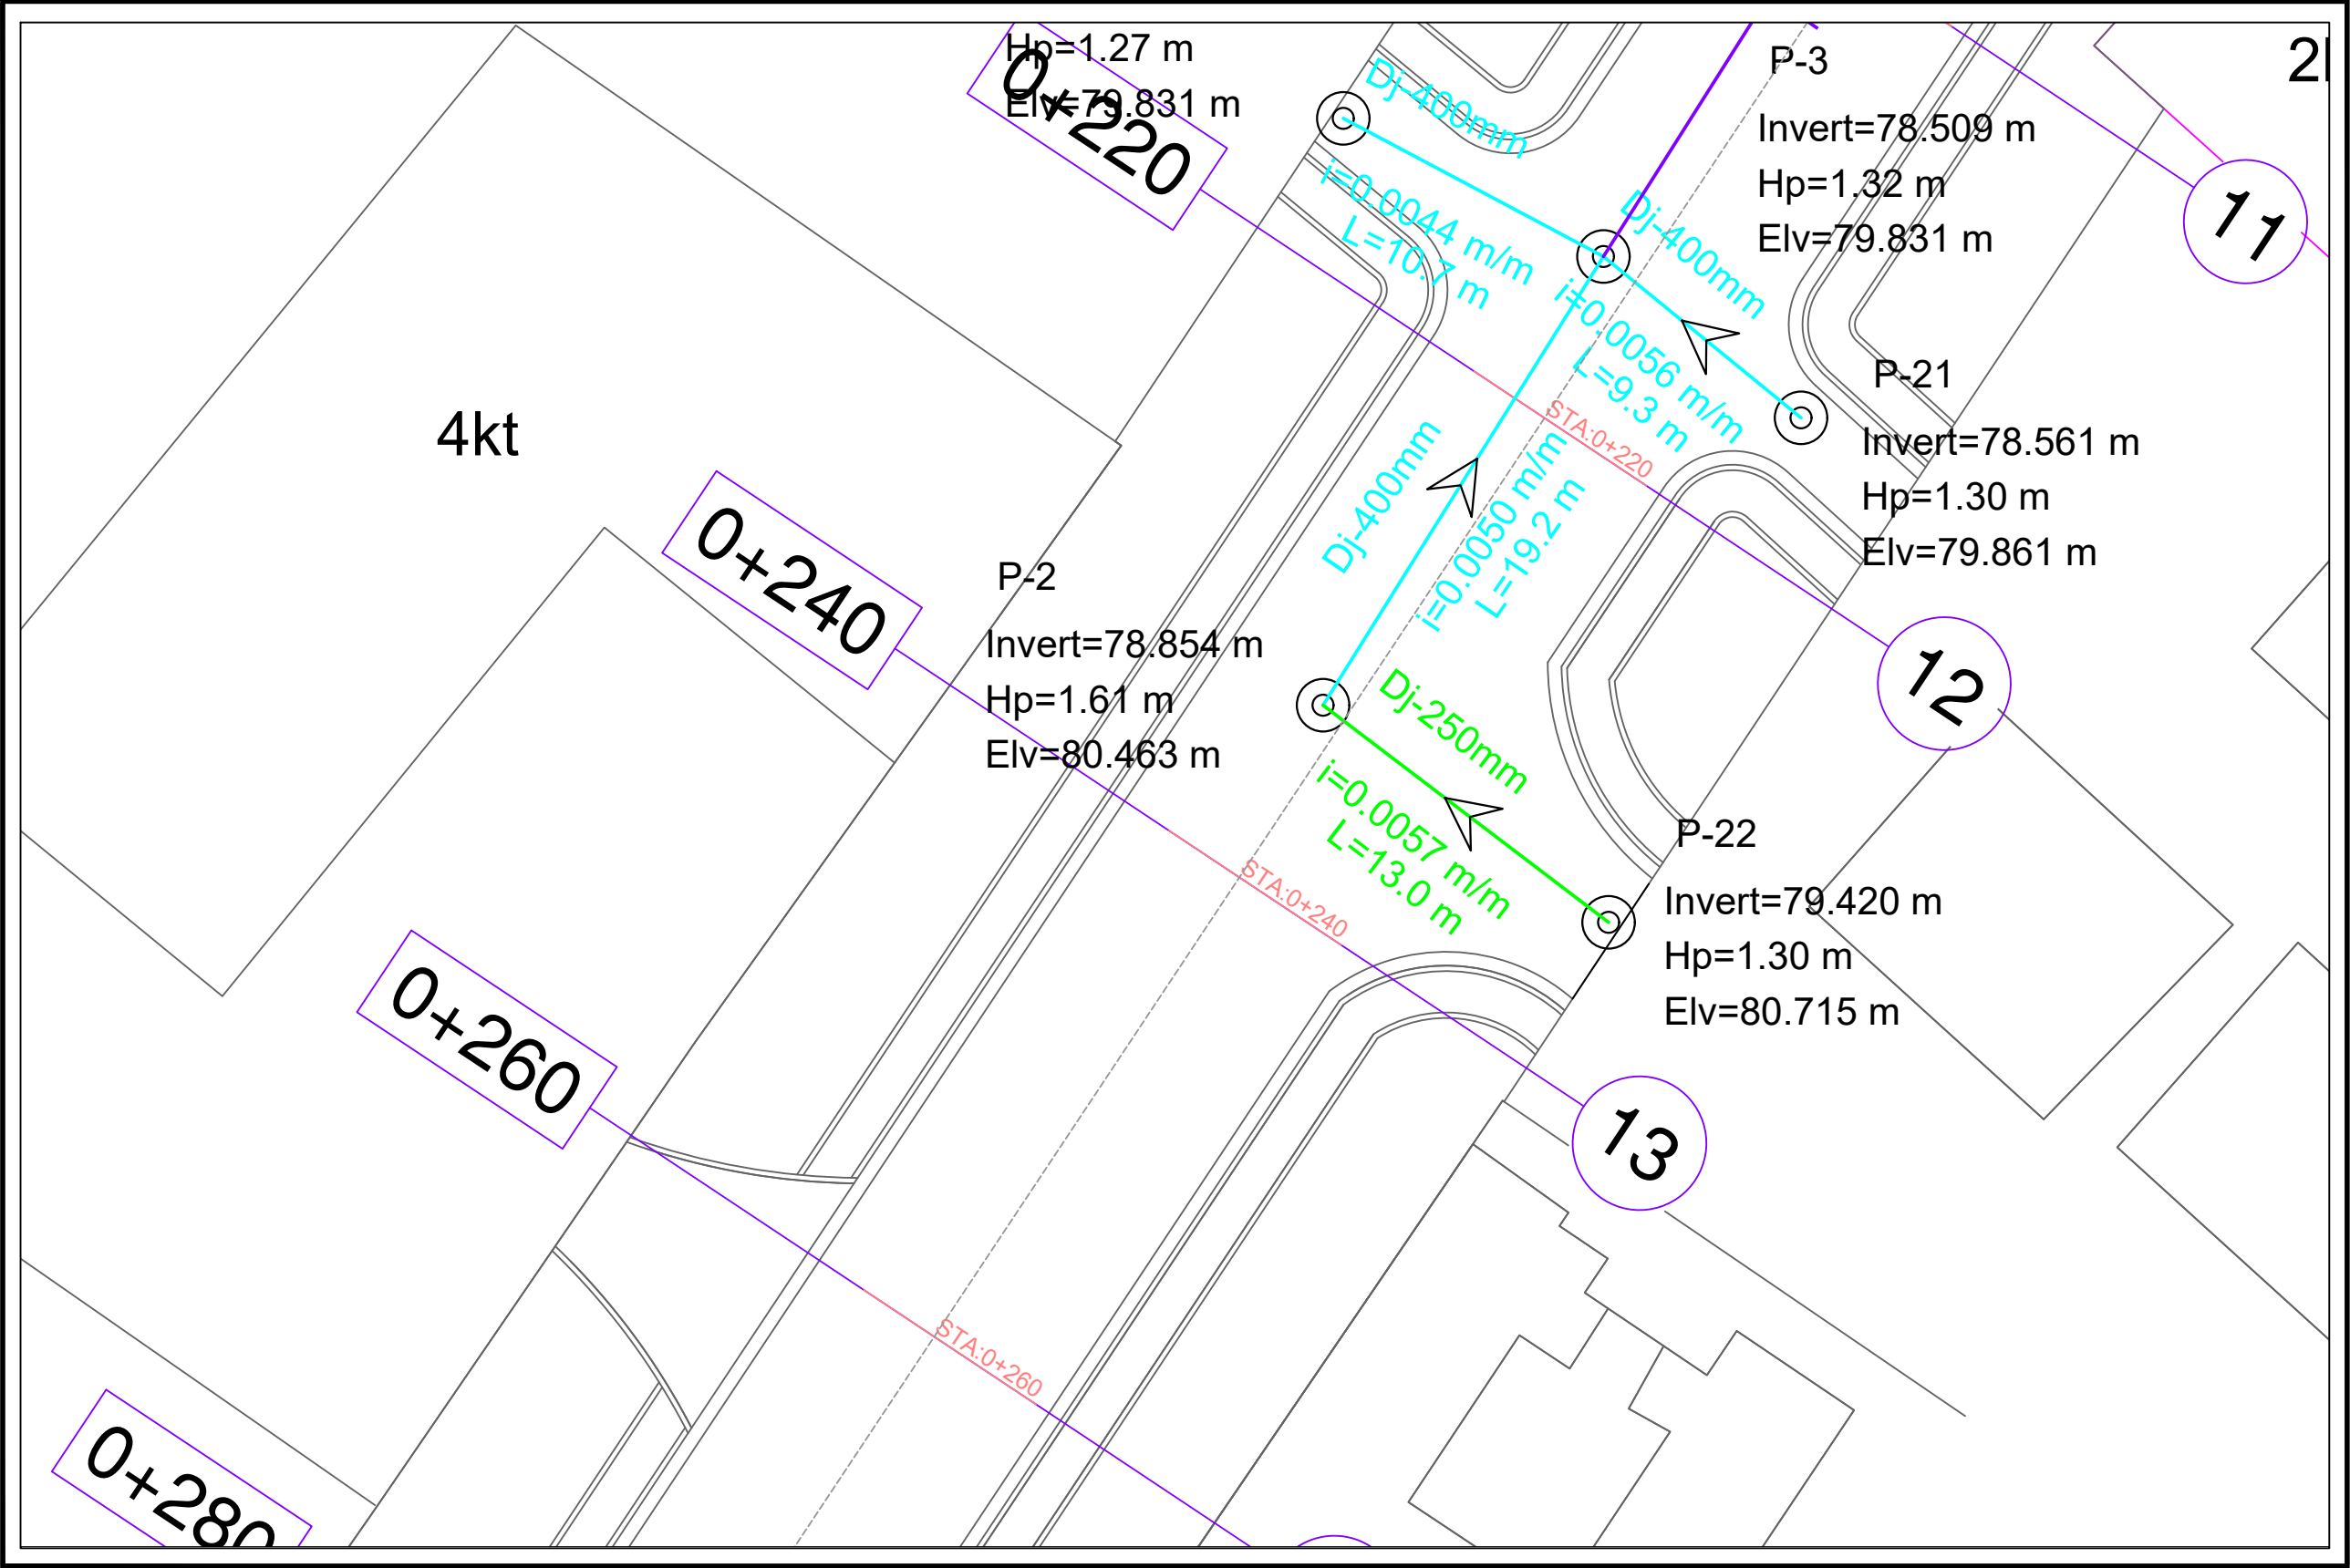

LEGJENDA

- Tub Dj=315 mm
- Tub Dj=500 mm
- Tub Dj=630 mm
- Tub Dj=400 mm
- Tub Dj=800 mm
- Tub Dj=200 mm
- Tub ekz.ndertuar nga banoret
- Tub K.U.Z ekz.
- Tub tip box2x2m
- Tub betoni Dn=800mm
- Tub betoni, Dn=1500 mm
- Pusetë ekz.K.U.Z


	INVESTITOR	VULA	EMËRTIMI I PROJEKTIT	PROJEKTUES	VULA	GRUPI I PROJEKTIMIT				SHKALLA	
	BASHKIA TIRANË		Projekt Zbatim	B.O.E "HE & SK 11" SH.P.K		Inxh. Hidroteknik		Inxh. Elektrik		1:250	
	Drejtoria e Përgjithshme e Punëve Publike		Planimetria e rrjetit K.U.Z	"MCE" SH.P.K "STATENG" SH.P.K		K. BILAJ		V. GOGOLLARI		Formati	A3 L
						Inxh. Ndërtimi		Inxh. Topograf		Fleta Nr.	H-KUZ (15.1)
						A. REFATLLARI		L. GUMA			
						Inxh. Gjeodet				TIRANË	
						F. BREGASI					

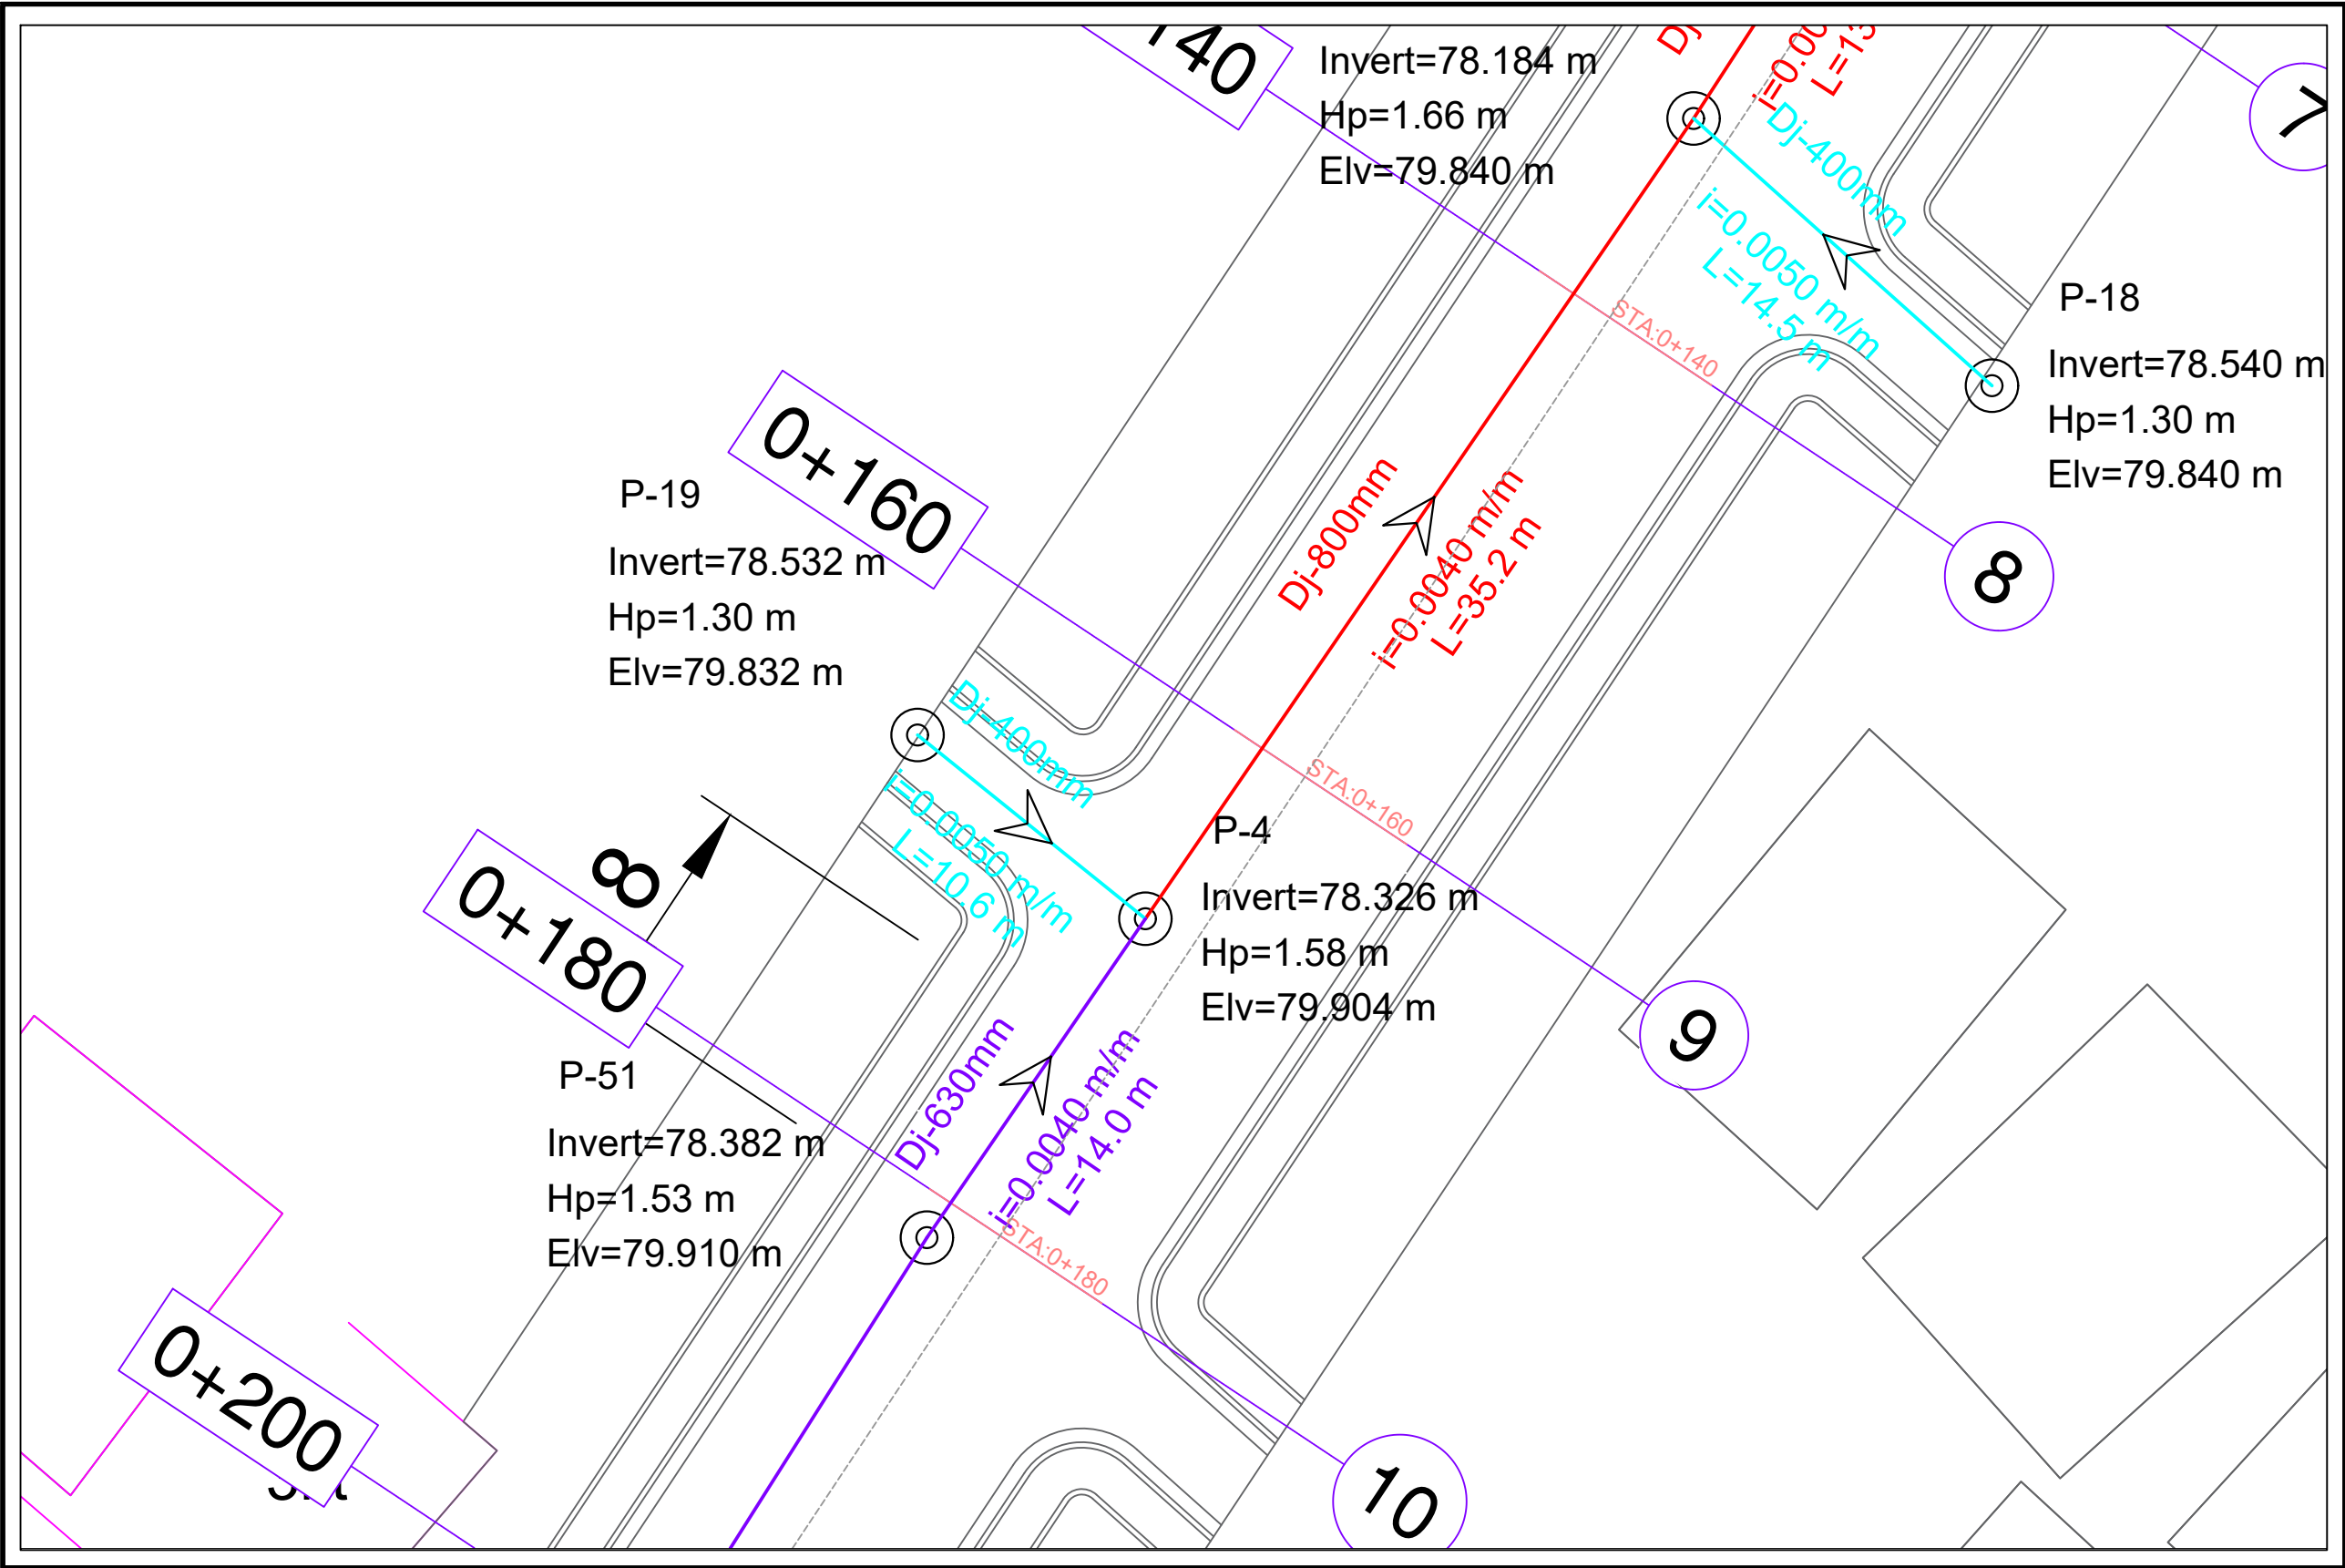

LEGJENDA

- Tub Dj=315 mm
- Tub Dj=500 mm
- Tub Dj=630 mm
- Tub Dj=400 mm
- Tub Dj=800 mm
- Tub Dj=200 mm
- Tub ekz. ndertuar nga banoret
- Tub K.U.Z ekz.
- Tub tip box2x2m
- Tub betoni Dn=800mm
- Tub betoni, Dn=1500 mm
- Pusetë ekz.K.U.Z


	INVESTITOR	VULA	EMËRTIMI I PROJEKTIT	PROJEKTUES	VULA	GRUPI I PROJEKTIMIT				SHKALLA	
	BASHKIA TIRANË		Projekt Zbatim	B.O.E "HE & SK 11" SH.P.K		Inxh. Hidroteknik K. BILAJ		Inxh. Elektrik V. GOGOLLARI		1:250	
	Drejtoria e Përgjithshme e Punëve Publike		Planimetria e rrjetit K.U.Z	"MCE" SH.P.K "STATENG" SH.P.K		Inxh. Ndërtimi A. REFATLLARI		Inxh. Topograf L. GUMA		Formati	A3 L
						Inxh. Gjeodet F. BREGASI				Fleta Nr.	H-KUZ (15.2)
										TIRANË	

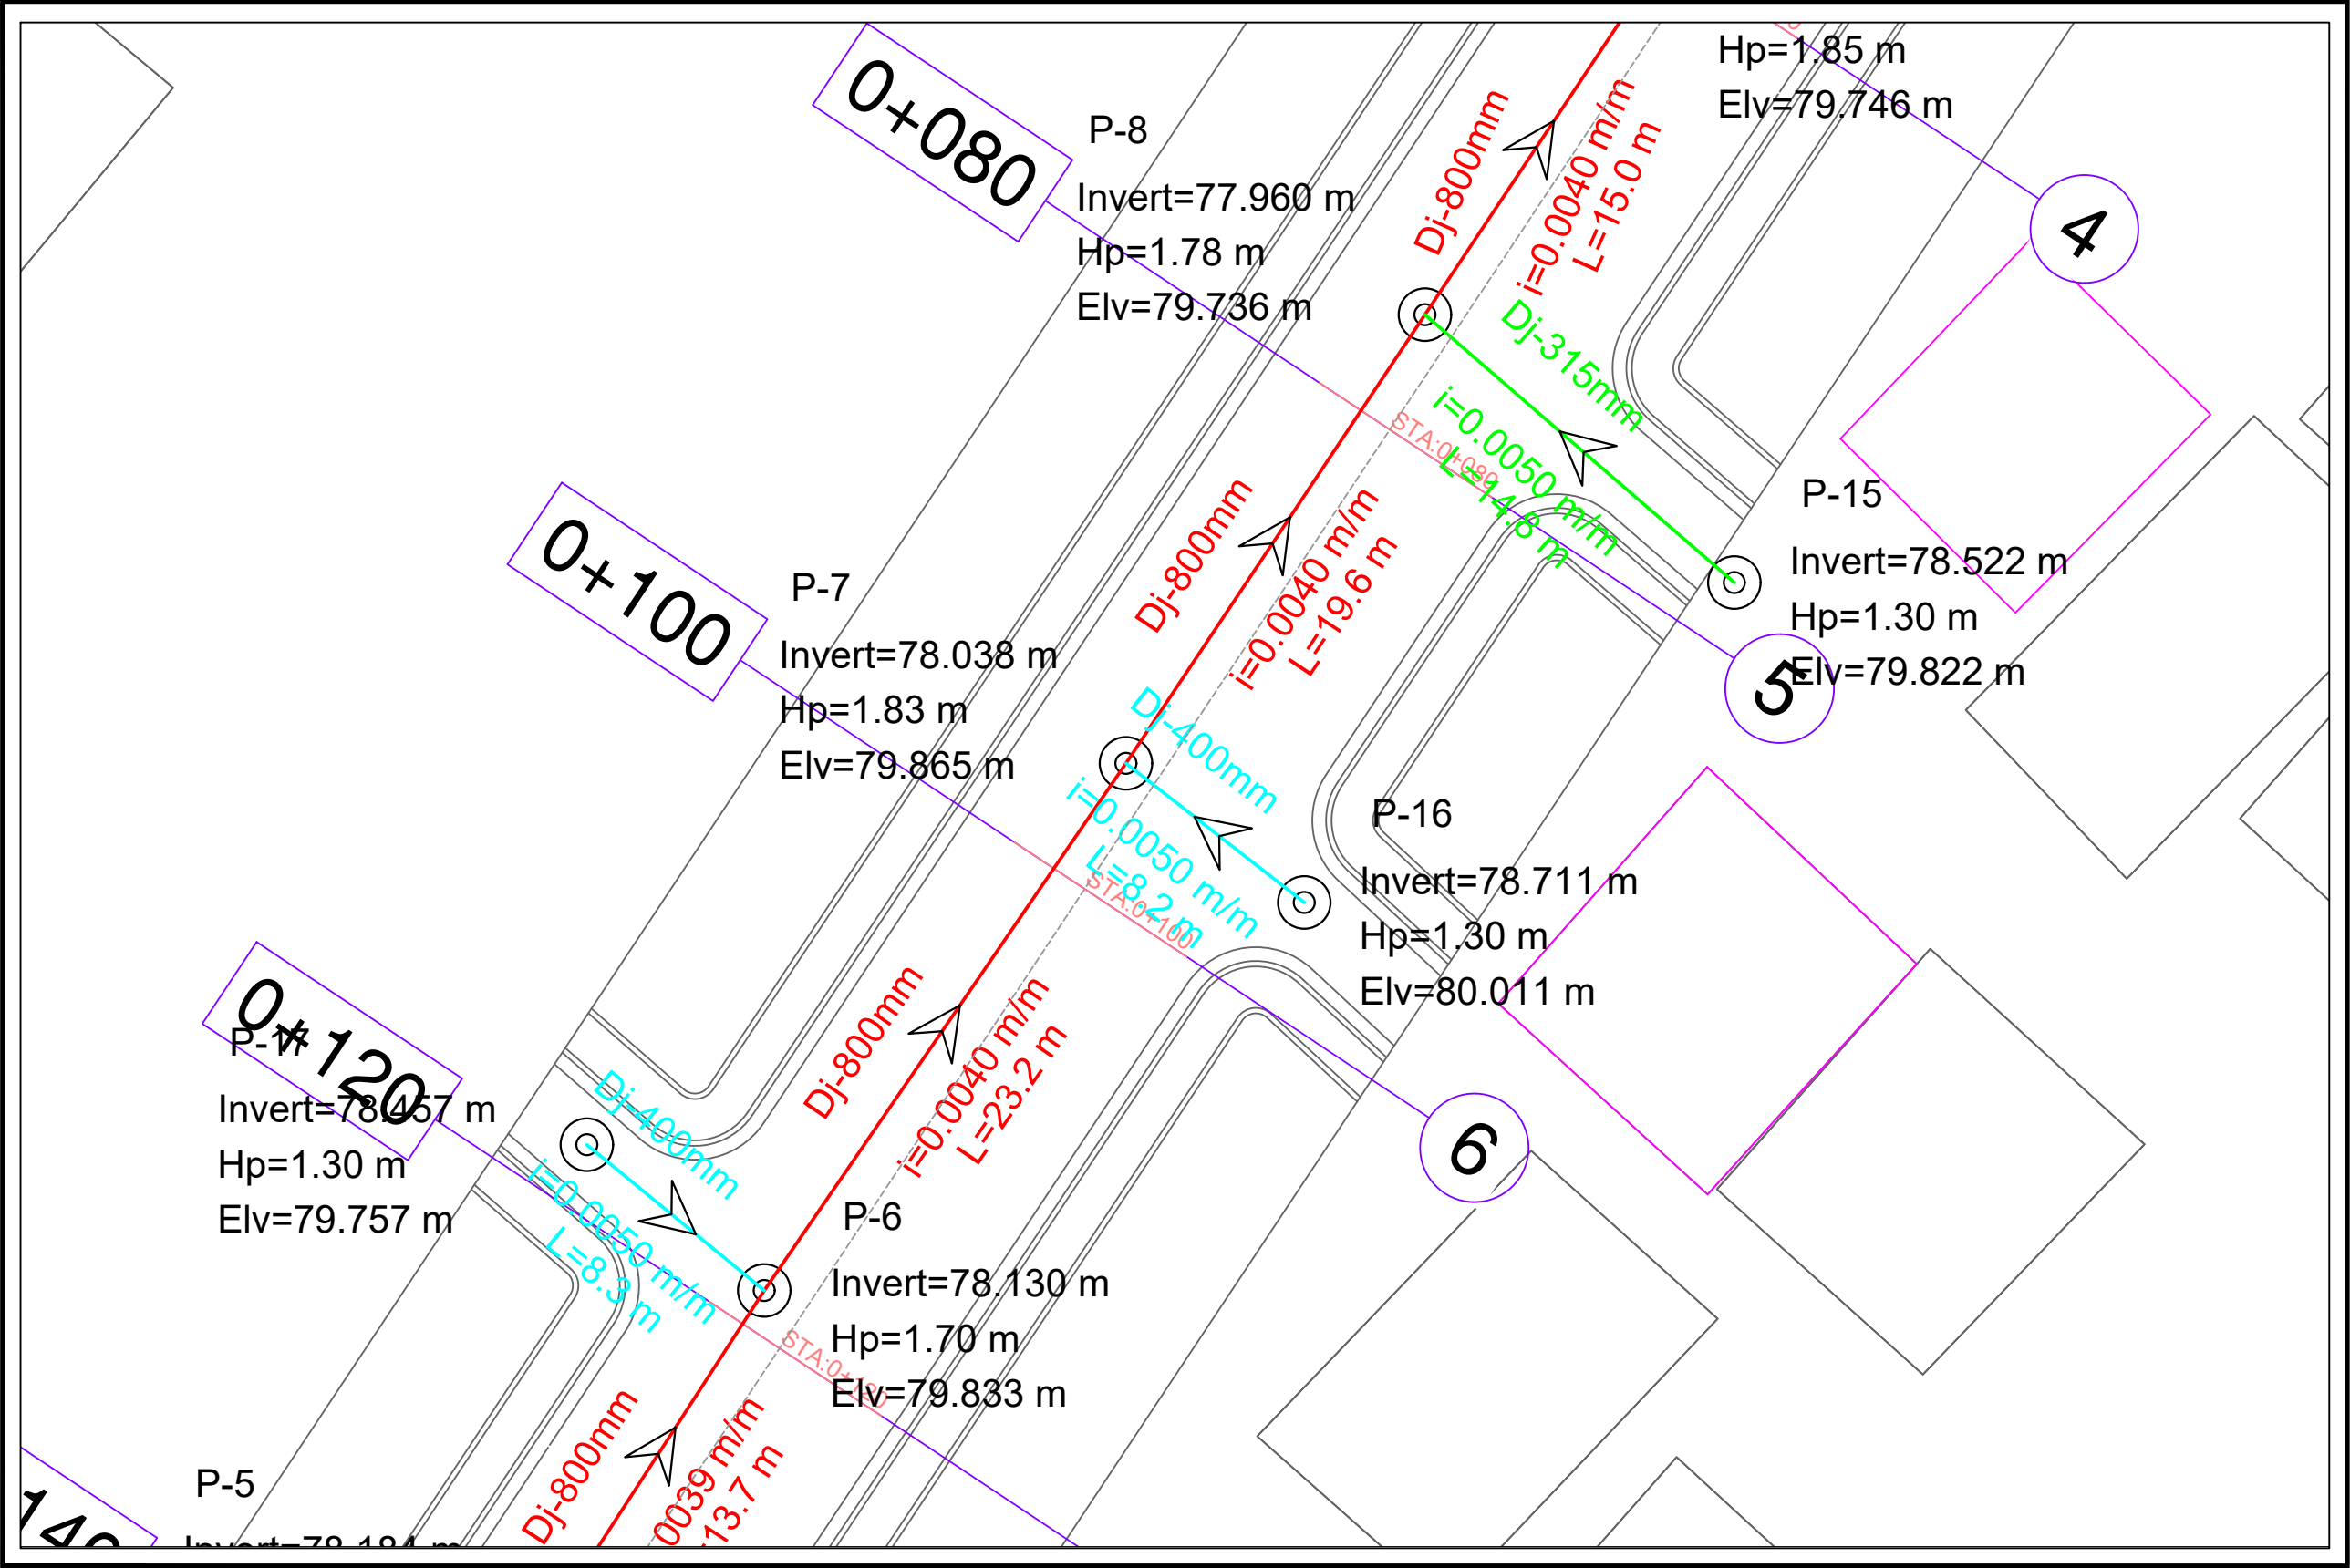

LEGJENDA

- Tub Dj=315 mm
- Tub Dj=500 mm
- Tub Dj=630 mm
- Tub Dj=400 mm
- Tub Dj=800 mm
- Tub Dj=200 mm
- Tub ekz.ndertuar nga banoret
- Tub K.U.Z ekz.
- Tub tip box2x2m
- Tub betoni Dn=800mm
- Tub betoni, Dn=1500 mm
- Pusetë ekz.K.U.Z



	INVESTITOR	VULA	EMËRTIMI I PROJEKTIT	PROJEKTUES	VULA	GRUPI I PROJEKTIMIT				SHKALLA	
	BASHKIA TIRANË		Projekt Zbatim	B.O.E "HE & SK 11" SH.P.K		Inxh. Hidroteknik		Inxh. Elektrik		1:250	
	Drejtoria e Përgjithshme e Punëve Publike		Planimetria e rrjetit K.U.Z	"MCE" SH.P.K		K. BILAJ		V. GOGOLLARI		Formati	A3 L
				"STATENG" SH.P.K		Inxh. Ndërtimi		Inxh. Topograf		Fleta Nr.	H-KUZ (15.3)
						A. REFATLLARI		L. GUMA		TIRANË	
						Inxh. Gjeodet					
						F. BREGASI					

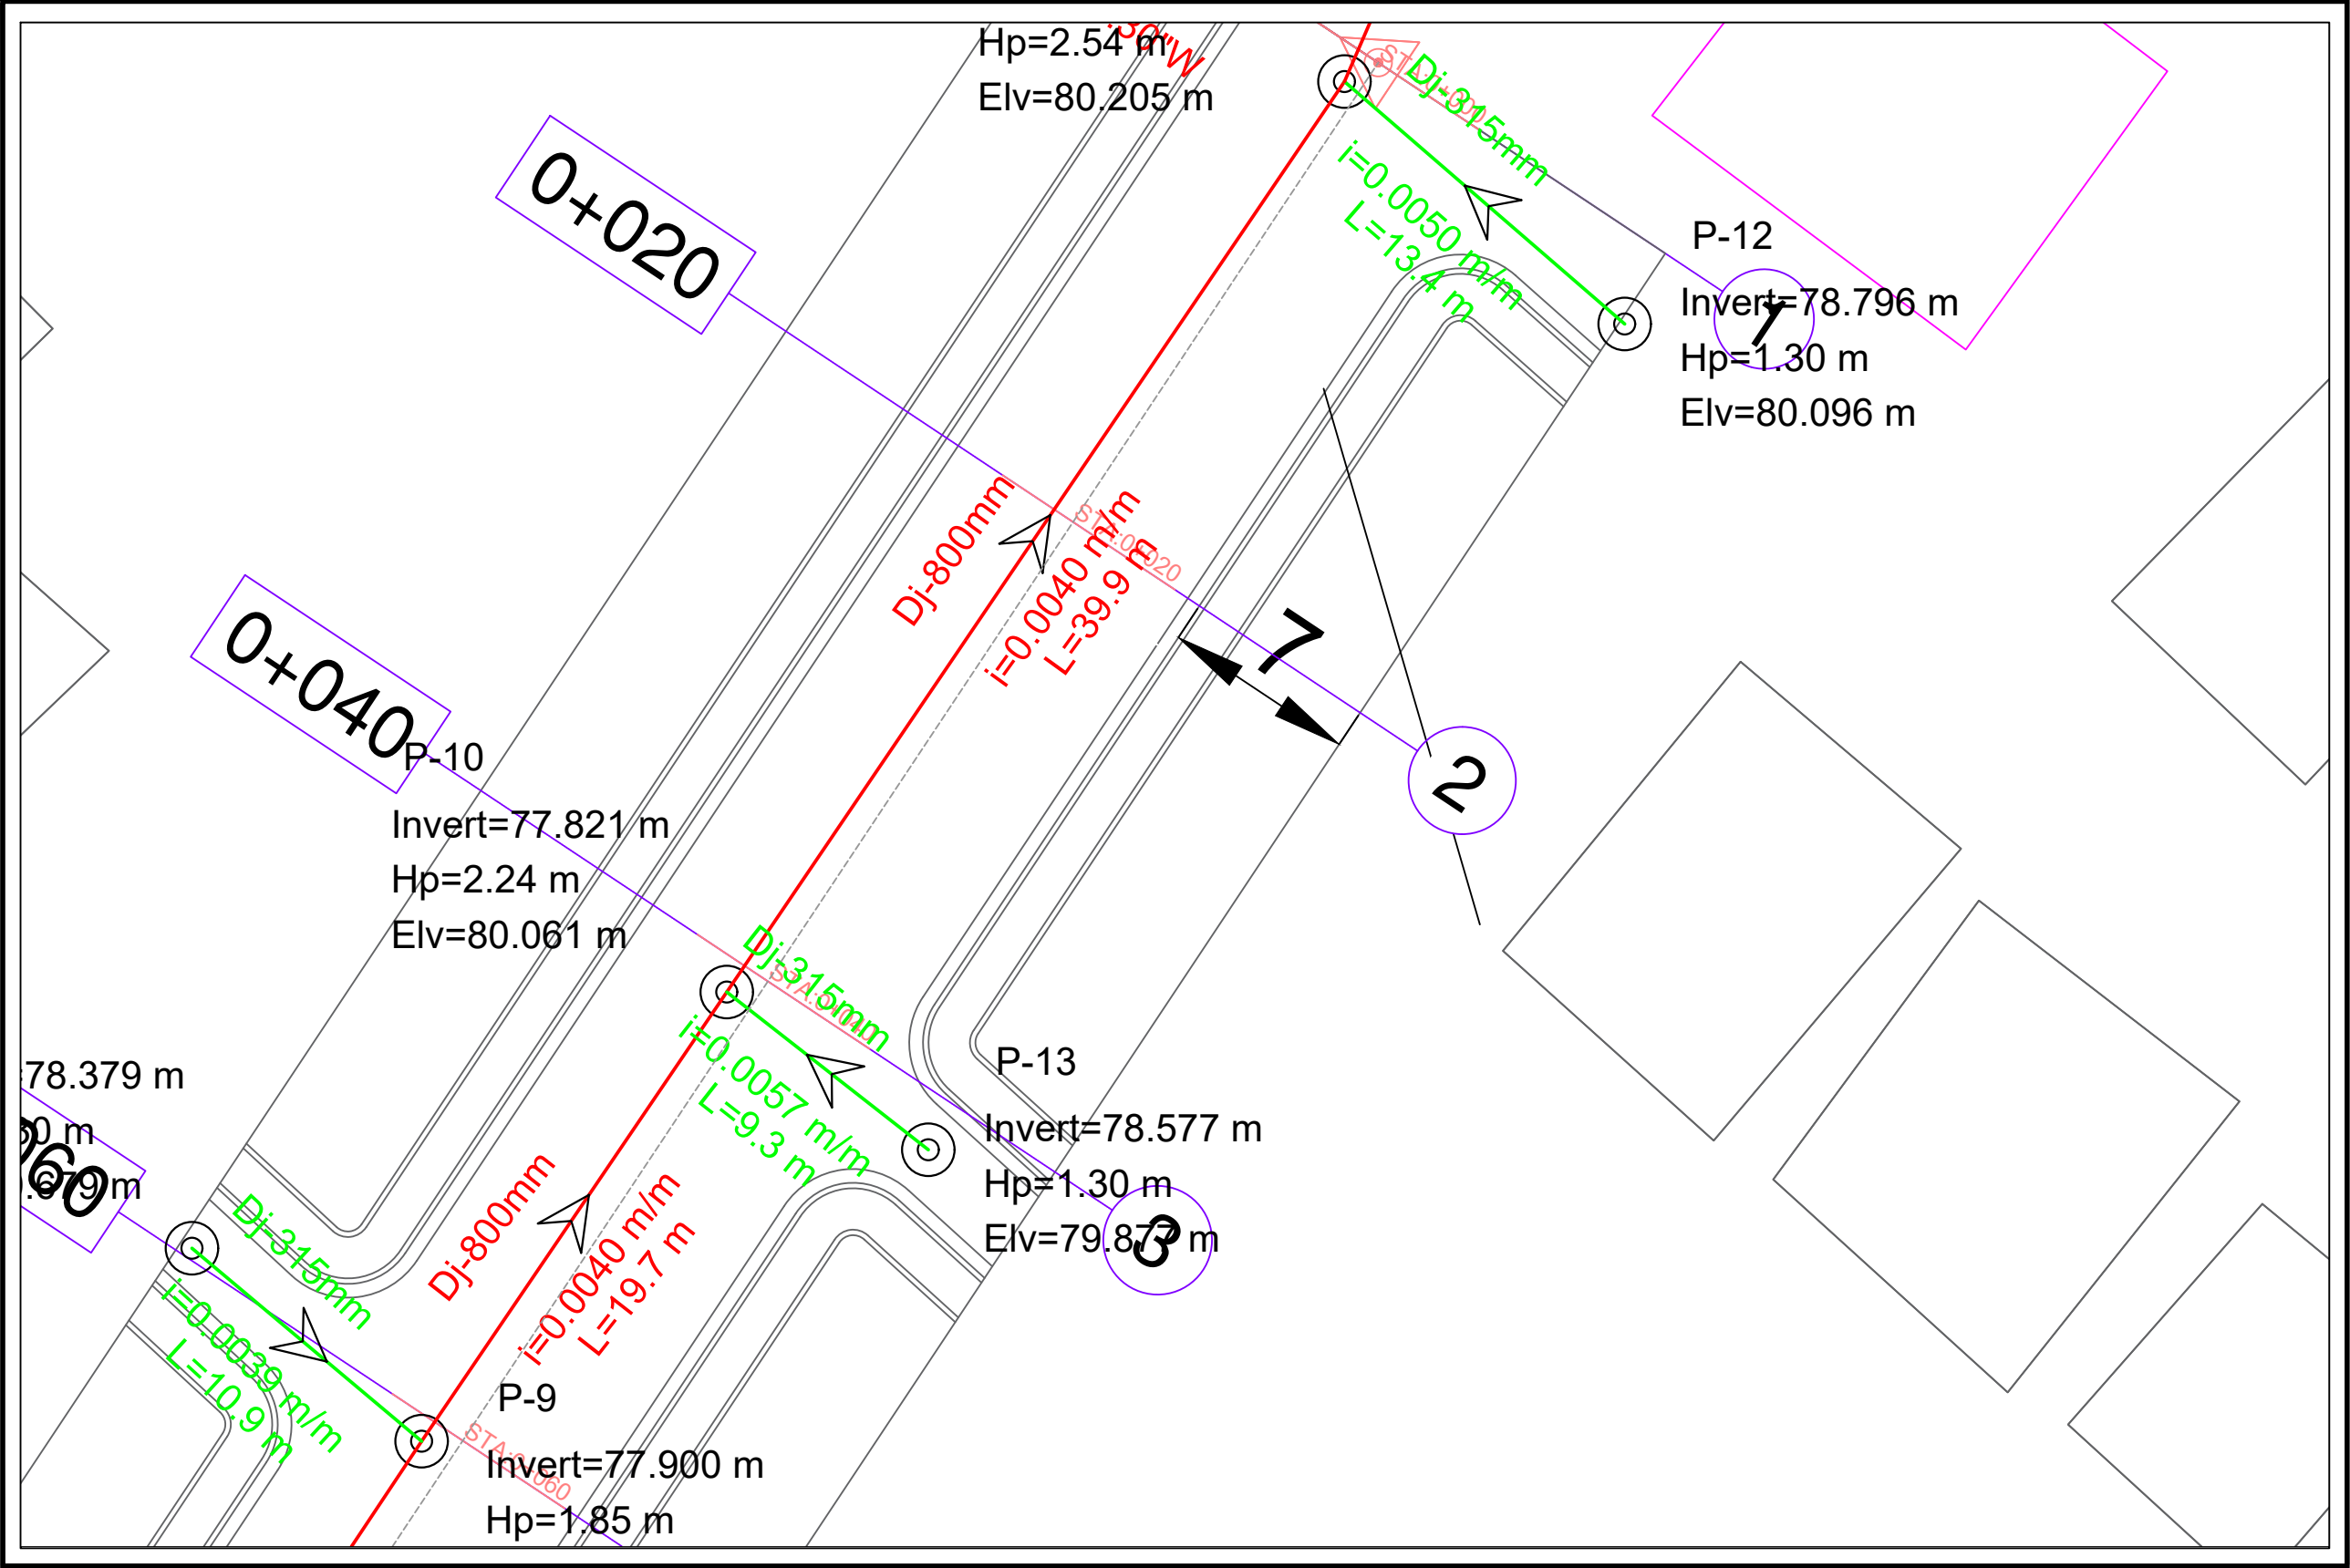

LEGJENDA

- Tub Dj=315 mm
- Tub Dj=500 mm
- Tub Dj=630 mm
- Tub Dj=400 mm
- Tub Dj=800 mm
- Tub Dj=200 mm
- Tub ekz.ndertuar nga banoret
- Tub K.U.Z ekz.
- Tub tip box2x2m
- Tub betoni Dn=800mm
- Tub betoni, Dn=1500 mm
- Pusetë ekz.K.U.Z

	INVESTITOR	VULA	EMËRTIMI I PROJEKTIT	PROJEKTUES	VULA	GRUPI I PROJEKTIMIT				SHKALLA	
	BASHKIA TIRANË		Projekt Zbatim	B.O.E "HE & SK 11" SH.P.K		Inxh. Hidroteknik		Inxh. Elektrik		1:250	
	Drejtoria e Përgjithshme e Punëve Publike		Planimetria e rrjetit K.U.Z	"MCE" SH.P.K "STATENG" SH.P.K		K. BILAJ		V. GOGOLLARI		Formati	A3 L
						Inxh. Ndërtimi		Inxh. Topograf		Fleta Nr.	H-KUZ (15.4)
						A. REFATLLARI		L. GUMA			
						Inxh. Gjeodet				TIRANË	
						F. BREGASI					

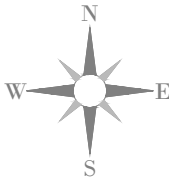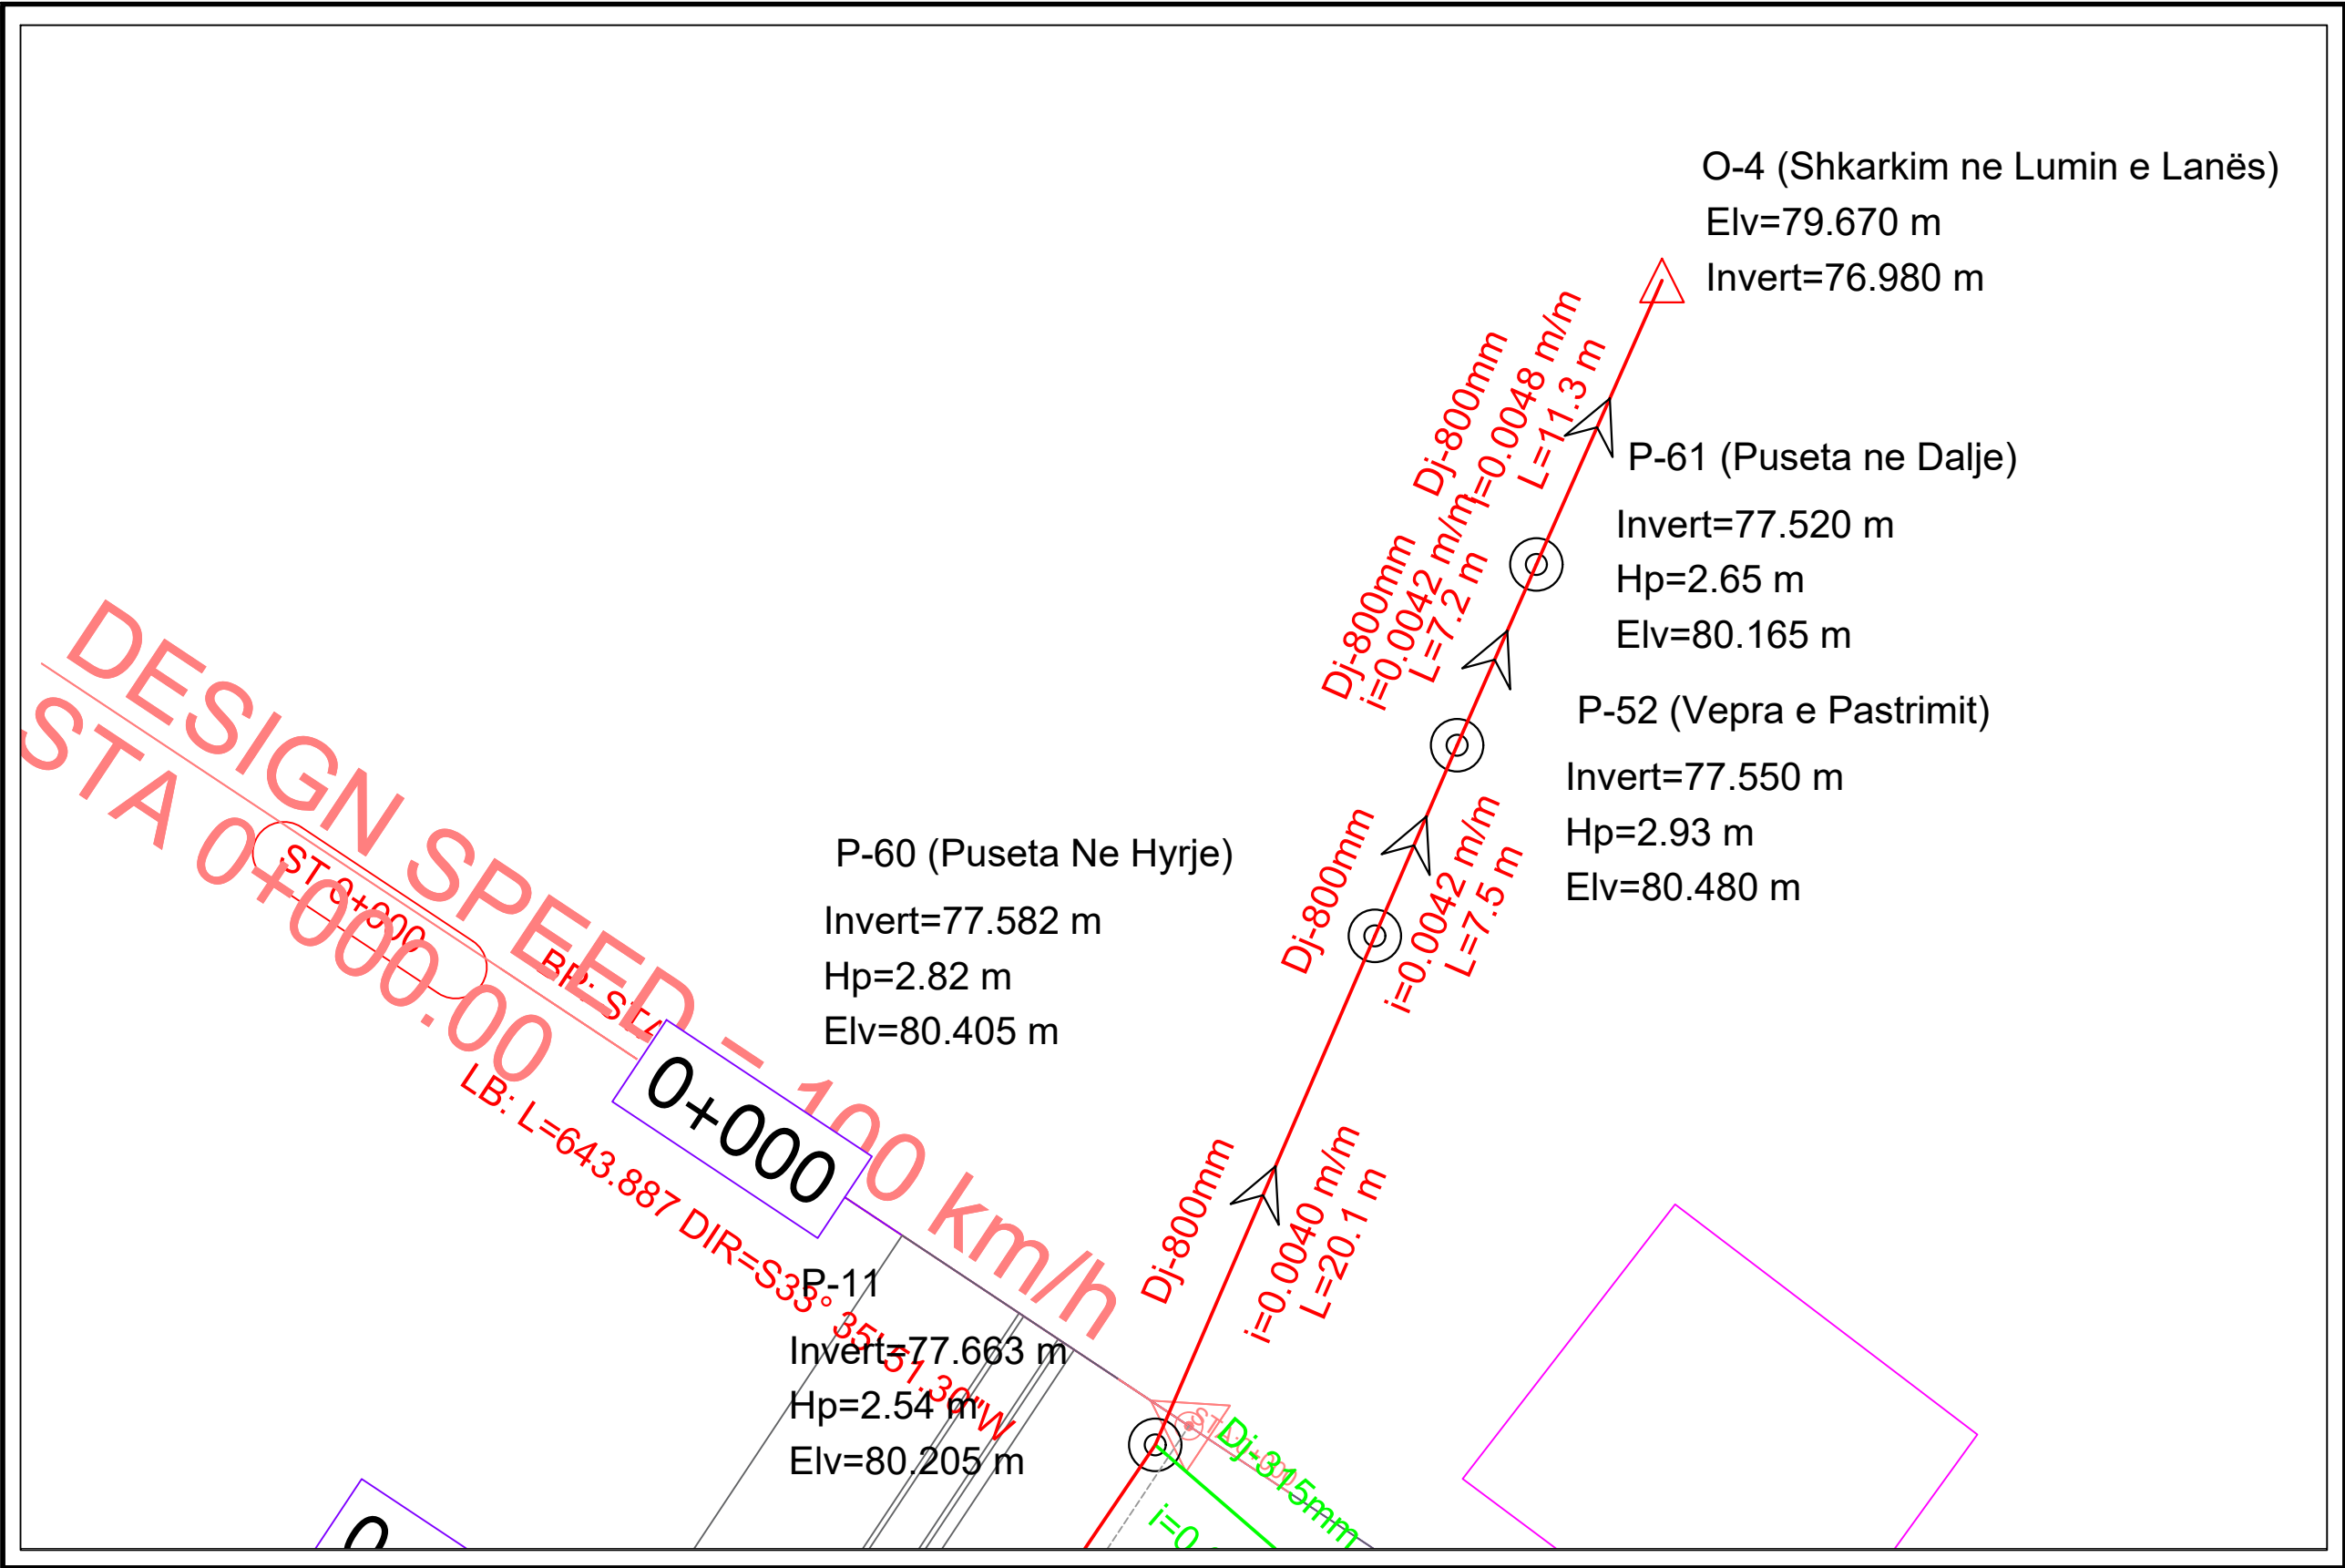

LEGJENDA

- Tub Dj=315 mm
- Tub Dj=500 mm
- Tub Dj=630 mm
- Tub Dj=400 mm
- Tub Dj=800 mm
- Tub Dj=200 mm
- Tub ekz. ndertuar nga banoret
- Tub K.U.Z ekz.
- Tub tip box2x2m
- Tub betoni Dn=800mm
- Tub betoni, Dn=1500 mm
- Pusetë ekz.K.U.Z



INVESTITOR	VULA	EMËRTIMI I PROJEKTIT	PROJEKTUES	VULA	GRUPI I PROJEKTIMIT				SHKALLA	
BASHKIA TIRANË Drejtoria e Përgjithshme e Punëve Publike		Projekt Zbatim Planimetria e rrjetit K.U.Z	B.O.E "HE & SK 11" SH.P.K "MCE" SH.P.K "STATENG" SH.P.K		Inxh. Hidroteknik	K. BILAJ	Inxh. Elektrik	V. GOGOLLARI	1:250	
					Inxh. Ndërtimi		Inxh. Topograf		Formati	A3 L
					A. REFATLLARI		L. GUMA		Fleta Nr.	H-KUZ (15.5)
					Inxh. Gjeodet	F. BREGASI			TIRANË	