



PRERJE TIP 3-3

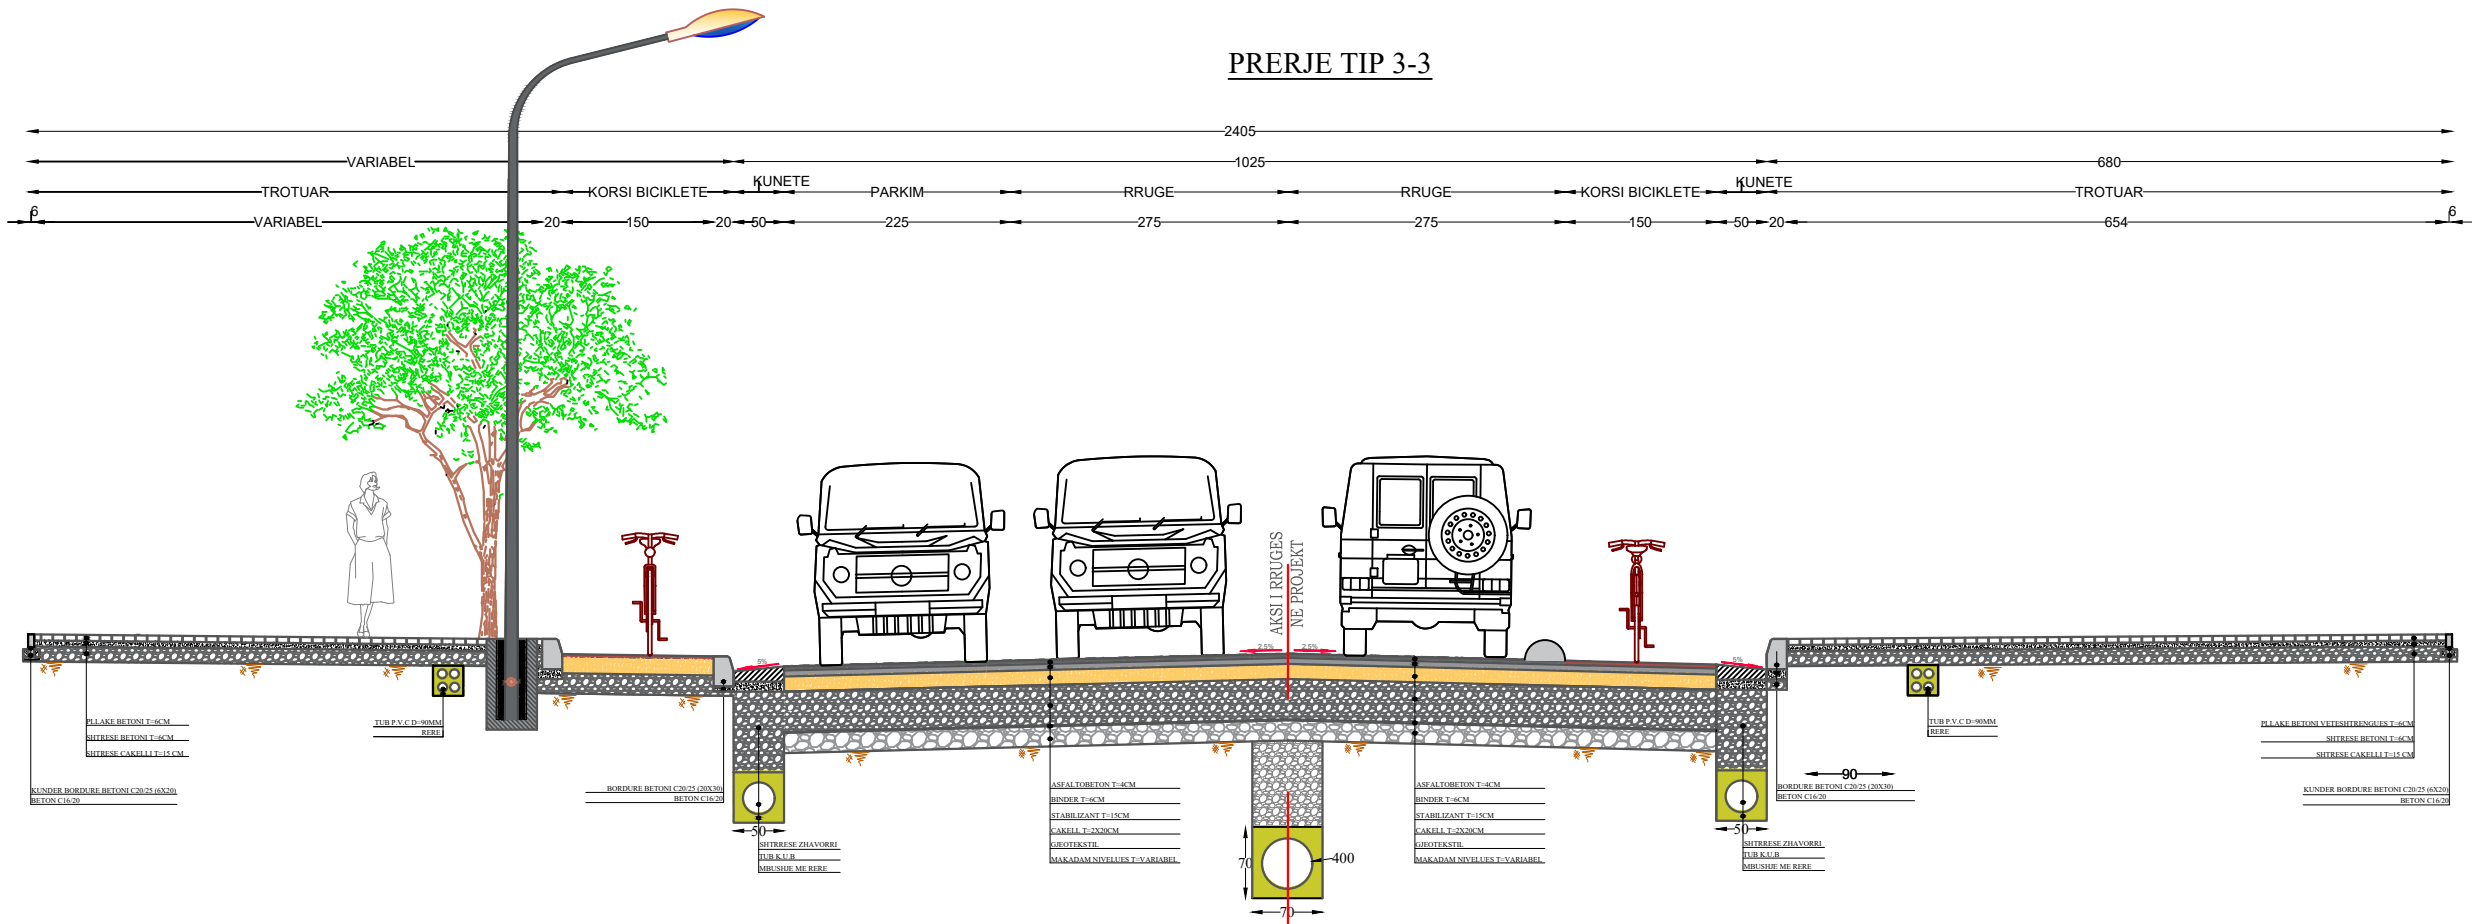


DETAJ I SHITESAVE
TË TRUPIT TË RRUËS

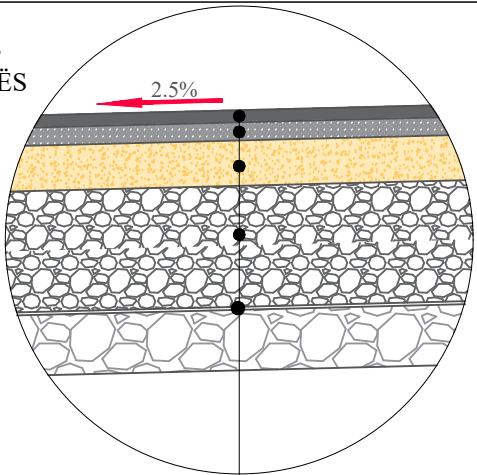

Asfaltobeton t=4 cm
Binder t=6 cm
Stabilizant t=15 cm
Çakëll 2x20=40 cm
Gjeogrid
Makadam nivelues t=variabel

DETAJ I SHITESAVE TË TROTUARIT

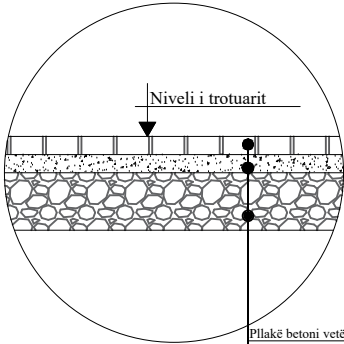

Pilakë betoni vetështrëgues t=6 cm
Shitesë betoni t=6 cm
Shitesë çakëlli t=15 cm



INVESTITOR
BASHKIA
TIRANË
Drejtoria e Përgjithshme
e Punëve Publike

VULA

EMËRTIMI I PROJEKTIT

Projekt Zbatim
Profillet terthore TIP

PROJEKTUES

B.O.E "HE & SK 11" SH.P.K

"MCE" SH.P.K

"STATENG" SH.P.K

VULA

GRUPI I PROJEKTIMIT

Inxh. Hidroteknik
K. BILAJ
Inxh. Ndërtimi
A. REFATLLARI
Inxh. Gjeodet
F. BREGASI

Inxh. Elektrik
V. GOGOLLARI
Inxh. Topograf
L. GUMA

SHKALLA


1:75; 1:25

Formati A3 L


Fleta Nr. T (3)

TIRANË

PRERJE TIP 4-4

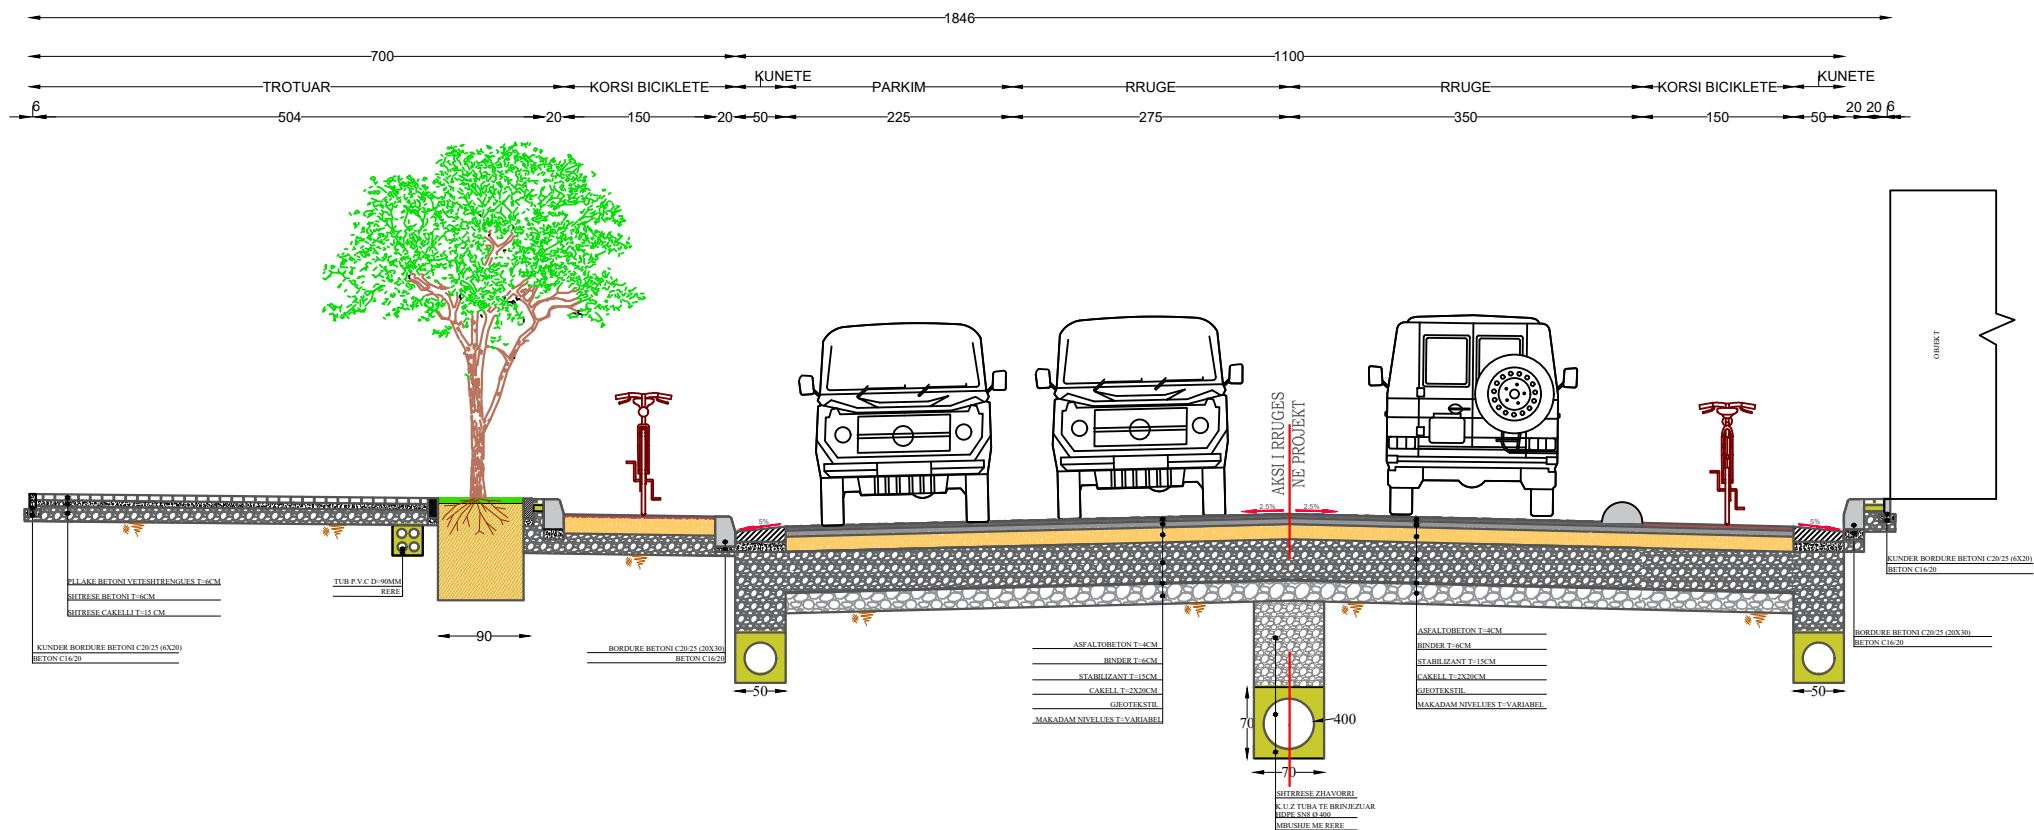


DETAJ I SHITESAVE
TË TRUPIT TË RRUGËS

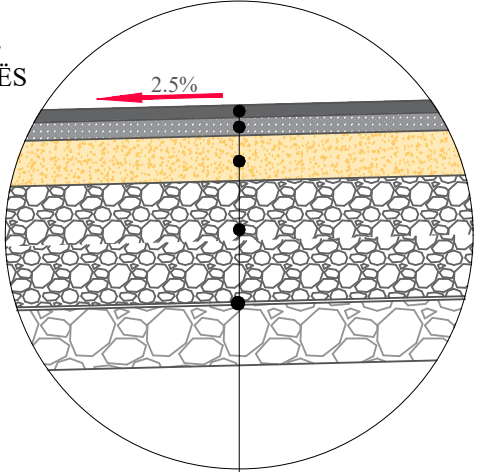

- Asfaltobetoni t=4 cm
- Binder t=6 cm
- Stabilizant t=15 cm
- Çakëll 2x20=40 cm
- Gjeogrid
- Makadam nivelues t=variabel

DETAJ I SHITESAVE TË TROTUARIT

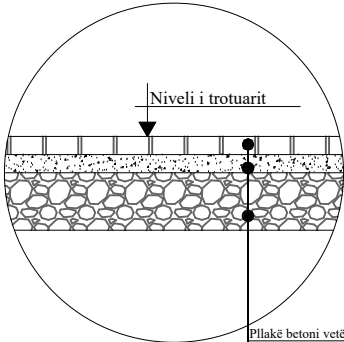

- Pllakë betoni vetështrëgues t=6 cm
- Shtresë betoni t=6 cm
- Shtresë çakëlli t=15 cm



INVESTITOR
BASHKIA
TIRANË
Drejtoria e Përgjithshme
e Punëve Publike

VULA

EMËRTIMI I PROJEKTIT

Projekt Zbatim
Profilet terthore TIP

PROJEKTUES

B.O.E "HE & SK 11" SH.P.K

"MCE" SH.P.K

"STATENG" SH.P.K

VULA

GRUPI I PROJEKTIMIT

Inxh. Hidroteknik
K. BILAJ
Inxh. Ndërtimi
A. REFATLLARI
Inxh. Gjeodet
F. BREGASI

Inxh. Elektrik
V. GOGOLLARI
Inxh. Topograf
L. GUMA

SHKALLA


1:75; 1:25

Formati A3 L


Fleta Nr. T (4)

TIRANË

PRERJE TIP 5-5

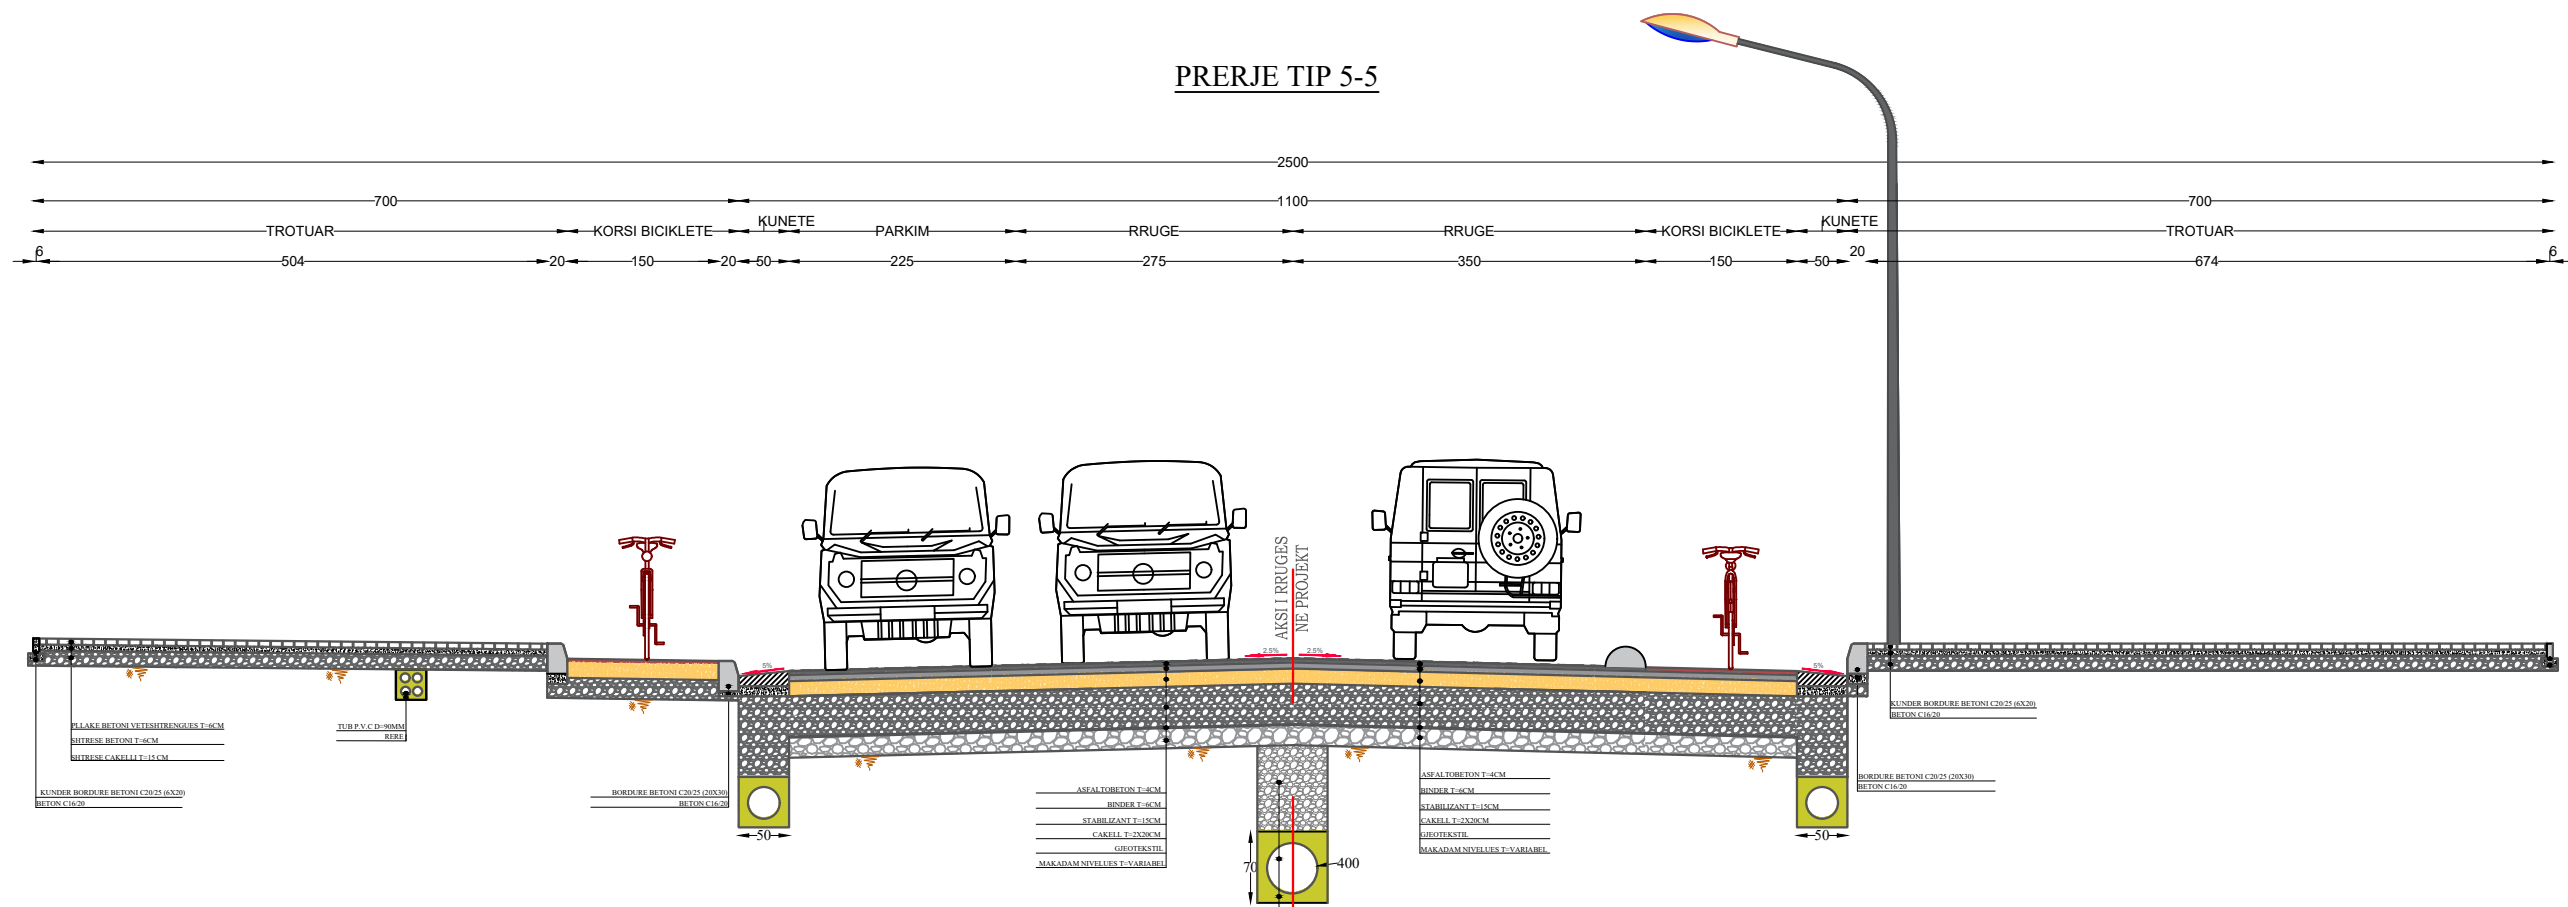


DETAJ I SHTRESAVE
TË TRUPIT TË RRUGËS

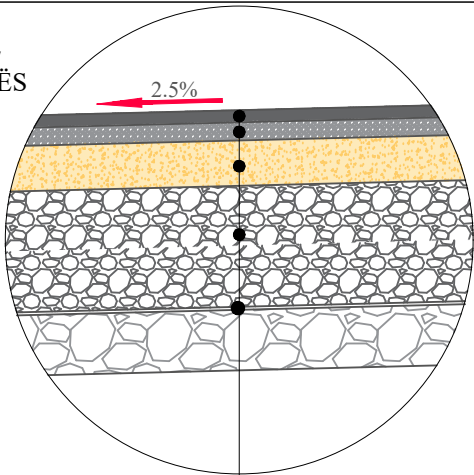

Asfaltobeton t=4 cm
Binder t=6 cm
Stabilizant t=15 cm
Çakëll 2x20=40 cm
Gjeogrid
Makadam nivelues t=variabel

DETAJ I SHTRESAVE TË TROTUARIT

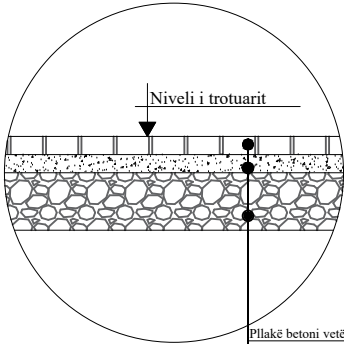

Pilakë betoni vetështrënguese t=6 cm
Shtresë betoni t=6 cm
Shtresë çakëlli t=15 cm



INVESTITOR
BASHKIA
TIRANË
Drejtoria e Përgjithshme
e Punëve Publike

VULA

EMËRTIMI I PROJEKTIT

Projekt Zbatim
Profilet terthore TIP

PROJEKTUES

B.O.E "HE & SK 11" SH.P.K

"MCE" SH.P.K

"STATENG" SH.P.K

VULA

GRUPI I PROJEKTIMIT

Inxh. Hidroteknik
K. BILAJ
Inxh. Ndërtimi
A. REFATLLARI
Inxh. Gjeodet
F. BREGASI

Inxh. Elektrik
V. GOGOLLARI
Inxh. Topograf
L. GUMA

SHKALLA


1:75; 1:25

Formati A3 L


Fleta Nr. T (5)

TIRANË


"Ndërtimi i rrugës "DHIMITËR XHUVANI"

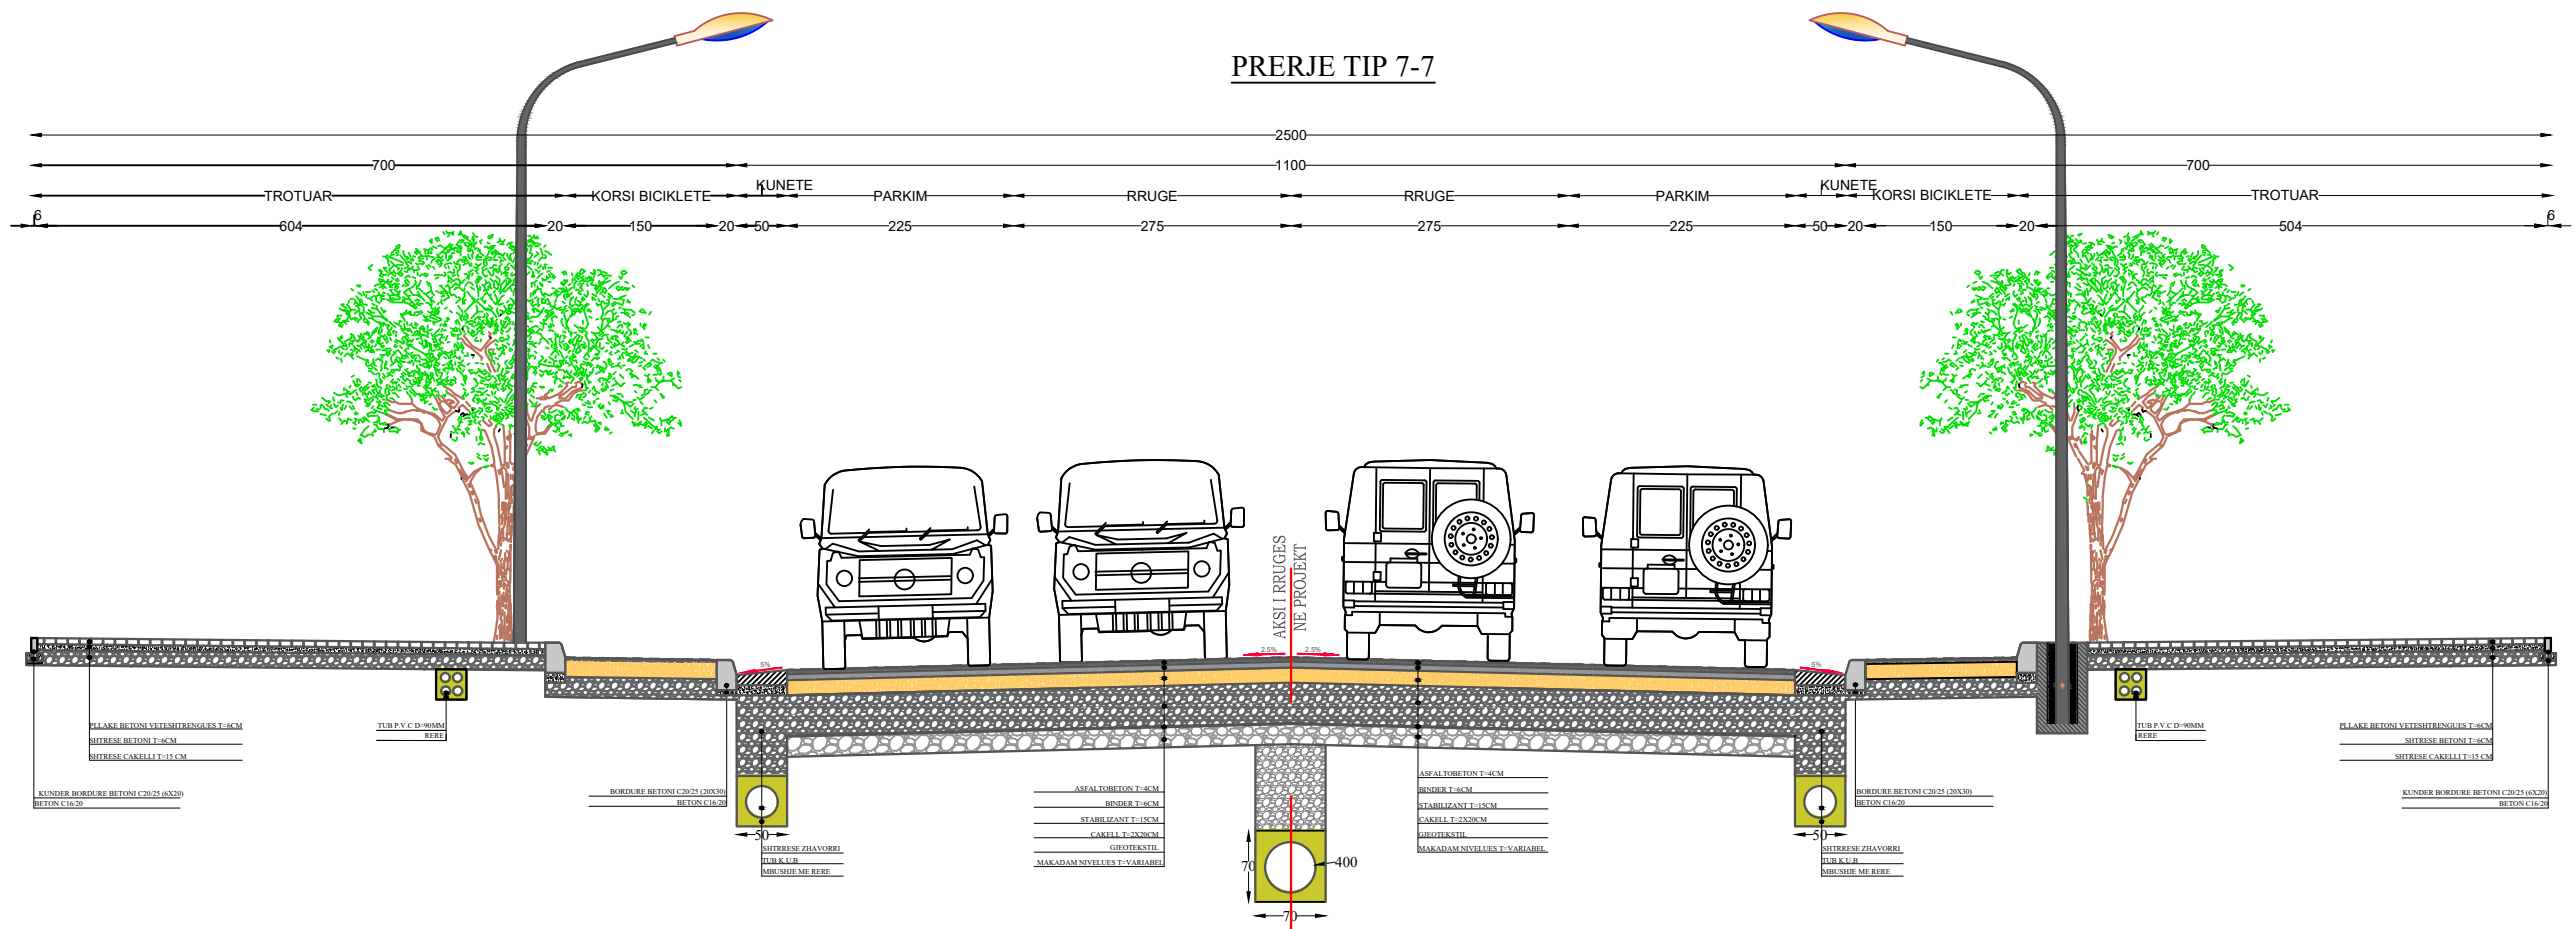

DETAJ I SHTRISAVE
TË TRUPIT TË RRUGËS

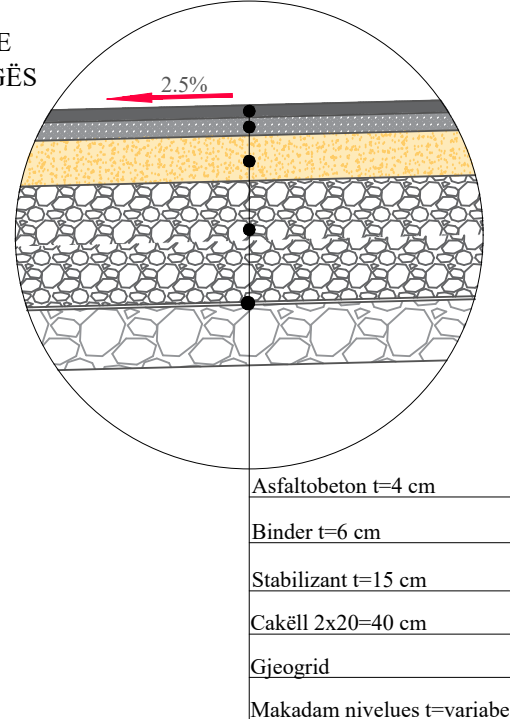

DETAJ I SHTRISAVE TË TROTUARIT

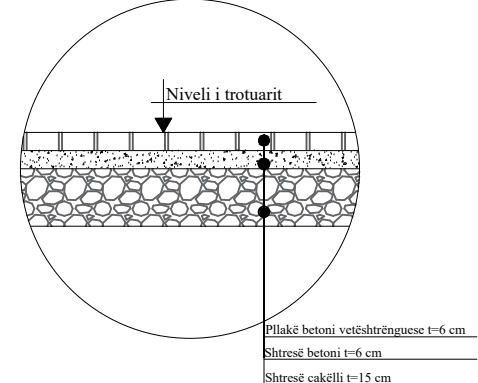

	INVESTITOR	VULA	EMËRTIMI I PROJEKTIT	PROJEKTUES	VULA	GRUPI I PROJEKTIMIT				SHKALLA	
	BASHKIA TIRANË		Projekt Zbatim Profilet terthore TIP	B.O.E "HE & SK 11" SH.P.K		Inxh. Hidroteknik K. BILAJ		Inxh. Elektrik V. GOGOLLARI		1:75; 1:25	Formati A3 L
	Drejtoria e Përgjithshme e Punëve Publike			"MCE" SH.P.K		Inxh. Ndërtimi A. REFATLLARI		Inxh. Topograf L. GUMA		Fleta Nr.	T (7)
				"STATENG" SH.P.K		Inxh. Gjeodet F. BREGASI					
										TIRANË	