




"Ndërtim rruga e fshatit Ismajle dhe Çekëve, fshati Gërblesh"

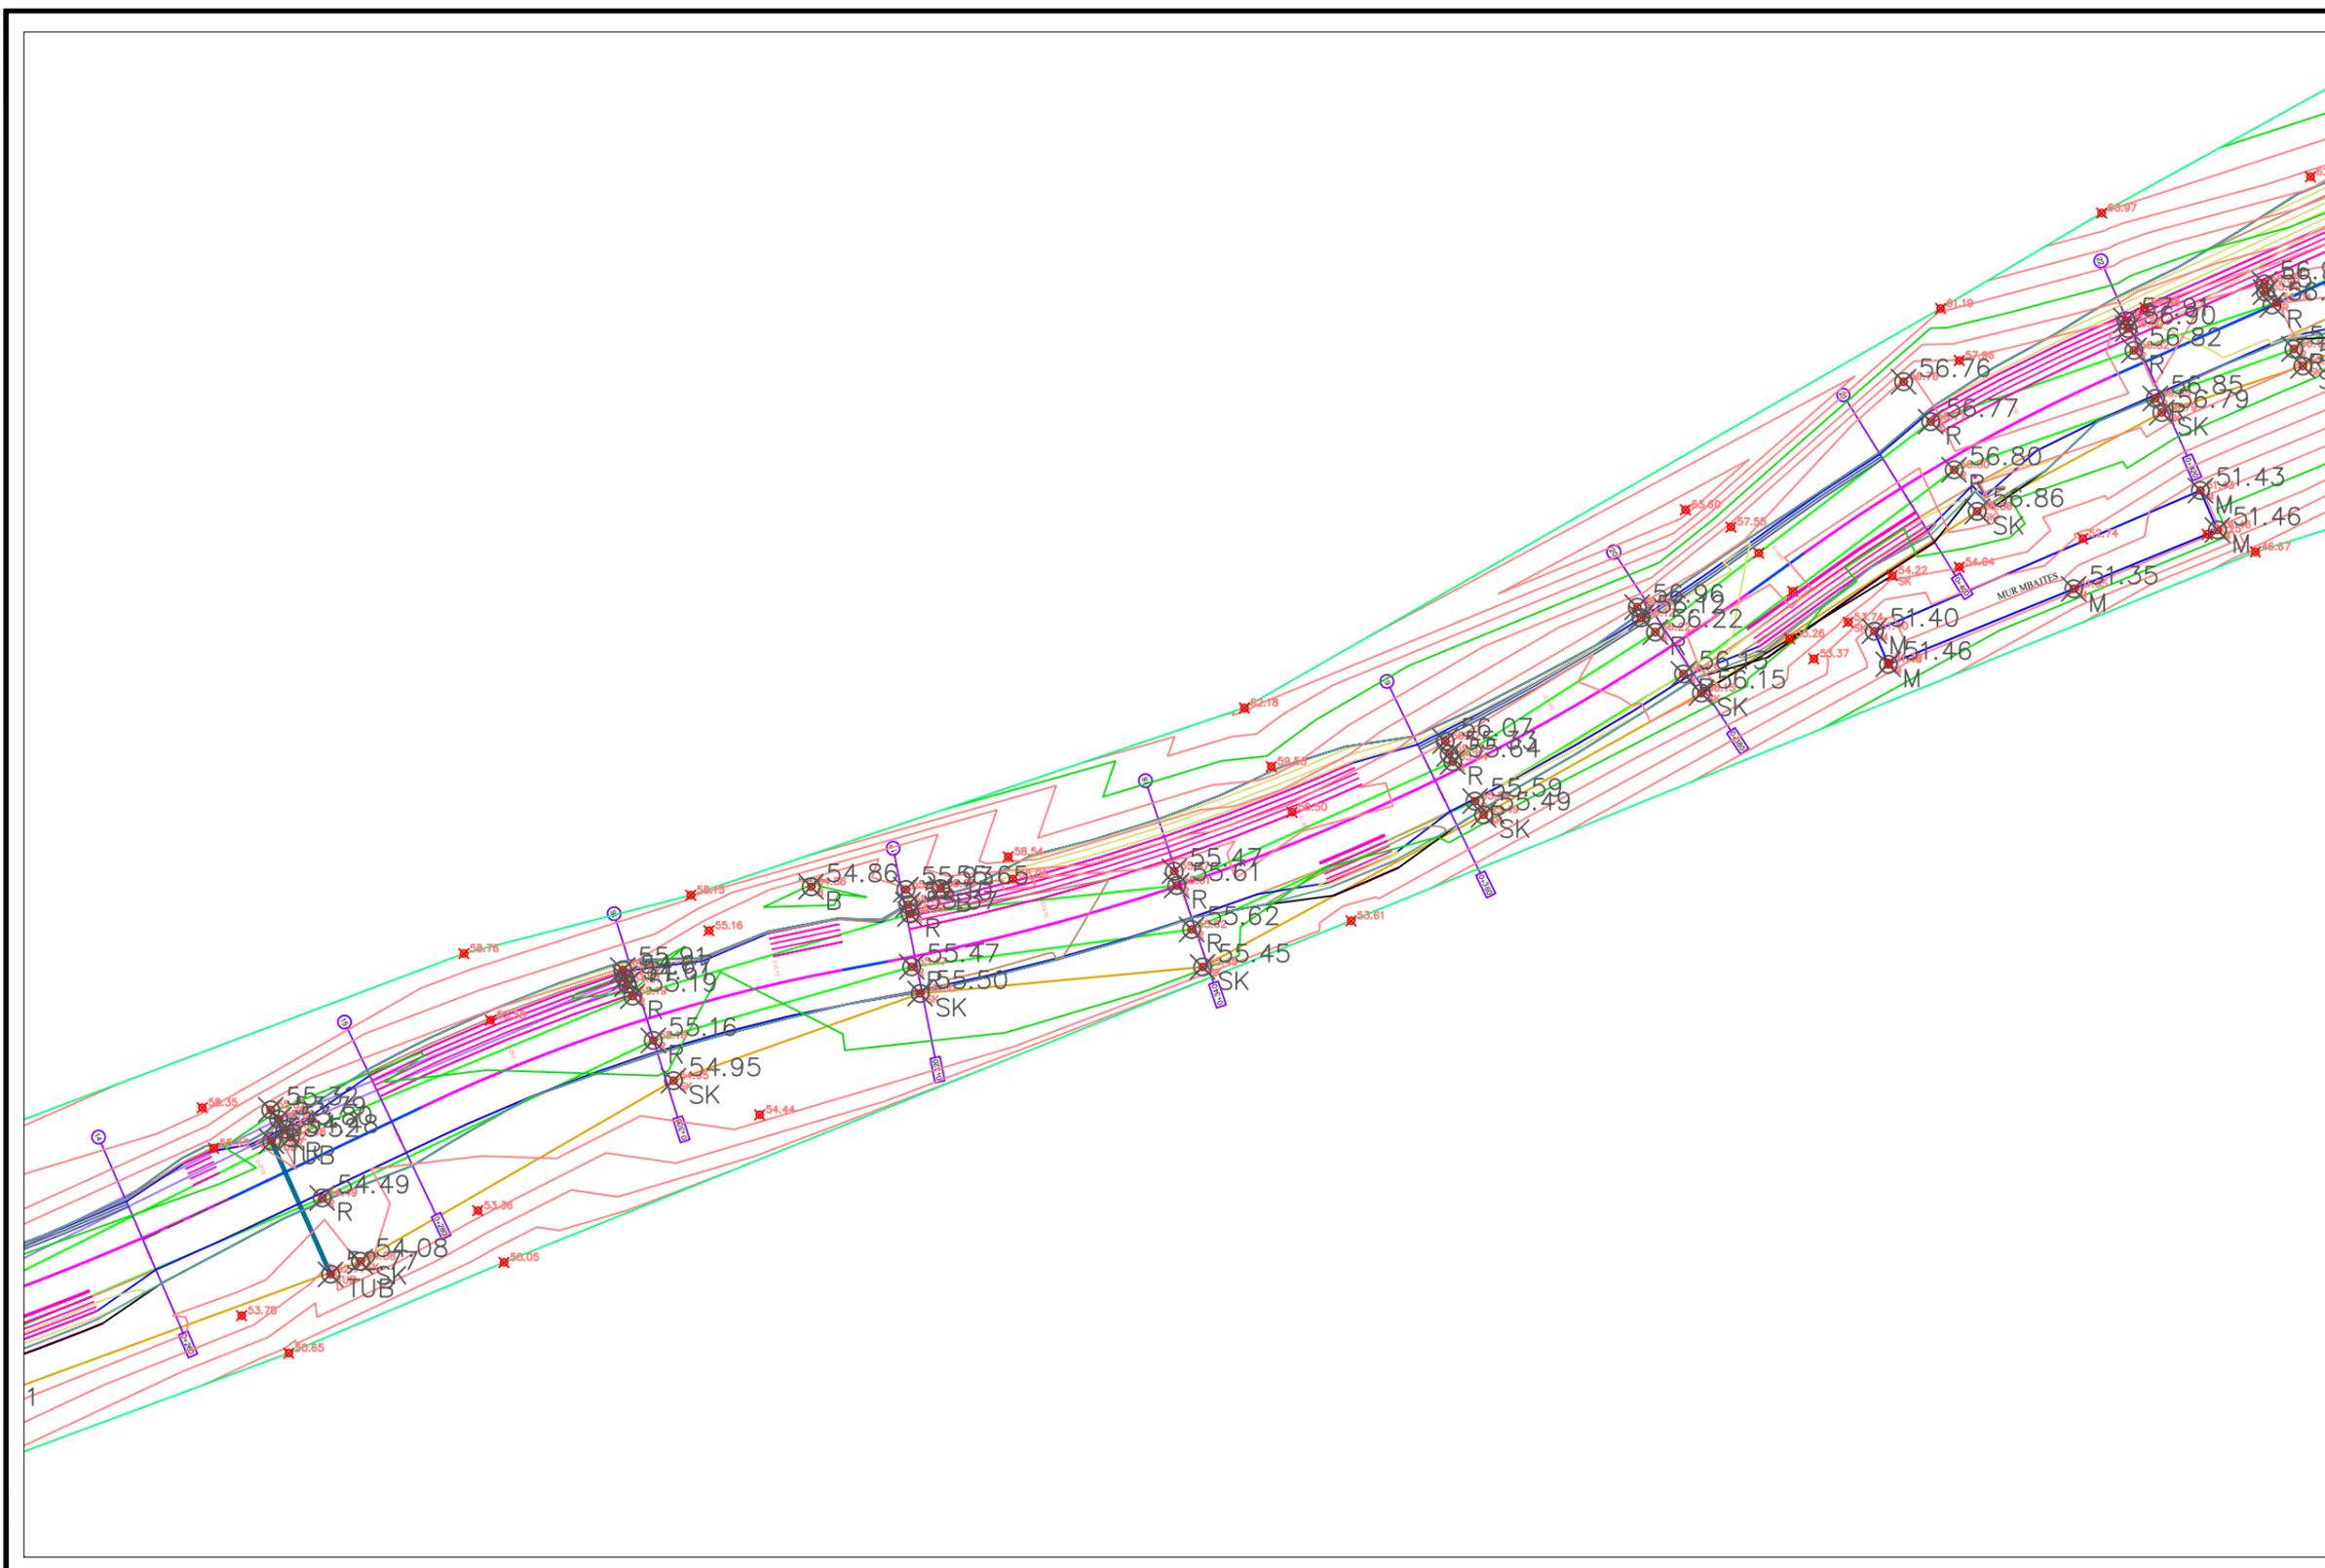

INFORMACIONI GJEODEZIK	
Elipsoidi	WGS-84
Projeksioni	UTM
Gjeoidi	EGM96
SHËNIME	
LEGJENDA	
Rrugë me asfalt	
Rrugë me stabilizant	
Rrugë me beton	
Trotuar	
Mur mehes (qivi)	
Rrethim me garoh	
Kuneta betoni	
Bordure betoni	
Shlye elektrike (beton)	
Tub korugab k.u.b Ø300mm	
Portë hyrëse	
Pusete shu (mjet)	
Çypr	
Shlye marmal (drur)	
Pusete k.u.z	
Shtat gj ekzistues	
Filim skarpate	
Fund skarpate	
Kabina elektrike	
Pike Gjeodezike	
Pika niveles (detaj)	
Izoipei sekondar (qdo 1.0m)	
Izoipei kryesor (qdo 5.0m)	

	INVESTITOR	VULA	EMËRTIMI I PROJEKTIT	PROJEKTUES	VULA	GRUPI I PROJEKTIMIT	SHKALLA
	BASHKIA TIRANË		Projekt Zbatim	B.O.E "HE & SK 11" SH.P.K		Inxh. Topograf L. GUMA	1:500
	Drejtoria e Përgjithshme e Punëve Publike		Rilevimi topografik	"MCE" SH.P.K			Formati A3 L
				"STATENG" SH.P.K			Fleta Nr. PL(7)
					Inxh. Gjeodet F. BREGASI		Data
						TIRANË	

"Ndërtim rruga e fshatit Ismajle dhe Çekëve, fshati Gërbllesh"

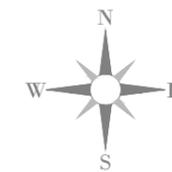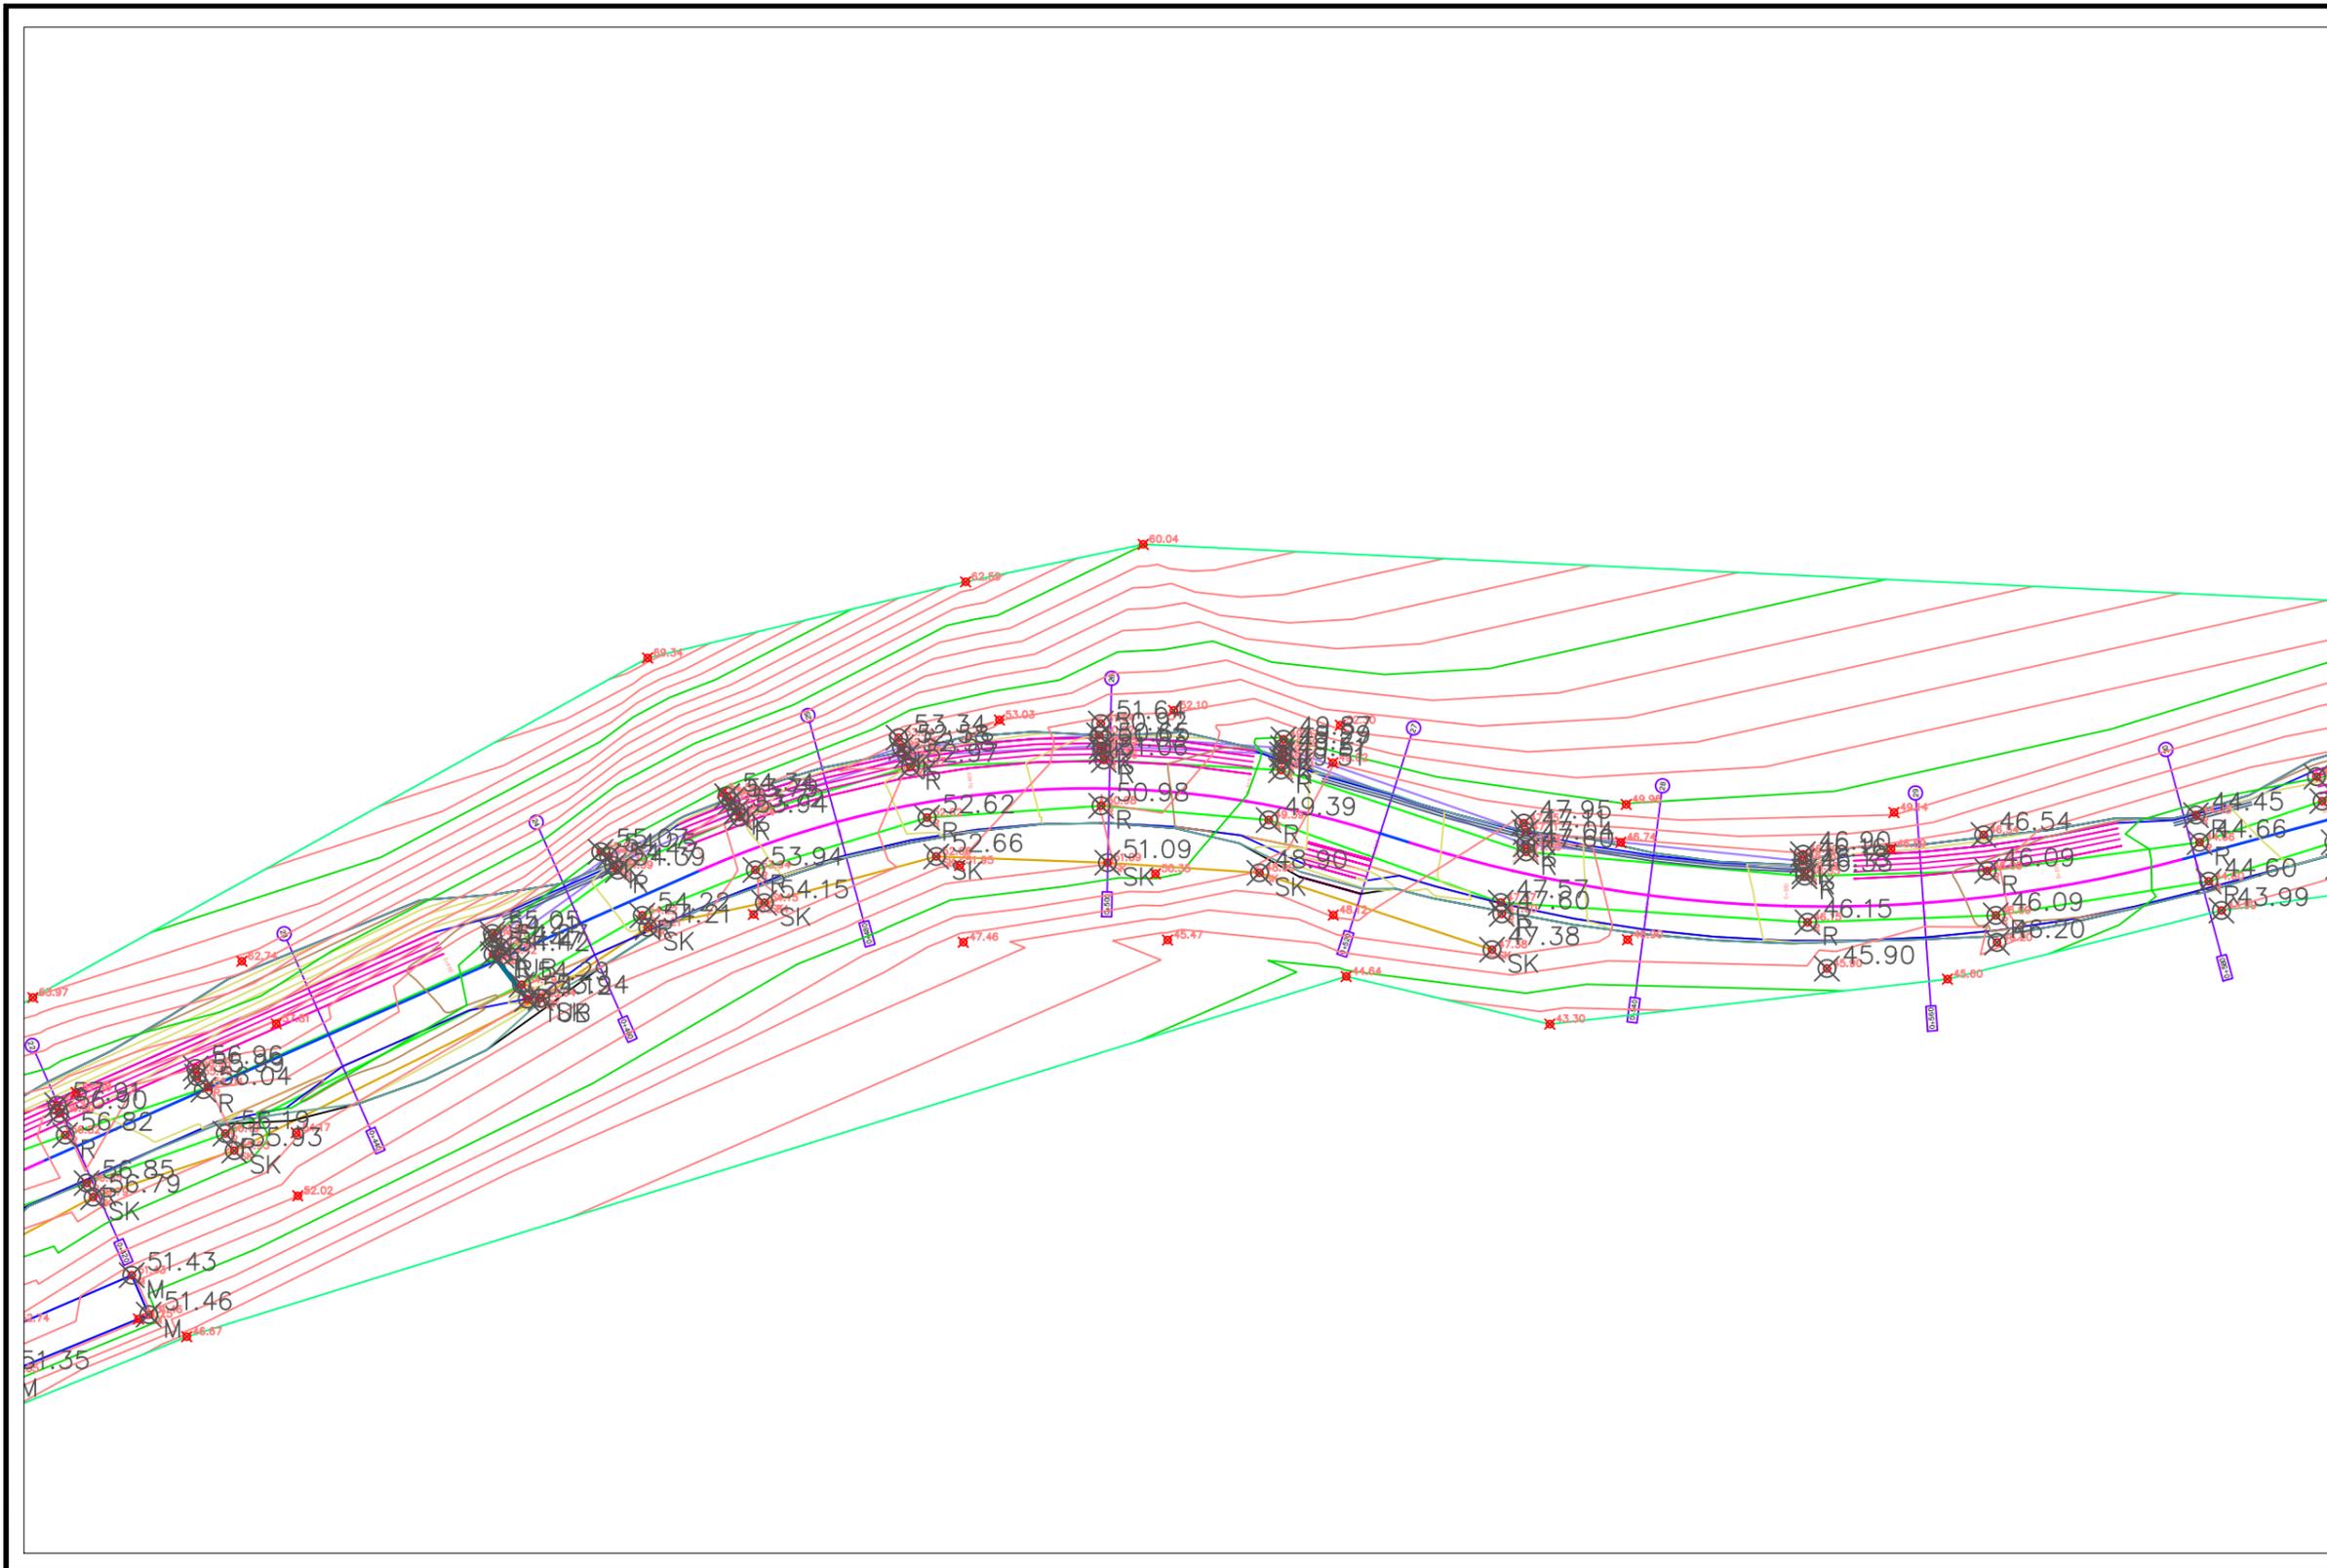

INFORMACIONI GJEODEZIK

Elipsoidi	WGS-84
Projeksioni	UTM
Gjeoidi	EGM96

SHËNIME

LEGJENDA

Rrugë me asfalt	
Rrugë me stabilizant	
Rrugë me beton	
Trotuar	
Mur mehes (gulli)	
Rrethim me garoh	
Kurorë betoni	
Bordurë betoni	
Shtyllë elektrike (betoni)	
Tub korugjalo k.u.b. Ø300mm	
Portë hyrëse	
Pusëzë shiu (mjet)	
Çupëz	
Shtyllë matimesi (druri)	
Pusëzë k.u.z.	
Shtatë gj. ekzistues	
Filim skarpate	
Fund skarpate	
Kablnë elektrike	
Pikë Gjeodezike	
Pikë nivelesidetai	
Izopsej sekondar (qdo 1.0m)	
Izopsej kryesor (qdo 5.0m)	



INVESTITOR

BASHKIA
TIRANË

Drejtoria e Përgjithshme
e Punëve Publike

VULA

EMËRTIMI I PROJEKTIT

Projekt Zbatim

Rilevimi topografik

PROJEKTUES

B.O.E "HE & SK 11" SH.P.K

"MCE" SH.P.K

"STATENG" SH.P.K

VULA

GRUPI I PROJEKTIMIT

Inxh. Topograf
L. GUMA

Inxh. Gjeodet
F. BREGASI

SHKALLA

1:500



Formati A3 L

Fleta Nr. PL(8)

Data

TIRANË

"Ndërtim rruga e fshatit Ismajle dhe Çekëve, fshati Gërbllesh"

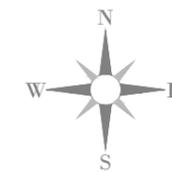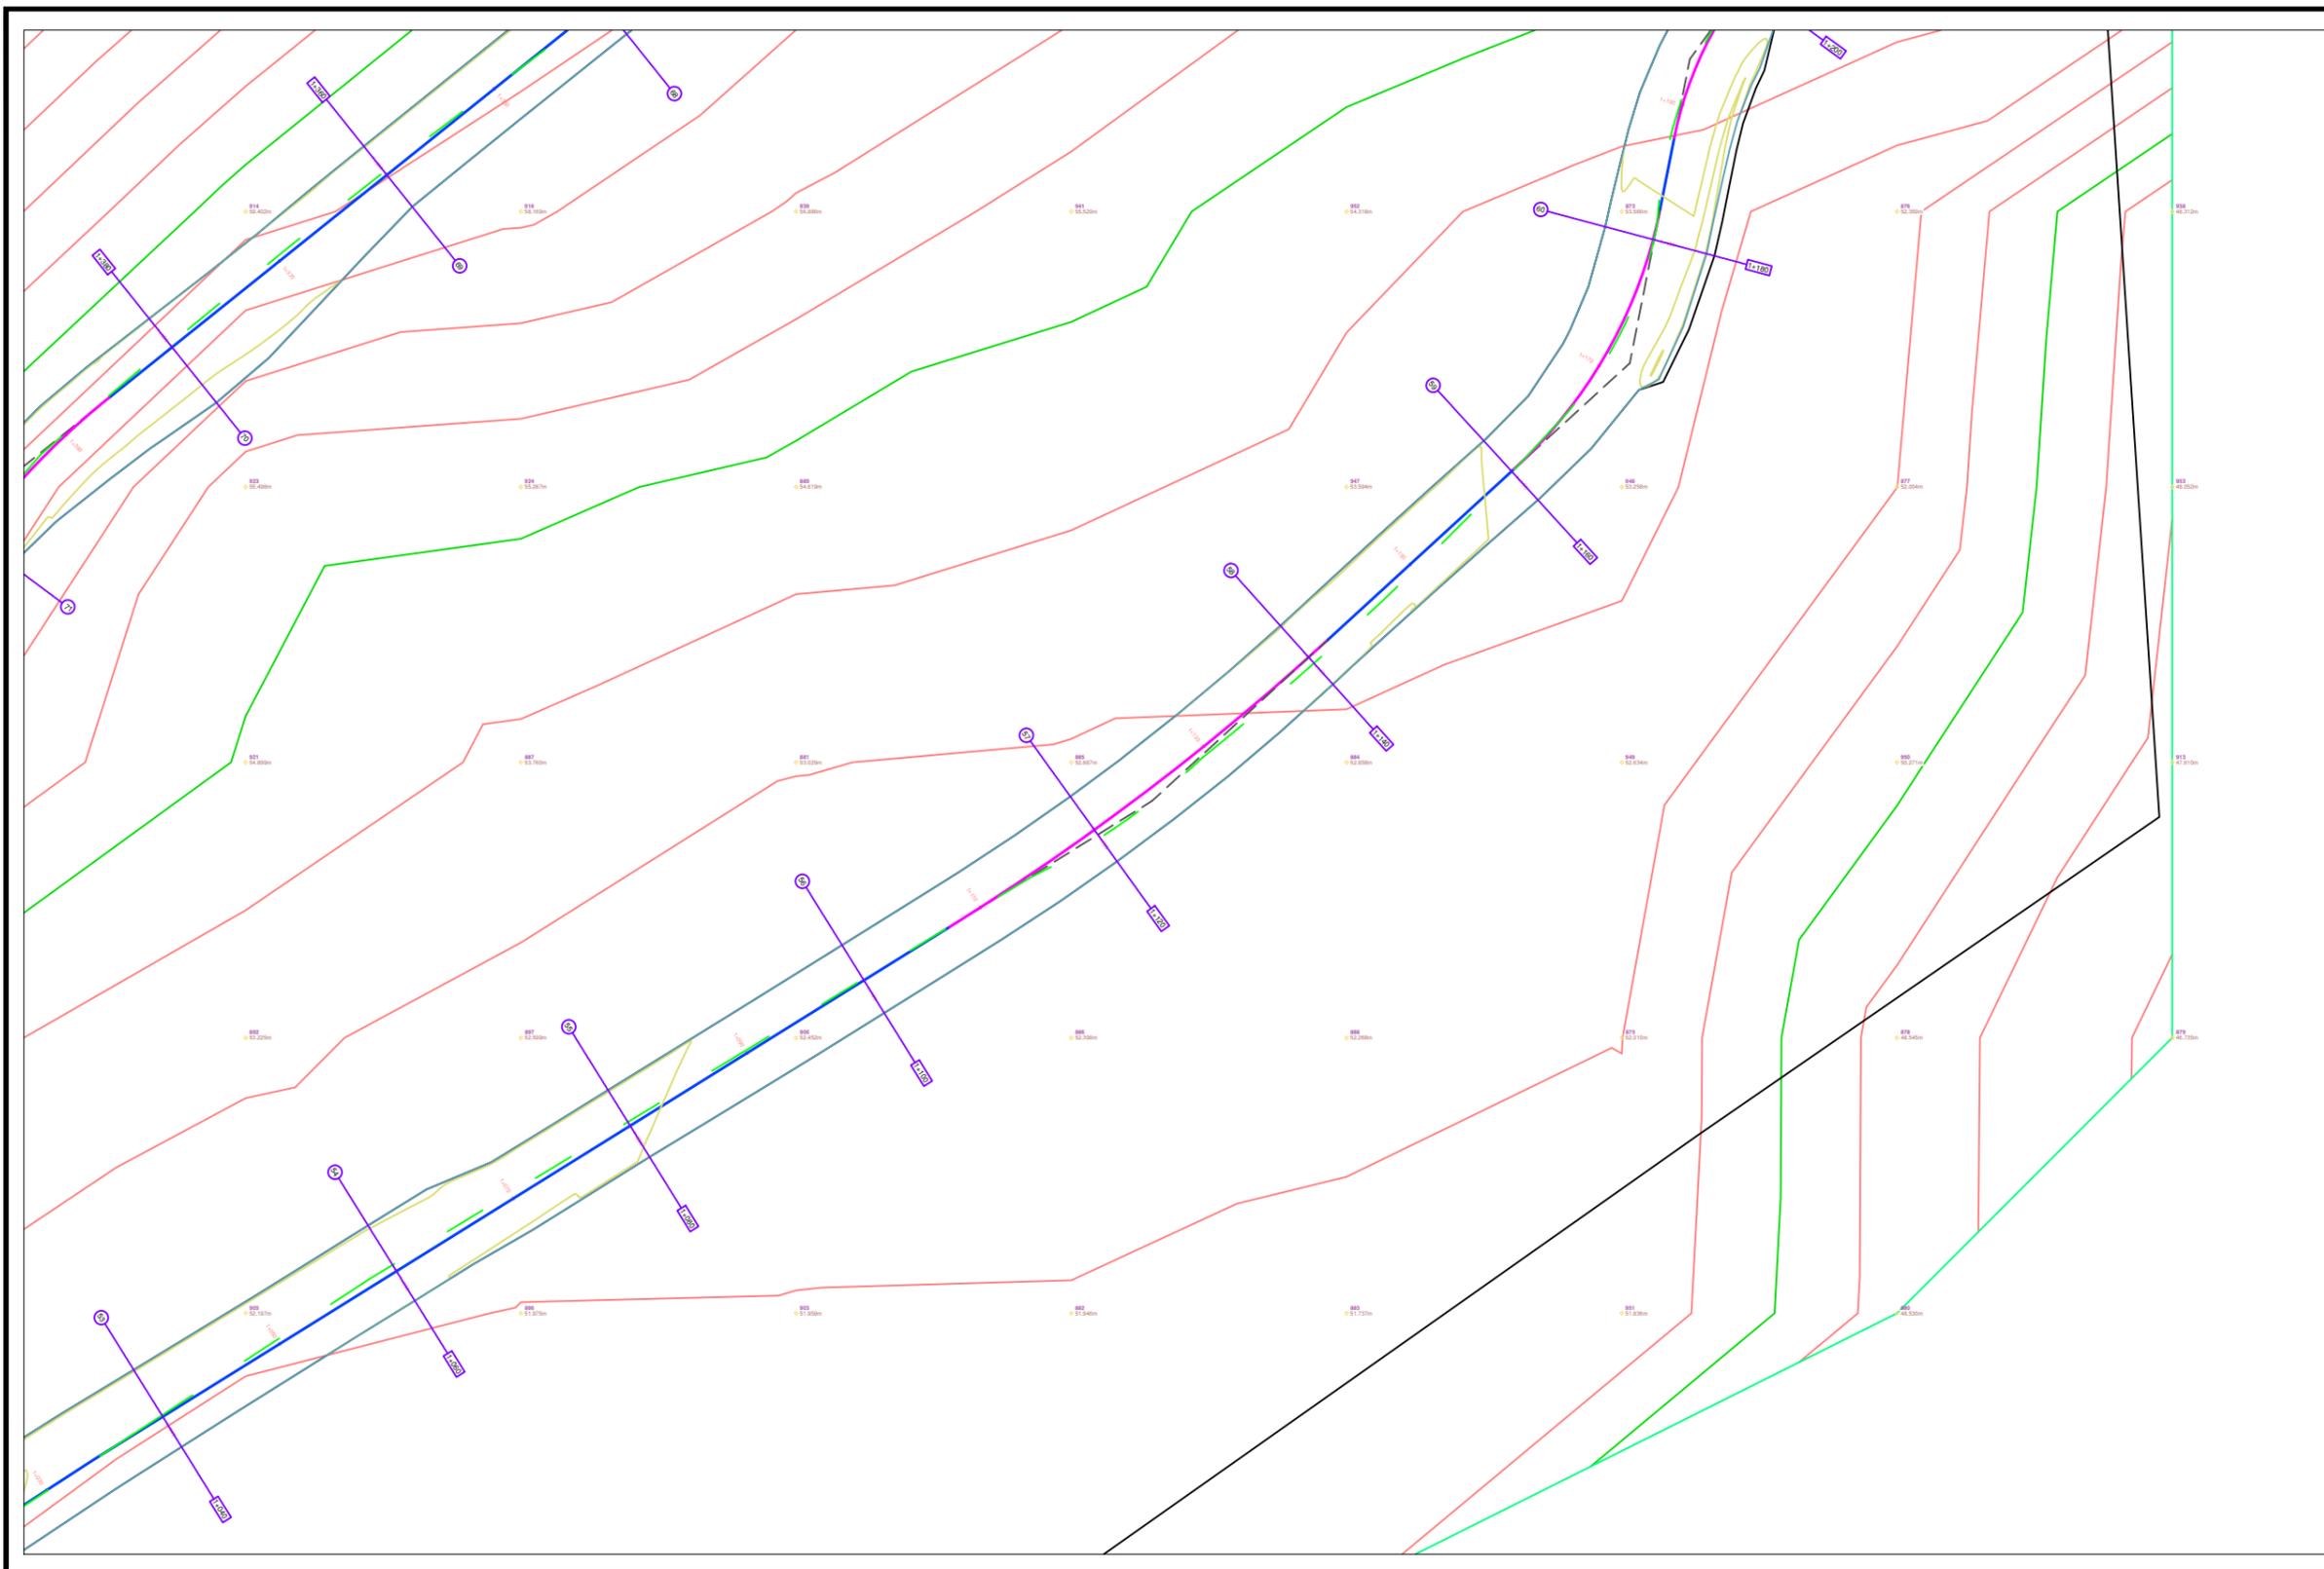

INFORMACIONI GJEODEZIK

Elipsoidi	WGS-84
Projeksioni	UTM
Gjeoidi	EGM96

SHËNIME

LEGJENDA

Rrugë me asfalt	
Rrugë me stabilizant	
Rrugë me beton	
Trotuar	
Mur mehes (qulli)	
Rrethim me garoh	
Kurorë beton	
Bordurë beton	
Shlye elektrike (beton)	
Tub korrigjor k.u.z. Ø300mm	
Portë hyrëse	
Pusësi shtu (mjet)	
Çyprer	
Shlye marmal (drur)	
Pusësi k.u.z.	
Schral tj. ekstruzues	
Film skarpate	
Fund skarpate	
Kabina elektrike	
Pike Gjeodezike	
Pikë niveluese(deta)	
izopsej sekondar (qdo 1.0m)	
izopsej kryesor (qdo 5.0m)	



INVESTITOR

BASHKIA
TIRANË

Drejtoria e Përgjithshme
e Punëve Publike

VULA

EMËRTIMI I PROJEKTIT

Projekt Zbatim

Rilevimi topografik

PROJEKTUES

B.O.E "HE & SK 11" SH.P.K

"MCE" SH.P.K

"STATENG" SH.P.K

VULA

GRUPI I PROJEKTIMIT

Inxh. Topograf
L. GUMA

Inxh. Gjeodet
F. BREGASI

SHKALLA

1:500



Formati A3 L

Fleta Nr. PL(12)

Data

TIRANË

"Ndërtim rruga e fshatit Ismajle dhe Çekëve, fshati Gërbllesh"

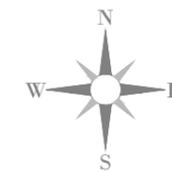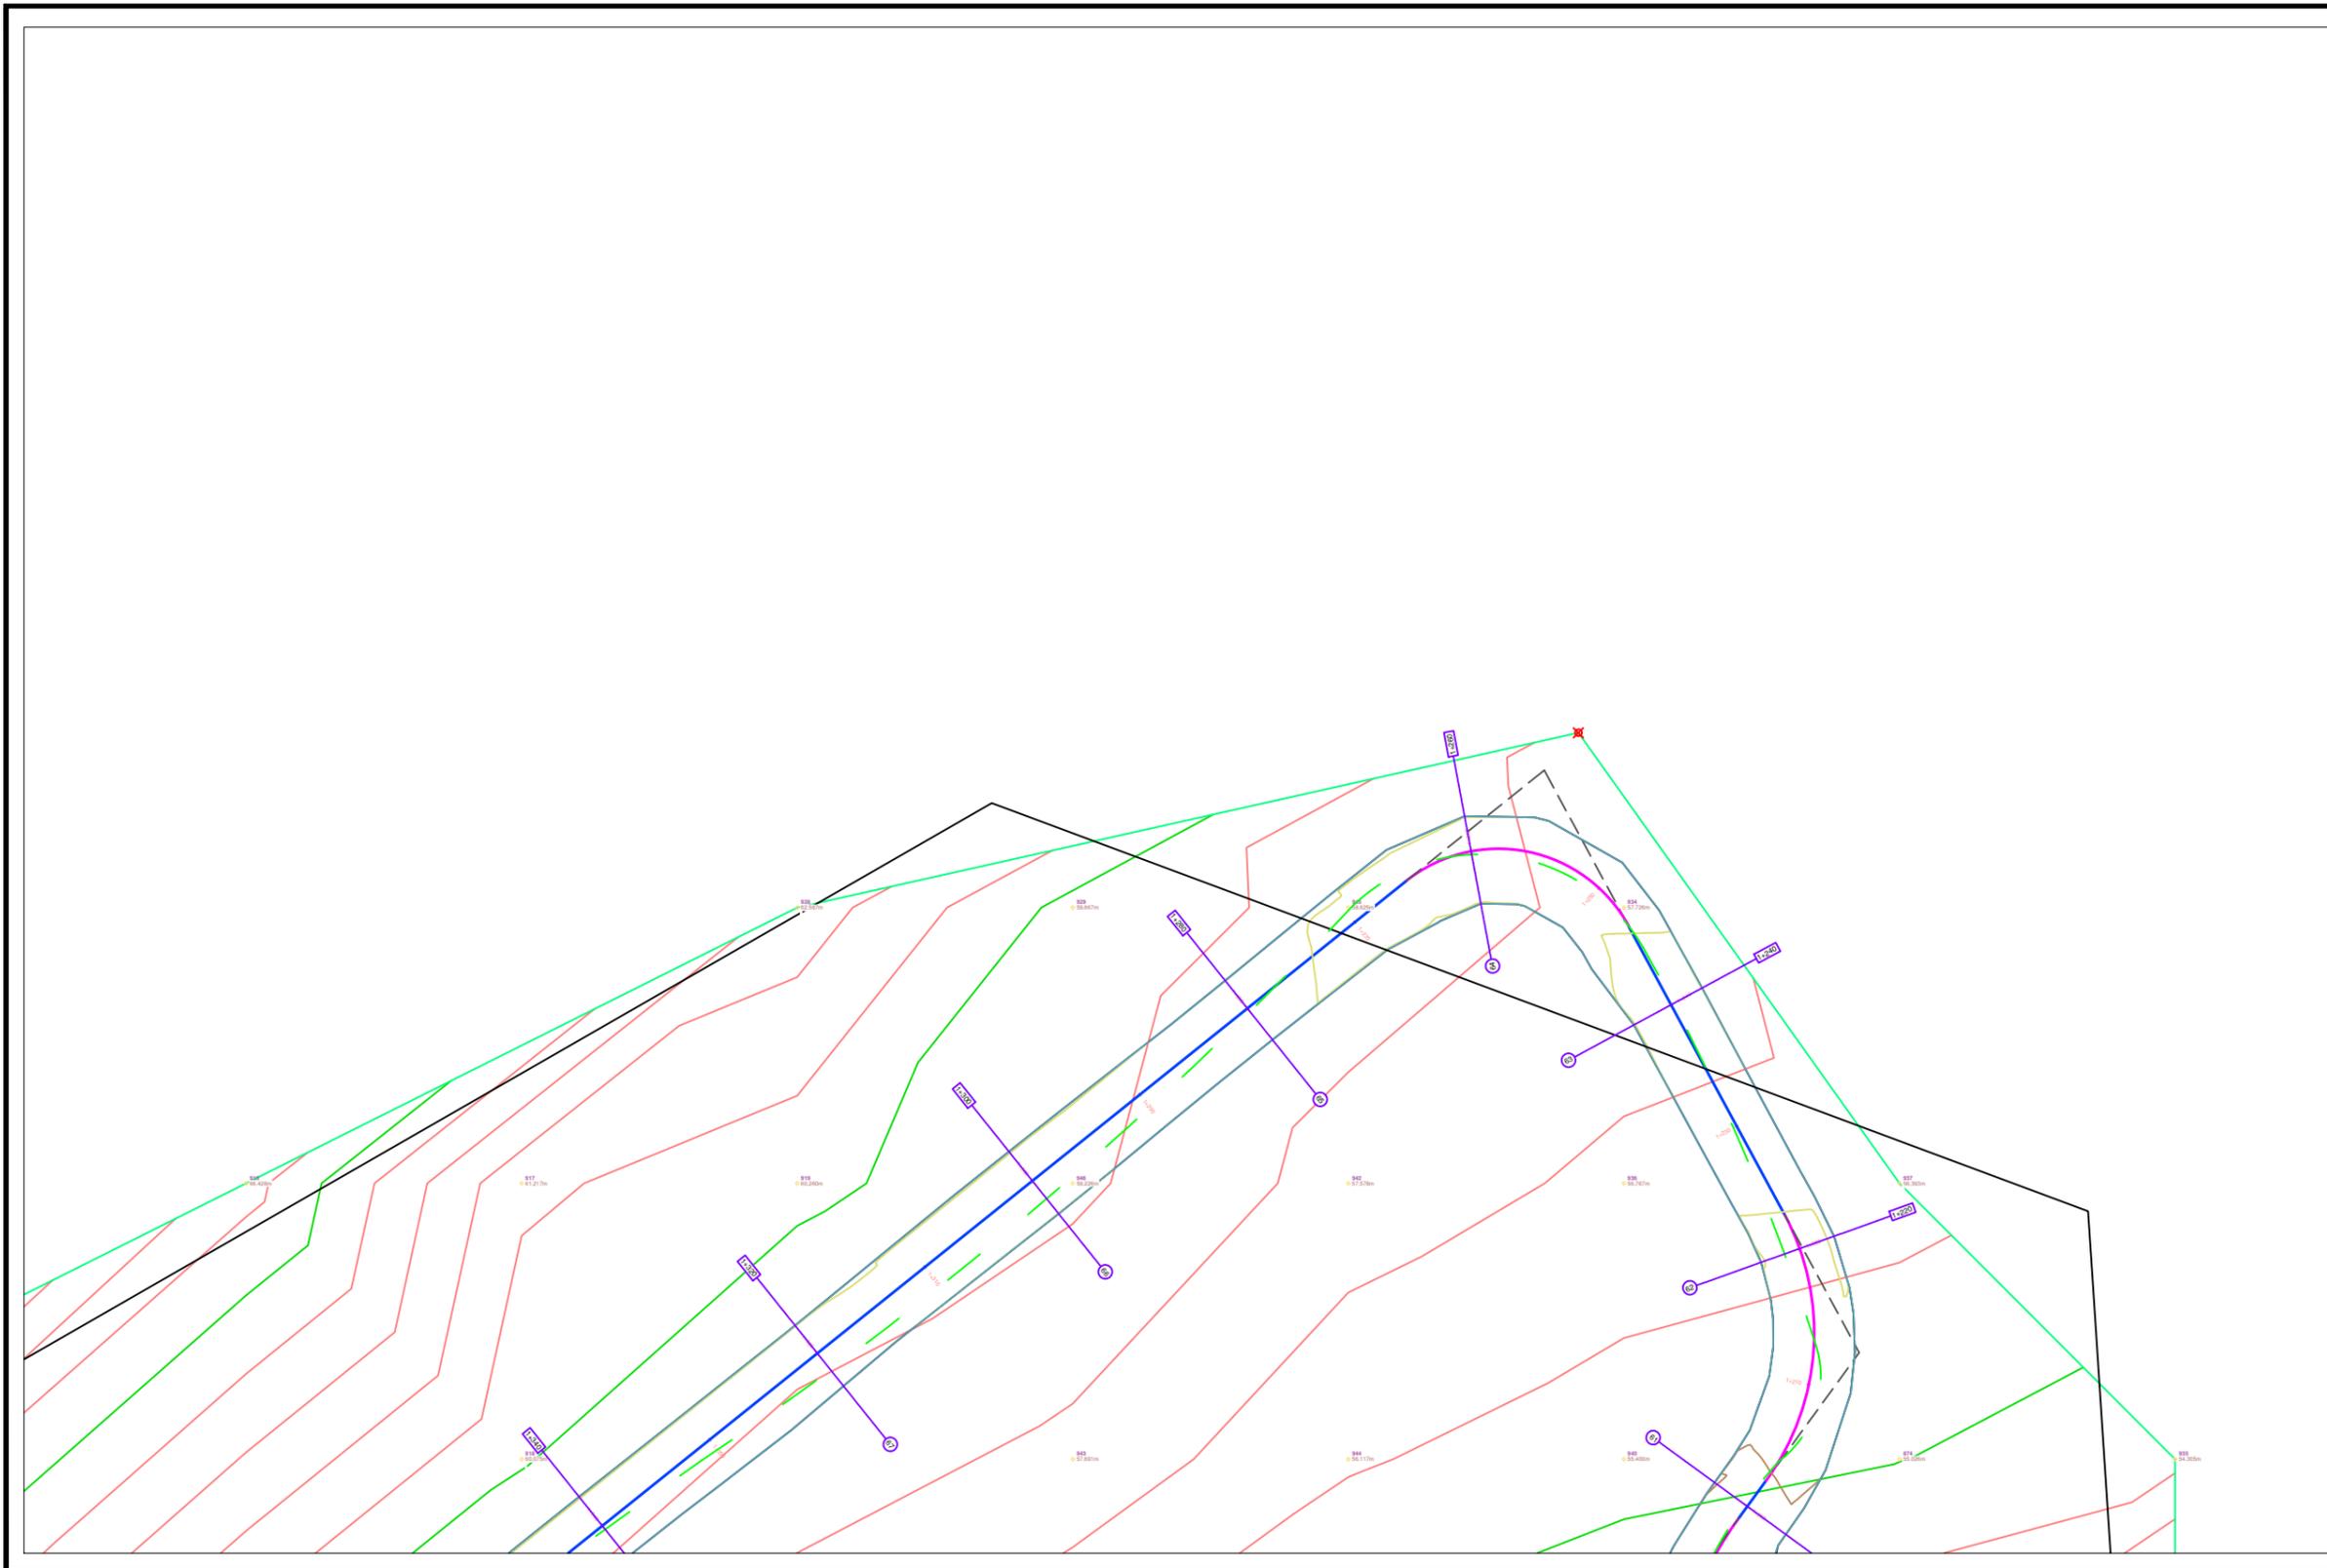

INFORMACIONI GJEODEZIK

Elipsoidi	WGS-84
Projeksioni	UTM
Gjeoidi	EGM96

SHËNIME

LEGJENDA

Rrugë me asfalt	—
Rrugë me stabilizant	—
Rrugë me beton	—
Trotuar	—
Mur mehes (gulli)	—
Rrethim me garoh	—
Kurorë betoni	—
Bordurë betoni	—
Shtyllë elektrike (beton)	—
Tub korugalo k.u.z. Ø300mm	—
Portë hyrëse	—
Pusësi shu (mjet)	—
Çypës	—
Shtyllë mirmasë (druri)	—
Pusësi k.u.z.	—
Shtatë gj. ekstralues	—
Film skarpate	—
Fund skarpate	—
Kabini elektrike	—
Pike Gjeodezike	—
Pika nivelesë(deta)	—
Izopsej sekondar (qdo 1.0m)	—
Izopsej kryesor (qdo 5.0m)	—



INVESTITOR

BASHKIA
TIRANË

Drejtoria e Përgjithshme
e Punëve Publike

VULA

EMËRTIMI I PROJEKTIT

Projekt Zbatim

Rilevimi topografik

PROJEKTUES

B.O.E "HE & SK 11" SH.P.K

"MCE" SH.P.K

"STATENG" SH.P.K

VULA

GRUPI I PROJEKTIMIT

Inxh. Topograf
L. GUMA

Inxh. Gjeodet
F. BREGASI

SHKALLA

1:500

Formati A3 L

Fleta Nr. PL(13)

Data

TIRANË

