


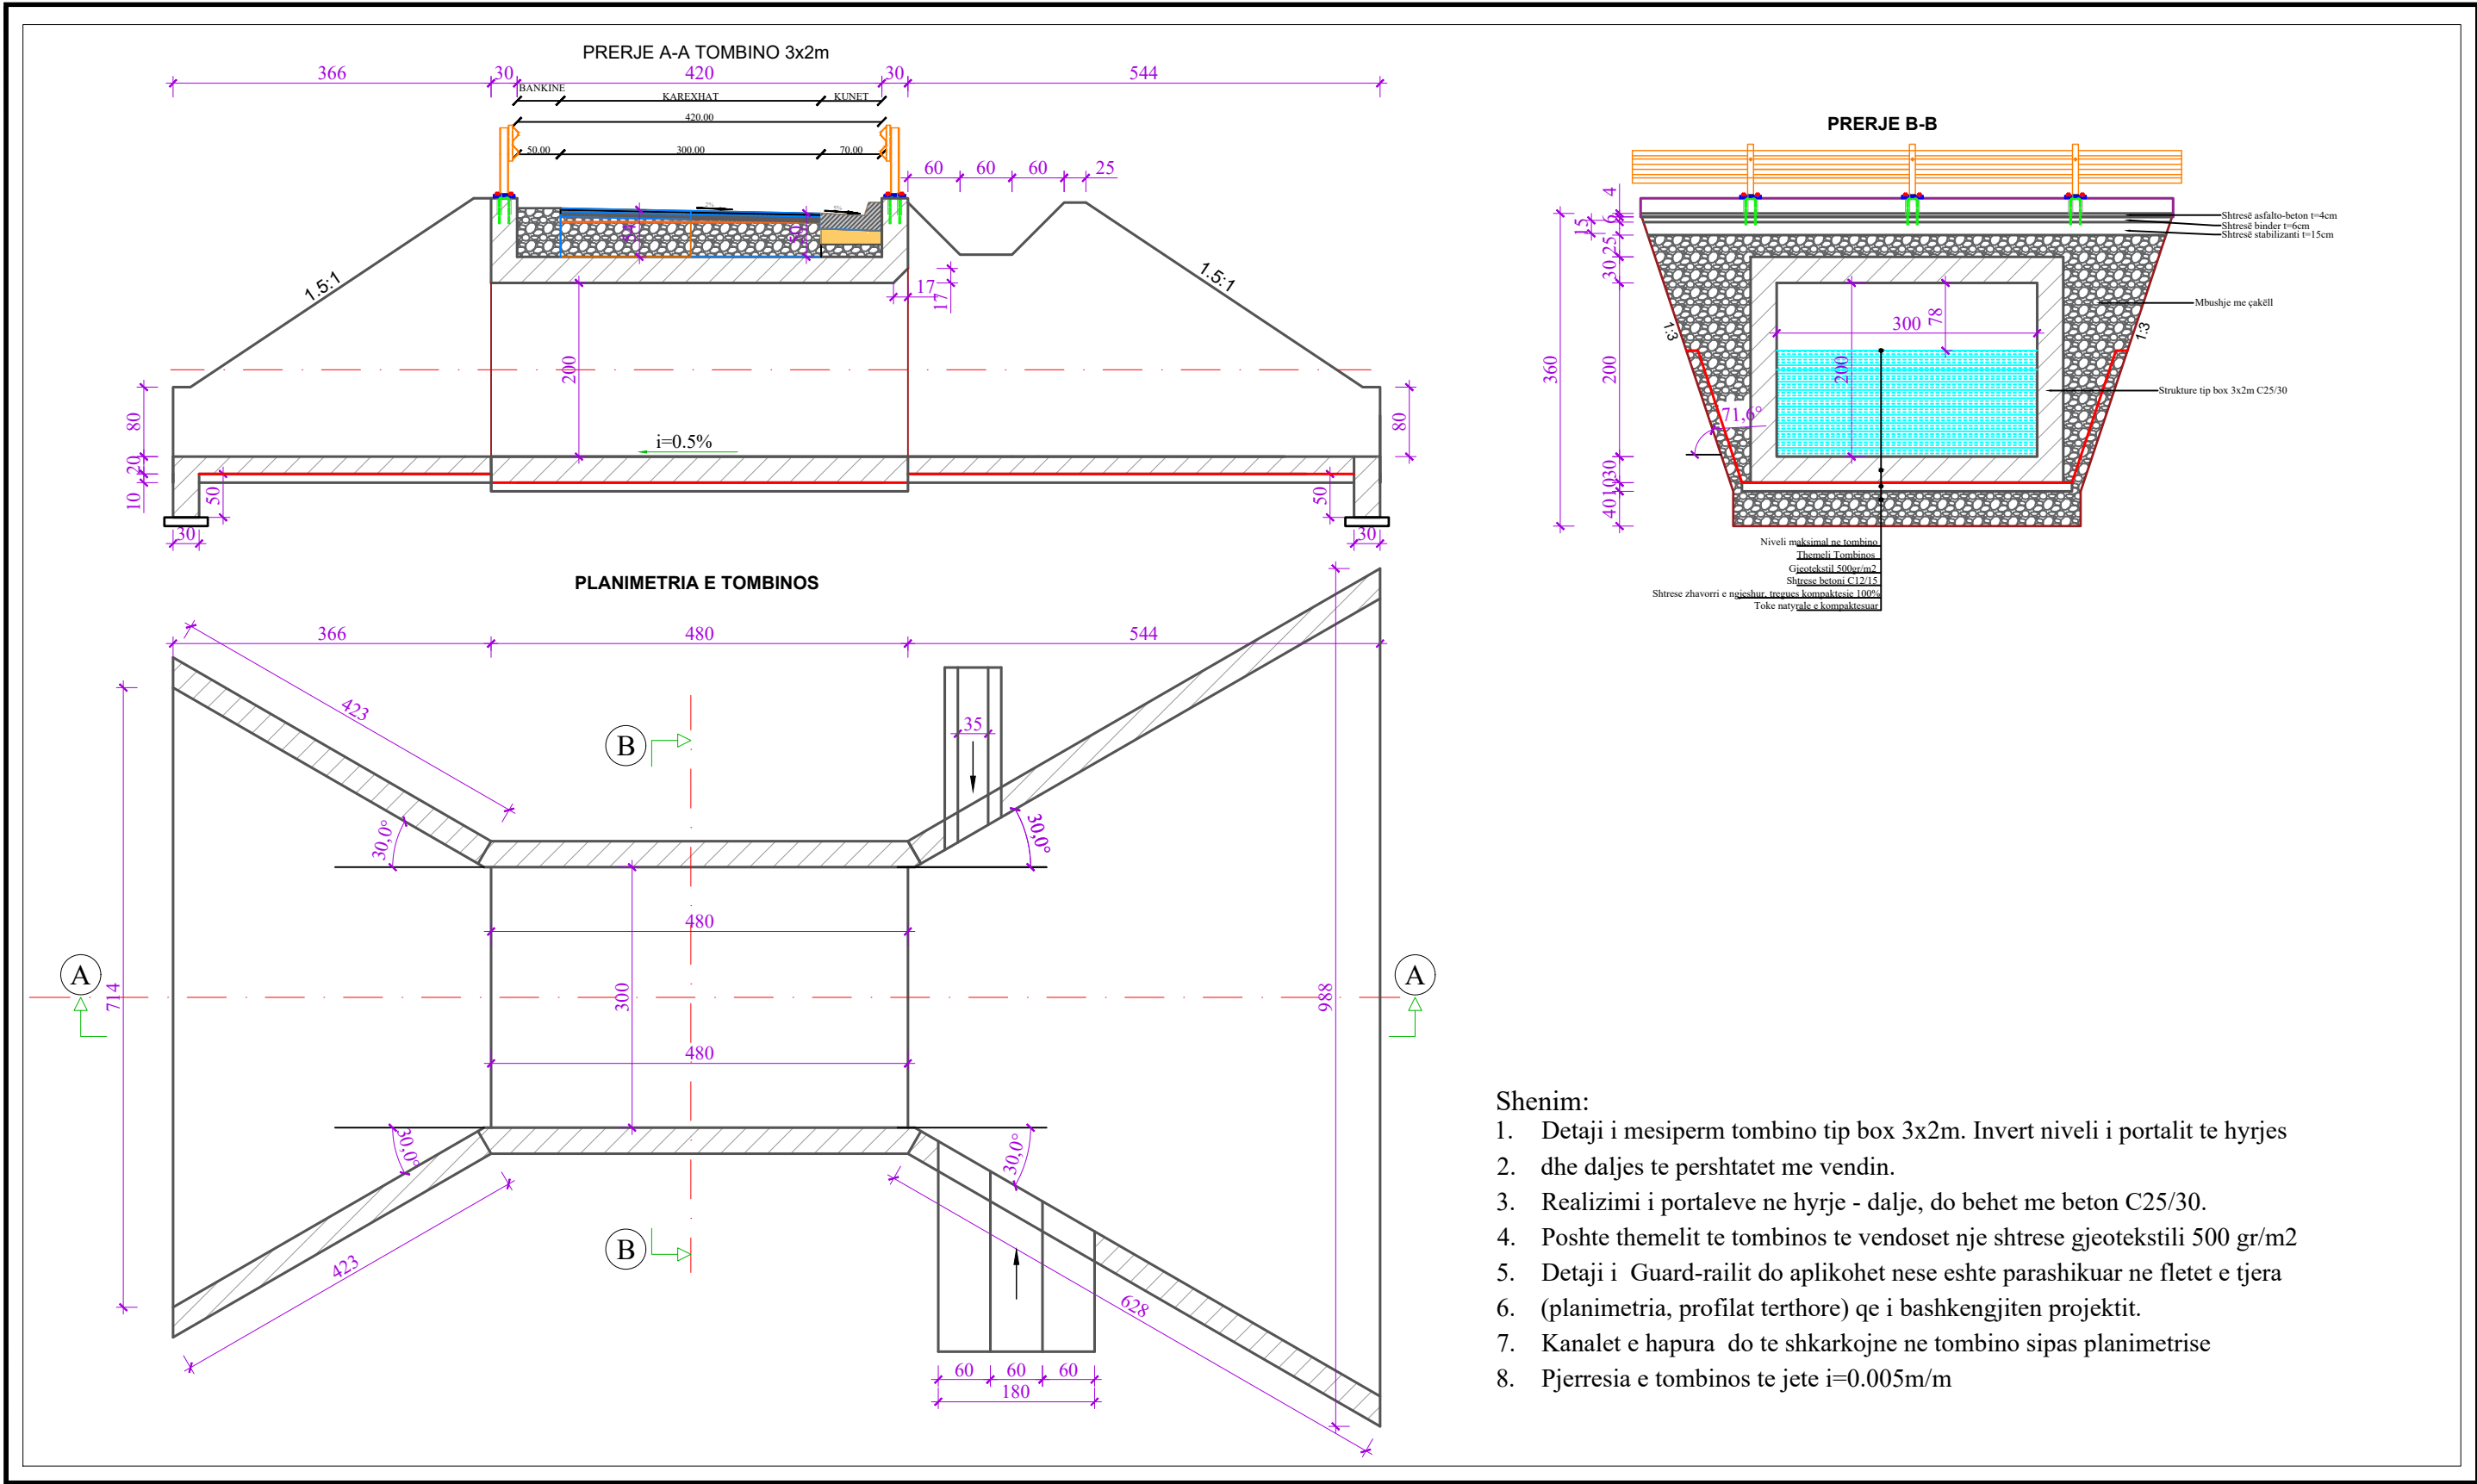

Shenim:

1. Detaji i mesiperm tombino tip box 3x2m. Invert niveli i portalit te hyrjes
2. dhe daljes te pershtatet me vendin.
3. Realizimi i portaleve ne hyrje - dalje, do behet me beton C25/30.
4. Poshte themlit te tombinos te vendoset nje shtrese gjeotekstili 500 gr/m2
5. Detaji i Guard-railit do aplikohet nese eshte parashikuar ne fletet e tjera
6. (planimetria, profilat terthore) qe i bashkengjiten projektit.
7. Kanalet e hapura do te shkarkojne ne tombino sipas planimetrise
8. Pjerresia e tombinos te jete $i=0.005\text{m/m}$



INVESTITOR
BASHKIA
TIRANË
Drejtoria e Përgjithshme
e Punëve Publike

VULA

EMËRTIMI I PROJEKTIT

Projekt Zbatim
Planimetria e tombinos 3x2 m dhe prerjet A-A, B-B

PROJEKTUES

B.O.E "HE & SK 11" SH.P.K
"MCE" SH.P.K
"STATENG" SH.P.K

VULA

GRUPI I PROJEKTIMIT

Inxh. Hidroteknik
K. BILAJ
Inxh. Ndërtimi
A. REFATLLARI

Inxh. Hidroteknik
K. BILAJ
Inxh. Ndërtimi
A. REFATLLARI

SHKALLA


1:75

Formati A3 L

Fleta Nr. D(1)

Data

TIRANË

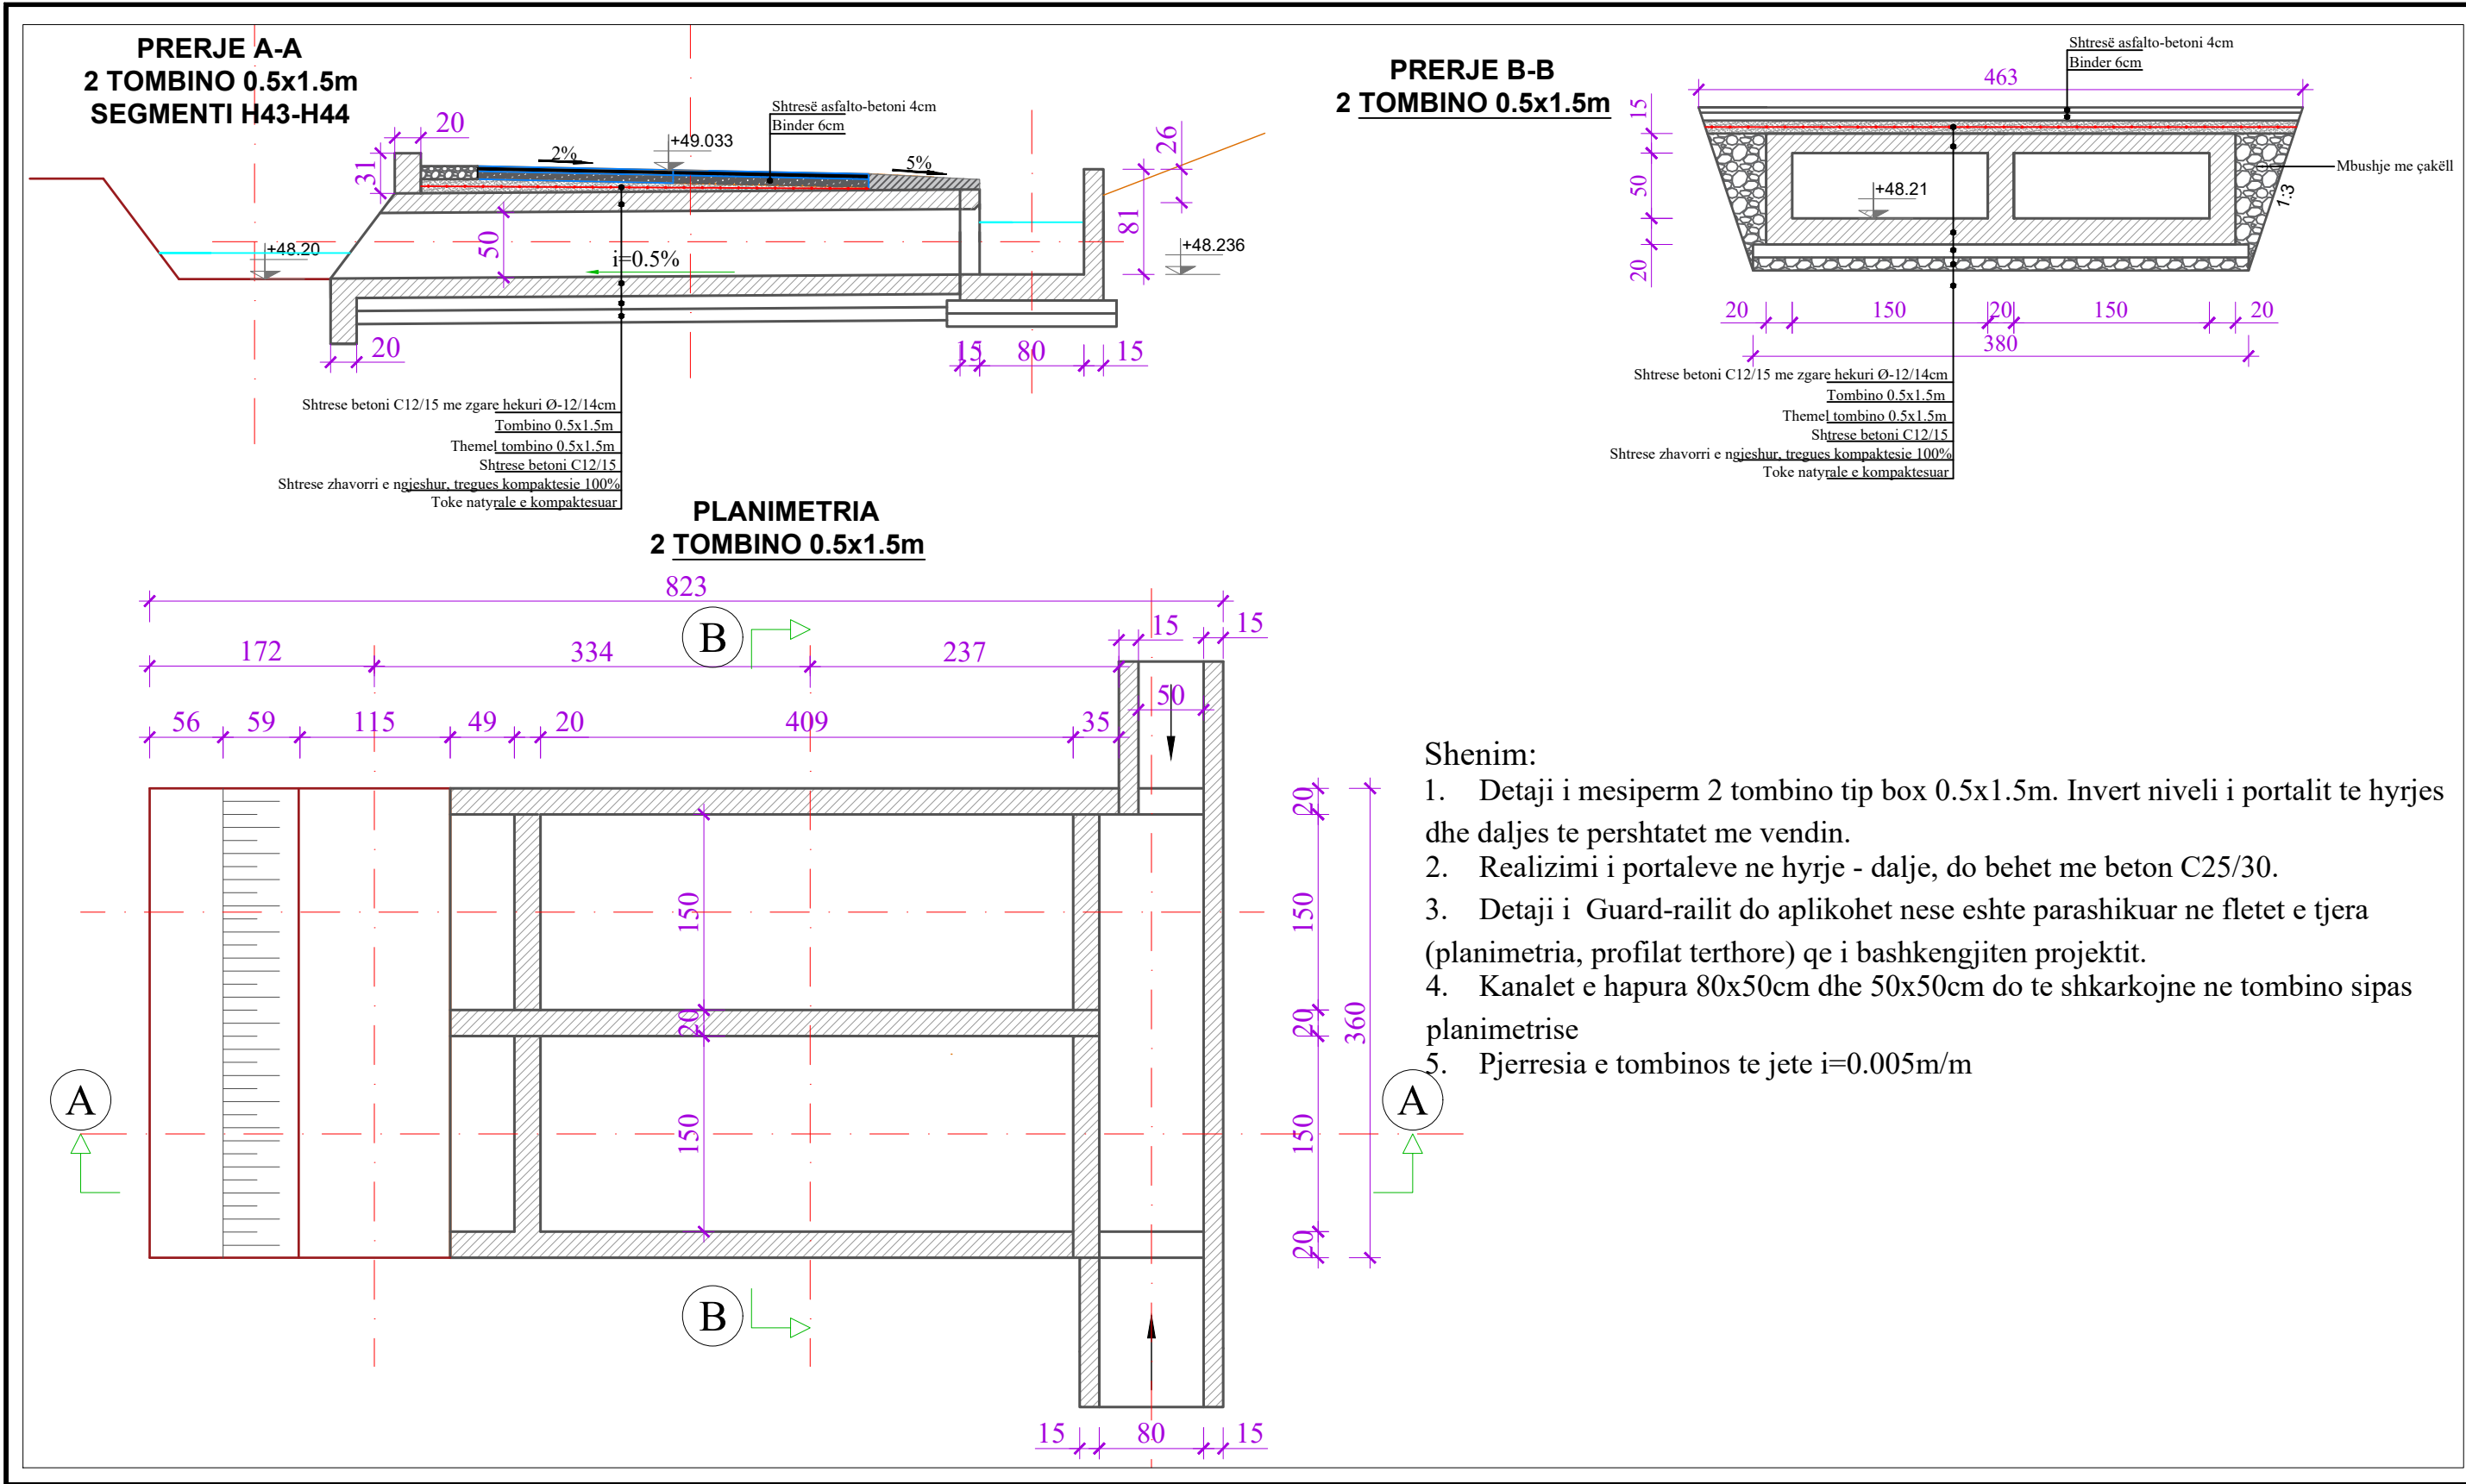

INVESTITOR
BASHKIA
TIRANË
Drejtoria e Përgjithshme
e Punëve Publike

VULA

EMËRTIMI I PROJEKTIT

Projekt Zbatim
Planimetria e tombinos (0.5x1.5)m
dhe prerjet A-A, B-B

PROJEKTUES

B.O.E "HE & SK 11" SH.P.K
"MCE" SH.P.K
"STATENG" SH.P.K

VULA

GRUPI I PROJEKTIMIT


Inxh. Hidroteknik
K. BILAJ
Inxh. Ndërtimi
A. REFATLLARI

[Signature]
[Signature]

SHKALLA

1:75
Formati A3 L
Fleta Nr. D(2)
Data
TIRANË


PRERJE A-A
2 TOMBINO DN300mm
SEGMENTI H20-H36

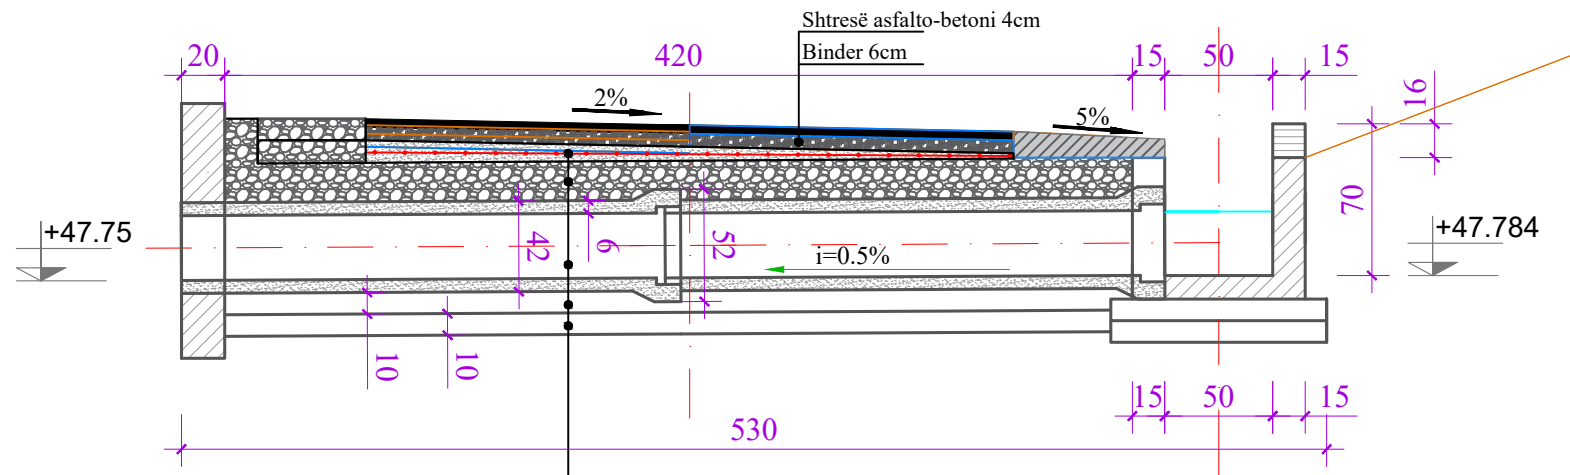


Shtrese betoni C12/15 me zgare hekuri Ø-12/14cm
Mbushje me çakell
Tub b/a DN300mm
Shtrese betoni C12/15
 Shtrese zhavorri e ngjeshur, tregues kompaktësie 100%
Toke natyrale e kompaktësuar

PLANIMETRIA

2 TOMBINO DN300mm

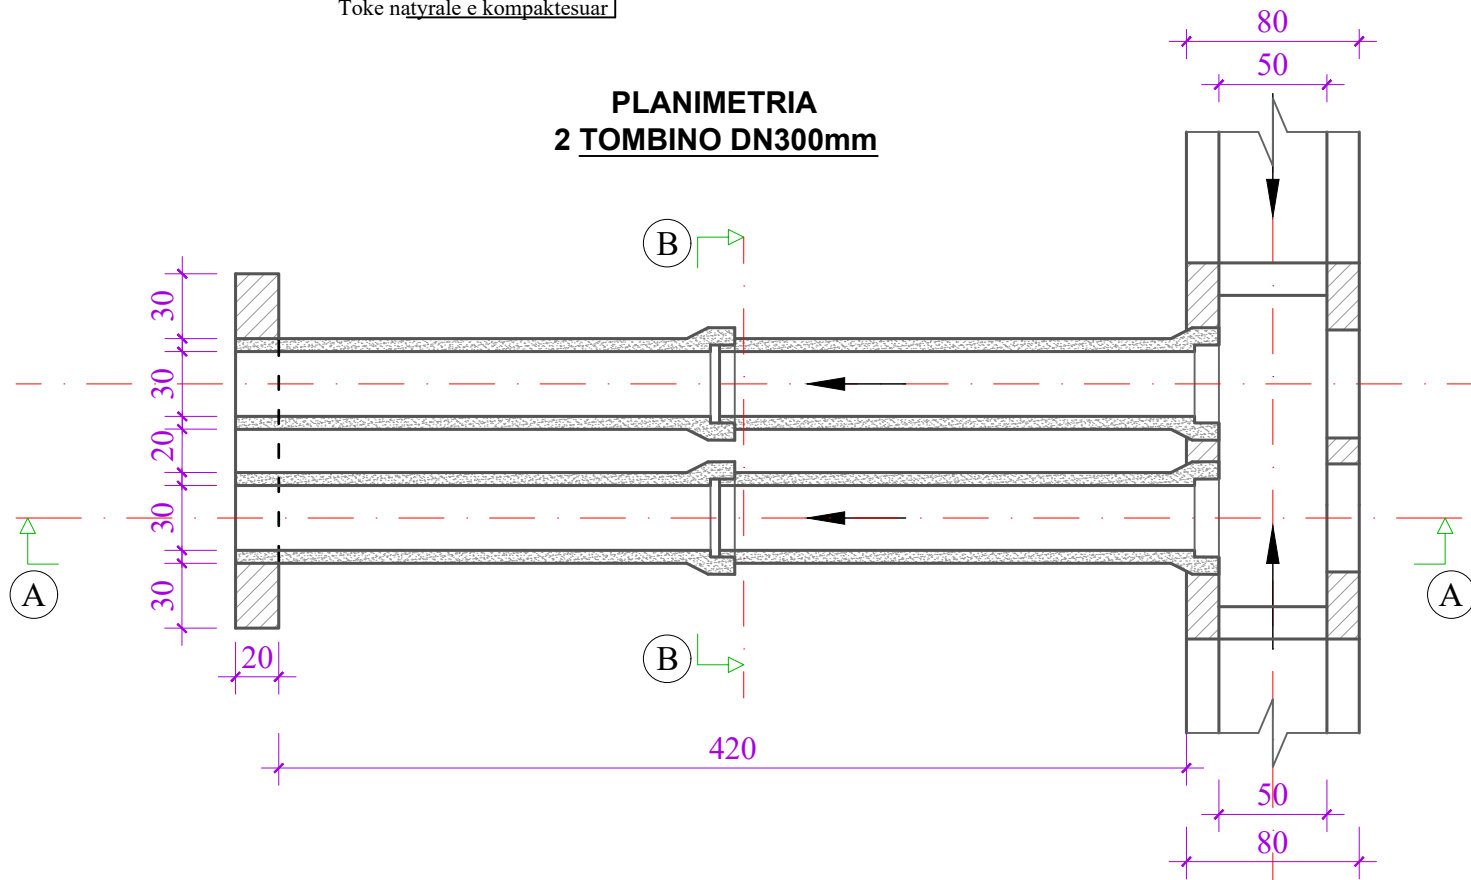


PRERJA B-B
2 TOMBINO DN300mm


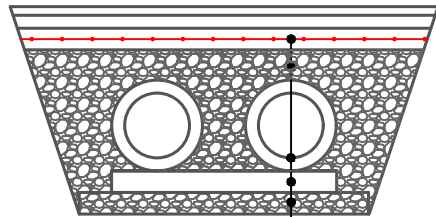


Shtrese betoni C12/15 me zgare hekuri Ø-12/14cm
Mbushje me çakell
Tub b/a DN300mm
Shtrese betoni C12/15
 Shtrese zhavorri e ngjeshur, tregues kompaktësie 100%
Toke natyrale e kompaktësuar

[illegible]

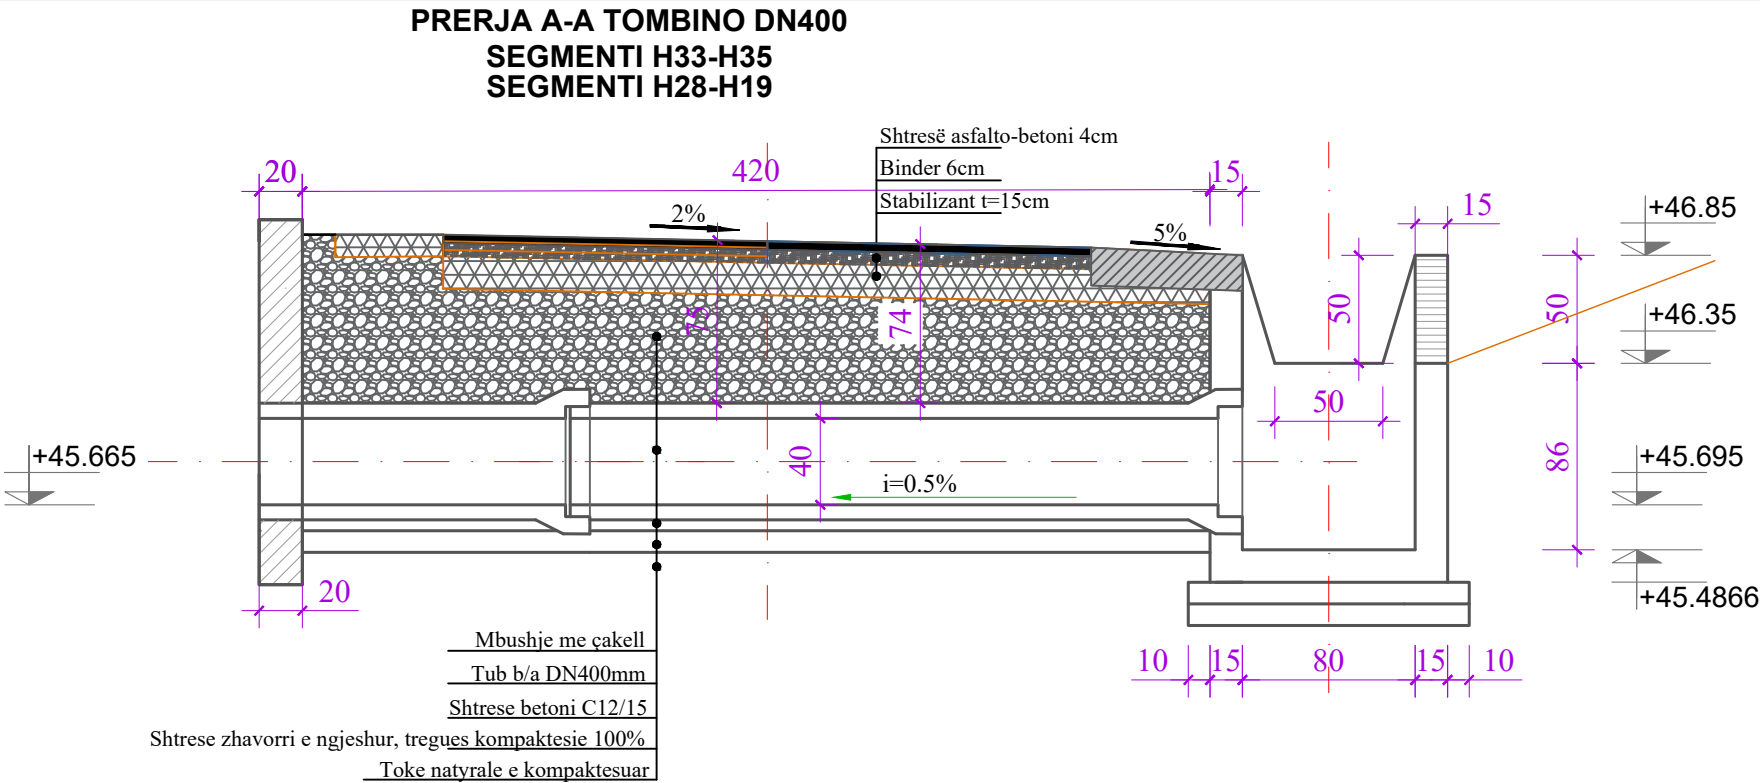

Shenim Teknik: Ky detaj do te zbatohet edhe per segmentin H28-H19.
Te pershtaten kuotat e portalit ne hyrje dhe ne dalje me kuotat e dhena ne projekt

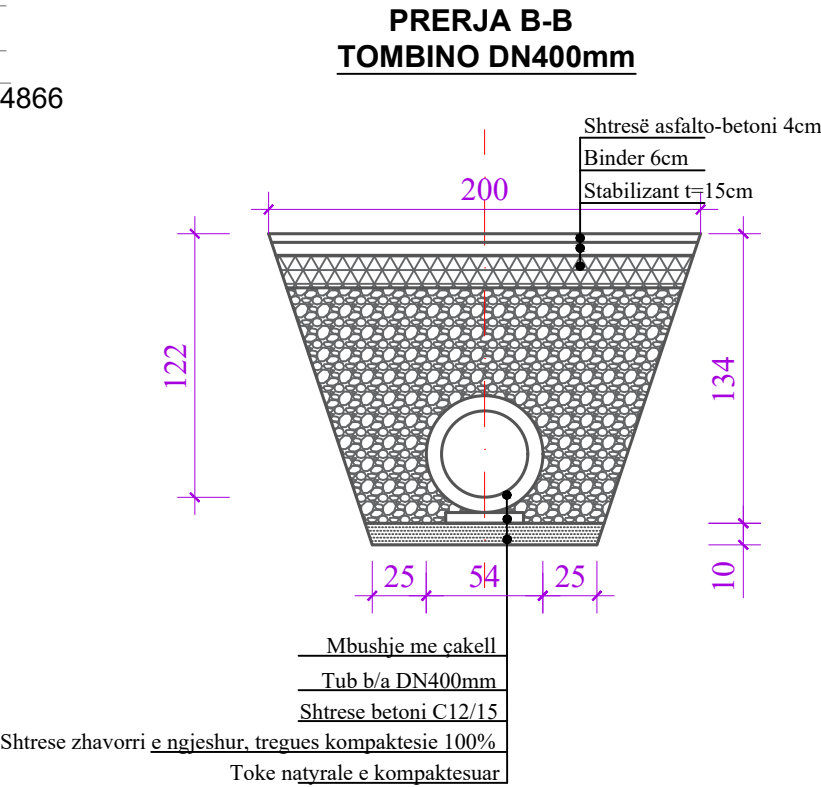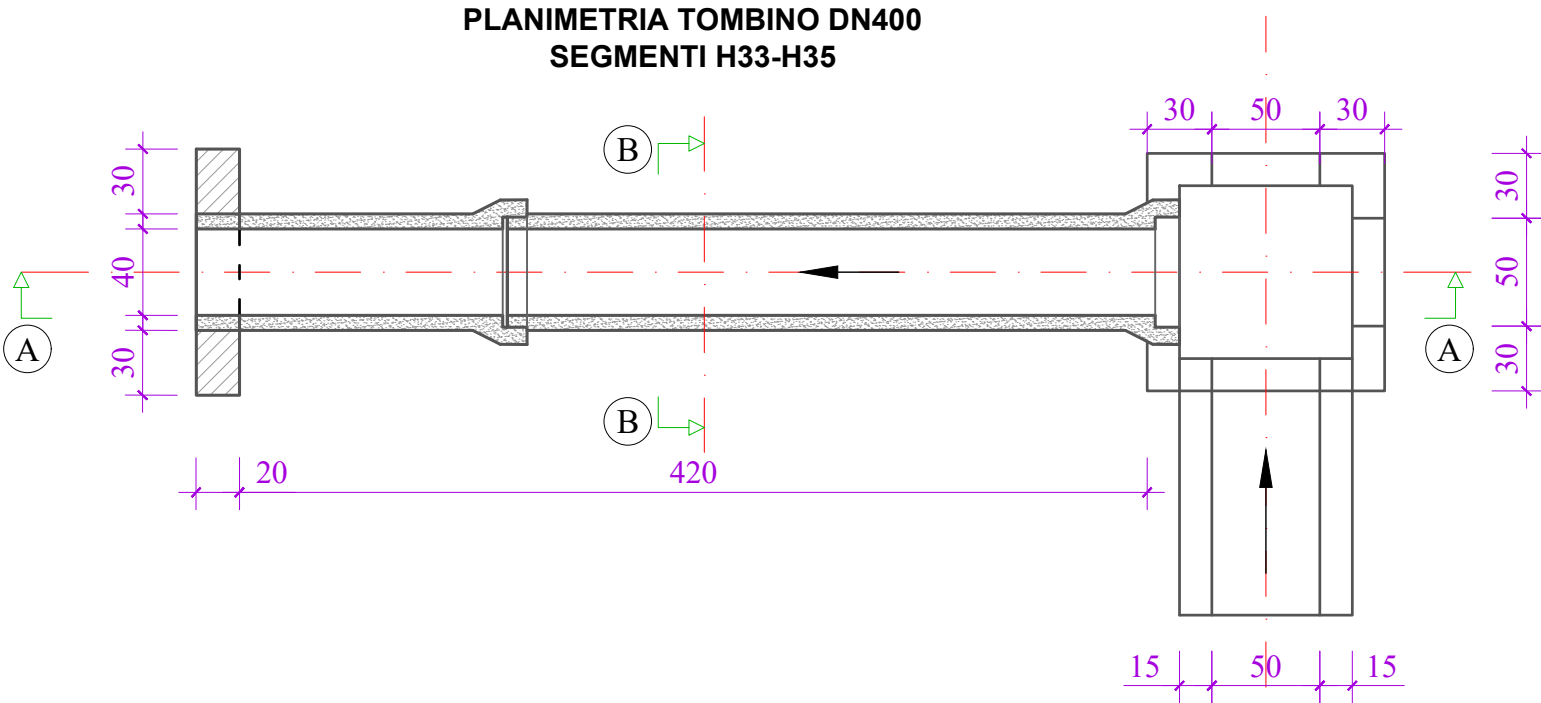

INVESTITOR
BASHKIA
TIRANË
Drejtoria e Përgjithshme
e Punëve Publike

VULA

EMËRTIMI I PROJEKTIT

Projekt Zbatim
Planimetria Tombino DN 400 mm,
Prerja A-A dhe Prerja B-B

PROJEKTUES

B.O.E "HE & SK 11" SH.P.K
"MCE" SH.P.K
"STATENG" SH.P.K

VULA

GRUPI I PROJEKTIMIT

Inxh. Hidroteknik
K. BILAJ
Inxh. Ndërtimi
A. REFATLLARI

[Signature]
[Signature]

SHKALLA

1:35
Formati A3 L
Fleta Nr. D(4)
Data
TIRANË

PAMJA BALLORE

Technical drawing of a Pamja Ballore (inflatable airbag) used for foundation reinforcement. The drawing shows a plan view of the airbag with dimensions: width 440, height 125, and a central circular opening with diameter Ø80. The airbag is shown inflated, with arrows indicating air flow from the top. The drawing is labeled "PAMJA BALLORE".

PRERJA 1-1


Technical drawing of a cross-section (PRERJA 1-1) of the foundation reinforcement system. The drawing shows a circular airbag with diameter Ø80, resting on a concrete base (Bazament betoni) and a 10 cm layer of gravel (Zhavorr 10 cm). The airbag is inflated, with arrows indicating air flow from the top. The drawing is labeled "PRERJA 1-1".

NR			ELEMENTI	SIPERFAQJA	SASIA	GJATESIA (SPESORI)	VOLUMI total
				m ²	Cope	m	m ³
	Beton C20/25	Portali					
							-
1			Muri i portalit	8.2	1	0.5	4.10
							-
			TOTALE/ 1cope				4.10
		Puseta					
1			Dyshemeja e pusetes	4.2	1	0.3	1.26
2			Muret anesore te pusetes	1.95	1	1.7	3.32
		TOTALE/ 1cope				4.58	


1. Detajet e mesiperme Tip, do aplikohen per gjithe rastet e vendosjes se tombinove ne varesi te gjeresis se rruges. Nese tombinoja do jete e inklinuar me aksin e rruges, puseta dhe portali i daljes do pershtaten sipas vendit.
2. Realizimi i portaleve ne hyrje - dalje, veshjes se tubacionit, do behet me beton C25/30.
3. Detaji i Guard-railit do aplikohet nese eshte parashikuar ne fletet e tjera (planimetria, profilat terthore) qe i bashkengjiten projektit.
4. Volumet per Puseten dhe Portalin jane llogaritur per nje thellesi pozicionimimi te caktuar. Thellesia e vendosjes se tombinove do te ndryshoje sipas rasteve.

INVESTITOR	VULA	EMËRTIMI I PROJEKTIT	PROJEKTUES	VULA	GRUPI I PROJEKTIMIT				SHKALLA	
BASHKIA TIRANË		<i>Projekt Zbatim</i>	B.O.E “HE & SK 11” SH.P.K.		Inxh. Hidroteknik K. BILAJ				1:75	
Drejtoria e Përgjithshme e Punëve Publike		<i>Planimetria Tombino D 800 mm, Prerja A-A, Prerja I-I dhe Pamja ballore</i>	“MCE” SH.P.K.		Inxh. Ndërtimi A. REFATLLARI				Fleta Nr.	D(5)
			“STATENG” SH.P.K.						Data	TIRANË

PRERJA A-A TOMBINO DN400
SEGMENTI H31-H32

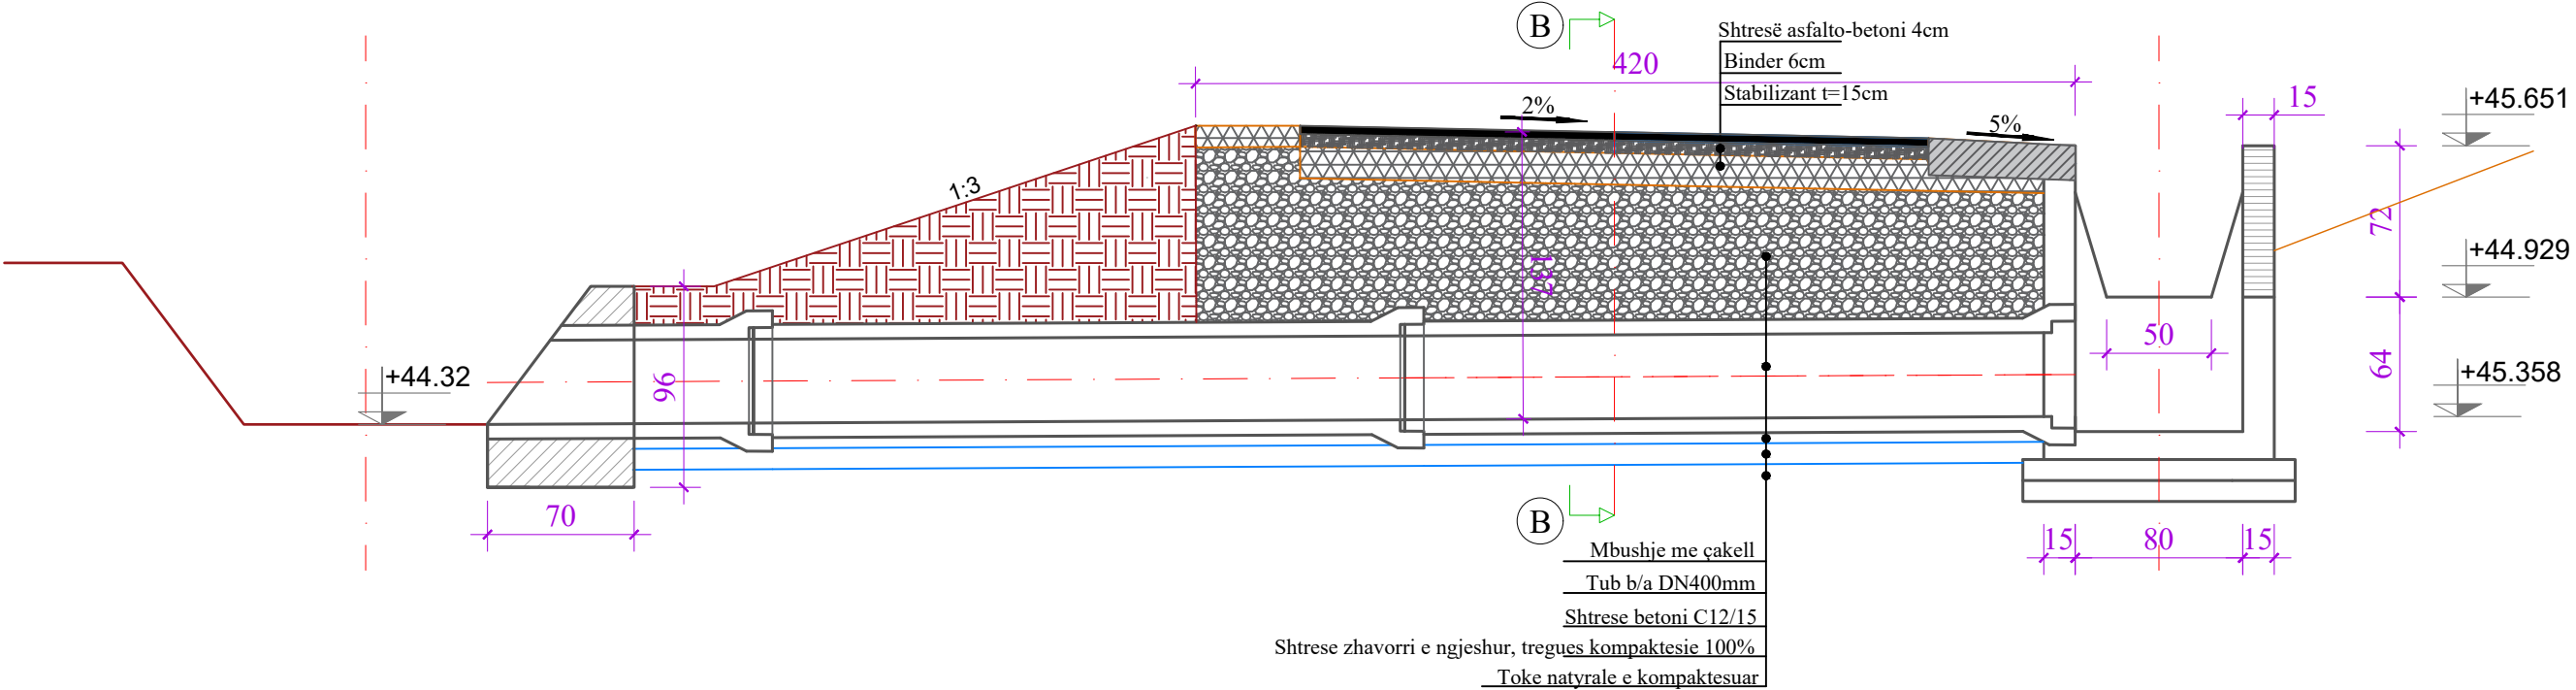

PRERJA B-B
TOMBINO DN400mm

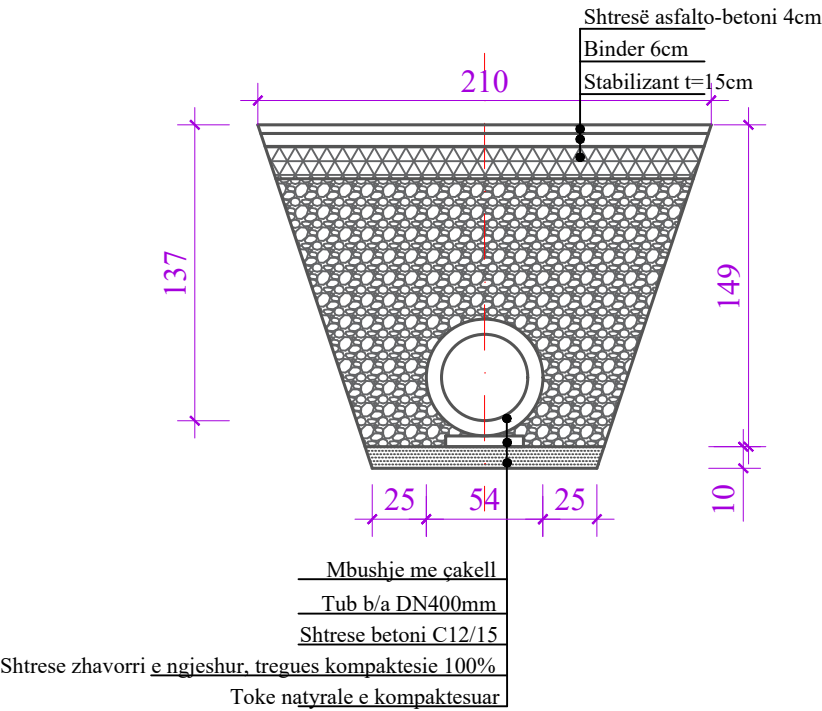

	INVESTITOR	VULA	EMËRTIMI I PROJEKTIT	PROJEKTUES	VULA	GRUPI I PROJEKTIMIT				SHKALLA	
	BASHKIA TIRANË		Projekt Zbatim	B.O.E "HE & SK 11" SH.P.K		Inxh. Hidroteknik K. BILAJ				1:75	Formati A3 L
	Drejtoria e Përgjithshme e Punëve Publike		Prerja A-A, Prerja B-B Tombino DN 400 mm	"MCE" SH.P.K		Inxh. Ndërtimi A. REFATLLARI				Fleta Nr. D(6)	Data
				"STATENG" SH.P.K							
										TIRANË	