

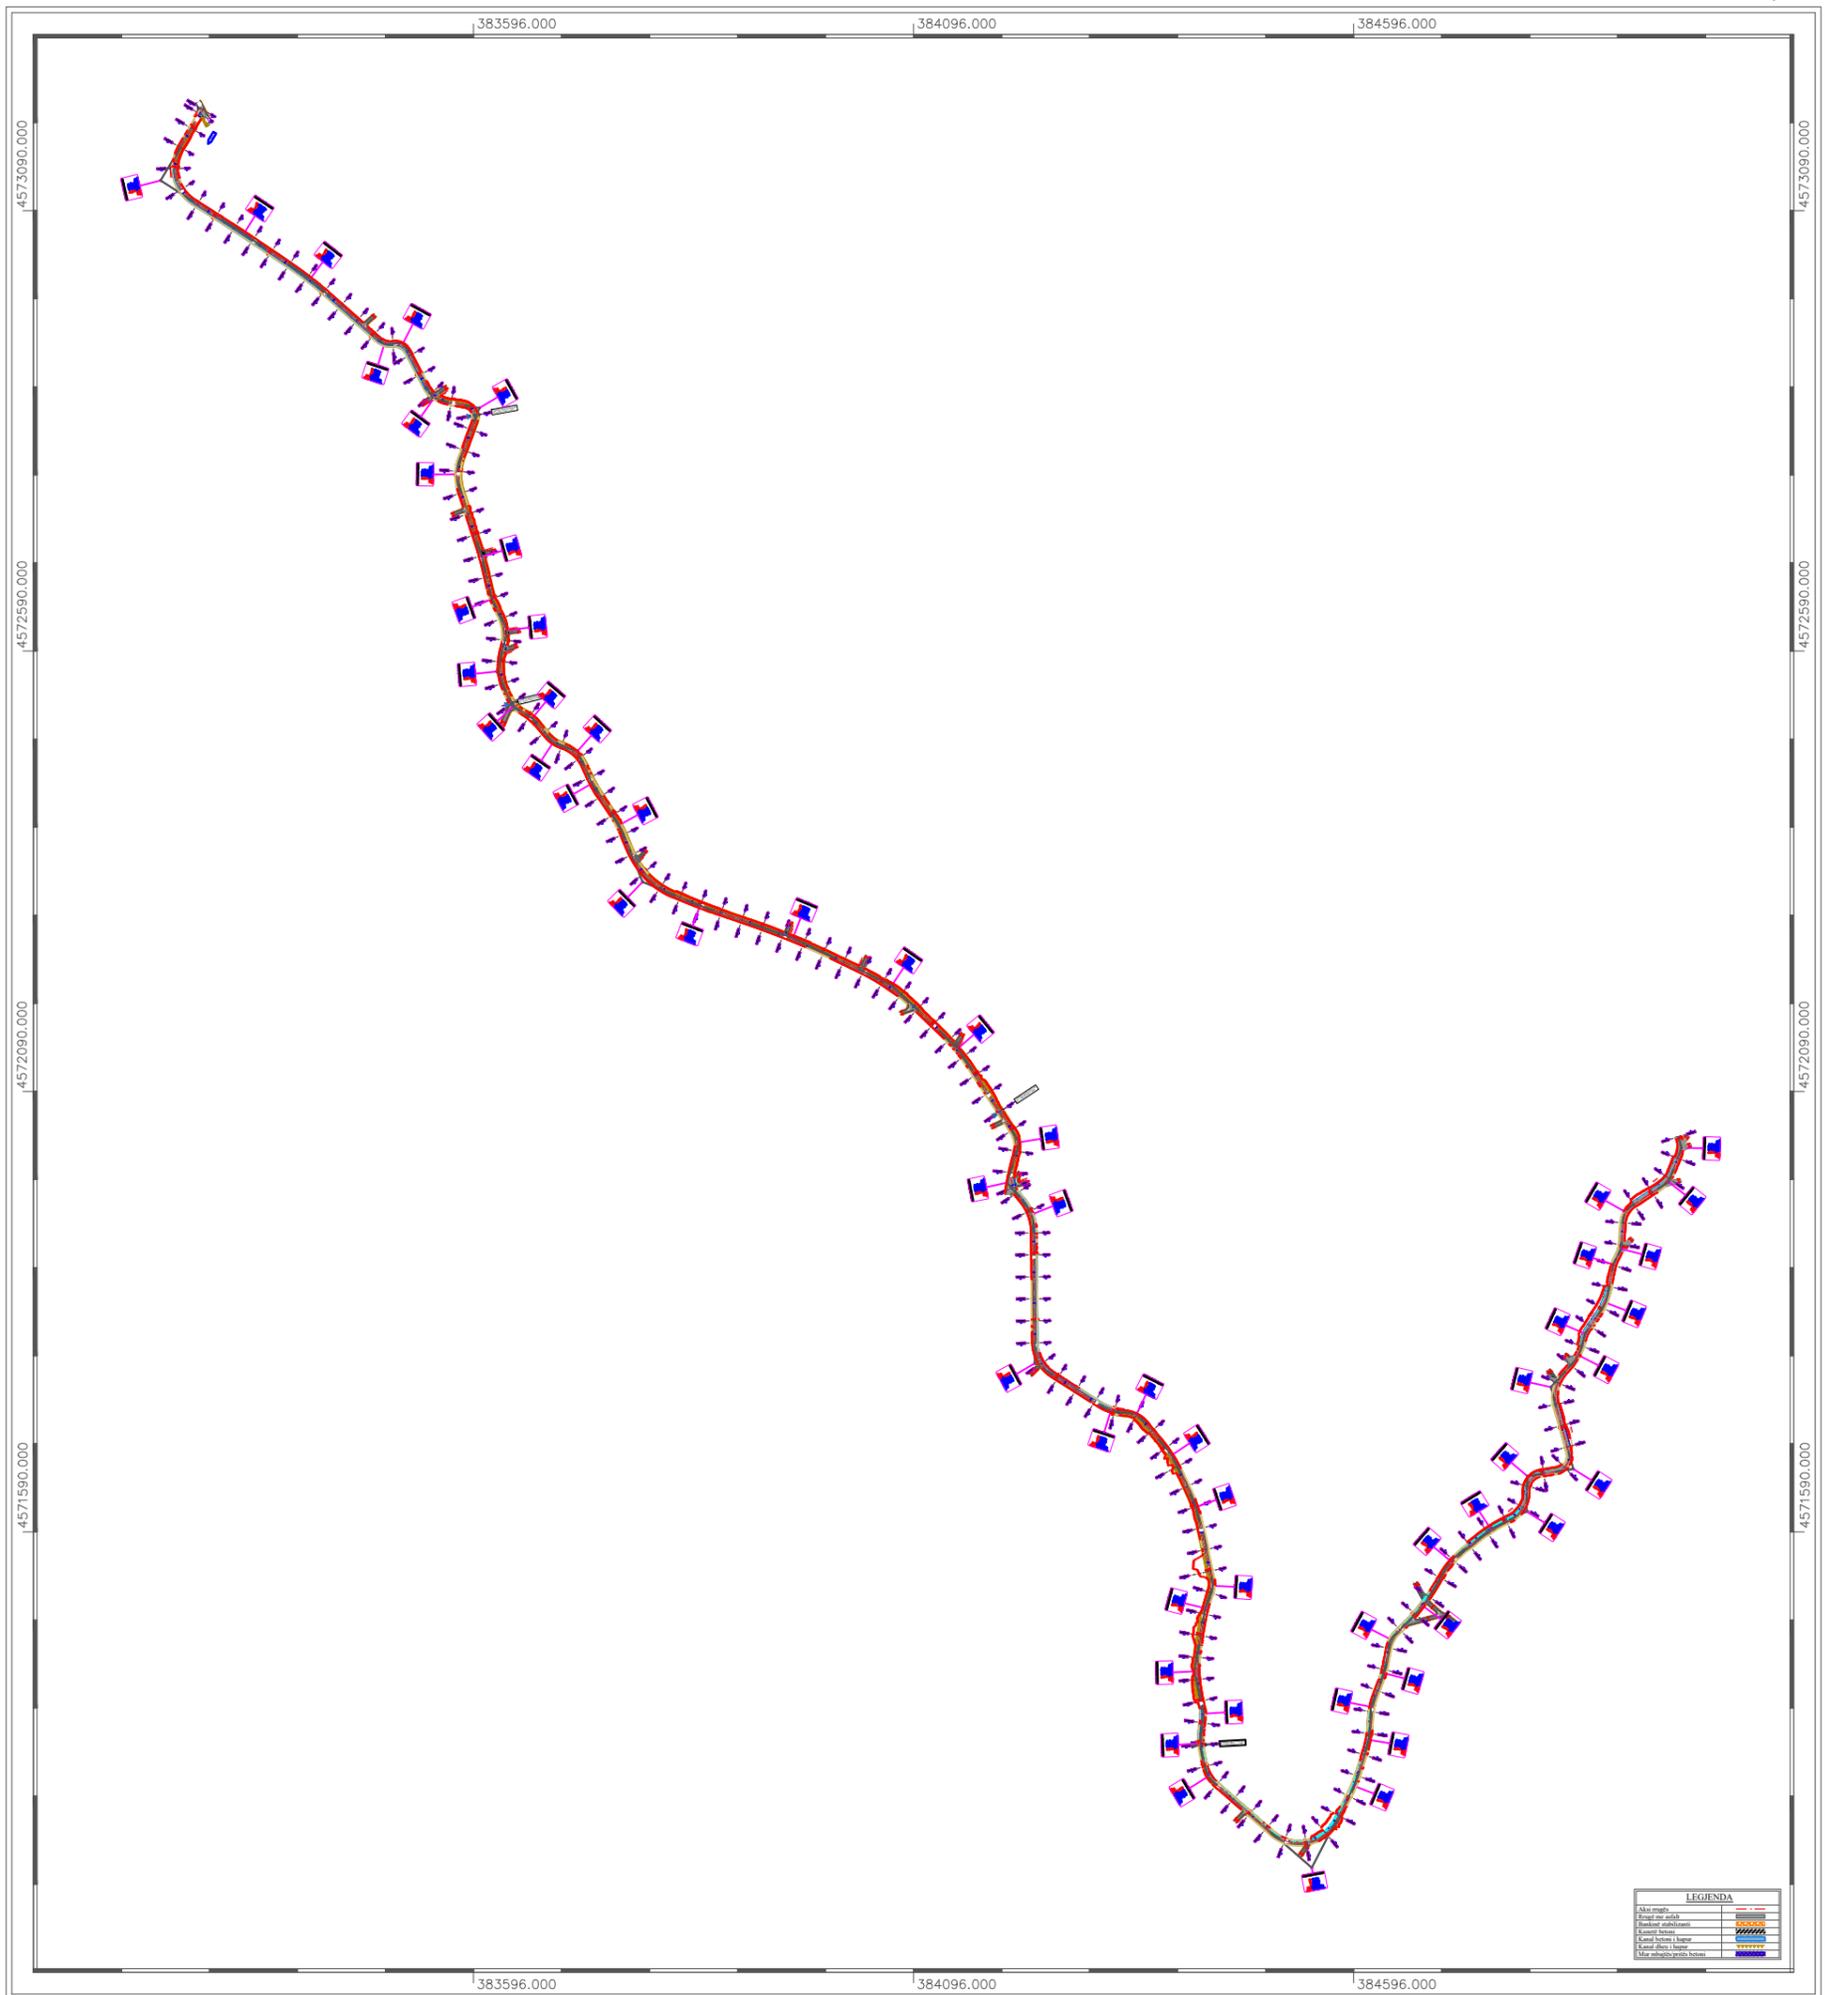


PLANIMETRIA E PERGJITHSHME E RRUGES

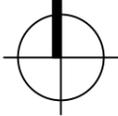

	Bashkia SHIJAK	
Emërtimi i objektit:	Rikonstrukcion i rruges Cizmeli".	
Faza:	Projekt – zbatim	
Vendodhja:	Njësia Administrative Gjepale Bashkia Shijak	
Përmbajtja:		
Zhvillues: Bashkia Shijak	Data:	2026
Grupi i projektimit:	Ark. Filip Gjoni Ark. Desada Shehi top. Ruzhdi Shehi	
Ing. Konstruktor:	Ing. Samet Habibi Ing. Jonida Goga	

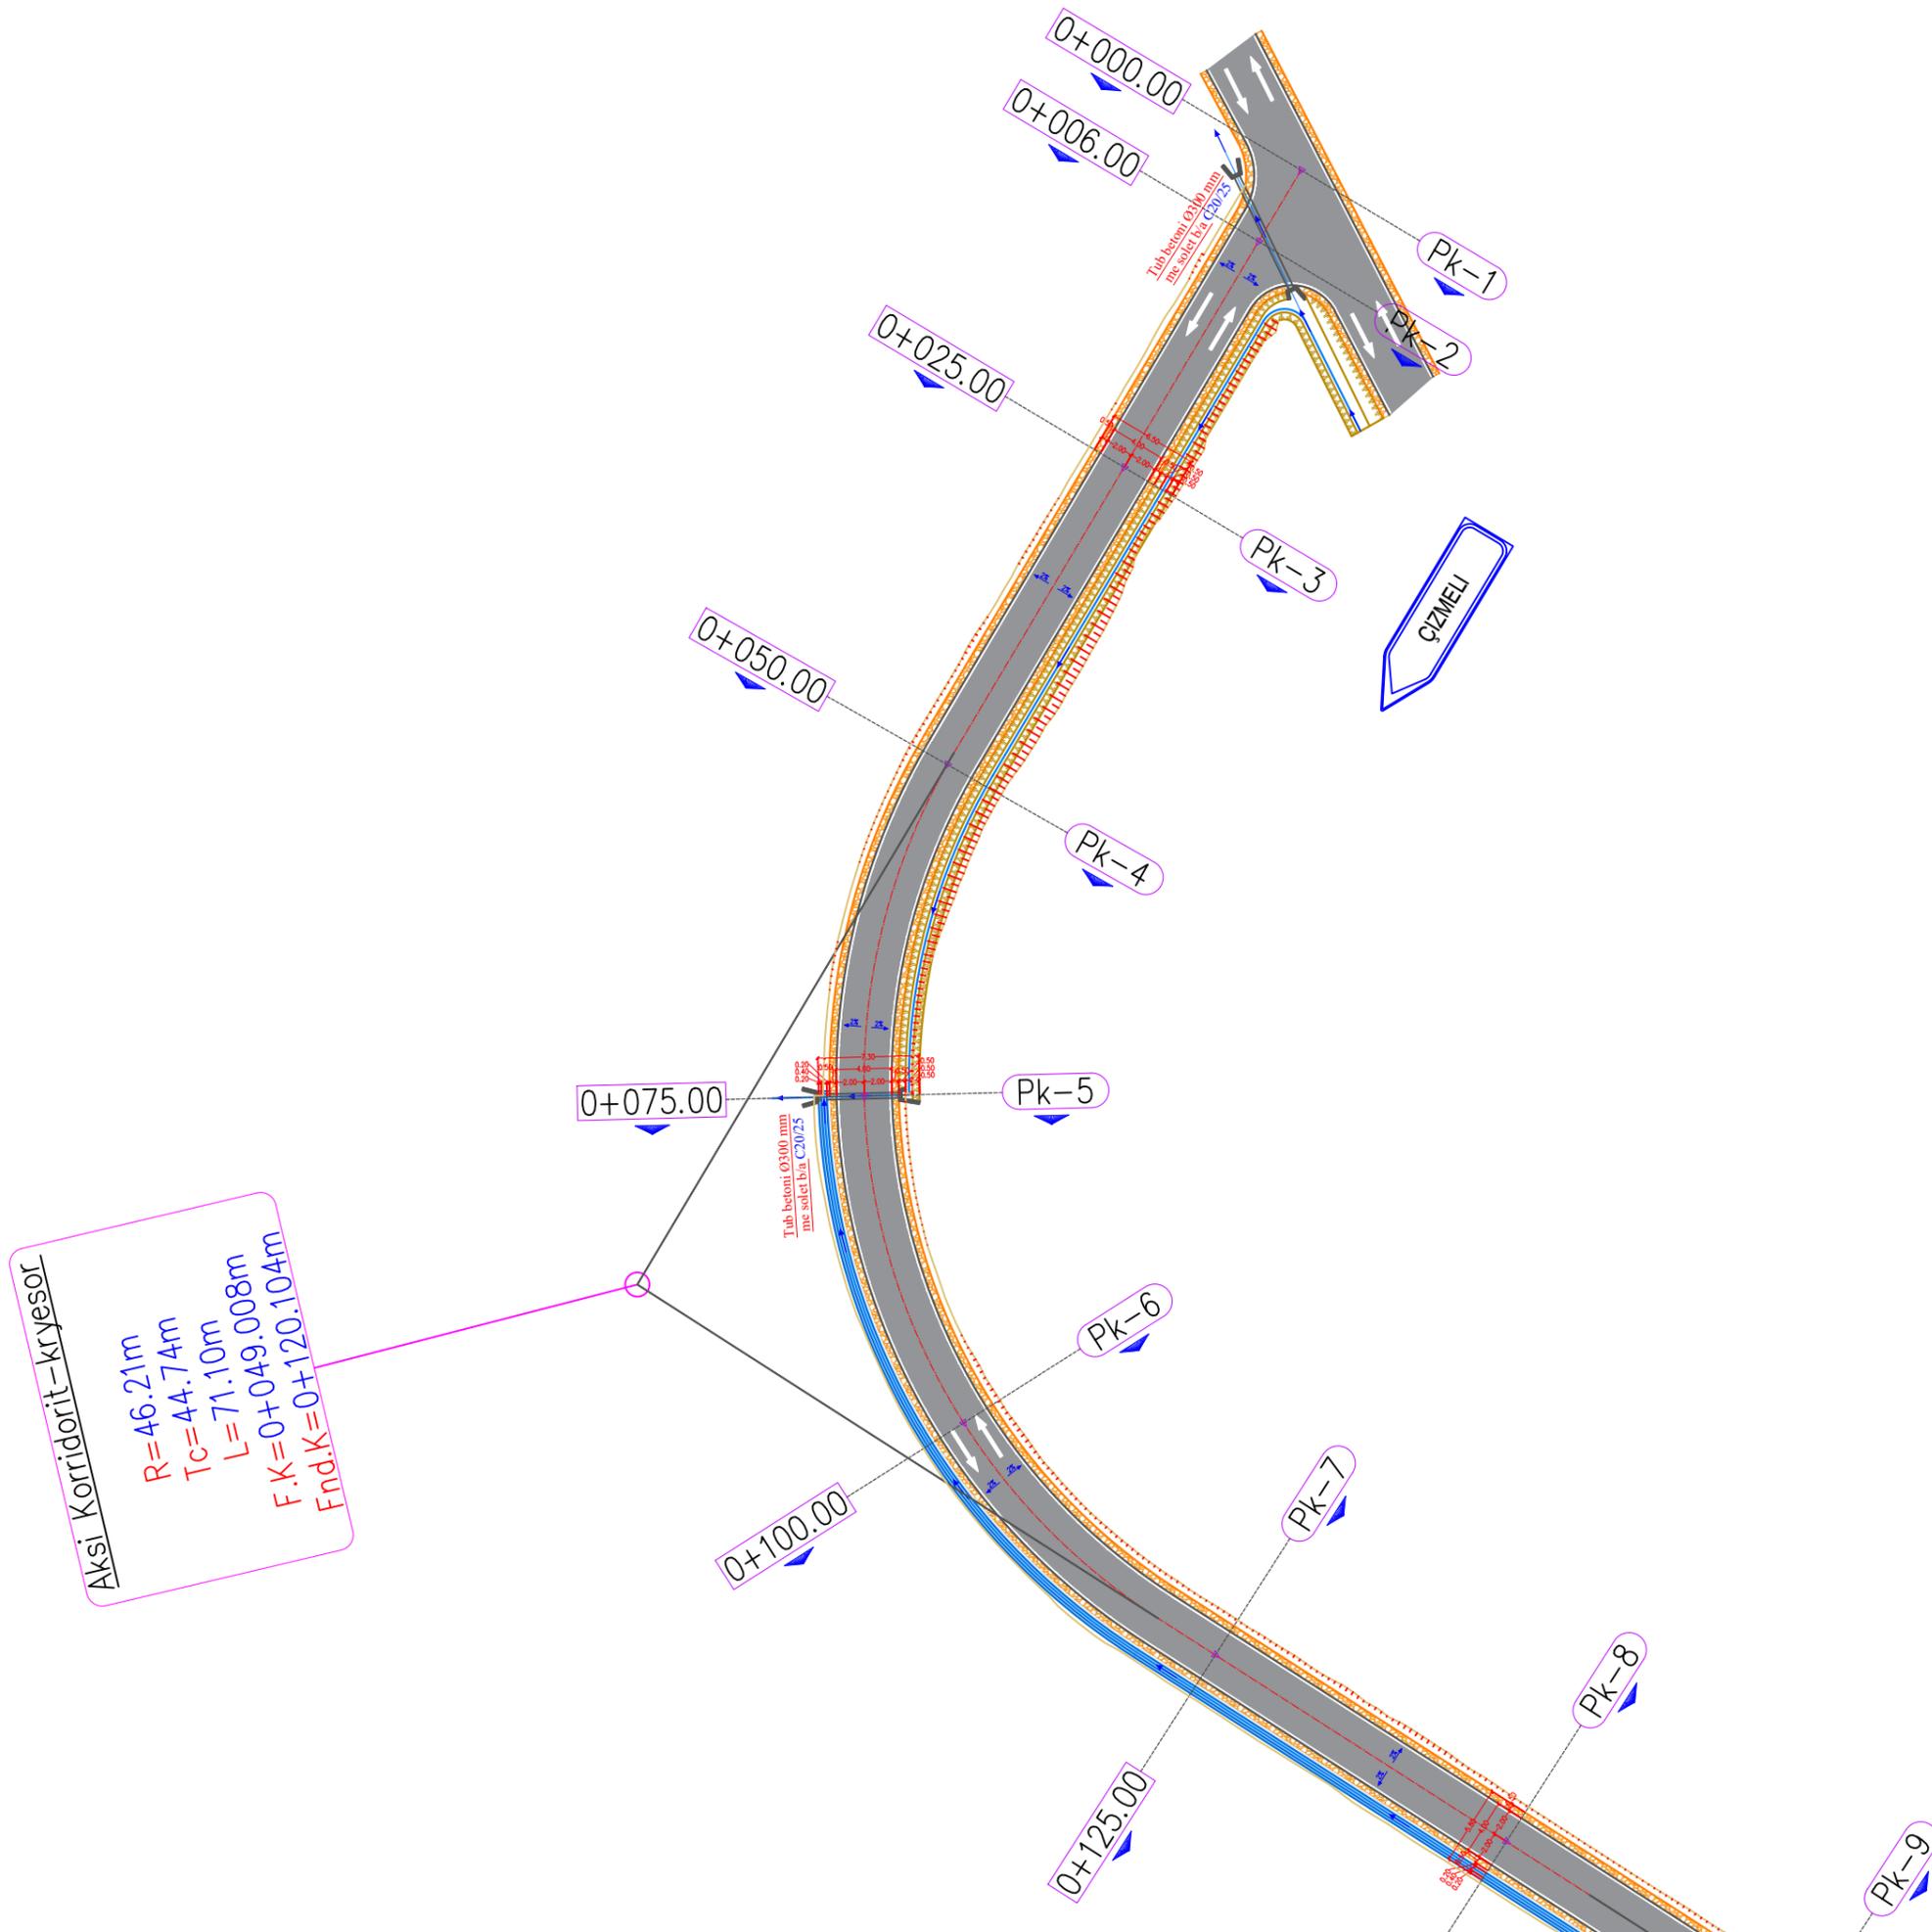

Aksi Korridorit - kryesor
 R=46.21m
 Tc=44.74m
 L=71.10m
 F.K=0+049.008m
 Fnd.K=0+120.104m

0+075.00

0+100.00

0+006.00

0+025.00

0+050.00

Pk-5


Pk-6


Pk-7

Pk-8


Pk-9

CIZMELI

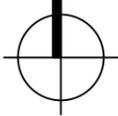
	Bashkia SHIJAK	
Emërtimi i objektit:	Rikonstrukcion i rruges Cizmeli".	
Faza:	Projekt - zbatim	
Vendodhja:	Njësia Administrative Gjepale Bashkia Shijak	
Përmbajtja:		
Zhvillues: Bashkia Shijak	Data:	2026
Grupi i projektimit:	Ark. Filip Gjoni Ark. Desada Shehi top. Ruzhdi Shehi	
Ing. Konstruktor:	Ing. Samet Habibi Ing. Jonida Goga	

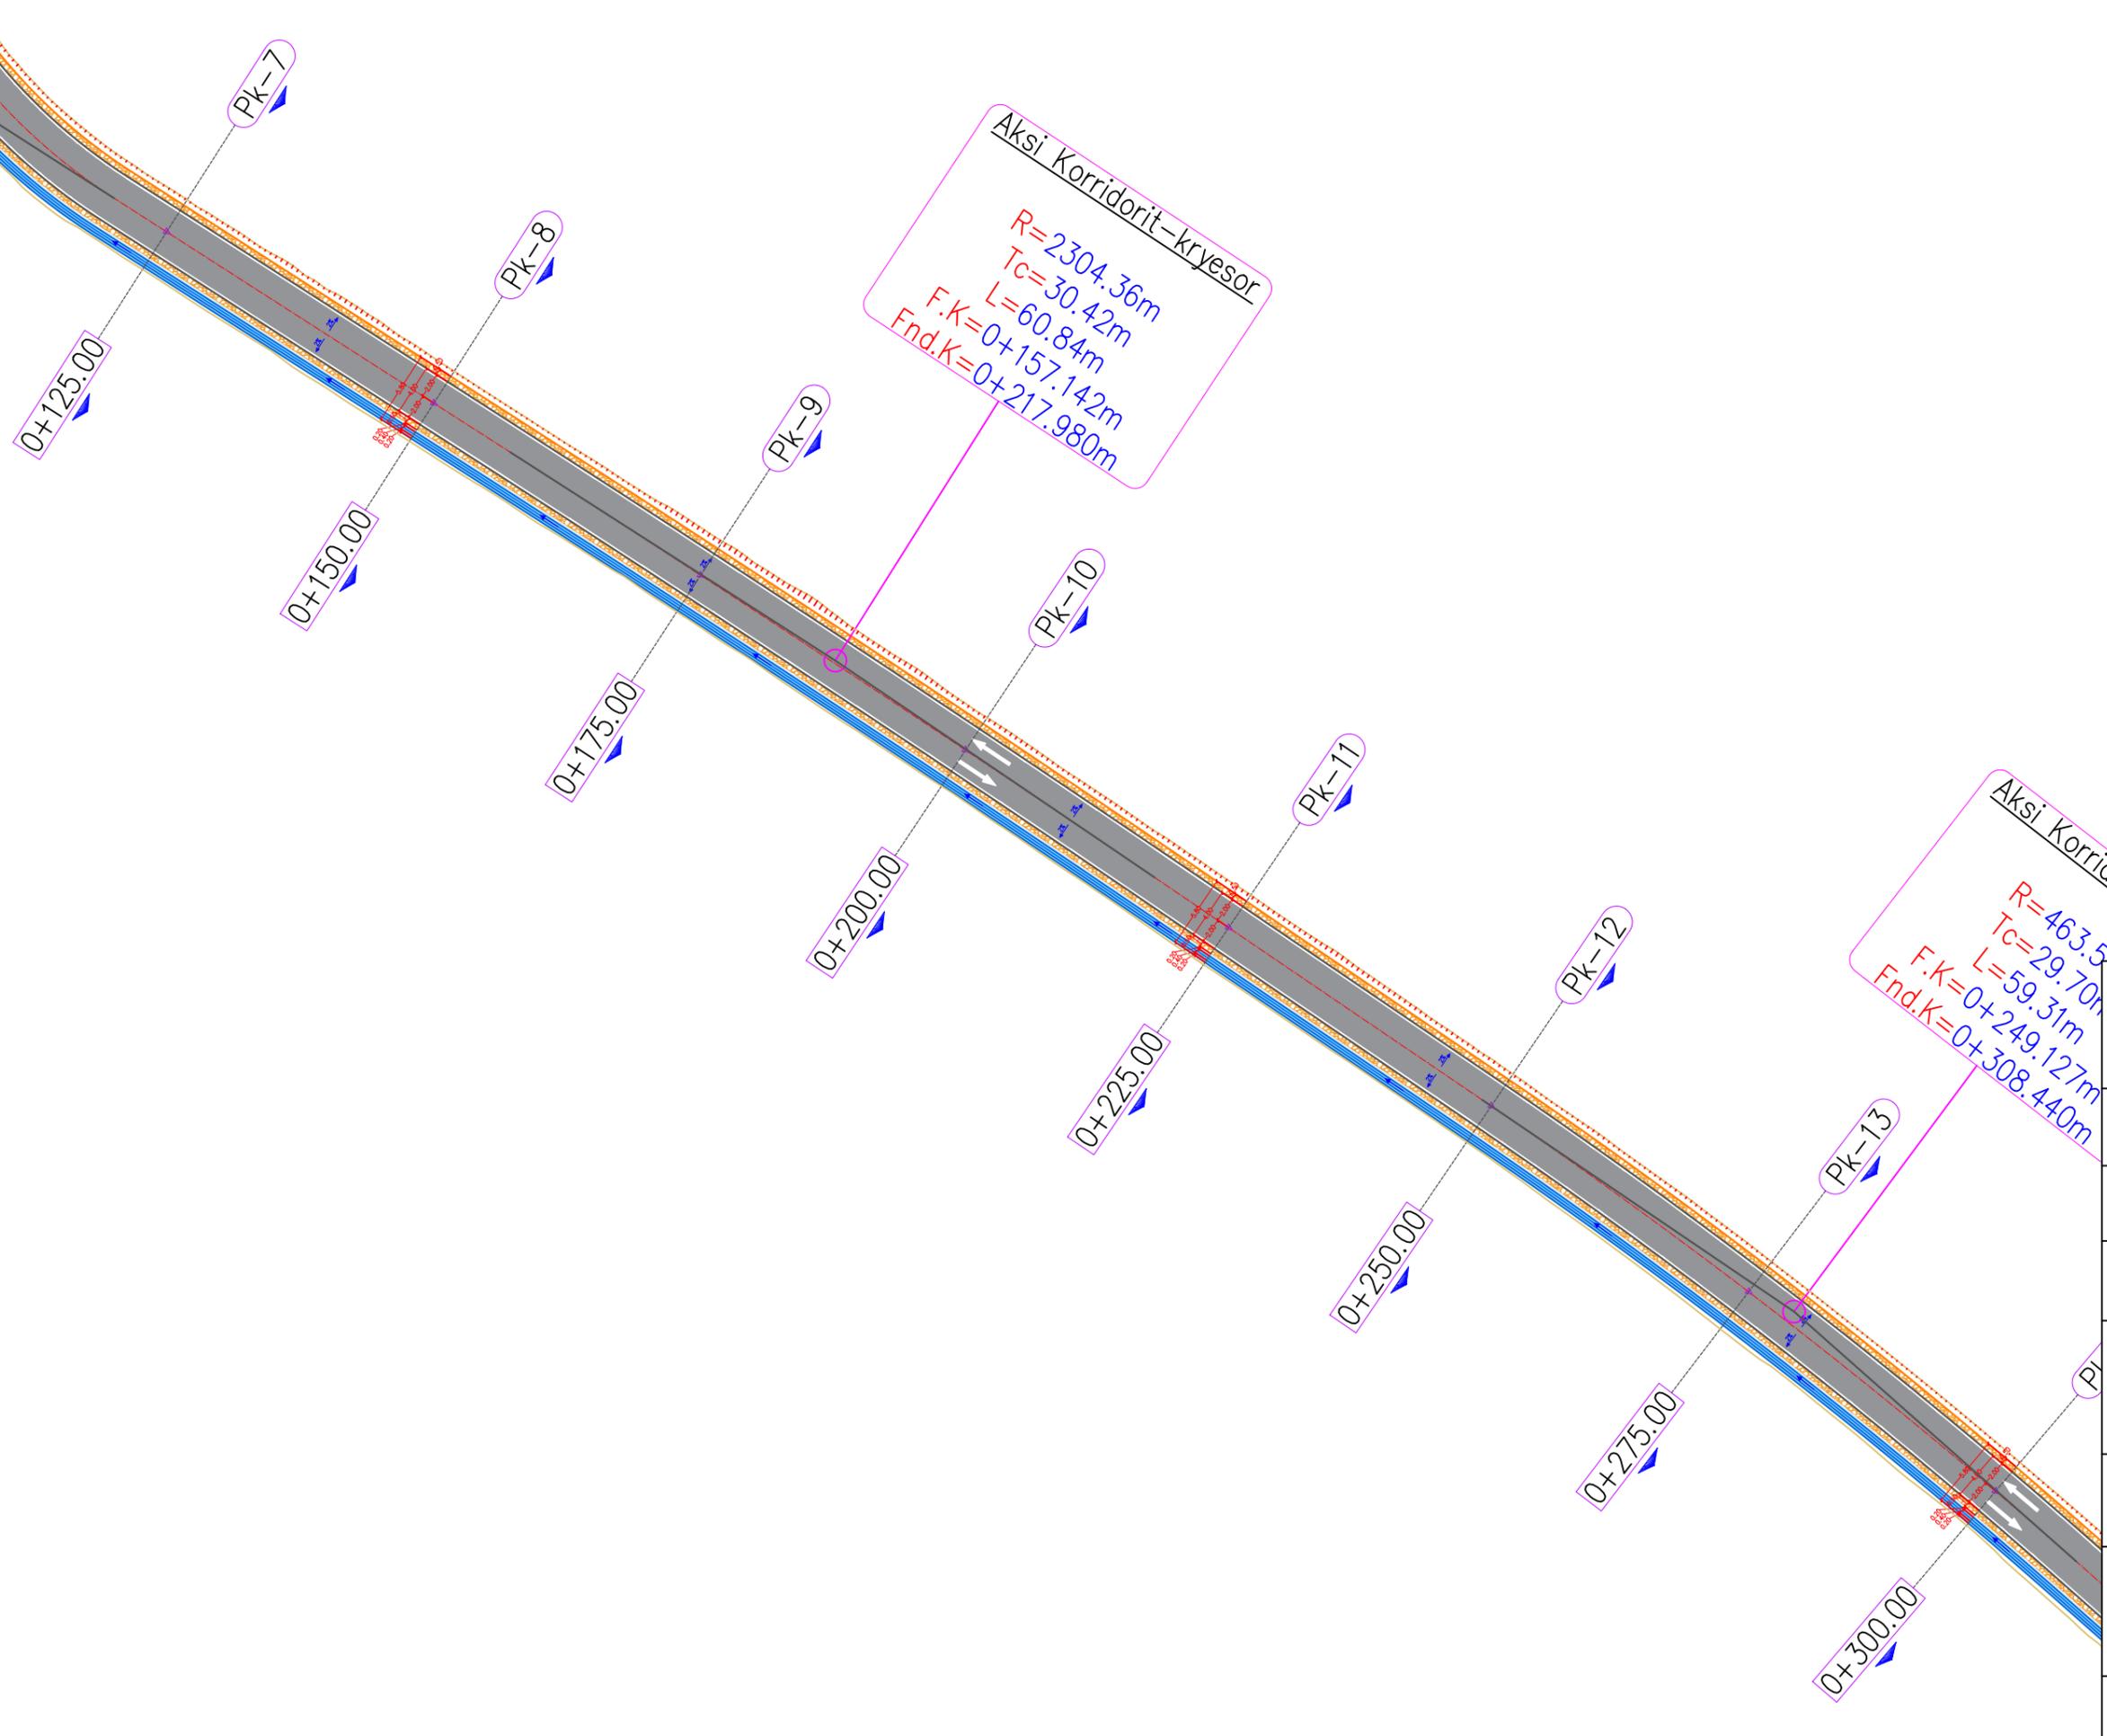


	Bashkia SHIJAK
Emërtimi i objektit:	Rikonstrukcion i rruges Cizmeli".
Faza:	Projekt – zbatim
Vendodhja:	Njësia Administrative Gjepale Bashkia Shijak
Përmbajtja:	
Zhvillues: Bashkia Shijak	Data: 2026
Grupi i projektimit:	Ark. Filip Gjoni Ark. Desada Shehi top. Ruzhdi Shehi
Ing. Konstruktor:	Ing. Samet Habibi Ing. Jonida Goga

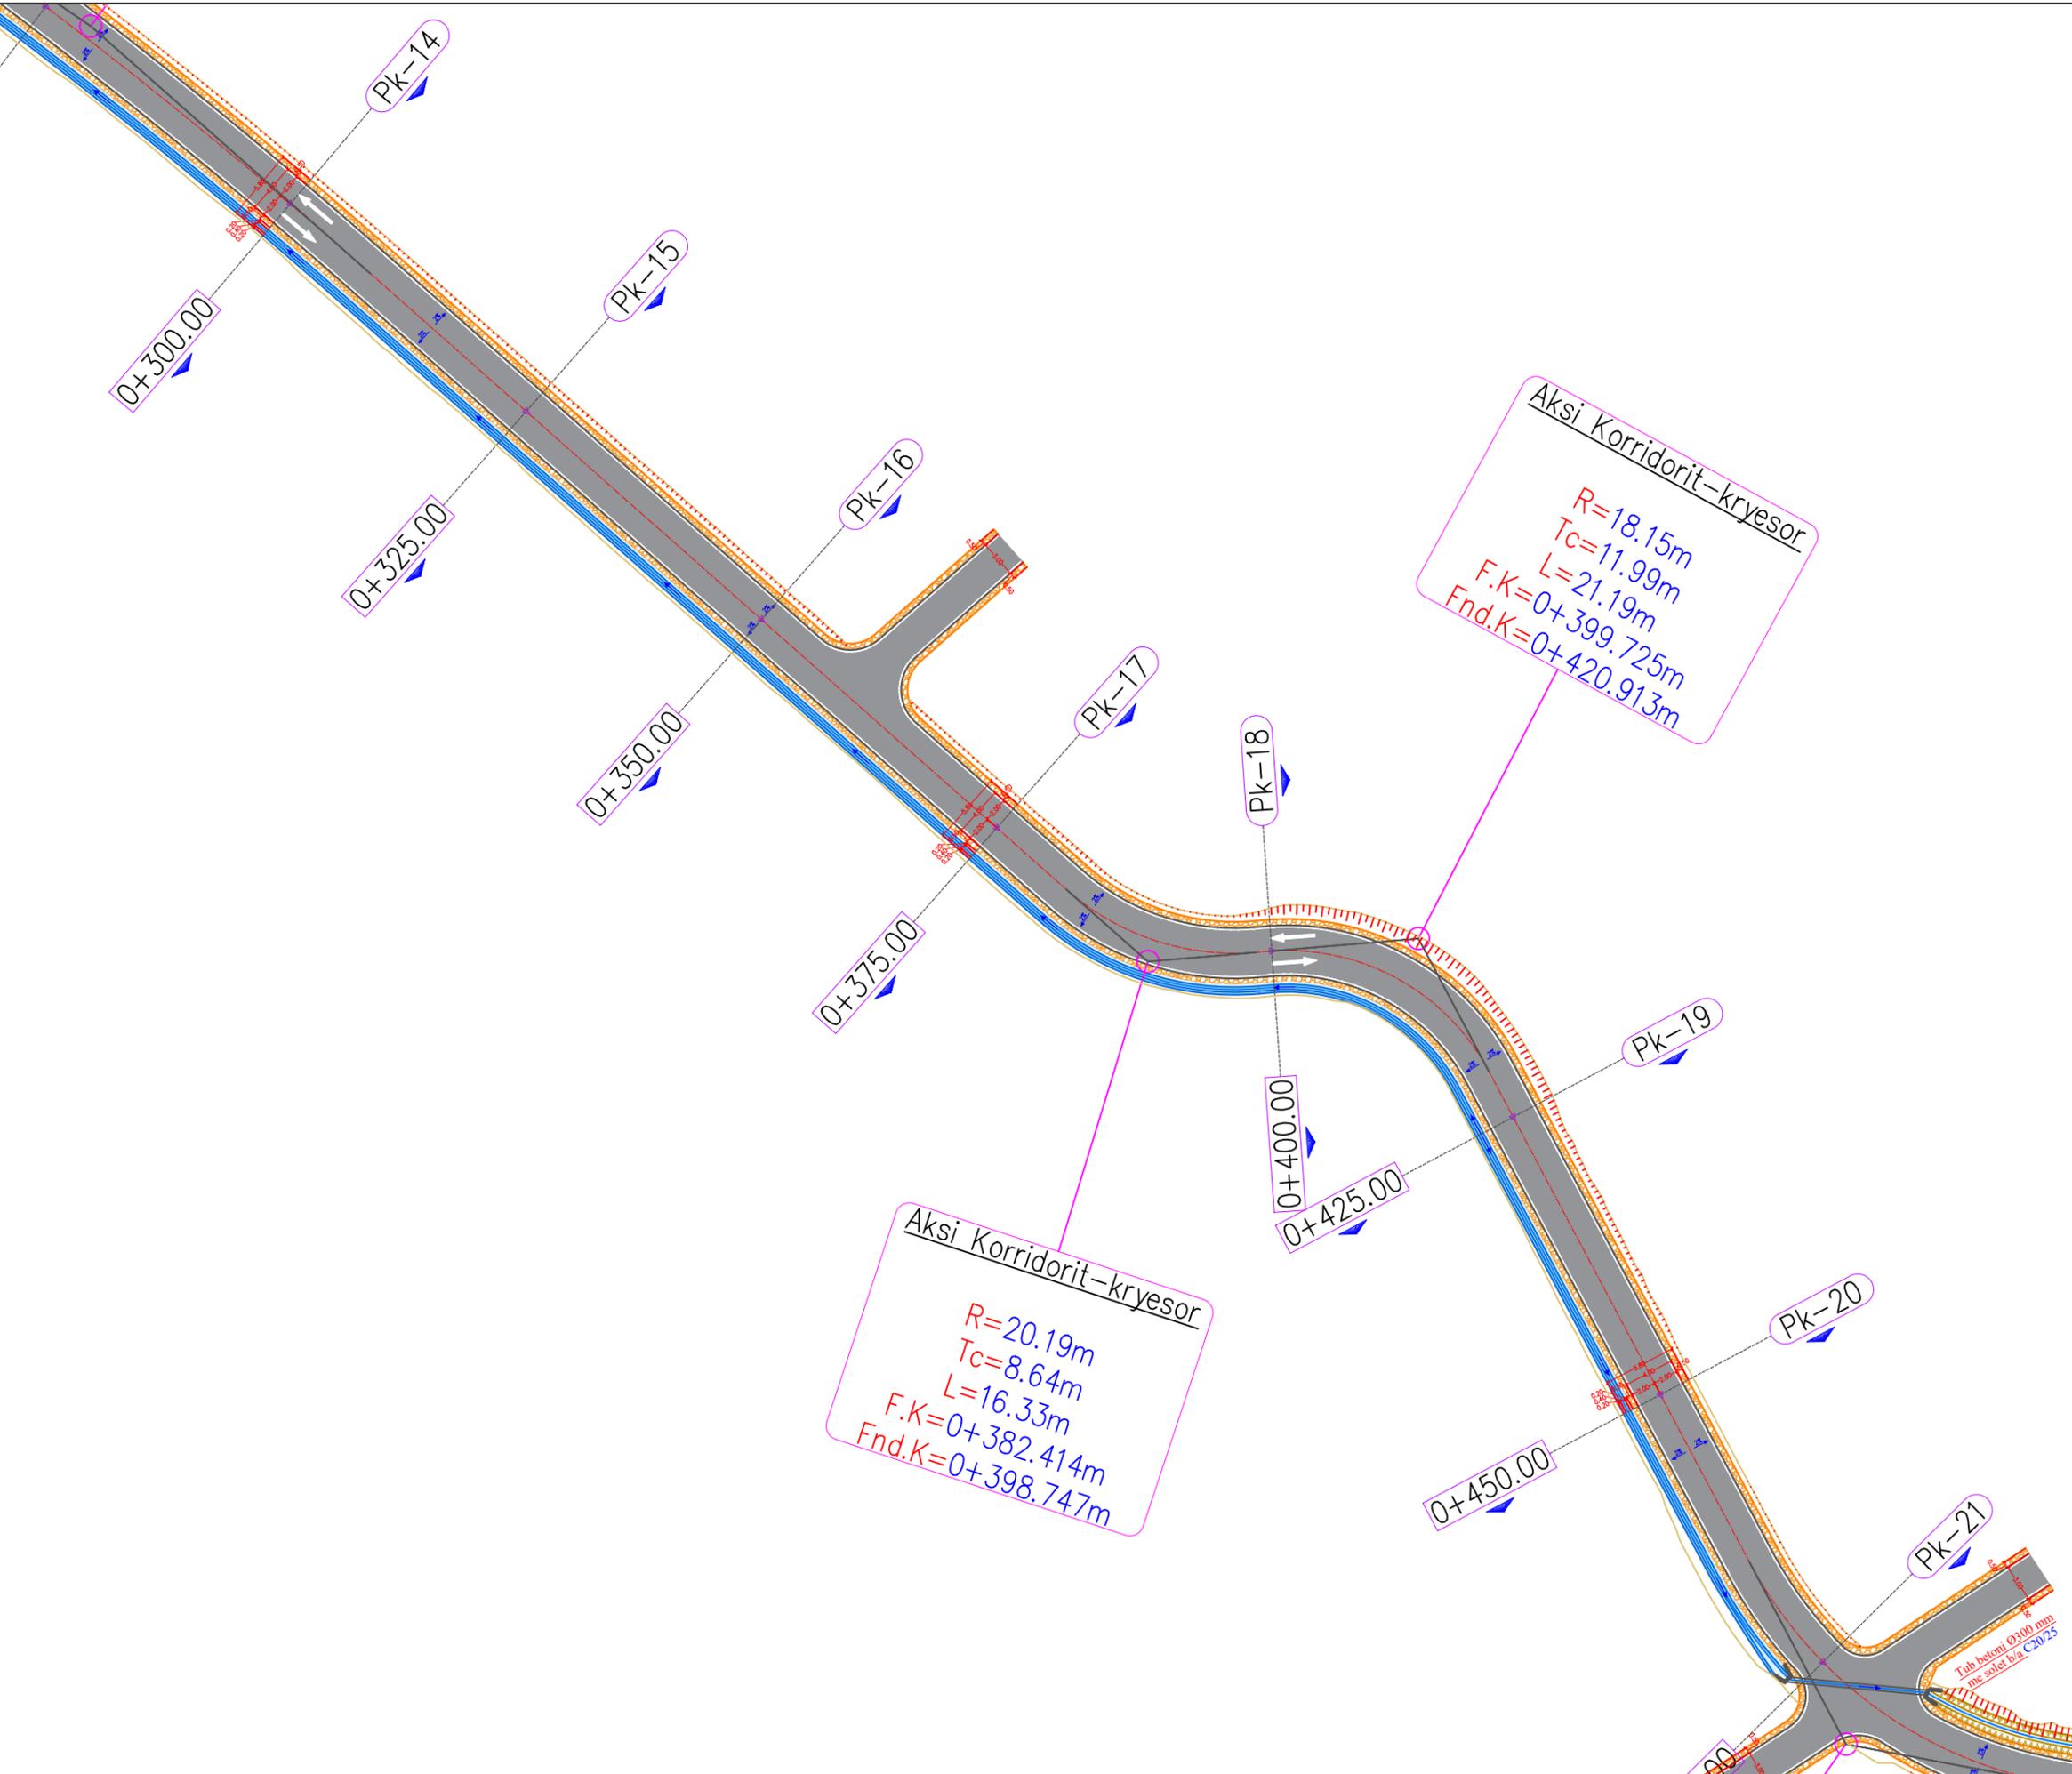


	Bashkia SHIJAK	
Emërtimi i objektit:	Rikonstrukcion i rruges Cizmeli".	
Faza:	Projekt - zbatim	
Vendodhja:	Njësia Administrative Gjepale Bashkia Shijak	
Përbajtja:		
Zhvillues: Bashkia Shijak	Data:	2026
Grupi i projektimit:	Ark. Filip Gjoni Ark. Desada Shehi top. Ruzhdi Shehi	
Ing. Konstruktor:	Ing. Samet Habibi Ing. Jonida Goga	

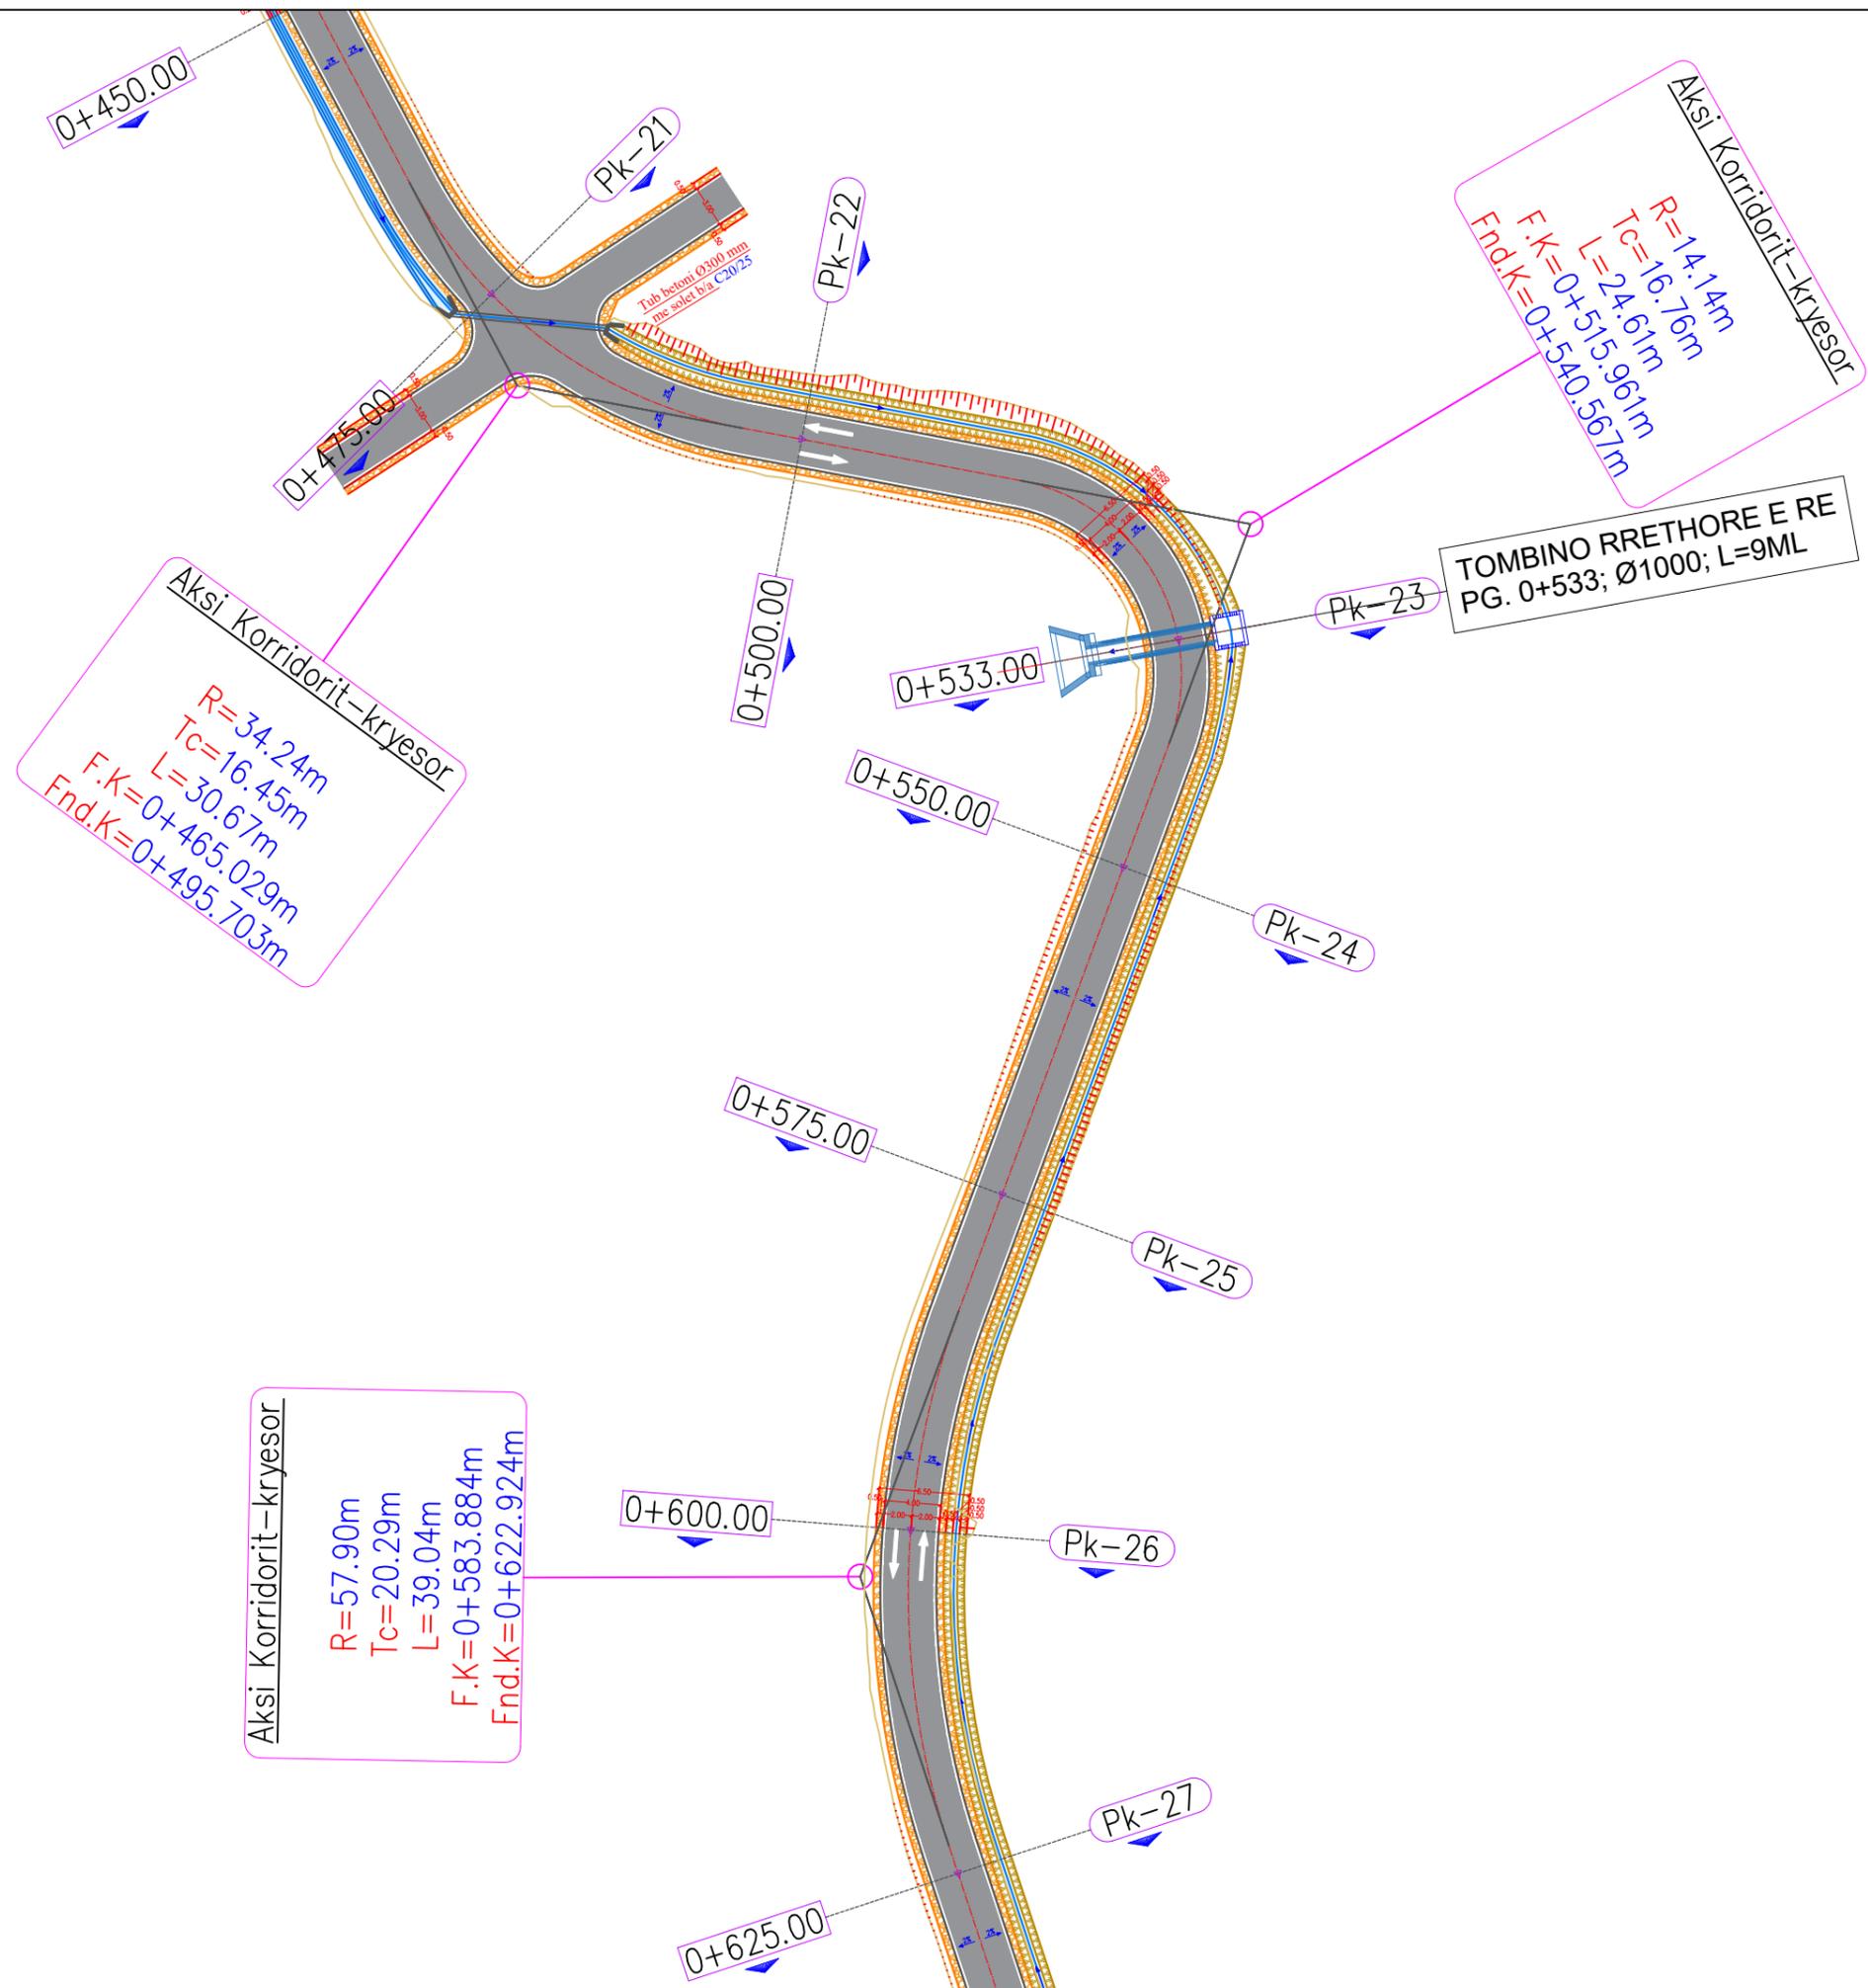

	Bashkia SHIJAK
Emërtimi i objektit:	Rikonstrukcion i rruges Cizmeli".
Faza:	Projekt - zbatim
Vendodhja:	Njësia Administrative Gjepale Bashkia Shijak
Përmbajtja:	
Zhvillues: Bashkia Shijak	Data: 2026
Grupi i projektimit:	Ark. Filip Gjoni Ark. Desada Shehi top. Ruzhdi Shehi
Ing. Konstruktor:	Ing. Samet Habibi Ing. Jonida Goga

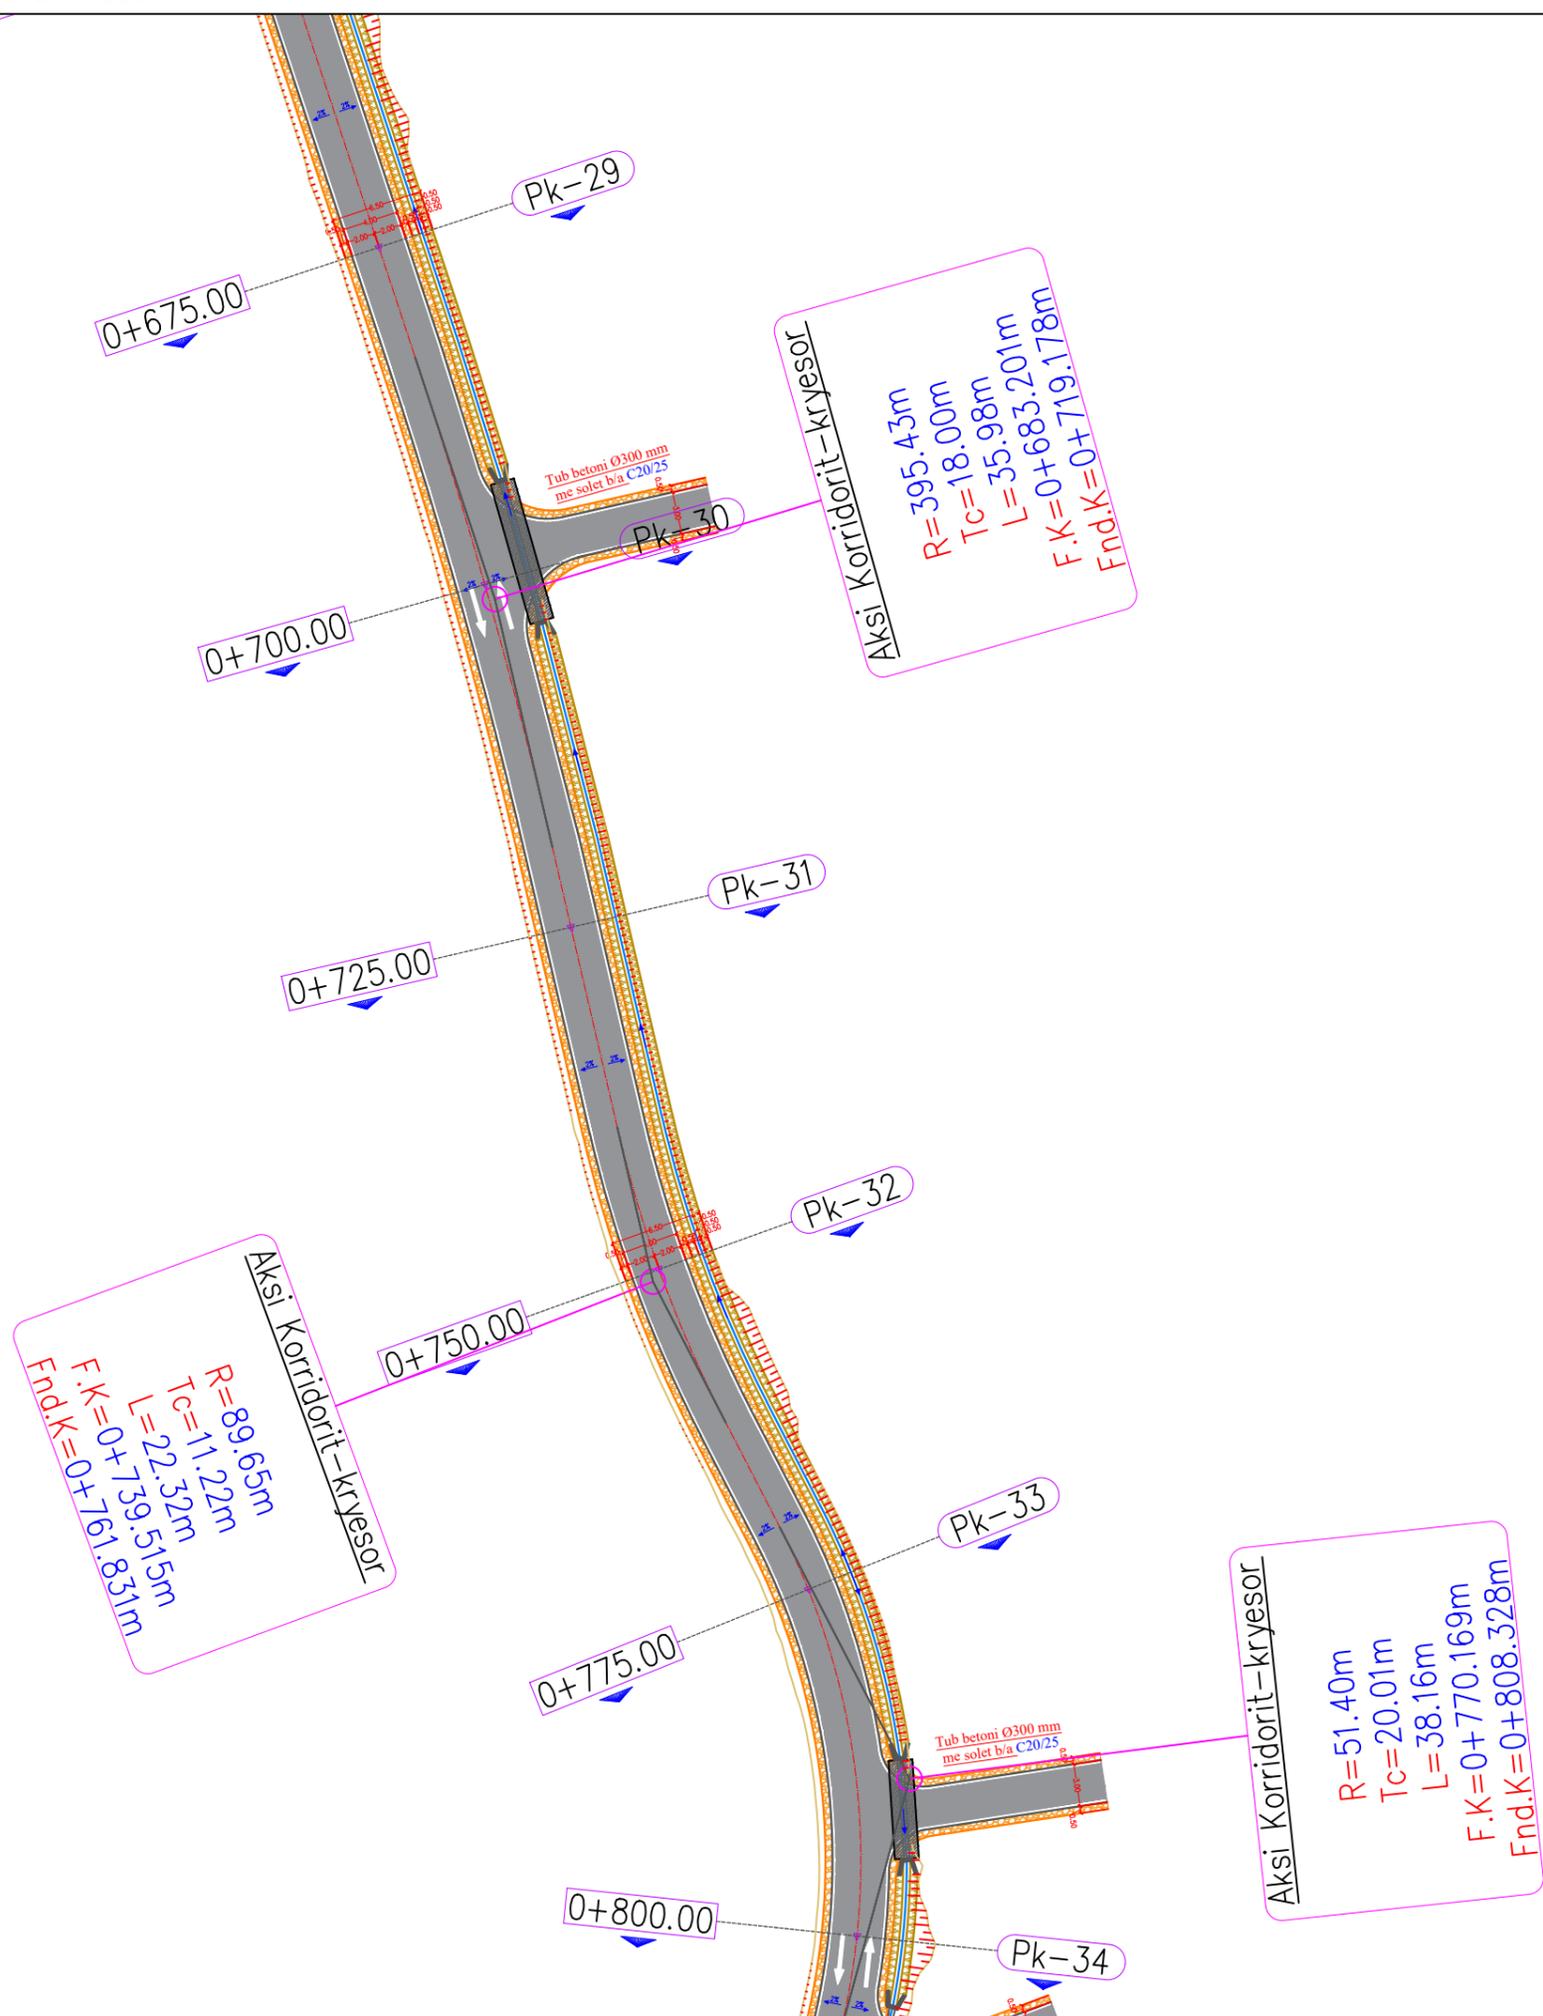


	Bashkia SHIJAK
Emërtimi i objektit:	Rikonstrukcion i rruges Cizmeli".
Faza:	Projekt - zbatim
Vendodhja:	Njësia Administrative Gjepale Bashkia Shijak
Përbajtja:	
Zhvillues: Bashkia Shijak	Data: 2026
Grupi i projektimit:	Ark. Filip Gjoni Ark. Desada Shehi top. Ruzhdi Shehi
Ing. Konstruktor:	Ing. Samet Habibi Ing. Jonida Goga

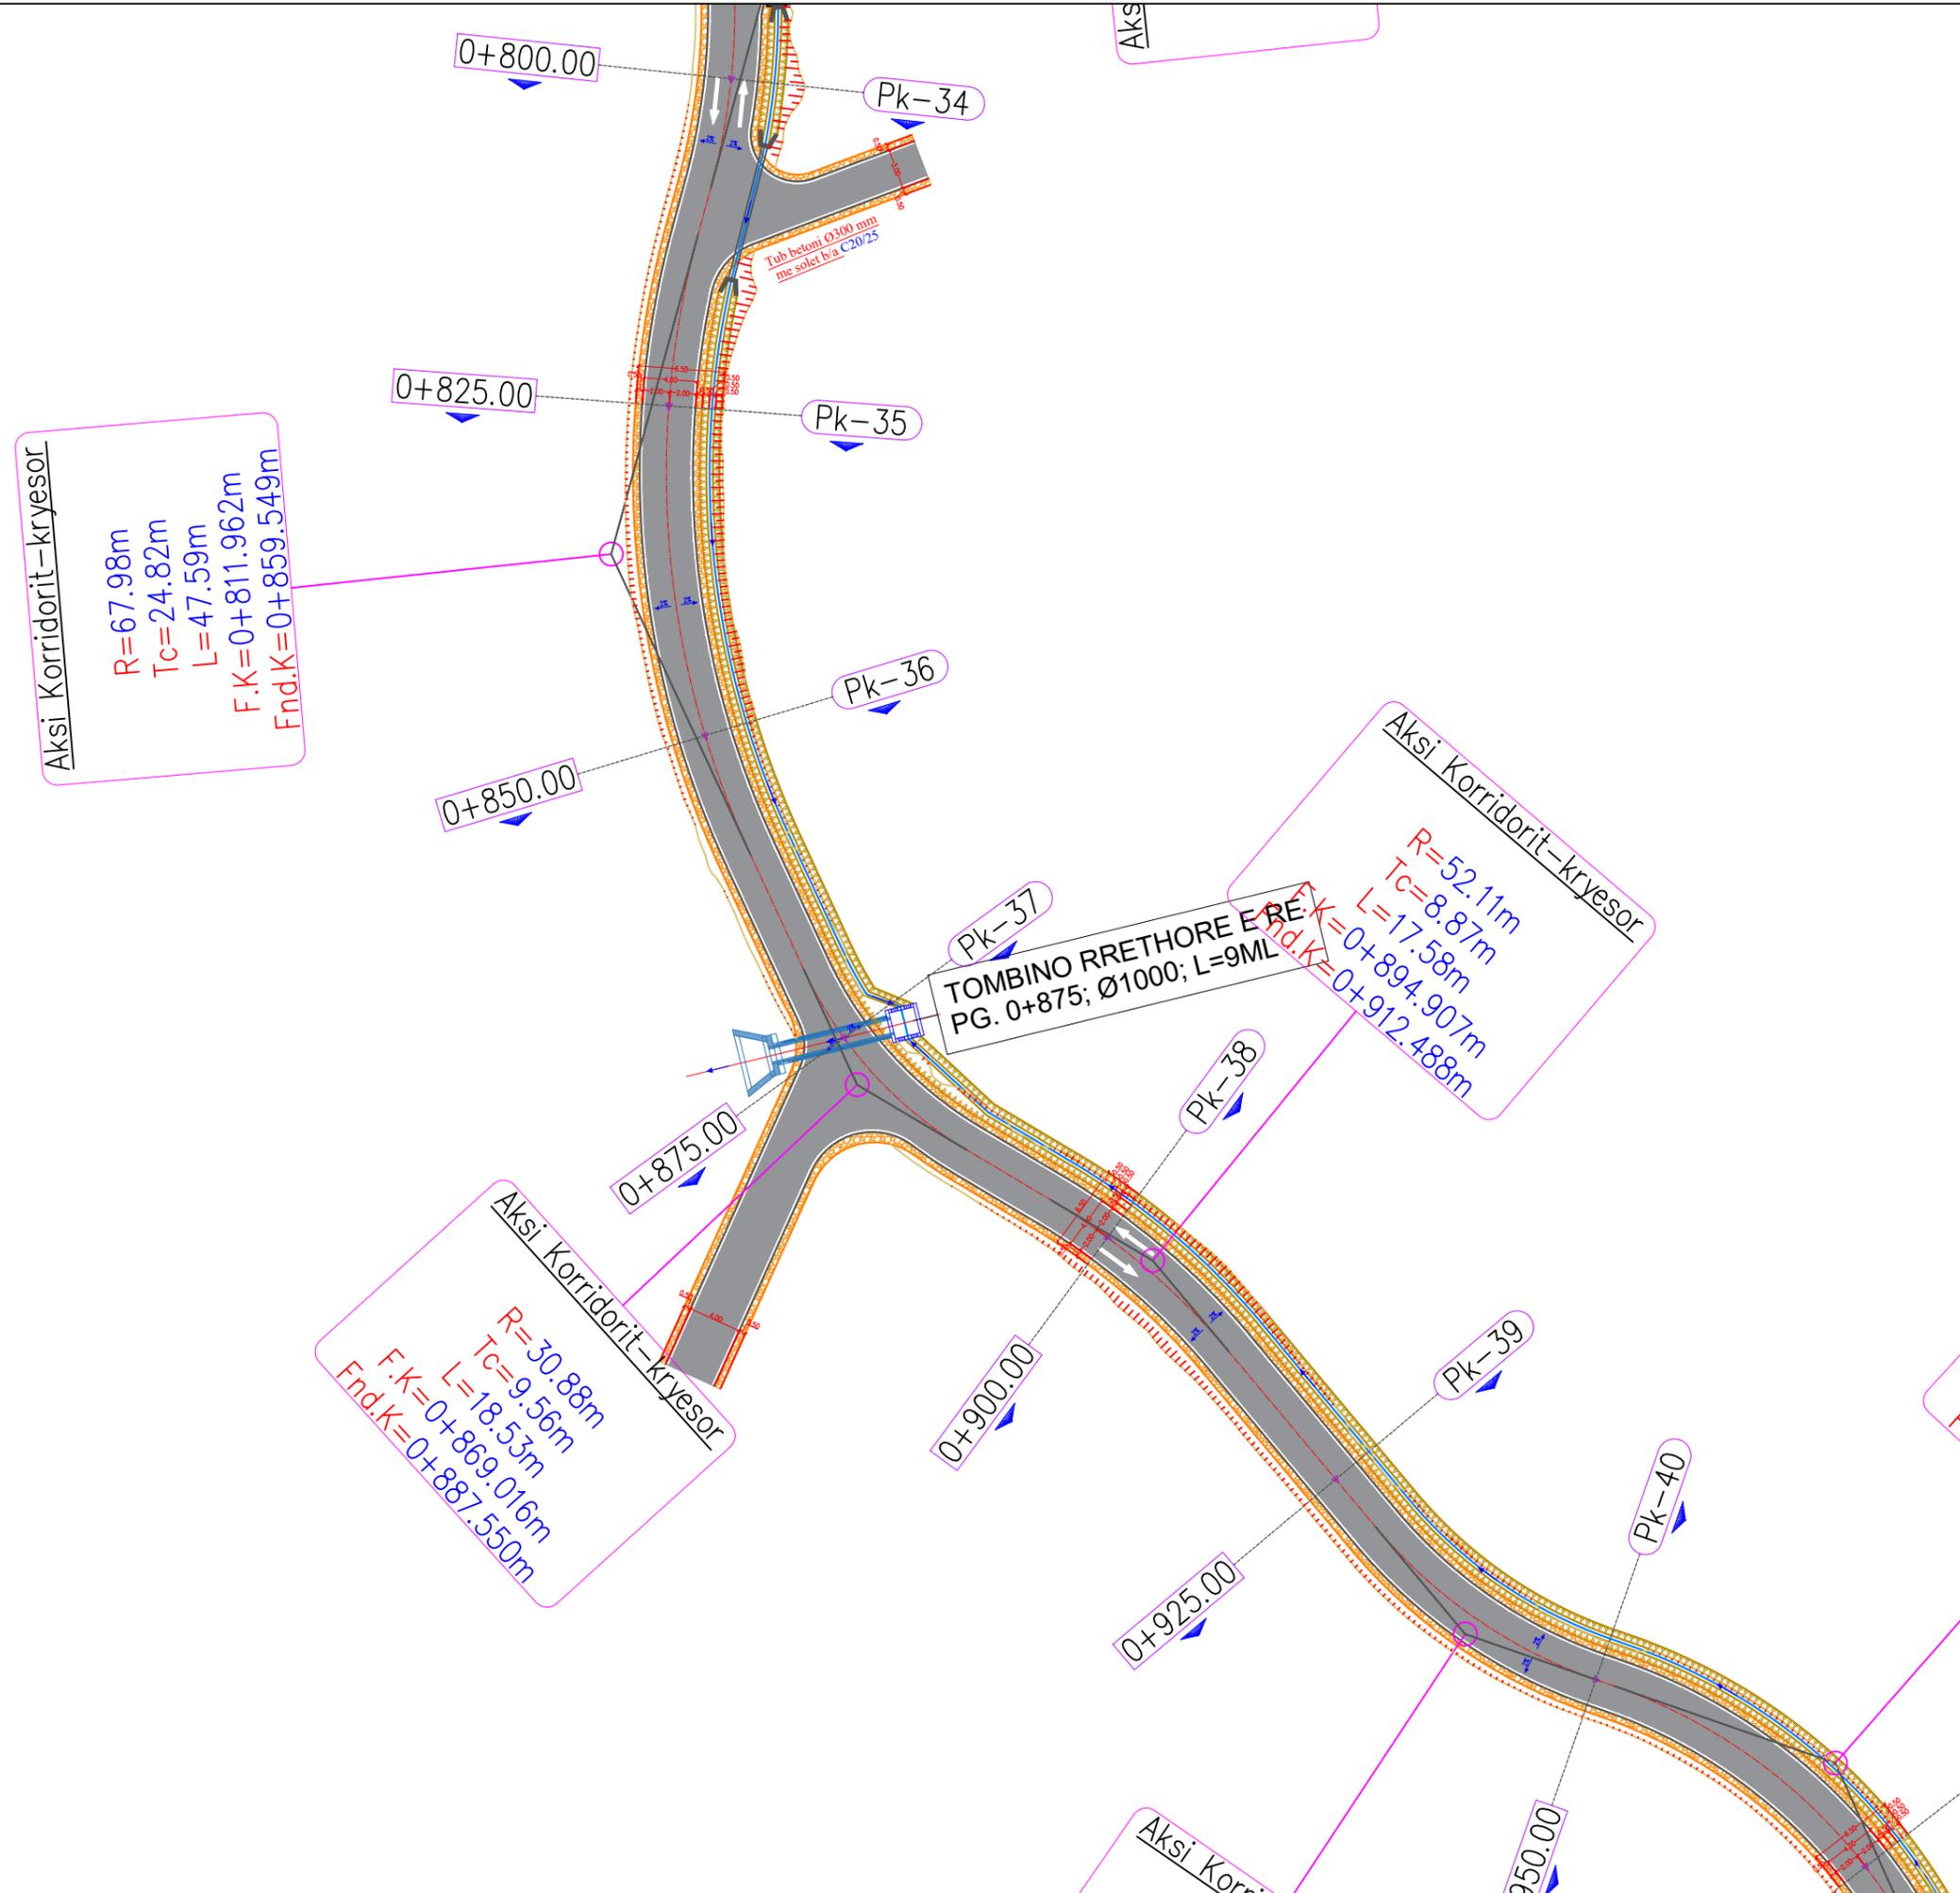


	Bashkia SHIJAK	
Emërtimi i objektit:	Rikonstrukcion i rruges Cizmeli".	
Faza:	Projekt - zbatim	
Vendodhja:	Njësia Administrative Gjepale Bashkia Shijak	
Përmbytja:		
Zhvillues: Bashkia Shijak	Data:	2026
Grupi i projektimit:	Ark. Filip Gjoni Ark. Desada Shehi top. Ruzhdi Shehi	
Ing. Konstruktor:	Ing. Samet Habibi Ing. Jonida Goga	



	Bashkia SHIJAK
Emërtimi i objektit:	Rikonstrukcion i rruges Cizmeli".
Faza:	Projekt – zbatim
Vendodhja:	Njësia Administrative Gjepale Bashkia Shijak
Përbajtja:	
Zhvillues: Bashkia Shijak	Data: 2026
Grupi i projektimit:	Ark. Filip Gjoni Ark. Desada Shehi top. Ruzhdi Shehi
Ing. Konstruktor:	Ing. Samet Habibi Ing. Jonida Goga

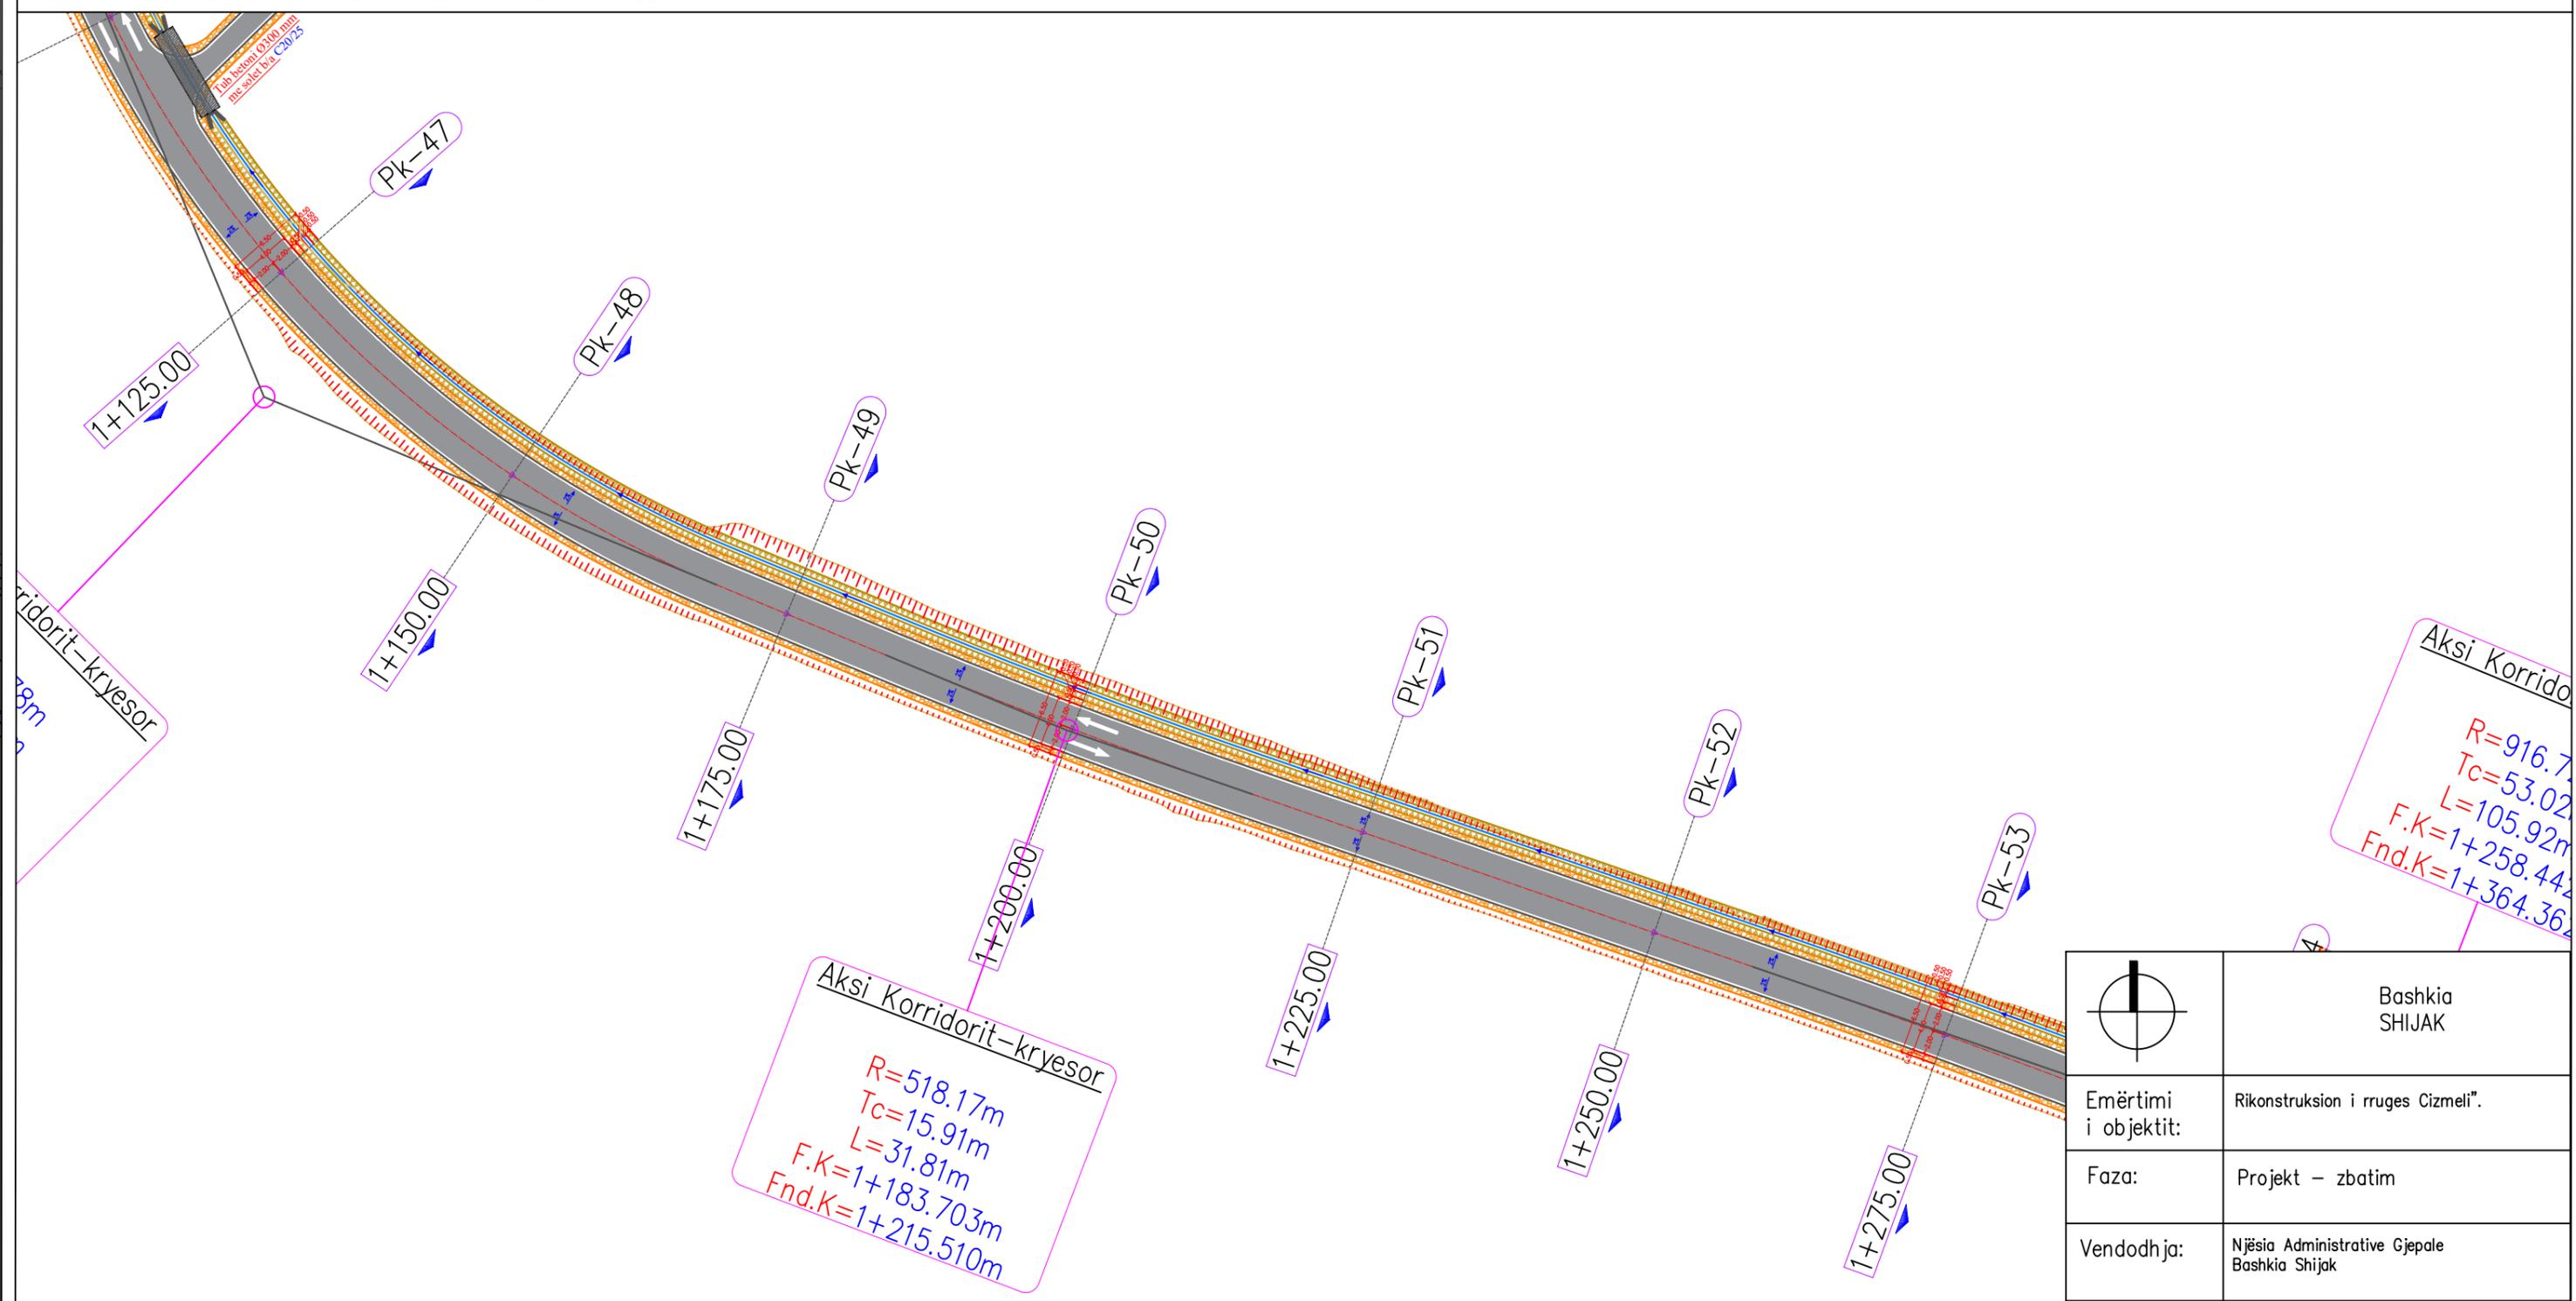


	Bashkia SHIJAK
Emërtimi i objektit:	Rikonstrukcion i rruges Cizmeli".
Faza:	Projekt - zbatim
Vendodhja:	Njësia Administrative Gjepale Bashkia Shijak
Përbajtja:	
Zhvillues: Bashkia Shijak	Data: 2026
Grupi i projektimit:	Ark. Filip Gjoni Ark. Desada Shehi top. Ruzhdi Shehi
Ing. Konstruktor:	Ing. Samet Habibi Ing. Jonida Goga

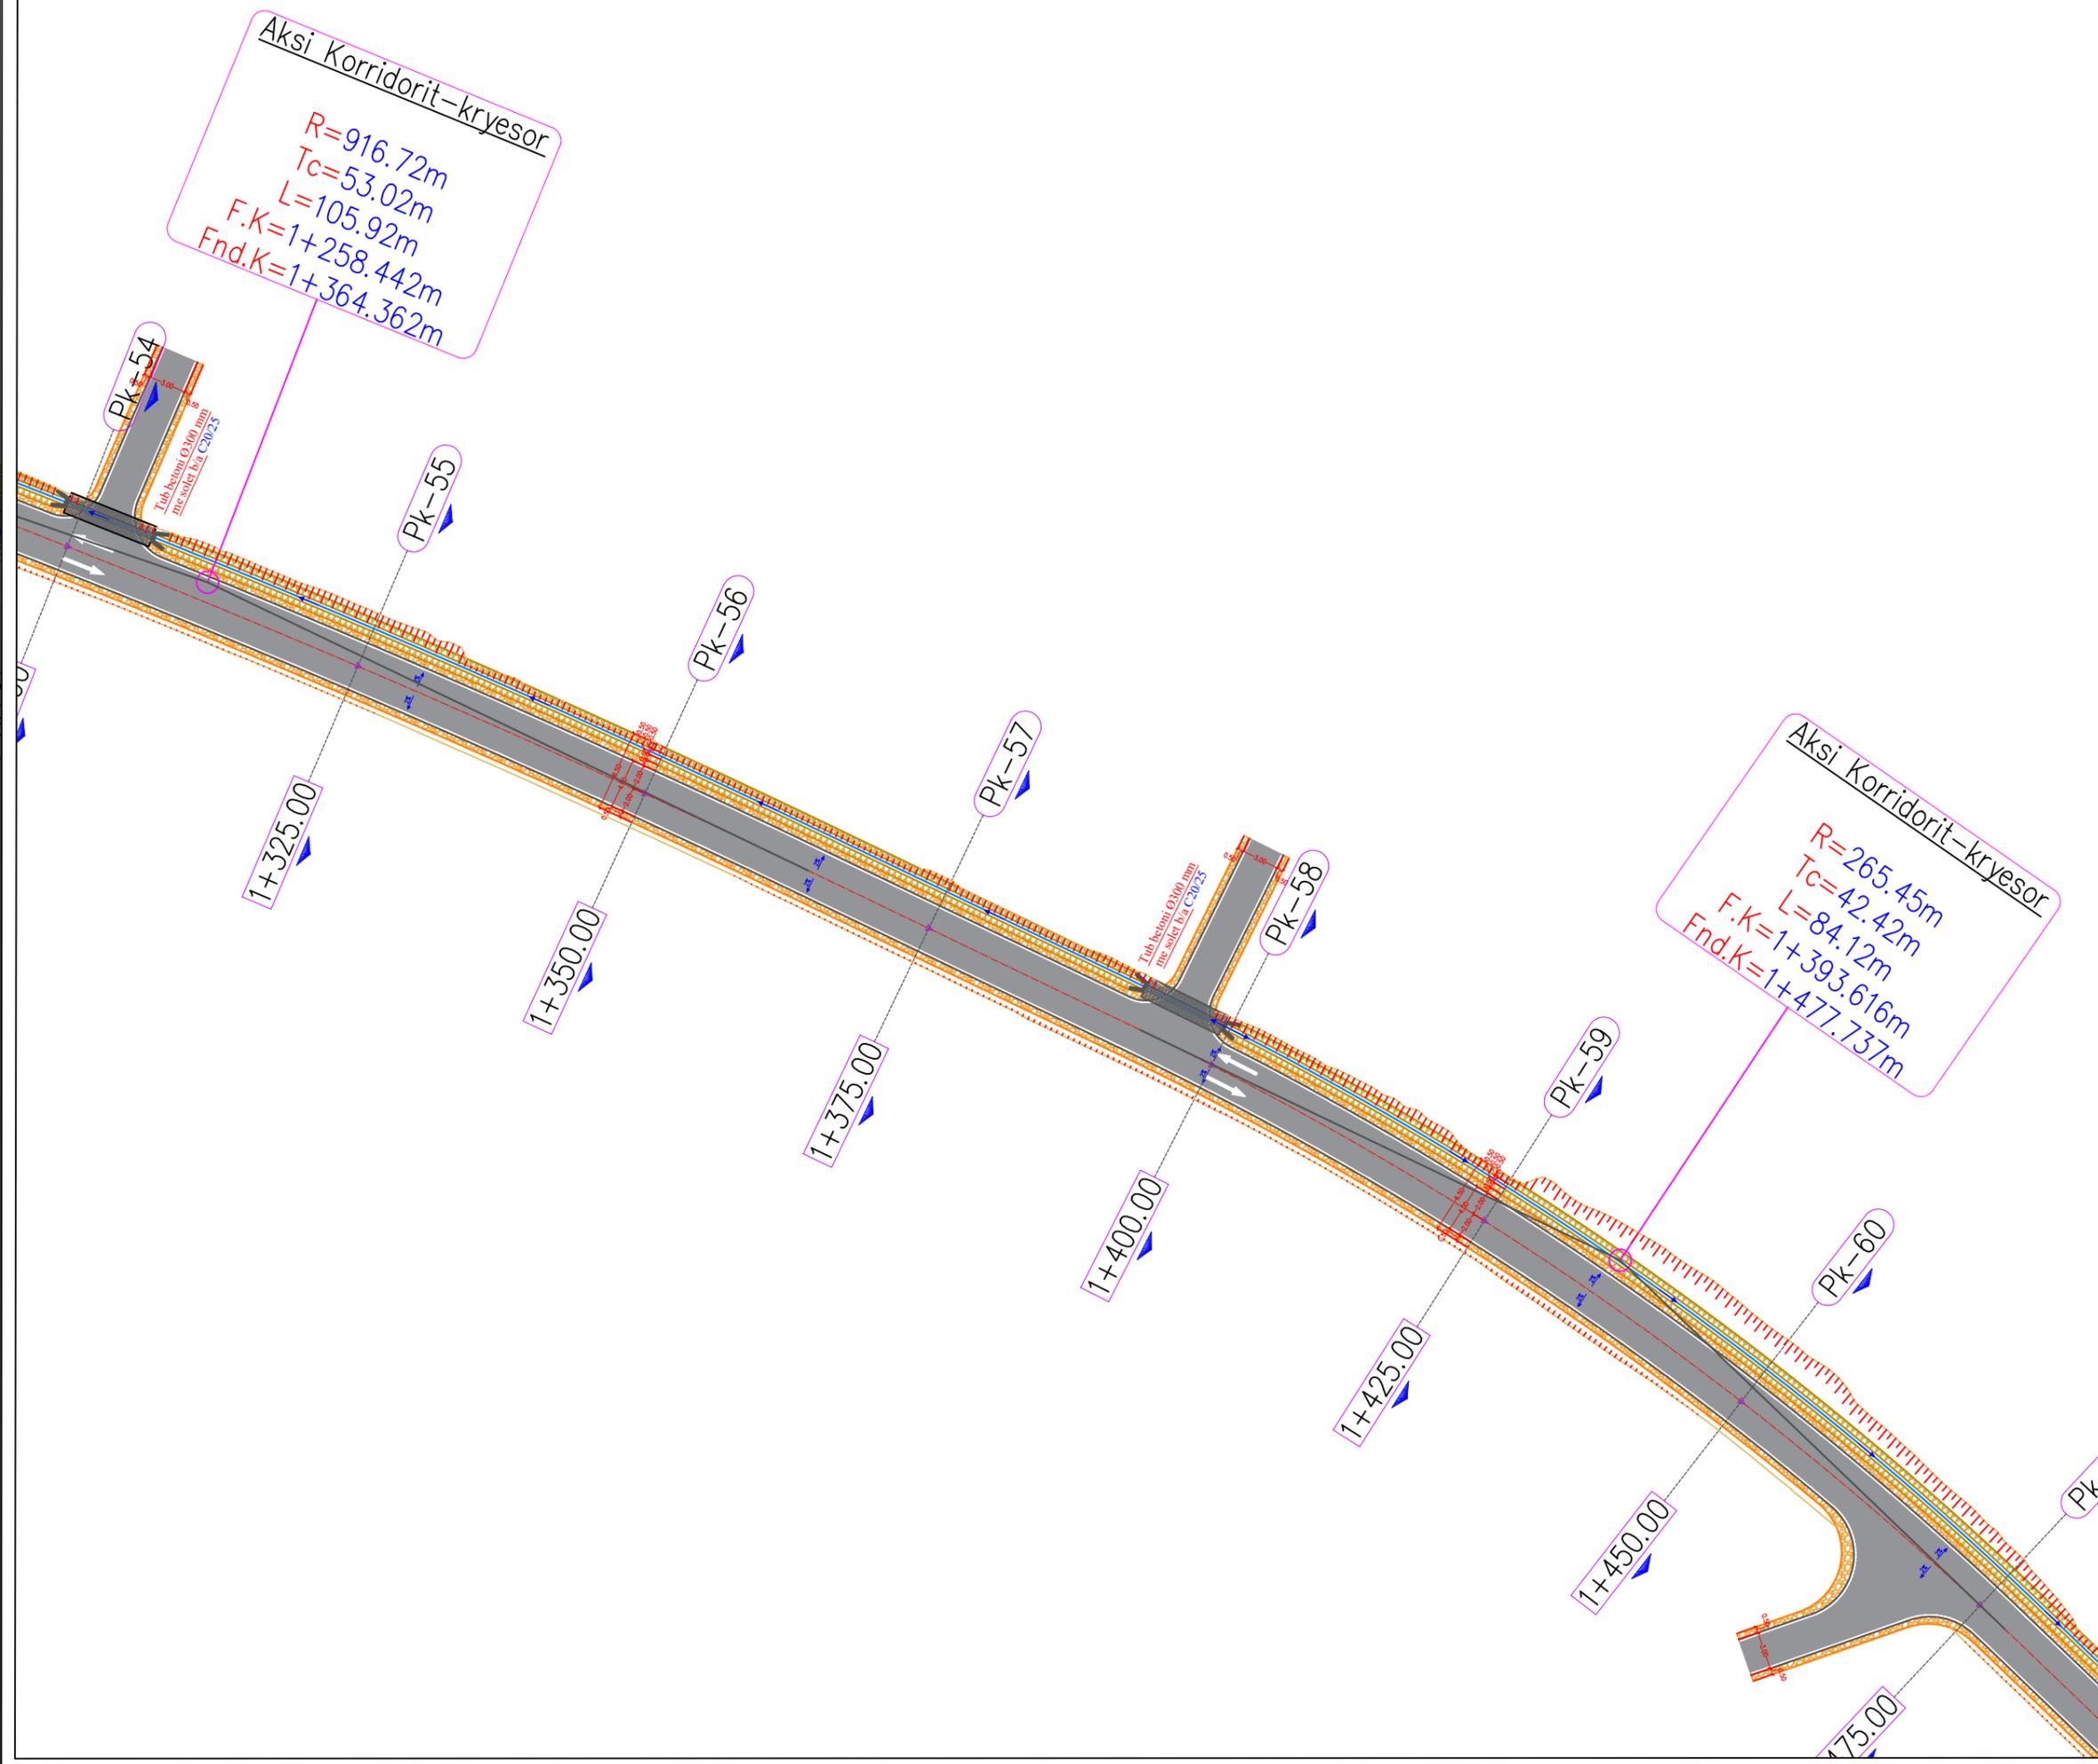



	Bashkia SHIJAK	
Emërtimi i objektit:	Rikonstrukcion i rruges Cizmeli".	
Faza:	Projekt – zbatim	
Vendodhja:	Njësia Administrative Gjepale Bashkia Shijak	
Përmbytja:		
Zhvillues: Bashkia Shijak	Data:	2026
Grupi i projektimit:	Ark. Filip Gjoni Ark. Desada Shehi top. Ruzhdi Shehi	
Ing. Konstruktor:	Ing. Samet Habibi Ing. Jonida Goga	




	Bashkia SHIJAK
Emërtimi i objektit:	Rikonstrukcion i rruges Cizmeli".
Faza:	Projekt – zbatim
Vendodhja:	Njësia Administrative Gjepale Bashkia Shijak
Përbajtja:	
Zhvillues: Bashkia Shijak	Data: 2026
Grupi i projektimit:	Ark. Filip Gjoni Ark. Desada Shehi top. Ruzhdi Shehi
Ing. Konstruktor:	Ing. Samet Habibi Ing. Jonida Goga

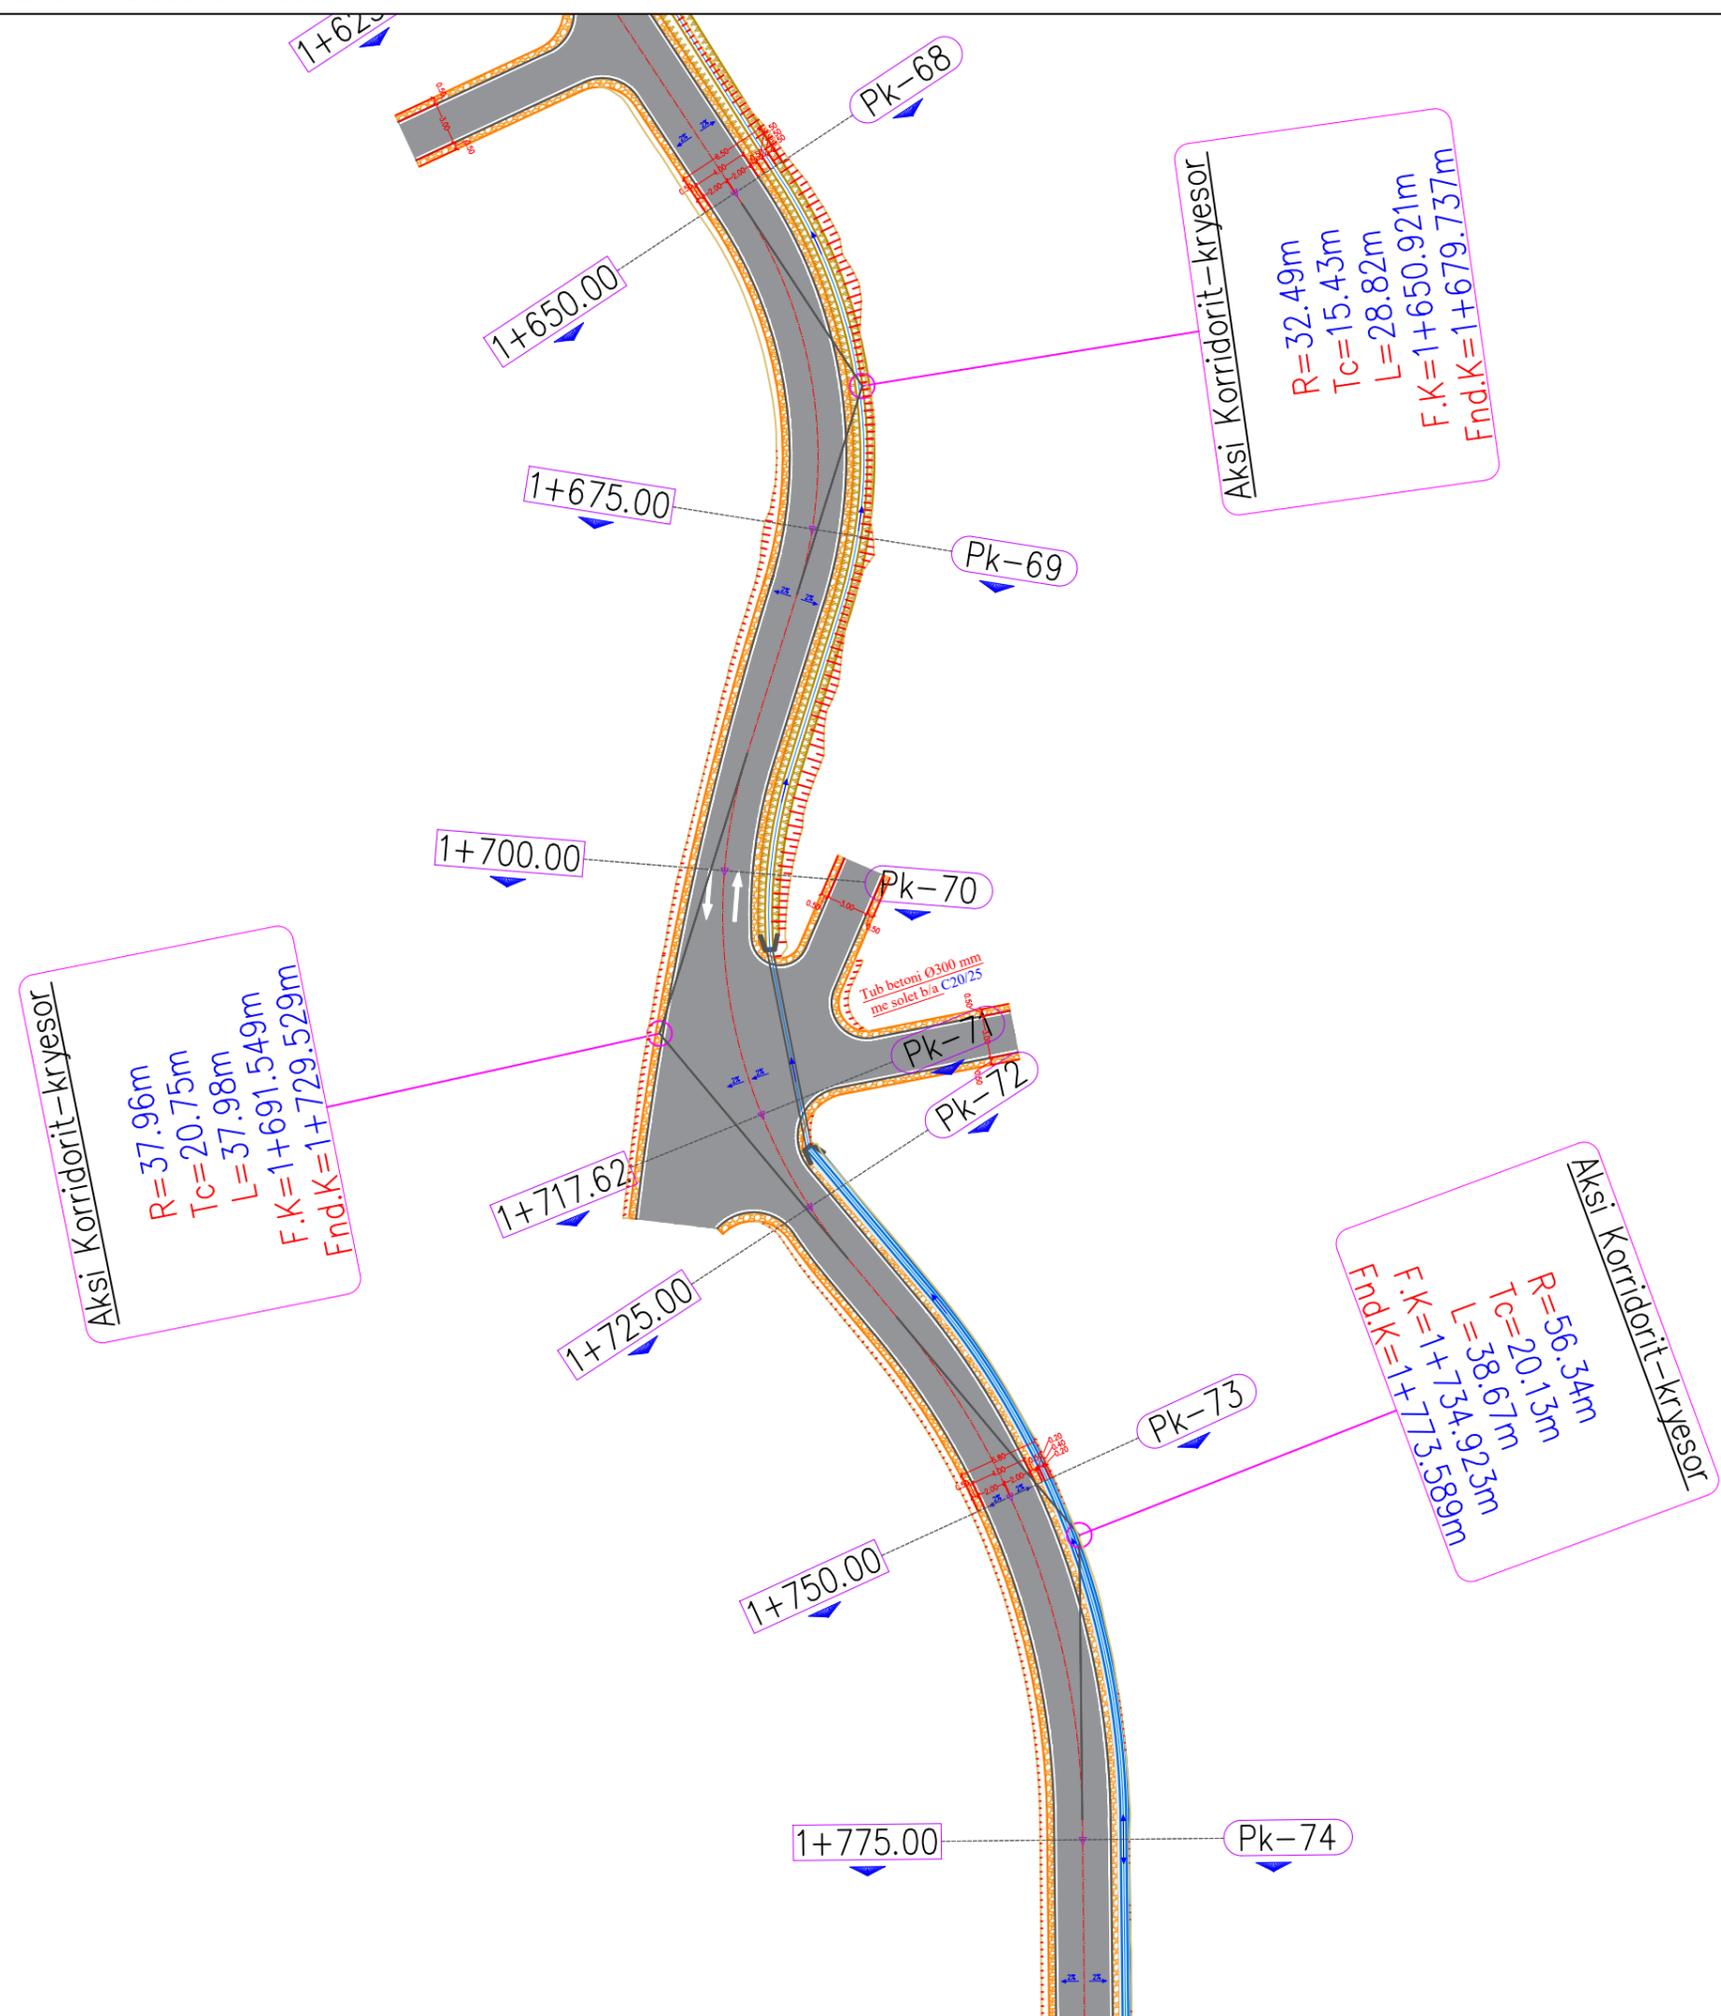

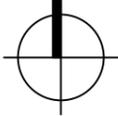
	Bashkia SHIJAK
Emërtimi i objektit:	Rikonstrukcion i rruges Cizmeli".
Faza:	Projekt - zbatim
Vendodhja:	Njësia Administrative Gjepale Bashkia Shijak
Përbajtja:	
Zhvillues: Bashkia Shijak	Data: 2026
Grupi i projektimit:	Ark. Filip Gjoni Ark. Desada Shehi top. Ruzhdi Shehi
Ing. Konstruktor:	Ing. Samet Habibi Ing. Jonida Goga

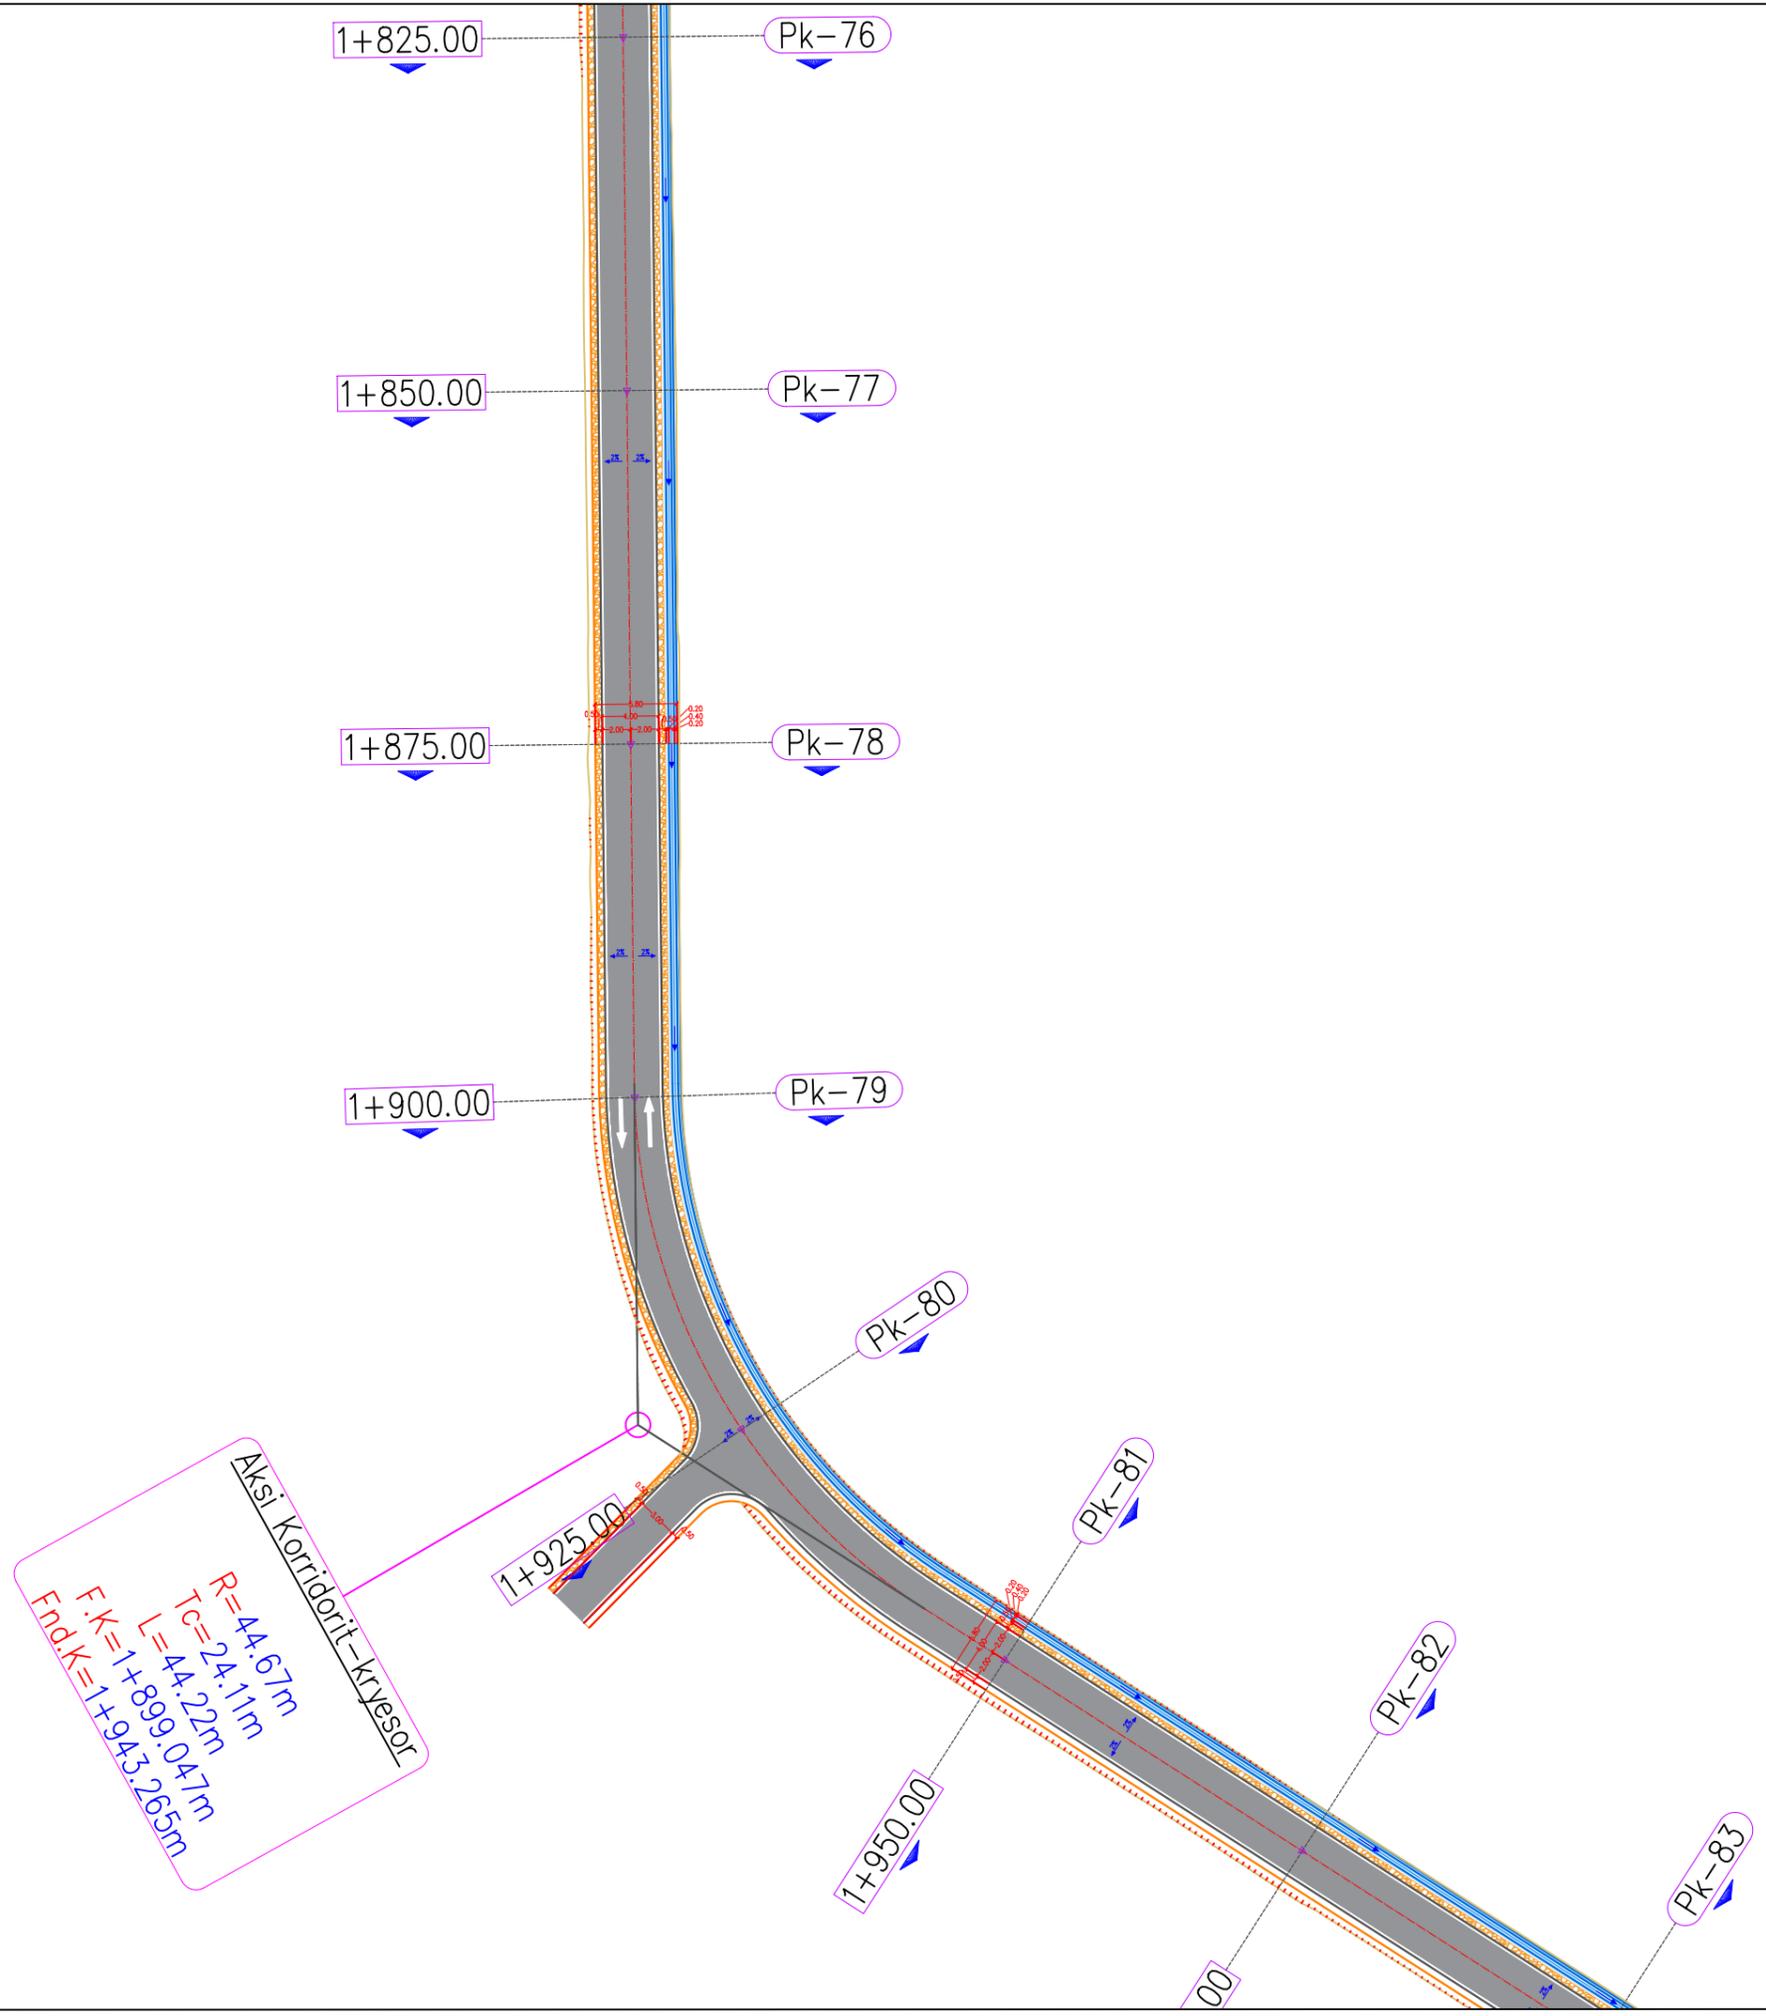


	Bashkia SHIJAK	
Emërtimi i objektit:	Rikonstrukcion i rruges Cizmeli".	
Faza:	Projekt - zbatim	
Vendodhja:	Njësia Administrative Gjepale Bashkia Shijak	
Përmbajtja:		
Zhvillues: Bashkia Shijak	Data:	2026
Grupi i projektimit:	Ark. Filip Gjoni Ark. Desada Shehi top. Ruzhdi Shehi	
Ing. Konstruktor:	Ing. Samet Habibi Ing. Jonida Goga	

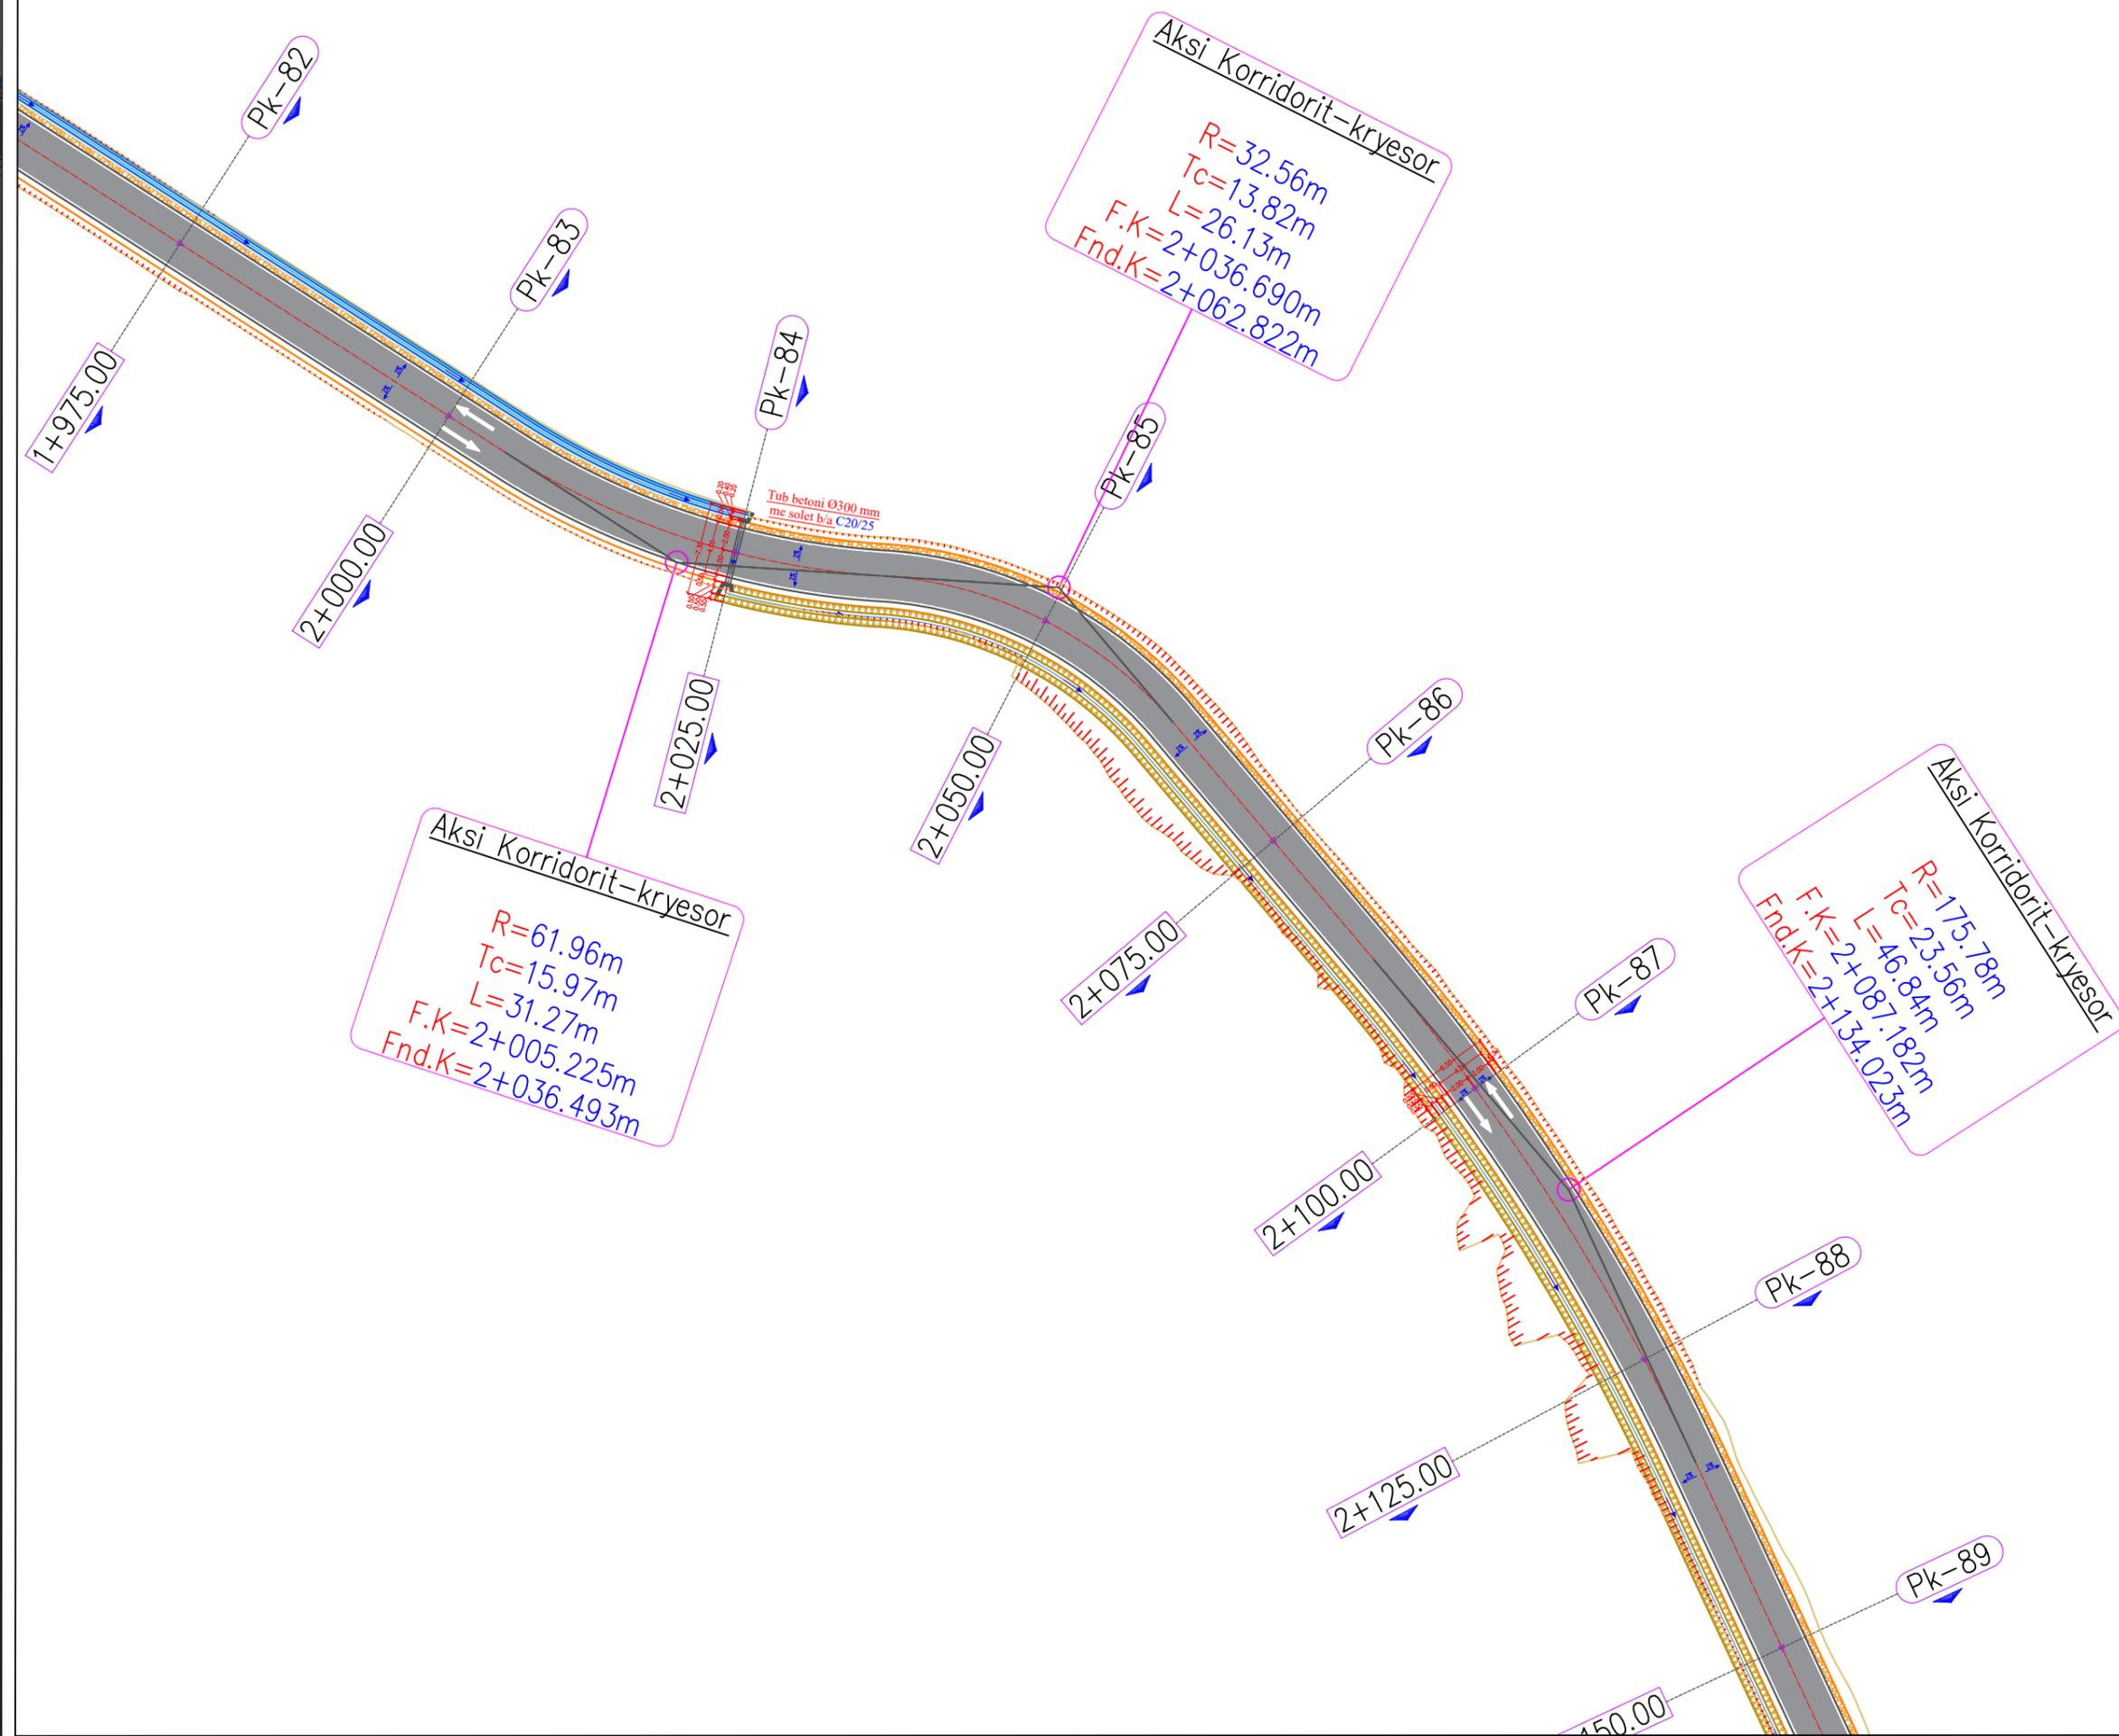


	Bashkia SHIJAK
Emërtimi i objektit:	Rikonstrukcion i rruges Cizmeli".
Faza:	Projekt – zbatim
Vendodhja:	Njësia Administrative Gjepale Bashkia Shijak
Përmbajtja:	
Zhvillues: Bashkia Shijak	Data: 2026
Grupi i projektimit:	Ark. Filip Gjoni Ark. Desada Shehi top. Ruzhdi Shehi
Ing. Konstruktor:	Ing. Samet Habibi Ing. Jonida Goga

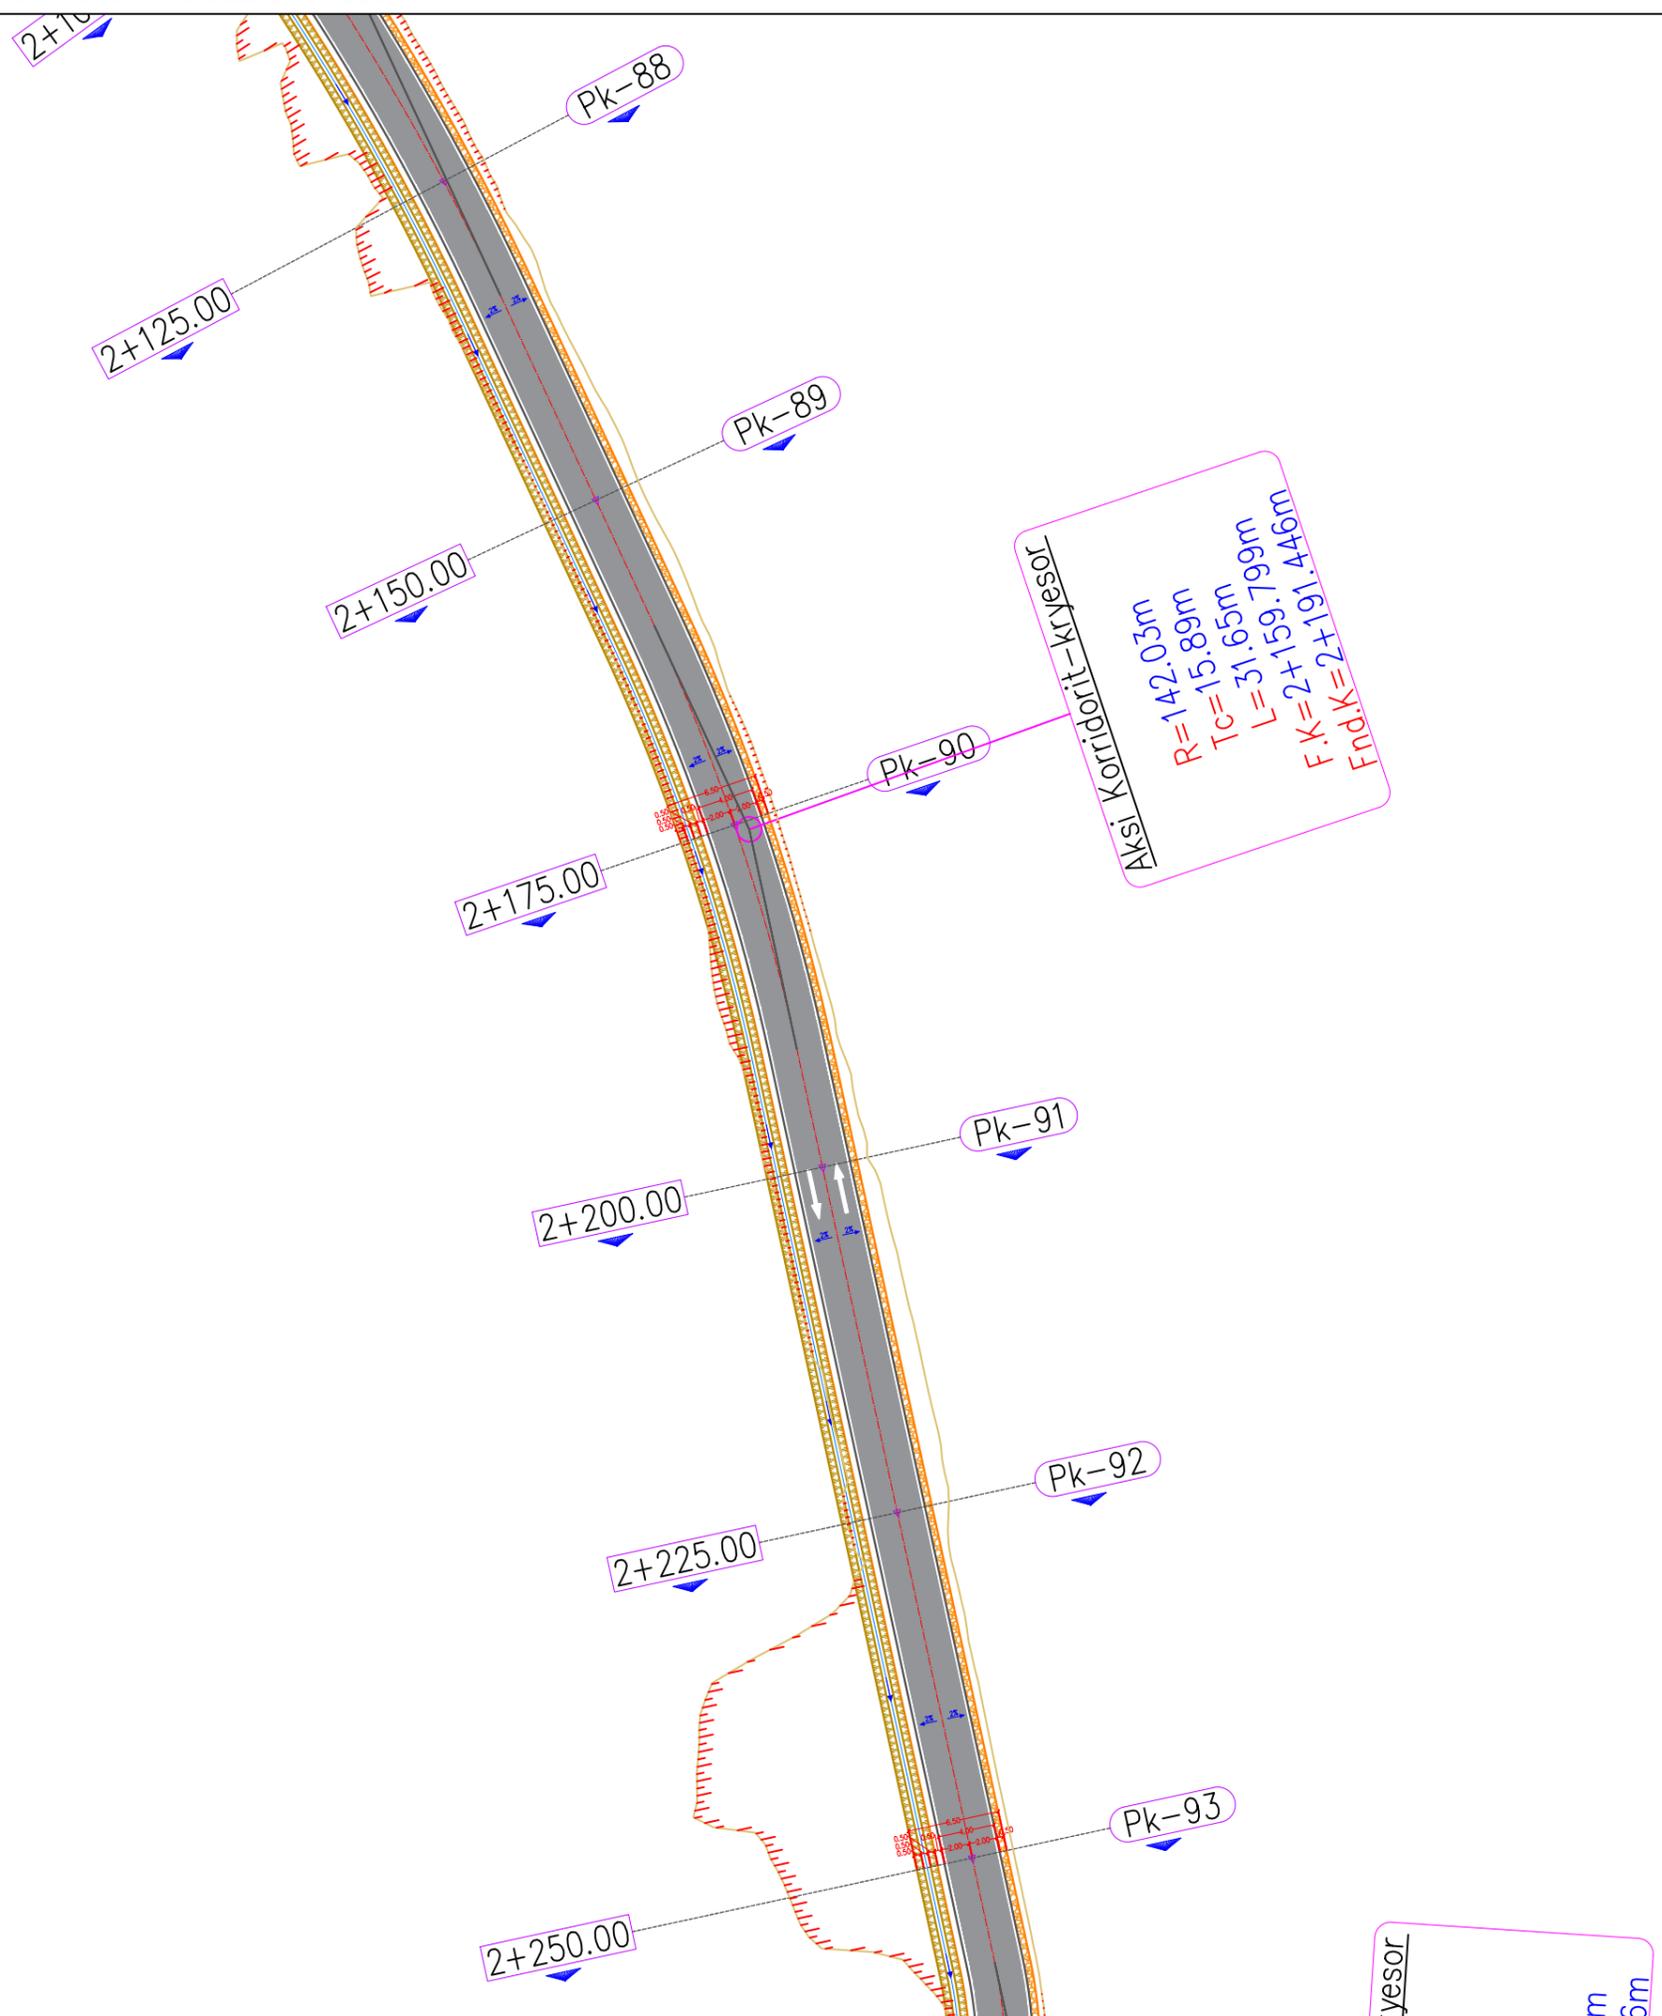


	Bashkia SHIJAK
Emërtimi i objektit:	Rikonstrukcion i rruges Cizmeli".
Faza:	Projekt - zbatim
Vendodhja:	Njësia Administrative Gjepale Bashkia Shijak
Përmbajtja:	
Zhvillues: Bashkia Shijak	Data: 2026
Grupi i projektimit:	Ark. Filip Gjoni Ark. Desada Shehi top. Ruzhdi Shehi
Ing. Konstruktor:	Ing. Samet Habibi Ing. Jonida Goga

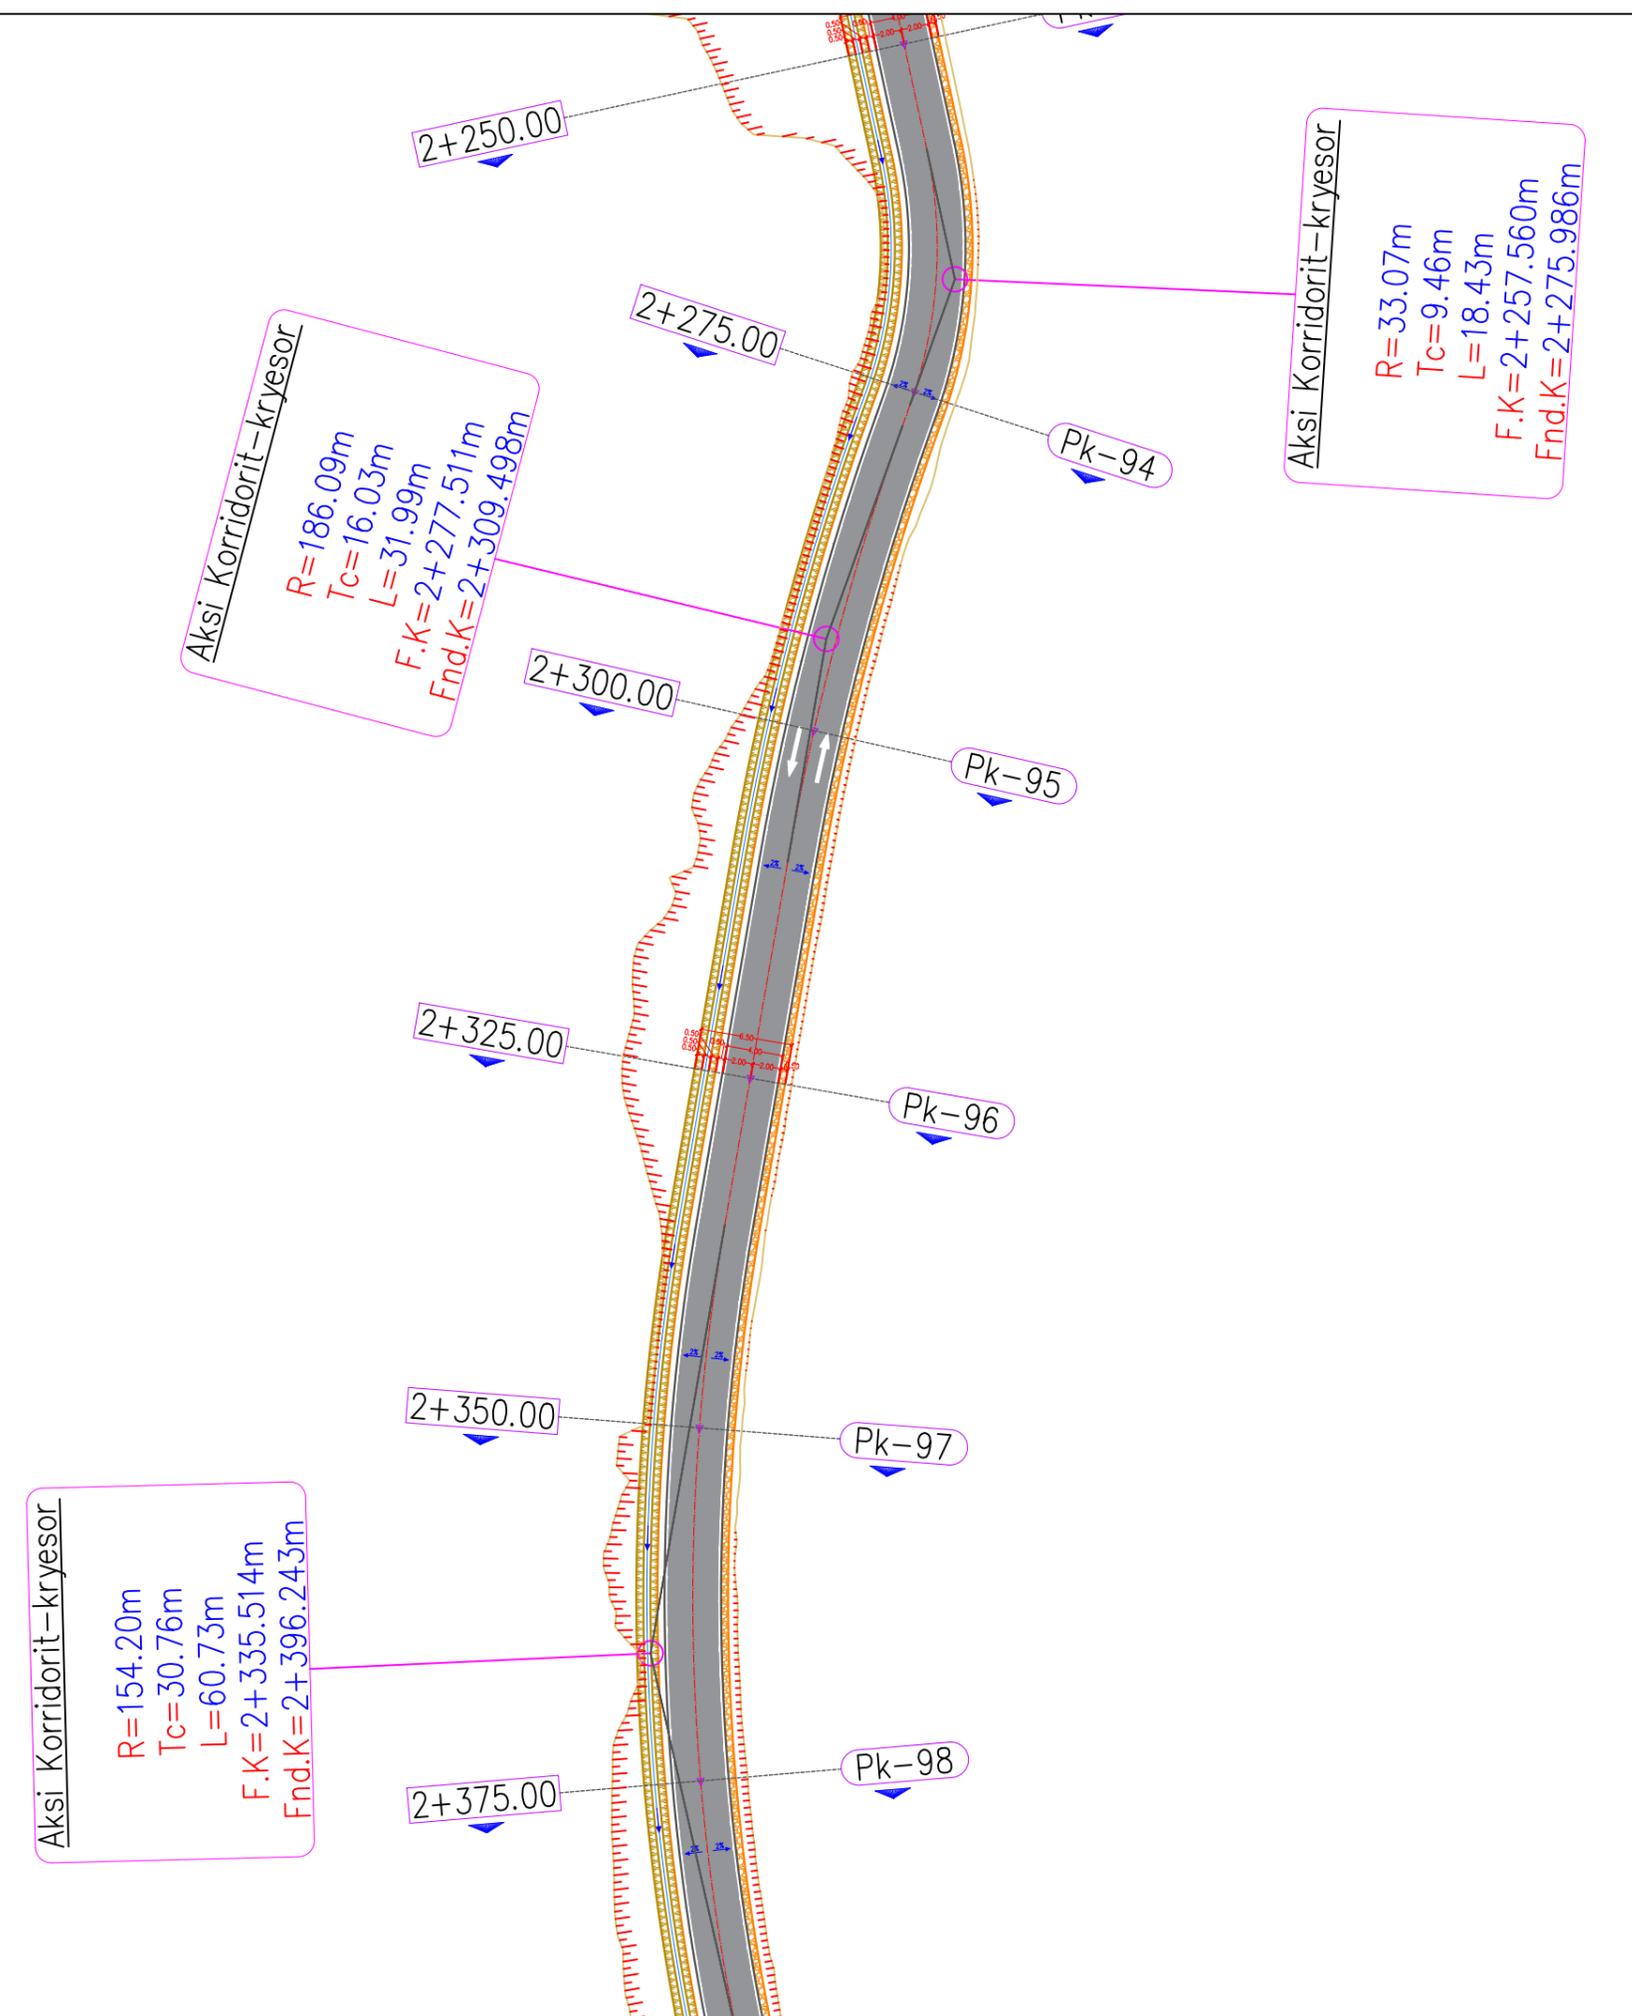

	Bashkia SHIJAK	
Emërtimi i objektit:	Rikonstrukcion i rruges Cizmeli".	
Faza:	Projekt - zbatim	
Vendodhja:	Njësia Administrative Gjepale Bashkia Shijak	
Përbajtja:		
Zhvillues: Bashkia Shijak	Data:	2026
Grupi i projektimit:	Ark. Filip Gjoni Ark. Desada Shehi top. Ruzhdi Shehi	
Ing. Konstruktor:	Ing. Samet Habibi Ing. Jonida Goga	

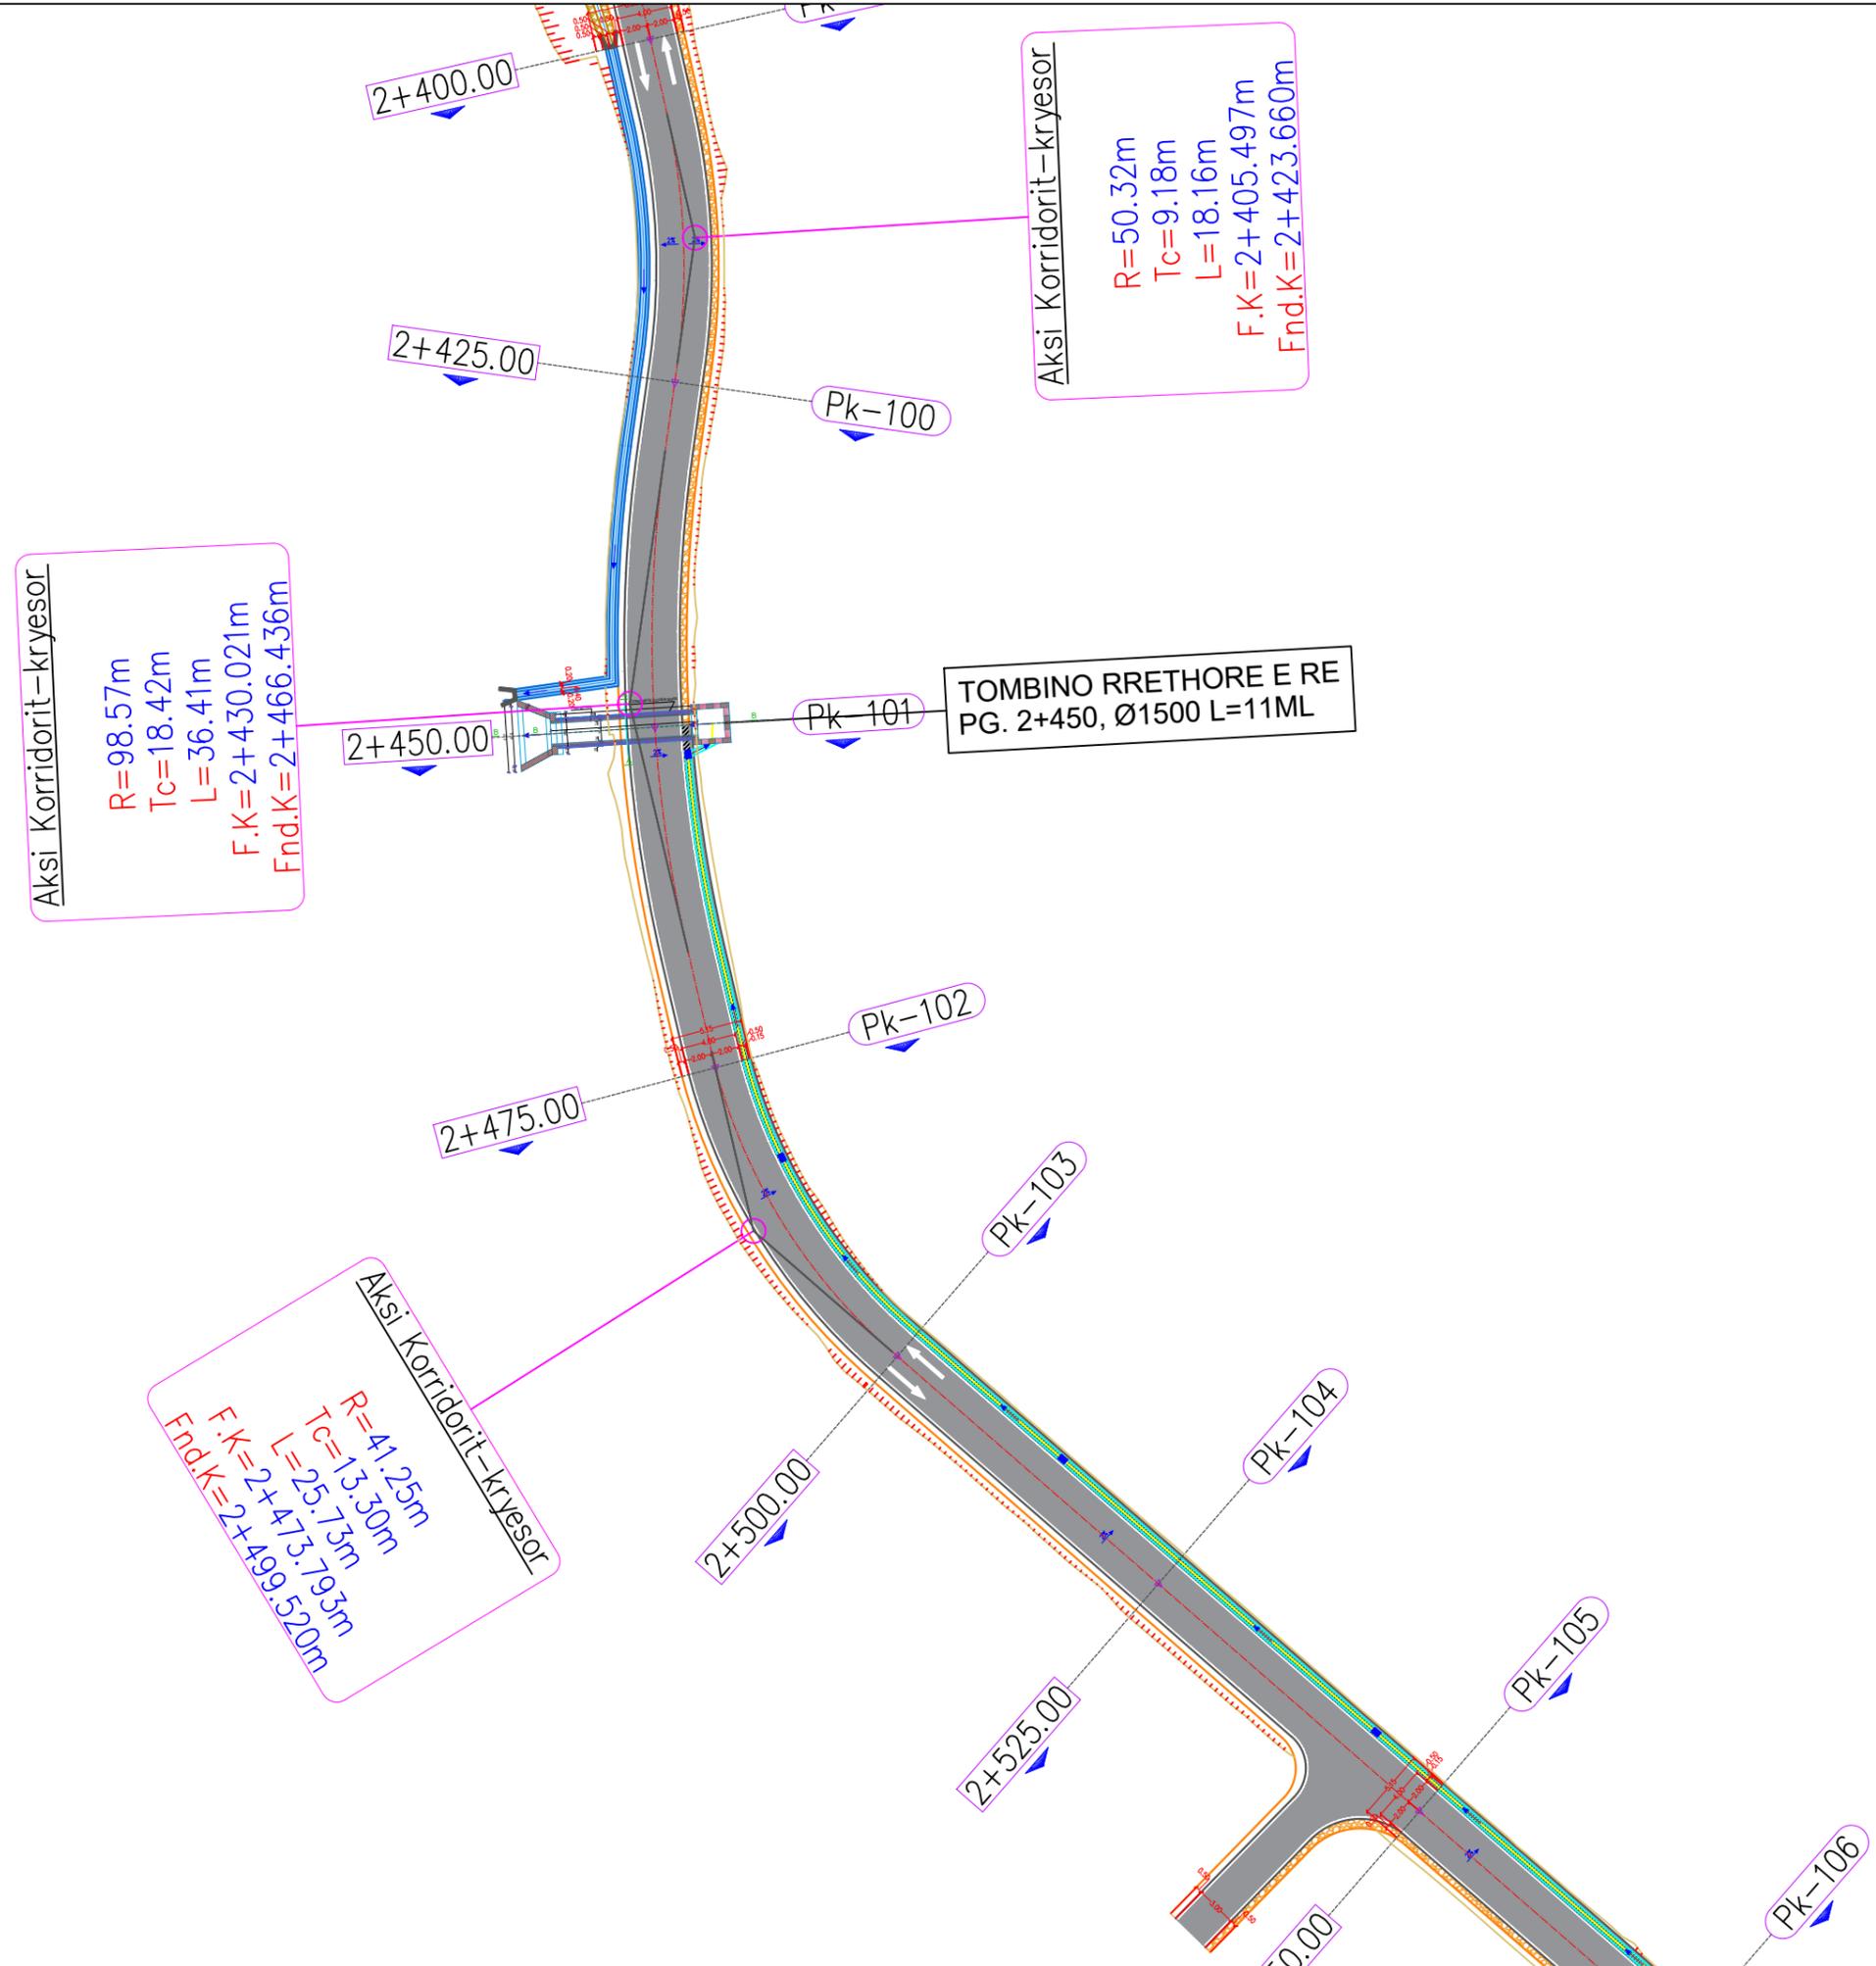



	Bashkia SHIJAK
Emërtimi i objektit:	Rikonstrukcion i rruges Cizmeli".
Faza:	Projekt - zbatim
Vendodhja:	Njësia Administrative Gjepale Bashkia Shijak
Përmbajtja:	
Zhvillues: Bashkia Shijak	Data: 2026
Grupi i projektimit:	Ark. Filip Gjoni Ark. Desada Shehi top. Ruzhdi Shehi
Ing. Konstruktor:	Ing. Samet Habibi Ing. Jonida Goga

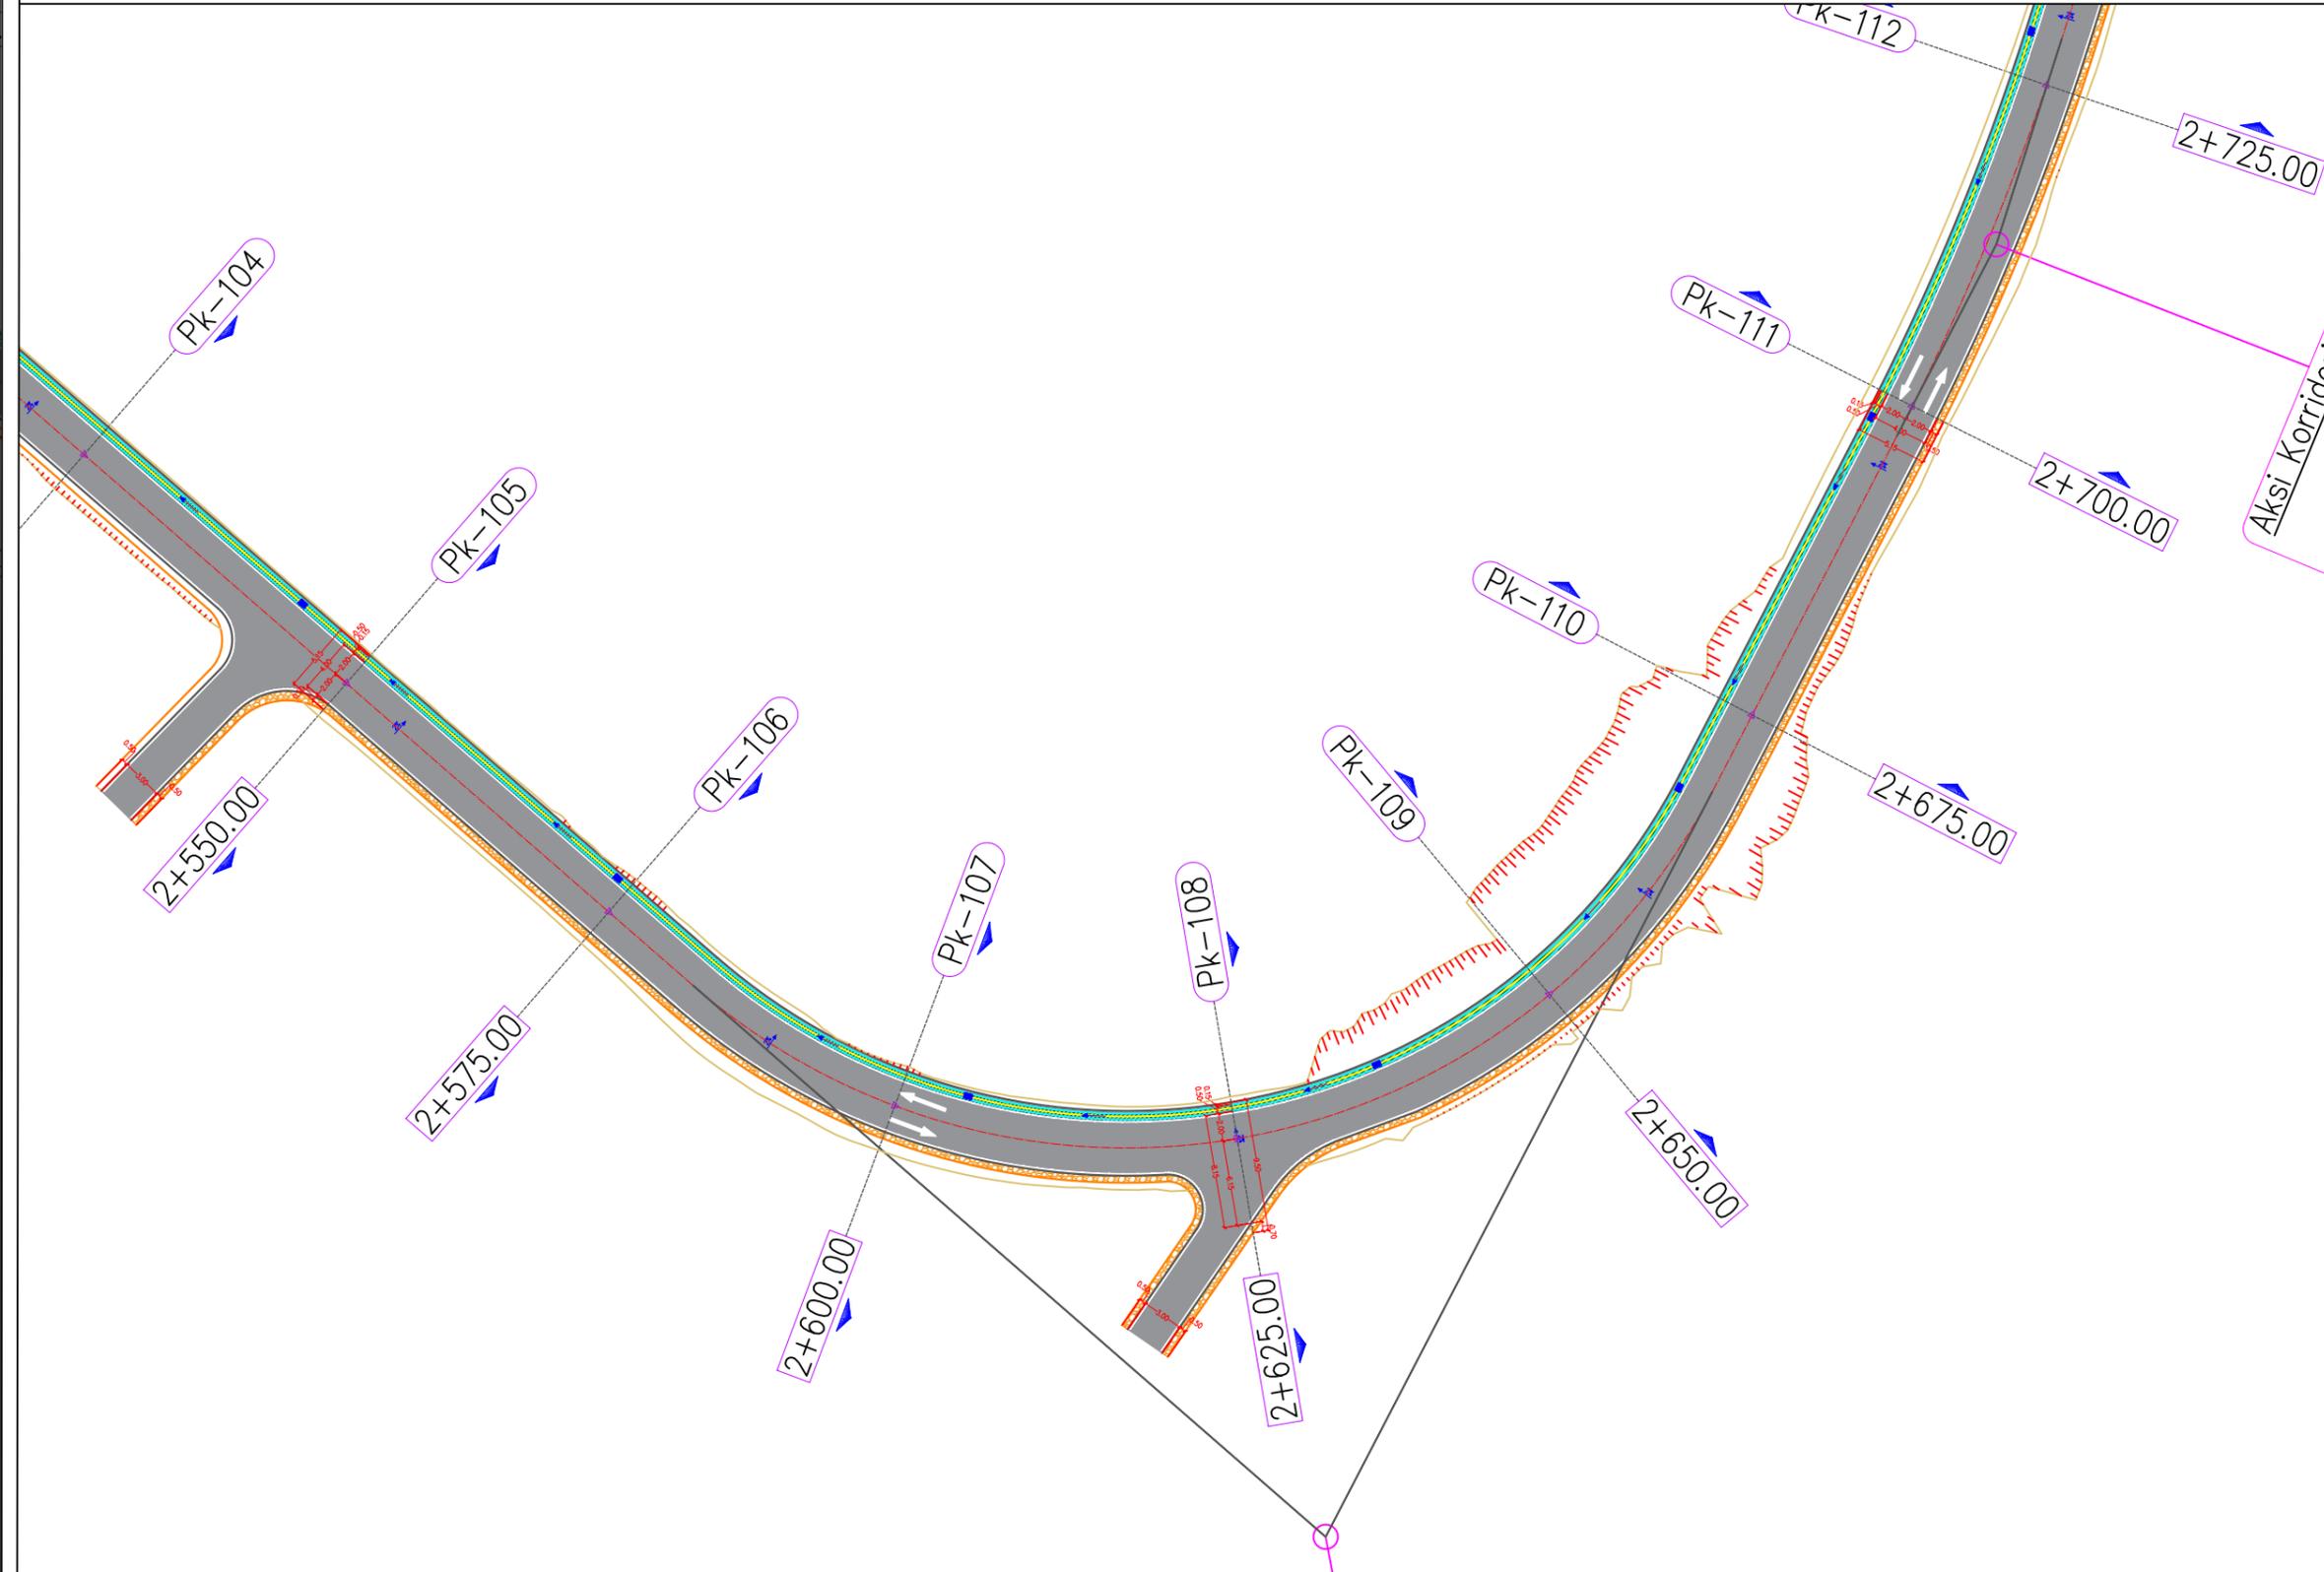


Aksi Korridorit-kryesor
 R=181.31m
 Tc=15.50m
 L=30.92m
 F.K=2+697.579m
 Fnd.K=2+728.501m

Aksi Korridorit-kryesor
 R=47.42m
 Tc=60.28m
 L=85.75m
 F.K=2+583.034m
 Fnd.K=2+668.787m

	Bashkia SHIJAK
Emërtimi i objektit:	Rikonstrukcion i rruges Cizmeli".
Faza:	Projekt - zbatim
Vendodhja:	Njësia Administrative Gjepale Bashkia Shijak
Përbajtja:	
Zhvillues: Bashkia Shijak	Data: 2026
Grupi i projektimit:	Ark. Filip Gjoni Ark. Desada Shehi top. Ruzhdi Shehi
Ing. Konstruktor:	Ing. Samet Habibi Ing. Jonida Goga

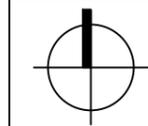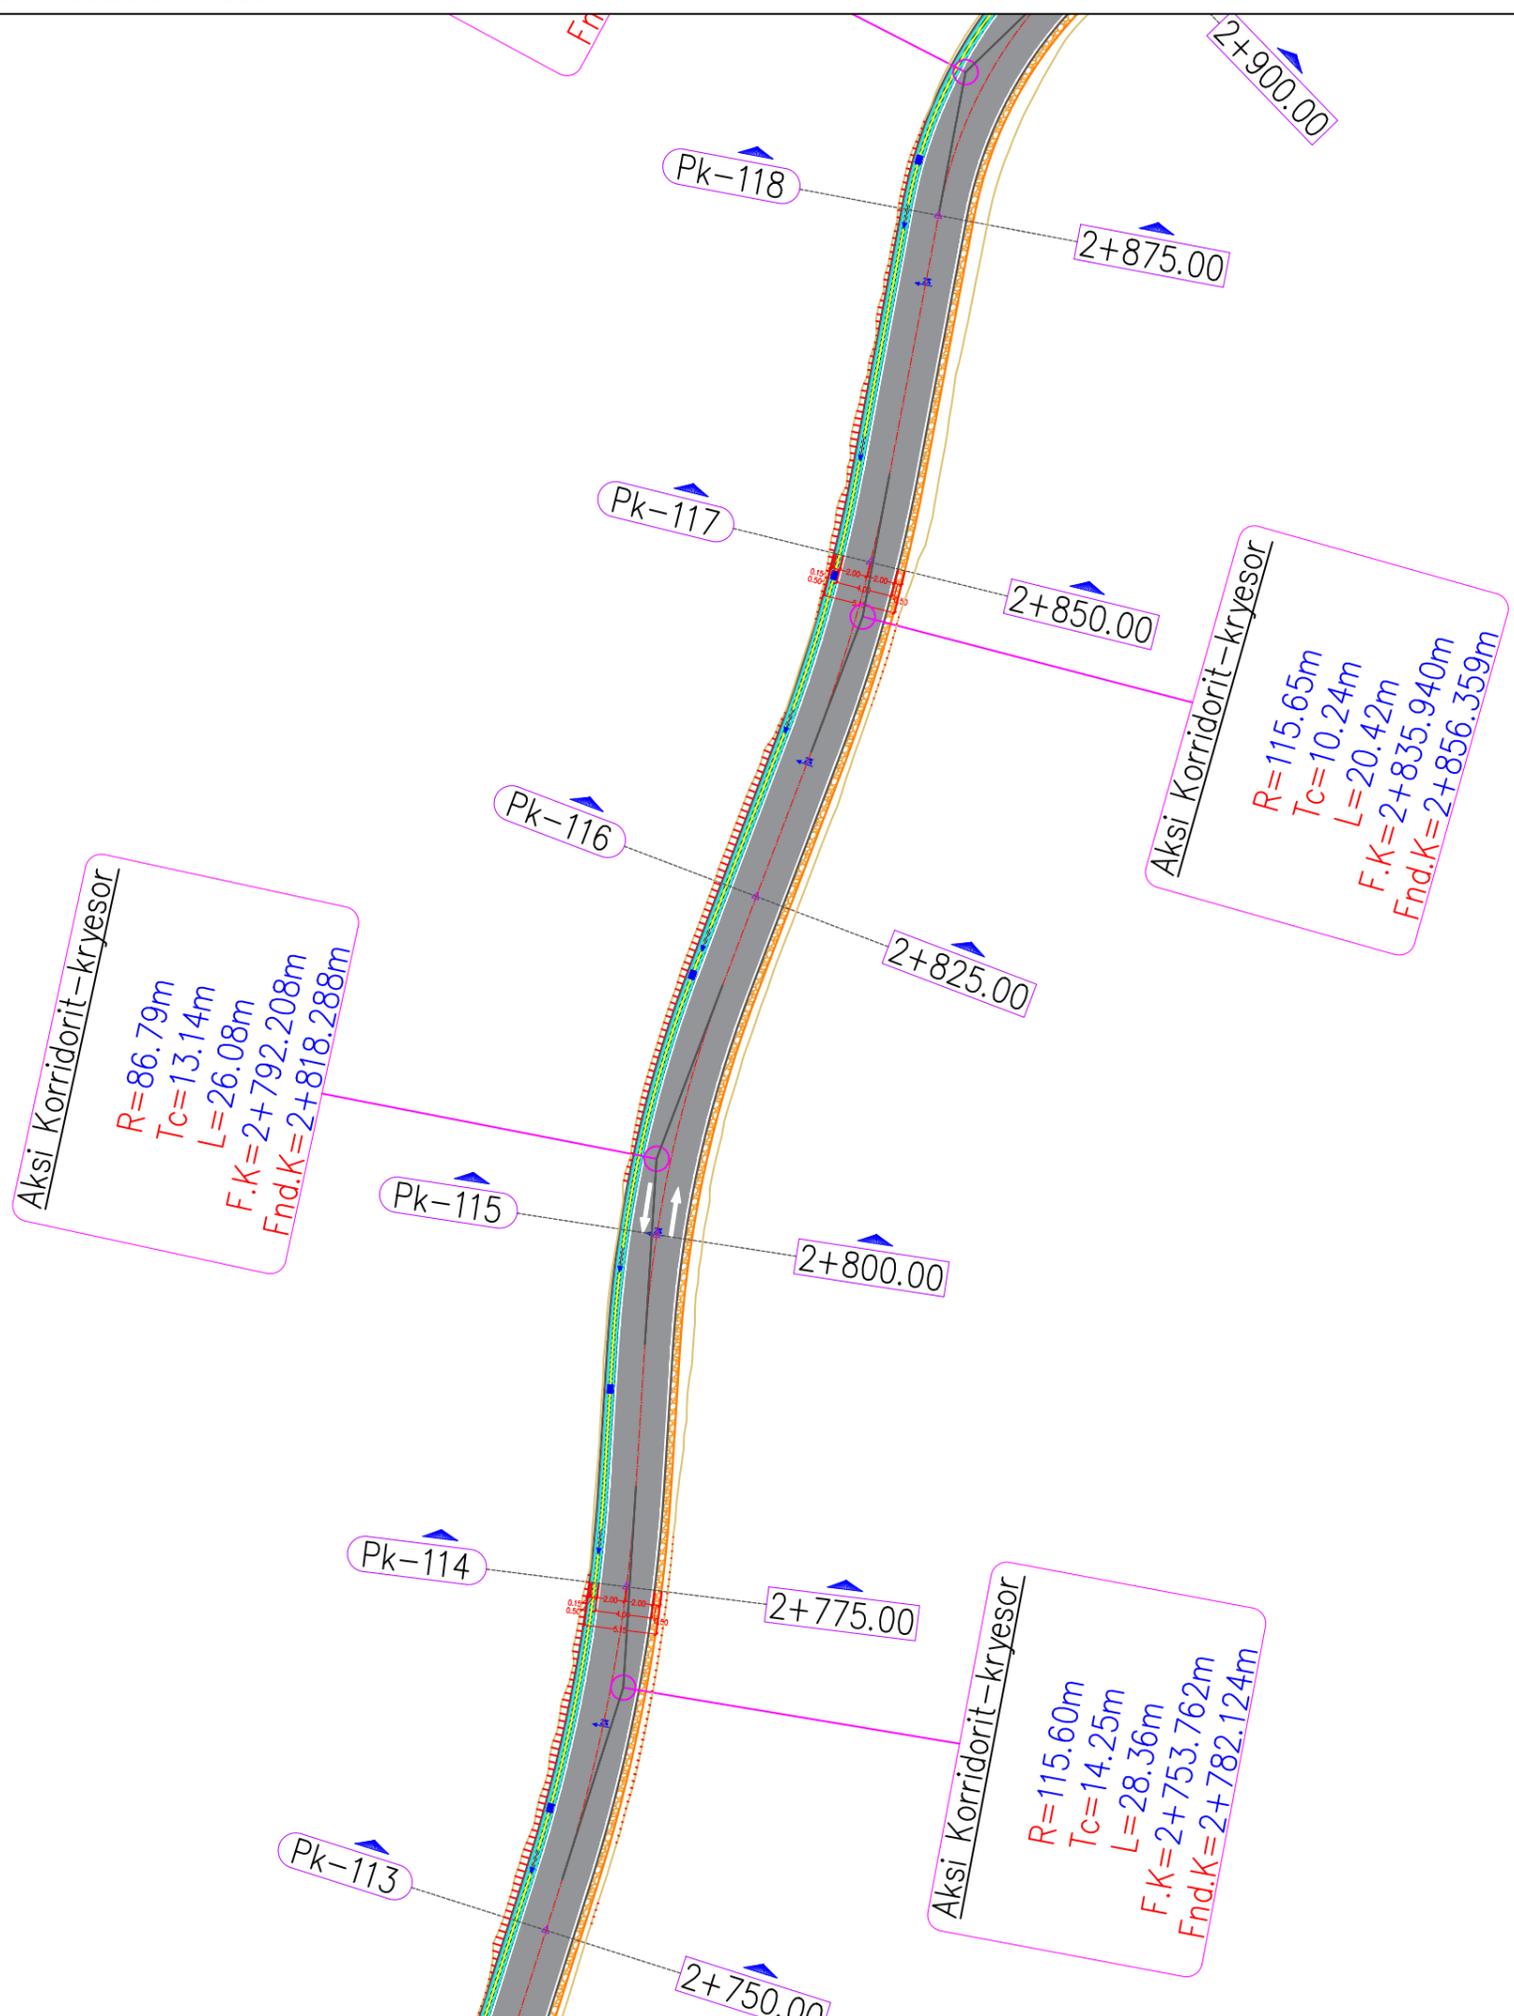

Bashkia SHIJAK	
Emërtimi i objektit:	Rikonstrukcion i rruges Cizmeli".
Faza:	Projekt - zbatim
Vendodhja:	Njësia Administrative Gjepale Bashkia Shijak
Përbajtja:	
Zhvillues: Bashkia Shijak	Data: 2026
Grupi i projektimit:	Ark. Filip Gjoni Ark. Desada Shehi top. Ruzhdi Shehi
Ing. Konstruktor:	Ing. Samet Habibi Ing. Jonida Goga

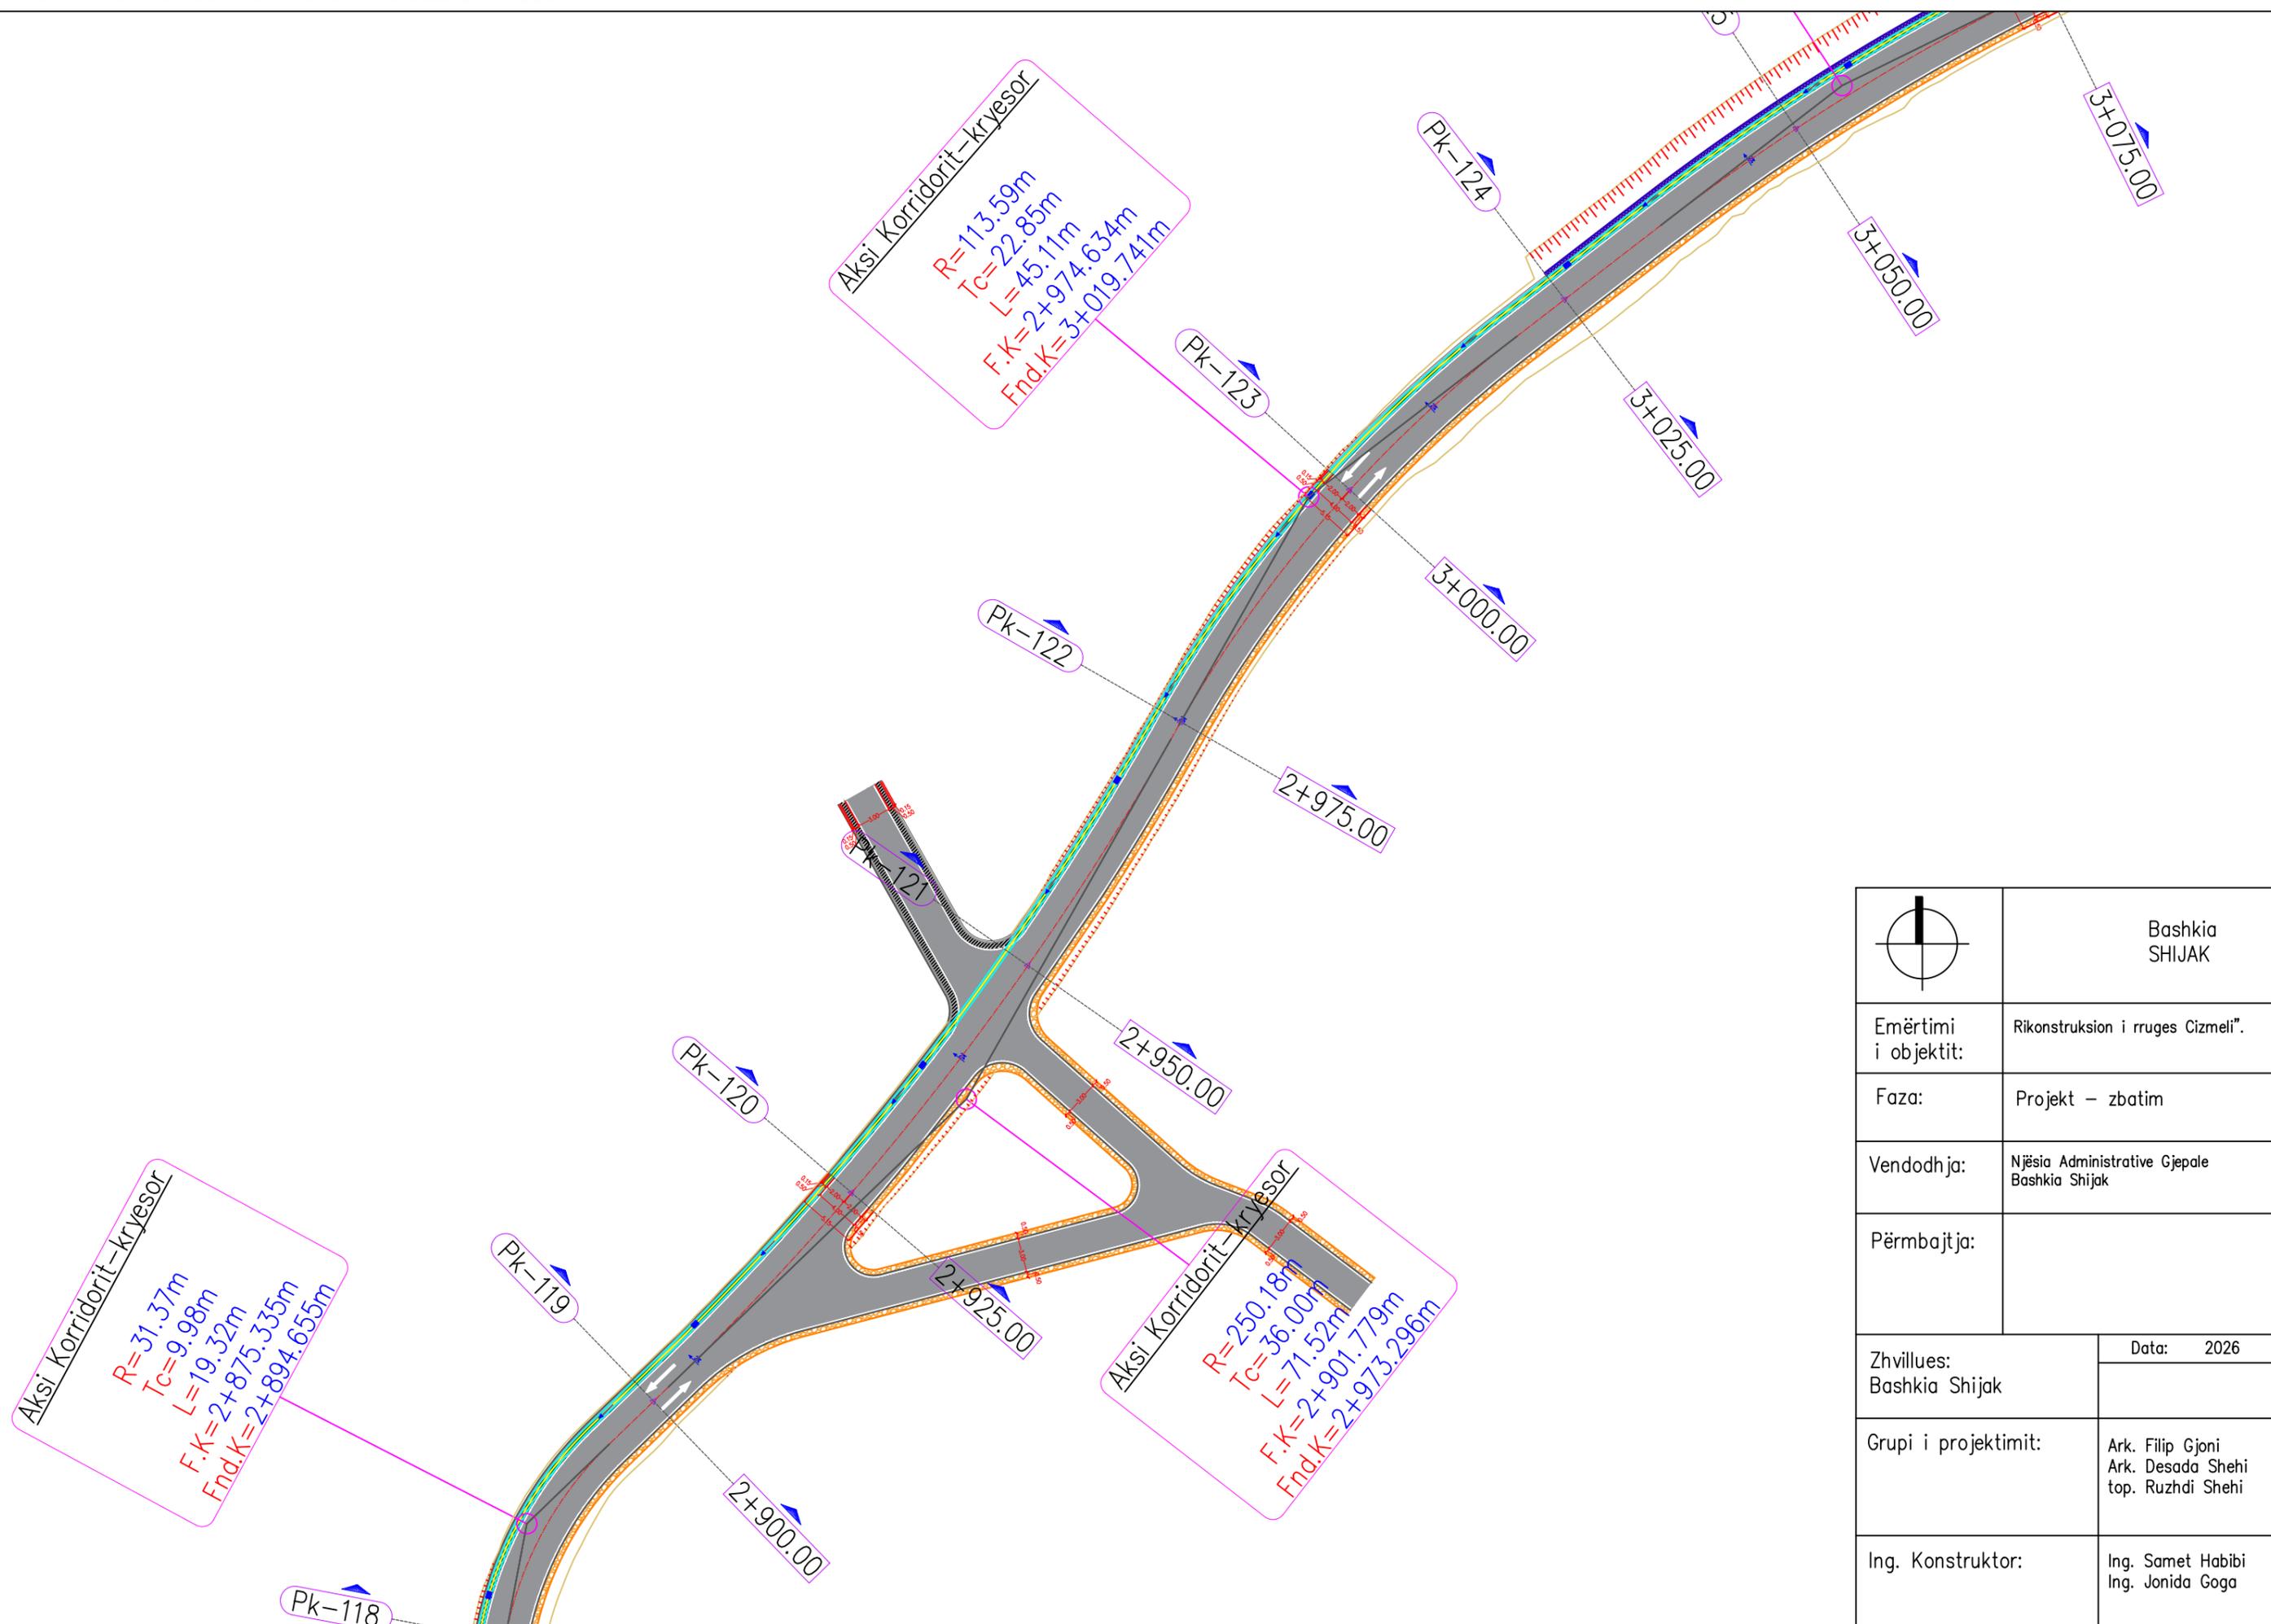


	Bashkia SHIJAK
Emërtimi i objektit:	Rikonstrukcion i rruges Cizmeli".
Faza:	Projekt - zbatim
Vendodhja:	Njësia Administrative Gjepale Bashkia Shijak
Përmbajtja:	
Zhvillues: Bashkia Shijak	Data: 2026
Grupi i projektimit:	Ark. Filip Gjoni Ark. Desada Shehi top. Ruzhdi Shehi
Ing. Konstruktor:	Ing. Samet Habibi Ing. Jonida Goga



	Bashkia SHIJAK
Emërtimi i objektit:	Rikonstrukcion i rruges Cizmeli".
Faza:	Projekt - zbatim
Vendodhja:	Njësia Administrative Gjepale Bashkia Shijak
Përmbajtja:	
Zhvillues: Bashkia Shijak	Data: 2026
Grupi i projektimit:	Ark. Filip Gjoni Ark. Desada Shehi top. Ruzhdi Shehi
Ing. Konstruktor:	Ing. Samet Habibi Ing. Jonida Goga



	Bashkia SHIJAK
Emërtimi i objektit:	Rikonstrukcion i rruges Cizmeli".
Faza:	Projekt - zbatim
Vendodhja:	Njësia Administrative Gjepale Bashkia Shijak
Përbajtja:	
Zhvillues: Bashkia Shijak	Data: 2026
Grupi i projektimit:	Ark. Filip Gjoni Ark. Desada Shehi top. Ruzhdi Shehi
Ing. Konstruktor:	Ing. Samet Habibi Ing. Jonida Goga

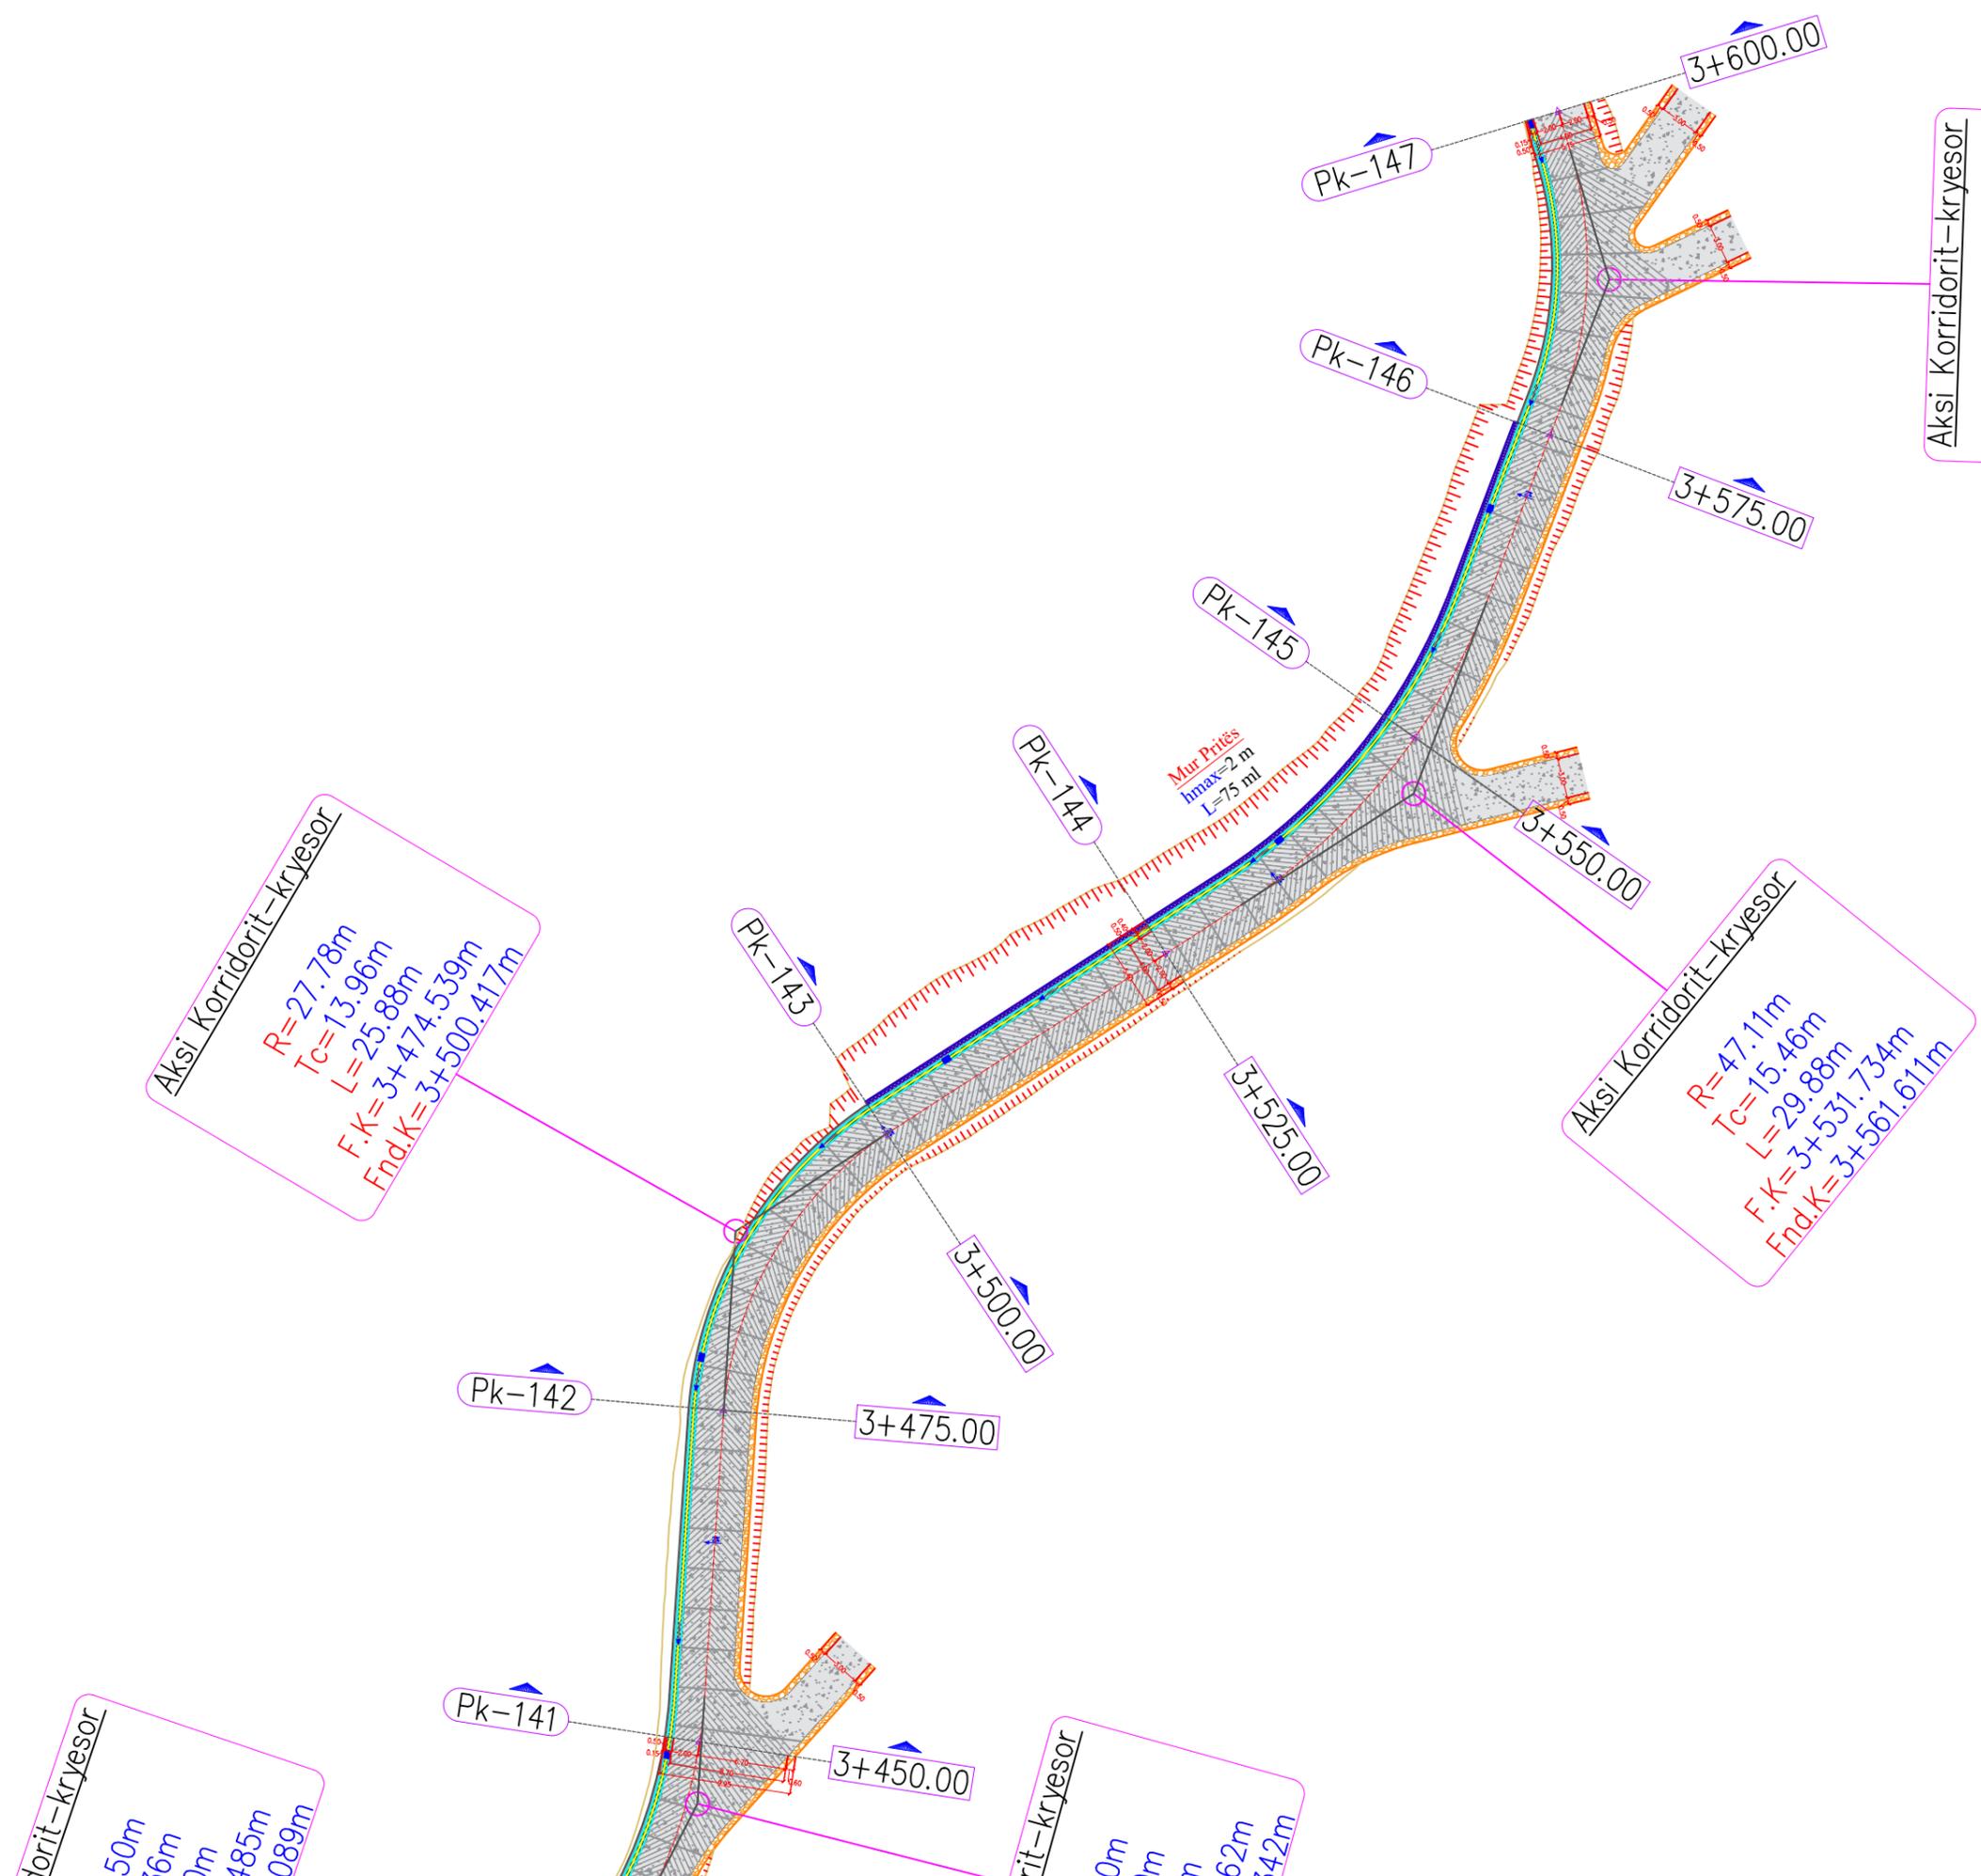

	Bashkia SHIJAK
Emërtimi i objektit:	Rikonstrukcion i rruges Cizmeli".
Faza:	Projekt – zbatim
Vendodhja:	Njësia Administrative Gjepale Bashkia Shijak
Përmbajtja:	
Zhvillues: Bashkia Shijak	Data: 2026
Grupi i projektimit:	Ark. Filip Gjoni Ark. Desada Shehi top. Ruzhdi Shehi
Ing. Konstruktor:	Ing. Samet Habibi Ing. Jonida Goga