



PROJEKT ZBATIMI

OBJEKTI:

Ndërtim rrugët Blloku FUSHE KAMEZ NGA RRUGA KOSOVA - BLV NENE
TEREZA Ltot=12423.7m

BASHKIA KAMEZ

BASHKIA KAMËZ
MIRATOI

KRYETAR
Z. Rakip SULTI



BASHKIA KAMËZ

DREJTORIA E PROJEKTEVE DHE INVESTIMEVE
DEPARTAMENTI I PROJEKTEVE

Dr. e Projekteve e Investimeve	RAMADAN HYSA
Pergj. i Sekl. te Projekteve	DENIS PRENCI
STAFI TEKNIK	
Ing.	DENIS PRENCI
Ark.	ESTELA GJYRIQI
Ark.	BRISILDA CANI
Ing.	ALEKS DANI

Titulli i Projektit
Ndërtim rrugët Blloku FUSHE KAMEZ
NGA RRUGA KOSOVA - BLV NENE
TEREZA Ltot=12423.7m

Emertimi i Fletes

KAPAK

Faza e Projektit
PROJEKT ZBATIMI
Data e Implementimit :
Shkalla e Vizatimit
Fleta Nr.



BASHKIA KAMEZ

PROJEKT ZBATIMI

OBJEKTI:

Ndërtim rrugët Blloku FUSHE KAMEZ nga RRUGA KOSOVA - BLV NENE
TEREZA Ltot=12423.7m

LISTA E RRUGEVE PER INVESTIM:

Nr.	EMERTIMI I RRUGES	VENDODHJA	GJATESIA (m)	GJERESI mesatare (m)	GJERESI ASFALTI	Asfalt (m2)	Volum Germimi (m3)	TROTUAR / BANKINE	KUZ	KUB
1	Rruga Kosova	RIASFALTIM + KUNETE BETONI	1384.32	7.0	5.2	7198.464	110.7	EKZISTUSE	EKZISTUSE	ekzistuse riparim
		Ltot1=	1384.32			SHUMA RIASFALTIM 7198.464				
2	Rruga Lisbona 1 ping bulevardi nene tereza		183.2	3.8	sipas faktit	696.9	256.9			
3	Rruga Lisbona 2 pingul argjinatura		110.3	4.1	sipas faktit	448.46	144.19			
4	Rruga Lisbona 3 pingul argjinatura		225.3	4.1	sipas faktit	913.22	288.5			
5	Rruga Brazil		220.7	4.1	sipas faktit	900.25	345.21			
6	Rruga Madrid		221.7	4.5	4.5	1005.2	342.76			
7	vazhdim Rruga Bashkejetesa		146.9	4.0	4.0	603.53	154.64			
8	Rruga Nazmi Rushiti		218.7	4.0	4.0	885.3	312.57			
9	Rruga Drilon		240.0	4.5	4.0	974.58	402.71			
10	Rruga Begatia		241.5	3.5	3.5	853.29	277.94			
11	Rruga Kalabria		335.2	4.0	4.0	1346.8	479.12			
12	Rruga Bari		335.9	4.0	4.0	1361.99	462.99			
13	seg12.ping.BULEVARDI NENE TEREZA		190.7	4.0	4.0	764.37	248.94			
14	seg1.ping.RR.Bashkejetesa		217.1	4.0	3.5	770.78	240.8			
15	seg2.ping.RR.Bashkejetesa		217.2	4.0	4.0	882.03	311.47			
16	seg3.ping.RR.Bashkejetesa		217.5	4.0	4.0	880.9	338.09			
17	seg5.ping.RR.Bashkejetesa		219.3	3.5	3.5	774.09	271.39			
18	Rruga Bardhesia		93.6	4.1	sipas faktit	386	201.33			
19	seg6.ping.RR.Bashkejetesa		240.2	3.0	3.0	725.92	232.54			
20	seg1.ping.RR.Kosova		169.6	4.0	4.0	682	229.6			
21	seg2.ping.RR.Kosova		214.8	4.5	4.0	836.7	254.7			
22	seg1.ping.RR.OSBE		233.8	3.8	sipas faktit	894.7	294.63			
23	Rruga Budapesti	FUSHE KAMEZ BLLOKU I RRUGEVE MAJTAS RR. KOSOVA	327.4	4.0	4.0	1313	459.69			
24	Rruga Gjakova		254.1	3.5	3.5	891.16	326.18			
25	Rruga Shkupi		327.6	3.5	3.5	1150.82	390.48			
26	Rruga Stamboll		325.8	4.0	4.0	1321.51	448.67			
27	seg2.ping.RR.OSBE		248.2	4.1	sipas faktit	1012.9	303.4			
28	seg3.ping.RR.OSBE		145.4	4.0	3.5	503.92	192.5			
29	seg4.ping.RR.OSBE		81.3	3.0	sipas faktit	242.9	126.36			
30	Rrugat Alaska		143.0	4.1	sipas faktit	592.35	301.72			
31	Rruga Barcelona		347.1	4.3	sipas faktit	1507.32	527.18			
32	Rruga Bern		348.0	4.4	sipas faktit	1519.2	485.21			
33	Rruga Bukuresht		218.7	4.0	sipas faktit	879.7	293.68			
34	Rruga Dublin		342.1	4.0	4.0	1550.63	551.63			
35	Rruga Rreshen		205.2	4.1	4.1	841.3	325.75			
36	Rruga Kievi		340.0	4.5	sipas faktit	1534.8	556.44			
37	Rruga Luanda		336.8	4.0	4.0	1325.47	462.24			
38	seg7.ping.RR.Kosova		344.6	4.0	sipas faktit	1384.8	460.7			
39	seg10.ping.RR.Kosova		226.3	4.3	sipas faktit	983.52	322.17			
40	seg14.ping.RR.Kosova		181.1	3.8	sipas faktit	688.4	230.75			
41	seg9.ping.RR.Kosova		164.2	3.7	sipas faktit	614.05	216.04			
42	degezim1.RR.Argjinatura		85.4	4.5	4.5	399.9	110.94			
43	seg1.ping.RR.Argjinatura		128.1	4.0	4.0	527.4	137.69			
44	Rruga Tetova		299.6	3.0	3.0	1153.9	402.51			
45	Rruga Ndreku Luca		217.8	3.0	3.0	657.07	231.92			
46	Rruga Ndre Mjeda		218.1	4.5	4.5	995.05	424.18			
47	Rruga Paralel Ndre Mjeda		218.2	4.5	4.5	995.6	331.05			
48	Rruga Blerim		200.0	4.0	4.0	828.92	274.48			
49	Rruga Paralel Oktava		218.7	3.5	3.5	766.82	269.46			
50	Seg. Ping. Otava		53.6	3.0	3.0	163.69	40.9225			
		Ltot2=	11039.4			SIP = TOTALE 43933.11	15294.9625			
		Ltot1+2=	12423.7							



BASHKIA KAMEZ

DREJTORIA E PROJEKTEVE DHE INVESTIMEVE
DEPARTAMENTI I PROJEKTEVE

Dr. e Projekteve e Investimeve	RAMADAN HYSA
Pergj. i Sekt. te Projekteve	DENIS PRENCI
STAFI TEKNIK PROJEKTES	Ing. DENIS PRENCI
	Ark. ESTELA GJYRIQI
	Ark. BRISILDA CANI
	Ing. ALEKS DANI

Titulli i Projektit
Ndërtim rrugët Blloku FUSHE KAMEZ
NGA RRUGA KOSOVA - BLV NENE
TEREZA Ltot=12423.7m

Emertimi i Fletes

LISTA E RRUGEVE

Faza e Projektit
PROJEKT ZBATIMI
Data e Implementimit:
Shkalla e Vizatimit:
Fleta Nr.



BASHKIA KAMEZ

PROJEKT ZBATIMI

OBJEKTI:

Ndërtim rrugët Biloku FUSHE KAMEZ NGA RRUGA KOSOVA - BLV NENE
TEREZA Ltot=12423.7m

01.HOROGRAFIA



BASHKIA KAMEZ

DREJTORIA E PROJEKTEVE DHE INVESTIMEVE
DEPARTAMENTI I PROJEKTEVE

Dr. e Projekteve e Investimeve	RAMADAN HYSA	
Pergj. i Sekt. te Projekteve	DENIS PRENCI	
Ing.	DENIS PRENCI	
Ark.	ESTELA GJYRIQI	
Ark.	BRISILDA CANI	
Ing.	ALEKS DANI	

Titulli i Projektit	Faza e Projektit
Ndërtim rrugët Biloku FUSHE KAMEZ NGA RRUGA KOSOVA - BLV NENE TEREZA Ltot=12423.7m	PROJEKT ZBATIMI
Emërtimi i Fletës	Data e Implementimit:
KAPAKU	Shkalla e Vizatimit
	Fleta Nr.



FILLIMI / MBARIMI I
RRUGES

KILOMETRAZHI



DREJTORIA E PROJEKTEVE DHE INVESTIMEVE
DEPARTAMENTI I PROJEKTEVE

RAMADAN HISA

DENIS PRENCI

Ing.	DENIS PRENCI
Ark.	ESTELA GJYRIC
Ark.	BRISILDA CAN
Ing.	ALEKS DANI

Titulli i Projektit
Ndërtim rrugët Blloku FUSHE KAMEZ
NGA RRUGA KOSOVA - BLV NENE
TEREZA Ltot=12423.7m

HOROGRAFIA

Data e Implementimit :

Shkalla e Vizatimit
1:6000

Plaza Nr.	
-----------	--

01



LEGIENDA

- AKSI
- FILLIMI / MBARIMI I RRUGES
- KILOMETRAZHI



BASHKIA KAMEZ

DREJTORIA E PROJEKTEVE DHE INVESTIMEVE
DEPARTAMENTI I PROJEKTEVE

Dr. e Projekteve e Investimeve		RAMADAN HYSA	
Pergj. i Sekt. te Projekteve		DENIS PRENCI	
STAFI TEKNIK PROJEKTES	Ing.	DENIS PRENCI	
	Ark.	ESTELA GJYRIQI	
	Ark.	BRISILDA CANI	
	Ing.	ALEKS DANI	
Titulli i Projektit Ndërtim rrugët Blloku FUSHE KAMEZ NGA RRUGA KOSOVA - BLV NENE TEREZA Ltot=12423.7m			Faza e Projektit PROJEKT ZBATIMI Data e Implementimit : Shkalla e Vizatimit 1:2500 Fleta Nr. 02
Emertimi i Flotes HOROGRAFIA			



LEGJENDA

- AKSI
- FILLIMI / MBARIMI I RRUGES
- KILOMETRAZHI



BASHKIA KAMEZ

DREJTORIA E PROJEKTEVE DHE INVESTIMEVE
DEPARTAMENTI I PROJEKTEVE

Dr. e Projekteve e Investimeve		RAMADAN HYSA	
Pergj. i Sekt. te Projekteve		DENIS PRENCI	
STAFI TEKNIK PROJEKTUES	Ing.	DENIS PRENCI	
	Ark.	ESTELA GJYRIQI	
	Ark.	BRISILDA CANI	
	Ing.	ALEKS DANI	

Tiulli i Projektit
Ndërtim rrugët Blioku FUSHE KAMEZ
NGA RRUGA KOSOVA - BLV NENE
TEREZA Ltot=12423.7m

Emertimi i Fletes
HOROGRAFIA

Projekti
PROJEKT ZBATIMI
Data e implementimit:
Shkalla e Vizatimit
1:2500
Fleta Nr.
03



LEGJENDA

	AKSI
	FILLIMI / MBARIMI I RRUGES
	KILOMETRAZHI



BASHKIA KAMEZ

DREJTORIA E PROJEKTEVE DHE INVESTIMEVE
DEPARTAMENTI I PROJEKTEVE

Dr. e Projekteve e Investimeve	RAMADAN HYSA	
Pergj. i Sekti. te Projekteve	DENIS PRENCI	
STAFI TEKNIK	Ing. DENIS PRENCI	
PROJEKTES	Ark. ESTELA GJYRIQI	
	Ark. BRISILDA CANI	
	Ing. ALEKS DANI	

Titulli i Projektit	Faza e Projektit
Ndërtim rrugët Blloku FUSHE KAMEZ NGA RRUGA KOSOVA - BLV NENE TEREZA Ltot=12423.7m	PROJEKT ZBATIMI

Emertimi i Fletës	Shkalla e Vizatimit
HOROGRAFIA	1:2500
	Fleta Nr.
	04



BASHKIA KAMEZ

PROJEKT ZBATIMI

OBJEKTI:

Ndërtim rrugët Blloku FUSHE KAMEZ NGA RRUGA KOSOVA - BLV NENE
TEREZA Ltot=12423.7m

02.TOPOGRAFIA




BASHKIA KAMEZ

DREJTORIA E PROJEKTEVE DHE INVESTIMEVE
DEPARTAMENTI I PROJEKTEVE

Dr. i Projekteve dhe Investimeve	RAMADAN HYSA	
Prgj. i Sektorit të Projekteve	DENIS PRENCI	
STAFI TEKNIK PROJEKTES	Ing. DENIS PRENCI	
	Ark. ESTELA GJYRIQI	
	Ark. BRISILDA CANI	
	Ing. ALEKS DANI	

Titulli i Projektit	Faza e Projektit
Ndërtim rrugët Blloku FUSHE KAMEZ NGA RRUGA KOSOVA - BLV NENE TEREZA Ltot=12423.7m	PROJEKT ZBATIMI
Emertimi i Fletës	Data e Implementimit:
KAPAK	Shkalla e Vizatimit
	Fleta Nr.

00

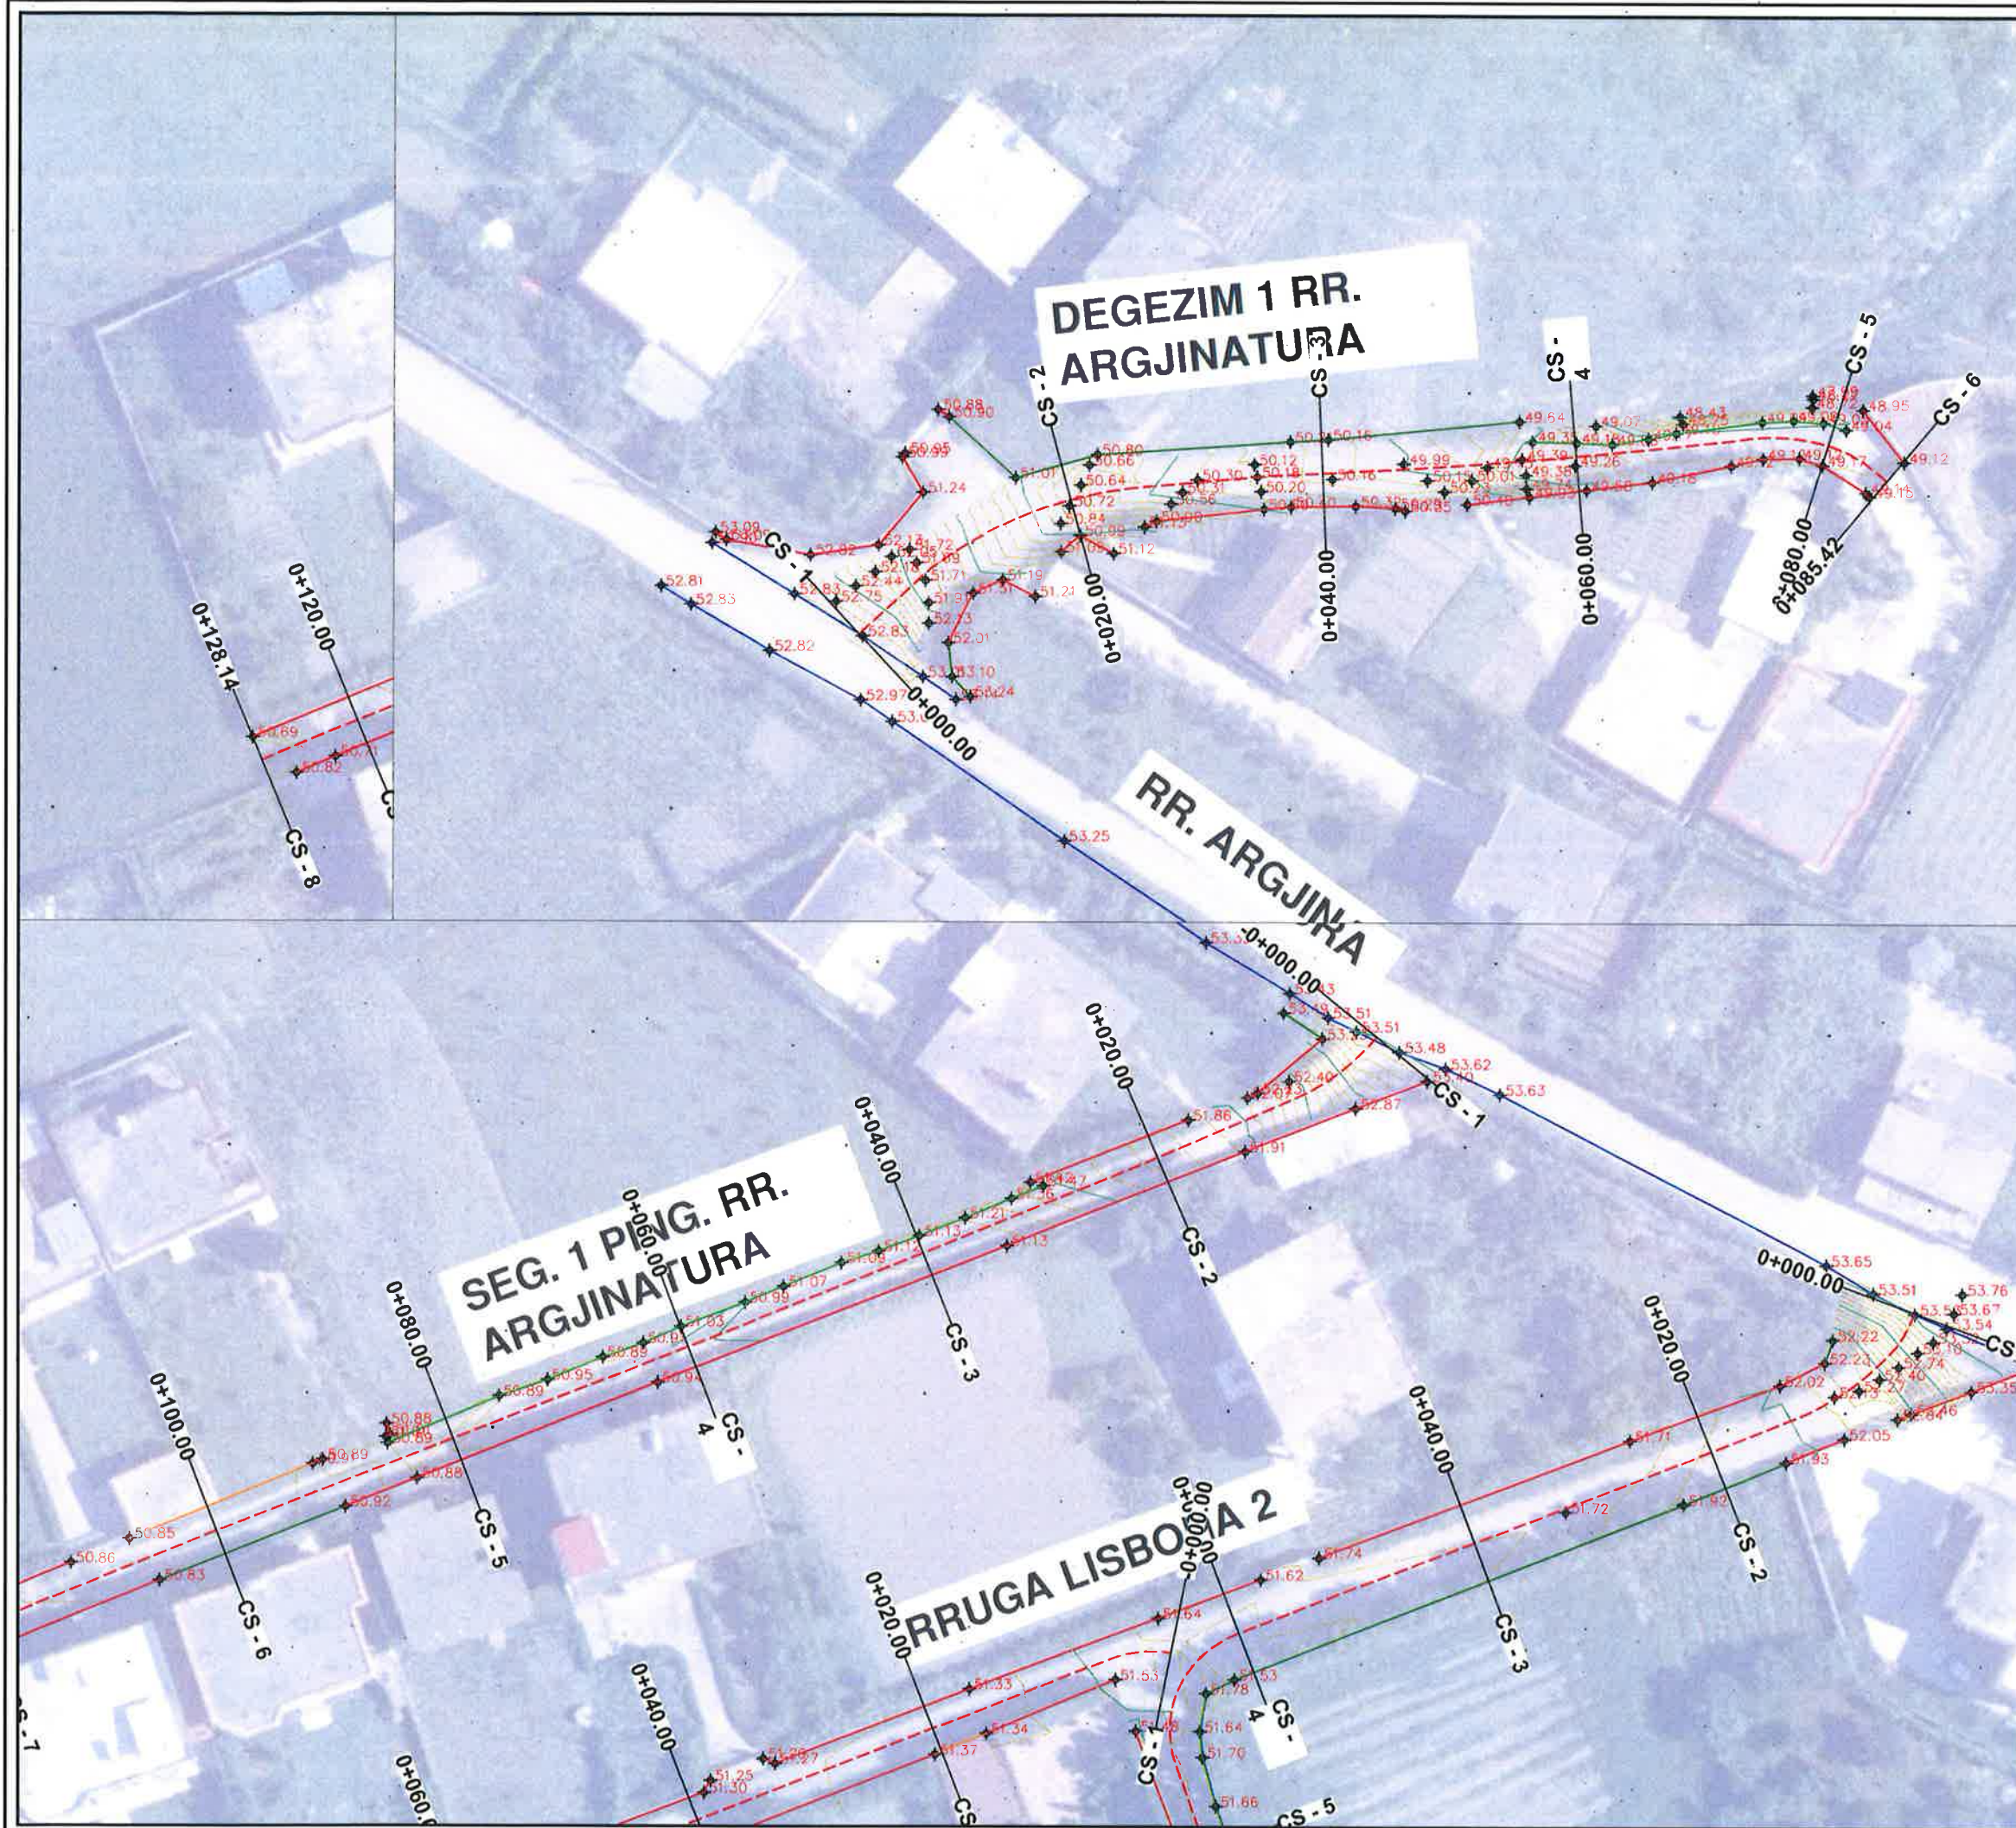

LEGJENDE

- Rruge ekzistuese
- Asfalt ekzistues
- Kanal
- Mur
- Gardh
- Porte
- Pusete kuz
- Shtylle elektike
- x Kuota
- Objekte




BASHKIA KAMEZ

DREJTORIA E PROJEKTEVE DHE INVESTIMEVE
DEPARTAMENTI I PROJEKTEVE.

Dr. i Projekteve dhe Investimeve	RAMADAN HYSA	
Prgj. i Sektorit të Projekteve	DENIS PRENCI	
STAFI TEKNIK	Ing. DENIS PRENCI	
PROJEKTUES	Ark. ESTELA GJYRIQI	
	Ark. BRISILDA CANI	
	Ing. ALEKS DANI	

Titulli i Projektit	Faza e Projektit
Ndërtim rrugët Blloku FUSHE KAMEZ NGA RRUGA KOSOVA - BLV NENE TEREZA Ltot=12423.7m	PROJEKT ZBATIMI
Emertimi i Flotes	Data e Implementimit:
TOPOGRAFIA	Shkalla e Vizatimit:
	1:500
	Fleta Nr.
	01

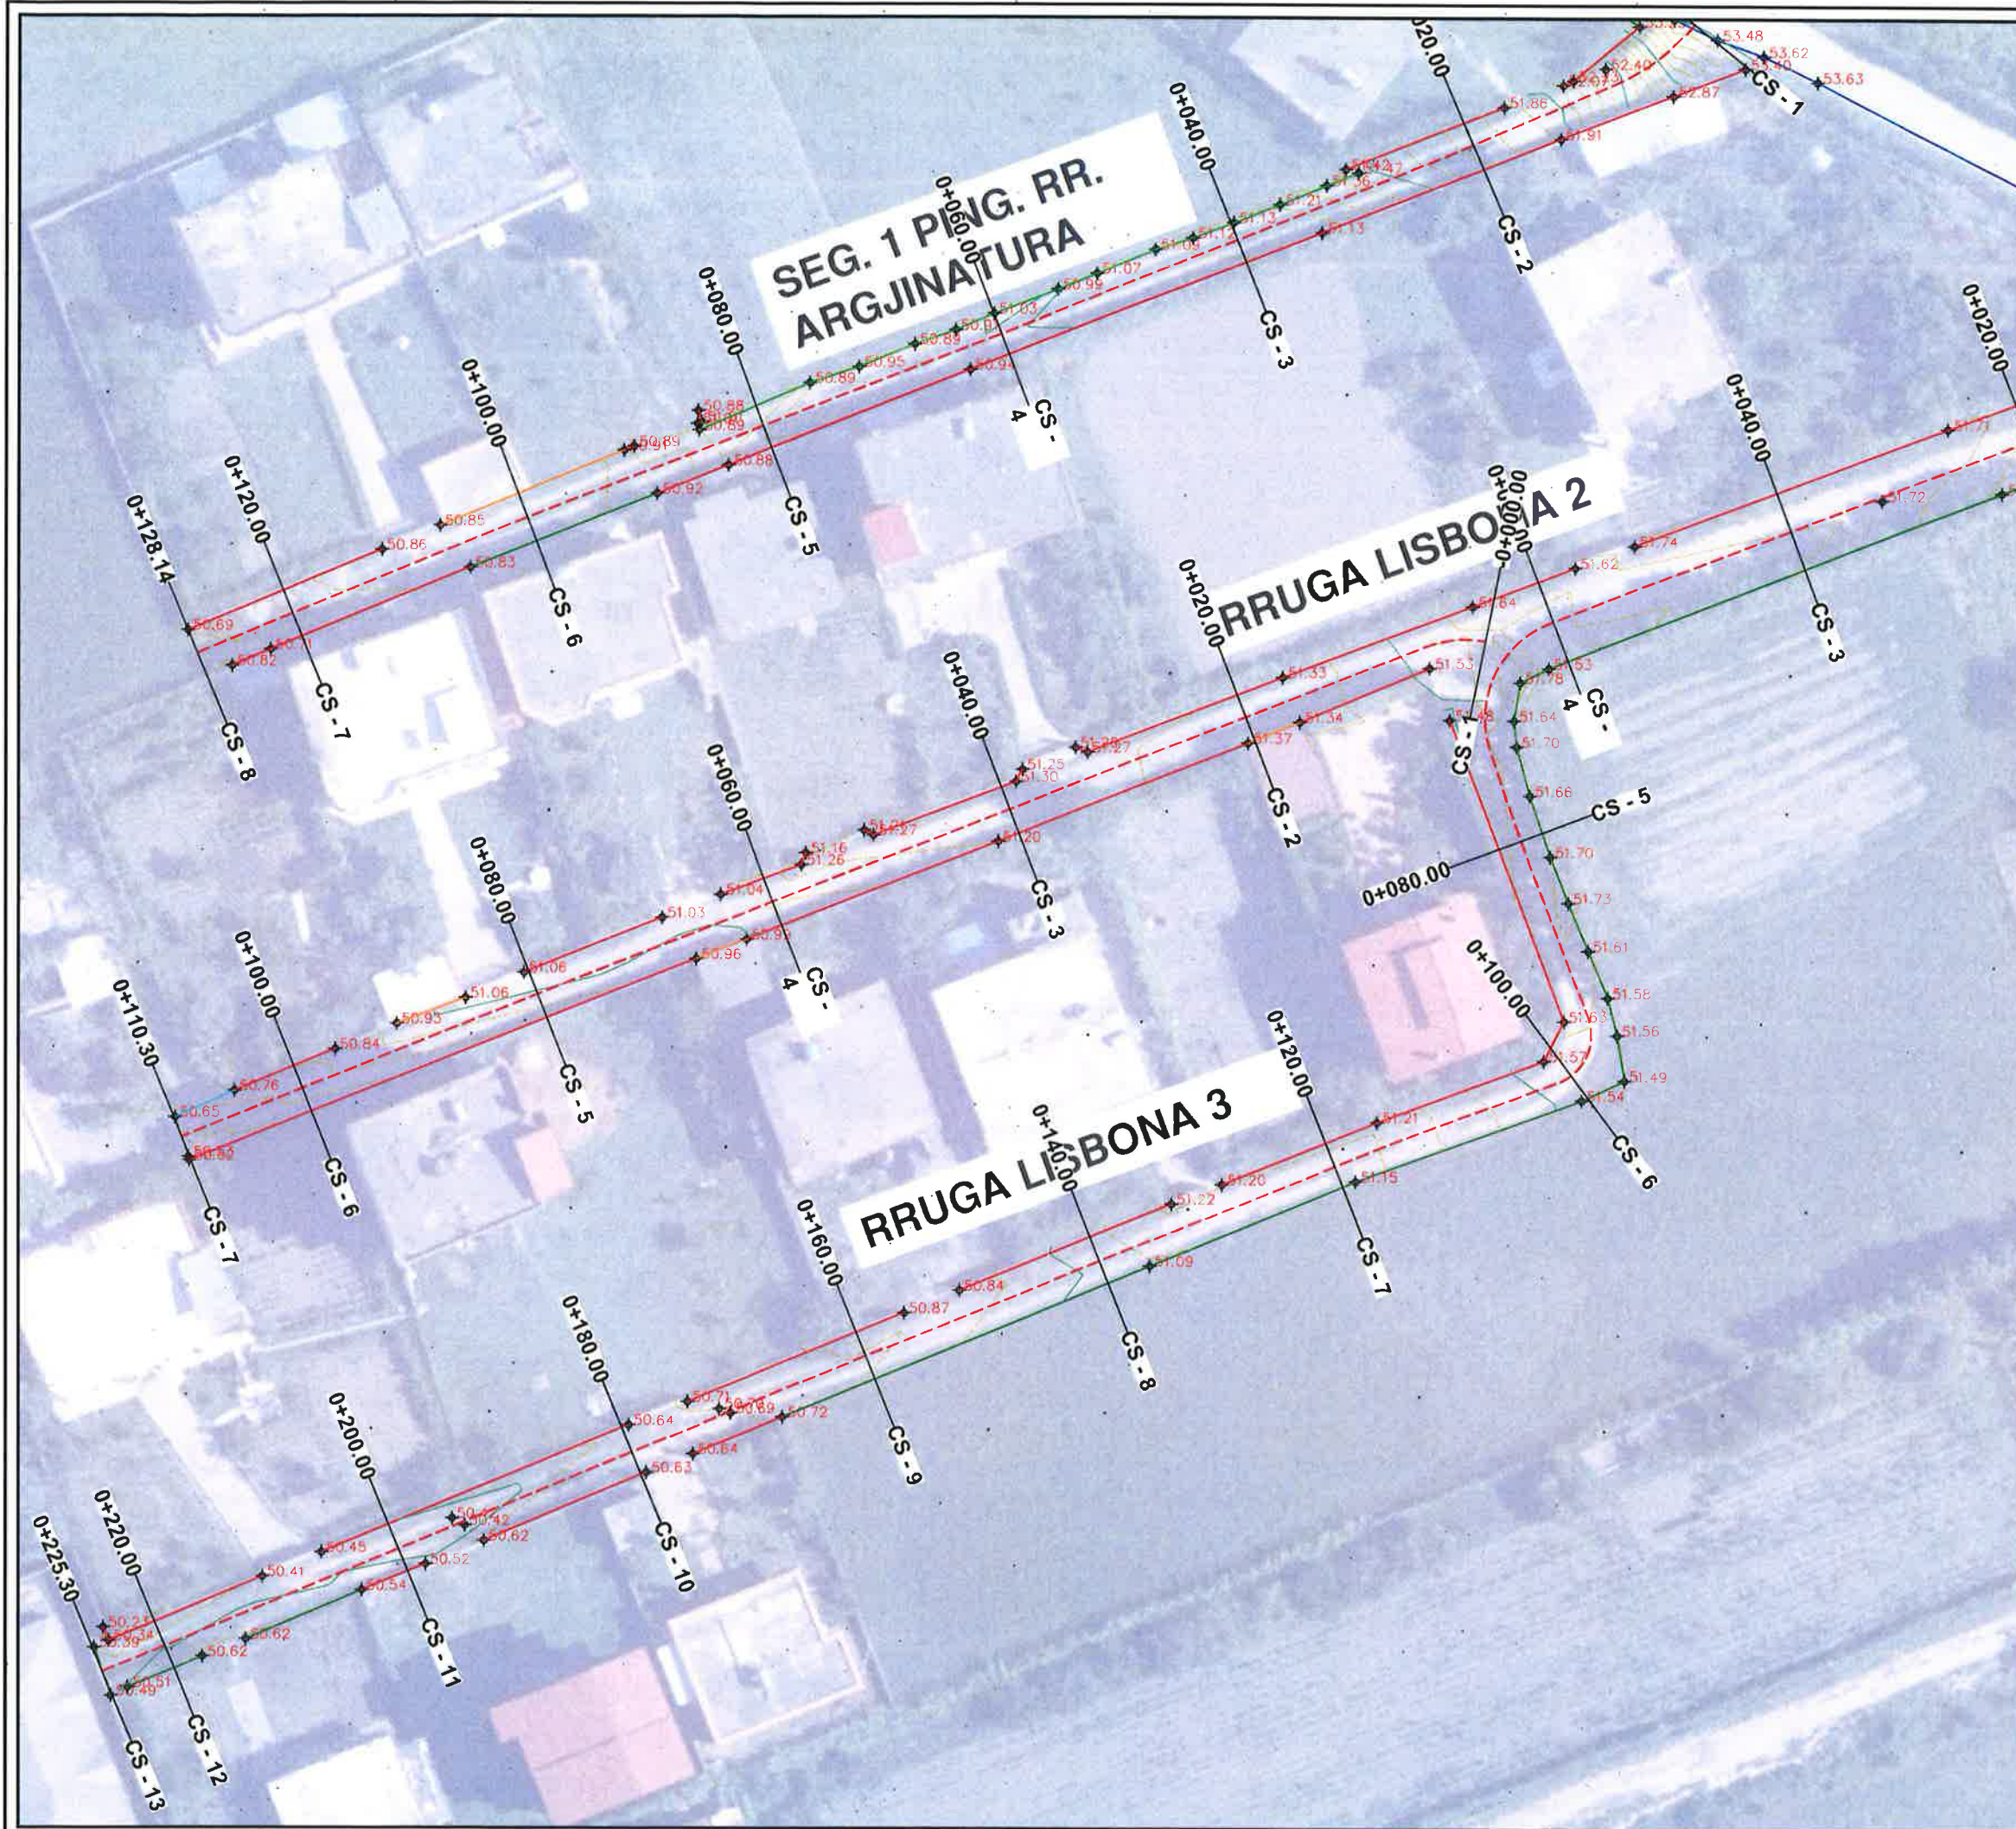

LEGJENDE

- Rruge ekzistuese
- Asfalt ekzistues
- Kanal
- Mur
- Gardh
- Porte
- Pusete kuz
- Shtyle elektike
- x Kuota
- Objekte



BASHKIA KAMEZ

DREJTORIA E PROJEKTEVE DHE INVESTIMEVE
DEPARTAMENTI I PROJEKTEVE

Dr. i Projekteve dhe Investimeve	RAMADAN HYSA	
Prgj. i Sektorit të Projekteve	DENIS PRENCI	
STAFI TEKNIK	Ing. DENIS PRENCI	
PROJEKTES	Ark. ESTELA GJYRIQI	
	Ark. BRISILDA CANI	
	Ing. ALEKS DANI	

Titulli i Projektit
Ndërtim rrugët Blloku FUSHE KAMEZ
NGA RRUGA KOSOVA - BLV NENE
TEREZA Ltot=12423.7m

Emertimi i Flites

TOPOGRAFIA

Faza e Projektit
PROJEKT ZBATIMI



Data e Implementimit

Shkalla e Vizatimit

1:500

Fleta Nr.

02

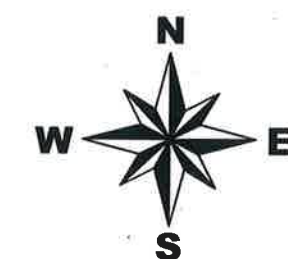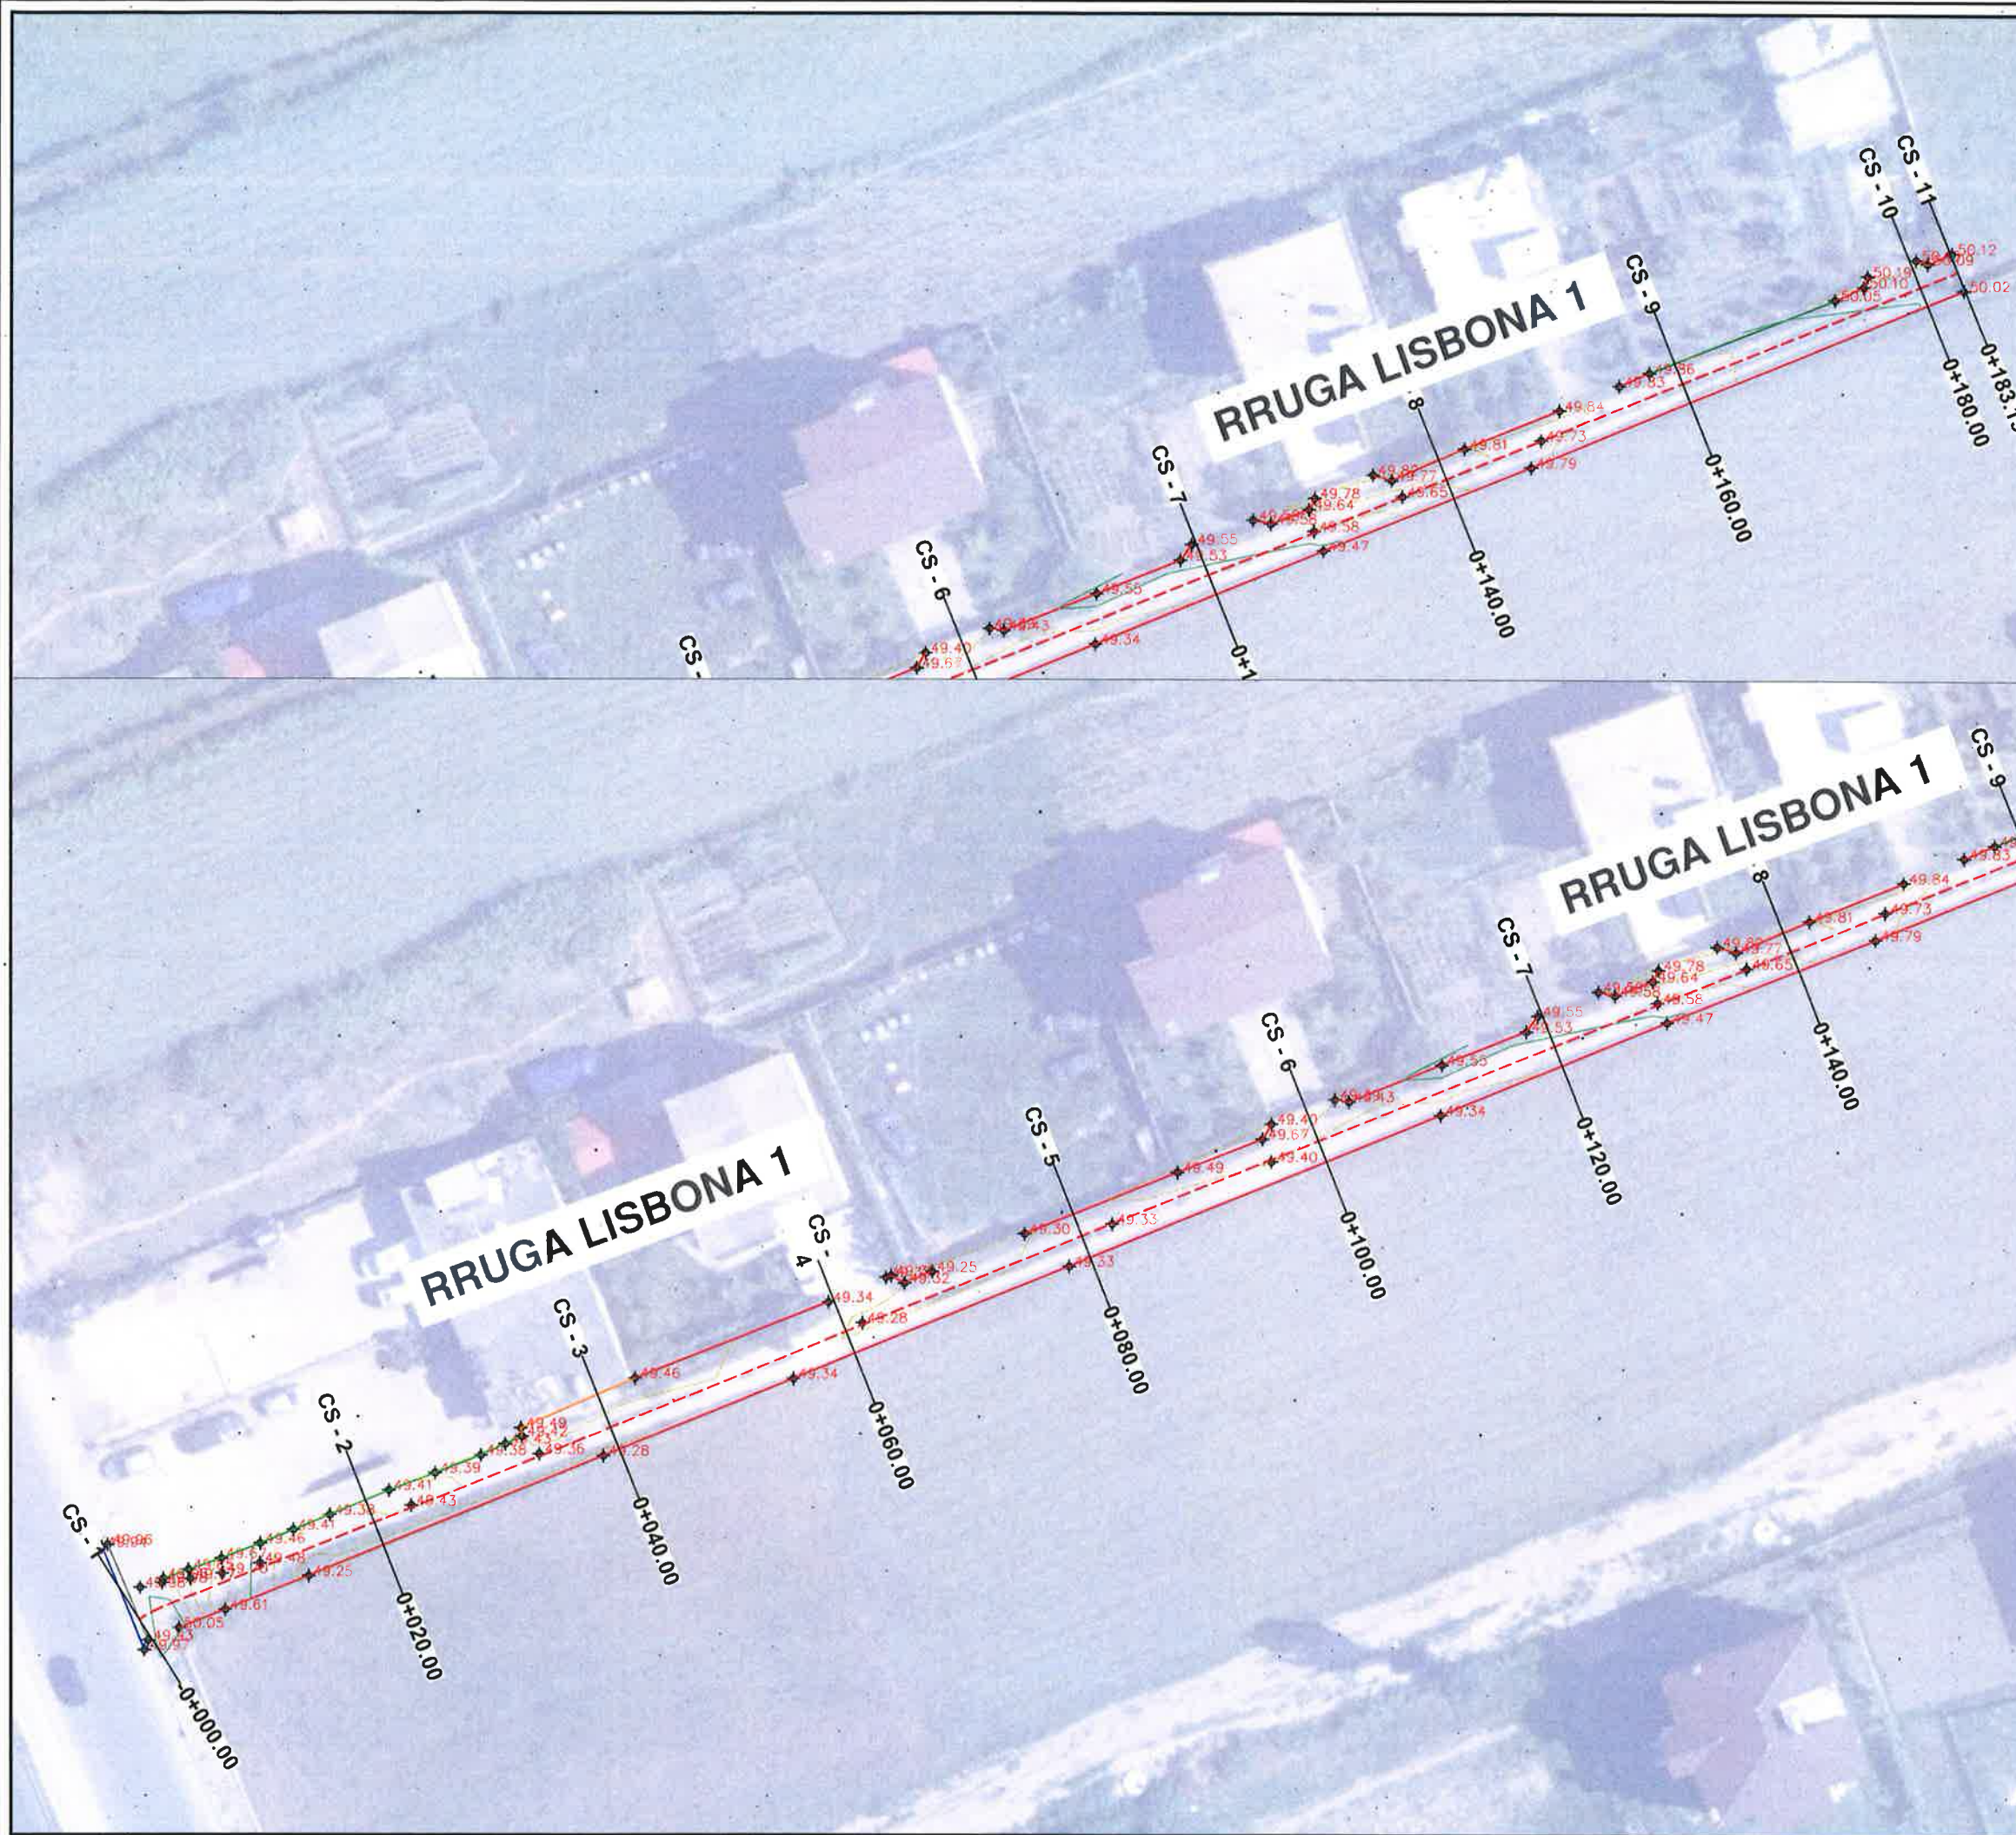

LEGJENDE

- Rruge ekzistuese
- Asfalt ekzistues
- Kanal
- Mur
- Gardh
- Porte
- Pusete kuz
- Shtyle elektike
- Kuota
- Objekte



BASHKIA KAMEZ


DREJTORIA E PROJEKTEVE DHE INVESTIMEVE
DEPARTAMENTI I PROJEKTEVE

Dr. i Projekteve dhe Investimeve		RAMADAN HYSA	
Prgj. i Sektorit të Projekteve		DENIS PRENCI	
STAFI TEKNIK PROJEKTES	Ing.	DENIS PRENCI	
	Ark.	ESTELA GJYRIQI	
	Ark.	BRISILDA CANI	
	Ing.	ALEKS DANI	

Titulli i Projektit
Ndërtim rrugët Biloku FUSHE KAMEZ
NGA RRUGA KOSOVA - BLV NENE
TEREZA Llot=12423.7m

Emeritimi i Flotes
TOPOGRAFIA

Faza e Projektit
PROJEKT ZBATIMI
Data e Implementimit:
Shkalla e Vizatimit
1:500
Fleta Nr.
03

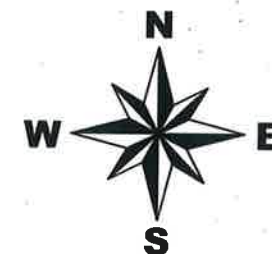

LEGJENDE

- Rruge ekzistuese
- Asfalt ekzistues
- Kanal
- Mur
- Gardh
- Porte
- Pusete kuz
- Shtyle elektike
- x Kuota
- Objekte



BASHKIA KAMEZ

DREJTORIA E PROJEKTEVE DHE INVESTIMEVE
DEPARTAMENTI I PROJEKTEVE

Dr. i Projekteve dhe Investimeve	RAMADAN HYSA	
Prgj. i Sektorit të Projekteve	DENIS PRENCI	
STAFI TEKNIK	Ing. DENIS PRENCI	
PROJEKTUES	Ark. ESTELA GJYRIQI	
	Ark. BRISILDA CANI	
	Ing. ALEKS DANI	

Titulli i Projektit
Ndërtim rrugët Blloku FUSHE KAMEZ
NGA RRUGA KOSOVA - BLV NENE
TEREZA Ltot=12423.7m

Emertimi i Fletes

TOPOGRAFIA

Faza e Projektit
PROJEKT ZBATIMI



Data e Implementimit:

Shkalla e Vizatimit:

1:500

Fleta Nr.

04

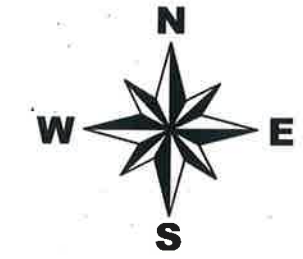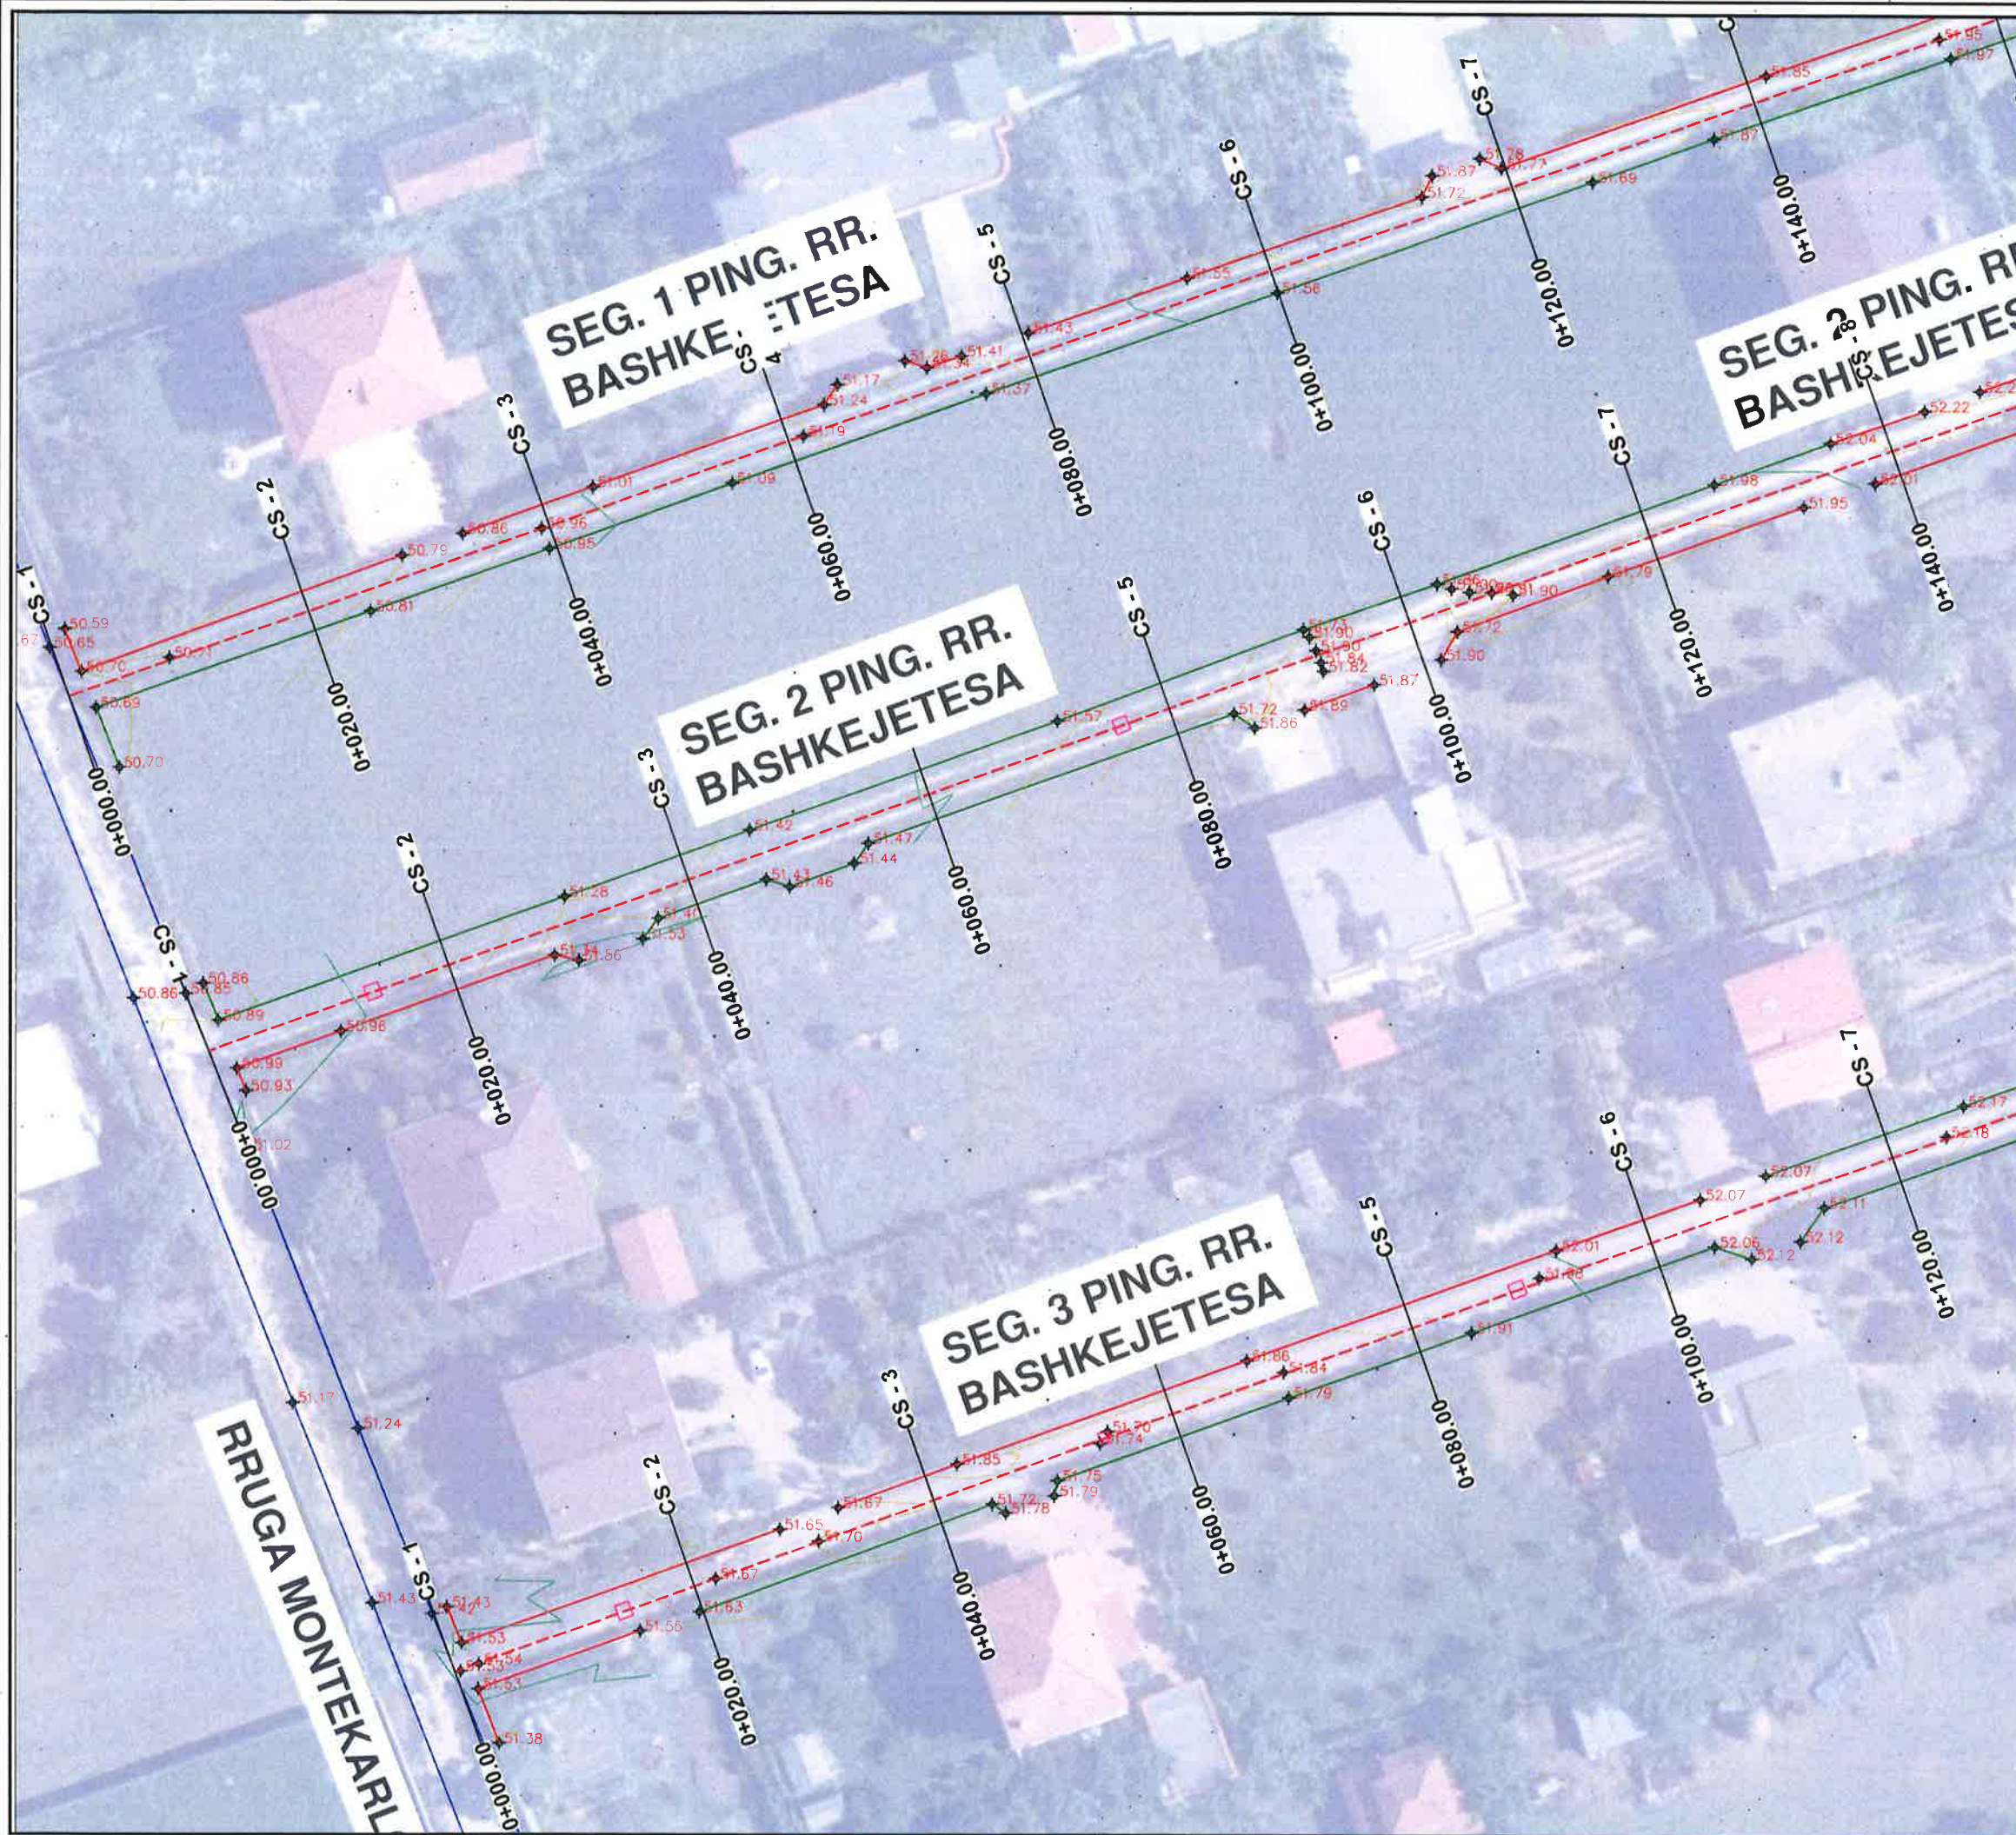

LEGJENDE

- Rruge ekzistuese
- Asfalt ekzistues
- Kanal
- Mur
- Gardh
- Porte
- Pusete kuz
- Shtyle elektike
- Kuota
- Objekte



BASHKIA KAMEZ


DREJTORIA E PROJEKTEVE DHE INVESTIMEVE
DEPARTAMENTI I PROJEKTEVE

Dr. i Projekteve dhe Investimeve		RAMADAN HYSA	
Prgj. i Sektorit të Projekteve		DENIS PRENCI	
STAFI TEKNIK PROJEKTES	Ing.	DENIS PRENCI	
	Ark.	ESTELA GJYRIQI	
	Ark.	BRISILDA CANI	
	Ing.	ALEKS DANI	

Titulli i Projektit
Ndërtim rrugët Biloku FUSHE KAMEZ
NGA RRUGA KOSOVA - BLV NENE
TEREZA Ltot=12423.7m

Emertimi i Fletes
TOPOGRAFIA

Faza e Projektit
PROJEKT ZBATIMI
Data e Implementimit:
Shkalla e Vizatimit
1:500
Fleta Nr.
05

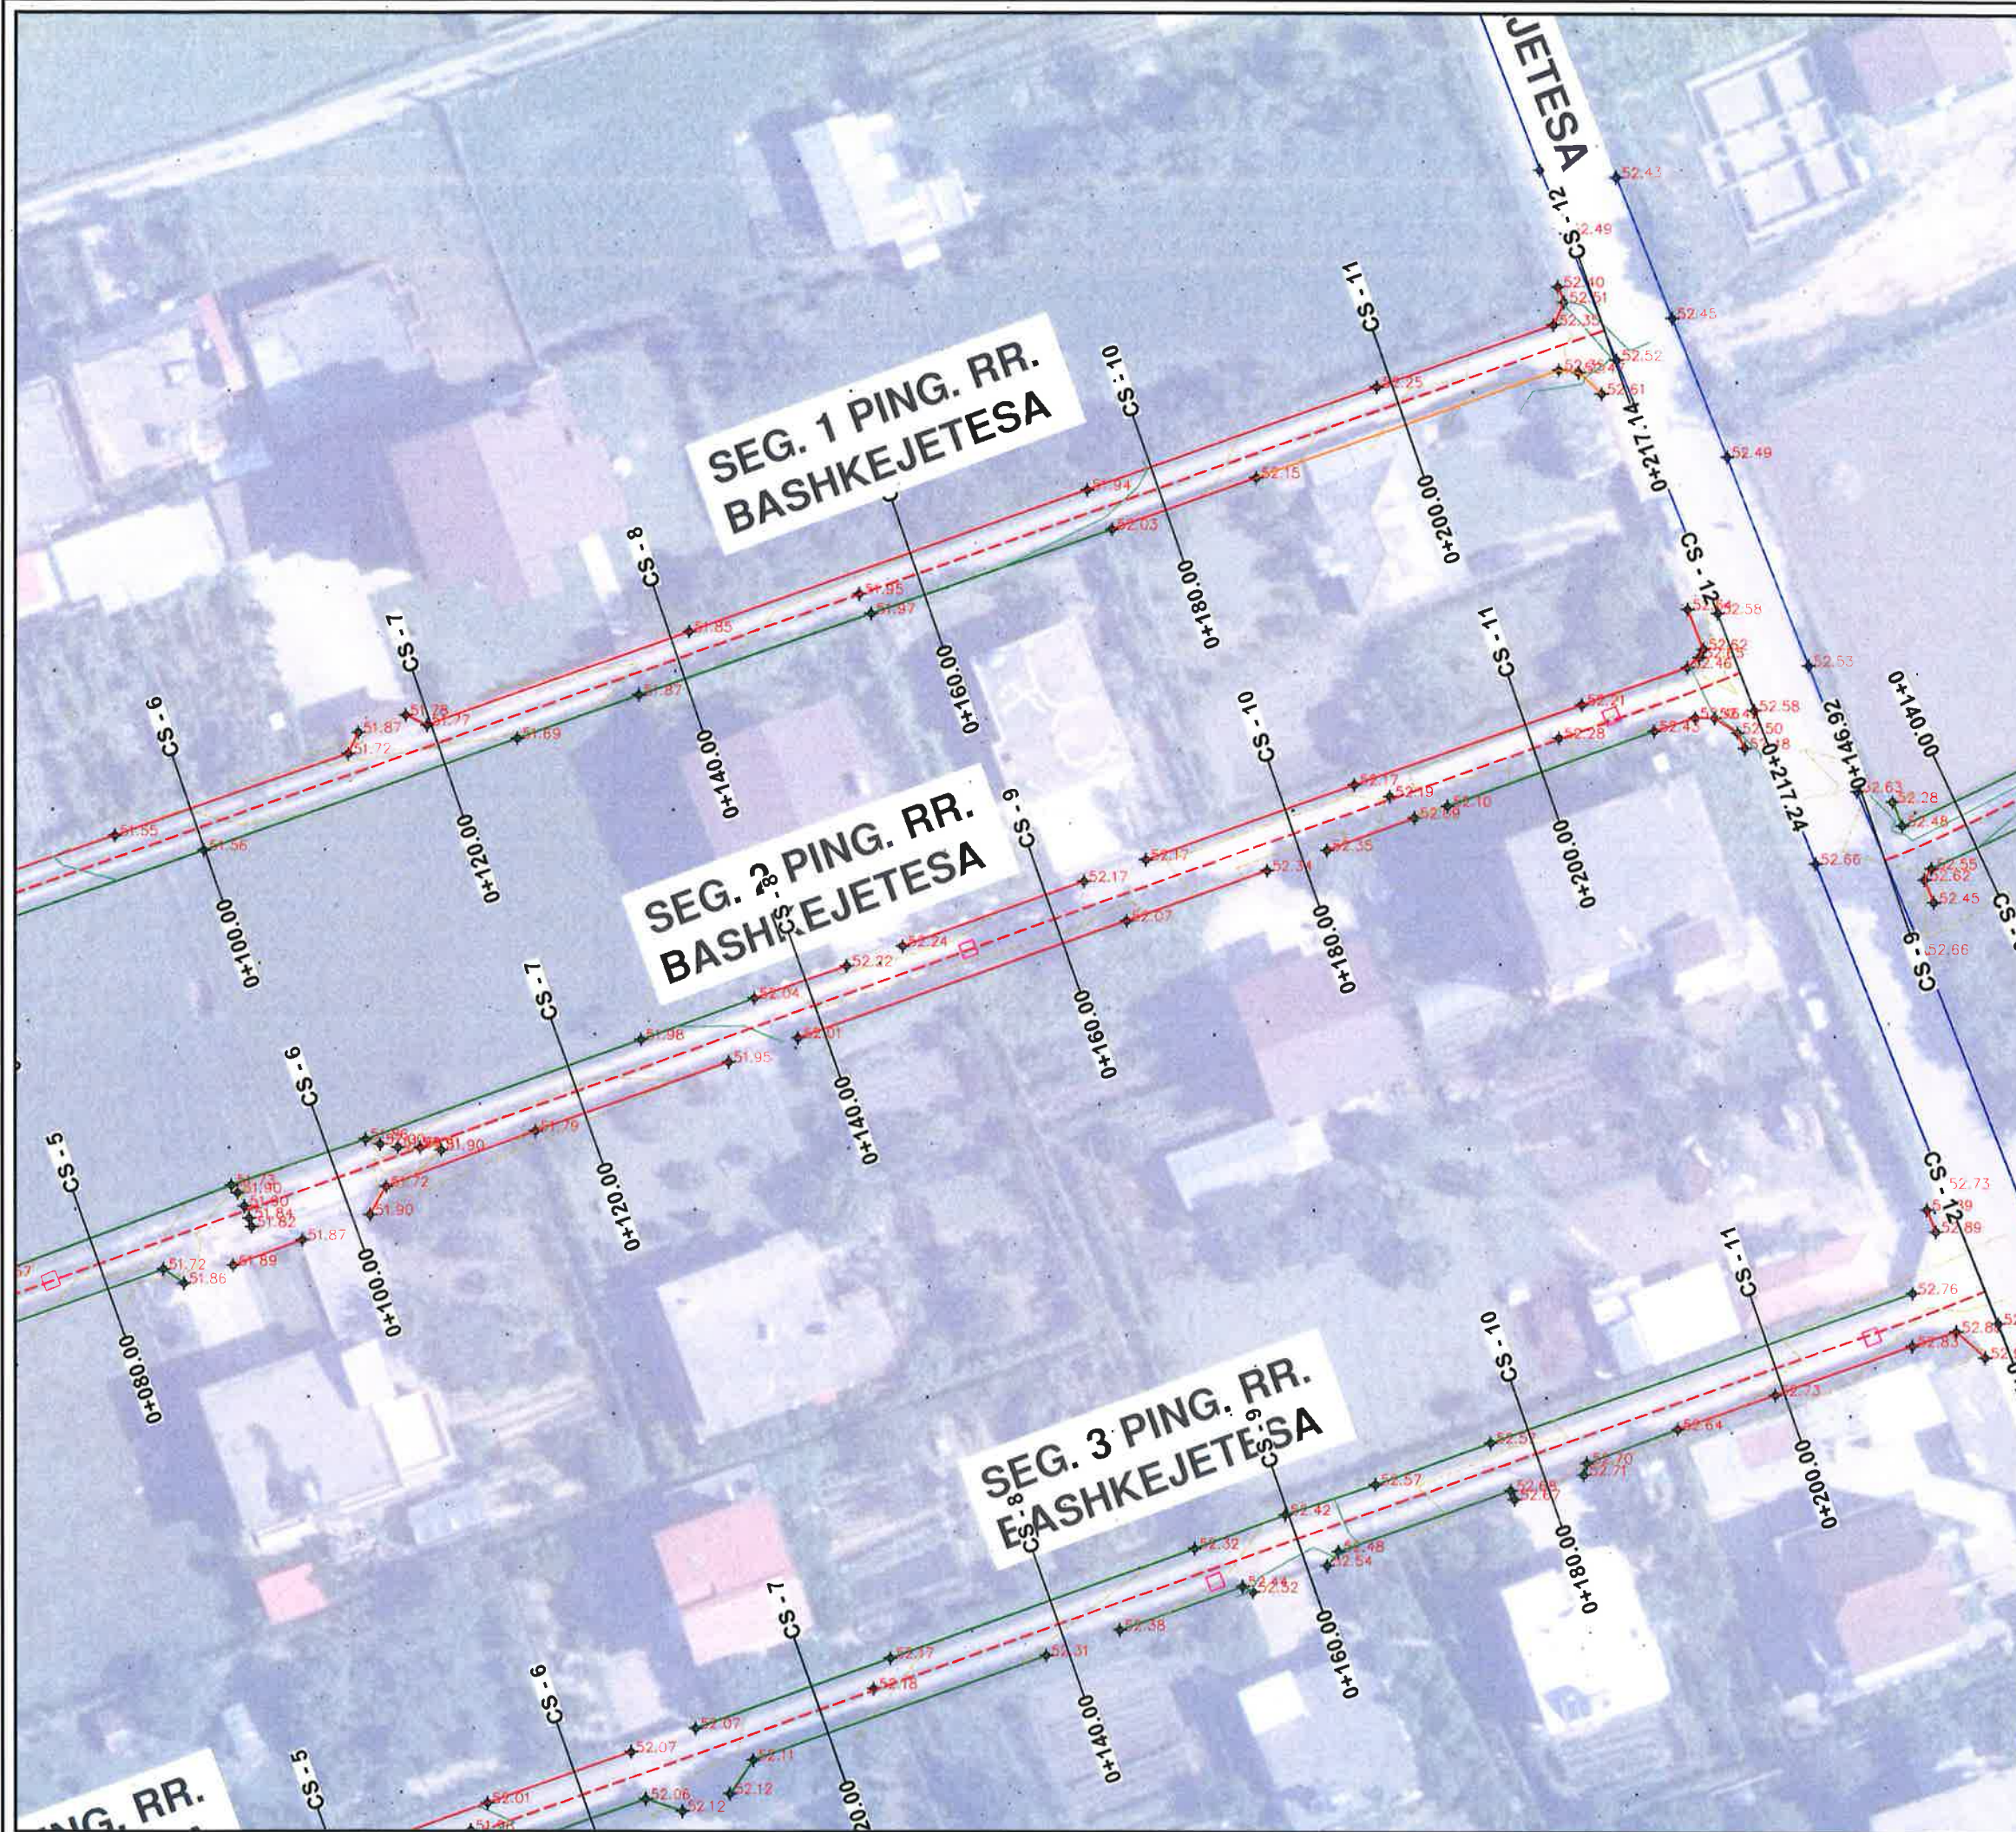

LEGJENDE

- Rruge ekzistuese
- Asfalt ekzistues
- Kanal
- Mur
- Gardh
- Porte
- Pusete kuz
- Shtyle elektike
- Kuota
- Objekte




BASHKIA KAMEZ

DREJTORIA E PROJEKTEVE DHE INVESTIMEVE
DEPARTAMENTI I PROJEKTEVE.



Dr. i Projekteve dhe Investimeve		RAMADAN HYSA
Prgj. i Sektorit të Projekteve		DENIS PRENCI
STAFI TEKNIK PROJEKTES	Ing.	DENIS PRENCI
	Ark.	ESTELA GJYRIQI
	Ark.	BRISILDA CANI
	Ing.	ALEKS DANI

Titulli i Projektit		Faza e Projektit
Ndërtim rrugët Blloku FUSHE KAMEZ		PROJEKT ZBATIMI
NGA RRUGA KOSOVA - BLV NENE		Data e Implementimit:
TEREZA Ltot=12423.7m		Shkalla e Vizatimit:
Emeritimi i Flotes		1:500
TOPOGRAFIA		Flota Nr.
		06

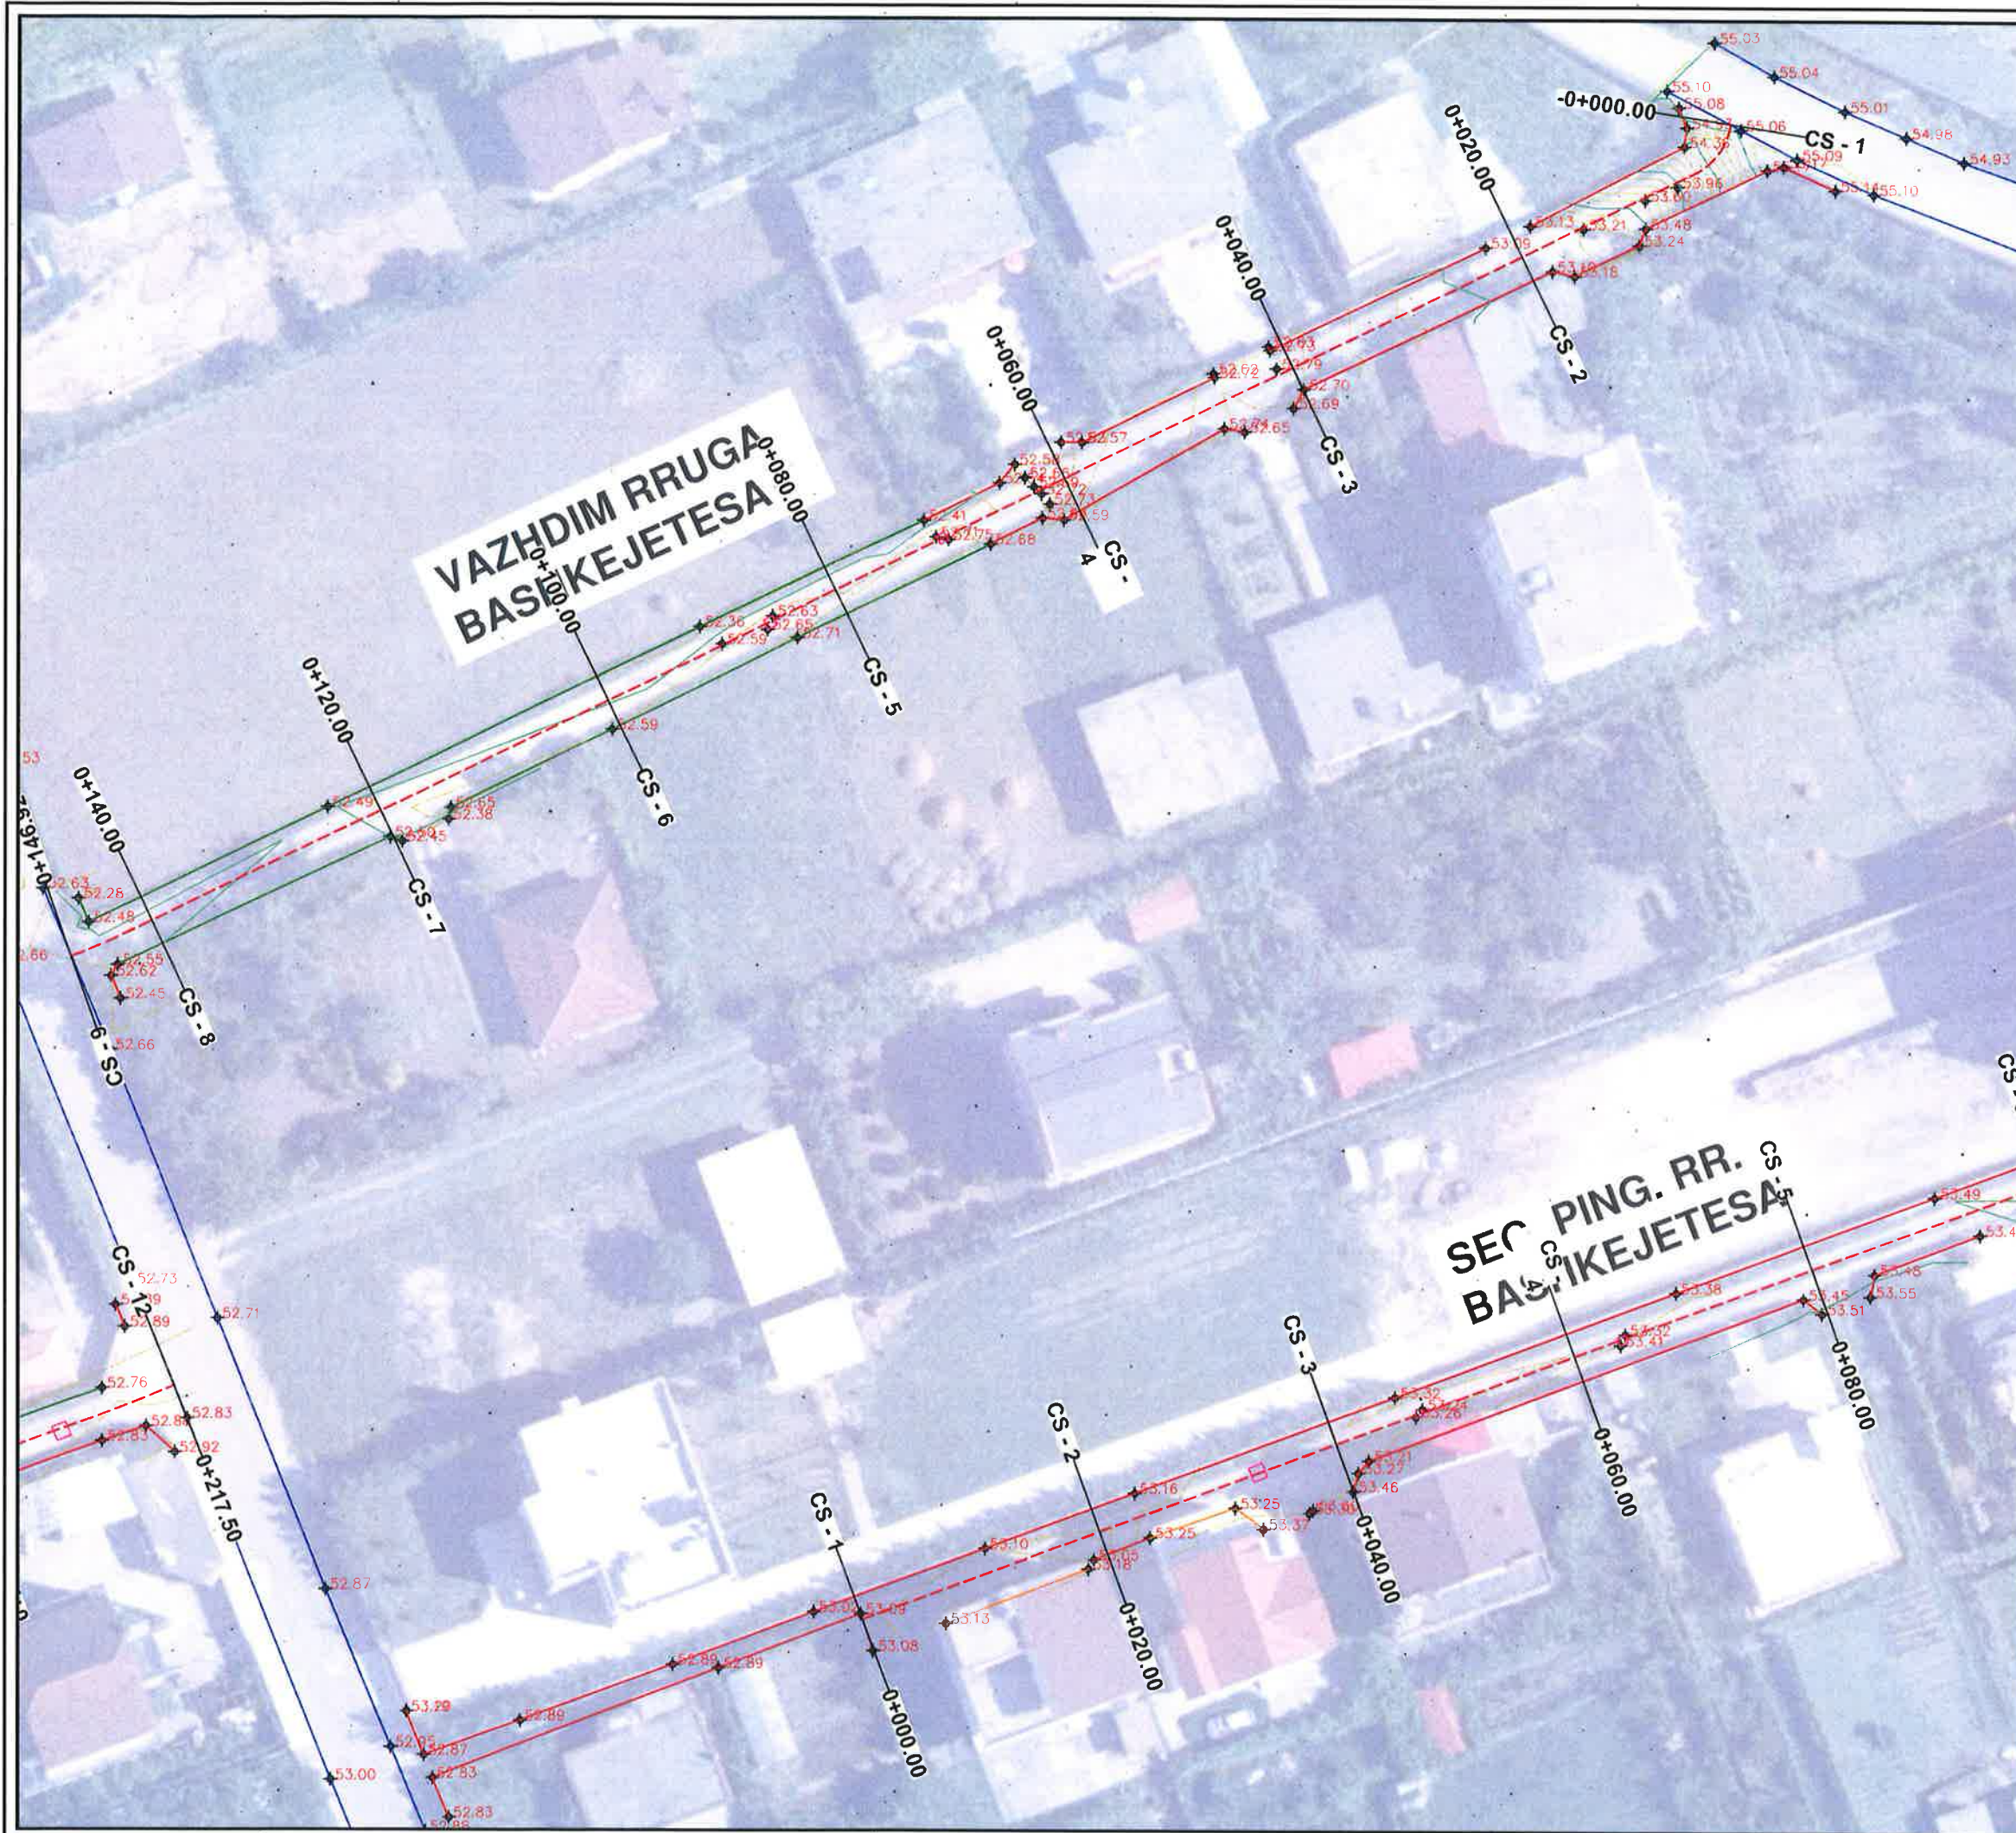

LEGJENDE	
	Rruge ekzistuese
	Asfalt ekzistues
	Kanal
	Mur
	Gardh
	Porte
	Pusete kuz
	Shtyle elektike
	Kuota
	Objekte

		BASHKIA KAMEZ	
DREJTORIA E PROJEKTEVE DHE INVESTIMEVE DEPARTAMENTI I PROJEKTEVE			
Dr. i Projekteve dhe Investimeve		RAMADAN HYSA	
Prqj. i Sektorit të Projekteve		DENIS PRENCI	
STAFI TEKNIK PROJEKTES	Ing.	DENIS PRENCI	
	Ark.	ESTELA GJYRIQI	
	Ark.	BRISILDA CANI	
	Ing.	ALEKS DANI	
Titulli i Projektit		Faza e Projektit	
Ndërtim rrugët Biloku FUSHE KAMEZ NGA RRUGA KOSOVA - BLV NENE TEREZA Ltot=12423.7m		PROJEKT ZBATIMI	
Emertimi i Fioles		Data e Implementimit :	
TOPOGRAFIA		Shkalla e Vizatimit	
		1:500	
		Fleta Nr.	
		07	

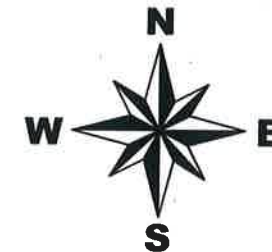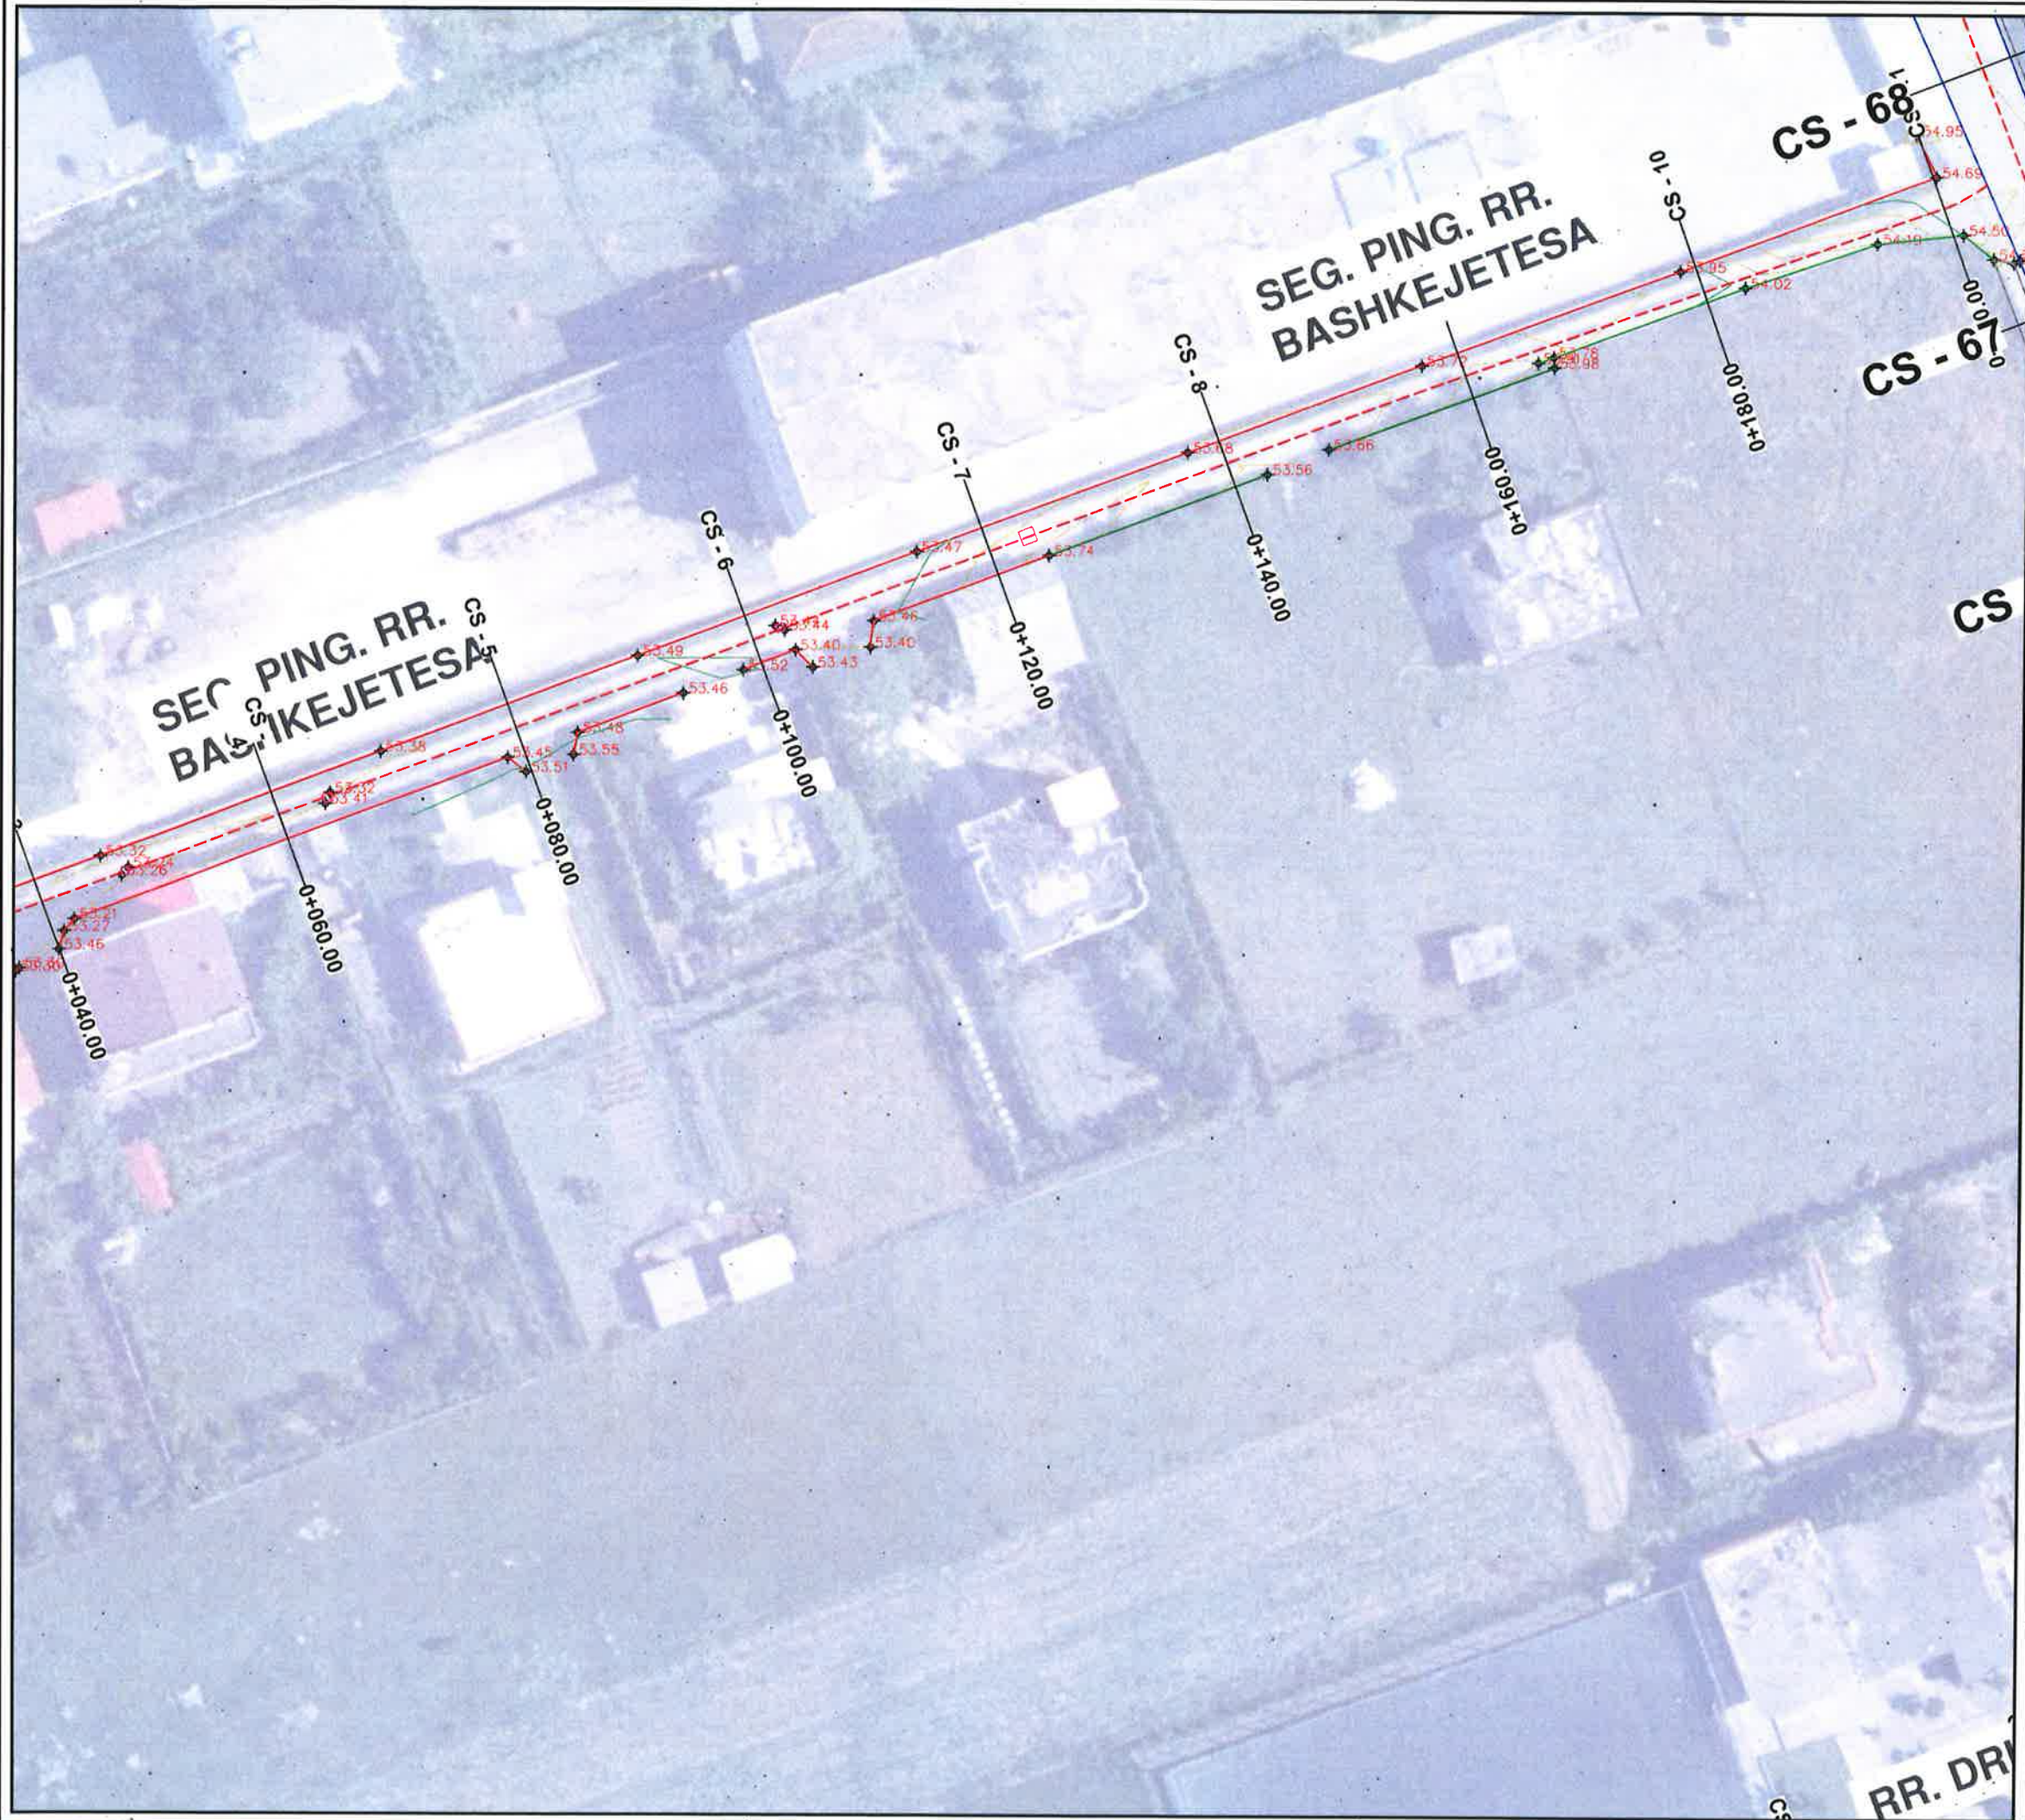

LEGJENDE



- Rruge ekzistuese
- Asfalt ekzistues
- Kanal
- Mÿr
- Gardh
- Porte
- Pusete kuz
- Shtyle elektike
- x Kuota
- Objekte



BASHKIA KAMEZ

DREJTORIA E PROJEKTEVE DHE INVESTIMEVE
DEPARTAMENTI I PROJEKTEVE

Dr. i Projekteve dhe Investimeve		RAMADAN HYSA	
Prgj. i Sektorit të Projekteve		DENIS PRENCI	
STAFI TEKNIK PROJEKTES	Ing.	DENIS PRENCI	
	Ark.	ESTELA GJYRIQI	
	Ark.	BRISILDA CANI	
	Ing.	ALEKS DANI	
Titulli i Projektit			Faza e Projektit
Ndërtim rrugët Biloku KAMEZ			PROJEKT ZBATIMI
NGA RRUGA KOSOVA - BLV NENE			Data e Implementimit:
TEREZA Llot=12423.7m			Shkalla e Vizatimit:
Emeritimi i Flotes			1:500
TOPOGRAFIA			Fieta Nr.
			08

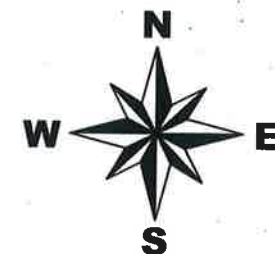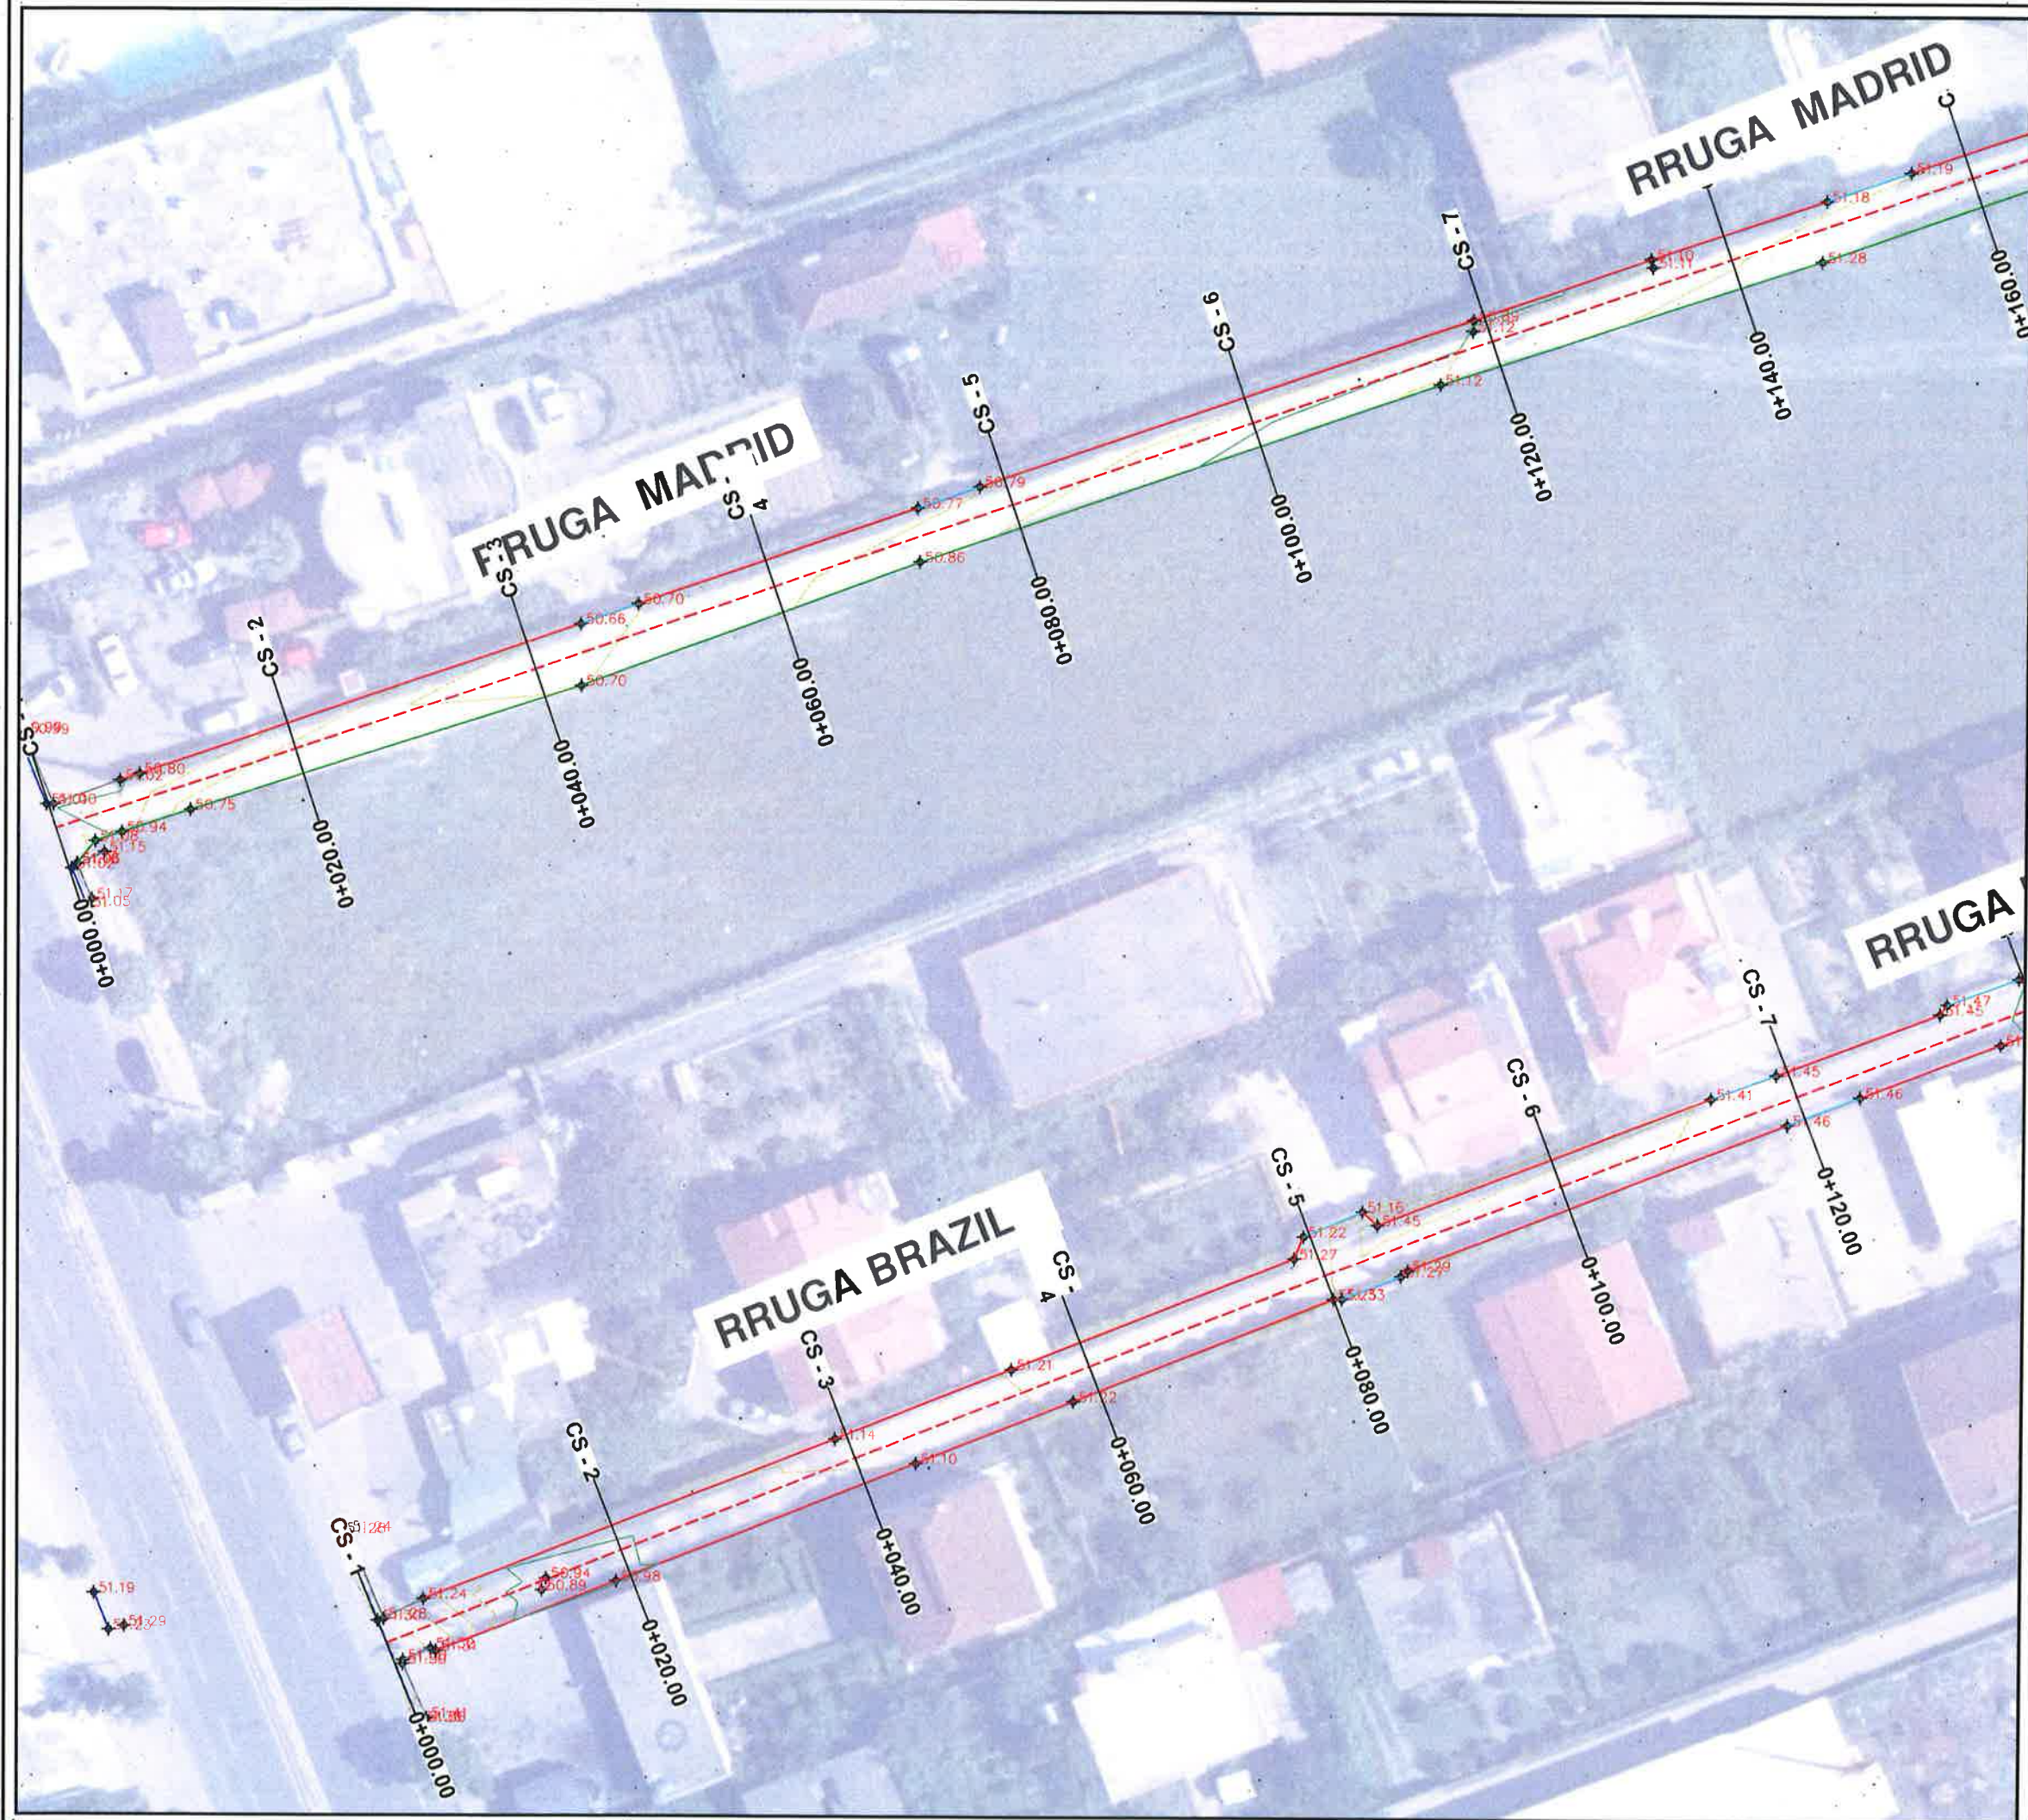

LEGJENDE

- Rruge ekzistuese
- Asfalt ekzistues
- Kanal
- Mur
- Gardh
- Porte
- Pusete kuz
- Shtyle elektike
- ✕ Kuota
- Objekte



BASHKIA KAMEZ

DREJTORIA E PROJEKTEVE DHE INVESTIMEVE
DEPARTAMENTI I PROJEKTEVE

Dr. i Projekteve dhe Investimeve		RAMADAN HYSA	
Prgj. i Sektorit të Projekteve		DENIS PRENCI	
STAFI TEKNIK PROJEKTES	Ing.	DENIS PRENCI	
	Ark.	ESTELA GJYRIQI	
	Ark.	BRISILDA CANI	
	Ing.	ALEKS DANI	

Titulli i Projektit
Ndërtim rrugët Biloku FUSHE KAMEZ
NGA RRUGA KOSOVA - BLV NENE
TEREZA Ltot=12423.7m

Emertimi i Fletes

TOPOGRAFIA

Faza e Projektit
PROJEKT ZBATIMI


Data e Implementimit:

Shkalla e Vizatimit:

1:500

Fleta Nr.

09

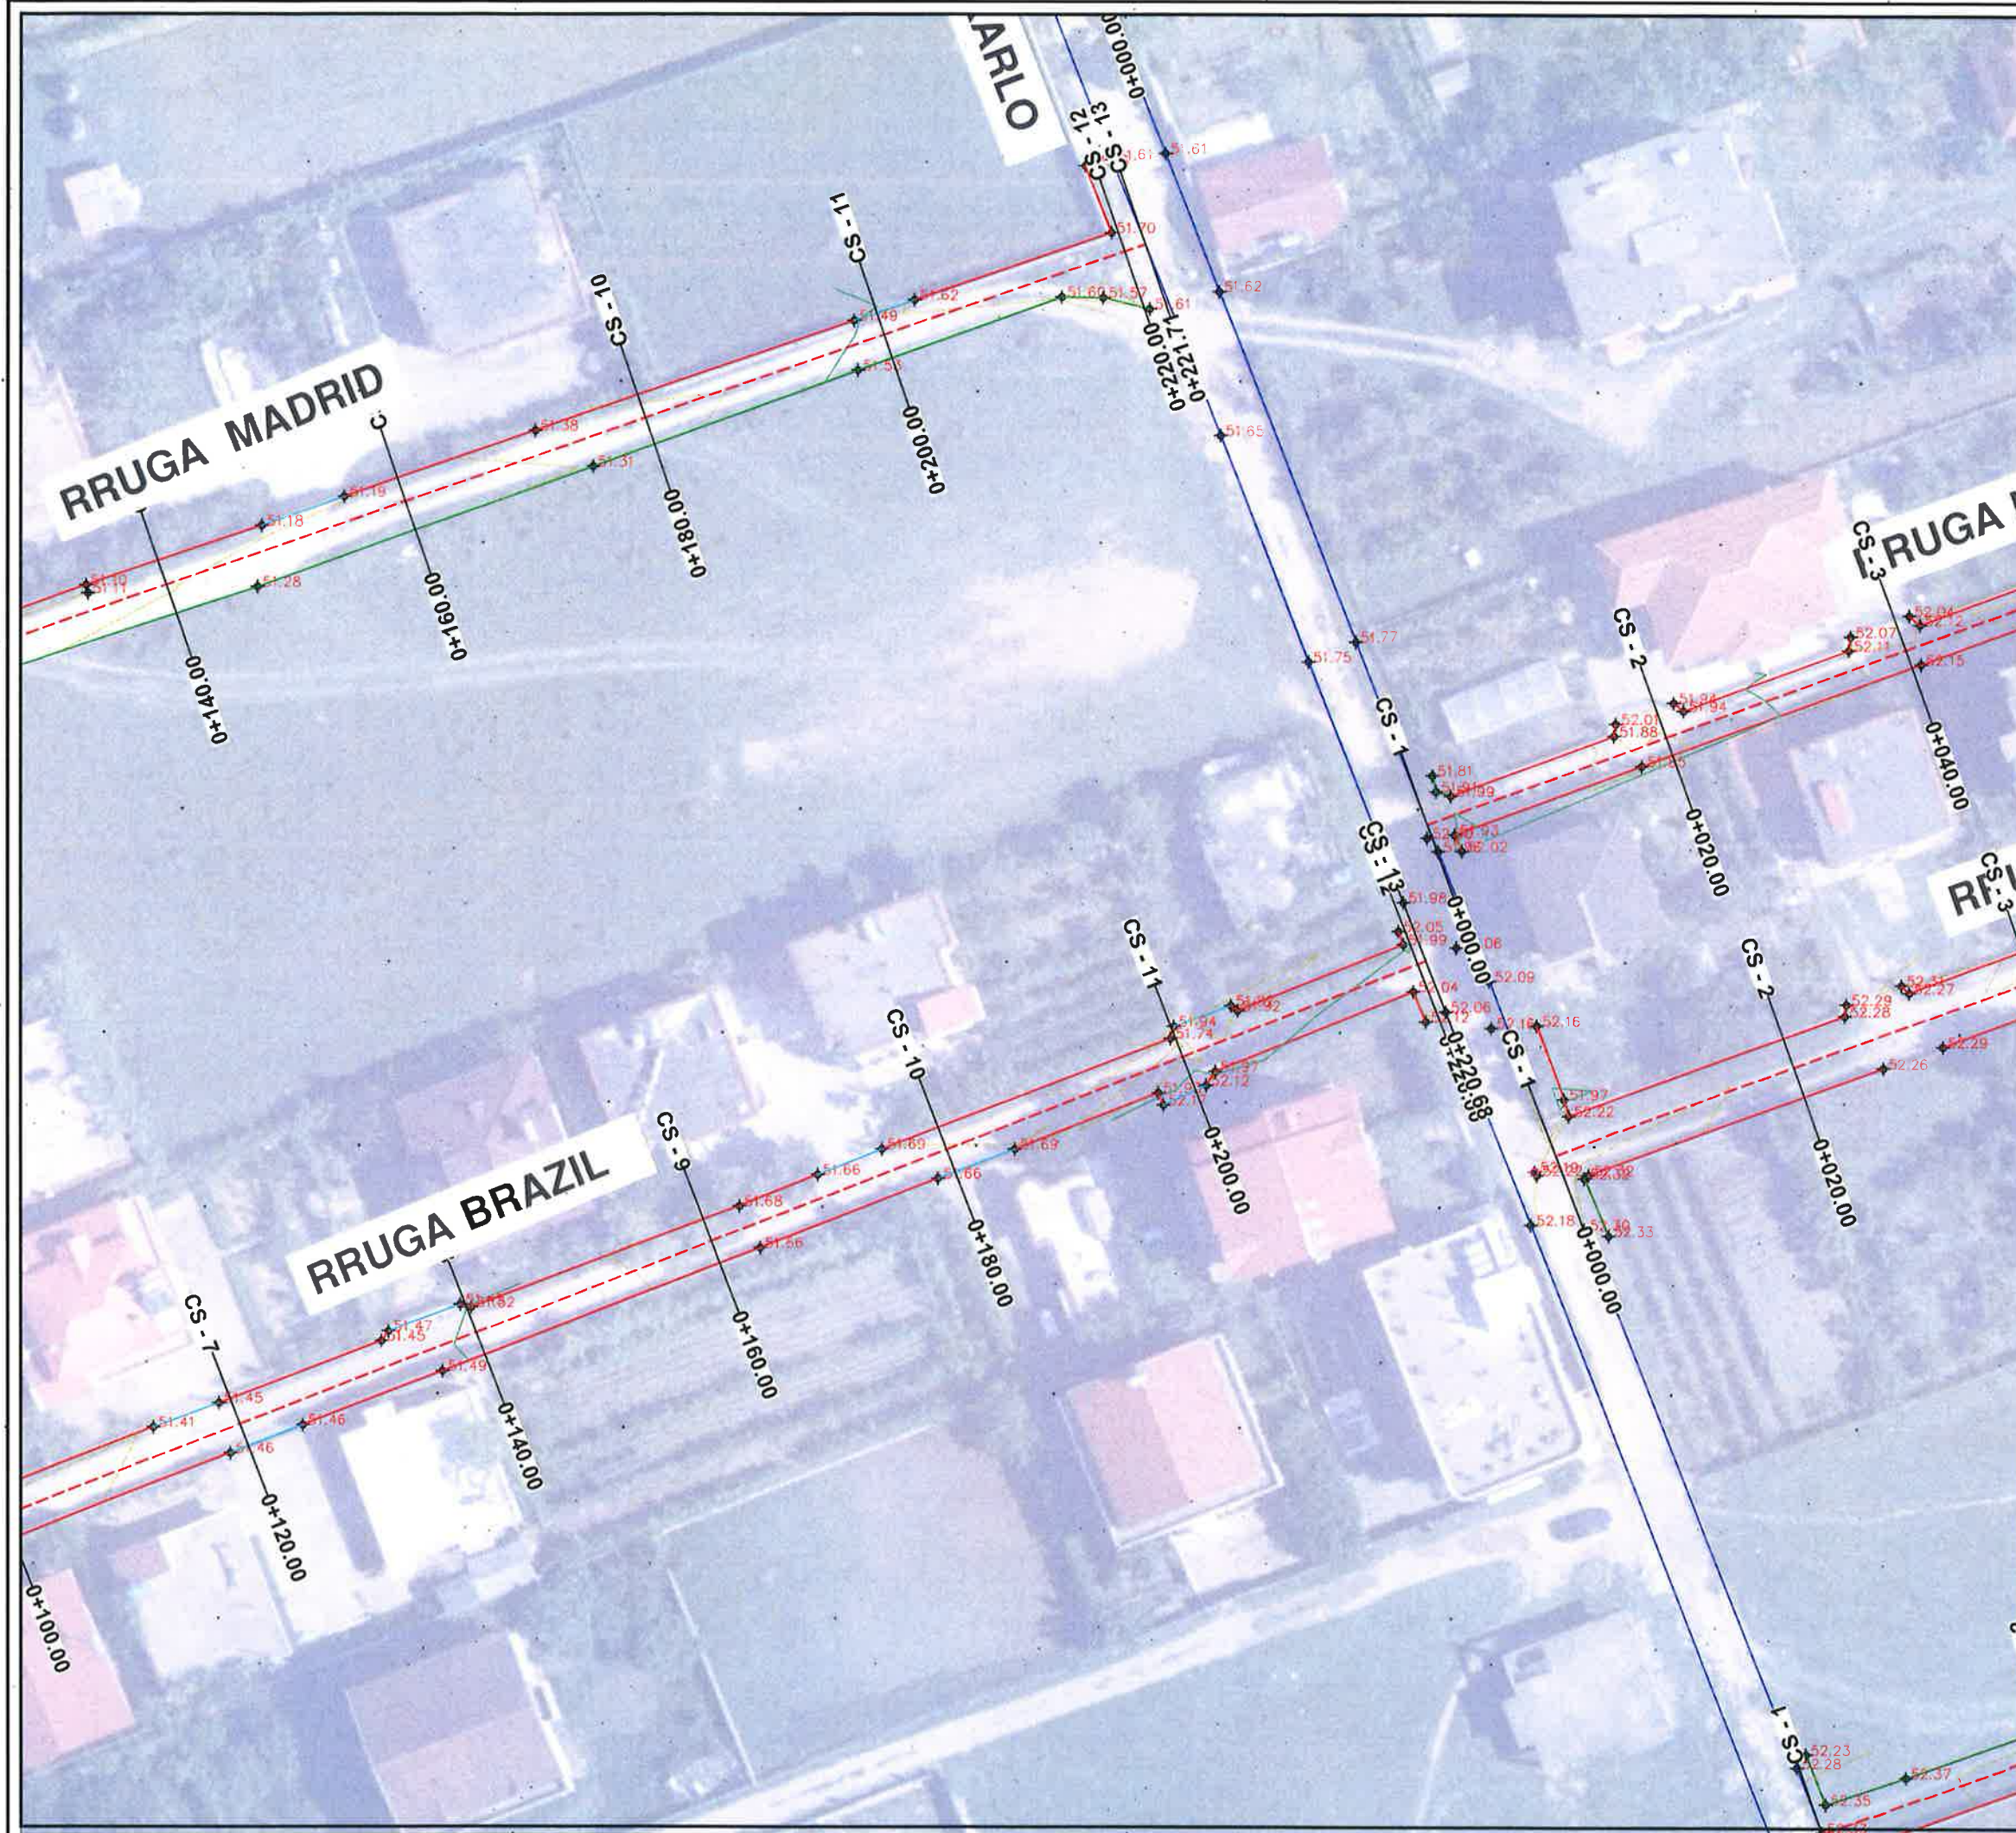

LEGJENDE

- Rruge ekzistuese
- Asfalt ekzistues
- Kanal
- Mur
- Gardh
- Porte
- Pusete kuz
- Shtylle elektike
- x Kuota
- Objekte





BASHKIA KAMEZ

DREJTORIA E PROJEKTEVE DHE INVESTIMEVE
DEPARTAMENTI I PROJEKTEVE

Dr. i Projekteve dhe Investimeve	RAMADAN HYSA
Prgj. i Sektorit të Projekteve	DENIS PRENCI
STAFI TEKNIK	
Ing.	DENIS PRENCI
Ark.	ESTELA GJYRIQI
Ark.	BRISILDA CANI
Ing.	ALEKS DANI

Titulli i Projektit	PROJEKT ZBATIMI
Ndërtim rrugët Biloku FUSHE KAMEZ NGA RRUGA KOSOVA - BLV NENE TEREZA Ltot=12423.7m	Data e Implementimit:
Emeritimi i Fletes	Shkalla e Vizatimit
TOPOGRAFIA	1:500
	Fleta Nr.
	10

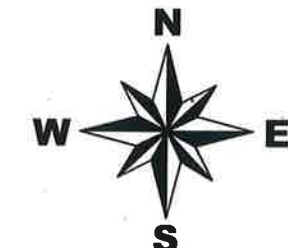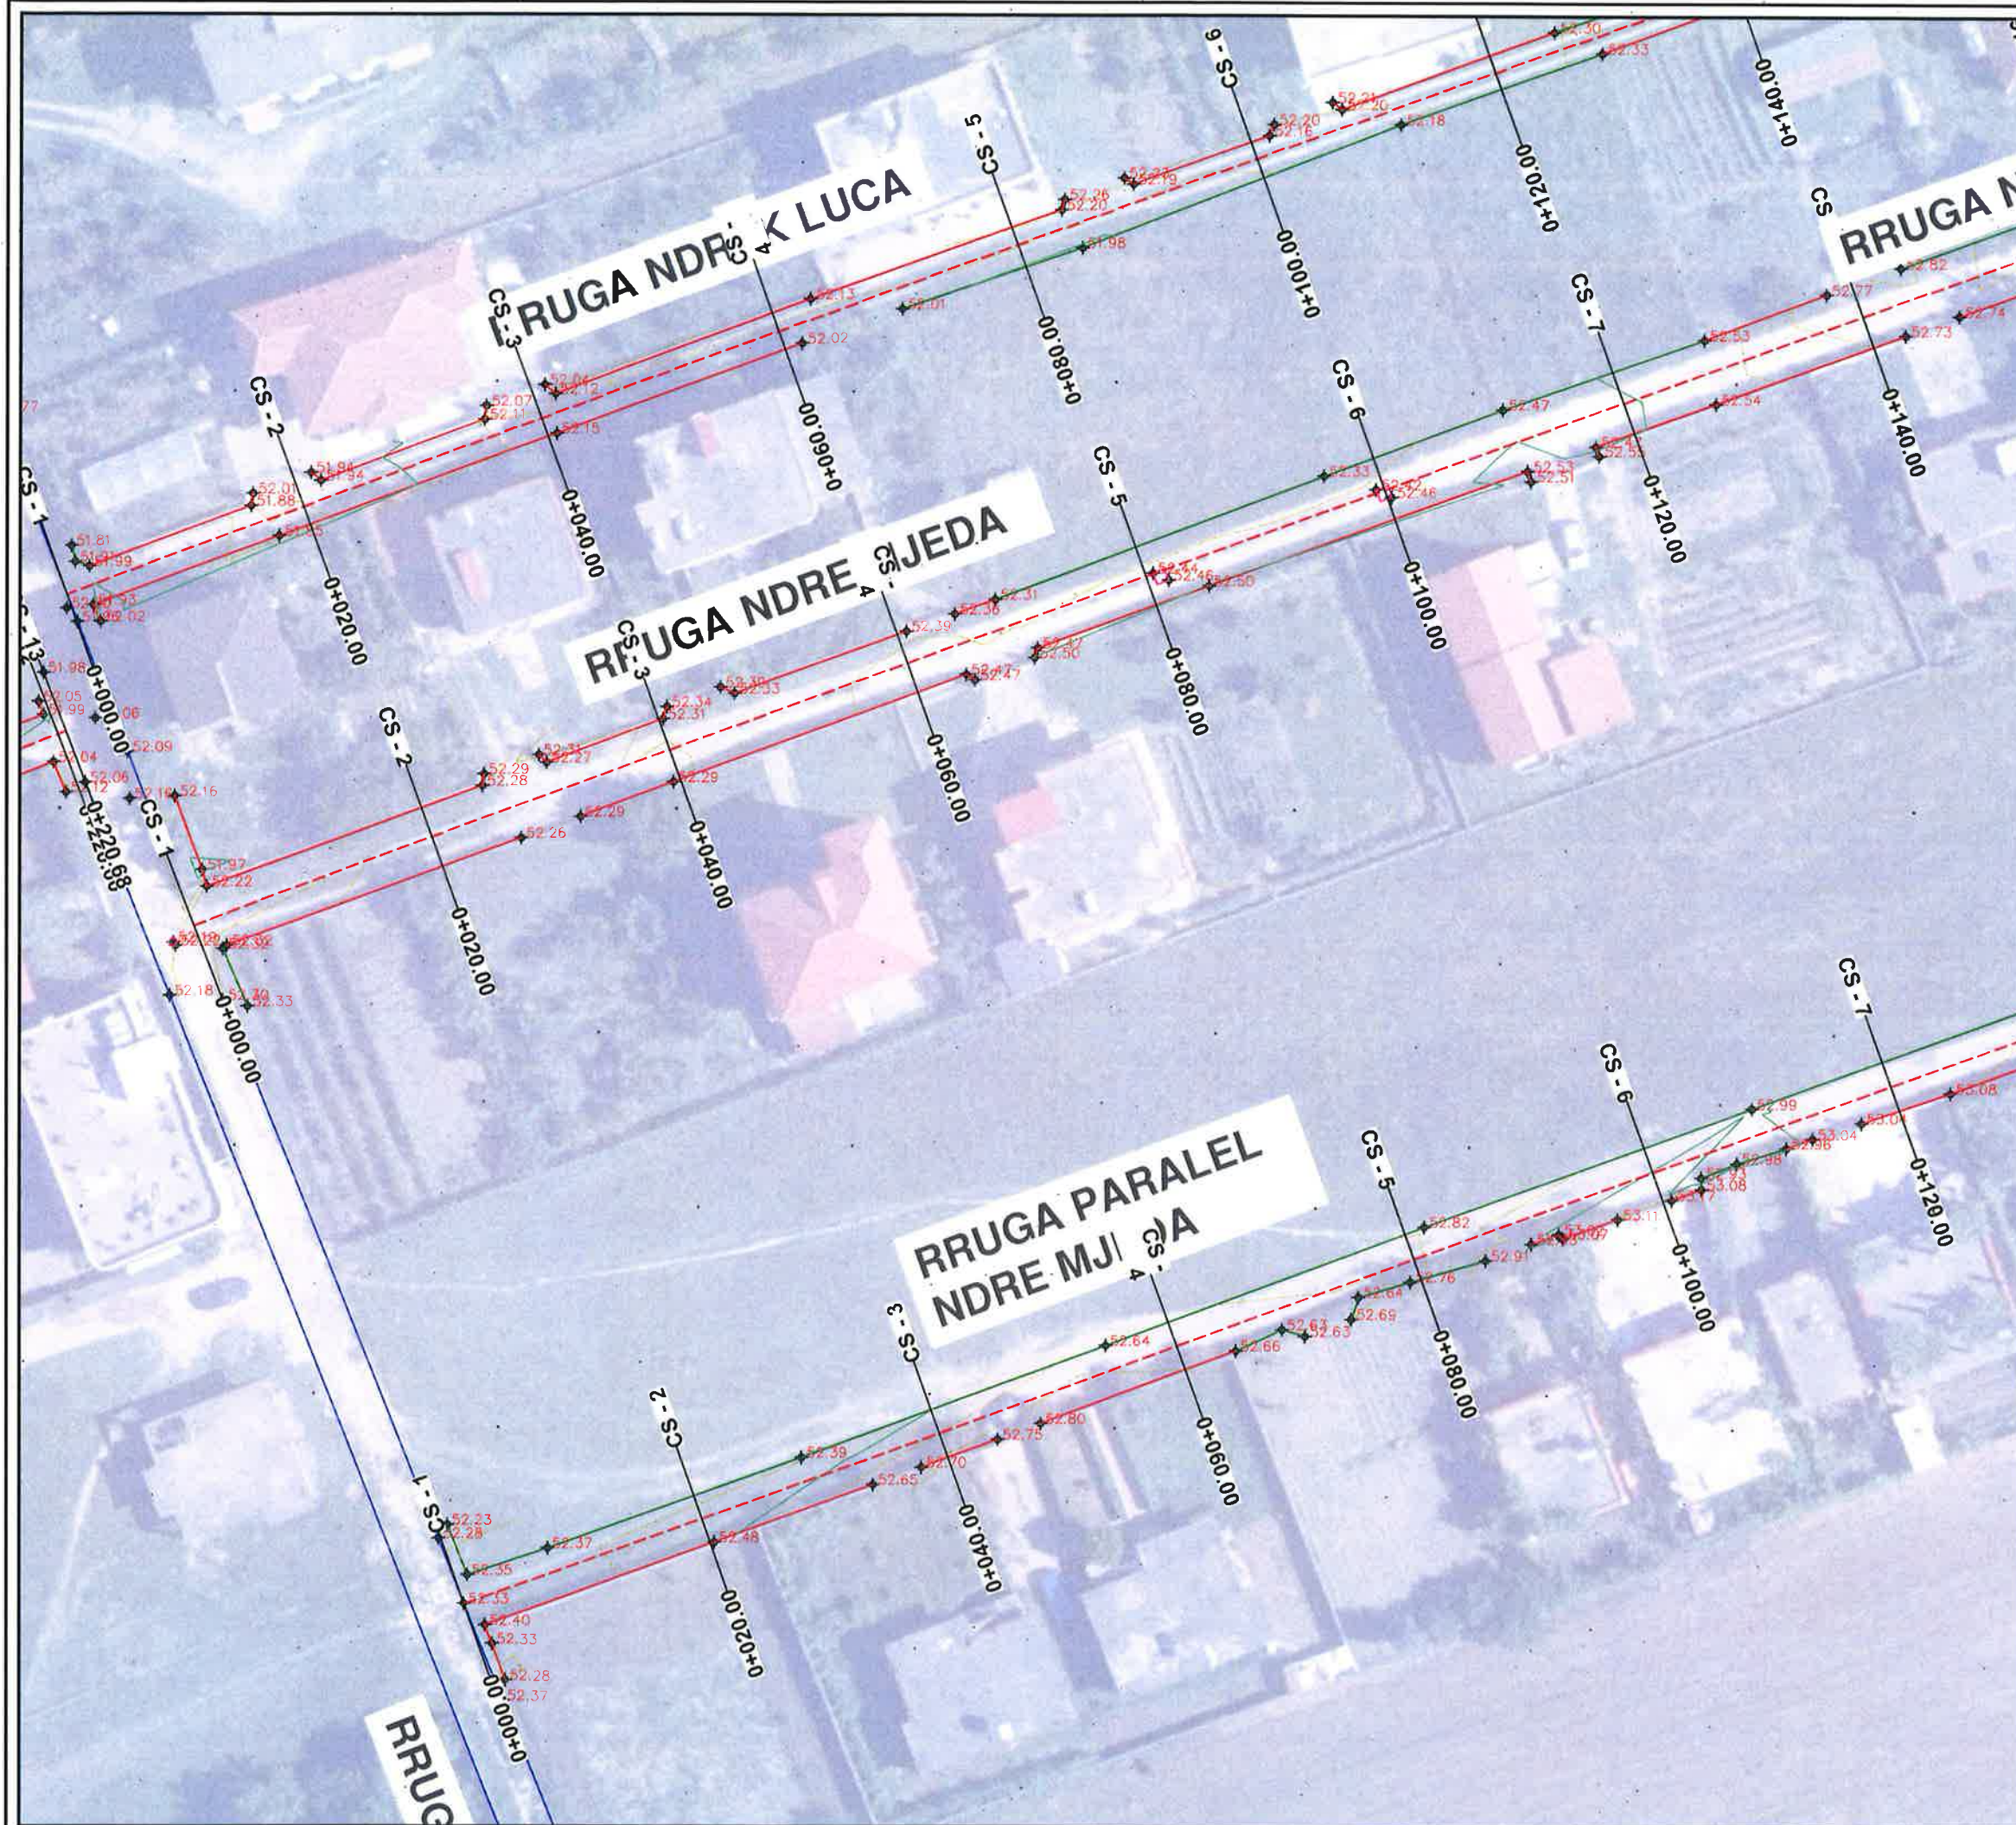

LEGJENDE

- Rruge ekzistuese
- Asfalt ekzistues
- Kanal
- Mur
- Gardh
- Porte
- Pusete kuz
- Shtyle elektike
- x Kuota
- Objekte



BASHKIA KAMEZ



DREJTORIA E PROJEKTEVE DHE INVESTIMEVE
DEPARTAMENTI I PROJEKTEVE

Dr. i Projekteve dhe Investimeve	RAMADAN HYSA
Prgj. i Sektorit të Projekteve	DENIS PRENCI

STAFI TEKNIK PROJEKTES	Ing.	DENIS PRENCI
	Ark.	ESTELA GJYRIQI
	Ark.	BRISILDA CANI
	Ing.	ALEKS DANI


Titulli i Projektit	Faza e Projektit
Ndërtim rrugët Blloku FUSHE KAMEZ	PROJEKT ZBATIMI
NGA RRUGA KOSOVA - BLV NENE	Data e Implementimit:
TEREZA Ltot=12423.7m	Shkalla e Vizatimit:

Emertimi i Fletes	Fleta Nr.
TOPOGRAFIA	11

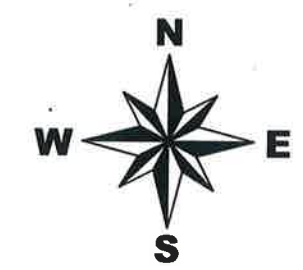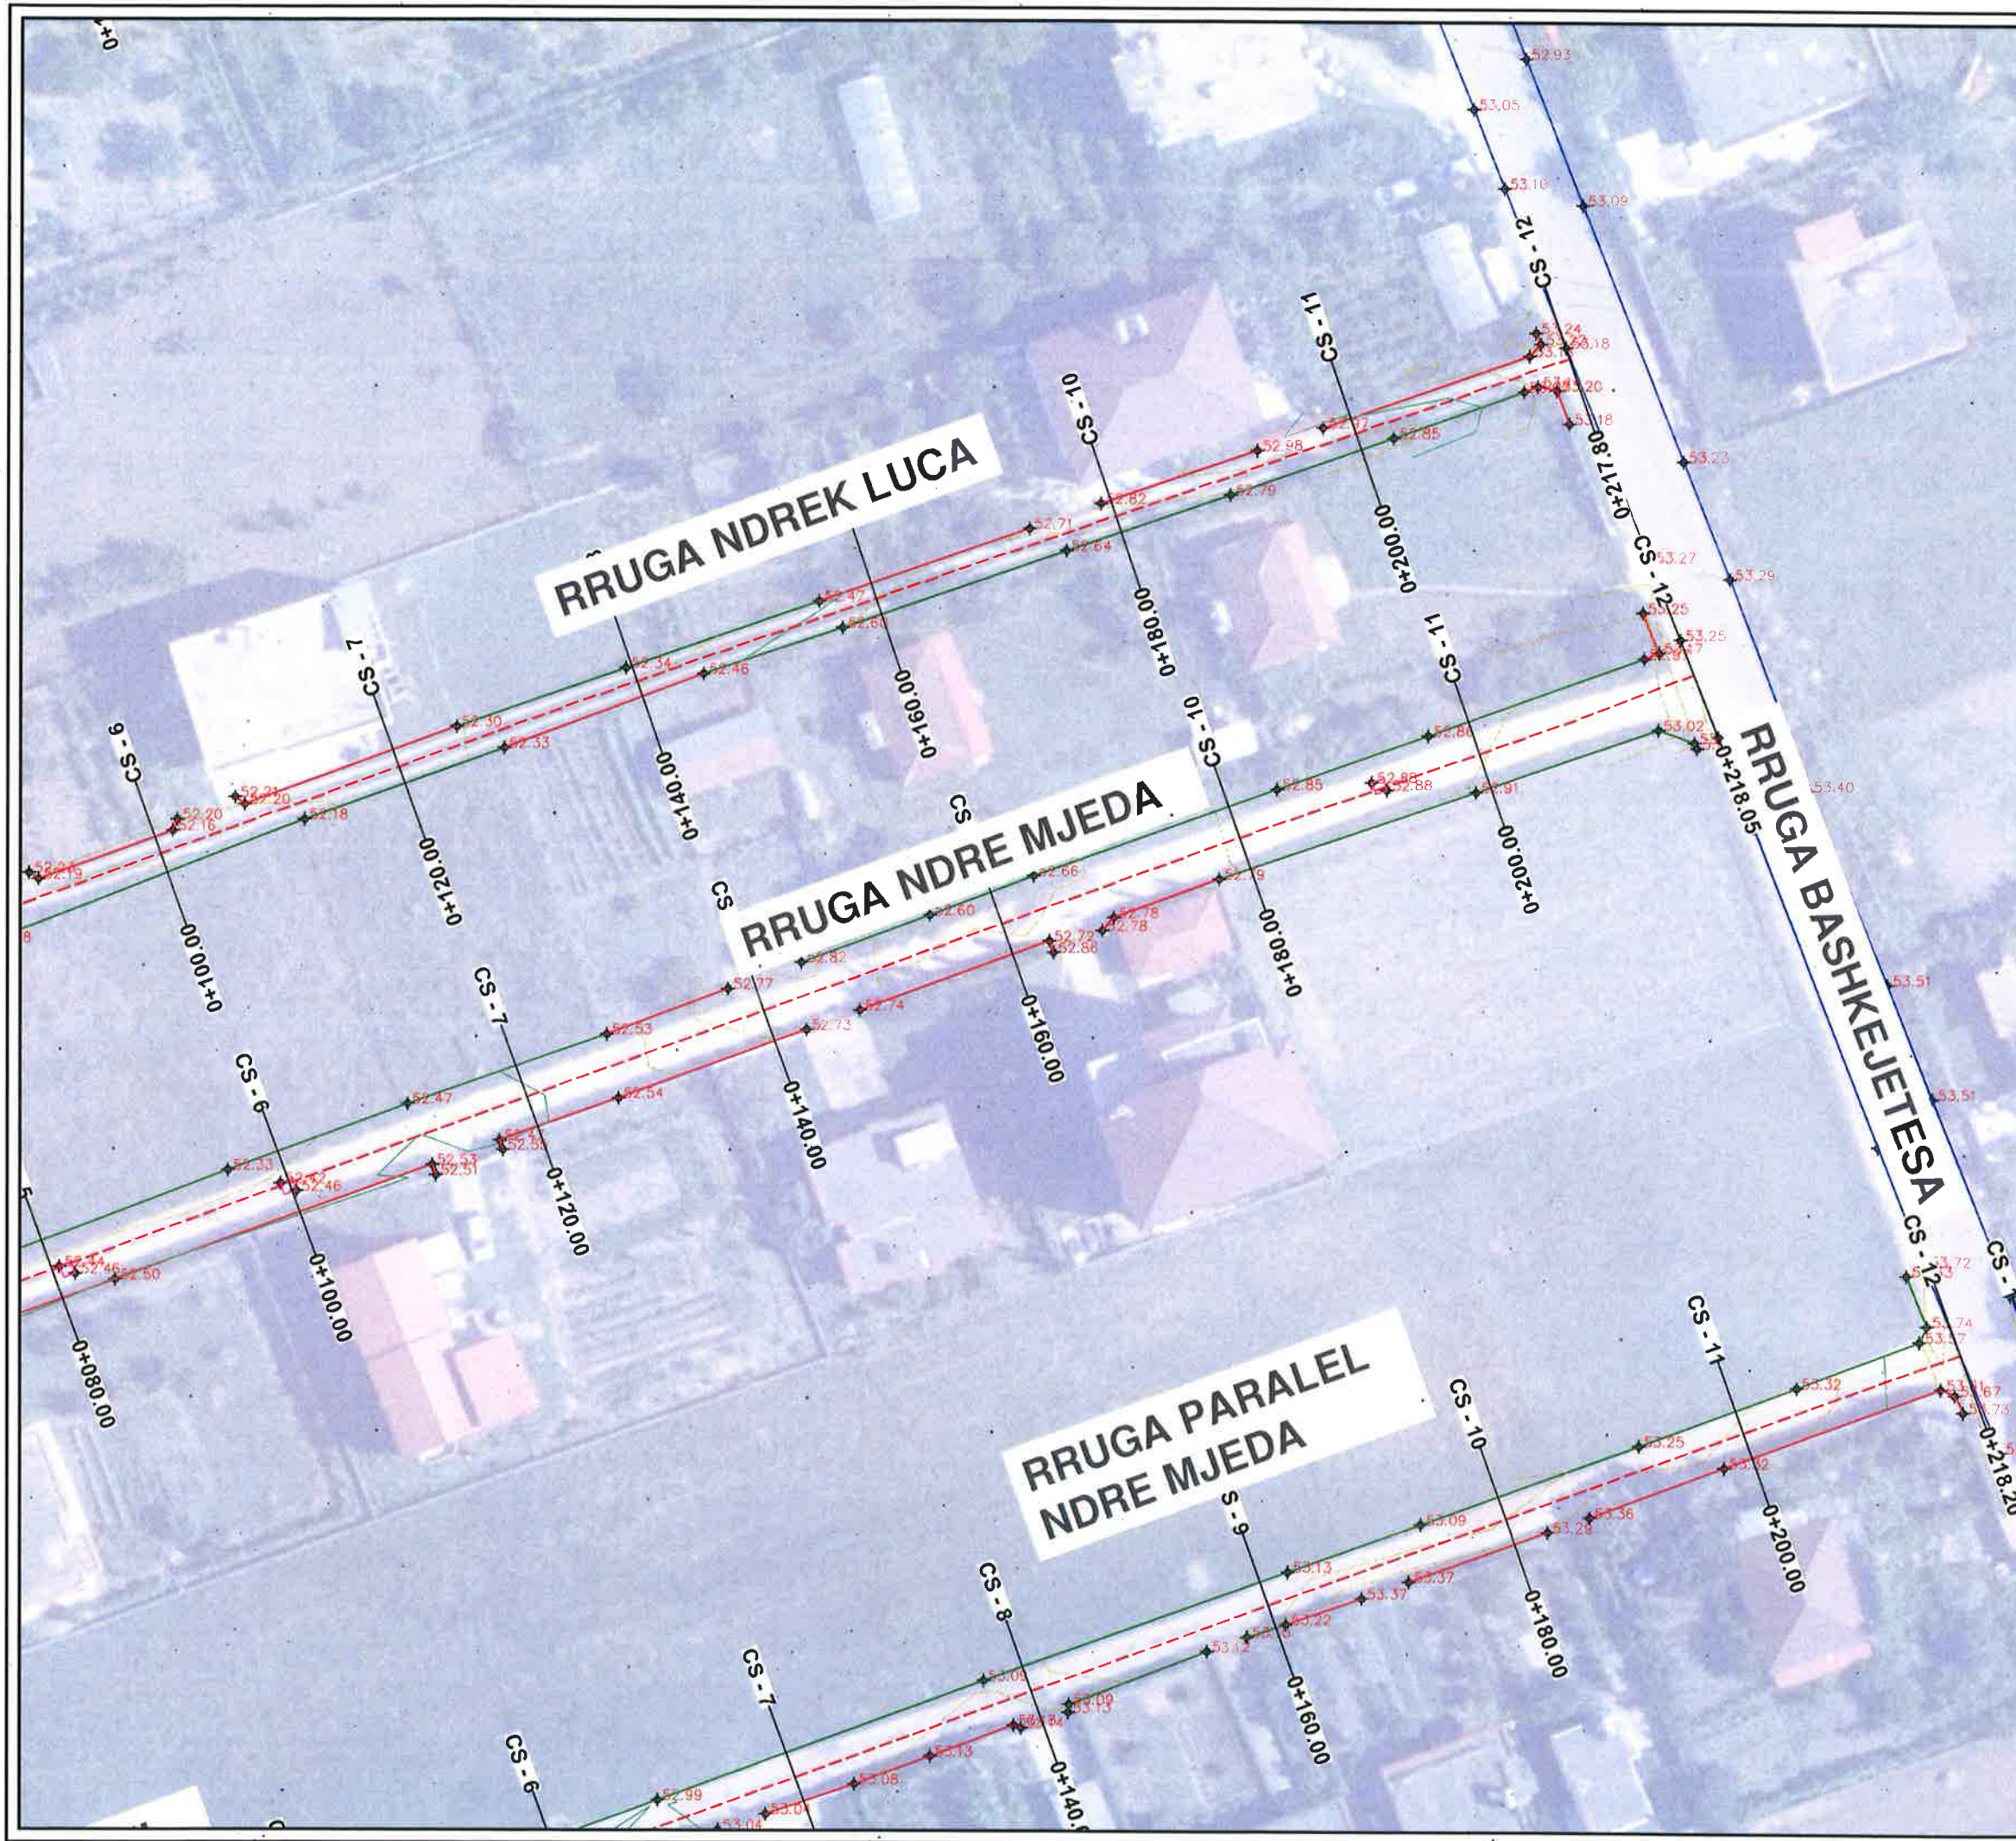

LEGJENDE	
	Rruge ekzistuese
	Asfalt ekzistues
	Kanal
	Mur
	Gardh
	Porte
	Pusete kuz
	Shtyle elektike
	Kuota
	Objekte

		BASHKIA KAMEZ	
DREJTORIA E PROJEKTEVE DHE INVESTIMEVE DEPARTAMENTI I PROJEKTEVE			
Dr. i Projekteve dhe Investimeve		RAMADAN HYSA	
Prqj. i Sektorit I8 Projekteve		DENIS PRENCI	
STAFI TEKNIK PROJEKTES	Ing.	DENIS PRENCI	
	Ark.	ESTELA GJYRIQI	
	Ark.	BRISILDA CANI	
	Ing.	ALEKS DANI	
Titulli i Projektit		Faza e Projektit	
Ndërtim rrugët Biloku FUSHE KAMEZ NGA RRUGA KOSOVA - BLV NENE TEREZA Ltot=12423.7m		PROJEKT ZBATIMI	
Emertimi i Fletes		Data e Implementimit	
TOPOGRAFIA		Shkalla e Vizatimit	
		1:500	
		Fleta Nr.	
		12	

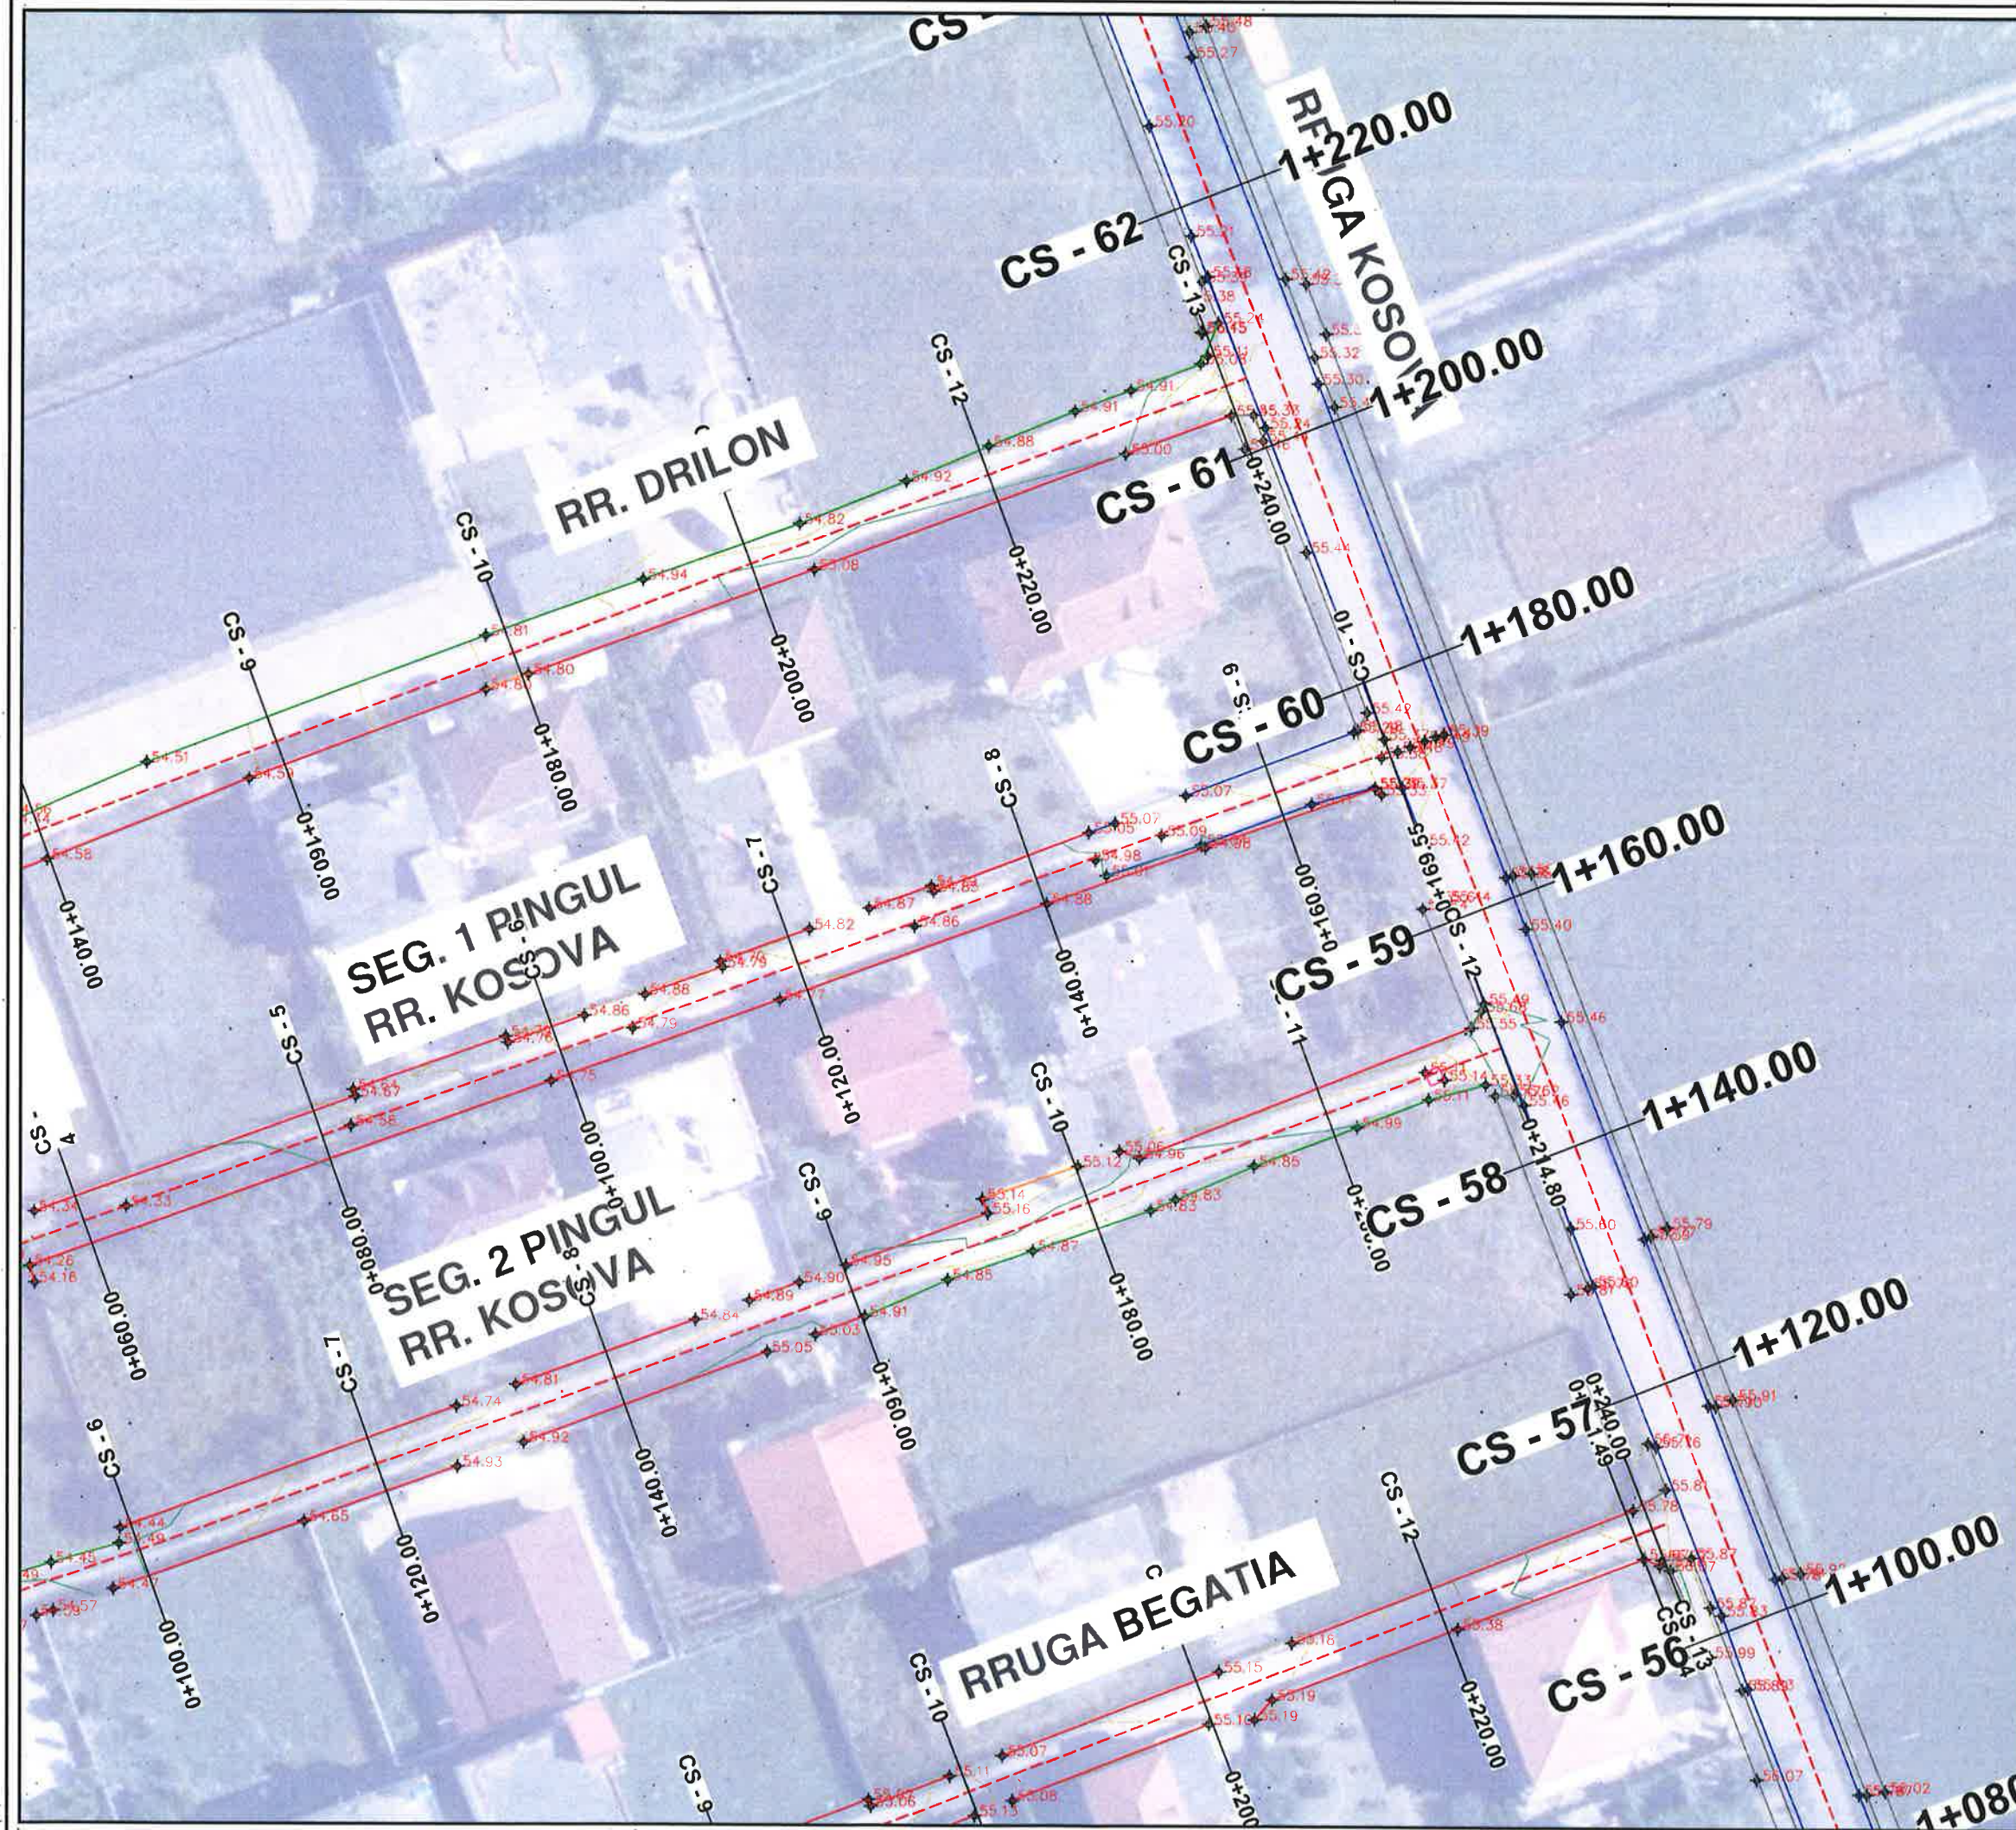

LEGJENDE


- Rruge ekzistuese
- Asfalt ekzistues
- Kanal
- Mur
- Gardh
- Porte
- Pusete kuz
- Shtyle elektike
- x Kuota
- Objekte



BASHKIA KAMEZ

DREJTORIA E PROJEKTEVE DHE INVESTIMEVE
DEPARTAMENTI I PROJEKTEVE

Dr. i Projekteve dhe Investimeve		RAMADAN HYSA	
Prgj. i Sektorit të Projekteve		DENIS PRENCI	
STAFI TEKNIK PROJEKTES	Ing.	DENIS PRENCI	
	Ark.	ESTELA GJYRIQI	
	Ark.	BRISILDA CANI	
	Ing.	ALEKS DANI	
Titulli i Projektit			Faza e Projektit
Ndërtim rrugët Biloqu FUSHE KAMEZ			PROJEKT ZBATIMI
NGA RRUGA KOSOVA - BLV NENE			Data e implementimit:
TEREZA Ltot=12423.7m			Shkalla e Vizatimit:
Emeritimi i Fletes			1:500
TOPOGRAFIA			Fleta Nr.
			14

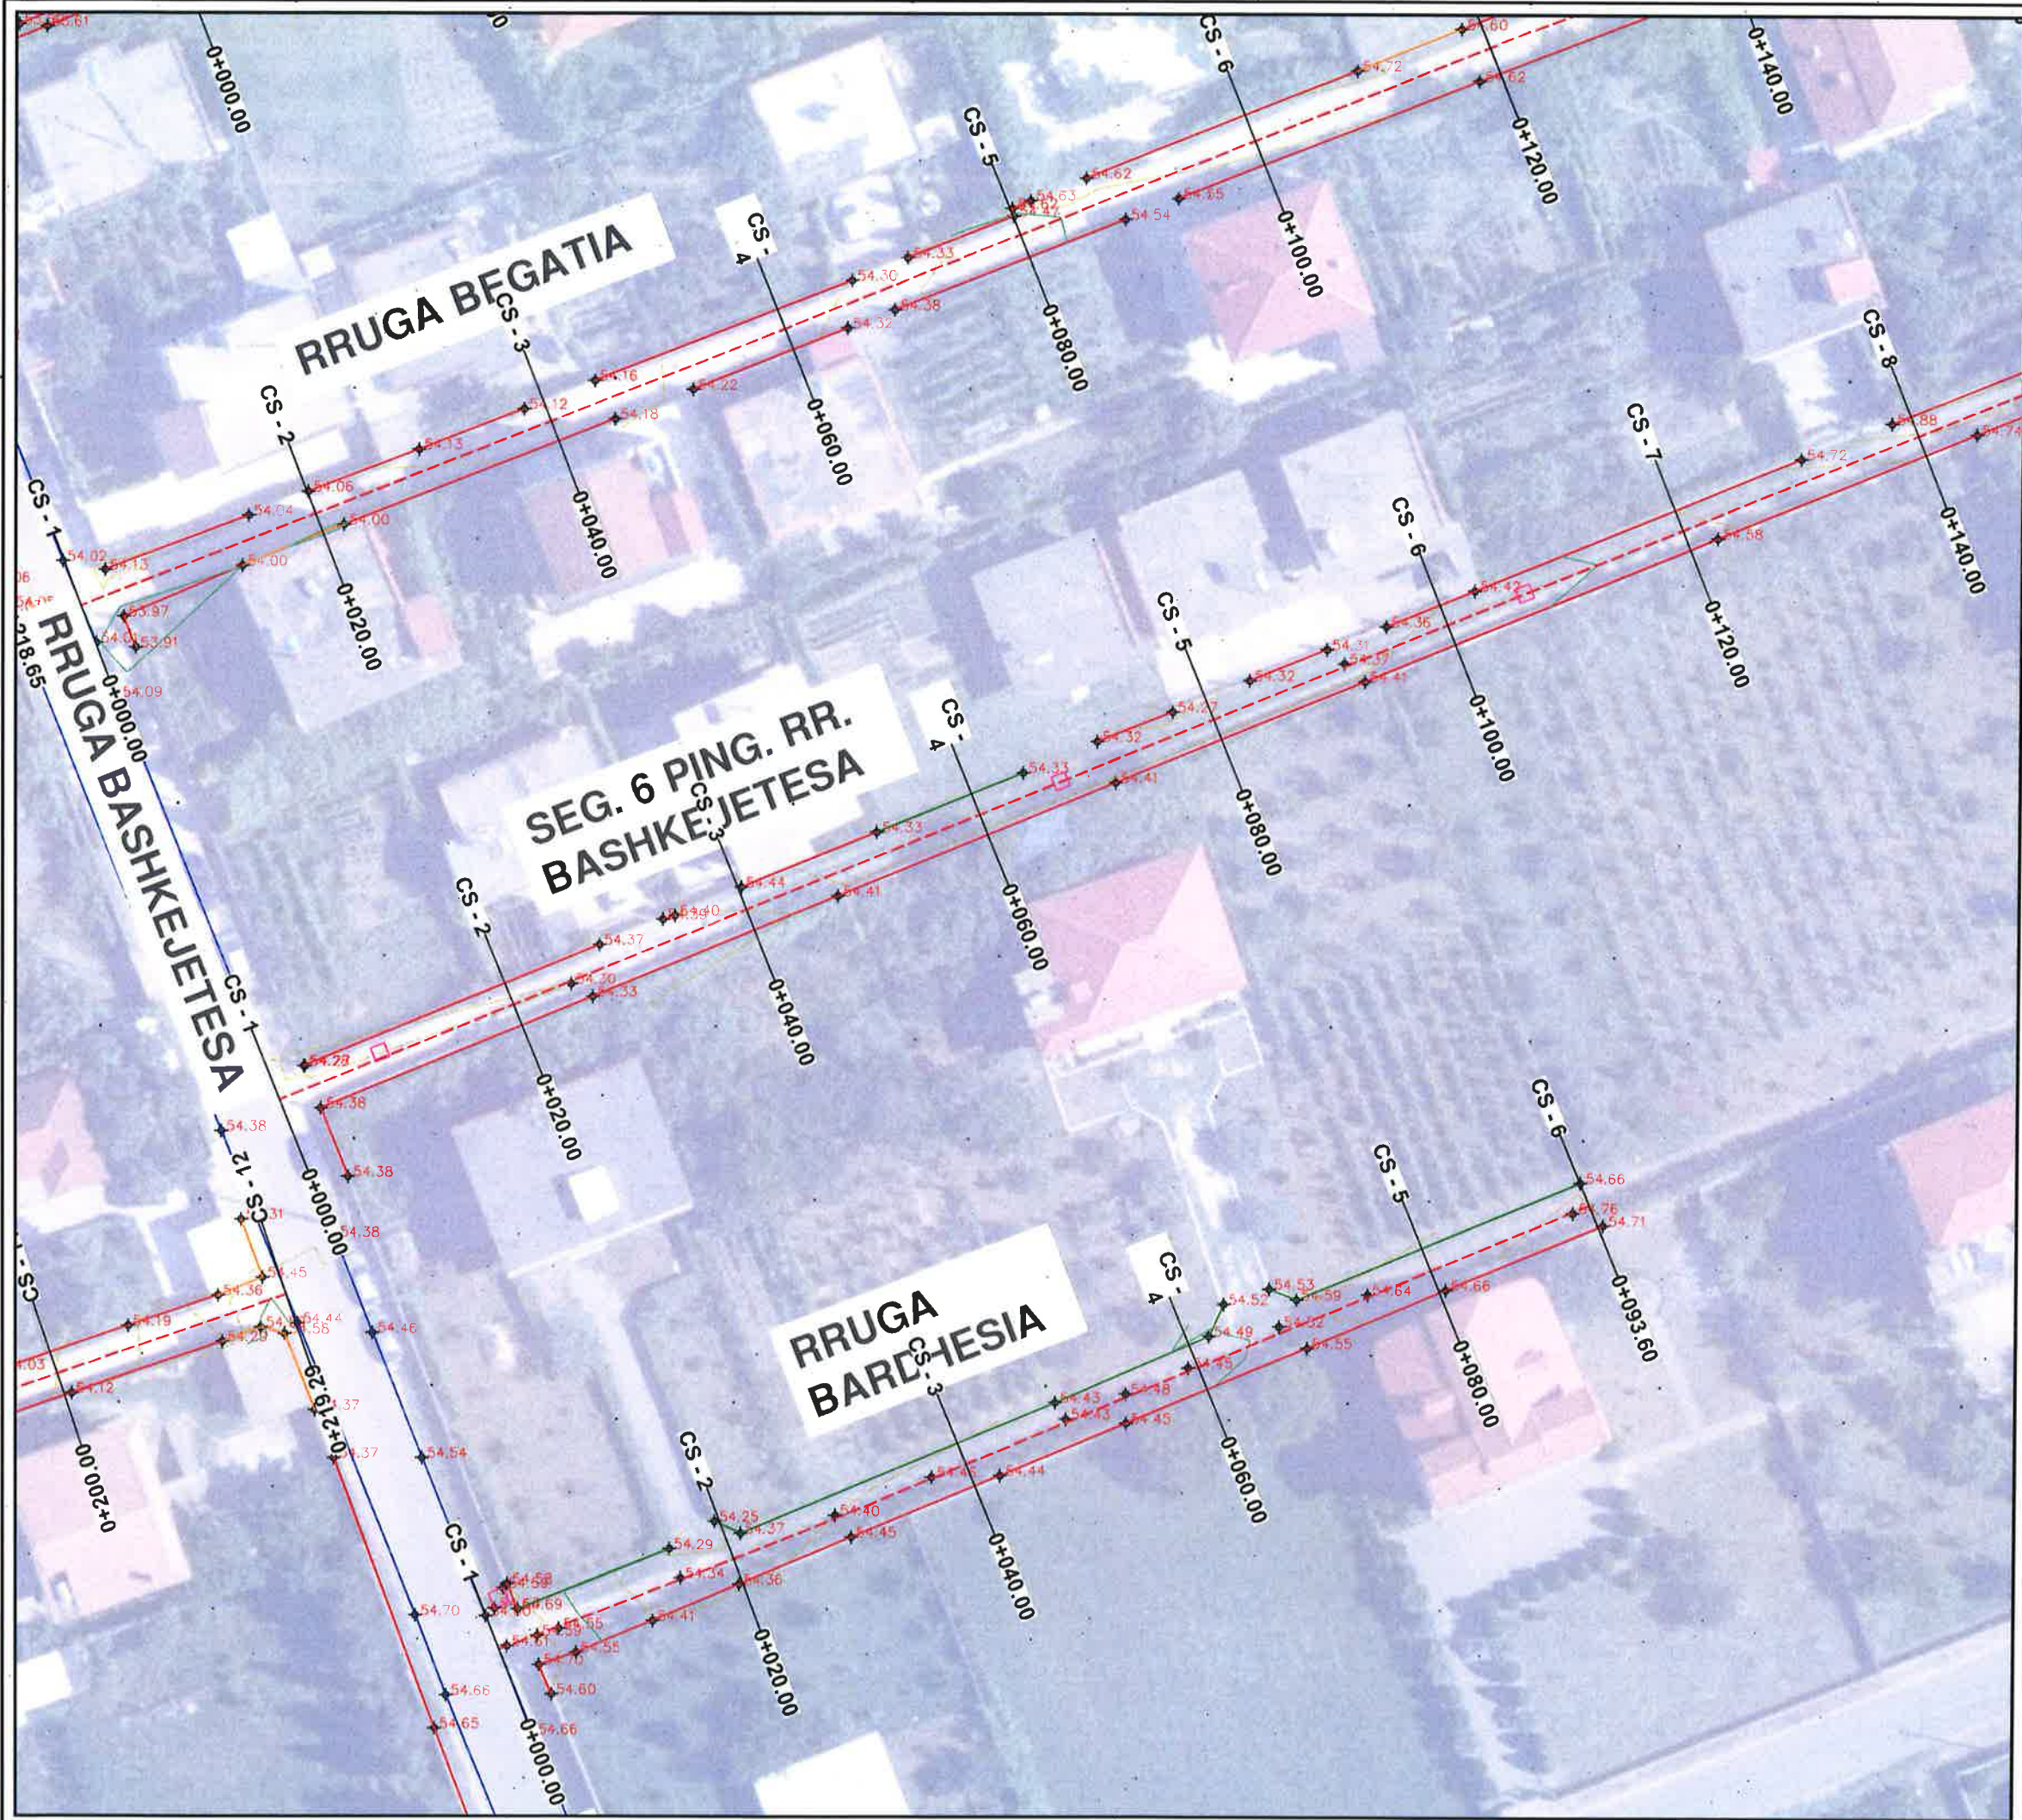

LEGJENDE

- Rruge ekzistuese
- Asfalt ekzistues
- Kanal
- Mur
- Gardh
- Porte
- Pusete kuz
- Shtyle elektike
- x Kuota
- Objekte



BASHKIA KAMEZ

DREJTORIA E PROJEKTEVE DHE INVESTIMEVE
DEPARTAMENTI I PROJEKTEVE

Dr. i Projekteve dhe Investimeve		RAMADAN HYSA	
Prgj. i Sektorit të Projekteve		DENIS PRENCI	
STAFI TEKNIK PROJEKTUES	Ing.	DENIS PRENCI	
	Ark.	ESTELA GJYRIQI	
	Ark.	BRISILDA CANI	
	Ing.	ALEKS DANI	

Titulli i Projektit
**Ndërtim rrugët Biloku FUSHE KAMEZ
NGA RRUGA KOSOVA - BLV NENE
TEREZA Ltot=12423.7m**

Emertimi i Fletes

TOPOGRAFIA

Faza e Projektit
PROJEKT ZBATIMI

Data e Implementimit :

Shkalla e Vizimit

1:500

Fleta Nr.

15



LEGJENDE

- Rruge ekzistuese
- Asfalt ekzistues
- Kanal
- Mur
- Gardh
- Porte
- Pusete kuz
- Shtylle elektike
- Kuota
- Objekte



BASHKIA KAMEZ

DREJTORIA E PROJEKTEVE DHE INVESTIMEVE
DEPARTAMENTI I PROJEKTEVE

Dr. i Projekteve dhe Investimeve	RAMADAN HYSA	
Prqj. i Sektorit të Projekteve	DENIS PRENCI	
STAFI TEKNIK	Ing. DENIS PRENCI	
PROJEKTUES	Ark. ESTELA GJYRIQI	
	Ark. BRISILDA CANI	
	Ing. ALEKS DANI	

Titulli i Projektit
Ndërtim rrugët Biloku FUSHE KAMEZ
NGA RRUGA KOSOVA - BLV NENE
TEREZA Ltot=12423.7m

Emertimi i Fletes

TOPOGRAFIA


Faza e Projektit
PROJEKT ZBATIMI

Data e Implementimit:

Shkalla e Vizatimit

Fleta Nr.

16

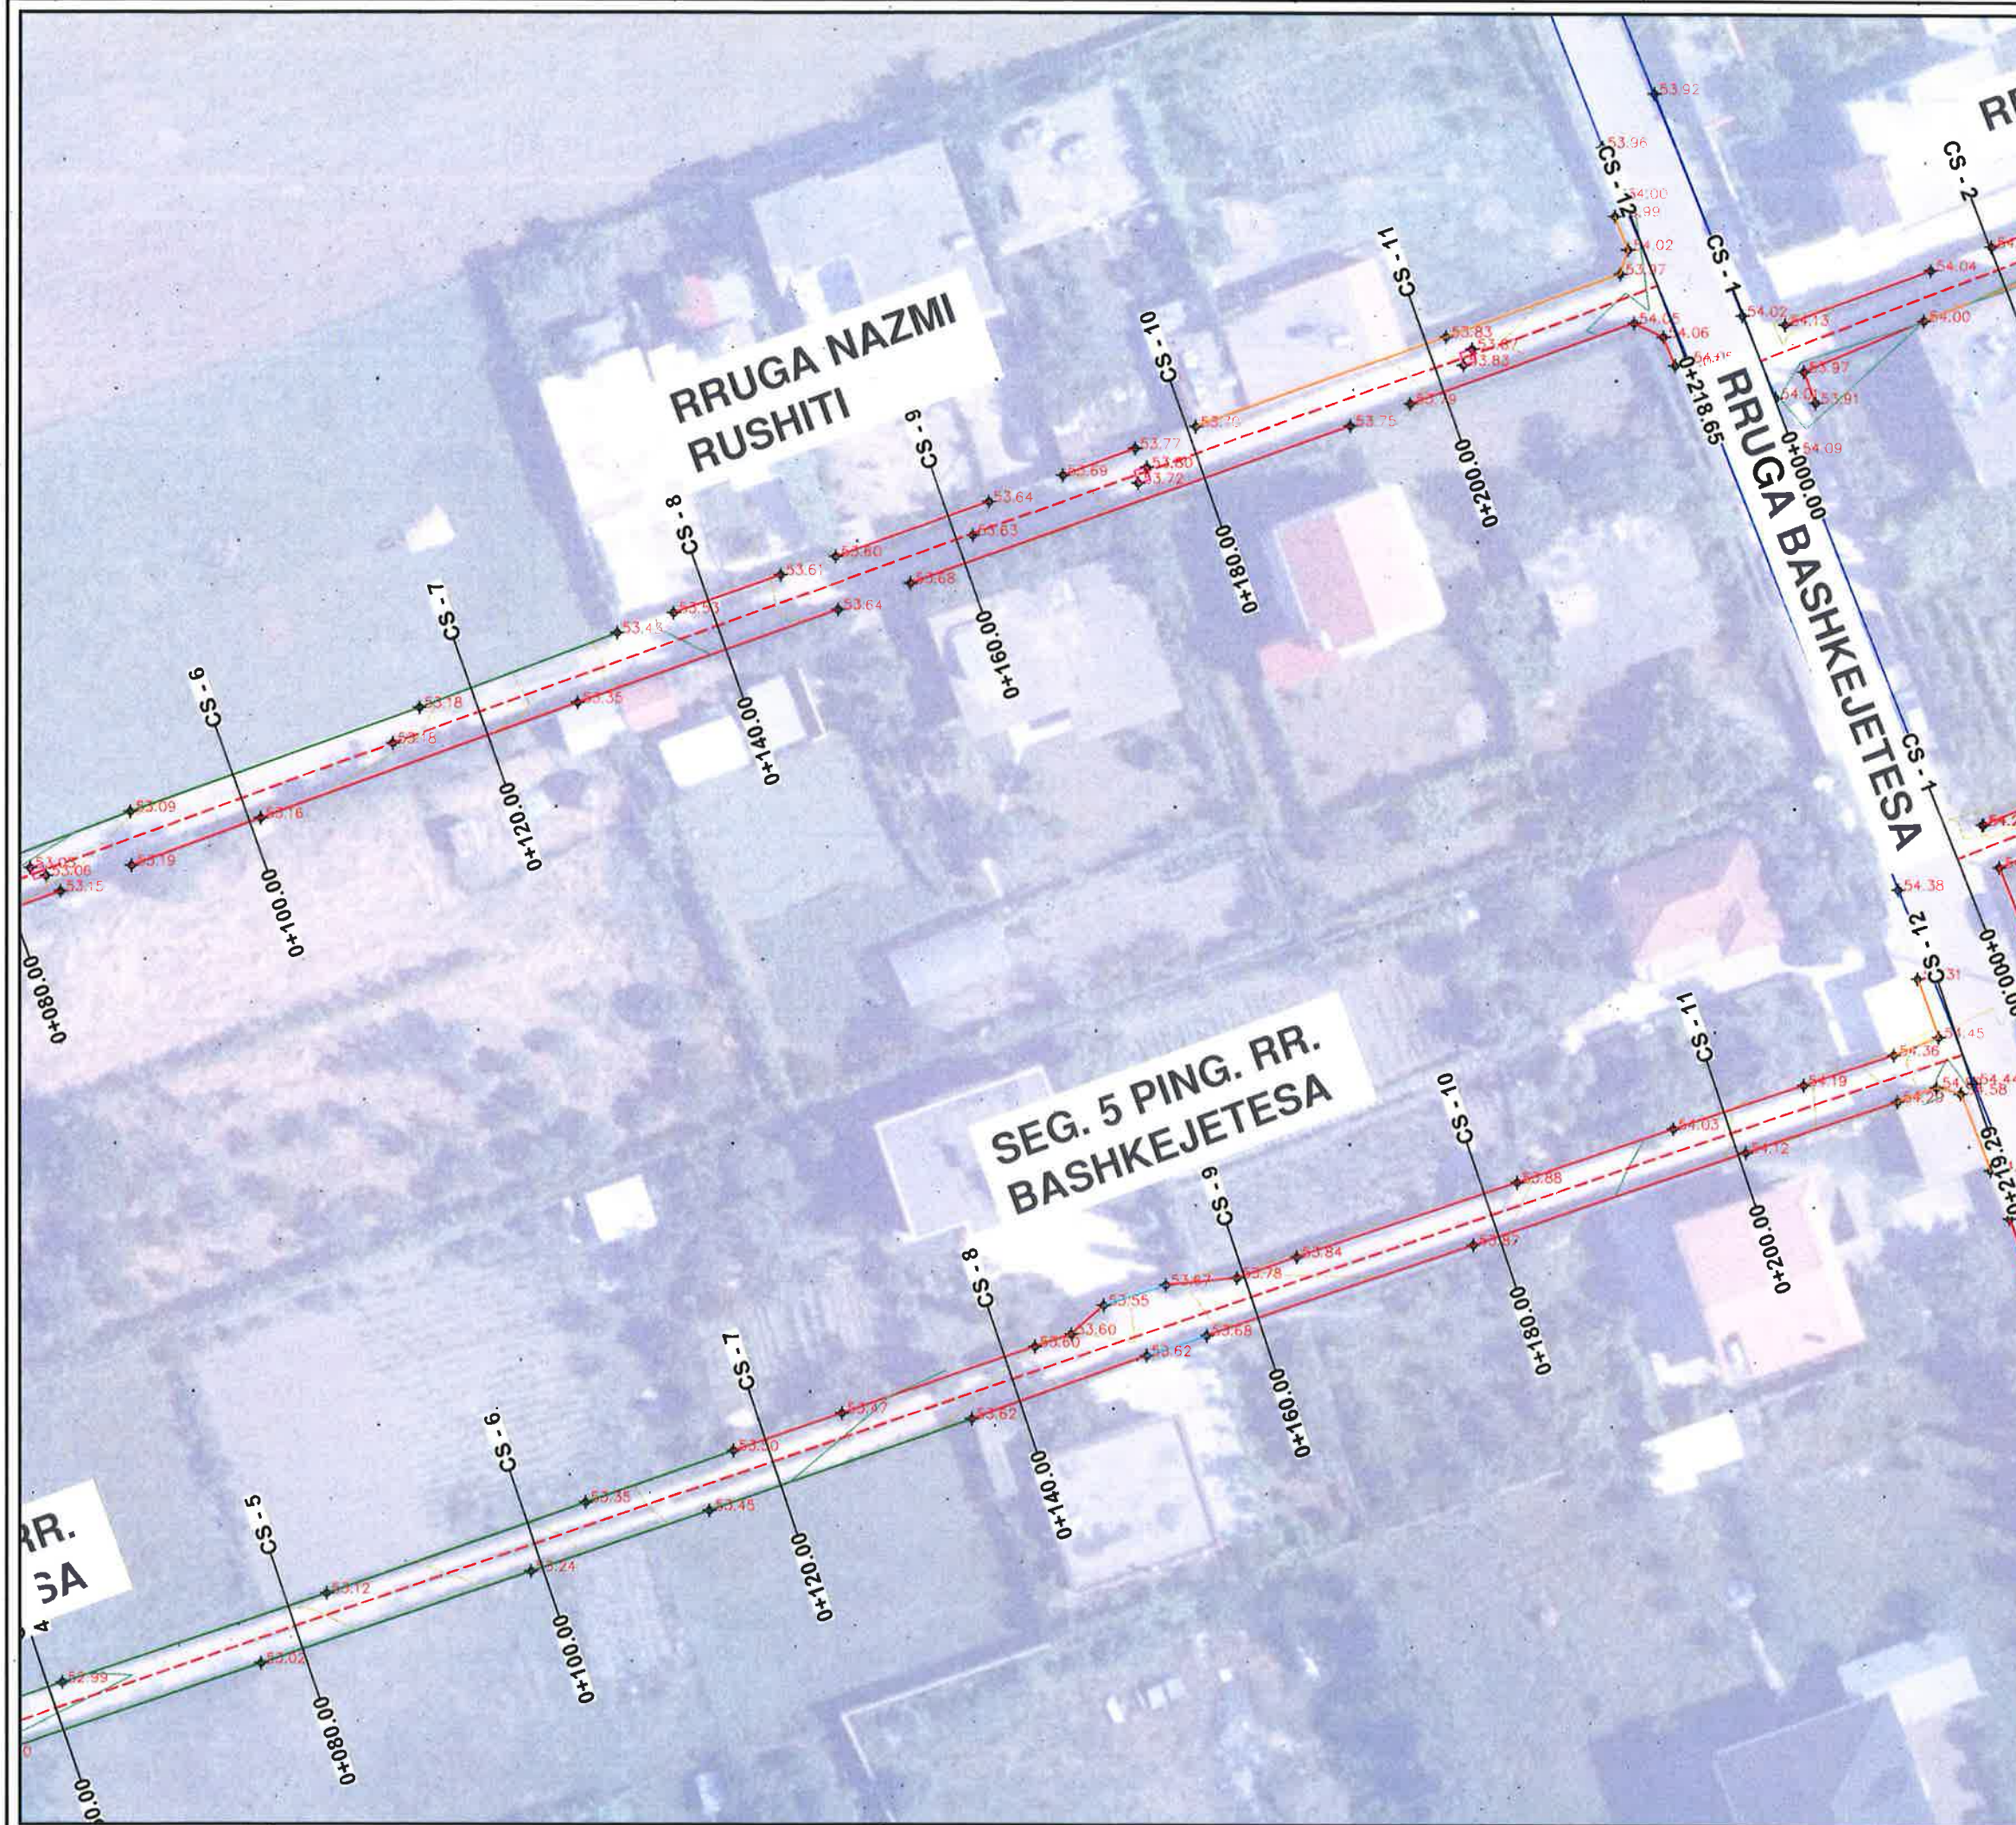

LEGJENDE

- Rruge ekzistuese
- Asfalt ekzistues
- Kanal
- Mur
- Gardh
- Porte
- Pusete kuz
- Shtylle elektike
- Kuota
- Objekte





BASHKIA KAMEZ

DREJTORIA E PROJEKTEVE DHE INVESTIMEVE
DEPARTAMENTI I PROJEKTEVE

Dr. i Projekteve dhe Investimeve RAMADAN HYSA
Prqj. i Sektorit të Projekteve DENIS PRENCI

STAFI TEKNIK PROJEKTES	Ing.	DENIS PRENCI	
	Ark.	ESTELA GJYRIQI	
	Ark.	BRISILDA CANI	
	Ing.	ALEKS DANI	

Titulli i Projektit		Faza e Projektit
Ndërtim rrugët Biloku FUSHE KAMEZ NGA RRUGA KOSOVA - BLV NENE TEREZA Ltot=12423.7m		PROJEKT ZBATIMI
Emertimi i Fletes		Data e Implementimit:
TOPOGRAFIA		Shkalla e Vizimit:
		1:500
		Fleta Nr.
		17

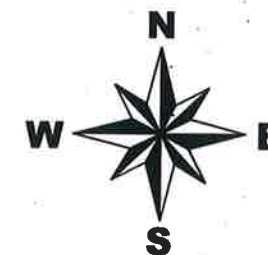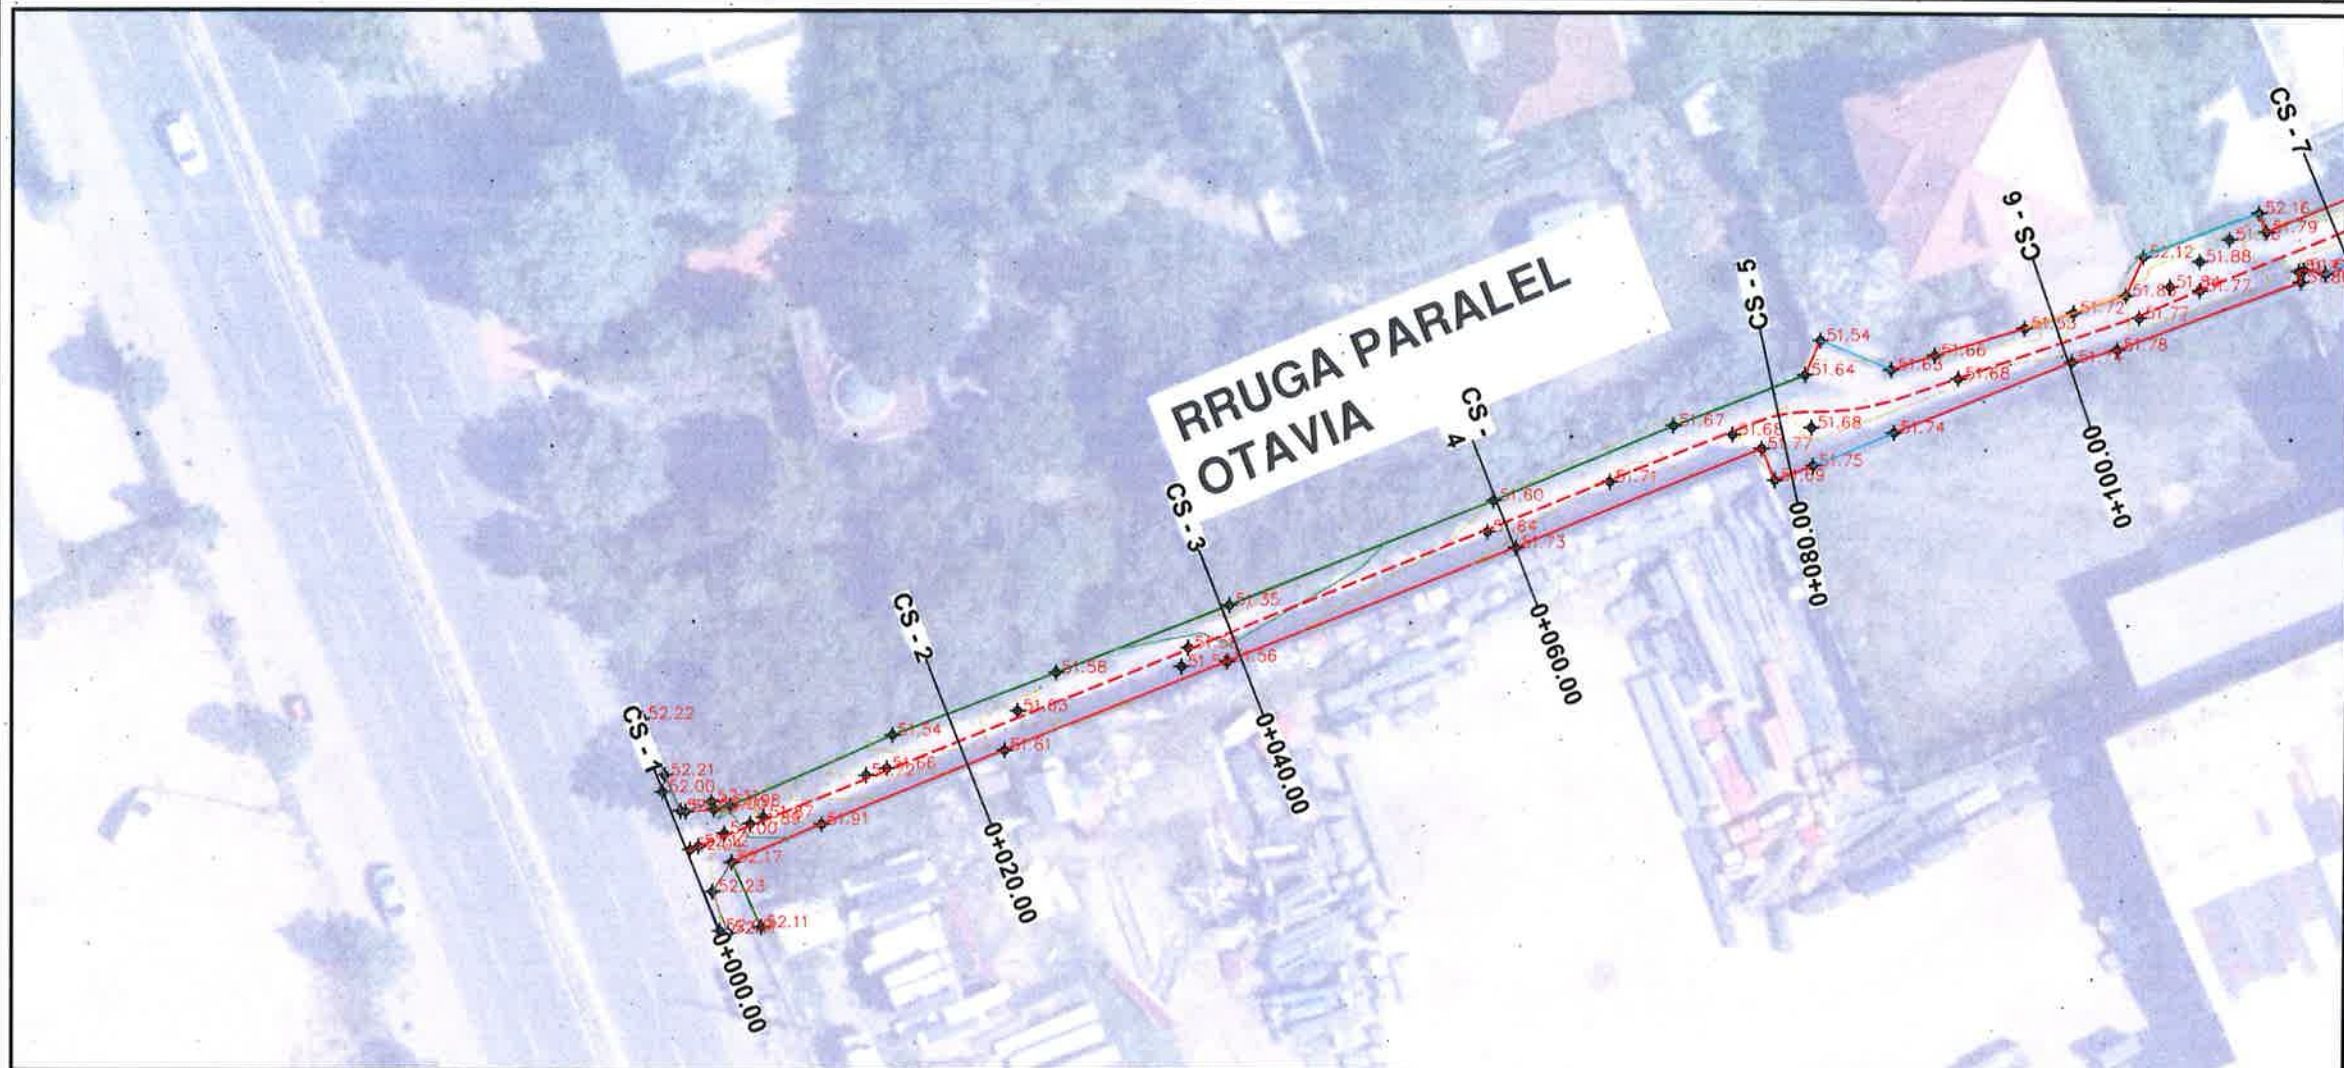

LEGJENDE

- Rruge ekzistuese
- Asfalt ekzistues
- Kanal
- Mur
- Gardh
- Porte
- Pusete kuz
- Shtyle elektike
- x Kuota
- Objekte



BASHKIA KAMEZ

DREJTORIA E PROJEKTEVE DHE INVESTIMEVE
DEPARTAMENTI I PROJEKTEVE

Dr. i Projekteve dhe Investimeve	RAMADAN HYSA	
Prgj. i Sektorit të Projekteve	DENIS PRENCI	
STAFI TEKNIK PROJEKTES	Ing. DENIS PRENCI	
	Ark. ESTELA GJYRIQI	
	Ark. BRISILDA CANI	
	Ing. ALEKS DANI	

Titulli i Projektit
Ndërtim rrugët Biloku FUSHE KAMEZ
NGA RRUGA KOSOVA - BLV NENE
TEREZA Llot=12423.7m

Emertimi i Fletes

TOPOGRAFIA

Faza e Projektit
PROJEKT ZBATIMI



Data e Implementimit:

Shkalla e Vizatimit:

1:500

Fleta Nr.

19

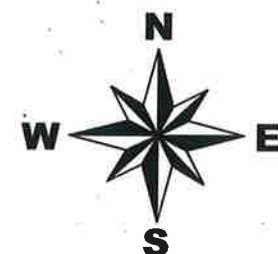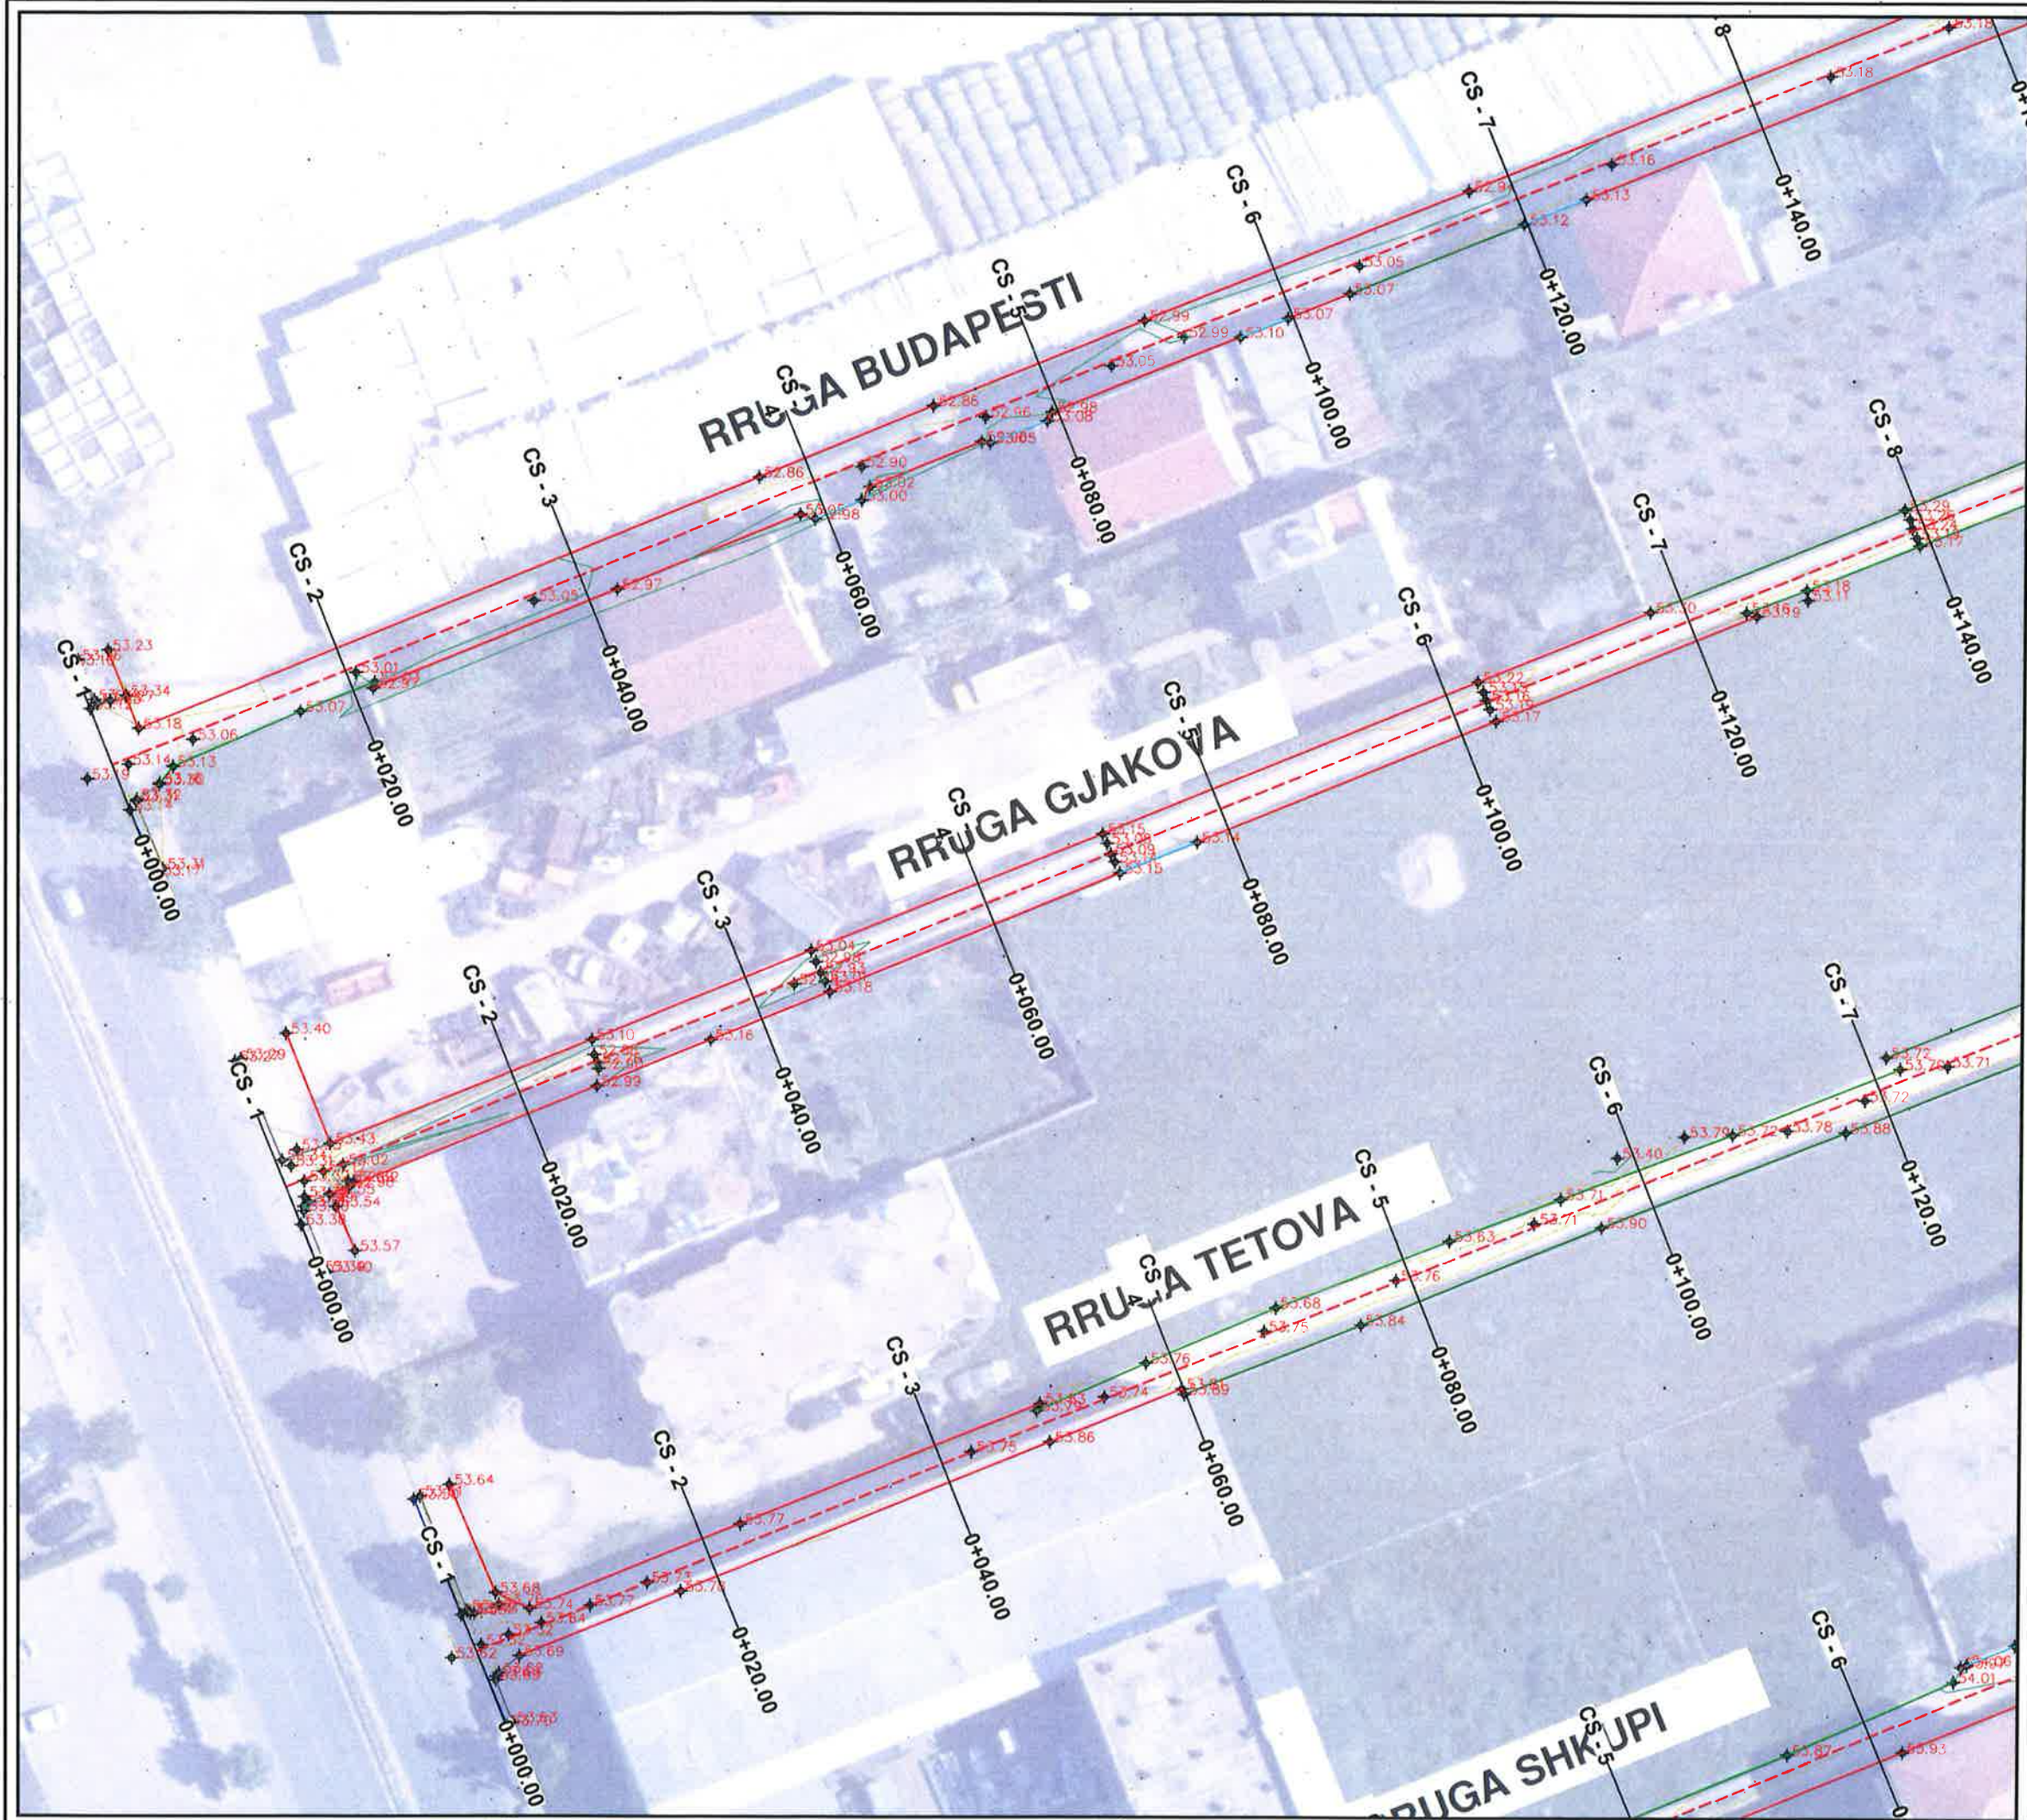

LEGJENDE

- Rruge ekzistuese
- Asfalt ekzistues
- Kanal
- Mur
- Gardh
- Porte
- Pusete kuz
- Shtyle elektike
- x Kuota
- Objekte



BASHKIA KAMEZ


DREJTORIA E PROJEKTEVE DHE INVESTIMEVE
DEPARTAMENTI I PROJEKTEVE

Dr. i Projekteve dhe Investimeve		RAMADAN HYSA	
Prgj. i Sektorit të Projekteve		DENIS PRENCI	
STAFI TEKNIK PROJEKTI	Ing.	DENIS PRENCI	
	Ark.	ESTELA GJYRIQI	
	Ark.	BRISILDA CANI	
	Ing.	ALEKS DANI	

Titulli i Projektit
Ndërtim rrugët Biloku FUSHE KAMEZ
NGA RRUGA KOSOVA - BLV NENE
TEREZA Ltot=12423.7m

Emertimi i Fletës
TOPOGRAFIA

Faza e Projektit
PROJEKT ZBATIMI
Data e Implementimit:
Shkalla e Vizatimit:
1:500
Fleta Nr.
20

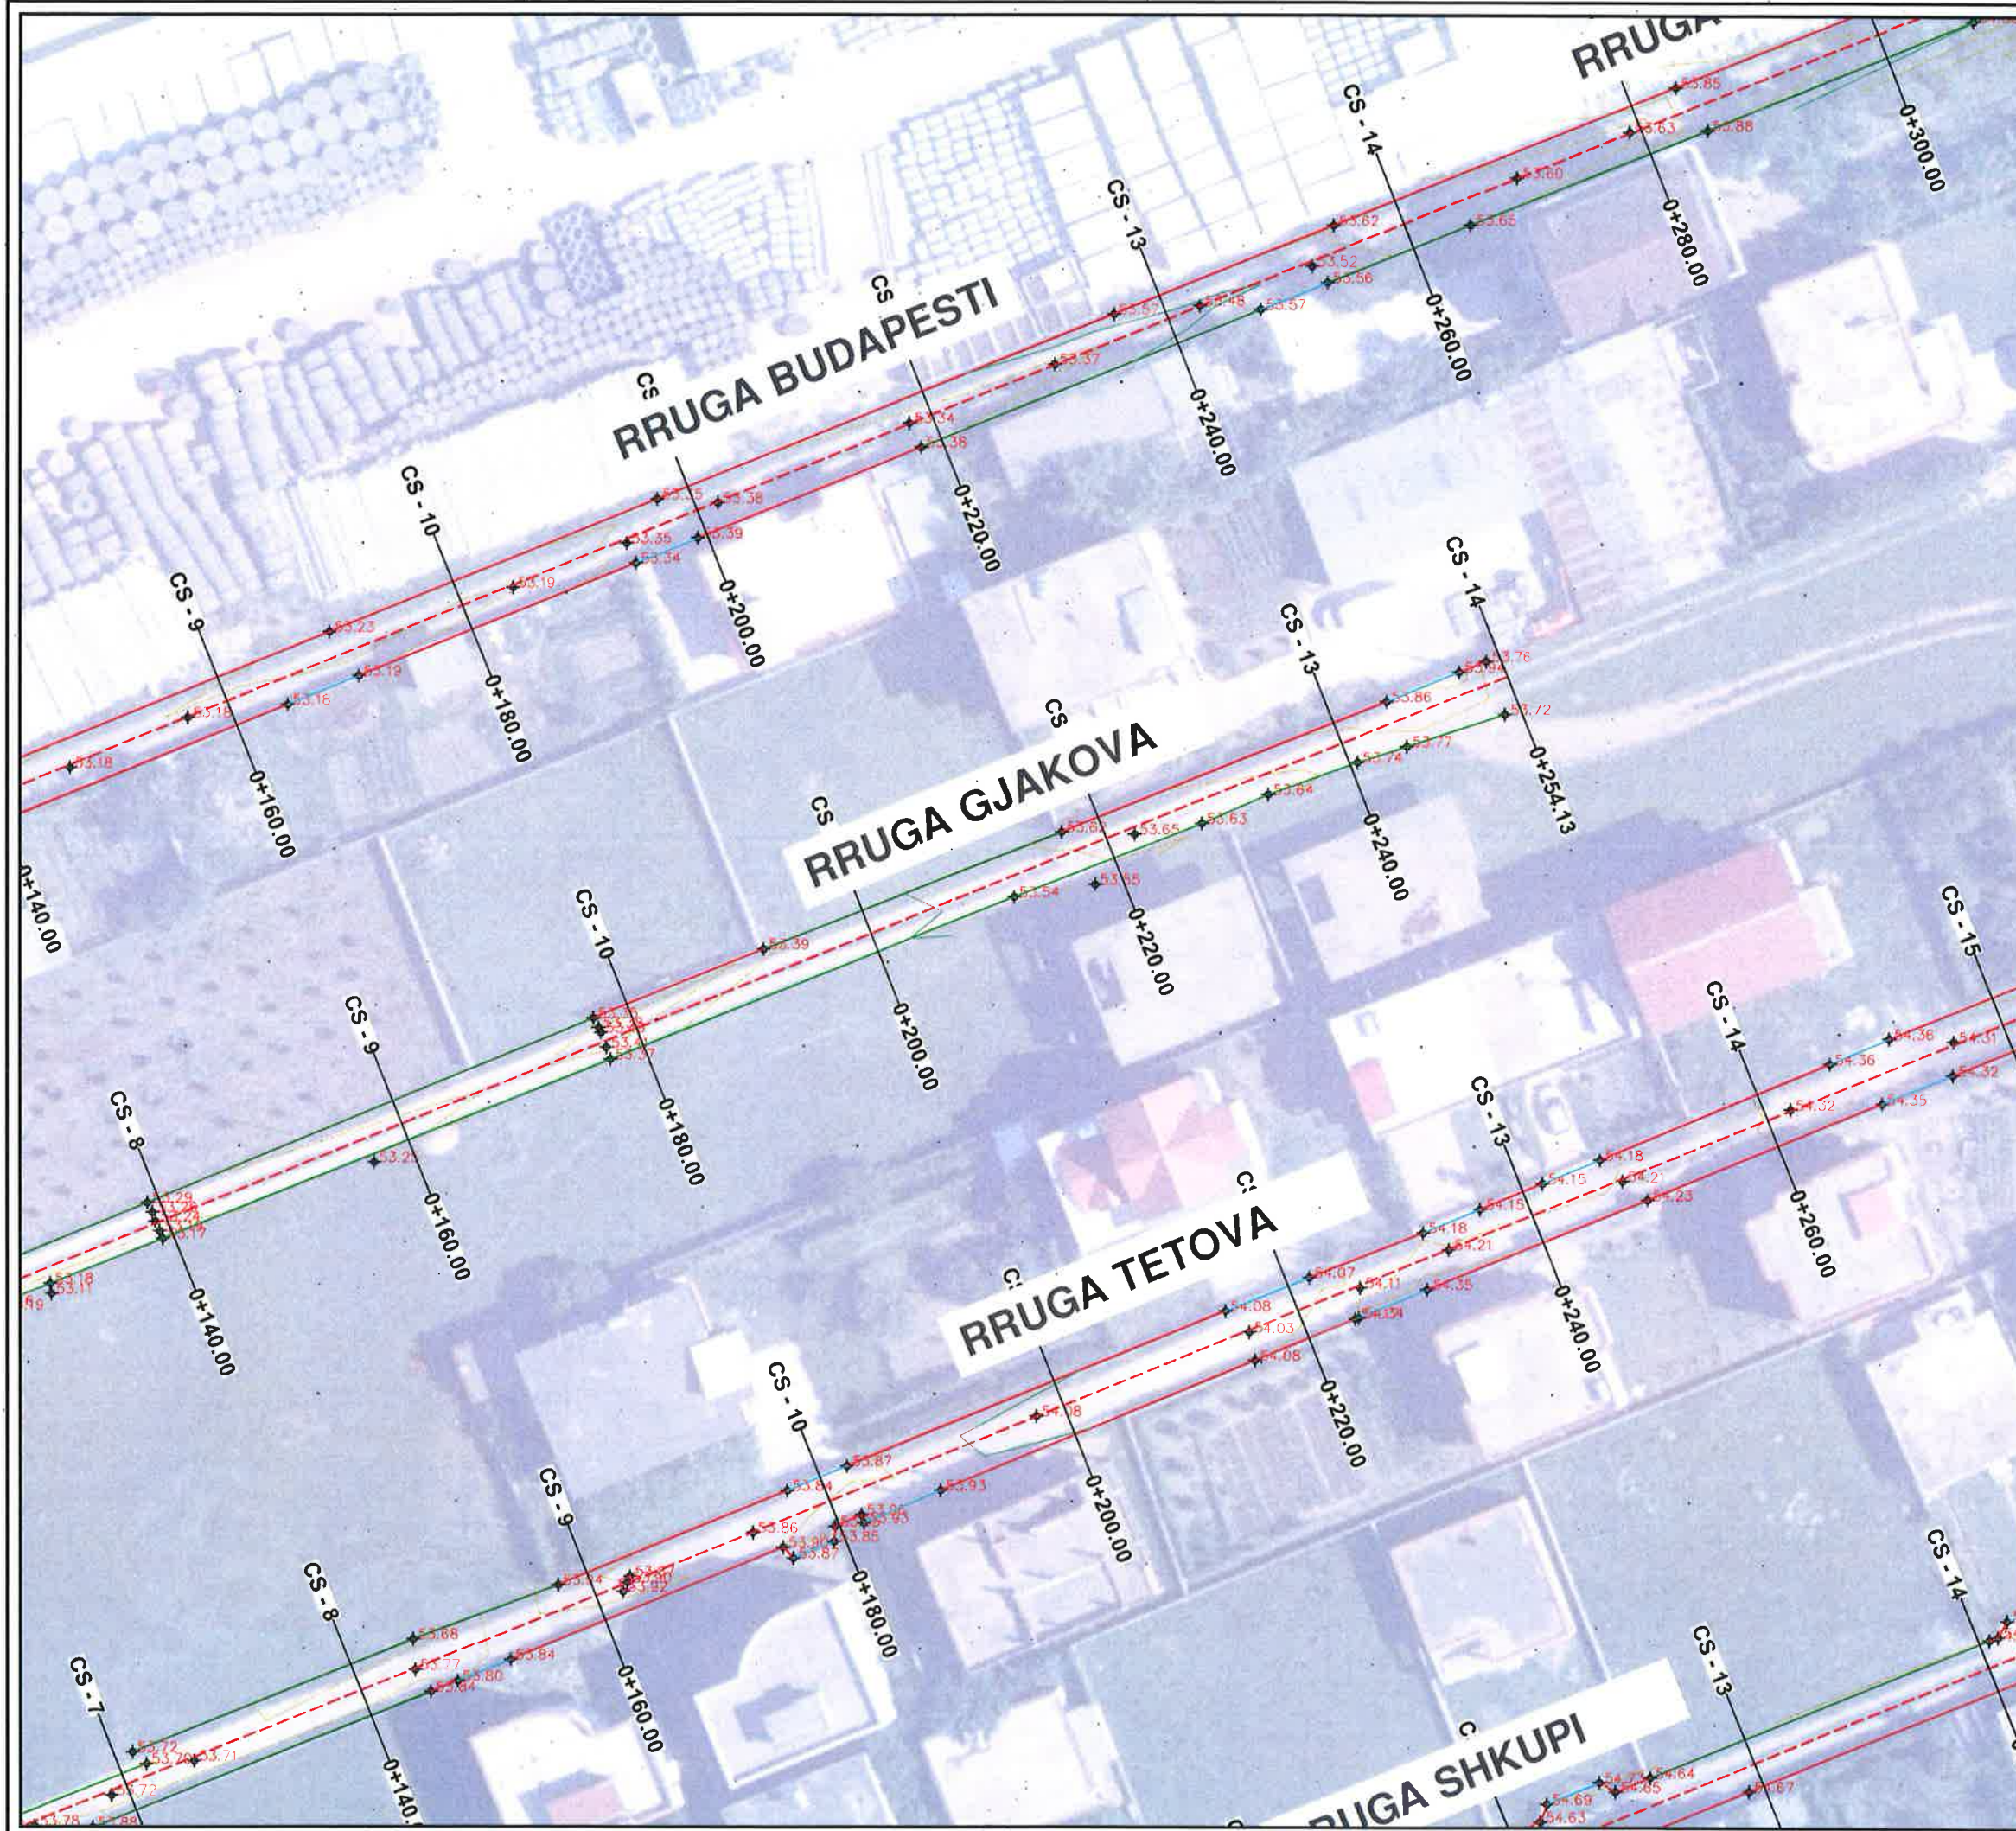

LEGJENDE

- Rruge ekzistuese
- Asfalt ekzistues
- Kanal
- Mur
- Gardh
- Porte
- Pusete kuz
- Shtylle elektike
- x Kuota
- Objekte



BASHKIA KAMEZ

DREJTORIA E PROJEKTEVE DHE INVESTIMEVE
DEPARTAMENTI I PROJEKTEVE



Dr. i Projekteve dhe Investimeve	RAMADAN HYSA	
Prgj. i Sektorit të Projekteve	DENIS PRENCI	

STAFI TEKNIK	Ing.	DENIS PRENCI	
PROJEKTUES	Ark.	ESTELA GJYRIQI	
	Ark.	BRISILDA CANI	
	Ing.	ALEKS DANI	

Titulli i Projektit	Faza e Projektit
Ndërtim rrugët Biloku FUSHE KAMEZ NGA RRUGA KOSOVA - BLV NENE TEREZA Ltot=12423.7m	PROJEKT ZBATIMI

Emertimi i Flotes	Shkalla e Vizatimit
TOPOGRAFIA	1:500

Fleta Nr.	21
-----------	----

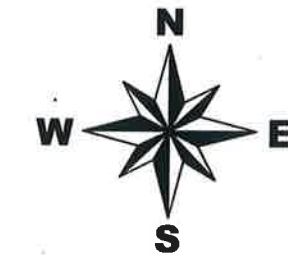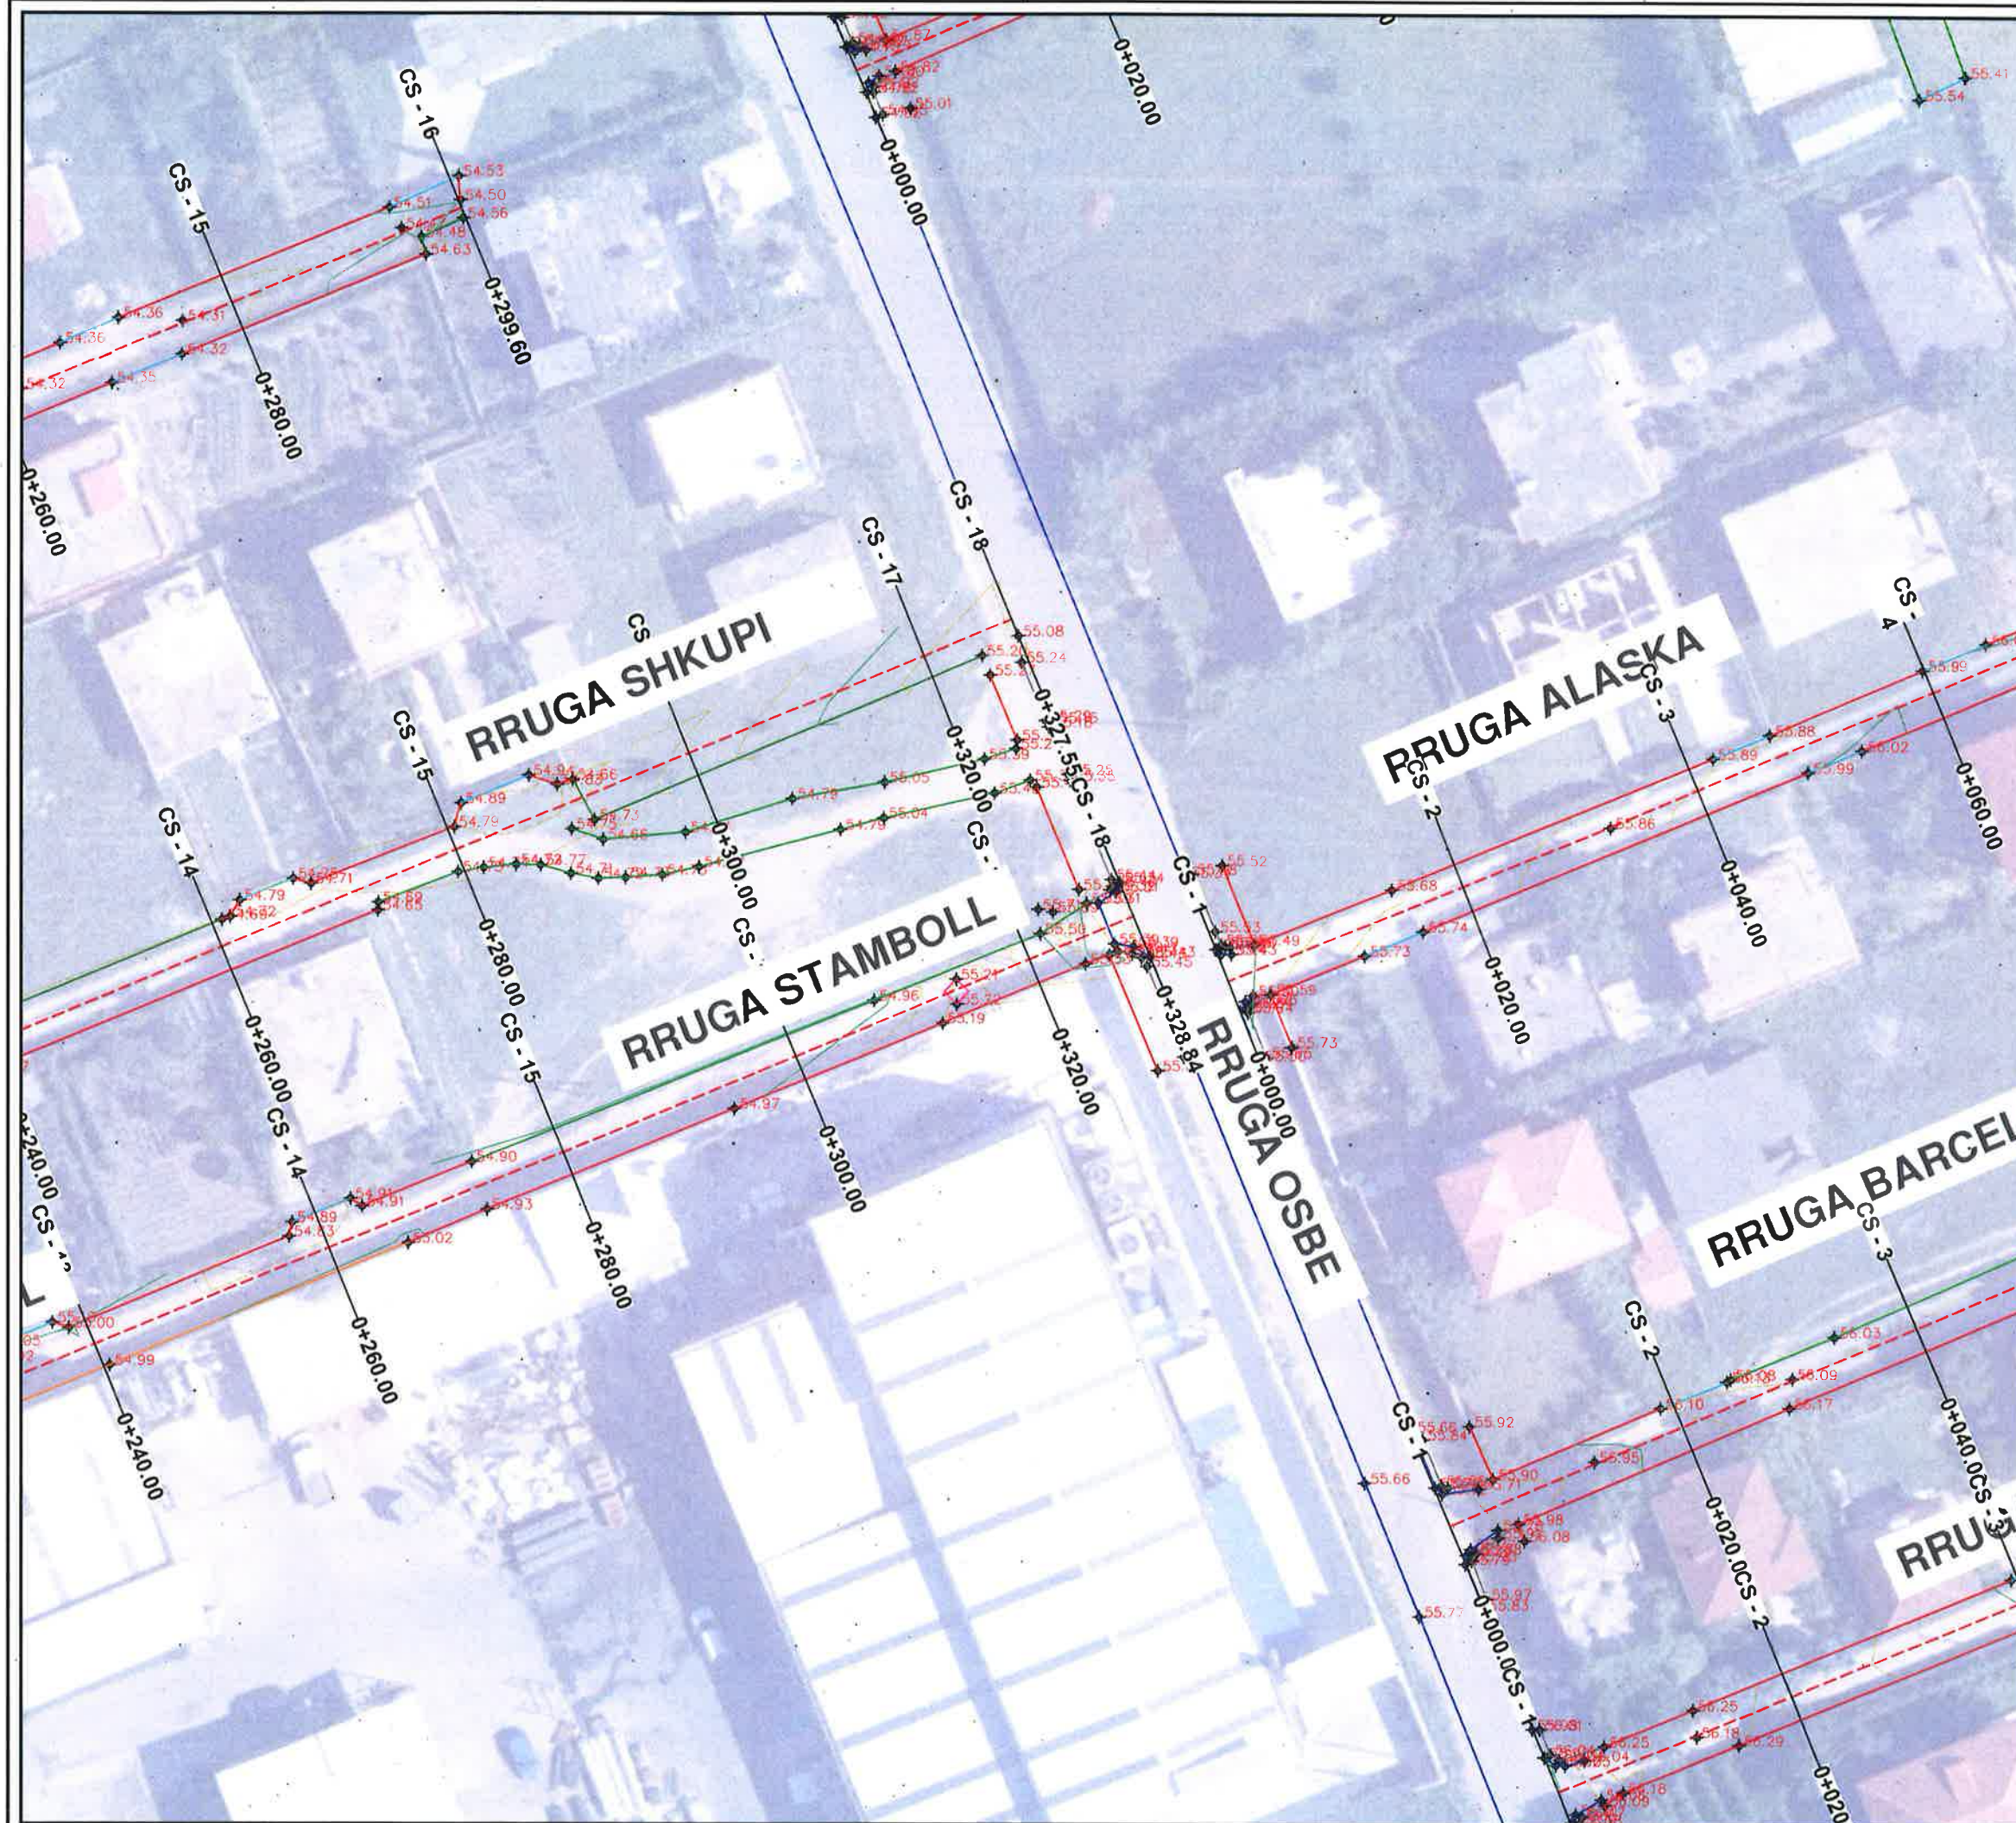

LEGJENDE

- Rruge ekzistuese
- Asfalt ekzistues
- Kanal
- Mur
- Gardh
- Porte
- Pusete kuz
- Shtylle elektike
- x Kuota
- Objekte




BASHKIA KAMEZ

DREJTORIA E PROJEKTEVE DHE INVESTIMEVE
DEPARTAMENTI I PROJEKTEVE

Dr. i Projekteve dhe Investimeve	RAMADAN HYSA	
Prgj. i Sektorit të Projekteve	DENIS PRENCI	
STAFI TEKNIK	Ing. DENIS PRENCI	
PROJEKTES	Ark. ESTELA GJYRIQI	
	Ark. BRISILDA CANI	
	Ing. ALEKS DANI	

Titulli i Projektit	Faza e Projektit
Ndërtim rrugët Blloku FUSHE KAMEZ NGA RRUGA KOSOVA - BLV NENE TEREZA Llot=12423.7m	PROJEKT ZBATIMI
Emertimi i Flotes	Data e Implementimit:
TOPOGRAFIA	Shkalla e Vizatimit:
	1:500
	Fleta Nr.
	22

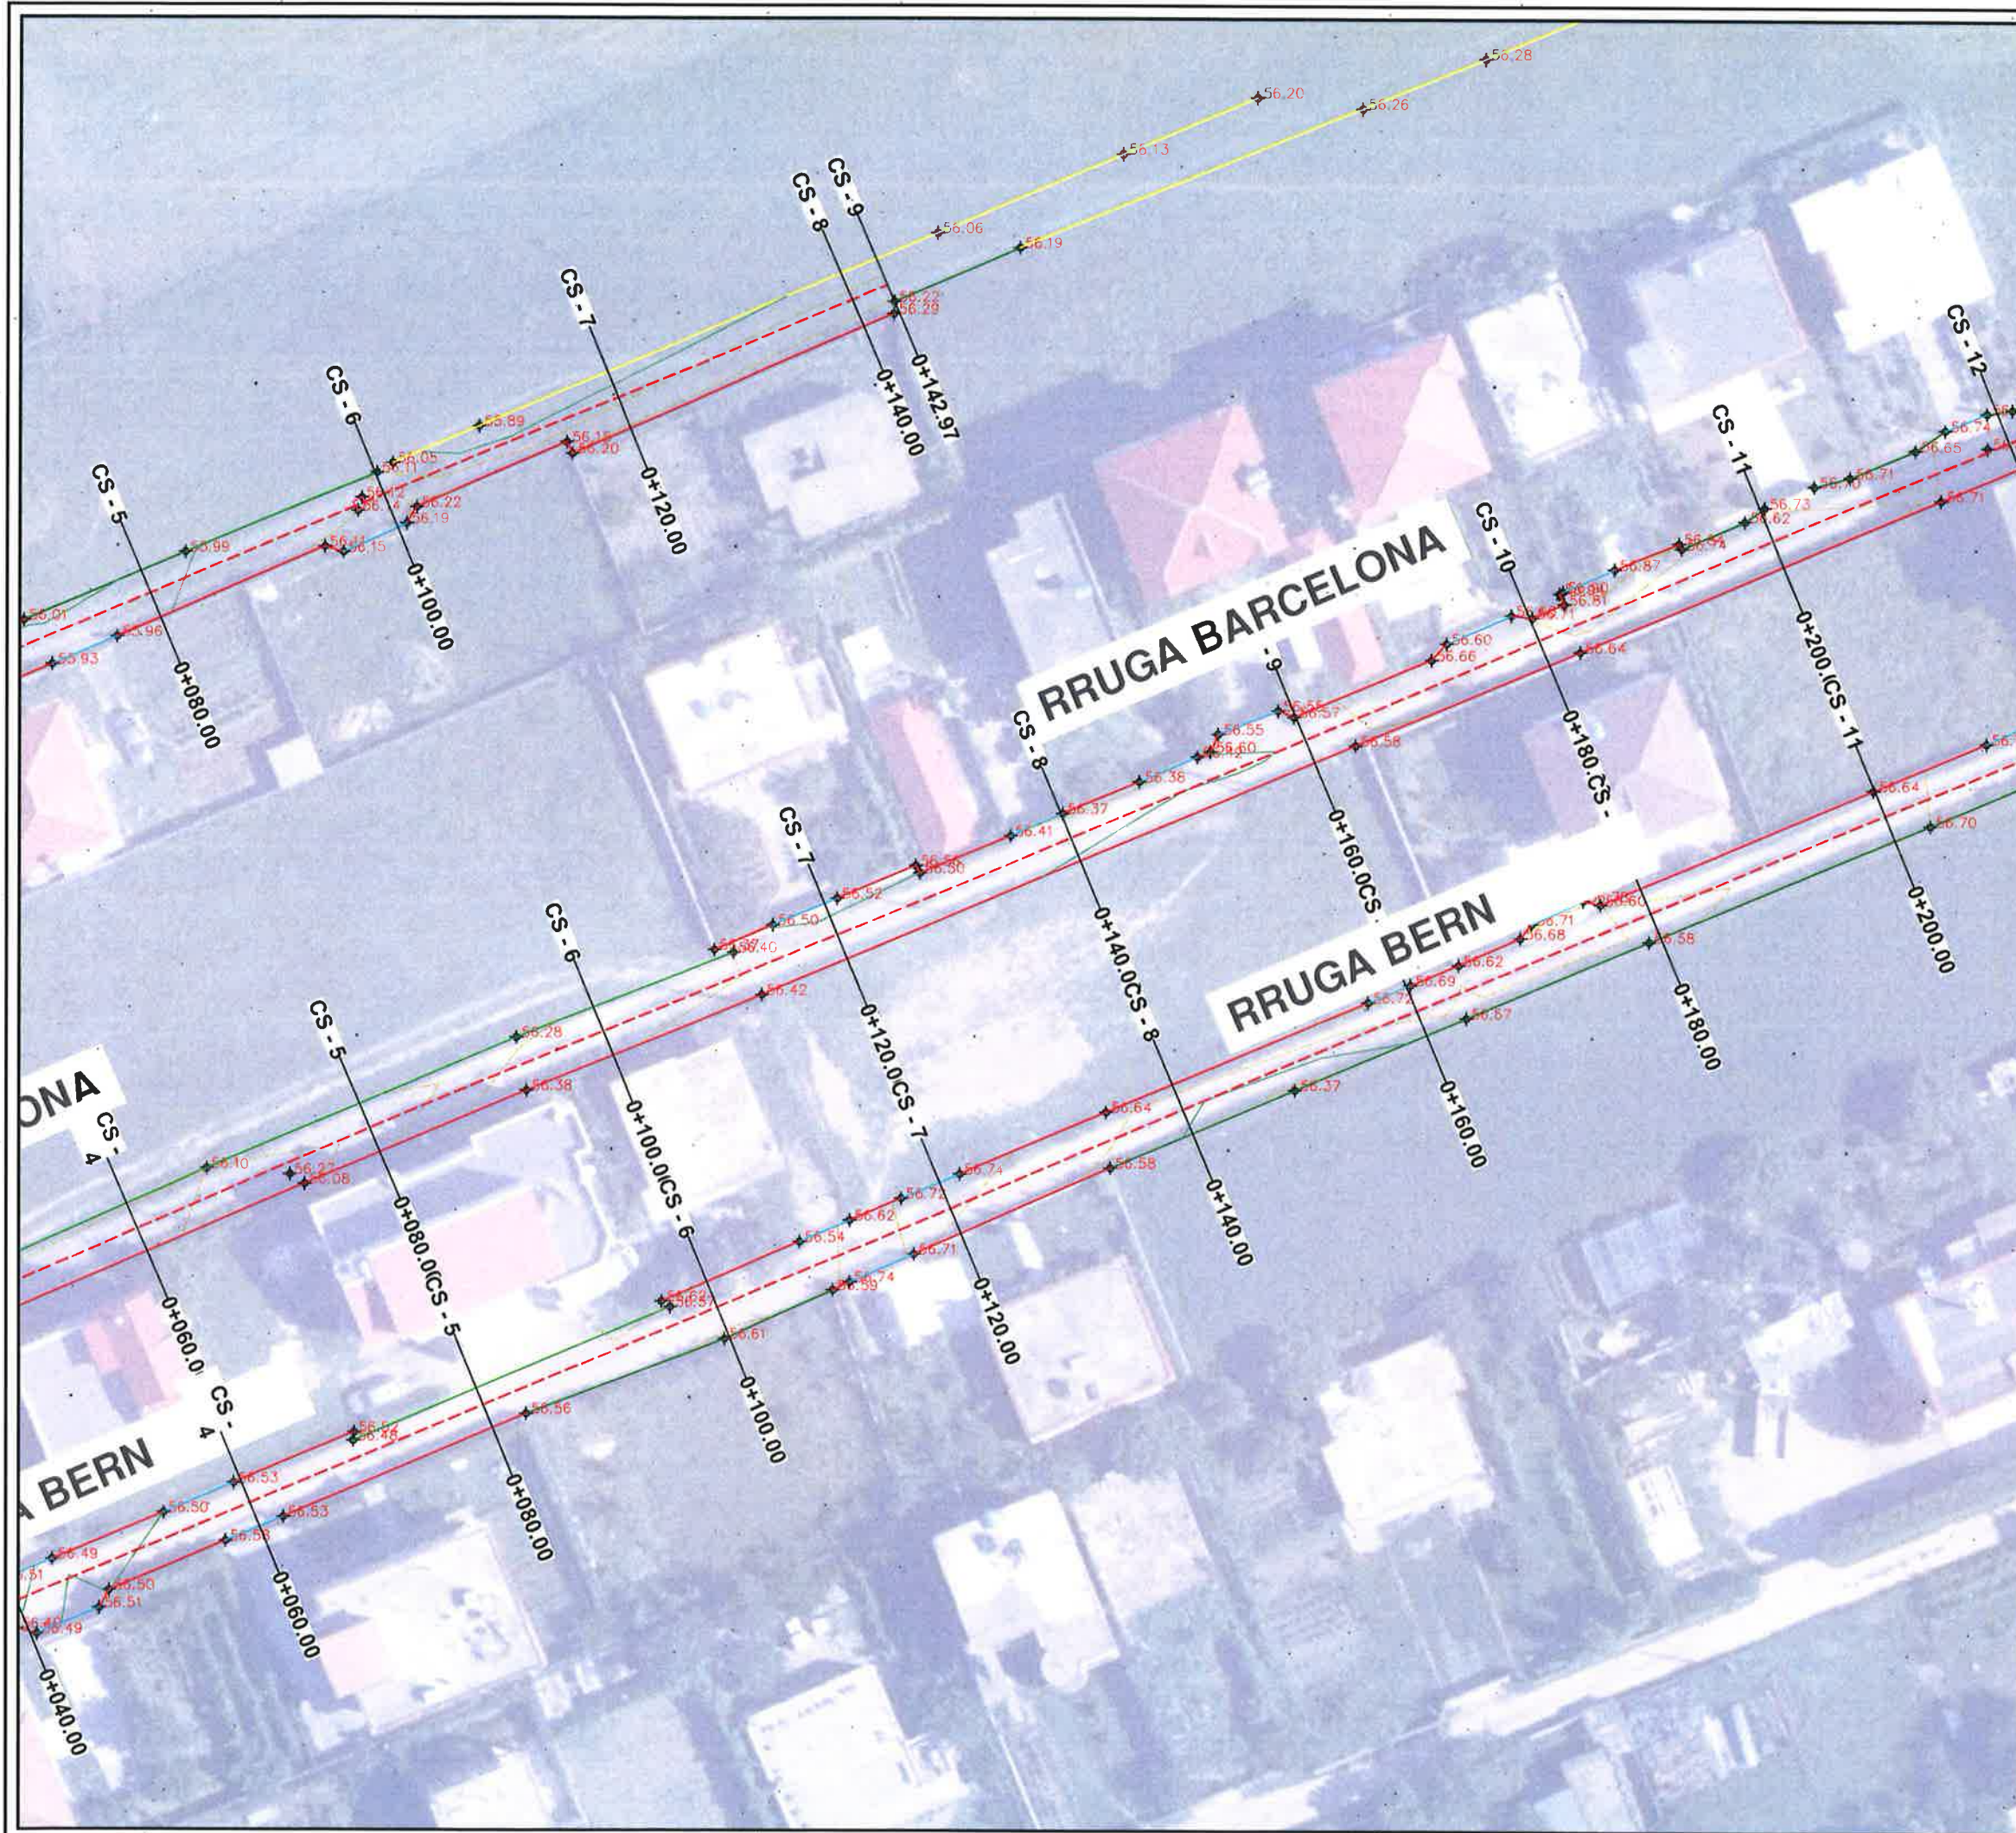

LEGJENDE

- /// Rruge ekzistuese
- /// Asfalt ekzistues
- /// Kanal
- /// Mur
- /// Gardh
- /// Porte
- Pusete kuz
- /// Shtylle elektike
- × Kuota
- Objekte



BASHKIA KAMEZ



DREJTORIA E PROJEKTEVE DHE INVESTIMEVE
DEPARTAMENTI I PROJEKTEVE

Dr. i Projekteve dhe Investimeve	RAMADAN HYSA	
Prgj. i Sektorit të Projekteve	DENIS PRENCI	

STAFI TEKNIK PROJEKTES	Ing.	DENIS PRENCI	
	Ark.	ESTELA GJYRIQI	
	Ark.	BRISILDA CANI	
	Ing.	ALEKS DANI	

Titulli i Projektit		Faza e Projektit
Ndërtim rrugët Biloku FUSHE KAMEZ		PROJEKT ZBATIMI
NGA RRUGA KOSOVA - BLV NENE		Data e Implementimit:
TEREZA Ltot=12423.7m		Shkalla e Vizatimit:

Emeritimi i Fietes	Fleta Nr.
TOPOGRAFIA	23

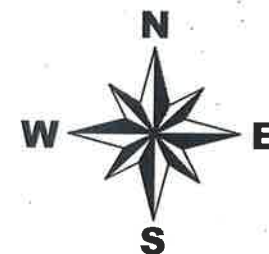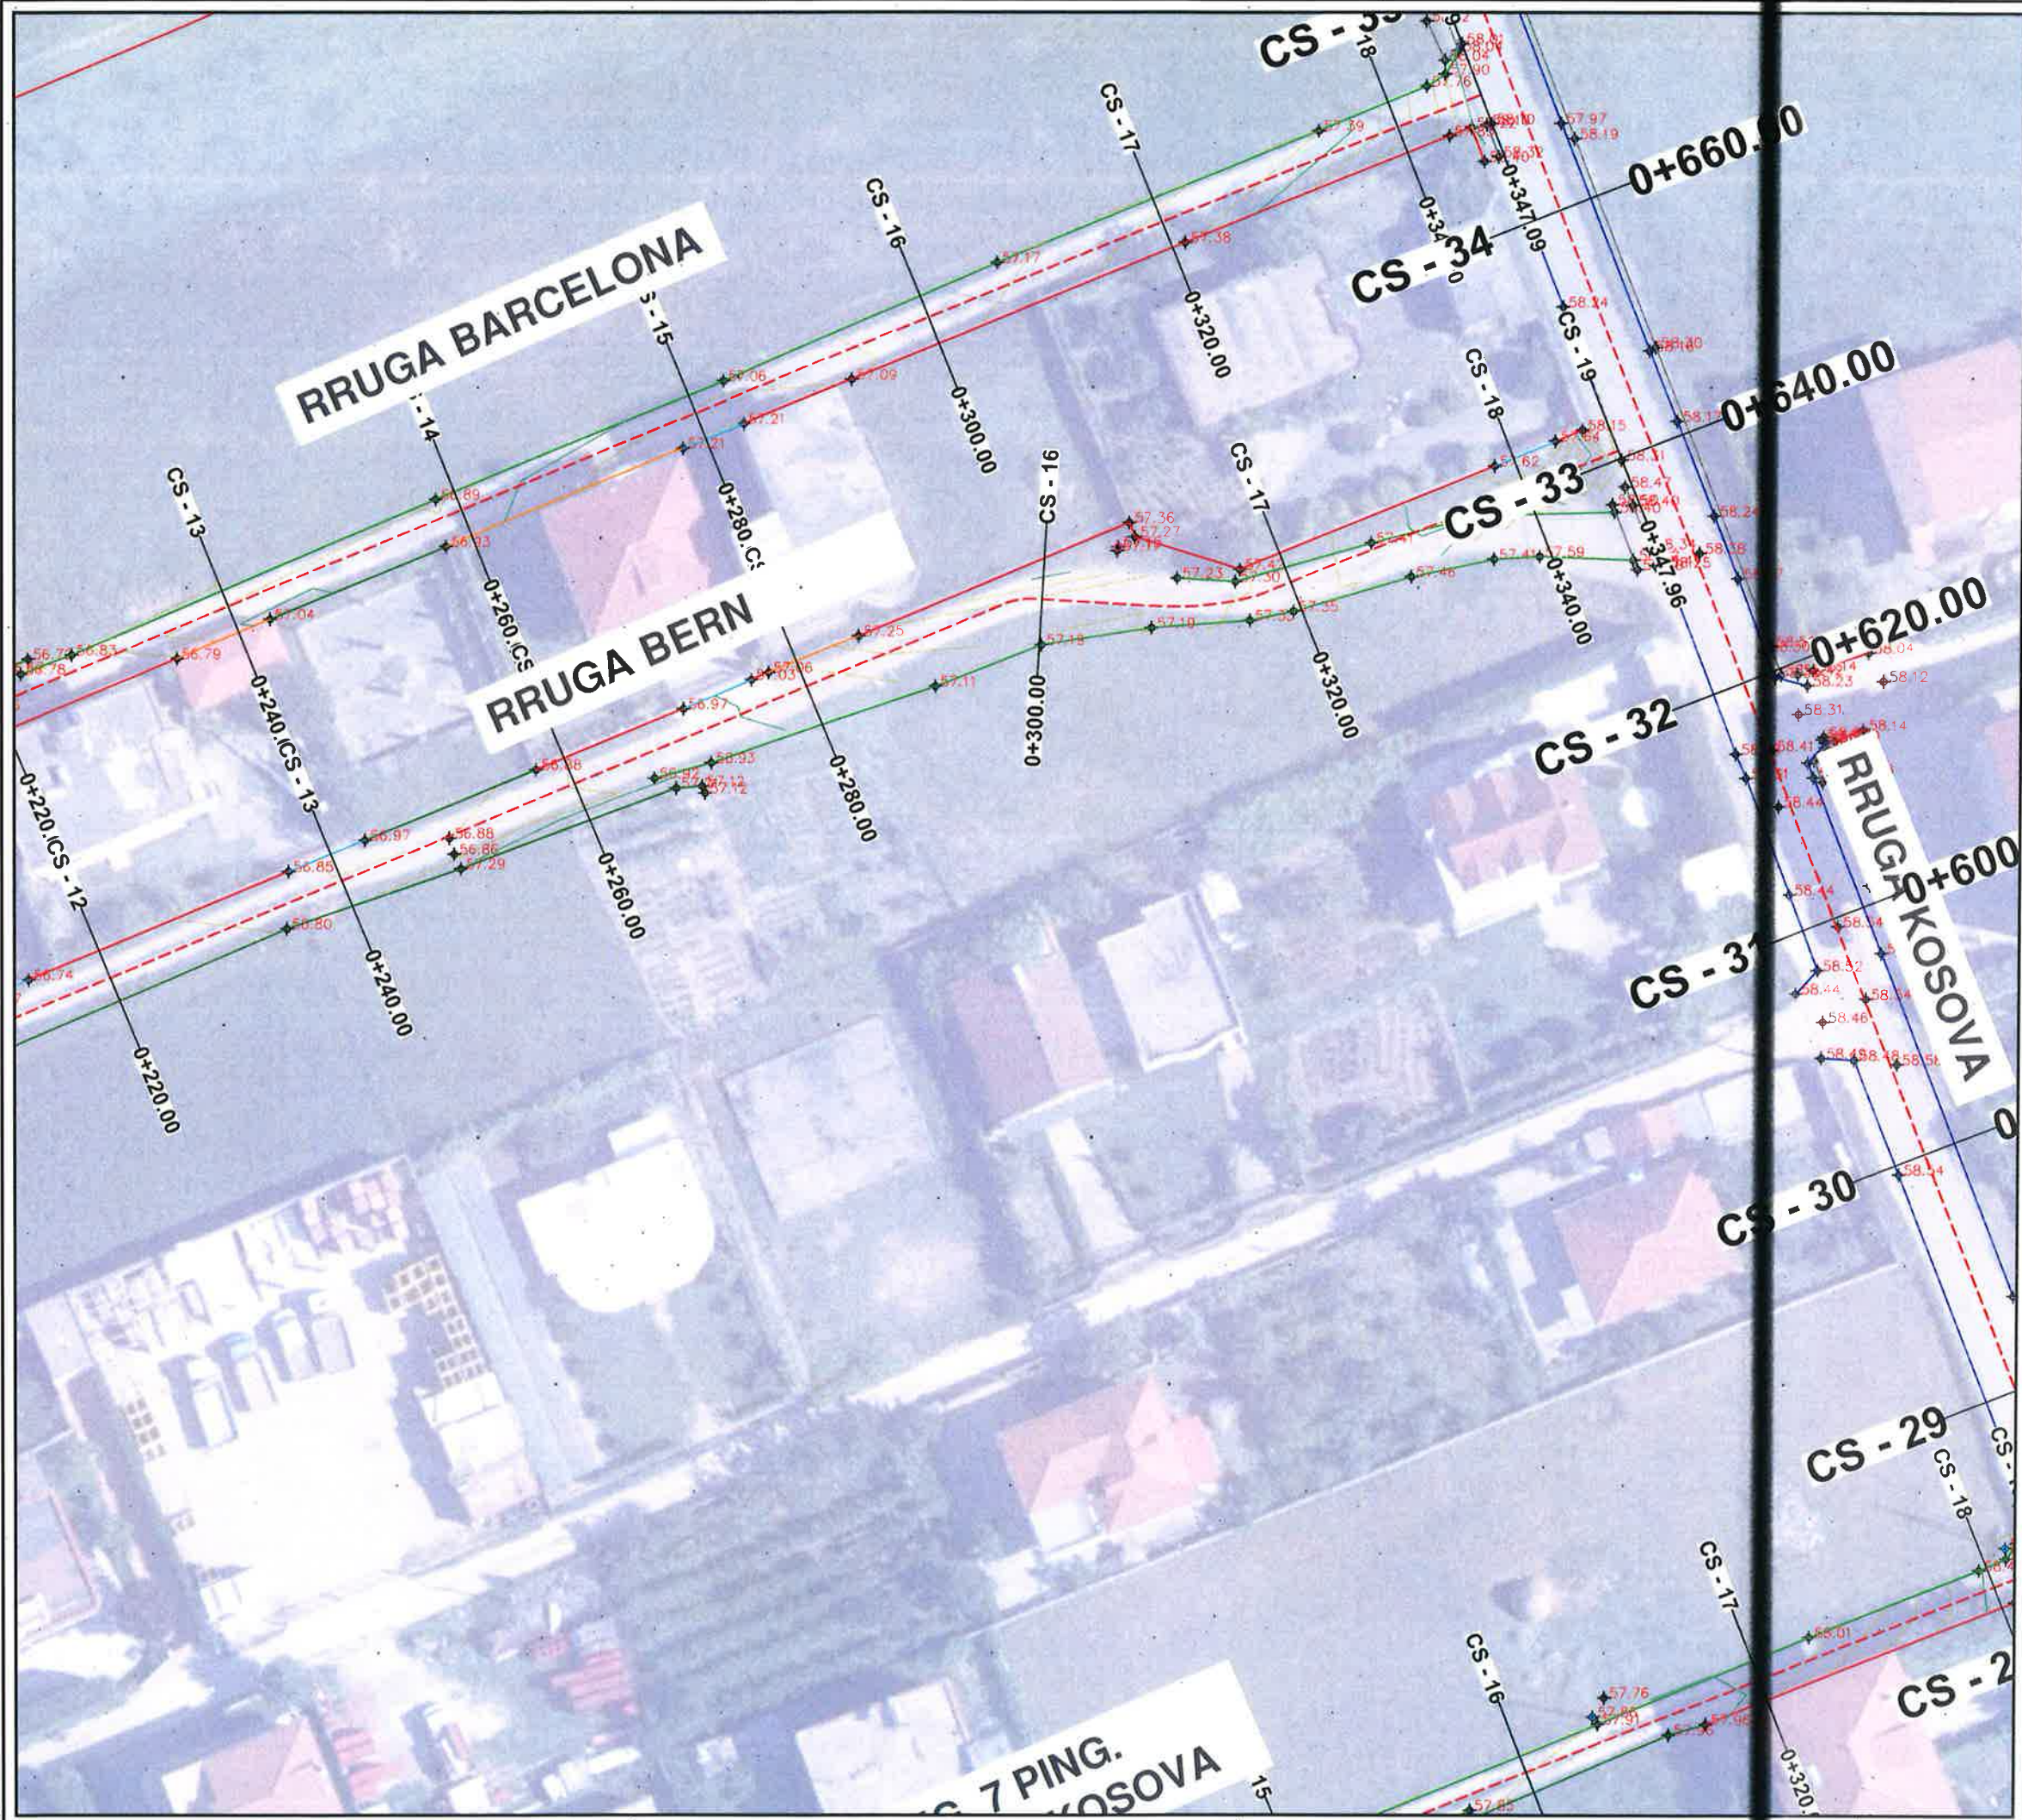

LEGJENDE

- Rruge ekzistuese
- Asfalt ekzistues
- Kanal
- Mur
- Gardh
- Porte
- Pusete kuz
- Shtylle elektike
- Kuota
- Objekte



BASHKIA KAMEZ

DREJTORIA E PROJEKTEVE DHE INVESTIMEVE
DEPARTAMENTI I PROJEKTEVE

Dr. i Projekteve dhe Investimeve	RAMADAN HYSA
Prgj. i Sektorit të Projekteve	DENIS PRENCI
STAFI TEKNIK	Ing. DENIS PRENCI
PROJEKTES	Ark. ESTELA GJYRIQI
	Ark. BRISILDA CANI
	Ing. ALEKS DANI

Titulli i Projektit
Ndërtim rrugët Biloku FUSHE KAMEZ
NGA RRUGA KOSOVA - BLV NENE
TEREZA Ltot=12423.7m

Emertimi i Fletes

TOPOGRAFIA


Faza e Projektit
PROJEKT ZBATIMI

Data e Implementimit:

Shkalla e Vizatimit
1:500

Fleta Nr.

24

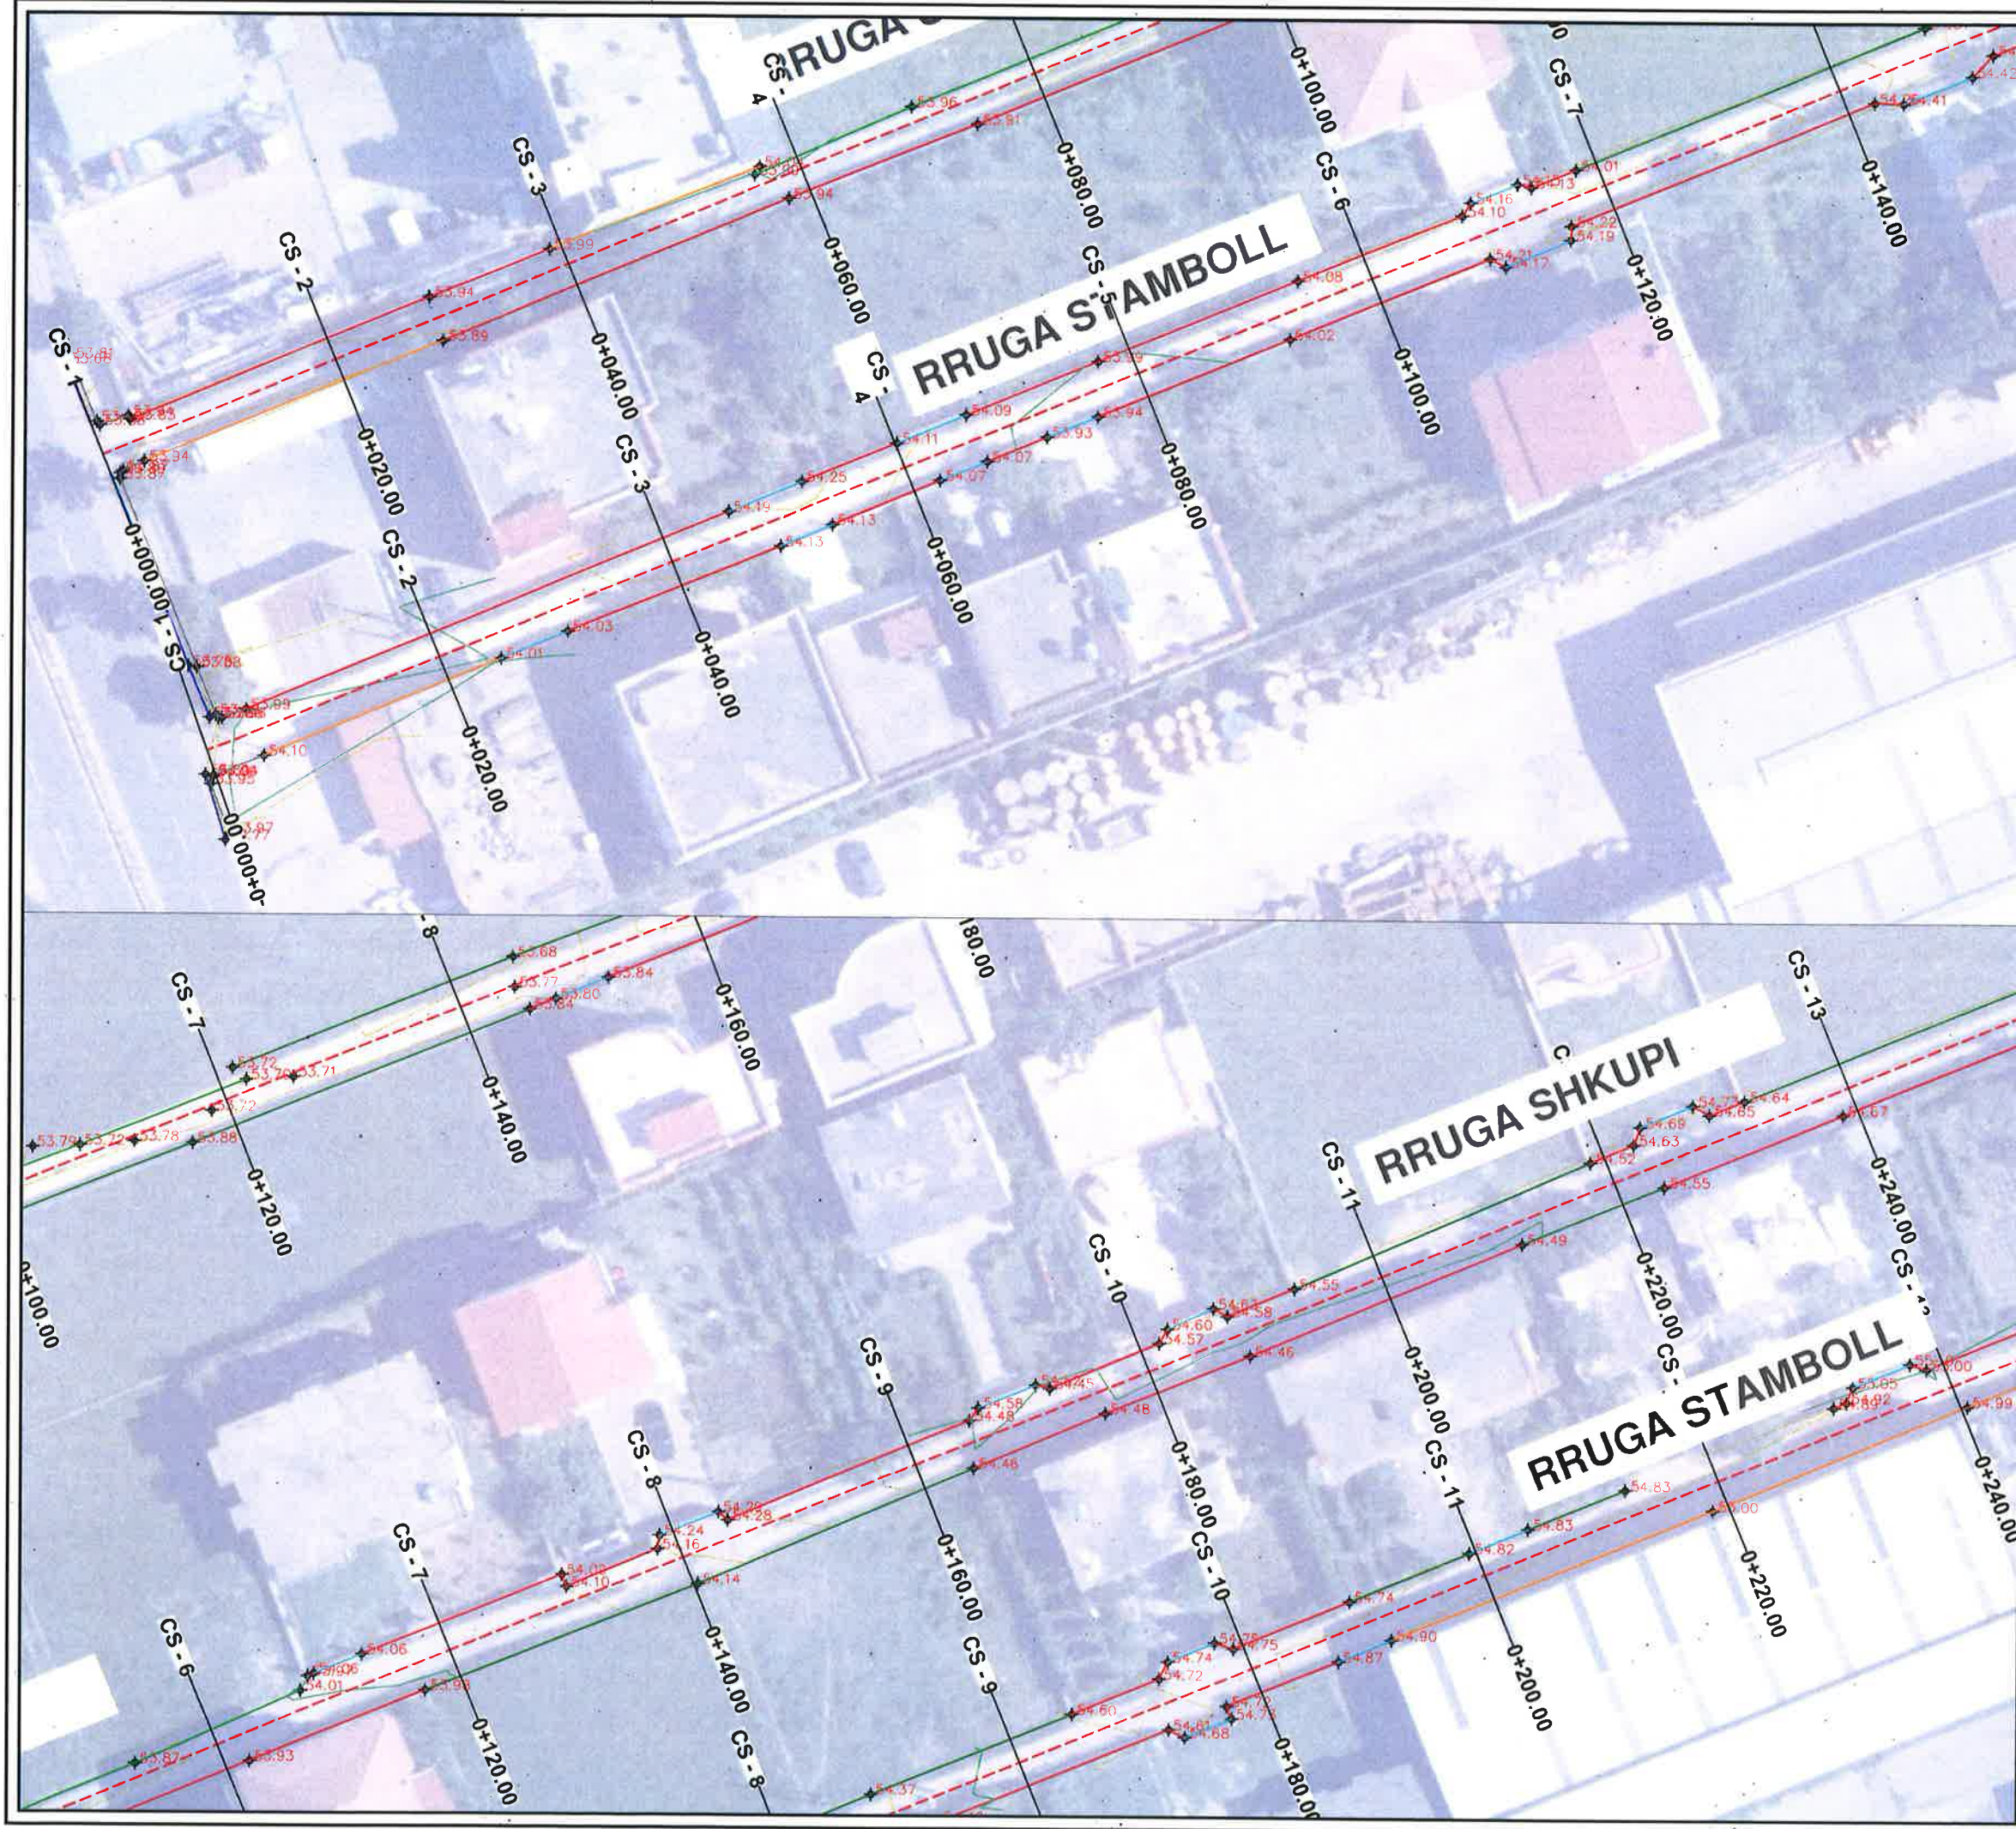

LEGJENDE

- Rruge ekzistuese
- Asfalt ekzistues
- Kanal
- Mur
- Gardh
- Porte
- Pusete kuz
- Shtyle elektike
- Kuota
- Objekte



BASHKIA KAMEZ

DREJTORIA E PROJEKTEVE DHE INVESTIMEVE
DEPARTAMENTI I PROJEKTEVE

Dr. i Projekteve dhe Investimeve		RAMADAN HYSA	
Prgj. i Sektorit të Projekteve		DENIS PRENCI	
STAFI TEKNIK PROJEKTES	Ing.	DENIS PRENCI	
	Ark.	ESTELA GJYRIQI	
	Ark.	BRISILDA CANI	
	Ing.	ALEKS DANI	

Titulli i Projektit		Faza e Projektit
Ndërtim rrugët Biloku FUSHE KAMEZ		PROJEKT ZBATIMI
NGA RRUGA KOSOVA - BLV NENE		Data e Implementimit:
TEREZA Ltot=12423.7m		Shkalla e Vizimit:
Emeritimi i Fletes		1:500
TOPOGRAFIA		Fleta Nr.
		25



LEGJENDE

- Rruge ekzistuese
- Asfalt ekzistues
- Kanal
- Mur
- Gardh
- Porte
- Pusete kuz
- Shtyle elektike
- x Kuota
- Objekte



BASHKIA KAMEZ

DREJTORIA E PROJEKTEVE DHE INVESTIMEVE
DEPARTAMENTI I PROJEKTEVE

Dr. i Projekteve dhe Investimeve		RAMADAN HYSA	
Prgj. i Sektorit të Projekteve		DENIS PRENCI	
STAFI TEKNIK PROJEKTES	Ing.	DENIS PRENCI	
	Ark.	ESTELA GJYRIQI	
	Ark.	BRISILDA CANI	
	Ing.	ALEKS DANI	

Titulli i Projektit
Ndërtim rrugët Blloku FUSHE KAMEZ
NGA RRUGA KOSOVA - BLV NENE
TEREZA Ltot=12423.7m

Emeritimi i Fletes

TOPOGRAFIA

Faza e Projektit
PROJEKT ZBATIMI

Data e Implementimit:

Shkalla e Vizatimit:

1:500


Fleta Nr.

26

SEG. 7 PING.
RRUGA KOSOVA

SEG. 7 PING.
RRUGA KOSOVA

RRUGA BUKURESHT

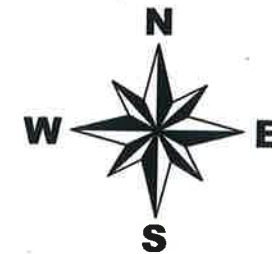

LEGJENDE

- Rruge ekzistuese
- Asfalt ekzistues
- Kanal
- Mur
- Gardh
- Porte
- Pusete kuz
- Shtyle elektike
- x Kuota
- Objekte





BASHKIA KAMEZ

DREJTORIA E PROJEKTEVE DHE INVESTIMEVE
DEPARTAMENTI I PROJEKTEVE

Dr. i Projekteve dhe Investimeve	RAMADAN HYSA	
Prgj. i Sektorit të Projekteve	DENIS PRENGI	
STAFI TEKNIK PROJEKTUES	Ing. DENIS PRENCI	
	Ark. ESTELA GJYRIQI	
	Ark. BRISILDA CANI	
	Ing. ALEKS DANI	

Titulli i Projektit	Faza e Projektit
Ndërtim rrugët Blloku FUSHE KAMEZ NGA RRUGA KOSOVA - BLV NENE TEREZA Llot=12423.7m	PROJEKT ZBATIMI
Emertimi i Fletes	Data e implementimit:
TOPOGRAFIJA	Shkalla e Vizatimit
	1:500
	Fleta Nr.
	27

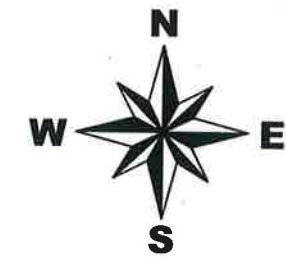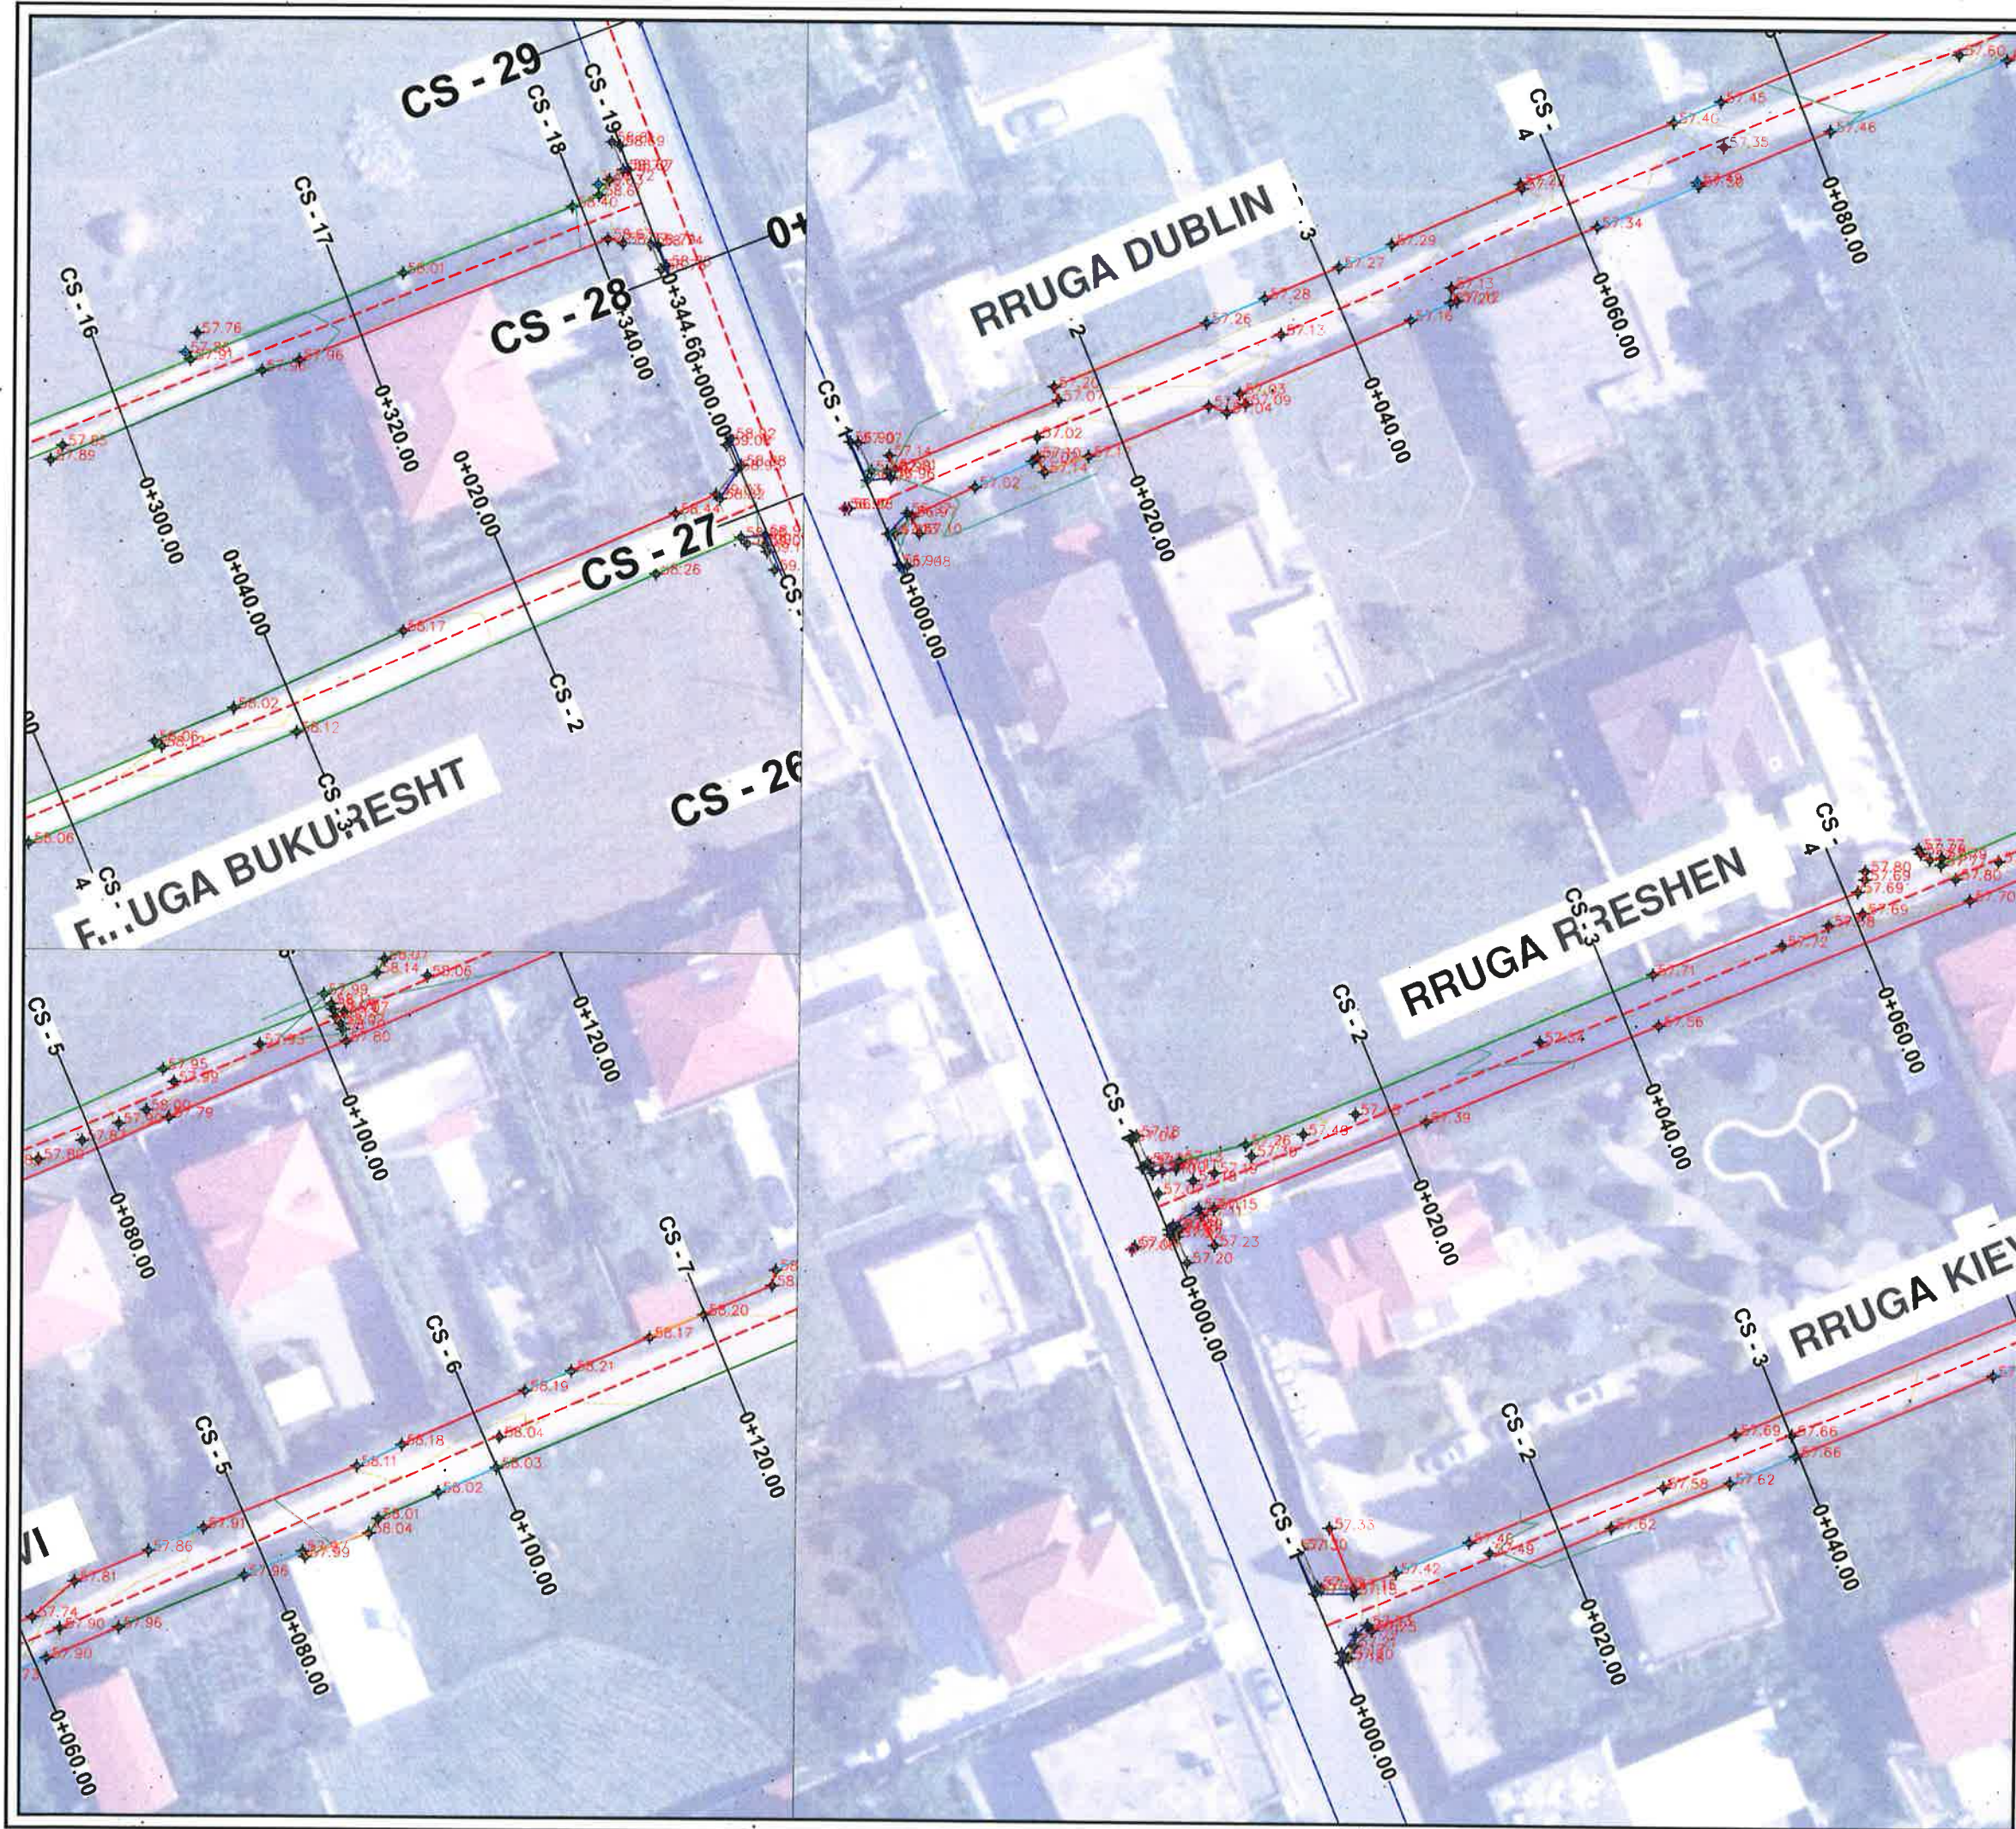

LEGJENDE

- Rruge ekzistuese
- Asfalt ekzistues
- Kanal
- Mur
- Gardh
- Porte
- Pusete kuz
- Shtylle elektike
- x Kuota
- Objekte



BASHKIA KAMEZ

DREJTORIA E PROJEKTEVE DHE INVESTIMEVE
DEPARTAMENTI I PROJEKTEVE

Dr. i Projekteve dhe Investimeve	RAMADAN HYSA	
Prgj. i Sektorit të Projekteve	DENIS PRENCI	
STAFI TEKNIK	Ing. DENIS PRENCI	
PROJEKTES	Ark. ESTELA GJYRIQI	
	Ark. BRISILDA CANI	
	Ing. ALEKS DANI	

Titulli i Projektit	Faza e Projektit
Ndërtim rrugët Blloku FUSHE KAMEZ NGA RRUGA KOSOVA - BLV NENE TEREZA Ltot=12423.7m	PROJEKT ZBATIMI
Emërtimi i Fletës	Data e Implementimit:
TOPOGRAFIA	Shkalla e Vizatimit:
	1:500
	Fleta Nr.
	28

RRUGA DUBLIN

RRUGA RRESHEN

RRUGA KIEVI

RRUGA KIEVI



LEGJENDE

- Rruge ekzistuese
- Asfalt ekzistues
- Kanal
- Mur
- Gardh
- Porte
- Pusete kuz
- Shtyle elektike
- Kuota
- Objekte



BASHKIA KAMEZ


DREJTORIA E PROJEKTEVE DHE INVESTIMEVE
DEPARTAMENTI I PROJEKTEVE

Dr. i Projekteve dhe Investimeve	RAMADAN HYSA	
Prgj. i Sektorit të Projekteve	DENIS PRENCI	
Ing.	DENIS PRENCI	
Ark.	ESTELA GJYRIQI	
Ark.	BRISILDA CANI	
Ing.	ALEKS DANI	

Titulli i Projektit
Ndërtim rrugët Biloku FUSHE KAMEZ
NGA RRUGA KOSOVA - BLV NENE
TEREZA Ltot=12423.7m

Emertimi i Fletes
TOPOGRAFIA

Faza e Projektit
PROJEKT ZBATIMI
Data e Implementimit:
Shkalla e Vizatimit
1:500
Fleta Nr.
29

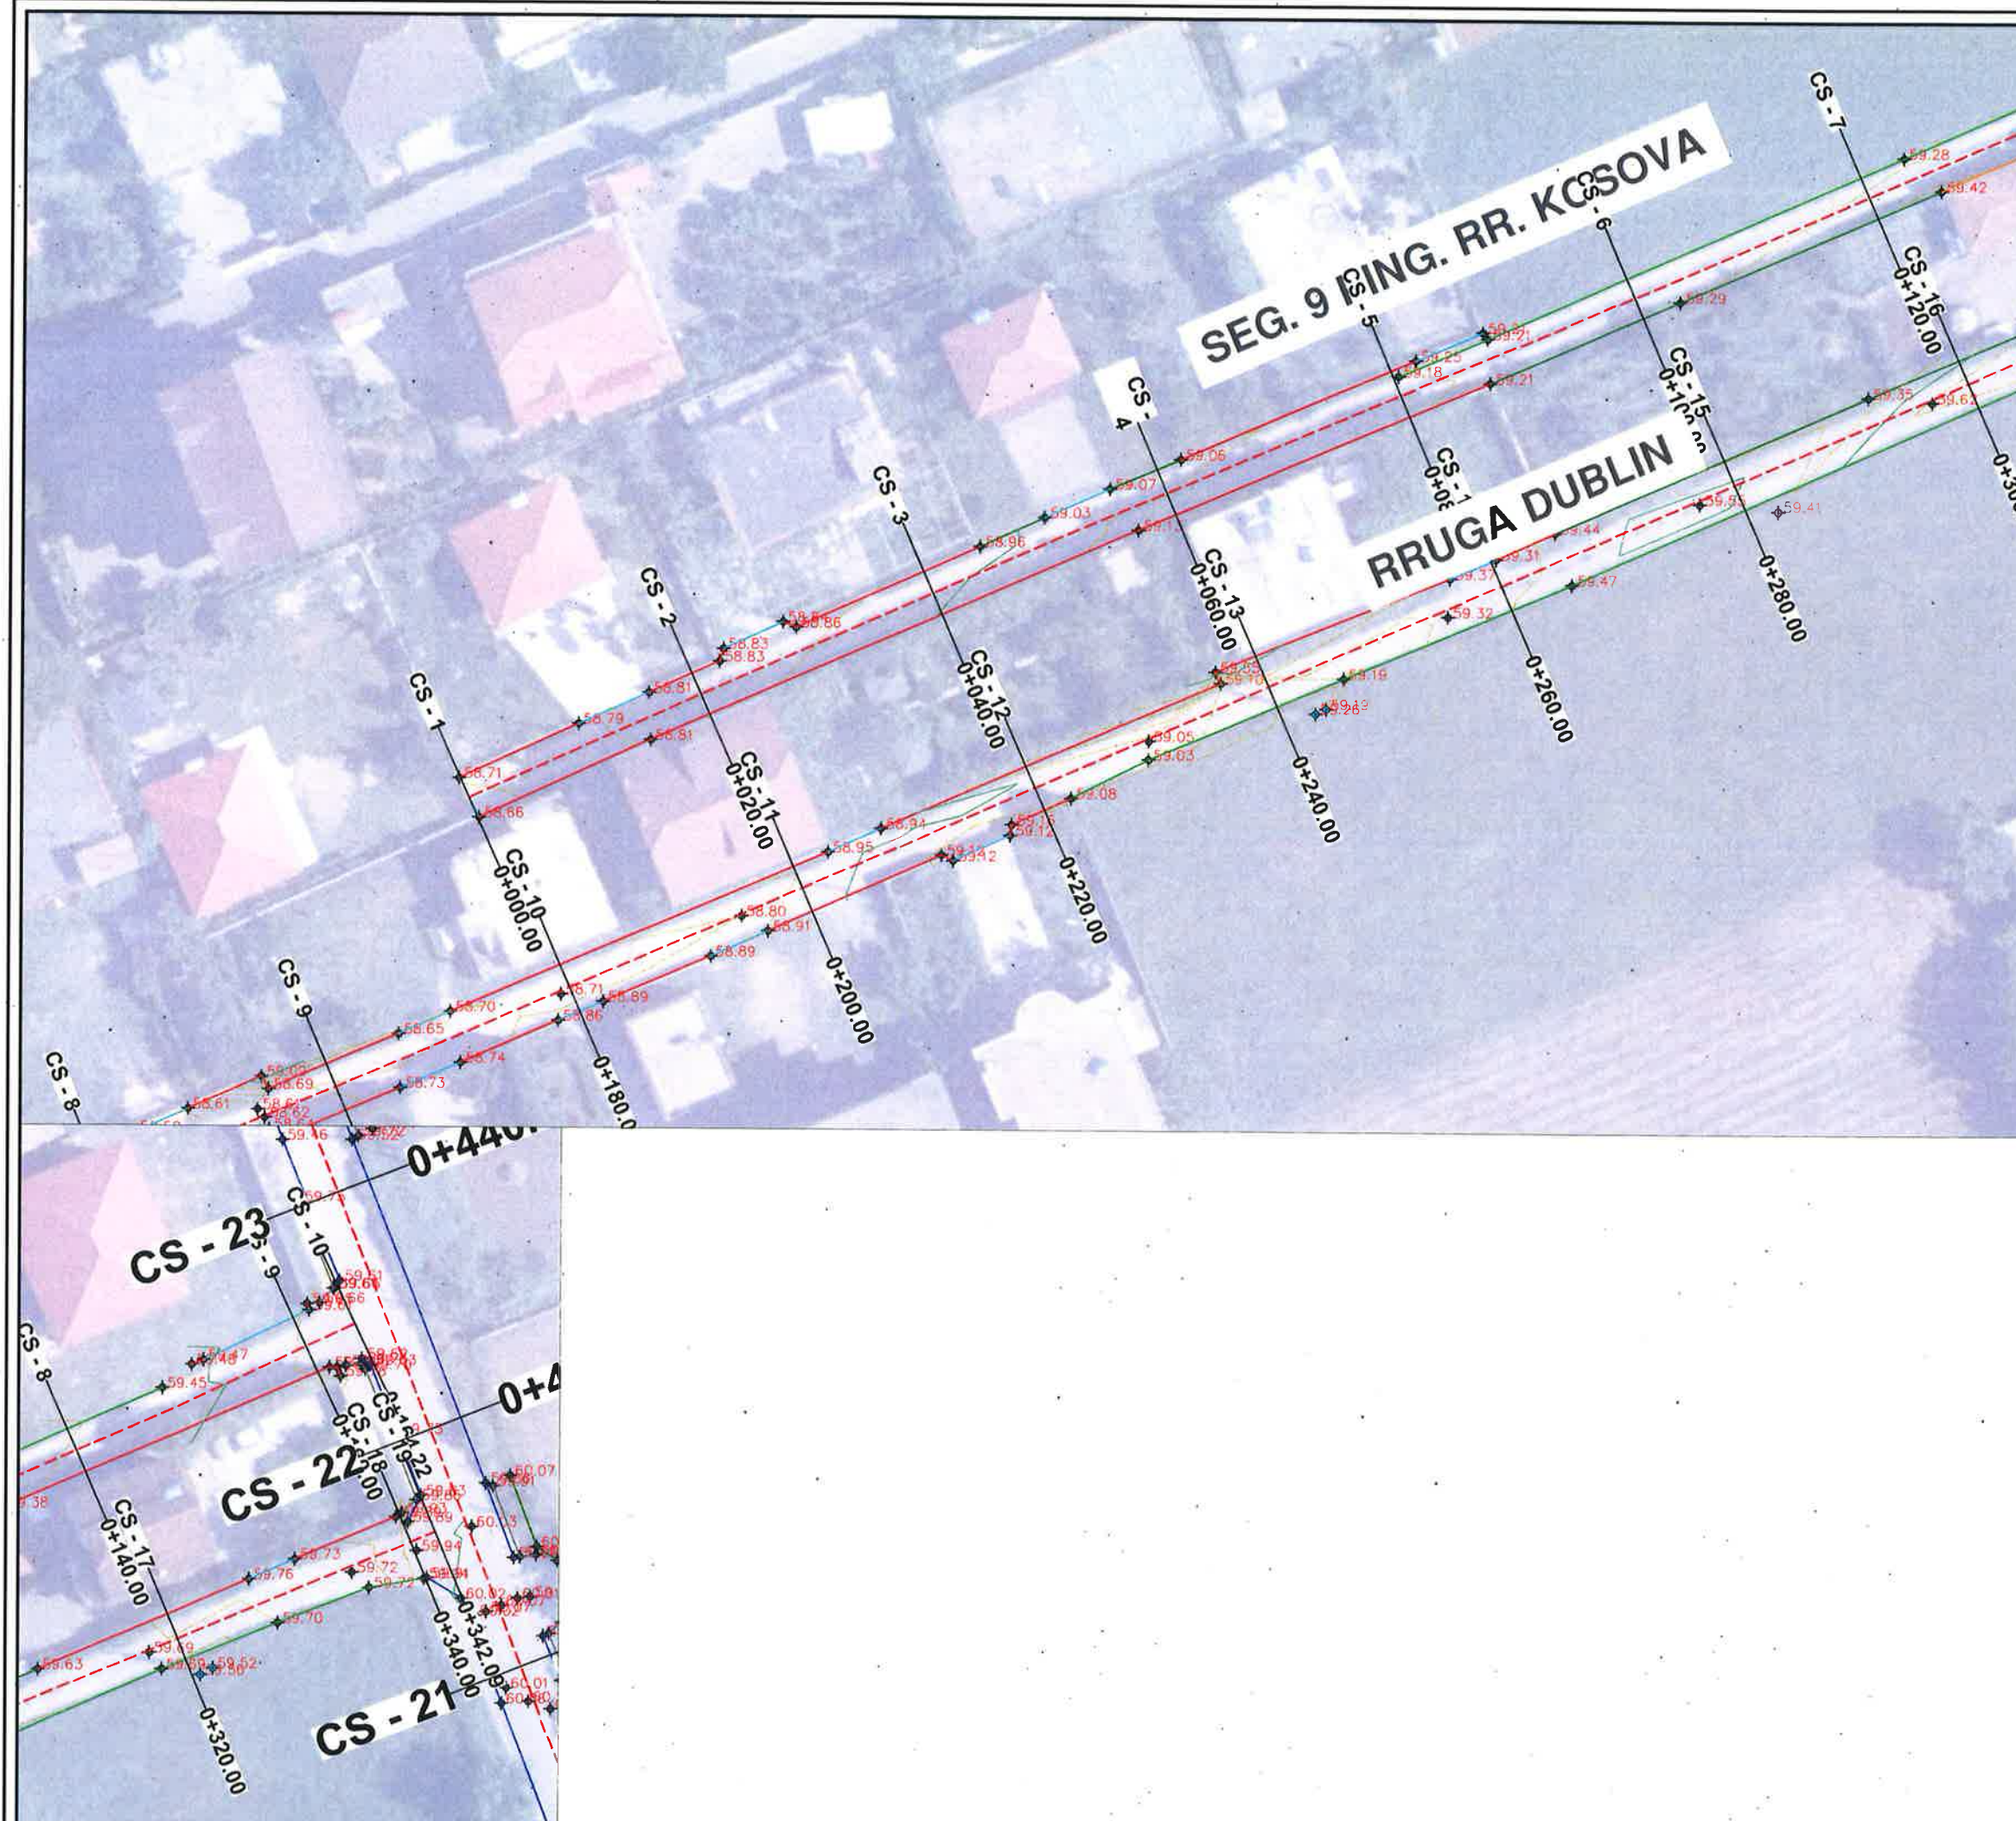

LEGJENDE



- Rruge ekzistuese
- Asfalt ekzistues
- Kanal
- Mur
- Gardh
- Porte
- Pusete kuz
- Shtyle elektike
- x Kuota
- Objekte



BASHKIA KAMEZ


DREJTORIA E PROJEKTEVE DHE INVESTIMEVE
DEPARTAMENTI I PROJEKTEVE

Dr. i Projekteve dhe Investimeve		RAMADAN HYSA	
Prgj. i Sektorit të Projekteve		DENIS PRENCI	
STAFI TEKNIK PROJEKTES	Ing.	DENIS PRENCI	
	Ark.	ESTELA GJYRIQI	
	Ark.	BRISILDA CANI	
	Ing.	ALEKS DANI	
Titulli i Projektit			Faza e Projektit
Ndërtim rrugët Blloku FUSHE KAMEZ			PROJEKT ZBATIMI
NGA RRUGA KOSOVA - BLV NENE			Data e Implementimit :
TEREZA Ltot=12423.7m			Shkalla e Vizatimit :
Emertimi i Flotes			1:500
TOPOGRAFIA			Fieta Nr.
			30

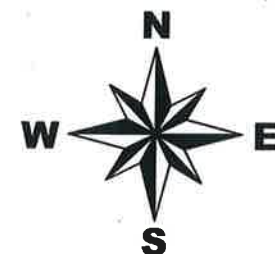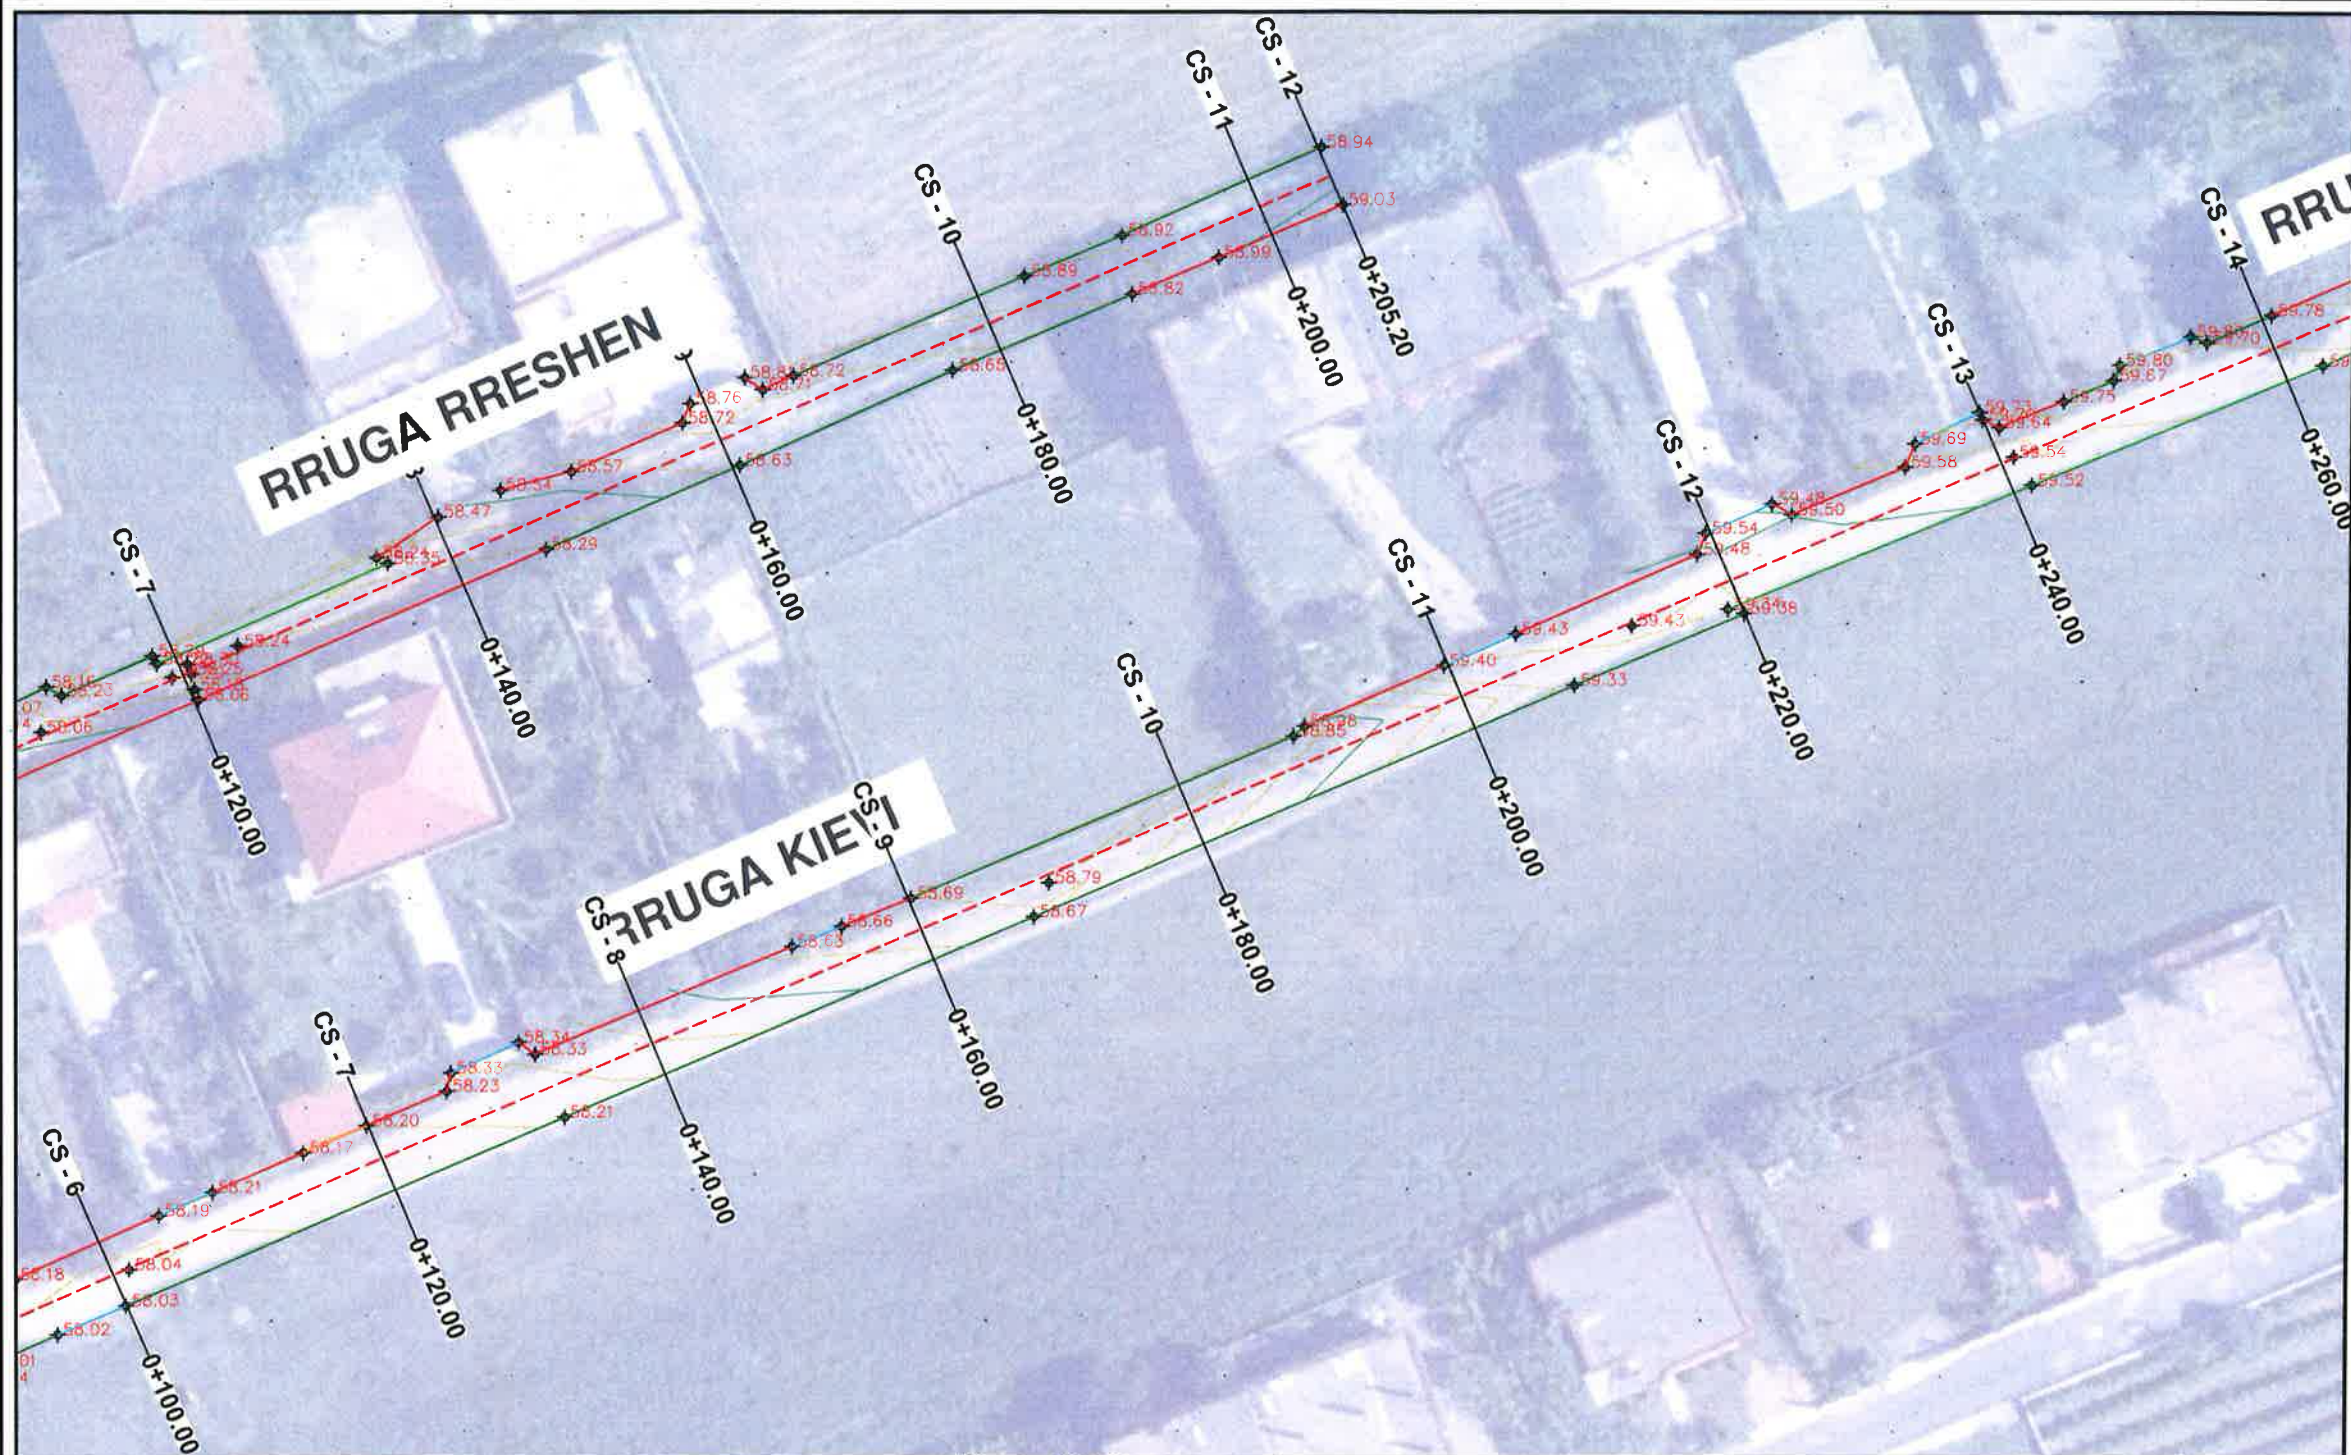

LEGJENDE

- Rruge ekzistuese
- Asfalt ekzistues
- Kanal
- Mur
- Gardh
- Porte
- Pusete kuz
- Shtyle elektike
- x Kuota
- Objekte

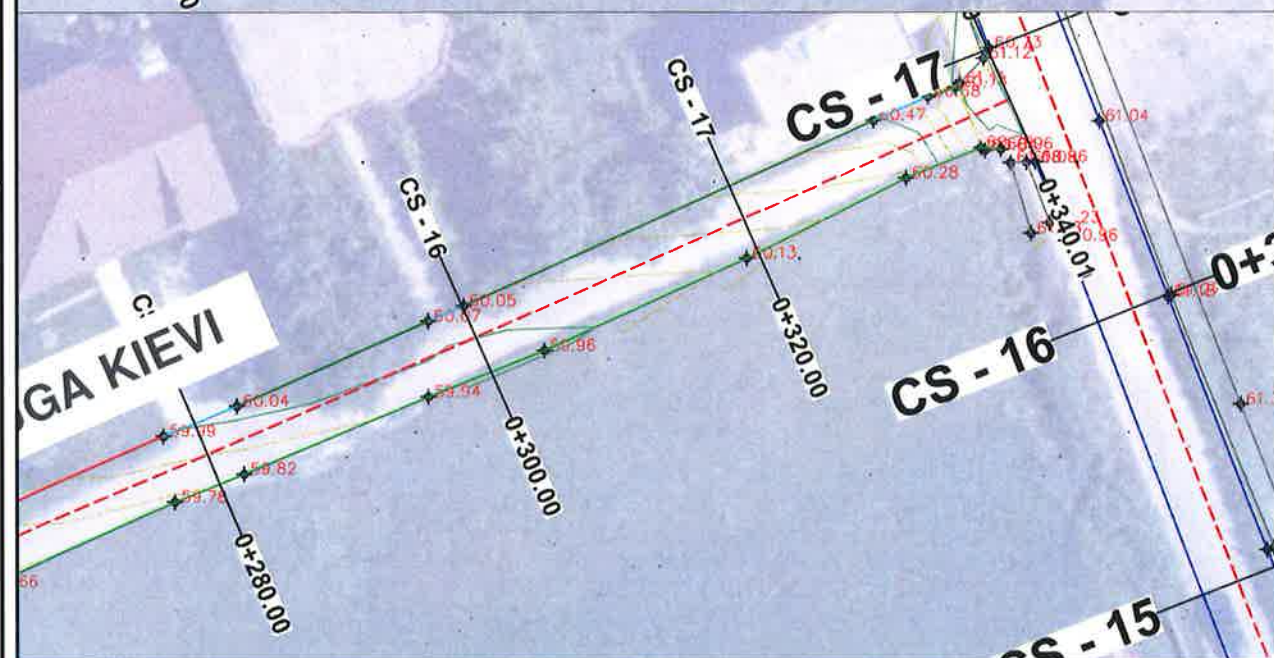


BASHKIA KAMEZ

DREJTORIA E PROJEKTEVE DHE INVESTIMEVE
DEPARTAMENTI I PROJEKTEVE

Dr. i Projekteve dhe Investimeve	RAMADAN HYSA
Prgj. i Sektorit të Projekteve	DENIS PRENCI

STAFI TEKNIK PROJEKTES	Ing.	DENIS PRENCI	
	Ark.	ESTELA GJYRIQI	
	Ark.	BRISILDA CANI	
	Ing.	ALEKS DANI	

Titulli i Projektit		Faza e Projektit
Ndërtim rrugët Blloku FUSHE KAMEZ NGA RRUGA KOSOVA - BLV NENE TEREZA Ltot=12423.7m		PROJEKT ZBATIMI
Emertimi i Flotes		Data e Implementimit:
TOPOGRAFIA		Shkalla e Vizatimit:
		1:500
		Fleta Nr.
		31

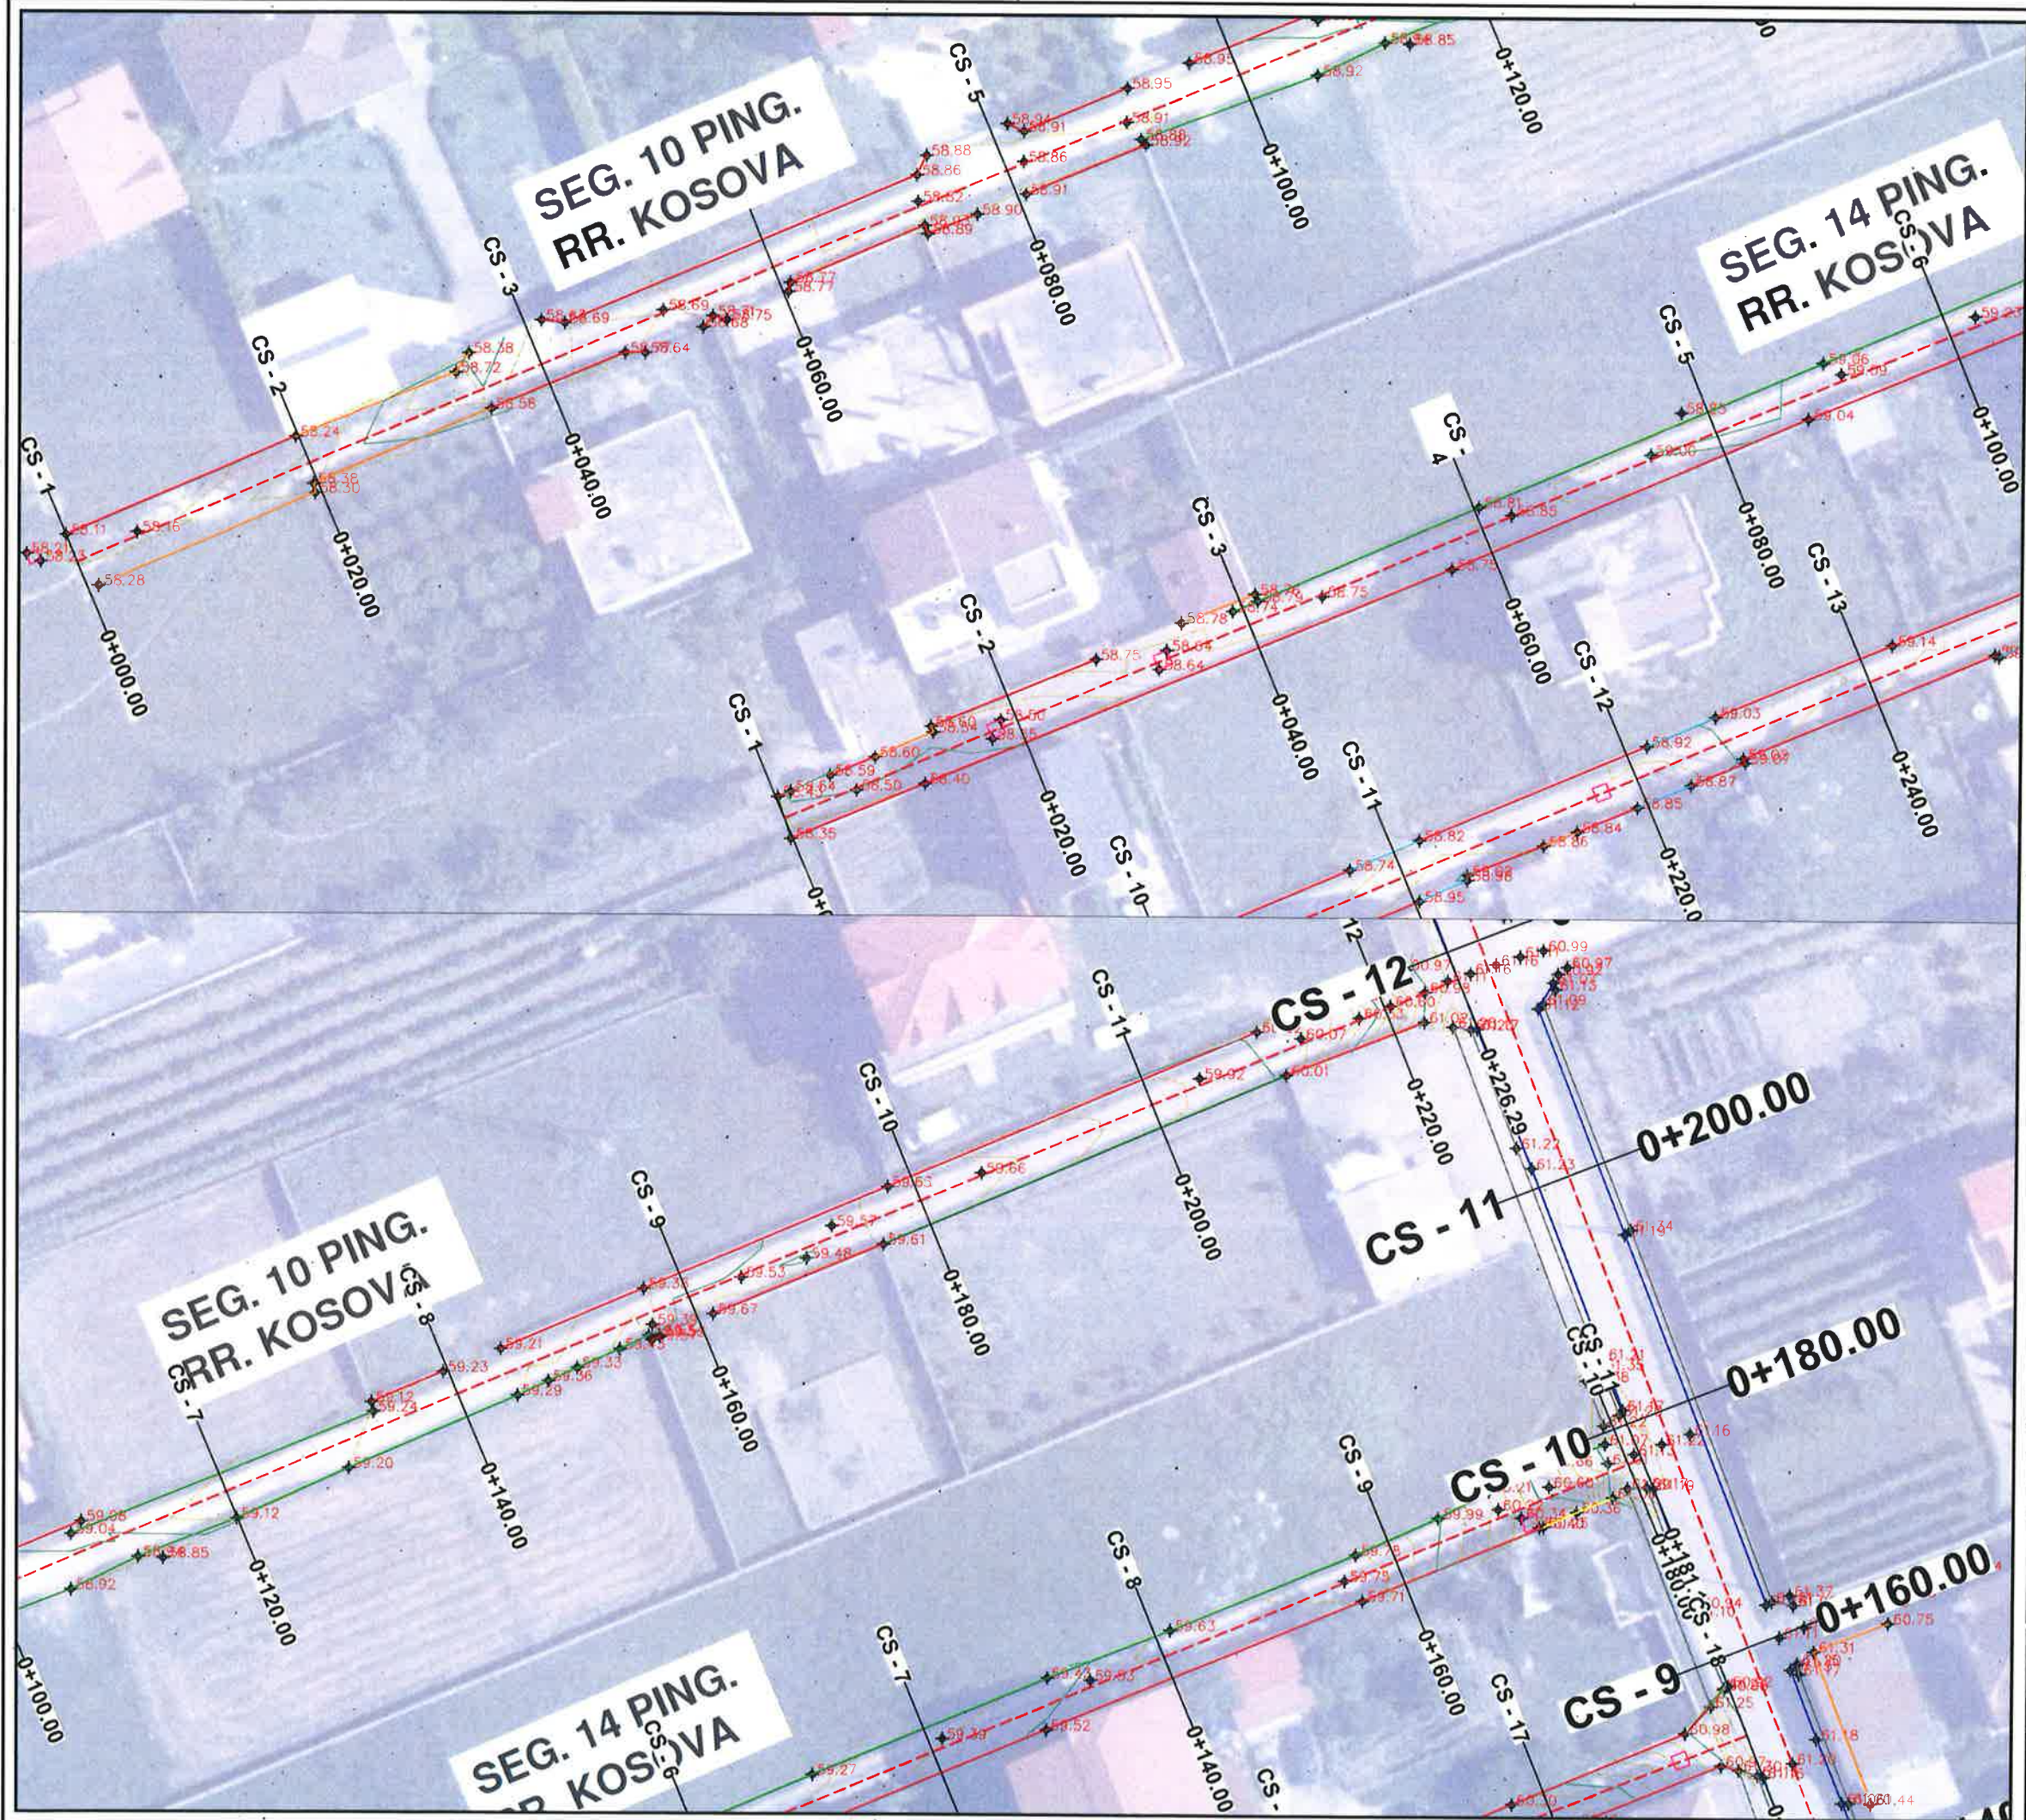

LEGJENDE

- Rruge ekzistuese
- Asfalt ekzistues
- Kanal
- Mur
- Gardh
- Porte
- Pusete kuz
- Shtyle elektike
- x Kuota
- Objekte



BASHKIA KAMEZ

DREJTORIA E PROJEKTEVE DHE INVESTIMEVE
DEPARTAMENTI I PROJEKTEVE

Dr. i Projekteve dhe Investimeve		RAMADAN HYSA	
Prgj. i Sektorit të Projekteve		DENIS PRENCI	
STAFI TEKNIK PROJEKTES	Ing.	DENIS PRENCI	
	Ark.	ESTELA GJYRIQI	
	Ark.	BRISILDA CANI	
	Ing.	ALEKS DANI	
Titulli i Projektit			Faza e Projektit
Ndërtim rrugët Blloku FUSHE KAMEZ			PROJEKT ZBATIMI
NGA RRUGA KOSOVA - BLV NENE			Data e Implementimit:
TEREZA Ltot=12423.7m			Shkalla e Vizatimit
Emertimi i Fletes			1:500
TOPOGRAFIA			Fleta Nr.
			32