



LEGJENDË

	Sip.Asfalt
	Sip.Trotuar me shtrese betoni 10 cm
	Kunetë (KUB)
	Bordurë
	Bankinë
	Bankinë
	Aksi i rruges
	Rrugë ekzistuese
	Objekte
	Kondrabordure betoni 20x40
	Asfalt ekzistues
	Mur i ri rrethues xokol; themel



BASHKIA KAMEZ

DREJTORIA E PROJEKTEVE DHE INVESTIMEVE
DEPARTAMENTI I PROJEKTEVE

Dr. i Projekteve dhe Investimeve	RAMADAN HYSA
Prgj. i Sektorit të Projekteve	DENIS PRENCI
STAFI TEKNIK PROJEKTES	Ing. DENIS PRENCI
	Ark. ESTELA GJYRIQI
	Ark. BRISILDA CANI
	Ing. ALEKS DANI

Titulli i Projektit
Ndërtim rrugët Biloku FUSHE KAMEZ
NGA RRUGA KOSOVA - BLV NENE
TEREZA Ltot=12423.7m

Emertimi i Fletës

PLANIMETRIA E PËRGJITHSHME

Faza e Projektit
PROJEKT ZBATIMI

Data e Implementimit:

Shkalla e Vizatimit

1:500

Fleta Nr.

40



LEGJENDË

	Sip. Asfalt
	Sip. Trotuar me shtrese betoni 10 cm
	Kunetë (KUB)
	Bordurë
	Bankinë
	Bankinë
	Aksi i rruges
	Rrugë ekzistuese
	Objekte
	Kondrabordure betoni 20x40
	Asfalt ekzistues
	Mur i ri rrethues xokol; themel



BASHKIA KAMEZ

DREJTORIA E PROJEKTEVE DHE INVESTIMEVE
DEPARTAMENTI I PROJEKTEVE

Dr. i Projekteve dhe Investimeve	RAMADAN HYSA	
Prgj. i Sektorit të Projekteve	DENIS PRENCI	
STAFI TEKNIK PROJEKTES	Ing. DENIS PRENCI	
Ark. ESTELA GJYRIQI		
Ark. BRISILDA CANI		
Ing. ALEKS DANI		

Titulli i Projektit
Ndërtim rrugët Blloku FUSHE KAMEZ
NGA RRUGA KOSOVA - BLV NENE
TEREZA Ltot=12423.7m

Emertimi i Fletës

PLANIMETRIA E PËRGJITHSHME

Faza e Projektit
PROJEKT ZBATIMI

Data e Implementimit:

Shkalla e Vizatimit

Fleta Nr.

41



BASHKIA KAMEZ

PROJEKT ZBATIMI

OBJEKTI:

Ndërtim rruget Blloku FUSHE KAMEZ NGA RRUGA KOSOVA - BLV NENE TEREZA Ltot=12423.7m

04. PLANIMETRIA E SINJALISTIKËS





BASHKIA KAMEZ

DREJTORIA E PROJEKTEVE DHE INVESTIMEVE
DEPARTAMENTI I PROJEKTEVE

Dr. i Projekteve dhe Investimeve	RAMADAN HYSA
Prgj. i Sektorit të Projekteve	DENIS PRENCI

STAFI TEKNIK PROJEKTES	Ing.	DENIS PRENCI	
	Ark.	ESTELA GJYRIQI	
	Ark.	BRISILDA CANI	
	Ing.	ALEKS DANI	


Titulli i Projektit Ndërtim rruget Blloku FUSHE KAMEZ NGA RRUGA KOSOVA - BLV NENE TEREZA Ltot=12423.7m	Faza e Projektit PROJEKT ZBATIMI
Emertimi i Fietes KAPAK	Data e Implementimit Shkalla e Vizatimit Fleta Nr. 00

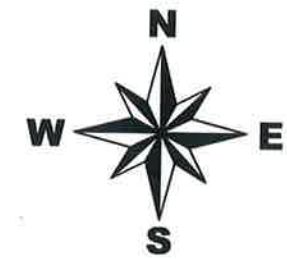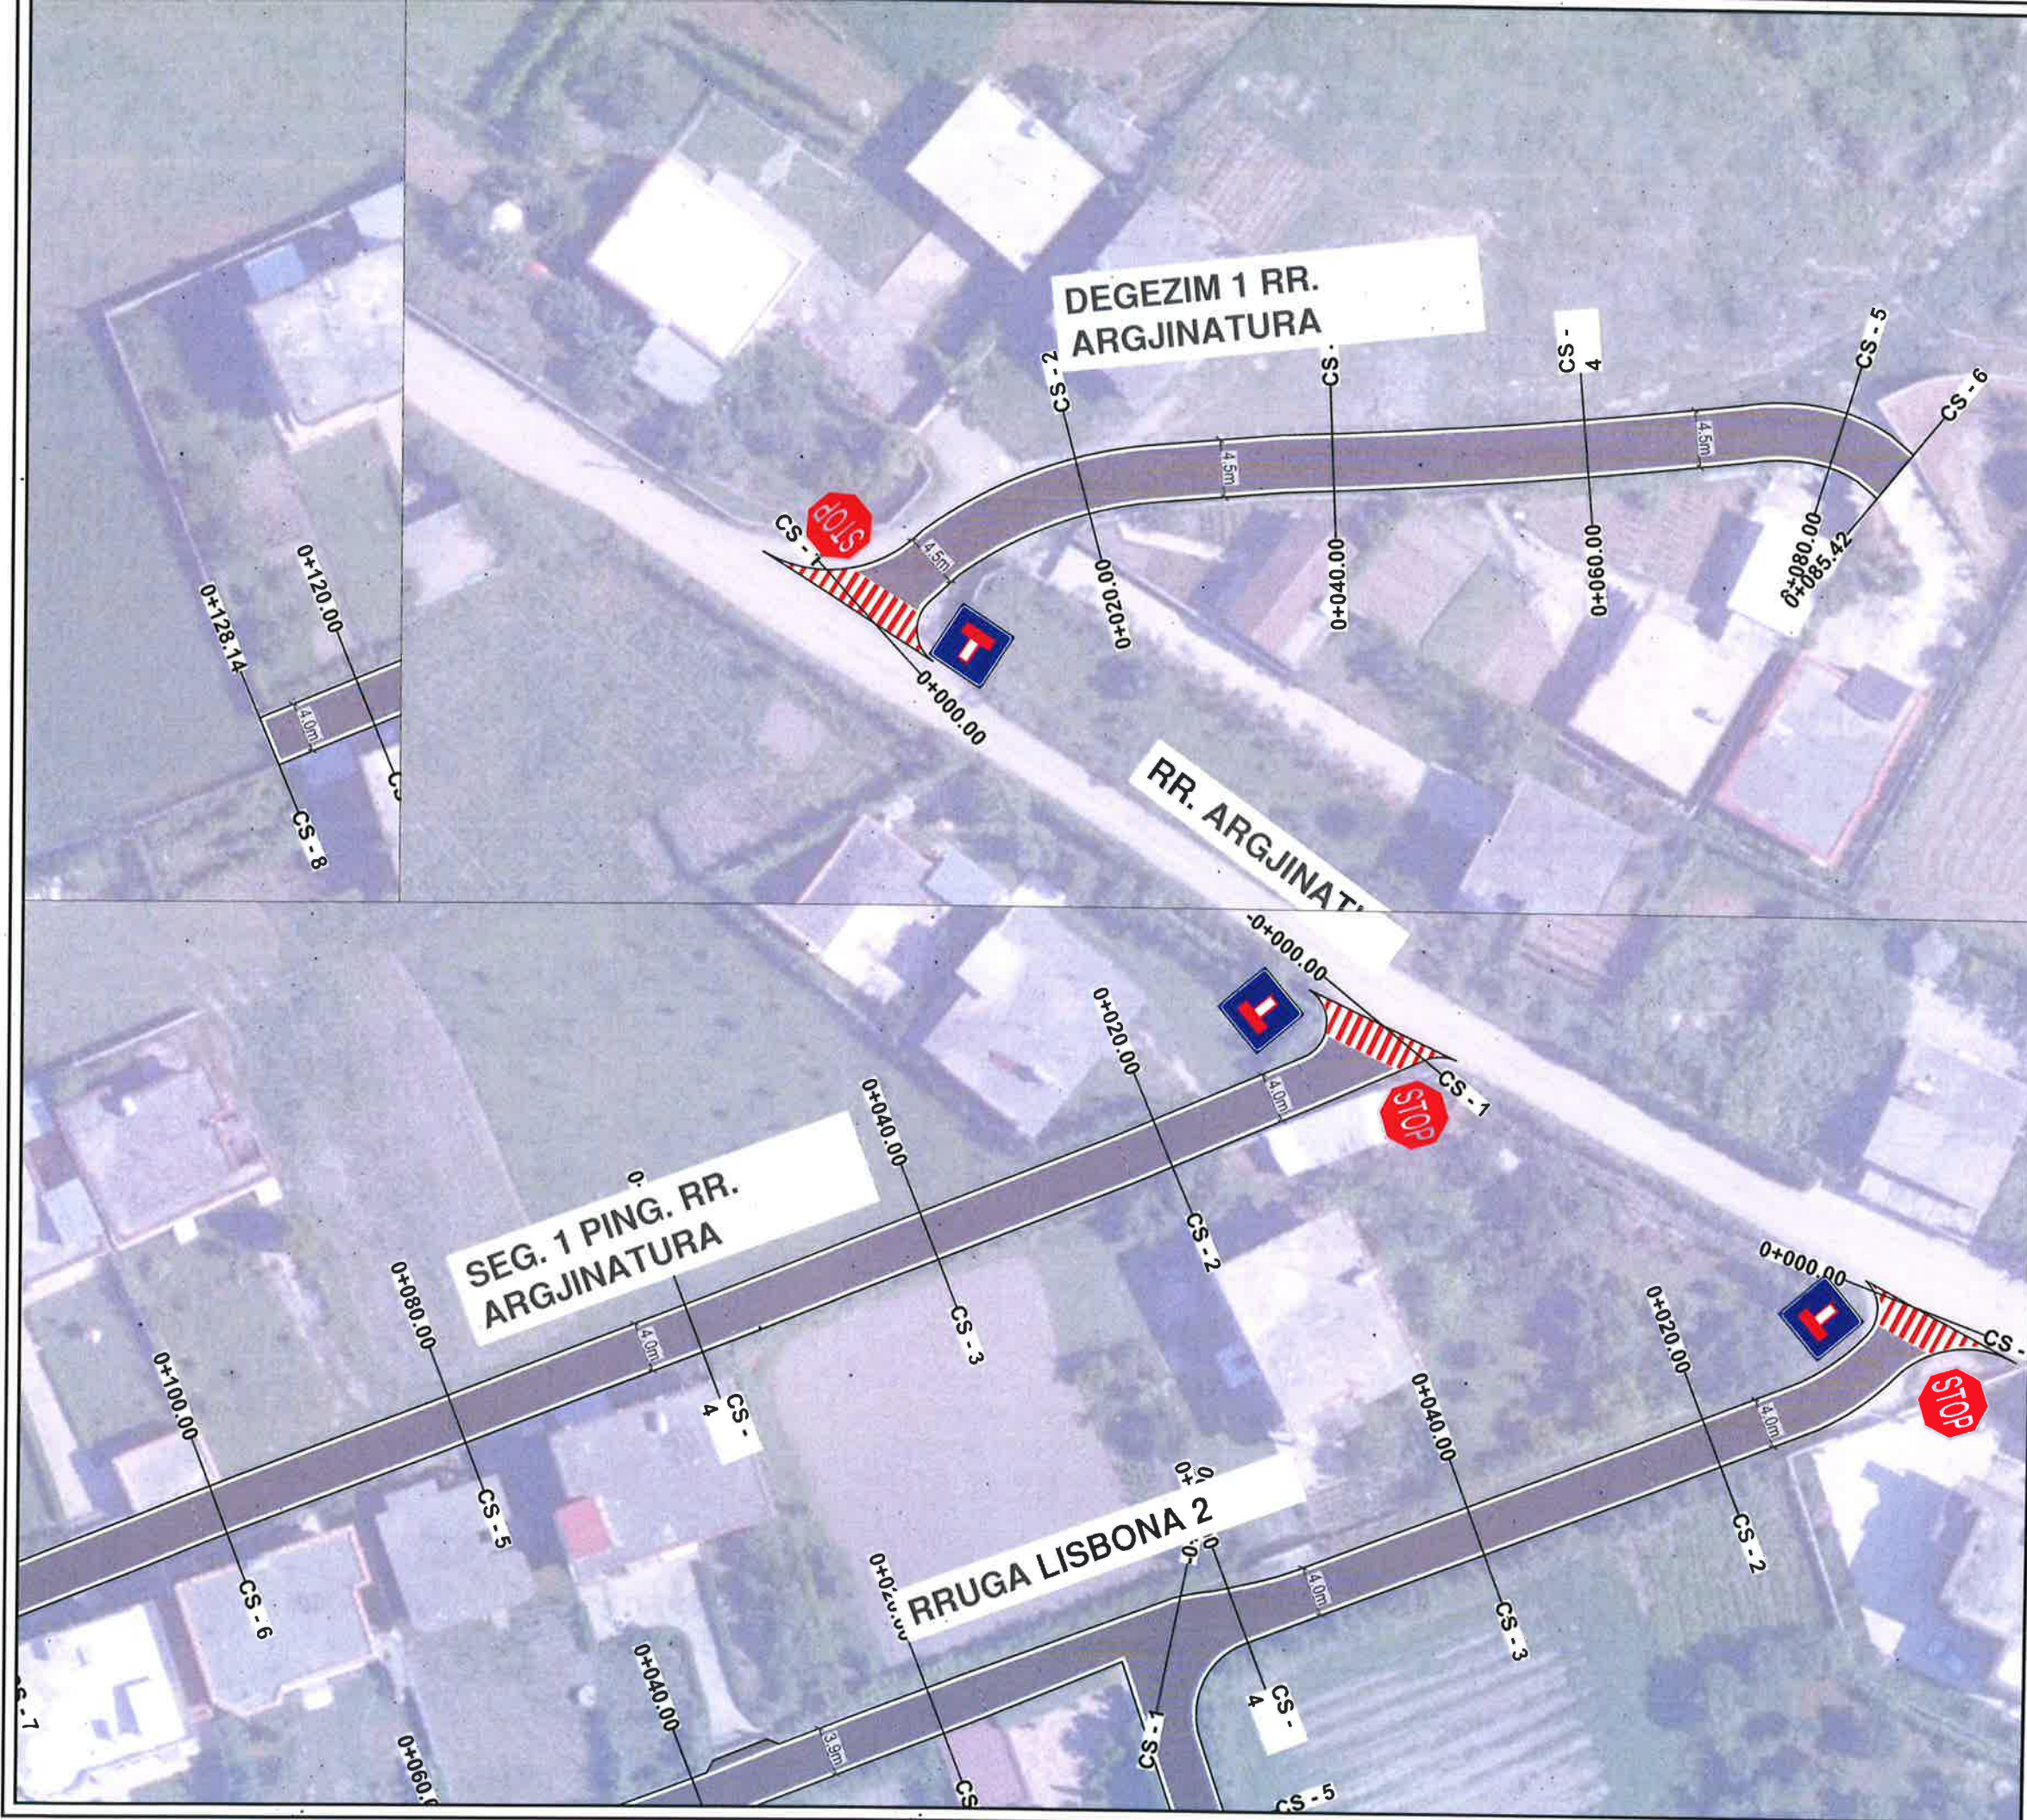

BASHKIA KAMEZ

DREJTORIA E PROJEKTEVE DHE INVESTIMEVE
DEPARTAMENTI I PROJEKTEVE

Dr. i Projekteve dhe Investimeve		RAMADAN HYSA	
Prgj. i Sektorit të Projekteve		DENIS PRENCI	
STAFI TEKNIK PROJEKTES	Ing.	DENIS PRENCI	
	Ark.	ESTELA GJYRIQI	
	Ark.	BRISILDA CANI	
	Ing.	ALEKS DANI	
Titulli i Projektit			Faza e Projektit
Ndërtim rrugët Biloku FUSHE KAMEZ			PROJEKT ZBATIMI
NGA RRUGA KOSOVA - BLV NENE TEREZA			Data e implementimit:
Ltot=12423.7m			Shkalla e Vizatimit
Emertimi i Fietes			1:500
PLANIMETRIA E SINJALISTIKËS			Fleta Nr.
			01

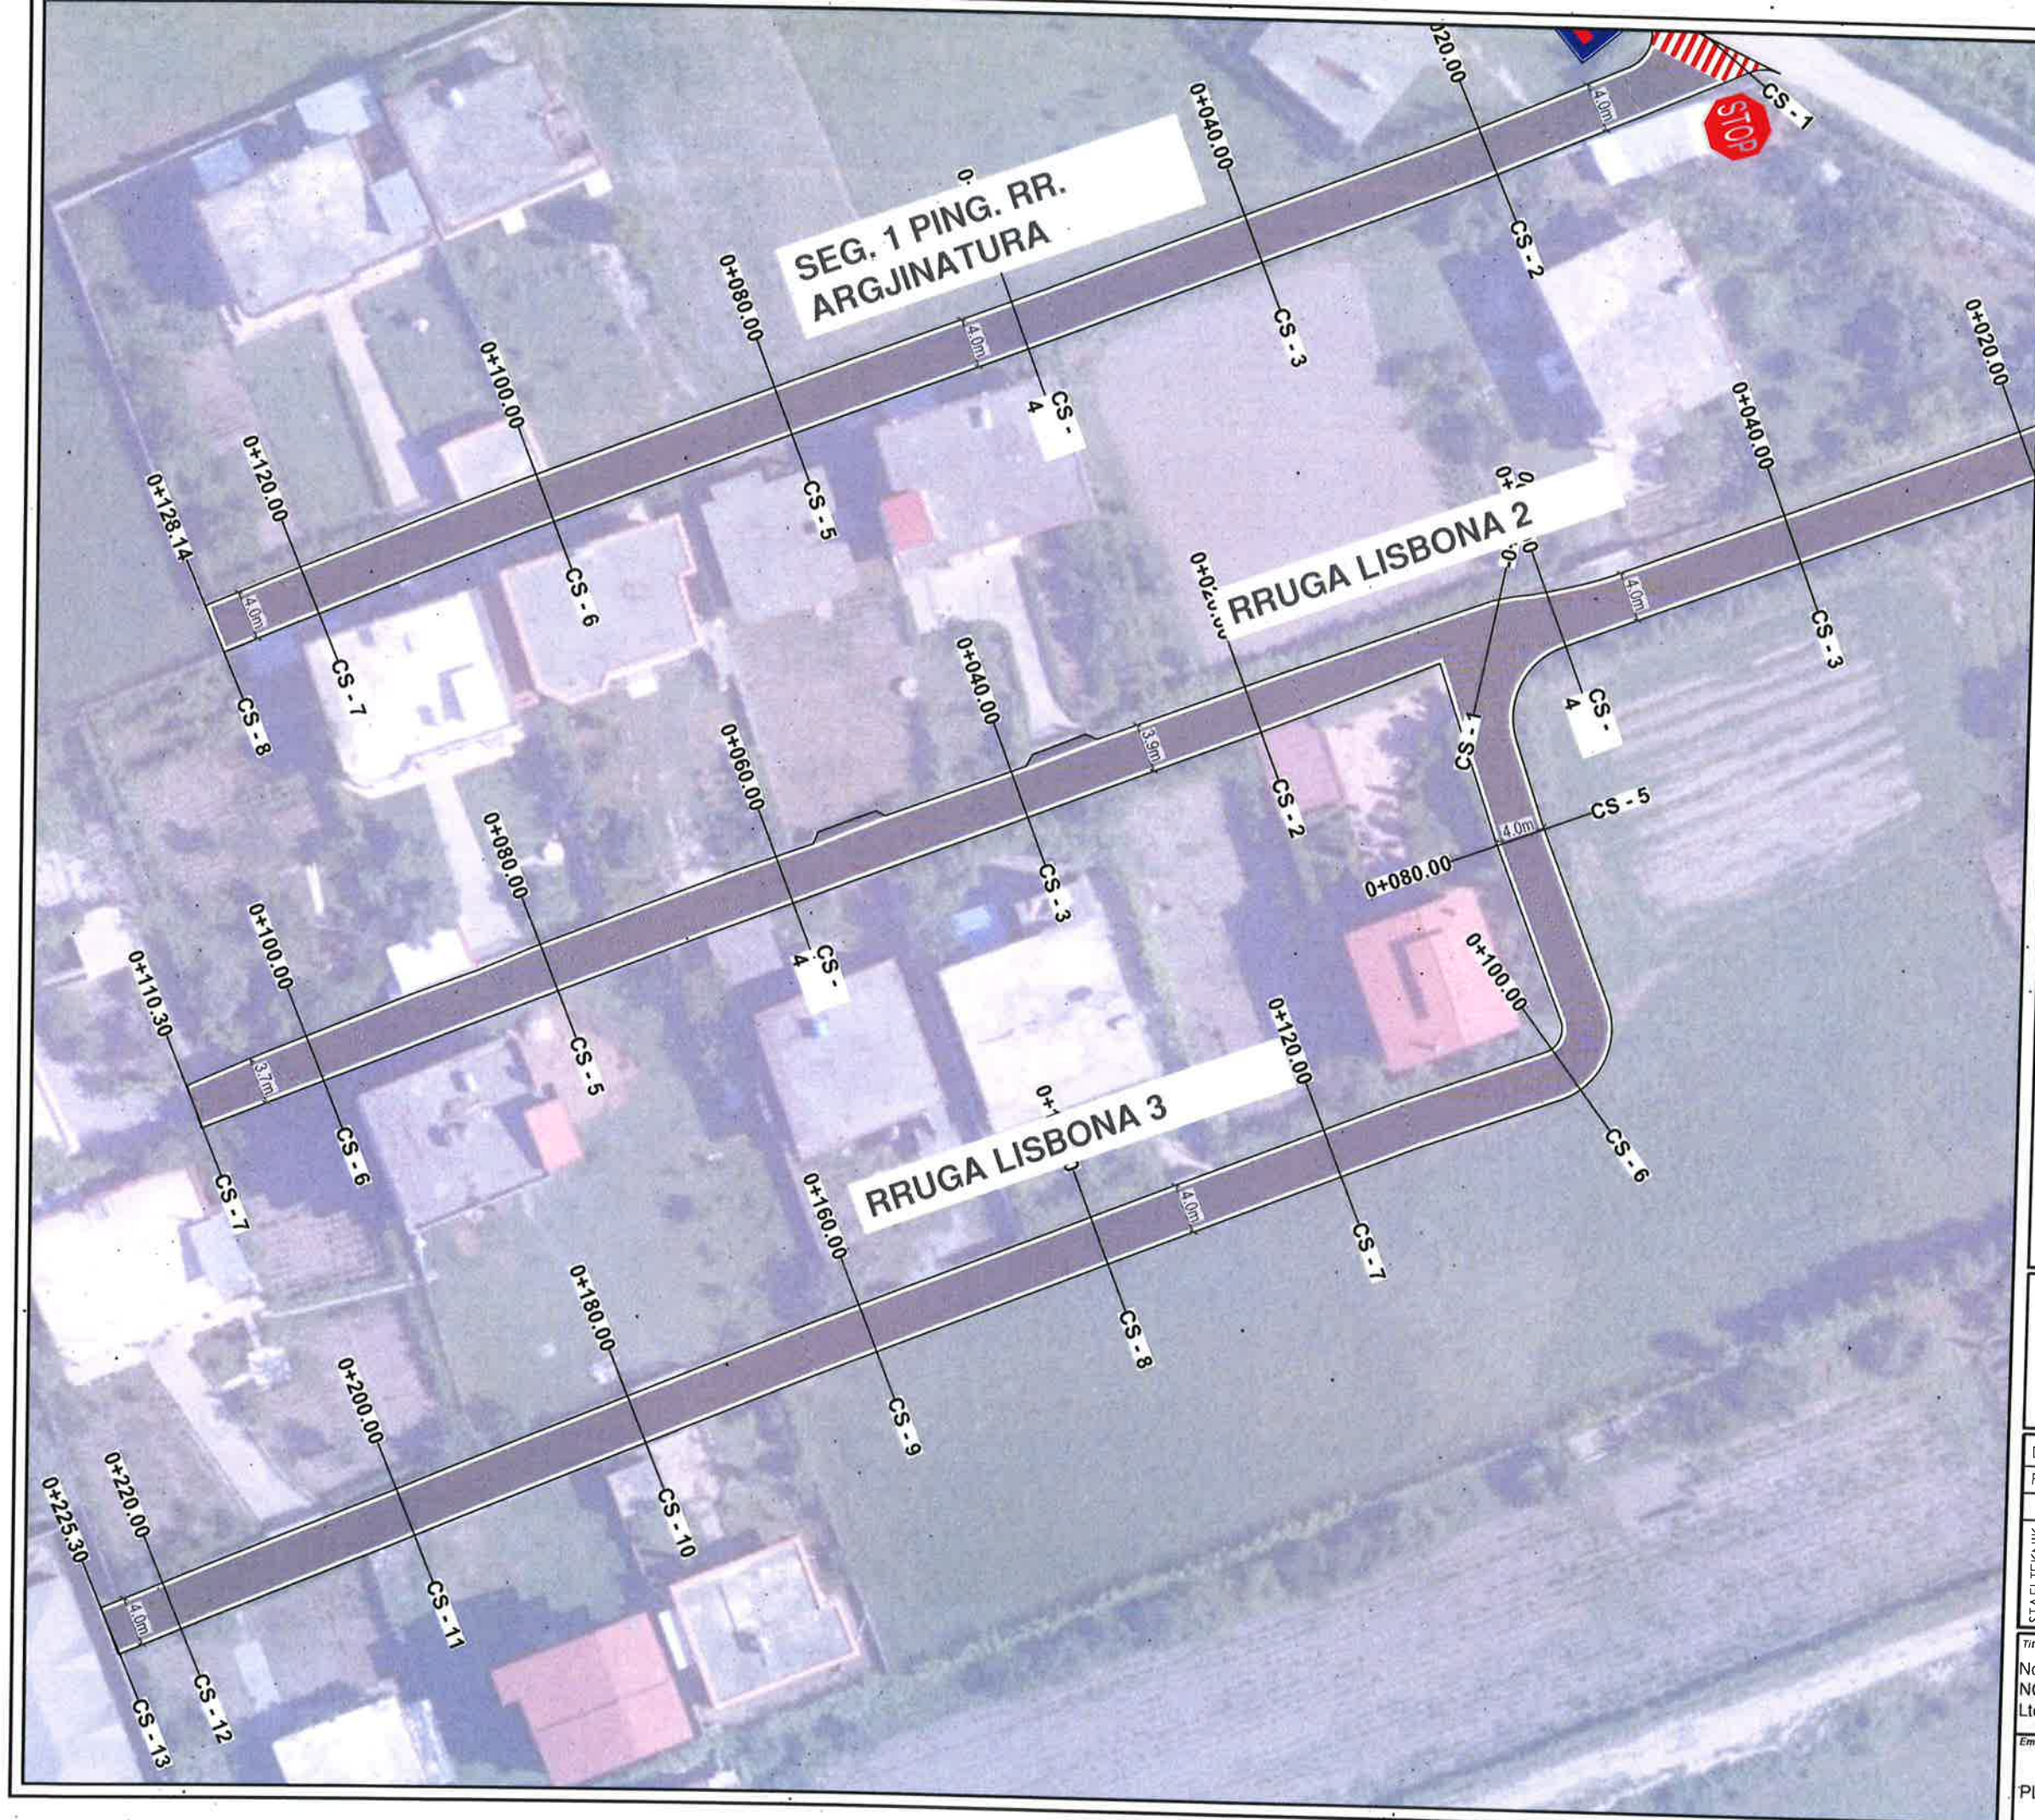

BASHKIA KAMEZ

DREJTORIA E PROJEKTEVE DHE INVESTIMEVE
DEPARTAMENTI I PROJEKTEVE

Dr. i Projekteve dhe Investimeve	RAMADAN HYSA	
Prgj. i Sektorit të Projekteve	DENIS PRENCI	
STAFI TEKNIK PROJEKTES	Ing. DENIS PRENCI	
	Ark. ESTELA GJYRIQI	
	Ark. BRISILDA CANI	
	Ing. ALEKS DANI	

Titulli i Projektit
Ndërtim rrugët Blloku FUSHE KAMEZ
NGA RRUGA KOSOVA - BLV NENE TEREZA
Ltot=12423.7m

Emertimi i Flotes

PLANIMETRIA E SINJALISTIKËS


Faza e Projektit
PROJEKT ZBATIMI

Data e Implementimit:

Shkalla e Vizatimit
1:500

Fleta Nr.


02

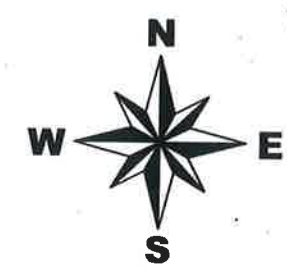

BASHKIA KAMEZ

DREJTORIA E PROJEKTEVE DHE INVESTIMEVE
DEPARTAMENTI I PROJEKTEVE

Dr. i Projekteve dhe Investimeve		RAMADAN HYSA	
Prgj. i Sektorit të Projekteve		DENIS PRENCI	
STAFI TEKNIK PROJEKTES	Ing.	DENIS PRENCI	
	Ark.	ESTELA GJYRIQI	
	Ark.	BRISILDA CANI	
	Ing.	ALEKS DANI	
Titulli i Projektit			Faza e Projektit
Ndërtim rrugët Blloku FUSHE KAMEZ			PROJEKT ZBATIMI
NGA RRUGA KOSOVA - BLV NENE TEREZA			Data e Implementimit :
Lto=12423.7m			Shkalla e Vizatimit
Emertimi i Fletes			1:500
PLANIMETRIA E SINJALISTIKËS			Fleta Nr.
			03

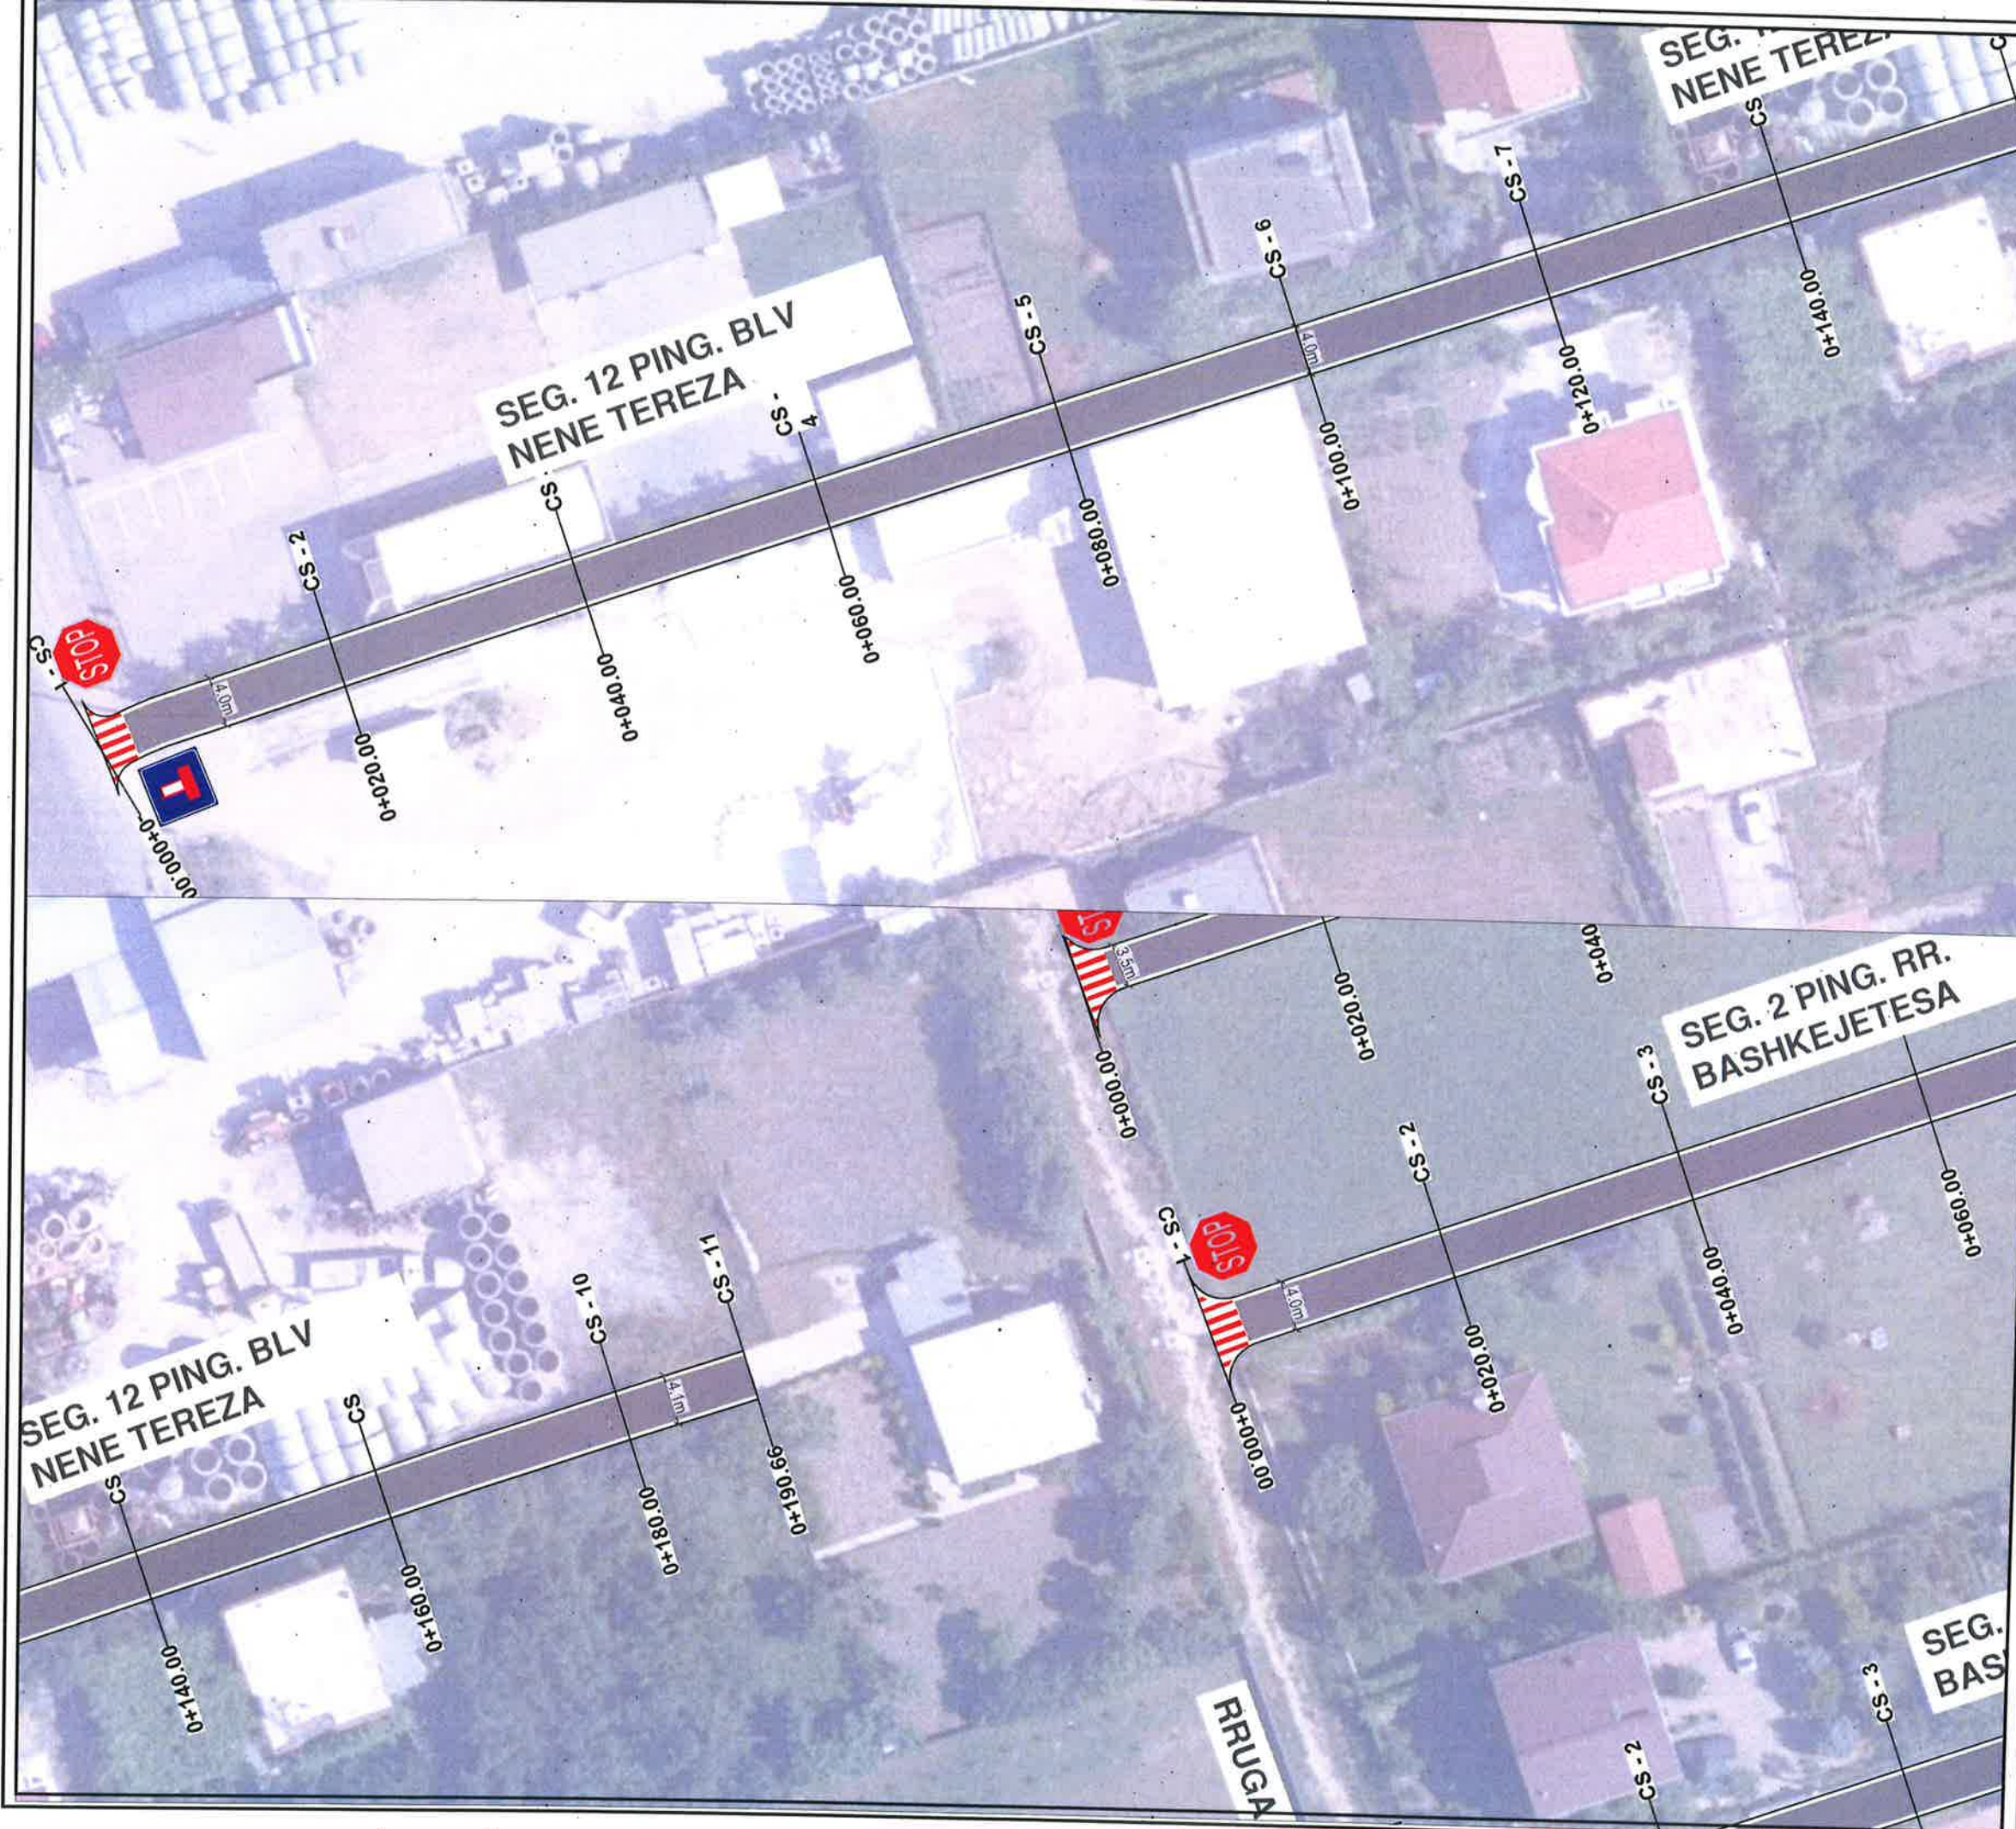

BASHKIA KAMEZ

DREJTORIA E PROJEKTEVE DHE INVESTIMEVE
DEPARTAMENTI I PROJEKTEVE

Dr. i Projekteve dhe Investimeve	RAMADAN HYSA
Prgj. i Sektorit të Projekteve	DENIS PRENCI

STAFI TEKNIK PROJEKTUES	Ing.	DENIS PRENCI	
	Ark.	ESTELA GJYRIQI	
	Ark.	BRISILDA CANI	
	Ing.	ALEKS DANI	

Titulli i Projektit
Ndërtim rrugët Blloku FUSHE KAMEZ
NGA RRUGA KOSOVA - BLV NENE TEREZA
Ltot=12423.7m

Emërtimi i Fletës

PLANIMETRIA E SINJALISTIKËS

Faza e Projektit
PROJEKT ZBATIMI


Data e Implementimit

Shkalla e Vizatimit


1:500

Fleta Nr.

04

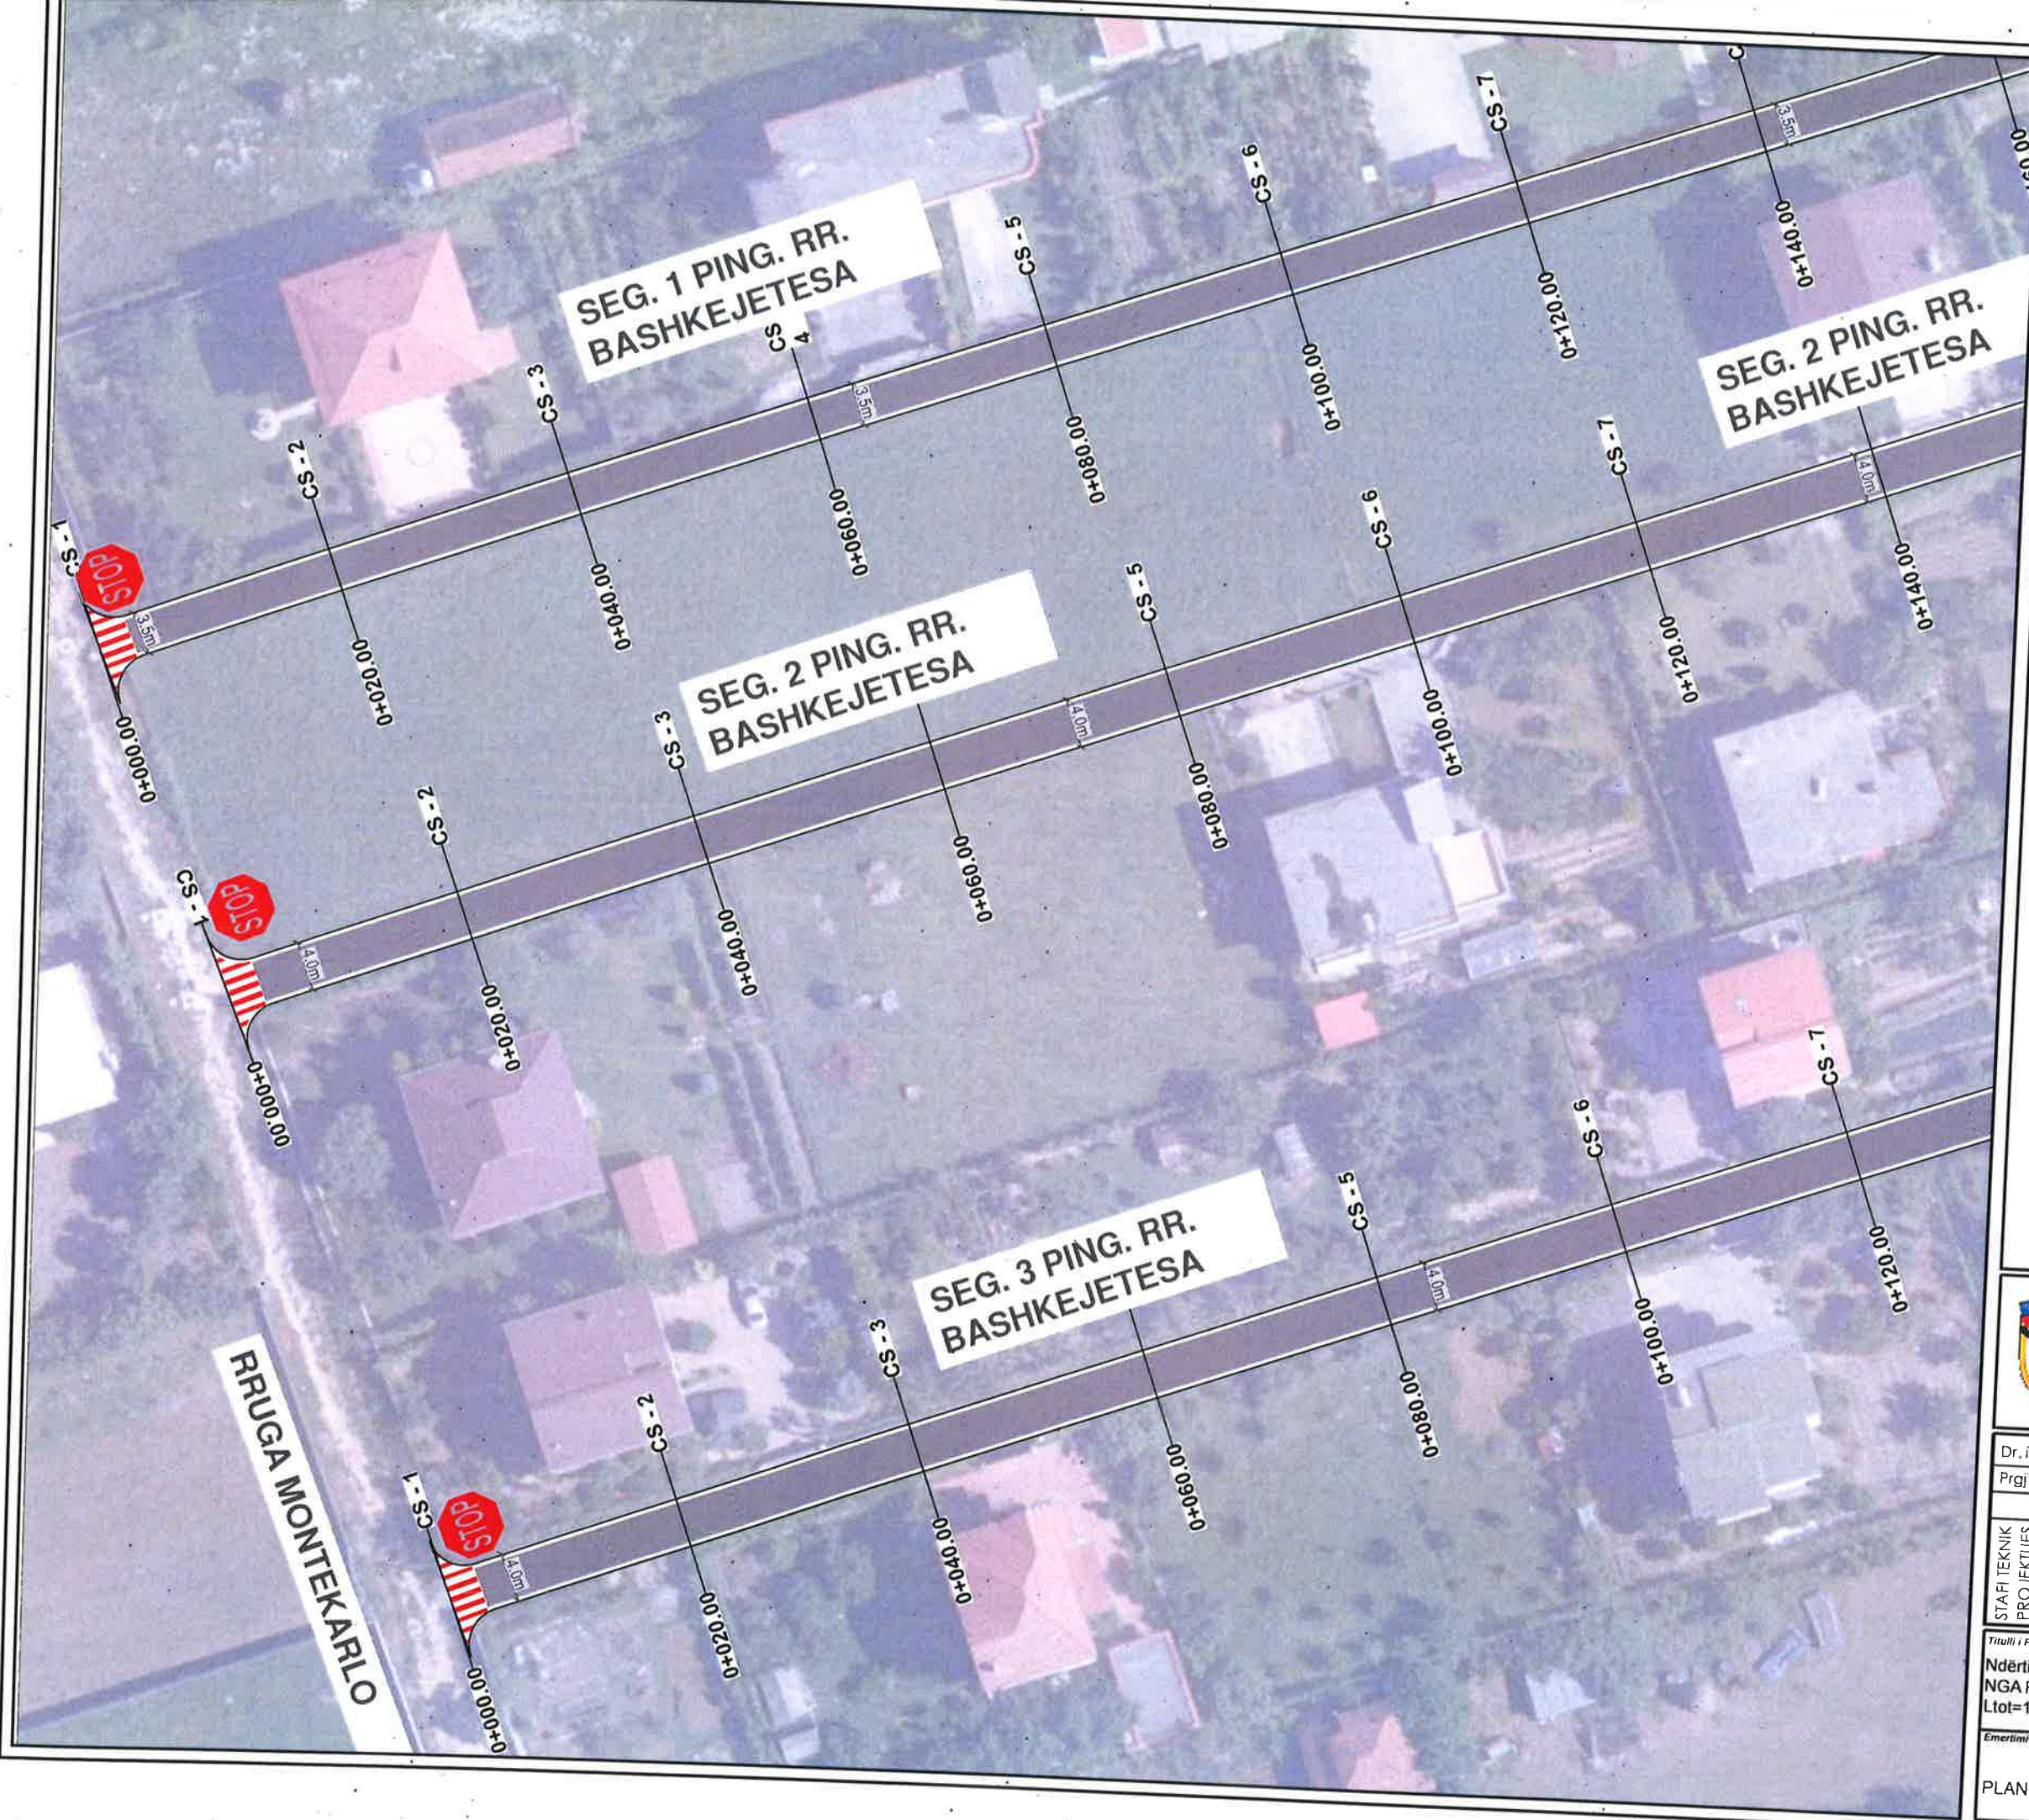

		BASHKIA KAMEZ	
DREJTORIA E PROJEKTEVE DHE INVESTIMEVE DEPARTAMENTI I PROJEKTEVE			
Dr. i Projekteve dhe Investimeve		RAMADAN HYSA	
Prgj. i Sektorit të Projekteve		DENIS PRENCI	
STAFI TEKNIK PROJEKTES	Ing.	DENIS PRENCI	
	Ark.	ESTELA GJYRIQI	
	Ark.	BRISILDA CANI	
	Ing.	ALEKS DANI	
Titulli i Projektit		Faza e Projektit	
Ndërtim rrugët Blloku FUSHE KAMEZ NGA RRUGA KOSOVA - BLV NENE TEREZA Ltot=12423.7m		PROJEKT ZBATIMI	
Emertimi i Fletës		Data e Implementimit:	
PLANIMETRIA E SINJALISTIKËS		Shkalla e Vizatimit	
		1:500	
		Fleta Nr.	
		05	

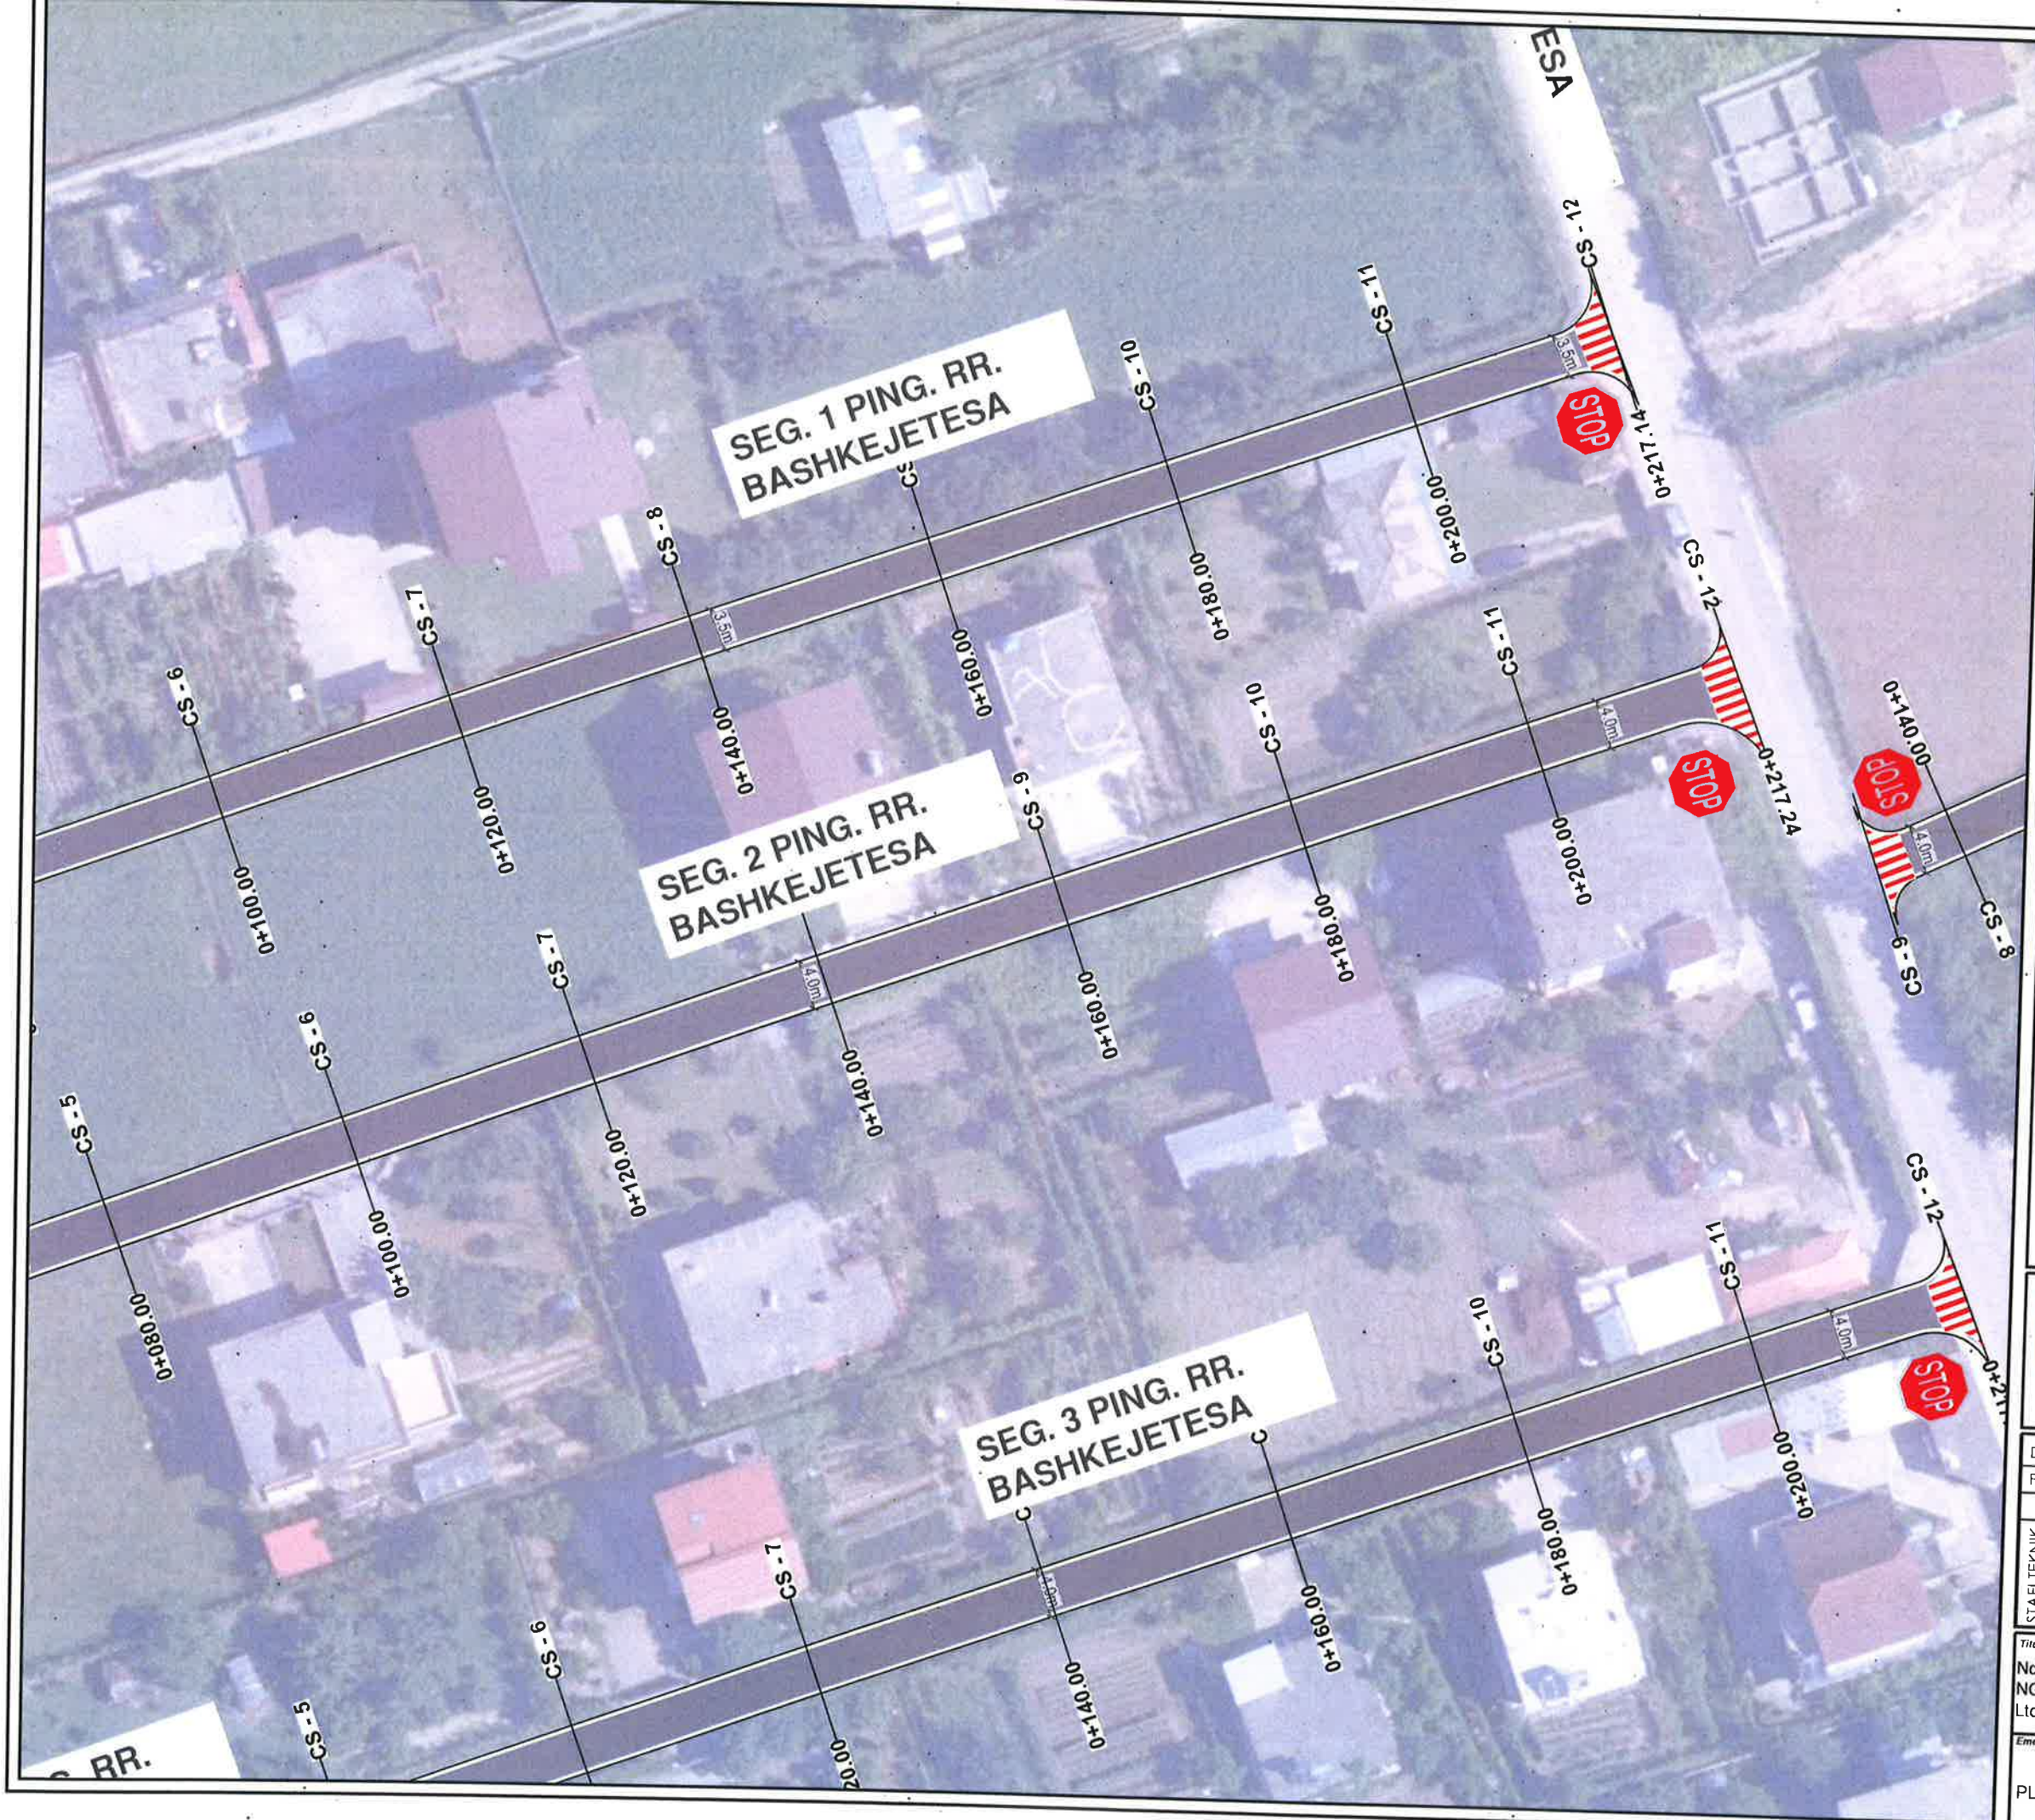

BASHKIA KAMEZ

DREJTORIA E PROJEKTEVE DHE INVESTIMEVE
DEPARTAMENTI I PROJEKTEVE


Dr. i Projekteve dhe Investimeve		RAMADAN HYSA	
Prgj. i Sektorit të Projekteve		DENIS PRENCI	
STAFI TEKNIK PROJEKTES	Ing.	DENIS PRENCI	
	Ark.	ESTELA GJYRIQI	
	Ark.	BRISILDA CANI	
	Ing.	ALEKS DANI	

Titulli i Projektit
Ndërtim rruget Biloku FUSHE KAMEZ
NGA RRUGA KOSOVA - BLV NENE TEREZA
Lot=12423.7m

Emeritimi i Fletës

PLANIMETRIA E SINJALISTIKËS

Faza e Projektit
PROJEKT ZBATIMI
Data e Implementimit:
Shkalla e Vizatimit
1:500
Fleta Nr.
06

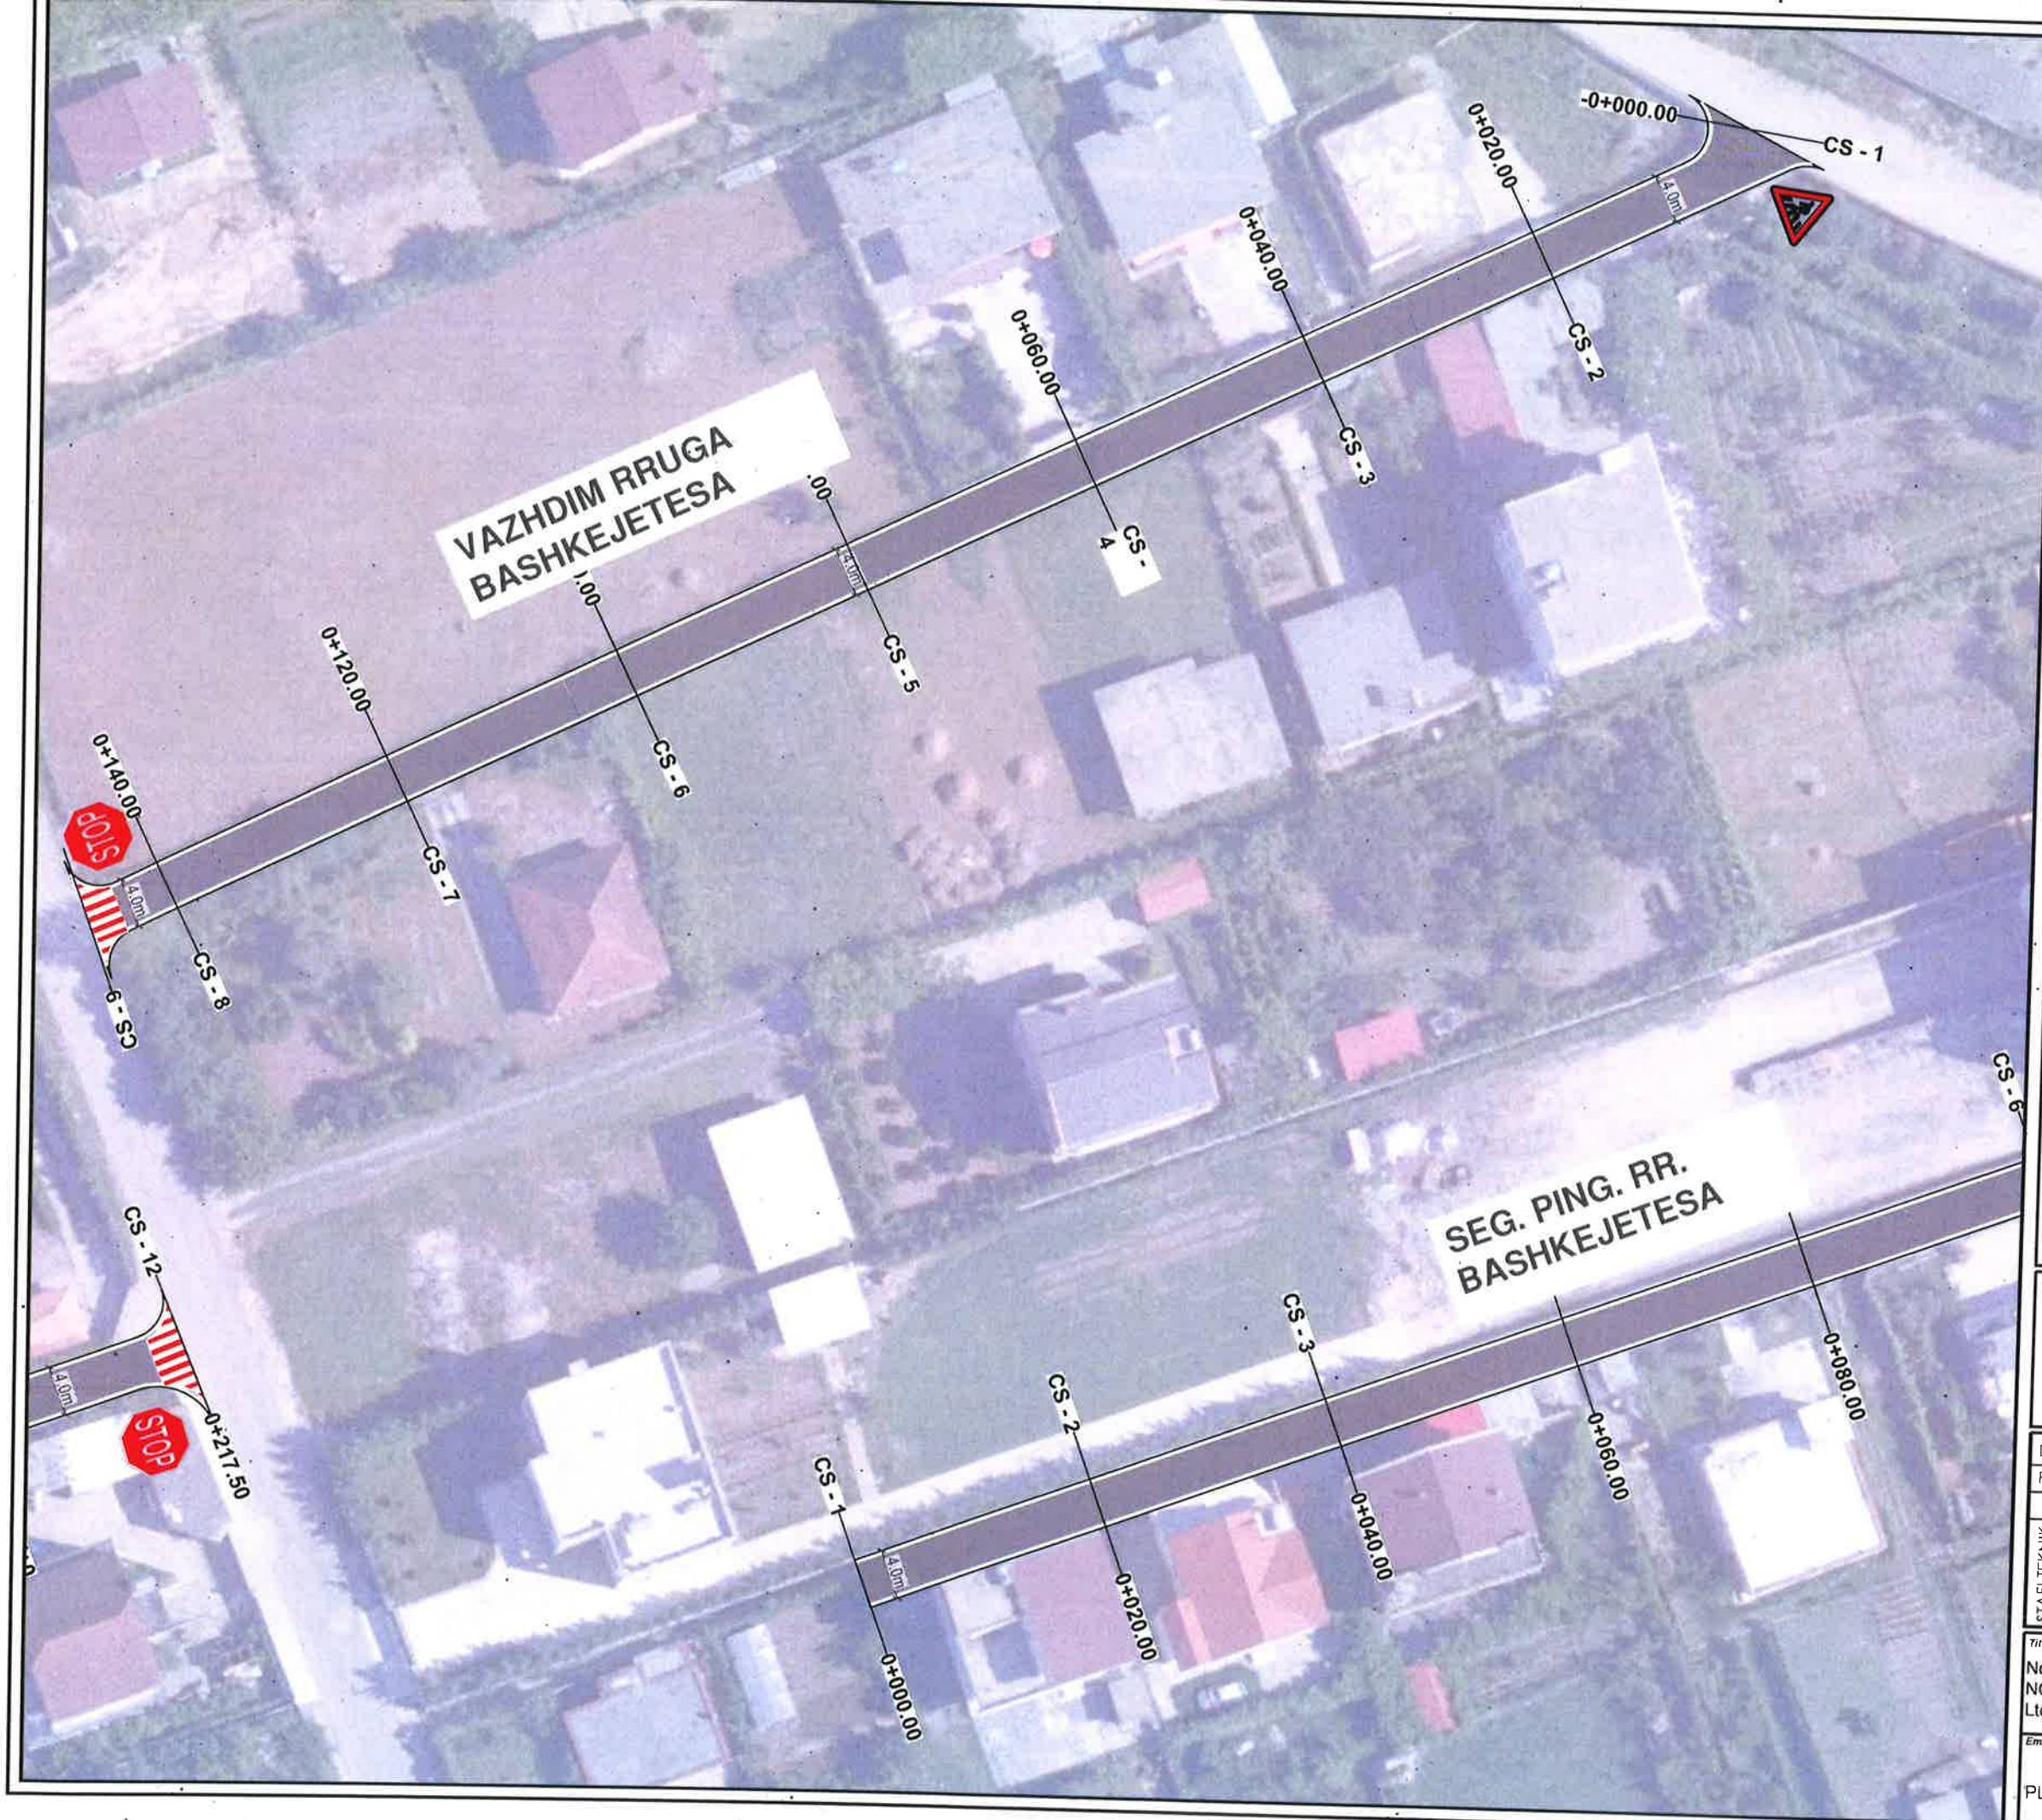

BASHKIA KAMEZ

DREJTORIA E PROJEKTEVE DHE INVESTIMEVE
DEPARTAMENTI I PROJEKTEVE

Dr. i Projekteve dhe Investimeve	RAMADAN HYSA	
Prgj. i Sektorit të Projekteve	DENIS PRENCI	
Ing.	DENIS PRENCI	
Ark.	ESTELA GJYRIQI	
Ark.	BRISILDA CANI	
Ing.	ALEKS DANI	

Titulli i Projektit	Faza e Projektit
Ndërtim rrugët Blloku FUSHE KAMEZ NGA RRUGA KOSOVA - BLV NENE TEREZA Lot=12423.7m	PROJEKT ZBATIMI
Emertimi i Fletës	Data e Implementimit:
PLANIMETRIA E SINJALISTIKËS	Shkalla e Vizatimit
	1:500
	Fleta Nr.
	07





BASHKIA KAMEZ


DREJTORIA E PROJEKTEVE DHE INVESTIMEVE
DEPARTAMENTI I PROJEKTEVE

Dr. i Projekteve dhe Investimeve		RAMADAN HYSA	
Prqj. i Sektorit të Projekteve		DENIS PRENCI	
STAFI TEKNIK PROJEKTES	Ing.	DENIS PRENCI	
	Ark.	ESTELA GJYRIQI	
	Ark.	BRISILDA CANI	
	Ing.	ALEKS DANI	

Titulli i Projektit		Faza e Projektit
Ndërtim rrugët Biloku FUSHE KAMEZ		PROJEKT ZBATIMI
NGA RRUGA KOSOVA - BLV NENE TEREZA		Data e Implementimit:
Lot=12423.7m		Shkalla e Vizatimit
Emertimi i Fletes		1:500
PLANIMETRIA E SINJALISTIKËS		Fleta Nr.
		08

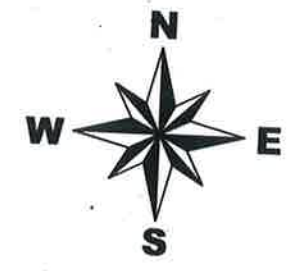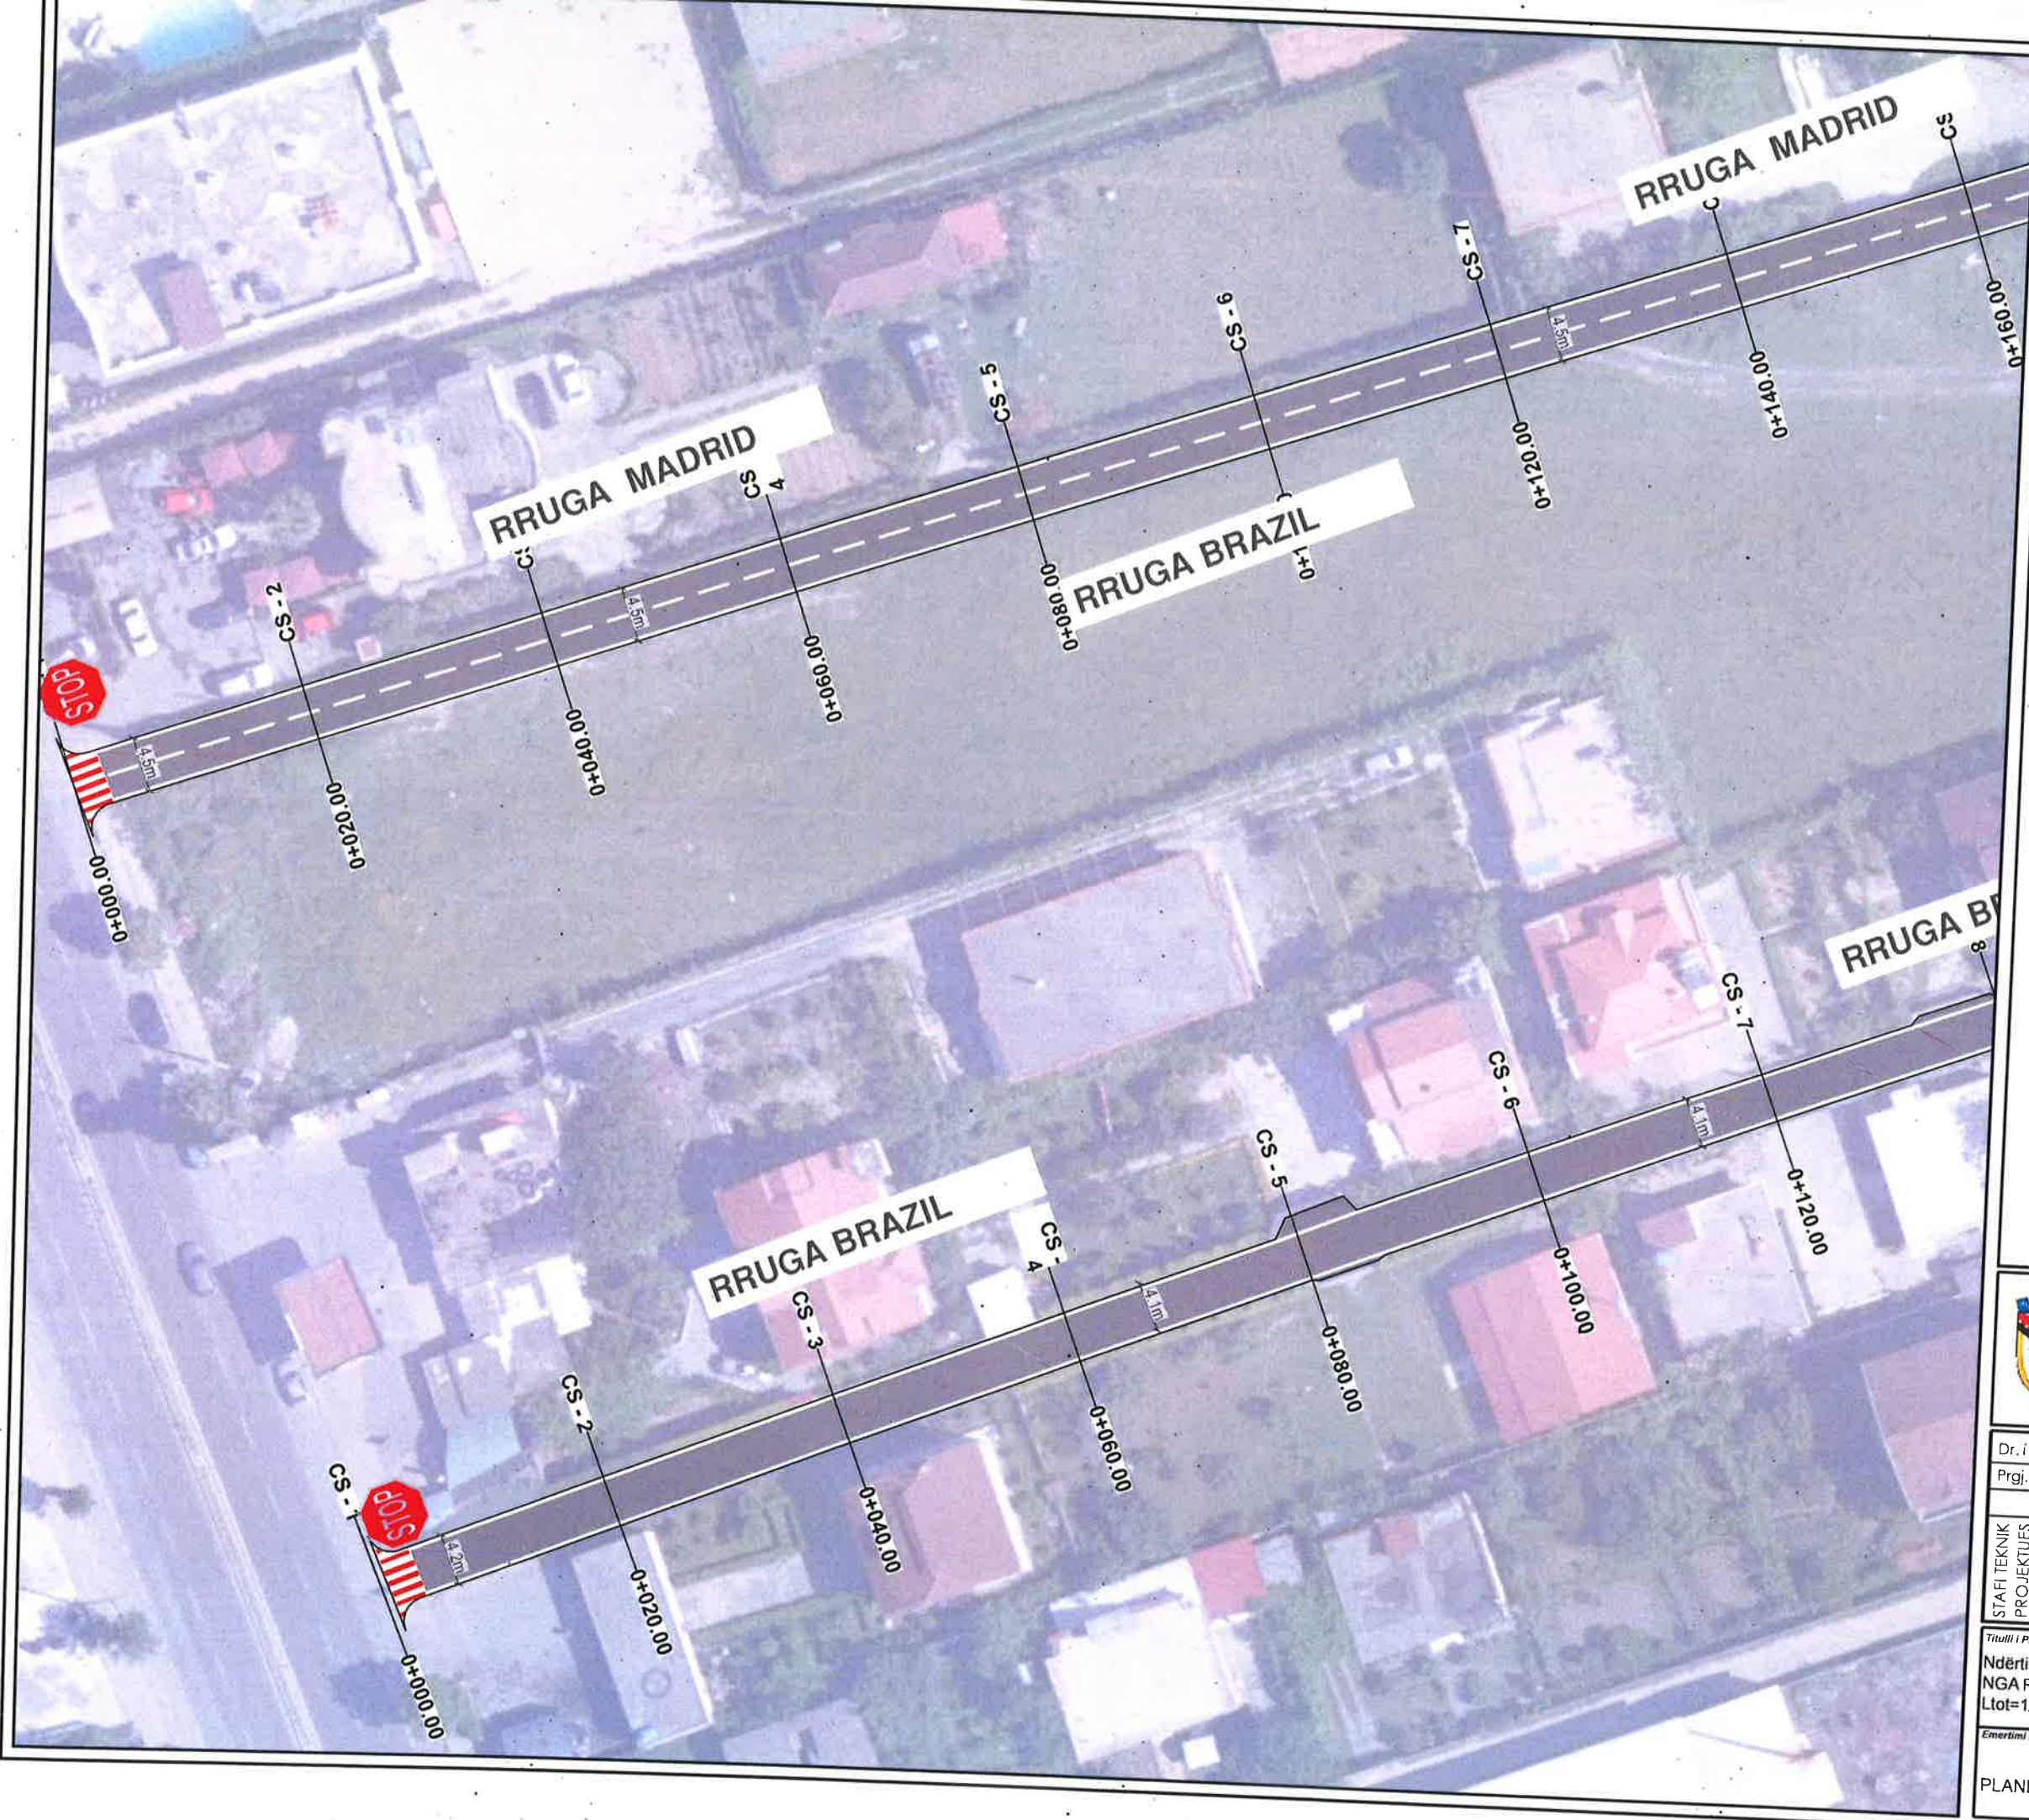

		BASHKIA KAMEZ	
DREJTORIA E PROJEKTEVE DHE INVESTIMEVE DEPARTAMENTI I PROJEKTEVE			
Dr. i Projekteve dhe Investimeve		RAMADAN HYSA	
Prgj. i Sektorit të Projekteve		DENIS PRENCI	
STAFI TEKNIK PROJEKTES	Ing.	DENIS PRENCI	
	Ark.	ESTELA GJYRIQI	
	Ark.	BRISILDA CANI	
	Ing.	ALEKS DANI	
Titulli i Projektit		Faza e Projektit	
Ndërtim rruget Blloku FUSHE KAMEZ NGA RRUGA KOSOVA - BLV NENE TEREZA Ltot=12423.7m		PROJEKT ZBATIMI	
Emertimi i Fletes		Data e Implementimit:	
PLANIMETRIA E SINJALISTIKËS		Shkalla e Vizatimit 1:500	
		Fleta Nr. 09	

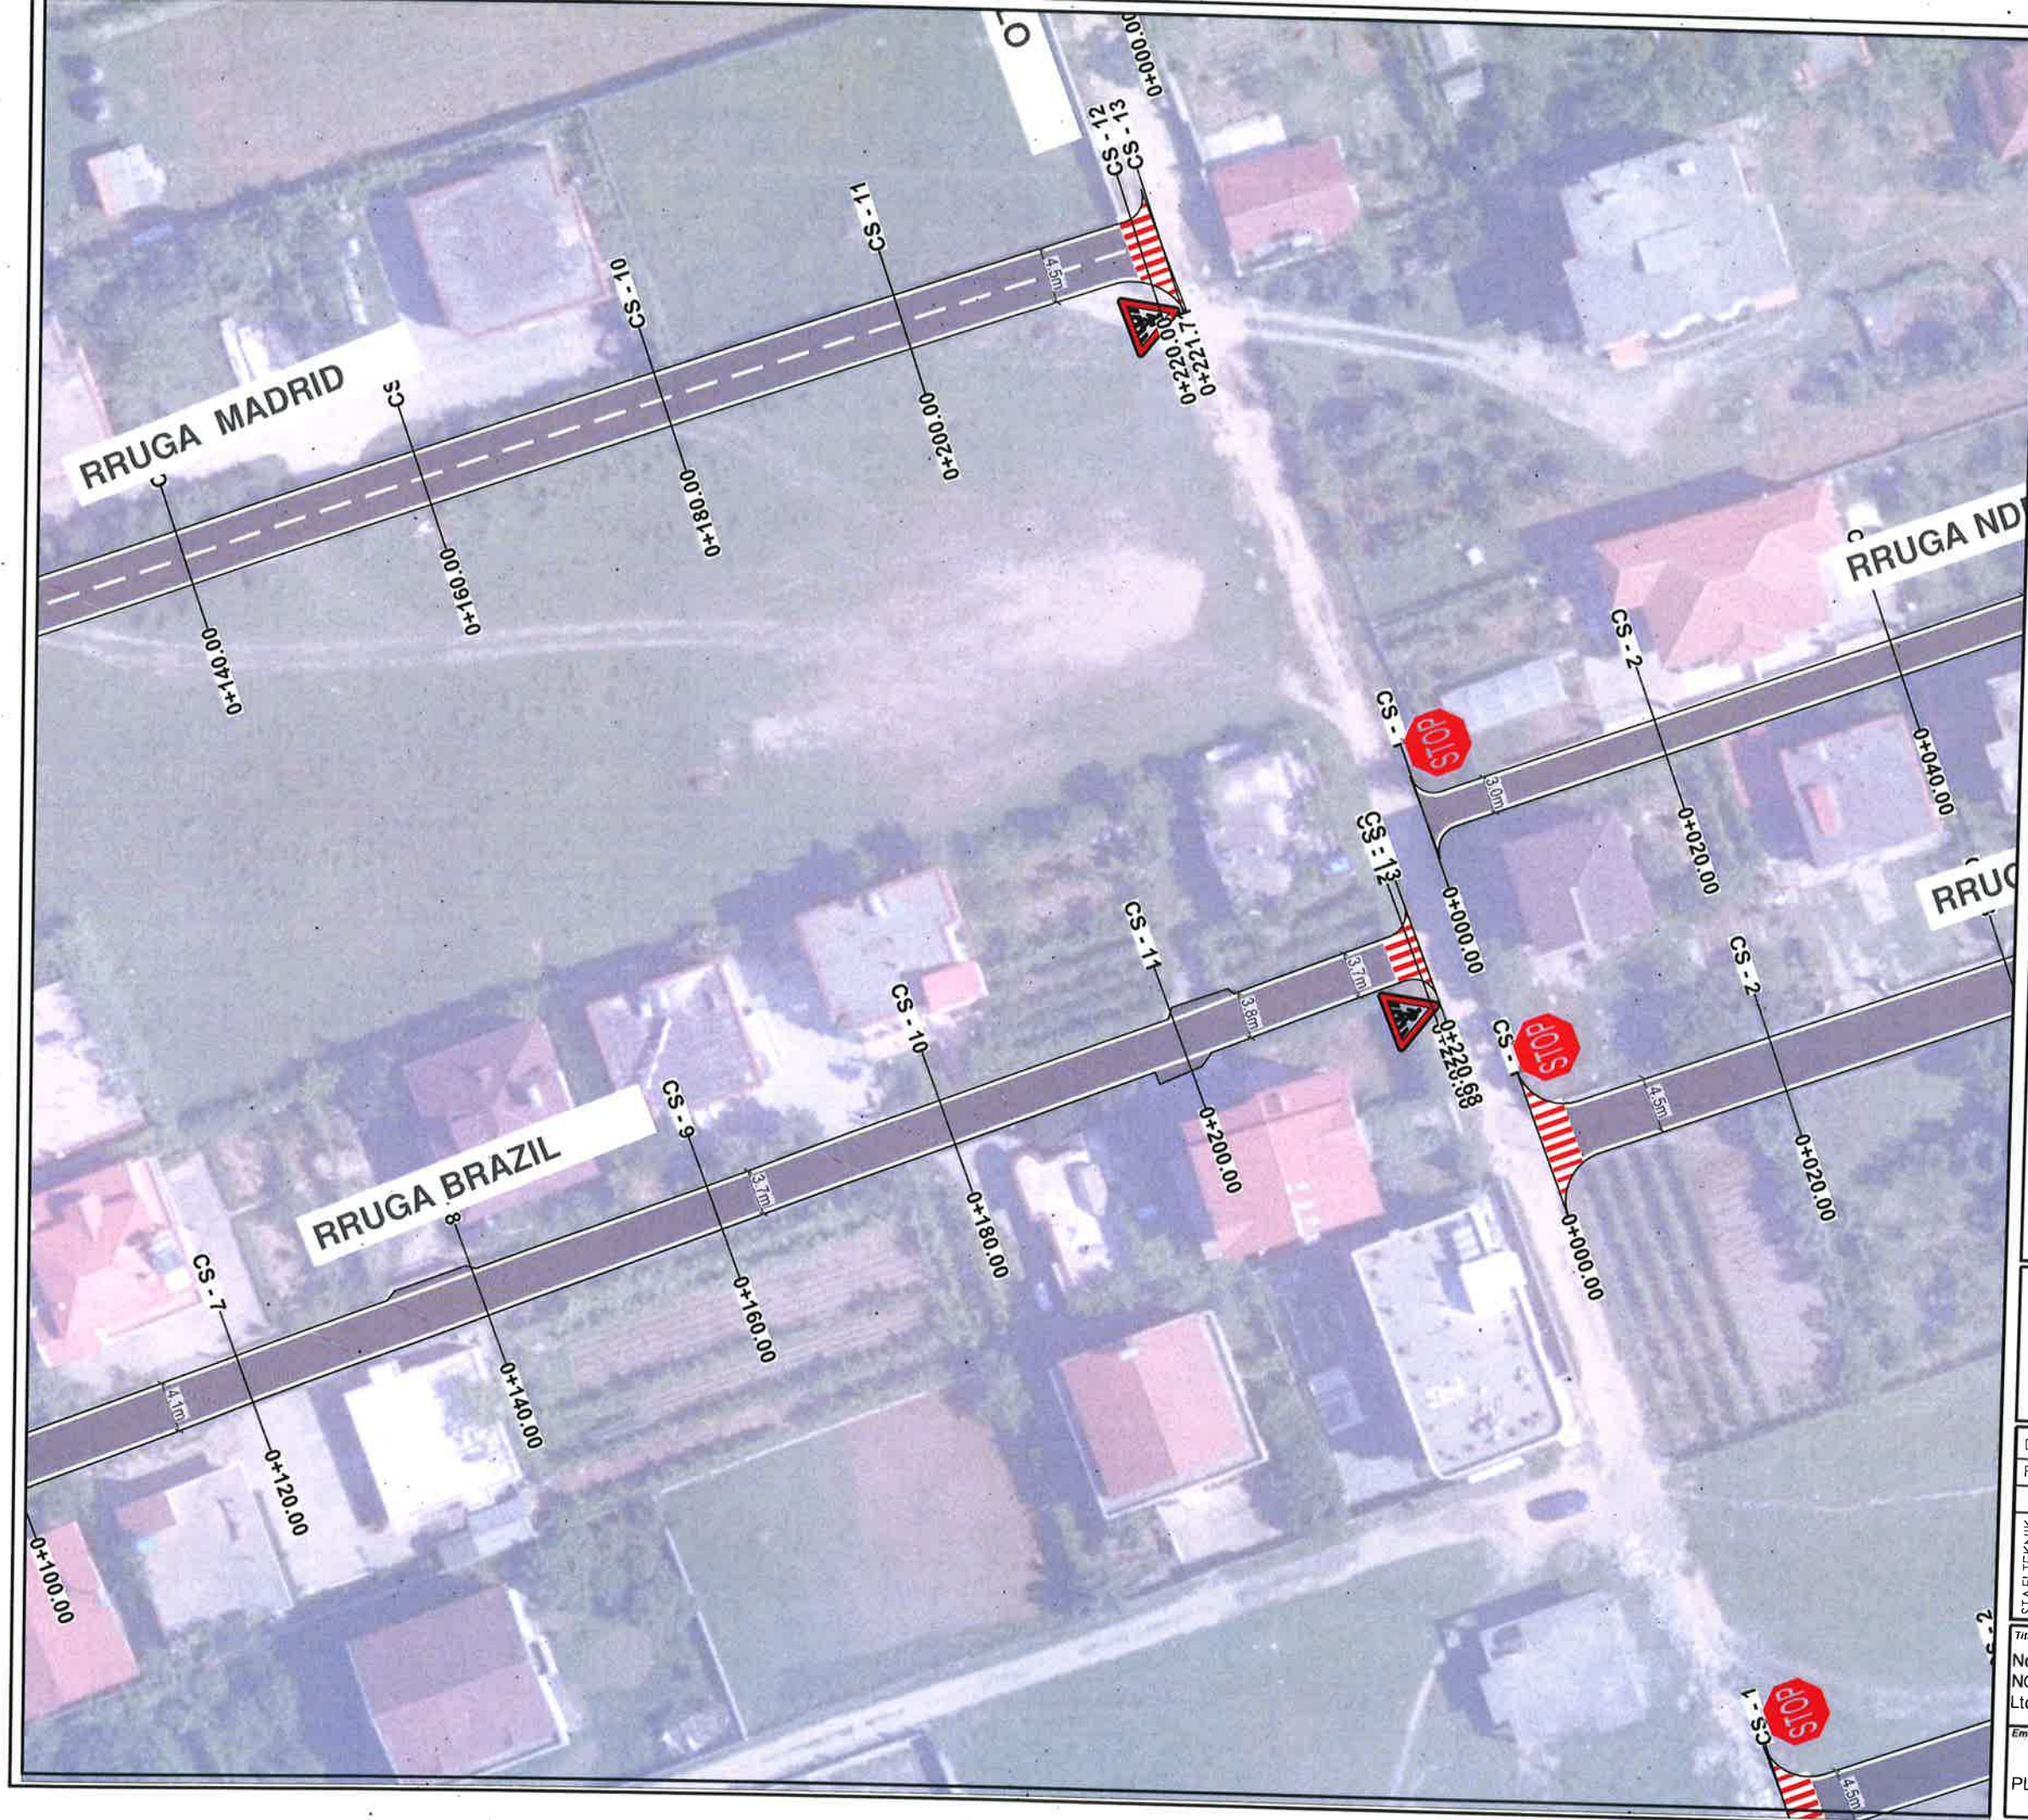

BASHKIA KAMEZ

DREJTORIA E PROJEKTEVE DHE INVESTIMEVE
DÉPARTAMENTI I PROJEKTEVE

Dr. i Projekteve dhe Investimeve	RAMADAN HYSA	
Prgj. i Sektorit të Projekteve	DENIS PRENCI	
Ing.	DENIS PRENCI	
Ark.	ESTELA GJYRIQI	
Ark.	BRISILDA CANI	
Ing.	ALEKS DANI	

Titulli i Projektit
Ndërtim rrugët Blloku FUSHE KAMEZ
NGA RRUGA KOSOVA - BLV NENE TEREZA
Ltot=12423.7m

Emertimi i Fletës

PLANIMETRIA E SINJALISTIKËS


Faza e Projektit
PROJEKT ZBATIMI

Data e Implementimit:

Shkalla e Vizatimit

Fleta Nr.

10

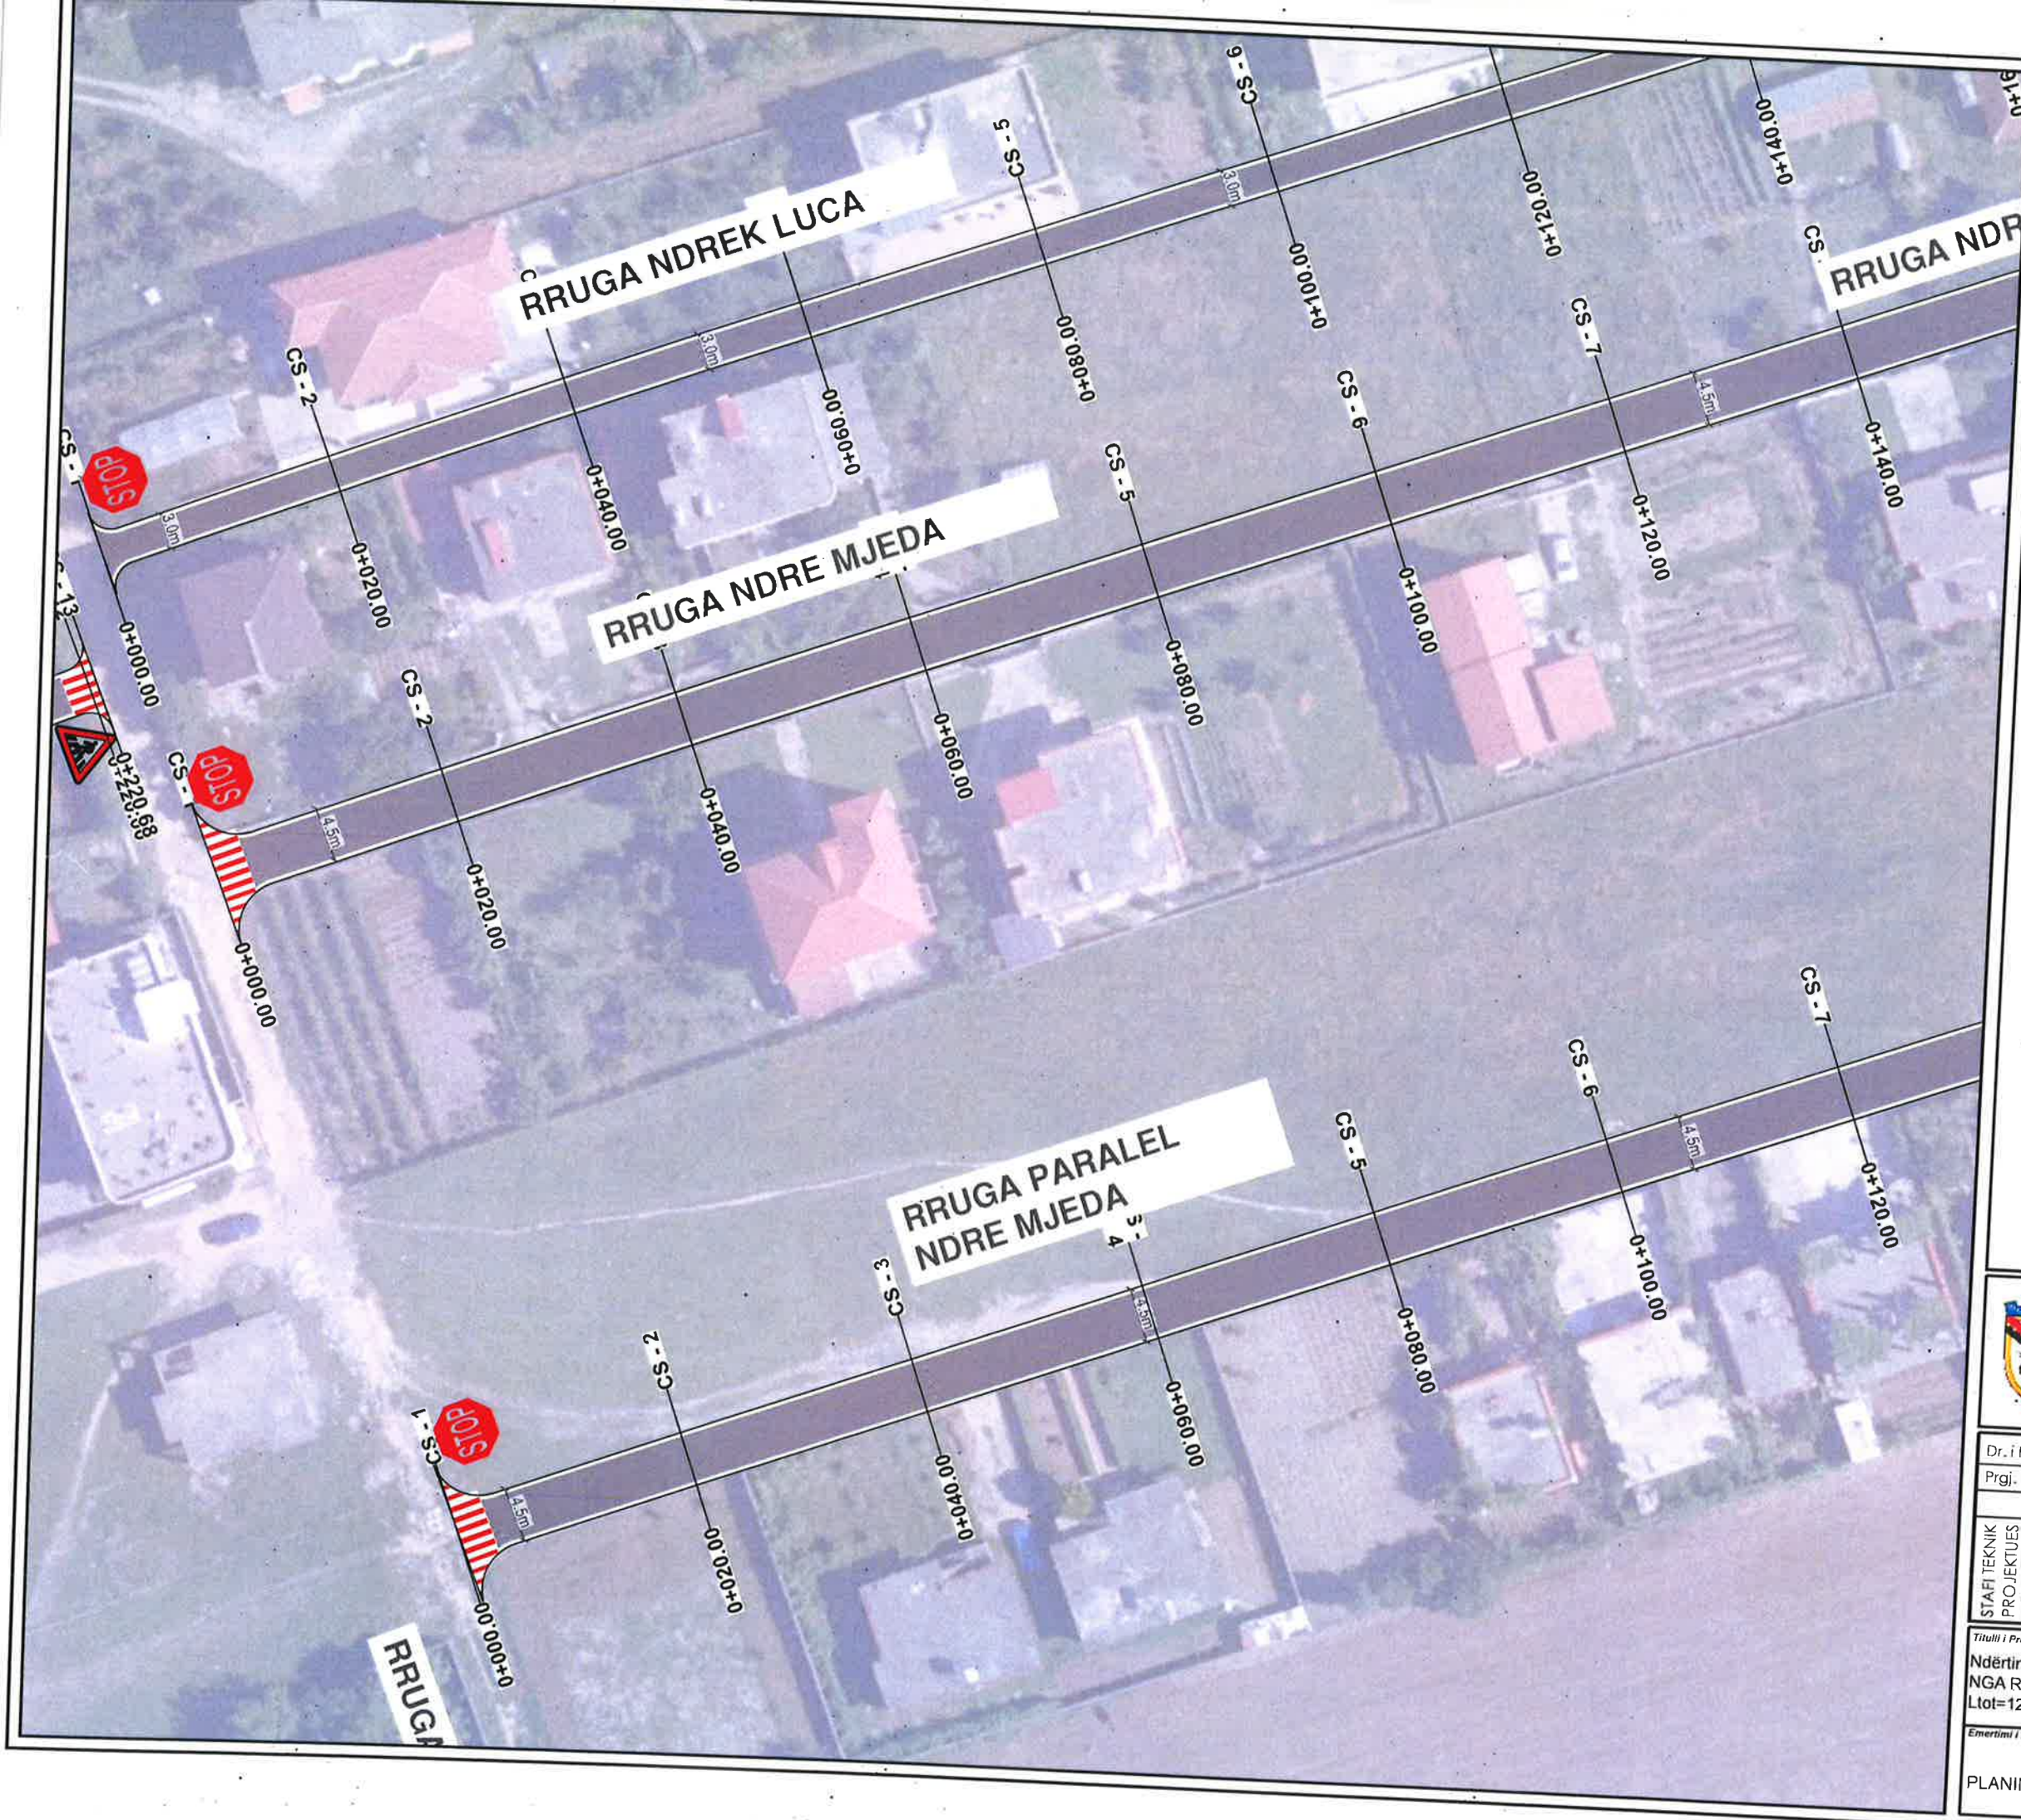

BASHKIA KAMEZ


DREJTORIA E PROJEKTEVE DHE INVESTIMEVE
DEPARTAMENTI I PROJEKTEVE

Dr. i Projekteve dhe Investimeve	RAMADAN HYSA	
Prgj. i Sektorit të Projekteve	DENIS PRENCI	
STAFI TEKNIK PROJEKTES	Ing. DENIS PRENCI	
	Ark. ESTELA GJYRIQI	
	Ark. BRISILDA CANI	
	Ing. ALEKS DANI	

Titulli i Projektit
Ndërtim rrugët Blioku FUSHE KAMEZ
NGA RRUGA KOSOVA - BLV NENE TEREZA
Ltot=12423.7m

Emertimi i Fletës
PLANIMETRIA E SINJALISTIKËS

Faza e Projektit
PROJEKT ZBATIMI
Data e Implementimit
Shkalla e Vizatimit
1:500
Fleta Nr.
11

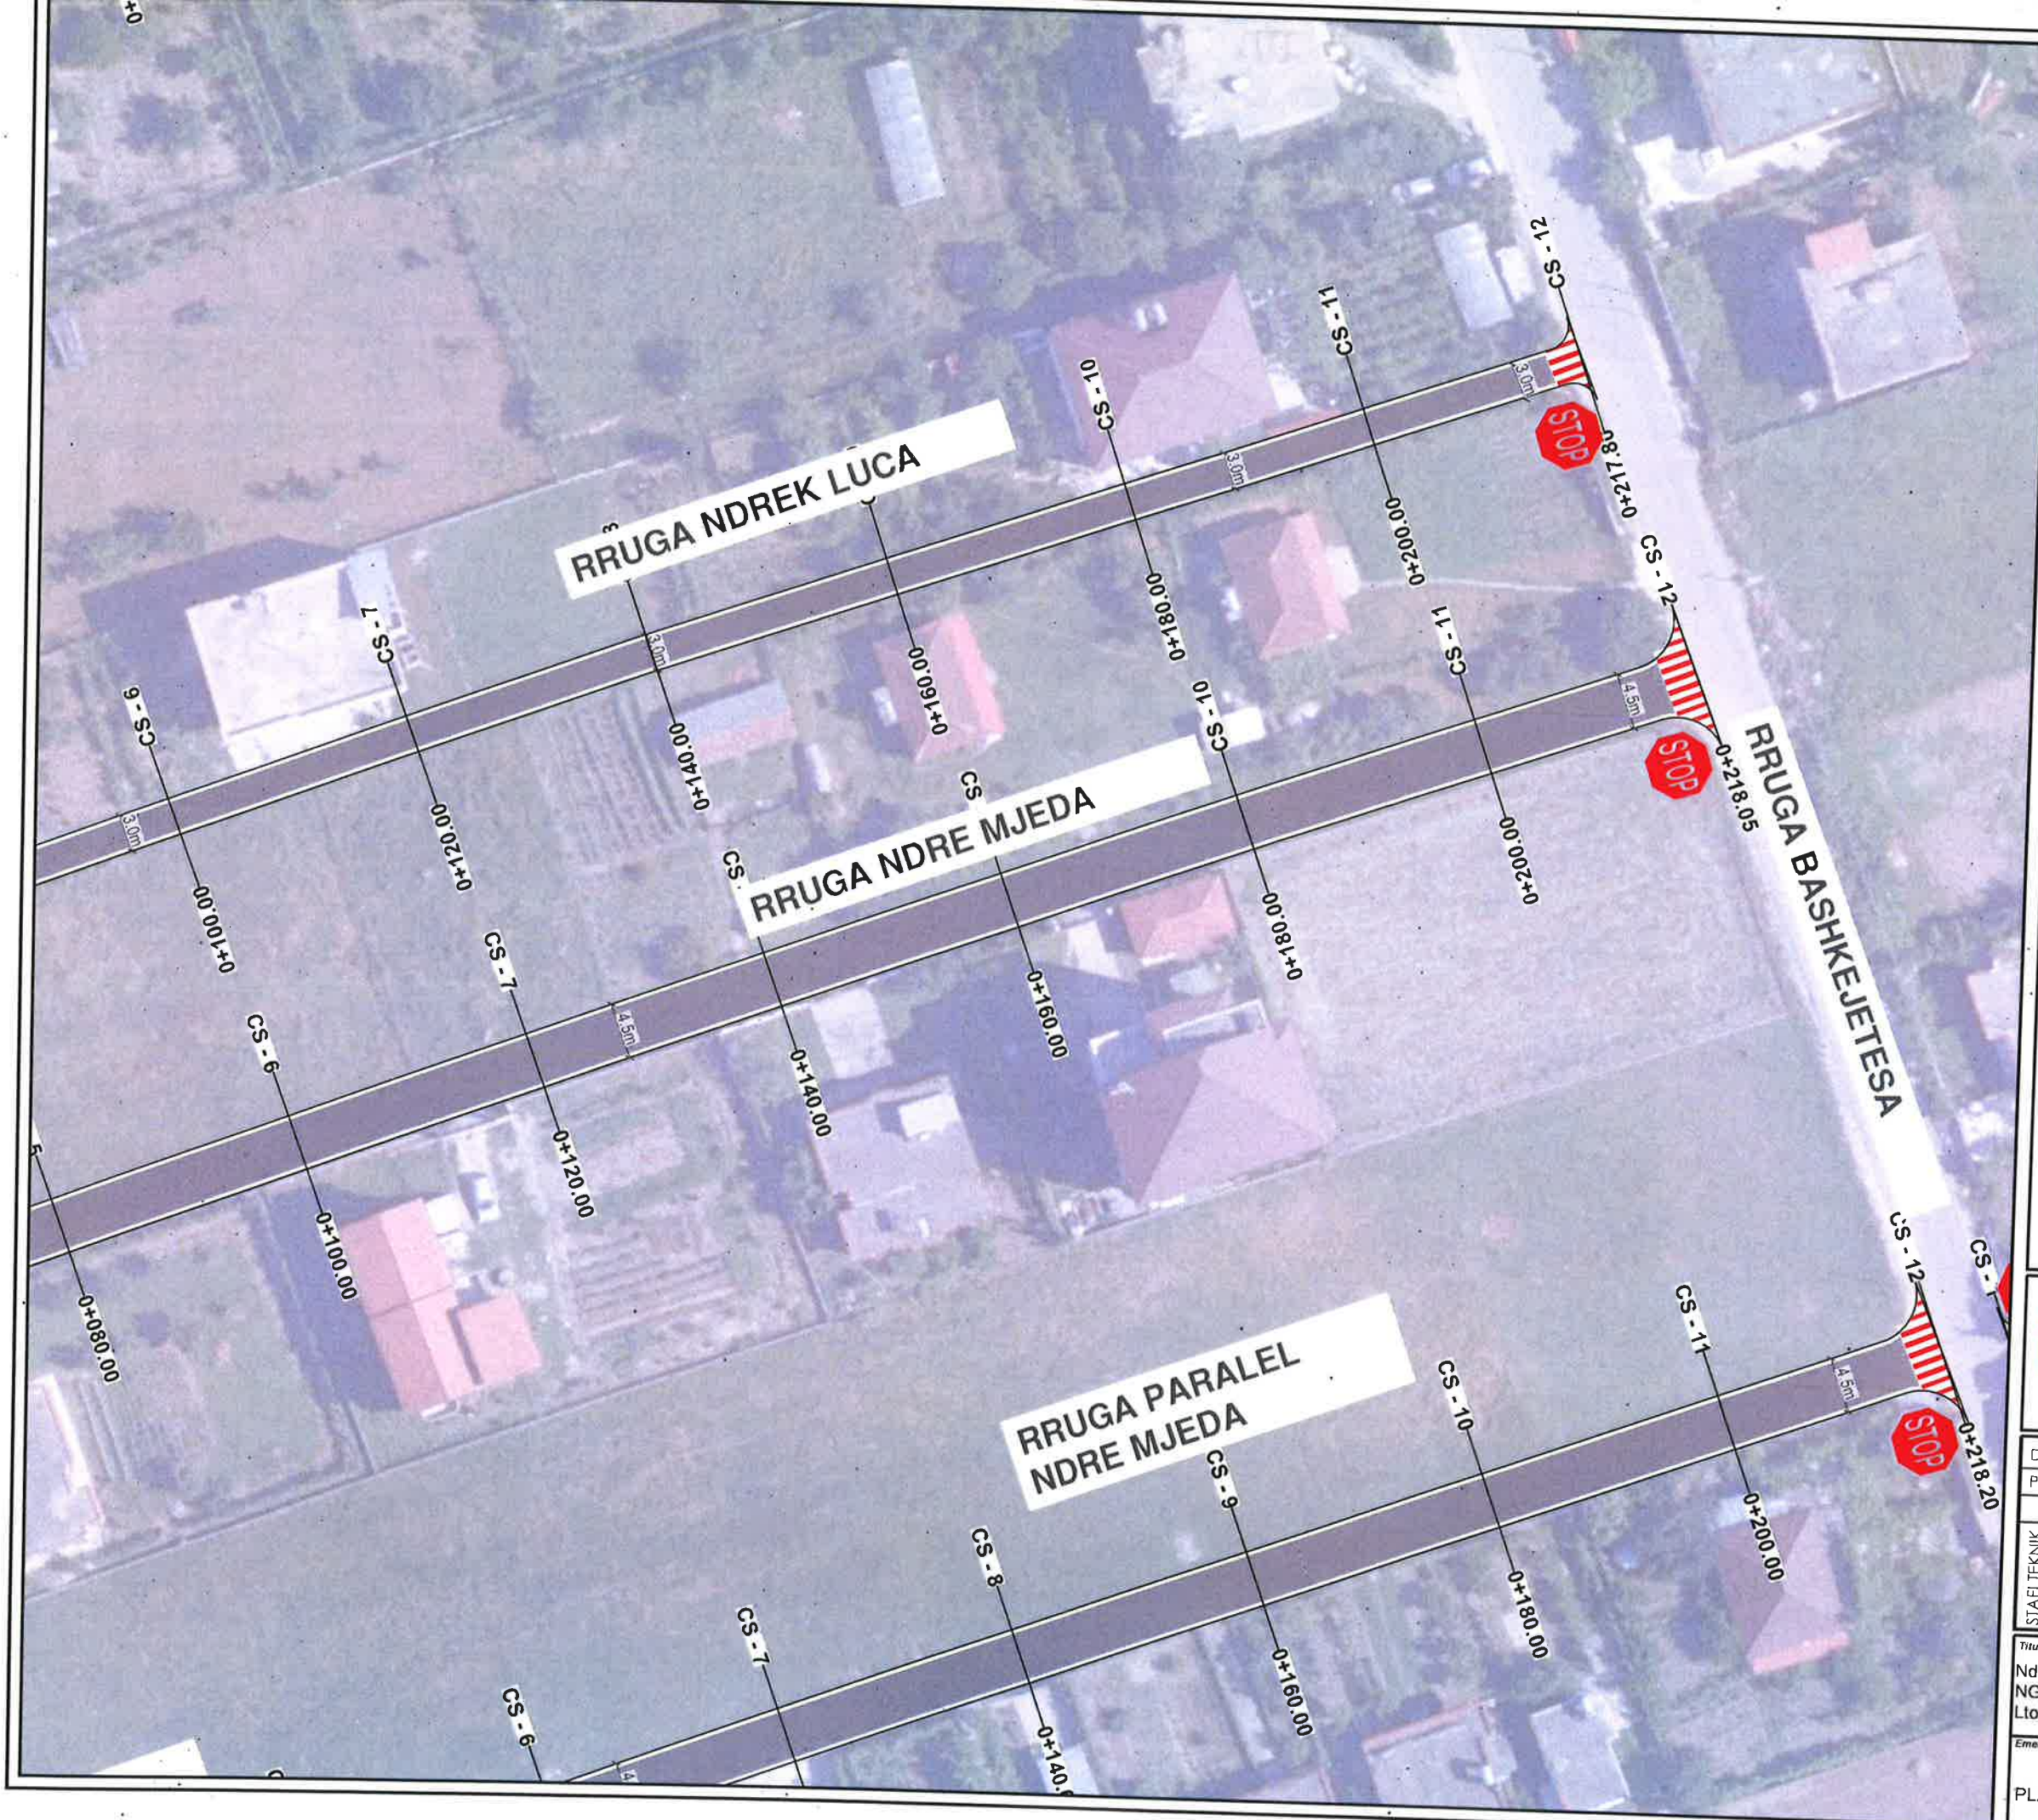

BASHKIA KAMEZ

DREJTORIA E PROJEKTEVE DHE INVESTIMEVE
DEPARTAMENTI I PROJEKTEVE

Dr. i Projekteve dhe Investimeve	RAMADAN HYSA	
Prgj. i Sektorit të Projekteve	DENIS PRENCI	
STAFI TEKNIK PROJEKTES	Ing. DENIS PRENCI	
	Ark. EŞTELA GJYRIQI	
	Ark. BRISILDA CANI	
	Ing. ALEKS DANI	

Titulli i Projektit
Ndërtim rrugët Blloku FUSHE KAMEZ
NGA RRUGA KOSOVA - BLV NENE TEREZA
Llot=12423.7m

Emërtimi i Fletës

PLANIMETRIA E SINJALISTIKËS

Faza e Projektit
PROJEKT ZBATIMI



Data e Implementimit:

Shkalla e Vizatimit


1:500

Fleta Nr.



12

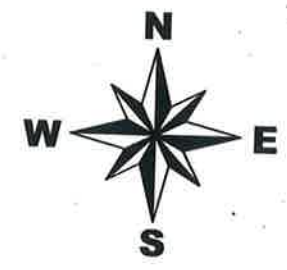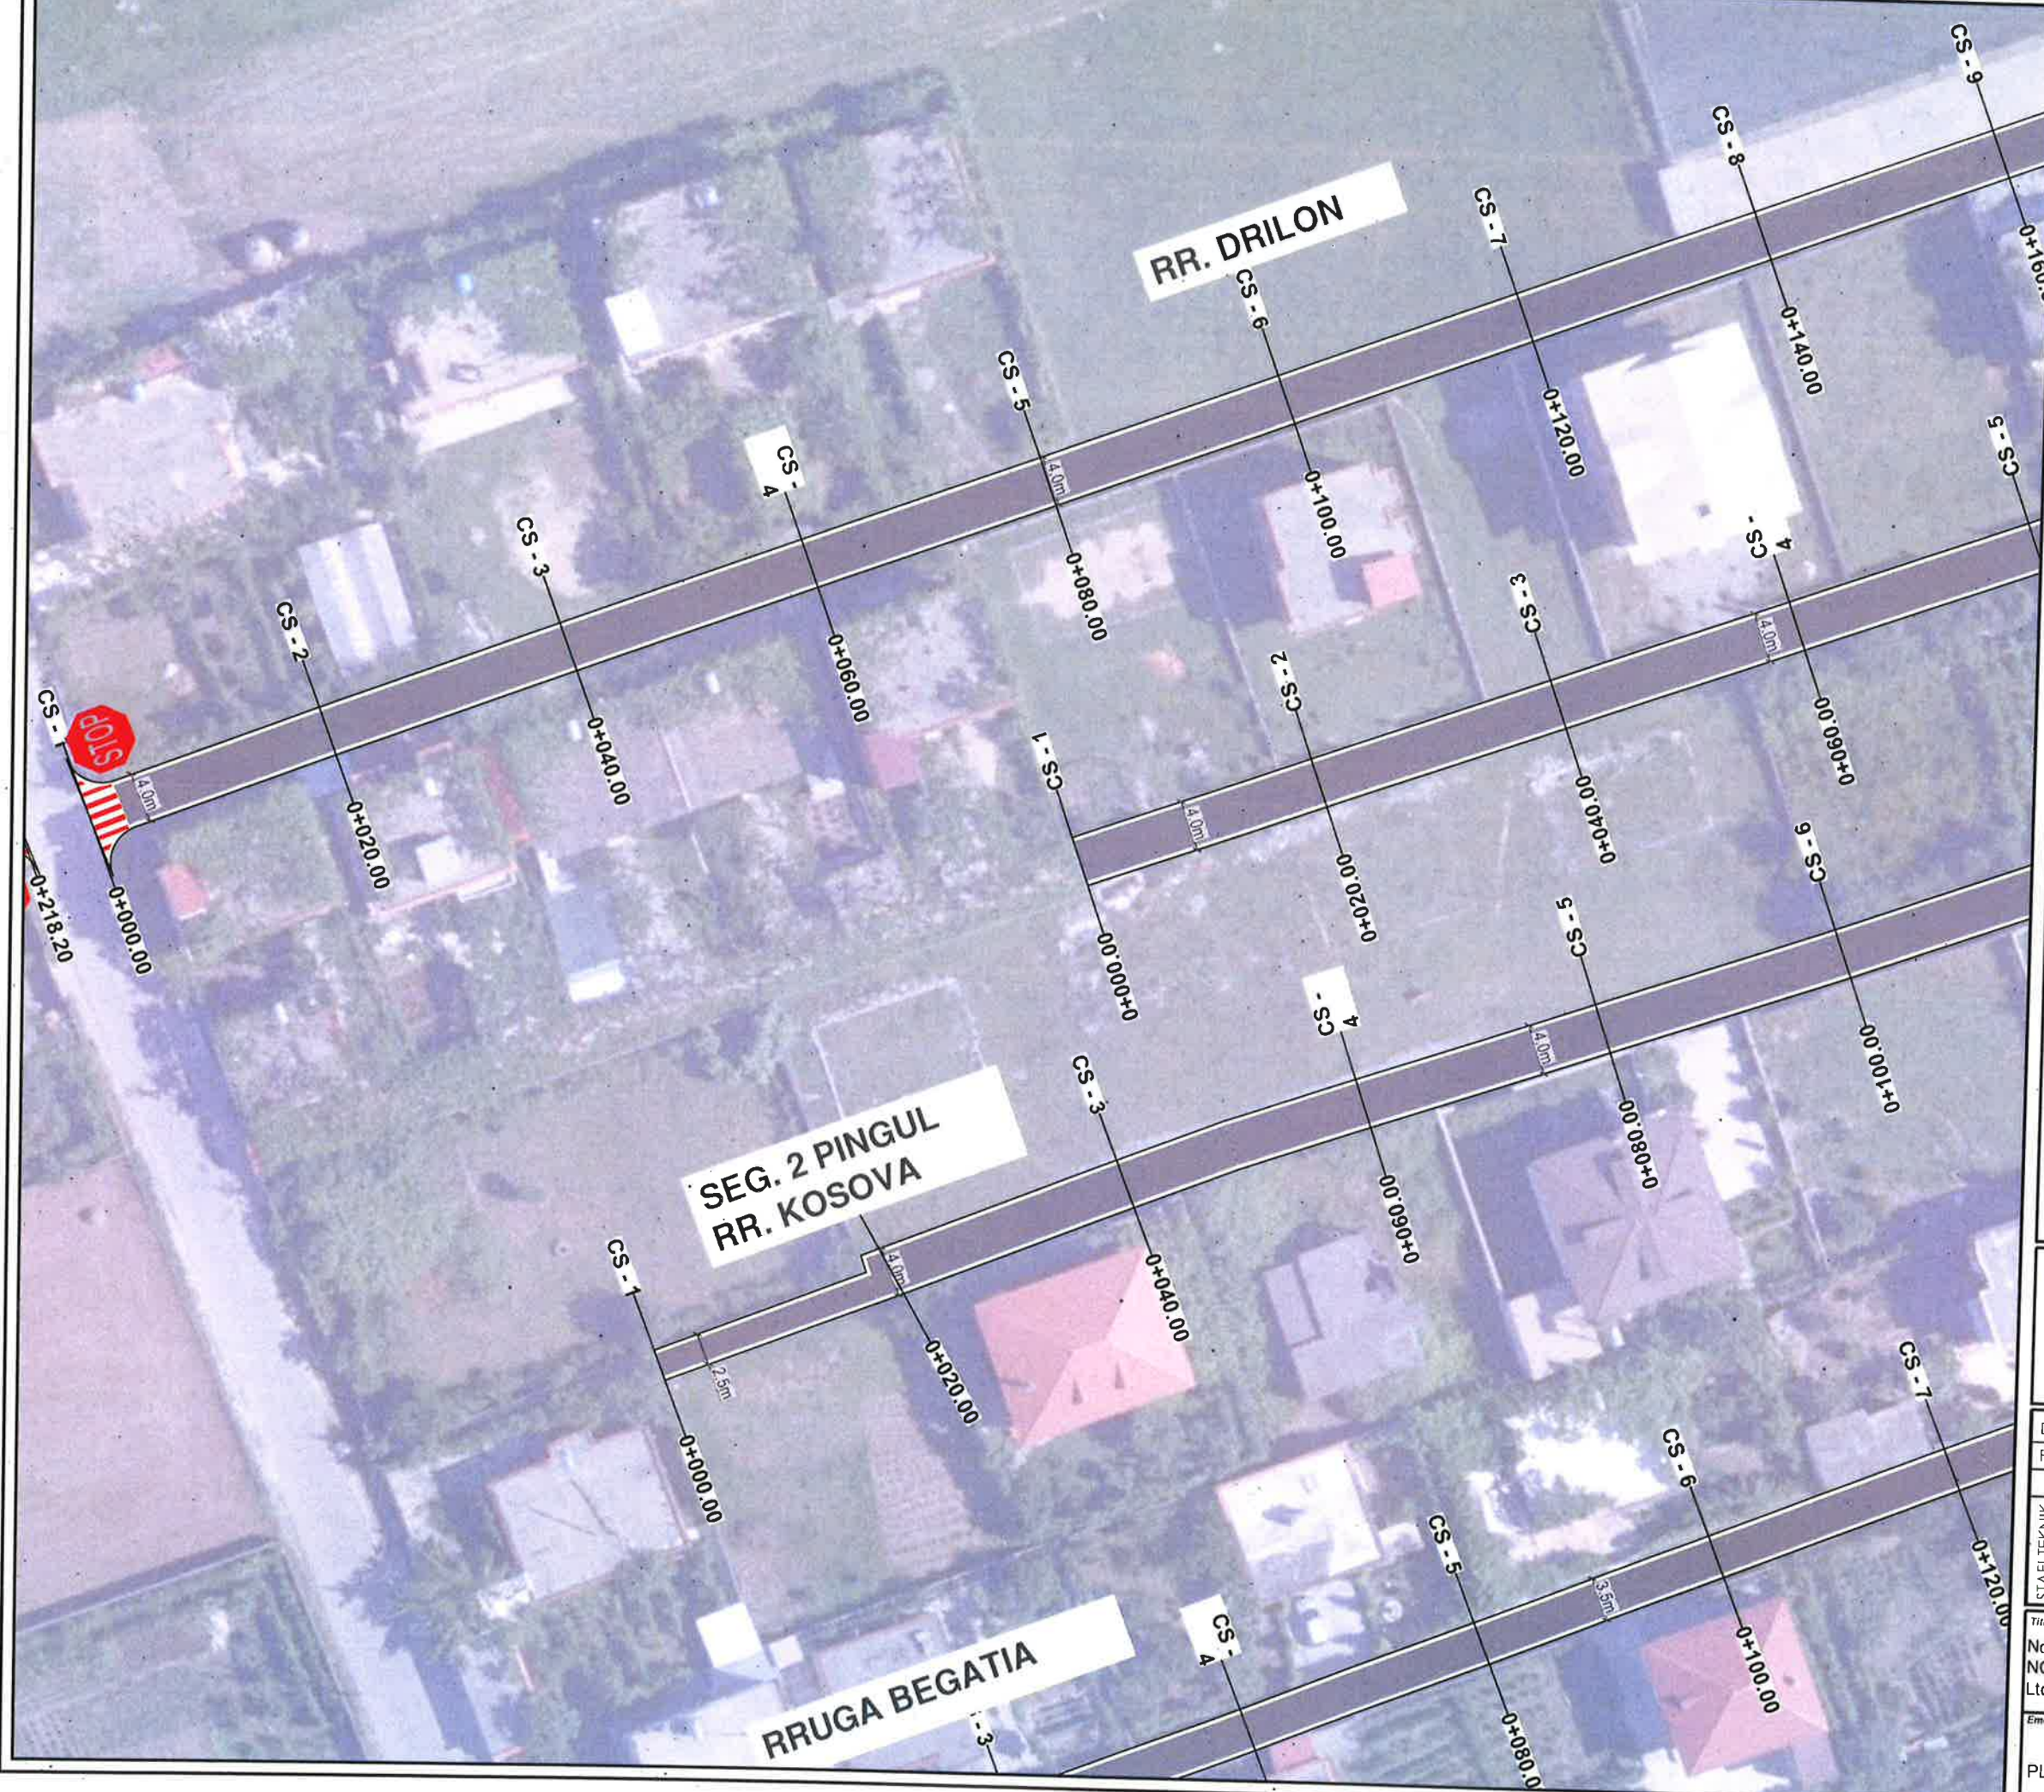

 BASHKIA KAMEZ DREJTORIA E PROJEKTEVE DHE INVESTIMEVE DEPARTAMENTI I PROJEKTEVE			
Dr. i Projekteve dhe Investimeve	RAMADAN HYSA		
Prgj. i Sektorit të Projekteve	DENIS PRENCI		
STAFI TEKNIK PROJEKTES	Ing.	DENIS PRENCI	
	Ark.	ESTELA GJYRIQI	
	Ark.	BRISILDA CANI	
	Ing.	ALEKS DANI	
Titulli i Projektit		Faza e Projektit	
Nërtim rrugët Blloku FUSHE KAMEZ NGA RRUGA KOSOVA - BLV NENE TEREZA Ltot=12423.7m		PROJEKT ZBATIMI	
Emertimi i Fletës		Data e Implementimit:	
PLANIMETRIA E SINJALISTIKËS		Shkalla e Vizatimit:	
		1:500	
		Fleta Nr.	
		13	

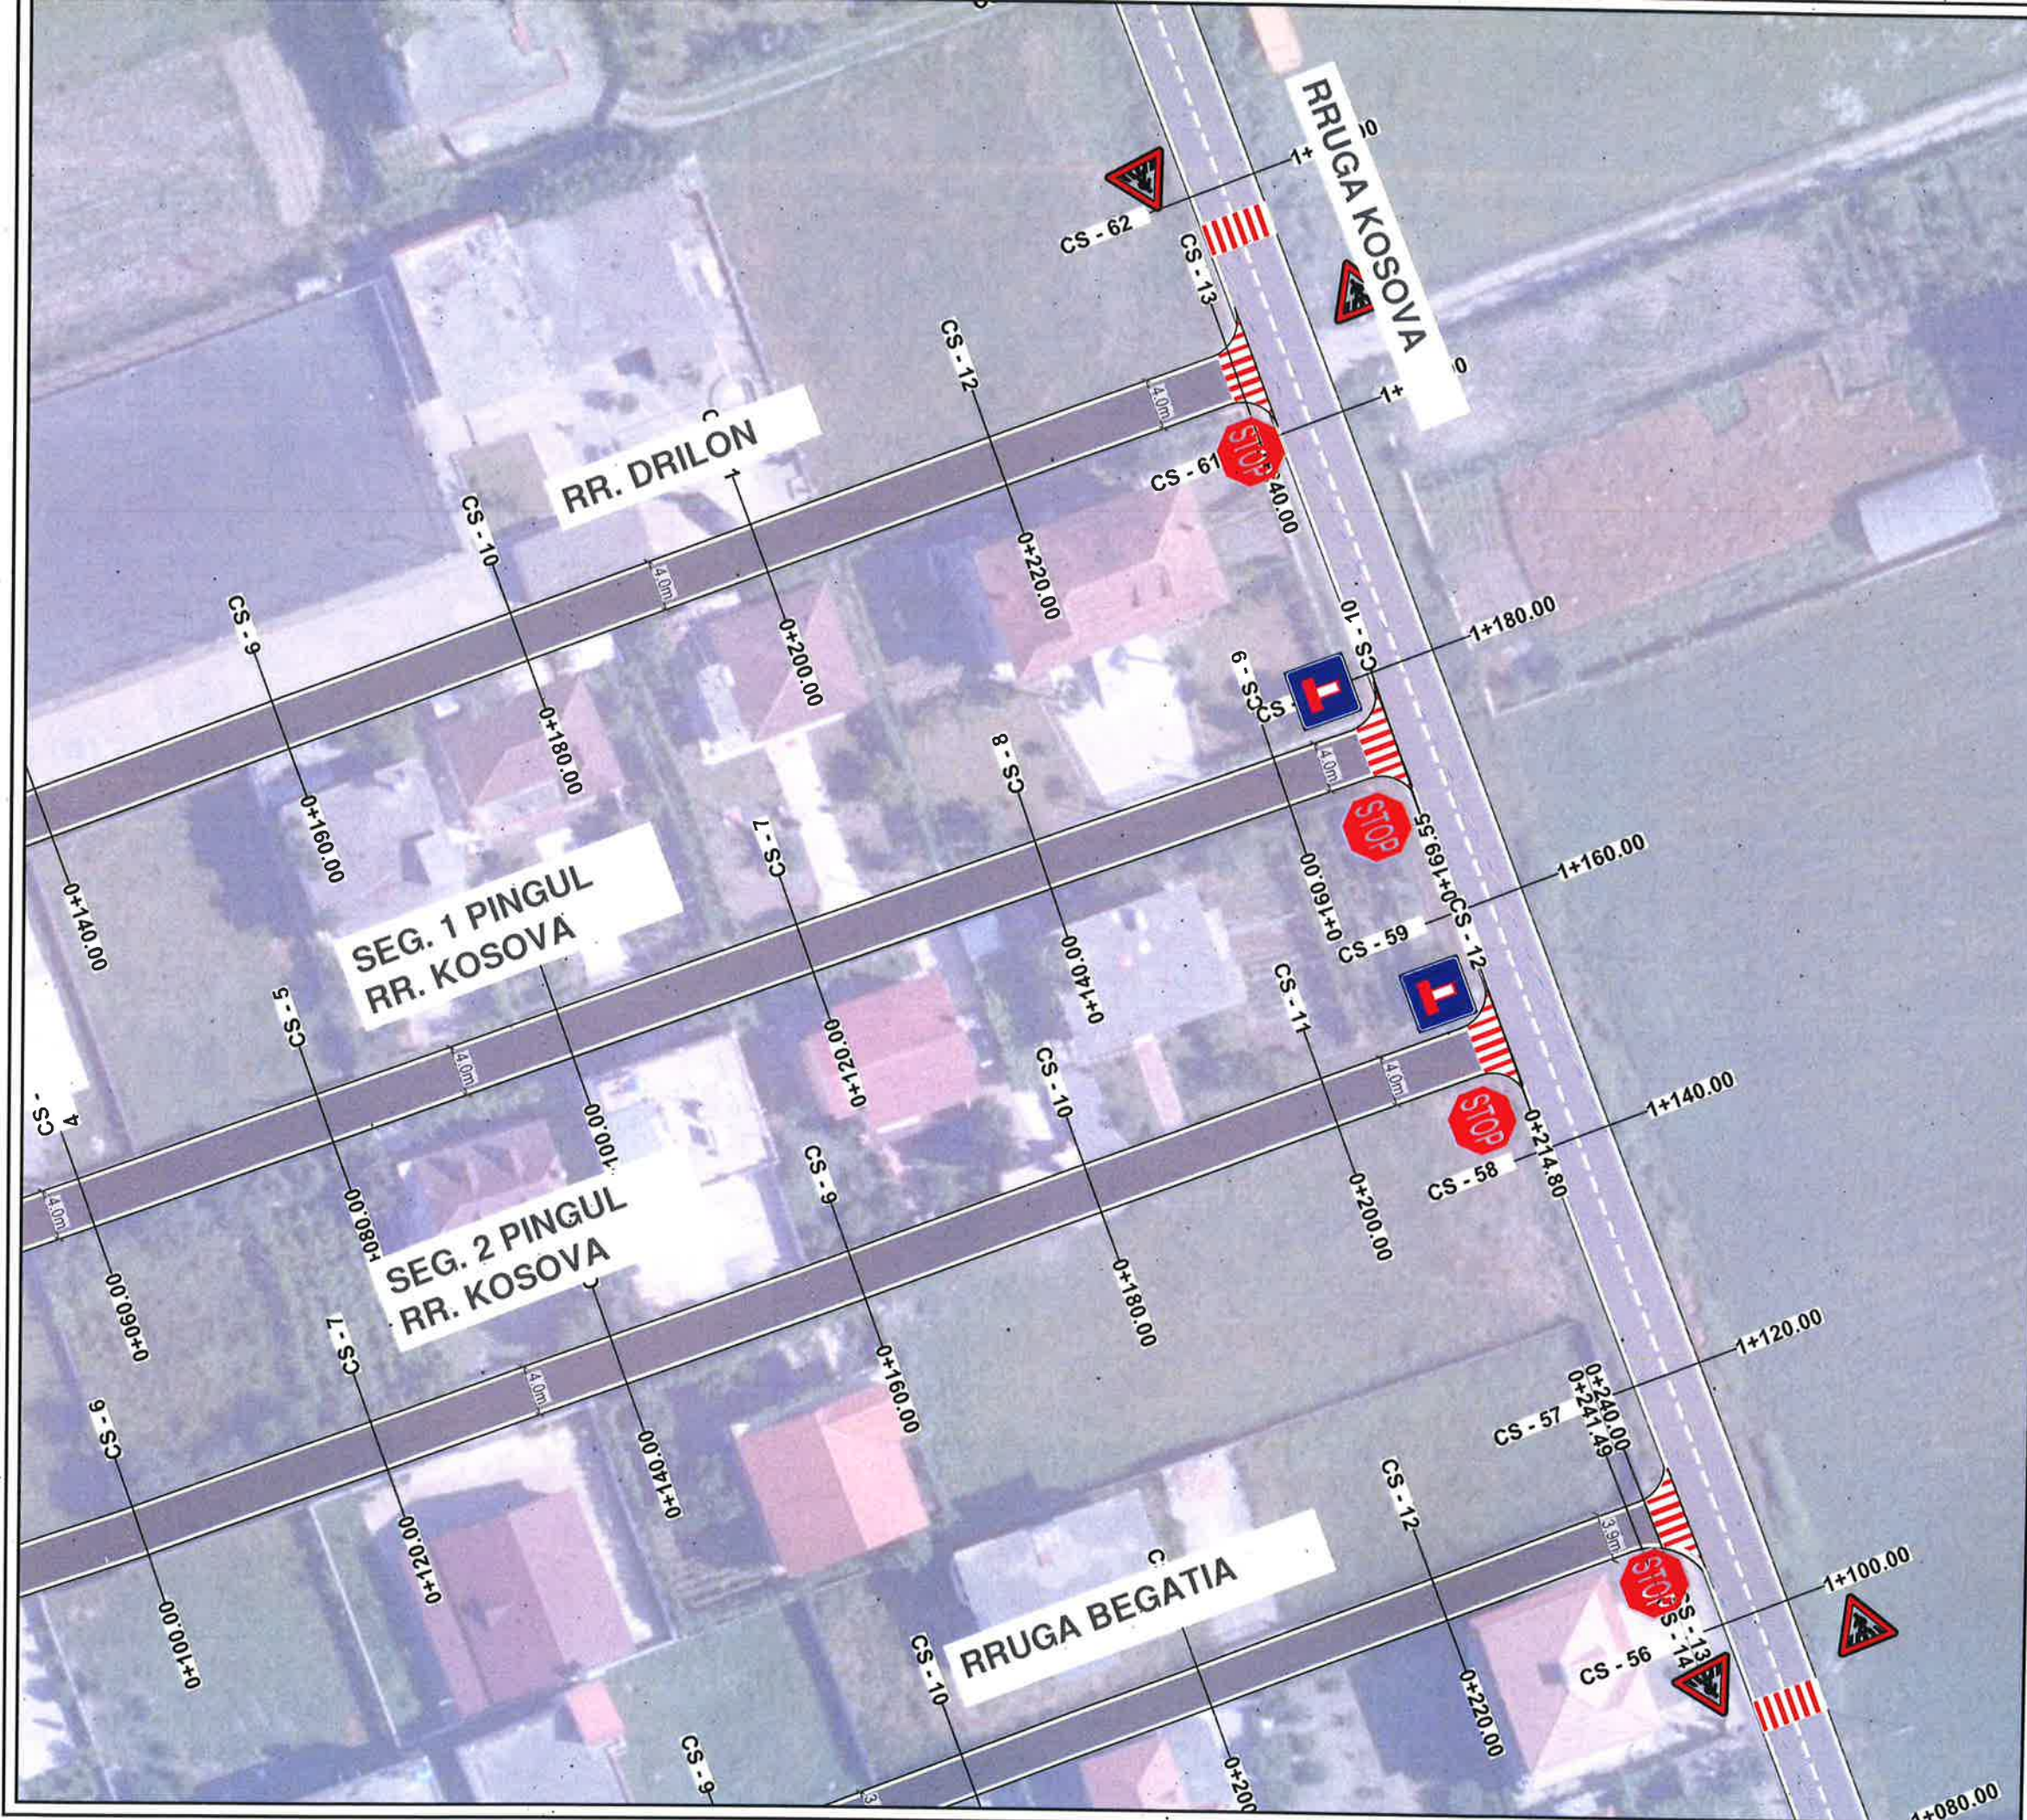

 BASHKIA KAMEZ	
DREJTORIA E PROJEKTEVE DHE INVESTIMEVE DEPARTAMENTI I PROJEKTEVE	
Dr. i Projekteve dhe Investimeve	RAMADAN HYSA
Prgj. i Sektorit të Projekteve	DENIS PRENCI
STAFI TEKNIK PROJEKTES	Ing. DENIS PRENCI Ark. ESTELA GJYRIQI Ark. BRISILDA CANI Ing. ALEKS DANI
Titulli i Projektit Ndërtim rrugët Blloku FUSHE KAMEZ NGA RRUGA KOSOVA - BLV NENE TEREZA Ltot=12423.7m	
Emertimi i Fletes PLANIMETRIA E SINJALISTIKËS	
Faza e Projektit PROJEKT ZBATIMI Data e Implementimit: Shkalla e Vizatimit: 1:500 Fleta Nr. 14	

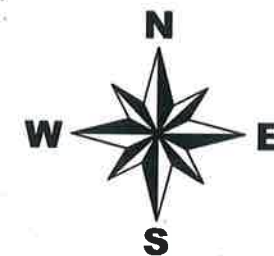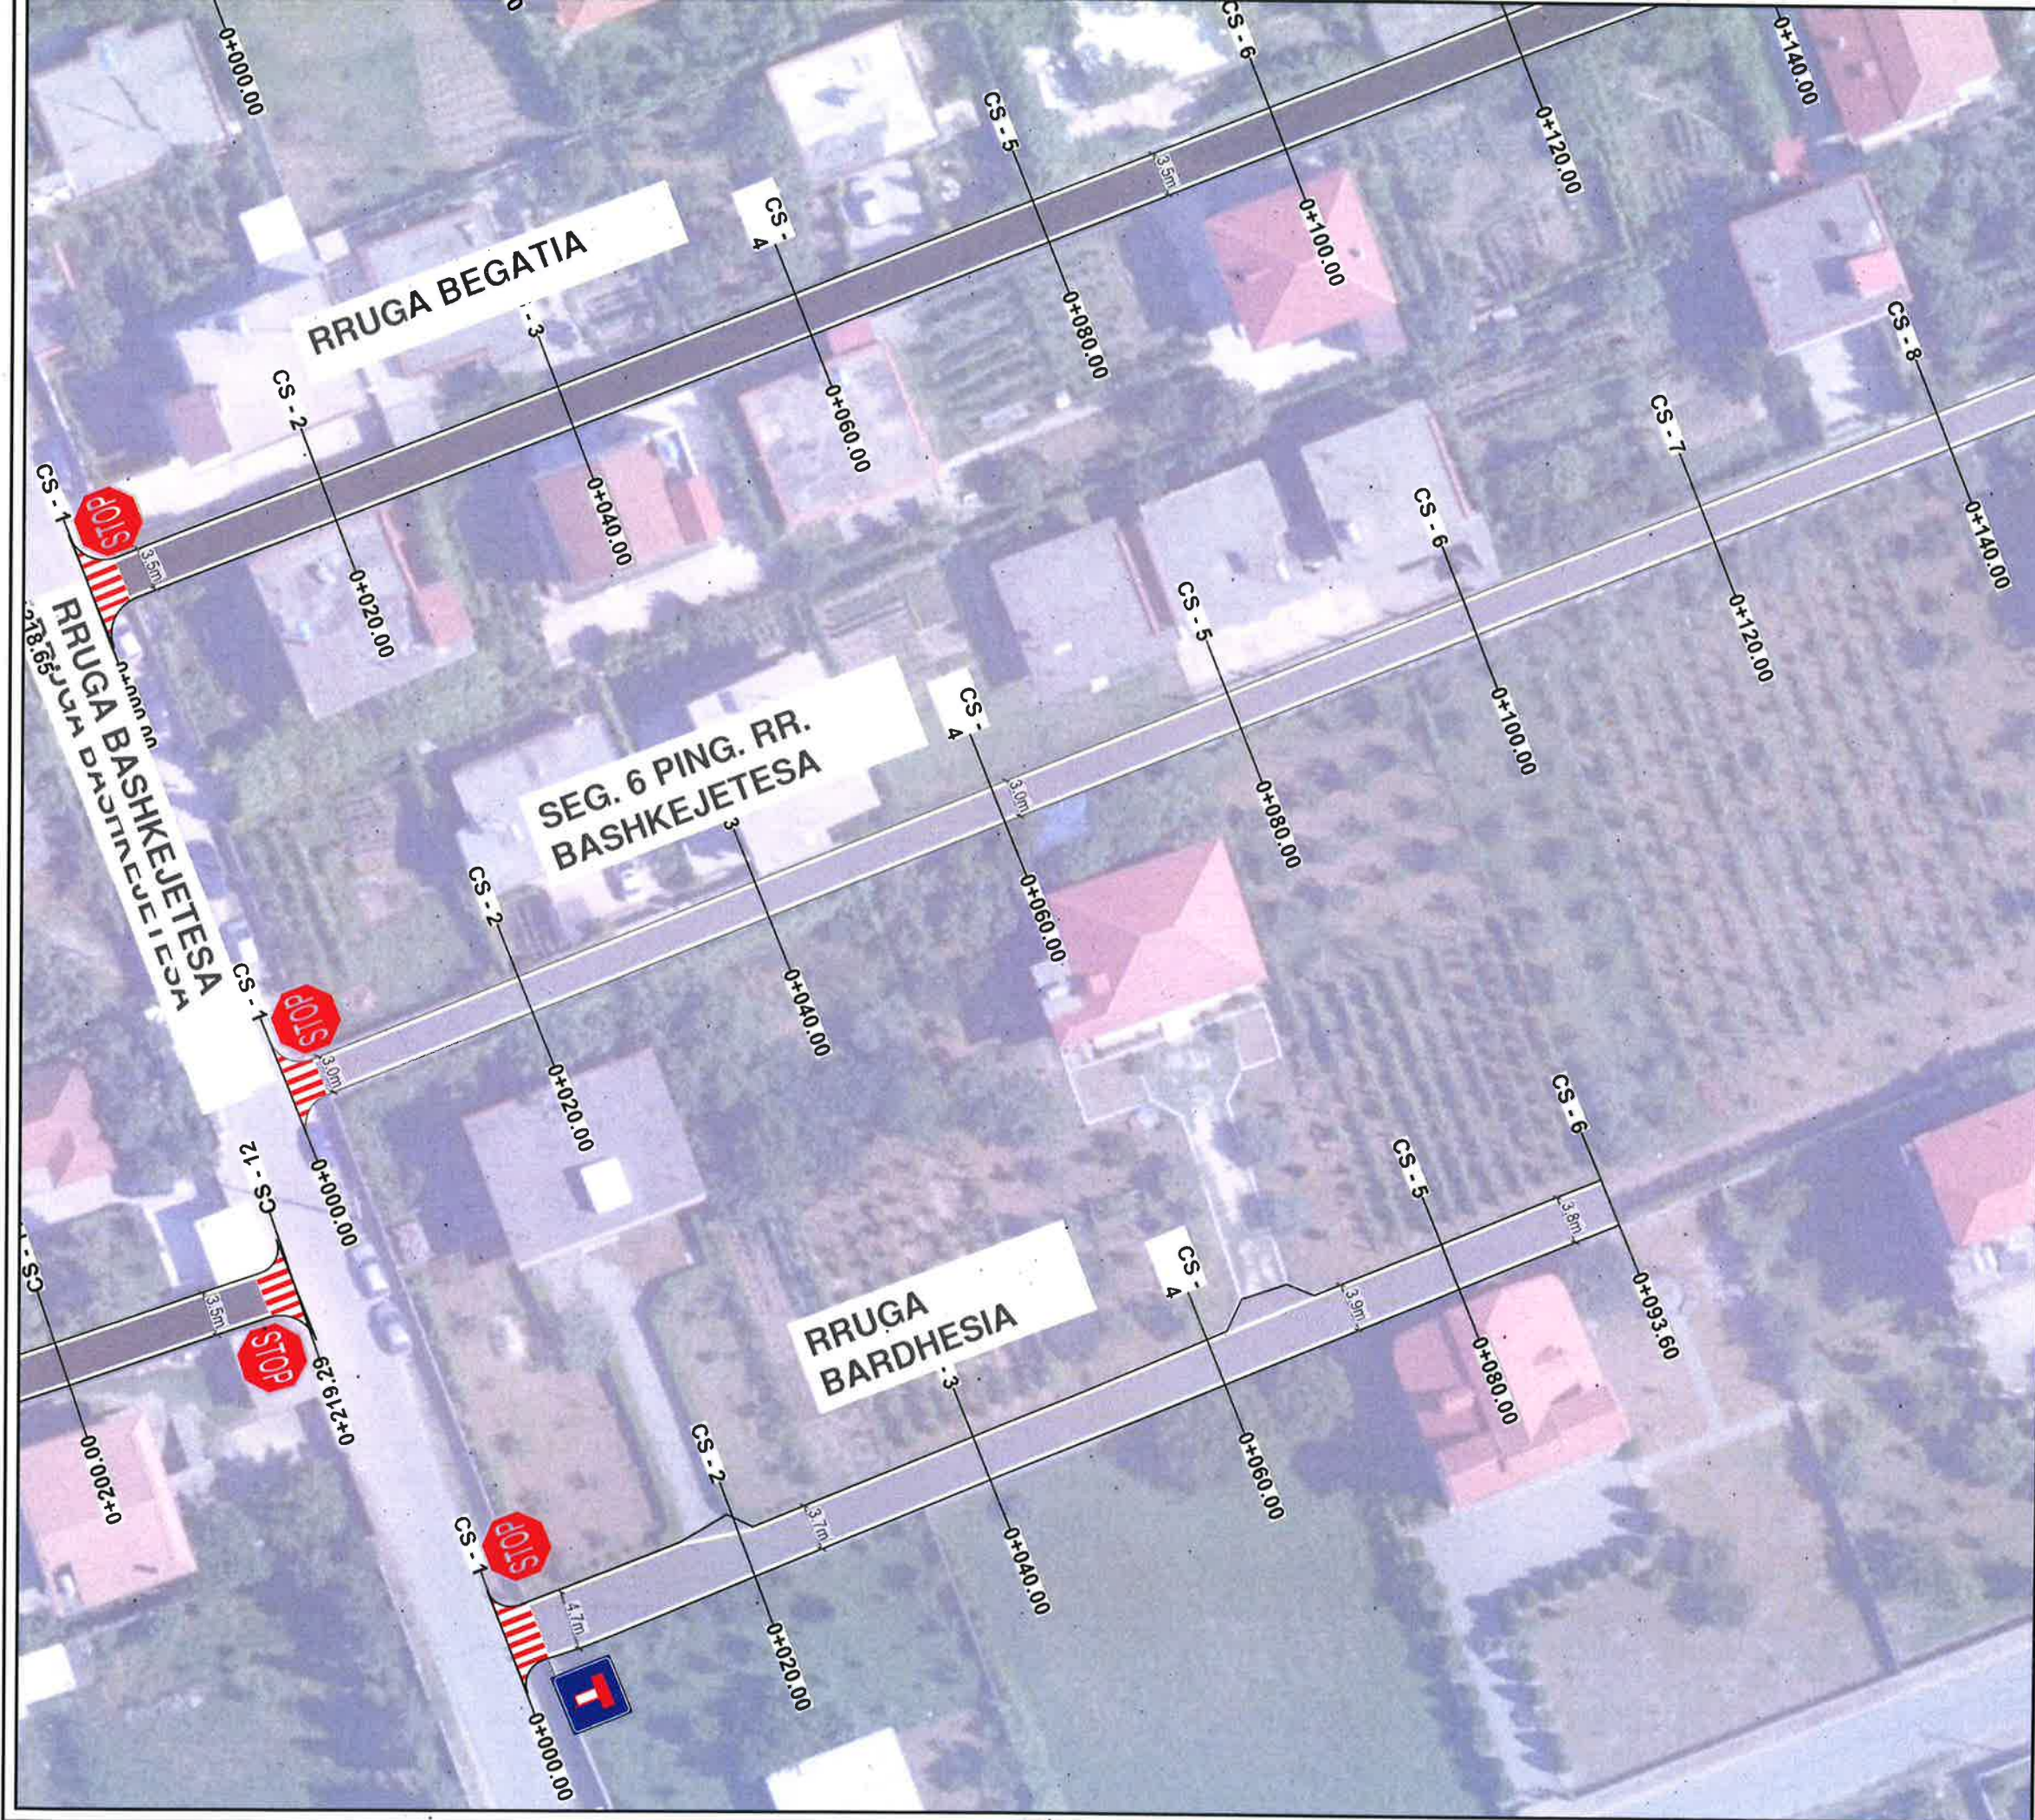


BASHKIA KAMEZ
DREJTORIA E PROJEKTEVE DHE INVESTIMEVE
DEPARTAMENTI I PROJEKTEVE

Dr. i Projekteve dhe Investimeve	RAMADAN HYSA	
Prgj. i Sektorit të Projekteve	DENIS PRENCI	

STAFI TEKNIK	Ing.	DENIS PRENCI	
PROJEKTUES	Ark.	ESTELA GJYRIQI	
	Ark.	BRISILDA CANI	
	Ing.	ALEKS DANI	

Titulli i Projektit	Faza e Projektit
Ndërtim rrugët Blloku FUSHE KAMEZ NGA RRUGA KOSOVA - BLV NENE TEREZA Ltot=12423.7m	PROJEKT I BATIMI
Emertimi i Fietes	Data e Implementimit:
PLANIMETRIA E SINJALISTIKËS	Shkalla e Vizatimit
	1:500
	Fleta Nr.
	15

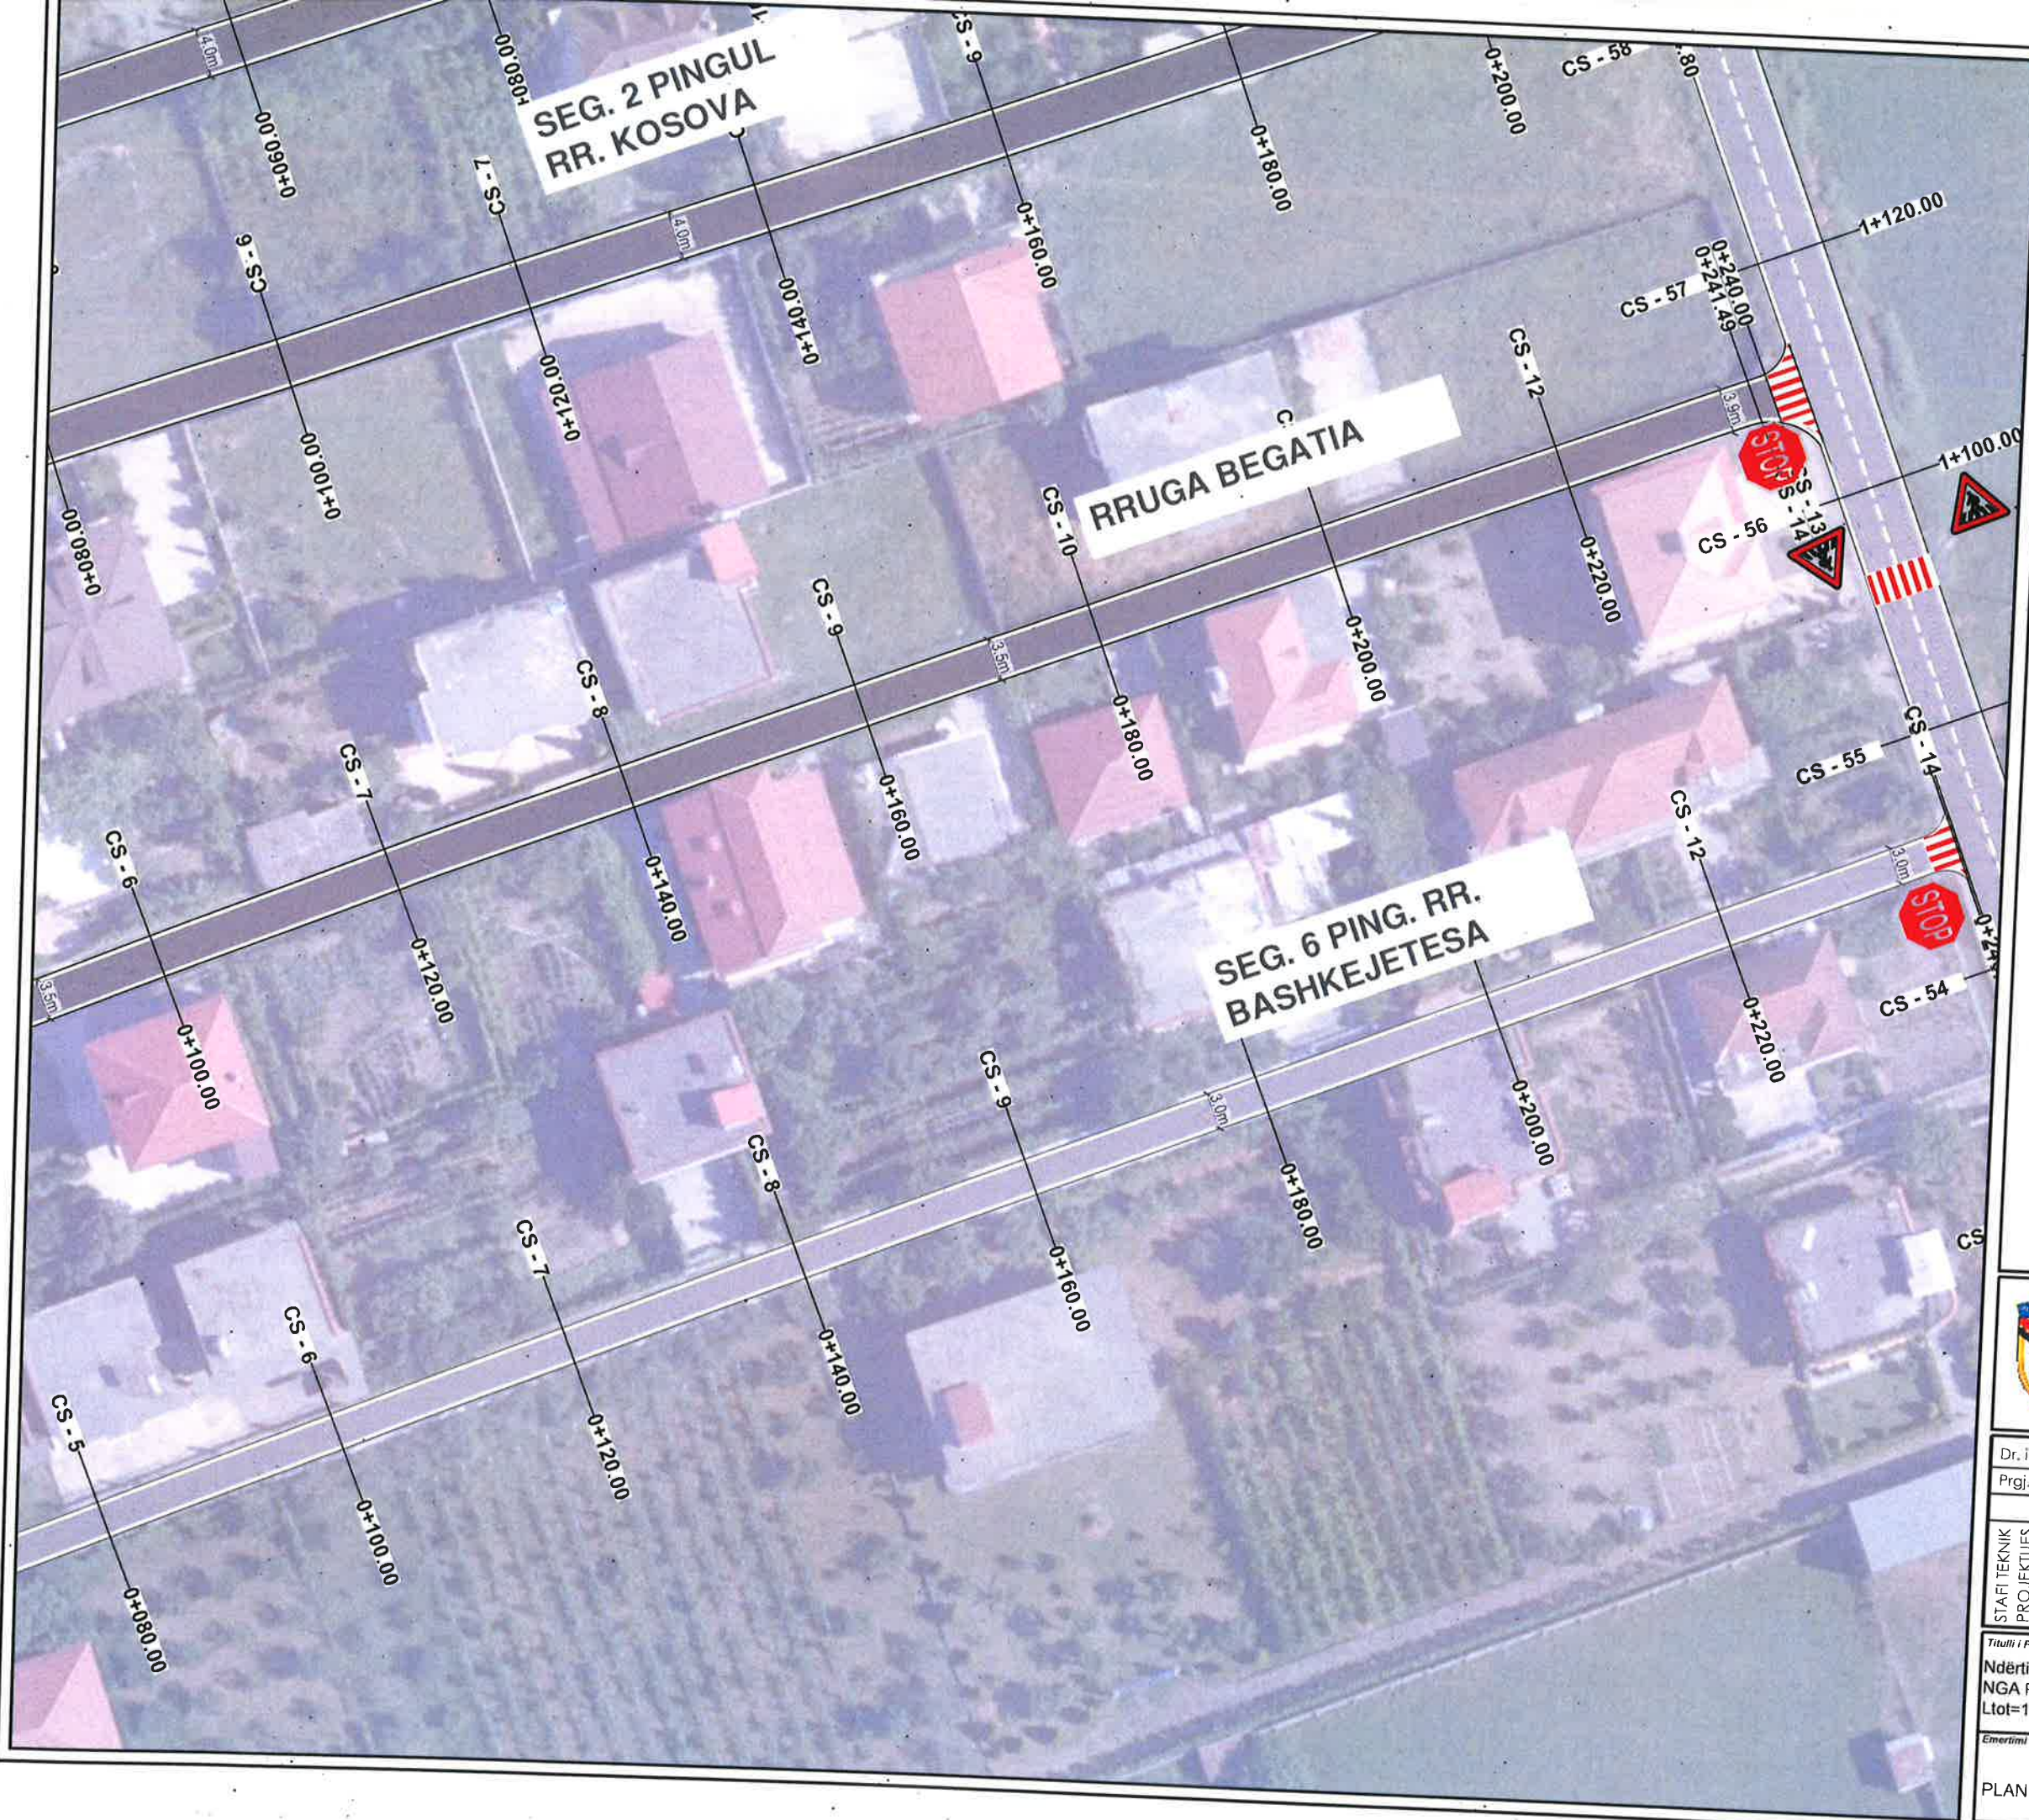

BASHKIA KAMEZ

DREJTORIA E PROJEKTEVE DHE INVESTIMEVE
DEPARTAMENTI I PROJEKTEVE

Dr. i Projekteve dhe Investimeve	RAMADAN HYSA	
Prgj. i Sektorit të Projekteve	DENIS PRENCI	

STAFI TEKNIK PROJEKTES	Ing.	DENIS PRENCI	
	Ark.	ESTELA GJYRIQI	
	Ark.	BRISILDA CANI	
	Ing.	ALEKS DANI	

Titulli i Projektit
Ndërtim rrugët Biloku FUSHE KAMEZ
NGA RRUGA KOSOVA - BLV NENE TEREZA
Ltot=12423.7m


Emertimi i Fletës
PLANIMETRIA E SINJALISTIKËS

Faza e Projektit
PROJEKT ZBATIMI

Data e Implementimit:

Shkalla e Vizatimit
1:500

Fleta Nr.


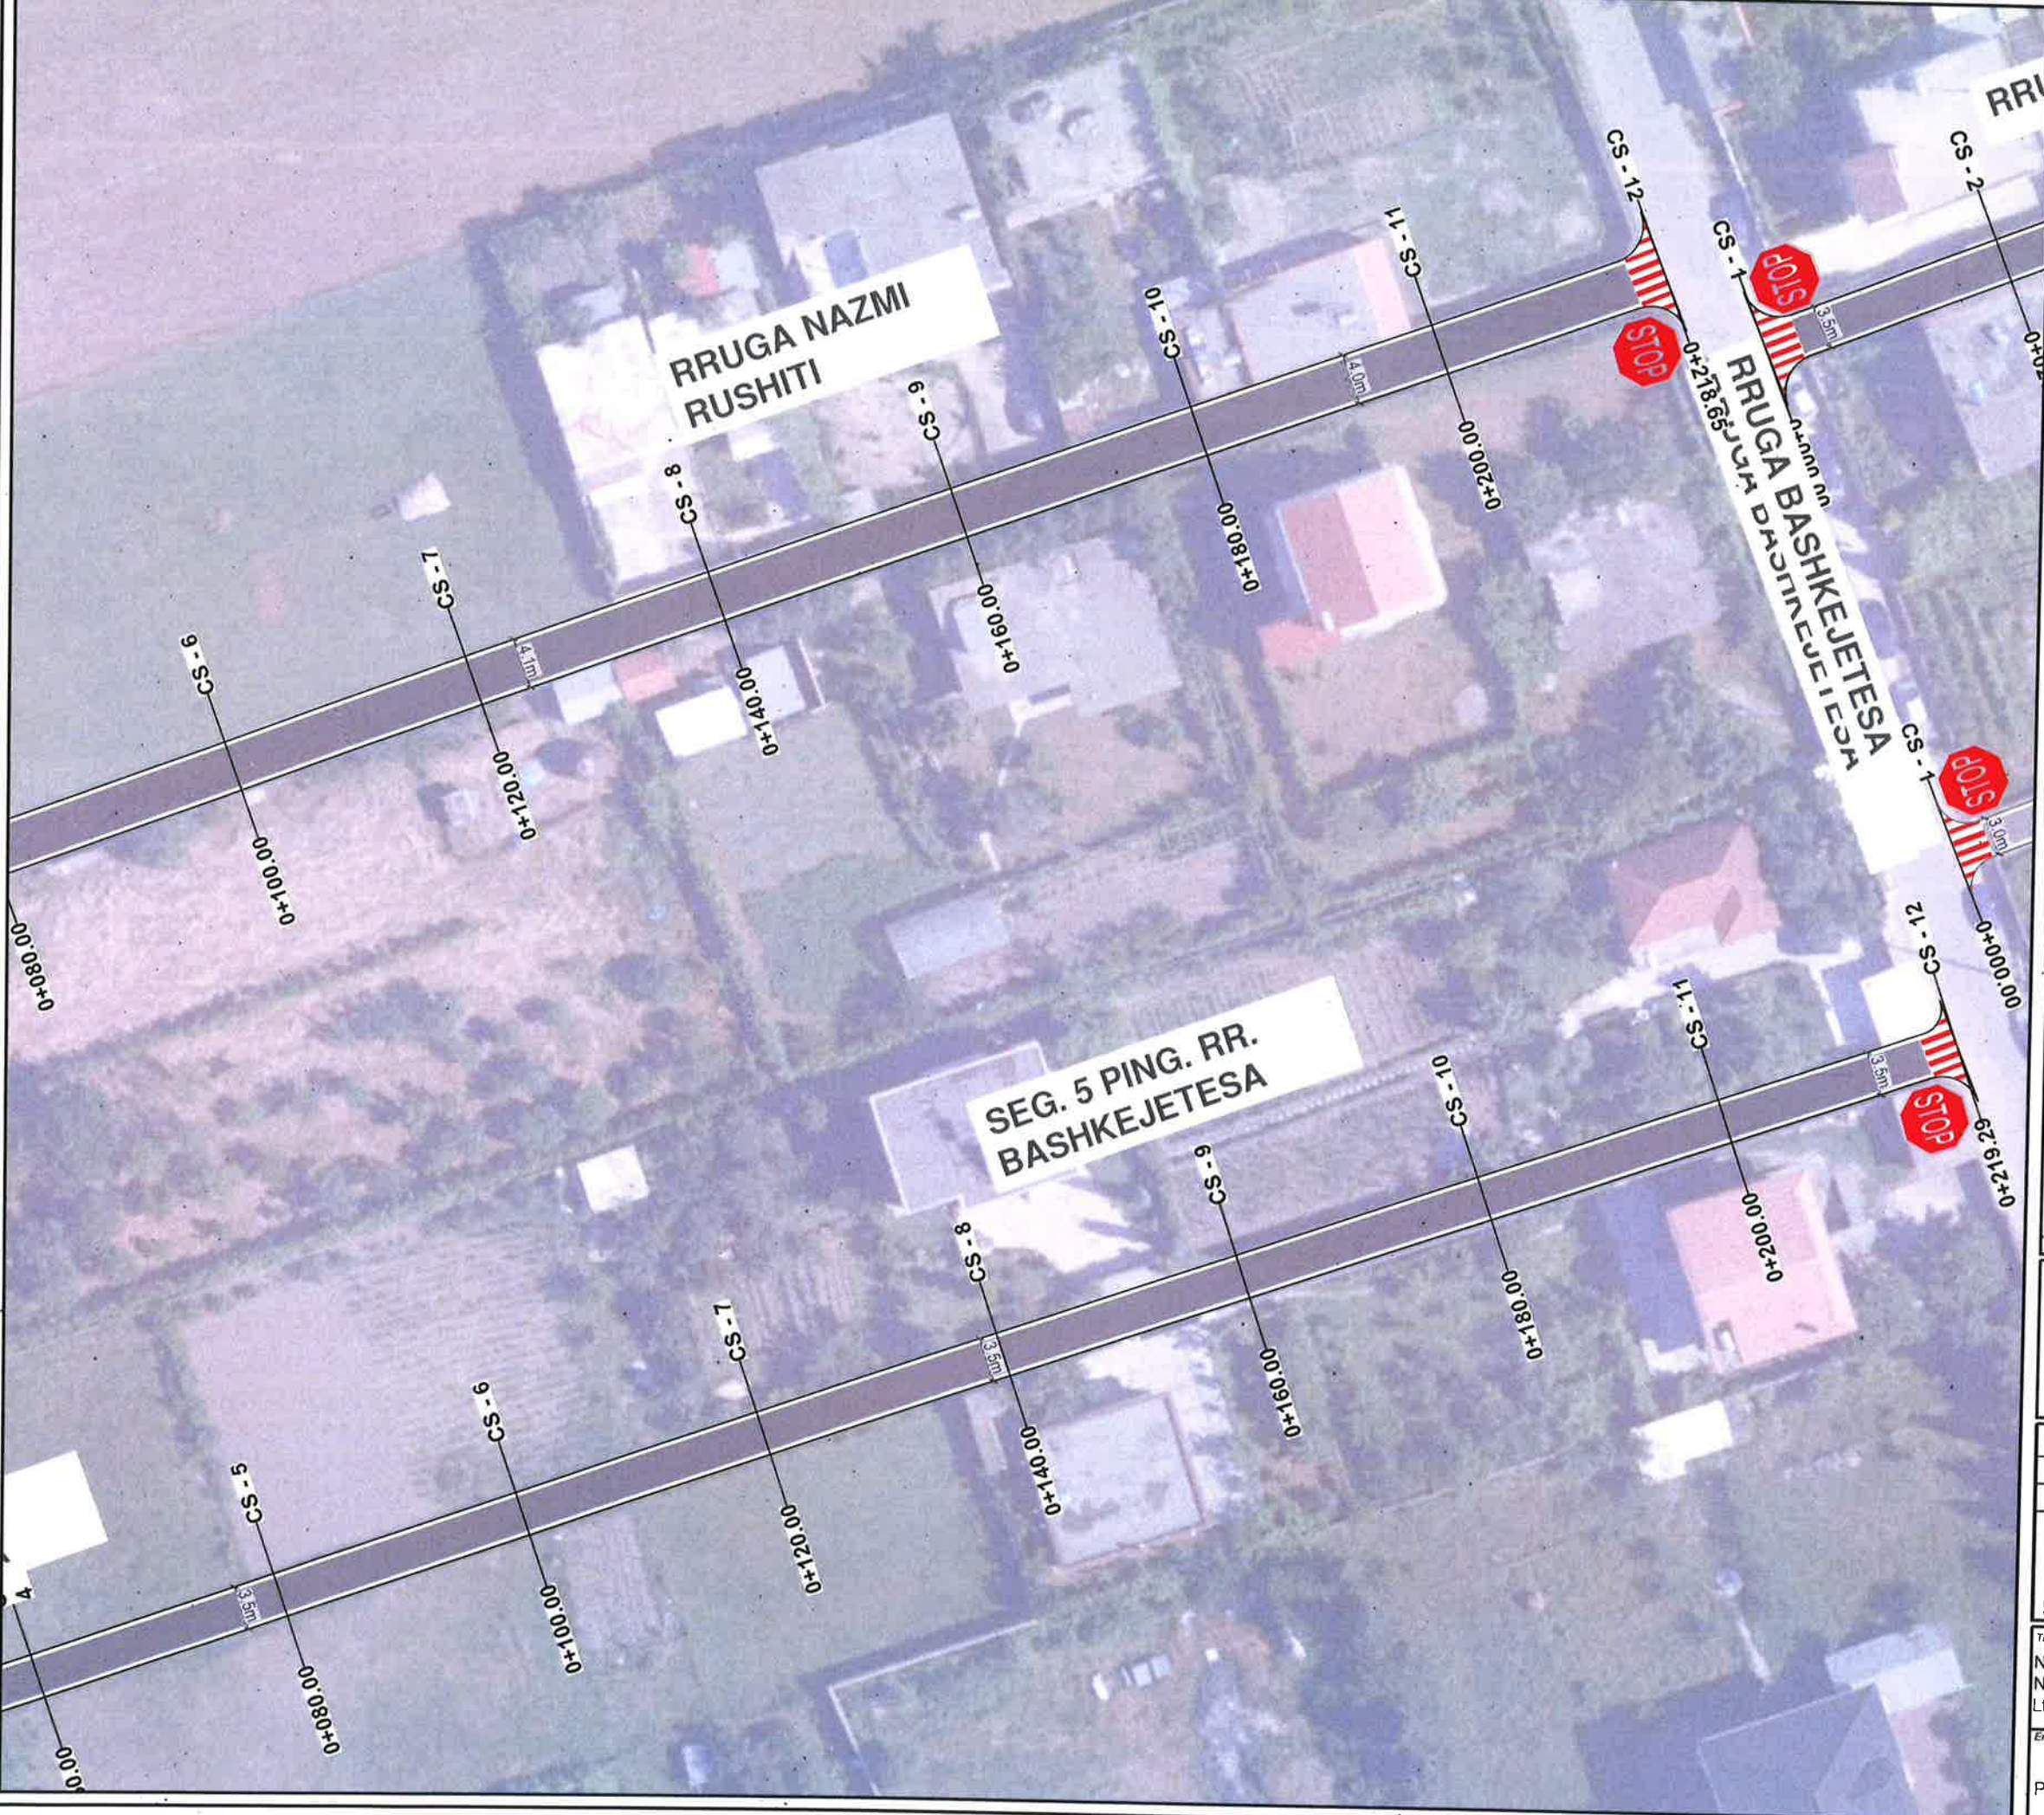


BASHKIA KAMEZ

DREJTORIA E PROJEKTEVE DHE INVESTIMEVE
DEPARTAMENTI I PROJEKTEVE

Dr. i Projekteve dhe Investimeve	RAMADAN HYSA	
Prqj. i Sektorit të Projekteve	DENIS PRENCI	
STAFI TEKNIK PROJEKTES	Ing. DENIS PRENCI	
	Ark. EŞTELA GJYRIQI	
	Ark. BRISILDA CANI	
	Ing. ALEKS DANI	

Titulli i Projektit	Faza e Projektit
Ndërtim rrugët Biloku FUSHE KAMEZ NGA RRUGA KOSOVA - BLV NENE TEREZA Ltot=12423.7m	PROJEKT ZBATIMI
Emertimi i Fletes	Data e Implementimit :
PLANIMETRIA E SINJALISTIKËS	Shkalla e Vizatimit 1:500
	Fleta Nr. 17

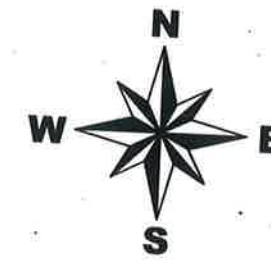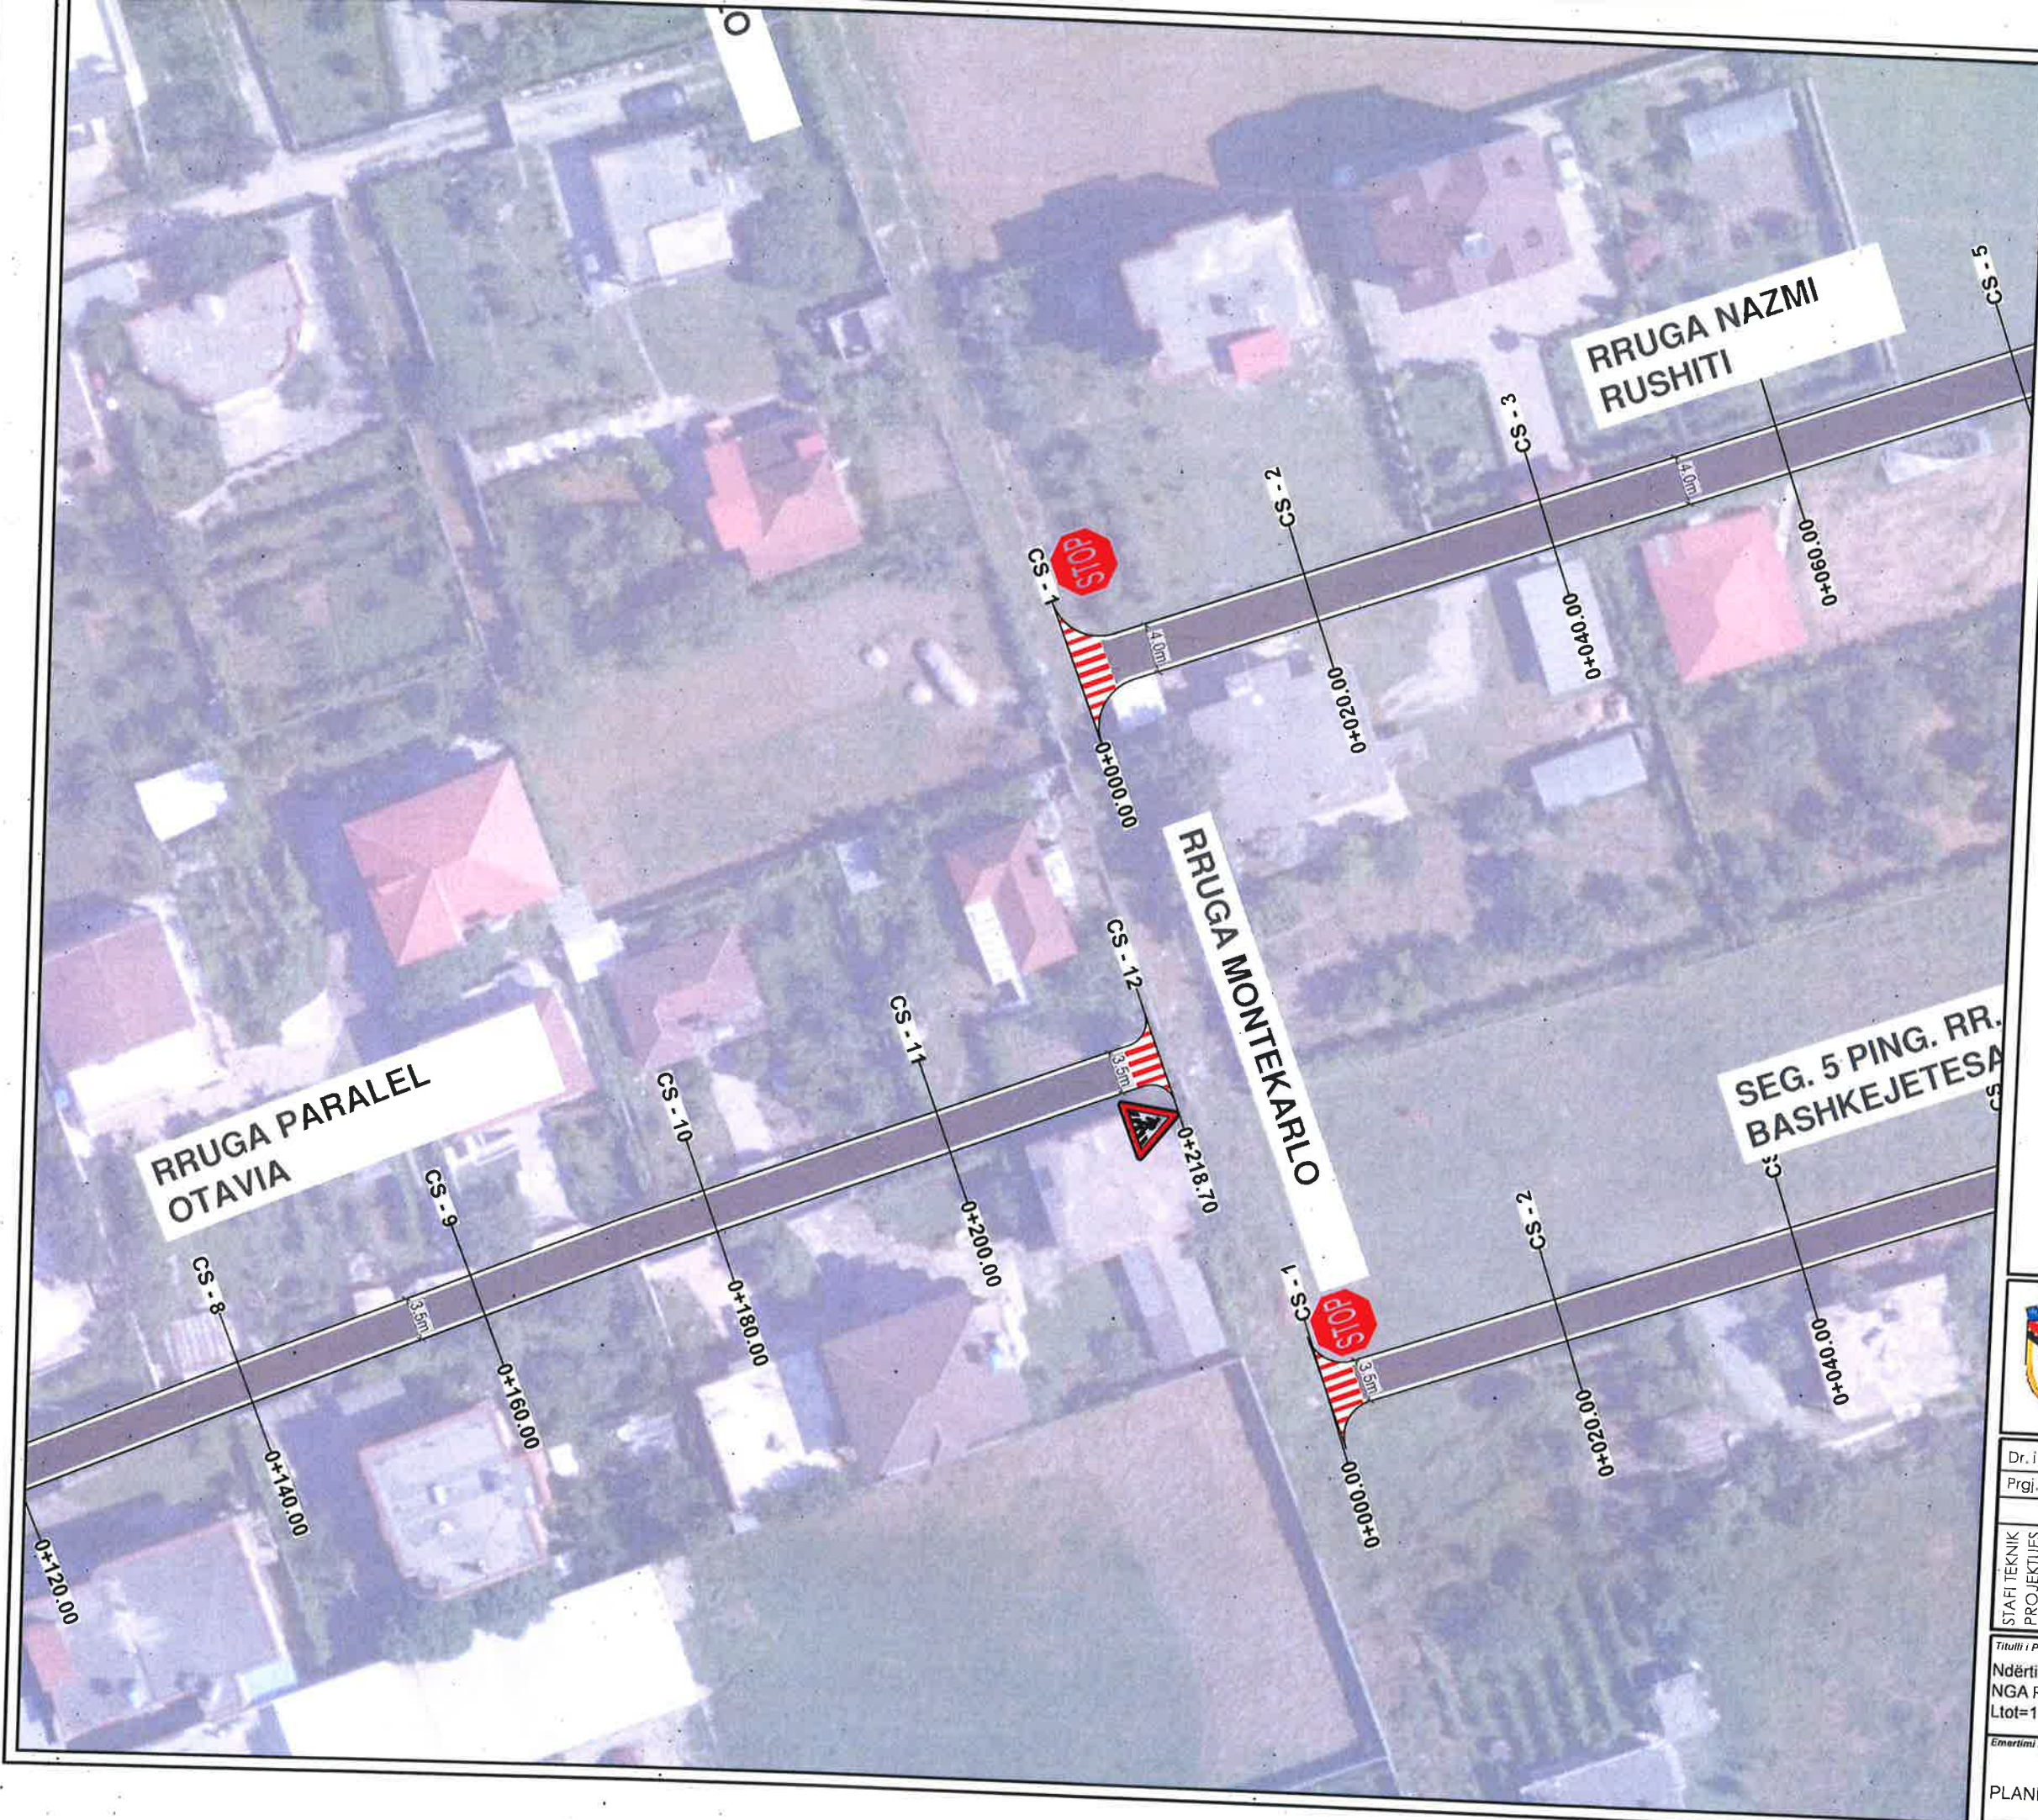

BASHKIA KAMEZ

DREJTORIA E PROJEKTEVE DHE INVESTIMEVE
DEPARTAMENTI I PROJEKTEVE

Dr. i Projekteve dhe Investimeve		RAMADAN HYSA	
Prgj. i Sektorit të Projekteve		DENIS PRENCI	
STAFI TEKNIK PROJEKTUES	Ing.	DENIS PRENCI	
	Ark.	ESTELA GJYRIQI	
	Ark.	BRISILDA CANI	
	Ing.	ALEKS DANI	

Titulli i Projektit
Ndërtim rrugët Biloku FUSHE KAMEZ
NGA RRUGA KOSOVA - BLV NENE TEREZA
Llot=12423.7m


Emërtimi i Fletës
PLANIMETRIA E SINJALISTIKËS

Faza e Projektit
PROJEKT ZBATIMI

Data e Implementimit:

Shkalla e Vizatimit
1:500

Fleta Nr.
18

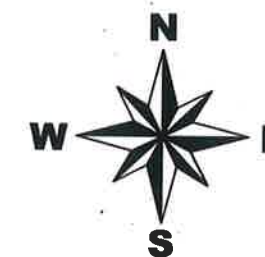


BASHKIA KAMEZ

DREJTORIA E PROJEKTEVE DHE INVESTIMEVE
DEPARTAMENTI I PROJEKTEVE

Dr. i Projekteve dhe Investimeve		RAMADAN HYSA
Prgj. i Sektorit të Projekteve		DENIS PRENCI
STAFI TEKNIK PROJEKTES	Ing.	DENIS PRENCI
	Ark.	ESTELA GJYRIQI
	Ark.	BRISILDA CANI
	Ing.	ALEKS DANI

Titulli i Projektit		Faza e Projektit
Ndërtim rrugët Blloku FUSHE KAMEZ NGA RRUGA KOSOVA - BLV NENE TEREZA Ltot=12423.7m		PROJEKT ZBATIMI
Emertimi i Fietes		Data e Implementimit:
PLANIMETRIA E SINJALISTIKËS		Shkalla e Vizatimit 1:500
		Fleta Nr. 19

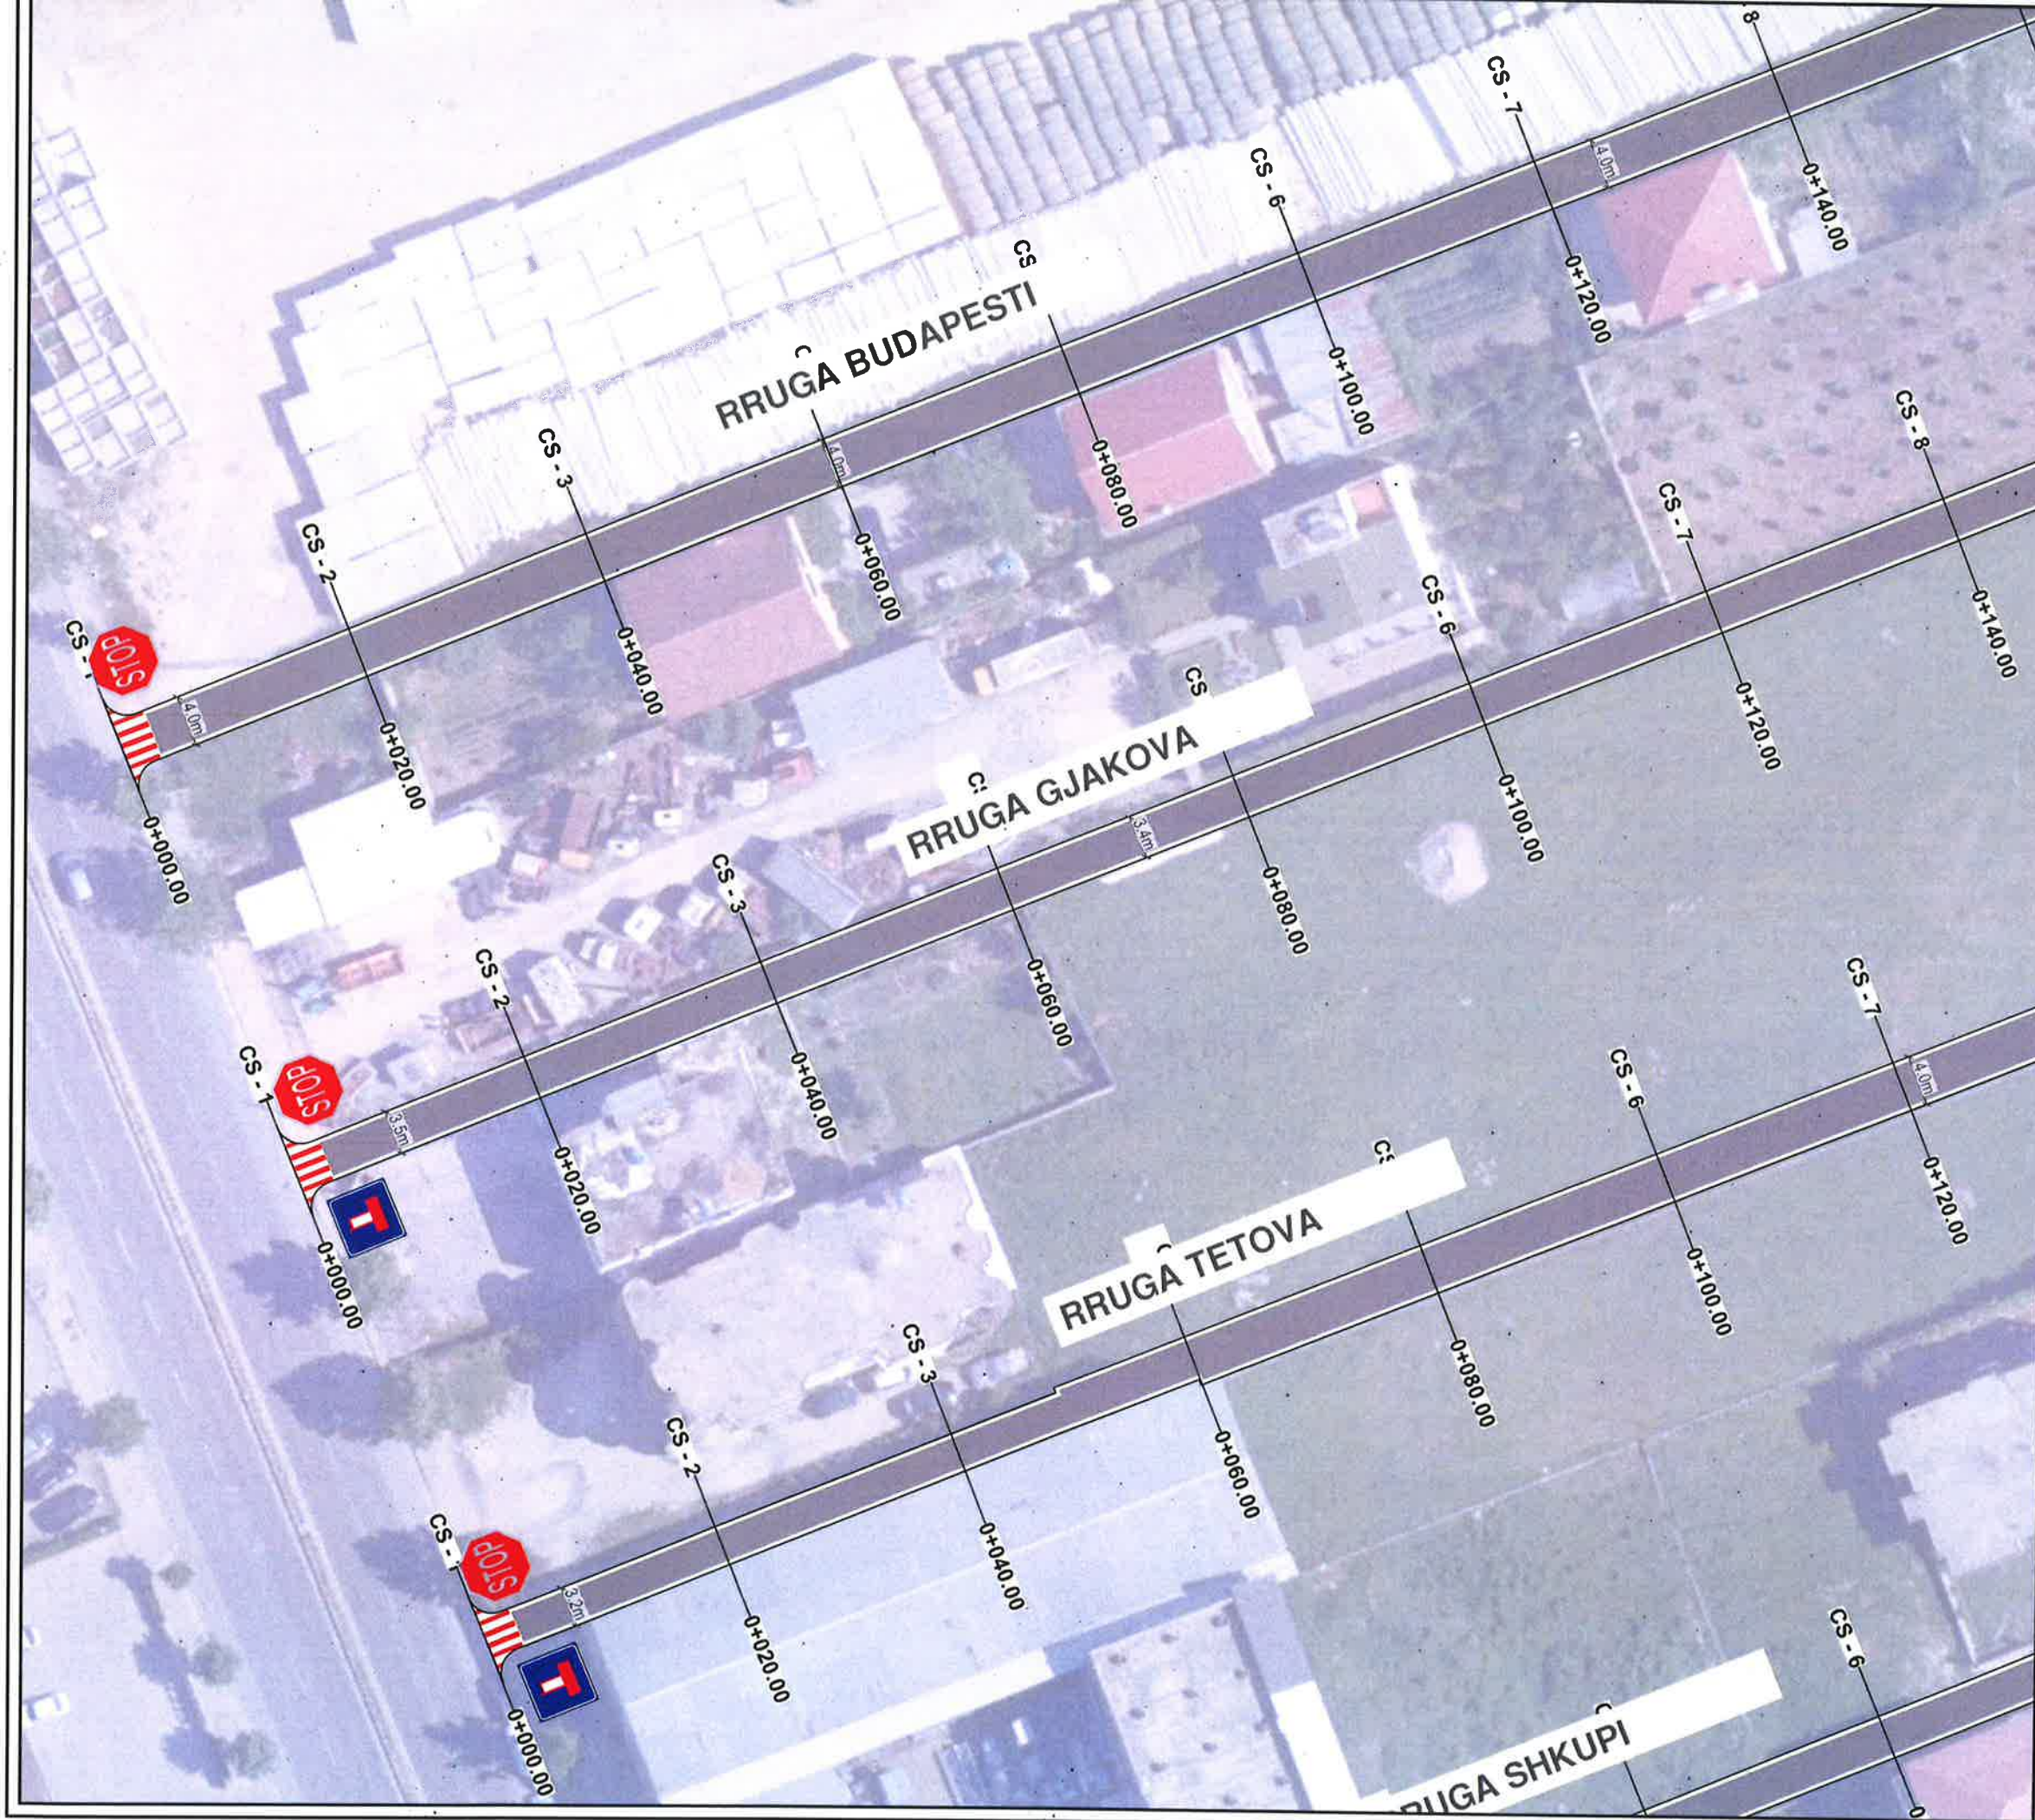

BASHKIA KAMEZ


DREJTORIA E PROJEKTEVE DHE INVESTIMEVE
DÉPARTAMENTI I PROJEKTEVE

Dr. i Projekteve dhe Investimeve	RAMADAN HYSA	
Prgj. i Sektorit të Projekteve	DENIS PRENCI	

STAFI TEKNIK PROJEKTUES	Ing.	DENIS PRENCI	
	Ark.	ESTELA GJYRIQI	
	Ark.	BRISILDA CANI	
	Ing.	ALEKS DANI	

Titulli i Projektit	Faza e Projektit
Ndërtim rrugës Blloku FUSHE KAMEZ NGA RRUGA KOSOVA - BLV NENE TEREZA Ltot=12423.7m	PROJEKT ZBATIMI

Emertimi i Fletës	Shkalla e Vizatimit
PLANIMETRIA E SINJALISTIKËS	1:500
	Fleta Nr.
	20

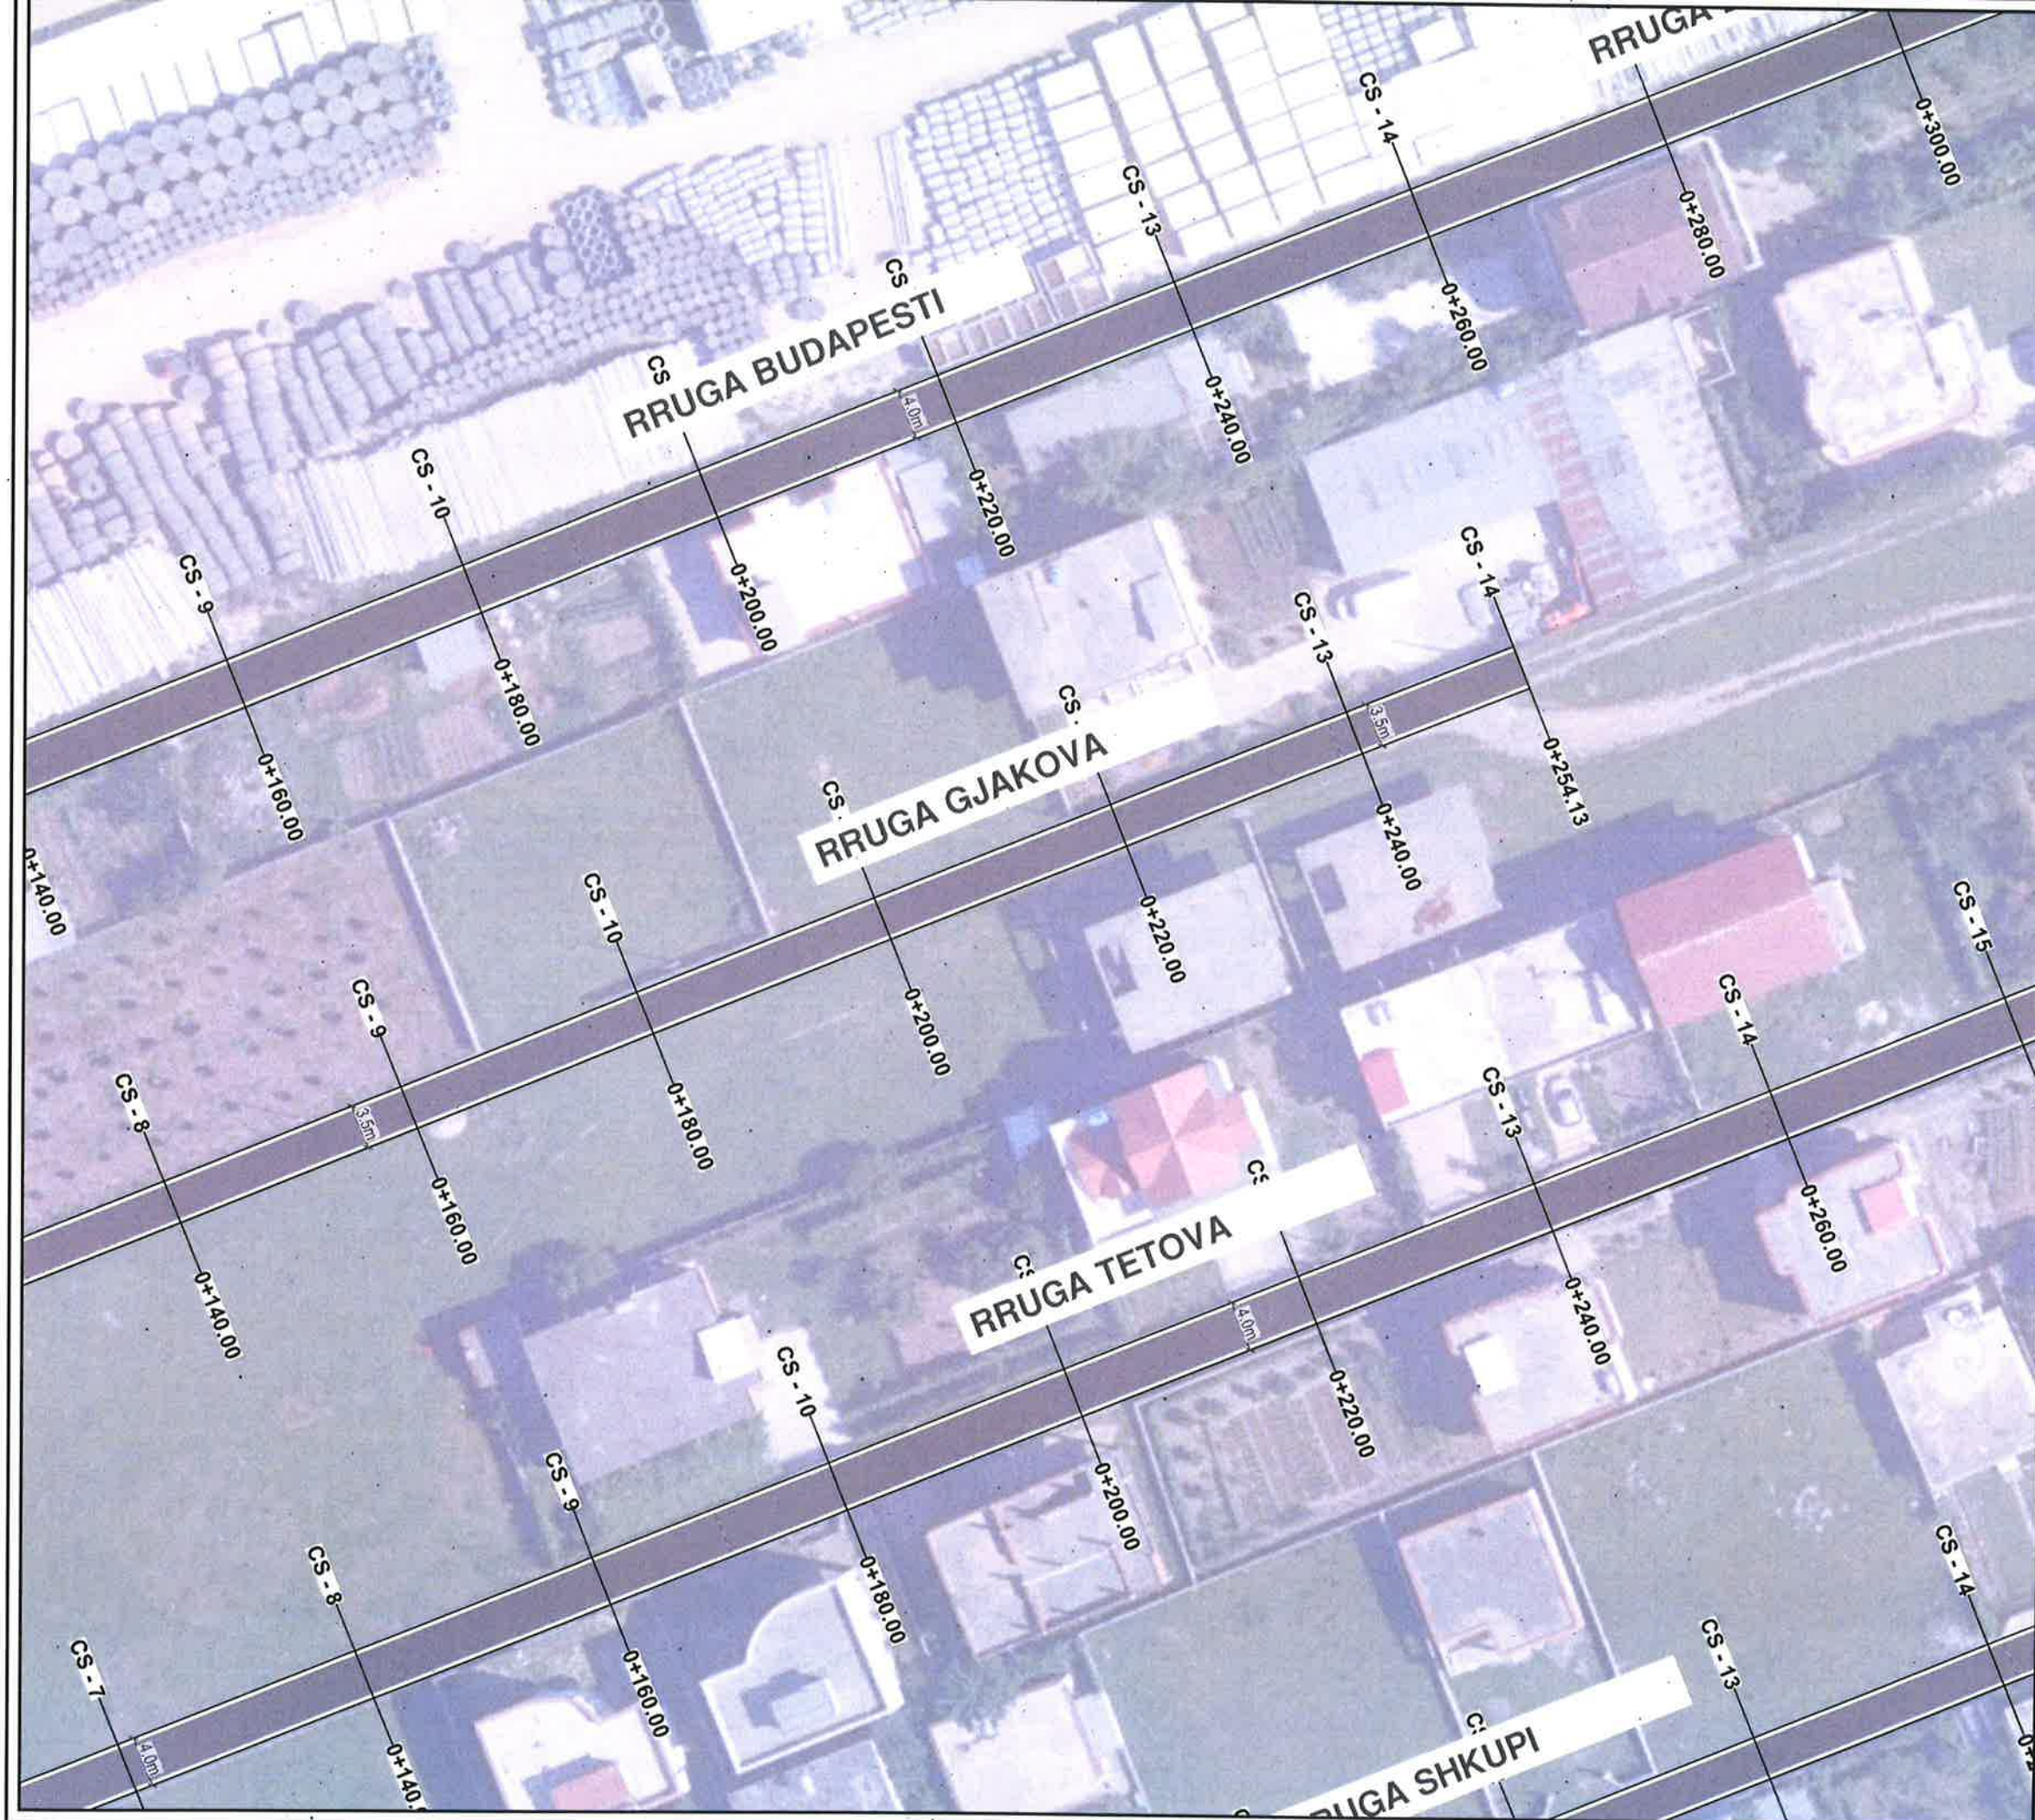

BASHKIA KAMEZ

DREJTORIA E PROJEKTEVE DHE INVESTIMEVE
DEPARTAMENTI I PROJEKTEVE

Dr. i Projekteve dhe Investimeve RAMADAN HYSA
Prgj. i Sektorit të Projekteve DENIS PRENCI


STAFI TEKNIK PROJEKTUES	Ing.	DENIS PRENCI	
	Ark.	ESTELA GJYRIQI	
	Ark.	BRISILDA CANI	
	Ing.	ALEKS DANI	

Titulli i Projektit	Faza e Projektit
Ndërtim rrugët Blloku FUSHE KAMEZ NGA RRUGA KOSOVA - BLV NENE TEREZA Llot=12423.7m	PROJEKT ZBATIMI
Emertimi i Flotes	Data e Implementimit:
PLANIMETRIA E SINJALISTIKËS	Shkalla e Vizatimit

1:500

Fleta Nr.

21

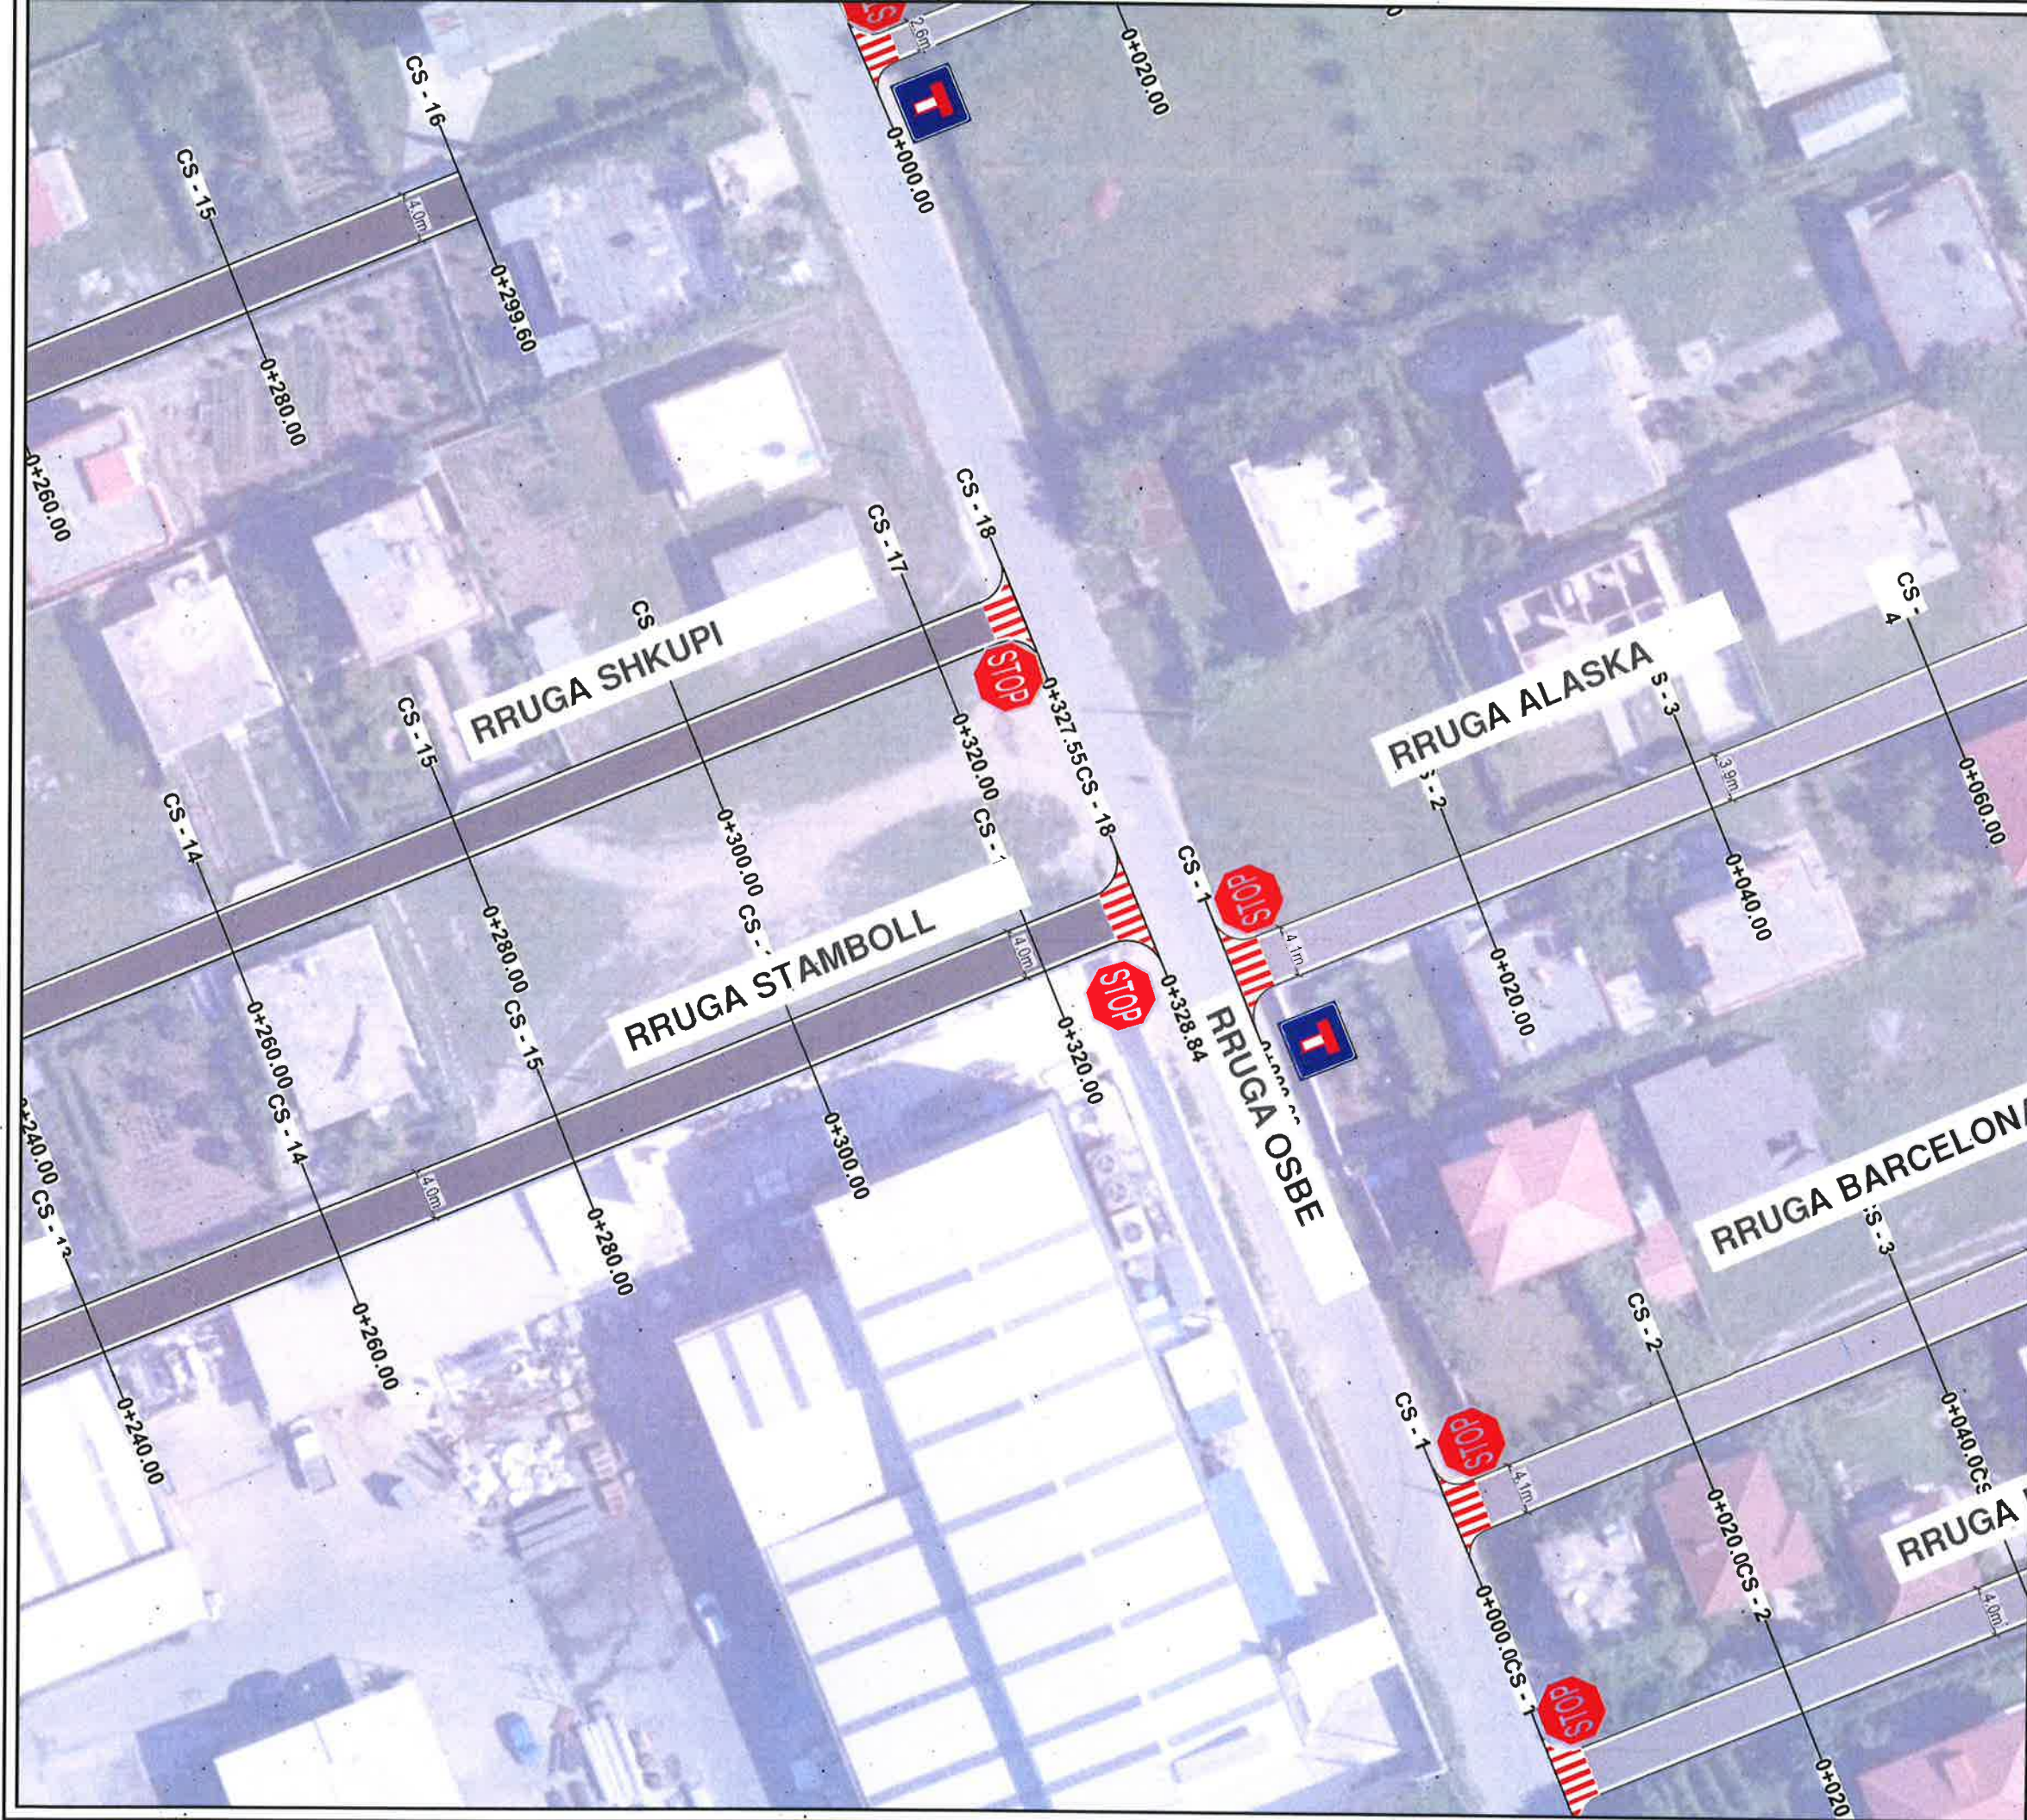

		BASHKIA KAMEZ	
DREJTORIA E PROJEKTEVE DHE INVESTIMEVE DEPARTAMENTI I PROJEKTEVE			
Dr. i Projekteve dhe Investimeve		RAMADAN HYSA	
Prgj. i Sektorit të Projekteve		DENIS PRENCI	
STAFI TEKNIK PROJEKTES	Ing.	DENIS PRENCI	
	Ark.	ESTELA GJYRIQI	
	Ark.	BRISILDA CANI	
	Ing.	ALEKS DANI	
Titulli i Projektit		Faza e Projektit	
Ndërtim rrugët Biloku FUSHE KAMEZ NGA RRUGA KOSOVA - BLV NENE TEREZA Ltot=12423.7m		PROJEKT ZBATIMI	
Emertimi i Fletes		Data e Implementimit:	
PLANIMETRIA E SINJALISTIKËS		Shkalla e Vizatimit 1:500	
		Fleta Nr. 22	




BASHKIA KAMEZ

DREJTORIA E PROJEKTEVE DHE INVESTIMEVE
DEPARTAMENTI I PROJEKTEVE

Dr. i Projekteve dhe Investimeve	RAMADAN HYSA	
Prgj. i Sektorit të Projekteve	DENIS PRENCI	

STAFI TEKNIK PROJEKTES	Ing.	DENIS PRENCI	
	Ark.	ESTELA GJYRIQI	
	Ark.	BRISILDA CANI	
	Ing.	ALEKS DANI	

Titulli i Projektit		Faza e Projektit
Ndërtim rrugët Blloku FUSHE KAMEZ NGA RRUGA KOSOVA - BLV NENE TEREZA Ltot=12423.7m		PROJEKT ZBATIMI
Emertimi i Fletës		Data e Implementimit :
PLANIMETRIA E SINJALISTIKËS		Shkalla e Vizatimit 1:500
		Fleta Nr. 23

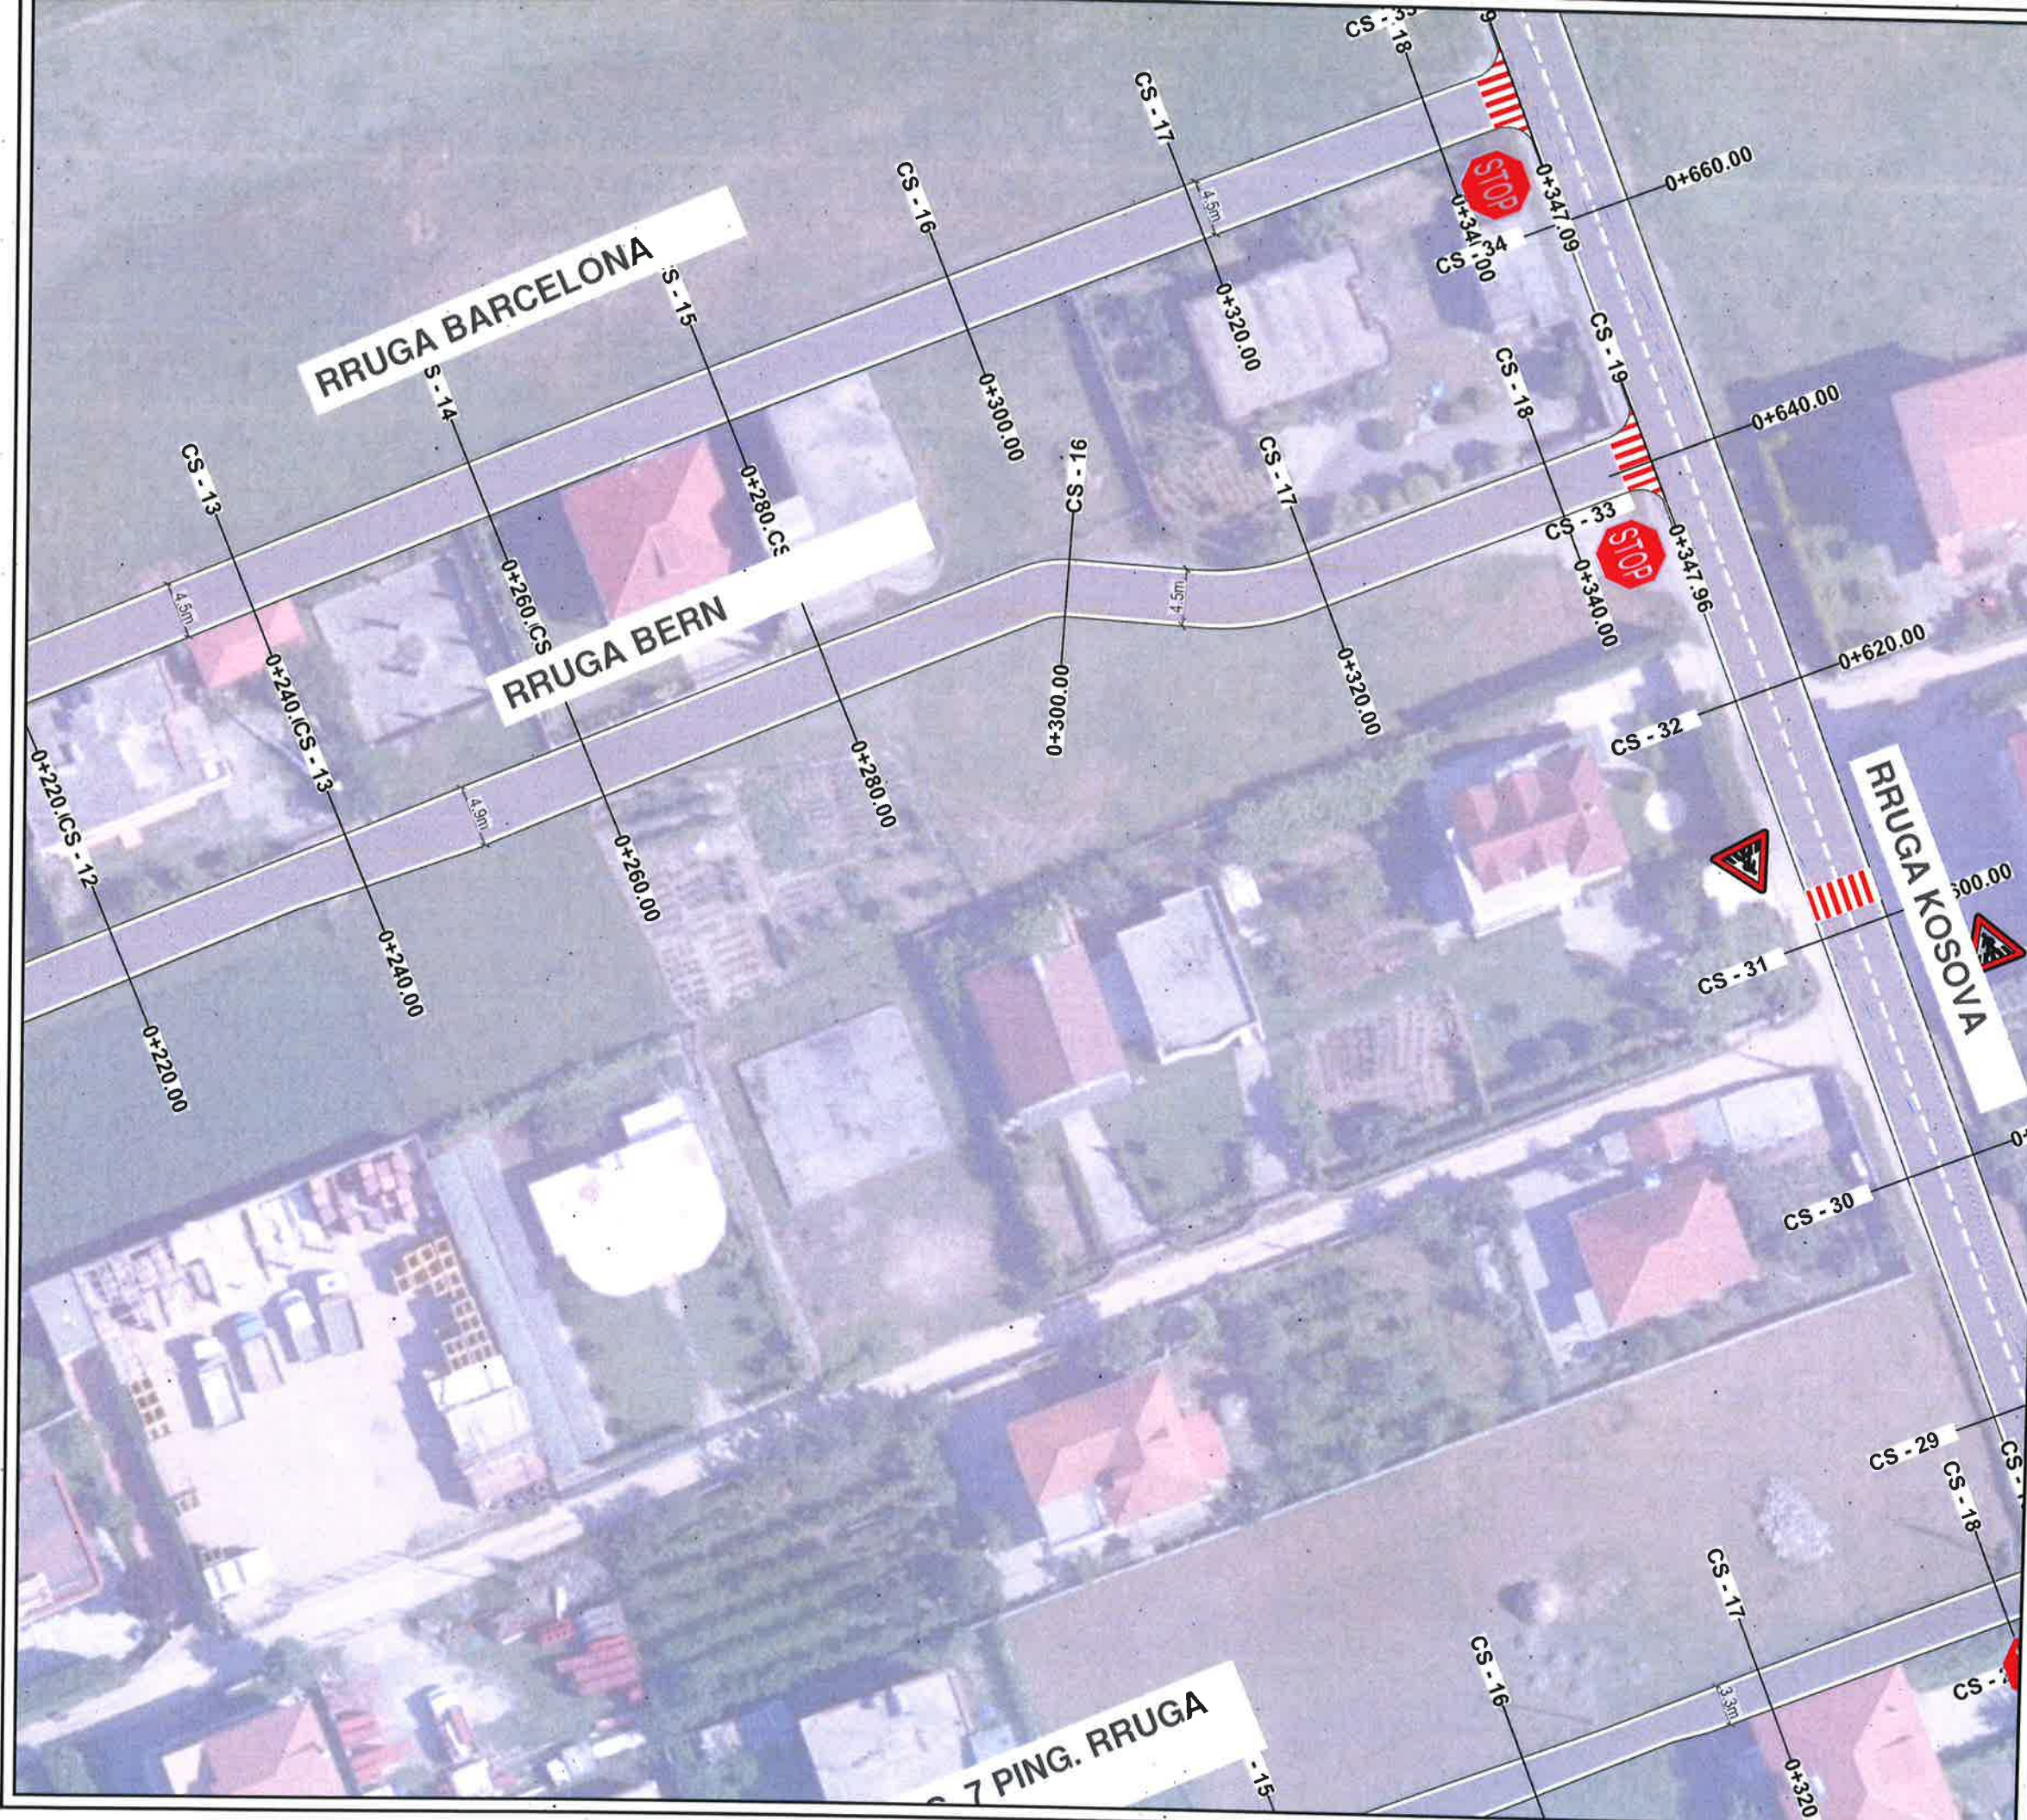



BASHKIA KAMEZ

DREJTORIA E PROJEKTEVE DHE INVESTIMEVE
DEPARTAMENTI I PROJEKTEVE

Dr. i Projekteve dhe Investimeve	RAMADAN HYSA	
Prgj. i Sektorit të Projekteve	DENIS PRENCI	

STAFI TEKNIK	Ing.	DENIS PRENCI	
PROJEKTUES	Ark.	ESTELA GJYRIQI	
	Ark.	BRISILDA CANI	
	Ing.	ALEKS DANI	

Titulli i Projektit	Faza e Projektit
Ndërtim rrugës Blloku FUSHE KAMEZ NGA RRUGA KOSOVA - BLV NENE TEREZA Ltot=12423.7m	PROJEKT ZBATIMI
Emertimi i Fletës	Data e Implementimit:
PLANIMETRIA E SINJALISTIKËS	Shkalla e Vizatimit: 1:500
	Fleta Nr. 24

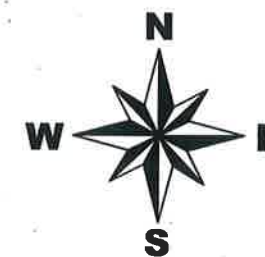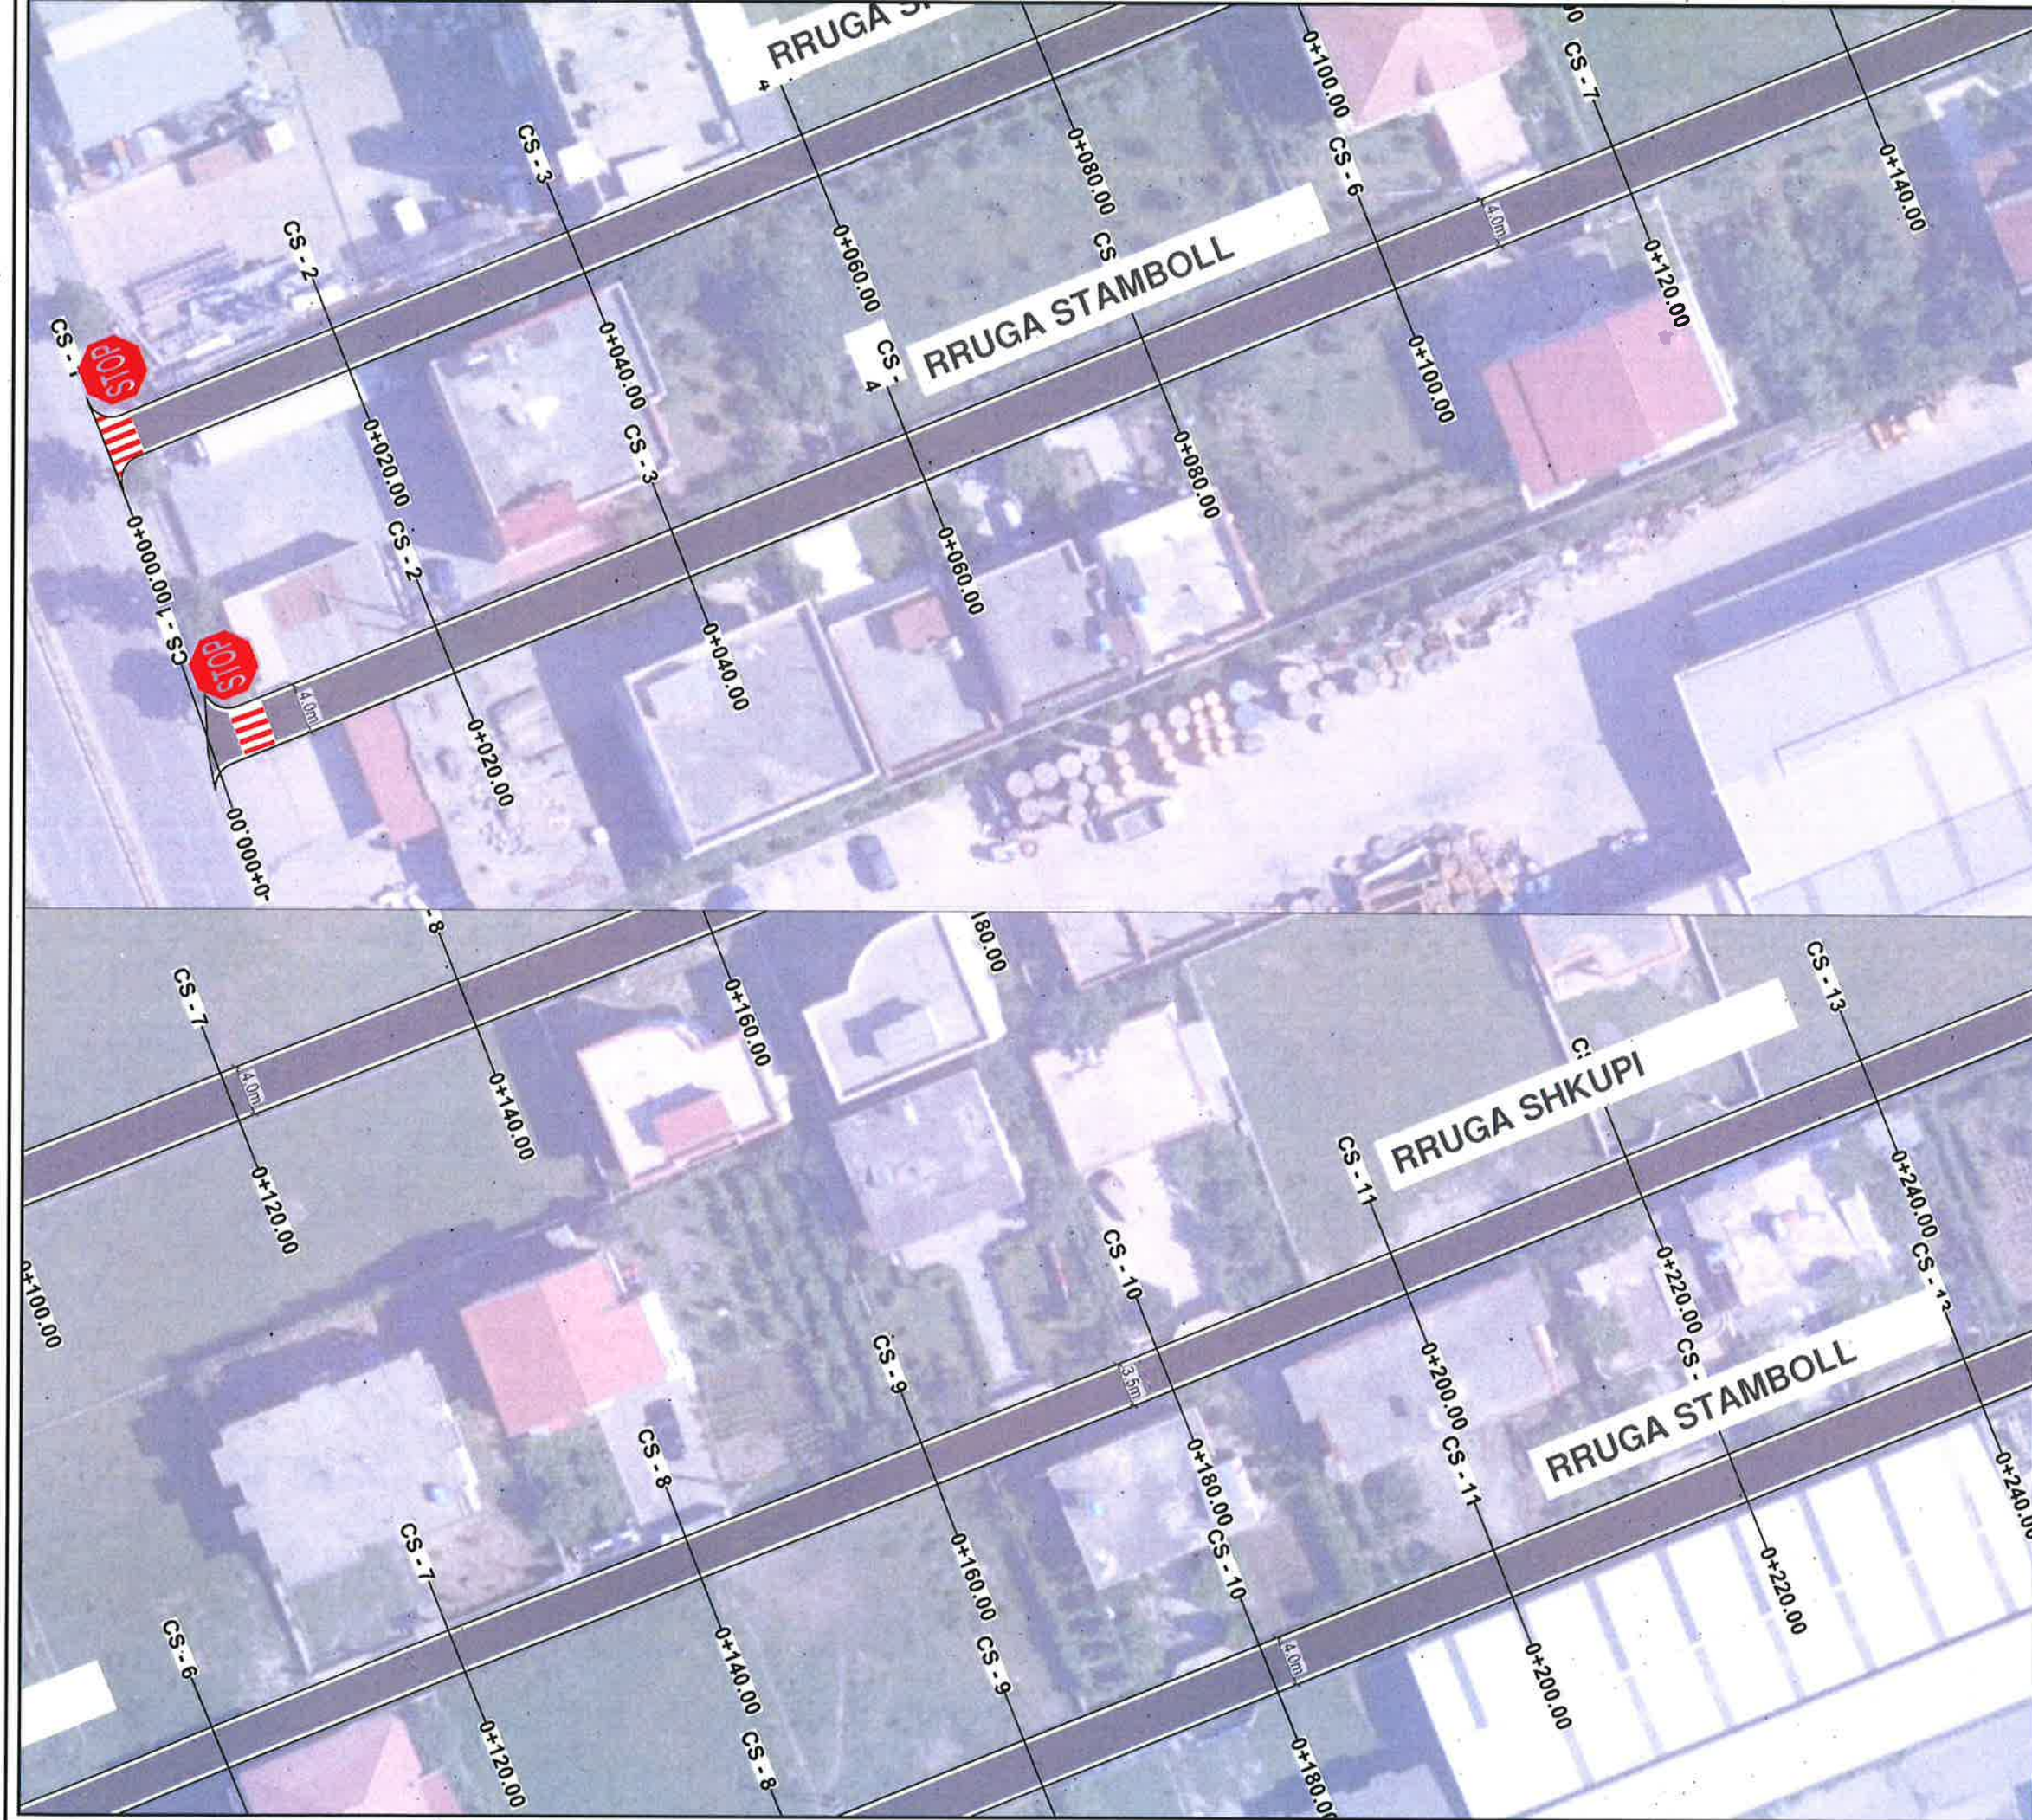


BASHKIA KAMEZ

DREJTORIA E PROJEKTEVE DHE INVESTIMEVE
DEPARTAMENTI I PROJEKTEVE

Dr. i Projekteve dhe Investimeve	RAMADAN HYSA	
Prgj. i Sektorit të Projekteve	DENIS PRENCI	
STAFI TEKNIK PROJEKTES	Ing. DENIS PRENCI	
	Ark. ESTELA GJYRIQI	
	Ark. BRISILDA CANI	
	Ing. ALEKS DANI	

Titulli i Projektit	Faza e Projektit
Ndërtim rrugët Blloku FUSHE KAMEZ NGA RRUGA KOSOVA - BLV NENE TEREZA Ltot=12423.7m	PROJEKT ZBATIMI
Emërtimi i Fletës	Data e Implementimit:
PLANIMETRIA E SINJALISTIKËS	Shkalla e Vizatimit: 1:500
	Fleta Nr. 25

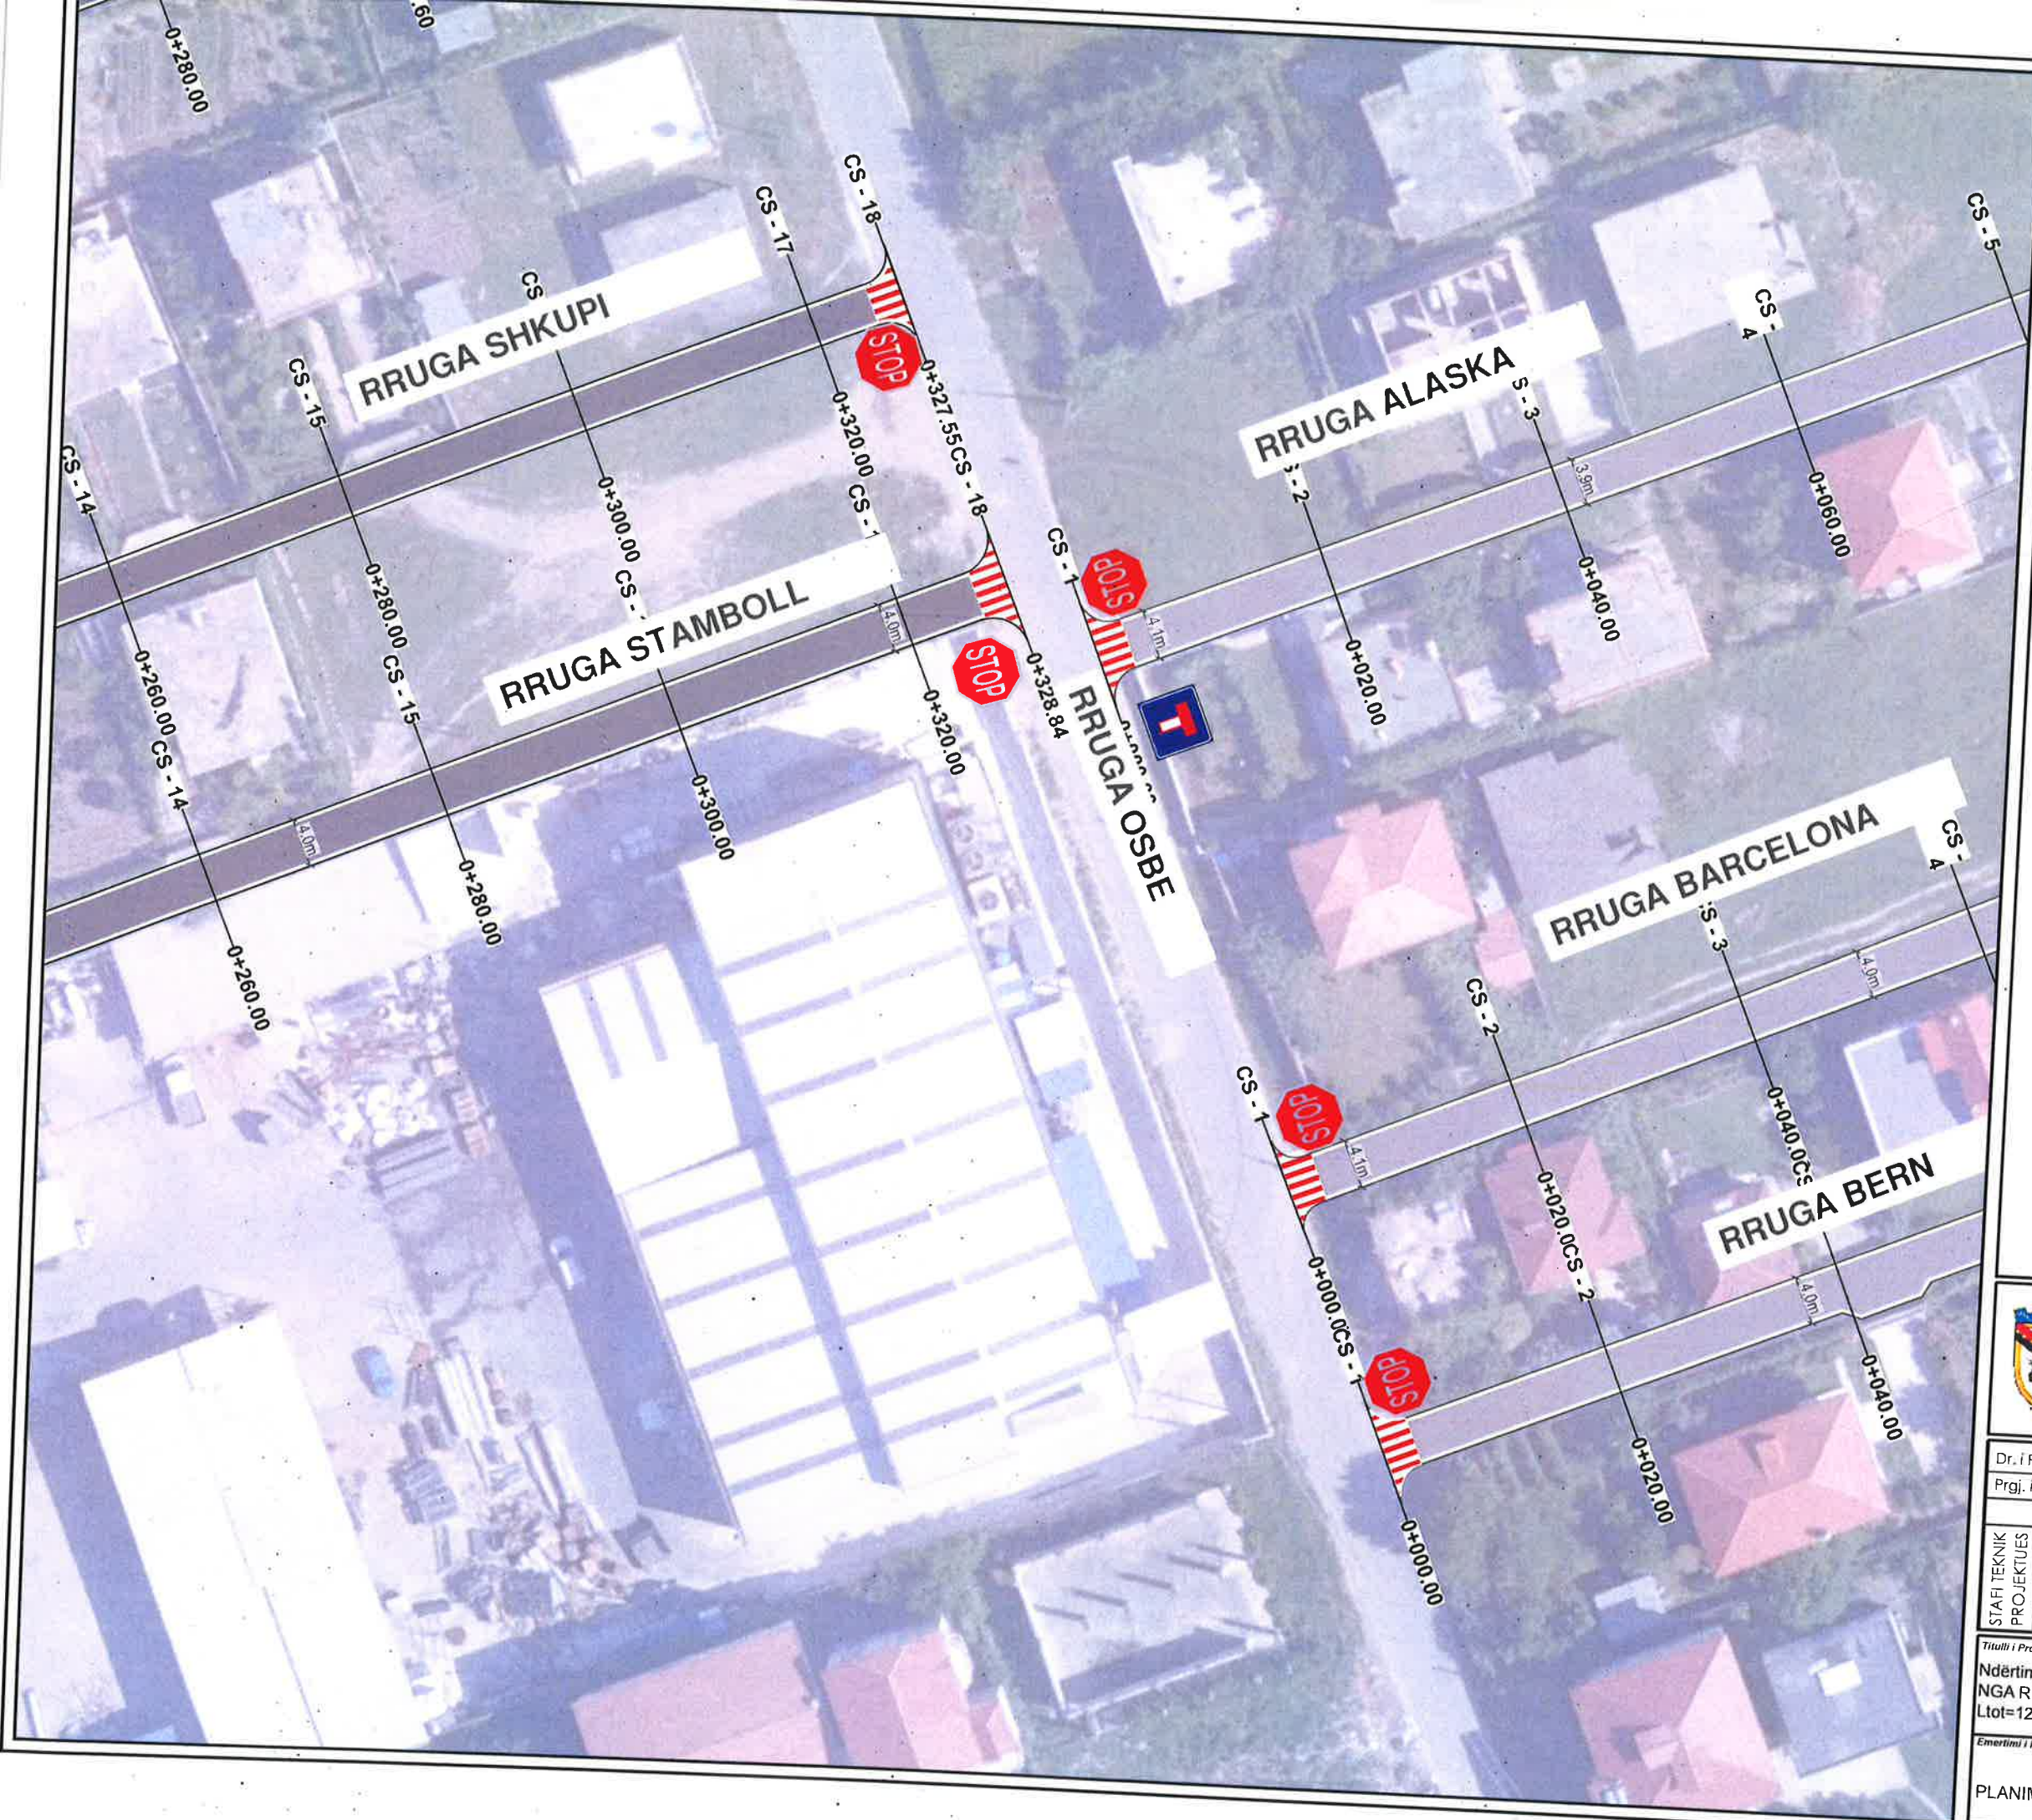

BASHKIA KAMEZ

DREJTORIA E PROJEKTEVE DHE INVESTIMEVE
DEPARTAMENTI I PROJEKTEVE

Dr. i Projekteve dhe Investimeve	RAMADAN HYSA	
Prgj. i Sektorit të Projekteve	DENIS PRENCI	
Ing.	DENIS PRENCI	
Ark.	ESTELA GJYRIQI	
Ark.	BRISILDA CANI	
Ing.	ALEKS DANI	

Titulli i Projektit	Faza e Projektit
Ndërtim rrugët Blloku FUSHE KAMEZ NGA RRUGA KOSOVA - BLV NENE TEREZA Ltot=12423.7m	PROJEKT ZBATIMI
Emertimi i Flotes	Data e Implementimit
PLANIMETRIA E SINJALISTIKËS	Shkalla e Vizatimit
	1:500
	Fleta Nr.
	26




BASHKIA KAMEZ

DREJTORIA E PROJEKTEVE DHE INVESTIMEVE
DEPARTAMENTI I PROJEKTEVE

Dr. i Projekteve dhe Investimeve	RAMADAN HYSA	
Prgj. i Sektorit të Projekteve	DENIS PRENCI	
STAFI TEKNIK PROJEKTES	Ing. DENIS PRENCI	
	Ark. ESELA GJYRIQI	
	Ark. BRISILDA CANI	
	Ing. ALEKS DANI	

Titulli i Projektit	Faza e Projektit
Ndërtim rrugët Blloku FUSHE KAMEZ NGA RRUGA KOSOVA - BLV NENE TEREZA Llot=12423.7m	PROJEKT ZBATIMI
Emertimi i Fletës	Data e Implementimit:
PLANIMETRIA E SINJALISTIKËS	Shkalla e Vizatimit
	1:500
	Fleta Nr.
	27

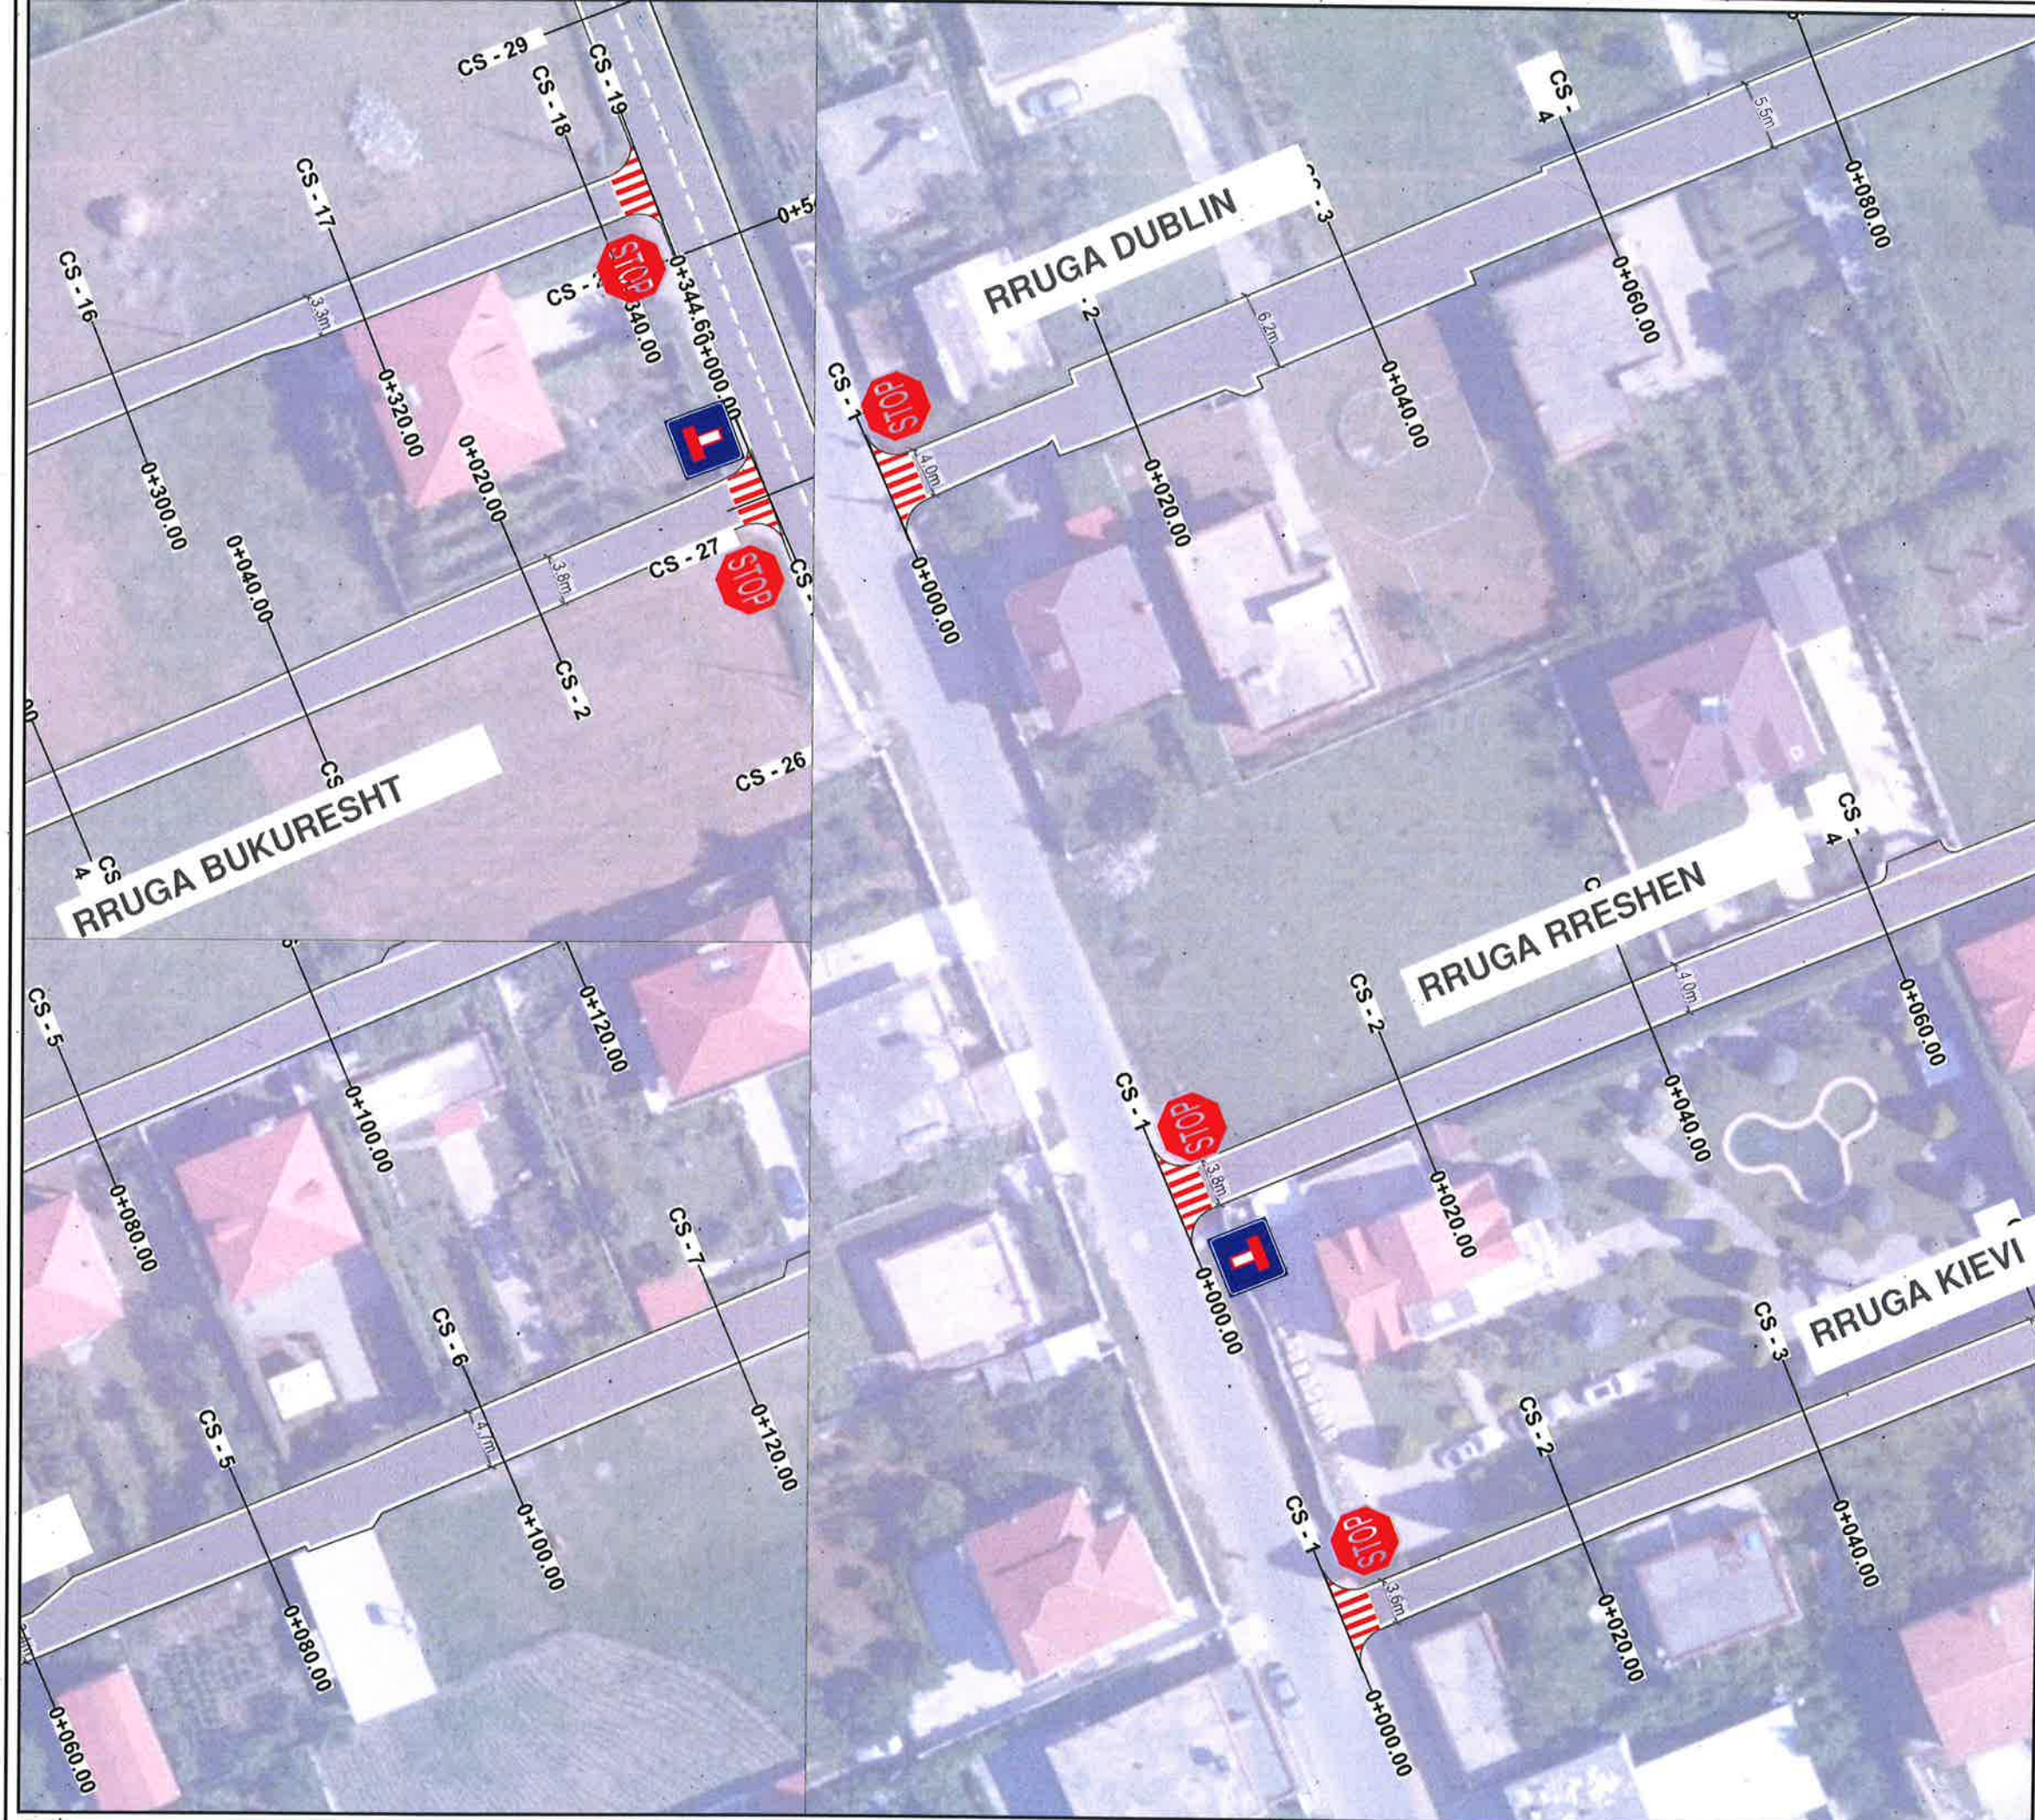

BASHKIA KAMEZ

DREJTORIA E PROJEKTEVE DHE INVESTIMEVE
DEPARTAMENTI I PROJEKTEVE

Dr. i Projekteve dhe Investimeve	RAMADAN HYSA
Prgj. i Sektorit të Projekteve	DENIS PRENCI

STAFI TEKNIK PROJEKTES	Ing.	DENIS PRENCI
	Ark.	ESTELA GJYRIQI
	Ark.	BRISILDA CANI
	Ing.	ALEKS DANI

Titulli i Projektit	Faza e Projektit
Ndërtim rrugët Blloku FUSHE KAMEZ NGA RRUGA KOSOVA - BLV NENE TEREZA Llot=12423.7m	PROJEKT ZBATIMI
Emertimi i Fletës	Data e Implementimit:
	Shkalla e Vizatimit

PLANIMETRIA E SINJALISTIKËS	Fleta Nr.
	28



BASHKIA KAMEZ

DREJTORIA E PROJEKTEVE DHE INVESTIMEVE
DEPARTAMENTI I PROJEKTEVE


Dr. i Projekteve dhe Investimeve	RAMADAN HYSA
Prgj. i Sektorit të Projekteve	DENIS PRENCI

STAFI TEKNIK PROJEKTES	Ing.	DENIS PRENCI
	Ark.	ESTELA GJYRIQI
	Ark.	BRISILDA CANI
	Ing.	ALEKS DANI

Titulli i Projektit	Faza e Projektit
Ndërtim rrugët Blloku FUSHE KAMEZ NGA RRUGA KOSOVA - BLV NENE TEREZA Ltot=12423.7m	PROJEKT ZBATIMI

Emertimi i Fletës	Shkalla e Vizatimit
	1:500

PLANIMETRIA E SINJALISTIKËS	Fleta Nr.
	29

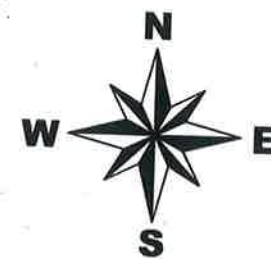

BASHKIA KAMEZ


DREJTORIA E PROJEKTEVE DHE INVESTIMEVE
DEPARTAMENTI I PROJEKTEVE

Dr. i Projekteve dhe Investimeve	RAMADAN HYSA	
Prgj. i Sektorit të Projekteve	DENIS PRENCI	
STAFI TEKNIK PROJEKTES	Ing. DENIS PRENCI	
	Ark. ESTELA GJYRIQI	
	Ark. BRISILDA CANI	
	Ing. ALEKS DANI	

Titulli i Projektit
Ndërtim rrugës Blloku FUSHE KAMEZ
NGA RRUGA KOSOVA - BLV NENE TEREZA
Llot=12423.7m

Emertimi i Fletës
PLANIMETRIA E SINJALISTIKËS

Faza e Projektit
PROJEKT ZBATIMI
Data e Implementimit:
Shkalla e Vizatimit:
1:500
Fleta Nr.
30

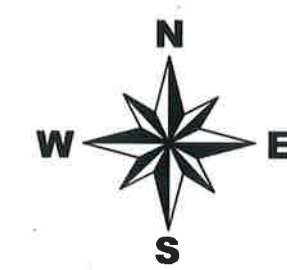


BASHKIA KAMEZ

DREJTORIA E PROJEKTEVE DHE INVESTIMEVE
DEPARTAMENTI I PROJEKTEVE

Dr. i Projekteve dhe Investimeve	RAMADAN HYSA	
Prgj. i Sektorit të Projekteve	DENIS PRENCI	
STAFI TEKNIK PROJEKTES	Ing. DENIS PRENCI	
	Ark. ESTELA GJYRIQI	
	Ark. BRISILDA CANI	
	Ing. ALEKS DANI	

Titulli i Projektit	Faza e Projektit
Ndërtim rrugët Blloku FUSHE KAMEZ NGA RRUGA KOSOVA - BLV NENE TEREZA Ltot=12423.7m	PROJEKT. ZBATIMI
Emertimi i Fletes	Shkalla e Vizatimit
PLANIMETRIA E SINJALISTIKËS	1:500
	Fleta Nr.
	31

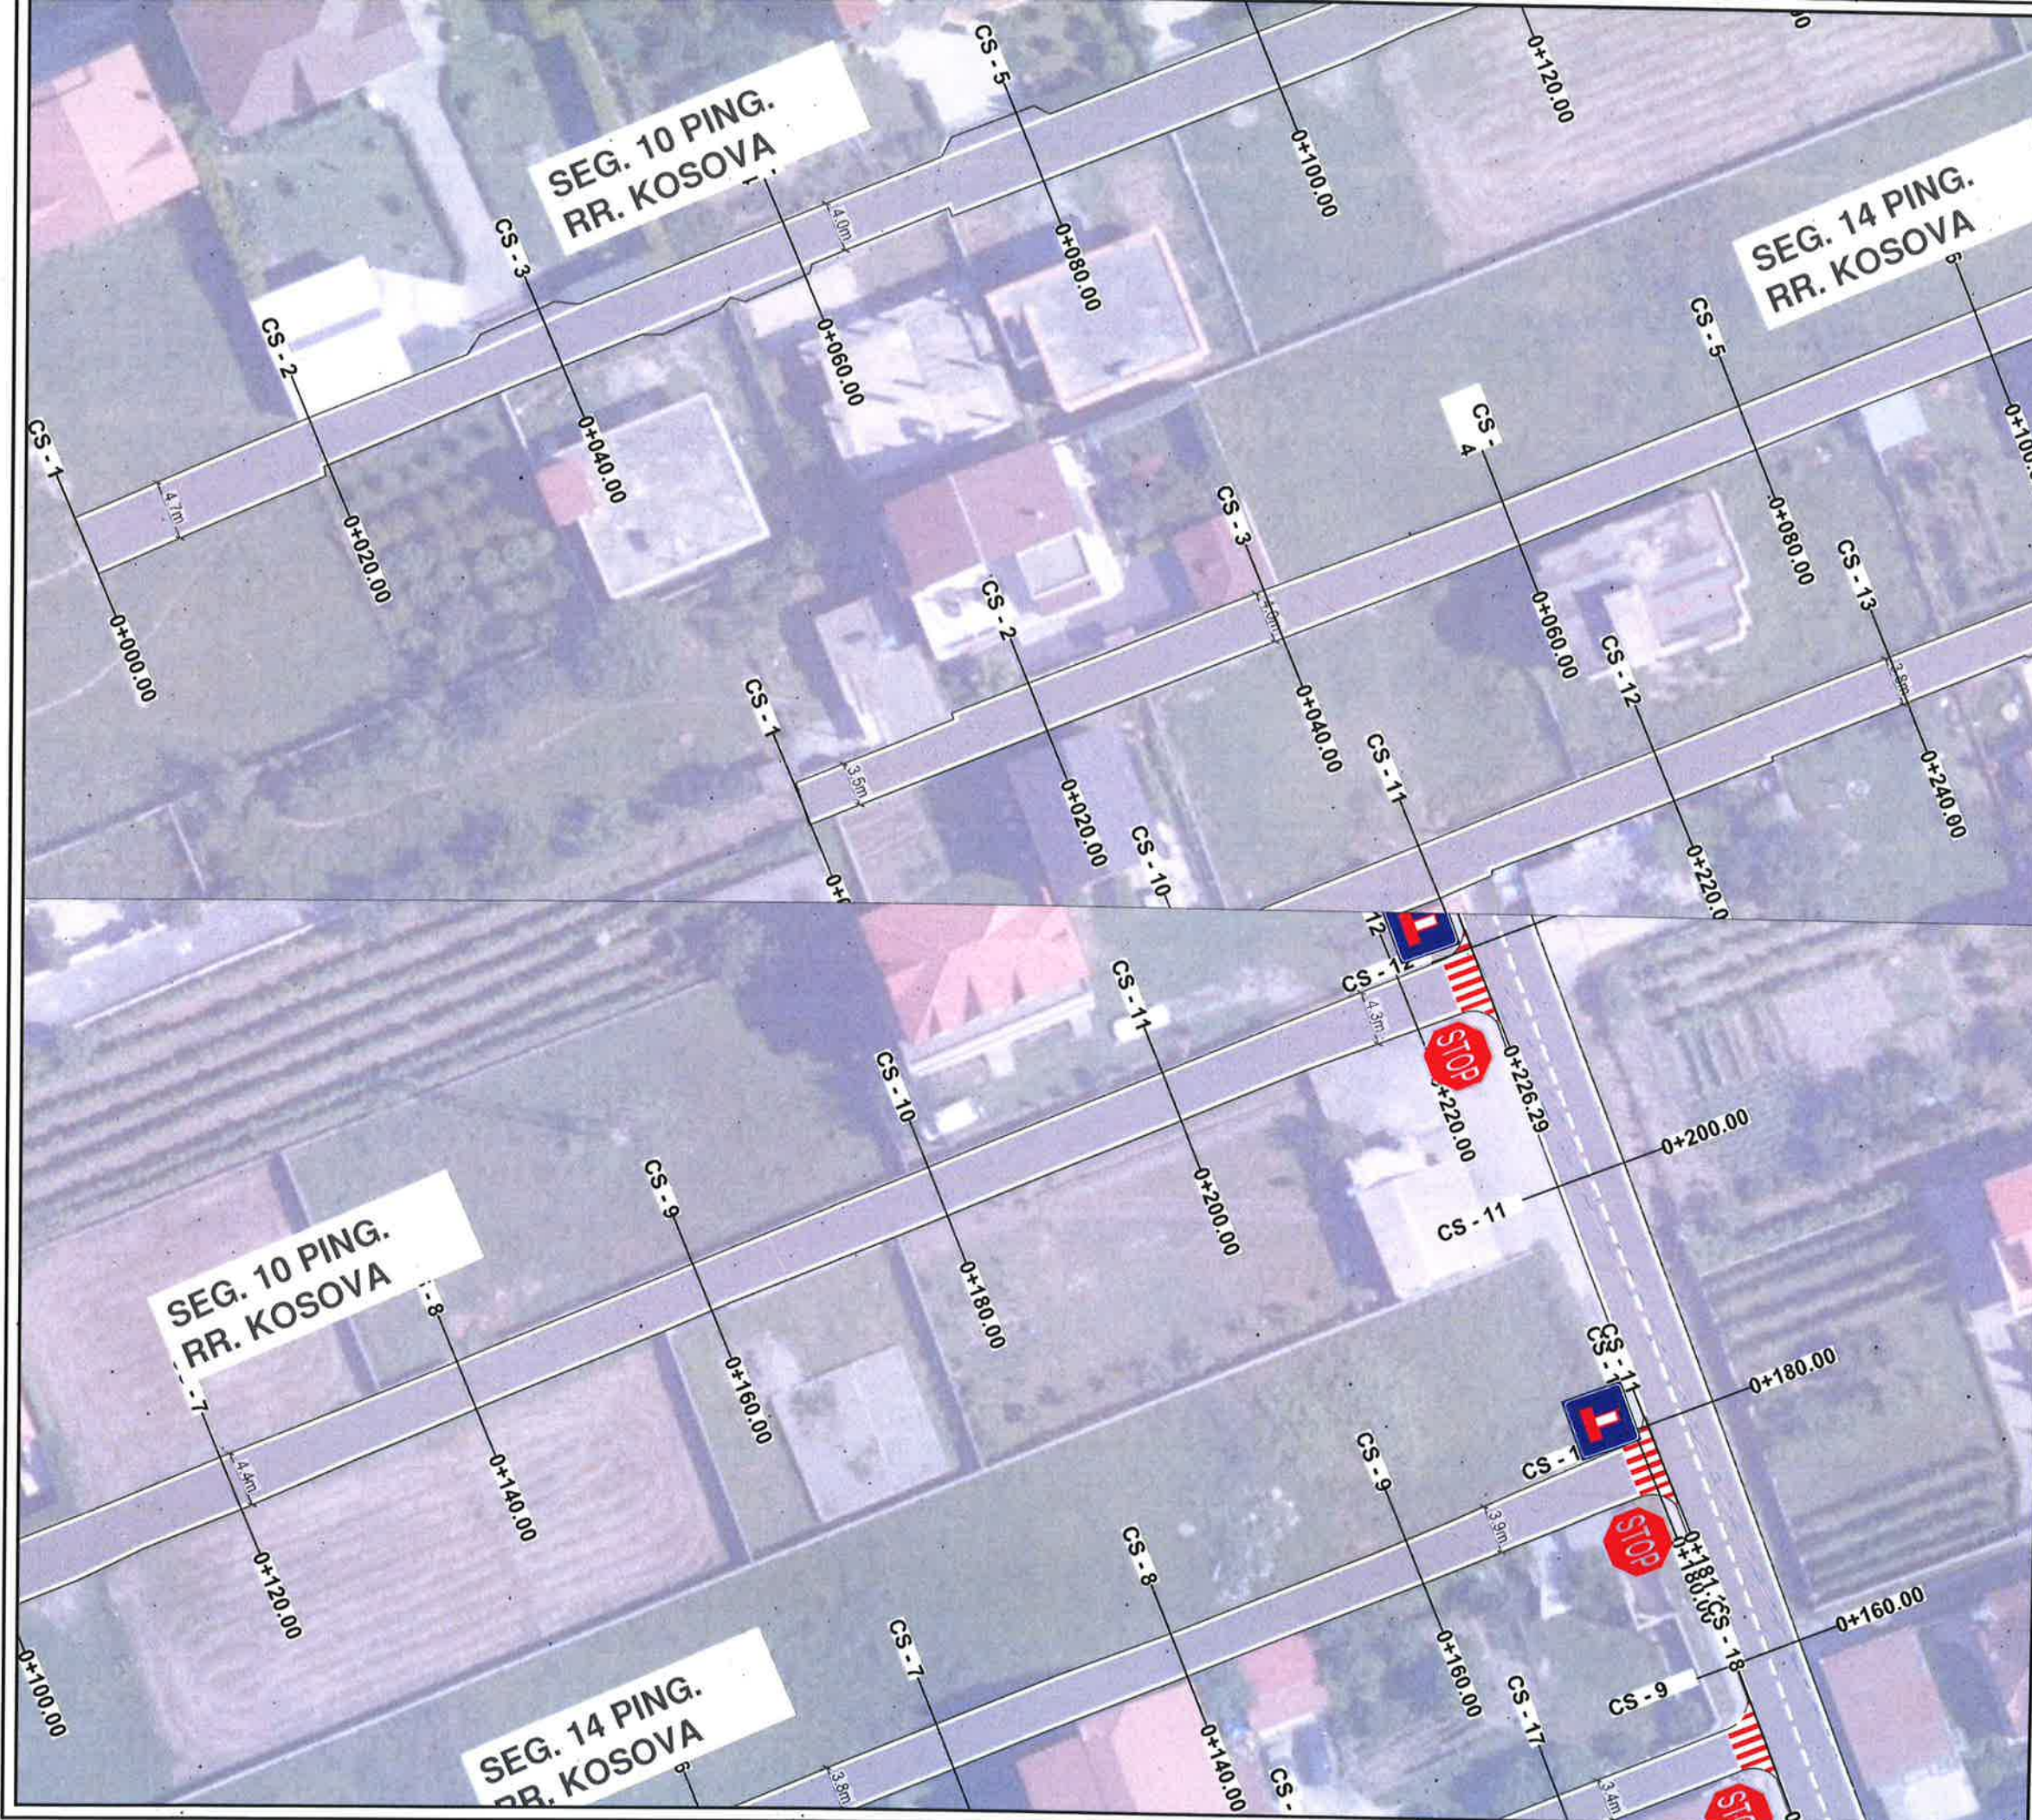

BASHKIA KAMEZ

DREJTORIA E PROJEKTEVE DHE INVESTIMEVE
DEPARTAMENTI I PROJEKTEVE

Dr. i Projekteve dhe Investimeve RAMADAN HYSA
Prqj. i Sektorit të Projekteve DENIS PRENCI

STAFI TEKNIK PROJEKTES	Ing.	DENIS PRENCI
	Ark.	ESTELA GJYRIQI
	Ark.	BRISILDA CANI
	Ing.	ALEKS DANI

Titulli i Projektit
Ndërtim rrugët Blloku FUSHE KAMEZ
NGA RRUGA KOSOVA - BLV NENE TEREZA
Ltot=12423.7m

Emertimi i Fletës
PLANIMETRIA E SINJALISTIKËS

Faza e Projektit
PROJEKT ZBATIMI

Data e Implementimit:

Shkalla e Vizatimit
1:500

Fleta Nr.



BASHKIA KAMEZ

DREJTORIA E PROJEKTEVE DHE INVESTIMEVE
DEPARTAMENTI I PROJEKTEVE

Dr. i Projekteve dhe Investimeve RAMADAN HYSA
Prqj. i Sektorit të Projekteve DENIS PRENCI

STAFI TEKNIK PROJEKTOUES	Ing.	DENIS PRENCI	
	Ark.	ESTELA GJYRIQI	
	Ark.	BRISILDA CANI	
	Ing.	ALEKS DANI	

Titulli i Projektit		Faza e Projektit
Ndërtim rrugët Biloku FUSHE KAMEZ NGA RRUGA KOSOVA - BLV NENE TEREZA Ltot=12423.7m		PROJEKT ZBATIMI
Emertimi i Fletës		Data e Implementimit:
PLANIMETRIA E SINJALISTIKËS		Shkalla e Vizatimit 1:500
		Fleta Nr. 33




BASHKIA KAMEZ

DREJTORIA E PROJEKTEVE DHE INVESTIMEVE
DEPARTAMENTI I PROJEKTEVE

Dr. i Projekteve dhe Investimeve	RAMADAN HYSA	
Prgj. i Sektorit të Projekteve	DENIS PRENCI	

STAFI TEKNIK PROJEKTES	Ing.	DENIS PRENCI	
	Ark.	ESTELA GJYRIQI	
	Ark.	BRISILDA CANI	
	Ing.	ALEKS DANI	

Titulli i Projektit		Faza e Projektit
Ndërtim rrugët Blloku FUSHE KAMEZ NGA RRUGA KOSOVA - BLV NENE TEREZA Ltot=12423.7m		PROJEKT ZBATIMI
Emertimi i Fletes		Data e Implementimit :
PLANIMETRIA E SINJALISTIKËS		Shkalla e Vizatimit 1:500
		Fleta Nr. 34

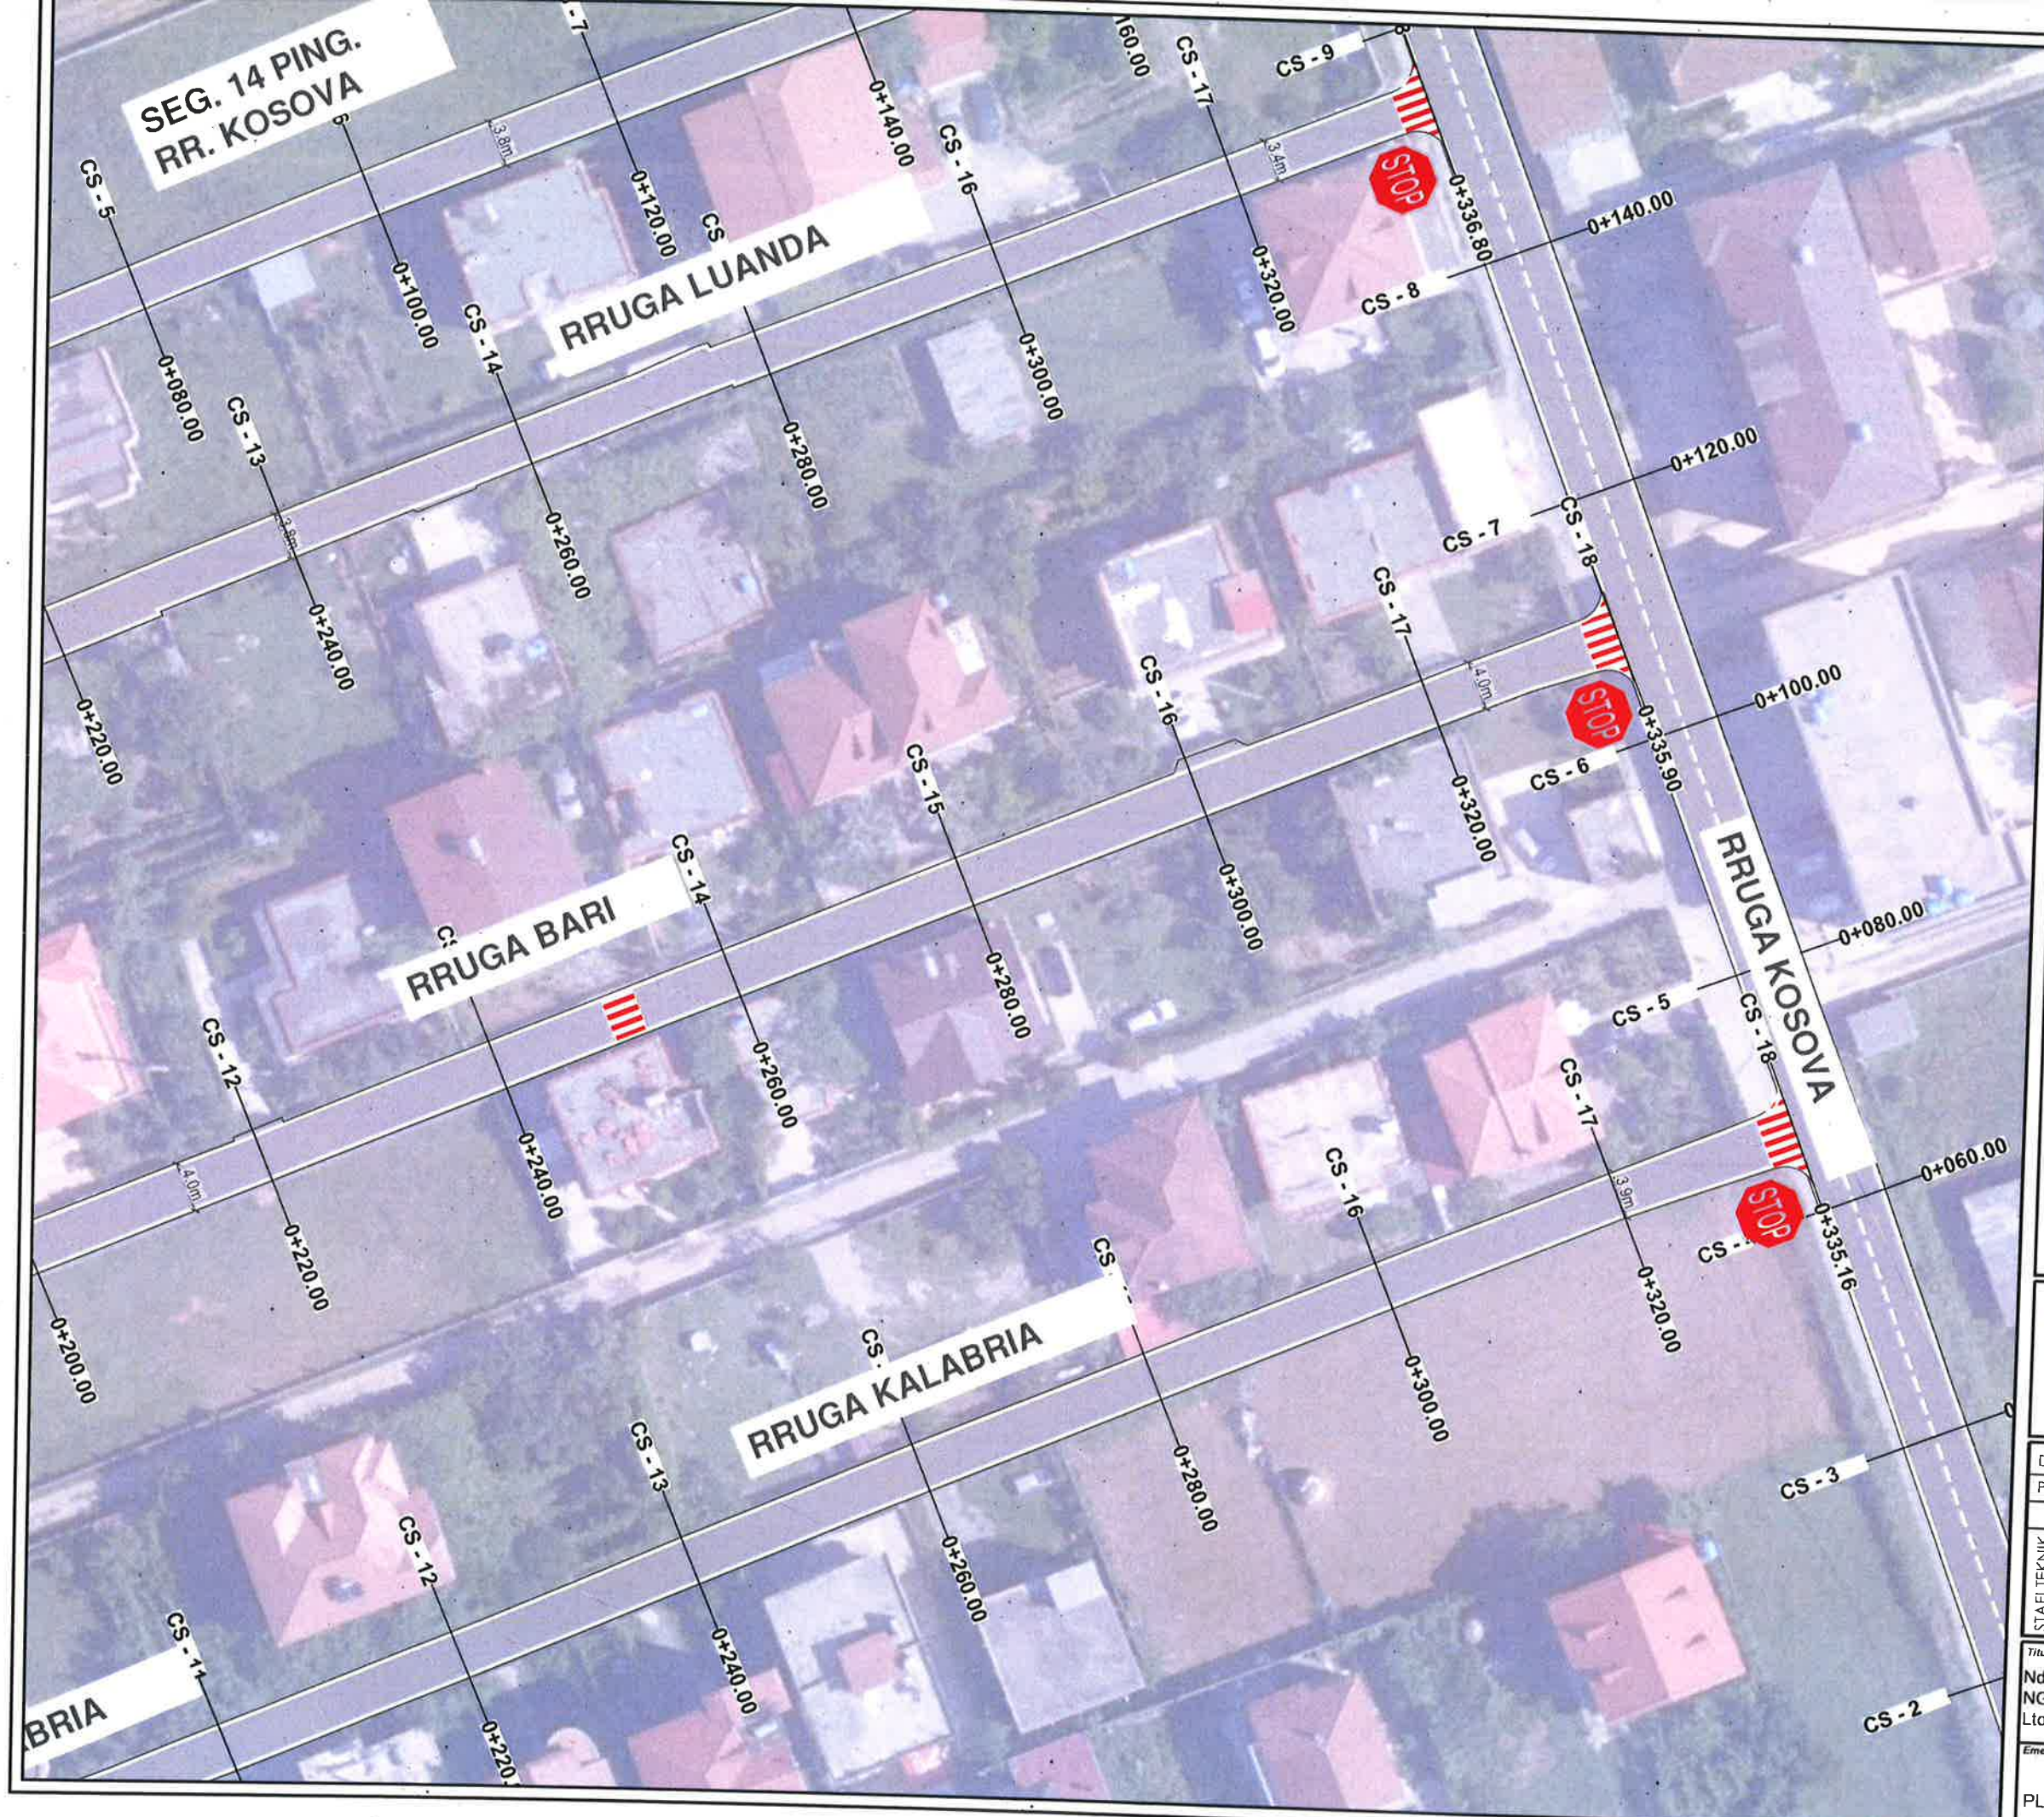

BASHKIA KAMEZ


DREJTORIA E PROJEKTEVE DHE INVESTIMEVE
DEPARTAMENTI I PROJEKTEVE

Dr. i Projekteve dhe Investimeve	RAMADAN HYSA
Prgj. i Sektorit të Projekteve	DENIS PRENCI

STAFI TEKNIK PROJEKTES	Ing.	DENIS PRENCI
	Ark.	ESTELA GJYRIQI
	Ark.	BRISILDA CANI
	Ing.	ALEKS DANI

Titulli i Projektit	Faza e Projektit
Ndërtim rrugët Blloku FUSHE KAMEZ NGA RRUGA KOSOVA - BLV NENE TEREZA Ltot=12423.7m	PROJEKT ZBATIMI
Emertimi i Fletës	Data e Implementimit:
	Shkalla e Vizatimit:
	Fleta Nr.

PLANIMETRIA E SINJALISTIKËS	35
-----------------------------	----


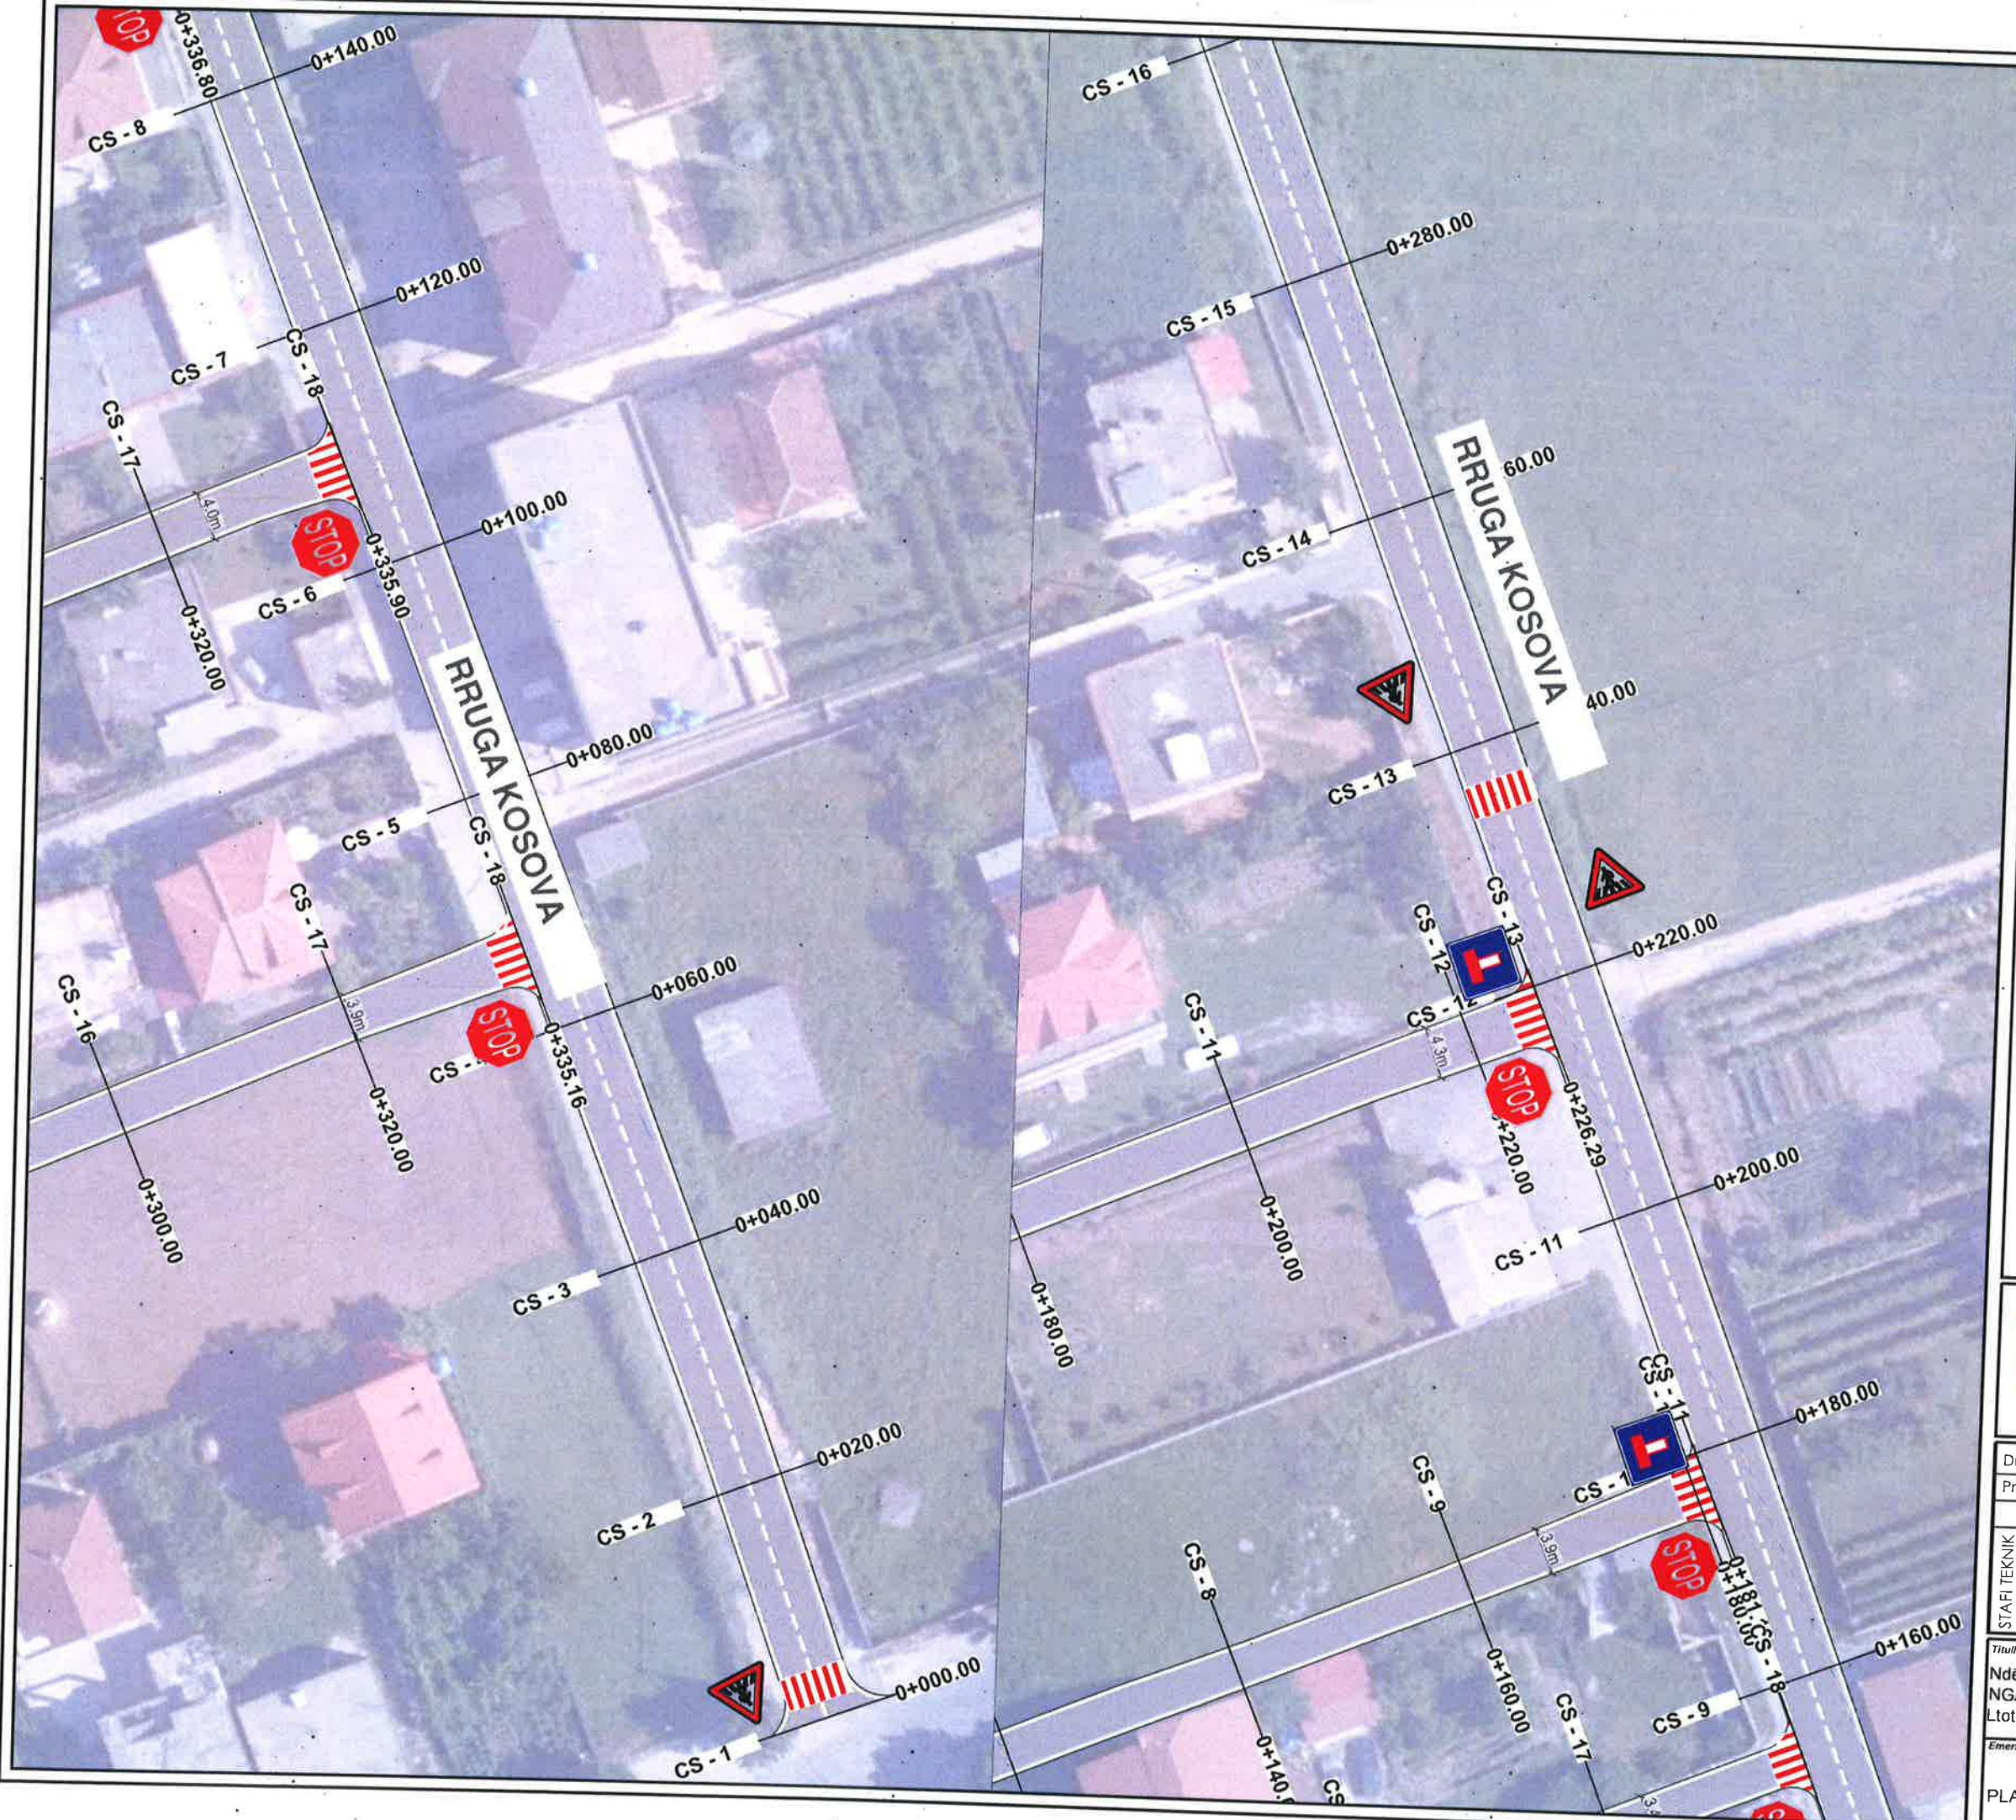


BASHKIA KAMEZ

DREJTORIA E PROJEKTEVE DHE INVESTIMEVE
DEPARTAMENTI I PROJEKTEVE

Dr. i Projekteve dhe Investimeve		RAMADAN HYSA	
Prgj. i Sektorit të Projekteve		DENIS PRENCI	
STAFI TEKNIK PROJEKTOUES	Ing.	DENIS PRENCI	
	Ark.	ESTELA GJYRIQI	
	Ark.	BRISILDA CANI	
	Ing.	ALEKS DANI	

Titulli i Projektit		Faza e Projektit
Ndërtim rrugët Blloku FUSHE KAMEZ NGA RRUGA KOSOVA - BLV NENE TEREZA Ltot= 12423.7m		PROJEKT ZBATIMI
Emertimi i Fletes		Data e Implementimit :
PLANIMETRIA E SINJALISTIKËS		Shkalla e Vizatimit 1:500
		Fleta Nr. 36

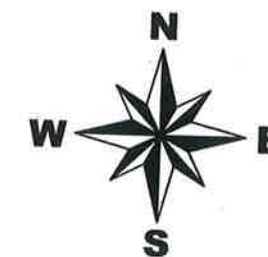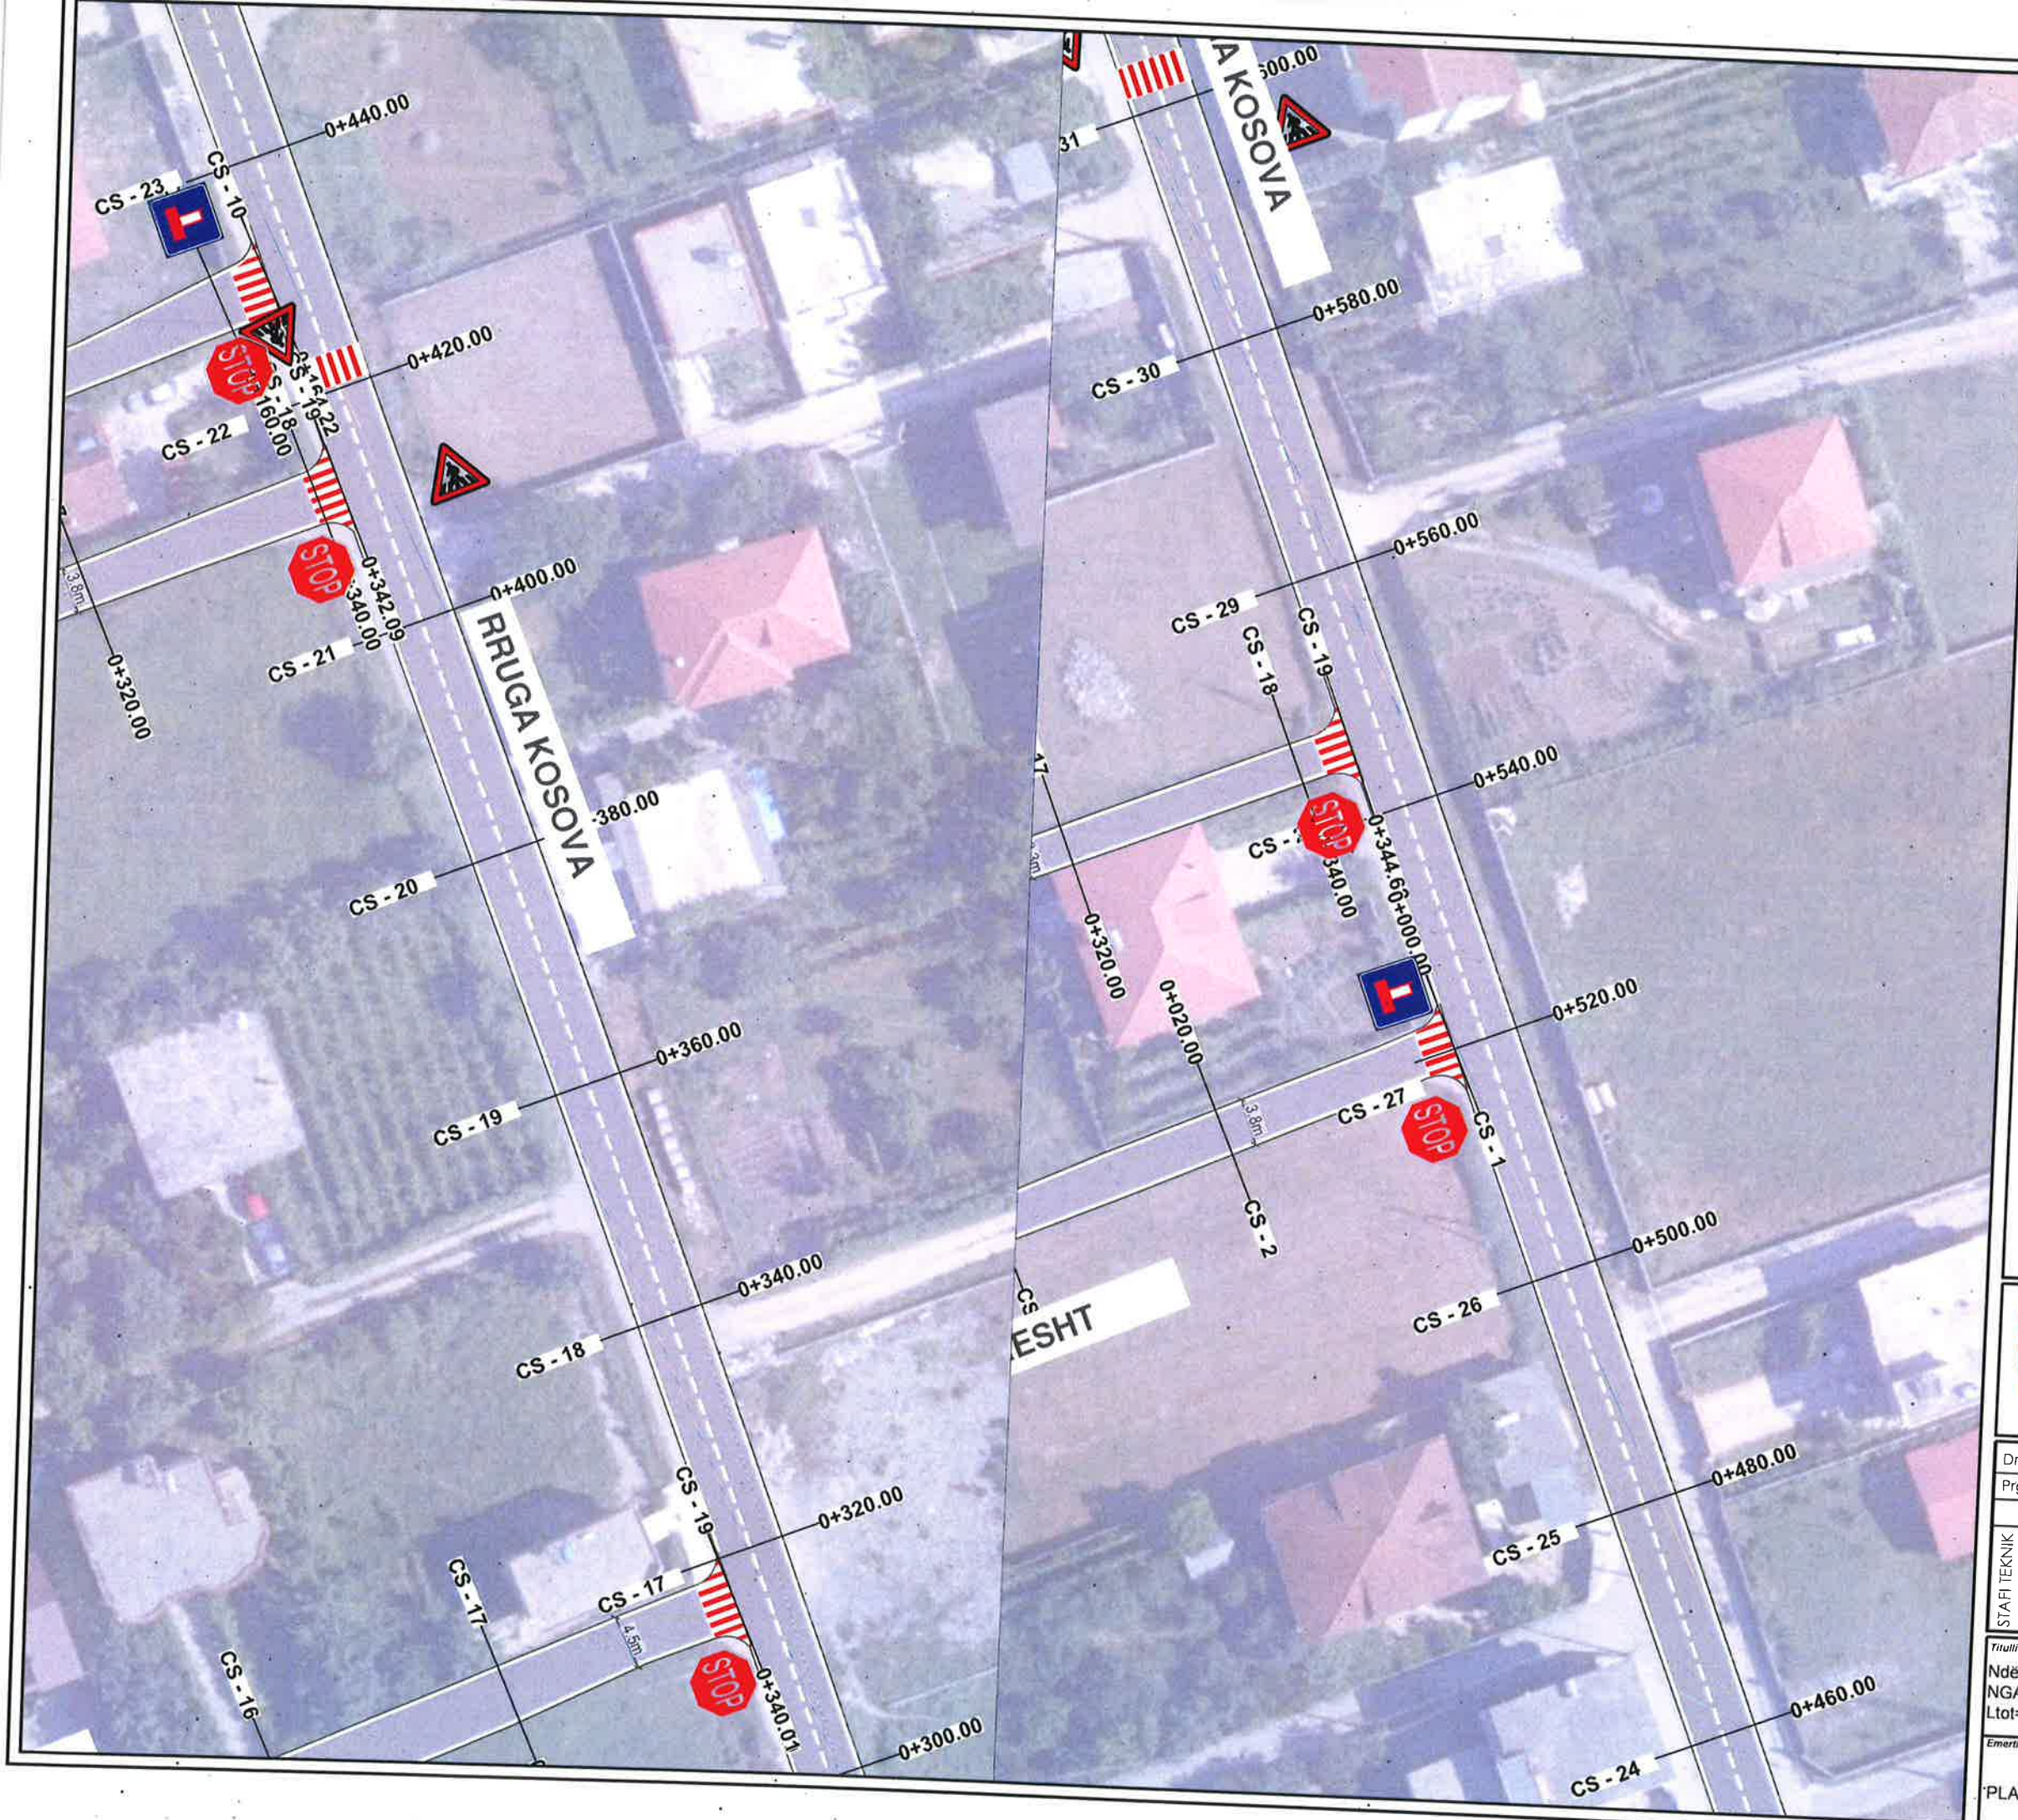

BASHKIA KAMEZ

DREJTORIA E PROJEKTEVE DHE INVESTIMEVE
DEPARTAMENTI I PROJEKTEVE

Dr. i Projekteve dhe Investimeve	RAMADAN HYSA	
Prgj. i Sektorit të Projekteve	DENIS PRENCI	

STAFI TEKNIK PROJEKTES	Ing.	DENIS PRENCI	
	Ark.	ESTELA GJYRIQI	
	Ark.	BRISILDA CANI	
	Ing.	ALEKS DANI	

Titulli i Projektit	Faza e Projektit
Ndërtim rrugës Blloku FUSHE KAMEZ NGA RRUGA KOSOVA - BLV NENE TEREZA Ltot=12423.7m	PROJEKT ZBATIMI

Emertimi i Fletës	Shkalla e Vizatimit
	1:500



PLANIMETRIA E SINJALISTIKËS	Fleta Nr.
	37



BASHKIA KAMEZ
 DREJTORIA E PROJEKTEVE DHE INVESTIMEVE
 DEPARTAMENTI I PROJEKTEVE

Dr. i Projekteve dhe Investimeve	RAMADAN HYSA	
Prgj. i Sektorit të Projekteve	DENIS PRENCI	
STAFI TEKNIK PROJEKTOUES	Ing. DENIS PRENCI	
	Ark. ESTELA GJYRIQI	
	Ark. BRISILDA CANI	
	Ing. ALEKS DANI	

Titulli i Projektit	Faza e Projektit
Ndërtim rrugët Blloku FUSHE KAMEZ NGA RRUGA KOSOVA - BLV NENE TEREZA Ltot=12423.7m	PROJEKT ZBATIMI
Emertimi i Fletes	Data e Implementimit:
PLANIMETRIA E SINJALISTIKËS	Shkalla e Vizatimit
	1:500
	Fleta Nr.
	38

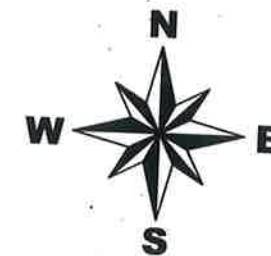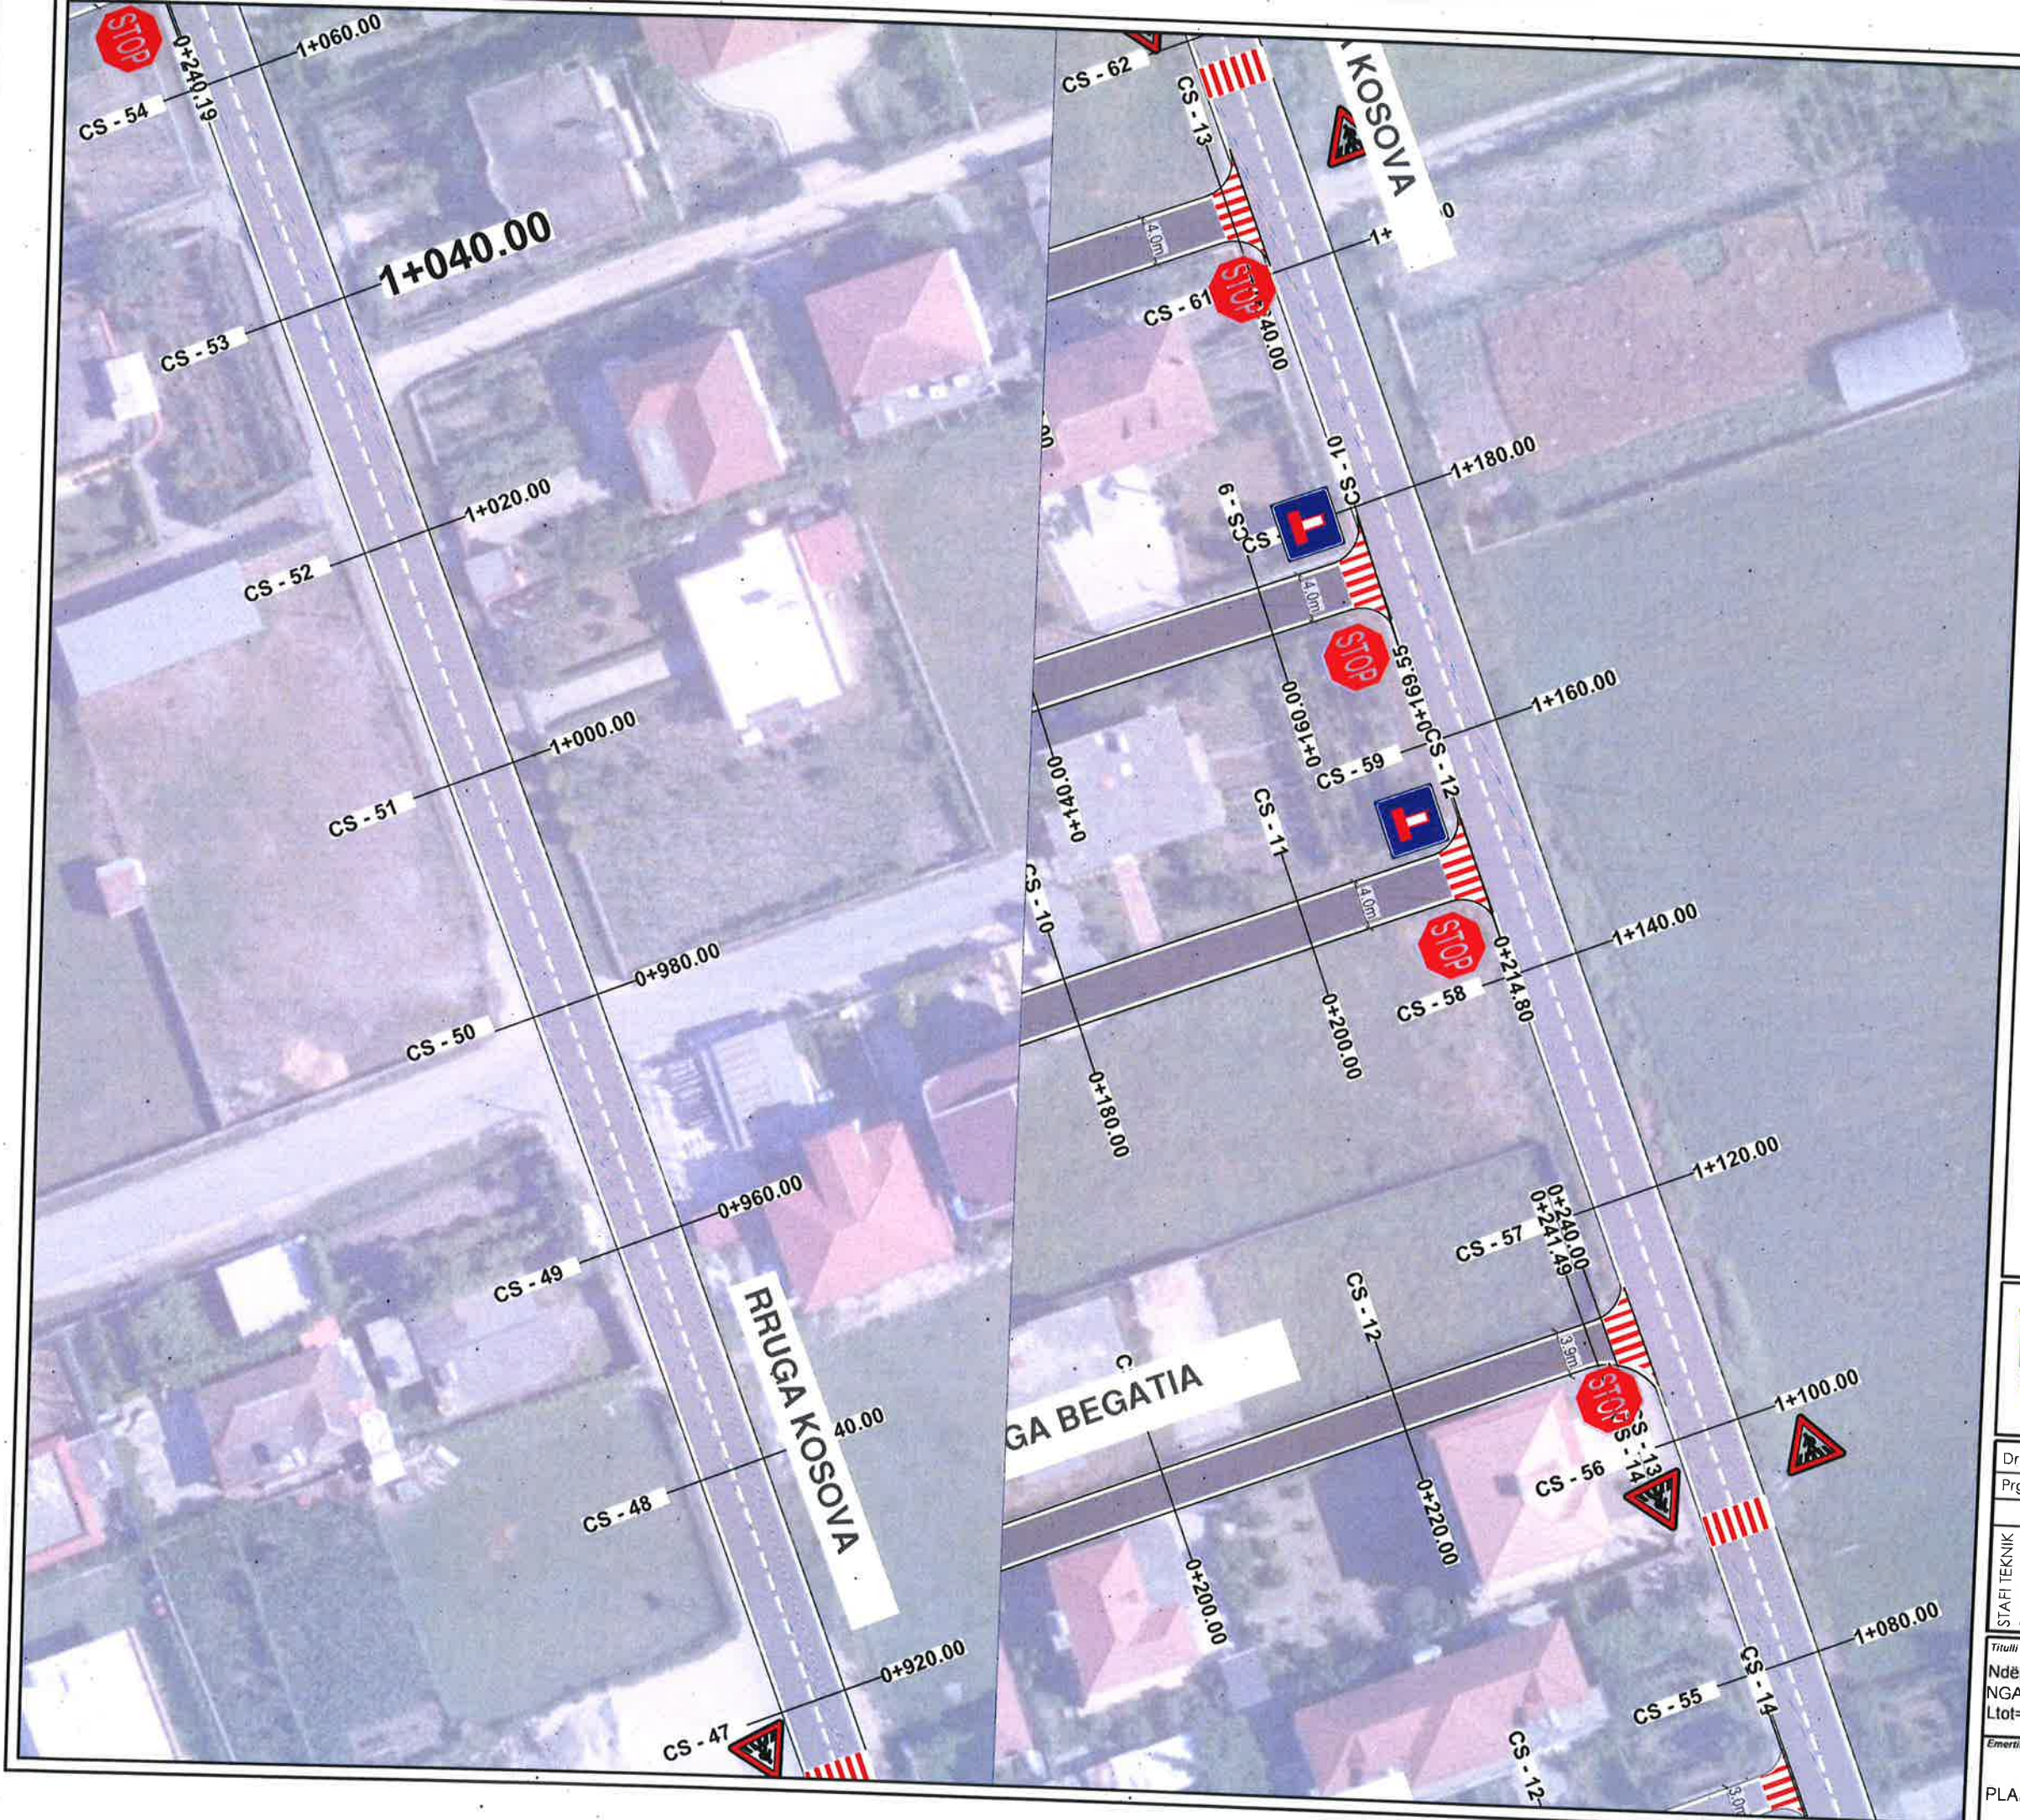

BASHKIA KAMEZ

DREJTORIA E PROJEKTEVE DHE INVESTIMEVE
DEPARTAMENTI I PROJEKTEVE

Dr. i Projekteve dhe Investimeve	RAMADAN HYSA	
Prgj. i Sektorit të Projekteve	DENIS PRENCI	
STAFI TEKNIK PROJEKTUES	Ing. DENIS PRENCI	
	Ark. ESTELA GJYRIQI	
	Ark. BRISILDA CANI	
	Ing. ALEKS DANI	

Titulli i Projektit
Ndërtim rrugët Blloku FUSHE KAMEZ
NGA RRUGA KOSOVA - BLV NENE TEREZA
Ltot=12423.7m

Emertimi i Fletës
PLANIMETRIA E SINJALISTIKËS


Faza e Projektit
PROJEKT ZBATIMI

Data e Implementimit:

Shkalla e Vizatimit
1:500

Fleta Nr.

39

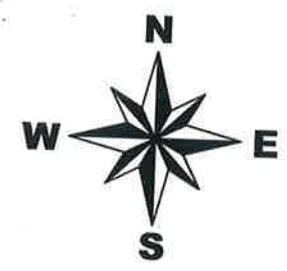



BASHKIA KAMEZ

DREJTORIA E PROJEKTEVE DHE INVESTIMEVE
DÉPARTAMENTI I PROJEKTEVE

Dr. i Projekteve dhe Investimeve	RAMADAN HYSA	
Prgj. i Sektorit të Projekteve	DENIS PRENCI	
STAFI TEKNIK PROJEKTES	Ing. DENIS PRENCI	
	Ark. ESTELA GJYRIQI	
	Ark. BRISILDA CANI	
	Ing. ALEKS DANI	

Titulli i Projektit	Faza e Projektit
Ndërtim rrugët Biloku FUSHE KAMEZ NGA RRUGA KOSOVA - BLV NENE TEREZA Ltot=12423.7m	PROJEKT ZBATIMI
Emertimi i Fletës	Data e Implementimit :
PLANIMETRIA E SINJALISTIKËS	Shkalla e Vizatimit 1:500
	Fleta Nr. 40

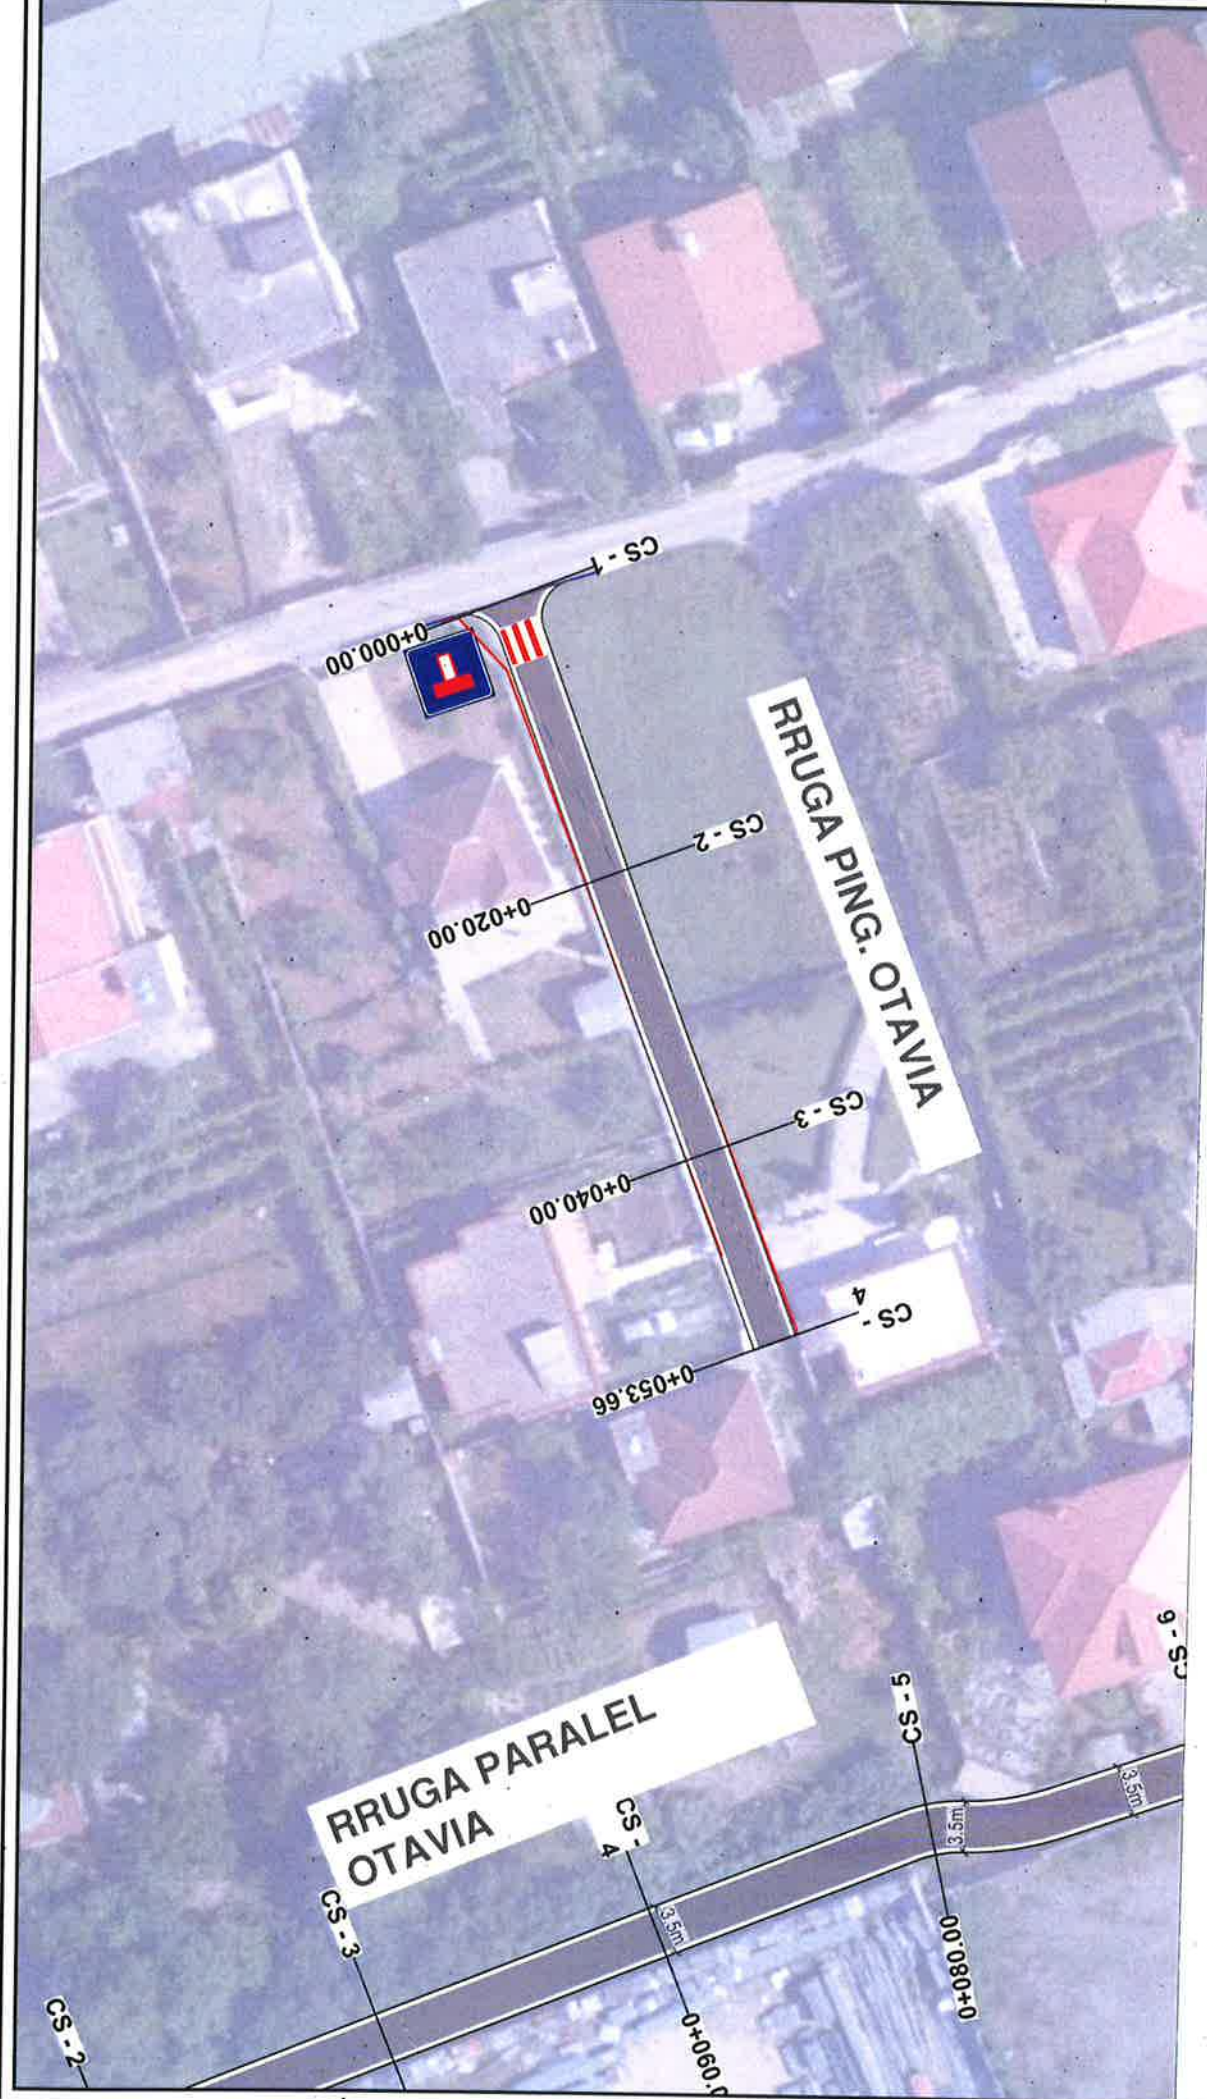

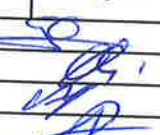		BASHKIA KAMEZ	
DREJTORIA E PROJEKTEVE DHE INVESTIMEVE DEPARTAMENTI I PROJEKTEVE			
Dr. i Projekteve dhe Investimeve		RAMADAN HYSA	
Prgj. i Sektorit të Projekteve		DENIS PRENCI	
STAFI TEKNIK PROJEKTES	Ing.	DENIS PRENCI	
	Ark.	ESTELA GJYRIQI	
	Ark.	BRISILDA CANI	
	Ing.	ALEKS DANI	
Titulli i Projektit Ndërtim rrugët Blloku FUSHE KAMEZ NGA RRUGA KOSOVA - BLV NENE TEREZA Ltot=12423.7m			Faza e Projektit PROJEKT ZBATIMI
Emertimi i Flotes			Data e Implementimit
PLANIMETRIA E SINJALISTIKËS			Shkalla e Vizatimit 1:500
			Fleta Nr. 41



BASHKIA KAMËZ

PROJEKT ZBATIMI

OBJEKTI:

Ndërtim rruget Blloku FUSHE KAMEZ NGA RRUGA KOSOVA - BLV NENE
TEREZA Ltot=12423.7m

05.PROFILET GJATËSORE




BASHKIA KAMEZ

DREJTORIA E PROJEKTEVE DHE INVESTIMEVE
DEPARTAMENTI I PROJEKTEVE

Dr. e Projekteve e Investimeve		RAMADAN HYSA
Pergj. Sektori i Projekteve		DENIS PRENCI
STAFI TEKNIK PROJEKTOUES	Ing.	DENIS PRENCI
	Ark.	ESTELA GJYRIQI
	Ark.	BRISILDA CANI
	Ing.	ALEKS DANI

Titulli i Projektit		Faza e Projektit
Ndërtim rruget Blloku FUSHE KAMEZ NGA RRUGA KOSOVA - BLV NENE TEREZA Ltot=12423.7m		PROJEKT ZBATIMI
Emertimi i Fletes		Data e Implementimit :
KAPAK		Shkalla e Vizatimit
		1:500
		Fleta Nr.
		00

Nr.	Verteksi	Uraian	Nilai
1	1	...	...
2	2	...	...
3	3	...	...
100	100	...	...

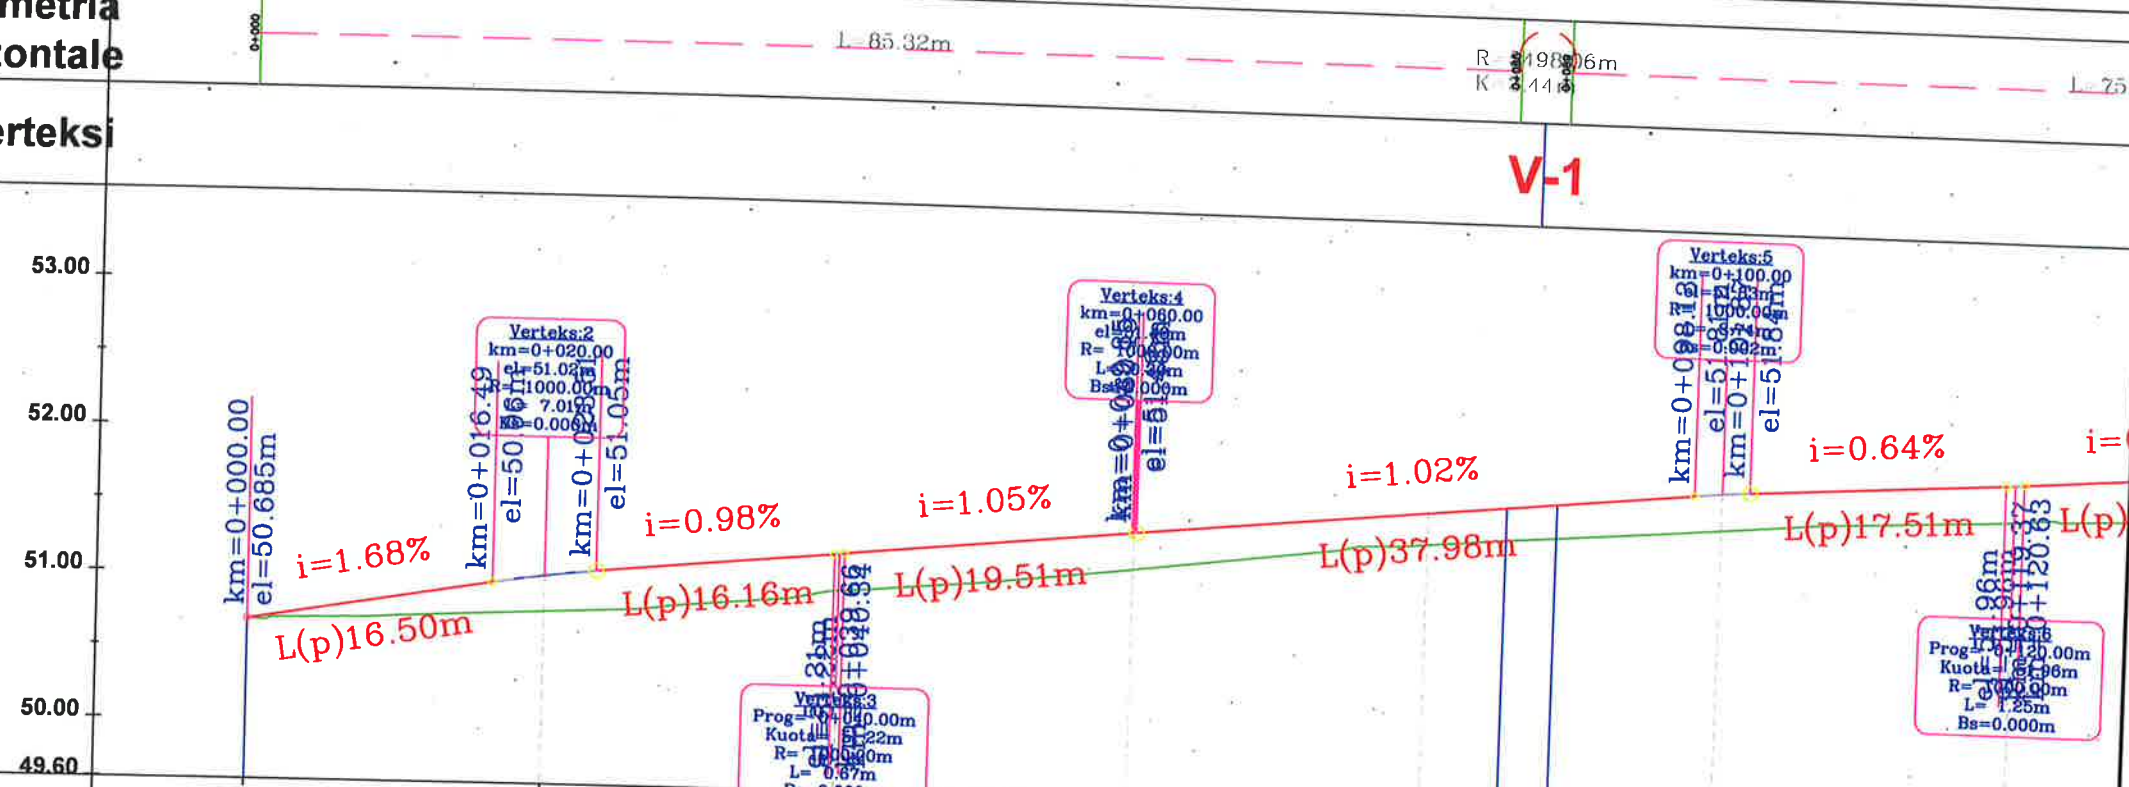

CS-NR.	Pjesore	Progresive	Terreni	Projektit	Punes	Gjeometria Vertikale
CS-1	20	0.00-50.68-50.68-0+000				$L=16.49m$ $i=1.68\%$
CS-2	20	0.24-51.01-50.77-0+020				$R=1000.0m$ $K=10.0m$
CS-3	20	0.25-51.22-50.97-0+040				$L=16.16m$ $i=0.98\%$
CS-4	20	0.25-51.43-51.18-0+060				$R=1000.0m$ $K=10.0m$
CS-5	20	0.21-51.63-51.41-0+080				$L=19.51m$ $i=1.05\%$
CS-6	20	0.25-51.83-51.58-0+100				$R=1000.0m$ $K=10.0m$
CS-7	20	0.25-51.96-51.71-0+120				$L=37.98m$ $i=1.02\%$
						$R=1000.0m$ $K=10.0m$
						$L=17.51m$ $i=1.02\%$
						$R=1000.0m$ $K=10.0m$

Gjeometria Vertikale

NIVELETA E GËRMIMIT


TERRENI NATYRAL

SIPËRFAQE GËRMIMI



BASHKIA KAMEZ

DREJTORIA E PROJEKTEVE DHE INVESTIMEVE
DEPARTAMENTI I PROJEKTEVE

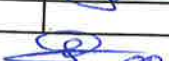STAFI TEKNIK PROJEKTES	Ing.	DENIS PRENCI	
	Ark.	ESTELA GJYRIQI	
	Ark.	BRISILDA CANI	
	Ing.	ALEKS DANI	

Titulli i Projektit
Ndërtim rrugët Blloku FUSHE KAMEZ
NGA RRUGA KOSOVA - BLV NENE
TEREZA Ltot=12423.7m

Emertimi i Fletes

PROFILIET GJATËSORE

Faza e Projektit
PROJEKT ZBATIMI

Data e Implementimit :

Shkalla e Vizatimit
1:500

Fleta Nr.

01



TERRENI NATYRAL

SIPËRFAQE GËRMIMI



BASHKIA KAMEZ

DREJTORIA E PROJEKTEVE DHE INVESTIMEVE
DEPARTAMENTI I PROJEKTEVE

Dr. e Projekteve e Investimeve		RAMADAN HYSA	
Pergj. Sektori i Projekteve		DENIS PRENCI	
STAFI TEKNIK PROJEKTES	Ing.	DENIS PRENCI	
	Ark.	ESTELA GJYRIQI	
	Ark.	BRISILDA CANI	
	Ing.	ALEKS DANI	

Titulli i Projektit
Ndërtim rruget Blloku FUSHE KAMEZ
NGA RRUGA KOSOVA - BLV NENE
TEREZA Ltot=12423.7m

Emertimi i Flotes

PROFILIET GJATËSORE

Faza e Projektit
PROJEKT ZBATIMI

Data e Implementimit :

Shkalla e Vizatimit
1:500

Flota Nr.

02

PROFILET GATËSORE - Seg. 2 Ping. Rr. Bashkejetesa


Profili Gatesor "Seg. 2 Ping. Rr. Bashkejetesa"

LEGJENDA:

- NIVELETA E GËRMIMIT
- TERRENI NATYRAL
- SIPËRFAQE GËRMIMI

Gjeometria Horizontale

Nr. Verteksi

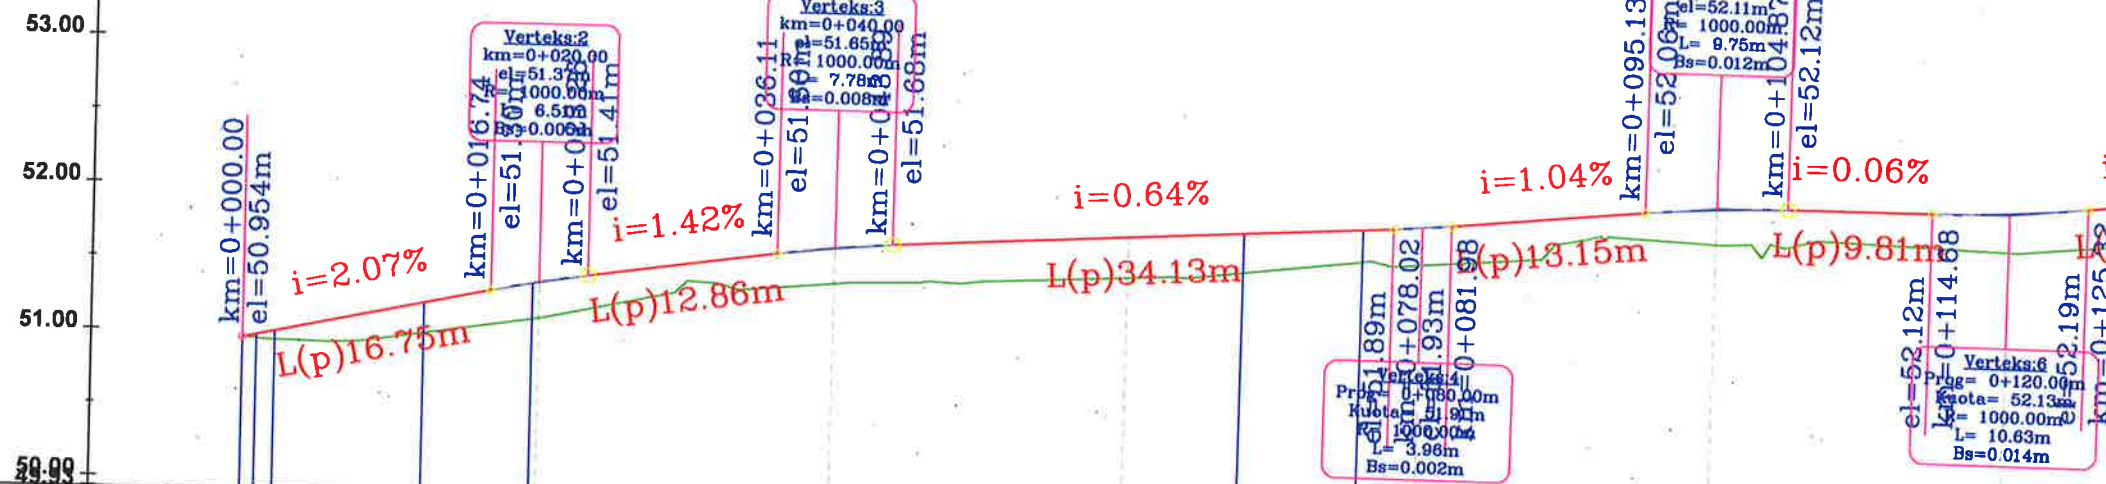

CS-NR.

Pjesore

Progresive

Terreni

Projektit

Punes

Gjeometria Vertikale

CS-NR.	CS-1	CS-2	CS-3	CS-4	CS-5	CS-6	CS-7
Pjesore	20	20	20	20	20	20	20
Progresive	0.00-50.95-0+000	0.24-51.36-0+020	0.24-51.64-0+040	0.28-51.78-0+060	0.25-51.91-0+080	0.24-52.10-0+100	0.26-52.14-0+120
Terreni	50.95	51.12	51.40	51.50	51.66	51.86	51.88
Projektit	50.95	51.36	51.64	51.78	51.91	52.10	52.14
Punes	0.00	0.24	0.24	0.28	0.25	0.24	0.26
Gjeometria Vertikale	L=16.74m i=2.07%	R=1000.0m K=10.0m L=12.86m i=1.42%	R=1000.0m K=10.0m L=34.13m i=0.64%	R=1000.0m K=10.0m L=13.15m i=1.04%	R=1000.0m K=10.0m L=9.81m i=0.06%	R=1000.0m K=10.0m	R=1000.0m K=10.0m

BASHKIA KAMEZ

DREJTORIA E PROJEKTEVE DHE INVESTIMEVE
DEPARTAMENTI I PROJEKTEVE

Dr. e Projekteve e Investimeve: RAMADAN HYSA

Pergj. Sektorit i Projekteve: DENIS PRENCI

Ing. DENIS PRENCI

Ark. ESTELA GJYRIQI

Ark. BRISILDA CANI

Ing. ALEKS DANI

Titulli i Projektit: Ndërtim rrugës Biloku FUSHE KAMEZ
NGA RRUGA KOSOVA - BLV NENE
TEREZA Ltot=12423.7m

Faza e Projektit: PROJEKT ZBATIMI

Data e Implementimit:


Shkalla e Vizatimit: 1:500

Fleta Nr.: 03

Emertimi i Fletës: PROFILET GJATËSORE

PROFLET GATËSORE - Seg. 2 Ping. Rr. Bashkejetesa

ing. Rr. Bashkejetesa"

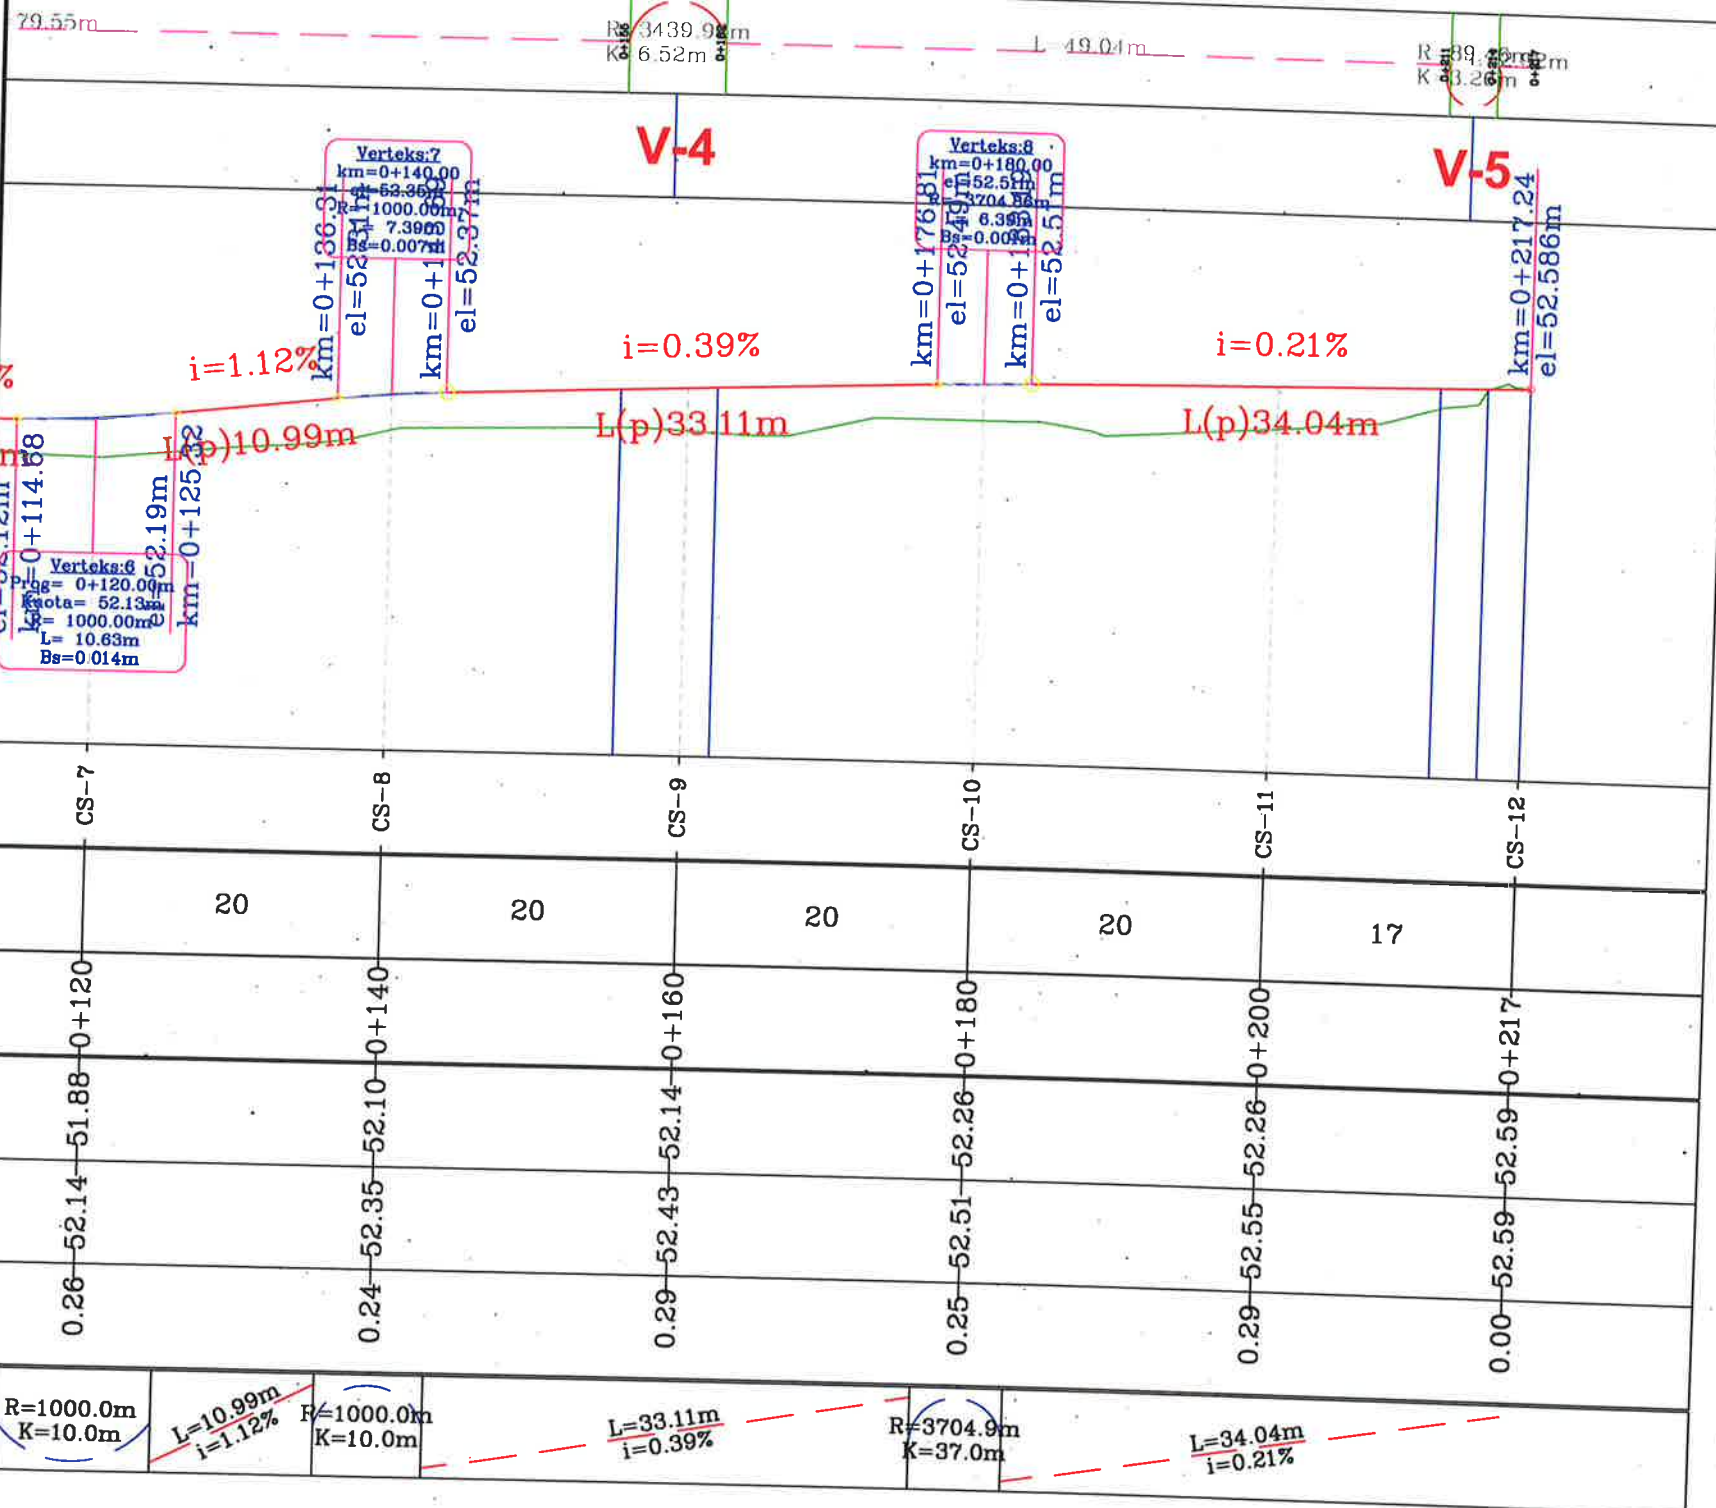

LEGJENDA:

- NIVELETA E GËRMIMIT
- TERRENI NATYRAL
- SIPËRFAQE GËRMIMI



BASHKIA KAMEZ


DREJTORIA E PROJEKTEVE DHE INVESTIMEVE
DEPARTAMENTI I PROJEKTEVE

Dr. e Projekteve e Investimeve	RAMADAN HYSA
Pergj. Sektori i Projekteve	DENIS PRENCI
Ing. DENIS PRENCI	
Ark. ESTELA GJYRIQI	
Ark. BRISILDA CANI	
Ing. ALEKS DANI	

Titulli i Projektit	Faza e Projektit
Ndërtim rrugës Biloku FUSHE KAMEZ	PROJEKT ZBATIMI
NGA RRUGA KOSOVA - BLV NENE	Data e Implementimit:
TEREZA Ltot=12423.7m	Shkalla e Vizatimit:
Emertimi i Fletës	1:500
PROFLET GJATËSORE	Fleta Nr.
	04

PROFILET GATËSORE - Seg. 3 Ping. Rr. Bashkejetesa

Ping. Rr. Bashkejetesa
51

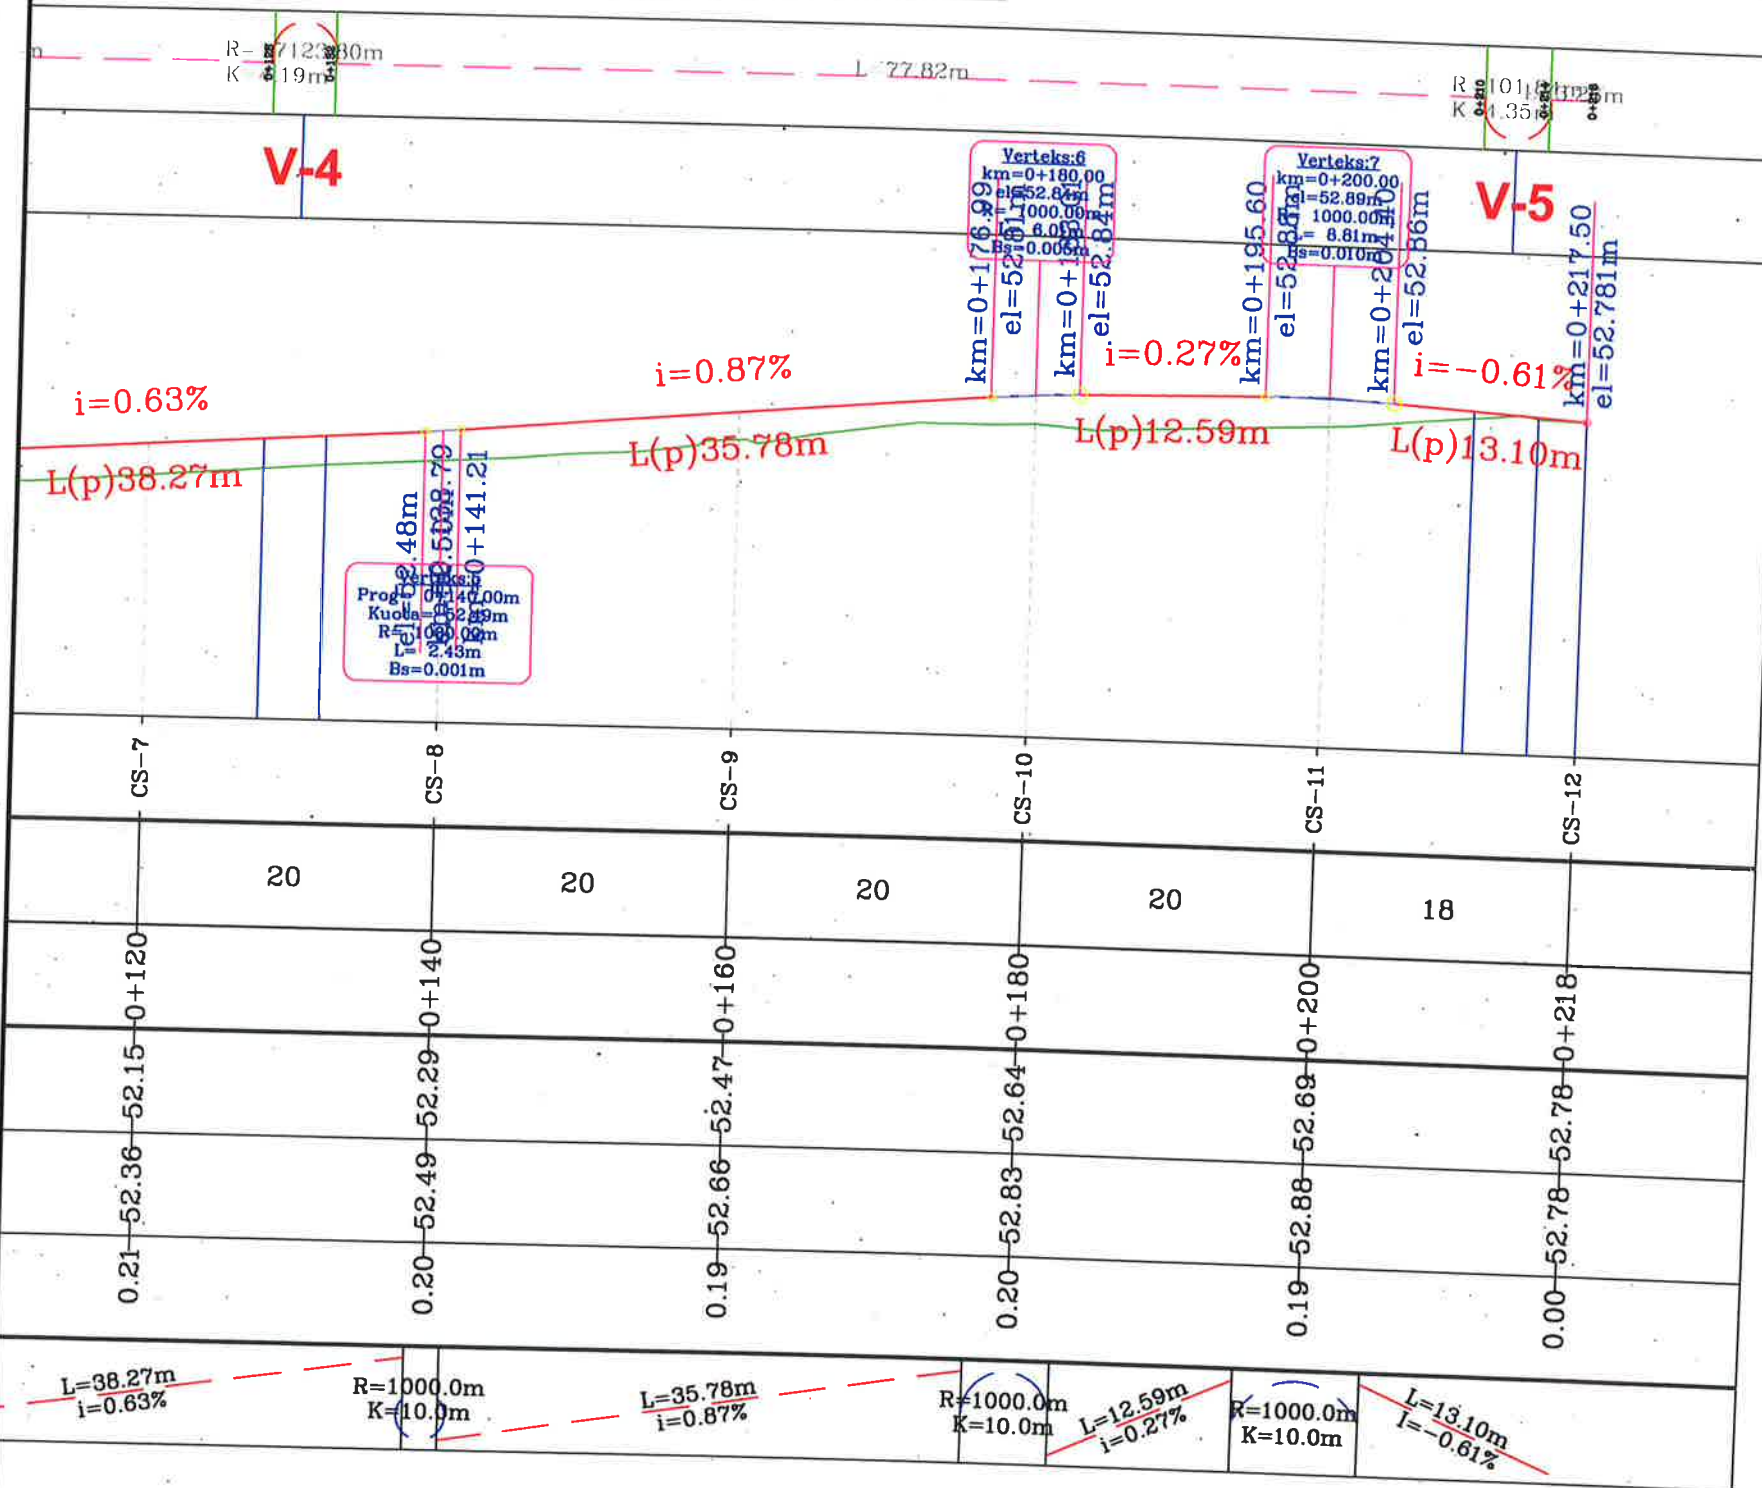

LEGJENDA:

- NIVELETA E GËRMIMIT
- TERRENI NATYRAL
- SIPËRFAQE GËRMIMI



BASHKIA KAMEZ

DREJTORIA E PROJEKTEVE DHE INVESTIMEVE
DEPARTAMENTI I PROJEKTEVE

Dr. e Projekteve e Investimeve	RAMADAN HYSA
Pergj. Sektori i Projekteve	DENIS PRENCI
Ing. DENIS PRENCI	
Ark. ESTELA GJYRIQI	
Ark. BRISILDA CANI	
Ing. ALEKS DANI	

Titulli i Projektit	Faza e Projektit
Ndërtim rrugës Blloku FUSHE KAMEZ NGA RRUGA KOSOVA - BLV NENE TEREZA Llot=12423.7m	PROJEKT ZBATIMI
Emertimi i Fletes	Data e Implementimit:
PROFLET GJATËSORE	Shkalla e Vizatimit
	1:500
	Fleta Nr.
	06

PROFILET GATËSORE - Rr. Ndrek Luca

Profili Gatesor "Rr. Ndrek Luca"
50.87

LEGJENDA:

- NIVELETA E GËRMIMIT
- TERRENI NATYRAL
- SIPËRFAQE GËRMIMI

Gjeometria Horizontale

Nr. Verteksi

54.00

53.00

52.00

51.00
50.87

CS-NR.

Pjesore


Progresive

Terreni

Projektit

Punes

Gjeometria Vertikale

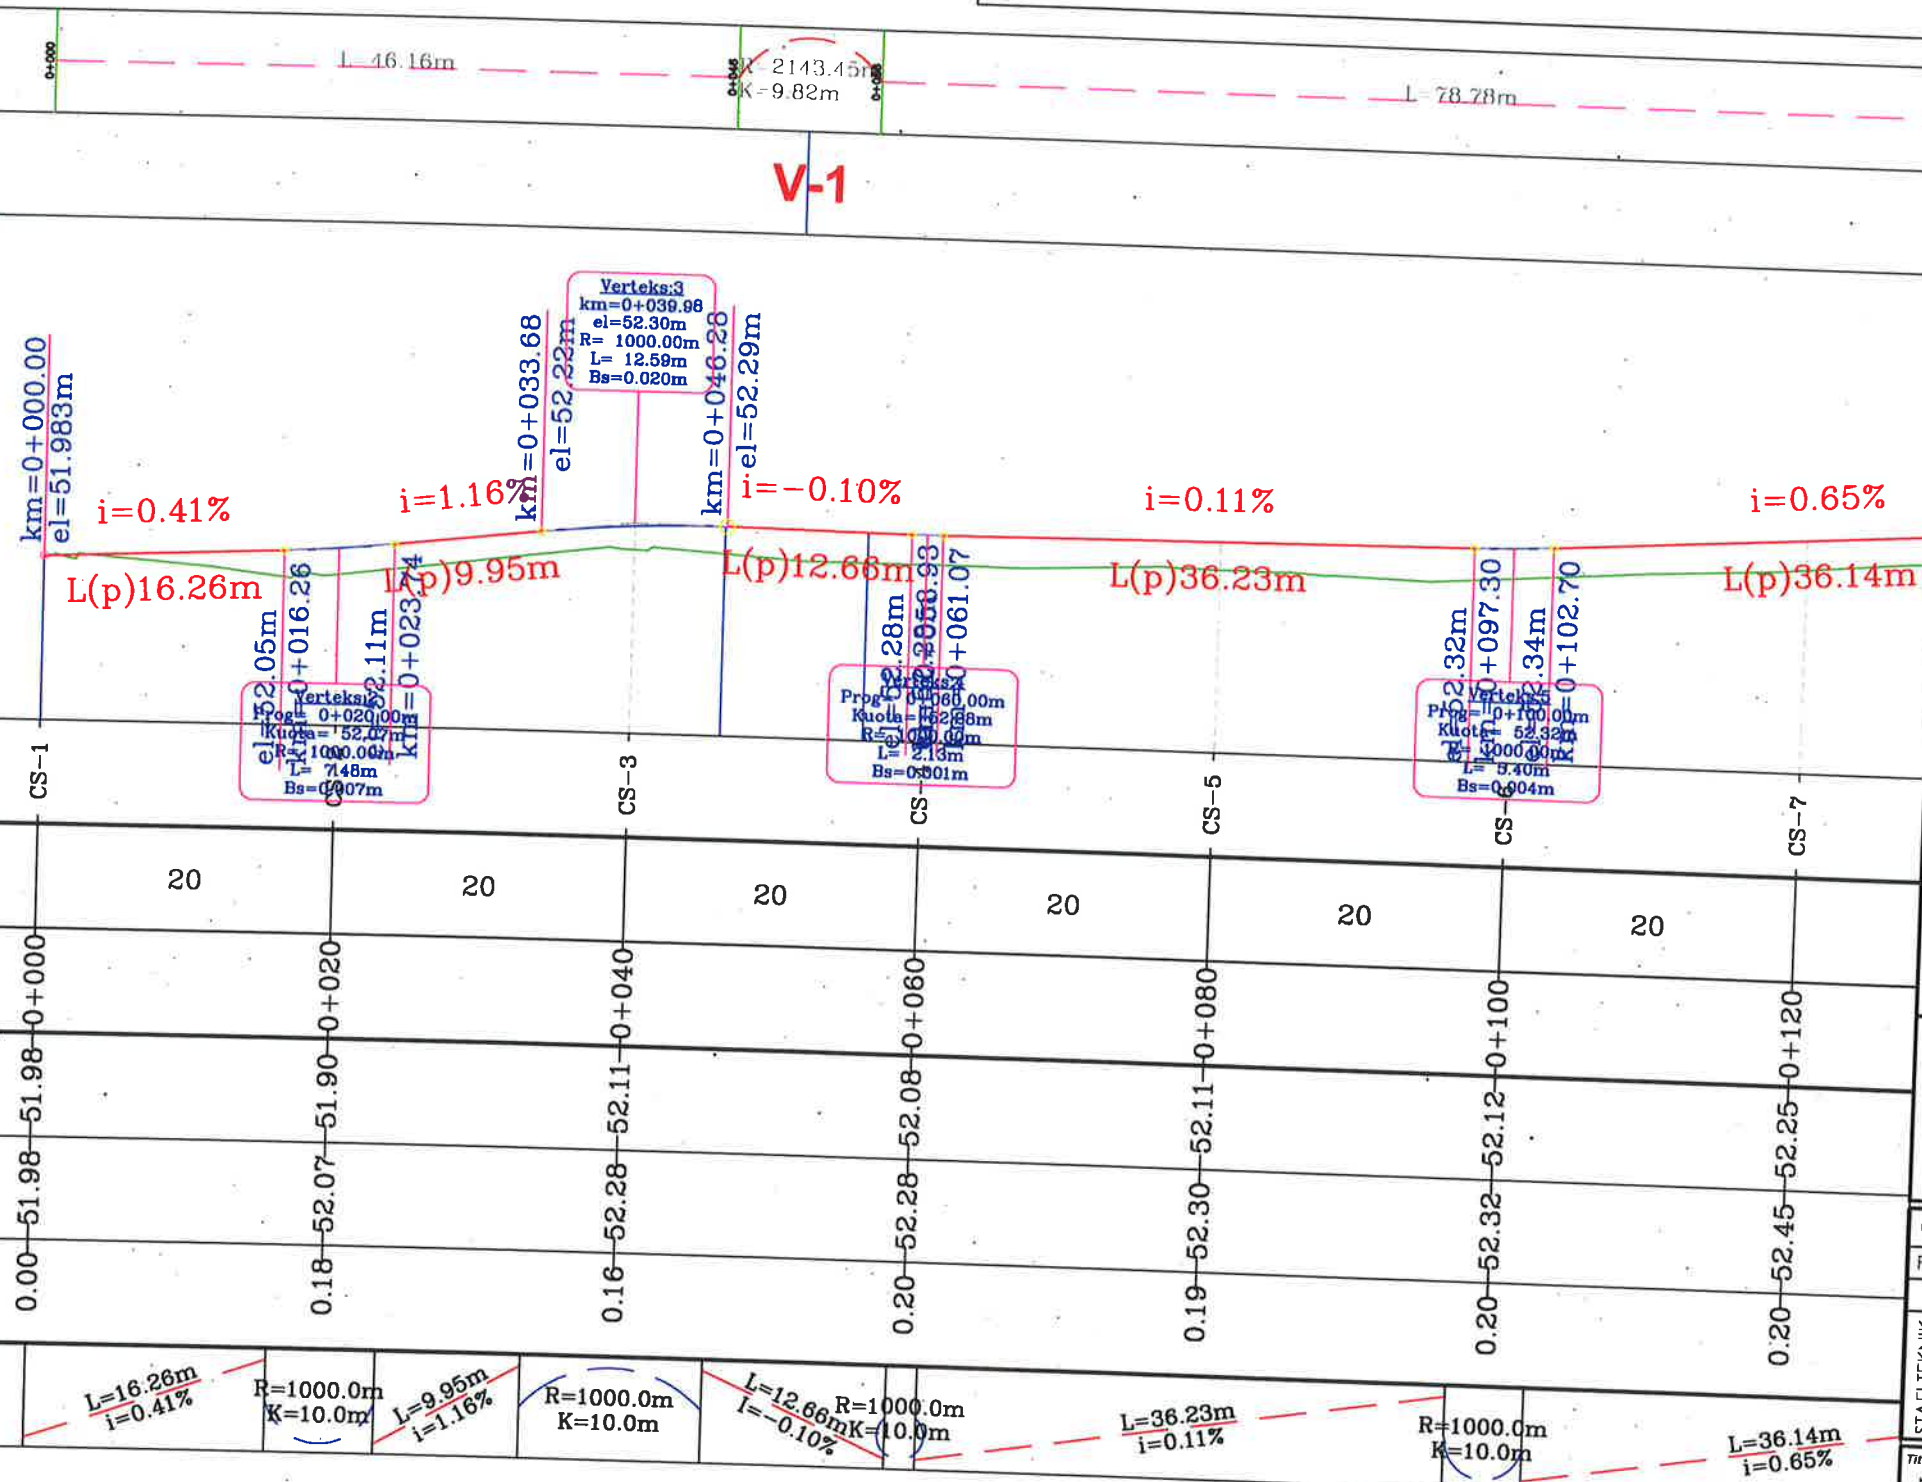

BASHKIA KAMEZ


DREJTORIA E PROJEKTEVE DHE INVESTIMEVE
DEPARTAMENTI I PROJEKTEVE

Dr. e Projekteve e Investimeve	RAMADAN HYSA
Pergj. Sektorit i Projekteve	DENIS PRENCI
Ing. DENIS PRENCI	
Ark. ESTELA GJYRIQI	
Ark. BRISILDA CANI	
Ing. ALEKS DANI	

Titulli i Projektit	Ndërtim rrugës Biloku FUSHE KAMEZ NGA RRUGA KOSOVA - BLV NENE TEREZA Llot=12423.7m	Faza e Projektit PROJEKT ZBATIMI
Emertimi i Fletës	PROFILIET GJATËSORE	Shkalla e Vizatimit 1:500
		Fleta Nr. 07

PROFILET GATËSORE - Rr. Ndrek Luca

"Rr. Ndrek Luca"
1.87

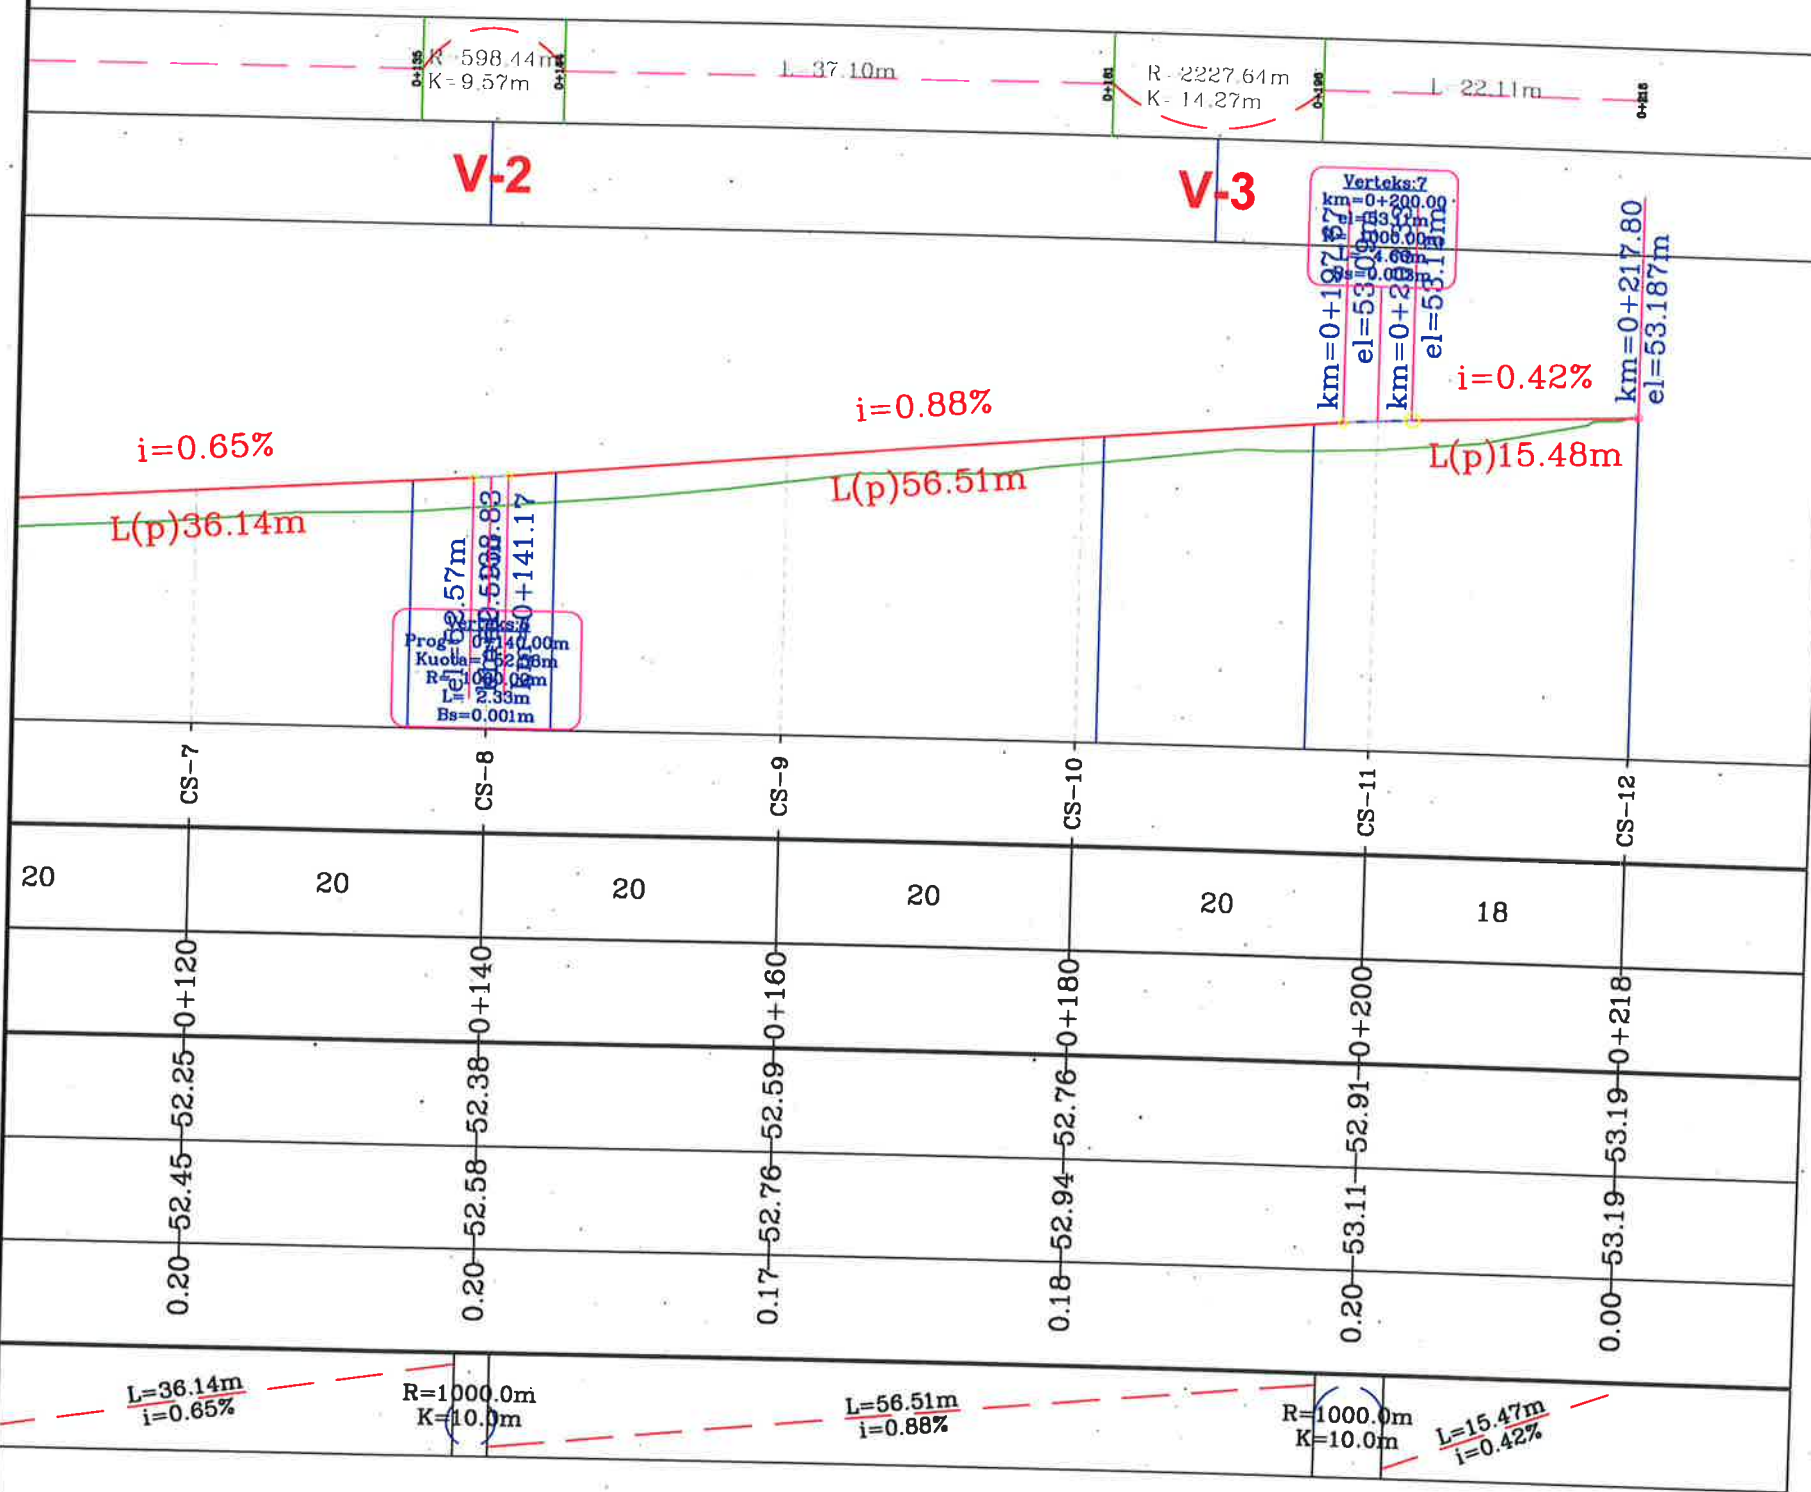

LEGJENDA:

- NIVELETA E GËRMIMIT
- TERRENI NATYRAL
- SIPËRFAQE GËRMIMI

 BASHKIA KAMEZ	
DREJTORIA E PROJEKTEVE DHE INVESTIMEVE DEPARTAMENTI I PROJEKTEVE	
Dr. e Projekteve e Investimeve	RAMADAN HYSA
Pergj. Sektori i Projekteve	DENIS PRENCI
STAFI TEKNIK	Ing. DENIS PRENCI
PROJEKTUES	Ark. ESTELA GJYRIQI
	Ark. BRISILDA CANI
	Ing. ALEKS DANI
Titulli i Projektit	
Ndërtim rrugët Blloku FUSHE KAMEZ NGA RRUGA KOSOVA - BLV NENE TEREZA Ltot=12423.7m	
Faza e Projektit	
PROJEKT ZBATIMI	
Data e Implementimit:	
Shkalla e Vizatimit	
1:500	
Fleta Nr.	
08	

PROFILI GATËSORE - Rr. Ndre Mjeda

Profili Gjatësor "RR. ND
51.20


LEGJENDA:

- NIVELETA E GËRMIMIT
- TERRENI NATYRAL
- SIPËRFAQE GËRMIMI

Gjeometria Horizontale

Nr. Verteksi

54.00
53.00
52.00
51.20

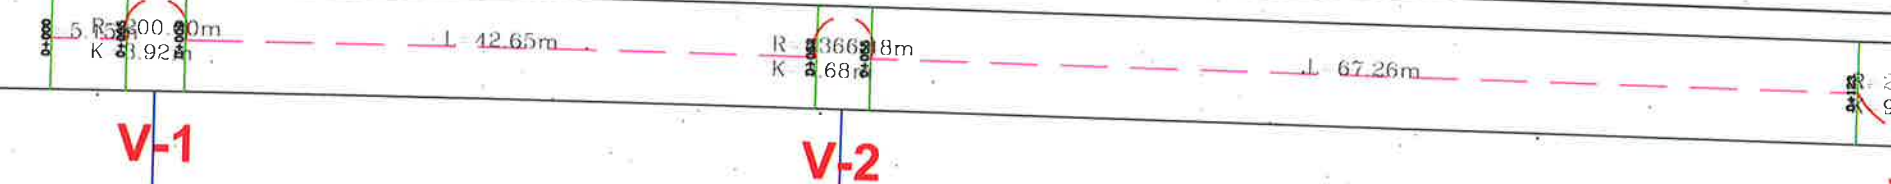

CS-NR.

Pjesore


Progresive

Terreni

Projektit

Punes

Gjeometria Vertikale

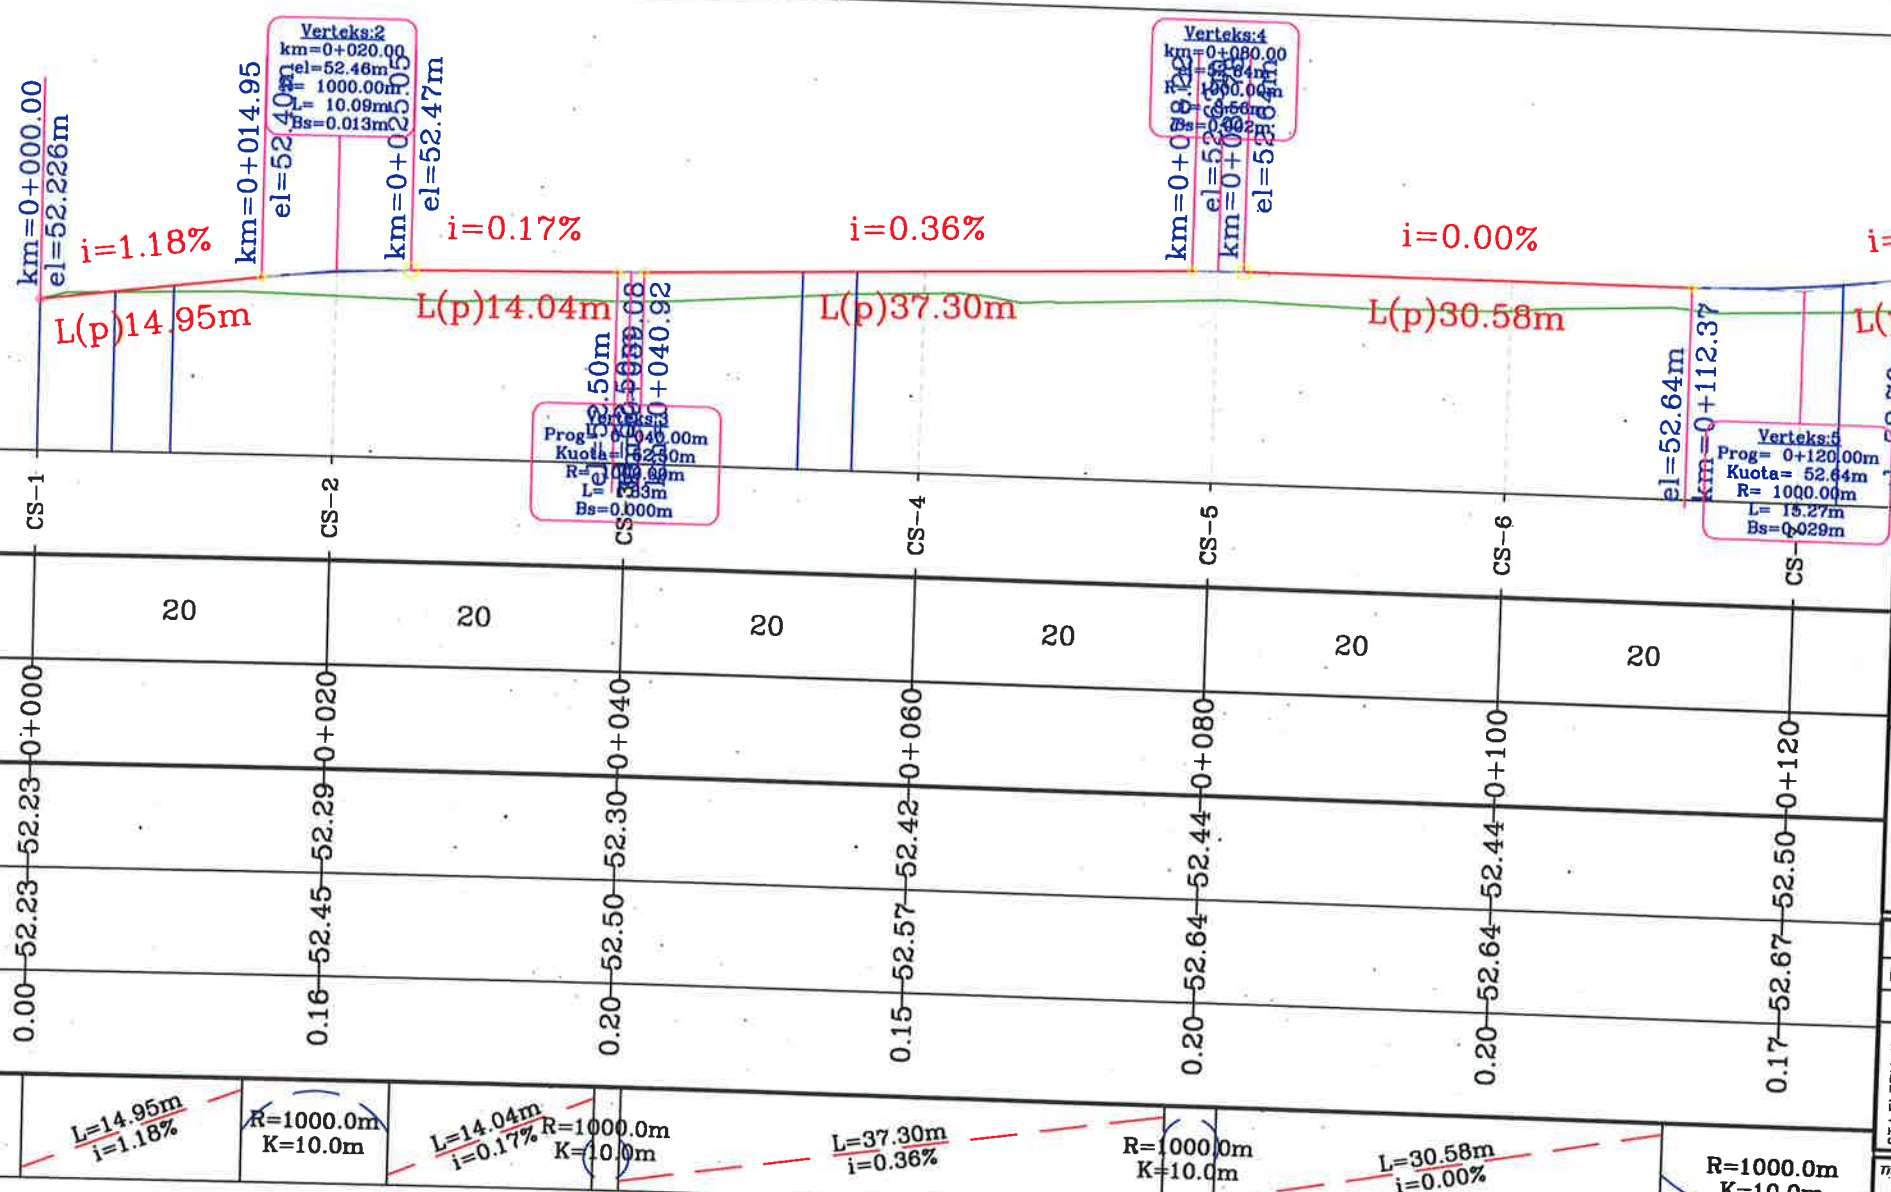

BASHKIA KAMEZ

DREJTORIA E PROJEKTEVE DHE INVESTIMEVE
DEPARTAMENTI I PROJEKTEVE


Dr. e Projekteve e Investimeve	RAMADAN HYSA
Pergj. Sektori i Projekteve	DENIS PRENCI
Ing. DENIS PRENCI	
Ark. ESTELA GJYRIQI	
Ark. BRISILDA CANI	
Ing. ALEKS DANI	

Titulli i Projektit	Faza e Projektit
Ndërtim rrugët Biloku FUSHE KAMEZ	PROJEKT ZBATIMI
NGA RRUGA KOSOVA - BLV NENE	Data e Implementimit:
TEREZA Lto=12423.7m	Shkalla e Vizatimit
Emertimi i Fletës	1:500
PROFILIET GJATËSORE	Fleta Nr.
	09

PROFILET GATËSORE - Rr. Ndre Mjeda

LEGJENDA:

- NIVELETA E GËRMIMIT
- TERRENI NATYRAL
- SIPËRFAQE GËRMIMI

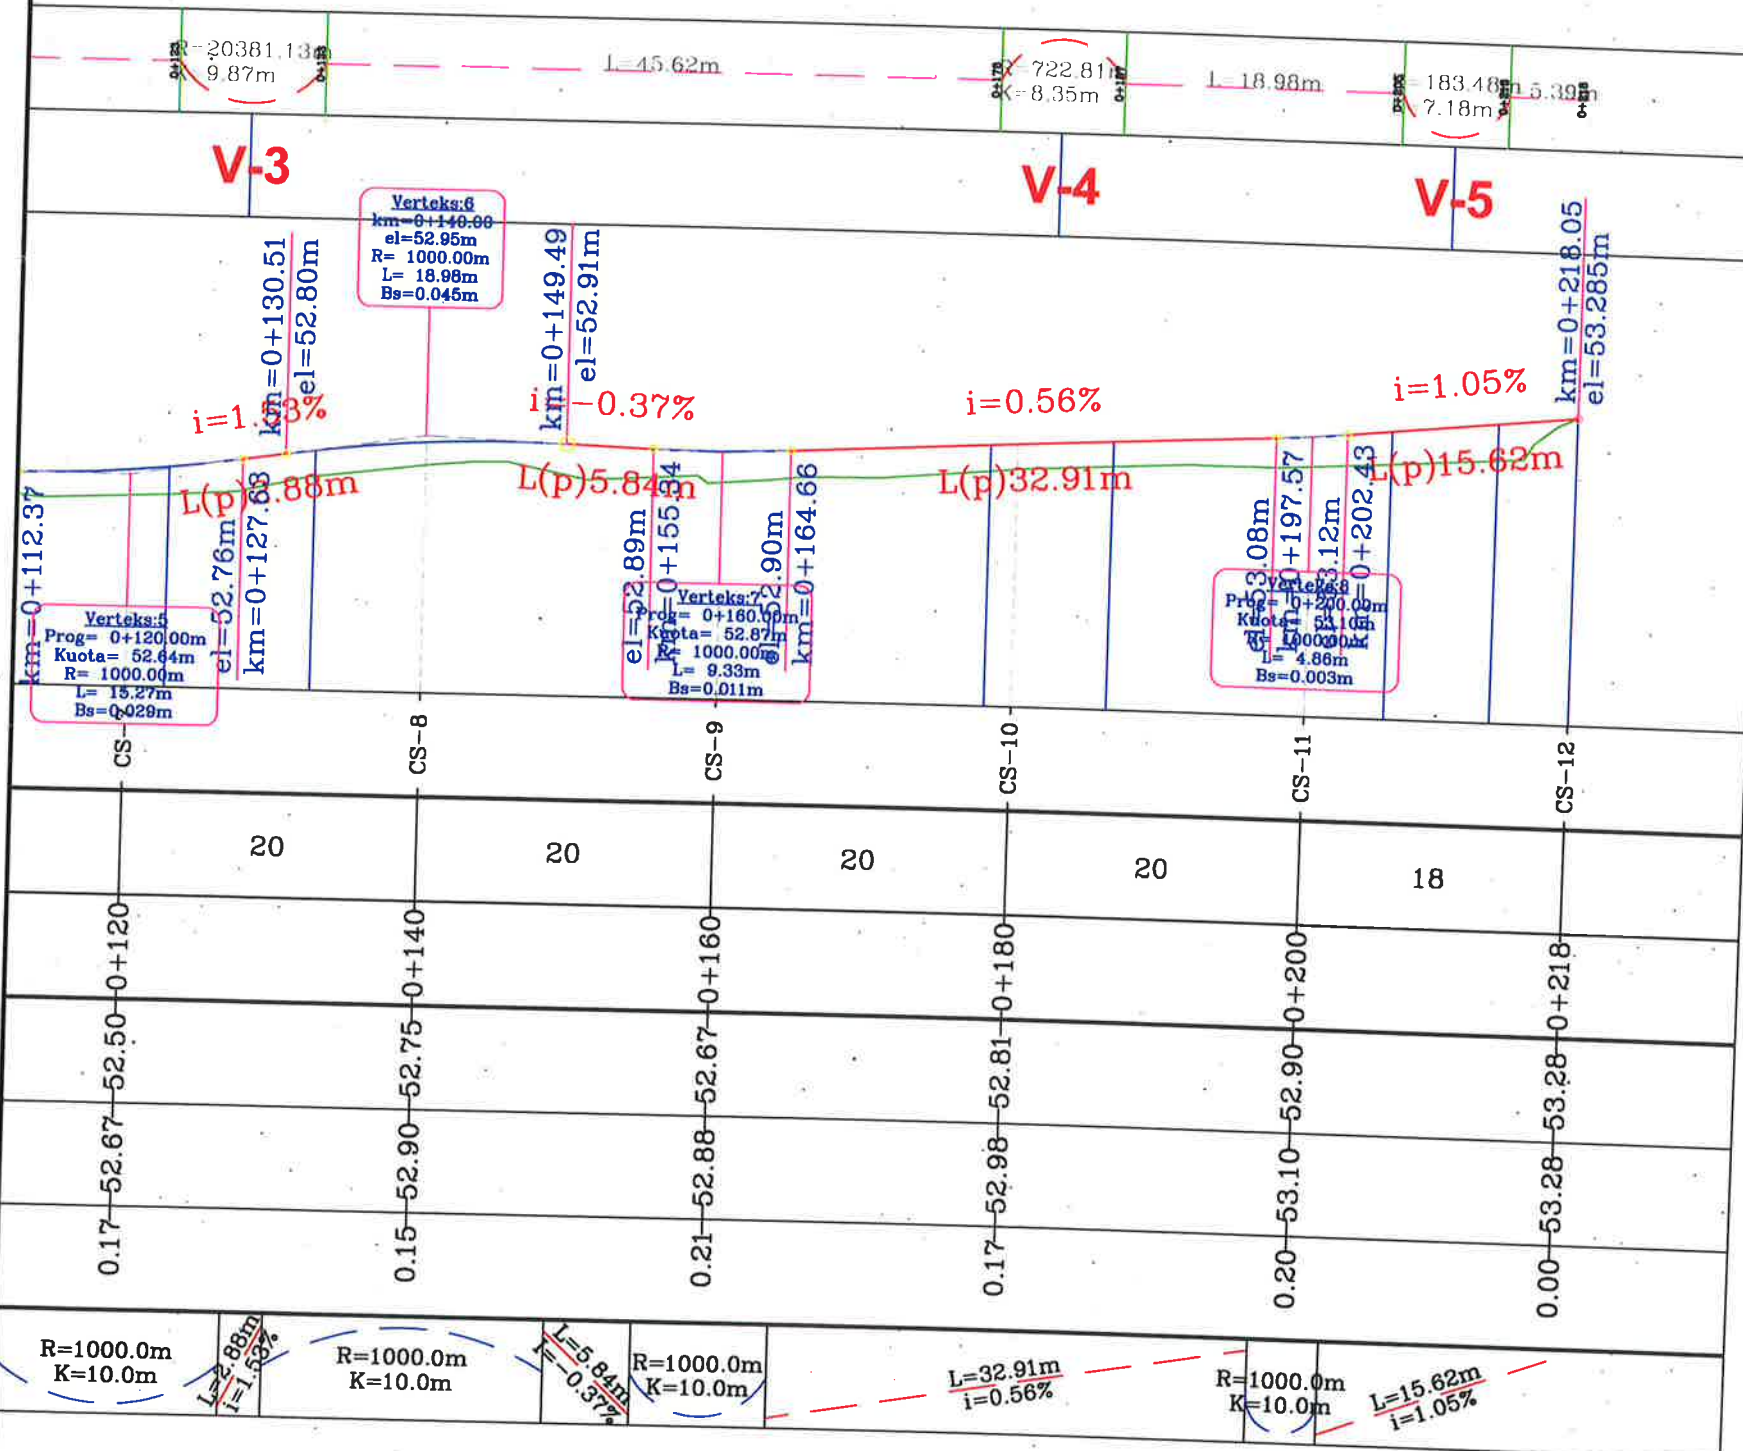

BASHKIA KAMEZ

DREJTORIA E PROJEKTEVE DHE INVESTIMEVE
DEPARTAMENTI I PROJEKTEVE

Dr. e Projekteve e Investimeve	RAMADAN HYSA
Pergj. Sektori i Projekteve	DENIS PRENCI
Ing. DENIS PRENCI	
Ark. ESTELA GJYRIQI	
Ark. BRISILDA CANI	
Ing. ALEKS DANI	

Titulli i Projektit	Faza e Projektit
Ndërtim rrugët Blloku FUSHE KAMEZ	PROJEKT ZBATIMI
NGA RRUGA KOSOVA - BLV NENE	Data e Implementimit:
TEREZA Lloj=12423.7m	Shkalla e Vizatimit
Emertimi i Fietes	1:500
PROFILET GJATËSORE	Fleta Nr.
	10

PROFILIET GATËSORE - Rr. Paralel Ndre Mjeda

Profili Gjatësor "Rr. Paral
51.30

LEGJENDA:

- NIVELETA E GËRMIMIT
- TERRENI NATYRAL
- SIPËRFAQE GËRMIMI

Gjeometria
Horizontale

Nr.Verteksi

54.00
53.00
52.00
51.30

CS-NR.

Pjesore


Progresive

Terreni

Projektit

Punes

Gjeometria
Vertikale

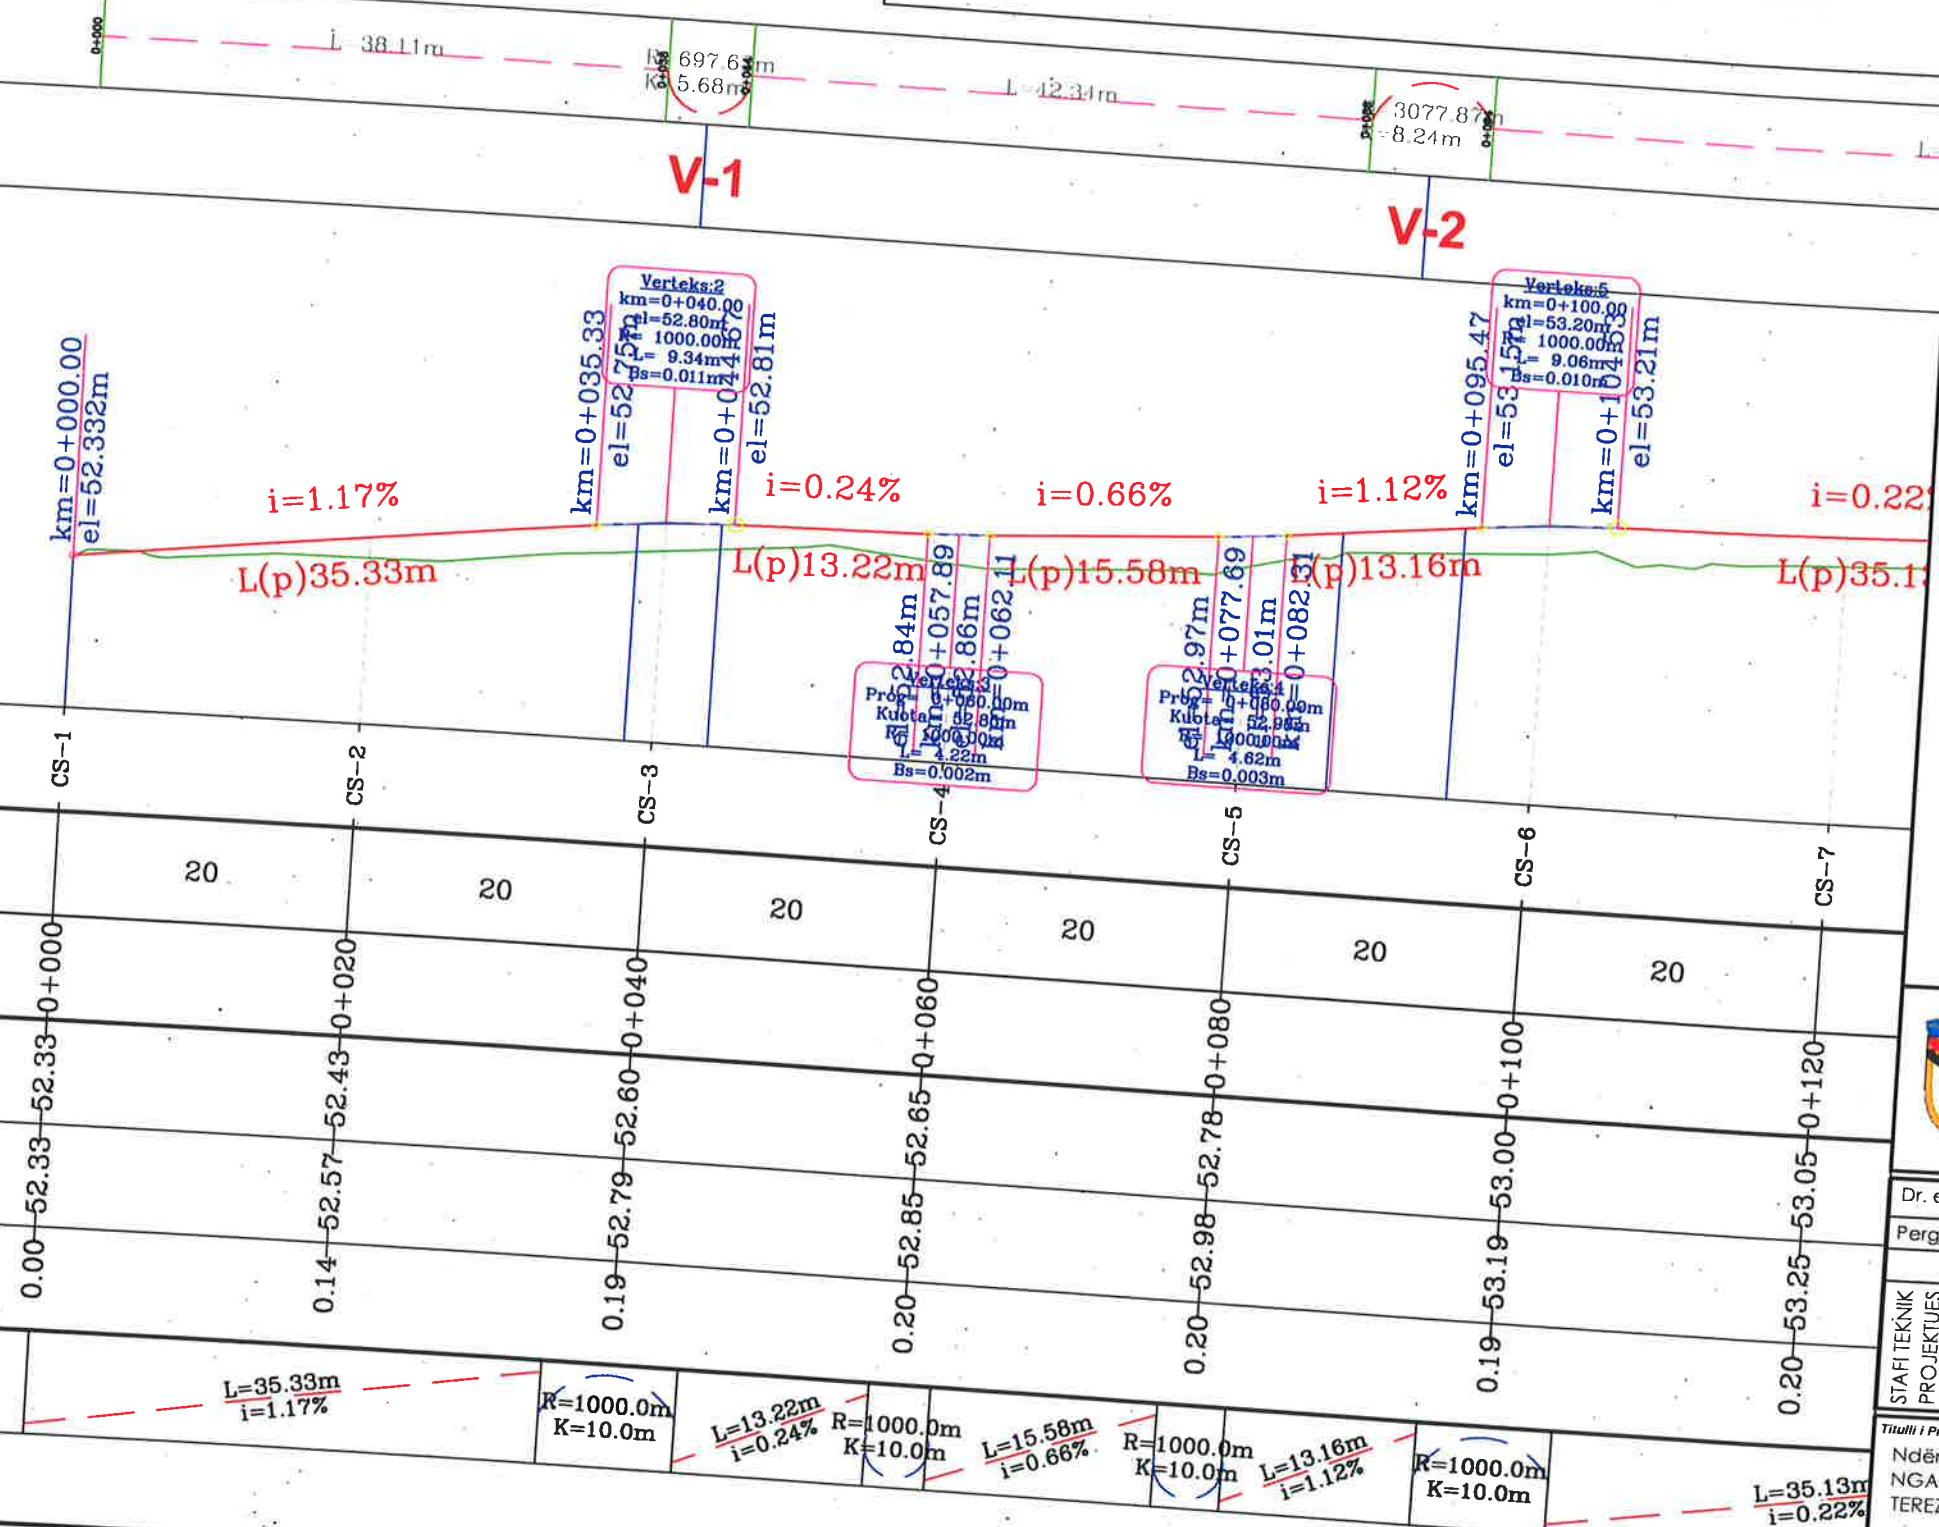

BASHKIA KAMEZ

DREJTORIA E PROJEKTEVE DHE INVESTIMEVE
DEPARTAMENTI I PROJEKTEVE

Dr. e Projekteve e Investimeve	RAMADAN HYSA
Pergj. Sektori i Projekteve	DENIS PRENCI
Ing.	DENIS PRENCI
Ark.	ESTELA GJYRIQI
Ark.	BRISILDA CANI
Ing.	ALEKS DANI

Titulli i Projektit
Ndërtim rrugët Blloku FUSHE KAMEZ
NGA RRUGA KOSOVA - BLV NENE
TEREZA Ltot=12423.7m

Emertimi i Fletës
PROFILIET GJATËSORE


Faza e Projektit
PROJEKT ZBATIMI
Data e Implementimit :
Shkalla e Vizatimit
1:500
Fleta Nr.
11

PROFLET GATËSORE - Rr. Paralel Ndre Mjeda

"Rr. Paralel Ndre Mjeda"
51.30

LEGJENDA:

- NIVELETA E GËRMIMIT
- TERRENI NATYRAL
- SIPËRFAQE GËRMIMI

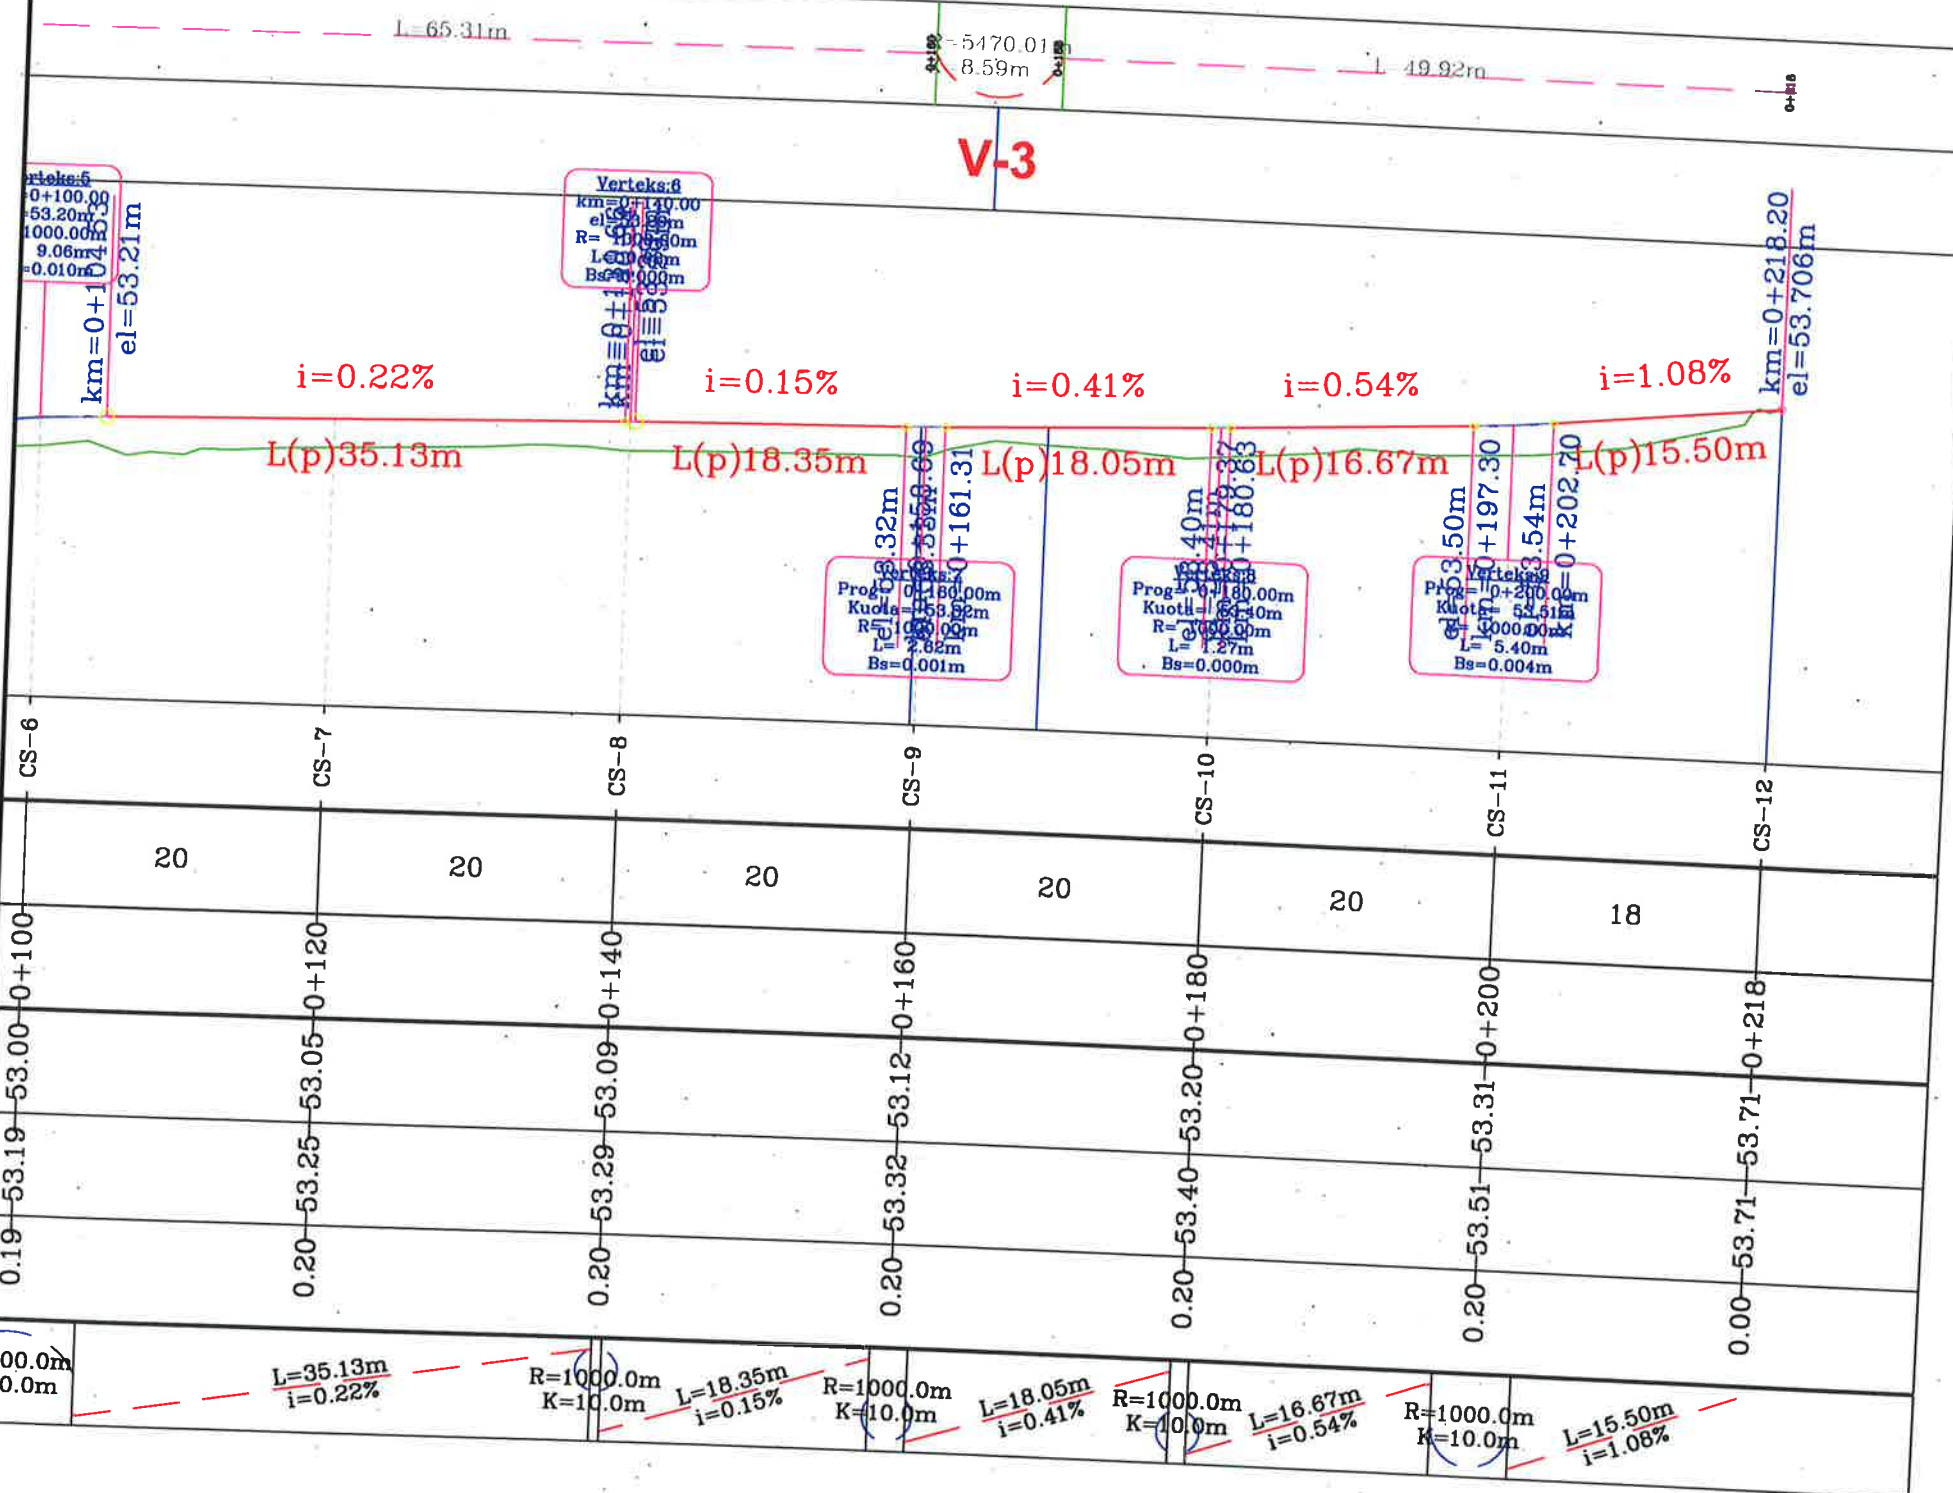

BASHKIA KAMEZ

DREJTORIA E PROJEKTEVE DHE INVESTIMEVE
DEPARTAMENTI I PROJEKTEVE


Dr. e Projekteve e Investimeve	RAMADAN HYSA
Pergj. Sektori i Projekteve	DENIS PRENCI
STAFI TEKNIK PROJEKTES	Ing. DENIS PRENCI
	Ark. ESTELA GJYRIQI
	Ark. BRISILDA CANI
	Ing. ALEKS DANI

Titulli i Projektit	Faza e Projektit
Ndërtim rrugët Biloku FUSHE KAMEZ NGA RRUGA KOSOVA - BLV NENE TEREZA Lto=12423.7m	PROJEKT ZBATIMI
Emertimi i Fletes	Data e implementimit:
PROFLET GATËSORE	Shkalla e Vizatimit
	1:500
	Fleta Nr.
	12

NIVELETA E GËRMIMIT

TERRENI NATYRAL

SIPËRFAQE GËRMIMI

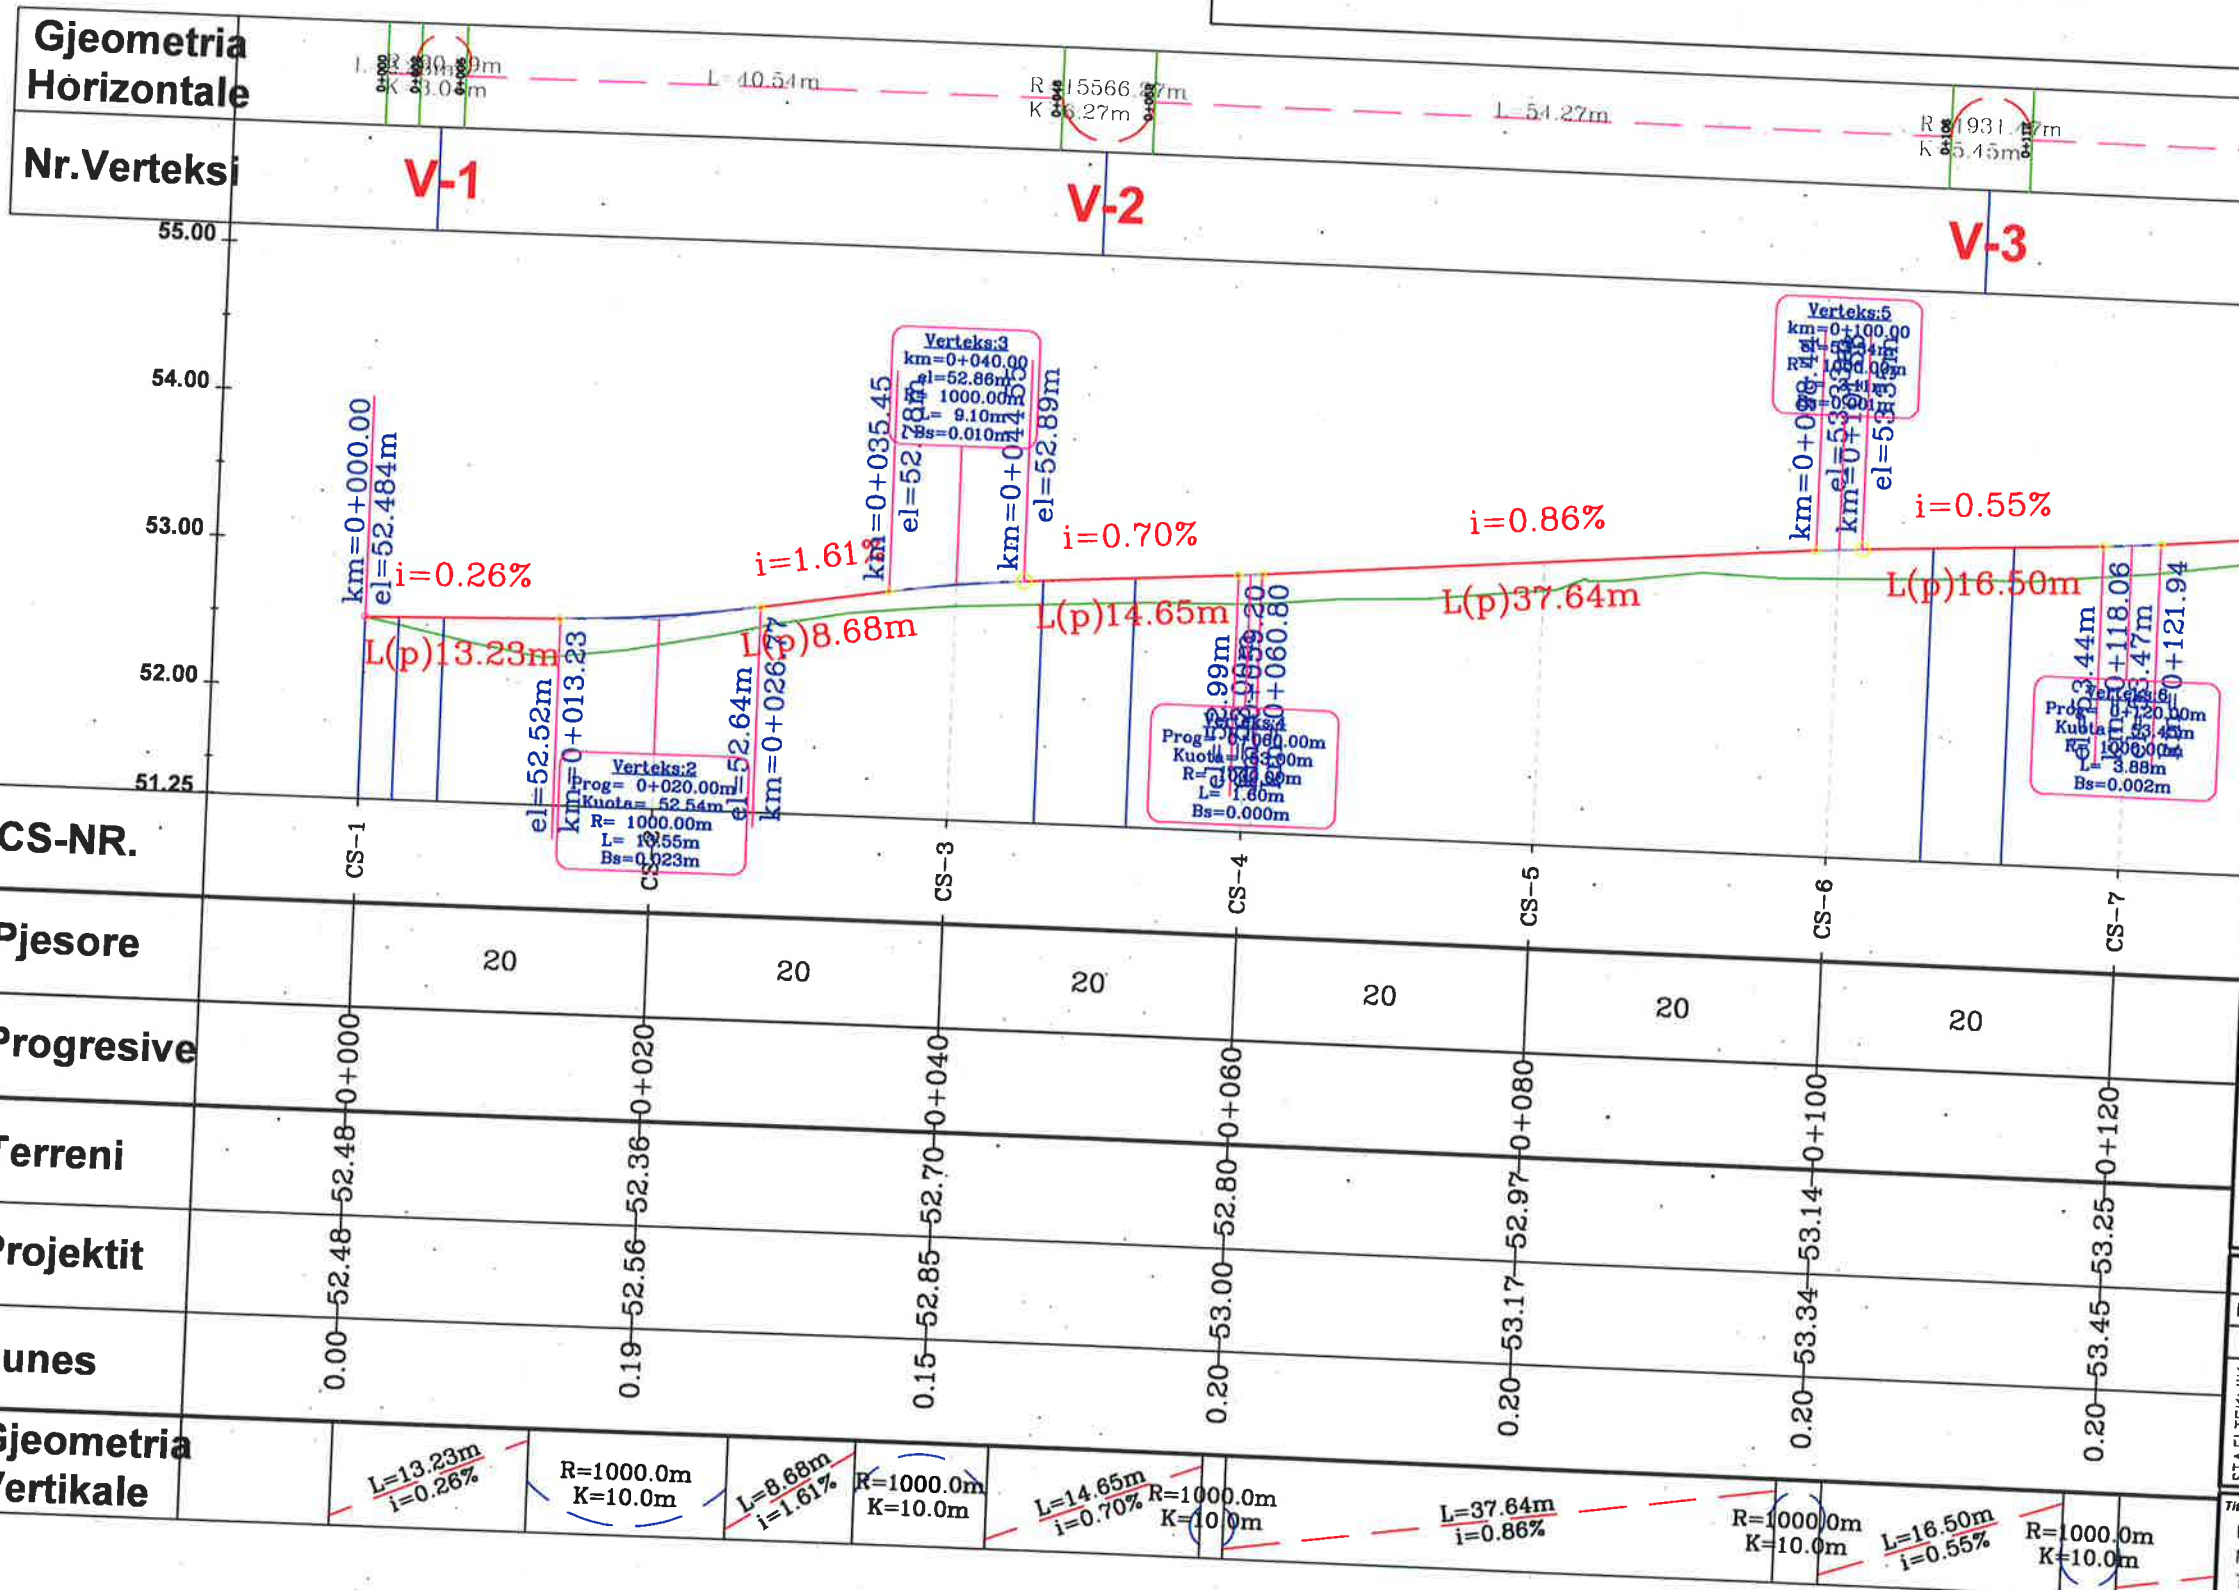

BASHKIA KAMEZ

DREJTORIA E PROJEKTEVE DHE INVESTIMEVE DEPARTAMENTI I PROJEKTEVE

Dr. e Projekteve e Investimeve	RAMADAN HYSA	
Pergj. Sektori i Projekteve	DENIS PRENCI	

STAFI TEKNIK PROJEKTES	Ing.	DENIS PRENCI
	Ark.	ESTELA GJYRIQI
	Ark.	BRISILDA CANI
	Ing.	ALEKS DANI

Titulli i Projektit

Ndërtim rrugët Blloku FUSHE KAMEZ
NGA RRUGA KOSOVA - BLV NENE
TEREZA Ltoft=12423.7m

Emertimi i Fletes

PROFILIET GJATESORE

Faza e Projektit

PROJEKT ZBATIMI

Data e Implementimit :

Shkalla e Vizatimit

1:500

Fleta Nr.


13

PROFILET GATËSORE - Rr. Nazmi Rushiti

or "RR. NAZMI RUSHITI"
51.25

LEGJENDA:

- NIVELETA E GËRMIMIT
- TERRENI NATYRAL
- SIPËRFAQE GËRMIMI

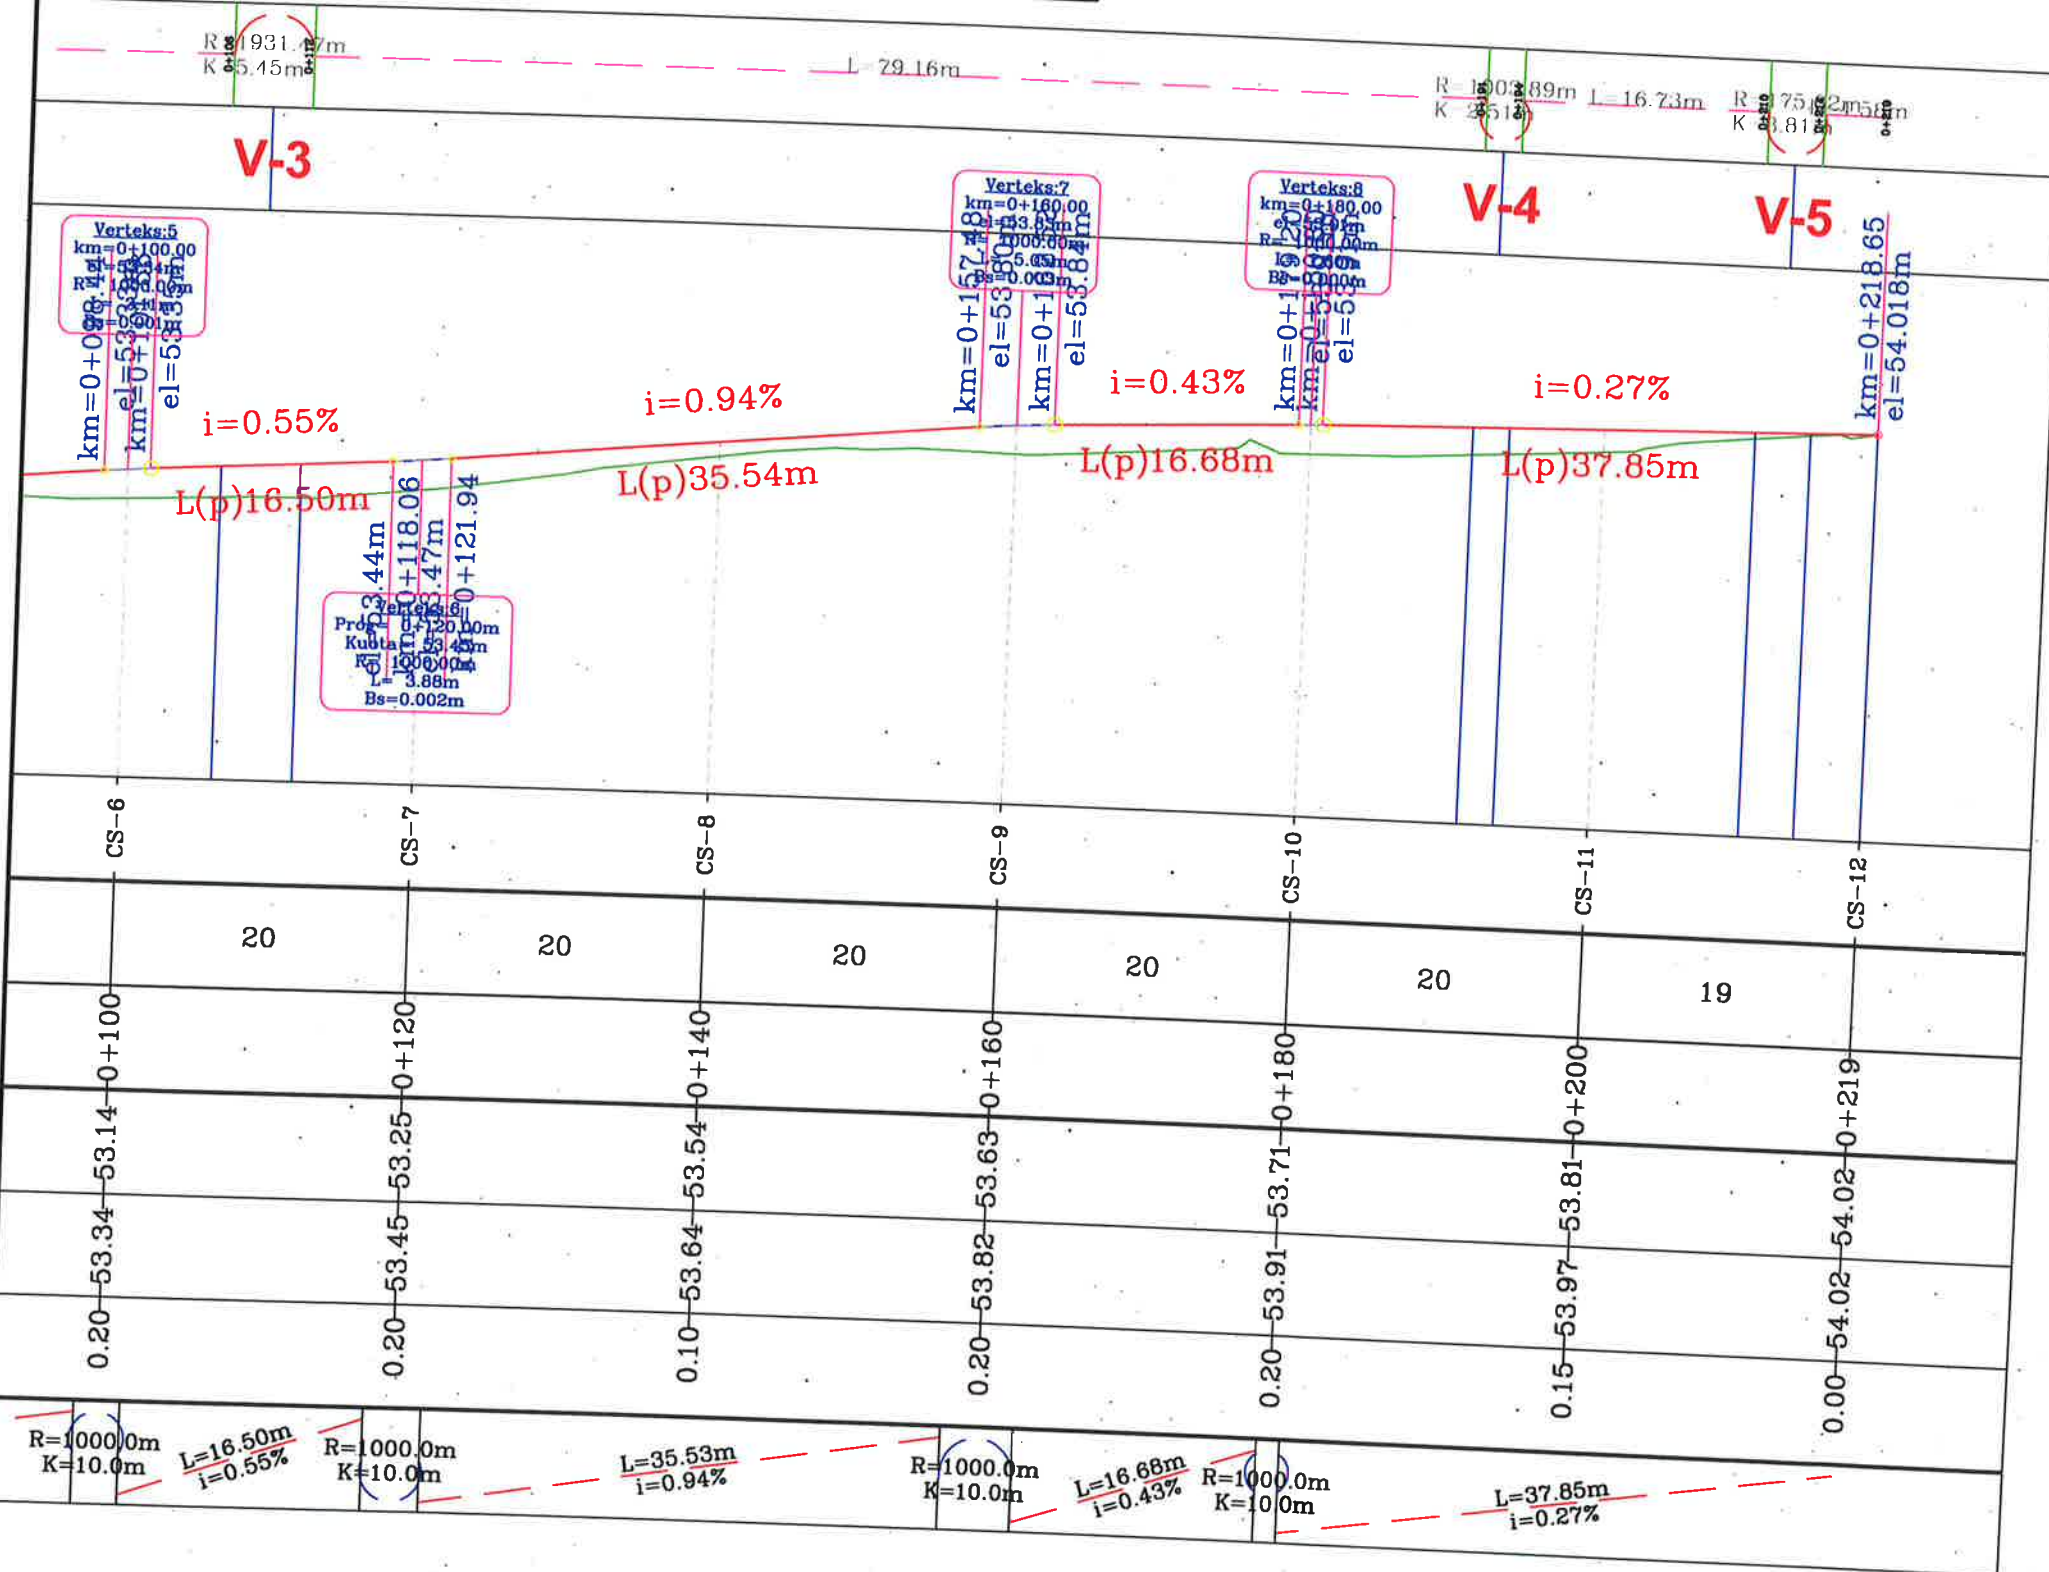

BASHKIA KAMEZ

DREJTORIA E PROJEKTEVE DHE INVESTIMEVE
DEPARTAMENTI I PROJEKTEVE

Dr. e Projekteve e Investimeve	RAMADAN HYSA
Pergj. Sektori i Projekteve	DENIS PRENCI

STAFI TEKNIK PROJEKTUES	Ing.	DENIS PRENCI
	Ark.	ESTELA GJYRIQI
	Ark.	BRISILDA CANI
	Ing.	ALEKS DANI

Titulli i Projektit Ndërlim rrugët Blioku FUSHE KAMEZ NGA RRUGA KOSOVA - BLV NENE TEREZA Llot=12423.7m	Faza e Projektit PROJEKT ZBATIMI Data e Implementimit : Shkalla e Vizatimit 1:500 Fleta Nr.
---	--

PROFILET GJATËSORE

14

PROFILET GATËSORE - SEG. 5 PING. RR. BASHKEJETESA

Profili Gjatësor "SEG. 5 PING. RR. BASHKEJETESA"

LEGJENDA:

- NIVELETA E GËRMIMIT
- TERRENI NATYRAL
- SIPËRFAQE GËRMIMI

Gjeometria Horizontale

Nr.Verteksi

55.00

54.00

53.00

52.00

51.37

CS-NR.

Pjesore


Progresive

Terreni

Projektit

Punes

Gjeometria Vertikale

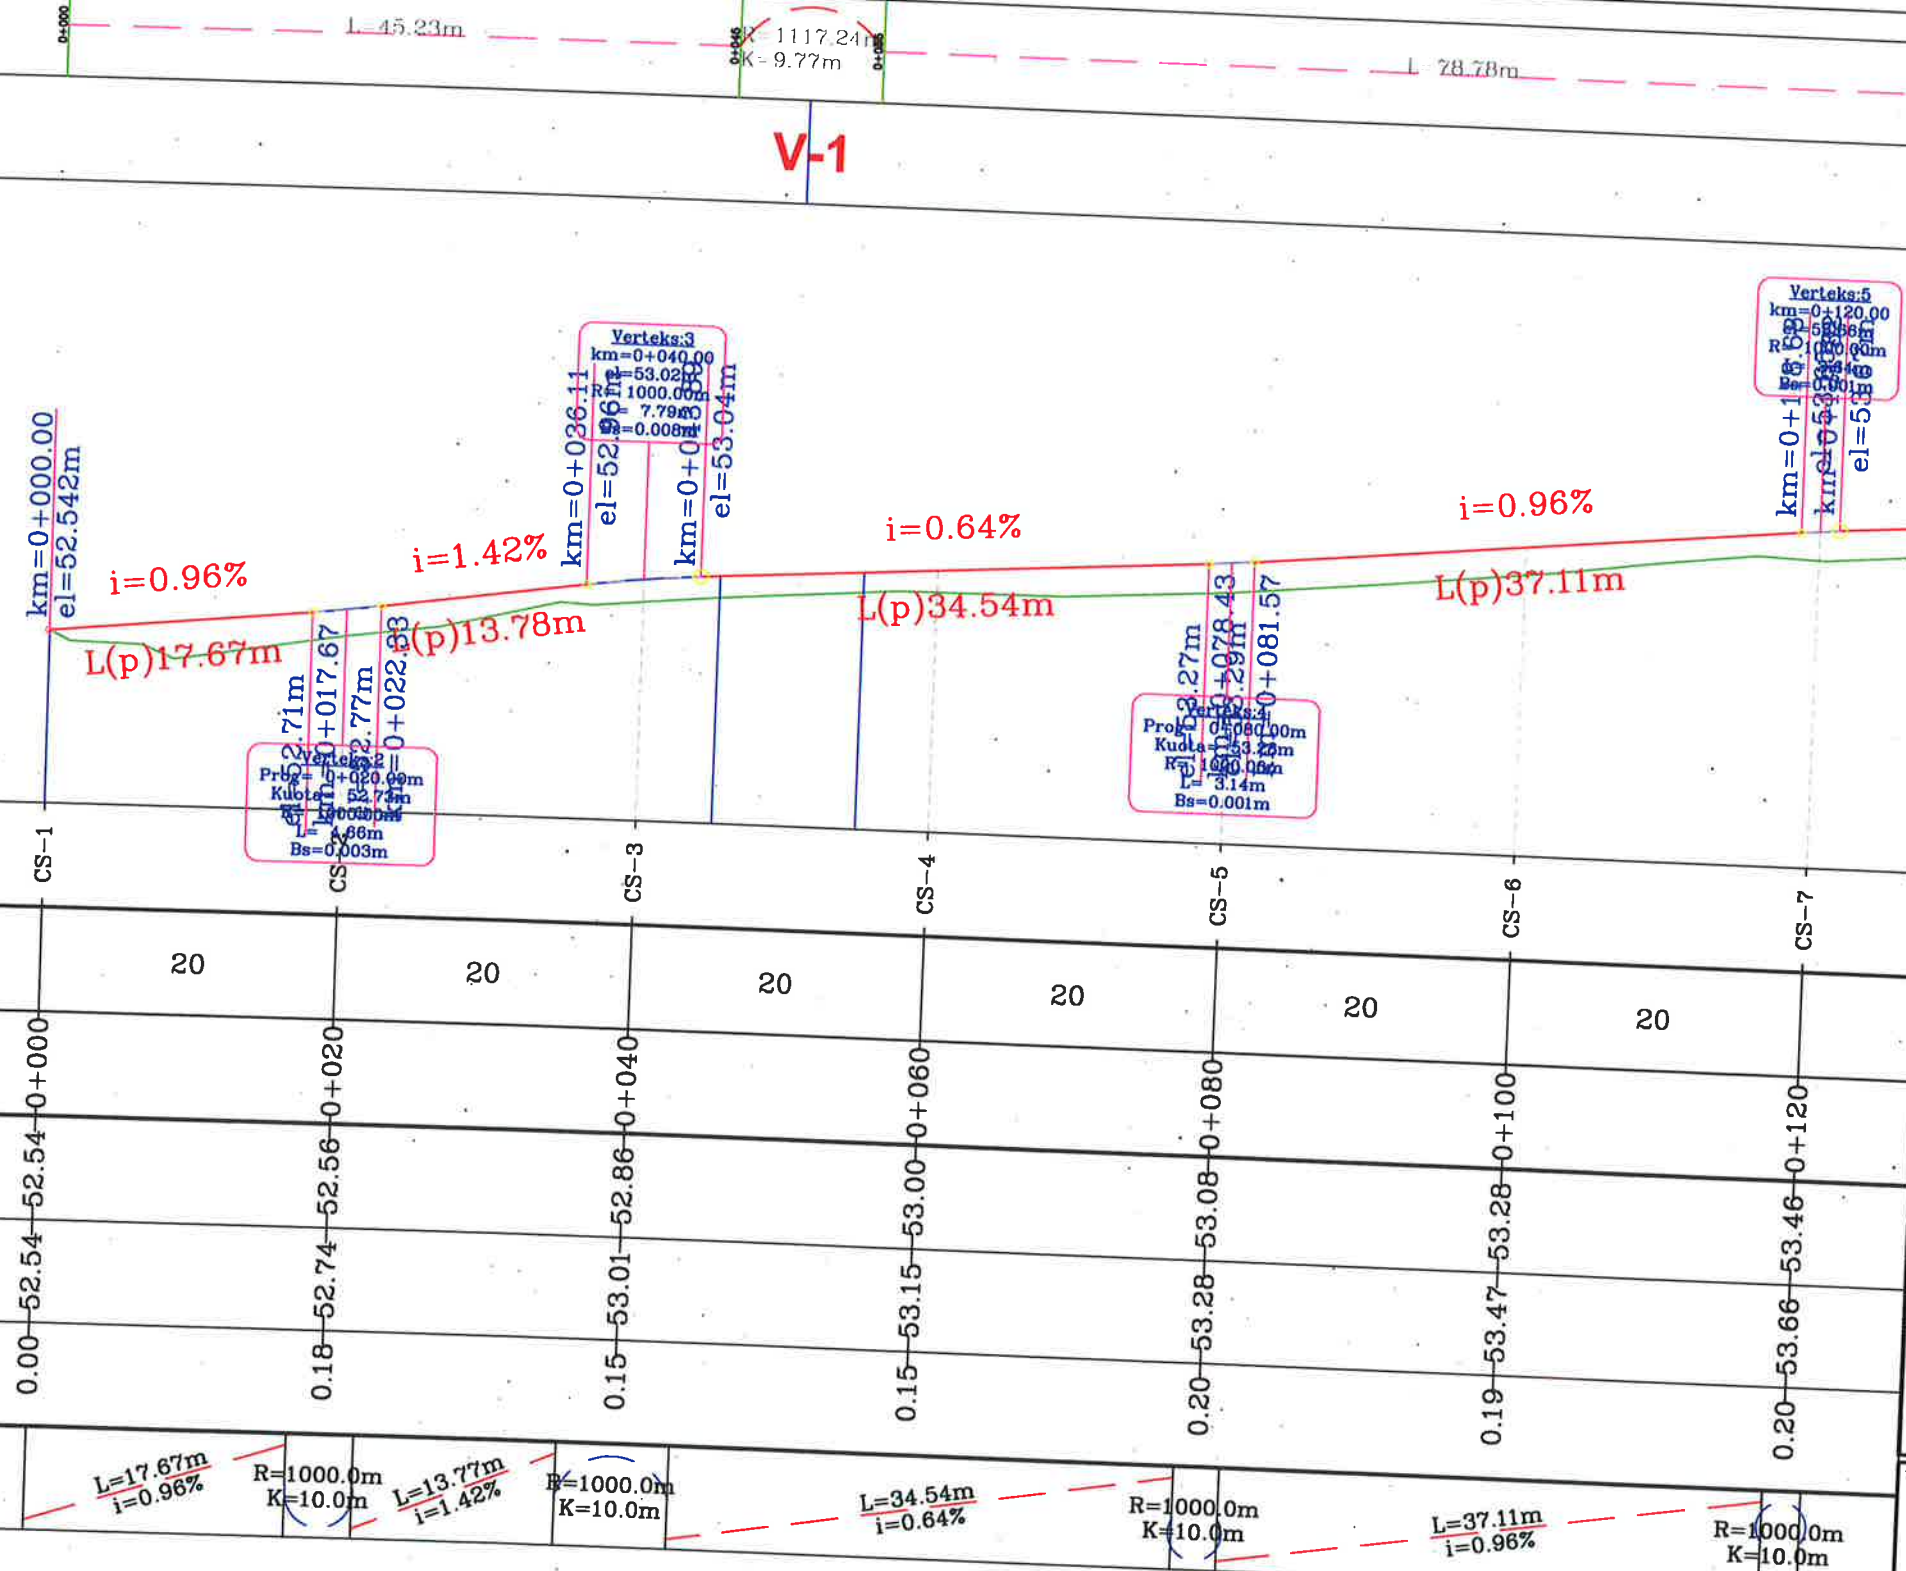


BASHKIA KAMEZ	
DREJTORIA E PROJEKTEVE DHE INVESTIMEVE DEPARTAMENTI I PROJEKTEVE	
Dr. e Projekteve e Investimeve	RAMADAN HYSA
Pergj. Sektori i Projekteve	DENIS PRENCI
STAFI TEKNIK	Ing. DENIS PRENCI
PROJEKTUES	Ark. ESTELA GJYRIQI
	Ark. BRISILDA CANI
	Ing. ALEKS DANI
Titulli i Projektit	
Ndërtim rrugës Biloku FUSHE KAMEZ NGA RRUGA KOSOVA - BLV NENE TEREZA Ltot=12423.7m	
Faza e Projektit	
PROJEKT ZBATIMI	
Data e Implementimit:	
Shkalla e Vizatimit	
1:500	
Fleta Nr.	
15	

PROFILET GJATËSORE

PROFLET GATËSORE - SEG. 5 PING. RR. BASHKEJETESA

5 PING. RR. BASHKEJETESA
51.37

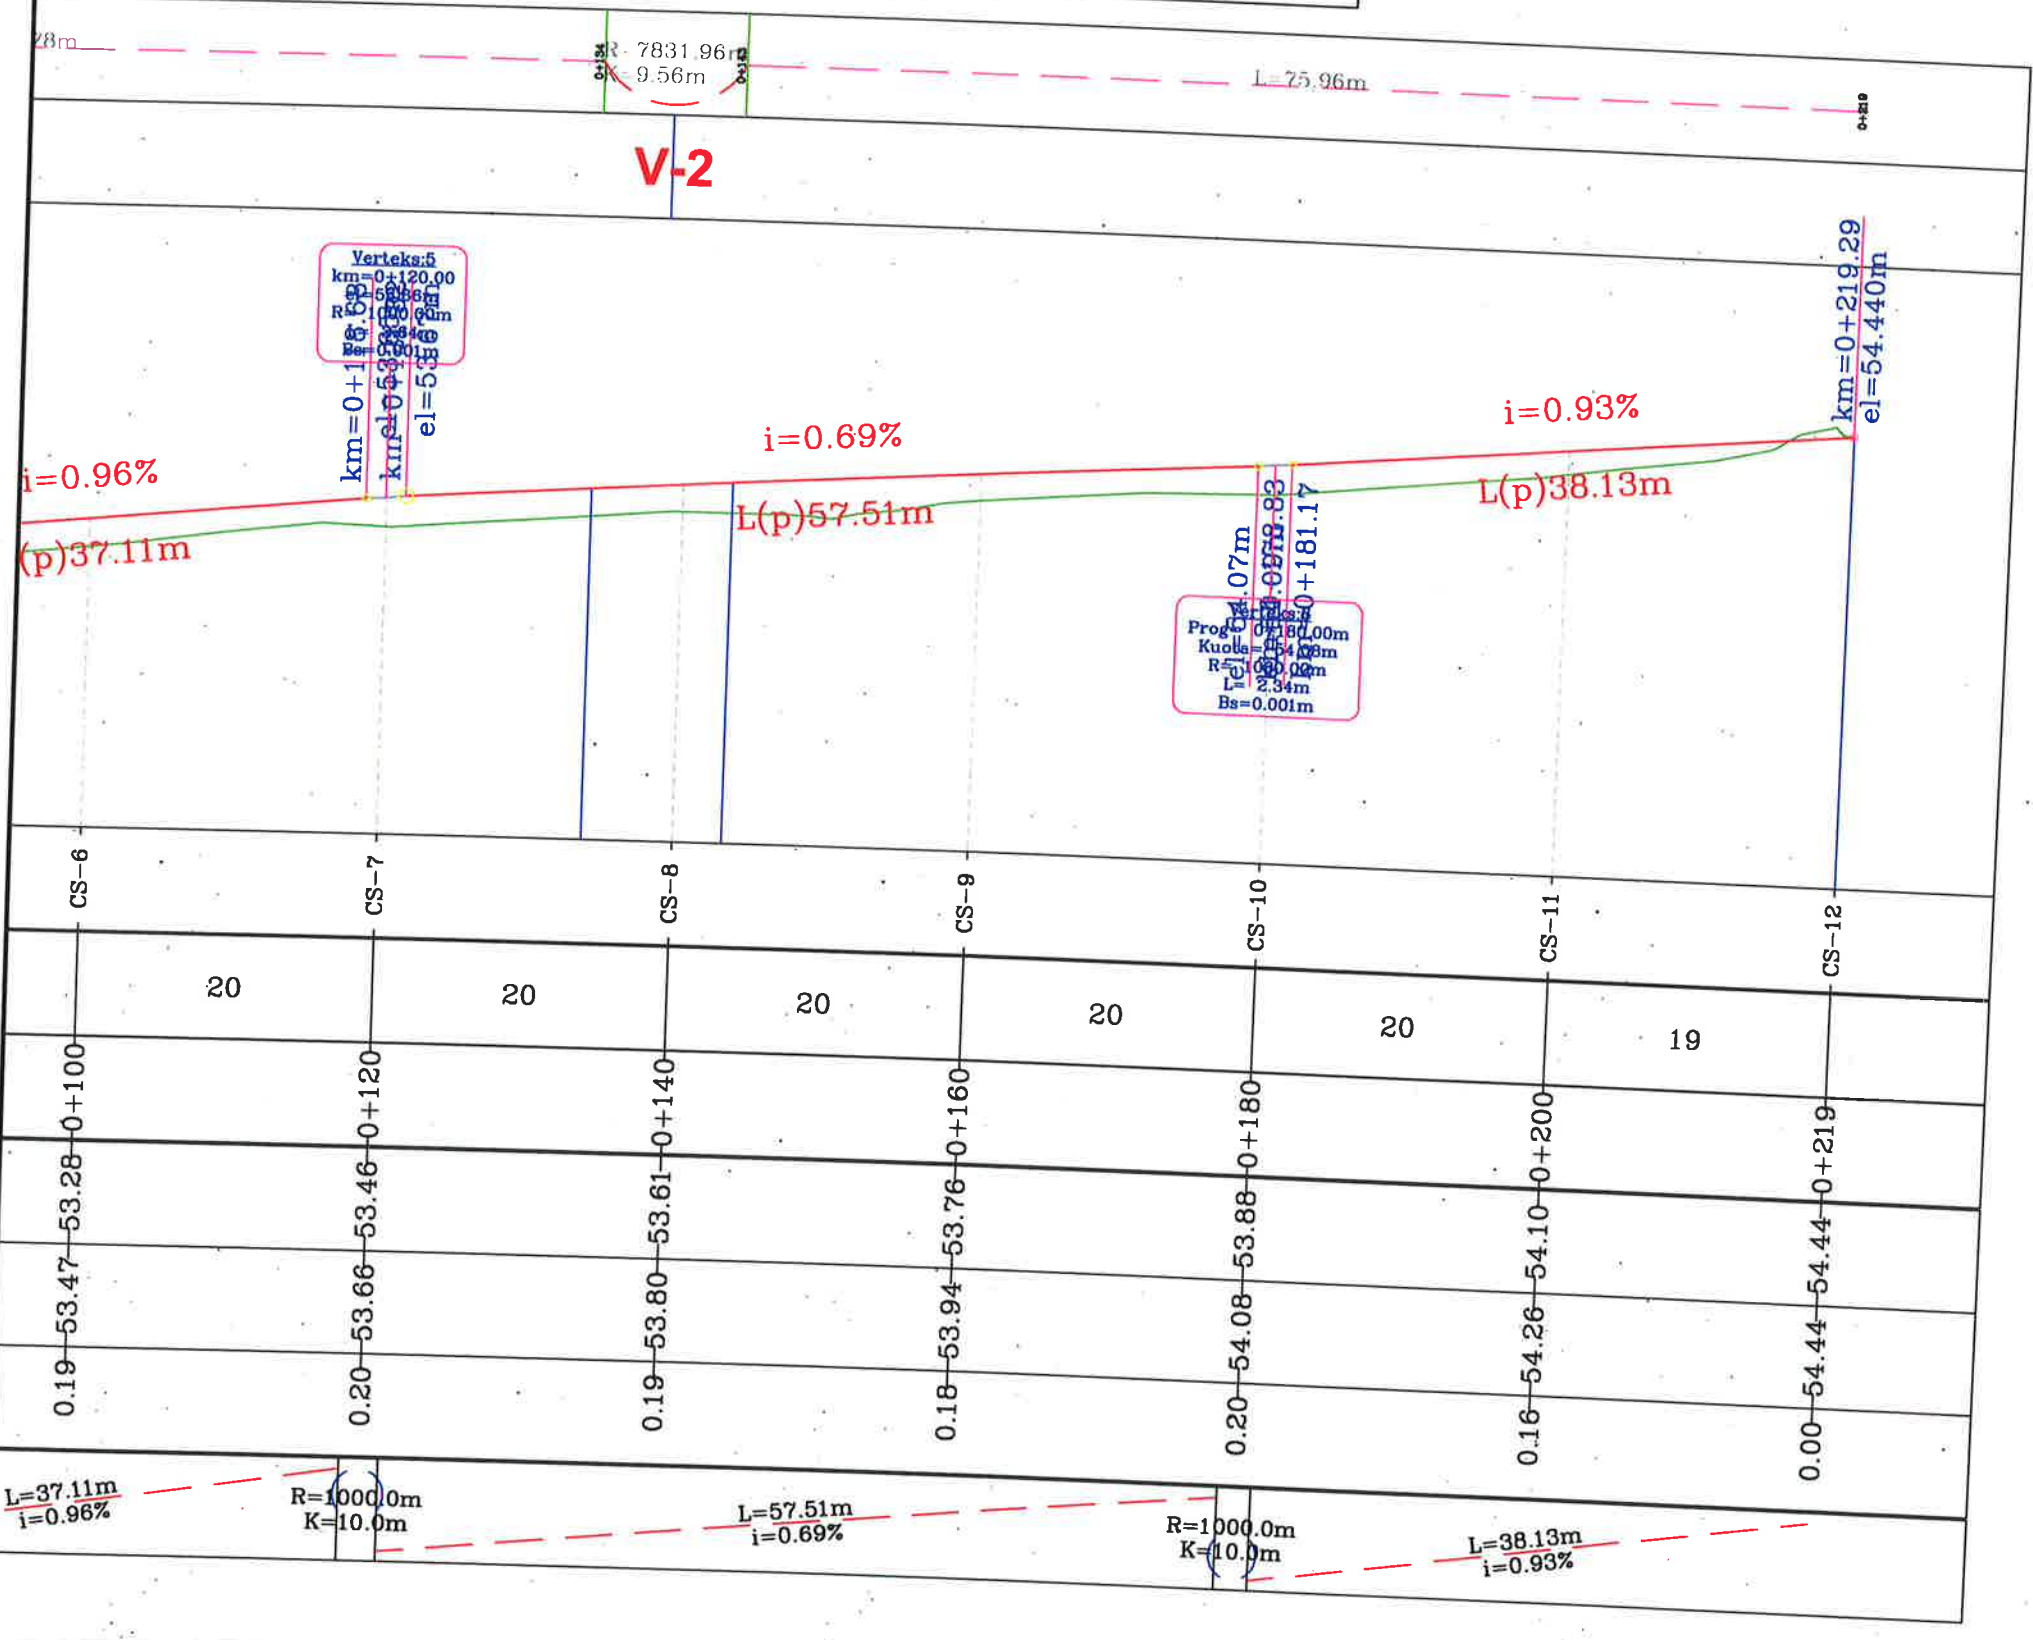

LEGJENDA:

- NIVELETA E GËRMIMIT
- TERRENI NATYRAL
- SIPËRFAQE GËRMIMI

BASHKIA KAMEZ

DREJTORIA E PROJEKTEVE DHE INVESTIMEVE
DEPARTAMENTI I PROJEKTEVE

Dr. e Projekteve e Investimeve	RAMADAN HYSA
Pergj. Sektori i Projekteve	DENIS PRENCI

STAFI TEKNIK PROJEKTUES	Ing.	DENIS PRENCI
	Ark.	ESTELA GJYRIQI
	Ark.	BRISILDA CANI
	Ing.	ALEKS DANI

Titulli i Projektit
Ndërtim rrugës Blloku FUSHE KAMEZ
NGA RRUGA KOSOVA - BLV NENE
TEREZA Llot=12423.7m

Faza e Projektit
PROJEKT ZBATIMI

Data e Implementimit:

Shkalla e Vizatimit
1:500

Flota Nr.

Emertimi i Flotes
PROFLET GJATËSORE

16

PROFLET GATËSORE - DEGEZIM 1 RR. ARGJINATURA


47.93

LEGJENDA:

- NIVELETA E GËRMIMIT
- TERRENI NATYRAL
- SIPËRFAQE GËRMIMI

Gjeometria Horizontale

Nr.Verteksi

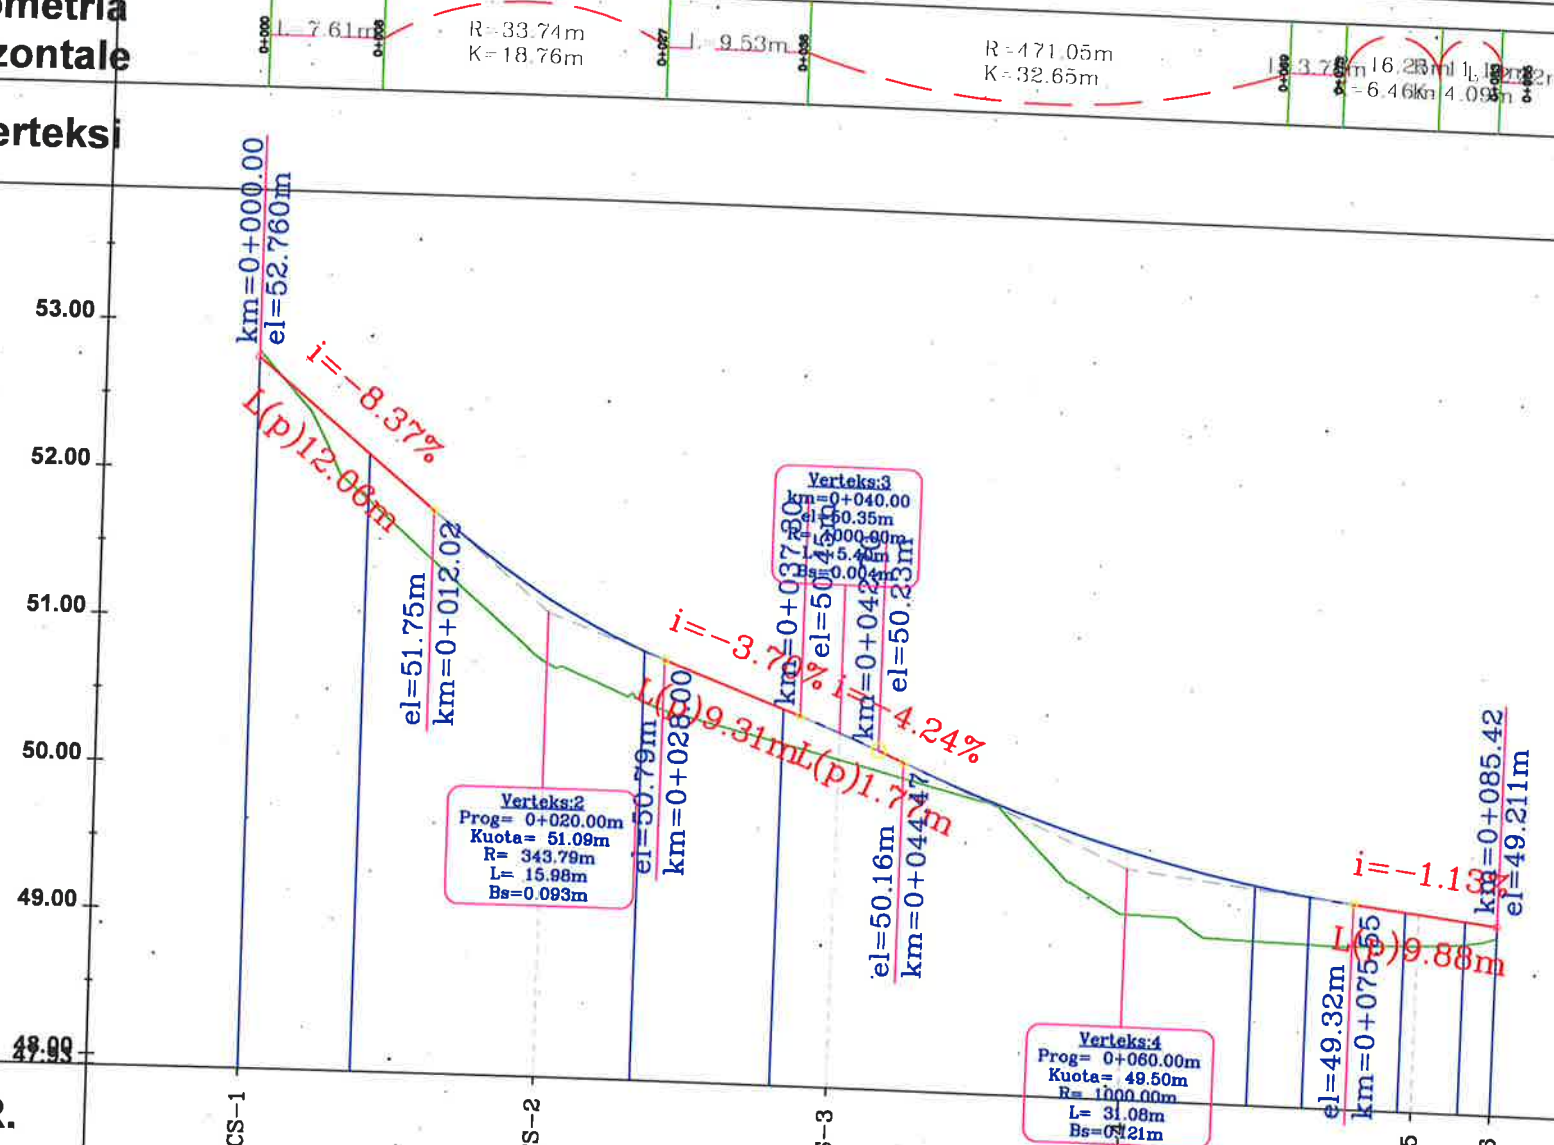

CS-NR.

Pjesore

Progresive

Terreni

Projektit

Punes

Gjeometria Vertikale

CS-1	CS-2	CS-3	CS-4	CS-5	CS-6
20	20	20	20	5	
-0.04-52.76-52.80-0+000	0.44-51.18-50.74-0+020	0.18-50.34-50.16-0+040	0.43-49.62-49.19-0+060	0.22-49.27-49.06-0+080	0.08-49.21-49.13-0+085
L=12.02m i=-8.37%	R=343.8m K=3.4m	L=9.30m i=-3.70%	R=1000.0m K=10.0m	L=9.88m i=-1.13%	



BASHKIA KAMEZ

DREJTORIA E PROJEKTEVE DHE INVESTIMEVE
DEPARTAMENTI I PROJEKTEVE

Dr. e Projekteve e Investimeve	RAMADAN HYSA
Pergj. Sektori i Projekteve	DENIS PRENCI
Ing. DENIS PRENCI	
Ark. ESTELA GJYRIQI	
Ark. BRISILDA CANI	
Ing. ALEKS DANI	

Titulli i Projektit	Faza e Projektit
Ndërtim rrugët Blloku FUSHE KAMEZ NGA RRUGA KOSOVA - BLV NENE TEREZA Lloj=12423.7m	PROJEKT ZBATIMI
Emertimi i Fletës	Data e Implementimit:
PROFLET GJATËSORE	Shkallja e Vizatimit: 1:500
	Fleta Nr. 17

PROFILET GATËSORE - Seg.1 Ping. RR. ARGJINATURA


Profili Gjatesor "SEG.1 PING. RR. ARGJINATURA"
49.70

LEGJENDA:

- NIVELETA E GËRMIMIT
- TERRENI NATYRAL
- SIPËRFAQE GËRMIMI

Gjeometria Horizontale

Nr.Verteksi

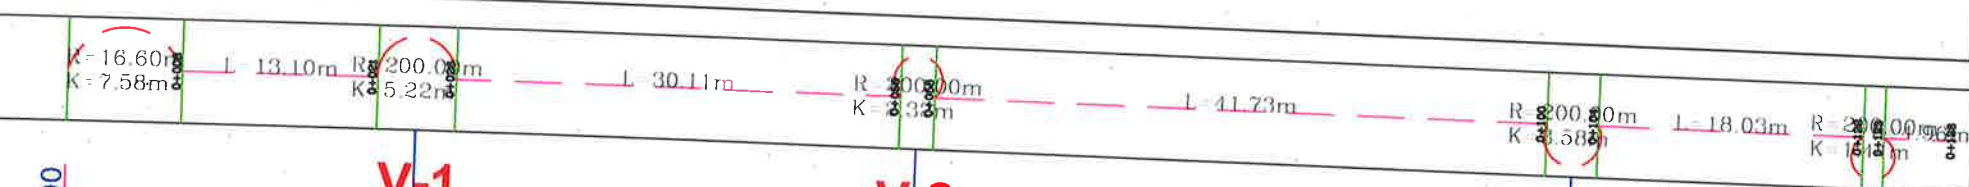


V-1

V-2

V-3

V-4

54.00
53.00
52.00
51.00
50.00
49.70

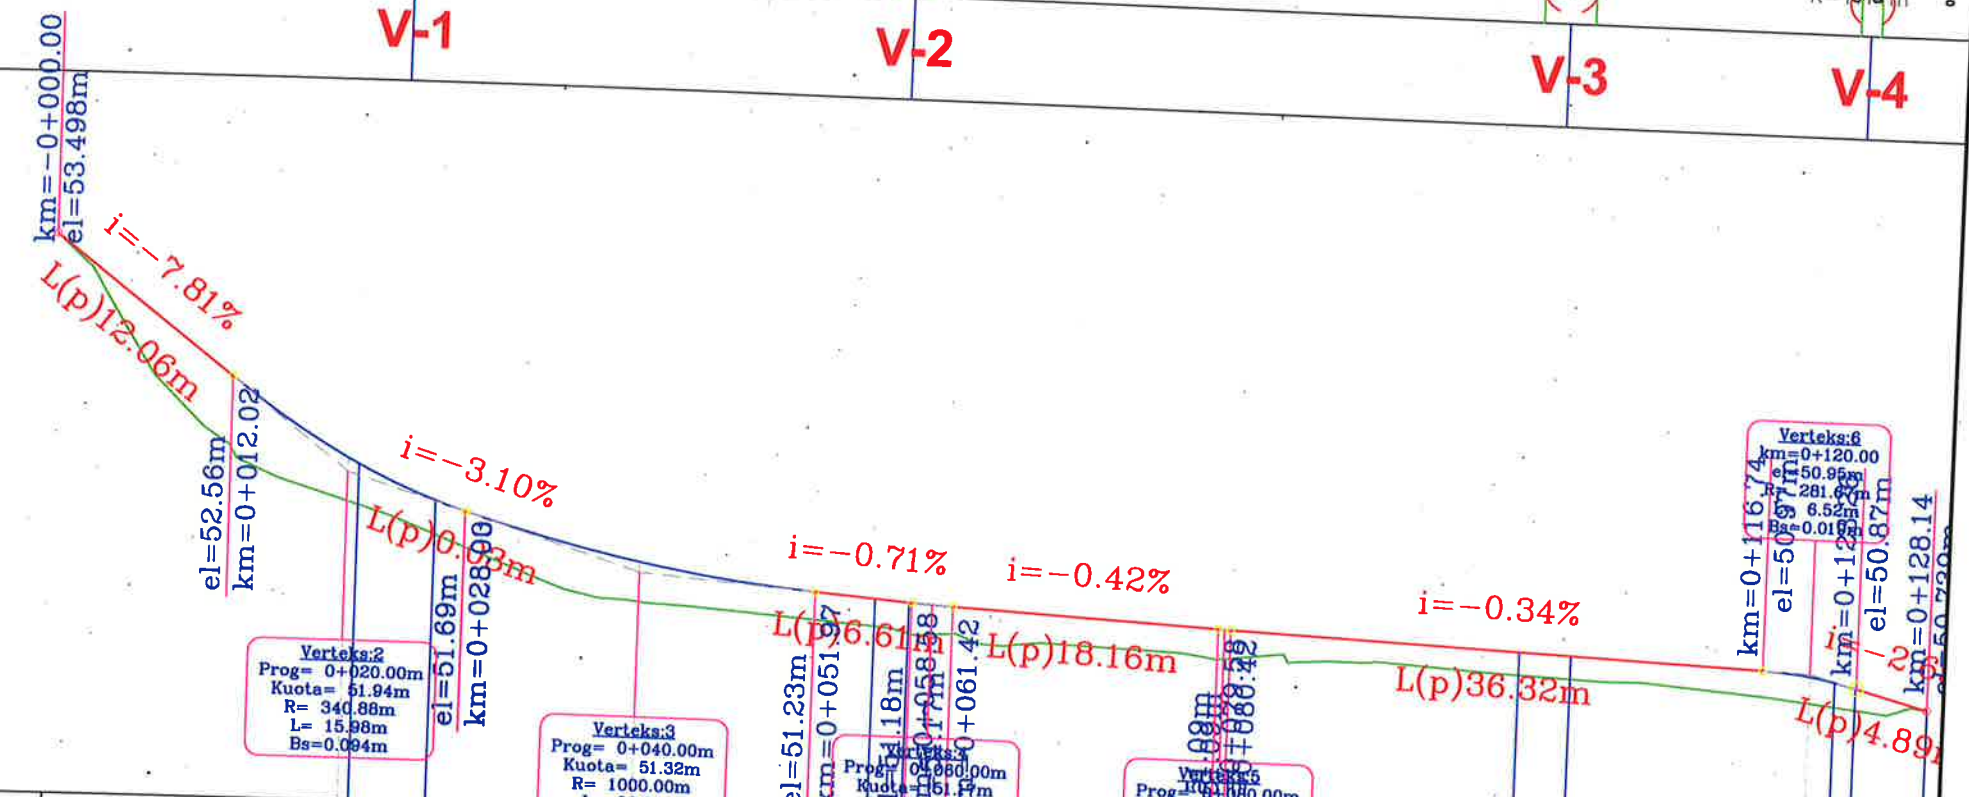

CS-NR.

Distanca

Pjesore

Progresive

Kuota

Terreni

Projektit

Punes

Gjeometria Vertikale

CS-1	CS-2	CS-3	CS-4	CS-5	CS-6	CS-7	CS-8
0.00-53.50-53.50-0+000	0.29-52.03-51.74-0+020	0.27-51.39-51.12-0+040	0.20-51.18-50.97-0+060	0.20-51.09-50.89-0+080	0.16-51.02-50.87-0+100	0.18-50.94-50.75-0+120	0.00-50.74-50.74-0+128
L=12.02m i=-7.81%	R=340.9m K=3.4m	R=1000.0m K=10.0m	R=1000.0m K=10.0m	L=18.16m i=-0.42%	L=36.32m i=-0.34%	R=281.7m K=2.8m	L=4.89m i=-2.65%

BASHKIA KAMEZ

DREJTORIA E PROJEKTEVE DHE INVESTIMEVE
DEPARTAMENTI I PROJEKTEVE

Dr. e Projekteve e Investimeve	RAMADAN HYSA
Pergj. Sektori i Projekteve	DENIS PRENCI

STAFI TEKNIK PROJEKTES	Ing.	DENIS PRENCI
	Ark.	ESTELA GJYRIQI
	Ark.	BRISILDA CANI
	Ing.	ALEKS DANI

Titulli i Projektit

Ndërtim rrugës Blloku FUSHE KAMEZ
NGA RRUGA KOSOVA - BLV NENE
TEREZA Lloj=12423.7m

Emertimi i Fletes

PROFILET GJATËSORE

Faza e Projektit

PROJEKT ZBATIMI

Data e Implementimit:

Shkalla e Vizatimit


1:500

Fleta Nr.

18

PROFILET GATËSORE - Seg.1 Ping. RR. ARGJINATURA

atesor "SEG. 1 PING. RR. ARGJINATURA"
49.70

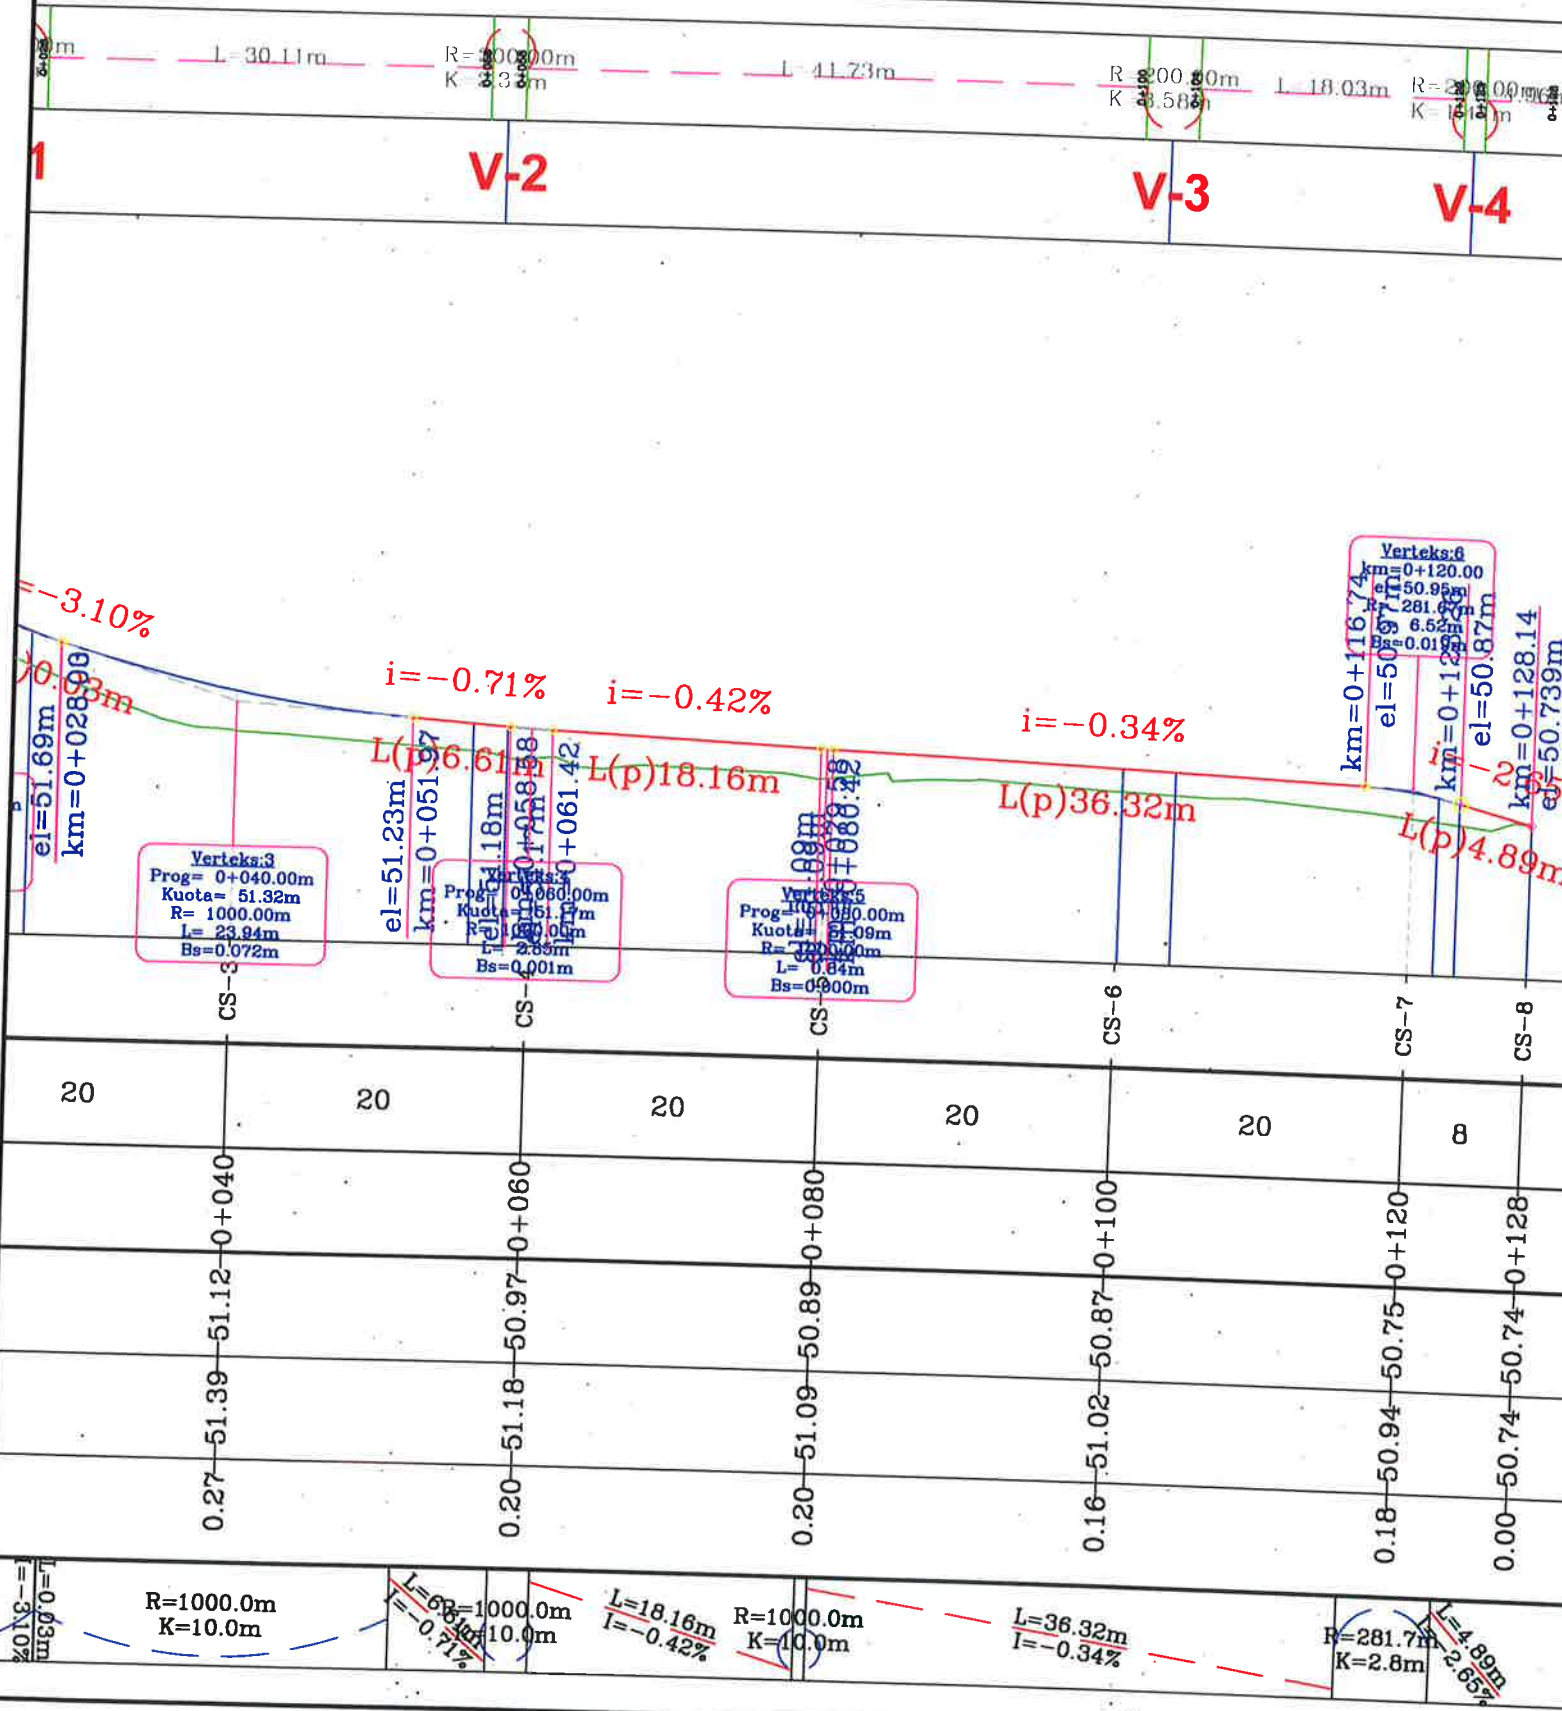

LEGJENDA:

- NIVELETA E GËRMIMIT
- TERRENI NATYRAL
- SIPËRFAQE GËRMIMI



BASHKIA KAMEZ

DREJTORIA E PROJEKTEVE DHE INVESTIMEVE
DEPARTAMENTI I PROJEKTEVE

Dr. e Projekteve e Investimeve	RAMADAN HYSA
Pergj. Sektori i Projekteve	DENIS PRENCI
Ing. DENIS PRENCI	
Ark. ESTELA GJYRIQI	
Ark. BRISILDA CANI	
Ing. ALEKS DANI	

Titulli i Projektit
Ndërtim rrugës Blloku FUSHE KAMEZ
NGA RRUGA KOSOVA - BLV NENE
TEREZA Ltot=12423.7m

Faza e Projektit
PROJEKT ZBATIMI
Shkalla e Vizatimit
1:500
Fleta Nr.

PROFILET GJATËSORE

PROFILET GATËSORE - RR. Lisbona 3

Profili Gjatësor "RR" 49.42


LEGJENDA:

- NIVELETA E GËRMIMIT
- TERRENI NATYRAL
- SIPËRFAQE GËRMIMI

Gjeometria Horizontale

Nr. Verteksi

54.00
53.00
52.00
51.00
50.00
49.42

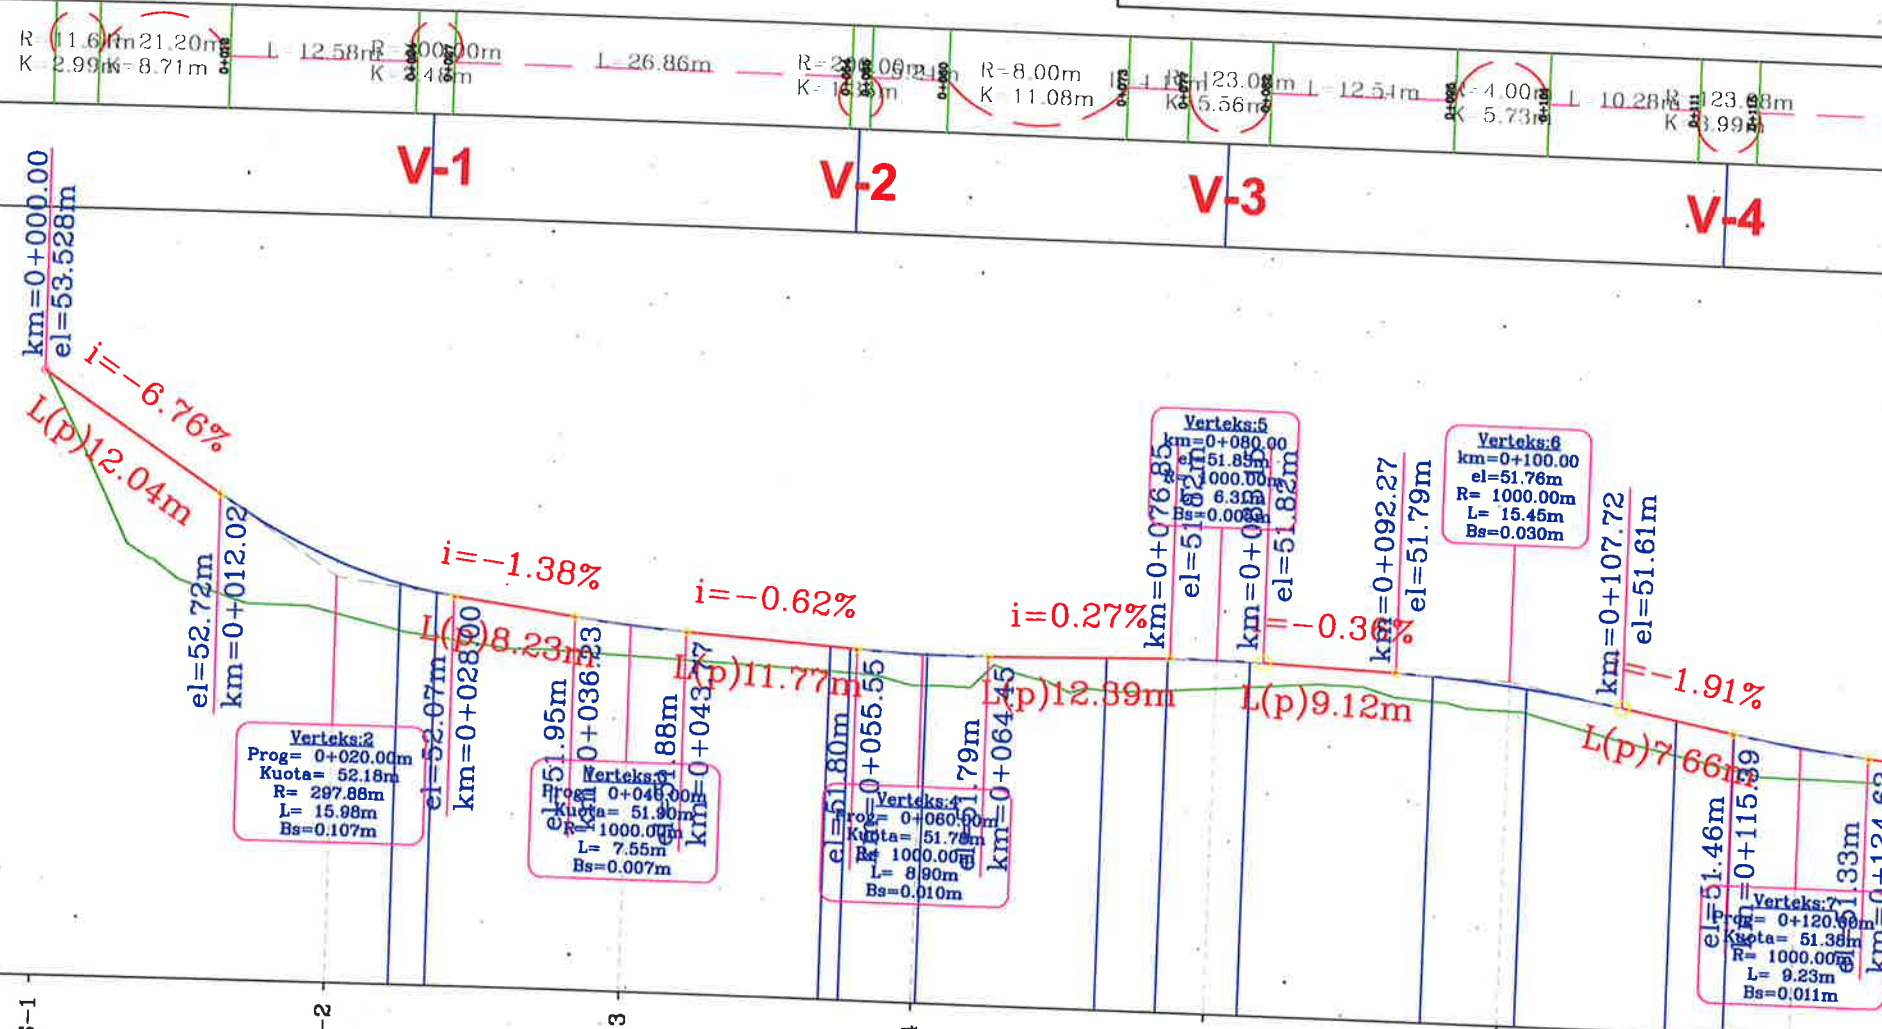

CS-NR.

Pjesore

Progresive

Terreni

Projektit

Punes

Gjeometria Vertikale

Bg=0.011m													
CS-1		CS-2		CS-3		CS-4		CS-5		CS-6		CS-7	
20		20		20		20		20		20		20	
0.00-53.53-53.53-0+000		0.36-52.28-51.93-0+020		0.21-51.91-51.70-0+040		0.21-51.79-51.58-0+060		0.20-51.82-51.63-0+080		0.17-51.73-51.56-0+100		0.21-51.39-51.18-0+120	
L=12.02m i=-6.76%		R=297.9m K=3.0m		L=8.23m i=-1.38%		R=1000.0m K=10.0m		L=11.77m i=-0.62%		R=1000.0m K=10.0m		L=12.39m i=0.27%	
								R=1000.0m K=10.0m		L=9.12m i=-0.36%		R=1000.0m K=10.0m	
										L=7.66m i=-1.91%		R=1000.0m K=10.0m	



BASHKIA KAMEZ


DREJTORIA E PROJEKTEVE DHE INVESTIMEVE
DEPARTAMENTI I PROJEKTEVE

Dr. e Projekteve e Investimeve	RAMADAN HYSA
Pergj. Sektori i Projekteve	DENIS PRENCI
Ing. DENIS PRENCI	
Ark. ESTELA GJYRIQI	
Ark. BRISILDA CANI	
Ing. ALEKS DANI	

Titulli i Projektit	Faza e Projektit
Ndërtim rrugës Blloku FUSHE KAMEZ	PROJEKT ZBATIMI
NGA RRUGA KOSOVA - BLV NENE	Data e Implementimit:
TEREZA Ltot=12423.7m	Shkallja e Vizatimit
Emertimi i Flotes	1:500
PROFILET GJATËSORE	Flota Nr.
	20

PROFILET GATËSORE - RR. Lisbona 3

RR. LISBONA 3
49.42

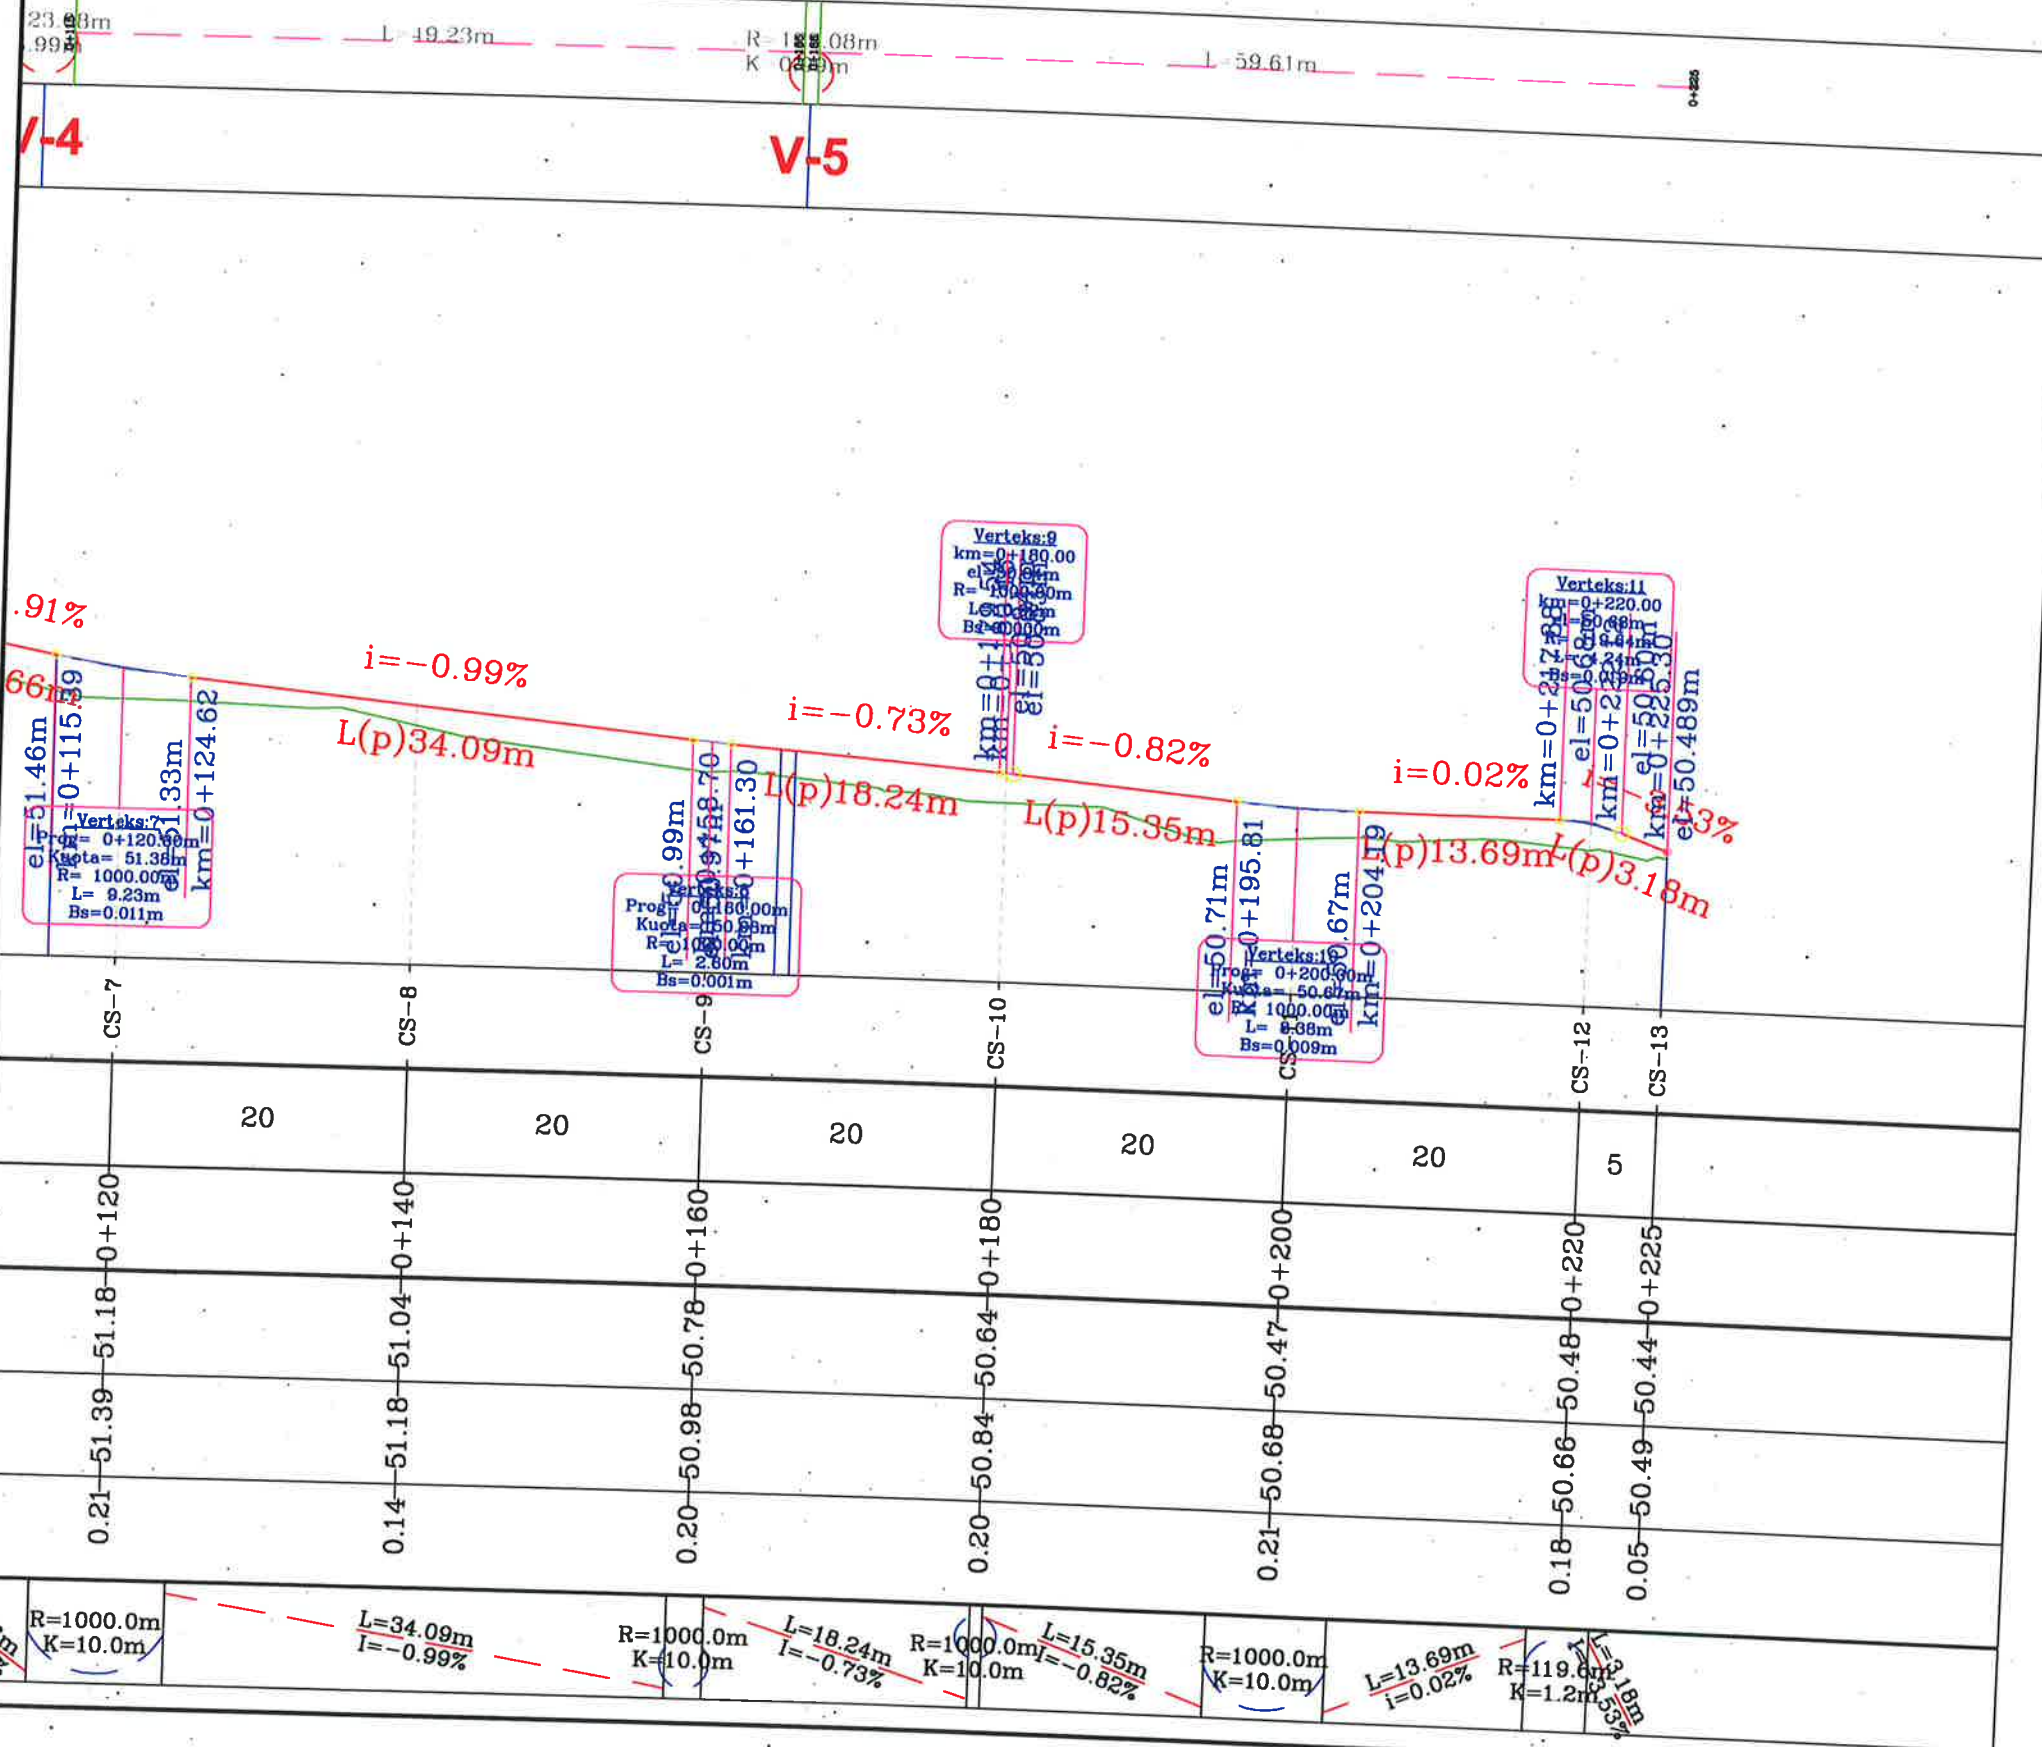

LEGJENDA:

- NIVELETA E GËRMIMIT
- TERRENI NATYRAL
- SIPËRFAQE GËRMIMI



BASHKIA KAMEZ

DREJTORIA E PROJEKTEVE DHE INVESTIMEVE
DEPARTAMENTI I PROJEKTEVE

Dr. e Projekteve e Investimeve	RAMADAN HYSA
Pergj. Sektori i Projekteve	DENIS PRENCI
Ing. DENIS PRENCI	
Ark. ESTELA GJYRIQI	
Ark. BRISILDA CANI	
Ing. ALEKS DANI	

Titulli i Projektit
Ndërtim rrugës Blloku FUSHE KAMEZ
NGA RRUGA KOSOVA - BLV NENE
TEREZA Lloj=12423.7m

Faza e Projektit
PROJEKT ZBATIMI
Data e Implementimit :
Shkalla e Vizatimit
1:500
Fleta Nr.

PROFILET GJATËSORE

PROFILET GATËSORE - RR. Lisbona 2

Profili Gjatësor "RR. LISBONA 2"

LEGJENDA:

- NIVELETA E GËRMIMIT
- TERRENI NATYRAL
- SIPËRFAQE GËRMIMI

Gjeometria Horizontale

Nr. Verteksi

CS-NR.

Pjesore


Progresive

Terreni

Projektit

Punes

Gjeometria Vertikale

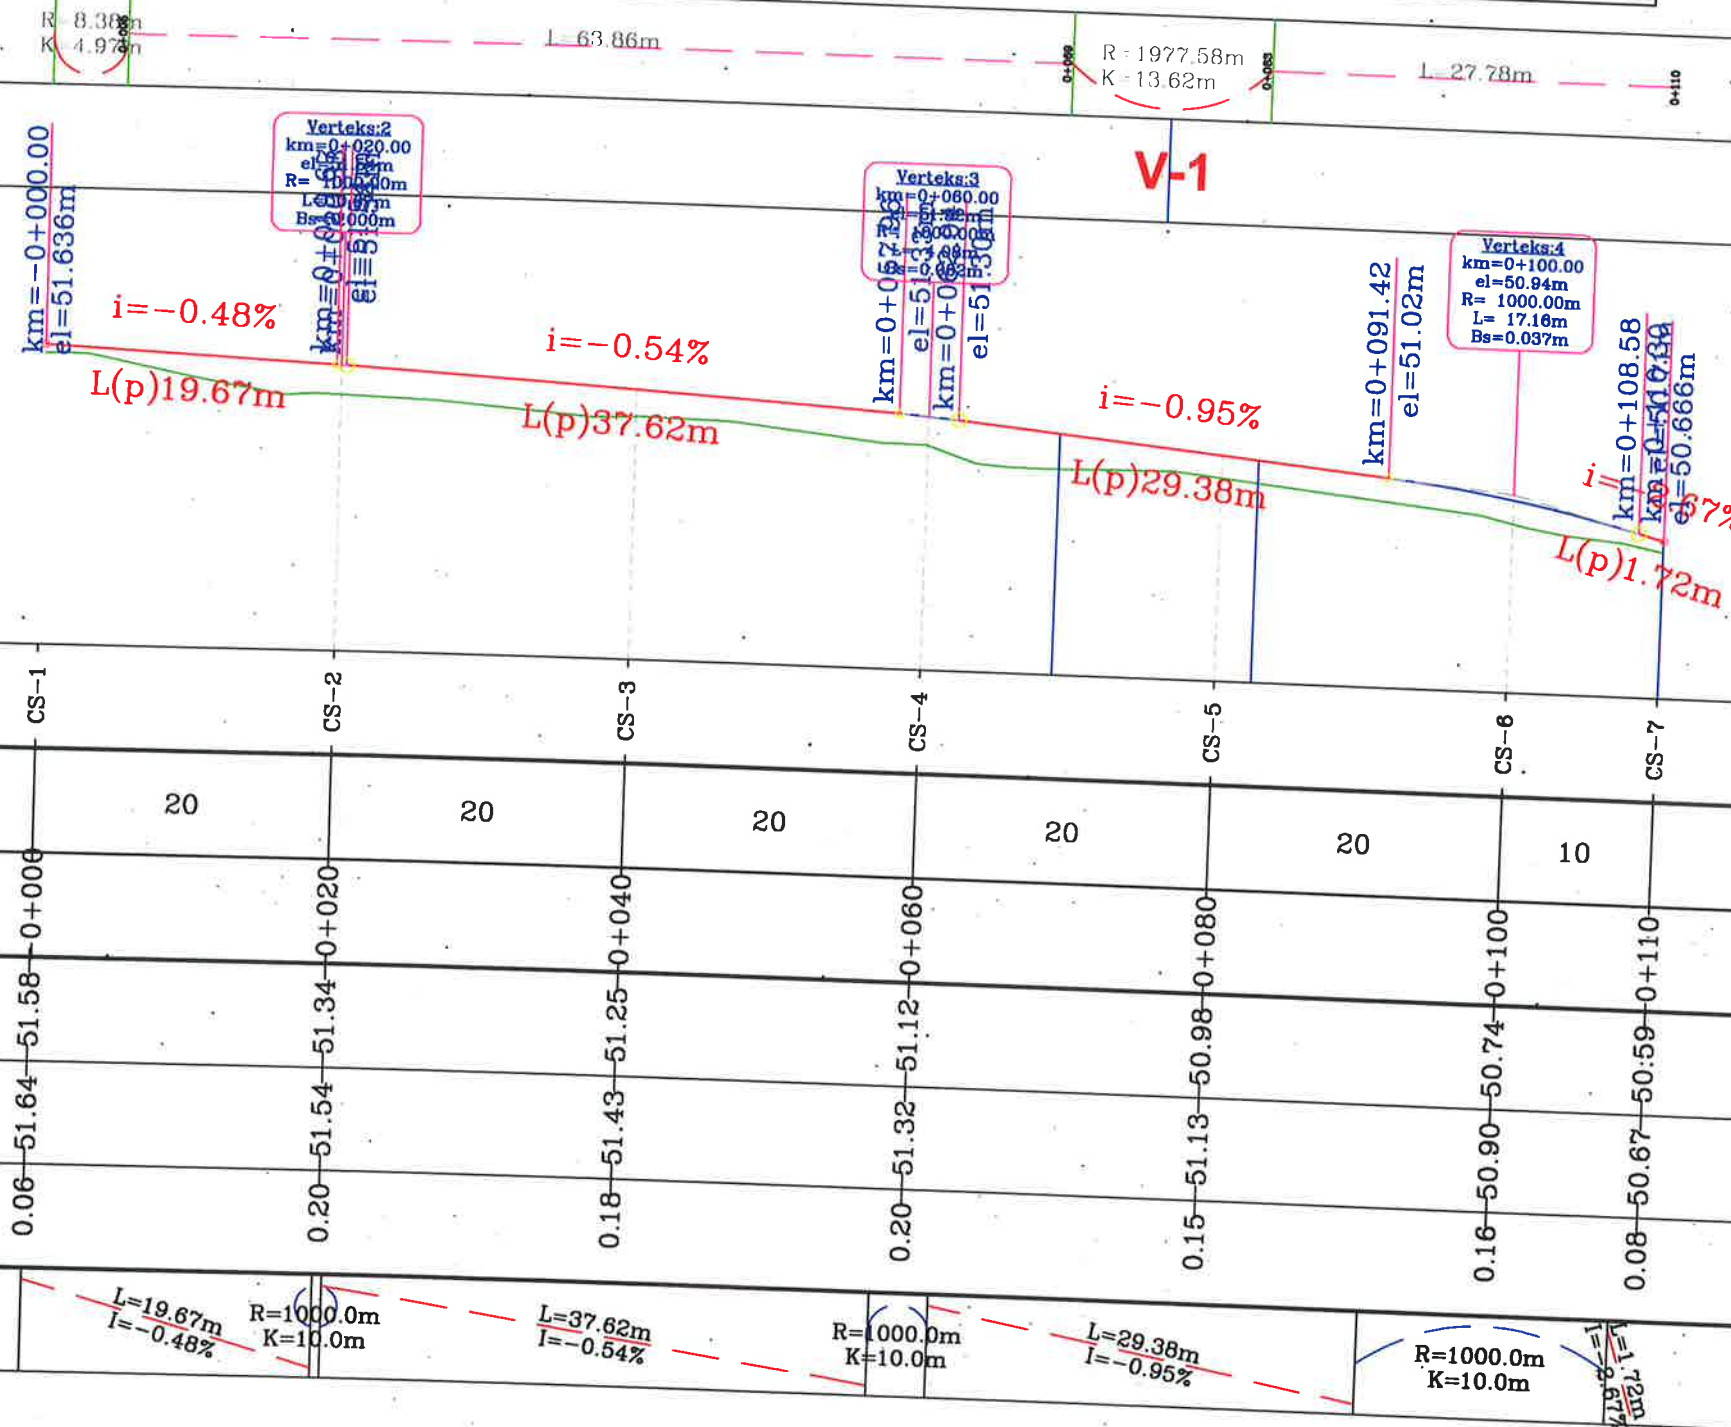

BASHKIA KAMEZ

DREJTORIA E PROJEKTEVE DHE INVESTIMEVE
DEPARTAMENTI I PROJEKTEVE

Dr. e Projekteve e Investimeve	RAMADAN HYSA
Pergj. Sektori i Projekteve	DENIS PRENCI
Ing. DENIS PRENCI	
Ark. ESTELA GJYRIQI	
Ark. BRISILDA CANI	
Ing. ALEKS DANI	

Titulli i Projektit
Ndërtim rrugës Blloku FUSHE KAMEZ
NGA RRUGA KOSOVA - BLV NENE
TEREZA Ltot=12423.7m

Faza e Projektit
PROJEKT ZBATIMI

Data e Implementimit:

Shkalla e Vizatimit
1:500

Emertimi i Fletës
PROFILET GJATËSORE

PROFLET GATËSORE - RR. Lisbona 1

Profili Gjatësor "RR. LISBONA 1"
48.30

LEGJENDA:

- NIVELETA E GËRMIMIT
- TERRENI NATYRAL
- SIPËRFAQE GËRMIMI

Gjeometria Horizontale

Nr. Verteksi

51.00

50.00

49.00

48.30

CS-NR.

Pjesore


Progresive

Terreni

Projektit

Punes

Gjeometria Vertikale

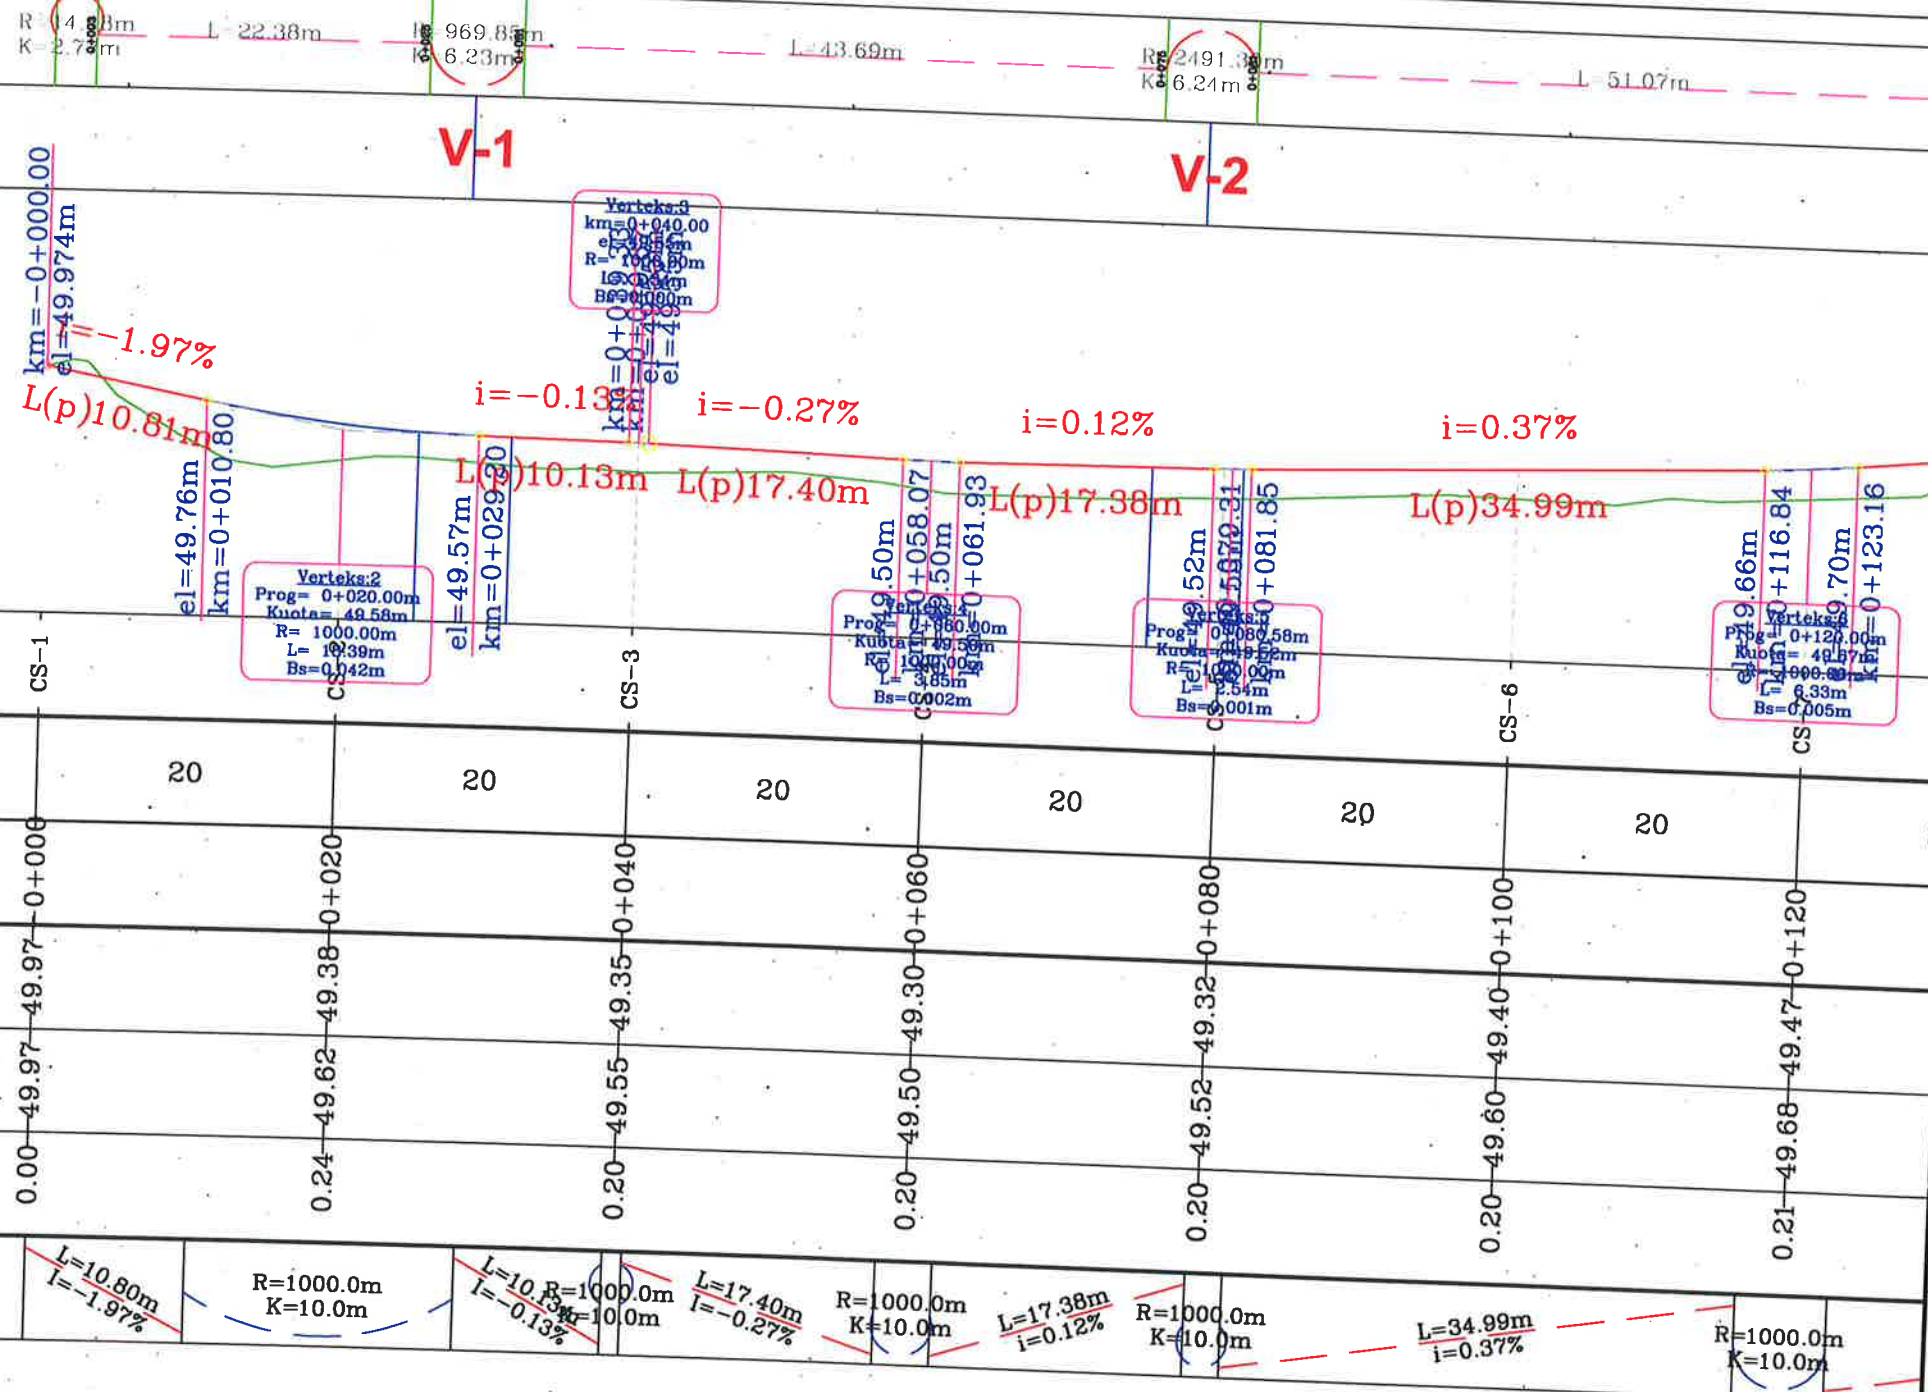

BASHKIA KAMEZ


DREJTORIA E PROJEKTEVE DHE INVESTIMEVE
DEPARTAMENTI I PROJEKTEVE

Dr. e Projekteve e Investimeve	RAMADAN HYSA
Pergj. Sektori i Projekteve	DENIS PRENCI
Ing. DENIS PRENCI	
Ark. ESTELA GJYRIQI	
Ark. BRISILDA CANI	
Ing. ALEKS DANI	

Titulli i Projektit	Faza e Projektit
Ndërtim rrugës Blloku FUSHE KAMEZ	PROJEKT ZBATIMI
NGA RRUGA KOSOVA - BLV NENE	Data e Implementimit:
TEREZA Lto=12423.7m	Shkalla e Vizatimit
Emertimi i Fletës	1:500
PROFLET GJATËSORE	Fleta Nr.
	23

PROFILET GATËSORE - RR. Lisbona 1

RR. LISBONA 1

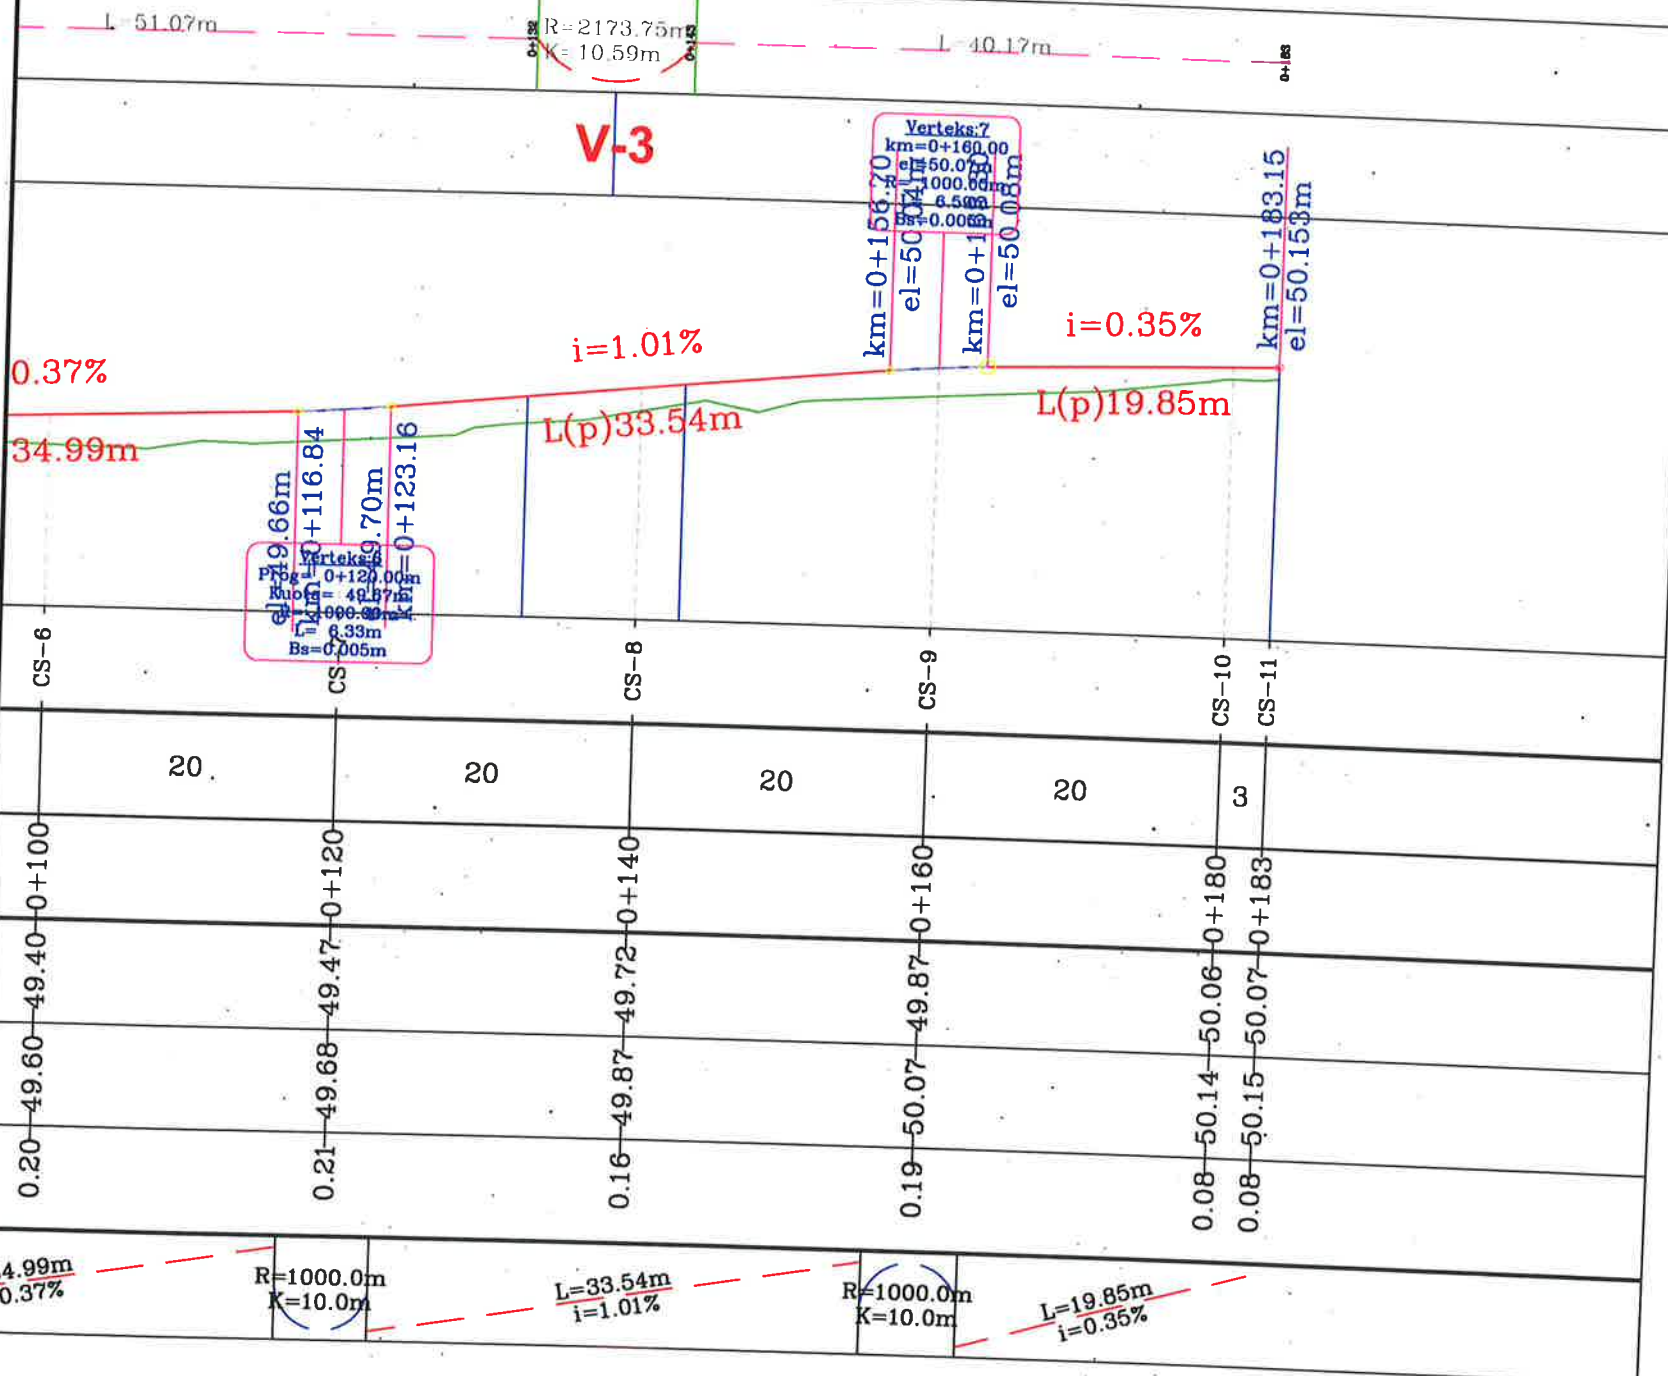

LEGJENDA:

- NIVELETA E GËRMIMIT
- TERRENI NATYRAL
- SIPËRFAQE GËRMIMI



BASHKIA KAMEZ

DREJTORIA E PROJEKTEVE DHE INVESTIMEVE
DEPARTAMENTI I PROJEKTEVE

Dr. e Projekteve e Investimeve	RAMADAN HYSA
Pergj. Sektori i Projekteve	DENIS PRENCI
STAFI TEKNIK PROJEKTES	Ing. DENIS PRENCI
	Ark. ESTELA GJYRIQI
	Ark. BRISILDA CANI
	Ing. ALEKS DANI

Titulli i Projektit
Ndërtim rrugët Blloku FUSHE KAMEZ
NGA RRUGA KOSOVA - BLV NENE
TEREZA Llot=12423.7m

Emertimi i Fletës

PROFLET GJATËSORE

Faza e Projektit
PROJEKT ZBATIMI

Data e Implementimit :

Shkalla e Vizatimit

1:500

Fleta Nr.

24

PROFILET GATËSORE - SEG. 12 PING. BLV NENE TEREZA


LEGJENDA:

- NIVELETA E GËRMIMIT
- TERRENI NATYRAL
- SIPËRFAQE GËRMIMI

Profili Gjatësor "SEG. 12 PING. BLV
49.11

Gjeometria
Horizontale

Nr. Verteksi

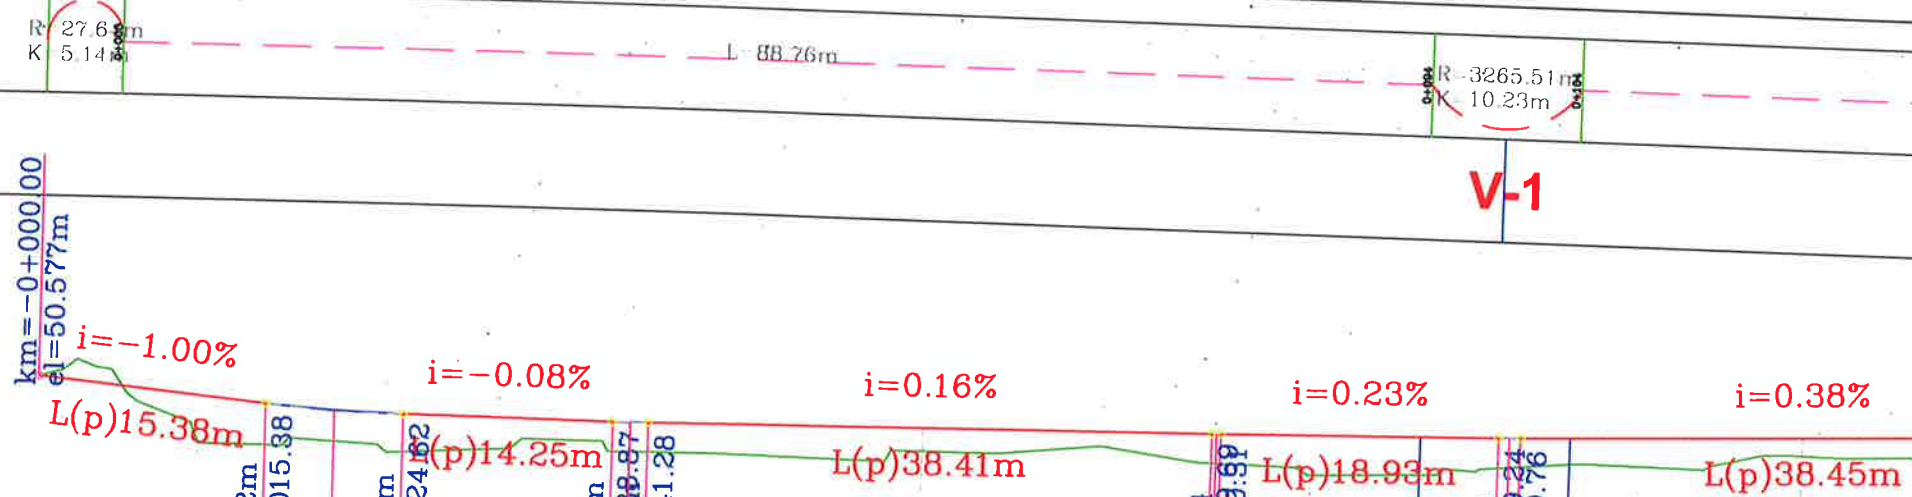

CS-NR.

Pjesore


Progresive

Terreni

Projektit

Punes

Gjeometria
Vertikale

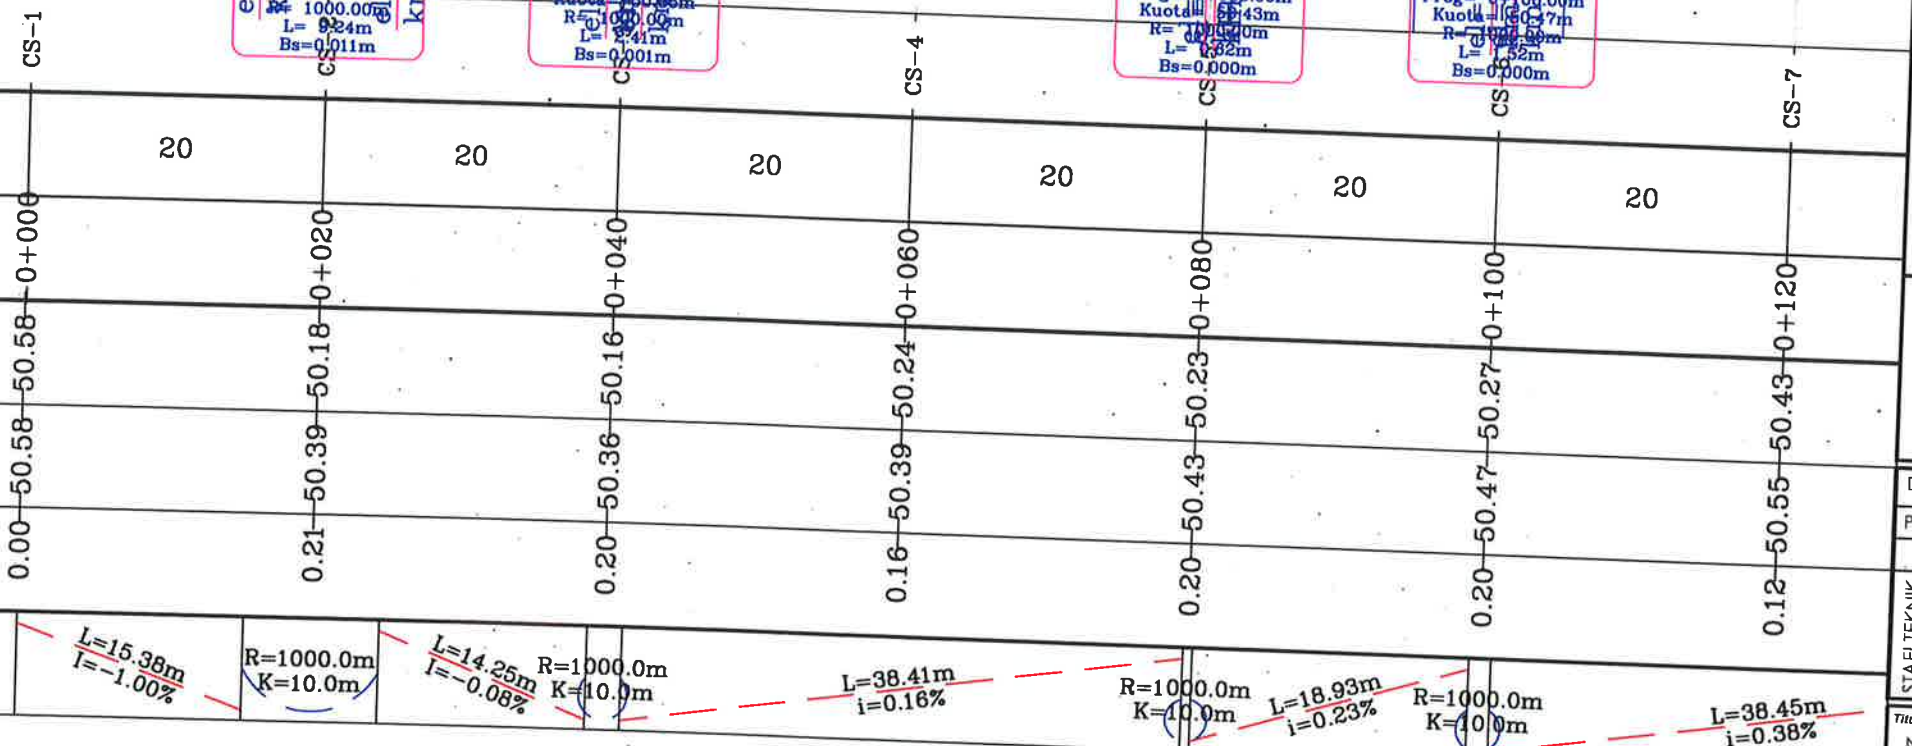

BASHKIA KAMEZ


DREJTORIA E PROJEKTEVE DHE INVESTIMEVE
DEPARTAMENTI I PROJEKTEVE

Dr. e Projekteve e Investimeve	RAMADAN HYSA
Pergi. Sektori i Projekteve	DENIS PRENCI
Ing. DENIS PRENCI	
Ark. ESTELA GJYRIQI	
Ark. BRISILDA CANI	
Ing. ALEKS DANI	

Titulli i Projektit	Faza e Projektit
Ndërtim rrugët Blloku FUSHE KAMEZ NGA RRUGA KOSOVA - BLV NENE TEREZA Lto=12423.7m	PROJEKT ZBATIMI
Emertimi i Fietes	Shkalla e Vizatimit
PROFILET GJATËSORE	1:500
	Fleta Nr.
	25

PROFILET GATËSORE - SEG. 12 PING. BLV NENE TEREZA

"SEG. 12 PING. BLV NENE TEREZA"
49.11

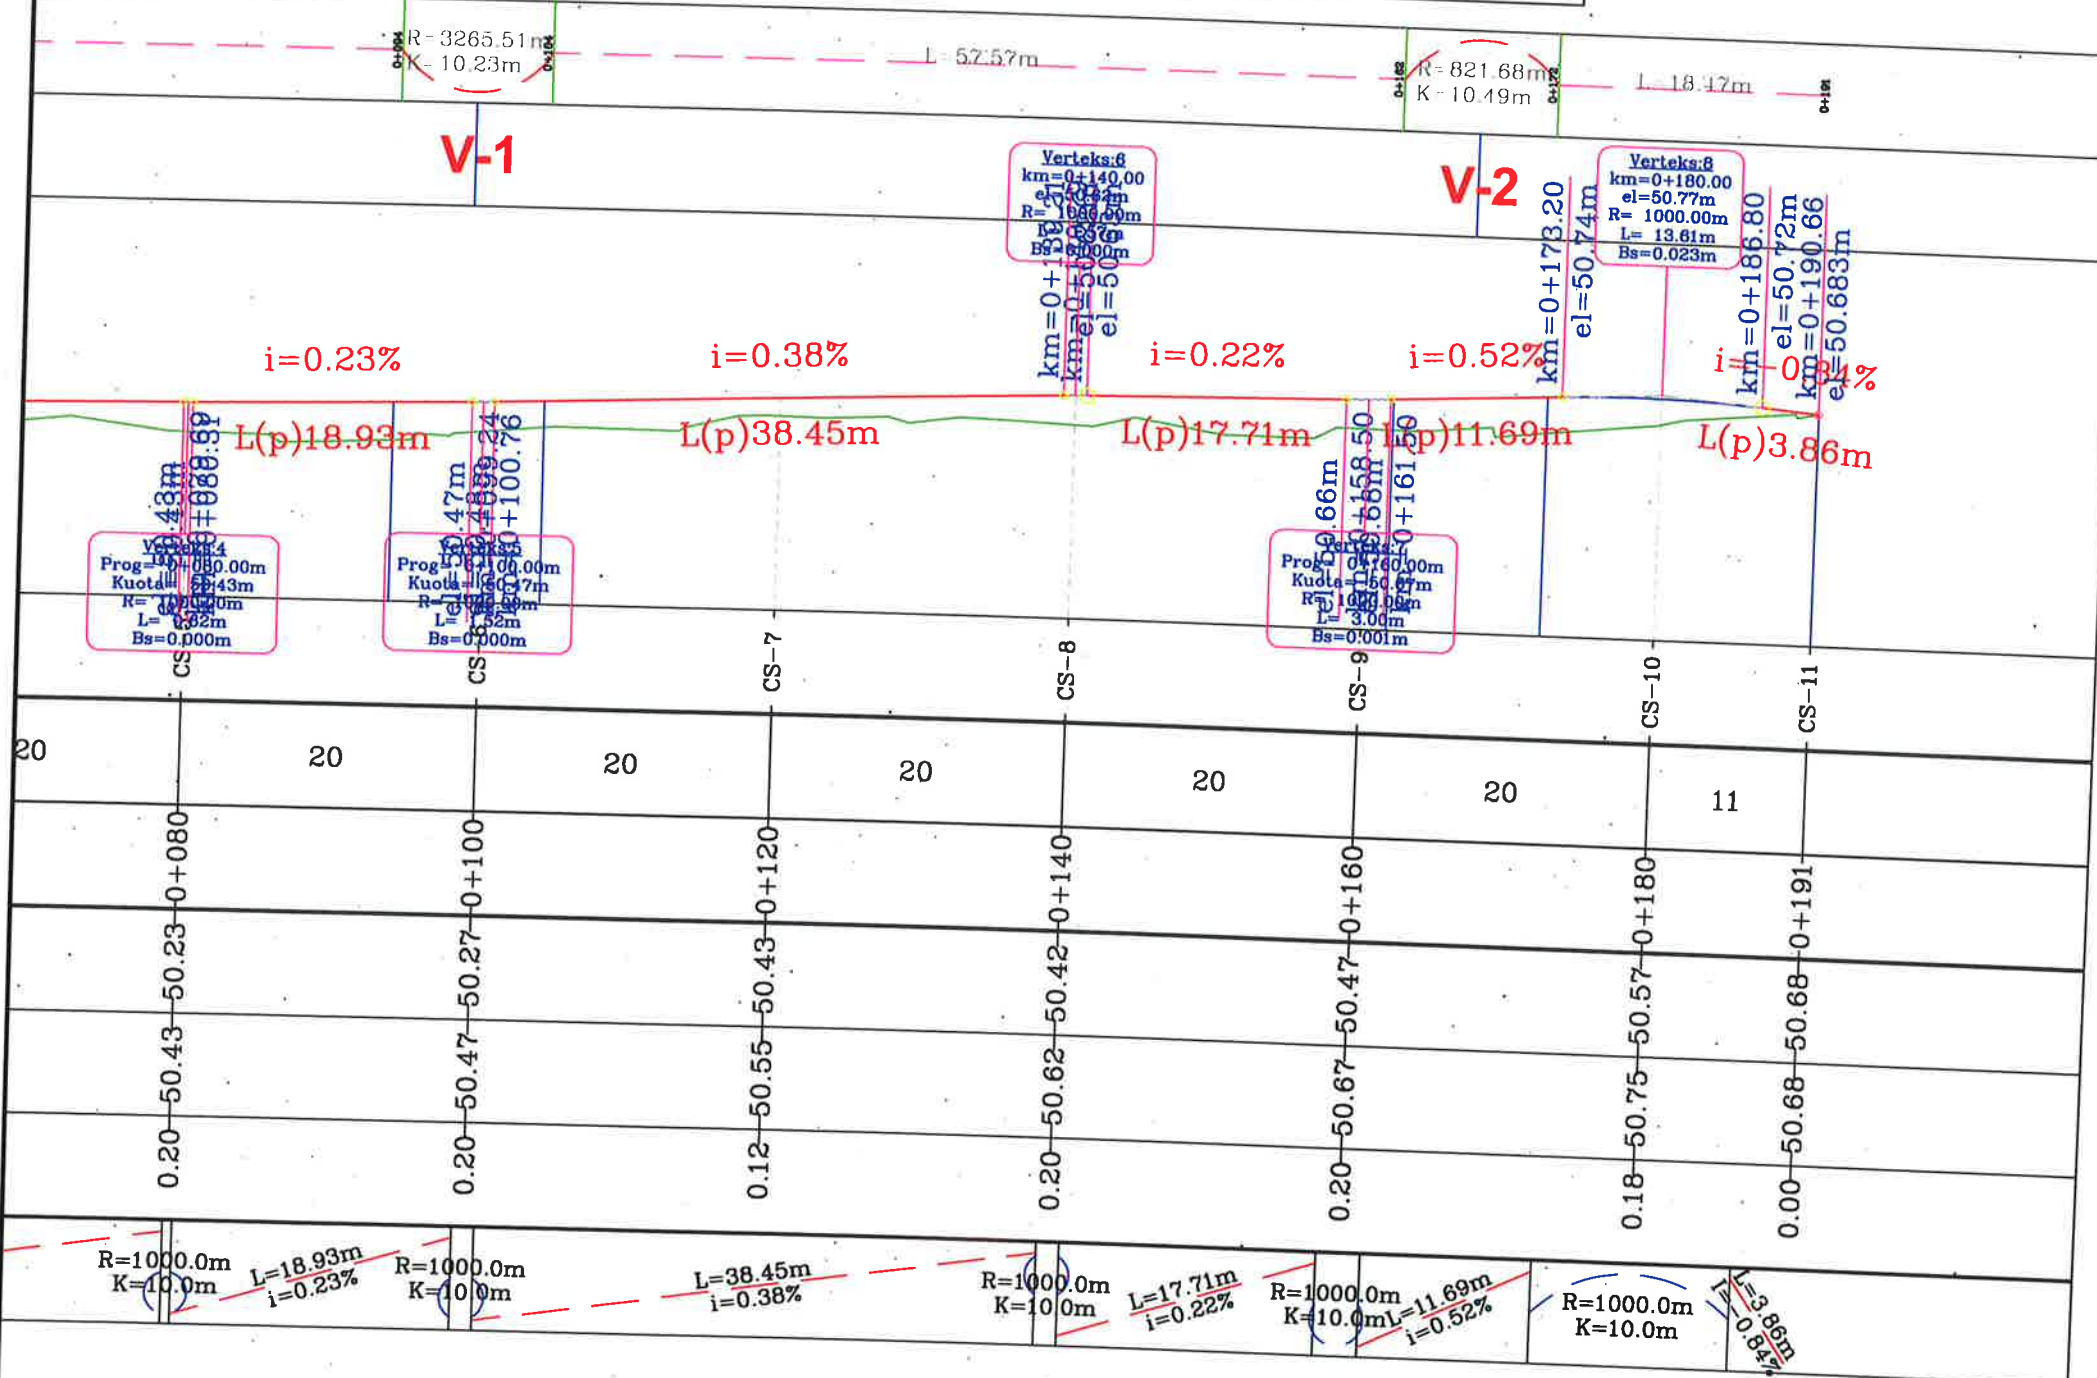

LEGJENDA:

- NIVELETA E GËRMIMIT
- TERRENI NATYRAL
- SIPËRFAQE GËRMIMI



BASHKIA KAMEZ

DREJTORIA E PROJEKTEVE DHE INVESTIMEVE
DEPARTAMENTI I PROJEKTEVE

Dr. e Projekteve e Investimeve	RAMADAN HYSA
Pergj. Sektori i Projekteve	DENIS PRENCI
Ing. DENIS PRENCI	
Ark. ESTELA GJYRIQI	
Ark. BRISILDA CANI	
Ing. ALEKS DANI	

Titulli i Projektit
Ndërtim rrugë Biloku FUSHE KAMEZ
NGA RRUGA KOSOVA - BLV NENE
TEREZA Ltot=12423.7m

Emertimi i Fletes
PROFILET GJATËSORE

Faza e Projektit
PROJEKT ZBATIMI

Data e Implementimit:

Shkalla e Vizatimit
1:500

Fleta Nr.


26

PROFLET GATËSORE - RR.Madrid

Profili Gjatësor "R"
49.70

LEGJENDA:

- NIVELETA E GËRMIMIT
- TERRENI NATYRAL
- SIPËRFAQE GËRMIMI

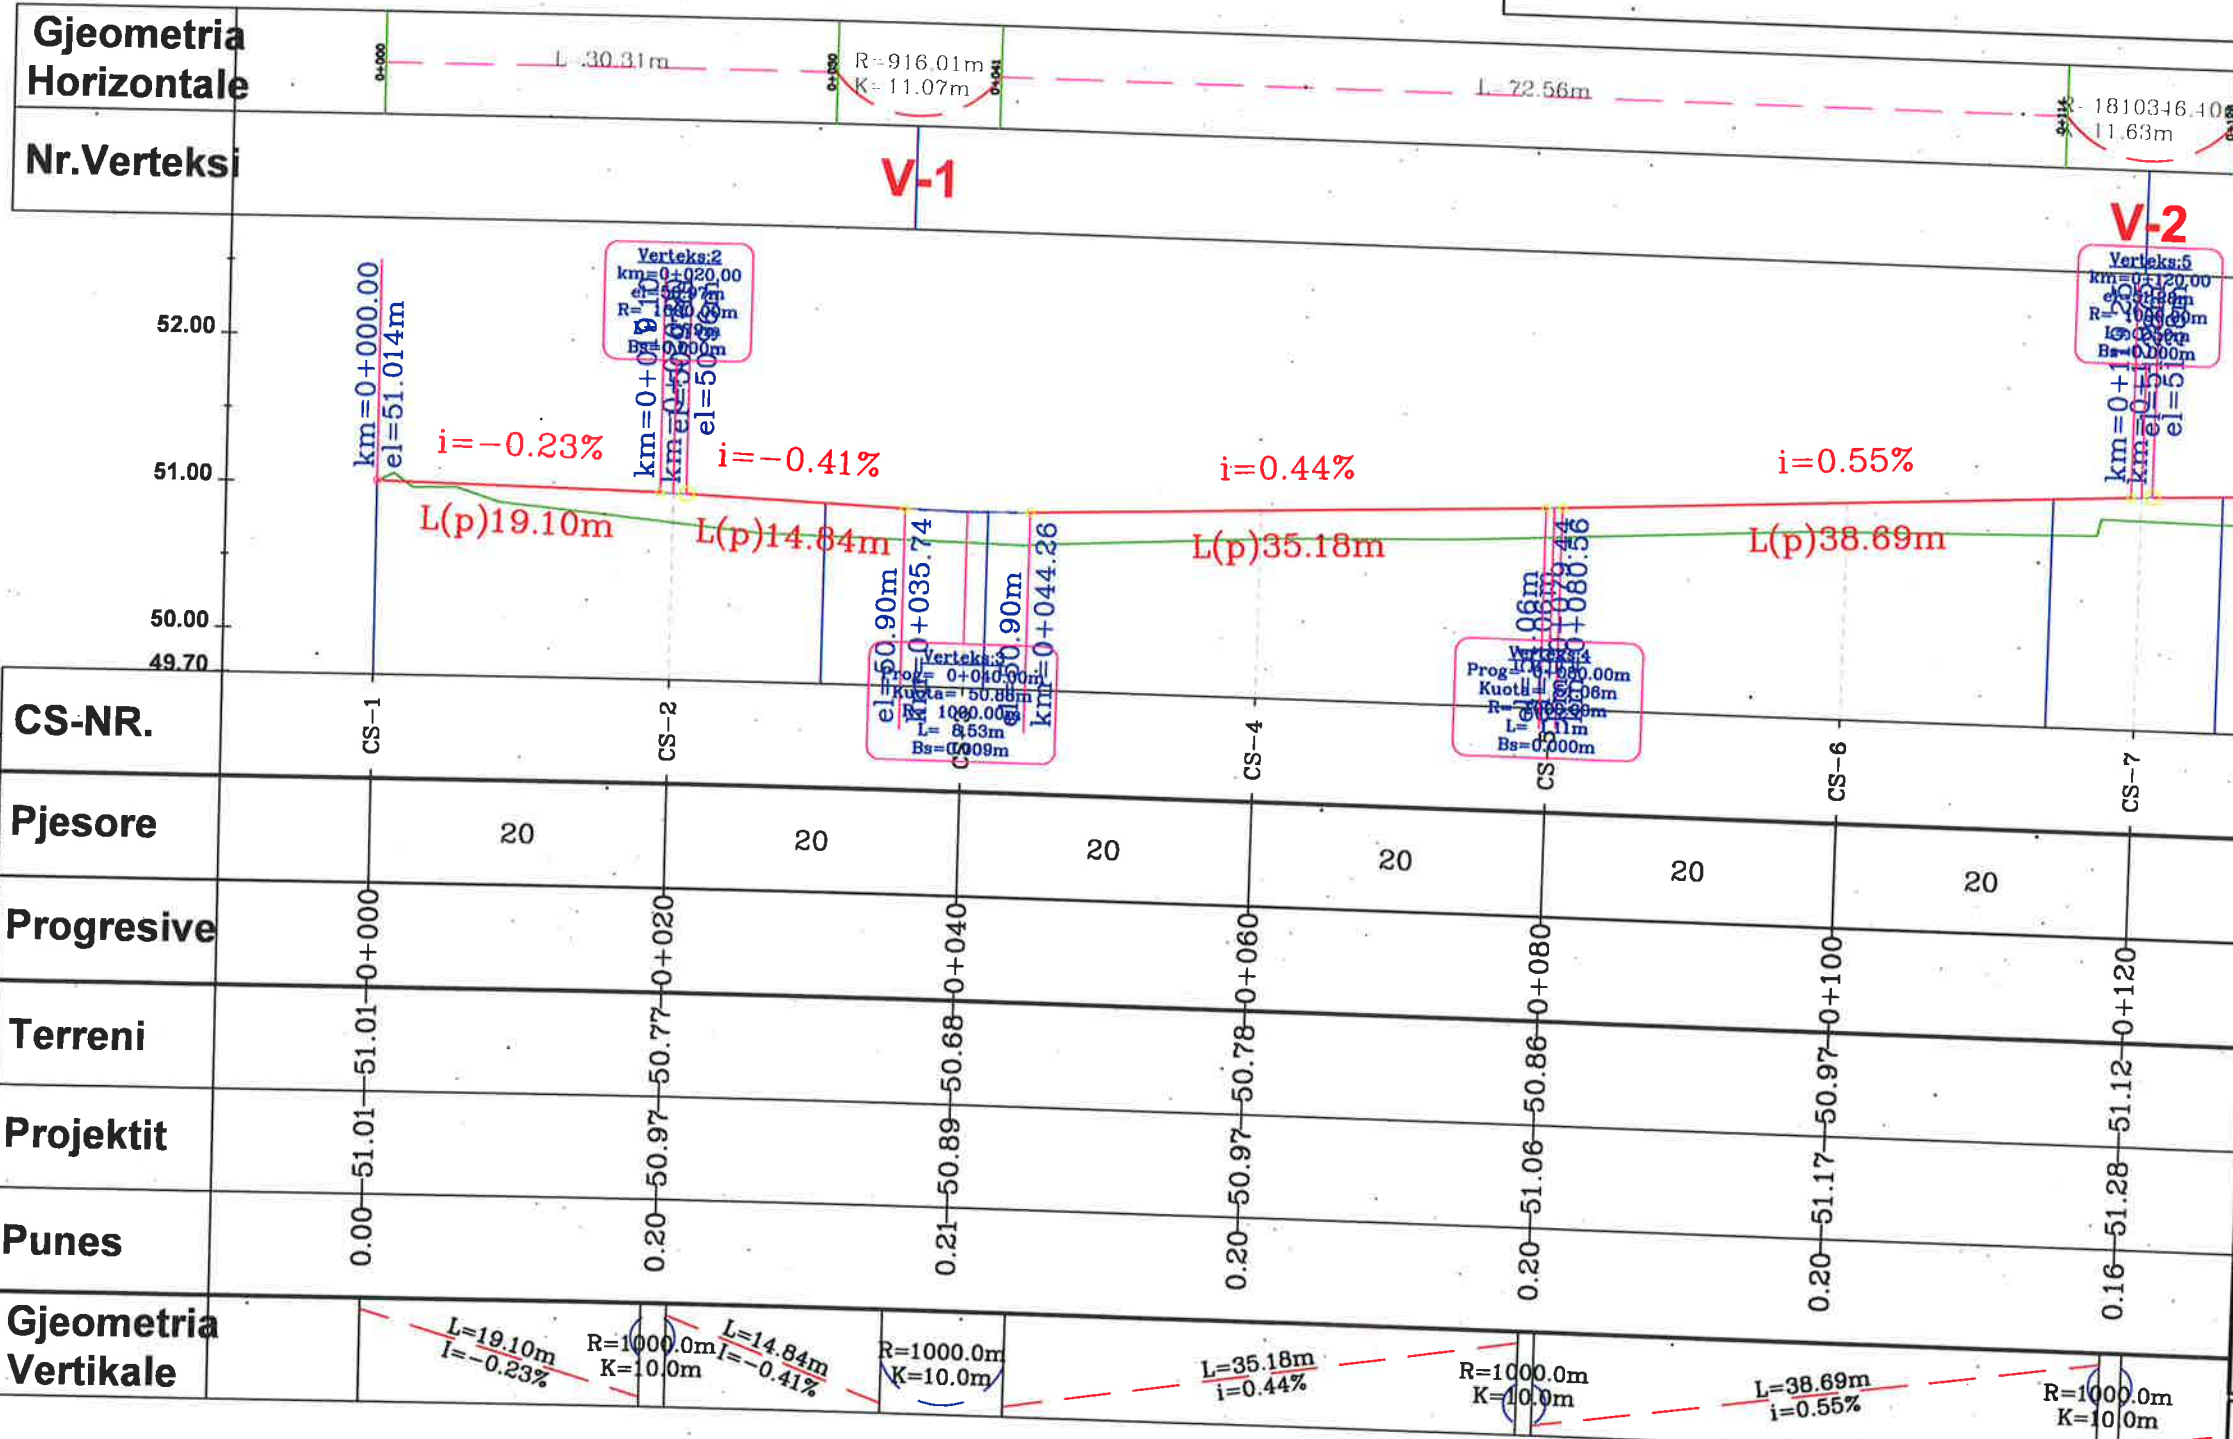

CS-NR.

Pjesore

Progresive

Terreni

Projektit

Punes

Gjeometria Vertikale



BASHKIA KAMEZ


DREJTORIA E PROJEKTEVE DHE INVESTIMEVE
DEPARTAMENTI I PROJEKTEVE

Dr. e Projekteve e Investimeve	RAMADAN HYSA
Pergj. Sektor i Projekteve	DENIS PRENCI
Ing. DENIS PRENCI	
Ark. ESTELA GJYRIQI	
Ark. BRISILDA CANI	
Ing. ALEKS DANI	

Titulli i Projektit	Faza e Projektit
Ndërtim rrugës Biloku FUSHE KAMEZ	PROJEKT ZBATIMI
NGA RRUGA KOSOVA - BLV NENE	Data e Implementimit:
TEREZA Llot=12423.7m	Shkalla e Vizatimit:
Emërtimi i Fletës	1:500
PROFLET GJATËSORE	Fleta Nr.
	27

PROFILET GATËSORE - RR. Madrid

Gjatesor "RR. MADRID"
49.70

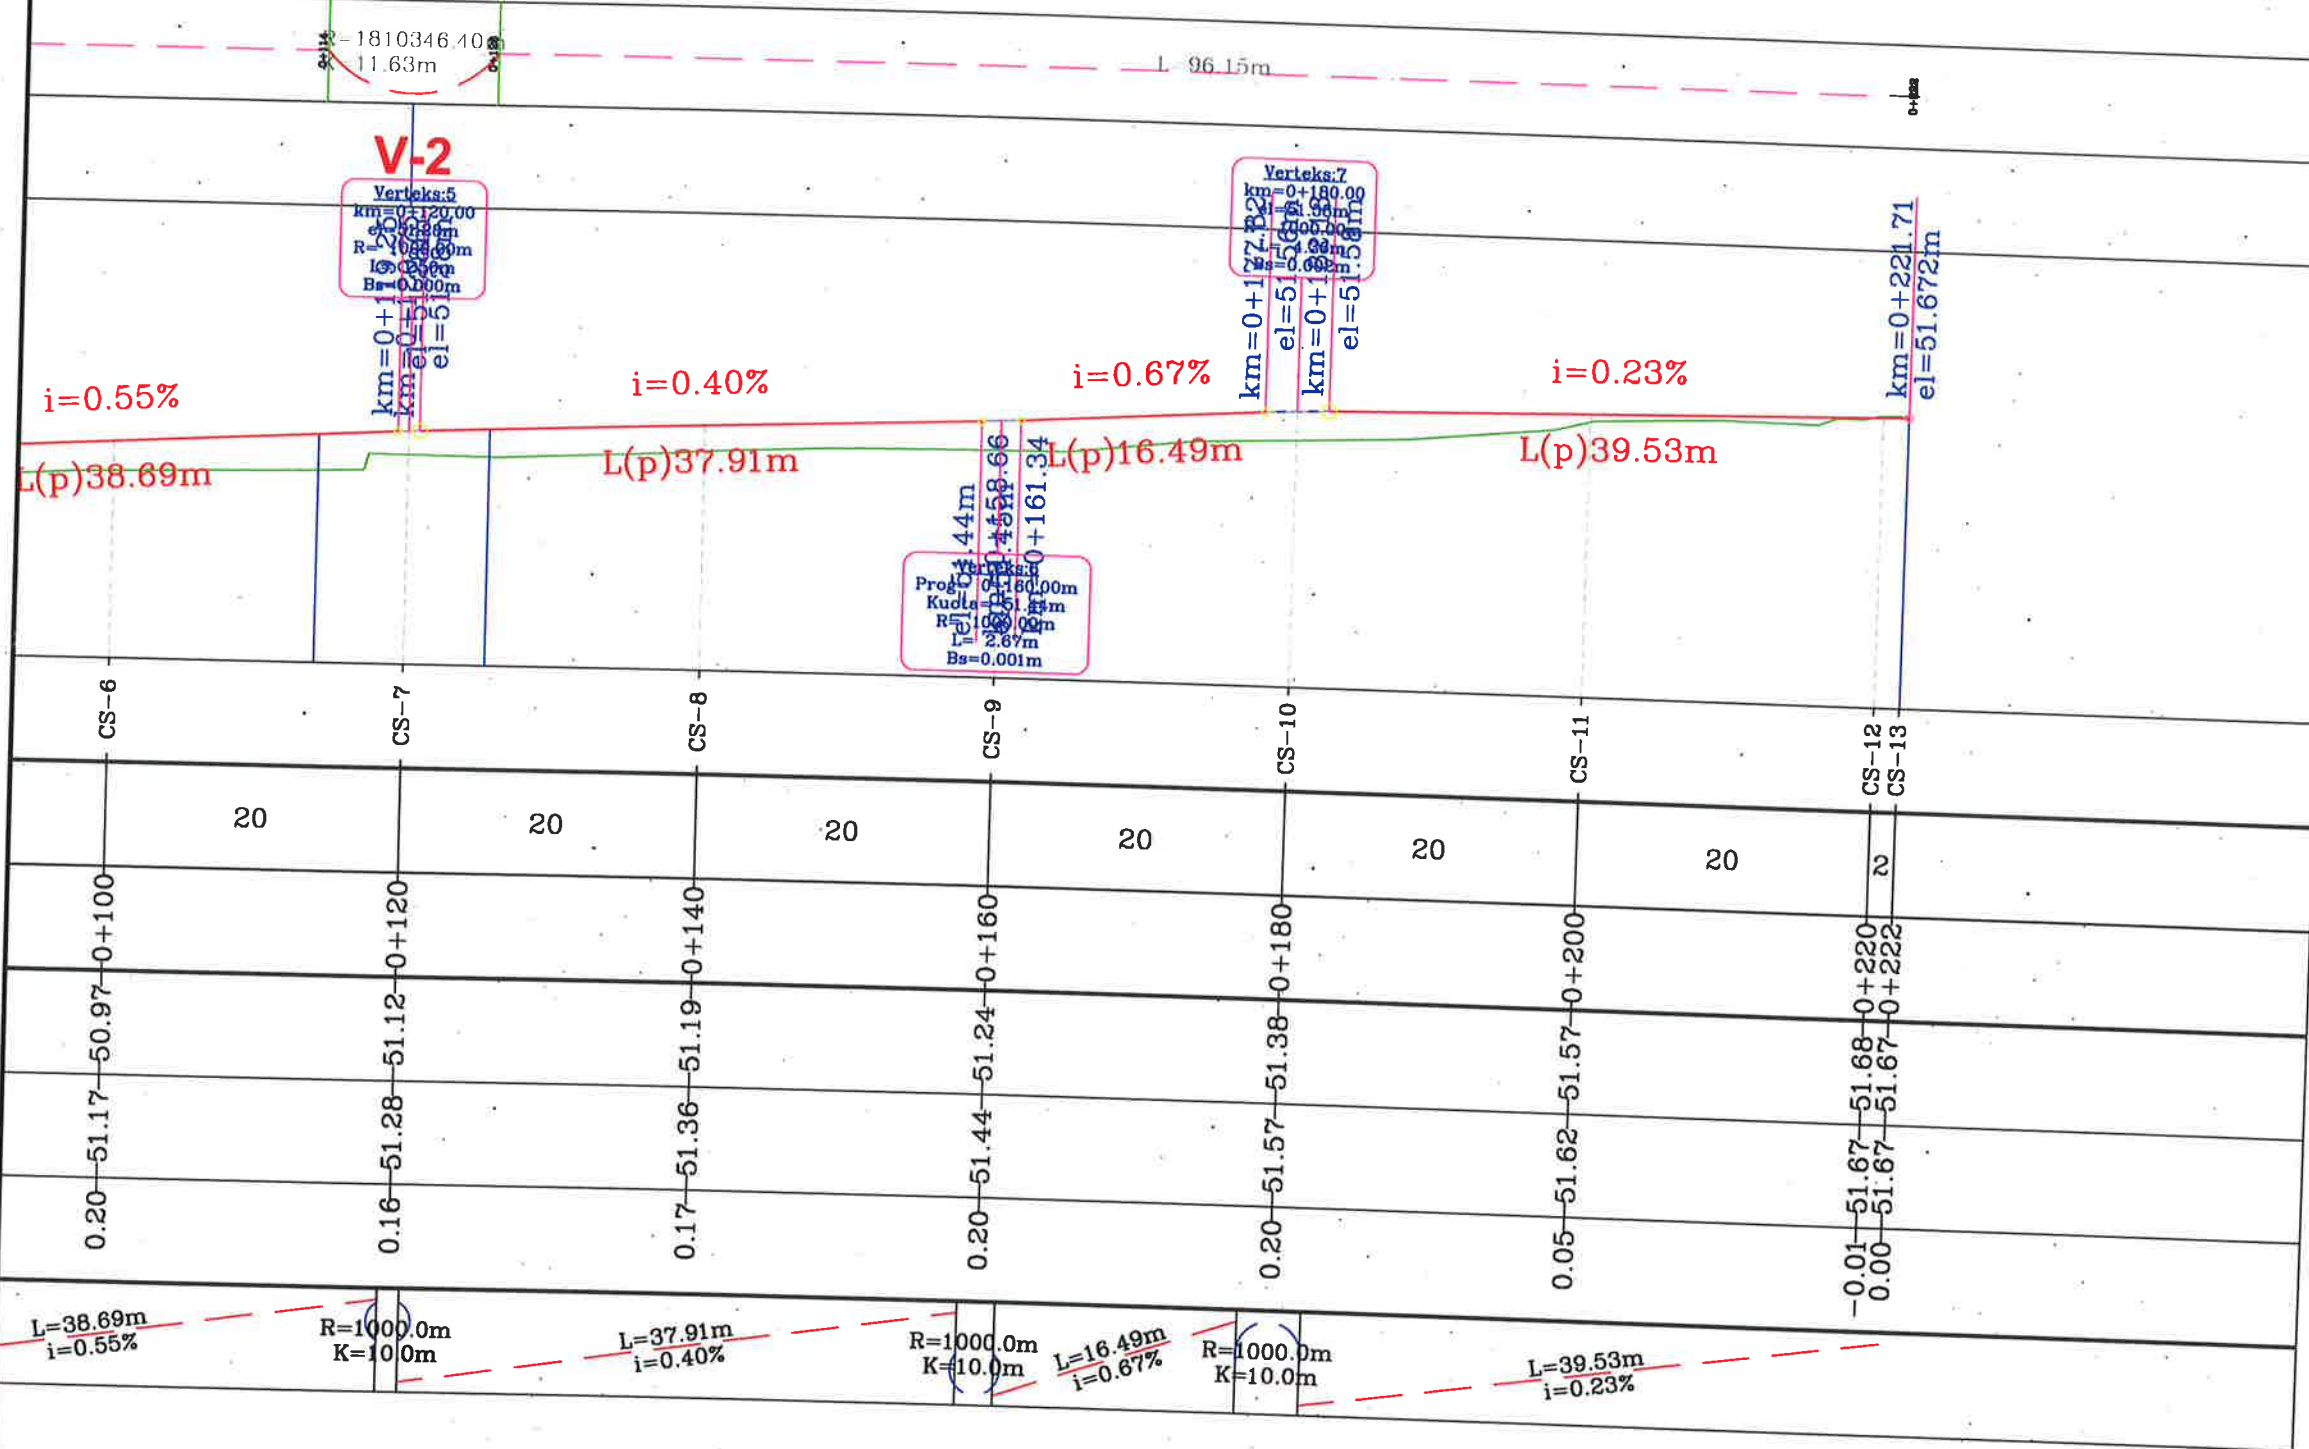

LEGJENDA:

- NIVELETA E GËRMIMIT
- TERRENI NATYRAL
- SIPËRFAQE GËRMIMI



BASHKIA KAMEZ

DREJTORIA E PROJEKTEVE DHE INVESTIMEVE
DEPARTAMENTI I PROJEKTEVE

Dr. e Projekteve e Investimeve	RAMADAN HYSA
Pergj. Sektori i Projekteve	DENIS PRENCI
Ing. DENIS PRENCI	
Ark. ESTELA GJYRIQI	
Ark. BRISILDA CANI	
Ing. ALEKS DANI	

Titulli i Projektit	Faza e Projektit
Ndërtim rrugët Blloku FUSHE KAMEZ NGA RRUGA KOSOVA - BLV NENE TEREZA Lto=12423.7m	PROJEKT ZBATIMI
Emertimi i Fletes	Data e Implementimit :
PROFILET GJATËSORE	Shkalla e Vizatimit 1:500
	Fleta Nr. 28

PROFILET GATËSORE - RR. Brazil

Profili Gjatësor "P"
49.93

LEGJENDA:

- NIVELETA E GËRMIMIT
- TERRENI NATYRAL
- SIPËRFAQE GËRMIMI

Gjeometria Horizontale

Nr. Verteksi

53.00

52.00

51.00

50.00

CS-NR.

Pjesore


Progresive

Terreni

Projektit

Punes

Gjeometria Vertikale

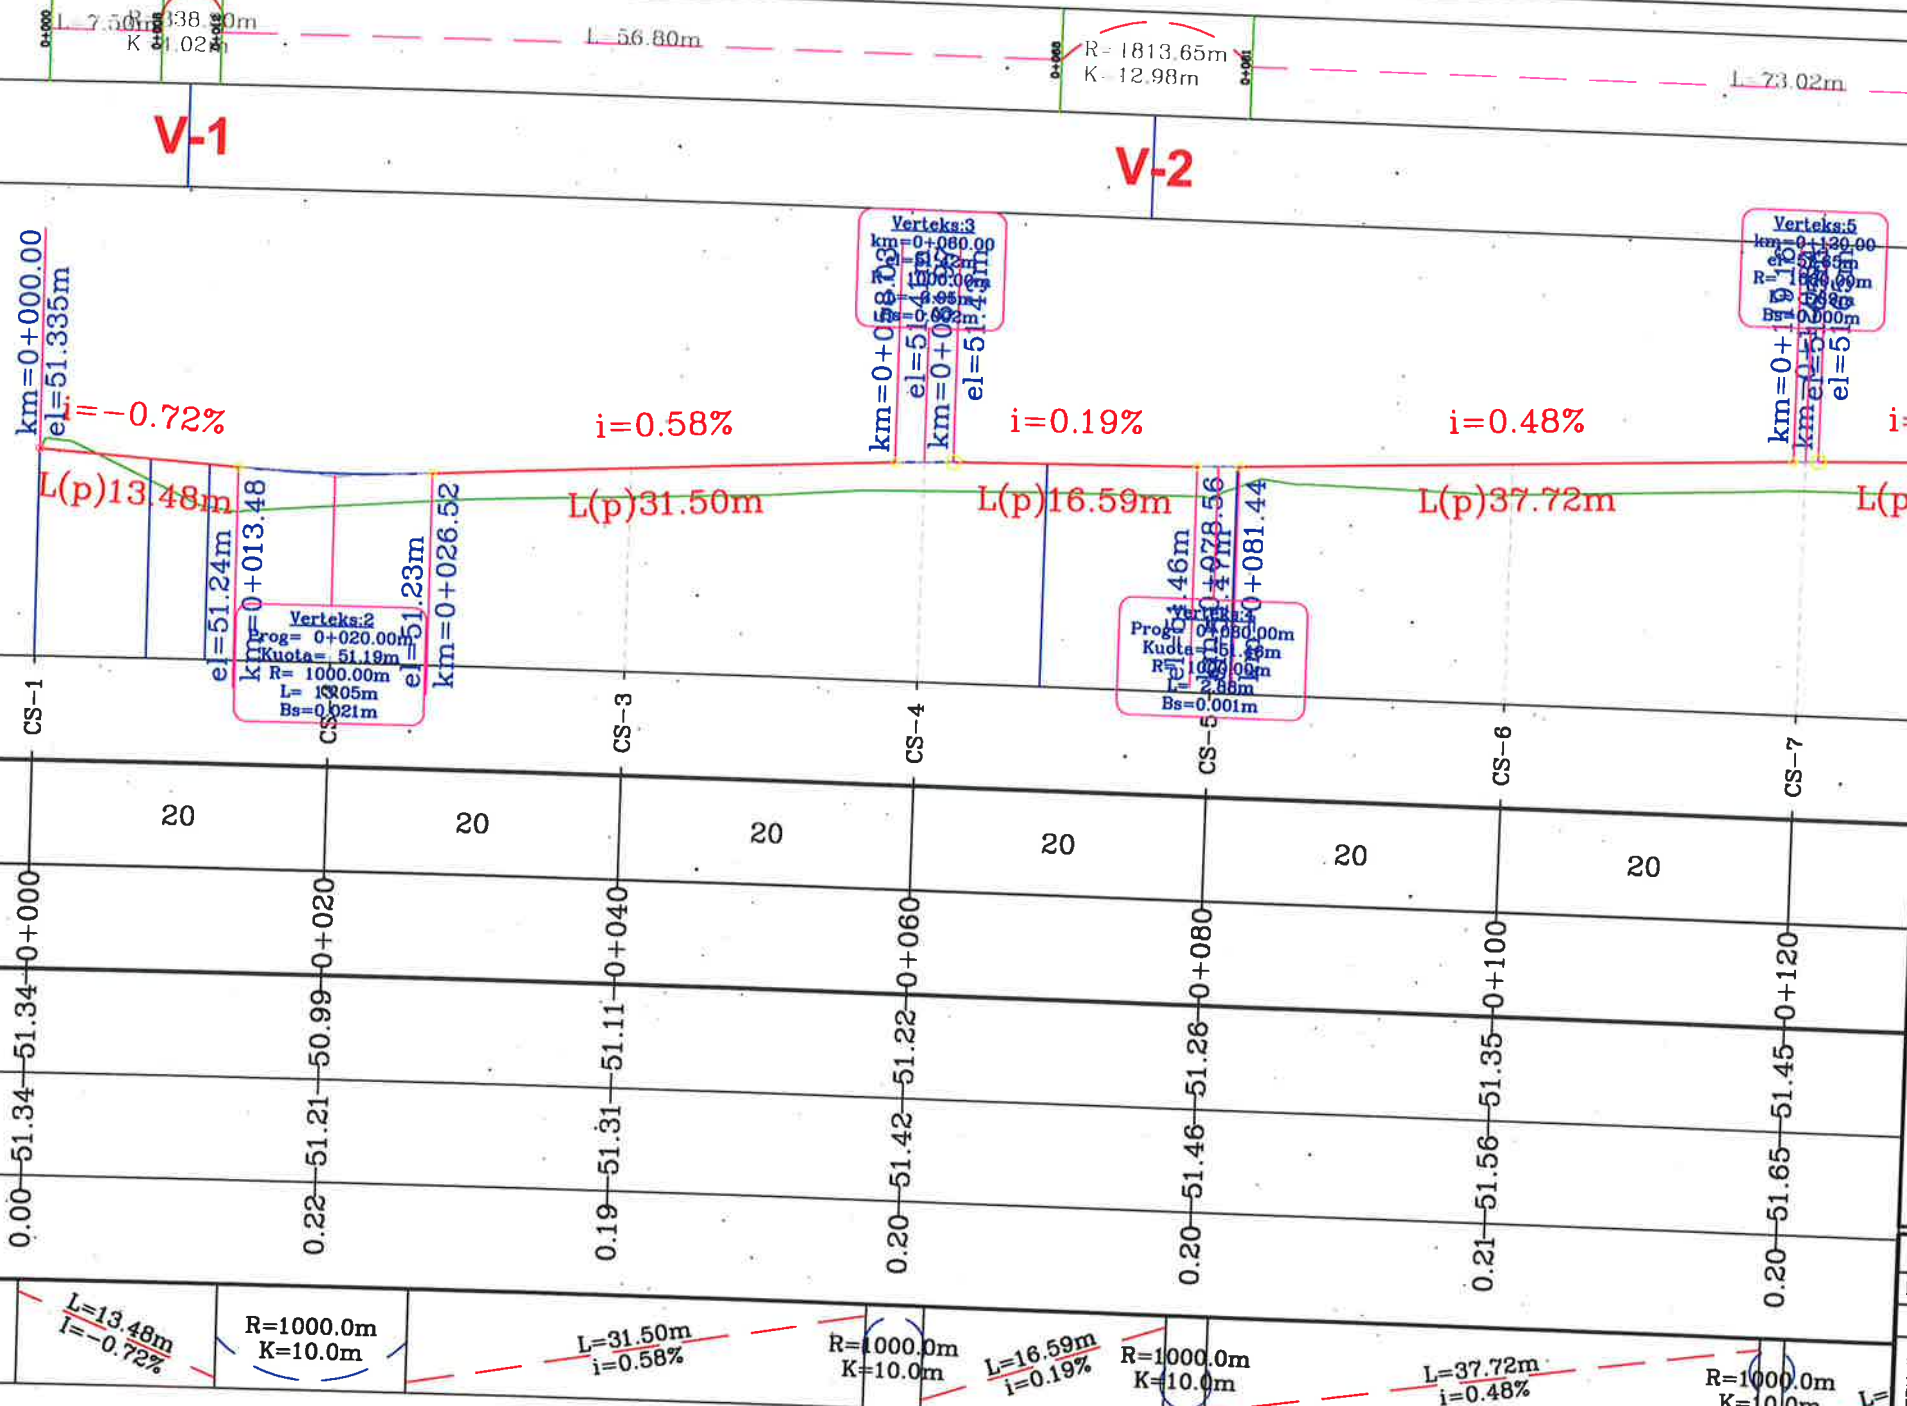

BASHKIA KAMEZ

DREJTORIA E PROJEKTEVE DHE INVESTIMEVE
DEPARTAMENTI I PROJEKTEVE


Dr. e Projekteve e Investimeve	RAMADAN HYSA
Pergj. Sektori i Projekteve	DENIS PRENCI
Ing. DENIS PRENCI	
Ark. ESTELA GJYRIQI	
Ark. BRISILDA CANI	
Ing. ALEKS DANI	

Titulli i Projektit	Ndërtim rrugës Biloku FUSHE KAMEZ NGA RRUGA KOSOVA - BLV NENE TEREZA Lto=12423.7m
Faza e Projektit	PROJEKT ZBATIMI
Data e Implementimit	
Shkalla e Vizatimit	1:500
Fleta Nr.	29

PROFILET GJATËSORE

PROFLET GATËSORE - RR. Brazil

esor "RR. BRAZIL"
49.93

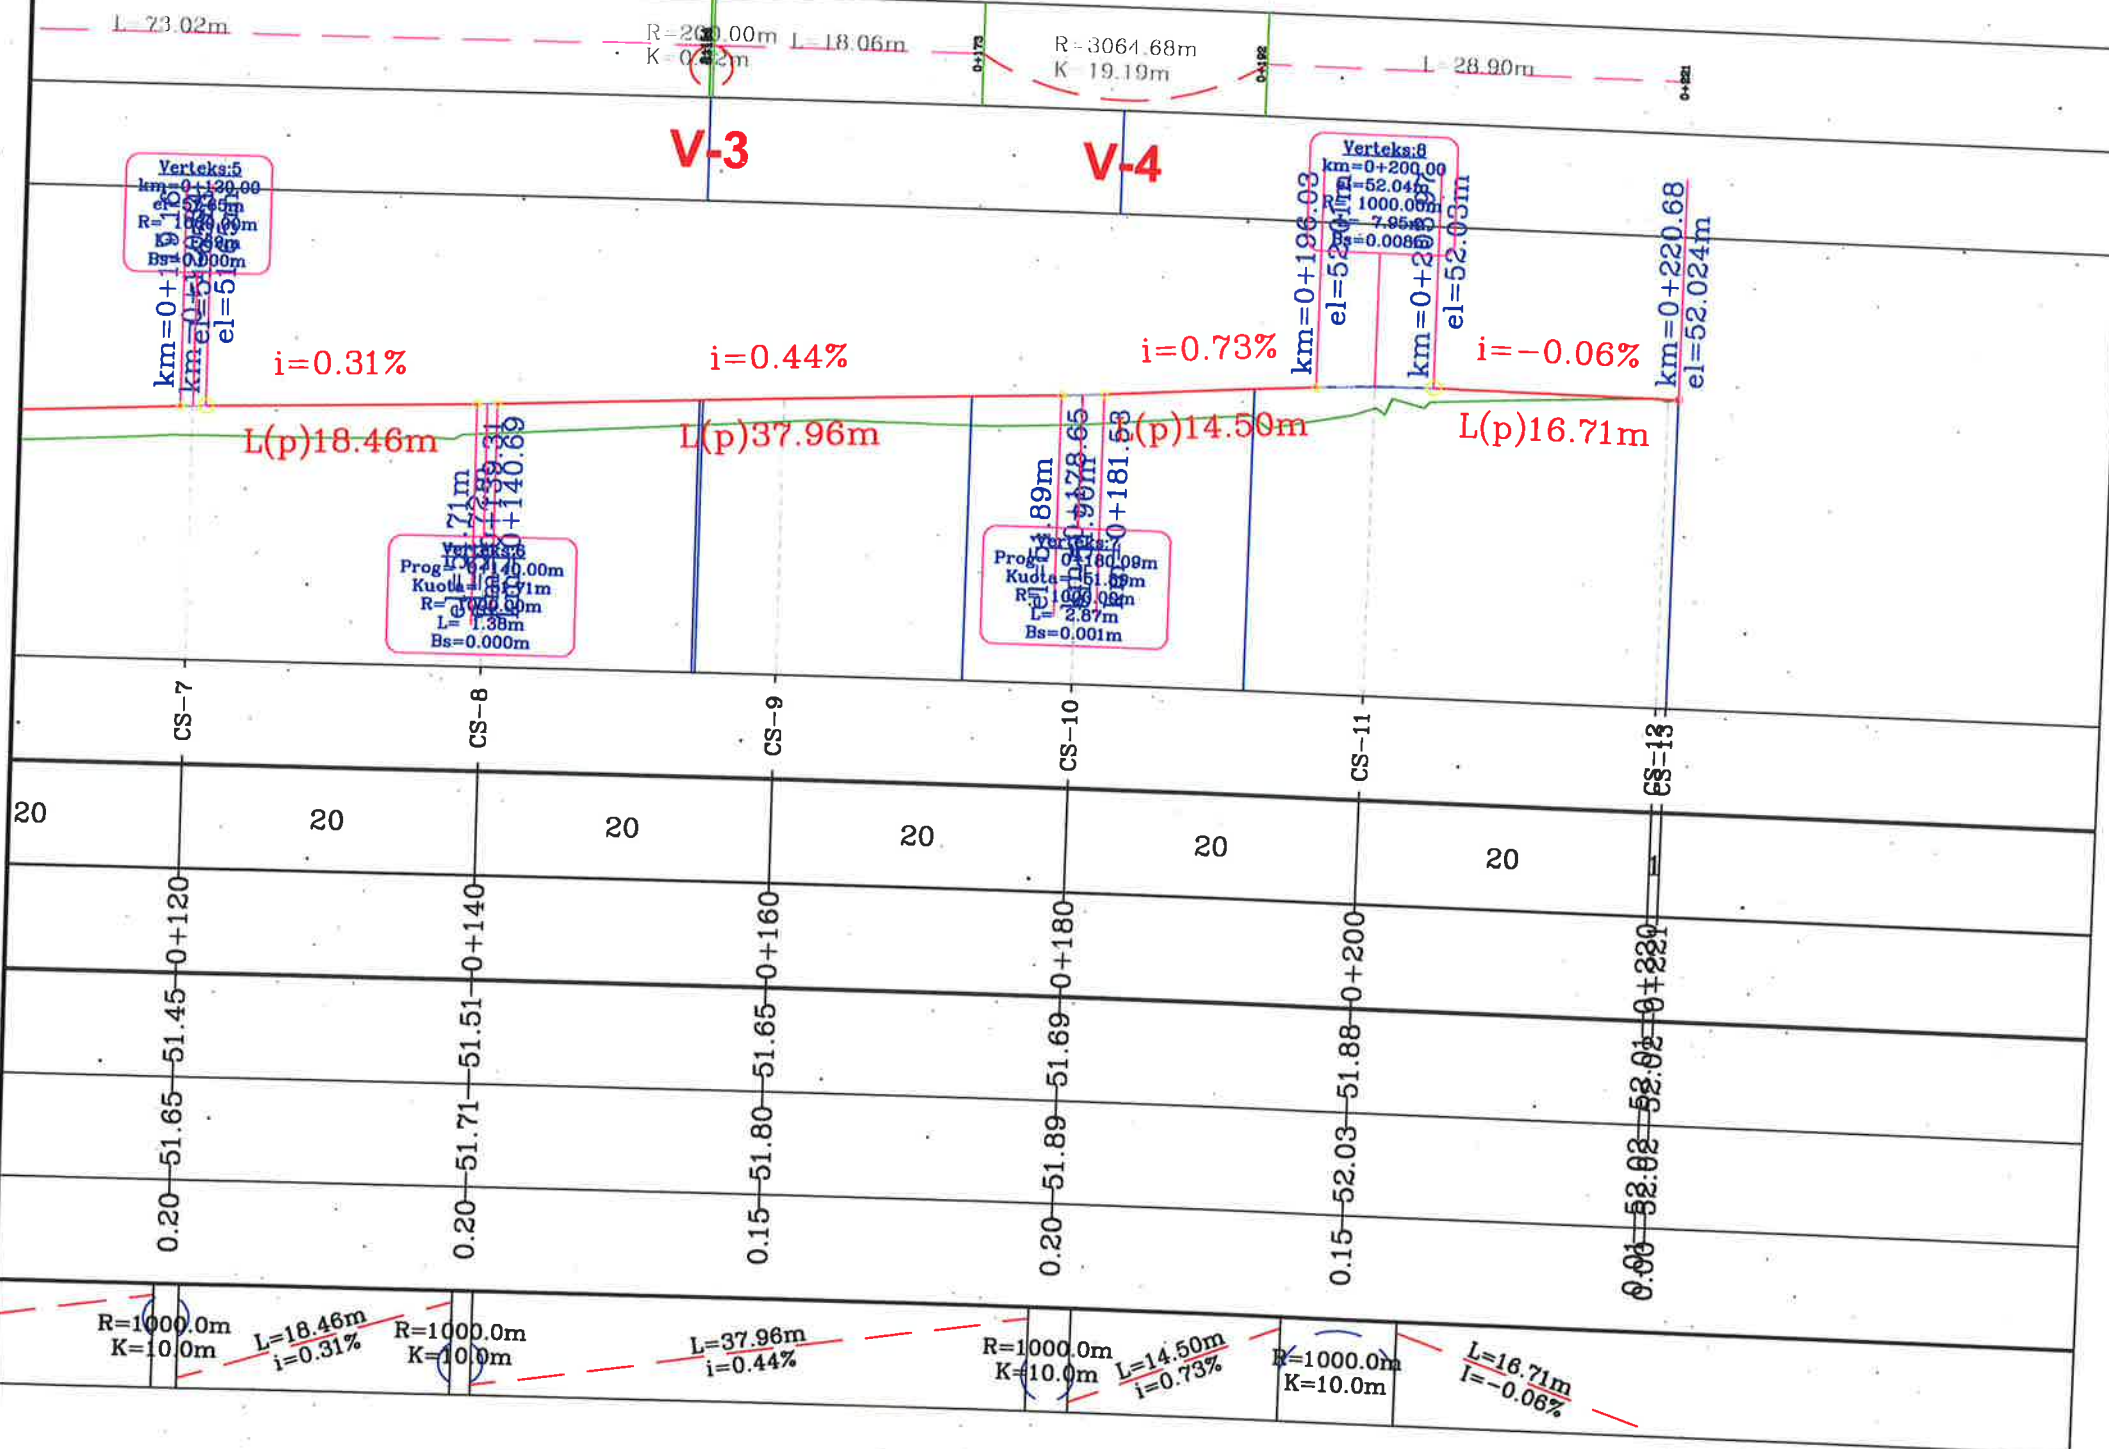

LEGJENDA:

- NIVELETA E GËRMIMIT
- TERRENI NATYRAL
- SIPËRFAQE GËRMIMI



BASHKIA KAMEZ

DREJTORIA E PROJEKTEVE DHE INVESTIMEVE
DEPARTAMENTI I PROJEKTEVE

Dr. e Projekteve e Investimeve	RAMADAN HYSA
Pergj. Sektori i Projekteve	DENIS PRENCI
Ing. DENIS PRENCI	
Ark. ESTELA GJYRIQI	
Ark. BRISILDA CANI	
Ing. ALEKS DANI	

Titulli i Projektit	Faza e Projektit
Ndërtim rrugët Biloku FUSHE KAMEZ NGA RRUGA KOSOVA - BLV NENE TEREZA Lto=12423.7m	PROJEKT ZBATIMI
Emertimi i Fletes	Data e Implementimit
PROFLET GJATËSORE	Shkalla e Vizatimit
	1:500
	Fleta Nr.
	30

NIVELETA E GËRMIMIT

TERRENI NATYRAL

SIPËRFAQE GËRMIMI

[illegible]

CS-NR.	Pjesore	Progresive	Terreni	Projektit	Punes	Gjeometria Vertikale
CS-1	20	0.00-52.04-52.04-0+000				$L=16.63m$ $i=-1.29\%$
CS-2	20	0.21-51.79-51.58-0+020				$R=1000.0m$ $K=10.0m$
CS-3	20	0.22-51.68-51.46-0+040				$L=10.35m$ $i=-0.62\%$
CS-4	20	0.12-51.78-51.66-0+060				$R=1000.0m$ $K=10.0m$
CS-5	20	0.20-51.91-51.71-0+080				$L=30.66m$ $i=0.64\%$
CS-6	20	0.23-51.92-51.69-0+100				$R=1000.0m$
CS-7	20	0.21-51.93-51.72-0+120				$L=33.02m$



BASHKIA KAMEZ

DREJTORIA E PROJEKTEVE DHE INVESTIMEVE
DEPARTAMENTI I PROJEKTEVE

r. e Projekteve e Investimeve		RAMADAN HYSA	
Orgj. Sektori i Projekteve		DENIS PRENCI	

PROJEKTUES	Ing.	DENIS PRENCI	
	Ark.	ESTELA GJYRIQI	
	Ark.	BRISILDA CANI	
	Ing.	ALEKS DANI	

Emri i Projektit

dërtim rrugët Blloku FUSHE KAMEZ

GA RRUGA KOSOVA - BLV NENE

REZA Llot=12423.7m

Faza e Projektit

PROJEKT ZBATIMI

Data e Implementimit :

Shkalla e Vizatimit

1:500

Fleta Nr.


31

Emri i Fletës

PROFILIET GJATËSORE

PROFLET GATËSORE - RR. PARALEL OTAVIA

"RR. PARALEL OTAVIA"
50.45

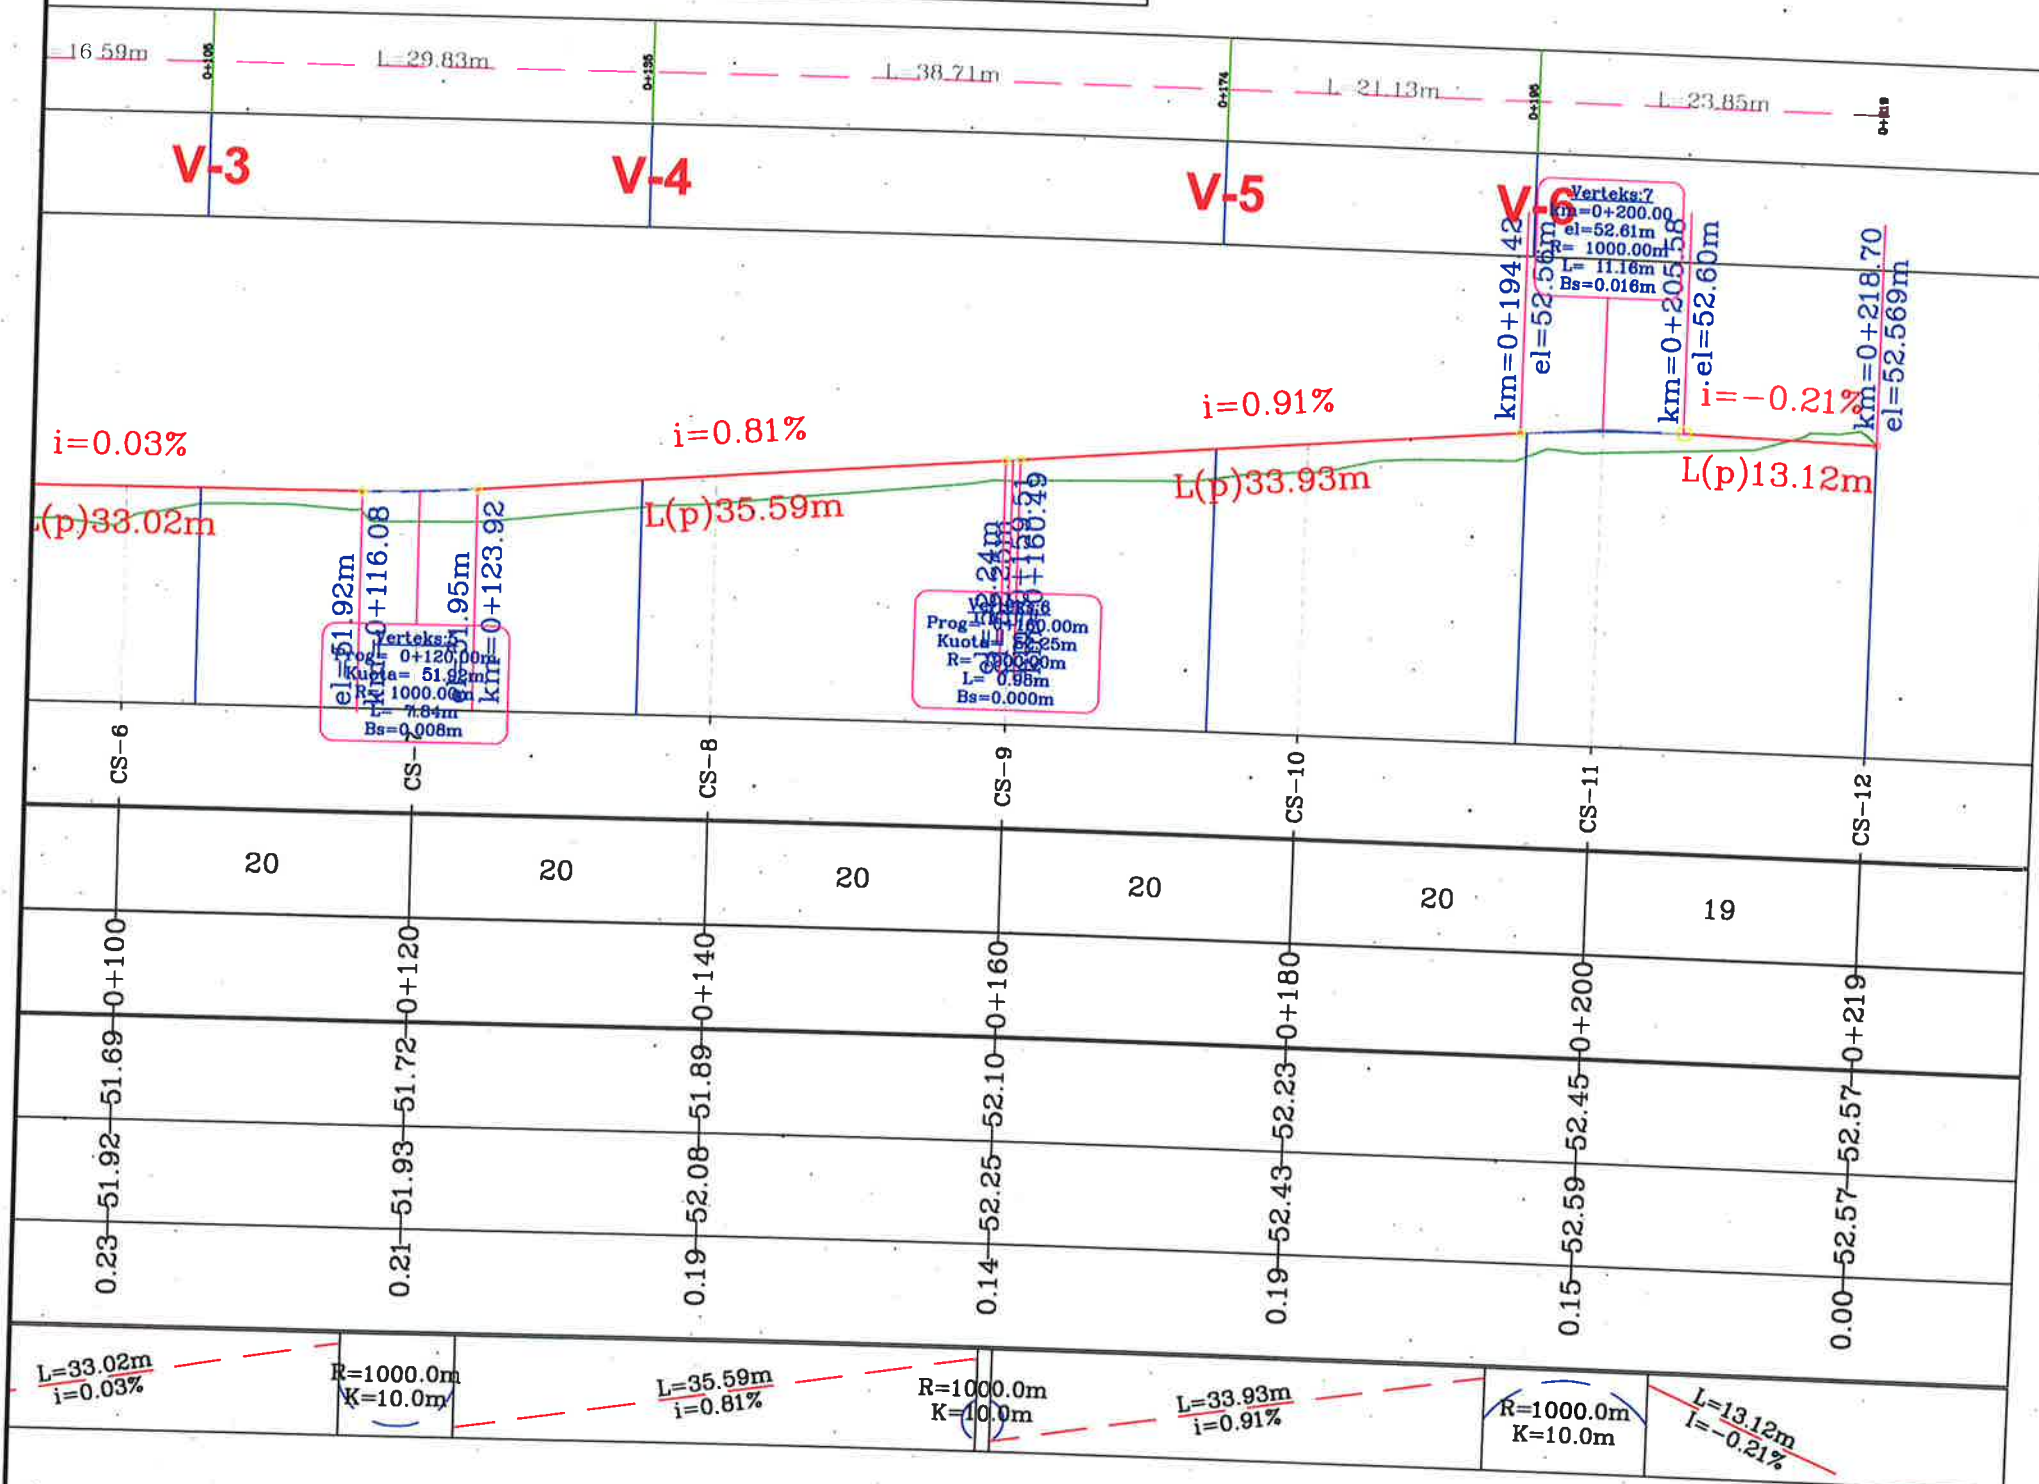

LEGJENDA:

- NIVELETA E GËRMIMIT
- TERRENI NATYRAL
- SIPËRFAQE GËRMIMI



BASHKIA KAMEZ

DREJTORIA E PROJEKTEVE DHE INVESTIMEVE
DEPARTAMENTI I PROJEKTEVE

Dr. e Projekteve e Investimeve	RAMADAN HYSA
Pergj. Sektori i Projekteve	DENIS PRENCI
Ing. DENIS PRENCI	
Ark. ESTELA GJYRIQI	
Ark. BRISILDA CANI	
Ing. ALEKS DANI	

Titulli i Projektit
Ndërtim rrugës Blloku FUSHE KAMEZ
NGA RRUGA KOSOVA - BLV NENE
TEREZA Llot=12423.7m

Faza e Projektit
PROJEKT ZBATIMI
Data e Implementimit :
Shkalla e Vizatimit
1:500
Fleta Nr.
32

Emertimi i Fletës
PROFLET GATËSORE

 SIPËRFAQE GËRMIMI




PROFLET GATËSORE - VAZHDIM RRUGA BASHKEJETESA

or "VAZHDIM RRUGA BASHKEJETESA"
51.47

LEGJENDA:

- NIVELETA E GËRMIMIT
- TERRENI NATYRAL
- SIPËRFAQE GËRMIMI

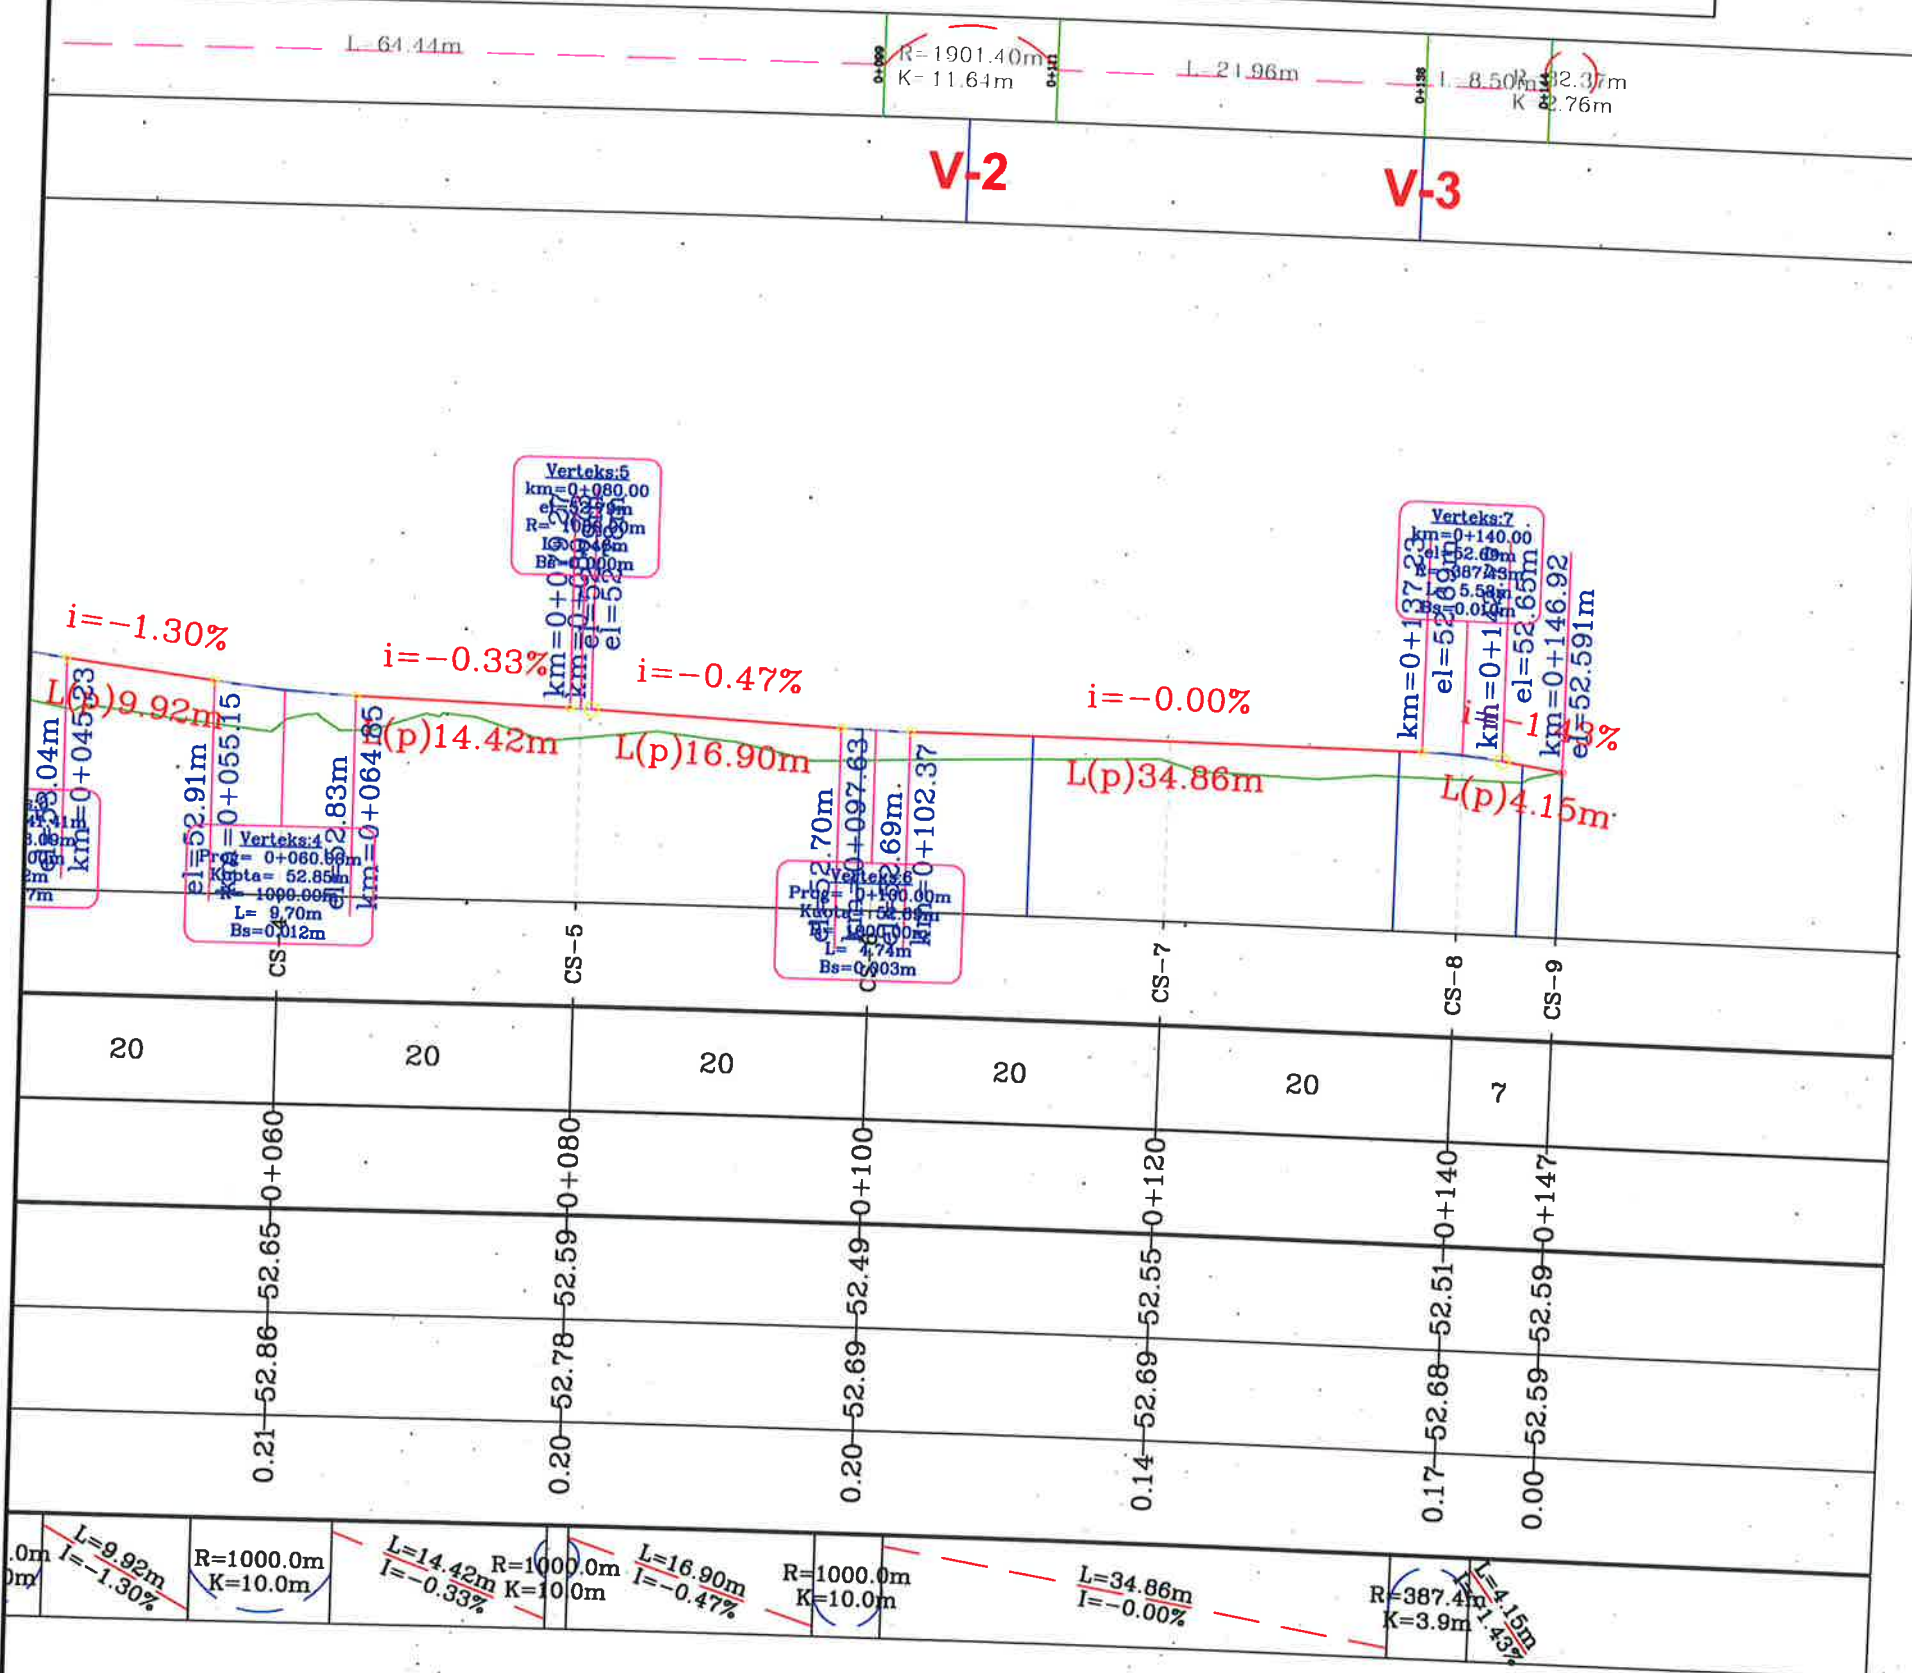

BASHKIA KAMEZ

DREJTORIA E PROJEKTEVE DHE INVESTIMEVE
DEPARTAMENTI I PROJEKTEVE

Dr. e Projekteve e Investimeve	RAMADAN HYSA
Pergj. Sektori i Projekteve	DENIS PRENCI
Ing. DENIS PRENCI	
Ark. ESTELA GJYRIQI	
Ark. BRISILDA CANI	
Ing. ALEKS DANI	

Titulli i Projektit
Ndërtim rrugët Blloku FUSHE KAMEZ
NGA RRUGA KOSOVA - BLV NENE
TEREZA Llo=12423.7m

Faza e Projektit
PROJEKT ZBATIMI
Data e Implementimit :
Shkalla e Vizatimit
1:500
Fleta Nr.

PROFLET GATËSORE

PROFILET GATËSORE - RRUGA BLERIM

Profili Gjatësor "RRUGA
52.07

LEGJENDA:

- NIVELETA E GËRMIMIT
- TERRENI NATYRAL
- SIPËRFAQE GËRMIMI

Gjeometria
Horizontale

Nr. Verteksi

55.00

54.00

53.00

52.07

CS-NR.

Pjesore

Progresive

Terreni

Projektit

Punes

Gjeometria
Vertikale

km=0+000.00
el=53.090m

L(p)19.32m
i=1.03%

Verteks:2
km=0+020.00
el=53.400m
R=1000.0m
K=10.0m
Bs=0.000m

L(p)16.30m
i=0.90%

Verteks:3
km=0+040.00
el=53.460m
R=1000.0m
K=10.0m
Bs=0.000m

L(p)15.60m
i=0.29%

Progr. 0+060.00m
Kuota 53.54m
R=1000.0m
K=10.0m
Bs=0.001m

L(p)16.23m
i=0.57%

Verteks:5
km=0+080.00
el=53.690m
R=1000.0m
K=10.0m
Bs=0.000m

L(p)14.44m
i=0.09%

Progr. 0+100.00m
Kuota 53.67m
R=1000.0m
K=10.0m
Bs=0.000m

L(p)13.39m
i=0.73%

Verteks:7
km=0+120.00
el=53.810m
R=1000.0m
K=10.0m
Bs=0.000m

0.00-53.09-53.09-0+000

0.20-53.30-53.10-0+020

0.20-53.47-53.28-0+040

0.20-53.54-53.33-0+060

0.20-53.65-53.45-0+080

0.21-53.67-53.47-0+100

0.19-53.81-53.61-0+120

L=19.32m
i=1.03%

R=1000.0m
K=10.0m

L=16.30m
i=0.90%

R=1000.0m
K=10.0m

L=15.60m
i=0.29%

R=1000.0m
K=10.0m

L=16.23m
i=0.57%

R=1000.0m
K=10.0m

L=14.44m
i=0.09%

R=1000.0m
K=10.0m

L=13.39m
i=0.73%

R=1000.0m
K=10.0m



BASHKIA KAMEZ

DREJTORIA E PROJEKTEVE DHE INVESTIMEVE
DEPARTAMENTI I PROJEKTEVE

Dr. e Projekteve e Investimeve	RAMADAN HYSA
Pergj. Sektori i Projekteve	DENIS PRENCI
Ing. DENIS PRENCI	
Ark. ESTELA GJYRIQI	
Ark. BRISILDA CANI	
Ing. ALEKS DANI	

Titulli i Projektit
Ndërtim rrugët Blloku FUSHE KAMEZ
NGA RRUGA KOSOVA - BLV NENE
TEREZA Llot=12423.7m

Shkalla e Vizatimit
1:500

PROFILET GJATËSORE



TERRENI NATYRAL

SIPËRFAQE GËRMIMI



BASHKIA KAMEZ

DREJTORIA E PROJEKTEVE DHE INVESTIMEVE
DEPARTAMENTI I PROJEKTEVE

Dr. e Projekteve e Investimeve		RAMADAN HYSA	
Pergj. Sektori i Projekteve		DENIS PRENCI	
STAFI TEKNIK PROJEKTEUES	Ing.	DENIS PRENCI	   
	Ark.	ESTELA GJYRIQI	
	Ark.	BRISILDA CANI	
	Ing.	ALEKS DANI	

Titulli i Projektit
Ndërtim rrugët Blloku FUSHE KAMEZ
NGA RRUGA KOSOVA - BLV NENE
TEREZA Ltot=12423.7m

Emertimi i Fletes

PROFLET GJATËSORE

Faza e Projektit
PROJEKT ZBATIMI

Data e Implementimit :

Shkalla e Vizatimit

Fleta Nr.

36

PROFILIET GATËSORE - RRUGA DRILON

Profili Gjatësor

LEGJENDA:

- NIVELETA E GËRMIMIT
- TERRENI NATYRAL
- SIPËRFAQE GËRMIMI

Gjeometria Horizontale

Nr. Verteksi

56.00

55.00

54.00

53.00

52.57

CS-NR.

Pjesore

Progresive

Terreni

Projektit

Punes

Gjeometria Vertikale

km=0+000.00
el=53.693m

i=0.84%

L(p)37.03m

Verteks:2
km=0+040.00
el=54.03m
R=1000.00m
Bs=0.000m

i=0.25%

L(p)36.05m

km=0+120.31
el=54.49m

V-1

i=0.45%

L(p)30.31m

el=54.27m
km=0+111.30

Verteks:4
Prog= 0+120.0
Kuota= 54.31
R= 1000.00m
L= 17.41m
Bs=0.038m

CS-1

CS-2

CS-3

CS-4

CS-5

CS-6

CS-7

20

20

20

20

20

20

0.00-53.69-53.69-0+000

0.14-53.86-53.72-0+020

0.18-54.03-53.85-0+040

0.17-54.08-53.91-0+060

0.18-54.13-53.95-0+080

0.17-54.22-54.05-0+100

0.22-54.35-54.13-0+120

L=37.03m
i=0.84%

R=1000.0m
K=10.0m

L=36.05m
i=0.25%

R=1000.0m
K=10.0m

L=30.31m
i=0.45%

R=1000.0m
K=10.0m



BASHKIA KAMEZ


DREJTORIA E PROJEKTEVE DHE INVESTIMEVE
DEPARTAMENTI I PROJEKTEVE

Dr. e Projekteve e Investimeve	RAMADAN HYSA
Pergj. Sektori i Projekteve	DENIS PRENCI
Ing. DENIS PRENCI	
Ark. ESTELA GJYRIQI	
Ark. BRISILDA CANI	
Ing. ALEKS DANI	

Titulli i Projektit	Faza e Projektit
Ndërtim rrugët Blloku FUSHE KAMEZ	PROJEKT ZBATIMI
NGA RRUGA KOSOVA - BLV NENE	Data e Implementimit:
TEREZA Ltot=12423.7m	Shkalla e Vizatimit
Emeritimi i Fletës	1:500
PROFILIET GJATËSORE	Fleta Nr.
	37

PROFLET GATËSORE - RRUGA DRILON

or "RRUGA DRILON"
52.57

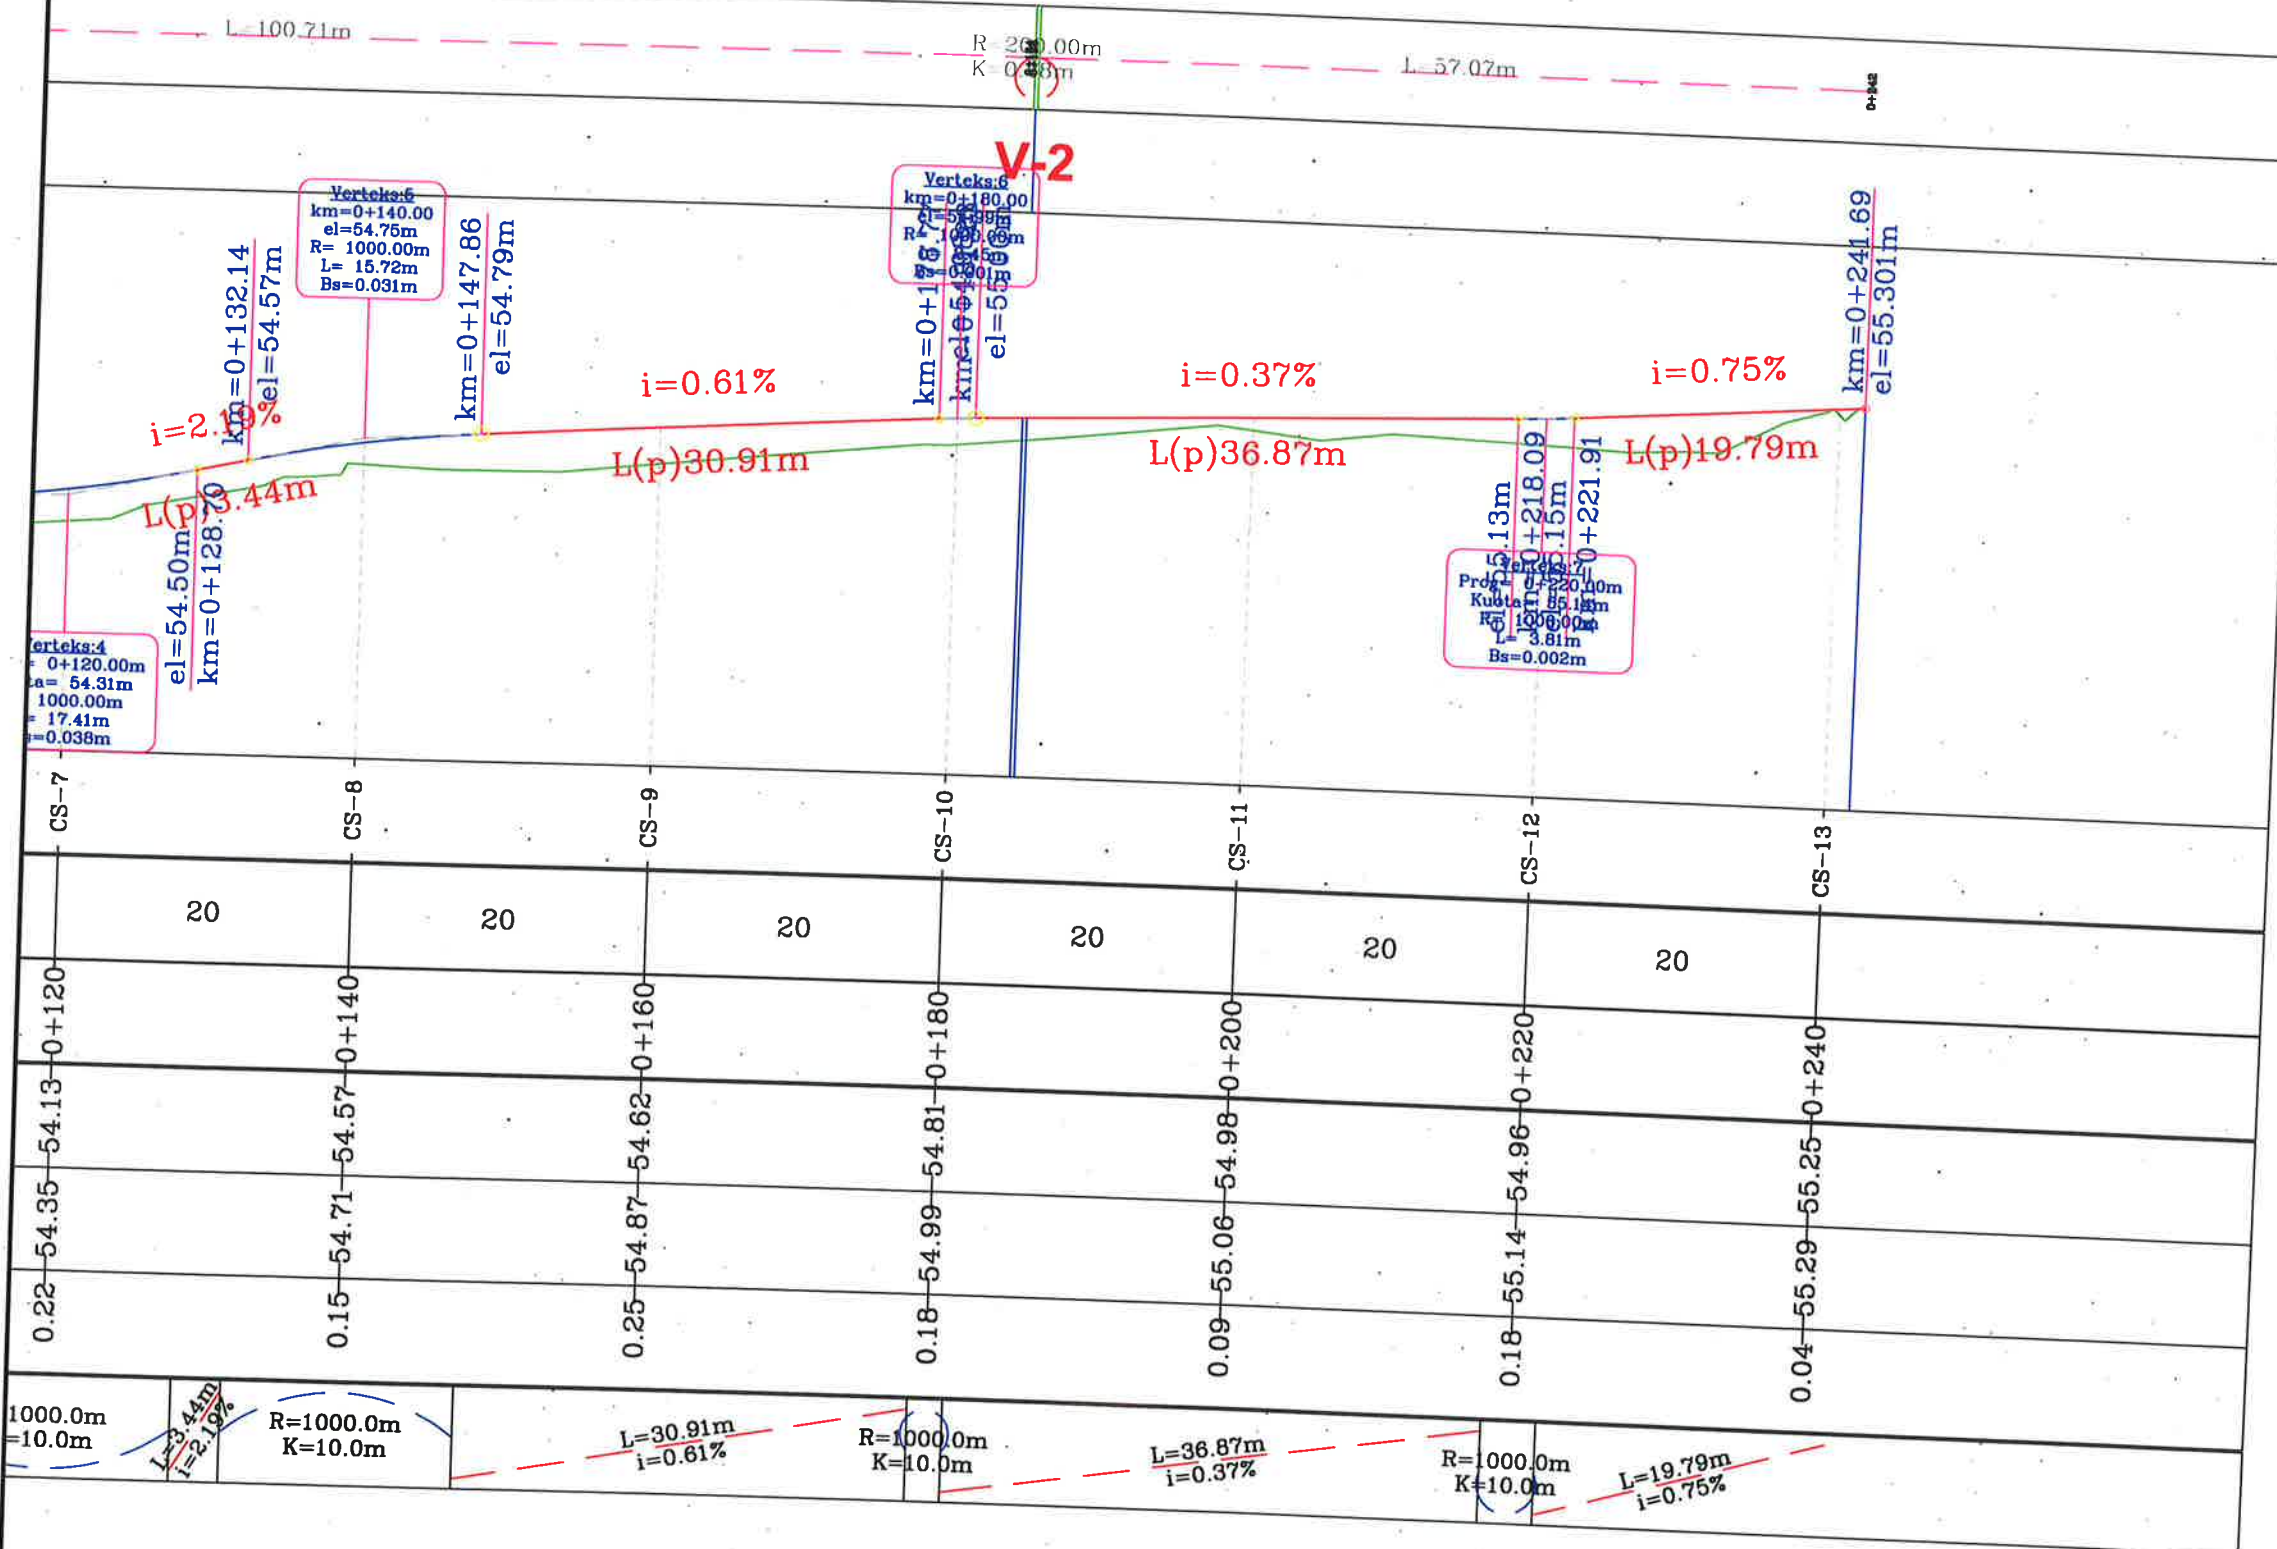

LEGJENDA:

- NIVELETA E GËRMIMIT
- TERRENI NATYRAL
- SIPËRFAQE GËRMIMI



BASHKIA KAMEZ

DREJTORIA E PROJEKTEVE DHE INVESTIMEVE
DEPARTAMENTI I PROJEKTEVE

Dr. e Projekteve e Investimeve	RAMADAN HYSA
Pergj. Sektorit i Projekteve	DENIS PRENCI
Ing. DENIS PRENCI	
Ark. ESTELA GJYRIQI	
Ark. BRISILDA CANI	
Ing. ALEKS DANI	

Titulli i Projektit	Faza e Projektit
Ndërlim rrugët Blloku FUSHE KAMEZ NGA RRUGA KOSOVA - BLV NENE TEREZA Lloj=12423.7m	PROJEKT ZBATIMI
Emërtimi i Fletës	Data e Implementimit:
PROFLET GATËSORE	Shkalla e Vizatimit 1:500
	Fleta Nr. 38

PROFILET GATËSORE - SEG. 1 PINGUL RR. KOSOVA

Profili Gjatësor "SEG. 1 PINGUL RR. KOSOVA"
52.94

LEGJENDA:

- NIVELETA E GËRMIMIT
- TERRENI NATYRAL
- SIPËRFAQE GËRMIMI

Gjeometria Horizontale

Nr.Verteksi

56.00

55.00

54.00

53.00

CS-NR.

Pjesore

Progresive

Terreni

Projektit

Punes

Gjeometria Vertikale

km=0+000.00
el=53.958m

i=0.82%

L(p)38.36m

i=1.15%

L(p)35.77m

i=0.63%

L(p)35.98m

Verteks:3
km=0+000.00
el=54.000m
km=0+000.00
el=54.000m
km=0+000.00
el=54.000m
km=0+000.00
el=54.000m

Proj. 0+040.00m
Kuota: 54.00m
R=1000.0m
K=10.0m
Bs=0.001m

Proj. 0+120.00m
Kuota: 54.80m
R=1000.0m
K=10.0m
Bs=0.001m

CS-1
0.00-53.96-53.96-0+000

CS-2
0.08-54.12-54.04-0+020

CS-3
0.20-54.29-54.09-0+040

CS-4
0.20-54.52-54.32-0+060

CS-5
0.20-54.74-54.55-0+080

CS-6
0.08-54.87-54.80-0+100

CS-7
0.20-55.00-54.80-0+120

L=38.36m
i=0.82%

R=1000.0m
K=10.0m

L=35.77m
i=1.15%

R=1000.0m
K=10.0m

L=35.98m
i=0.63%

R=1000.0m
K=10.0m



BASHKIA KAMEZ

DREJTORIA E PROJEKTEVE DHE INVESTIMEVE
DEPARTAMENTI I PROJEKTEVE

Dr. e Projekteve e Investimeve	RAMADAN HYSA
Pergj. Sektori i Projekteve	DENIS PRENCI
Ing. DENIS PRENCI	
Ark. ESTELA GJYRIQI	
Ark. BRISILDA CANI	
Ing. ALEKS DANI	


Titulli i Projektit
Ndërtim rrugët Biloku FUSHE KAMEZ
NGA RRUGA KOSOVA - BLV NENE
TEREZA Ltot=12423.7m

Faza e Projektit
PROJEKT ZBATIMI
Data e Implementimit:
Shkalla e Vizatimit
1:500
Fleta Nr.
39

Emertimi i Fletes
PROFILET GJATËSORE

PROFILET GATËSORE - SEG. 1 PINGUL RR. KOSOVA

NGUL RR. KOSOVA

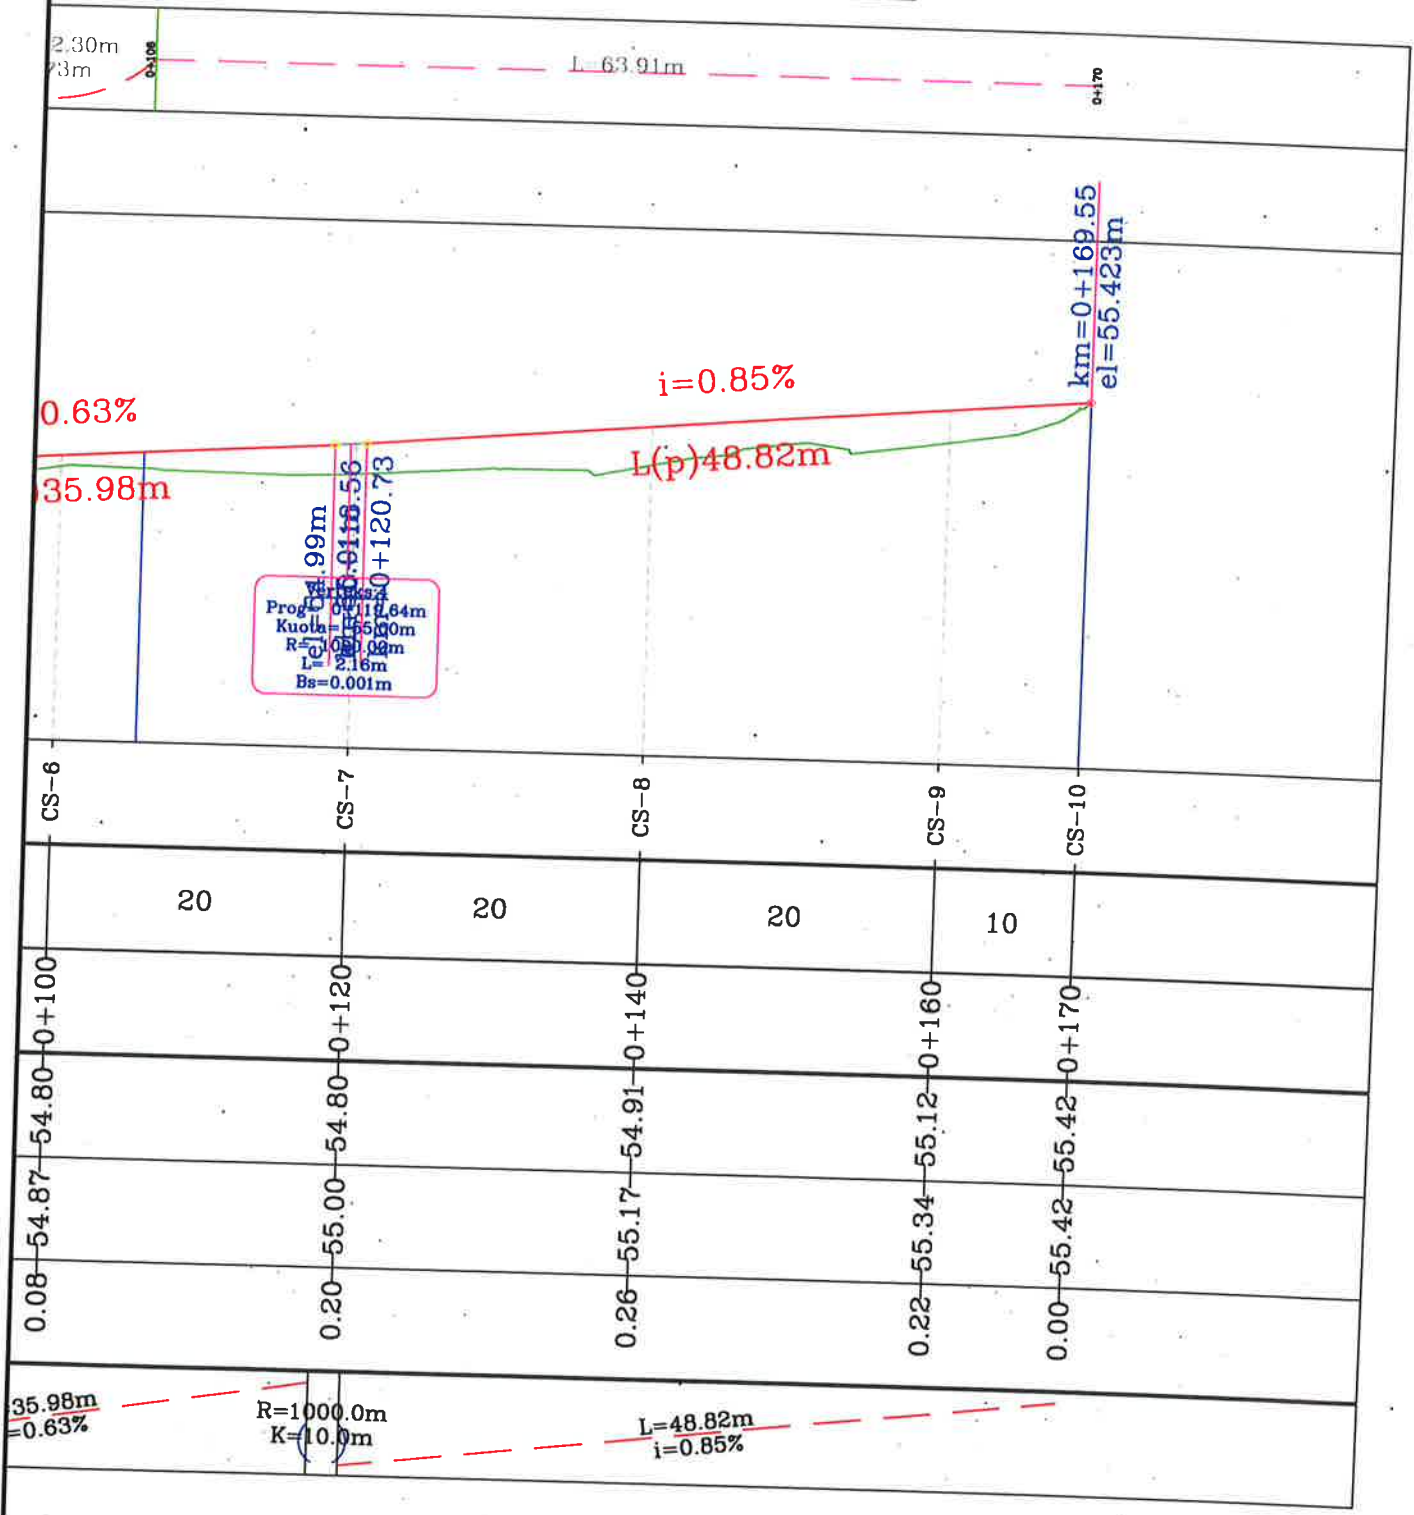

LEGJENDA:

- NIVELETA E GËRMIMIT
- TERRENI NATYRAL
- SIPËRFAQE GËRMIMI



BASHKIA KAMEZ

DREJTORIA E PROJEKTEVE DHE INVESTIMEVE
DEPARTAMENTI I PROJEKTEVE

Dr. e Projekteve e Investimeve	RAMADAN HYSA
Pergj. Sektori i Projekteve	DENIS PRENCI
Ing. DENIS PRENCI	
Ark. ESTELA GJYRIQI	
Ark. BRISILDA CANI	
Ing. ALEKS DANI	



Titulli i Projektit	Faza e Projektit
Ndërtim rrugës Blloku FUSHE KAMEZ NGA RRUGA KOSOVA - BLV NENE TEREZA Ltot=12423.7m	PROJEKT ZBATIMI
Emërtimi i Fletës	Data e Implementimit :
PROFILET GJATËSORE	Shkalla e Vizatimit 1:500
	Fleta Nr. 40

Profili Gjatesor

NIVELETA E GËRMIMIT

TERRENI NATYRAL

SIPËRFAQE GËRMIMI

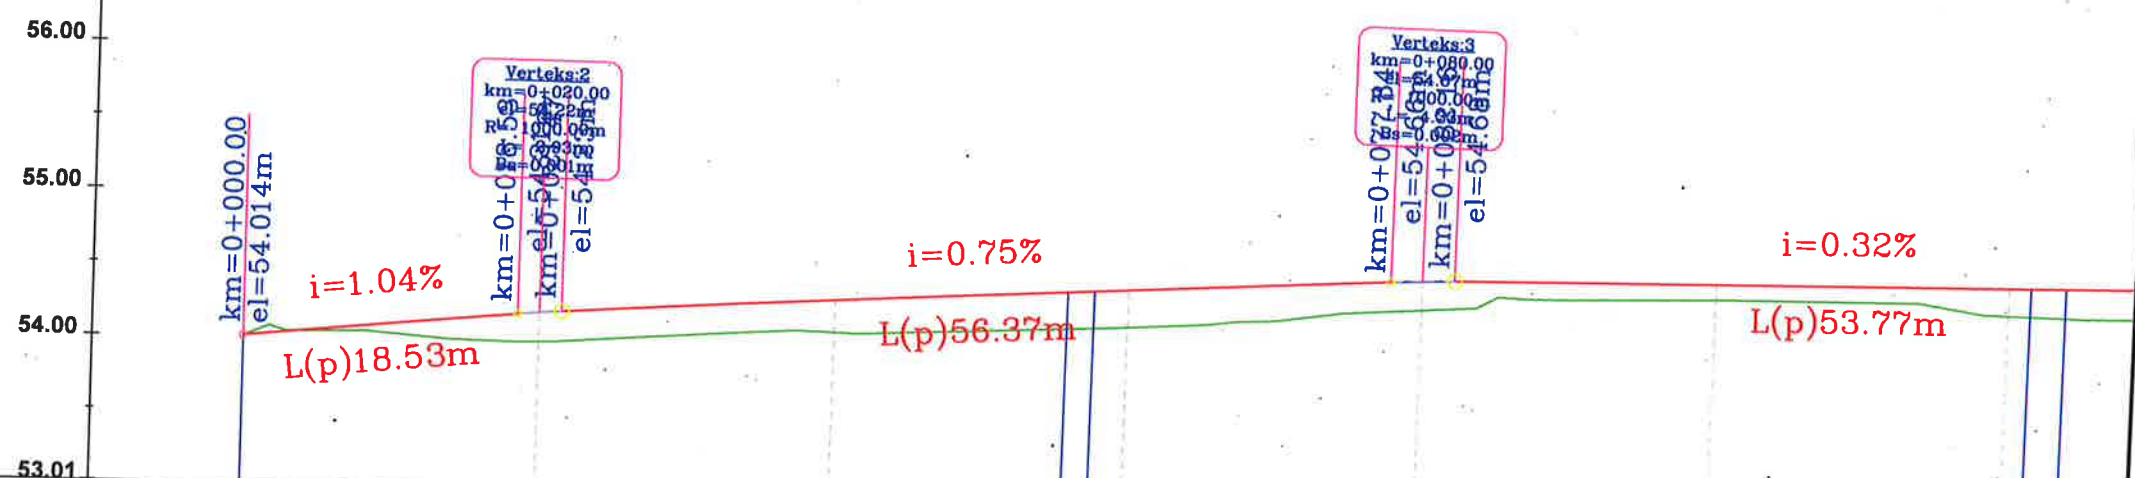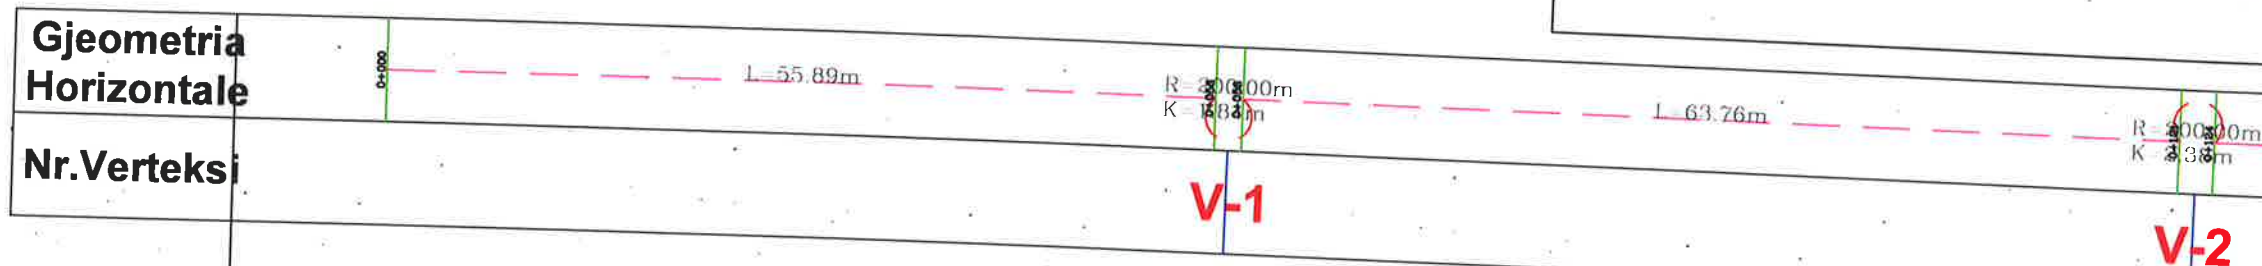

Kuota	Distanca	CS-NR.	Pjesore	Progresive	Terreni	Projektit	Punes	Gjeometria
								Vertikale
0.00	54.01	54.01	0+000	CS-1				$L=18.53m$ $i=1.04\%$ $R=1000.0m$ $K=10.0m$
0.20	54.22	54.02	0+020	CS-2				
0.22	54.37	54.15	0+040	CS-3				$L=56.37m$ $i=0.75\%$
0.25	54.52	54.27	0+060	CS-4				
0.20	54.67	54.47	0+080	CS-5				$R=1000.0m$ $K=10.0m$
0.10	54.74	54.63	0+100	CS-6				
0.19	54.80	54.61	0+120	CS-7				$L=53.77m$ $i=0.32\%$



BASHKIA KAMEZ

DREJTORIA E PROJEKTEVE DHE INVESTIMEVE
DEPARTAMENTI I PROJEKTEVE

STAFI TEKNIK PROJEKTES	Ing.	DENIS PRENCI	
	Ark.	ESTELA GJYRIQI	
	Ark.	BRISILDA CANI	
	Ing.	ALEKS DANI	

Titulli i Projektit
Ndërtim rruget Blloku FUSHE KAMEZ
NGA RRUGA KOSOVA - BLV NENE
TEREZA Ltot=12423.7m

Emertimi i Fletex

PROFLET GJATËSORE

Faza e Projektit
PROJEKT ZBATIMI

Data e Implementimit :


Shkalla e Vizatimi
1:500

Fleta Nr.

41

PROFLET GATËSORE - RRUGA BEGATIA

"RRUGA BEGATIA"
53.01

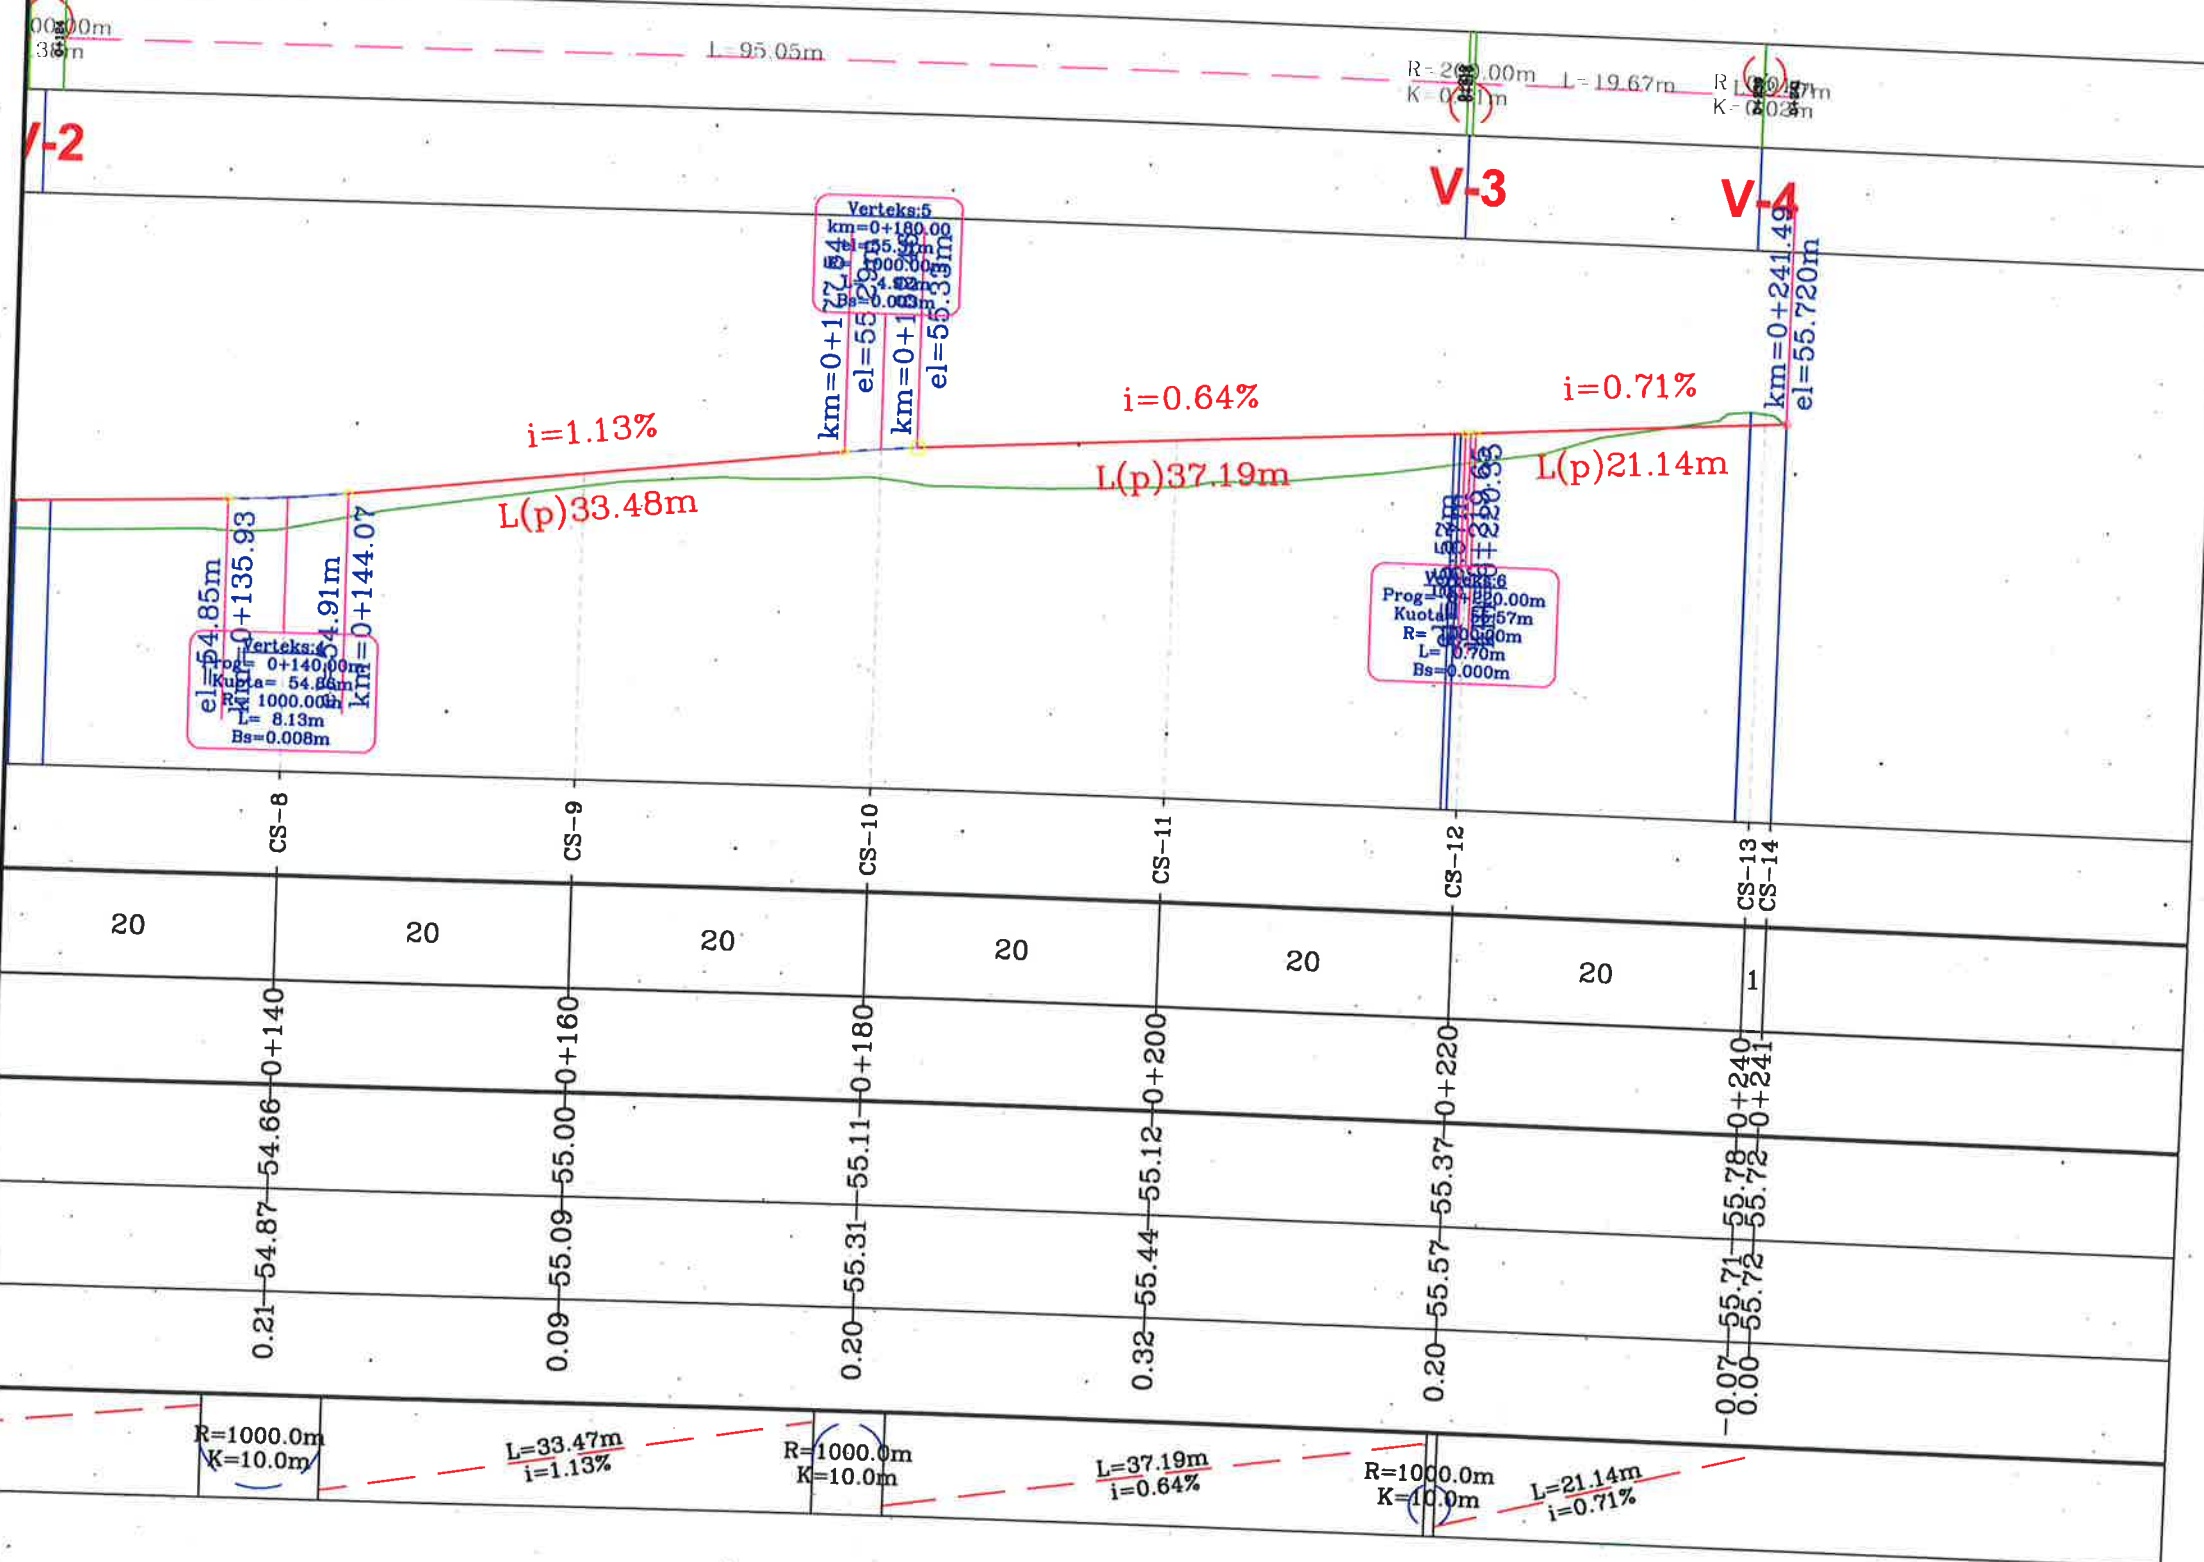

LEGJENDA:

- NIVELETA E GËRMIMIT
- TERRENI NATYRAL
- SIPËRFAQE GËRMIMI



BASHKIA KAMEZ

DREJTORIA E PROJEKTEVE DHE INVESTIMEVE
DEPARTAMENTI I PROJEKTEVE

Dr. e Projekteve e Investimeve	RAMADAN HYSA
Pergj. Sektori i Projekteve	DENIS PRENCI
Ing. DENIS PRENCI	
Ark. ESTELA GJYRIQI	
Ark. BRISILDA CANI	
Ing. ALEKS DANI	

Titulli i Projektit	Faza e Projektit
Ndërlim rrugët Blloku FUSHE KAMEZ	PROJEKT ZBATIMI
NGA RRUGA KOSOVA - BLV NENE	Data e Implementimit:
TEREZA Llot=12423.7m	Shkalla e Vizatimit
Emertimi i Fletës	1:500
PROFLET GJATËSORE	Fleta Nr.
	42

PROFILIET GATËSORE - SEG. 6 PING. RR. BASHKEJETESA



Profili Gjatësor "SEG. 6 P

LEGJENDA:

- NIVELETA E GËRMIMIT
- TERRENI NATYRAL
- SIPËRFAQE GËRMIMI

Gjeometria Horizontale

Nr.Verteksi

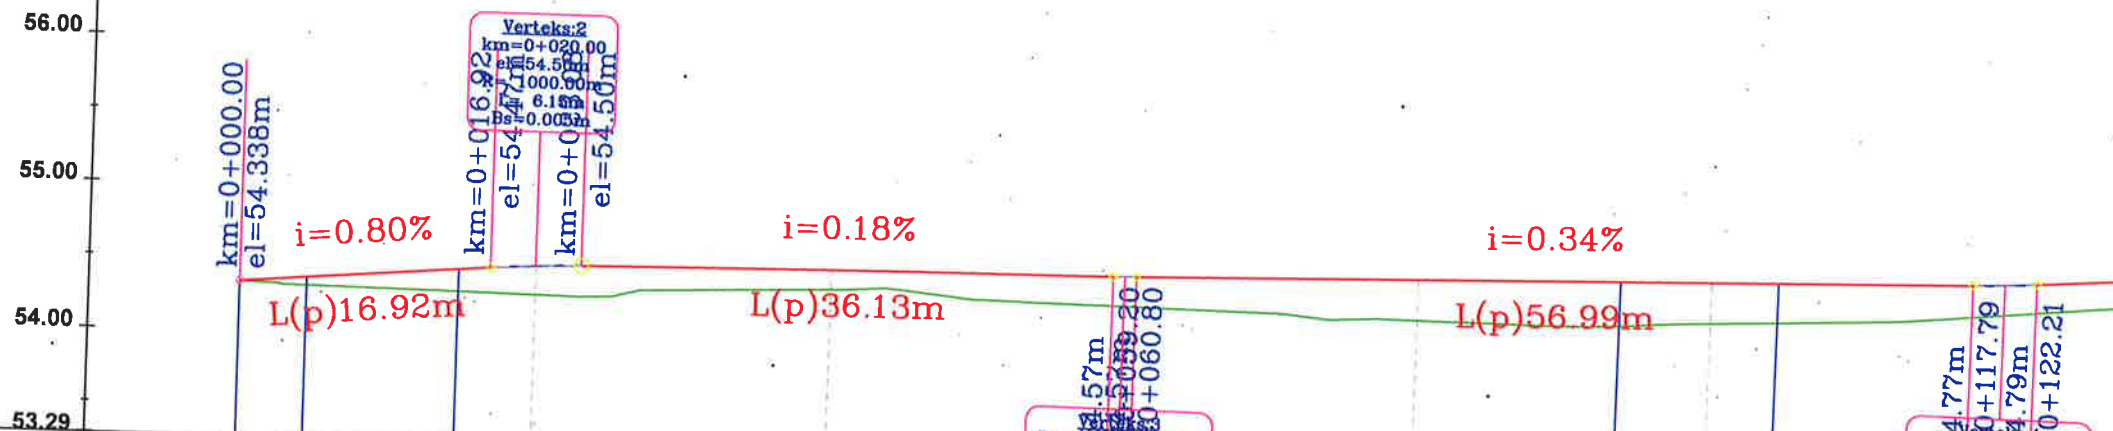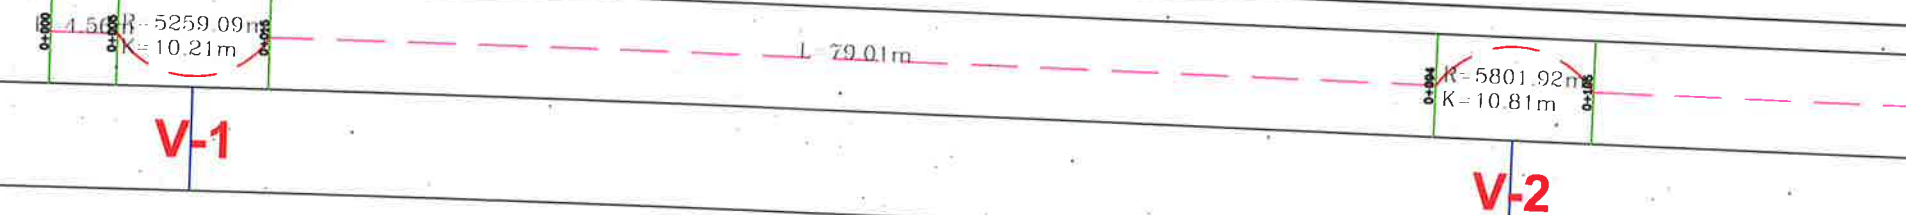

Verteks: 2
km=0+020.00
el=54.338m
R=1000.00m
L=10.21m
Bs=0.000m

Verteks: 4
km=0+117.79
el=54.77m
R=1000.00m
L=10.81m
Bs=0.000m

CS-NR.

Pjesore

Progresive

Terreni

Projektit

Punes

Gjeometria Vertikale

CS-1	CS-2	CS-3	CS-5	CS-6
0.00-54.34-54.34-0+000	0.20-54.49-54.30-0+020	0.13-54.53-54.40-0+040	0.27-54.64-54.36-0+080	0.28-54.71-54.43-0+100
0.20-54.49-54.30-0+020	0.13-54.53-54.40-0+040	0.20-54.57-54.37-0+060	0.27-54.64-54.36-0+080	0.20-54.78-54.58-0+120
L=16.92m i=0.80%	R=1000.0m K=10.0m	L=36.13m i=0.18%	R=1000.0m K=10.0m	L=56.99m i=0.34%
				R=1000.0m K=10.0m



BASHKIA KAMEZ

DREJTORIA E PROJEKTEVE DHE INVESTIMEVE
DEPARTAMENTI I PROJEKTEVE

Dr. e Projekteve e Investimeve	RAMADAN HYSA
Pergj. Sektori i Projekteve	DENIS PRENCI
Ing. DENIS PRENCI	
Ark. ESTELA GJYRIQI	
Ark. BRISILDA CANI	
Ing. ALEKS DANI	


Titulli i Projektit	Faza e Projektit
Ndërtim rrugët Blloku FUSHE KAMEZ NGA RRUGA KOSOVA - BLV NENE TEREZA Ltot=12423.7m	PROJEKT ZBATIMI
Emërtimi i Fletës	Data e Implementimit :
PROFILIET GJATËSORE	Shkallja e Vizatimit 1:500
	Fleta Nr.

PROFLET GATËSORE - SEG. 6 PING. RR. BASHKEJETESA

6 PING. RR. BASHKEJETESA
53.29

LEGJENDA:

- NIVELETA E GËRMIMIT
- TERRENI NATYRAL
- SIPËRFAQE GËRMIMI

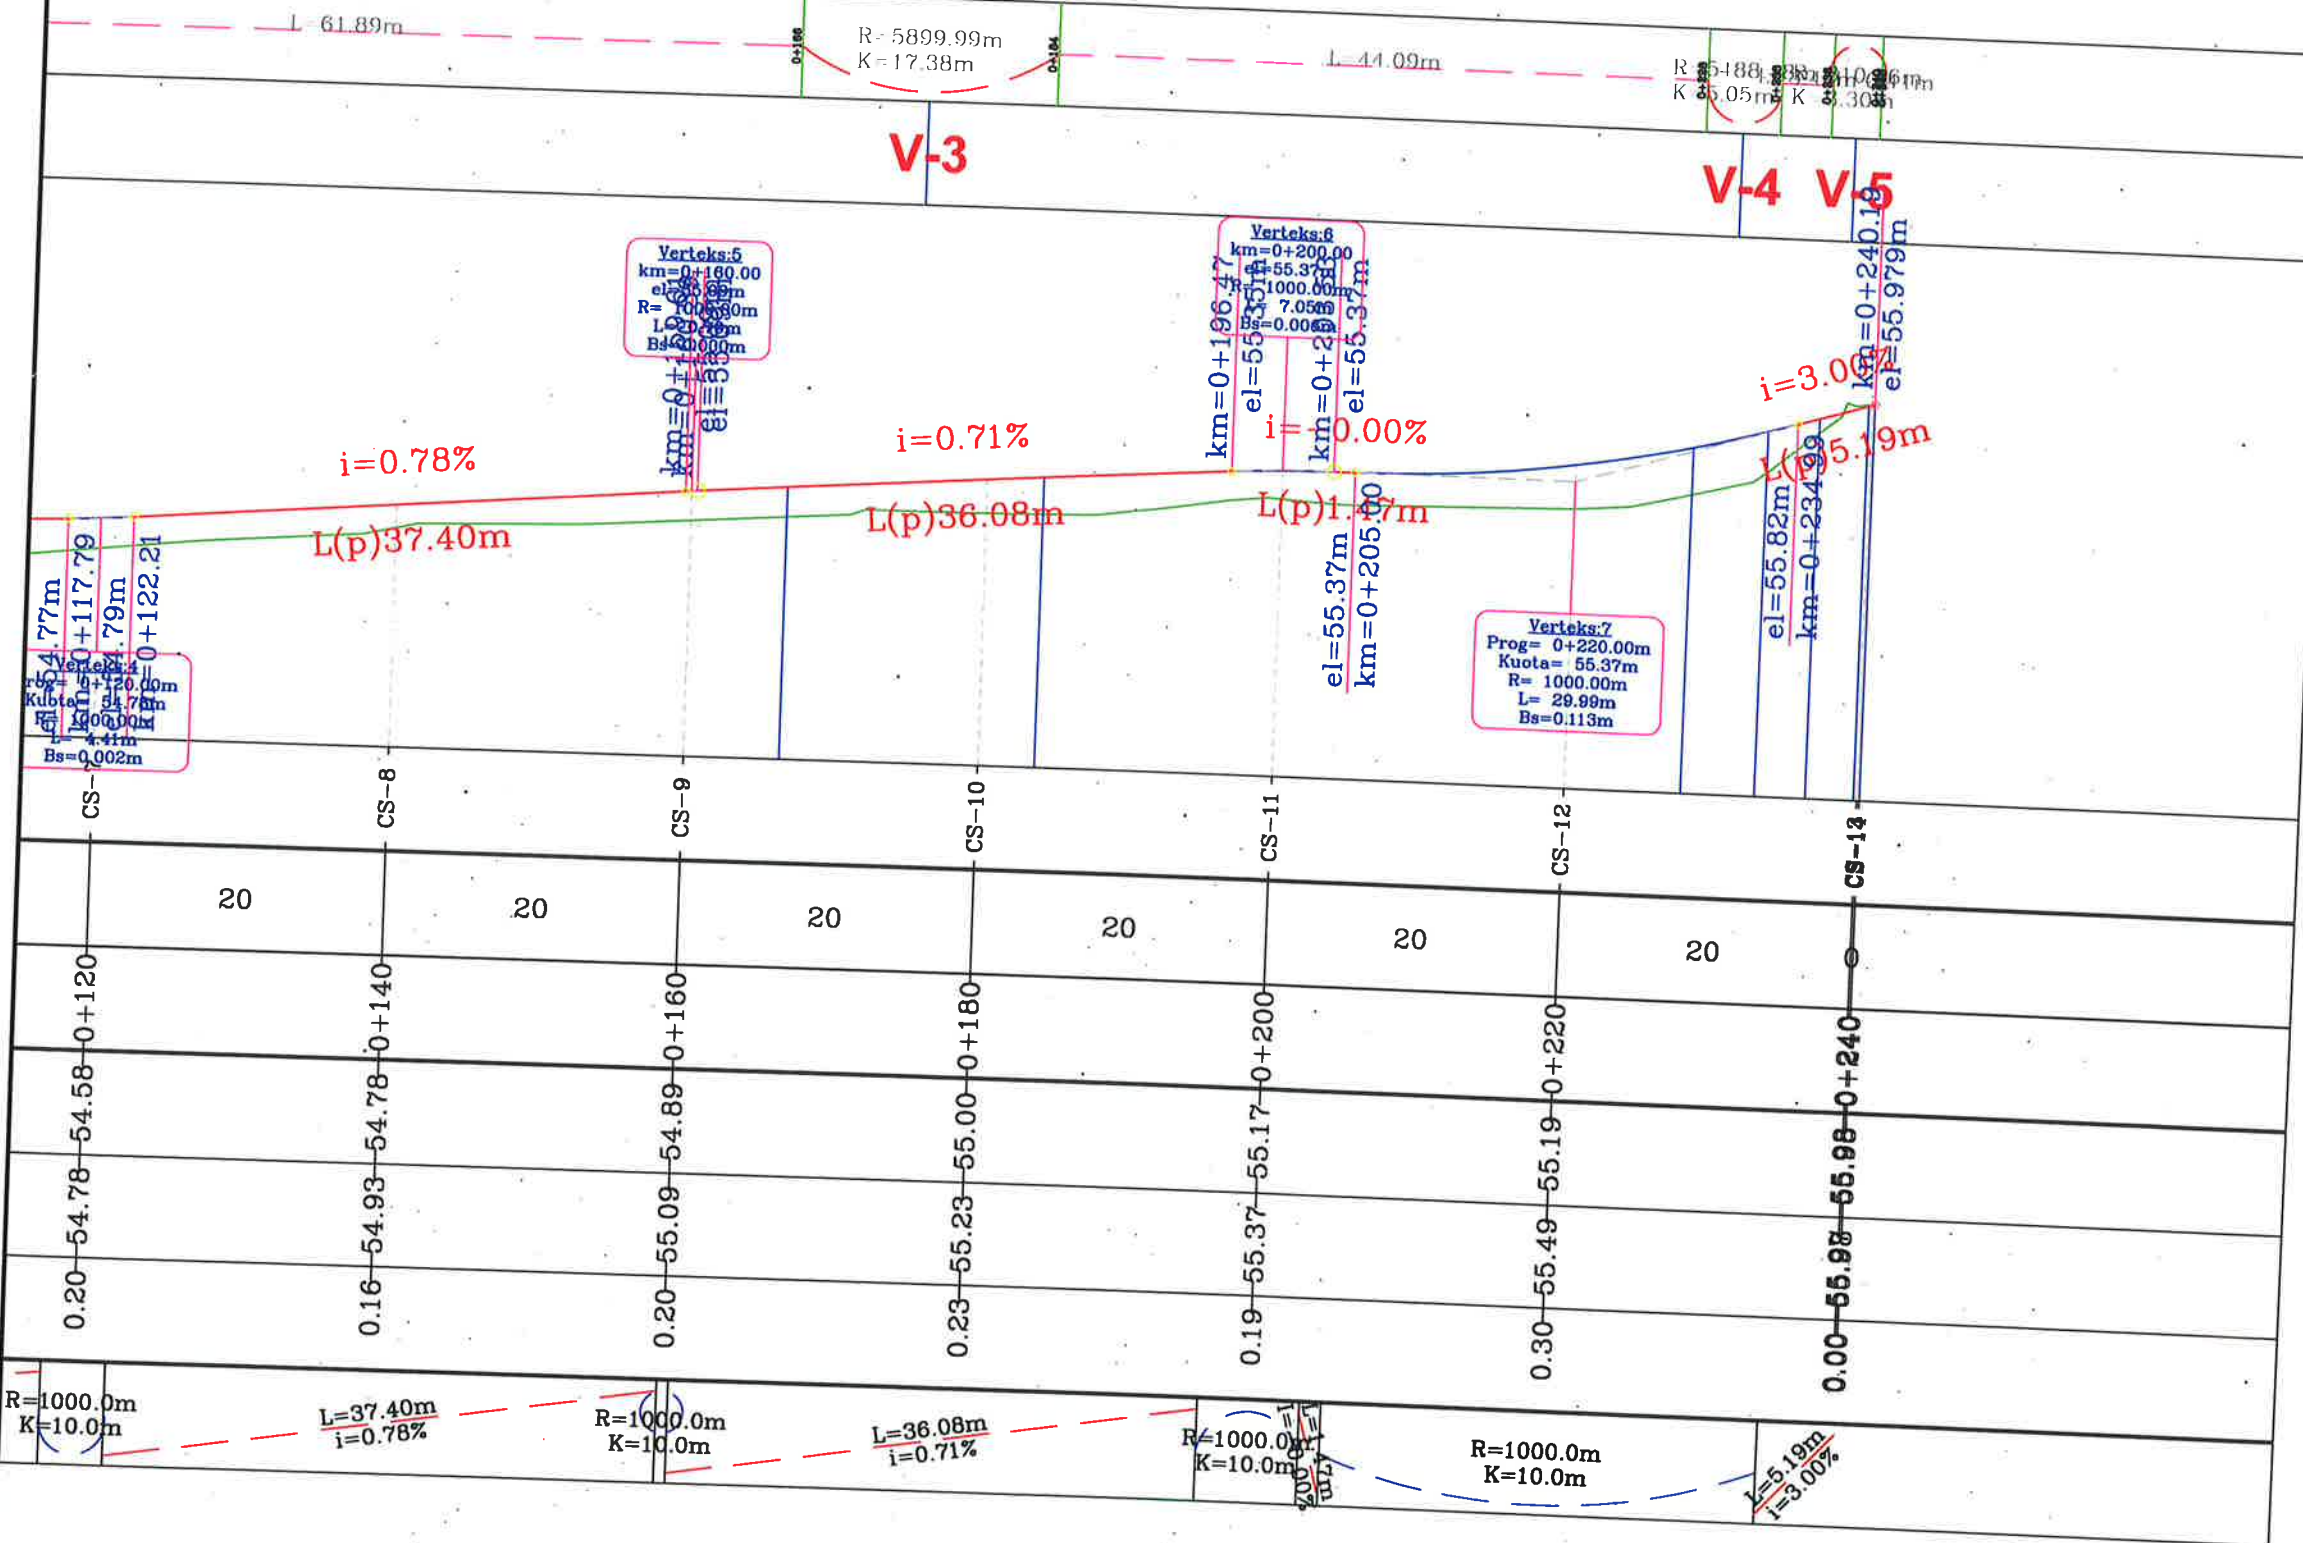

BASHKIA KAMEZ

DREJTORIA E PROJEKTEVE DHE INVESTIMEVE
DEPARTAMENTI I PROJEKTEVE

Dr. e Projekteve e Investimeve	RAMADAN HYSA
Pergj. Sektori i Projekteve	DENIS PRENCI
Ing. DENIS PRENCI	
Ark. ESTELA GJYRIQI	
Ark. BRISILDA CANI	
Ing. ALEKS DANI	

Titulli i Projektit
Ndërtim rrugë Biloku FUSHE KAMEZ
NGA RRUGA KOSOVA - BLV NENE
TEREZA Llot=12423.7m

Faza e Projektit
PROJEKT ZBATIMI
Data e Implementimit:
Shkalla e Vizatimit
1:500
Fleta Nr.

PROFLET GATËSORE