

PROJEKT ZBATIMI

Objekti: “Studim projektim” Rikonstruksioni i rrugëve te
Brendshme Fshati Shtermen, Bashkisë Cerrik”

SEGMENTI 1: Rikonstruksioni i rrugës në lagjen e Memallinjeve me gjatesi $L=258.71\text{ml}$.

SEGMENTI 2 dhe 3: Rikonstruksioni i rrugëve ne lagjen e Kishes me gjatesi $L_2=269\text{ml}$, $L_2=111.05\text{ml}$.

SEGMENTI 4: Rikonstruksioni i rrugës ne lagjen e Kuqallareve me gjatesi $L=290.27\text{ml}$.

SEGMENTI 5: Rikonstruksioni i rrugës në lagjen e Topollareve me gjatesi $L=255.10\text{ml}$

BASHKIA Cerrik

Tirane 2025

PROJEKT ZBATIMI

Objekt: **“Studim projektim” Rikonstruksioni i rrugëve te
Brendshme Fshati Shtermen, Bashkisë Cerrik”**

Horografia

SEGMENTI 1: Rikonstruksioni i rrugës në lagjen e Memallinjeve
me gjatesi $L=258.71\text{ml}$.

BASHKISE CERRIK

Tirane 2025



REPUBLIKA E SHQIPERISË
QARKU ELBASAN
BASHKIA CERRIK

Projektues : INSTITUTI I KONSULENCES NË NDERTIM "IKN" SH.P.K.

IKN INSTITUTI
KONSULENCES
NDERTIMJE
INSTITUTI I KONSULENCES NË NDERTIM

Grupi Projektimit

ING. PROJEKTUES: SKENDER ÇOTA

ING. PROJEKTUES: ADMIRIM MARTINI

ING. GJEODET PIRO PANAJOTI

Firma

ING. PROJEKTUES: GENTIAN ALLA

ING. GJEODET: ARDIT SELAMAJ

Firma

PROJEKT
ZBATIMI

Emri i Projektit:

"Studim projektim" Rikonstruksion i
rrugeve te Brendshme Fshati
Shtermen, Bashkia Cerrik

Shkalla:

Emri i fletës:

Horografia
(Segmenti 1)

1:1000

Fleta Nr.:

F-1

Formati A3

Dhjetor 2025

PROJEKT ZBATIMI

Objekt: **“Studim projektim” Rikonstruksioni i rrugëve te Brendshme Fshati Shtermen, Bashkisë Cerrik**”

Horografia

SEGMENTI 2 dhe 3: Rikonstruksioni i rrugëve ne lagjen e Kishes me gjatesi $L_2=269\text{m}$, $L_2=111.05\text{m}$.

BASHKISE CERRIK

Tirane 2025

Aksi 3
Mbarim
X(m)=416890.845
Y(m)=4540482.356

Aksi 2
Mbarim
X(m)=416997.407
Y(m)=4540382.542

Aksi 2
Fillim
X(m)=416904.301
Y(m)=4540322.422

Aksi 3
Fillim
X(m)=417058.871
Y(m)=4540279.870

0 1000 2000

REPUBLIKA E SHQIPERISË
QARKU ELBASAN
BASHKIA CERRIK

Projektues : INSTITUTI I KONSULENCES NE NDERTIM "IKN"

IKN INSTITUTI
KONSULENCES
NDERTIMIT
INSTITUTI I KONSULENCES NE NDERTIM

Grupi Projektimit

ING. PROJEKTUES: SKENDER ÇOTA
ING. PROJEKTUES: ADMIRIM MARTINI
ING. GJEODET PIRO PANAJOTI

Firma

ING. PROJEKTUES: GENTIAN ALLA
ING. GJEODET: ARDIT SELAMAJ

Firma

PROJEKT
ZBATIMI

Emri i Projektit:

Emri i fletës:

Fleta Nr.:

"Studim projektim" Rikonstruksion i
rrugeve te Brendshme Fshati
Shtermen, Bashkia Cerrrik"
Horografia
(Segmenti 2,3)

F-2

Formati A3

Shkalla:

1:1000

Dhjetor 2025

PROJEKT ZBATIMI

Objekt: **“Studim projektim” Rikonstruksioni i rrugëve te Brendshme Fshati Shtermen, Bashkisë Cerrik”**

Horografia

SEGMENTI 4: Rikonstruksioni i rrugës ne lagjen e Kuqallareve me gjatesi $L=290.27\text{ml}$.

BASHKISE CERRIK

Tirane 2025



REPUBLIKA E SHQIPERISË
QARKU ELBASAN
BASHKIA CERRIK

Projektues : "INSTITUTI I KONSULENCES NE NDERTIM "IKN" sh.p.k."
IKN INSTITUTI
KONSULENCES
NDERTIMIX
INSTITUTI I KONSULENCES NE NDERTIM

Grupi Projektimit
ING. PROJEKTUES: SKENDER ÇOTA
ING. PROJEKTUES: ADMIRIM MARTINI
ING. GJEODET PIRO PANAJOTI

Firma
[Signature]

ING. PROJEKTUES: GENTIAN ALLA
ING. GJEODET: ARDIT SELAMAJ

Firma
[Signature]

PROJEKT
ZBATIMI

Emri i Projektit:
Emri i fletës:
Fleta Nr.:

"Studim projektim" Rikonstruksion i
rrugeve te Brendshme Fshati
Shtermen, Bashkia Cerrik"
Horografia
(Segmenti 4)

Shkalla:
1:1000
Dhjetor 2025

PROJEKT ZBATIMI


Objekt: **“Studim projektim” Rikonstruksioni i rrugëve te Brendshme Fshati Shtermen, Bashkisë Cerrik”**

Horografia

SEGMENTI 5: Rikonstruksioni i rrugës në lagjen e Topollareve
me gjatesi $L=255.10\text{m}$

BASHKISE CERRIK

Tirane 2025

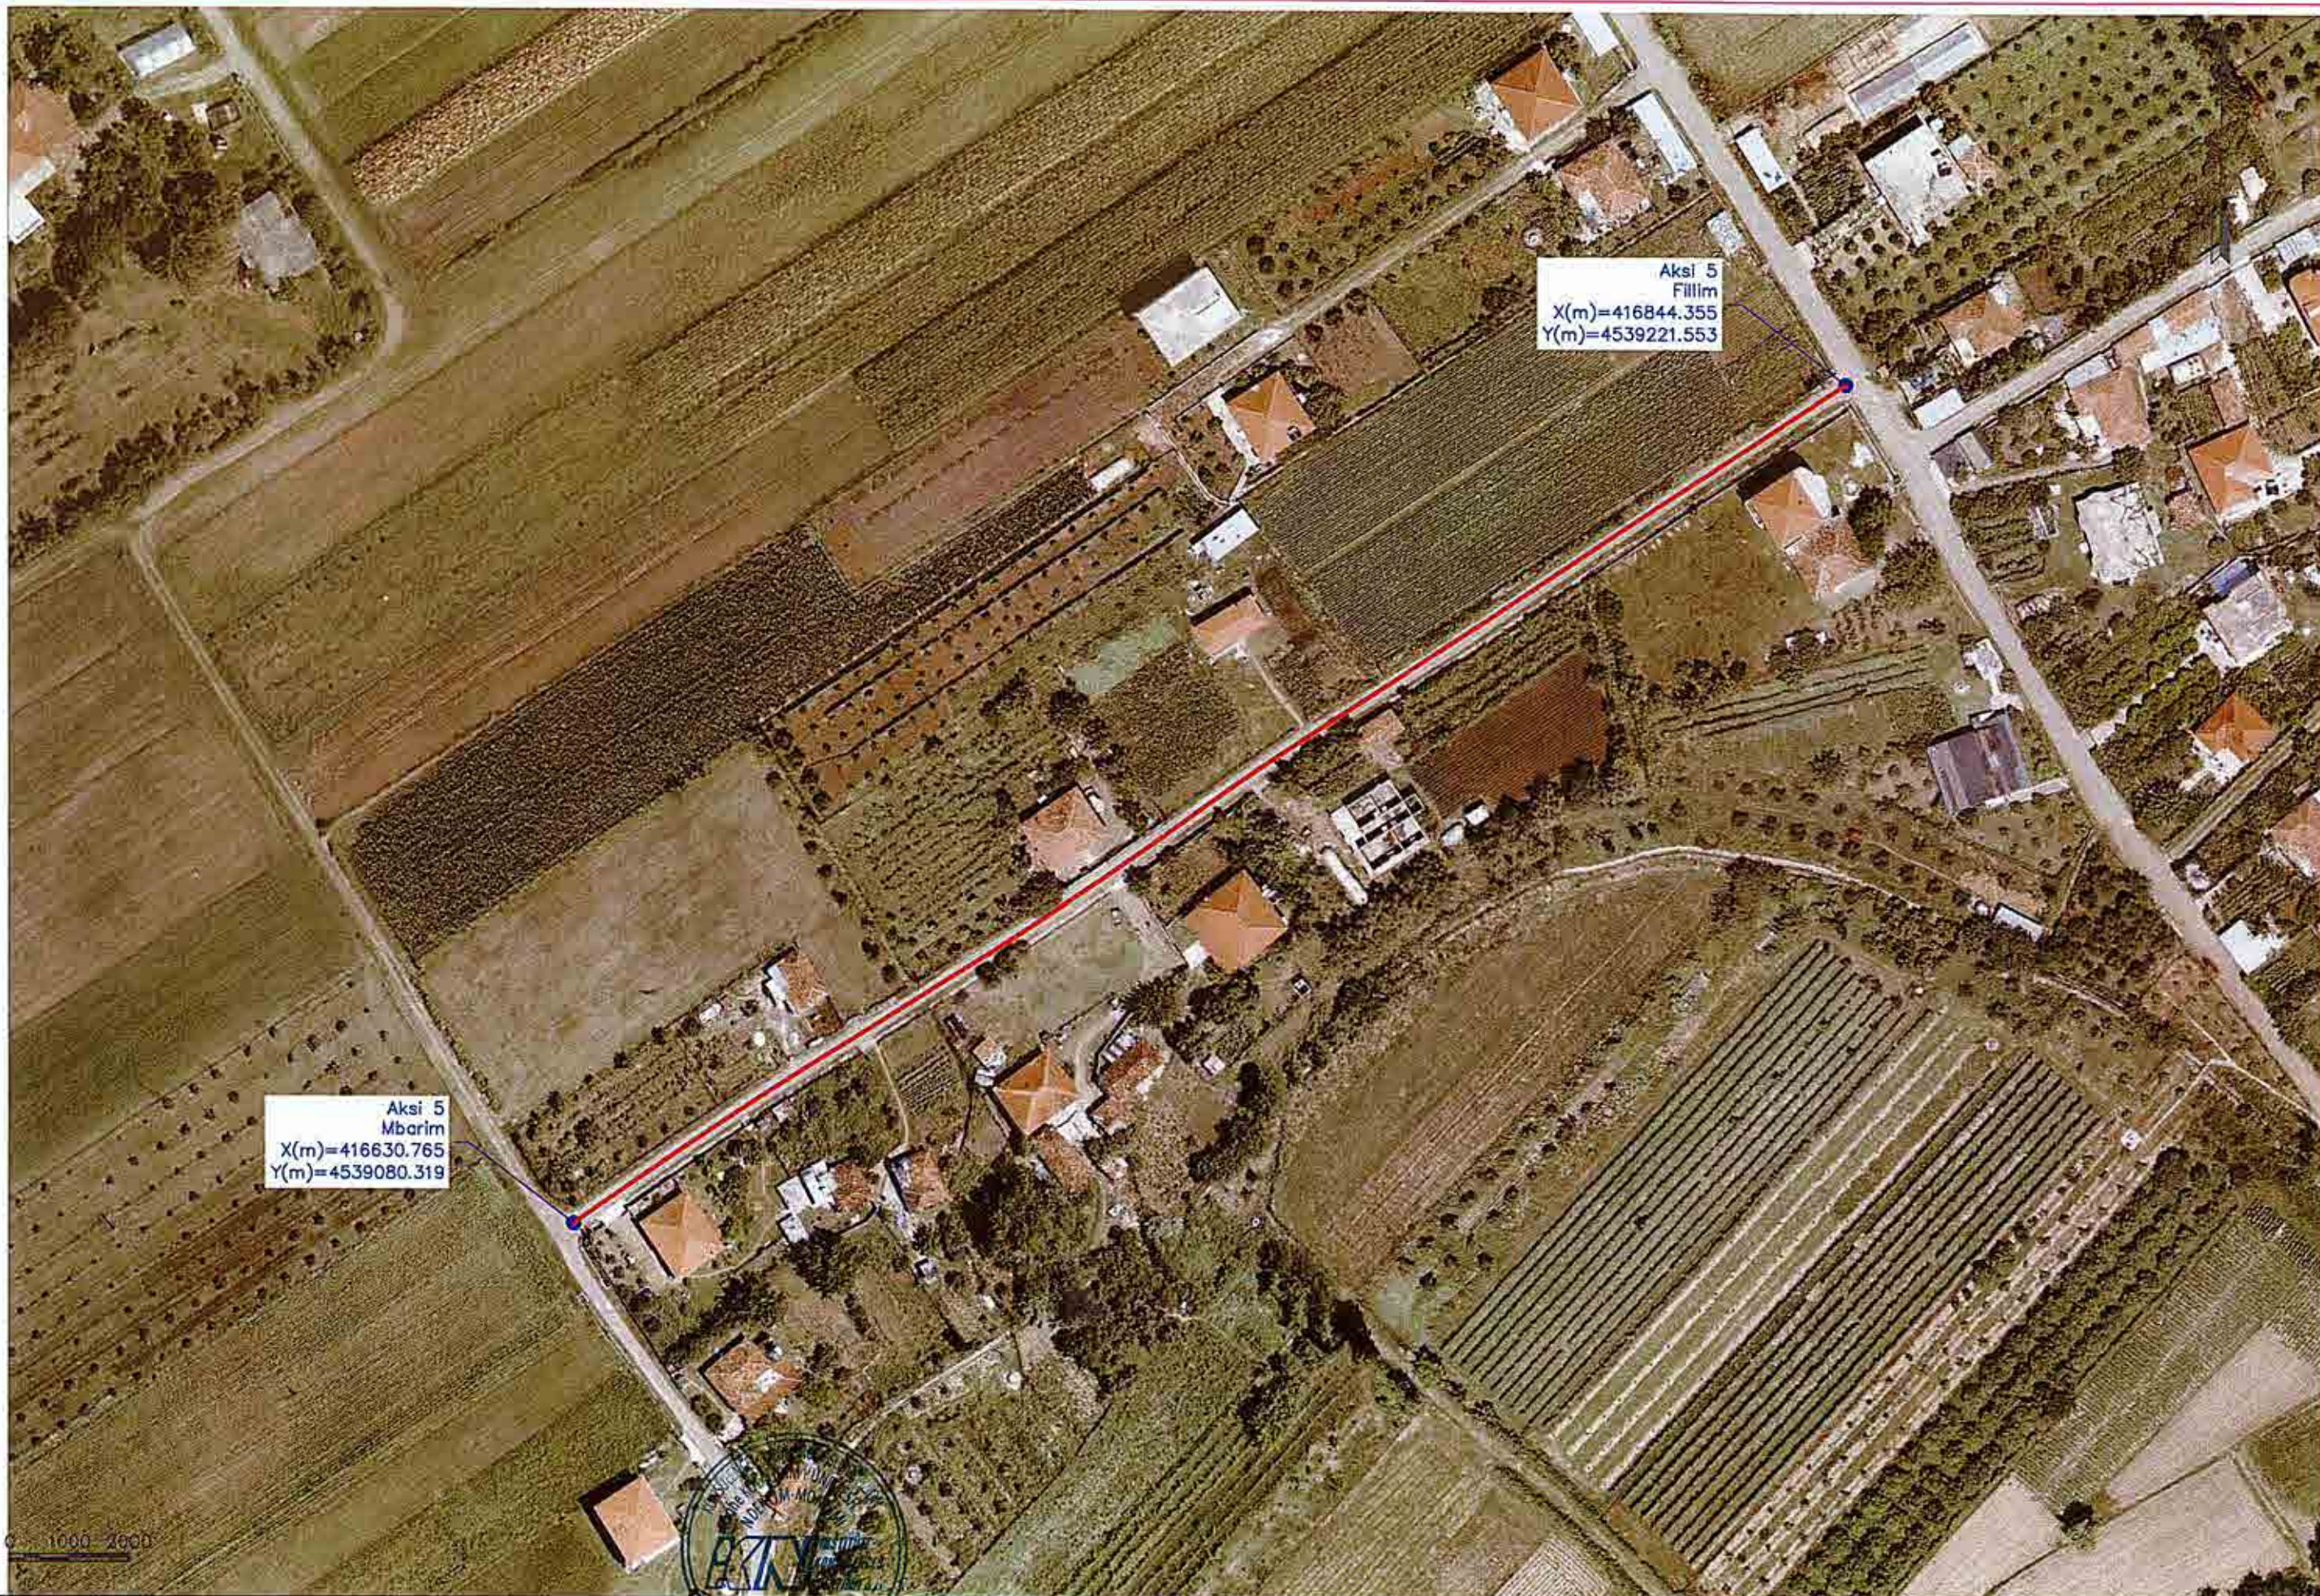

REPUBLIKA E SHQIPERISË
QARKU ELBASAN
BASHKIA CERRIK

Projektues : INSTITUTI I KONSULENCES NE NDERTIM "IKN" sh.p.k

 INSTITUTI I KONSULENCES NE NDERTIM

Grupi Projektimit
 ING. PROJEKTUES: SKËNDER ÇOTA
 ING. PROJEKTUES: ADMIRIM MARTINI
 ING. GJEODET PIRO PANAJOTI

Firma

 ING. PROJEKTUES: GENTIAN ALLA
 ING. GJEODET: ARDIT SELAMAJ


Firma


PROJEKT
ZBATIMI

Emri i Projektit:	"Studim projektim" Rikonstruksion i rrugëve të Brendshme Fshatit Shtermen, Bashkia Cerrrik		Shkalla:
Emri i fletës:	Horografia (Segmenti 5)		1:1000
Fleta Nr.:	F-4	Formati A3	Dhjetor 2025

PROJEKT ZBATIMI

Objekt: **“Studim projektim” Rikonstruksioni i rrugëve te
Brendshme Fshati Shtermen, Bashkisë Cerrik”**

Topografia

SEGMENTI 1: Rikonstruksioni i rrugës në lagjen e Memallinjeve
me gjatesi $L=258.71\text{m}$.

BASHKISE CERRIK

Tirane 2025




Aksi 1
Mbarim
 $X(m)=416575.402$
 $Y(m)=4540735.564$

0 1000 2000



REPUBLIKA E SHQIPERISË
QARKU ELBASAN
BASHKIA CERRIK

Projektues: "INSTITUTI I KONSULENCES NE NDERTIM "IKN"sh.p.k
 **INSTITUTI
KONSULENCES
NDERTIMJE**
INSTITUTI I KONSULENCES NE NDERTIM

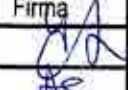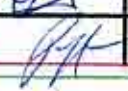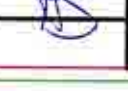Grupi Projektimit	Firma	Firma
ING. PROJEKTUES: SKENDER ÇOTA		
ING. PROJEKTUES: ADMIRIM MARTINI		
ING. GJEODET PIRO PANAJOTI		

PROJEKT ZBATIMI	Emri i Projektit:	"Studim projektim"Rikonstruksion i rrugeve te Brendshme Fshati Shtermen,Bashkia Cerrrik"	Shkalla:
	Emri i fletës:	Topografia (Segmenti 1)	1:500
	Fleta Nr.:	F-5	Dhjetor 2025

Formati A3



0 1000 2000



REPUBLIKA E SHQIPERISE
QARKU ELBASAN
BASHKIA CERRIK

Projektues : INSTITUTE I KONSULENCES NE NDERTIM 'IKN' sh.p.k.



Grupi Projektimit

ING. PROJEKTUES: SKENDER ÇOTA
ING. PROJEKTUES: ADMIRIM MARTINI
ING. GJEODET PIRO PANAJOTI

Firma

ING. PROJEKTUES: GENTIAN ALLA
ING. GJEODET: ARDIT SELAMAJ

Firma

PROJEKT
ZBATIMI

Emri i Projektit:

"Studim projektim" Rikonstruksion i
rrugeve te Brendshme Fshati
Shtermen, Bashkia Cerrik

Shkalla:

Emri i fletës:

Topografia
(Segmenti 1)

1:500

Fleta Nr.:

F-6

Formati A3

Dhjetor 2025

PROJEKT ZBATIMI


Objekt: **“Studim projektim” Rikonstruksioni i rrugëve te
Brendshme Fshati Shtermen, Bashkisë Cerrik”**

Topografia

SEGMENTI 2 dhe 3: Rikonstruksioni i rrugeve ne
lagjen e Kishes me gjatesi $L_2=269\text{m}$, $L_2=111.05\text{m}$.

BASHKISE CERRIK

Tirane 2025

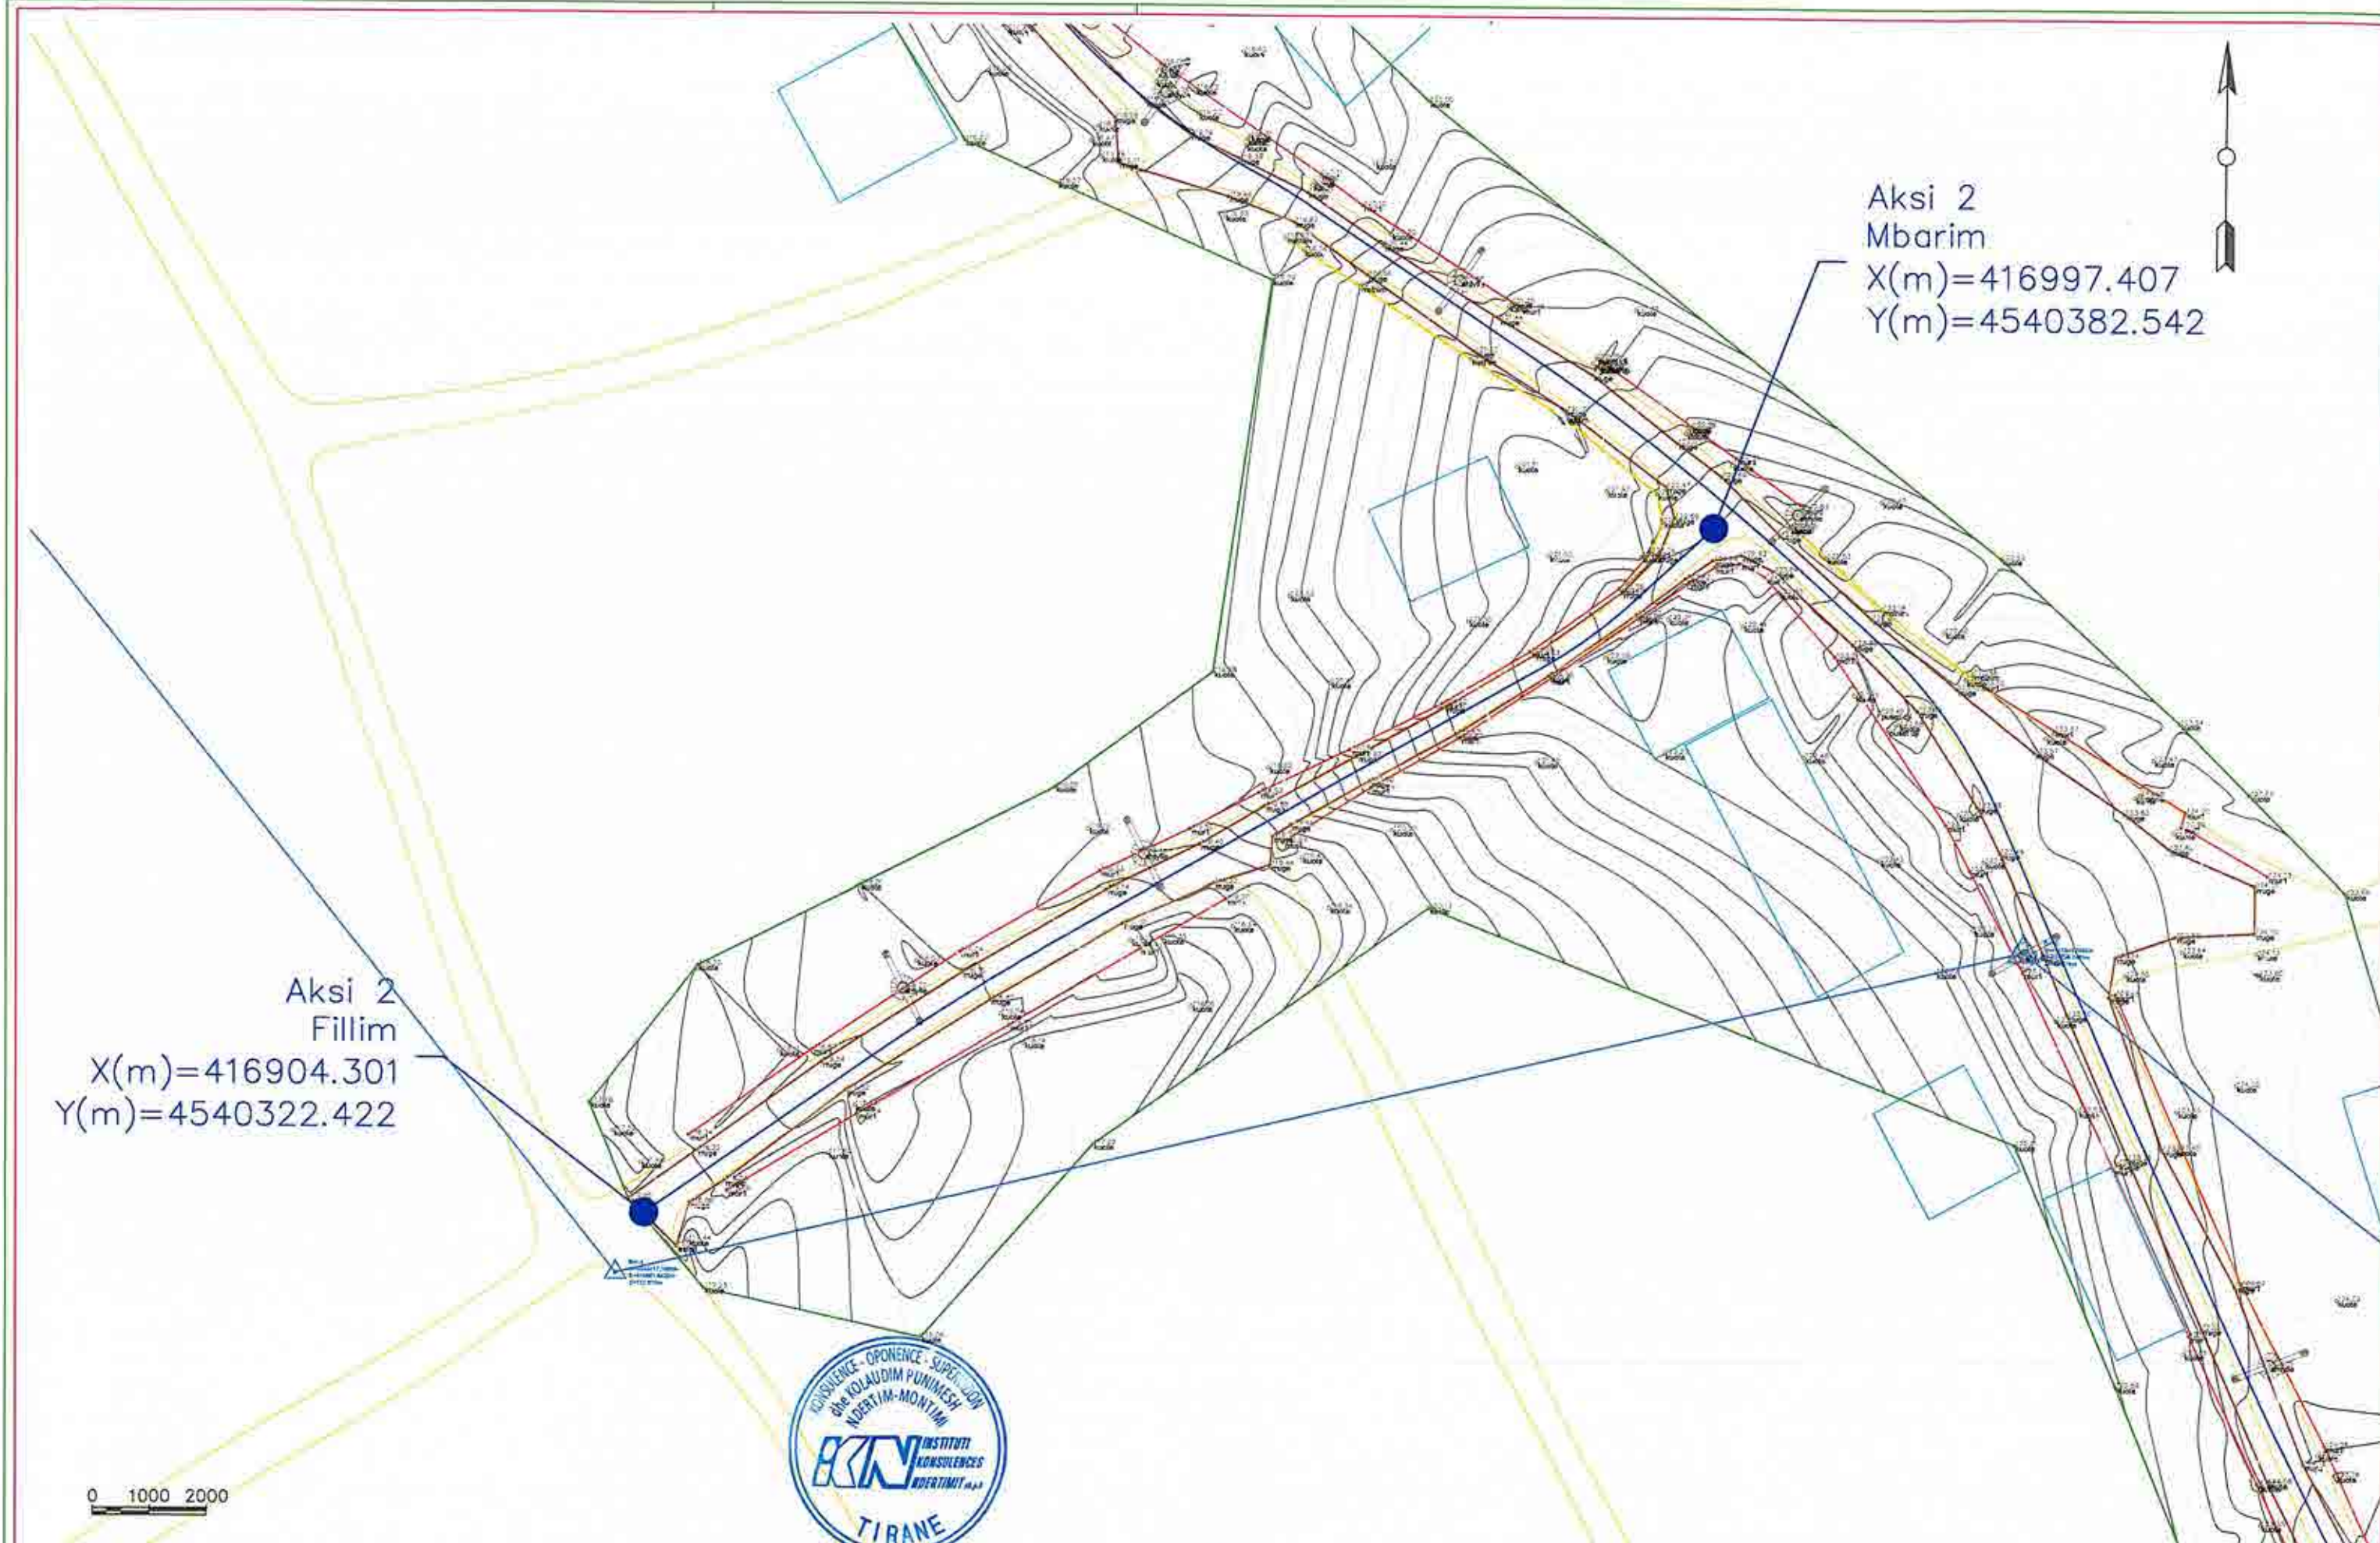

REPUBLIKA E SHQIPERISË
QARKU ELBASAN
BASHKIA CERRIK

Projektues : INSTITUTI I KONSULENCES NE NDERTIM "IKN" sh.p.k.
IKN INSTITUTI
KONSULENCES
NDERTIMIT
INSTITUTI I KONSULENCES NE NDERTIM

Grupi Projektimit

ING. PROJEKTUES: SKËNDER ÇOTA
ING. PROJEKTUES: ADMIRIM MARTINI
ING. GJEODET PIRO PANAJOTI

Firma

ING. PROJEKTUES: GENTIAN ALLA
ING. GJEODET: ARDIT SELAMAJ

Firma

PROJEKT
ZBATIMI

Emri i Projektit:

"Studim projektim" Rikonstruksion i
rrugeve te Brendshme Fshati
Shtermen, Bashkia Cerrrik

Shkalla:

Emri i fletës:

Topografia
(Segmenti 2)


1:500

Fleta Nr.:

F-7

Formati A3

Dhjetor 2025

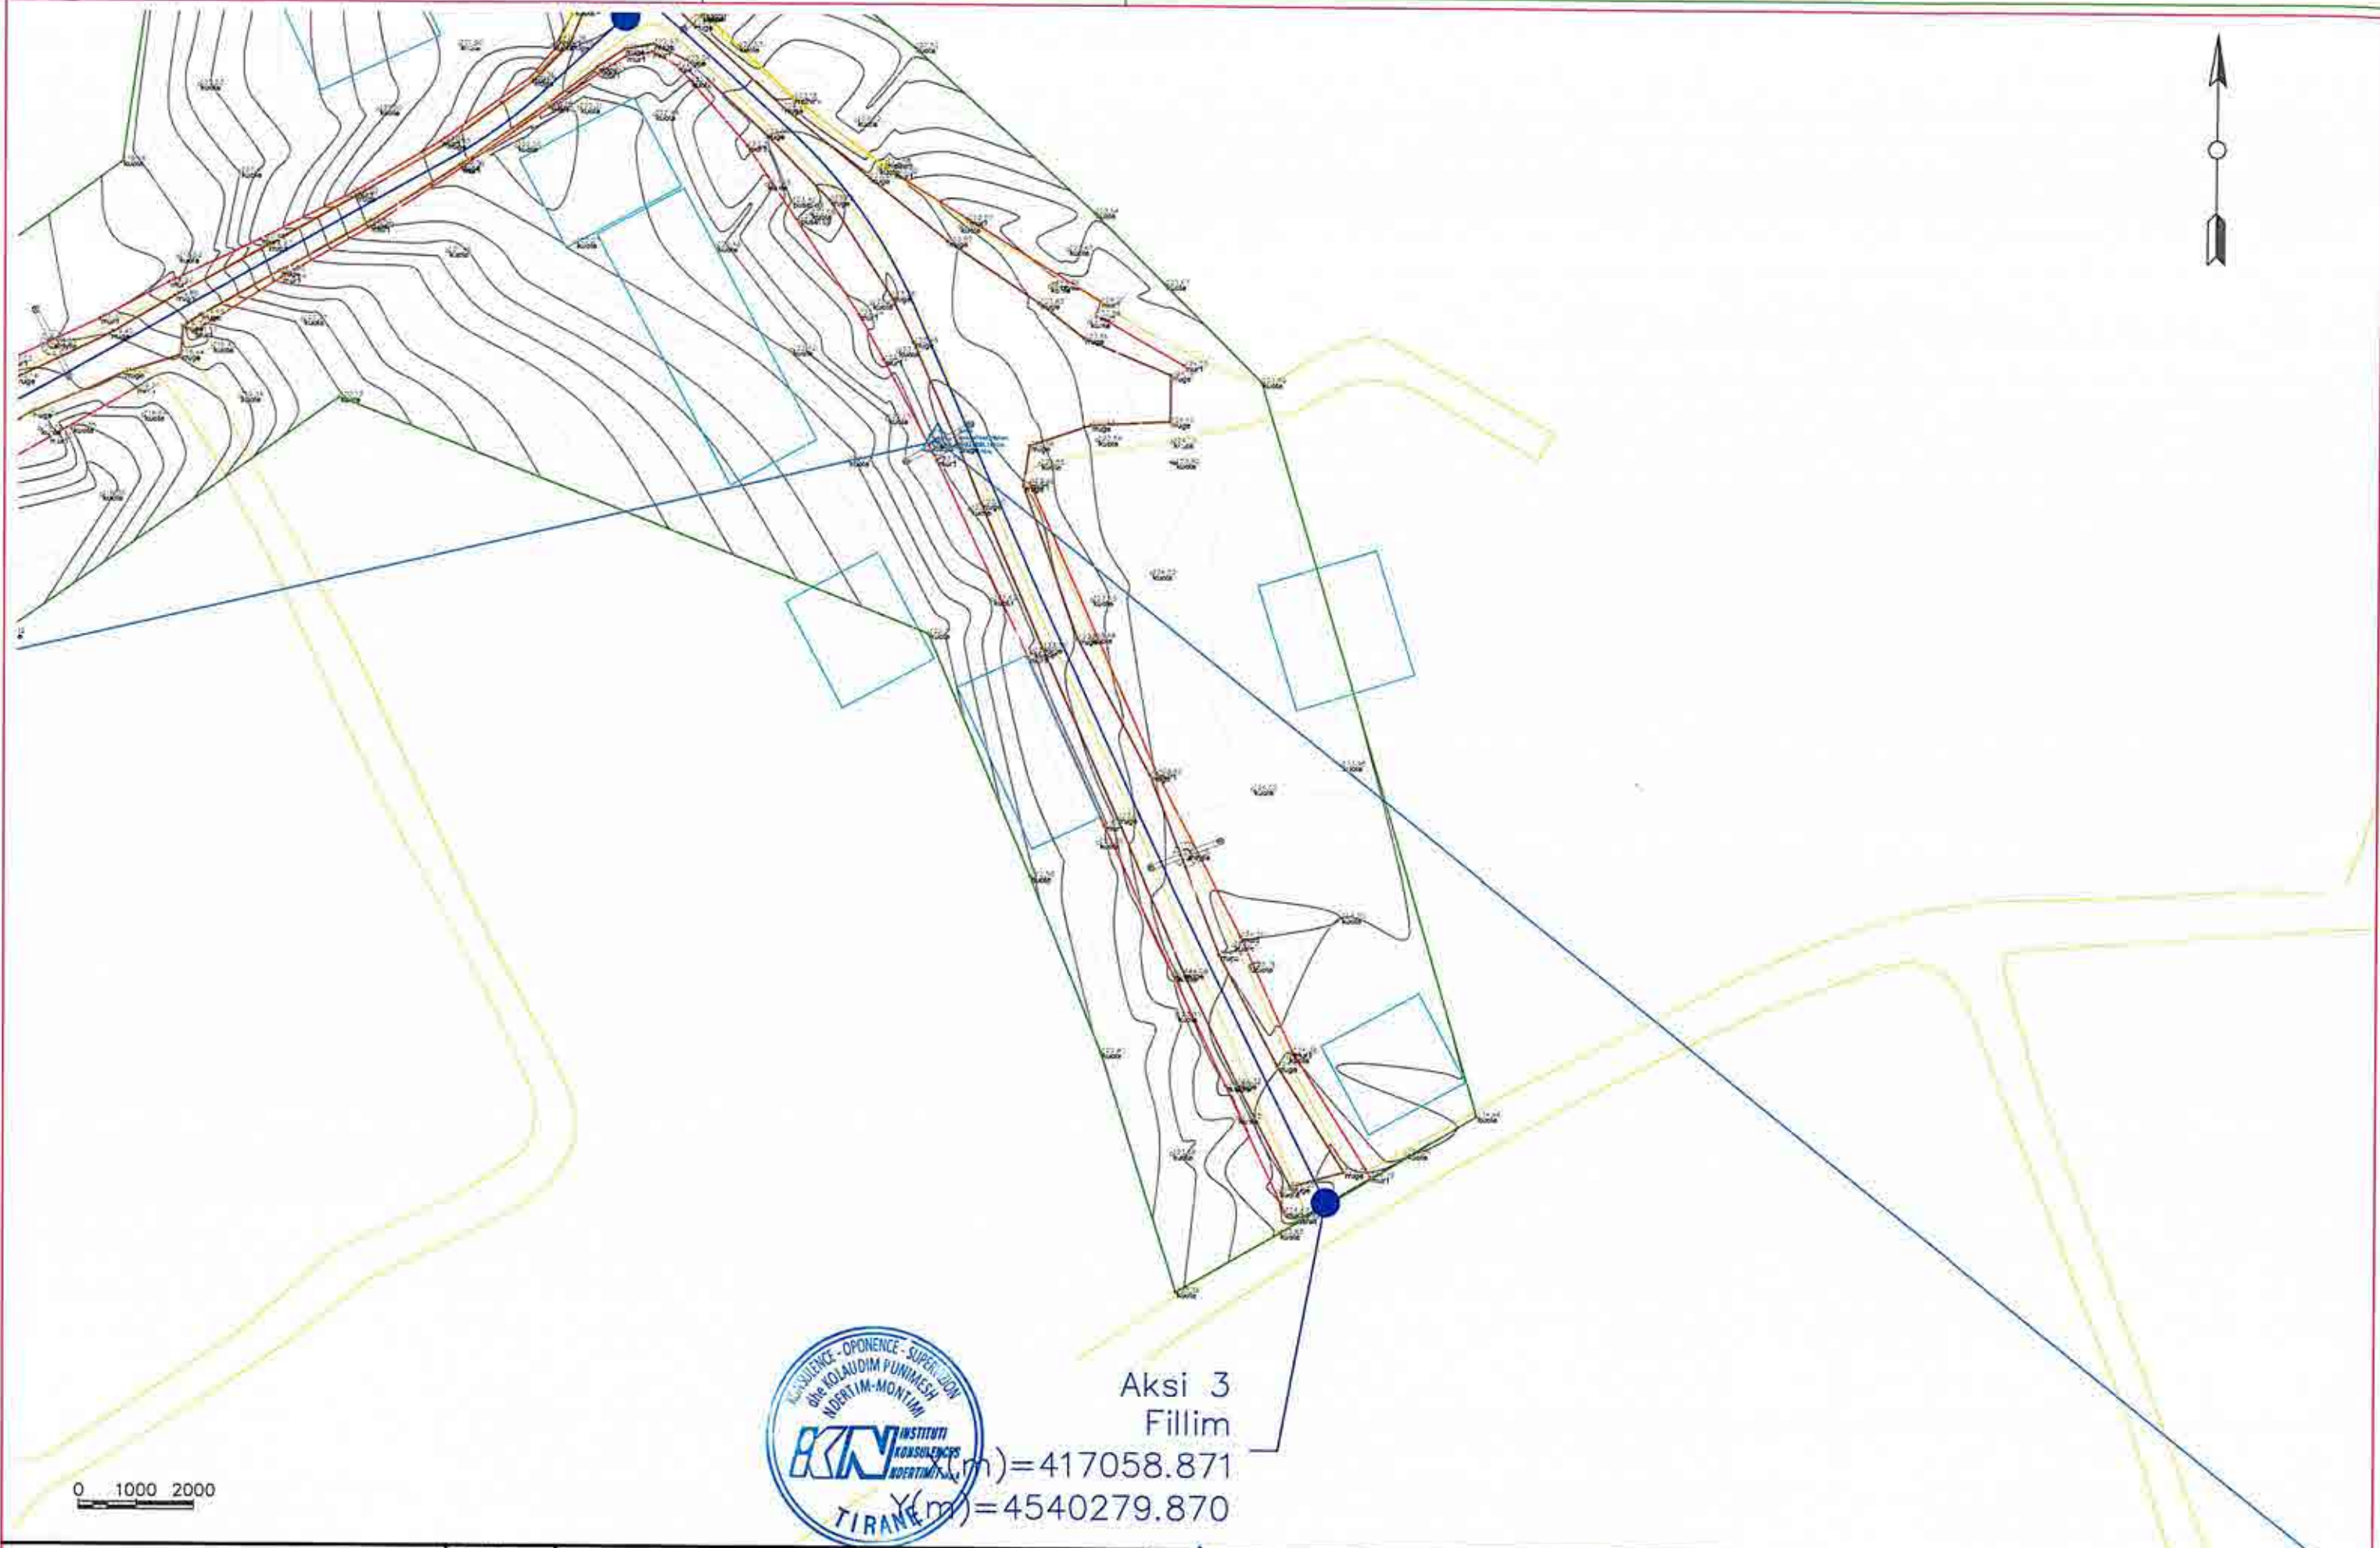

0 1000 2000



REPUBLIKA E SHQIPERISË
QARKU ELBASAN
BASHKIA CERRIK

Projektues : "INSTITUTI I KONSULENCES NE NDERTIM "IKN"sh.p.k

IKN INSTITUTI
KONSULENCES
NDERTIMIX
INSTITUTI I KONSULENCES NE NDERTIM

Grupi Projektimit

ING. PROJEKTUES: SKËNDER ÇOTA
ING. PROJEKTUES: ADMIRIM MARTINI
ING. GJEODET PIRO PANAJOTI

Firma

[Signature]

ING. PROJEKTUES: GENTIAN ALLA
ING. GJEODET: ARDIT SELAMAJ

Firma

[Signature]

PROJEKT
ZBATIMI

Emri i Projektit:

"Studim projektim"Rikonstruksion i
rrugeve te Brendshme Fshati
Shtermen,Bashkia Cerrrik"

Shkalla:

Emri i fletës:

Topografia
(Segmenti 3)

1:500

Fleta Nr.:

F-8

Formati A3

Dhjetor 2025

Aksi 3
Mbarim
 $X(m)=416890.845$
 $Y(m)=4540482.356$



Aksi 2
Mbarim
 $X(m)=416997.407$
 $Y(m)=4540382.542$

0 1000 2000



REPUBLIKA E SHQIPERISË
QARKU ELBASAN
BASHKIA CERRIK

Projektues :	INSTITUTI I KONSULENCES NE NDERTIM	Grupi Projektimit	Firma	Firma	PROJEKT ZBATIMI	Emri i Projektit:	"Studim projektim" Rikonstruksion i rrugeve te Brendshme Fshati Shtermen, Bashkia Cerrrik	Shkalla:
	IKN INSTITUTI KONSULENCES NDERTIMIT	ING. PROJEKTUES: SKENDER ÇOTA	<i>[Signature]</i>	ING. PROJEKTUES: GENTIAN ALLA	<i>[Signature]</i>	Emri i fletës:	Topografia (Segmenti 3)	1:500
	INSTITUTI I KONSULENCES NE NDERTIM	ING. PROJEKTUES: ADMIRIM MARTINI	<i>[Signature]</i>	ING. GJEODET: ARDIT SELAMAJ	<i>[Signature]</i>	Fleta Nr.:	F-9	Formati A3
		ING. GJEODET PIRO PANAJOTI	<i>[Signature]</i>					Dhjetor 2025

PROJEKT ZBATIMI

Objekt: **“Studim projektim” Rikonstruksioni i rrugëve te Brendshme Fshati Shtermen, Bashkisë Cerrik”**

Topografia


SEGMENTI 4: Rikonstruksioni i rrugës ne lagjen e Kuqallareve me gjatesi $L=290.27\text{ml}$.

BASHKISE CERRIK

Tirane 2025



Aksi 4
Fillim
 $X(m)=417725.298$
 $Y(m)=4539783.764$

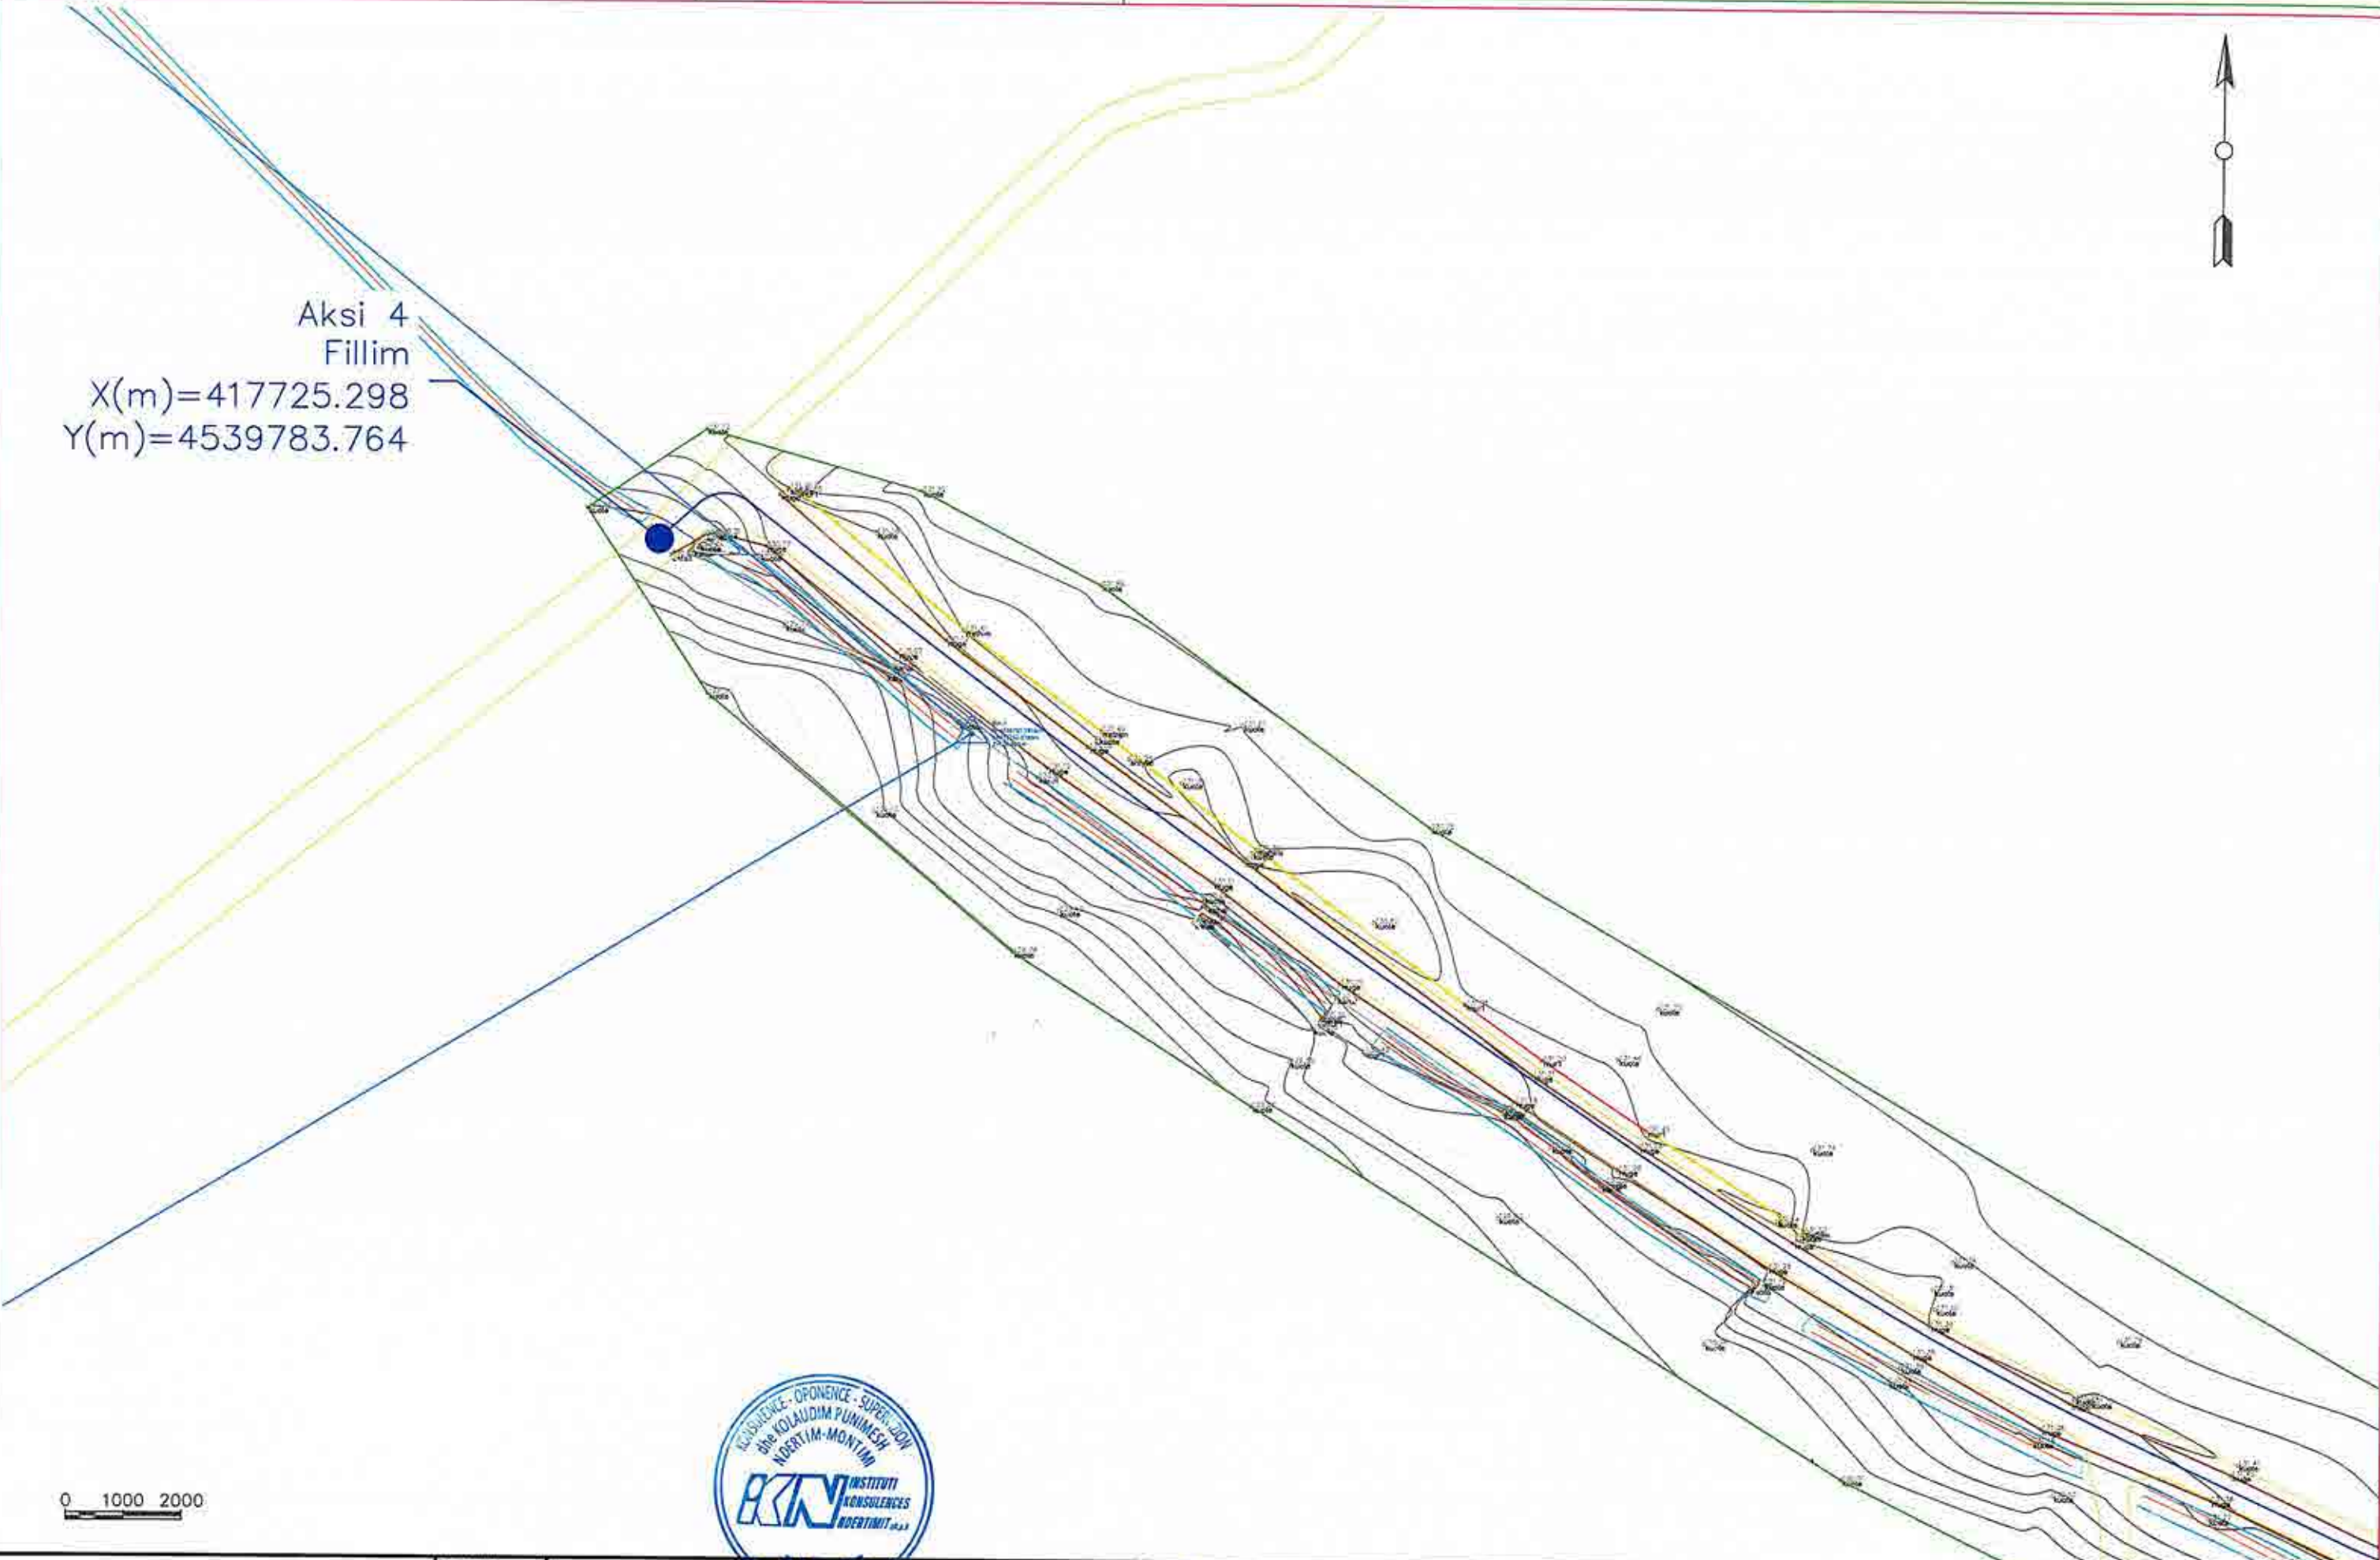


0 1000 2000



REPUBLIKA E SHQIPERISE
QARKU ELBASAN
BASHKIA CERRIK

Projektues :	"INSTITUTI I KONSULENCES NE NDERTIM"	Grupi Projektimit		Firma		Firma	PROJEKT ZBATIMI	Emri i Projektit:	"Studim projektim" Rikonstruksion i rrugeve te Brendshme Fshati Shtermen, Bashkia Cerrik"		Shkalla:
 INSTITUTI I KONSULENCES NDERTIMIX INSTITUTI I KONSULENCES NE NDERTIM		ING. PROJEKTUES: SKENDER ÇOTA		ING. PROJEKTUES: GENTIAN ALLA				Emri i fletës:	Topografia (Segmenti 4)		1:500
		ING. PROJEKTUES: ADMIRIM MARTINI		ING. GJEODET: ARDIT SELAMAJ				Flota Nr.:	F-10	Formati A3	Dhjetor 2025
		ING. GJEODET PIRO PANAJOTI									

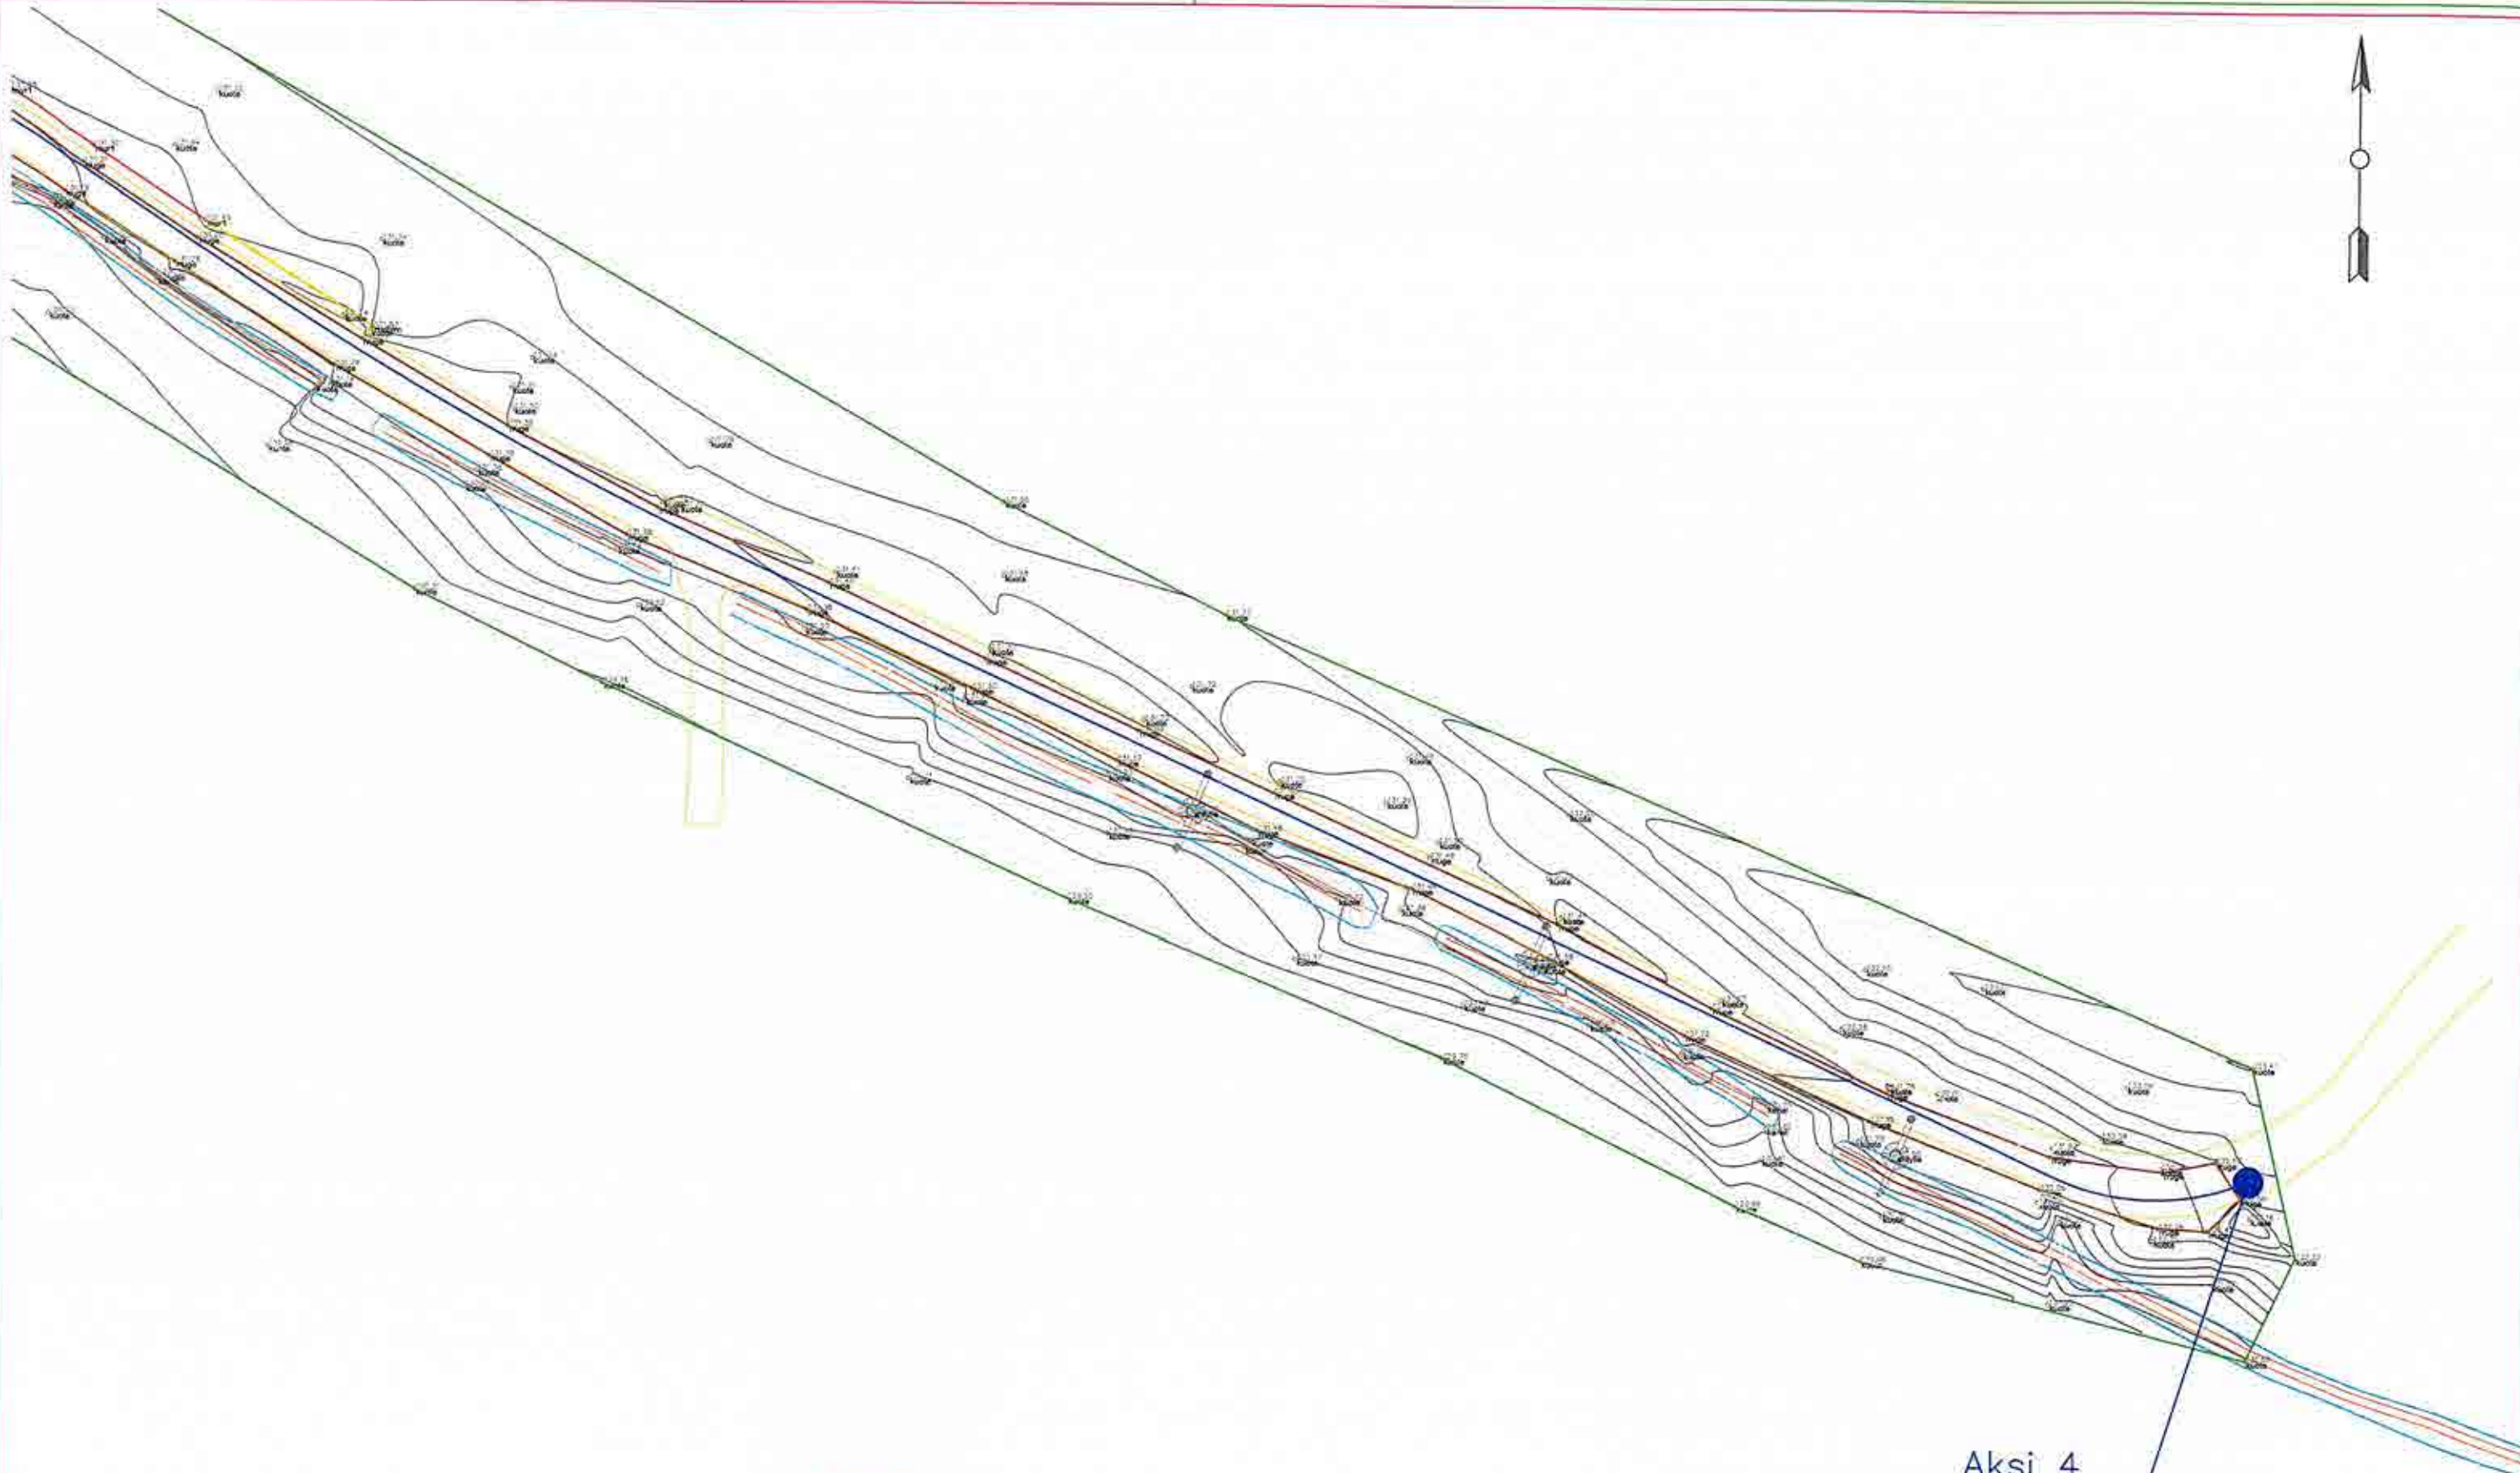

Aksi 4
Mbarim

$X(m)=417978.014$
 $Y(m)=4539656.428$



REPUBLIKA E SHQIPERISË
QARKU ELBASAN
BASHKIA CERRIK

Projektues :	"INSTITUTI I KONSULENCES NË DËRTIM "EKN" sh.p.k	Grupi Projektimit	Firma		Firma	PROJEKT ZBATIMI	Emri i Projektit:	"Studim projektim"Rikonstruksion i rugeve te Brendshme Fshati Shtermen,Bashkia Cerrrik"	Shkalla:	
	INSTITUTI I KONSULENCES NË DËRTIM	ING. PROJEKTUES: SKËNDER ÇOTA		ING. PROJEKTUES: GENTIAN ALLA			Emri i fletës:	Topografia (Segmenti 4)	1:500	
		ING. PROJEKTUES: ADMIRIM MARTINI		ING. GJEODET: ARDIT SELAMAJ			Fleta Nr.:	F-11	Formati A3	Dhjetor 2025
		ING. GJEODET PIRO PANAJOTI								

PROJEKT ZBATIMI

Objekt: **“Studim projektim” Rikonstruksioni i rrugëve te
Brendshme Fshati Shtermen, Bashkisë Cerrik”**


Topografia

SEGMENTI 5: Rikonstruksioni i rrugës në lagjen e Topollareve
me gjatesi $L=255.10\text{m}$

BASHKISE CERRIK

Tirane 2025

Aksi 5
Fillim
 $X(m)=416844.355$
 $Y(m)=4539221.553$

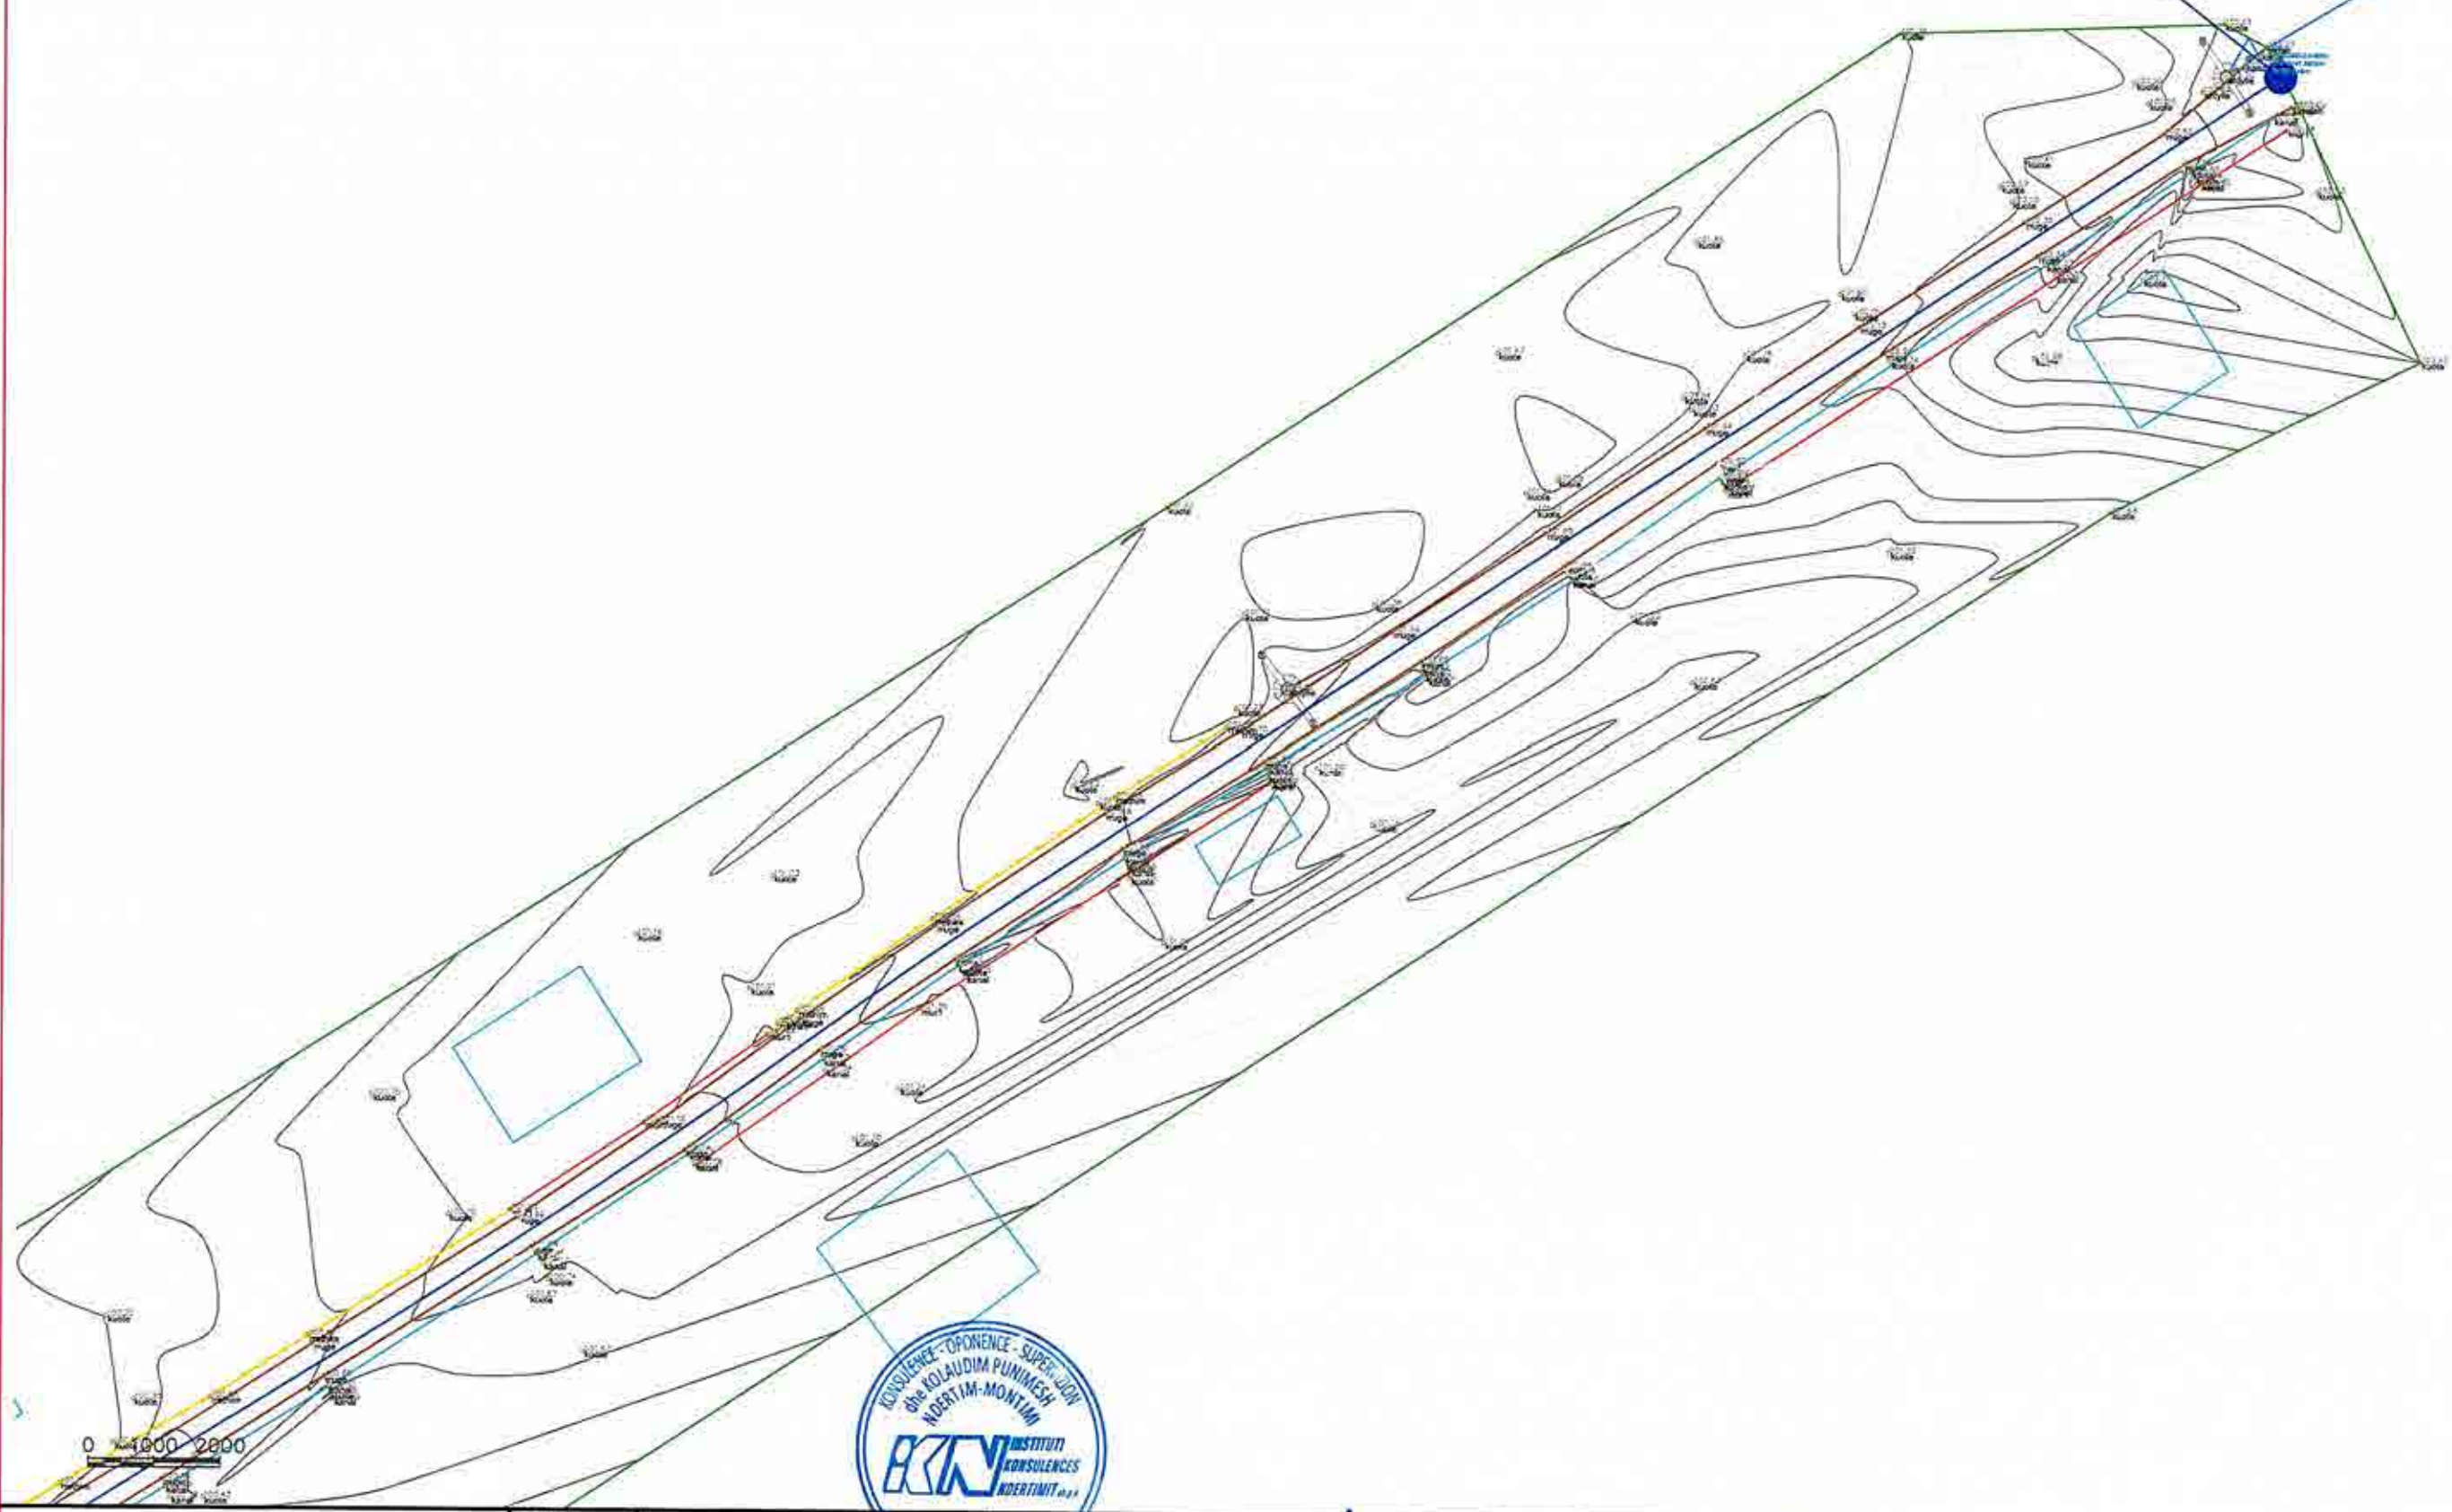

REPUBLIKA E SHQIPERISË
QARKU ELBASAN
BASHKIA CERRIK

Projektues : INSTITUTI I KONSULENCES NE NDERTIM "IKN" p.k.  INSTITUTI I KONSULENCES NE NDERTIM	Grupi Projektimit		Firma		PROJEKT ZBATIMI	Emri i Projektit:	"Studim projektim"Rikonstruksion i rrugeve te Brendshme Fshati Shtermen,Bashkia Cerrik"	Shkalla:
	ING. PROJEKTUES: SKENDER ÇOTA			ING. PROJEKTUES: GENTIAN ALLA		Emri i fletës:	Topografia (Segmenti 5)	1:500
	ING. PROJEKTUES: ADMIRIM MARTINI			ING. GJEODET: ARDIT SELAMAJ		Fleta Nr.:	F-12	Dhjetor 2025
	ING. GJEODET PIRO PANAJOTI					Formati A3		

Aksi 5
Mbarim
 $X(m)=416630.765$
 $Y(m)=4539080.319$

0 1000 2000

REPUBLIKA E SHQIPERISË
QARKU ELBASAN
BASHKIA CERRIK

Projektues : INSTITUTI I KONSULENCES NE NDERTIM
IKN INSTITUTI
KONSULENCES
NDERTIMJ
INSTITUTI I KONSULENCES NE NDERTIM



Grupi Projektimit

ING. PROJEKTUES: SKËNDER ÇOTA
ING. PROJEKTUES: ADMIRIM MARTINI
ING. GJEODET PIRO PANAJOTI

Firma

ING. PROJEKTUES: GENTIAN ALLA
ING. GJEODET: ARDIT SELAMAJ

Firma

PROJEKT
ZBATIMI

Emri i Projektit:	"Studim projektim" Rikonstruksion i rrugeve te Brendshme Fshati Shtermen, Bashkia Cerrrik"		Shkalla:
Emri i fletës:	Topografia (Segmenti 5)		1:500
Fleta Nr.:	F-13	Formati A3	Dhjetor 2025

PROJEKT ZBATIMI

**Objekt: “Studim projektim” Rikonstruksioni i rrugëve te
Brendshme Fshati Shtermen, Bashkisë Cerrik”**

Planimetria

**SEGMENTI 1: Rikonstruksioni i rrugës në lagjen e Memallinjeve
me gjatesi $L=258.71\text{ml}$.**

BASHKISE CERRIK

Tirane 2025



REPUBLIKA E SHQIPERISË
QARKU ELBASAN
BASHKIA CERRIK

Projektues : INSTITUTI I KONSULENCES NE NDERTIM - INKPN

INKN INSTITUTI
KONSULENCES
NDERITIMIT
INSTITUTI I KONSULENCES NE NDERTIM

Grupi Projektimit

ING. PROJEKTUES: SKENDER ÇOTA
ING. PROJEKTUES: ADMIRIM MARTINI
ING. GJEODET PIRO PANAJOTI

Firma

ING. PROJEKTUES: GENTIAN ALLA
ING. GJEODET: ARDIT SELAMAJ

Firma

PROJEKT
ZBATIMI

Emri i Projektit:

"Studim projektim" Rikonstruksion i
rrugeve te Brendshme Fshati
Shtermen, Bashkia Cerrik

Shkalla:

Emri i fletës:

Planimetria
(Segmenti 1)

1:500

Fleta Nr.:

F-14

Formati A3

Dhjetor 2025



REPUBLIKA E SHQIPERISË
QARKU ELBASAN
BASHKIA CERRIK

Projektues : "INSTITUTI I KONSULENCES NE NDERTIM "IKN" SH.P.K."

IKN INSTITUTI
KONSULENCES
NDERTIMJE
INSTITUTI I KONSULENCES NE NDERTIM

Grupi Projektimit	
ING. PROJEKTUES: SKENDER ÇOTA	
ING. PROJEKTUES: ADMIRIM MARTINI	
ING. GJEODET PIRO PANAJOTI	

Firma

ING. PROJEKTUES: GENTIAN ALLA
ING. GJEODET: ARDIT SELAMAJ

Firma

PROJEKT
ZBATIMI

Emri i Projektit:	"Studim projektim" Rikonstruksion i rrugeve te Brendshme Fshati Shtermen, Bashkia Cerrrik"		Shkalla:
Emri i fletës:	Planimetria (Segmenti 1)		1:500
Fleta Nr.:	F-15	Formati A3	Dhjetor 2025

PROJEKT ZBATIMI

Objekt: **“Studim projektim” Rikonstruksioni i rrugëve te Brendshme Fshati Shtermen, Bashkisë Cerrik”**

Planimetria

SEGMENTI 2 dhe 3: Rikonstruksioni i rrugëve ne lagjen e Kishes me gjatesi $L_2=269\text{m}$, $L_2=111.05\text{m}$.

BASHKISE CERRIK

Tirane 2025



Aksi 2
Fillim
X(m)=416904.301
Y(m)=4540322.422

Aksi 2
Mbarim
X(m)=416997.407
Y(m)=4540382.542

REPUBLIKA E SHQIPERISË
QARKU ELBASAN
BASHKIA CERRIK

Projektues : INSTITUTI I KONSULENCES NE NDERTIM "IKN" sh.p.k
IKN INSTITUTI
KONSULENCES
NDERTIMJ
INSTITUTI I KONSULENCES NE NDERTIM

Grupi Projektimit
ING. PROJEKTUES: SKENDER ÇOTA
ING. PROJEKTUES: ADMIRIM MARTINI
ING. GJEODET PIRO PANAJOTI

Firma
ING. PROJEKTUES: GENTIAN ALLA
ING. GJEODET: ARDIT SELAMAJ

Firma
AS

PROJEKT
ZBATIMI

Emri i Projektit:
Emri i fletës:
Fleta Nr.:

"Studim projektim" Rikonstruksion i
rrugeve te Brendshme Fshati
Shtermen, Bashkia Cerrik
Planimetria
(Segmenti 2)

F-16

Formati A3

Shkalla:
1:500
Dhjetor 2025



REPUBLIKA E SHQIPERISË
QARKU ELBASAN
BASHKIA CERRIK

Projektues: "INSTITUTI I KONSULENCES NE NDERTIM "IKN"sh.p.k

IKN INSTITUTI
KONSULENCES
NDERTIMJ
INSTITUTI I KONSULENCES NE NDERTIM

Grupi Projektimit

ING. PROJEKTUES: SKENDER ÇOTA
ING. PROJEKTUES: ADMIRIM MARTINI
ING. GJEODET PIRO PANAJOTI

Firma

ING. PROJEKTUES: GENTIAN ALLA
ING. GJEODET: ARDIT SELAMAJ

Firma

PROJEKT
ZBATIMI

Emri i Projektit:	"Studim projektim"Rikonstrukcion i rrugeve te Brendshme Fshati Shtermen,Bashkia Cerrrik"		Shkalla:
Emri i fletës:	Planimetria (Segmenti 3)		1:500
Fleta Nr.:	F-17	Formati A3	Dhjetor 2025

Aksi 3
Mbarim
 $X(m)=416890.845$
 $Y(m)=4540482.356$

Aksi 2
Mbarim
 $X(m)=416997.407$
 $Y(m)=4540382.542$

REPUBLIKA E SHQIPERISË
QARKU ELBASAN
BASHKIA CERRIK

Projektues: "INSTITUTI I KONSULENCES NË NDËRTIM" sh.p.k.

IKN INSTITUTI
KONSULENCES
NDËRTIM
INSTITUTI I KONSULENCES NË NDËRTIM

Grupi Projektimit

ING. PROJEKTUES: SKËNDER ÇOTA
ING. PROJEKTUES: ADMIRIM MARTINI
ING. GJEODET PIRO PANAJOTI

Firma

ING. PROJEKTUES: GENTIAN ALLA
ING. GJEODET: ARDIT SELAMAJ

Firma

PROJEKT
ZBATIMI

Emri i Projektit:

"Studim projektim" Rikonstruksion i
rrugeve të Brendshme Fshati
Shtermen, Bashkia Cerrik

Shkalla:

Emri i fletës:

Planimetria
(Segmenti 3)

1:500

Fleta Nr.:

F-18

Formati A3

Dhjetor 2025

PROJEKT ZBATIMI

Objekt: **“Studim projektim” Rikonstruksioni i rrugëve te Brendshme Fshati Shtermen, Bashkisë Cerrik**

Planimetria

SEGMENTI 4: Rikonstruksioni i rrugës ne lagjen e Kuqallareve me gjatesi $L=290.27\text{ml}$.

BASHKISE CERRIK

Tirane 2025



REPUBLIKA E SHQIPERISË
QARKU ELBASAN
BASHKIA CERRIK

Projektues: INSTITUTI I KONSULENCES NE NDERTIM "IKN" S.R.L.

IKN INSTITUTI
KONSULENCES
NDERTIMIX
INSTITUTI I KONSULENCES NE NDERTIM

Grupi Projektimit

ING. PROJEKTUES: SKENDER ÇOTA
ING. PROJEKTUES: ADMIRIM MARTINI
ING. GJEODET PIRO PANAJOTI

Firma

ING. PROJEKTUES: GENTIAN ALLA
ING. GJEODET: ARDIT SELAMAJ

Firma

PROJEKT
ZBATIMI

Emri i Projektit: "Studim projektim" Rikonstruksion i rrugëve të Brendshme Fshati Shtermen, Bashkia Cerrrik

Emri i fletës: Planimetria (Segmenti 4)

Fleta Nr.: F-19

Formati A3

Shkalla:

1:500

Dhjetor 2025



REPUBLIKA E SHQIPERISË
QARKU ELBASAN
BASHKIA CERRIK

Projektues : "INSTITUTI I KONSULENCES NE NDERTIM "IKN"SH.P.K."
IKN INSTITUTI
KONSULENCES
NDERTIMIX
INSTITUTI I KONSULENCES NE NDERTIM

Grupi Projektimit
ING. PROJEKTUES: SKENDER ÇOTA
ING. PROJEKTUES: ADMIRIM MARTINI
ING. GJEODET PIRO PANAJOTI

Firma
ING. PROJEKTUES: GENTIAN ALLA
ING. GJEODET: ARDIT SELAMAJ

Firma

PROJEKT
ZBATIMI

Emri i Projektit:
Emri i fletës:
Fleta Nr.:

"Studim projektim"Rikonstruksion i
rugeve te Brendshme Fshati
Shtermen,Bashkia Cerrrik"
Planimetria
(Segmenti 4)

Shkalla:
1:500
Dhjetor 2025

PROJEKT ZBATIMI

Objekt: **“Studim projektim” Rikonstruksioni i rrugëve te
Brendshme Fshati Shtermen, Bashkisë Cerrik”**

Planimetria

SEGMENTI 5: Rikonstruksioni i rrugës në lagjen e Topollareve
me gjatesi $L=255.10\text{m}$

BASHKISE CERRIK

Tirane 2025



Aksi 5
Fillim
X(m)=416844.355
Y(m)=4539221.553

REPUBLIKA E SHQIPERISË
QARKU ELBASAN
BASHKIA CERRIK

Projektues: "INSTITUTI I KONSULENCES NË NDËRTIM" "KN" S.R.L.

KN INSTITUTI I KONSULENCES NË NDËRTIM
TIRANE

Grupi Projektimit		Firma	Firma
ING. PROJEKTUES: SKËNDER ÇOTA		ING. PROJEKTUES: GENTIAN ALLA	
ING. PROJEKTUES: ADMIRIM MARTINI		ING. GJEODET: ARDIT SELAMAJ	
ING. GJEODET PIRO PANAJOTI			

PROJEKT ZBATIMI	Emri i Projektit:	"Studim projektim" Rikonstruksion i rrugëve të Brendshme Fshati Shtermen, Bashkia Cerrrik"		Shkalla:
	Emri i fletës:	Planimetria (Segmenti 5)		1:500
	Fleta Nr.:	F-21	Formati A3	Dhjetor 2025

Aksi 5
Mbarim
 $X(m)=416630.765$
 $Y(m)=4539080.319$

0 1000 2000

REPUBLIKA E SHQIPERISË
QARKU ELBASAN
BASHKIA CERRIK

Projektues: "INSTITUTI I KONSULENCES NË DËRTIM "IKN" sh.p.k.
IKN INSTITUTI
KONSULENCES
NË DËRTIM
INSTITUTI I KONSULENCES NË DËRTIM

Grupi Projektimit

ING. PROJEKTUES: SKËNDER ÇOTA
ING. PROJEKTUES: ADMIRIM MARTINI
ING. GJEODET PIRO PANAJOTI

Firma

ING. PROJEKTUES: GENTIAN ALLA
ING. GJEODET: ARDIT SELAMAJ

Firma

PROJEKT
ZBATIMI

Emri i Projektit:

"Studim projektim" Rikonstruksion i
rrugeve te Brendshme Fshati
Shtermen, Bashkia Cerrrik"

Shkalla:

Emri i fletës:

Planimetria
(Segmenti 5)

1:500

Fleta Nr.:

F-22

Formati A3

Dhjetor 2025

PROJEKT ZBATIMI


Objekt: **“Studim projektim” Rikonstruksioni i rrugëve te
Brendshme Fshati Shtermen, Bashkisë Cerrik”**

Planimetria e KUB

SEGMENTI 1: Rikonstruksioni i rrugës në lagjen e Memallinjeve
me gjatesi $L=258.71\text{m}$.

BASHKISE CERRIK

Tirane 2025

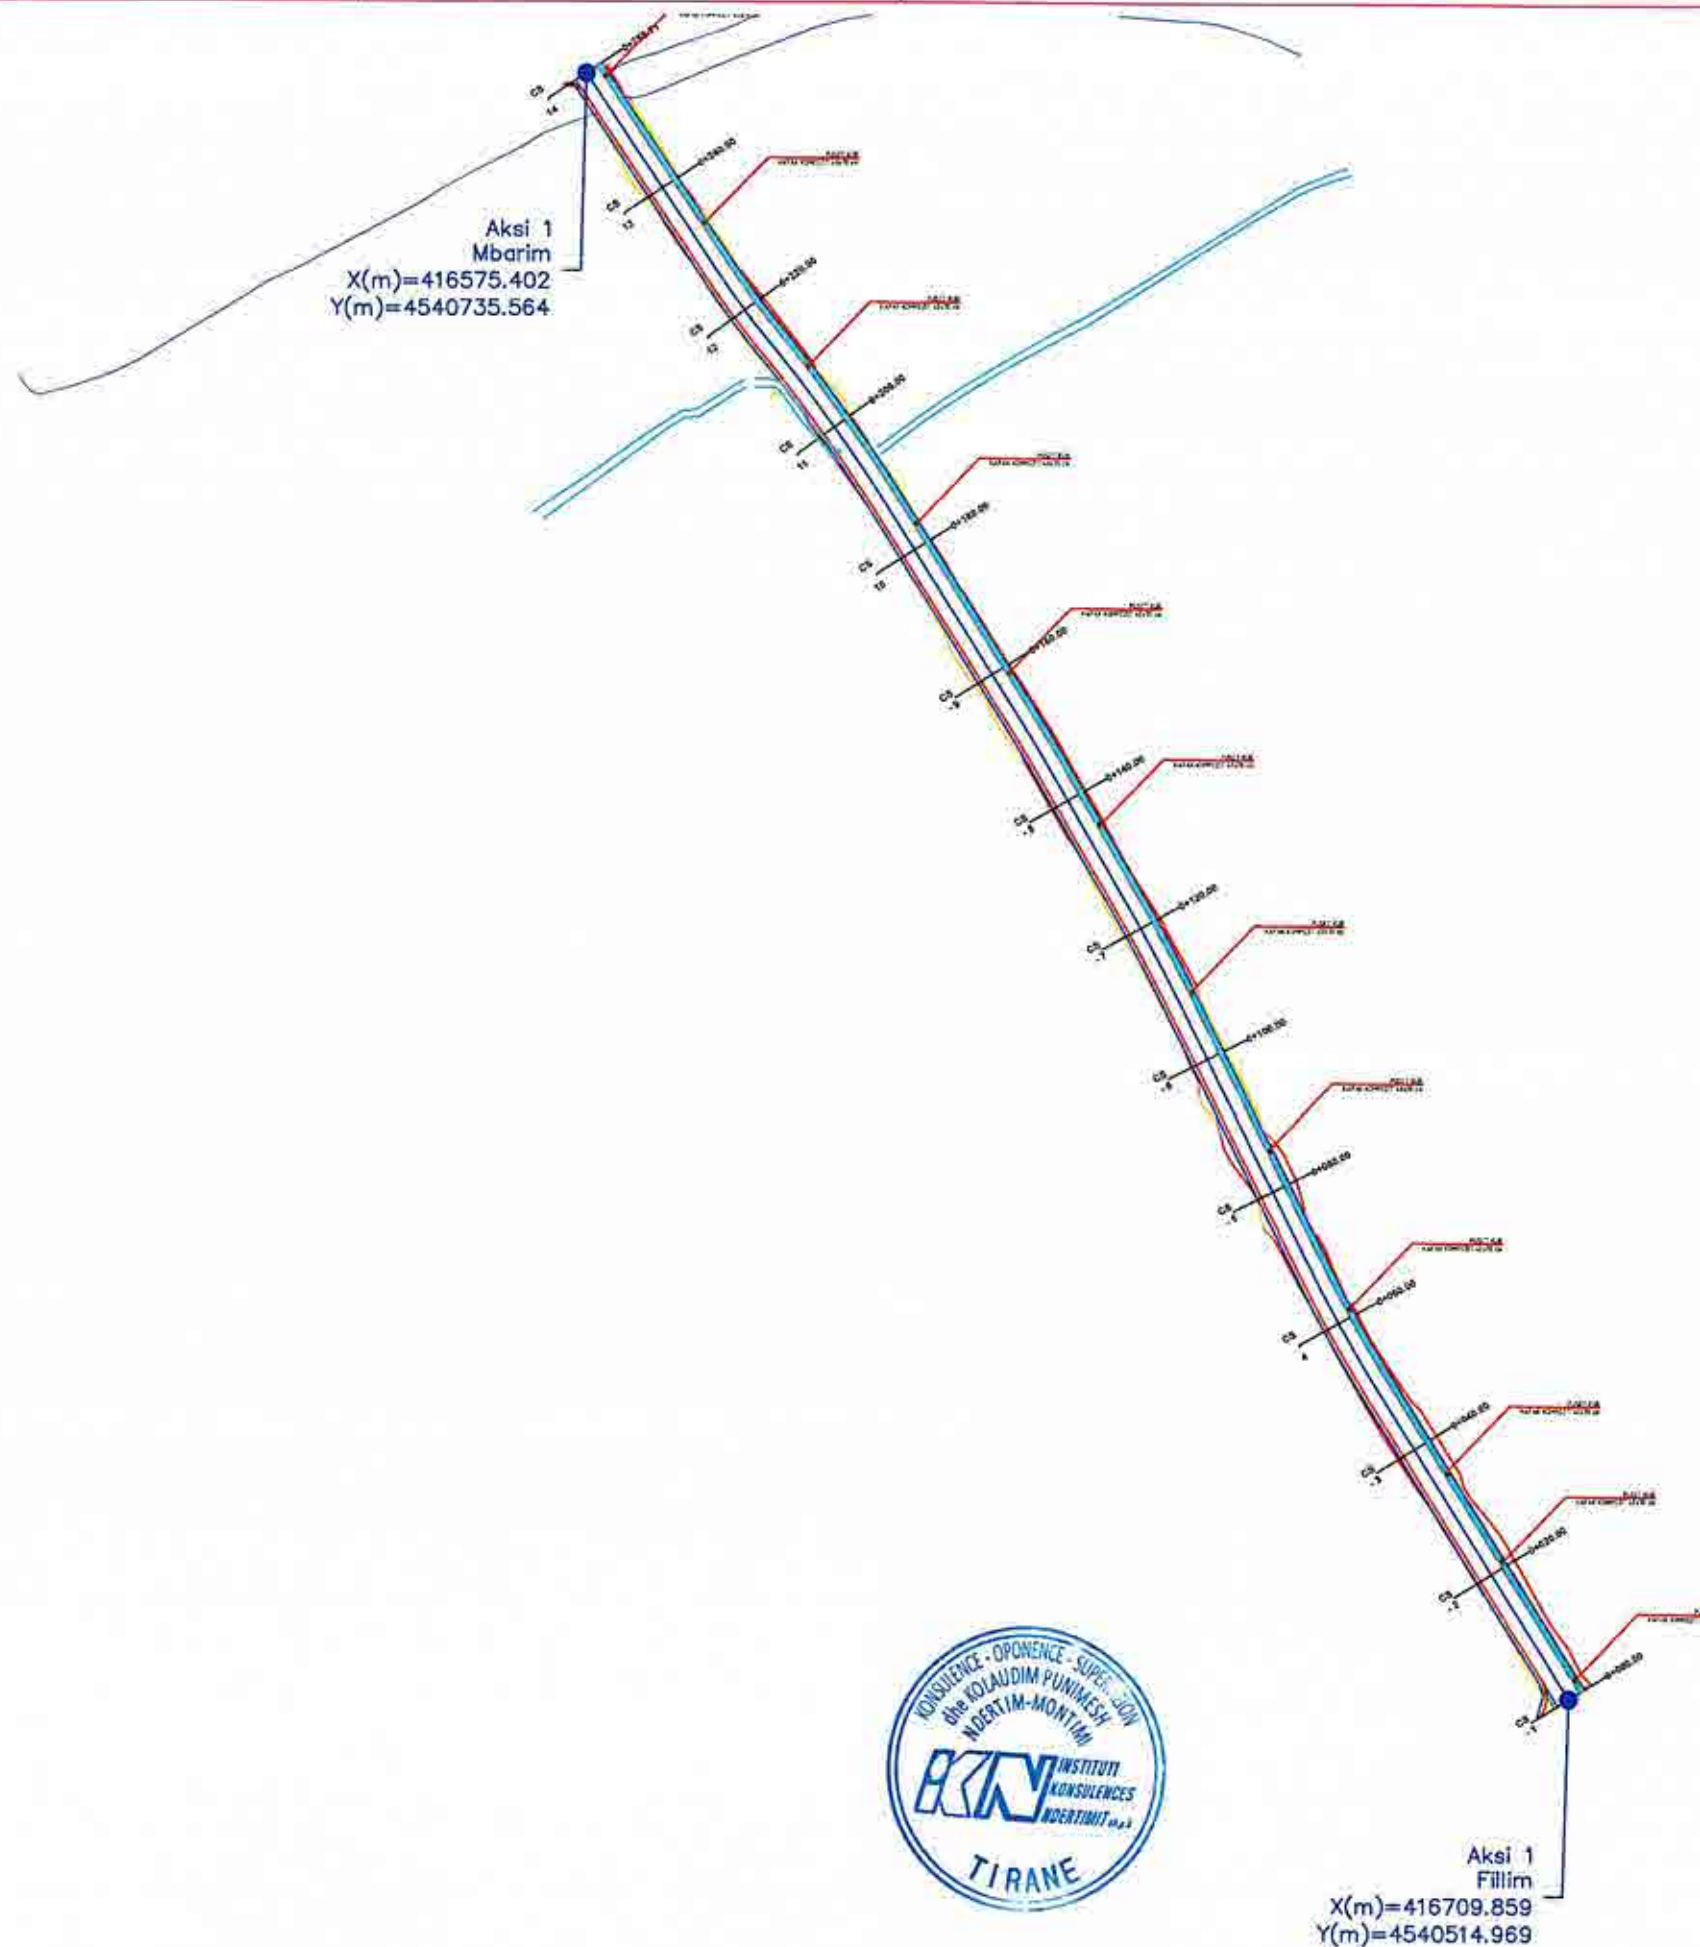

0 1000 2000

REPUBLIKA E SHQIPERISË
QARKU ELBASAN
BASHKIA CERRIK

Projektues : INSTITUTI I KONSULENCES NE NDERTIM "IKN"sh.p.k
IKN INSTITUTI I KONSULENCES NE NDERTIM
INSTITUTI I KONSULENCES NE NDERTIM

Grupi Projektimit	Firma	Firma
ING. PROJEKTUES: SKËNDER ÇOTA	<i>[Signature]</i>	ING. PROJEKTUES: GENTIAN ALLA
ING. PROJEKTUES: ADMIRIM MARTINI	<i>[Signature]</i>	ING. GJEODET: ARDIT SELAMAJ
ING. GJEODET PIRO PANAJOTI	<i>[Signature]</i>	

Emri i Projektit:	Shkalla:
"Studim projektim"Rikonstruksion i rrugeve te Brendshme Fshati Shtermen,Bashkia Cerrrik"	1:1000
Emri i fletës:	
Planimetria KUB (Segmenti 1)	
Fleta Nr.:	
F-23	
Formati A3	
Dhjetor 2025	

PROJEKT ZBATIMI

**Objekt: “Studim projektim” Rikonstruksioni i rrugëve te
Brendshme Fshati Shtermen, Bashkisë Cerrik”**

Planimetria e KUB

SEGMENTI 2 dhe 3: Rikonstruksioni i rrugeve ne
lagjen e Kishes me gjatesi $L_2=269\text{ml}$, $L_2=111.05\text{ml}$.

BASHKISE CERRIK

Tirane 2025

Aksi 3
Mbarim
X(m)=416890.845
Y(m)=4540482.356

Aksi 2
Mbarim
X(m)=416997.407
Y(m)=4540382.542

Aksi 2
Fillim
X(m)=416904.301
Y(m)=4540322.422

Aksi 3
Fillim
X(m)=417058.871
Y(m)=4540279.870

0 1000 2000



REPUBLIKA E SHQIPERISË
QARKU ELBASAN
BASHKIA CERRIK

Projektues : INSTITUTI I KONSULENCES NE NDERTIM "IKN"sh.p.k
IKN INSTITUTI
KONSULENCES
NDERTIMIT
INSTITUTI I KONSULENCES NE NDERTIM

Grupi Projektimit

ING. PROJEKTUES: SKENDER ÇOTA
ING. PROJEKTUES: ADMIRIM MARTINI
ING. GJEODET PIRO PANAJOTI

Firma

ING. PROJEKTUES: GENTIAN ALLA
ING. GJEODET: ARDIT SELAMAJ

Firma

PROJEKT
ZBATIMI

Emri i Projektit:

Emri i fletës:

Fleta Nr.:

"Studim projektim" Rikonstruksion i
rrugeve te Brendshme Fshati
Shtermen, Bashkia Cerrik

Planimetria KUB
(Segmenti 2,3)

F-24

Formati A3

Shkalla:

1:1000

Dhjetor 2025

PROJEKT ZBATIMI



Objekt: **“Studim projektim” Rikonstruksioni i rrugëve te Brendshme Fshati Shtermen, Bashkisë Cerrik”**

Planimetria e KUB

SEGMENTI 4: Rikonstruksioni i rrugës ne lagjen e Kuqallareve me gjatesi $L=290.27\text{ml}$.

BASHKISE CERRIK

Tirane 2025

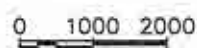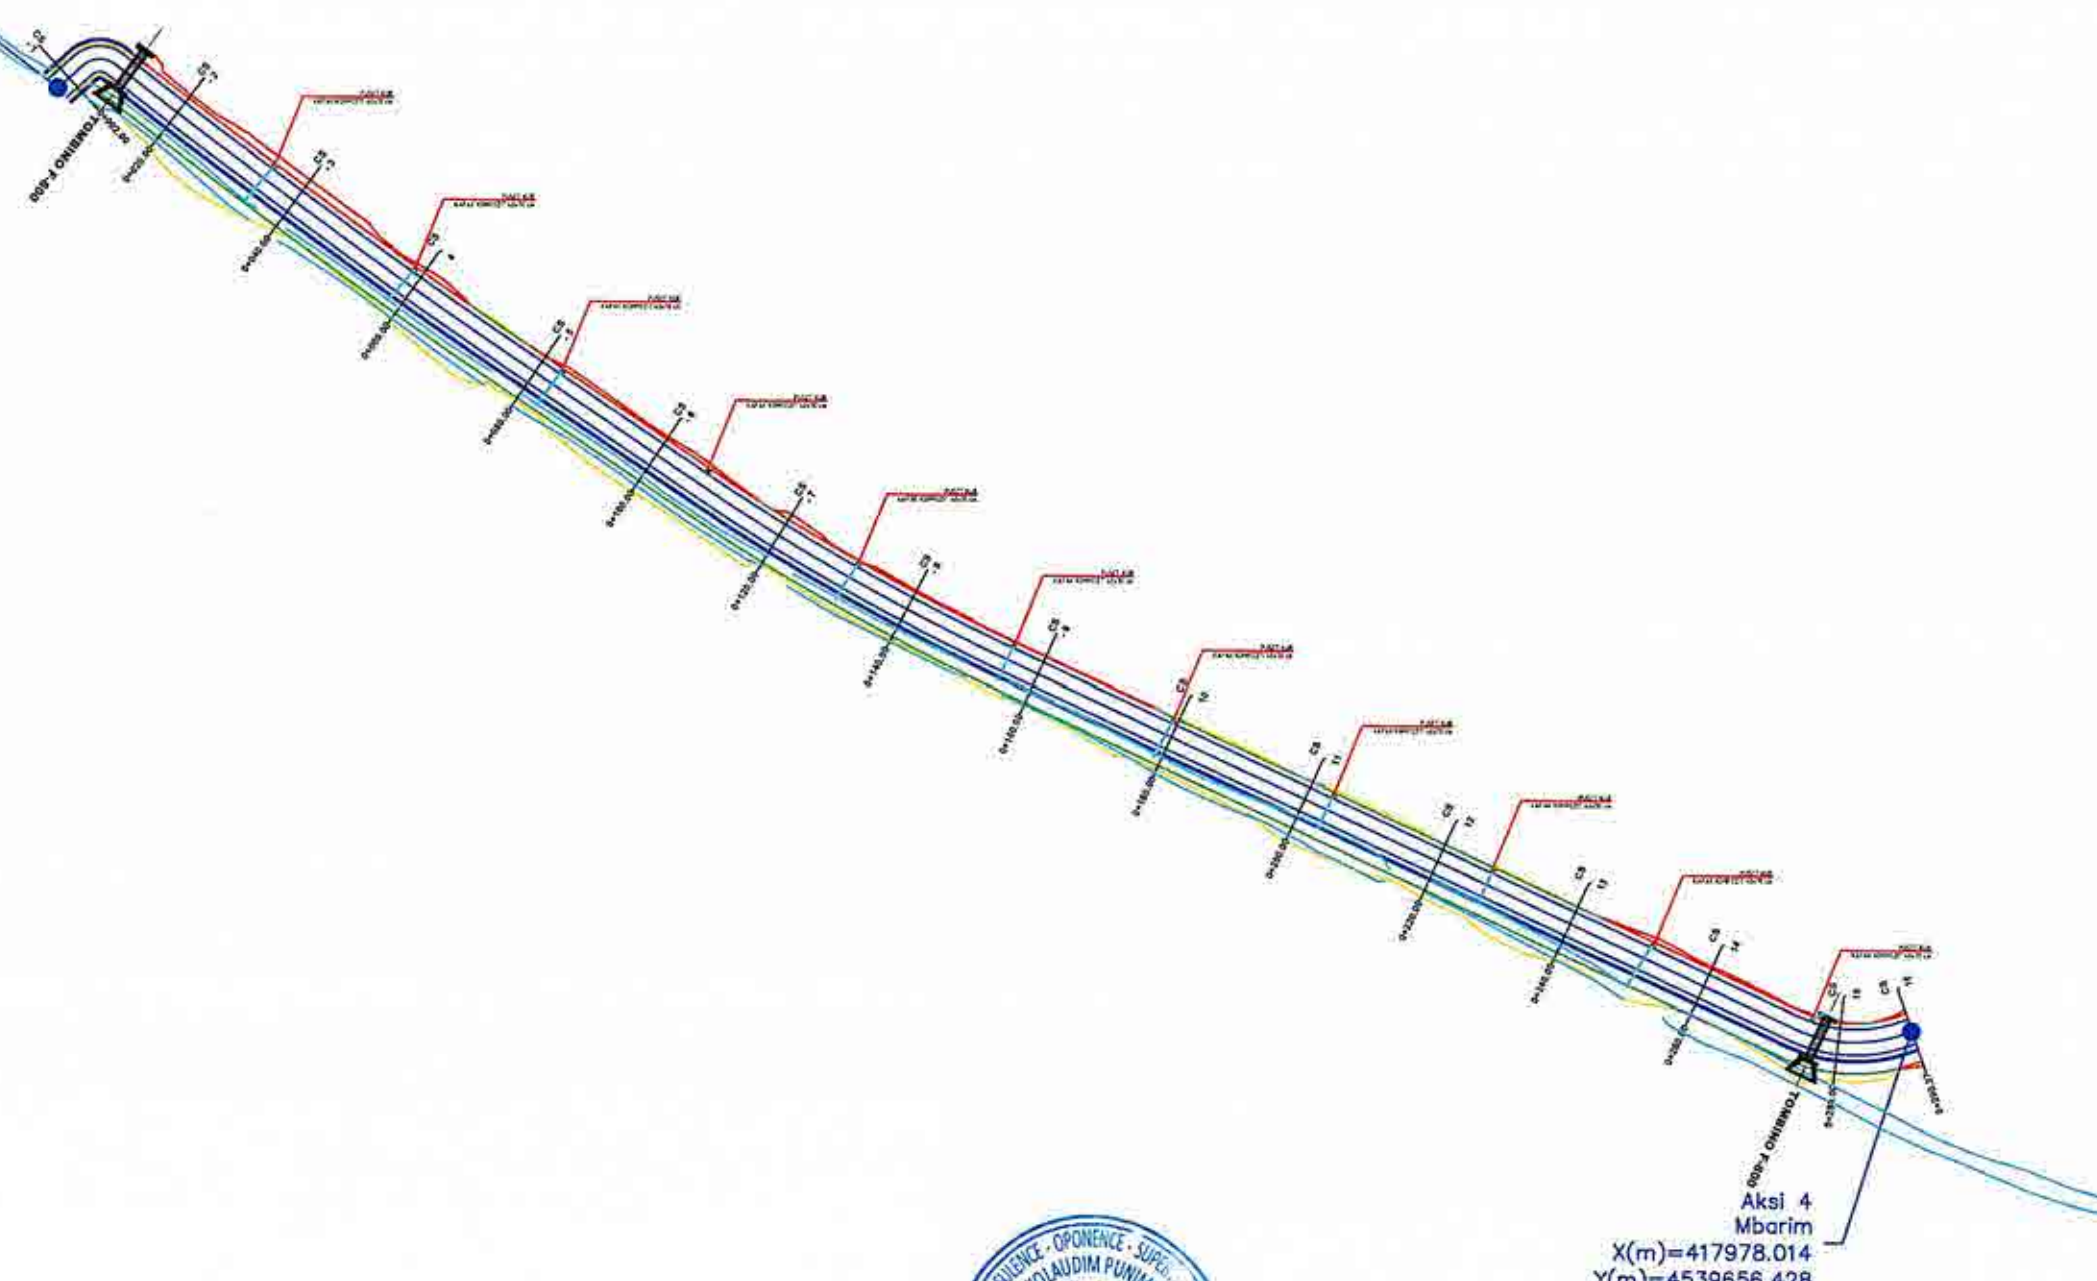

REPUBLIKA E SHQIPERISË QARKU ELBASAN BASHKIA CERRIK	Projektues :	INSTITUTI I KONSULENCES NE NDERTIM "IKN"sh.p.k	Grupi Projektimit	Firma	Firma	PROJEKT ZBATIMI	Emri i Projektit:	"Studim projektim"Rikonstruksion i rrugeve te Brendshme Fshati Shtermen,Bashkia Cerrik"		Shkalla:
	 INSTITUTI I KONSULENCES NE NDERTIM	ING. PROJEKTUES: SKENDER ÇOTA	ING. PROJEKTUES: GENTIAN ALLA				Emri i Fletës:	Planimetria KUB (Segmenti 4)		1:1000
		ING. PROJEKTUES: ADMIRIM MARTINI	ING. GJEODET: ARDIT SELAMAJ				Fleta Nr.:	F-25	Formati A3	Dhjetor 2025
		ING. GJEODET PIRO PANAJOTI								

PROJEKT ZBATIMI



Objekt: **“Studim projektim” Rikonstruksioni i rrugëve te Brendshme Fshati Shtermen, Bashkisë Cerrik”**

Planimetria e KUB

SEGMENTI 4: Rikonstruksioni i rrugës ne lagjen e Kuqallareve me gjatesi $L=290.27\text{ml}$.

BASHKISE CERRIK

Tirane 2025

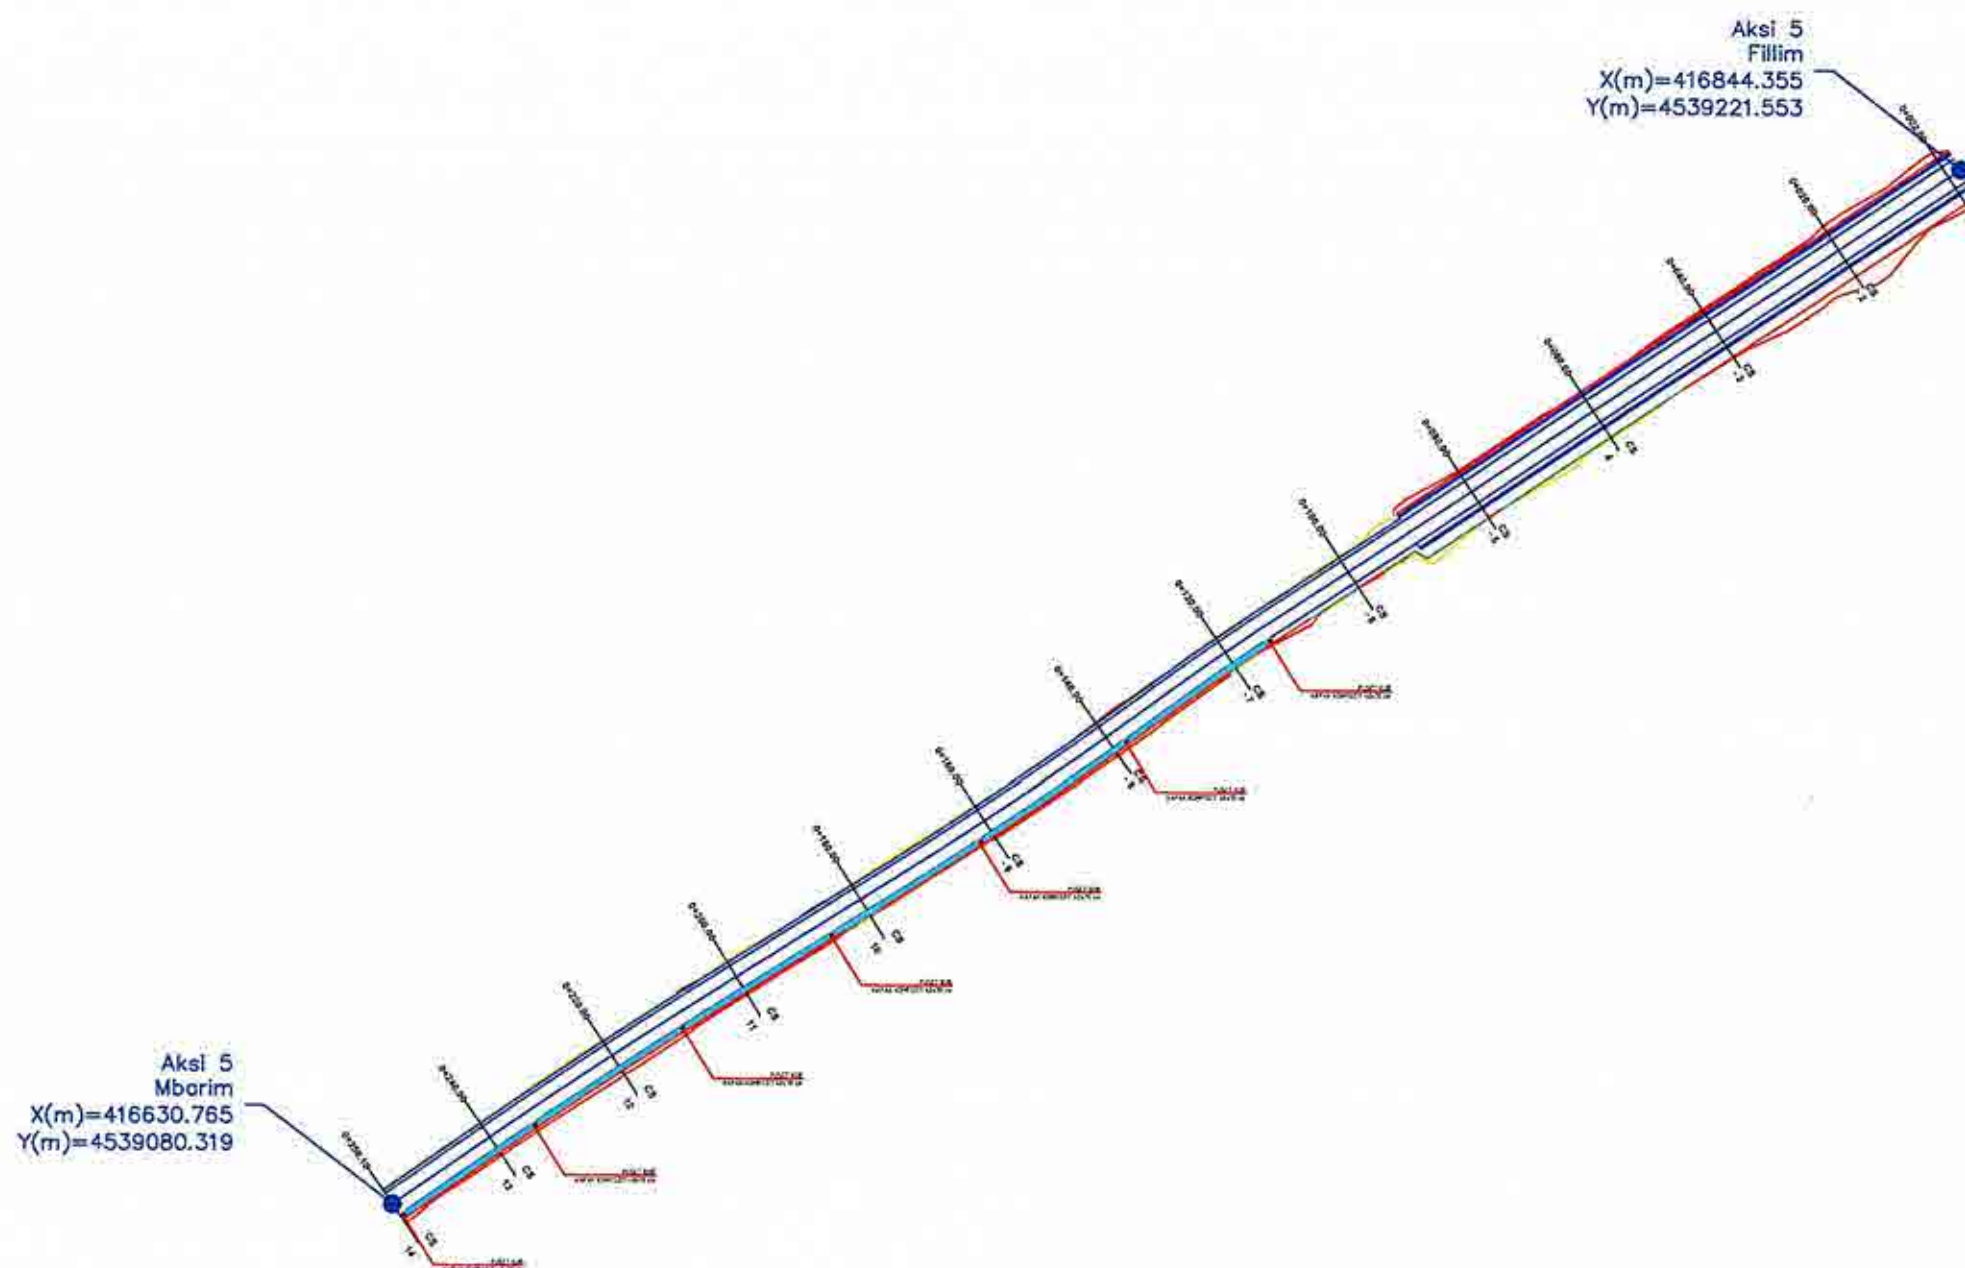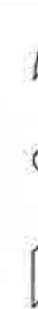

0 1000 2000



REPUBLIKA E SHQIPERISË
QARKU ELBASAN
BASHKIA CERRIK

Projektues : "INSTITUTI I KONSULENCES NE NDERTIM "IKN" sh.p.k

IKN INSTITUTI
KONSULENCES
NDERTIMIX
INSTITUTI I KONSULENCES NE NDERTIM

Grupi Projektimit

ING. PROJEKTUES: SKËNDER ÇOTA
ING. PROJEKTUES: ADMIRIM MARTINI
ING. GJEODET PIRO PANAJOTI

Firma

ING. PROJEKTUES: GENTIAN ALLA
ING. GJEODET: ARDIT SELAMAJ

Firma

PROJEKT
ZBATIMI

Emri i Projektit: "Studim projektim" Rikonstruksion i
rrugeve te Brendshme Fshati
Shtermen, Bashkia Cerrrik

Shkalla:

Emri i fletës: Planimetria KUB
(Segmenti 5)

1:1000

Fleta Nr.: F-26

Formati A3

Dhjetor 2025

PROJEKT ZBATIMI

**Objekt: “Studim projektim” Rikonstruksioni i rrugëve te
Brendshme Fshati Shtermen, Bashkisë Cerrik”**

Profili Gjatesore

SEGMENTI 1: Rikonstruksioni i rrugës në lagjen e Memallinjeve
me gjatesi $L=258.71\text{ml}$.

BASHKISE CERRIK

Tirane 2025

Profilu
"AKS-1"

120
110
100
90
80
70

km=0+000.00
el=102.790m

i=-1.11%
L(p)94.74m

el=101.74m
km=0+094.74

Verteks:2
Prog= 0+104.41m
Kuota= 101.63m
R= 1500.00m
L= 19.35m
Bs=0.031m

el=101.65m
km=0+114.09

i=0.18%
L(p)61.60m

CS-NR.		CS-1	CS-2	CS-3	CS-4	CS-5	CS-6	CS-7	CS-8	CS-9
Distanca	Pjesore		20	20	20	20	20	20	20	20
	Progresive	0+000	0+020	0+040	0+060	0+080	0+100	0+120	0+140	0+160
Kuota	Terreni	102.79	102.67	102.53	102.19	102.14	101.68	101.53	101.73	101.68
	Projektit	102.79	102.57	102.35	102.13	101.90	101.69	101.66	101.70	101.74
	Punes	0.00	-0.10	-0.18	-0.06	-0.24	0.01	0.14	-0.03	0.05
Gjeometria Vertikale		<								

REPUBLIKA E SHQIPERISË
QARKU ELBASAN
BASHKIA CERRIK

Projektues : INSTITUTI I KONSULENCES NE NDERTIM "IKN" sh.p.k
IKN INSTITUTI
KONSULENCES
NDERTIMIX
INSTITUTI I KONSULENCES NE NDERTIM

Grupi Projektimit
ING. PROJEKTUES: SKËNDER ÇOTA
ING. PROJEKTUES: ADMIRIM MARTINI
ING. GJEODET PIRO PANAJOTI

Firma
[Signature]

ING. PROJEKTUES: GENTIAN ALLA
ING. GJEODET: ARDIT SELAMAJ

Firma
[Signature]

PROJEKT
ZBATIMI


Emri i Projektit:
Emri i fletës:
Fleta Nr.:

"Studim projektim" Rikonstruksion i
rrugeve te Brendshme Fshati
Shtermen, Bashkia Cerrrik"
Profili Gjatesor
(Segmenti 1)

F-27

Formati A3

Shkalla:
1:500
Dhjetor 2025

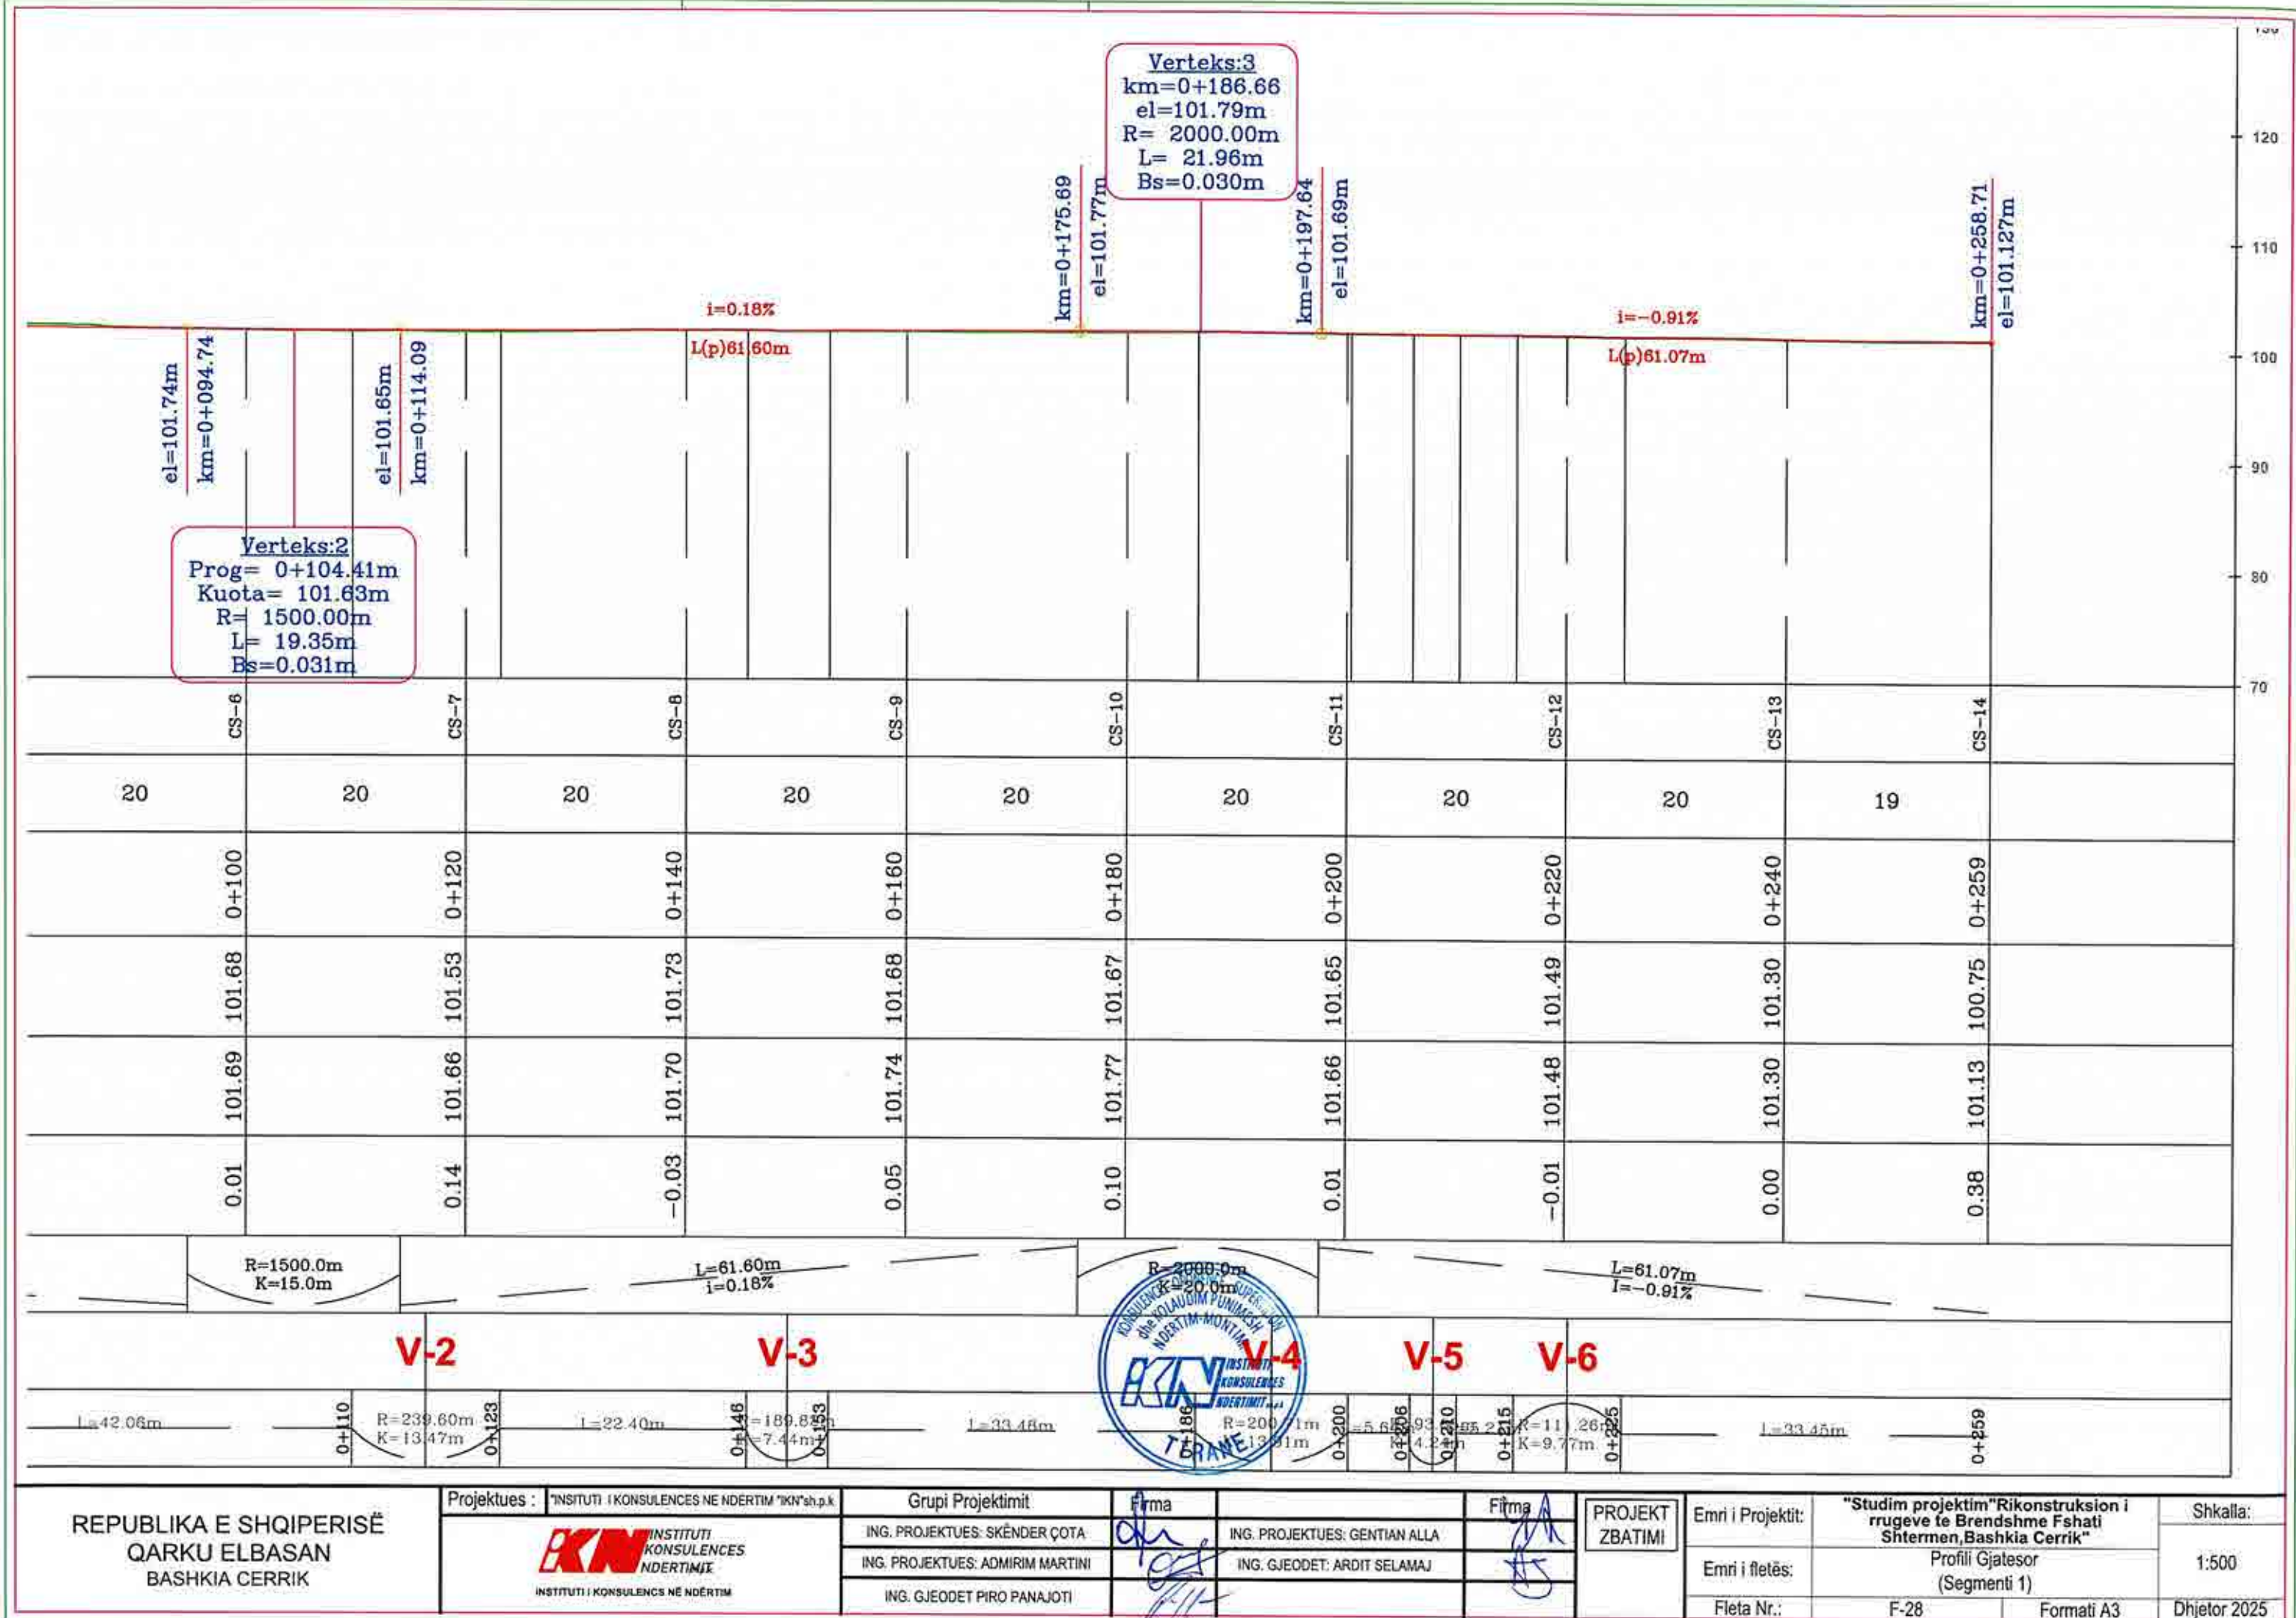

PROJEKT ZBATIMI

Objekt: **“Studim projektim” Rikonstruksioni i rrugëve te Brendshme Fshati Shtermen, Bashkisë Cerrik”**


Profili Gjatesore

SEGMENTI 2 : Rikonstruksioni i rrugeve ne lagjen e Kishes me gjatesi $L2=269\text{m}$.

BASHKISE CERRIK

Tirane 2025

Profil
"AKS-2"

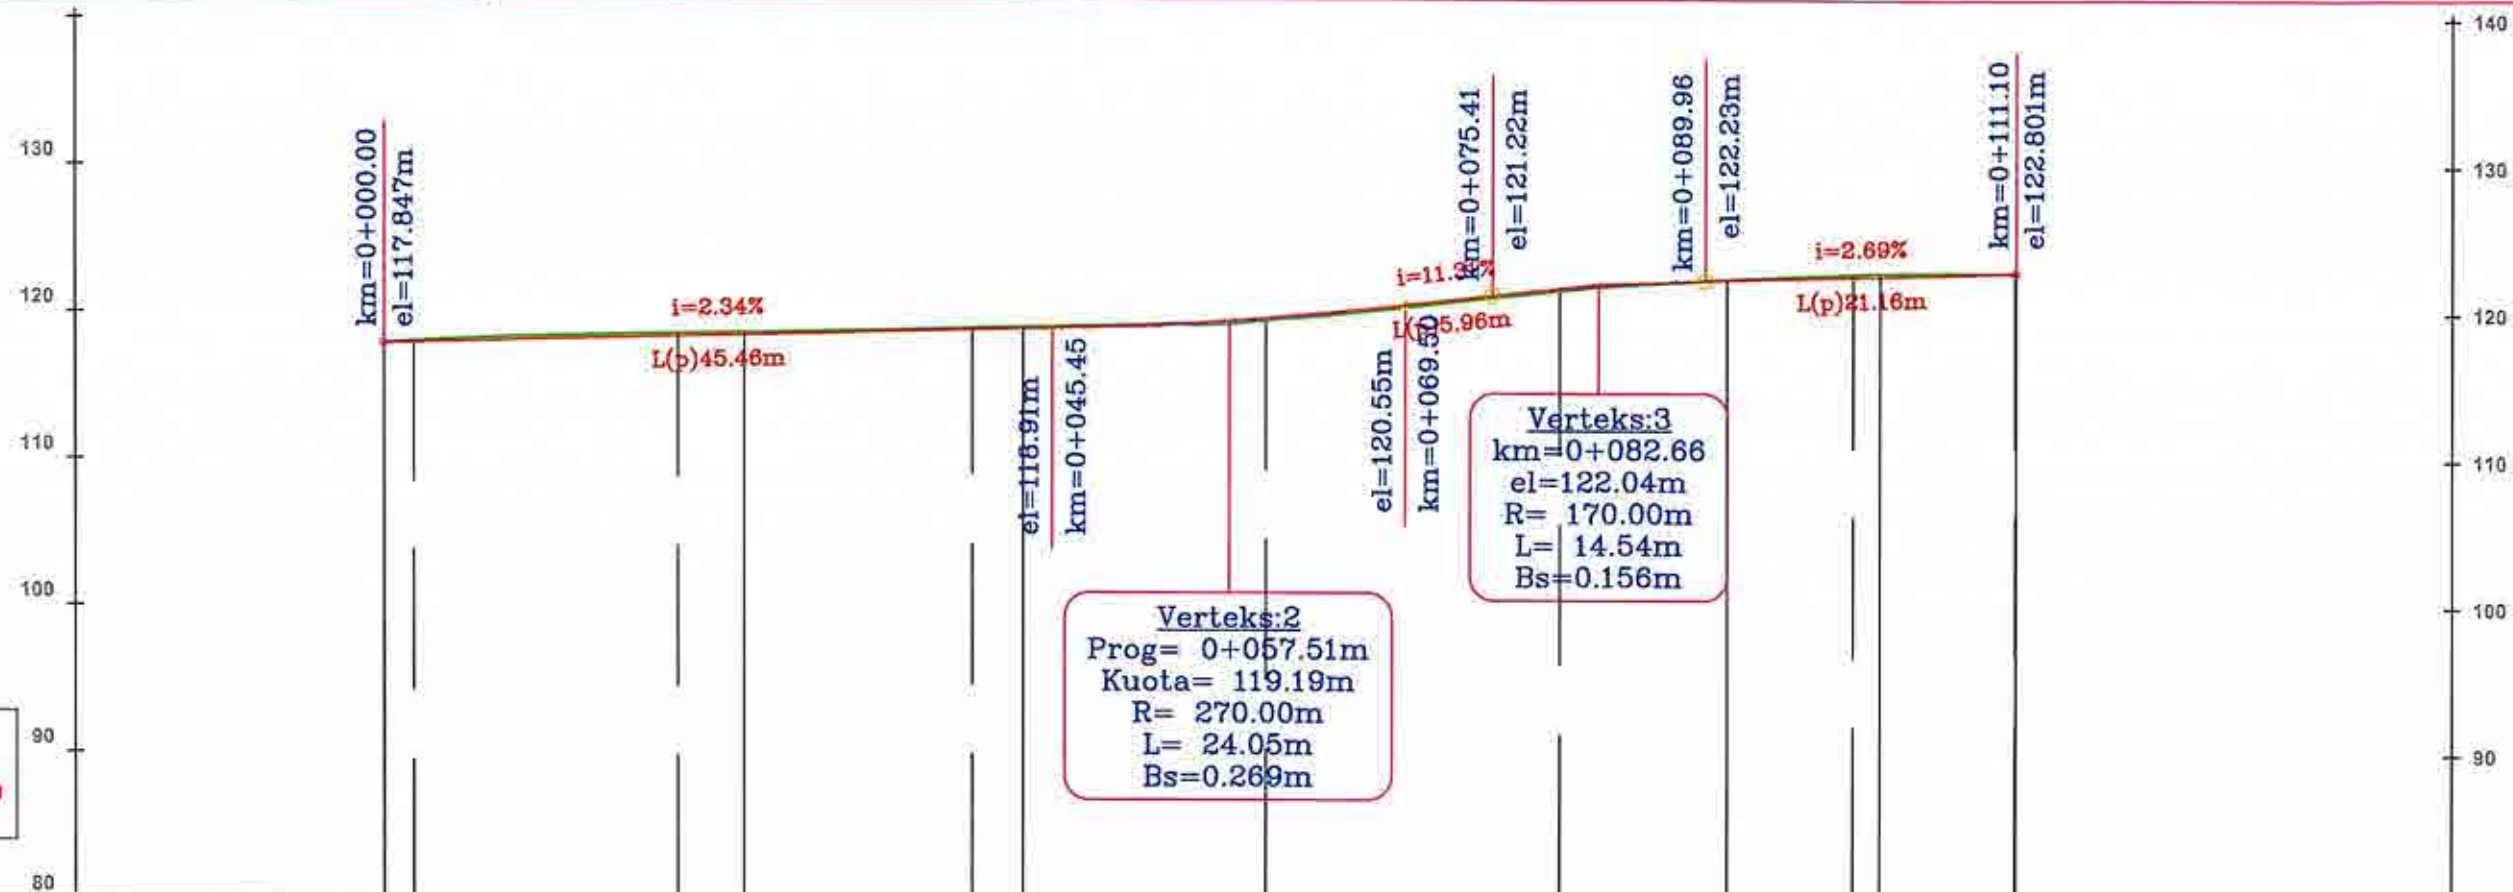

CS-NR.		CS-1	CS-2	CS-3	CS-4	CS-5	CS-6	CS-7
Distanca	Pjesore	18	20	20	20	20	11	
	Progresive	0+002	0+020	0+040	0+060	0+080	0+100	0+111
Kuota	Terreni	117.99	118.52	118.91	119.48	121.54	122.70	122.80
	Projektit	117.85	118.31	118.78	119.64	121.67	122.50	122.80
	Punes	0.00	-0.20	-0.13	0.16	0.13	-0.20	0.00
Gjeometria Vertikale								
Nr.Verteksi		V-1 V-2						
Gjeometria Horizontale								

REPUBLIKA E SHQIPERISË
QARKU ELBASAN
BASHKIA CERRIK

Projektues : INSTITUTI I KONSULENCES NE NDERTIM "IKN" sh.p.k

IKN INSTITUTI
KONSULENCES
NDERTIMIX
INSTITUTI I KONSULENCES NE NDERTIM

Grupi Projektimit

ING. PROJEKTUES: SKENDER ÇOTA
ING. PROJEKTUES: ADMIRIM MARTINI
ING. GJEODET PIRO PANAJOTI

Firma

ING. PROJEKTUES: GENTIAN ALLA
ING. GJEODET: ARDIT SELAMAJ

Firma

PROJEKT
ZBATIMI

Emri i Projektit:

Emri i fletës:

Fleta Nr.:

"Studim projektim" Rikonstruksion i
rrugeve te Brendshme Fshati
Shtermen, Bashkia Cerrrik"
Profili Gjatesor
(Segmenti 2)

Formati A3

Shkalla:

1:500

Dhjetor 2025

PROJEKT ZBATIMI

Objekt: **“Studim projektim” Rikonstruksioni i rrugëve te
Brendshme Fshati Shtermen, Bashkisë Cerrik”**


Profili Gjatesore

SEGMENTI 3: Rikonstruksioni i rrugëve ne lagjen e
Kishes me gjatesi $L_2=111.05\text{ml}$.

BASHKISE CERRIK

Tirane 2025

Profil
" AKS-3"

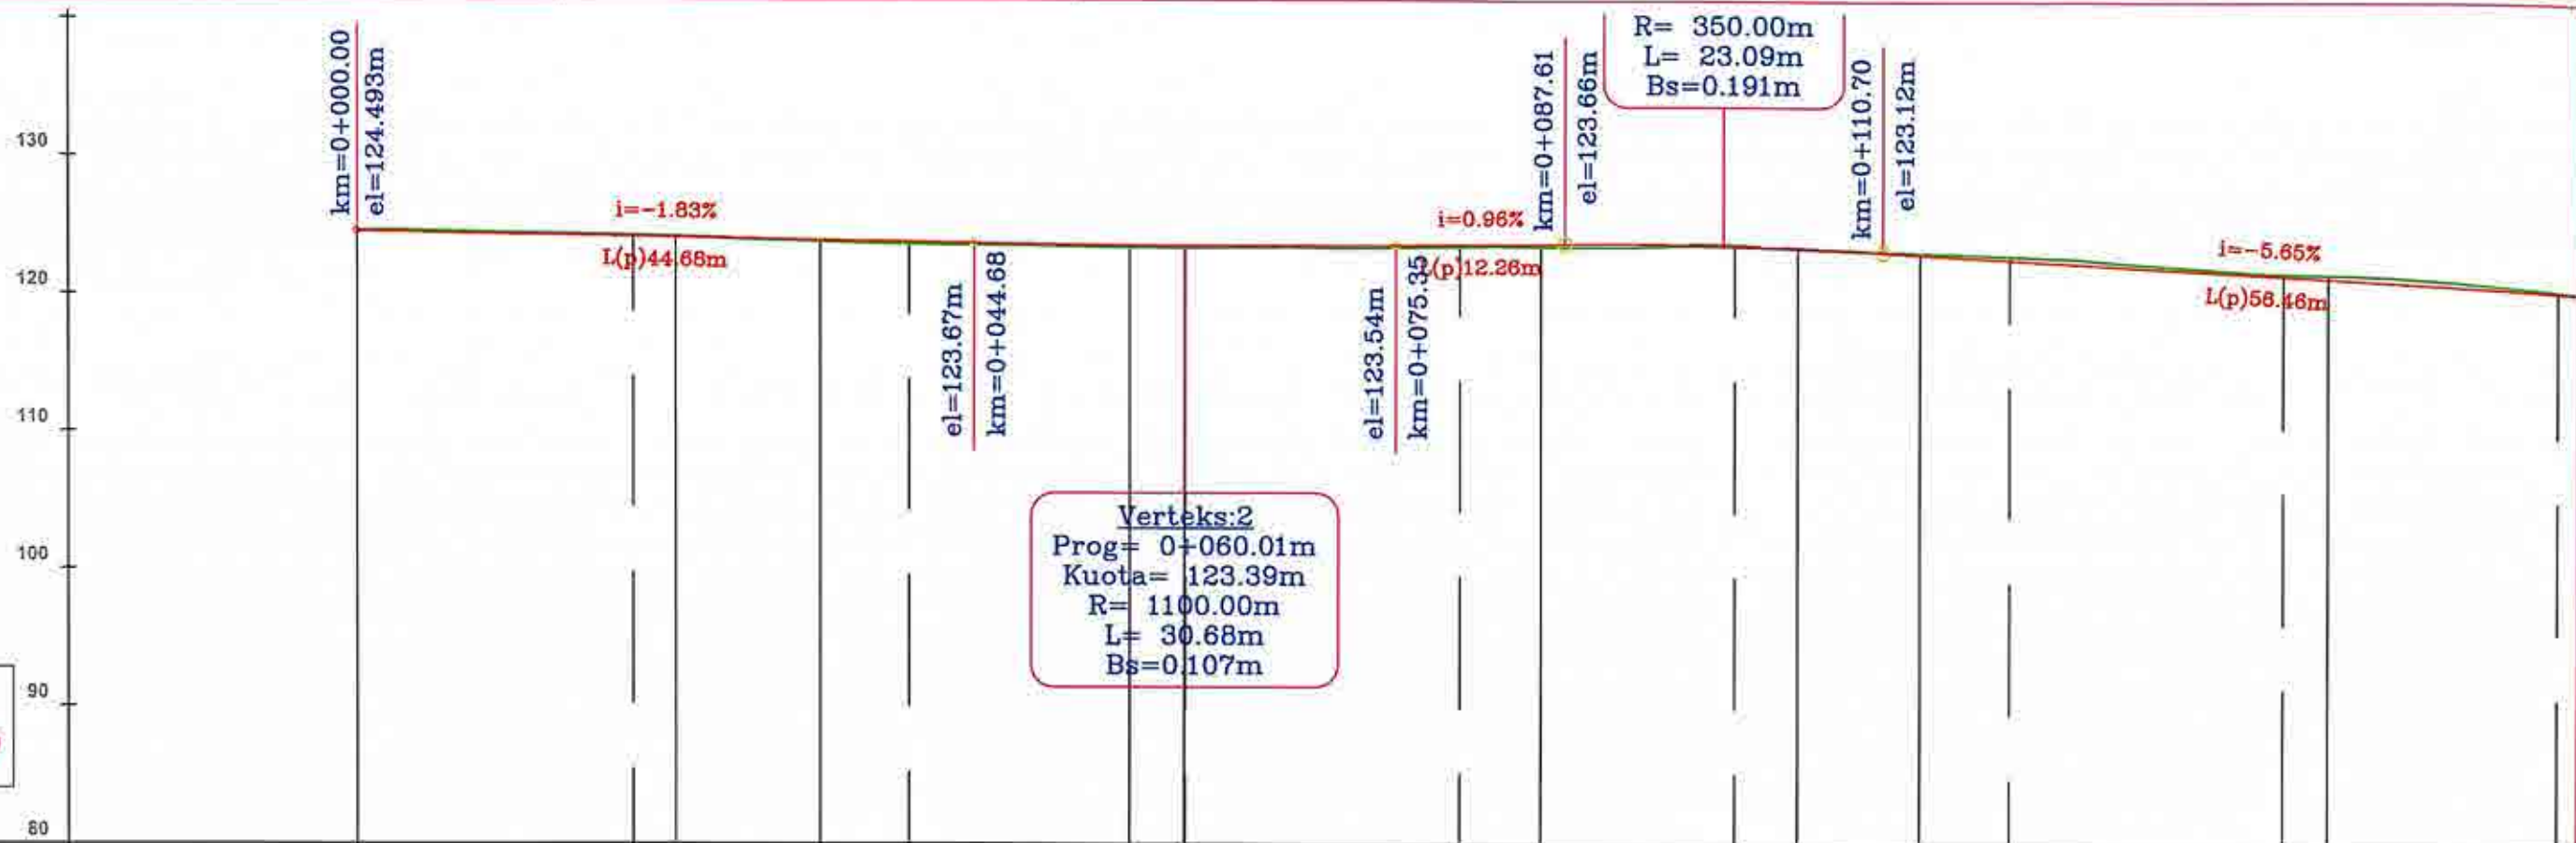

CS-NR.		CS-1	CS-2	CS-3	CS-4	CS-5	CS-6	CS-7	CS-8	CS-9
Distanca	Pjesore	20	20	20	20	20	20	20	20	20
	Progresive	0+000	0+020	0+040	0+060	0+080	0+100	0+120	0+140	0+160
Kuota	Terreni	124.49	124.21	123.58	123.35	123.46	123.51	122.86	121.65	120.45
	Projektit	124.49	124.13	123.76	123.50	123.59	123.56	122.59	121.46	120.33
	Punes	0.00	-0.09	0.18	0.15	0.12	0.04	-0.27	-0.19	-0.12
Gjeometria Vertikale										
Nr.Verteksi		V-1		V-2		V-3		V-4		
Gjeometria Horizontale										

REPUBLIKA E SHQIPERISË
QARKU ELBASAN
BASHKIA CERRIK

Projektues : "INSTITUTI I KONSULENCES NE NDERTIM "IKN"sh.p.k

IKN INSTITUTI
KONSULENCES
NDERTIMIX
INSTITUTI I KONSULENCES NE NDERTIM

Grupi Projektimit

ING. PROJEKTUES: SKËNDER ÇOTA
ING. PROJEKTUES: ADMIRIM MARTINI
ING. GJEODET PIRO PANAJOTI

ING. PROJEKTUES: GENTIAN ALLA
ING. GJEODET: ARDIT SELAMAJ

PROJEKT
ZBATIMI

Emri i Projektit:

Emri i fletës:

Fleta Nr.:

"Studim projektim"Rikonstruksion i
rrugeve te Brendshme Fshati
Shtermen,Bashkia Cerrrik"
Profili Gjatesor
(Segmenti 3)


Shkalla:

1:500

Dhjetor 2025

Formati A3

F-30

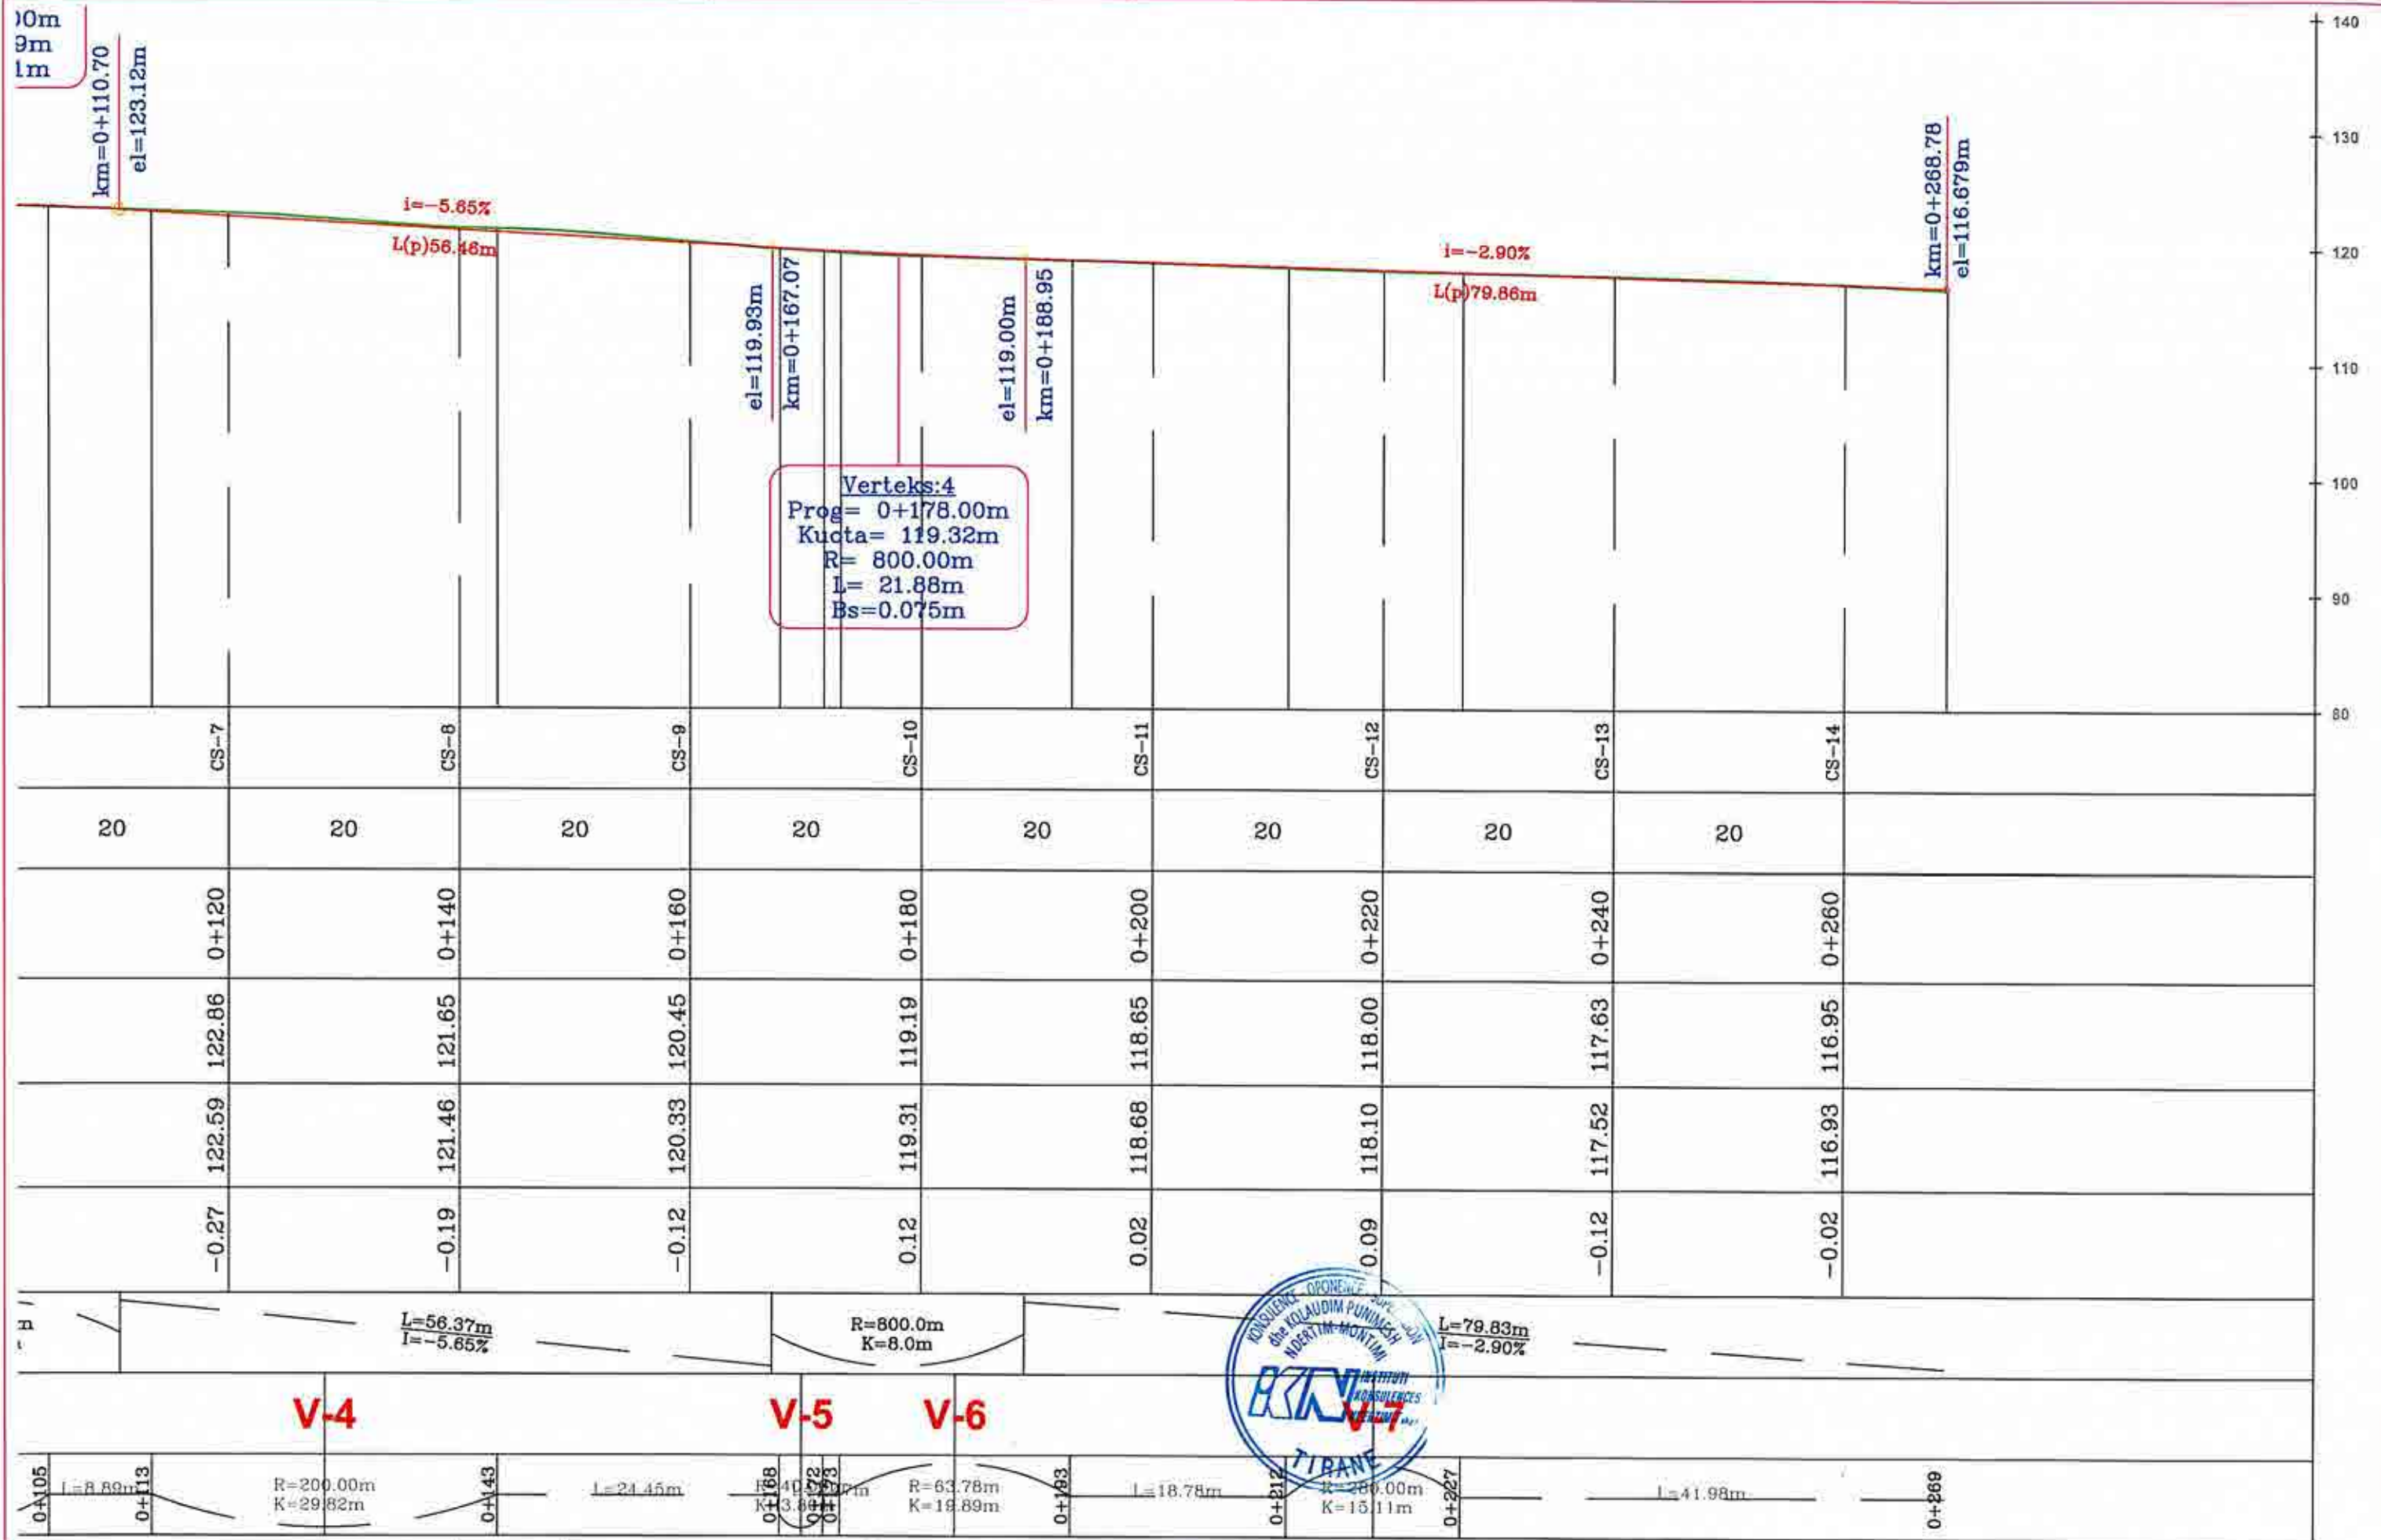

REPUBLIKA E SHQIPERISË
QARKU ELBASAN
BASHKIA CERRIK

Projektues : "INSTITUTI I KONSULENCES NE NDERTIM "IKN"sh.p.k

IKN
INSTITUTI
KONSULENCES
NDERTIMIX
INSTITUTI I KONSULENCES NE NDERTIM

Grupi Projektimit

ING. PROJEKTUES: SKËNDER ÇOTA

ING. PROJEKTUES: ADMIRIM MARTINI

ING. GJEODET PIRO PANAJOTI

Firma

ING. PROJEKTUES: GENTIAN ALLA

ING. GJEODET: ARDIT SELAMAJ

Firma

PROJEKT
ZBATIMI

Emri i Projektit:

Emri i fletës:

Fleta Nr.:

"Studim projektim"Rikonstruksion i
rrugeve te Brendshme Fshati
Shtermen,Bashkia Cerrrik"

Profili Gjatesor
(Segmenti 3)

F-31

Formati A3

Shkalla:

1:500

Dhjetor 2025

PROJEKT ZBATIMI

Objekt: **“Studim projektim” Rikonstruksioni i rrugëve te
Brendshme Fshati Shtermen, Bashkisë Cerrik”**

Profili Gjatesore

SEGMENTI 4: Rikonstruksioni i rrugës ne lagjen e
Kuqallareve me gjatesi $L=290.27\text{ml}$.

BASHKISE CERRIK

Tirane 2025

Profil
"AKS-4"

150
140
130
120
110
100

km=0+000.00
el=130.25m
L(p)=2.50m
i=0.36%

Verteks:2
km=0+011.46
el=130.96m
R=240.00m
L=17.97m
Bs=0.169m

km=0+020.46
el=130.99m

i=0.36%

L(p)=189.12m

CS-NR.

CS-1

CS-2

CS-3

CS-4

CS-5

CS-6

CS-7

CS-8

CS-9

Distanca

Pjesore

Progresive

18

20

20

20

20

20

20

20

0+002

0+020

0+040

0+060

0+080

0+100

0+120

0+140

0+160

Kuota

Terreni

Projektit

Punes

130.24

131.05

131.18

131.15

131.17

131.25

131.33

131.38

131.41

130.06

130.99

131.06

131.13

131.20

131.28

131.35

131.42

131.49

0.00

-0.06

-0.12

-0.02

0.04

0.02

0.01

0.04

0.09

Gjeometria
Vertikale

L=2.49m
i=7.87%

R=240.0m
K=2.4m

L=189.12m
i=0.36%

Nr.Verteksi

V-1

V-2

V-3

Gjeometria
Horizontale

0+000
0+005
0+009

R=1017.50m
K=75.00m

0+084

L=22.11m

0+107

R=308.71m
K=49.82m

0+156

REPUBLIKA E SHQIPERISË
QARKU ELBASAN
BASHKIA CERRIK

Projektues: "INSTITUTI I KONSULENCES NE NDERTIM "IKN" sh.p.k.

IKN INSTITUTI
KONSULENCES
NDERTIMIX
INSTITUTI I KONSULENCES NE NDERTIM

Grupi Projektimit

ING. PROJEKTUES: SKËNDER ÇOTA

ING. PROJEKTUES: ADMIRIM MARTINI

ING. GJEODET PIRO PANAJOTI

Firma

ING. PROJEKTUES: GENTIAN ALLA

ING. GJEODET: ARDIT SELAMAJ

Firma

PROJEKT
ZBATIMI

Emri i Projektit:

Emri i fletës:

Fleta Nr.:

"Studim projektim" Rikonstruksion i
rrugeve te Brendshme Fshati
Shtermen, Bashkia Cerrrik

Profili Gjatesor
(Segmenti 4)


F-32

Formati A3

Shkalla:

1:500

Dhjetor 2025

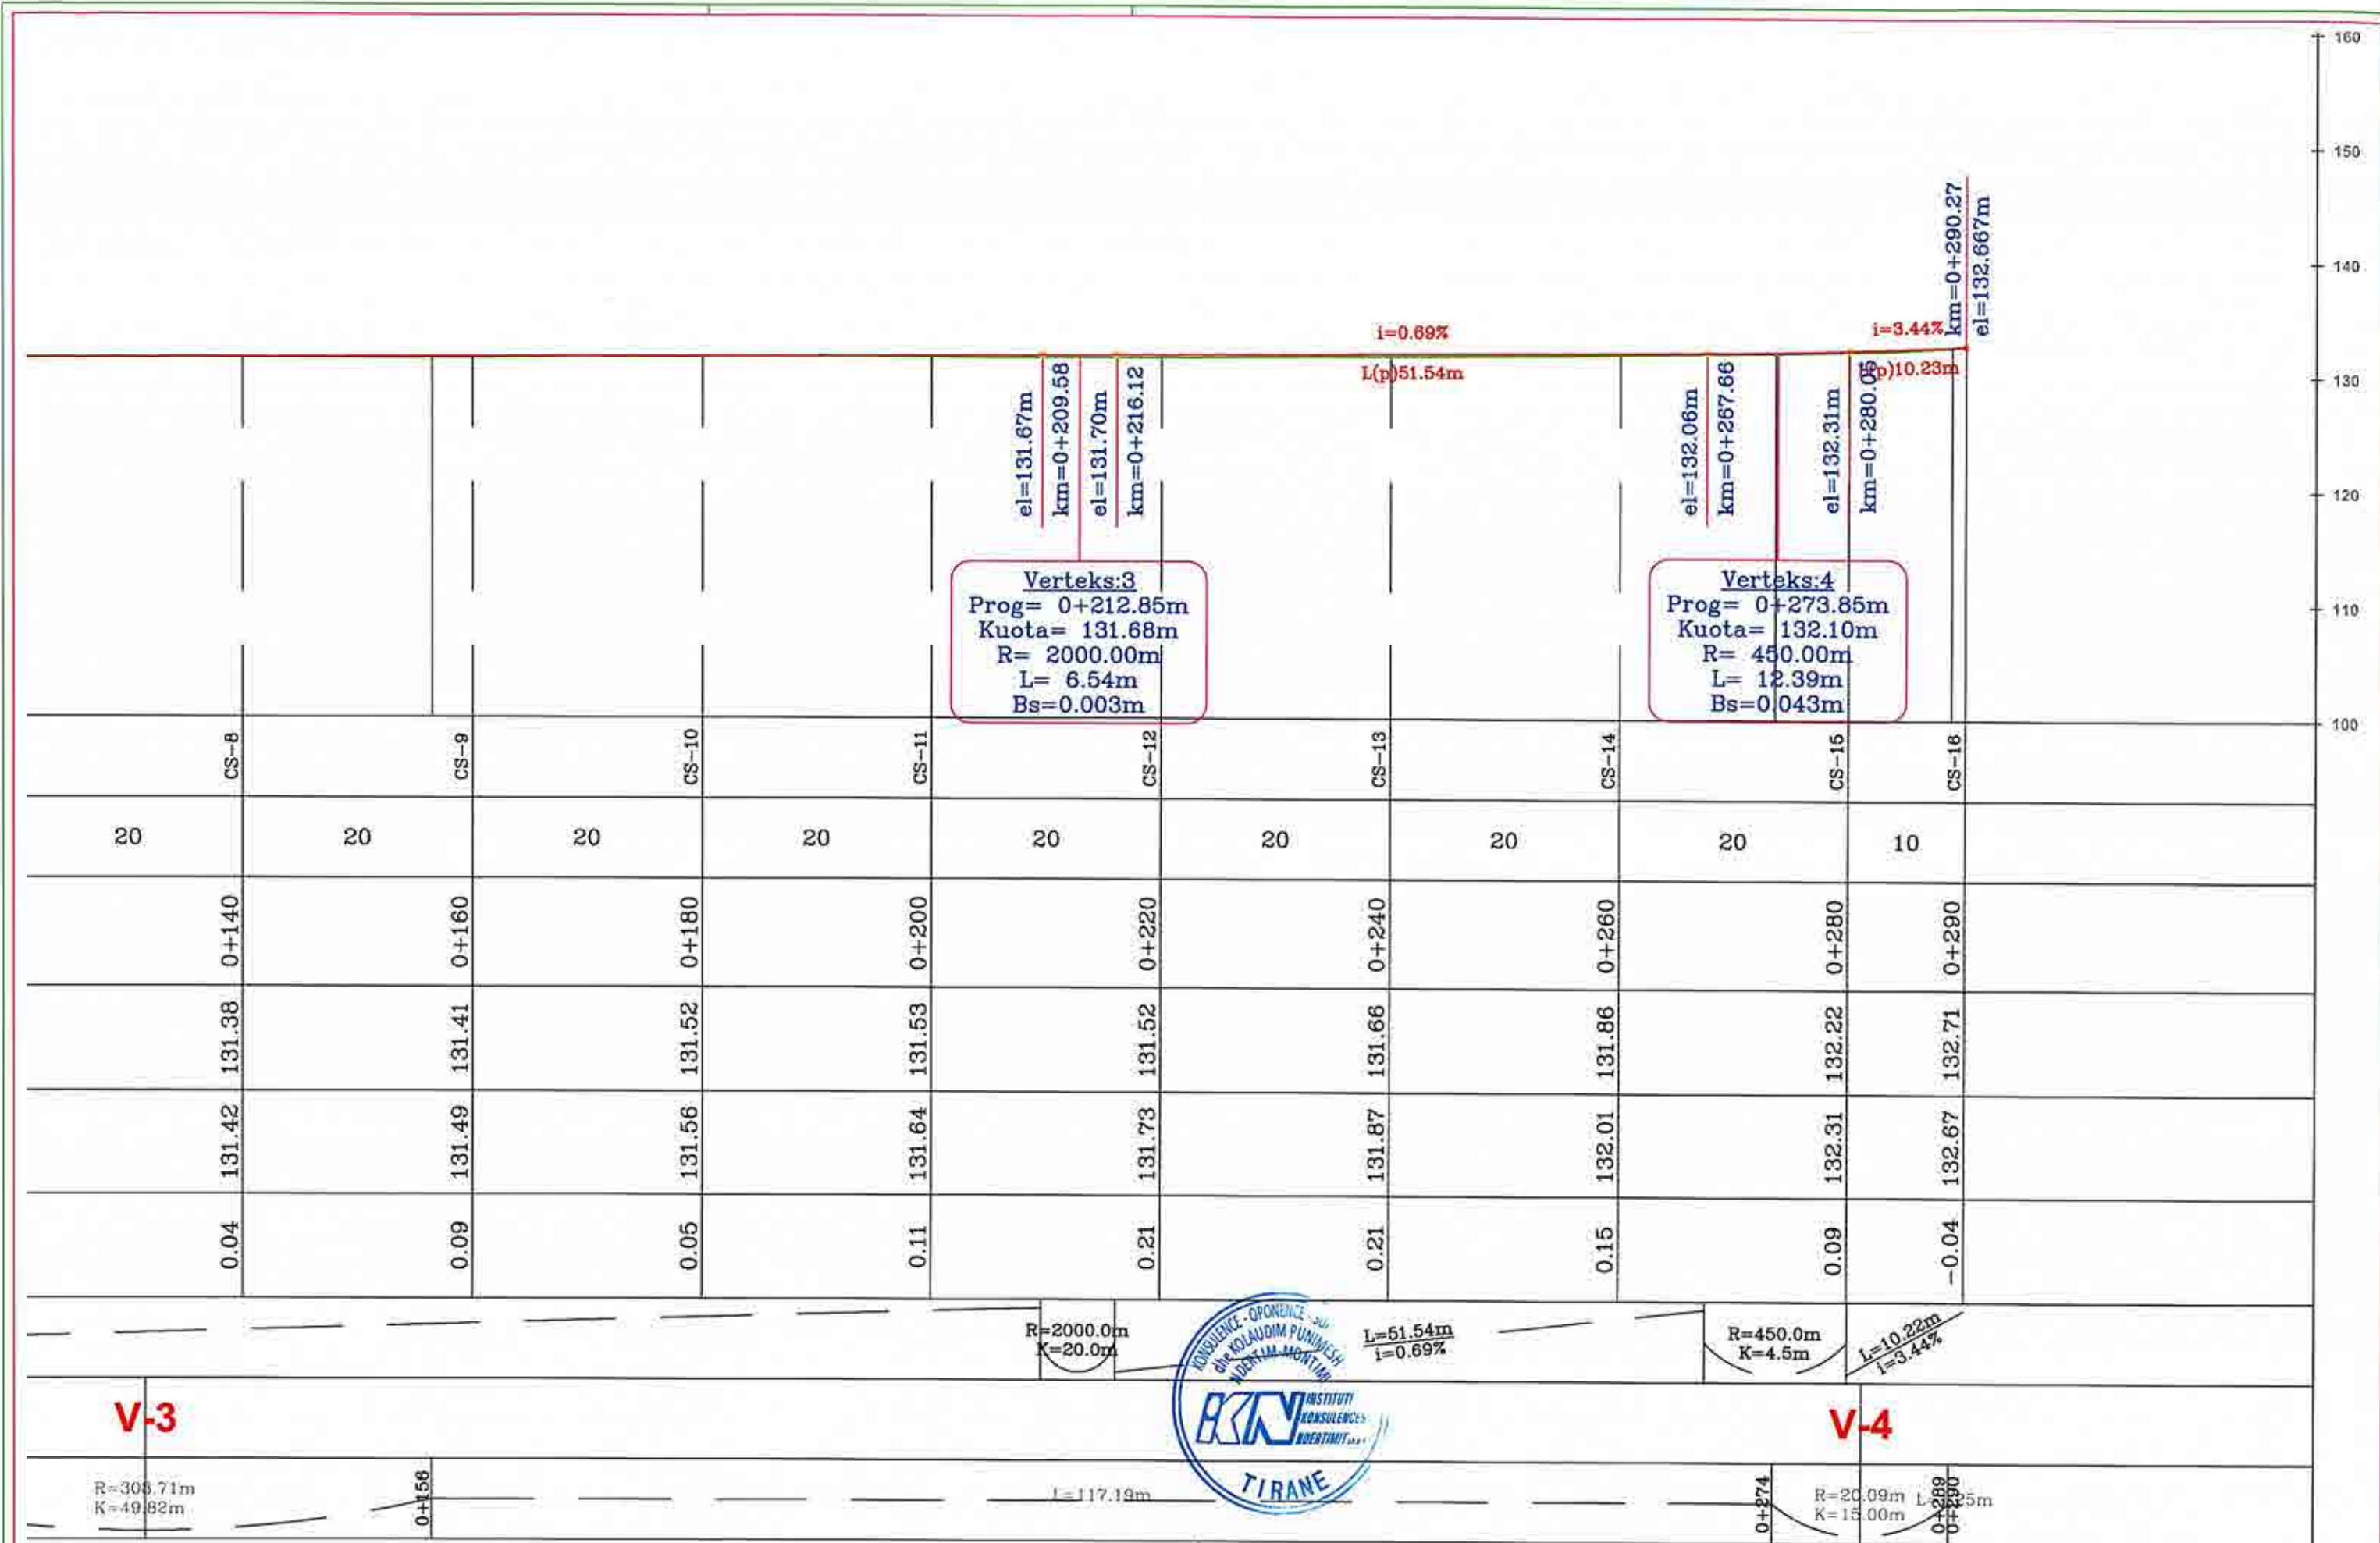

REPUBLIKA E SHQIPERISË
QARKU ELBASAN
BASHKIA CERRIK

Projektues : INSTITUTI I KONSULENCES NE NDERTIM "IKN" sh.p.k
IKN INSTITUTI I KONSULENCES NE NDERTIM
INSTITUTI I KONSULENCES NE NDERTIM

Grupi Projektimit	Firma
ING. PROJEKTUES: SKËNDER ÇOTA	
ING. PROJEKTUES: ADMIRIM MARTINI	
ING. GJEODET PIRO PANAJOTI	

PROJEKT ZBATIMI	Emri i Projektit:	Shkalla:
	"Studim projektim" Rikonstruksion i rrugeve te Brendshme Fshati Shtermen, Bashkia Cerrrik"	1:500
	Emri i fletës:	
	Fleta Nr.:	Dhjetor 2025

PROJEKT ZBATIMI

Objekt: **“Studim projektim” Rikonstruksioni i rrugëve te
Brendshme Fshati Shtermen, Bashkisë Cerrik”**


Profili Gjatesore

SEGMENTI 5: Rikonstruksioni i rrugës në lagjen e Topollareve
me gjatesi $L=255.10\text{m}$

BASHKISE CERRIK

Tirane 2025

Profil
"AKS-5"

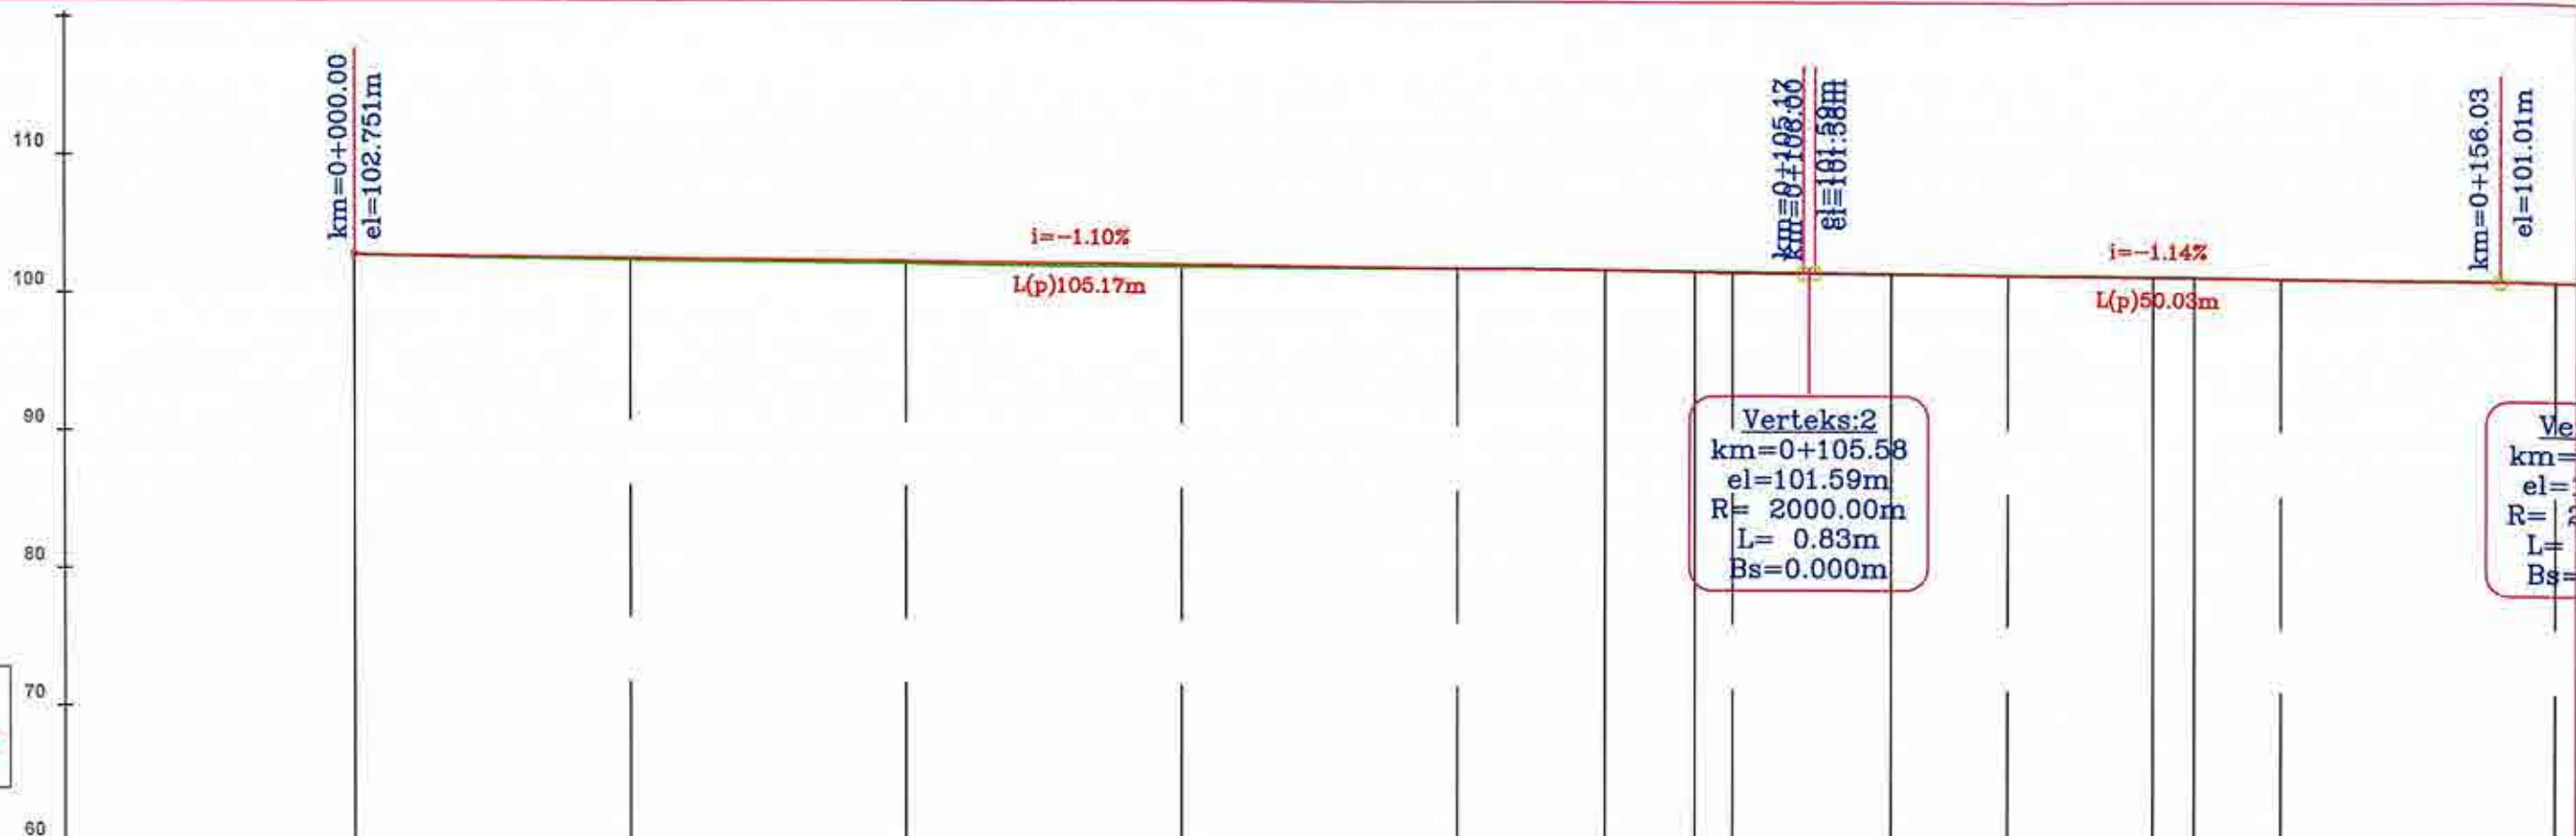

CS-NR.		CS-1	CS-2	CS-3	CS-4	CS-5	CS-6	CS-7	CS-8	CS-9
Distanca	Pjesore		18	20	20	20	20	20	20	20
	Progresive	0+000	0+020	0+040	0+060	0+080	0+100	0+120	0+140	0+160
	Terreni	102.75	102.38	102.13	101.93	101.85	101.64	101.48	101.22	101.01
	Projektit	102.75	102.53	102.31	102.09	101.87	101.65	101.42	101.19	100.96
Punes		0.00	0.15	0.18	0.16	0.02	0.01	-0.05	-0.03	-0.05
Gjeometria Vertikale					L=105.17m i=-1.10%		R=2000.0m K=20.0m	L=50.03m i=-1.14%		R=K
Nr.Verteksi							V-1	V-2		V-3
Gjeometria Horizontale		0+000			L=90.76m		0+091 L=100.00m K=6.50m	0+112 L=14.31m K=19.09m	0+131 L=13.34m K=42.02m	



REPUBLIKA E SHQIPERISË
QARKU ELBASAN
BASHKIA CERRIK

Projektues : INSTITUTI I KONSULENCES NE NDERTIM "IKN" sh.p.k.
IKN INSTITUTI I KONSULENCES NE NDERTIM


Grupi Projektimit
ING. PROJEKTUES: SKENDER ÇOTA
ING. PROJEKTUES: ADMIRIM MARTINI
ING. GJEODET PIRO PANAJOTI

Filma
ING. PROJEKTUES: GENTIAN ALLA
ING. GJEODET: ARDIT SELAMAJ

Filma

PROJEKT
ZBATIMI

Emri i Projektit: "Studim projektim" Rikonstruksion i rrugëve të Brendshme Fshati Shtermen, Bashkia Cerrrik
Emri i fletës: Profili Gjatesor (Segmenti 5)
Fleta Nr.: F-34
Shkalla: 1:500
Formati A3
Dhjetor 2025

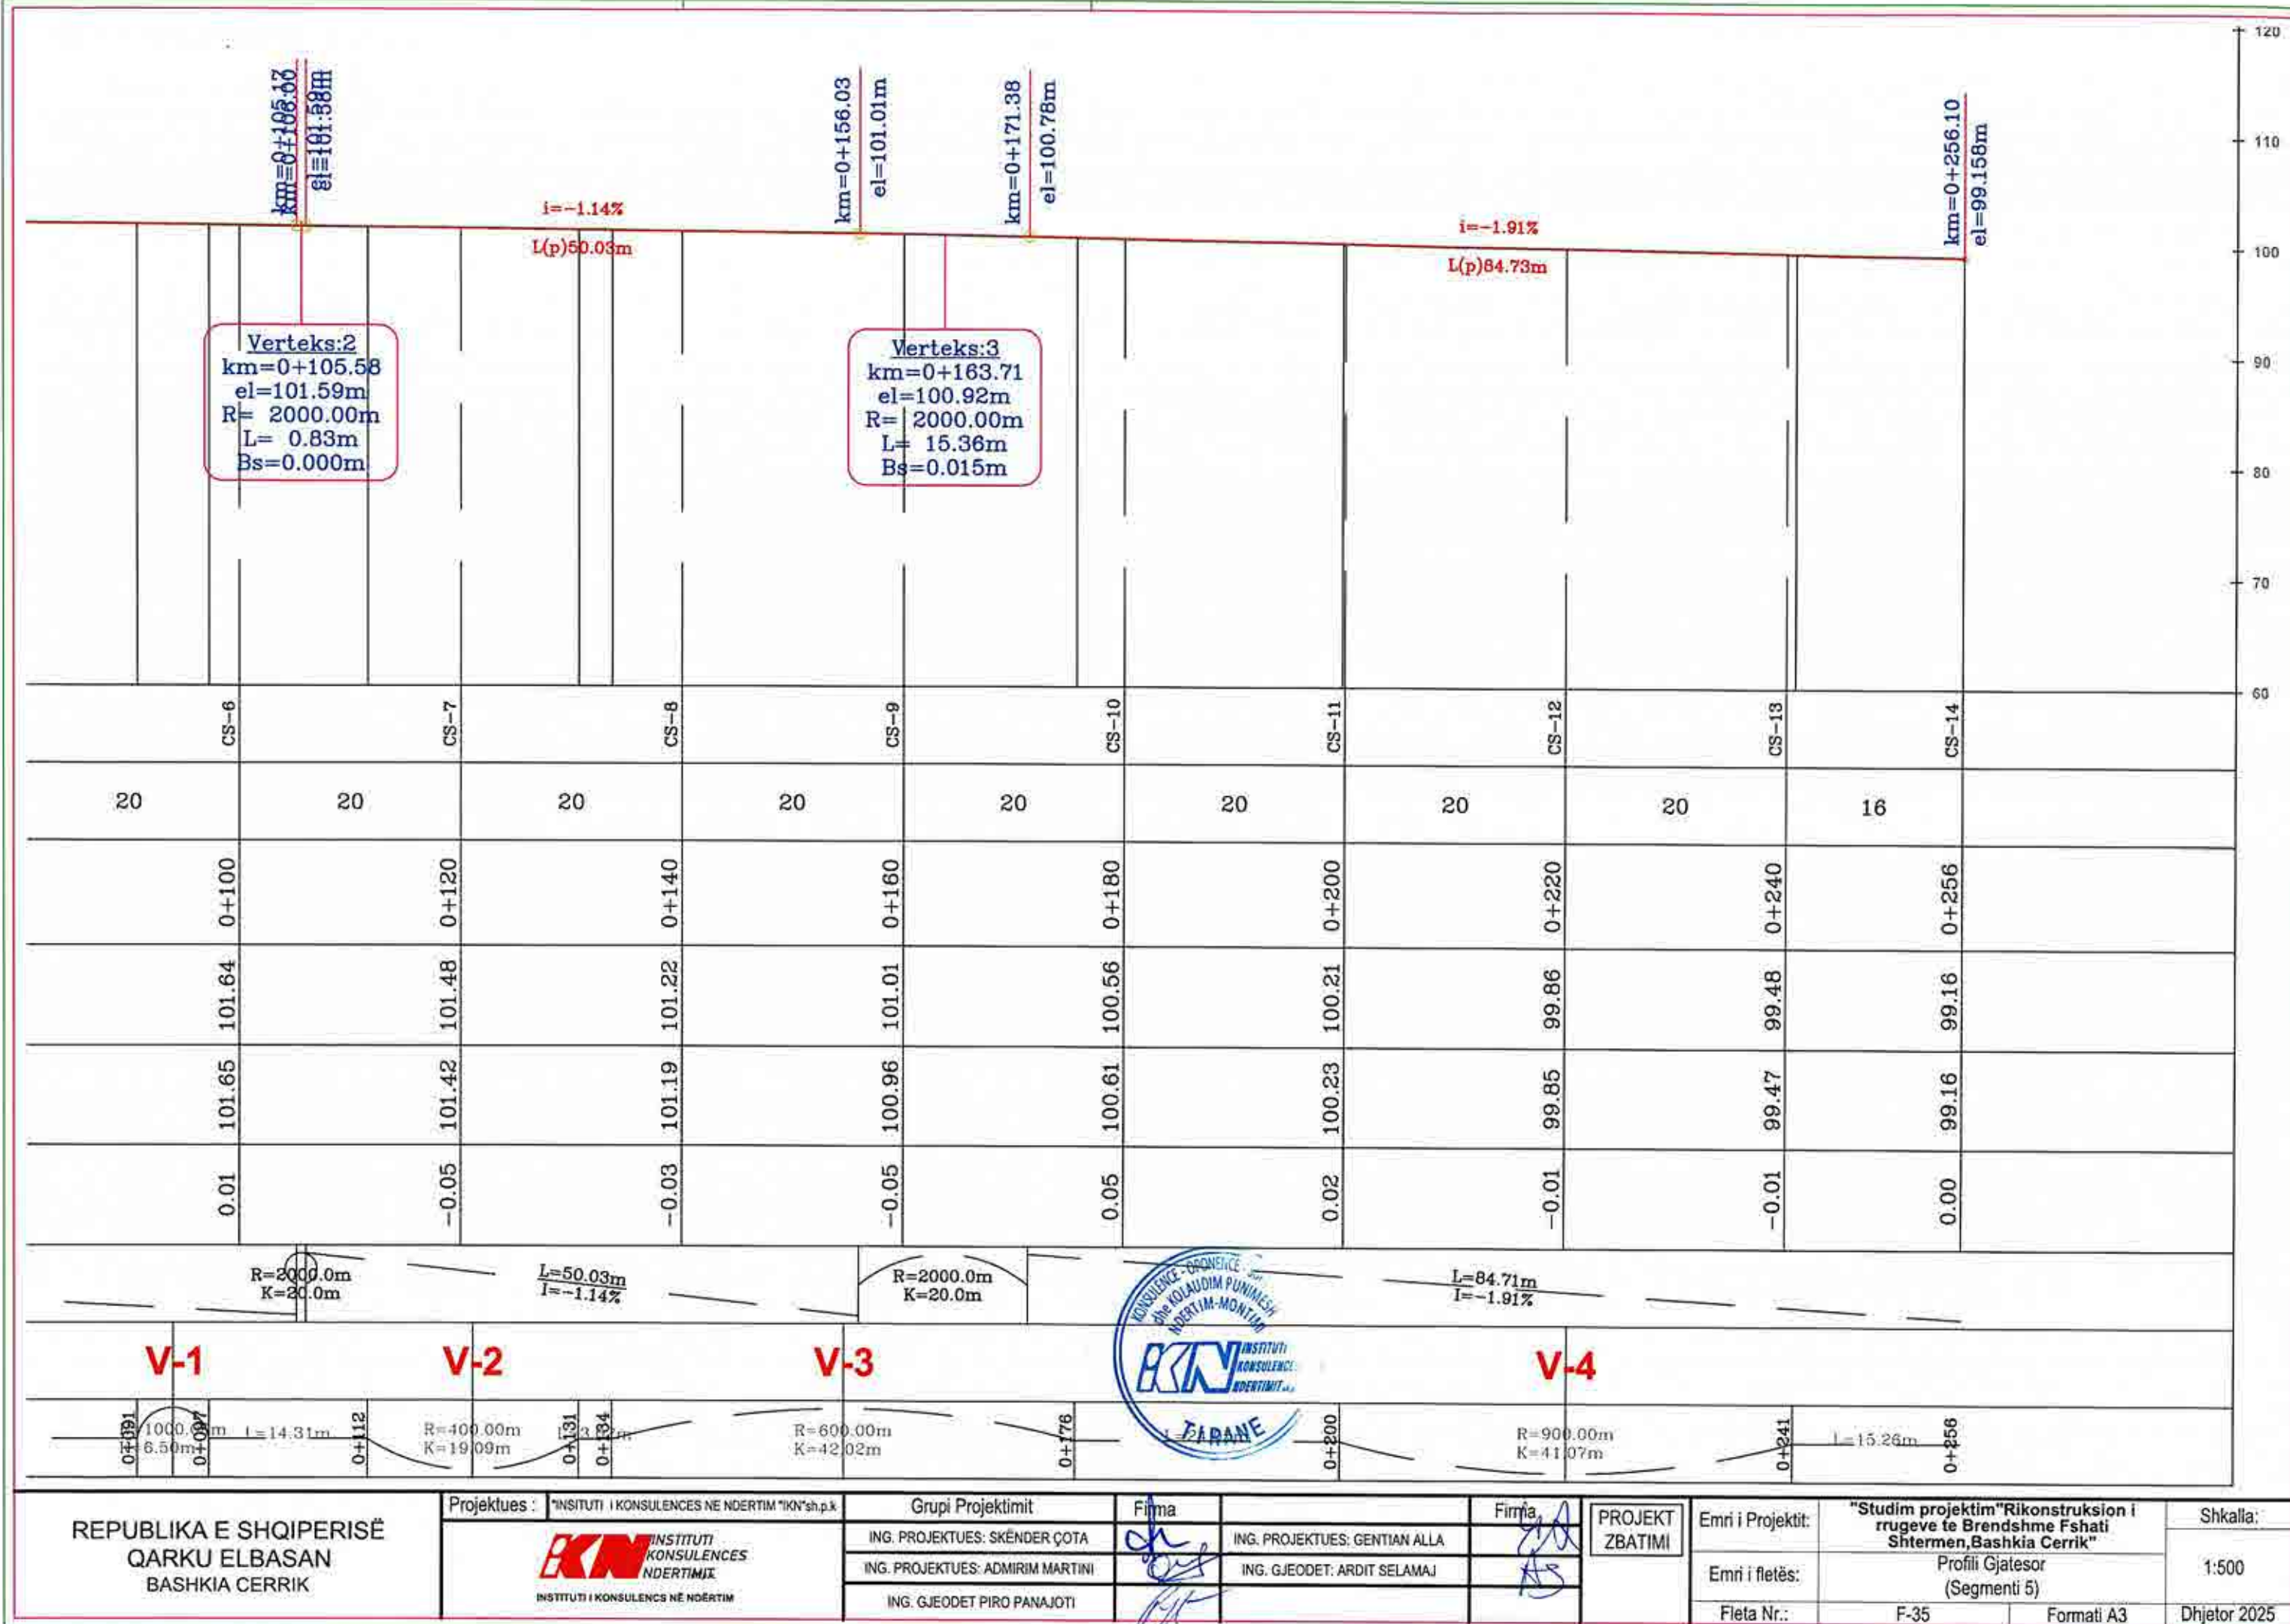

REPUBLIKA E SHQIPERISË
QARKU ELBASAN
BASHKIA CERRIK

Projektues : INSTITUTI I KONSULENCES NE NDERTIM "IKN"sh.p.k

IKN INSTITUTI
KONSULENCES
NDERTIMIT
INSTITUTI I KONSULENCES NE NDERTIM

Grupi Projektimit

ING. PROJEKTUES: SKENDER ÇOTA
ING. PROJEKTUES: ADMIRIM MARTINI
ING. GJEODET PIRO PANAJOTI

Firma

ING. PROJEKTUES: GENTIAN ALLA
ING. GJEODET: ARDIT SELAMAJ

Firma

PROJEKT
ZBATIMI

Emri i Projektit:

Emri i fletës:

Fleta Nr.:

"Studim projektim"Rikonstruksion i
rrugeve te Brendshme Fshati
Shtermen,Bashkia Cerrrik"
Profili Gjatesor
(Segmenti 5)

F-35

Formati A3

Shkalla:

1:500

Dhjetor 2025

PROJEKT ZBATIMI




Objekt: **“Studim projektim” Rikonstruksioni i rrugëve te
Brendshme Fshati Shtermen, Bashkisë Cerrik”**





Profilat Terthore

SEGMENTI 1: Rikonstruksioni i rrugës në lagjen e Memallinjeve
me gjatesi $L=258.71\text{ml}$.

BASHKISE CERRIK

Tirane 2025

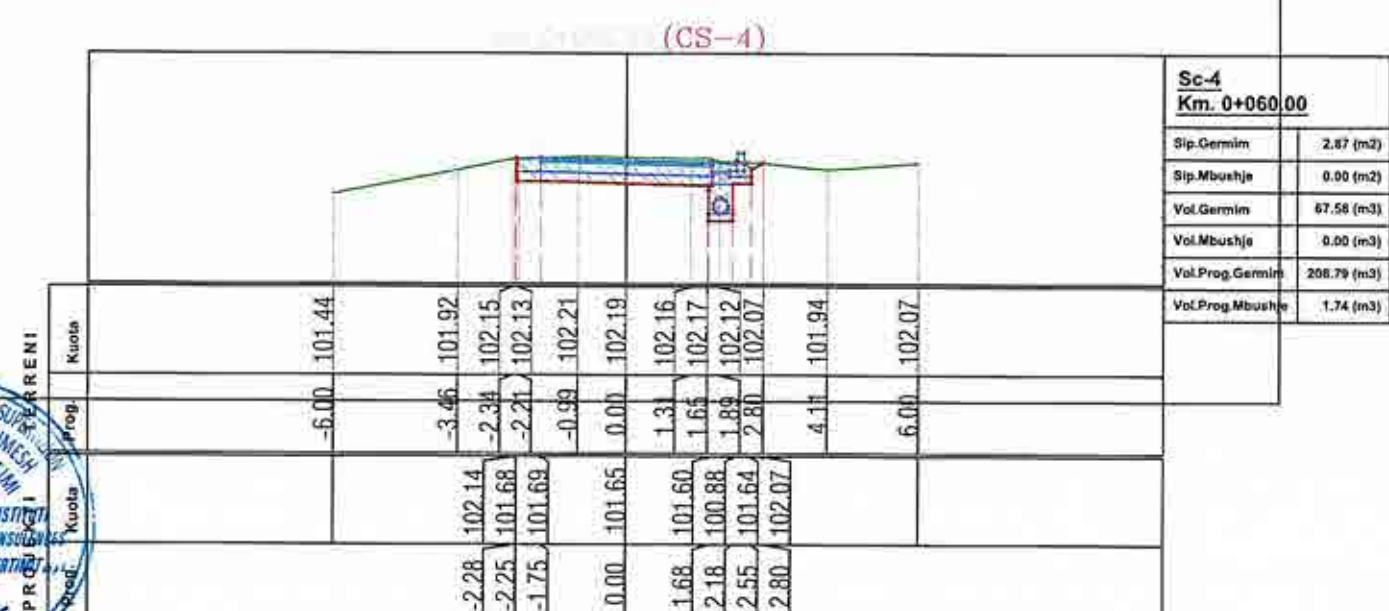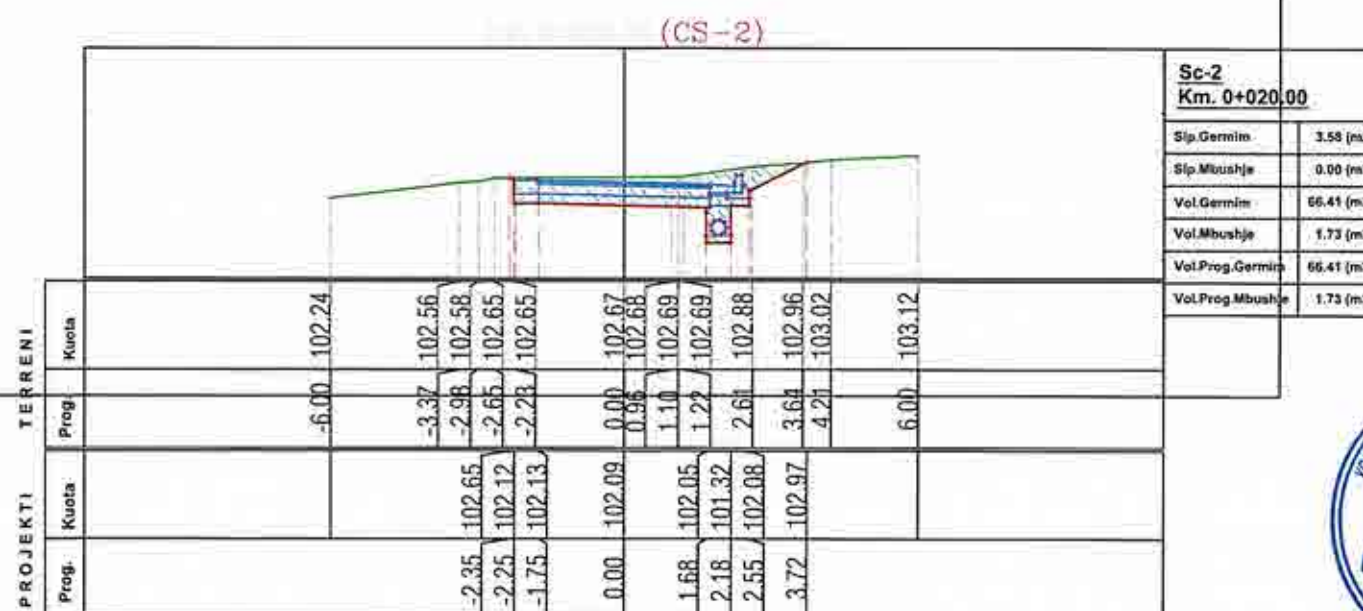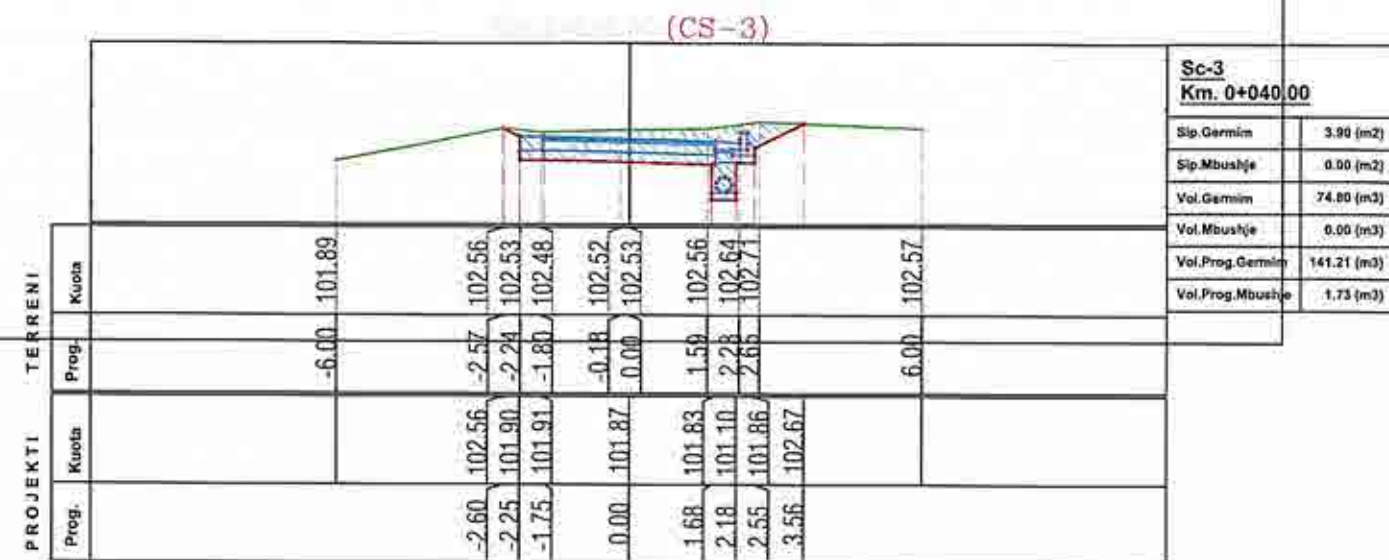

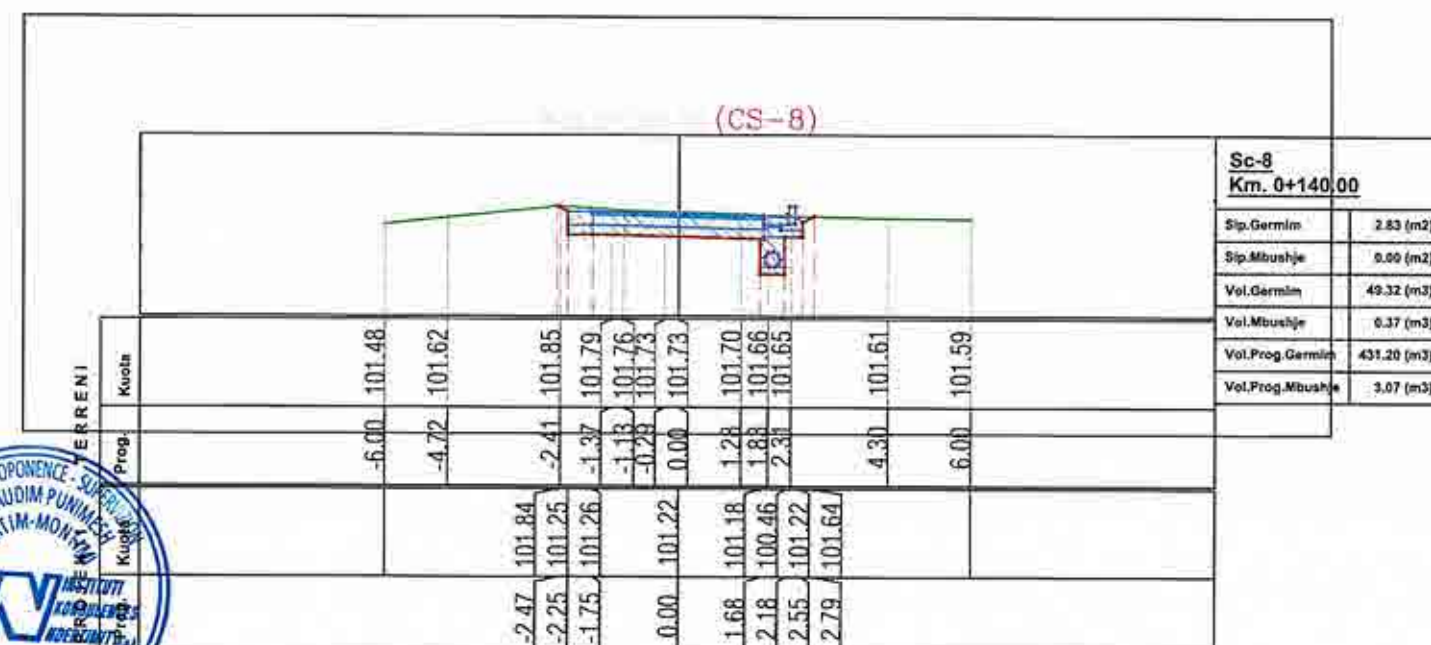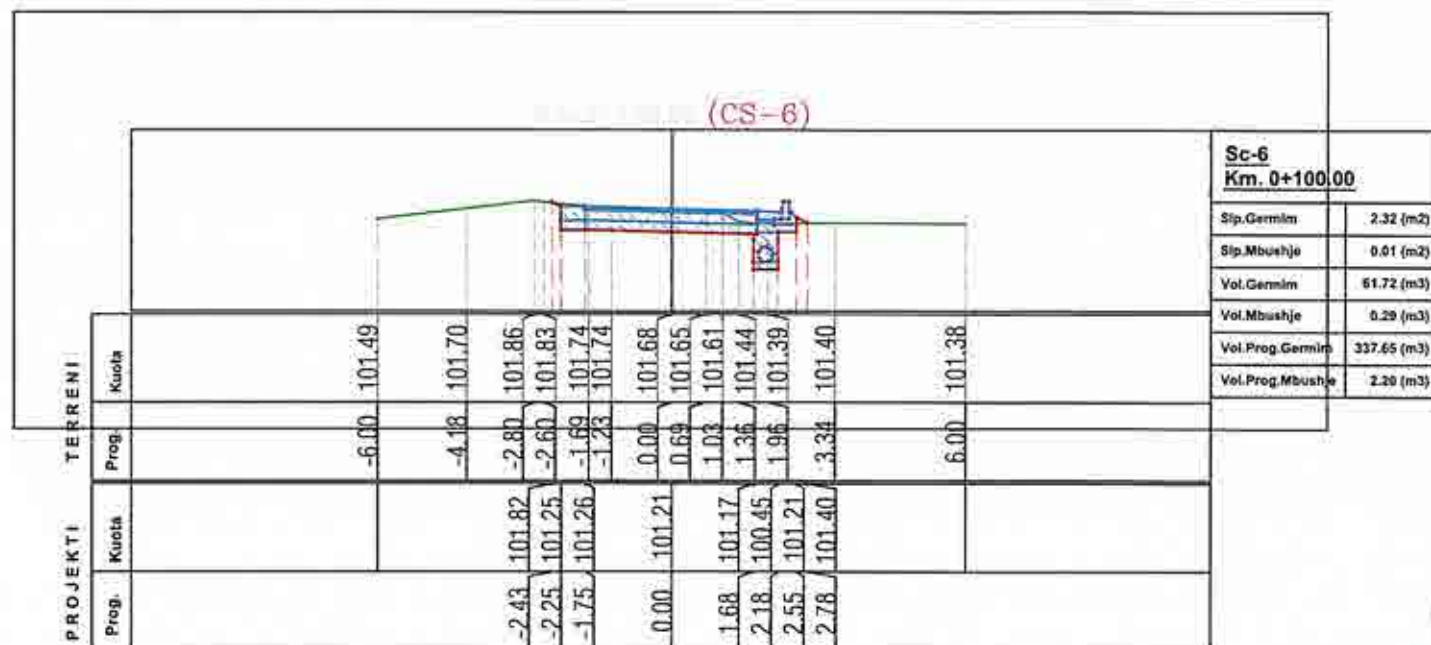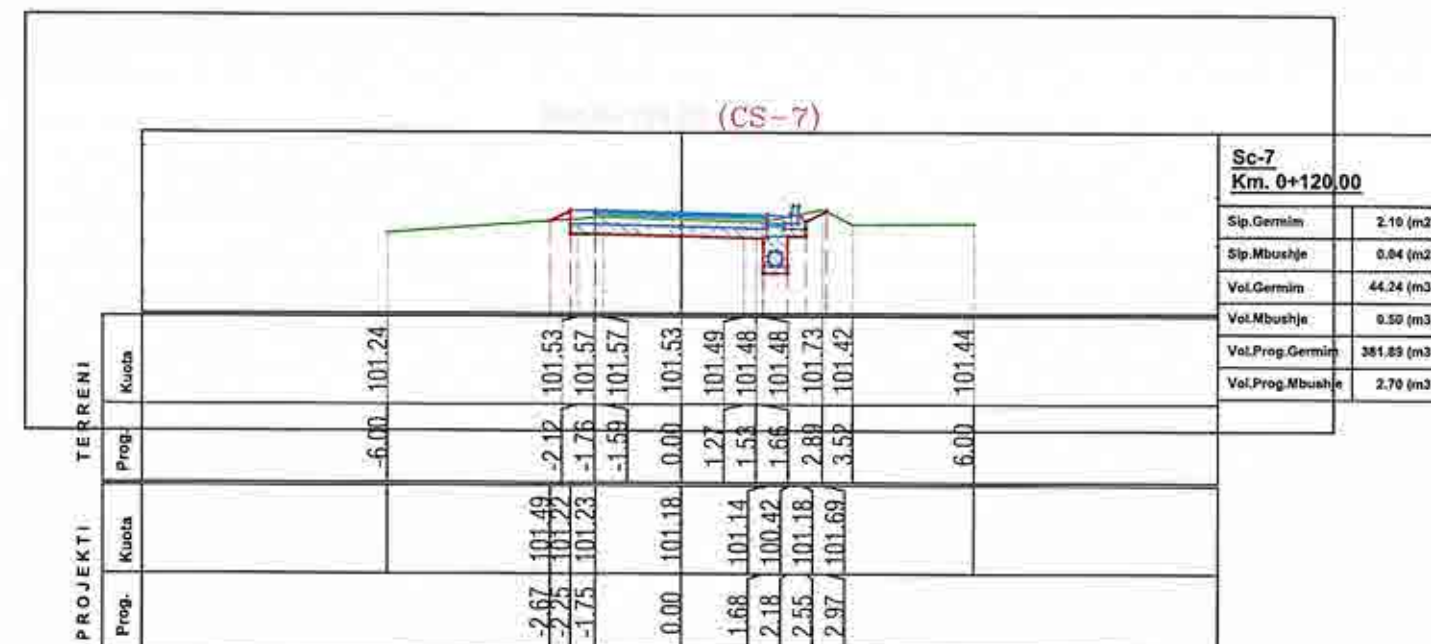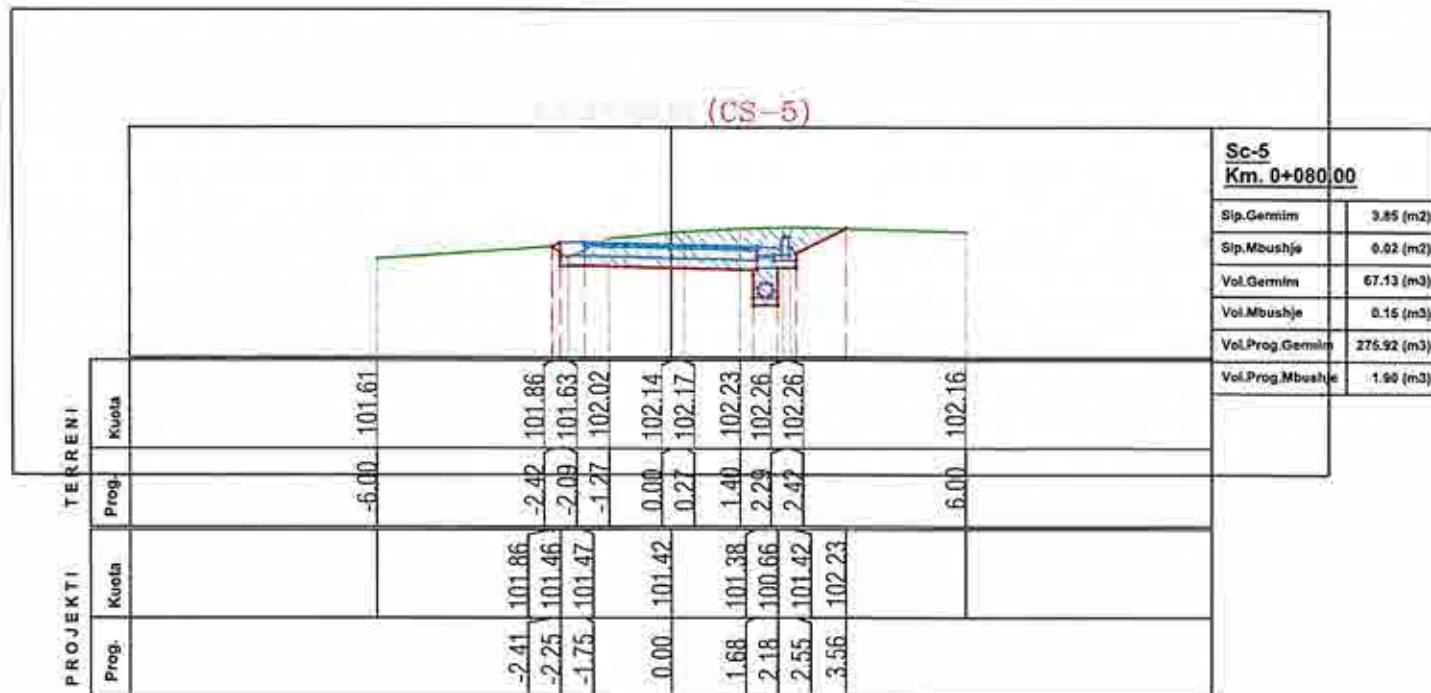

REPUBLIKA E SHQIPERISE
QARKU ELBASAN
BASHKIA CERRIK

Projektues : "INSITUTI I KONSULENCES NE NDERTIM "IKN"sh.p.k

IKN INSTITUTI
KONSULENCES
NDERTIMIX
INSTITUTI I KONSULENCES NE NDERTIM

Grupi Projektimit

ING. PROJEKTUES: SKENDER ÇOTA
ING. PROJEKTUES: ADMIRIM MARTINI
ING. GJEODET PIRO PANAJOTI

Firma

ING. PROJEKTUES: GENTIAN ALLA
ING. GJEODET: ARDIT SELAMAJ

Firma

PROJEKT
ZBATIMI

Emri i Projektit:

"Studim projektim"Rikonstrukcion i
rrugeve te Brendshme Fshati
Shtermen,Bashkia Cerrik"

Shkalla:

Emri i fletës:

Profillet Terthore
(Segmenti 1)





1:200

Fleta Nr.:

F-37

Formati A3

Dhjetor 2025

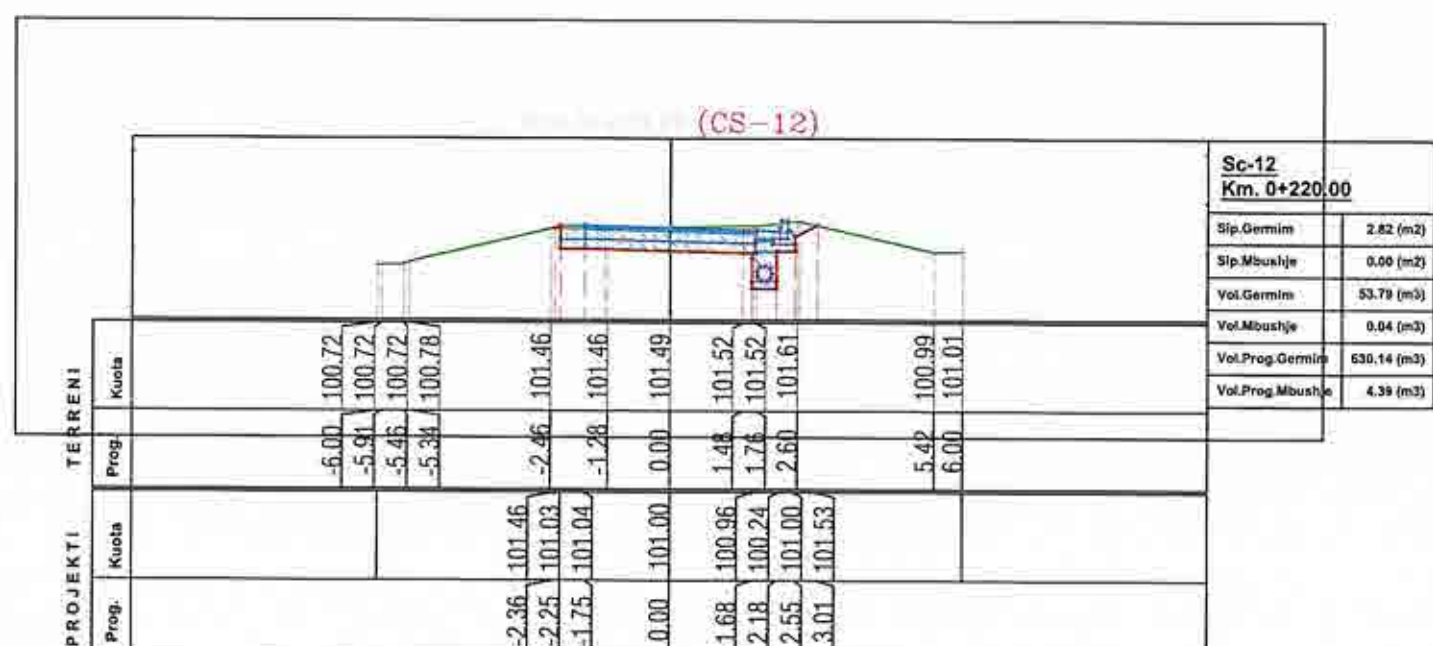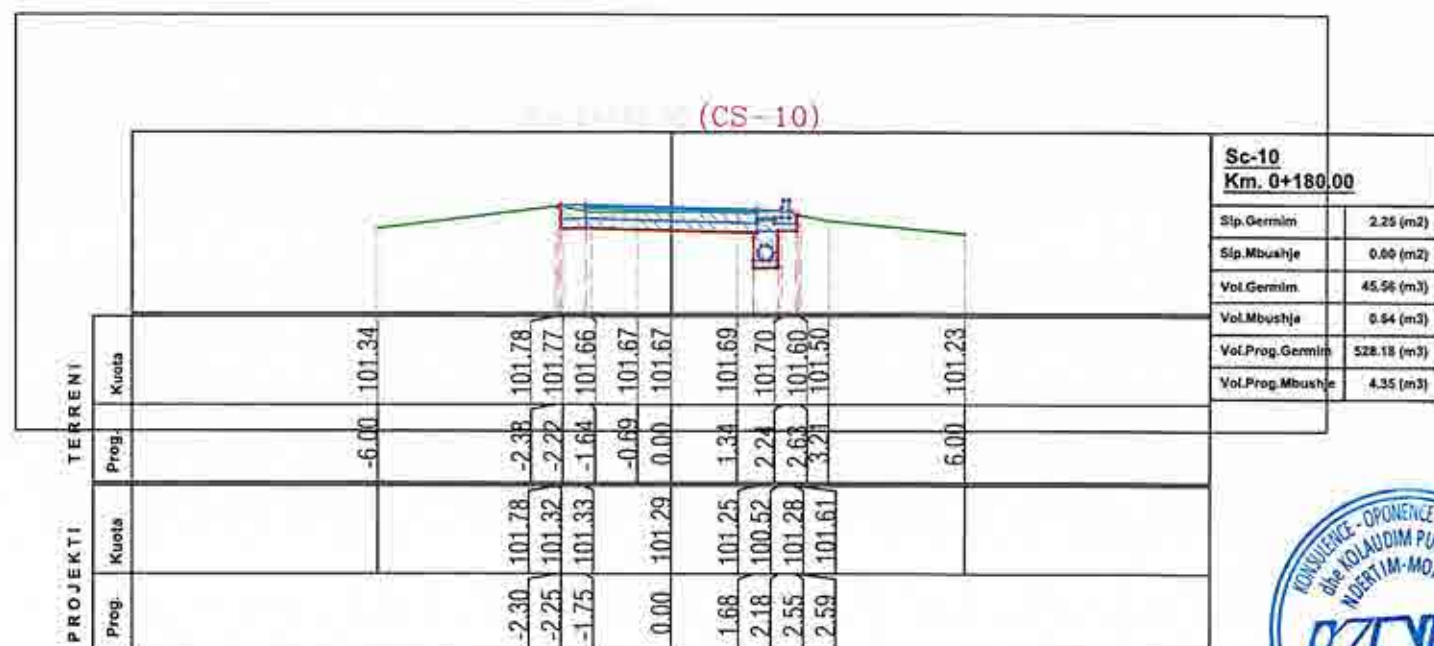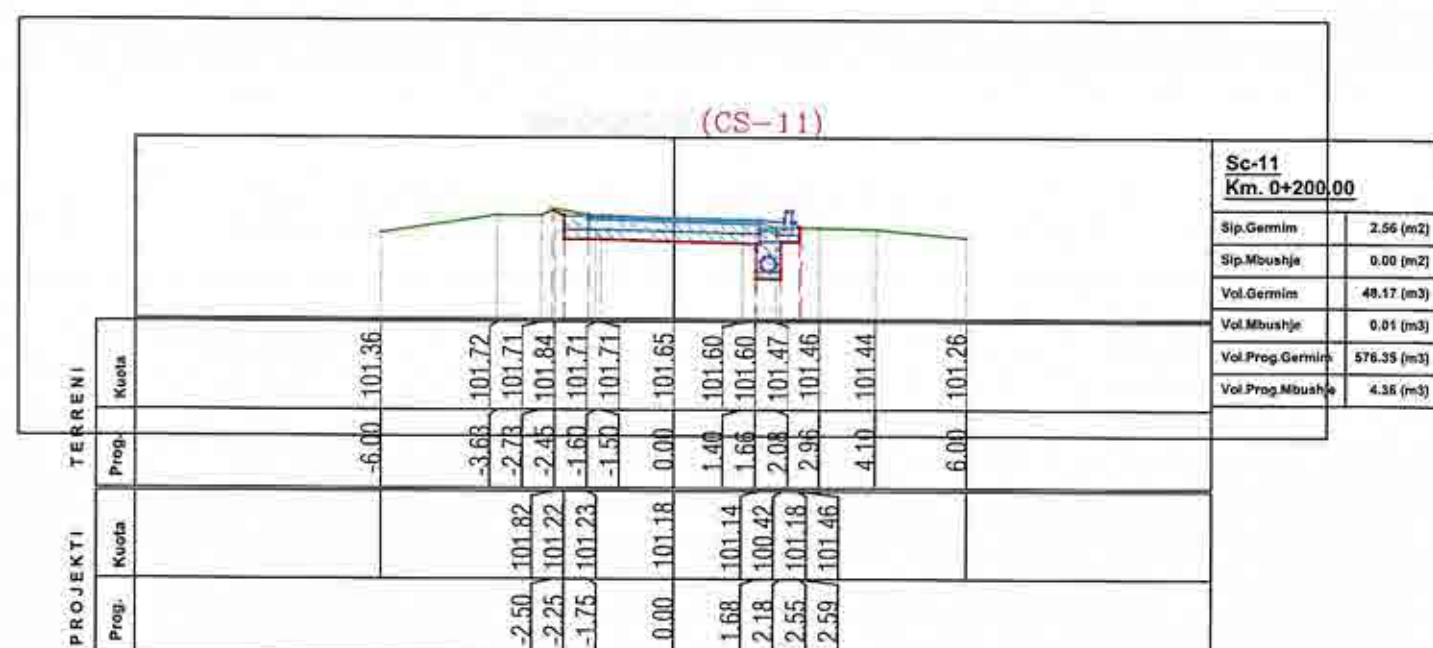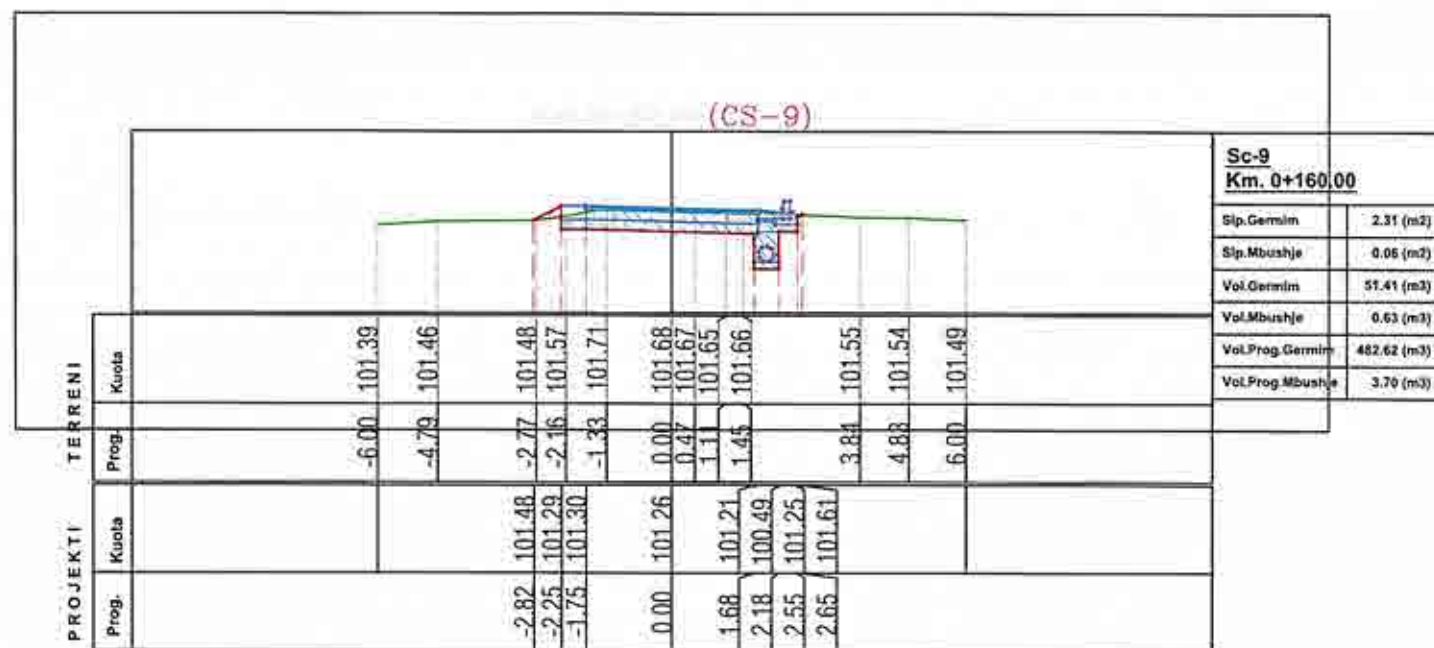

REPUBLIKA E SHQIPERISË
QARKU ELBASAN
BASHKIA CERRIK

Projektues: INSTITUTI I KONSULENCES NE NDERTIM "IKV" sh.p.k
IKV INSTITUTI I KONSULENCES NE NDERTIM

Grupi Projektimit
ING. PROJEKTUES: SKENDER ÇOTA
ING. PROJEKTUES: ADMIRIM MARTINI
ING. GJEODET PIRO PANAJOTI



Firma
[Signature]

ING. PROJEKTUES: GENTIAN ALLA
ING. GJEODET: ARDIT SELAMAJ

Firma
[Signature]

PROJEKT
ZBATIMI

Emri i Projektit:	"Studim projektim" Rikonstrukcion i rrugeve te Brendshme Fshati Shtermen, Bashkia Cerrrik"	Shkalla:
Emri i fletës:	Profilat Terthore (Segmenti 1)	1:200
Fleta Nr.:	F-38	Formati A3
		Dhjetor 2025

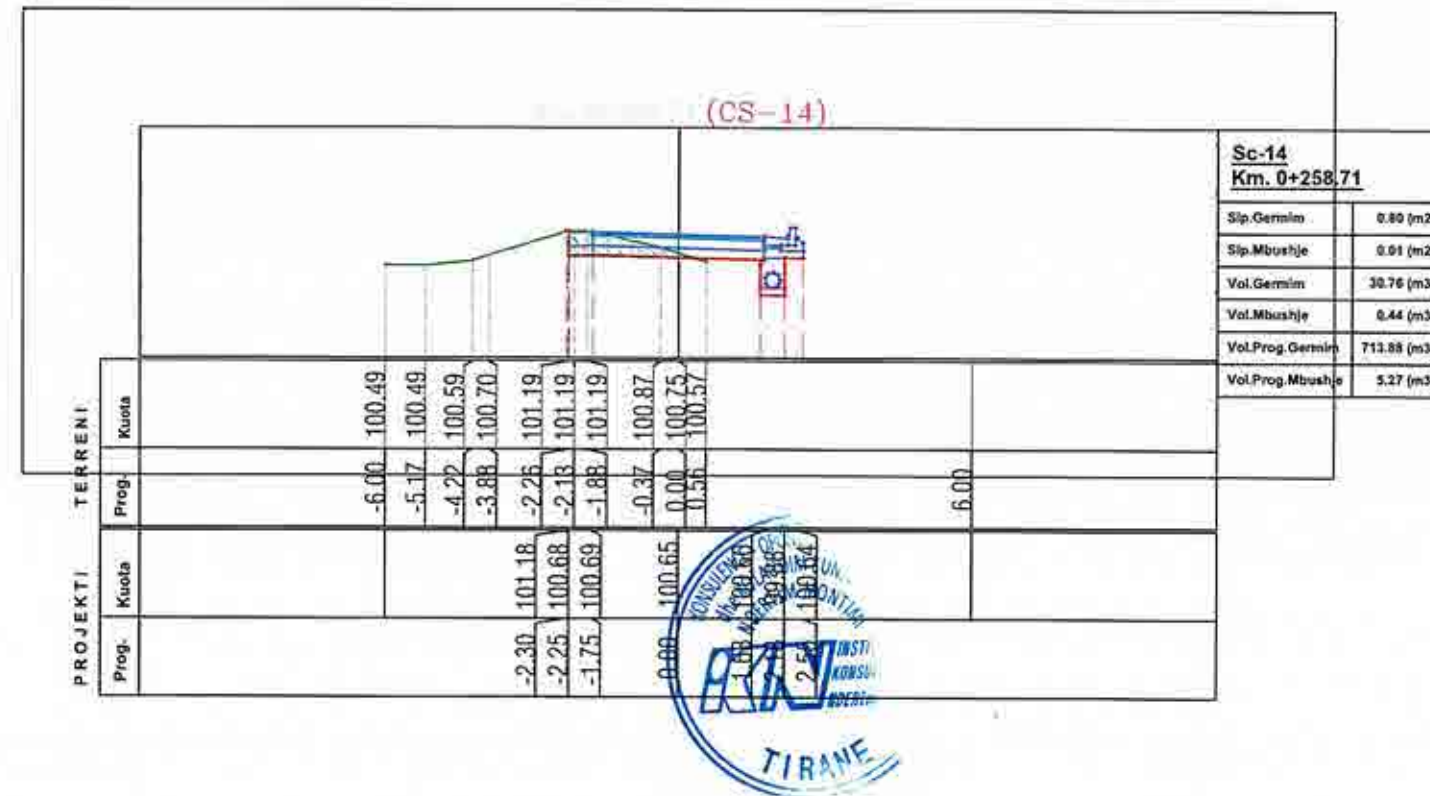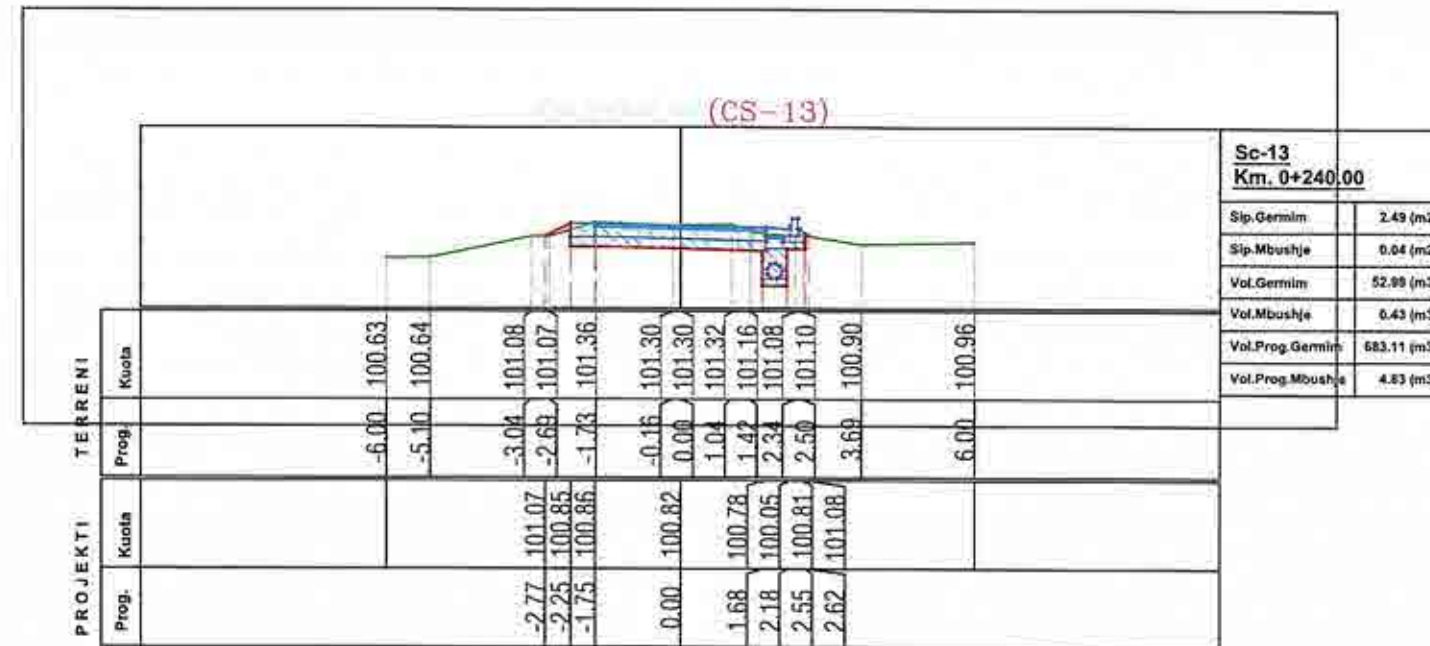

REPUBLIKA E SHQIPERISË
QARKU ELBASAN
BASHKIA CERRIK

Projektues : "INSTITUTI I KONSULENCES NE NDERTIM "IKN" sh.p.k

IKN INSTITUTI I KONSULENCES NE NDERTIM

Grupi Projektimit	Firma	Firma
ING. PROJEKTUES: SKENDER ÇOTA	<i>[Signature]</i>	ING. PROJEKTUES: GENTIAN ALLA
ING. PROJEKTUES: ADMIRIM MARTINI	<i>[Signature]</i>	ING. GJEODET: ARDIT SELAMAJ
ING. GJEODET PIRO PANAJOTI	<i>[Signature]</i>	

PROJEKT ZBATIMI	Emri i Projektit:	"Studim projektim" Rikonstruksion i rrugeve te Brendshme Fshati Shtermen, Bashkia Cerrik"		Shkalla:
	Emri i fletës:	Profillet Terthore (Segmenti 1)		1:200
	Fleta Nr.:	F-39	Formati A3	Dhjetor 2025

PROJEKT ZBATIMI





Objekt: **“Studim projektim” Rikonstruksioni i rrugëve te
Brendshme Fshati Shtermen, Bashkisë Cerrik”**

Profilat Terthore

SEGMENTI 2 : Rikonstruksioni i rrugeve ne lagjen e
Kishes me gjatesi $L_2=269\text{m}$.

BASHKISE CERRIK

Tirane 2025

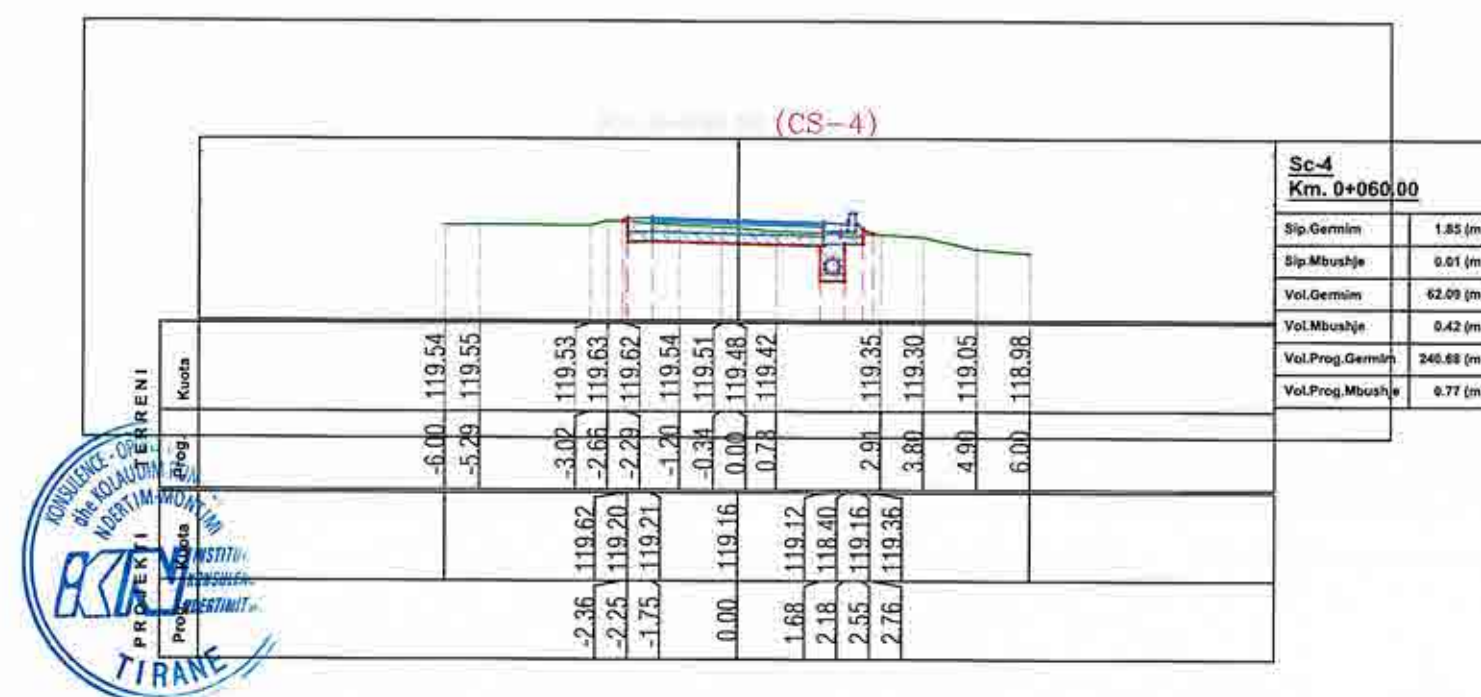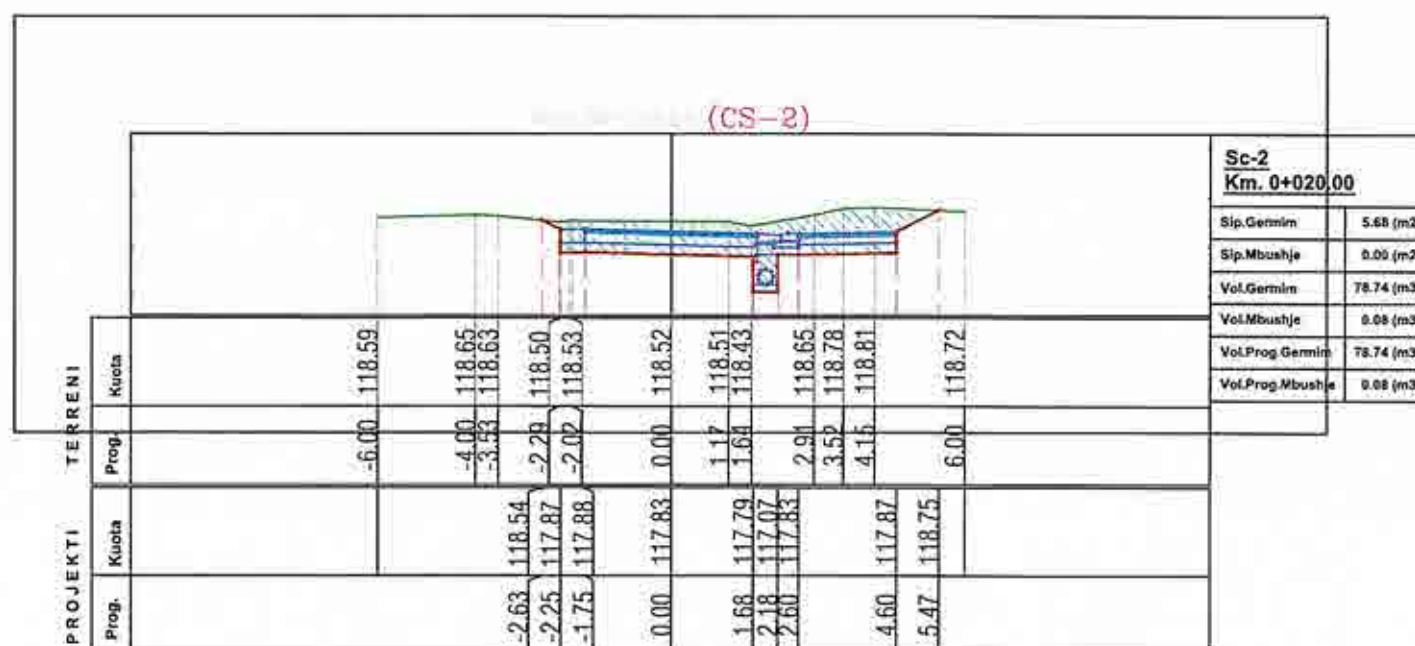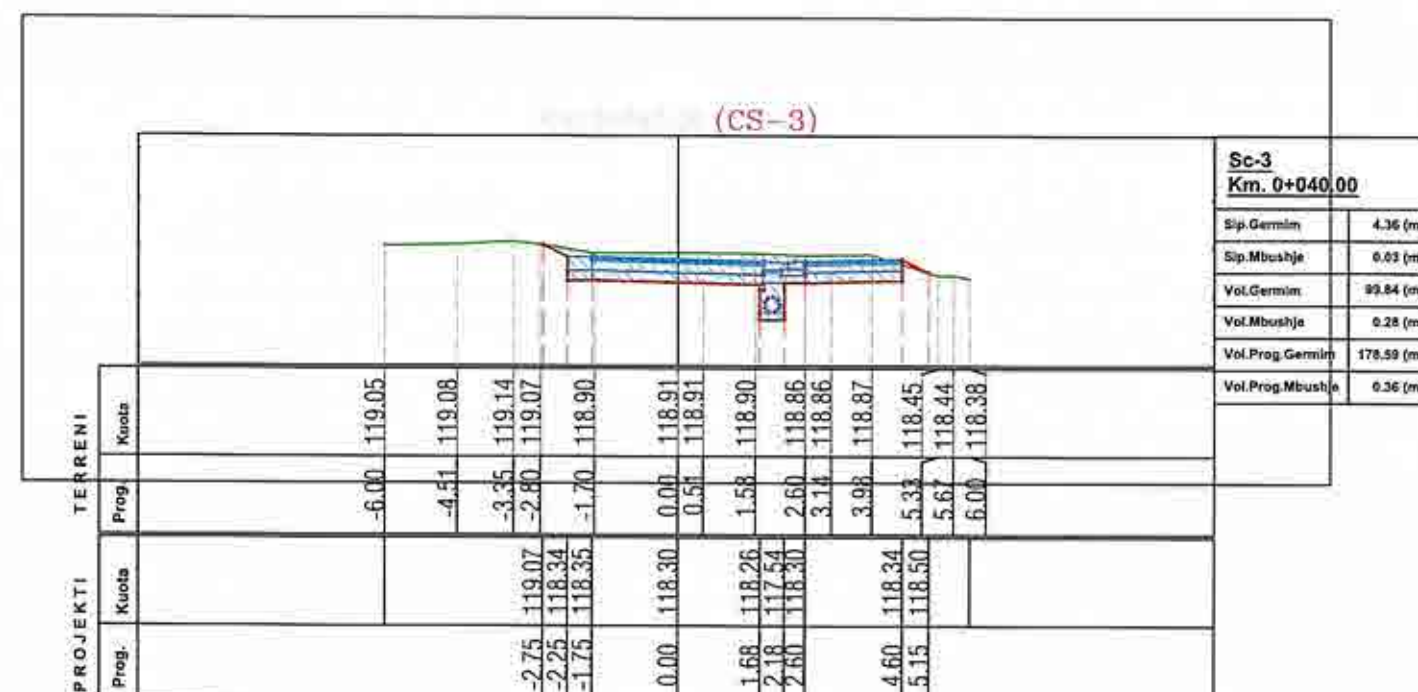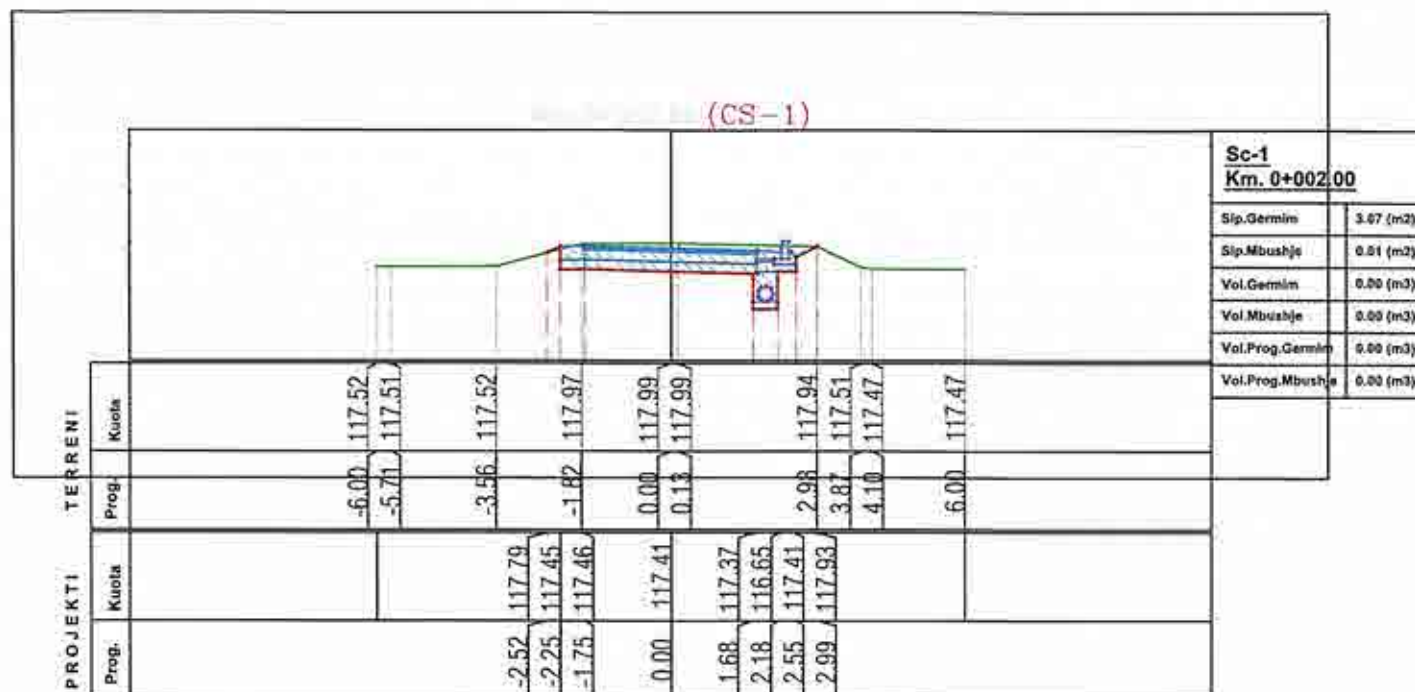

REPUBLIKA E SHQIPERISË
QARKU ELBASAN
BASHKIA CERRIK

Projektues : "INSTITUTI I KONSULENCES NE NDERTIM "IKN" sh.p.k.
IKN INSTITUTI
KONSULENCES
NDERTIMJESH
INSTITUTI I KONSULENCES NE NDERTIM

Grupi Projektimit

ING. PROJEKTUES: SKENDER ÇOTA
ING. PROJEKTUES: ADMIRIM MARTINI
ING. GJEODET PIRO PANAJOTI

Firma

ING. PROJEKTUES: GENTIAN ALLA
ING. GJEODET: ARDIT SELAMAJ

Firma

PROJEKT
ZBATIMI

Emri i Projektit:

"Studim projektim "Rikonstruksion i
rrugeve te Brendshme Fshati
Shtermen, Bashkia Cerrrik"

Shkalla:

Emri i fletës:

Profillet Terthore
(Segmenti 2)




1:200

Fleta Nr.:

F-40

Formati A3

Dhjetor 2025

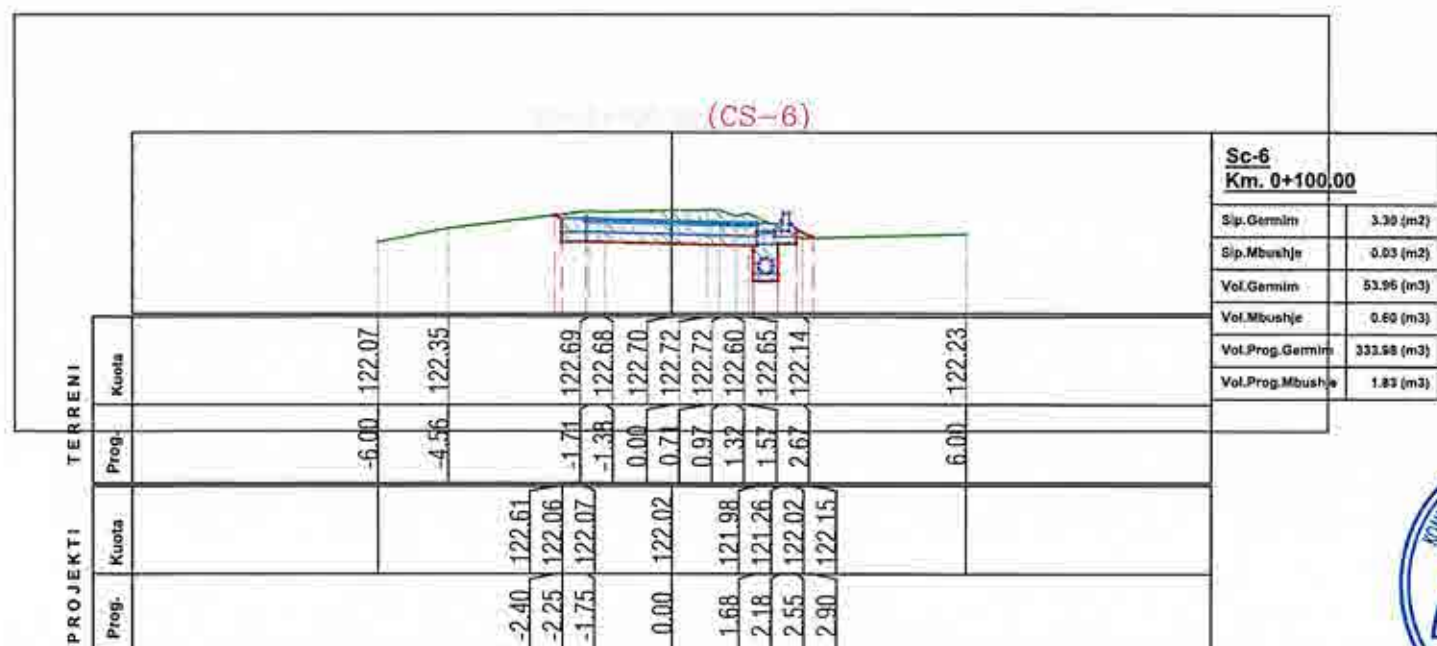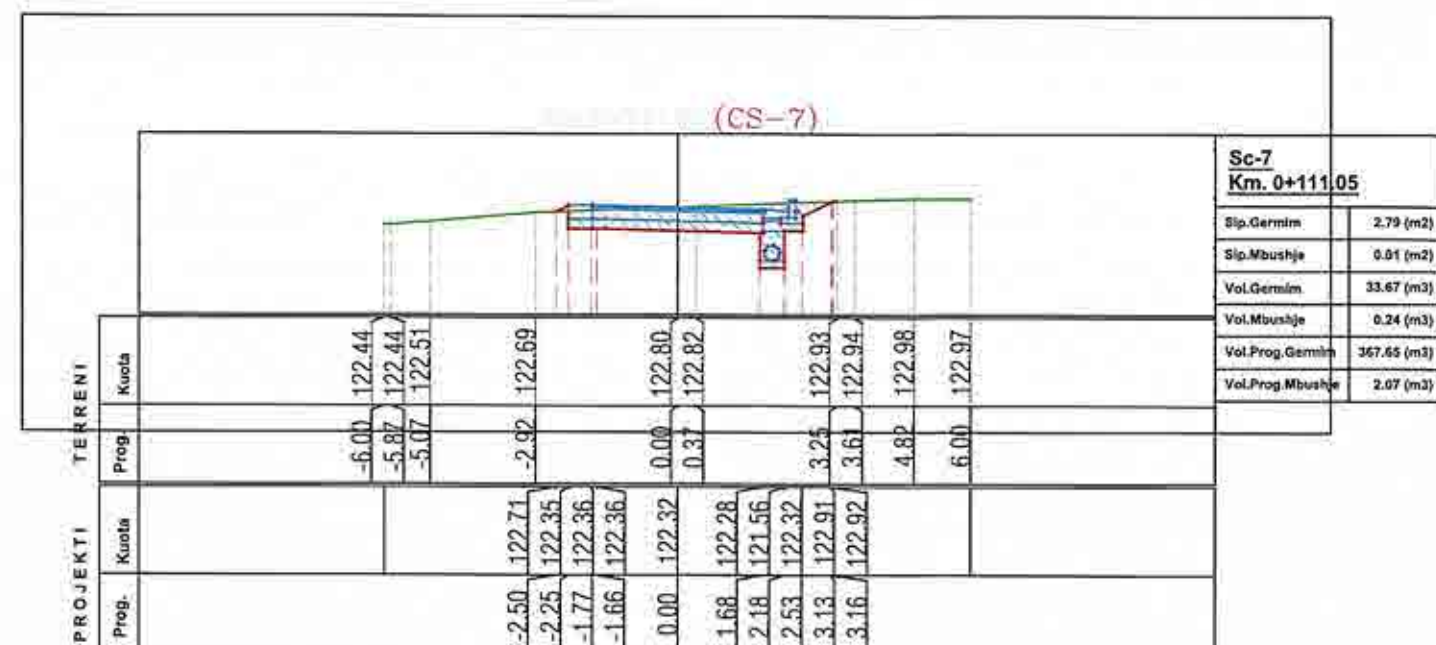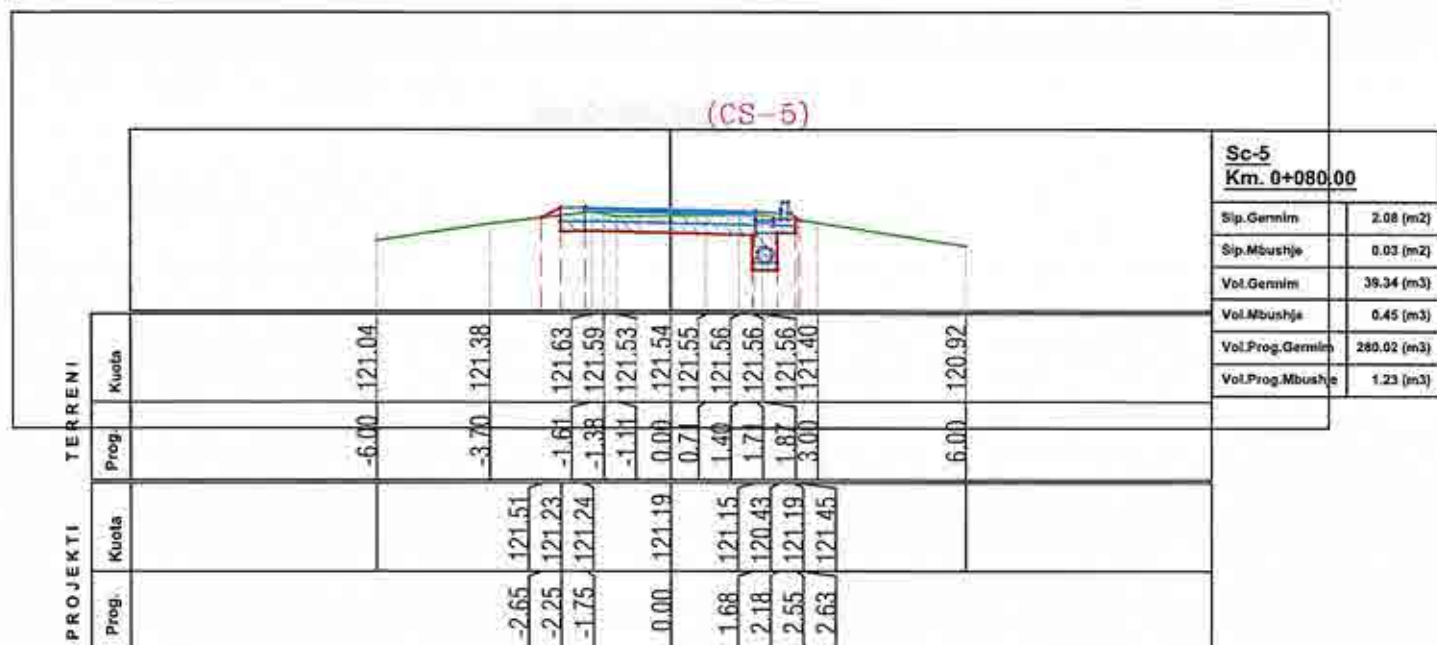

REPUBLIKA E SHQIPERISË
QARKU ELBASAN
BASHKIA CERRIK

Projektues : INSTITUTI I KONSULENCES NE NDERTIM "IKN"sh.p.k
IKN INSTITUTI
KONSULENCES
NDERTIMIT
INSTITUTI I KONSULENCES NE NDERTIM

Grupi Projektimit		Firma	
ING. PROJEKTUES: SKENDER ÇOTA		ING. PROJEKTUES: GENTIAN ALLA	
ING. PROJEKTUES: ADMIRIM MARTINI		ING. GJEODET: ARDIT SELAMAJ	
ING. GJEODET PIRO PANAJOTI			

PROJEKT ZBATIMI		Emri i Projektit:		Shkalla:	
		"Studim projektim" Rikonstruksion i rrugeve te Brendshme Fshati Shtermen, Bashkia Cerrrik"		1:200	
		Emri i fletës:		Profilet Terthore (Segmenti 2)	
		Fleta Nr.:	F-41	Formati A3	Dhjetor 2025

PROJEKT ZBATIMI





**Objekt: “Studim projektim” Rikonstruksioni i rrugëve te
Brendshme Fshati Shtermen, Bashkisë Cerrik”**

Profilat Terthore

SEGMENTI 3: Rikonstruksioni i rrugeve ne lagjen e
Kishes me gjatesi $L2=111.05\text{ml}$.

BASHKISE CERRIK

Tirane 2025

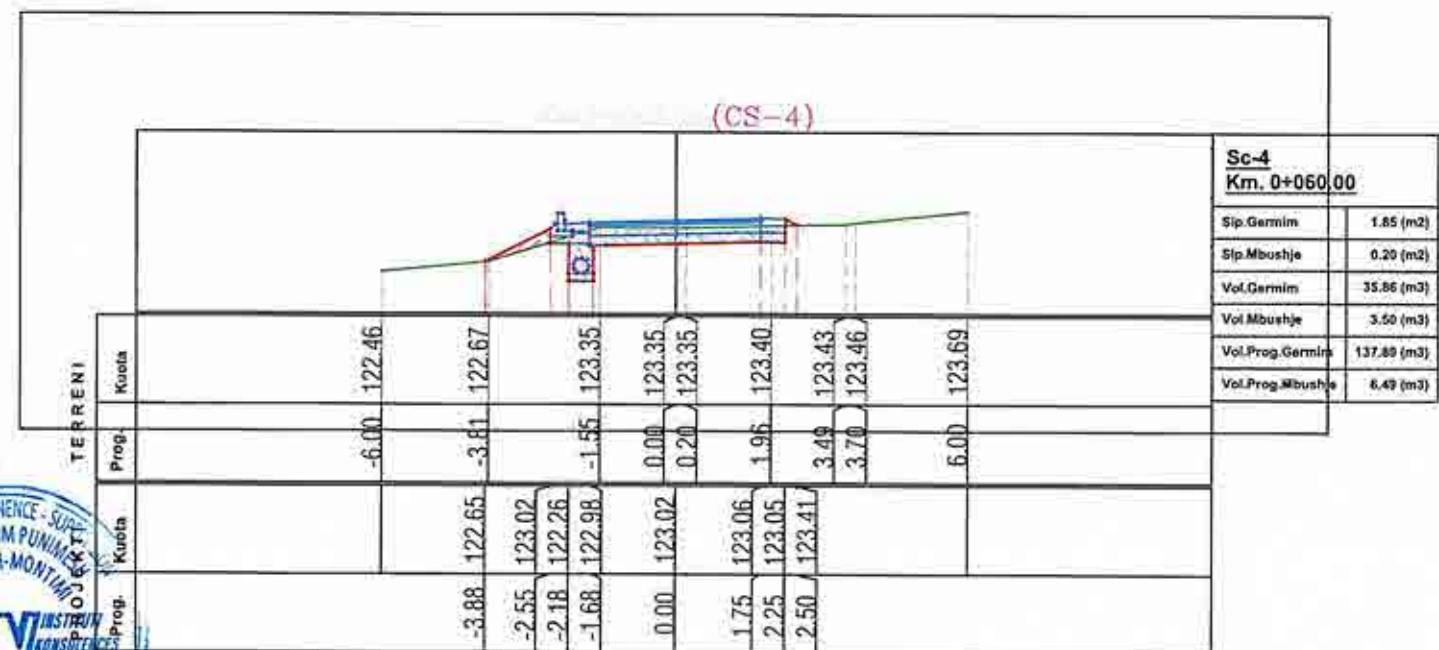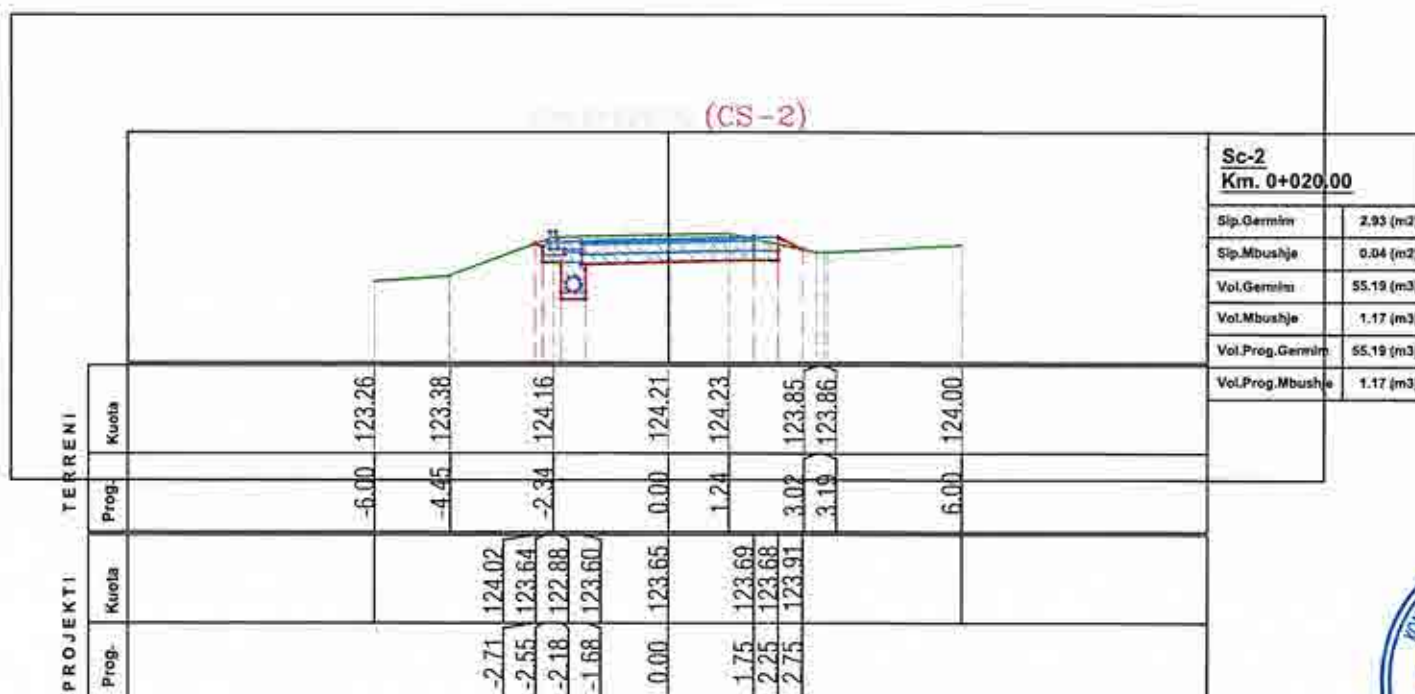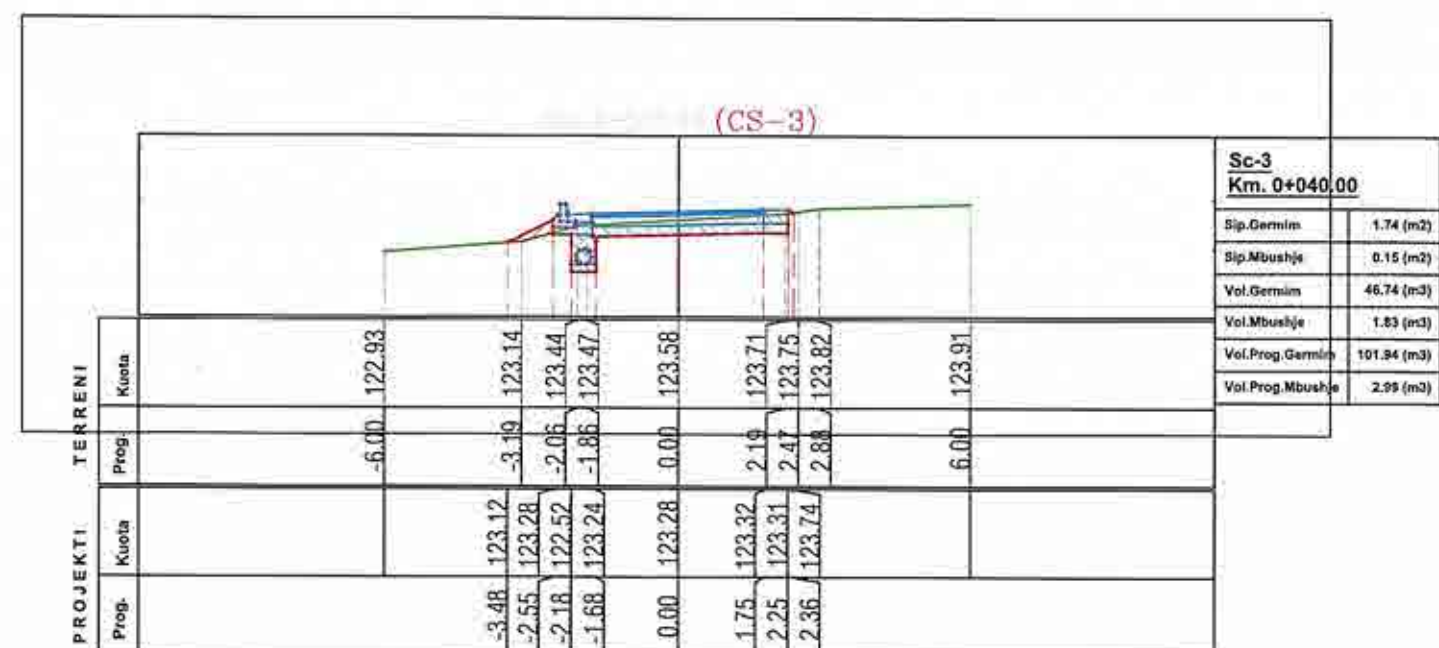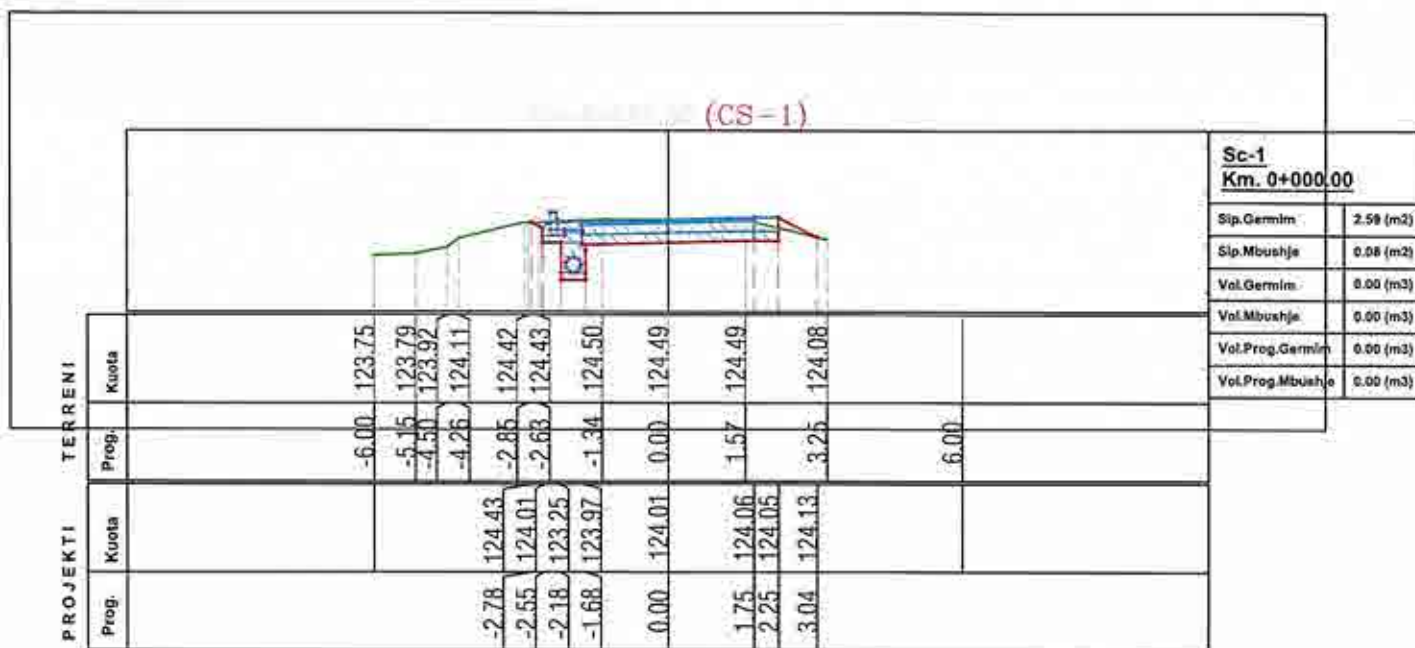

REPUBLIKA E SHQIPERISE
QARKU ELBASAN
BASHKIA CERRIK

Projektues : INSTITUTI I KONSULENCES NE NDERTIM "IKN" sh.p.k

Grupi Projektimit
 ING. PROJEKTUES: SKENDER ÇOTA
 ING. PROJEKTUES: ADMIRIM MARTINI
 ING. GJEODET PIRO PANAJOTI





Firma

ING. PROJEKTUES: GENTIAN ALLA
 ING. GJEODET: ARDIT SELAMAJ

Firma

PROJEKT
ZBATIMI

Emri i Projektit:	"Studim projektim" Rikonstruktion i rrugeve te Brendshme Fshatit Shtermen, Bashkia Cerrik"		Shkalla: 1:200 Dhjetor 2025
Emri i fletës:	Profillet Terthore (Segmenti 3)		
Fleta Nr.:	F-42	Formati A3	

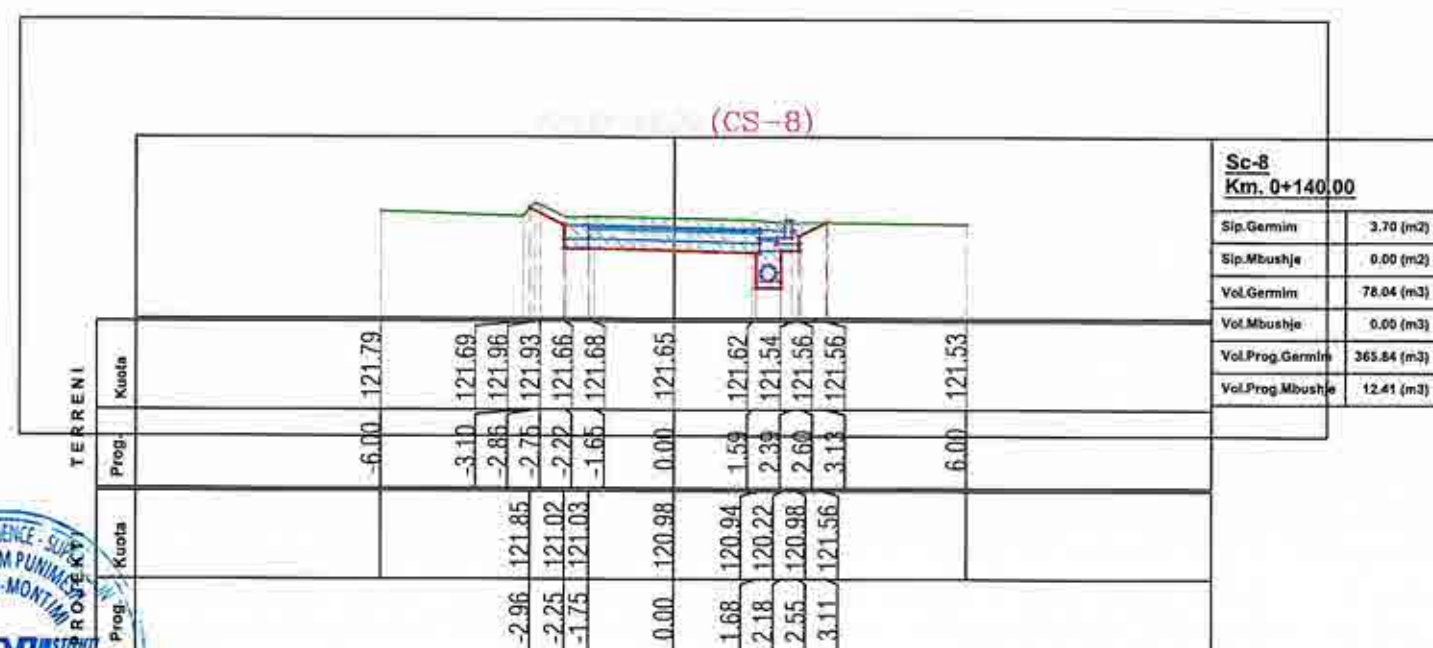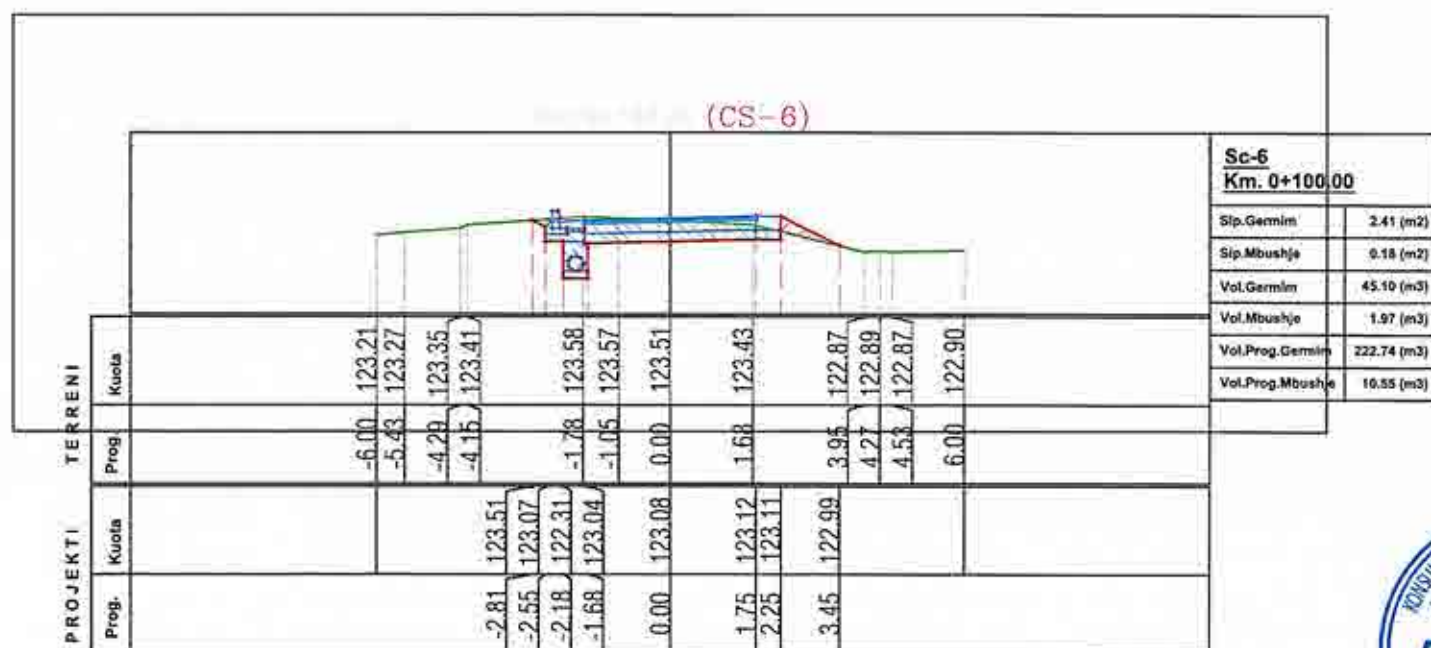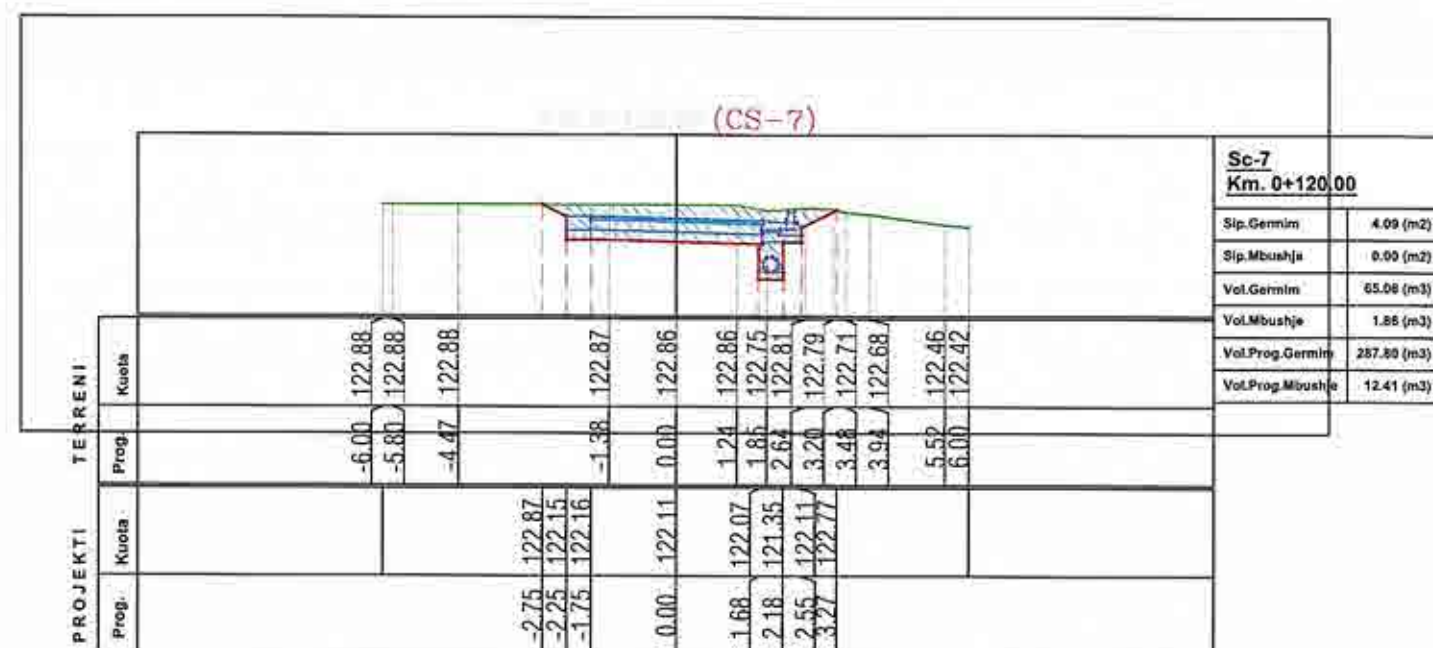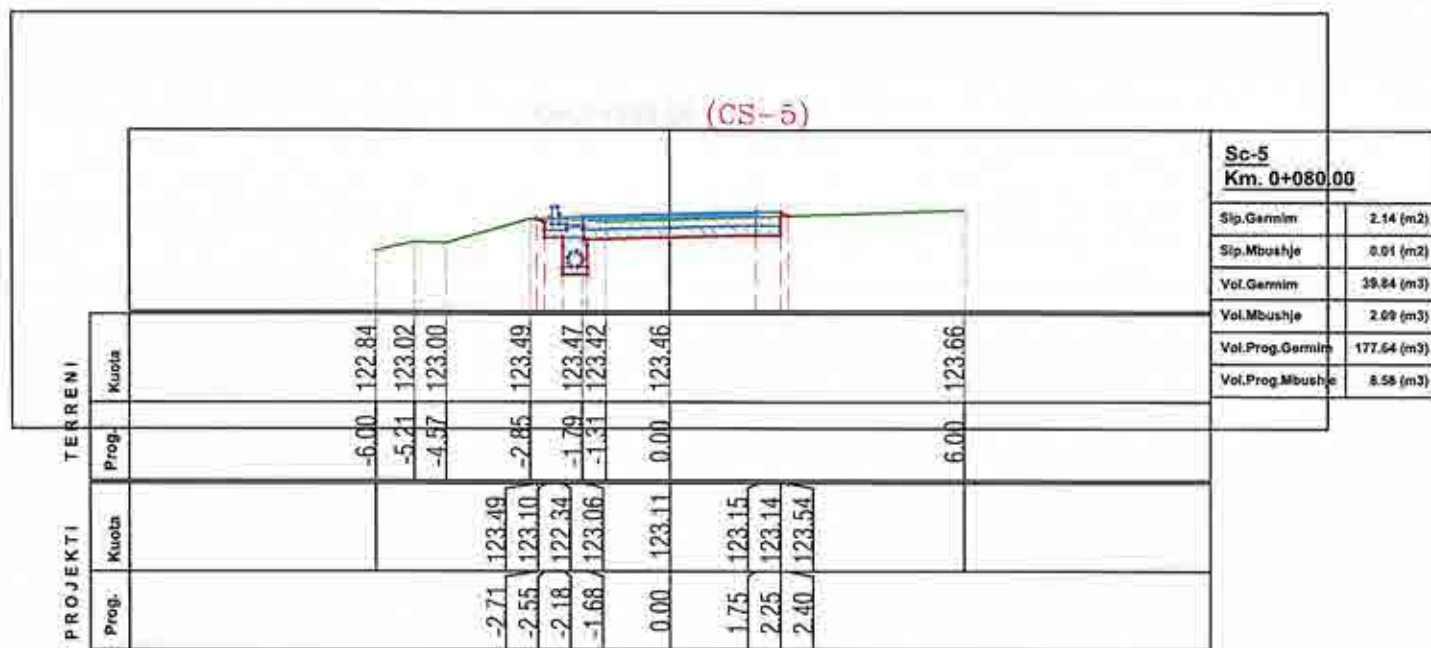

REPUBLIKA E SHQIPERISE
QARKU ELBASAN
BASHKIA CERRIK

Projektues : "INSTITUTI I KONSULENCES NE NDERTIM" IKN sh.p.k

 INSTITUTI I KONSULENCES NE NDERTIM

Grupi Projektimit
 ING. PROJEKTUES: SKENDER ÇOTA
 ING. PROJEKTUES: ADMIRIM MARTINI
 ING. GJEODET PIRO PANAJOTI





Firma

ING. PROJEKTUES: GENTIAN ALLA
 ING. GJEODET: ARDIT SELAMAJ

Firma

PROJEKT
ZBATIMI

Emri i Projektit:	"Studim projektim"Rikonstruksion i rrugeve te Brendshme Fshati Shtermen,Bashkia Cerrik"	Shkalla: 1:200 Dhjetor 2025
Emri i fletës:	Profillet Terthore (Segmenti 3)	
Fleta Nr.:	F-43	

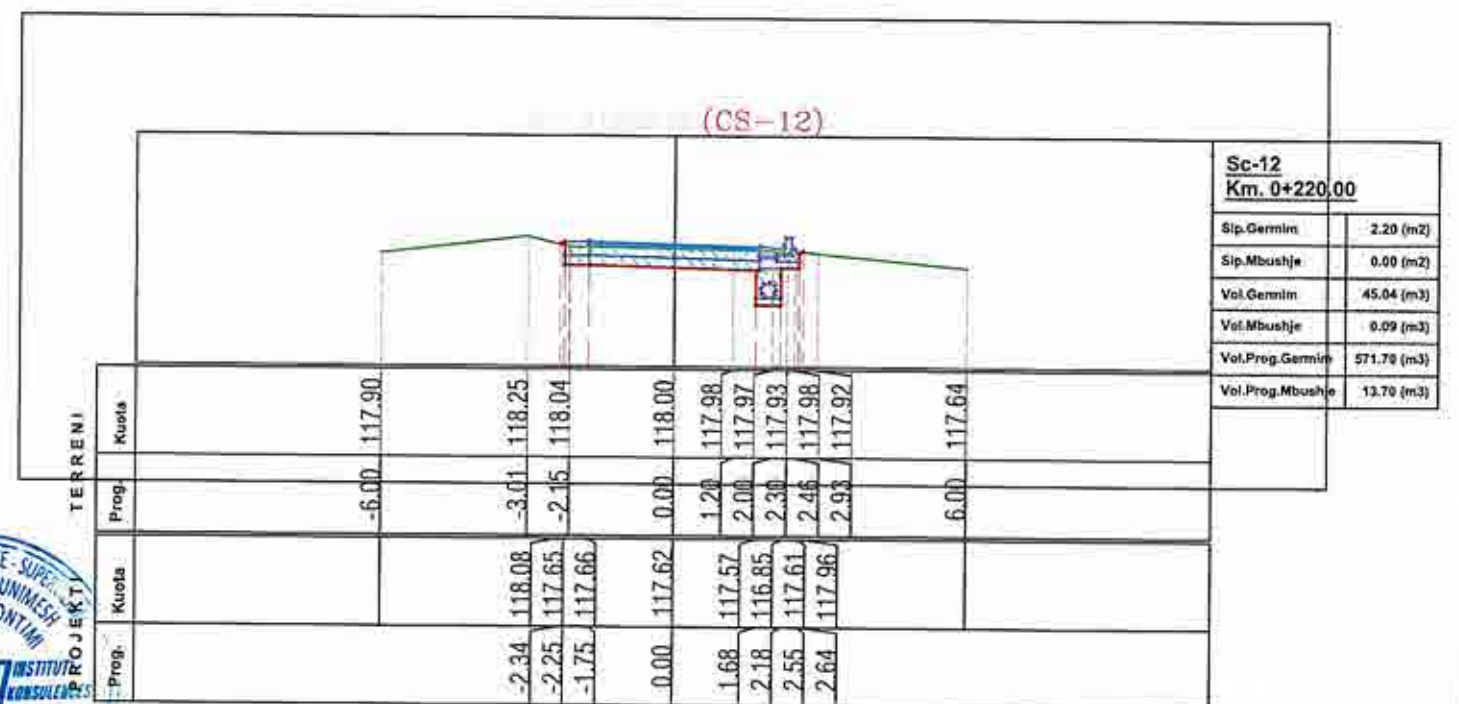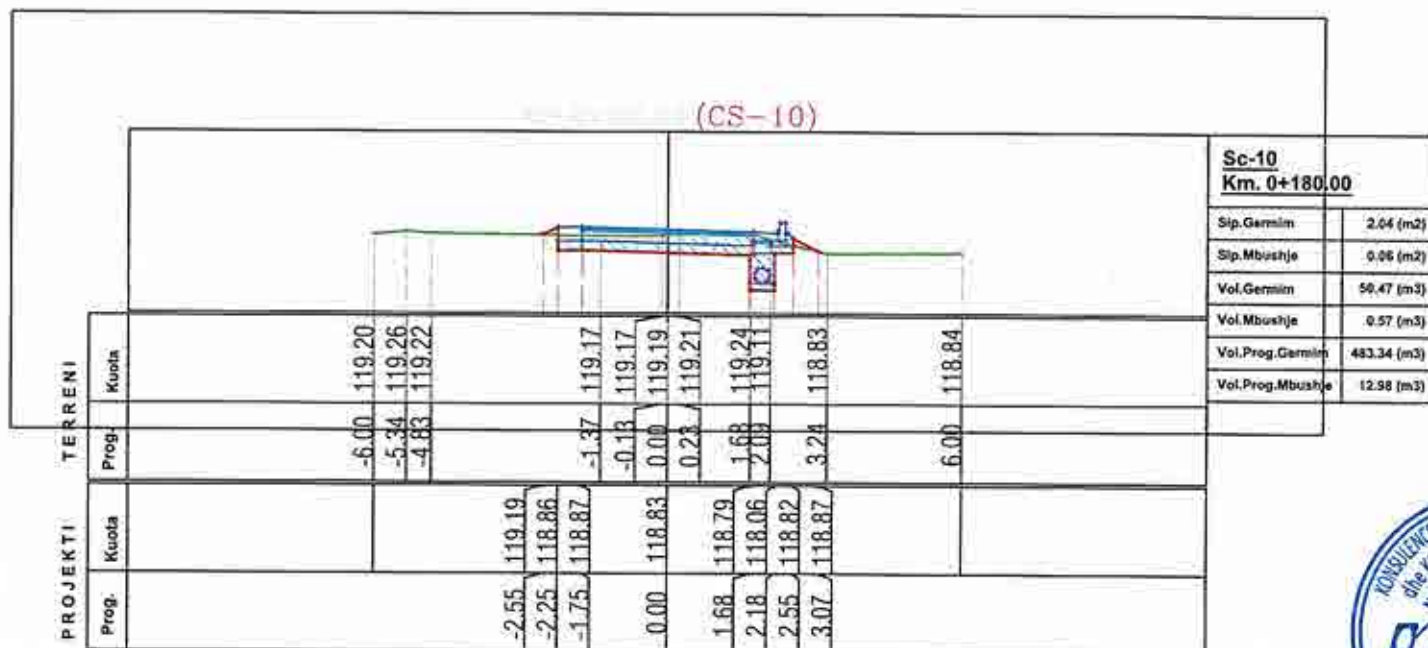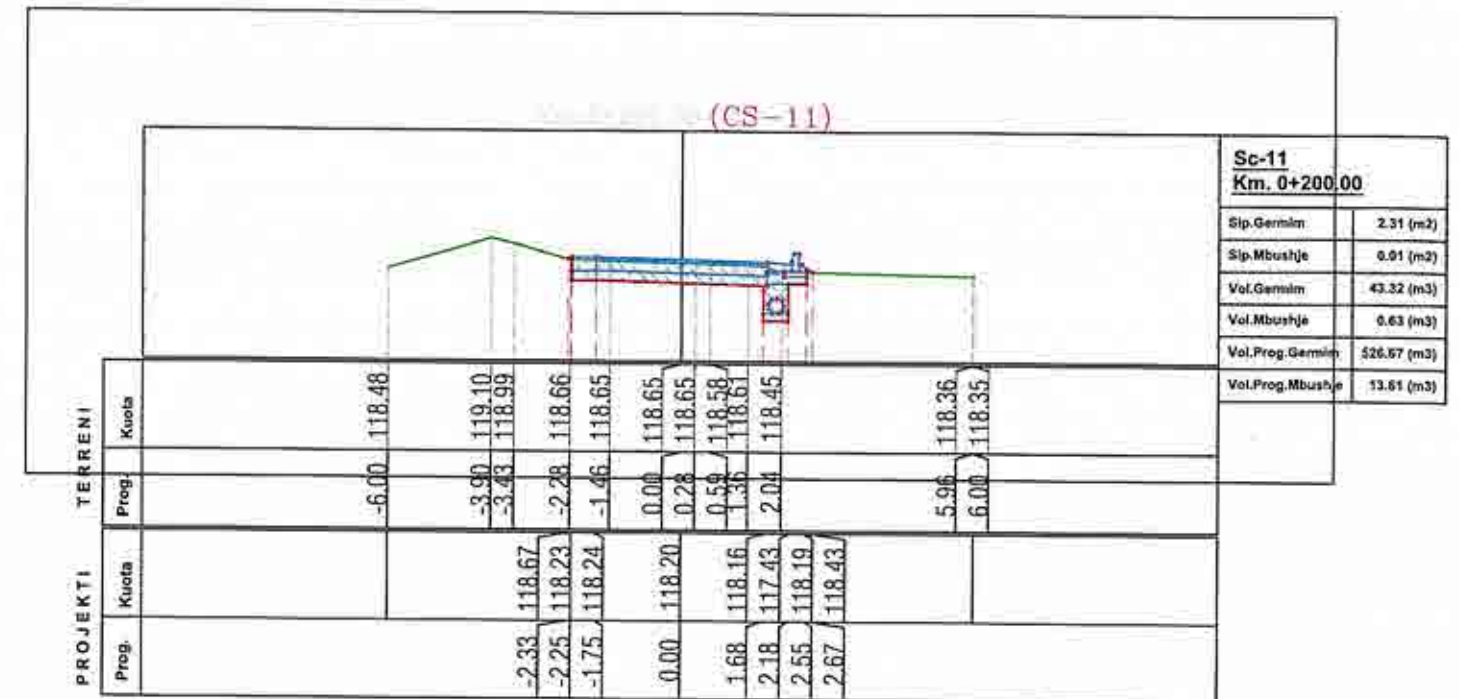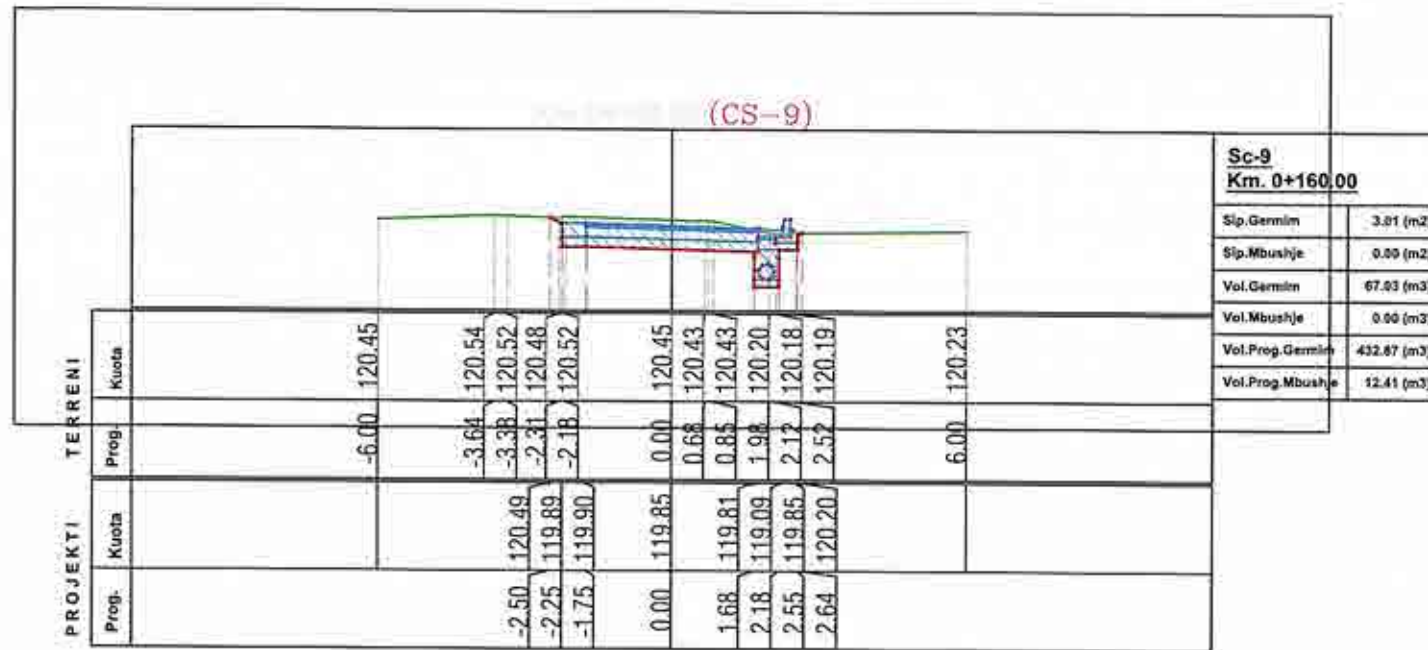

REPUBLIKA E SHQIPERISË
QARKU ELBASAN
BASHKIA CERRIK

Projektues : INSTITUTI I KONSULENCES NE NDERTIM "IKK" sh.p.k
 INSTITUTI I KONSULENCES NE NDERTIM

Grupi Projektimit		Firma	
ING. PROJEKTUES: SKENDER ÇOTA		ING. PROJEKTUES: GENTIAN ALLA	
ING. PROJEKTUES: ADMIRIM MARTINI		ING. GJEODET: ARDIT SELAMAJ	
ING. GJEODET PIRO PANAJOTI			

PROJEKT
ZBATIMI

Emri i Projektit:	"Studim projektim" Rikonstruksion i rrugeve te Brendshme Fshati Shtermen, Bashkia Cerrrik		Shkalla: 1:200
Emri i fletës:	Profillet Terthore (Segmenti 3)		
Fleta Nr.:	F-44	Formati A3	Dhjetor 2025

PROJEKT ZBATIMI





Objekt: **“Studim projektim” Rikonstruksioni i rrugëve te Brendshme Fshati Shtermen, Bashkisë Cerrik”**

Profilat Terthore

SEGMENTI 4: Rikonstruksioni i rrugës ne lagjen e Kuqallareve me gjatesi $L=290.27\text{ml}$.

BASHKISE CERRIK

Tirane 2025

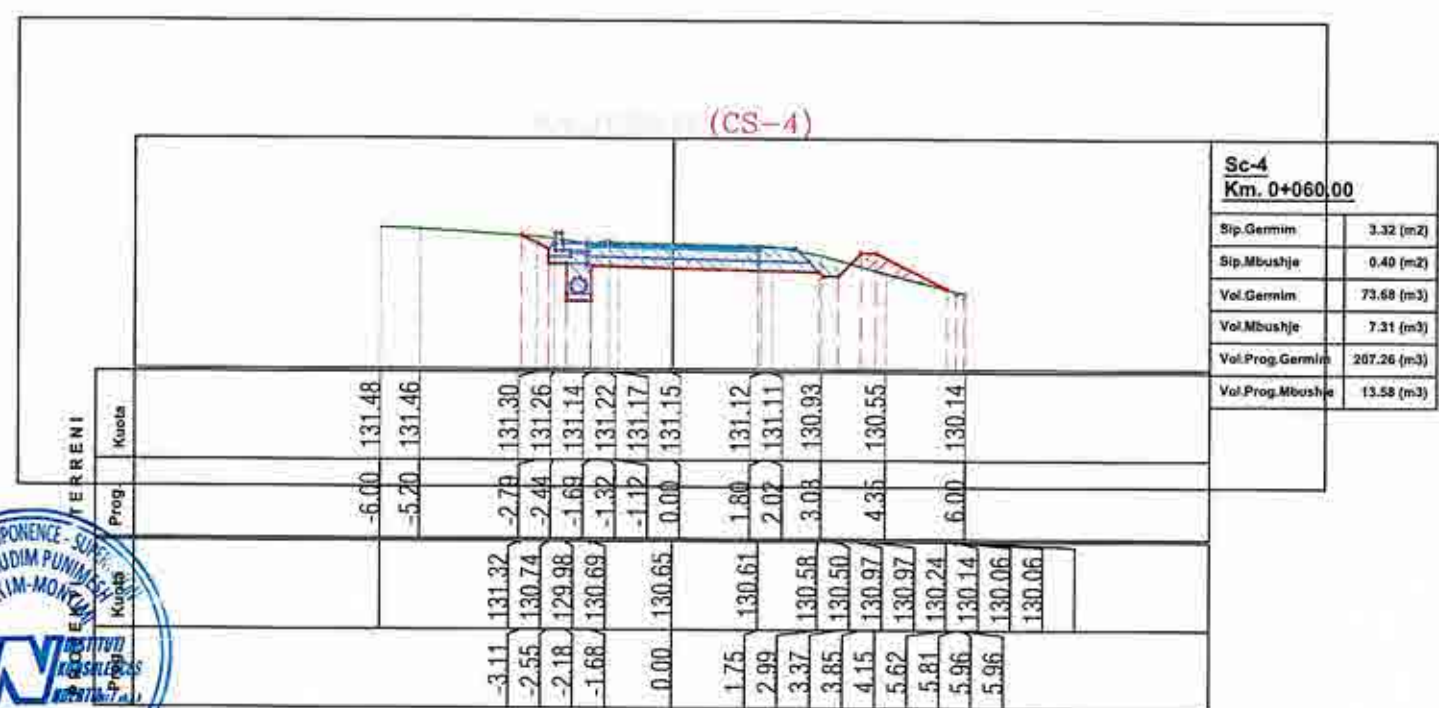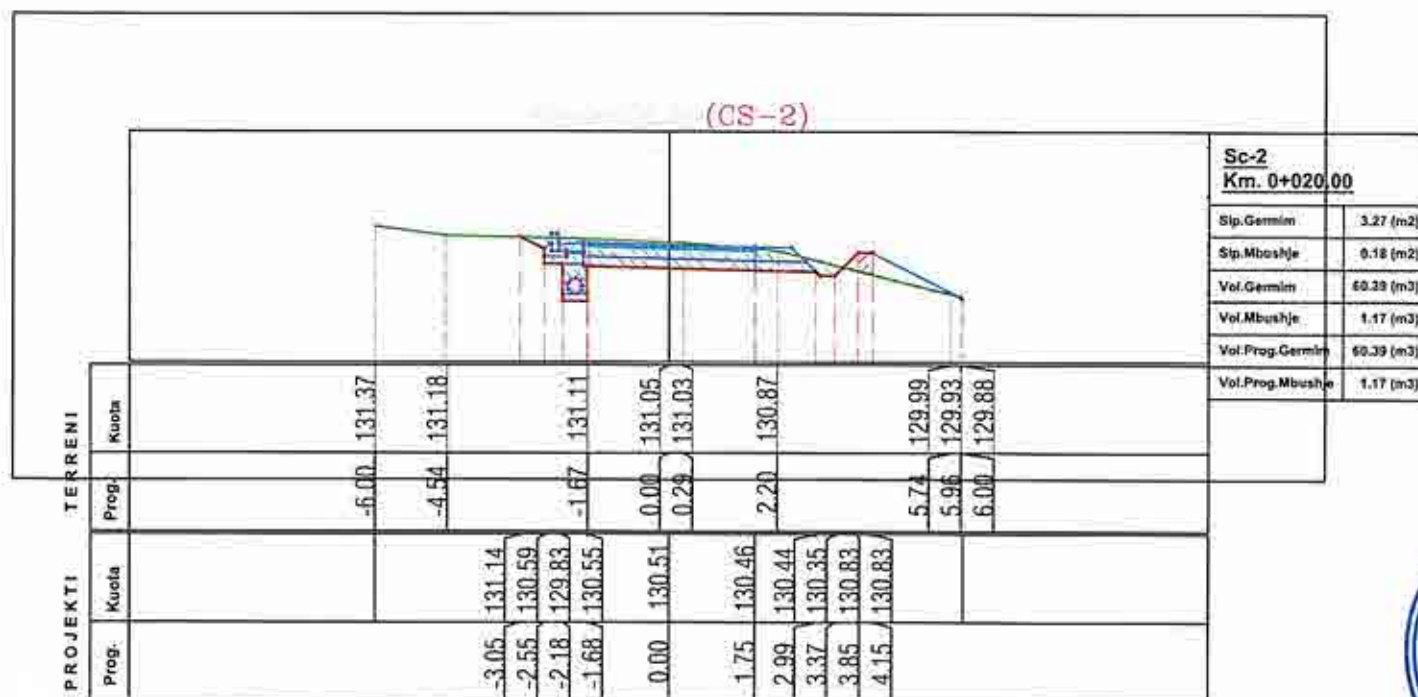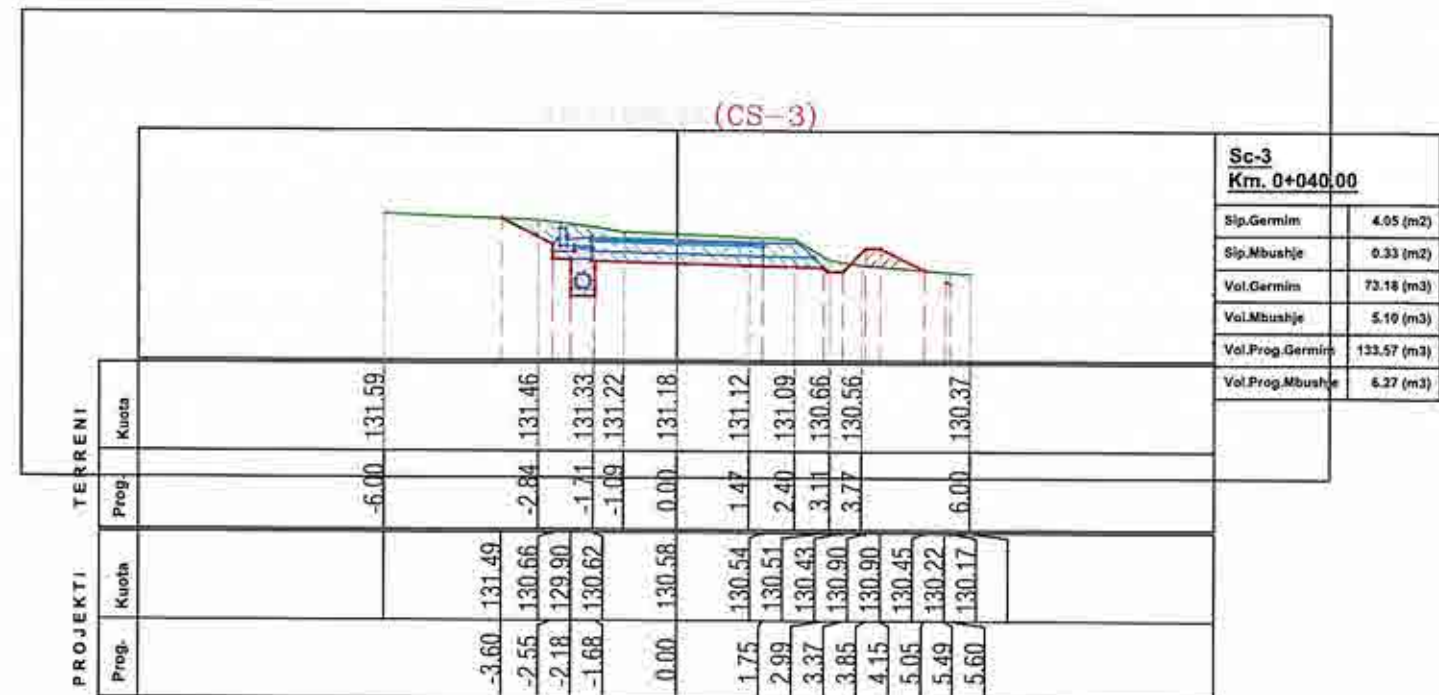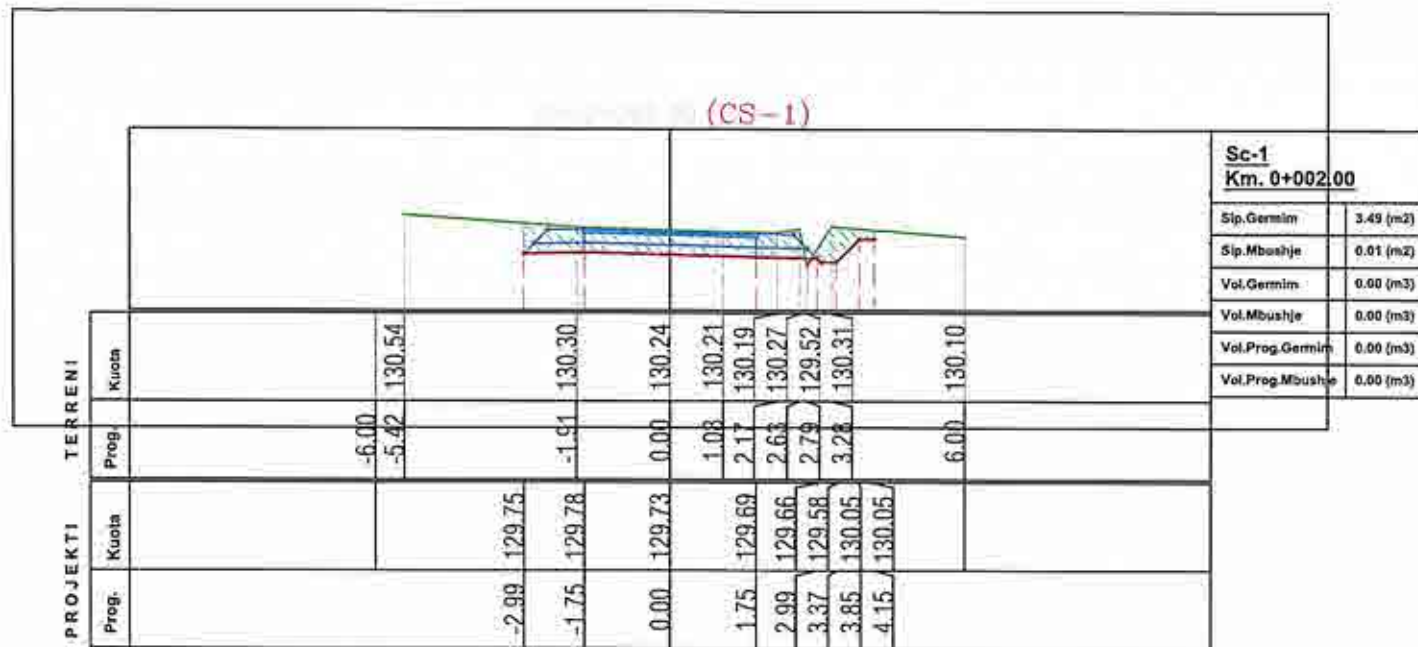

REPUBLIKA E SHQIPERISE
QARKU ELBASAN
BASHKIA CERRIK

Projektues : "INSTITUTI I KONSULENCES NE NDERTIM 'IKN' SH.P.K."

 INSTITUTI I KONSULENCES NE NDERTIM

Grupi Projektimit

ING. PROJEKTUES: SKENDER ÇOTA
 ING. PROJEKTUES: ADMIRIM MARTINI
 ING. GJEODET PIRO PANAJOTI

Firma

ING. PROJEKTUES: GENTIAN ALLA
 ING. GJEODET: ARDIT SELAMAJ

Firma

PROJEKT
ZBATIMI

Emri i Projektit:

"Studim projektim" Rikonstruktion i
rrugeve te Brendshme Fshati
Shtermen, Bashkia Cerrrik"

Shkalla:

Emri i fletës:

Profillet Terthore
(Segmenti 4)





1:200

Fleta Nr.:

F-46

Formati A3

Dhjetor 2025

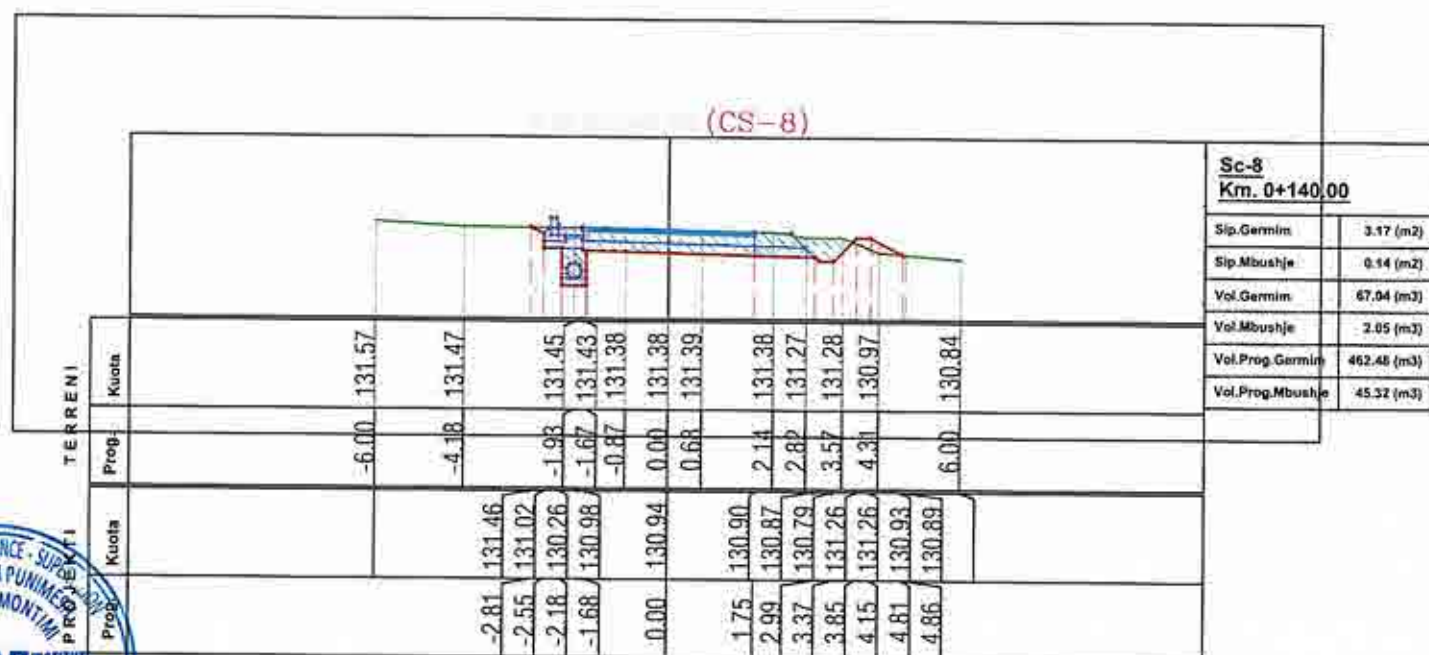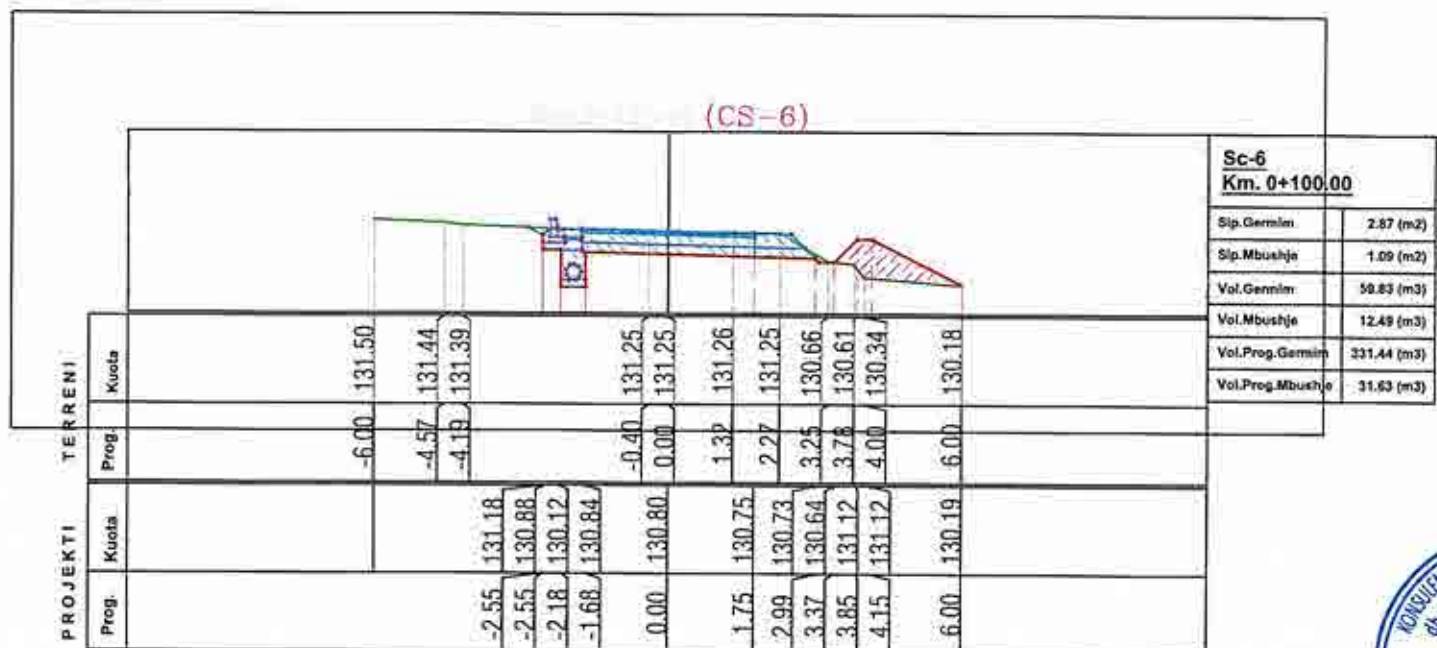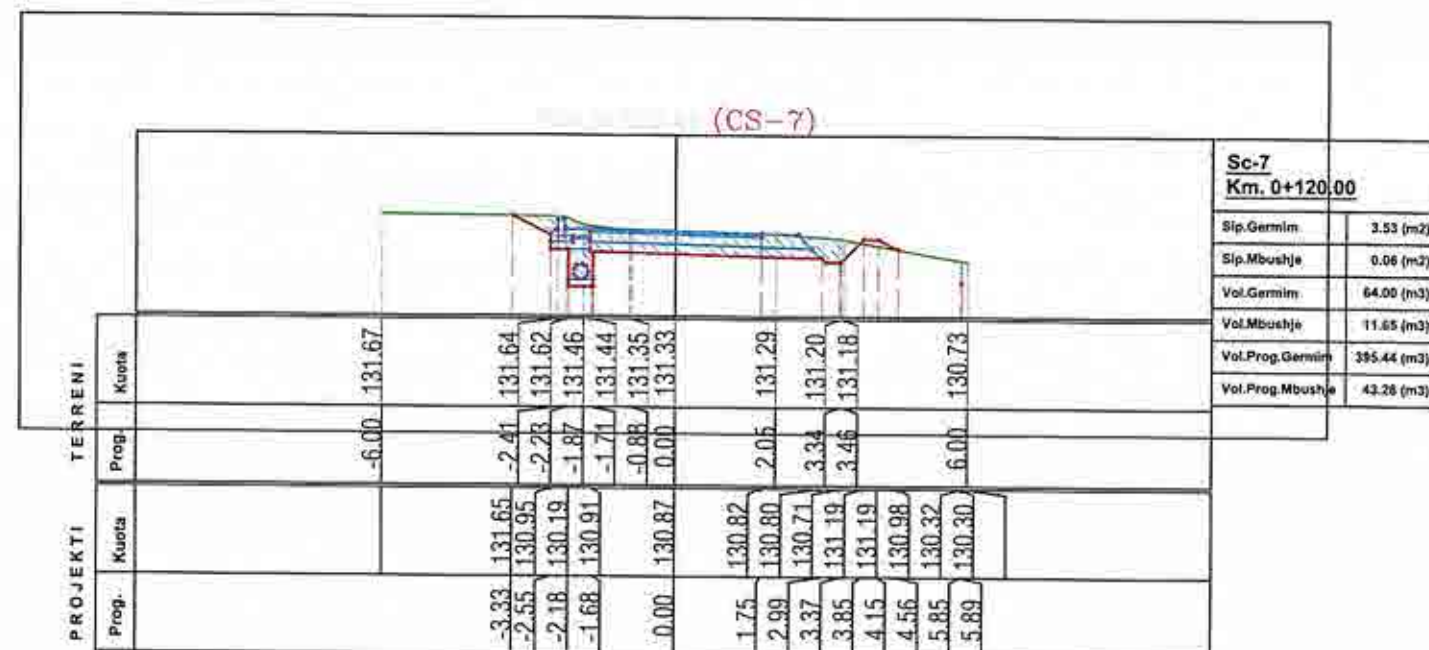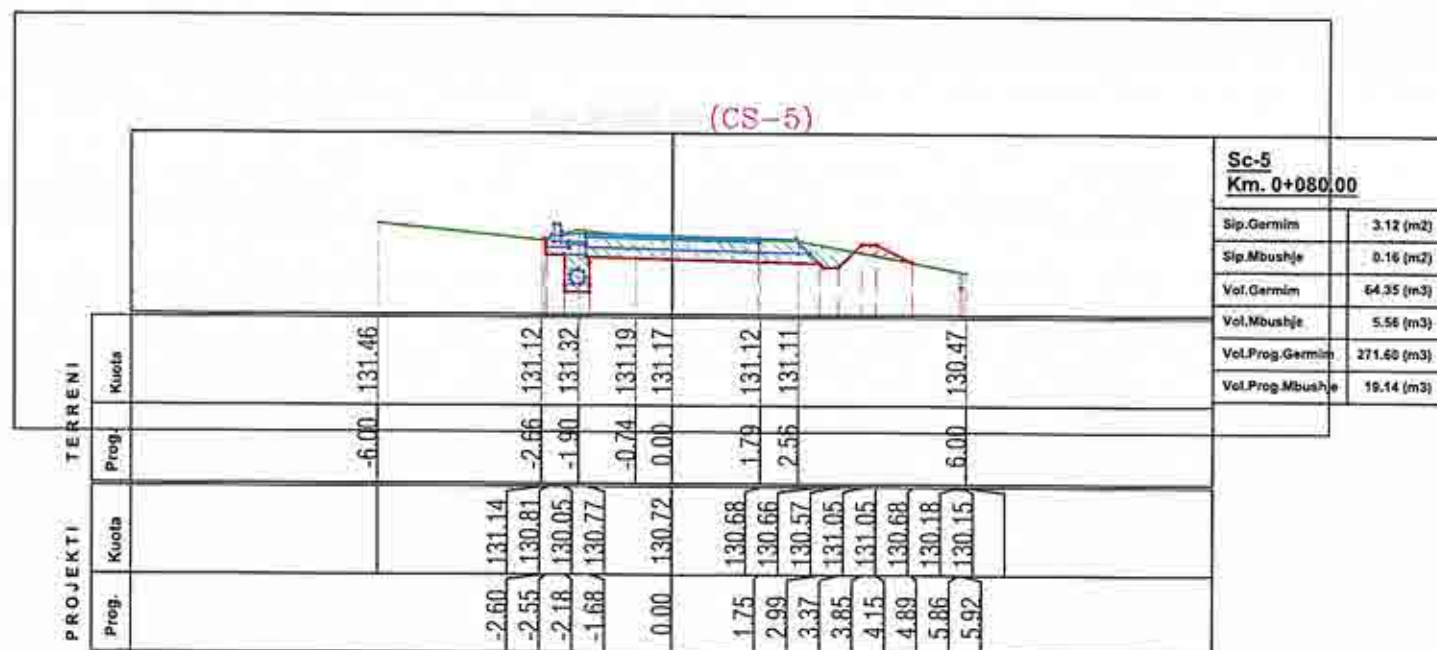

REPUBLIKA E SHQIPERISE
QARKU ELBASAN
BASHKIA CERRIK

Projektues: INSTITUTE I KONSULENCES NE NDERTIM "IKN" sh.p.k.
IKN INSTITUTE I KONSULENCES NE NDERTIM
INSTITUTE I KONSULENCES NE NDERTIM

Grupi Projektimit

ING. PROJEKTUES: SKENDER ÇOTA
ING. PROJEKTUES: ADMIRIM MARTINI
ING. GJEODET PIRO PANAJOTI

Firma

ING. PROJEKTUES: GENTIAN ALLA
ING. GJEODET: ARDIT SELAMAJ

Firma

PROJEKT
ZBATIMI

Emri i Projektit:

"Studim projektim" Rikonstruktion i rrugëve të Brendshme Fshati Shtermen, Bashkia Cerrrik

Shkalla:

Emri i fletës:

Profillet Terthore
(Segmenti 4)





1:200

Fleta Nr.:

F-47

Formati A3

Dhjetor 2025

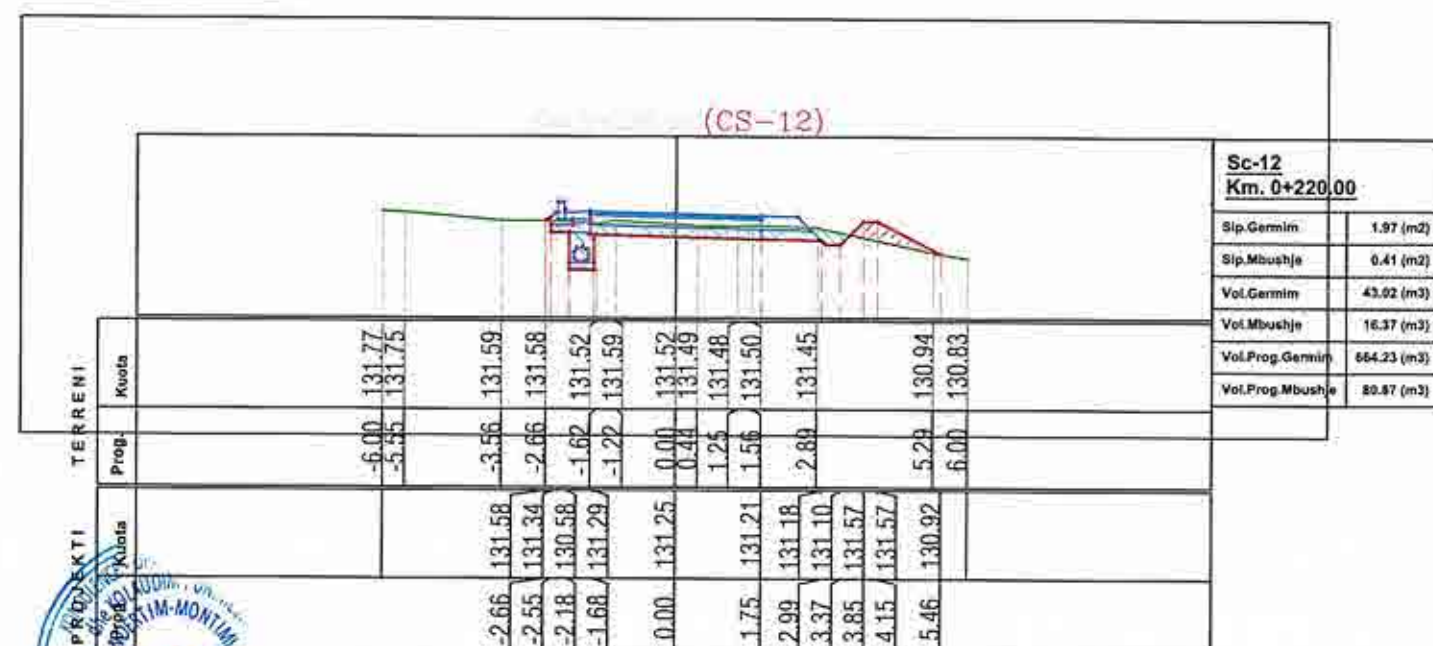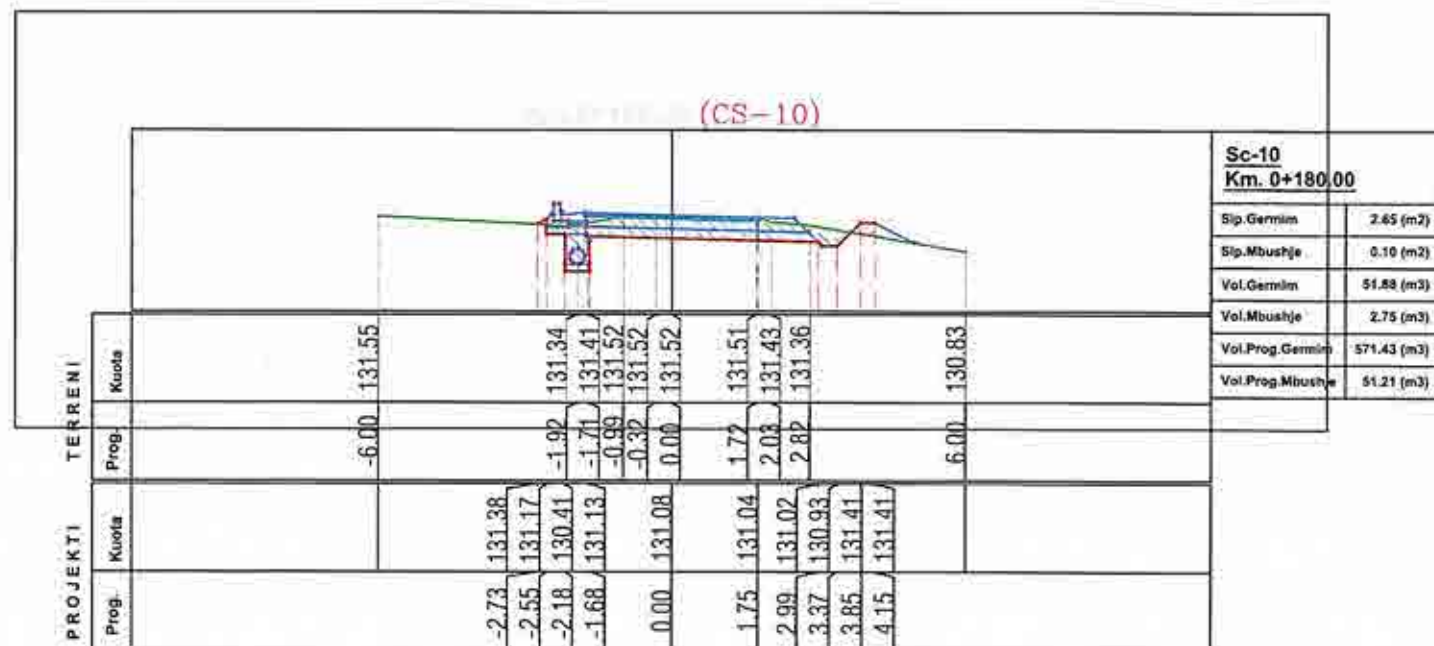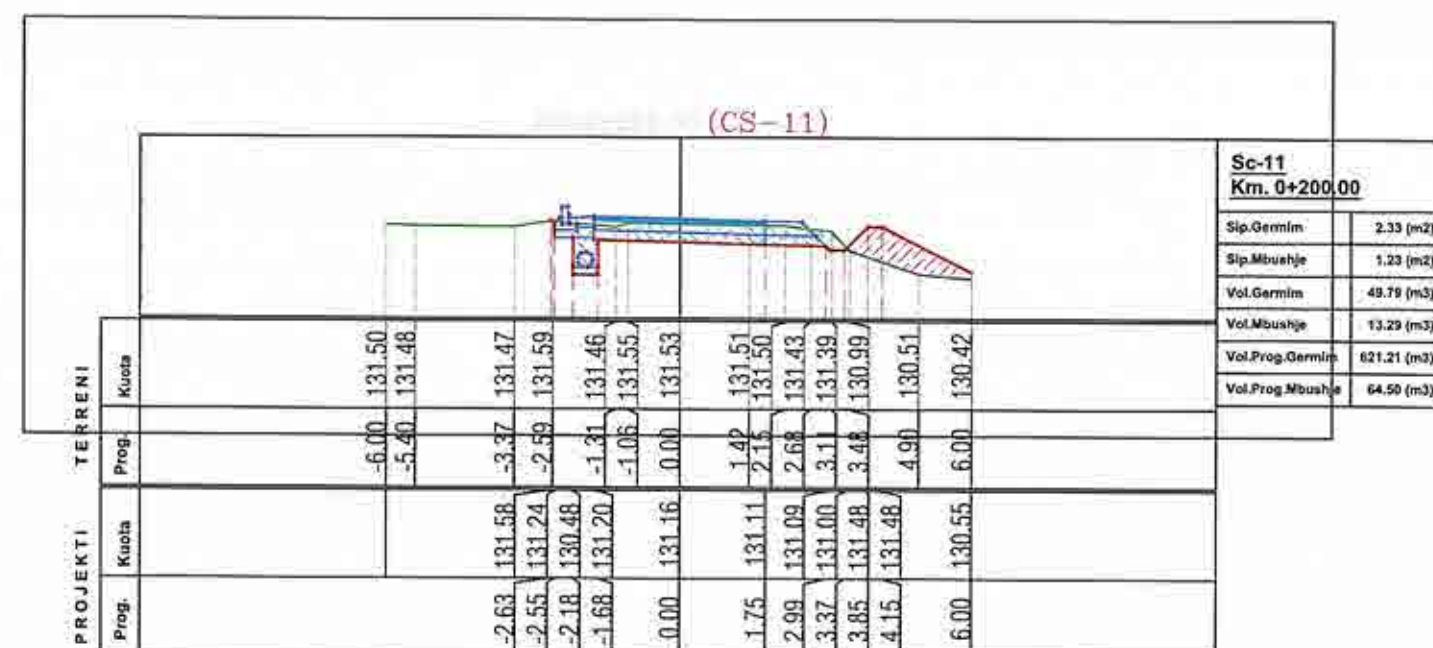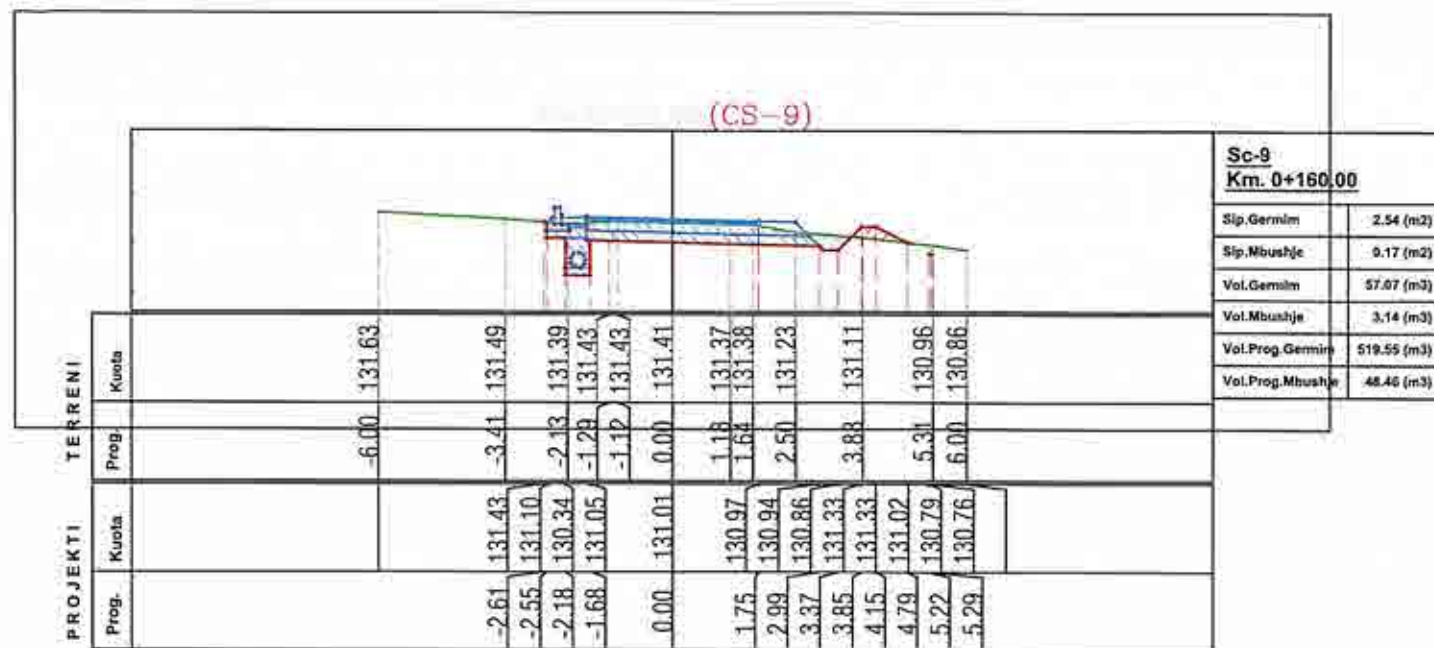

REPUBLIKA E SHQIPERISË
QARKU ELBASAN
BASHKIA CERRIK

Projektues : INSTITUTI I KONSULENCES NE NDERTIM "IKN" sh.p.k.
IKN INSTITUTI
KONSULENCES
NDERTIMIX
INSTITUTI I KONSULENCES NE NDERTIM

Grupi Projektimit
ING. PROJEKTUES: SKËNDER ÇOTA
ING. PROJEKTUES: ADMIRIM MARTINI
ING. GJEODET PIRO PANAJOTI





Firma

ING. PROJEKTUES: GENTIAN ALLA
ING. GJEODET: ARDIT SELAMAJ

Firma

PROJEKT
ZBATIMI

Emri i Projektit:	"Studim projektim" Rikonstruktion i rrugeve te Brendshme Fshati Shtermen, Bashkia Cerrrik		Shkalla: 1:200 Dhjetor 2025
Emri i fletës:	Profillet Terthore (Segmenti 4)		
Fleta Nr.:	F-48	Formati A3	

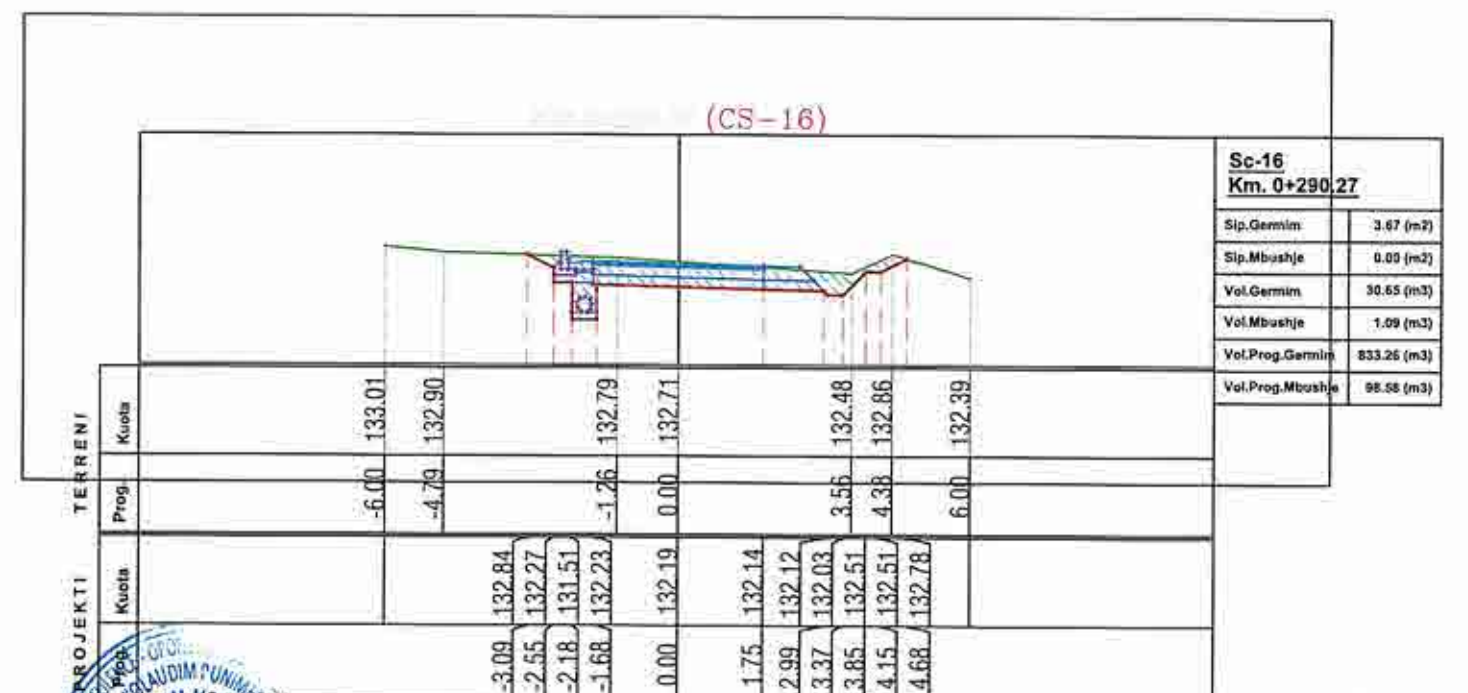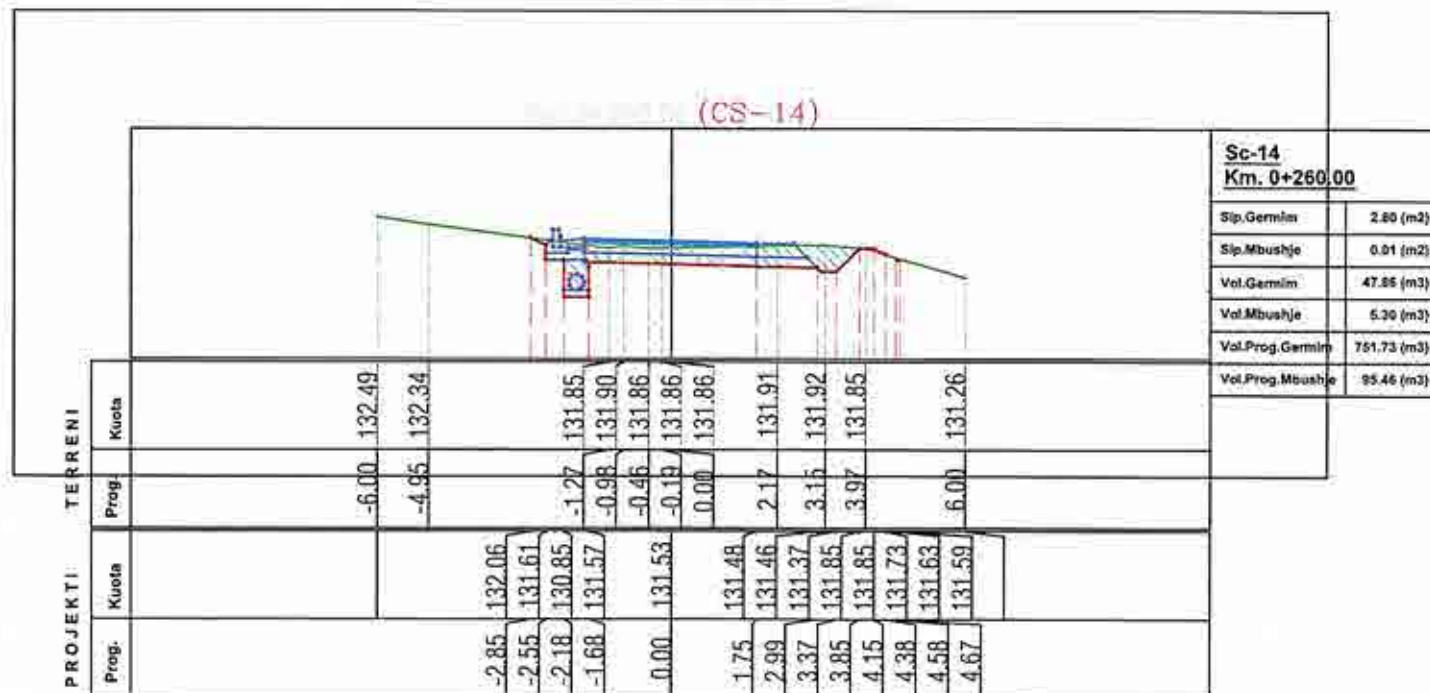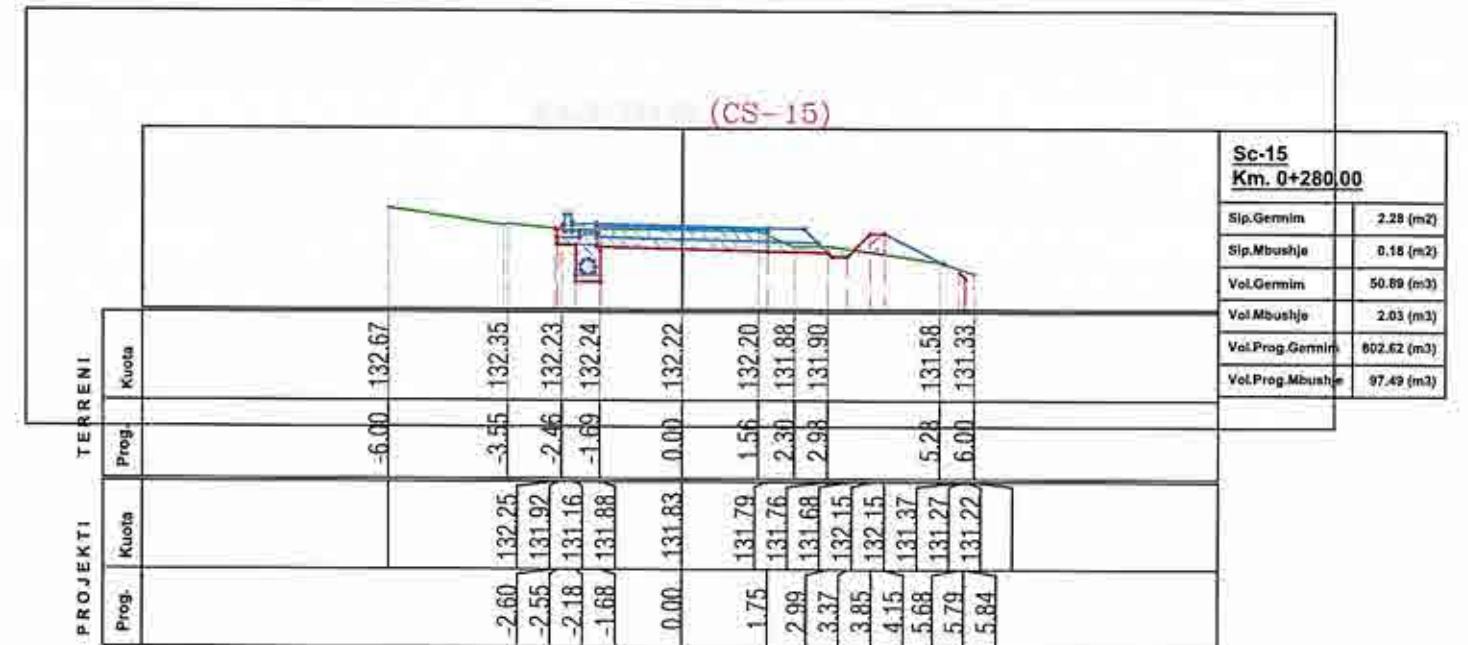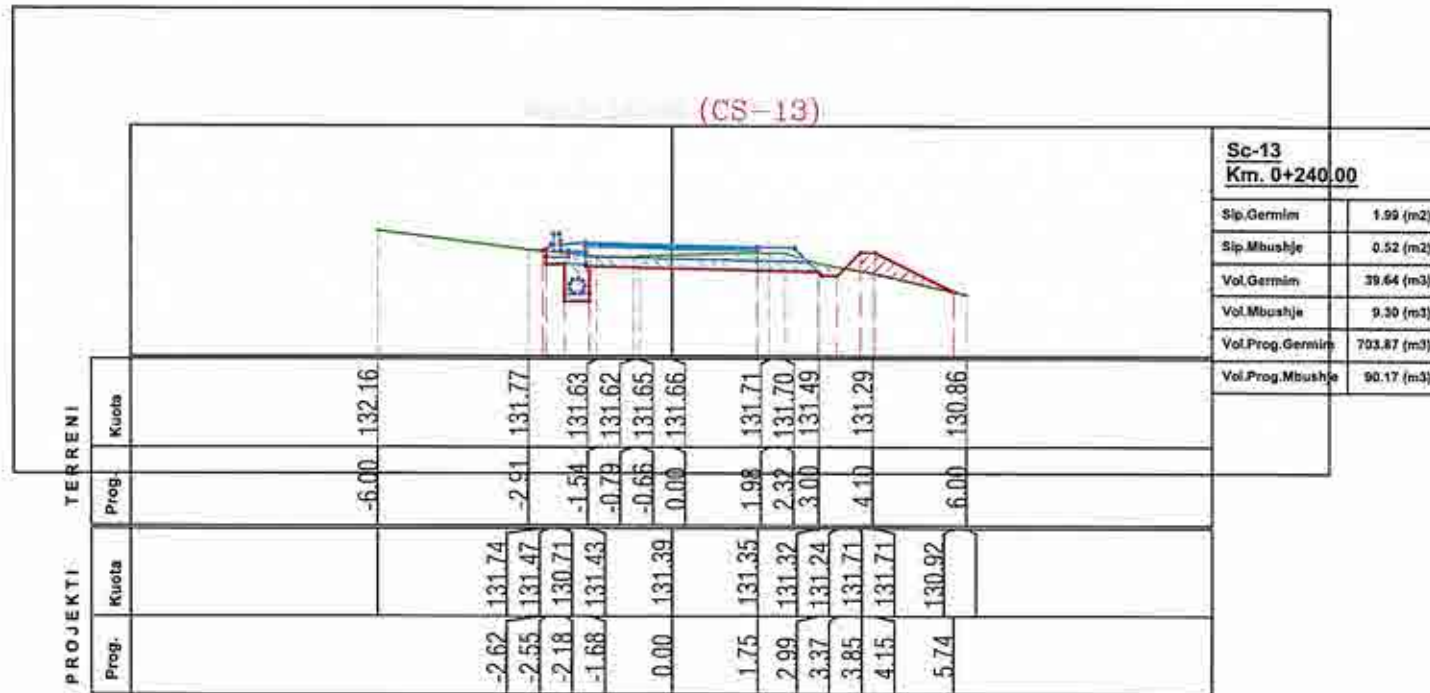

REPUBLIKA E SHQIPERISË
QARKU ELBASAN
BASHKIA CERRIK

Projektues : INSTITUTI I KONSULENCES NE NDERTIM "IKN"sh.p.k

 INSTITUTI I KONSULENCES NE NDERTIM

Grupi Projektimit

ING. PROJEKTUES: SKENDER ÇOTA
 ING. PROJEKTUES: ADMIRIM MARTINI
 ING. GJEODET PIRO PANAJOTI

Firma

ING. PROJEKTUES: GENTIAN ALLA
 ING. GJEODET: ARDIT SELAMAJ

Firma

ING. GJEODET: ARDIT SELAMAJ

PROJEKT
ZBATIMI

Emri i Projektit:	"Studim projektim"Rikonstruksion i rrugeve te Brendshme Fshati Shtermen,Bashkia Cerrik"	Shkalla:
Emri i fletës:	Profillet Terthore (Segmenti 4)	
Fleta Nr.:	F-49	Formati A3
		Dhjetor 2025

PROJEKT ZBATIMI





Objekt: **“Studim projektim” Rikonstruksioni i rrugëve te
Brendshme Fshati Shtermen, Bashkisë Cerrik”**

Profilat Terthore

SEGMENTI 5: Rikonstruksioni i rrugës në lagjen e Topollareve
me gjatesi $L=255.10\text{m}$

BASHKISE CERRIK

Tirane 2025

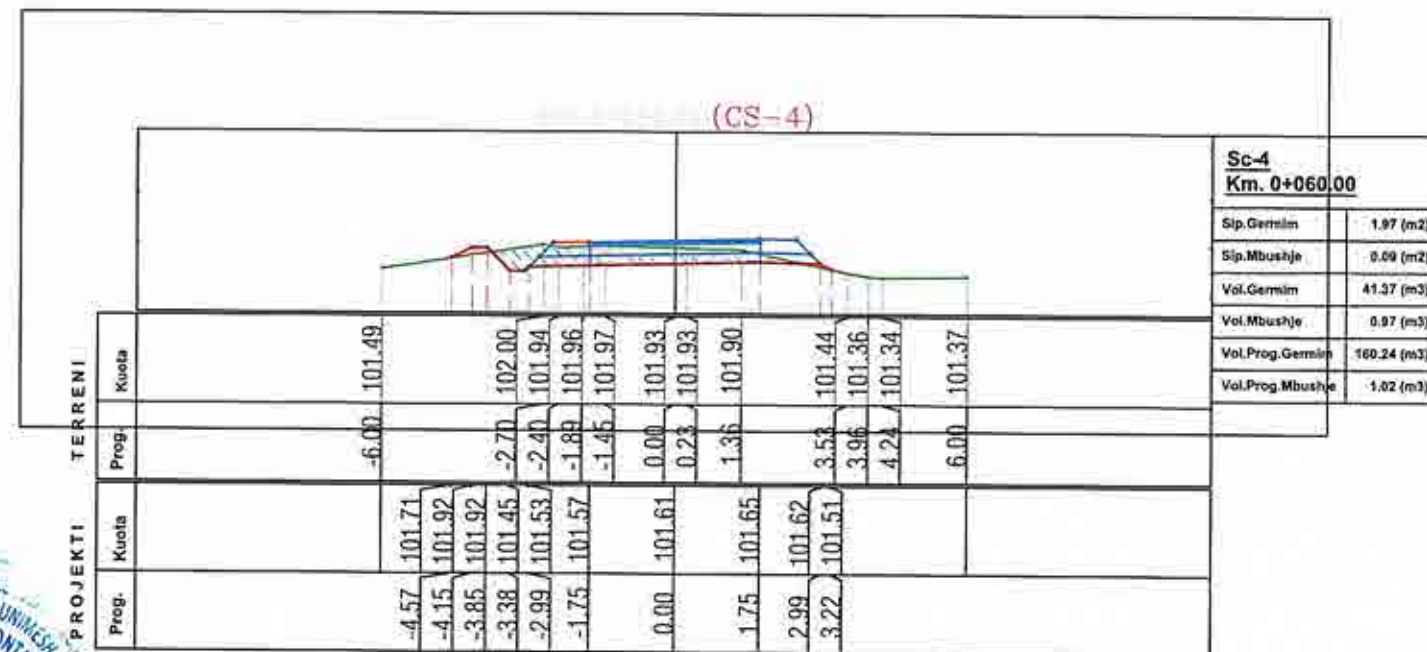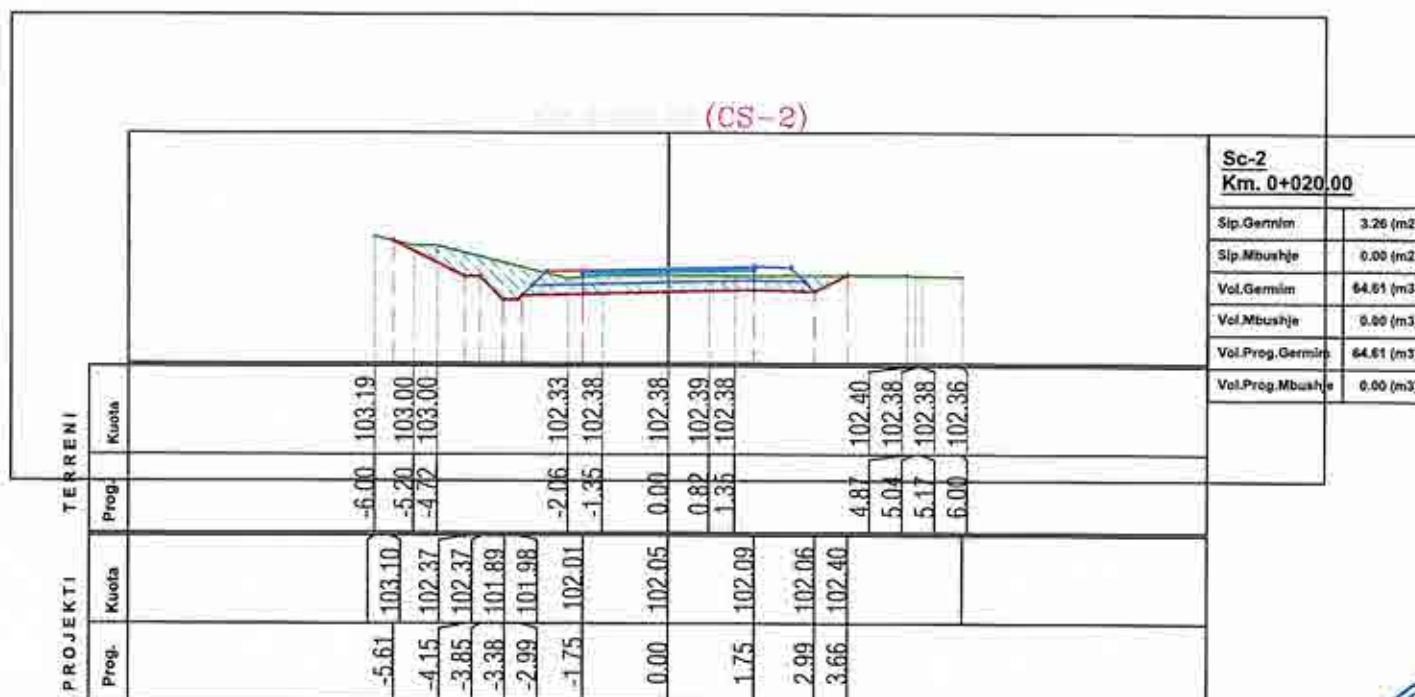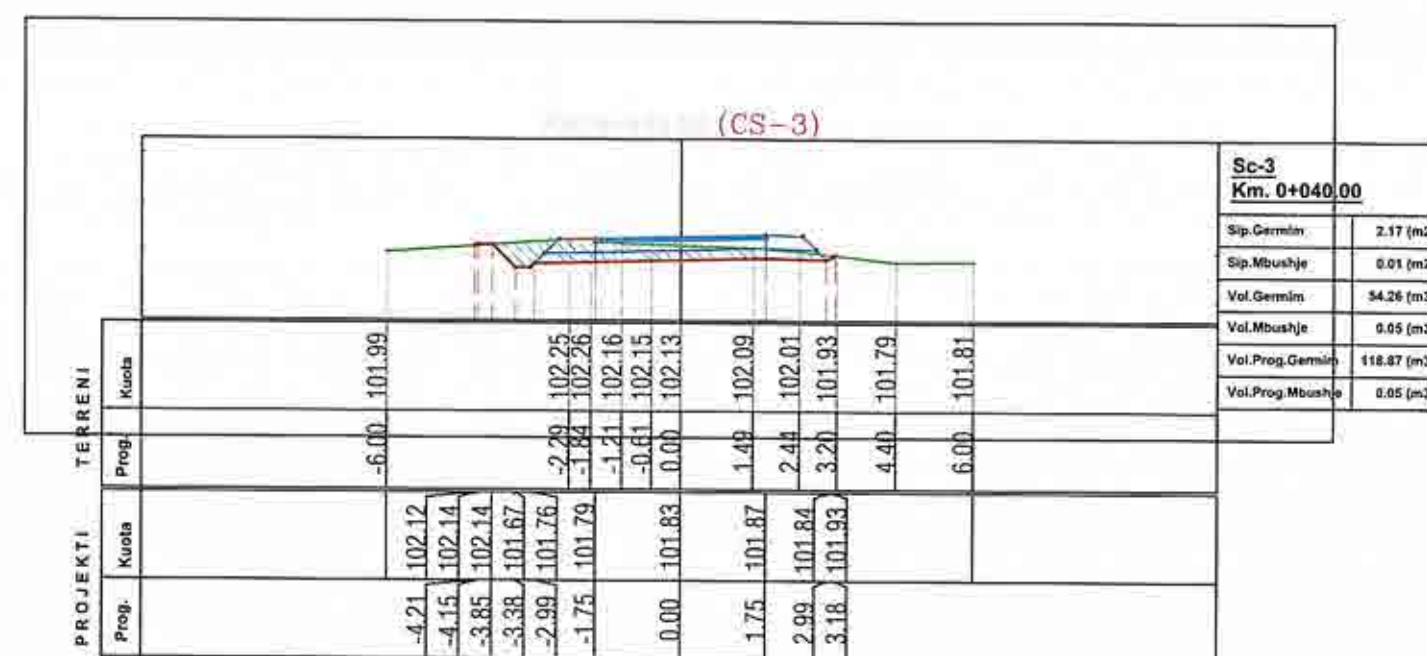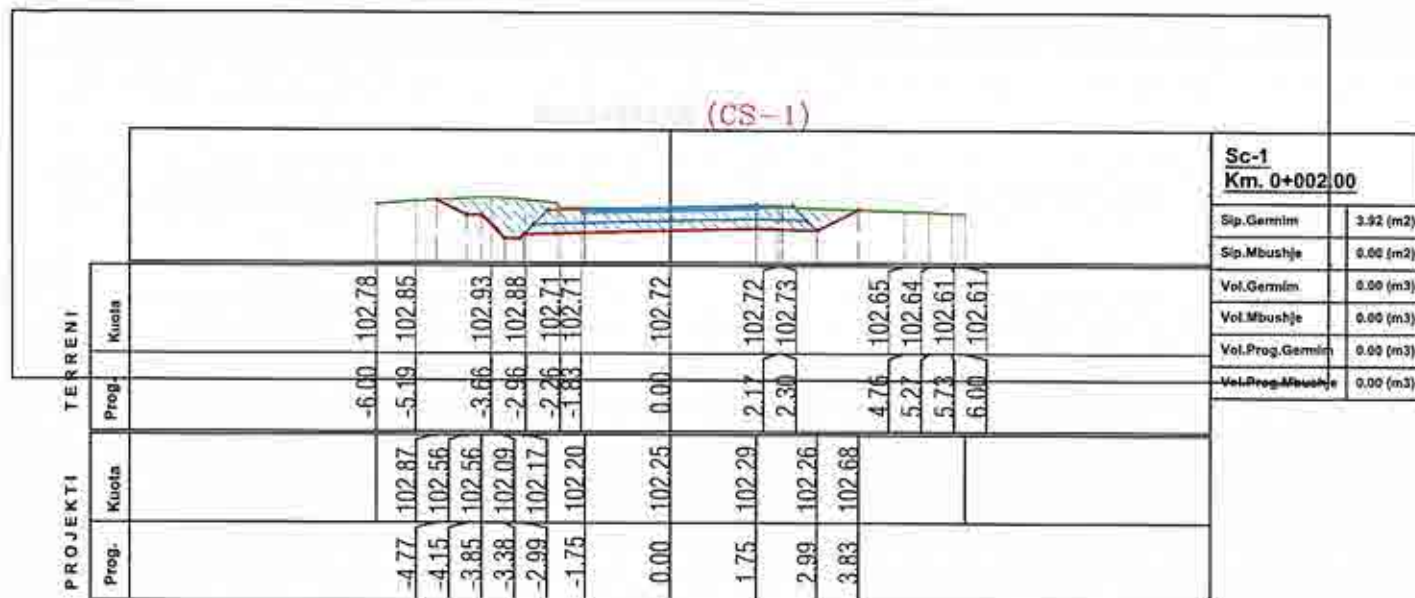

REPUBLIKA E SHQIPERISË
QARKU ELBASAN
BASHKIA CERRIK

Projektues : "INSTITUTI I KONSULENCES NE NDERTIM "IKN"sh.p.k
IKN INSTITUTI
KONSULENCES
NDERTIMJX
INSTITUTI I KONSULENCES NE NDERTIM

Grupi Projektimit

ING. PROJEKTUES: SKËNDER ÇOTA
ING. PROJEKTUES: ADMIRIM MARTINI
ING. GJEODET PIRO PANAJOTI

Firma

ING. PROJEKTUES: GENTIAN ALLA
ING. GJEODET: ARDIT SELAMAJ

Firma

PROJEKT
ZBATIMI

Emri i Projektit:

"Studim projektim"Rikonstruksion i
rrugeve te Brendshme Fshati
Shtermen,Bashkia Cerrrik"

Shkalla:

Emri i fletës:

Profilat Terthore
(Segmenti 5)





1:200

Fleta Nr.:

F-50

Formati A3

Dhjetor 2025

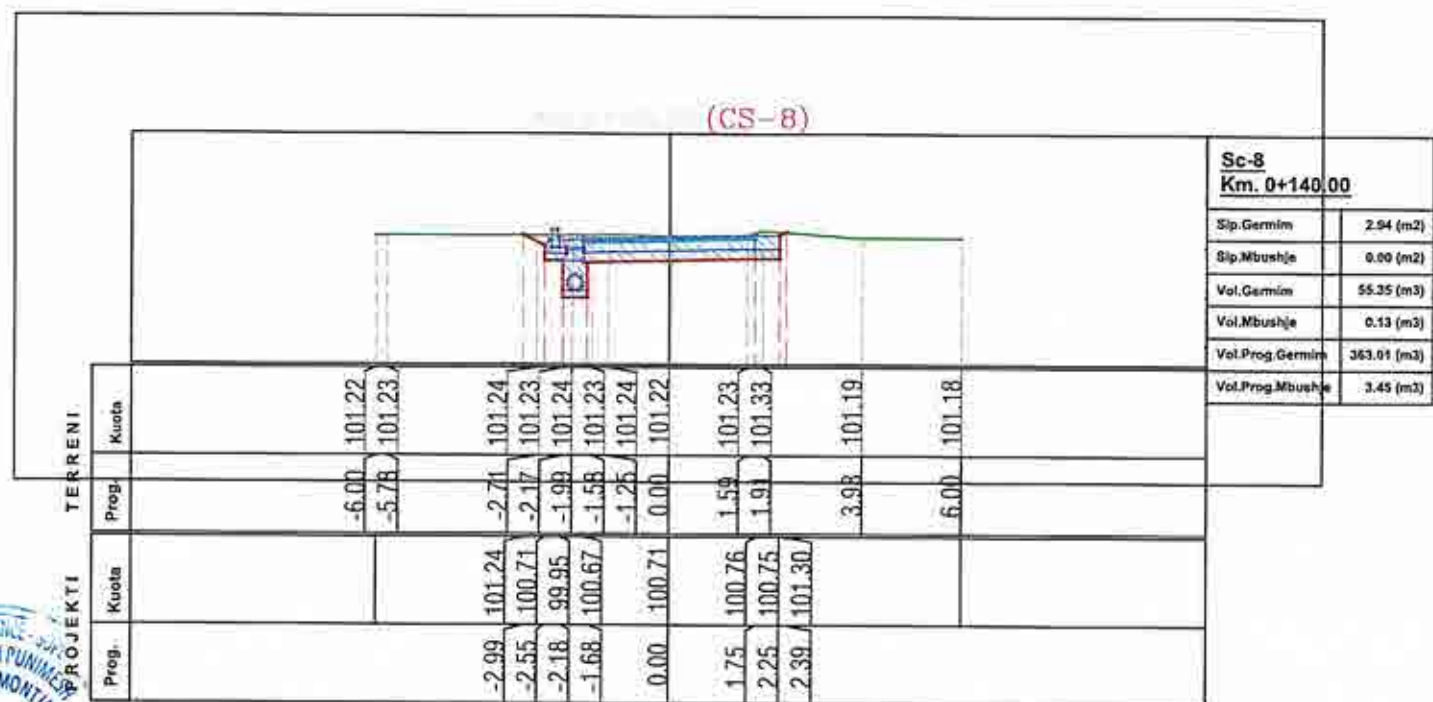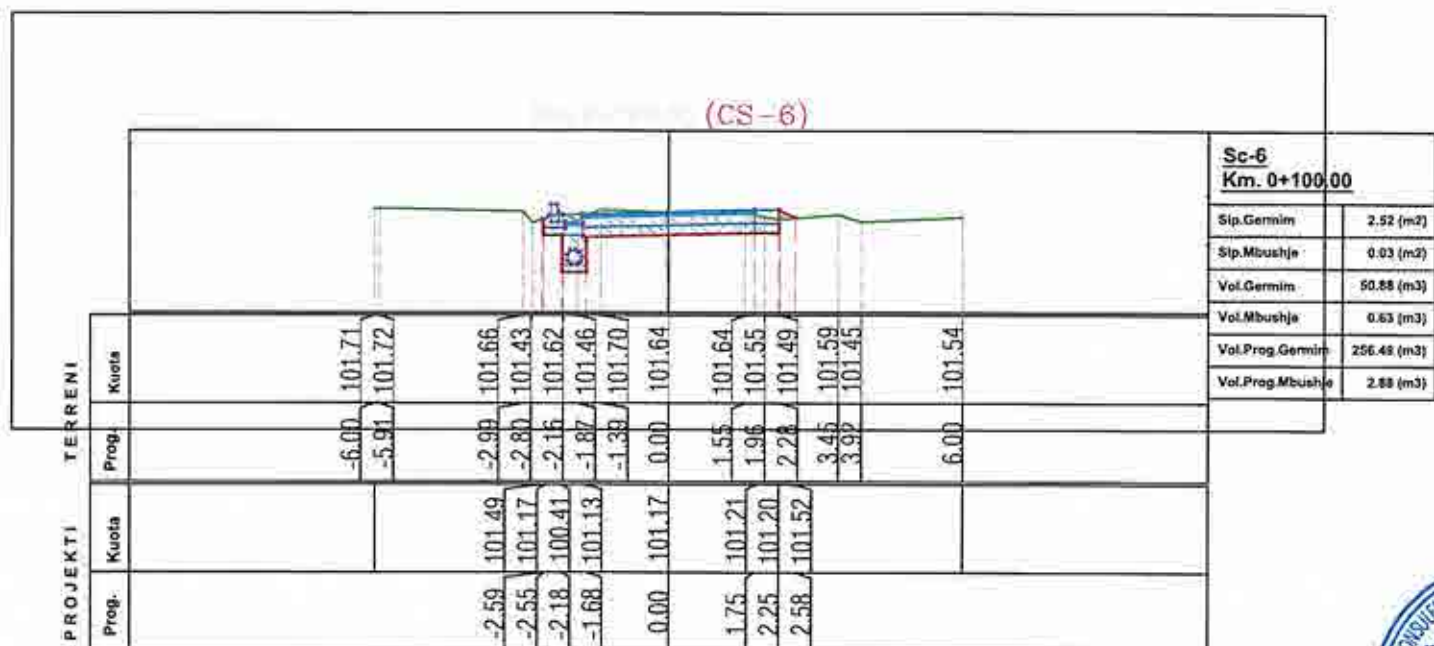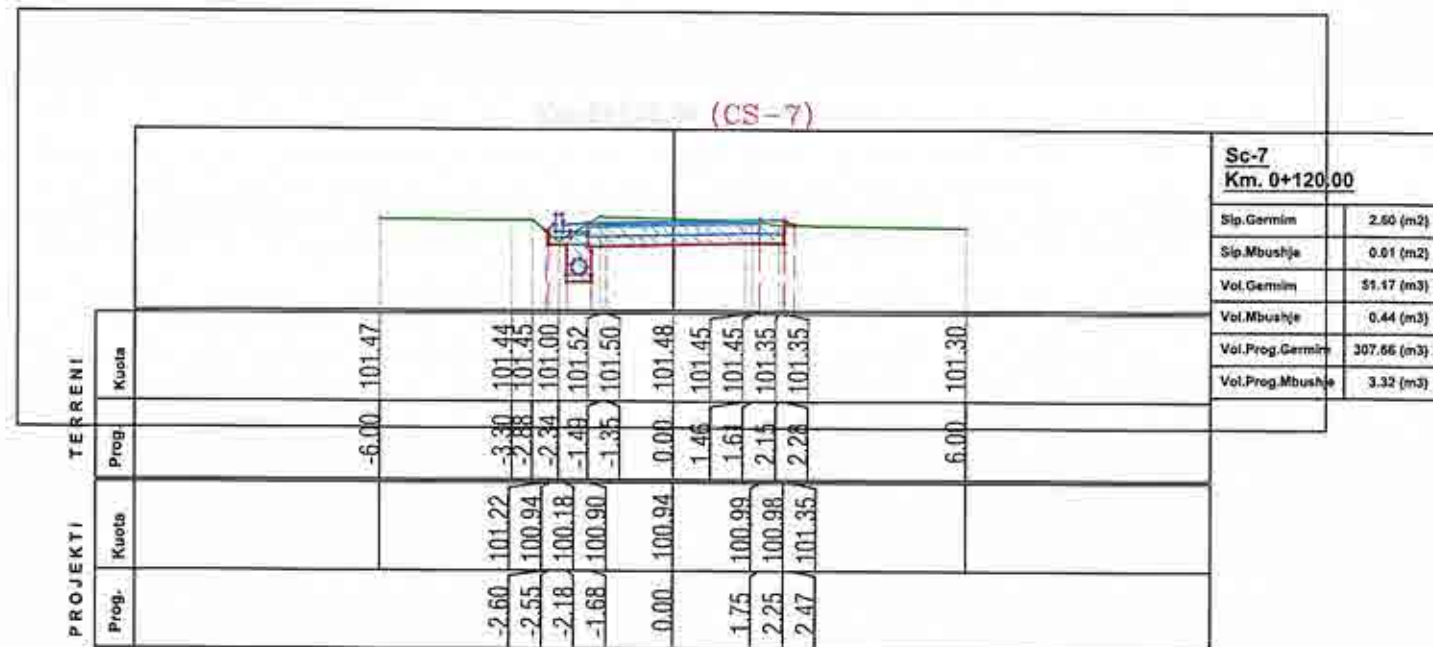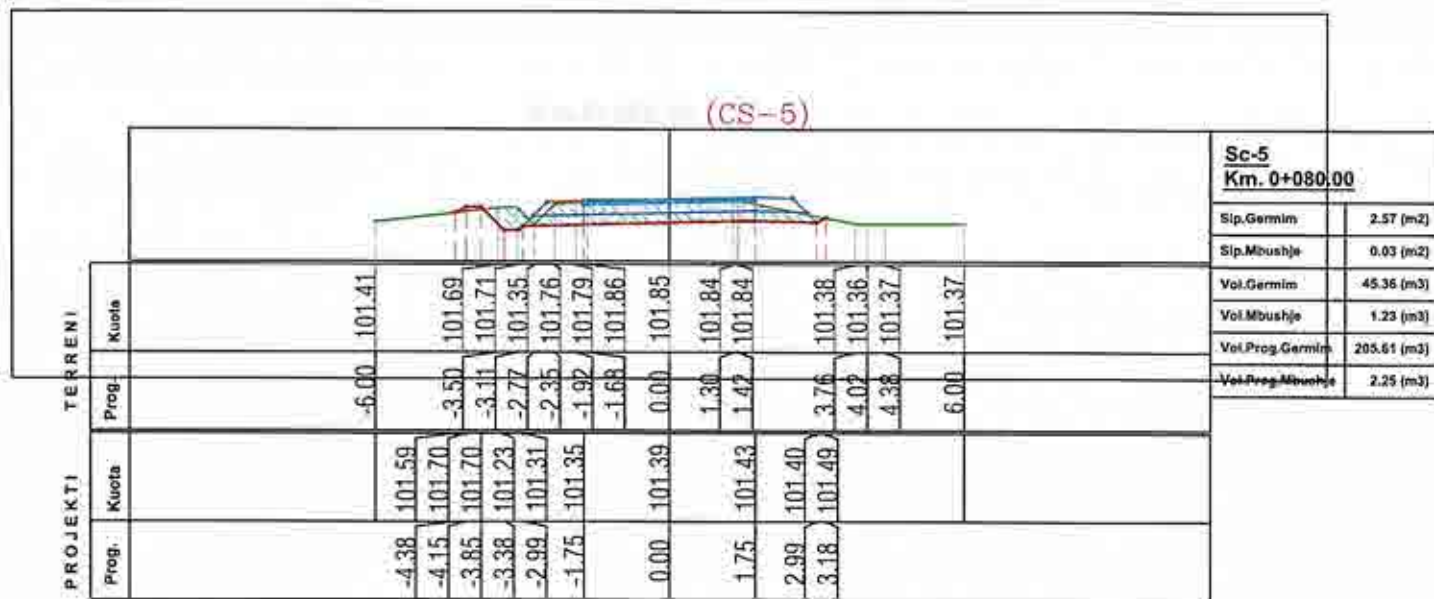

REPUBLIKA E SHQIPERISE
QARKU ELBASAN
BASHKIA CERRIK

Projektues : INSTITUTI I KONSULENCES NE NDERTIM "IKN"sh.p.k
IKN INSTITUTI I KONSULENCES NE NDERTIM
INSTITUTI I KONSULENCES NE NDERTIM

Grupi Projektimit

ING. PROJEKTUES: SKENDER ÇOTA
ING. PROJEKTUES: ADMIRIM MARTINI
ING. GJEODET PIRO PANAJOTI

Firma

ING. PROJEKTUES: GENTIAN ALLA
ING. GJEODET: ARDIT SELAMAJ

Firma

PROJEKT
ZBATIMI

Emri i Projektit:

"Studim projektim"Rikonstruksion i rrugeve te Brendshme Fshati Shtermen,Bashkia Cerrrik"

Shkalla:

Emri i fletës:

Profillet Terthore
(Segmenti 5)





1:200

Fleta Nr.:

F-51

Formati A3

Dhjetor 2025

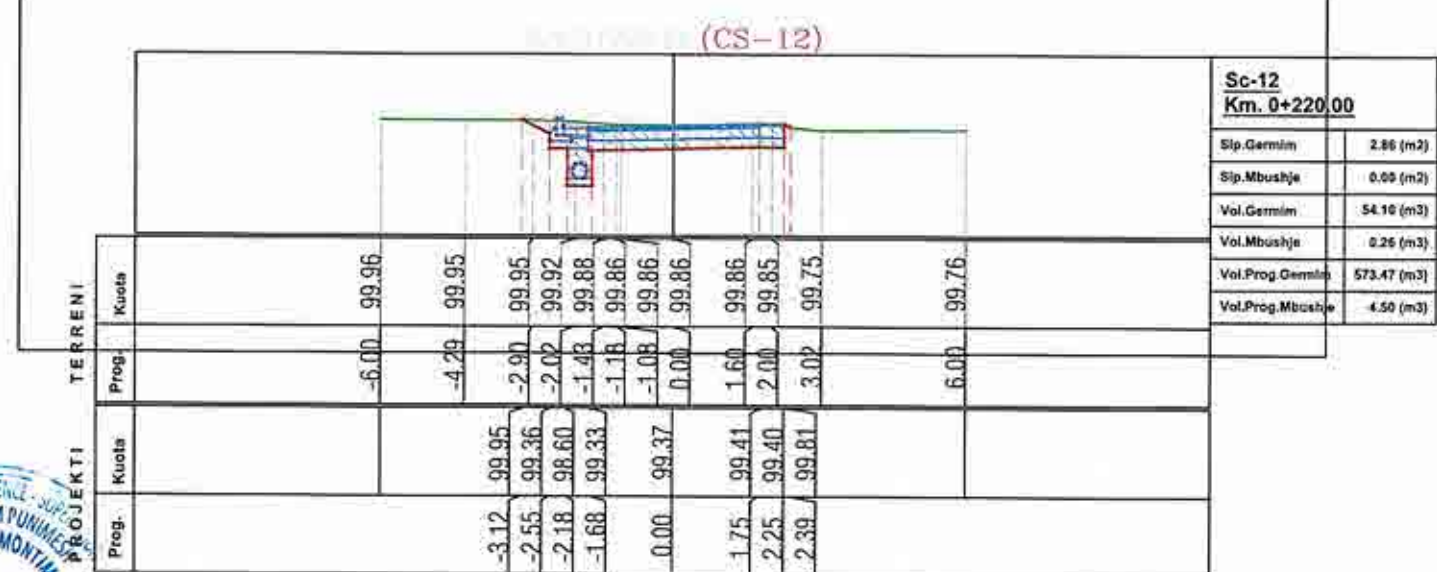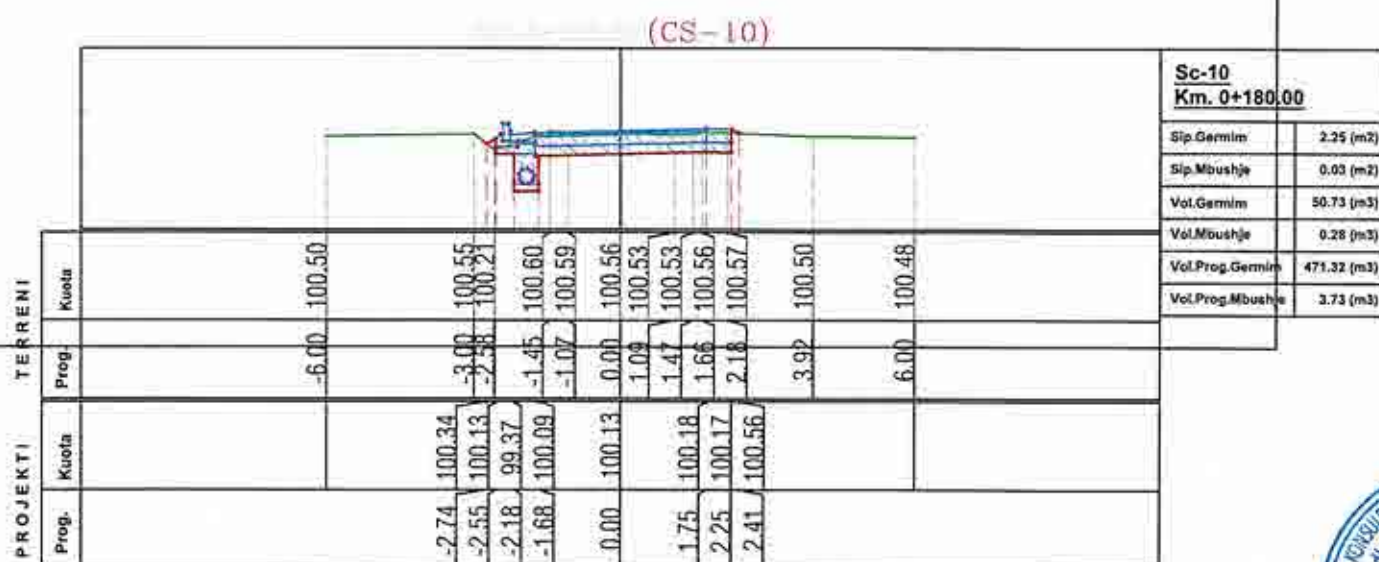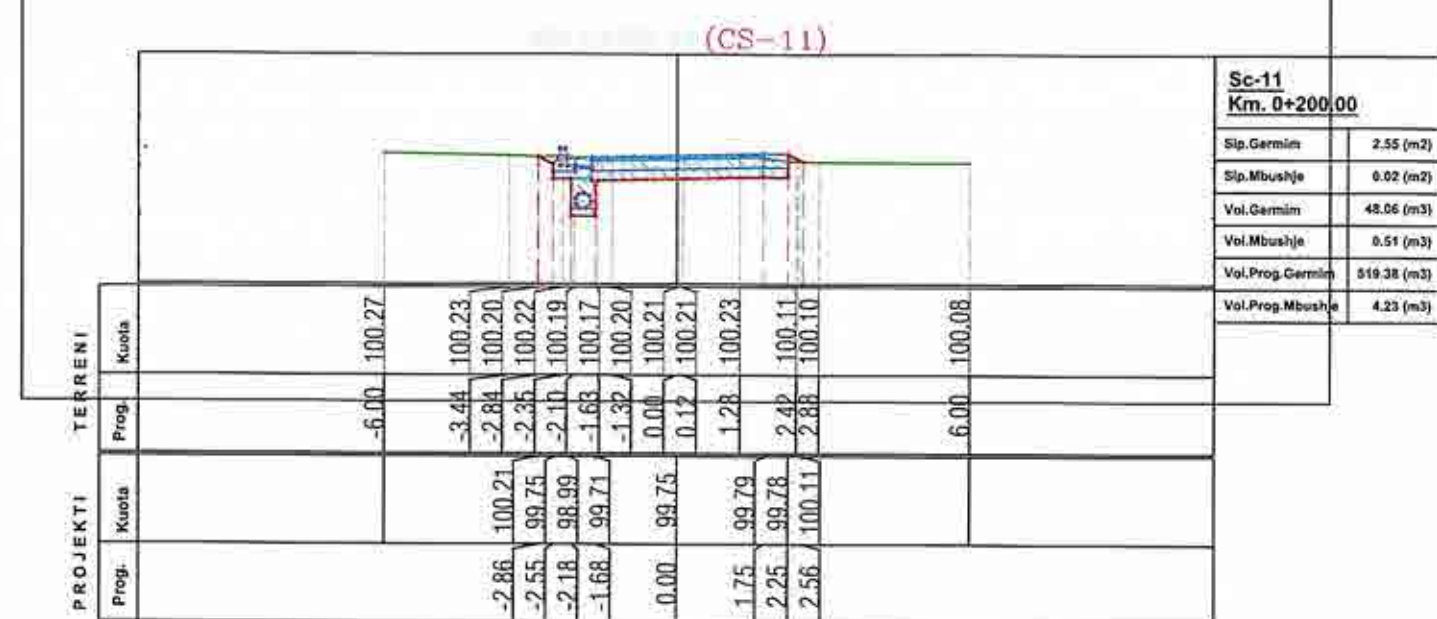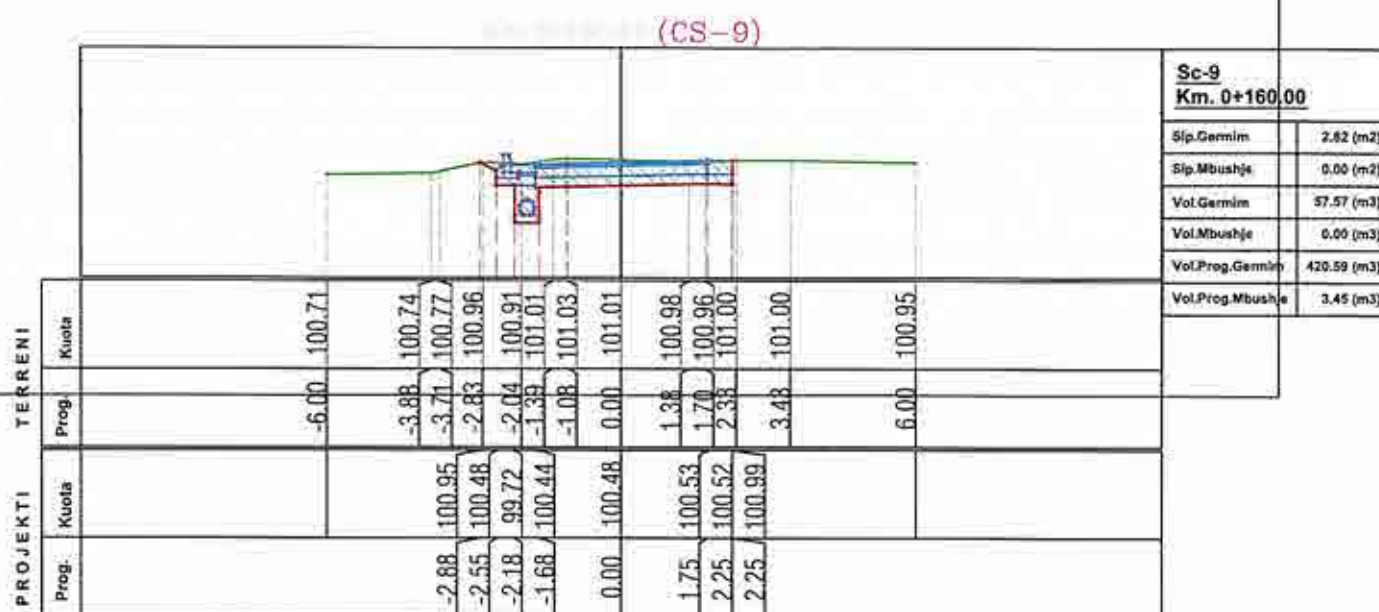

REPUBLIKA E SHQIPERISË
QARKU ELBASAN
BASHKIA CERRIK

Projektues : INSTITUTI I KONSULENCES NE NDERTIM "IKN"sh.p.k
IKN INSTITUTI
KONSULENCES
NDERTIMIT
INSTITUTI I KONSULENCES NE NDERTIM

Grupi Projektimit

ING. PROJEKTUES: SKENDER ÇOTA
ING. PROJEKTUES: ADMIRIM MARTINI
ING. GJEODET PIRO PANAJOTI

Firma

ING. PROJEKTUES: GENTIAN ALLA
ING. GJEODET: ARDIT SELAMAJ

Firma

PROJEKT
ZBATIMI

Emri i Projektit:

"Studim projektim"Rikonstruksion i
rrugeve te Brendshme Fshati
Shtermen,Bashkia Cerrrik"

Shkalla:

Emri i fletës:

Profillet Terthore
(Segmenti 5)



1:200

Fleta Nr.:

F-52

Formati A3

Dhjetor 2025

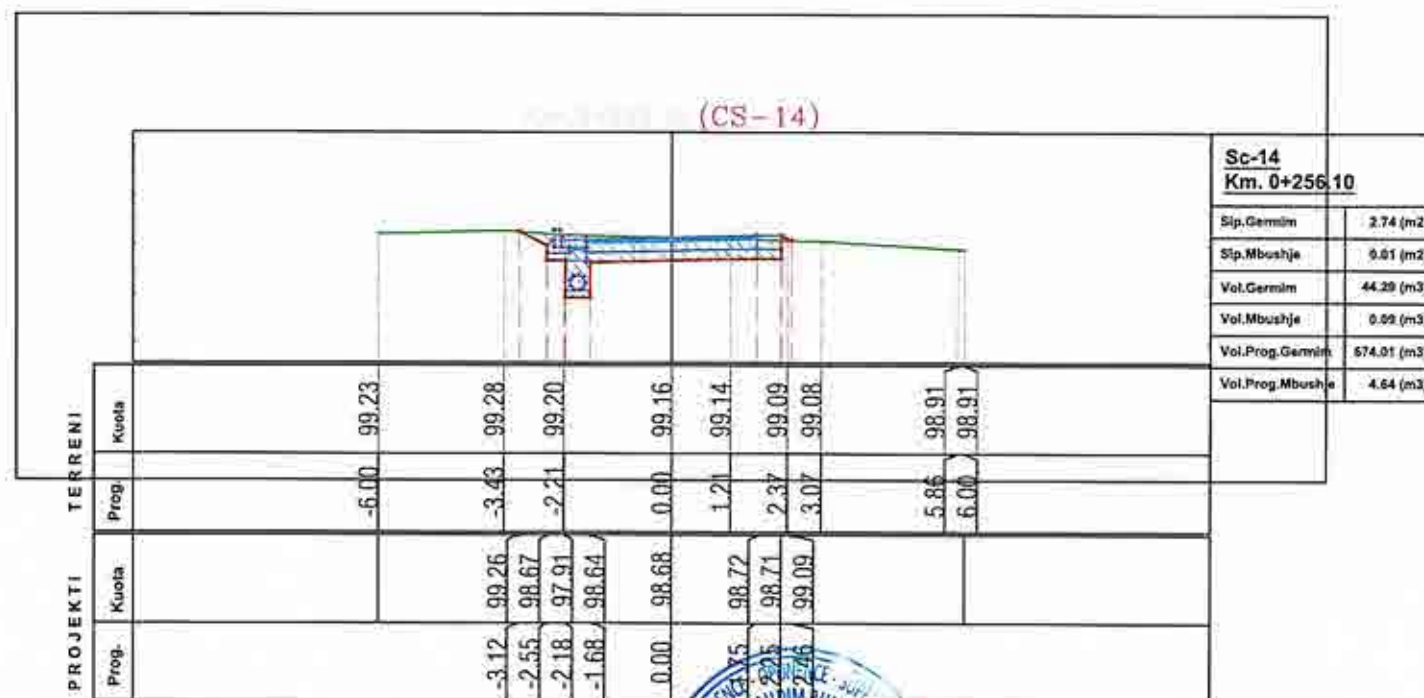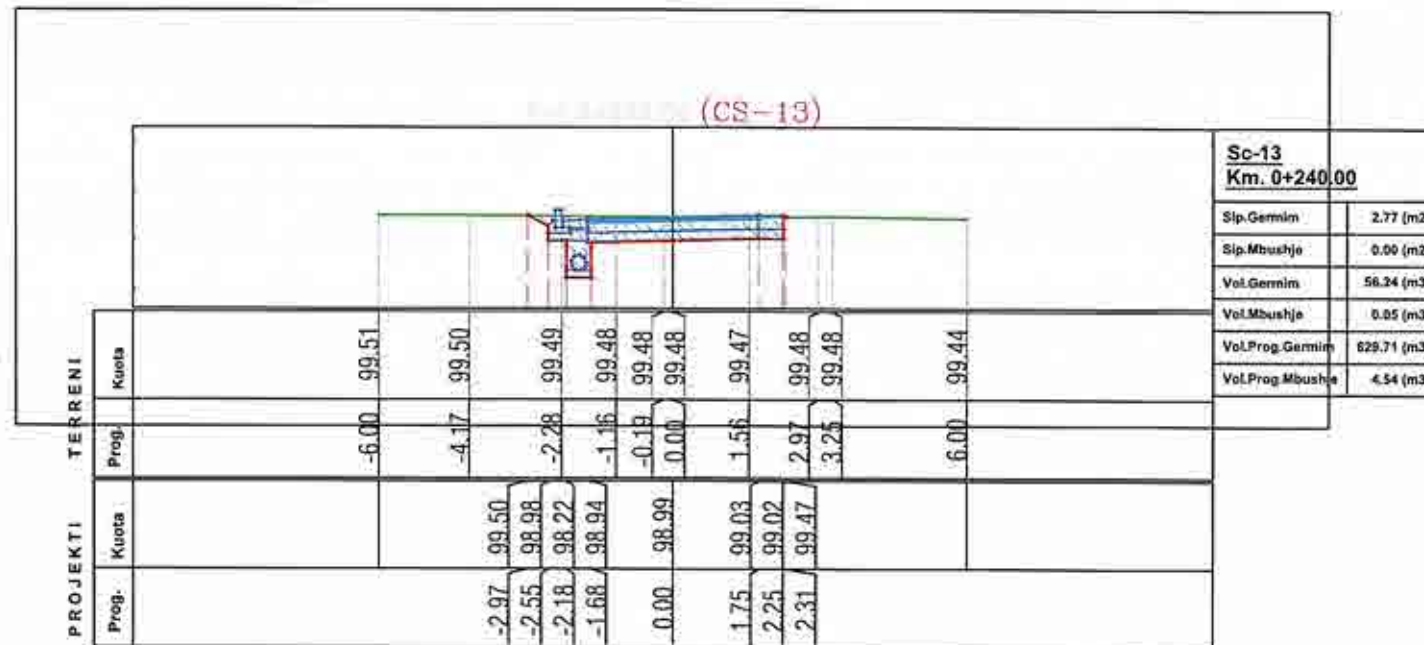

REPUBLIKA E SHQIPERISË
QARKU ELBASAN
BASHKIA CERRIK

Projektues : INSTITUTI I KONSULENCES NE NDERTIM "IKN"sh.p.k
IKN INSTITUTI
KONSULENCES
NDERTIMIX
INSTITUTI I KONSULENCES NE NDERTIM

Grupi Projektimit
ING. PROJEKTUES: SKENDER ÇOTA
ING. PROJEKTUES: ADMIRIM MARTINI
ING. GJEODET PIRO PANAJOTI

Firma
ING. PROJEKTUES: GENTIAN ALLA
ING. GJEODET: ARDIT SELAMAJ

Firma

PROJEKT
ZBATIMI

Emri i Projektit:	"Studim projektim"Rikonstruksion i rrugeve te Brendshme Fshati Shtermen,Bashkia Cerrrik"		Shkalla:
Emri i fletës:	Profillet Terthore (Segmenti 5)		
Fleta Nr.:	F-53	Formati A3	Dhjetor 2025

PROJEKT ZBATIMI

**Objekt: “Studim projektim” Rikonstruksioni i rrugëve te
Brendshme Fshati Shtermen, Bashkisë Cerrik”**

Tabela e volumeve

SEGMENTI 1: Rikonstruksioni i rrugës në lagjen e Memallinjeve me gjatesi L=258.71ml.

SEGMENTI 2 dhe 3: Rikonstruksioni i rrugeve ne lagjen e Kishes me gjatesi L2=269ml, L2=111.05ml.

SEGMENTI 4: Rikonstruksioni i rrugës ne lagjen e Kuqallareve me gjatesi L=290.27ml.

SEGMENTI 5: Rikonstruksioni i rrugës në lagjen e Topollareve me gjatesi L=255.10ml

BASHKISE CERRIK

Tirane 2025

Tabela e Volumeve

Progresivi	Seksionet	Sip.Mbushje	Sip.Germim	Vol.Mbushje	Vol.Germim	Vol.Prog.Mbushje	Vol.Prog.Germim
0+000.00	Sc-1	0.17	3.06	0.00	0.00	0.00	0.00
0+020.00	Sc-2	0.00	3.58	1.73	66.41	1.73	66.41
0+040.00	Sc-3	0.00	3.90	0.00	74.80	1.73	141.21
0+060.00	Sc-4	0.00	2.87	0.00	67.58	1.74	208.79
0+080.00	Sc-5	0.02	3.85	0.16	67.13	1.90	275.92
0+100.00	Sc-6	0.01	2.32	0.29	61.72	2.20	337.65
0+120.00	Sc-7	0.04	2.10	0.50	44.24	2.70	381.89
0+140.00	Sc-8	0.00	2.83	0.37	49.32	3.07	431.20
0+160.00	Sc-9	0.06	2.31	0.63	51.41	3.70	482.62
0+180.00	Sc-10	0.00	2.25	0.64	45.56	4.35	528.18
0+200.00	Sc-11	0.00	2.56	0.01	48.17	4.36	576.35
0+220.00	Sc-12	0.00	2.82	0.04	53.79	4.39	630.14
0+240.00	Sc-13	0.04	2.49	0.43	52.98	4.83	683.11
0+258.71	Sc-14	0.01	0.80	0.44	30.76	5.27	713.88



REPUBLIKA E SHQIPERISË
QARKU ELBASAN
BASHKIA CERRIK

Projektues : INSTITUTI I KONSULENCES NE NDERTIM "IKN" sh.p.k.
IKN INSTITUTI KONSULENCES NDERTIMIT
INSTITUTI I KONSULENCES NE NDERTIM

Grupi Projektimit

ING. PROJEKTUES: SKENDER ÇOTA
ING. PROJEKTUES: ADMIRIM MARTINI
ING. GJEODET PIRO PANAJOTI

ING. PROJEKTUES: GENTIAN ALLA
ING. GJEODET: ARDIT SELAMAJ

PROJEKT
ZBATIMI

Emri i Projektit:

Emri i fletës:

Fleta Nr.:

"Studim projektim" Rikonstruksion i rrugeve te Brendshme Fshati Shtermen, Bashkia Cerrrik

Tabela Volumeve
(Segmenti 1)

Shkalla:

F-54

Formati A3

Dhjetor 2025

Tabela e Volumeve

Progresivi	Seksionet	Sip.Mbushje	Sip.Germim	Vol.Mbushje	Vol.Germim	Vol.Prog.Mbushje	Vol.Prog.Germim
0+002.00	Sc-1	0.01	3.07	0.00	0.00	0.00	0.00
0+020.00	Sc-2	0.00	5.68	0.08	78.74	0.08	78.74
0+040.00	Sc-3	0.03	4.36	0.28	99.84	0.36	178.59
0+060.00	Sc-4	0.01	1.85	0.42	62.09	0.77	240.68
0+080.00	Sc-5	0.03	2.08	0.45	39.34	1.23	280.02
0+100.00	Sc-6	0.03	3.30	0.60	53.96	1.83	333.98
0+111.05	Sc-7	0.01	2.79	0.24	33.67	2.07	367.65



REPUBLIKA E SHQIPERISË
QARKU ELBASAN
BASHKIA CERRIK

Projektues : INSTITUTI I KONSULENCES NE NDERTIM "IKN" sh.p.k
IKN INSTITUTI
KONSULENCES
NDERTIMJE
INSTITUTI I KONSULENCES NE NDERTIM

Grupi Projektimit

ING. PROJEKTUES: SKËNDER ÇOTA
ING. PROJEKTUES: ADMIRIM MARTINI
ING. GJEODET PIRO PANAJOTI

Firma

ING. PROJEKTUES: GENTIAN ALLA
ING. GJEODET: ARDIT SELAMAJ

Firma

PROJEKT
ZBATIMI

Emri i Projektit:

"Studim projektim" Rikonstruksion i
rrugeve te Brendshme Fshati
Shtermen, Bashkia Cerrrik

Shkalla:

Emri i fletës:

Tabela Volumeve
(Segmenti 2)

Fleta Nr.:

F-55

Formati A3

Dhjetor 2025

Tabela e Volumeve

Progresivi	Seksionet	Sip.Mbushje	Sip.Germim	Vol.Mbushje	Vol.Germim	Vol.Prog.Mbushje	Vol.Prog.Germim
0+000.00	Sc-1	0.08	2.59	0.00	0.00	0.00	0.00
0+020.00	Sc-2	0.04	2.93	1.17	55.19	1.17	55.19
0+040.00	Sc-3	0.15	1.74	1.83	46.74	2.99	101.94
0+060.00	Sc-4	0.20	1.85	3.50	35.86	6.49	137.80
0+080.00	Sc-5	0.01	2.14	2.09	39.84	8.58	177.64
0+100.00	Sc-6	0.18	2.41	1.97	45.10	10.55	222.74
0+120.00	Sc-7	0.00	4.09	1.86	65.06	12.41	287.80
0+140.00	Sc-8	0.00	3.70	0.00	78.04	12.41	365.84
0+160.00	Sc-9	0.00	3.01	0.00	67.03	12.41	432.87
0+180.00	Sc-10	0.06	2.04	0.57	50.47	12.98	483.34
0+200.00	Sc-11	0.01	2.31	0.63	43.32	13.61	526.67
0+220.00	Sc-12	0.00	2.20	0.09	45.04	13.70	571.70
0+240.00	Sc-13	0.00	3.38	0.03	55.79	13.73	627.50
0+260.00	Sc-14	0.00	2.64	0.00	60.21	13.73	687.71



REPUBLIKA E SHQIPERISË
QARKU ELBASAN
BASHKIA CERRIK

Projektues : INSTITUTI I KONSULENCES NE NDERTIM "IKN"sh.p.k
IKN INSTITUTI
KONSULENCES
NDERTIMJE
INSTITUTI I KONSULENCES NE NDERTIM

Grupi Projektimit

ING. PROJEKTUES: SKENDER ÇOTA
ING. PROJEKTUES: ADMIRIM MARTINI
ING. GJEODET PIRO PANAJOTI

Firma

[Signature]
[Signature]
[Signature]

ING. PROJEKTUES: GENTIAN ALLA
ING. GJEODET: ARDIT SELAMAJ

Firma

[Signature]
[Signature]

PROJEKT
ZBATIMI

Emri i Projektit:

Emri i fletës:

Fleta Nr.:

"Studim projektim"Rikonstruksion i
rrugeve te Brendshme Fshati
Shtermen,Bashkia Cerrrik"

Tabela Volumeve
(Segmenti 3)

F-56

Formati A3

Shkalla:

Dhjetor 2025

Tabela e Volumeve

Progresivi	Seksionet	Sip.Mbushje	Sip.Germim	Vol.Mbushje	Vol.Germim	Vol.Prog.Mbushje	Vol.Prog.Germim
0+002.00	Sc-1	0.01	3.49	0.00	0.00	0.00	0.00
0+020.00	Sc-2	0.18	3.27	1.17	60.39	1.17	60.39
0+040.00	Sc-3	0.33	4.05	5.10	73.18	6.27	133.57
0+060.00	Sc-4	0.40	3.32	7.31	73.68	13.58	207.26
0+080.00	Sc-5	0.16	3.12	5.56	64.35	19.14	271.60
0+100.00	Sc-6	1.09	2.87	12.49	59.83	31.63	331.44
0+120.00	Sc-7	0.06	3.53	11.65	64.00	43.28	395.44
0+140.00	Sc-8	0.14	3.17	2.05	67.04	45.32	462.48
0+160.00	Sc-9	0.17	2.54	3.14	57.07	48.46	519.55
0+180.00	Sc-10	0.10	2.65	2.75	51.88	51.21	571.43
0+200.00	Sc-11	1.23	2.33	13.29	49.79	64.50	621.21
0+220.00	Sc-12	0.41	1.97	16.37	43.02	80.87	664.23
0+240.00	Sc-13	0.52	1.99	9.30	39.64	90.17	703.87
0+260.00	Sc-14	0.01	2.80	5.30	47.86	95.46	751.73
0+280.00	Sc-15	0.18	2.28	2.03	50.89	97.49	802.62
0+290.27	Sc-16	0.00	3.67	1.09	30.65	98.58	833.26



REPUBLIKA E SHQIPERISË
QARKU ELBASAN
BASHKIA CERRIK

Projektues : INSTITUTI I KONSULENCES NE NDERTIM "IKN" sh.p.k.
IKN INSTITUTI
KONSULENCES
NDERTIMJI
INSTITUTI I KONSULENCES NE NDERTIM

Grupi Projektimit

ING. PROJEKTUES: SKENDER ÇOTA
ING. PROJEKTUES: ADMIRIM MARTINI
ING. GJEODET PIRO PANAJOTI

Firma

ING. PROJEKTUES: GENTIAN ALLA
ING. GJEODET: ARDIT SELAMAJ

Firma

PROJEKT
ZBATIMI

Emri i Projektit:

Emri i fletës:

Fleta Nr.:

"Studim projektim" Rikonstruksion i
rrugeve te Brendshme Fshati
Shtermen, Bashkia Cerrik

Tabela Volumeve
(Segmenti 4)

F-57

Formati A3

Shkalla:

Dhjetor 2025

Tabela e Volumeve

Progresivi	Seksionet	Sip.Mbushje	Sip.Germim	Vol.Mbushje	Vol.Germim	Vol.Prog.Mbushje	Vol.Prog.Germim
0+002.00	Sc-1	0.00	3.92	0.00	0.00	0.00	0.00
0+020.00	Sc-2	0.00	3.26	0.00	64.61	0.00	64.61
0+040.00	Sc-3	0.01	2.17	0.05	54.26	0.05	118.87
0+060.00	Sc-4	0.09	1.97	0.97	41.37	1.02	160.24
0+080.00	Sc-5	0.03	2.57	1.23	45.36	2.25	205.61
0+100.00	Sc-6	0.03	2.52	0.63	50.88	2.88	256.49
0+120.00	Sc-7	0.01	2.60	0.44	51.17	3.32	307.66
0+140.00	Sc-8	0.00	2.94	0.13	55.35	3.45	363.01
0+160.00	Sc-9	0.00	2.82	0.00	57.57	3.45	420.59
0+180.00	Sc-10	0.03	2.25	0.28	50.73	3.73	471.32
0+200.00	Sc-11	0.02	2.55	0.51	48.06	4.23	519.38
0+220.00	Sc-12	0.00	2.86	0.26	54.10	4.50	573.47
0+240.00	Sc-13	0.00	2.77	0.05	56.24	4.54	629.71
0+256.10	Sc-14	0.01	2.74	0.09	44.29	4.64	674.01



REPUBLIKA E SHQIPERISË
QARKU ELBASAN
BASHKIA CERRIK

Projektues : INSTITUTI I KONSULENCES NE NDERTIM "IKN" sh.p.k
IKN INSTITUTI
KONSULENCES
NDERTIMIX
INSTITUTI I KONSULENCES NE NDERTIM

Grupi Projektimit

ING. PROJEKTUES: SKENDER ÇOTA
ING. PROJEKTUES: ADMIRIM MARTINI
ING. GJEODET PIRO PANAJOTI

Firma

ING. PROJEKTUES: GENTIAN ALLA
ING. GJEODET: ARDIT SELAMAJ

Firma

PROJEKT
ZBATIMI

Emri i Projektit:

"Studim projektim" Rikonstruksion i
rrugeve te Brendshme Fshati
Shtermen, Bashkia Cerrrik"

Shkalla:

Emri i fletës:

Tabela Volumeve
(Segmenti 5)

Fleta Nr.:

F-58

Formati A3

Dhjetor 2025

PROJEKT ZBATIMI

**Objekt: “Studim projektim” Rikonstruksioni i rrugëve te
Brendshme Fshati Shtermen, Bashkisë Cerrik”**

Sinjalistika Aksi

SEGMENTI 1: Rikonstruksioni i rrugës në lagjen e Memallinjeve me gjatesi $L=258.71\text{ml}$.

SEGMENTI 2 dhe 3: Rikonstruksioni i rrugëve ne lagjen e Kishes me gjatesi $L_2=269\text{ml}$, $L_2=111.05\text{ml}$.

SEGMENTI 4: Rikonstruksioni i rrugës ne lagjen e Kuqallareve me gjatesi $L=290.27\text{ml}$.

SEGMENTI 5: Rikonstruksioni i rrugës në lagjen e Topollareve me gjatesi $L=255.10\text{ml}$

BASHKISE CERRIK

Tirane 2025



REPUBLIKA E SHQIPERISË
QARKU ELBASAN
BASHKIA CERRIK

Projektues : INSTITUTI I KONSULENCES NE NDERTIM "IKN" sh.p.k
 INSTITUTI I KONSULENCES NE NDERTIM

Grupi Projektimit

ING. PROJEKTUES: SKËNDER ÇOTA
ING. PROJEKTUES: ADMIRIM MARTINI
ING. GJEODET PIRO PANAJOTI

Firma



ING. PROJEKTUES: GENTIAN ALLA
ING. GJEODET: ARDIT SELAMAJ

Firma



PROJEKT
ZBATIMI

Emri i Projektit:

Emri i fletës:

Fleta Nr.:

"Studim projektim" Rikonstruksion i
rrugeve te Brendshme Fshati
Shtermen, Bashkia Cerrik
Sinjalistika
(Segmenti 1)

F-59

Formati A3

Shkalla:

1:500

Dhjetor 2025



REPUBLIKA E SHQIPERISË
QARKU ELBASAN
BASHKIA CERRIK

Projektues : INSTITUTI I KONSULENCES NE NDERTIM "IKN" S.R.L.
IKN INSTITUTI
KONSULENCES
NDERTIMIT
INSTITUTI I KONSULENCES NE NDERTIM

Grupi Projektimit
ING. PROJEKTUES: SKENDER ÇOTA
ING. PROJEKTUES: ADMIRIM MARTINI
ING. GJEODET PIRO PANAJOTI

Firma
ING. PROJEKTUES: GENTIAN ALLA
ING. GJEODET: ARDIT SELAMAJ

Firma
Firma

PROJEKT
ZBATIMI

Emri i Projektit:	"Studim projektim" Rikonstruksion i rrugeve te Brendshme Fshati Shtermen, Bashkia Cerrrik"		Shkalla:
Emri i fletës:	Sinjalistika (Segmenti 1)		1:500
Fleta Nr.:	F-60	Formati A3	Dhjetor 2025



REPUBLIKA E SHQIPERISË
QARKU ELBASAN
BASHKIA CERRIK

Projektues : "INSTITUTI I KONSULENCES NE NDERTIM "IKN"sh.p.k

IKN INSTITUTI
KONSULENCES
NDERTIMIT
INSTITUTI I KONSULENCES NE NDERTIM

Grupi Projektimit

ING. PROJEKTUES: SKËNDER ÇOTA
ING. PROJEKTUES: ADMIRIM MARTINI
ING. GJEODET PIRO PANAJOTI

Firma

ING. PROJEKTUES: GENTIAN ALLA
ING. GJEODET: ARDIT SELAMAJ

Firma

PROJEKT
ZBATIMI

Emri i Projektit:

"Studim projektim"Rikonstruksion i
rrugeve te Brendshme Fshati
Shtermen,Bashkia Cerrrik"

Emri i fletës:

Sinjalistika
(Segmenti 2)

Fleta Nr.:

F-61

Formati A3

Shkalla:

1:500

Dhjetor 2025



REPUBLIKA E SHQIPERISË
QARKU ELBASAN
BASHKIA CERRIK

Projektues : INSTITUTI I KONSULENCES NE NDERTIM "IKN"SH.P.K

IKN INSTITUTI
KONSULENCES
NDERTIMES
INSTITUTI I KONSULENCES NE NDERTIM

Grupi Projektimit

ING. PROJEKTUES: SKËNDER ÇOTA
ING. PROJEKTUES: ADMIRIM MARTINI
ING. GJEODET PIRO PANAJOTI

Firma

ING. PROJEKTUES: GENTIAN ALLA
ING. GJEODET: ARDIT SELAMAJ

Firma

PROJEKT
ZBATIMI

Emri i Projektit:

Emri i fletës:

Fleta Nr.:

"Studim projektim"Rikonstruksion i
rrugeve te Brendshme Fshati
Shtermen,Bashkia Cerrrik"
Sinjalistika
(Segmenti 3)

F-62

Formati A3

Shkalla:

1:500

Dhjetor 2025

Aksi 3
Mbarim
 $X(m)=416890.845$
 $Y(m)=4540482.356$



Aksi 2
Mbarim
 $X(m)=416997.407$
 $Y(m)=4540382.542$

REPUBLIKA E SHQIPERISË
QARKU ELBASAN
BASHKIA CERRIK

Projektues : INSTITUTI I KONSULENCES NË NDERTIM "KN" sh.p.k.
KN INSTITUTI I KONSULENCES NË NDERTIM
INSTITUTI I KONSULENCES NË NDERTIM

Grupi Projektimit
ING. PROJEKTUES: SKENDER ÇOTA
ING. PROJEKTUES: ADMIRIM MARTINI
ING. GJEODET PIRO PANAJOTI

Firma
[Signature]

ING. PROJEKTUES: GENTIAN ALLA
ING. GJEODET: ARDIT SELAMAJ

Firma
[Signature]

PROJEKT
ZBATIMI

Emri i Projektit:
Emri i fletës:
Fleta Nr.:

"Studim projektim" Rikonstruksion i rrugeve të Brendshme Fshati Shtermen, Bashkia Cerrik"
Sinjalistika (Segmenti 3)
F-63

Shkalla:
1:500
Dhjetor 2025



Aksi 4
Fillim
 $X(m)=417725.298$
 $Y(m)=4539783.764$



REPUBLIKA E SHQIPERISË
QARKU ELBASAN
BASHKIA CERRIK

Projektues : INSTITUTI I KONSULENCES NË NDËRTIM "IKN" sh.p.k
IKN INSTITUTI I KONSULENCES NË NDËRTIM
INSTITUTI I KONSULENCES NË NDËRTIM

Grupi Projektimit
ING. PROJEKTUES: SKËNDER ÇOTA
ING. PROJEKTUES: ADMIRIM MARTINI
ING. GJEODET PIRO PANAJOTI

Firma
ING. PROJEKTUES: GENTIAN ALLA
ING. GJEODET: ARDIT SELAMAJ

Firma

PROJEKT
ZBATIMI

Emri i Projektit: "Studim projektim" Rikonstruksion i rrugeve te Brendshme Fshati Shtermen, Bashkia Cerrik
Emri i fletës: Sinjalistika (Segmenti 4)
Fleta Nr.: F-64

Formati A3

Shkalla:
1:500
Dhjetor 2025



REPUBLIKA E SHQIPERISË
QARKU ELBASAN
BASHKIA CERRIK

Projektues : INSTITUTI I KONSULENCES NE NDERTIM "IKN"sh.p.k
IKN INSTITUTI
KONSULENCES
NDERTIMIT
INSTITUTI I KONSULENCES NE NDERTIM

Grupi Projektimit
ING. PROJEKTUES: SKËNDER ÇOTA
ING. PROJEKTUES: ADMIRIM MARTINI
ING. GJEODET PIRO PANAJOTI

Firma

ING. PROJEKTUES: GENTIAN ALLA
ING. GJEODET: ARDIT SELAMAJ

Firma

PROJEKT
ZBATIMI

Emri i Projektit:	"Studim projektim"Rikonstruksion i rrugeve te Brendshme Fshati Shtermen,Bashkia Cerrrik"		Shkalla:
Emri i fletës:	Sinjalistika (Segmenti 4)		1:500
Fleta Nr.:	F-65	Formati A3	Dhjetor 2025



REPUBLIKA E SHQIPERISË
QARKU ELBASAN
BASHKIA CERRIK

Projektues : "INSITUTI I KONSULENCES NE NDERTIM "IKN"sh.p.k

IKN INSTITUTI
KONSULENCES
NDERTIM
INSTITUTI I KONSULENCES NE NDERTIM

Grupi Projektimit

ING. PROJEKTUES: SKËNDER ÇOTA
ING. PROJEKTUES: ADMIRIM MARTINI
ING. GJEODET PIRO PANAJOTI

Firma

ING. PROJEKTUES: GENTIAN ALLA
ING. GJEODET: ARDIT SELAMAJ

Firma

PROJEKT
ZBATIMI

Emri i Projektit:

"Studim projektim"Rikonstruksion i
rrugeve te Brendshme Fshati
Shtermen,Bashkia Cerrik"

Shkalla:

Emri i fletës:

Sinjalistika
(Segmenti 5)

1:500

Fleta Nr.:

F-66

Formati A3

Dhjetor 2025



Aksi 5
Mbarim
X(m)=416630.765
Y(m)=4539080.319

REPUBLIKA E SHQIPERISË
QARKU ELBASAN
BASHKIA CERRIK

Projektues : "INSTITUTI I KONSULENCES NE NDERTIM "IKN" sh.p.k

IKN INSTITUTI
KONSULENCES
NDERTIMIX
INSTITUTI I KONSULENCES NE NDERTIM

Grupi Projektimi

ING. PROJEKTUES: SKENDER COTA
ING. PROJEKTUES: ADMIRIM MARTINI
ING. GJEODET PIRO PANAJOTI

Firma

ING. PROJEKTUES: GENTIAN ALLA
ING. GJEODET: ARDIT SELAMAJ

Firma

PROJEKT
ZBATIMI

Emri i Projektit:

Emri i fletës:

Fleta Nr.:

"Studim projektim" Rikonstruksion i
rrugeve te Brendshme Fshati
Shtermen, Bashkia Cerrik"

Sinjalistika
(Segmenti 5)

F-67

Formati A3

Shkalla:

1:500

Dhjetor 2025

PROJEKT ZBATIMI

**Objekt: “Studim projektim” Rikonstruksioni i rrugëve te
Brendshme Fshati Shtermen, Bashkisë Cerrik”**

Profila tip Aksi dhe Detaje

SEGMENTI 1: Rikonstruksioni i rrugës në lagjen e Memallinjeve me gjatesi L=258.71ml.

SEGMENTI 2 dhe 3: Rikonstruksioni i rrugëve ne lagjen e Kishes me gjatesi L2=269ml, L2=111.05ml.


SEGMENTI 4: Rikonstruksioni i rrugës ne lagjen e Kuqallareve me gjatesi L=290.27ml.

SEGMENTI 5: Rikonstruksioni i rrugës në lagjen e Topollareve me gjatesi L=255.10ml

BASHKISE CERRIK


Tirane 2025

PROFILI TIP -1
(Segmenti 1,3,5)

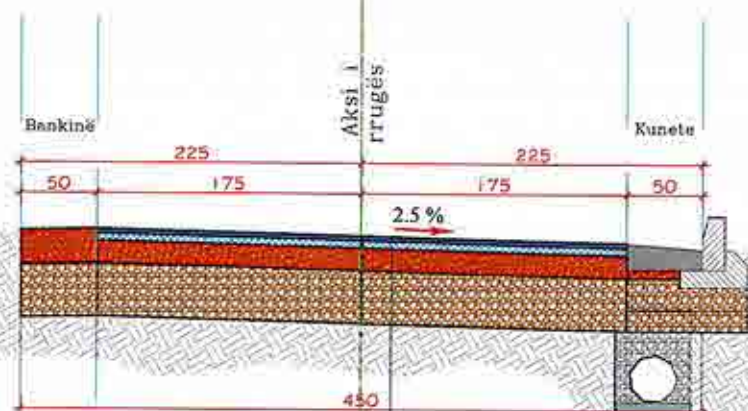


3 cm - Asfalto beton
5 cm - Binder
STABILIZANT 10 cm
SHITRESE CAKELLI 1x10cm
SHITRESE CAKELLI 1x20cm
Tabani natyral

PROFILI TIP -1
(Segmenti 4)

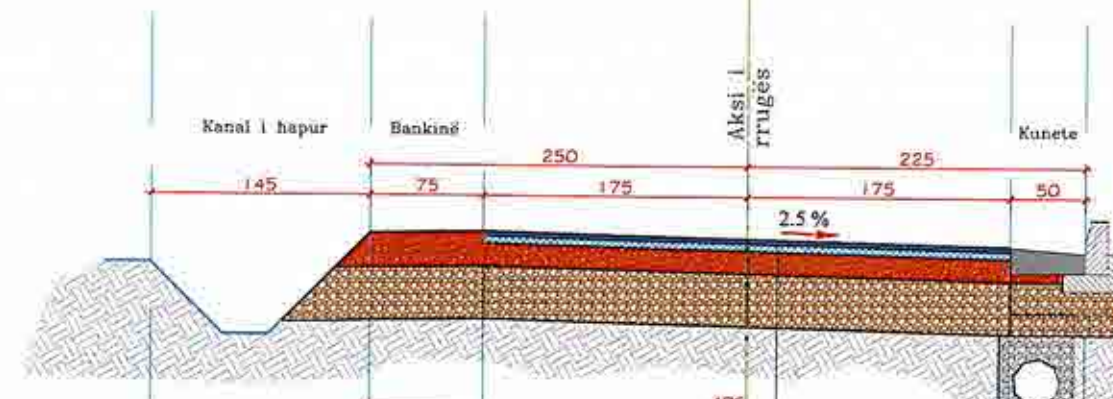


3 cm - Asfalto beton
5 cm - Binder
STABILIZANT 10 cm
SHITRESE CAKELLI 1x10cm
SHITRESE CAKELLI 1x20cm
Tabani natyral

PROFILI TIP -1
(Segmenti 2)

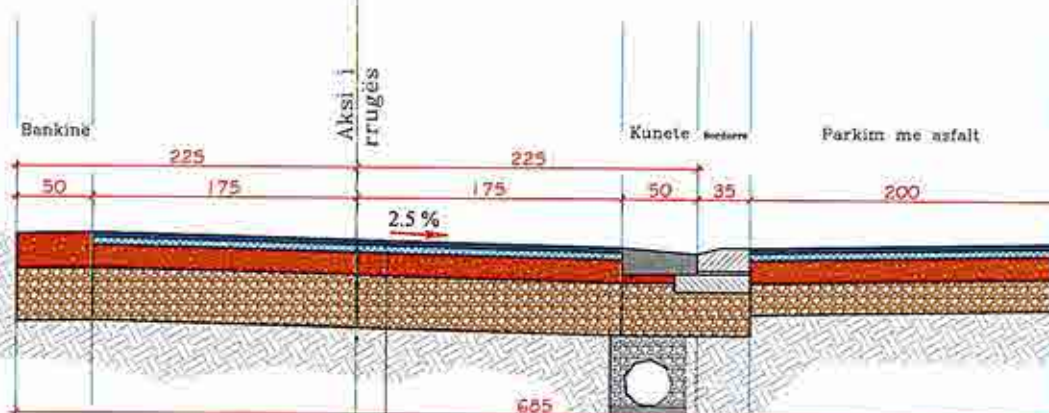

3 cm - Asfalto beton
5 cm - Binder
STABILIZANT 10 cm
SHITRESE CAKELLI 1x10cm
SHITRESE CAKELLI 1x20cm
Tabani natyral

PROFILI TIP -1
(Segmenti 4,5)

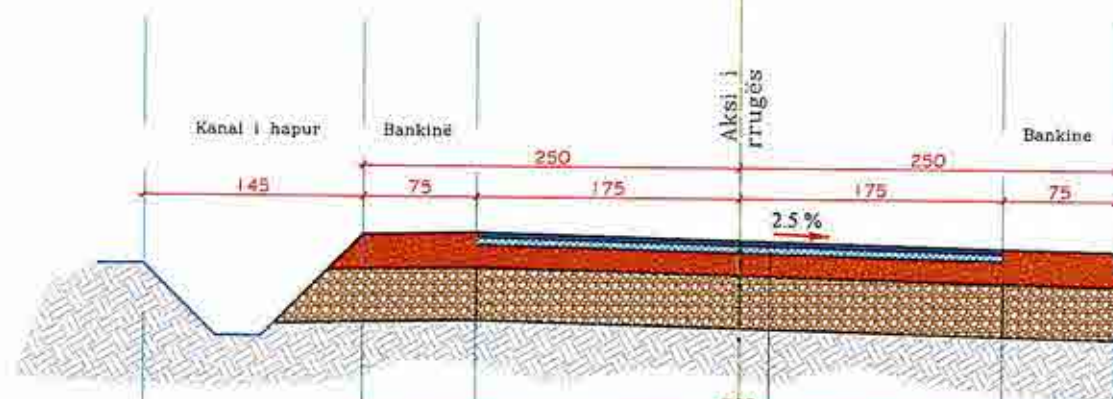

3 cm - Asfalto beton
5 cm - Binder
STABILIZANT 10 cm
SHITRESE CAKELLI 1x10cm
SHITRESE CAKELLI 1x20cm
Tabani natyral



REPUBLIKA E SHQIPERISË
QARKU ELBASAN
BASHKIA CERRIK

Projektues : INSTITUTI I KONSULENCES NE NDERTIM "IKN" sh.p.k

IKN INSTITUTI
KONSULENCES
NDERTIMIT
INSTITUTI I KONSULENCES NE NDERTIM

Grupi Projektimit

ING. PROJEKTUES: SKENDER ÇOTA
ING. PROJEKTUES: ADMIRIM MARTINI
ING. GJEODET PIRO PANAJOTI

Firma

ING. PROJEKTUES: GENTIAN ALLA
ING. GJEODET: ARDIT SELAMAJ

Firma

PROJEKT
ZBATIMI

Emri i Projektit:

"Studim projektim"Rikonstruksion i
rrugeve te Brendshme Fshati
Shtermen,Bashkia Cerrrik"

Shkalla:

Emri i fletës:






Profillet Tip
(Segmenti 1,2,3,4,5)

Fleta Nr.:

F-68

Formati A3

Dhjetor 2025

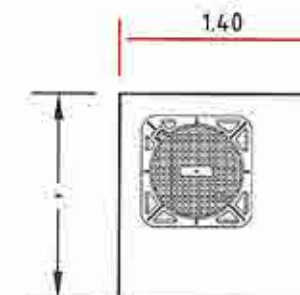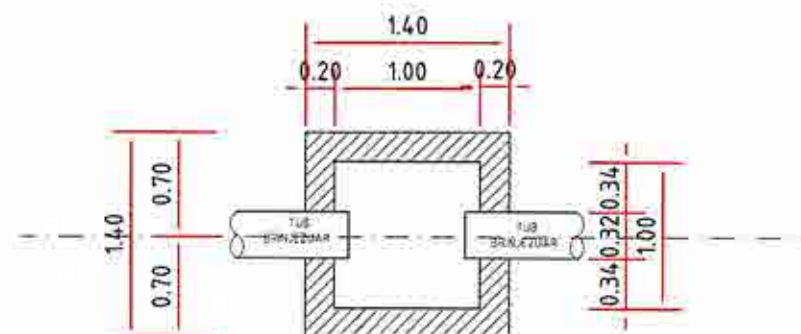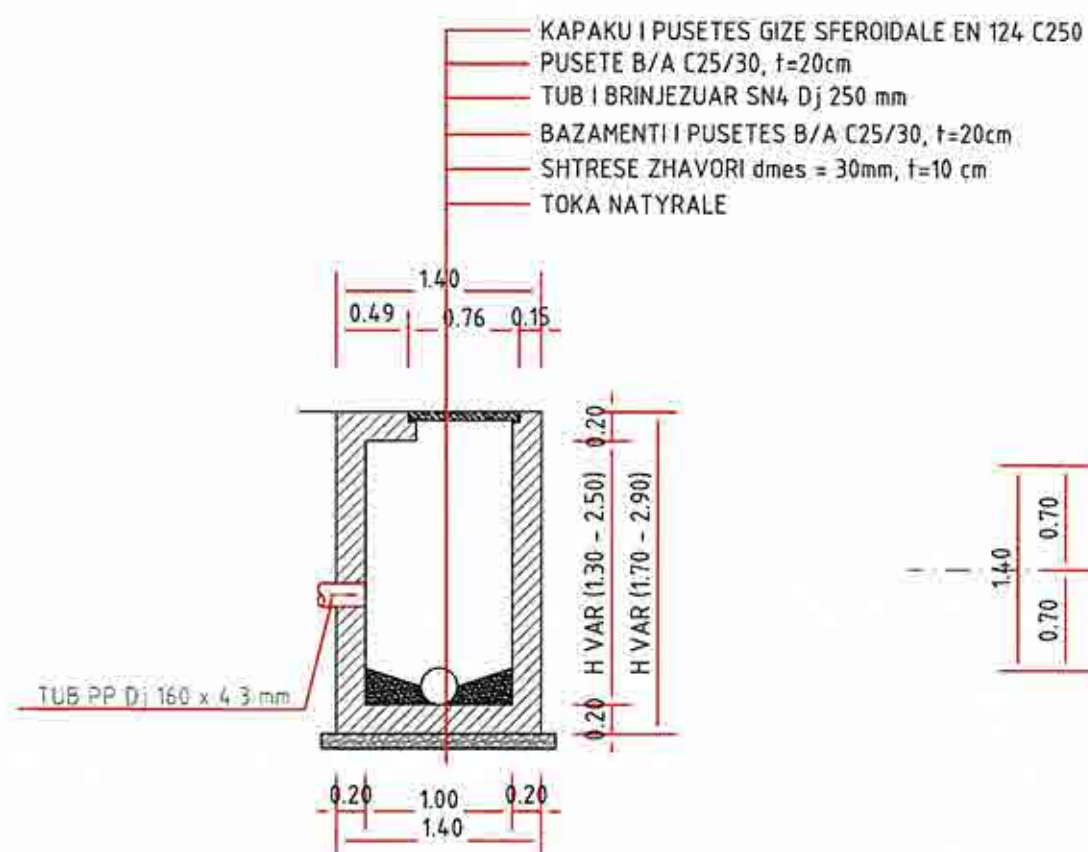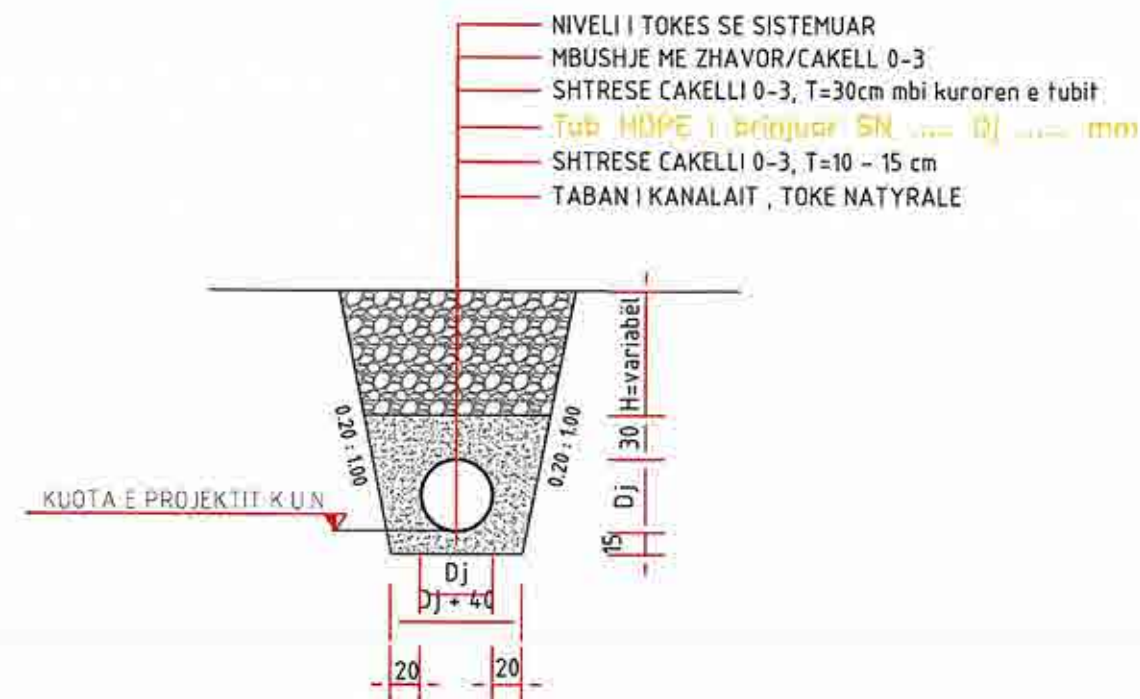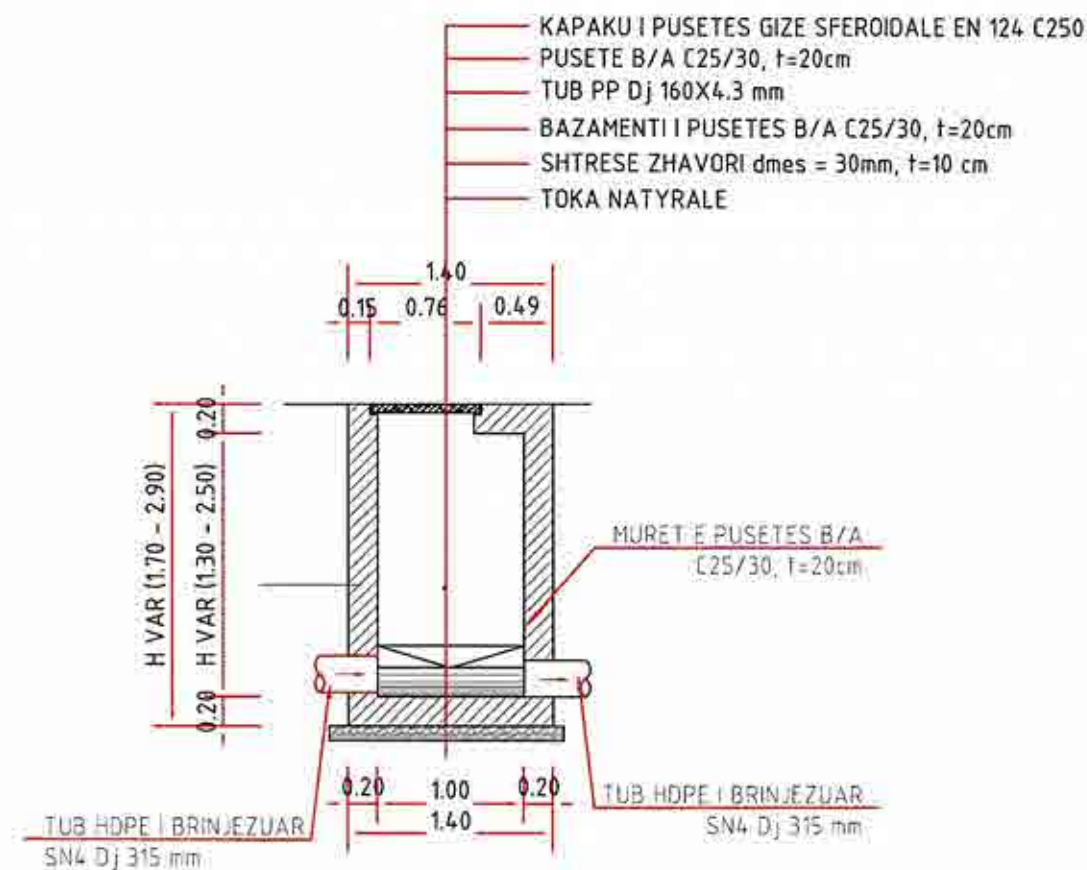

REPUBLIKA E SHQIPERISE
 QARKU ELBASAN
 BASHKIA CERRIK

Projektues : INSTITUTI I KONSULENCES NE NDERTIM "IKN" sh.p.k

IKN INSTITUTI
 KONSULENCES
 NDERTIMIX
 INSTITUTI I KONSULENCES NE NDERTIM

Grupi Projektimit

ING. PROJEKTUES: SKENDER ÇOTA
 ING. PROJEKTUES: ADMIRIM MARTINI
 ING. GJEODET PIRO PANAJOTI

Firma

ING. PROJEKTUES: GENTIAN ALLA
 ING. GJEODET: ARDIT SELAMAJ

Firma

PROJEKT
ZBATIMI

Emri i Projektit:

Emri i fletës:

Fleta Nr.:

"Studim projektim" Rikonstruksion i
 rrugeve te Brendshme Fshati
 Shtermen, Bashkia Cerrik
 Detaje Teknike
 (Segmenti 1,2,3,4,5)



F-69

Formati A3

Shkalla:

Dhjetor 2025

REPublika e SHqIPerISë QARku ELBASAN BASHkia CERrik	Projektues :	"INSTITUTI I KONSULENCES NE NDERTIM "IKN"sh.p.k	Grupi Projektimit	Firma		Firma	PROJEKT ZBATIMI	Emri i Projektit:	"Studim projektim"Rikonstruksion i rrugeve te Brendshme Fshati Shtermen,Bashkia Cerrik"		Shkalla:	
	 INSTITUTI I KONSULENCES NE NDERTIM	ING. PROJEKTUES: SKËNDER ÇOTA		ING. PROJEKTUES: GENTIAN ALLA		Emri i fletës:		Detaje Teknike (Segmenti 1,2,3,4,5)	Fleta Nr.:	F-70	Formati A3	Dhjetor 2025
		ING. PROJEKTUES: ADMIRIM MARTINI		ING. GJEODET: ARDIT SELAMAJ								
		ING. GJEODET PIRO PANAJOTI										

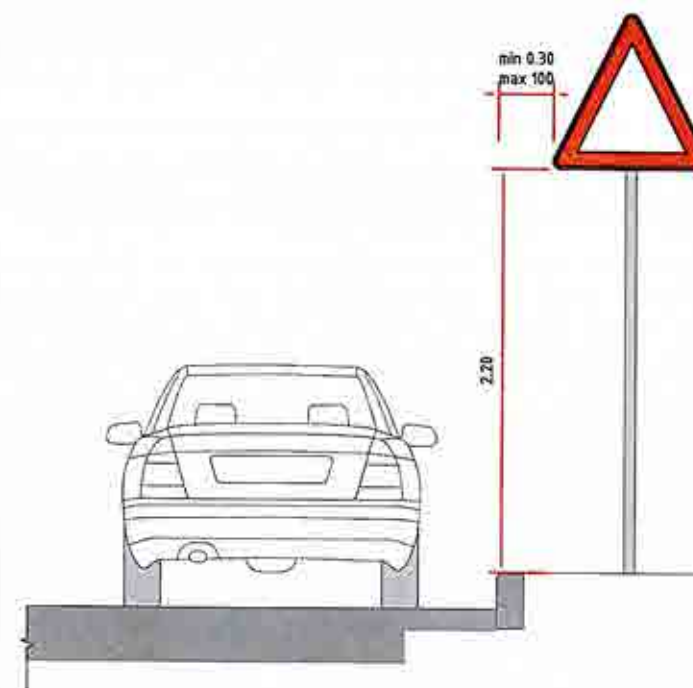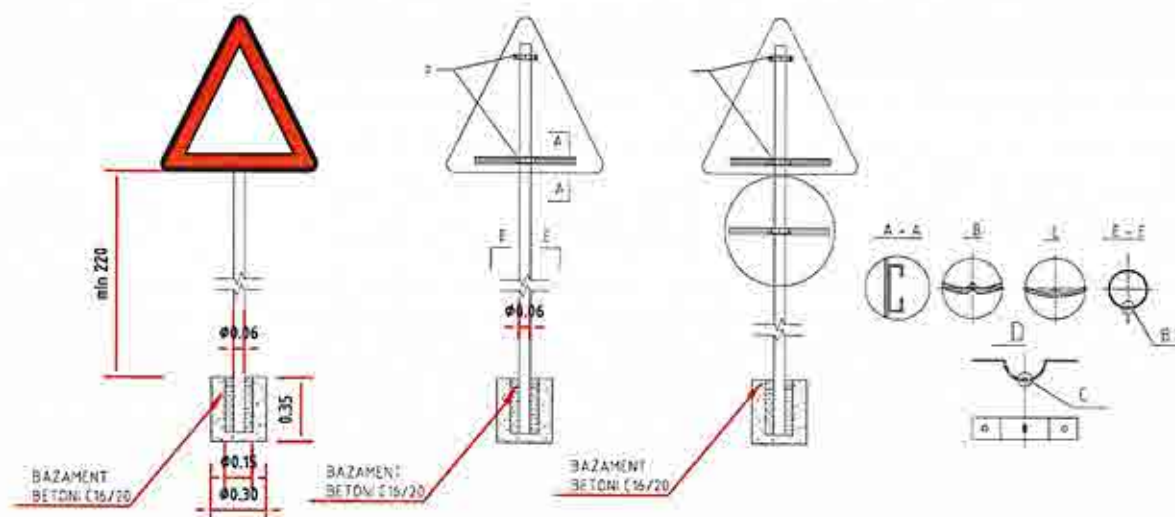

TIPET E VIJIZIMEVE GJATESORE

LINJA E AKSIT



LINJA NE ANESORE




SHENIM

SHENJAT RRUGORE PER NJA FORMA, MADHESIA, NGJYRA, REFLEKTIVITETI DUHET TE JENE SIPAS KODIT RRUGOR TE REPUBLIKES. SE SHQIPERISE. MATERIALI PRAPAREFLEKTIV DUHET TE JETE JETEGJATESI 30 VJET PER CLASIN 2 DHE 7 VJET PER CLASIN 1. SIMBOLI BRENDIA SHENJES RRUGORE DUHET TE JETE I REALIZUAR ME BOJE TE TRAJTUAR ME PJEKJE E CILA NUK HUMBET TREGUESIT PRAPAREFLEKTIV. SHENJA RRUGORE REALIZOHET ME LLAMARNE CELIKU E CILA LYHET ME BOJE OPAKE KUNDRA KORROZIONIT DHE TRAJTOHET ME PJEKJE.




TREKENDESHI
SKEDA 17

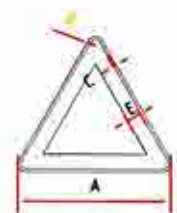


A	C	E	B
90	15	8	4.5

RRETHI
SKEDA 16 "NDALIM"

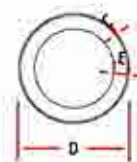


C	D	E	
Normale	1	60	7.5

RRETHI SKEDA 15
"DETIRIM"

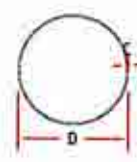

	C	D
E vogel	0.8	40
Normale	1	50

TETEKENDESHI
SKEDA 14

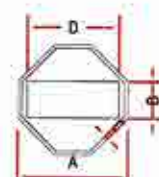


	A	B	C	D
Normale	50	20	2	50

TABELA
KATRORE
NORMALE



A	B
60	60

TABELA
INFORMUESE

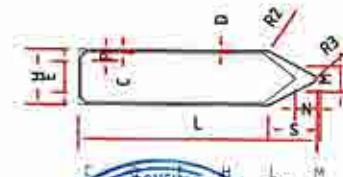

A	B	C	D	E	F	G	H	I	J	K	L	M	N	O	P	Q	R	S	T	U	V	W	X	Y	Z
140	140	140	140	140	140	140	140	140	140	140	140	140	140	140	140	140	140	140	140	140	140	140	140	140	140



REPUBLIKA E SHQIPERISE
QARKU ELBASAN
BASHKIA CERRIK

Projektues : INSTITUTI I KONSULENCES NE NDERTIM "IKN" sh.p.k



Grupi Projektimit

ING. PROJEKTUES: SKENDER ÇOTA
ING. PROJEKTUES: ADMIRIM MARTINI
ING. GJEODET PIRO PANAJOTI

Firma

ING. PROJEKTUES: GENTIAN ALLA
ING. GJEODET: ARDIT SELAMAJ

Firma

PROJEKT
ZBATIMI

Emri i Projektit:

"Studim projektim" Rikonstruksion i
rrugeve te Brendshme Fshati
Shtermen, Bashkia Cerrrik

Shkalla:

Emri i fletës:

Detaje Teknike
(Segmenti 1,2,3,4,5)

Fleta Nr.:


F-71

Formati A3

Dhjetor 2025

VIJEZIM AKSI

A

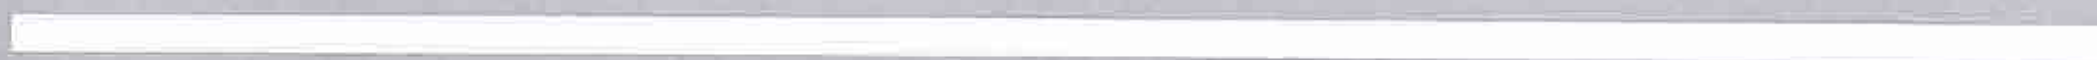

0.12

B



0.12

3.00

3.00

3.00

3.00

VIJEZIMET ANESORE

A



0.12

B



0.12

1.00

1.00

1.00



REPUBLIKA E SHQIPERISË
QARKU ELBASAN
BASHKIA CERRIK

Projektues : "INSTITUTI I KONSULENCES NE NDERTIM "IKN"sh.p.k



Grupi Projektimit

ING. PROJEKTUES: SKENDER ÇOTA
ING. PROJEKTUES: ADMIRIM MARTINI
ING. GJEODET PIRO PANAJOTI

Firma

[Signature]

ING. PROJEKTUES: GENTIAN ALLA
ING. GJEODET: ARDIT SELAMAJ

Firma

[Signature]

PROJEKT
ZBATIMI

Emri i Projektit:

Emri i fletës:

Fleta Nr.:

"Studim projektim"Rikonstruksion i
rrugeve te Brendshme Fshati
Shtermen,Bashkia Cerrrik"
Detaje Teknike
(Segmenti 1,2,3,4,5)


Shkalla:

F-72


Formati A3

Dhjetor 2025


PRERJA GJATËSORE NË AKSIN E TOMBINOS D=Ø800mm
PORTAL I DREJTË, Sh. 1:50

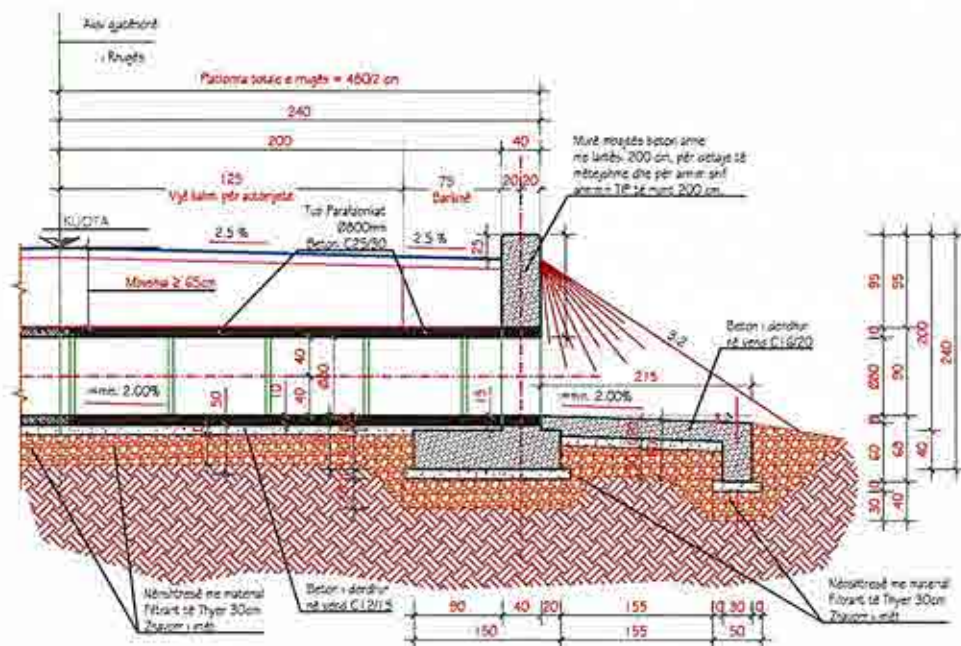



PRERJA B-B, Sh. 1:50

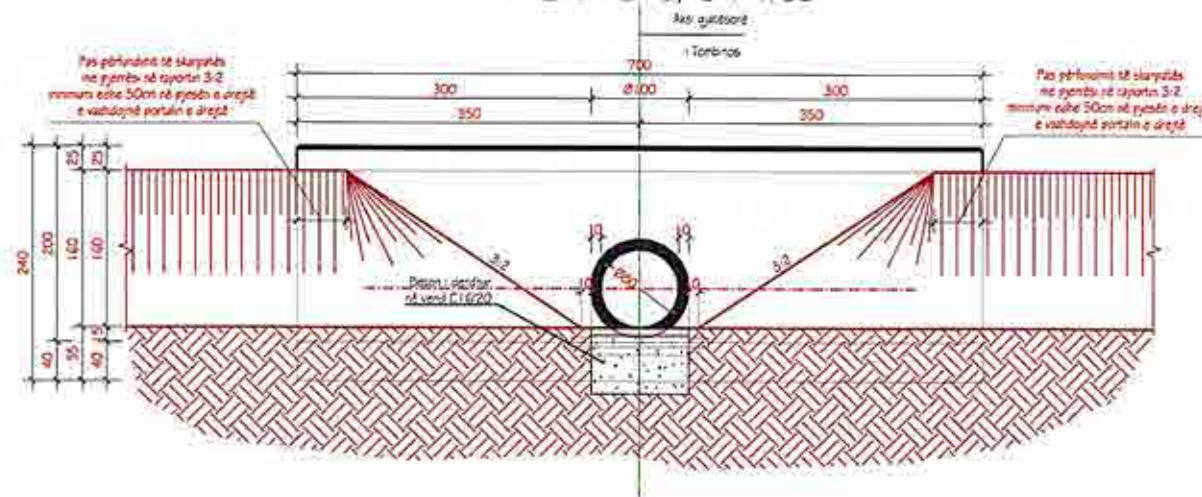

PRERJA C-C, Sh. 1:50

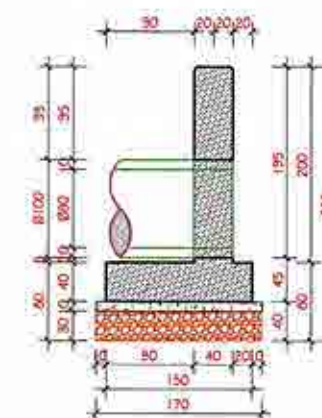

PLANIMETRIA E TOMBINOS (PAMJE NGA LART) D=Ø800mm
PORTAL I DREJTË, Sh. 1:50

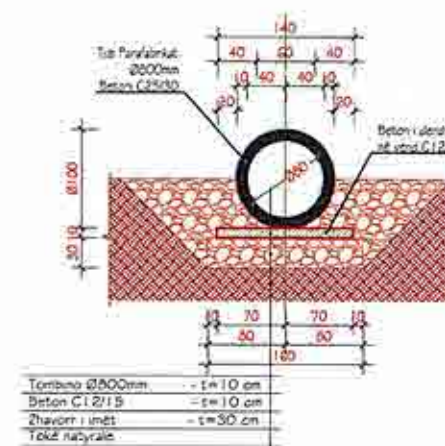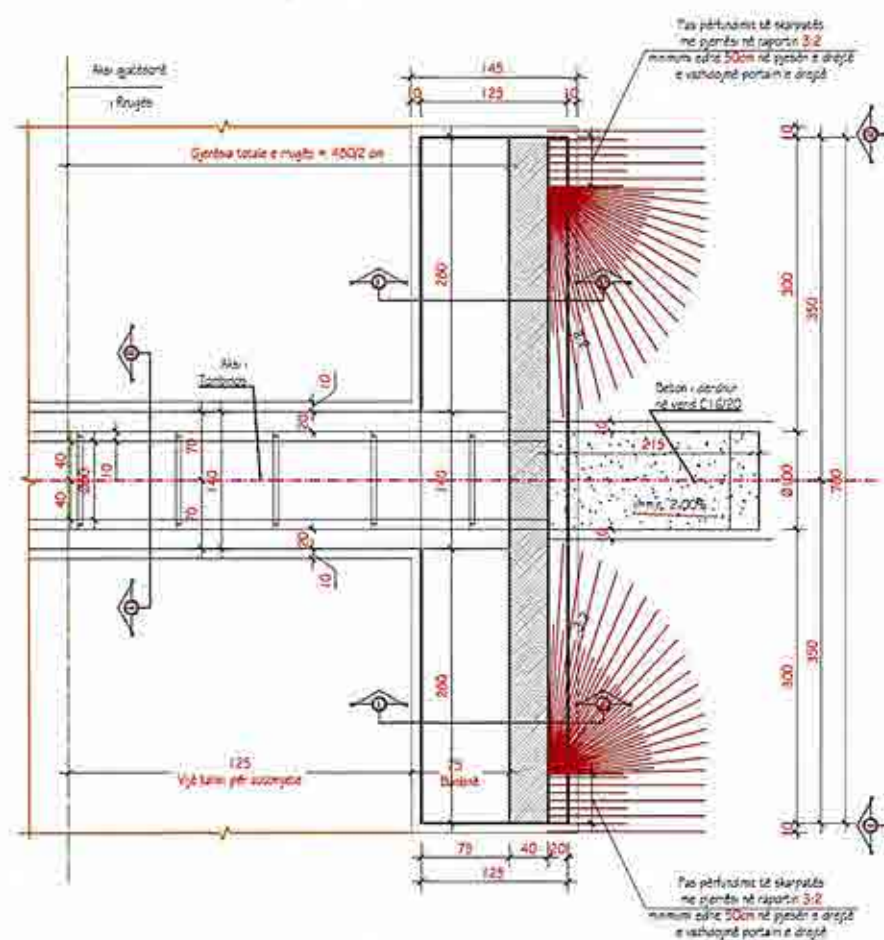

REPUBLIKA E SHQIPERISË
QARKU ELBASAN
BASHKIA CERRIK

Projektues : "INSTITUTI I KONSULENCES NË NDËRTIM" IKN sh.p.k.
IKN INSTITUTI I KONSULENCES NË NDËRTIM

Grupi Projektimit

ING. PROJEKTUES: SKËNDER ÇOTA
ING. PROJEKTUES: ADMIRIM MARTINI
ING. GJEODET PIRO PANAJOTI

Firma

ING. PROJEKTUES: GENTIAN ALLA
ING. GJEODET: ARDIT SELAMAJ

Firma

PROJEKT
ZBATIMI

Emri i Projektit:

"Studim projektim" Rikonstruksion i
rrugeve te Brendshme Fshati
Shtermen, Bashkia Cerrik

Shkalla:

Emri i fletës:

Tombino 800
(Segmenti 1,2,3,4,5)

Fleta Nr.:

F-73

Formati A3

Dhjetor 2025