



BASHKIA KAMËZ

PROJEKT ZBATIMI

OBJEKTI:

NDËRTIM RRUGËT BLOKU FUSHË-KAMËZ 2
(NGA RRUGA KOSOVA - RRUGA ARGJINATURA)

MIRATOI
Z. RAKIP SULI

~~KRYETAR~~



BASHKIA KAMËZ

DREJTORIA E PROJEKTEVE DHE INVESTIMEVE
DEPARTAMENTI I PROJEKTEVE

Dr. i Projekteve dhe Investimeve		RAMADAN HYSA	
Prgj. i Sektorit të Projekteve		DENIS PRENCI	
STAFI TEKNIK PROJEKTES	Ing.	ALEKS DANI	
	Ing.	DENIS PRENCI	
	Ark.	ESTELA GJYRIQI	
	Ark.	BRISILDA CANI	

Titulli i Projektit		Emertimi i Fletes	
NDËRTIM RRUGËT BLOKU FUSHË-KAMËZ 2 (NGA RRUGA KOSOVA - RRUGA ARGJINATURA)		KAPAK	
Faza e Projektit		Fleta Nr.	
PROJEKT ZBATIMI		00	
Data e Implementimit:		Shkalla e Vizatimit:	
2025			



BASHKIA KAMËZ

PROJEKT ZBATIMI

OBJEKTI:

NDËRTIM RRUGËT BLOKU FUSHË-KAMËZ 2
(NGA RRUGA KOSOVA - RRUGA ARGJINATURA)

LISTA E RRUGËVE PËR INVESTIM:

Nr.	EMERTIMI I RRUGES	NDERHYRJA	GJATESIA SIPAS PROJEKTIT (m)	GJERESI (m)	ASFALT GJERESI PROJEKT	Asfalt (m2)	TROTUAR / BANKINE	Sip Trotuari (m2)	KondraBordure (ml)	KUZ	KUB
1	Rruga Moxart	RIASFALTIM + TROTUARE 2ANEX1.0M + KUB 1ANEX0.5M	644	6.5-8.0	3.6-4.0	2519	2anex1.0m	1023.41	976	EKZISTUSE	1x0.5m
2	Rruga Miqesia	RIASFALTIM + TROTUARE 2ANEX1.0M + KUB 1ANEX0.5M	944	7.0-8.5	5.0	4742	2anex1.0m	1501.76	1515	EKZISTUSE	1x0.5m
3	Rruga Bashkejetesa	Ndërtim trot 2ane + kub 1ane x0.5m	569	9.0	5.2 ekz	0	2ane 1.0m x 1.5m	1163.4	697	EKZISTUSE	1x0.5m
4	Rruga MonteKarlo	Ndërtim trot 2ane + kub 1ane x0.5m	567	7.0	4.0 ekz	0	2anex1.0m	769.3	612	EKZISTUSE	1x0.5m
Ltot1=			2723		SHUMA RIASFALTIM	7261		4458	3800		
1	Rruga Atlanta	FUSHE KAMEZ DJATHTAS RRUGA KOSOVA	367	4.0	4.0	1504					
2	Vazhdim Rruga Atlanta		314	4.0	4.0	1258					
3	Rruga Bovilla		212	4.0	4.0	848					
4	Seg 4 Ping. Rr. Kosova		427	4.0	4.0	1715					
5	Rruga Mujo Ulqinaku		192	4.0	4.0	763					
6	Rruga Murat Toptani		256	4.0	4.0	1031					
7	Rruga Naim Frasherit		214	4.0	4.0	888					
8	Rruga Adrianet		189	4.0-5.0	4.0-5.0	868					
9	Rruga Bari 1		218	4.0-4.2	4.0-4.2	908					
10	Rruga Bari 2		223	4.0-4.4	4.0-4.4	993					
11	Seg 6 Ping. Rr. Kosova		189	3.8-4.2	3.8-4.2	795					
12	Seg 8 Ping Rr. Kosova		196	4.0	4.0	791					
13	Seg 11. Ping Rr. Kosova		129	3.0-4.0	3.0-4.0	500					
14	Rruga Permeti		217	3.5	3.5	762					
15	Seg 12. Ping Rr. Kosova		163	4.0	4.0	655					
16	Seg 13. Ping Rr. Kosova		180	3.2	3.2	577					
17	Seg 14. Ping Rr. Kosova		75	3.5	3.5	264					
18	Rruga Mihal Grameno		214	4.0-4.3	4.0-4.3	907					
19	Rruga Mitrush Kuteli		186	4.0	4.0	777					
20	Vazhdim Rruga Moxart		220	4.0	4.0	871					
21	Vazhdim 2 Rruga Moxart		165	3.5	3.5	583					
22	Rruga Boni		217	4.2	4.2	975					
23	Seg 1 Ping. Rr. Moxart		184	3.8-4	3.8-4	762					
24	Seg 2 Ping. Rr. Moxart		137	4.0	4.0	552					
25	Seg 3 Ping. Rr. Moxart		169	3.6-4.1	3.6-4.1	677					
26	Seg 4 Ping. Rr. Moxart		87	3.4-3.7	3.4-3.7	291					
27	Seg 5 Ping. Rr. Moxart		219	3.9-4.1	3.9-4.1	904					
28	Degezim. Rr. Monarkia Shqiptare		66	4.0	4.0	270					
29	Seg 5 Ping. Rr. Kosova		188	4.0-5.0	4.0-5.0	868					
30	Seg. 1 Ping. Rr. Miqesia		132	4.0	4.0	528					
31	Seg. 2 Ping. Rr. Miqesia		215	3.5	3.5	776					
32	Seg. 3 Ping. Rr. Miqesia		215	4.5	4.5	970					
33	Seg. 6 Ping. Rr. Miqesia		69	4.0	4.0	280					
34	Seg. 13 Ping. Rr. Miqesia		148	3.5	3.5	523					
35	Seg. 6 Ping. Rr. Moxart		104	3.5	3.5	367					
36	Seg. 7 Ping. Rr. Moxart		82	4.0-5.0	4.0-5.0	354					
37	Seg. 9 Ping. Rr. Moxart		115	4.0	4.0	473					
38	SEG. PARALEL MOXART 1		61	4.0	4.0	244					
39	SEG. PARALEL MOXART		342	4.0	4.0	1382					
40	Seg. 8 Ping. Rr. Moxart		92	3.5	3.5	325					
41	Seg. 12 Ping. Rr. Miqesia		214	4.0	4.0	858					
42	Seg. 15 Ping. Rr. Miqesia		85	3.5	3.5	301					
43	Seg. Ping. Rr. Argjinatura		137	4.0	4.0	563					
44	Rruga Naum Veqilharxhi		215	3.8-4.2	3.8-4.2	901					
Ltot2=			8037.19		SHUMA sip asfalt	32402					
Ltot1+2=			10761								



BASHKIA KAMEZ

DREJTORIA E PROJEKTEVE DHE INVESTIMEVE
DEPARTAMENTI I PROJEKTEVE

Dr. i Projekteve dhe Investimeve RAMADAN HYSA
Prj. i Sektorit të Projekteve DENIS PRENCI

STAFI TEKNIK PROJEKTES	Ing.	ALEKS DANI
	Ing.	DENIS PRENCI
	Ark.	ESTELA GJYRIQI
	Ark.	BRISILDA CANI

Titulli i Projektit
NDËRTIM RRUGËT BLOKU FUSHË-KAMËZ 2
(NGA RRUGA KOSOVA - RRUGA ARGJINATURA)

Faza e Projektit
PROJEKT ZBATIMI
Data e Implementimit:
2025
Shkalla e Vizatimit

Emertimi i Fletes

LISTA E RRUGEVE

Fleta Nr.
00



BASHKIA KAMEZ

PROJEKT ZBATIMI

OBJEKTI:

NDËRTIM RRUGËT BLOKU FUSHË-KAMËZ 2
(NGA RRUGA KOSOVA - RRUGA ARGJINATURA)

01.HOROGRAFIA




BASHKIA KAMEZ

DREJTORIA E PROJEKTEVE DHE INVESTIMEVE
DEPARTAMENTI I PROJEKTEVE

Dr. i Projekteve dhe Investimeve	RAMADAN HYSA	
Prgj. i Sektorit të Projekteve	DENIS PRENCI	
STAFI TEKNIK PROJEKTUES	Ing. ALEKS DANI	
	Ing. DENIS PRENCI	
	Ark. ESTELA GJYRIQI	
	Ark. BRISILDA CANI	

Titulli i Projektit	Faza e Projektit
NDËRTIM RRUGËT BLOKU FUSHË-KAMËZ 2 (NGA RRUGA KOSOVA - RRUGA ARGJINATURA)	PROJEKT ZBATIMI
Emertimi i Fletes	Data e Implementimit :
KAPAK	2025
	Shkalla e Vizatimit
	Fleta Nr.
	00

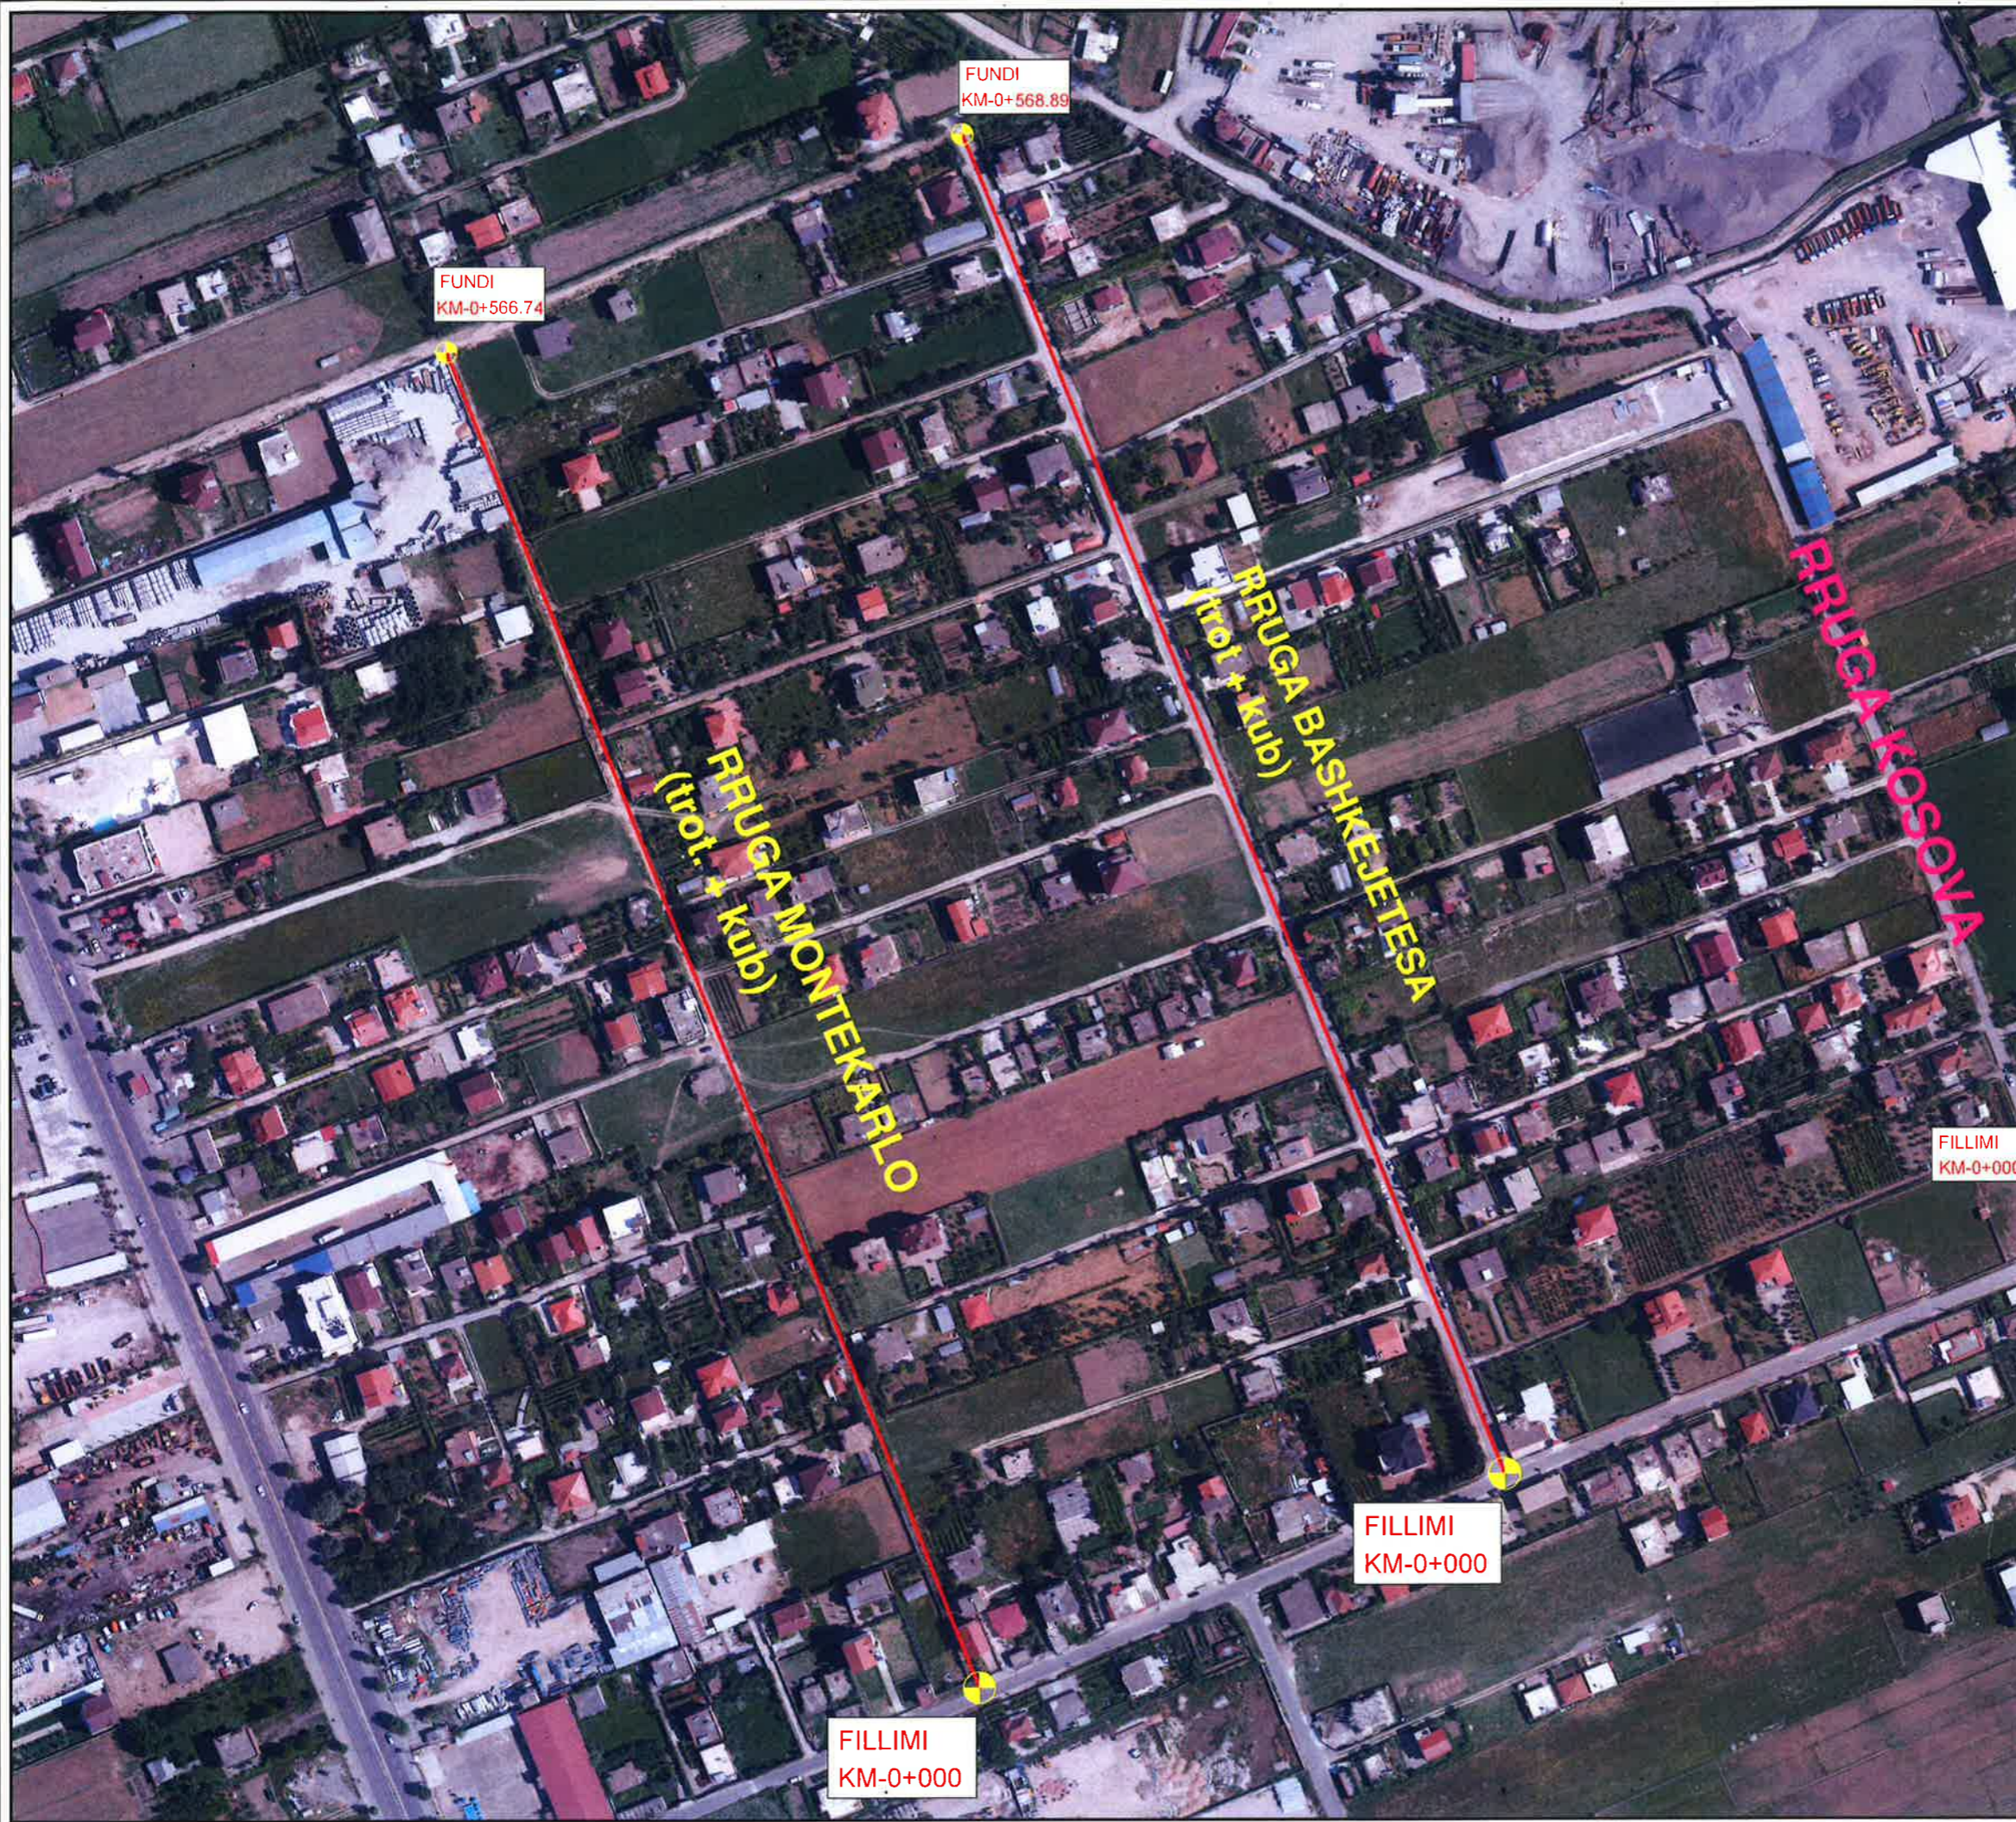

LEGJENDA

	AKSI
	FILLIMI / MBARIMI I RRUGES
	KILOMETRAZHI

BASHKIA KAMEZ
 DREJTORIA E PROJEKTEVE DHE INVESTIMEVE
 DEPARTAMENTI I PROJEKTEVE

Dr. i Projekteve dhe Investimeve	RAMADAN HYSA	
Prgj. i Sektorit të Projekteve	DENIS PRENCI	

STAFI TEKNIK PROJEKTES	Ing.	ALEKS DANI	
	Ing.	DENIS PRENCI	
	Ark.	ESTELA GJYRIQI	
	Ark.	BRISILDA CANI	

Titulli i Projektit	NDËRTIM RRUGËT BLOKU FUSHË-KAMËZ 2 (NGA RRUGA KOSOVA - RRUGA ARGJINATURA)	Faza e Projektit PROJEKT ZBATIMI
Emertimi i Fletës	HOROGRAFI	Data e Implementimit :
		Shkalla e Vizatimit 1:2500
		Fleta Nr. 02



LEGGJENDA

	AKSI
	FILLIMI / MBARIMI I RRUGES
	KILOMETRAZHI

BASHKIA KAMEZ
 DREJTORIA E PROJEKTEVE DHE INVESTIMEVE
 DEPARTAMENTI I PROJEKTEVE

Dr. i Projekteve dhe Investimeve	RAMADAN HYSA
Prgj. i Sektorit të Projekteve	DENIS PRENCI
STAFI TEKNIK PROJEKTUES	Ing. ALEKS DANI
	Ing. DENIS PRENCI
	Ark. ESTELA GJYRIQI
	Ark. BRISILDA CANI

Titulli i Projektit	NDËRTIM RRUGËT BLOKU FUSHË-KAMËZ 2 (NGA RRUGA KOSOVA - RRUGA ARGJINATURA)
Emeritimi i Fletes	HOROGRAFI
Faza e Projektit	PROJEKT ZBATIMI
Data e Implementimit	
Shkalla e Vizatimit	1:2500
Fleta Nr.	03



LEGJENDA

	AKSI
	FILLIMI / MBARIMI I RRUGES
	KILOMETRAZHI



BASHKIA KAMEZ

DREJTORIA E PROJEKTEVE DHE INVESTIMEVE
DEPARTAMENTI I PROJEKTEVE

Dr. i Projekteve dhe Investimeve	RAMADAN HYSA	
Prgj. i Sektorit të Projekteve	DENIS PRENCI	
STAFI TEKNIK PROJEKTUES	Ing. ALEKS DANI	
	Ing. DENIS PRENCI	
	Ark. ESTELA GJYRIQI	
	Ark. BRISILDA CANI	
Titulli i Projektit		Faza e Projektit
NDËRTIM RRUGËT BLOKU FUSHË-KAMEZ 2 (NGA RRUGA KOSOVA - RRUGA ARGJINATURA)		PROJEKT ZBATIMI
Emeritimi i Fletës		Data e Implementimit:
HOROGRAFI		Shkalla e Vizatimit:
		1:2500
		Fleta Nr.
		04



LEJENDA

	AKSI
	FILLIMI / MBARIMI I RRUGES
	KILOMETRAZHI

BASHKIA KAMEZ
 DREJTORIA E PROJEKTEVE DHE INVESTIMEVE
 DEPARTAMENTI I PROJEKTEVE

Dr. i Projekteve dhe Investimeve	RAMADAN HYSA
Prgj. i Sektorit te Projekteve	DENIS PRENCI

STAFI TEKNIK PROJEKTUES	Ing.	ALEKS DANI	
	Ing.	DENIS PRENCI	
	Ark.	ESTELA GJYRIQI	
	Ark.	BRISILDA CANI	

Titulli i Projektit		Emertimi i Fletes	
NDERTIM RRUGET BLOKU FUSHË-KAMËZ 2 (NGA RRUGA KOSOVA - RRUGA ARGJINATURA)		HOROGRAFI	
Data e Implementimit:		Shkalla e Vizatimit	
		1:2500	
Fieta Nr.		05	



LEGGJENDA

	AKSI
	FILLIMI / MBARIMI I RRUGES
	KILOMETRAZHI



BASHKIA KAMEZ

DREJTORIA E PROJEKTEVE DHE INVESTIMEVE
DEPARTAMENTI I PROJEKTEVE

Dr. i Projekteve dhe Investimeve		RAMADAN HYSA
Prgj. i Sektorit të Projekteve		DENIS PRENCI
STAFI TEKNIK PROJEKTES	Ing.	ALEKS DANI
	Ing.	DENIS PRENCI
	Ark.	ESTELA GJYRIQI
	Ark.	BRISILDA CANI
Titulli i Projektit		Faza e Projektit
NDËRTIM RRUGËT BLOKU FUSHË-KAMËZ 2 (NGA RRUGA KOSOVA - RRUGA ARGJINATURA)		PROJEKT ZBATIMI
Emertimi i Fletës		Data e Implementimit:
HOROGRAFI		Shkalla e Vizatimit:
		1:2500
		Fleta Nr.
		06



BASHKIA KAMEZ

PROJEKT ZBATIMI

OBJEKTI:

NDËRTIM RRUGËT BLOKU FUSHË-KAMËZ 2
(NGA RRUGA KOSOVA - RRUGA ARGJINATURA)

02.TOPOGRAFIA




BASHKIA KAMEZ

DREJTORIA E PROJEKTEVE DHE INVESTIMEVE
DEPARTAMENTI I PROJEKTEVE

Dr. i Projekteve dhe Investimeve	RAMADAN HYSA
Prgj. i Sektorit të Projekteve	DENIS PRENCI


STAFI TEKNIK PROJEKTUES	Ing.	ALEKS DANI
	Ing.	DENIS PRENCI
	Ark.	ESTELA GJYRIQI
	Ark.	BRISILDA CANI

Titulli i Projektit	Faza e Projektit
NDËRTIM RRUGËT BLOKU FUSHË-KAMËZ 2 (NGA RRUGA KOSOVA - RRUGA ARGJINATURA)	PROJEKT ZBATIMI
Emertimi i Fletes	Data e Implementimit
KAPAK	Shkalla e Vizatimit
	Fleta Nr.
	00

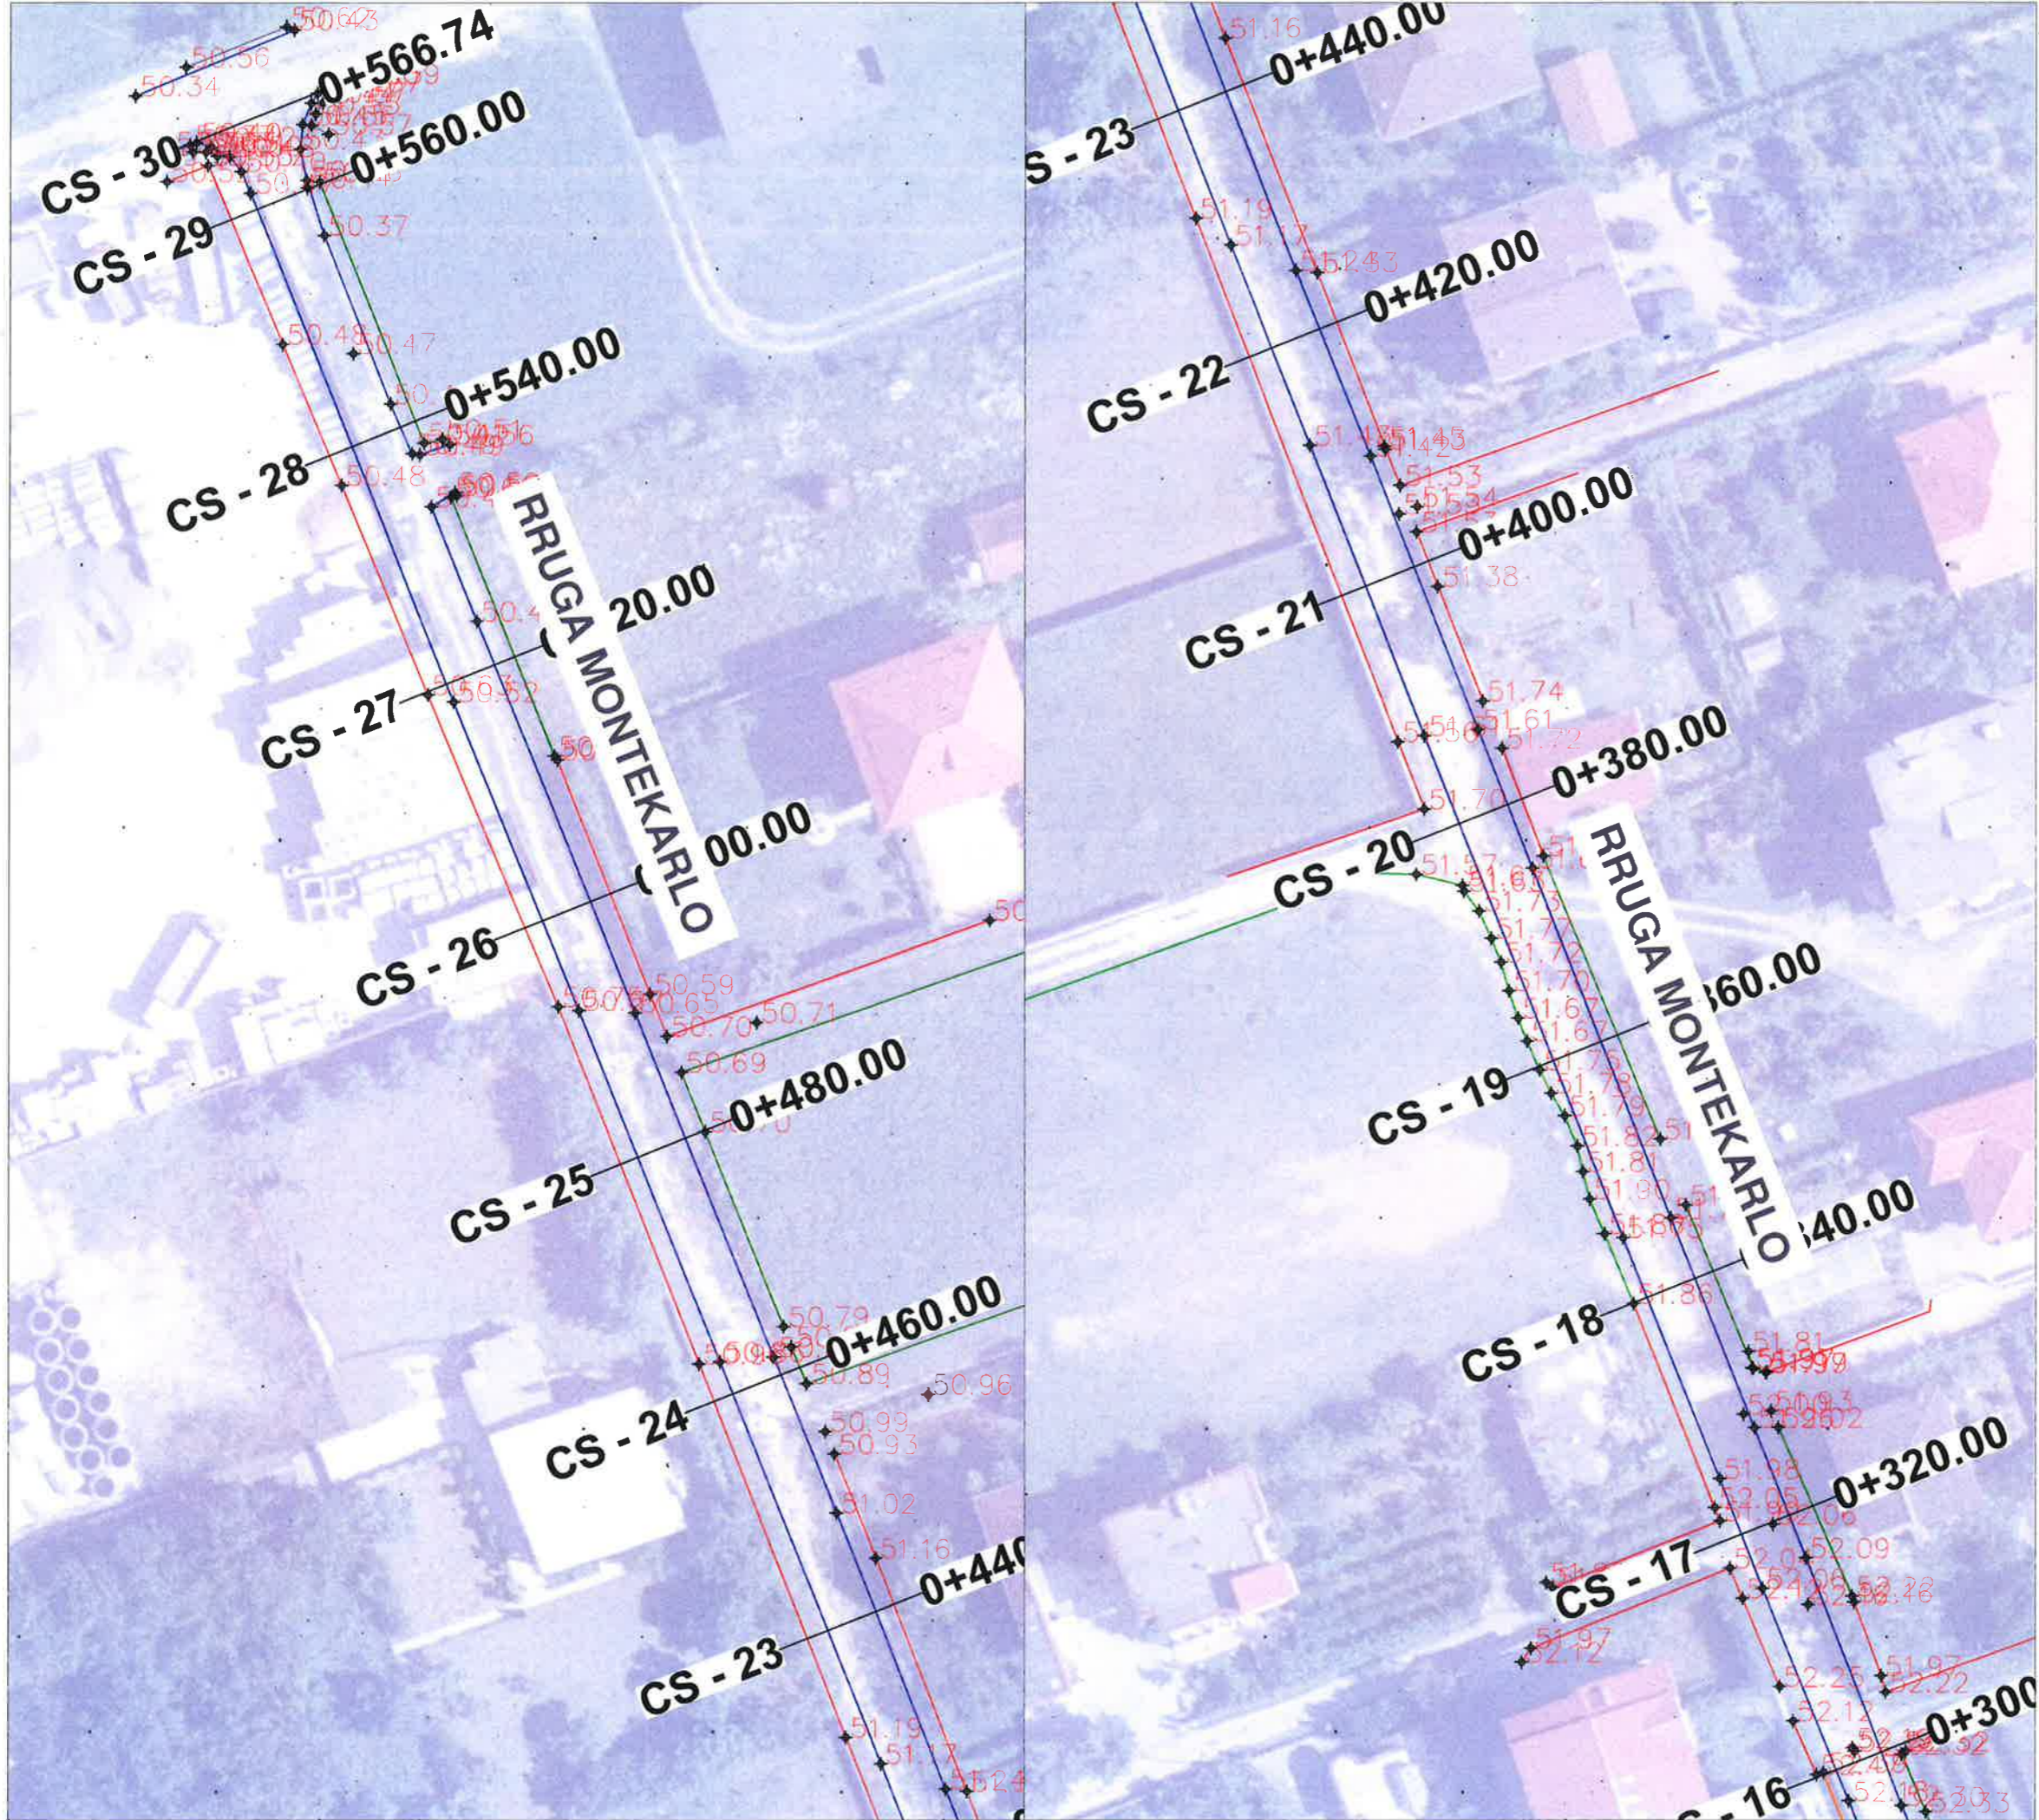

LEGJENDE	
	Rruge ekzistuese
	Asfalt ekzistues
	Kanal
	Mur
	Gardh
	Porte
	Pusete kuz
	Shtylle elektike
	Kuota
	Objekte

		BASHKIA KAMEZ	
		DREJTORIA E PROJEKTEVE DHE INVESTIMEVE DEPARTAMENTI I PROJEKTEVE	
Dr. i Projekteve dhe Investimeve		RAMADAN HYSA	
Prj. i Sektorit të Projekteve		DENIS PRENCI	
STAFI TEKNIK PROJEKTUES	Ing.	ALEKS DANI	
	Ing.	DENIS PRENCI	
	Ark.	ESTELA GJYRIQI	
	Ark.	BRISILDA CANI	
Titulli i Projektit		Faza e Projektit	
NDËRTIM RRUGËT BLOKU FUSHË-KAMËZ 2 (NGA RRUGA KOSOVA - RRUGA ARGJINATURA)		PROJEKT ZBATIMI	
Emeritimi i Flotes		Data e implementimit:	
TOPOGRAFIA		1:500	
		Flota Nr.	
		01	

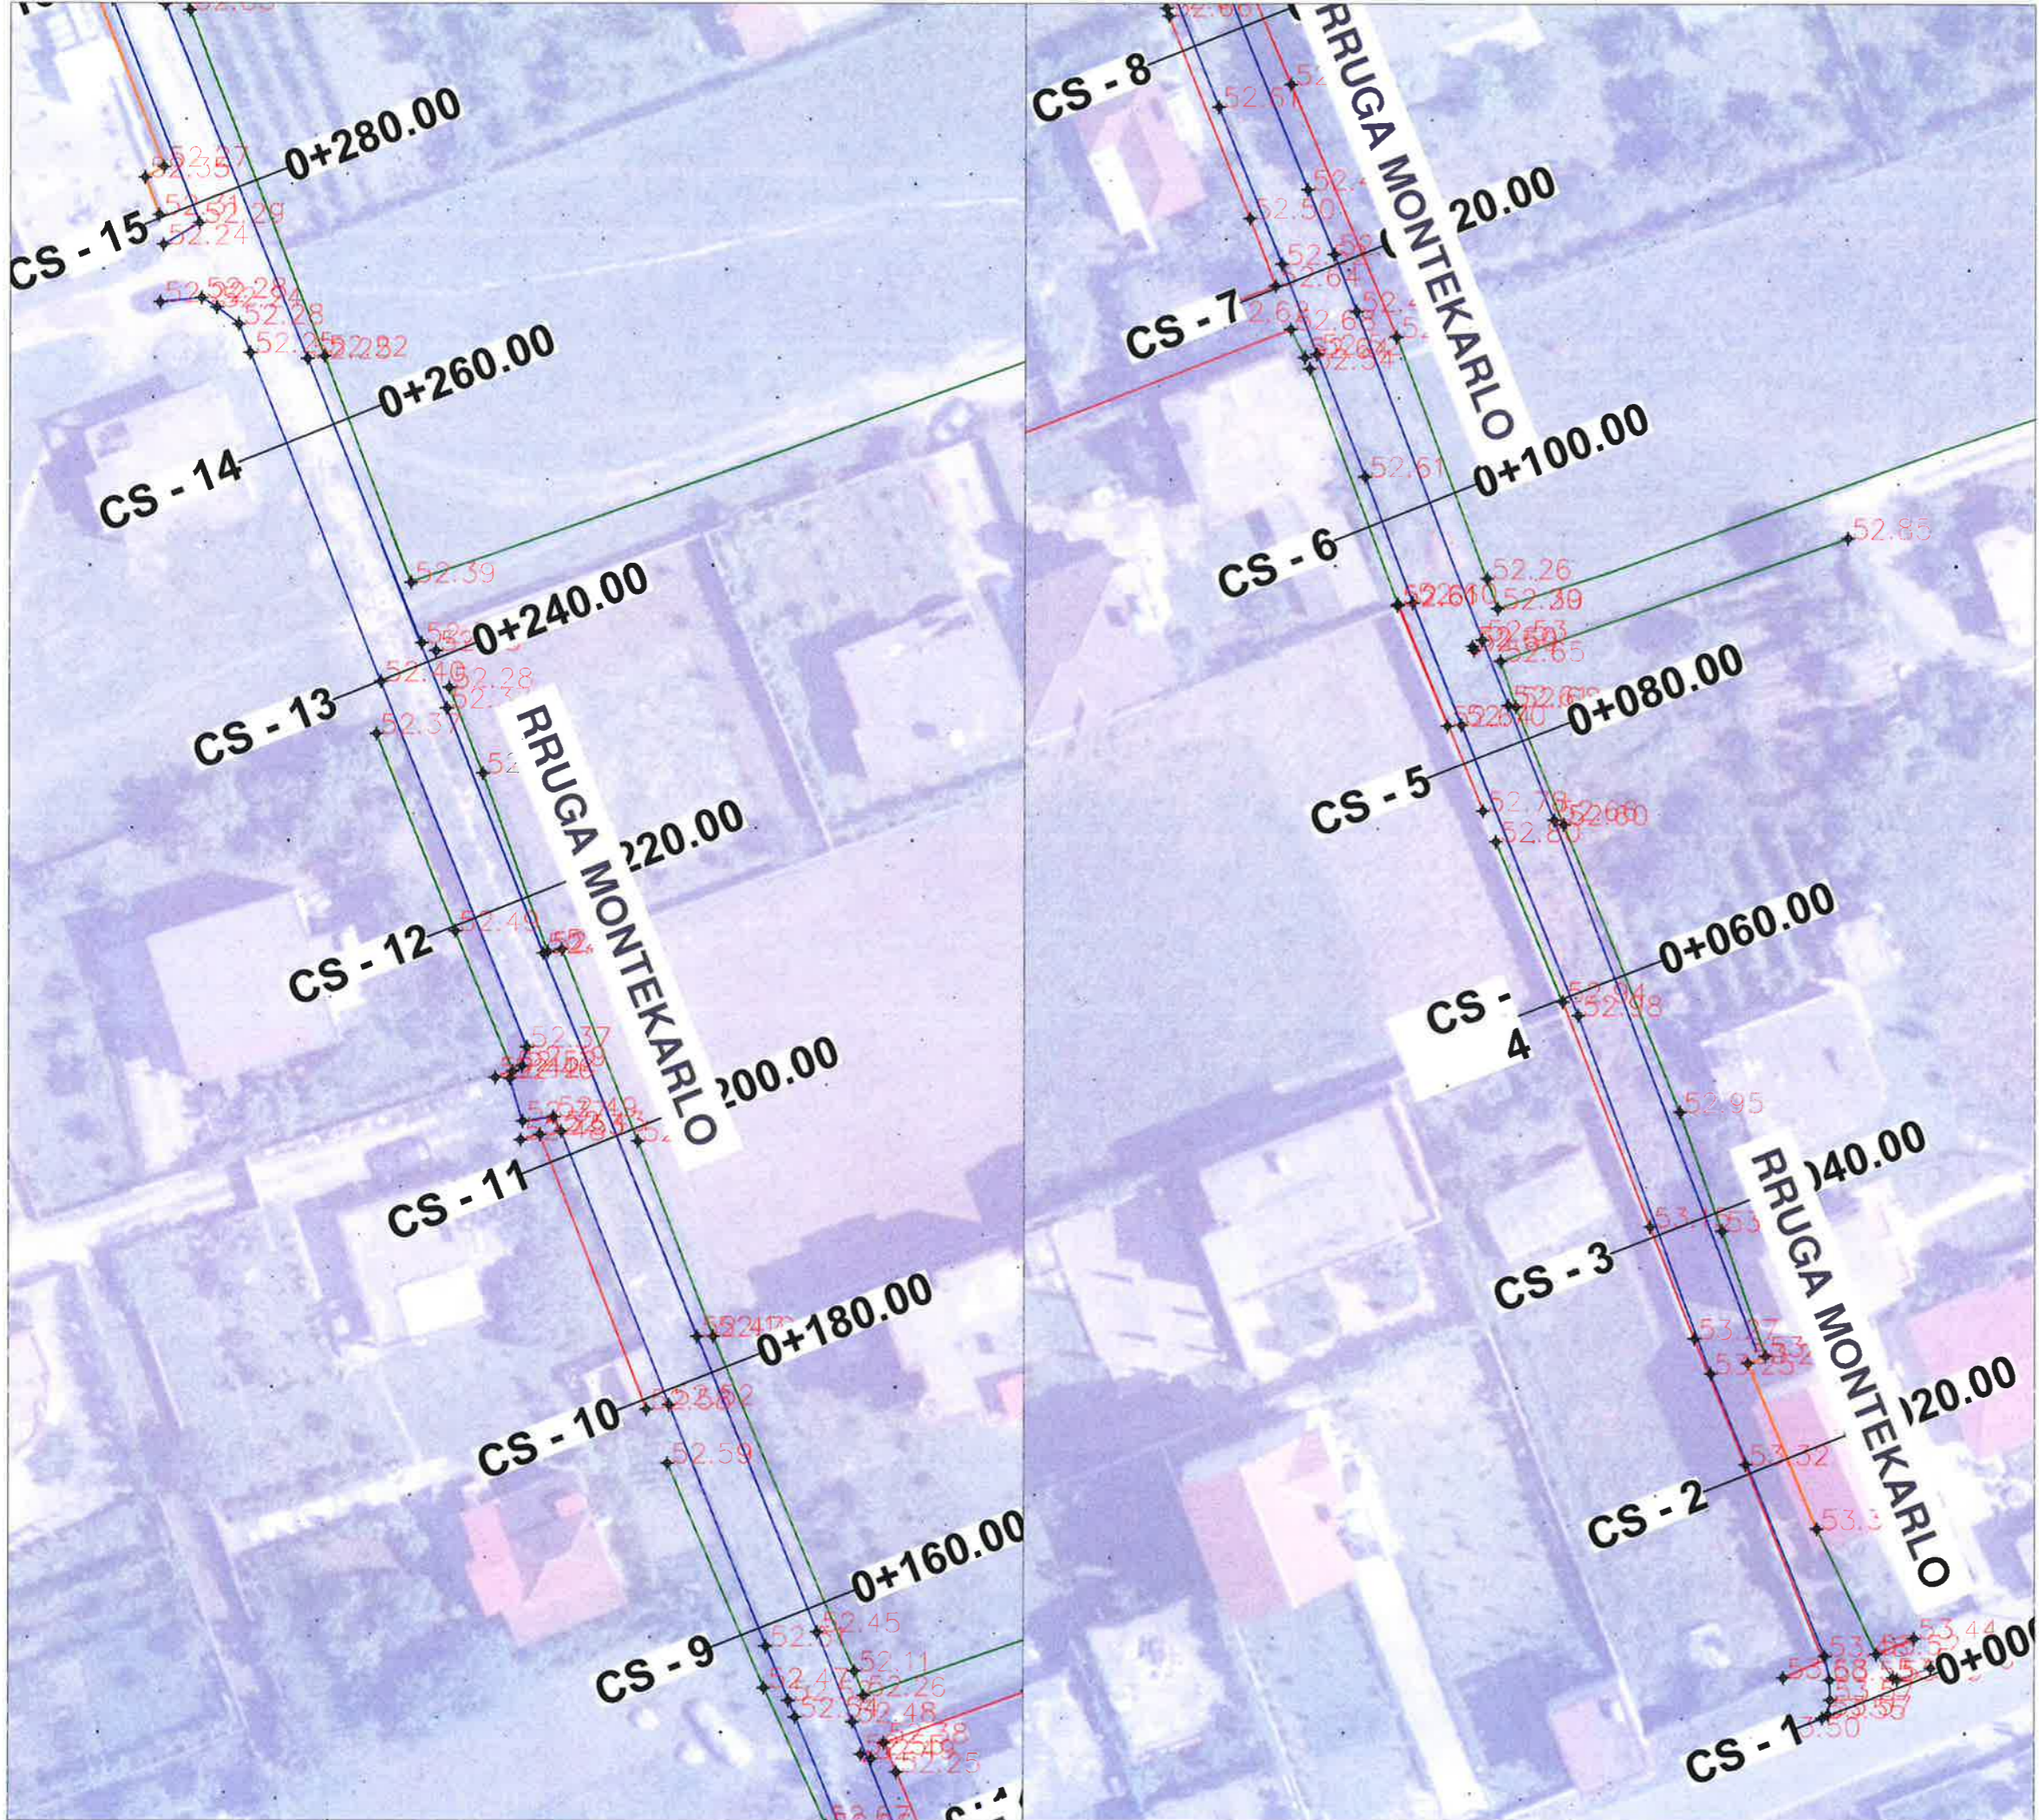

LEGJENDE	
	Rruge ekzistuese
	Asfalt ekzistues
	Kanal
	Mur
	Gardh
	Porte
	Pusete kuz
	Shtylle elektike
	Kuota
	Objekte

		BASHKIA KAMEZ	
DREJTORIA E PROJEKTEVE DHE INVESTIMEVE DEPARTAMENTI I PROJEKTEVE			
Dr. i Projekteve dhe Investimeve		RAMADAN HYSA	
Prgj. i Sektorit të Projekteve		DENIS PRENCI	
STAFI TEKNIK PROJEKTUES	Ing.	ALEKS DANI	
	Ing.	DENIS PRENCI	
	Ark.	ESTELA GJYRIQI	
	Ark.	BRISILDA CANI	
Titulli i Projektit		Faza e Projektit	
NDËRTIM RRUGËT BLOKU FUSHË-KAMËZ 2 (NGA RRUGA KOSOVA - RRUGA ARGJINATURA)		PROJEKT ZBATIMI	
Emeritimi i Fletes		Data e implementimit :	
TOPOGRAFIA		Shkalla e Vizimit	
		1:500	
		Fleta Nr.	
		02	



LEGJENDE	
	Rruge ekzistuese
	Asfalt ekzistues
	Kanal
	Mur
	Gardh
	Porte
	Pusete kuz
	Shtylle elektike
	Kuota
	Objekte


BASHKIA KAMEZ

DREJTORIA E PROJEKTEVE DHE INVESTIMEVE
DEPARTAMENTI I PROJEKTEVE

Dr. i Projekteve dhe Investimeve	RAMADAN HYSA	
Prgj. i Sektorit të Projekteve	DENIS PRENCI	

STAFI TEKNIK PROJEKTUES	Ing.	ALEKS DANI	
	Ing.	DENIS PRENCI	
	Ark.	ESTELA GJYRIQI	
	Ark.	BRISILDA CANI	

Titulli i Projektit		PRROJEKT ZBATIMI
NDËRTIM RRUGËT BLOKU FUSHË-KAMËZ 2 (NGA RRUGA KOSOVA - RRUGA ARGJINATURA)		Data e Implementimit :
Emertimi i Fletës		Shkalla e Vizatimit 1:500
TOPOGRAFIA		Fleta Nr. 03

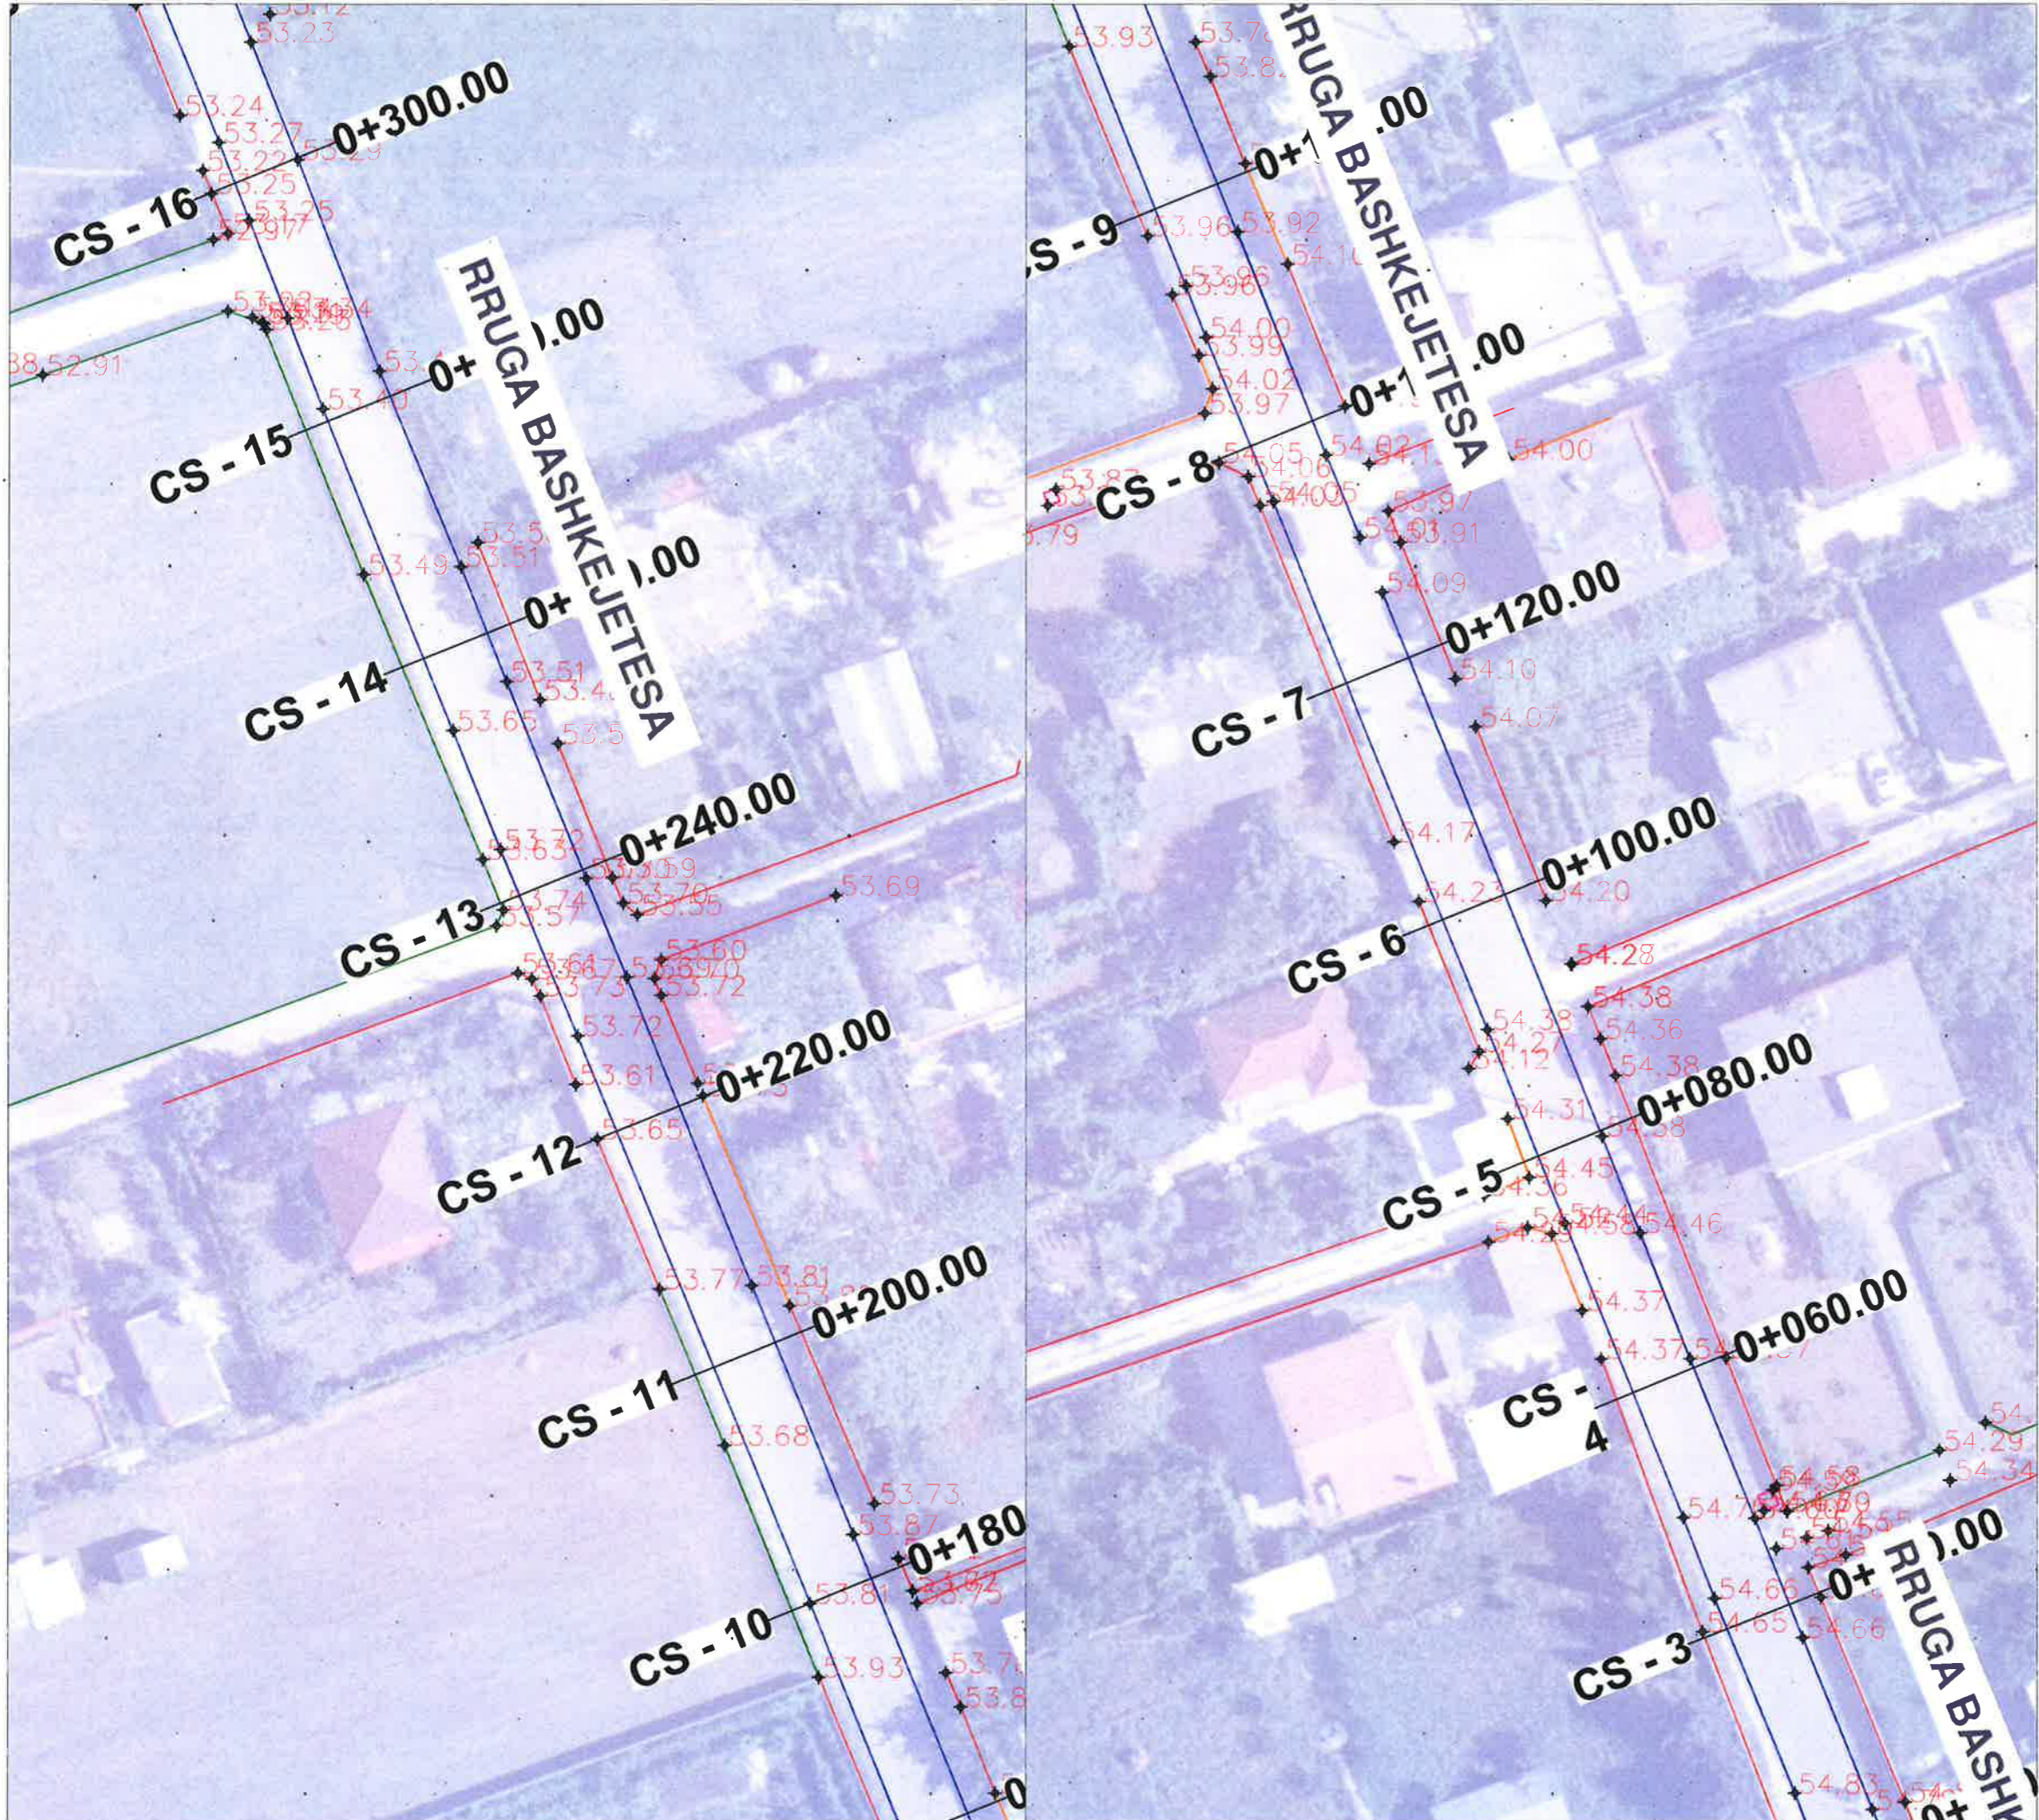



LEGJENDE	
	Rruge ekzistuese
	Asfalt ekzistues
	Kanal
	Mur
	Gardh
	Porte
	Pusete kuz
	Shtylle elektike
	Kuota
	Objekte





 BASHKIA KAMEZ DREJTORIA E PROJEKTEVE DHE INVESTIMEVE DEPARTAMENTI I PROJEKTEVE		Dr. i Projekteve dhe Investimeve Prgj. i Sektorit të Projekteve	
		RAMADAN HYSA DENIS PRENCI	
STAFI TEKNIK PROJEKTUES	Ing.	ALEKS DANI	  
	Ing.	DENIS PRENCI	
	Ark.	ESTELA GJYRIQI	
	Ark.	BRISILDA CANI	
Titulli i Projektit		Emertimi i Fletes	
NDËRTIM RRUGËT BLOKU FUSHË-KAMËZ 2 (NGA RRUGA KOSOVA - RRUGA ARGJINATURA)		TOPOGRAFIJA	
Data e implementimit :		Shkalla e Vizatimit	
		1:500	
Fieta Nr.		04	



LEGJENDE	
	Rruge ekzistuese
	Asfalt ekzistues
	Kanal
	Mur
	Gardh
	Porte
	Pusete kuz
	Shtylle elektike
	Kuota
	Objekte

 **BASHKIA KAMEZ**
 DREJTORIA E PROJEKTEVE DHE INVESTIMEVE
 DEPARTAMENTI I PROJEKTEVE

Dr. i Projekteve dhe Investimeve	RAMADAN HYSA	
Prgj. i Sektorit të Projekteve	DENIS PRENCI	

STAFI TEKNIK PROJEKTES	Ing.	ALEKS DANI	
	Ing.	DENIS PRENCI	
	Ark.	ESTELA GJYRIQI	
	Ark.	BRISILDA CANI	

Titulli i Projektit		Faza e Projektit
NDËRTIM RRUGËT BLOKU FUSHË-KAMËZ 2 (NGA RRUGA KOSOVA - RRUGA ARGJINATURA)		PROJEKT ZBATIMI
Emertimi i Fletes		Data e Implementimit:
TOPOGRAFIA		Shkalla e Vizatimit: 1:500
		Fleta Nr. 05



LEGJENDE


	Rruge ekzistuese
	Asfalt ekzistues
	Kanal
	Mur
	Gardh
	Porte
	Pusete kuz
	Shtylle elektike
	Kuota
	Objekte

BASHKIA KAMEZ
 DREJTORIA E PROJEKTEVE DHE INVESTIMEVE
 DEPARTAMENTI I PROJEKTEVE

Dr. i Projekteve dhe Investimeve	RAMADAN HYSA	
Prgj. i Sektorit të Projekteve	DENIS PRENCI	

STAFI TEKNIK PROJEKTES	Ing.	ALEKS DANI	
	Ing.	DENIS PRENCI	
	Ark.	ESTELA GJYRIQI	
	Ark.	BRISILDA CANI	

Titulli i Projektit		Faza e Projektit
NDËRTIM RRUGËT BLOKU FUSHË-KAMËZ 2 (NGA RRUGA KOSOVA - RRUGA ARGJINATURA)		PROJEKT ZBATIMI
Emertimi i Fietes		Data e Implementimit :
TOPOGRAFIA		Shkalla e Vizatimit 1:500
		Fleta Nr. 06

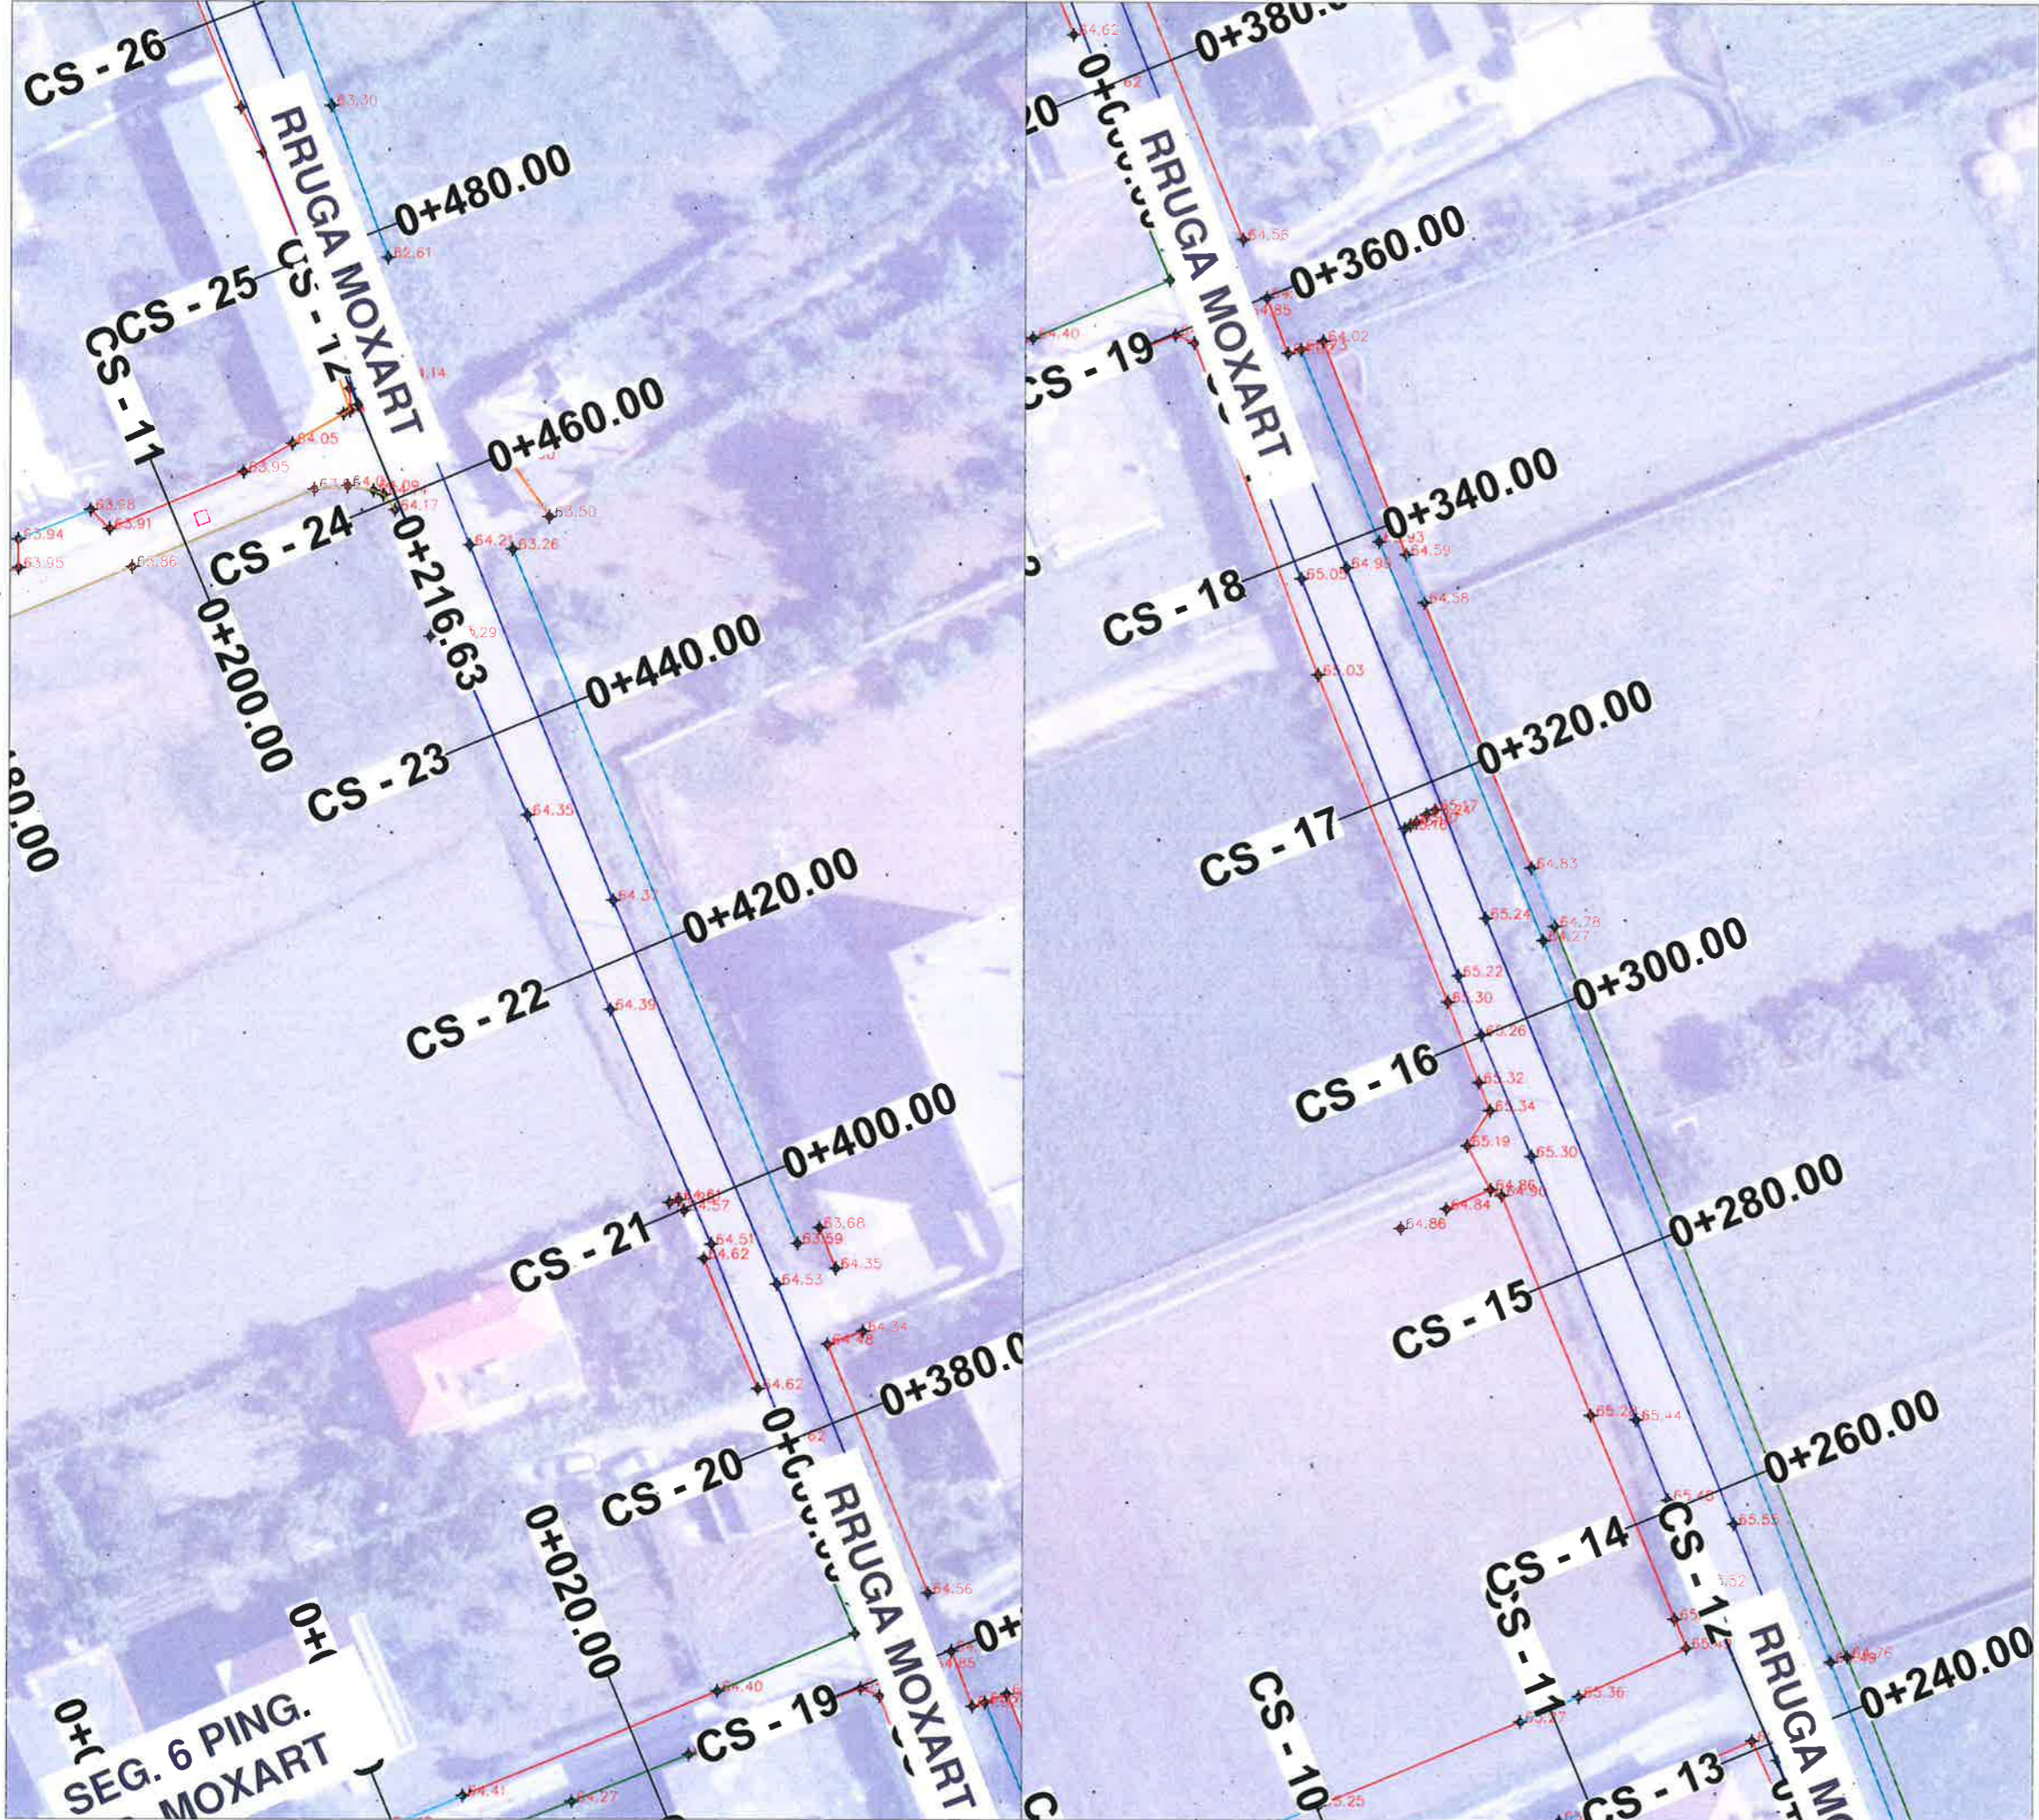

LEGJENDE	
	Rruge ekzistuese
	Asfalt ekzistues
	Kanal
	Mur
	Gardh
	Porte
	Pusete kuz
	Shtylle elektike
	Kuota
	Objekte

		BASHKIA KAMEZ	
DREJTORIA E PROJEKTEVE DHE INVESTIMEVE DEPARTAMENTI I PROJEKTEVE			
Dr. i Projekteve dhe Investimeve		RAMADAN HYSA	
Prgj. i Sektorit të Projekteve		DENIS PRENCI	
STAFI TEKNIK PROJEKTES	Ing.	ALEKS DANI	
	Ing.	DENIS PRENCI	
	Ark.	ESTELA GJYRIQI	
	Ark.	BRISILDA CANI	
Titulli i Projektit		Faza e Projektit	
NDËRTIM RRUGËT BLOKU FUSHË-KAMËZ 2 (NGA RRUGA KOSOVA - RRUGA ARGJINATURA)		PROJEKT ZBATIMI	
Emertimi i Fletes		Data e Implementimit :	
TOPOGRAFIJA		1:500	
		Fleta Nr.	
		07	



LEGJENDE	
	Rruge ekzistuese
	Asfalt ekzistues
	Kanal
	Mur
	Gardh
	Porte
	Pusete kuz
	Shtylle elektike
	Kuota
	Objekte

BASHKIA KAMEZ
 DREJTORIA E PROJEKTEVE DHE INVESTIMEVE
 DEPARTAMENTI I PROJEKTEVE

Dr. i Projekteve dhe Investimeve	RAMADAN HYSA	
Prgj. i Sektorit të Projekteve	DENIS PRENCI	
STAFI TEKNIK PROJEKTES	Ing. ALEKS DANI	
	Ing. DENIS PRENCI	
	Ark. ESTELA GJYRIQI	
	Ark. BRISILDA CANI	

Titulli i Projektit	NDËRTIM RRUGËT BLOKU FUSHË-KAMËZ 2 (NGA RRUGA KOSOVA - RRUGA ARGJINATURA)	Faza e Projektit PROJEKT ZBATIMI
Emertimi i Fietes	TOPOGRAFIJA	Data e Implementimit:
		Shkalla e Vizatimit 1:500
		Fleta Nr. 08




LEGJENDE	
	Rruge ekzistuese
	Asfalt ekzistues
	Kanal
	Mur
	Gardh
	Porte
	Pusete kuz
	Shtylle elektike
	Kuota
	Objekte

BASHKIA KAMEZ
 DREJTORIA E PROJEKTEVE DHE INVESTIMEVE
 DEPARTAMENTI I PROJEKTEVE

Dr. i Projekteve dhe Investimeve	RAMADAN HYSA	
Prgj. i Sektorit të Projekteve	DENIS PRENCI	

STAFI TEKNIK PROJEKTES	Ing.	ALEKS DANI	
	Ing.	DENIS PRENCI	
	Ark.	ESTELA GJYRIQI	
	Ark.	BRISILDA CANI	

Titulli i Projektit NDËRTIM RRUGËT BLOKU FUSHË-KAMËZ 2 (NGA RRUGA KOSOVA - RRUGA ARGJINATURA)		Faza e Projektit PROJEKT ZBATIMI
Emertimi i Flotes TOPOGRAFIA		Data e Implementimit Shkalla e Vizatimit 1:500 Fleta Nr. 09

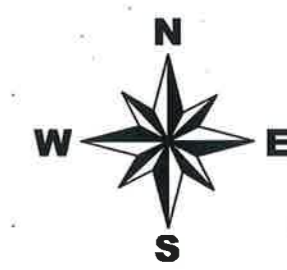

LEGJENDE	
	Rruge ekzistuese
	Asfalt ekzistues
	Kanal
	Mur
	Gardh
	Porte
	Pusete kuz
	Shtylle elektike
	Kuota
	Objekte


BASHKIA KAMEZ

DREJTORIA E PROJEKTEVE DHE INVESTIMEVE
DEPARTAMENTI I PROJEKTEVE

Dr. i Projekteve dhe Investimeve	RAMADAN HYSA	
Prgj. i Sektorit të Projekteve	DENIS PRENCI	

STAFI TEKNIK PROJEKTUES	Ing.	ALEKS DANI	
	Ing.	DENIS PRENCI	
	Ark.	ESTELA GJYRIQI	
	Ark.	BRISILDA CANI	


Titulli i Projektit NDËRTIM RRUGËT BLOKU FUSHË-KAMËZ 2 (NGA RRUGA KOSOVA - RRUGA ARGJINATURA)	Faza e Projektit PROJEKT ZBATIMI
Emertimi i Fletes	Shkalla e Vizatimit 1:500
TOPOGRAFIA	Fleta Nr. 10

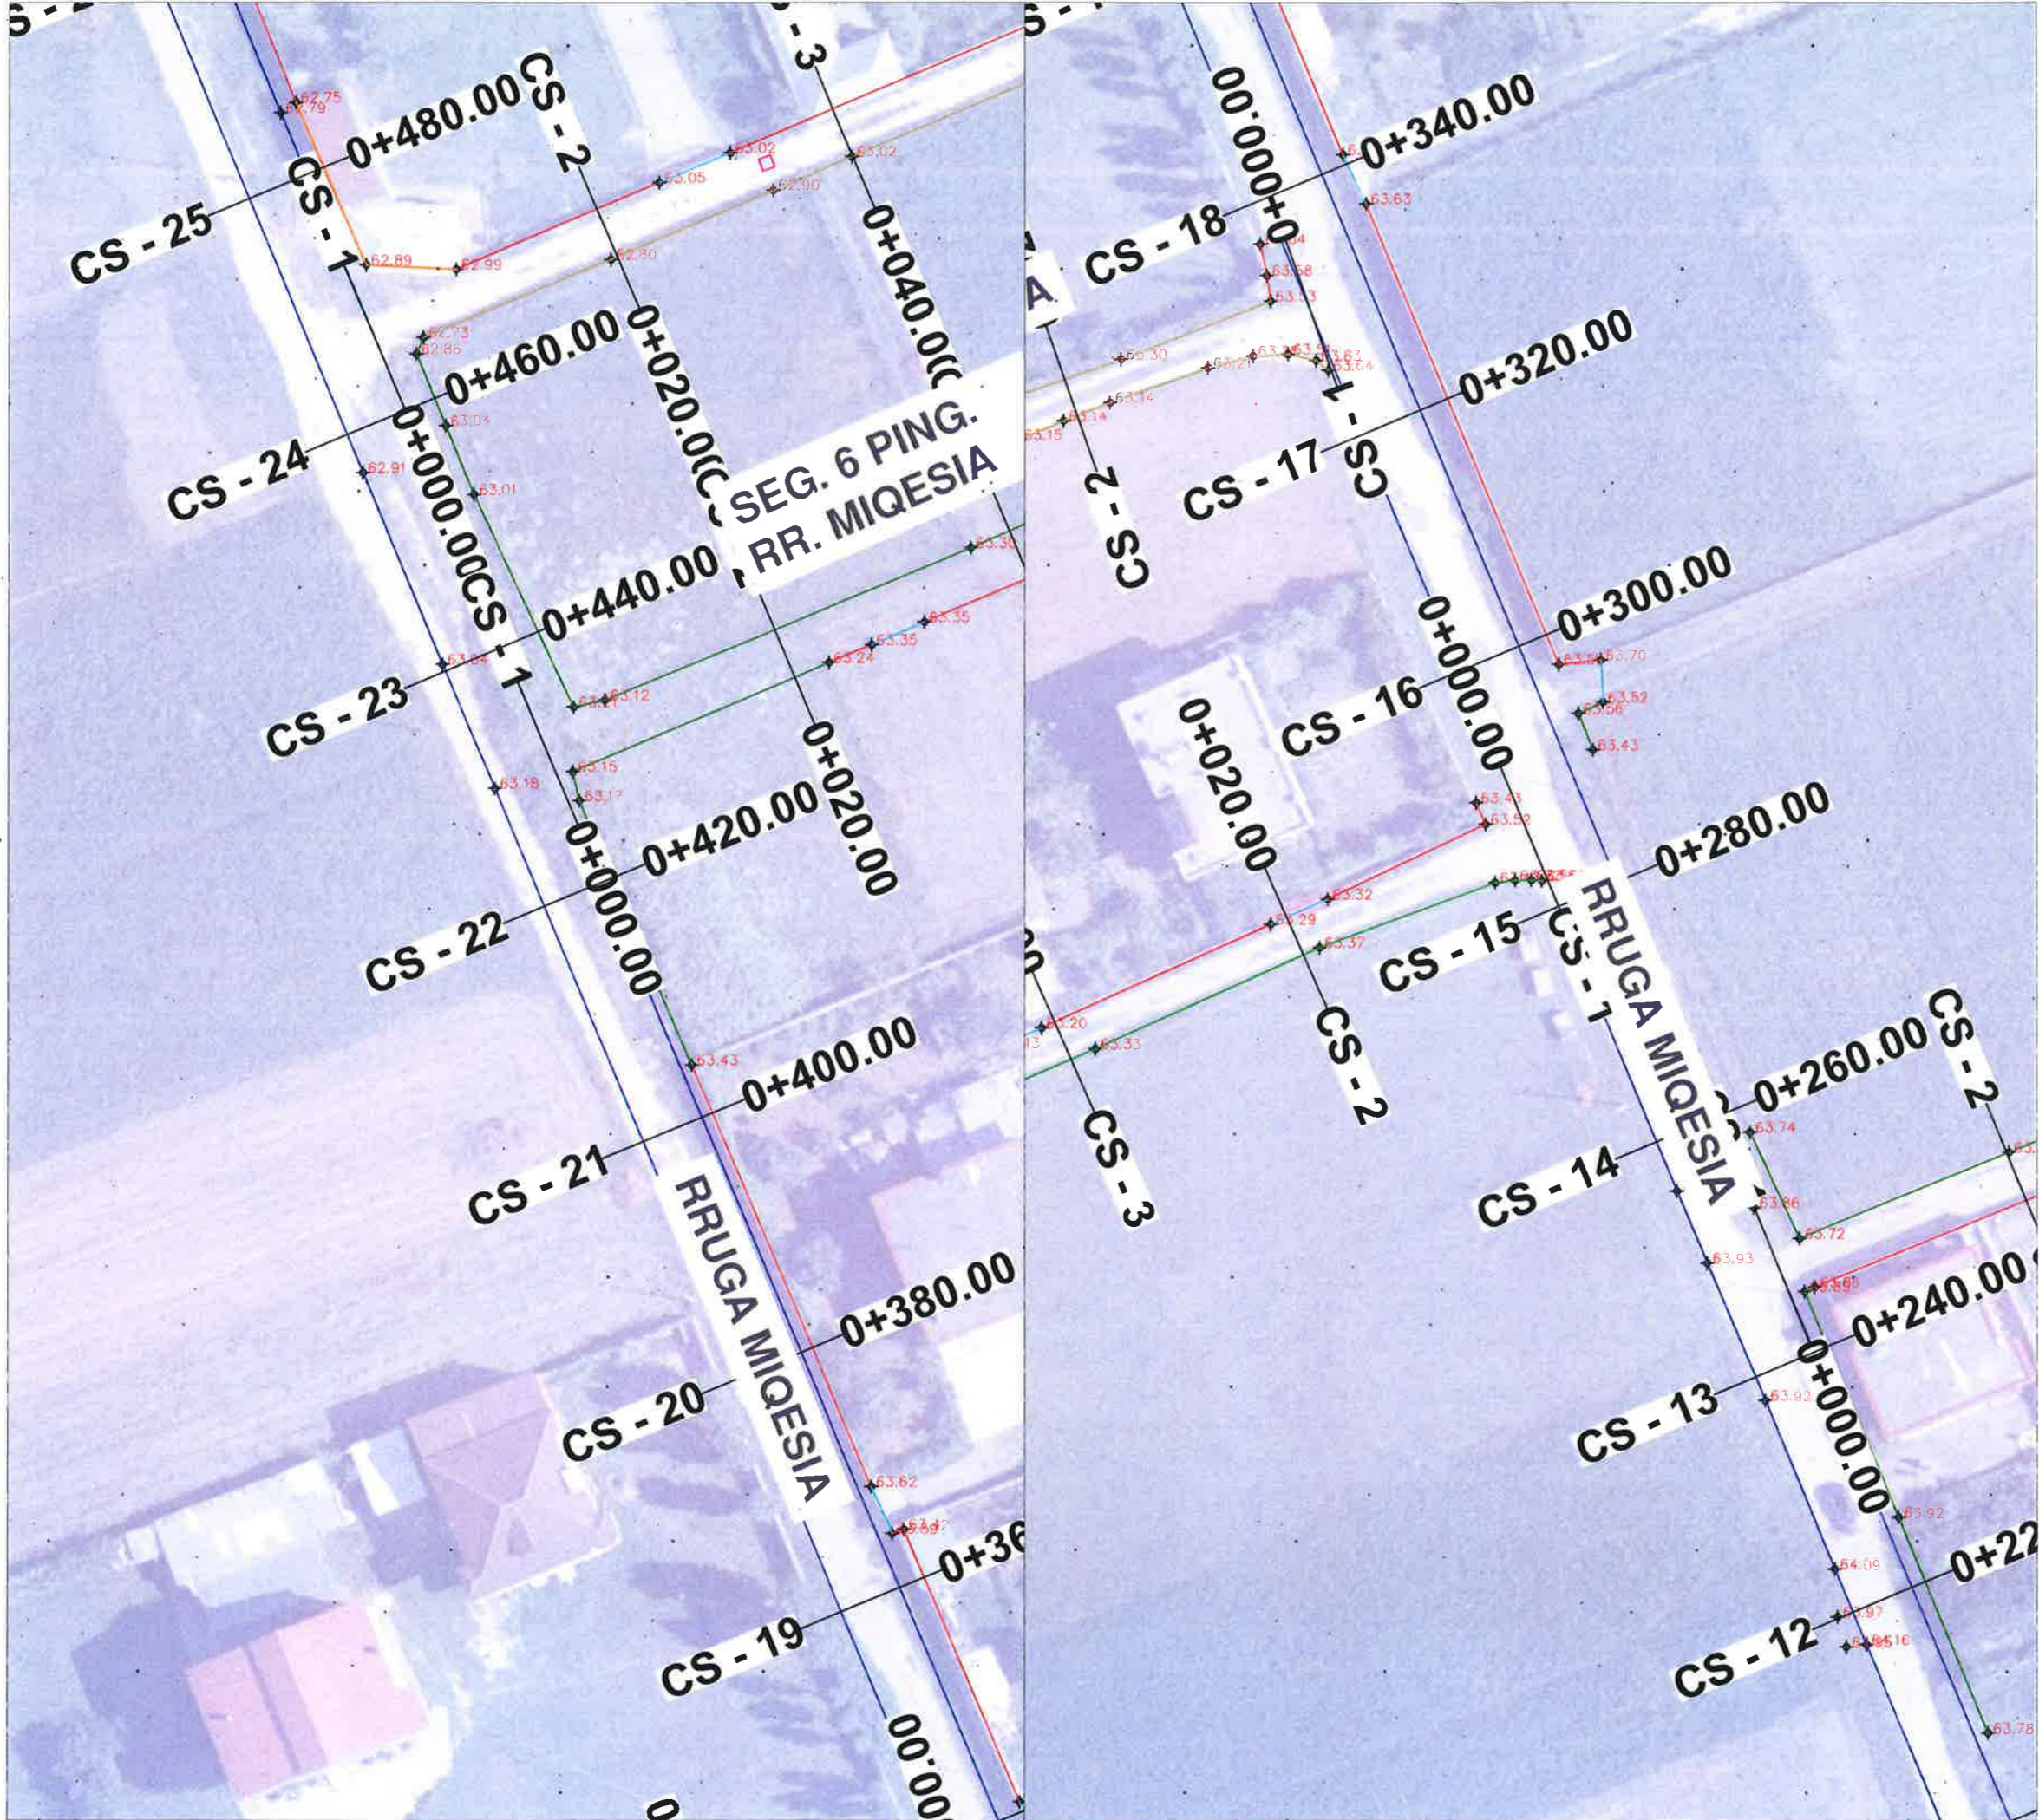

LEGJENDE



- Rruge ekzistuese
- Asfalt ekzistues
- Kanal
- Mur
- Gardh
- Porte
- Pusetë kuz
- Shtylle elektike
- Kuota
- Objekte

		BASHKIA KAMEZ	
DREJTORIA E PROJEKTEVE DHE INVESTIMEVE DEPARTAMENTI I PROJEKTEVE			
Dr. i Projekteve dhe Investimeve		RAMADAN HYSA	
Prgj. i Sektorit të Projekteve		DENIS PRENCI	
STAFI TEKNIK PROJEKTES	Ing.	ALEKS DANI	
	Ing.	DENIS PRENCI	
	Ark.	ESTELA GJYRIQI	
	Ark.	BRISILDA ÇANI	
Titulli i Projektit		Emri i Projektit	
NDËRTIM RRUGËT BLOKU FUSHË-KAMËZ 2 (NGA RRUGA KOSOVA - RRUGA ARGJINATURA)		PROJEKT ZBATIMI	
Emertimi i Fietes		Data e Implementimit :	
TOPOGRAFIA		Shkalla e Vizatimit	
		1:500	
		Fleta Nr.	
		11	

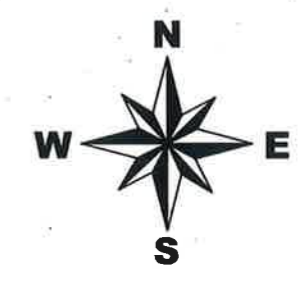


LEGJENDE	
	Rruge ekzistuese
	Asfalt ekzistues
	Kanal
	Mur
	Gardh
	Porte
	Pusete kuz
	Shtylle elektike
	Kuota
	Objekte

 BASHKIA KAMEZ DREJTORIA E PROJEKTEVE DHE INVESTIMEVE DEPARTAMENTI I PROJEKTEVE			
		Dr. i Projekteve dhe Investimeve	RAMADAN HYSA
Prgj. i Sektorit të Projekteve		DENIS PRENCI	
STAFI TEKNIK PROJEKTES	Ing.	ALEKS DANI	
	Ing.	DENIS PRENCI	
	Ark.	ESTELA GJYRIQI	
	Ark.	BRISILDA CANI	
Titulli i Projektit		Faza e Projektit	
NDËRTIM RRUGËT BLOKU FUSHË-KAMËZ 2 (NGA RRUGA KOSOVA - RRUGA ARGJINATURA)		PROJEKT ZBATIMI	
Emertimi i Fiesës		Data e implementimit:	
TOPOGRAFIA		Shkalla e Vizatimit:	
		1:500	
		Fleta Nr.	
		12	

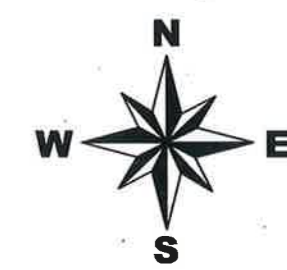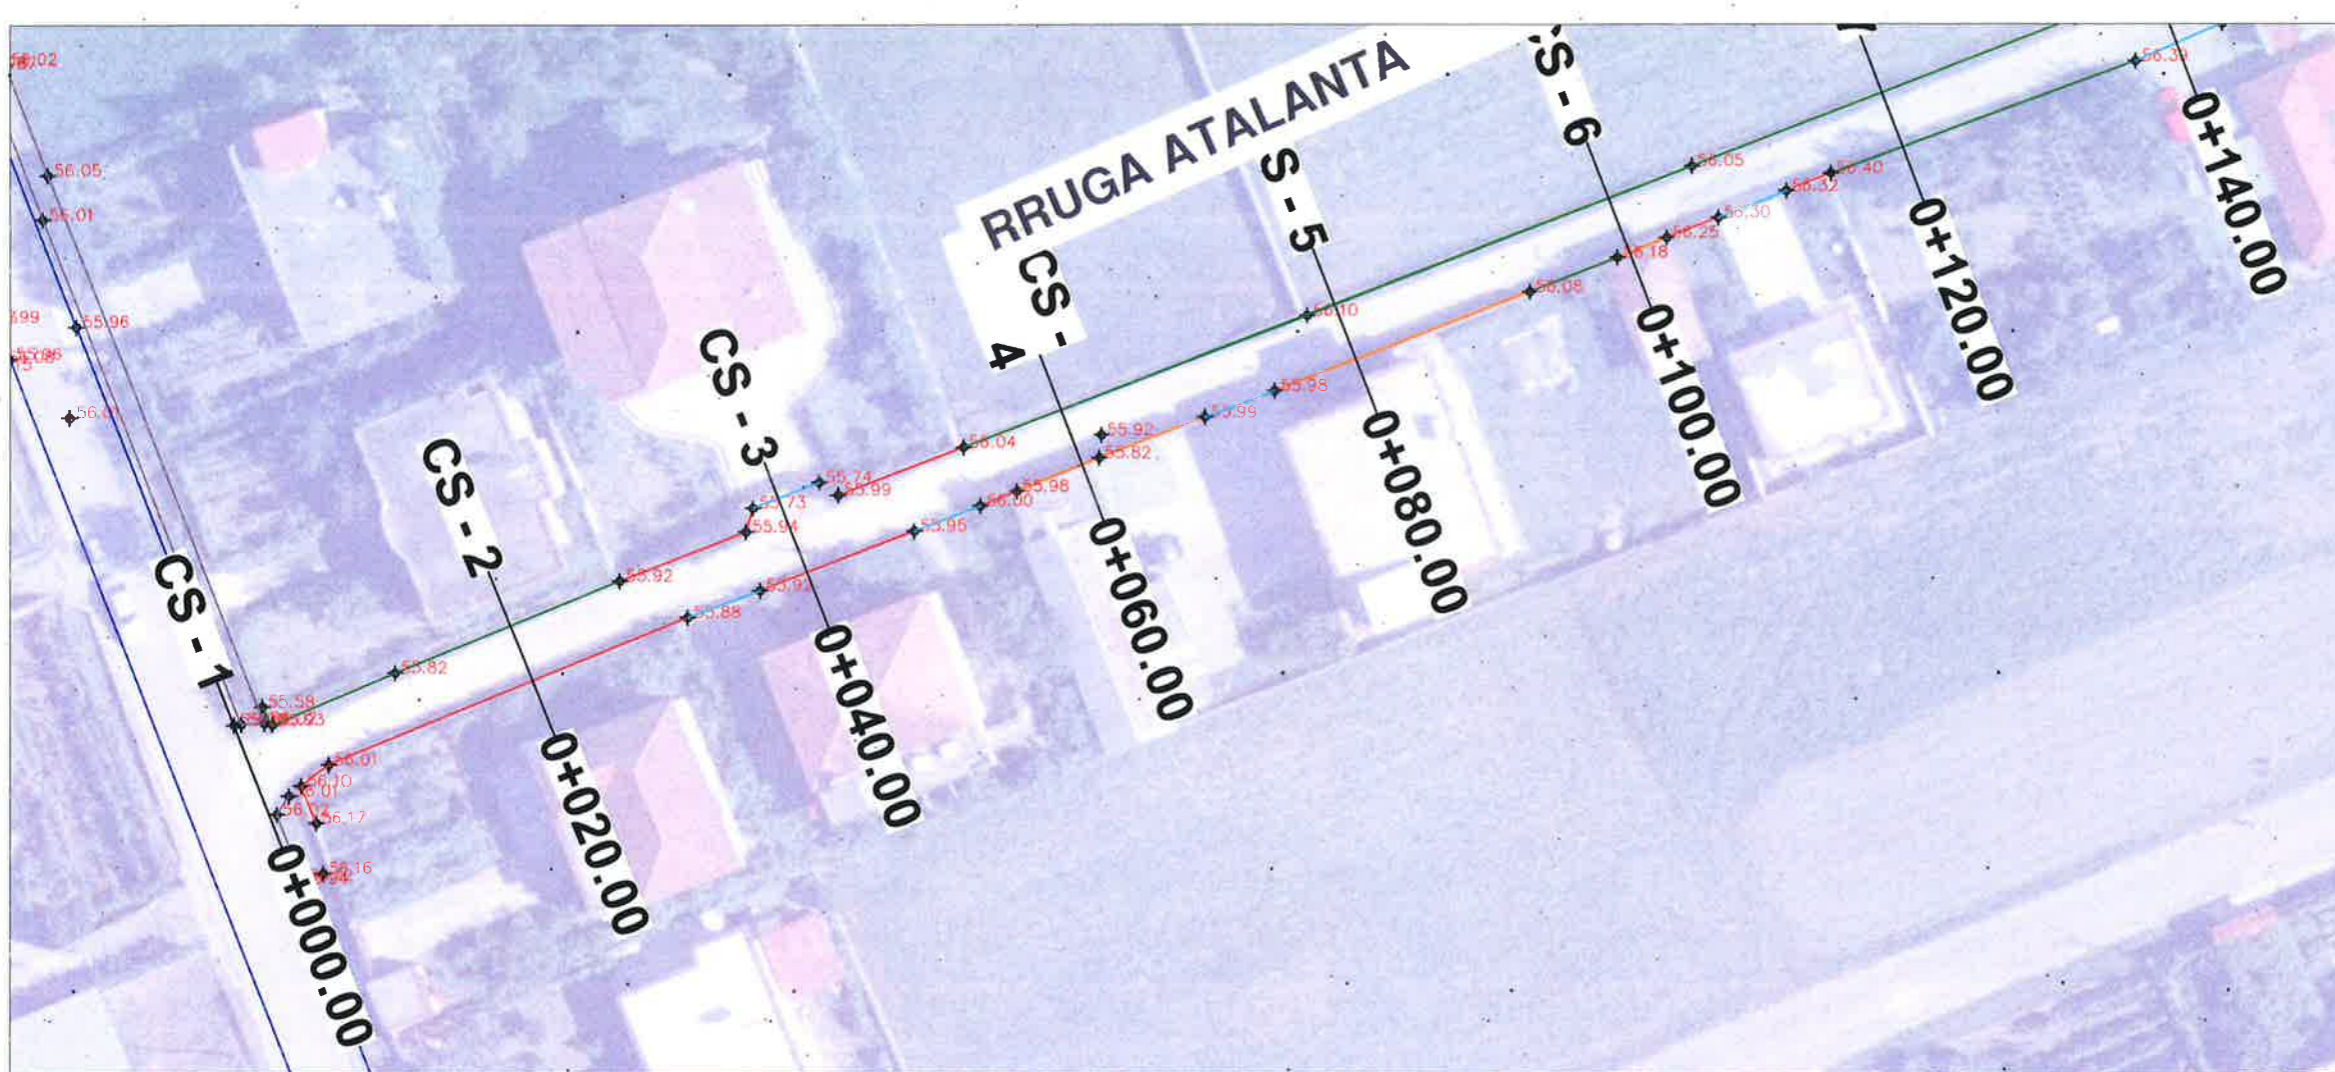

LEGJENDE	
	Rruge ekzistuese
	Asfalt ekzistues
	Kanal
	Mur
	Gardh
	Porte
	Pusete kuz
	Shtylle elektike
	Kuota
	Objekte

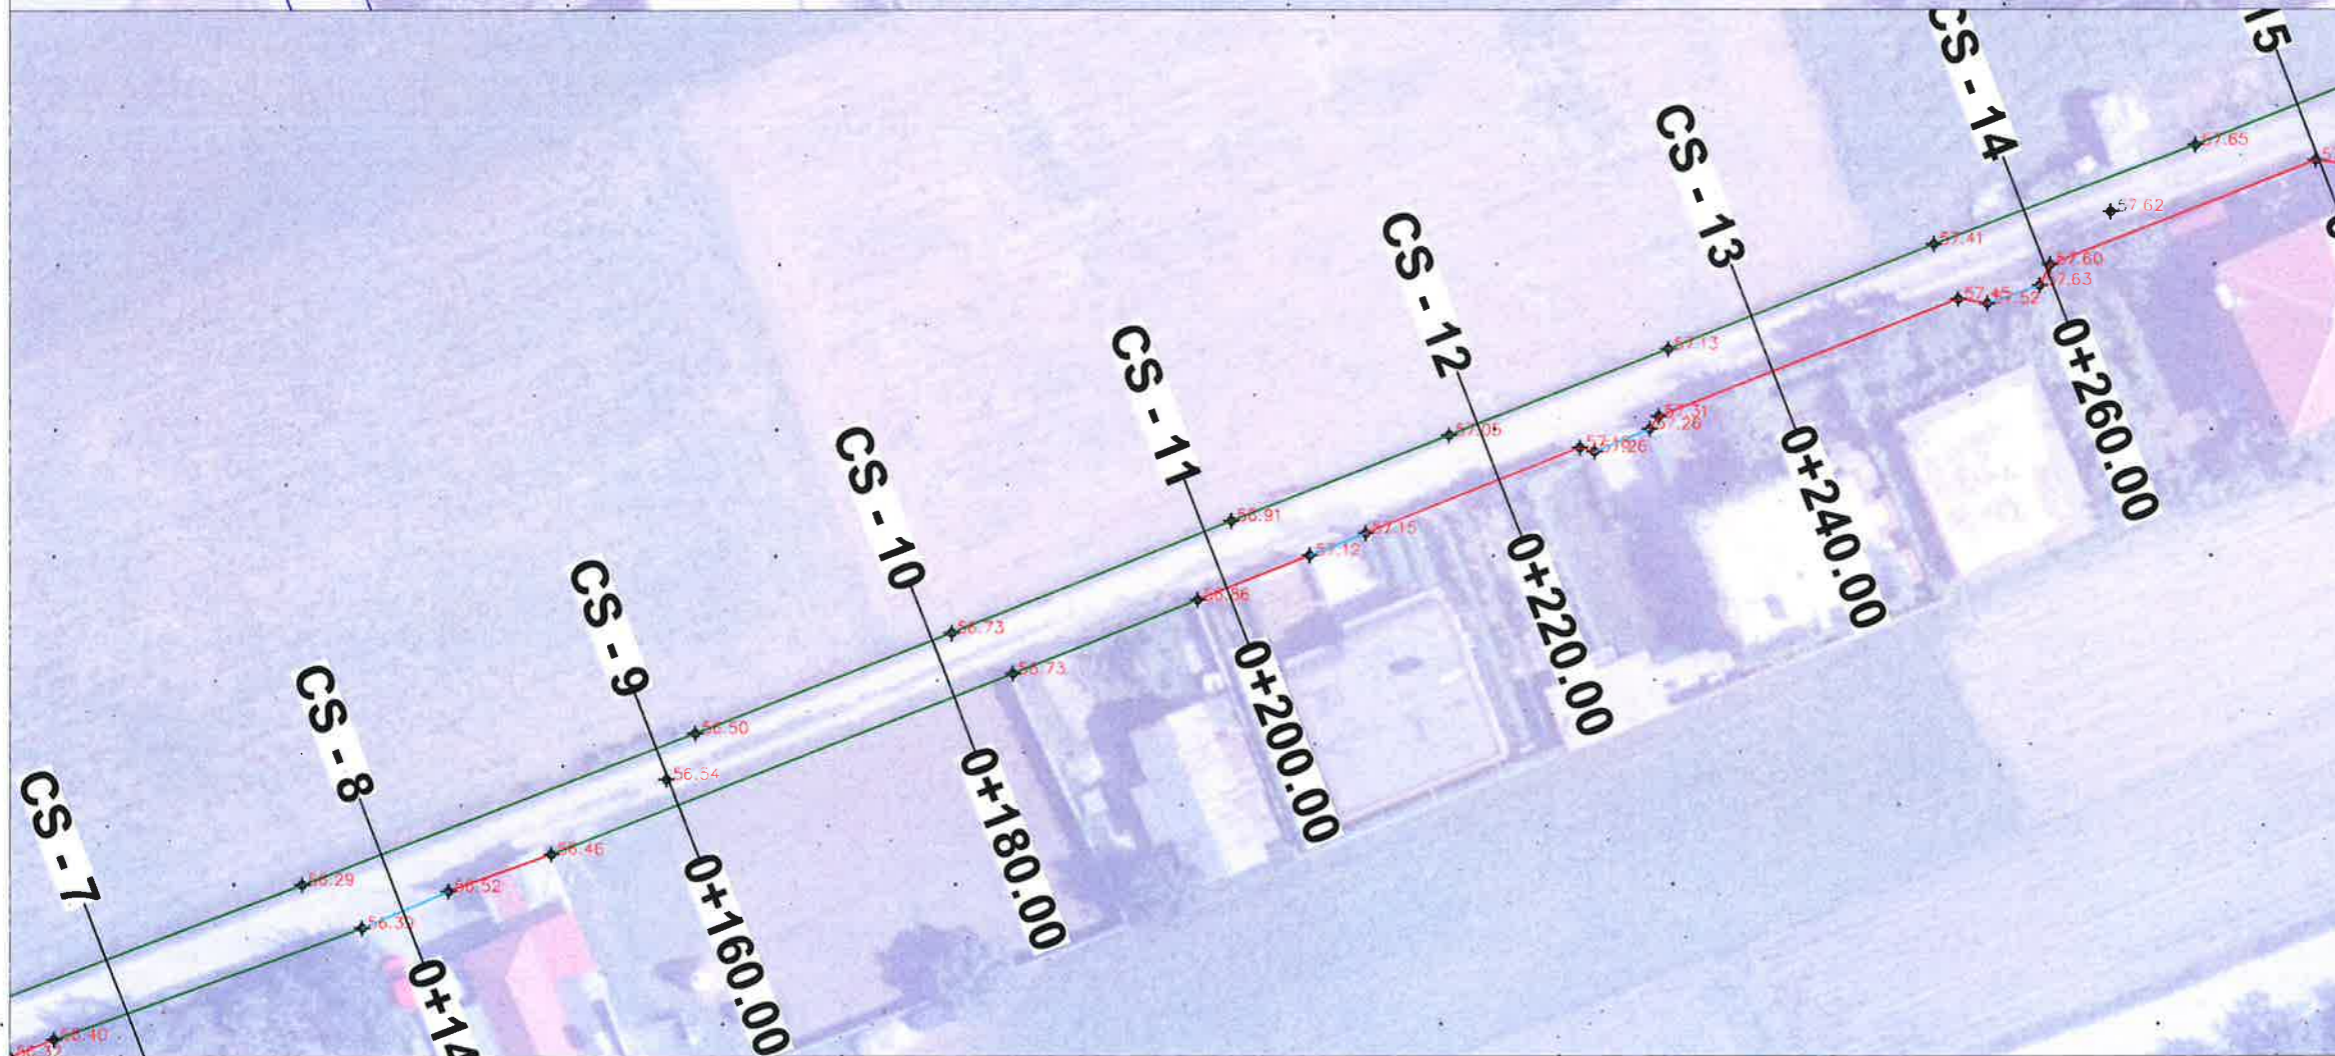


BASHKIA KAMEZ

DREJTORIA E PROJEKTEVE DHE INVESTIMEVE
DEPARTAMENTI I PROJEKTEVE

Dr. i Projekteve dhe Investimeve	RAMADAN HYSA	
Prgj. i Sektorit të Projekteve	DENIS PRENCI	



STAFI TEKNIK PROJEKTES	Ing.	ALEKS DANI	
	Ing.	DENIS PRENCI	
	Ark.	ESTELA GJYRIQI	
	Ark.	BRISILDA CANI	

<p style="margin: 0;">Titulli i Projektit</p> <p style="margin: 0;">NDËRTIM RRUGËT BLOKU FUSHË-KAMËZ 2 (NGA RRUGA KOSOVA - RRUGA ARGJINATURA)</p> <p style="margin: 0;">Emertimi i Fletes</p> <p style="margin: 0;">TOPOGRAFIA</p>	<p style="margin: 0;"><small>Faza e Projektit</small> PROJEKT ZBATIMI</p> <p style="margin: 0;"><small>Data e Implementimit :</small></p> <p style="margin: 0;"><small>Shkalla e Vizimit</small> 1:500</p> <p style="margin: 0;"><small>Fleta Nr.</small> 13</p>
--	---

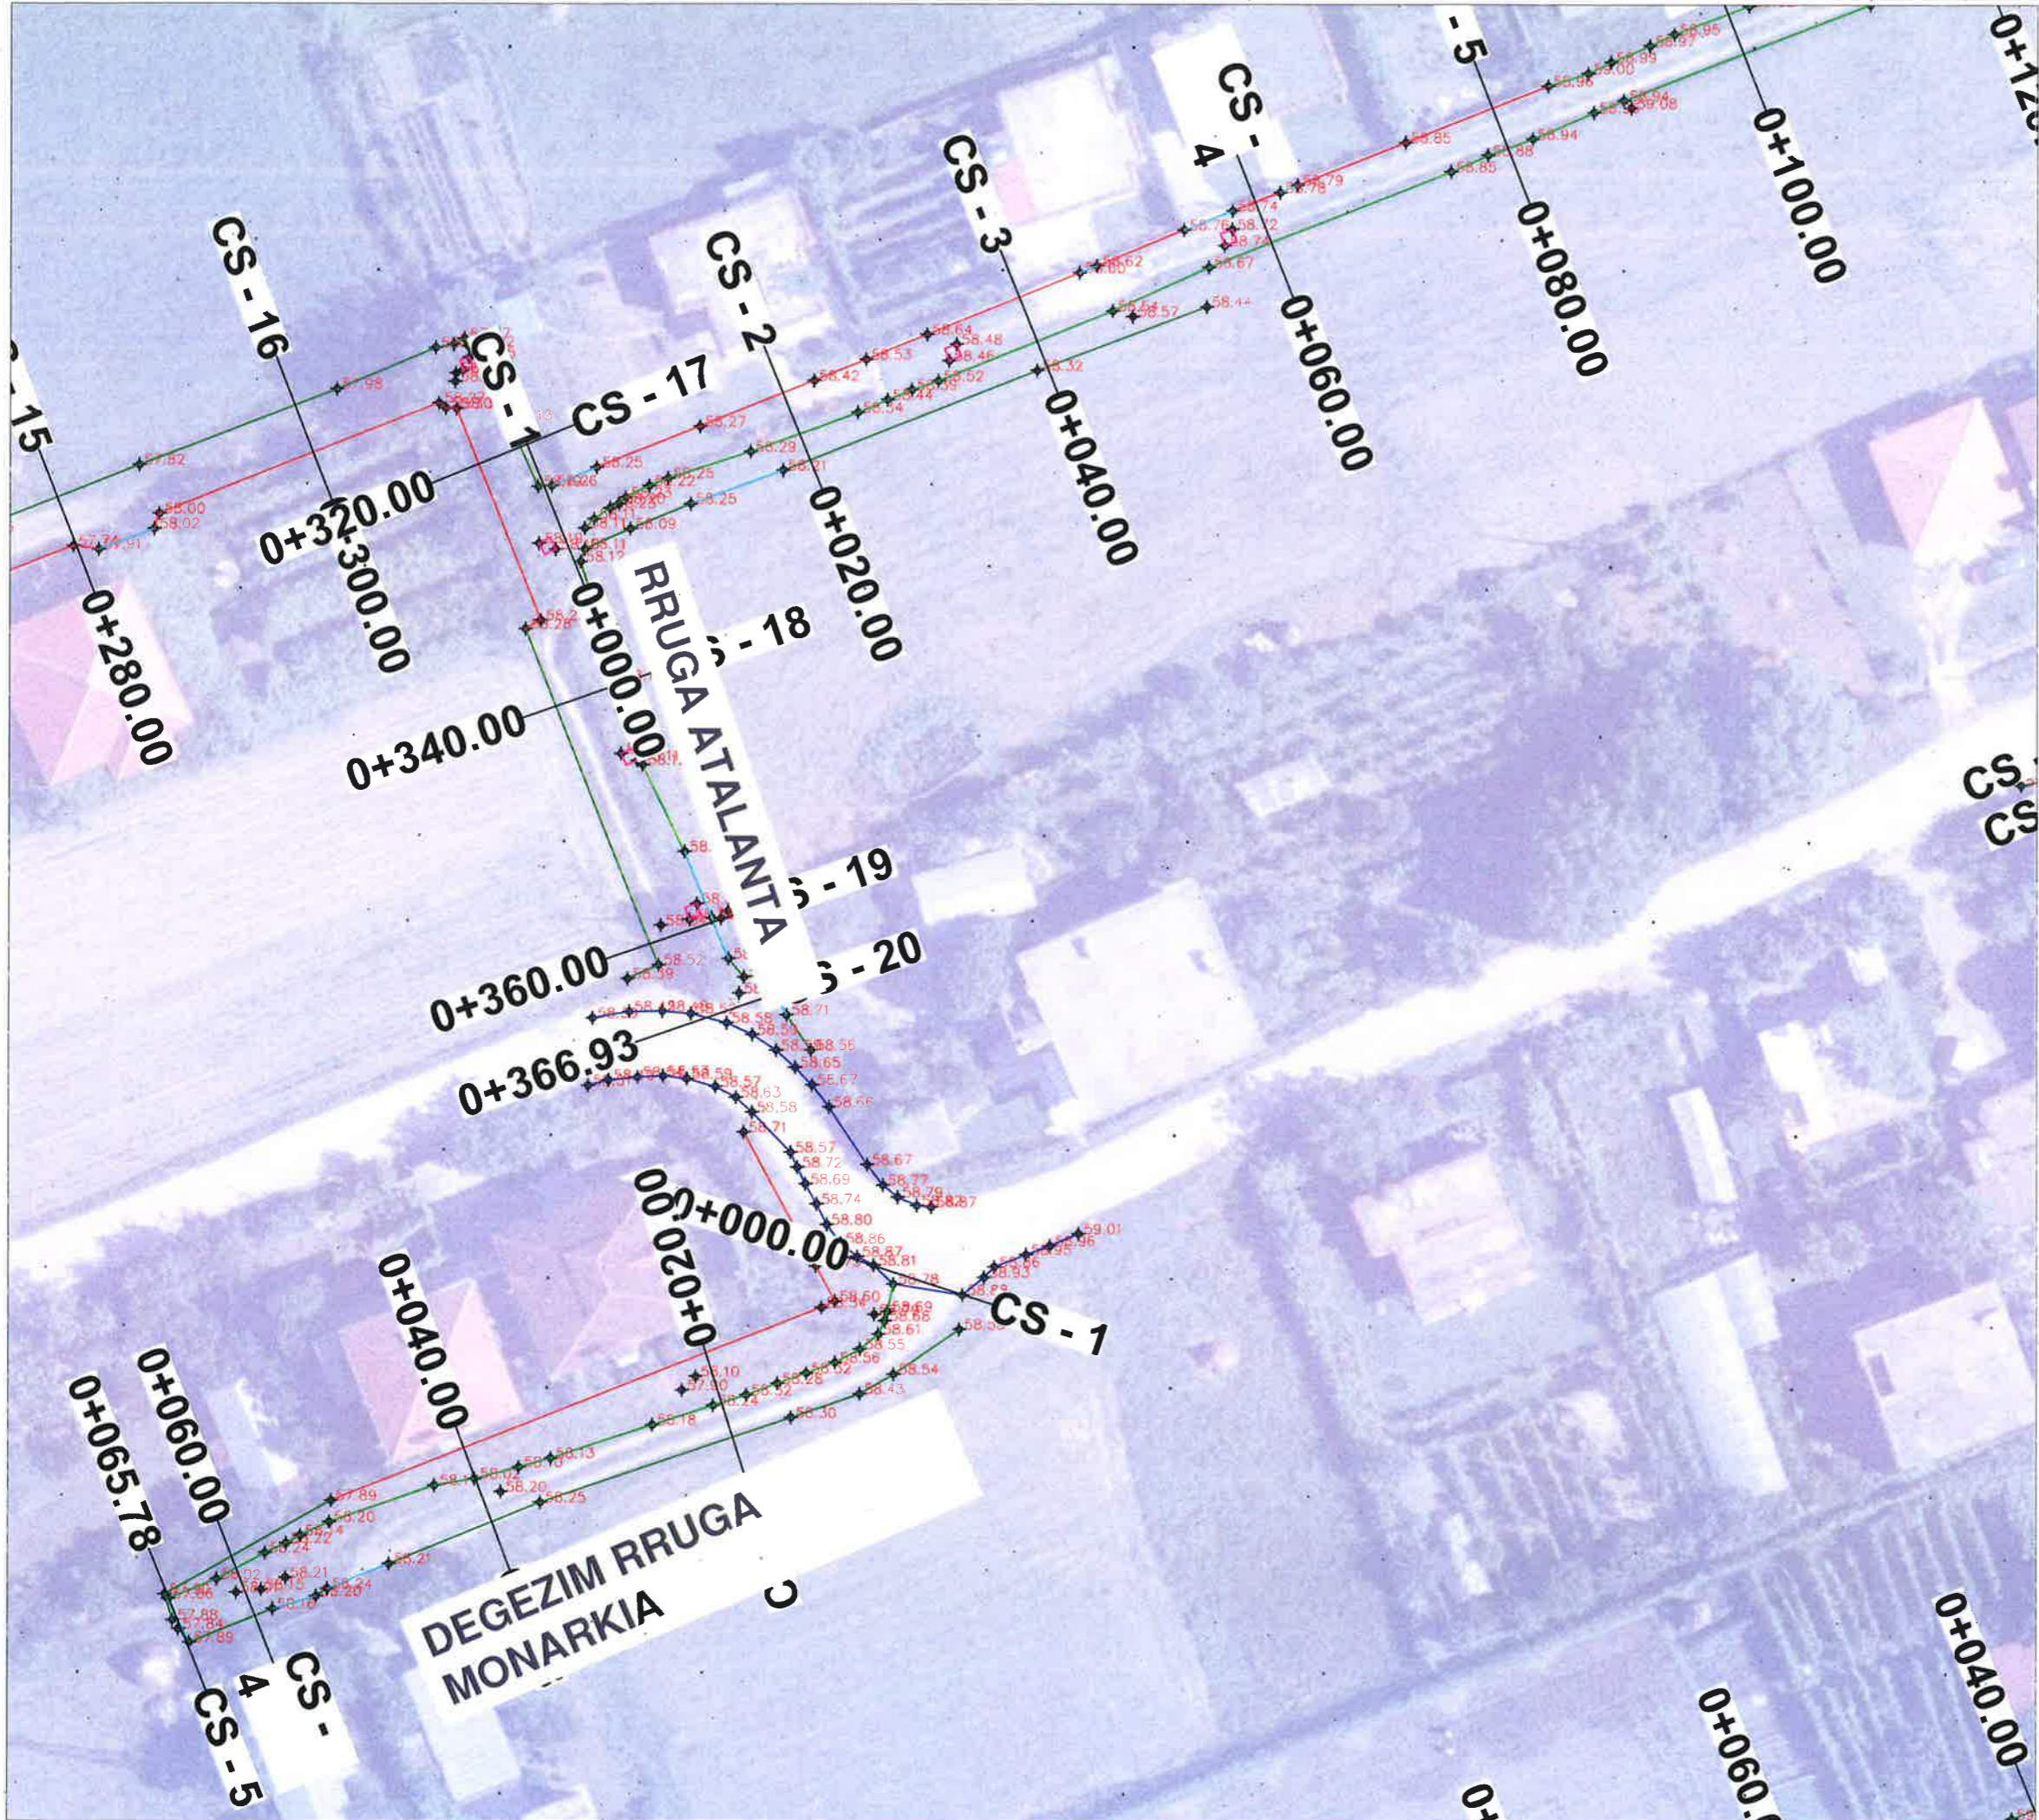

LEGJENDE	
	Rruge ekzistuese
	Asfalt ekzistues
	Kanal
	Mur
	Gardh
	Porte
	Pusete kuz
	Shtylle elektike
	Kuota
	Objekte

		BASHKIA KAMEZ	
DREJTORIA E PROJEKTEVE DHE INVESTIMEVE DEPARTAMENTI I PROJEKTEVE			
Dr. i Projekteve dhe Investimeve		RAMADAN HYSA	
Prgj. i Sektorit të Projekteve		DENIS PRENCI	
STAFI TEKNIK PROJEKTI	Ing.	ALEKS DANI	
	Ing.	DENIS PRENCI	
	Ark.	ESTELA GJYRIQI	
	Ark.	BRISILDA CANI	
Titulli i Projektit		Faza e Projektit	
NDËRTIM RRUGËT BLOKU FUSHË-KAMËZ 2 (NGA RRUGA KOSOVA - RRUGA ARGJINATURA)		PROJEKT ZBATIMI	
Emertimi i Fletes		Data e implementimit :	
TOPOGRAFIA		1:500	
		Fleta Nr.	
		14	

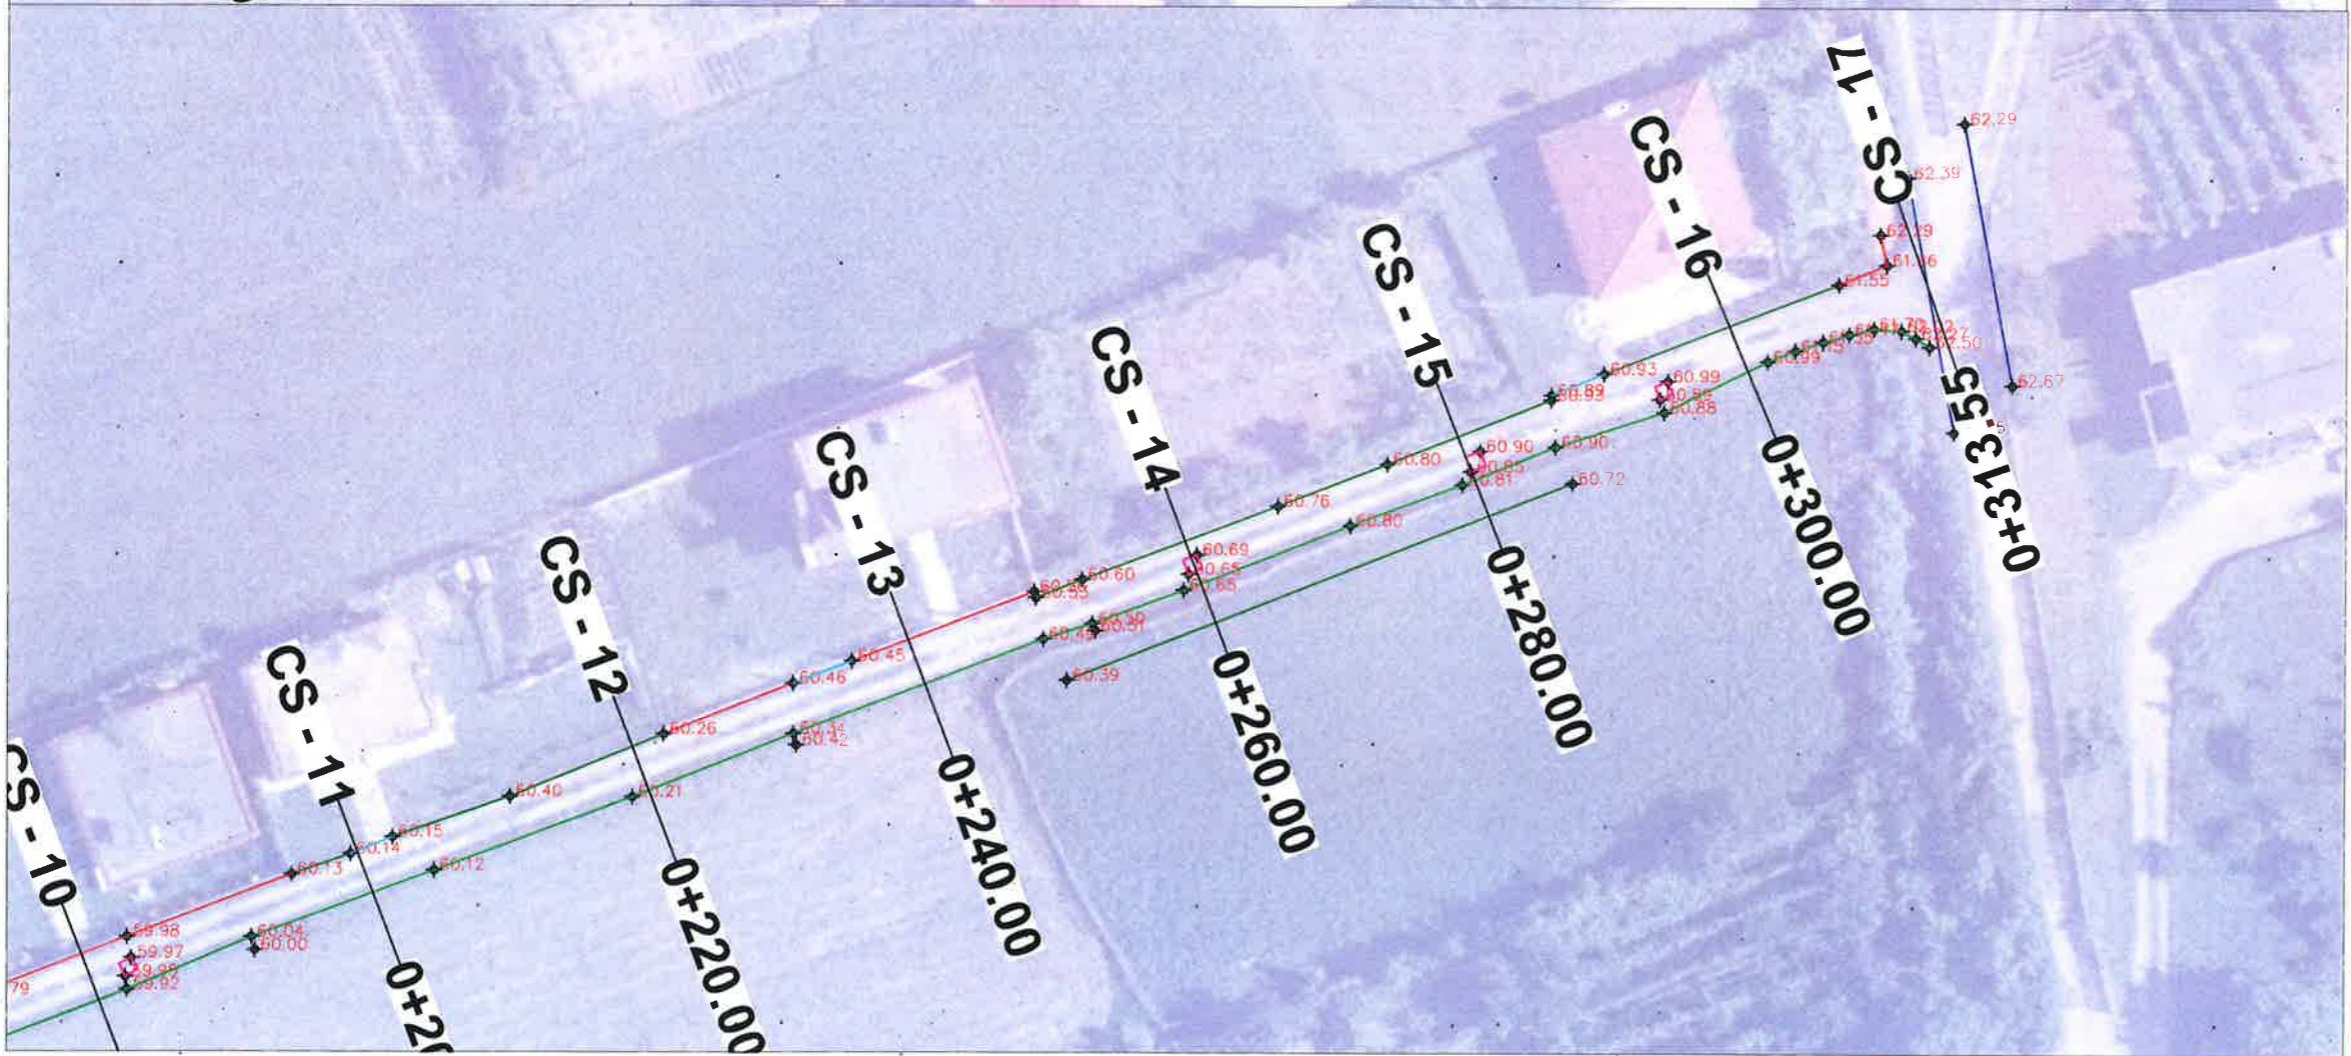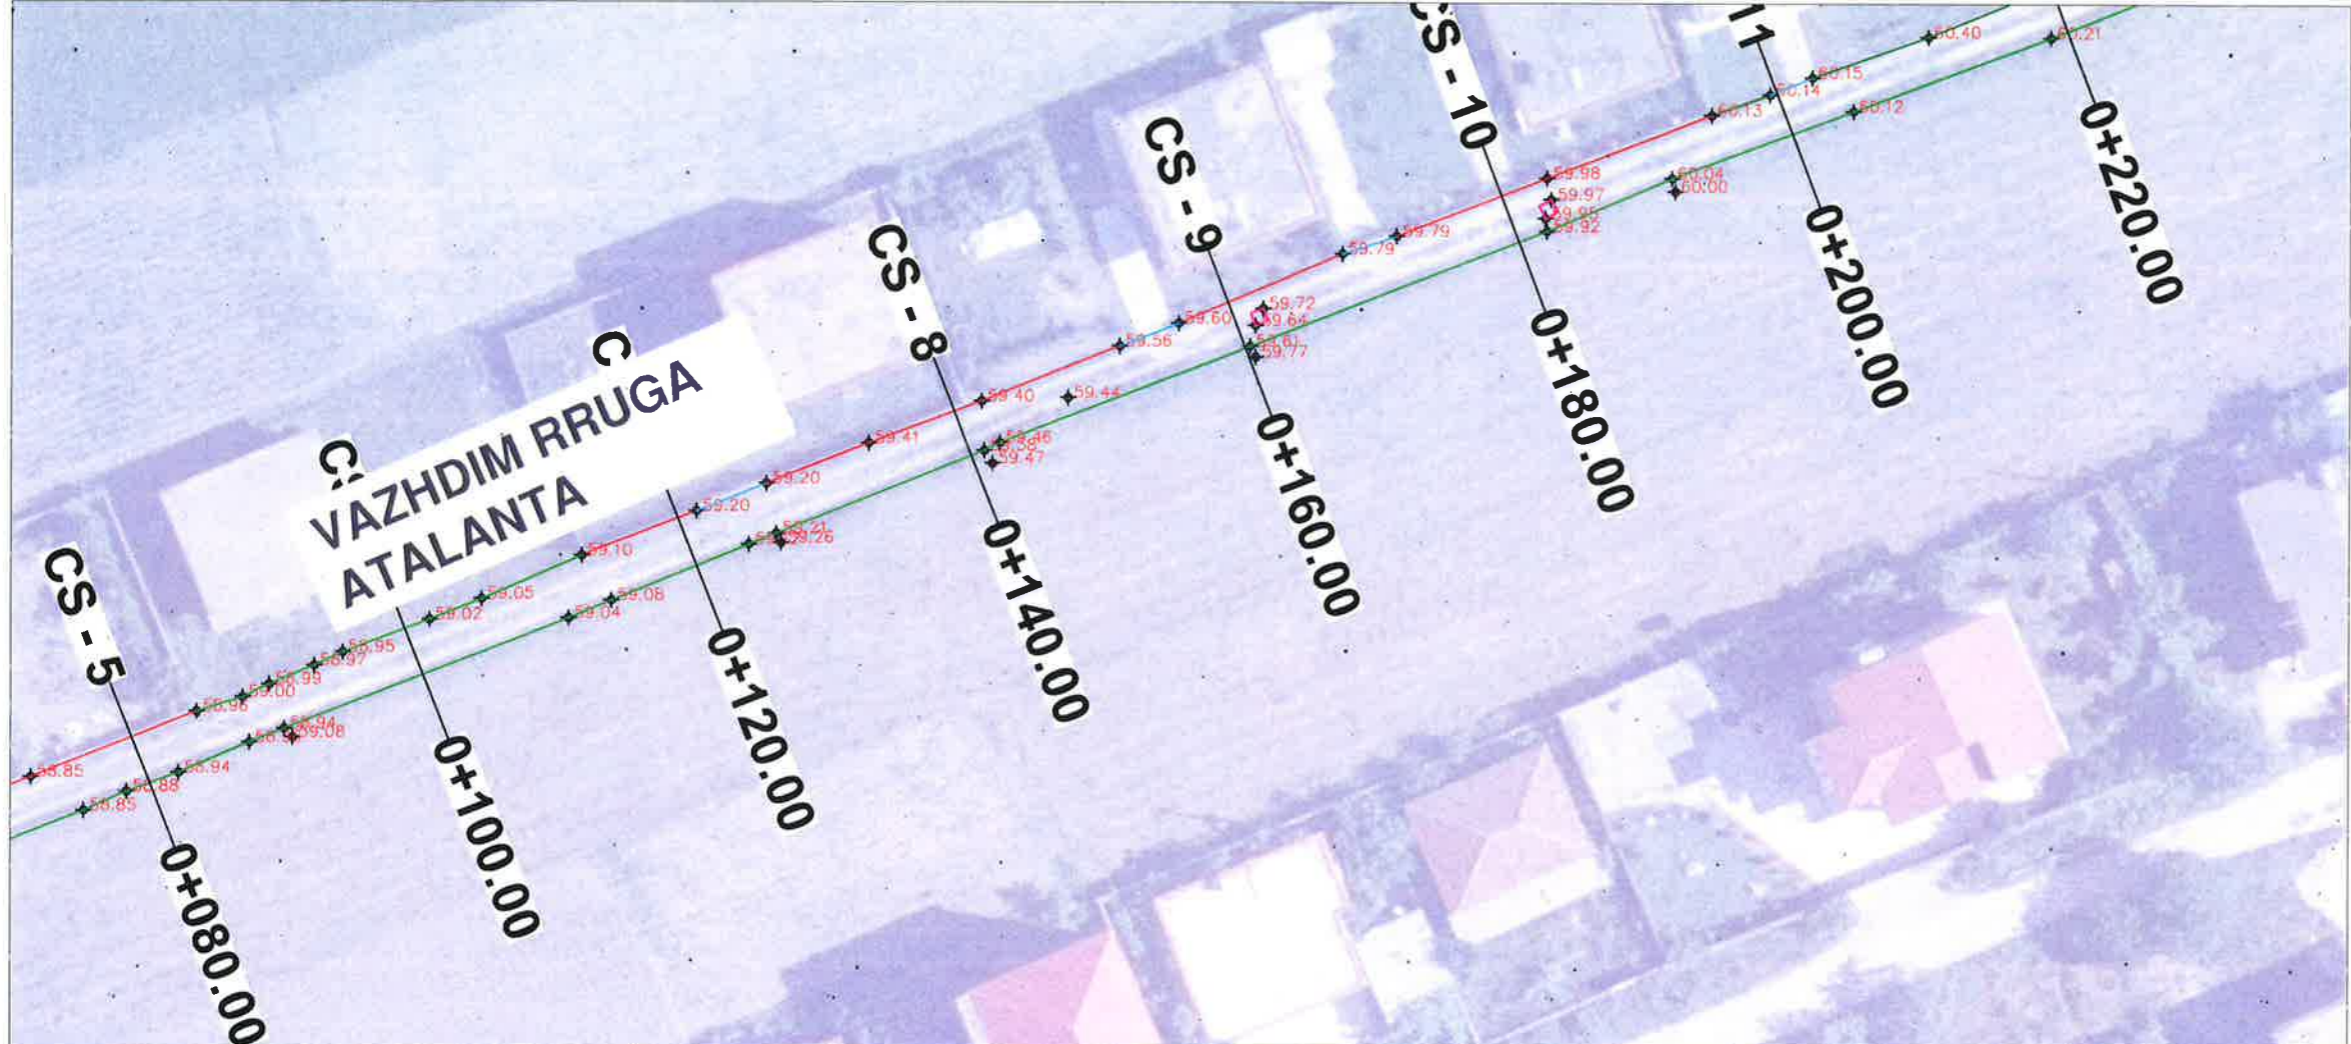


LEGJENDE	
	Rruge ekzistuese
	Asfalt ekzistues
	Kanal
	Mur
	Gardh
	Porte
	Pusete kuz
	Shtylle elektike
	Kuota
	Objekte

 BASHKIA KAMEZ DREJTORIA E PROJEKTEVE DHE INVESTIMEVE DEPARTAMENTI I PROJEKTEVE		Dr. i Projekteve dhe Investimeve Prgj. i Sektorit të Projekteve	
		RAMADAN HYSA DENIS PRENCI	
STAFI TEKNIK PROJEKTUES	Ing.	ALEKS DANI	   
	Ing.	DENIS PRENCI	
	Ark.	ESTELA GJYRIQI	
	Ark.	BRISILDA CANI	
Titulli i Projektit NDËRTIM RRUGËT BLOKU FUSHË-KAMËZ 2 (NGA RRUGA KOSOVA - RRUGA ARGJINATURA)		Faza e Projektit PROJEKT ZBATIMI Data e Implementimit : Shkalla e Vizimit 1:500 Fleta Nr. 15	
Emertimi i Fletes TOPOGRAFIA			





LEGJENDE	
	Rruge ekzistuese
	Asfalt ekzistues
	Kanal
	Mur
	Gardh
	Porte
	Pusete kuz
	Shtylle elektike
	Kuota
	Objekte

		BASHKIA KAMEZ	
DREJTORIA E PROJEKTEVE DHE INVESTIMEVE DEPARTAMENTI I PROJEKTEVE			
Dr. i Projekteve dhe Investimeve		RAMADAN HYSA	
Prqj. i Sektorit të Projekteve		DENIS PRENCI	
STAFI TEKNIK PROJEKTES	Ing.	ALEKS DANI	
	Ing.	DENIS PRENCI	
	Ark.	ESTELA GJYRIQI	
	Ark.	BRISILDA CANI	
Titulli i Projektit		Projektit	
NDËRTIM RRUGËT BLOKU FUSHË-KAMËZ 2 (NGA RRUGA KOSOVA - RRUGA ARGJINATURA)		PROJEKT ZBATIMI	
Emertimi i Fietes		Data e Implementimit :	
TOPOGRAFIA		Shkalla e Vizatimit 1:500	
		Fleta Nr. 16	

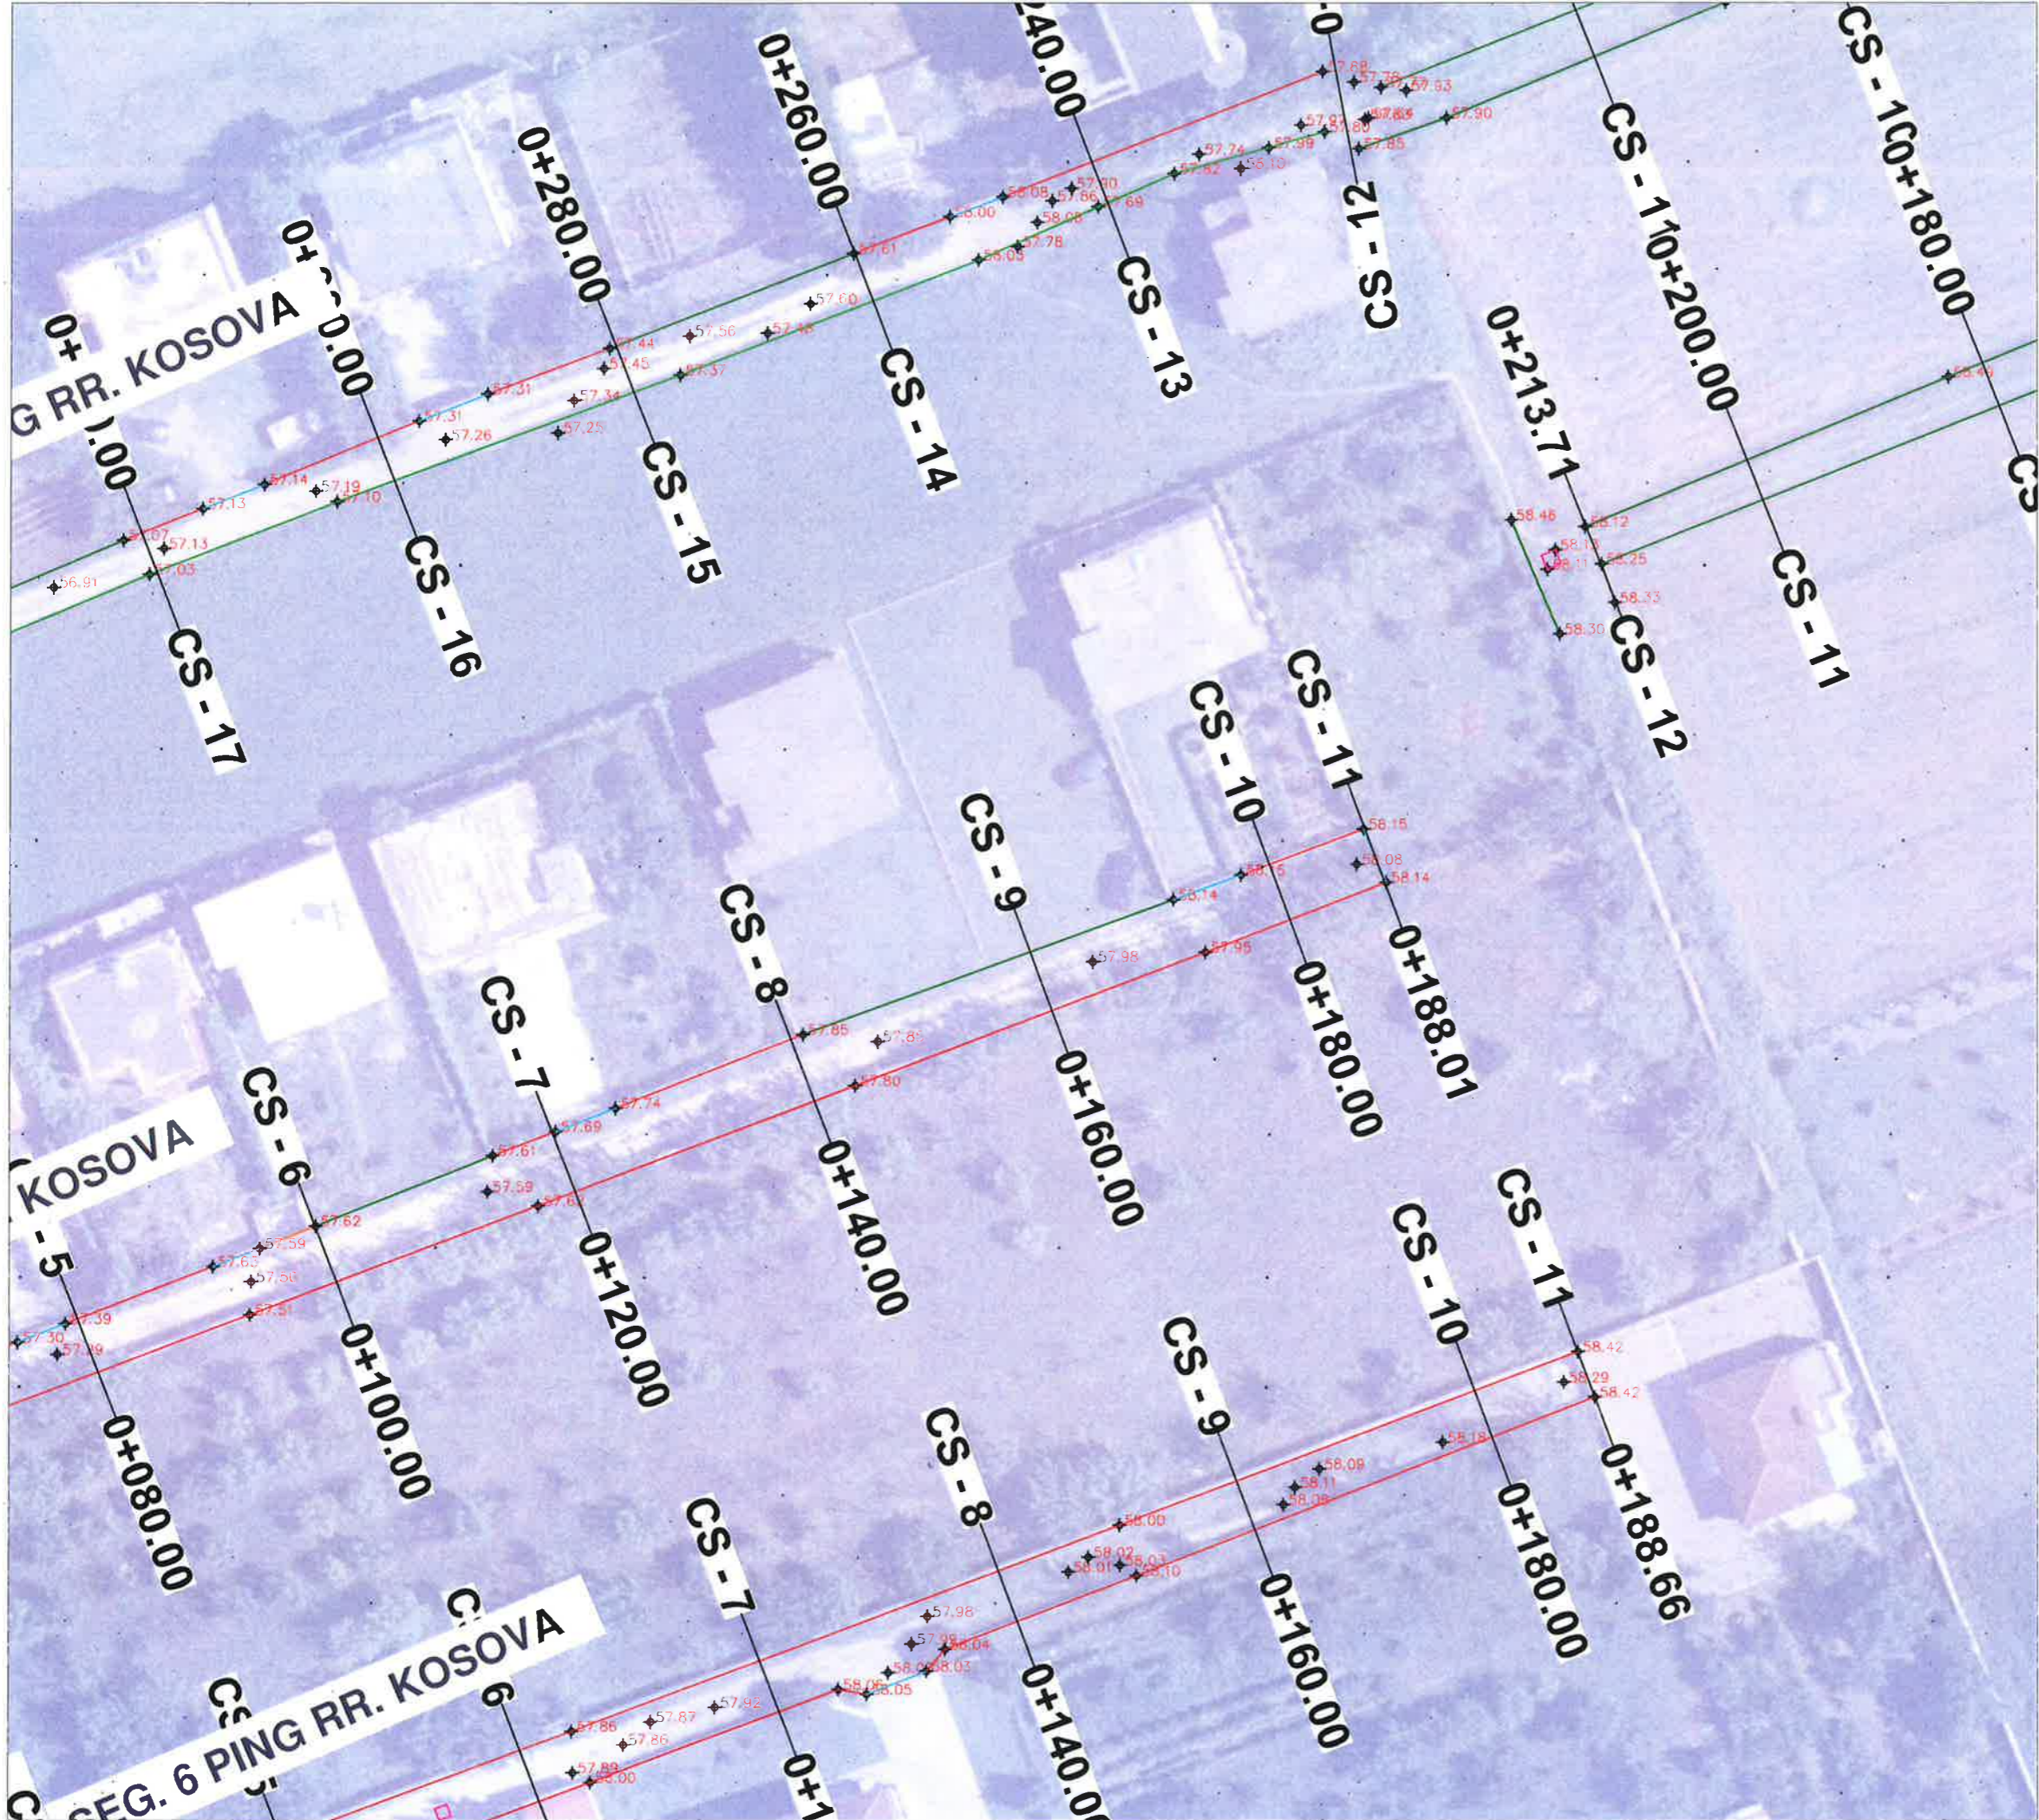



LEGJENDE	
	Rruge ekzistuese
	Asfalt ekzistues
	Kanal
	Mur
	Gardh
	Porte
	Pusetë kuz
	Shtylle elektike
	Kuota
	Objekte

 BASHKIA KAMEZ DREJTORIA E PROJEKTEVE DHE INVESTIMEVE DEPARTAMENTI I PROJEKTEVE		Dr. i Projekteve dhe Investimeve Prgj. i Sektorit të Projekteve	
		RAMADAN HYSA	DENIS PRENCI
STAFI TEKNIK PROJEKTES	Ing.	ALEKS DANI	
	Ing.	DENIS PRENCI	
	Ark.	ESTELA GJYRIQI	
	Ark.	BRISILDA CANI	
Titulli i Projektit NDËRTIM RRUGËT BLOKU FUSHË-KAMËZ 2 (NGA RRUGA KOSOVA - RRUGA ARGJINATURA)		Faza e Projektit PROJEKT ZBATIMI Data e Implementimit :	
Emertimi i Fletes TOPOGRAFIA		Shkalla e Vizatimit 1:500 Fleta Nr. 17	

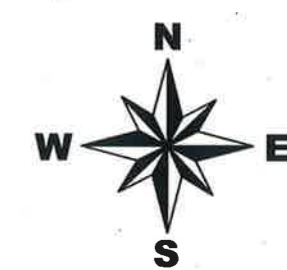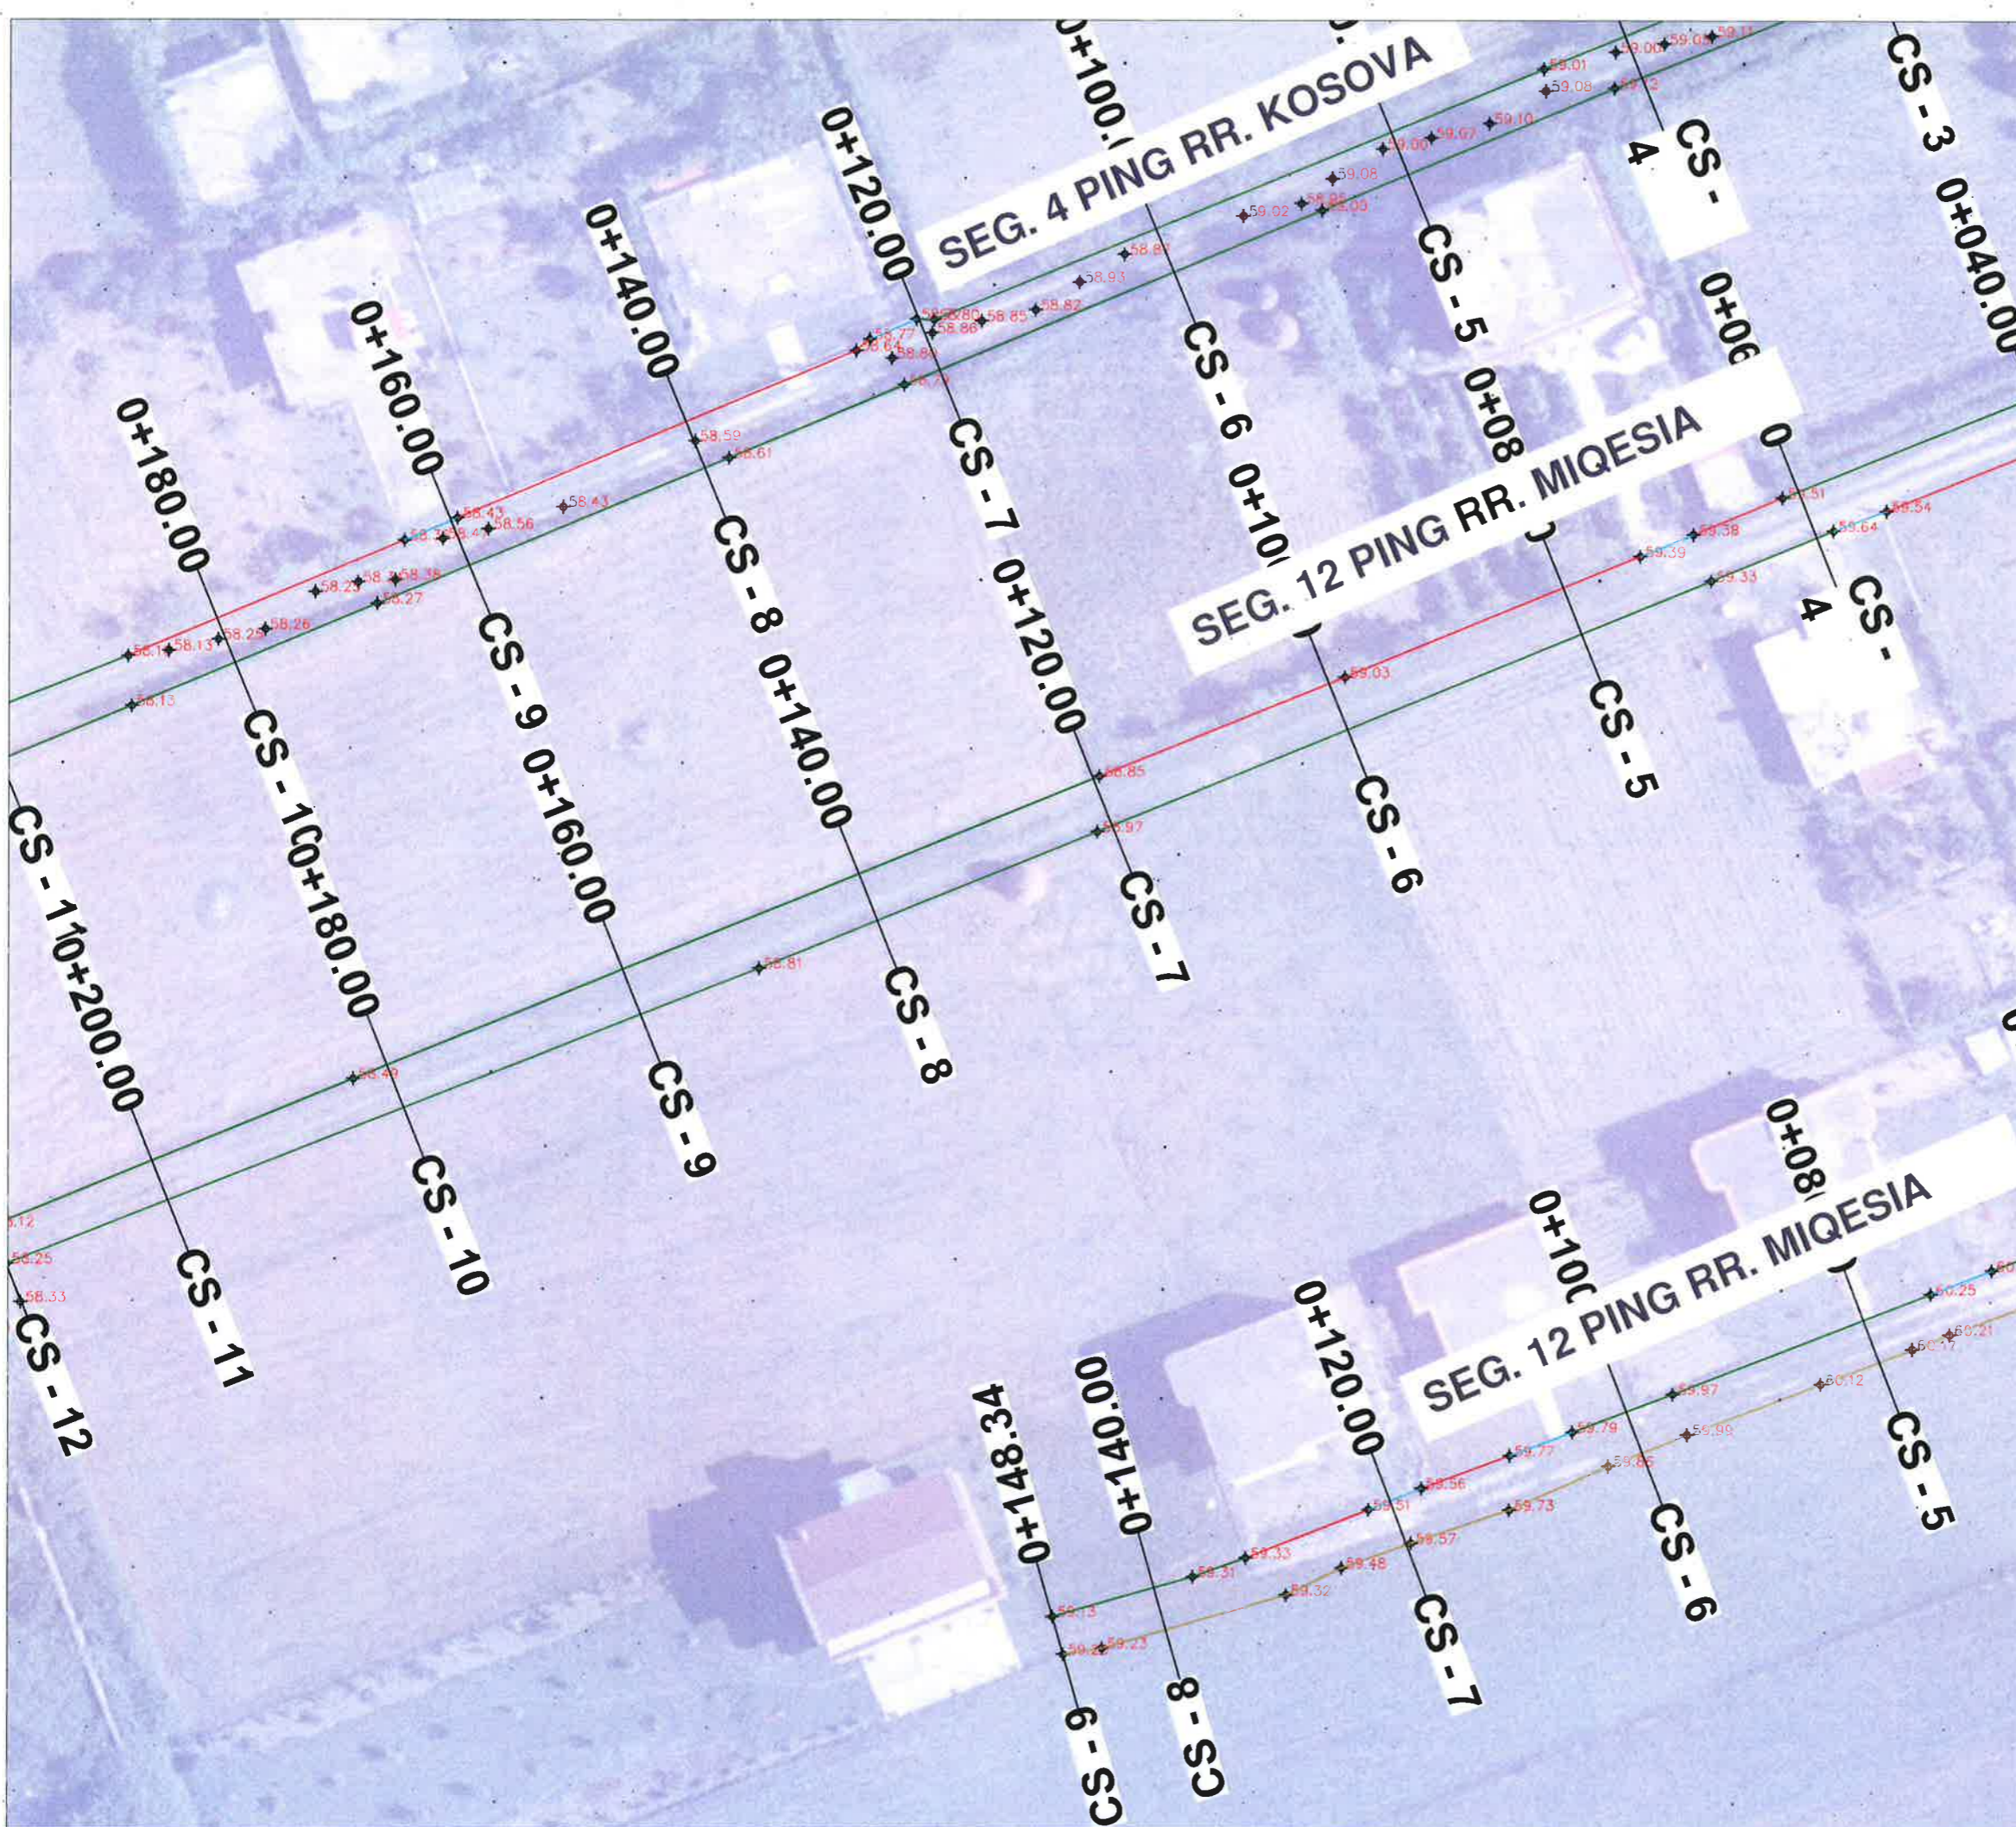

LEGJENDE	
	Rruge ekzistuese
	Asfalt ekzistues
	Kanal
	Mur
	Gardh
	Porte
	Pusete kuz
	Shtylle elektike
	Kuota
	Objekte

 BASHKIA KAMEZ DREJTORIA E PROJEKTEVE DHE INVESTIMEVE DEPARTAMENTI I PROJEKTEVE			
		Dr. i Projekteve dhe Investimeve	RAMADAN HYSA
		Prgj. i Sektorit të Projekteve	DENIS PRENCI
STAFI TEKNIK PROJEKTIKUES	Ing.	ALEKS DANI	
	Ing.	DENIS PRENCI	
	Ark.	ESTELA GJYRIQI	
	Ark.	BRISILDA CANI	
Titulli i Projektit		Faza e Projektit	
NDËRTIM RRUGËT BLOKU FUSHË-KAMËZ 2 (NGA RRUGA KOSOVA - RRUGA ARGJINATURA)		PROJEKT ZBATIMI	
Emertimi i Fletes		Data e Implementimit :	
TOPOGRAFIA		Shkalla e Vizatimit	
		1:500	
		Fleta Nr.	
		18	

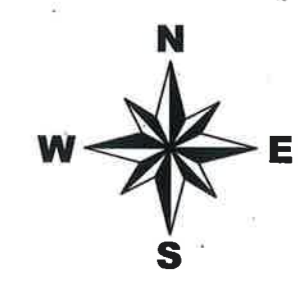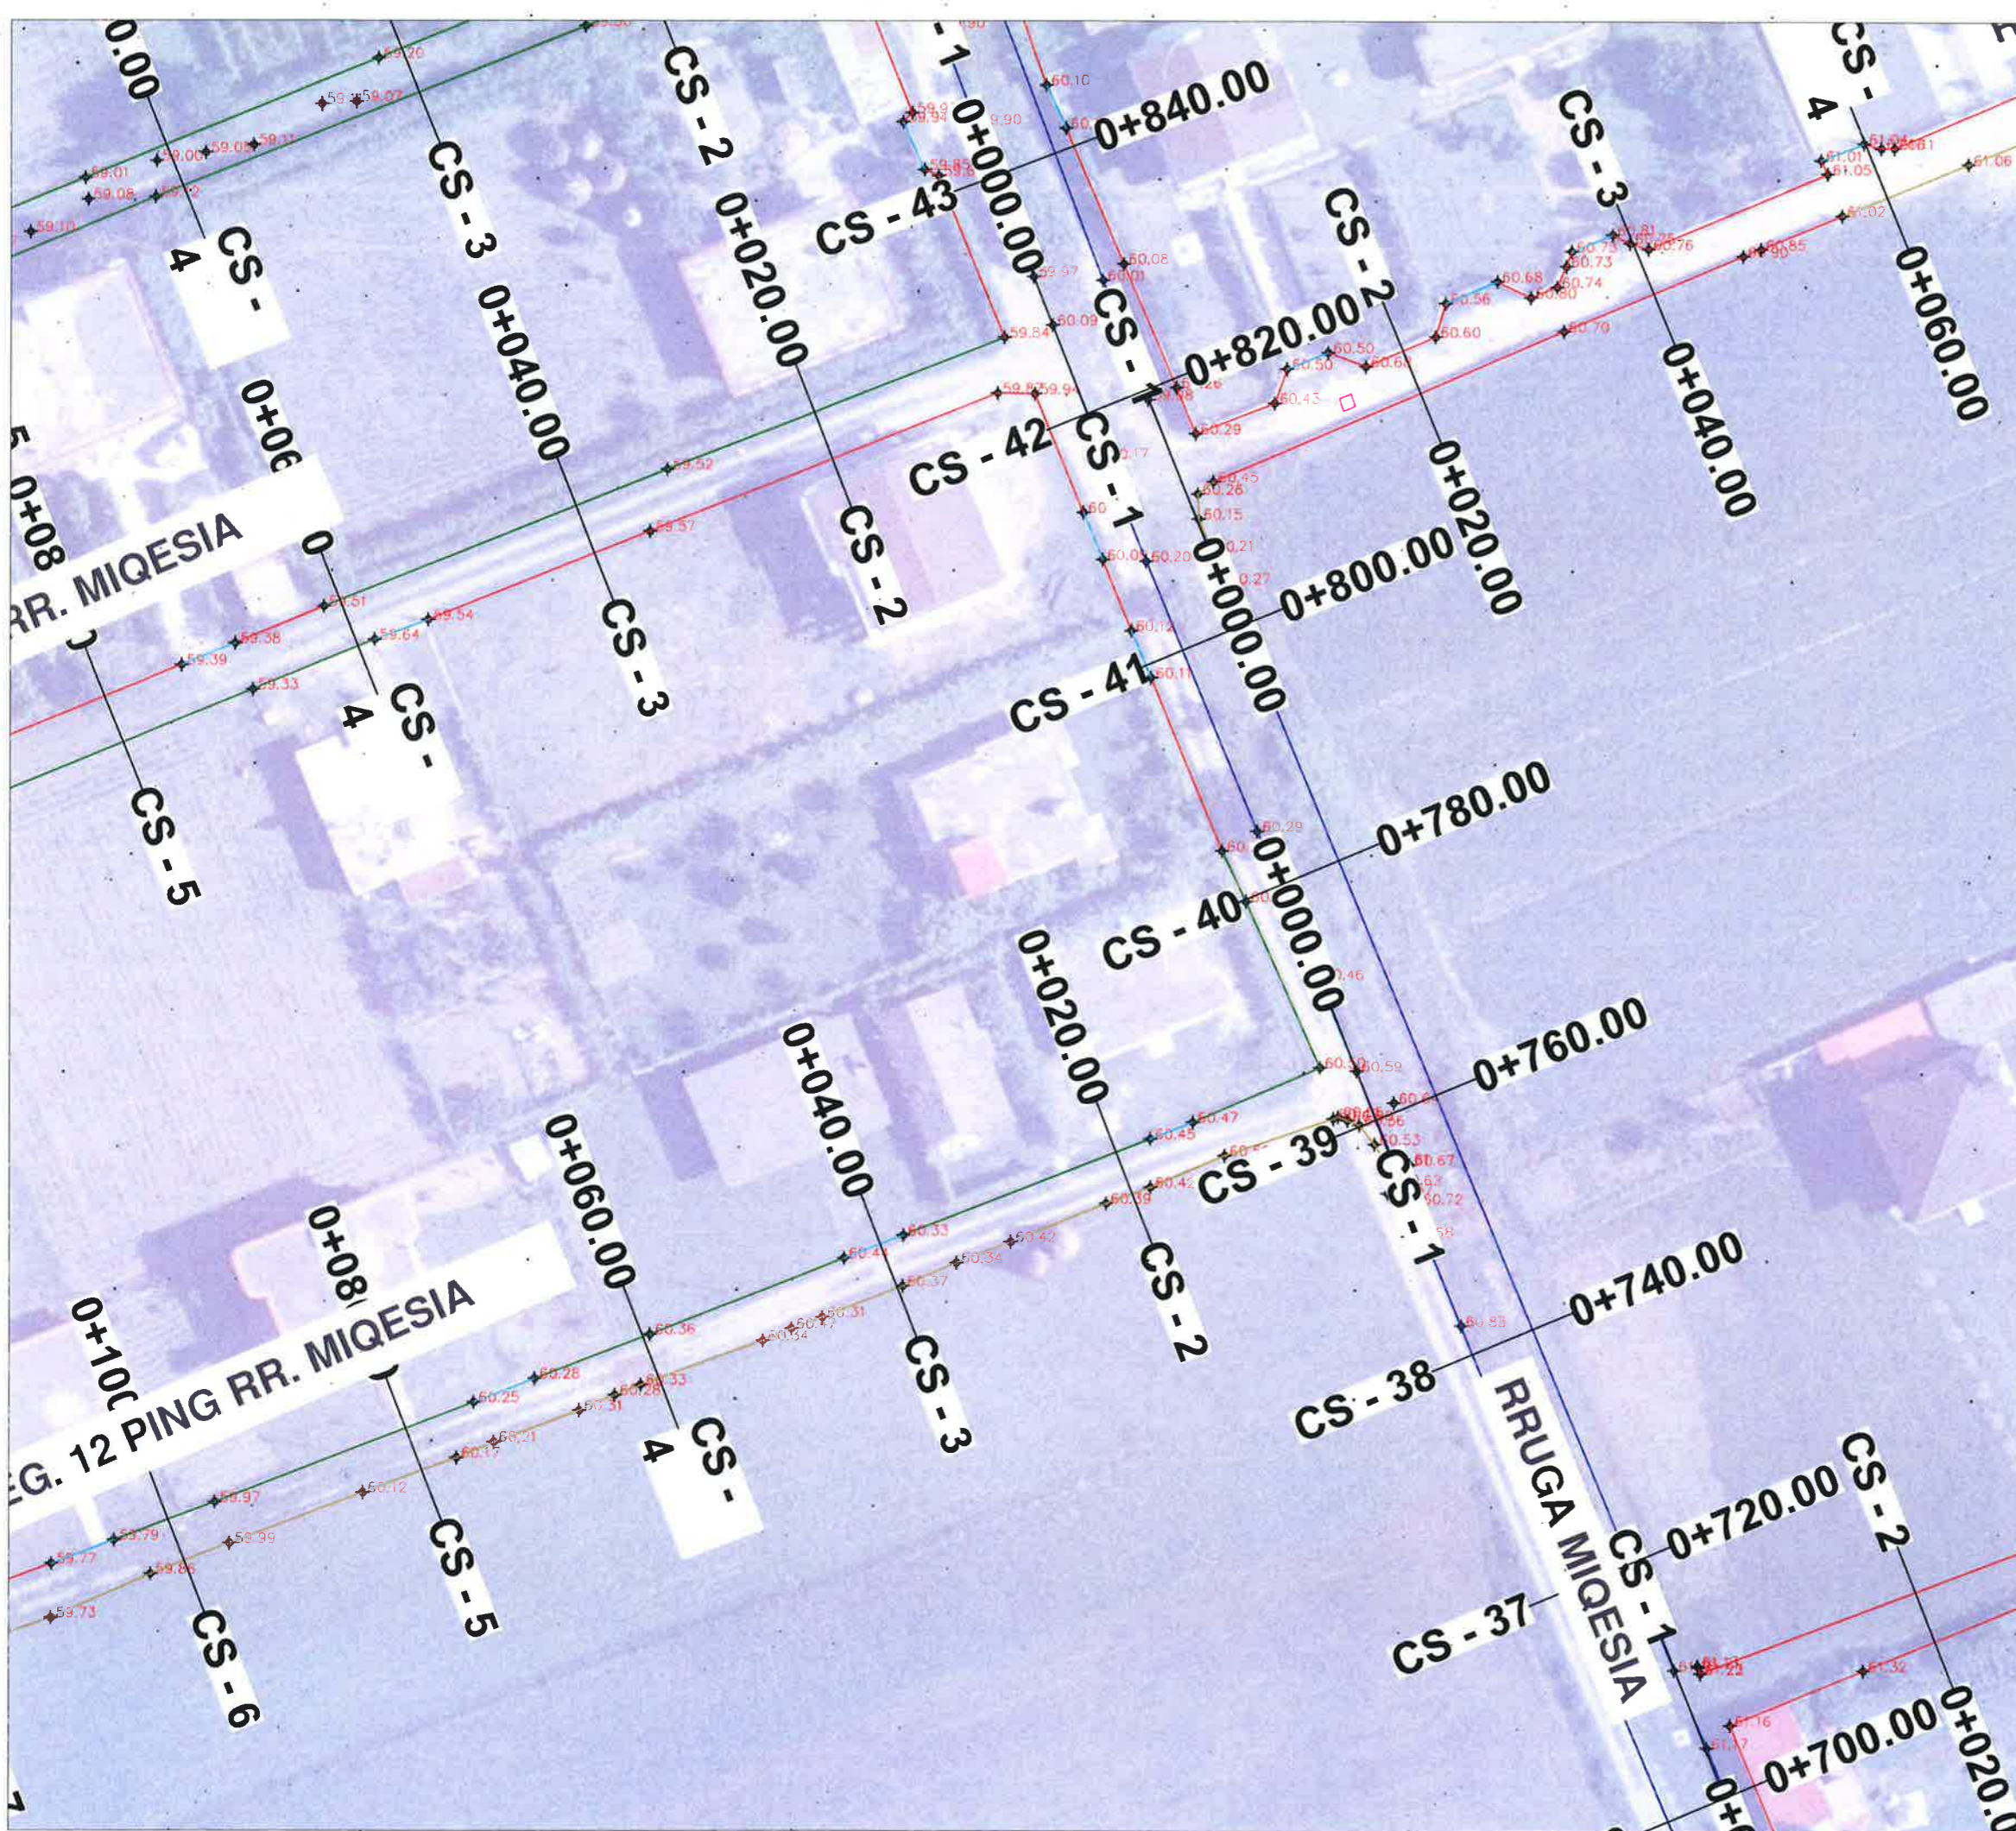

LEGJENDE	
	Rruge ekzistuese
	Asfalt ekzistues
	Kanal
	Mur
	Gardh
	Porte
	Pusete kuz
	Shtylle elektike
	Kuota
	Objekte



BASHKIA KAMEZ

DREJTORIA E PROJEKTEVE DHE INVESTIMEVE
DEPARTAMENTI I PROJEKTEVE

Dr. i Projekteve dhe Investimeve	RAMADAN HYSA	
Prgj. i Sektorit të Projekteve	DENIS PRENCI	



STAFI TEKNIK PROJEKTUES	Ing.	ALEKS DANI	
	Ing.	DENIS PRENCI	
	Ark.	ESTELA GJYRIQI	
	Ark.	BRISILDA CANI	

Titulli i Projektit NDËRTIM RRUGËT BLOKU FUSHË-KAMËZ 2 (NGA RRUGA KOSOVA - RRUGA ARGJINATURA)	Pëza e Projektit PROJEKT ZBATIMI
Emeritimi i Fletës	Shkalla e Vizatimit
TOPOGRAFIA	1:500
	Fleta Nr.
	19

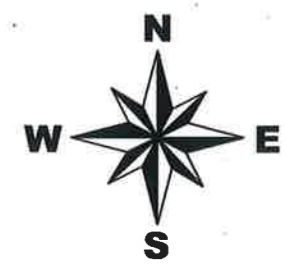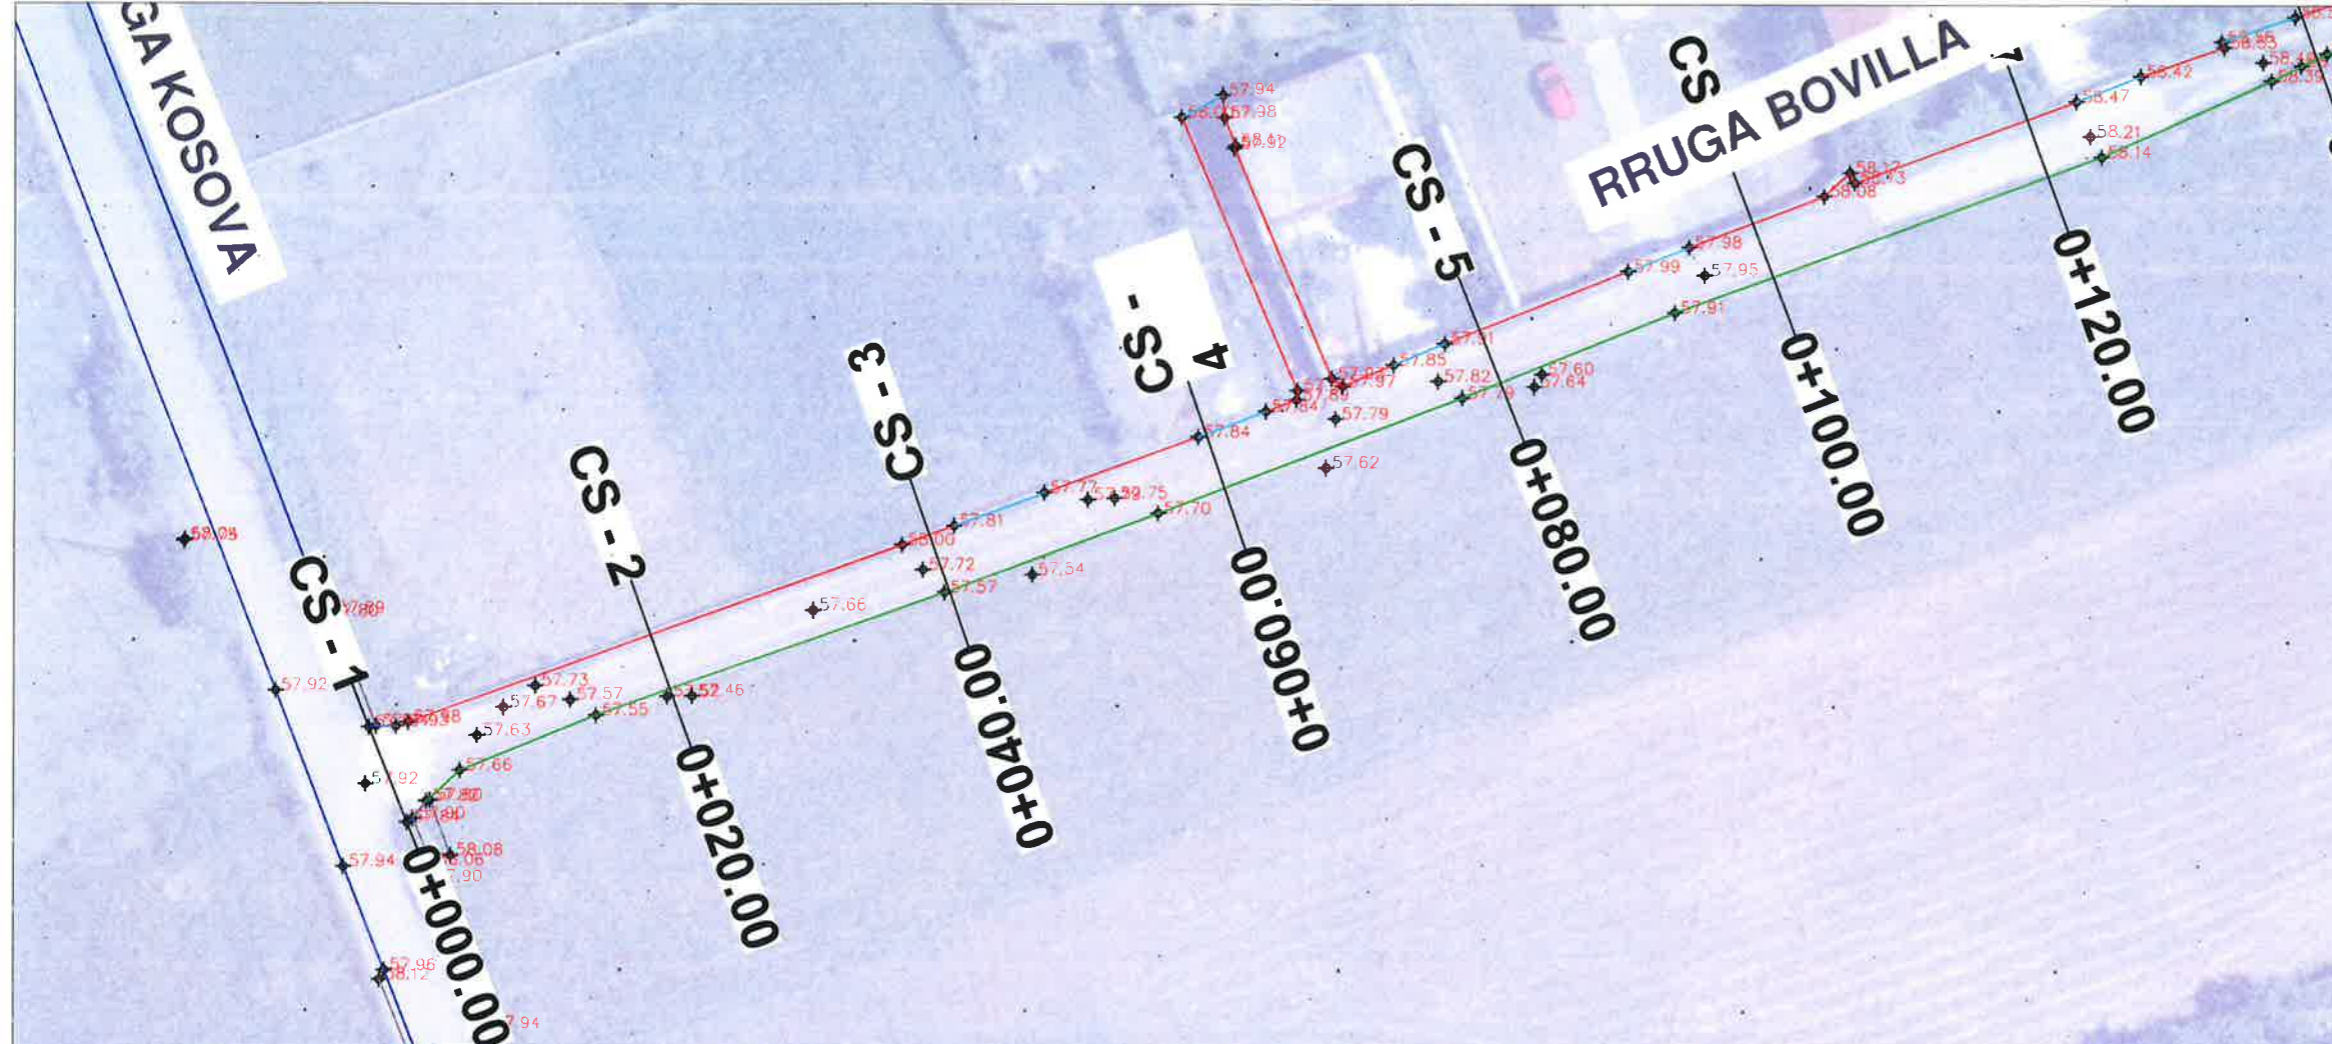

LEGJENDE	
	Rruge ekzistuese
	Asfalt ekzistues
	Kanal
	Mur
	Gardh
	Porte
	Pusete kuz
	Shtylle elektike
	Kuota
	Objekte

		BASHKIA KAMEZ	
DREJTORIA E PROJEKTEVE DHE INVESTIMEVE DEPARTAMENTI I PRËJekteve			
Dr. i Projekteve dhe Investimeve		RAMADAN HYSA	
Prgr. i Sektorit të Projekteve		DENIS PRENCI	
STAFI TEKNIK PROJEKTES	Ing.	ALEKS DANI	
	Ing.	DENIS PRENCI	
	Ark.	ESTELA GJYRIQI	
	Ark.	BRISILDA CANI	
Titulli i Projektit		Faza e Projektit	
NDËRTIM RRUGËT BLOKU FUSHË-KAMËZ 2 (NGA RRUGA KOSOVA - RRUGA ARGJINATURA)		PRËJekt ZBATIMI	
Emertimi i Fletes		Data e Implementimit:	
TOPOGRAFIA		Shkalla e Vizatimit:	
		1:500	
		Fleta Nr.	
		20	

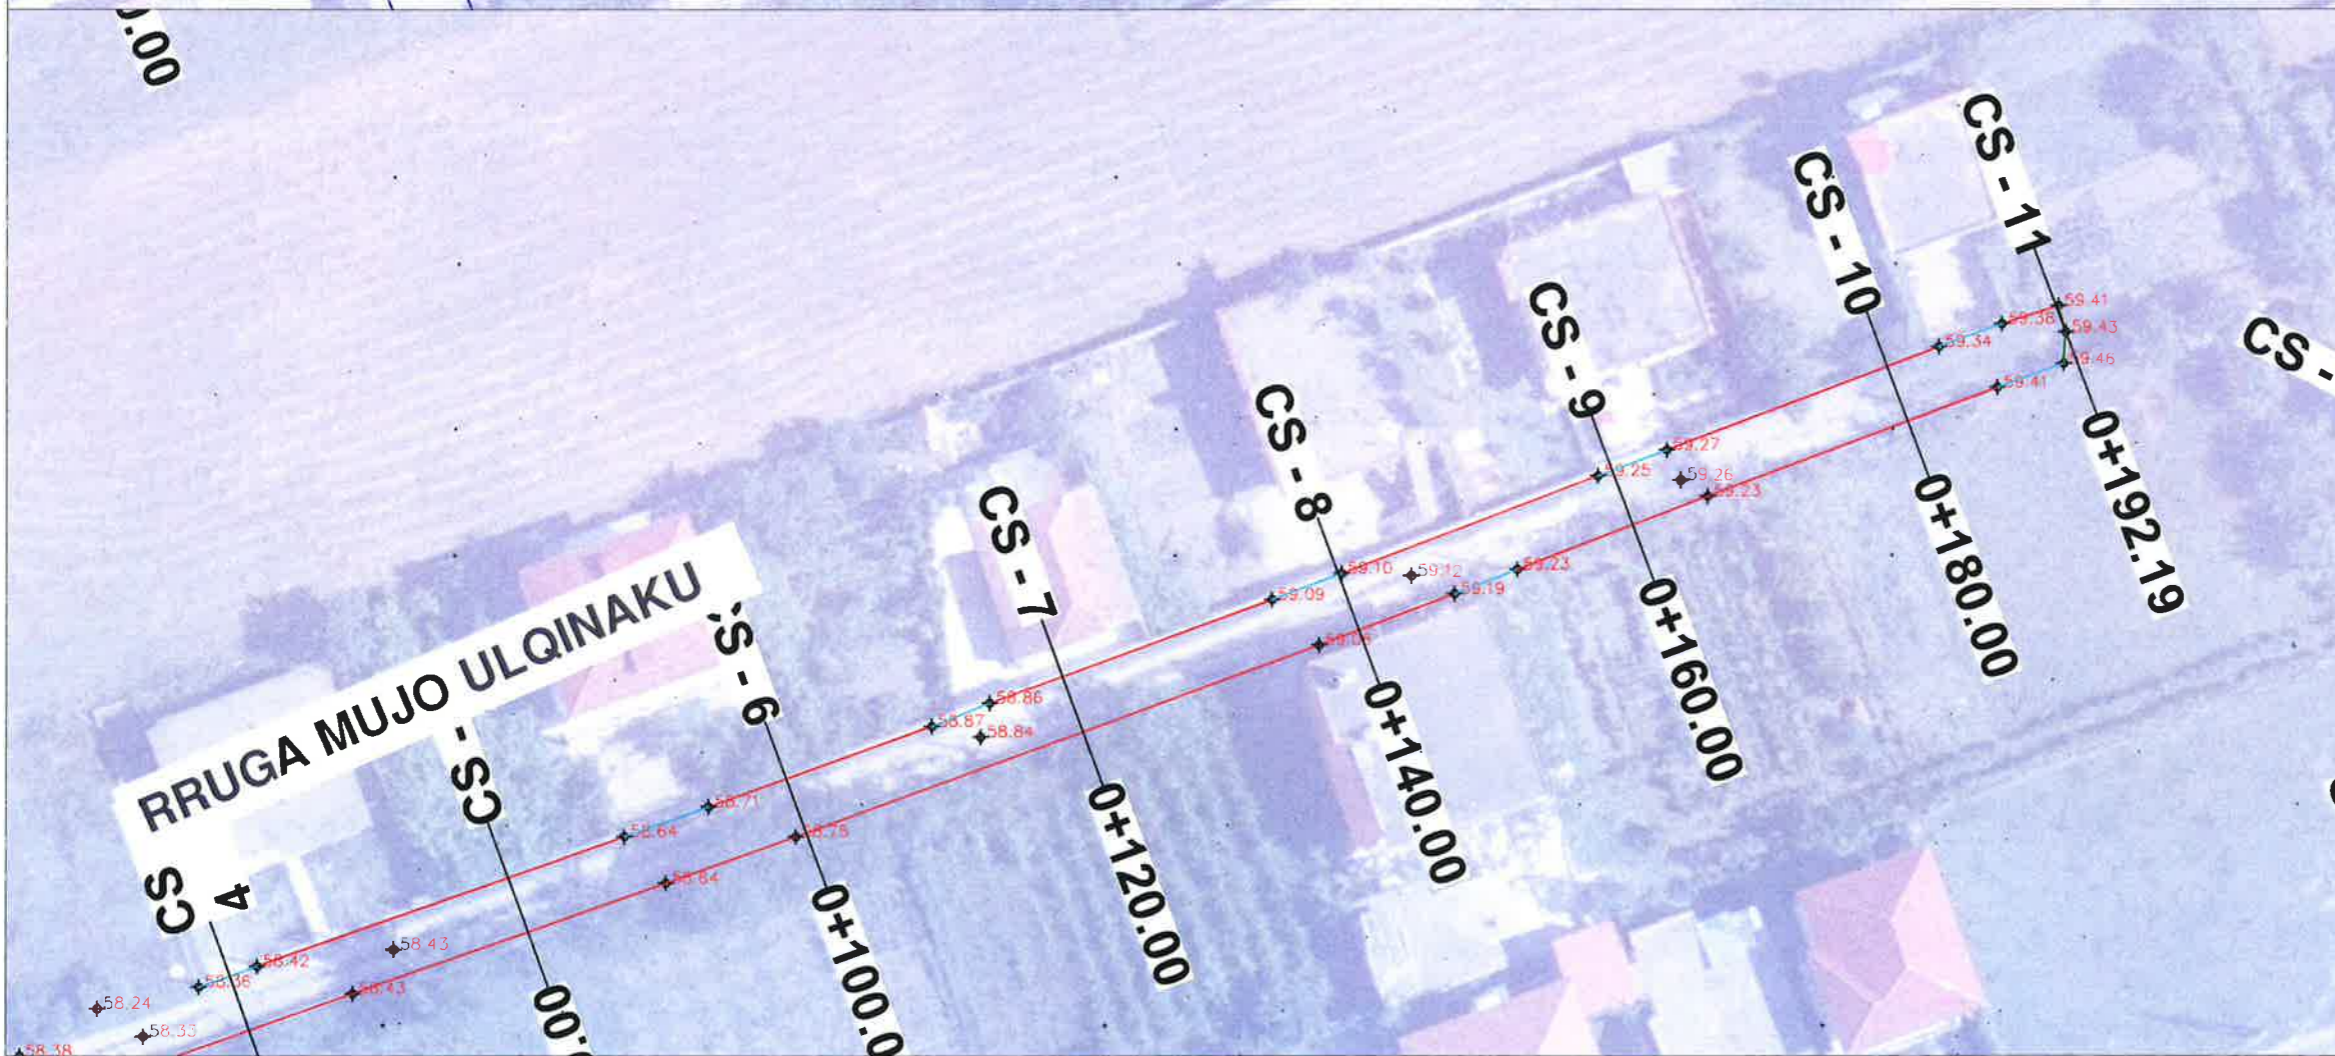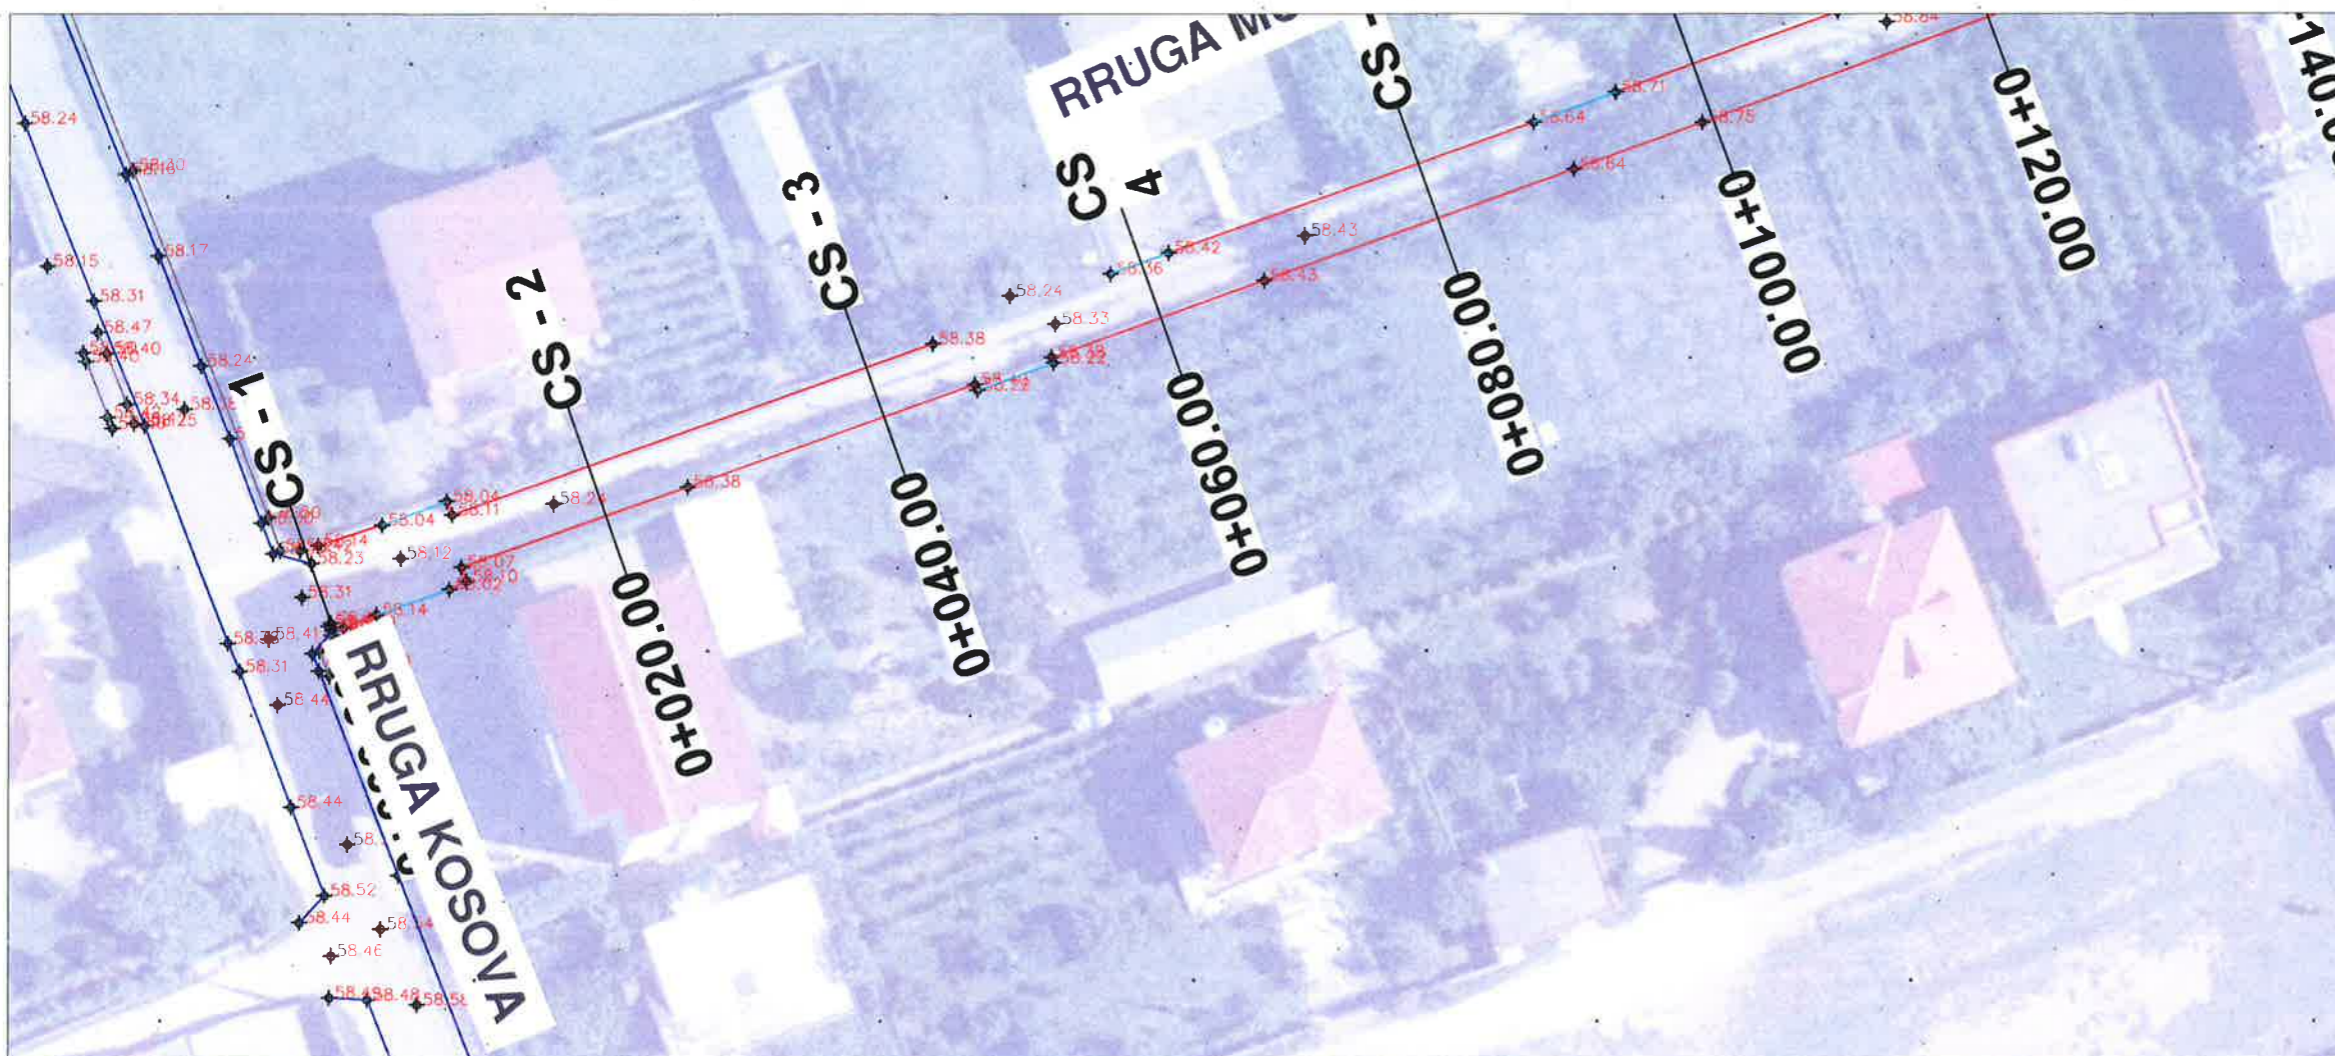

LEGJENDE	
	Rruge ekzistuese
	Asfalt ekzistues
	Kanal
	Mur
	Gardh
	Porte
	Pusete kuz
	Shtylle elektike
	Kuota
	Objekte



BASHKIA KAMEZ

DREJTORIA E PROJEKTEVE DHE INVESTIMEVE
DEPARTAMENTI I PROJEKTEVE

Dr. i Projekteve dhe Investimeve	RAMADAN HYSA
Prgj. i Sektorit të Projekteve	DENIS PRENCI

STAFI TEKNIK	Ing.	ALEKS DANI	
PROJEKTUES	Ing.	DENIS PRENCI	
	Ark.	ESTELA GJYRIQI	
	Ark.	BRISILDA CANI	


Titulli i Projektit NDËRTIM RRUGËT BLOKU FUSHË-KAMËZ 2 (NGA RRUGA KOSOVA - RRUGA ARGJINATURA)	Faza e Projektit PROJEKT ZBATIMI <small>Data e Implementimit :</small>
Emertimi i Fietes	Shkalla e Vizatimit 1:500
TOPOGRAFIA	Fleta Nr. 21

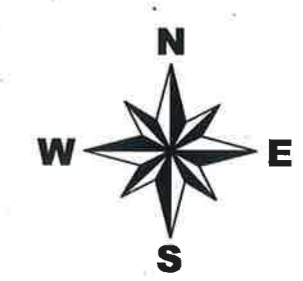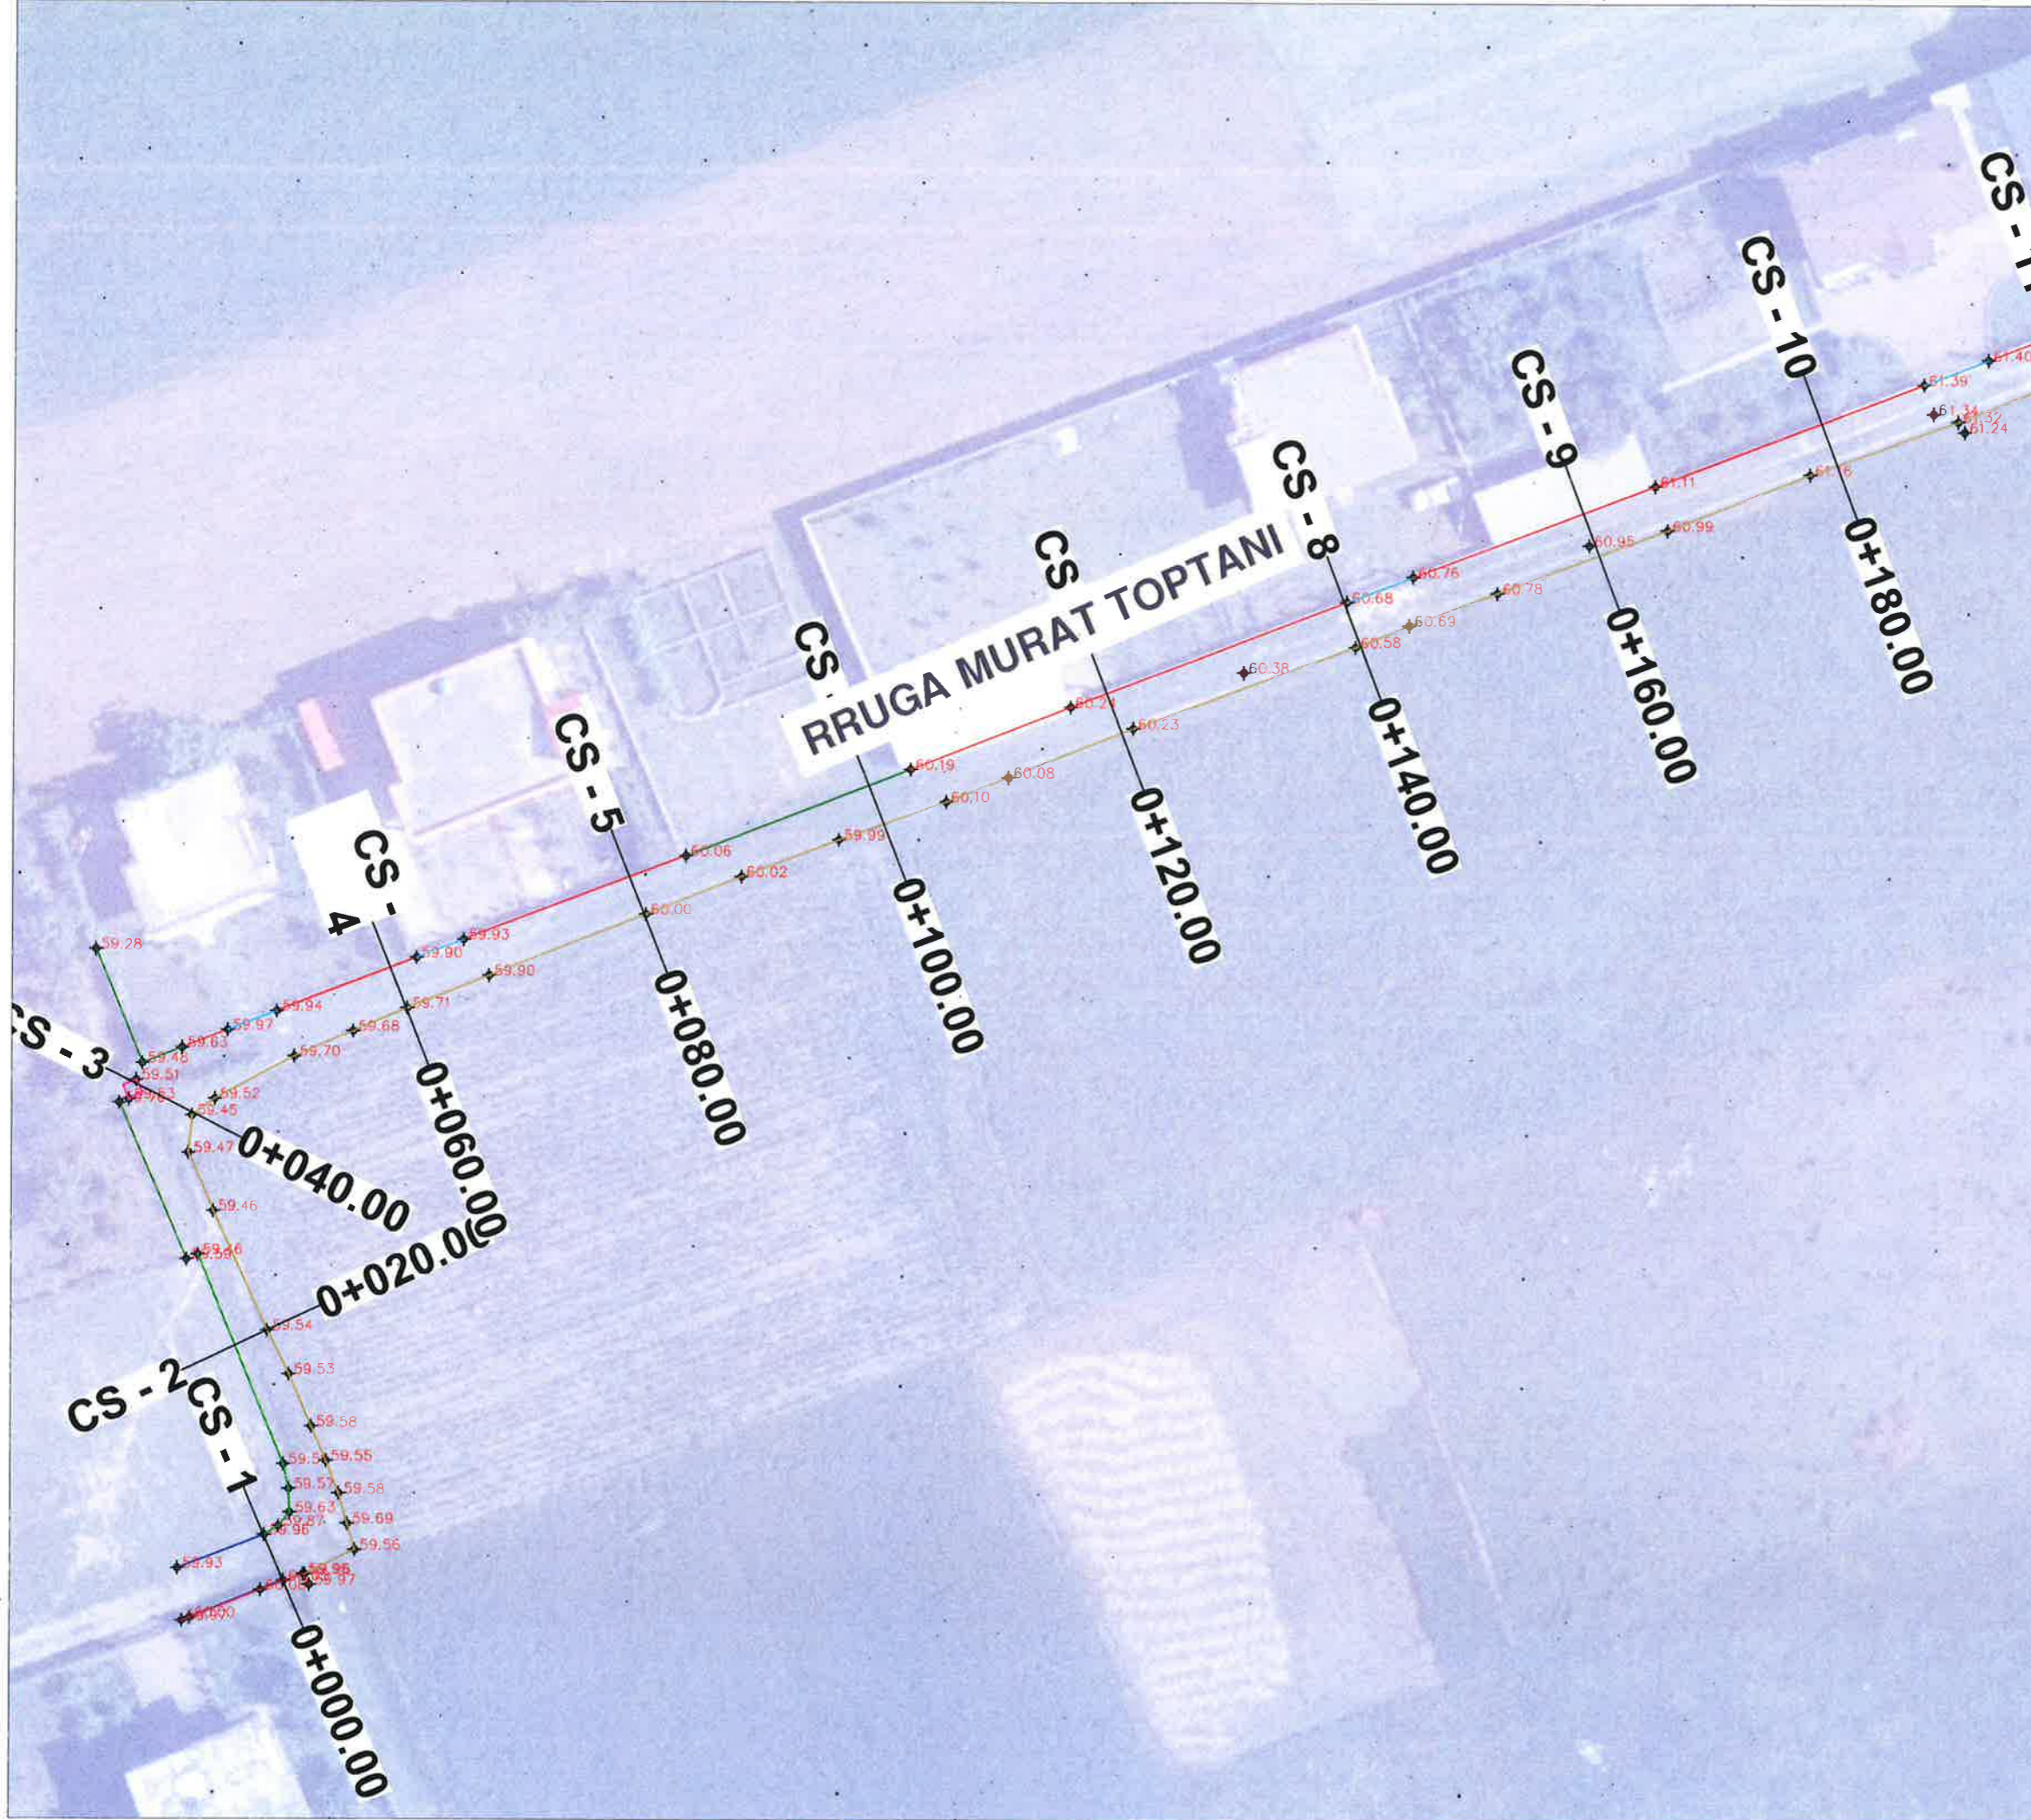

LEGJENDE



- Rruge ekzistuese
- Asfalt ekzistues
- Kanal
- Mur
- Gardh
- Porte
- Pusete kuz
- Shtylle elektike
- Kuota
- Objekte

 BASHKIA KAMEZ DREJTORIA E PROJEKTEVE DHE INVESTIMEVE DEPARTAMENTI I PROJEKTEVE		Dr. i Projekteve dhe Investimeve Prgj. i Sektorit të Projekteve	
		RAMADAN HYSA DENIS PRENCI	
STAFI TEKNIK PROJEKTUES	Ing.	ALEKS DANI	   
	Ing.	DENIS PRENCI	
	Ark.	ESTELA GJYRIQI	
	Ark.	BRISILDA CANI	
Titulli i Projektit NDËRTIM RRUGËT BLOKU FUSHË-KAMËZ 2 (NGA RRUGA KOSOVA - RRUGA ARGJINATURA)		Faza e Projektit PROJEKT ZBATIMI Data e Implementimit : Shkalla e Vizatimit 1:500 Fleta Nr. 22	
Emertimi i Fletës TËPOGRAFIA			

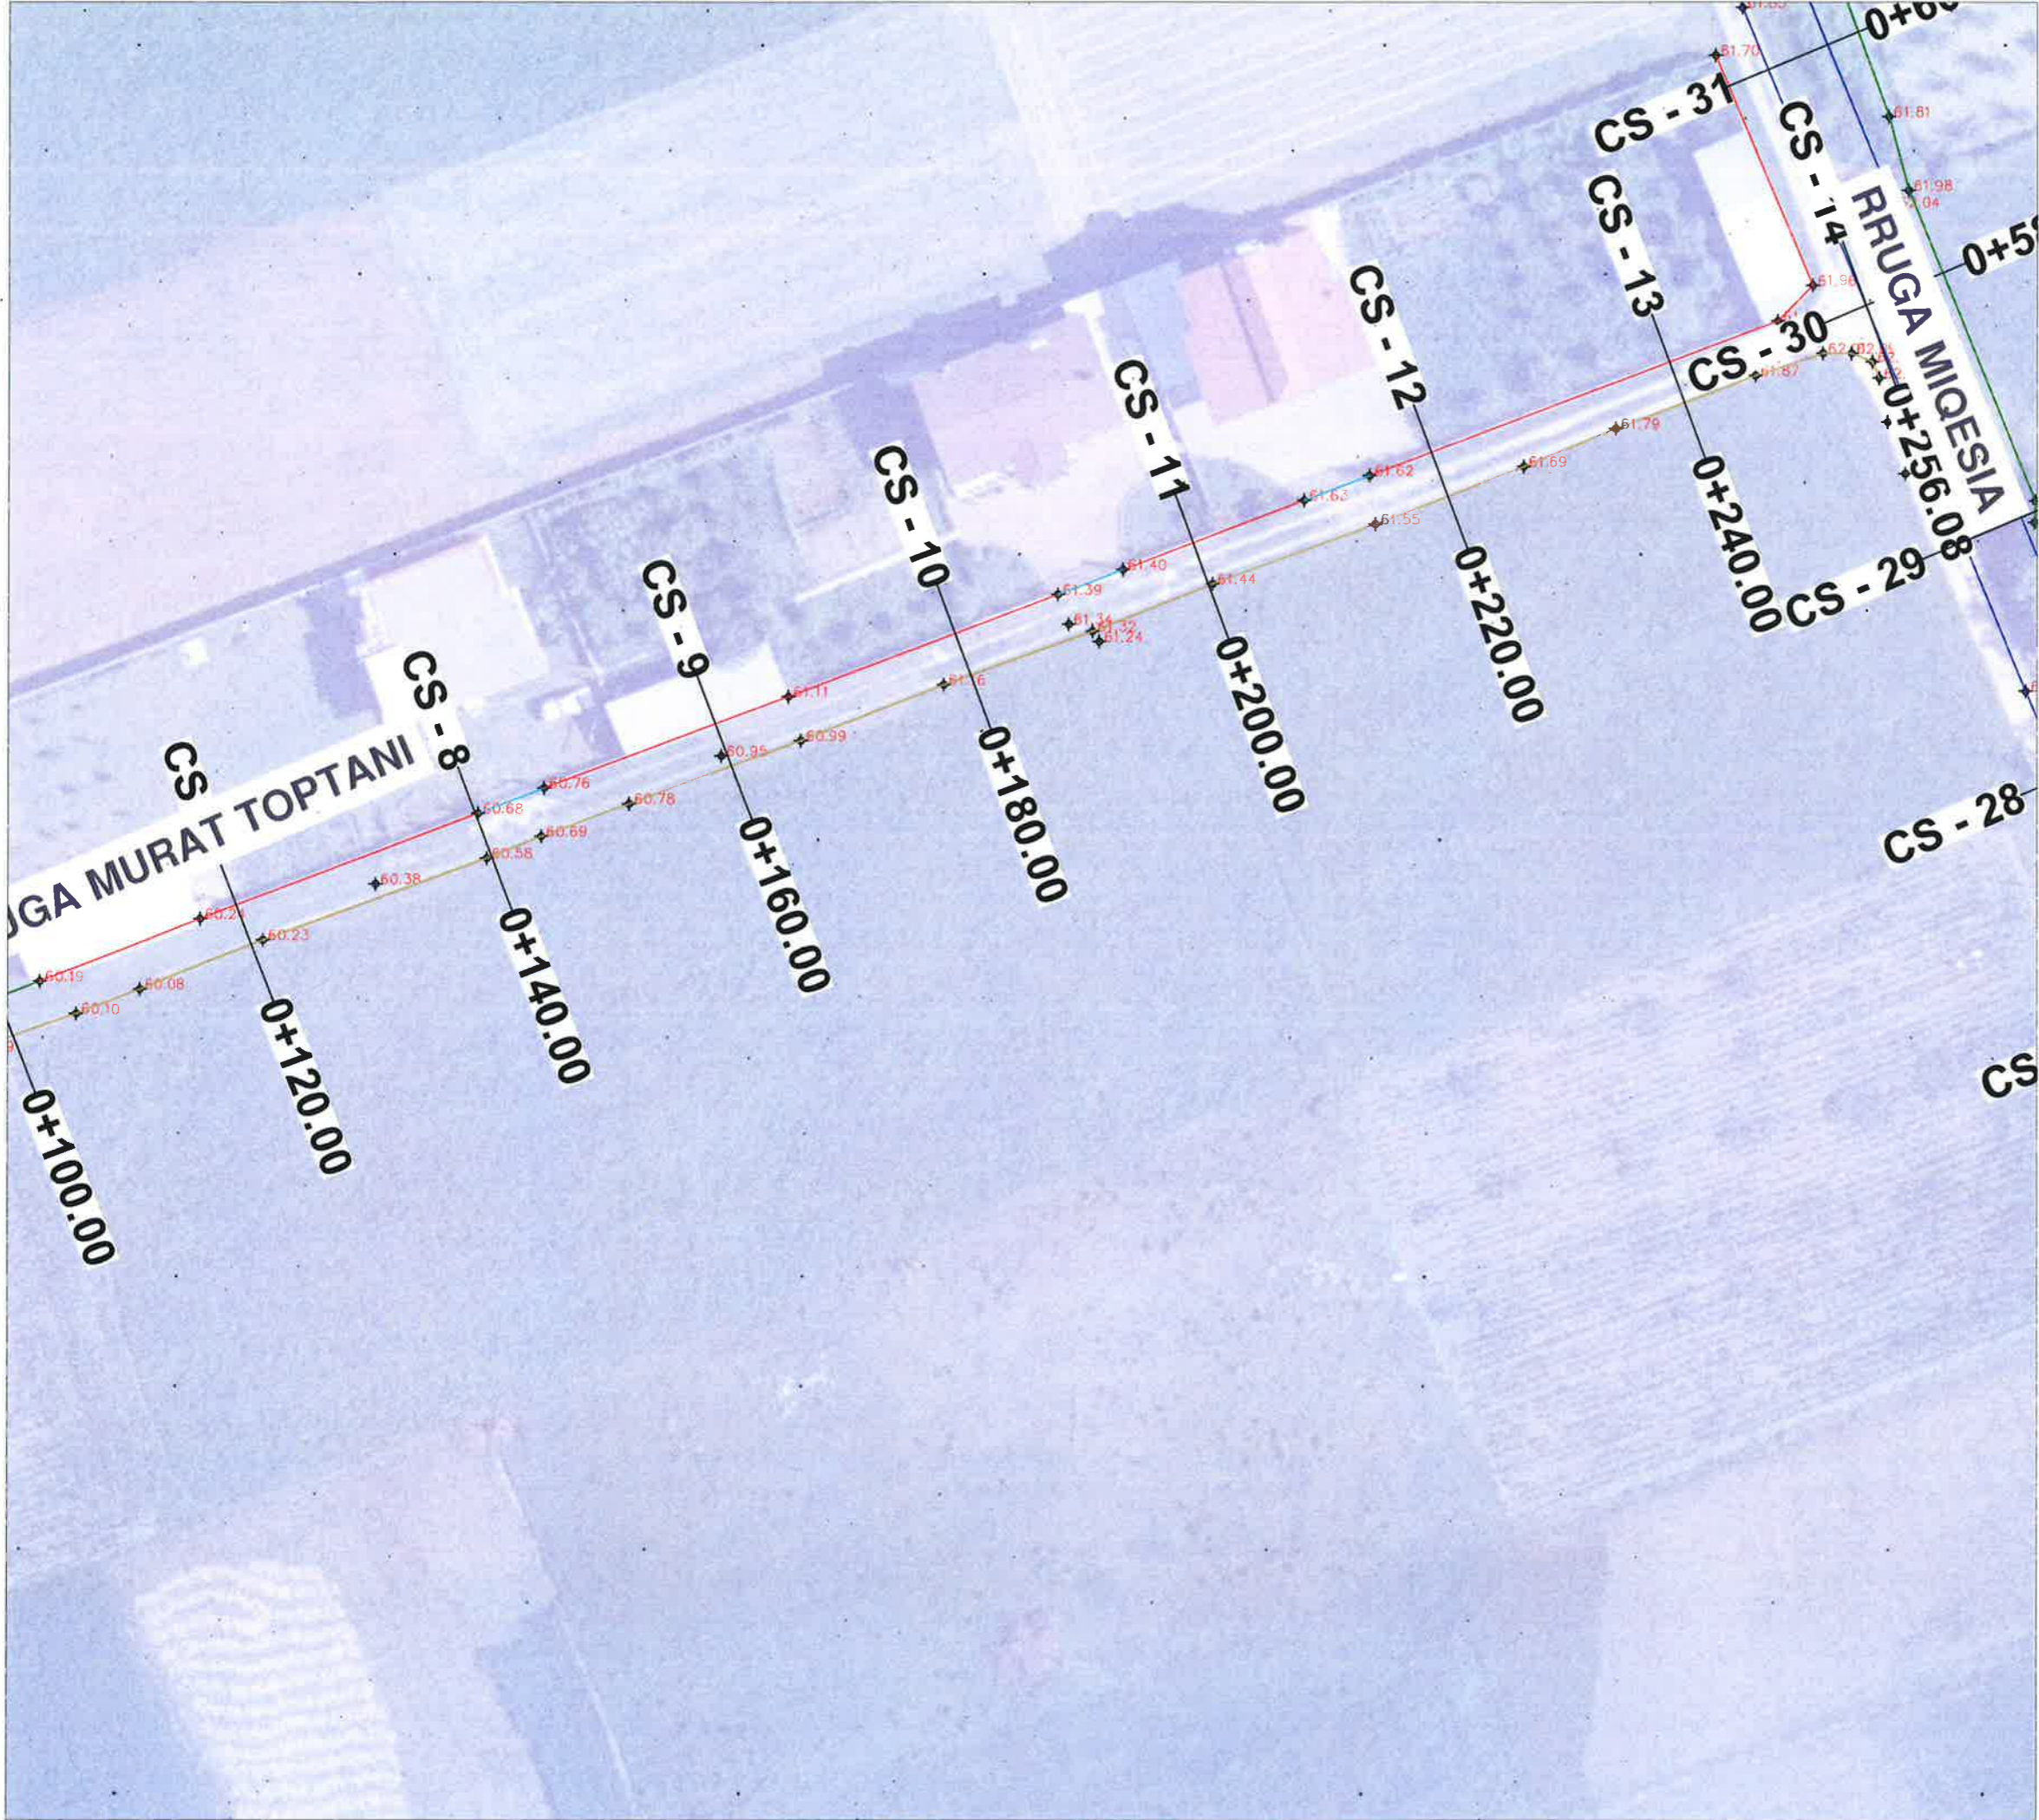

LEGJENDE	
	Rruge ekzistuese
	Asfalt ekzistues
	Kanal
	Mur
	Gardh
	Porte
	Pusete kuz
	Shtylle elektike
	Kuota
	Objekte

		BASHKIA KAMEZ	
DREJTORIA E PROJEKTEVE DHE INVESTIMEVE DEPARTAMENTI I PROJEKTEVE			
Dr. i Projekteve dhe Investimeve		RAMADAN HYSA	
Prgj. i Sektorit të Projekteve		DENIS PRENCI	
STAFI TEKNIK PROJEKTUES	Ing.	ALEKS DANI	
	Ing.	DENIS PRENCI	
	Ark.	ESTELA GJYRIQI	
	Ark.	BRISILDA CANI	
Titulli i Projektit:		Emri e Projektit	
NDËRTIM RRUGËT BLOKU FUSHË-KAMËZ 2 (NGA RRUGA KOSOVA - RRUGA ARGJINATURA)		PROJEKT ZBATIMI	
Emertimi i Fietes		Data e Implementimit :	
TOPOGRAFIA		Shkalla e Vizatimit	
		1:500	
		Fleta Nr.	
		23	

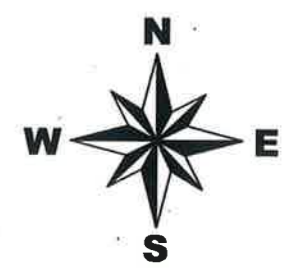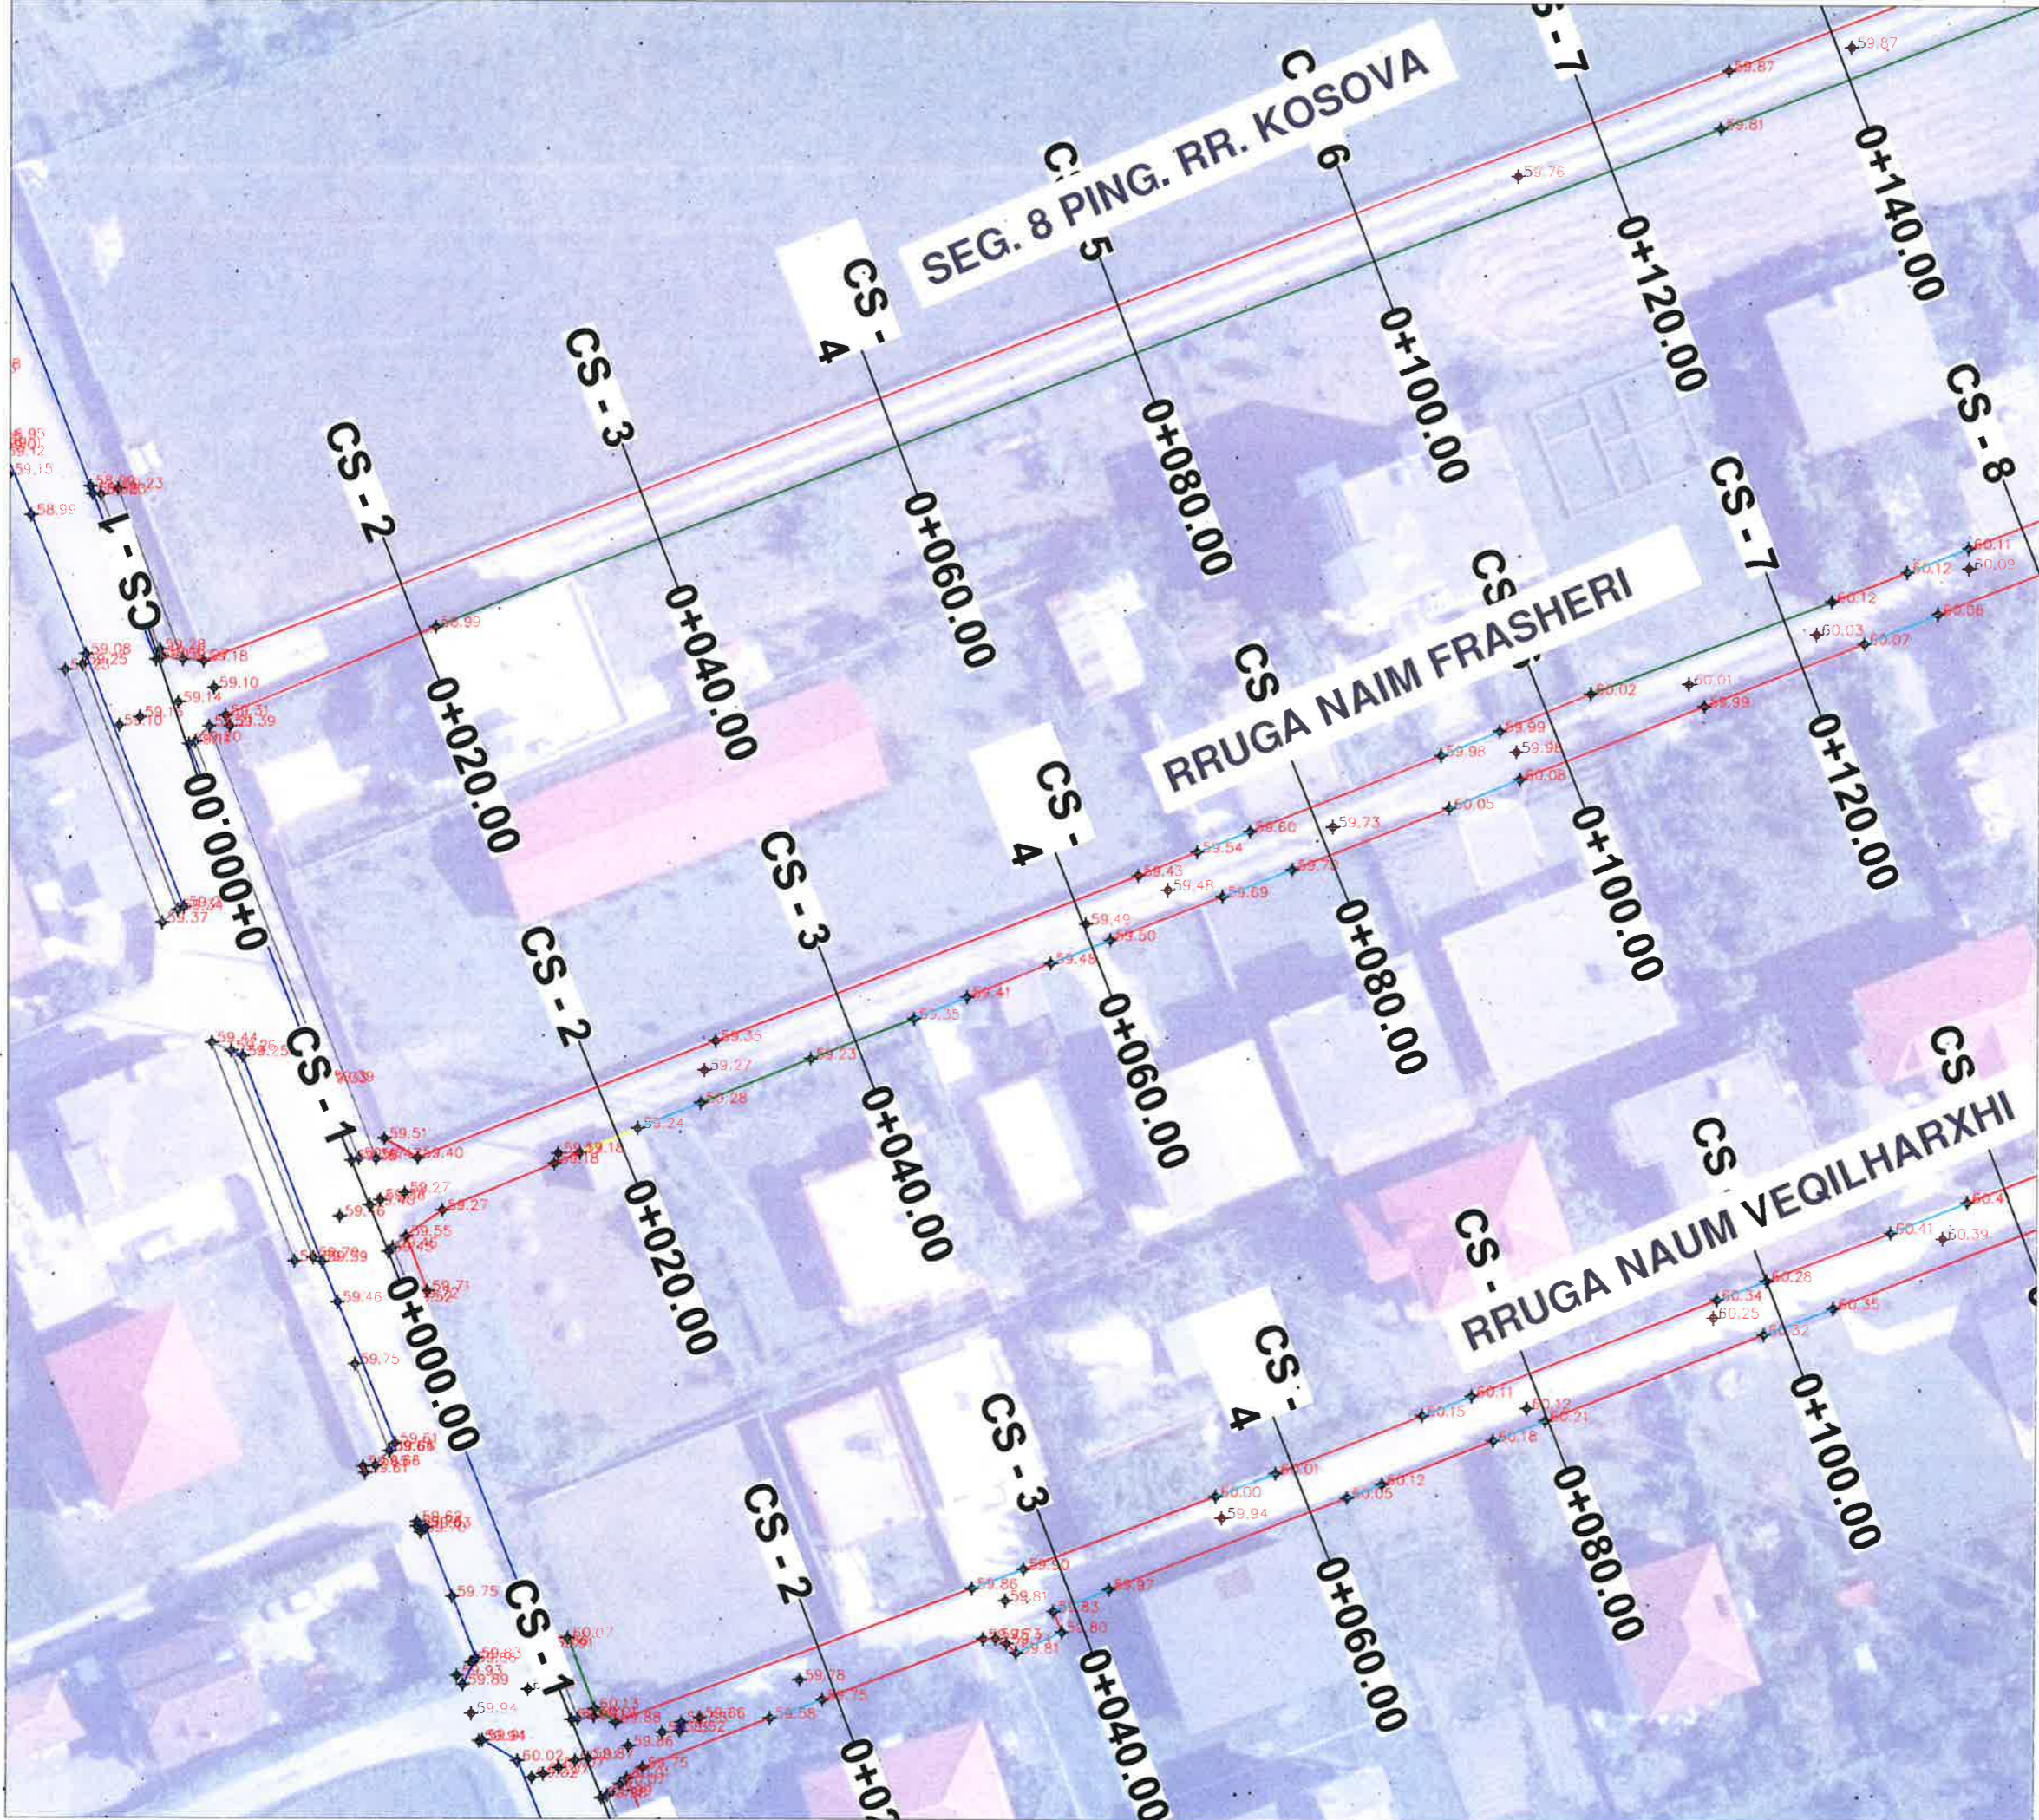

LEGJENDE

- Rruge ekzistuese
- Asfalt ekzistues
- Kanal
- Mur
- Gardh
- Porte
- Pusete kuz
- Shtylle elektike
- Kuota
- Objekte

 BASHKIA KAMEZ DREJTORIA E PROJEKTEVE DHE INVESTIMEVE DEPARTAMENTI I PROJEKTEVE		Dr. i Projekteve dhe Investimeve	RAMADAN HYSA
		Prgj. i Sektorit të Projekteve	DENIS PRËNCI
STAFI TEKNIK PROJEKTES	Ing.	ALEKS DANI	
	Ing.	DENIS PRËNCI	
	Ark.	ESTELA GJYRIQI	
	Ark.	BRISILDA CANI	
Titulli i Projektit		Faza e Projektit	
NDËRTIM RRUGËT BLOKU FUSHË-KAMËZ 2 (NGA RRUGA KOSOVA - RRUGA ARGJINATURA)		PROJEKT ZBATIMI	
Emertimi i Fletes		Data e Implementimit:	
TOPOGRAFIA		1:500	
		Fleta Nr.	
		24	



LEGJENDE	
	Rruge ekzistuese
	Asfalt ekzistues
	Kanal
	Mur
	Gardh
	Porte
	Pusete kuz
	Shtylle elektike
	Kuota
	Objekte

 BASHKIA KAMEZ DREJTORIA E PROJEKTEVE DHE INVESTIMEVE DEPARTAMENTI I PROJEKTEVE		
STAFI TEKNIK PROJEKTES	Ing. ALEKS DANI	  
	Ing. DENIS PRENCI	
	Ark. ESTELA GJYRIQI	
	Ark. BRISILDA CANI	
Titulli i Projektit NDERTIM RRUGET BLOKU FUSHË-KAMËZ 2 (NGA RRUGA KOSOVA - RRUGA ARGJINATURA)		Faza e Projektit PROJEKT ZBATIMI
Emertimi i Fletes		Data e Implementimit : Shkalla e Vizatimit : 1:500 Fleta Nr. 25
TOPOGRAFIA		



LEGJENDE	
	Rruge ekzistuese
	Asfalt ekzistues
	Kanal
	Mur
	Gardh
	Porte
	Pusete kuz
	Shtylle elektike
	Kuota
	Objekte



BASHKIA KAMEZ

DREJTORIA E PROJEKTEVE DHE INVESTIMEVE
DEPARTAMENTI I PROJEKTEVE

Dr. i Projekteve dhe Investimeve		RAMADAN HYSA	
Prgj. i Sektorit të Projekteve		DENIS PRENCI	
STAFI TEKNIK PROJEKTES	Ing.	ALEKS DANI	
	Ing.	DENIS PRENCI	
	Ark.	ESTELA GJYRIQI	
	Ark.	BRISILDA CANI	
Titulli i Projektit		PROJEKT ZBATIMI	
NDËRTIM RRUGËT BLOKU FUSHË-KAMËZ 2 (NGA RRUGA KOSOVA - RRUGA ARGJINATURA)		Data e implementimit :	
Emeritimi i Fletes		Shkalla e Vizimit	
TËPOGRAFIA		1:500	
		Fleta Nr.	
		26	





LEGJENDE	
	Rruge ekzistuese
	Asfalt ekzistues
	Kanal
	Mur
	Gardh
	Porte
	Pusete kuz
	Shtylle elektike
	Kuota
	Objekte

		BASHKIA KAMEZ	
DREJTORIA E PROJEKTEVE DHE INVESTIMEVE DEPARTAMENTI I PROJEKTEVE			
Dr. i Projekteve dhe Investimeve		RAMADAN HYSA	
Prgj. i Sektorit të Projekteve		DENIS PRENCI	
STAFI TEKNIK PROJEKTUES	Ing.	ALEKS DANI	
	Ing.	DENIS PRENCI	
	Ark.	ESTELA GJYRIQI	
	Ark.	BRISILDA CANI	
Titulli i Projektit		Lloji e Projektit	
NDËRTIM RRUGËT BLOKU FUSHË-KAMËZ 2 (NGA RRUGA KOSOVA - RRUGA ARGJINATURA)		PROJEKT ZBATIMI	
Emertimi / Fletes		Data e Implementimit:	
TOPOGRAFIA		Shkalla e Vizatimit	
		1:500	
		Fleta Nr.	
		27	




LEGJENDE	
	Rruge ekzistuese
	Asfalt ekzistues
	Kanal
	Mur
	Gardh
	Porte
	Pusete kuz
	Shtylle elektike
	Kuota
	Objekte

 BASHKIA KAMEZ DREJTORIA E PROJEKTEVE DHE INVESTIMEVE DEPARTAMENTI I PROJEKTEVE		Dr. i Projekteve dhe Investimeve		RAMADAN HYSA	
		Prqj. i Sektorit të Projekteve		DENIS PRENCI	
STAFI TEKNIK PROJEKTUES	Ing.	ALEKS DANI			
	Ing.	DENIS PRENCI			
	Ark.	ESTELA GJYRIQI			
	Ark.	BRISILDA CANI			
Titulli i Projektit					Titulli i Dokumentit
NDËRTIM RRUGËT BLOKU FUSHË-KAMËZ 2 (NGA RRUGA KOSOVA - RRUGA ARGJINATURA)					PROJEKT ZBATIMI
Emeritimi i Fletës					Data e Implementimit:
TOPOGRAFIA					Shkalla e Vizatimit:
					1:500
					Fleta Nr.
					28

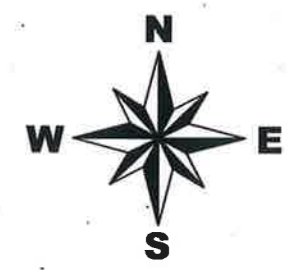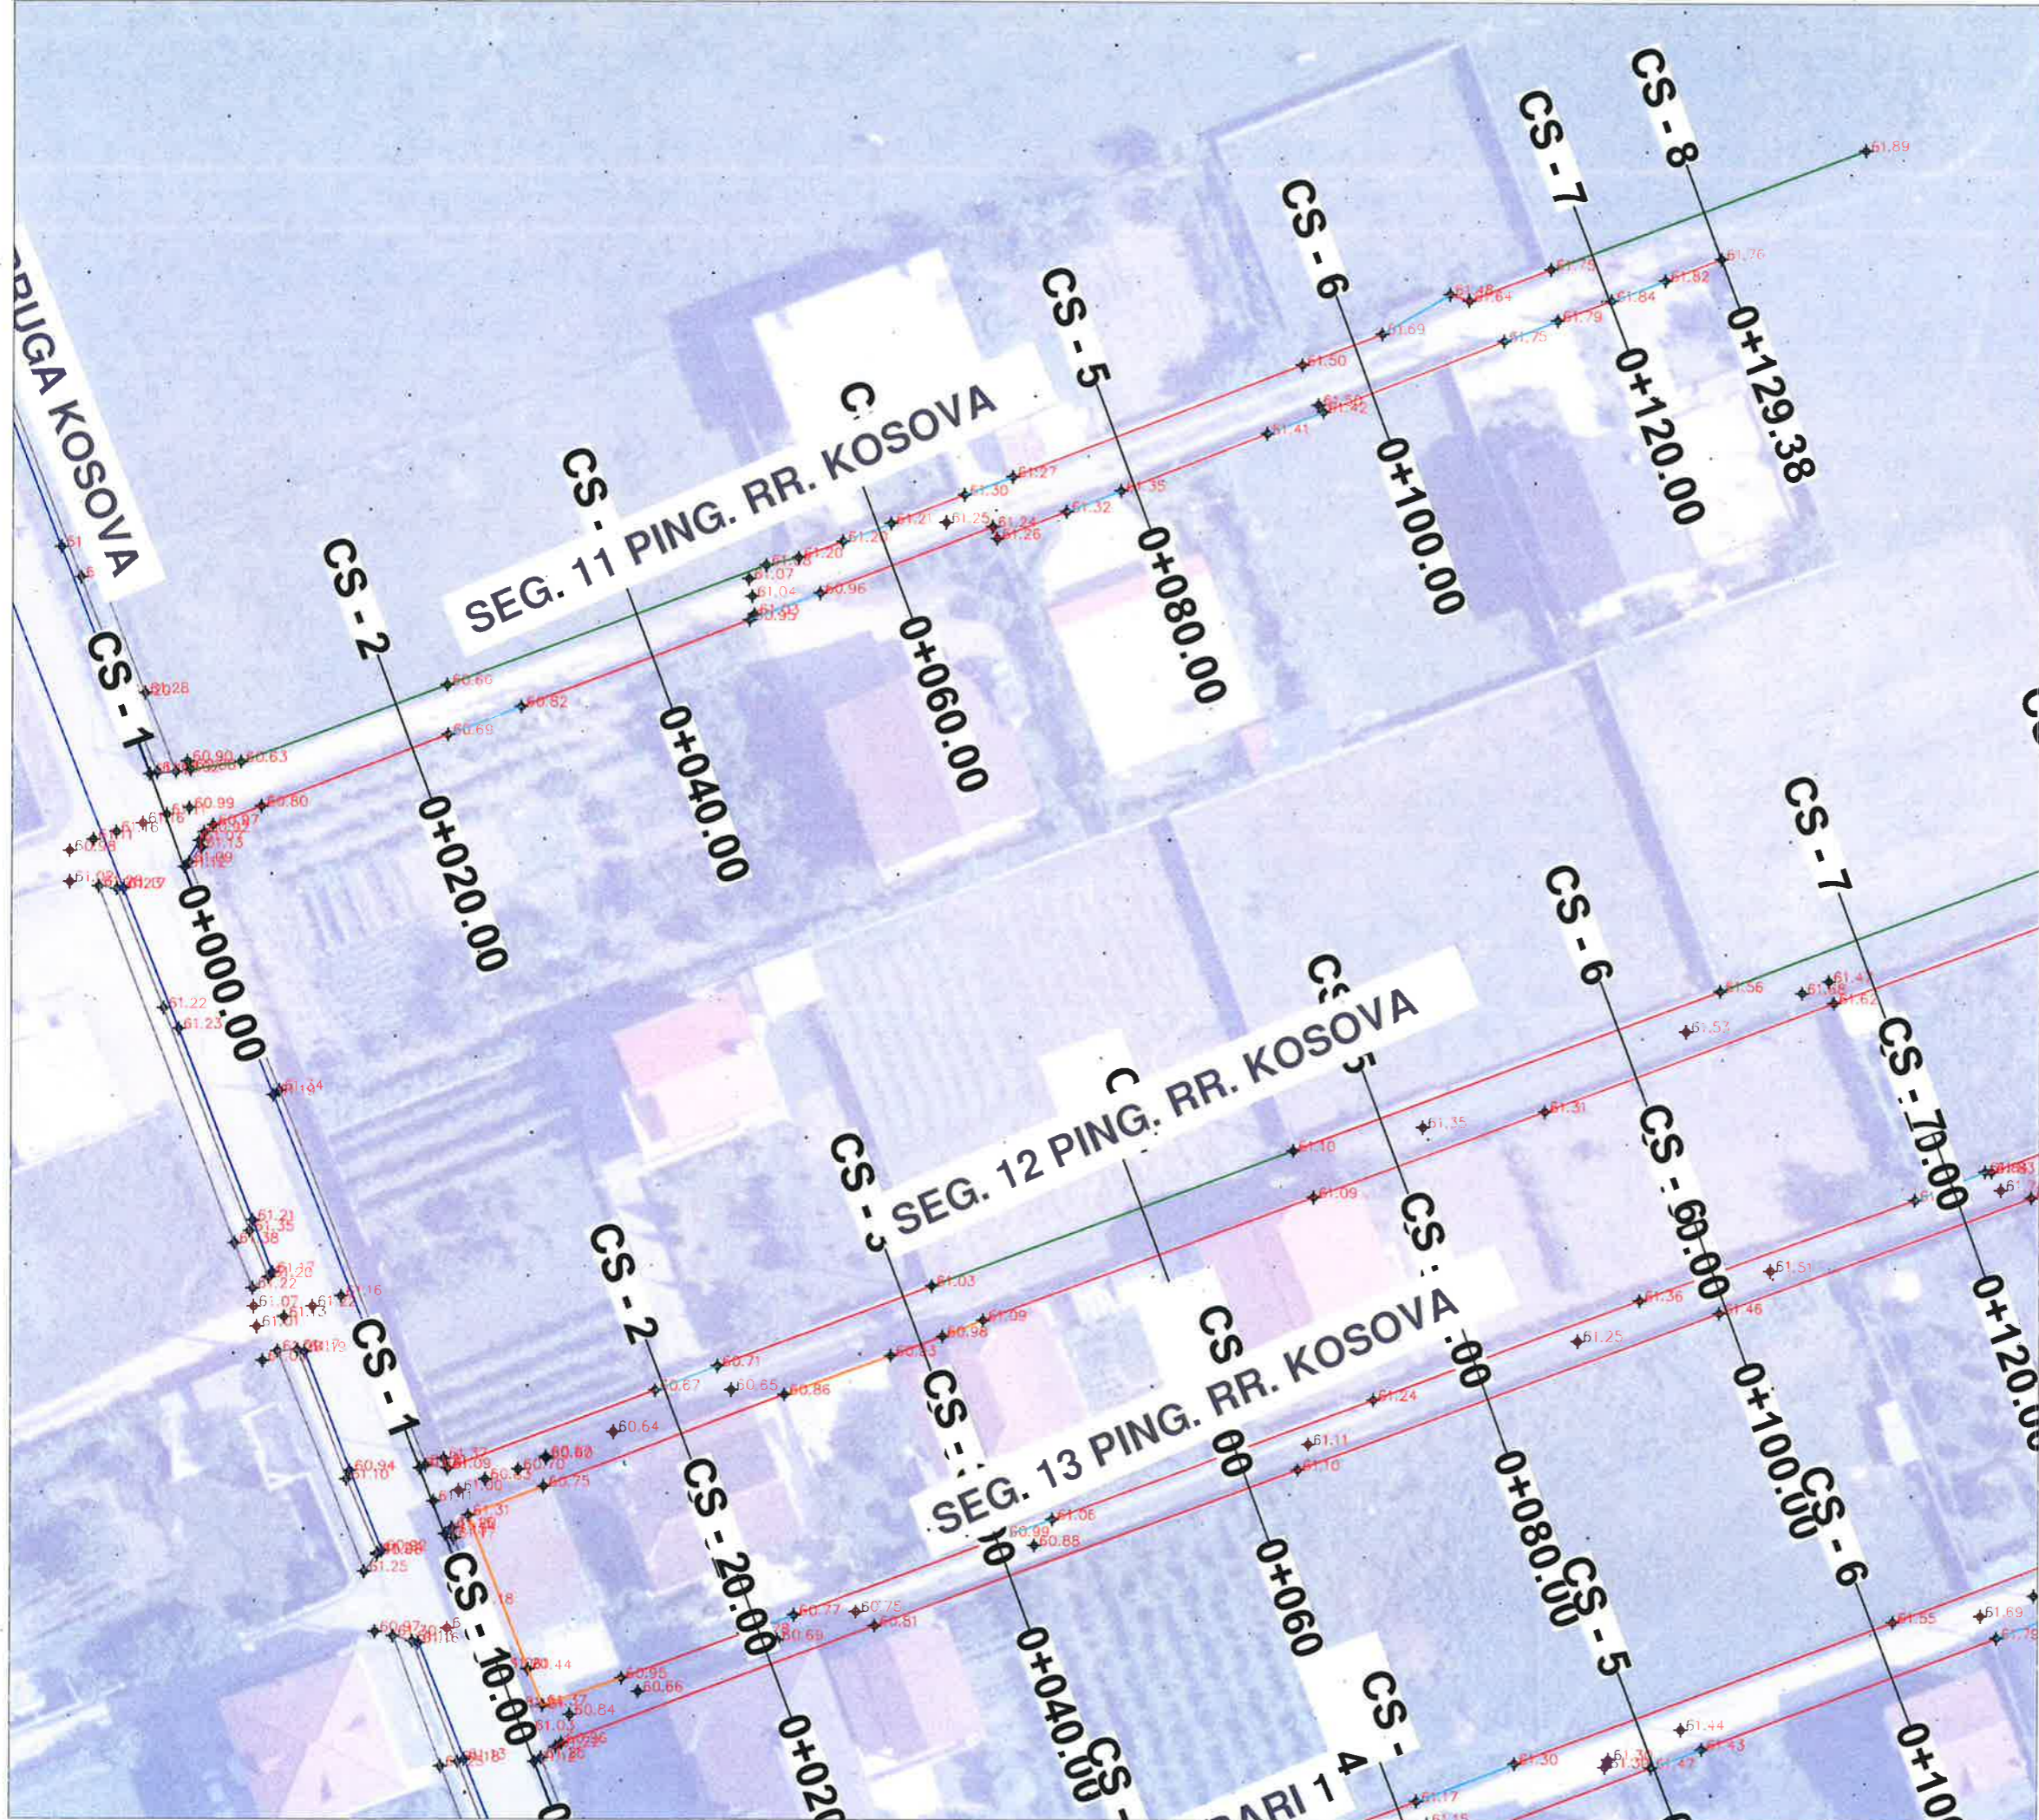

LEGJENDE	
	Rruge ekzistuese
	Asfalt ekzistues
	Kanal
	Mur
	Gardh
	Porte
	Pusete kuz
	Shtylle elektrike
	Kuota
	Objekte

 BASHKIA KAMEZ DREJTORIA E PROJEKTEVE DHE INVESTIMEVE DEPARTAMENTI I PROJEKTEVE				
		Dr. i Projekteve dhe Investimeve	RAMADAN HYSA	
		Prgj. i Sektorit të Projekteve	DENIS PRENCI	
STAFI TEKNIK PROJEKTUES	Ing.	ALEKS DANI		
	Ing.	DENIS PRENCI		
	Ark.	ESTELA GJYRIQI		
	Ark.	BRISILDA CANI		
Titulli i Projektit		Faza e Projektit		
NDËRTIM RRUGËT BLOKU FUSHË-KAMËZ 2 (NGA RRUGA KOSOVA - RRUGA ARGJINATURA)		PROJEKT ZBATIMI		
Emertimi i Fletës		Data e Implementimit :		
TOPOGRAFIA		Shkalla e Vizatimit :		
		1:500		
		Fleta Nr.		
		29		

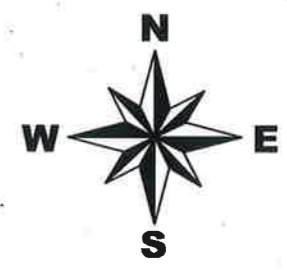



LEGJENDE	
	Rruge ekzistuese
	Asfalt ekzistues
	Kanal
	Mur
	Gardh
	Porte
	Pusete kuz
	Shtylle elektrike
	Kuota
	Objekte

		BASHKIA KAMEZ	
DREJTORIA E PROJEKTEVE DHE INVESTIMEVE DEPARTAMENTI I PROJEKTEVE			
Dr. i Projekteve dhe Investimeve		RAMADAN HYSA	
Prgj. i Sektorit të Projekteve		DENIS PRENCI	
STAFI TEKNIK PROJEKTI	Ing.	ALEKS DANI	
	Ing.	DENIS PRENCI	
	Ark.	ESTELA GJYRIQI	
	Ark.	BRISILDA CANI	
Titulli i Projektit		Baza e Projektit	
NDËRTIM RRUGËT BLOKU FUSHË-KAMËZ 2 (NGA RRUGA KOSOVA - RRUGA ARGJINATURA)		PROJEKT ZBATIMI	
Emertimi i Fletes		Data e Implementimit :	
TOPOGRAFIA		Shkalla e Vizatimit :	
		Fleta Nr.	
		30	




LEGJENDE	
	Rruge ekzistuese
	Asfalt ekzistues
	Kanal
	Mur
	Gardh
	Porte
	Pusete kuz
	Shtylle elektike
	Kuota
	Objekte

 BASHKIA KAMEZ DREJTORIA E PROJEKTEVE DHE INVESTIMEVE DEPARTAMENTI I PROJEKTEVE									
Dr. i Projekteve dhe Investimeve	RAMADAN HYSA								
Prgj. i Sektorit të Projekteve	DENIS PRENCI								
STAFI TEKNIK PROJEKTUES	<table border="1"> <tr> <td>Ing.</td> <td>ALEKS DANI</td> </tr> <tr> <td>Ing.</td> <td>DENIS PRENCI</td> </tr> <tr> <td>Ark.</td> <td>ESTELA GJYRIQI</td> </tr> <tr> <td>Ark.</td> <td>BRISILDA CANI</td> </tr> </table>	Ing.	ALEKS DANI	Ing.	DENIS PRENCI	Ark.	ESTELA GJYRIQI	Ark.	BRISILDA CANI
Ing.	ALEKS DANI								
Ing.	DENIS PRENCI								
Ark.	ESTELA GJYRIQI								
Ark.	BRISILDA CANI								
Titulli i Projektit NDËRTIM RRUGËT BLOKU FUSHË-KAMËZ 2 (NGA RRUGA KOSOVA - RRUGA ARGJINATURA)									
Emertimi i Fletes TOPOGRAFIA									
Faza e Projektit PROJEKT ZBATIMI Data e Implementimit : Shkalla e Vizatimit 1:500 Fleta Nr. 31									

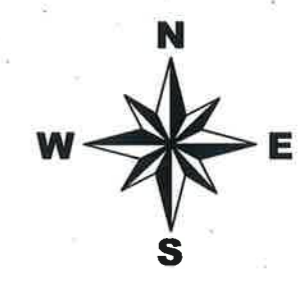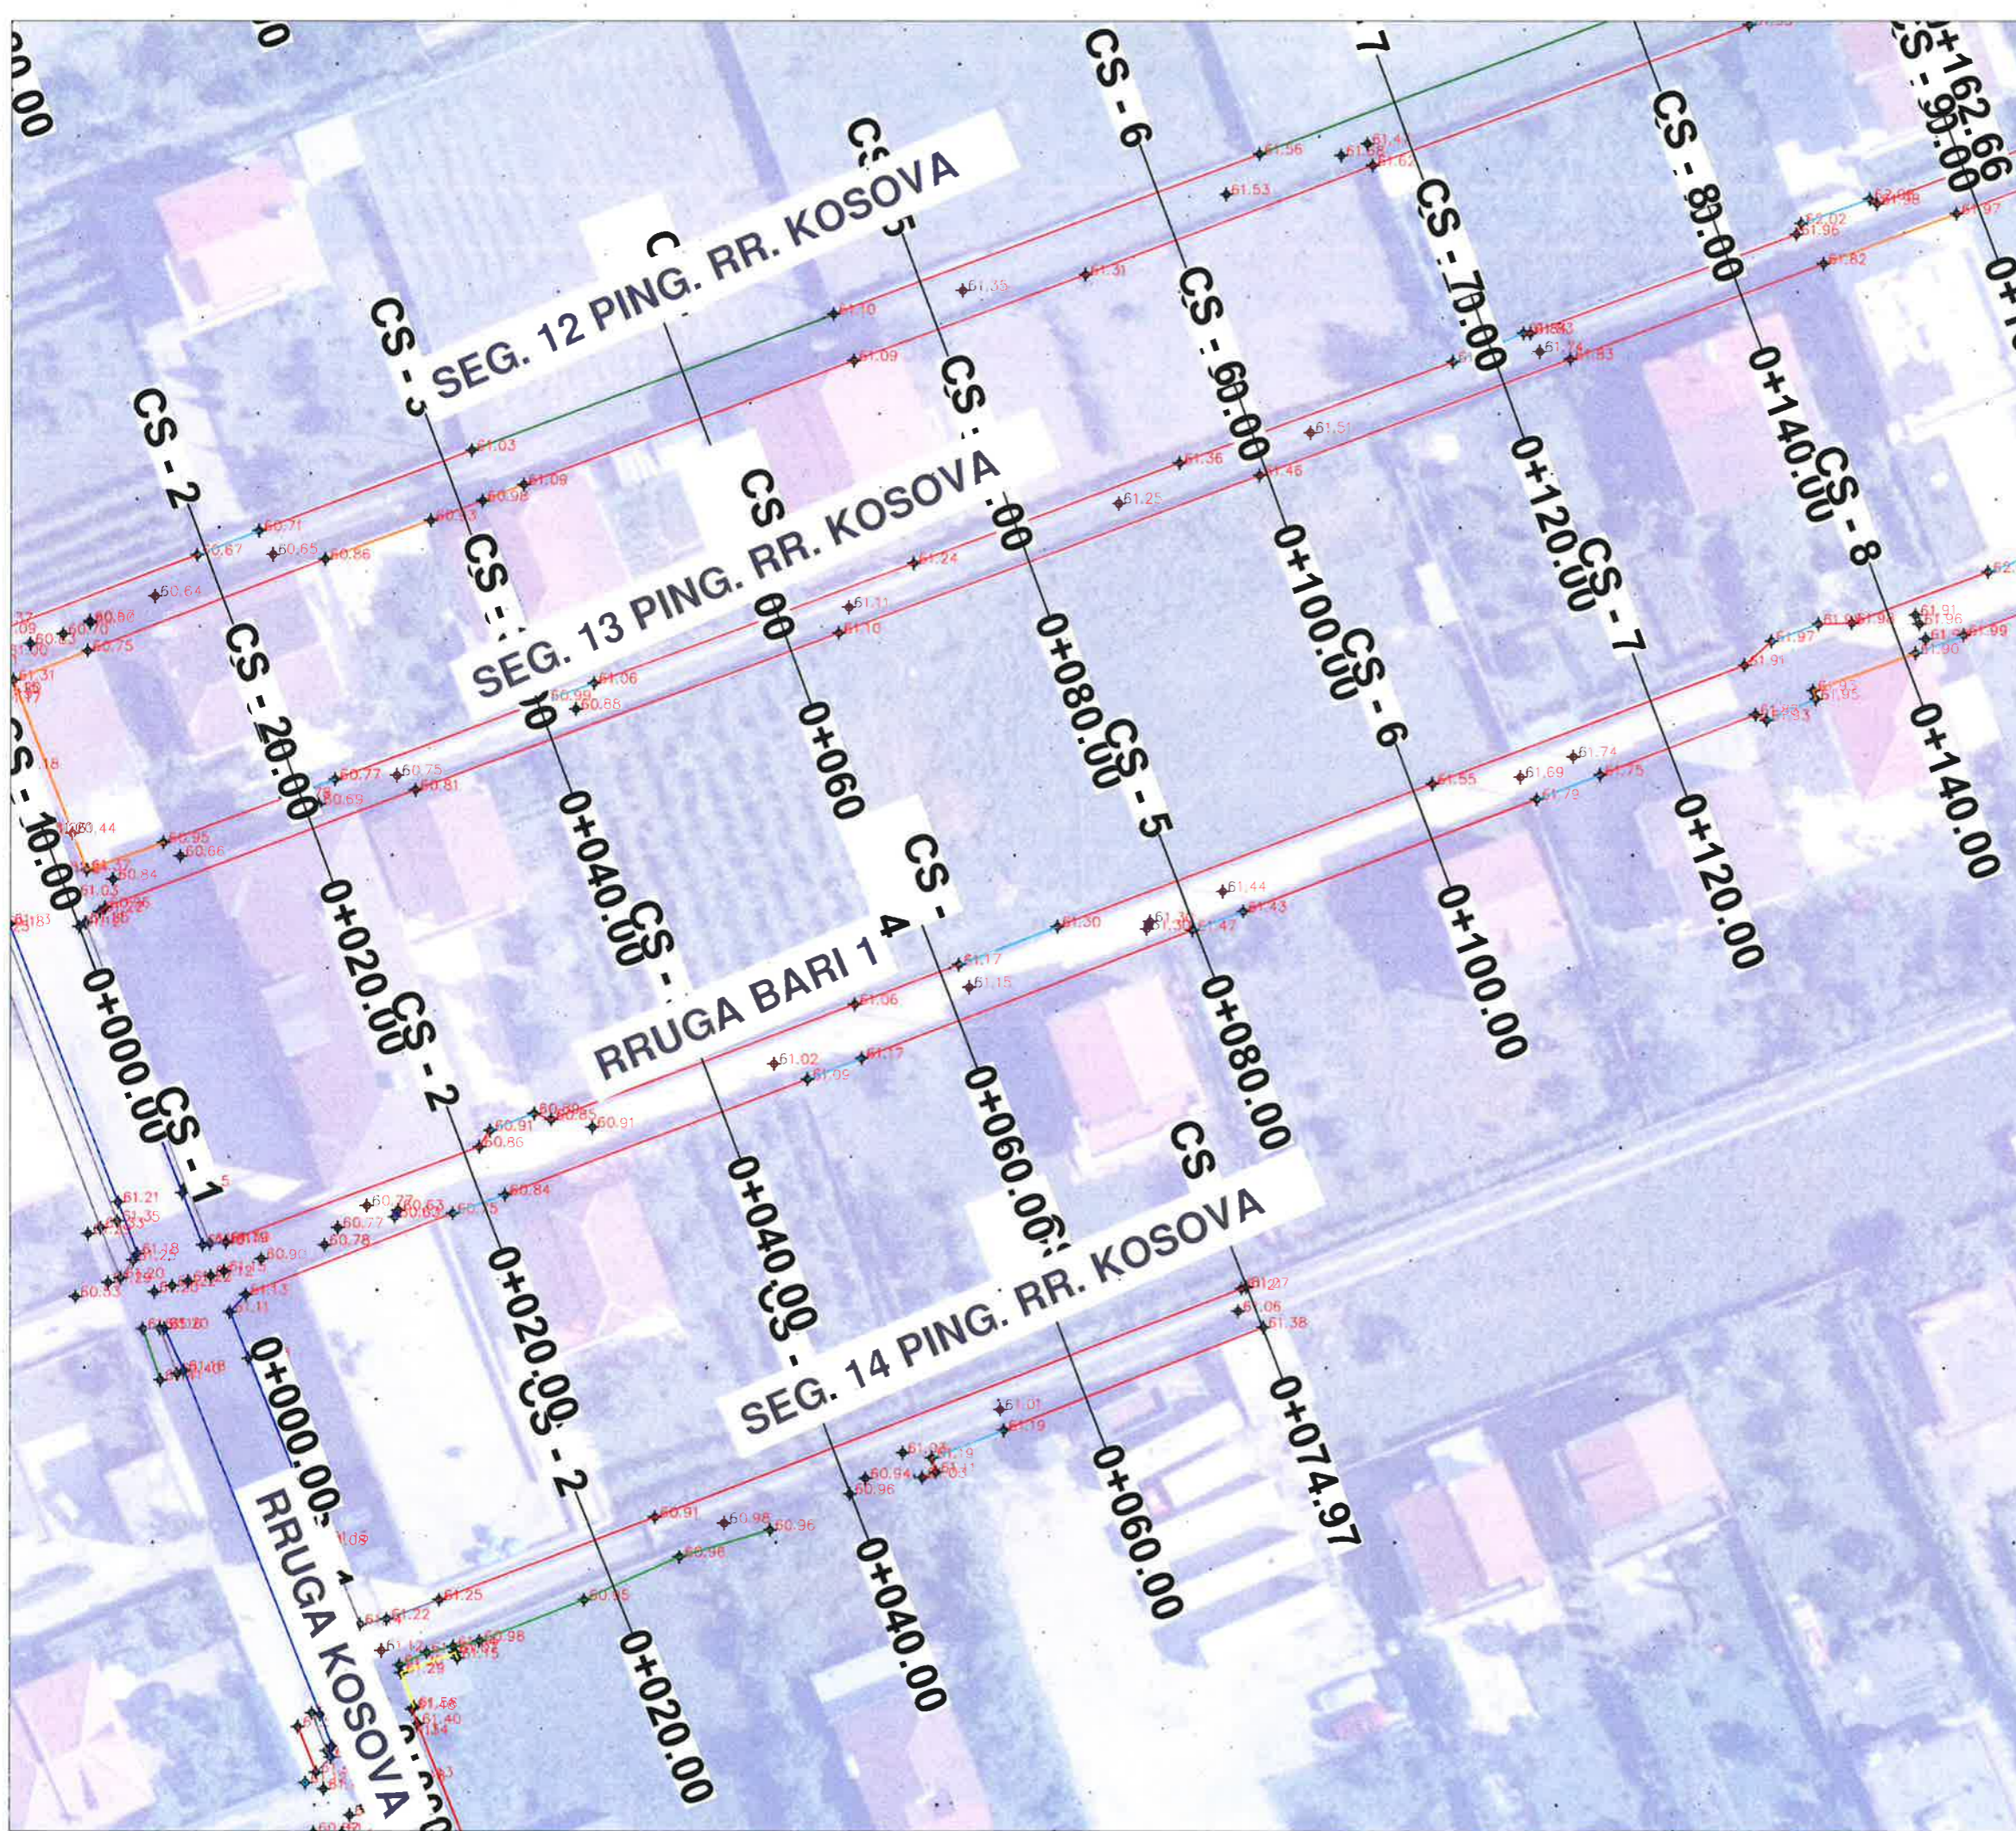



LEGJENDE	
	Rruge ekzistuese
	Asfalt ekzistues
	Kanal
	Mur
	Gardh
	Porte
	Pusete kuz
	Shtylle elektike
	Kuota
	Objekte

 BASHKIA KAMEZ DREJTORIA E PROJEKTEVE DHE INVESTIMEVE DEPARTAMENTI I PROJEKTEVE		Dr. i Projekteve dhe Investimeve		RAMADAN HYSA	
		Prgj. i Sektorit të Projekteve		DENIS PRENCI	
STAFI TEKNIK PROJEKTUES	Ing.	ALEKS DANI			
	Ing.	DENIS PRENCI			
	Ark.	ESTELA GJYRIQI			
	Ark.	BRISILDA CANI			
Titulli i Projektit			Faza e Projektit		
NDËRTIM RRUGËT BLOKU FUSHË-KAMEZ 2 (NGA RRUGA KOSOVA - RRUGA ARGJINATURA)			PROJEKT ZBATIMI		
Emerimi i Fietes			Data e Implementimit:		
TOPOGRAFIA,			Shkalla e Vizatimit:		
			1:500		
			Fleta Nr.		
			32		

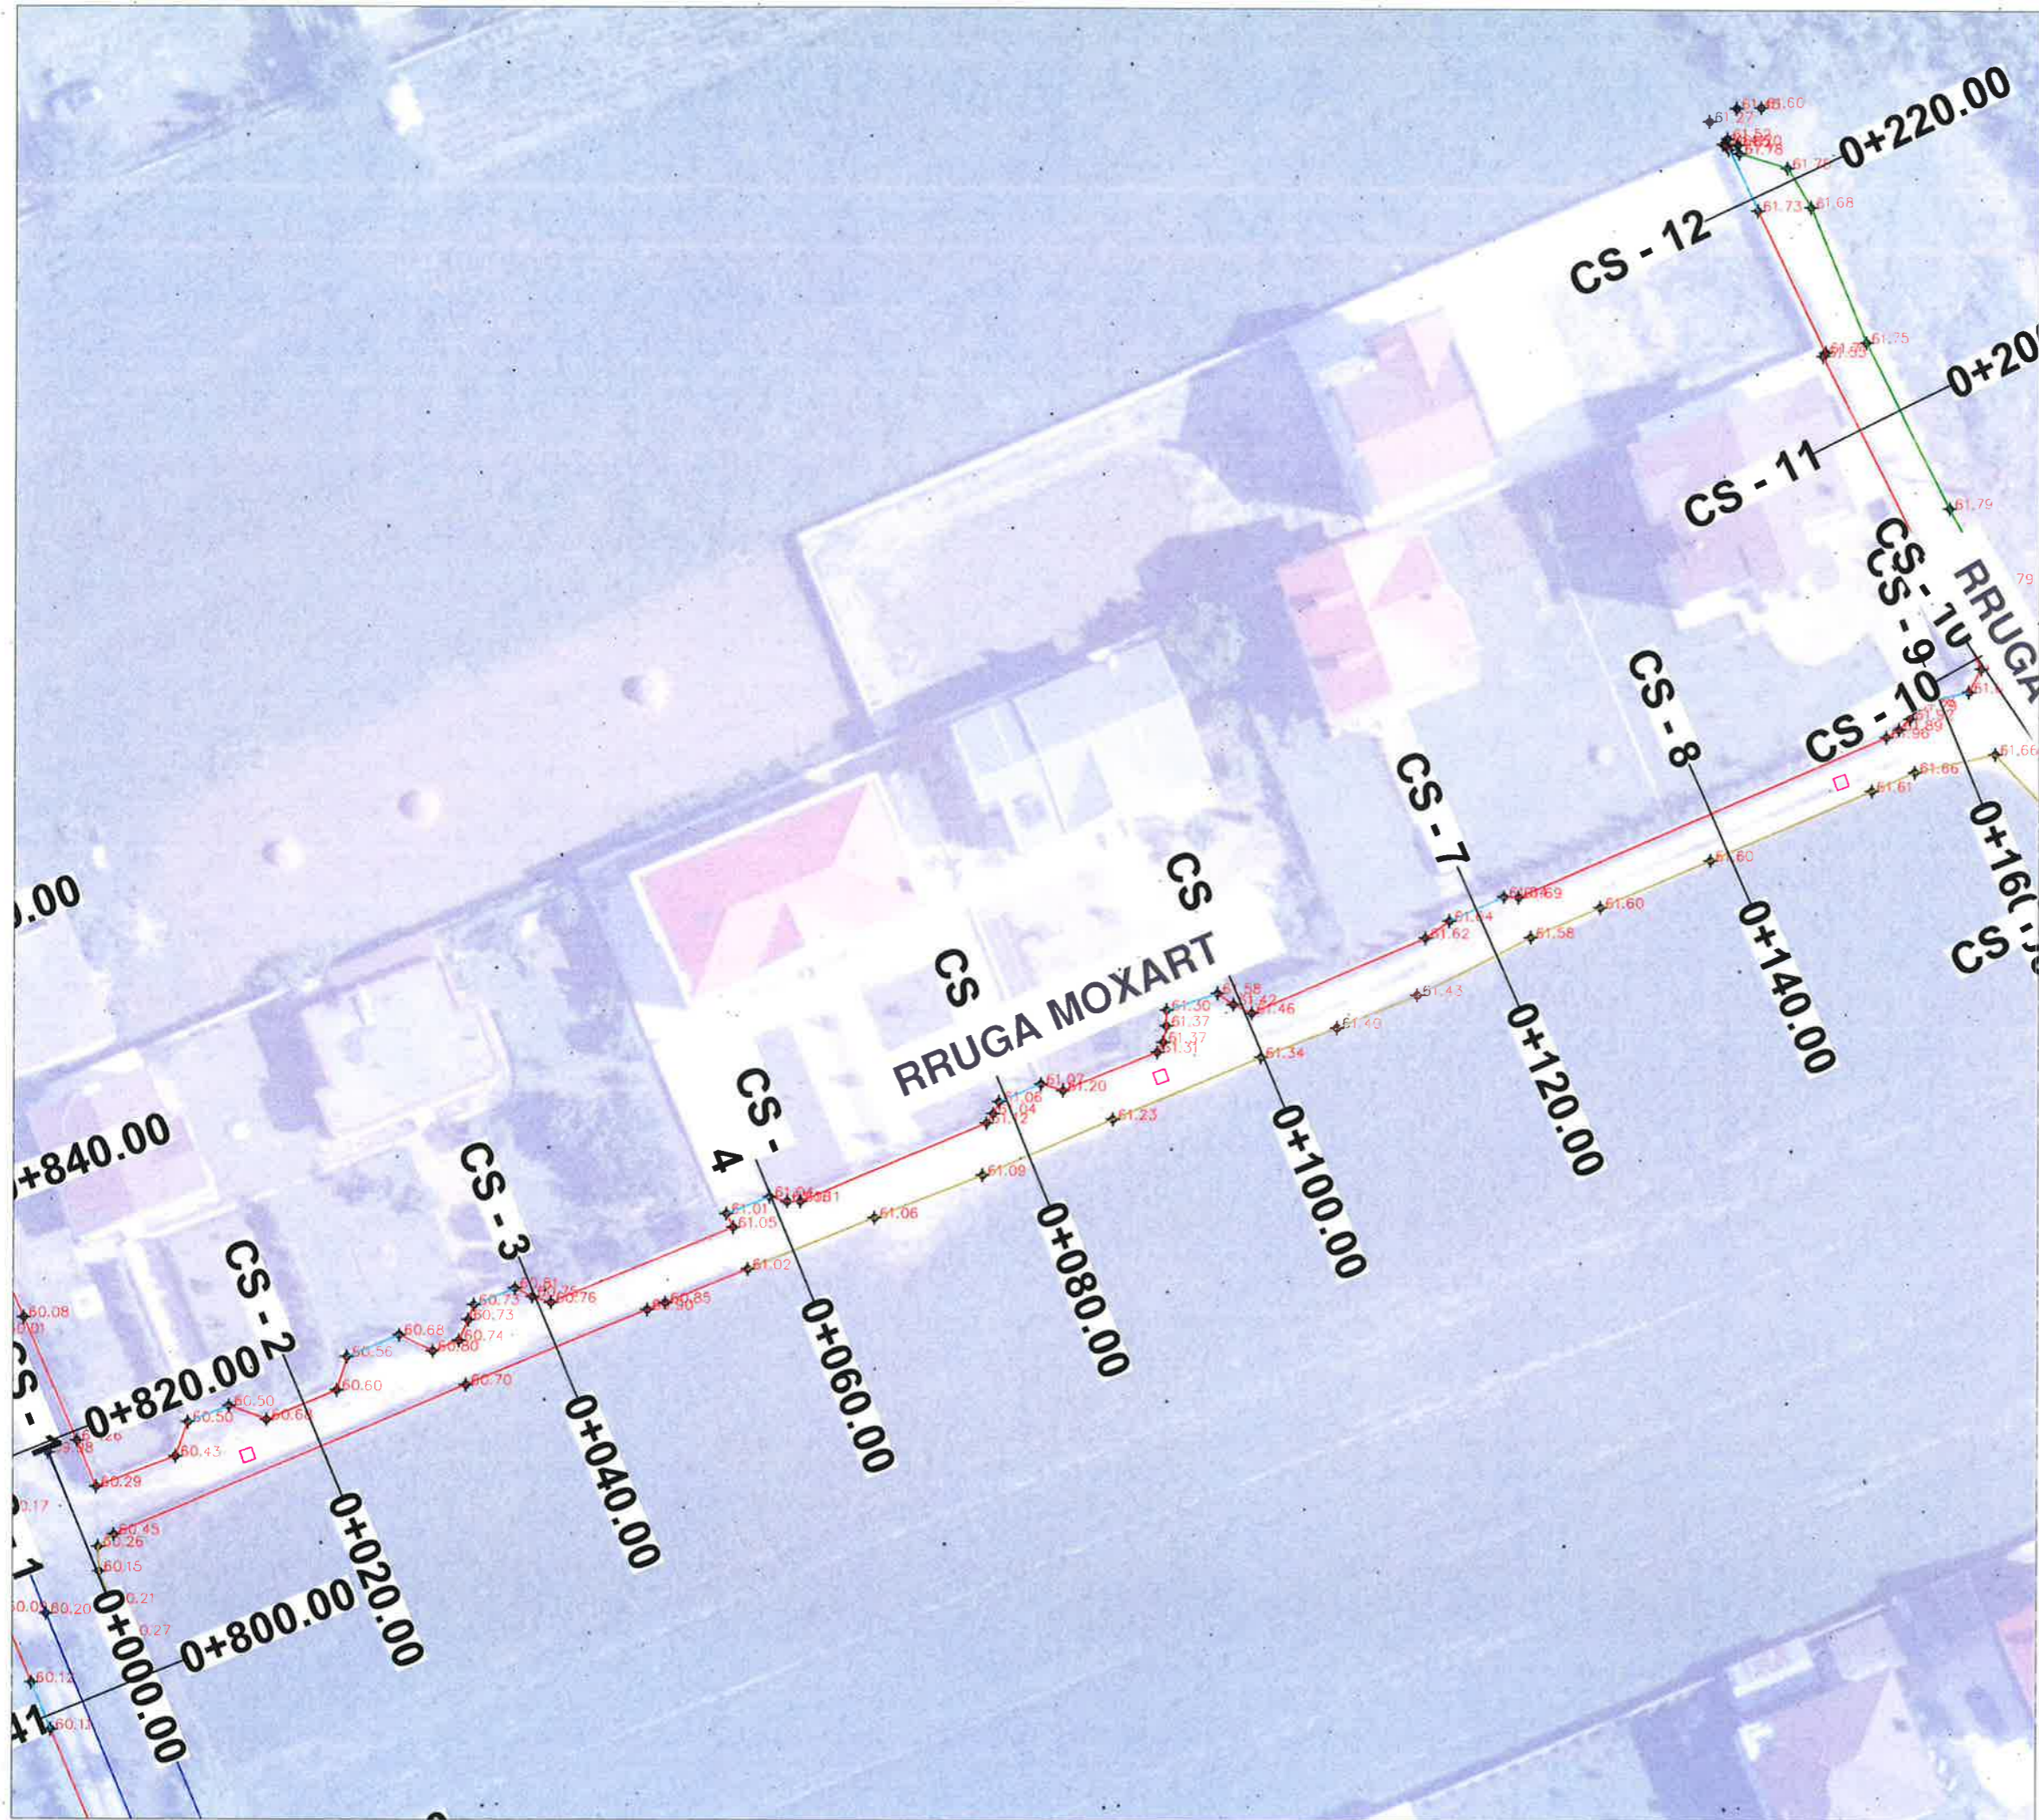

LEGJENDE	
	Rruge ekzistuese
	Asfalt ekzistues
	Kanal
	Mur
	Gardh
	Porte
	Pusete kuz
	Shtylle ëlektike
	Kuota
	Objekte

 BASHKIA KAMEZ DREJTORIA E PROJEKTEVE DHE INVESTIMEVE DEPARTAMENTI I PROJEKTEVE			
			Dr. i Projekteve dhe Investimeve
Prqj. i Sektorit të Projekteve			
STAFI TEKNIK PROJEKTORES	Ing.	ALEKS DANI	
	Ing.	DENIS PRENCI	
	Ark.	ESTELA GJYRIQI	
	Ark.	BRISILDA CANI	
Titulli i Projektit		Faza e Projektit	
NDËRTIM RRUGËT BLOKU FUSHË-KAMËZ 2 (NGA RRUGA KOSOVA - RRUGA ARGJINATURA)		PROJEKT ZBATIMI	
Emeritimi i Fletes		Data e Implementimit :	
TOPOGRAFIA		Shkalla e Vizatimit : 1:500	
		Fleta Nr. 33	

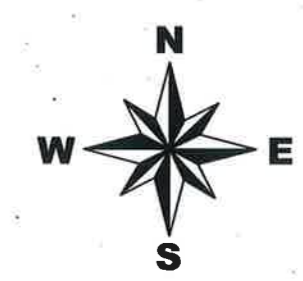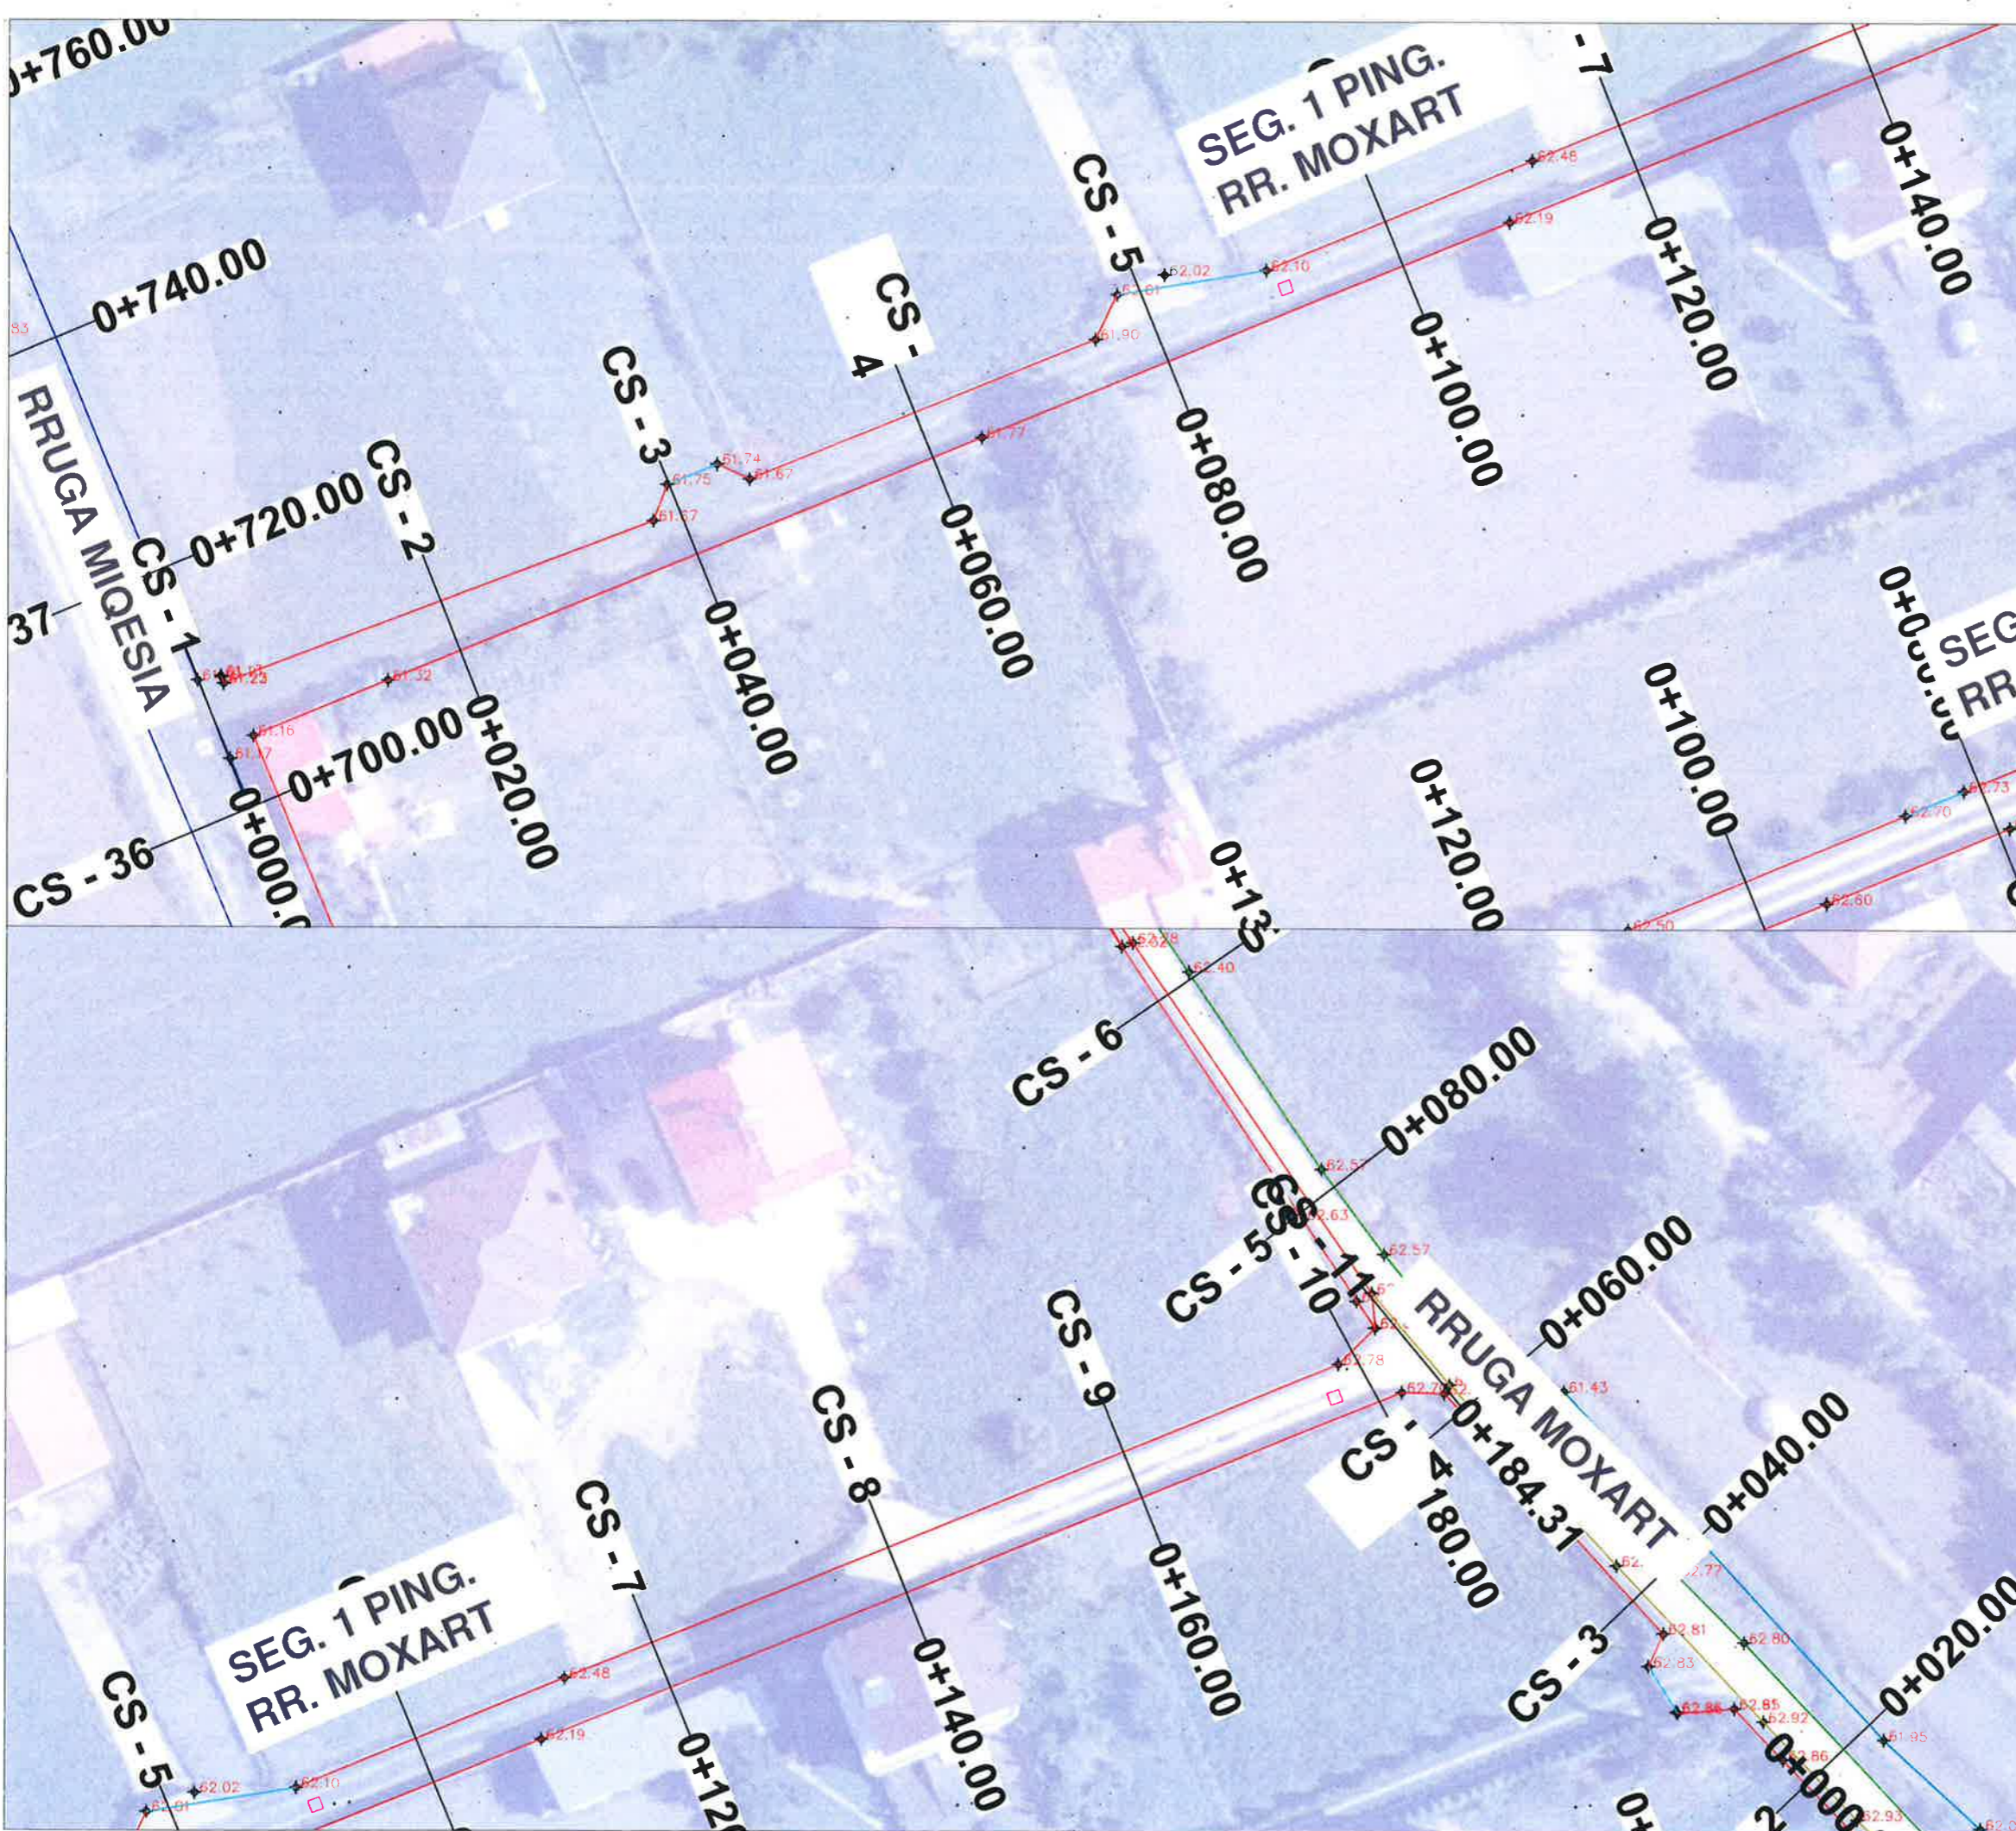


LEGJENDE	
	Rruge ekzistuese
	Asfalt ekzistues
	Kanal
	Mur
	Gardh
	Porte
	Pusete kuz
	Shtylle elektike
	Kuota
	Objekte

BASHKIA KAMEZ


DREJTORIA E PROJEKTEVE DHE INVESTIMEVE
DEPARTAMENTI I PROJEKTEVE

Dr. i Projekteve dhe Investimeve	RAMADAN HYSA	
Prj. i Sektorit të Projekteve	DENIS PRENCI	
STAFI TEKNIK PROJEKTES	Ing. ALEKS DANI	
	Ing. DENIS PRENCI	
	Ark. ESTELA GJYRIQI	
	Ark. BRISILDA CANI	
Titulli i Projektit	NDËRTIM RRUGËT BLOKU FUSHË-KAMËZ 2 (NGA RRUGA KOSOVA - RRUGA ARGJINATURA)	
Emeritimi i Fletës	TOPOGRAFIA	
Fleta e Projektit	PROJEKT ZBATIMI	
Data e Implementimit:		
Shkalla e Vizatimit:		
Fleta Nr.	34	

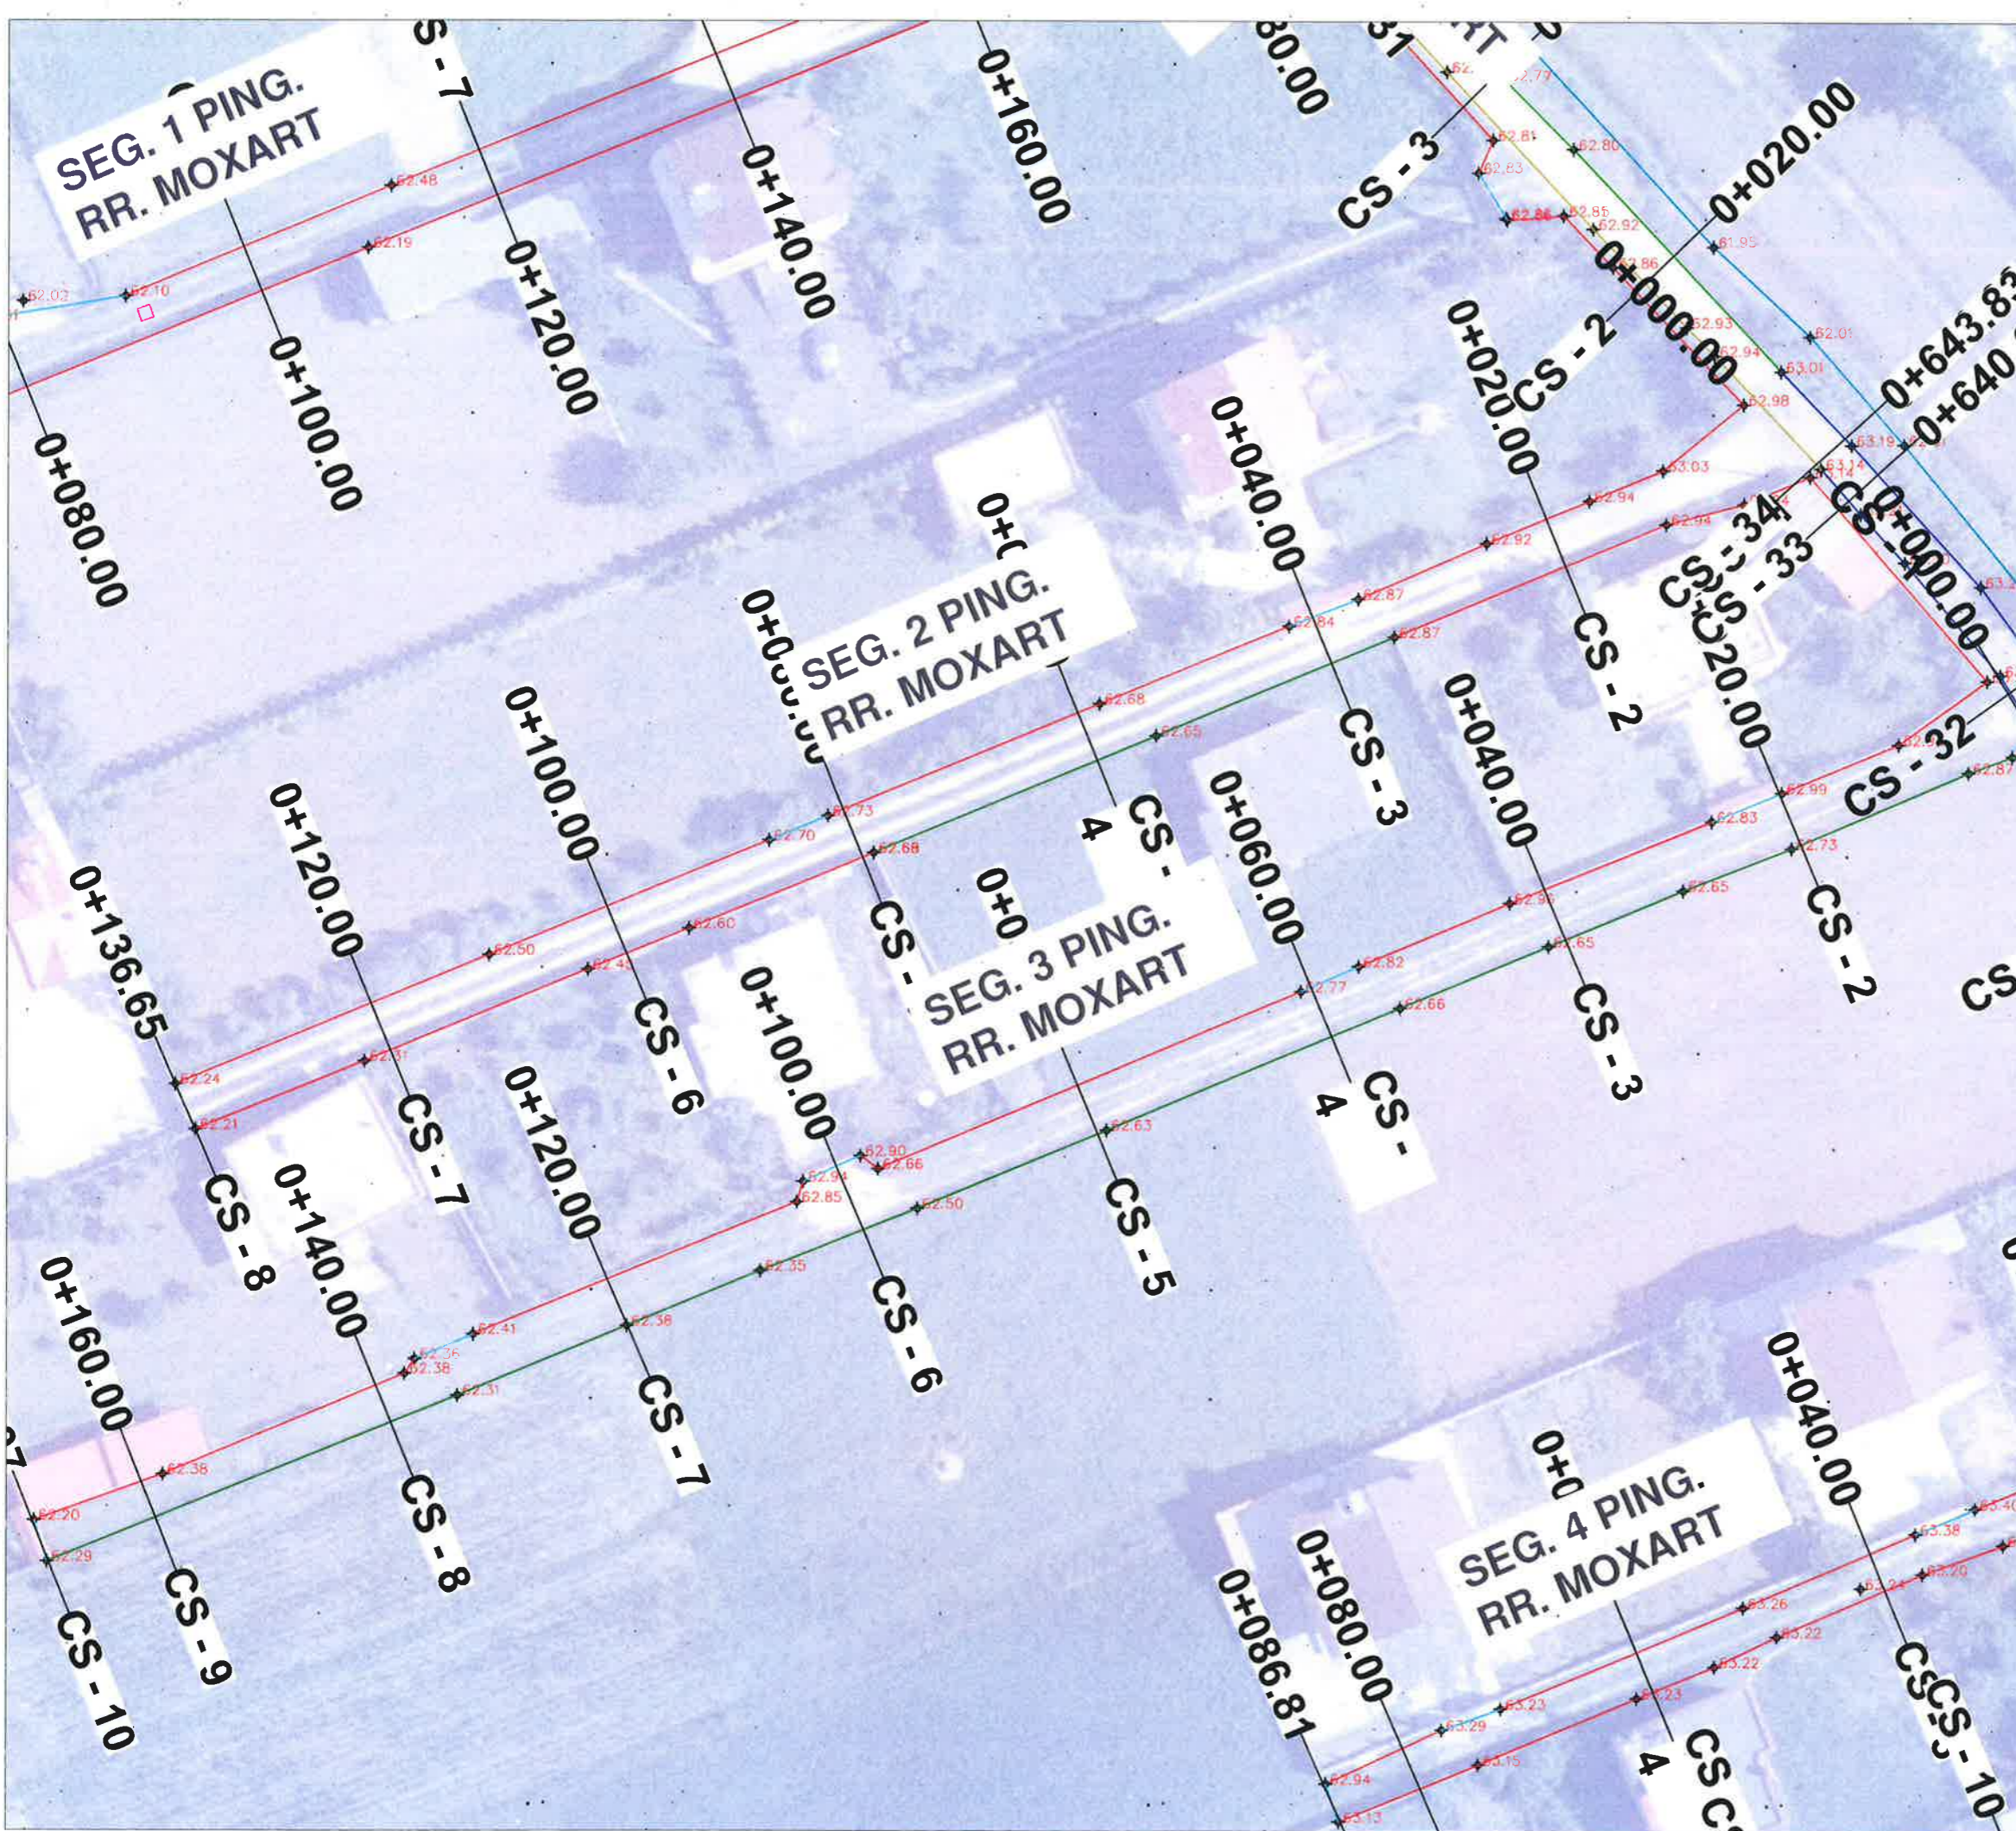

LEGJENDE	
	Rruge ekzistuese
	Asfalt ekzistues
	Kanal
	Mur
	Gardh
	Porte
	Pusete kuz
	Shtylle elektikë
	Kuota
	Objekte

 BASHKIA KAMEZ DREJTORIA E PROJEKTEVE DHE INVESTIMEVE DEPARTAMENTI I PROJEKTEVE									
Dr. i Projekteve dhe Investimeve	RAMADAN HYSA								
Prgj. i Sektorit të Projekteve	DENIS PRENCI								
STAFI TEKNIK PROJEKTUES	<table border="1"> <tr> <td>Ing.</td> <td>ALEKS DANI</td> </tr> <tr> <td>Ing.</td> <td>DENIS PRENCI</td> </tr> <tr> <td>Ark.</td> <td>ESTELA GJYRIQI</td> </tr> <tr> <td>Ark.</td> <td>BRISILDA CANI</td> </tr> </table>	Ing.	ALEKS DANI	Ing.	DENIS PRENCI	Ark.	ESTELA GJYRIQI	Ark.	BRISILDA CANI
Ing.	ALEKS DANI								
Ing.	DENIS PRENCI								
Ark.	ESTELA GJYRIQI								
Ark.	BRISILDA CANI								
Titulli i Projektit	PROJEKT ZBATIMI								
NDËRTIM RRUGËT BLOKU FUSHË-KAMËZ 2 (NGA RRUGA KOSOVA - RRUGA ARGJINATURA)	Data e Implementimit:								
Emertimi i Fletës	Shkalla e Vizatimit: 1:500								
TOPOGRAFIJA	Fleta Nr. 35								

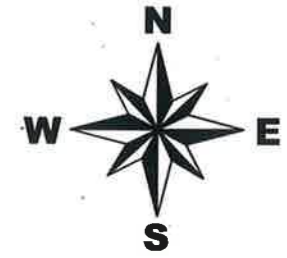


LEGJENDE	
	Rruge ekzistuese
	Asfalt ekzistues
	Kanal
	Mur
	Gardh
	Porte
	Pusete kuz
	Shtylle elektike
	Kuota
	Objekte

BASHKIA KAMEZ

DREJTORIA E PROJEKTEVE DHE INVESTIMEVE
DEPARTAMENTI I PROJEKTEVE

Dr. i Projekteve dhe Investimeve	RAMADAN HYSA
Prgj. i Sektorit të Projekteve	DENIS PRENCI
STAFI TEKNIK	Ing. ALEKS DANI
PROJEKTUES	Ing. DENIS PRENCI
Ark.	ESTELA GJYRIQI
Ark.	BRISILDA CANI
Titulli i Projektit	NDËRTIM RRUGËT BLOKU FUSHË-KAMËZ 2 (NGA RRUGA KOSOVA - RRUGA ARGJINATURA)
Emertimi i Fletes	TOPOGRAFIA
Faza e Projektit	PROJEKT ZBATIMI
Data e Implementimit:	
Shkalla e Vizatimit	1:500
Fleta Nr.	36

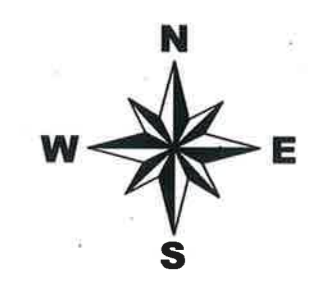

LEGJENDE	
	Rruges ekzistuese
	Asfalt ekzistues
	Kanal
	Mur
	Gardh
	Porte
	Pusete kuz
	Shtylle elektike
	Kuota
	Objekte

BASHKIA KAMEZ



DREJTORIA E PROJEKTEVE DHE INVESTIMEVE
DEPARTAMENTI I PROJEKTEVE

Dr. i Projekteve dhe Investimeve	RAMADAN HYSA													
Prgj. i Sektorit të Projekteve	DENIS PRENCI													
<table border="1" style="width: 100%; border-collapse: collapse;"> <tr> <td style="width: 15%;">STAFI TEKNIK</td> <td style="width: 15%;">Ing.</td> <td style="width: 40%;">ALEKS DANI</td> <td rowspan="4" style="width: 30%; text-align: center; vertical-align: middle;"> </td> </tr> <tr> <td>PROJEKTUES</td> <td>Ing.</td> <td>DENIS PRENCI</td> </tr> <tr> <td></td> <td>Ark.</td> <td>ESTELA GJYRIQI</td> </tr> <tr> <td></td> <td>Ark.</td> <td>BRISILDA CANI</td> </tr> </table>		STAFI TEKNIK	Ing.	ALEKS DANI		PROJEKTUES	Ing.	DENIS PRENCI		Ark.	ESTELA GJYRIQI		Ark.	BRISILDA CANI
STAFI TEKNIK	Ing.	ALEKS DANI												
PROJEKTUES	Ing.	DENIS PRENCI												
	Ark.	ESTELA GJYRIQI												
	Ark.	BRISILDA CANI												
<table border="1" style="width: 100%; border-collapse: collapse;"> <tr> <td style="width: 80%;"> Titulli i Projektit NDËRTIM RRUGËT BLOKU FUSHË-KAMËZ 2 (NGA RRUGA KOSOVA - RRUGA ARGJINATURA) </td> <td style="width: 20%;"> Faza e Projektit PROJEKT ZBATIMI </td> </tr> <tr> <td colspan="2"> Emertimi i Fletes TOPOGRAFIA </td> </tr> <tr> <td colspan="2"> Data e Implementimit : Shkalla e Vizatimit : Fleta Nr. </td> </tr> <tr> <td colspan="2" style="text-align: right;"> 37 </td> </tr> </table>		Titulli i Projektit NDËRTIM RRUGËT BLOKU FUSHË-KAMËZ 2 (NGA RRUGA KOSOVA - RRUGA ARGJINATURA)	Faza e Projektit PROJEKT ZBATIMI	Emertimi i Fletes TOPOGRAFIA		Data e Implementimit : Shkalla e Vizatimit : Fleta Nr.		37						
Titulli i Projektit NDËRTIM RRUGËT BLOKU FUSHË-KAMËZ 2 (NGA RRUGA KOSOVA - RRUGA ARGJINATURA)	Faza e Projektit PROJEKT ZBATIMI													
Emertimi i Fletes TOPOGRAFIA														
Data e Implementimit : Shkalla e Vizatimit : Fleta Nr.														
37														



LEGJENDE	
	Rruge ekzistuese
	Asfalt ekzistues
	Kanal
	Mur
	Gardh
	Porte
	Pusete kuz
	Shtyllë elektike
	Kuota
	Objekte

		BASHKIA KAMEZ	
DREJTORIA E PROJEKTEVE DHE INVESTIMEVE DEPARTAMENTI I PROJEKTEVE			
Dr. i Projekteve dhe Investimeve		RAMADAN HYSA	
Prgj. i Sektorit të Projekteve		DENIS PRENCI	
STAFI TEKNIK PROJEKTUES	Ing.	ALEKS DANI	
	Ing.	DENIS PRENCI	
	Ark.	ESTELA GJYRIQI	
	Ark.	BRISILDA CANI	
Titulli i Projektit		Pisa e Projektit	
NDËRTIM RRUGËT BLOKU FUSHË-KAMËZ 2 (NGA RRUGA KOSOVA - RRUGA ARGJINATURA)		PROJEKT ZBATIMI	
Emertimi i Fletës		Data e implementimit :	
TOPOGRAFIA		Shkalla e Vizatimit : 1:500	
		Fleta Nr. 38	

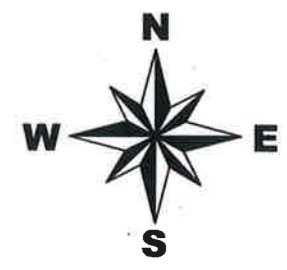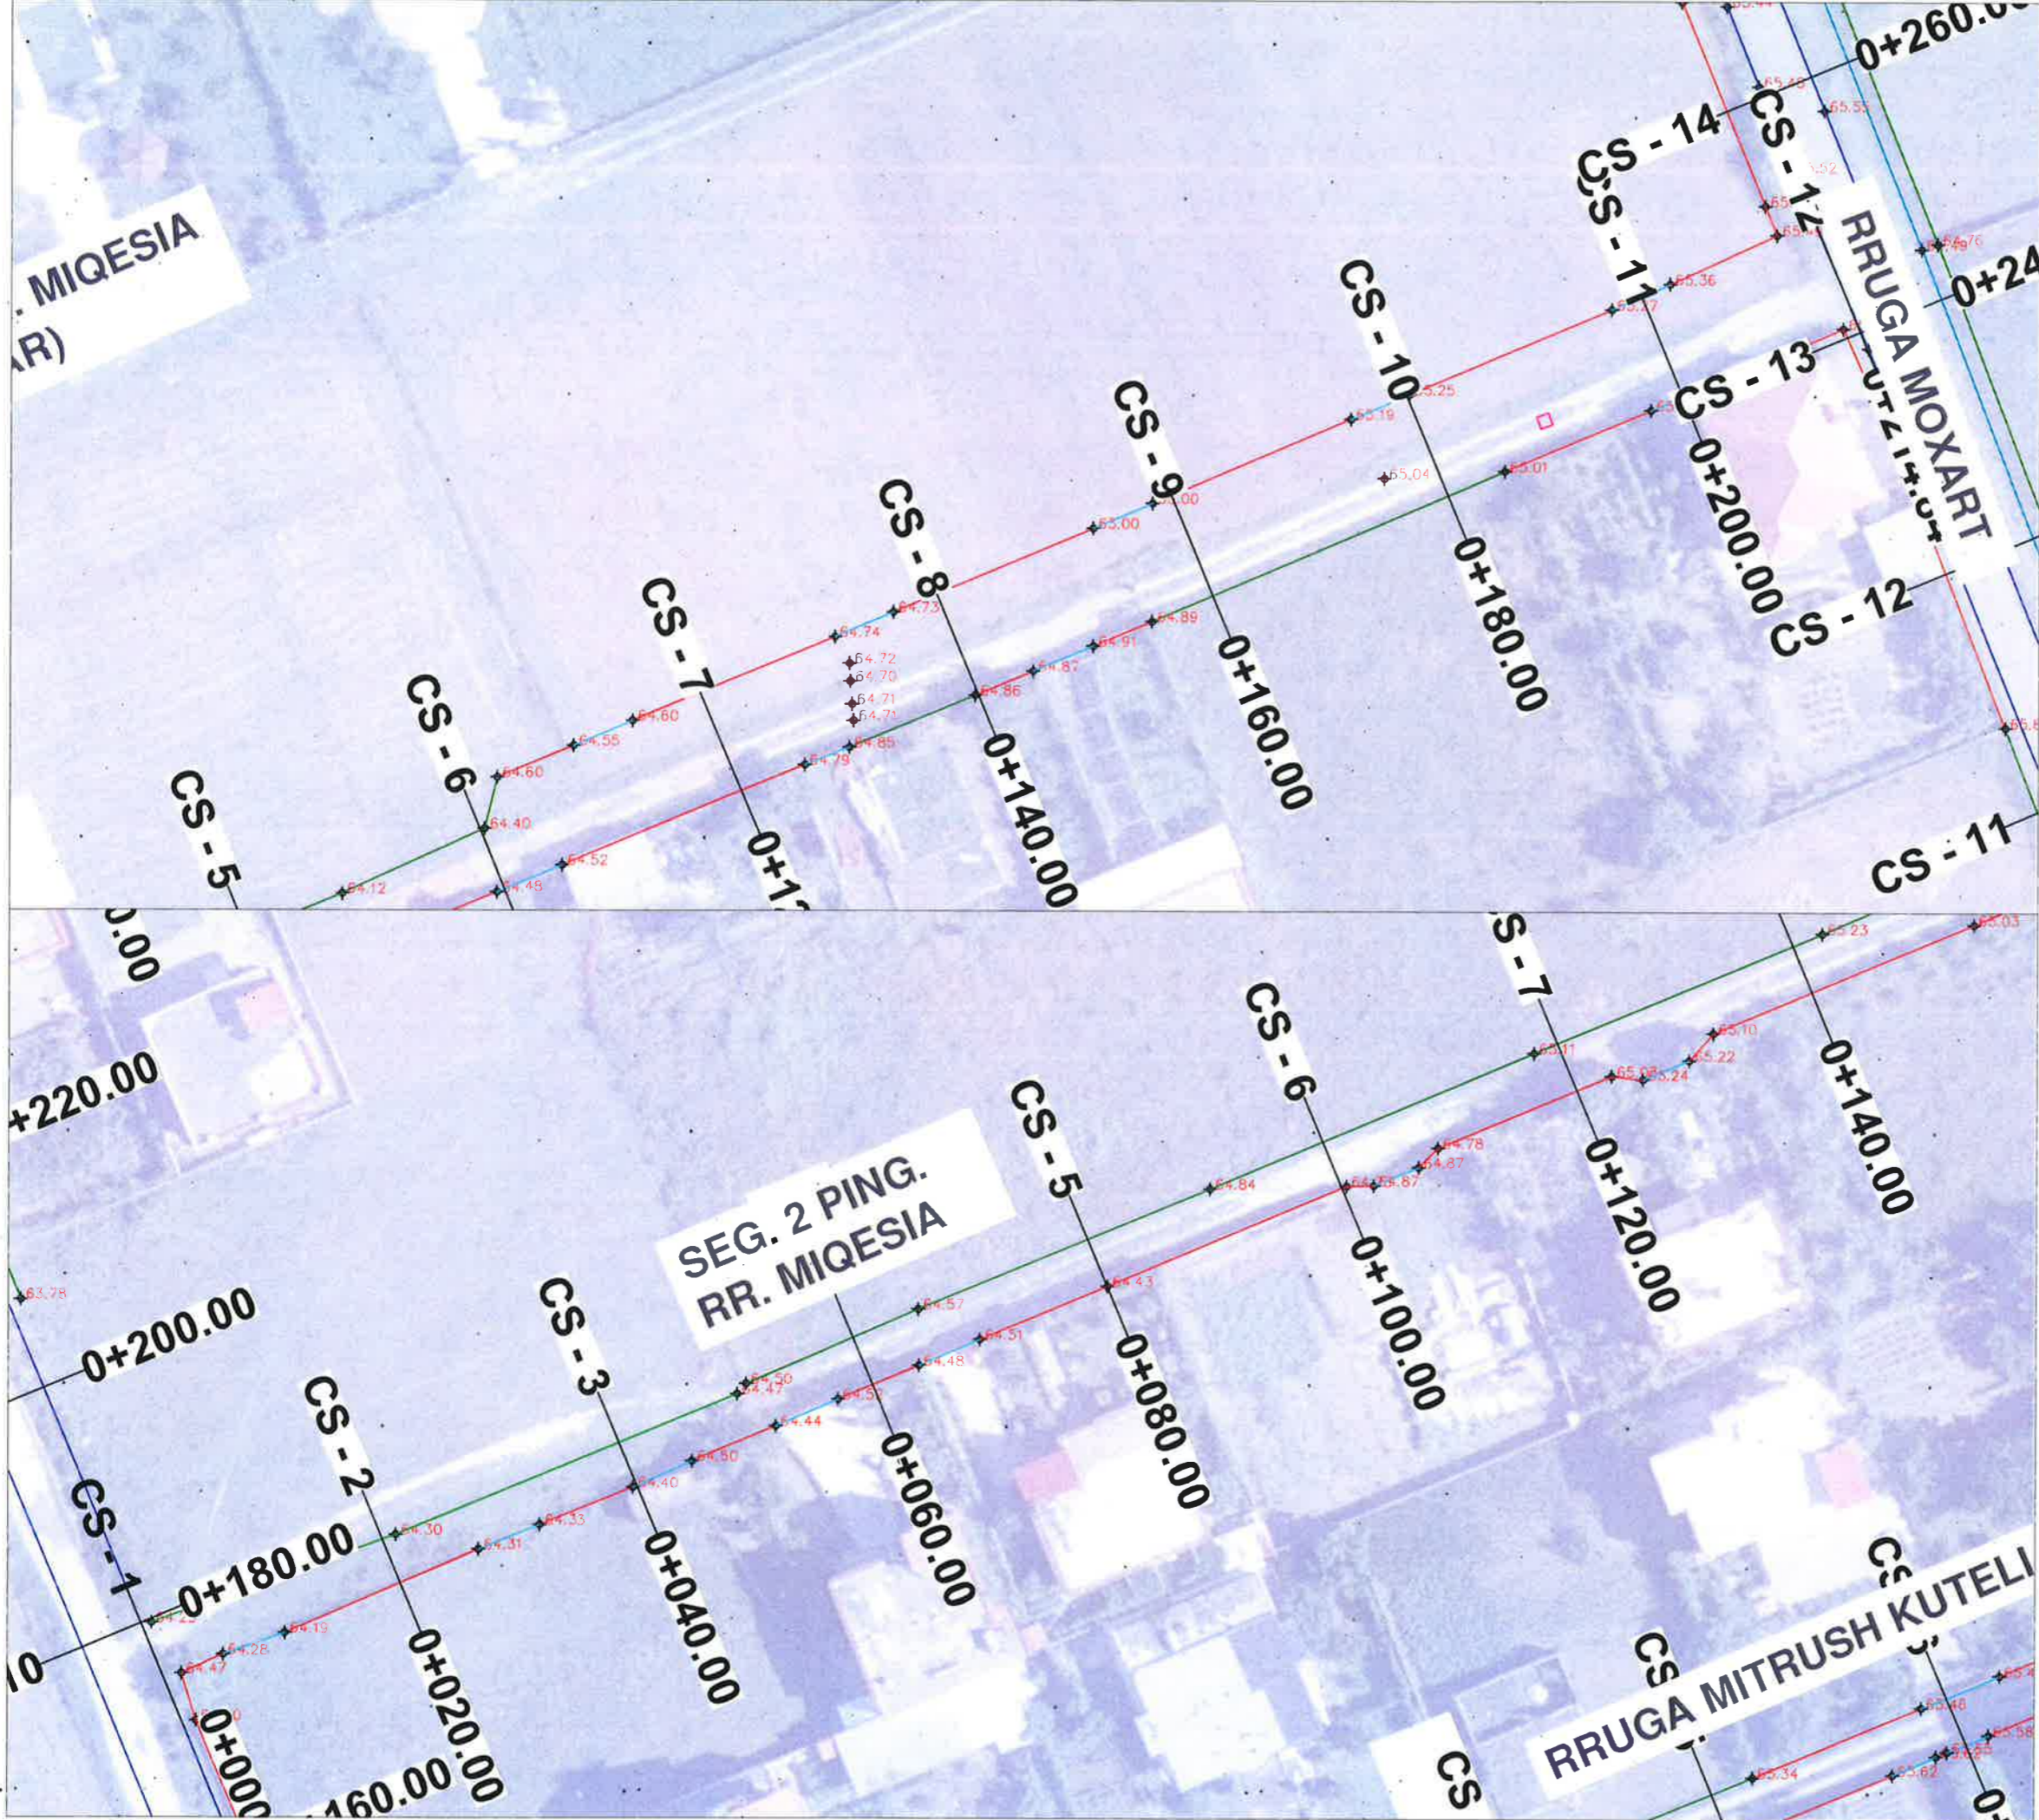



LEGJENDE	
	Rruge ekzistuese
	Asfalt ekzistues
	Kanal
	Mur
	Gardh
	Porte
	Pusete kuz
	Shtylle elektike
	Kuota
	Objekte



BASHKIA KAMEZ

DREJTORIA E PROJEKTEVE DHE INVESTIMEVE
DEPARTAMENTI I PROJEKTEVE

Dr. i Projekteve dhe Investimeve		RAMADAN HYSA	
Prqj. i Sektorit të Projekteve		DENIS PRENCI	
STAFI TEKNIK PROJEKTUES	Ing.	ALEKS DANI	
	Ing.	DENIS PRENCI	
	Ark.	ESTELA GJYRIQI	
	Ark.	BRISILDA CANI	
Titulli i Projektit		Faza e Projektit	
NDËRTIM RRUGËT BLOKU FUSHË-KAMËZ 2 (NGA RRUGA KOSOVA - RRUGA ARGJINATURA)		PROJEKT ZBATIMI	
Emeritimi i Fietes		Data e Implementimit :	
TOPOGRAFIA		Shkalla e Vizatimit	
		Fleta Nr.	
		39	

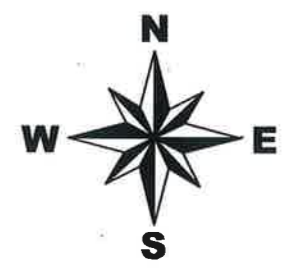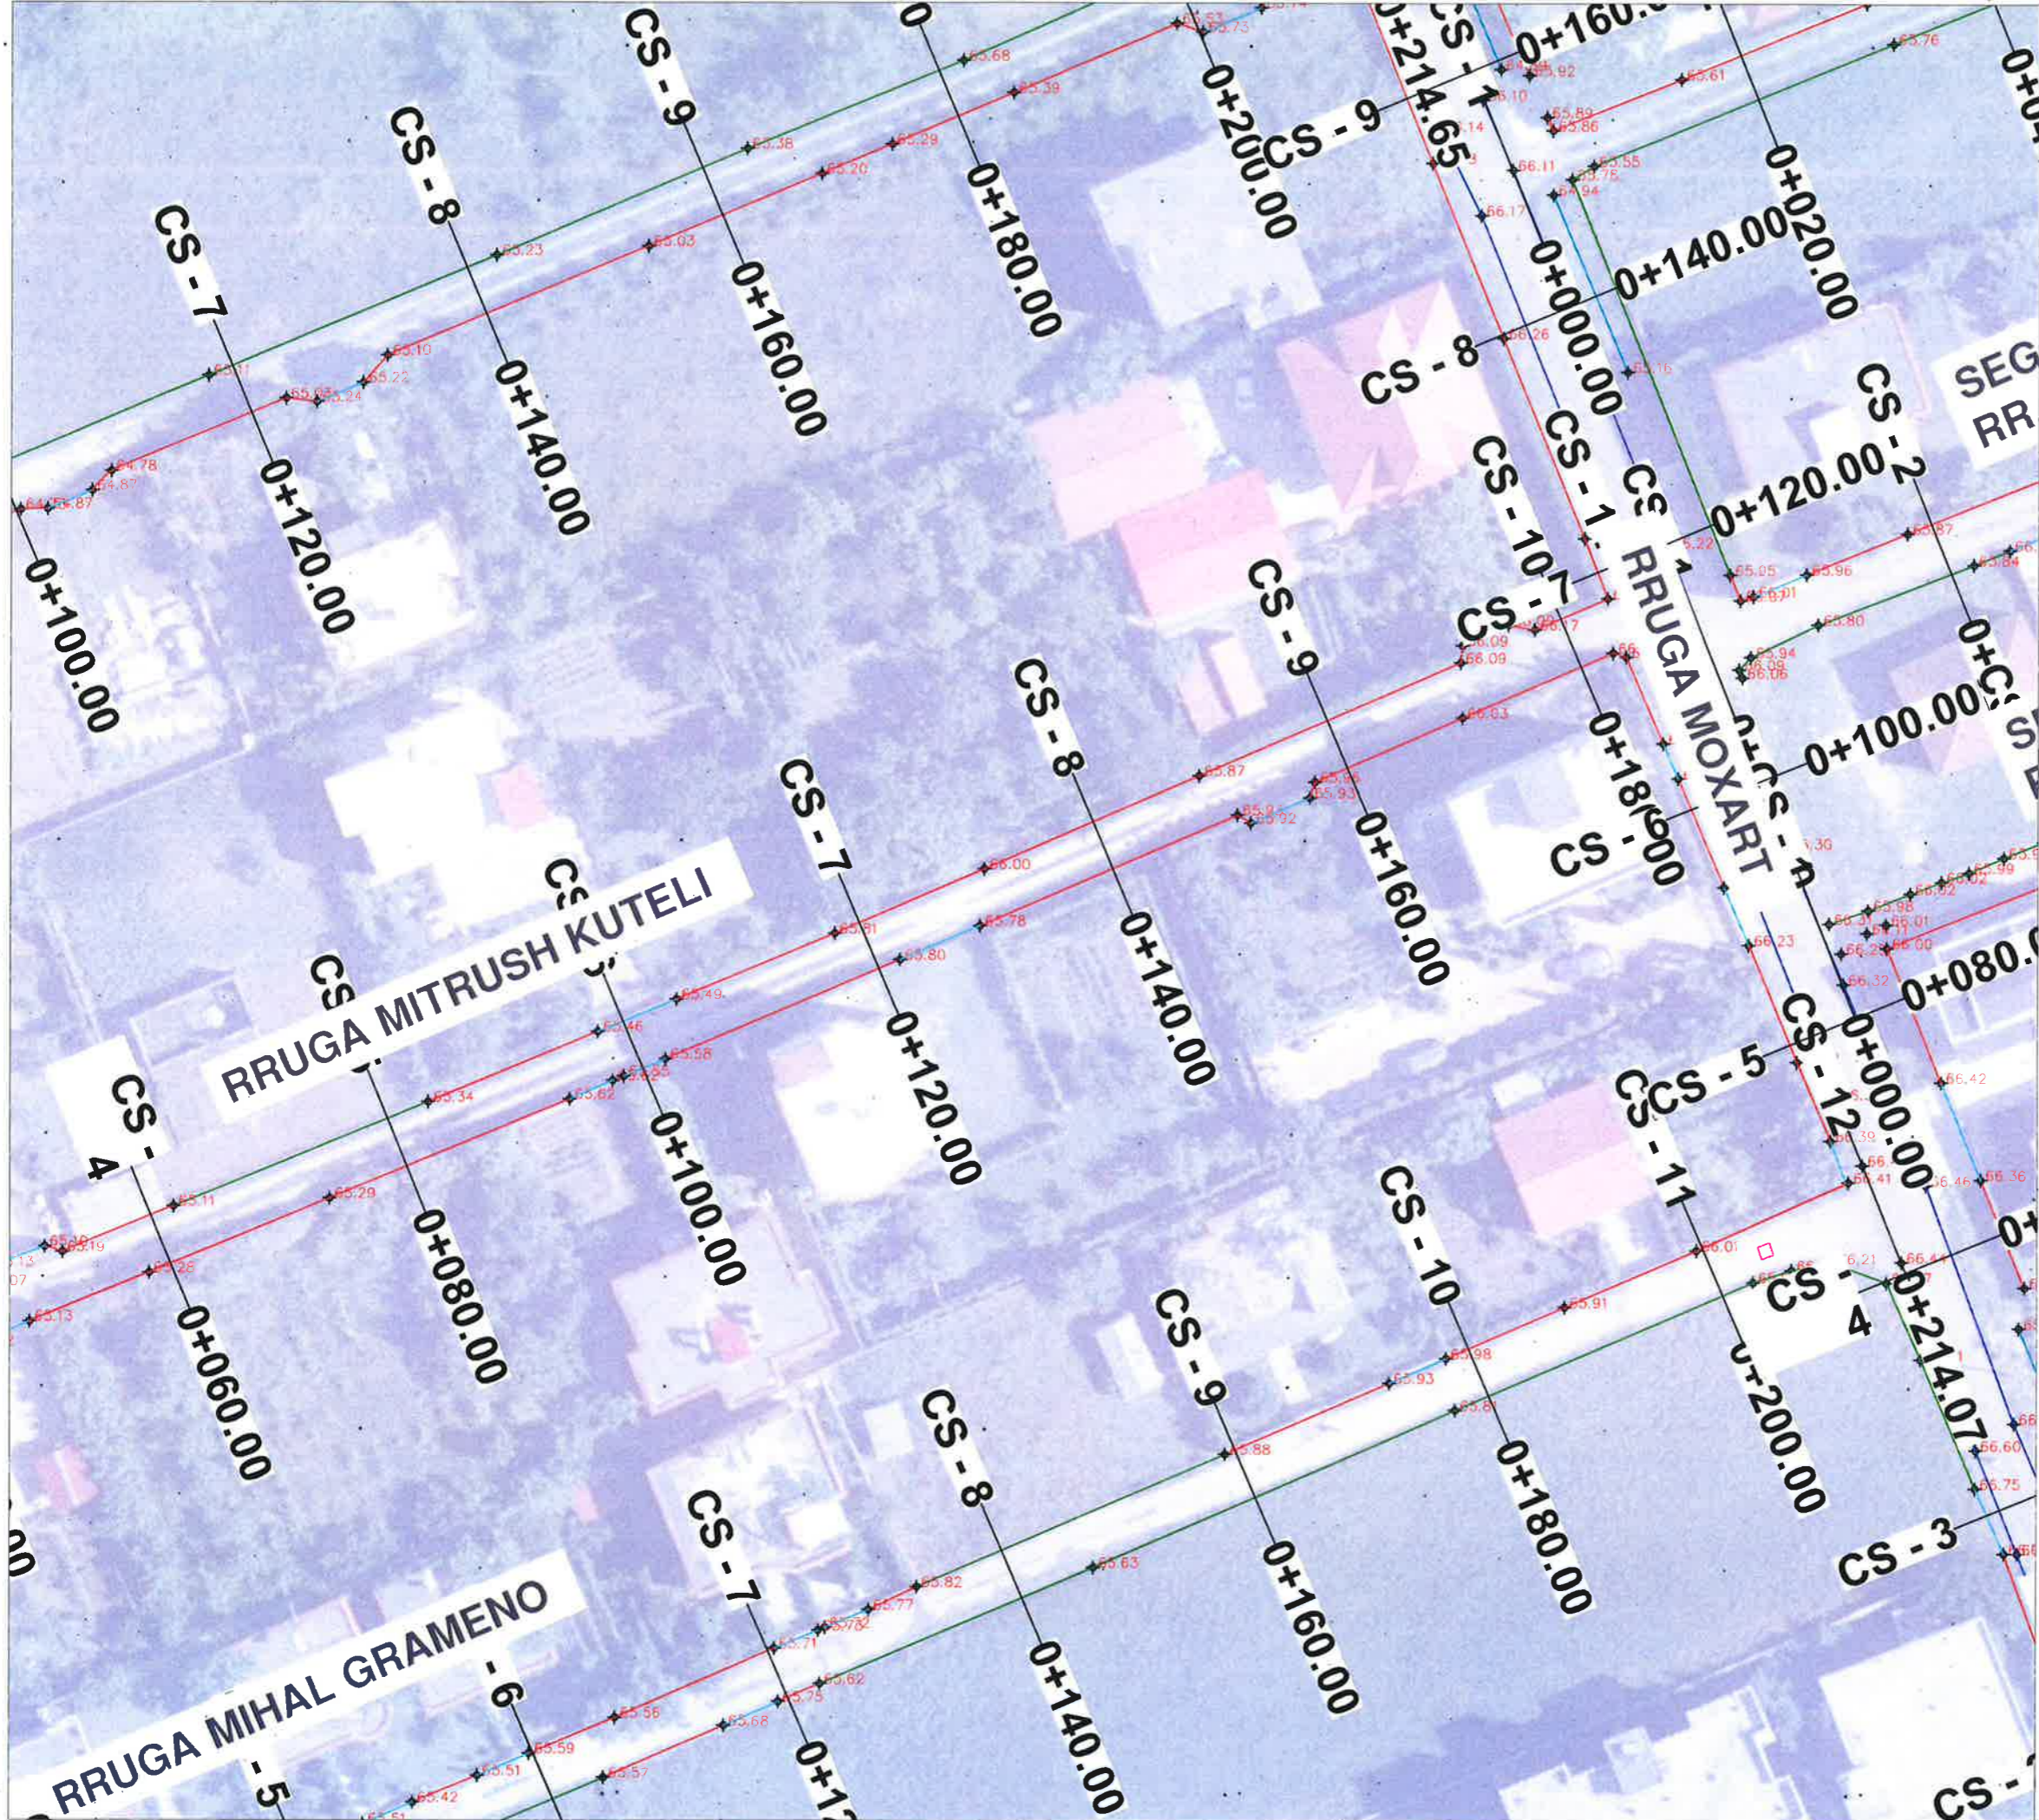

LEGJENDE

- Rruge ekzistuese
- Asfalt ekzistues
- Kanal
- Mur
- Gardh
- Porte
- Pusete kuz
- Shtylle elektike
- Kuota
- Objekte

 BASHKIA KAMEZ DREJTORIA E PROJEKTEVE DHE INVESTIMEVE DEPARTAMENTI I PROJEKTEVE		Dr. i Projekteve dhe Investimeve Prgj. i Sektorit të Projekteve	
		RAMADAN HYSA DENIS PRENCI	
STAFI TEKNIK PROJEKTUES	Ing.	ALEKS DANI	   
	Ing.	DENIS PRENCI	
	Ark.	ESTELA GJYRIQI	
	Ark.	BRISILDA CANI	
Titulli i Projektit		Faza e Projektit	
NDËRTIM RRUGËT BLOKU FUSHË-KAMËZ 2 (NGA RRUGA KOSOVA - RRUGA ARGJINATURA)		PROJEKT ZBATIMI	
Emertimi i Fletes		Data e Implementimit :	
TOPOGRAFIA		Shkalla e Vizatimit	
		Fleta Nr.	
		. 40	