


PROJEKTI


Rikualifikim i rrugeve te brendshme ne Lagjen ``Lugu i Dardhes``

BASHKIA SARANDE

ZV.KRYETAR
FLORJAN SALI

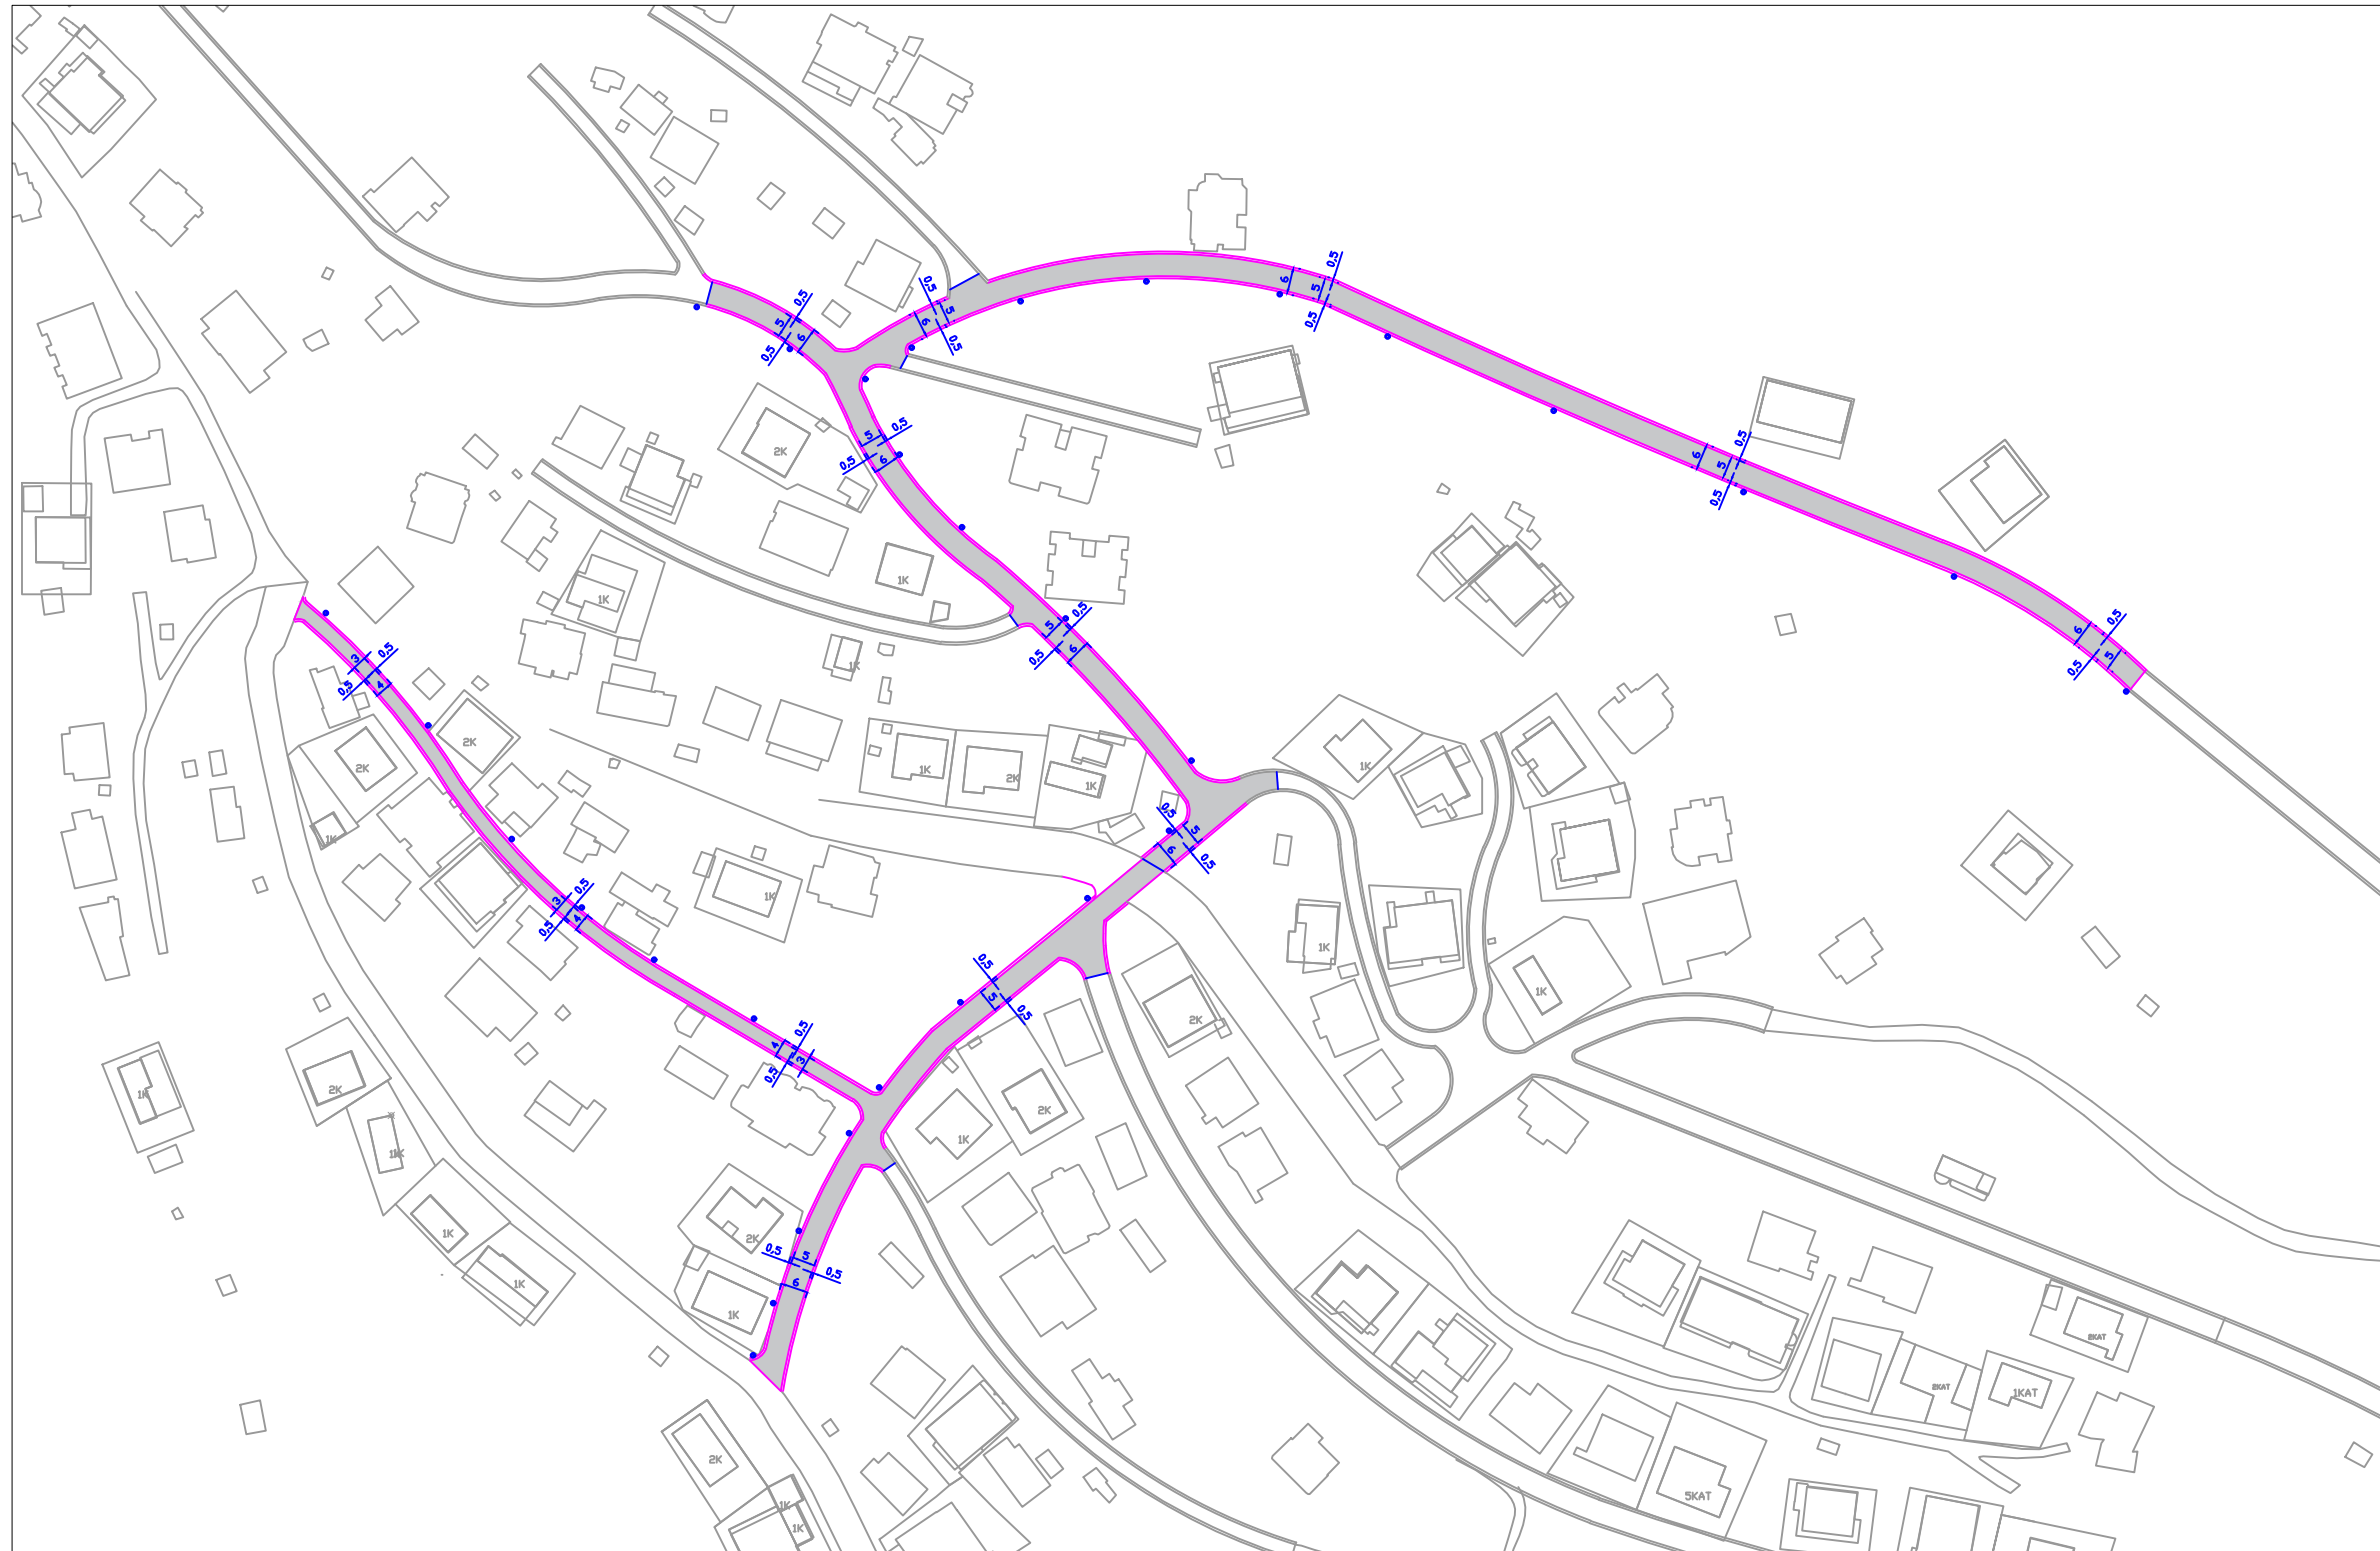


Rikualifikim i rrugeve te brendshme ne Lagjen ``Lugu i Dardhes``

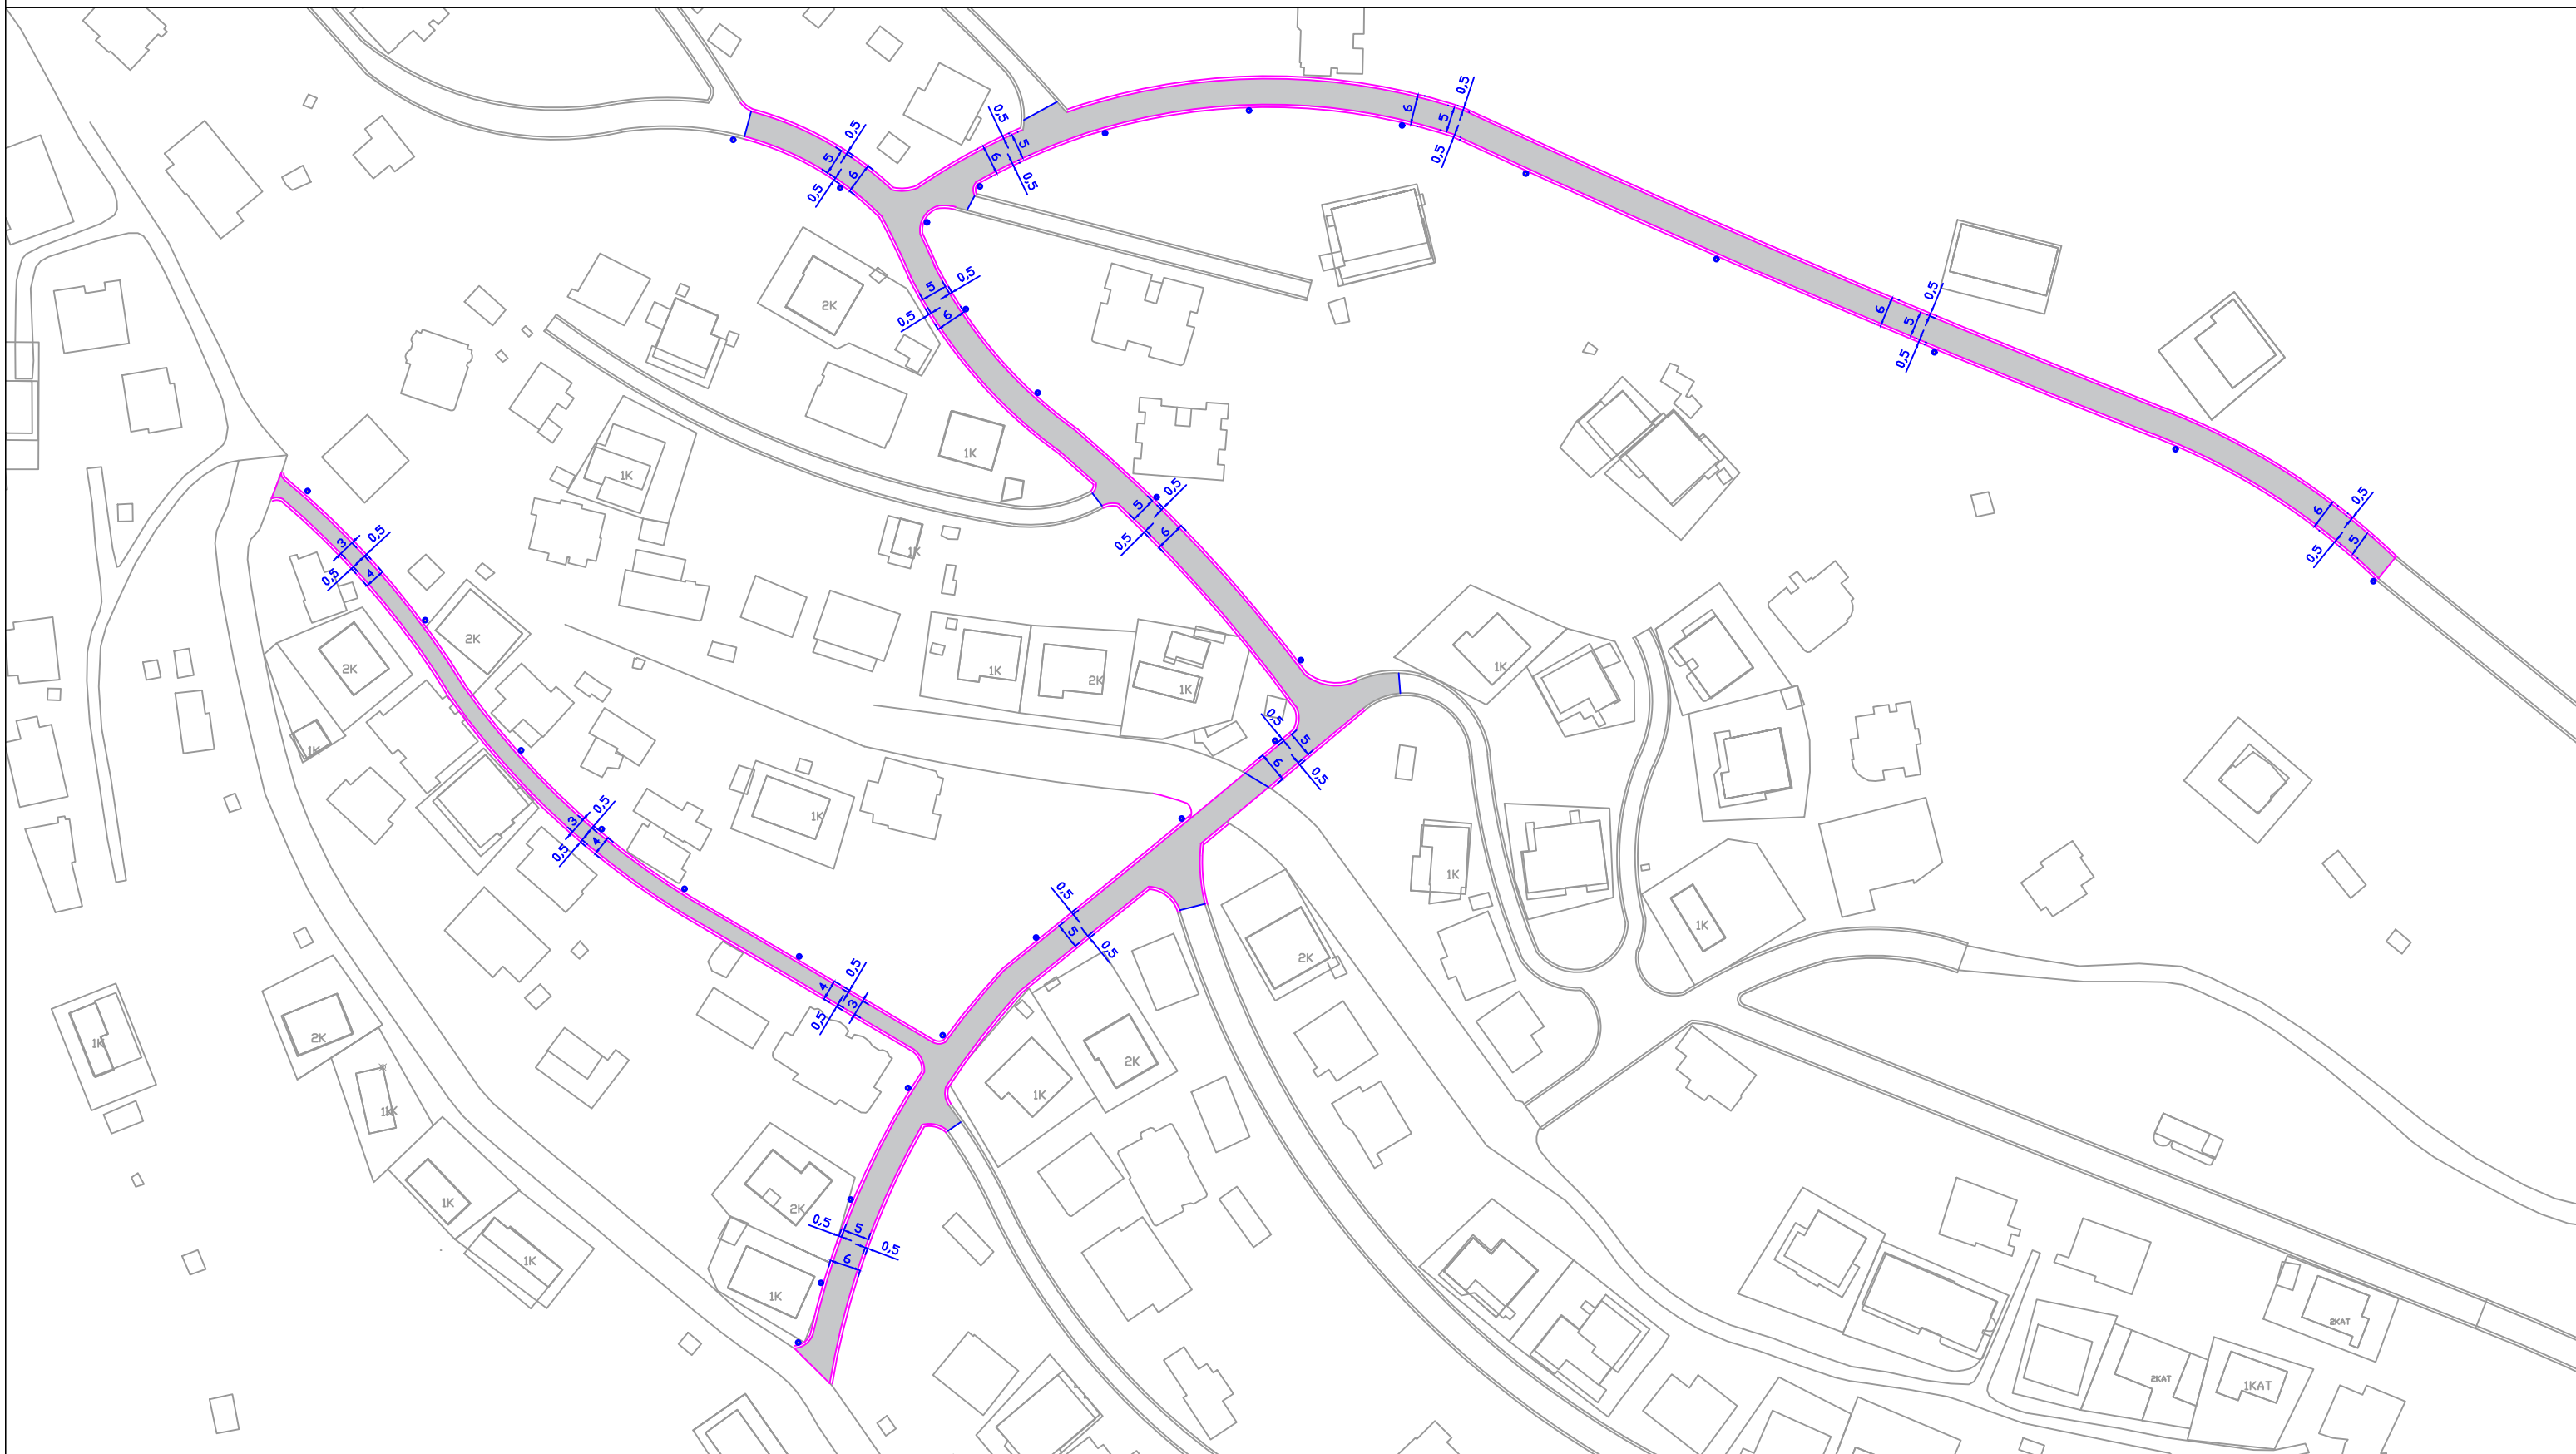


Planimetria e rruges	BASHKIA SARANDE	OBJEKTI	Rikualifikim i rrugeve te brendshme ne Lagjen ``Lugu i Dardhes``		PLANIMETRIA E RRUGES	
			DREJTORIA E PROJEKTEVE	Projektoi		

Rikualifikim i rrugeve te brendshme ne Lagjen ``Lugu i Dardhes``

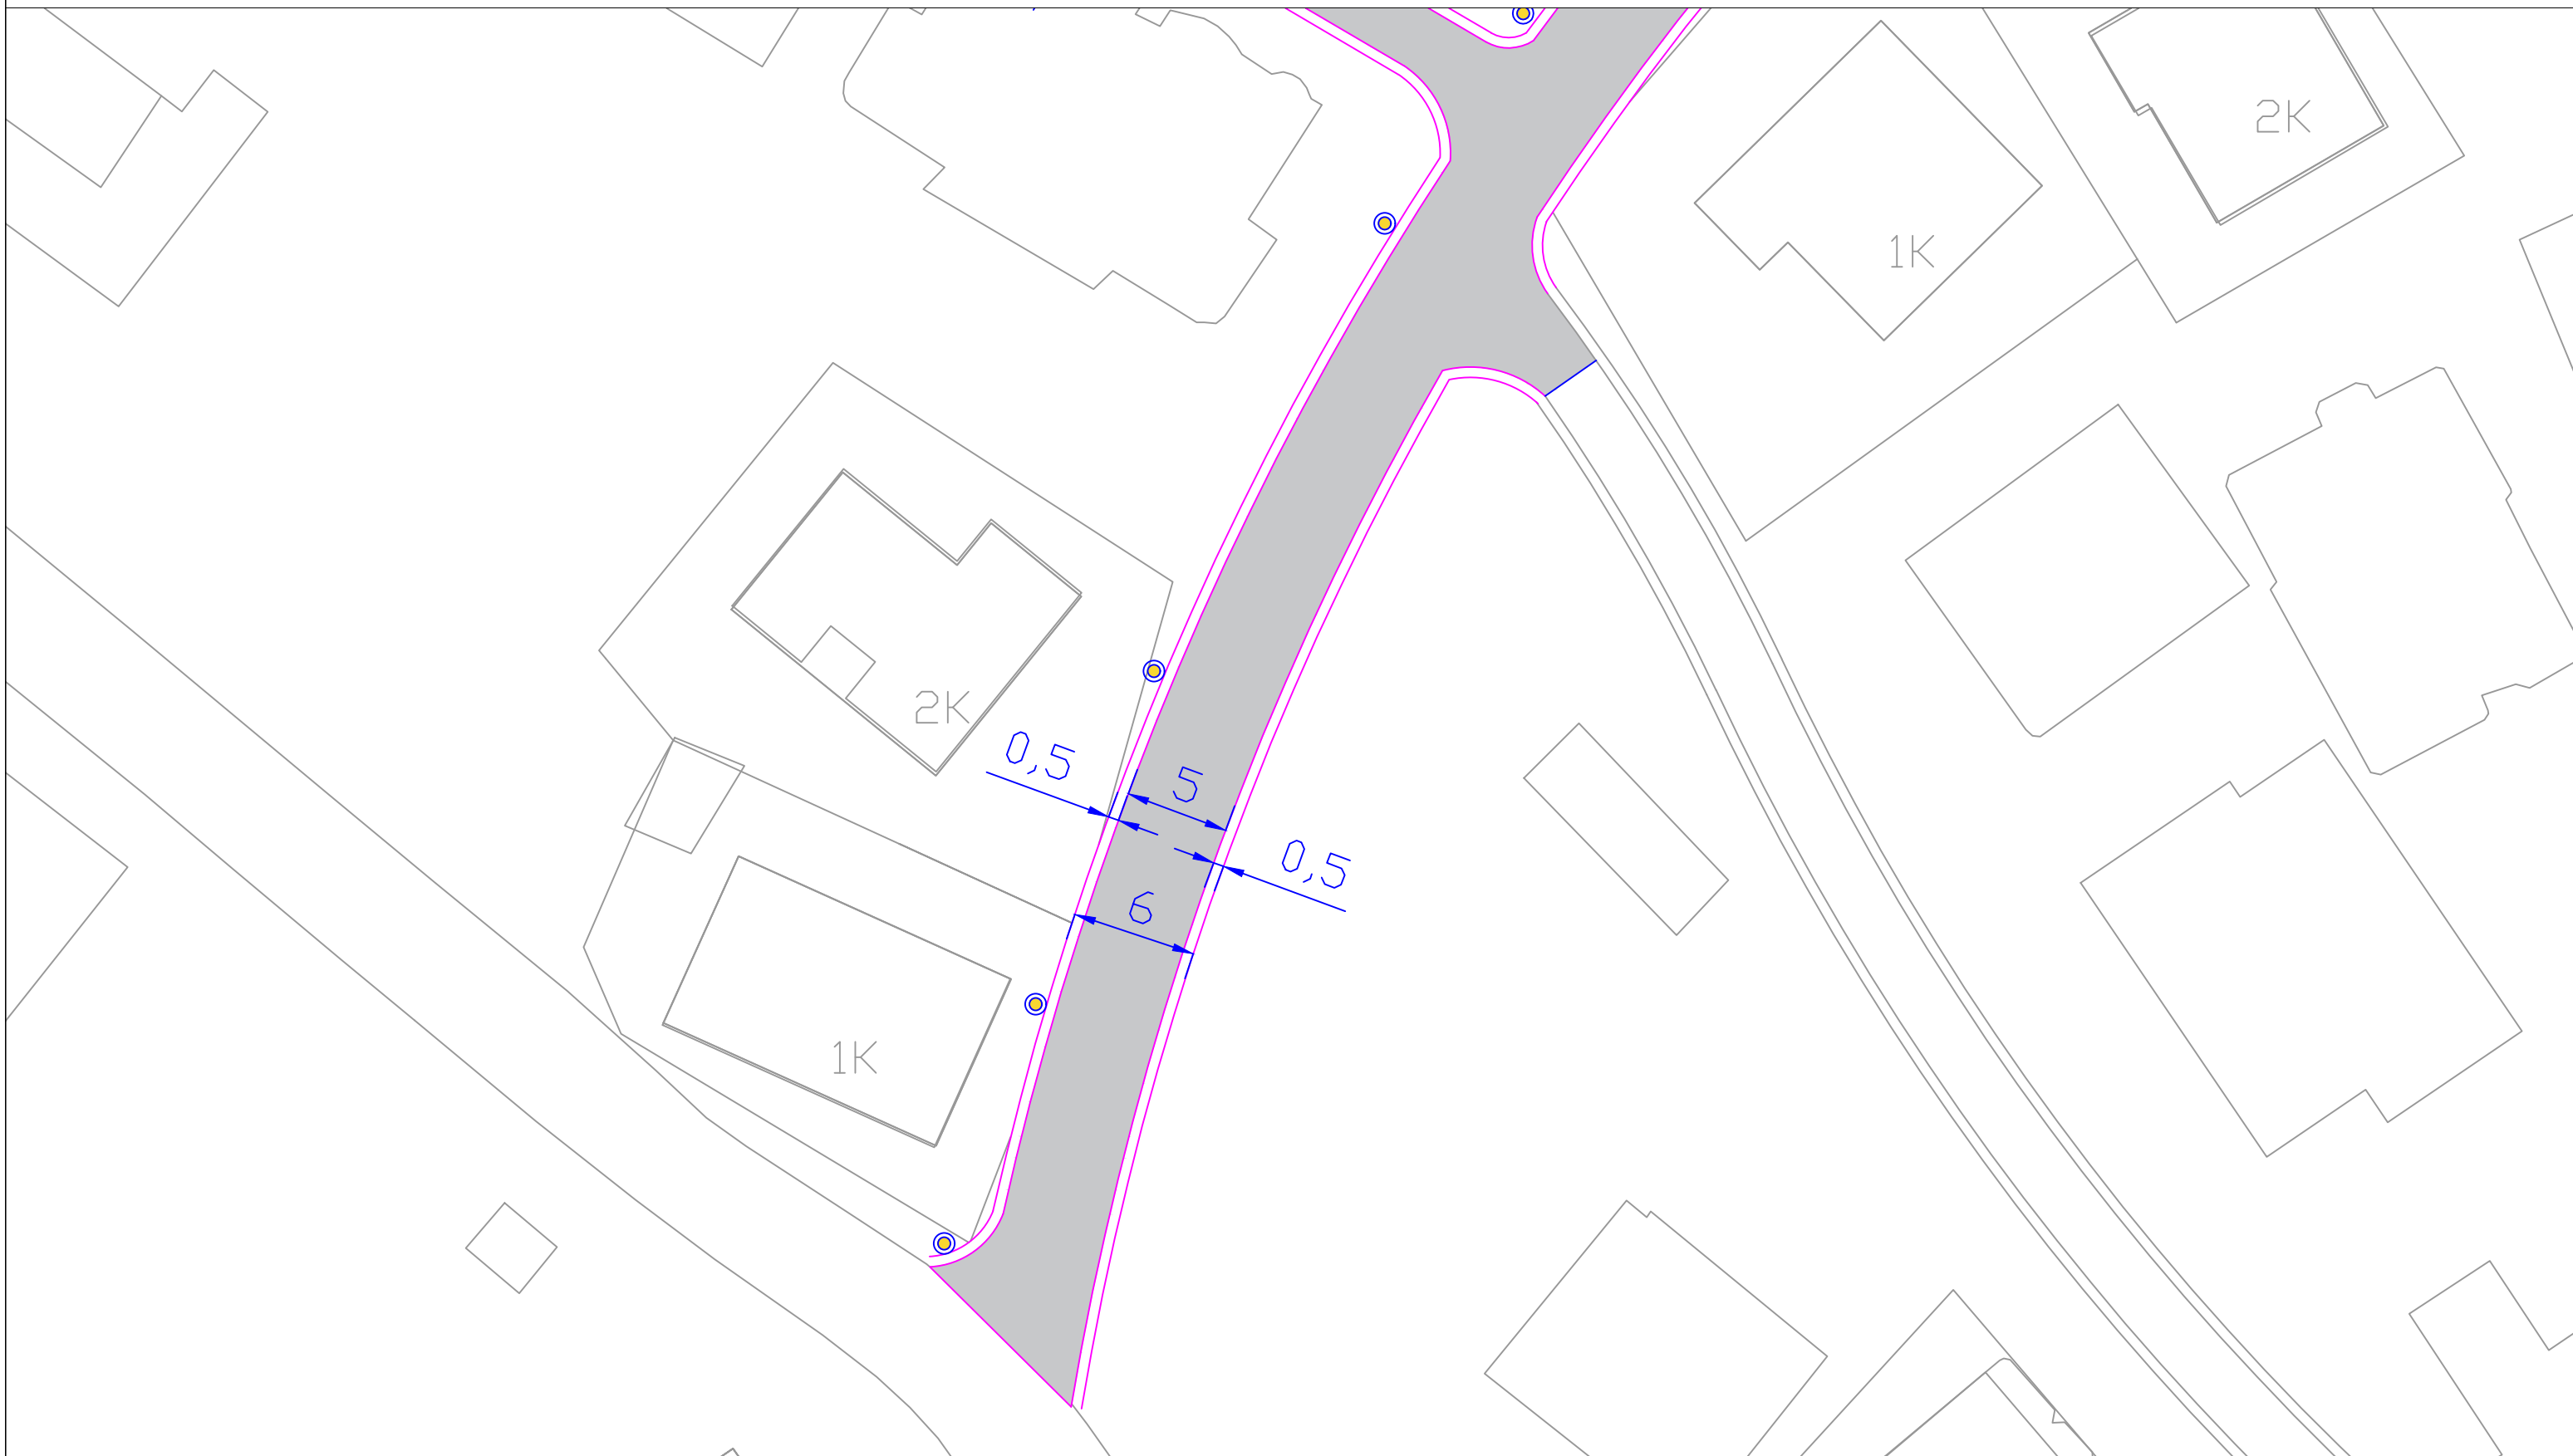


Planimetria e rruges	BASHKIA SARANDE	OBJEKTI	Rikualifikim i rrugeve te brendshme ne Lagjen ``Lugu i Dardhes``	PLANIMETRIA E RRUGES	
			DREJTORIA E PROJEKTEVE	Projektoi	

Rikualifikim i rrugëve të brendshme në Lagjen "Lugu i Dardhës"

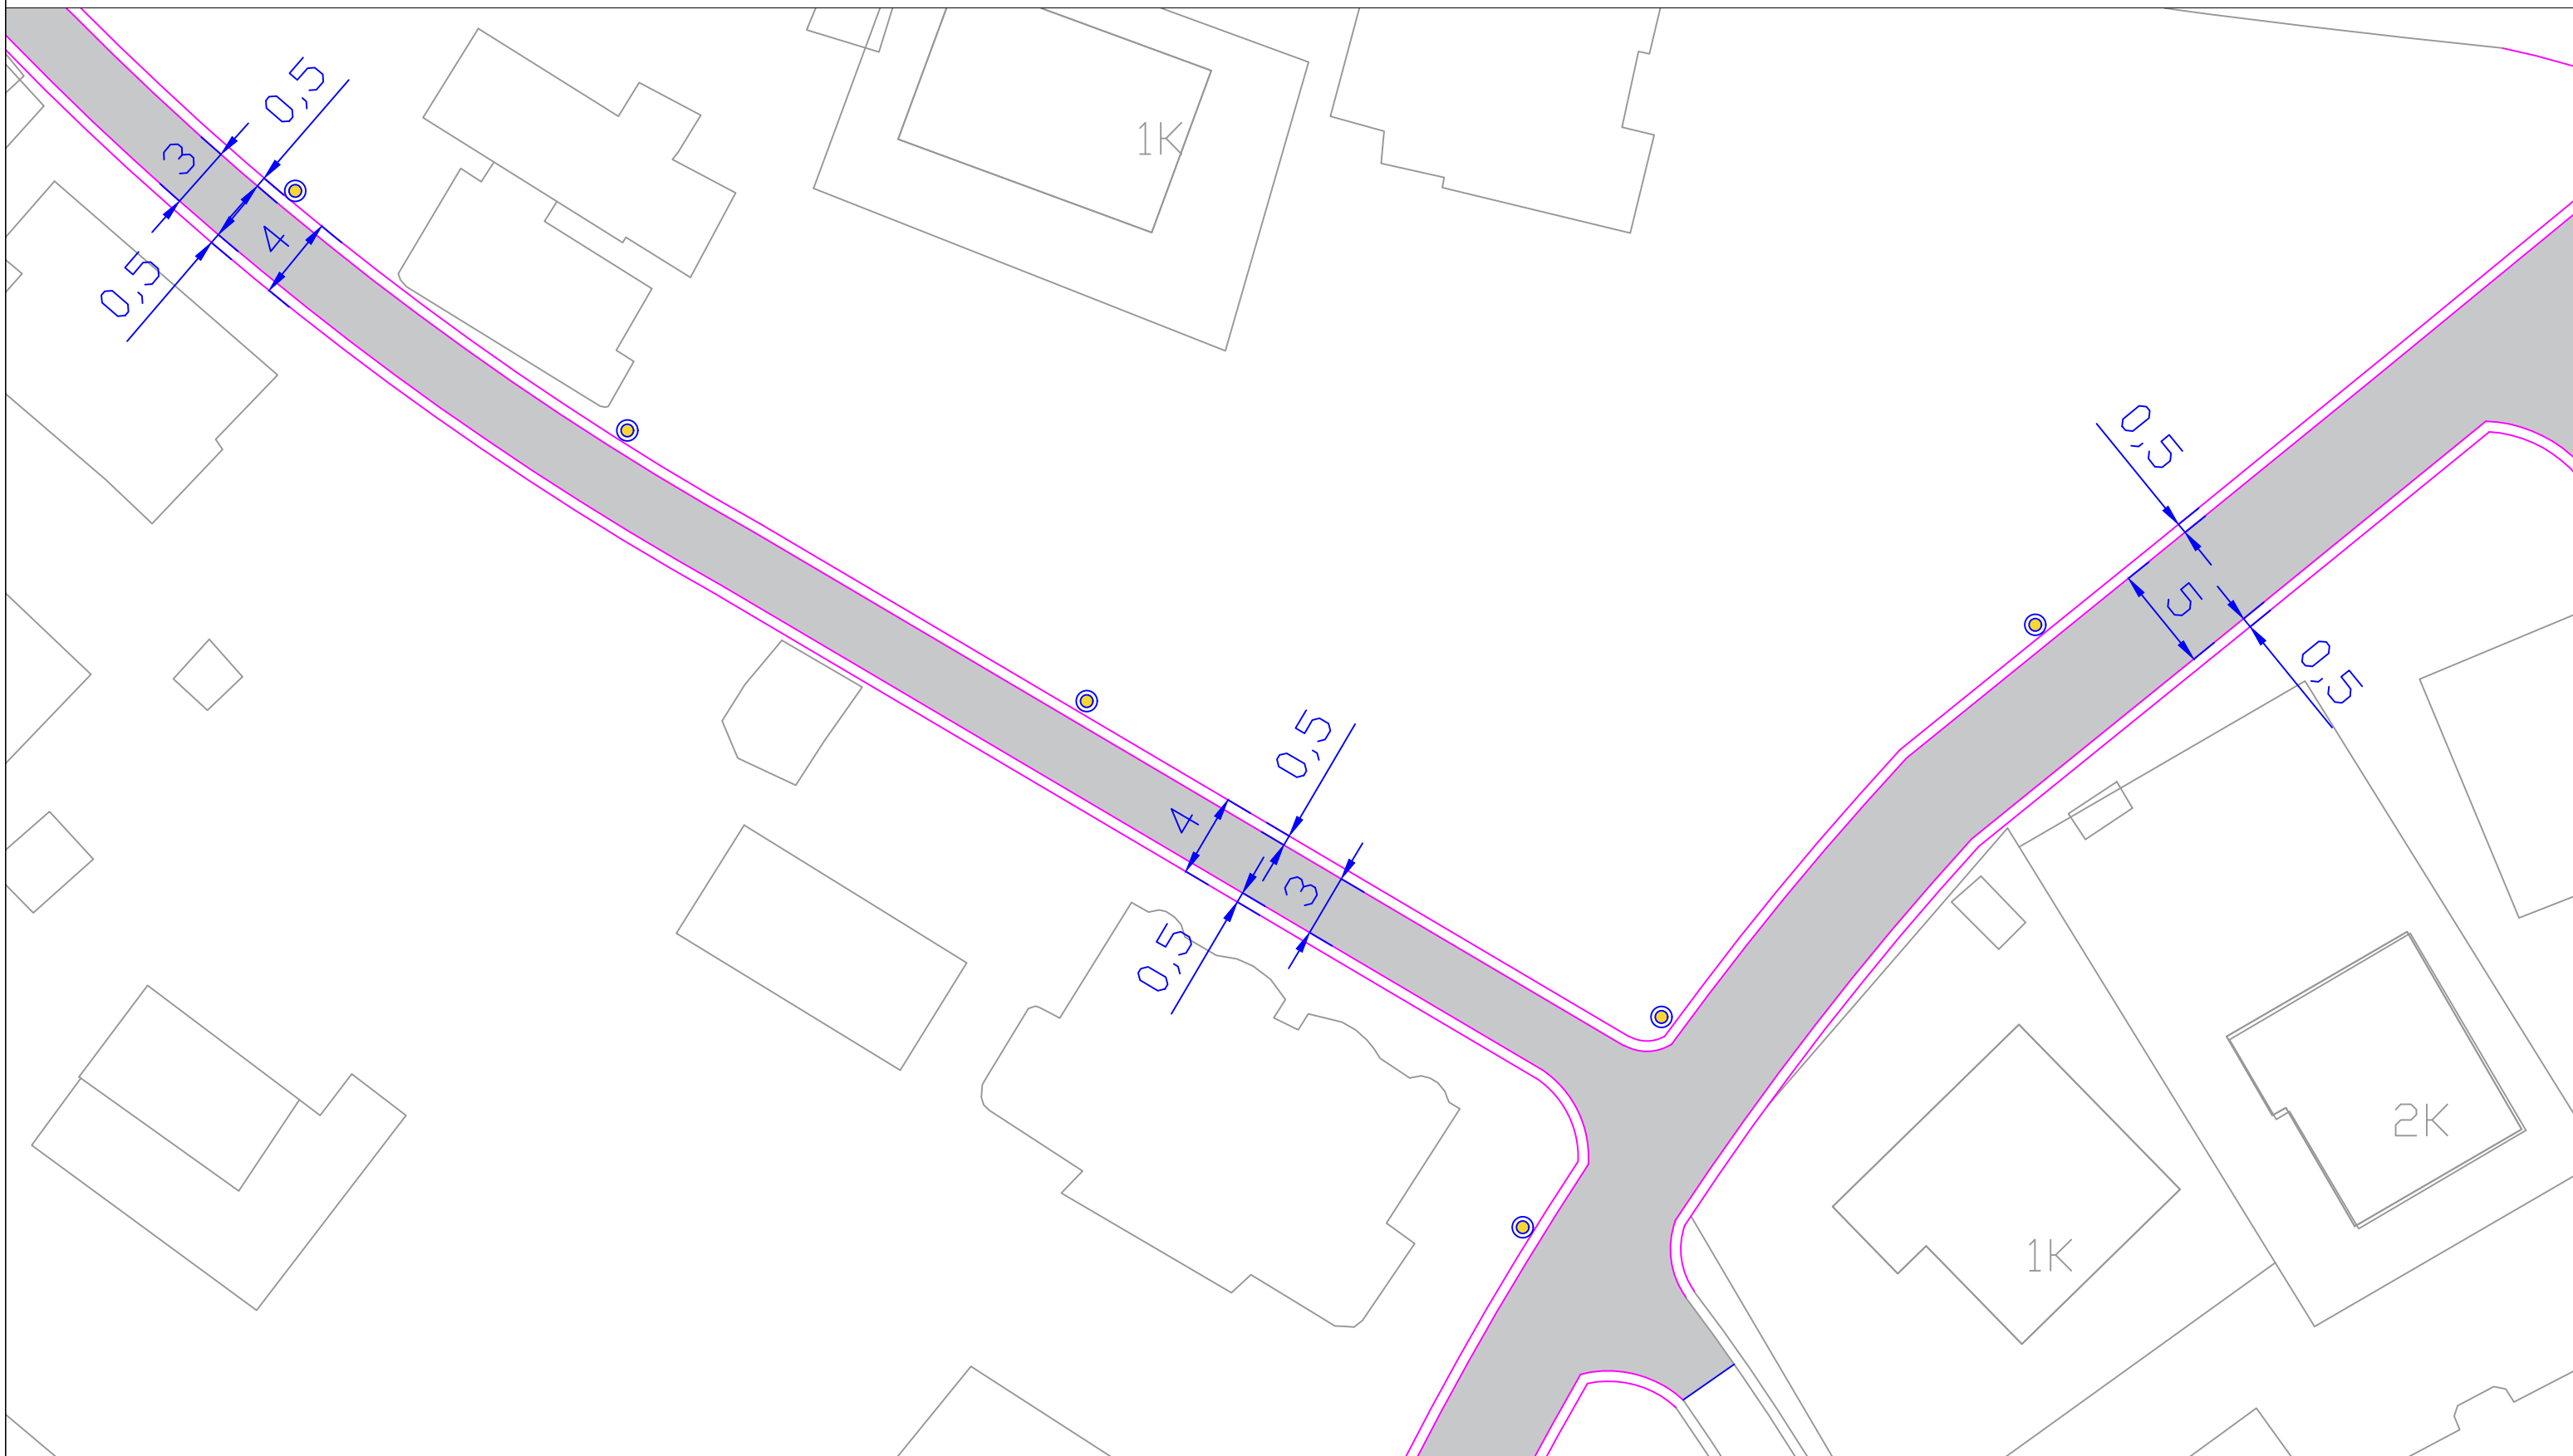


Planimetria e rrugës	BASHKIA	OBJEKTI	Rikualifikim i rrugëve të brendshme në Lagjen "Lugu i Dardhës"	
	SARANDE		DREJTORIA E PROJEKTEVE	PLANIMETRIA E RRUGES
				Projektoi

Rikualifikim i rrugeve te brendshme ne Lagjen ``Lugu i Dardhes``

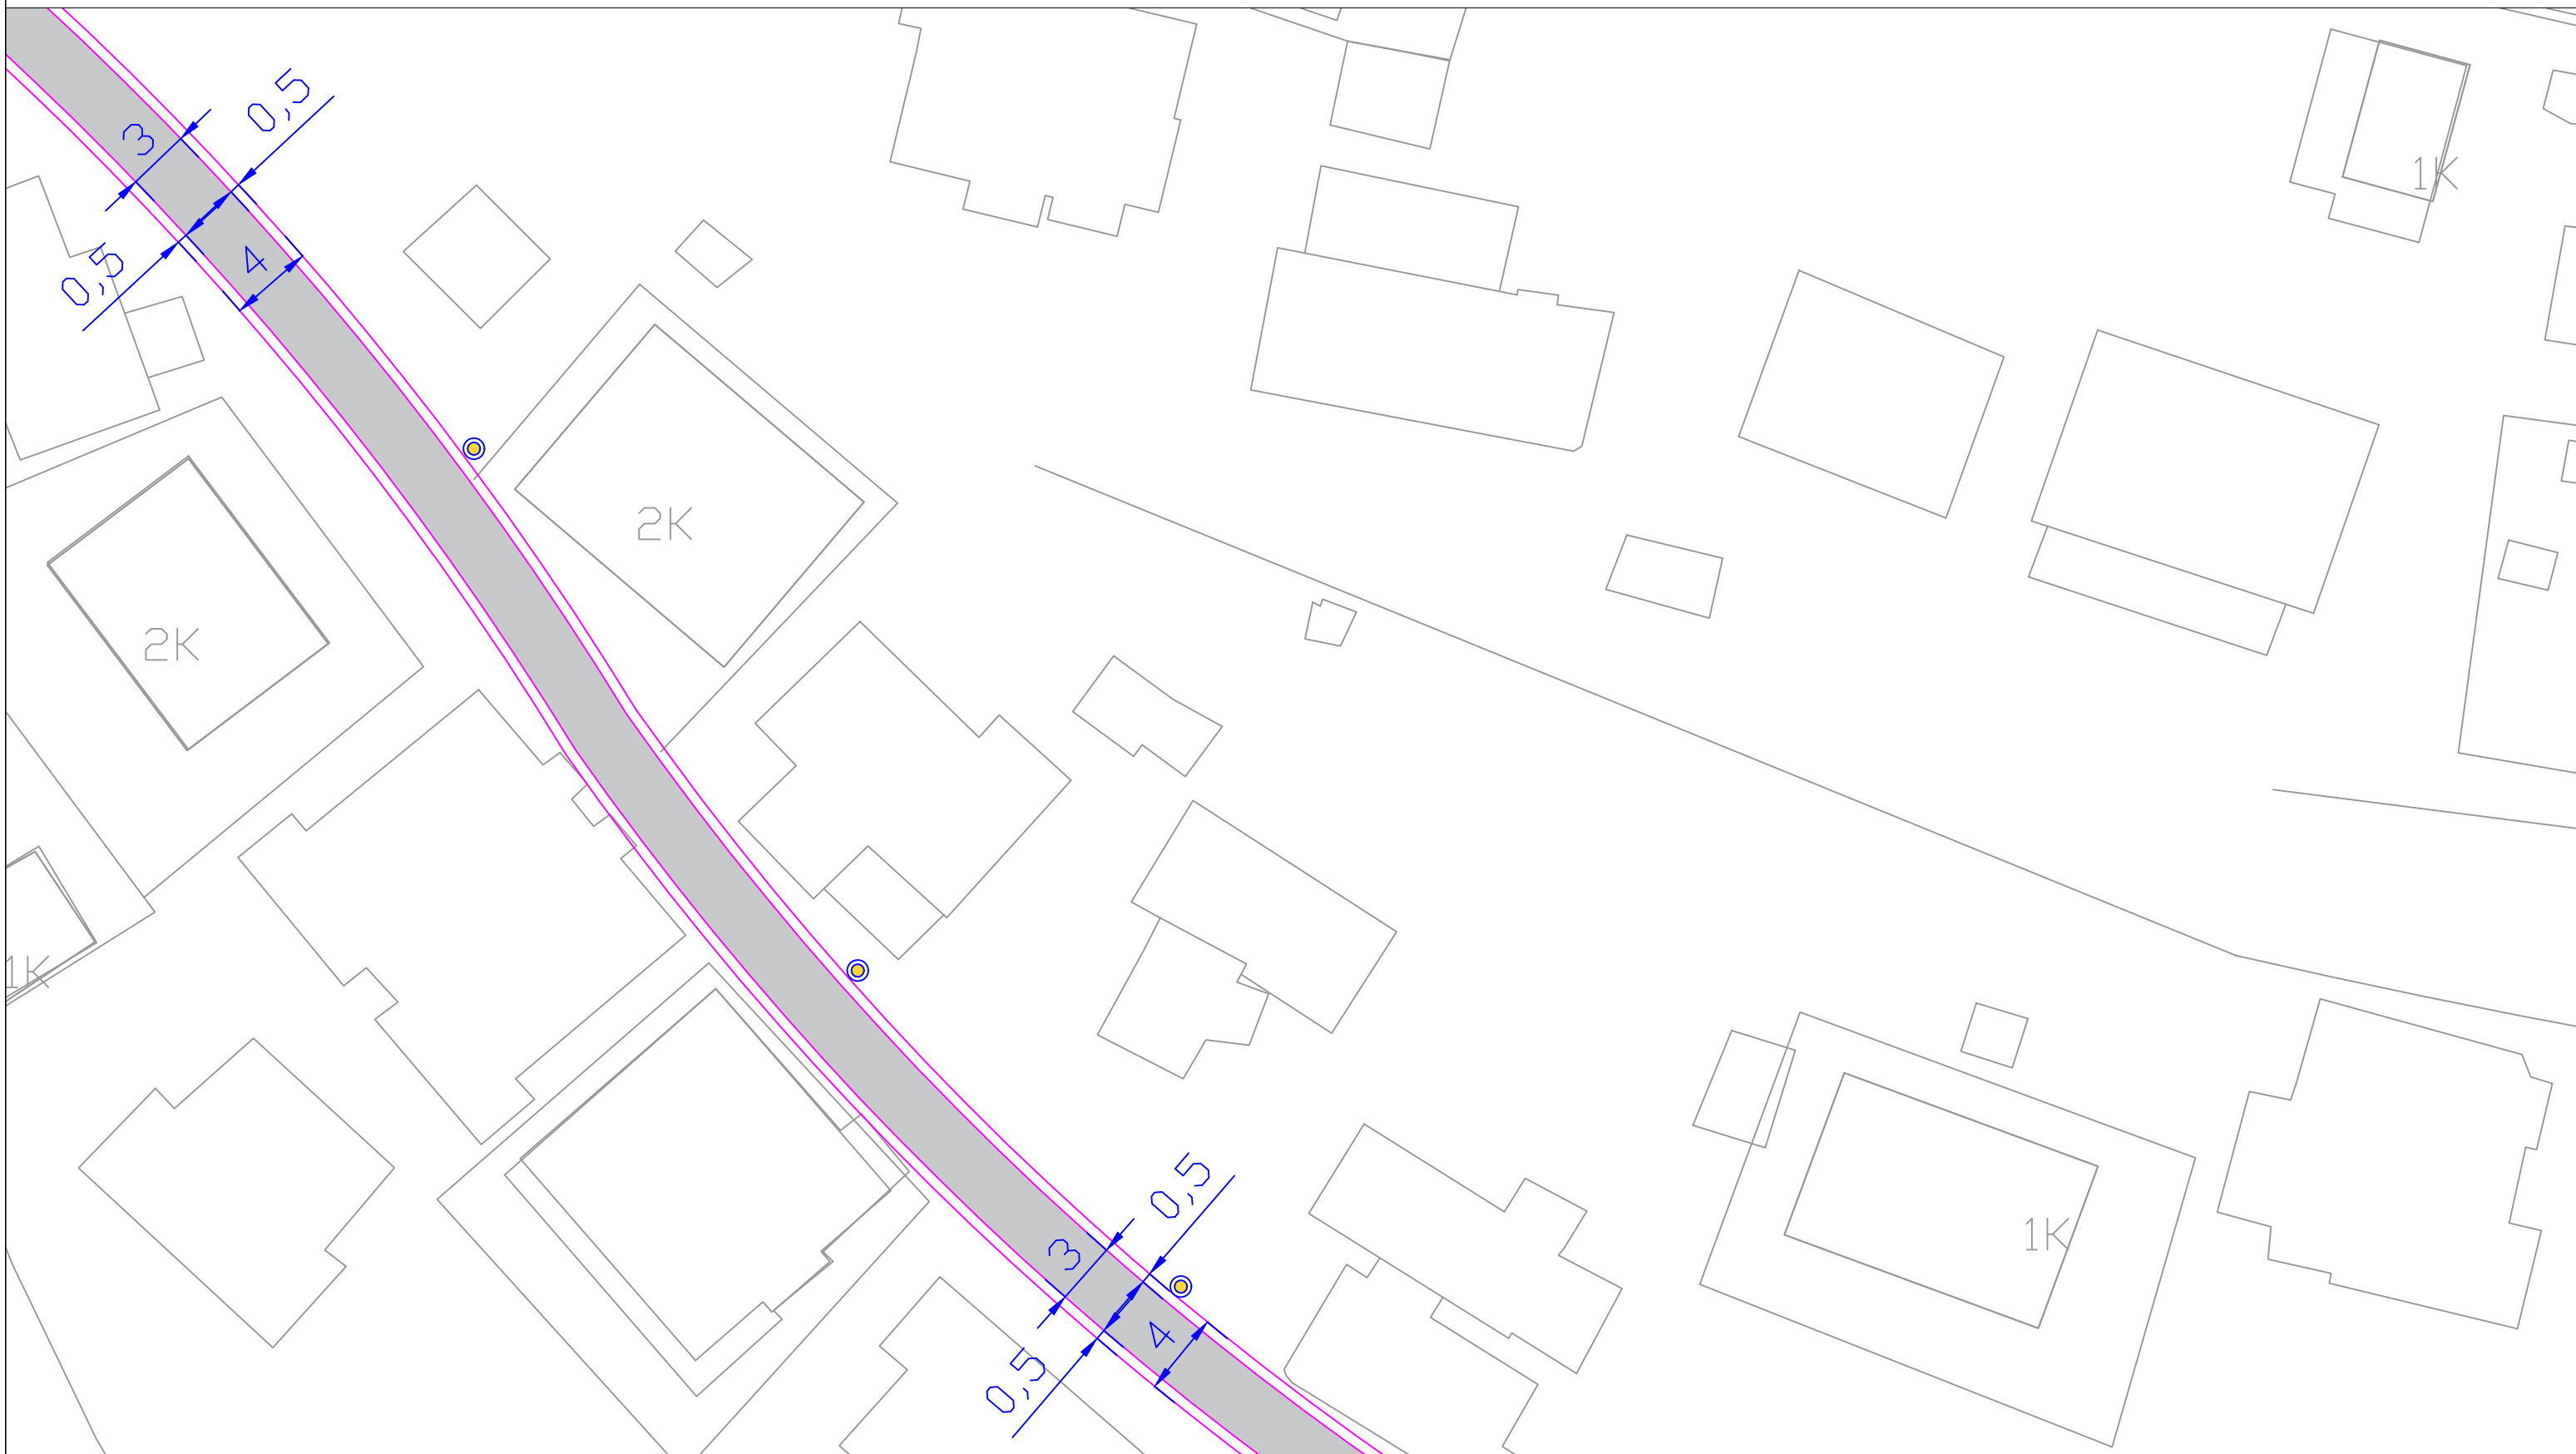


Planimetria e rruges	BASHKIA SARANDE	OBJEKTI	Rikualifikim i rrugeve te brendshme ne Lagjen ``Lugu i Dardhes``	
			DREJTORIA E PROJEKTEVE	
			PLANIMETRIA E RRUGES	Projektoi

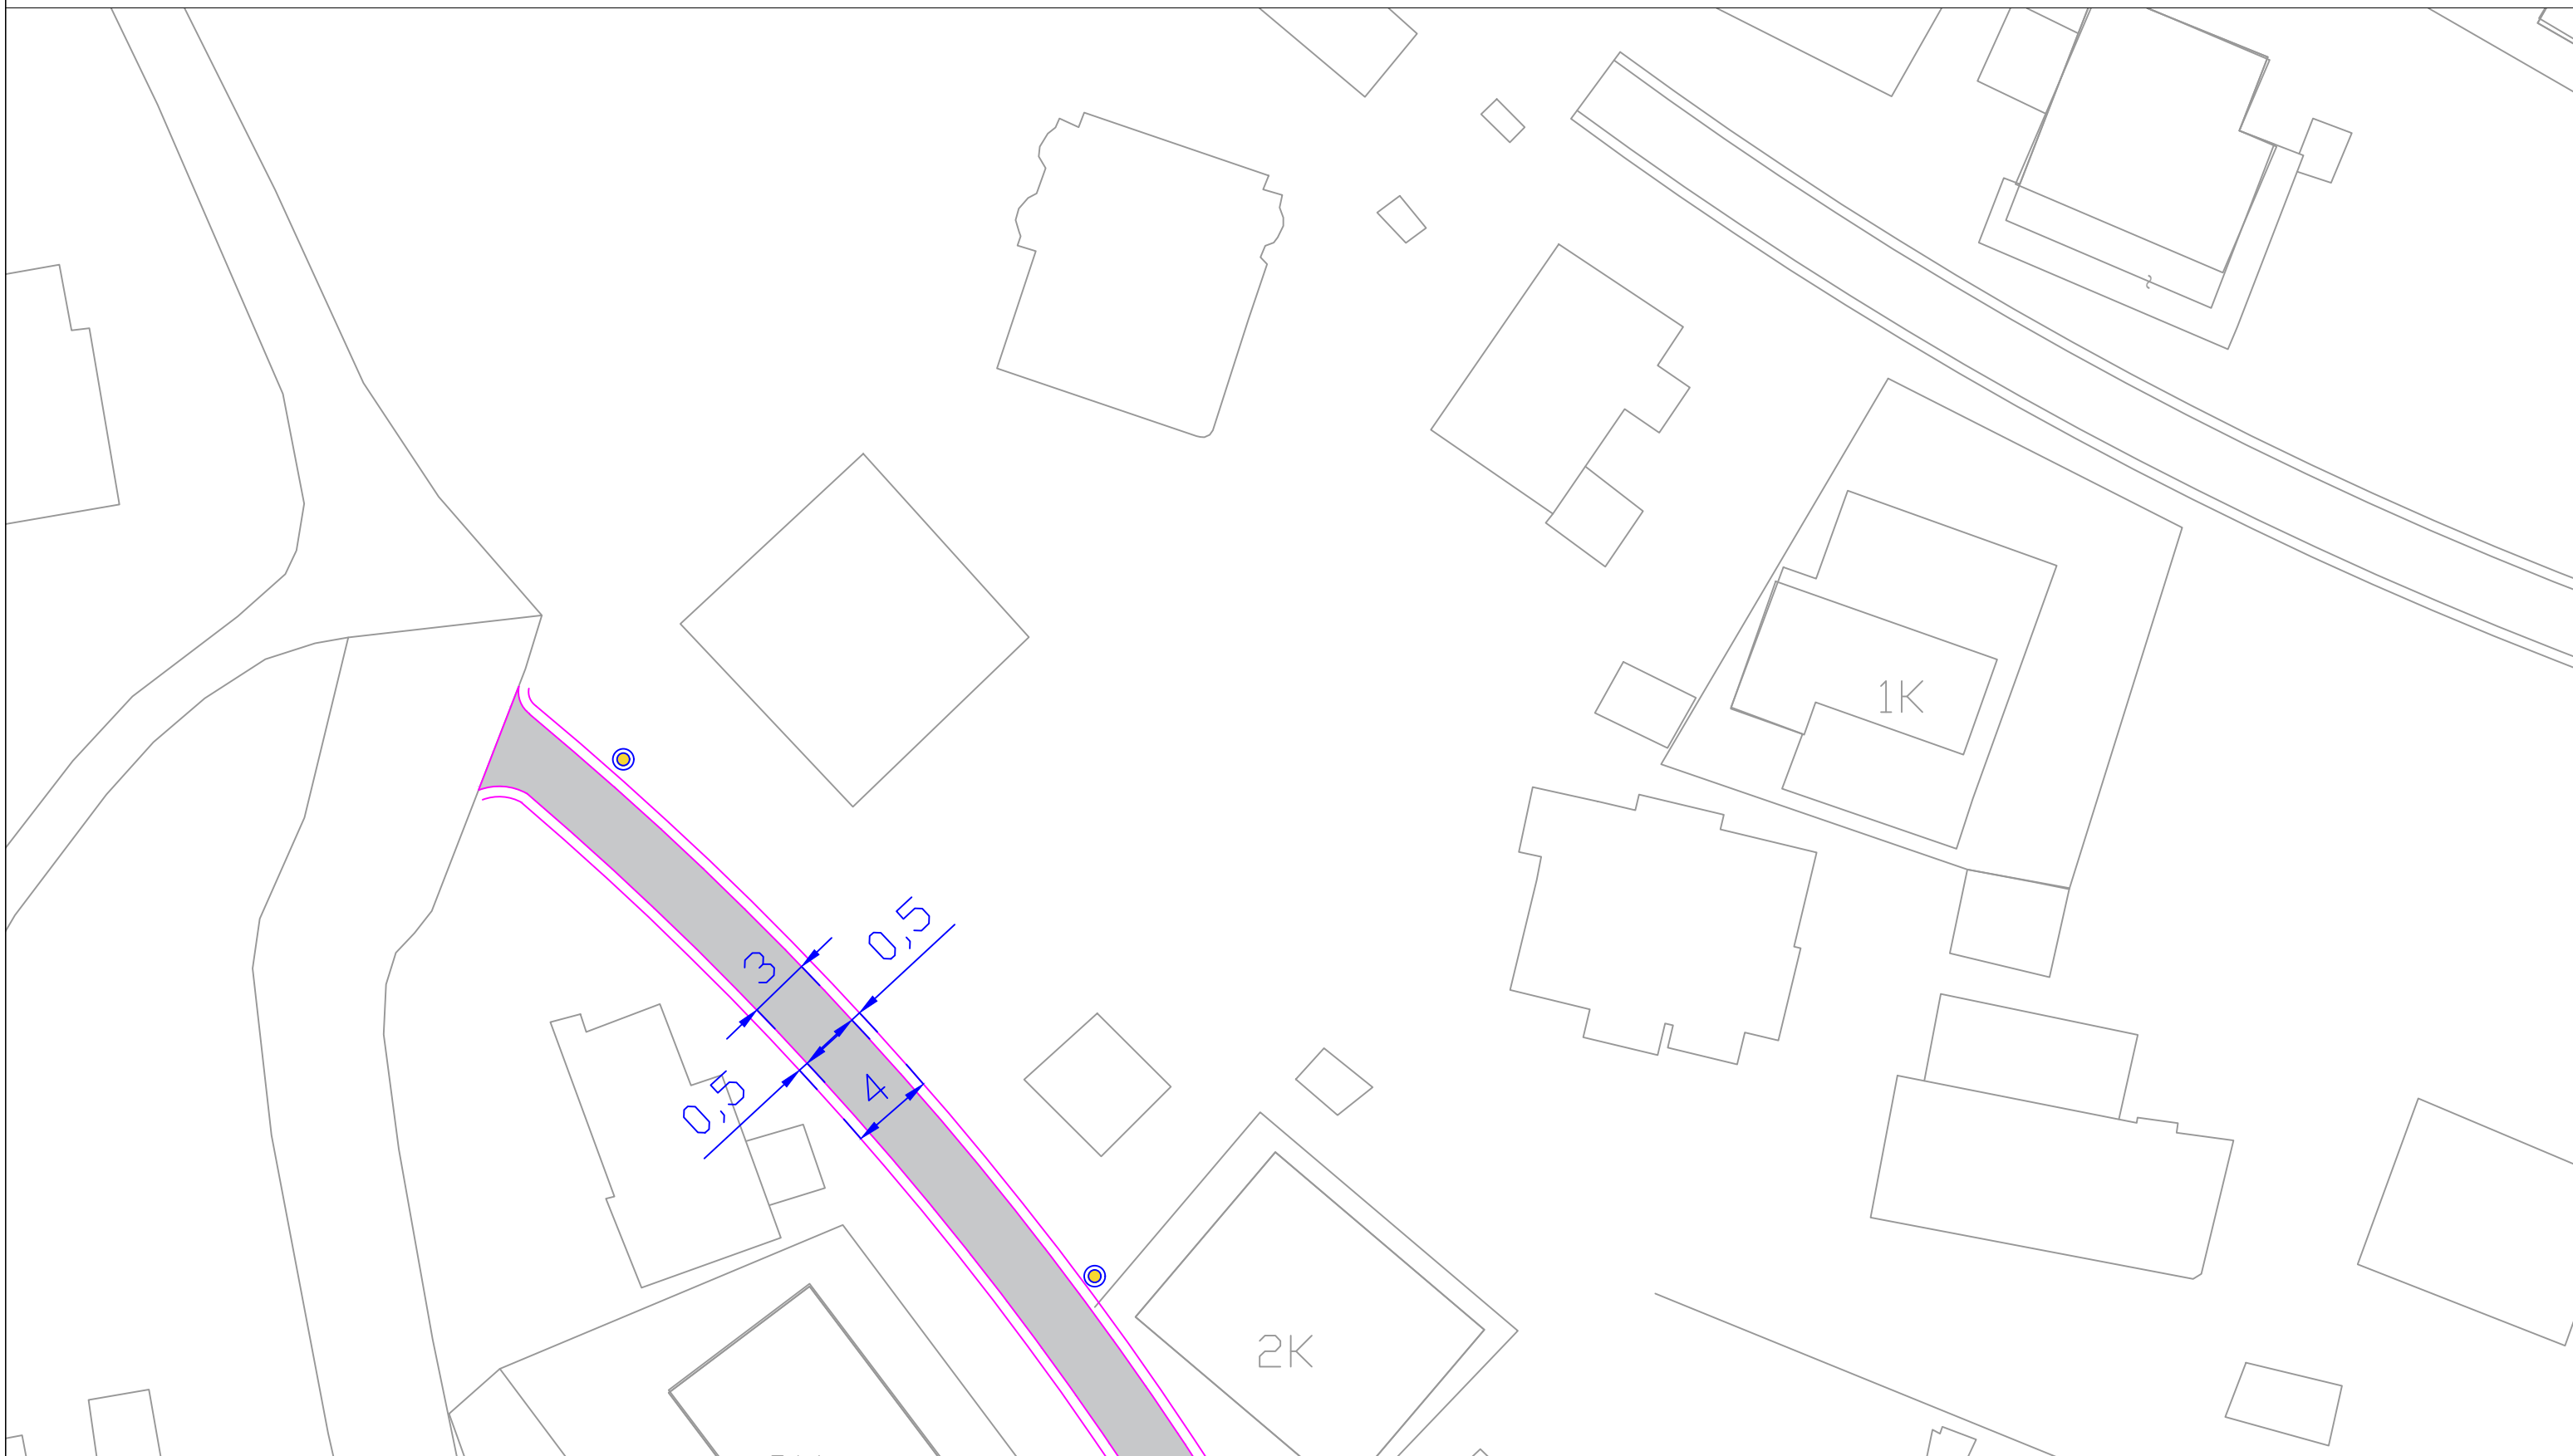


Planimetria e rruges	BASHKIA SARANDE	OBJEKTI	Rikualifikim i rrugëve të brendshme në Lagjen "Lugu i Dardhës"	
			DREJTORIA E PROJEKTEVE	PLANIMETRIA E RRUGES
			Projektoi	

Rikualifikim i rrugeve te brendshme ne Lagjen ``Lugu i Dardhes``

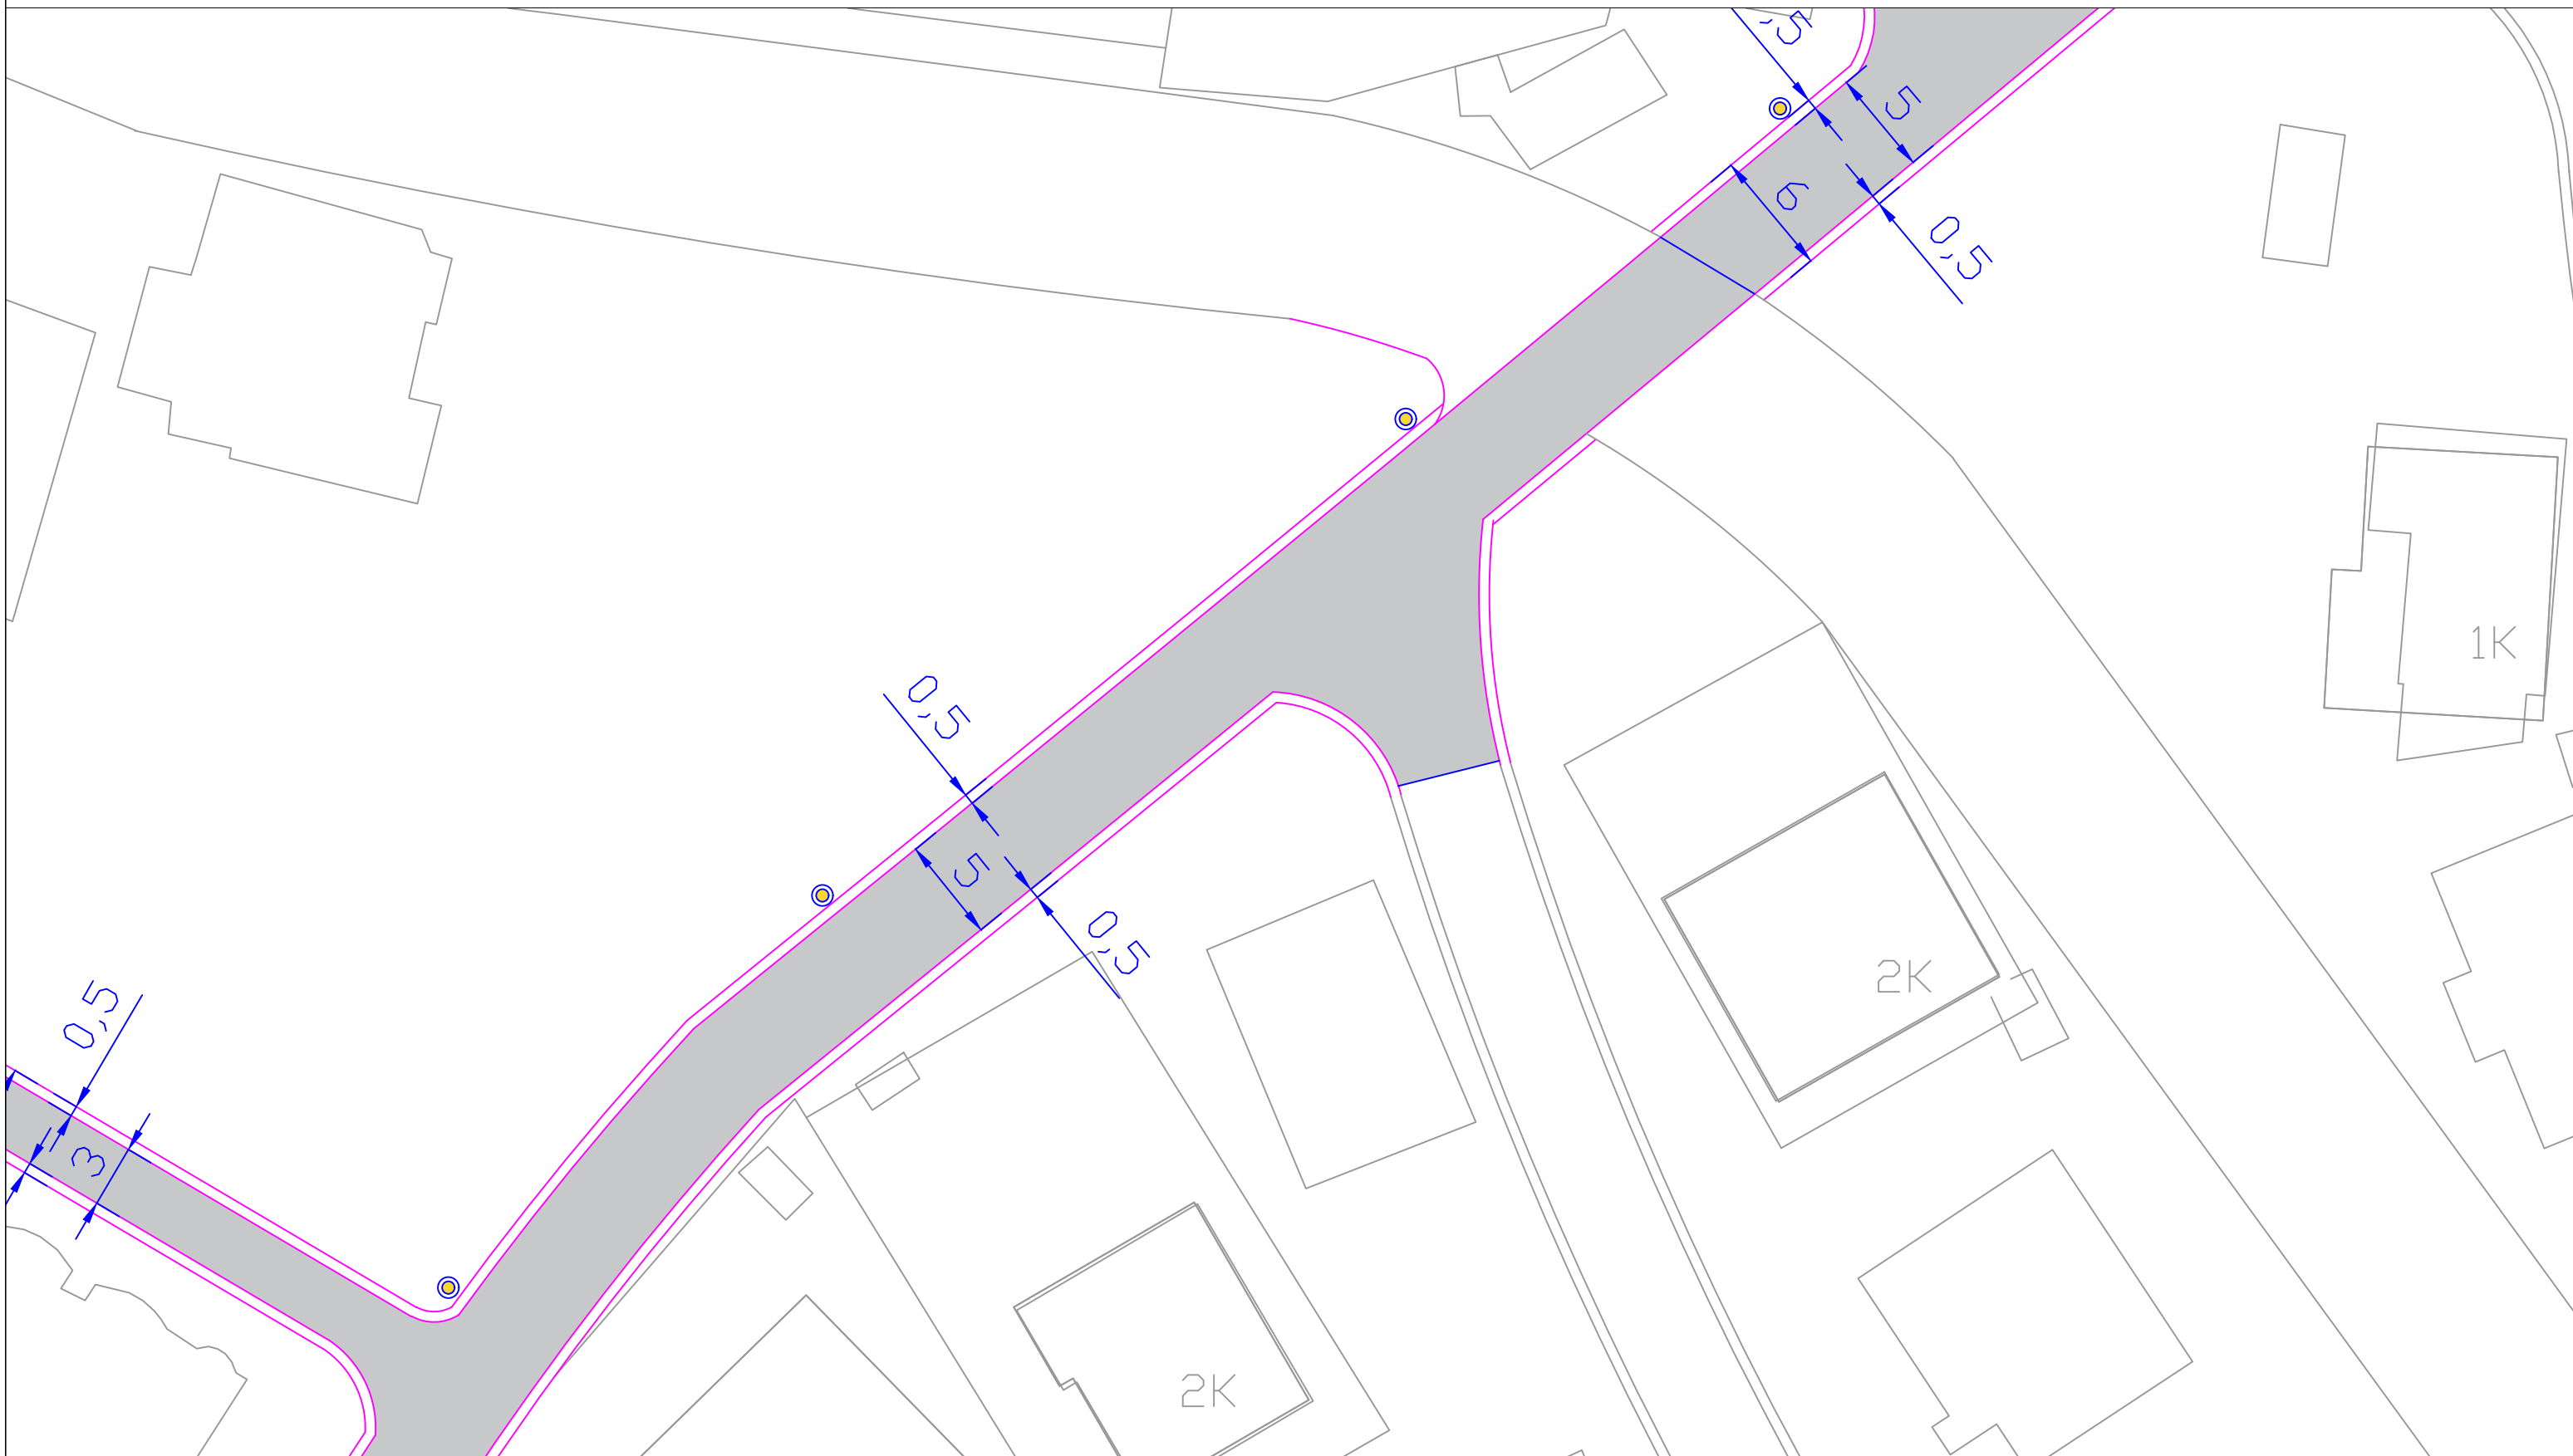


Planimetria e rruges	BASHKIA SARANDE	OBJEKTI	Rikualifikim i rrugeve te brendshme ne Lagjen ``Lugu i Dardhes``		PLANIMETRIA E RRUGES	
			DREJTORIA E PROJEKTEVE	Projektoi		


Rikualifikim i rrugëve të brendshme në Lagjen "Lugu i Dardhës"

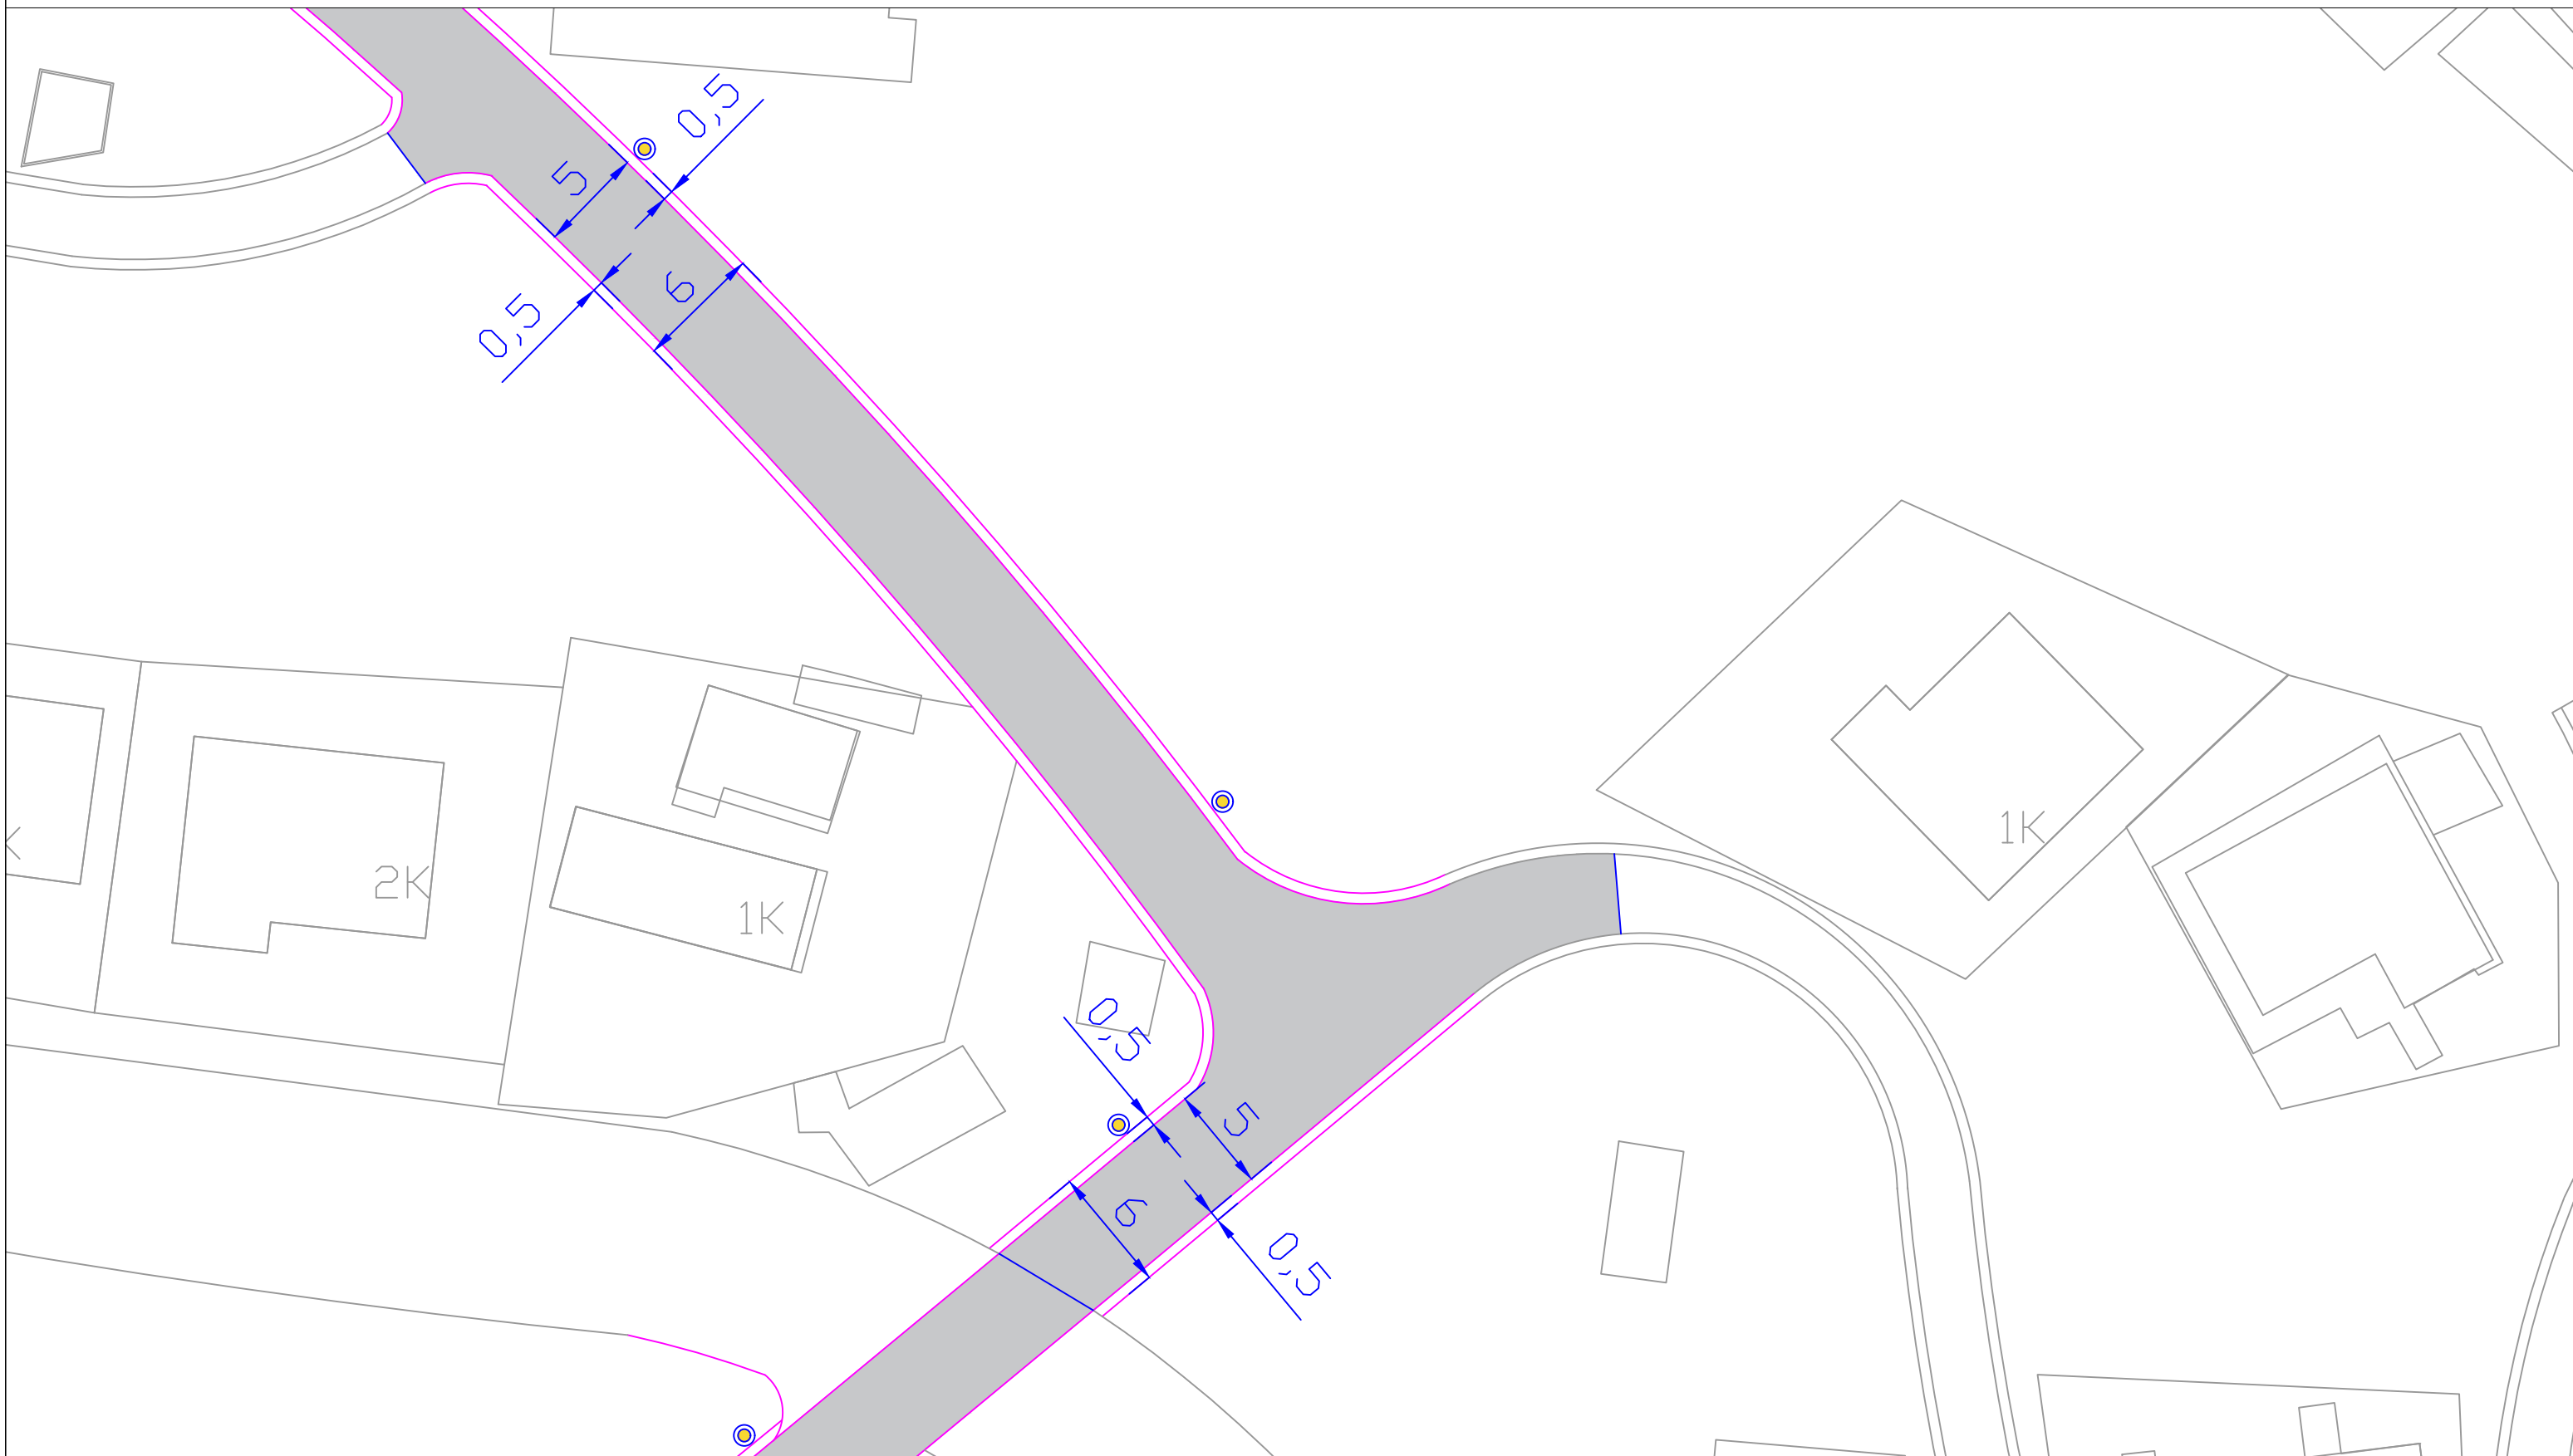


Planimetria e rrugës	BASHKIA SARANDE	OBJEKTI	Rikualifikim i rrugëve të brendshme në Lagjen "Lugu i Dardhës"	
			DREJTORIA E PROJEKTEVE	PLANIMETRIA E RRUGES
			Projektoi	

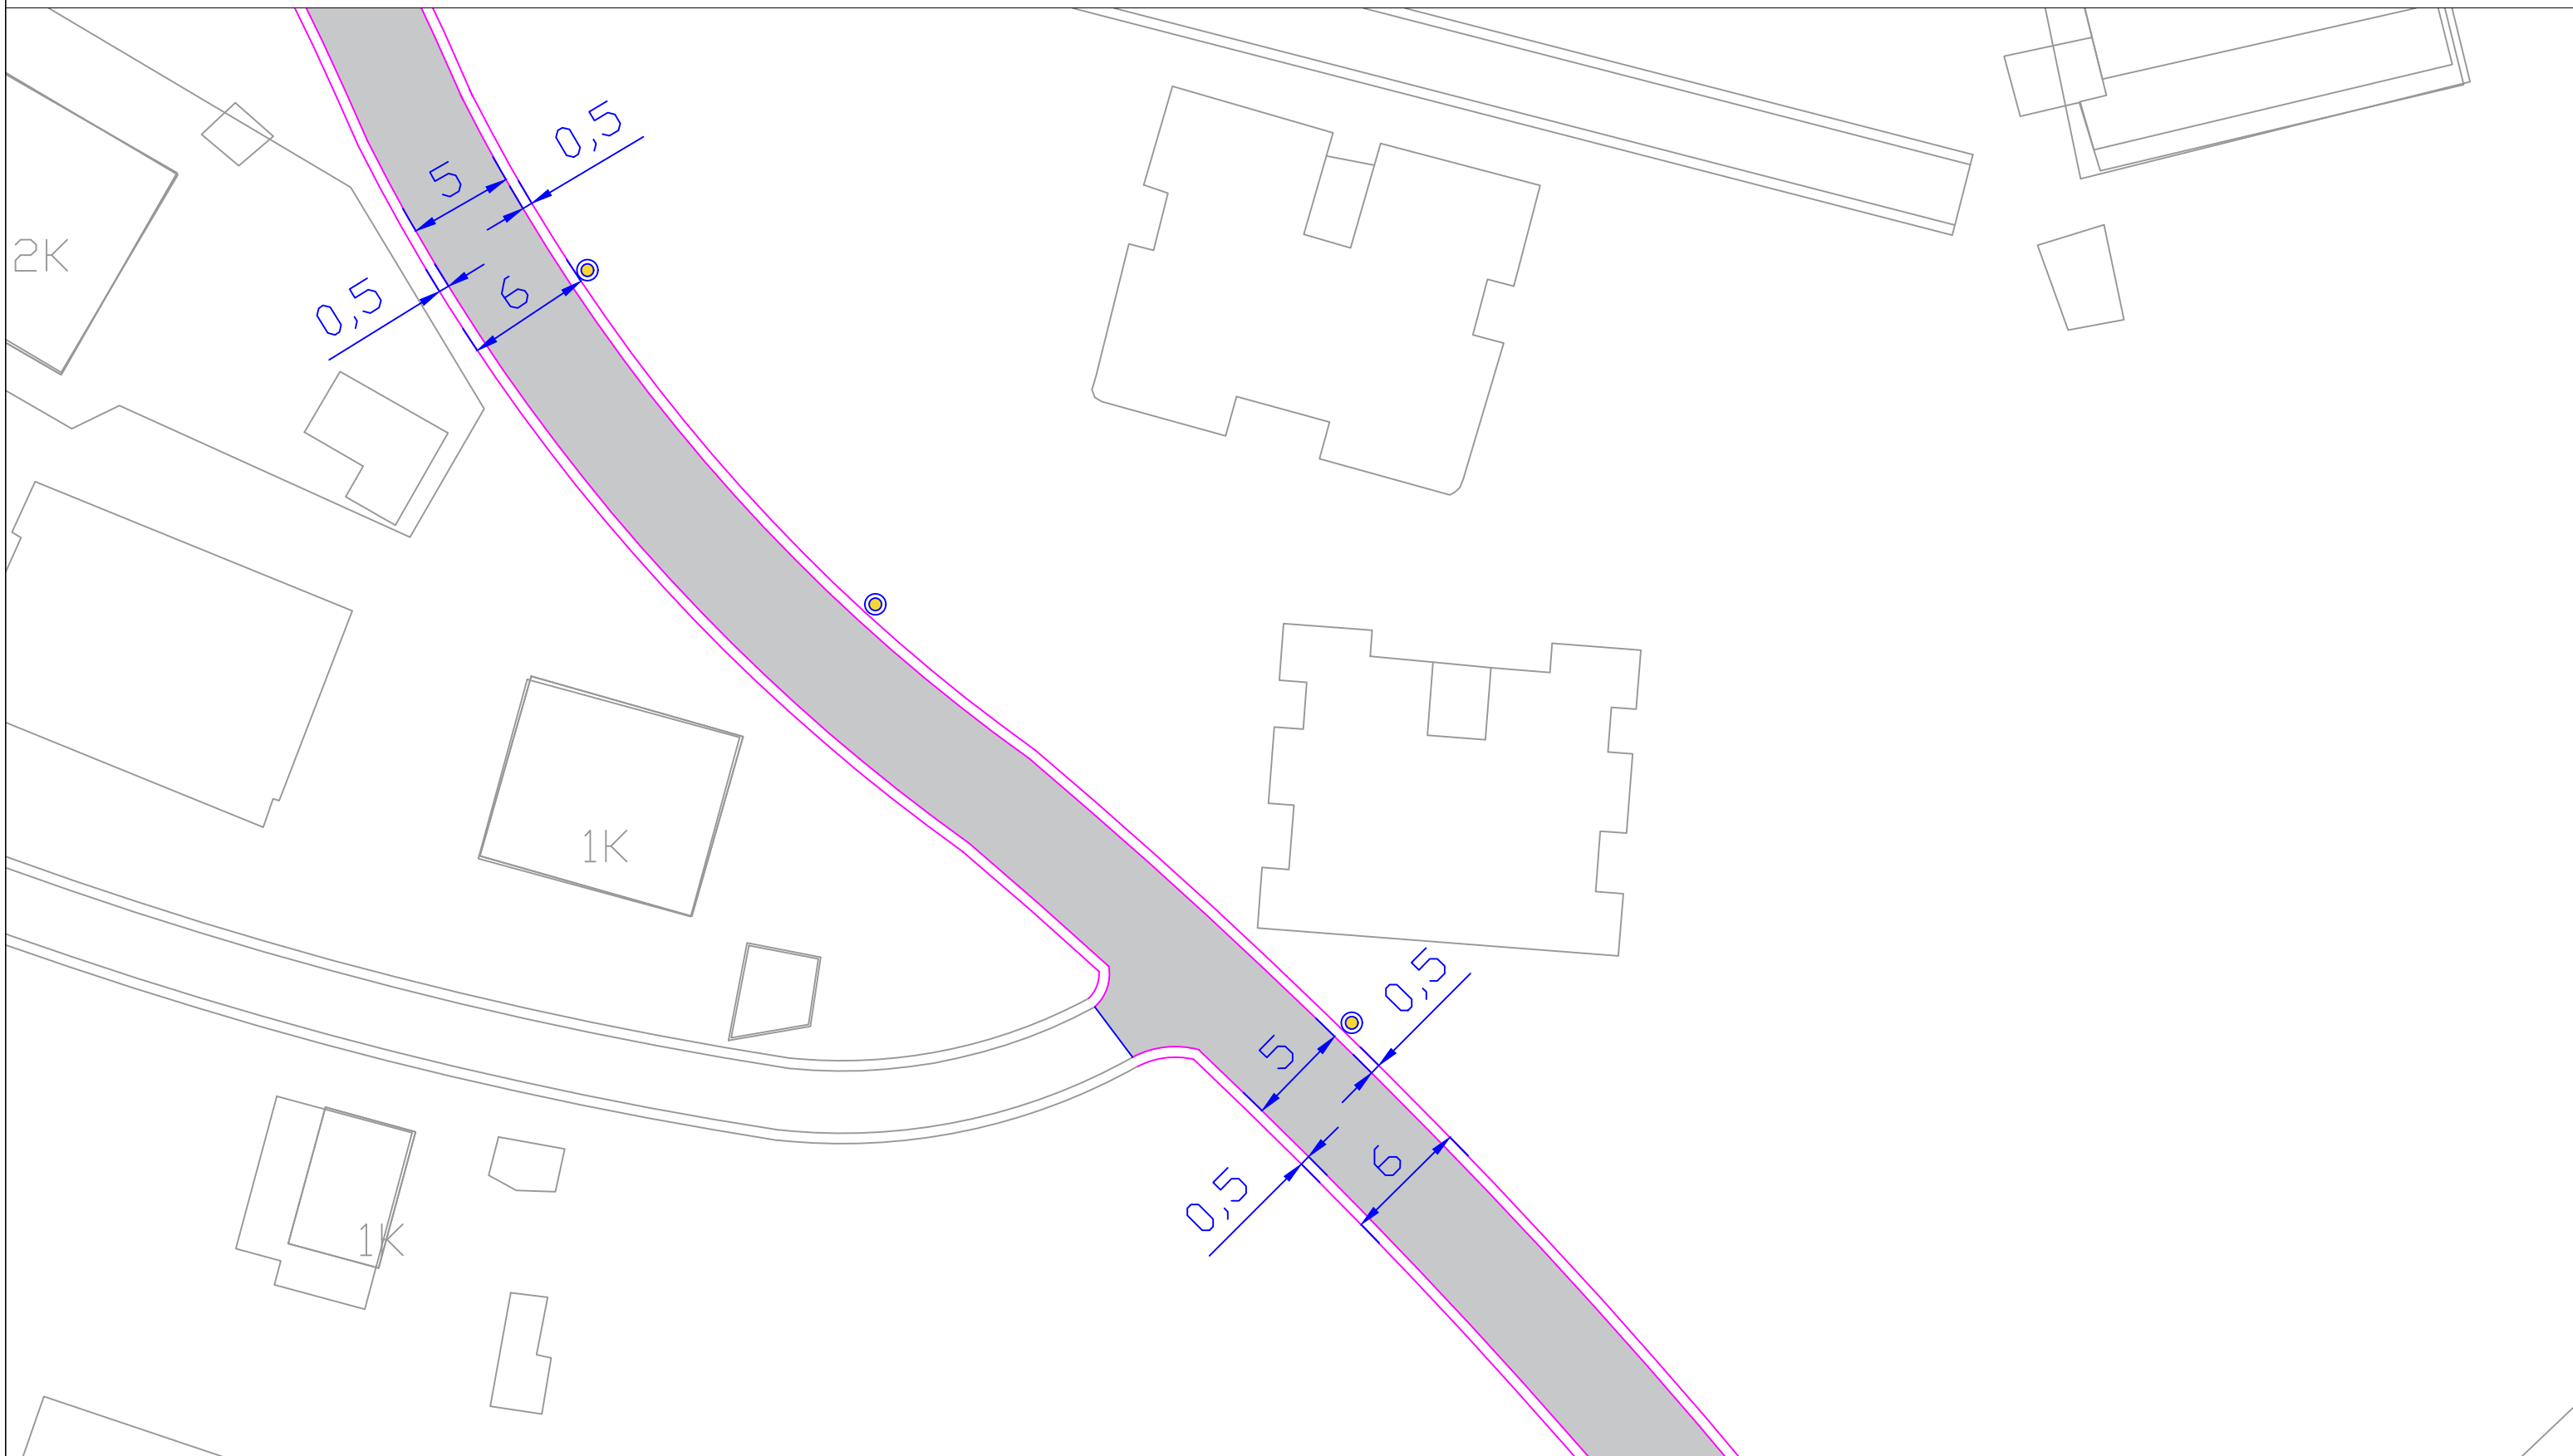


Planimetria e rruges	BASHKIA	OBJEKTI	Rikualifikim i rrugeve te brendshme ne Lagjen ``Lugu i Dardhes``		PLANIMETRIA E RRUGES	
	SARANDE		DREJTORIA E PROJEKTEVE	Projektoi		

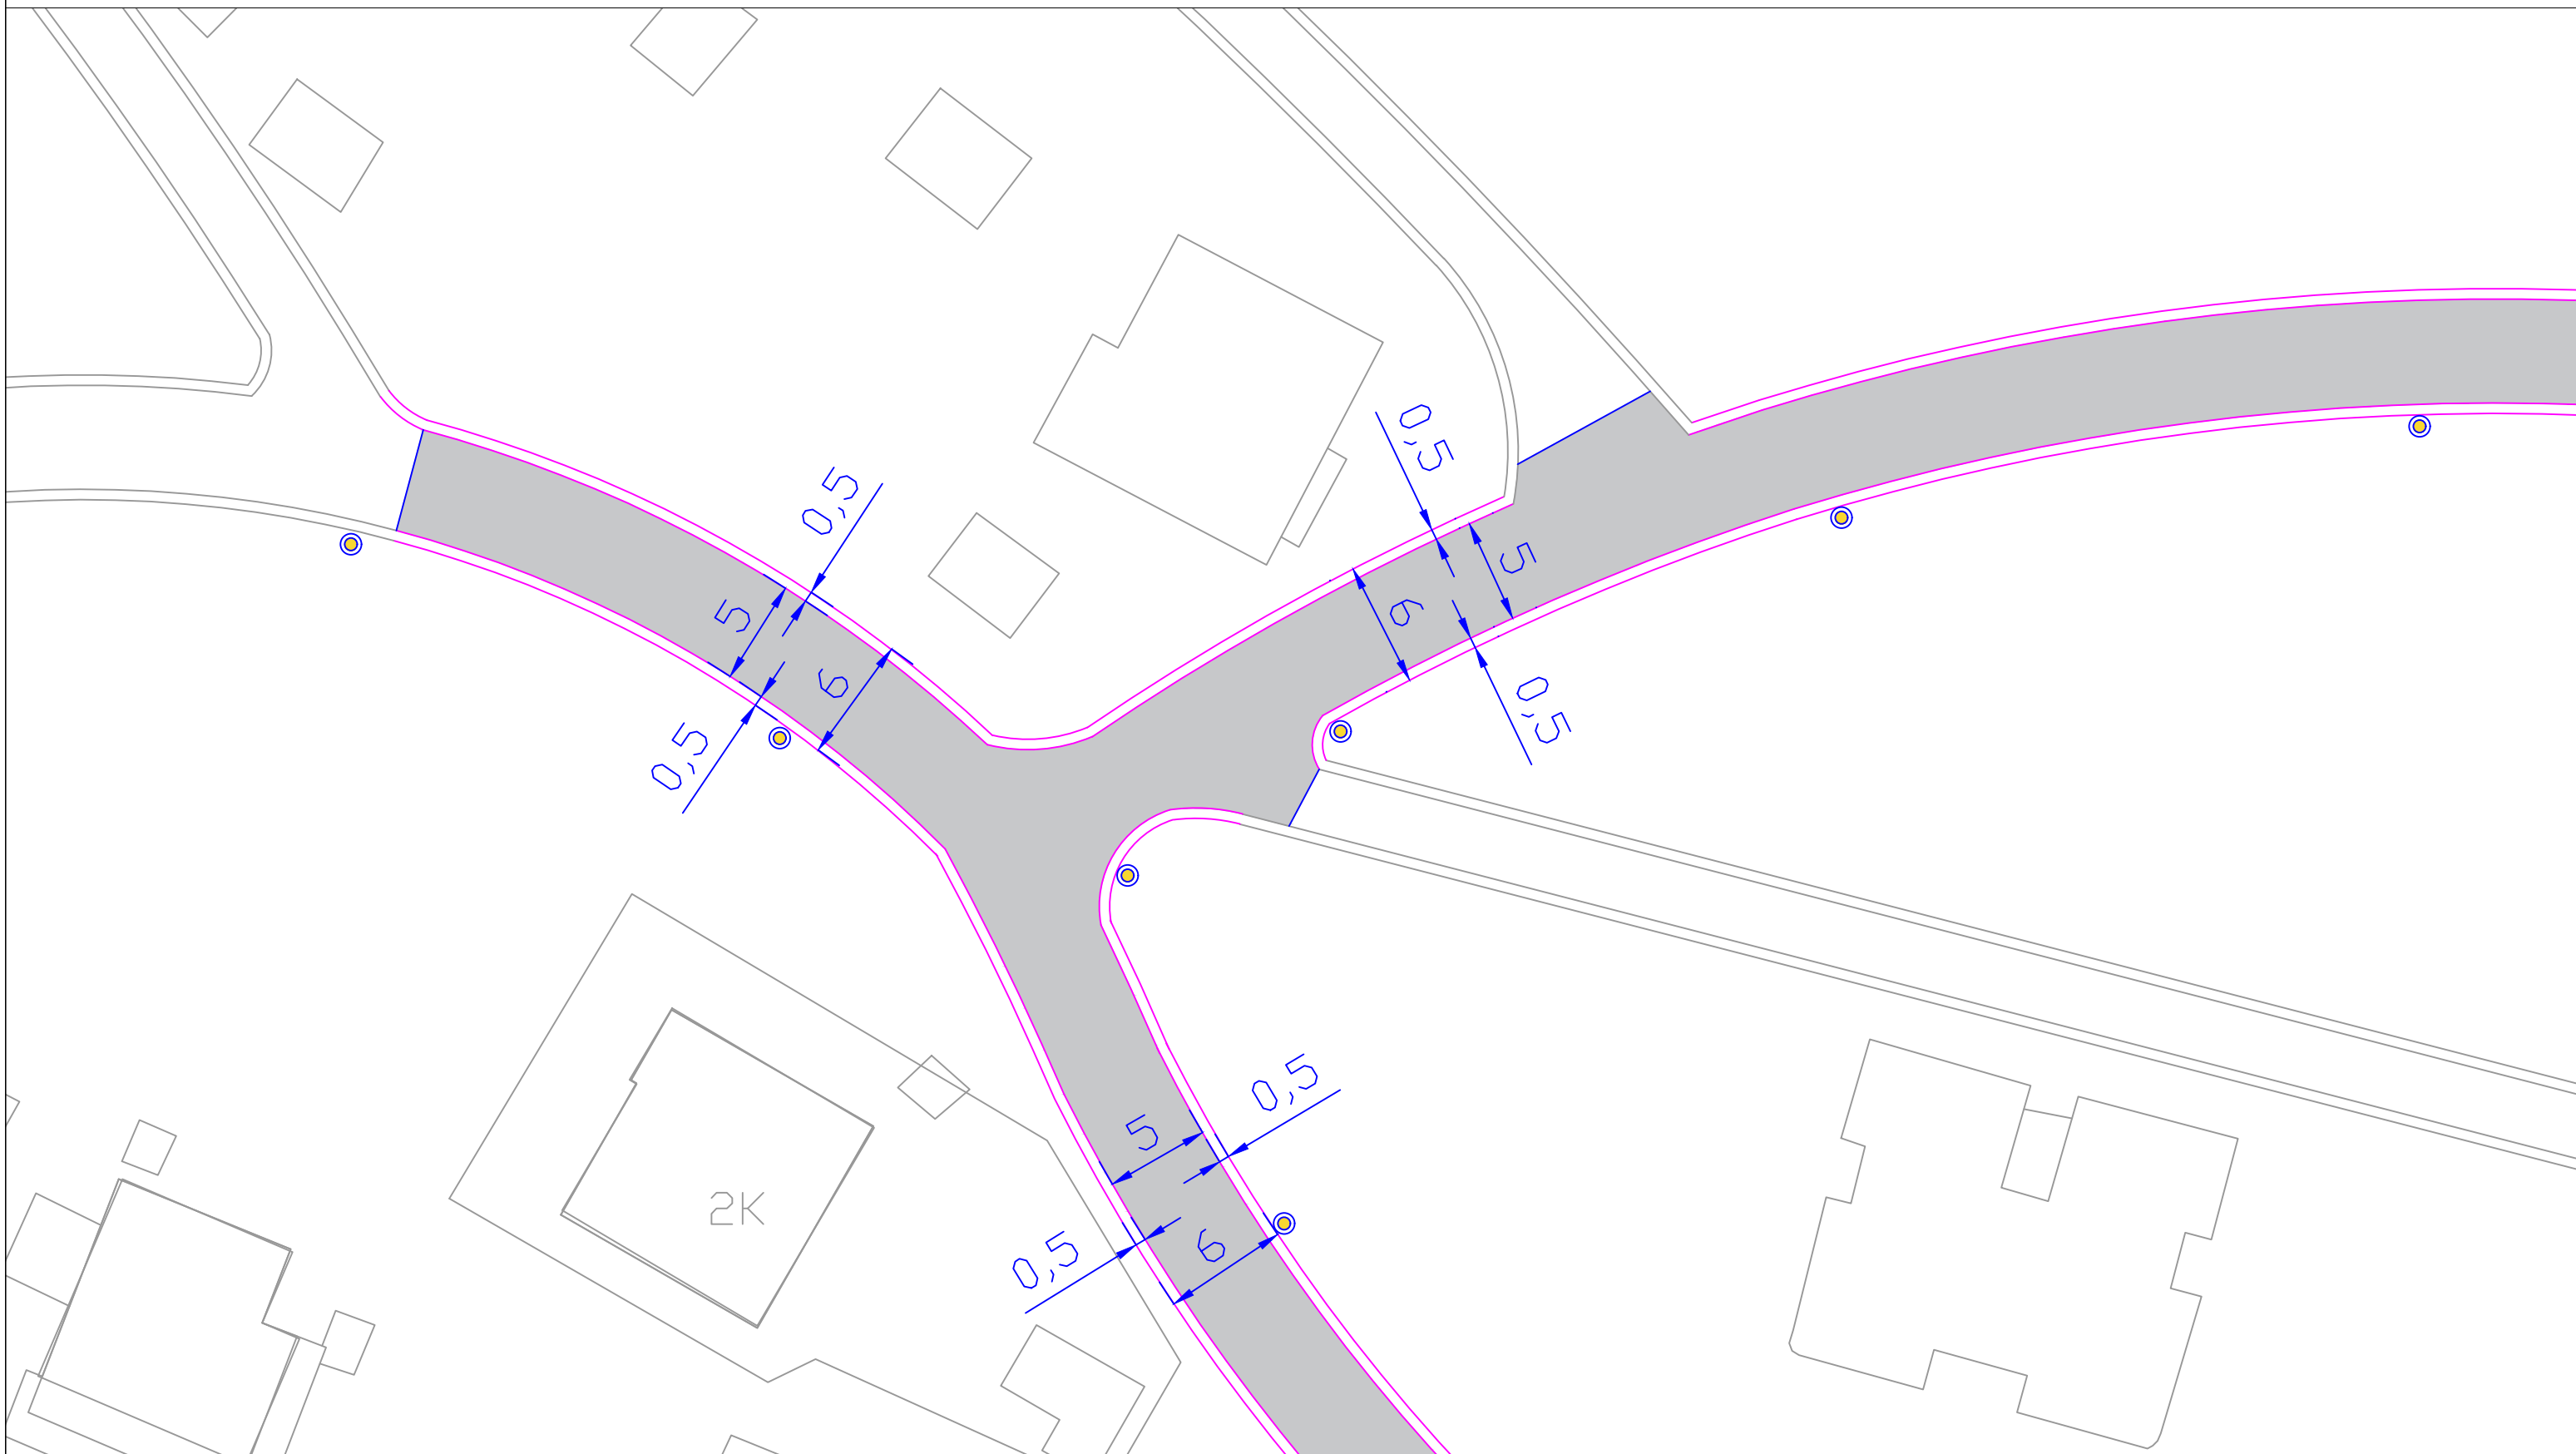

Planimetria e rruges	BASHKIA	OBJEKTI	Rikualifikim i rrugeve te brendshme ne Lagjen ``Lugu i Dardhes``		PLANIMETRIA E RRUGES	
	SARANDE		DREJTORIA E PROJEKTEVE	Projektoi		

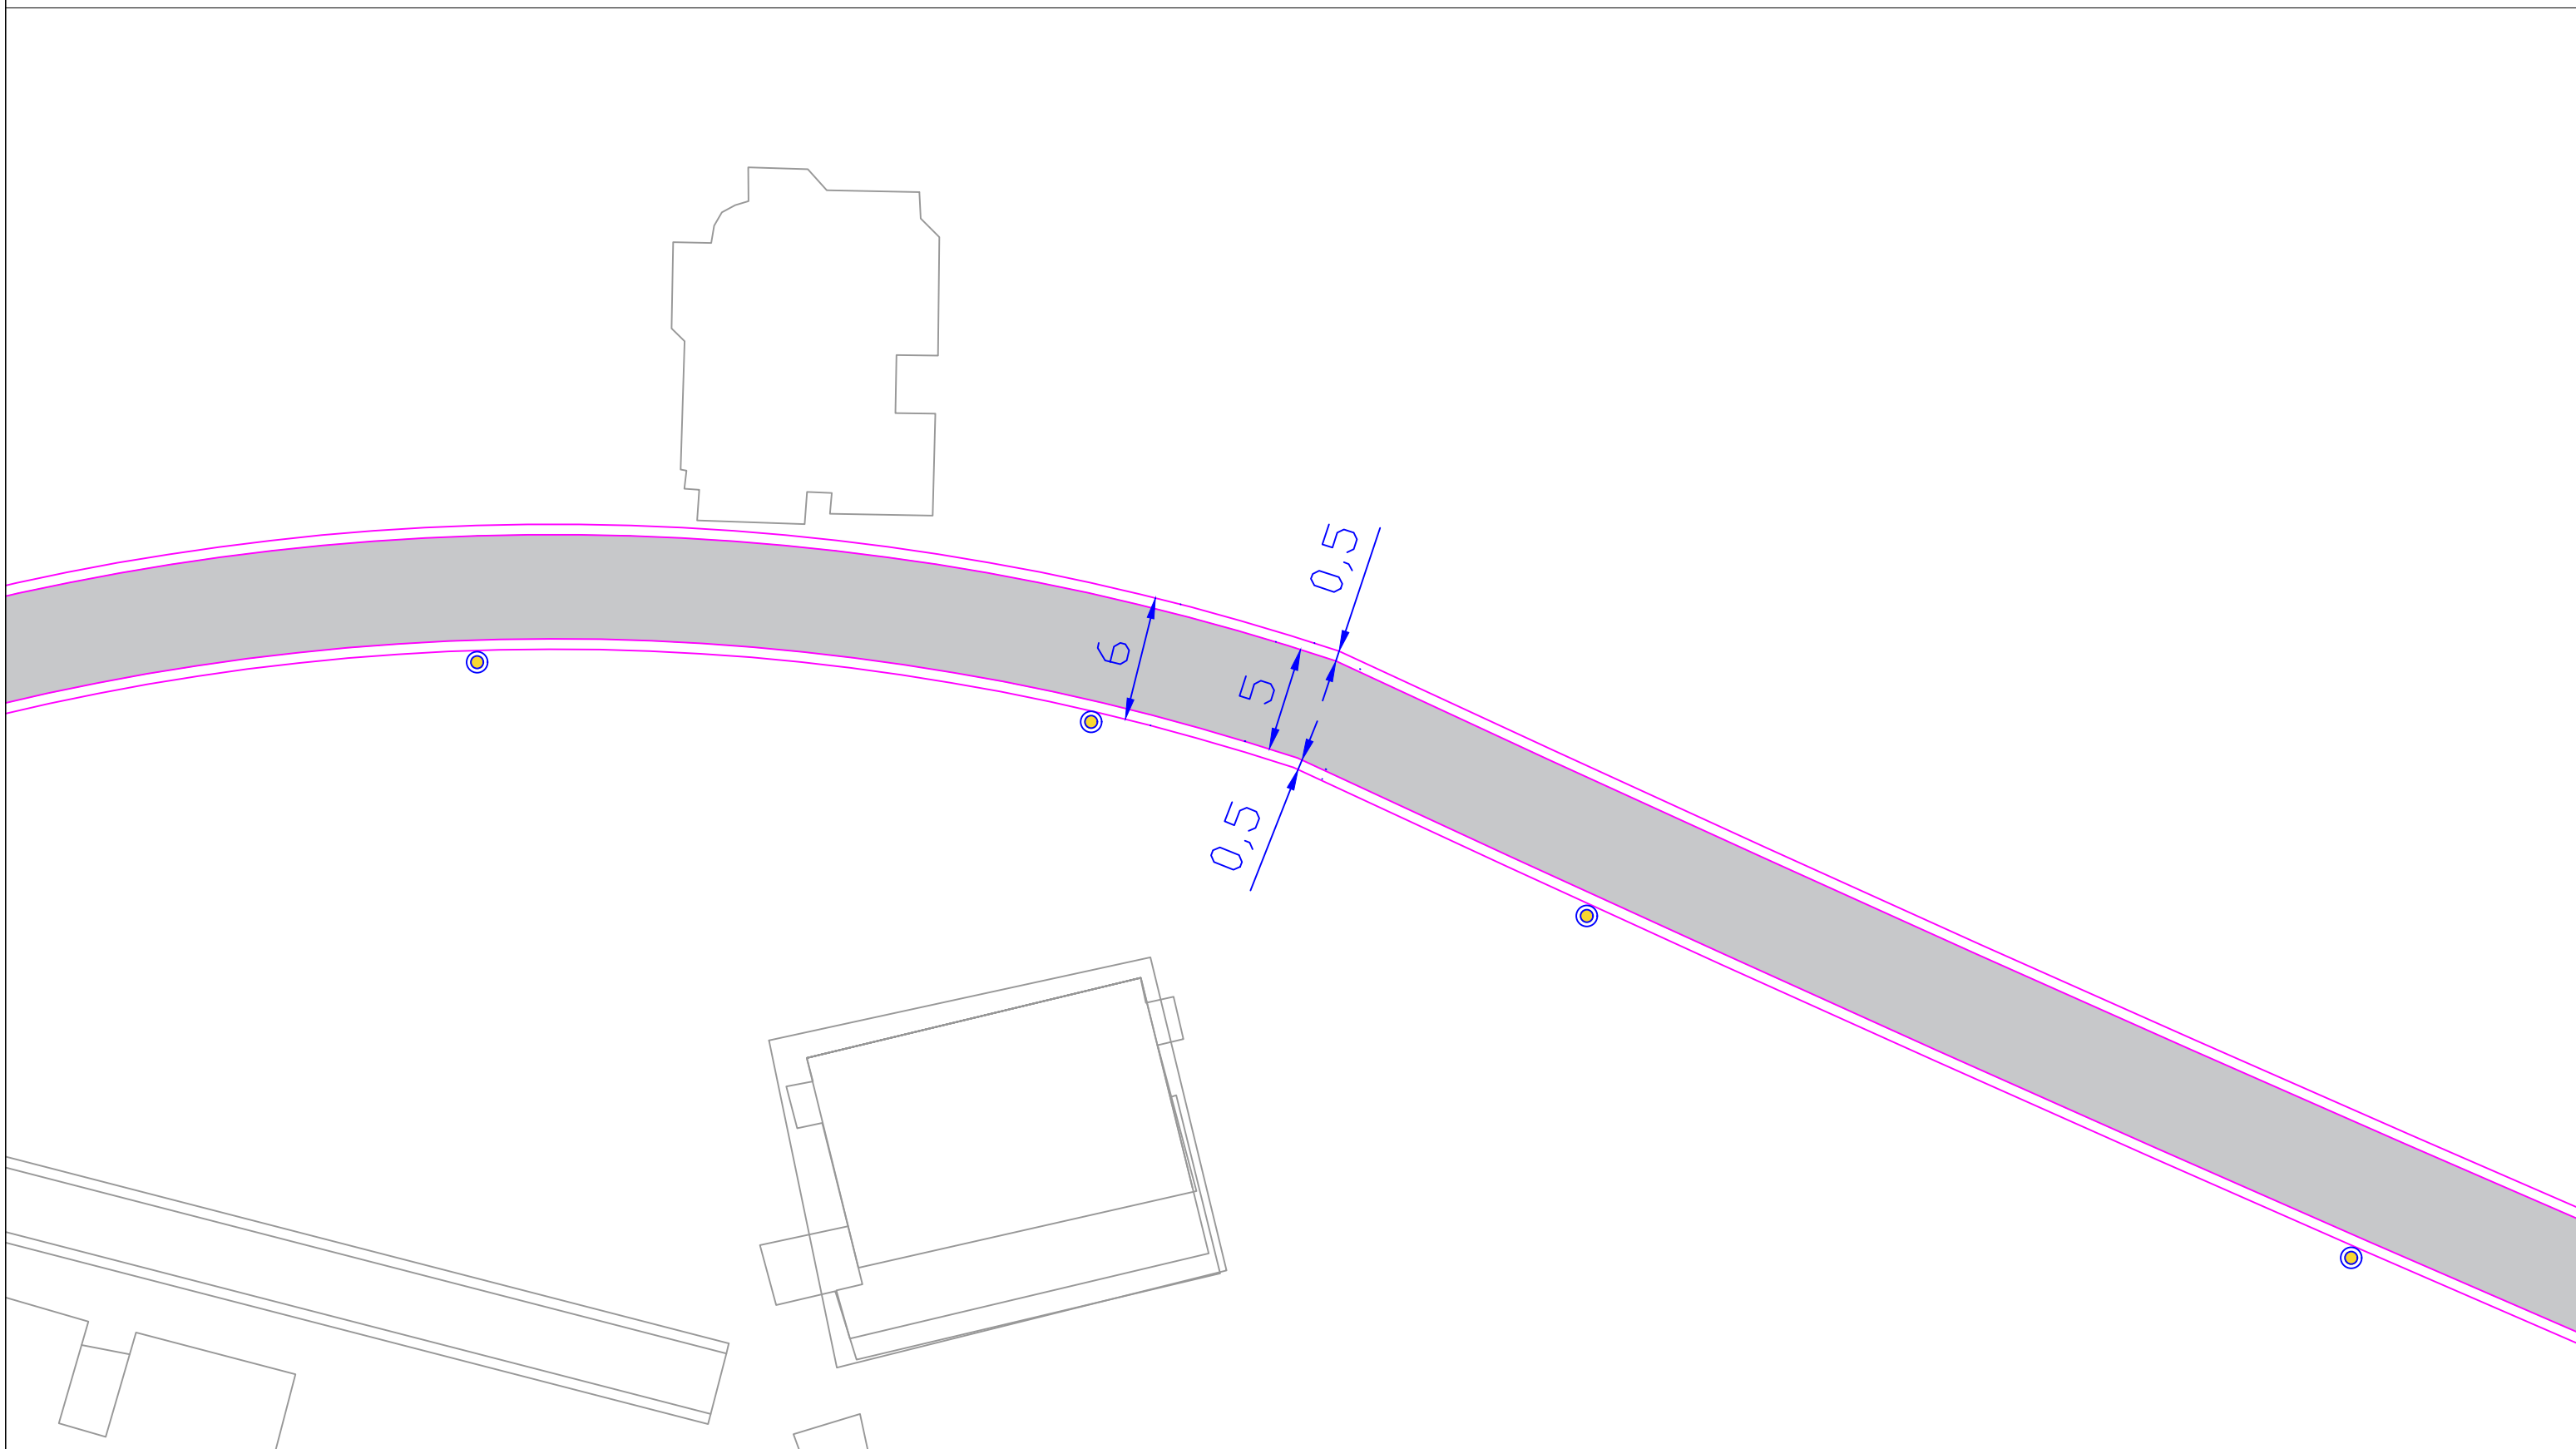


Planimetria e rruges	BASHKIA SARANDE		OBJEKTI	Rikualifikim i rrugeve te brendshme ne Lagjen ``Lugu i Dardhes``	
				DREJTORIA E PROJEKTEVE	PLANIMETRIA E RRUGES
					Projektoi

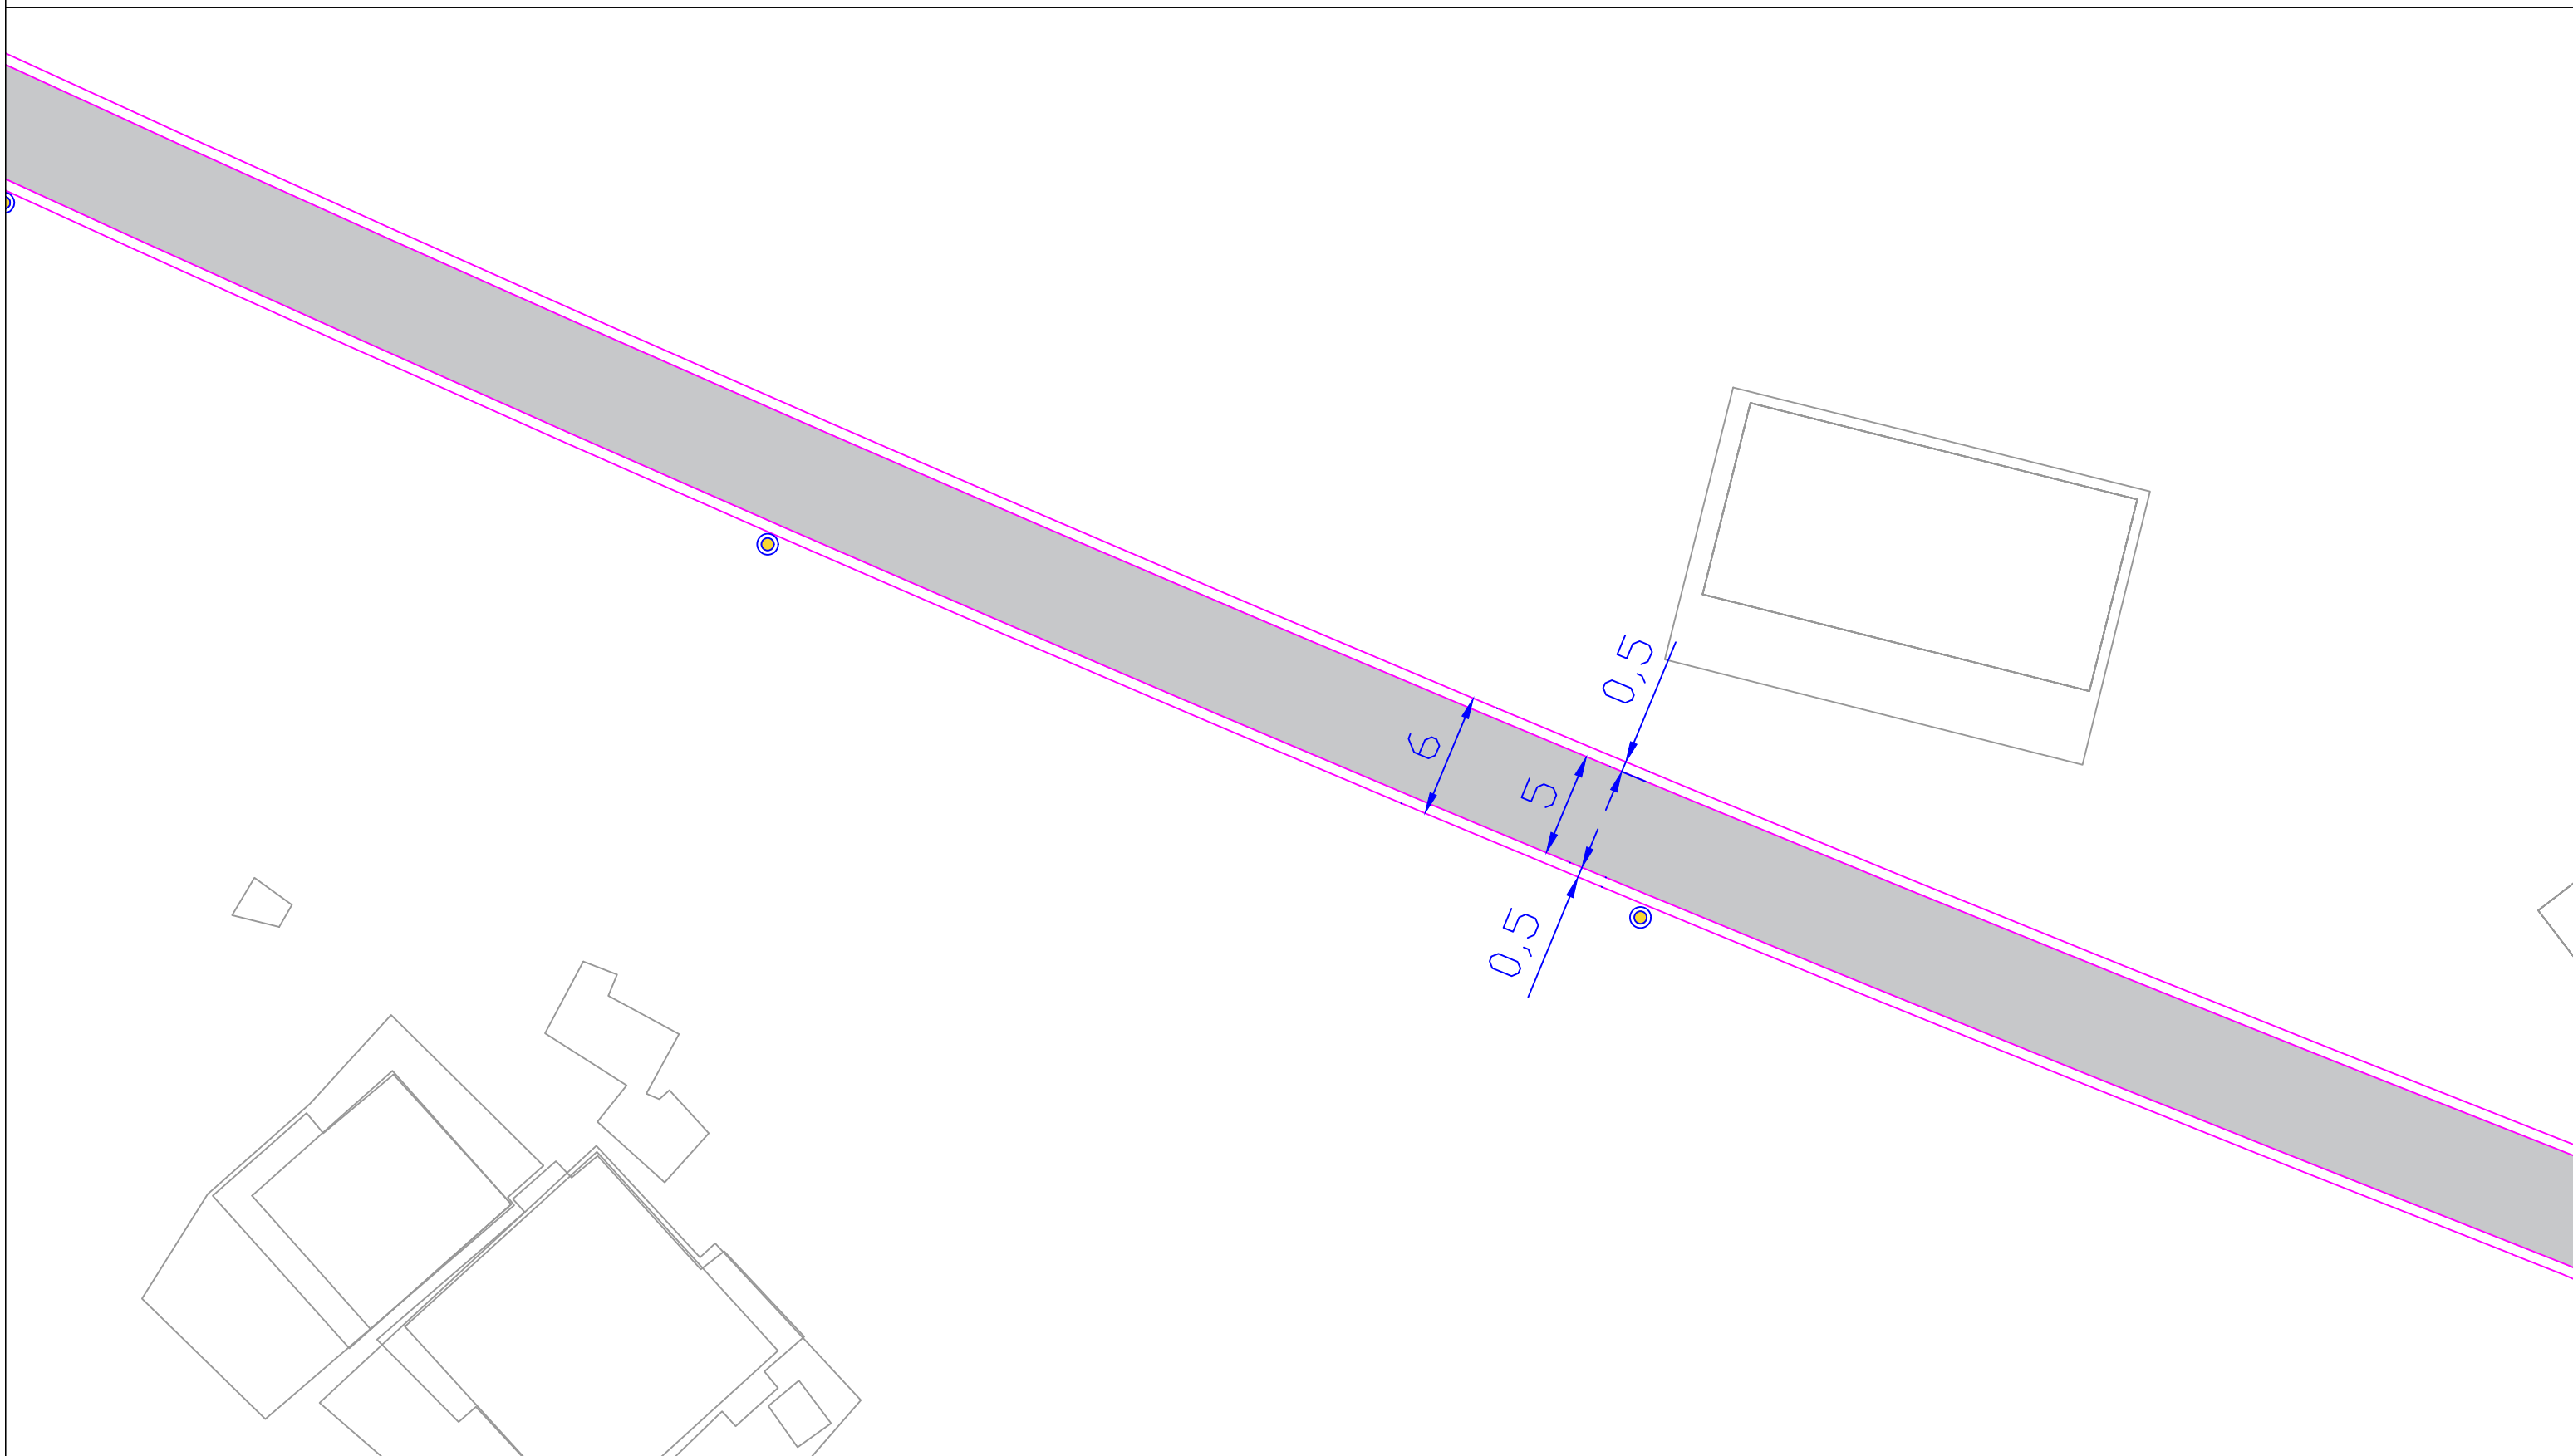

Planimetria e rruges	BASHKIA	OBJEKTI	Rikualifikim i rrugeve te brendshme ne Lagjen ``Lugu i Dardhes``		PLANIMETRIA E RRUGES	
	SARANDE		DREJTORIA E PROJEKTEVE	Projektoi		


Rikualifikim i rrugëve të brendshme në Lagjen "Lugu i Dardhës"

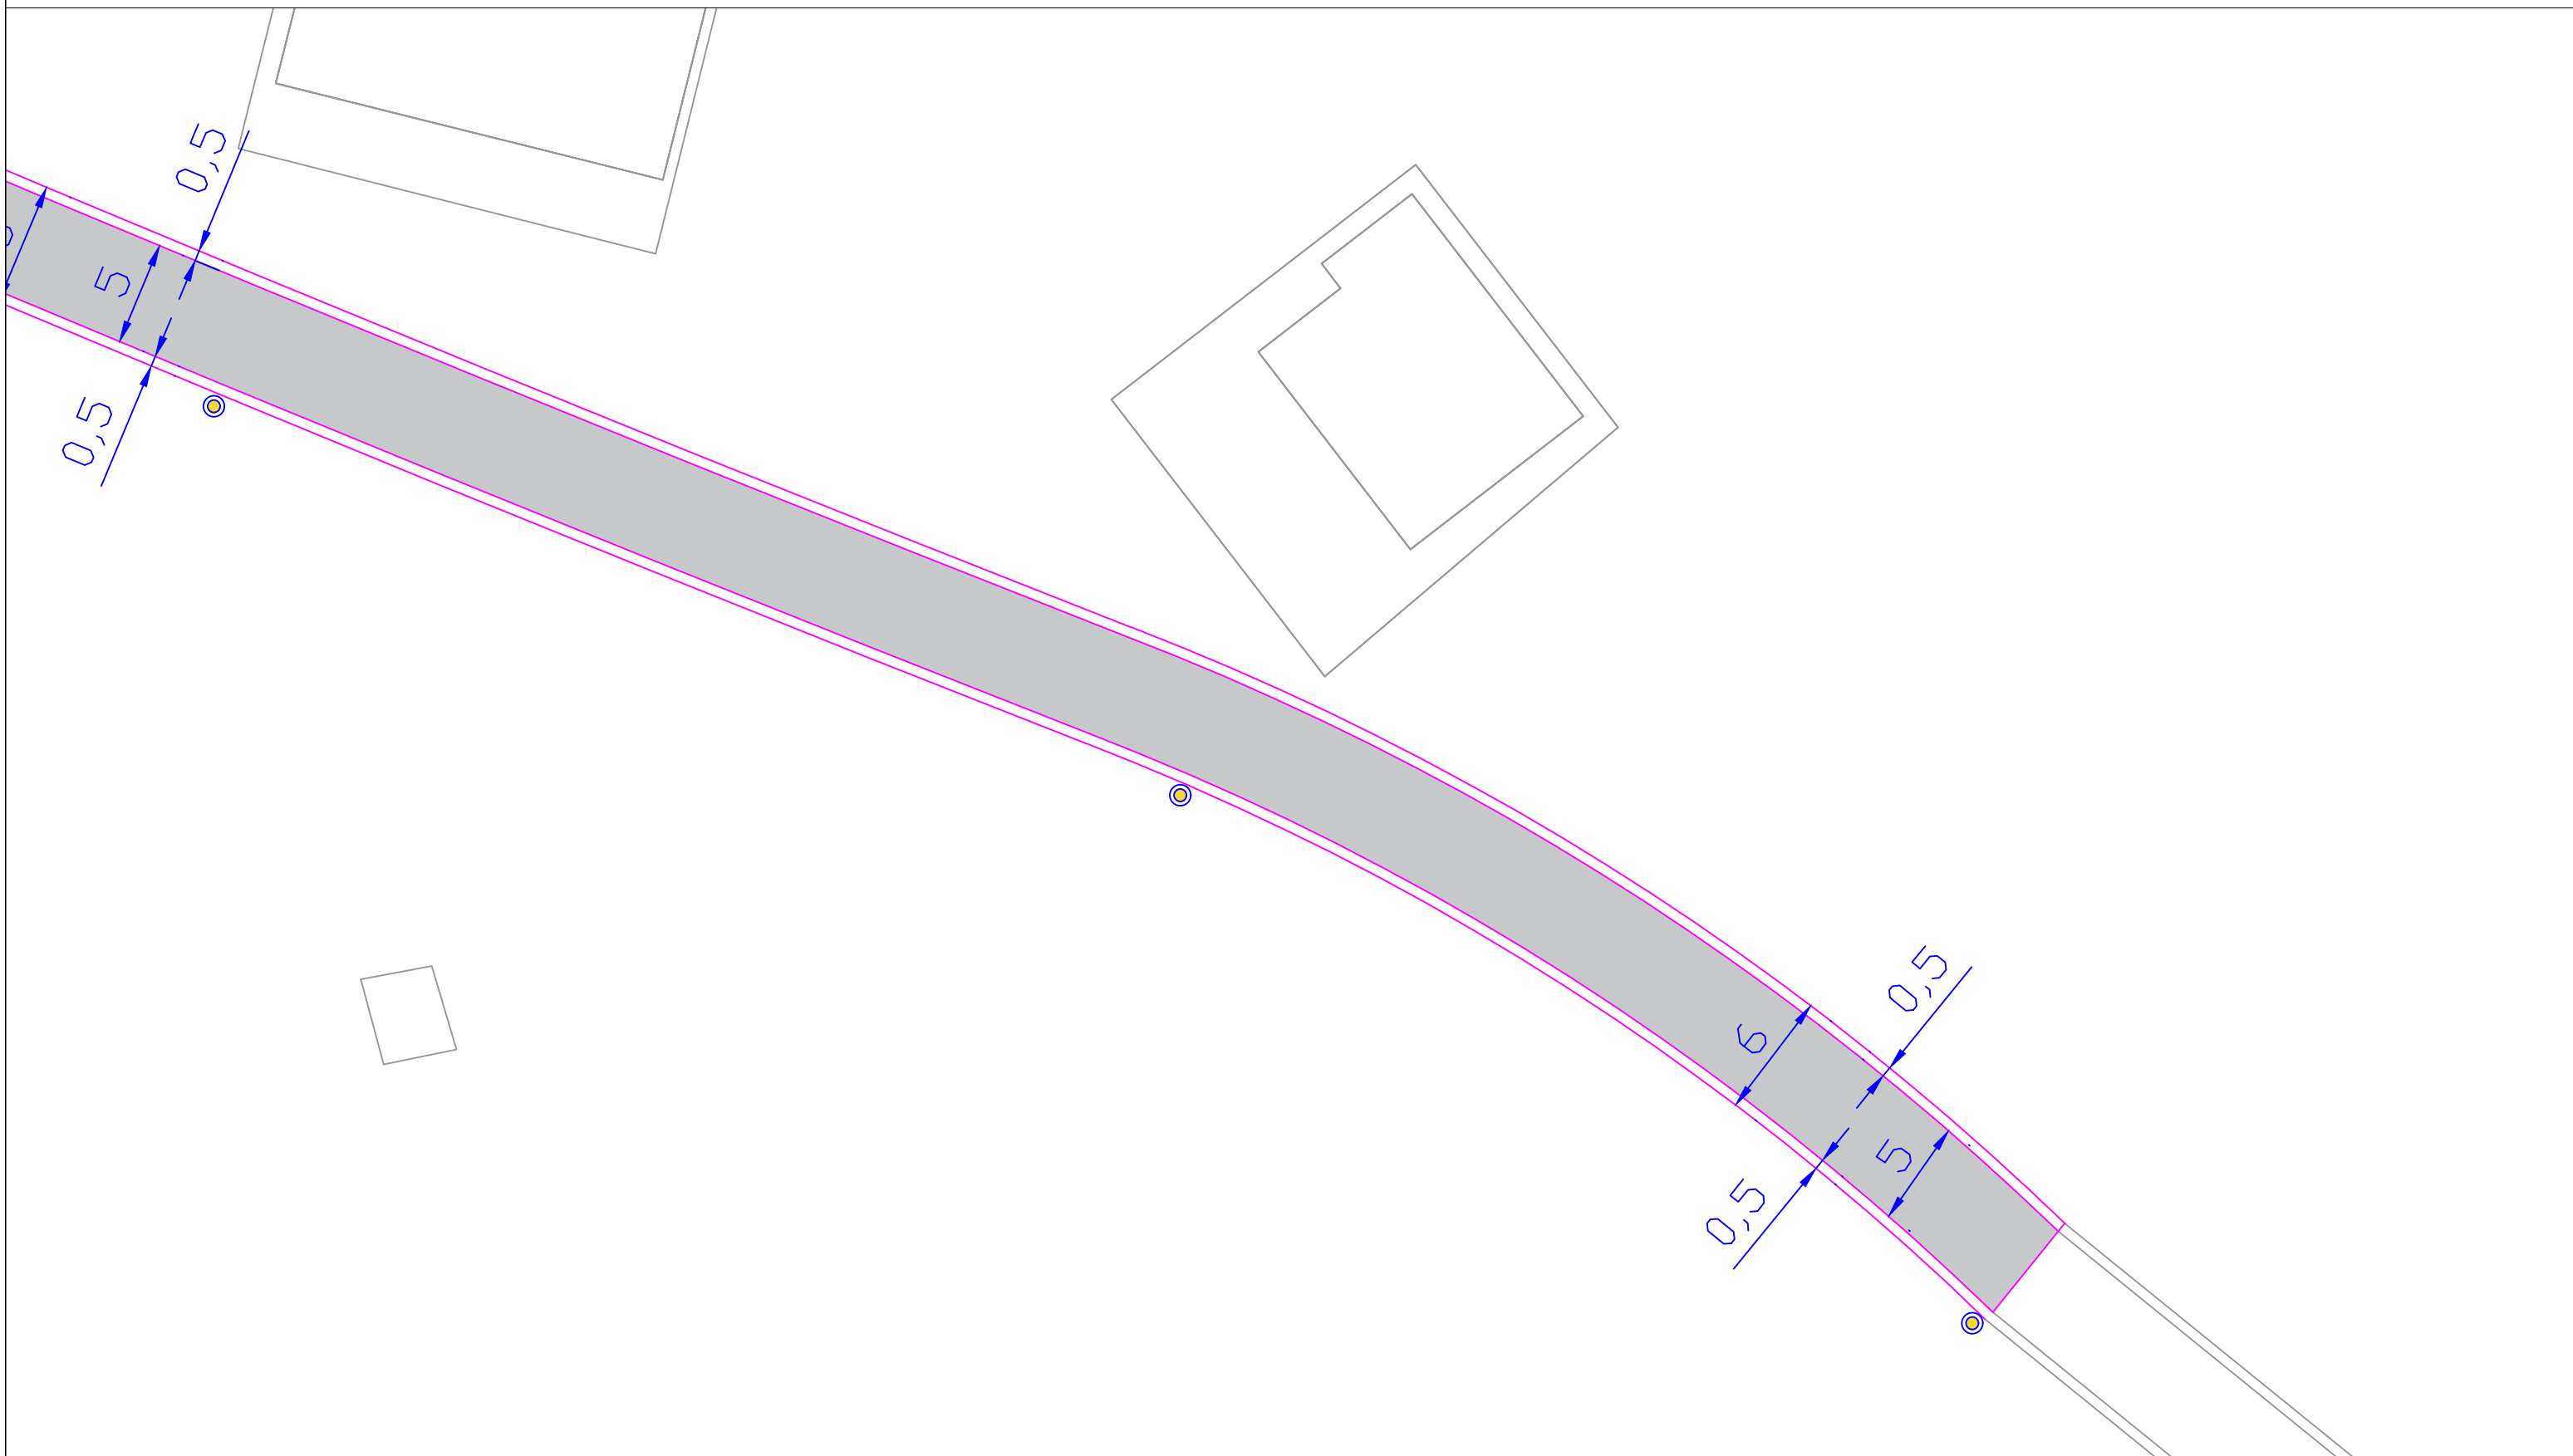

Planimetria e rruges	BASHKIA SARANDE		OBJEKTI	Rikualifikim i rrugëve të brendshme në Lagjen "Lugu i Dardhës"	
				DREJTORIA E PROJEKTEVE	PLANIMETRIA E RRUGES
					Projektoi

Rikualifikim i rrugeve te brendshme ne Lagjen ``Lugu i Dardhes``

PROFILI TERTHORE

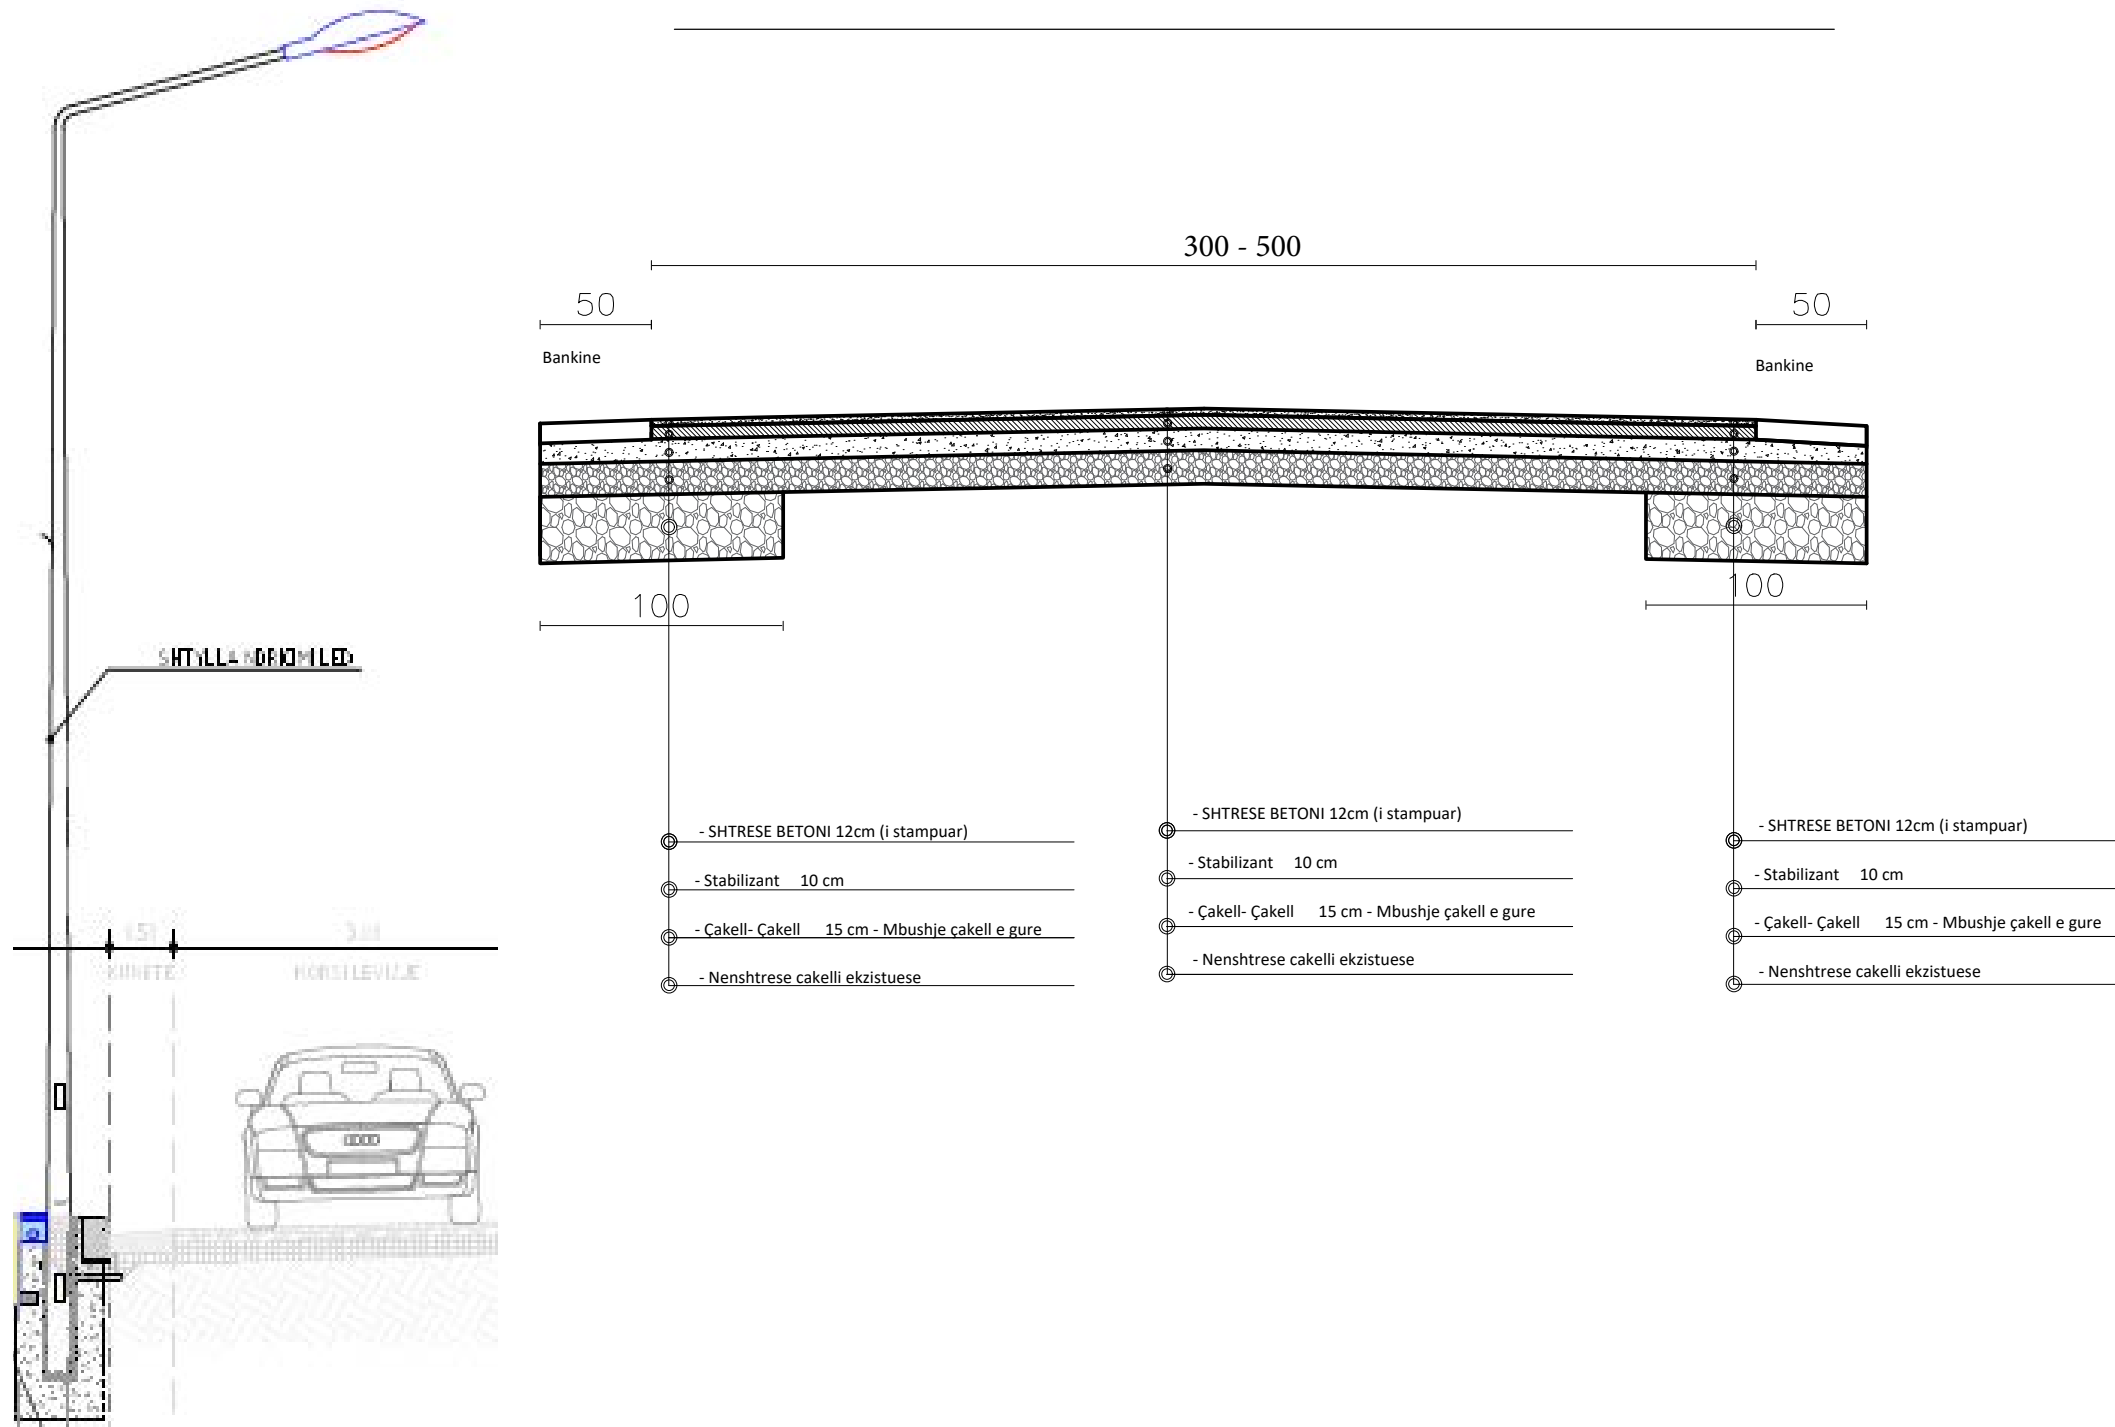

- SHTRESE BETONI 12 cm I STAMPUAR ME SHTRESE KUARCI



Detaje

BASHKIA
SARANDE

OBJEKTI


Rikualifikim i rrugeve te brendshme ne
Lagjen ``Lugu i Dardhes``

DREJTORIA E PROJEKTEVE

PLANIMETRIA E RRUGES

.....

PROFILI TERTHORE

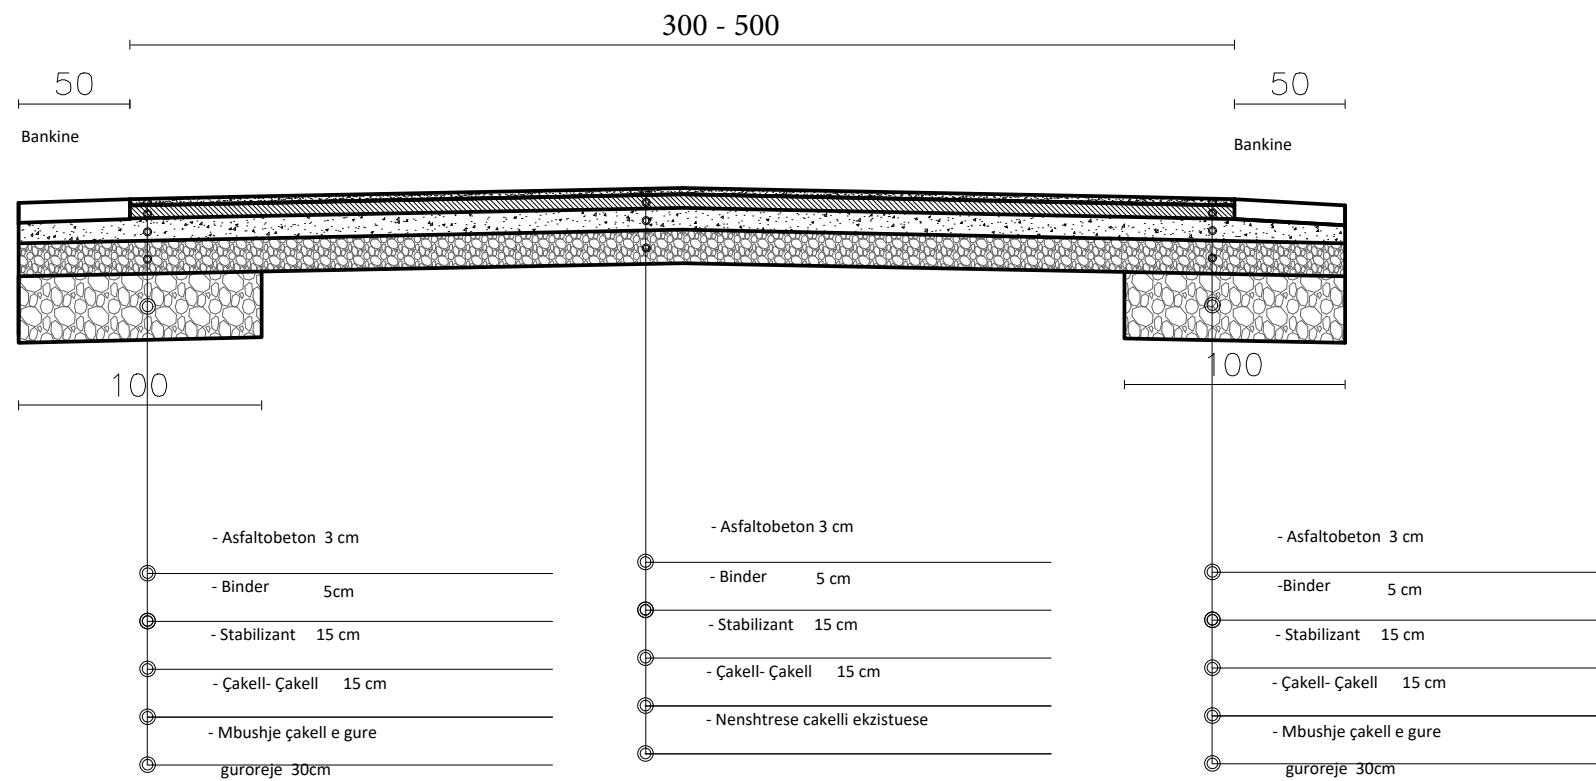

Profil Tip

BASHKIA
SARANDE

OBJEKTI

Rikualifikim i rrugeve te brendshme ne Lagjen
``Lugu i Dardhes``

DREJTORIA E PROJEKTEVE

PLANIMETRIA E RRUGES

Projektoi