


**PLANI I VENDOSJES SË STRUKTURËS**

Objekti: Ndërhyrje mirëmbajtje në godinën e Bibliotekës dhe "Muzet të fotografisë Gjon Mili"


Biblioteka

Vendndodhja: Bulevard "Republika", Korçë

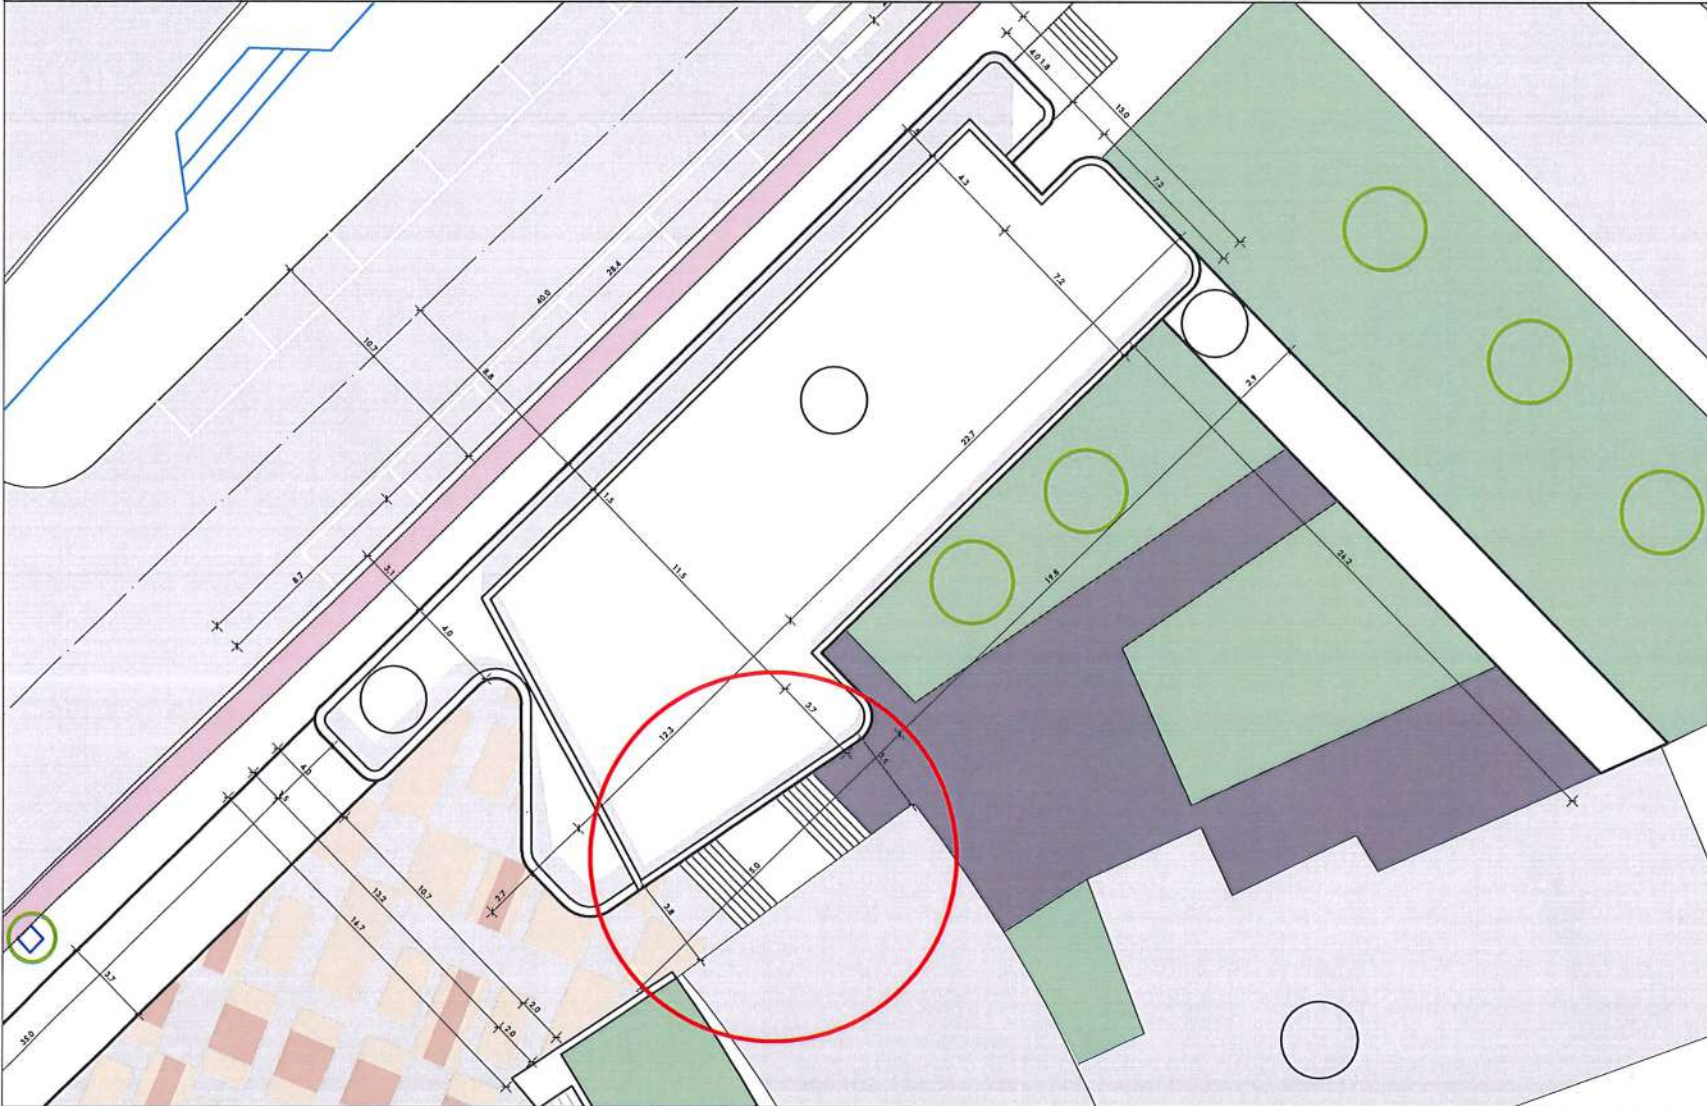

Skema e vendndodhjes së zhvillimit

Pozicioni kadastral i zonës

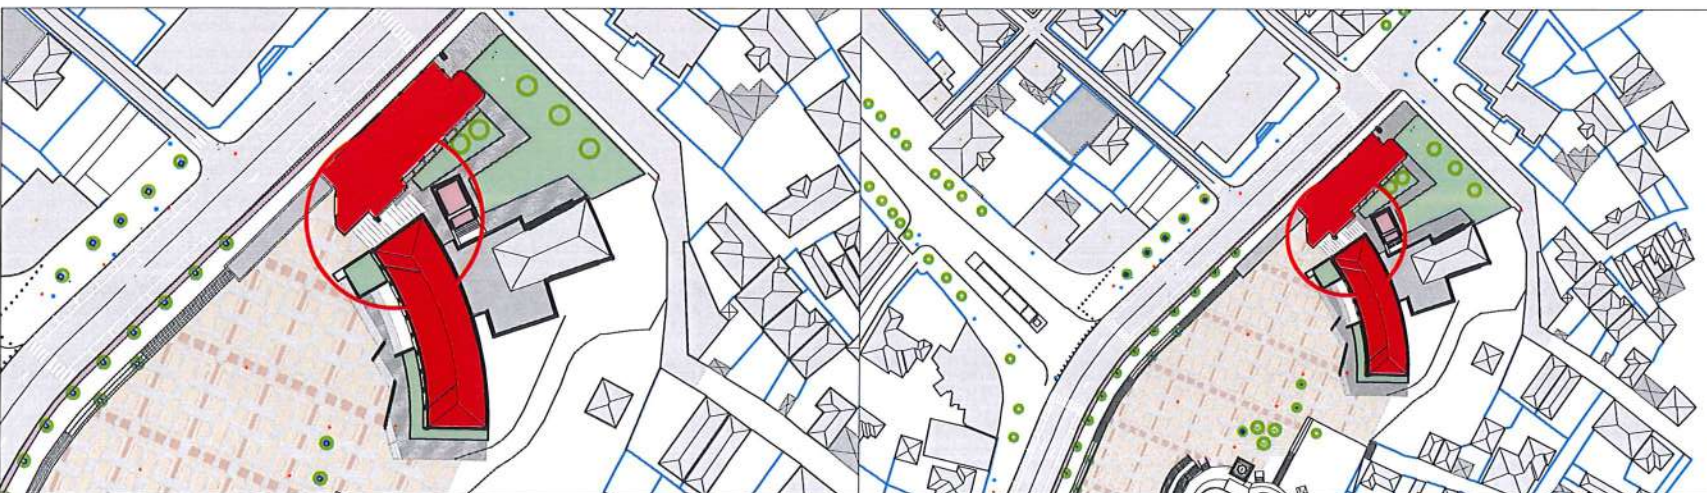

MIRATOHET  
KRYETARI I BASHKISË  
SOTIRAO FILO



**TË DHËNA TË PËRGJITHSHME**

EMËRTIMI I PUNIMEVE: Ndërhyrje mirëmbajtje në godinën e Bibliotekës dhe "Muzet të fotografisë Gjon Mili"

SISTEMI: UB\_Urban

NËNKATEGORI: IS. Institucione

TIPOLOGJIA E PËRDORIMIT TË TOKËS: Institucione Administrative dhe Fetare

LLOJI I STRUKTURËS: EKZISTUESE

KODI I PËRDORIMIT SIPAS PLANIT: KO/UB 607

ADRESA: Bulevard "Republika", Korçë

**TREGUESIT E PËRDORIMT TË PROPOZUAR:**

SIPËRFAQE E TRUALLIT QË ZHVILLOHET	ekzistuese
SIPËRFAQE E ZËNË NGA RRUGËT	ekzistuese
LATRËSIA MAKSIMALE E STRUKTURËS	ekzistuese
SIPËRFAQE TOTALE E NDËRTIMIT	ekzistuese
NUMRI I KATEVE NATYRALE MBI TOKË	ekzistuese
SIPËRFAQE E SHFRYTËZUAR NGA AUTOMJETET	ekzistuese
SIPËRFAQE E SHFRYTËZUAR NGA KËMBËSORËT	ekzistuese

**TREGUESIT E PËRDORIMT TË PROPOZUAR:**

DISTANCA E STRUKTURËS NGA KUFIJTË E PRONËS	V: ekzistuese	L: ekzistuese
	J: ekzistuese	P: ekzistuese
DISTANCA E STRUKTURËS NGA TRUPI I RRUGËS	V: ekzistuese	L: ekzistuese
	J: ekzistuese	P: ekzistuese



REPUBLIKA E SHQIPERISË  
BASHKIA KORÇË  
DREJTORIA E PËRGJITHSHME E PLANIFIKIMIT TË  
TERRITORIT DHE MENAXHIMIT TË KONTRATAVE TË  
INFRASTRUKTURËS

DREJTORI  
I  
DPPTMKI

ARK. Ndrim Hoxha

Fleta  
00

Objekti: Ndërhyrje mirëmbajtje në godinën e Bibliotekës dhe "Muzet të fotografisë Gjon Mili"

Emërtimi: Plani i vendosjes së strukturës

PËRPUNOI:

ARK. Edona Venxha

ARK. Dhimitër Këri

SHKALLA 1:300

2026