

BASHKIA VLORE

**KRYETAR
BRUNILDA MERSINI**

MIRATOHET
Me Urdhër dhe Delegim
**NËNKRYETAR
ILIR HASANI**

PROJEKTI I NDRIÇIMIT TË RRUGËS "JUL ÇEZARI"

**DREJTOR I URBANISTIKËS
Ingli Xhaferaj**



BASHKIA VLORË

**DREJTORIA E
URBANISTIKËS**




Aktualish, në segmentin e asfaltuar të rrugës "Jul Çezari" gjenden 8 shtylla me ndriçues led. Shtyllat janë të larta 6 m, kanë gjatësi krahu 1 m dhe të janë vendosura në distancë që varion nga 28 deri në 35 m nga njëra tjetra. Disa nga shtyllat janë të dëmtuara (janë ndryshkur ose janë dëmtuar krahët). Segmentet e pa asfaltuara të rrugës "Jul Çezari" nuk kanë ndriçim, çka e bën të vështirë lëvizjen e banorëve të lagjes gjatë natës. Për këtë arsye, pjesë e projektit të asfaltimit të rrugës do të jetë dhe projekti i rrijtimit të ndriçimit rrugor që ka parashikuar vendosjen e 9 shtyllave me ndriçues led.

PUNOI:

Ark. Rezart Hasko

Ing. Edmond Beqiri

Top. Aiken Hoxha

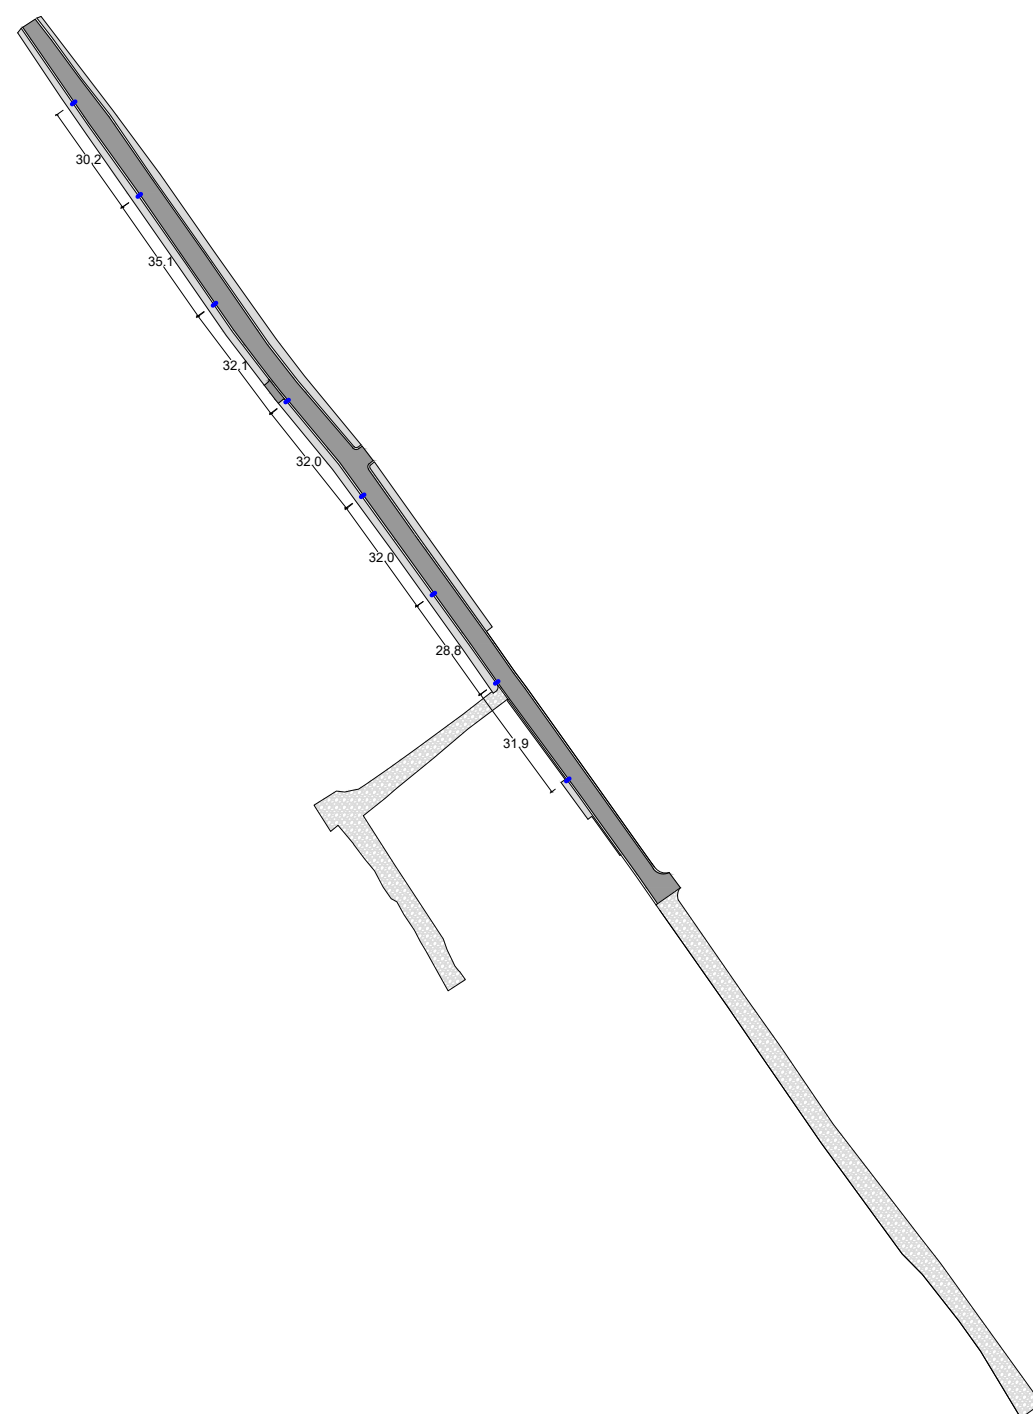



BASHKIA VLORË


**DREJTORIA E
URBANISTIKËS**

PUNOI:






 
 
Ark. Rezart Hasko

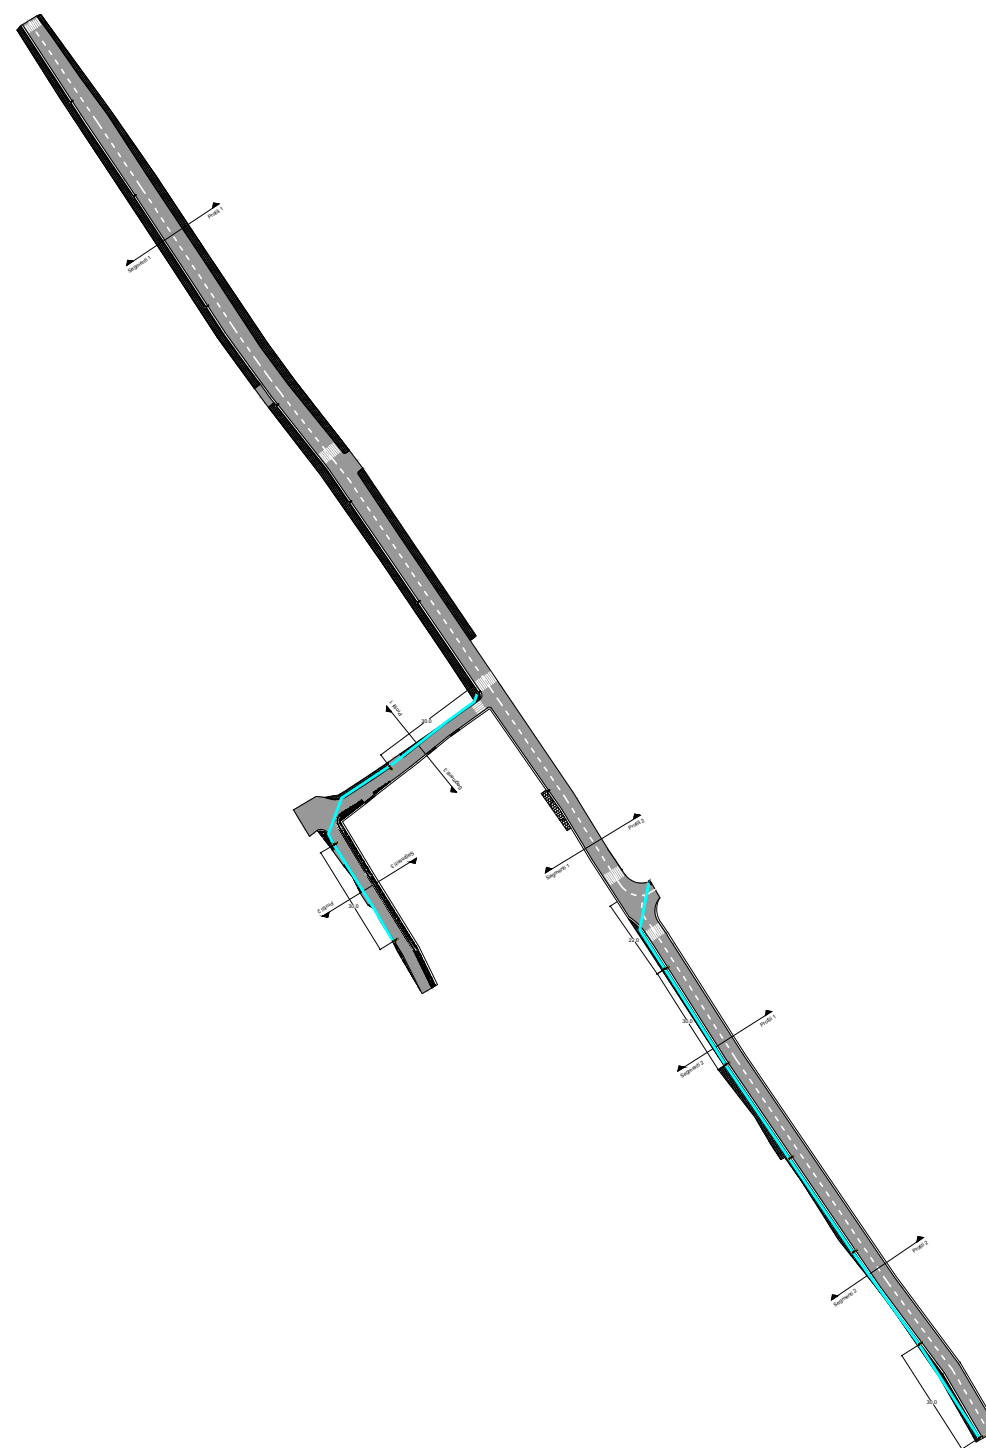Ing. Edmond Beqiri

Top. Aiken Hoxha



LEGJENDA:

-  ndriçues led të rinj
-  ndriçues led ekzistues
-  kabëll XYMM 0,6/1 kv 3*1,5mm²
-  asfalt
-  kunetë betoni
-  trotuar
-  shtresë zhavorri



BASHKIA VLORË


**DREJTORIA E
URBANISTIKËS**

PUNOI:





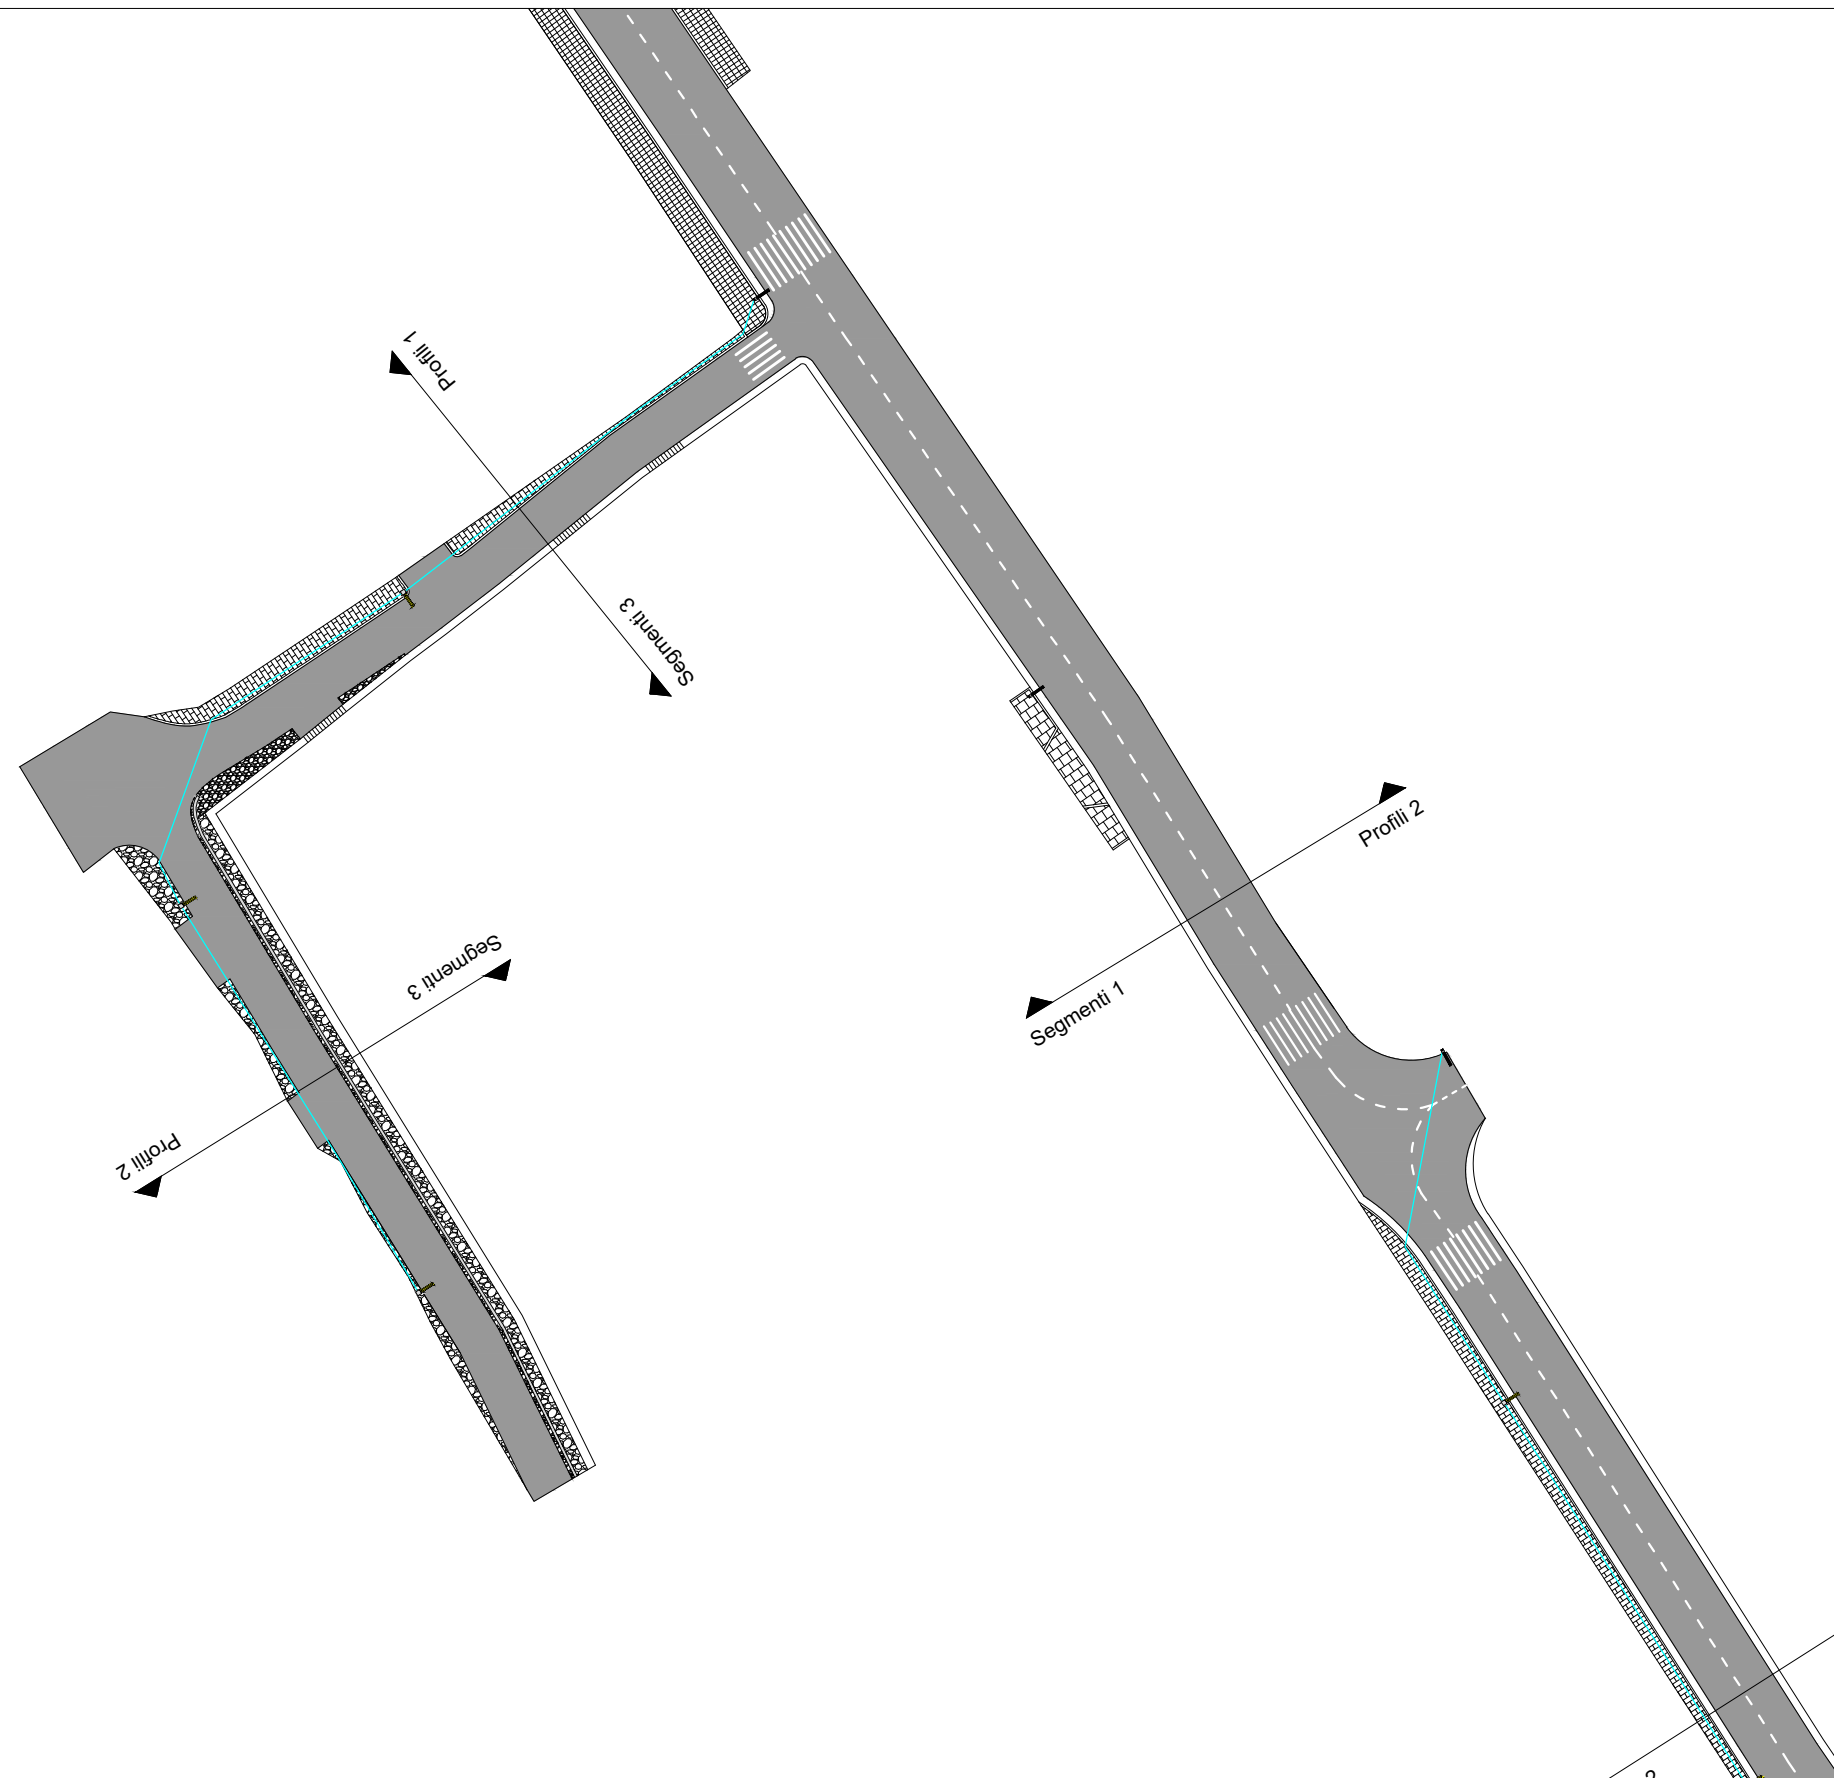


Ark. Rezart Hasko

Ing. Edmond Beqiri

Top. Aiken Hoxha



LEGJENDA:

-  ndriçues led të rinj
-  ndriçues led ekzistues
-  kabëll XYMM 0,6/1 kv 3*1,5mm²
-  asfalt
-  kunetë betoni
-  trotuar
-  shtresë zhavorri



BASHKIA VLORË


**DREJTORIA E
URBANISTIKËS**

PUNOI:





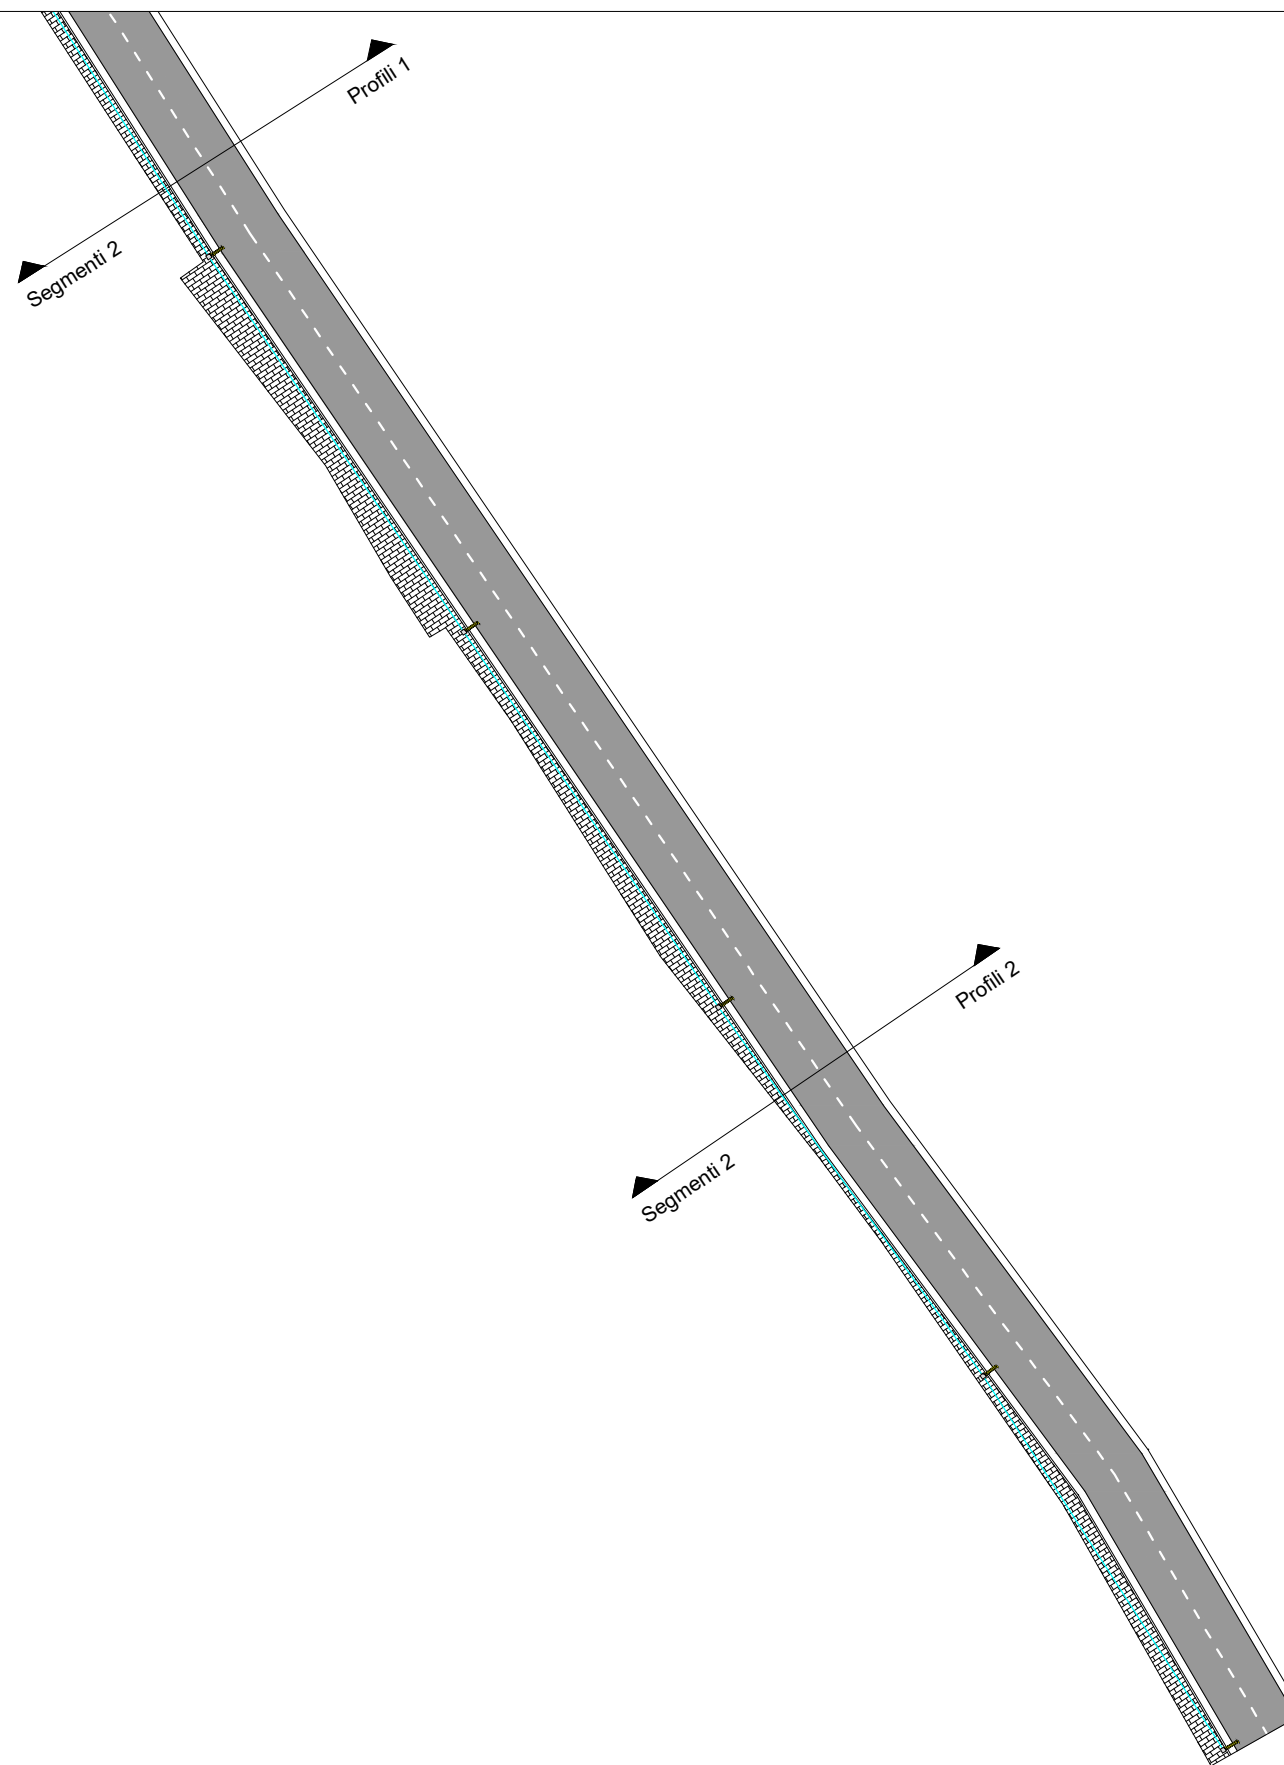


Ark. Rezart Hasko

Ing. Edmond Beqiri


Top. Aiken Hoxha




LEGJENDA:

 -  ndriçues led të rinj
-  ndriçues led ekzistues
-  kabëll XYYM 0,6/1 kv 3*1,5mm²
-  asfalt
-  kunetë betoni
-  trotuar
-  shtresë zhavorri

SHTYLLË ELEKTRIKE ME PUSETË NË TOKË ME
LIDHJE EKUIPOTENCIALE DHE MORSETERIA E
LINJËS SË NDRIÇIMIT

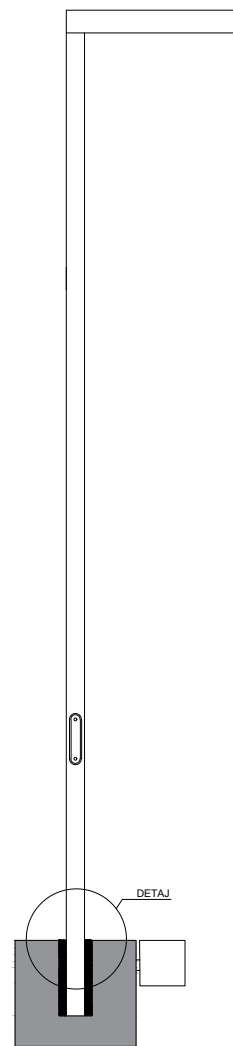

Hollësi e inkastrimit të shtyllës

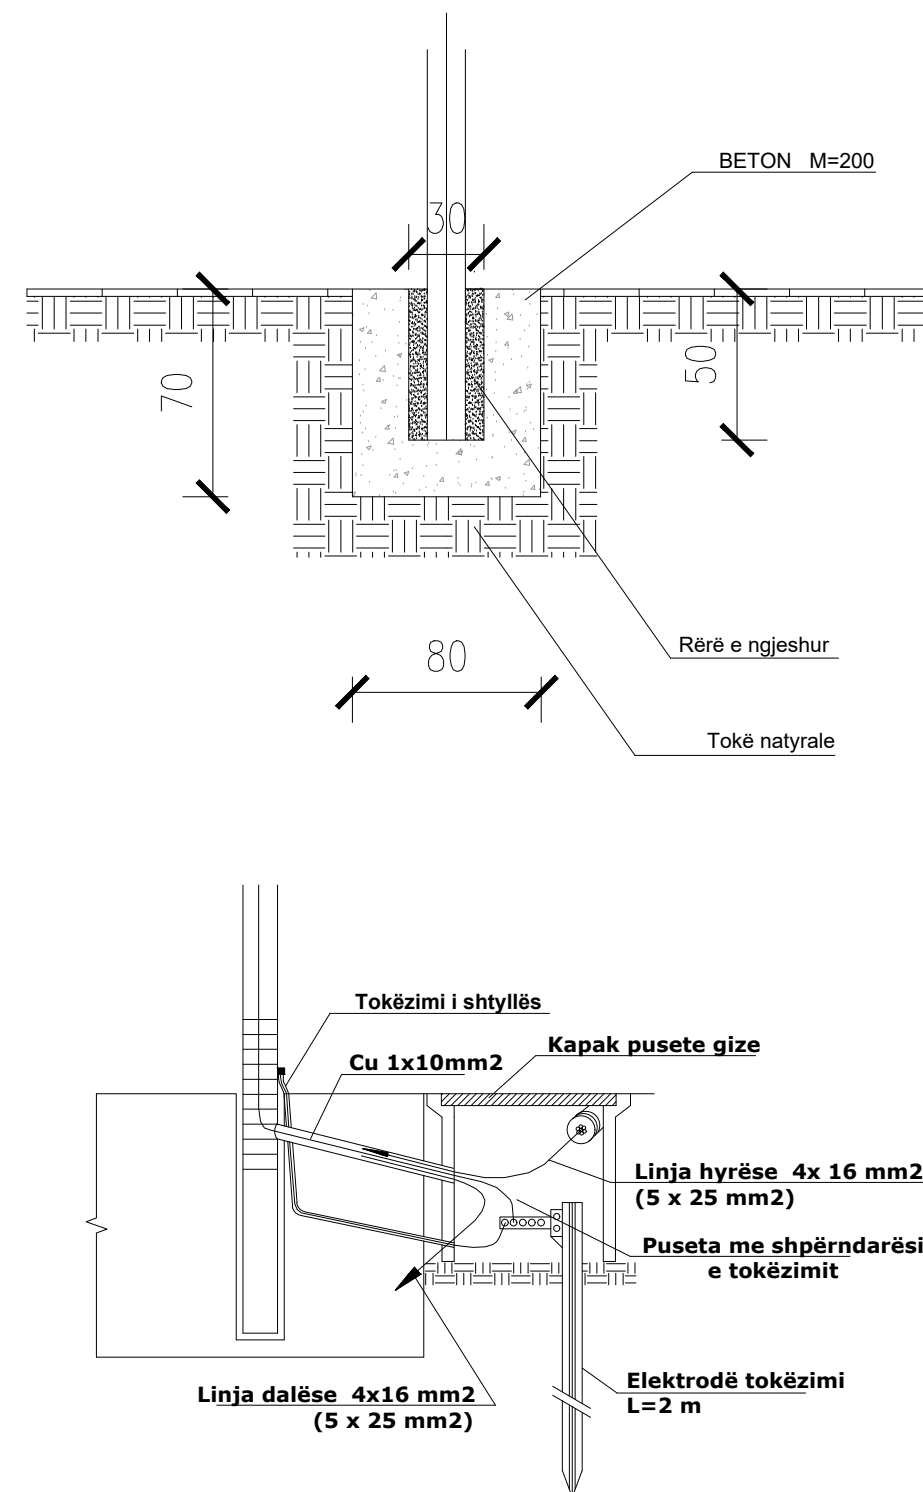

BASHKIA VLORË

**DREJTORIA E
URBANISTIKËS**

PUNOI:

Ark. Rezart Hasko

Ing. Edmond Beqiri

Top. Aiken Hoxha