





**BASHKIA KAMËZ**  
 DREJTORIA E PROJEKTEVE DHE INVESTIMEVE  
 DEPARTAMENTI I PROJEKTEVE

Dr. e Projekteve e Investimeve	RAMADAN HYSA
Prgj. Sektori i Projekteve	DENIS PRENCI


STAFI TEKNIK PROJEKTES	Ing.	EMANUELA MËZIU
	Ing.	ARTUR ÇAJKA
	Ing.	ALEKS DANI
	Ark.	ESTELA GJYRIQI

Titulli i Projektit	Faza e Projektit
NDËRTIM RRUGËT BLOKU "BABRRU".	PROJEKT ZBATIMI
Emertimi / Pleres	Data e Implementimit :
PLANIMETRI E PERGJITHSHME	Shkalla e Vizatimit
	Fleta Nr.
	38

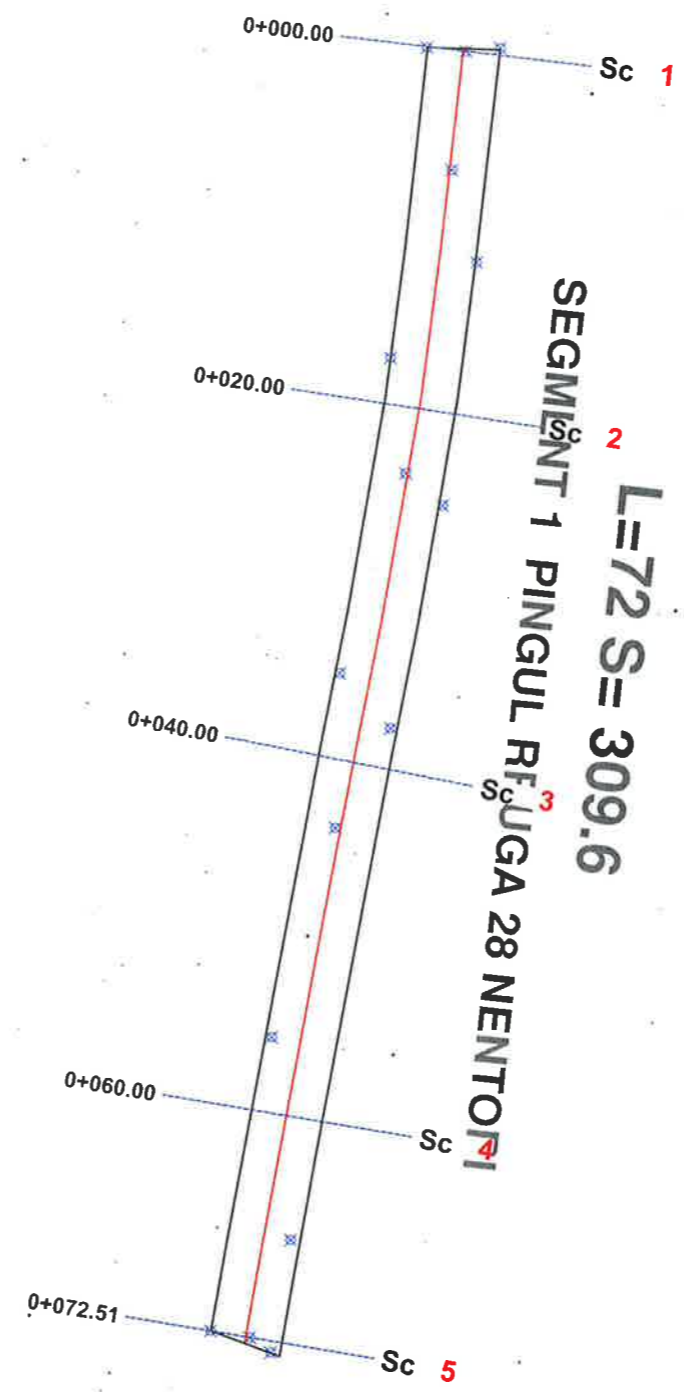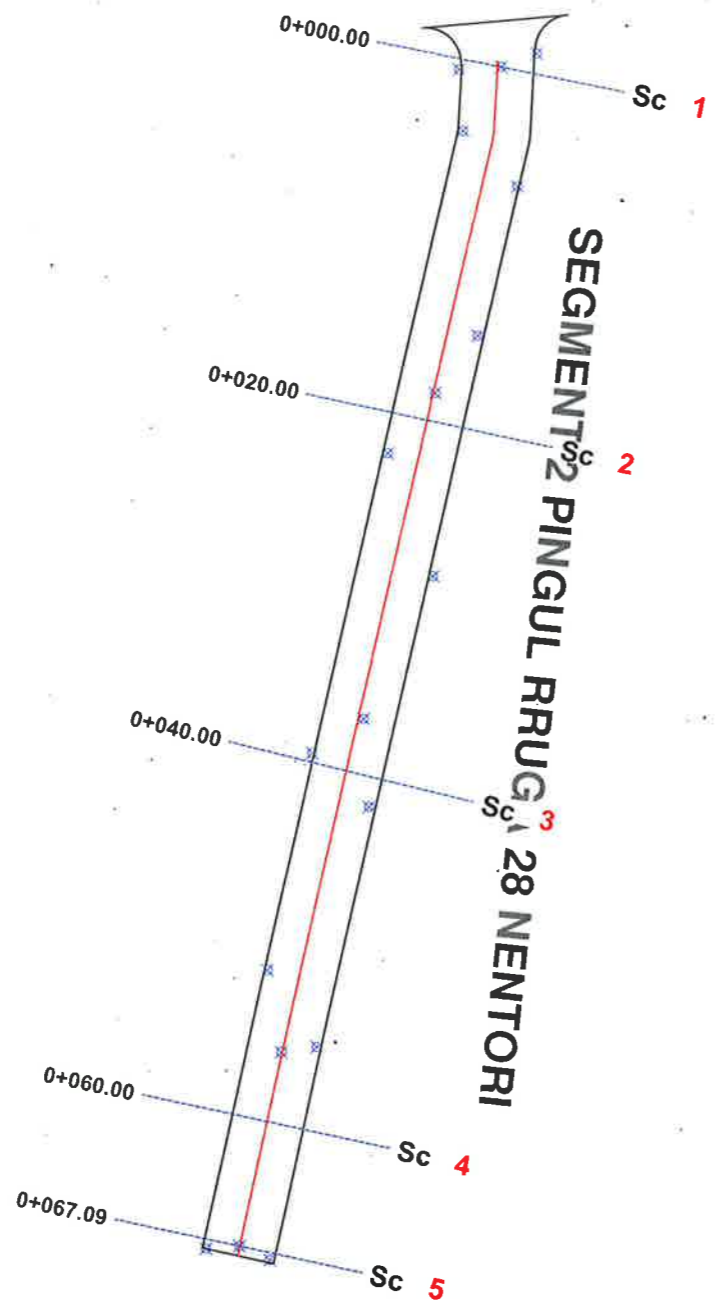

**BASHKIA KAMËZ**  
 DREJTORIA E PROJEKTEVE DHE INVESTIMEVE  
 DEPARTAMENTI I PROJEKTEVE

Dr. e Projekteve e Investimeve	RAMADAN HYSA	<i>[Signature]</i>
Prgj. Sektori i Projekteve	DENIS PRENCI	<i>[Signature]</i>
STAFI TEKNIK PROJEKTES	Ing. EMANUELA MËZIU	<i>[Signature]</i>
	Ing. ARTUR ÇAJKA	<i>[Signature]</i>
	Ing. ALEKS DANI	<i>[Signature]</i>
	Ark. ESTELA GJYRIQI	<i>[Signature]</i>
Titulli i Projektit	Faza e Projektit	
NDËRTIM RRUGËT BLOKU "BABRRU".	PROJEKT ZBATIMI	
Emertimi i Fletës	Data e Implementimit:	
PLANIMETRI E PERGJITHSHME	Shkalla e Vizimit:	
	Fleta Nr.	
	39	

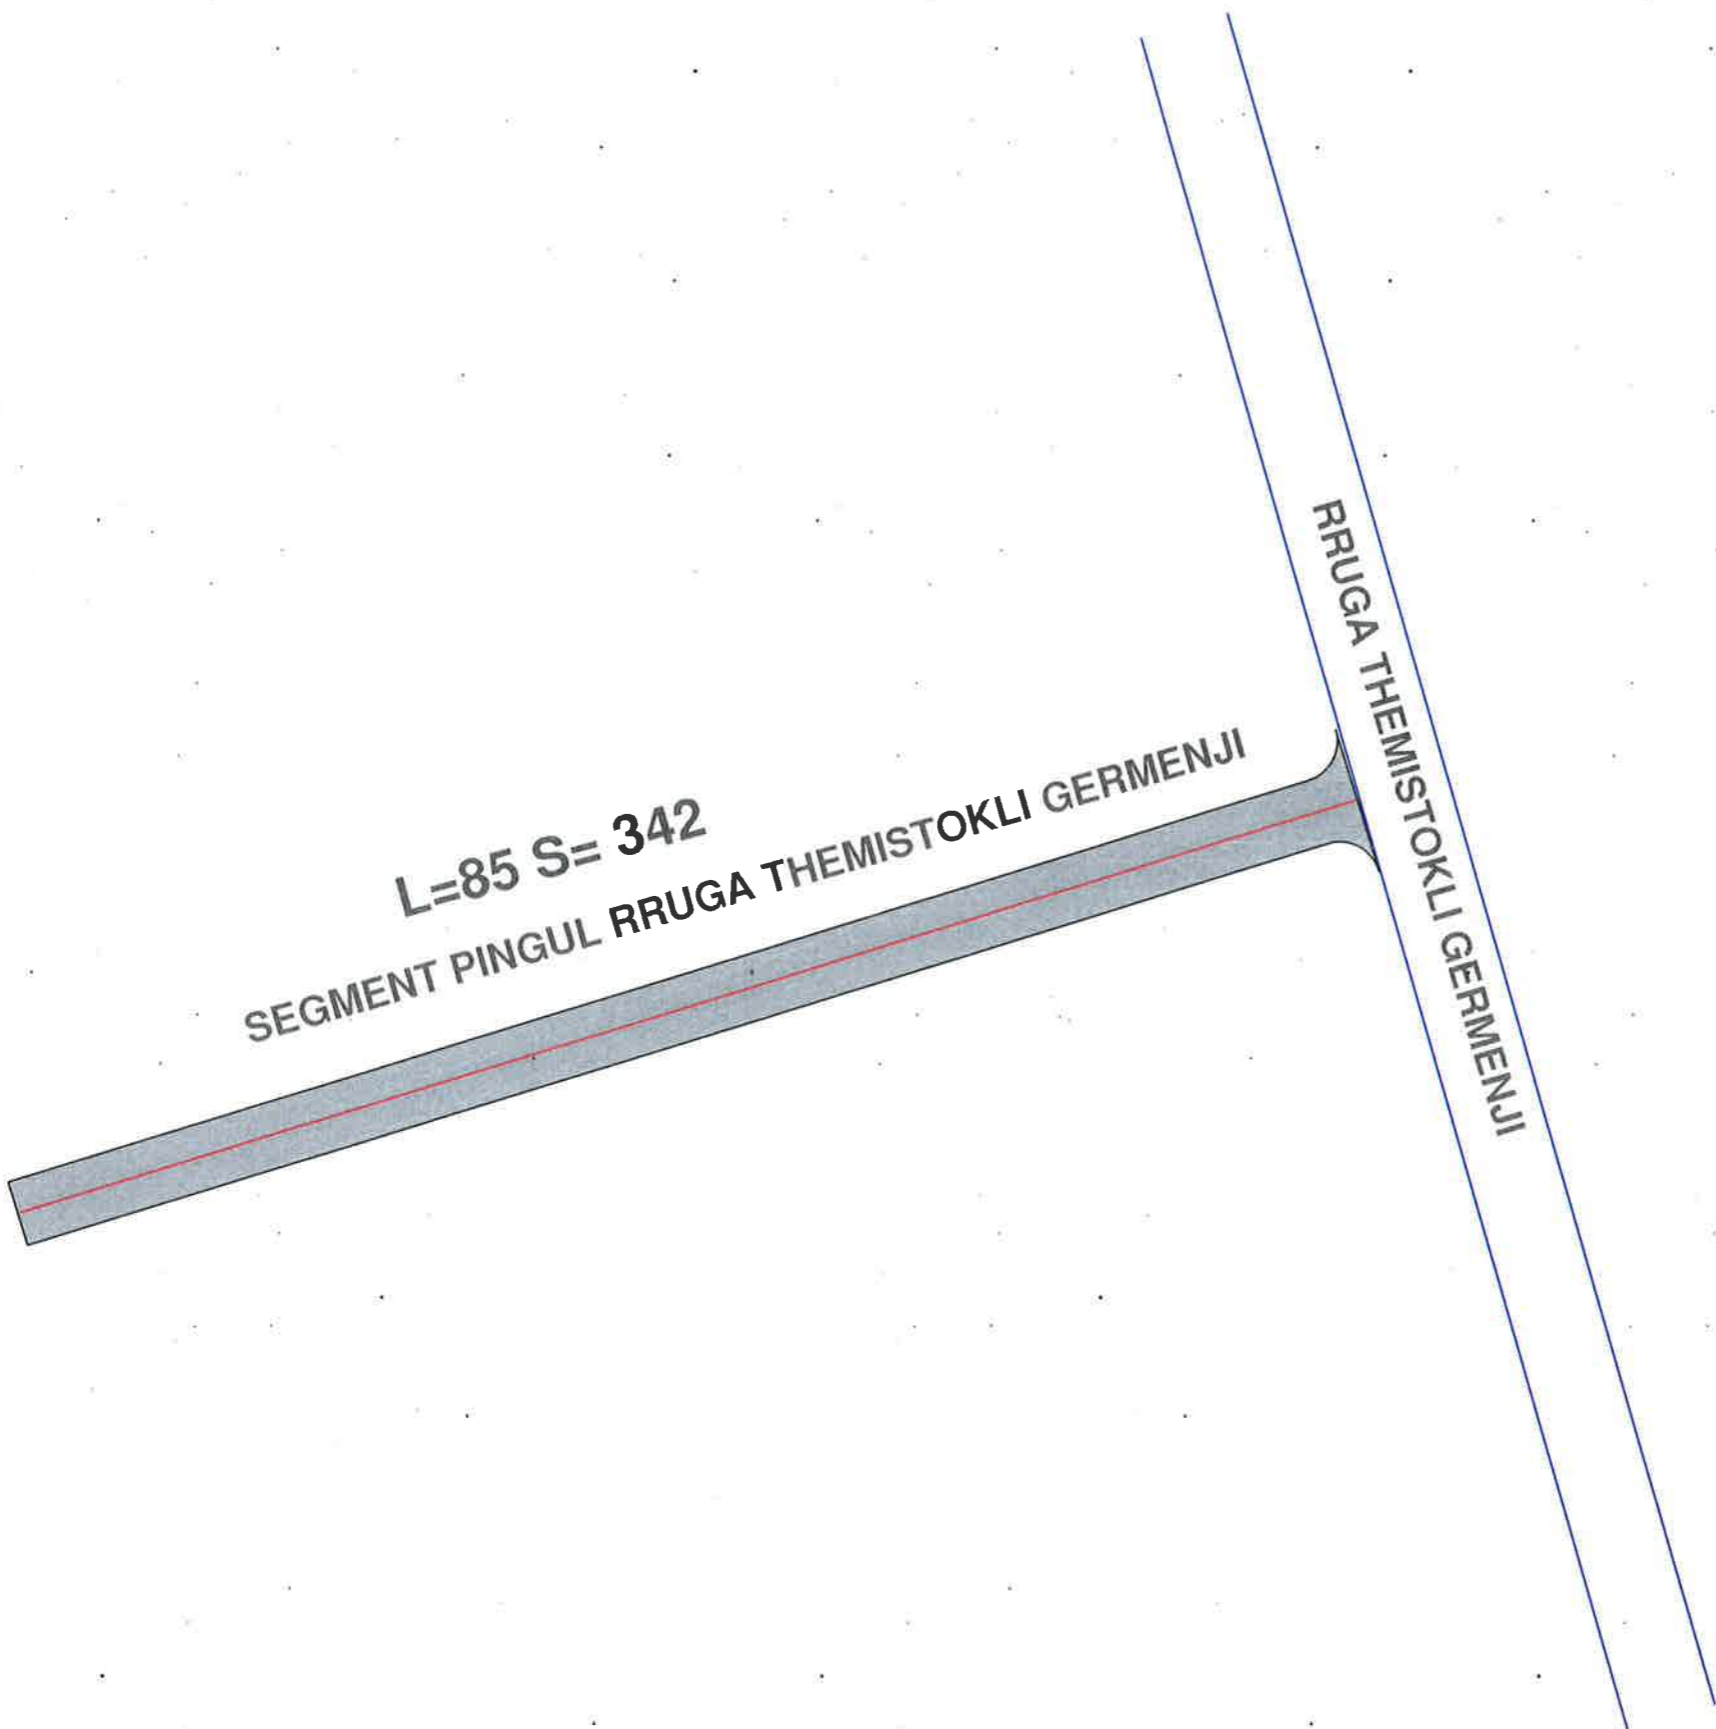


**BASHKIA KAMËZ**

DREJTORIA E PROJEKTEVE DHE INVESTIMEVE  
DEPARTAMENTI I PROJEKTEVE

Dr. e Projekteve e Investimeve	RAMADAN HYSA
Prgj. Sektori i Projekteve	DENIS PRENÇI

STAFI TEKNIK PROJEKTES	Ing.	EMANUELA MËZIU	
	Ing.	ARTUR ÇAJKA	
	Ing.	ALEKS DANI	
	Ark.	ESTELA GJYRIQI	

<b>Titulli i Projektit</b>	<b>Faza e Projektit</b>
NDËRTIM RRUGËT BLOKU "BABRRU".	PROJEKT ZBATIMI
<b>Emeritimi i Filet</b>	<b>Data e Implementimit:</b>
PLANIMETRI E PERGJITHSHME	
	<b>Shkalla e Vizimit</b>
	<b>Fleta Nr.</b>
	40

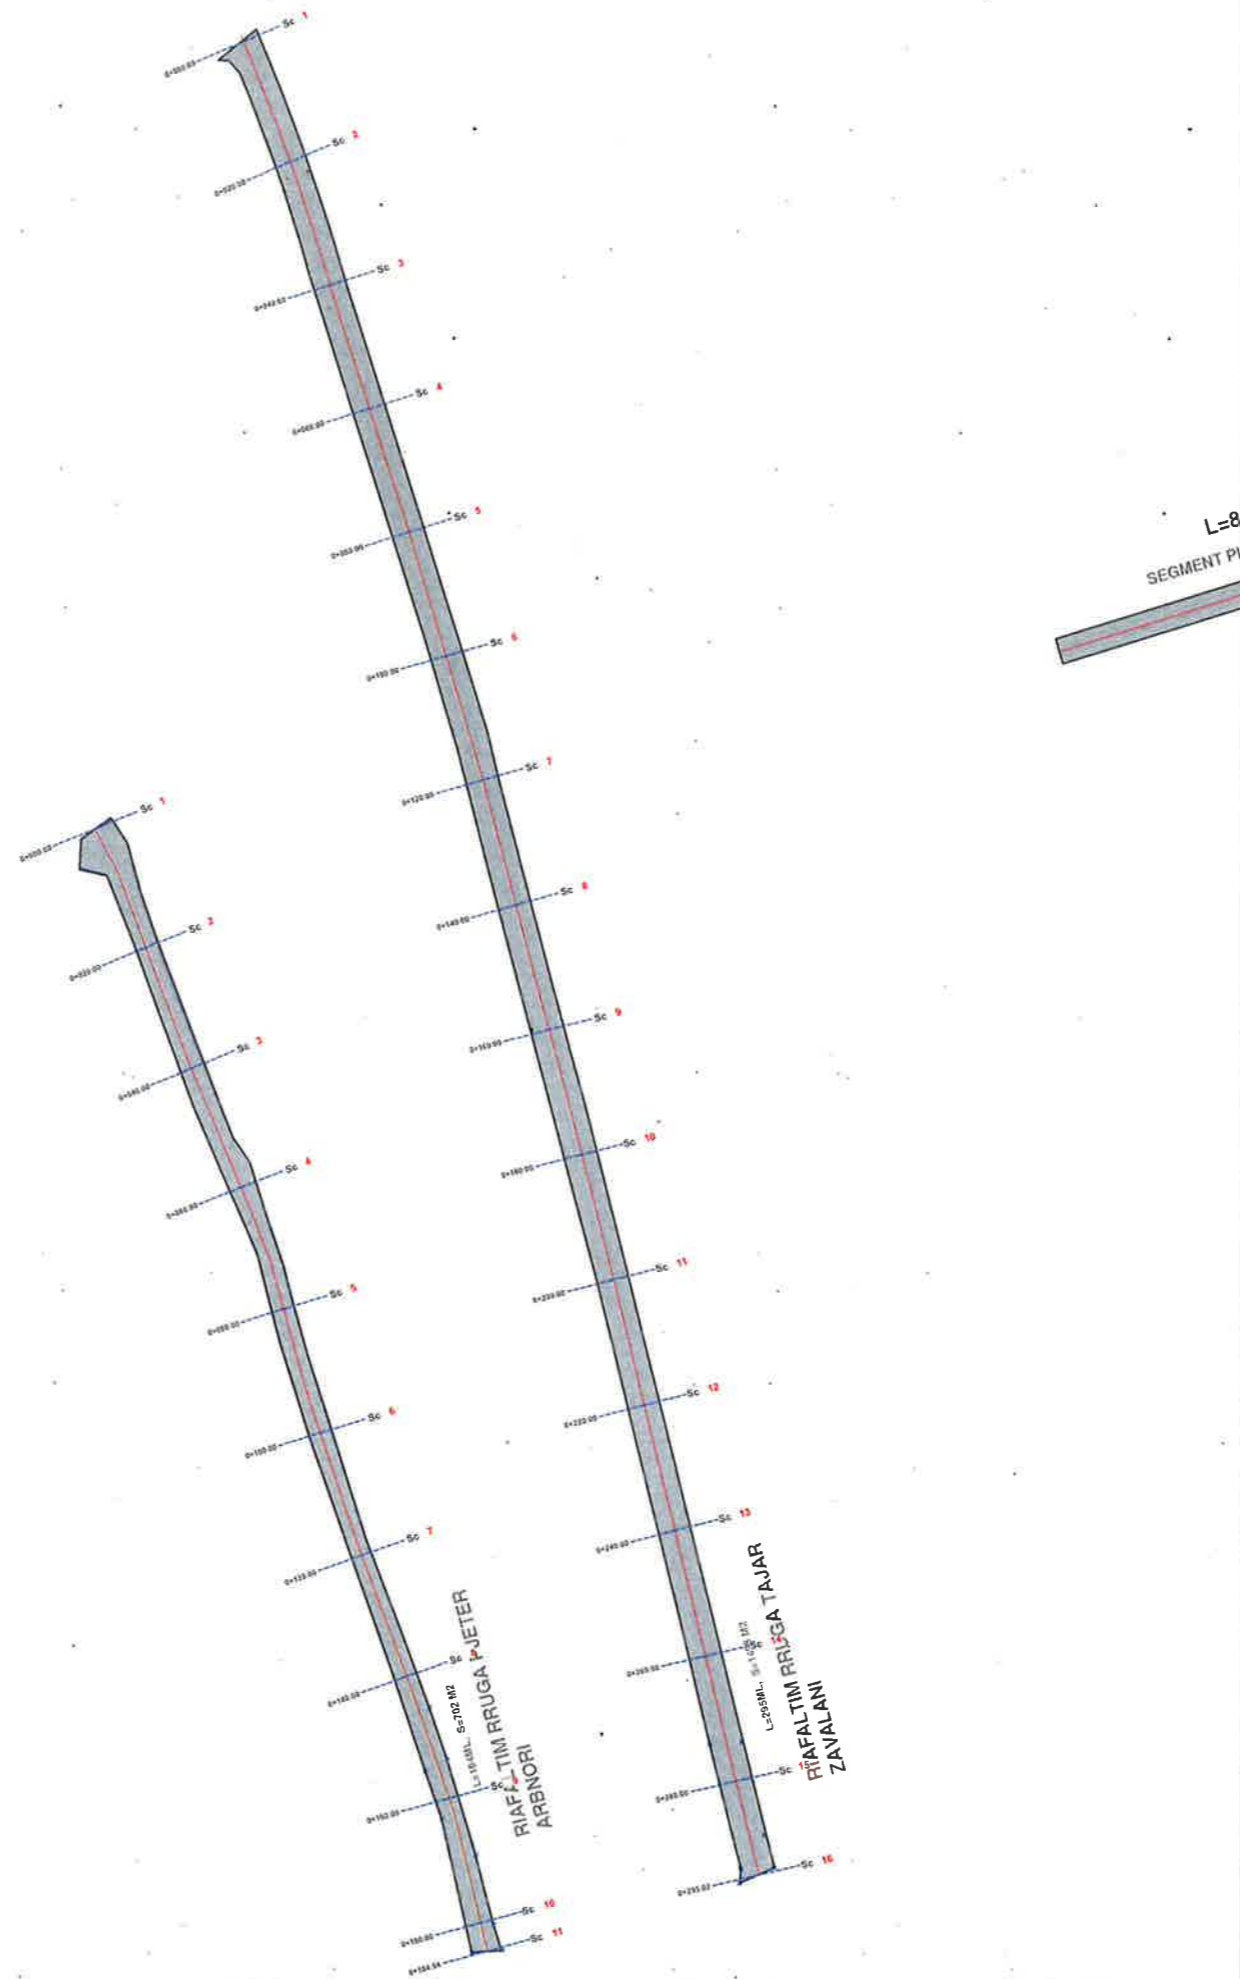


**BASHKIA KAMËZ**  
 DREJTORIA E PROJEKTEVE DHE INVESTIMEVE  
 DEPARTAMENTI I PROJEKTEVE

Dr. e Projekteve e Investimeve: RAMADAN HYSA  
 Prgj. Sektori i Projekteve: DENIS PRENÇI

STAFI TEKNIK PROJEKTES	Ing.	EMANUELA MËZIU	
	Ing.	ARTUR ÇAJKA	
	Ing.	ALEKS DANI	
	Ark.	ESTELA GJYRIQI	

Titulli i Projektit	Faza e Projektit
NDËRTIM RRUGËT BLOKU "BABRRU".	PROJEKT ZBATIMI
Emeritimi i Fietes	Data e Implementimit:
PLANIMETRI E PERGJITHSHME	Shkalla e Vizatimit:
	Fleta Nr.
	41

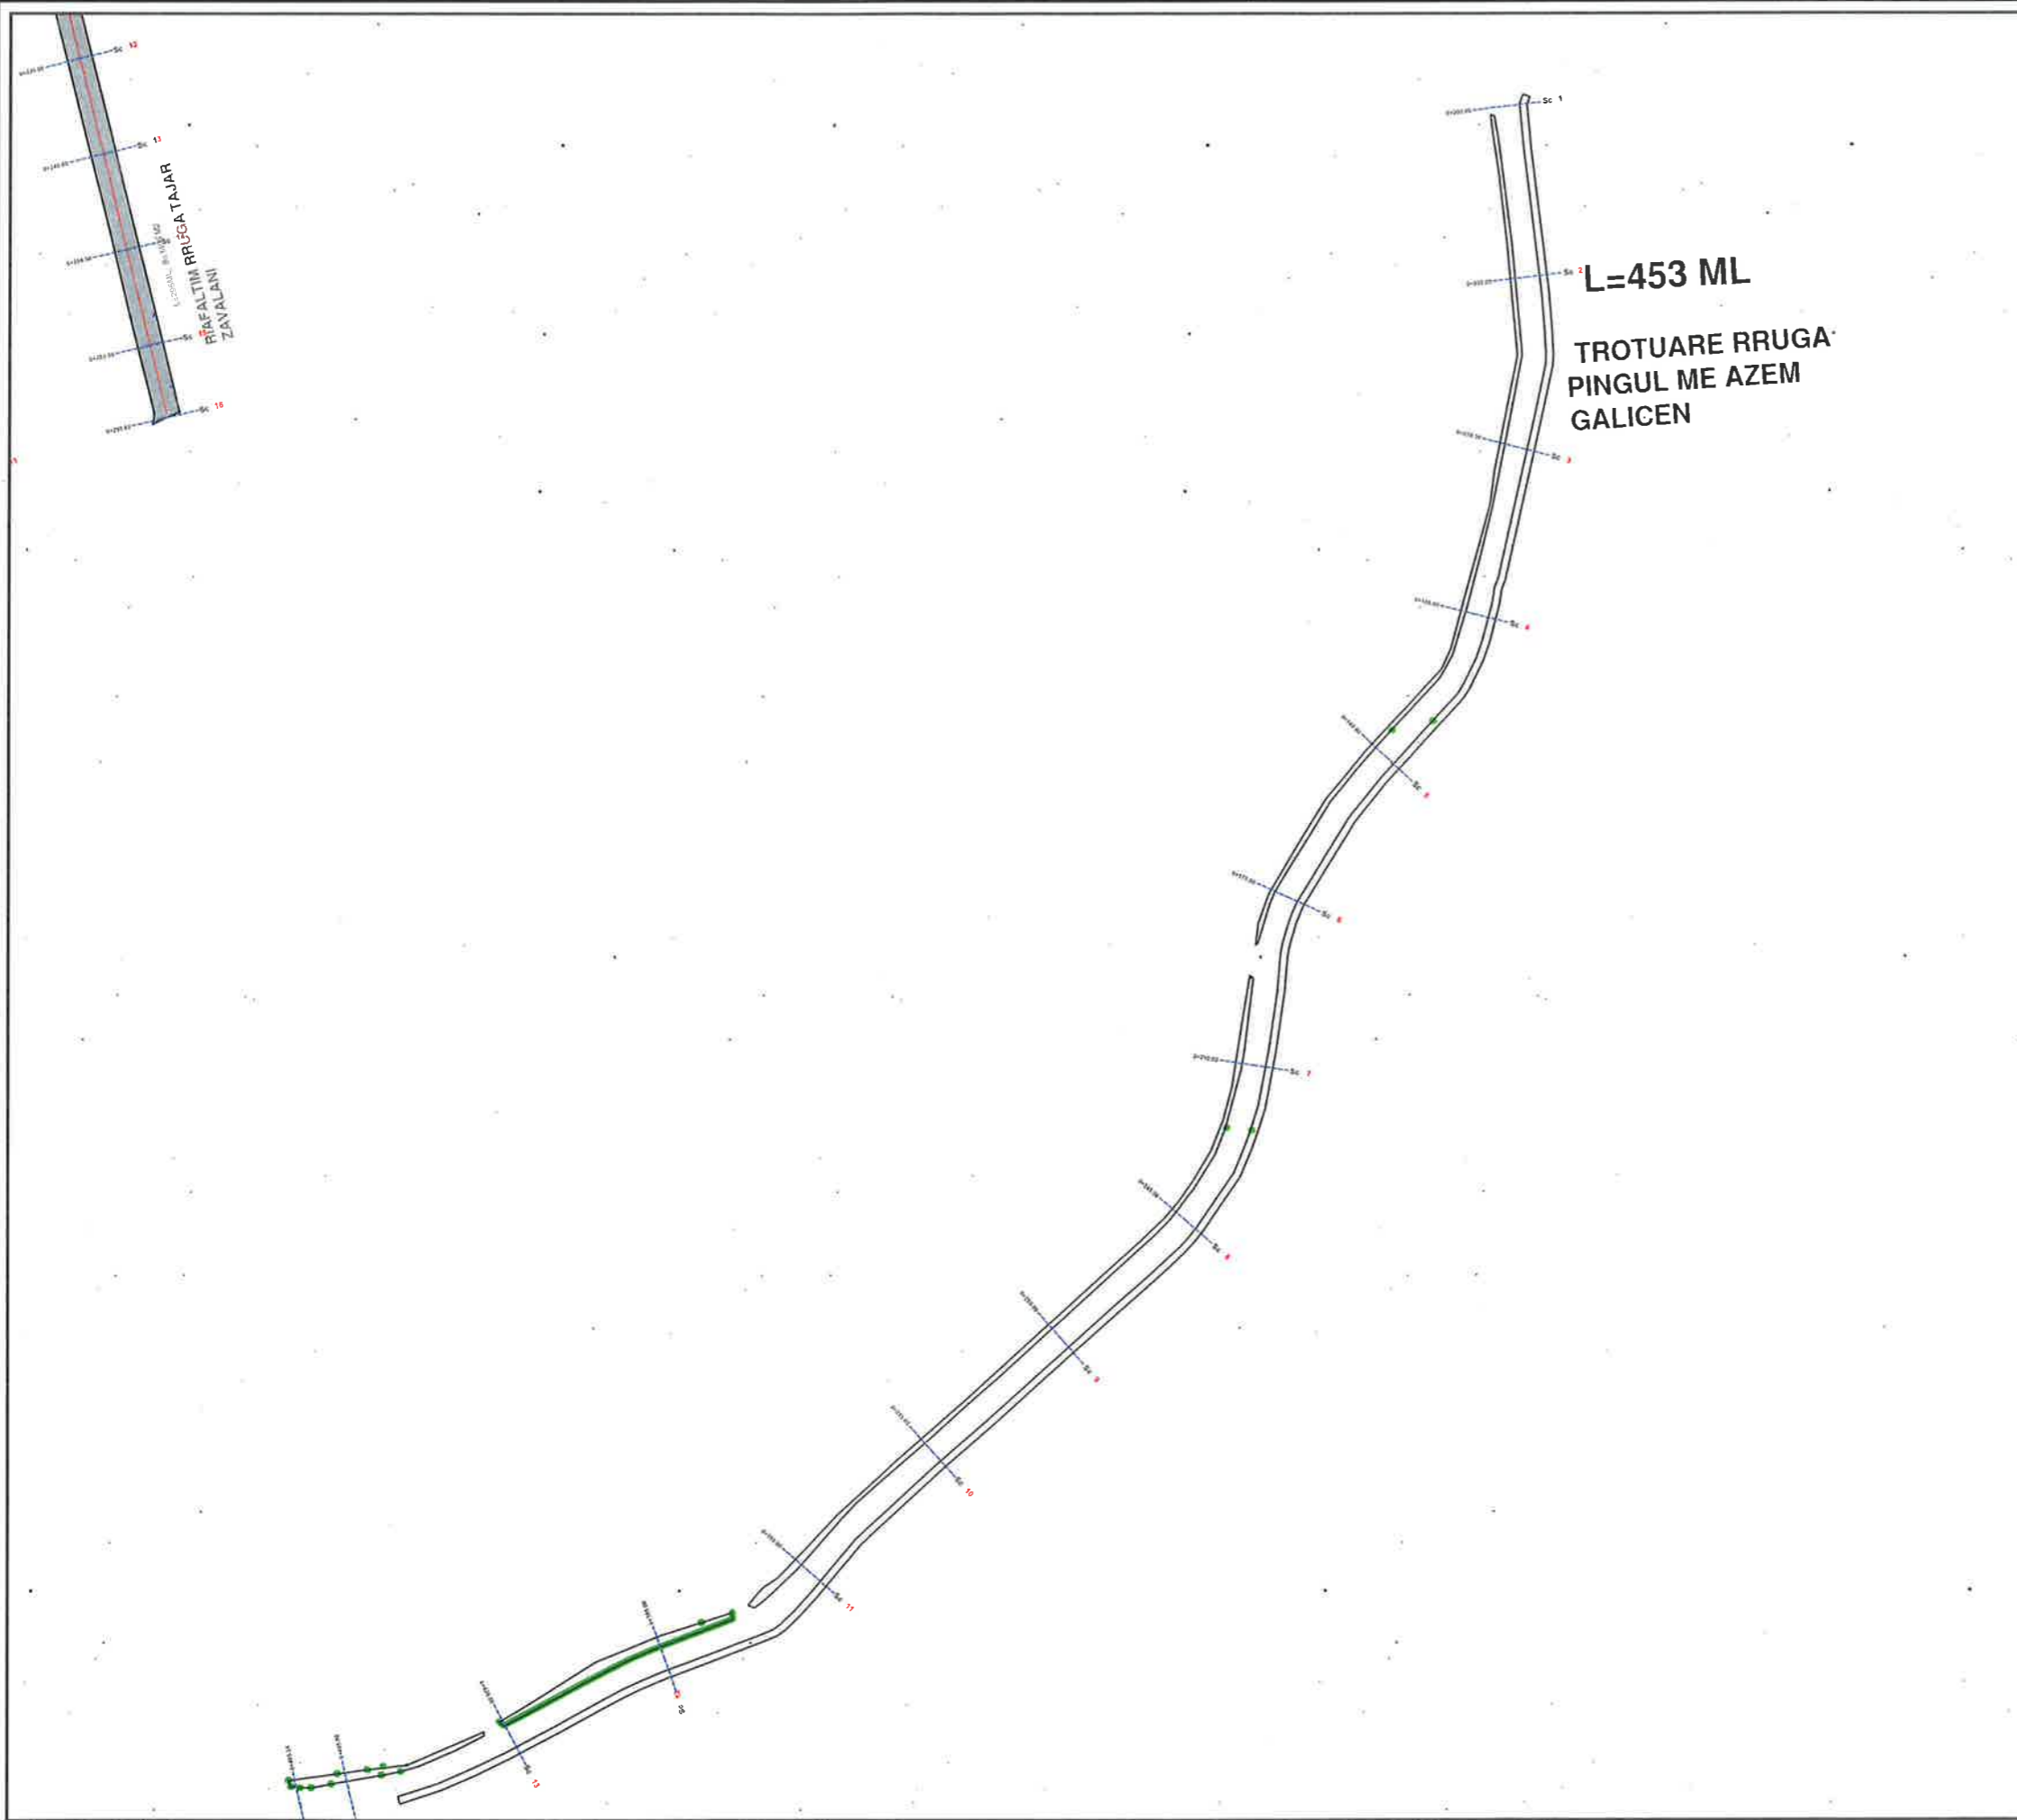

**L=453 ML**  
**TROTUARE RRUGA**  
**PINGUL ME AZEM**  
**GALICEN**

**BASHKIA KAMËZ**  
 DREJTORIA E PROJEKTEVE DHE INVESTIMEVE  
 DEPARTAMENTI I PROJEKTEVE

Dr. e Projekteve e Investimeve	RAMADAN HSYA	<i>[Signature]</i>
Prgj. Sektori i Projekteve	DENIS PRENÇI	<i>[Signature]</i>


STAFI TEKNIK PROJEKTES	Ing.	EMANUELA MËZIU	<i>[Signature]</i>
	Ing.	ARTUR ÇAJKA	<i>[Signature]</i>
	Ing.	ALEKS DANI	<i>[Signature]</i>
	Ark.	ESTELA GJYRIQI	<i>[Signature]</i>

Titulli i Projektit	Faza e Projektit
NDËRTIM RRUGËT BLOKU "BABRRU".	PROJEKT ZBATIMI
Emertimi / Fletes	Data e Implementimit :
PLANIMETRI E PERGJITHSHME	Shkalla e Vizatimit
	Fleta Nr.
	42

**L=880S= 5400 M2**  
**RIASFALTIM RRUGA**  
**KERCIKVE**

**L=403.9 S= 1617.3**  
**RRUGA XHEMAL ARANITASI**

**RRUGA DEMOKRACIA**

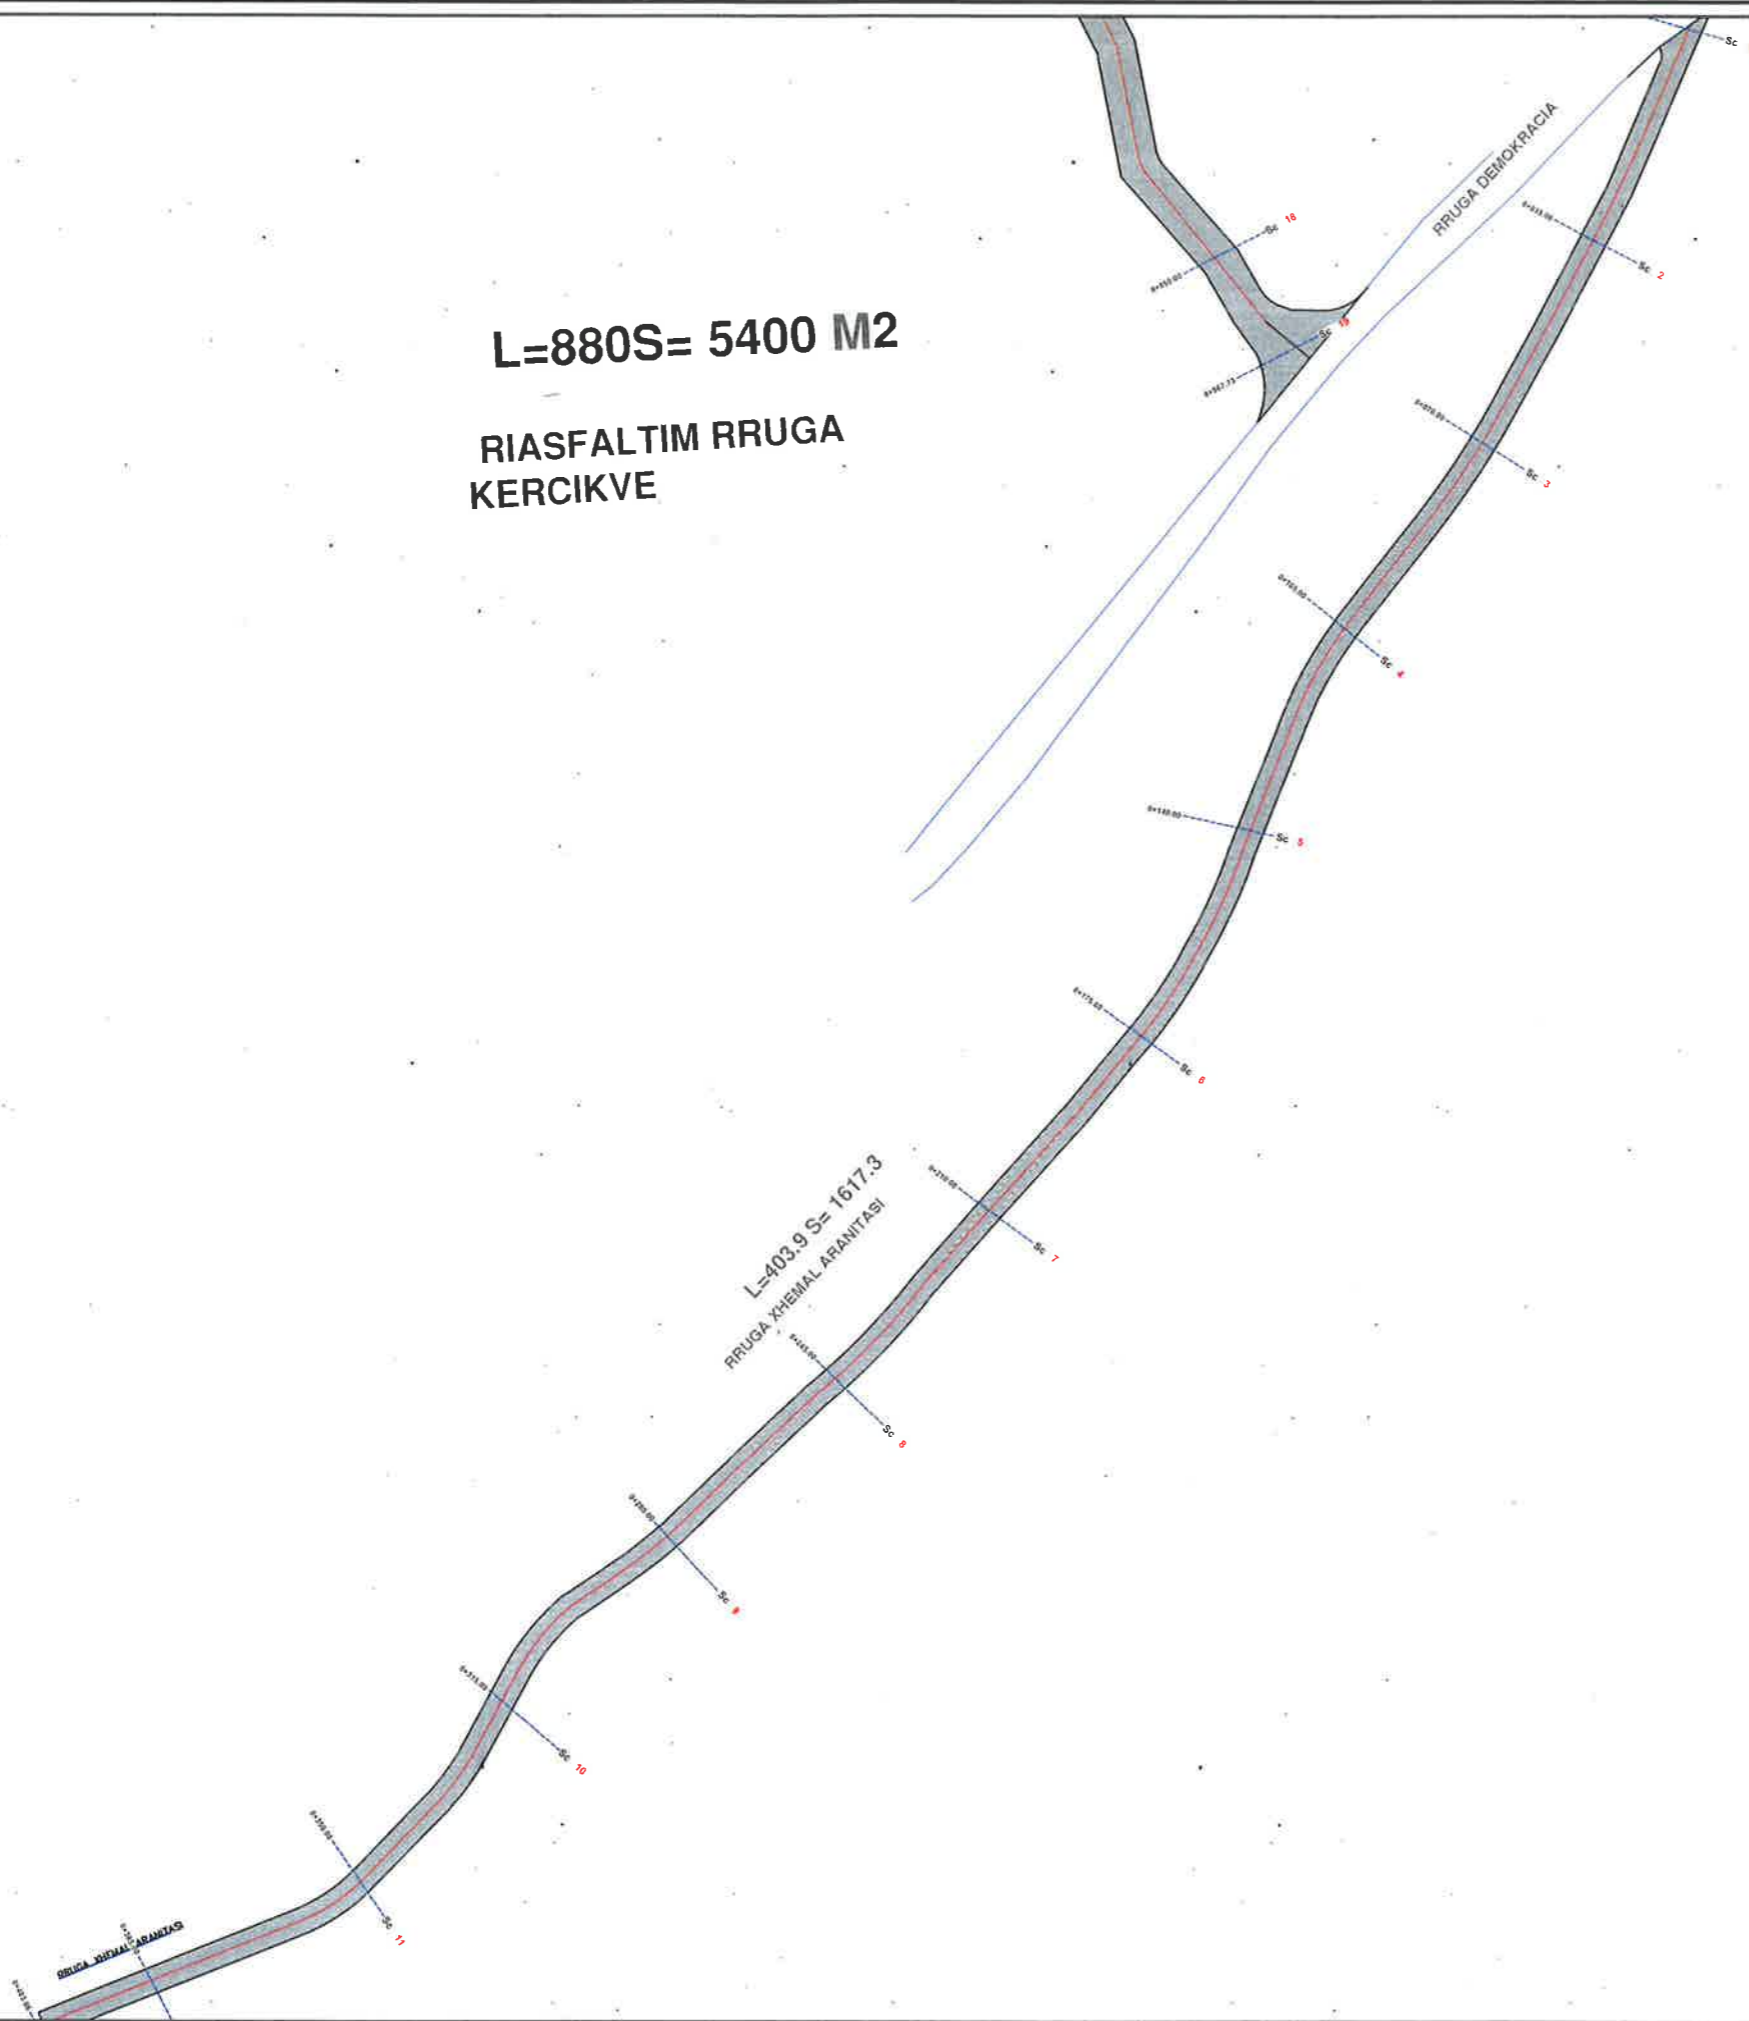


**BASHKIA KAMËZ**  
 DREJTORIA E PROJEKTEVE DHE INVESTIMEVE  
 DEPARTAMENTI I PROJEKTEVE

Dr. e Projekteve e Investimeve	RAMADAN HYSA	
Prgj. Sektori i Projekteve	DENIS PRENÇI	

STAFI TEKNIK PROJEKTUES	Ing.	EMANUELA MËZIU	
	Ing.	ARTUR ÇAJKA	
	Ing.	ALEKS DANI	
	Ark.	ESTELA GJYRIQI	

<b>Titulli i Projektit</b>	<b>Faza e Projektit</b>
NDËRTIM RRUGËT BLOKU "BABRRU".	PROJEKT ZBATIMI
<b>Emertimi i Fletes</b>	<b>Data e Implementimit :</b>
PLANIMETRI E PERGJITHSHME	
	<b>Shkalla e Vizatimit</b>
	<b>Fleta Nr.</b>
	43

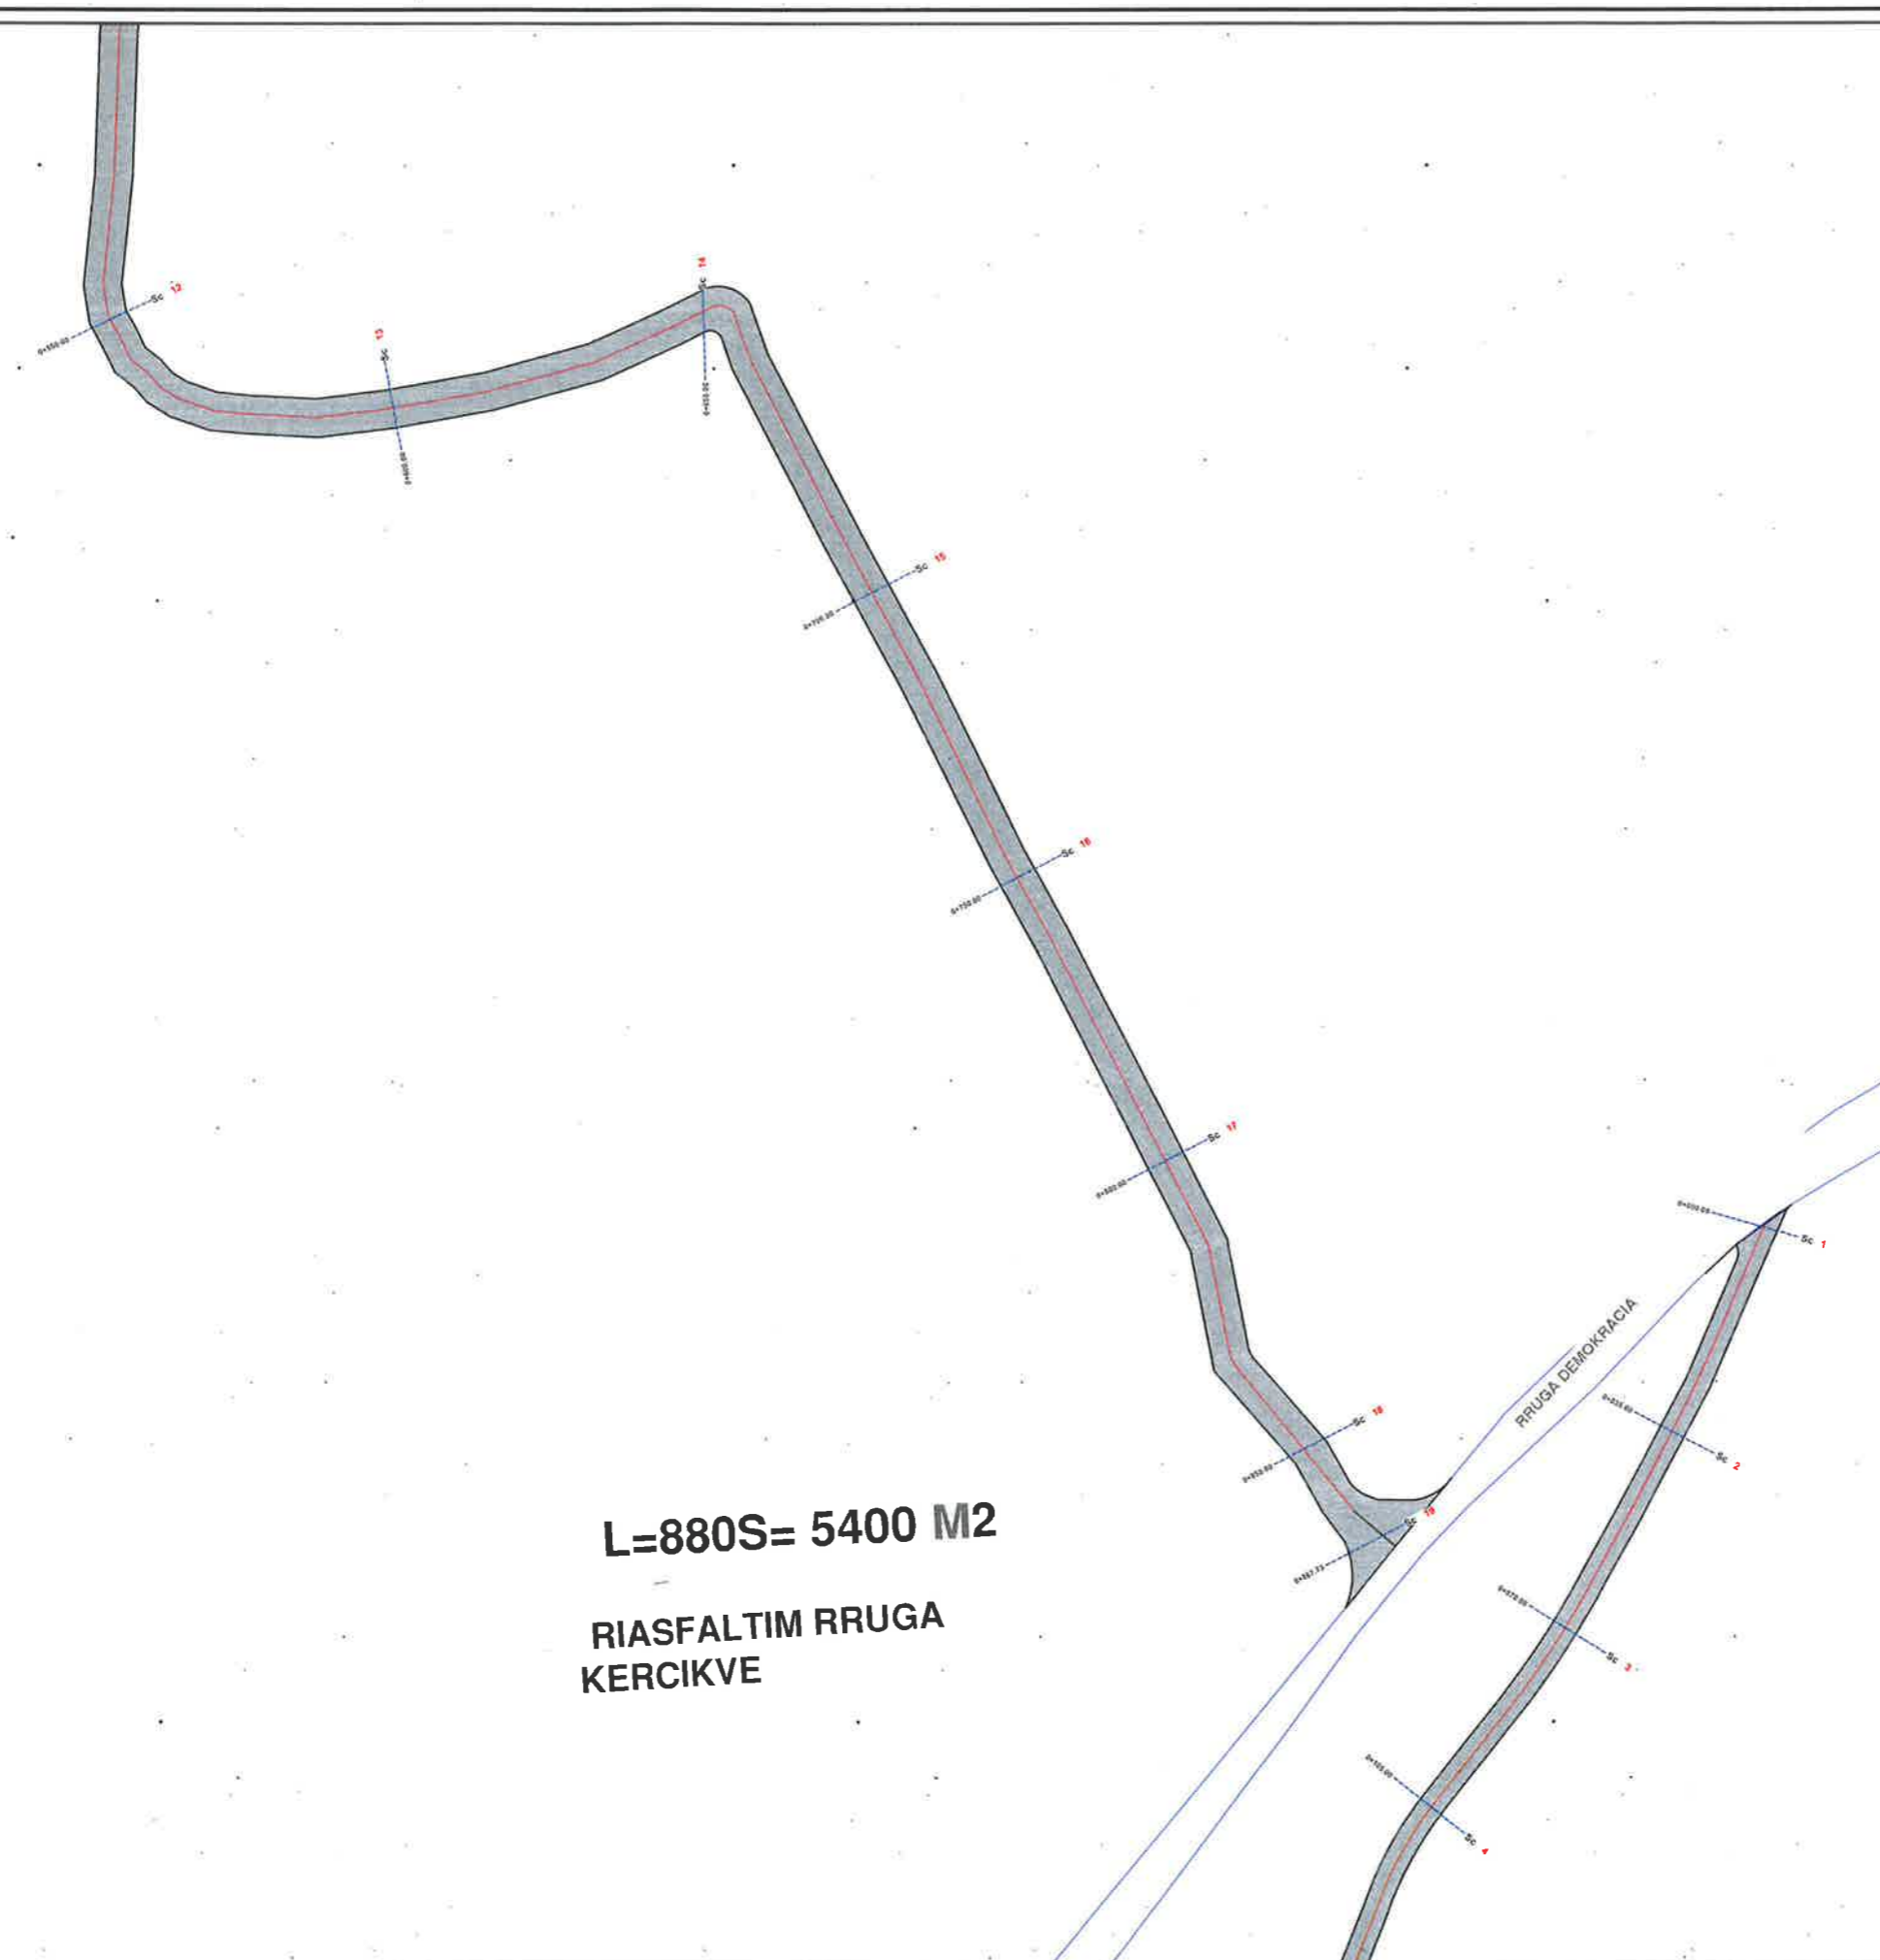


**L=880S= 5400 M2**  
**RIASFALTIM RRUGA**  
**KERCIKVE**

**BASHKIA KAMËZ**

DREJTORIA E PROJEKTEVE DHE INVESTIMEVE  
 DEPARTAMENTI I PROJEKTEVE

Dr. e Projekteve e Investimeve	RAMADAN HËSA	[Signature]
Prgj. Sektori i Projekteve	DENIS PRENÇI	[Signature]
STAFI TEKNIK PROJEKTES	Ing. EMANUELA MËZIU	[Signature]
	Ing. ARTUR ÇAJKA	[Signature]
	Ing. ALEKS DANI	[Signature]
	Ark. ESTELA GJYRIQI	[Signature]
Titulli i Projektit		Faza e Projektit
NDËRTIM RRUGËT BLOKU "BABRRU".		PROJEKT ZBATIMI
Emertimi i Fletes		Data e Implementimit:
PLANIMETRI E PERGJITHSHME		Shkalla e Vizatimit:
		Fleta Nr.
		44

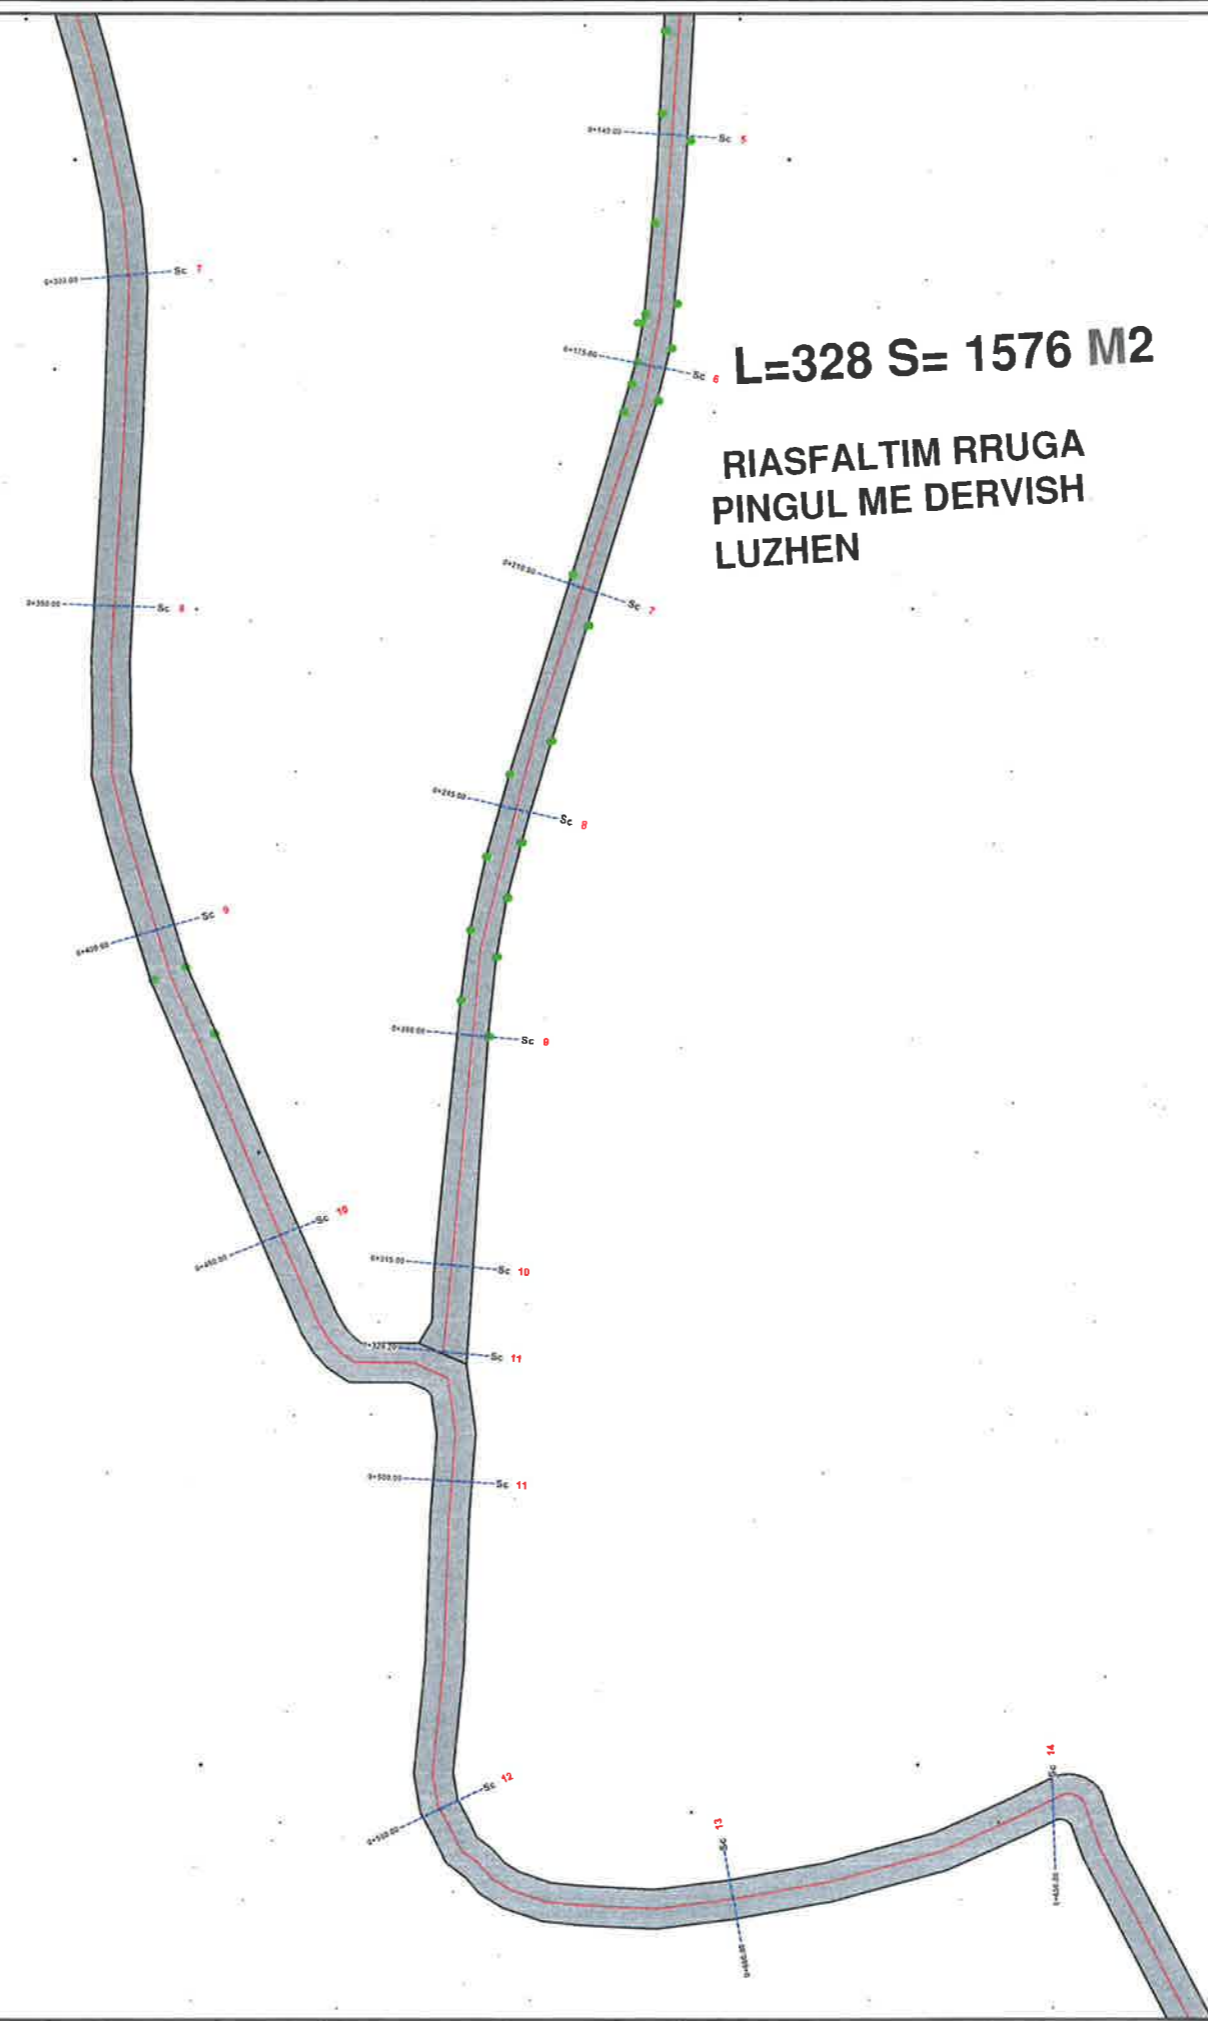

L=328 S= 1576 M2

RIASFALTIM RRUGA  
PINGUL ME DERVISH  
LUZHEN

**BASHKIA KAMËZ**  
DREJTORIA E PROJEKTEVE DHE INVESTIMEVE  
DEPARTAMENTI I PROJEKTEVE

Dr. e Projekteve e Investimeve	RAMADAN HYSA
Prgj. Sektori i Projekteve	DENIS PRENÇI

STARTERNIK PROJEKTES	Ing.	EMANUELA MËZIU	
	Ing.	ARTUR ÇAJKA	
	Ing.	ALEKS DANI	
	Ark.	ESTELA GJYRIQI	

Titulli i Projektit	Faza e Projektit
NDËRTIM RRUGËT BLOKU "BABRRU".	PROJEKT ZBATIMI
Emortimi / Fletes	Data e Implementimit :
PLANIMETRI E PERGJITHSHME	Shkalla e Vizatimit
	Fleta Nr.
	45


**L=880S= 5400 M2**  
**RIASFALTIM RRUGA**  
**KERCIKVE**



**BASHKIA KAMËZ**  
 DREJTORIA E PROJEKTEVE DHE INVESTIMEVE  
 DEPARTAMENTI I PROJEKTEVE

Dr. e Projekteve e Investimeve	RAMADAN HYSA	
Prgj. Sektori i Projekteve	DENIS PRENÇI	
STAFI TEKNIK PROJEKTES	Ing. EMANUELA MÉZIU	
	Ing. ARTUR ÇAJKA	
	Ing. ALEKS DANI	
Ark.	ESTELA GJYRIQI	

<b>Titulli i Projektit</b>	<b>Faza e Projektit</b>
NDËRTIM RRUGËT BLOKU "BABRRU".	PROJEKT ZBATIMI
<b>Emeritimi i Fietes</b>	<b>Data e Implimentimit:</b>
PLANIMETRI E PERGJITHSHME	Shtalla e Vizatimit
	Fiota Nr.
	46

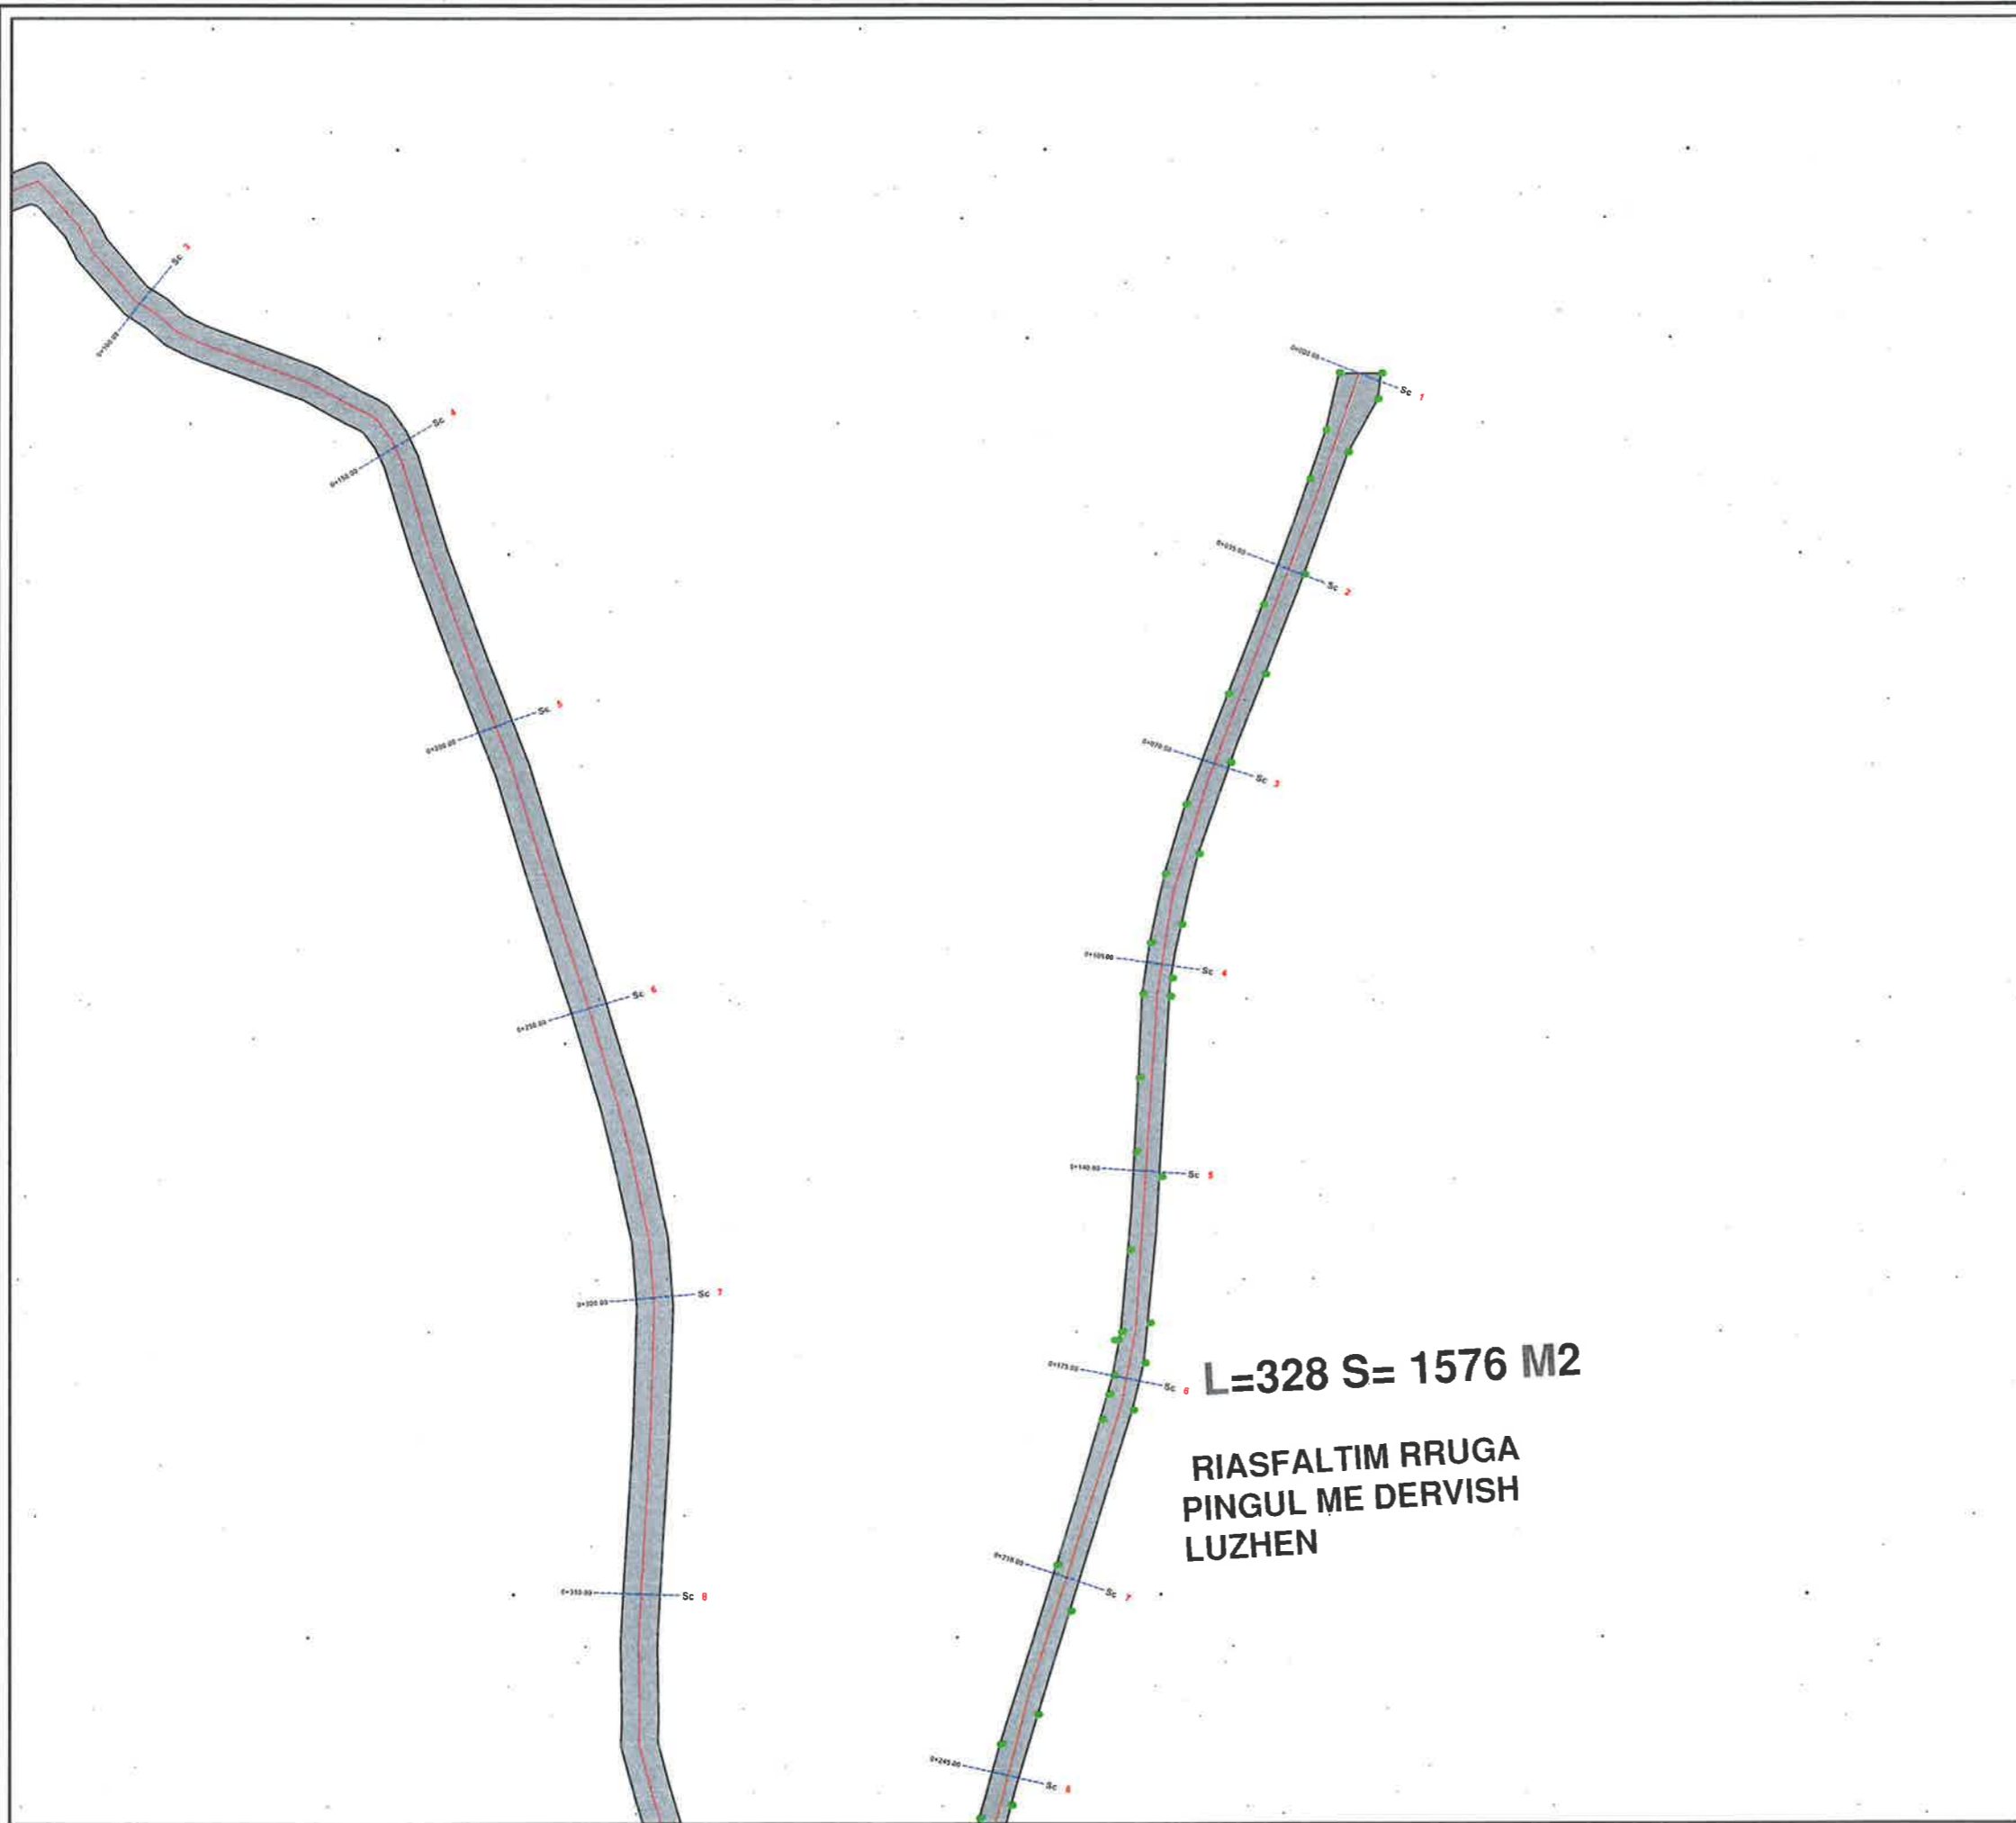

**L=328 S= 1576 M2**  
**RIASFALTIM RRUGA**  
**PINGUL ME DERVISH**  
**LUZHEN**


**BASHKIA KAMËZ**  
 DREJTORIA E PROJEKTEVE DHE INVESTIMEVE  
 DEPARTAMENTI I PROJEKTEVE

Dr. e Projekteve e Investimeve: RAMADAN HËSA  
 Prgj. Sektori i Projekteve: DENIS PRENGI

STAFI TEKNIK PROJEKTES	Ing.	EMANUELA MËZIU	[Signatures]
	Ing.	ARTUR ÇAJKA	
	Ing.	ALEKS DANI	
	Ark.	ESTELA GJYRIQI	

<b>Titulli i Projektit</b>	<b>Faza e Projektit</b>
NDËRTIM RRUGËT BLOKU "BABRRU".	PROJEKT ZBATIMI
<b>Emertimi i Fletes</b>	<b>Data e Implementimit:</b>
PLANIMETRI E PERGJITHSHME	Shkalla e Vizatimit:
	Fleta Nr.
	47

L=822 S= 3699 M2 asfalt  
 RRUGA FAIK KULLA

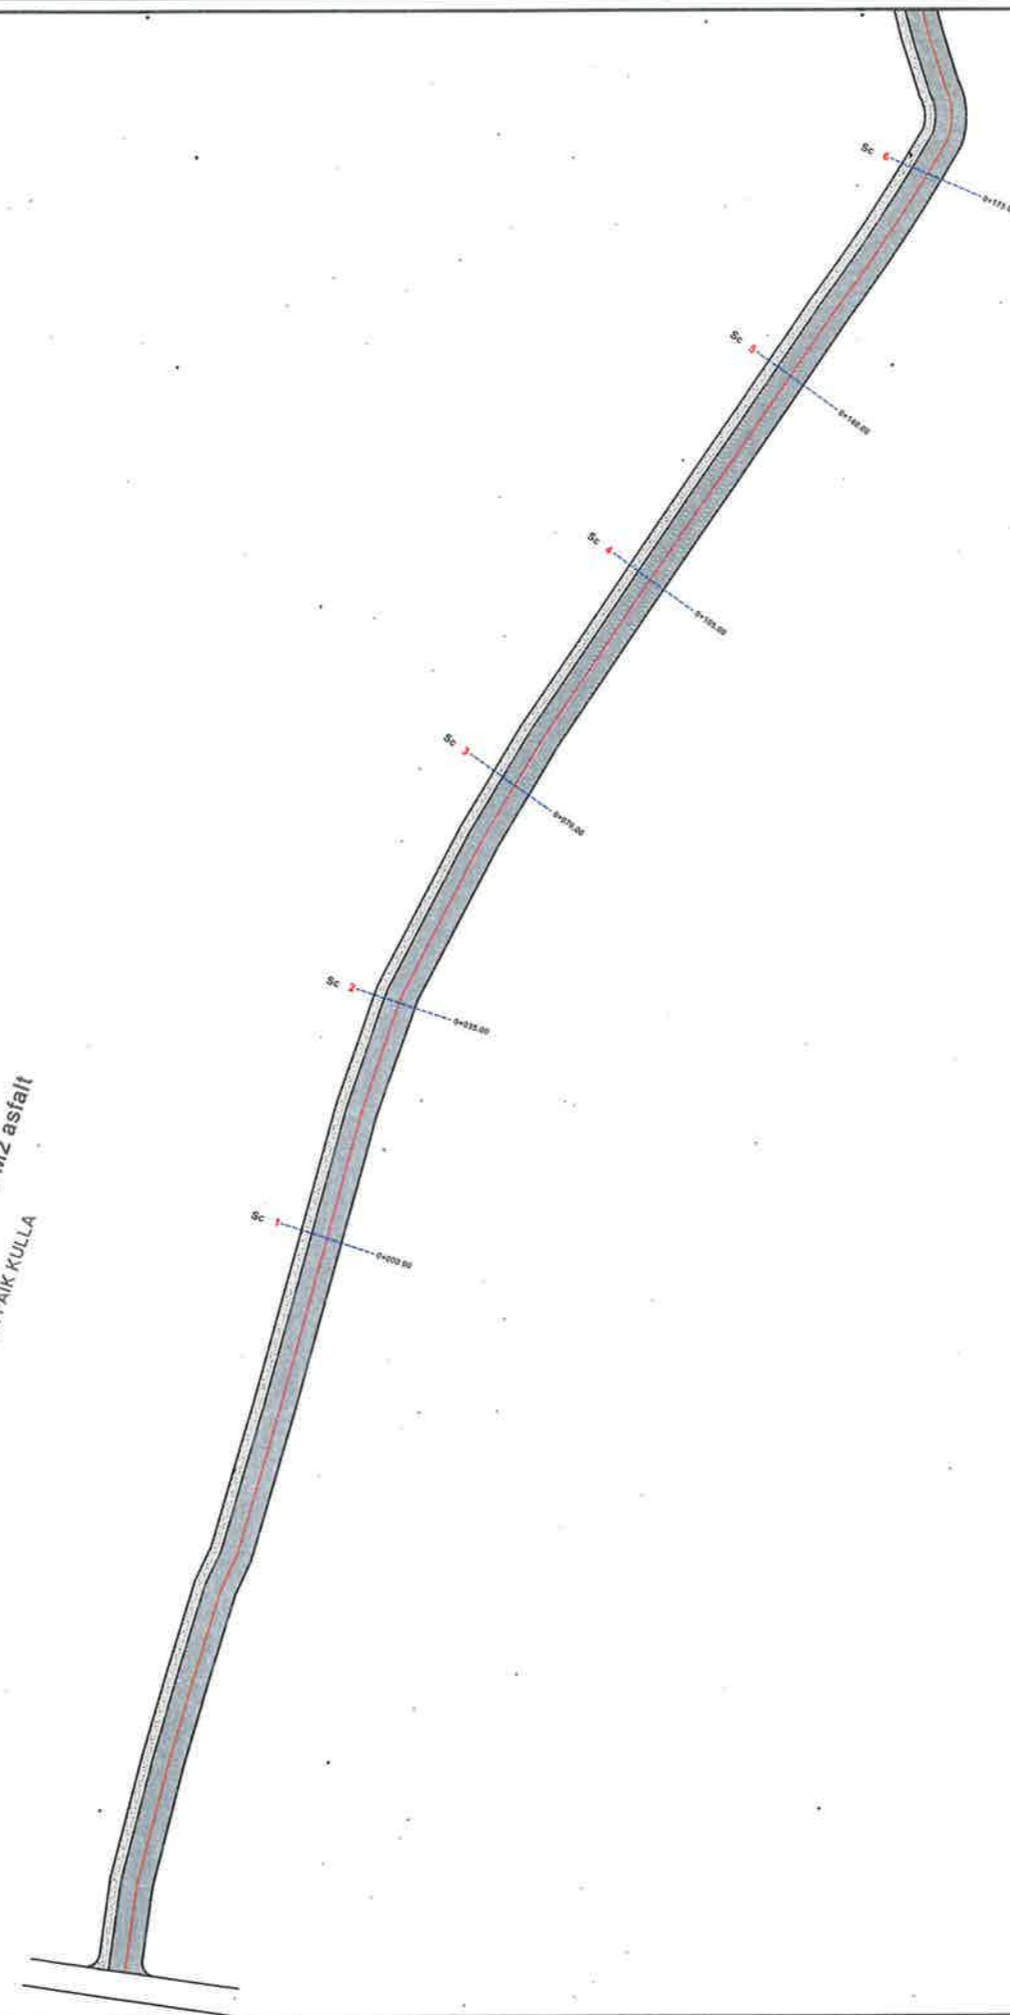


**BASHKIA KAMËZ**  
 DREJTORIA E PROJEKTEVE DHE INVESTIMEVE  
 DEPARTAMENTI I PROJEKTEVE

Dr. e Projekteve e Investimeve	RAMADAN HYSA	<i>[Signature]</i>
Prgj. Sektori i Projekteve	DENIS PRENÇI	<i>[Signature]</i>

STAFI TEKNIK PROJEKTES	Ing.	EMANUELA MËZIU	<i>[Signature]</i>
	Ing.	ARTUR ÇAJKA	<i>[Signature]</i>
	Ing.	ALEKS DANI	<i>[Signature]</i>
	Ark.	ESTELA GJYRIQI	<i>[Signature]</i>

<b>Titulli i Projektit</b>	<b>Faza e Projektit</b>
NDËRTIM RRUGËT BLOKU "BABRRU".	PROJEKT ZBATIMI
<b>Emeritimi i Fletës</b>	<b>Data e Implementimit:</b>
PLANIMETRI E PERGJITHSHME	
	<b>Shkalla e Vizatimit:</b>
	<b>Fleta Nr.</b>
	48

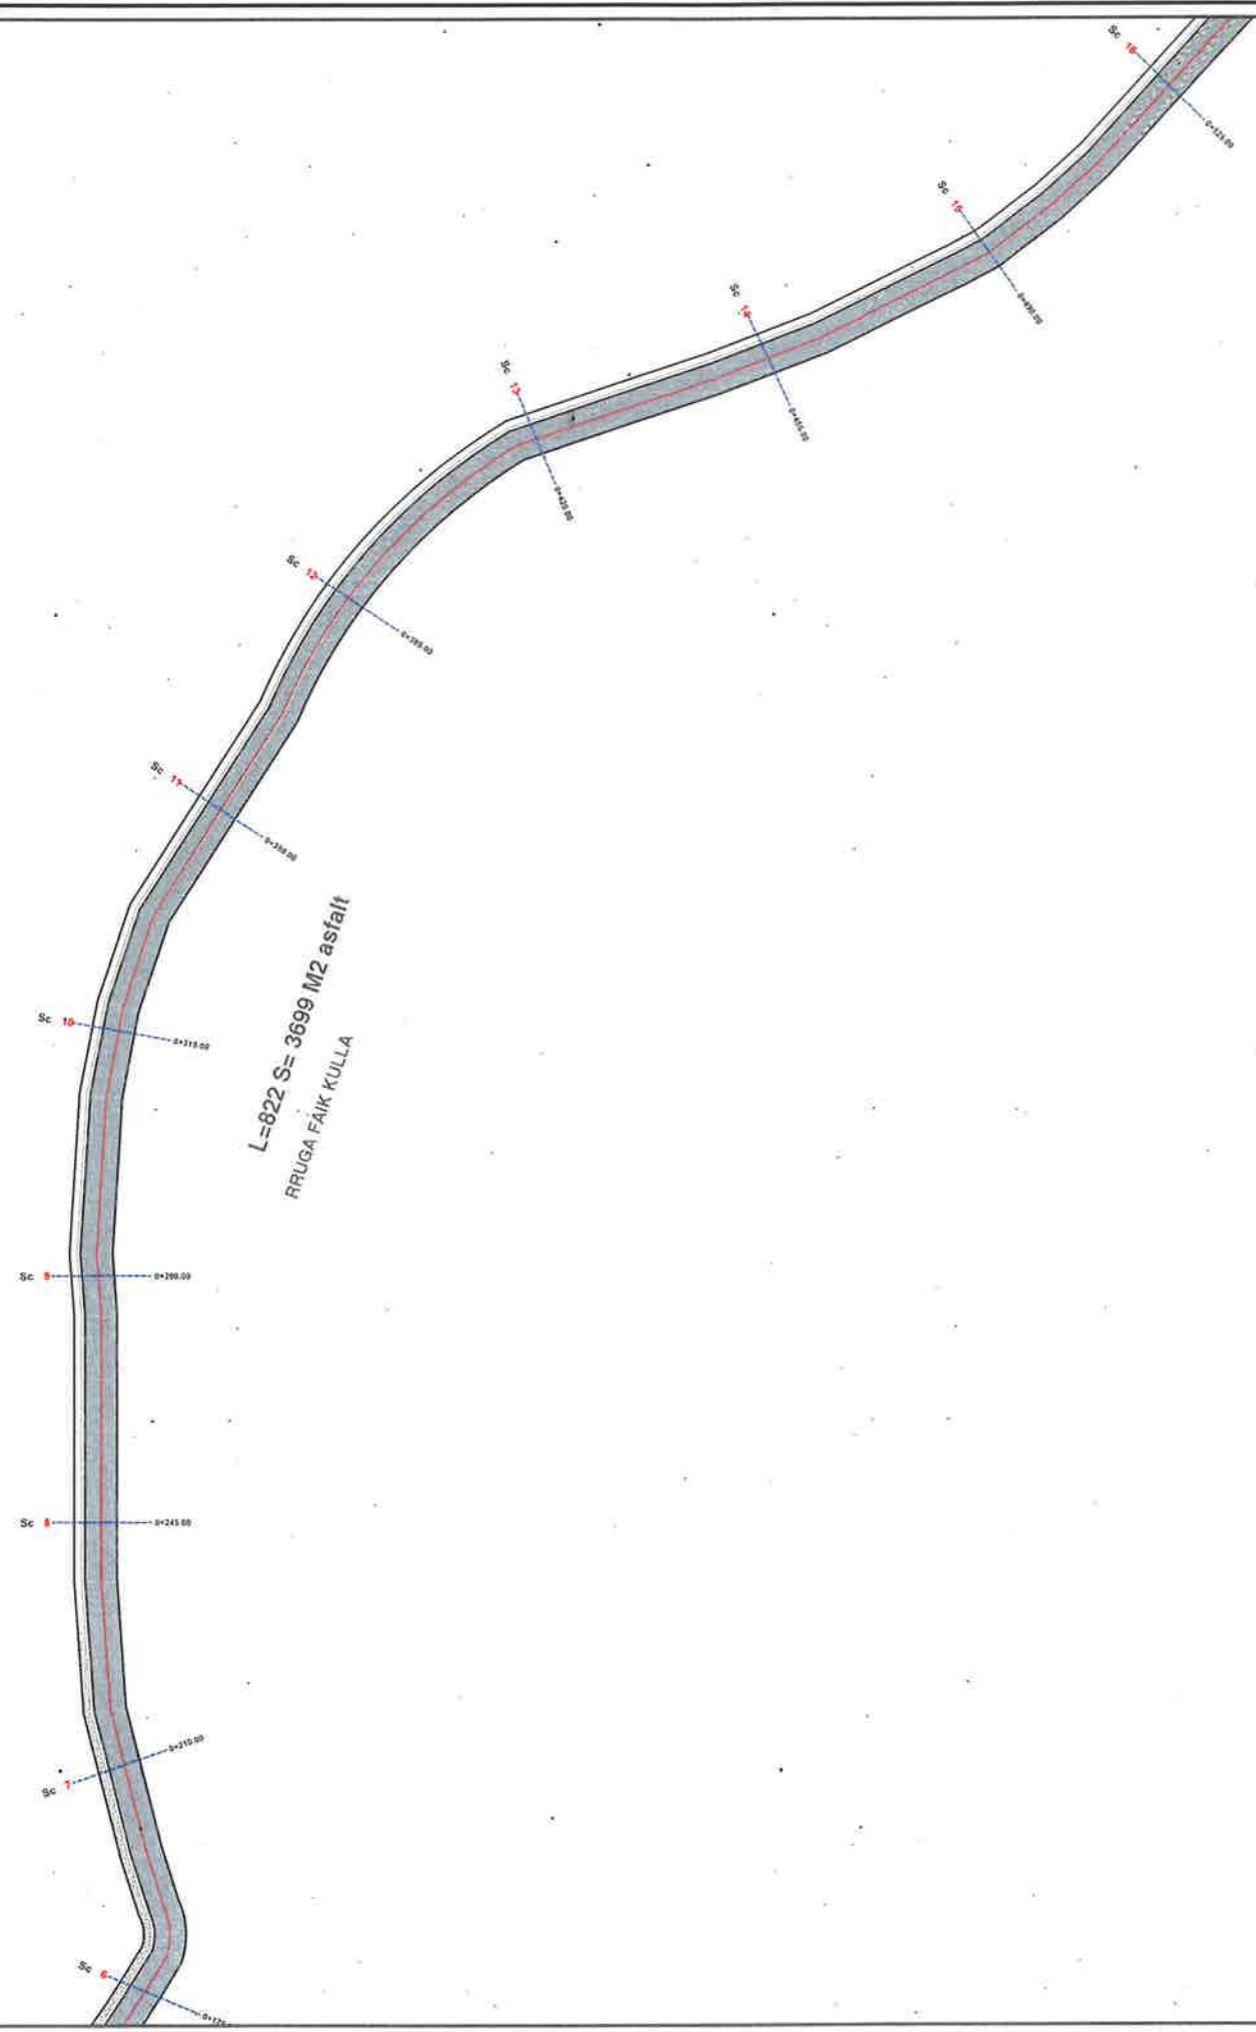



**BASHKIA KAMËZ**  
 DREJTORIA E PROJEKTEVE DHE INVESTIMEVE  
 DEPARTAMENTI I PROJEKTEVE

Dr. e Projekteve e Investimeve RAMADAN HYSA  
 Prgj. Sektori i Projekteve DENIS PRENÇI

STAFI TEKNIK PROJEKTES	Ing.	EMANUELA MËZIU	#6 A. ca.
	Ing.	ARTUR ÇAJKA	
	Ing.	ALEKS DANI	
	Ark.	ESTELA GJYRIQI	

<b>Titulli i Projektit</b>	<b>Faza e Projektit</b>
NDËRTIM RRUGËT BLOKU "BABRRU".	PROJEKT ZBATIMI
<b>Emertimi i Fletes</b>	<b>Data e Implementimit:</b>
PLANIMETRI E PERGJITHSHME	<b>Shkalla e Vizatimit:</b>
	<b>Fleta Nr.</b>
	49

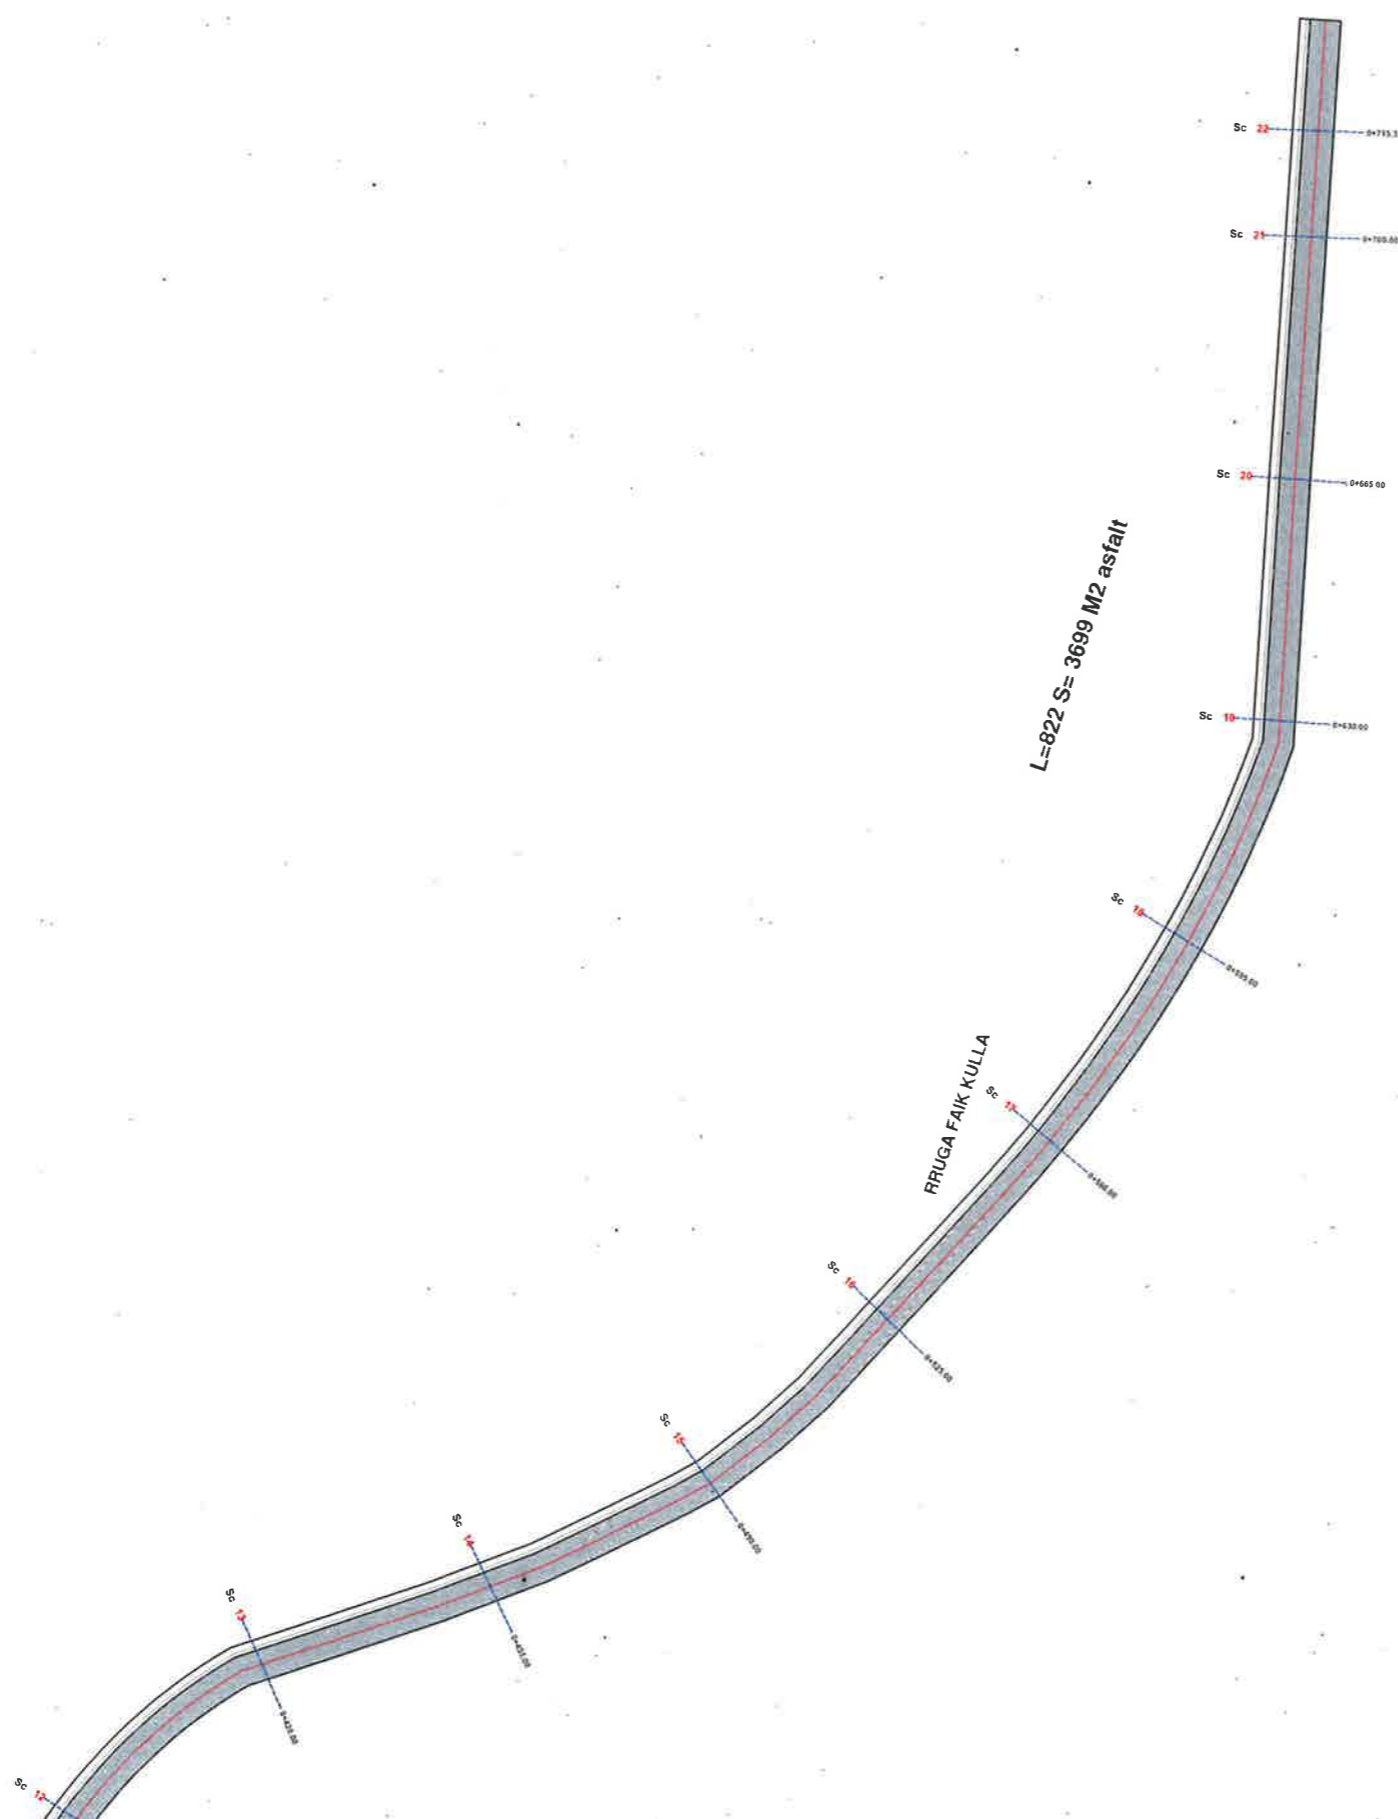


**BASHKIA KAMËZ**  
 DREJTORIA E PROJEKTEVE DHE INVESTIMEVE  
 DEPARTAMENTI I PROJEKTEVE

Dr. e Projekteve e Investimeve	RAMADAN HYSA	<i>[Signature]</i>
Prgj. Sektori i Projekteve	DENIS PRENCI	<i>[Signature]</i>

STAFI TEKNIK PROJEKTES	Ing.	EMANUELA MËZIU	<i>[Signatures]</i>
	Ing.	ARTUR ÇAJKA	
	Ing.	ALEKS DANI	
	Ark.	ESTELA GJYRIQI	

Titulli i Projektit	Faza e Projektit
NDËRTIM RRUGËT BLOKU "BABRRU".	PROJEKT ZBATIMI
Emertimi i Fletes	Data e Implementimit:
PLANIMETRI E PERGJITHSHME	Shkalla e Vizatimit:
	Fleta Nr.
	50

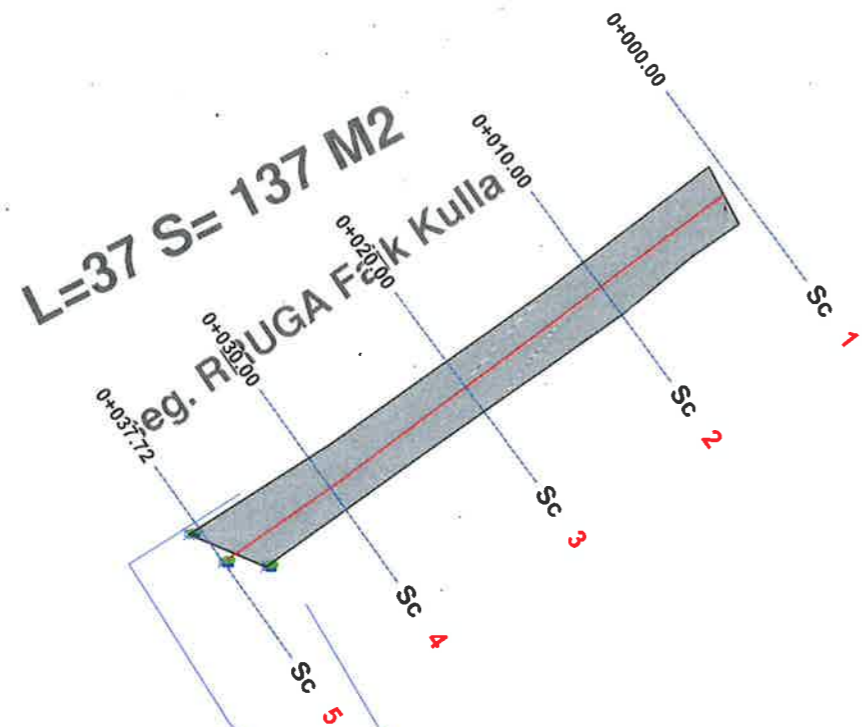

Dr. e Projekteve e Investimeve	RAMADAN HYSA	
Prgj. Sektori i Projekteve	DENIS PRENÇI	

STAFI TEKNIK PROJEKTES	Ing.	EMANUELA MËZIU	
	Ing.	ARTUR ÇAJKA	
	Ing.	ALEKS DANI	
	Ark.	ESTELA GJYRIQI	

<b>Titulli i Projektit</b>	<b>Faza e Projektit</b>
NDËRTIM RRUGËT BLOKU "BABRRU".	PROJEKT ZBATIMI
<b>Emeritimi i Fletës</b>	<b>Data e Implementimit:</b>
PLANIMETRI E PERGJITHSHME	
	<b>Shkalla e Vizimit:</b>
	<b>Fleta Nr.</b>
	51



BASHKIA KAMËZ

# PROJEKT ZBATIMI


## OBJEKTI:

RIKONSTRUKSION DHE NDERTIM RRUGËT BLOKU "BABRRU".  
4. PLANIMETRI SINJALISTIKE


 **BASHKIA KAMËZ**  
DREJTORIA E PROJEKTEVE DHE INVESTIMEVE  
DEPARTAMENTI I PROJEKTEVE

Dr. e Projekteve e Investimeve	RAMADAN HYSA	
Prgj. Sektori i Projekteve	DENIS PRENÇI	
STAFI TEKNIK PROJEKTES	Ing. EMANUELA MËZIU	
	Ing. ARTUR ÇAJKA	
	Ing. ALEKS DANI	
	Ark. ESTELA GJYRIQI	

<b>Titulli i Projektit</b> NDËRTIM RRUGËT BLOKU "BABRRU".	<b>Faza e Projektit</b> PROJEKT ZBATIMI
<b>Emertimi i Fletes</b> SINJALISTIKA	<b>Data e Implementimit :</b>
	<b>Shkalla e Vizatimit</b>
	<b>Fleta Nr.</b> 00

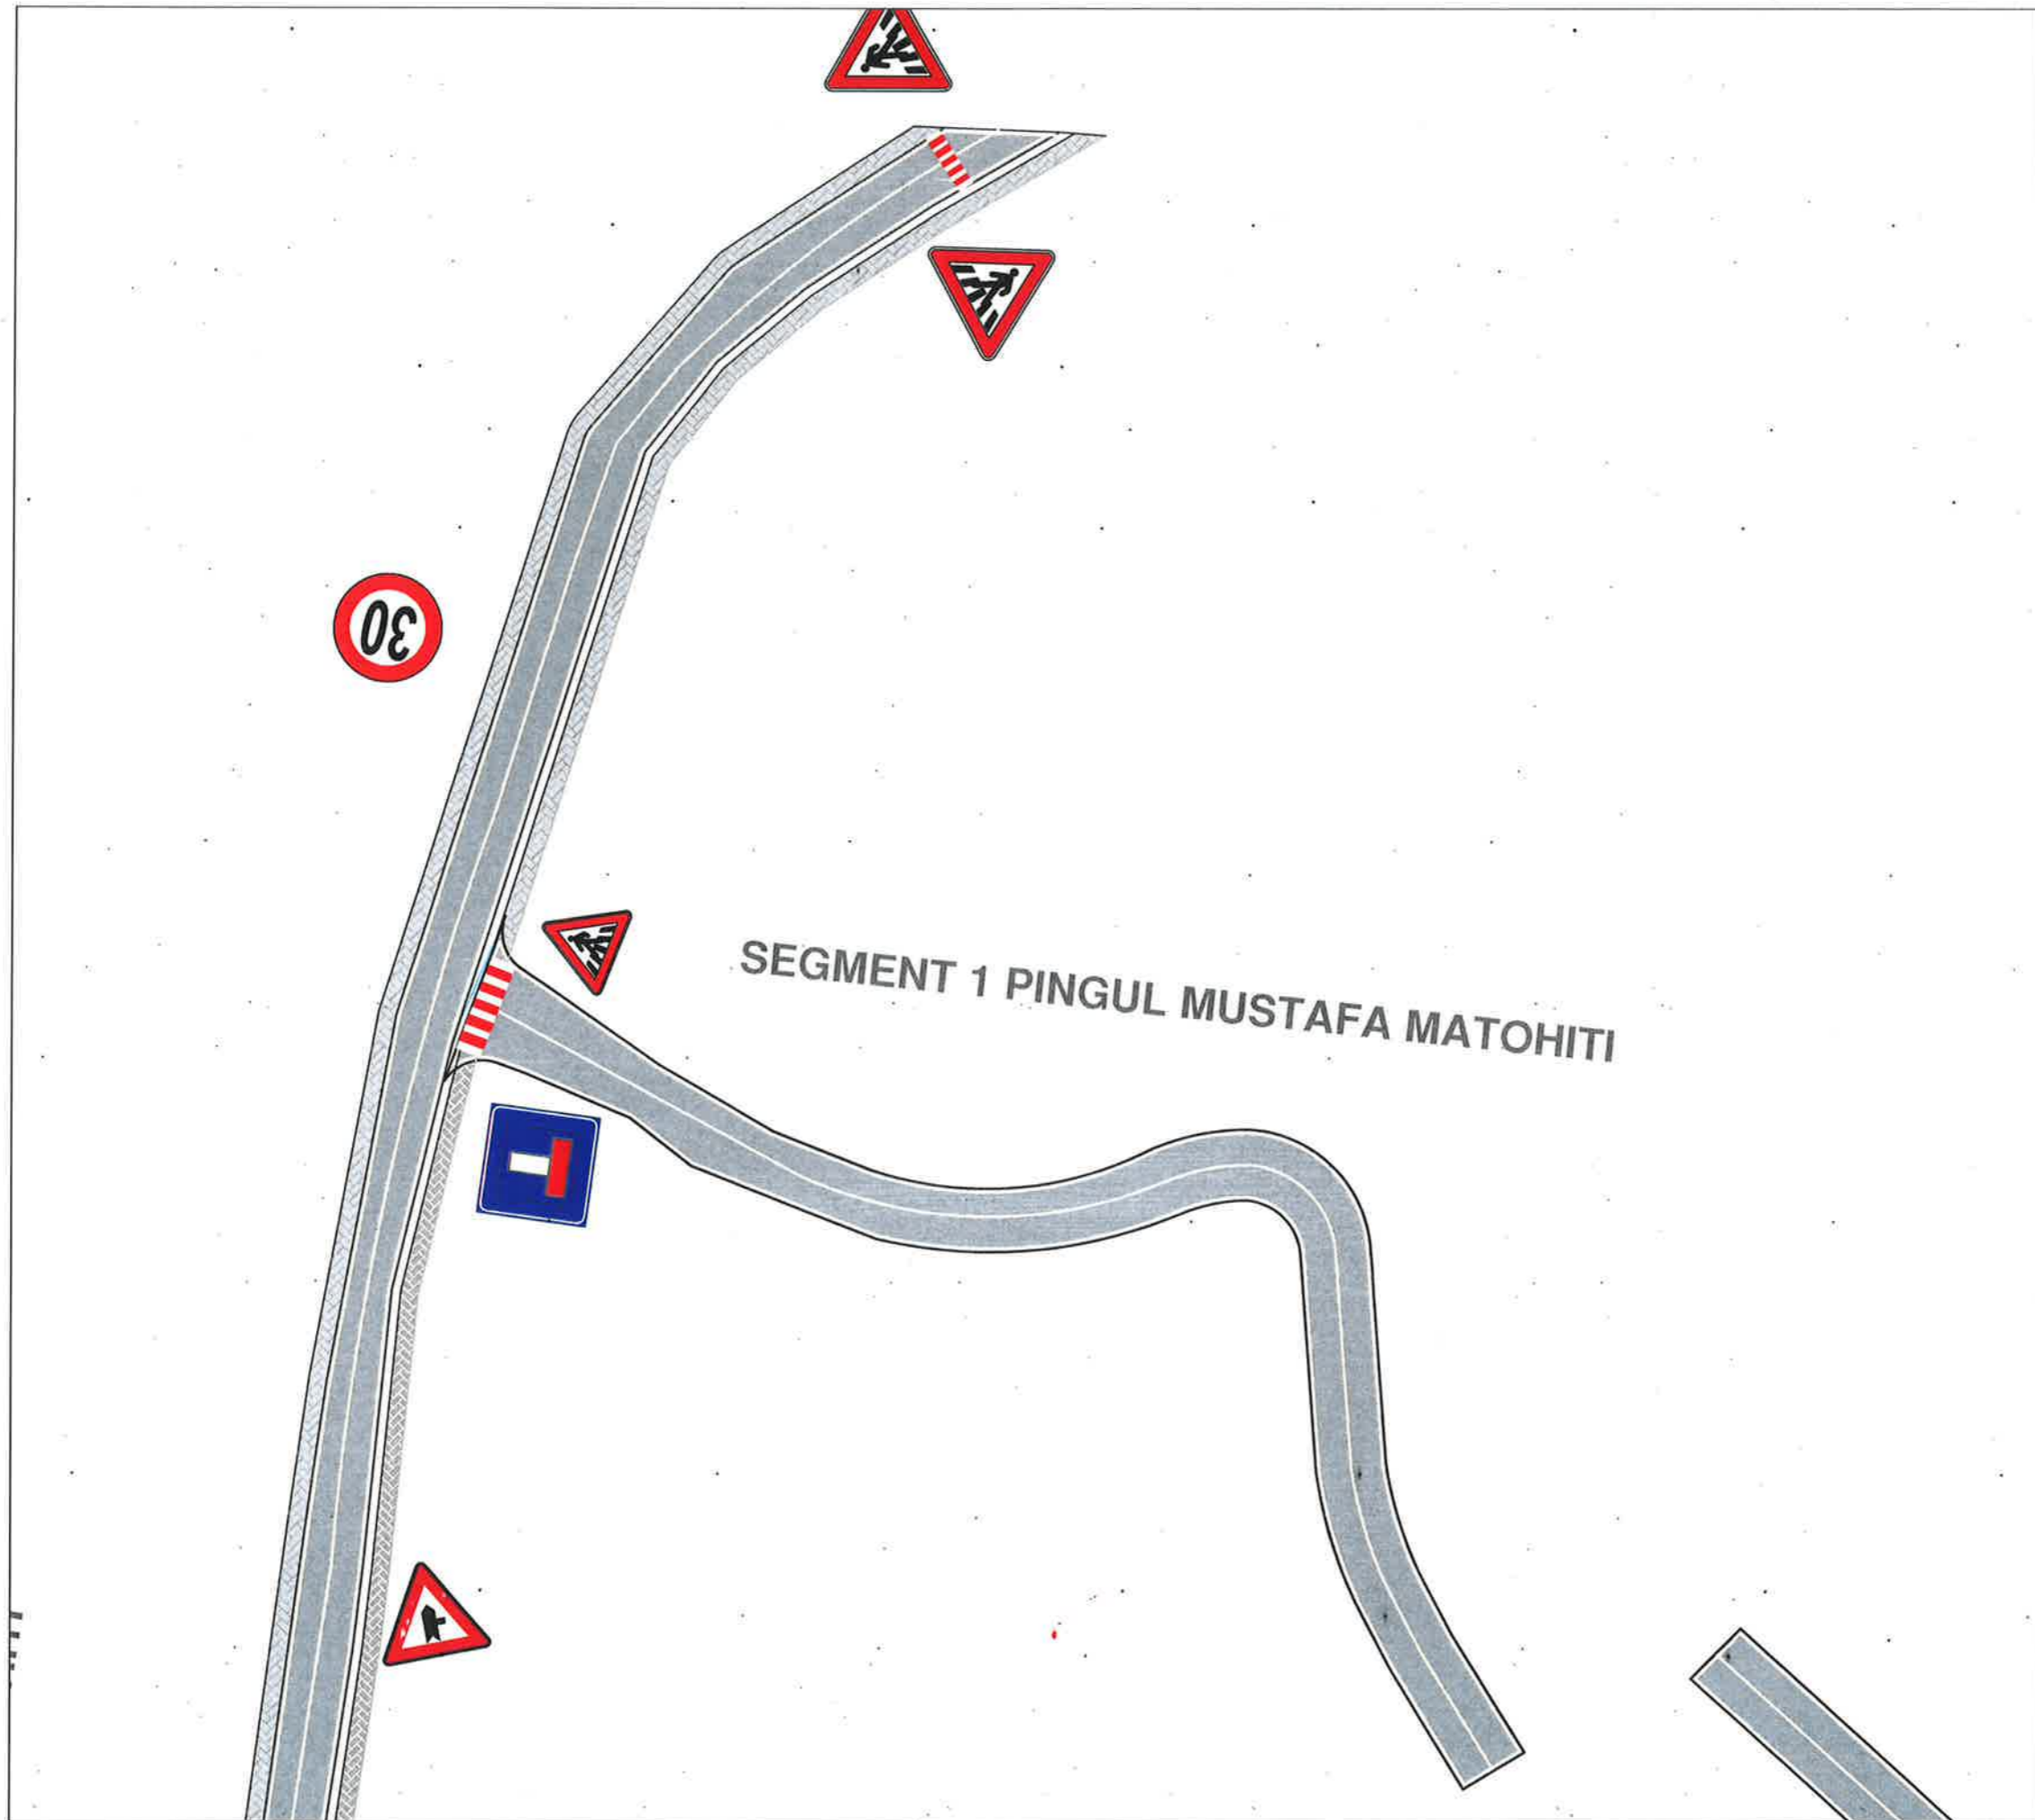

*Handwritten signature and initials in blue ink.*

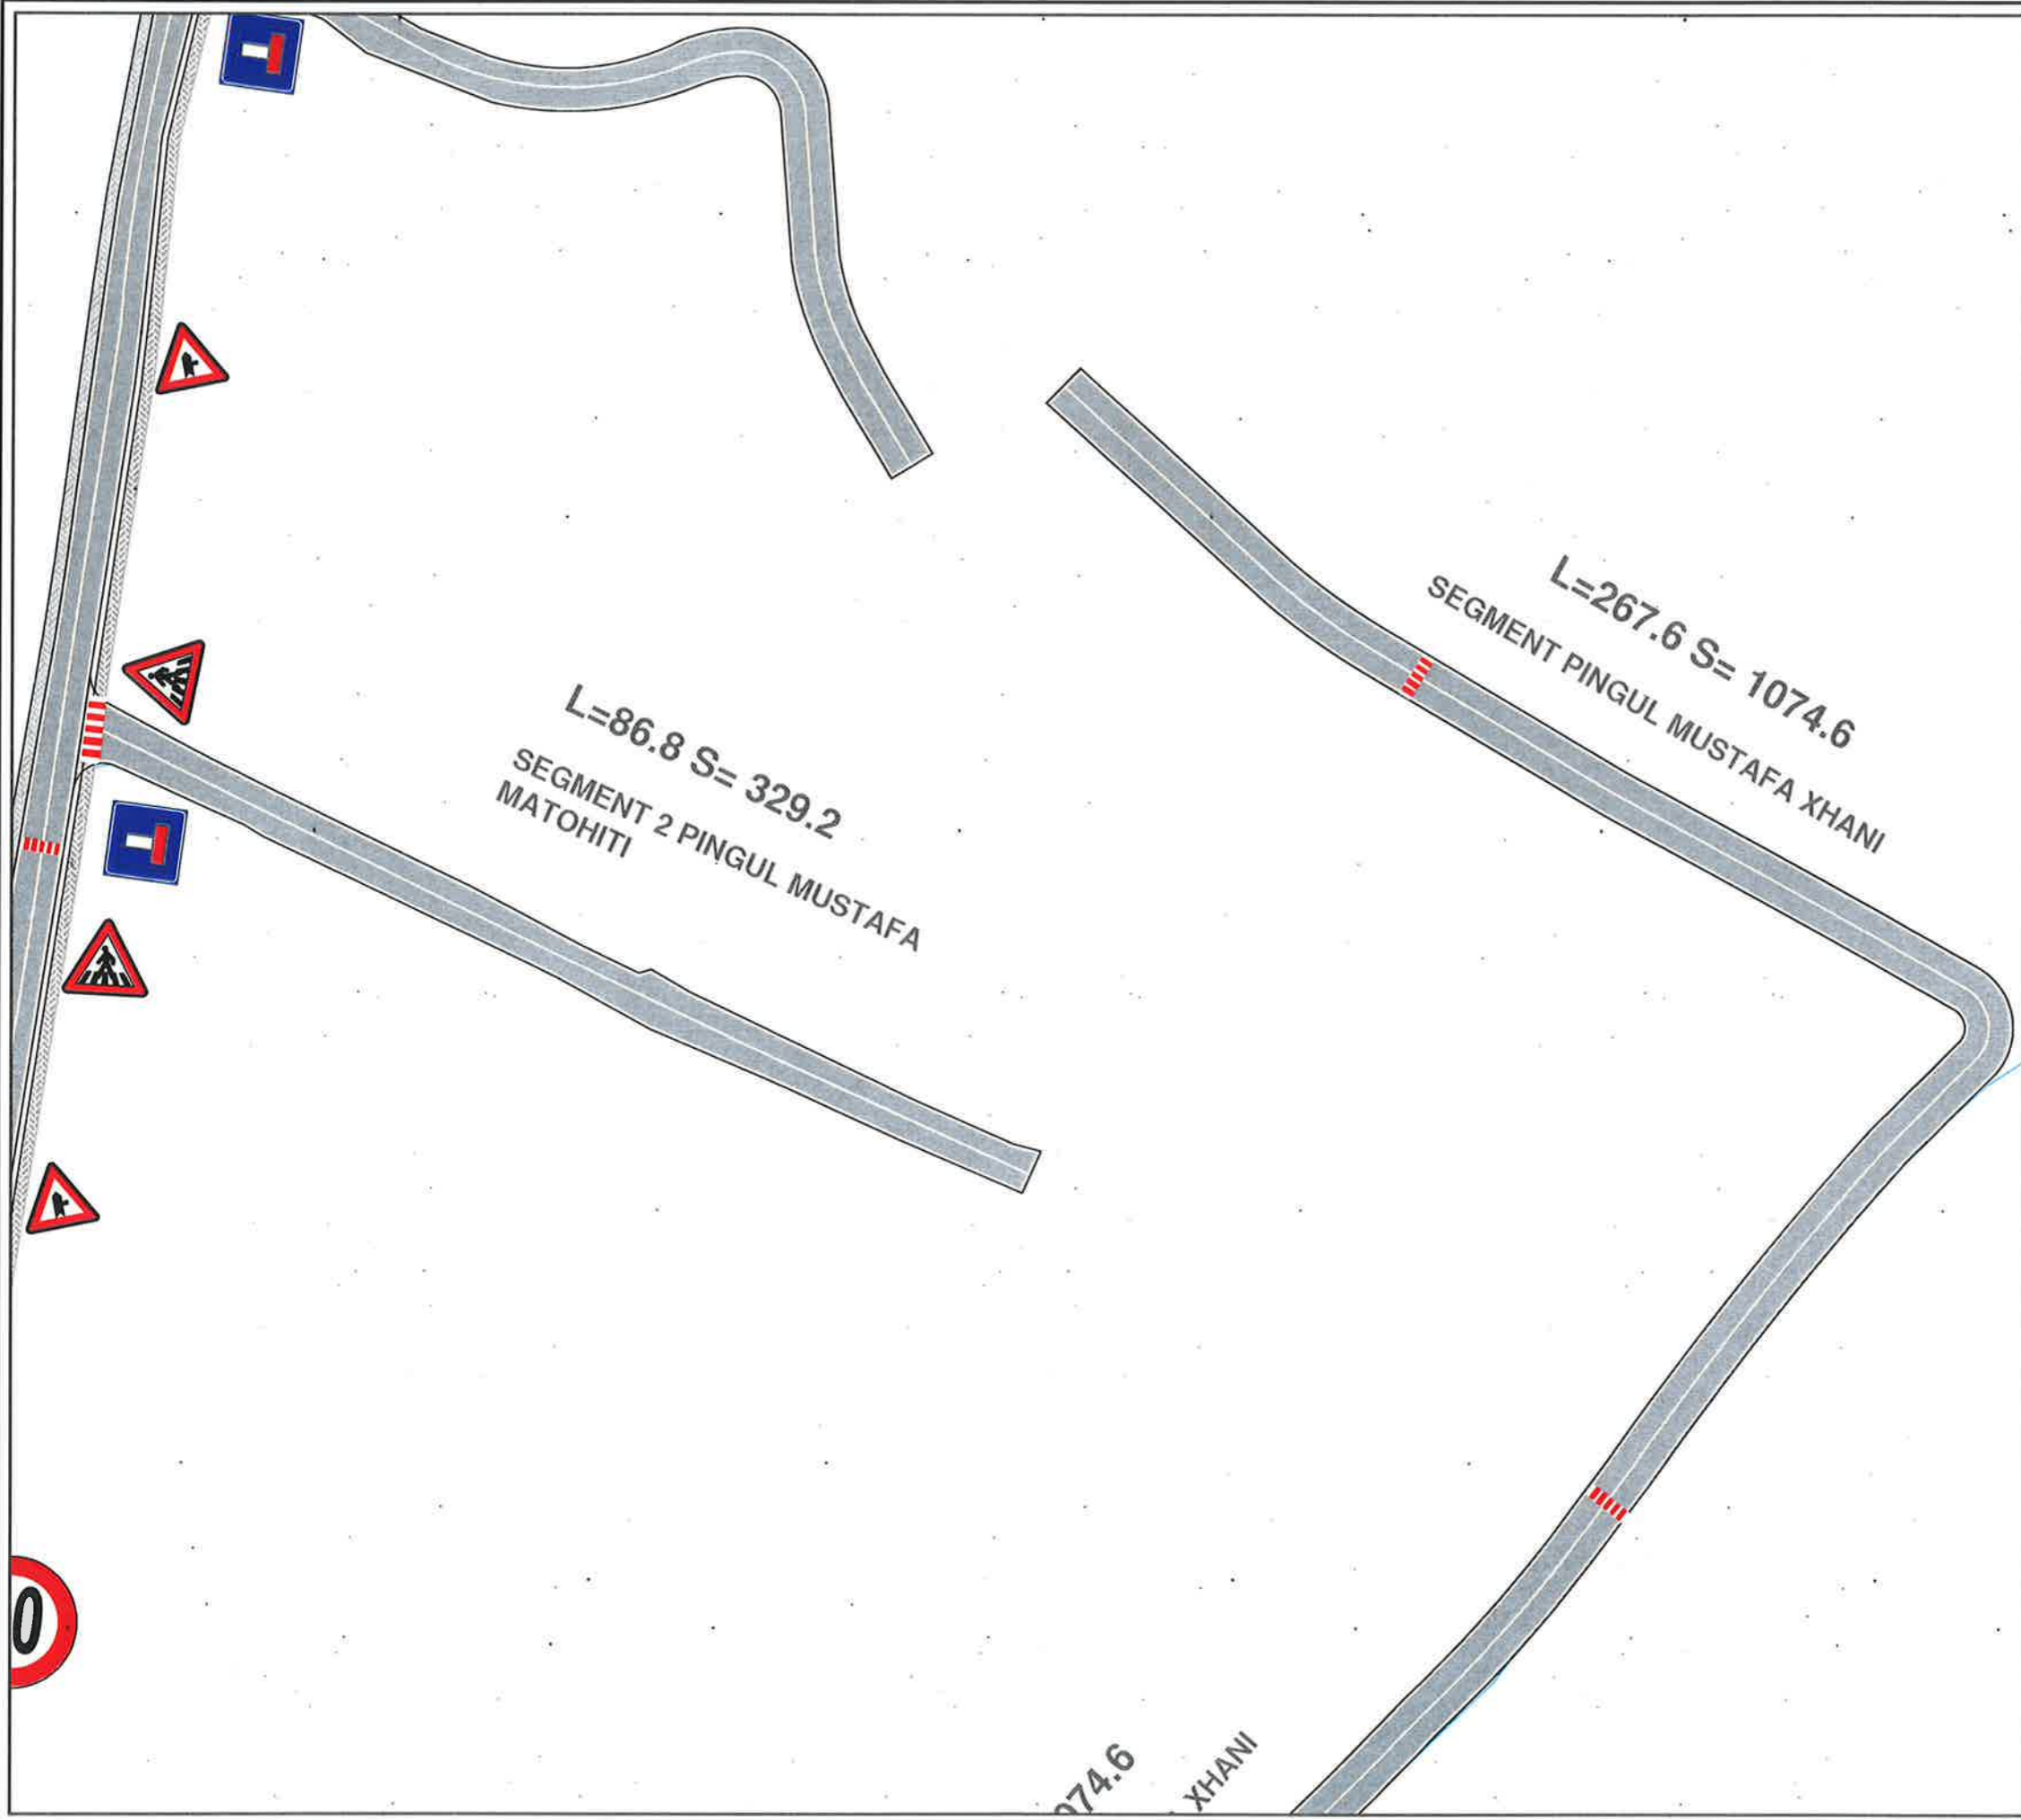


**BASHKIA KAMËZ**  
 DREJTORIA E PROJEKTEVE DHE INVESTIMEVE  
 DEPARTAMENTI I PROJEKTEVE

Dr. e Projekteve e Investimeve: RAMADAN HYSA  
 Prgj. Sektori i Projekteve: DENIS PRENCI

STAFI TEKNIK PROJEKTUES	Ing.	EMANUELA MËZIU	<i>[Signature]</i>
	Ing.	ARTUR ÇAJKA	
	Ing.	ALEKS DANI	
	Ark.	ESTELA GJYRIQI	

Titulli i Projektit NDËRTIM RRUGËT BLOKU "BABRRU".	Faza e Projektit PROJEKT ZBATIMI
Emerzimi i Fizes SINJALISTIKA	Data e Implementimit: Shkalla e Vizimit: Fleta Nr. 02

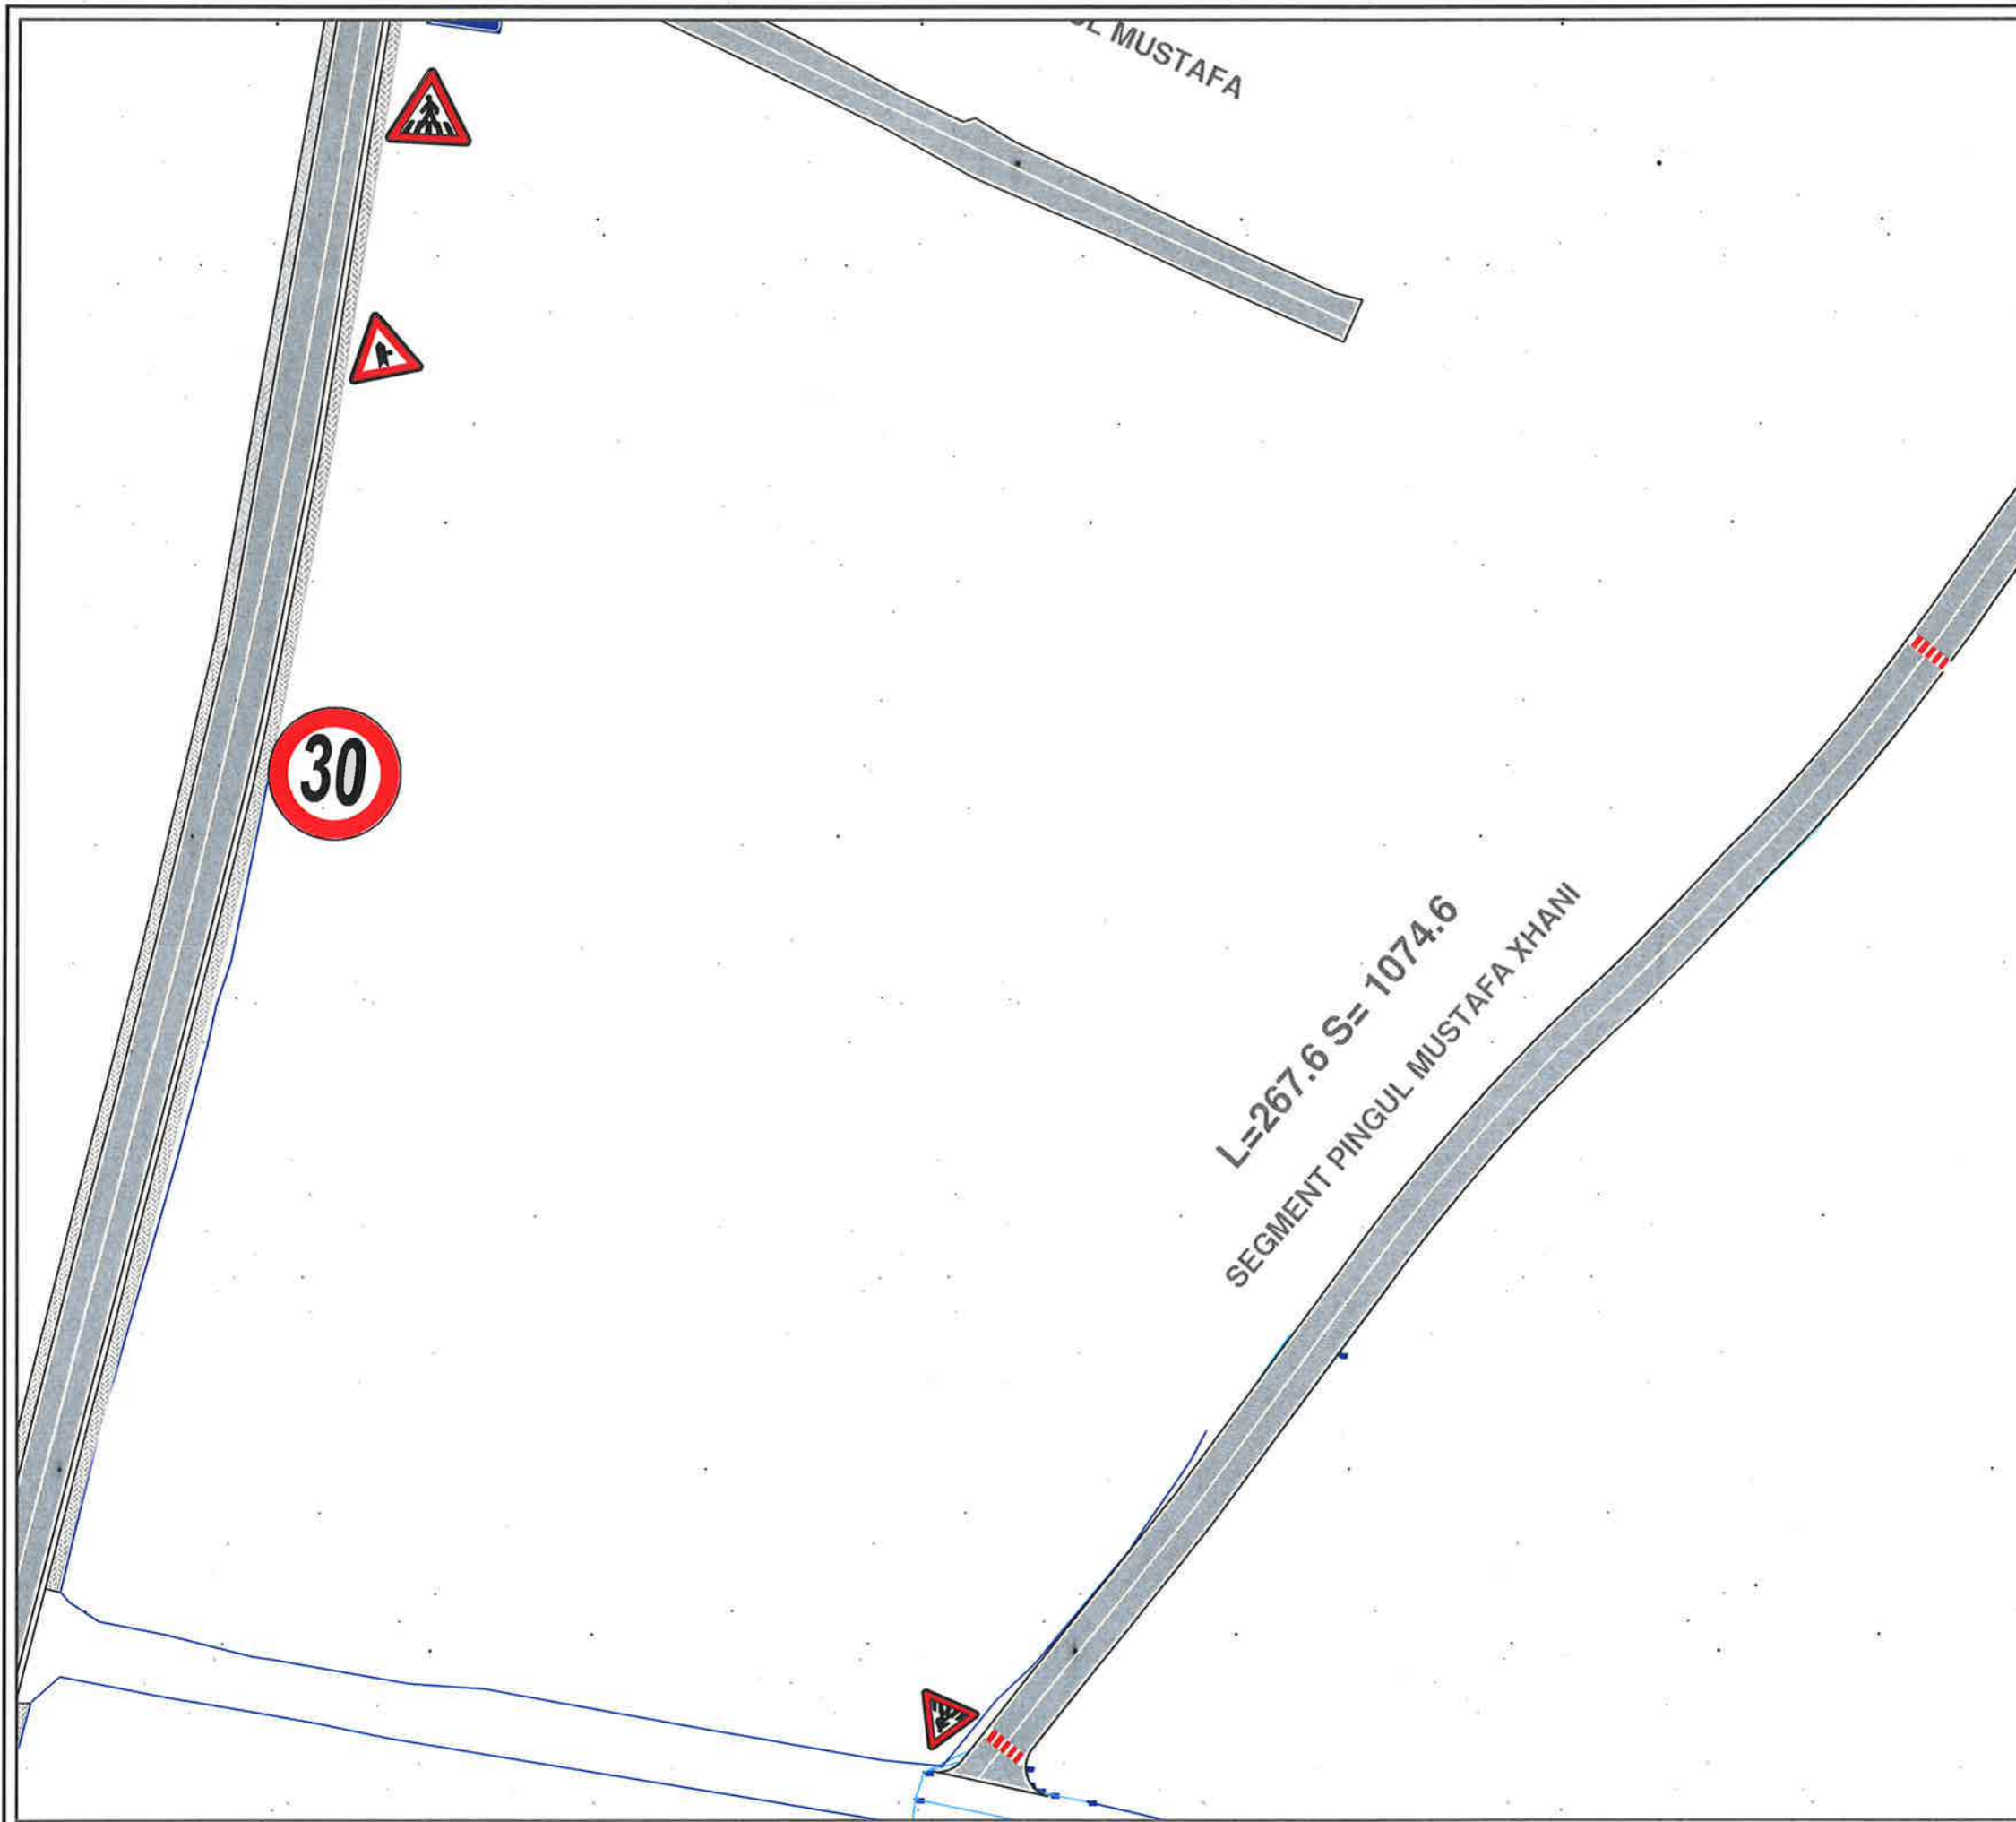


**BASHKIA KAMËZ**  
 DREJTORIA E PROJEKTEVE DHE INVESTIMEVE  
 DEPARTAMENTI I PROJEKTEVE

Dr. e Projekteve e Investimeve	RAMADAN HYSA	
Prgj. Sektori i Projekteve	DENIS PRENÇI	

STAFI TEKNIK PROJEKTUES	Ing.	EMANUELA MEZIU	
	Ing.	ARTUR ÇAJKA	
	Ing.	ALEKS DANI	
	Ark.	ESTELA GJYRIQI	

<b>Titulli i Projektit</b>	<b>Faza e Projektit</b>
NDËRTIM RRUGËT BLOKU "BABRRU".	PROJEKT ZBATIMI
<b>Emertimi i Fietes</b>	<b>Data e Implementimit:</b>
SINJALISTIKA	Shkalla e Vizatimit:
	Fleta Nr.
	03

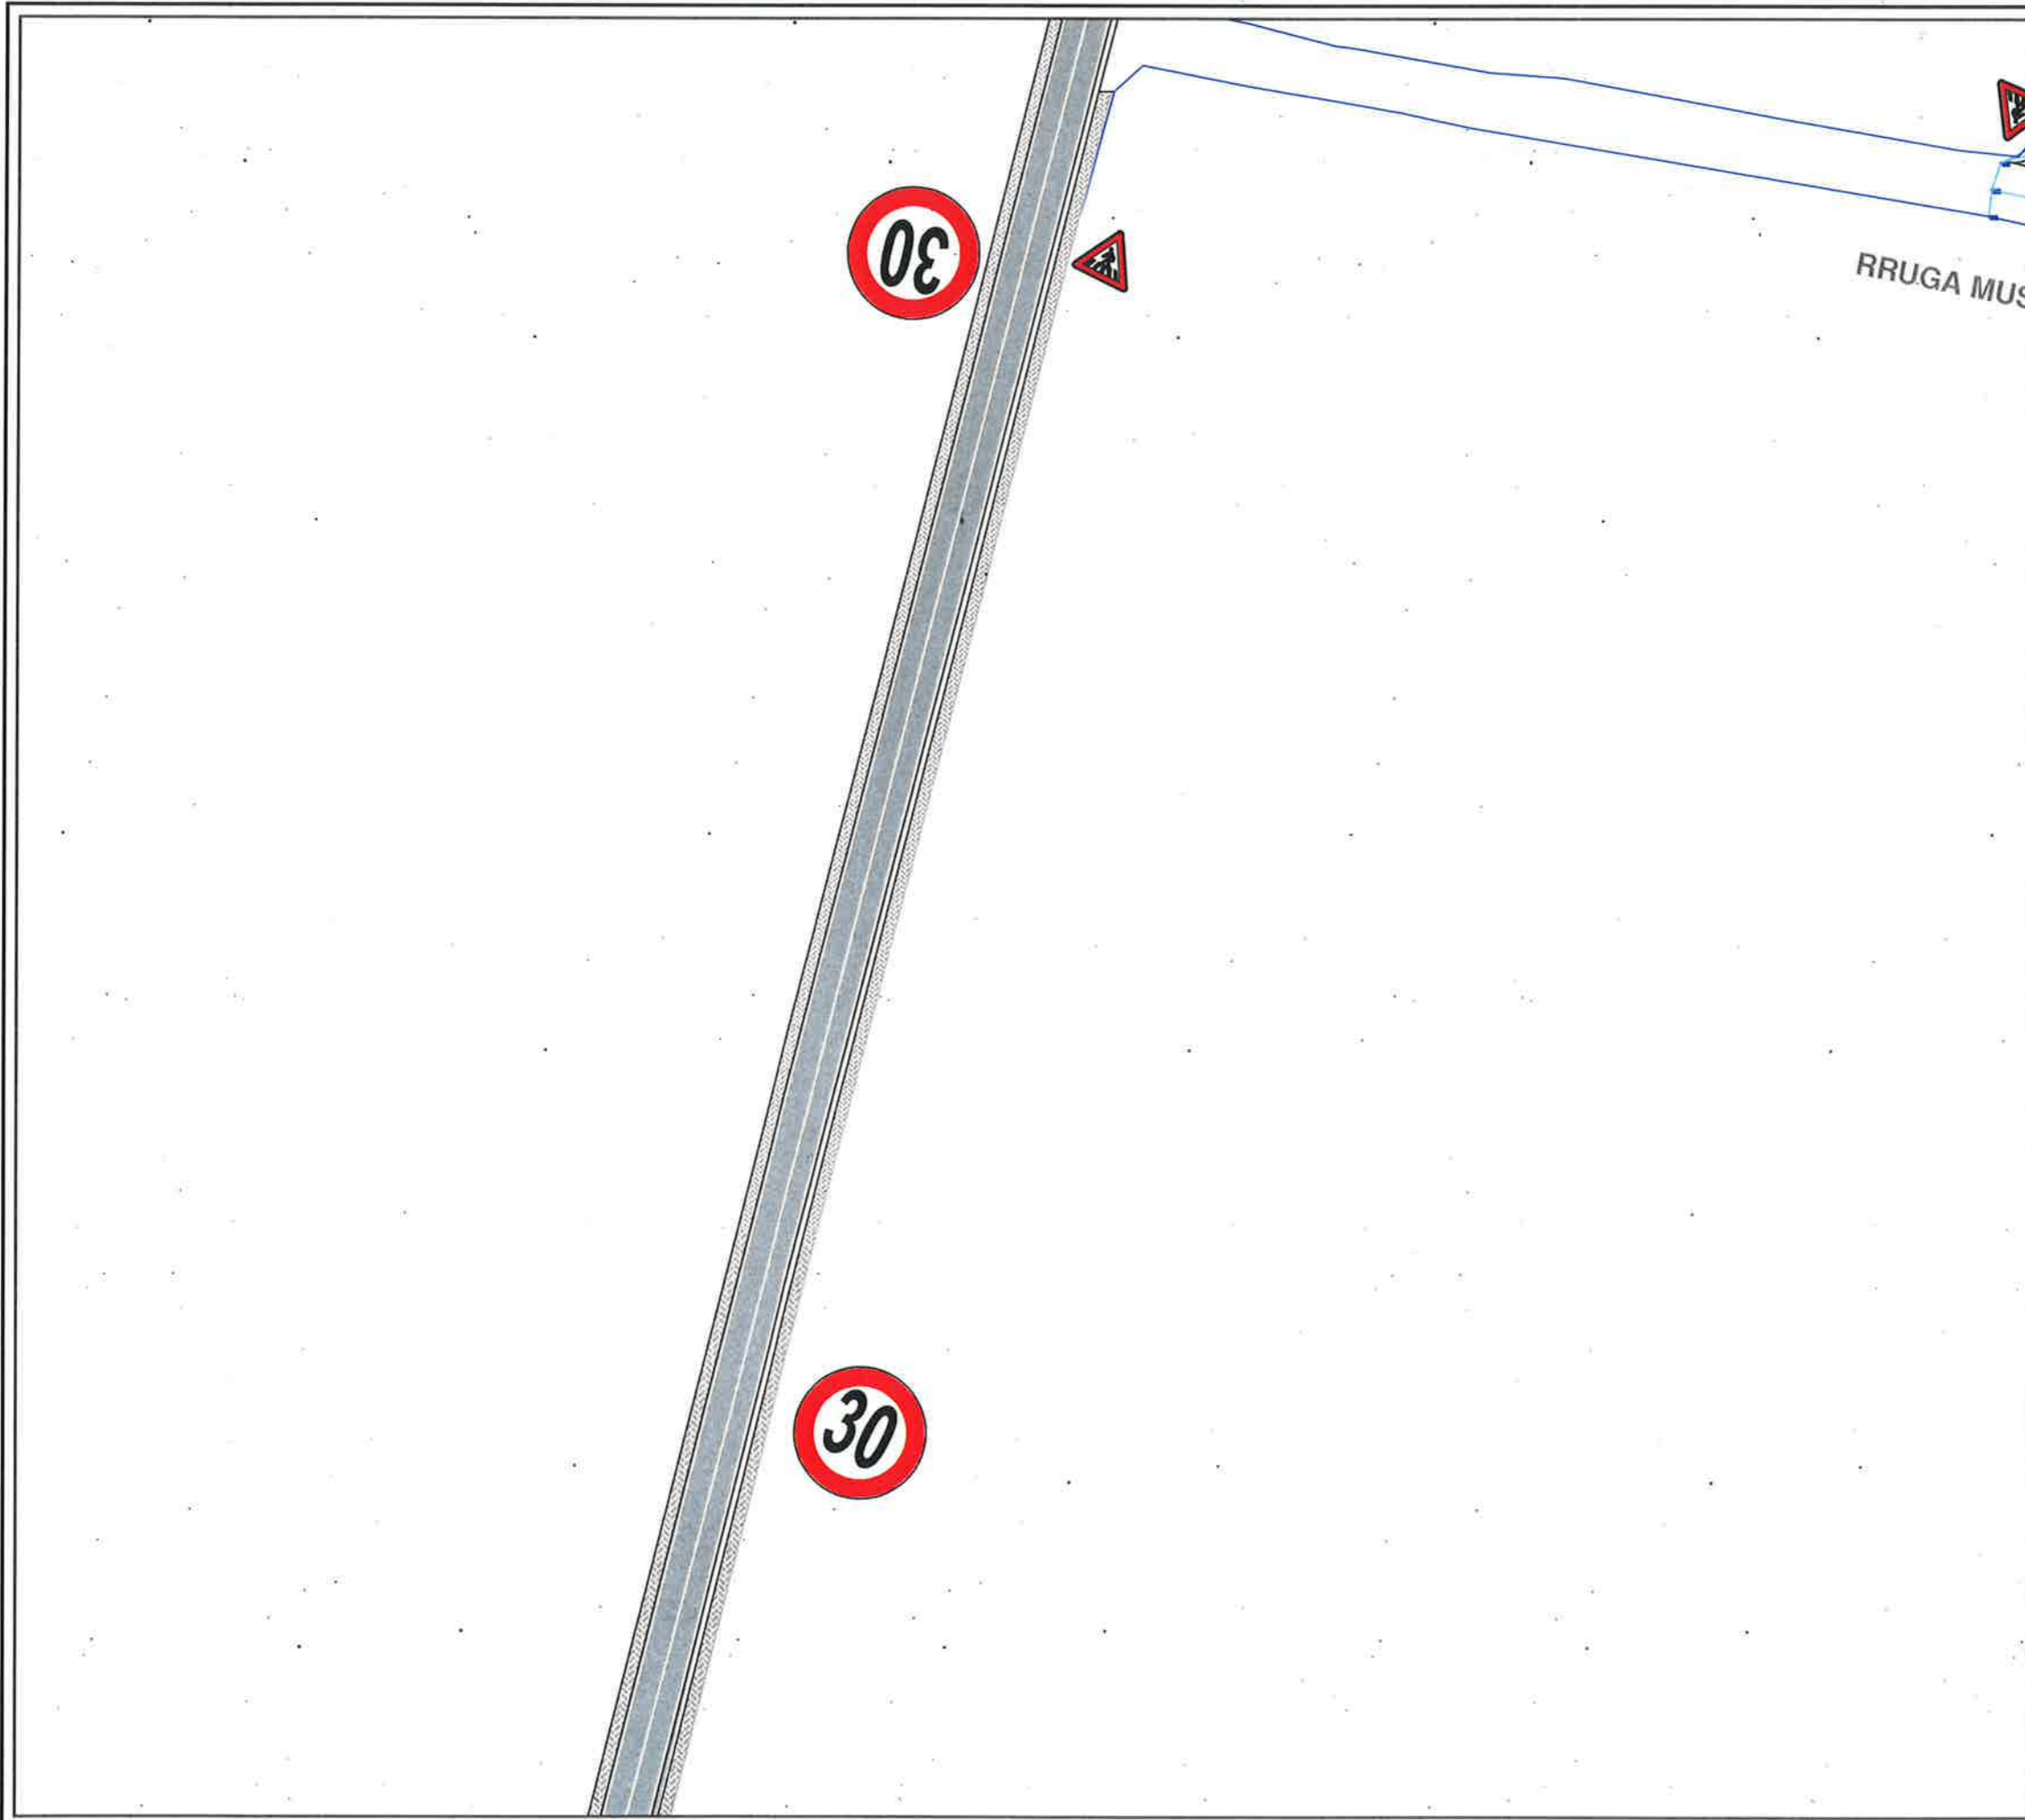

**BASHKIA KAMËZ**  
 DREJTORIA E PROJEKTEVE DHE INVESTIMEVE  
 DEPARTAMENTI I PROJEKTEVE

Dr. e Projekteve e Investimeve RAMADAN HYSA  
 Prgj. Sektori i Projekteve DENIS PREÇI

STAFI TEKNIK PROJEKTES	Ing.	EMANUELA MËZIU	
	Ing.	ARTUR ÇAJKA	
	Ing.	ALEKS DANI	
	Ark.	ESTELA GJYRIQI	

<b>Titulli i Projektit</b> NDËRTIM RRUGËT BLOKU "BABRRU".	<b>Faza e Projektit</b> PROJEKT ZBATIMI
<b>Emertimi i Fletes</b> SINJALISTIKA	<b>Data e Implimitimit:</b>  <b>Shkalla e Vizatimit:</b>  <b>Fleta Nr.</b> 04

L=855 ML

RIASFALTIM +NDERTIM  
TROTUARE RRUGA  
MUSTAFA MATOHITI

30

NDERTIM TROTUARE  
MUSTAFA KRUJA

L=1162ML,

NDERTIM TROTUARE




**BASHKIA KAMËZ**

DREJTORIA E PROJEKTEVE DHE INVESTIMEVE  
DEPARTAMENTI I PROJEKTEVE

Dr. e Projekteve e Investimeve	RAMADAN HYSA
Prgj. Sektori i Projekteve	DENIS PRENCI

STAFI TEKNIK PROJEKTES	Ing.	EMANUELA MËZIU	
	Ing.	ARTUR ÇAJKA	
	Ing.	ALEKS DANI	
	Ark.	ESTELA GJYRIQI	

<b>Titulli i Projektit</b> NDËRTIM RRUGËT BLOKU "BABRRU".	<b>Faza e Projektit</b> PROJEKT ZBATIMI
<b>Emertimi i Fletes</b> SINJALISTIKA	<b>Data e Implementimit:</b>  <b>Shkalla e Vizatimit</b>  <b>Fleta Nr.</b> 05

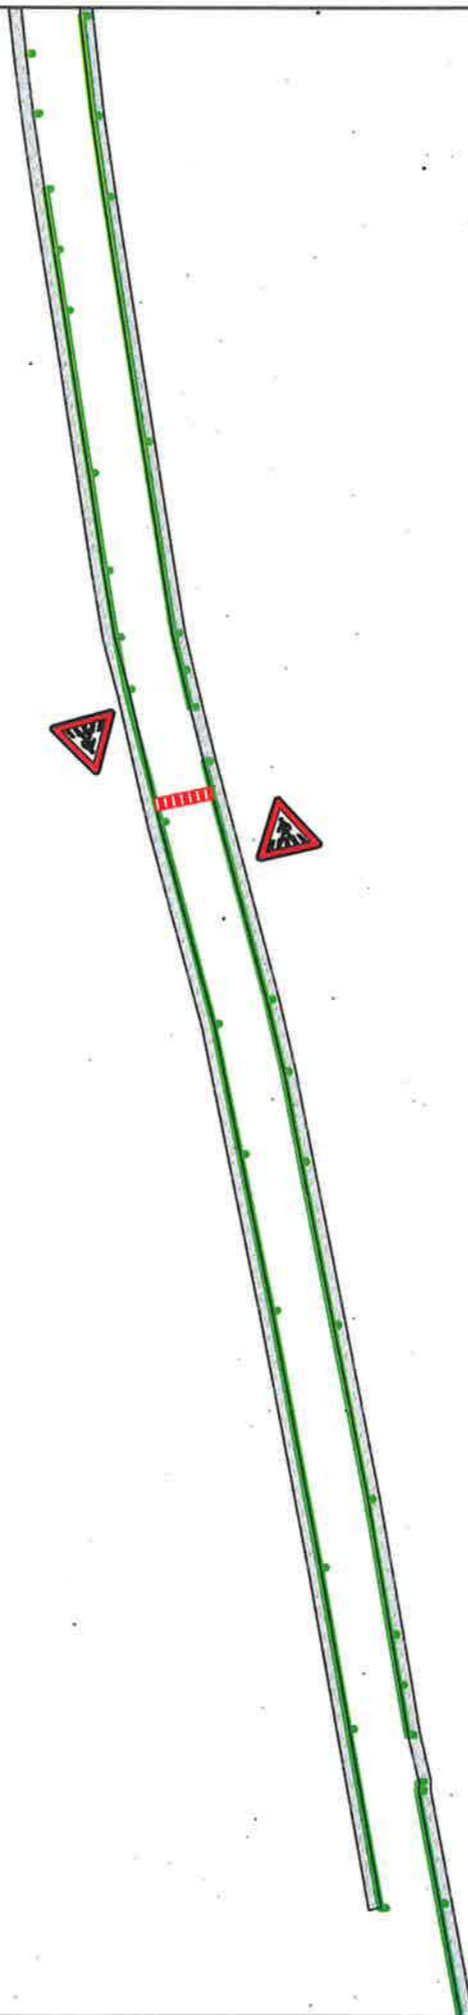


# BASHKIA KAMËZ

DREJTORIA E PROJEKTEVE DHE INVESTIMEVE  
DEPARTAMENTI I PROJEKTEVE

Dr. e Projekteve e Investimeve	RAMADAN HYSA
Prgj. Sektori i Projekteve	DENIS PRENÇI

STAFI TEKNIK PROJEKTES	Ing.	EMANUELA MËZIU
	Ing.	ARTUR ÇAJKA
	Ing.	ALEKS DANI
	Ark.	ESTELA GJYRIQI

<b>Titulli i Projektit</b>	<b>Faza e Projektit</b>
NDËRTIM RRUGËT BLOKU "BABRRU".	PROJEKT ZBATIMI
<b>Emertimi i Fletës</b>	<b>Data e Implementimit :</b>
SINJALISTIKA	Shkalla e Vizatimit
	Fleta Nr.
	06

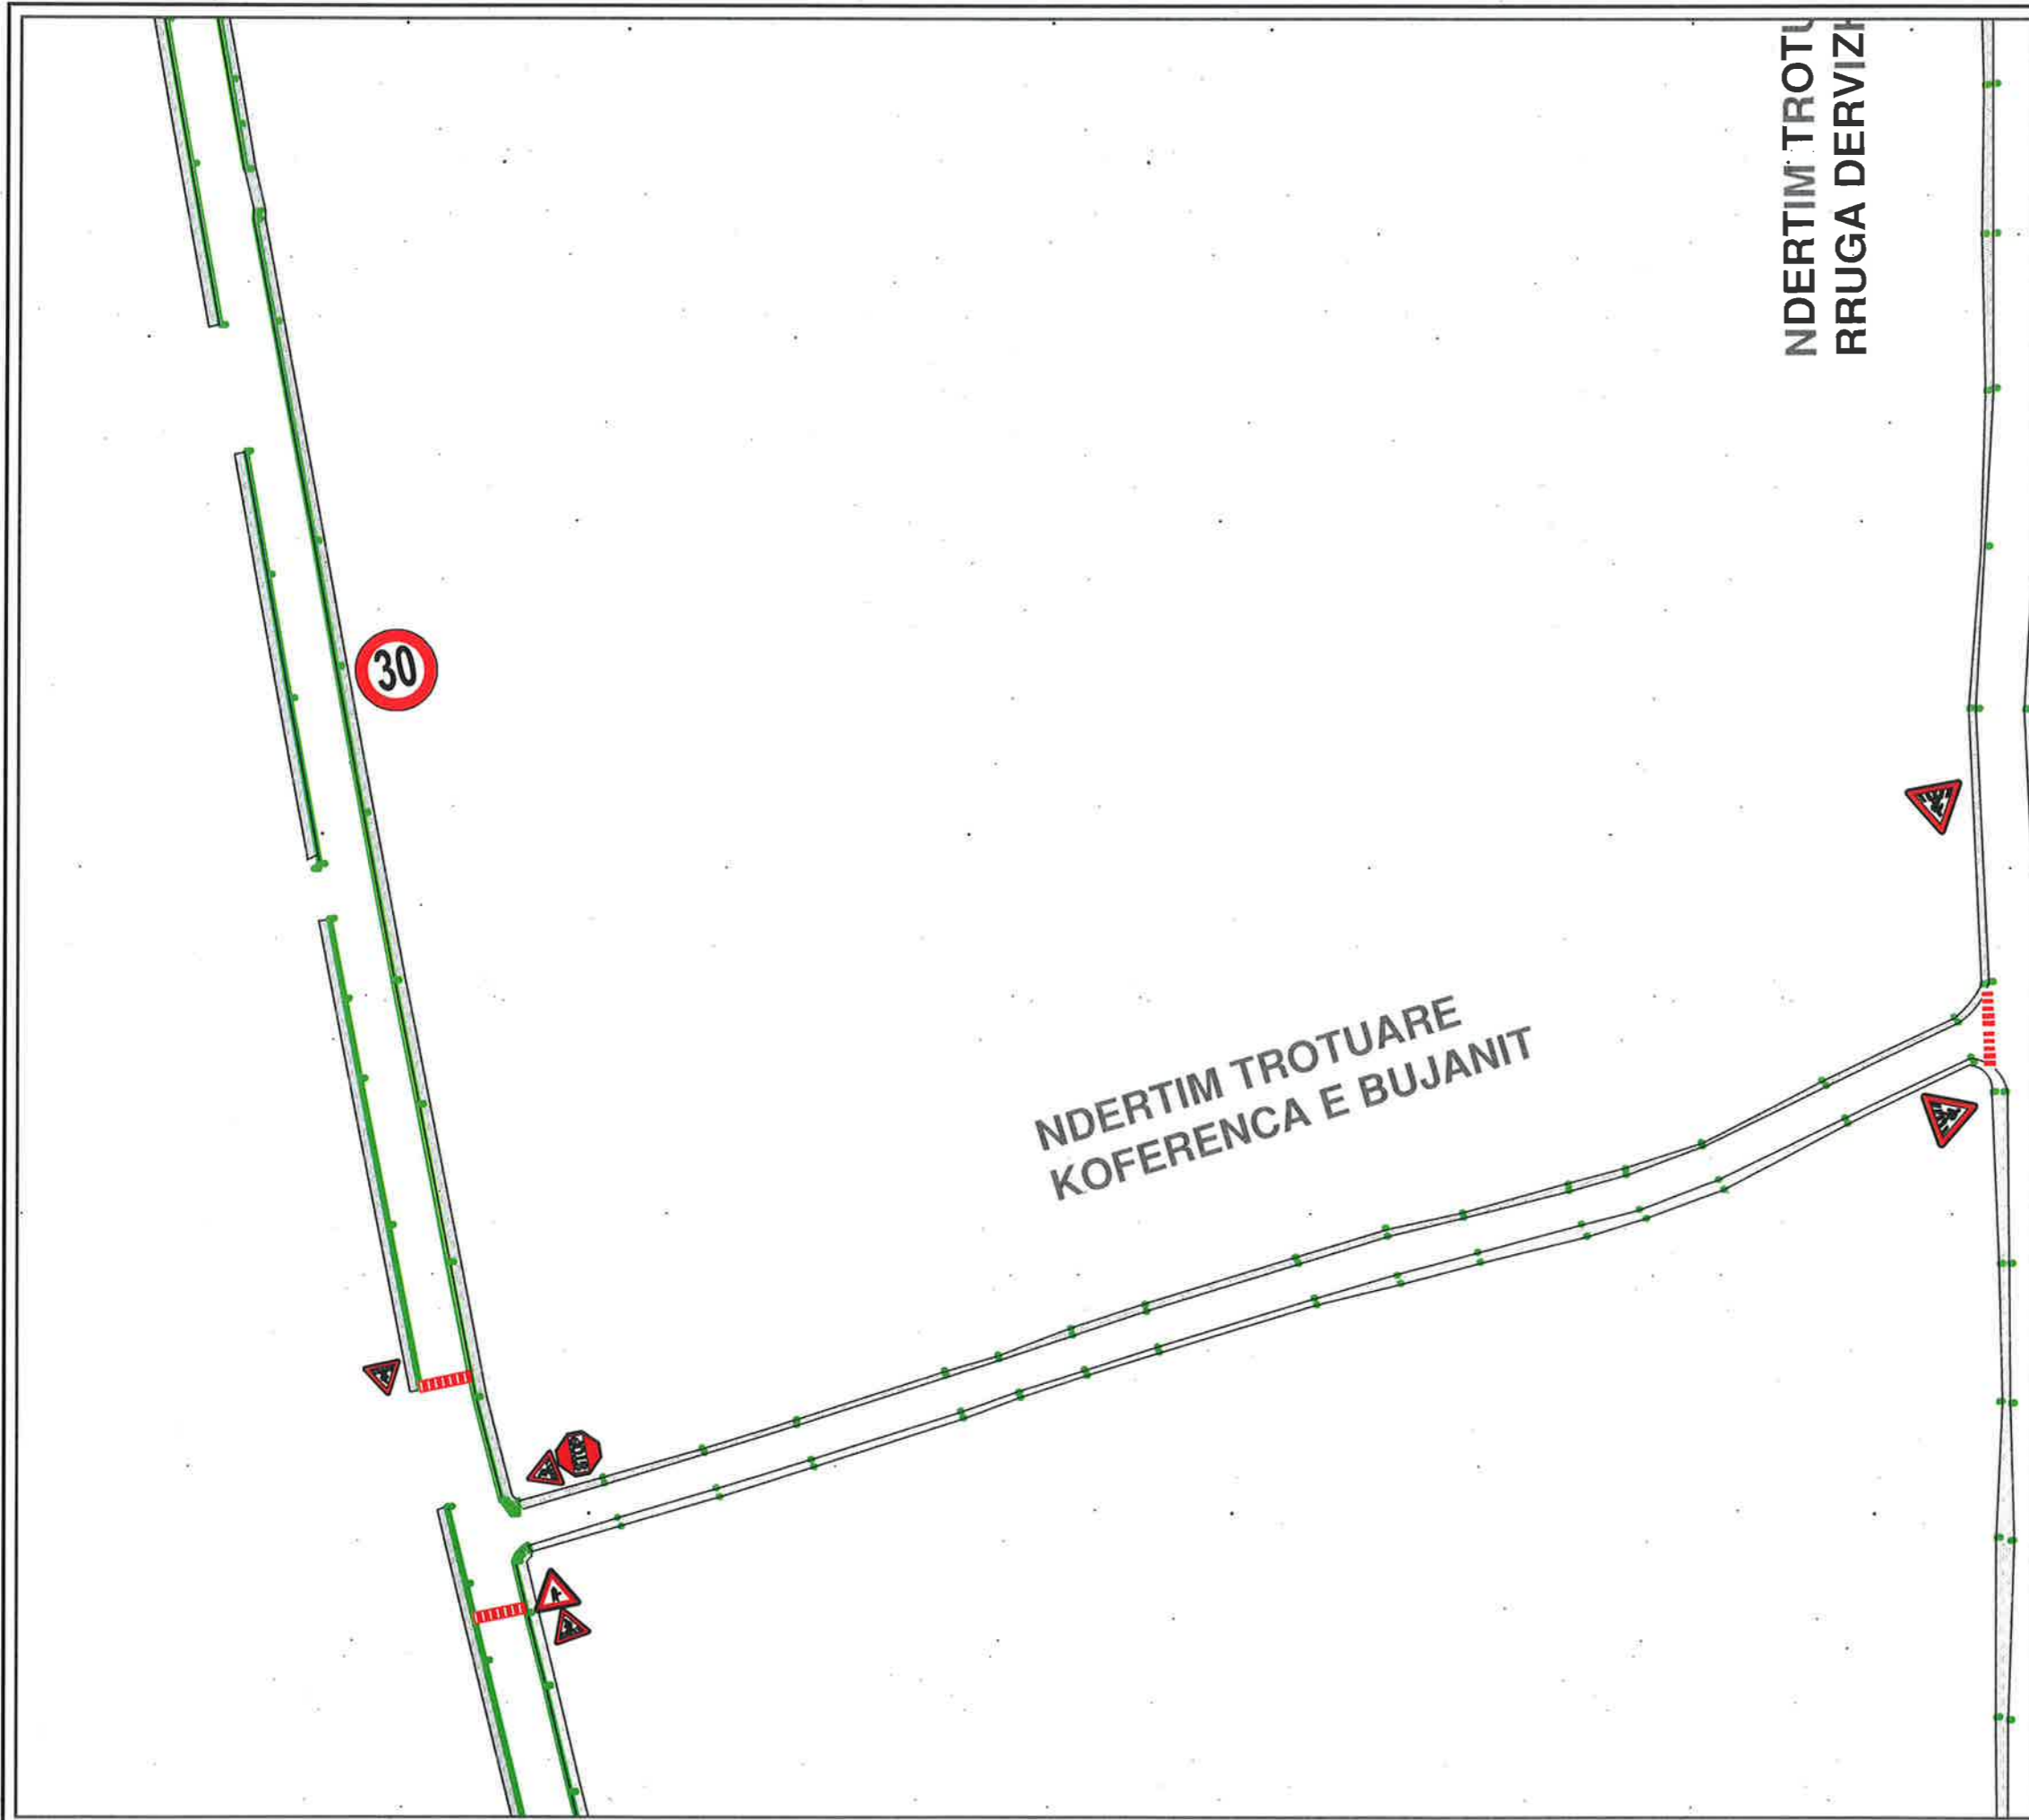

NDERTIM TROTU  
RRUGA DERVIZH

30

NDERTIM TROTUARE  
KOFERENCA E BUJANIT




**BASHKIA KAMËZ**

DREJTORIA E PROJEKTEVE DHE INVESTIMEVE  
DEPARTAMENTI I PROJEKTEVE

Dr. e Projekteve e Investimeve RAMADAN HYSA  
Prgj. Sektori i Projekteve DENIS PRENCI

STAFI TEKNIK PROJEKTES	Ing.	EMANUELA MËZIU	
	Ing.	ARTUR ÇAJKA	
	Ing.	ALEKS DANI	
	Ark.	ESTELA GJYRIQI	

Titulli i Projektit	Faza e Projektit
NDËRTIM RRUGËT BLOKU "BABRRU".	PROJEKT ZBATIMI
Emertimi i Fletes	Data e Implementimit:
SINJALISTIKA	Shkalla e Vizatimit
	Fleta Nr.
	07

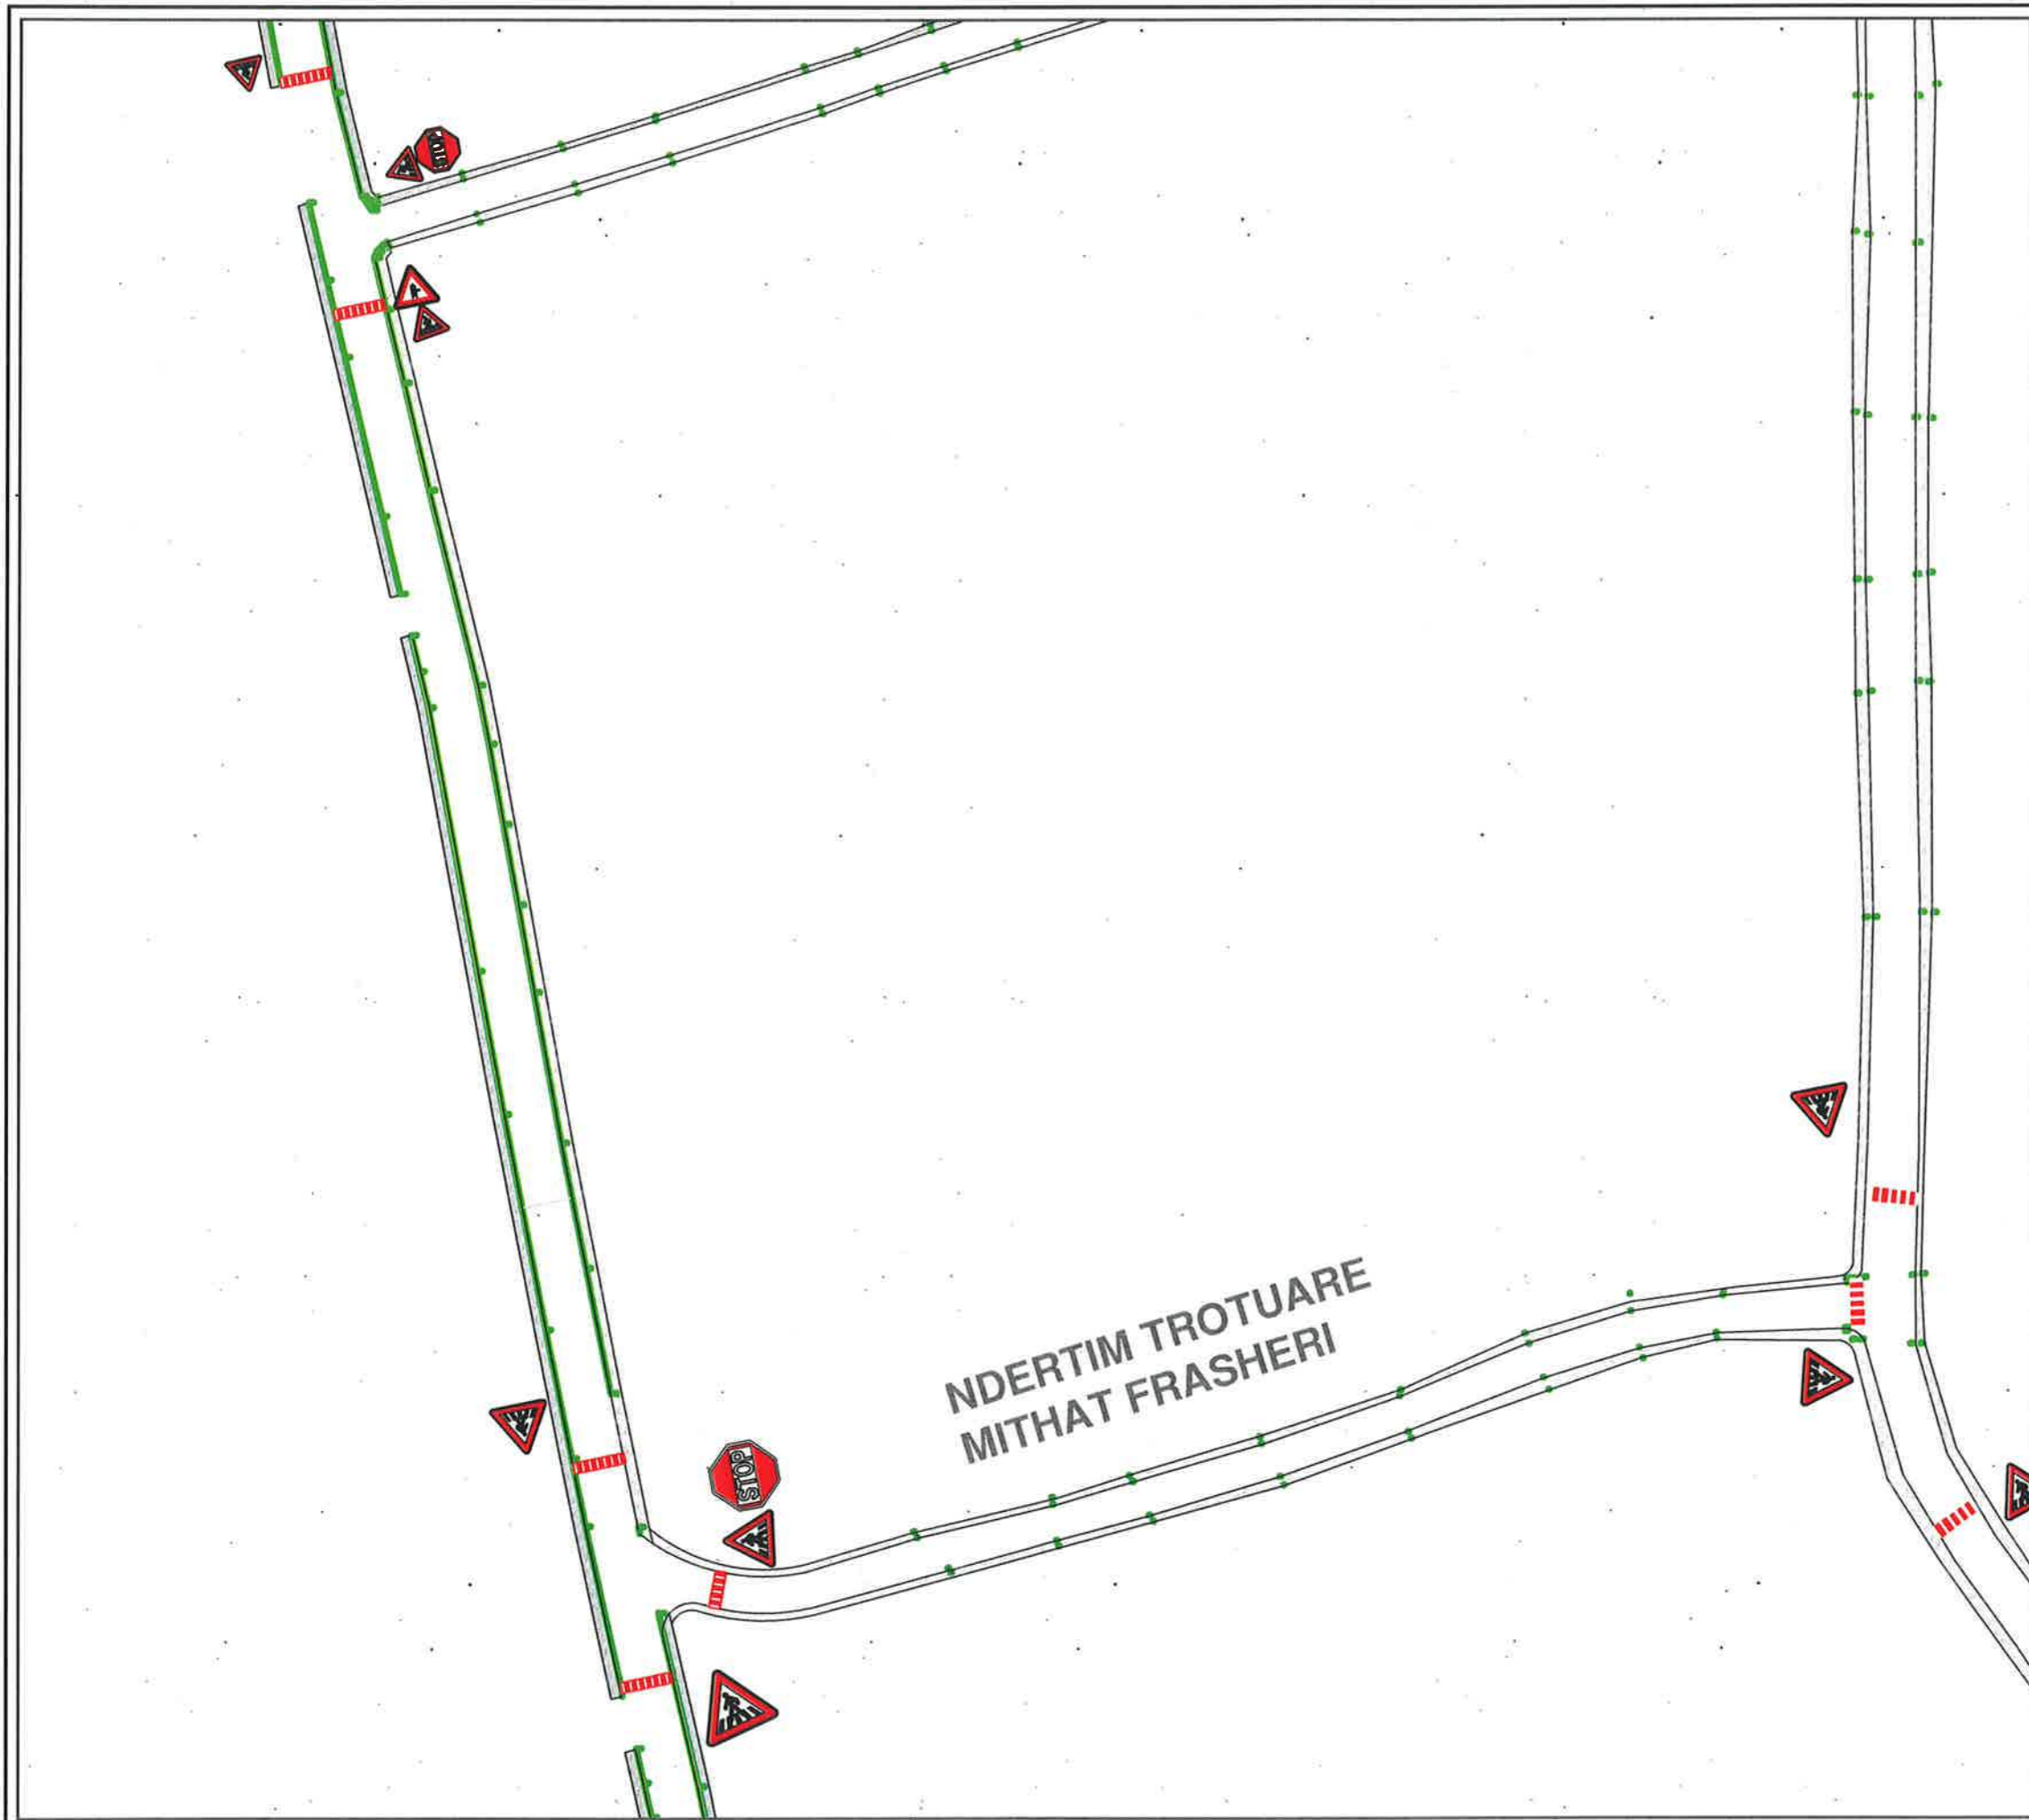


**NDERTIM TROTUARE  
MITHAT FRASHERI**



**BASHKIA KAMËZ**

DREJTORIA E PROJEKTEVE DHE INVESTIMEVE  
DEPARTAMENTI I PROJEKTEVE

Dr. e Projekteve e Investimeve		RAMADAN HYSA	
Prgj. Sektori i Projekteve		DENIS PREÇI	
STAFI TEKNIK PROJEKTES	Ing.	EMANUELA MËZIU	
	Ing.	ARTUR ÇAJKA	
	Ing.	ALEKS DANI	
	Ark.	ESTELA GJYRIQI	
Titulli i Projektit		Faza e Projektit	
NDËRTIM RRUGËT BLOKU "BABRRU".		PROJEKT ZBATIMI	
Emertimi i Fietes		Data e Implementimit :	
SINJALISTIKA		Shkalla e Vizatimit	
		Fleta Nr.	
		08	

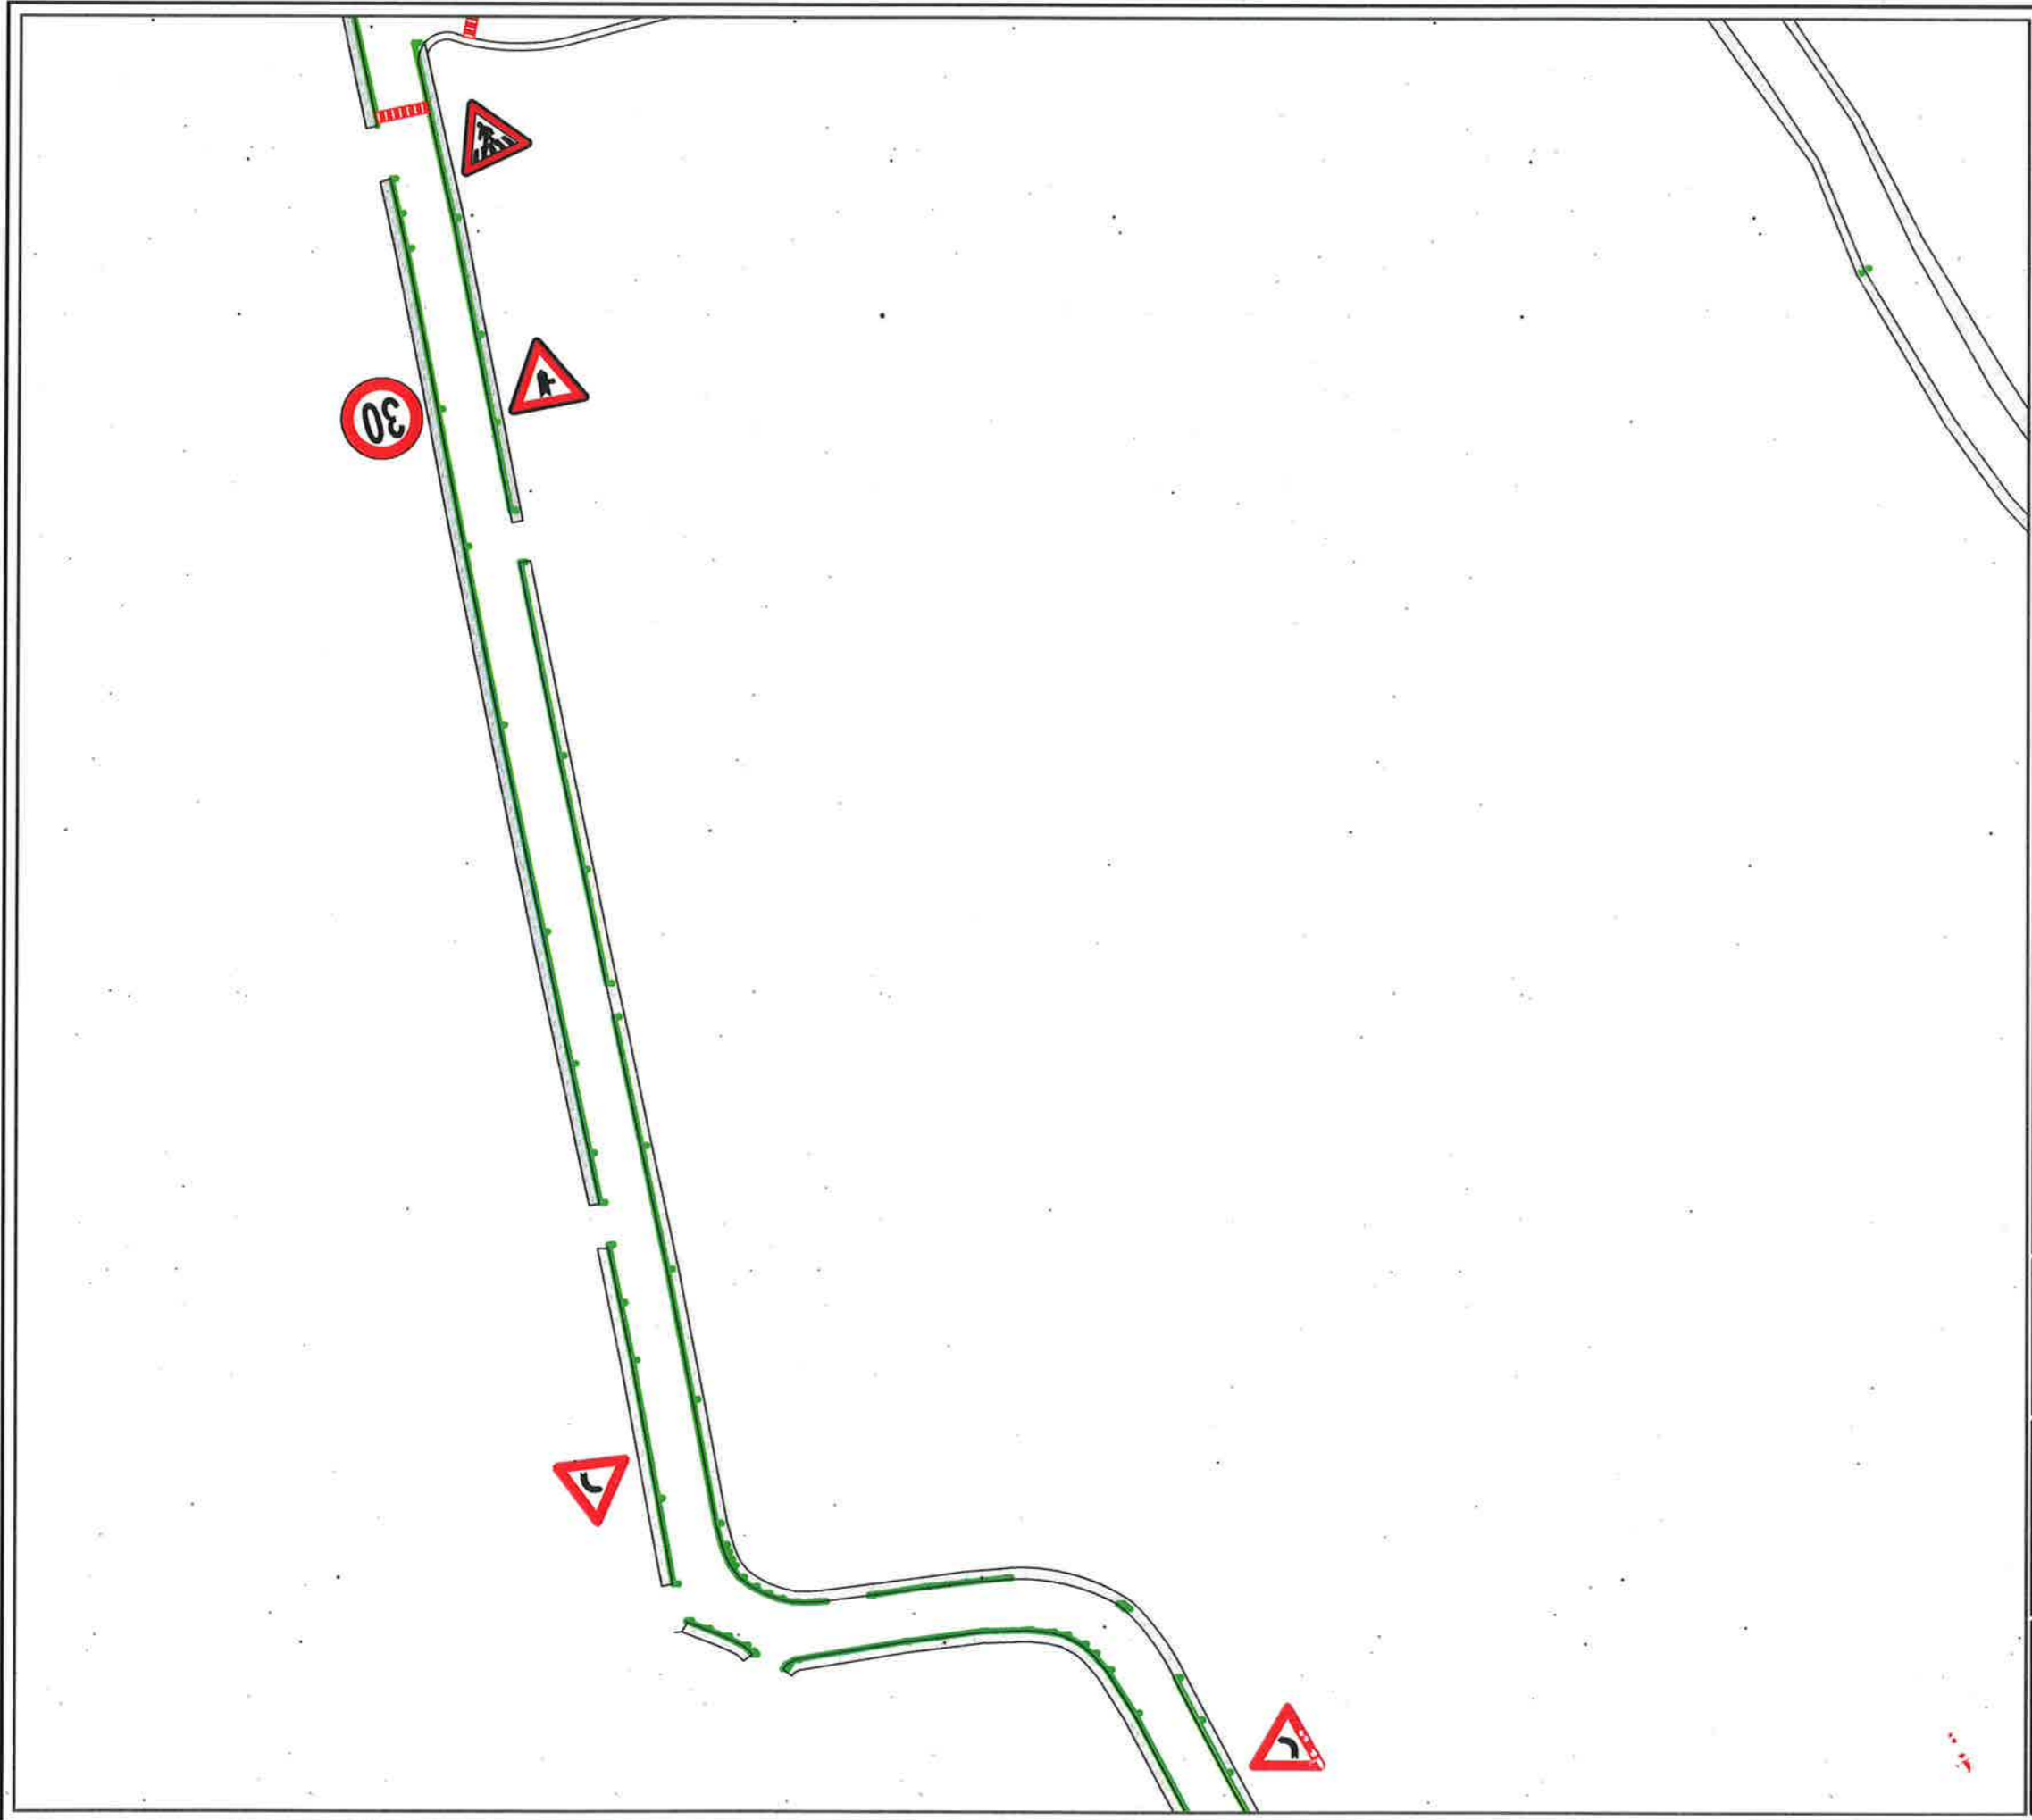


**BASHKIA KAMËZ**

DREJTORIA E PROJEKTEVE DHE INVESTIMEVE  
DEPARTAMENTI I PROJEKTEVE

Dr. e Projekteve e Investimeve RAMADAN HYSA  
Prgj. Sektori i Projekteve DENIS PRENCI

STAFI TEKNIK PROJEKTES	Ing.	EMANUELA MËZIU	
	Ing.	ARTUR ÇAJKA	
	Ing.	ALEKS DANI	
	Ark.	ESTELA GJYRIQI	

<b>Titulli i Projektit</b>	<b>Faza e Projektit</b>
NDËRTIM RRUGËT BLOKU "BABRRU".	PROJEKT ZBATIMI
<b>Emertimi i Fletes</b>	<b>Data e Implementimit:</b>
SINJALISTIKA	
	<b>Shkalla e Vizatimit</b>
	Fleta Nr.
	09

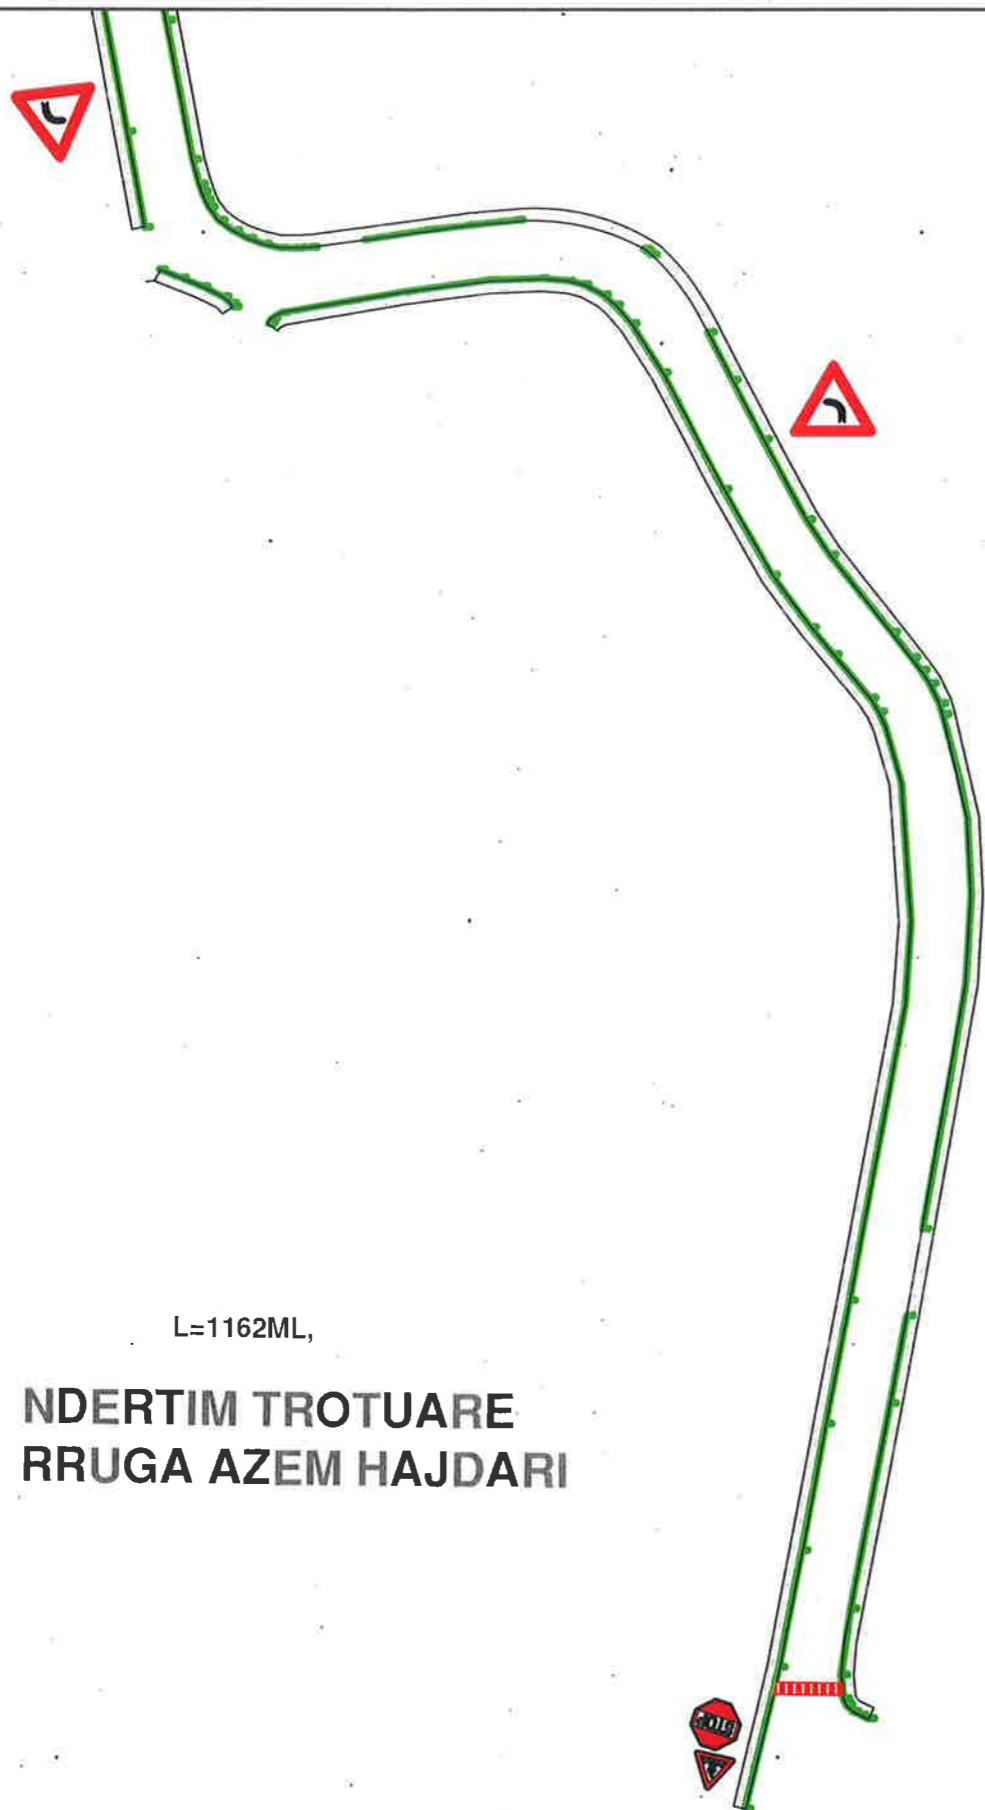



L=1162ML,

**NDERTIM TROTUARE  
RRUGA AZEM HAJDARI**



**BASHKIA KAMËZ**  
DREJTORIA E PROJEKTEVE DHË INVESTIMEVE  
DEPARTAMENTI I PROJEKTEVE

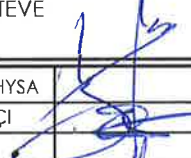Dr. e Projekteve e Investimeve	RAMADAN HYSA	
Prgj. Sektori i Projekteve	DENIS PRENÇI	

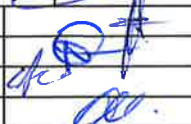STAFI TEKNIK PROJEKTES	Ing.	EMANUELA MËZIU	
	Ing.	ARTUR ÇAJKA	
	Ing.	ALEKS DANI	
	Ark.	ESTELA GJYRIQI	

<b>Titulli i Projektit</b>	<b>Faza e Projektit</b>
NDËRTIM RRUGËT BLOKU "BABRRU".	PROJEKT ZBATIMI
<b>Emertimi i Fietes</b>	<b>Data e Implementimit :</b>
SINJALISTIKA	Shkalla e Vizatimit
	Fleta Nr.
	10



L=168, s=672 M2

**NDERTIM RRUGA SEG,  
PINGUL RR.IBRAHIM  
RUGOVA**



**BASHKIA KAMËZ**


DREJTORIA E PROJEKTEVE DHE INVESTIMEVE  
DEPARTAMENTI I PROJEKTEVE

Dr. e Projekteve e Investimeve	RAMADAN HYSA	
Prgj. Sektori i Projekteve	DENIS PRENÇI	

STAFI TEKNIK PROJEKTUES	Ing.	EMANUELA MËZIU	
	Ing.	ARTUR ÇAJKA	
	Ing.	ALEKS DANI	
	Ark.	ESTELA GJYRIQI	

<b>Titulli i Projektit</b> NDËRTIM RRUGËT BLOKU "BABRRU".	<b>Faza e Projektit</b> PROJEKT ZBATIMI
<b>Emertimi i Fletës</b> SINJALISTIKA	<b>Data e Implementimit:</b>
	<b>Shkalla e Vizatimit</b>
	<b>Fleta Nr.</b>

L=874ML,  
 NDERTIM TROTUARE  
 RRUGA HALIT HAXHIJA  
 AKSI 2

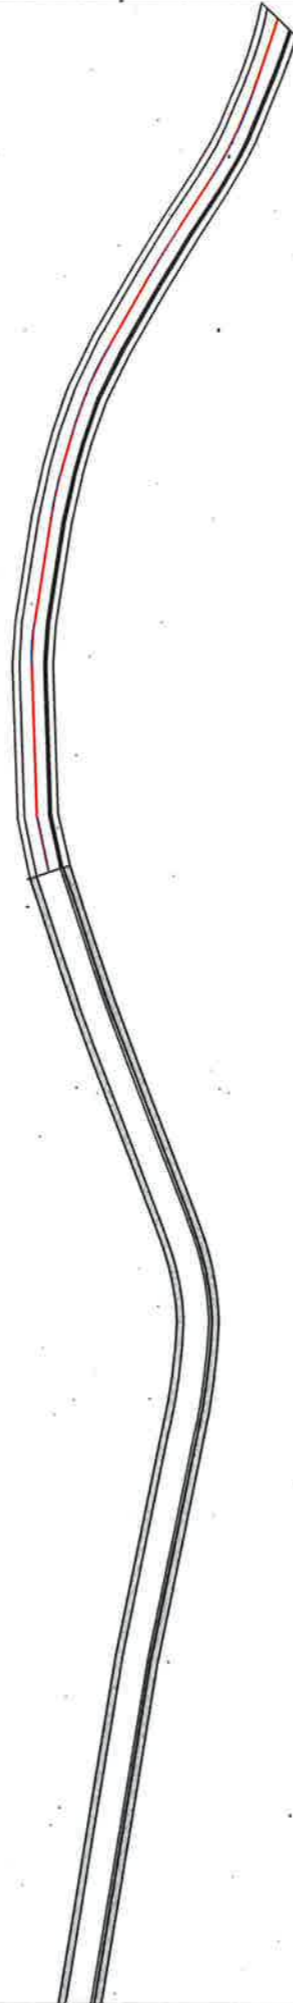

# BASHKIA KAMËZ


DREJTORIA E PROJEKTEVE DHE INVESTIMEVE  
 DEPARTAMENTI I PROJEKTEVE

Dr. e Projekteve e Investimeve	RAMADAN HYSA	<i>[Signature]</i>
Prgj. Sektori i Projekteve	DENIS PRENÇI	<i>[Signature]</i>

STAFI TEKNIK PROJEKTUES	Ing.	EMANUELA MEZIU	<i>[Signatures]</i>
	Ing.	ARTUR ÇAJKA	
	Ing.	ALEKS DANI	
	Ark.	ESTELA GJYRIQI	

Titulli i Projektit	Faza e Projektit
NDËRTIM RRUGËT BLOKU "BABRRU".	PROJEKT ZBATIMI
Emertimi i Fietes	Data e Implementimit :
SINJALISTIKA	Shkalla e Vizimit
	Fleta Nr.
	12

**NDERTIM TROTUARE  
MUSTAFA KRUJA**

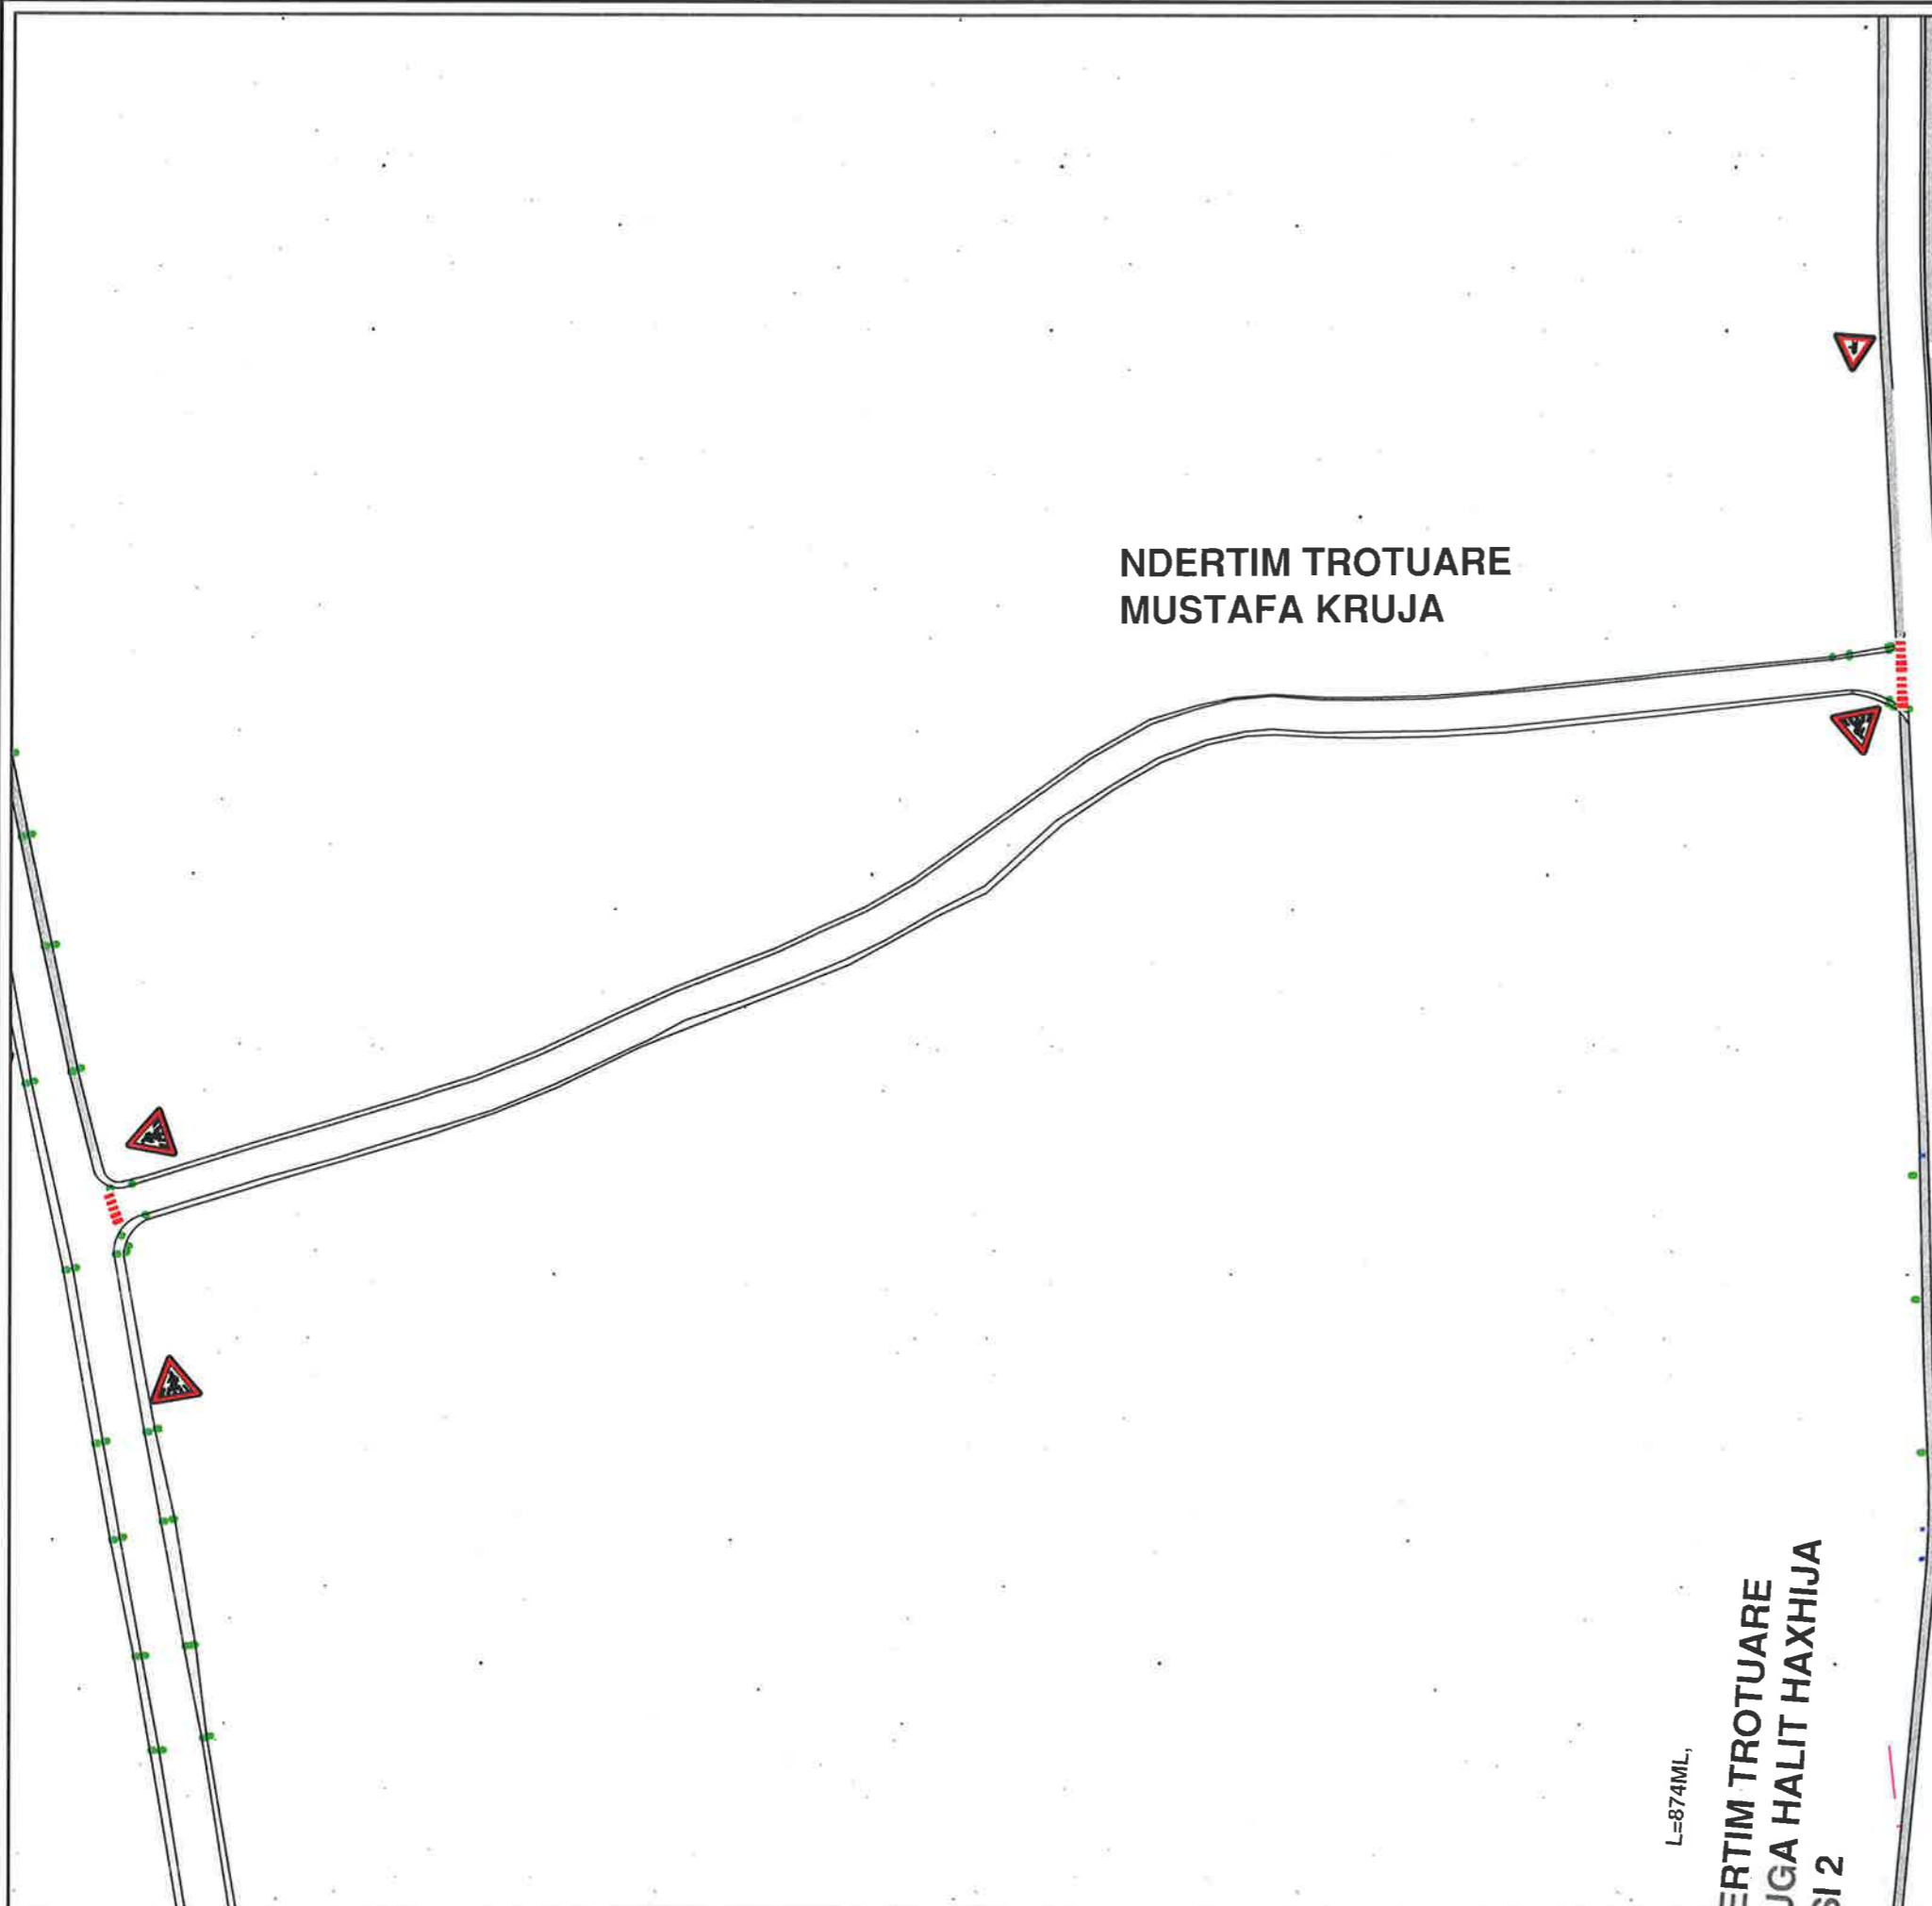

L=874ML,  
NDERTIM TROTUARE  
RUGË HALIT HAXHIJA  
SI 2

L=81 S=  
SEGMENT PINO  
L=67.4  
SEGMENT. P  
L-58.3 S- 2



**BASHKIA KAMËZ**  
DREJTORIA E PROJEKTEVE DHE INVESTIMEVE  
DEPARTAMENTI I PROJEKTEVE


Dr. e Projekteve e Investimeve	RAMADAN HYSA
Prgj. Sektori i Projekteve	DENIS PRENGI

STAFI TEKNIK PROJEKTUES	Ing.	EMANUELA MËZIU	  
	Ing.	ARTUR ÇAJKA	
	Ing.	ALEKS DANI	
	Ark.	ESTELA GJYRIQI	

Titulli i Projektit NDËRTIM RRUGËT BLOKU "BABRRU".	Faza e Projektit PROJEKT ZBATIMI
Emertimi i Fietes SINJALISTIKA	Data e Implementimit : Shkalla e Vizatimit : Fleta Nr.

L=874ML,

**NDERTIM TROTUARE  
RRUGA HALIT HAXHIJA  
AKSI 2**

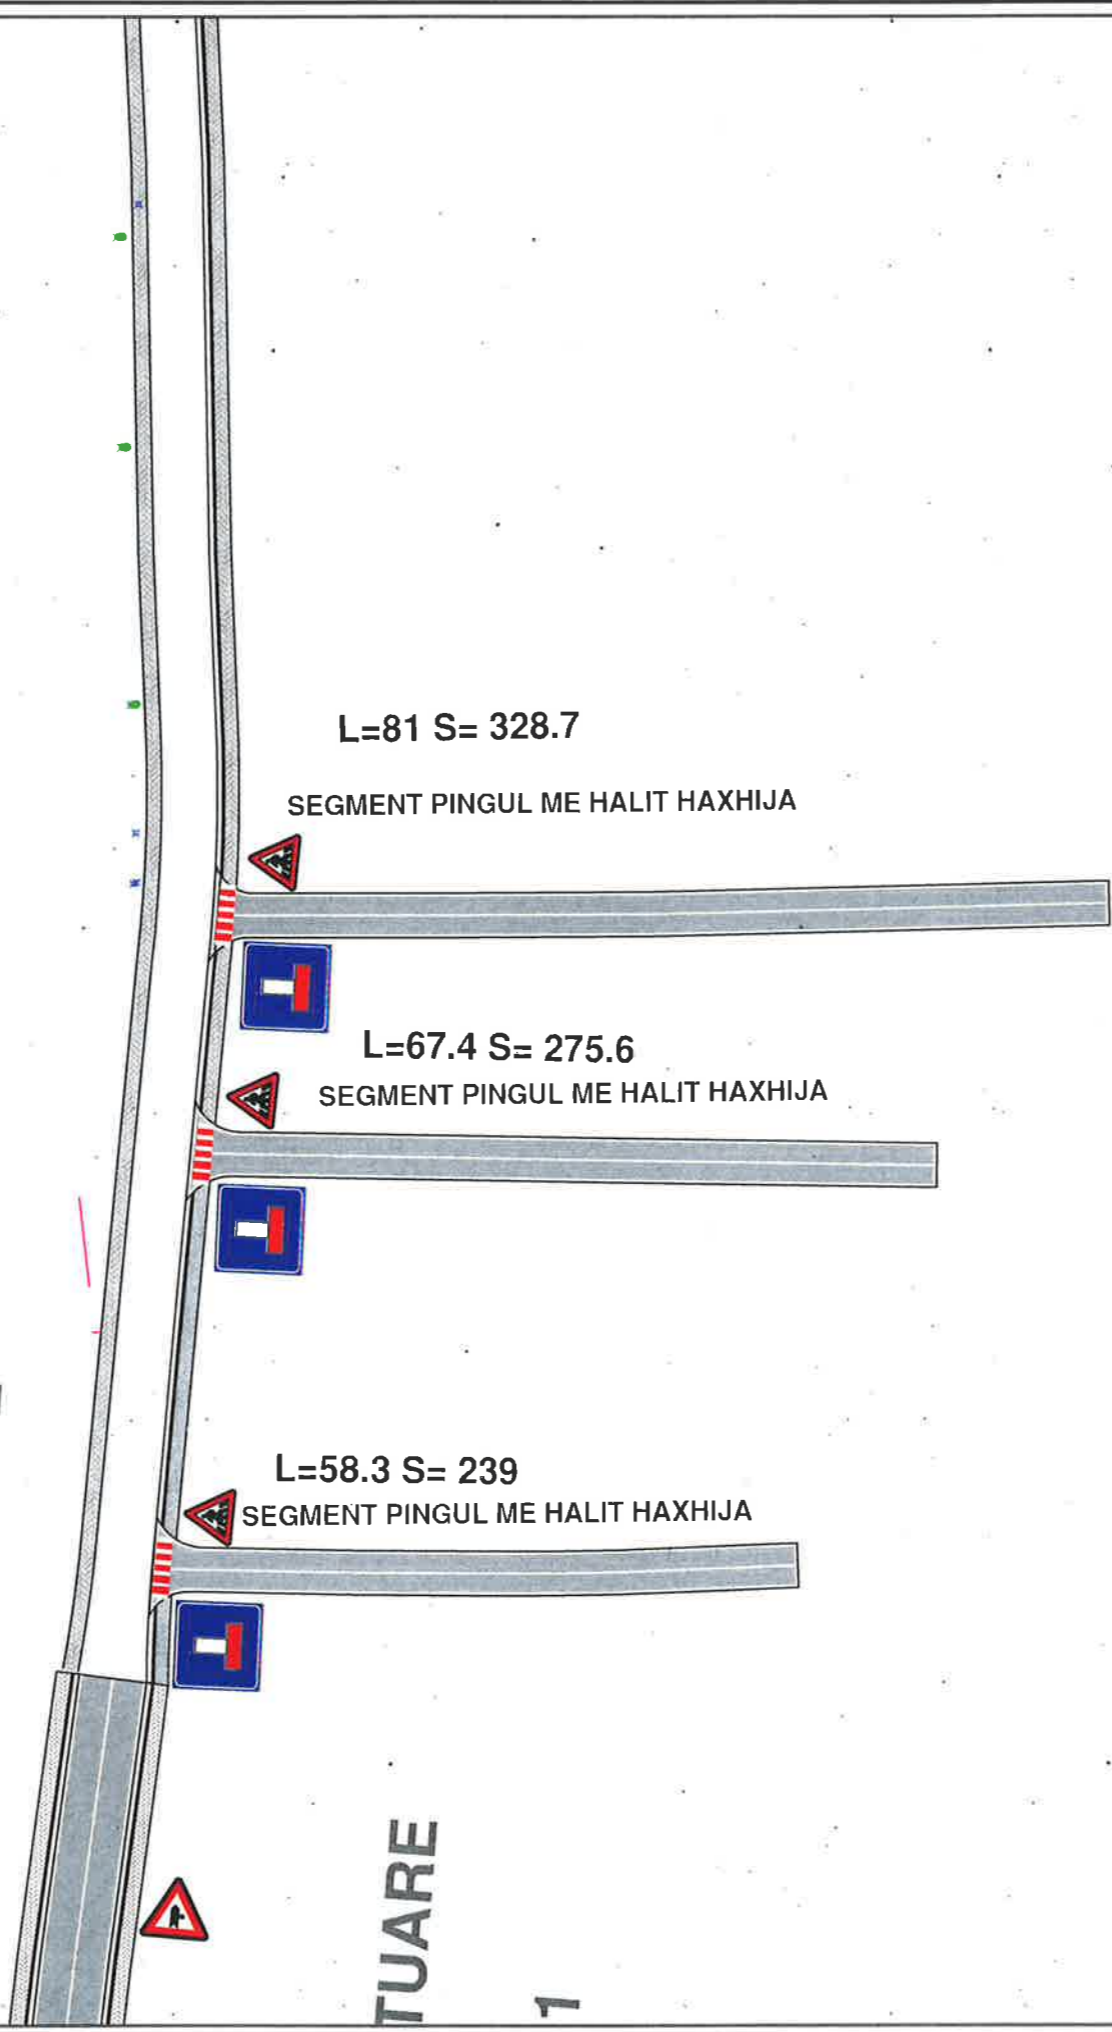


**BASHKIA KAMËZ**  
DREJTORIA E PROJEKTEVE DHE INVESTIMEVE  
DEPARTAMENTI I PROJEKTEVE

Dr. e Projekteve e Investimeve	RAMADAN HYSA	
Prgj. Sektori i Projekteve	DENIS PRENÇI	

STAFI TEKNIK PROJEKTES	Ing.	EMANUELA MËZIU	
	Ing.	ARTUR ÇAJKA	
	Ing.	ALEKS DANI	
	Ark.	ESTELA G.JYRIQI	

<b>Titulli i Projektit</b> NDËRTIM RRUGËT BLOKU "BABRRU".	<b>Faza e Projektit</b> PROJEKT ZBATIMI
<b>Emertimi i Fletes</b> SINJALISTIKA	<b>Data e Implementimit:</b> Shkalla e Vizatimit Fleta Nr. 14

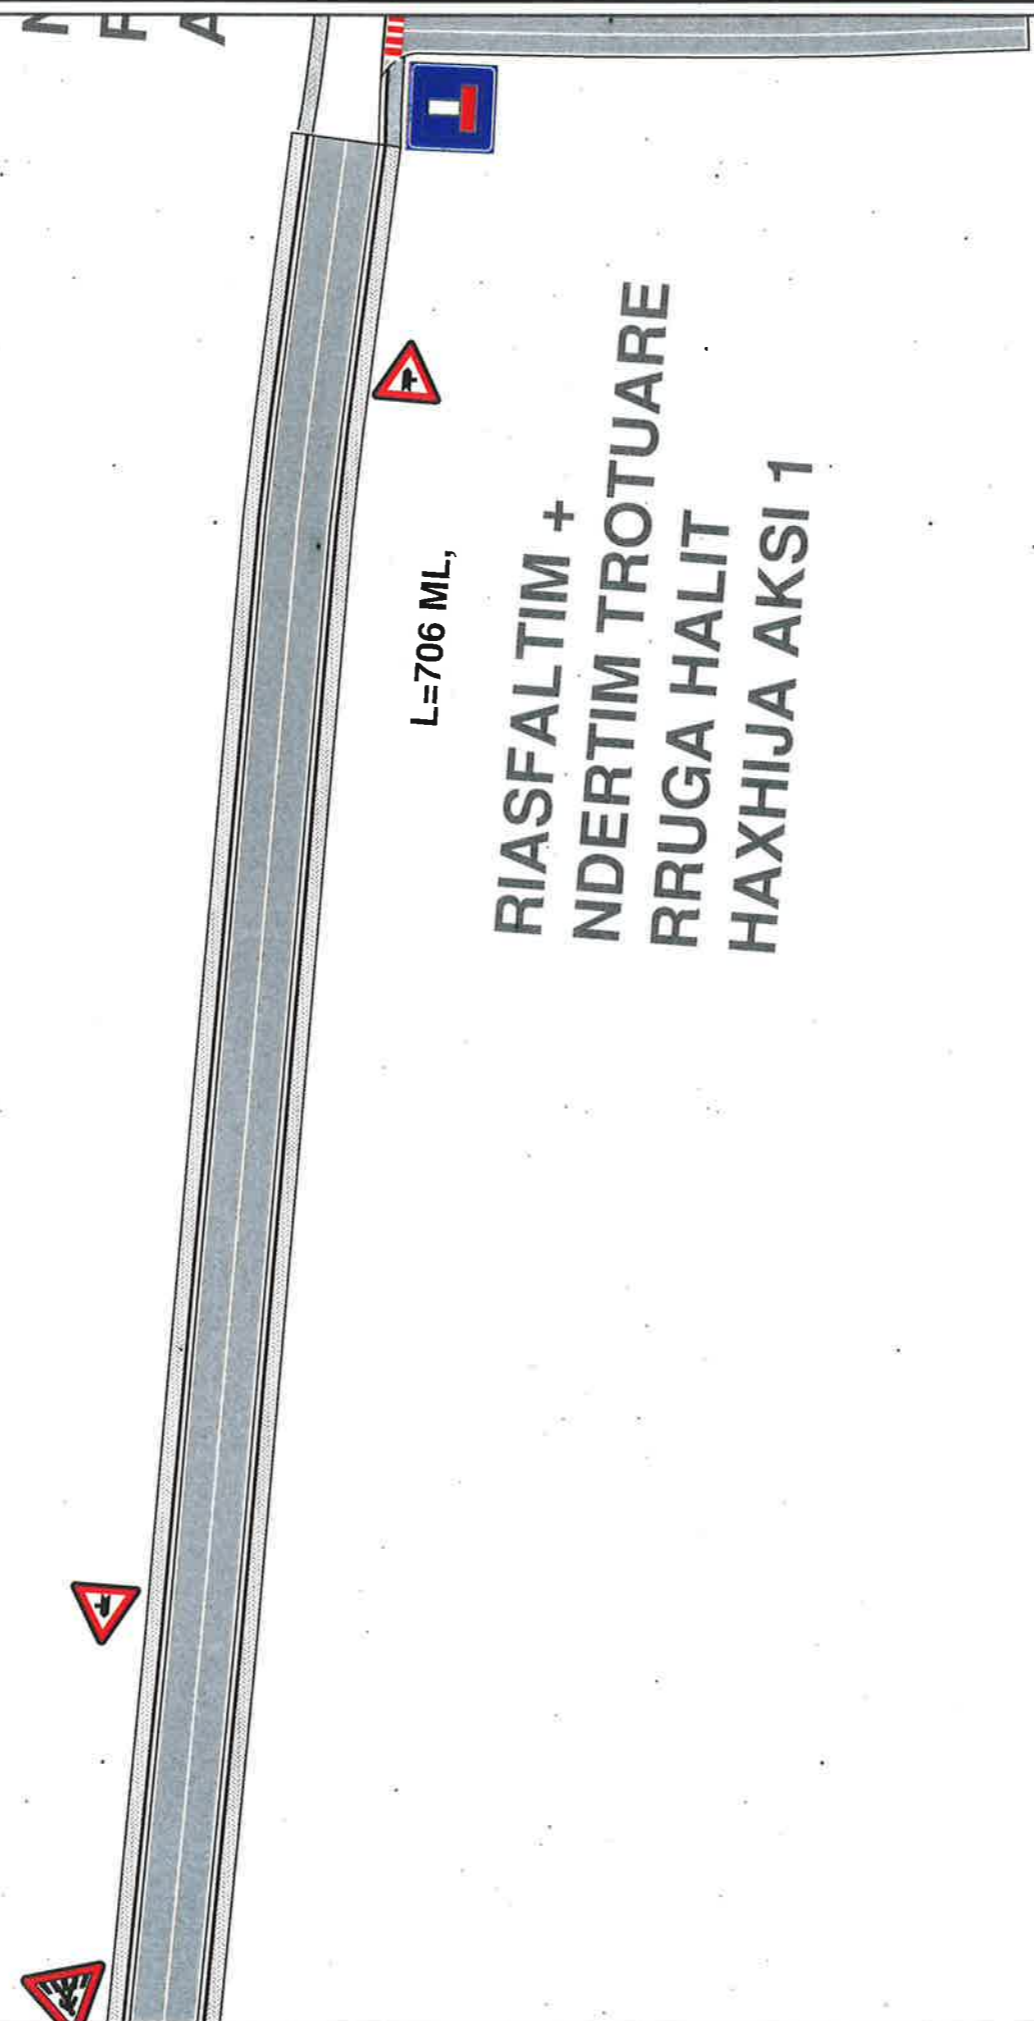

L=706 ML,

RIASFALTIM +  
 NDERTIM TROTUARE  
 RRUGA HALIT  
 HAXHIJA AKSI 1



**BASHKIA KAMËZ**

DREJTORIA E PROJEKTEVE DHË INVESTIMEVE  
 DEPARTAMENTI I PROJEKTEVE

Dr. e Projekteve e Investimeve	RAMADAN HYSA
Prgj. Sektori i Projekteve	DENIS PRENÇI

STAFI TEKNIK PROJEKTUES	Ing.	EMANUELA MËZIU
	Ing.	ARTUR ÇAJKA
	Ing.	ALEKS DANI
	Ark.	ESTELA GJYRIQI

Titulli i Projektit	Faza e Projektit
NDËRTIM RRUGËT BLOKU "BABRRU".	PROJEKT ZBATIMI
Emertimi i Fletës	Data e Implementimit:
SINJALISTIKA	Shkalla e Vizatimit:
	Fleta Nr.
	15

NDERTIM TROTUARE  
RRUGA DERVIZH LUZHA

NDERTIM TROTUARE  
KOFERENCA E BUJANIT

RIAS




**BASHKIA KAMËZ**

DREJTORIA E PROJEKTEVE DHE INVESTIMEVE  
DEPARTAMENTI I PROJEKTEVE



Dr. e Projekteve e Investimeve	RAMADAN HYSA
Prgj. Sektori i Projekteve	DENIS PRENÇI


STAFI TEKNIK PROJEKTES	Ing.	EMANUELA MËZIU
	Ing.	ARTUR ÇAJKA
	Ing.	ALEKS DANI
	Ark.	ESTELA GJYRIQI

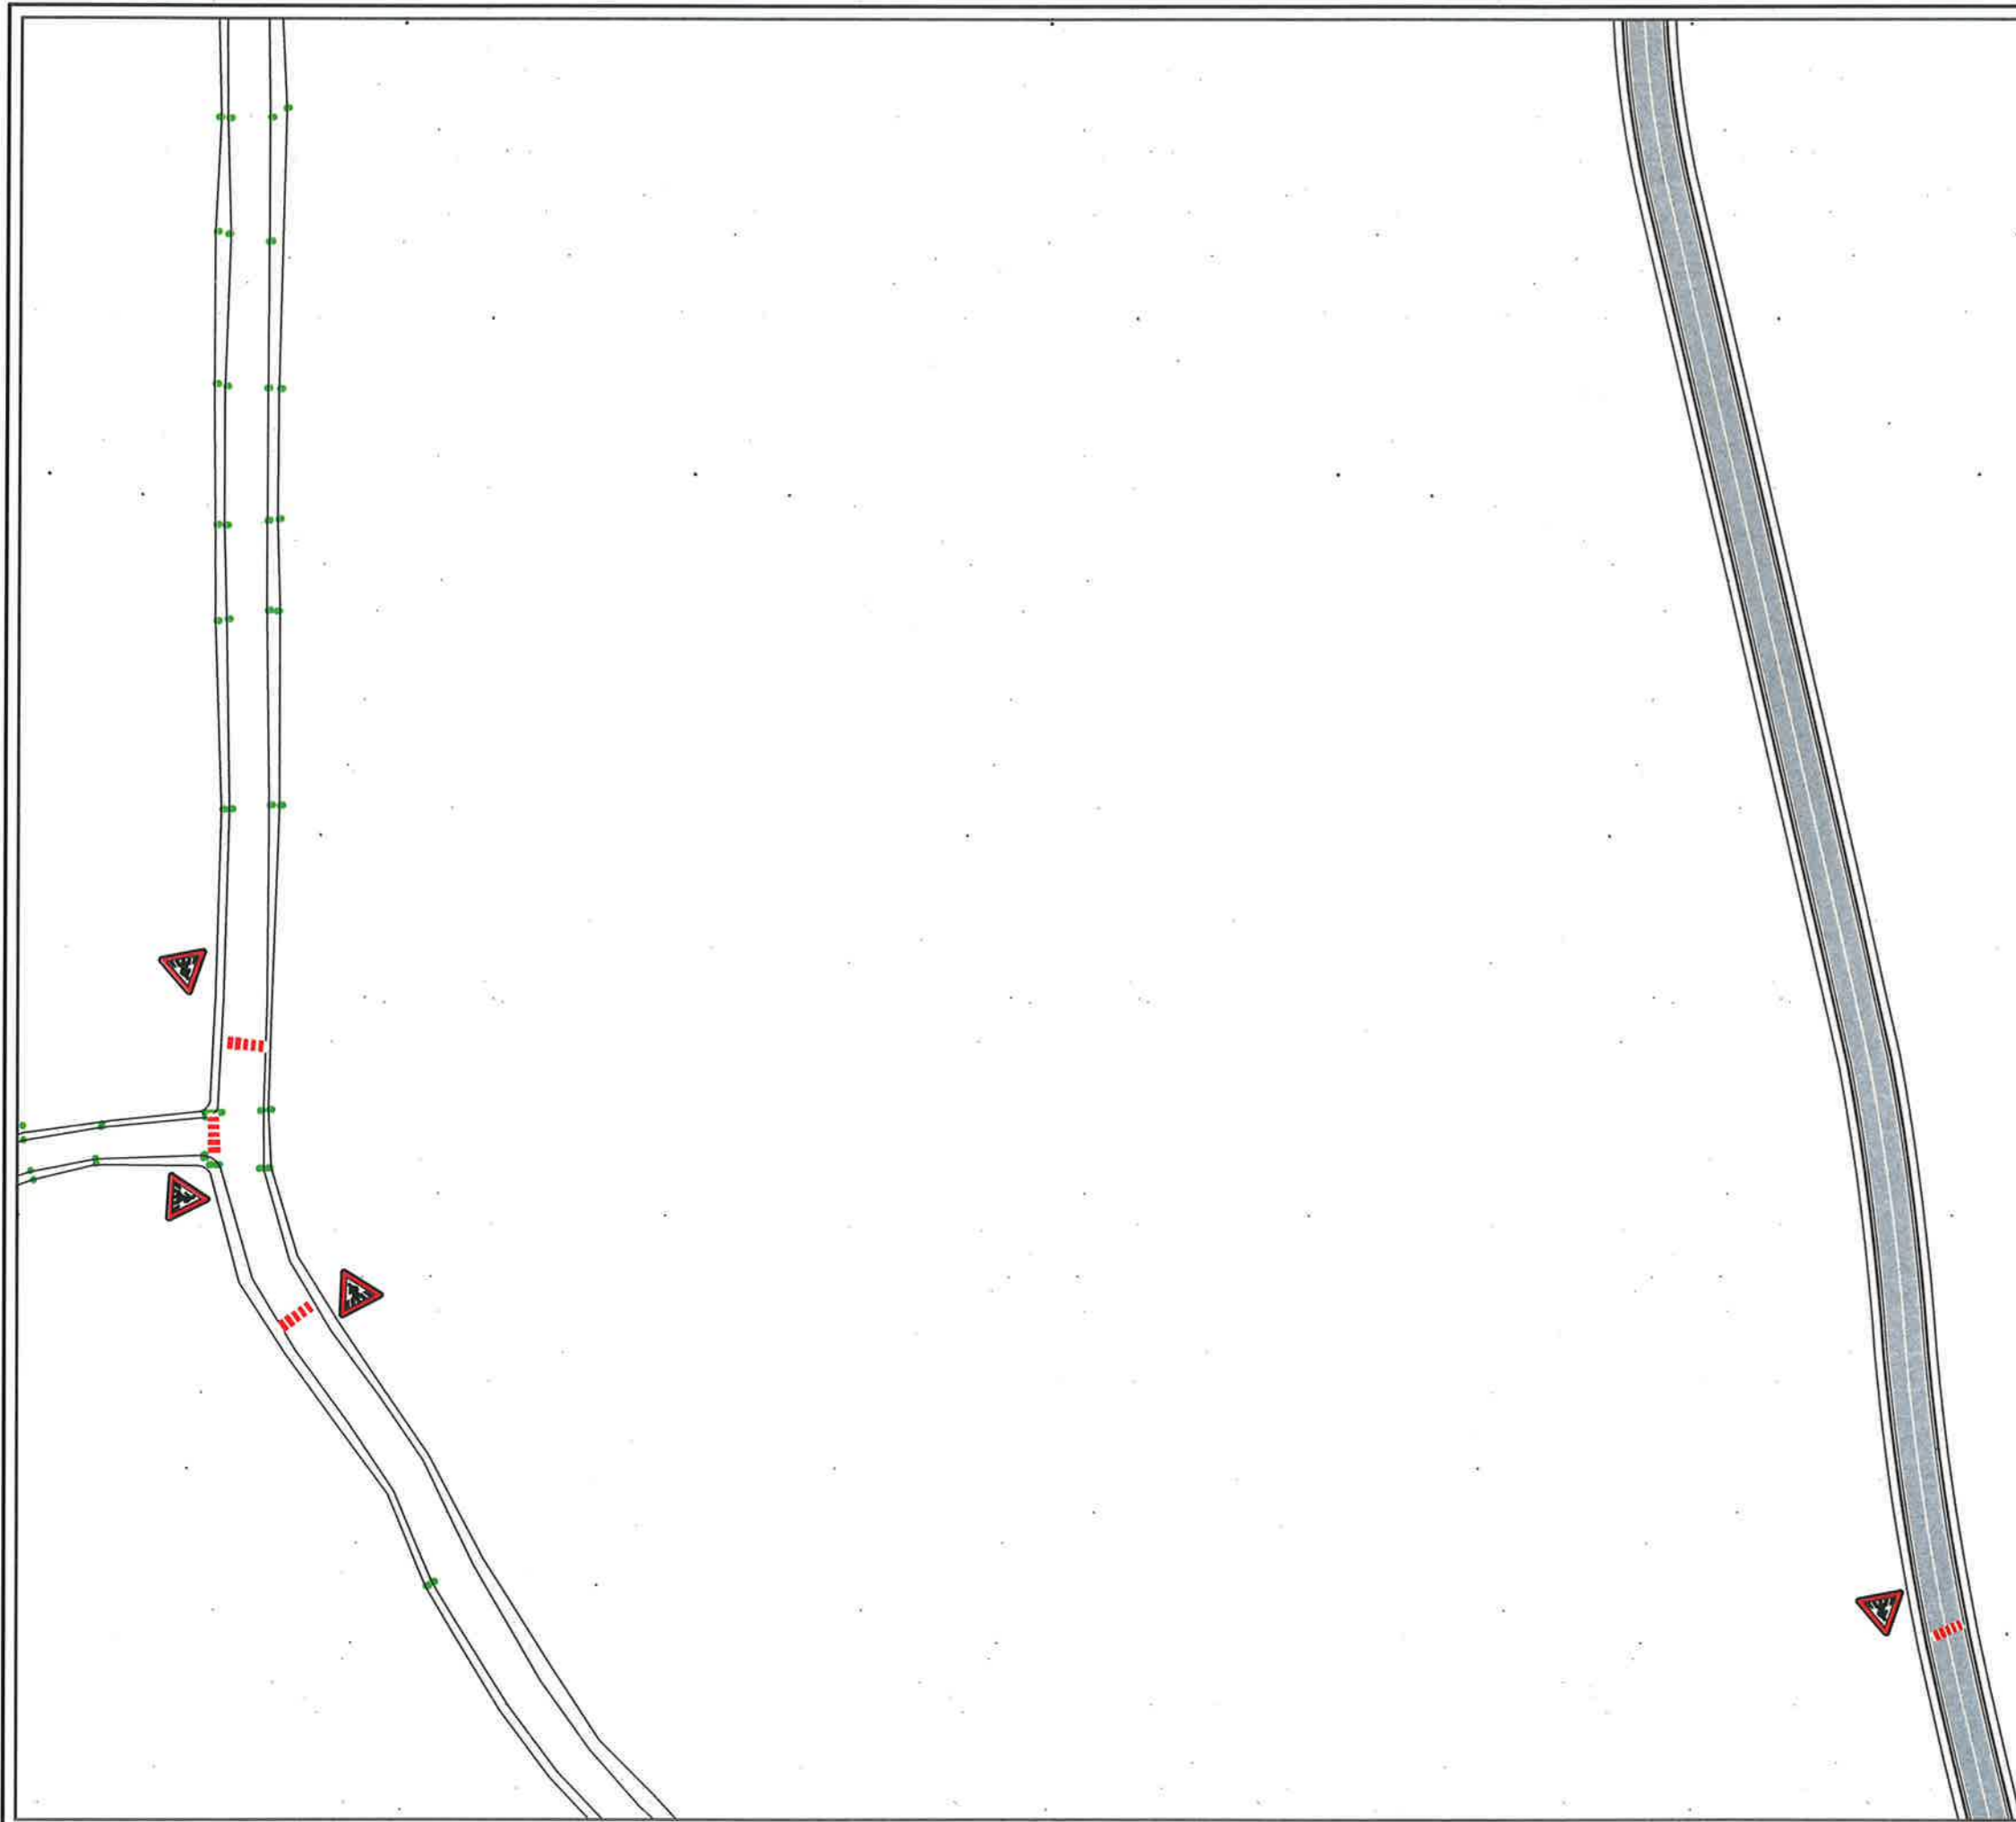Titulli i Projektit	Faza e Projektit
NDËRTIM RRUGËT BLOKU "BABRRU".	PROJEKT ZBATIMI
Emeritimi i Fletës	Data e Implementimit:
SINJALISTIKA	Shkalla e Vizatimit
	Fleta Nr.
	.16




**BASHKIA KAMËZ**  
 DREJTORIA E PROJEKTEVE DHE INVESTIMEVE  
 DEPARTAMENTI I PROJEKTEVE

Dr. e Projekteve e Investimeve	RAMADAN HYSA	
Prgj. Sektori i Projekteve	DENIS PRENGI	

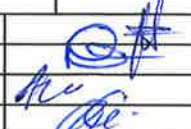STAFI TEKNIK PROJEKTUES	Ing.	EMANUELA MEZIU	
	Ing.	ARTUR ÇAJKA	
	Ing.	ALEKS DANI	
	Ark.	ESTELA GJYRIQI	

Titulli i Projektit <b>NDËRTIM RRUGËT BLOKU          "BABRRU".</b>	Faza e Projektit <b>PROJEKT ZBATIMI</b>
Emerntimi i Fletes <b>SINJALISTIKA</b>	Data e Implementimit : Shkalla e Vizatimit : Fleta Nr. 17

NDERTIM TROTUARE  
RRUGA DERVIZH LUZHA

L=706ML  
RIASFALTIM +NDERTIM  
TROTUARE RRUGA HALIT  
HAXHIJA AKSI 1




**BASHKIA KAMËZ**

DREJTORIA E PROJEKTEVE DHE INVESTIMEVE  
DEPARTAMENTI I PROJEKTEVE

Dr. e Projekteve e Investimeve	RAMADAN HYSA	<i>[Signature]</i>
Prgj. Sektori i Projekteve	DENIS PRENÇI	<i>[Signature]</i>



STAFI TEKNIK PROJEKTES	Ing.	EMANUELA MËZIU	<i>[Signature]</i>
	Ing.	ARTUR ÇAJKA	
	Ing.	ALEKS DANI	
	Ark.	ESTELA GJYRIQI	


Titulli i Projektit	Faza e Projektit
NDËRTIM RRUGËT BLOKU "BABRRU".	PROJEKT ZBATIMI
Emertimi i Flotes	Data e Implementimit:
SINJALISTIKA	Shkalla e Vizatimit:
	Flota Nr.

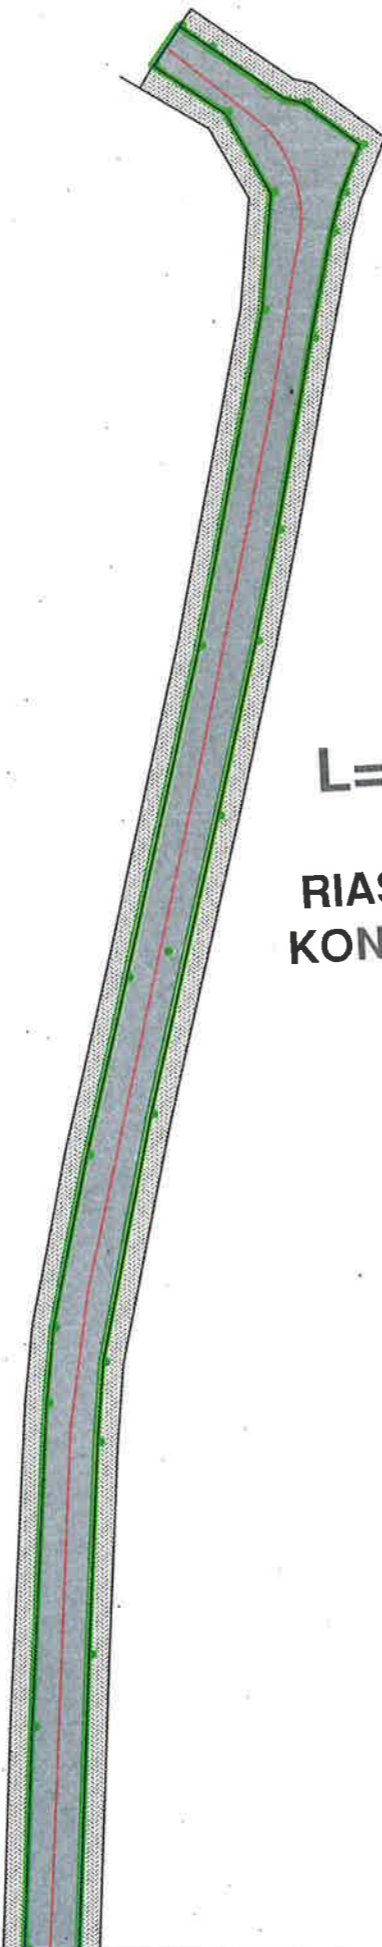


L=217 S= 1150 M2  
 RIASFALTIM RRUGA  
 KONFERENCA E MUKJES

 **BASHKIA KAMËZ**  
 DREJTORIA E PROJEKTEVE DHE INVESTIMEVE  
 DEPARTAMENTI I PROJEKTEVE

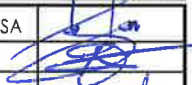Dr. e Projekteve e Investimeve	RAMADAN HYSA	
Prgj. Sektori i Projekteve	DENIS PRENÇI	

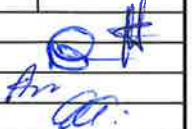STAFI TEKNIK PROJEKTES	Ing.	EMANUELA MËZIU	
	Ing.	ARTUR ÇAJKA	
	Ing.	ALEKS DANI	
	Ark.	ESTELA GJYRIQI	

<b>Titulli i Projektit</b>	<b>Faza e Projektit</b>
NDËRTIM RRUGËT BLOKU "BABRRU".	PROJEKT ZBATIMI
<b>Emertimi i Fietes</b>	<b>Data e Implementimit :</b>
SINJALISTIKA	<b>Shkalla e Vizatimit</b>
	<b>Fleta Nr.</b>
	19

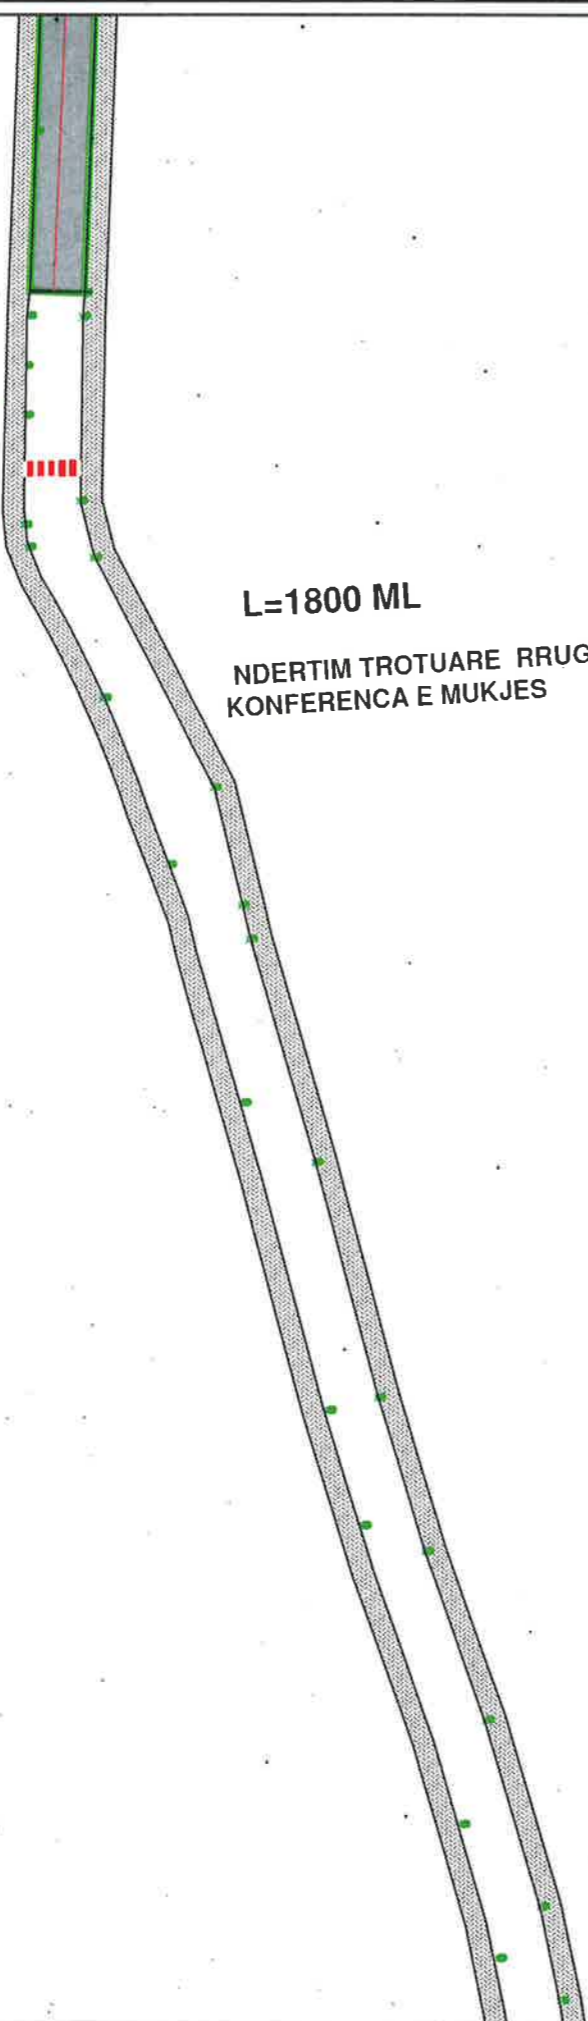

L=1800 ML

NDERTIM TROTUARE RRUGA  
KONFERENCA E MUKJES



# BASHKIA KAMËZ

DREJTORIA E PROJEKTEVE DHE INVESTIMEVE  
DEPARTAMENTI I PROJEKTEVE

Dr. e Projekteve e Investimeve	RAMADAN HYSA	
Prgj. Sektori i Projekteve	DENIS PRENÇI	
STAFI TEKNIK PROJEKTES	Ing. EMANUELA MËZIU	
	Ing. ARTUR ÇAJKA	
	Ing. ALEKS DANI	
	Ark. ESTELA GJYRIQI	

<b>Titulli i Projektit</b> NDËRTIM RRUGËT BLOKU "BABRRU".	<b>Faza e Projektit</b> PROJEKT ZBATIMI
<b>Emërtimi i Fietes</b> SINJALISTIKA	<b>Data e Implementimit:</b>  <b>Shkalla e Vizatimit</b>  <b>Fleta Nr.</b> 20

L=783.1 S= 3135  
 RRUGE PINGUL KONFERENCA E MUKJES tek  
 shkolla don nikoll kacorri



## BASHKIA KAMËZ


DREJTORIA E PROJEKTEVE DHE INVESTIMEVE  
 DEPARTAMENTI I PROJEKTEVE

Dr. e Projekteve e Investimeve	RAMADAN HYSA
Prgj. Sektori i Projekteve	DENIS PRENÇI

STAFI TEKNIK PROJEKTES	Ing.	EMANUELA MËZIU
	Ing.	ARTUR ÇAJKA
	Ing.	ALEKS DANI
	Ark.	ESTELA GJYRIQI

Titulli i Projektit	Faza e Projektit
NDËRTIM RRUGËT BLOKU "BABRRU".	PROJEKT ZBATIMI
Emertimi i Fietes	Data e Implementimit :
SINJALISTIKA	Shkalla e Vizatimit
	Fleta Nr.

shkolla don nikoll kaco

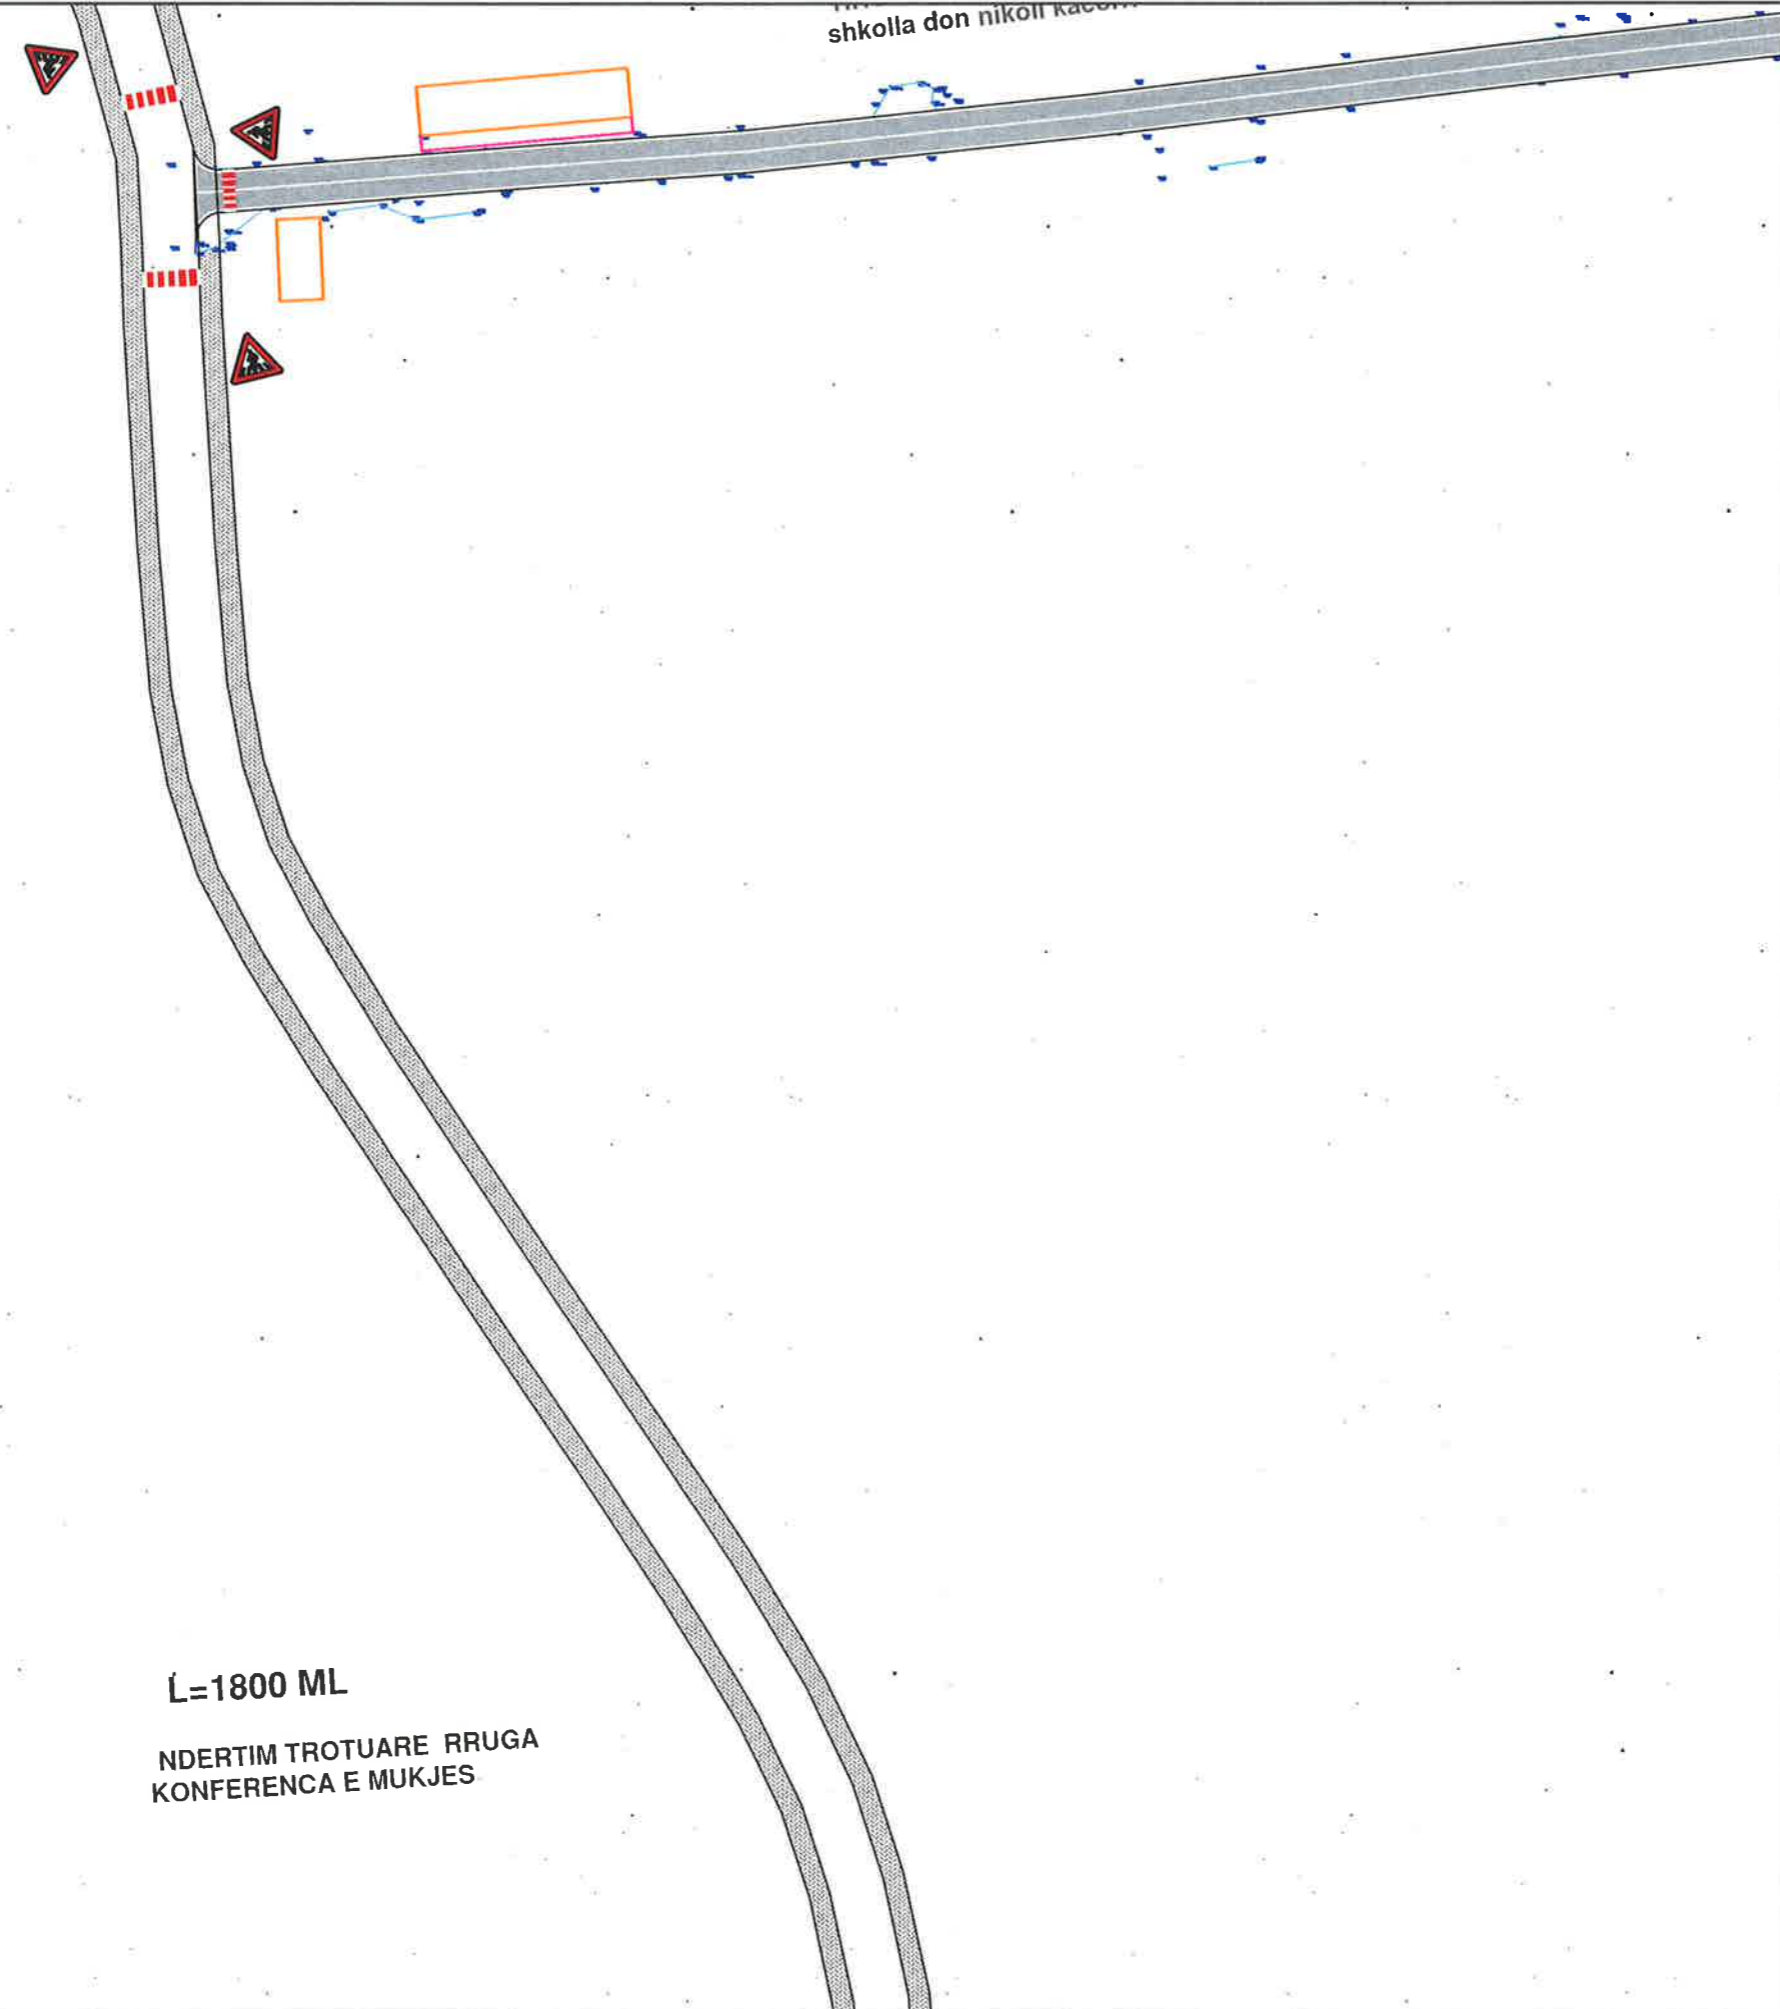

L=1800 ML

NDERTIM TROTUARE RRUGA  
KONFERENCA E MUKJES



### BASHKIA KAMËZ

DREJTORIA E PROJEKTEVE DHE INVESTIMEVE  
DEPARTAMENTI I PROJEKTEVE

Dr. e Projekteve e Investimeve	RAMADAN HYSA	<i>[Signature]</i>
Prgj. Sektori i Projekteve	DENIS PRENÇI	<i>[Signature]</i>

STAFI TEKNIK PROJEKTES	Ing.	EMANUELA MËZIU	<i>[Signature]</i>
	Ing.	ARTUR ÇAJKA	
	Ing.	ALEKS DANI	
	Ark.	ESTELA GJYRIQI	

Titulli i Projektit	Faza e Projektit
NDËRTIM RRUGËT BLOKU "BABRRU".	PROJEKT ZBATIMI
Emeritimi i Fieses	Data e Implementimit:
SINJALISTIKA	Shkalla e Vizatimit:
	Fleta Nr.
	22

L=1800 ML

NDERTIM TROTUARE RRUGA  
KONFERENCA E MUKJES

L=353.5 S= 1417.6  
RRUGE PINGUL KONFERENCA E  
MUKJES DHE ME SADO KOSHENO




**BASHKIA KAMËZ**

DREJTORIA E PROJEKTEVE DHE INVESTIMEVE  
DEPARTAMENTI I PROJEKTEVE

Dr. e Projekteve e Investimeve	RAMADAN HYSA	<i>[Signature]</i>
Prgj. Sektori i Projekteve	DENIS PRENÇI	<i>[Signature]</i>

STAFI TEKNIK PROJEKTES	Ing.	EMANUELA MËZIU	<i>[Signature]</i>
	Ing.	ARTUR ÇAJKA	
	Ing.	ALEKS DANI	
	Ark.	ESTELA GJYRIQI	

<b>Titulli i Projektit</b> NDËRTIM RRUGËT BLOKU "BABRRU".	<b>Faza e Projektit</b> PROJEKT ZBATIMI
<b>Emeritimi i Fietes</b> SINJALISTIKA	<b>Data e Implementimit:</b>
	<b>Shkalla e Vizimit</b>
	<b>Fleta Nr.</b> 23

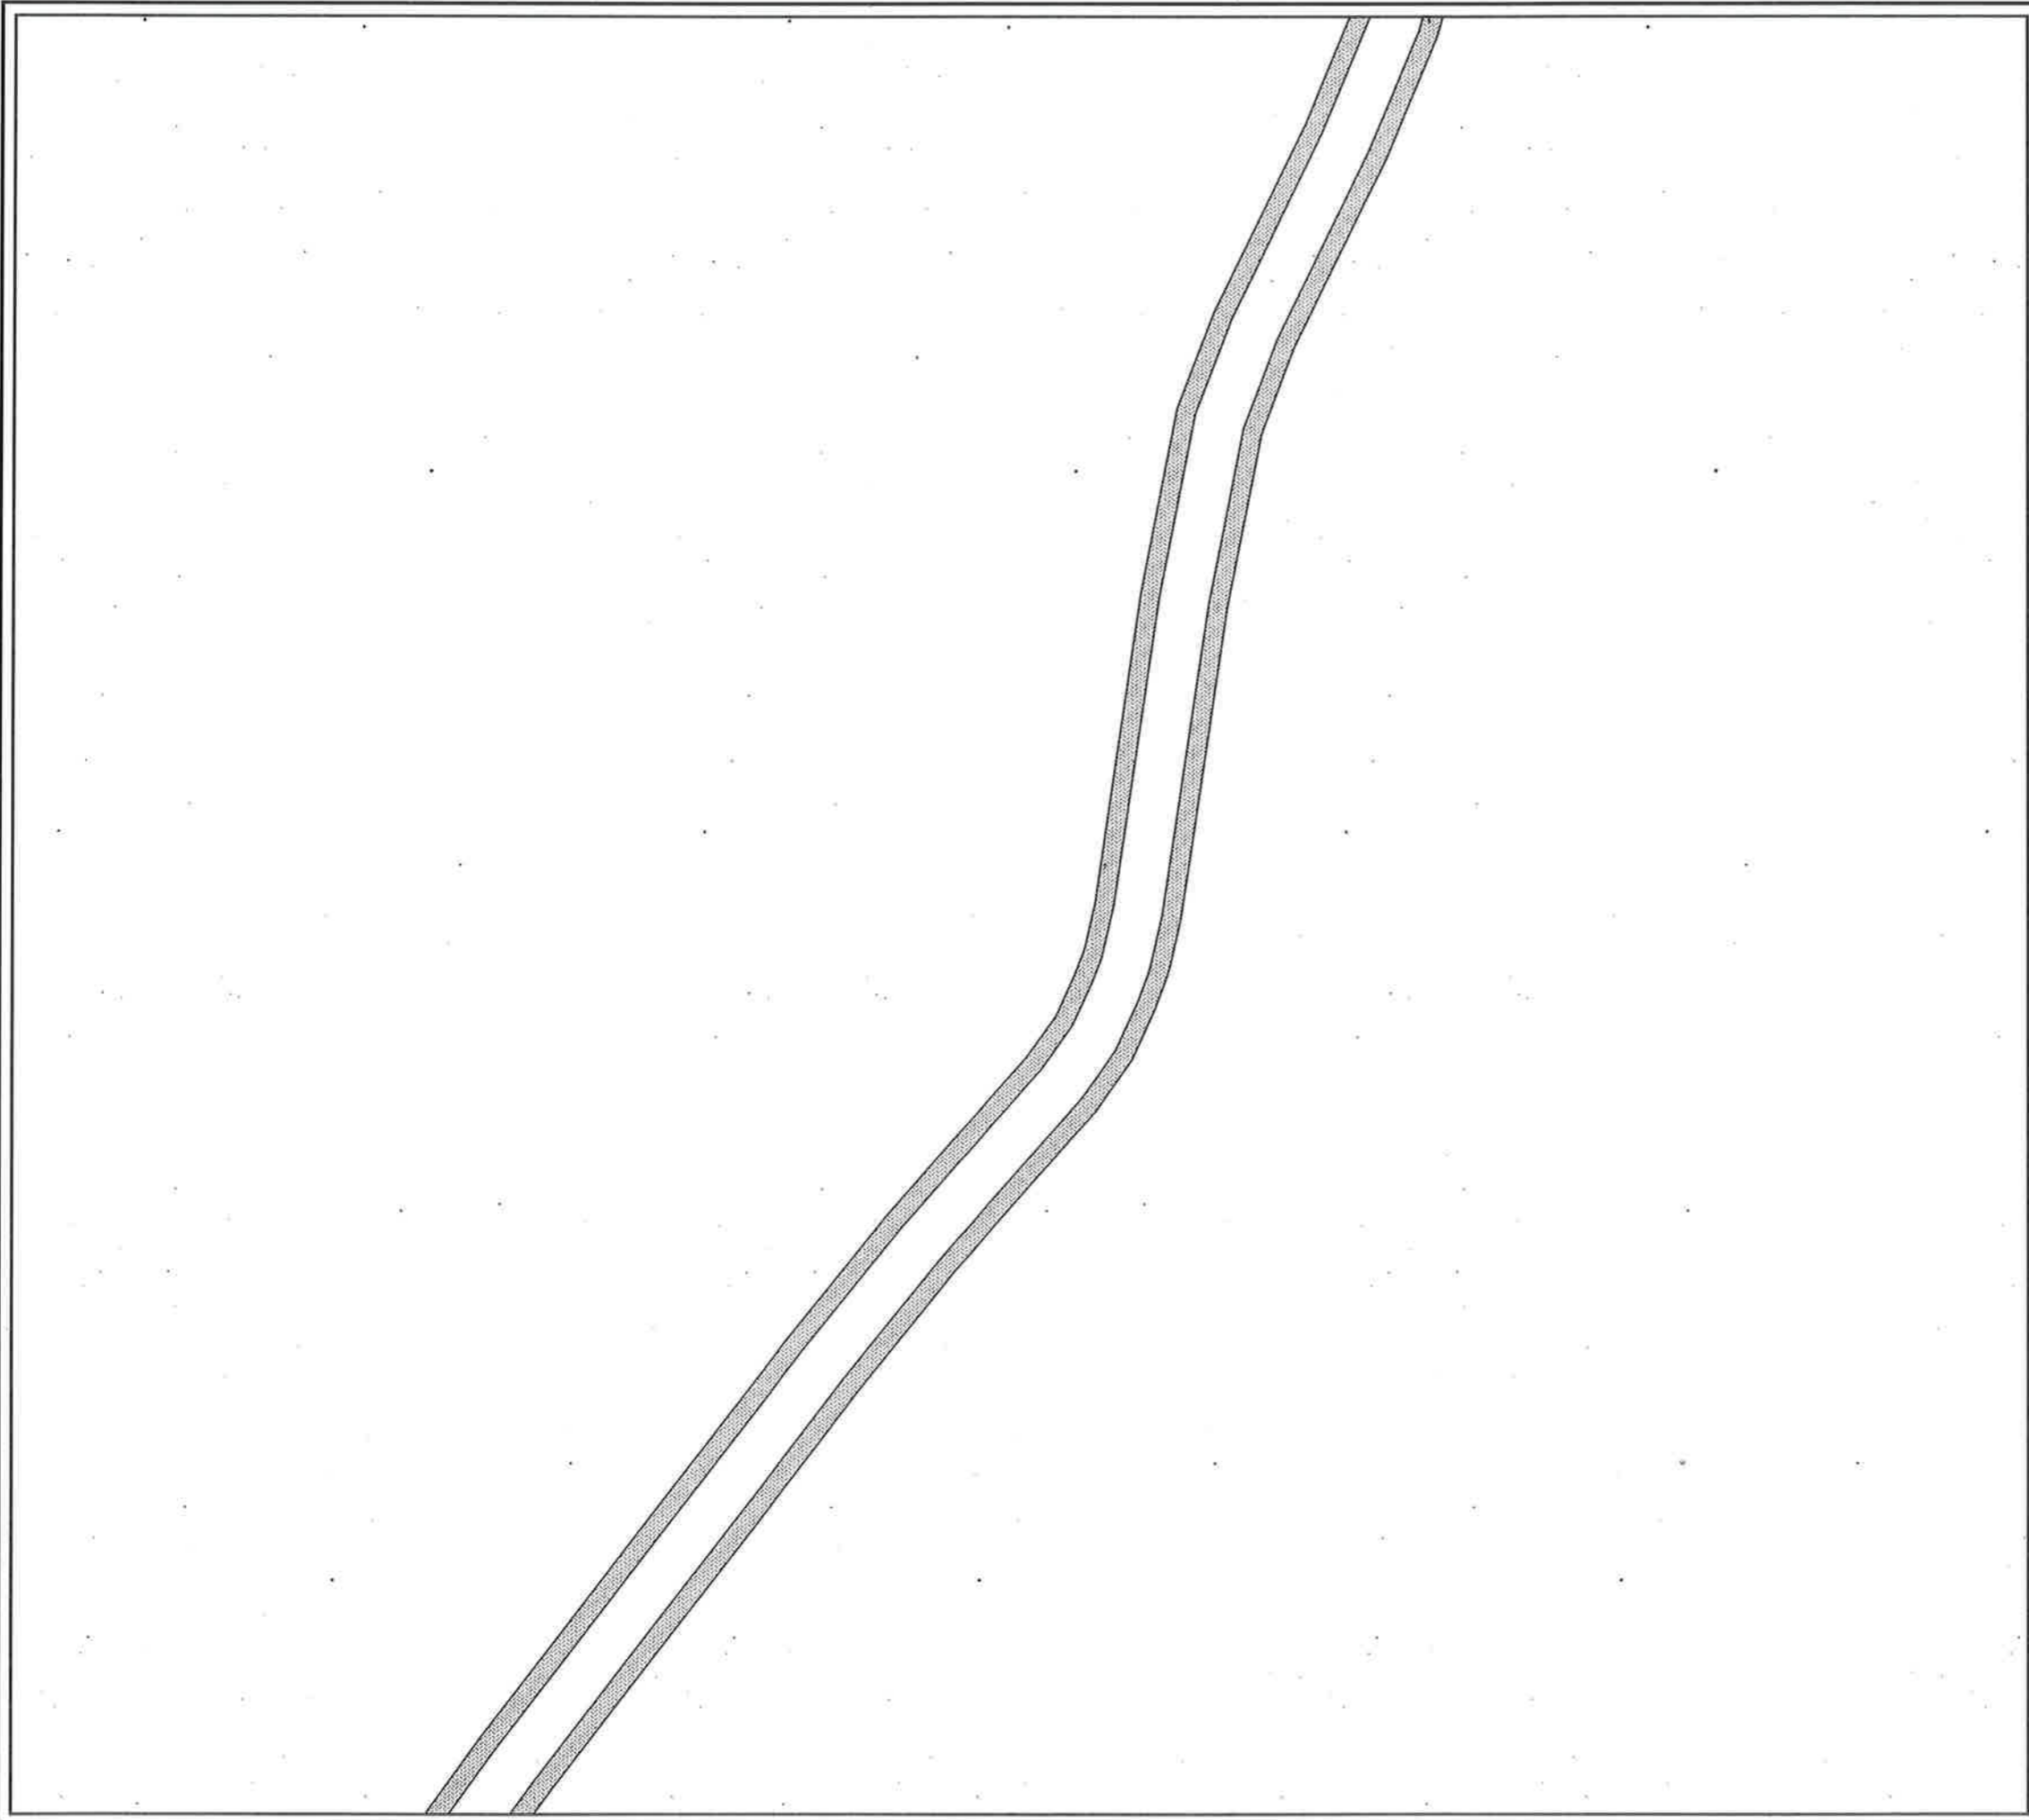


# BASHKIA KAMËZ

DREJTORIA E PROJEKTEVE DHE INVESTIMEVE  
DEPARTAMENTI I PROJEKTEVE

Dr. e Projekteve e Investimeve	RAMADAN HYSA	<i>[Signature]</i>
Prgj. Sektori i Projekteve	DENIS PRENÇI	<i>[Signature]</i>

STAFI TEKNIK PROJEKTUES	Ing.	EMANUELA MËZIU	<i>[Signature]</i>
	Ing.	ARTUR ÇAJKA	
	Ing.	ALEKS DANI	
	Ark.	ESTELA GJYRIQI	

<b>Titulli i Projektit</b> NDËRTIM RRUGËT BLOKU "BABRRU".	<b>Faza e Projektit</b> PROJEKT ZBATIMI
<b>Emertimi i Fietes</b> SINJALISTIKA	<b>Data e Implementimit :</b>  <b>Shkalla e Vizatimit</b>  <b>Fleta Nr.</b> 24

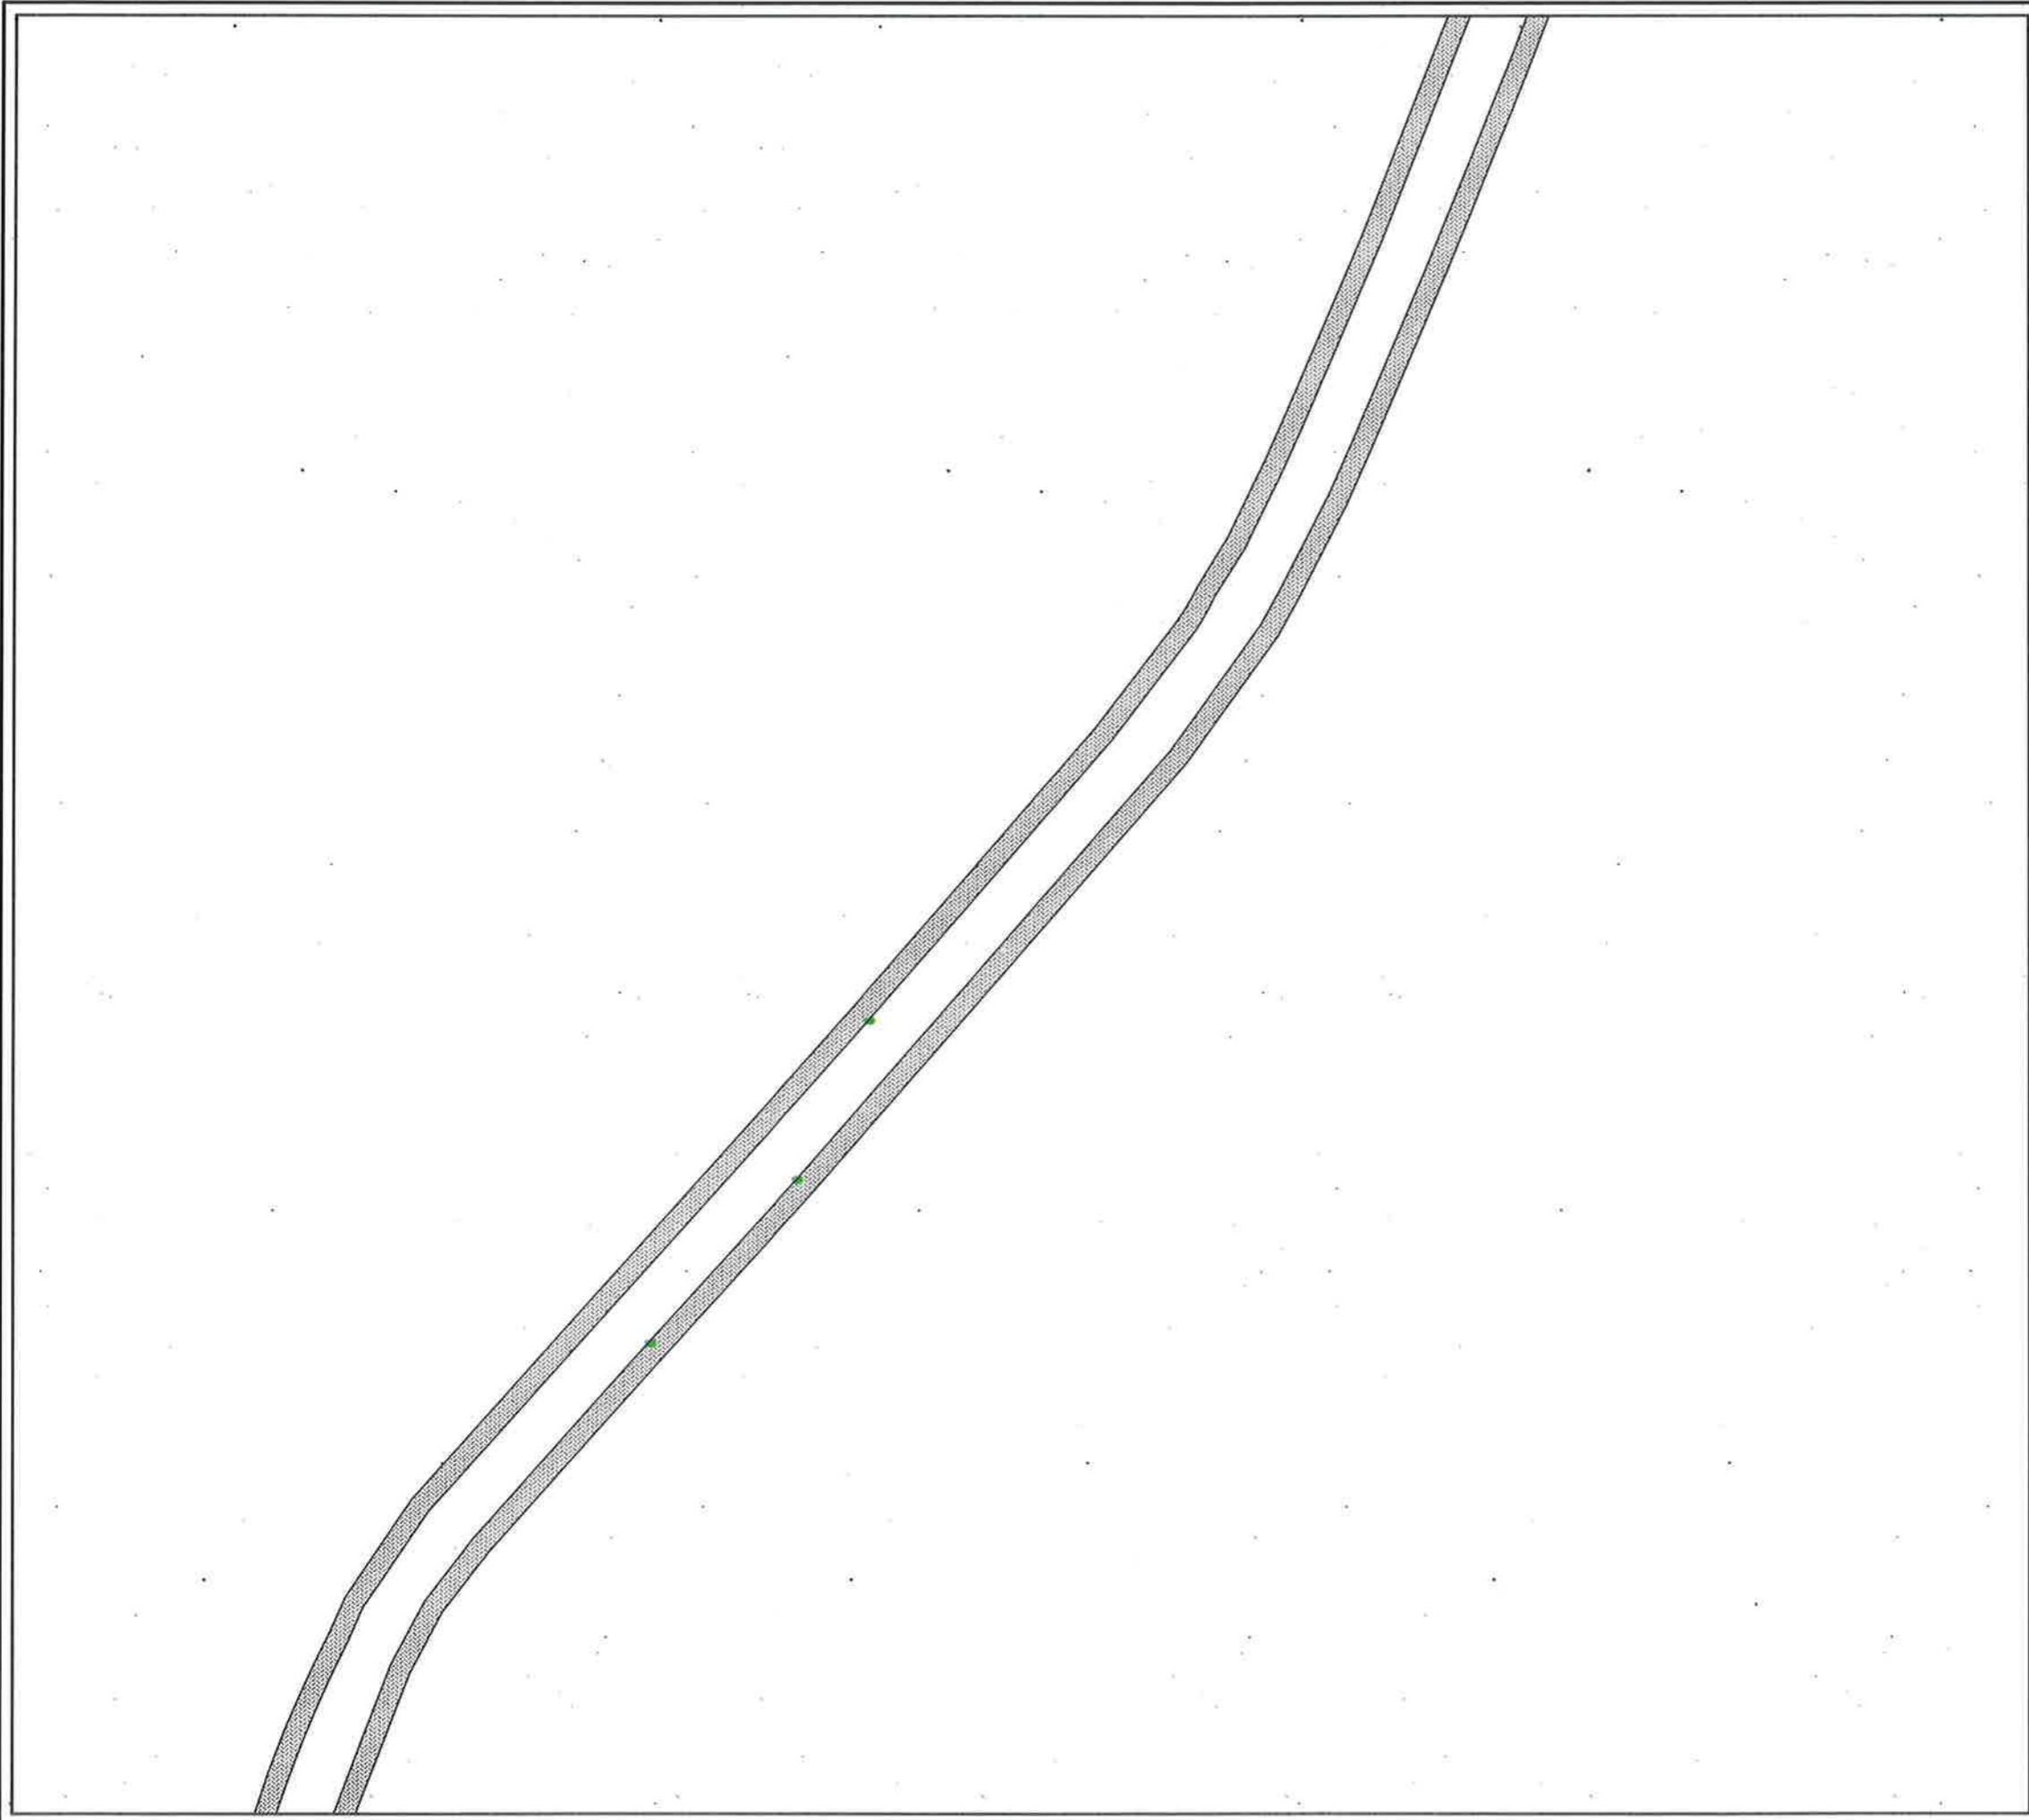


**BASHKIA KAMËZ**

DREJTORIA E PROJEKTEVE DHË INVESTIMEVE  
DEPARTAMENTI I PROJEKTEVE

Dr. e Projekteve e Investimeve	RAMADAN HYSA	
Prgj. Sektori i Projekteve	DENIS PRENCI	

STAFI TEKNIK PROJEKTES	Ing.	EMANUELA MËZIU	
	Ing.	ARTUR ÇAJKA	
	Ing.	ALEKS DANI	
	Ark.	ESTELA GJYRIQI	

Titulli i Projektit	Faza e Projektit
NDËRTIM RRUGËT BLOKU "BABRRU".	PROJEKT ZBATIMI
Emertimi i Fletës	Data e Implementimit :
SINJALISTIKA	Shkalla e Vizatimit
	Fleta Nr.
	25

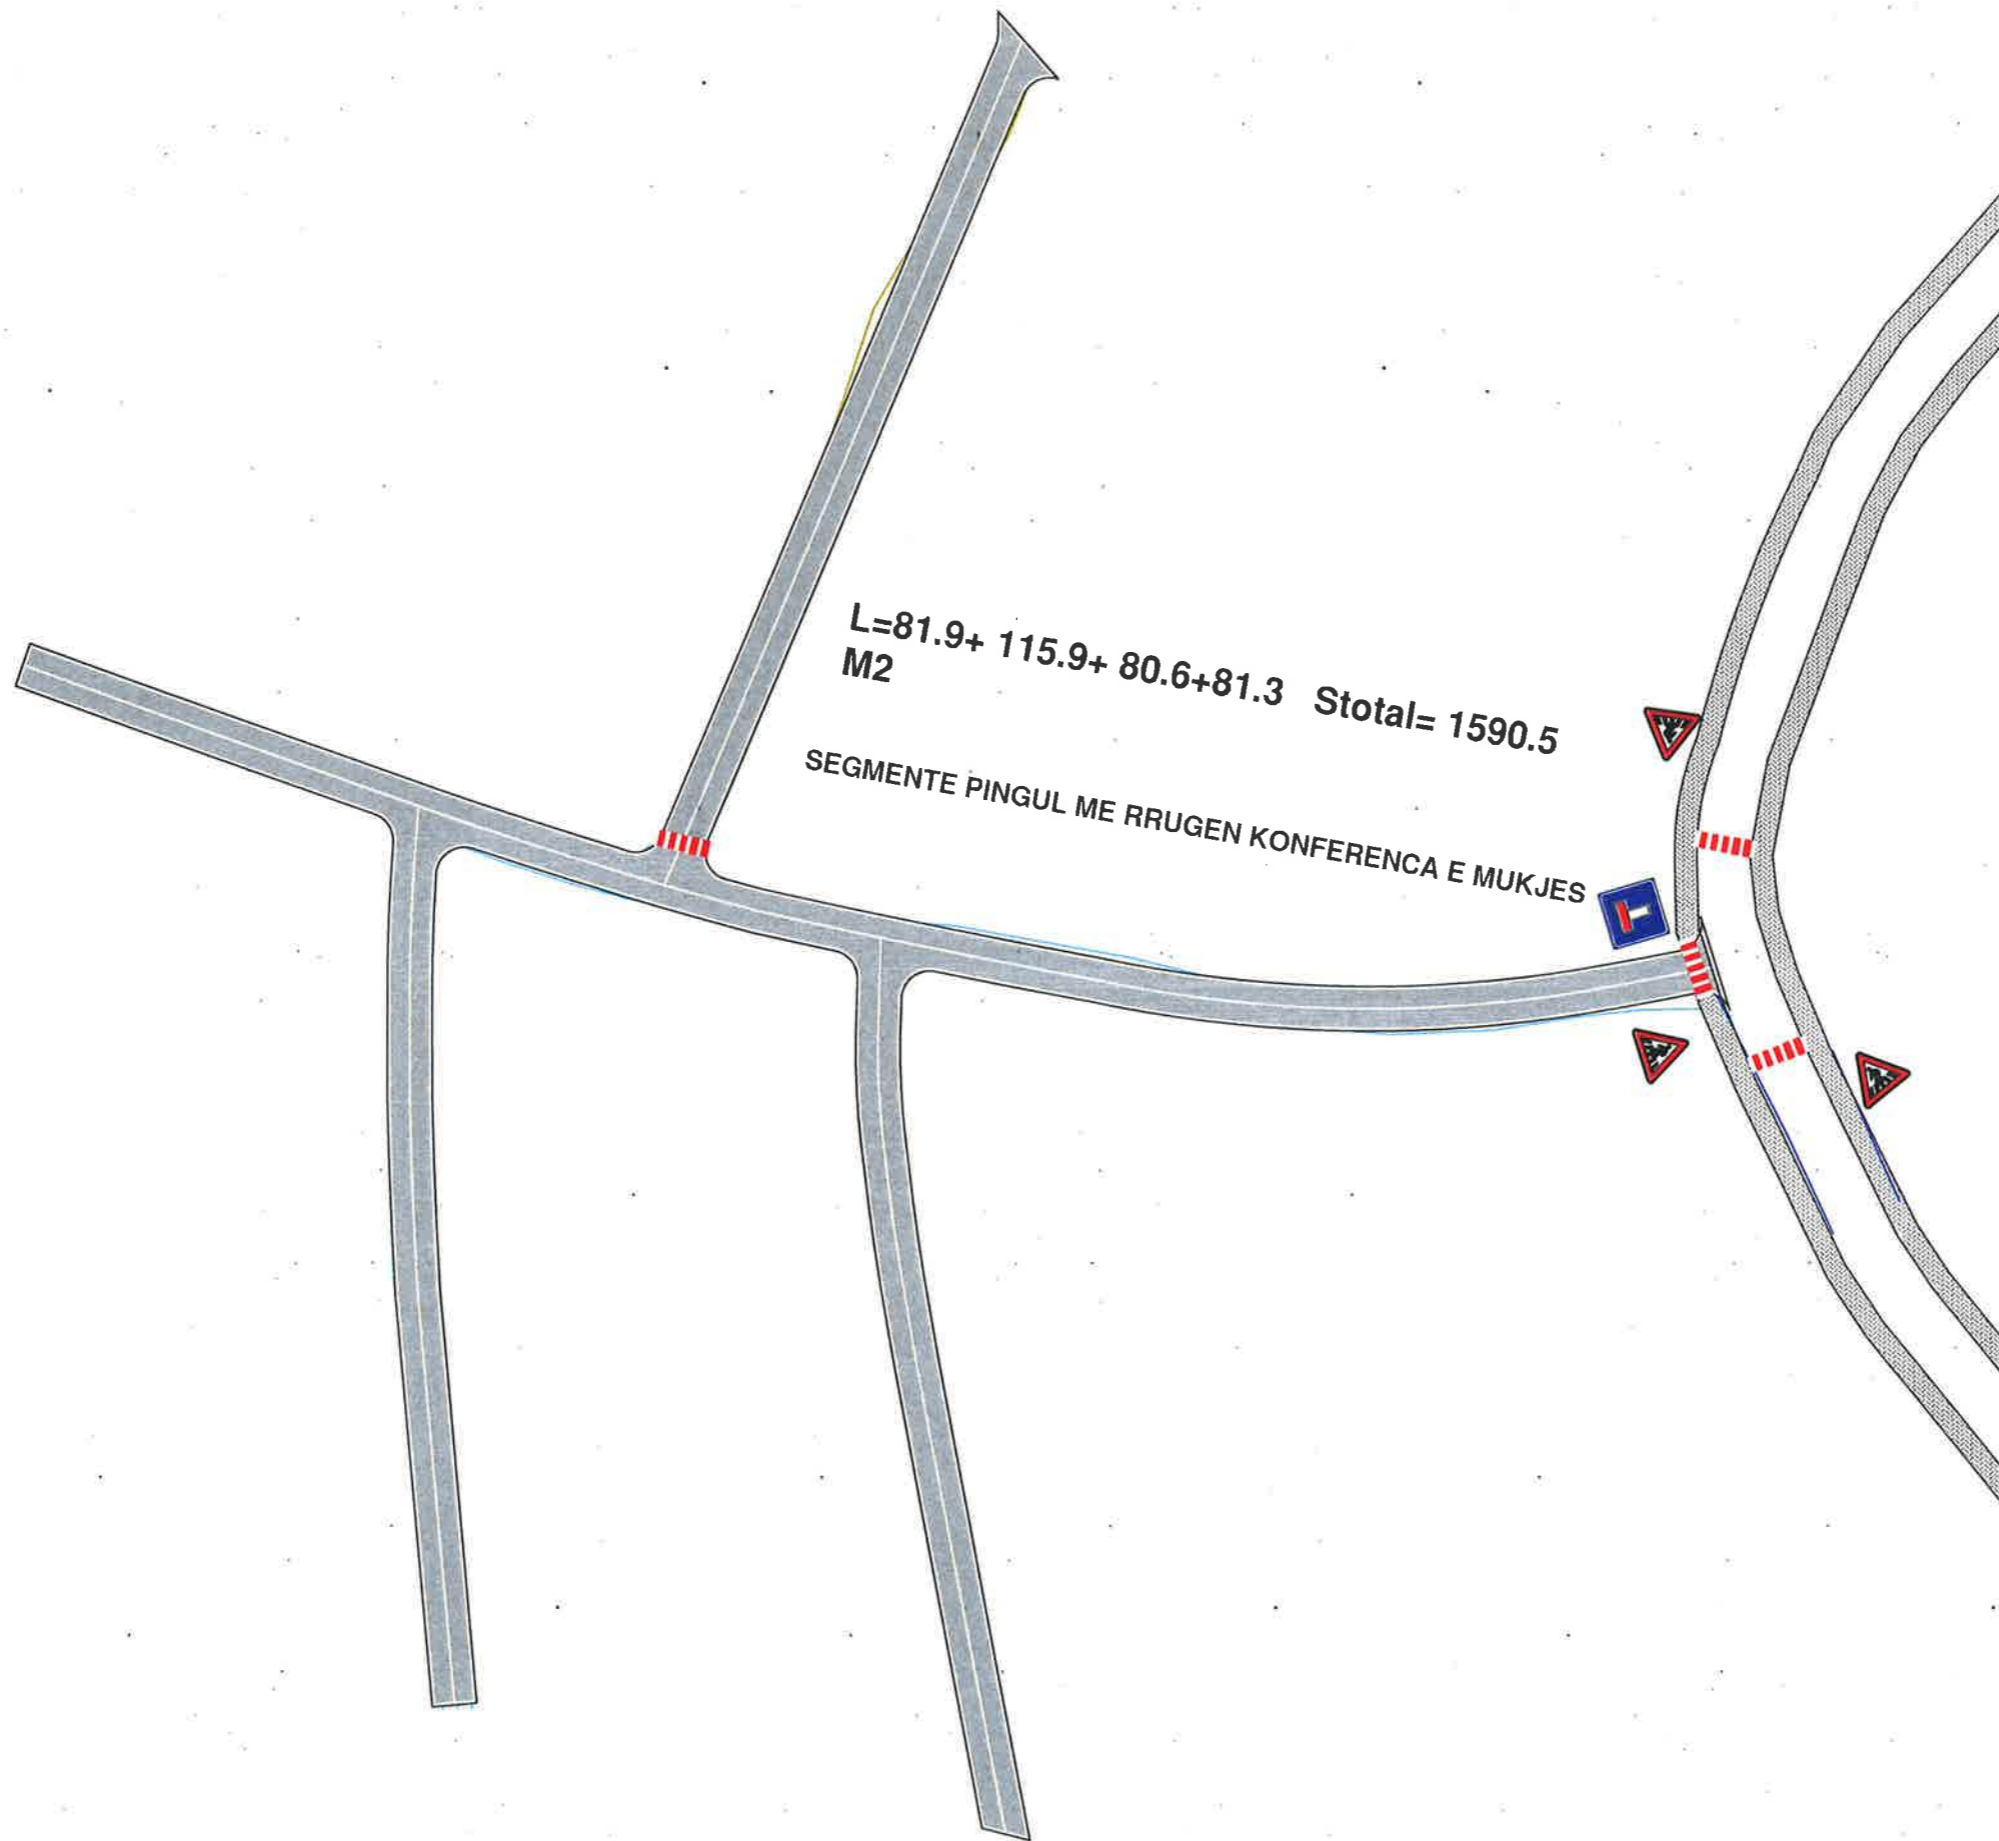


**BASHKIA KAMËZ**  
 DREJTORIA E PROJEKTEVE DHE INVESTIMEVE  
 DEPARTAMENTI I PROJEKTEVE

Dr. e Projekteve e Investimeve RAMADAN HYSA  
 Prgj. Sektori i Projekteve DENIS PRENÇI


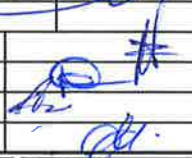
STAFI TEKNIK PROJEKTES	Ing.	EMANUELA MËZIU	
	Ing.	ARTUR ÇAJKA	
	Ing.	ALEKS DANI	
	Ark.	ESTELA GJYRIQI.	

<b>Titulli i Projektit</b>	<b>Faza e Projektit</b>
NDËRTIM RRUGËT BLOKU "BABRRU".	PROJEKT ZBATIMI
<b>Emertimi i Fletës</b>	<b>Data e Implementimit:</b>
SINJALISTIKA	Shkalla e Vizatimit:
	Fleta Nr.
	26

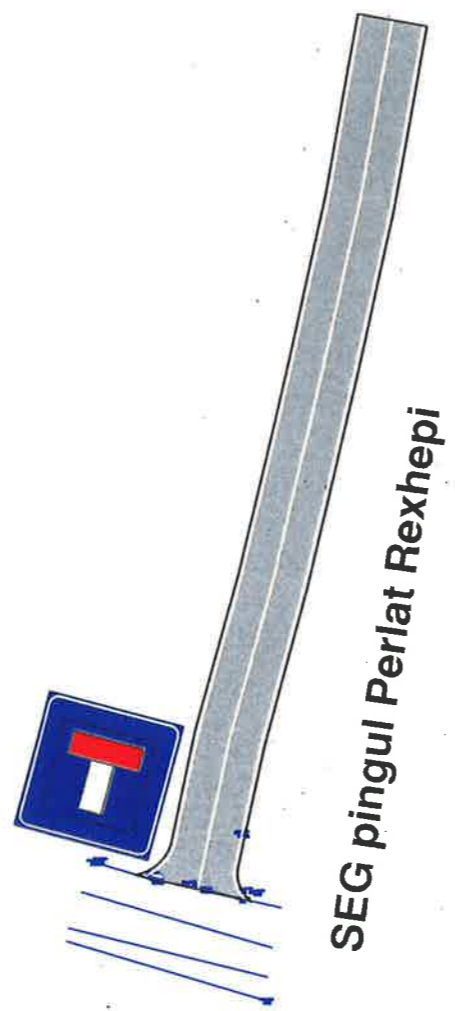

L=50, S=200


**BASHKIA KAMËZ**  
 DREJTORIA E PROJEKTEVE DHE INVESTIMEVE  
 DEPARTAMENTI I PROJEKTEVE

Dr. e Projekteve e Investimeve	RAMADAN HYSA		
Prgj. Sektori i Projekteve	DENIS PRENCI		
STAFI TEKNIK PROJEKTES	Ing.	EMANUELA MËZIU	
	Ing.	ARTUR ÇAJKA	
	Ing.	ALEKS DANI	
	Ark.	ESTELA GJYRIQI	

Titulli i Projektit NDËRTIM RRUGËT BLOKË "BABRRU".  Emertimi i Fletës SINJALISTIKA	Faza e Projektit PROJEKT ZBATIMI Data e Implementimit :  Shkalla e Vizatimit  Fleta Nr. 27.
---	--

L=1800 ML

NDERTIM TROTUARE RRUGA  
KONFERENCA E MUKJES




**BASHKIA KAMËZ**

DREJTORIA E PROJEKTEVE DHE INVESTIMEVE  
DEPARTAMENTI I PROJEKTEVE

Dr. e Projekteve e Investimeve	RAMADAN HYSA	
Prgj. Sektori i Projekteve	DENIS PRENÇI	
STAFI TEKNIK PROJEKTUES	Ing. EMANUELA MËZIU	
	Ing. ARTUR ÇAJKA	
	Ing. ALEKS DANI	
	Ark. ESTELA GJYRIQI	

<b>Titulli i Projektit</b> NDËRTIM RRUGËT BLOKU "BABRRU".	<b>Faza e Projektit</b> PROJEKT ZBATIMI
<b>Emertimi i Fletës</b> SINJALISTIKA	<b>Data e Implementimit:</b>  <b>Shkalla e Vizatimit</b>  <b>Fleta Nr.</b> 28

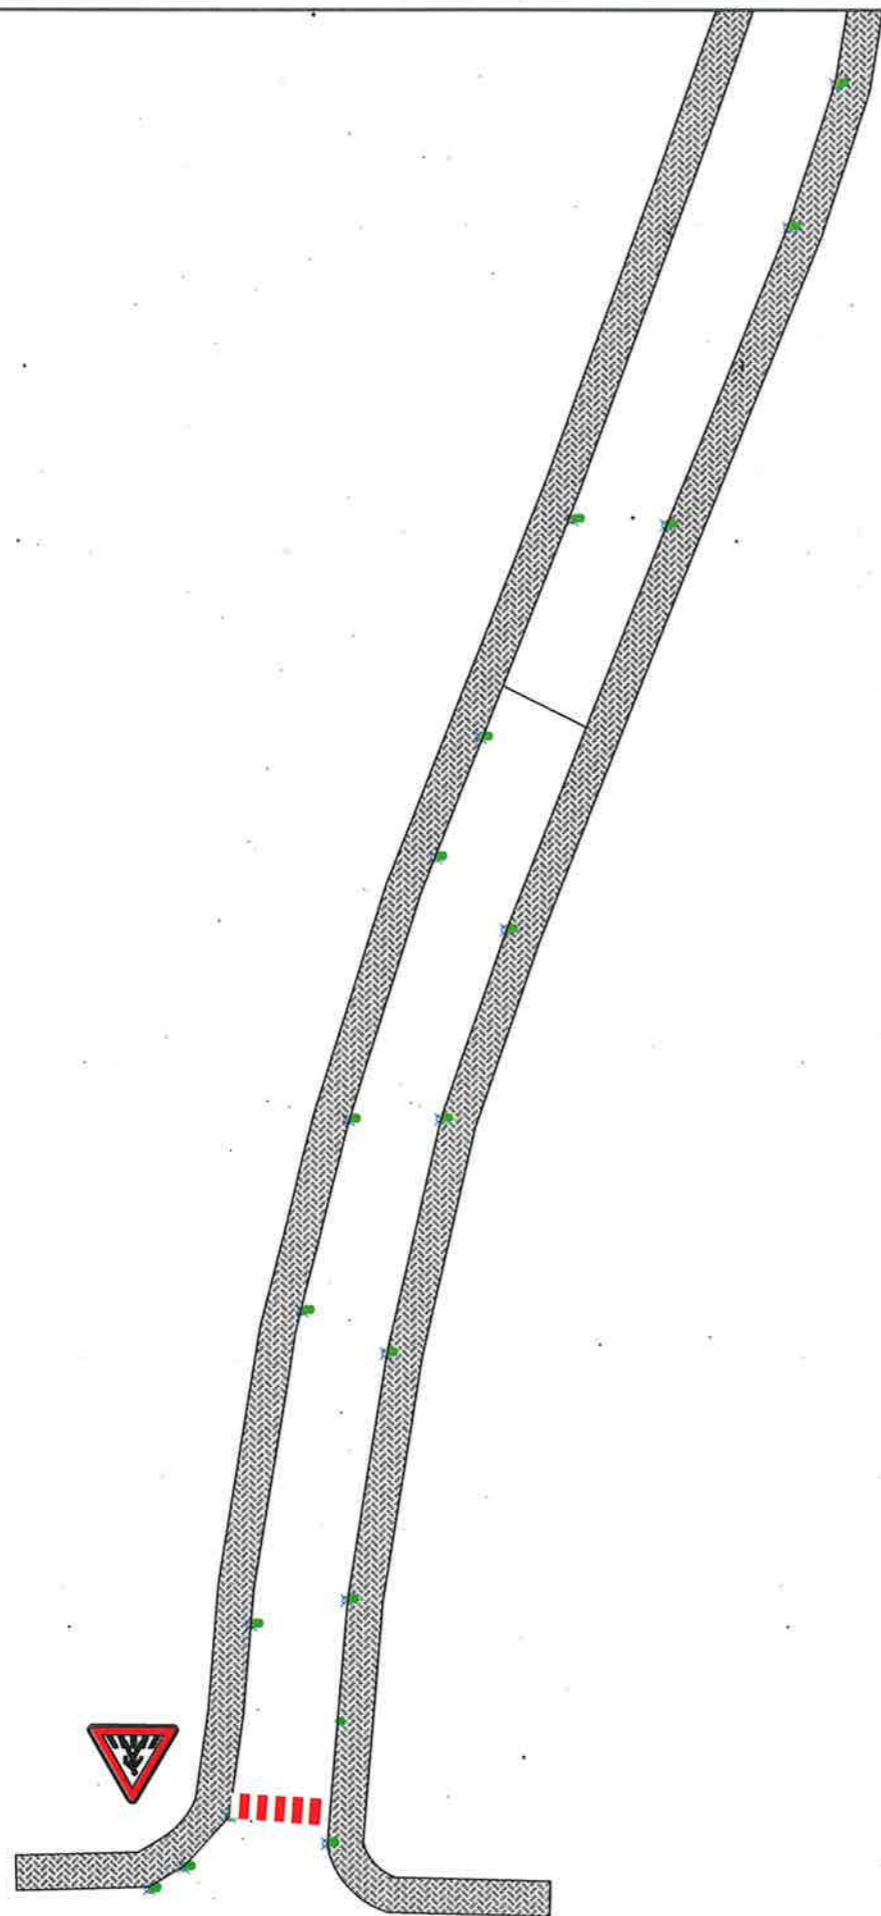



**BASHKIA KAMËZ**  
 DREJTORIA E PROJEKTEVE DHE INVESTIMEVE  
 DEPARTAMENTI I PROJEKTEVE

Dr. e Projekteve e Investimeve	RAMADAN HYSA
Prgj. Sektori i Projekteve	DENIS PRENÇI

STAFI TEKNIK PROJEKTUES	Ing.	EMANUELA MËZIU
	Ing.	ARTUR ÇAJKA
	Ing.	ALEKS DANI
	Ark.	ESTELA GJYRIQI

Titulli i Projektit <b>NDËRTIM RRUGËT BLOKU          "BABRRU".</b>	Faza e Projektit <b>PROJEKT ZBATIMI</b>
Emertimi i Fildes <b>SINJALISTIKA</b>	Data e Implementimit : Shkalla e Vizimit Fleta Nr. <b>29</b>

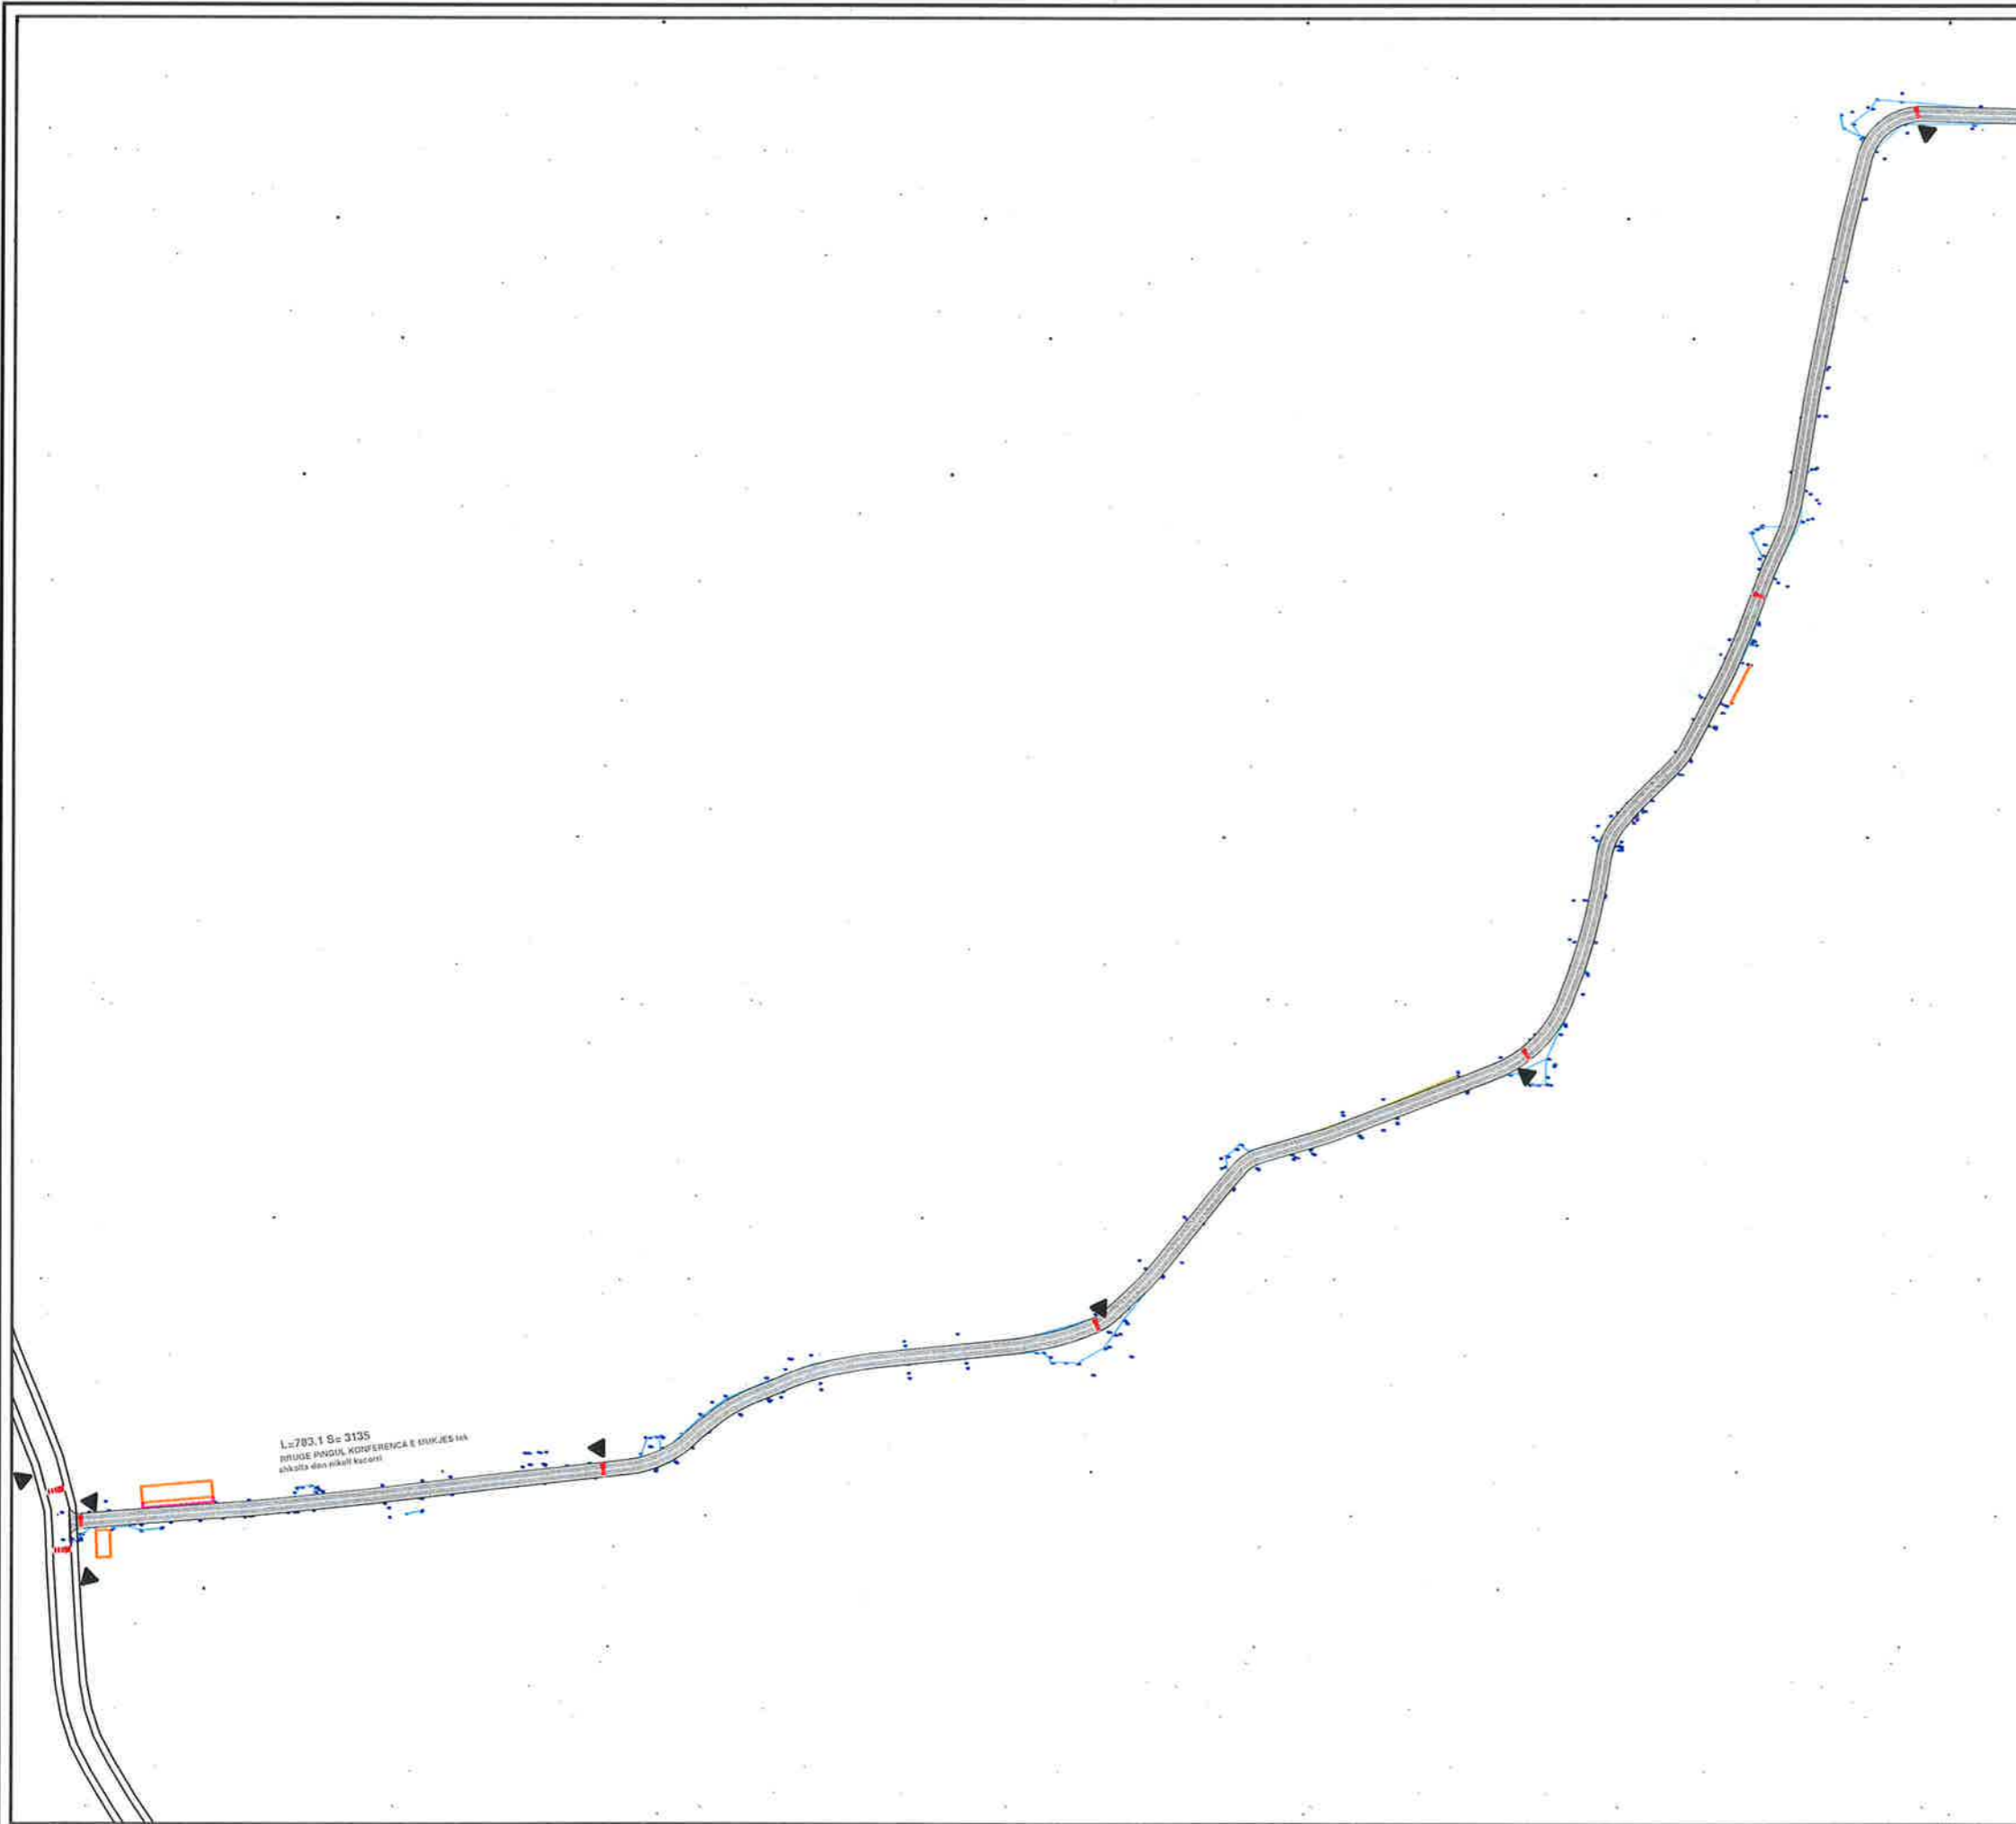


# BASHKIA KAMËZ

DREJTORIA E PROJEKTEVE DHË INVESTIMEVE  
DEPARTAMENTI I PROJEKTEVE

Dr. e Projekteve e Investimeve RAMADAN HYSA  
Prgj. Sektori i Projekteve DENIS PRENÇI

STAFI TEKNIK PROJEKTUES	Ing.	EMANUELA MËZIU	[Signatures]
	Ing.	ARTUR ÇAJKA	
	Ing.	ALEKS DANI	
	Ark.	ESTELA GJYRIQI	

Titulli i Projektit	Faza e Projektit
NDËRTIM RRUGËT BLOKU "BABRRU".	PROJEKT ZBATIMI
Emertimi i Fases	Data e Implementimit:
SINJALISTIKA	Shkalla e Vizimit:
	Fleta Nr.
	30

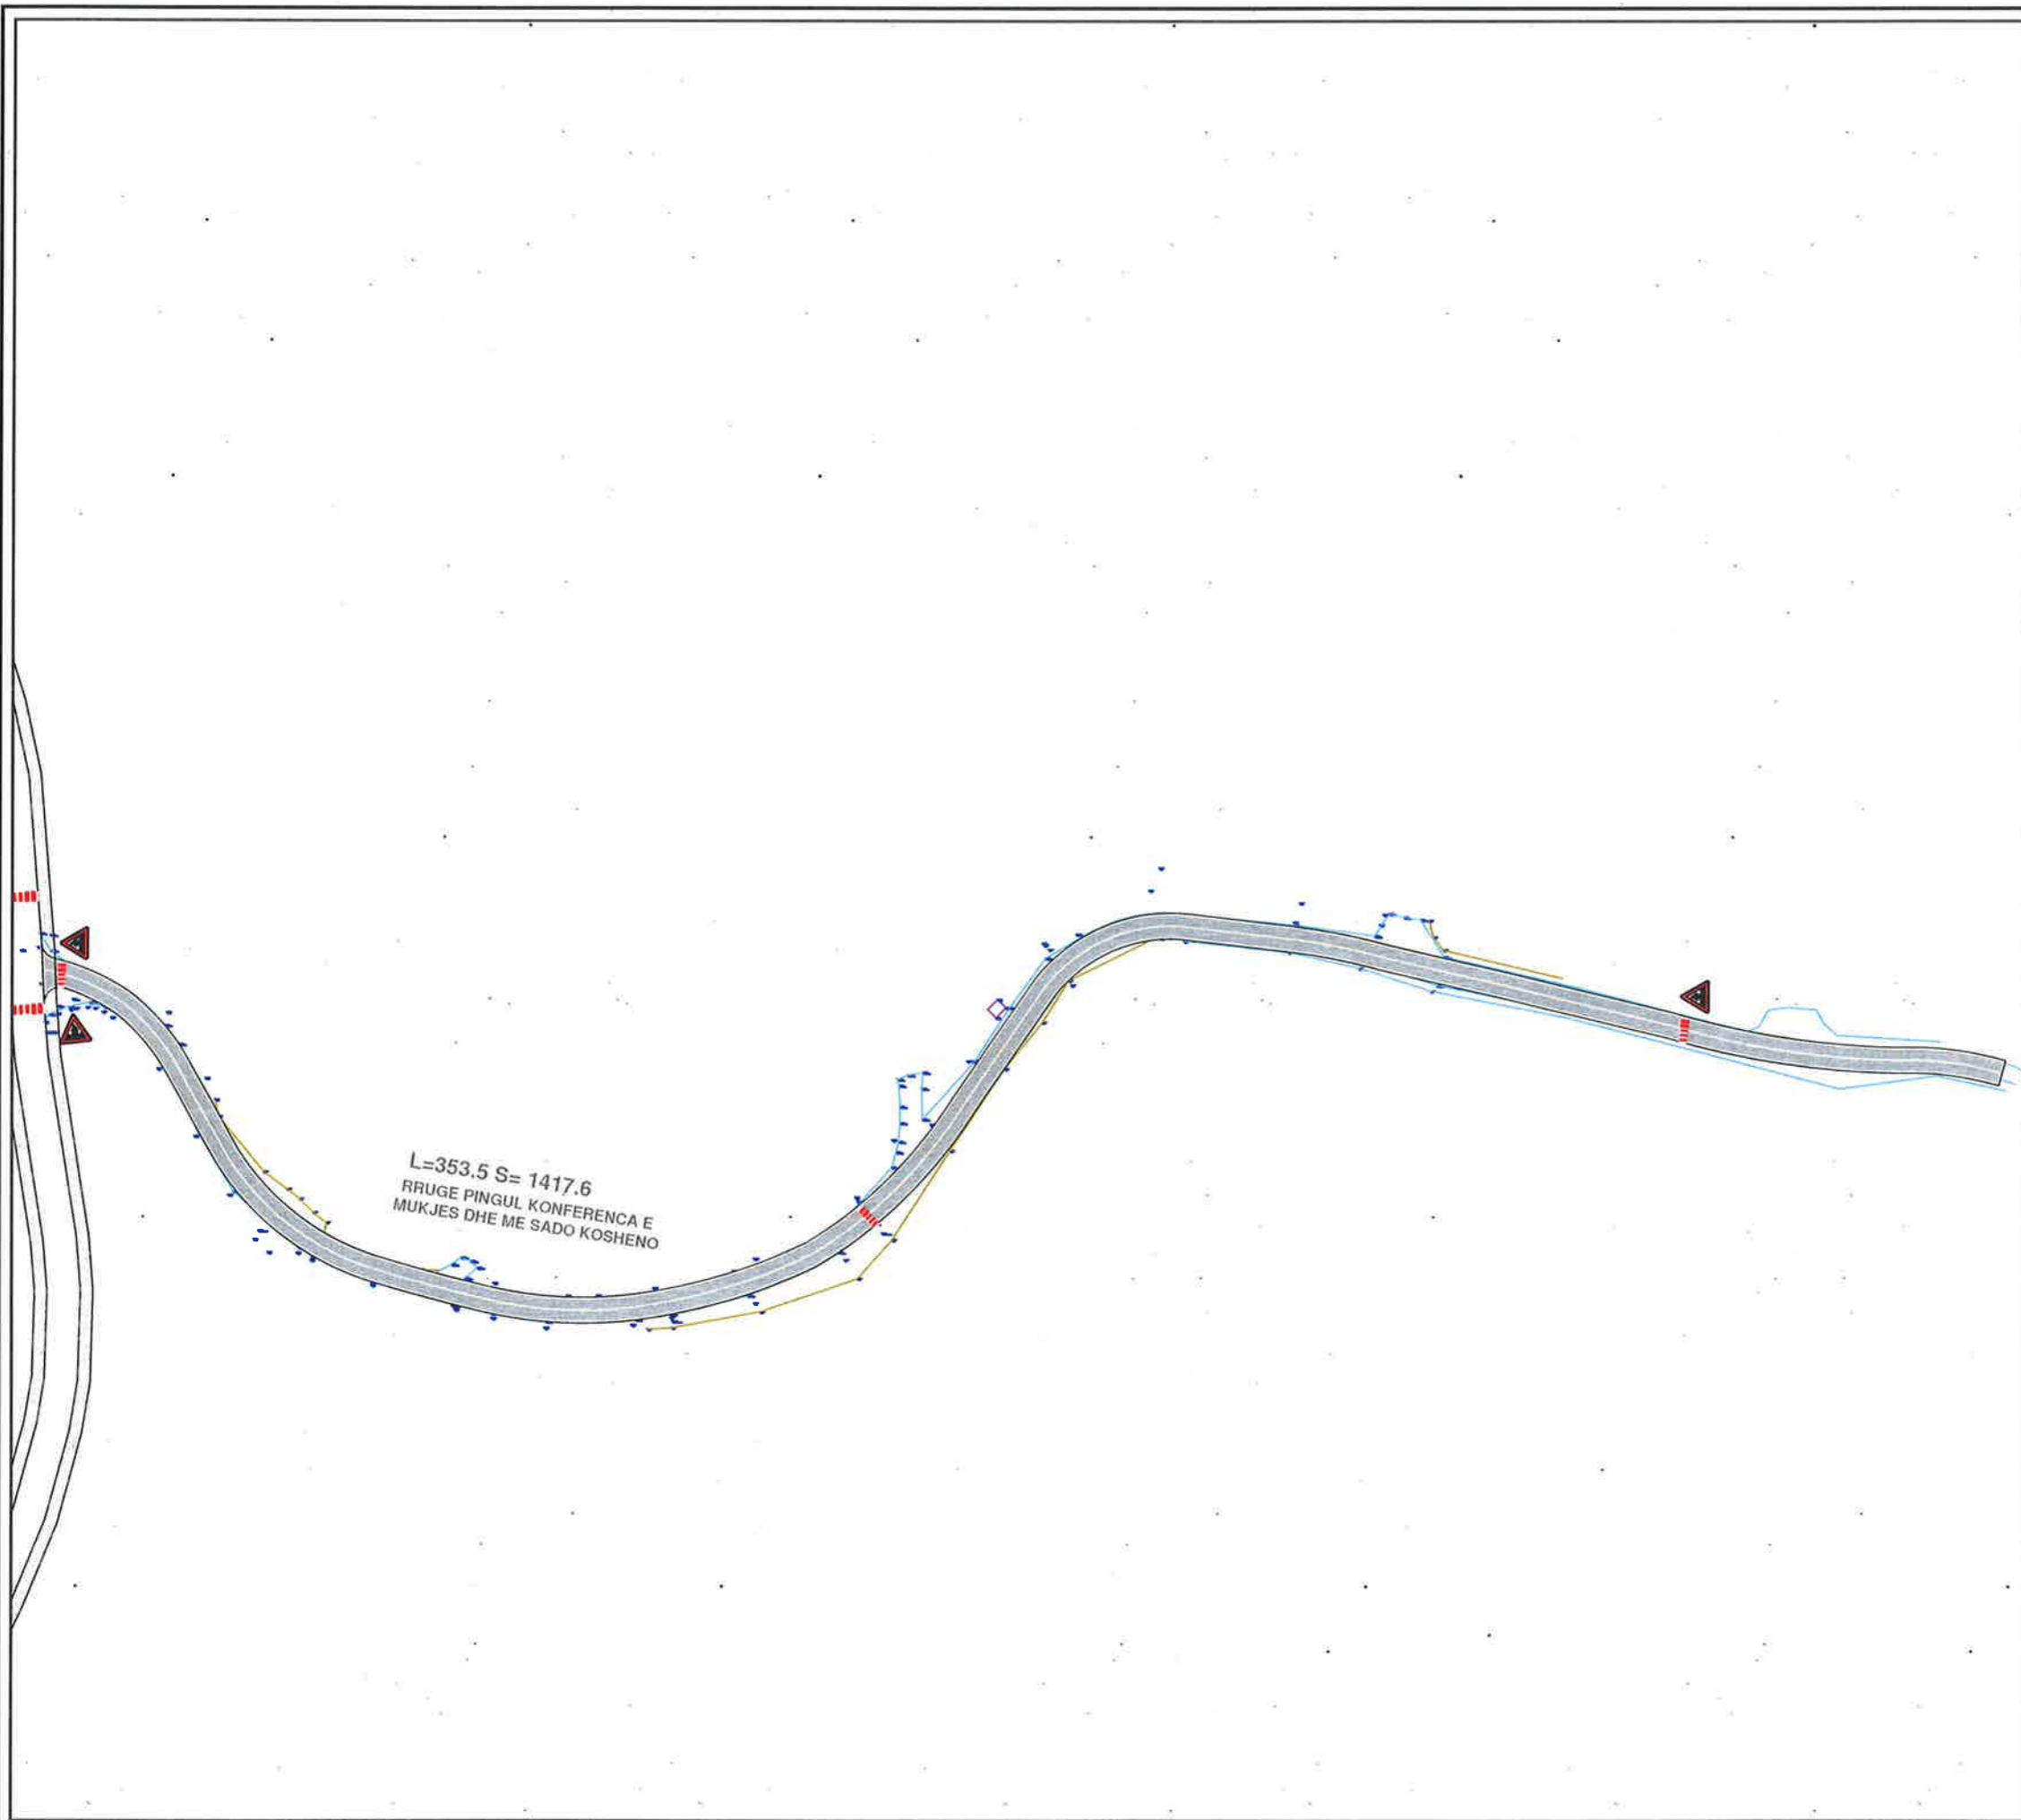


# BASHKIA KAMËZ

DREJTORIA E PROJEKTEVE DHE INVESTIMEVE  
DEPARTAMENTI I PROJEKTEVE

Dr. e Projekteve e Investimeve	RAMADAN HYSA	
Prgj. Sektori i Projekteve	DENIS PRENÇI	

STAFI TEKNIK PROJEKTES	Ing.	EMANUELA MËZIU	
	Ing.	ARTUR ÇAJKA	
	Ing.	ALEKS DANI	
	Ark.	ESTELA GJYRIQI	

<b>Titulli i Projektit</b>	<b>Faza e Projektit</b>
NDËRTIM RRUGËT BLOKU "BABRRU".	PROJEKT ZBATIMI
<b>Emertimi i Fietes</b>	<b>Data e Implementimit:</b>
SINJALISTIKA	<b>Shkalla e Vizatimit</b>
	<b>Fleta Nr.</b>
	31

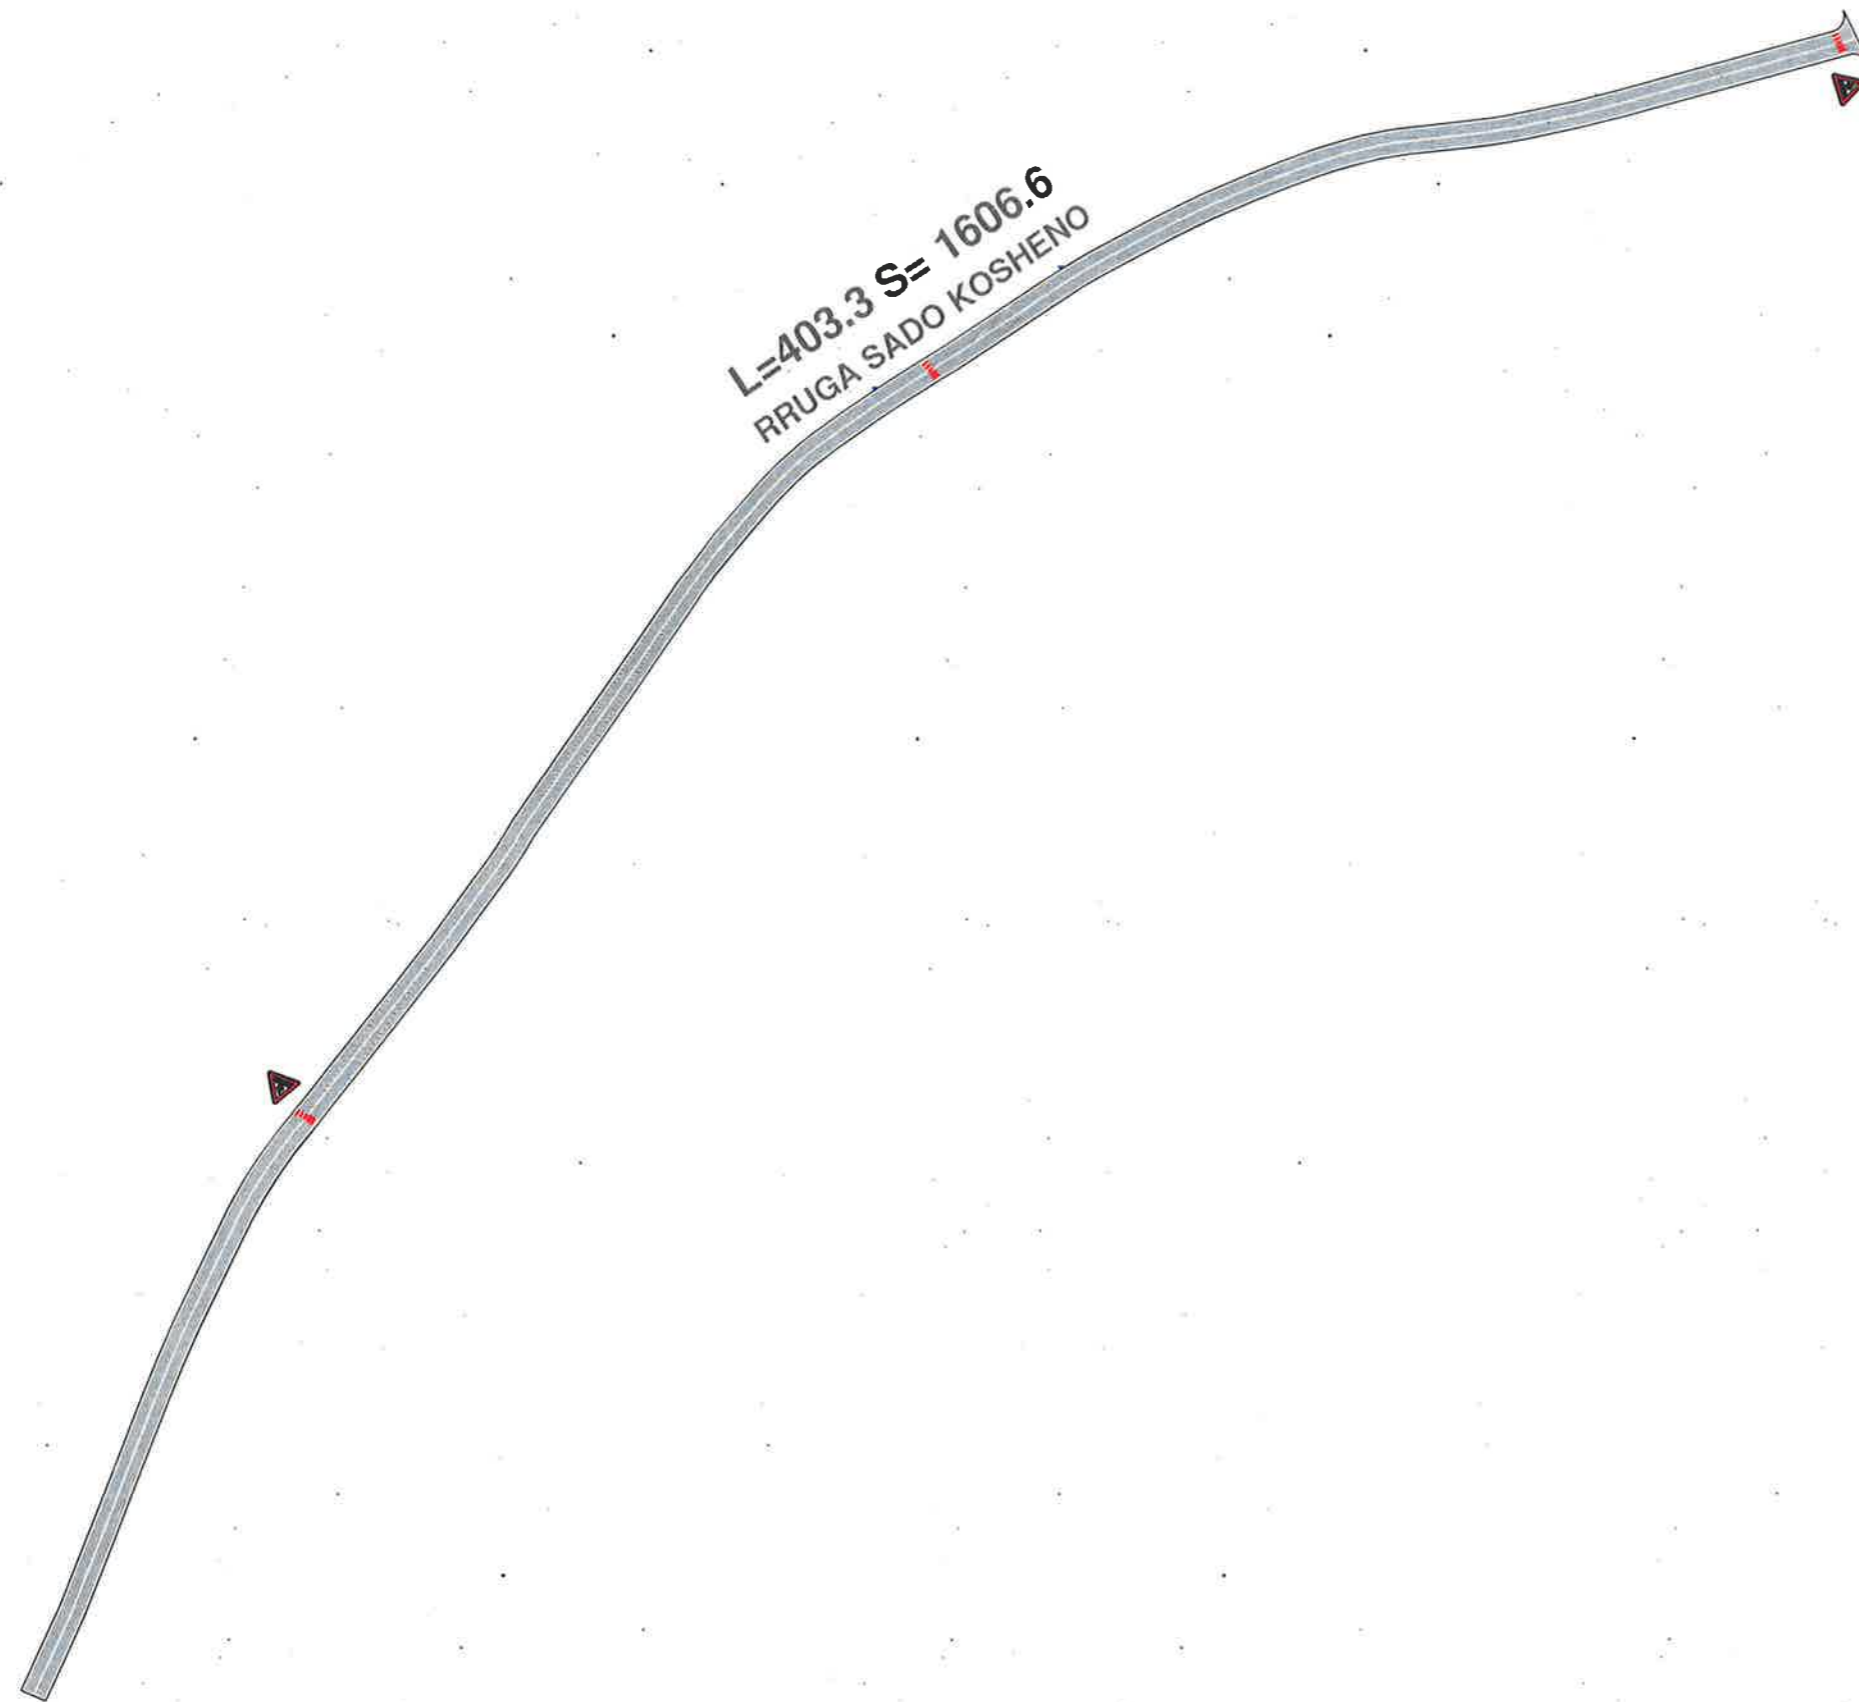

## BASHKIA KAMËZ

DREJTORIA E PROJEKTEVE DHE INVESTIMEVE  
DEPARTAMENTI I PROJEKTEVE


Dr. e Projekteve e Investimeve	RAMADAN HYSA	
Prgj. Sektori i Projekteve	DENIS PRENCI	

STAFI TEKNIK PROJEKTES	Ing.	EMANUELA MËZIU	
	Ing.	ARTUR ÇAJKA	
	Ing.	ALEKS DANI	
	Ark.	ESTELA GJYRIQI	

<b>Tiulli i Projektit</b>	<b>Faza e Projektit</b>
NDËRTIM RRUGËT BLOKË "BABRRU".	PROJEKT ZBATIMI
<b>Emeritimi i Fieses</b>	<b>Data e Implementimit :</b>
SINJALISTIKA	Shkalla e Vizatimit
	Fleta Nr.

KONFERENCA E MUKJES

L=90 S= 365  
SEGMENT PINGUL ME KONFERENCA E MUKJES

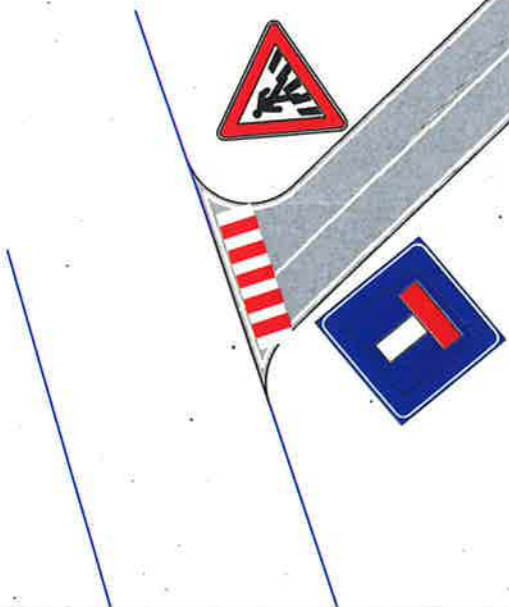


### BASHKIA KAMËZ

DREJTORIA E PROJEKTEVE DHE INVESTIMEVE  
DEPARTAMENTI I PROJEKTEVE

Dr. e Projekteve e Investimeve	RAMADAN HYSA	
Prgj. Sektori i Projekteve	DENIS PRENÇI	

STAFI TEKNIK PROJEKTES	Ing.	EMANUELA MËZIU	
	Ing.	ARTUR ÇAJKA	
	Ing.	ALEKS DANI	
	Ark.	ESTELA GJYRIQI	

Titulli i Projektit	Faza e Projektit
NDËRTIM RRUGËT BLOKU "BABRRU".	PROJEKT ZBATIMI
Emertimi i Fletës	Data e Implementimit:
SINJALISTIKA	Shkalla e Vizatimit
	Fleta Nr.
	33

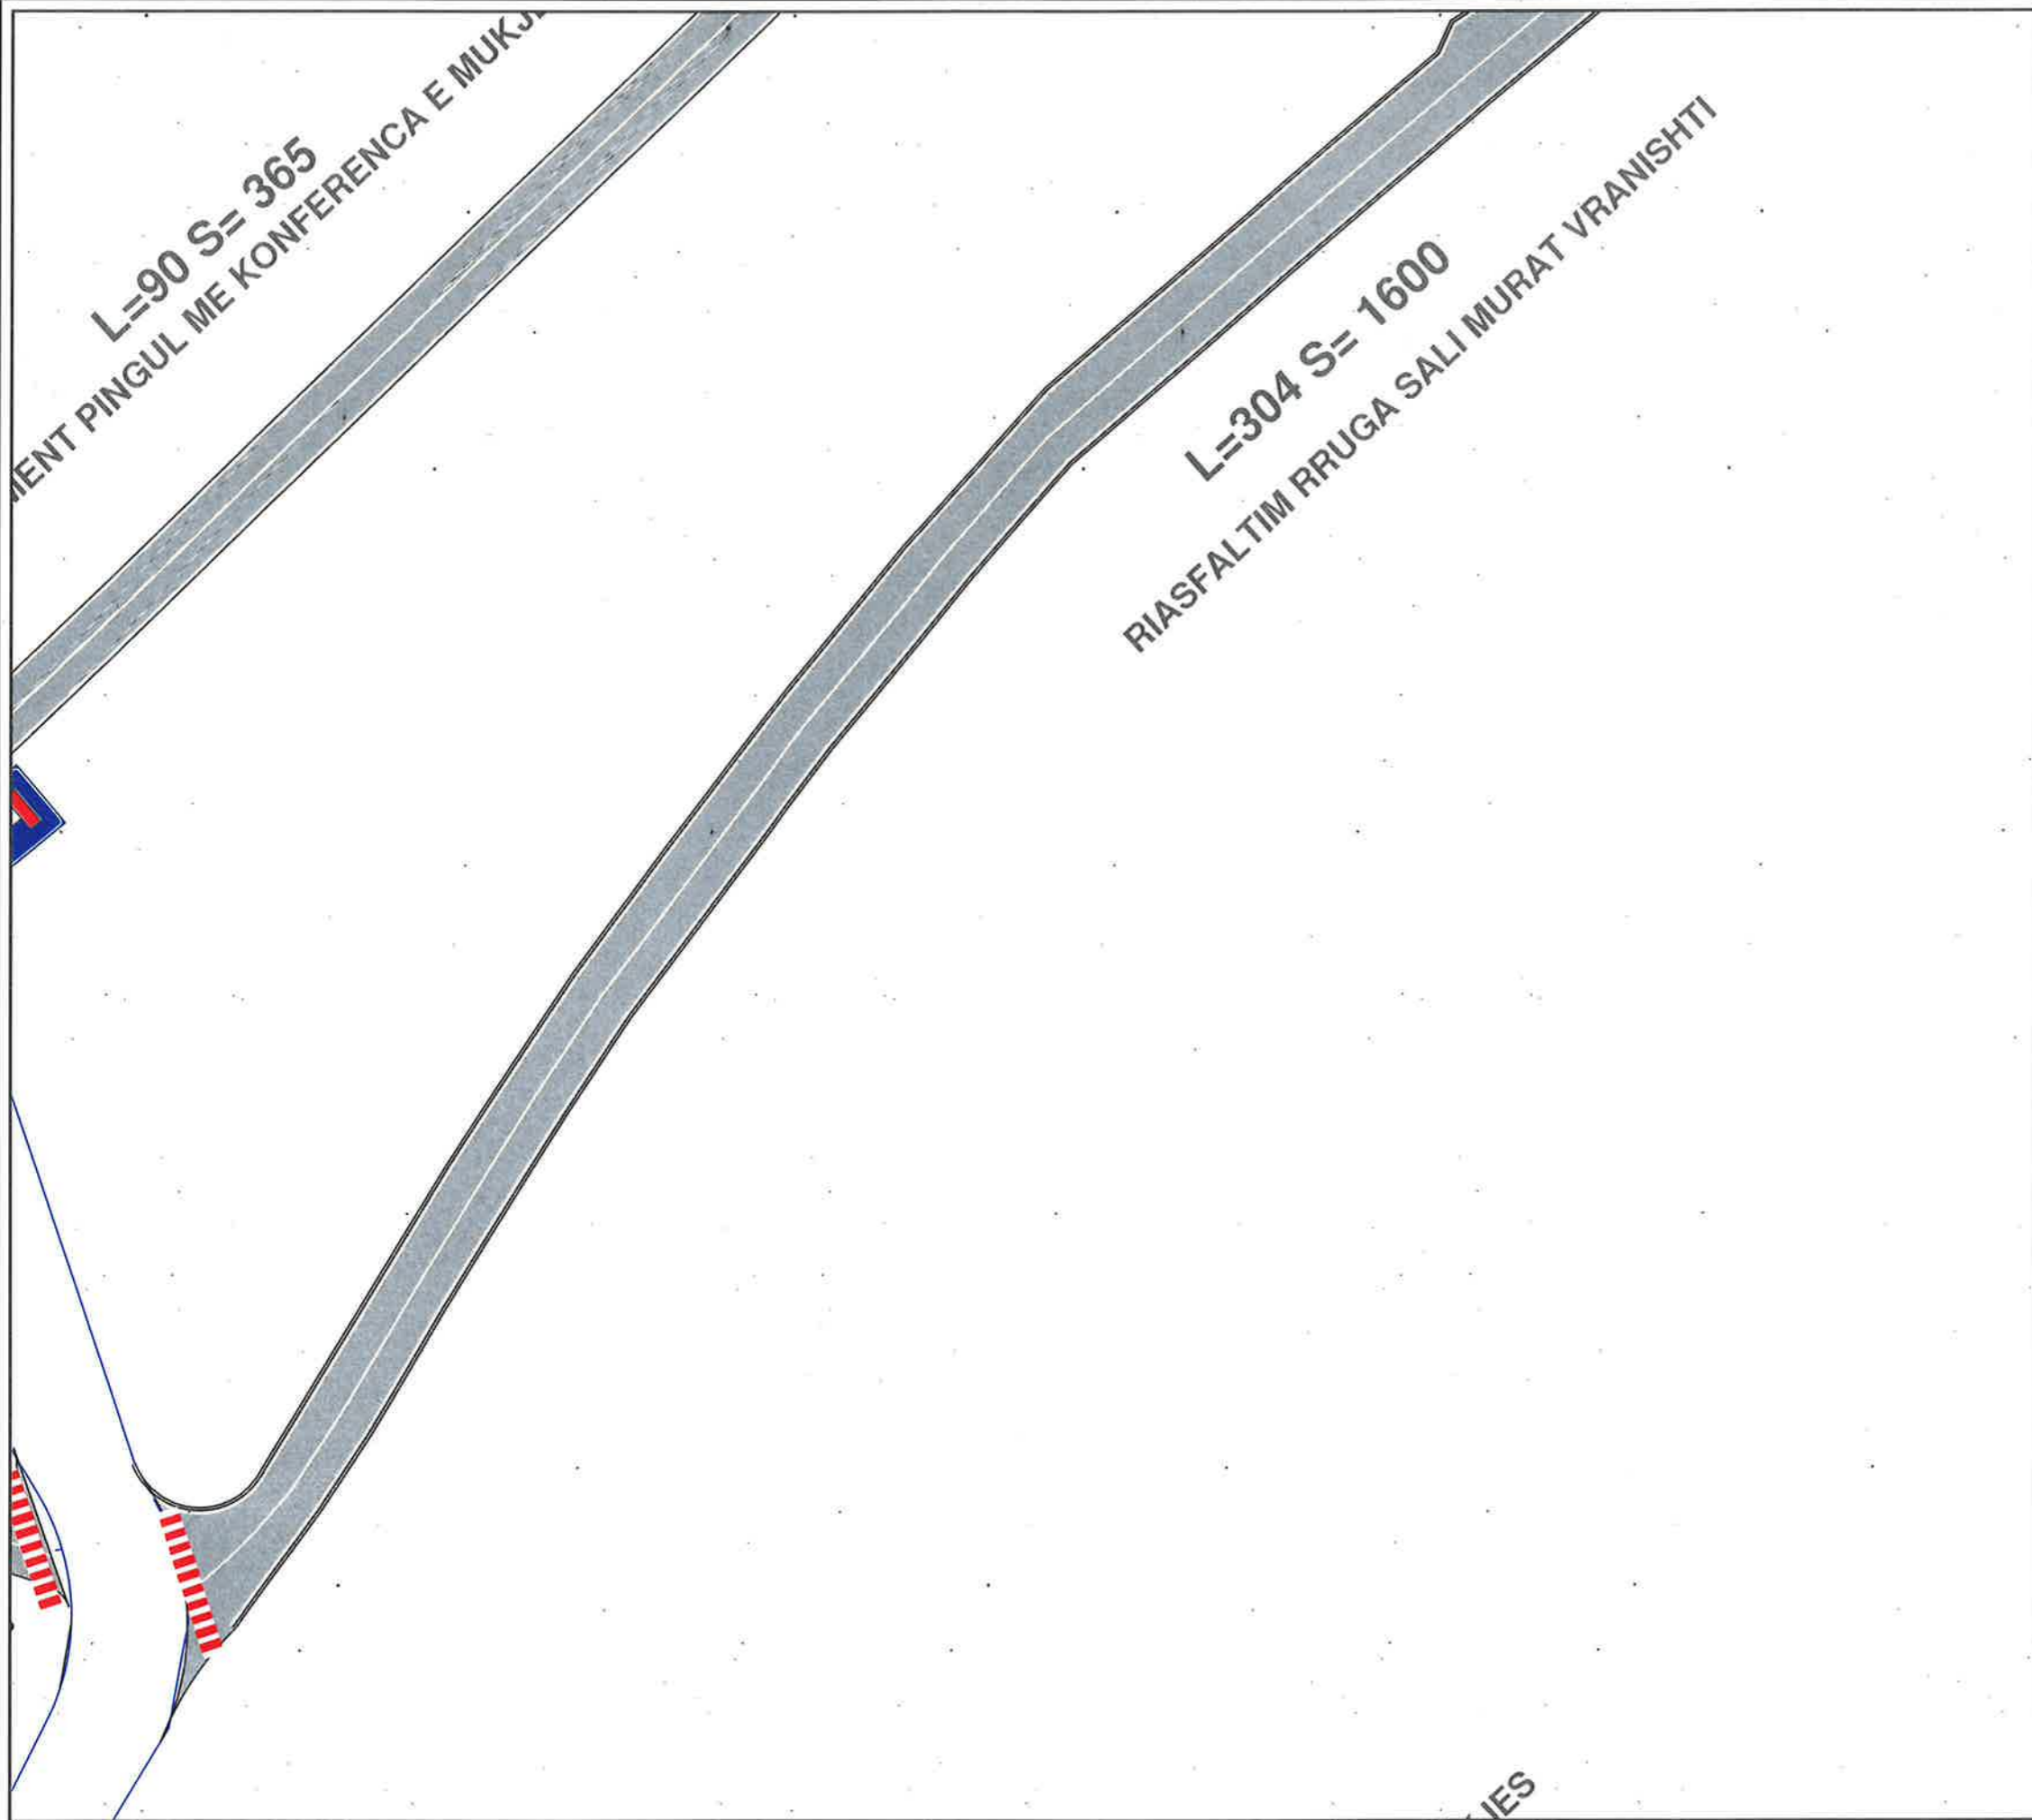


**BASHKIA KAMËZ**  
 DREJTORIA E PROJEKTEVE DHE INVESTIMEVE  
 DEPARTAMENTI I PROJEKTEVE

Dr. e Projekteve e Investimeve RAMADAN HYSA  
 Prgj. Sektori i Projekteve DENIS PRENCI

STAFI TEKNIK PROJEKTES	Ing.	EMANUELA MËZIU	
	Ing.	ARTUR ÇAJKA	
	Ing.	ALEKS DANI	
	Ark.	ESTELA GJYRIQI	

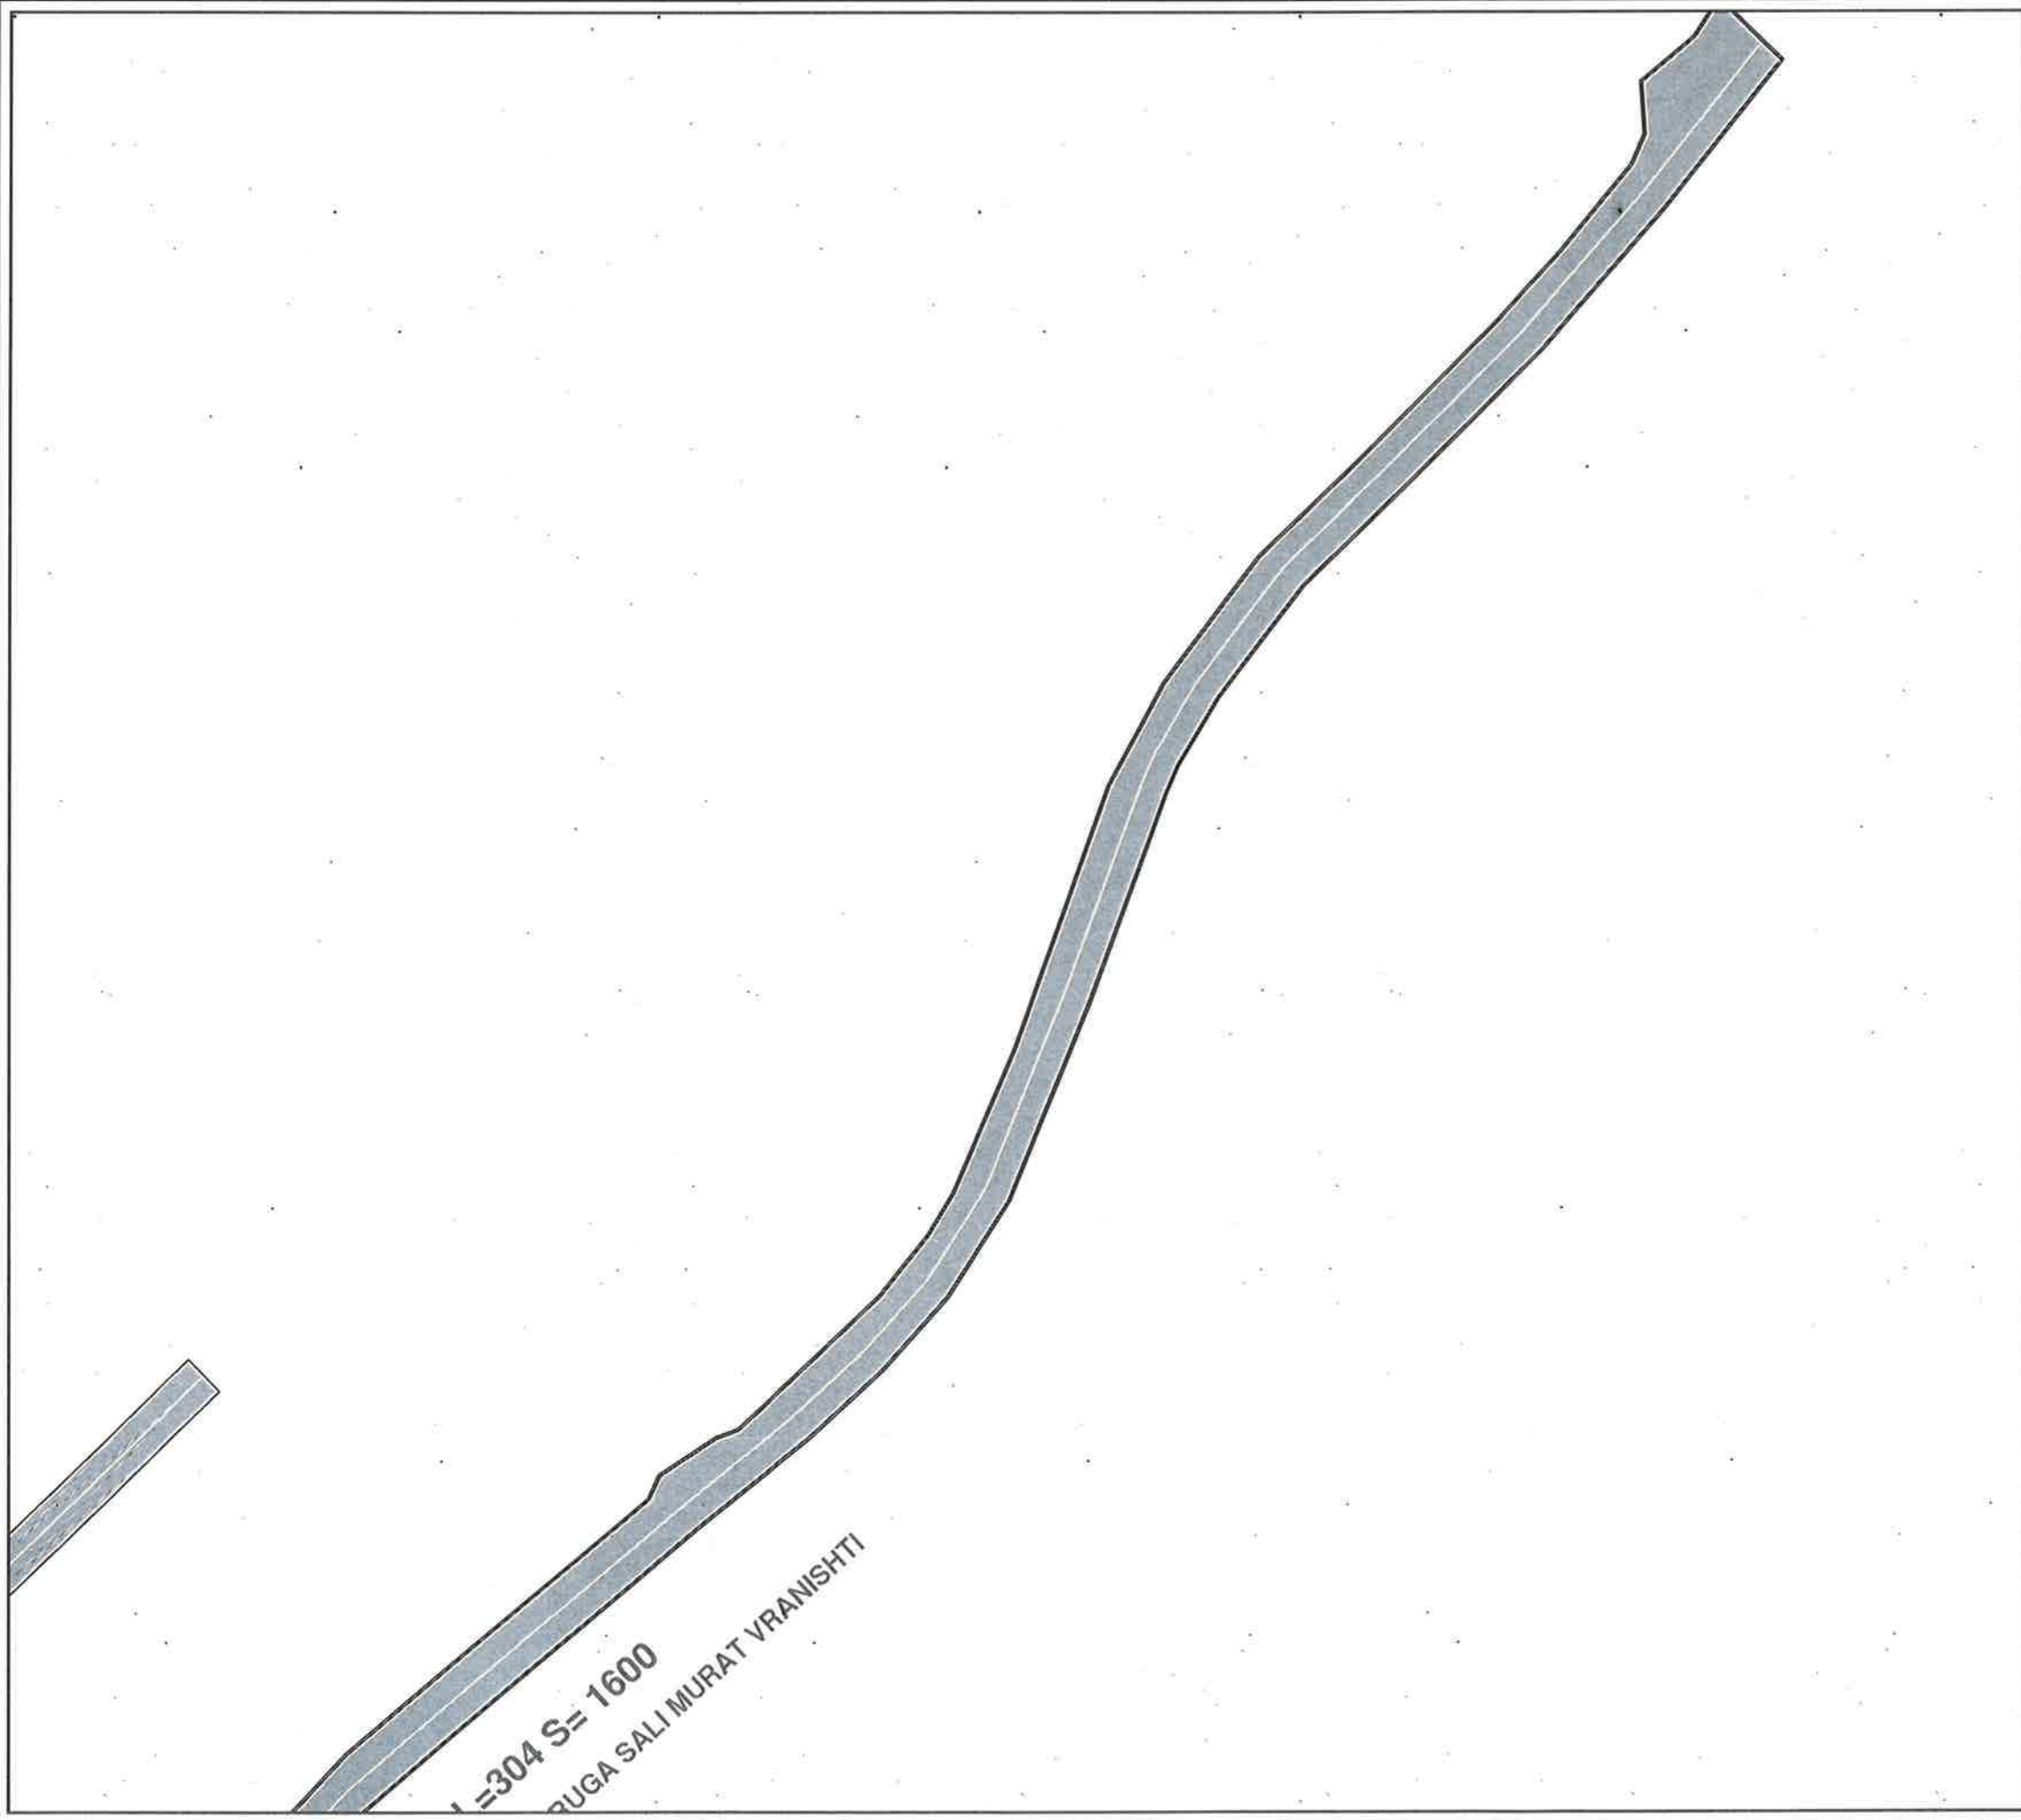

Titulli i Projektit NDËRTIM RRUGËT BLOKU "BABRRU".	Faza e Projektit PROJEKT ZBATIMI
Emertimi i Fietes SINJALISTIKA	Data e Implementimit : Shkalla e Vizimit Fleta Nr. 34



L=304 S=1600  
RUGA SALI MURAT VRANISHTI



**BASHKIA KAMËZ**  
DREJTORIA E PROJEKTEVE DHE INVESTIMEVE  
DEPARTAMENTI I PROJEKTEVE

Dr. e Projekteve e Investimeve	RAMADAN HYSA	
Prgj. Sektori i Projekteve	DENIS PRENCI	

STAFI TEKNIK PROJEKTES	Ing.	EMANUELA MËZIU	
	Ing.	ARTUR ÇAJKA	
	Ing.	ALEKS DANI	
	Ark.	ESTELA GJYRIQI	

<b>Titulli i Projektit</b>	<b>Faza e Projektit</b>
NDËRTIM RRUGËT BLOKU "BABRRU".	PROJEKT ZBATIMI
<b>Emertimi i Fletes</b>	<b>Data e Implementimit :</b>
SINJALISTIKA	
	<b>Shkalla e Vizatimit</b>
	<b>Fleta Nr.</b>
	35

RRUGA PIRRO EPIRIT  
 $L=92.9$   $S= 377.5$

SEGMENT PINGUL ME KONFERENCA E MUKJES  
 $L=81.9$   $S= 330.7$



**BASHKIA KAMËZ**


DREJTORIA E PROJEKTEVE DHE INVESTIMEVE  
 DEPARTAMENTI I PROJEKTEVE

Dr. e Projekteve e Investimeve RAMADAN HYSA  
 Prgj. Sektori i Projekteve DENIS PRENÇI


STAFI TEKNIK PROJEKTES	Ing.	EMANUELA MËZIU	
	Ing.	ARTUR ÇAJKA	
	Ing.	ALEKS DANI	
	Ark.	ESTELA GJYRIQI	

<b>Titulli i Projektit</b>	<b>Faza e Projektit</b>
NDËRTIM RRUGËT BLOKU "BABRRU".	PROJEKT ZBATIMI
<b>Emeritimi i Fletes</b>	<b>Data e Implementimit :</b>
SINJALISTIKA	
	<b>Shkalla e Vizatimit</b>
	<b>Fleta Nr.</b>
	36

SEGMENT PINGUL ME KONFERENCA E MUKJES

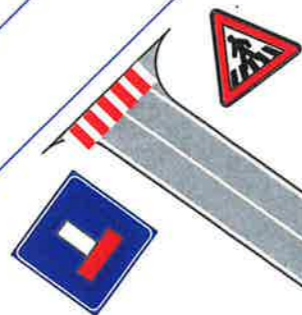

L=92 S= 370.9  
RRUGA PJETER BUDI

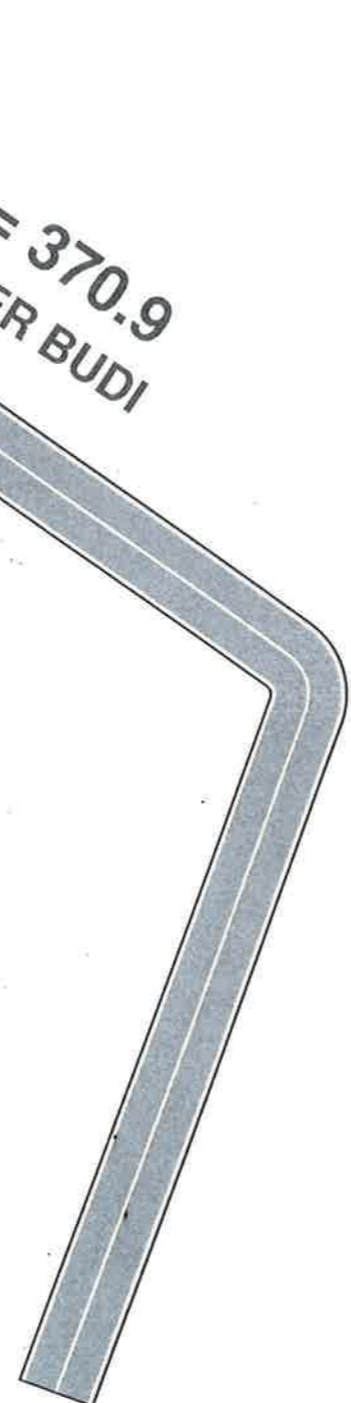

**BASHKIA KAMËZ**

DREJTORIA E PROJEKTEVE DHE INVESTIMEVE  
DEPARTAMENTI I PROJEKTEVE

Dr. e Projekteve e Investimeve RAMADAN HYSA  
Prgj. Sektori i Projekteve DENIS PRENCI

STAFI TEKNIK PROJEKTUES	Ing.	EMANUELA MËZIU	
	Ing.	ARTUR ÇAJKA	
	Ing.	ALEKS DANI	
	Ark.	ESTELA GJYRIQI	

<b>Titulli i Projektit</b> NDËRTIM RRUGËT BLOKU "BABRRU".	<b>Faza e Projektit</b> PROJEKT ZBATIMI
<b>Emertimi i Fletes</b> SINJALISTIKA	<b>Data e Implementimit:</b>  <b>Shkalla e Vizatimit:</b>  <b>Fleta Nr.:</b> 37

L=179 ML, S=384 M<sup>2</sup>  
**RRUGA RESHIT COLLAKU**

L=160 ML, S=649 M<sup>2</sup>  
**RRUGA PARALEL RESHIT COLLAKU**

L=61 ML, S=250 M<sup>2</sup>  
**SEG, PING BILAL XHAFERRI**

RRUGA BILAL XHAFERRI



**BASHKIA KAMËZ**

DREJTORIA E PROJEKTEVE DHE INVESTIMEVE  
 DEPARTAMENTI I PROJEKTEVE

Dr. e Projekteve e Investimeve RAMADAN HYSA  
 Prgj. Sektori i Projekteve DENIS PRENCI



STAFI TEKNIK PROJEKTES	Ing.	EMANUELA MËZIU	
	Ing.	ARTUR ÇAJKA	
	Ing.	ALEKS DANI	
	Ark.	ESTELA GJYRIQI	

Titulli i Projektit  
 NDËRTIM RRUGËT BLOKU  
 "BABRRU".

Faza e Projektit  
**PROJEKT ZBATIMI**

Emertimi i Fletes  
 SINJALISTIKA

Data e Implementimit:  
 Shkalla e Vizimit:  
 Fleta Nr.

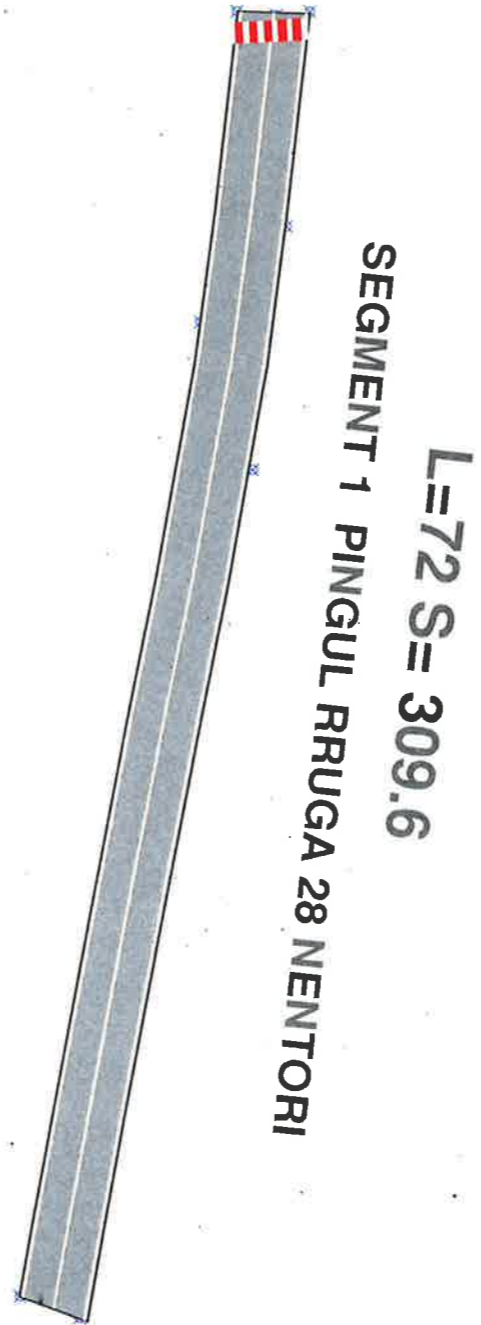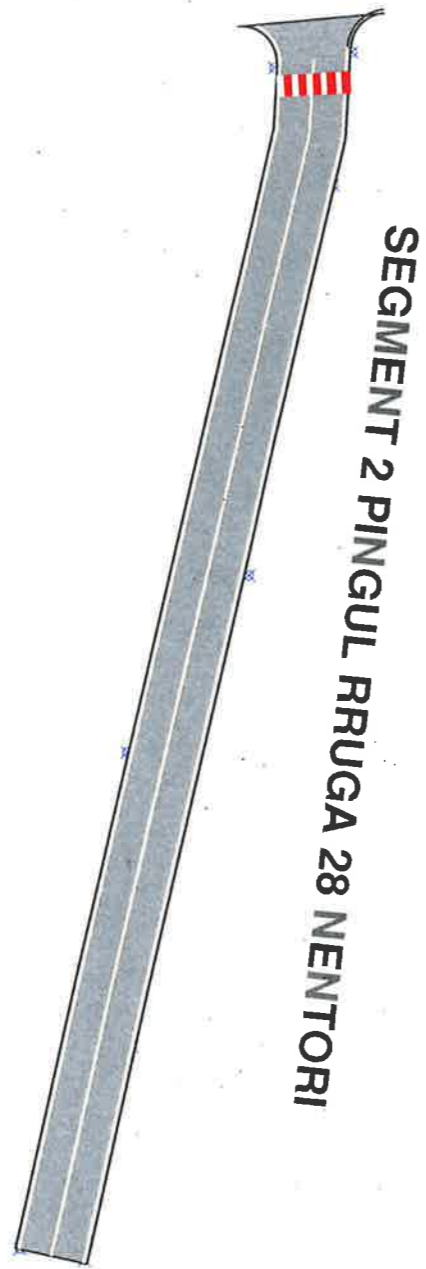


**BASHKIA KAMËZ,**

DREJTORIA E PROJEKTEVE DHE INVESTIMEVE  
DEPARTAMENTI I PROJEKTEVE

Dr. e Projekteve e Investimeve	RAMADAN HYSA	
Prgj. Sektori i Projekteve	DENIS PRENÇI	

STAFI TEKNIK PROJEKTES	Ing.	EMANUELA MËZIU	
	Ing.	ARTUR ÇAJKA	
	Ing.	ALEKS DANI	
	Ark.	ESTELA GJYRIQI	

Titulli i Projektit	Faza e Projektit
NDËRTIM RRUGËT BLOKU "BABRRU".	PROJEKT ZBATIMI
Emeritimi i Fletës	Data e Implementimit:
SINJALISTIKA	Shkalla e Vizatimit:
	Fleta Nr.
	39

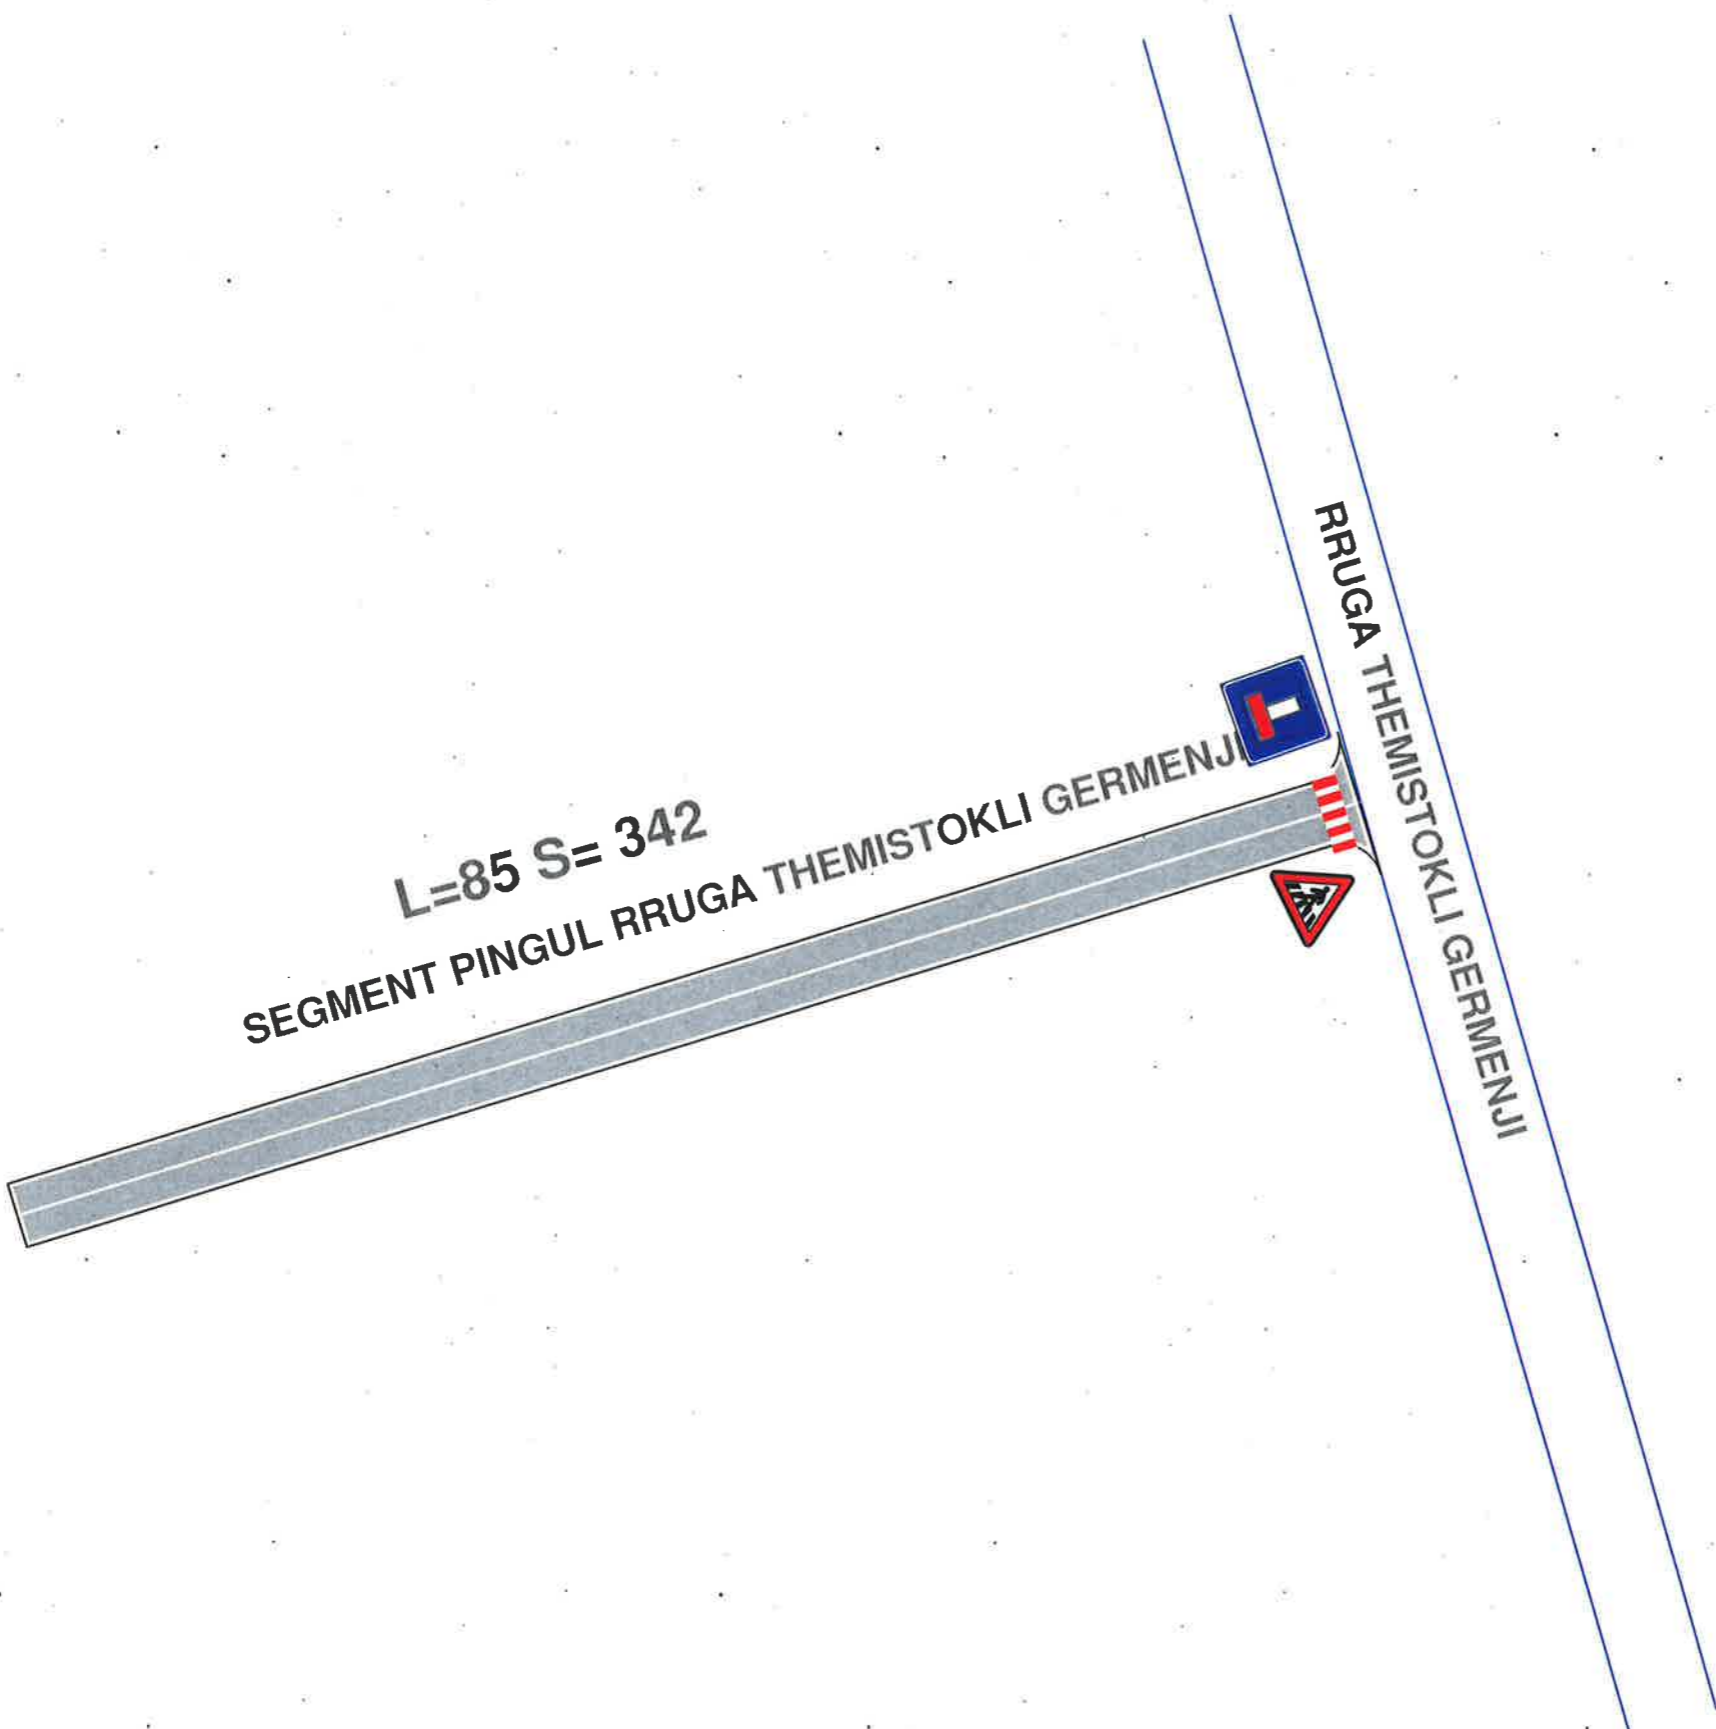


**BASHKIA KAMËZ**

DREJTORIA E PROJEKTEVE DHE INVESTIMEVE  
DEPARTAMENTI I PROJEKTEVE

Dr. e Projekteve e Investimeve	RAMADAN HYSA
Prgj. Sektori i Projekteve	DENIS PRENÇI

STAFI TEKNIK PROJEKTES	Ing.	EMANUELA MËZIU	
	Ing.	ARTUR ÇAJKA	
	Ing.	ALEKS DANI	
	Ark.	ESTELA GJYRIQI	

Titulli i Projektit	Faza e Projektit
NDËRTIM RRUGËT BLOKU "BABRRU".	PROJEKT ZBËTIMIT
Emertimi i Fletës	Data e Implementimit:
SINJALISTIKA	Shkalla e Vizatimit:
	Fleta Nr.
	40

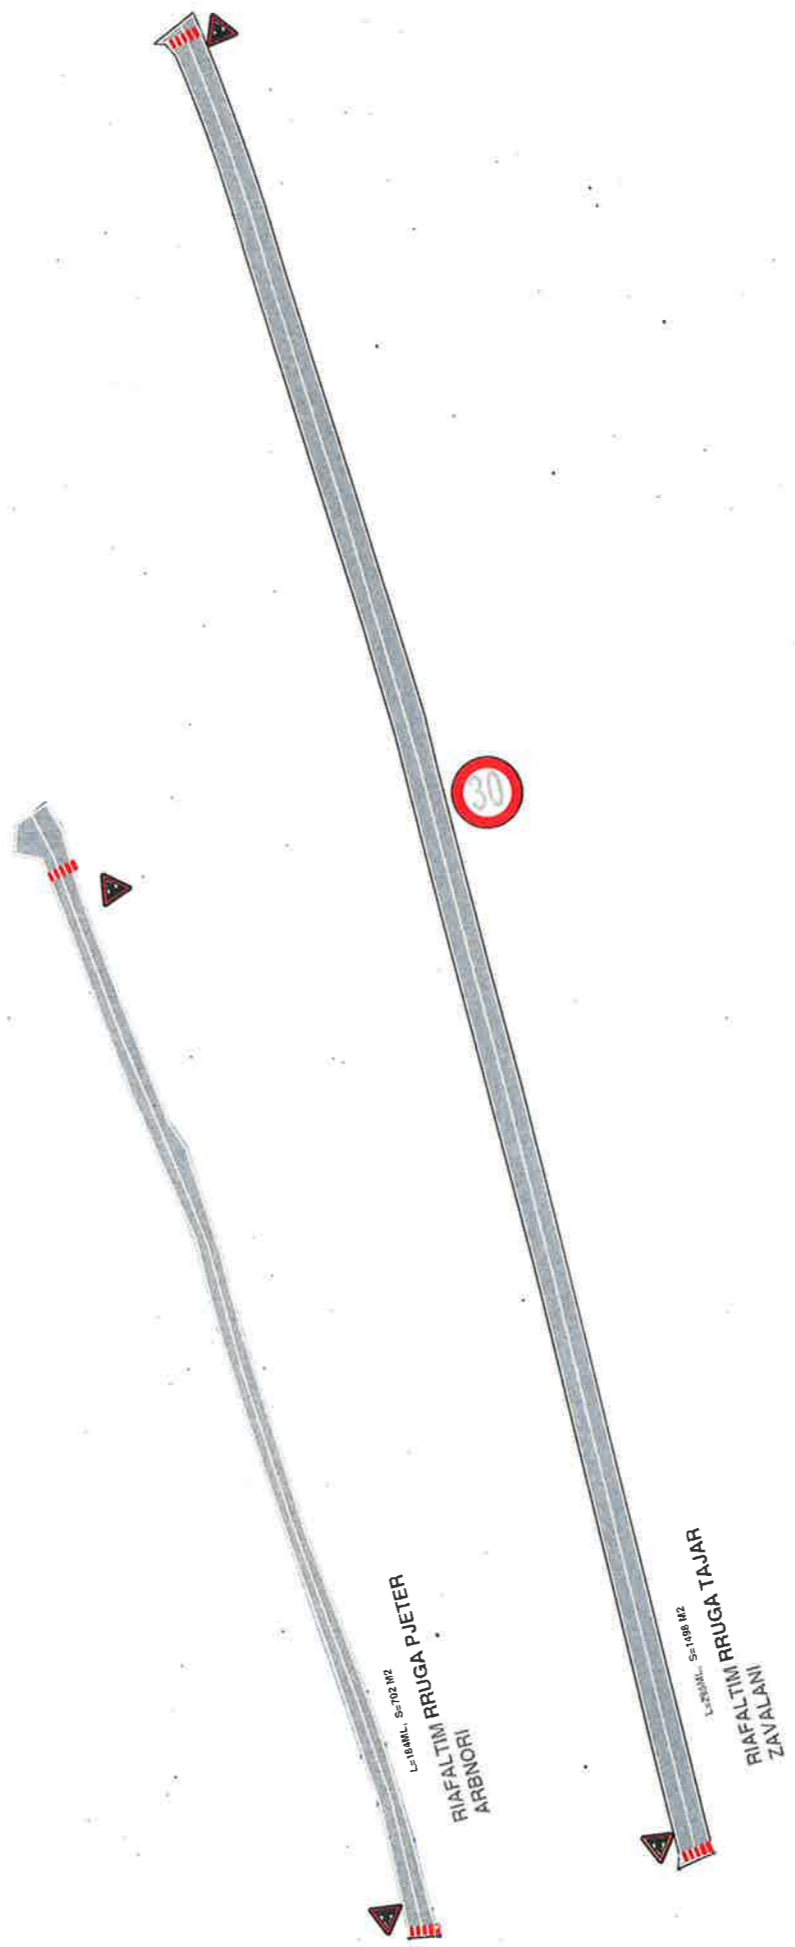

**BASHKIA KAMËZ**

DREJTORIA E PROJEKTEVE DHE INVESTIMEVE  
DEPARTAMENTI I PROJEKTEVE

Dr. e Projekteve e Investimeve	RAMADAN HYSA	<i>[Signature]</i>
Prgj. Sektori i Projekteve	DENIS PRENÇI	<i>[Signature]</i>

STAFI TEKNIK PROJEKTES	Ing.	EMANUELA MËZIU	<i>[Signature]</i>
	Ing.	ARTUR ÇAJKA	
	Ing.	ALEKS DANI	
	Ark.	ESTELA GJYRIQI	

Titulli i Projektit	Faza e Projektit
NDËRTIM RRUGËT BLOKU "BABRRU".	PROJEKT ZBATIMI
Emertimi i Fletes	Data e Implementimit:
SINJALISTIKA	Shkalla e Vizatimit:
	Fleta Nr.
	41



**BASHKIA KAMËZ**

DREJTORIA E PROJEKTEVE DHE INVESTIMEVE  
DEPARTAMENTI I PROJEKTEVE

Dr. e Projekteve e Investimeve	RAMADAN HYSA
Prgj. Sektori i Projekteve	DENIS PRENCI

STAFI TEKNIK PROJEKTES	Ing.	EMANUELA MËZIU
	Ing.	ARTUR ÇAJKA
	Ing.	ALEKS DANË
	Ark.	ESTELA GJYRIQI

Titulli i Projektit	Faza e Projektit
NDËRTIM RRUGËT BLOKU "BABRRU".	PROJEKT ZBATIMI
Emertimi i Fietes	Data e Implementimit:
SINJALISTIKA	Shkalla e Vizatimit:
	Fleta Nr.
	42

**L=880S= 5400 M2**  
**RIASFALTIM RRUGA**  
**KERCIKVE**

**L=403.9 S= 1617.3**  
**RRUGA XHEMAL ARANTASI**

RRUGA DEMOKRACIA

RRUGA XHEMAL ARANTASI




**BASHKIA KAMËZ**

DREJTORIA E PROJEKTEVE DHE INVESTIMEVE  
 DEPARTAMENTI I PROJEKTEVE

Dr. e Projekteve e Investimeve	RAMADAN HYSA
Prgj. Sektori i Projekteve	DENIS PRENÇI

STAFI TEKNIK PROJEKTUES	Ing.	EMANUELA MËZIU
	Ing.	ARTUR ÇAJKA
	Ing.	ALEKS DANI
	Ark.	ESTELA GJYRIQI

Titulli i Projektit	Faza e Projektit
NDËRTIM RRUGËT BLOKU "BABRRU".	PROJEKT ZBATIMI
Emertimi i Fletës	Data e Implementimit:
SINJALISTIKA	Shkalla e Vizatimit
	Fleta Nr.
	43

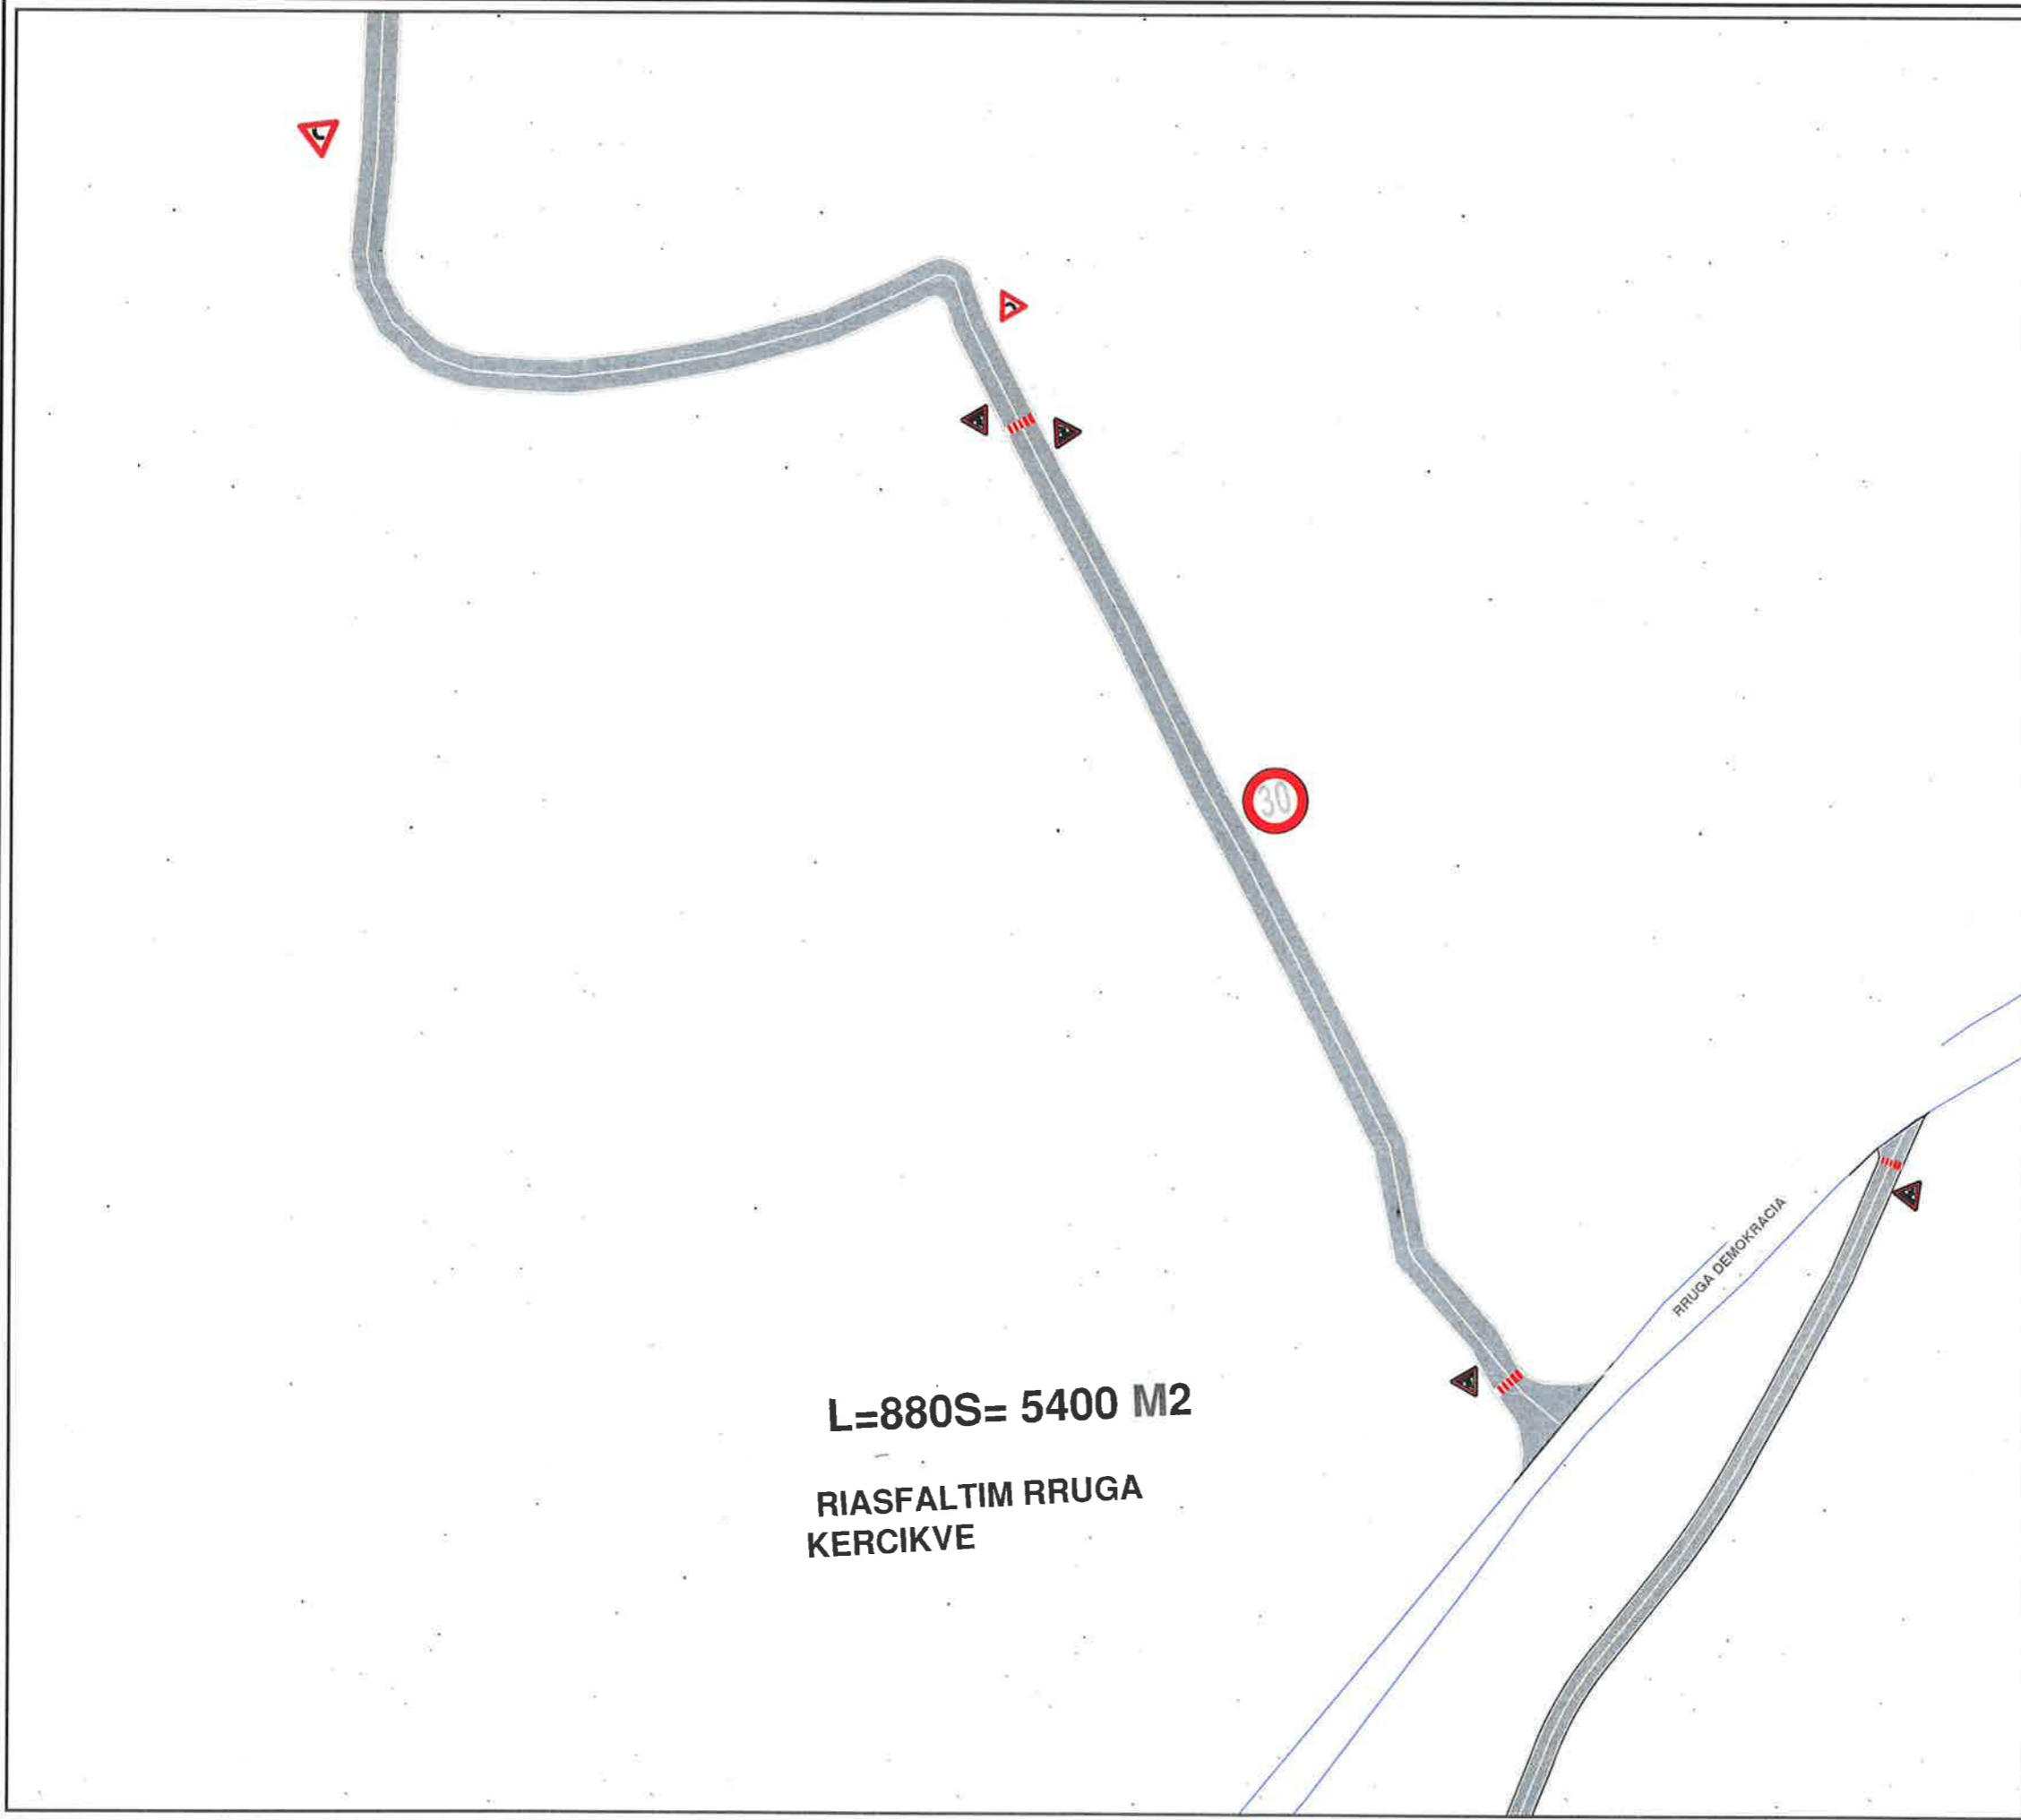

**L=880S= 5400 M2**  
**RIASFALTIM RRUGA**  
**KERCIKVE**




**BASHKIA KAMËZ**

DREJTORIA E PROJEKTEVE DHE INVESTIMEVE  
 DEPARTAMENTI I PROJEKTEVE

Dr. e Projekteve e Investimeve	RAMADAN HYSA
Prgj. Sektori i Projekteve	DENIS PRENCI

STAFI TEKNIK PROJEKTUES	Ing.	EMANUELA MËZIU	[Signatures]
	Ing.	ARTUR ÇAJKA	
	Ing.	ALEKS DANI	
	Ark.	ESTELA GJYRIQI	

Titulli i Projektit	Faza e Projektit
NDËRTIM RRUGËT BLOKU "BABRRU".	PROJEKT ZBATIMI
Emertimi i Fletes	Data e Implementimit:
SINJALISTIKA	Shkalla e Vizatimit:
	Fleta Nr.
	44

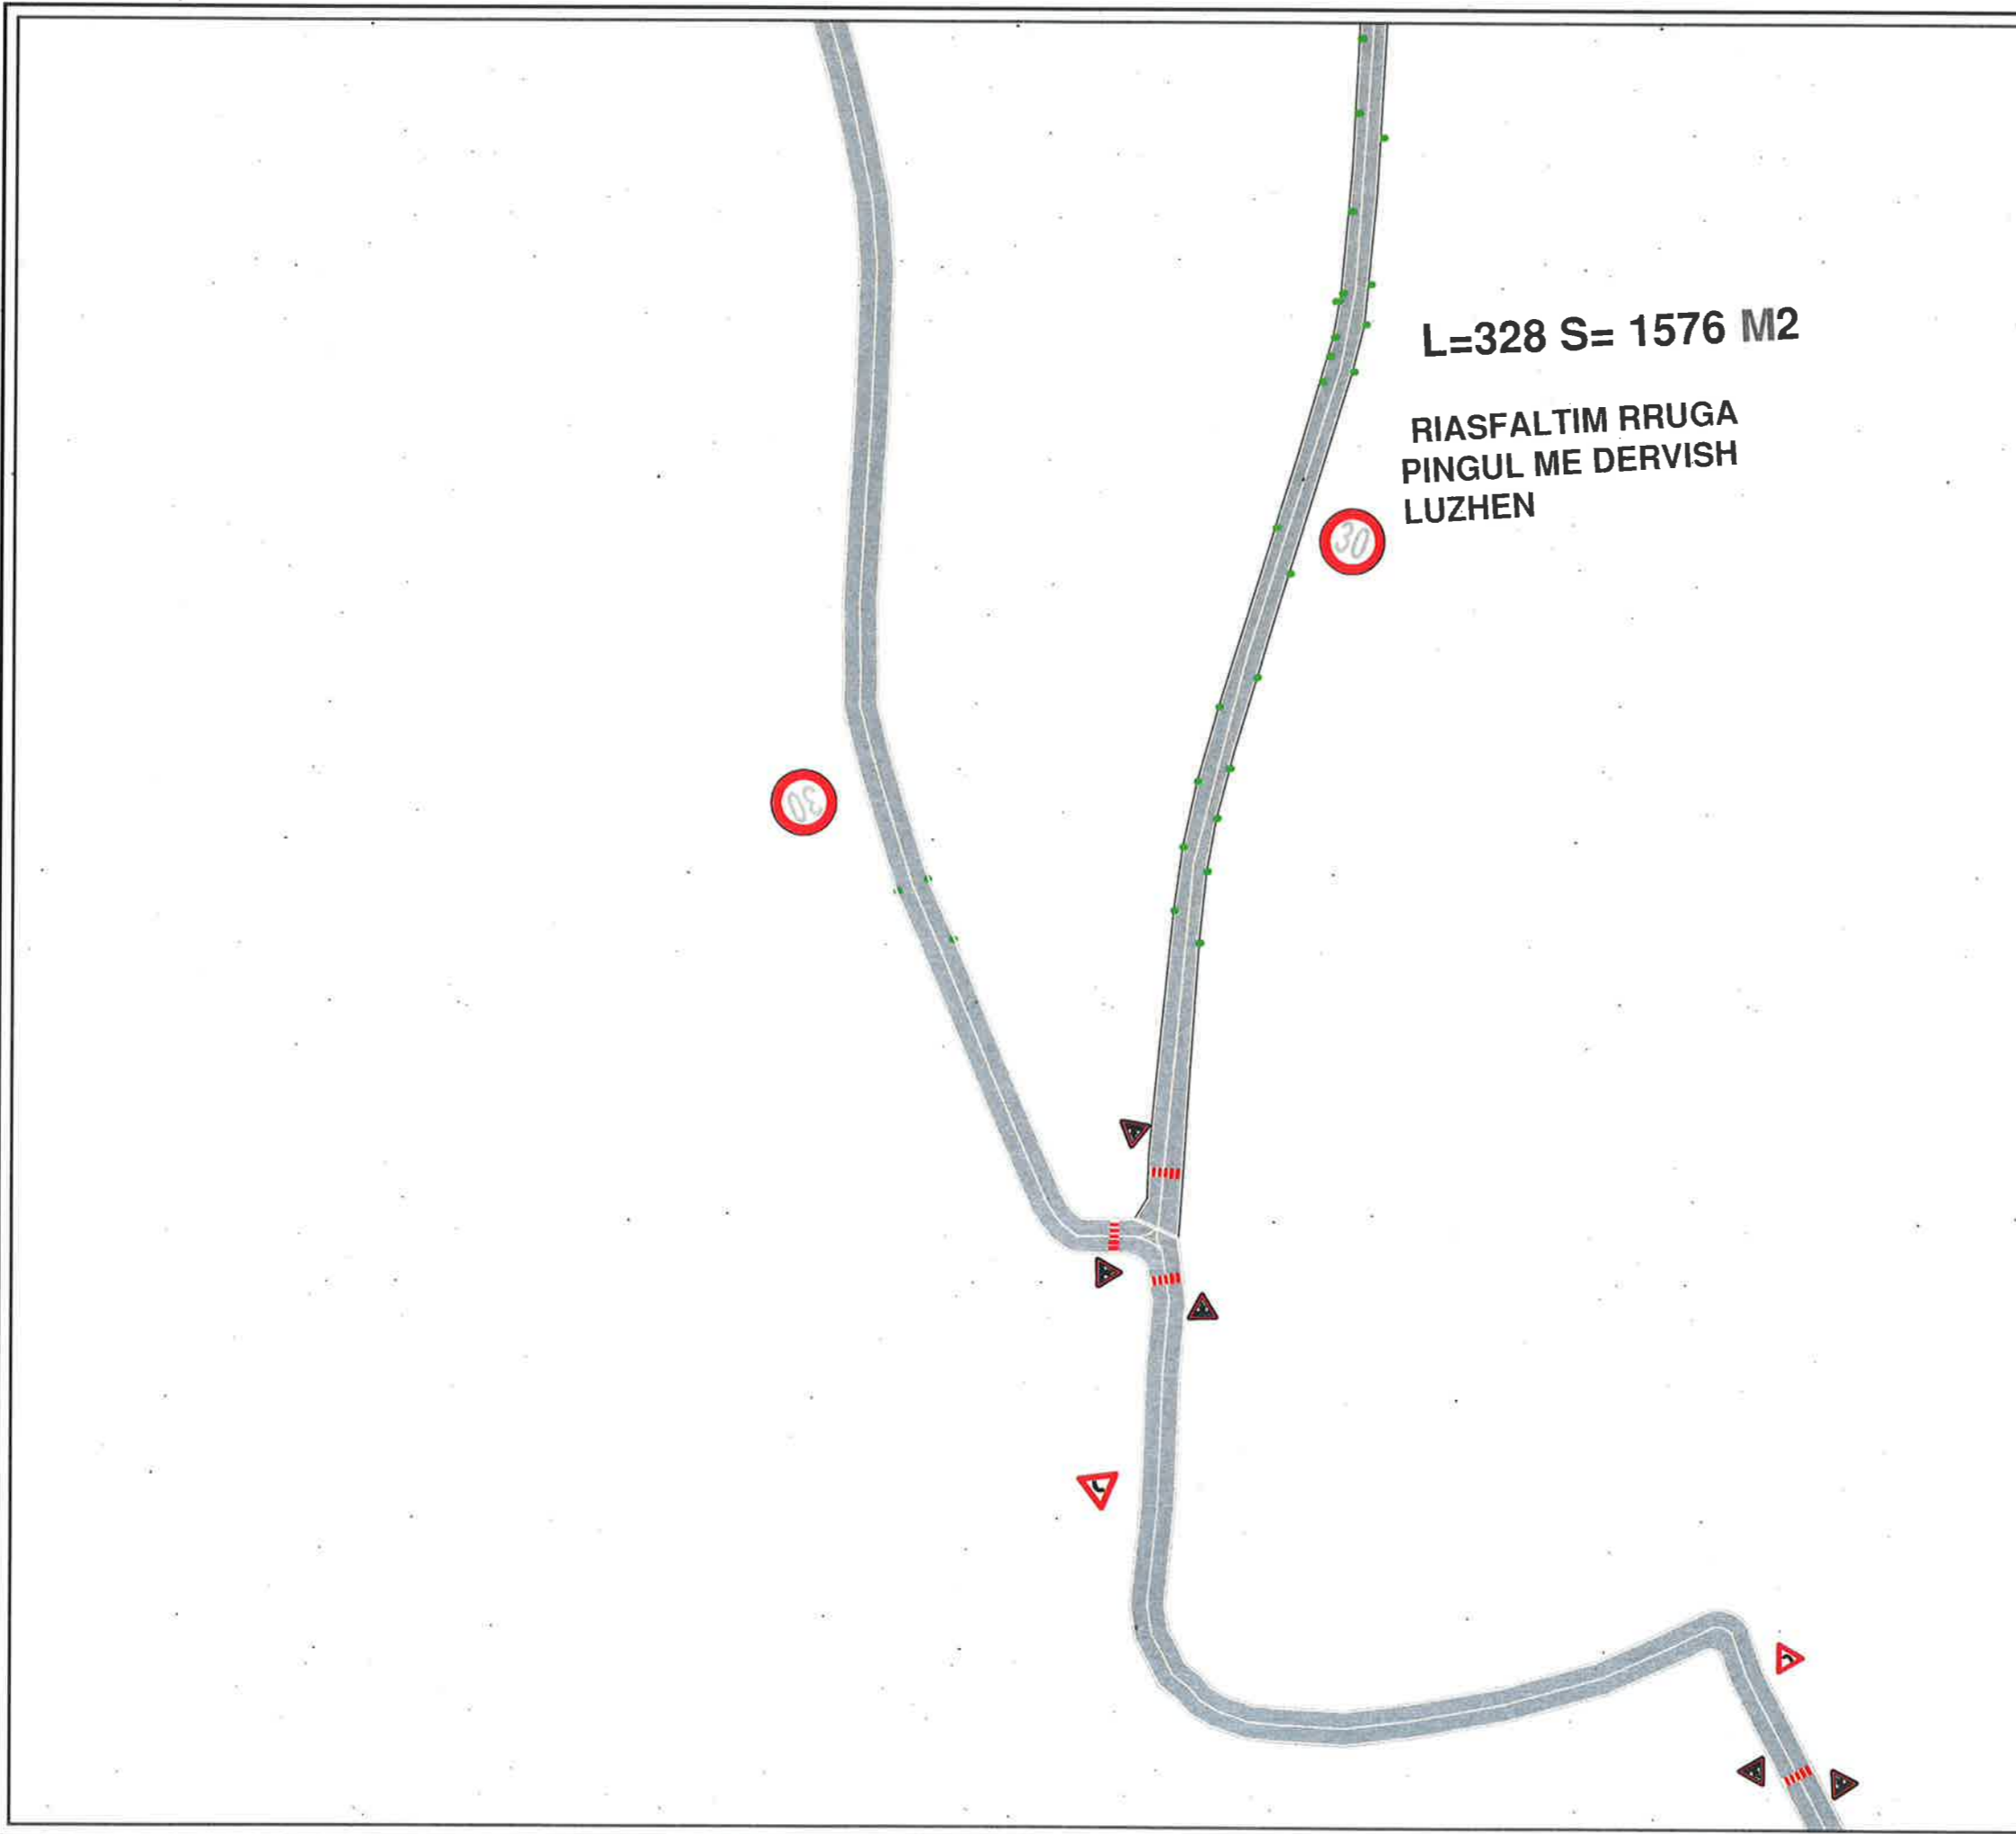

L=328 S= 1576 M2

RIASFALTIM RRUGA  
PINGUL ME DERVISH  
LUZHEN




**BASHKIA KAMËZ**  
DREJTORIA E PROJEKTEVE DHE INVESTIMEVE  
DEPARTAMENTI I PROJEKTEVE

Dr. e Projekteve e Investimeve	RAMADAN HËSA	
Prgj. Sektori i Projekteve	DENIS PRENÇI	
STAFI TEKNIK PROJEKTES	Ing. EMANUELA MËZIU	
	Ing. ARTUR ÇAJKA	
	Ing. ALEKS DANI	
	Ark. ESTELA GJYRIQI	

Titulli i Projektit	Faza e Projektit
NDËRTIM RRUGËT BLOKU "BABRRU".	PROJEKT ZBATIMI
Emertimi i Filetas	Data e Implementimit :
SINJALISTIKA	Shkalla e Vizatimit
	Fleta Nr.
	45


L=880S= 5400 M2  
 RIASFALTIM RRUGA  
 KERCIKVE

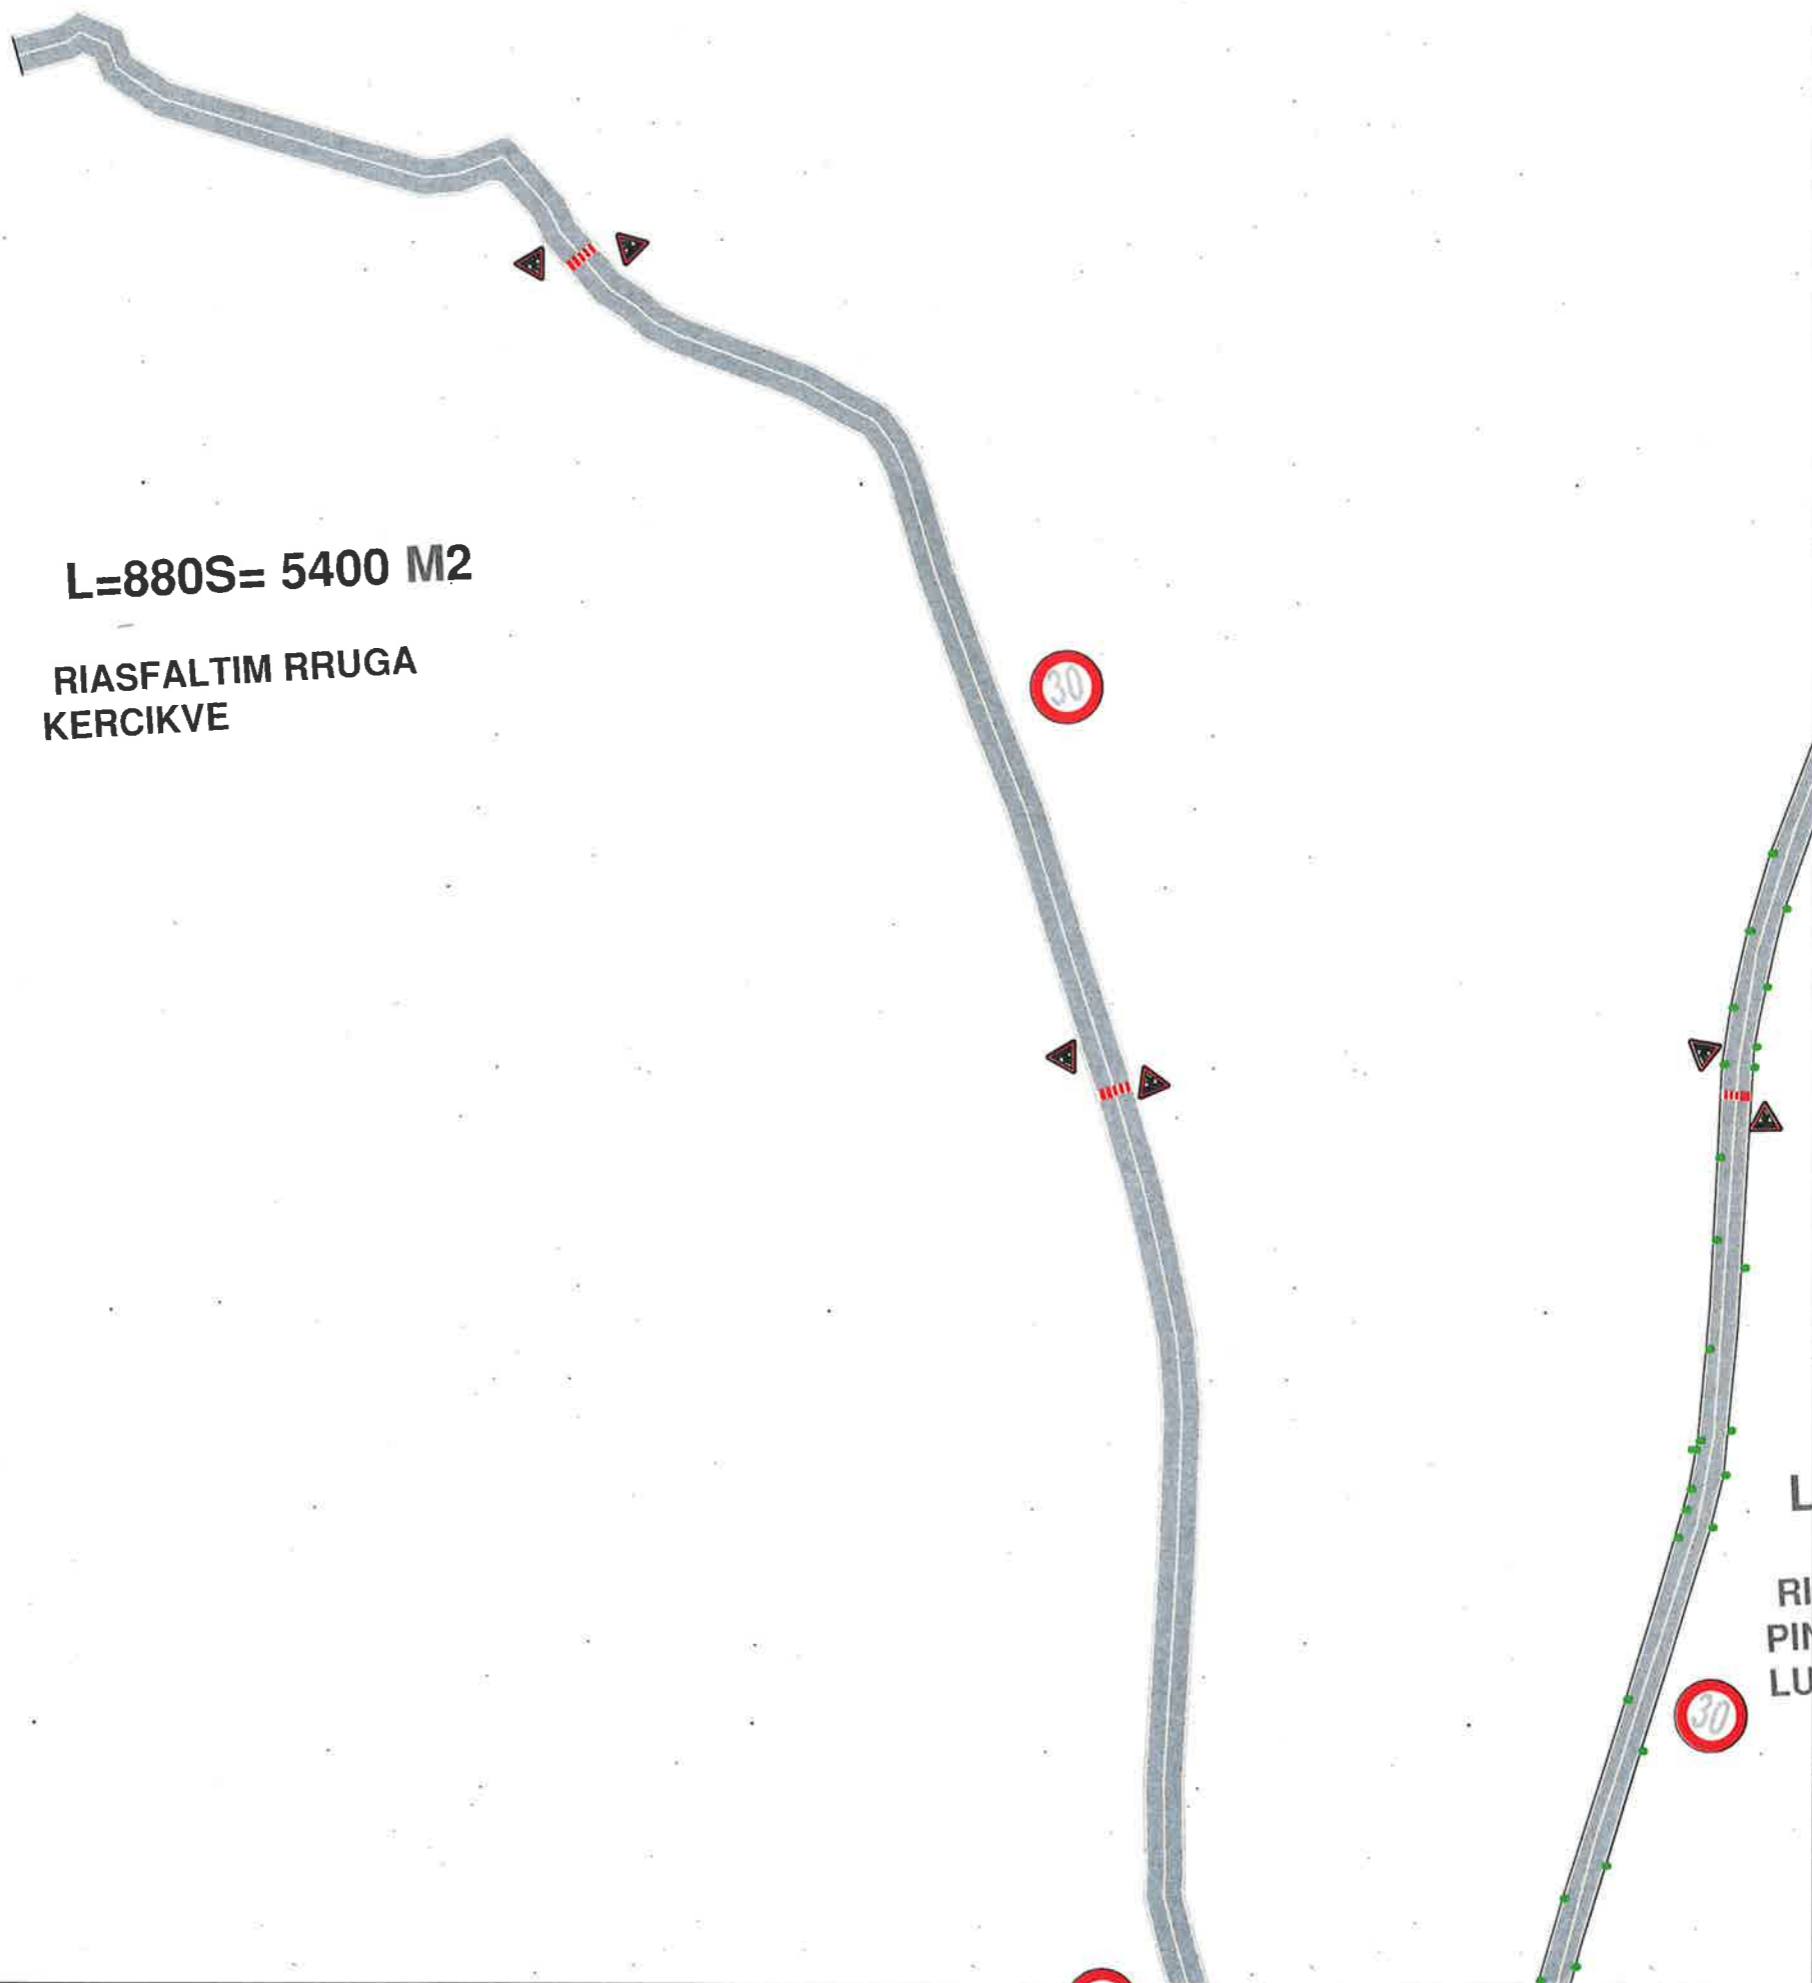

**BASHKIA KAMËZ**  
 DREJTORIA E PROJEKTEVE DHE INVESTIMEVE  
 DEPARTAMENTI I PROJEKTEVE

Dr. e Projekteve e Investimeve	RAMADAN HYSA	
Prgj. Sektori i Projekteve	DENIS PRENÇI	
STAFI TEKNIK	Ing. EMANUELA MËZIU	
PROJEKTUES	Ing. ARTUR ÇAJKA	
	Ing. ALEKS DANI	
Ark.	ESTELA GJYRIQI	

<b>Titulli i Projektit</b>	<b>Faza e Projektit</b>
NDËRTIM RRUGËT BLOKU "BABRRU".	PROJEKT ZBATIMI
<b>Emertimi i Fletes</b>	<b>Data e Implementimit:</b>
SINJALISTIKA	<b>Shkalla e Vizatimit:</b>
	<b>Flota Nr.</b>
	46

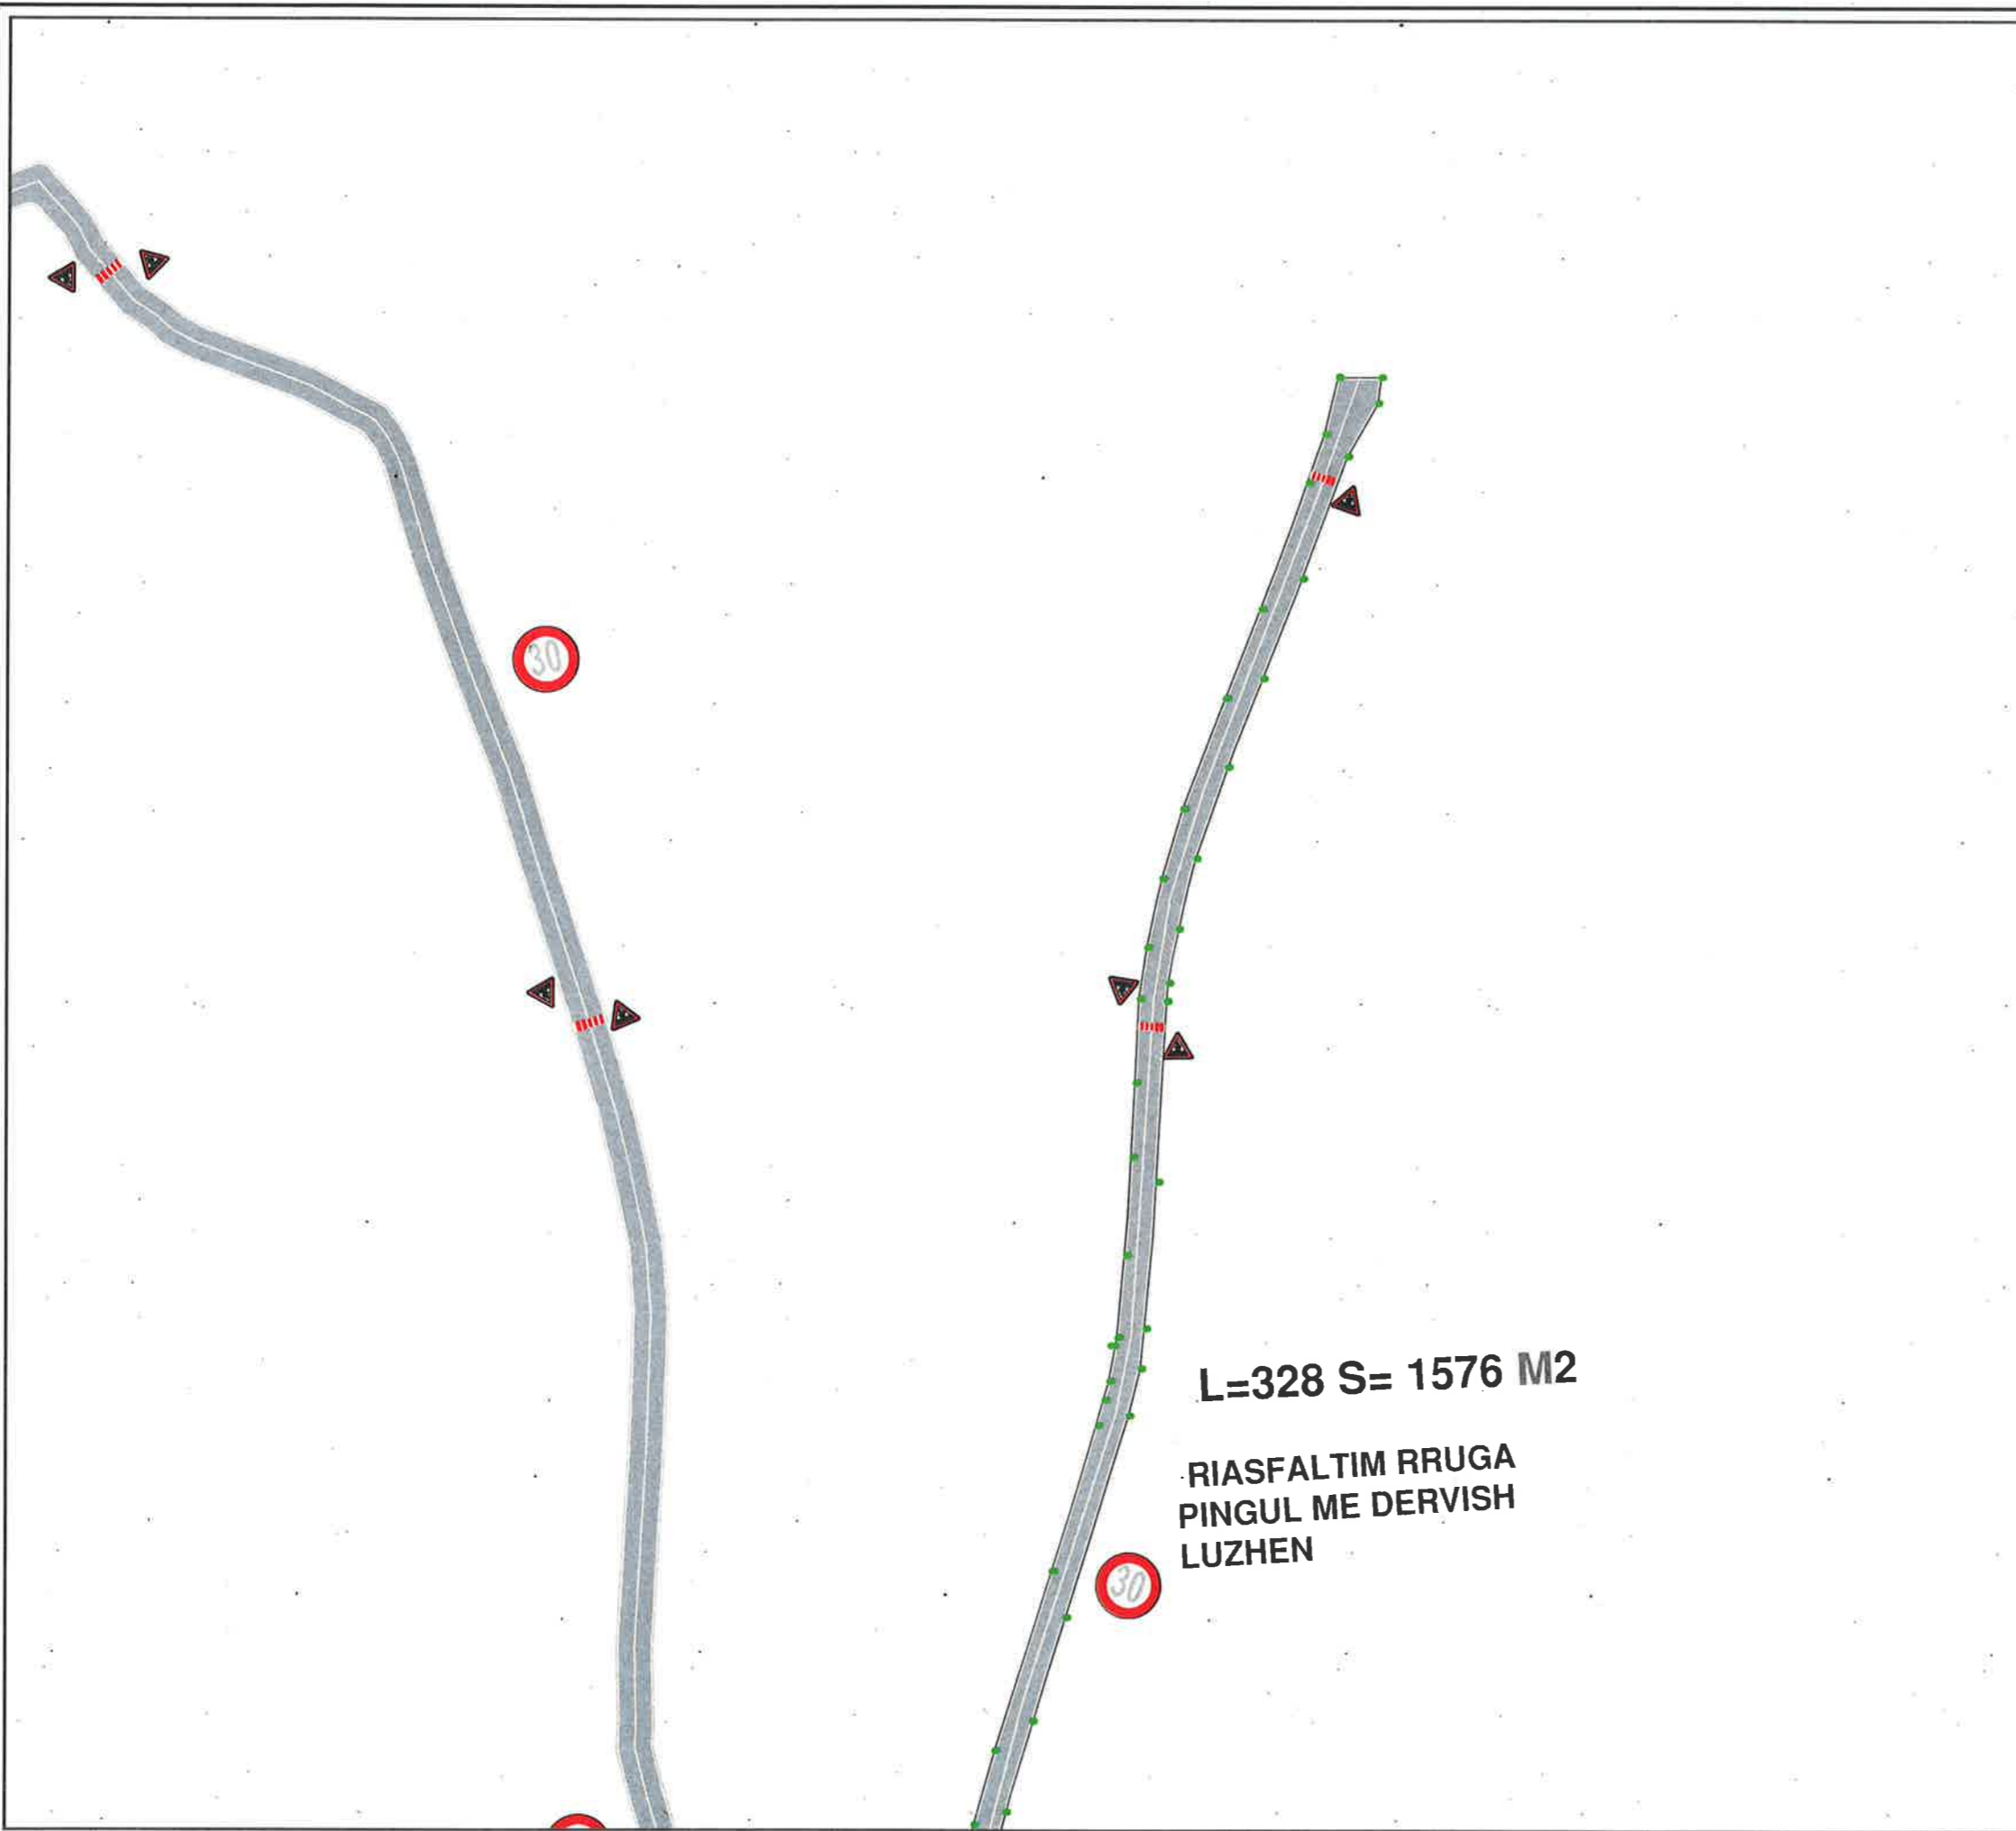

L=328 S= 1576 M2

RIASFALTIM RRUGA  
PINGUL ME DERVISH  
LUZHEN




**BASHKIA KAMËZ**  
DREJTORIA E PROJEKTEVE DHE INVESTIMEVE  
DEPARTAMENTI I PROJEKTEVE

Dr. e Projekteve e Investimeve	RAMADAN HYSA	<i>[Signature]</i>
Prgj. Sektori i Projekteve	DENIS PRENCI	<i>[Signature]</i>

STAFI TEKNIK PROJEKTES	Ing.	EMANUELA MÉZIU	<i>[Signature]</i>
	Ing.	ARTUR ÇAJKA	
	Ing.	ALEKS DANË	
	Ark.	ESTELA GJYRIQI	

Titulli i Projektit	Faza e Projektit
NDËRTIM RRUGËT BLOKU "BABRRU"	PROJEKT ZBATIMI
Emertimi i Fietes	Data e Implementimit :
SINJALISTIKA	Shkalla e Vizatimit
	Fleta Nr.
	47

L=822 S= 3699 M2 asfalt  
RRUGA FAIK KULLA

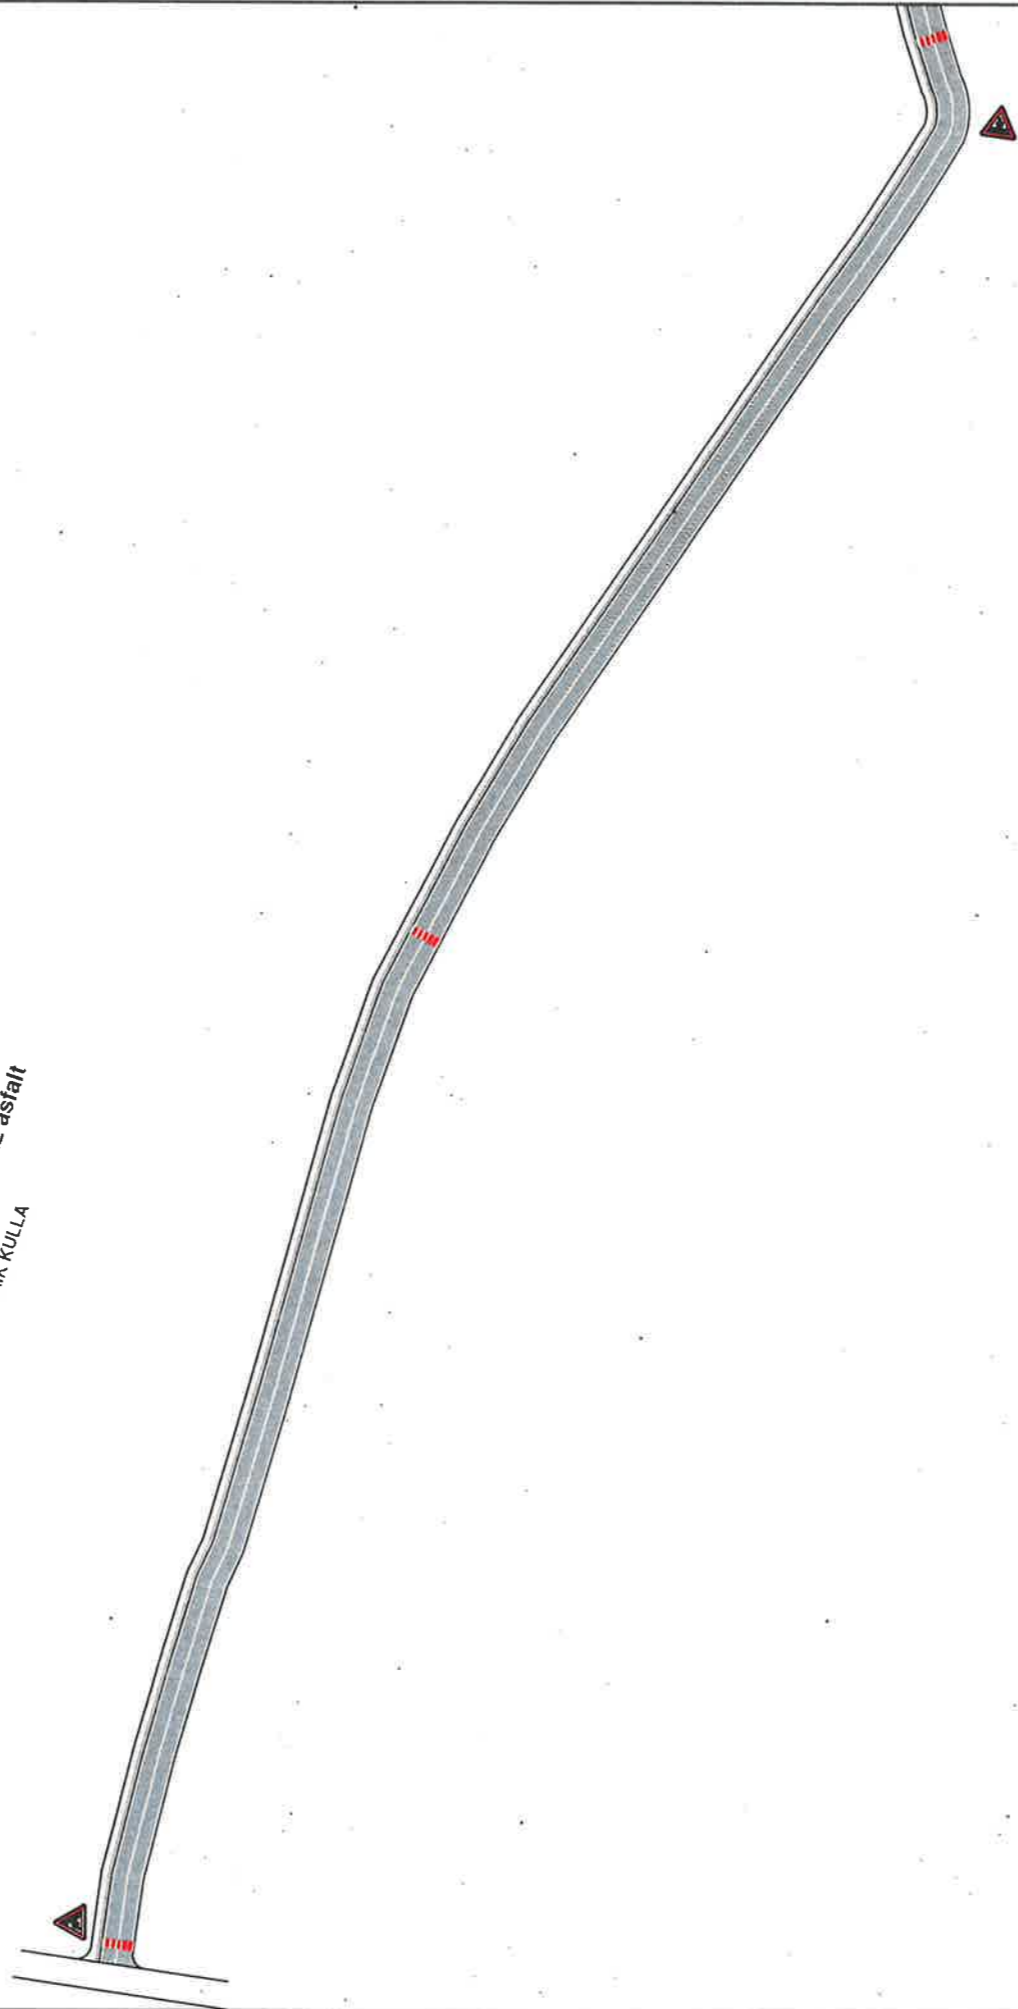


**BASHKIA KAMËZ**

DREJTORIA E PROJEKTEVE DHE INVESTIMEVE  
DEPARTAMENTI I PROJEKTEVE

Dr. e Projekteve e Investimeve RAMADAN HYSA  
Prgj. Sektori i Projekteve DENIS PRENCI

STAFI TEKNIK PROJEKTUES	Ing.	EMANUELA MËZIU	
	Ing.	ARTUR ÇAJKA	
	Ing.	ALEKS DANI	
	Ark.	ESTELA GJYRIQI	


<b>Titulli i Projektit</b> NDËRTIM RRUGËT BLOKU "BABRRU".	<b>Faza e Projektit</b> PROJEKT ZBATIMI
<b>Emertimi i Fietes</b> SINJALISTIKA	<b>Data e Implementimit:</b>
	<b>Shkalla e Vizatimit:</b>
	<b>Fleta Nr.</b> 48

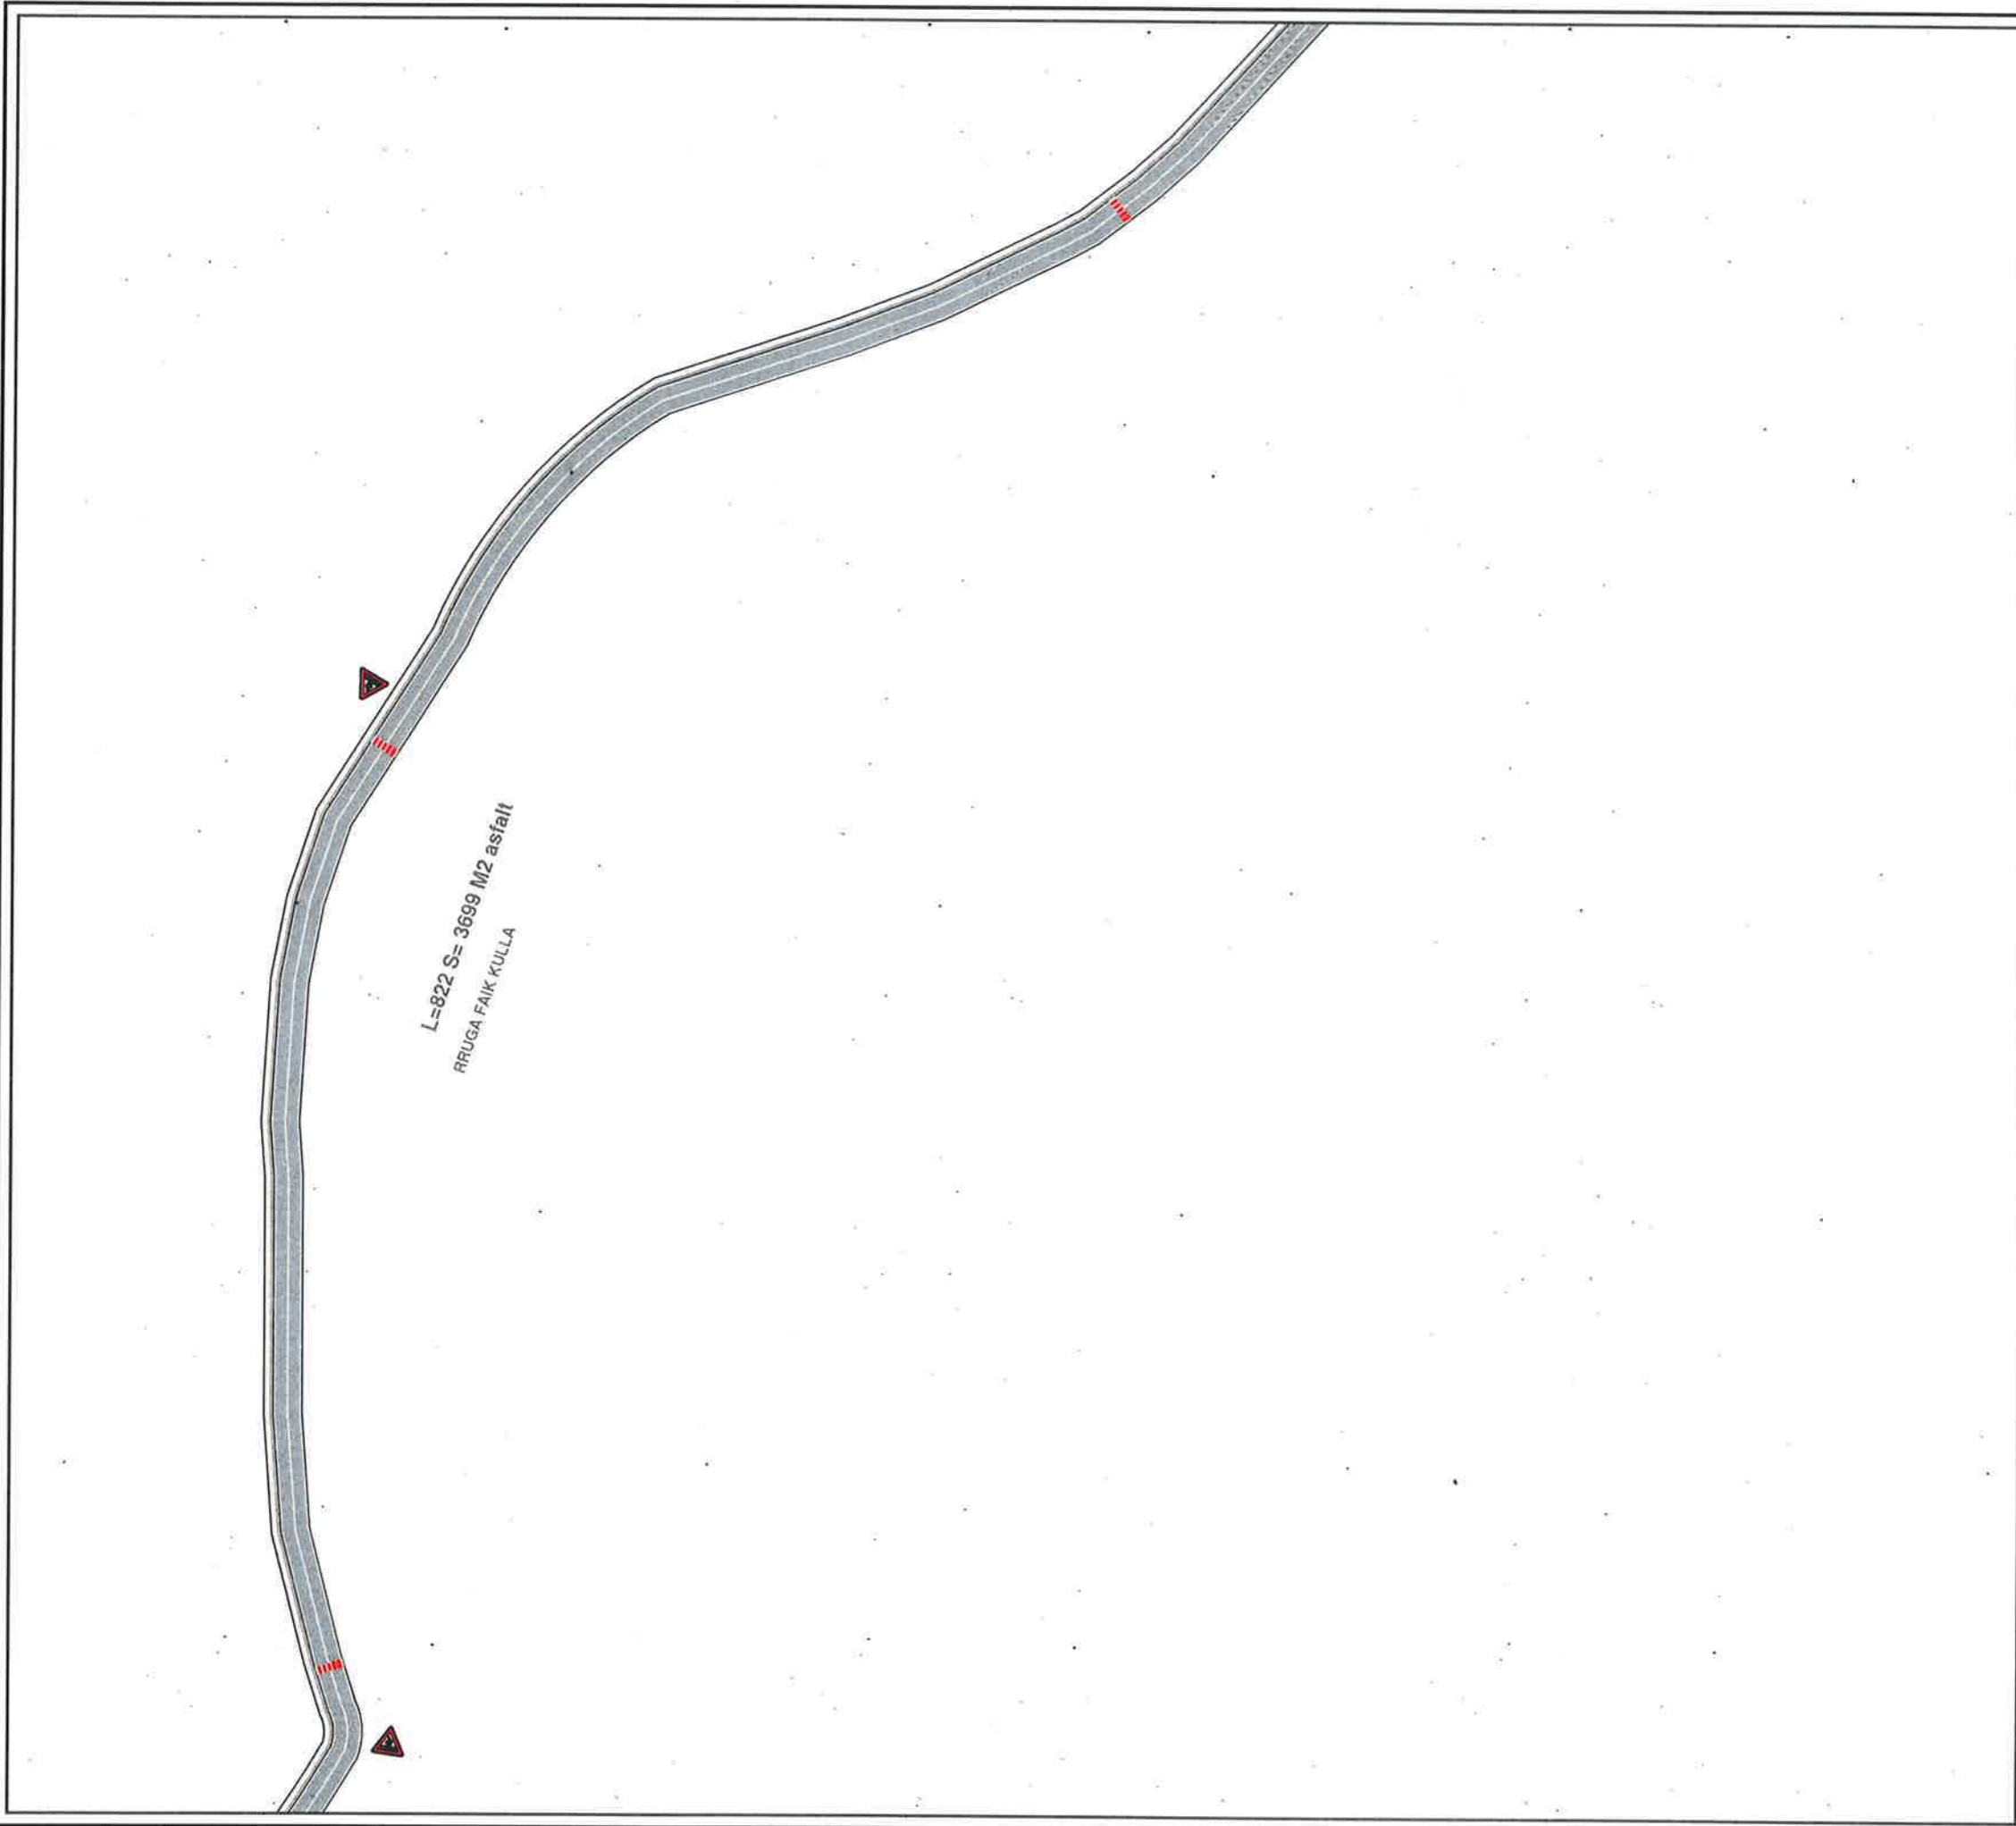


**BASHKIA KAMËZ**  
 DREJTORIA E PROJEKTEVE DHE INVESTIMEVE  
 DEPARTAMENTI I PROJEKTEVE

Dr. e Projekteve e Investimeve	RAMADAN HYSA								
Prgj. Sektori i Projekteve	DENIS PRENCI								
STAFI TEKNIK PROJEKTES	<table border="1"> <tr> <td>Ing.</td> <td>EMANUELA MËZIU</td> </tr> <tr> <td>Ing.</td> <td>ARTUR ÇAJKA</td> </tr> <tr> <td>Ing.</td> <td>ALEKS DANI</td> </tr> <tr> <td>Ark.</td> <td>ESTELA GJYRIQI</td> </tr> </table>	Ing.	EMANUELA MËZIU	Ing.	ARTUR ÇAJKA	Ing.	ALEKS DANI	Ark.	ESTELA GJYRIQI
Ing.	EMANUELA MËZIU								
Ing.	ARTUR ÇAJKA								
Ing.	ALEKS DANI								
Ark.	ESTELA GJYRIQI								

<b>Titulli i Projektit</b>	<b>Faza e Projektit</b>
NDËRTIM RRUGËT BLOKU "BABRRU".	PROJEKT ZBATIMI
<b>Emertimi i Fletës</b>	<b>Data e Implementimit :</b>
SINJALISTIKA	<b>Shkalla e Vizatimit</b>
	<b>Fleta Nr.</b>
	49

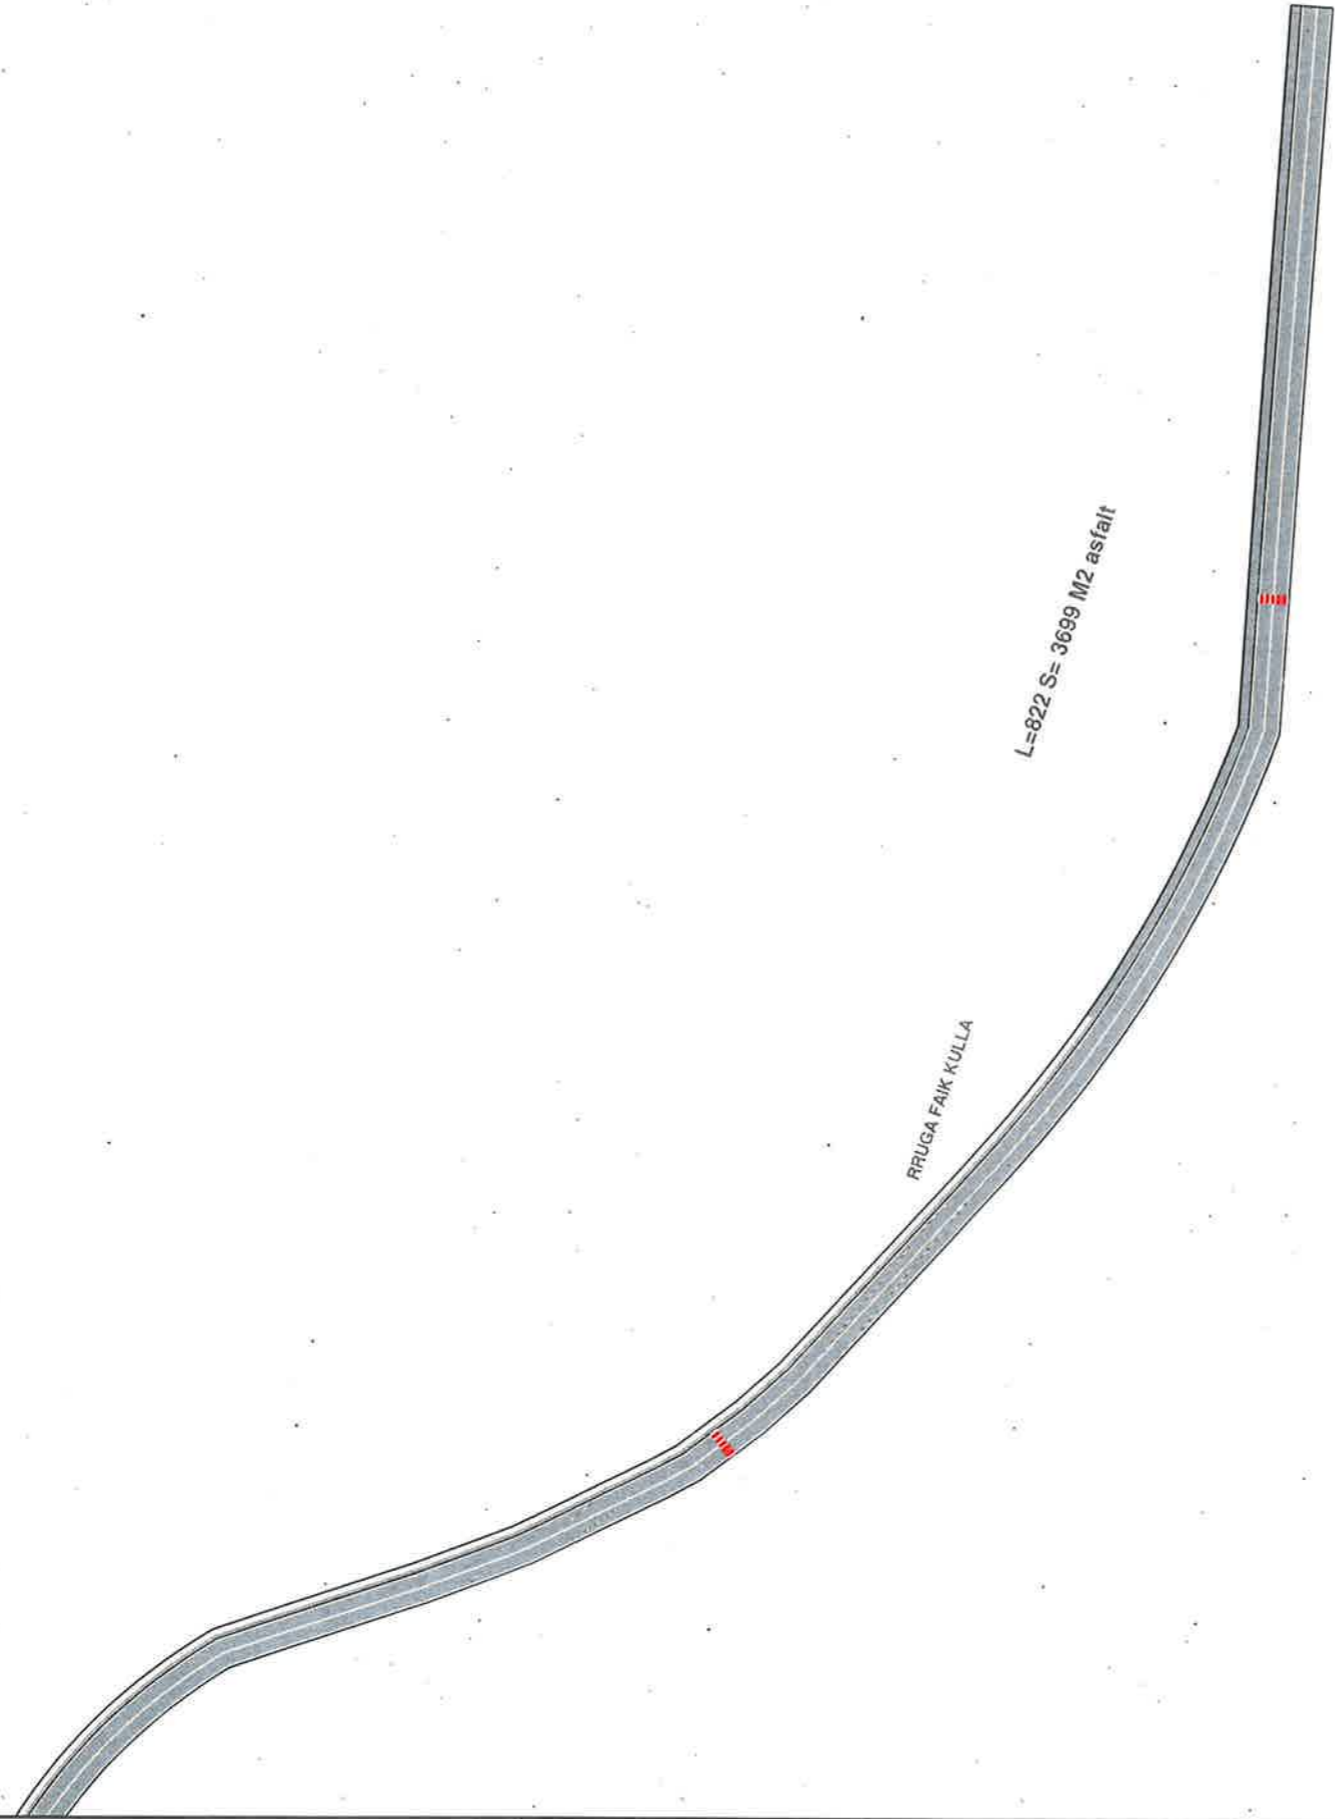

# BASHKIA KAMËZ

DREJTORIA E PROJEKTEVE DHE INVESTIMEVE  
DEPARTAMENTI I PROJEKTEVE

Dr. e Projekteve e Investimeve RAMADAN HYSA  
Prgj. Sektori i Projekteve DENIS PRENÇI

STAFI TEKNIK PROJEKTES	Ing.	EMANUELA MËZIU	
	Ing.	ARTUR ÇAJKA	
	Ing.	ALEKS DANI	
	Ark.	ESTELA GJYRIQI	


<b>Titulli i Projektit</b>	<b>Faza e Projektit</b>
NDËRTIM RRUGËT BLOKU "BABRRU".	PROJEKT ZBATIMI
<b>Emertimi i Fietes</b>	<b>Data e Implementimit :</b>
SINJALISTIKA	Shkalla e Vizatimit
	Fleta Nr.
	50

L=37 S= 137 M2  
 seg. RRUGA Faik Kulla



 **BASHKIA KAMËZ**  
 DREJTORIA E PROJEKTEVE DHE INVESTIMEVE  
 DEPARTAMENTI I PROJEKTEVE

Dr. e Projekteve e Investimeve RAMADAN HYSA  
 Prgj. Sektori i Projekteve DENIS PREMCI

STAFI TEKNIK PROJEKTUES	Ing.	EMANUELA MËZIU	
	Ing.	ARTUR ÇAJKA	
	Ing.	ÅLEKS DANI	
	Ark.	ESTELA GJYRIQI	

<b>Titulli i Projektit</b> NDËRTIM RRUGËT BLOKU "BABRRU".	<b>Faza e Projektit</b> PROJEKT ZBËTIMIT
<b>Emertimi i Fietes</b> SINJALISTIKA	<b>Data e Implementimit:</b>
	<b>Shkalla e Vizatimit:</b>
	<b>Fleta Nr.</b> 51



BASHKIA KAMËZ

# PROJEKT ZBATIMI

## OBJEKTI:

RIKONSTRUKSOON DHE NDERTIM RRUGËT BLOKU "BABRRU".  
06. PLANIMETRI KUB & KUN



BASHKIA KAMEZ


DREJTORIA E PROJEKTEVE DHE INVESTIMEVE  
DEPARTAMENTI I PROJEKTEVE

Dr. i Projekteve dhe Investimeve	RAMADAN HYSA
Prgj. i Sektorit të Projekteve	DENIS PRENCI

STAFI TEKNIK PROJEKTUES	Ing.	EMANUELA MËZIU
	Ing.	ARTUR ÇAJKA
	Ing.	ALEKS DANI
	Ark.	ESTELA GJYRIQI

<b>Titulli i Projektit</b> NDËRTIM RRUGËT BLOKU "BABRRU".	<b>Faza e Projektit</b> PROJEKT ZBATIMI
<b>Emertimi i Fletes</b> PLANIMETRIA E KUB & KUN	<b>Data e Implementimit:</b>  <b>Shkalla e Vizatimit</b>  <b>Flota Nr.</b> 00

# RRUGA HALIT HAXHIJA AKSI 1

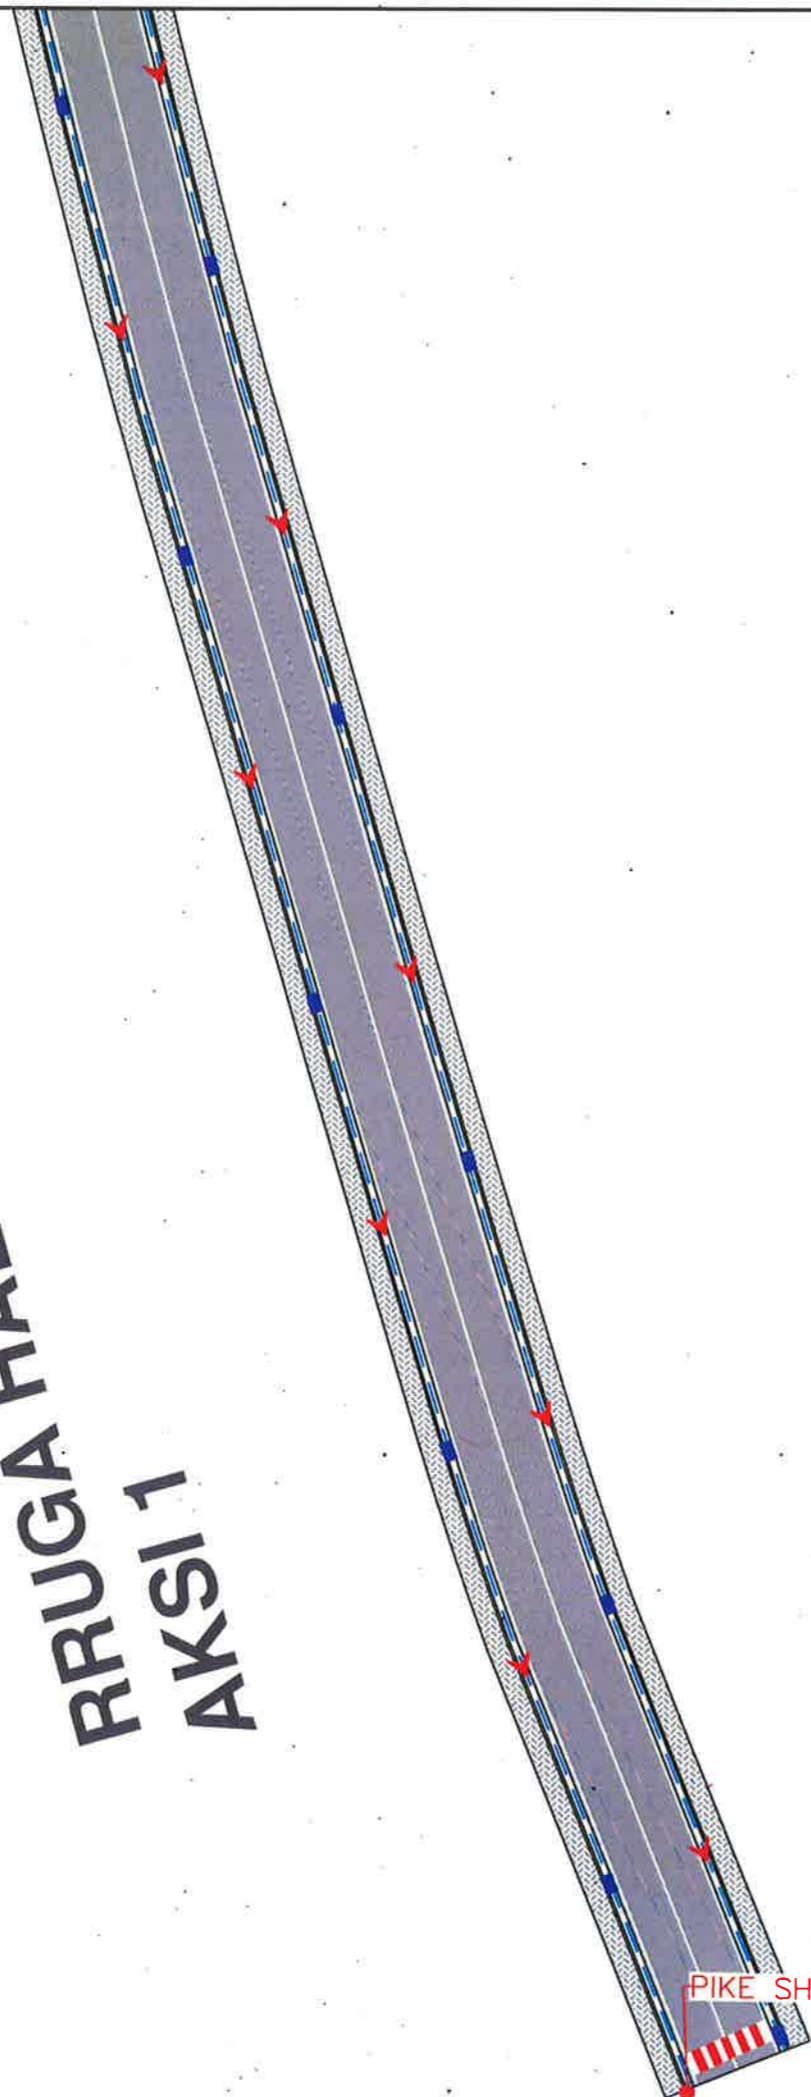

## LEGJENDË

-  Tub H.D.P.E  $\Phi=315$  KUB
-  Tub H.D.P.E  $\Phi=315$  KUN
-  PUSETE KUB
-  PUSETE KUN
-  DREJTIMI I RRJEDHES KUB & KUN




## BASHKIA KAMËZ

DREJTORIA E PROJEKTEVE DHE INVESTIMEVE  
DEPARTAMENTI I PROJEKTEVE

Dr. e Projekteve e Investimeve	RAMADAN HYSA	
Prgj. Sektori i Projekteve	DENIS PRENÇI	
STAFI TEKNIK PROJEKTES	Ing. EMANUELA MËZIU	
	Ing. ARTUR ÇAJKA	
	Ing. ALEKS DANI	
	Ark. ESTELA GJYRIQI	

<b>Titulli i Projektit</b>	<b>Faza e Projektit</b>
NDËRTIM RRUGËT BLOKU "BABRRU".	PROJEKT ZBATIMI
<b>Emertimi i Flotës</b>	<b>Data e Implementimit:</b>
PLANIMETRI SINJALISTIKE	
	<b>Shkalla e Vizatimit:</b>
	1:500
	<b>Flota Nr.</b>
	01

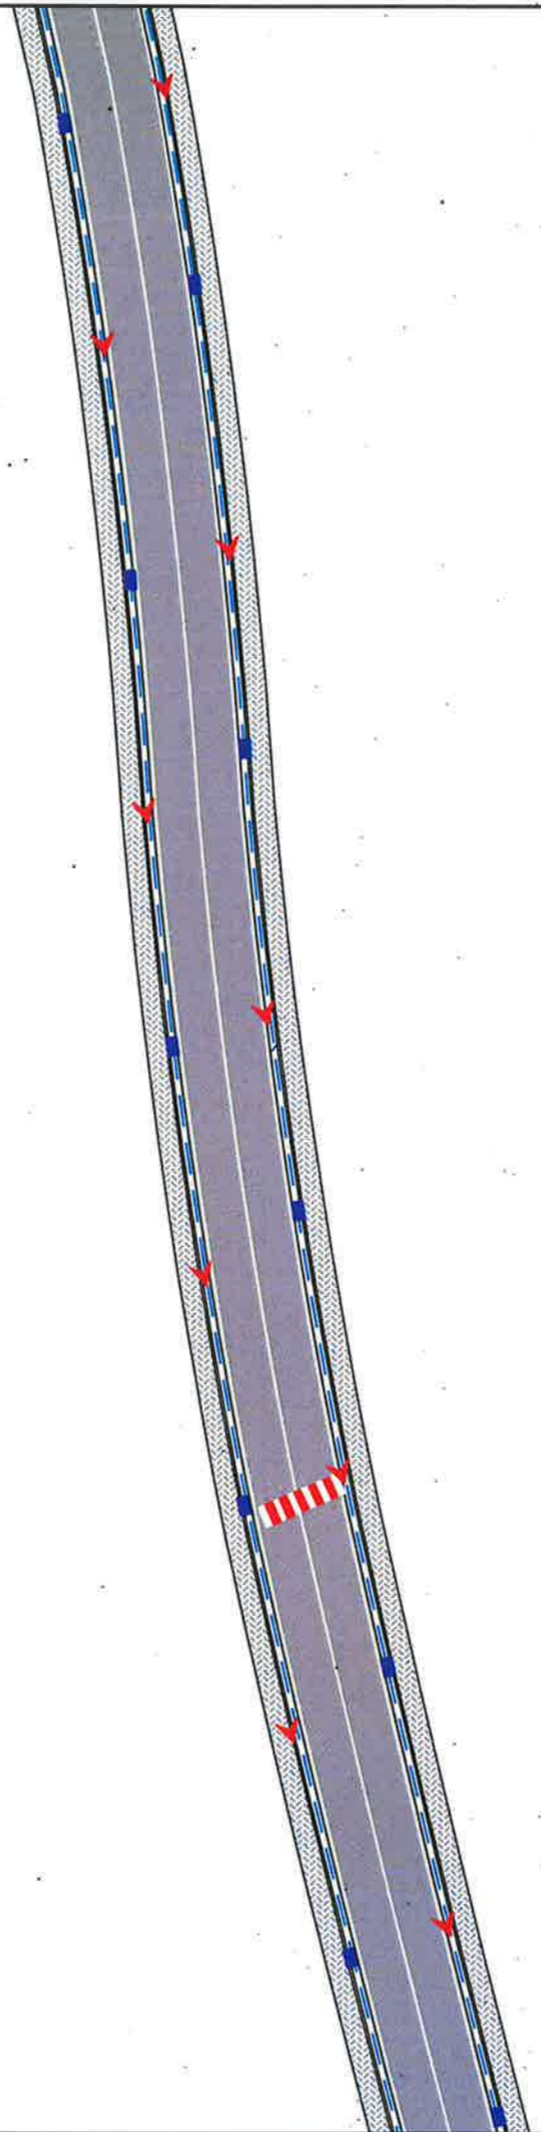

LEGJENDË

-  Tub H.D.P.E  $\Phi=315$  KUB
-  Tub H.D.P.E  $\Phi=315$  KUN
-  PUSETE KUB
-  PUSETE KUN
-  DREJTIMI I RRJEDHES KUB & KUN




**BASHKIA KAMËZ**

DREJTORIA E PROJEKTEVE DHE INVESTIMEVE  
DEPARTAMENTI I PROJEKTEVE

Dr. e Projekteve e Investimeve	RAMADAN HYSA	
Prgj. Sektori i Projekteve	DENIS PRENÇI	
STAFI TEKNIK PROJEKTVES	Ing. EMANUELA MËZIU	
	Ing. ARTUR ÇAJKA	
	Ing. ALEKS DANI	
	Ark. ESTELA GJYRIQI	

Titulli i Projektit	Faza e Projektit
NDËRTIM RRUGËT BLOKU "BABRRU".	PROJEKT ZBATIMI
Emertimi i Flotas	Data e Implementimit:
PLANIMETRI SINJALISTIKE	Shkalla e Vizatimit:
	1:500
	Flota Nr.
	02

# RRUGA HALIT HAXHIJA AKSI 1

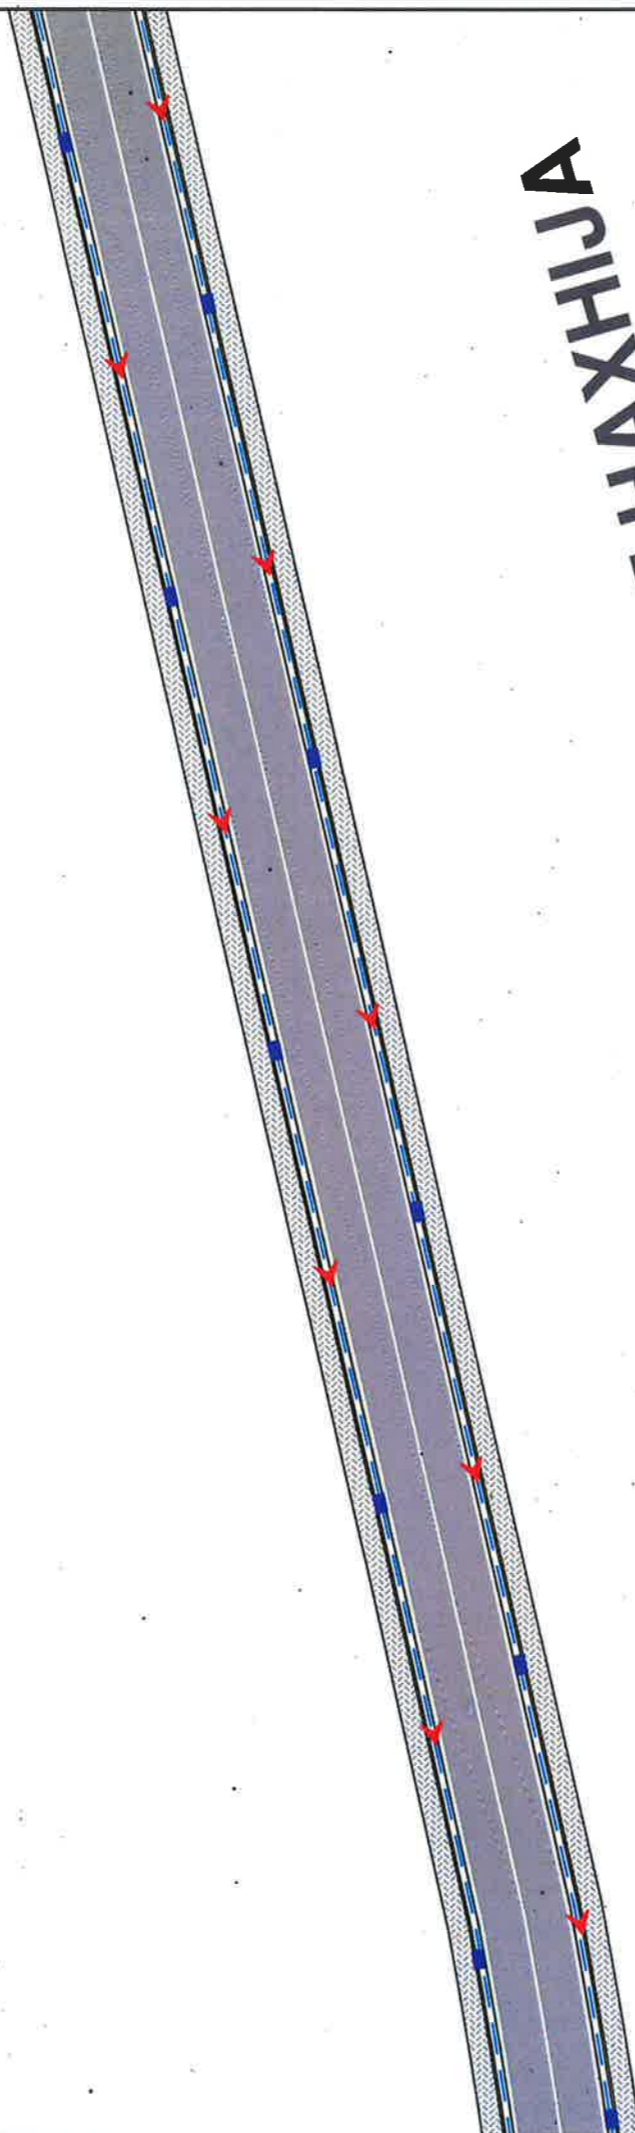

## LEGJENDË

-  Tub H.D.P.E  $\Phi=315$  KUB
-  Tub H.D.P.E  $\Phi=315$  KUN
-  PUSETE KUB
-  PUSETE KUN
-  DREJTIMI I RRJEDHES KUB & KUN



## BASHKIA KAMËZ


DREJTORIA E PROJEKTEVE DHE INVESTIMEVE  
DEPARTAMENTI I PROJEKTEVE

Dr. e Projekteve e Investimeve	RAMADAN HYSA
Prgj. Sektori i Projekteve	DENIS PRENÇI




STAFI TEKNIK PROJEKTUES	Ing.	EMANUELA MËZIU
	Ing.	ARTUR ÇAJKA
	Ing.	ALEKS DANI
	Ark.	ESTELA GJYRIQI

Titulli i Projektit	Faza e Projektit
NDËRTIM RRUGËT BLOKU "BABRRU".	PROJEKT ZBATIMI
Emertimi i Fletes	Data e Implementimit:
PLANIMETRI SINJALISTIKE	

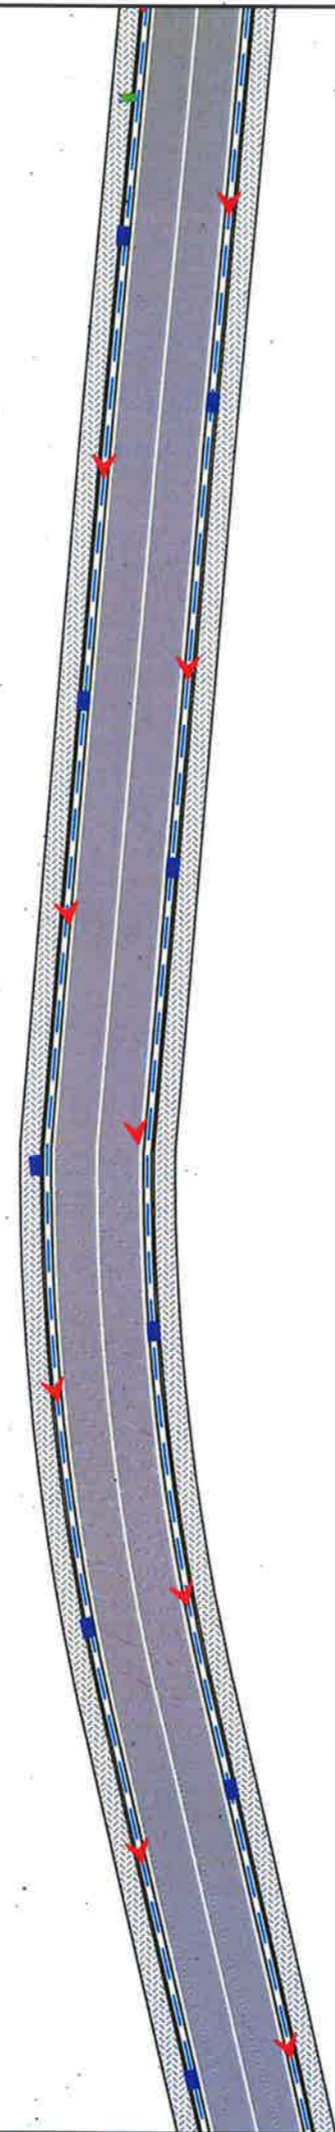Shkalla e Vizatimit	1:500
Fleta Nr.	03



**LEGJENDË**

-  Tub H.D.P.E  $\Phi=315$  KUB
-  Tub H.D.P.E  $\Phi=315$  KUN
-  PUSETE KUB
-  PUSETE KUN
-  DREJTIMI I RRJEDHES KUB & KUN




**BASHKIA KAMËZ**  
 DREJTORIA E PROJEKTEVE DHE INVESTIMEVE  
 DEPARTAMENTI I PROJEKTEVE

Dr. e Projekteve e Investimeve	RAMADAN HYSA	
Prgj. Sektori i Projekteve	DENIS PRENÇI	
STAFI TEKNIK PROJEKTES	Ing. EMANUELA MËZIU	
	Ing. ARTUR ÇAJKA	
	Ing. ALEKS DANI	
	Ark. ESTELA GJYRIQI	

<b>Titulli i Projektit</b>	<b>Faza e Projektit</b>
NDËRTIM RRUGËT BLOKU "BABRRU".	PROJEKT ZBATIMI
<b>Emertimi i Flotes</b>	<b>Data e Implementimit :</b>
PLANIMETRI SINJALISTIKE	Shkalla e Vizatimit : 1:500
	Flota Nr. 04

A

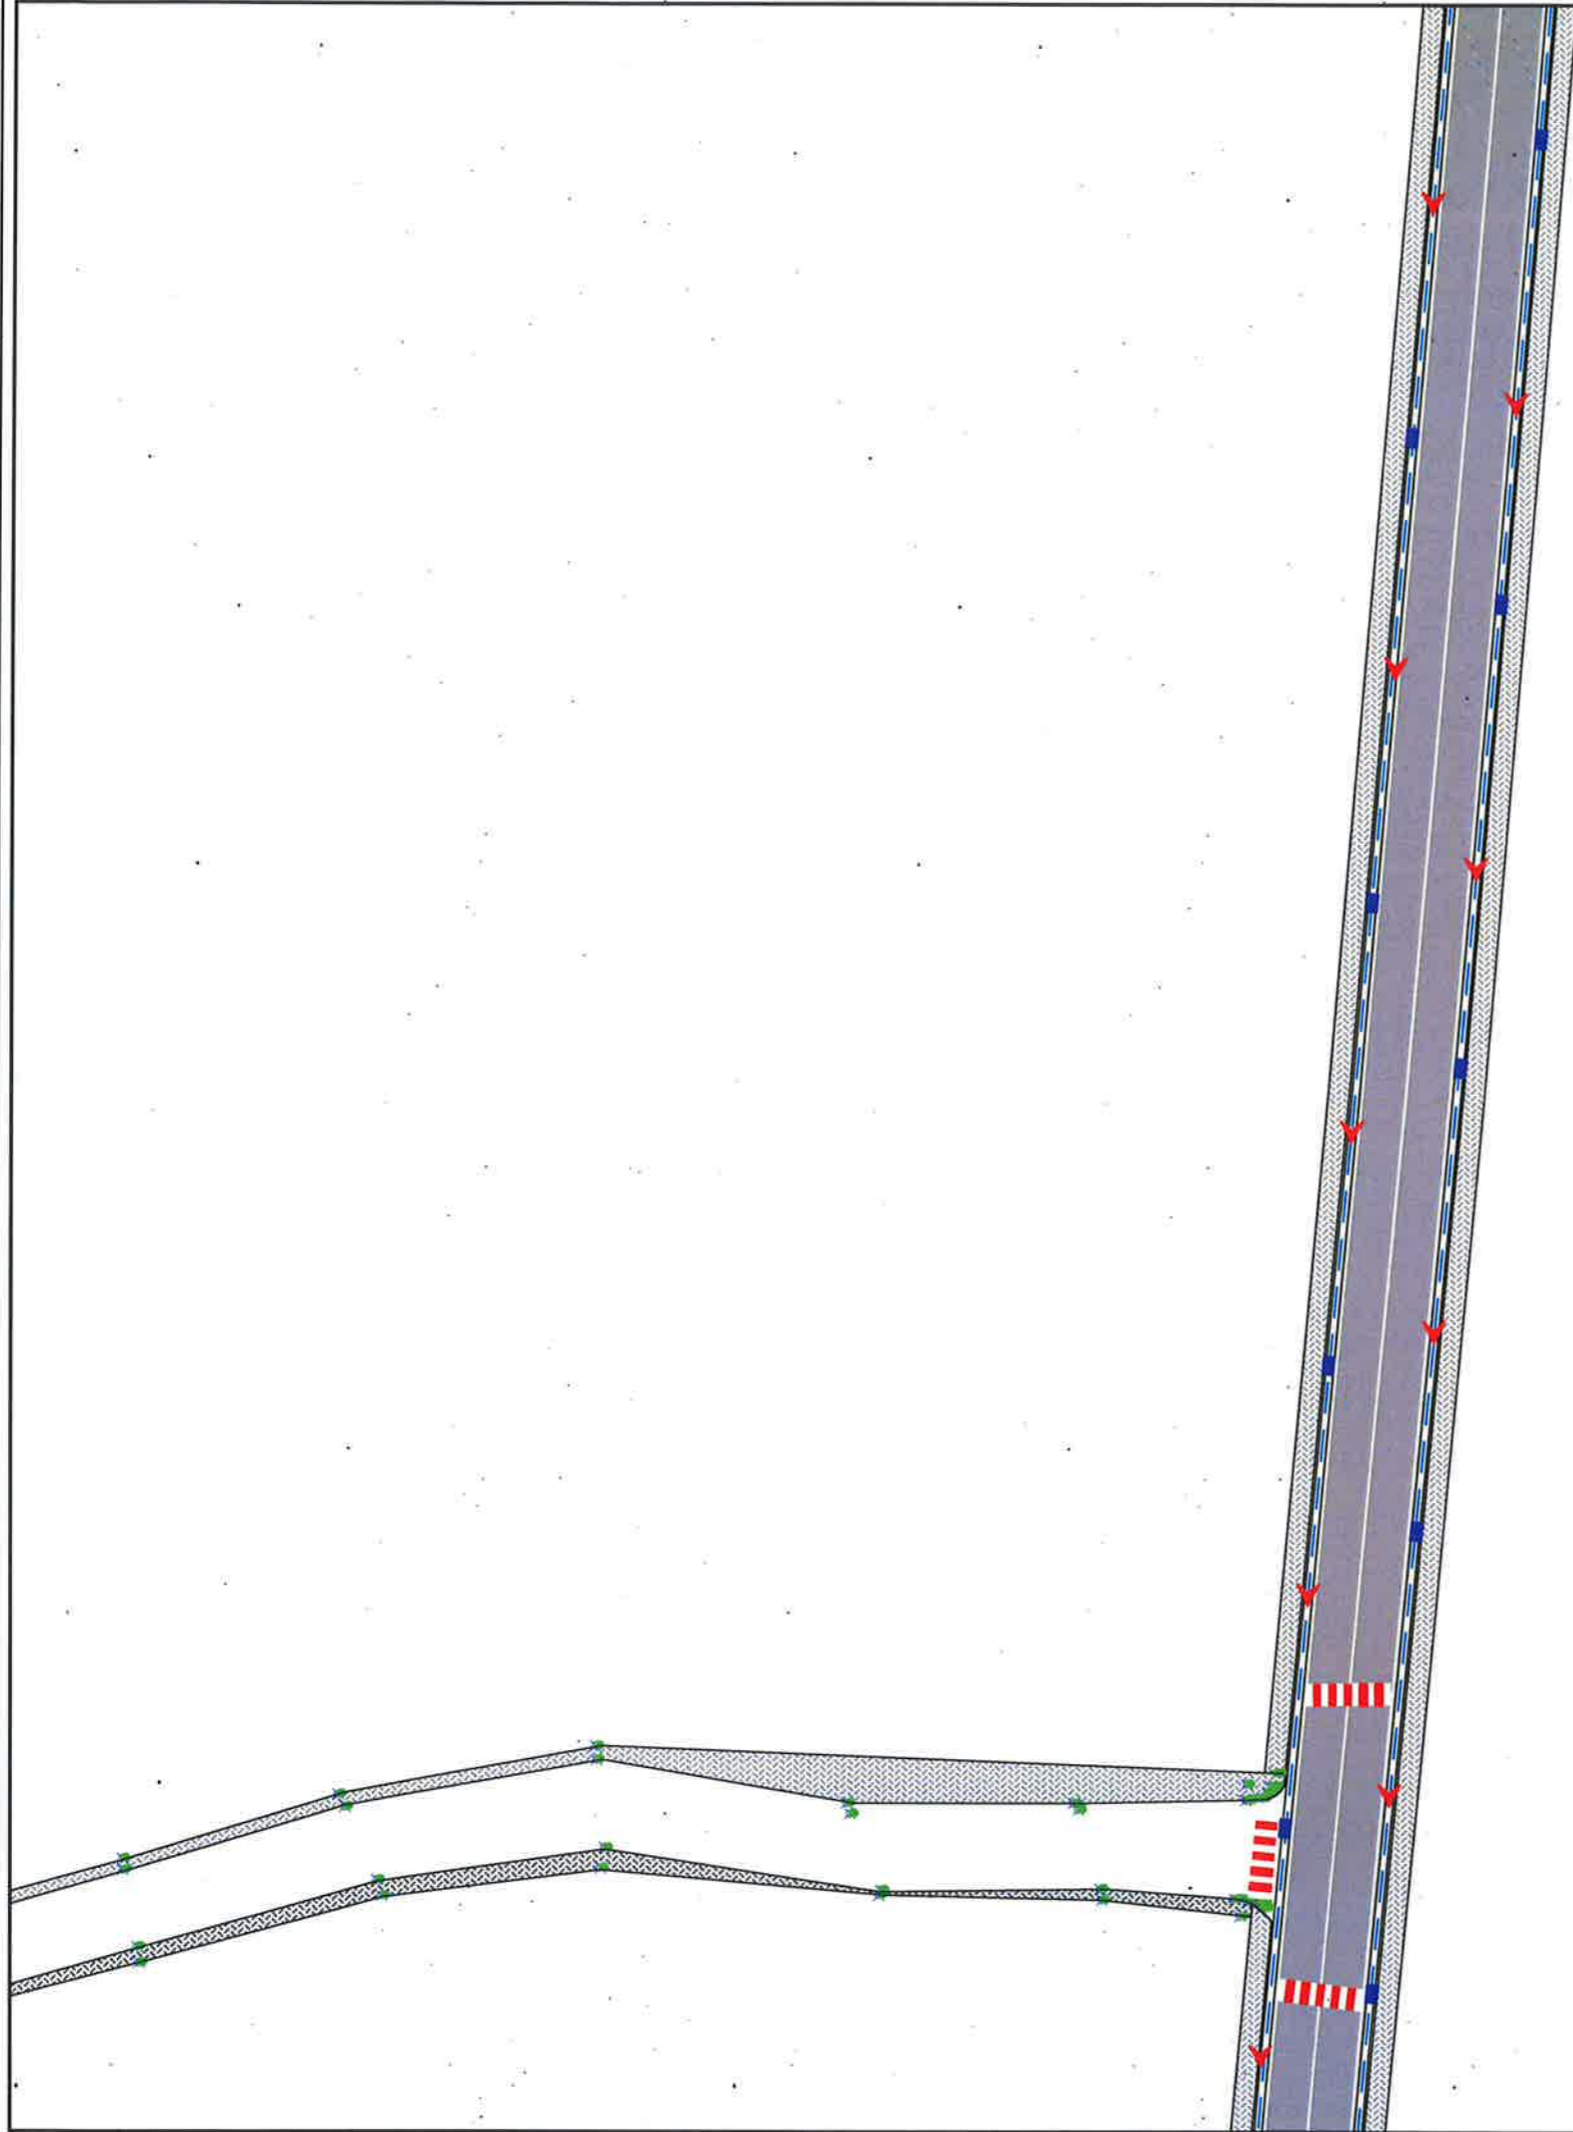

**RRUGA HALIT HAXHIJA  
AKSI 1**



**LEGJENDË**

-  Tub H.D.P.E  $\Phi=315$  KUB
-  Tub H.D.P.E  $\Phi=315$  KUN
-  PUSETE KUB
-  PUSETE KUN
-  DREJTIMI I RRJEDHES KUB & KUN



**BASHKIA KAMËZ**

DREJTORIA E PROJEKTEVE DHE INVESTIMEVE  
DEPARTAMENTI I PROJEKTEVE

Dr. e Projekteve e Investimeve	RAMADAN HYSA	
Prgj. Sektori i Projekteve	DENIS PRENÇI	
STAFI TEKNIK PROJEKTES	Ing. EMANUELA MËZIU	
	Ing. ARTUR ÇAJKA	
	Ing. ALEKS DANI	
	Ark. ESTELA GJYRIQI	

<b>Titulli i Projektit</b>	<b>Faza e Projektit</b>
NDËRTIM RRUGËT BLOKU "BABRRU".	PROJEKT ZBATIMI
<b>Emertimi i Fletes</b>	<b>Data e Implementimit :</b>
PLANIMETRI SINJALISTIKE	Shkalla e Vizatimit : 1:500
	Fleta Nr. 05

# NDËRTIM TROTU RRUGA HALIT HAXHIJA AKSI 2


SEGMENT PINGUL ME HALIT HAXHIJA

SEGMENT PINGUL ME HALIT HAXHIJA



### LEGJENDË

-  Tub H.D.P.E  $\Phi=315$  KUB
-  Tub H.D.P.E  $\Phi=315$  KUN
-  PUSETE KUB
-  PUSETE KUN
-  DREJTIMI I RRJEDHES KUB & KUN

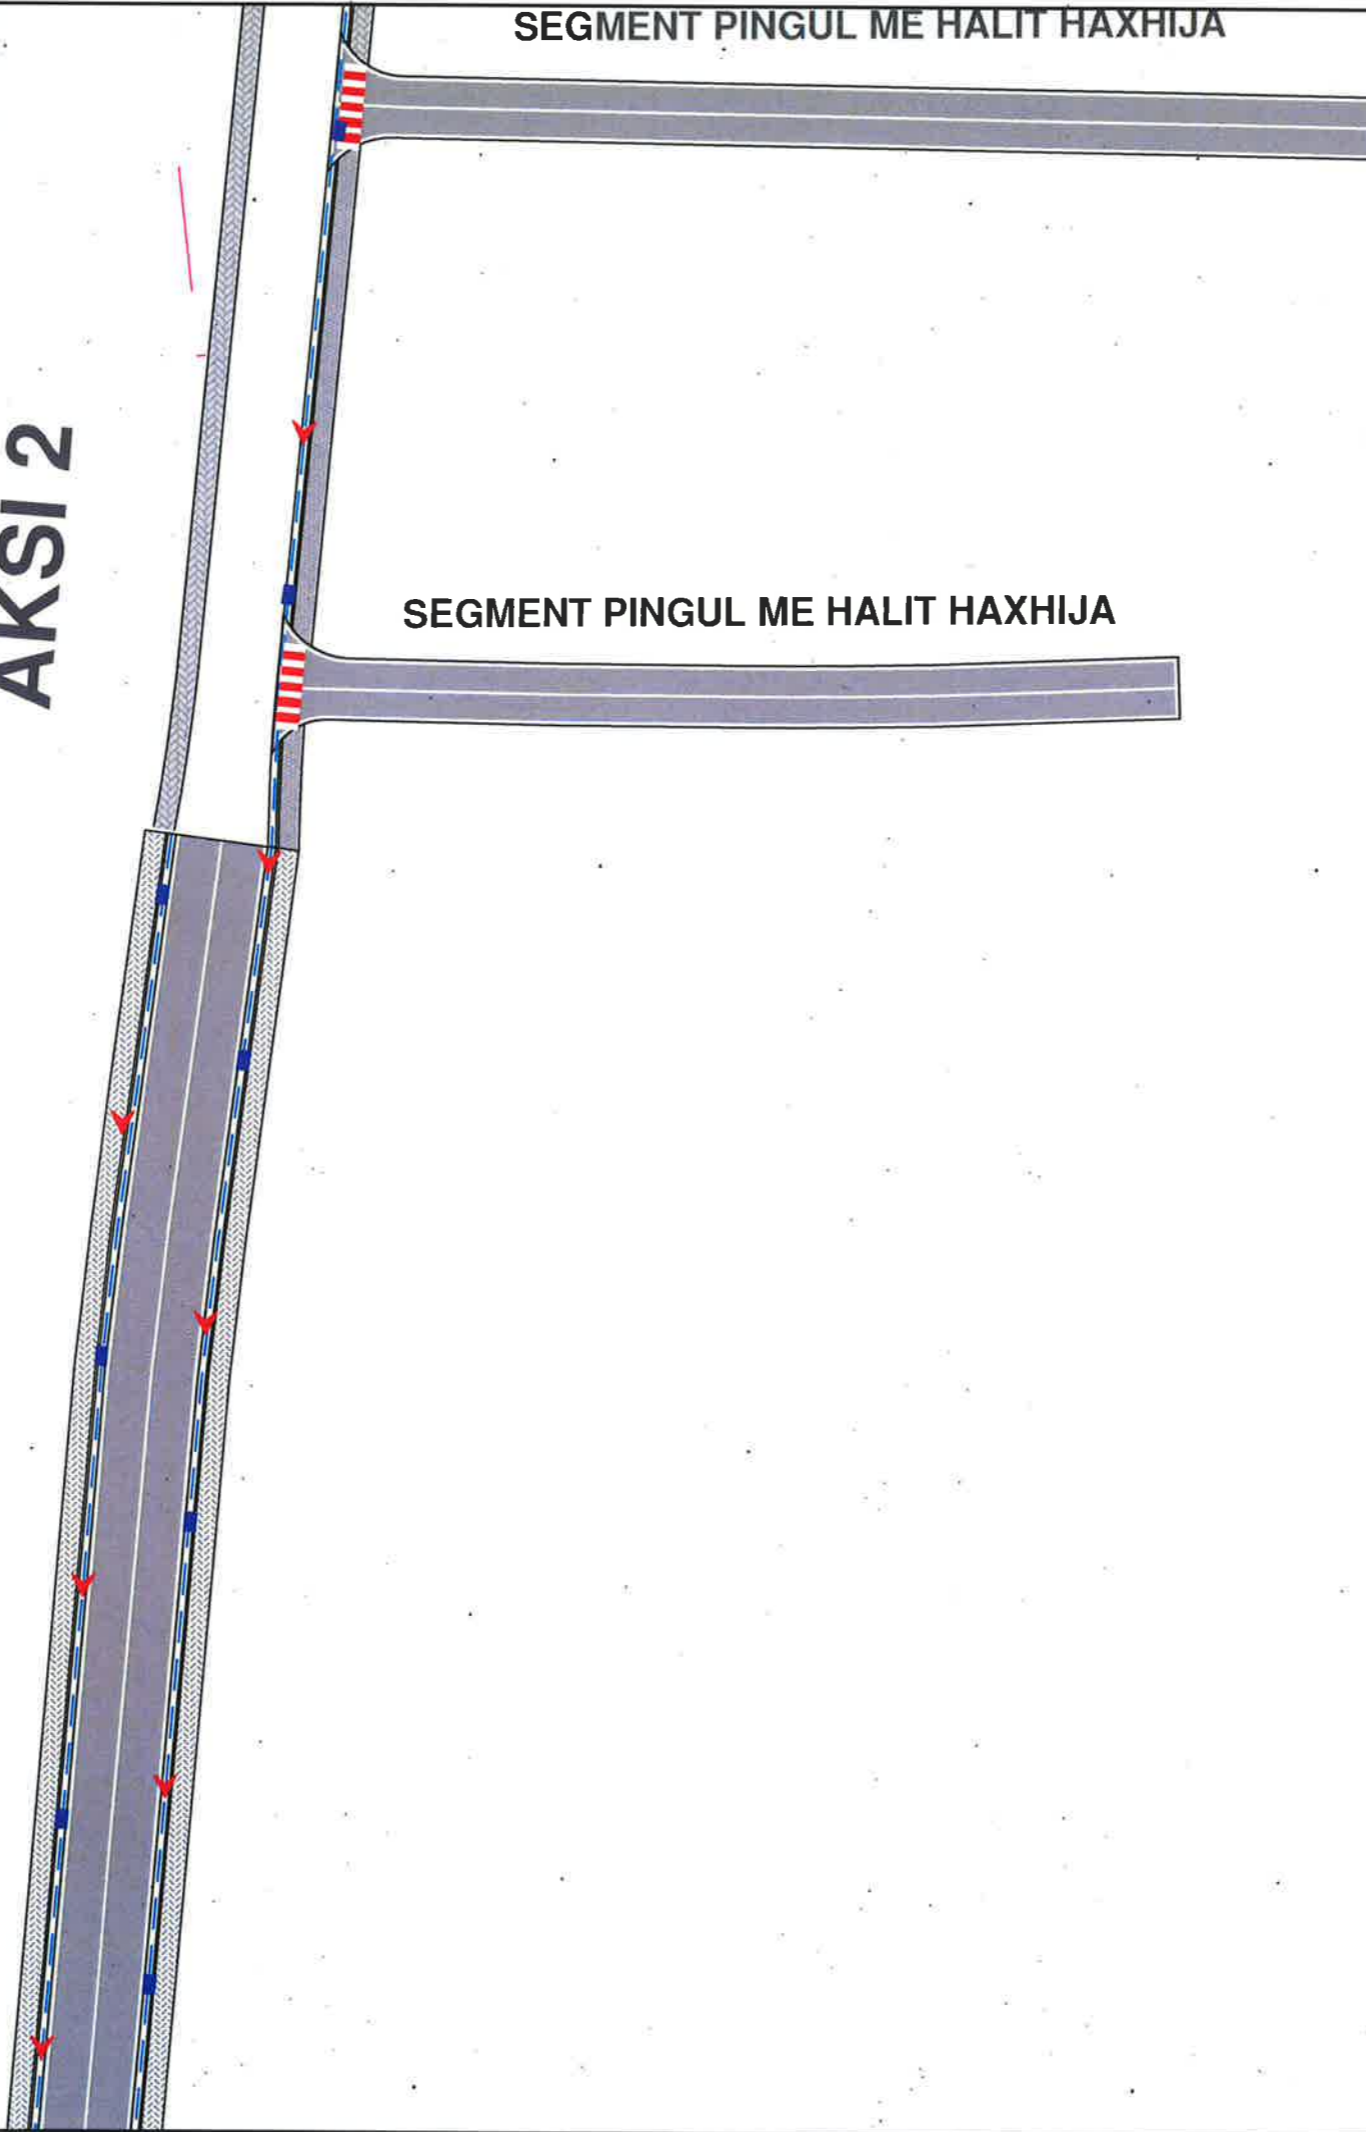


 **BASHKIA KAMËZ**  
DREJTORIA E PROJEKTEVE DHE INVESTIMEVE  
DEPARTAMENTI I PROJEKTEVE

Dr. e Projekteve e Investimeve	RAMADAN HYSA	
Prgj. Sektori i Projekteve	DENIS PRENÇI	
STAFI TEKNIK PROJEKTES	Ing. EMANUELA MËZIU	
	Ing. ARTUR ÇAJKA	
	Ing. ALEKS DANI	
	Ark. ESTELA GJYRIQI	

<b>Titulli i Projektit</b>	<b>Faza e Projektit</b>
NDËRTIM RRUGËT BLOKU "BABRRU".	PROJEKT ZBATIMI
<b>Emërtimi i Fletës</b>	<b>Data e Implementimit:</b>
PLANIMETRI SINJALISTIKE	
	<b>Shkalla e Vizatimit</b>
	1:500
	<b>Fleta Nr.</b>
	06

**ROTUARE  
LIT HAXHIJA**

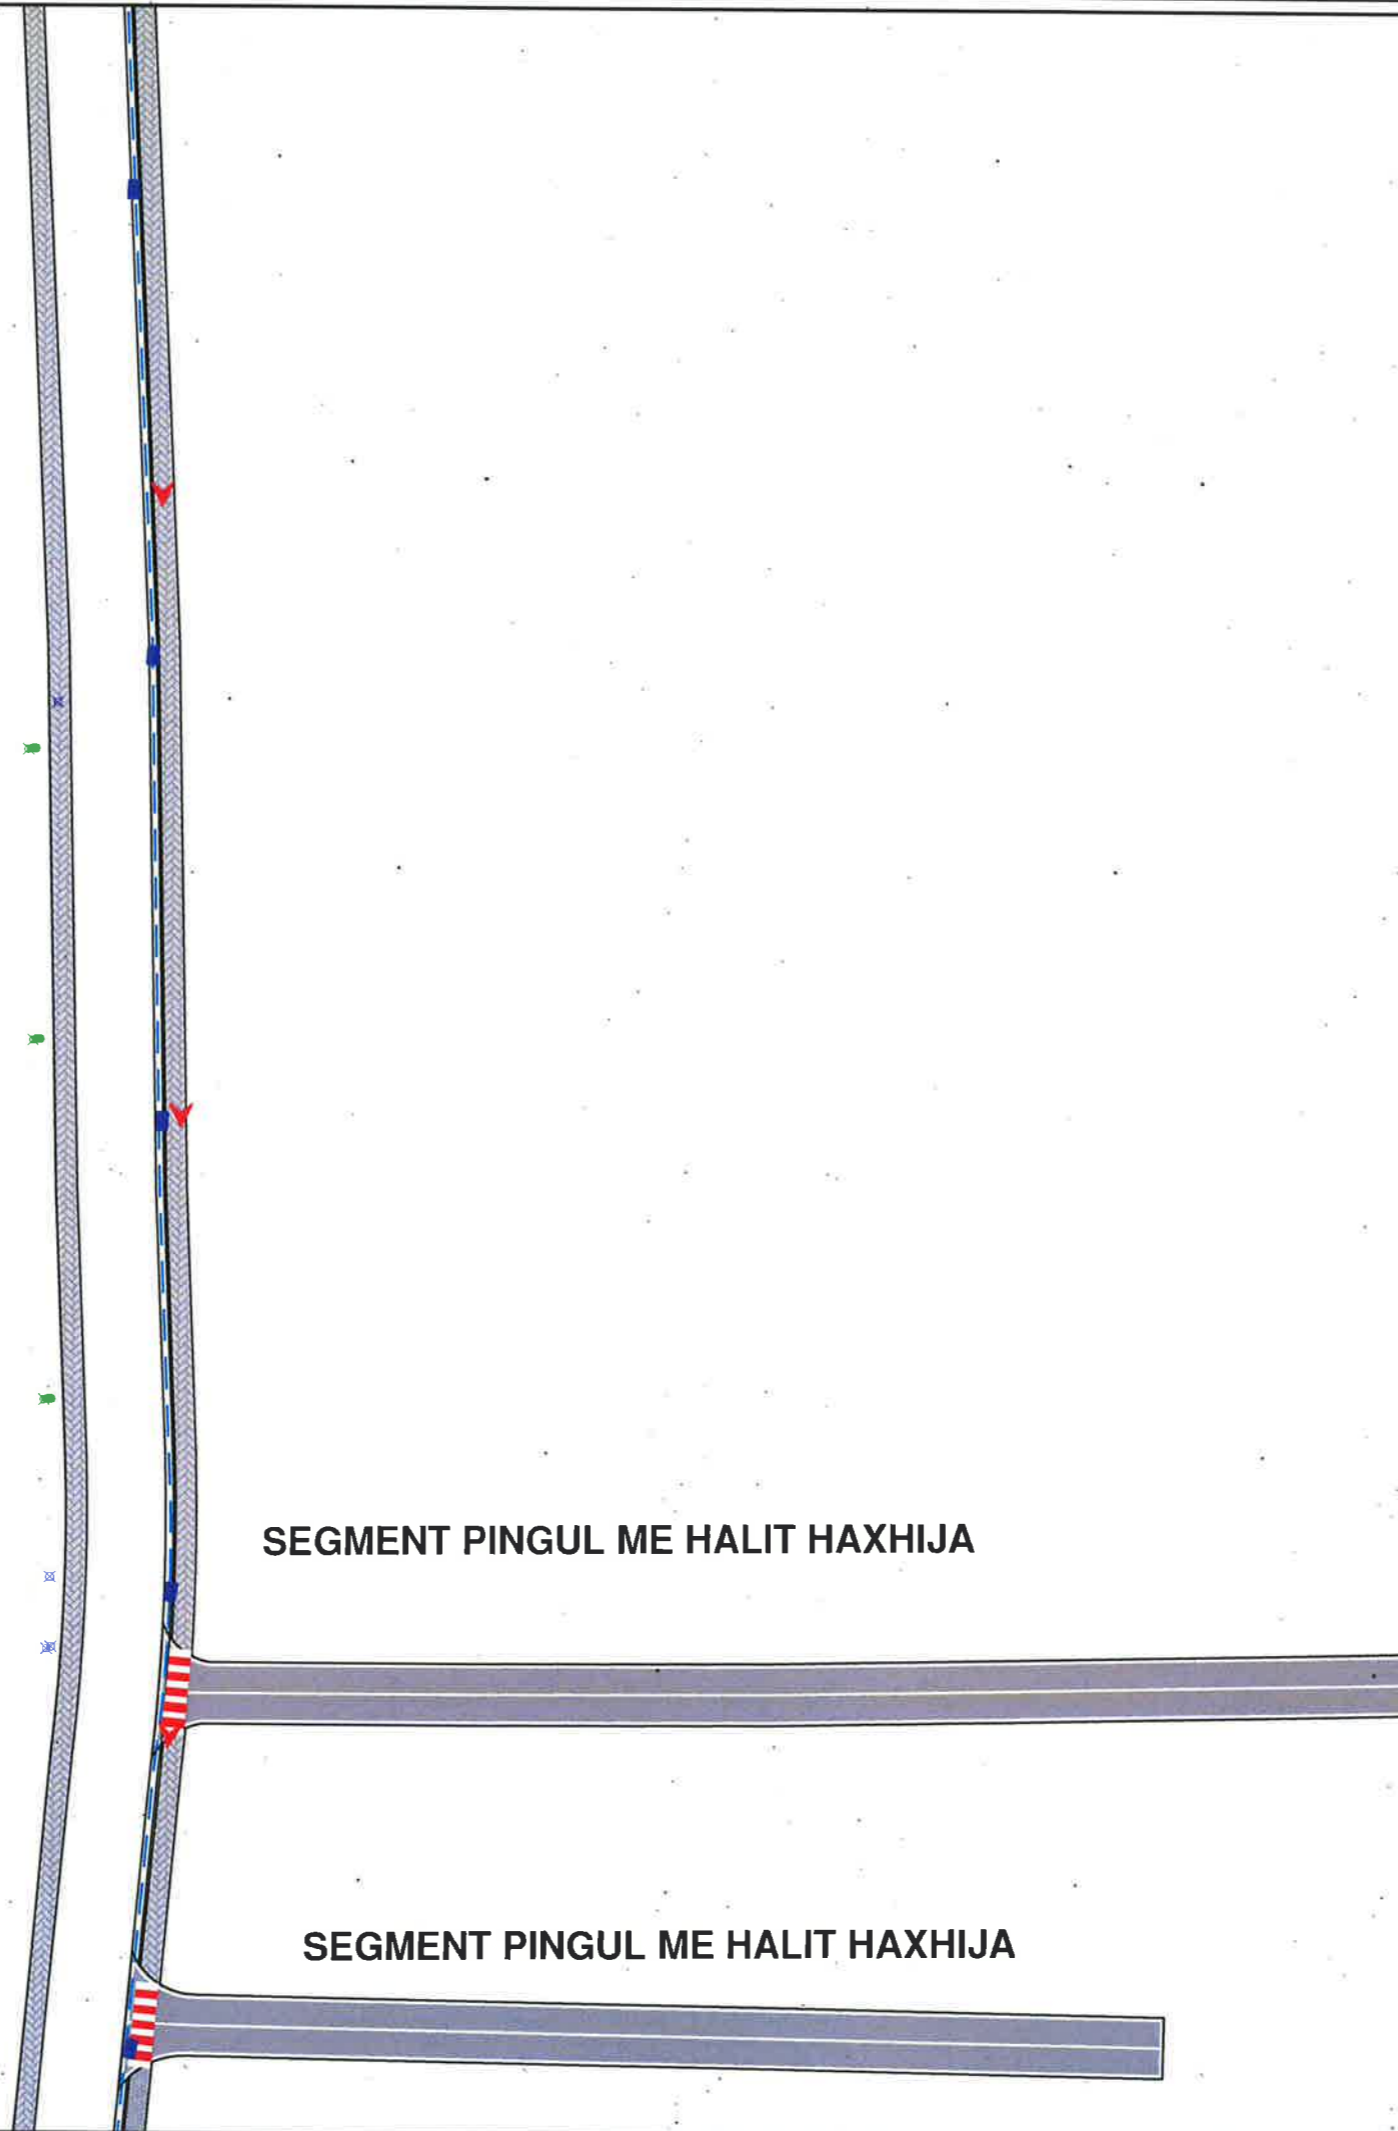






SEGMENT PINGUL ME HALIT HAXHIJA

SEGMENT PINGUL ME HALIT HAXHIJA



**LEGJENDË**

-  Tub H.D.P.E  $\Phi=315$  KUB
-  Tub H.D.P.E  $\Phi=315$  KUN
-  PUSETE KUB
-  PUSETE KUN
-  DREJTIMI I RRJEDHES KUB & KUN




**BASHKIA KAMËZ**

DREJTORIA E PROJEKTEVE DHE INVESTIMEVE  
DEPARTAMENTI I PROJEKTEVE


Dr. e Projekteve e Investimeve	RAMADAN HYSA	
Prgj. Sektori i Projekteve	DENIS PRENÇI	
STAFI TEKNIK PROJEKTES	Ing. EMANUELA MËZIU	
	Ing. ARTUR ÇAJKA	
	Ing. ALEKS DANI	
	Ark. ESTELA GJYRIQI	

Titulli i Projektit	Faza e Projektit
NDËRTIM RRUGËT BLOKU "BABRRU".	PROJEKT ZBATIMI
Emertimi i Fletes	Data e Implementimit:
PLANIMETRI SINJALISTIKE	Shkalla e Vizatimit
	1:500
	Fleta Nr.
	07.

ARE

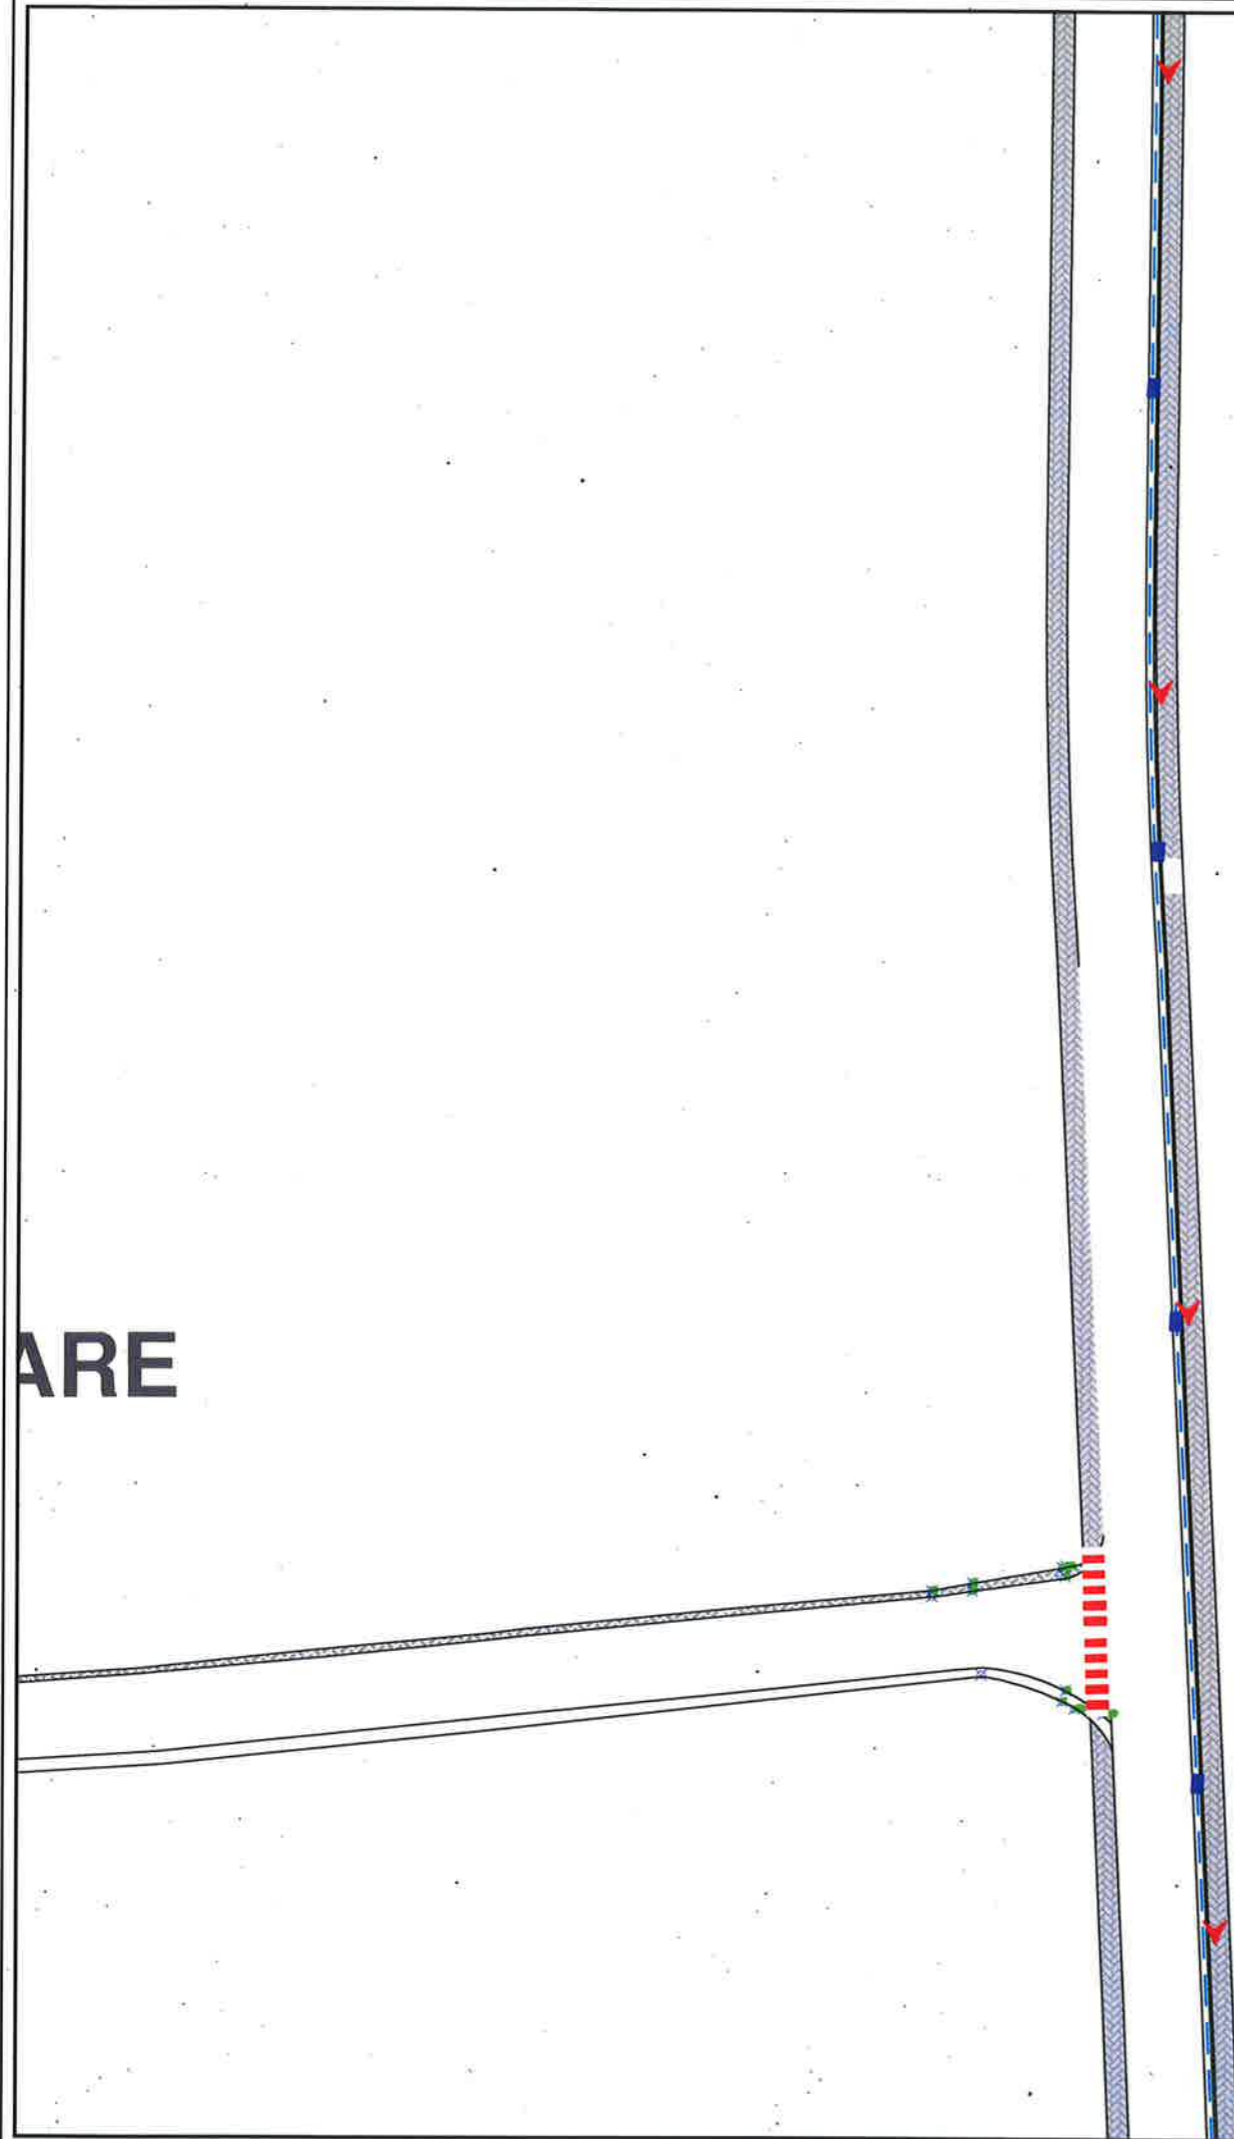

LEGJENDË

-  Tub H.D.P.E  $\Phi=315$  KUB
-  Tub H.D.P.E  $\Phi=315$  KUN
-  PUSETE KUB
-  PUSETE KUN
-  DREJTIMI I RRJEDHES KUB & KUN





**BASHKIA KAMËZ**

DREJTORIA E PROJEKTEVE DHE INVESTIMEVE  
DEPARTAMENTI I PROJEKTEVE

Dr. e Projekteve e Investimeve	RAMADAN HYSA	
Prgj. Sektori i Projekteve	DENIS PRENÇI	
STAFI TEKNIK PROJEKTES	Ing. EMANUELA MËZIU	
	Ing. ARTUR ÇAJKA	
	Ing. ALEKS DANI	
	Ark. ESTELA GJYRIQI	

Titulli i Projektit	Faza e Projektit
NDËRTIM RRUGËT BLOKU "BABRRU".	PROJEKT ZBATIMI
Emertimi i Fletes	Data e Implementimit :
PLANIMETRI SINJALISTIKE	Shkalla e Vizimit 1:500
	Fleta Nr. 08.

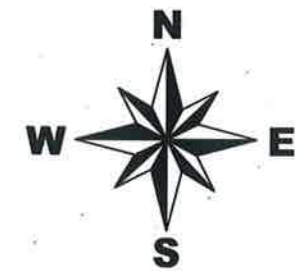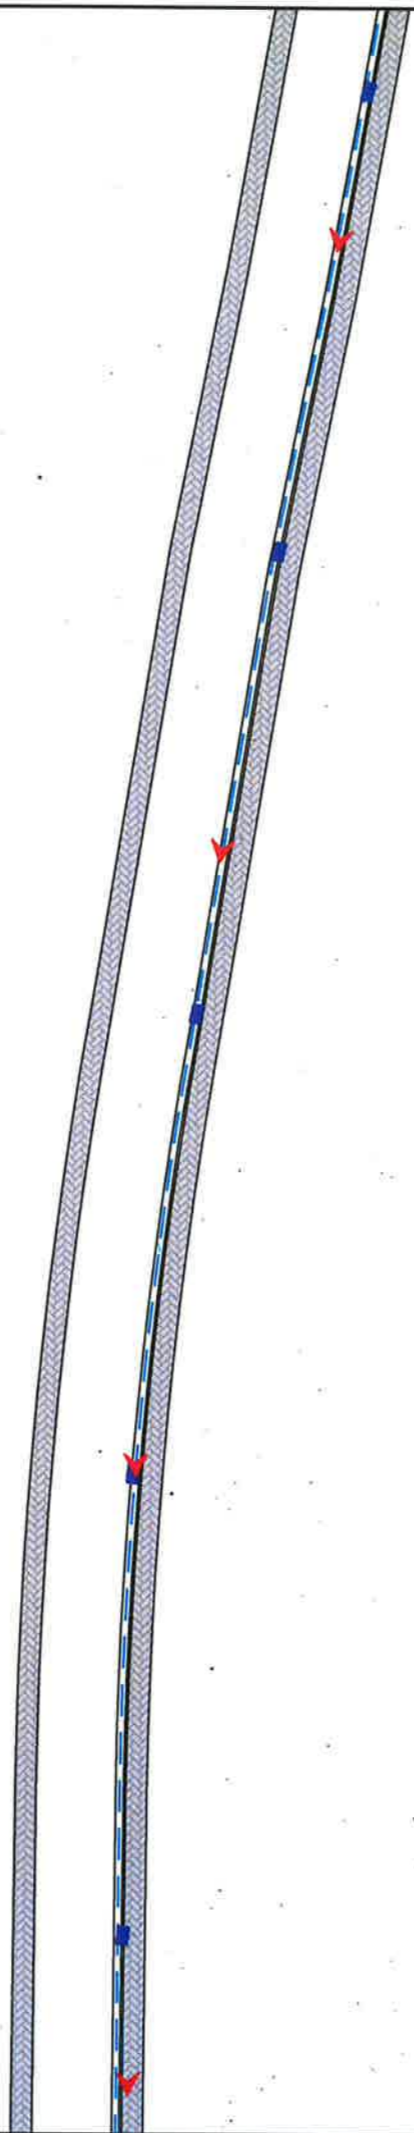

**LEGJENDË**

-  Tub H.D.P.E  $\Phi=315$  KUB
-  Tub H.D.P.E  $\Phi=315$  KUN
-  PUSETE KUB
-  PUSETE KUN
-  DREJTIMI I RRJEDHES KUB & KUN





**BASHKIA KAMËZ**






DREJTORIA E PROJEKTEVE DHE INVESTIMEVE  
DEPARTAMENTI I PROJEKTEVE

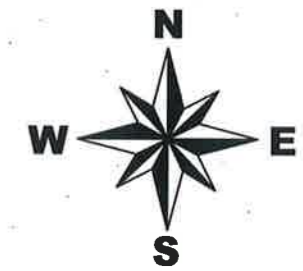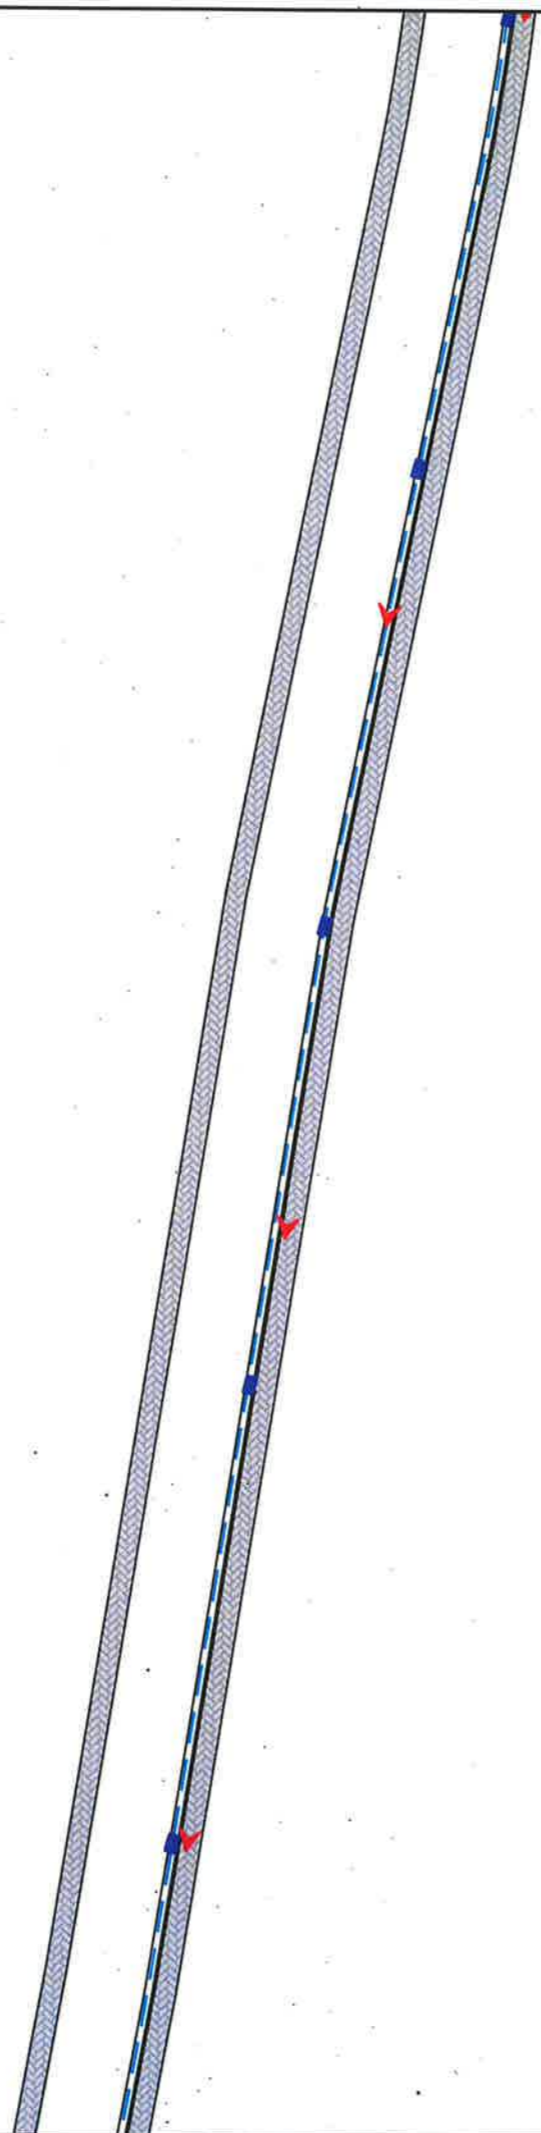Dr. e Projekteve e Investimeve	RAMADAN HYSA	
Prgj. Sektori i Projekteve	DENIS PRENÇI	
STAFI TEKNIK PROJEKTES	Ing. EMANUELA MËZIU	
	Ing. ARTUR ÇAJKA	
	Ing. ALEKS DANI	
	Ark. ESTELA GJYRIQI	

<b>Titulli i Projektit</b>	<b>Faza e Projektit</b>
NDËRTIM RRUGËT BLOKU "BABRRU".	PROJEKT ZBATIMI
<b>Emertimi i Fletës</b>	<b>Data e Implementimit:</b>
PLANIMETRI SINJALISTIKE	
	<b>Shkalla e Vizatimit</b>
	1:500
	<b>Fleta Nr.</b>
	09.



**LEGJENDË**

	Tub H.D.P.E $\Phi=315$ KUB
	Tub H.D.P.E $\Phi=315$ KUN
	PUSETE KUB
	PUSETE KUN
	DREJTIMI I RRJEDHES KUB & KUN



**BASHKIA KAMËZ**


DREJTORIA E PROJEKTEVE DHE INVESTIMEVE  
DEPARTAMENTI I PROJEKTEVE

Dr. e Projekteve e Investimeve	RAMADAN HYSA	
Prgj. Sektori i Projekteve	DENIS PRENÇI	
STAFI TEKNIK PROJEKTES	Ing. EMANUELA MËZIU	
	Ing. ARTUR ÇAJKA	
	Ing. ALEKS DANI	
	Ark. ESTELA GJYRIQI	

<b>Titulli i Projektit</b>	<b>Faza e Projektit</b>
NDËRTIM RRUGËT BLOKU "BABRRU".	PROJEKT ZBATIMI
<b>Emertimi i Fletës</b>	<b>Data e Implementimit:</b>
PLANIMETRI SINJALISTIKE	
	<b>Shkalla e Vizatimit</b>
	1:500
	<b>Fleta Nr.</b>
	10.

L=874ML,

# NDERTIM TRORRUGA HALITAKSI 2

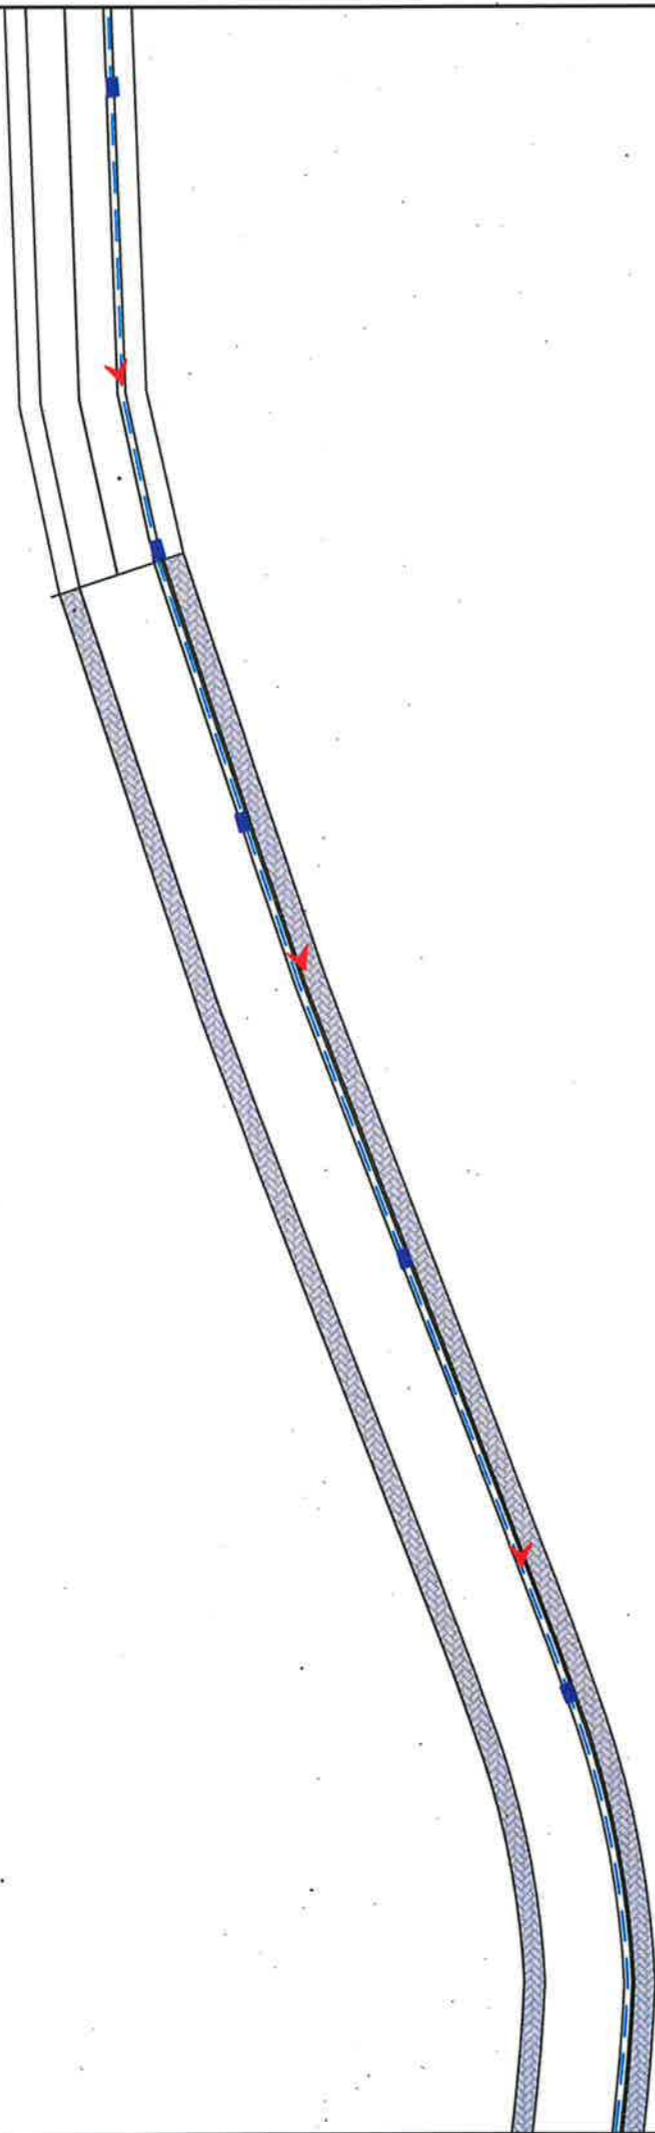

## LEGJENDË

-  Tub H.D.P.E  $\Phi=315$  KUB
-  Tub H.D.P.E  $\Phi=315$  KUN
-  PUSETE KUB
-  PUSETE KUN
-  DREJTIMI I RRJEDHES KUB & KUN




## BASHKIA KAMËZ

DREJTORIA E PROJEKTEVE DHE INVESTIMEVE  
DEPARTAMENTI I PROJEKTEVE






Dr. e Projekteve e Investimeve	RAMADAN HYSA	
Prgj. Sektori i Projekteve	DENIS PRENÇI	
STAFI TEKNIK	Ing. EMANUELA MËZIU	
PROJEKTES	Ing. ARTUR ÇAJKA	
	Ing. ALEKS DANI	
	Ark. ESTELA GJYRIQI	
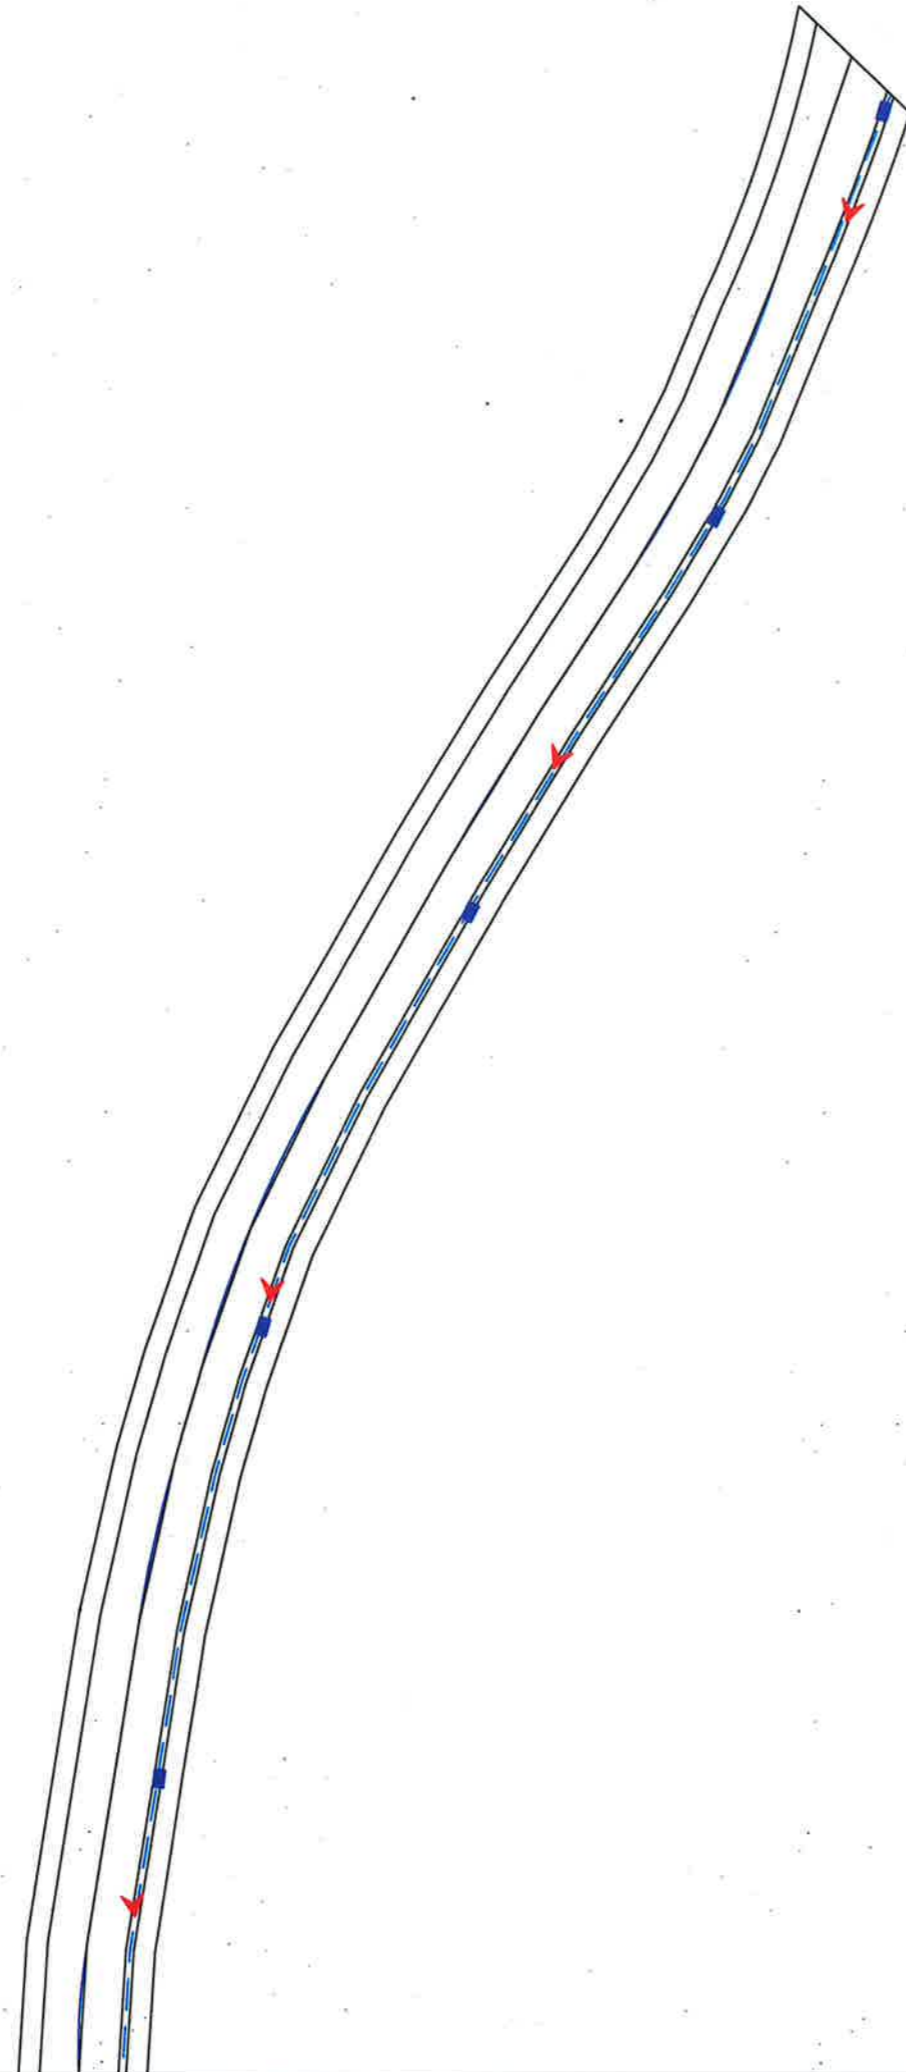
<b>Titulli i Projektit</b>	<b>Faza e Projektit</b>
NDËRTIM RRUGËT BLOKU "BABRRU".	PROJEKT ZBATIMI
<b>Emertimi i Fletës</b>	<b>Data e Implementimit :</b>
PLANIMETRI SINJALISTIKE	Shkalla e Vizatimit : 1:500
	Fleta Nr. 11.

**UJARE  
LAXHIJA**



**LEGJENDË**

-  Tub H.D.P.E  $\Phi=315$  KUB
-  Tub H.D.P.E  $\Phi=315$  KUN
-  PUSETE KUB
-  PUSETE KUN
-  DREJTIMI I RRJEDHES KUB & KUN




**BASHKIA KAMËZ**

DREJTORIA E PROJEKTEVE DHE INVESTIMEVE  
DEPARTAMENTI I PROJEKTEVE






Dr. e Projekteve e Investimeve	RAMADAN HYSA	
Prgj. Sektori i Projekteve	DENIS PRENÇI	
STAFI TEKNIK PROJEKTES	Ing. EMANUELA MËZIU	
	Ing. ARTUR ÇAJKA	
	Ing. ALEKS DANI	
	Ark. ESTELA GJYRIQI	

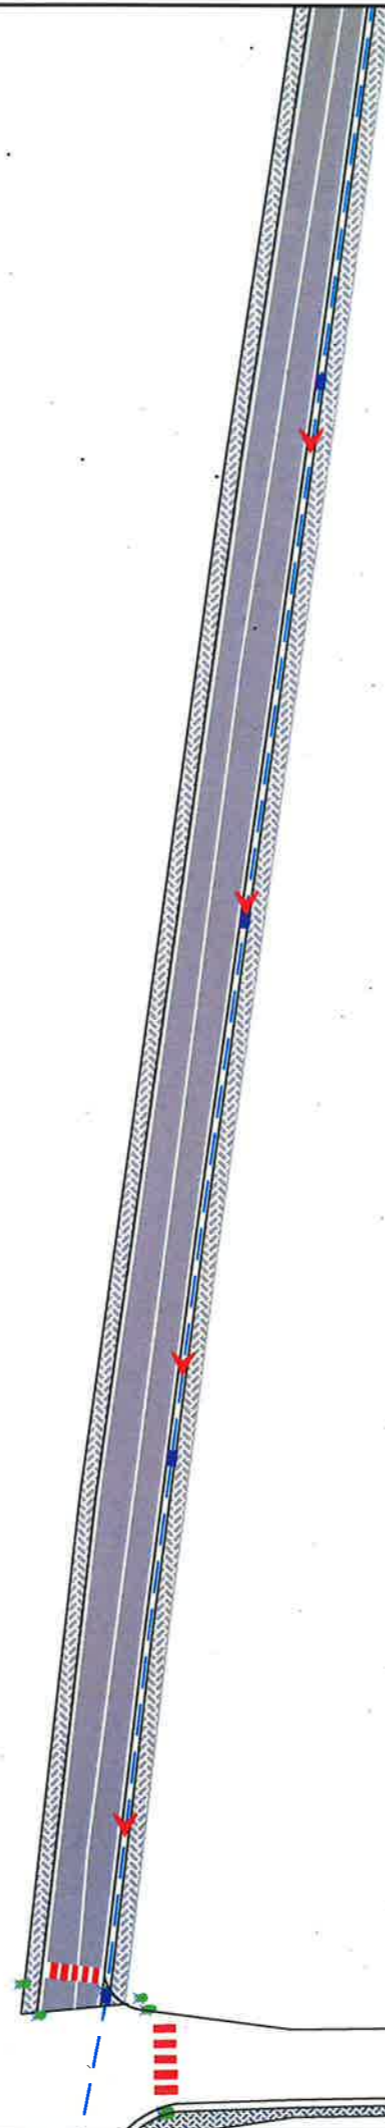Titulli i Projektit	Faza e Projektit
NDËRTIM RRUGËT BLOKU "BABRRU".	PROJEKT ZBATIMI
Emertimi i Fletes	Data e Implementimit :
PLANIMETRI SINJALISTIKE	Shkalla e Vizatimit
	1:500
	Fleta Nr.
	12.

# FALTIM +NDERTIM TUARE RRUGA TAFI MATOHITI



## LEGJENDË

-  Tub H.D.P.E  $\Phi=315$  KUB
-  Tub H.D.P.E  $\Phi=315$  KUN
-  PUSETE KUB
-  PUSETE KUN
-  DREJTIMI I RRJEDHES  
KUB & KUN




**BASHKIA KAMËZ**

DREJTORIA E PROJEKTEVE DHE INVESTIMEVE  
DEPARTAMENTI I PROJEKTEVE

Dr. e Projekteve e Investimeve	RAMADAN HYSA	
Prgj. Sektori i Projekteve	DENIS PRENÇI	
STAFI TEKNIK PROJEKTES	Ing. EMANUELA MËZIU	
	Ing. ARTUR ÇAJKA	
	Ing. ALEKS DANI	
	Ark. ESTELA GJYRIQI	

Titulli i Projektit	Faza e Projektit
NDËRTIM RRUGËT BLOKU "BABRRU".	PROJEKT ZBATIMI
Emertimi i Fletës	Data e Implementimit :
PLANIMETRI SINJALISTIKE	Shkalla e Vizatimit :
	1:500
	Fleta Nr.
	13.

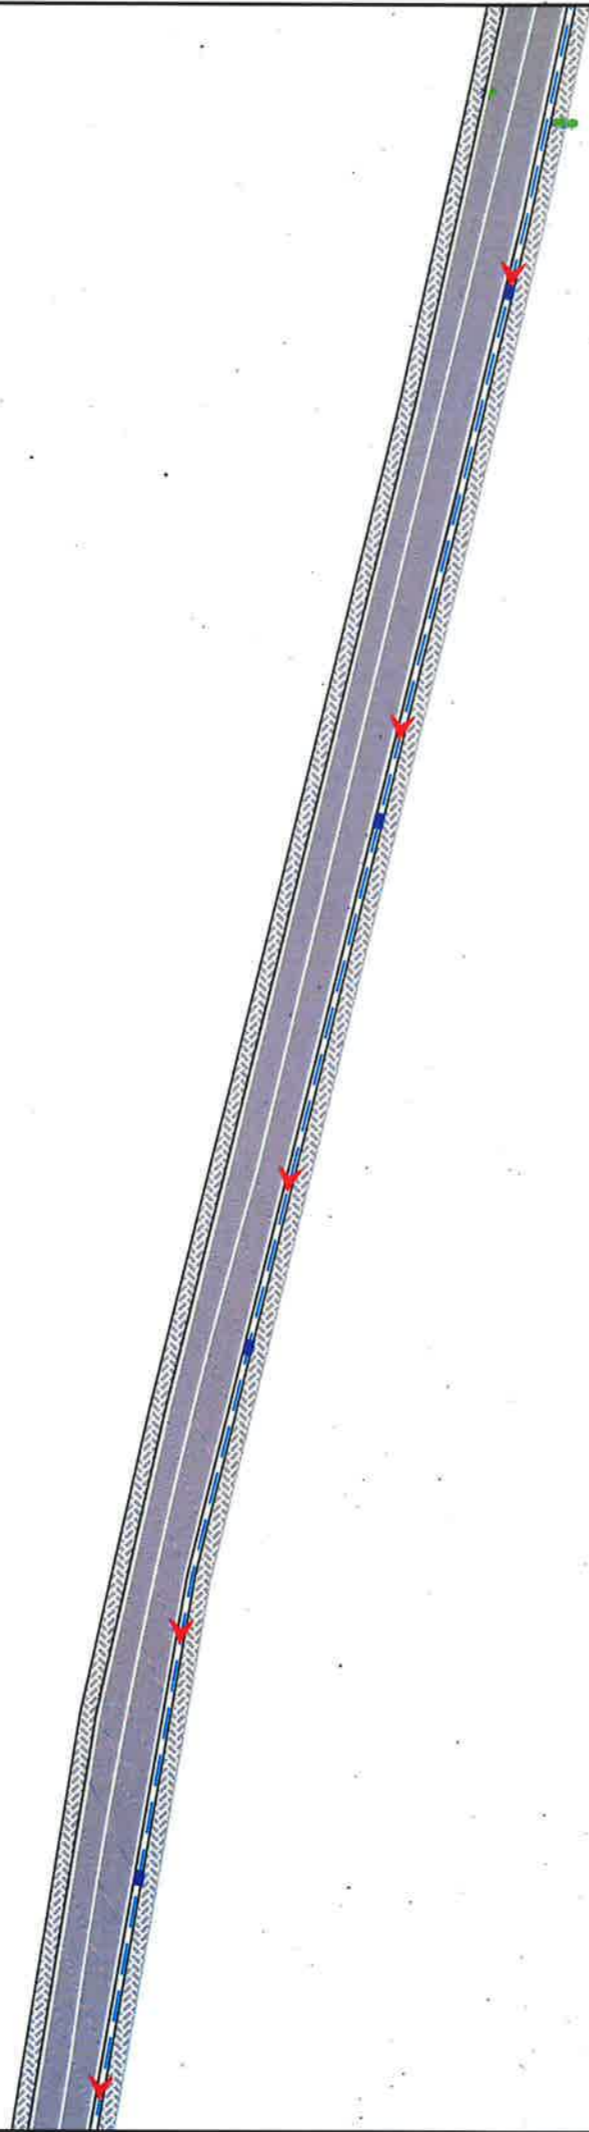

**LEGJENDË**

-  Tub H.D.P.E  $\Phi=315$  KUB
-  Tub H.D.P.E  $\Phi=315$  KUN
-  PUSETE KUB
-  PUSETE KUN
-  DREJTIMI I RRJEDHES KUB & KUN





**BASHKIA KAMËZ**

DREJTORIA E PROJEKTEVE DHE INVESTIMEVE  
DEPARTAMENTI I PROJEKTEVE

Dr. e Projekteve e Investimeve	RAMADAN HYSA	
Prgj. Sektori i Projekteve	DENIS PRENÇI	
STAFI TEKNIK PROJEKTES	Ing. EMANUELA MËZIU	
	Ing. ARTUR ÇAJKA	
	Ing. ALEKS DANI	
	Ark. ESTELA GJYRIQI	

Titulli i Projektit	Faza e Projektit
NDËRTIM RRUGËT BLOKU "BABRRU".	PROJEKT ZBATIMI
Emertimi i Fletës	Data e Implementimit :
PLANIMETRI SINJALISTIKE	Shkalla e Vizatimit : 1:500
	Fleta Nr. <b>14</b>

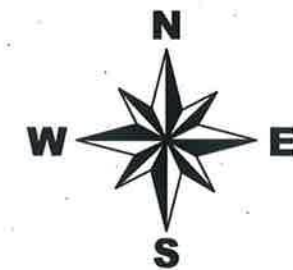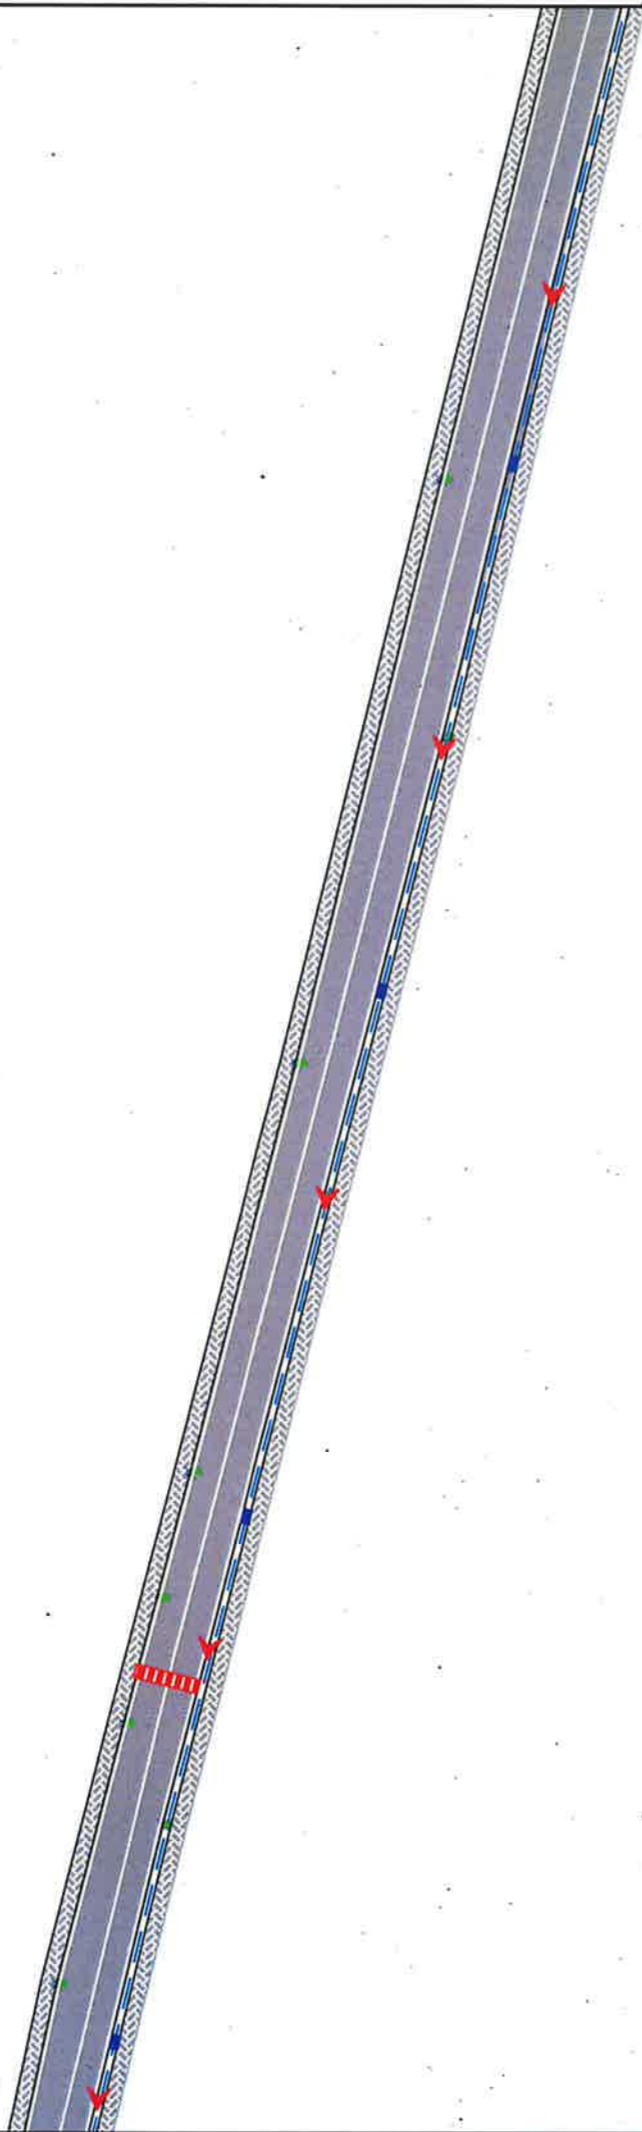

**LEGJENDË**

-  Tub H.D.P.E  $\Phi=315$  KUB
-  Tub H.D.P.E  $\Phi=315$  KUN
-  PUSETE KUB
-  PUSETE KUN
-  DREJTIMI I RRJEDHES KUB & KUN




**BASHKIA KAMËZ**






DREJTORIA E PROJEKTEVE DHE INVESTIMEVE  
DEPARTAMENTI I PROJEKTEVE

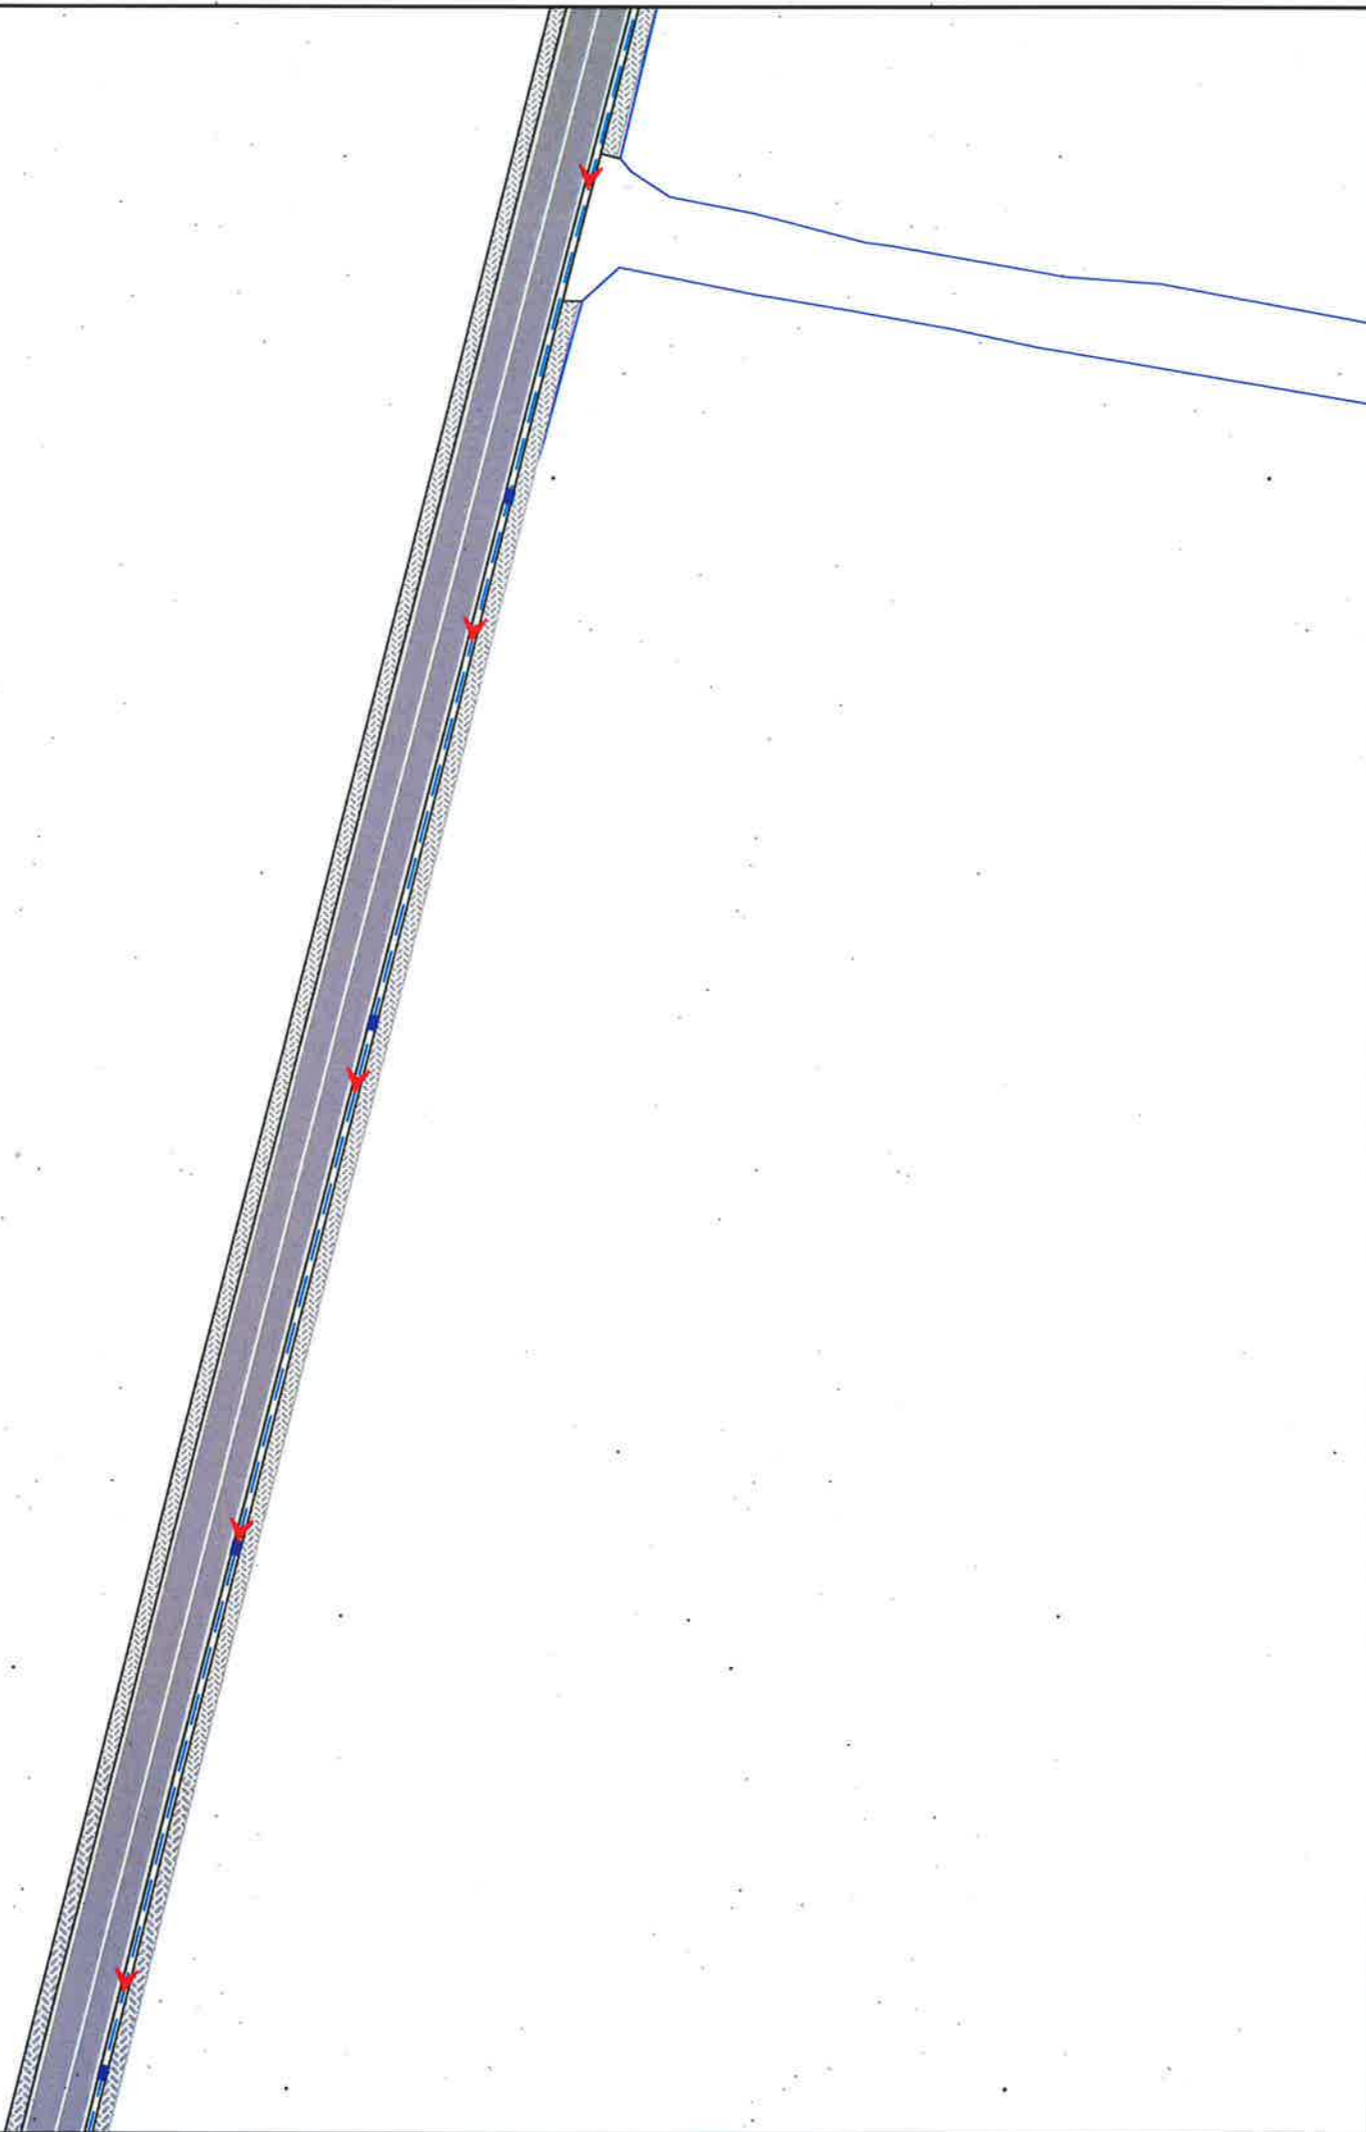Dr. e Projekteve e Investimeve	RAMADAN HYSA	
Prgj. Sektori i Projekteve	DENIS PRENÇI	
STAFI TEKNIK PROJEKTES	Ing. EMANUELA MËZIU	
	Ing. ARTUR ÇAJKA	
	Ing. ALEKS DANI	
	Ark. ESTELA GJYRIQI	

<b>Titulli i Projektit</b>	<b>Faza e Projektit</b>
NDËRTIM RRUGËT BLOKU "BABRRU".	PROJEKT ZBATIMI
<b>Emertimi i Fletës</b>	<b>Data e Implementimit:</b>
PLANIMETRI SINJALISTIKE	Shkalla e Vizatimit: 1:500
	Fleta Nr. 15




**LEGJENDË**

	Tub H.D.P.E $\Phi=315$ KUB
	Tub H.D.P.E $\Phi=315$ KUN
	PUSETE KUB
	PUSETE KUN
	DREJTIMI I RRJEDHES KUB & KUN

**BASHKIA KAMËZ**  
DREJTORIA E PROJEKTEVE DHE INVESTIMEVE  
DEPARTAMENTI I PROJEKTEVE

Dr. e Projekteve e Investimeve	RAMADAN HYSA
Prgj. Sektori i Projekteve	DENIS PRENÇI

STAFI TEKNIK PROJEKTES	Ing.	EMANUELA MËZIU	
	Ing.	ARTUR ÇAJKA	
	Ing.	ALEKS DANI	
	Ark.	ESTELA GJYRIQI	






<b>Titulli i Projektit</b>	<b>Faza e Projektit</b>
NDËRTIM RRUGËT BLOKU "BABRRU".	PROJEKT ZBATIMI
<b>Emertimi i Fletes</b>	<b>Data e Implementimit:</b>
PLANIMETRI SINJALISTIKE	Shkalla e Vizatimit: 1:500
	Fleta Nr. <b>16.</b>

RRUGA MUSTAFA M

L=86.8 S= 329  
 SEGMENT 2 PINGUL M  
 MATOHITI



LEGJENDË

-  Tub H.D.P.E  $\Phi=315$  KUB
-  Tub H.D.P.E  $\Phi=315$  KUN
-  PUSETE KUB
-  PUSETE KUN
-  DREJTIMI I RRJEDHES KUB & KUN

 **BASHKIA KAMËZ**  
 DREJTORIA E PROJEKTEVE DHE INVESTIMEVE  
 DEPARTAMENTI I PROJEKTEVE

Dr. e Projekteve e Investimeve	RAMADAN HYSA	
Prgj. Sektori i Projekteve	DENIS PRENÇI	
STAFI TEKNIK PROJEKTES	Ing. EMANUELA MËZIU	
	Ing. ARTUR ÇAJKA	
	Ing. ALEKS DANI	
	Ark. ESTELA GJYRIQI	

Titulli i Projektit	Faza e Projektit
NDËRTIM RRUGËT BLOKU "BABRRU".	PROJEKT ZBATIMI
Emartimi / Fletes	Data e Implementimit:
PLANIMETRI SINJALISTIKE	Shkalla e Vizatimit
	1:500
	Fleta Nr.
	17.




LEGJENDË

-  Tub H.D.P.E  $\Phi=315$  KUB
-  Tub H.D.P.E  $\Phi=315$  KUN
-  PUSETE KUB
-  PUSETE KUN
-  DREJTIMI I RRJEDHES KUB & KUN

RUGA MUSTAFA MATOHITI

SEGMENT 1 PINGUL MUSTAFA MATOHITI

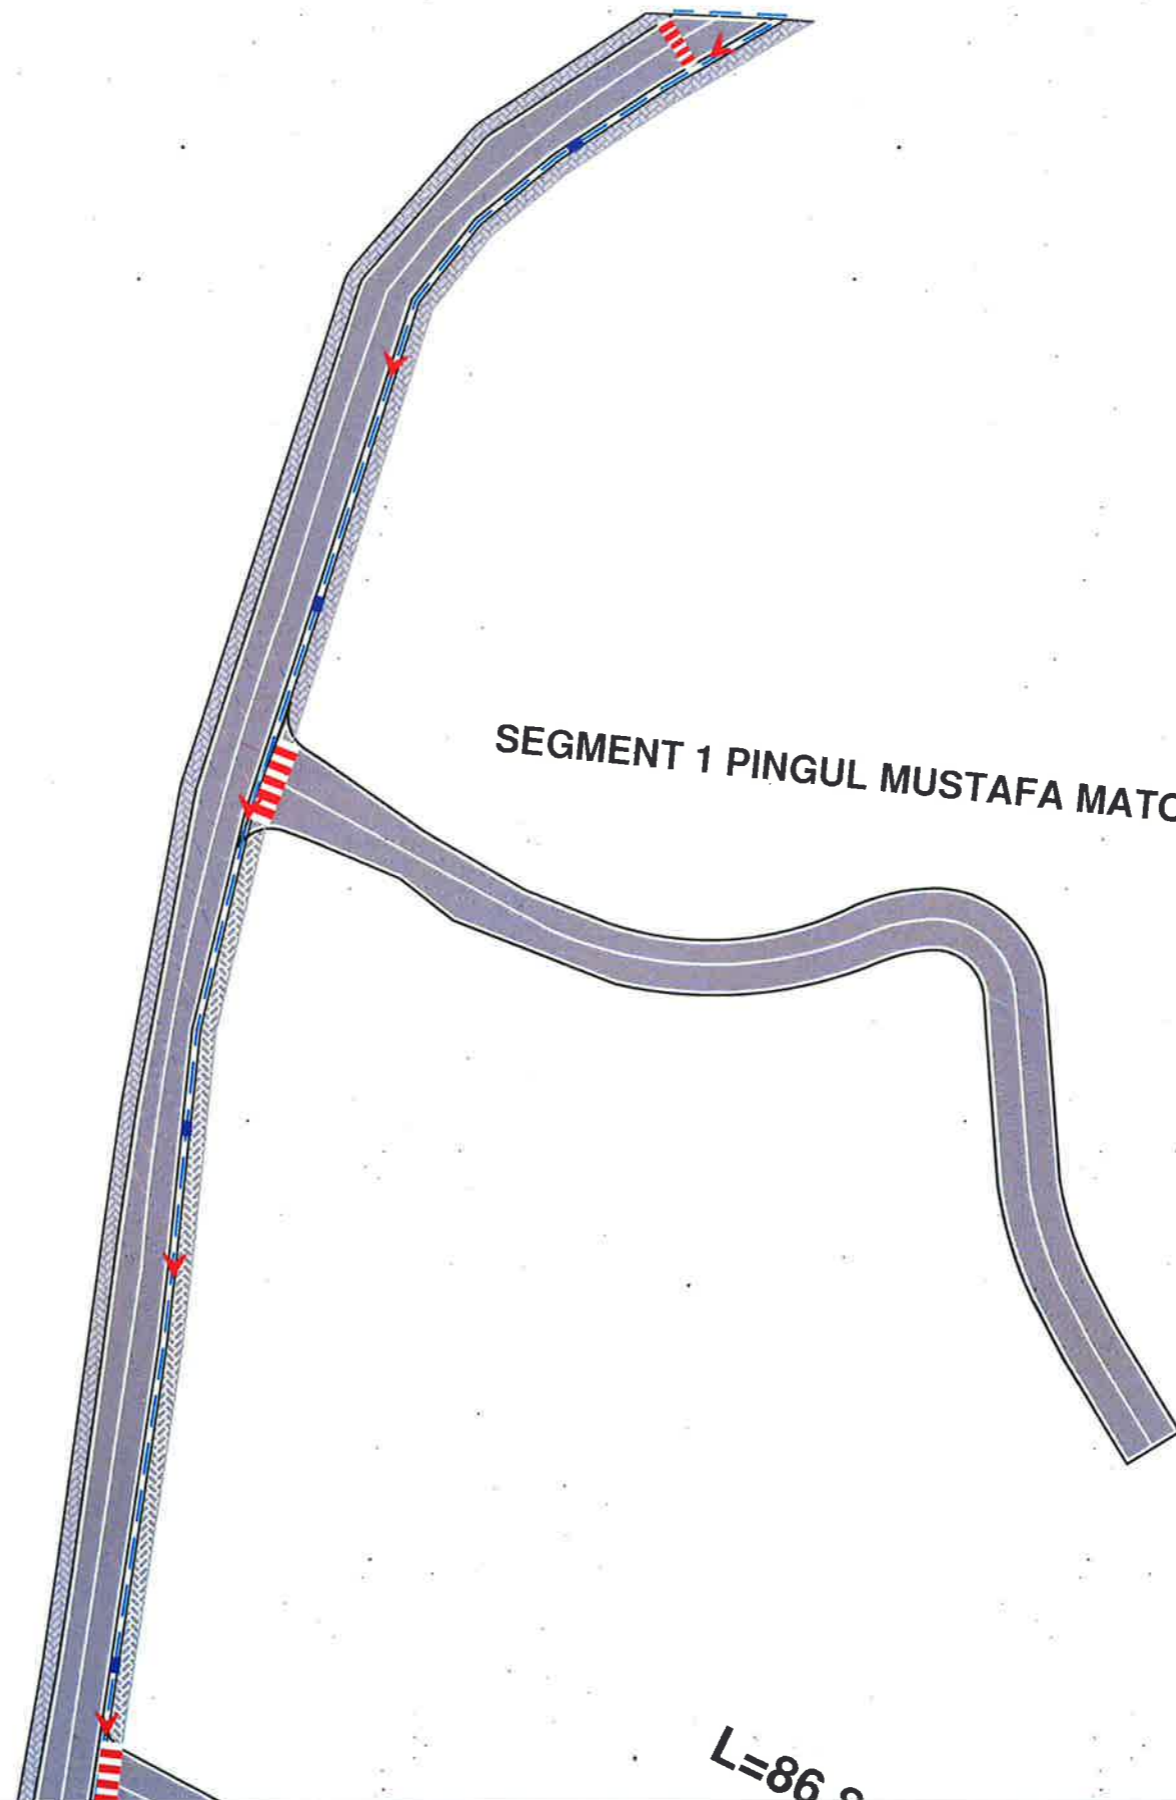


L=86.9




**BASHKIA KAMËZ**

DREJTORIA E PROJEKTEVE DHE INVESTIMEVE  
DEPARTAMENTI I PROJEKTEVE






Dr. e Projekteve e Investimeve	RAMADAN HYSA
Prgj. Sektori i Projekteve	DENIS PRENÇI

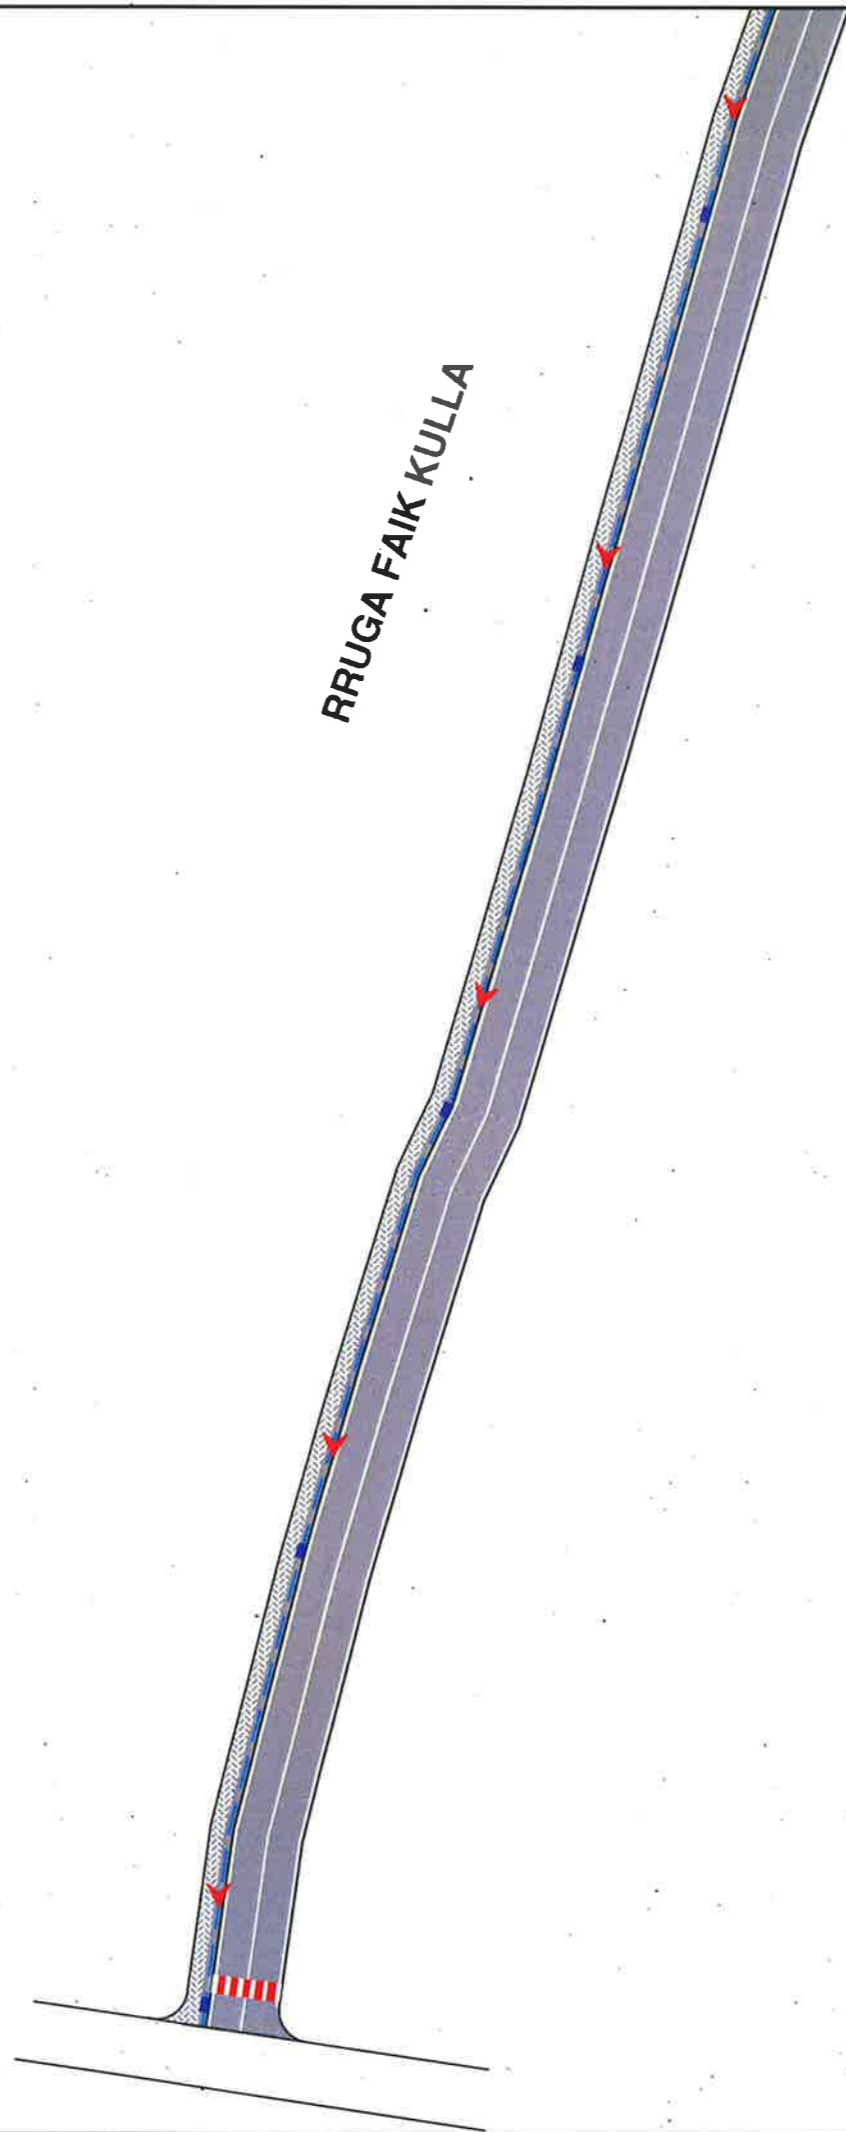STAFI TEKNIK PROJEKTES	Ing.	EMANUELA MËZIU	
	Ing.	ARTUR ÇAJKA	
	Ing.	ALEKS DANI	
	Ark.	ESTELA GJYRIQI	

Titulli i Projektit	Faza e Projektit
NDËRTIM RRUGËT BLOKU "BABRRU".	PROJEKT ZBATIMI
Emertimi i Flotes	Data e Implementimit :
PLANIMETRI SINJALISTIKE	Shkalla e Vizatimit : 1:500
	Flota Nr. 18.



LEGJENDË

-  Tub H.D.P.E  $\Phi=315$  KUB
-  Tub H.D.P.E  $\Phi=315$  KUN
-  PUSETE KUB
-  PUSETE KUN
-  DREJTIMI I RRJEDHES KUB & KUN




**BASHKIA KAMËZ**

DREJTORIA E PROJEKTEVE DHE INVESTIMEVE  
DEPARTAMENTI I PROJEKTEVE


Dr. e Projekteve e Investimeve	RAMADAN HYSA	
Prgj. Sektori i Projekteve	DENIS PRENÇI	
STAFI TEKNIK PROJEKTUES	Ing. EMANUELA MËZIU	
	Ing. ARTUR ÇAJKA	
	Ing. ALEKS DANI	
	Ark. ESTELA GJYRIQI	

<b>Titulli i Projektit</b>	<b>Faza e Projektit</b>
NDËRTIM RRUGËT BLOKU "BABRRU".	PROJEKT ZBATIMI
<b>Emertimi i Fletes</b>	<b>Data e Implementimit :</b>
PLANIMETRI SINJALISTIKE	Shkalla e Vizatimit : 1:500
	Fleta Nr. <b>19.</b>

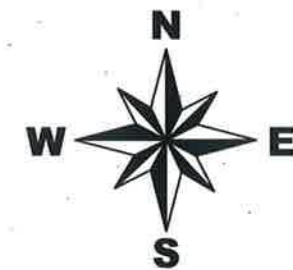

LEGJENDË

-  Tub H.D.P.E  $\Phi=315$  KUB
-  Tub H.D.P.E  $\Phi=315$  KUN
-  PUSETE KUB
-  PUSETE KUN
-  DREJTIMI I RRJEDHES KUB & KUN

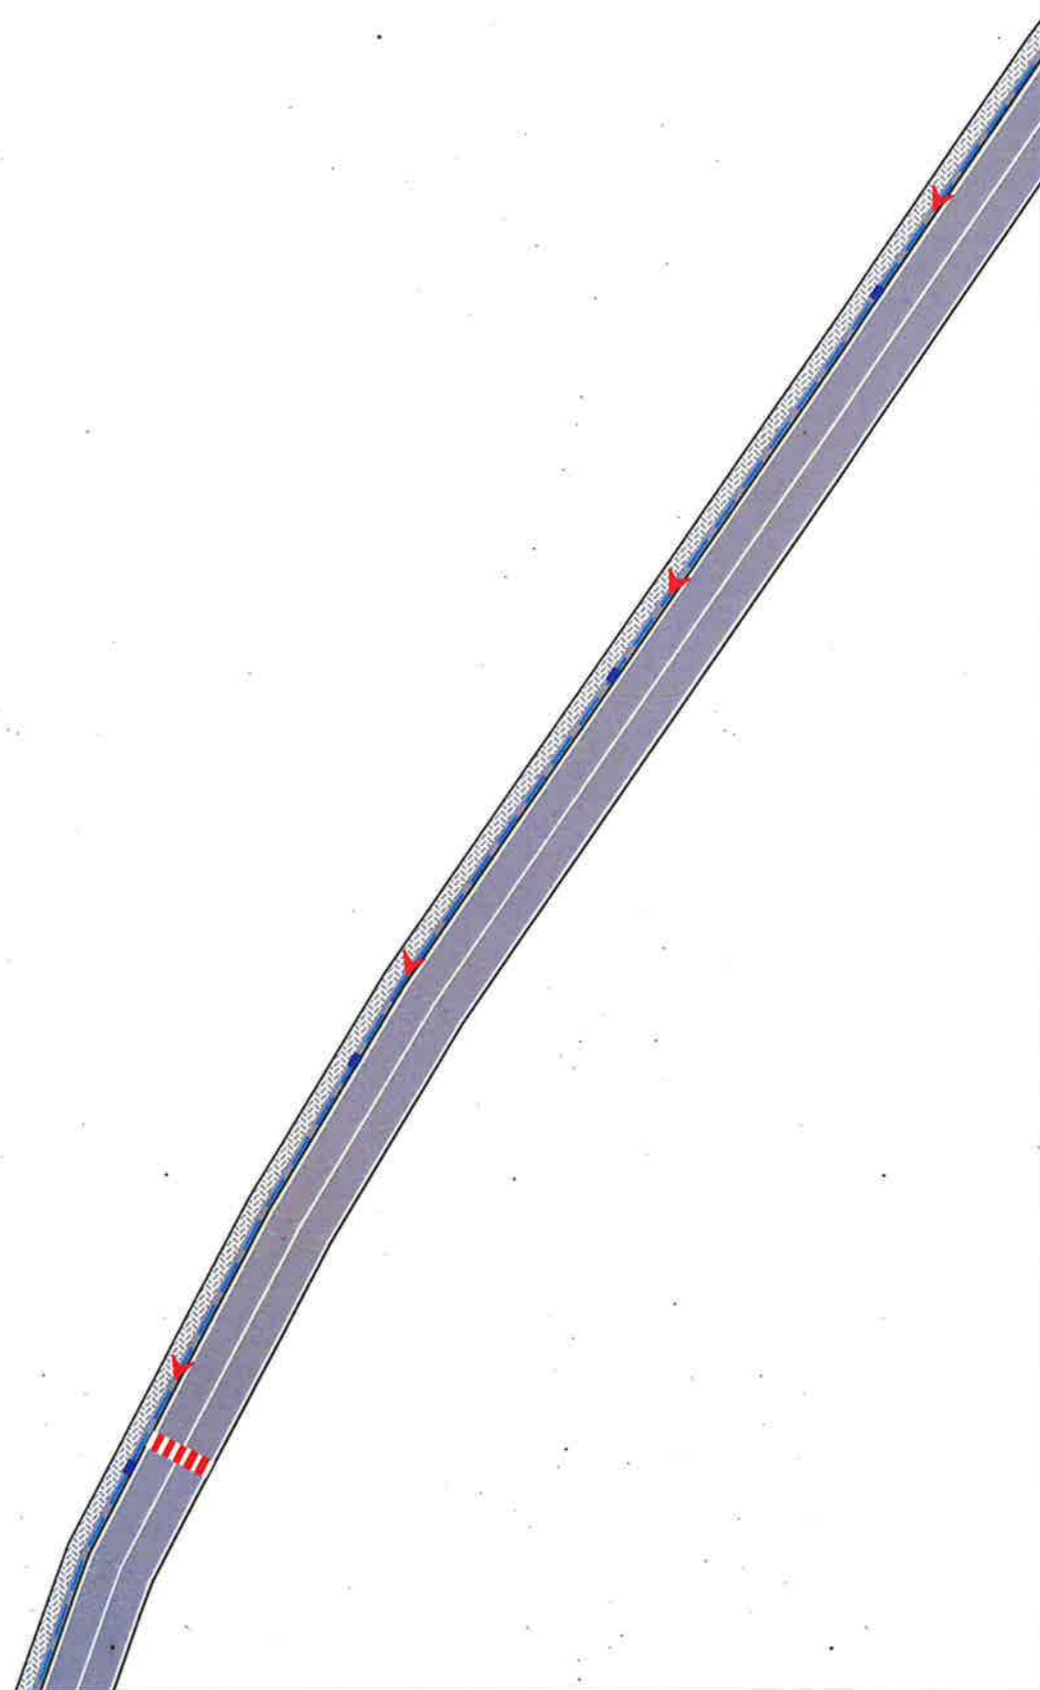


**BASHKIA KAMËZ**






DREJTORIA E PROJEKTEVE DHE INVESTIMEVE  
DEPARTAMENTI I PROJEKTEVE

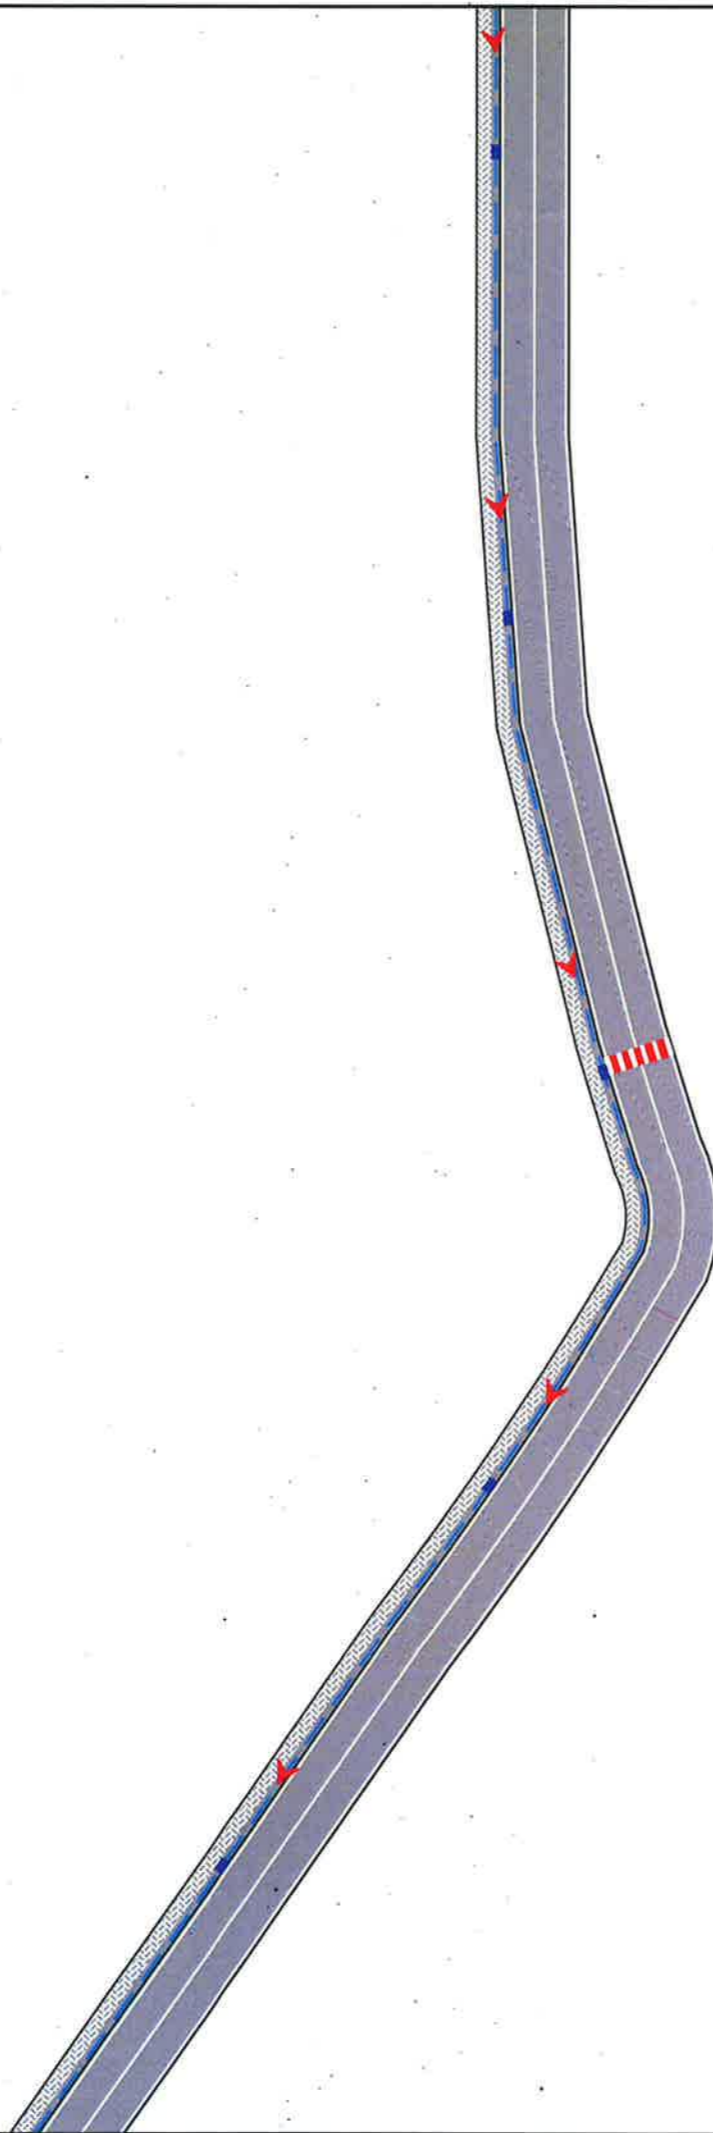Dr. e Projekteve e Investimeve	RAMADAN HYSA	
Prgj. Sektori i Projekteve	DENIS PRENÇI	
STAFI TEKNIK PROJEKTES	Ing. EMANUELA MËZIU	
	Ing. ARTUR ÇAJKA	
	Ing. ALEKS DANI	
	Ark. ESTELA GJËRIQI	

Titulli i Projektit	Faza e Projektit
NDËRTIM RRUGËT BLOKU "BABRRU".	PROJEKT ZBATIMI
Emertimi i Fletës	Data e Implementimit:
PLANIMETRI SINJALISTIKE	Shkalla e Vizatimit:
	1:500
	Fleta Nr.
	20.



**LEGJENDË**

-  Tub H.D.P.E  $\Phi=315$  KUB
-  Tub H.D.P.E  $\Phi=315$  KUN
-  PUSETE KUB
-  PUSETE KUN
-  DREJTIMI I RRJEDHES KUB & KUN




**BASHKIA KAMËZ**






DREJTORIA E PROJEKTEVE DHE INVESTIMEVE  
DEPARTAMENTI I PROJEKTEVE

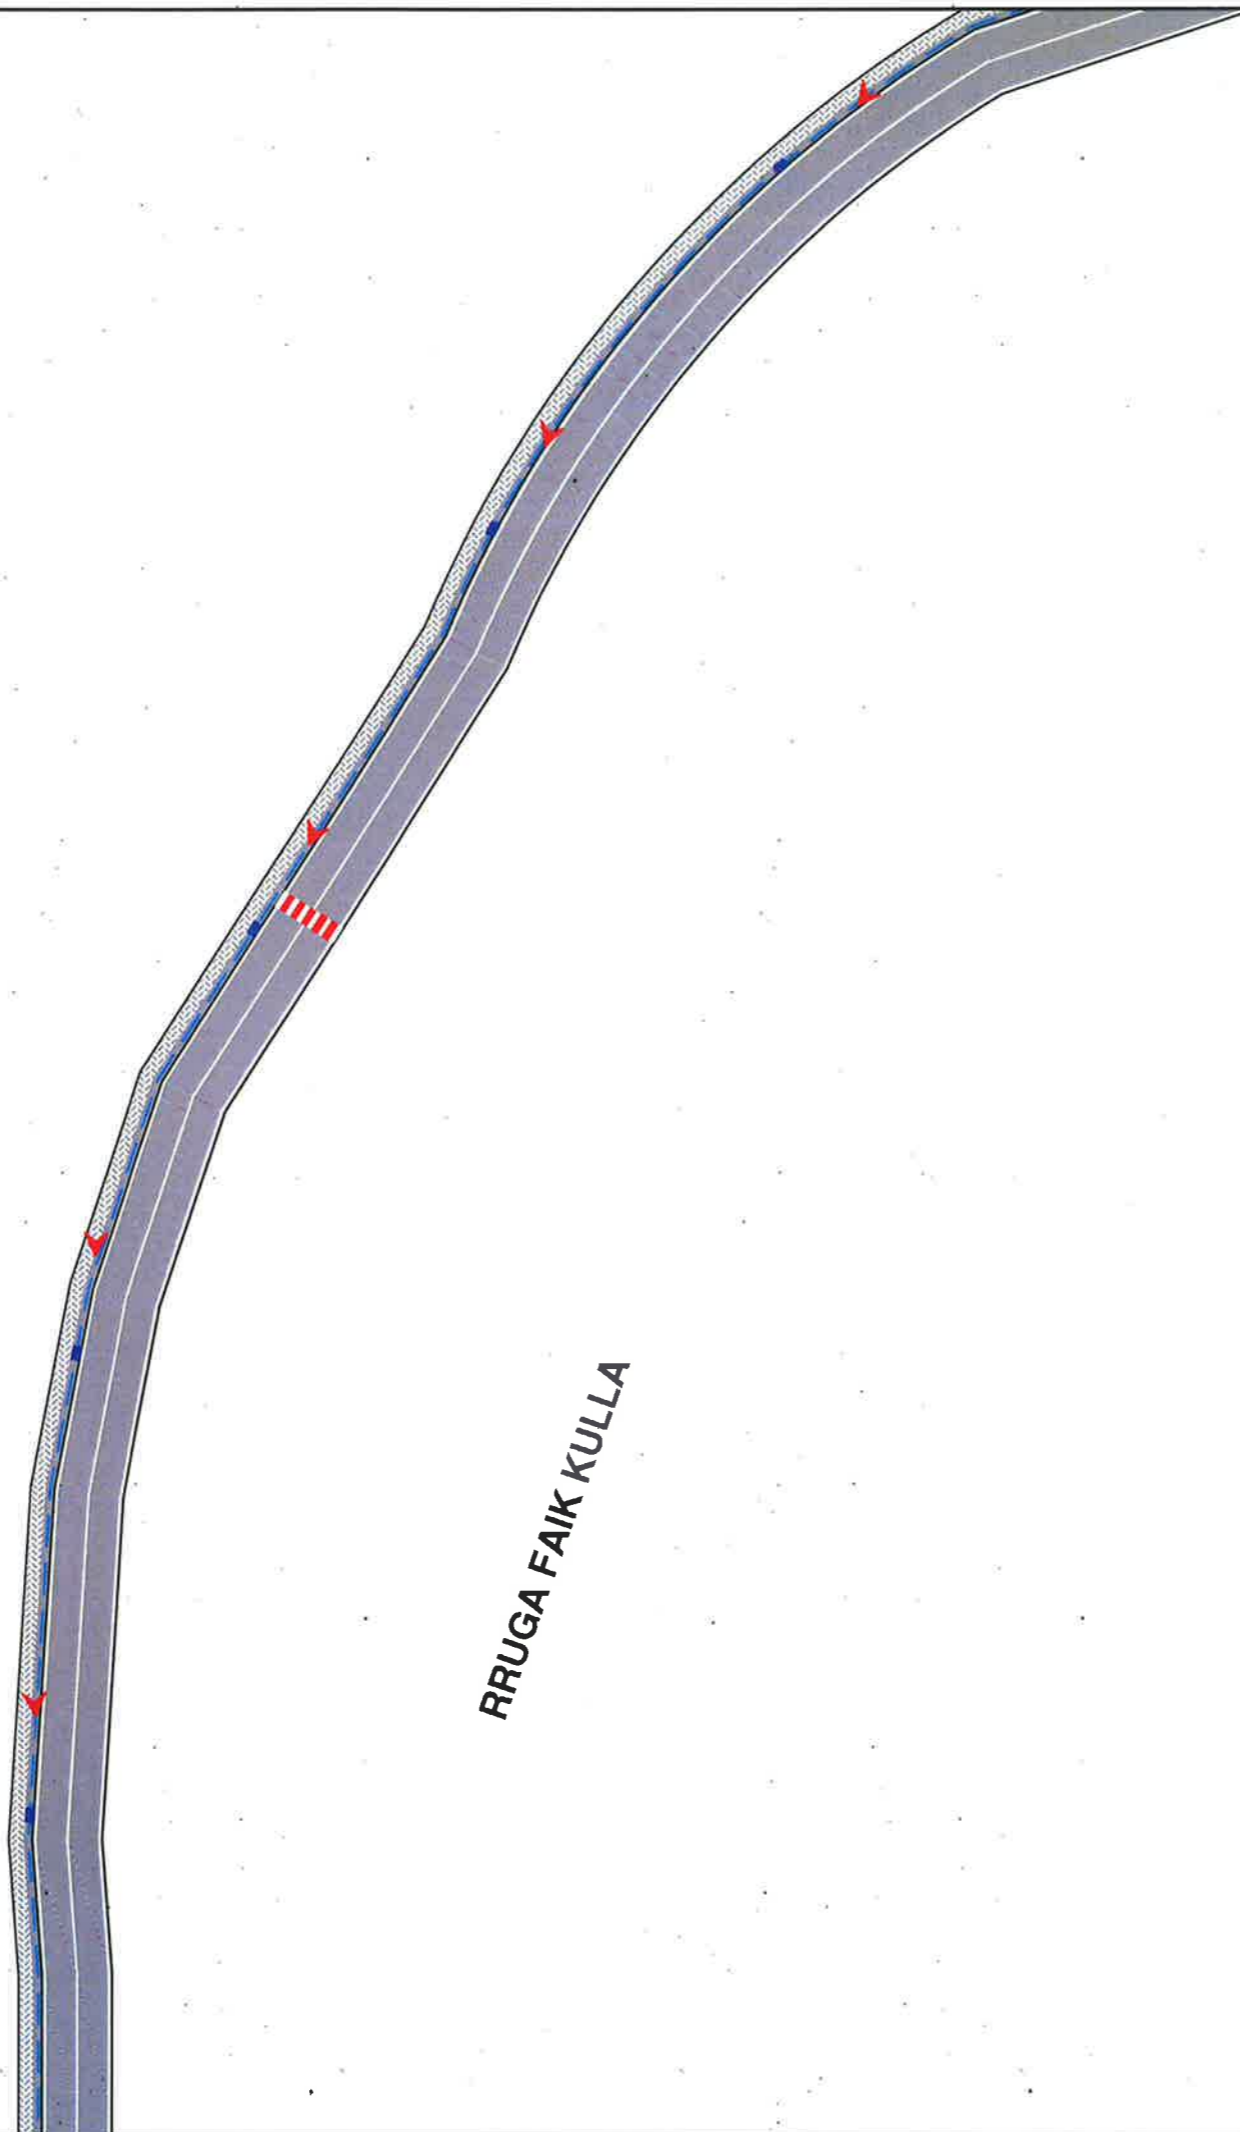Dr. e Projekteve e Investimeve	RAMADAN HYSA	
Prgj. Sektori i Projekteve	DENIS PRENÇI	
STAFI TEKNIK PROJEKTVES	Ing. EMANUELA MËZIU	
	Ing. ARTUR ÇAJKA	
	Ing. ALEKS DANI	
	Ark. ESTELA GJYRIQI	

<b>Titulli i Projektit</b>	<b>Faza e Projektit</b>
NDËRTIM RRUGËT BLOKU "BABRRU".	PROJEKT ZBATIMI
<b>Emertimi i Flotes</b>	<b>Data e Implementimit:</b>
PLANIMETRI SINJALISTIKE	
	<b>Shkalla e Vizatimit:</b>
	1:500
	<b>Flote Nr.</b>
	21.



**LEGJENDË**

	Tub H.D.P.E $\Phi=315$ KUB
	Tub H.D.P.E $\Phi=315$ KUN
	PUSETE KUB
	PUSETE KUN
	DREJTIMI I RRJEDHES KUB & KUN




**BASHKIA KAMËZ**

DREJTORIA E PROJEKTEVE DHE INVESTIMEVE  
DEPARTAMENTI I PROJEKTEVE

Dr. e Projekteve e Investimeve	RAMADAN HYSA	
Prgj. Sektori i Projekteve	DENIS PRENÇI	
STAFI TEKNIK	Ing. EMANUELA MËZIU	
PROJEKTUES	Ing. ARTUR ÇAJKA	
	Ing. ALEKS DANI	
	Ark. ESTELA GJYRIQI	

Titulli i Projektit	NDËRTIM RRUGËT BLOKU "BABRRU".	Faza e Projektit	PROJEKT ZBATIMI
Emertimi i Fletës	PLANIMETRI SINJALISTIKE	Data e Implementimit:	
		Shkalla e Vizatimit:	1:500
		Fleta Nr.	22.

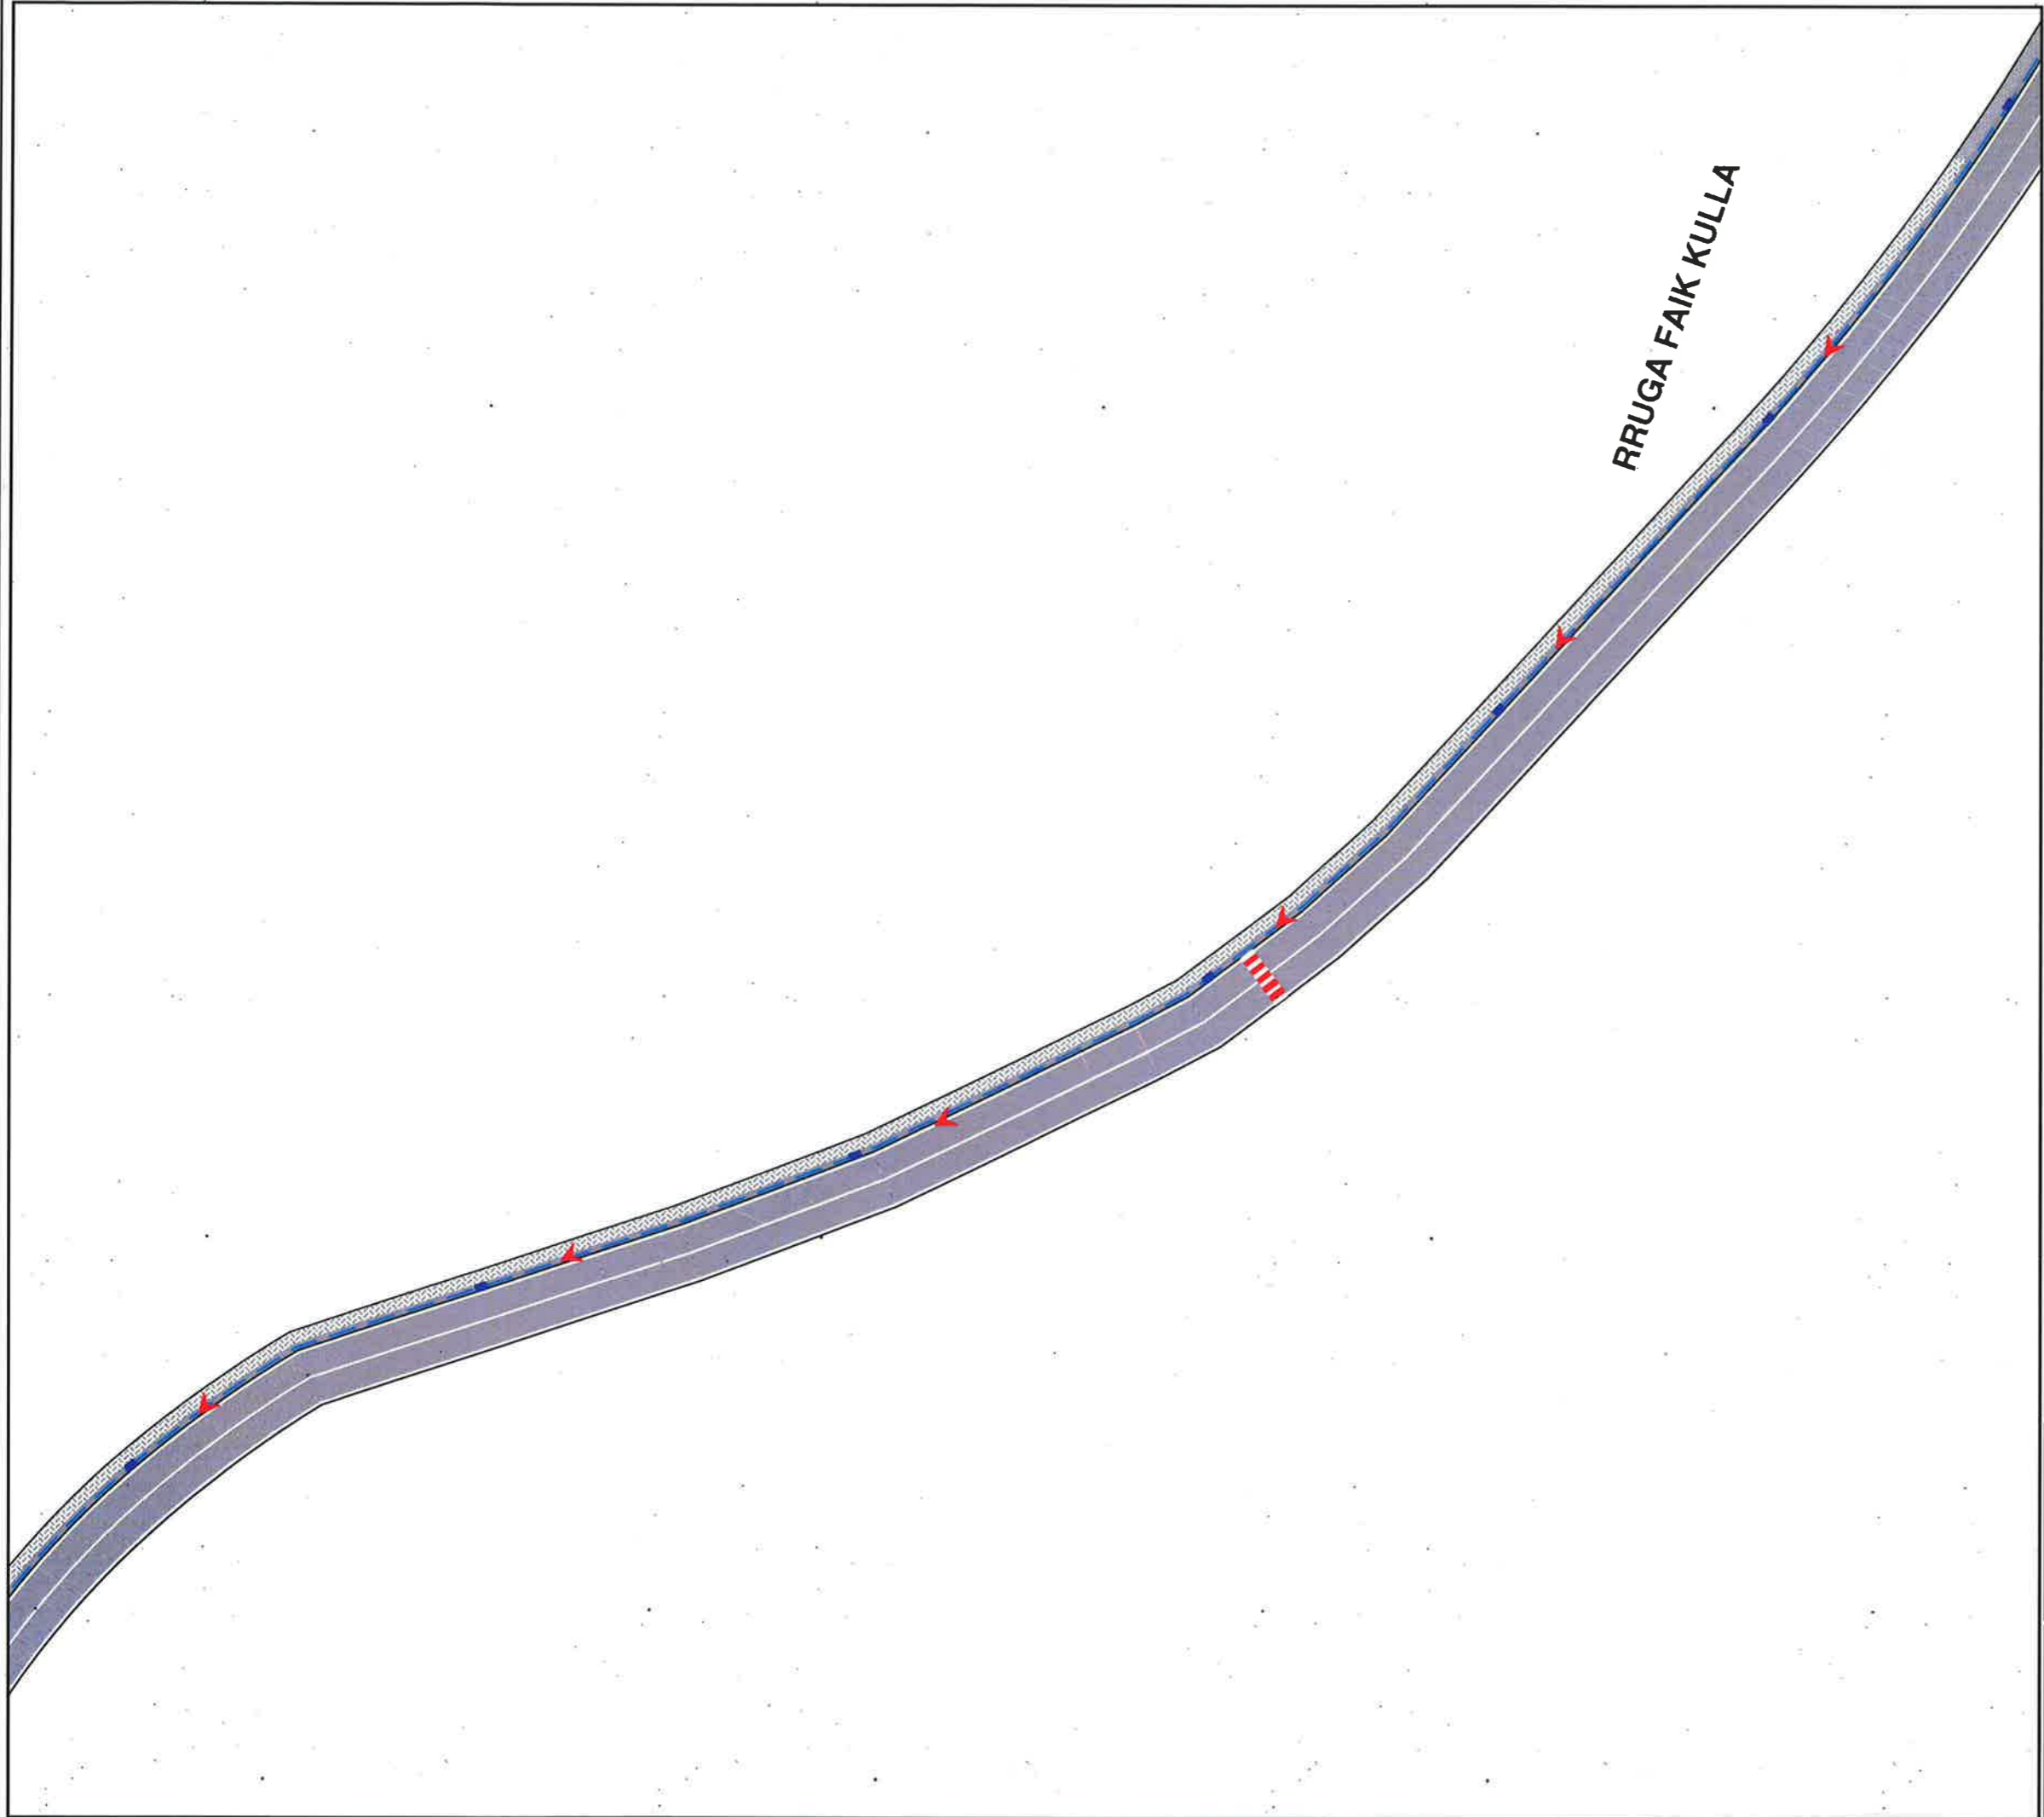

LEGJENDË	
	Tub H.D.P.E $\Phi=315$ KUB
	Tub H.D.P.E $\Phi=315$ KUN
	PUSETE KUB
	PUSETE KUN
	DREJTIMI I RRJEDHES KUB & KUN




## BASHKIA KAMËZ






DREJTORIA E PROJEKTEVE DHE INVESTIMEVE  
DEPARTAMENTI I PROJEKTEVE

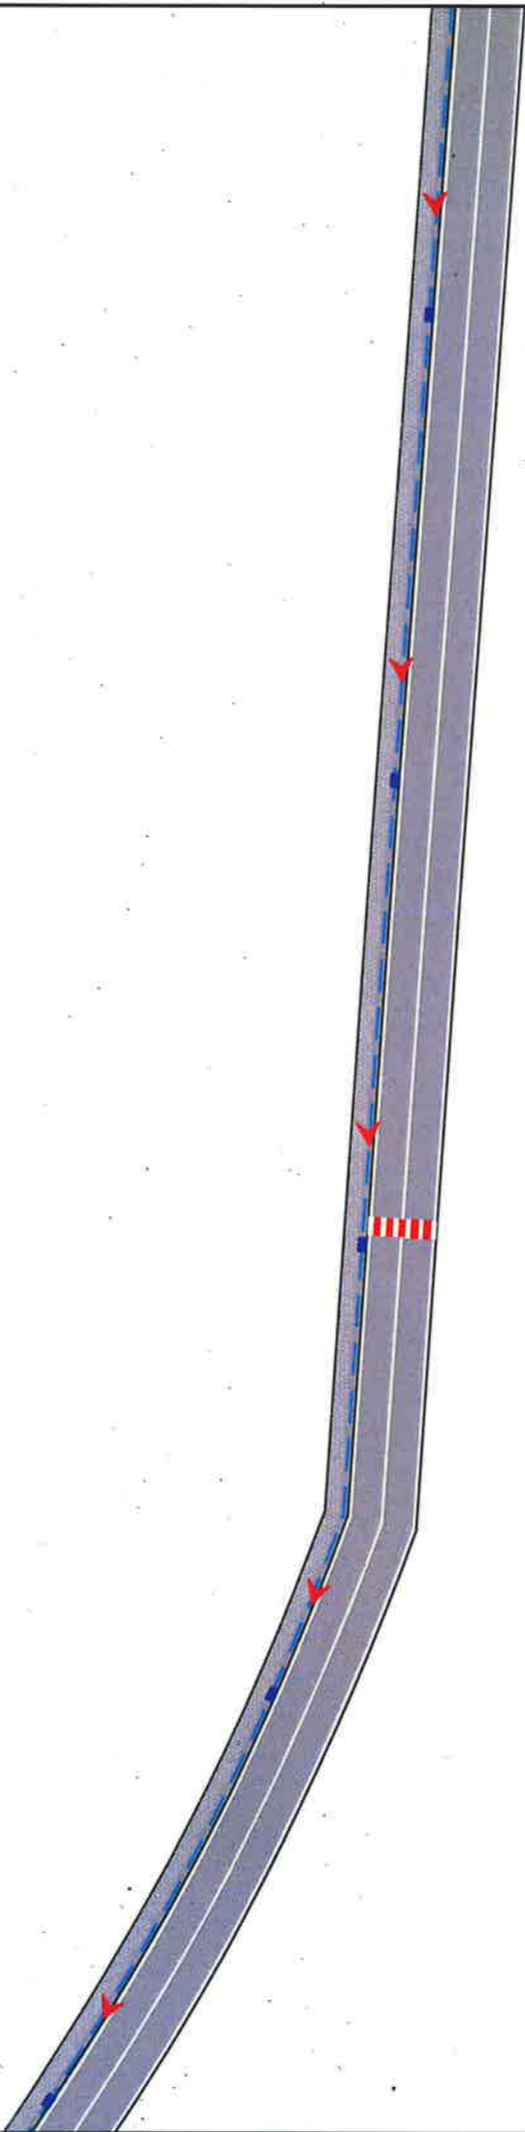Dr. e Projekteve e Investimeve	RAMADAN HYSA	
Prgj. Sektori i Projekteve	DENIS PRENÇI	
STAFI TEKNIK PROJEKTES	Ing. EMANUELA MËZIU	
	Ing. ARTUR ÇAJKA	
	Ing. ALEKS DANI	
	Ark. ESTELA GJYRIQI	

Titulli i Projektit	Faza e Projektit
NDËRTIM RRUGËT BLOKU "BABRRU".	PROJEKT ZBATIMI
Emertimi i Fletes	Data e Implementimit:
PLANIMETRI SINJALISTIKE	Shkalla e Vizatimit:
	1:500
	Fleta Nr.
	23.



LEGJENDË

-  Tub H.D.P.E  $\Phi=315$  KUB
-  Tub H.D.P.E  $\Phi=315$  KUN
-  PUSETE KUB
-  PUSETE KUN
-  DREJTIMI I RRJEDHES KUB & KUN




**BASHKIA KAMËZ**






DREJTORIA E PROJEKTEVE DHE INVESTIMEVE  
DEPARTAMENTI I PROJEKTEVE

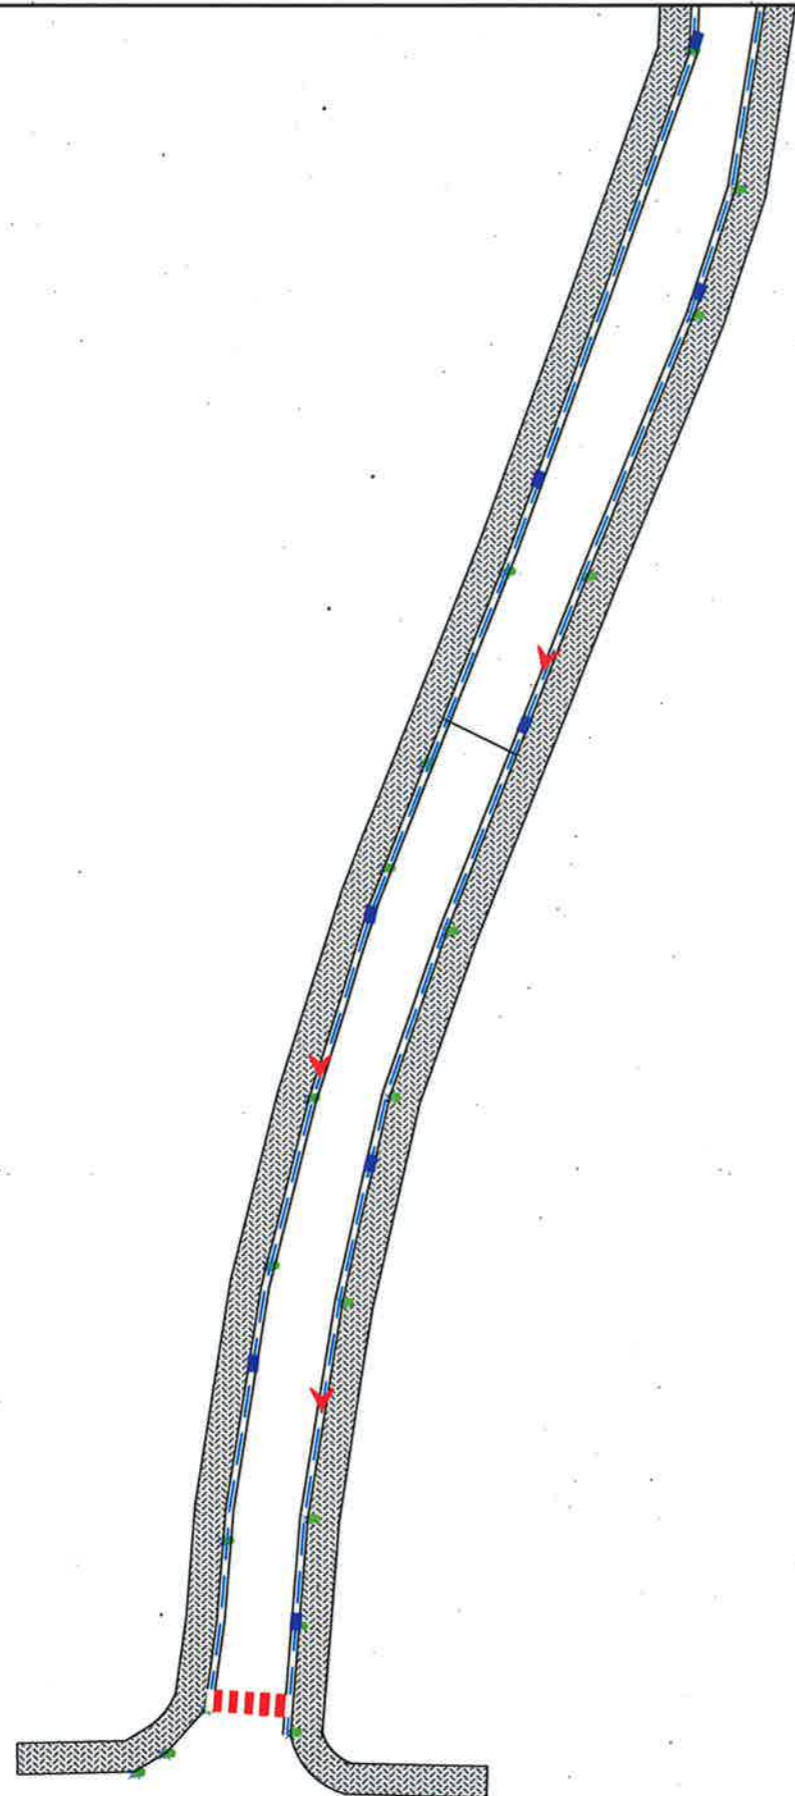Dr. e Projekteve e Investimeve	RAMADAN HYSA	
Prgj. Sektori i Projekteve	DENIS PRENÇI	
STAFI TEKNIK PROJEKTUES	Ing. EMANUELA MËZIU	
	Ing. ARTUR ÇAJKA	
	Ing. ALEKS DANI	
	Ark. ESTELA GJYRIQI	

Titulli i Projektit	Faza e Projektit
NDËRTIM RRUGËT BLOKU "BABRRU".	PROJEKT ZBATIMI
Emertimi i Fletës	Data e Implementimit :
PLANIMETRI SINJALISTIKE	Shkalla e Vizatimit :
	1:500
	Fleta Nr.
	24.



**LEGJENDË**

-  Tub H.D.P.E  $\Phi=315$  KUB
-  Tub H.D.P.E  $\Phi=315$  KUN
-  PUSETE KUB
-  PUSETE KUN
-  DREJTIMI I RRJEDHES KUB & KUN




**BASHKIA KAMËZ**

DREJTORIA E PROJEKTEVE DHE INVESTIMEVE  
DEPARTAMENTI I PROJEKTEVE

Dr. e Projekteve e Investimeve	RAMADAN HYSA	
Prgj. Sektori i Projekteve	DENIS PRENCI	
STAFI TEKNIK PROJEKTES	Ing. EMANUELA MËZIU	
	Ing. ARTUR ÇAJKA	
	Ing. ALEKS DANI	
	Ark. ESTELA GJYRIQI	

Titulli i Projektit	Faza e Projektit
NDËRTIM RRUGËT BLOKU "BABRRU".	PROJEKT ZBATIMI
Emeritimi i Fletes	Data e Implementimit :
PLANIMETRI SINJALISTIKE	Shkalla e Vizatimit
	1:500
	Fleta Nr.
	25.

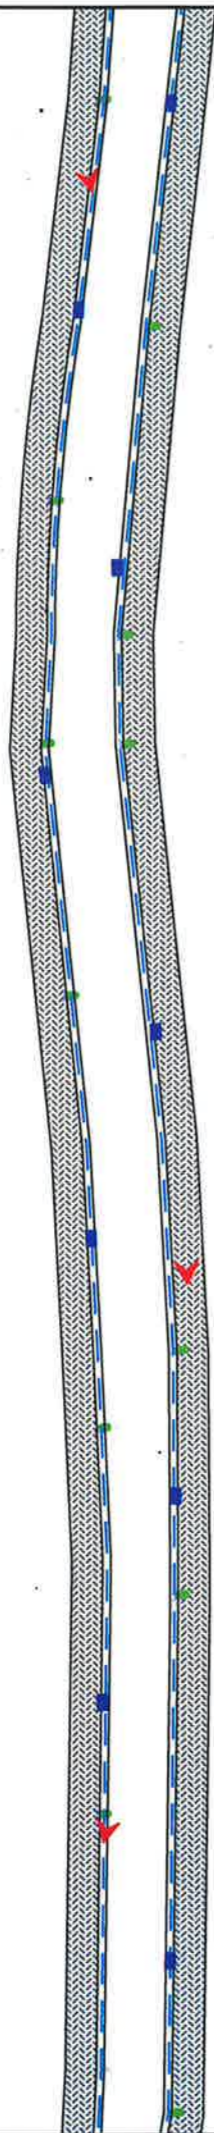

**NDERTIM TROTUARE RRUGA  
KONFERENCA E MUKJES**



**LEGJENDË**

-  Tub H.D.P.E  $\Phi=315$  KUB
-  Tub H.D.P.E  $\Phi=315$  KUN
-  PUSETE KUB
-  PUSETE KUN
-  DREJTIMI I RRJEDHES  
KUB & KUN




**BASHKIA KAMËZ**






DREJTORIA E PROJEKTEVE DHE INVESTIMEVE  
DEPARTAMENTI I PROJEKTEVE

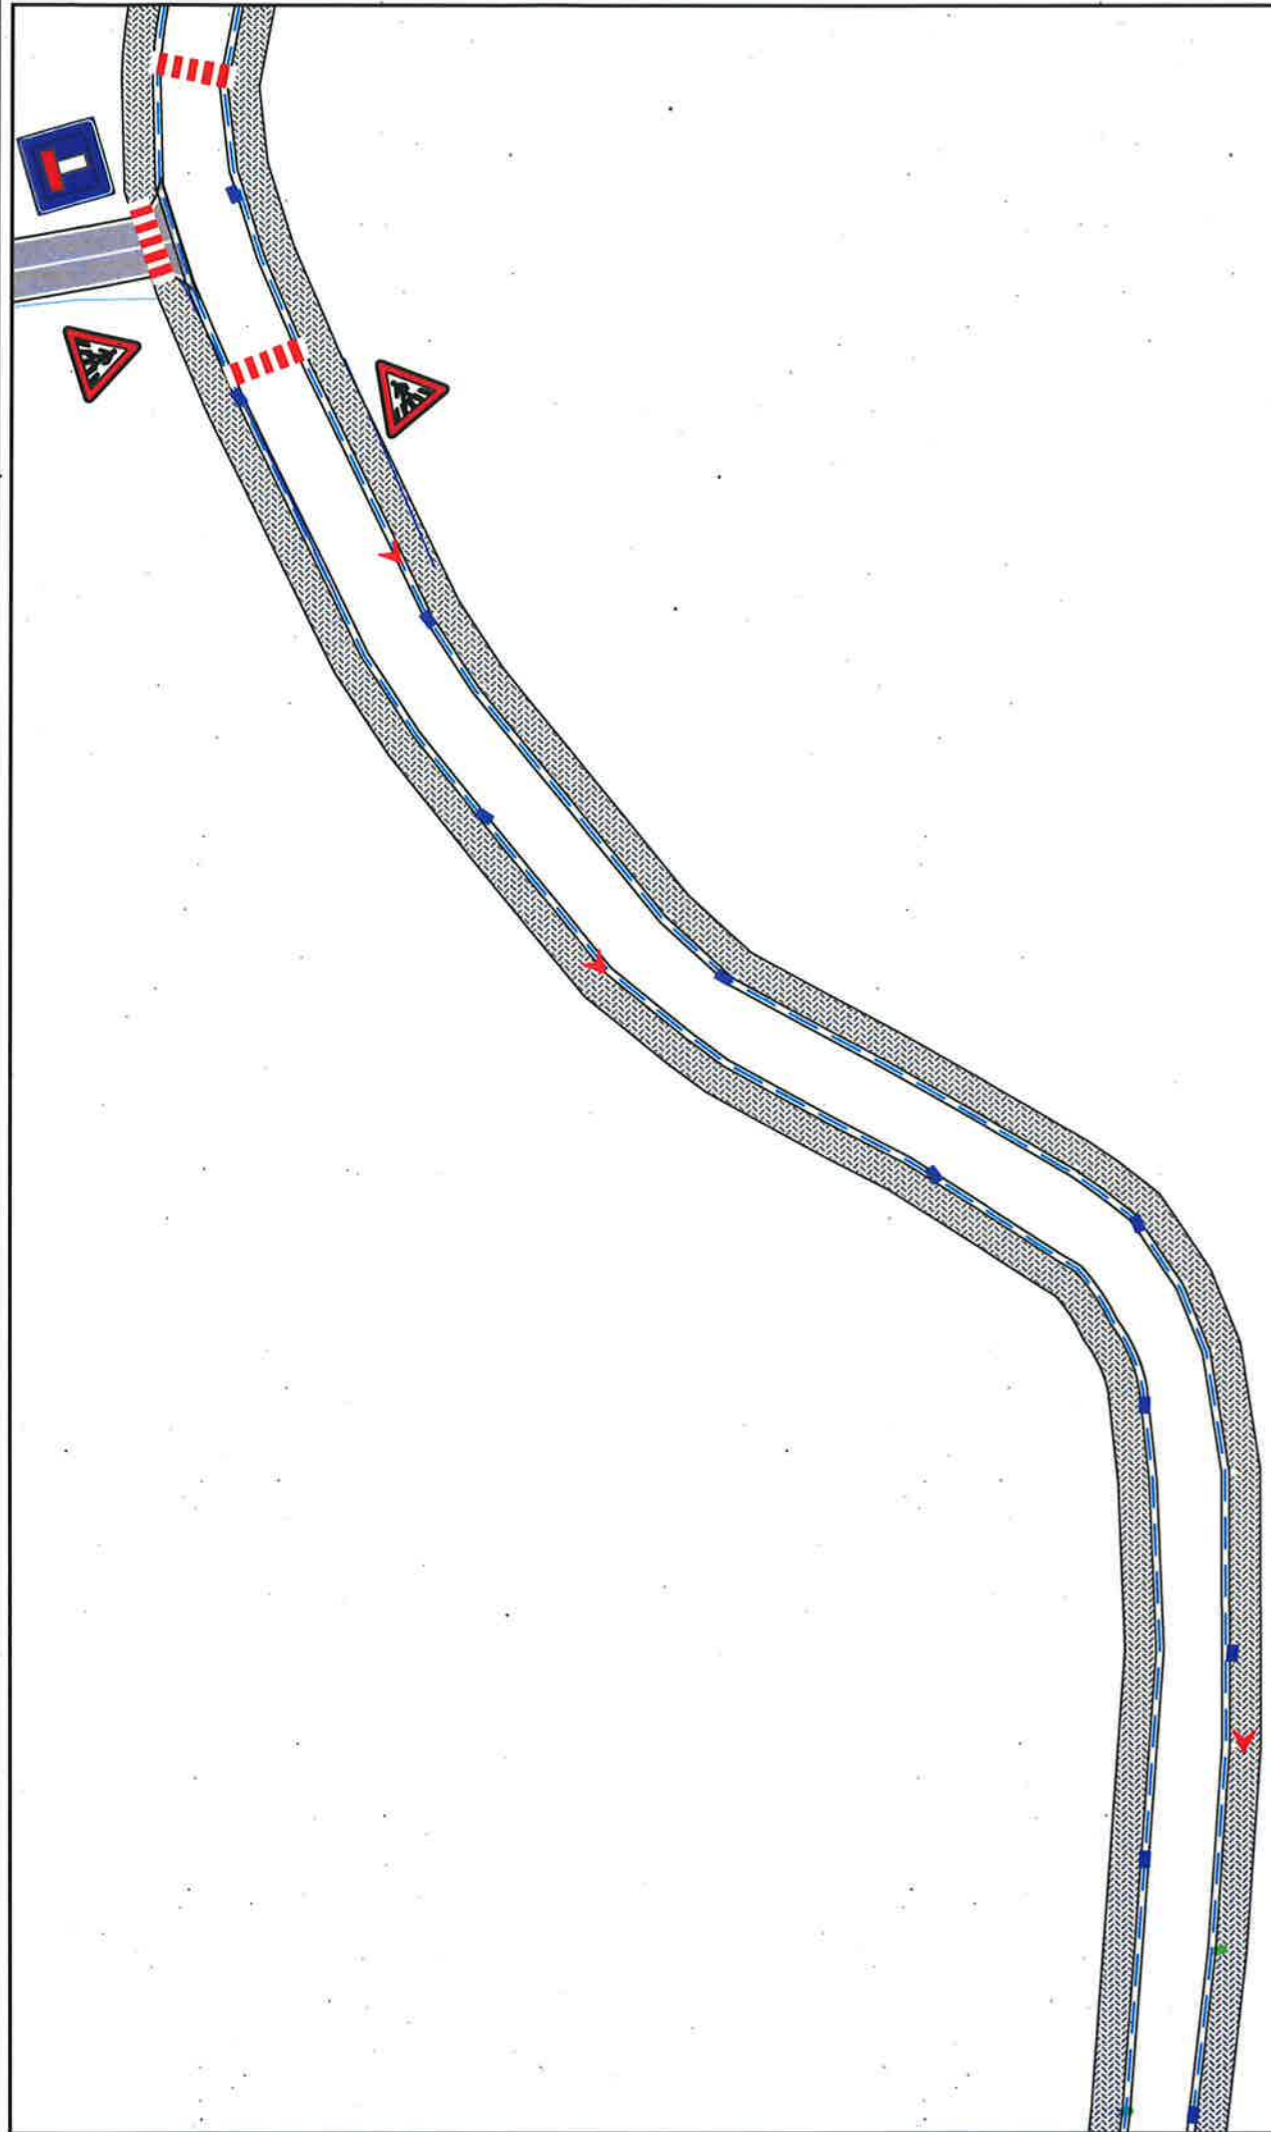Dr. e Projekteve e Investimeve	RAMADAN HYSA	
Prgj. Sektori i Projekteve	DENIS PRENÇI	
STAFI TEKNIK PROJEKTES	Ing. EMANUELA MËZIU	
	Ing. ARTUR ÇAJKA	
	Ing. ALEKS DANI	
	Ark. ESTELA GJYRIQI	

<b>Titulli i Projektit</b>	<b>Faza e Projektit</b>
NDËRTIM RRUGËT BLOKU "BARRU".	PROJEKT ZBATIMI
<b>Emeritimi i Fletës</b>	<b>Data e Implementimit :</b>
PLANIMETRI SINJALISTIKE	Shkalla e Vizatimit 1:500
	Fleta Nr. <b>26.</b>






**LEGJENDË**

-  Tub H.D.P.E  $\Phi=315$  KUB
-  Tub H.D.P.E  $\Phi=315$  KUN
-  PUSETE KUB
-  PUSETE KUN
-  DREJTIMI I RRJEDHES KUB & KUN




**BASHKIA KAMËZ**

DREJTORIA E PROJEKTEVE DHE INVESTIMEVE  
DEPARTAMENTI I PROJEKTEVE

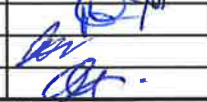Dr. e Projekteve e Investimeve	RAMADAN HYSA	
Prgj. Sektori i Projekteve	DENIS PRENCI	
STAFI TEKNIK PROJEKTIUES	Ing. EMANUELA MËZIU	
	Ing. ARTUR ÇAJKA	
	Ing. ALEKS DANI	
	Ark. ESTELA GJYRIQI	

Titulli i Projektit	Faza e Projektit
NDËRTIM RRUGËT BLOKU "BABRRU".	PROJEKT ZBATIMI
Emertimi i Fletes	Data e Implementimit :
PLANIMETRI SINJALISTIKE	Shkalla e Vizatimit
	1:500
	Fleta Nr.
	27

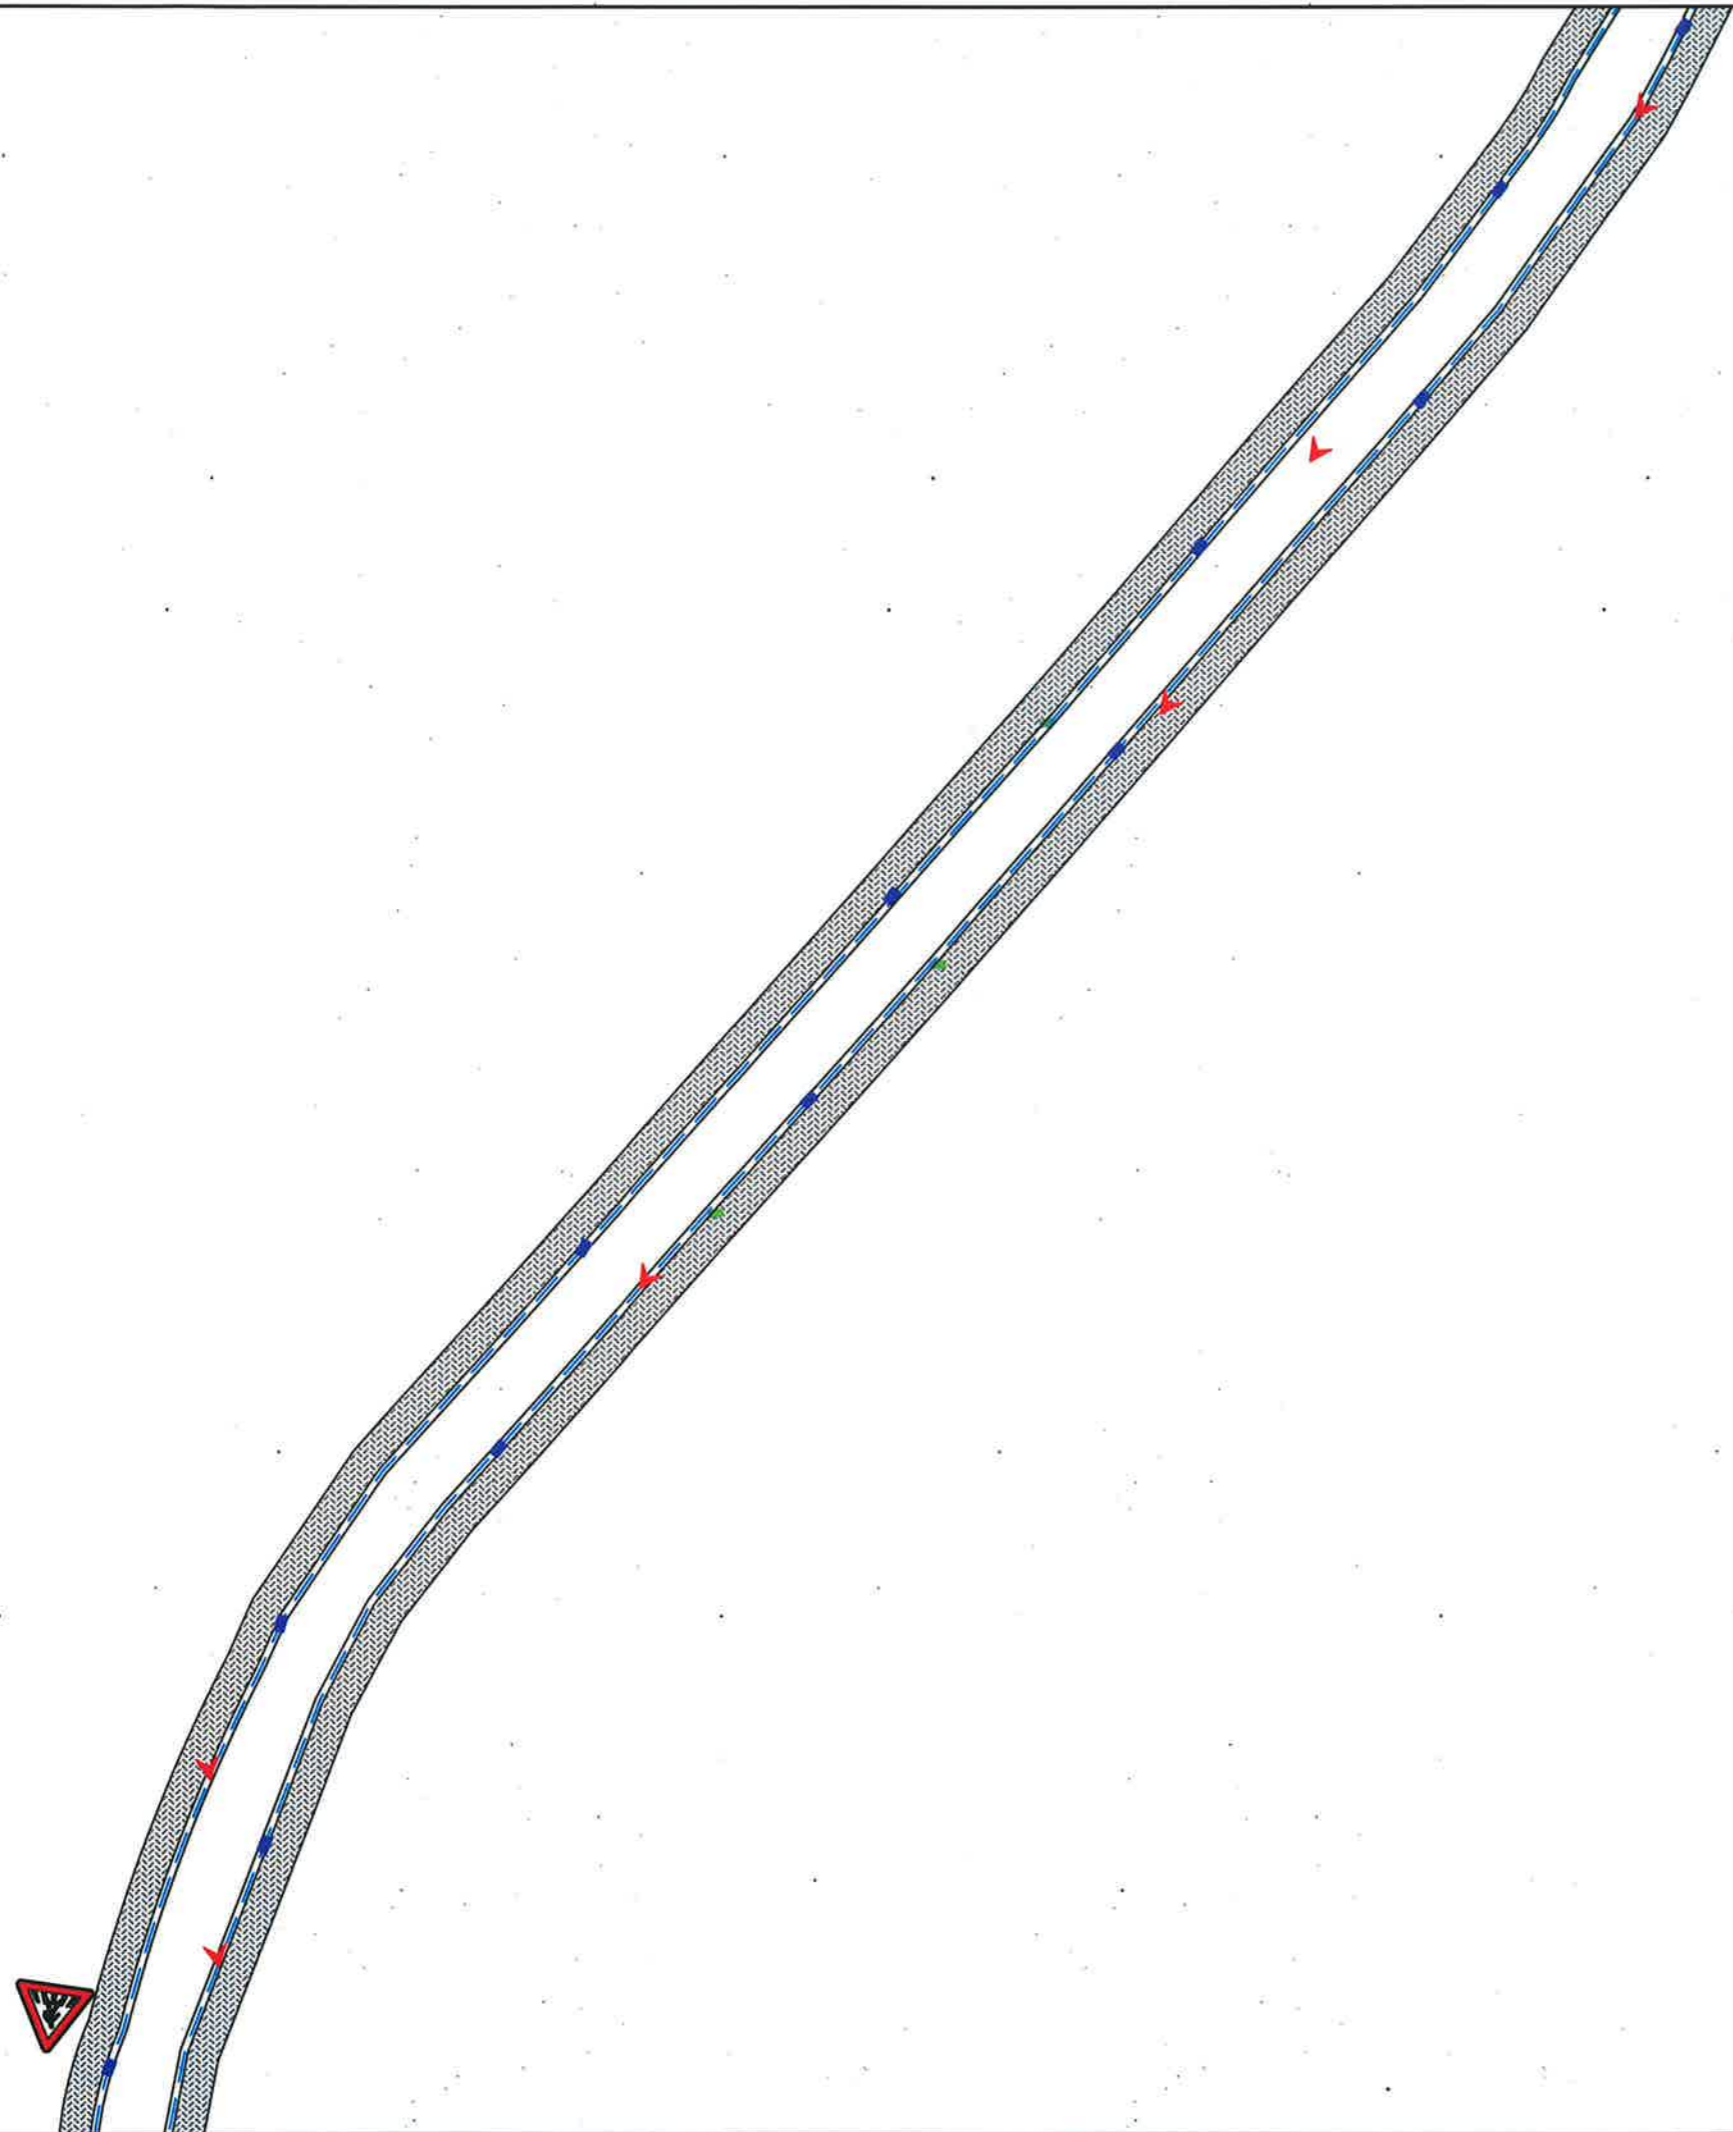



**LEGJENDË**

-  Tub H.D.P.E  $\Phi=315$  KUB
-  Tub H.D.P.E  $\Phi=315$  KUN
-  PUSETE KUB
-  PUSETE KUN
-  DREJTIMI I RRJEDHES KUB & KUN




**BASHKIA KAMËZ**  
DREJTORIA E PROJEKTEVE DHE INVESTIMEVE  
DEPARTAMENTI I PROJEKTEVE

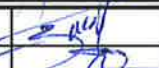Dr. e Projekteve e Investimeve	RAMADAN HYSA	
Prgj. Sektori i Projekteve	DENIS PRENÇI	

STAFI TEKNIK PROJEKTES	Ing.	EMANUELA MËZIU	
	Ing.	ARTUR ÇAJKA	
	Ing.	ALEKS DANI	
	Ark.	ESTELA GJYRIQI	

Titulli i Projektit	Faza e Projektit
NDËRTIM RRUGËT BLOKU "BABRRU".	PROJEKT ZBATIMI
Emertimi i Fletes	Data e Implementimit :
PLANIMETRI SINJALISTIKE	Shkalla e Vizatimit 1:500
	Fleta Nr. <b>28.</b>

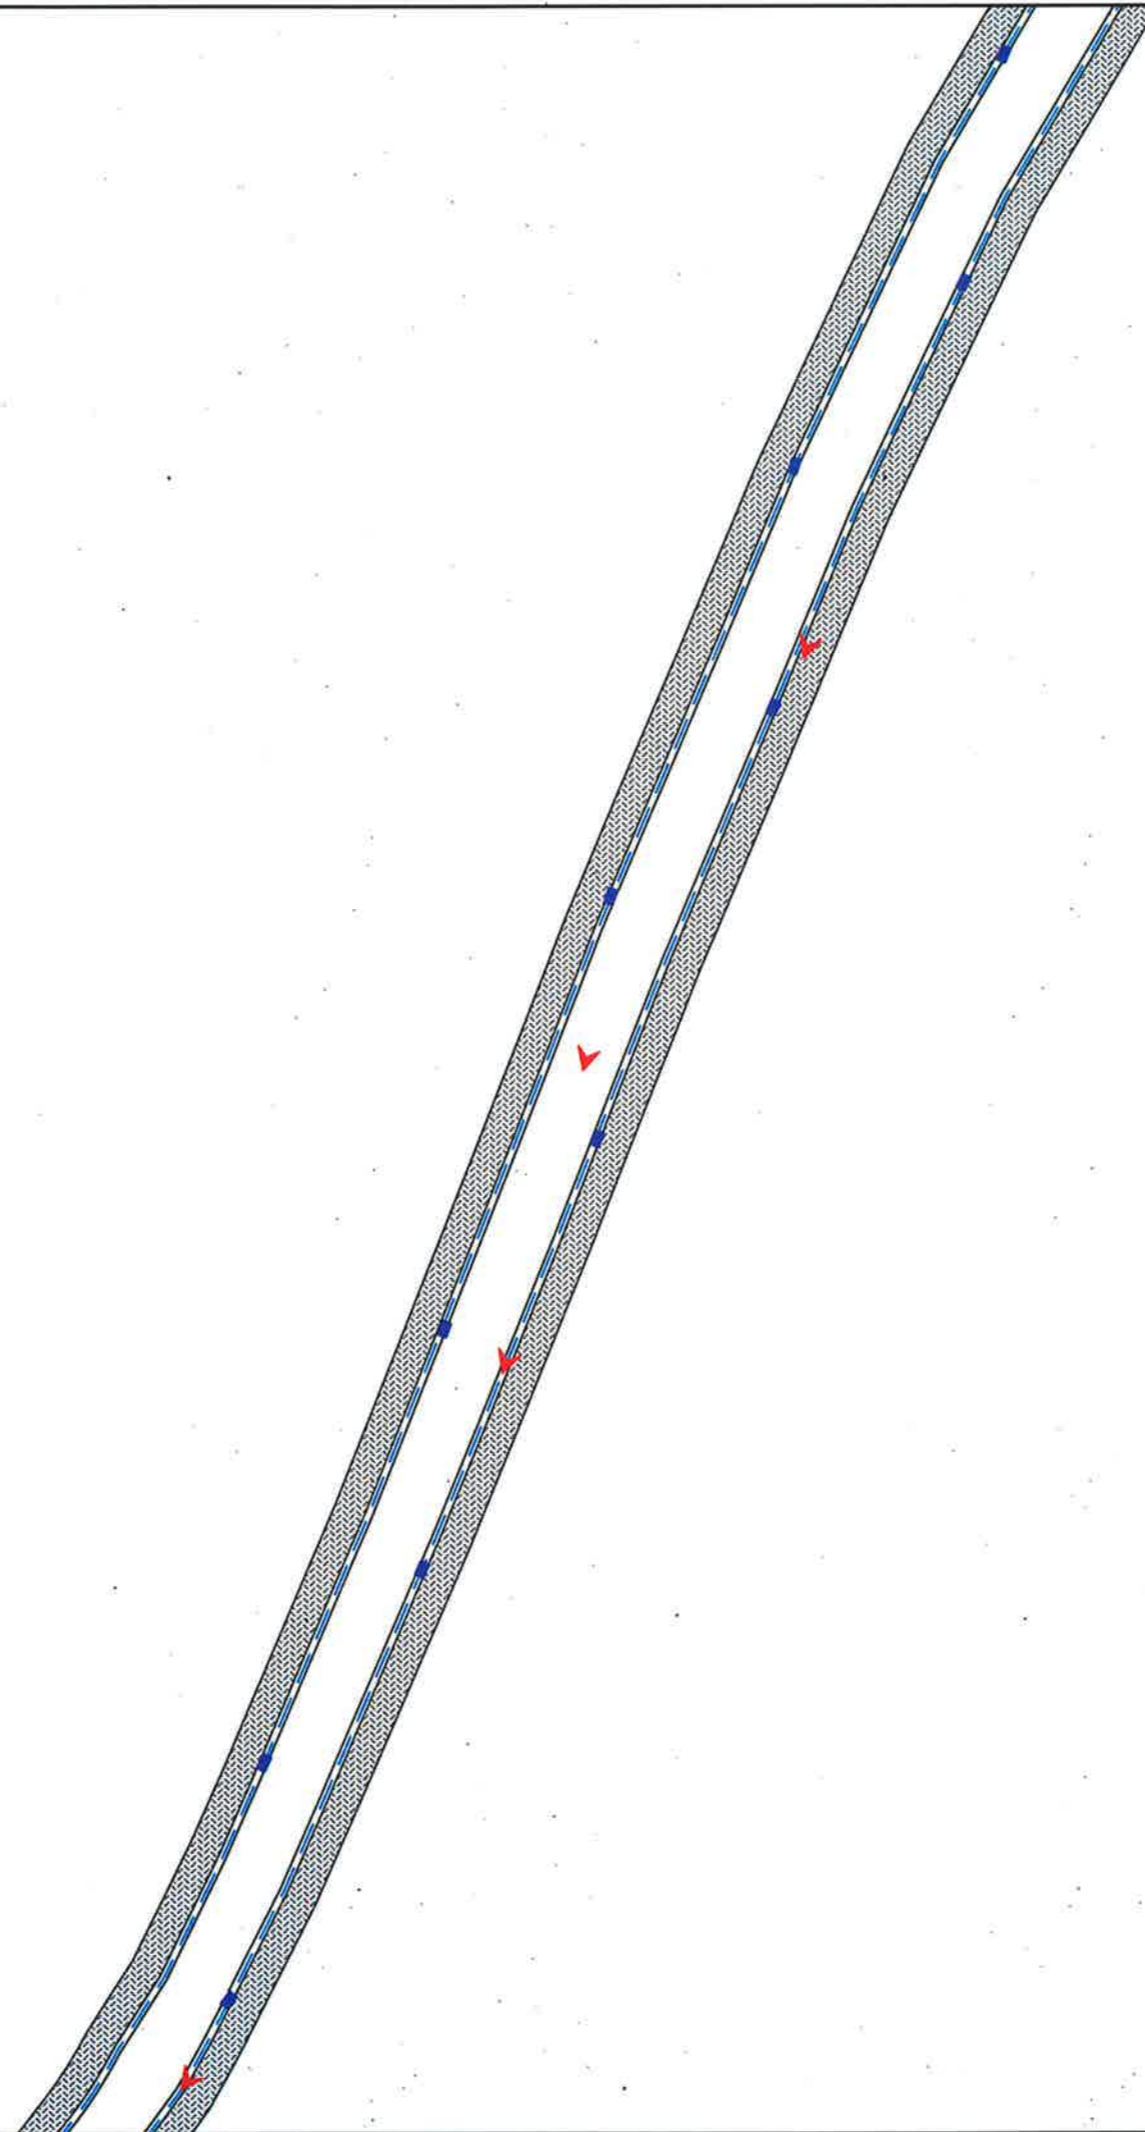

**LEGJENDË**

- Tub H.D.P.E  $\Phi=315$  KUB
- Tub H.D.P.E  $\Phi=315$  KUN
- PUSETE KUB
- PUSETE KUN
- DREJTIMI I RRJEDHES KUB & KUN




**BASHKIA KAMËZ**






DREJTORIA E PROJEKTEVE DHE INVESTIMEVE  
DEPARTAMENTI I PROJEKTEVE

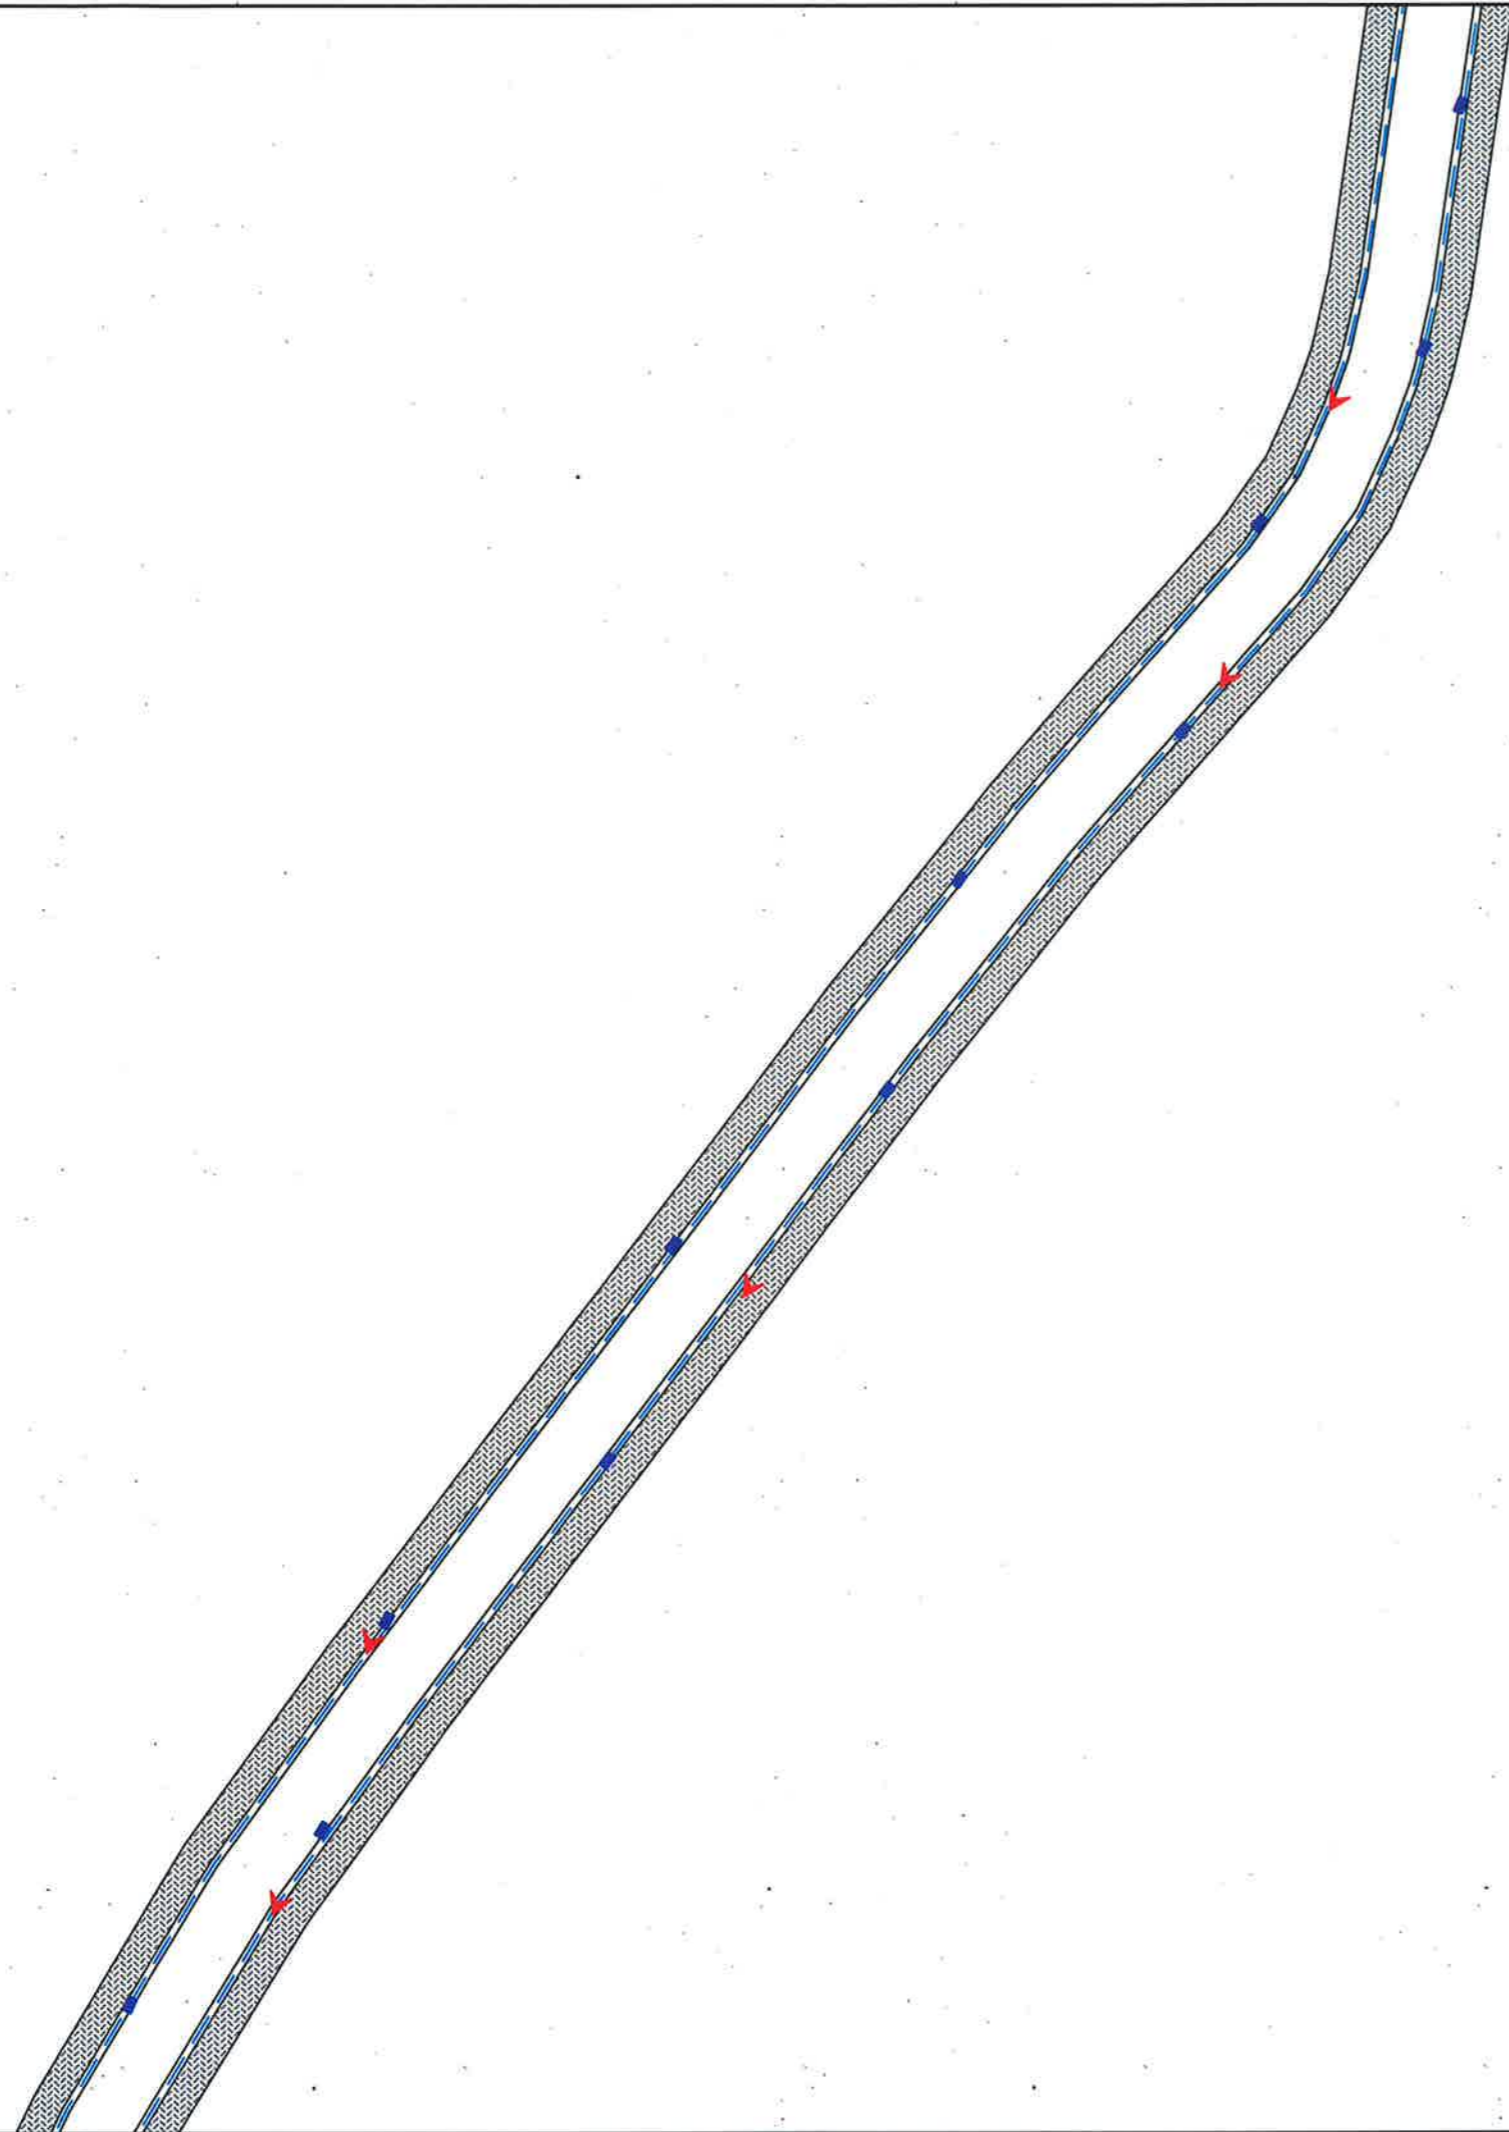Dr. e Projekteve e Investimeve	RAMADAN HYSA	
Prgj. Sektori i Projekteve	DENIS PRENÇI	
STAFI TEKNIK PROJEKTES	Ing. EMANUELA MËZIU	
	Ing. ARTUR ÇAJKA	
	Ing. ALEKS DANI	
	Ark. ESTELA GJYRIQI	

Titulli i Projektit	Faza e Projektit
NDËRTIM RRUGËT BLOKU "BARRU".	PROJEKT ZBATIMI
Emertimi i Flotes	Data e implementimit:
PLANIMETRI SINJALISTIKE	Shkalla e Vizatimit:
	1:500
	Flota Nr.
	<b>29</b>





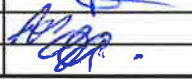
**LEGJENDË**

	Tub H.D.P.E $\Phi=315$ KUB
	Tub H.D.P.E $\Phi=315$ KUN
	PUSETE KUB
	PUSETE KUN
	DREJTIMI I RRJEDHES KUB & KUN



**BASHKIA KAMËZ**

DREJTORIA E PROJEKTEVE DHE INVESTIMEVE  
DEPARTAMENTI I PROJEKTEVE

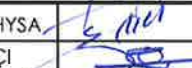Dr. e Projekteve e Investimeve	RAMADAN HYSA	
Prgj. Sektori i Projekteve	DENIS PRENÇI	
STAFI TEKNIK PROJEKTUES	Ing. EMANUELA MËZIU	
	Ing. ARTUR ÇAJKA	
	Ing. ALEKS DANI	
	Ark. ESTELA GJYRIQI	

<b>Titulli i Projektit</b>	<b>Faza e Projektit</b>
NDËRTIM RRUGËT BLOKU "BABRRU".	PROJEKT ZBATIMI
<b>Emertimi i Fletes</b>	<b>Data e Implementimit :</b>
PLANIMETRI SINJALISTIKE	
	<b>Shkalla e Vizatimit</b>
	1:500
	<b>Fleta Nr.</b>
	30