






**LEGJENDË**

-  Tub H.D.P.E  $\Phi=315$  KUB
-  Tub H.D.P.E  $\Phi=315$  KUN
-  PUSETE KUB
-  PUSETE KUN
-  DREJTIMI I RRJEDHES KUB & KUN



**BASHKIA KAMËZ**

DREJTORIA E PROJEKTEVE DHE INVESTIMEVE  
DEPARTAMENTI I PROJEKTEVE

Dr. e Projekteve e Investimeve	RAMADAN HYSA	
Prgj. Sektori i Projekteve	DENIS PRËNÇI	
STAFI TEKNIK PROJEKTES	Ing. EMANUELA MËZIU	
	Ing. ARTUR ÇAJKA	
	Ing. ALEKS DANI	
	Ark. ESTELA GJYRIQI	

<b>Titulli i Projektit</b>	<b>Faza e Projektit</b>
NDËRTIM RRUGËT BLOKU "BABRRU".	PROJEKT ZBATIMI
<b>Emertimi i Fletes</b>	<b>Data e Implementimit :</b>
PLANIMETRI SINJALISTIKE	Shkalla e Vizatimit : 1:500
	Fleta Nr. <b>31</b>

NDERTIM TROTUARE RRUGA  
KONFERENCA E MUKJES



LEGJENDË

-  Tub H.D.P.E  $\Phi=315$  KUB
-  Tub H.D.P.E  $\Phi=315$  KUN
-  PUSETE KUB
-  PUSETE KUN
-  DREJTIMI I RRJEDHES  
KUB & KUN




**BASHKIA KAMËZ**

DREJTORIA E PROJEKTEVE DHE INVESTIMEVE  
DEPARTAMENTI I PROJEKTEVE

Dr. e Projekteve e Investimeve	RAMADAN HYSA	
Prgj. Sektori i Projekteve	DENIS PRENÇI	
STAFI TEKNIK PROJEKTES	Ing. EMANUELA MËZIU	
	Ing. ARTUR ÇAJKA	
	Ing. ALEKS DANI	
	Ark. ESTELA GJYRIQI	

Titulli i Projektit	Faza e Projektit
NDËRTIM RRUGËT BLOKU "BABRRU".	PROJEKT ZBATIMI
Emertimi i Fletës	Data e Implementimit :
PLANIMETRI SINJALISTIKE	Shkalla e Vizatimit :
	1:500
	Fleta Nr.
	32

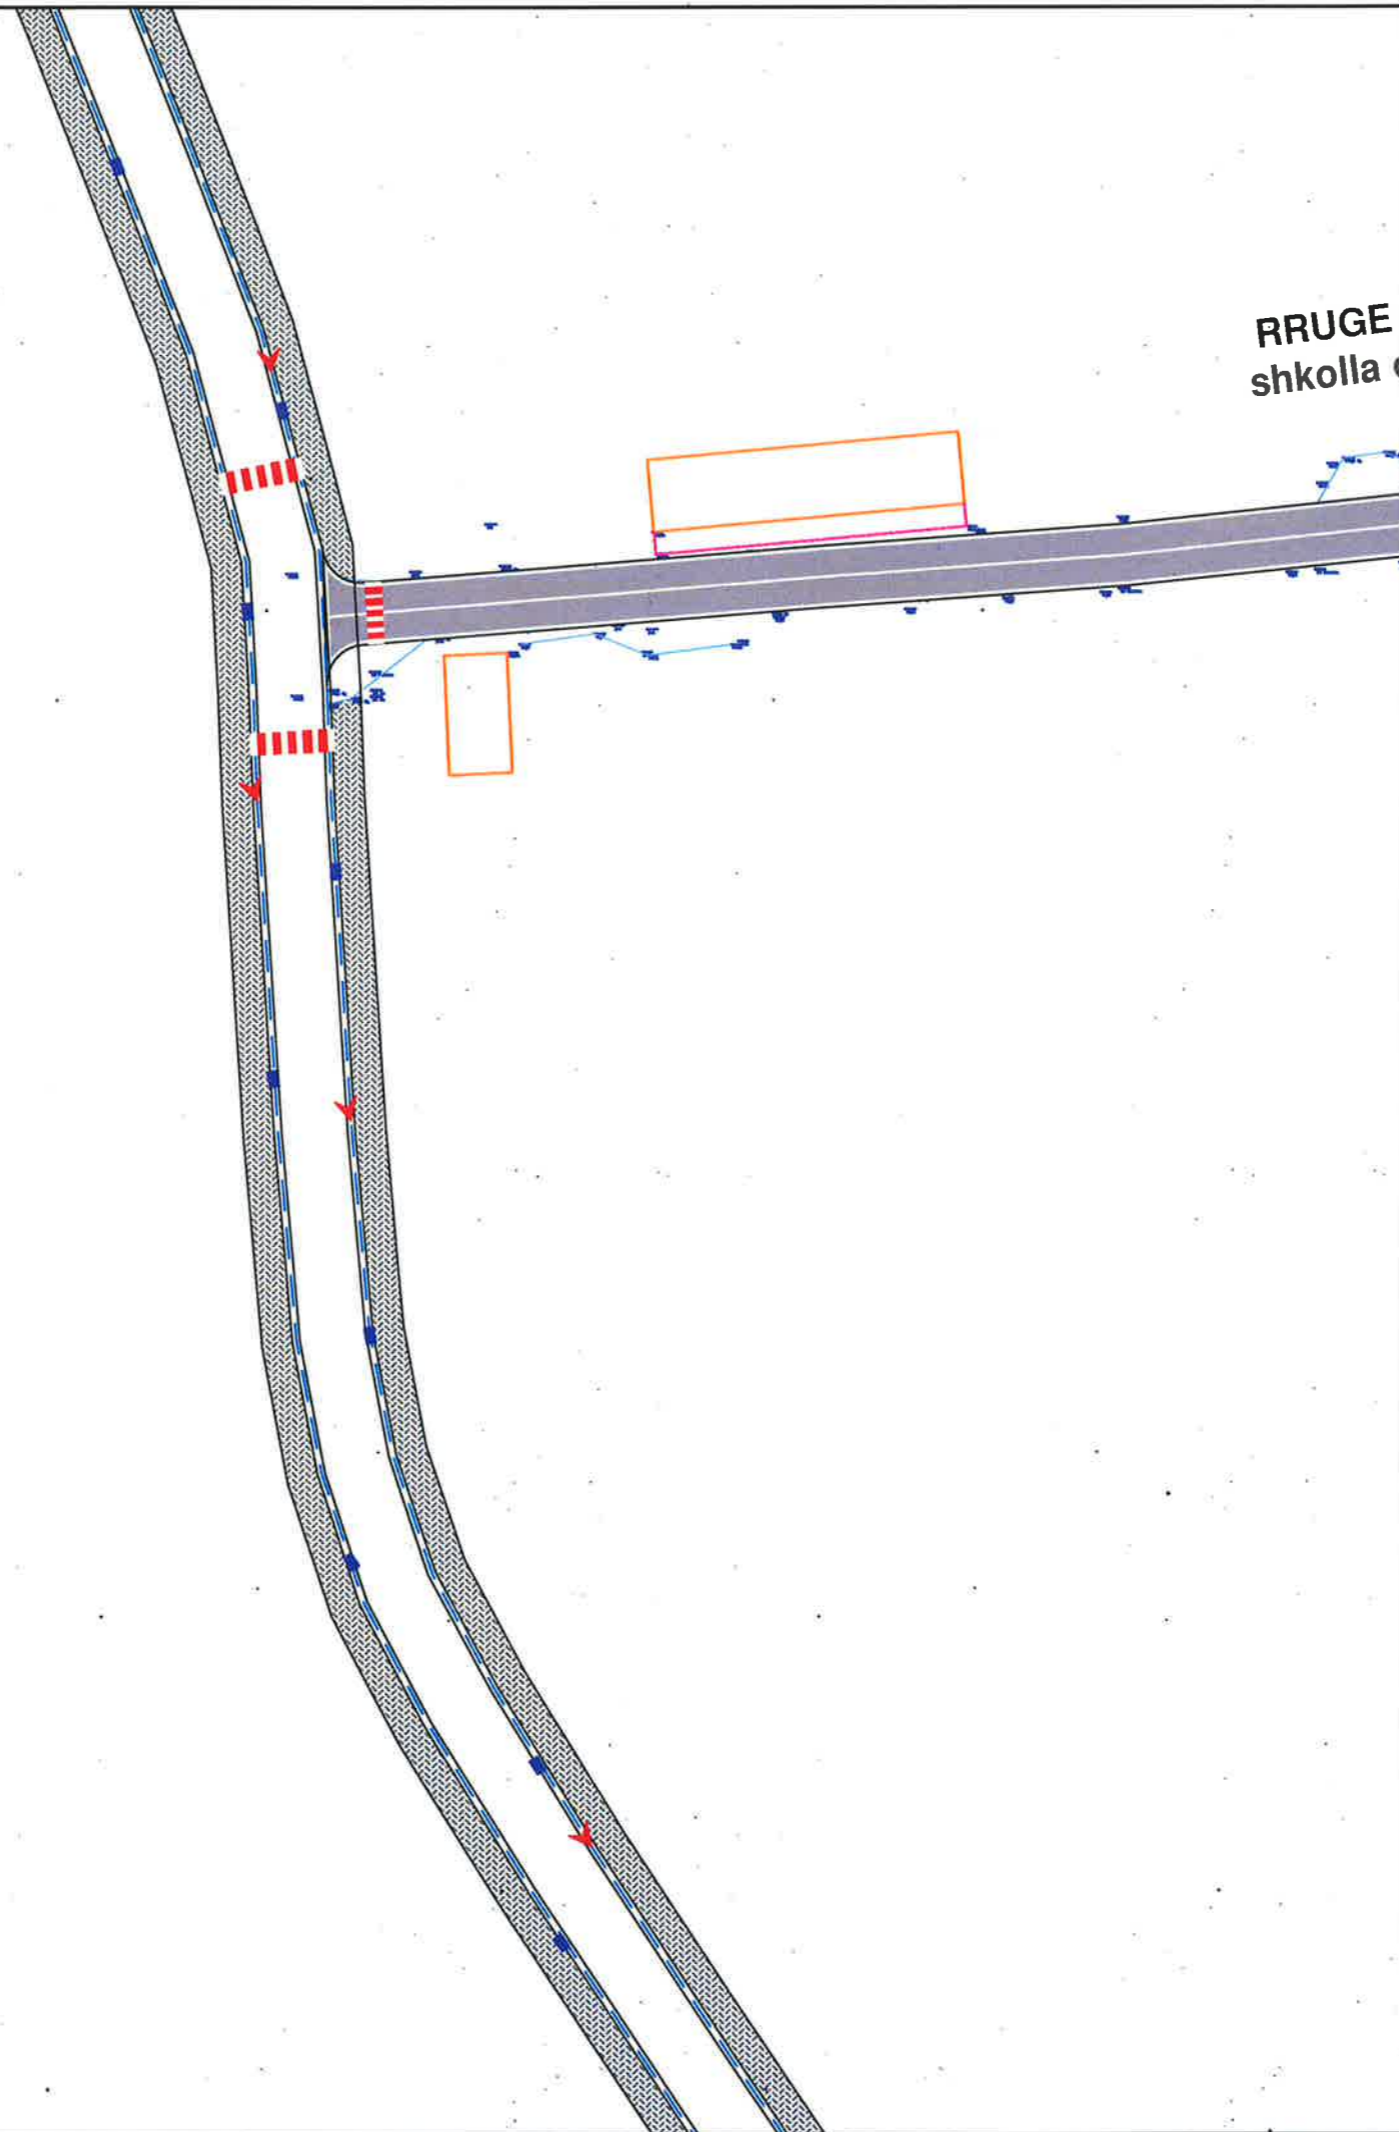

**LEGJENDË**

	Tub H.D.P.E $\Phi=315$ KUB
	Tub H.D.P.E $\Phi=315$ KUN
	PUSETE KUB
	PUSETE KUN
	DREJTIMI I RRJEDHES KUB & KUN




**BASHKIA KAMËZ**

DREJTORIA E PROJEKTEVE DHE INVESTIMEVE  
DEPARTAMENTI I PROJEKTEVE

Dr. e Projekteve e Investimeve	RAMADAN HYSA	
Prgj. Sektori i Projekteve	DENIS PRENÇI	
STAFI TEKNIK PROJEKTES	Ing. EMANUELA MËZIU	
	Ing. ARTUR ÇAJKA	
	Ing. ALEKS DANI	
	Ark. ESTELA GJYRIQI	

Titulli i Projektit	Faza e Projektit
NDËRTIM RRUGËT BLOKU "BABRRU".	PROJEKT ZBATIMI
Emertimi i Fietes	Data e Implementimit:
PLANIMETRI SINJALISTIKE	Shkalla e Vizatimit:
	1:500
	Fleta Nr.
	33

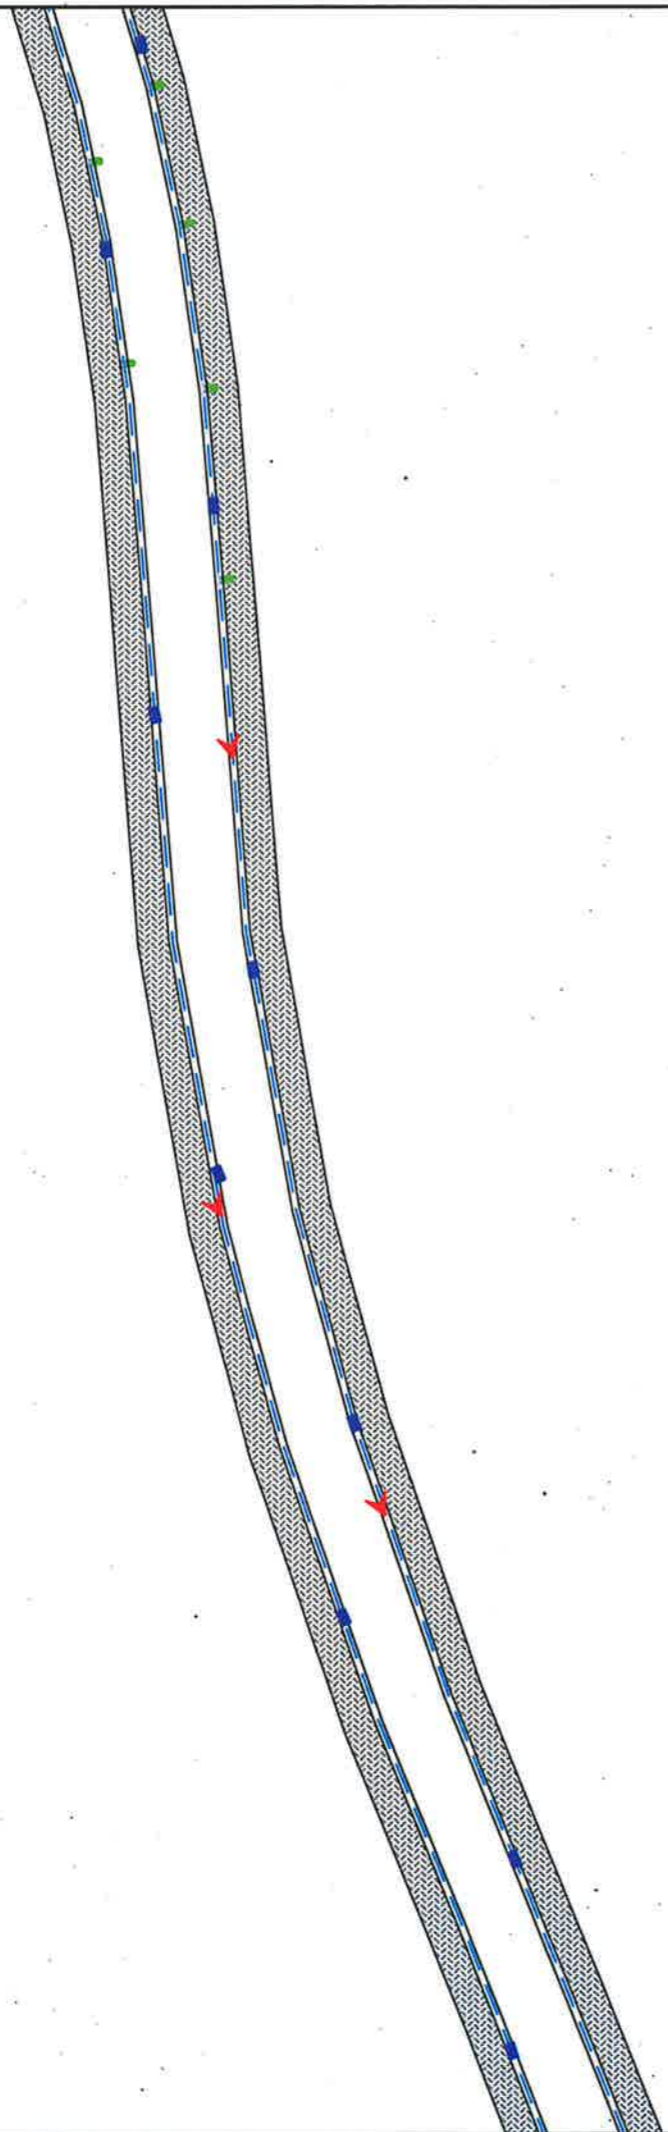

**LEGJENDË**

-  Tub H.D.P.E  $\Phi=315$  KUB
-  Tub H.D.P.E  $\Phi=315$  KUN
-  PUSETE KUB
-  PUSETE KUN
-  DREJTIMI I RRJEDHES KUB & KUN




**BASHKIA KAMËZ**

DREJTORIA E PROJEKTEVE DHE INVESTIMEVE  
DEPARTAMENTI I PROJEKTEVE

Dr. e Projekteve e Investimeve	RAMADAN HYSA	
Prgj. Sektori i Projekteve	DENIS PRENÇI	
STAFI TEKNIK PROJEKTES	Ing. EMANUELA MËZIU	
	Ing. ARTUR ÇAJKA	
	Ing. ALEKS DANI	
	Ark. ESTELA GJYRIQI	

<b>Titulli i Projektit</b>	<b>Faza e Projektit</b>
NDËRTIM RRUGËT BLOKU "BABRRU".	PROJEKT ZBATIMI
<b>Emortimi i Fletes</b>	<b>Data e Implementimit :</b>
PLANIMETRI SINJALISTIKE	Shkalla e Vizatimit : 1:500
	Fleta Nr. <b>34</b>

**NDERTIM TROTUARE RRUGA  
KONFERENCA E MUKJES**

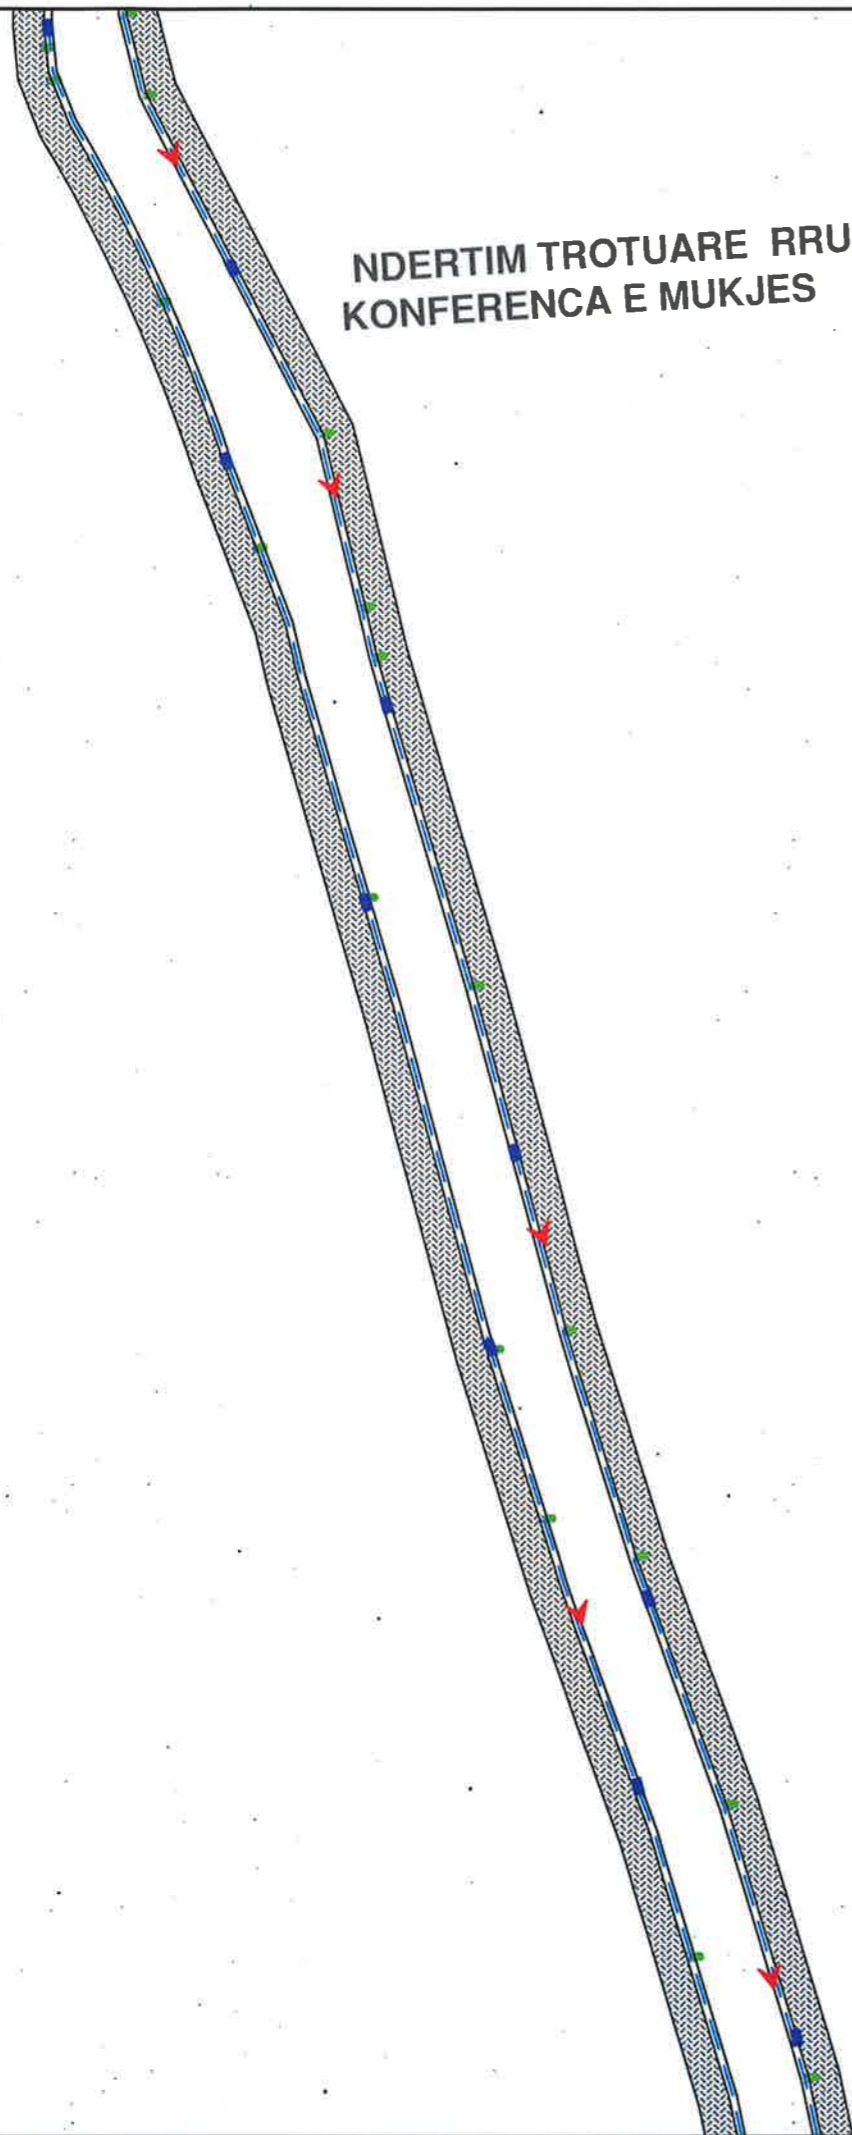

**LEGJENDË**

-  Tub H.D.P.E  $\Phi=315$  KUB
-  Tub H.D.P.E  $\Phi=315$  KUN
-  PUSETE KUB
-  PUSETE KUN
-  DREJTIMI I RRJEDHES KUB & KUN



**BASHKIA KAMËZ**

DREJTORIA E PROJEKTEVE DHE INVESTIMEVE  
DEPARTAMENTI I PROJEKTEVE

Dr. e Projekteve e Investimeve	RAMADAN HYSA	
Prgj. Sektori i Projekteve	DENIS PRENÇI	
STAFI TEKNIK PROJEKTES	Ing. EMANUELA MËZIU	
	Ing. ARTUR ÇAJKA	
	Ing. ALEKS DANI	
	Ark. ESTELA GJYRIQI	

<b>Titulli i Projektit</b>	<b>Faza e Projektit</b>
NDËRTIM RRUGËT BLOKU "BABRRU".	PROJEKT ZBATIMI
<b>Emertimi i Fletes</b>	<b>Data e Implementimit :</b>
PLANIMETRI SINJALISTIKE	
	<b>Shkalla e Vizatimit</b>
	1:500
	<b>Fleta Nr.</b>
	35

NDERTIM TROTUARE RRUGA  
KONFERENCA E MUKJES



LEGJENDË

-  Tub H.D.P.E  $\Phi=315$  KUB
-  Tub H.D.P.E  $\Phi=315$  KUN
-  PUSETE KUB
-  PUSETE KUN
-  DREJTIMI I RRJEDHES  
KUB & KUN




**BASHKIA KAMËZ**


DREJTORIA E PROJEKTEVE DHE INVESTIMEVE  
DEPARTAMENTI I PROJEKTEVE

Dr. e Projekteve e Investimeve	RAMADAN HYSA	
Prgj. Sektori i Projekteve	DENIS PRENÇI	
STAFI TEKNIK PROJEKTES	Ing. EMANUELA MËZIU	
	Ing. ARTUR ÇAJKA	
	Ing. ALEKS DANI	
	Ark. ESTELA GJYRIQI	

Titulli i Projektit	Faza e Projektit
NDËRTIM RRUGËT BLOKU "BABRRU".	PROJEKT ZBATIMI
Emertimi i Fletes	Data e Implementimit :
PLANIMETRI SINJALISTIKE	Shkalla e Vizatimit 1:500
	Fleta Nr. <b>36</b>

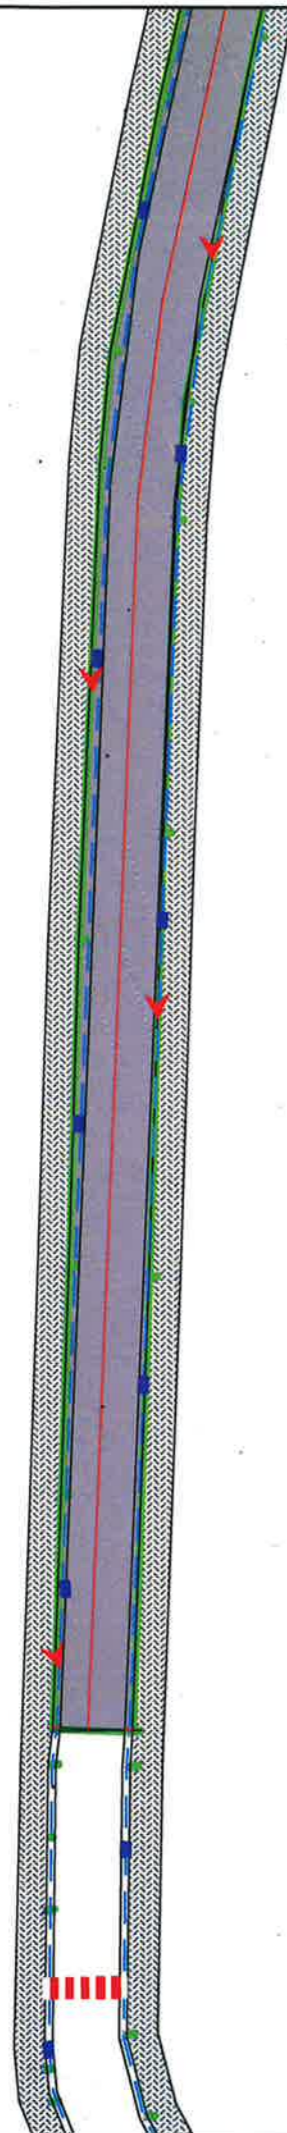

LEGJENDË

-  Tub H.D.P.E  $\Phi=315$  KUB
-  Tub H.D.P.E  $\Phi=315$  KUN
-  PUSETE KUB
-  PUSETE KUN
-  DREJTIMI I RRJEDHES KUB & KUN




**BASHKIA KAMËZ**

DREJTORIA E PROJEKTEVE DHE INVESTIMEVE  
DEPARTAMENTI I PROJEKTEVE



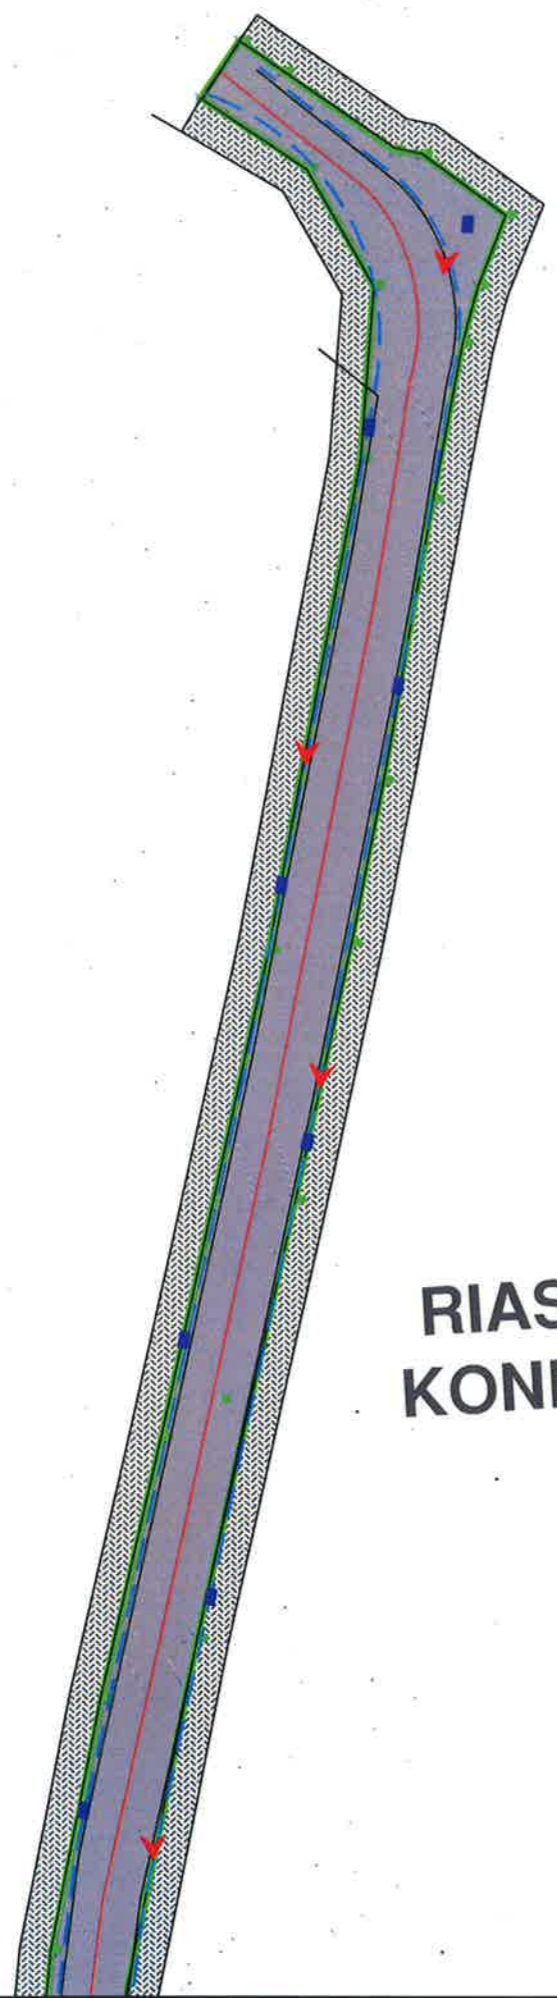


Dr. e Projekteve e Investimeve	RAMADAN HYSA	
Prgj. Sektori i Projekteve	DENIS PRENÇI	
STAFI TEKNIK PROJEKTES	Ing. EMANUELA MËZIU	
	Ing. ARTUR ÇAJKA	
	Ing. ALEKS DANI	
	Ark. ESTELA GJYRIQI	

Titulli i Projektit	Faza e Projektit
NDËRTIM RRUGËT BLOKU "BABRRU".	PROJEKT ZBATIMI
Emertimi i Fletës	Data e Implementimit :
PLANIMETRI SINJALISTIKE	Shkalla e Vizatimit
	1:500
	Fleta Nr.
	37



# RIASFALTIM RRUGA KONFERENCA E MUKJES



LEGJENDË	
	Tub H.D.P.E Ø=315 KUB
	Tub H.D.P.E Ø=315 KUN
	PUSETE KUB
	PUSETE KUN
	DREJTIMI I RRJEDHES KUB & KUN



## BASHKIA KAMËZ

DREJTORIA E PROJEKTEVE DHE INVESTIMEVE  
DEPARTAMENTI I PROJEKTEVE

Dr. e Projekteve e Investimeve	RAMADAN HYSA	
Prgj. Sektori i Projekteve	DENIS PRENÇI	
STAFI TEKNIK PROJEKTES	Ing. EMANUELA MËZIU	
	Ing. ARTUR ÇAJKA	
	Ing. ALEKS DANI	
	Ark. ESTELA GJYRIQI	

Titulli i Projektit	Faza e Projektit
NDËRTIM RRUGËT BLOKU "BABRRU".	PROJEKT ZBATIMI
Emertimi i Flotes	Data e Implementimit :
PLANIMETRI SINJALISTIKE	Shkalla e Vizatimit 1:500
	Flota Nr. <b>38</b>



LEGJENDË

-  Tub H.D.P.E  $\Phi=315$  KUB
-  Tub H.D.P.E  $\Phi=315$  KUN
-  PUSETE KUB
-  PUSETE KUN
-  DREJTIMI I RRJEDHES KUB & KUN




**BASHKIA KAMËZ**






DREJTORIA E PROJEKTEVE DHE INVESTIMEVE  
DEPARTAMENTI I PROJEKTEVE

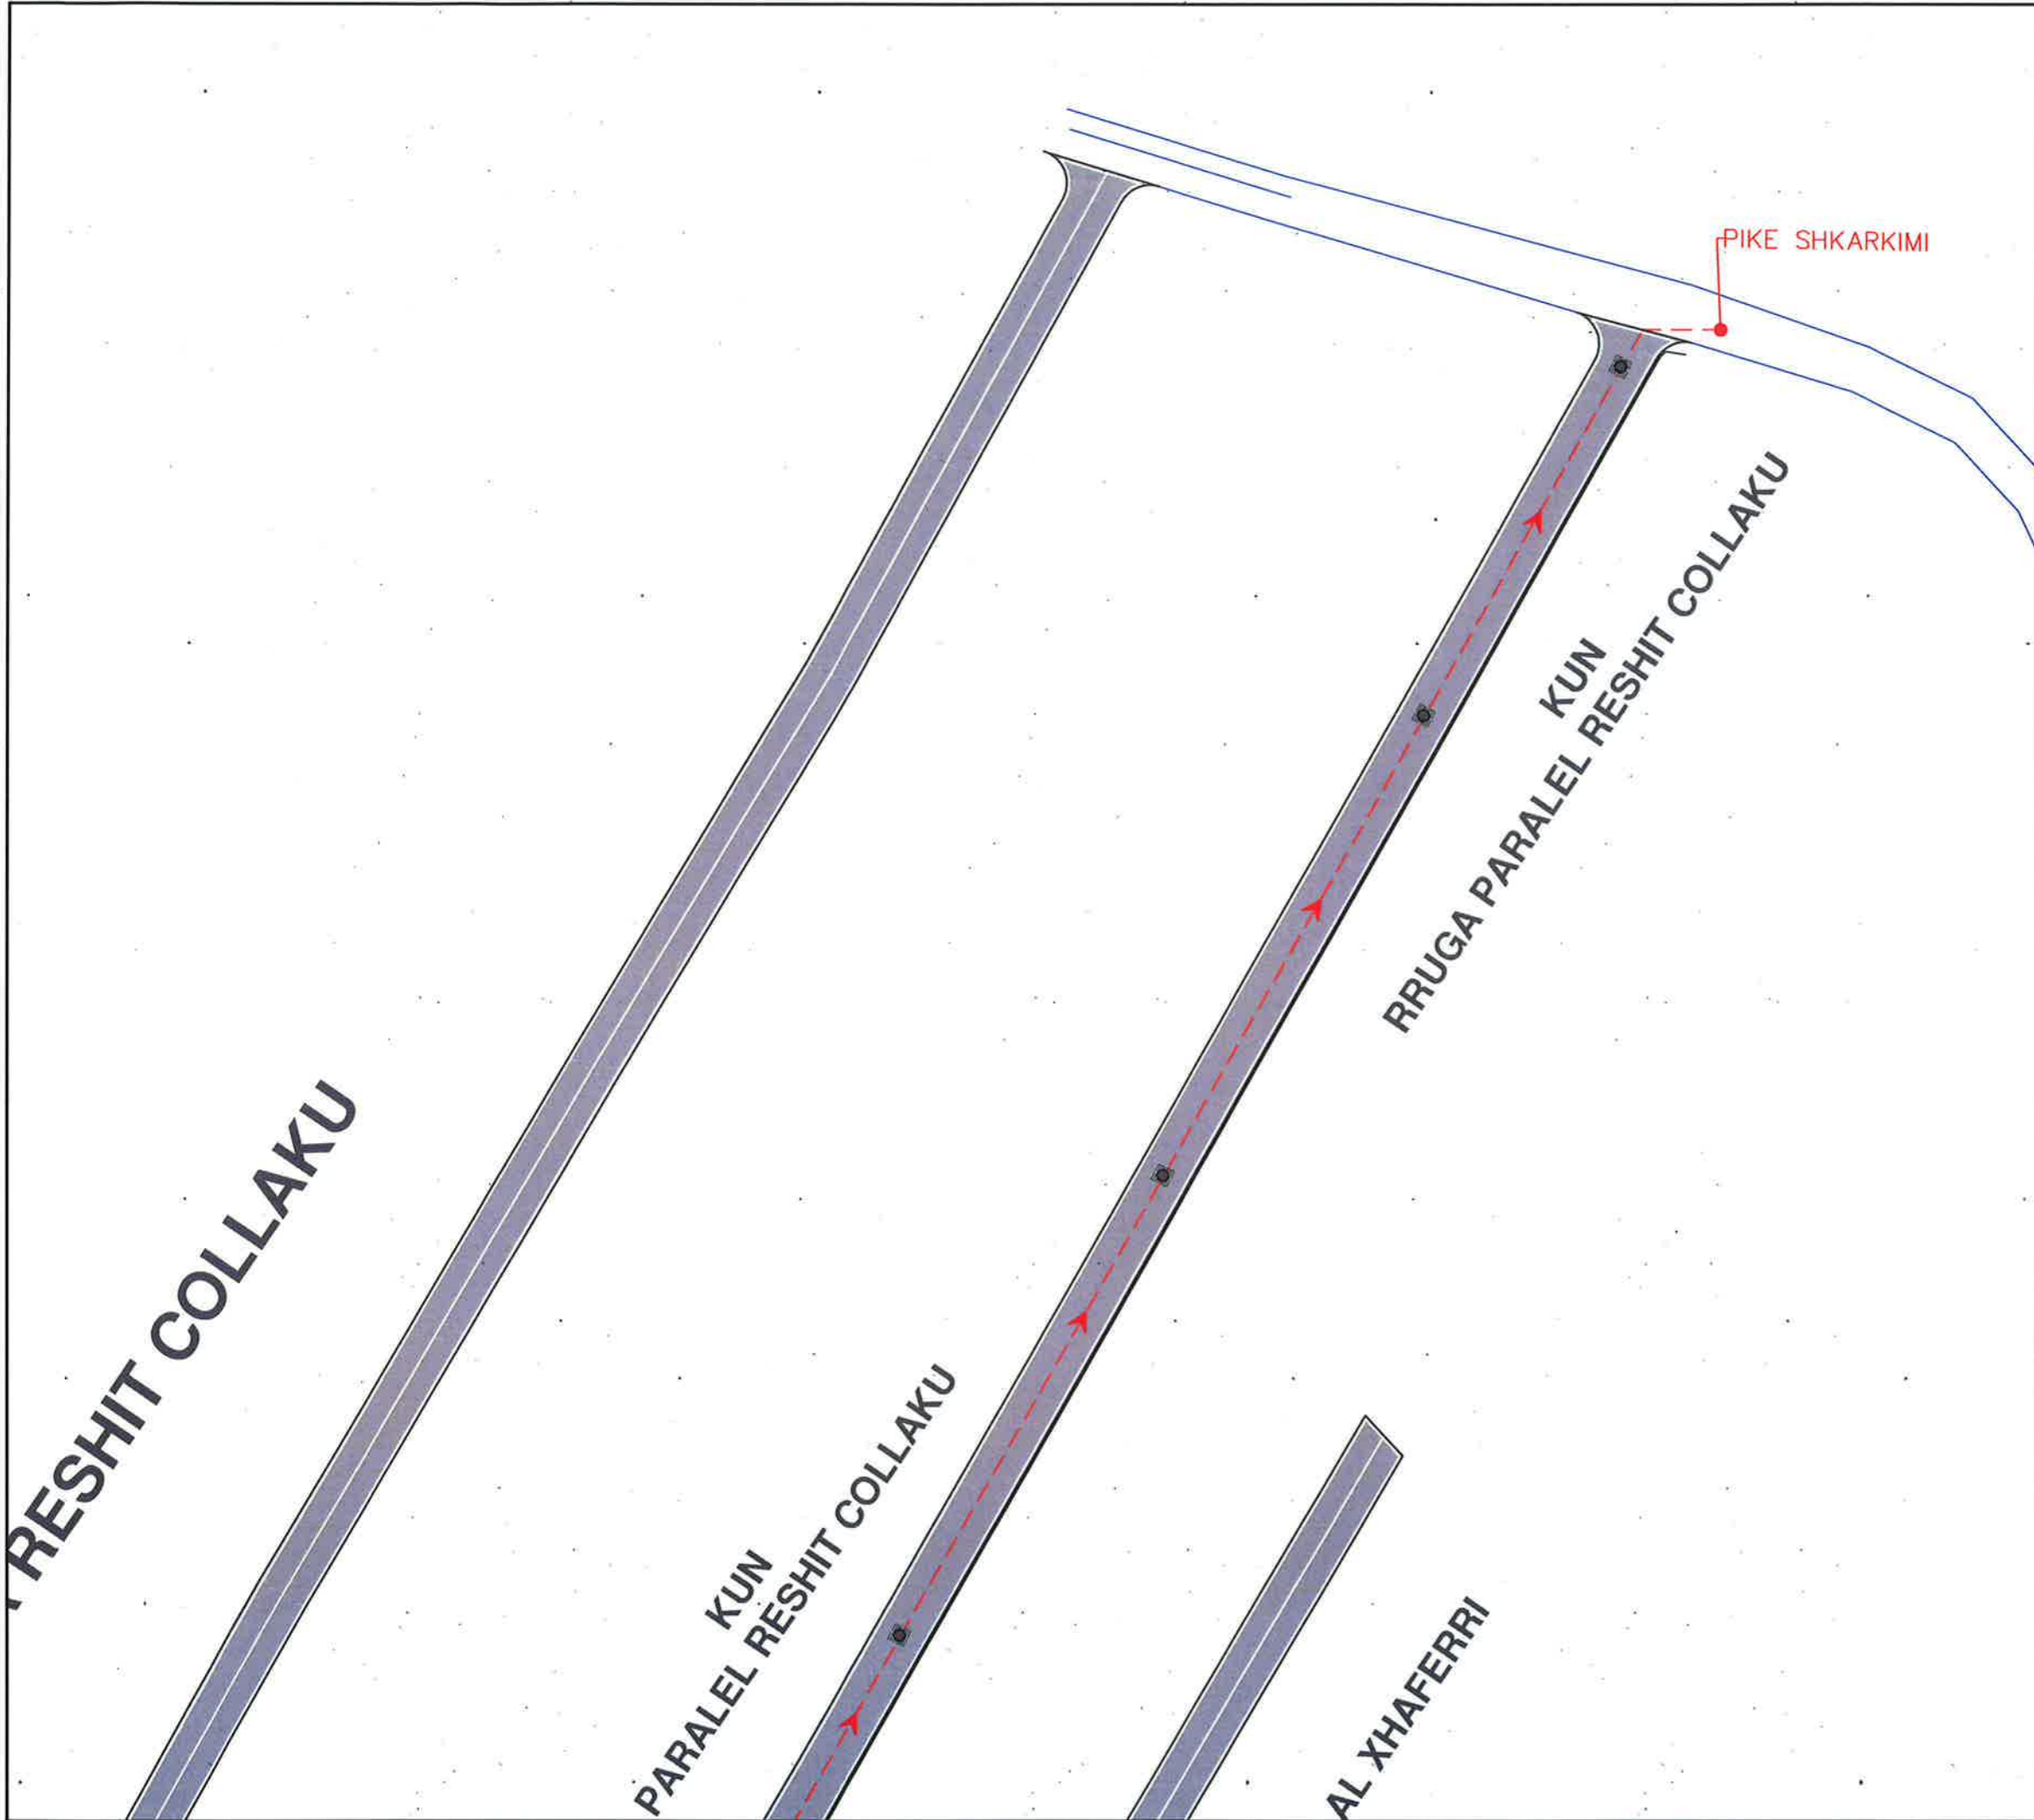Dr. e Projekteve e Investimeve	RAMADAN HYSA	
Prgj. Sektori i Projekteve	DENIS PRENÇI	
STAFI TEKNIK PROJEKTUES	Ing. EMANUELA MËZIU	
	Ing. ARTUR ÇAJKA	
	Ing. ALEKS DANI	
	Ark. ESTELA GJYRIQI	

Titulli i Projektit	Faza e Projektit
NDËRTIM RRUGËT BLOKU "BABRRU".	PROJEKT ZBATIMI
Emertimi i Fletës	Data e implementimit:
PLANIMETRI SINJALISTIKE	Shkalla e Vizatimit:
	1:500
	Fleta Nr.
	39



**LEGJENDË**

	Tub H.D.P.E Ø=315 KUB
	Tub H.D.P.E Ø=315 KUN
	PUSETE KUB
	PUSETE KUN
	DREJTIMI I RRJEDHES KUB & KUN



**BASHKIA KAMËZ**

DREJTORIA E PROJEKTEVE DHE INVESTIMEVE  
DEPARTAMENTI I PROJEKTEVE

Dr. e Projekteve e Investimeve	RAMADAN HYSA	
Prgj. Sektori i Projekteve	DENIS PRENÇI	
STAFI TEKNIK PROJEKTES	Ing. EMANUELA MËZIU	
	Ing. ARTUR ÇAJKA	
	Ing. ALEKS DANI	
	Ark. ESTELA GJYRIQI	

Titulli i Projektit	Faza e Projektit
NDËRTIM RRUGËT BLOKU "BABRRU".	PROJEKT ZBATIMI
Emertimi i Fletes	Data e Implementimit:
PLANIMETRI SINJALISTIKE	Shkalla e Vizatimit:
	1:500
	Fleta Nr.
	40



BASHKIA KAMËZ

# PROJEKT ZBATIMI

## OBJEKTI:

NDËRTIM RRUGËT BLOKU BABRRU

7.PROFILET GJATËSORE TË RRUGËVE



BASHKIA KAMËZ



DREJTORIA E PROJEKTEVE DHE INVESTIMEVE  
DEPARTAMENTI I PROJEKTEVE

Dr. e Projekteve e Investimeve	RAMADAN HYSA
Përgj. e Sekt. të Projekteve	DENIS PRENÇI
STAFI TEKNIK PROJEKTES	Ing. EMANUELA MËZIU
	Ing. ARTUR ÇAJKA
	Ing. ALEKS DANI
	Ark. ESTELA GJYRIQI

<b>Titulli i Projektit</b> NDËRTIM RRUGËT BLOKU BABRRU	<b>Faza e Projektit</b> PROJEKT ZBATIMI
<b>Emertimi i Fietes</b> KAPAK .	<b>Data e Implimentimit</b> 
	<b>Shkalla e Vizatimit</b> 
	<b>Fleta Nr.</b> 00

# PROFLET GJATËSORE TË RRUGËVE BLOKUT BABRRU


## AKSI 1

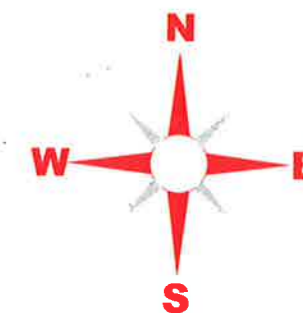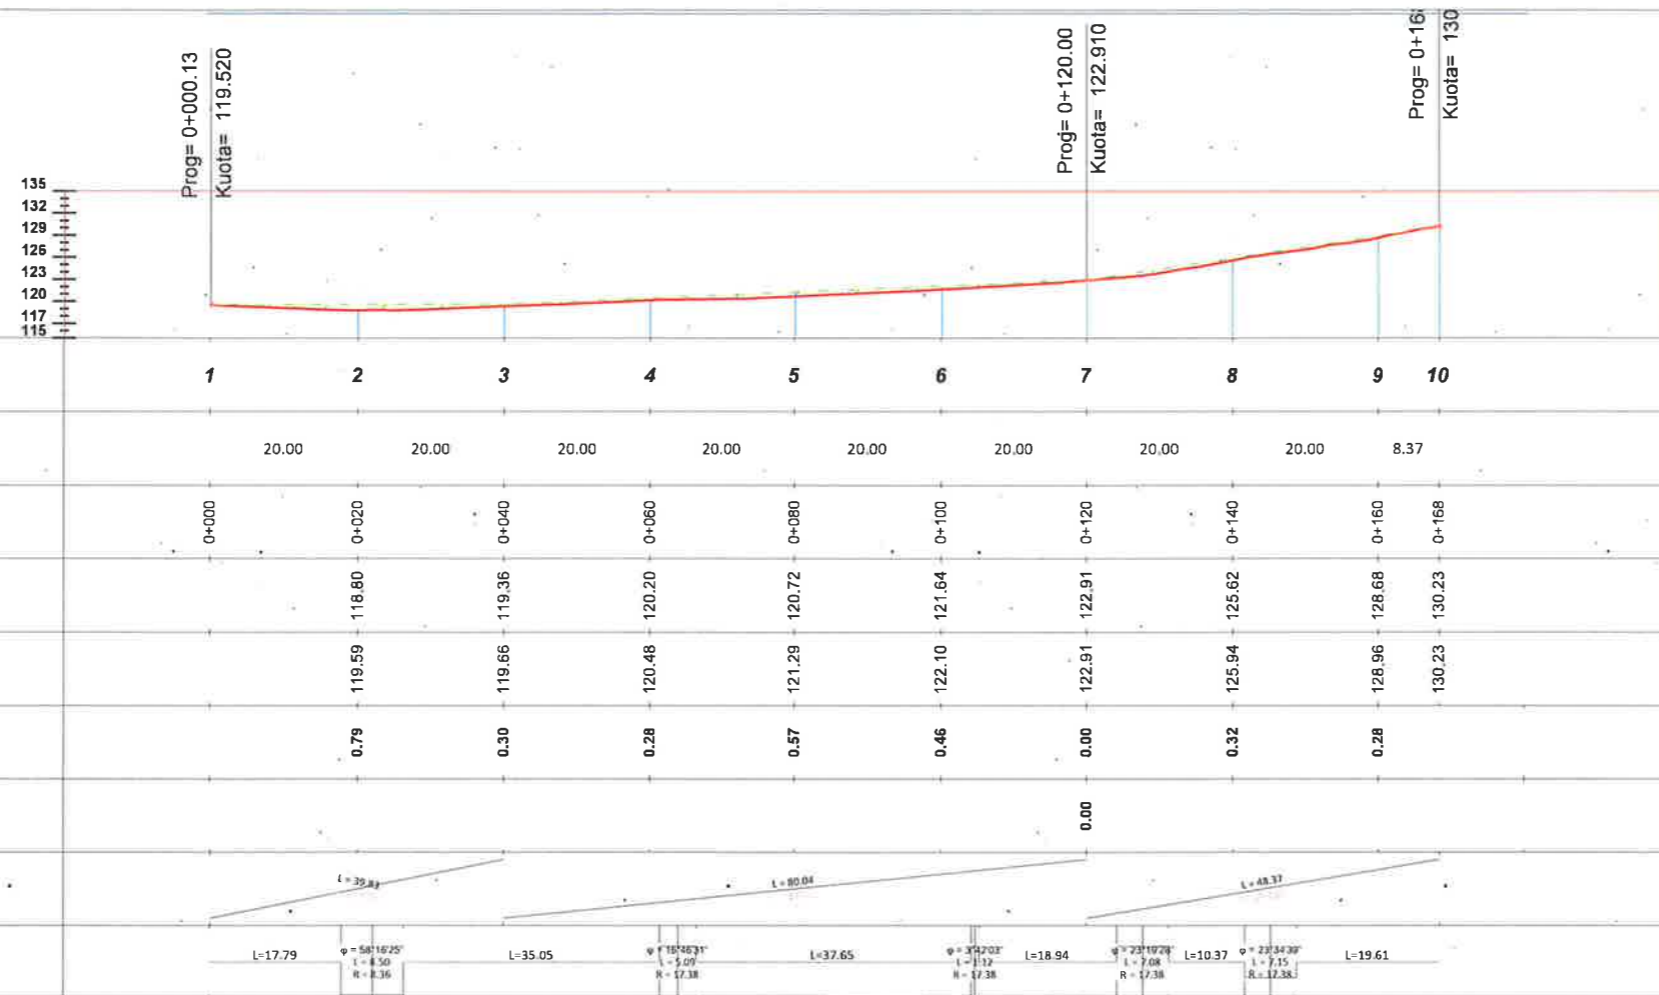

### LEGJENDA

- NIVELETA E RRUGES
- TERRENI NATYRAL

## AKSI 2

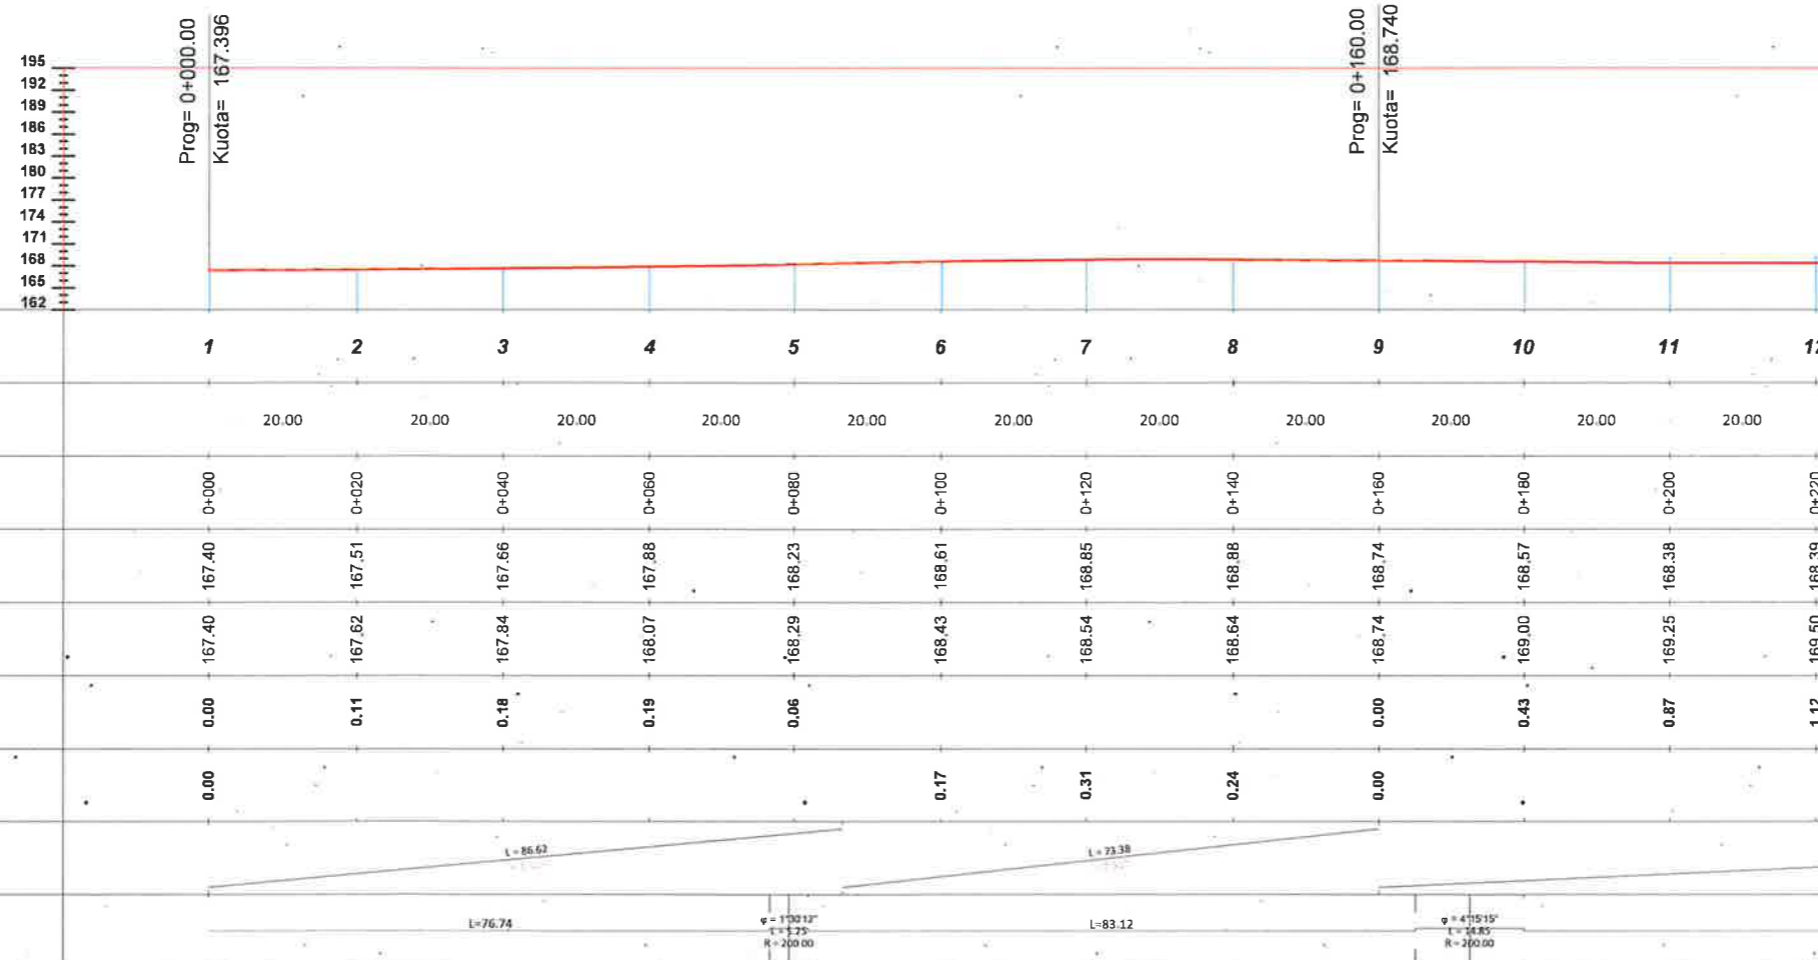



### BASHKIA KAMEZ



DREJTORIA E PROJEKTEVE DHE INVESTIMEVE  
DEPARTAMENTI I PROJEKTEVE

Dr. e Projekteve e Investimeve	RAMADAN HYSA
Pergj. Sektori i Projekteve	DENIS PRENÇI

STAFI TEKNIK PROJEKTUES	Ing. EMANUELA MËZIU	[Signature]
	Ing. ARTUR ÇAJKA	
	Ing. ALEKS DANI	
	Ark. ESTELA GJYRIQI	

Titulli i Projektit	Faza e Projektit
NDERTIM RRUGËT BLOKUT BABRRU	PROJEKT ZBATIMI
Emertimi i Flotes	Data e Implementimit
PROFLET GJATESORE	
	Shkalla e Vizimit H 1:1000
	Flota Nr. 01

# PROFLET GJATËSORE TË RRUGËVE BLOKUT BABRRU

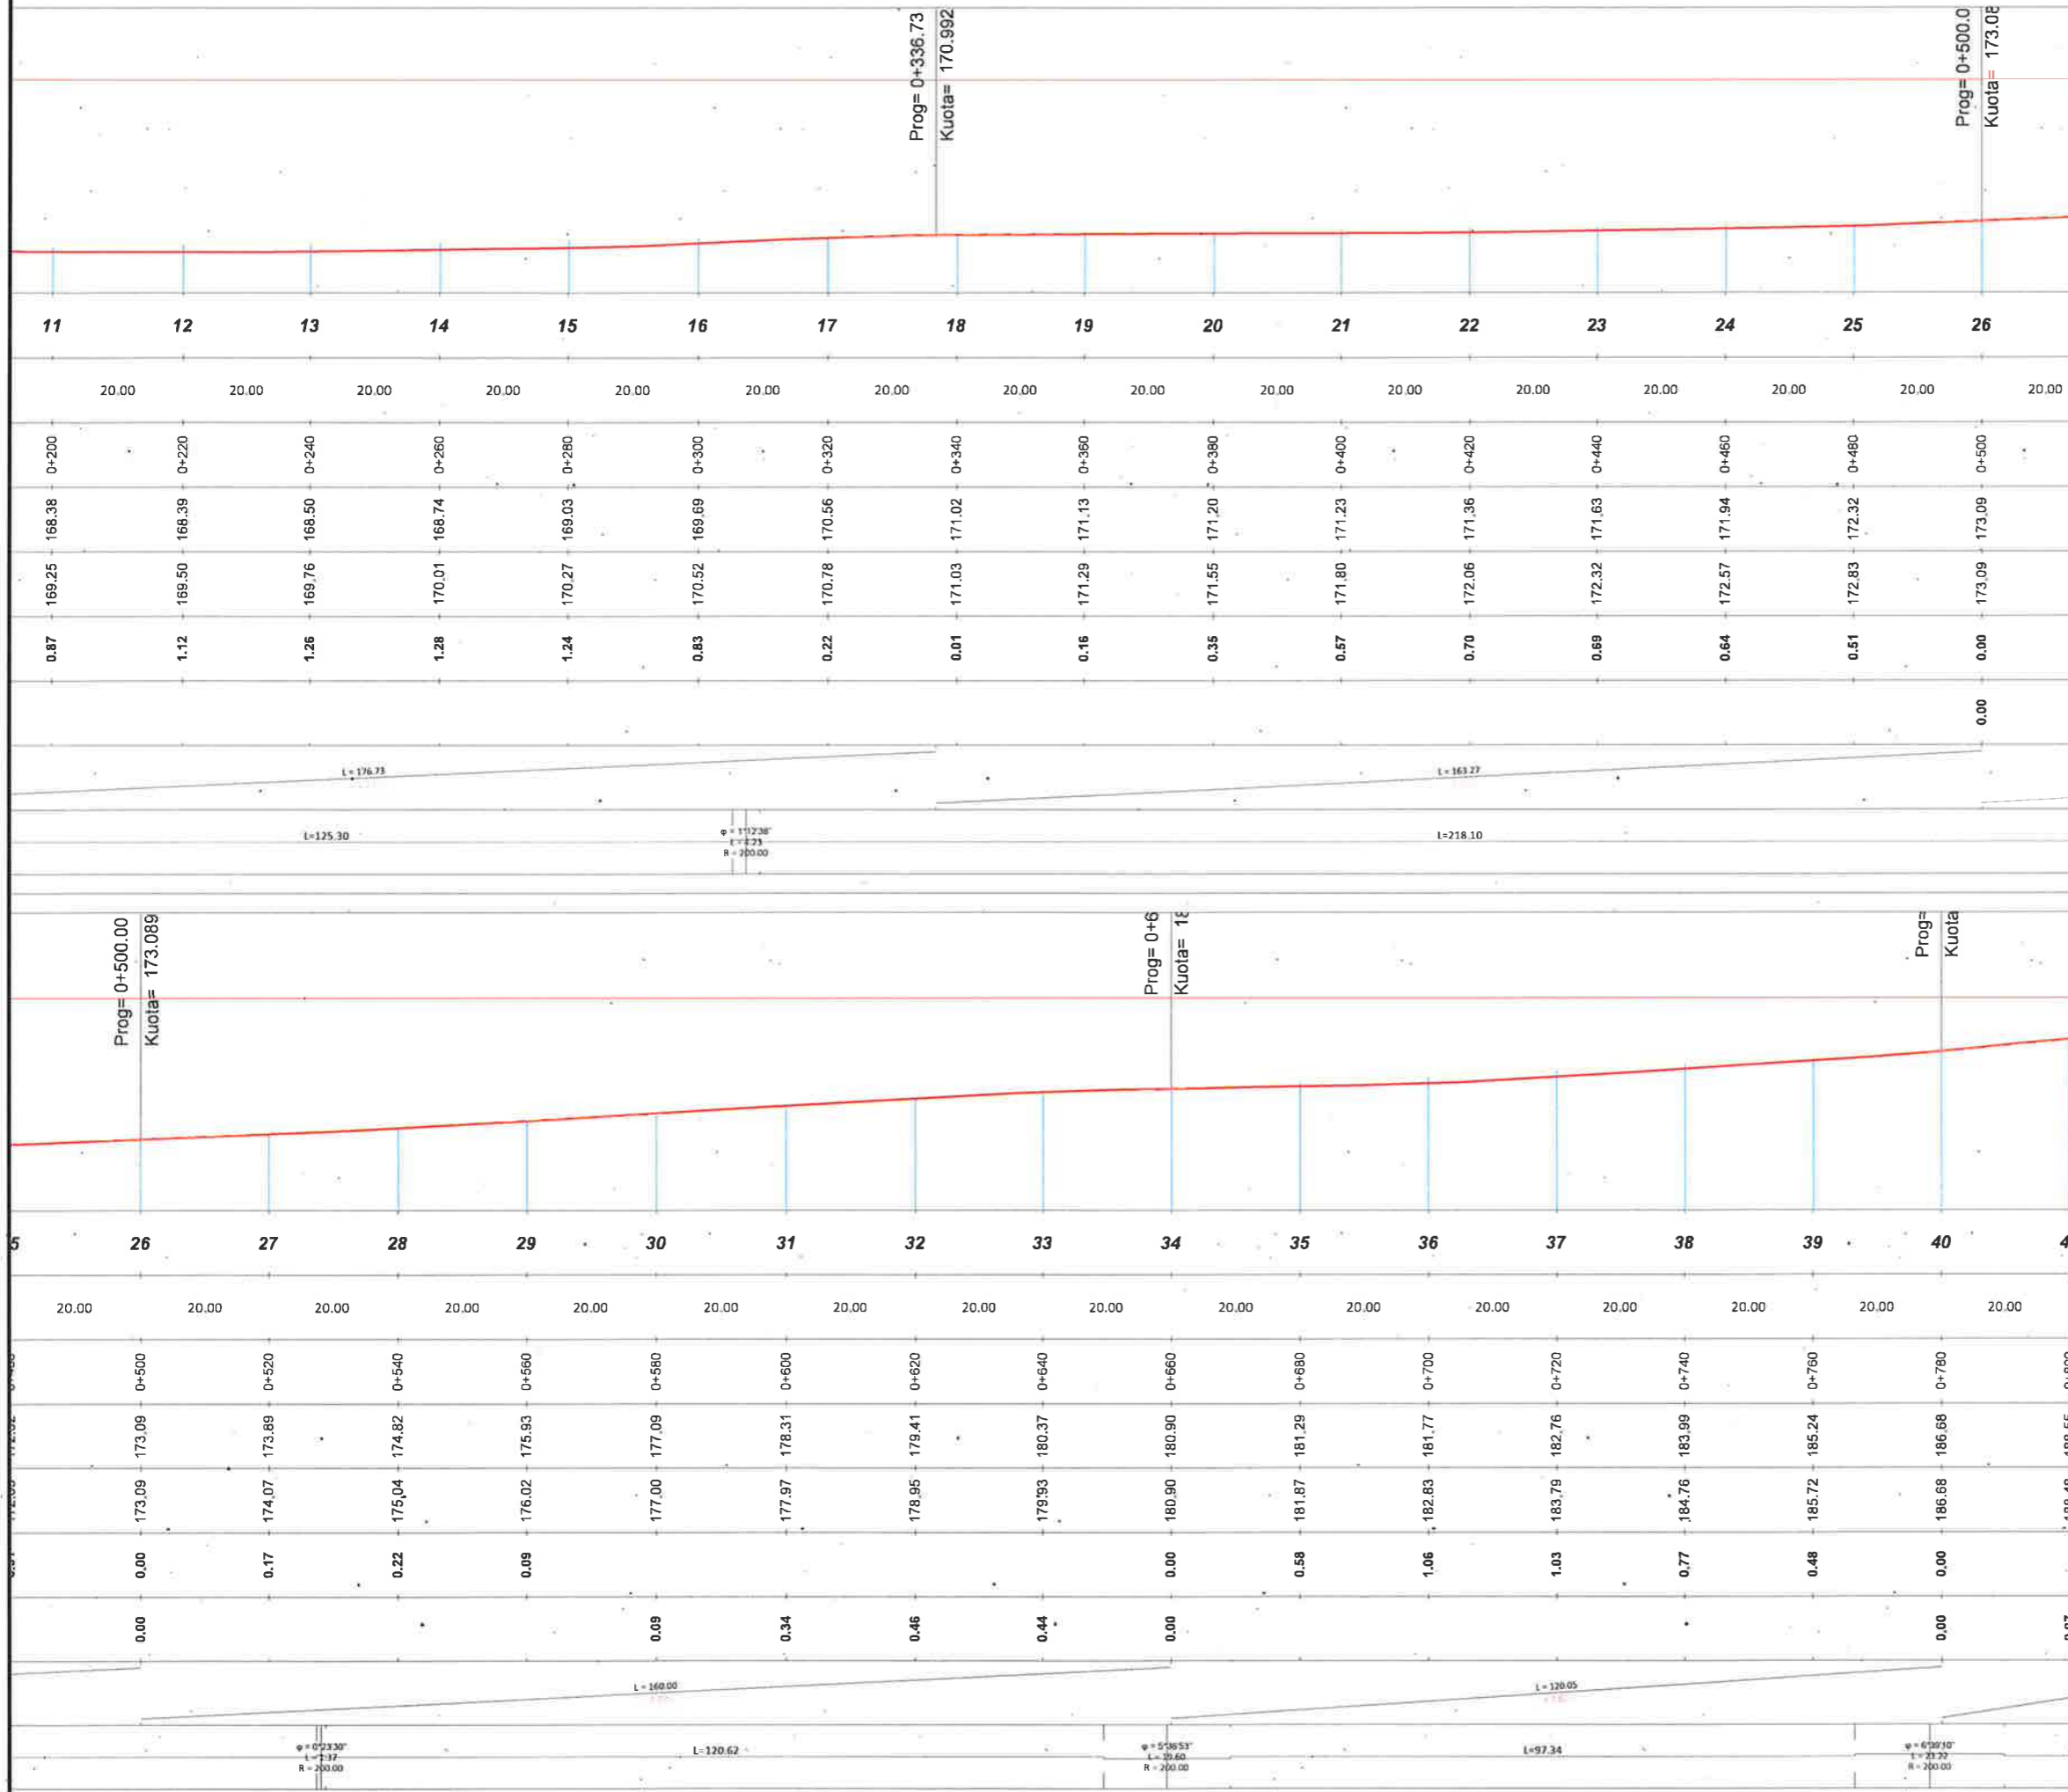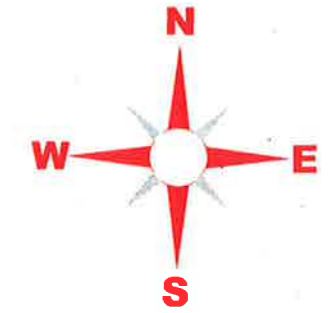

## LEGJENDA

- NIVELETA E RRUGES
- TERRENI NATYRAL





## BASHKIA KAMEZ

DREJTORIA E PROJEKTEVE DHE INVESTIMEVE  
DEPARTAMENTI I PROJEKTEVE

Dr. e Projekteve e Investimeve	RAMADAN HYSA
Pergj. Sektori i Projekteve	DENIS PRENCI
STAFI TEKNIK PROJEKTES	Ing. EMANUELA MËZIU Ing. ARTUR ÇAJKA Ing. ALEKS DANI Ark. ESTELA GJYRIQI

Titulli i Projektit	Faza e Projektit
NDERTIM RRUGËT BLOKU BABRRU	PROJEKT ZBATIMI
Emergjimi i Flotes	Data e Implementimit:
PROFLET GJATESORE	Shkalla e Vizatimit H 1:1000
	Flota Nr. 02



# PROFLET GJATËSORE TË RRUGËVE BLOKUT BABRRU

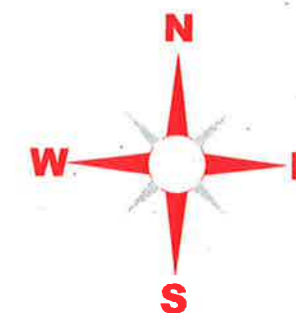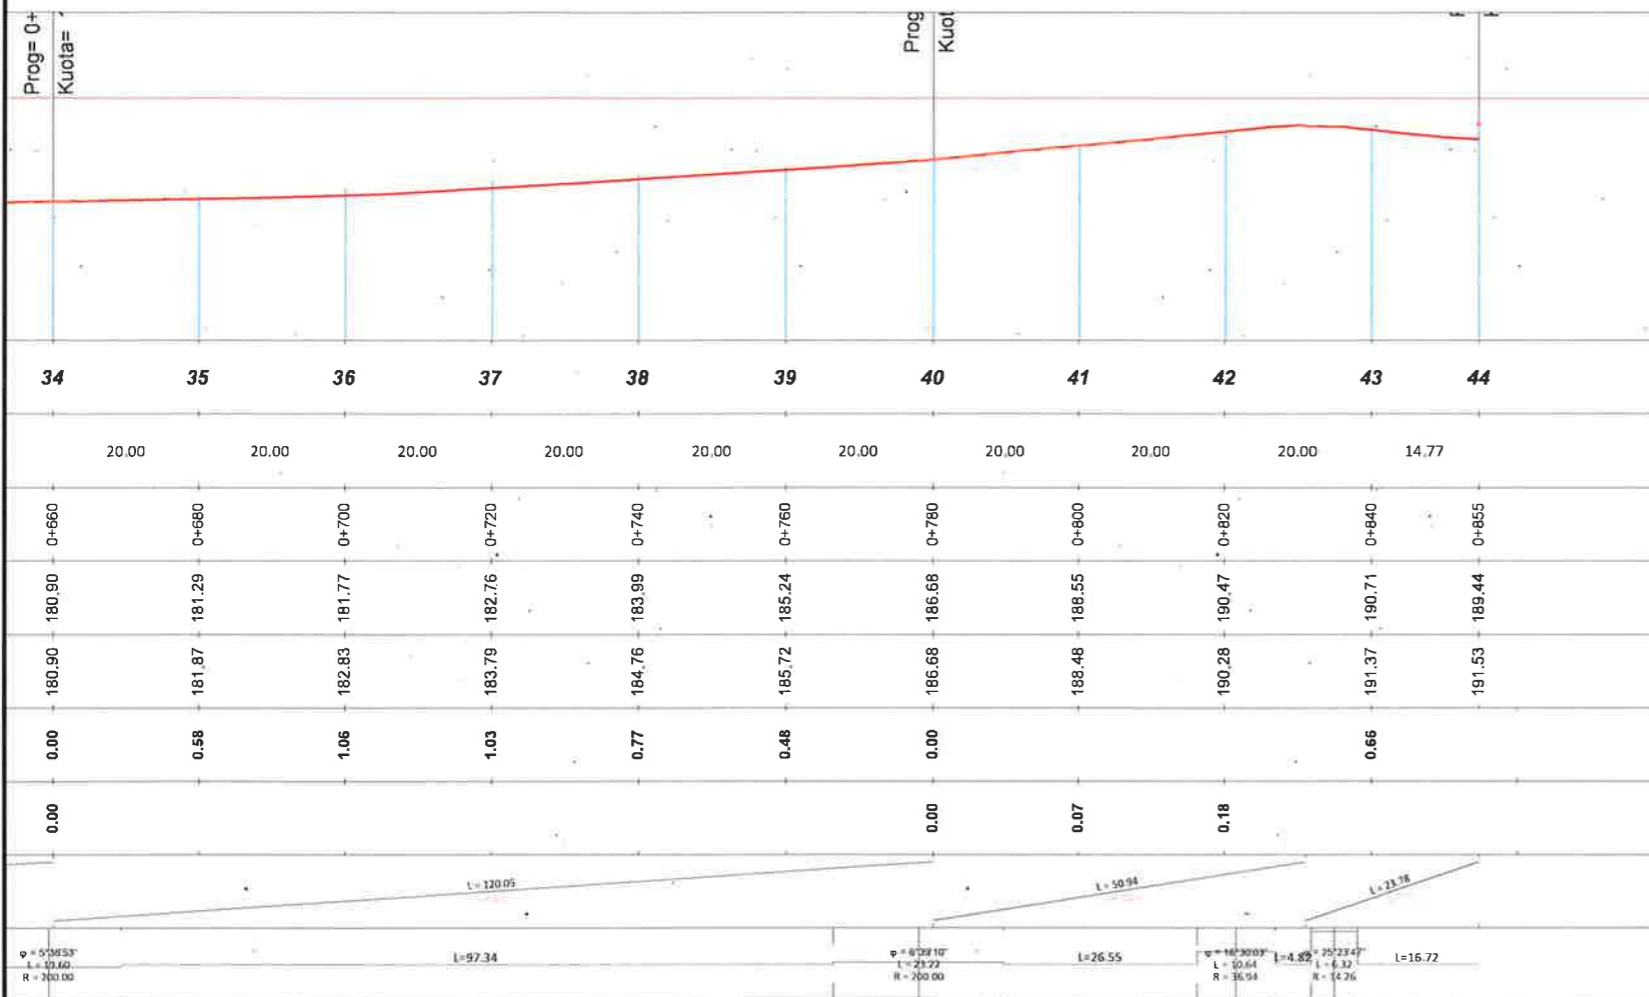

## LEGJENDA

- NIVELETA E RRUGES
- TERRENI NATYRAL

## AKSI 6


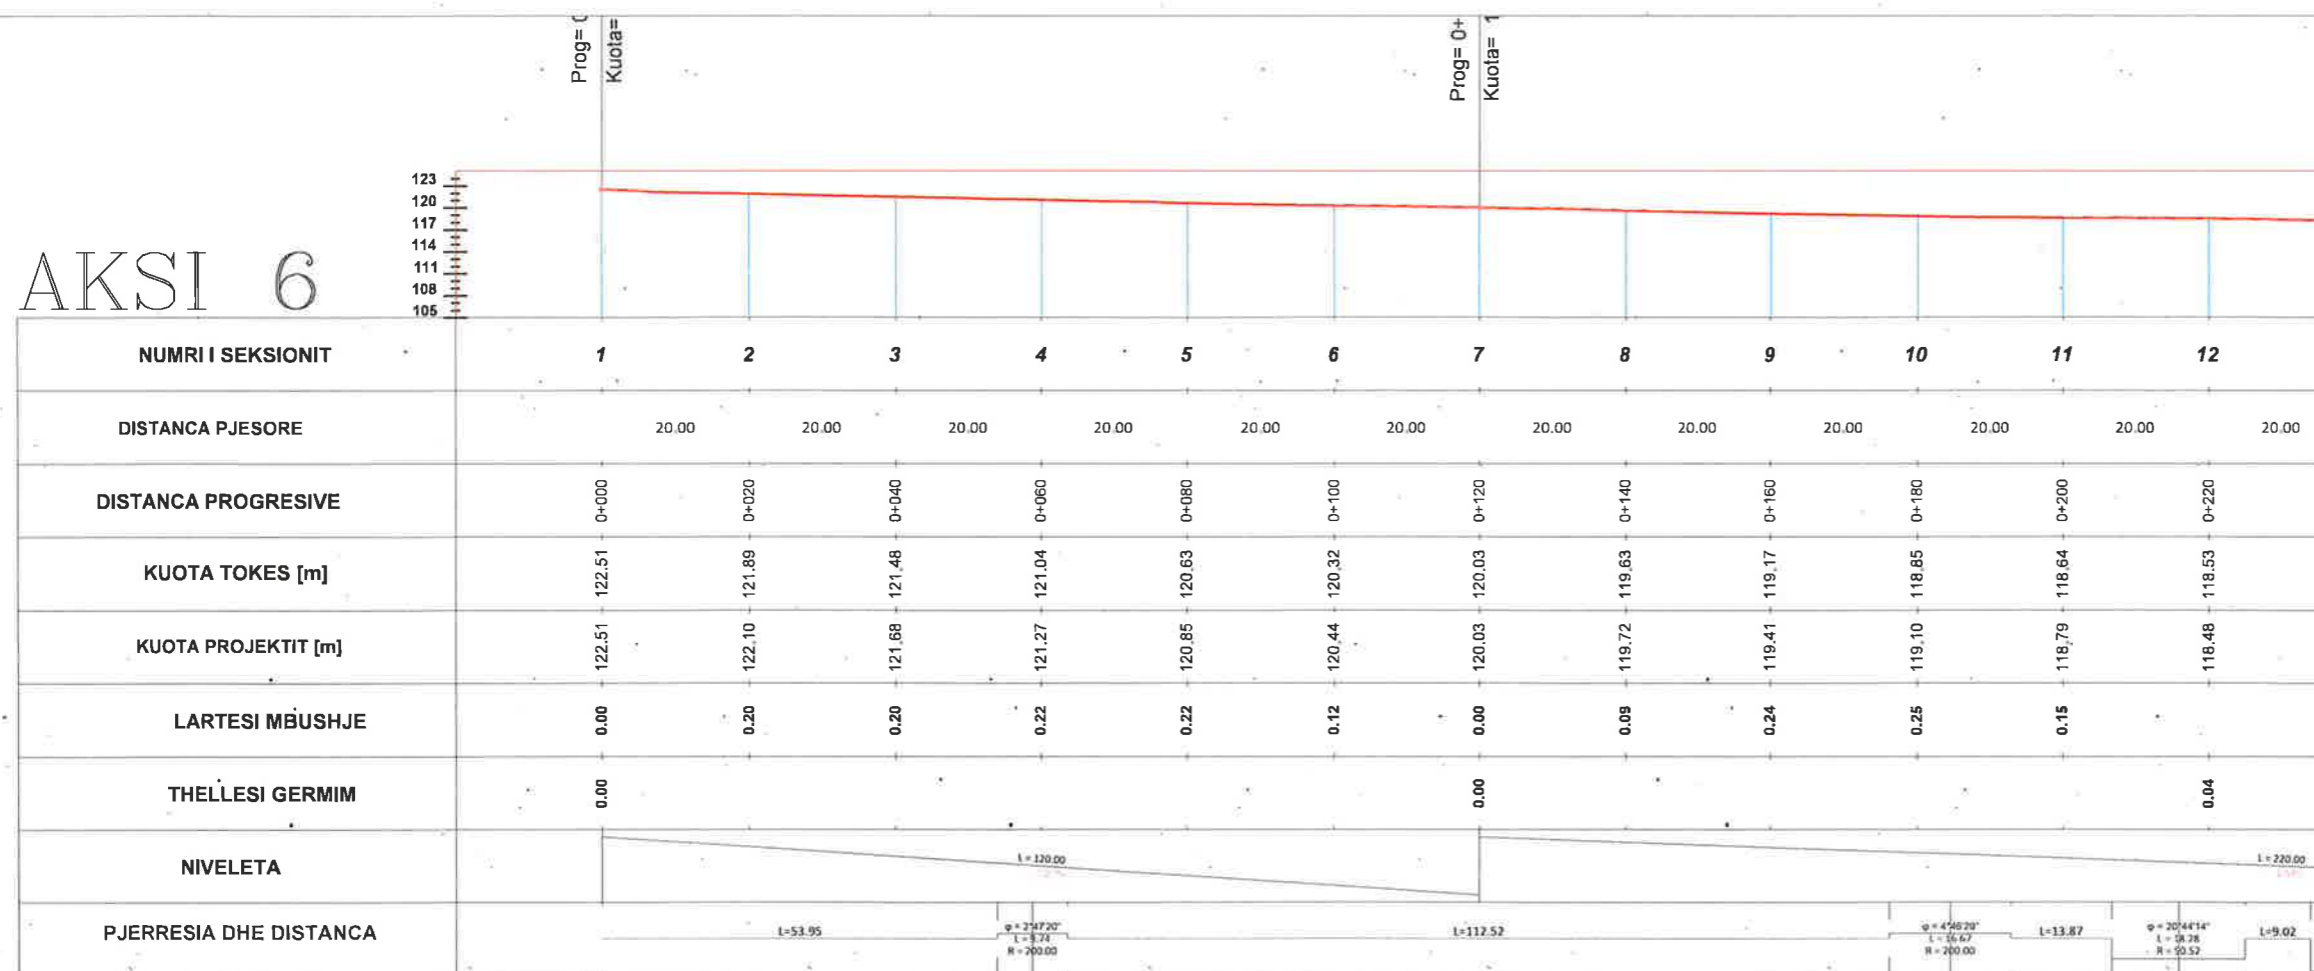
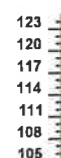


**BASHKIA KAMEZ**  
 DREJTORIA E PROJEKTEVE DHE INVESTIMEVE  
 DEPARTAMENTI I PROJEKTEVE

Dr. e Projekteve e Investimeve	RAMADAN HYSA
Pergj. Sektori i Projekteve	DENIS PRENCI
STAFI TEKNIK PROJEKTUES	Ing. EMANUELA MËZIU Ing. ARTUR ÇAJKA Ing. ALEKS DANI Ark. ESTELA GJYRIQI

Titulli i Projektit	Emertimi i Fletes
NDERTIM RRUGËT BLOKU BABRRU .	PROFLET GJATESORE
Faza e Projektit	PROJEKT ZBATIMI
Data e Implementimit :	
Shkalla e Vizatimit	H 1:1000
Fleta Nr.	03

# PROFLET GJATËSORE TË RRUGËVE BLOKUT BABRRU

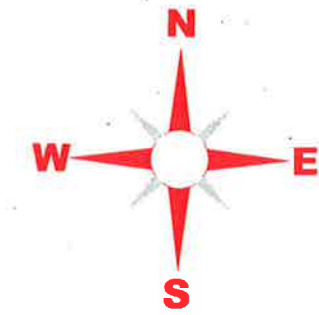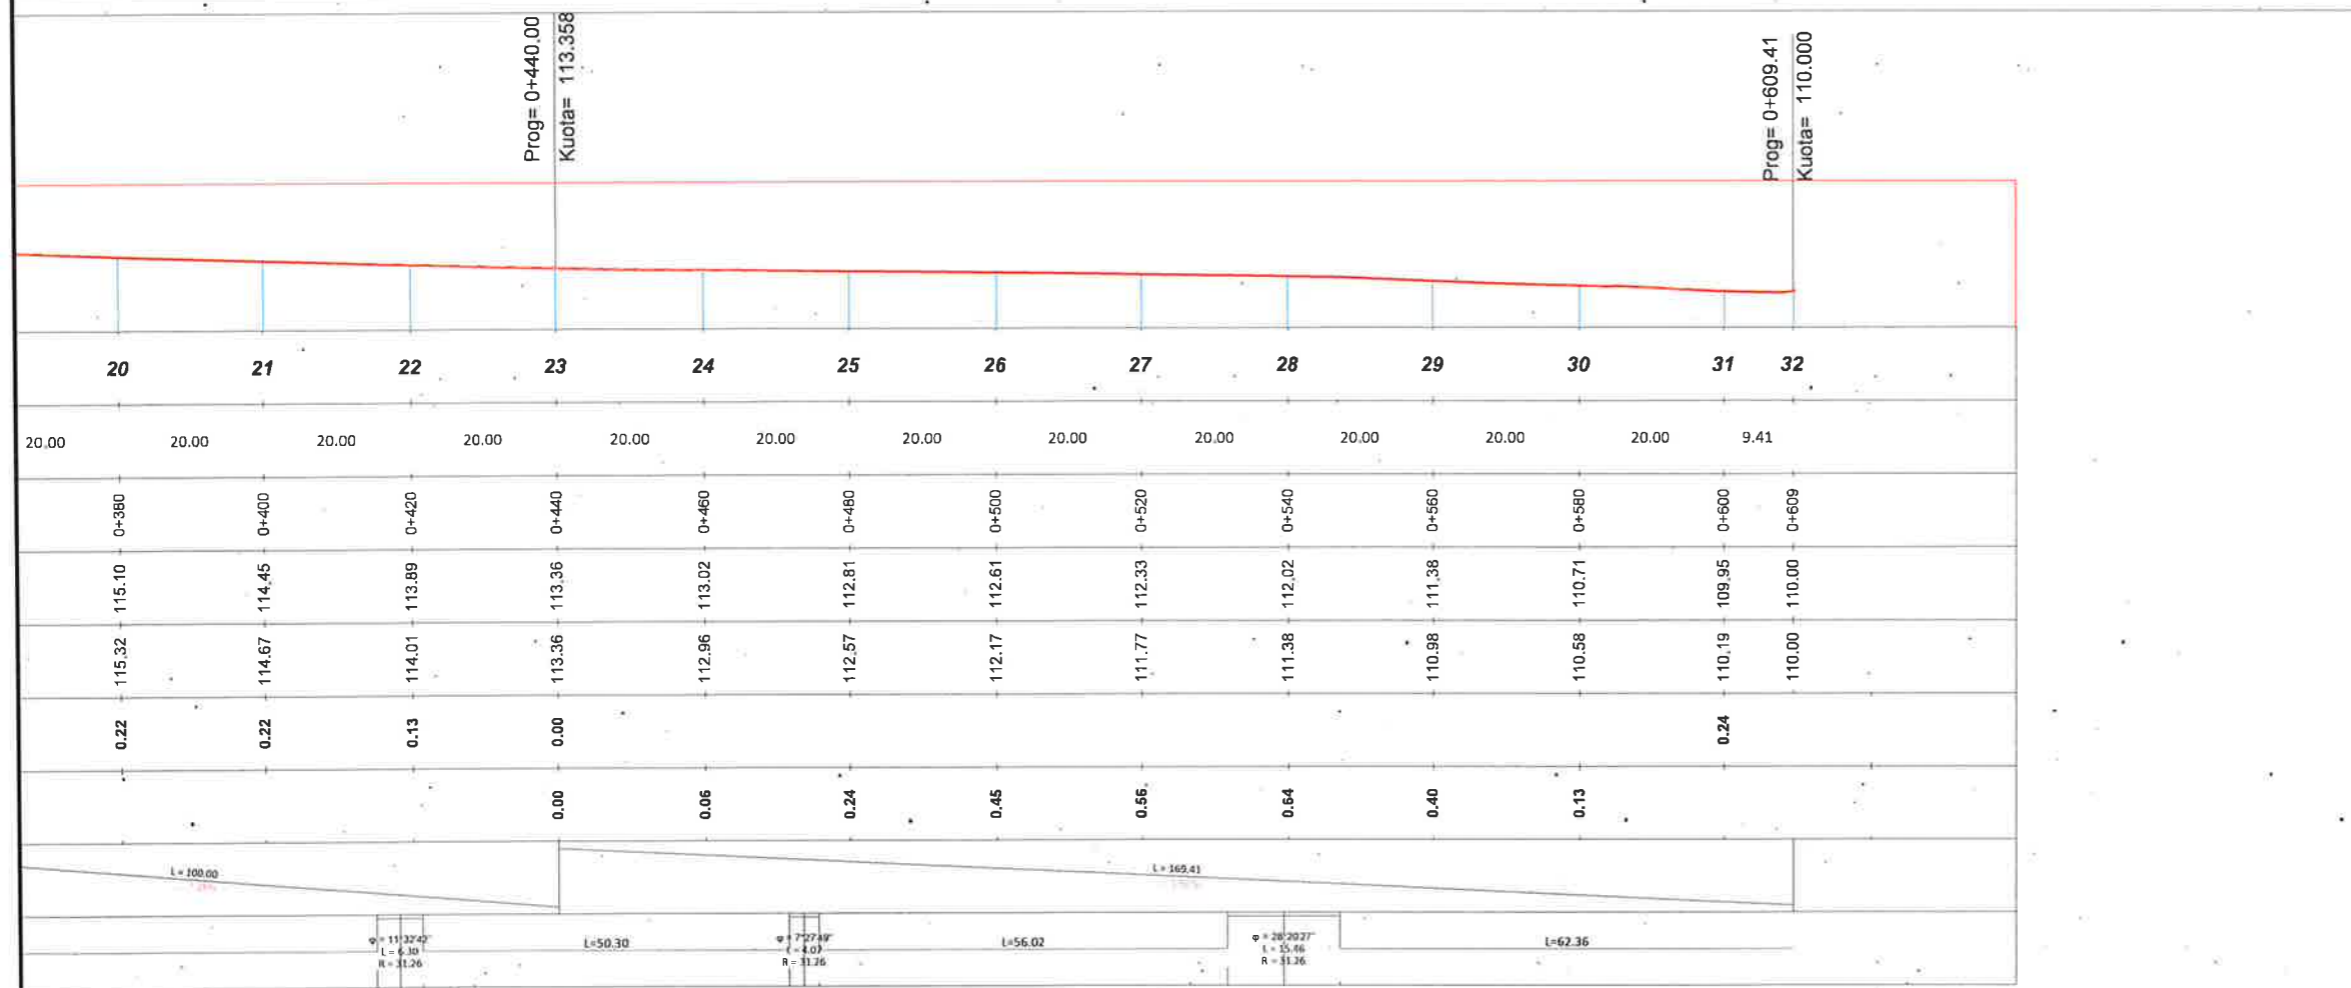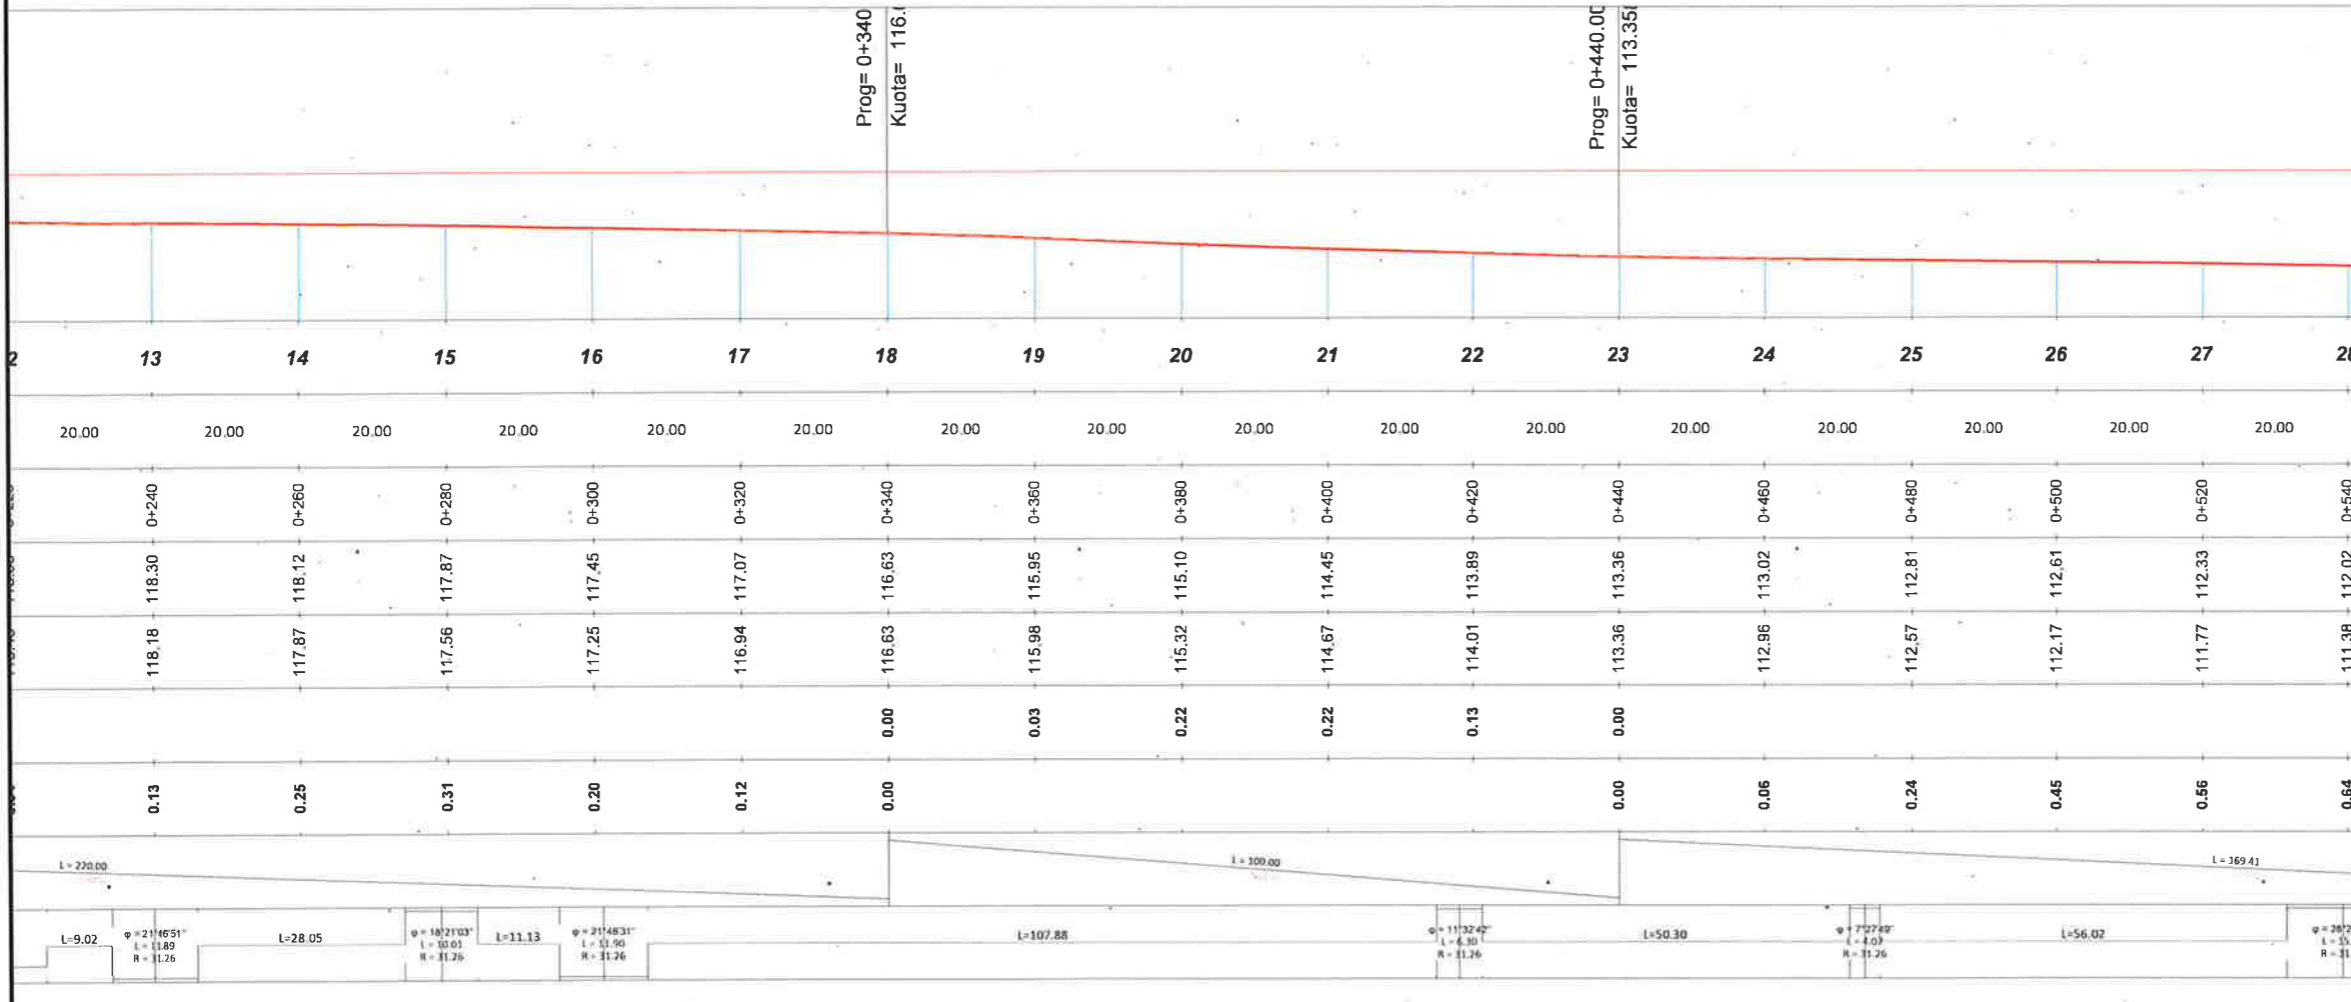

## LEGJENDA

- NIVELETA E RRUGES
- TERRENI NATYRAL



**BASHKIA KAMEZ**  
 DREJTORIA E PROJEKTEVE DHE INVESTIMEVE  
 DEPARTAMENTI I PROJEKTEVE

Dr. e Projekteve e Investimeve	RAMADAN HYSA
Pergj. Sektori i Projekteve	DENIS PRENÇI
STAFI TEKNIK PROJEKTUES	Ing. EMANUELA MËZIU
	Ing. ARTUR ÇAJKA
	Ing. ALEKS DANI
	Ark. ESTELA GJYRIQI

Titulli i Projektit	NDERTIM RRUGËT BLOKU BABRRU .	Faza e Projektit	PROJEKT ZBATIMI
Emertimi i Fletes	PROFLET GJATESORE	Data e Implementimit :	
		Shkalla e Vizatimit	H 1:1000
		Fleta Nr.	04

# PROFLET GJATËSORE TË RRUGËVE BLOKUT BABRRU


## AKSI 7

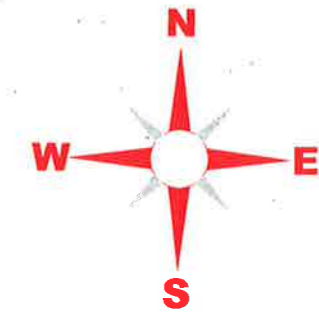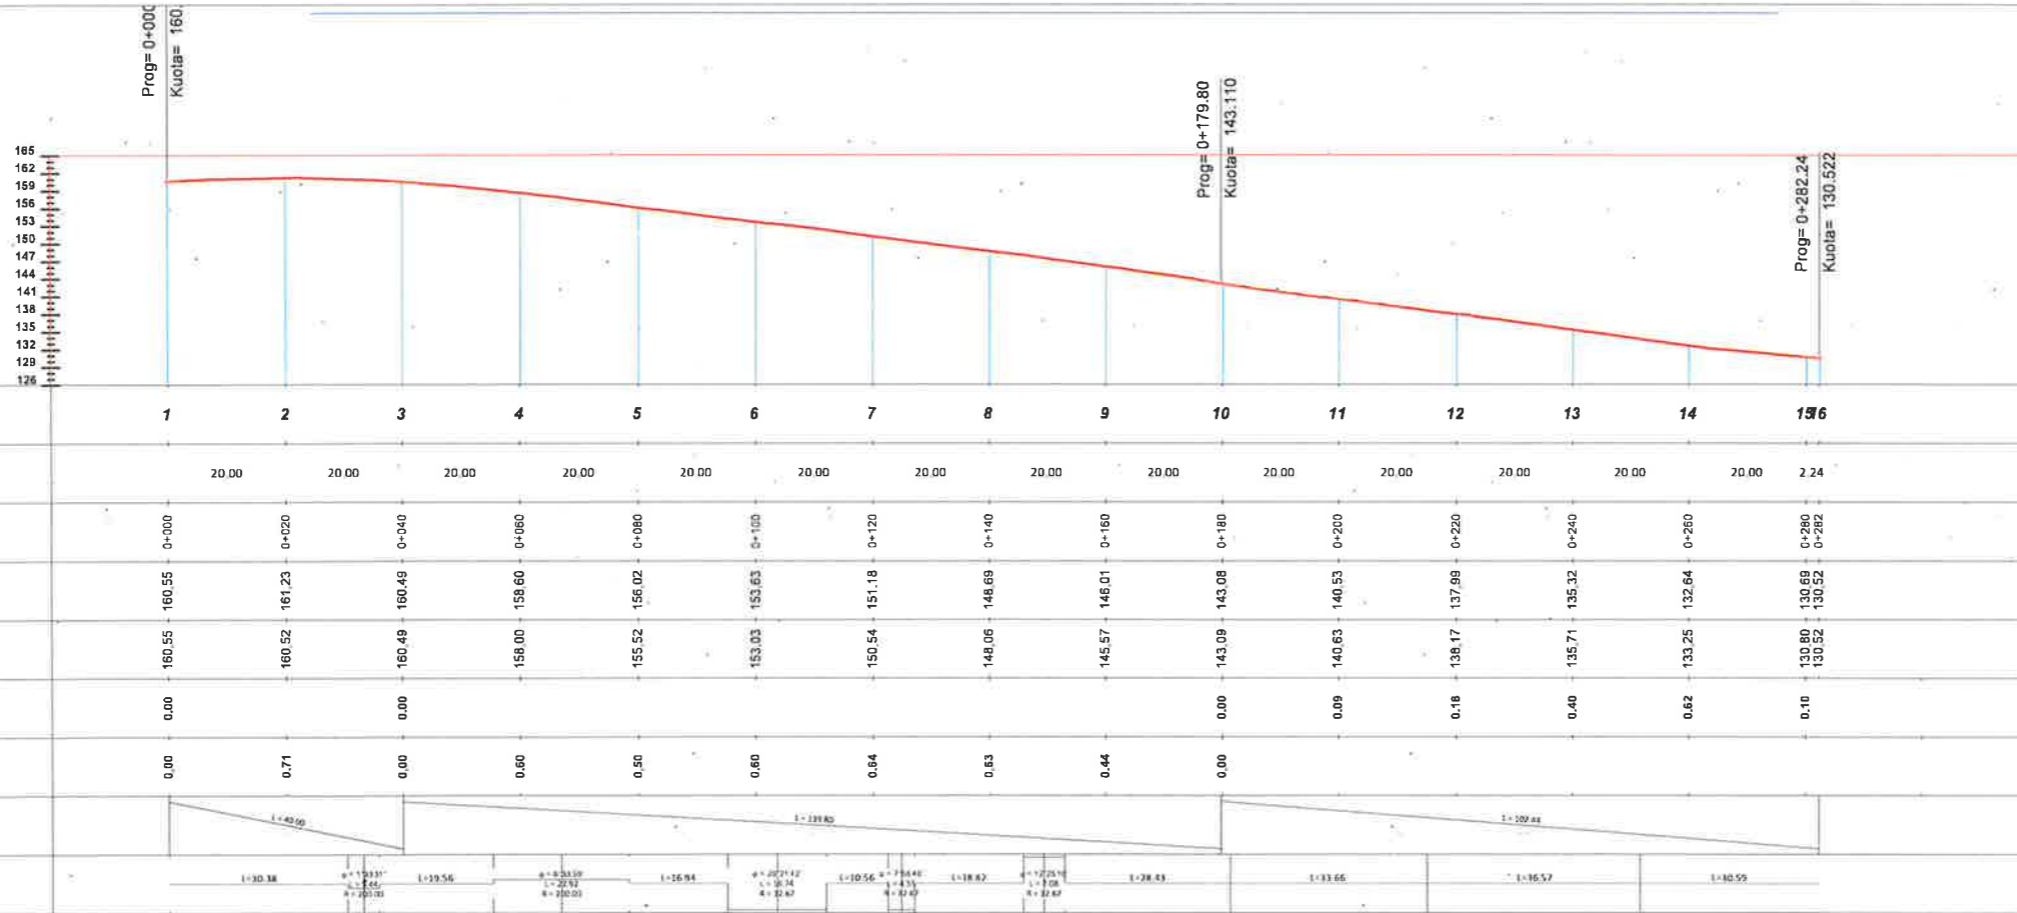

### LEGJENDA

- NIVELETA E RRUGES
- TERRENI NATYRAL

## AKSI 8

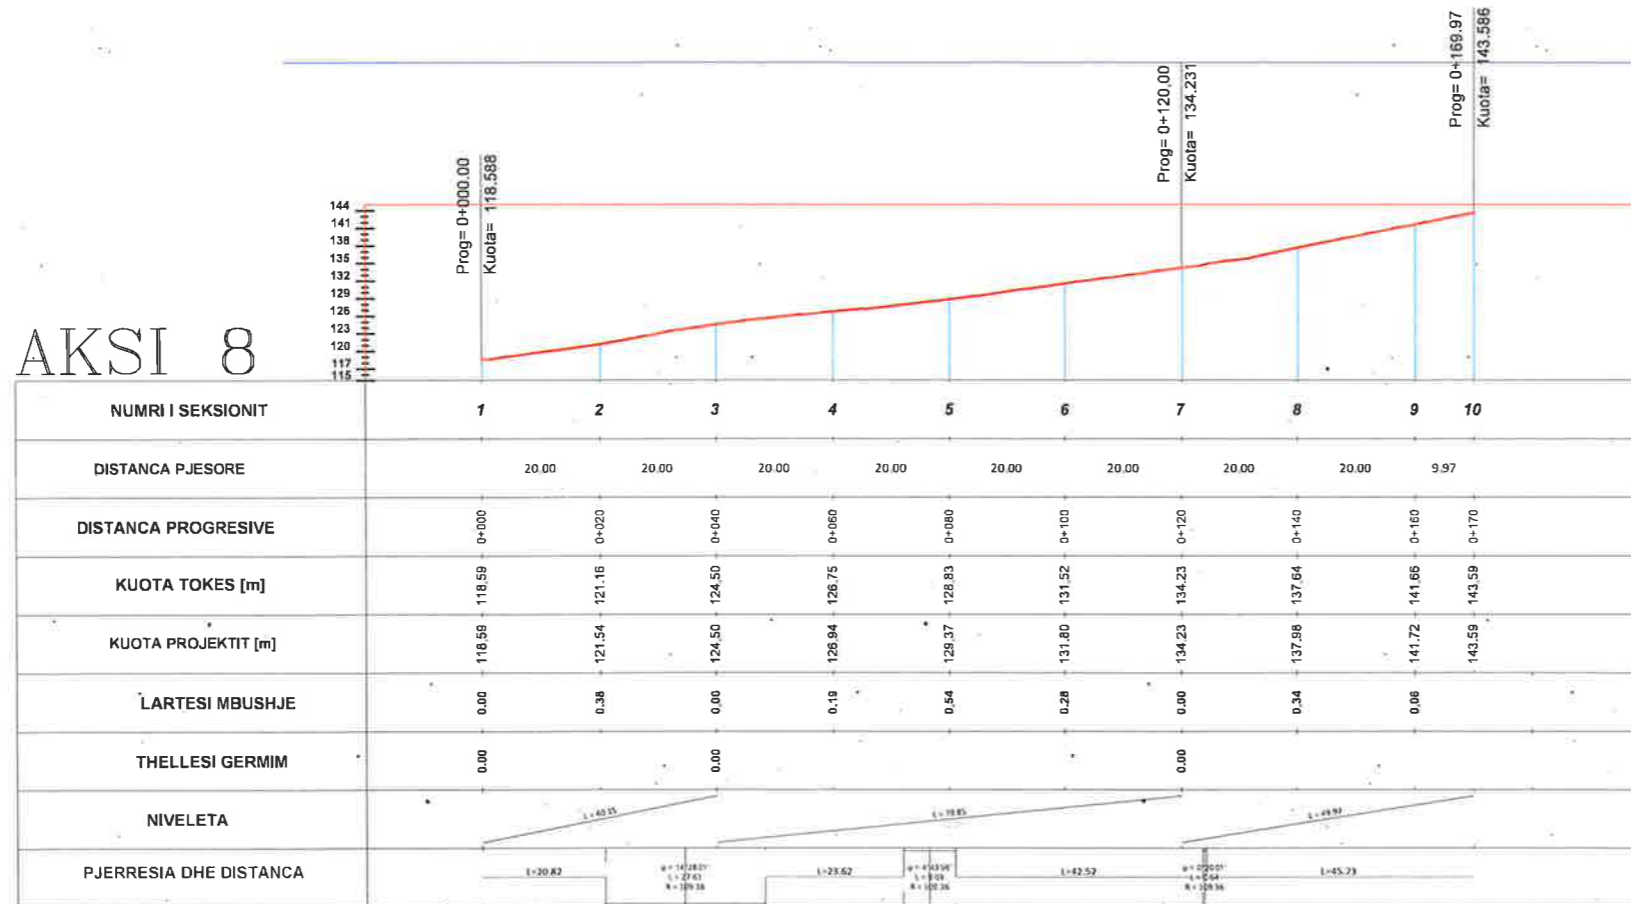



**BASHKIA KAMEZ**  
 DREJTORIA E PROJEKTEVE DHE INVESTIMEVE  
 DEPARTAMENTI I PROJEKTEVE

Dr. e Projekteve e Investimeve	RAMADAN HYSA
Pergj. Sektori i Projekteve	DENIS PRENÇI
STAFI TEKNIK PROJEKTTUES	Ing. EMANUELA MËZIU Ing. ARTUR ÇAJKA Ing. ALEKS DANI Ark. ESTELA GJYRIQI

Titulli i Projektit	Faza e Projektit
NDERTIM RRUGËT BLOKUT BABRRU	PROJEKT ZBATIMI
Emertimi i Fletes	Data e Implementimit:
PROFLET GJATESORE	Shkalla e Vizatimit H 1:1250
	Fleta Nr. 05

# PROFILET GJATËSORE TË RRUGËVE BLOKUT BABRRU


## AKSI 10

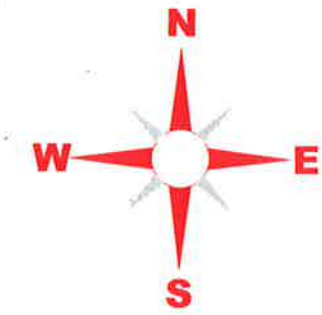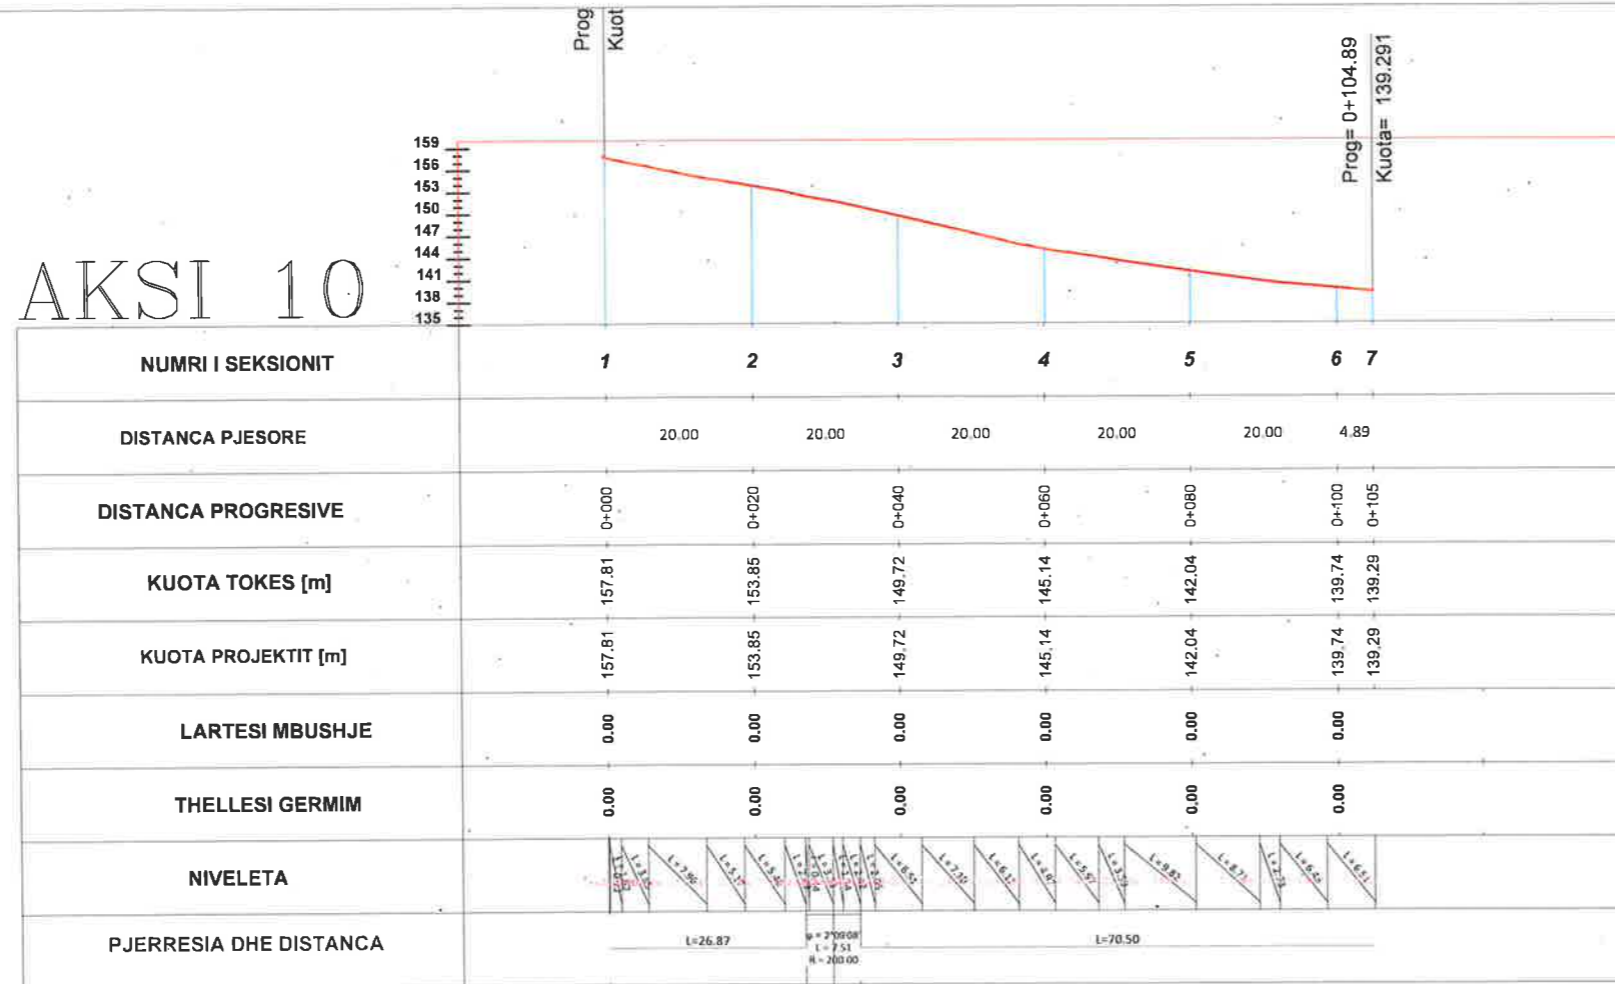

### LEGJENDA

- NIVELETA E RRUGES
- TERRENI NATYRAL

## AKSI 11

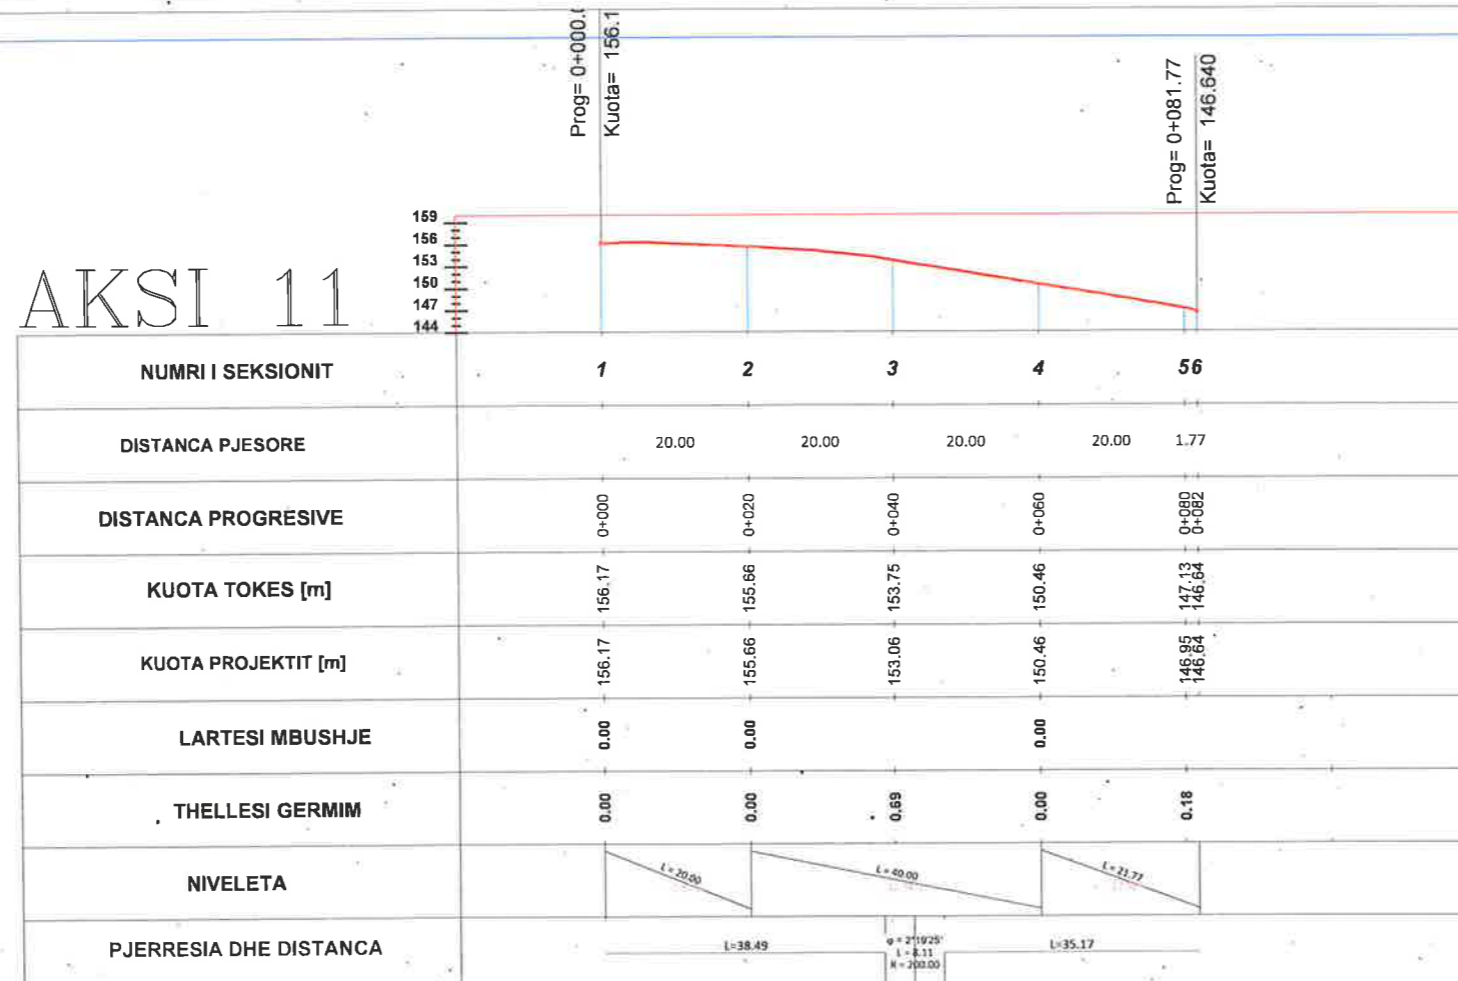

**BASHKIA KAMEZ**



DREJTORIA E PROJEKTEVE DHE INVESTIMEVE  
DEPARTAMENTI I PROJEKTEVE

Dr. e Projekteve e Investimeve	RAMADAN HYSA	
Pergj. Sektori i Projekteve	DENIS PRENÇI	
STAFI TEKNIK PROJEKTUES	Ing. EMANUELA MËZIU	
	Ing. ARTUR ÇAJKA	
	Ing. ALEKS DANI	
	Ark. ESTELA GJYRIQI	

Titulli i Projektit	Faza e Projektit
NDERTIM RRUGËT BLOKU BABRRU	PROJEKT ZBATIMI
Emertimi i Fletes	Data e Implementimit
PROFLET GJATESORE	Shkalla e Vizatimit H 1:1000
	Fleta Nr. 06

# PROFLET GJATËSORE TË RRUGËVE BLOKUT BABRRU


## AKSI 12

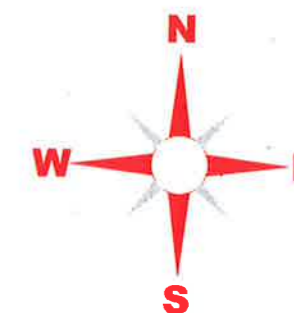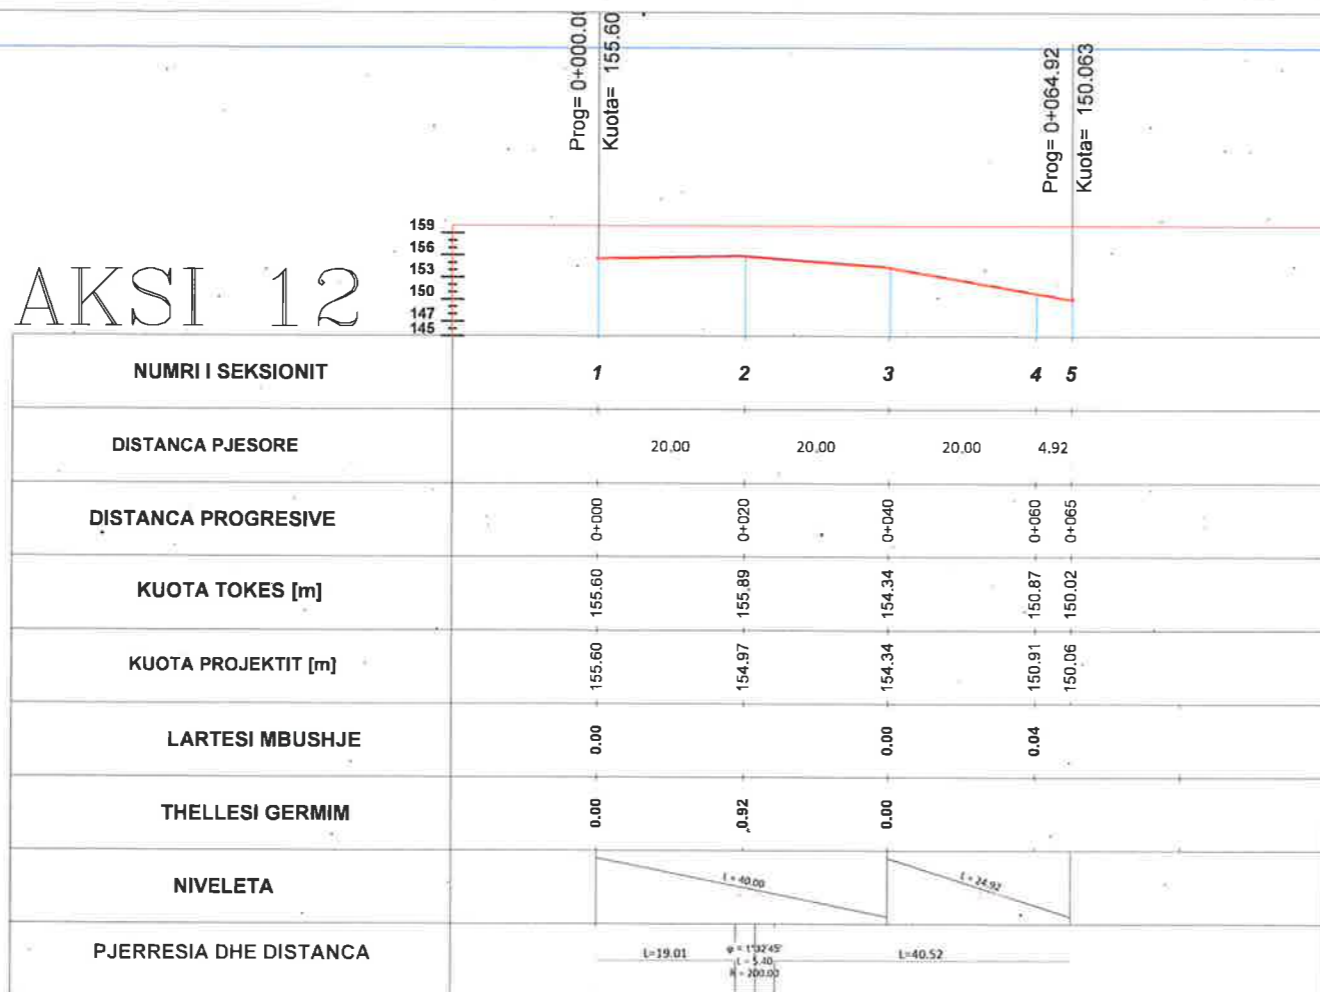

### LEGJENDA

- NIVELETA E RRUGES
- TERRENI NATYRAL

## AKSI 13

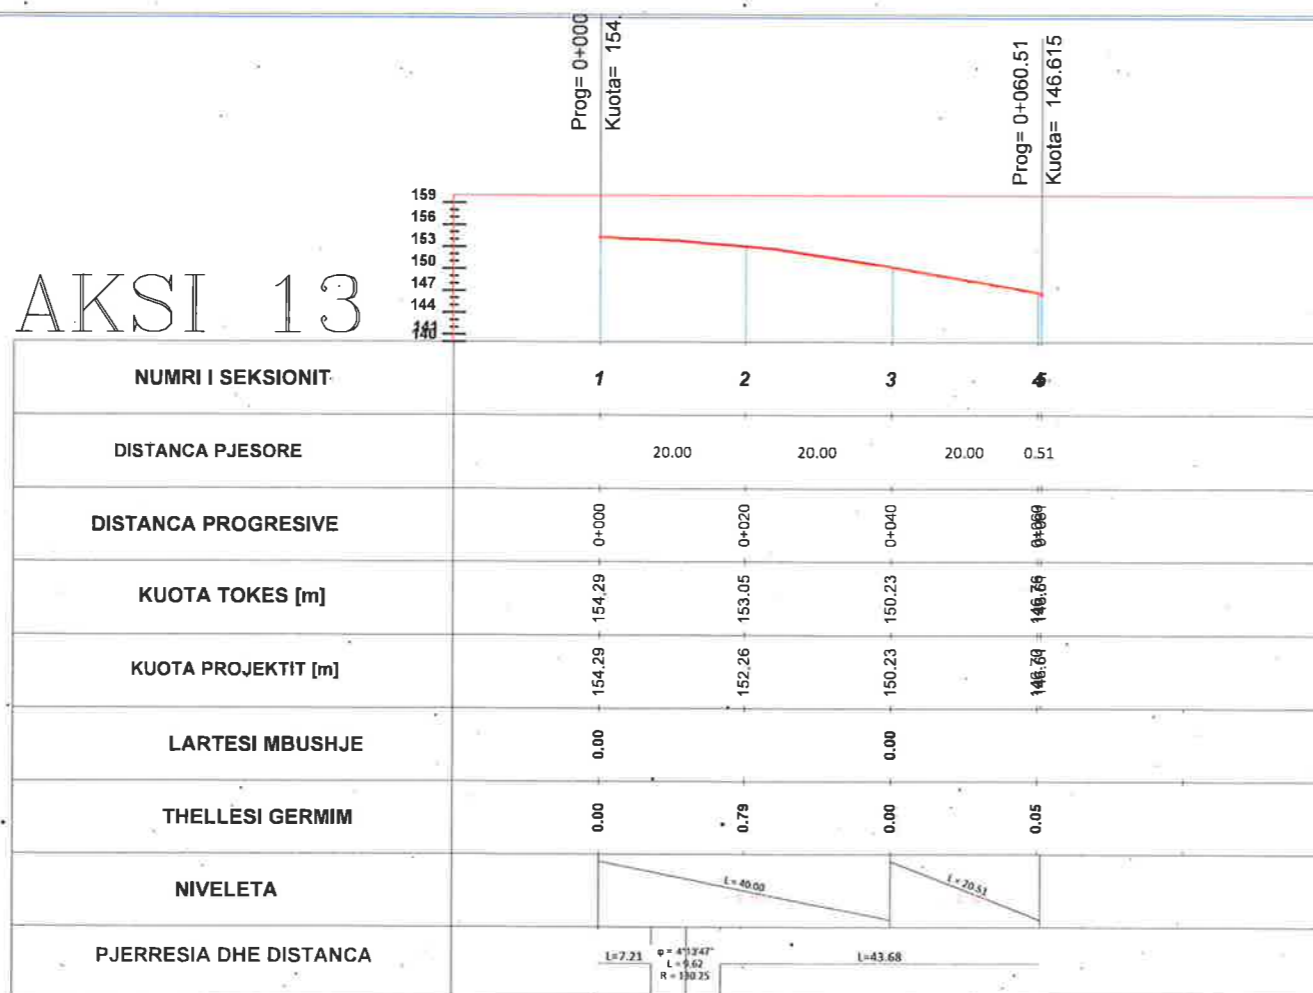

**BASHKIA KAMEZ**

DREJTORIA E PROJEKTEVE DHE INVESTIMEVE  
DEPARTAMENTI I PROJEKTEVE

Dr. e Projekteve e Investimeve	RAMADAN HYSA	
Pergj. Sektori i Projekteve	DENIS PRENÇI	
STAFI TEKNIK PROJEKTES	Ing. EMANUELA MËZIU	
	Ing. ARTUR ÇAJKA	
	Ing. ALEKS DANI	
	Ark. ESTELA GJYRIQI	

Titulli i Projektit  
NDERTIM RRUGËT BLOKU  
BABRRU .

Emertimi i Fletes  
PROFLET GJATESORE

Faza e Projektit  
PROJEKT ZBATIMI

Data e Implementimit :



Shkalla e Vizatimit  
H 1:1000

Fleta Nr.

07


# PROFILIET GJATËSORE TË RRUGËVE BLOKUT BABRRU

## AKSI 15

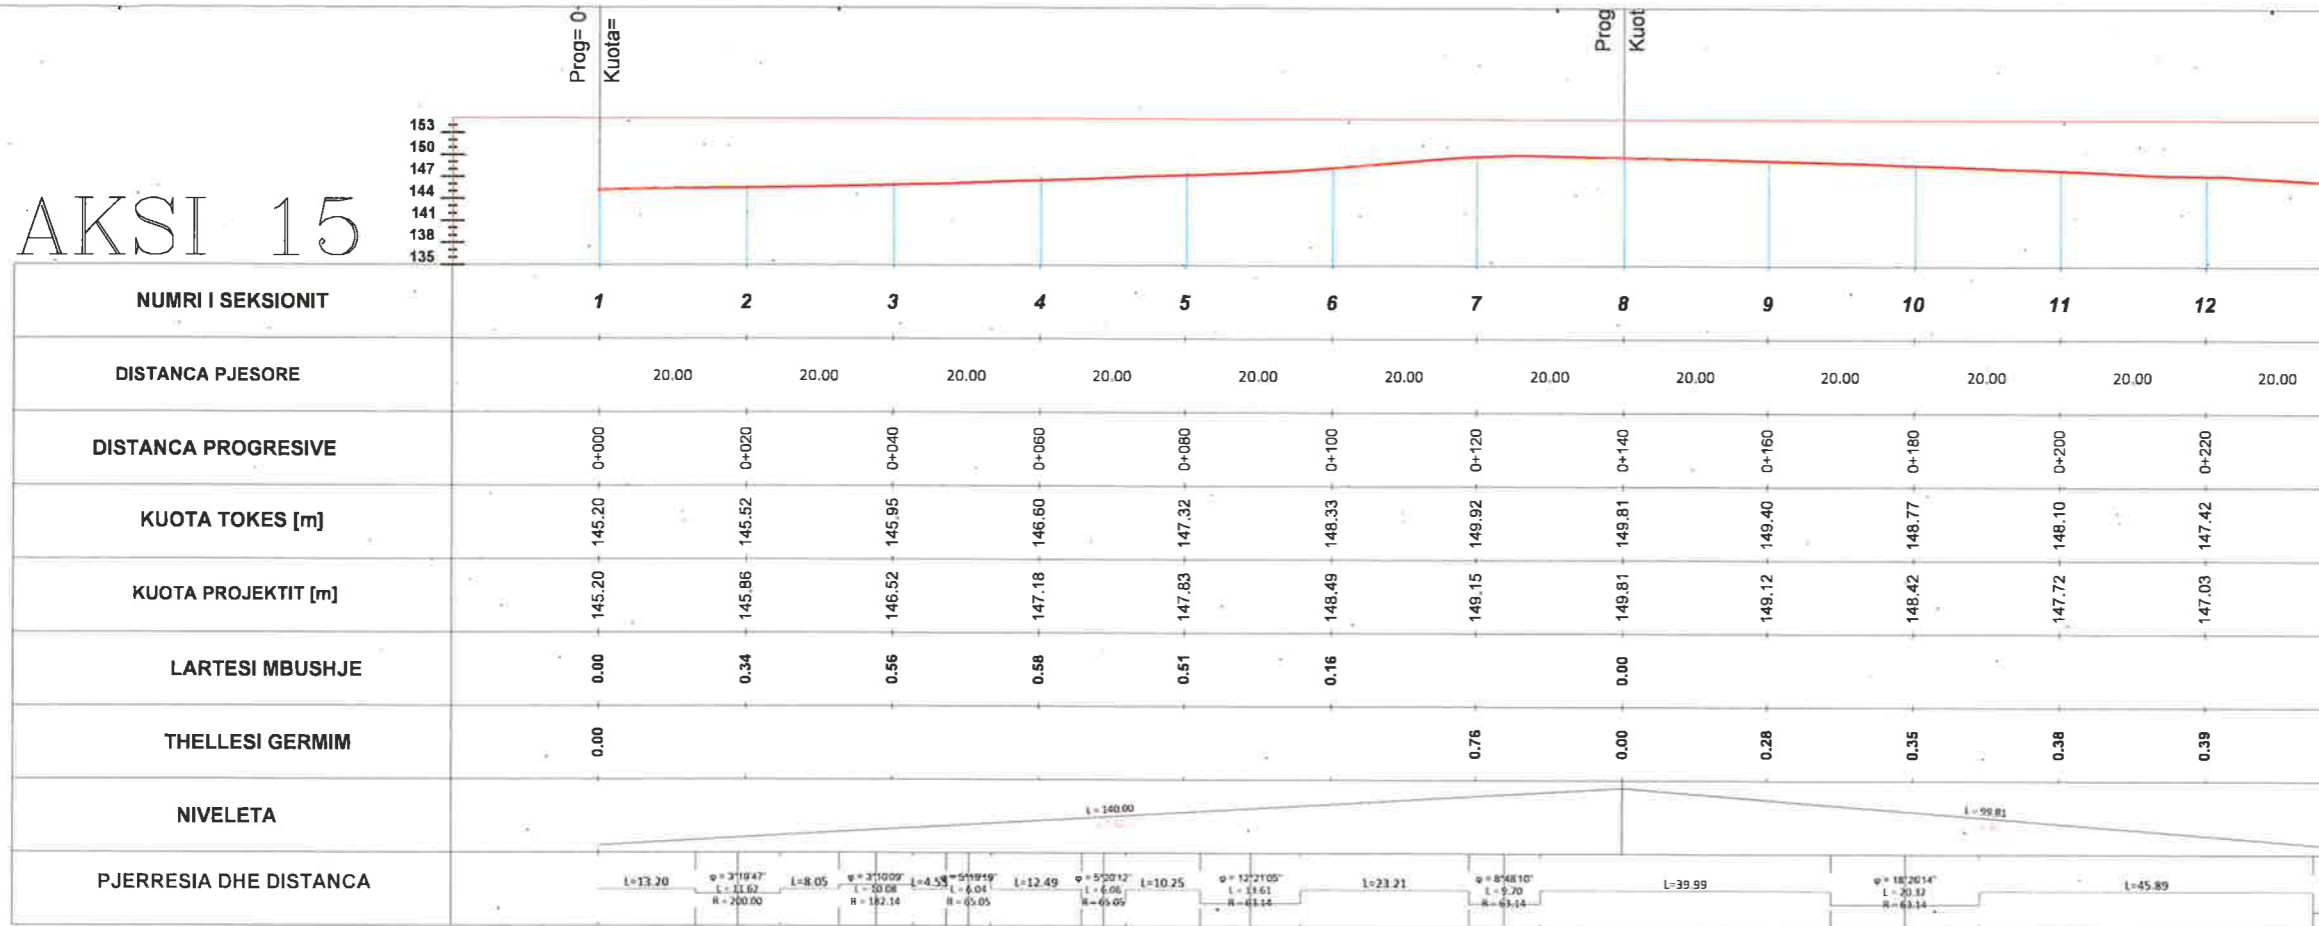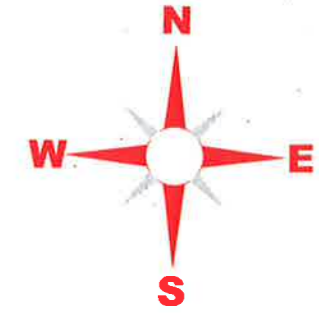

### LEGJENDA

NIVELETA E RRUGES  
 TERRENI NATYRAL

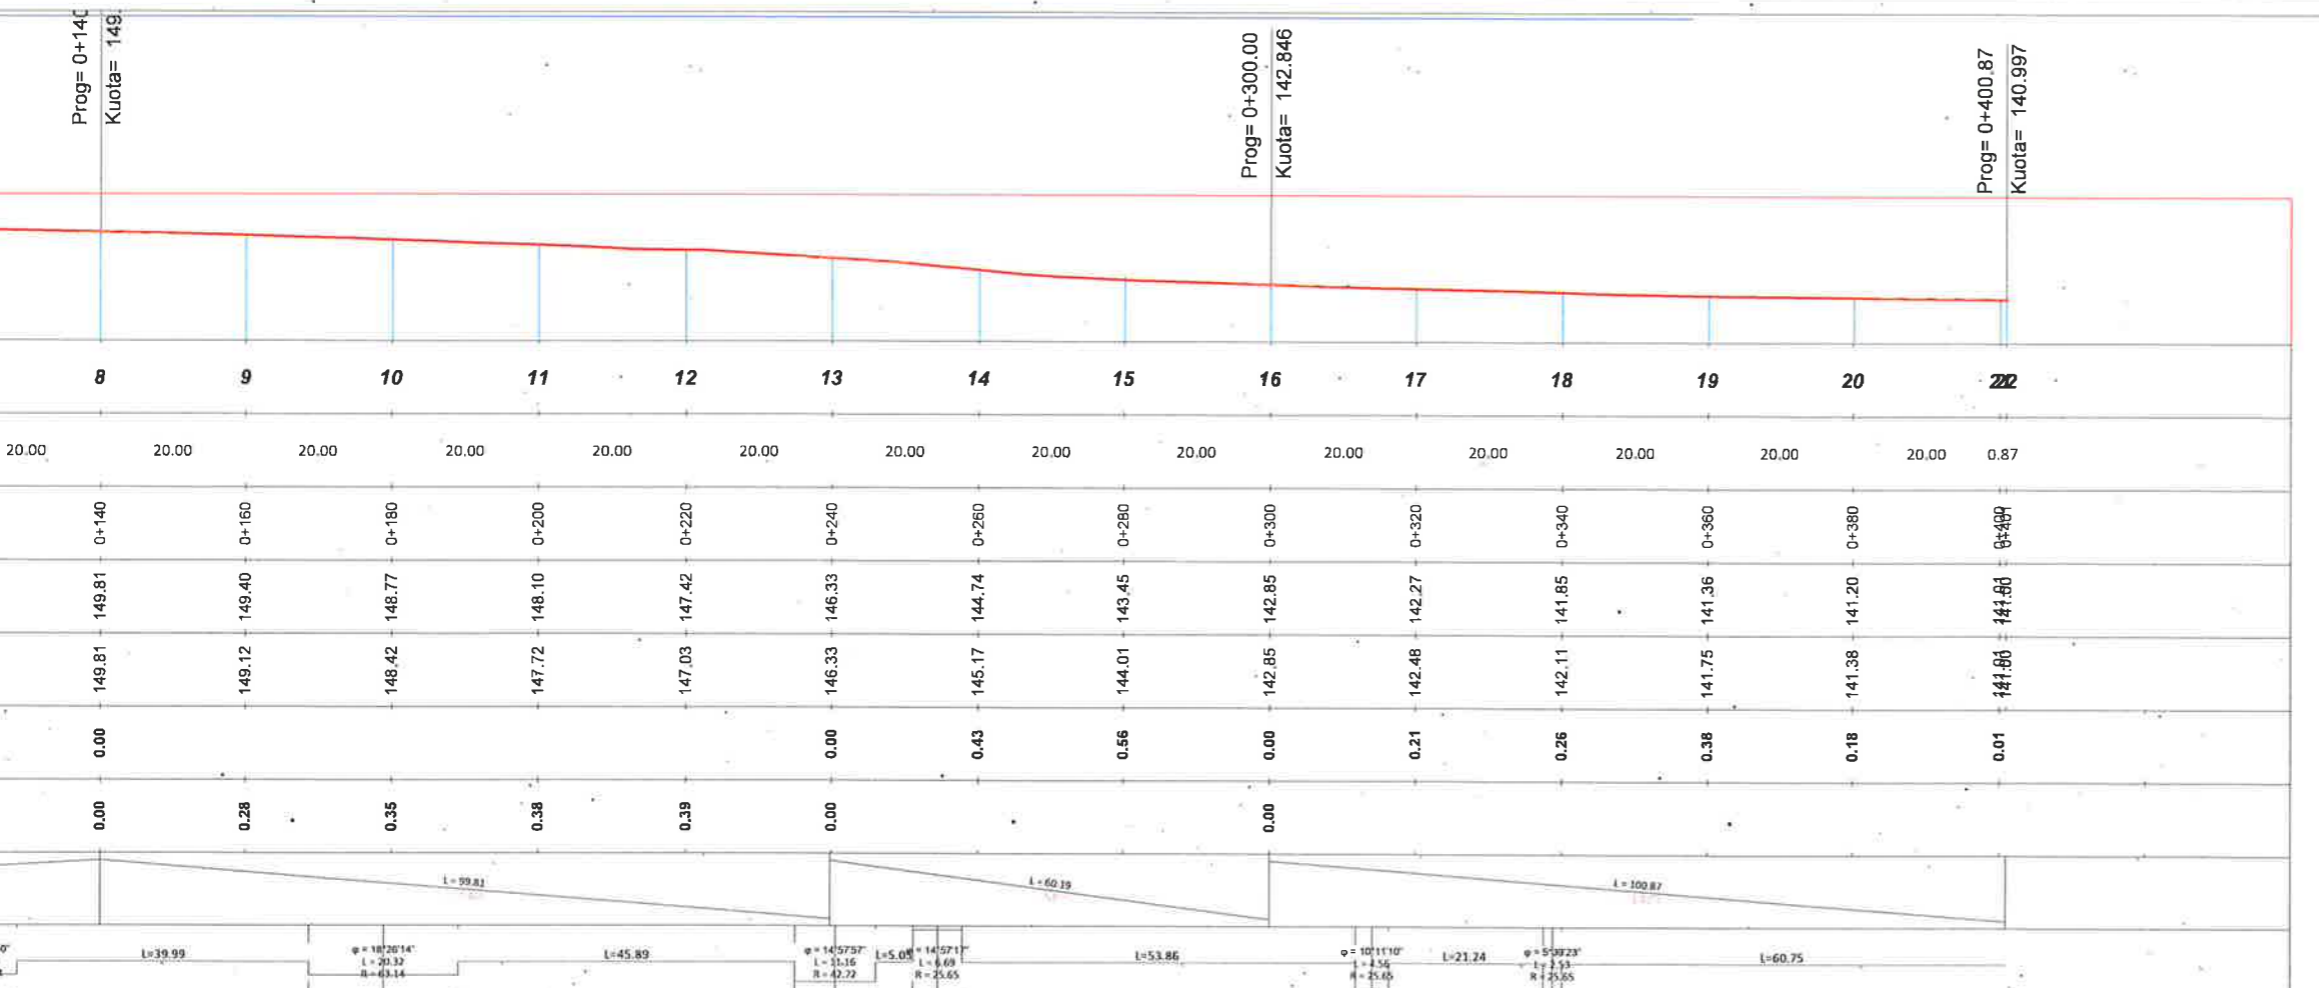





## BASHKIA KAMEZ

DREJTORIA E PROJEKTEVE DHE INVESTIMEVE  
DEPARTAMENTI I PROJEKTEVE

Dr. e Projekteve e Investimeve	RAMADAN HYSA	
Pergj. Sektorit i Projekteve	DENIS PRENÇI	
STAFI TEKNIK PROJEKTES	Ing. EMANUELA MËZIU	
	Ing. ARTUR ÇAJKA	
	Ing. ALEKS DANI	
	Ark. ESTELA GJYRIQI	
Titulli i Projektit NDERTIM RRUGËT BLOKU BABRRU.		Faza e Projektit PROJEKT ZBATIMI
Emertimi i Fletes PROFILIET GJATESORE		Data e Implementimit: Shkalla e Vizatimit H 1:1000 Fleta Nr. 08

# PROFLET GJATËSORE TË RRUGËVE BLOKUT BABRRU


## AKSI 16

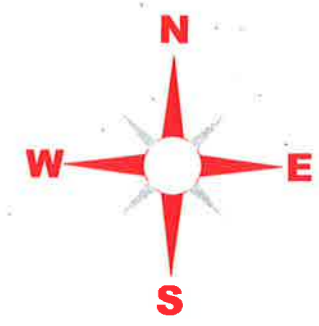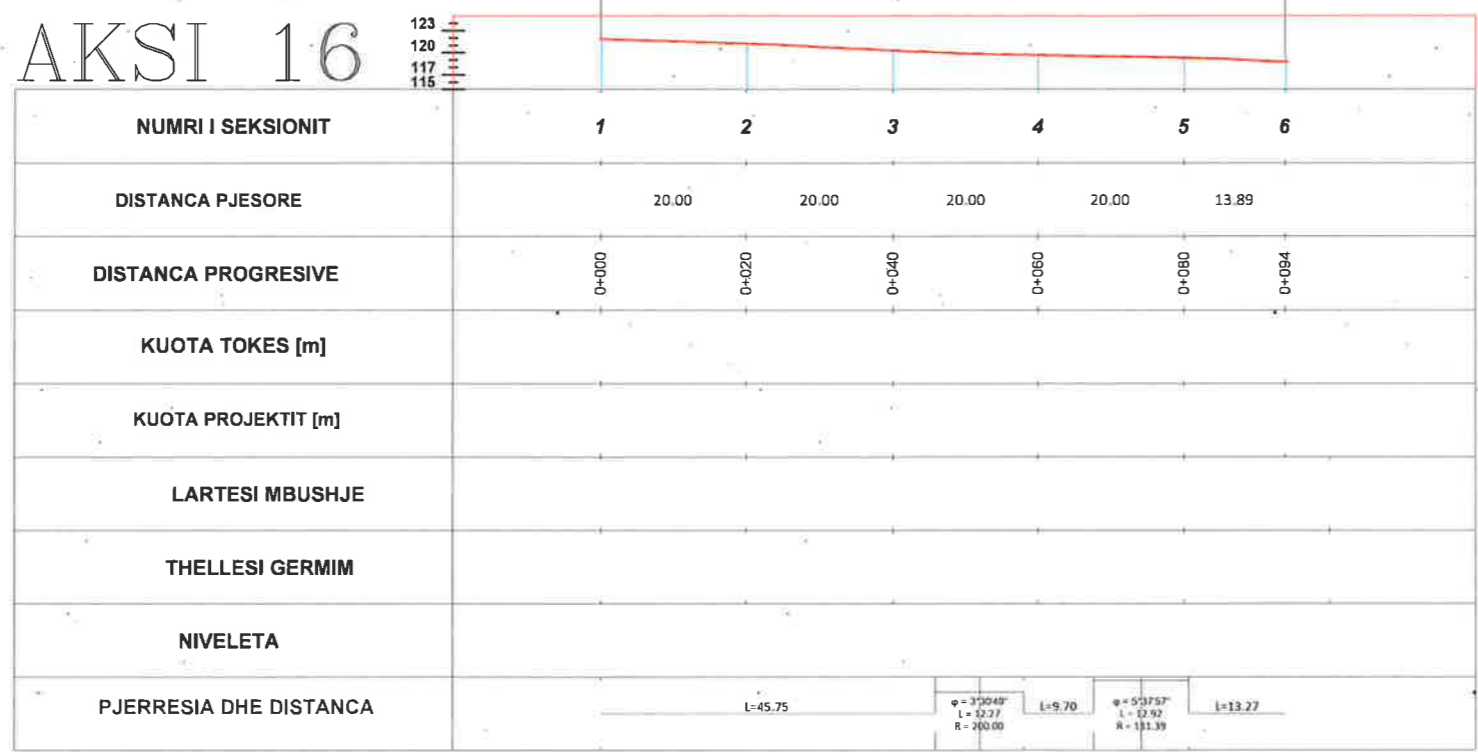

### LEGJENDA

- NIVELETA E RRUGES
- TERRENI NATYRAL

## AKSI 16

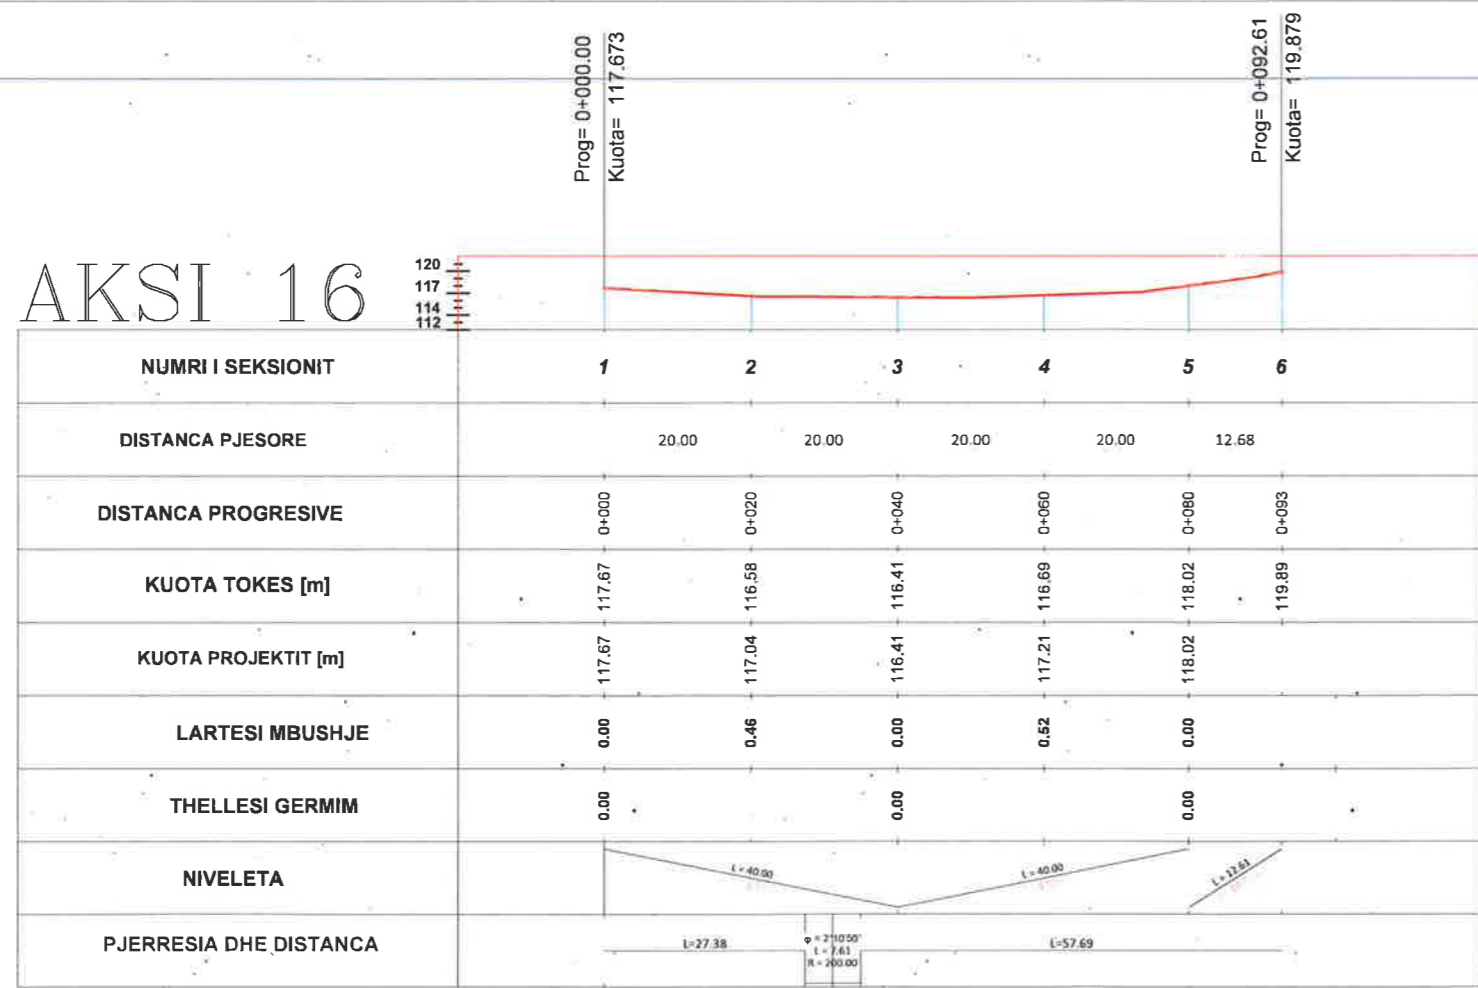

## BASHKIA KAMEZ



DREJTORIA E PROJEKTEVE DHE INVESTIMEVE  
DEPARTAMENTI I PROJEKTEVE

Dr. e Projekteve e Investimeve	RAMADAN HYSA	
Pergj. Sektori i Projekteve	DENIS PRENCI	
STAFI TEKNIK PROJEKTES	Ing. EMANUELA MËZIU	
	Ing. ARTUR ÇAJKA	
	Ing. ALEKS DANI	
	Ark. ESTELA GJYRIQI	

Titulli i Projektit	Faza e Projektit
NDERTIM RRUGËT BLOKU BABRRU .	PROJEKT ZBATIMI
Emortimi i Fletes	Data e Implementimit :
PROFLET GJATESORE	Shkalla e Vizatimit H 1:1000
	Fleta Nr.
	09


# PROFLET GJATËSORE TË RRUGËVE BLOKUT BABRRU

## AKSI 18

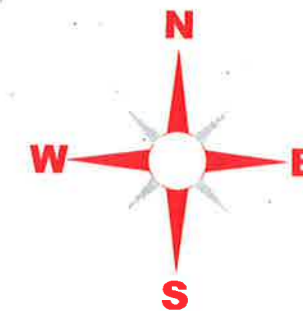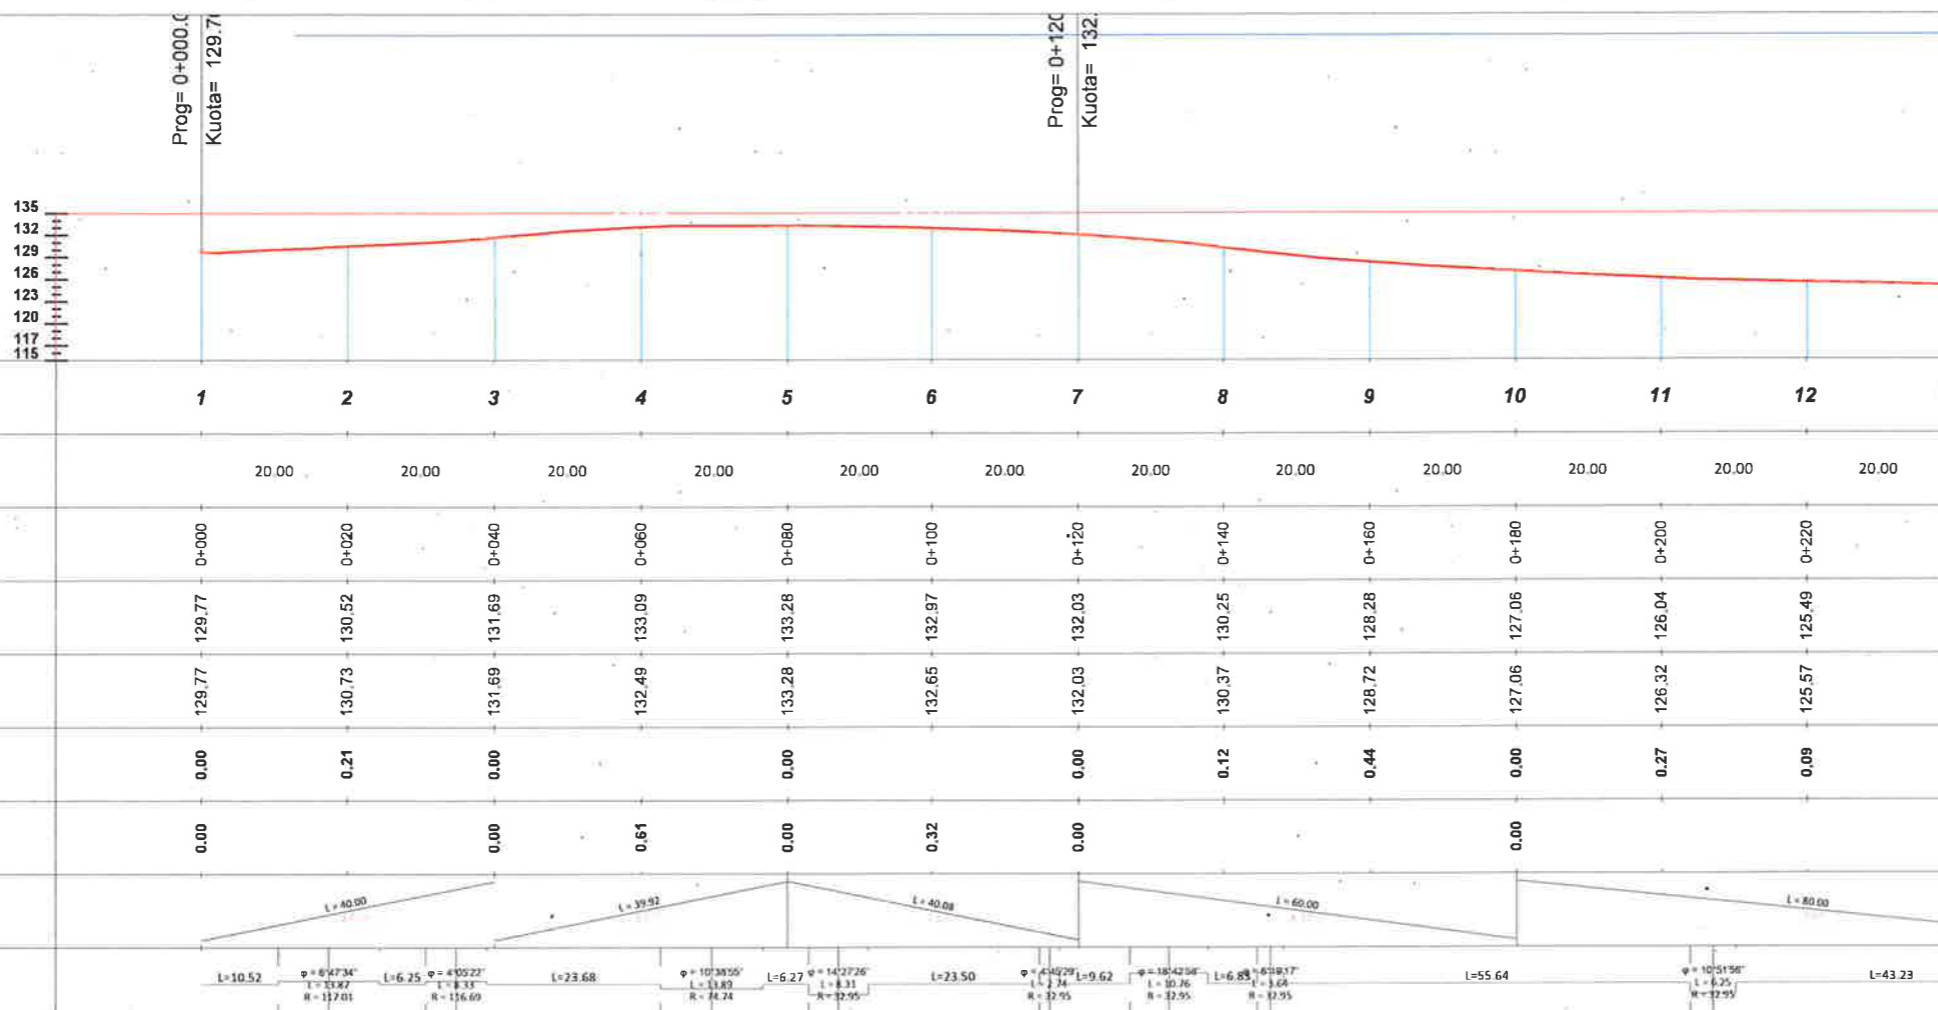

### LEGJENDA

- NIVELETA E RRUGES
- TERRENI NATYRAL

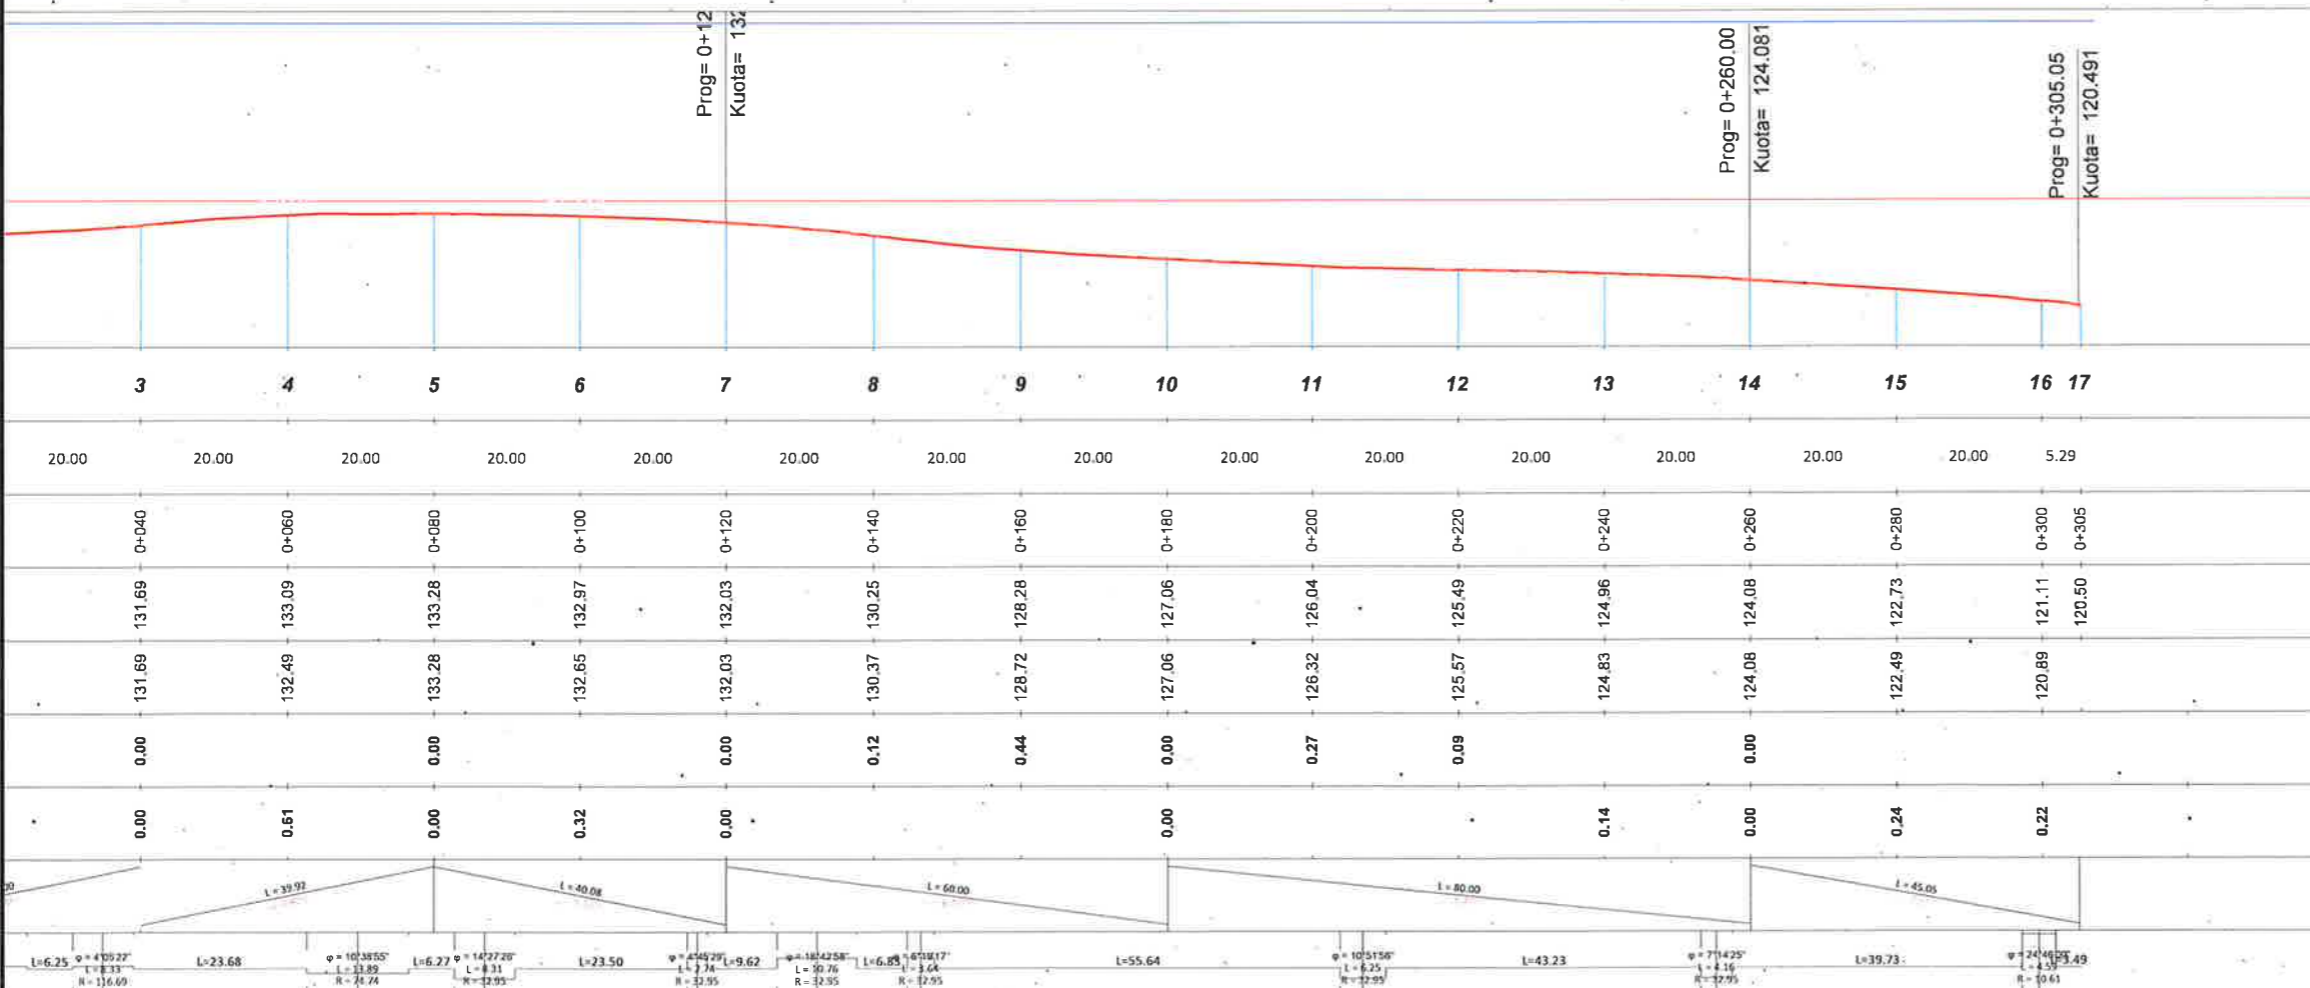



**BASHKIA KAMEZ**  
 DREJTORIA E PROJEKTEVE DHE INVESTIMEVE  
 DEPARTAMENTI I PROJEKTEVE

Dr. e Projekteve e Investimeve	RAMADAN HYSA
Pergj. Sektori i Projekteve	DENIS PRENÇI
STAFI TEKNIK PROJEKTUES	Ing. EMANUELA MËZIU Ing. ARTUR ÇAJKA. Ing. ALEKS DANI Ark. ESTELA GJYRIQI

Titulli i Projektit	NDERTIM RRUGËT BLOKU BABRRU .
Faza e Projektit	PROJEKT ZBATIMI
Data e Implementimit	
Shkalla e Vizatimit	H 1:1000
Emertimi i Fletes	PROFLET GJATESORE
Fleta Nr.	10

# PROFLET GJATËSORE TË RRUGËVE BLOKUT BABRRU


## AKSI 19

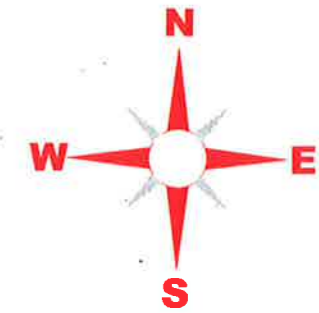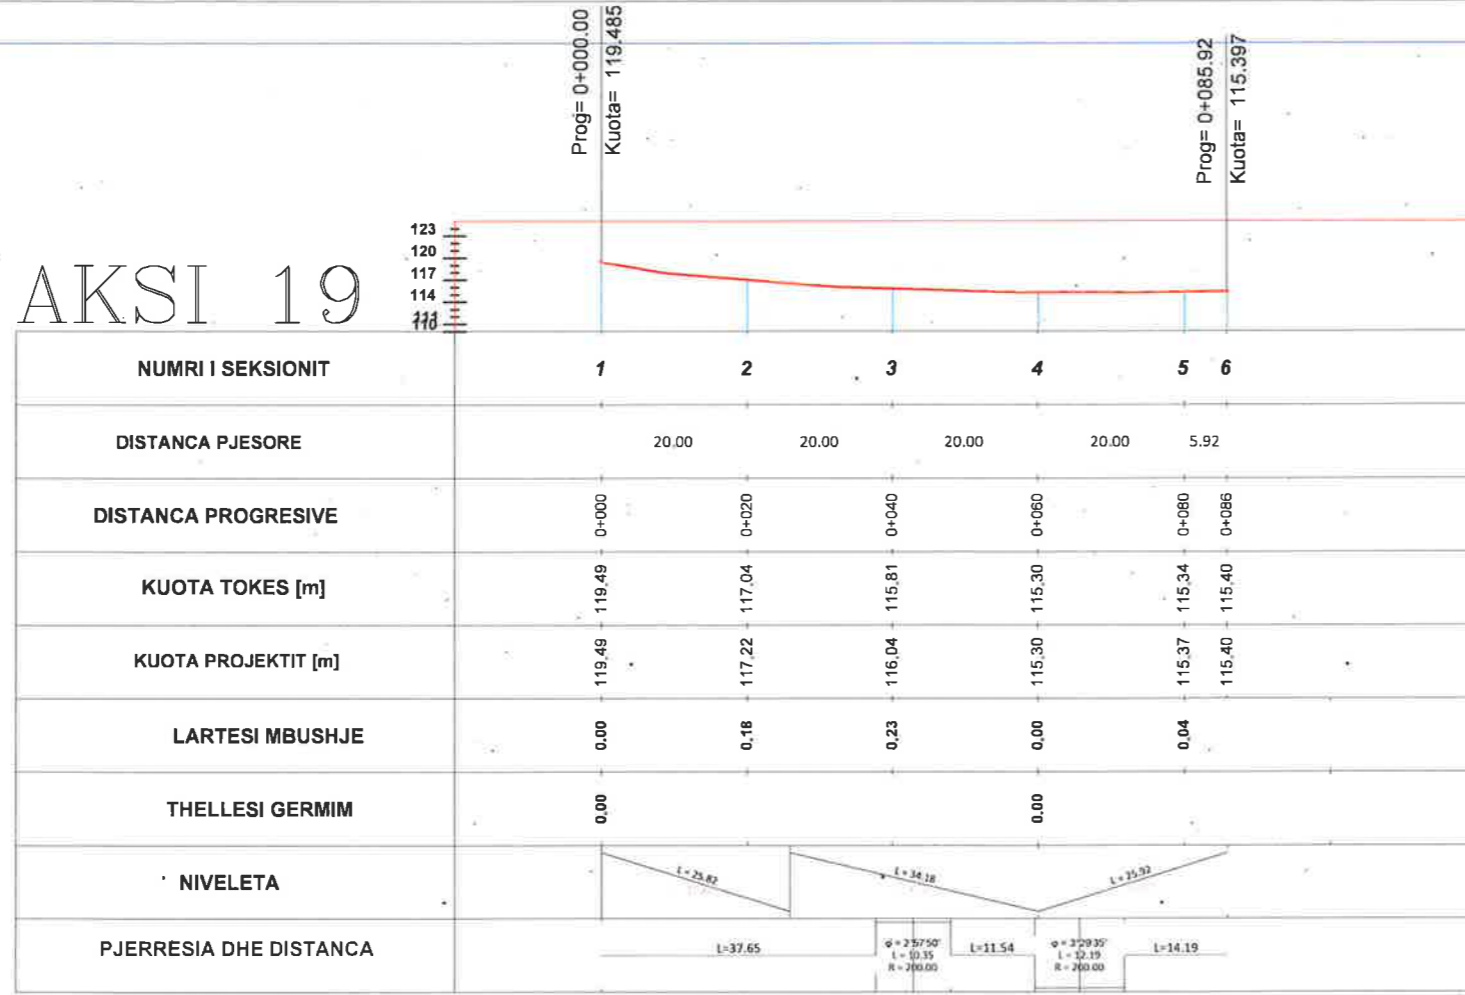

### LEGJENDA

- NIVELETA E RRUGES
- TERRENI NATYRAL

## AKSI 20

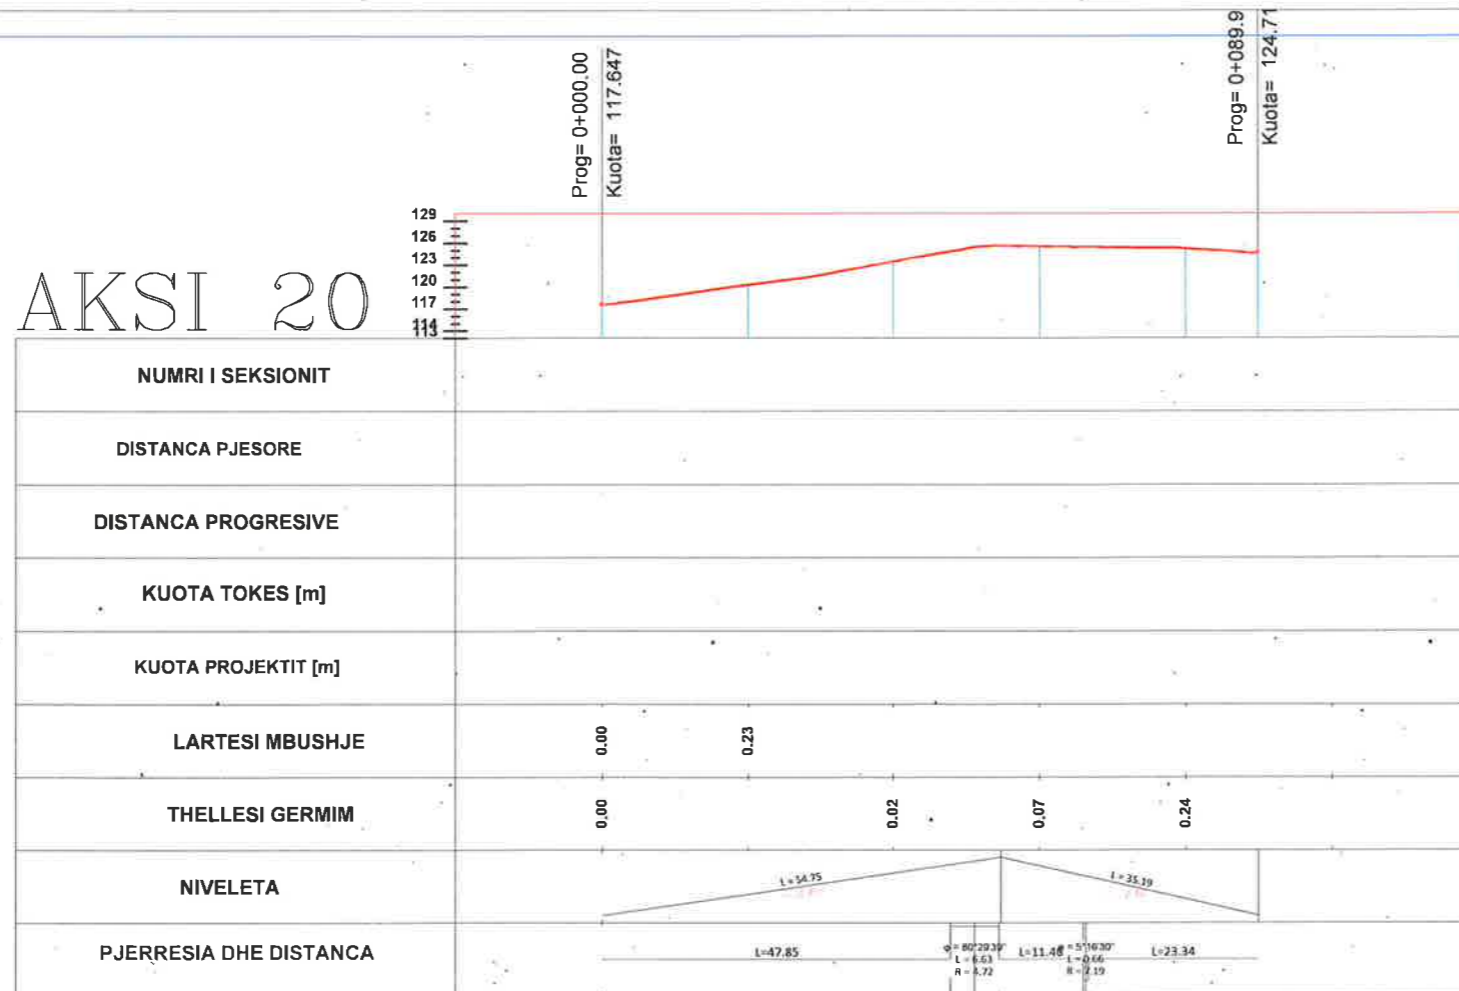

**BASHKIA KAMEZ**

DREJTORIA E PROJEKTEVE DHE INVESTIMEVE  
DEPARTAMENTI I PROJEKTEVE

Dr. e Projekteve e Investimeve RAMADAN HYSA

Pergj. Sektori i Projekteve DENIS PRENÇI

STAFI TEKNIK  
PROJEKTUES  
Ing. EMANUELA MËZIU  
Ing. ARTUR ÇAJKA  
Ing. ALEKS DANI  
Ark. ESTELA GJYRIQI

Titulli i Projektit  
NDERTIM RRUGËT BLOKU  
BABRRU .

Emertimi i Fletes  
PROFLET GJATESORE

Faza e Projektit  
PROJEKT ZBATIMI



Data e Implementimit :

Shkalla e Vizimit  
H 1:1000

Fleta Nr.

# PROFILET GJATËSORE TË RRUGËVE BLOKUT BABRRU


## AKSI 19

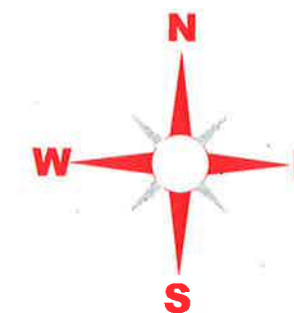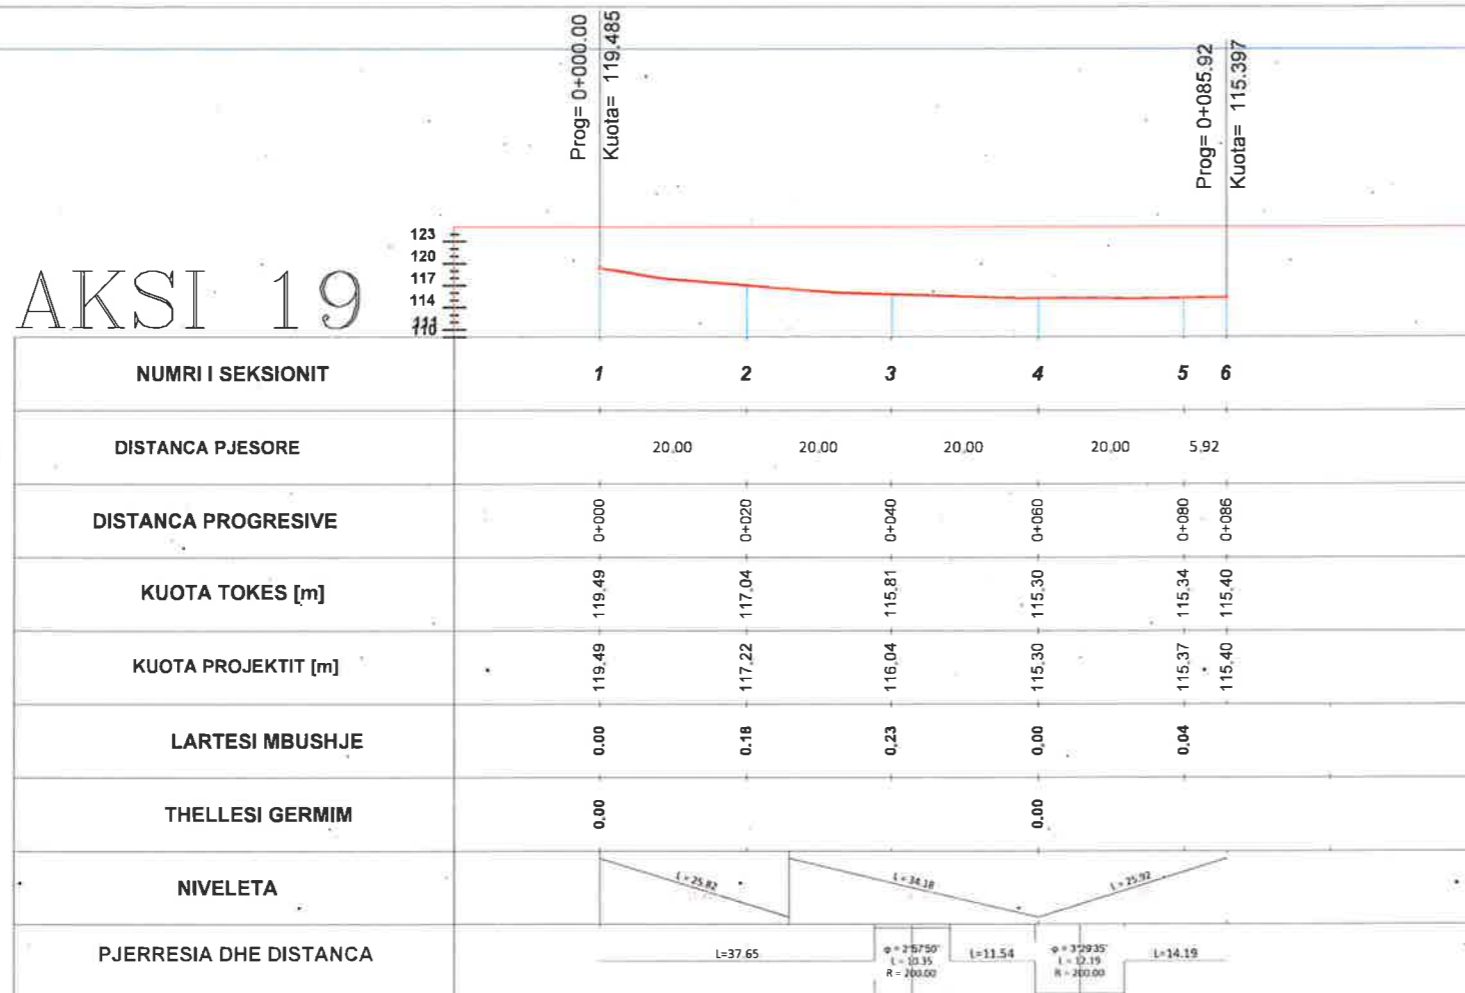

### LEGJENDA

- NIVELETA E RRUGES
- TERRENI NATYRAL

## AKSI 20

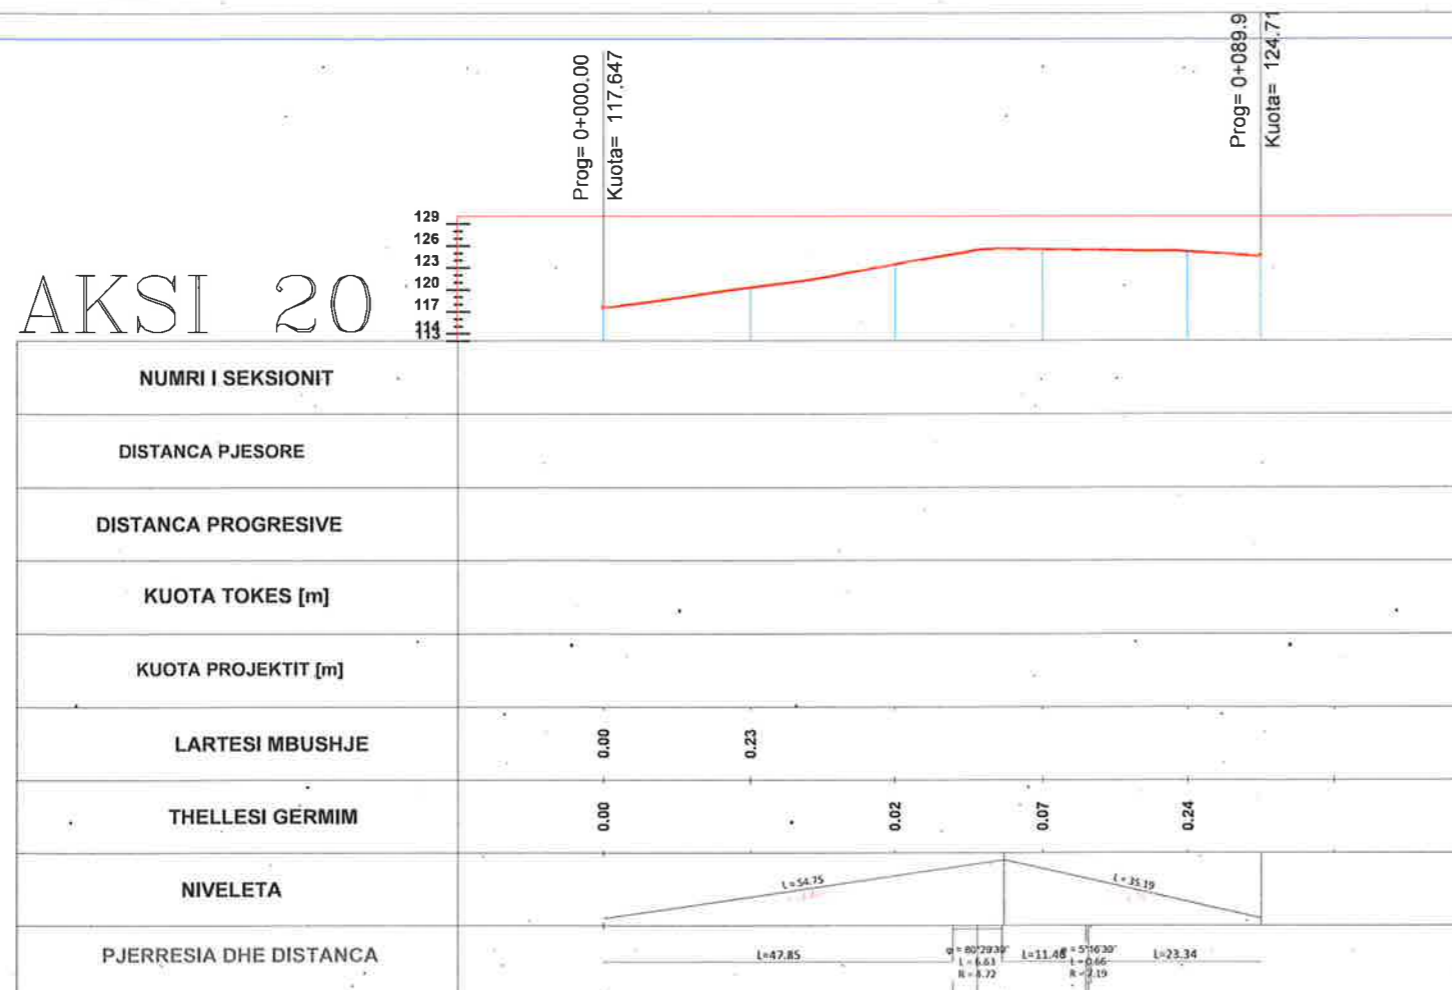

**BASHKIA KAMEZ**



DREJTORIA E PROJEKTEVE DHE INVESTIMEVE  
DEPARTAMENTI I PROJEKTEVE

Dr. e Projekteve e Investimeve	RAMADAN HYSA	
Pergj. Sektori i Projekteve	DENIS PRENÇI	
STAFI TEKNIK PROJEKTUES	Ing. EMANUELA MËZIU	
	Ing. ARTUR ÇAJKA	
	Ing. ALEKS DANI	
	Ark. ESTELA GJYRIQI	

Titulli i Projektit	Faza e Projektit
NDERTIM RRUGËT BLOKUT BABRRU .	PROJEKT ZBATIMI
Emertimi i Fletes	Data e Implementimit :
PROFLET GJATESORE	Shkalla e Vizimit H 1:1000
	Fleta Nr.

# PROFILET GJATËSORE TË RRUGËVE BLOKUT BABRRU


## AKSI 21

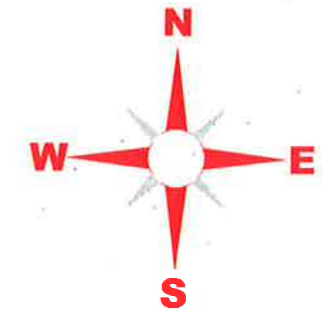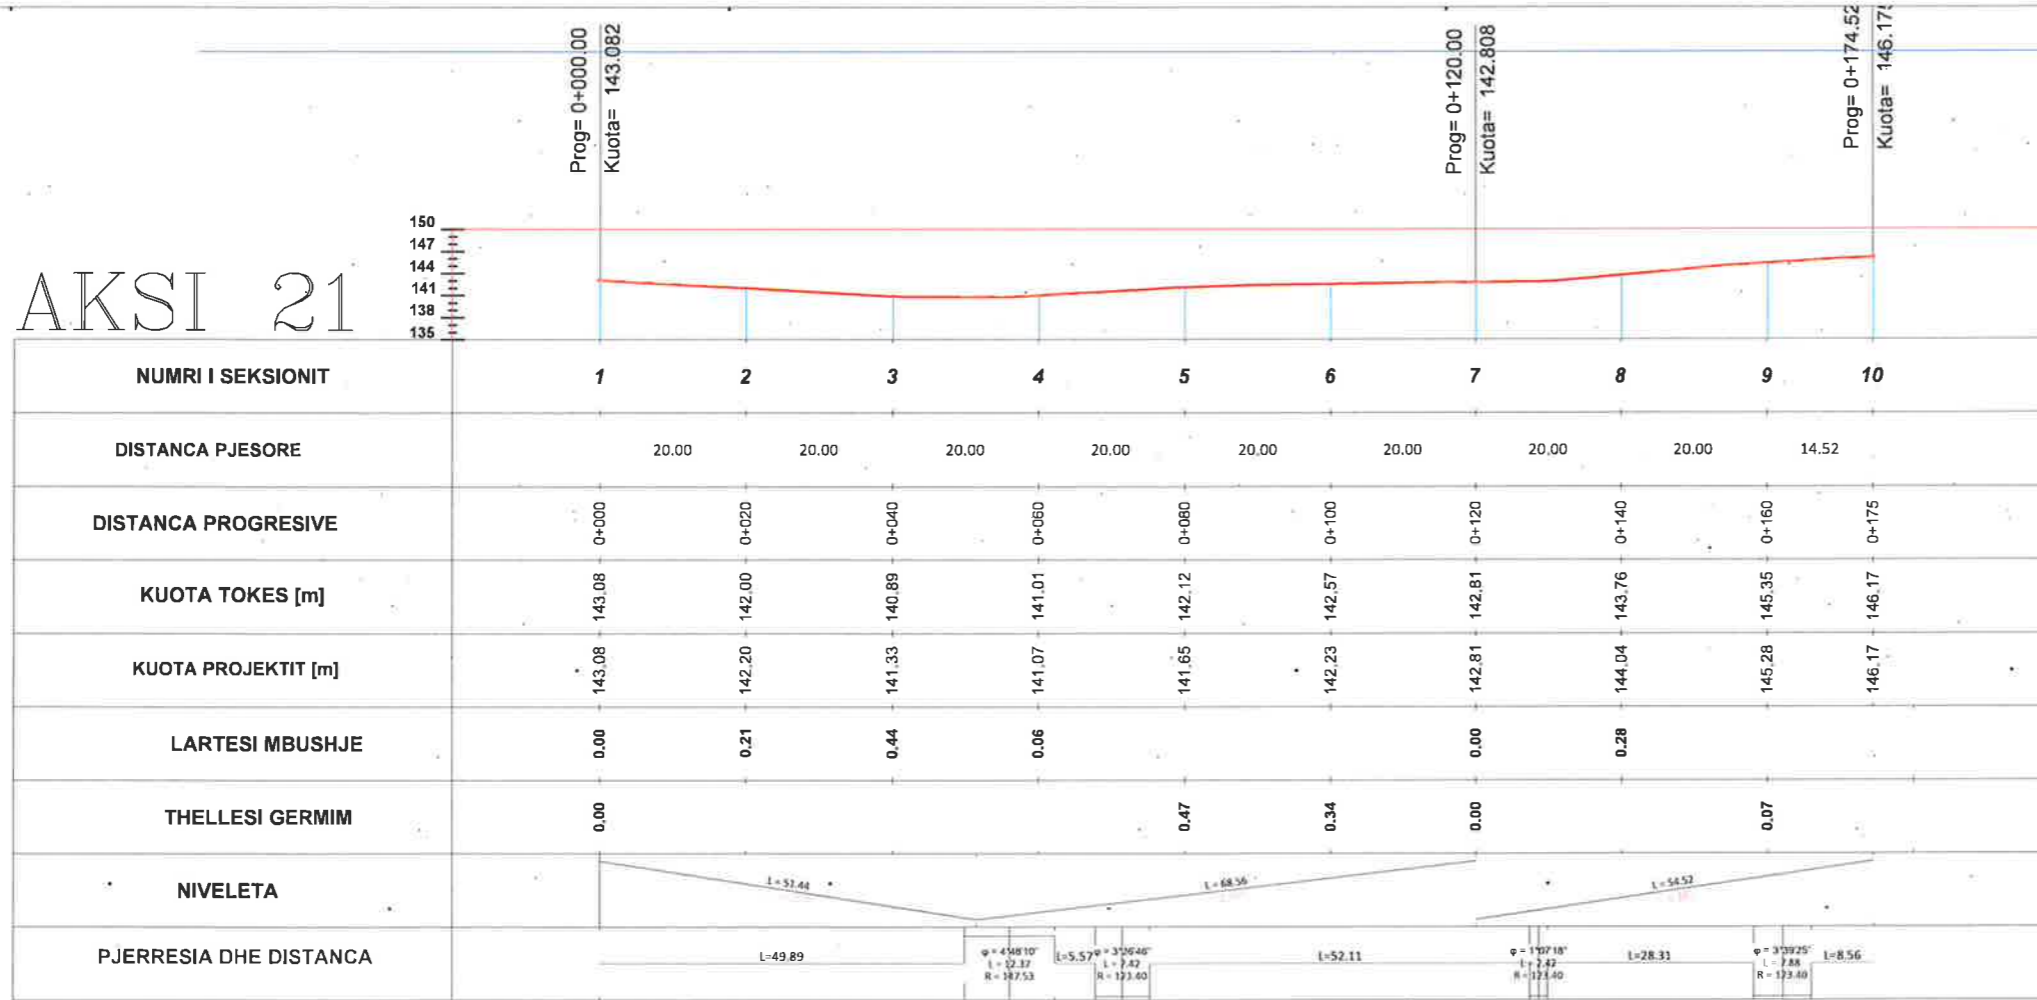

### LEGJENDA

- NIVELETA E RRUGES
- TERRENI NATYRAL

## AKSI 22

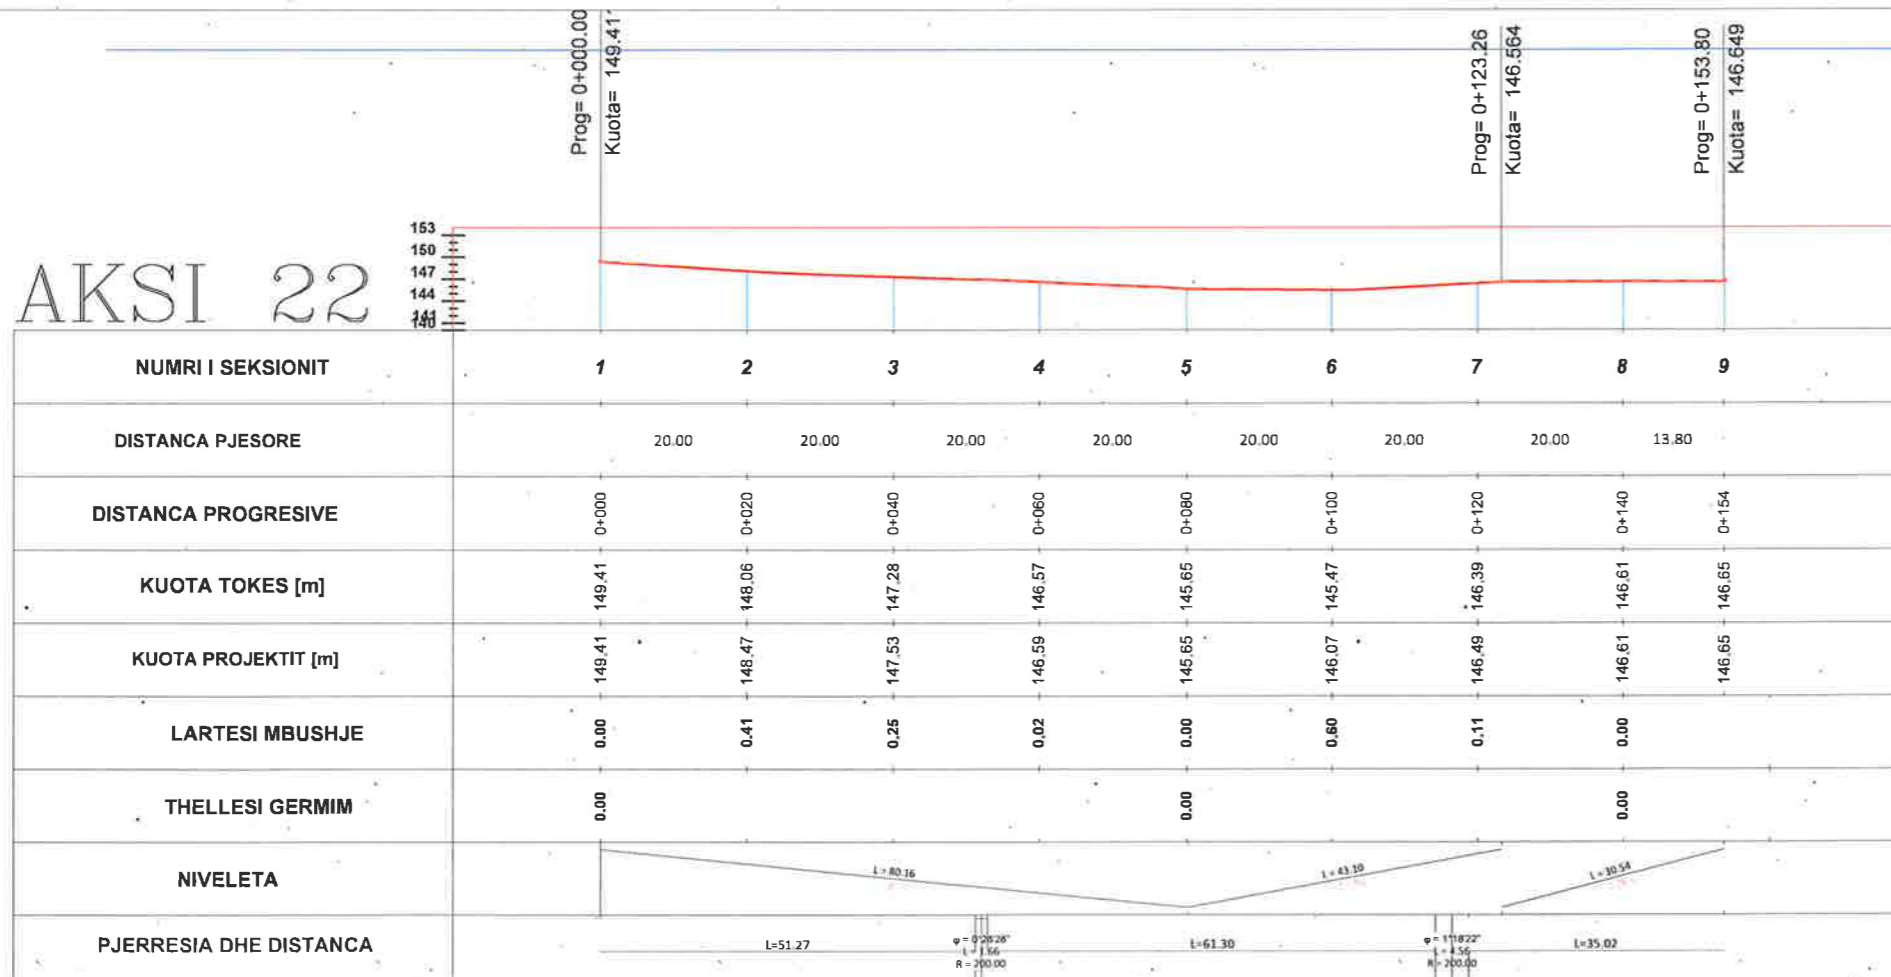



## BASHKIA KAMEZ

DREJTORIA E PROJEKTEVE DHE INVESTIMEVE  
DEPARTAMENTI I PROJEKTEVE

Dr. e Projekteve e Investimeve	RAMADAN HYSA
Pergj. Sektori i Projekteve	DENIS PRENÇI
STAFI TEKNIK PROJEKTUES	Ing. EMANUELA MËZIU
	Ing. ARTUR ÇAJKA
	Ing. ALEKS DANI
	Ark. ESTELA GJYRIQI

Titulli i Projektit	Faza e Projektit
NDERTIM RRUGËT BLOKU BABRRU .	PROJEKT ZBATIMI
Emertimi i Fletes	Data e Implementimit :
PROFLET GJATESORE	Shkalla e Vizimit H 1:1000
	Fleta Nr.
	13

# PROFILET GJATËSORE TË RRUGËVE BLOKUT BABRRU

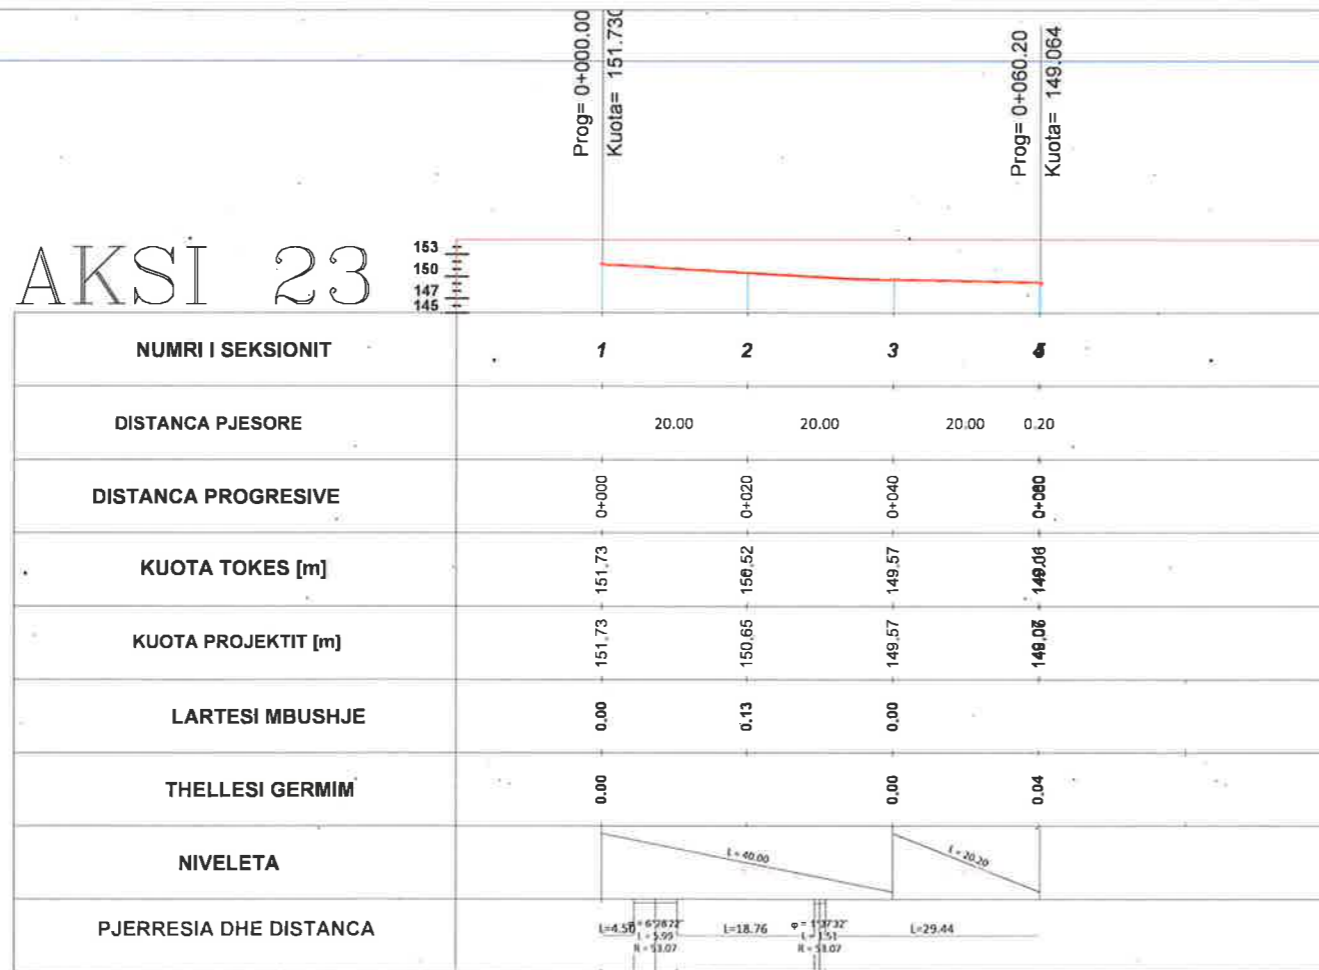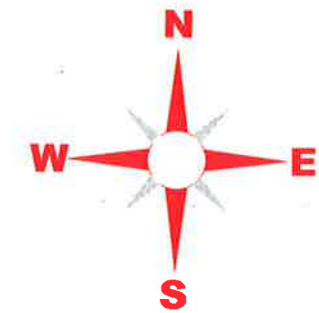

## LEGJENDA

- NIVELETA E RRUGES
- TERRENI NATYRAL




**BASHKIA KAMEZ**

DREJTORIA E PROJEKTEVE DHE INVESTIMEVE  
DEPARTAMENTI I PROJEKTEVE


Dr. e Projekteve e Investimeve	RAMADAN HYSA	
Pergj. Sektori i Projekteve	DENIS PRENÇI	
STAFI TEKNIK PROJEKTES	Ing. EMANUELA MËZIU	
	Ing. ARTUR ÇAJKA	
	Ing. ALEKS DANI	
	Ark. ESTELA GJYRIQI	

Titulli i Projektit	Faza e Projektit
NDERTIM RRUGËT BLOKU BABRRU .	PROJEKT ZBATIMI
Emertimi i Fletes	Data e Implementimit
PROFILET GJATESORE	Shkalla e Vizatimit H 1:1000
	Fleta Nr. 14

# PROFLET GJATËSORE TË RRUGËVE BLOKUT BABRRU

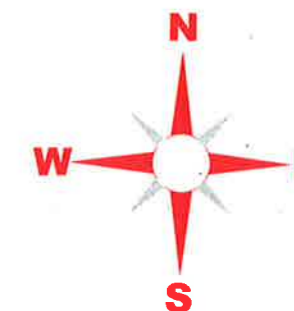

## AKSI 3

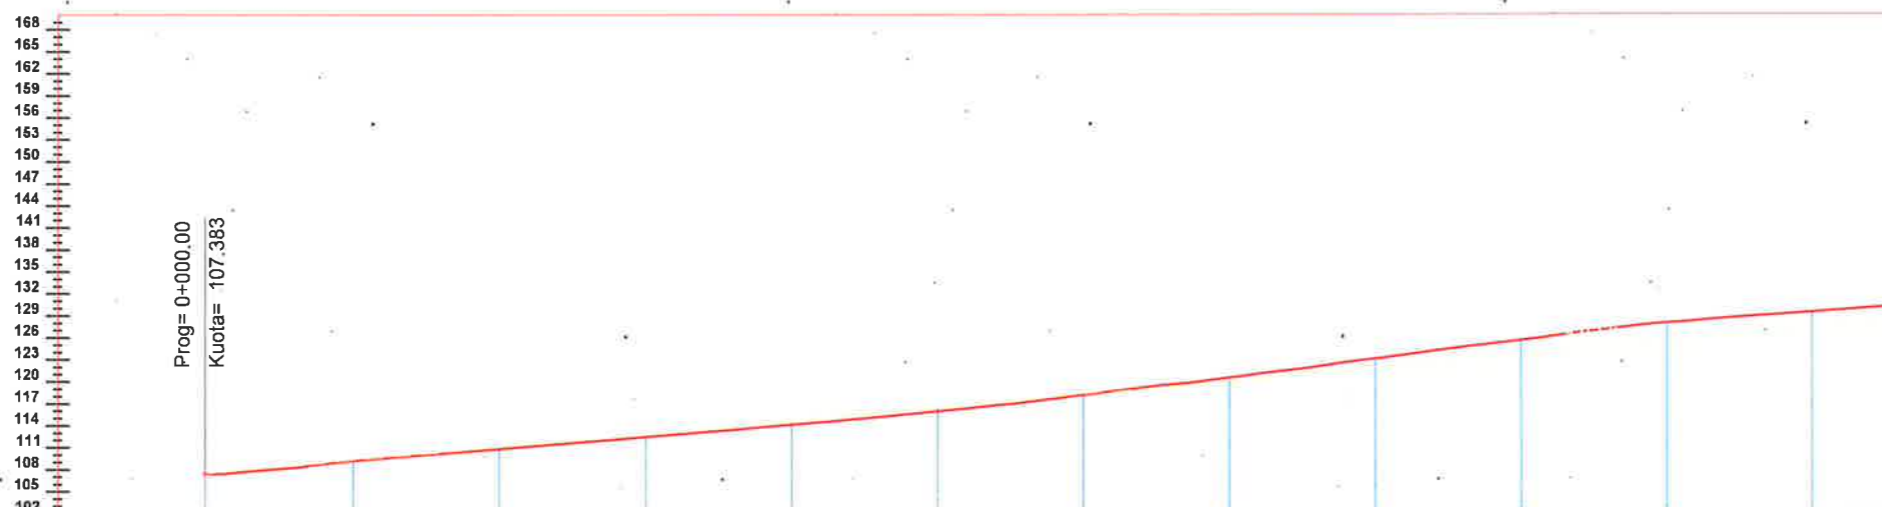

NUMRI I SEKSIONIT	1	2	3	4	5	6	7	8	9	10	11	12
DISTANCA PJESORE		20.00	20.00	20.00	20.00	20.00	20.00	20.00	20.00	20.00	20.00	20.00
DISTANCA PROGRESIVE	0+000	0+020	0+040	0+060	0+080	0+100	0+120	0+140	0+160	0+180	0+200	0+220
KUOTA TOKES [m]	107.38	109.16	110.77	112.45	114.08	115.91	118.12	120.50	123.07	125.59	127.94	129.42
KUOTA PROJEKTIT [m]	107.38	109.19	111.00	112.81	114.62	116.43	118.24	120.05	121.86	123.67	125.48	127.29
LARTESI MBUSHJE	0.00	0.04	0.23	0.36	0.55	0.53	0.12					
THELLESI GERMIM	0.00							0.45	1.21	1.91	2.46	2.13
NIVELETA												
PJERRESIA DHE DISTANCA			L=72.32		q = 75934° L=27.60 R=200.00	L=15.25	q = 3315535° L=19.74 R=11.33	L=50.52	q = 6113320° L=28.93 R=17.62	L=22.98		

### LEGJENDA

- NIVELETA E RRUGES
- TERRENI NATYRAL



## BASHKIA KAMEZ



DREJTORIA E PROJEKTEVE DHE INVESTIMEVE  
DEPARTAMENTI I PROJEKTEVE

Dr. e Projekteve e Investimeve	RAMADAN HYSA	
Pergj. Sektori i Projekteve	DENIS PRENÇI	
STAFI TEKNIK PROJEKTES	Ing. EMANUELA MËZIU	
	Ing. ARTUR ÇAJKA	
	Ing. ALEKS DANI	
	Ark. ESTELA GJYRIQI	

Titulli i Projektit	NDERITIM RRUGËT BLOKU BABRRU .	Faza e Projektit	PROJEKT ZBATIMI
Emertimi i Fletes	PROFLET GJATESORE	Data e Implementimit :	
		Shkalla e Vizimit	H 1:1000
		Fleta Nr.	15

# PROFLET GJATËSORE TË RRUGËVE BLOKUT BABRRU

# A

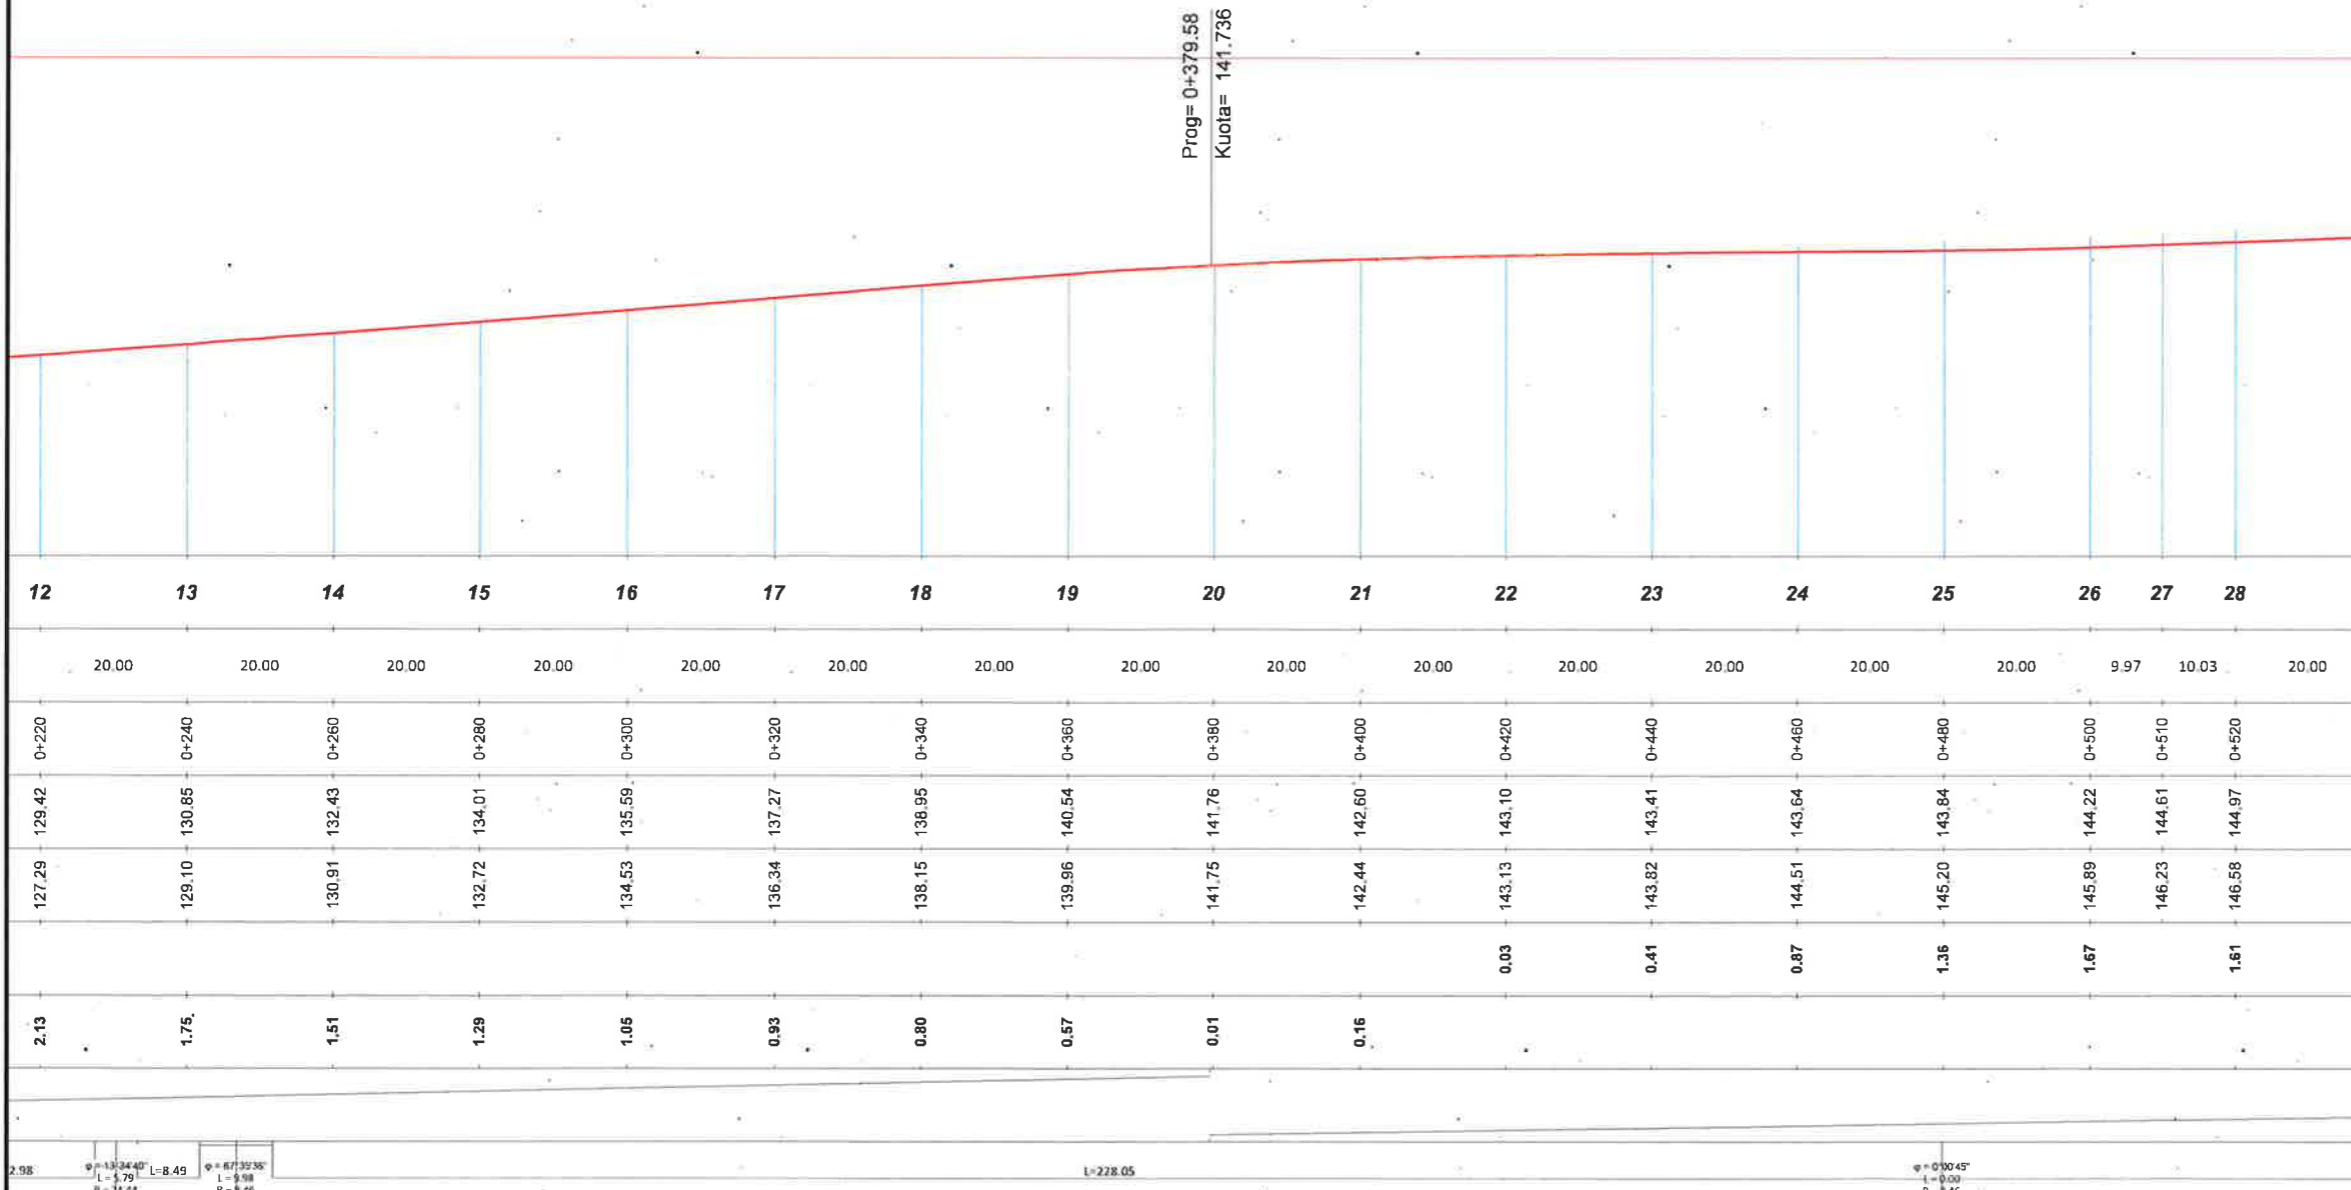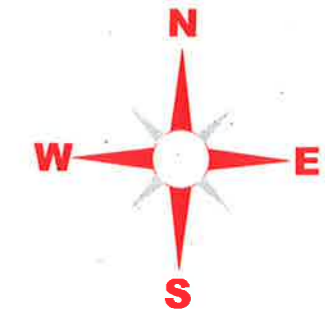

## LEGJENDA

- NIVELETA E RRUGES
- TERRENI NATYRAL



## BASHKIA KAMEZ

DREJTORIA E PROJEKTEVE DHE INVESTIMEVE  
DEPARTAMENTI I PROJEKTEVE

Dr. e Projekteve e Investimeve	RAMADAN HYSA	
Pergj. Sektori i Projekteve	DENIS PRENÇI	
STAFI TEKNIK PROJEKTES	Ing. EMANUELA MËZIU	
	Ing. ARTUR ÇAJKA	
	Ing. ALEKS DANI	
	Ark. ESTELA GJYRIQI	

2.98  
φ = 13°34'45"  
L = 5.79  
R = 24.64


L=228.05

φ = 0°00'45"  
L = 5.03  
R = 8.46

Titulli i Projektit	Faza e Projektit
NDERTIM RRUGËT BLOKU BABRRU .	PROJEKT ZBATIMI
Emertimi i Fletes	Data e Implementimit :
PROFLET GJATESORE	Shkalla e Vizatimit H 1:1000
	Fleta Nr. 16


PROFLET GJATËSORE TË RRUGËVE BLOKUT BABRRU

# ksi 3

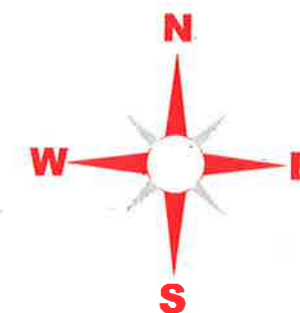

LEGJENDA

- NIVELETA E RRUGES
- TERRENI NATYRAL

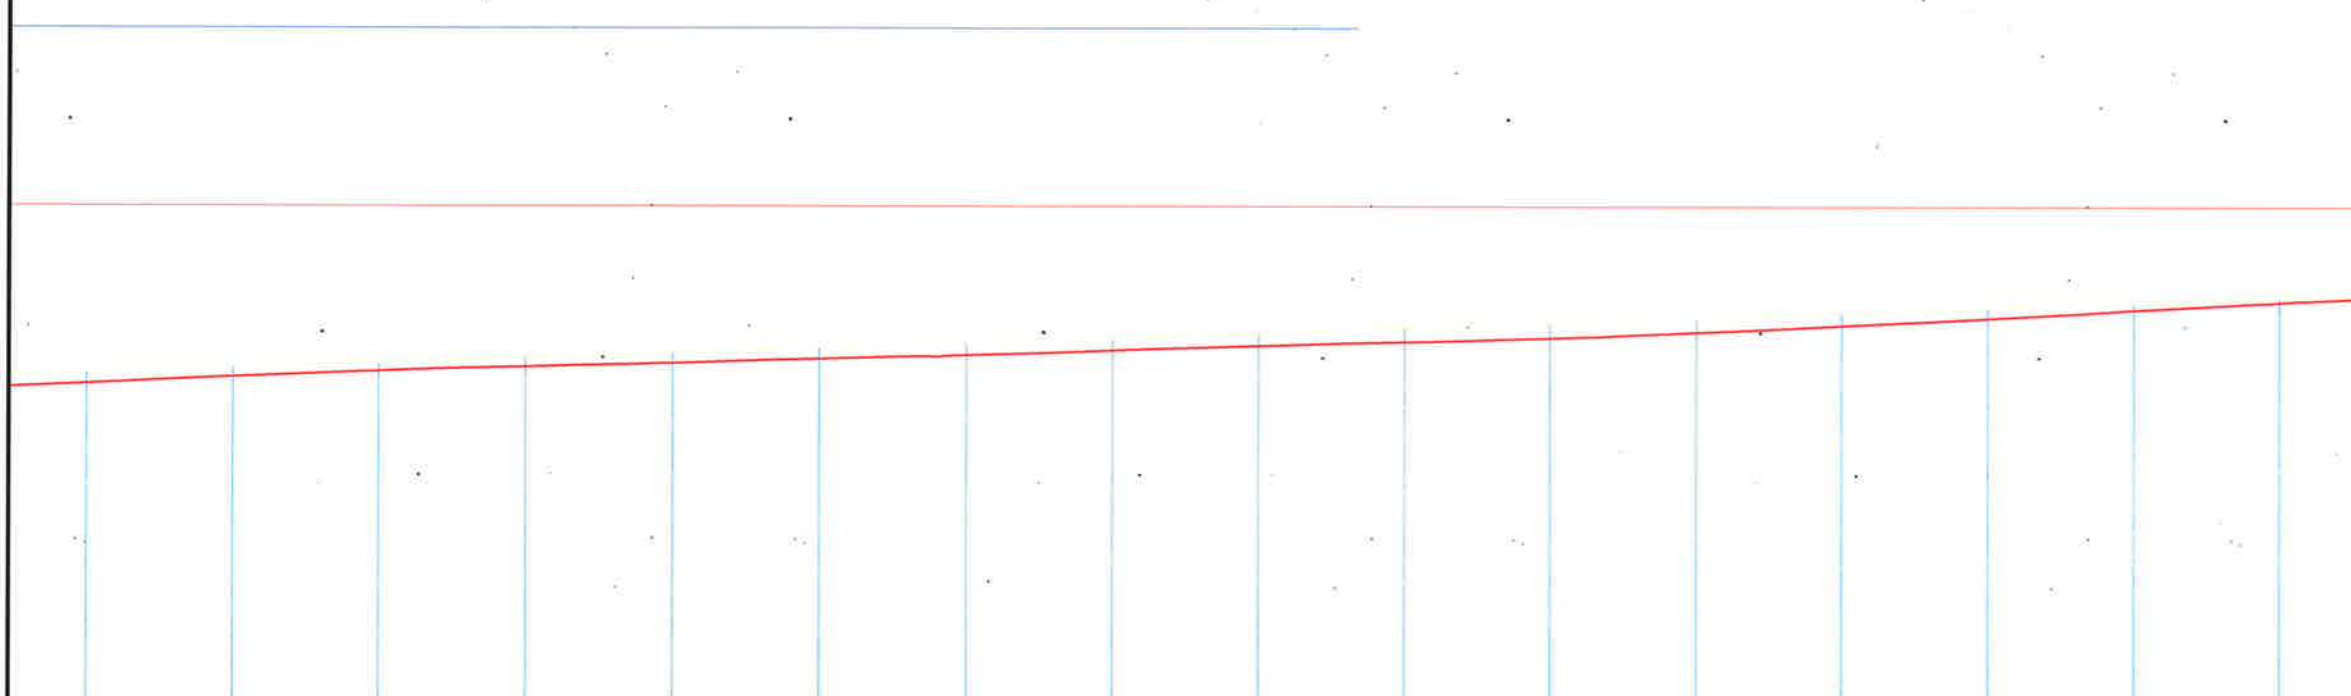

29 30 31 32 33 34 35 36 37 38 39 40 41 42 43 44

00 20.00 20.00 20.00 20.00 20.00 20.00 20.00 20.00 20.00 20.00 20.00 20.00 20.00 20.00 20.00 20.00

0+540 0+560 0+580 0+600 0+620 0+640 0+660 0+680 0+700 0+720 0+740 0+760 0+780 0+800 0+820 0+840

147.27 147.96 148.65 149.34 149.03 149.72 150.41 151.10 151.79 152.48 153.17 153.86 154.55 155.24 155.93 156.62

1.52 1.30 1.17 1.26 1.46 1.56 1.72 1.75 1.79 1.93 2.06 2.00 1.76 1.45 0.97 0.60

L=520.42

L=136.54

φ = 113.15  
L = 0.23  
R = 480.31


L=174.04

**BASHKIA KAMEZ**  
DREJTORIA E PROJEKTEVE DHE INVESTIMEVE  
DEPARTAMENTI I PROJEKTEVE

Dr. e Projekteve e Investimeve	RAMADAN HYSA	
Pergj. Sektori i Projekteve	DENIS PRENÇI	
STAFI TEKNIK PROJEKTES	Ing. EMANUELA MËZIU	
	Ing. ARTUR ÇAJKA	
	Ing. ALEKS DANI	
	Ark. ESTELA GJYRIQI	


Titulli i Projektit	Faza e Projektit
NDERTIM RRUGËT BLOKU BABRRU .	PROJEKT ZBATIMI
Emertimi i Fletes	Data e Implementimit:
PROFLET GJATESORE	Shkalla e Vizatimit H 1:1000
	Fleta Nr. 17

# PROFLET GJATËSORE TË RRUGËVE BLOKUT BABRRU

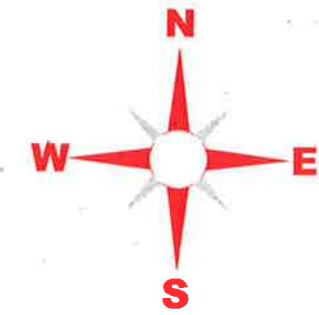

Prog= 0+900.00  
Kuota= 159.686

Prog= 1+080.00  
Kuota= 168.617

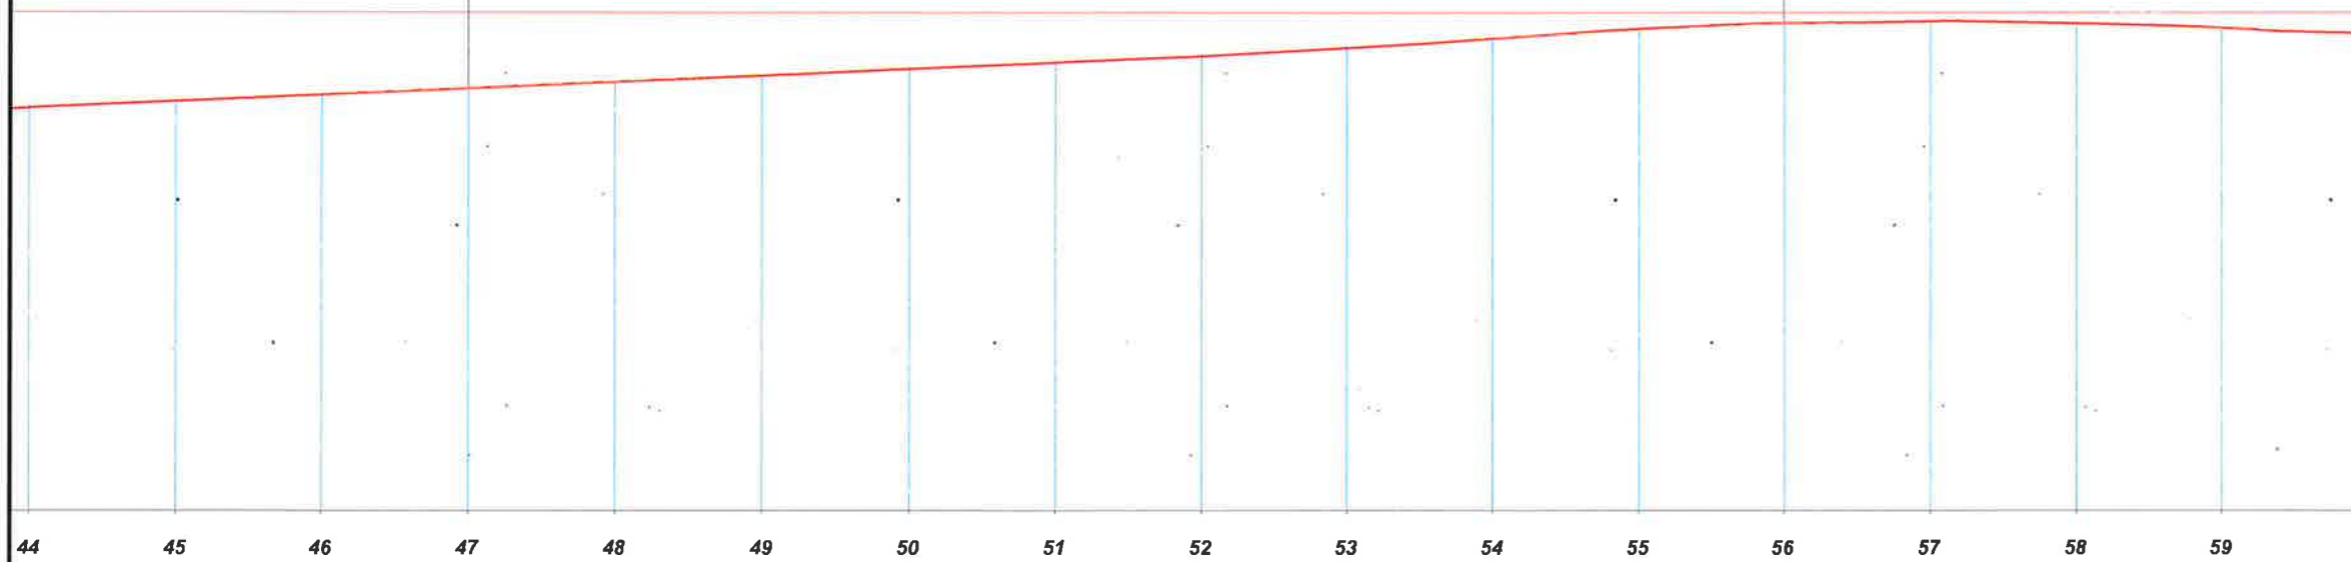

44	45	46	47	48	49	50	51	52	53	54	55	56	57	58	59	60		
20.00	20.00	20.00	20.00	20.00	20.00	20.00	20.00	20.00	20.00	20.00	20.00	20.00	20.00	20.00	20.00	20.00		
0+840	0+860	0+880	0+900	0+920	0+940	0+960	0+980	1+000	1+020	1+040	1+060	1+080	1+100	1+120	1+140	1+160		
157.01	157.92	158.80	159.69	160.56	161.44	162.34	163.21	164.09	165.20	166.48	167.81	168.62	168.82	168.56	167.95	167.59		
157.62	158.31	159.00	159.69	160.68	161.67	162.66	163.65	164.65	165.64	166.63	167.62	168.62	168.36	168.10	167.85	167.59		
0.60	0.39	0.19	0.00	0.10	0.23	0.32	0.45	0.56	0.44	0.15	0.18	0.00	0.46	0.46	0.10	0.32		
0.00			0.00															
L=196.71			L=180.00				L=73.51				L=66.69				L=94.99		L=37.40	

## LEGJENDA

- NIVELETA E RRUGES
- TERRENI NATYRAL





**BASHKIA KAMEZ**

DREJTORIA E PROJEKTEVE DHE INVESTIMEVE  
DEPARTAMENTI I PROJEKTEVE

Dr. e Projekteve e Investimeve	RAMADAN HYSA	
Pergj. Sektori i Projekteve	DENIS PRENÇI	
STAFI TEKNIK PROJEKTES	Ing. EMANUELA MËZIU	
	Ing. ARTUR ÇAJKA	
	Ing. ALEKS DANI	
	Ark. ESTELA GJYRIQI	

Titulli i Projektit	Faza e Projektit
NDERTIM RRUGËT BLOKU BABRRU .	PROJEKT ZBATIMI
Emertimi i Fletes	Data e Implementimit :
PROFLET GJATESORE	Shkalla e Vizatimit H 1:1000
	Fleta Nr. 18

# PROFLET GJATËSORE TË RRUGËVE BLOKUT BABRRU

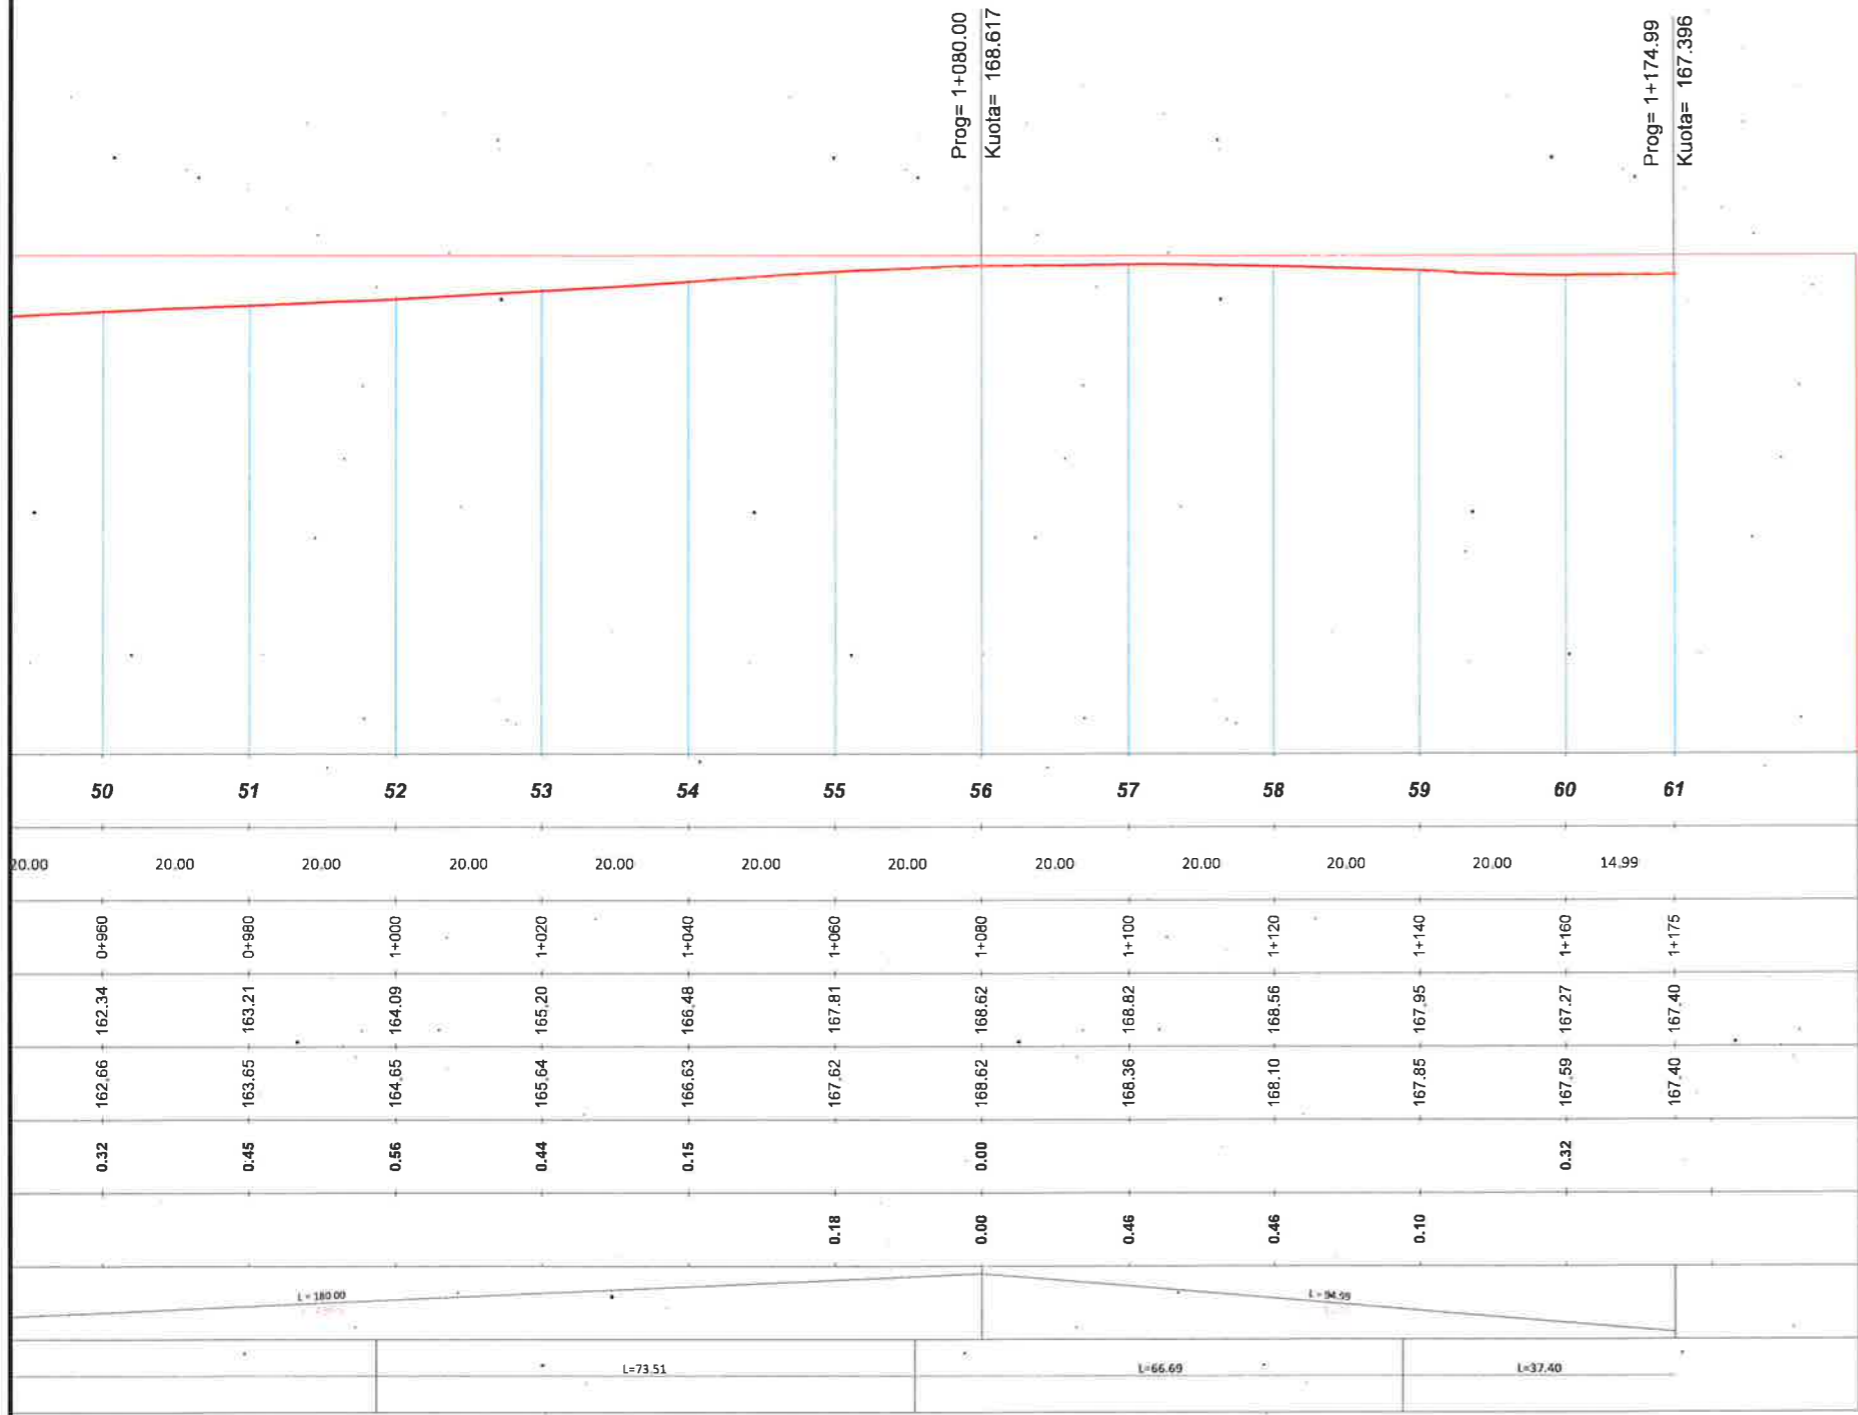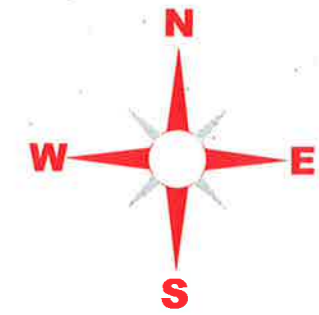

## LEGJENDA

- NIVELETA E RRUGES
- TERRENI NATYRAL





**BASHKIA KAMEZ**

DREJTORIA E PROJEKTEVE DHE INVESTIMEVE  
DEPARTAMENTI I PROJEKTEVE

Dr. e Projekteve e Investimeve	RAMADAN HYSA
Pergj. Sektori i Projekteve	DENIS PRENÇI
STAFI TEKNIK PROJEKTES	Ing. EMANUELA MËZIU Ing. ARTUR ÇAJKA Ing. ALEKS DANI Ark. ESTELA GJYRIQI

Titulli i Projektit	Faza e Projektit
NDËRTIM RRUGËT BLOKUT BABRRU .	PROJEKT ZBATIMI
Emertimi i Fletes	Data e Implementimit :
PROFLET GJATESORE	Shkalla e Vizatimit H 1:1000
	Fleta Nr. 19

# PROFILET GJATËSORE TË RRUGËVE BLOKUT BABRRU

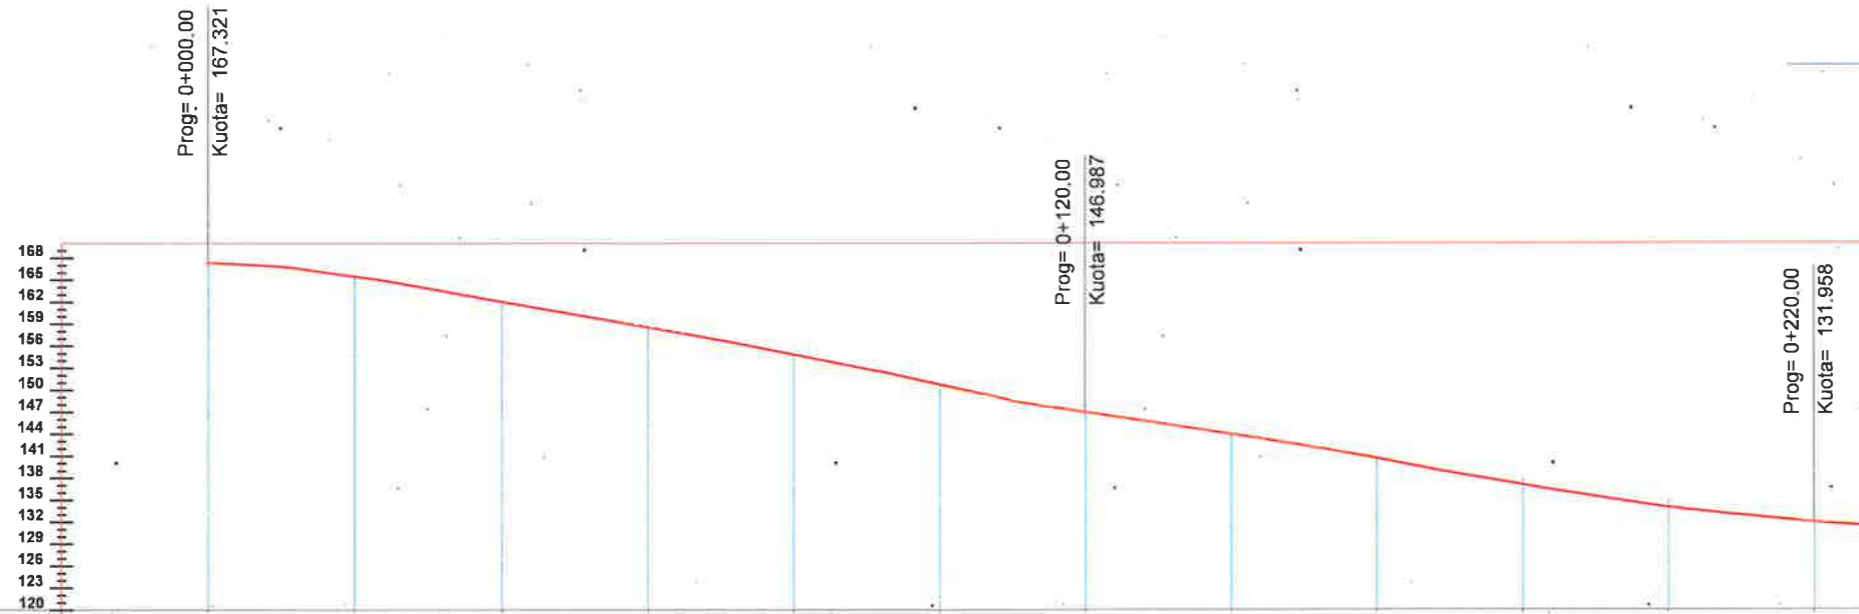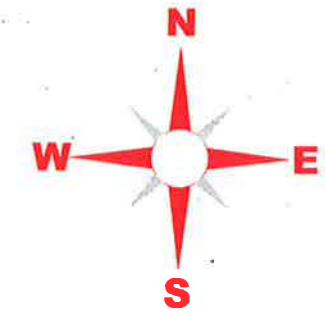

AKSI 4

NUMRI I SEKSIONIT	1	2	3	4	5	6	7	8	9	10	11	12
DISTANCA PJESORE	20.00	20.00	20.00	20.00	20.00	20.00	20.00	20.00	20.00	20.00	20.00	20.00
DISTANCA PROGRESIVE	0+000	0+020	0+040	0+060	0+080	0+100	0+120	0+140	0+160	0+180	0+200	0+220
KUOTA TOKES [m]	167.32	165.51	162.06	158.59	154.89	150.77	146.99	144.01	140.70	137.06	133.98	131.96
KUOTA PROJEKTIT [m]	167.32	163.93	160.54	157.15	153.76	150.38	146.99	143.98	140.98	137.97	134.96	131.96
LARTESI MBUSHJE	0.00						0.00		0.28	0.91	0.98	0.00
THELLESI GERMIM	0.00	1.58	1.52	1.43	1.12	0.40	0.00	0.03				0.00
NIVELETA												
PJERRESIA DHE DISTANCA												

## LEGJENDA

- NIVELETA E RRUGES
- TERRENI NATYRAL



**BASHKIA KAMEZ**



DREJTORIA E PROJEKTEVE DHE INVESTIMEVE  
DEPARTAMENTI I PROJEKTEVE

Dr. e Projekteve e Investimeve	RAMADAN HYSA
Pergj. Sektori i Projekteve	DENIS PRENÇI
STAFI TEKNIK PROJEKTES	Ing. EMANUELA MËZIU Ing. ARTUR ÇAJKA Ing. ALEKS DANI Ark. ESTELA GJYRIQI

Titulli i Projektit	NDERTIM RRUGËT BLOKU BABRRU
Faza e Projektit	PROJEKT ZBATIMI
Emertimi i Fletes	PROFILIET GJATESORE
Data e Implementimit	
Shkalla e Vizimit	H 1:1000
Fleta Nr.	20

PROFILET GJATËSORE TË RRUGËVE BLOKUT BABRRU

# AKSI 4

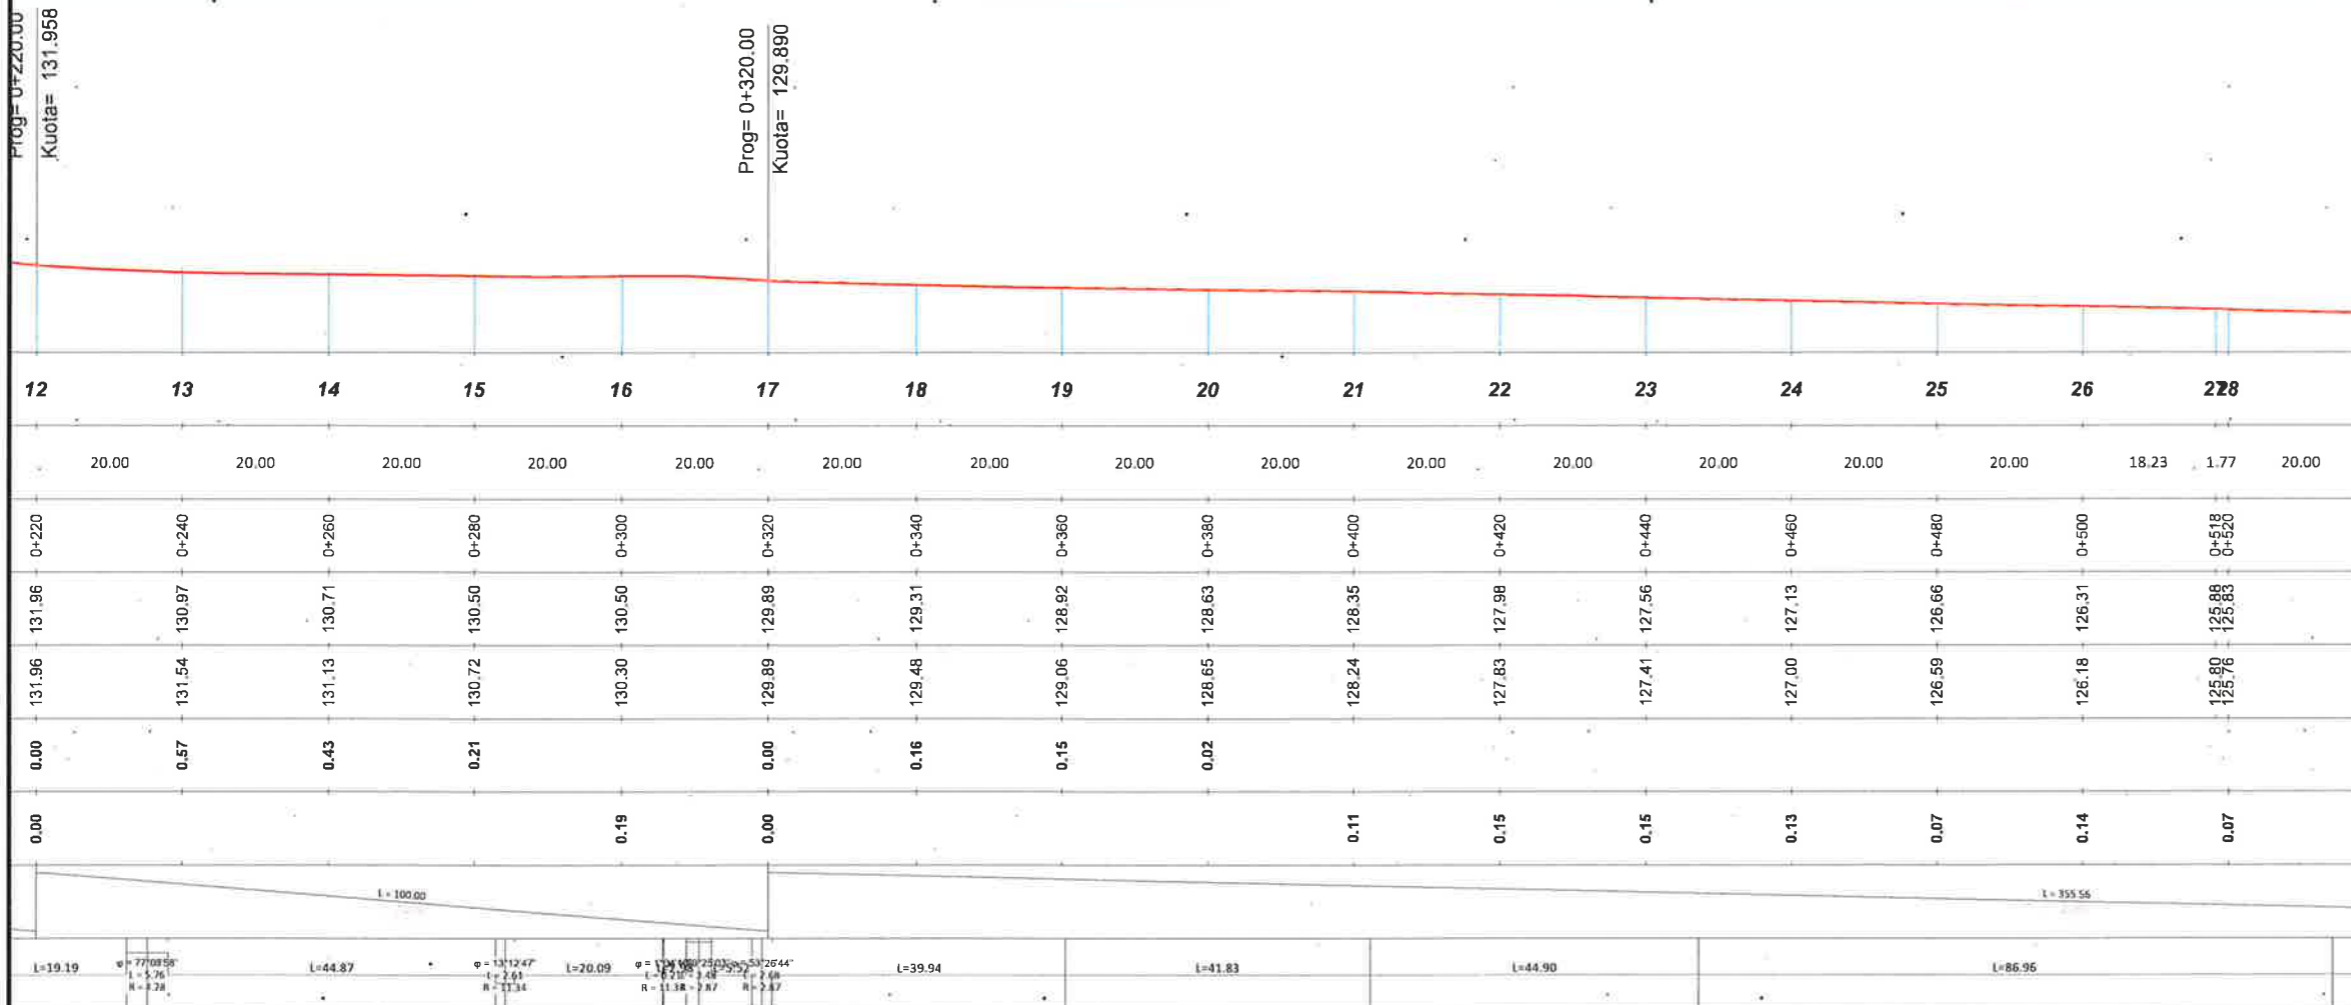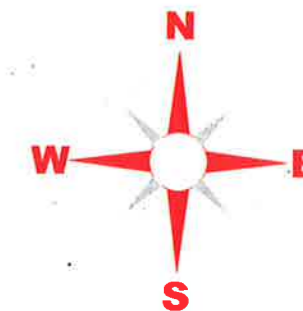

**LEGJENDA**



- NIVELETA E RRUGES
- TERRENI NATYRAL

**BASHKIA KAMEZ**  
 DREJTORIA E PROJEKTEVE DHE INVESTIMEVE  
 DEPARTAMENTI I PROJEKTEVE

Dr. e Projekteve e Investimeve	RAMADAN HYSA
Pergj. Sektori i Projekteve	DENIS PRENÇI
STAFI TEKNIK PROJEKTES	Ing. EMANUELA MËZIU Ing. ARTUR ÇAJKA Ing. ALEKS DANI Ark. ESTELA GJYRIQI

Titulli i Projektit	NDERTIM RRUGËT BLOKU BABRRU
Emertimi i Fletes	PROFILET GJATESORE
Faza e Projektit	PROJEKT ZBATIMI
Data e Implementimit	
Shkalla e Vizatimit	H 1:1000
Fleta Nr.	21

# PROFLET GJATËSORE TË RRUGËVE BLOKUT BABRRU

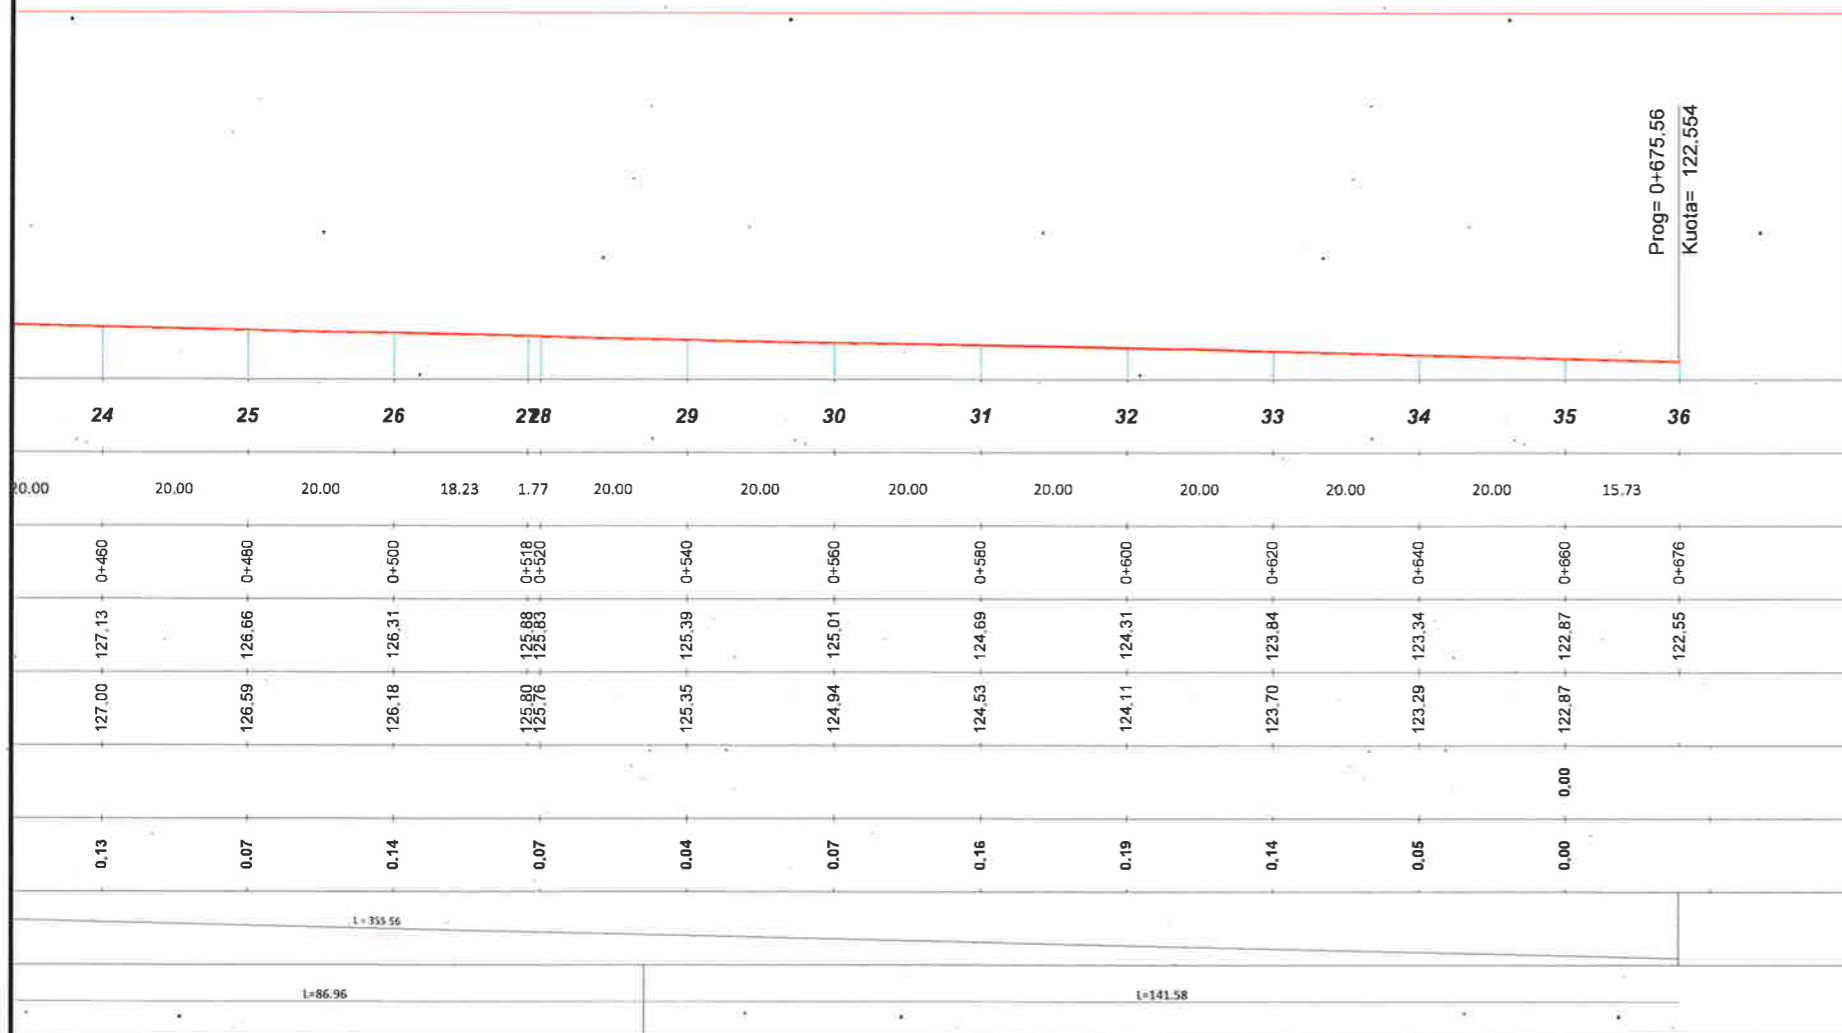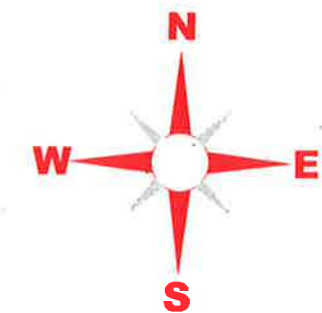

Prog= 0+675.56  
Kuota= 122.554

## LEGJENDA

- NIVELETA E RRUGES
- TERRENI NATYRAL



## BASHKIA KAMEZ


DREJTORIA E PROJEKTEVE DHE INVESTIMEVE  
DEPARTAMENTI I PROJEKTEVE

Dr. e Projekteve e Investimeve	RAMADAN HYSA
Pergj. Sektori i Projekteve	DENIS PRENÇI
STAFI TEKNIK PROJEKTES	Ing. EMANUELA MËZIU Ing. ARTUR ÇAJKA Ing. ALEKS DANI Ark. ESTELA GJYRIQI


Titulli i Projektit	Faza e Projektit
NDERTIM RRUGËT BLOKU BABRRU	PROJEKT ZBATIMI
Emertimi i Fletes	Shkalla e Vizatimit
PROFLET GJATESORE	H 1:1000
	Fleta Nr.
	22

PROFLET GJATËSORE TË RRUGËVE BLOKUT BABRRU

# AKSI

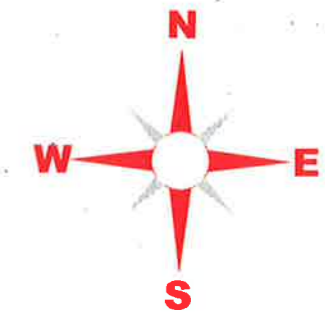

AKSI 5

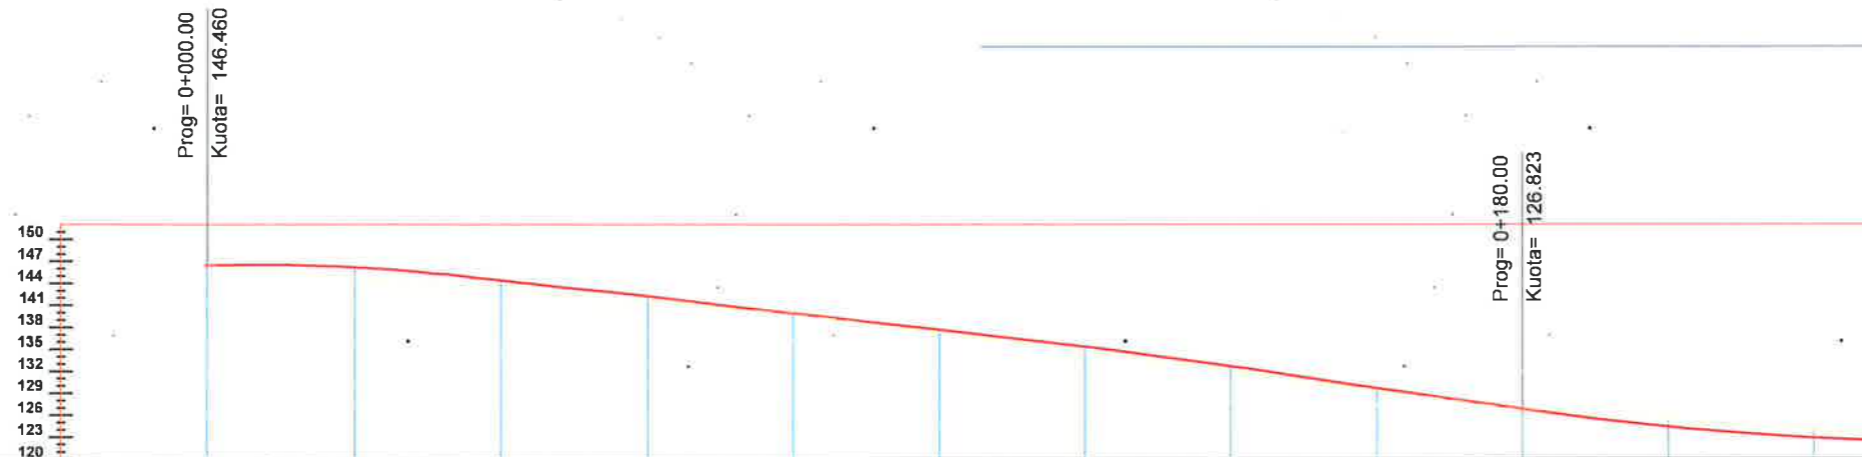

NUMRI I SEKSIONIT	1	2	3	4	5	6	7	8	9	10	11	12
DISTANCA PJESORE		20.00	20.00	20.00	20.00	20.00	20.00	20.00	20.00	20.00	20.00	20.00
DISTANCA PROGRESIVE	0+000	0+020	0+040	0+060	0+080	0+100	0+120	0+140	0+160	0+180	0+200	0+220
KUOTA TOKES [m]	146.46	146.19	144.39	142.24	139.93	137.67	135.37	132.67	129.70	126.82	124.41	122.90
KUOTA PROJEKTIT [m]	146.46	144.83	143.19	141.56	139.93	137.31	134.68	132.06	129.44	126.82	125.39	123.96
LARTESI MBUSHJE	0.00				0.00					0.00	0.98	1.06
THELLESI GERMIM	0.00	1.36	1.20	0.68	0.00	0.36	0.88	0.61	0.25	0.00		
NIVELETA												
PJERRESIA DHE DISTANCA	L=8.52	φ = 9°38'21" L = 51.34 R = 71.07	L=15.36	φ = 22°49'10" L = 20.21 R = 50.75	L=32.81	φ = 1°34'53" L = 1.40 R = 50.75	L=50.96	φ = 1°38'36" L = 1.43 R = 50.75	L=51.55	φ = 5°01'33" L = 4.45 R = 50.75	L=46.71	

LEGJENDA

- NIVELETA E RRUGES
- TERRENI NATYRAL



BASHKIA KAMEZ

DREJTORIA E PROJEKTEVE DHE INVESTIMEVE  
DEPARTAMENTI I PROJEKTEVE


Dr. e Projekteve e Investimeve	RAMADAN HYSA
Pergj. Sektori i Projekteve	DENIS PRENCI
STAFI TEKNIK PROJEKTES	Ing. EMANUELA MËZIU
	Ing. ARTUR ÇAJKA
	Ing. ALEKS DANI
	Ark. ESTELA GJYRIQI

Titulli i Projektit	NDERTIM RRUGËT BLOKU BABRRU .	Faza e Projektit	PROJEKT ZBATIMI
Emertimi i Fletes	PROFLET GJATESORE	Data e Implementimit :	Shkalla e Vizatimit H 1:1000
		Fleta Nr.	23

# PROFILET GJATËSORE TË RRUGËVE BLOKUT BABRRU


# ksi 5

Prog= 0+452.41  
 Kuota= 149.345  
 Prog= 0+454.33  
 Kuota= 149.860

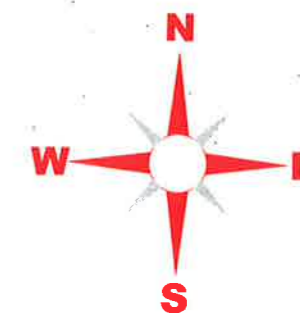

## LEGJENDA

- NIVELETA E RRUGES
- TERRENI NATYRAL

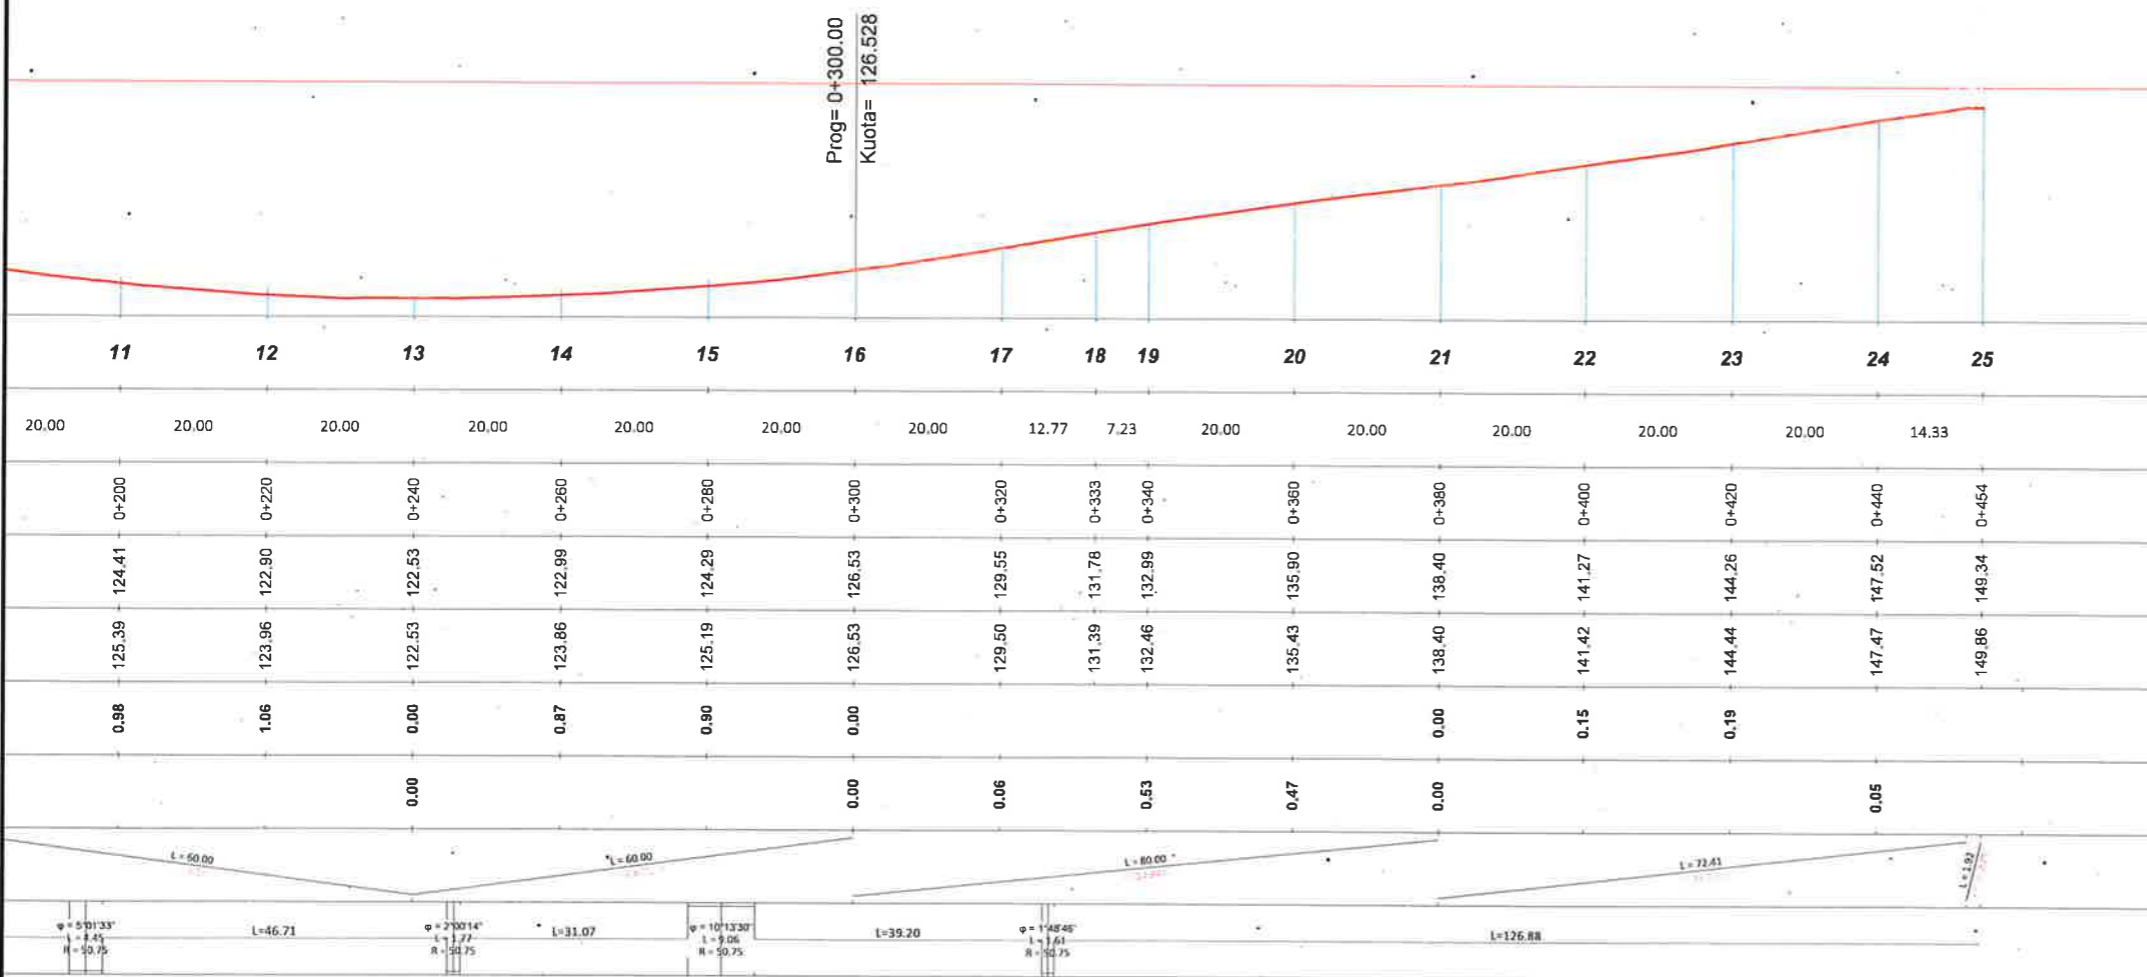


## BASHKIA KAMEZ

DREJTORIA E PROJEKTEVE DHE INVESTIMEVE  
 DEPARTAMENTI I PROJEKTEVE

Dr. e Projekteve e Investimeve	RAMADAN HYSA
Pergj. Sektori i Projekteve	DENIS PRENCI
STAFI TEKNIK PROJEKTES	Ing. EMANUELA MËZIU Ing. ARTUR ÇAJKA Ing. ALEKS DANI Ark. ESTELA GJYRIQI

Titulli i Projektit	Faza e Projektit
NDERTIM RRUGËT BLOKU BABRRU	PROJEKT ZBATIMI
Emertimi i Fletes	Data e Implementimit :
PROFLET GJATESORE	Shkalla e Vizatimit H 1:1000
	Fleta Nr. 24

# PROFLET GJATËSORE TË RRUGËVE BLOKUT BABRRU

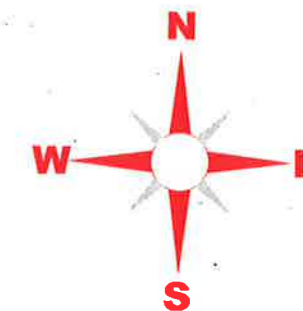

AKSI 9



NUMRI I SEKSIONIT	1	2	3	4	5	6	7	8	9	10	11	12
DISTANCA PJESORE	20.00	20.00	20.00	20.00	20.00	20.00	20.00	20.00	20.00	20.00	20.00	20.00
DISTANCA PROGRESIVE	0+000	0+020	0+040	0+060	0+080	0+100	0+120	0+140	0+160	0+180	0+200	0+220
KUOTA TOKES [m]	112.06	114.01	116.55	118.25	119.36	120.35	121.39	122.21	123.23	124.49	125.90	127.28
KUOTA PROJEKTIT [m]	112.06	113.53	115.00	116.47	117.93	119.40	120.84	122.29	123.73	125.17	126.62	128.06
LARTESI MBUSHJE	0.00							0.07	0.50	0.68	0.72	0.78
THELLESI GERMIM	0.00	0.48	1.56	1.78	1.43	0.96	0.55					
NIVELETA												
PJERRRESIA DHE DISTANCA												

## LEGJENDA



- NIVELETA E RRUGES
- TERRENI NATYRAL

**BASHKIA KAMEZ**  
 DREJTORIA E PROJEKTEVE DHE INVESTIMEVE  
 DEPARTAMENTI I PROJEKTEVE

Dr. e Projekteve e Investimeve	RAMADAN HYSA
Pergj. Sektori i Projekteve	DENIS PRENÇI
STAFI TEKNIK PROJEKTES	Ing. EMANUELA MËZIU Ing. ARTUR ÇAJKA Ing. ALEKS DANI Ark. ESTELA GJYRIQI

Titulli i Projektit	Faza e Projektit
NDERTIM RRUGËT BLOKU BABRRU	PROJEKT ZBATIMI
Emertimi i Fletes	Data e Implementimit :
PROFLET GJATESORE	Shkalla e Vizatimit H 1:1000
	Fleta Nr. 25

# PROFILET GJATËSORE TË RRUGËVE BLOKUT BABRRU

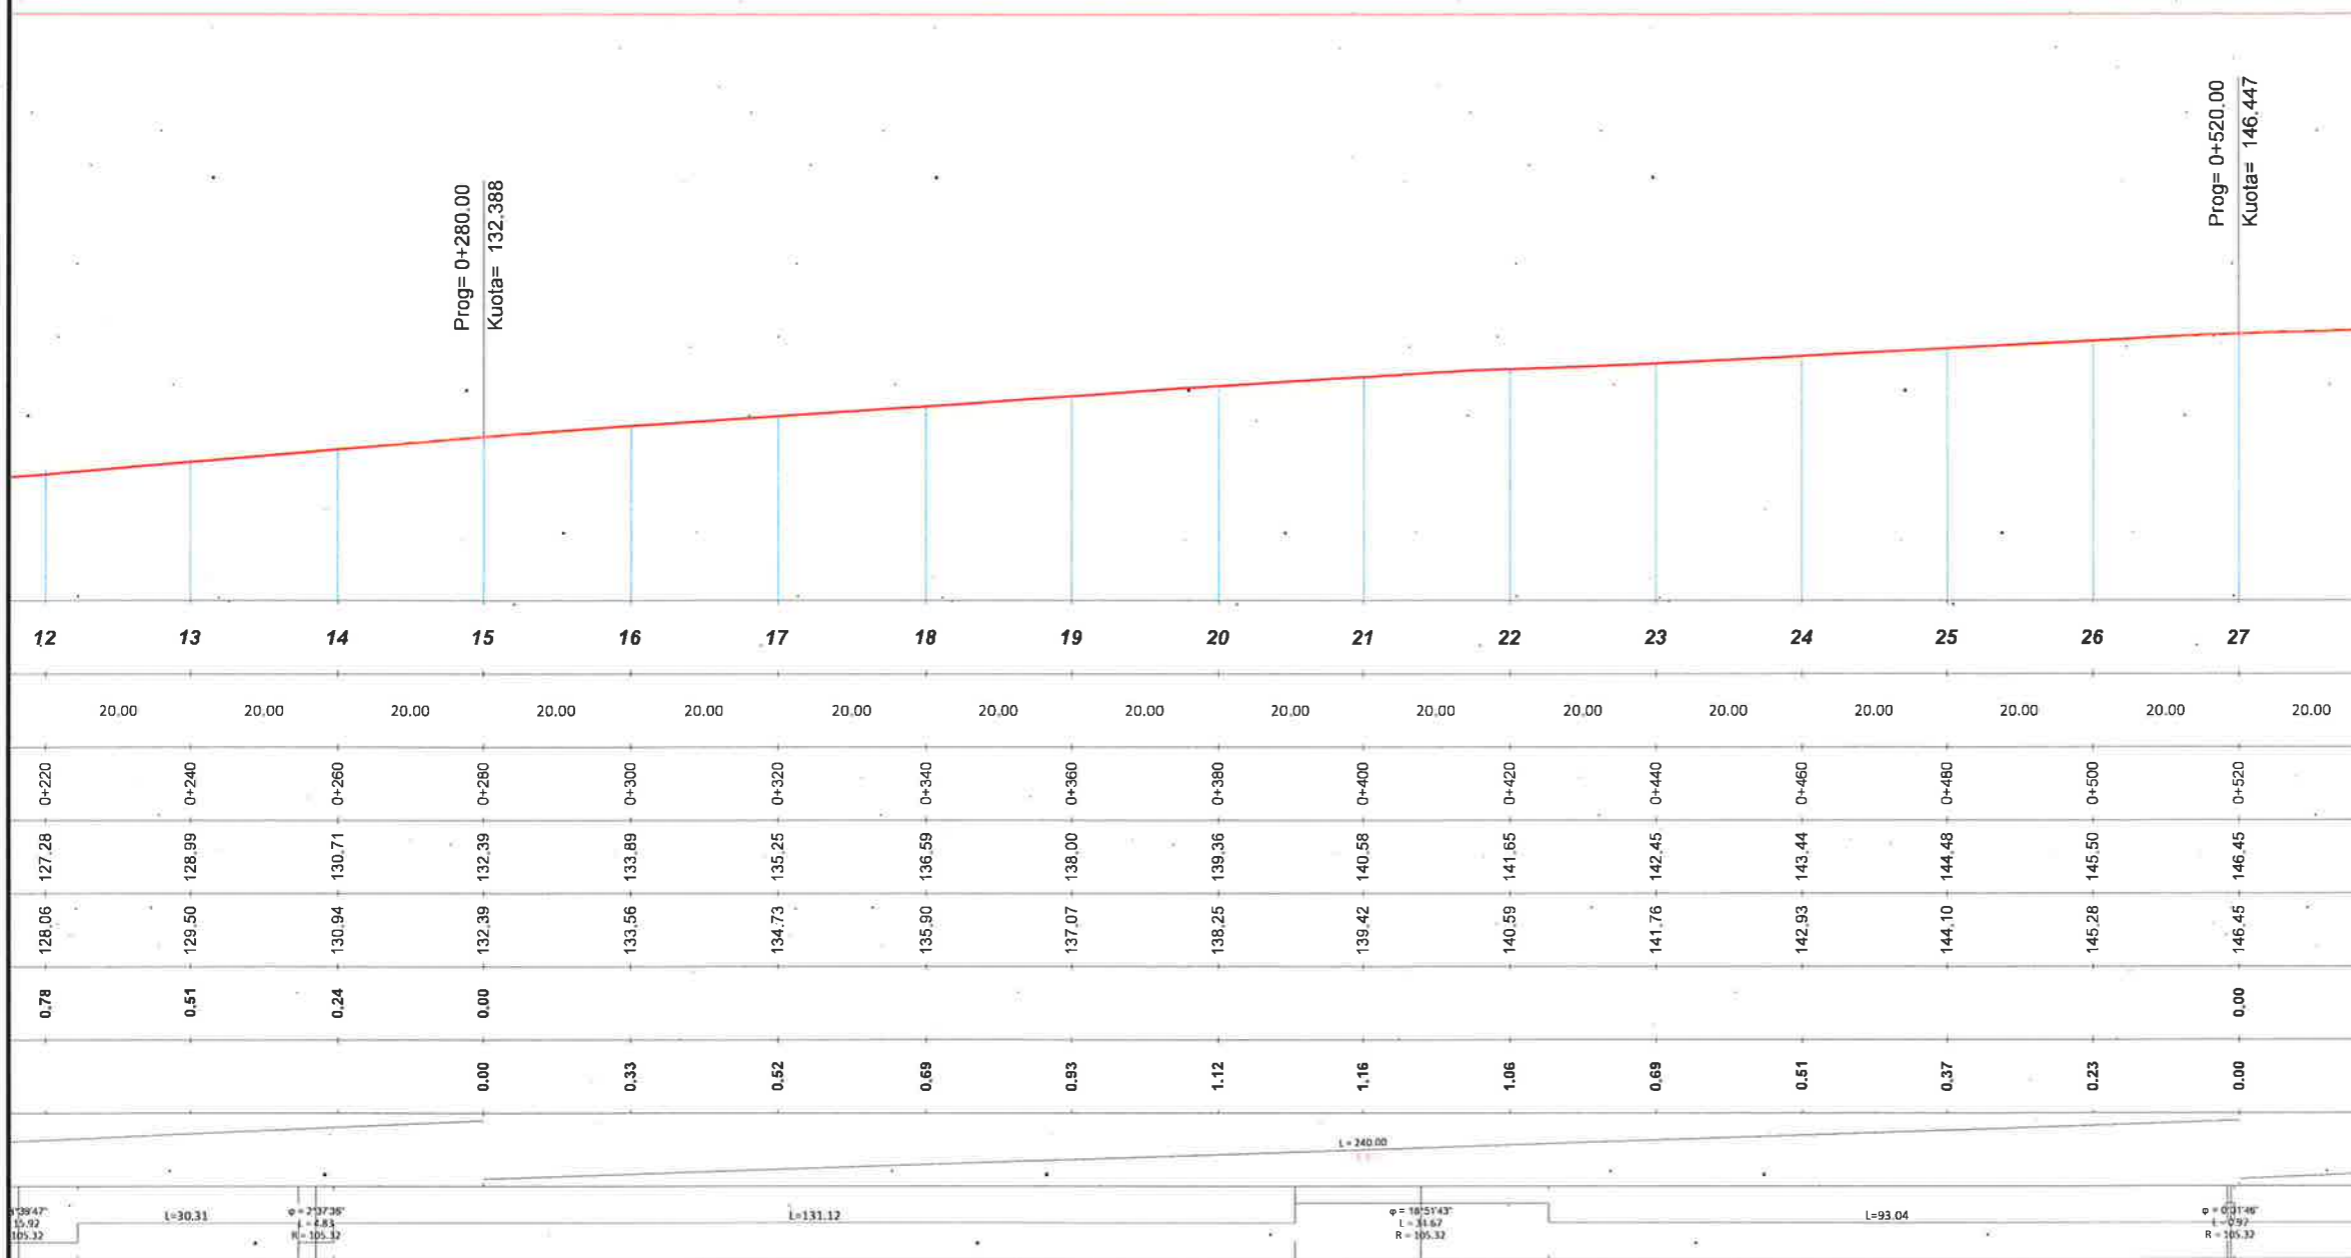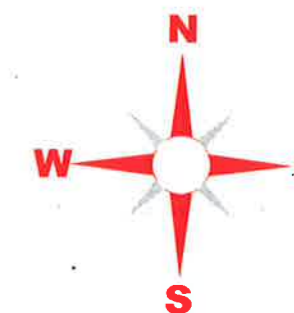

## LEGJENDA

- NIVELETA E RRUGES
- TERRENI NATYRAL



## BASHKIA KAMEZ


DREJTORIA E PROJEKTEVE DHE INVESTIMEVE  
DEPARTAMENTI I PROJEKTEVE

Dr. e Projekteve e Investimeve	RAMADAN HYSA
Pergj. Sektori i Projekteve	DENIS PRENÇI
STAFI TEKNIK PROJEKTES	Ing. EMANUELA MËZIU Ing. ARTUR ÇAJKA Ing. ALEKS DANI Ark. ESTELA GJYRIQI

Titulli i Projektit	NDERTIM RRUGËT BLOKU BABRRU .
Faza e Projektit	PROJEKT ZBATIMI
Emertimi i Fletes	PROFILET GJATESORE
Data e Implementimit	
Shkalla e Vizatimit	H 1:1000
Fleta Nr.	26


PROFLET GJATËSORE TË RRUGËVE BLOKUT BABRRU

# AKSI

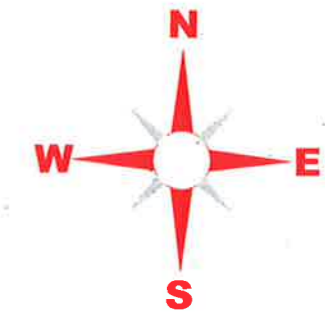

Prog= 0+520.00  
Kuota= 146.447

Prog= 0+699.49  
Kuota= 153.796

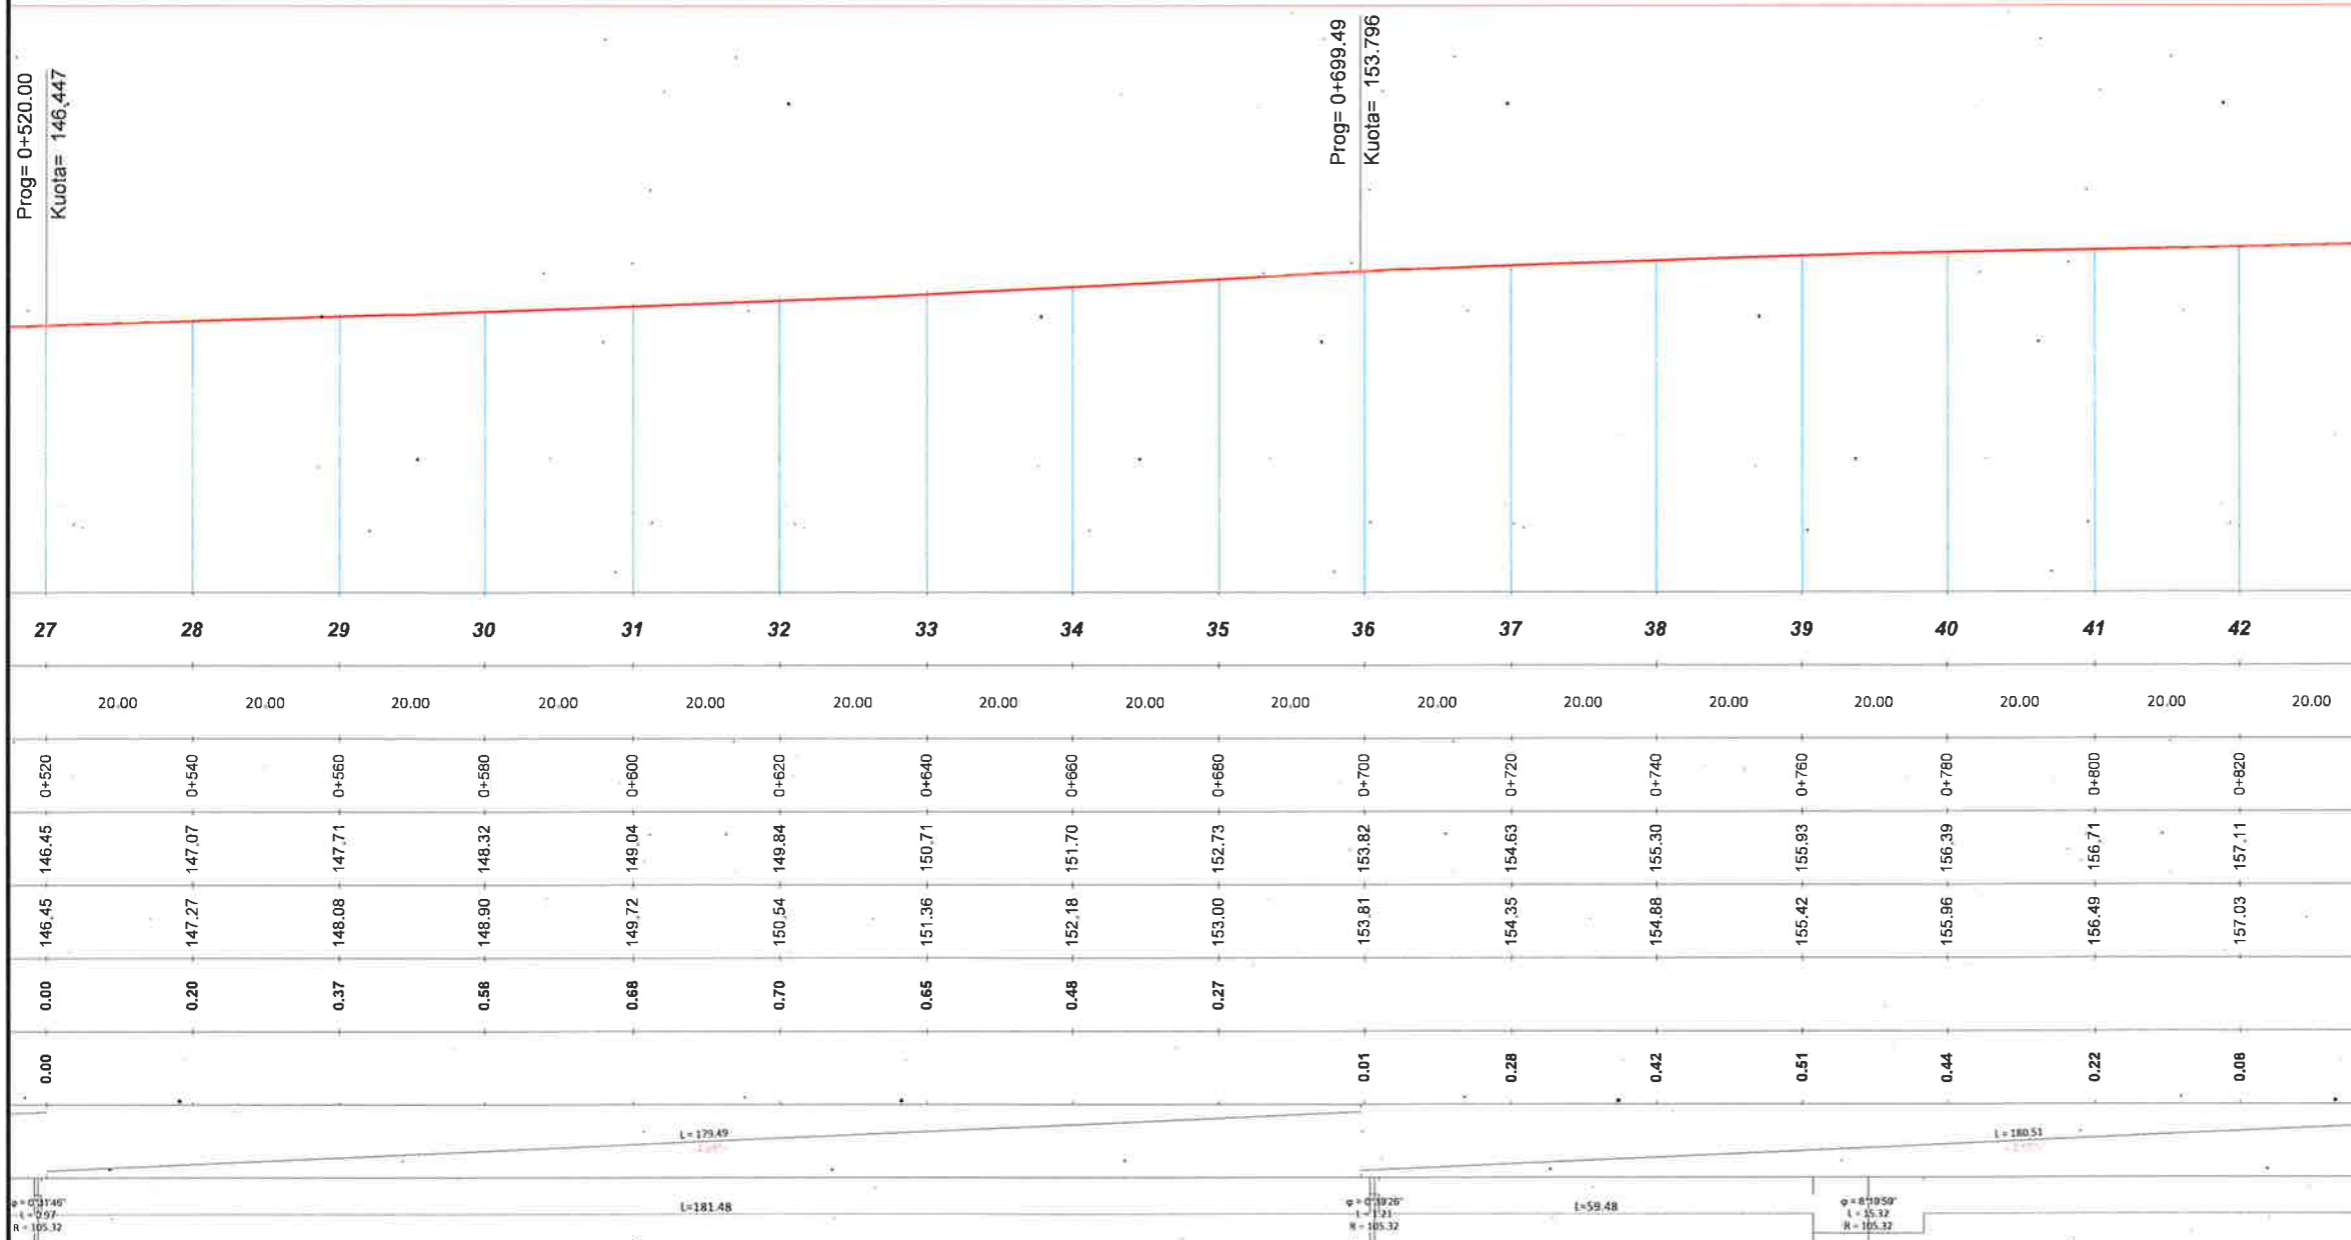

LEGJENDA

- NIVELETA E RRUGES
- TERRENI NATYRAL



**BASHKIA KAMEZ**



DREJTORIA E PROJEKTEVE DHE INVESTIMEVEVE  
DEPARTAMENTI I PROJEKTEVE

Dr. e Projekteve e Investimeve	RAMADAN HYSA
Pergj. Sektori i Projekteve	DENIS PRENCI
STAFI TEKNIK PROJEKTES	Ing. EMANUELA MËZIU Ing. ARTUR ÇAJKA Ing. ALEKS DANI Ark. ESTELA GJYRIQI

Titulli i Projektit	NDERTIM RRUGËT BLOKU BABRRU .
Emerntimi i Flotes	PROFLET GJATESORE
Faza e Projektit	PROJEKT ZBATIMI
Data e Implimentimit	
Shkalla e Vizatimit	H 1:1000
Fieta Nr.	27

# PROFLET GJATËSORE TË RRUGËVE BLOKUT BABRRU

# 19

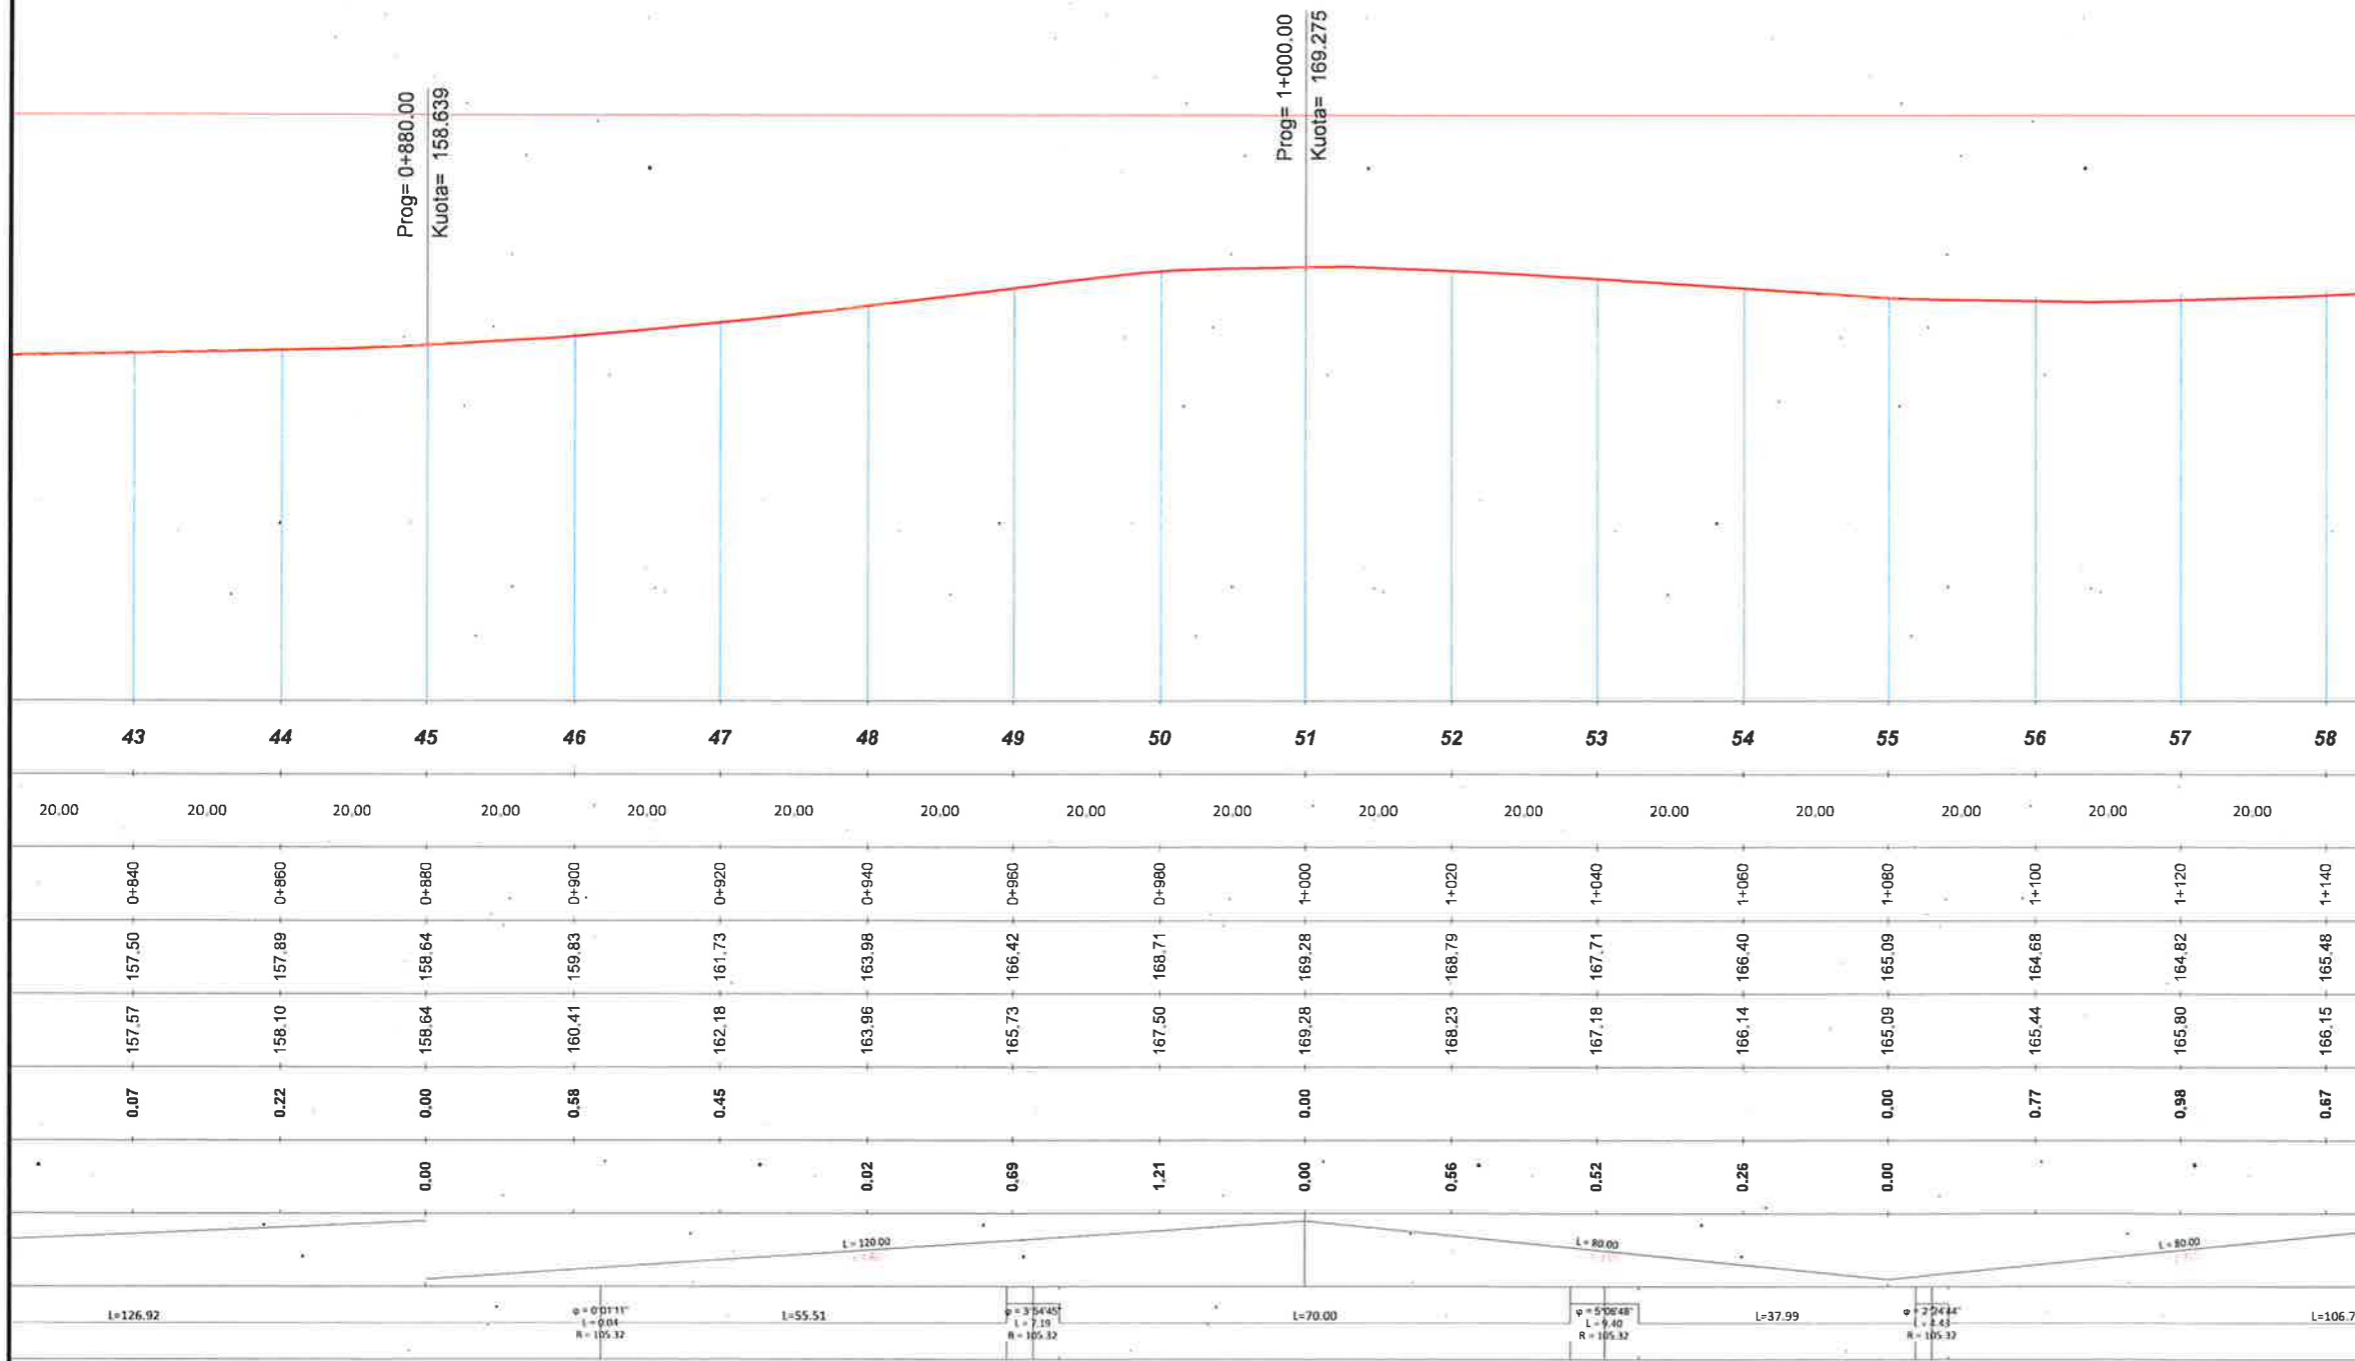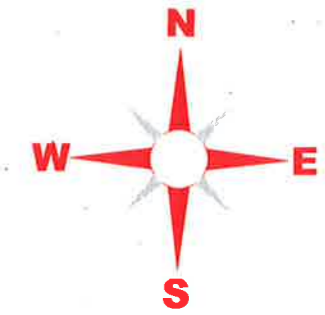

## LEGJENDA

- NIVELETA E RRUGES
- TERRENI NATYRAL





## BASHKIA KAMEZ

DREJTORIA E PROJEKTEVE DHE INVESTIMEVE  
DEPARTAMENTI I PROJEKTEVE

Dr. e Projekteve e Investimeve	RAMADAN HYSA	
Pergj. Sektori i Projekteve	DENIS PRENÇI	
STAFI TEKNIK I PROJEKTES	Ing. EMANUELA MËZIU	
	Ing. ARTUR ÇAJKA	
	Ing. ALEKS DANI	
	Ark. ESTELA GJYRIQI	

Titulli i Projektit	Faza e Projektit
NDERTIM RRUGËT BLOKU BABRRU .	PROJEKT ZBATIMI
Emertimi i Fletes	Data e Implementimit :
PROFLET GJATESORE	Shkalla e Vizatimit
	H 1:1000
	Fleta Nr.
	28

# PROFILET GJATËSORE TË RRUGËVE BLOKUT BABRRU

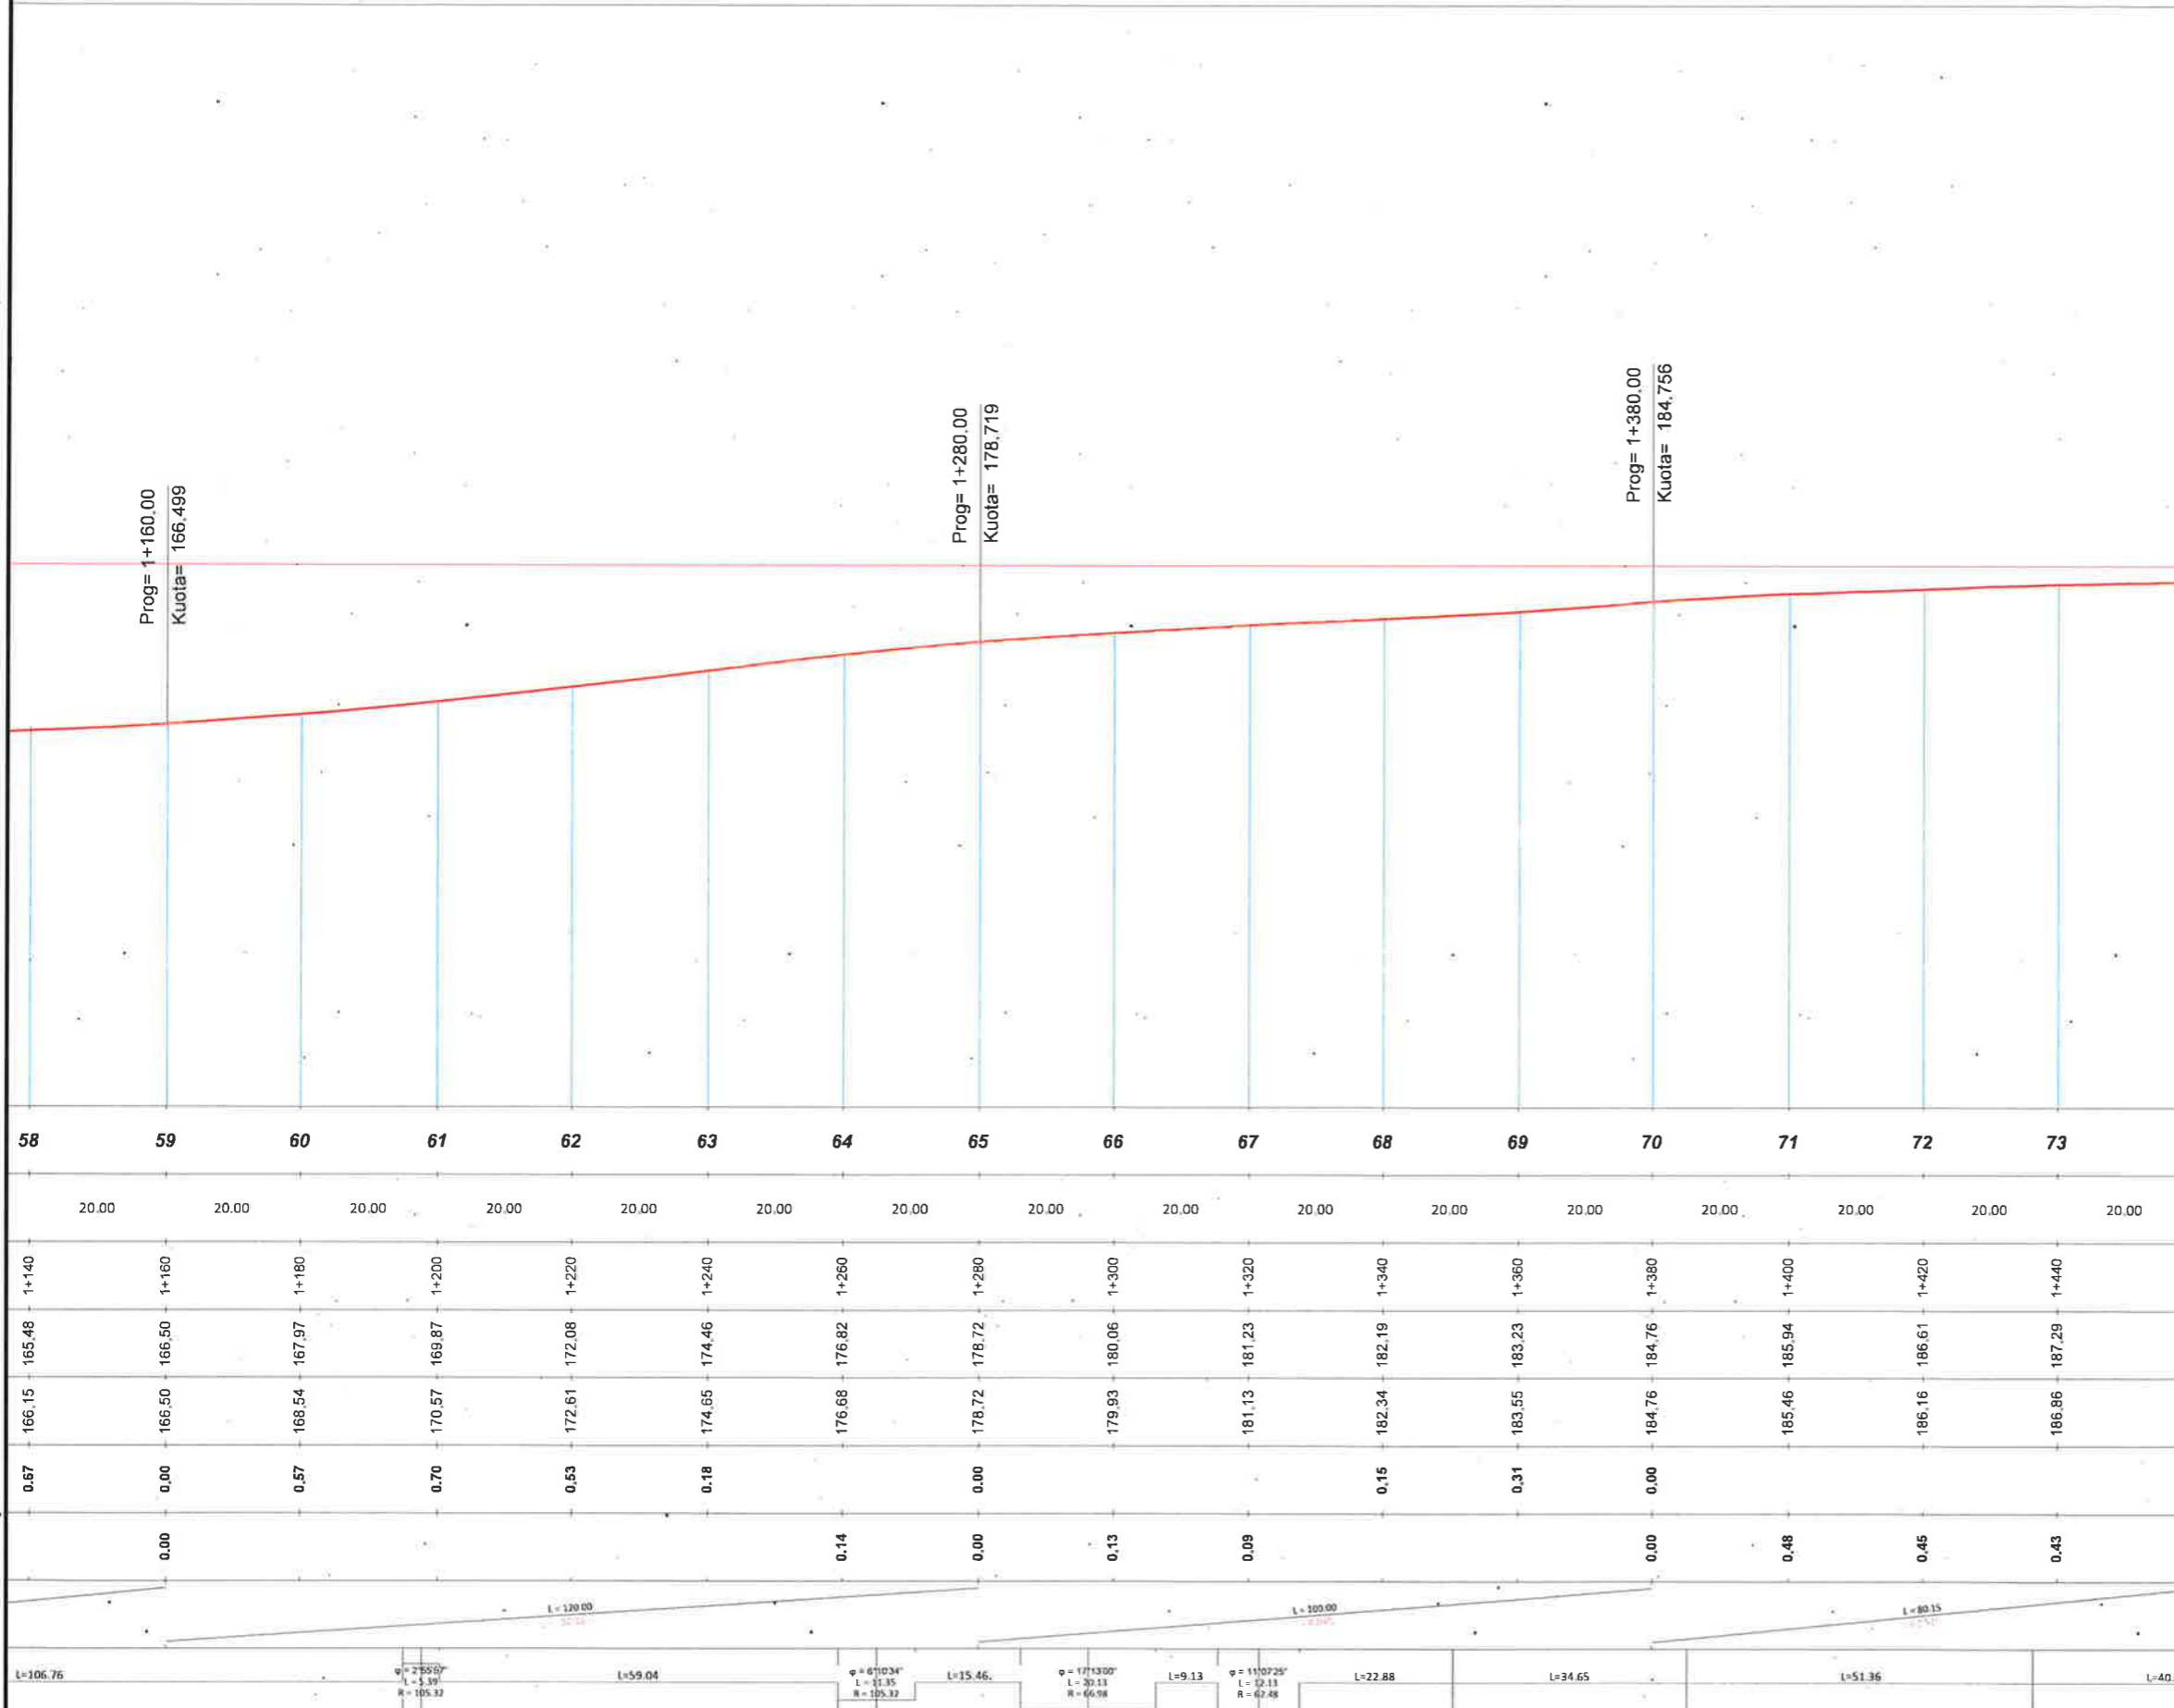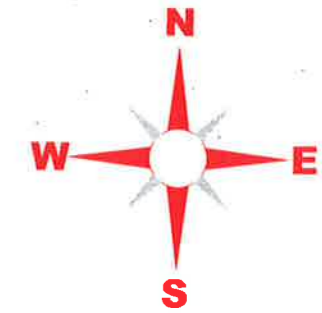

## LEGJENDA

- NIVELETA E RRUGES
- TERRENI NATYRAL





**BASHKIA KAMEZ**

DREJTORIA E PROJEKTEVE DHE INVESTIMEVE  
DEPARTAMENTI I PROJEKTEVE

Dr. e Projekteve e Investimeve	RAMADAN HYSA
Pergj. Sektori i Projekteve	DENIS PRENCI
STAFI TEKNIK PROJEKTES	Ing. EMANUELA MËZIU Ing. ARTUR ÇAJKA Ing. ALEKS DANI Ark. ESTELA GJYRIQI

Titulli i Projektit	Faza e Projektit
NDËRTIM RRUGËT BLOKU BABRRU .	PROJEKT ZBATIMI
Emertimi i Fletes	Data e Implementimit :
PROFILET GJATESORE	Shkalla e Vizatimit H 1:1000
	Fleta Nr. 29

# PROFILET GJATËSORE TË RRUGËVE BLOKUT BABRRU

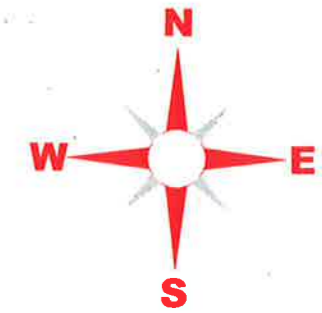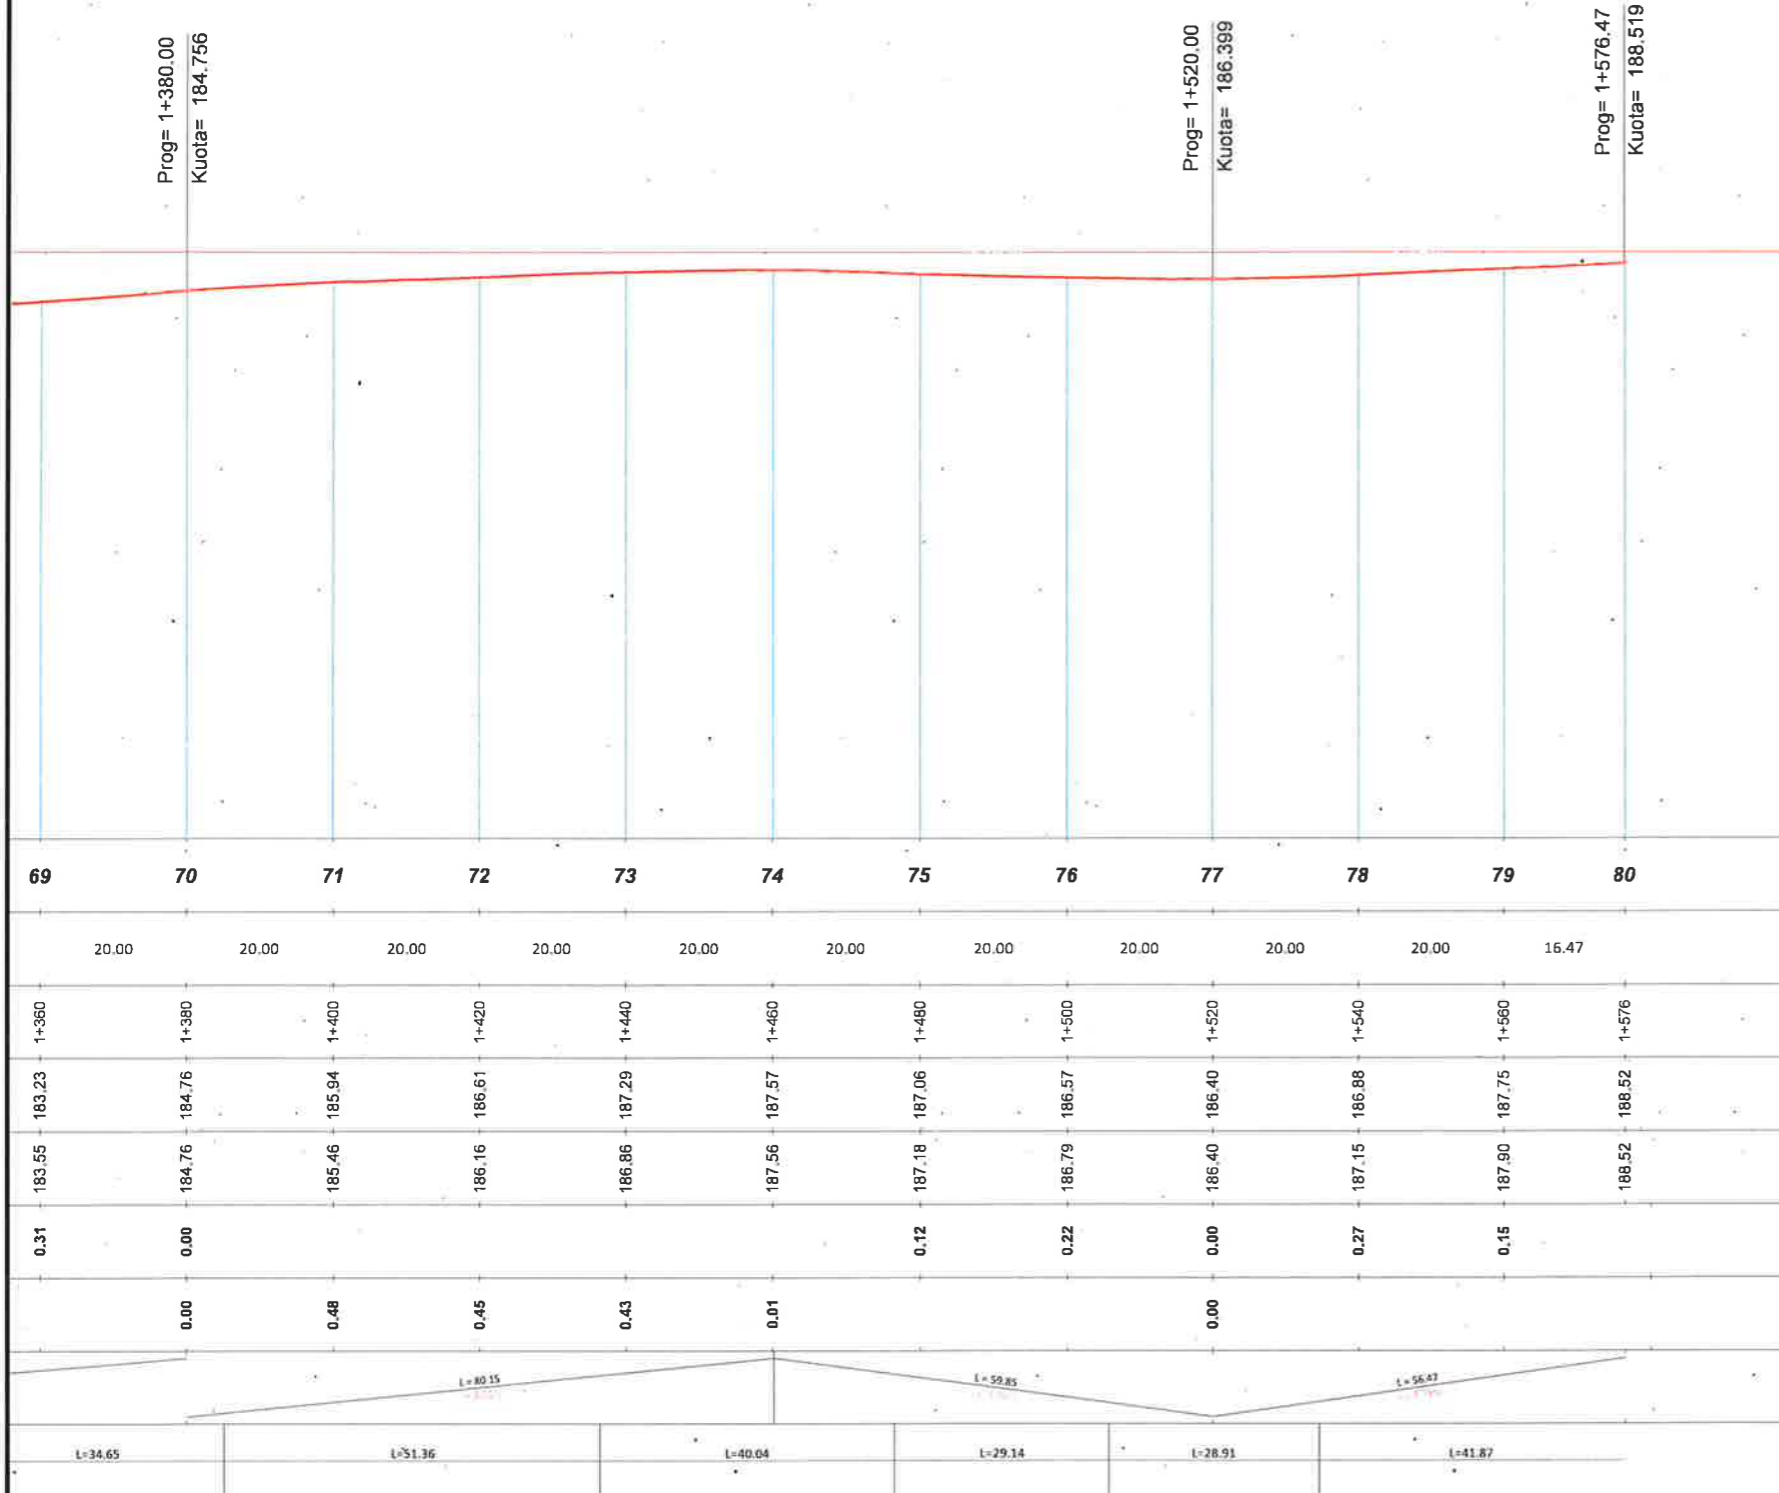

## LEGJENDA

- NIVELETA E RRUGES
- TERRENI NATYRAL



**BASHKIA KAMEZ**

DREJTORIA E PROJEKTEVE DHE INVESTIMEVE  
DEPARTAMENTI I PROJEKTEVE

Dr. e Projekteve e Investimeve | RAMADAN HYSA

Pergj. Sektori i Projekteve | DENIS PRENÇI

STAFI TEKNIK  
PROJEKTUES

- Ing. EMANUELA MËZIU
- Ing. ARTUR ÇAJKA
- Ing. ALEKS DANI
- Ark. ESTELA GJYRIQI

Titulli i Projektit  
NDERTIM RRUGËT BLOKU  
BABRRU .

Faza e Projektit  
PROJEKT ZBATIMI

Data e Implementimit :



Shkalla e Vizatimit  
H 1:1000

Emertimi i Flotes

PROFILET GJATESORE

Flota Nr.

# PROFILET GJATËSORE TË RRUGËVE BLOKUT BABRRU

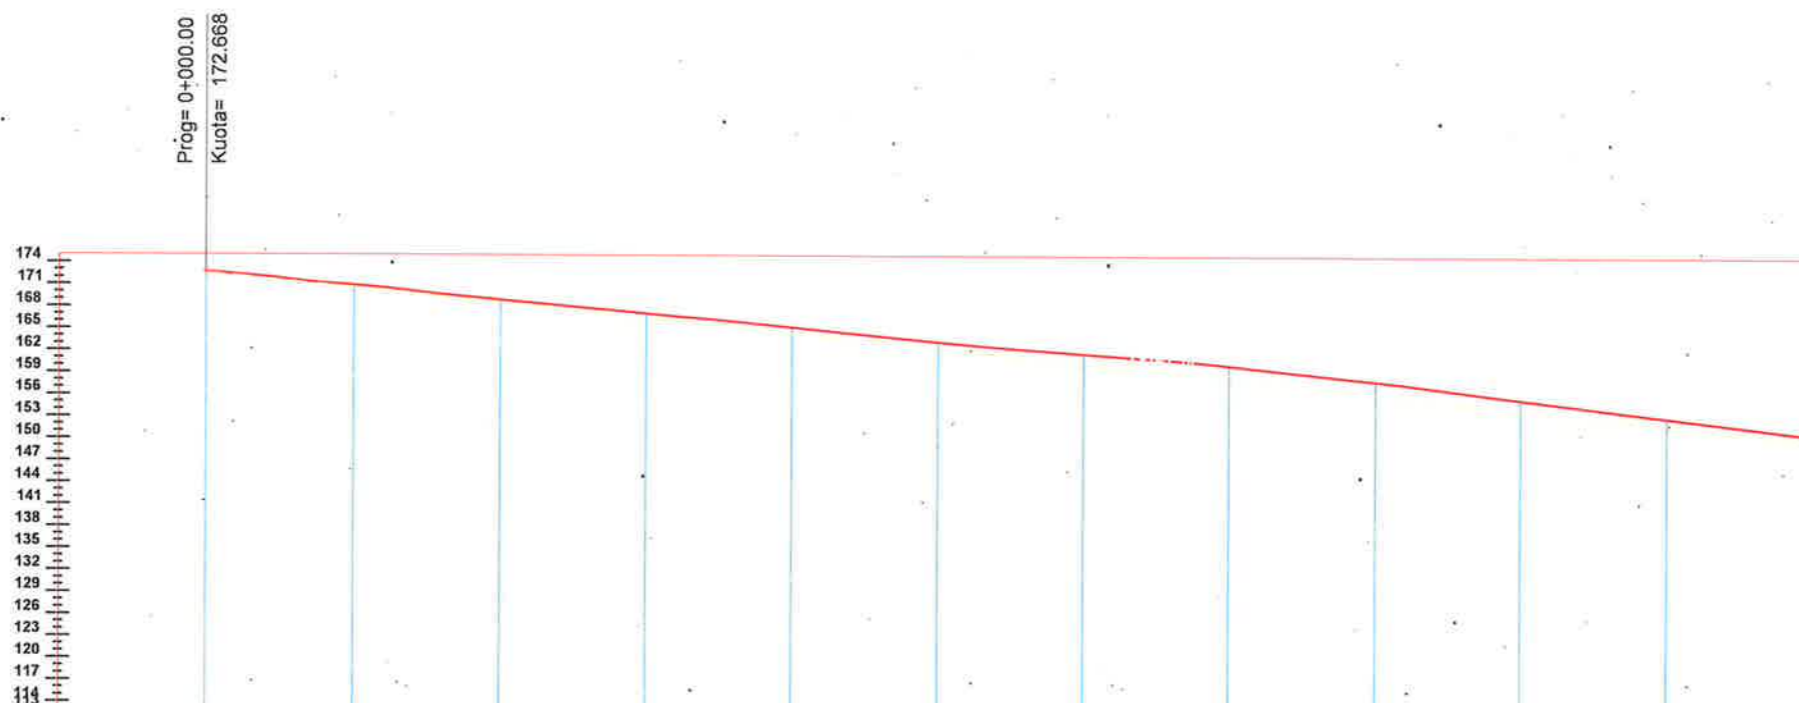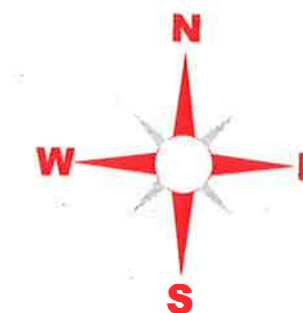

AKSI 14

NUMRI I SEKSIONIT	1	2	3	4	5	6	7	8	9	10	11	12
DISTANCA PJESORE	20.00	20.00	20.00	20.00	20.00	20.00	20.00	20.00	20.00	20.00	20.00	20.00
DISTANCA PROGRESIVE	0+000	0+020	0+040	0+060	0+080	0+100	0+120	0+140	0+160	0+180	0+200	0+220
KUOTA TOKES [m]	172.67	170.89	168.90	167.08	165.24	163.29	161.73	160.17	158.04	156.60	153.17	150.80
KUOTA PROJEKTIT [m]	172.67	170.61	168.56	166.50	164.45	162.39	160.34	158.29	156.23	154.18	152.12	150.07
LARTESI MBUSHJE	0.00											
THELLESI GERMIM	0.00	0.27	0.34	0.57	0.79	0.90	1.39	1.88	1.81	1.42	1.05	0.74
NIVELETA												
PJERRESIA DHE DISTANCA	L=11.24	$\phi = 0^\circ 49' 17''$ L = 33.46 R = 12.27			L=111.79			$\phi = 10^\circ 12' 19''$ L = 3.25 R = 17.22			L=101.09	

## LEGJENDA

- NIVELETA E RRUGES
- TERRENI NATYRAL





**BASHKIA KAMEZ**

DREJTORIA E PROJEKTEVE DHE INVESTIMEVE  
DEPARTAMENTI I PROJEKTEVE

Dr. e Projekteve e Investimeve	RAMADAN HYSA	<i>[Signature]</i>
Pergj. Sektori i Projekteve	DENIS PRENCI	<i>[Signature]</i>
STAFI TEKNIK PROJEKTES	Ing. EMANUELA MËZIU	<i>[Signature]</i>
	Ing. ARTUR ÇAJKA	
	Ing. ALEKS DANI	
	Ark. ESTELA GJYRIQI	

Titulli i Projektit	Faza e Projektit
NDERTIM RRUGËT BLOKU BABRRU .	PROJEKT ZBATIMI
Emertimi i Flotes	Data e Implementimit :
PROFILET GJATESORE	Shkalla e Vizatimit H 1:1000
	Fieta Nr.
	31

# PROFLET GJATËSORE TË RRUGËVE BLOKUT BABRRU

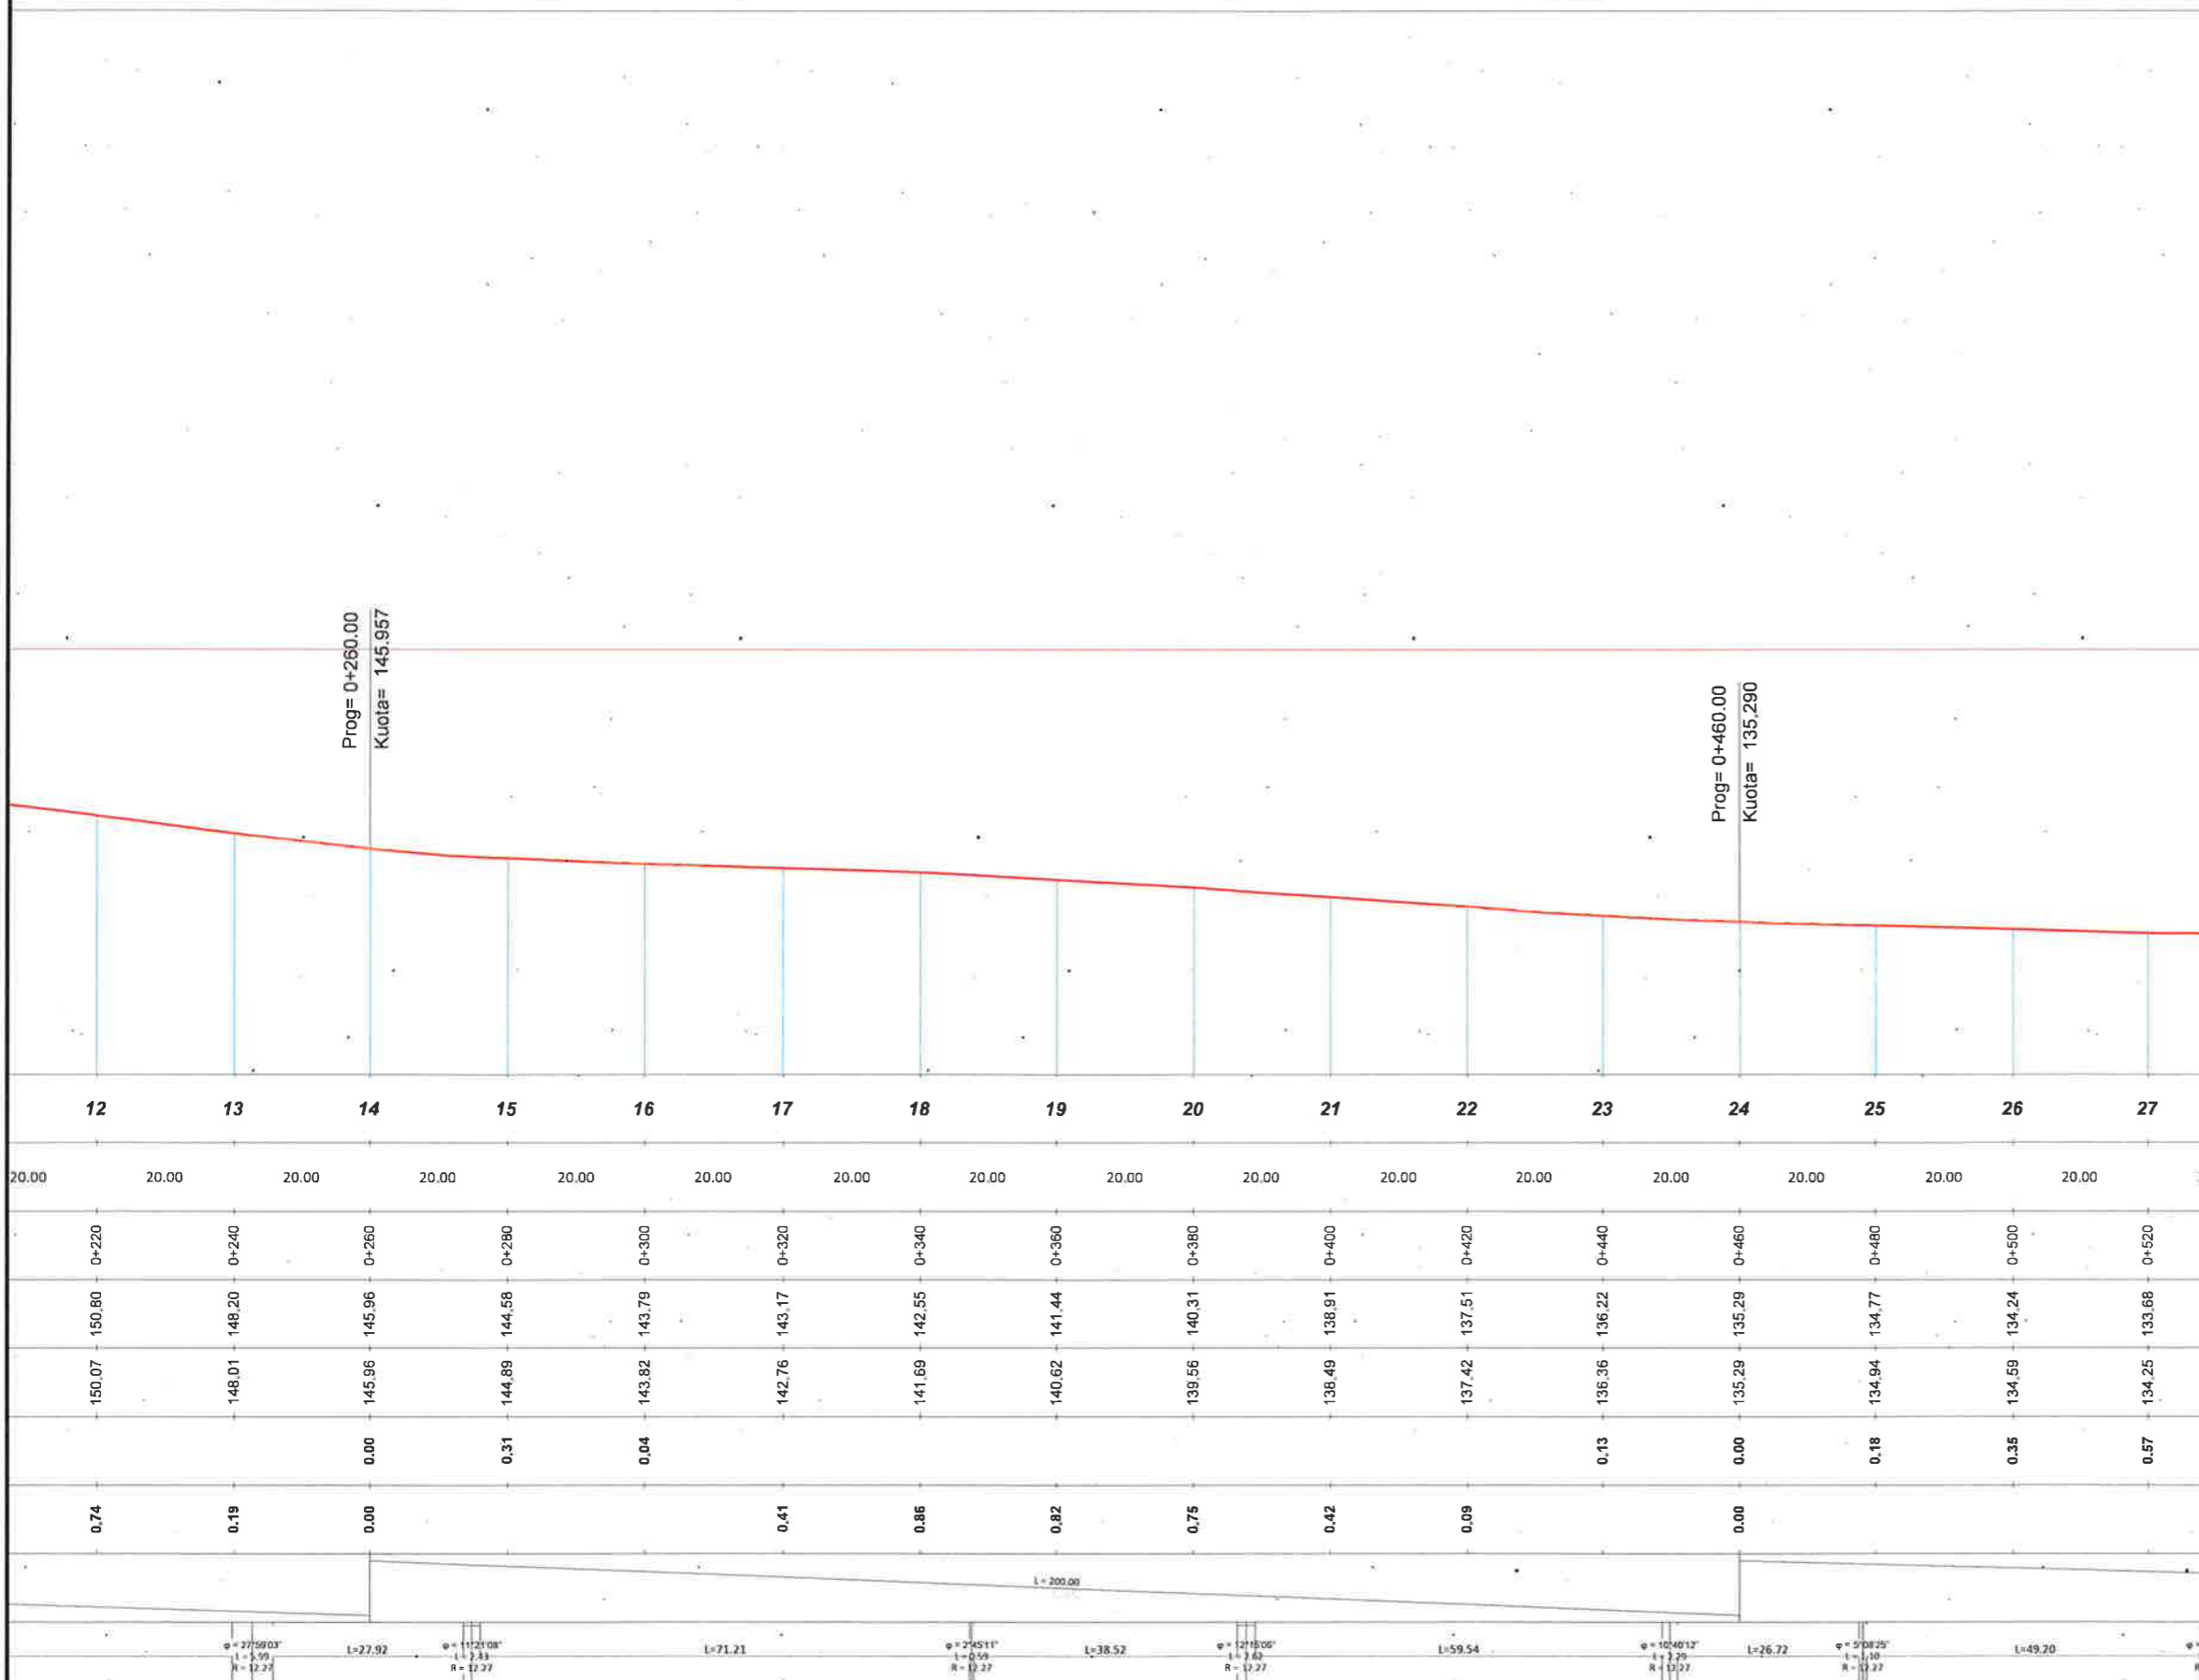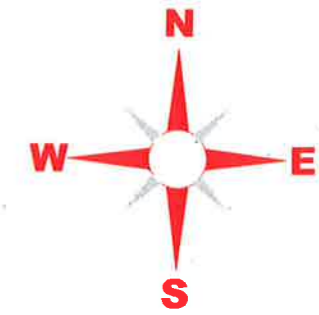

## LEGJENDA

- NIVELETË E RRUGES
- TERRENI NATYRAL


**BASHKIA KAMEZ**  
 DREJTORIA E PROJEKTEVE DHE INVESTIMEVE  
 DEPARTAMENTI I PROJEKTEVE

Dr. e Projekteve e Investimeve	RAMADAN HYSA
Pergj. Sektori i Projekteve	DENIS PRENCI
STAFI TEKNIK PROJEKTES	Ing. EMANUELA MËZIU Ing. ARTUR ÇAJKA Ing. ALEKS DANI Ark. ESTELA GJYRIQI

Titulli i Projektit	NDERTIM RRUGËT BLOKU BABRRU
Emertimi i Fletes	PROFLET GJATESORE
Faza e Projektit	PROJEKT ZBATIMI
Data e Implementimit	
Shkalla e Vizatimit	H 1:1000
Fleta Nr.	32


# PROFLET GJATËSORE TË RRUGËVE BLOKUT BABRRU

# AK

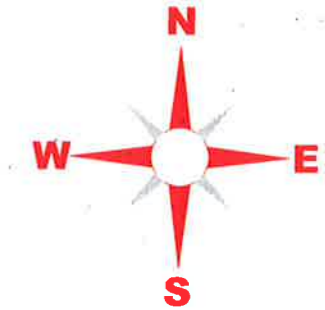

## LEGJENDA

- NIVELETA E RRUGES
- TERRENI NATYRAL

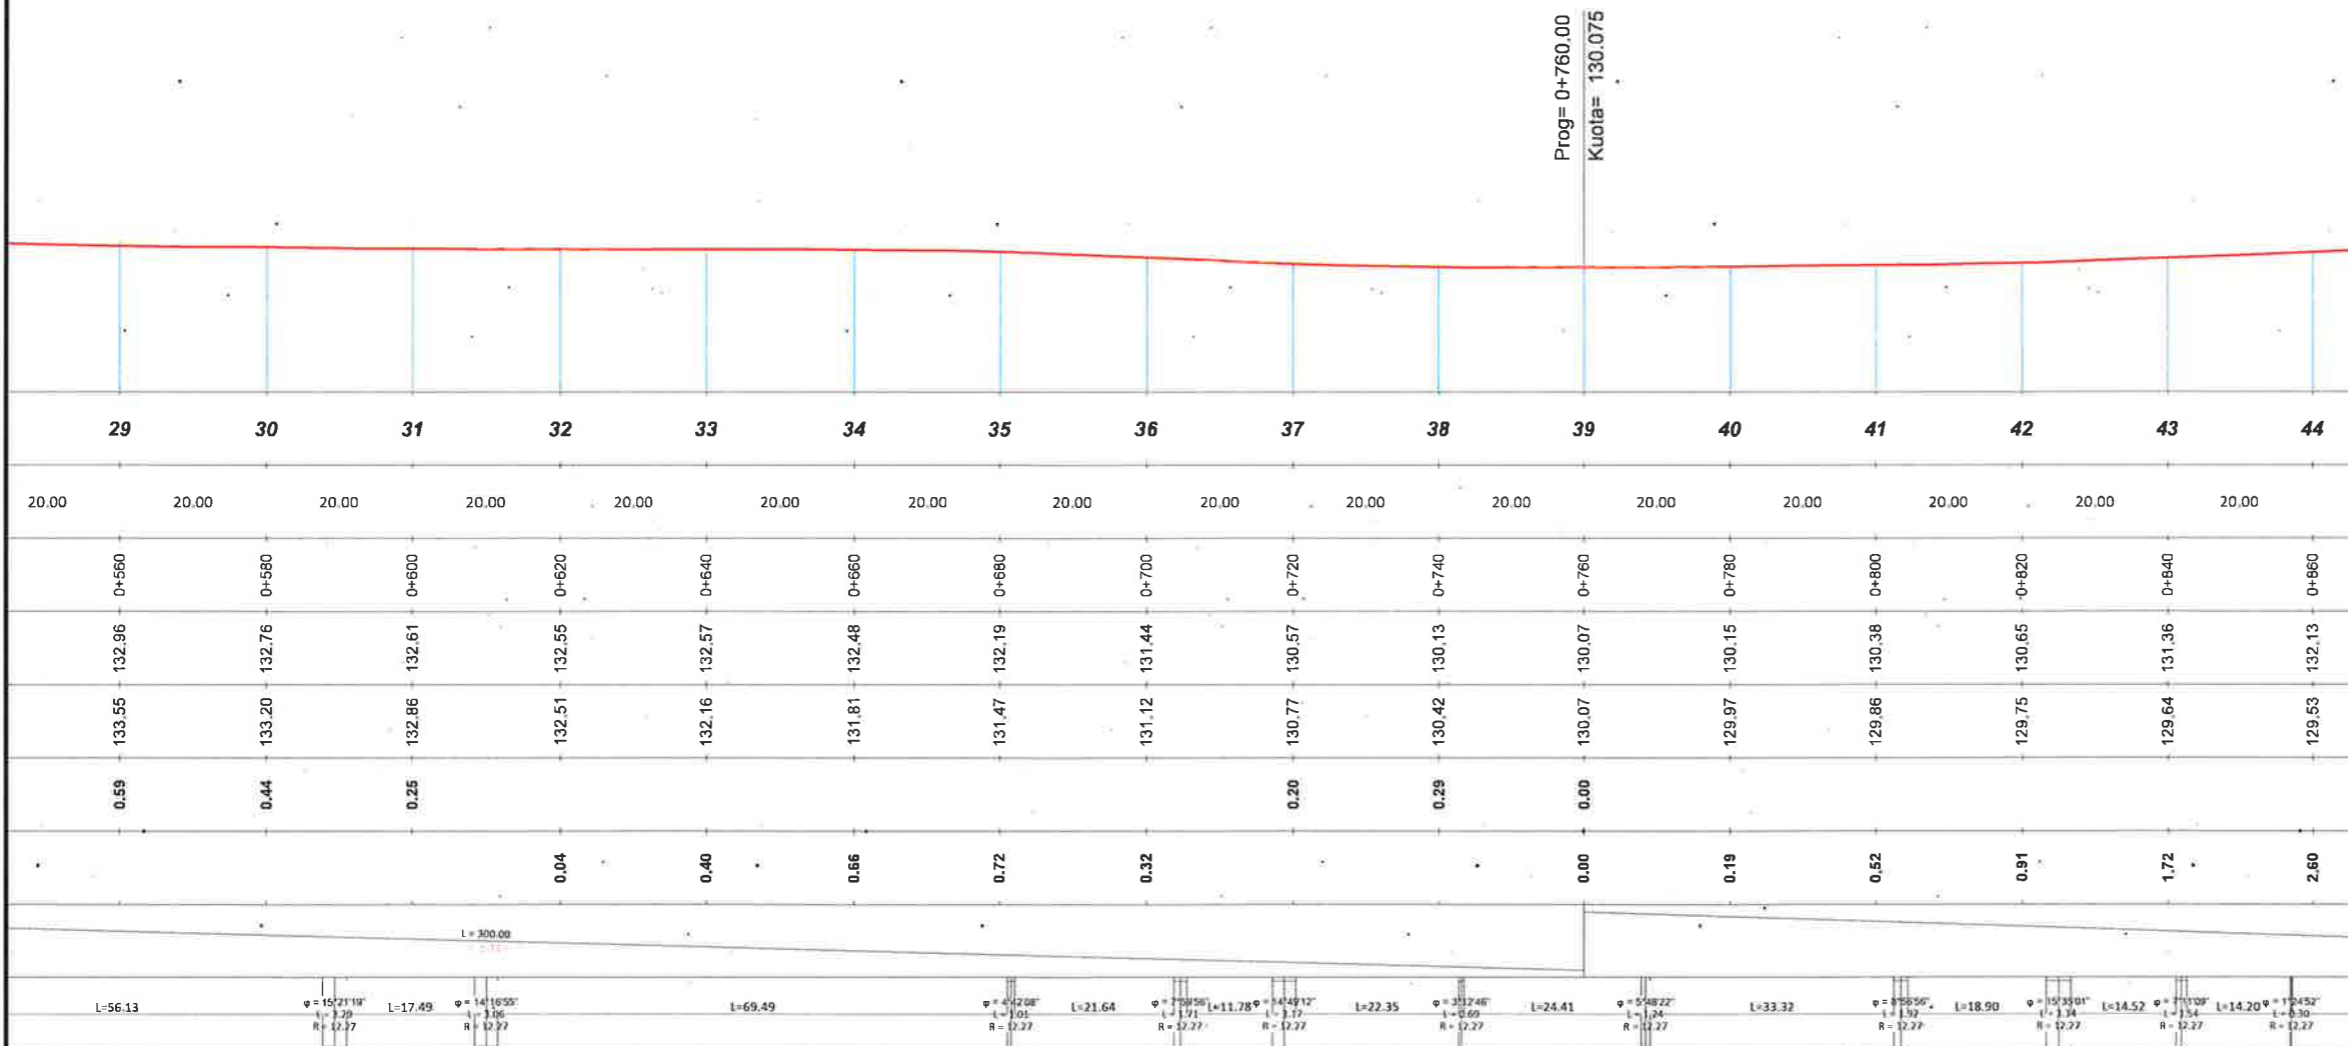


**BASHKIA KAMEZ**  
 DREJTORIA E PROJEKTEVE DHE INVESTIMEVE  
 DEPARTAMENTI I PROJEKTEVE

Dr. e Projekteve e Investimeve	RAMADAN HYSA
Pergj. Sektori i Projekteve	DENIS PRENÇI
STAFI TEKNIK PROJEKTES	Ing. EMANUELA MËZIU Ing. ARTUR ÇAJKA Ing. ALEKS DANI Ark. ESTELA GJYRIQI

Titulli i Projektit	Emertimi i Fletes
NDERTIM RRUGËT BLOKU BABRRU	PROFLET GJATESORE
Faza e Projektit	Shkalla e Vizatimit
PROJEKT ZBATIMI	H 1:1000
Data e Implementimit:	Fleta Nr.
	33


PROFLET GJATËSORE TË RRUGËVE BLOKUT BABRRU

# si 14

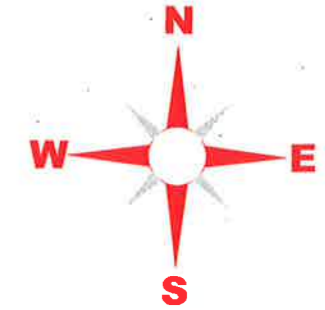

LEGJENDA

- NIVELETA E RRUGES
- TERRENI NATYRAL

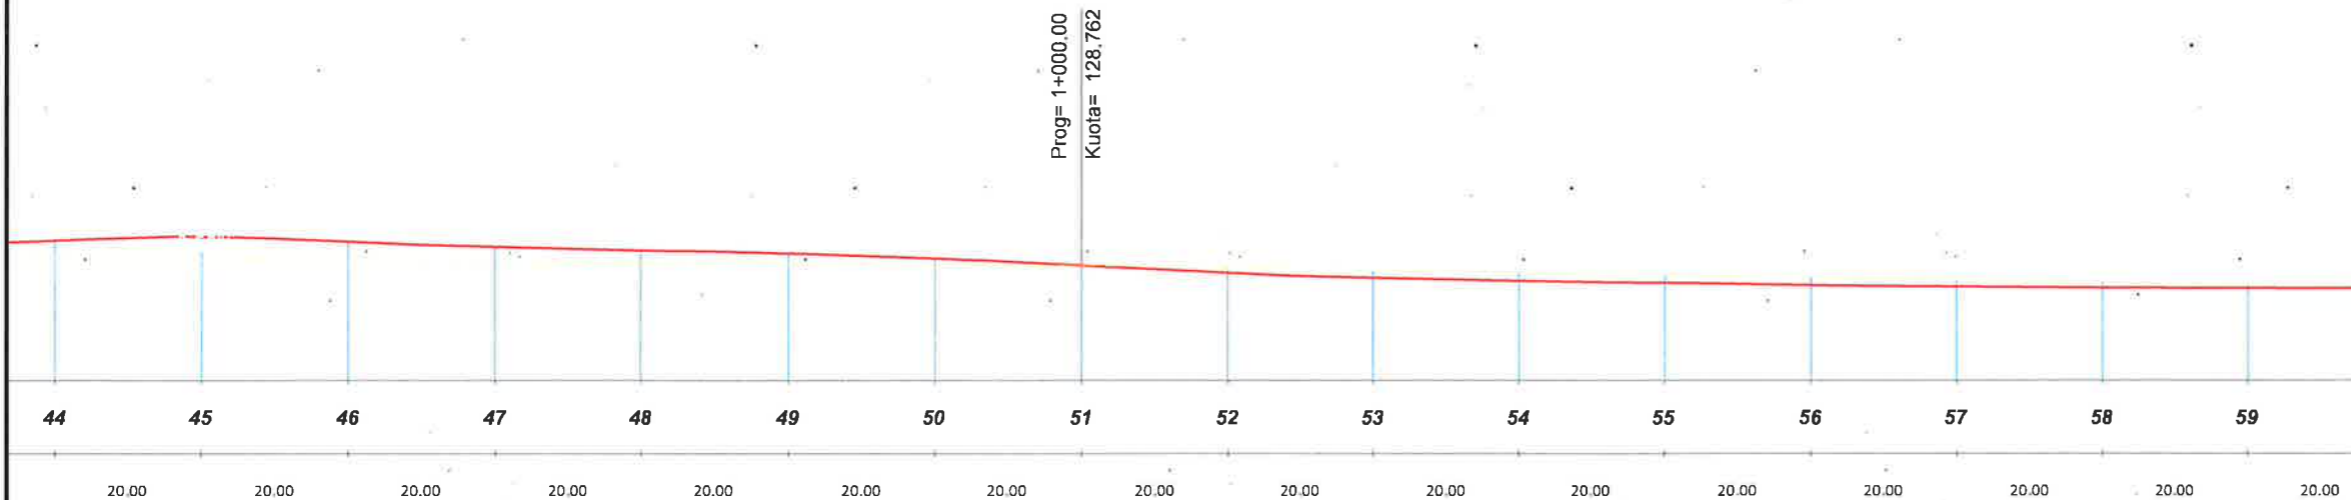

44	45	46	47	48	49	50	51	52	53	54	55	56	57	58	59
20.00	20.00	20.00	20.00	20.00	20.00	20.00	20.00	20.00	20.00	20.00	20.00	20.00	20.00	20.00	20.00
0+660	0+680	0+900	0+920	0+940	0+960	0+980	1+000	1+020	1+040	1+060	1+080	1+100	1+120	1+140	1+160
132.13	132.63	132.00	131.32	130.82	130.38	129.67	128.76	127.78	127.09	126.64	126.37	126.06	125.86	125.70	125.61
129.53	129.42	129.31	129.20	129.09	128.98	128.87	128.76	128.43	128.11	127.78	127.45	127.12	126.80	126.47	126.14
							0.00	0.66	1.02	1.14	1.08	1.06	0.94	0.77	0.53
2.60	3.21	2.89	2.12	1.73	1.40	0.79	0.00								


$\phi = 12452'$ $L = 29.08$ $R = 12.27$	$\phi = 133210'$ $L = 7.90$ $R = 12.27$	$\phi = 205610'$ $L = 4.48$ $R = 12.27$	$\phi = 72753'$ $L = 1.60$ $R = 12.27$	$\phi = 55848'$ $L = 1.28$ $R = 12.27$	$\phi = 102152'$ $L = 2.22$ $R = 12.27$	$\phi = 02501'$ $L = 0.12$ $R = 12.27$
---	---	---	--	--	---	--

**BASHKIA KAMEZ**  
DREJTORIA E PROJEKTEVE DHE INVESTIMEVE  
DEPARTAMENTI I PROJEKTEVE

Dr. e Projekteve e Investimeve	RAMADAN HYSA	
Pergj. Sektori i Projekteve	DENIS PRENCI	
STAFI TEKNIK PROJEKTUES	Ing. EMANUELA MËZIU	
	Ing. ARTUR ÇAJKA	
	Ing. ALEKS DANI	
	Ark. ESTELA GJYRIQI	

Titulli i Projektit	Emertimi i Fietes	Faza e Projektit
NDERTIM RRUGËT BLOKU BABRRU .	PROFLET GJATESORE	PROJEKT ZBATIMI
		Data e Implementimit :
		Shkalla e Vizatimit
		H 1:1000
		Fleta Nr.
		34


# PROFLET GJATËSORE TË RRUGËVE BLOKUT BABRRU

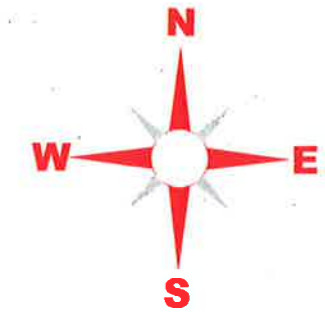

## LEGJENDA

- NIVELETA E RRUGES
- TERRENI NATYRAL

Prog= 1+199.69  
Kuola= 125.491

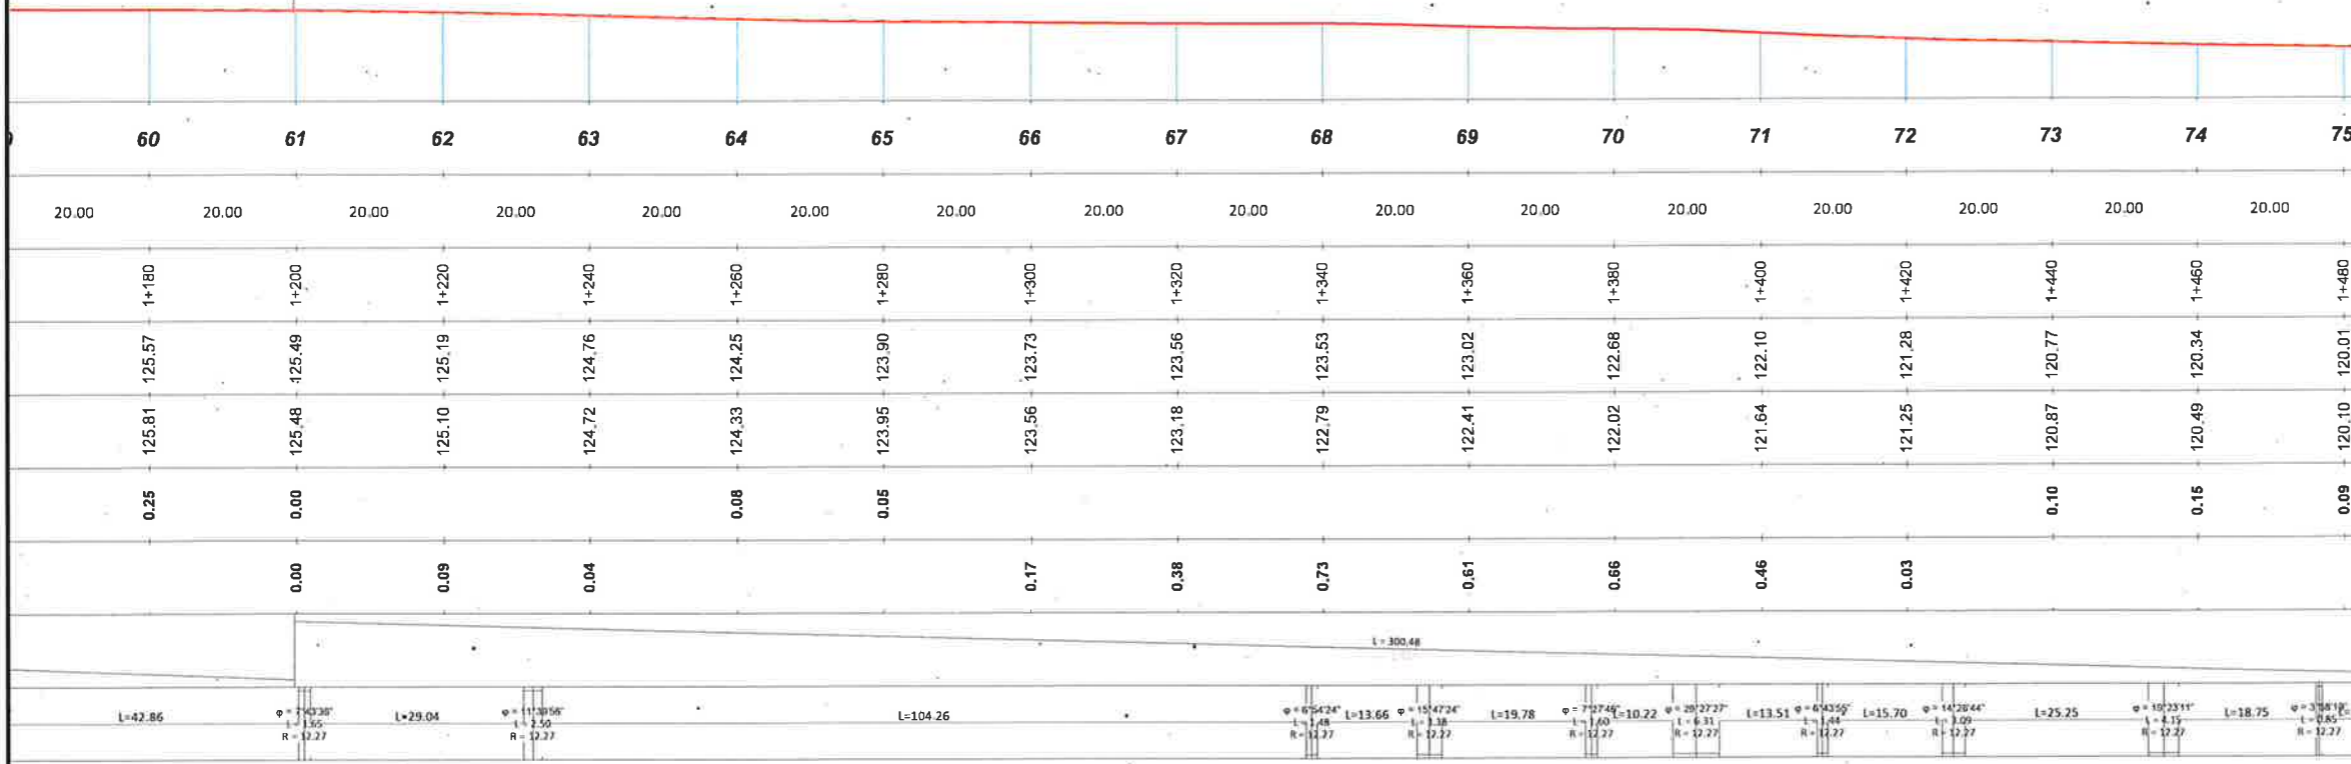


**BASHKIA KAMEZ**  
DREJTORIA E PROJEKTEVE DHE INVESTIMEVE  
DEPARTAMENTI I PROJEKTEVE

Dr. e Projekteve e Investimeve	RAMADAN HYSA
Pergj. Sektori i Projekteve	DENIS PRENÇI
STAFI TEKNIK PROJEKTUES	Ing. EMANUELA MËZIU Ing. ARTUR ÇAJKA Ing. ALEKS DANI Ark. ESTELA GJYRIQI


Titulli i Projektit	NDERTIM RRUGËT BLOKU BABRRU .
Emertimi i Fletes	PROFLET GJATESORE
Faza e Projektit	PROJEKT ZBATIMI
Data e implementimit :	
Shkalla e Vizimit	H 1:1000
Fleta Nr.	35

# PROFILET GJATËSORE TË RRUGËVE BLOKUT BABRRU

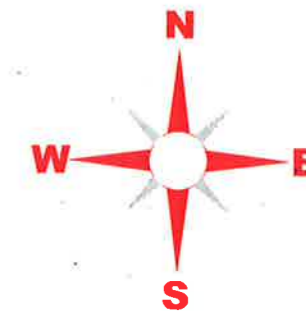

## LEGJENDA

- NIVELETA E RRUGES
- TERRENI NATYRAL

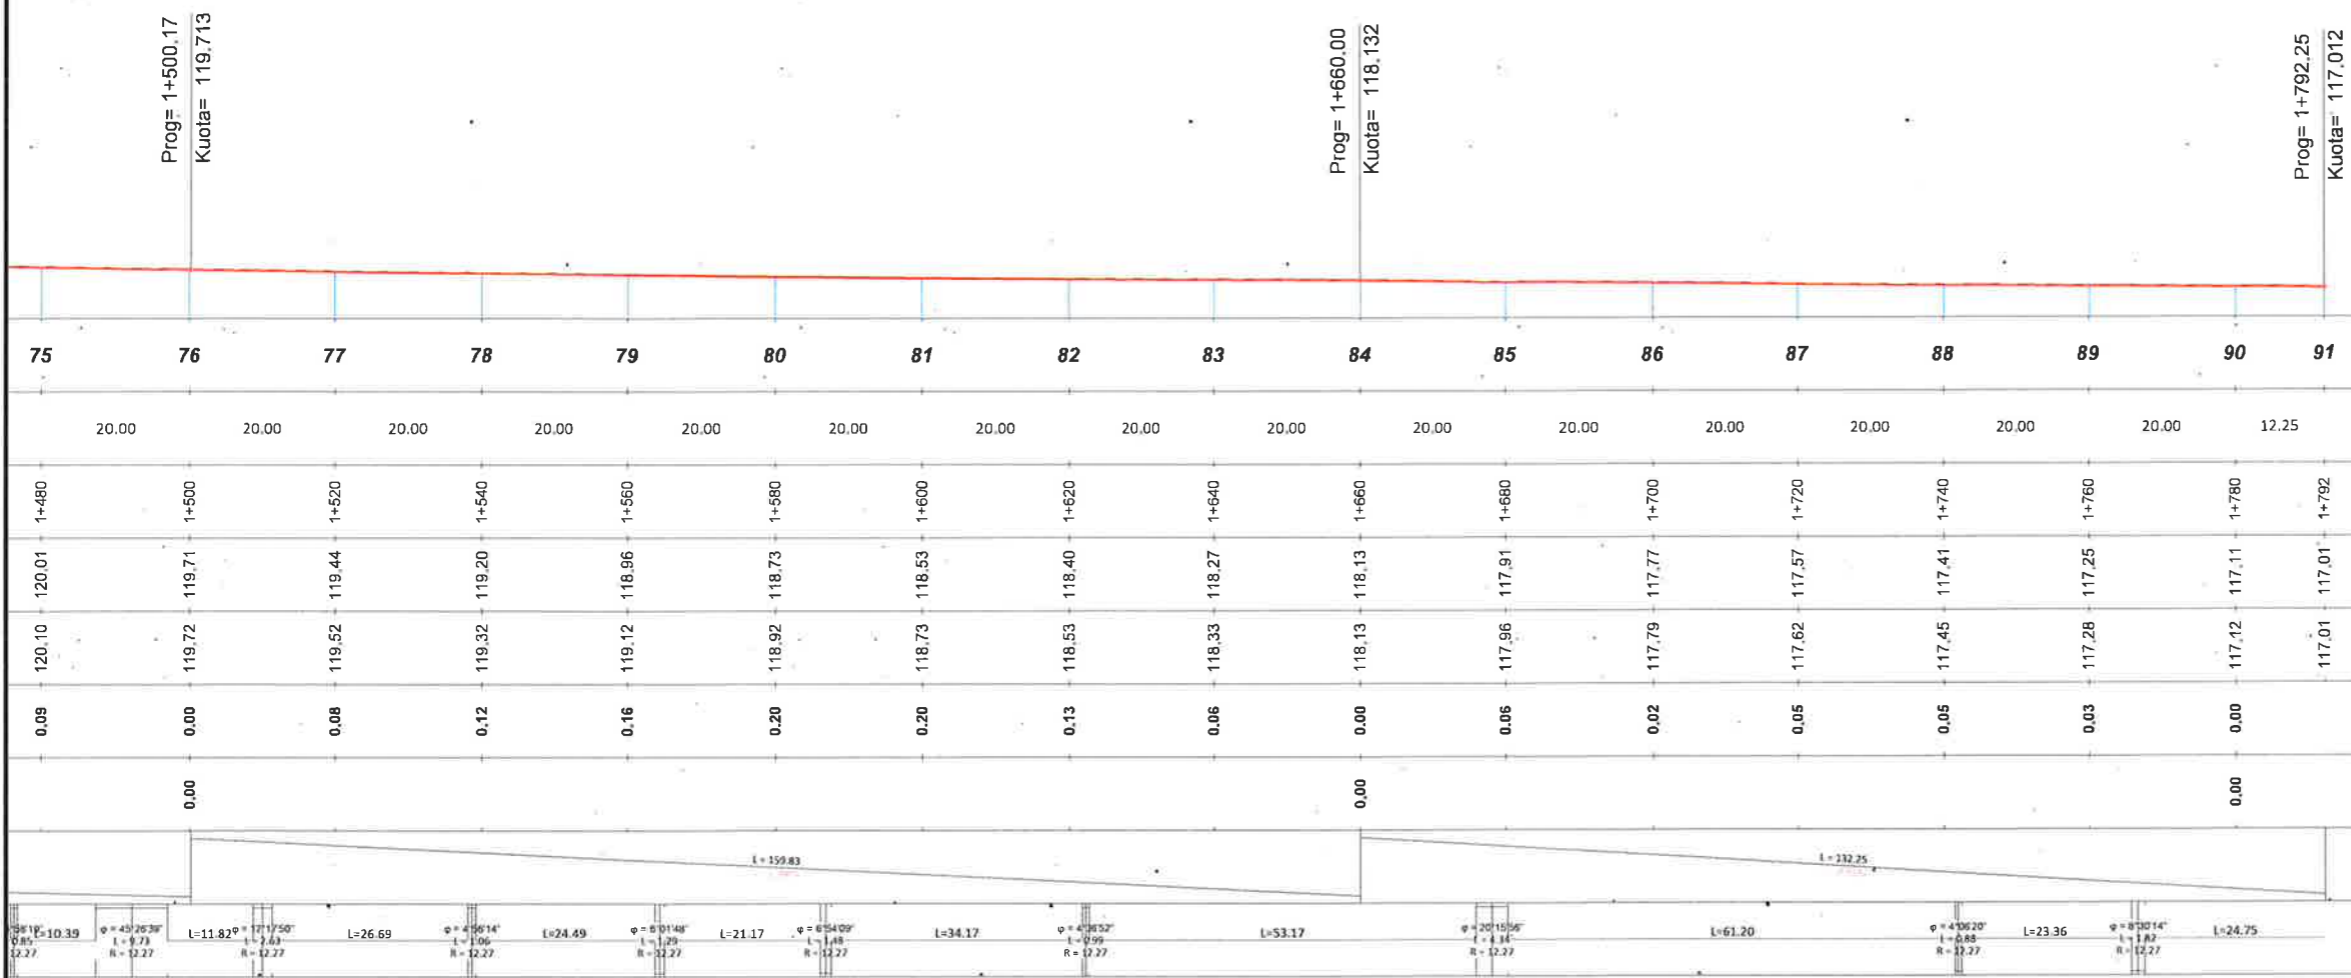

**BASHKIA KAMEZ**  
 DREJTORIA E PROJEKTEVE DHE INVESTIMEVE  
 DEPARTAMENTI I PROJEKTEVE

Dr. e Projekteve e Investimeve	RAMADAN HYSA
Pergj. Sektori i Projekteve	DENIS PRENÇI
STAFI TEKNIK PROJEKTUES	Ing. EMANUELA MËZIU Ing. ARTUR ÇAJKA Ing. ALEKS DANI Ark. ESTELA GJYRIQI

Titulli i Projektit	NDERITIM RRUGËT BLOKUT BABRRU
Faza e Projektit	PROJEKT ZBATIMI
Emertimi i Fletes	PROFILET GJATESORE
Data e Implementimit	
Shkalla e Vizatimit	H 1:1000
Fleta Nr.	36

**OBJEKTI:**  
**NDËRTIM RRUGËT "BLLOKU BABRRU"**  
**BASHKIA KAMËZ**

**8.PROFILET TËRTHORE TË RRUGËVE**




**BASHKIA KAMËZ**

DREJTORIA E PROJEKTEVE DHE INVESTIMEVE  
DEPARTAMENTI I PROJEKTEVE


Dr. e Projekteve e Investimeve	RAMADAN HYSA	
Përgj. e Sekt. të Projekteve	DENIS PRENCI	
STAFI TEKNIK PROJEKTES	Ing. EMANUELA MËZIU	
	Ing. ARTUR ÇAJKA	
	Ing. ALEKS DANI	
	Ark. ESTELA GJYRIQI	

<b>Titulli i Projektit</b> NDËRTIM RRUGËT BLOKU "BABRRU"	<b>Faza e Projektit</b> PROJEKT ZBATIMI
<b>Emertimi i Fletes</b> KAPAK	<b>Data e Implementimit</b> Shkalla e Vizatimit
	<b>Fleta Nr.</b> 00


# PROFILE TËRTHORE AKSI 1

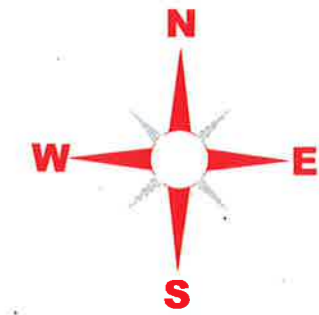


Aksi  
- Sez.1  
- Progr. 0+000.00  
Scala 1:1000  
Q.Rif. -25.50m

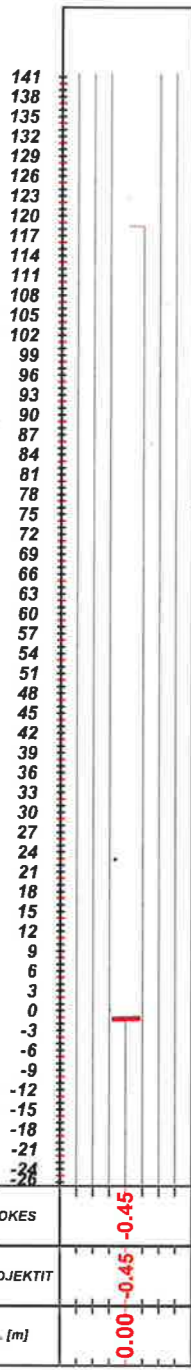


Aksi  
- Sez.3  
- Progr. 0+040.00  
Scala 1:1000  
Q.Rif. 94.50m

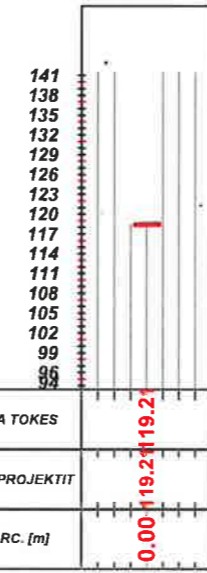


Aksi  
- Sez.5  
- Progr. 0+080.00  
Scala 1:1000  
Q.Rif. 97.50m

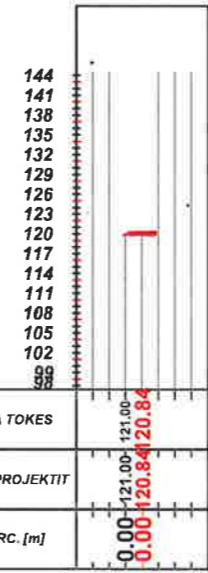


Aksi  
- Sez.2  
- Progr. 0+020.00  
Scala 1:1000  
Q.Rif. 94.50m

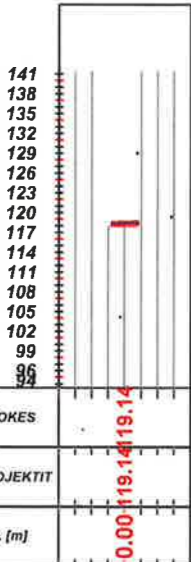

Aksi  
- Sez.4  
- Progr. 0+060.00  
Scala 1:1000  
Q.Rif. 94.50m

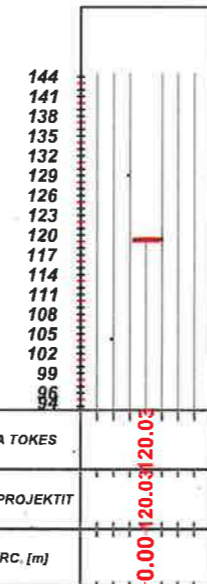

Aksi  
- Sez.6  
- Progr. 0+100.00  
Scala 1:1000  
Q.Rif. 97.50m

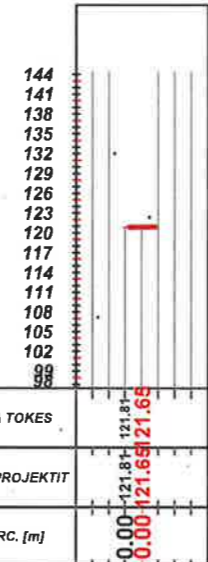

## LEGJENDA

- NIVELETA E RRUGES
- TERRENI NATYRAL



## BASHKIA KAMEZ


DREJTORIA E PROJEKTEVE DHE INVESTIMEVE  
DEPARTAMENTI I PROJEKTEVE

Dr. e Projekteve e Investimeve	RAMADAN HYSA
Pergj. Sektori i Projekteve	DENIS PRENÇI
STAFI TEKNIK PROJEKTUES	Ing. EMANUELA MËZIU
	Ing. ARTUR ÇAJKA
	Ing. ALEKS DANI
	Ark. ESTELA GJYRIQI


Titulli i Projektit	Faza e Projektit
NDERTIM RRUGËT "PASKUQAN 1 DHE 2"	PROJEKT ZBATIMI
Emertimi i Fletes	Data e Implementimit :
PROFILET TËRTHORE	Shkalla e Vizatimit H 1:250
	Fleta Nr. 01

# PROFILE TËRTHORE AKSI 1


Aksi  
- Sez.7  
- Progr. 0+120.00  
Scala 1:1000  
Q.Rif. 97.50m

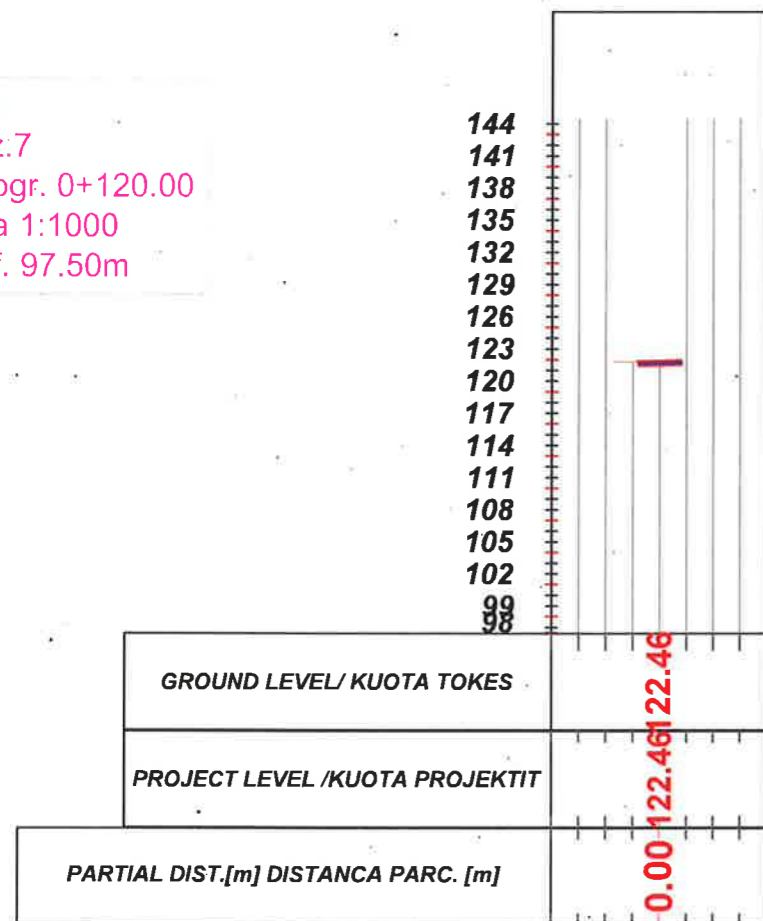



Aksi  
- Sez.9  
- Progr. 0+160.00  
Scala 1:1000  
Q.Rif. 103.50m

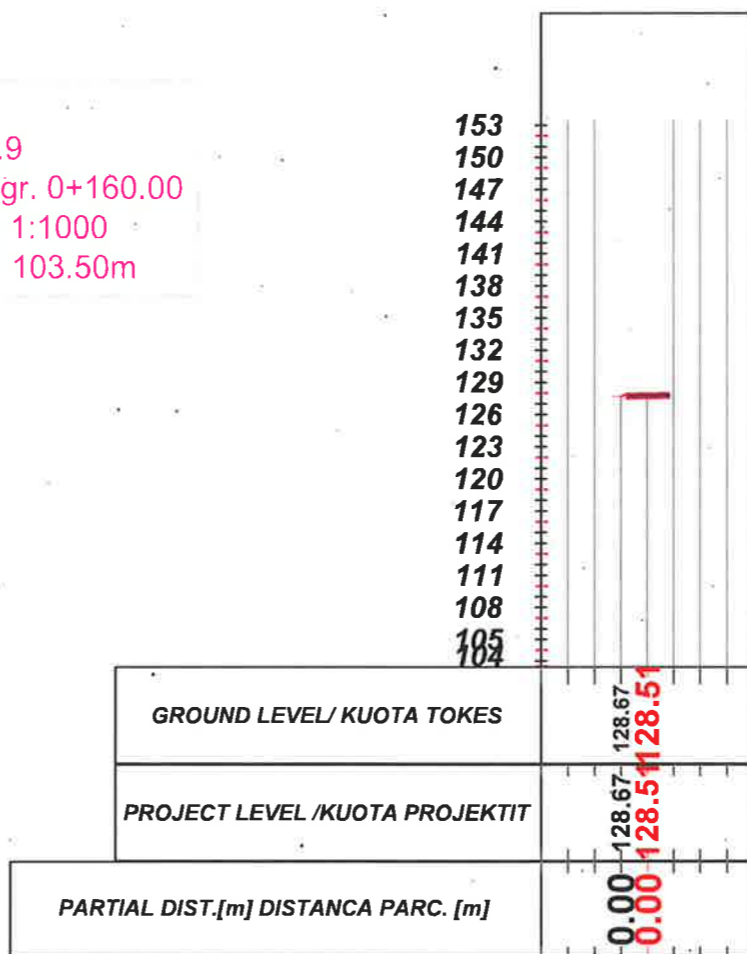

Aksi  
- Sez.8  
- Progr. 0+140.00  
Scala 1:1000  
Q.Rif. 100.50m

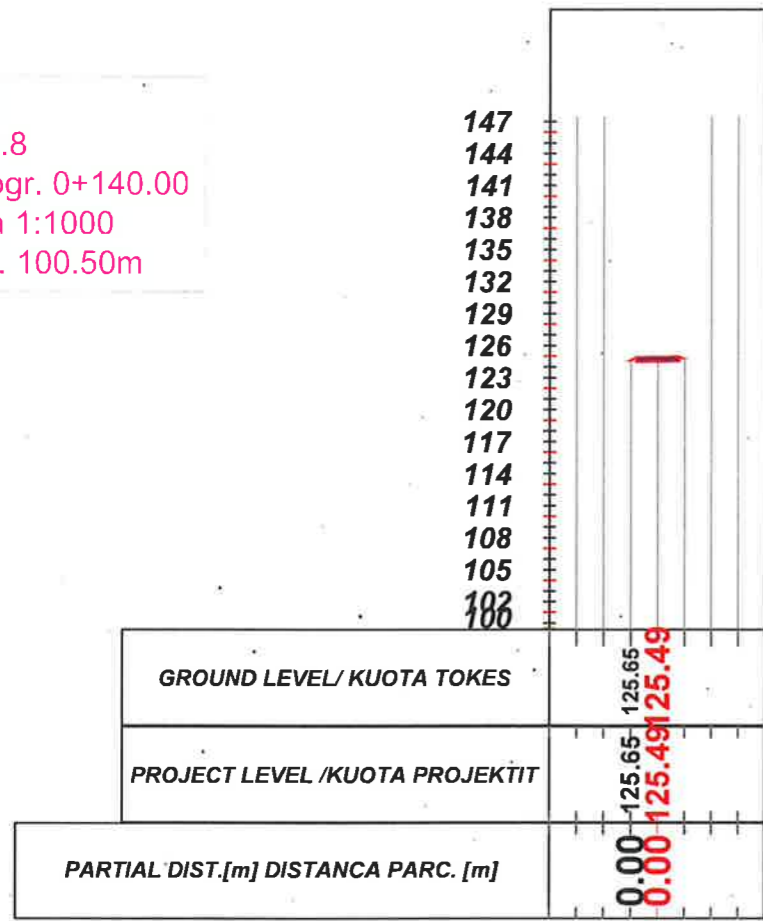

Aksi  
- Sez.10  
- Progr. 0+168.37  
Scala 1:1000  
Q.Rif. 106.50m

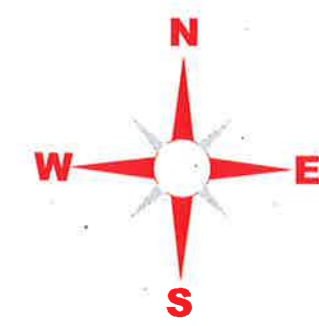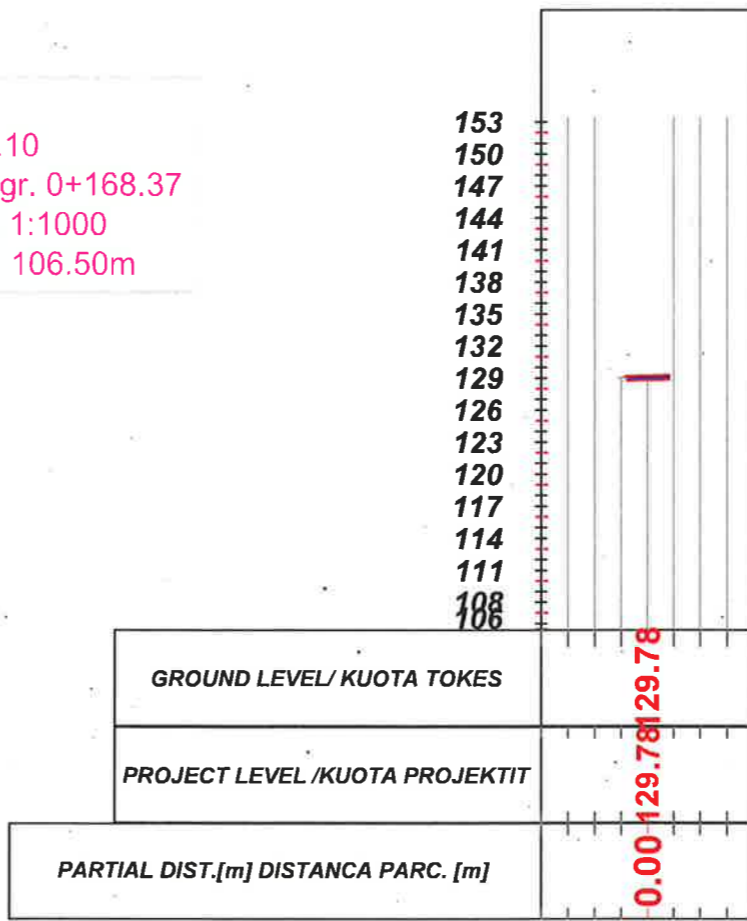

## LEGJENDA


- NIVELETA E RRUGES
- TERRENI NATYRAL

**BASHKIA KAMEZ**  
DREJTORIA E PROJEKTEVE DHE INVESTIMEVE  
DEPARTAMENTI I PROJEKTEVE


Dr. e Projekteve e Investimeve	RAMADAN HYSA
Pergj. Sektori i Projekteve	DENIS PRENCI
STAFI TEKNIK PROJEKTUES	Ing. EMANUELA MËZIU
	Ing. ARTUR ÇAJKA
	Ing. ALEKS DANI
	Ark. ESTELA GJYRIQI

Titulli i Projektit	NDERTIM RRUGËT "PASKUQAN 1 DHE 2"	Faza e Projektit	PROJEKT ZBATIMI
Emeritimi i Fletes	PROFILET TËRTHORE	Data e implementimit	
		Shkalla e Vizimit	H 1:250
		Fleta Nr.	01 (2)


# PROFILE TËRTHORE AKSI 2

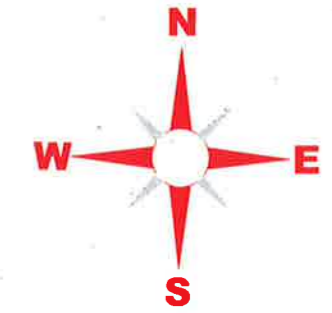


Aksi 2  
- Sez.1  
- Progr. 0+000.00  
Scala 1:1000  
Q.Rif. 142.50m

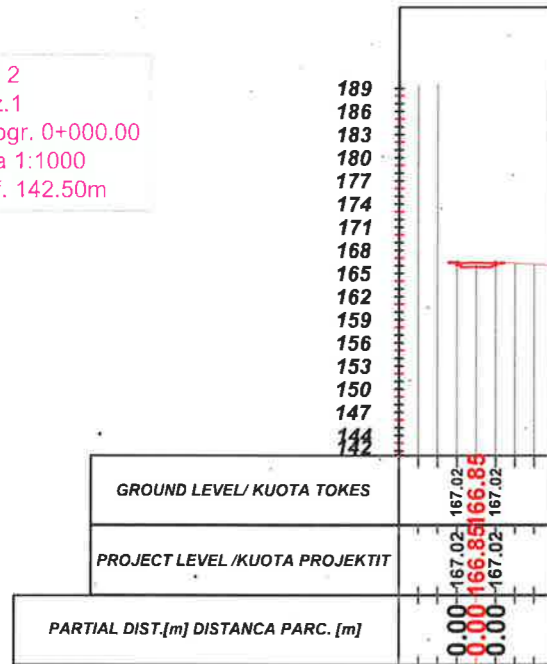


Aksi 2  
- Sez.3  
- Progr. 0+040.00  
Scala 1:1000  
Q.Rif. 142.50m

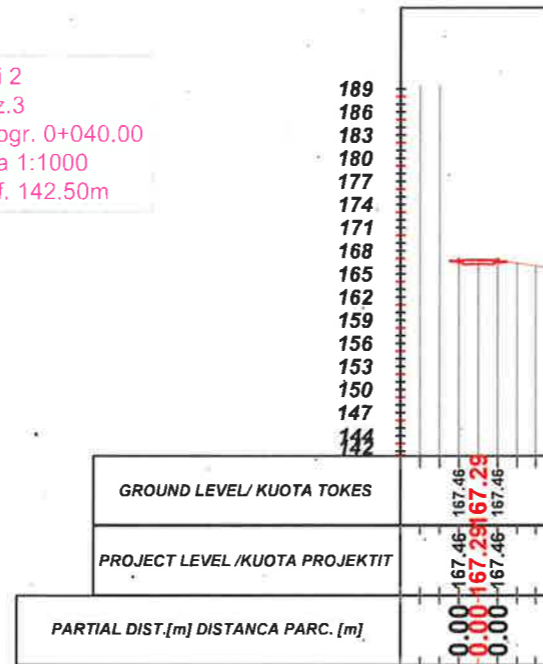


Aksi 2  
- Sez.5  
- Progr. 0+080.00  
Scala 1:1000  
Q.Rif. 142.50m

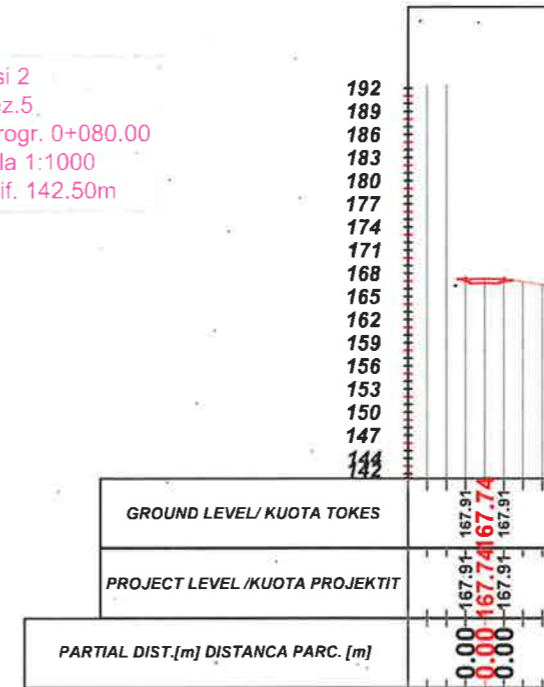


Aksi 2  
- Sez.2  
- Progr. 0+020.00  
Scala 1:1000  
Q.Rif. 142.50m

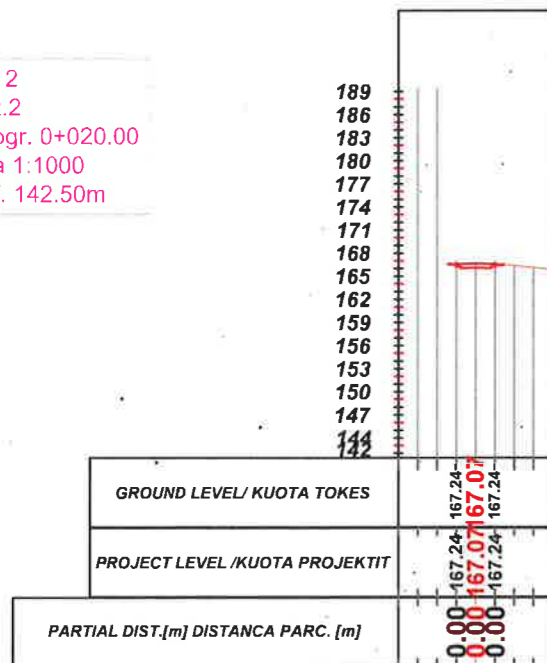

Aksi 2  
- Sez.4  
- Progr. 0+060.00  
Scala 1:1000  
Q.Rif. 142.50m

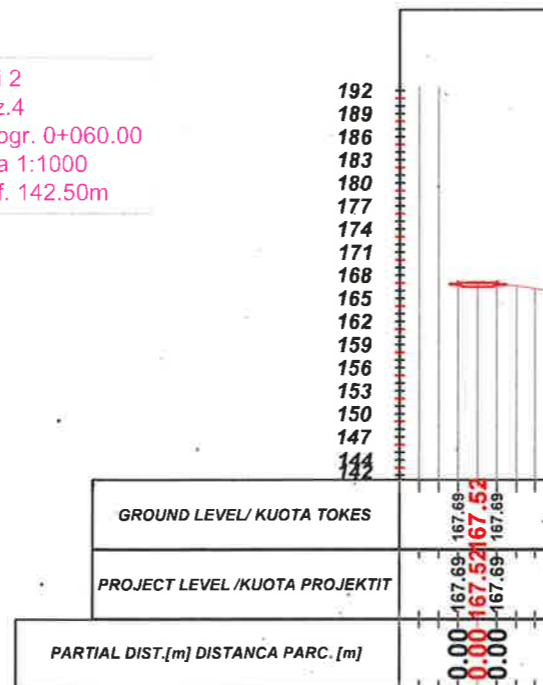

Aksi 2  
- Sez.6  
- Progr. 0+100.00  
Scala 1:1000  
Q.Rif. 142.50m

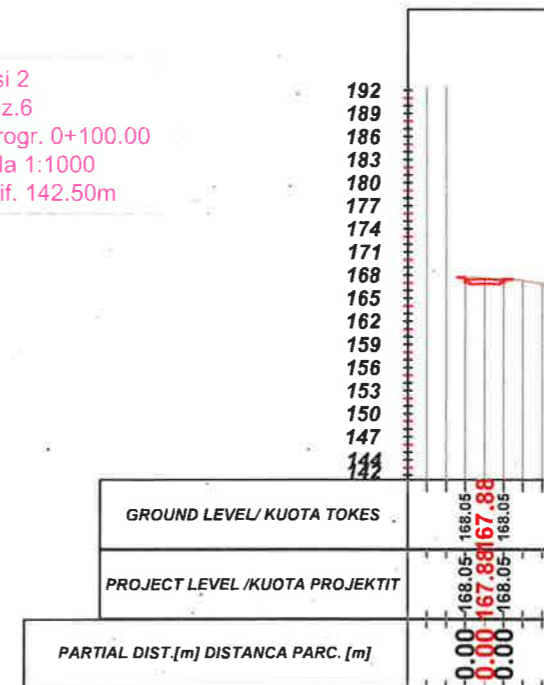

## LEGJENDA

- NIVELETA E RRUGES
- TERRENI NATYRAL



## BASHKIA KAMEZ


DREJTORIA E PROJEKTEVE DHE INVESTIMEVE  
DEPARTAMENTI I PROJEKTEVE

Dr. e Projekteve e Investimeve	RAMADAN HYSA	
Përgj. Sektorit i Projekteve	DENIS PRENCI	
STAFI TEKNIK	Ing. EMANUELA MËZIU	
PROJEKTUES	Ing. ARTUR ÇAJKA	
	Ing. ALEKS DANI	
	Ark. ESTELA GJYRIQI	


Titulli i Projektit	NDERTIM RRUGËT "PASKUQAN I DHE 2"	Faza e Projektit	PROJEKT ZBATIMI
Emertimi i Fletes	PROFLET TËRTHORE	Data e Implementimit :	
		Shkalla e Vizatimit	H 1:250
		Fleta Nr.	01 (3)

# PROFILE TËRTHORE AKSI 2


Aksi 2  
- Sez.7  
- Progr. 0+120.00  
Scala 1:1000  
Q.Rif. 142.50m

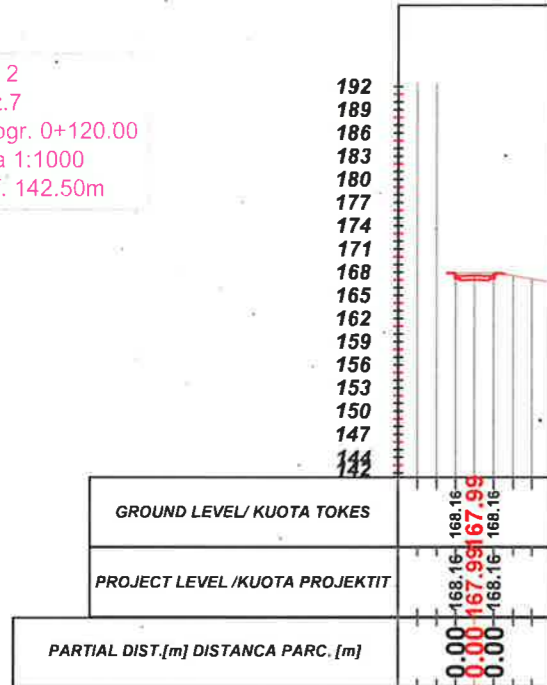


Aksi 2  
- Sez.9  
- Progr. 0+160.00  
Scala 1:1000  
Q.Rif. 142.50m

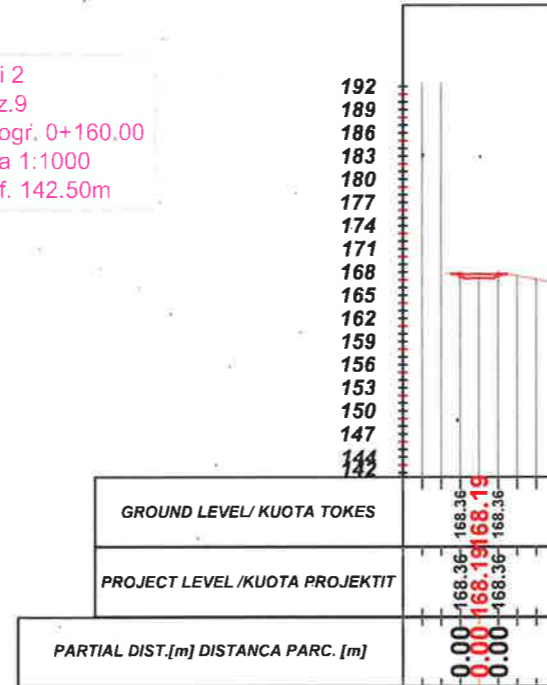


Aksi 2  
- Sez.11  
- Progr. 0+200.00  
Scala 1:1000  
Q.Rif. 142.50m

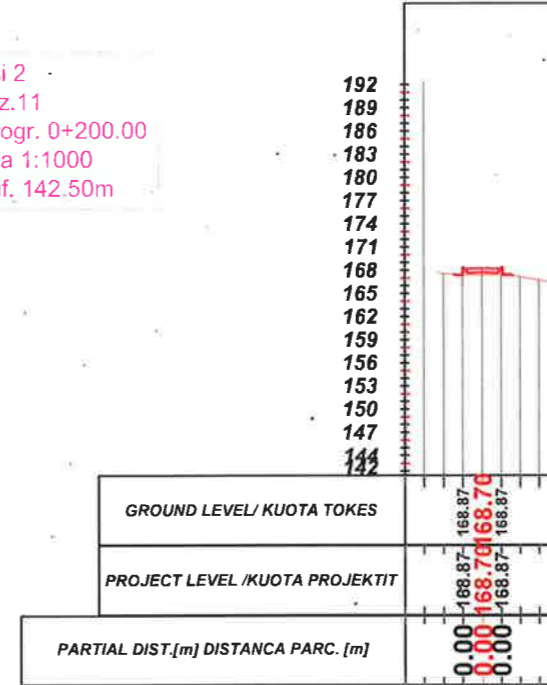



Aksi 2  
- Sez.8  
- Progr. 0+140.00  
Scala 1:1000  
Q.Rif. 142.50m

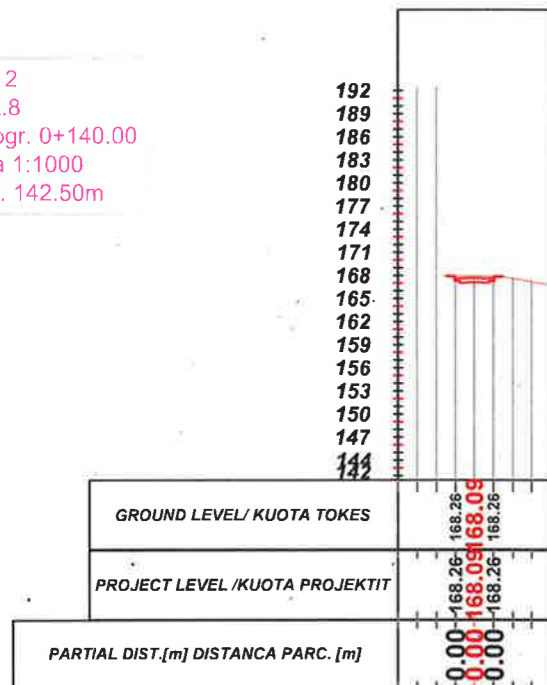

Aksi 2  
- Sez.10  
- Progr. 0+180.00  
Scala 1:1000  
Q.Rif. 142.50m

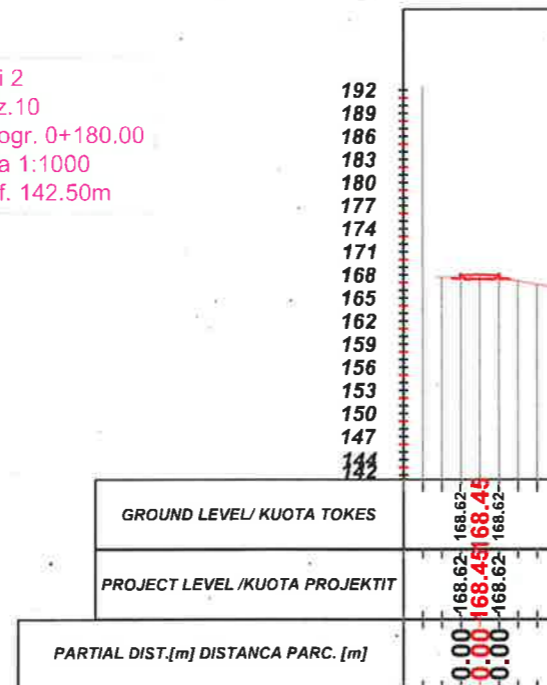

Aksi 2  
- Sez.12  
- Progr. 0+220.00  
Scala 1:1000  
Q.Rif. 142.50m

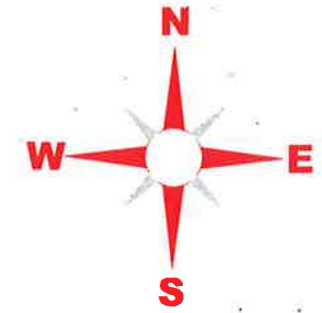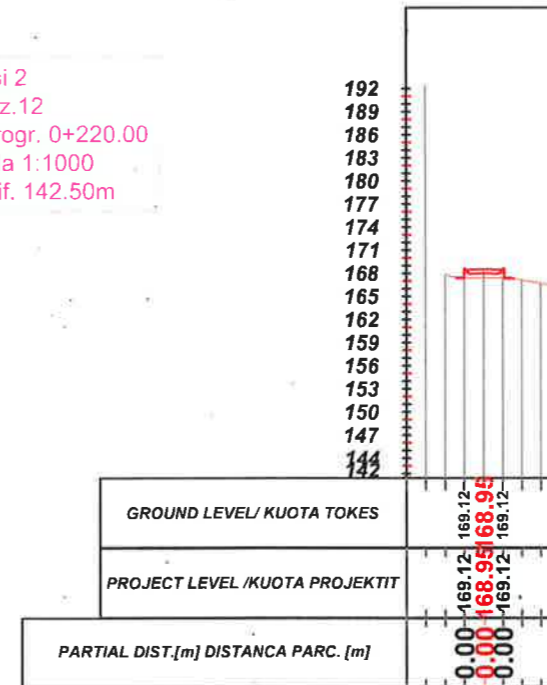

## LEGJENDA

- NIVELETA E RRUGES
- TËRRENI NATYRAL








## BASHKIA KAMEZ

DREJTORIA E PROJEKTEVE DHE INVESTIMEVE  
DEPARTAMENTI I PROJEKTEVE

Dr. e Projekteve e Investimeve	RAMADAN HYSA
Pergj. Sektori i Projekteve	DENIS PRENCI
STAFI TEKNIK	
PROJEKTUES	
Ing.	EMANUELA MËZIU
Ing.	ARTUR ÇAJKA
Ing.	ALEKS DANI
Ark.	ESTELA GJYRIQI

Titulli i Projektit	Faza e Projektit
NDERTIM RRUGËT "PASKUQAN 1 DHE 2"	PROJEKT ZBATIMI
Emeritimi i Fletes	Data e Implementimit
PROFILET TËRTHORE	Shkalla e Vizatimit
	H 1:250
	Fleta Nr.
	01 (4)

# PROFILE TËRTHORE AKSI 2

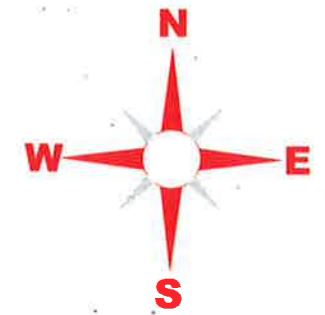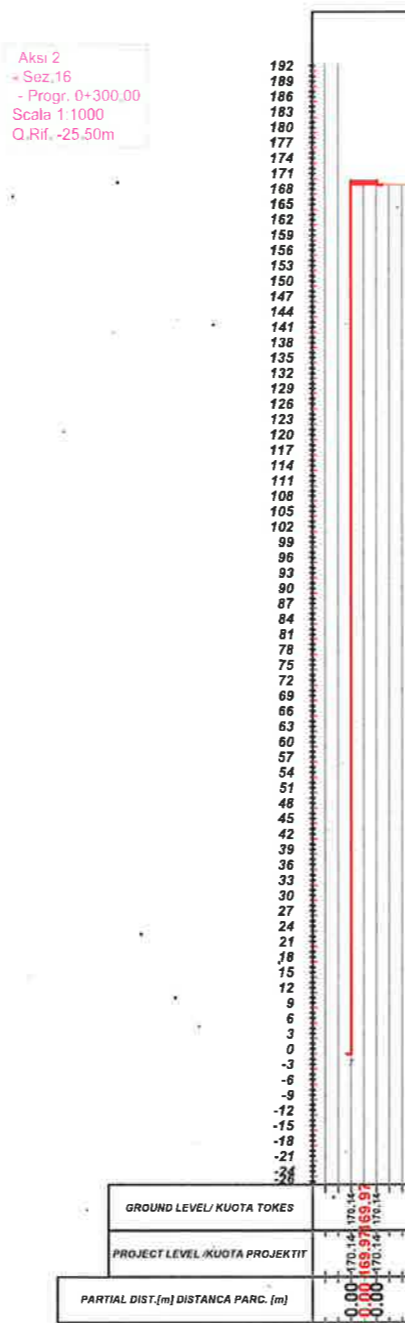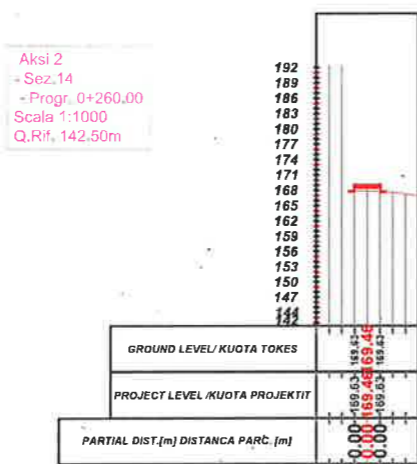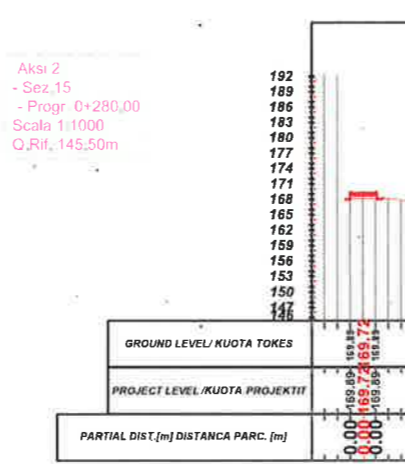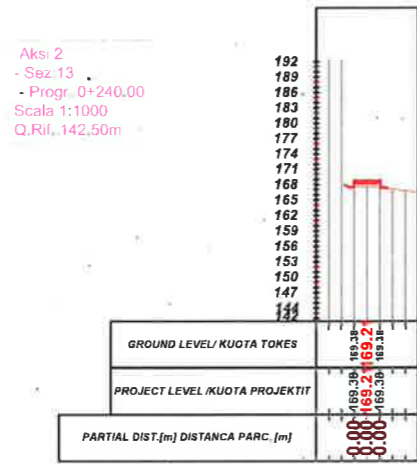

## LEGJENDA

- NIVELETA E RRUGES
- TERRENI NATYRAL

 **BASHKIA KAMEZ**  
DREJTORIA E PROJEKTEVE DHE INVESTIMEVE  
DEPARTAMENTI I PROJEKTEVE

Dr. e Projekteve e Investimeve	RAMADAN HYSA	
Pergj. Sektori i Projekteve	DENIS PRENÇI	
STAFI TEKNIK PROJEKTES	Ing. EMANUELA MËZIU	
	Ing. ARTUR ÇAJKA	
	Ing. ALEKS DANI	
	Ark. ESTELA GJYRIQI	

Titulli i Projektit	Faza e Projektit
NDERTIM RRUGËT "PASKUQAN 1 DHE 2"	PROJEKT ZBATIMI
Emertimi i Fletes	Data e Implementimit :
PROFILET TËRTHORE	Shkalla e Vizatimit H 1:250
	Fleta Nr. 01 (5)

# PROFILE TËRTHORE AKSI 2

Aksi 2  
- Sez.17  
- Progr. 0+320.00  
Scala 1:1000  
Q.Rif. -25.50m

192  
189  
186  
183  
180  
177  
174  
171  
168  
165  
162  
159  
156  
153  
150  
147  
144  
141  
138  
135  
132  
129  
126  
123  
120  
117  
114  
111  
108  
105  
102  
99  
96  
93  
90  
87  
84  
81  
78  
75  
72  
69  
66  
63  
60  
57  
54  
51  
48  
45  
42  
39  
36  
33  
30  
27  
24  
21  
18  
15  
12  
9  
6  
3  
0  
-3  
-6  
-9  
-12  
-15  
-18  
-21  
-24  
-26

GROUND LEVEL / KUOTA TOKES	170.40	170.23	170.40
PROJECT LEVEL / KUOTA PROJEKTTIT	170.40	170.40	170.40
PARTIAL DIST.[m] DISTANCA PARC. [m]	0.00	0.00	0.00

Aksi 2  
- Sez.18  
- Progr. 0+340.00  
Scala 1:1000  
Q.Rif. -25.50m


195  
192  
189  
186  
183  
180  
177  
174  
171  
168  
165  
162  
159  
156  
153  
150  
147  
144  
141  
138  
135  
132  
129  
126  
123  
120  
117  
114  
111  
108  
105  
102  
99  
96  
93  
90  
87  
84  
81  
78  
75  
72  
69  
66  
63  
60  
57  
54  
51  
48  
45  
42  
39  
36  
33  
30  
27  
24  
21  
18  
15  
12  
9  
6  
3  
0  
-3  
-6  
-9  
-12  
-15  
-18  
-21  
-24  
-26

GROUND LEVEL / KUOTA TOKES	170.65	170.48	170.65
PROJECT LEVEL / KUOTA PROJEKTTIT	170.65	170.65	170.65
PARTIAL DIST.[m] DISTANCA PARC. [m]	0.00	0.00	0.00

Aksi 2  
- Sez.19  
- Progr. 0+360.00  
Scala 1:1000  
Q.Rif. -25.50m

195  
192  
189  
186  
183  
180  
177  
174  
171  
168  
165  
162  
159  
156  
153  
150  
147  
144  
141  
138  
135  
132  
129  
126  
123  
120  
117  
114  
111  
108  
105  
102  
99  
96  
93  
90  
87  
84  
81  
78  
75  
72  
69  
66  
63  
60  
57  
54  
51  
48  
45  
42  
39  
36  
33  
30  
27  
24  
21  
18  
15  
12  
9  
6  
3  
0  
-3  
-6  
-9  
-12  
-15  
-18  
-21  
-24  
-26

GROUND LEVEL / KUOTA TOKES	170.91	170.74	170.91
PROJECT LEVEL / KUOTA PROJEKTTIT	170.91	170.91	170.91
PARTIAL DIST.[m] DISTANCA PARC. [m]	0.00	0.00	0.00

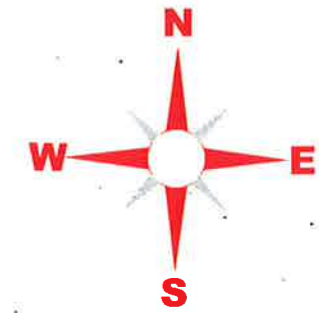

## LEGJENDA

- NIVELETA E RRUGES
- TERRENI NATYRAL



## BASHKIA KAMEZ

DREJTORIA E PROJEKTEVE DHE INVESTIMEVE  
DEPARTAMENTI I PROJEKTEVE


Dr. e Projekteve e Investimeve	RAMADAN HYSA	
Pergj. Sektori i Projekteve	DENIS PRENÇI	
STAFI TEKNIK	Ing. EMANUELA MËZIU	
PROJEKTUES	Ing. ARTUR ÇAJKA	
	Ing. ALEKS DANI	
	Ark. ESTELA GJYRIQI	

Titulli i Projektit	NDERTIM RRUGËT "PASKUQAN 1 DHE 2"	Faza e Projektit	PROJEKT ZBATIMI
Emertimi i Fletes	PROFILET TËRTHORE	Data e Implementimit	
		Shkalla e Vizatimit	H 1:250
		Fleta Nr.	01 (6)

# PROFILE TËRTHORE AKSI 2

Aksi 2  
- Sez.20  
- Progr. 0+380.00  
Scala 1:1000  
Q.Rif. -25.50m


195  
192  
189  
186  
183  
180  
177  
174  
171  
168  
165  
162  
159  
156  
153  
150  
147  
144  
141  
138  
135  
132  
129  
126  
123  
120  
117  
114  
111  
108  
105  
102  
99  
96  
93  
90  
87  
84  
81  
78  
75  
72  
69  
66  
63  
60  
57  
54  
51  
48  
45  
42  
39  
36  
33  
30  
27  
24  
21  
18  
15  
12  
9  
6  
3  
0  
-3  
-6  
-9  
-12  
-15  
-18  
-21  
-24  
-26

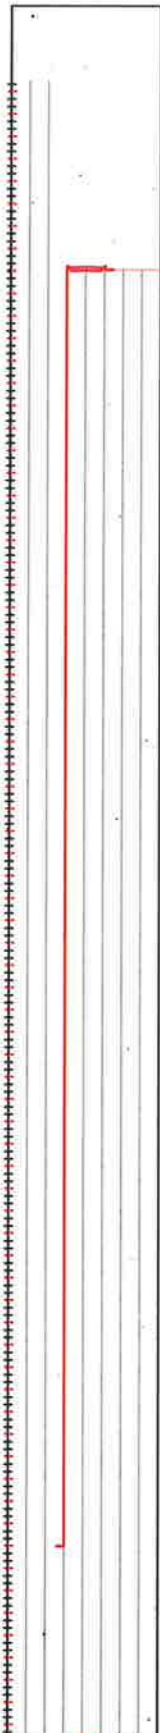

GROUND LEVEL / KUOTA TOKES	171.06   171.17   171.17
PROJECT LEVEL / KUOTA PROJEKTTIT	171.06   171.17   171.17
PARTIAL DIST.[m] DISTANCA PARC. [m]	0.00   171.06   171.17

Aksi 2  
- Sez.21  
- Progr. 0+400.00  
Scala 1:1000  
Q.Rif. -25.50m


195  
192  
189  
186  
183  
180  
177  
174  
171  
168  
165  
162  
159  
156  
153  
150  
147  
144  
141  
138  
135  
132  
129  
126  
123  
120  
117  
114  
111  
108  
105  
102  
99  
96  
93  
90  
87  
84  
81  
78  
75  
72  
69  
66  
63  
60  
57  
54  
51  
48  
45  
42  
39  
36  
33  
30  
27  
24  
21  
18  
15  
12  
9  
6  
3  
0  
-3  
-6  
-9  
-12  
-15  
-18  
-21  
-24  
-26

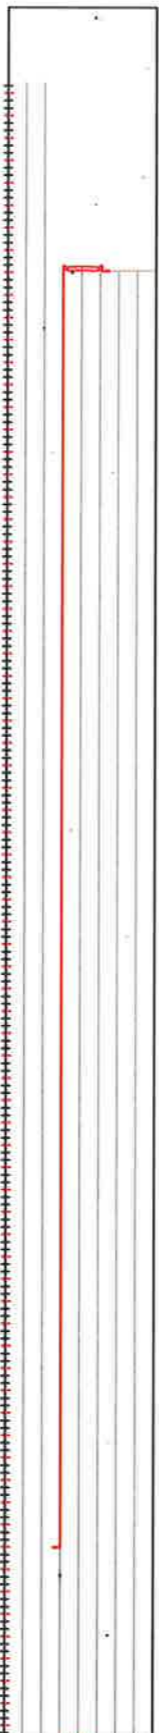


GROUND LEVEL / KUOTA TOKES	171.42   171.42   171.25
PROJECT LEVEL / KUOTA PROJEKTTIT	171.42   171.42   171.25
PARTIAL DIST.[m] DISTANCA PARC. [m]	0.00   171.42   171.25

Aksi 2  
- Sez.22  
- Progr. 0+420.00  
Scala 1:1000  
Q.Rif. -25.50m

195  
192  
189  
186  
183  
180  
177  
174  
171  
168  
165  
162  
159  
156  
153  
150  
147  
144  
141  
138  
135  
132  
129  
126  
123  
120  
117  
114  
111  
108  
105  
102  
99  
96  
93  
90  
87  
84  
81  
78  
75  
72  
69  
66  
63  
60  
57  
54  
51  
48  
45  
42  
39  
36  
33  
30  
27  
24  
21  
18  
15  
12  
9  
6  
3  
0  
-3  
-6  
-9  
-12  
-15  
-18  
-21  
-24  
-26

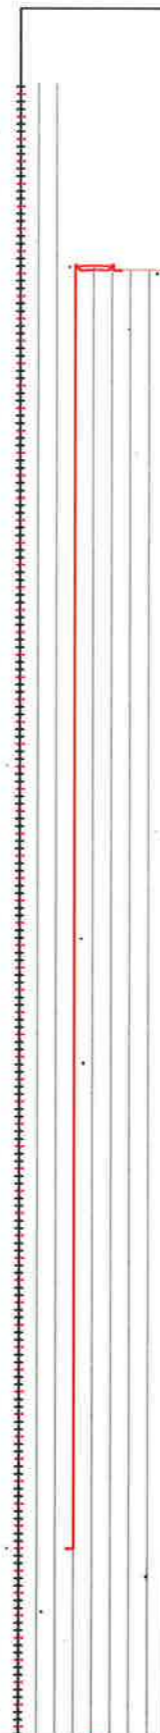

GROUND LEVEL / KUOTA TOKES	171.68   171.68   171.51
PROJECT LEVEL / KUOTA PROJEKTTIT	171.68   171.68   171.51
PARTIAL DIST.[m] DISTANCA PARC. [m]	0.00   171.68   171.51

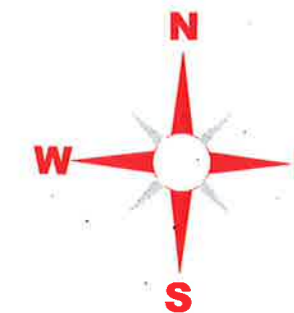

## LEGJENDA

- NIVELETA E RRUGES
- TERRENI NATYRAL




## BASHKIA KAMEZ

DREJTORIA E PROJEKTEVE DHE INVESTIMEVE  
DEPARTAMENTI I PROJEKTEVE

Dr. e Projekteve e Investimeve	RAMADAN HYSA	
Pergj. Sektori i Projekteve	DENIS PRINCI	
STAFI TEKNIK PROJEKTES	Ing. EMANUELA MËZIU	
	Ing. ARTUR ÇAJKA	
	Ing. ALEKS DANI	
	Ark. ESTELA GJYRIQI	

Titulli i Projektit	Faza e Projektit
NDERTIM RRUGËT "PASKUQAN 1 DHE 2"	PROJEKT ZBATIMI
Emertimi i Fletes	Data e Implementimit :
PROFILET TËRTHORE	Shkalla e Vizatimit H 1:250
	Fleta Nr. 01 (7)

# PROFILE TËRTHORE AKSI 2

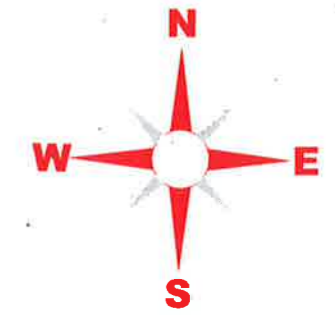

## LEGJENDA

- NIVELETA E RRUGES
- TERRENI NATYRAL



**BASHKIA KAMEZ**

DREJTORIA E PROJEKTEVE DHE INVESTIMEVE  
DEPARTAMENTI I PROJEKTEVE

Dr. e Projekteve e Investimeve	RAMADAN HYSA
Përgj. Sektori i Projekteve	DENIS PRENÇI
STAFI TEKNIK PROJEKTES	Ing. EMANUELA MËZIU
	Ing. ARTUR ÇAJKA
	Ing. ALEKS DANI
Ark.	ESTELA GJYRIQI

Titulli i Projektit	Faza e Projektit
NDERTIM RRUGËT "PASKUQAN 1 DHE 2"	PROJEKT ZBATIMI
Emertimi i Fletes	Data e Implementimit :
PROFILET TËRTHORE	H 1:250
	Fleta Nr.

01 (8)

Aksi 2  
- Sez.23  
- Progr. 0+440.00  
Scala 1:1000  
Q.Rif. -25.50m

195  
192  
189  
186  
183  
180  
177  
174  
171  
168  
165  
162  
159  
156  
153  
150  
147  
144  
141  
138  
135  
132  
129  
126  
123  
120  
117  
114  
111  
108  
105  
102  
99  
96  
93  
90  
87  
84  
81  
78  
75  
72  
69  
66  
63  
60  
57  
54  
51  
48  
45  
42  
39  
36  
33  
30  
27  
24  
21  
18  
15  
12  
9  
6  
3  
0  
-3  
-6  
-9  
-12  
-15  
-18  
-21  
-24  
-26

GROUND LEVEL/ KUOTA TOKES

PROJECT LEVEL /KUOTA PROJEKTIT

PARTIAL DIST.[m] DISTANCA PARC. [m]

0.00 -171.94 -171.94  
0.00 -171.77 -171.77  
0.00 -171.94 -171.94

Aksi 2  
- Sez.24  
- Progr. 0+460.00  
Scala 1:1000  
Q.Rif. -25.50m

195  
192  
189  
186  
183  
180  
177  
174  
171  
168  
165  
162  
159  
156  
153  
150  
147  
144  
141  
138  
135  
132  
129  
126  
123  
120  
117  
114  
111  
108  
105  
102  
99  
96  
93  
90  
87  
84  
81  
78  
75  
72  
69  
66  
63  
60  
57  
54  
51  
48  
45  
42  
39  
36  
33  
30  
27  
24  
21  
18  
15  
12  
9  
6  
3  
0  
-3  
-6  
-9  
-12  
-15  
-18  
-21  
-24  
-26

GROUND LEVEL/ KUOTA TOKES

PROJECT LEVEL /KUOTA PROJEKTIT

PARTIAL DIST.[m] DISTANCA PARC. [m]

0.00 -172.19 -172.19  
0.00 -172.02 -172.02  
0.00 -172.19 -172.19

Aksi 2  
- Sez.25  
- Progr. 0+480.00  
Scala 1:1000  
Q.Rif. -25.50m

195  
192  
189  
186  
183  
180  
177  
174  
171  
168  
165  
162  
159  
156  
153  
150  
147  
144  
141  
138  
135  
132  
129  
126  
123  
120  
117  
114  
111  
108  
105  
102  
99  
96  
93  
90  
87  
84  
81  
78  
75  
72  
69  
66  
63  
60  
57  
54  
51  
48  
45  
42  
39  
36  
33  
30  
27  
24  
21  
18  
15  
12  
9  
6  
3  
0  
-3  
-6  
-9  
-12  
-15  
-18  
-21  
-24  
-26

GROUND LEVEL/ KUOTA TOKES


PROJECT LEVEL /KUOTA PROJEKTIT

PARTIAL DIST.[m] DISTANCA PARC. [m]

0.00 -172.45 -172.45  
0.00 -172.28 -172.28  
0.00 -172.45 -172.45


# PROFILE TËRTHORE AKSI 2

Aksi 2  
- Sez.26  
- Progr. 0+500.00  
Scala 1:1000  
Q.Rif. -25.50m

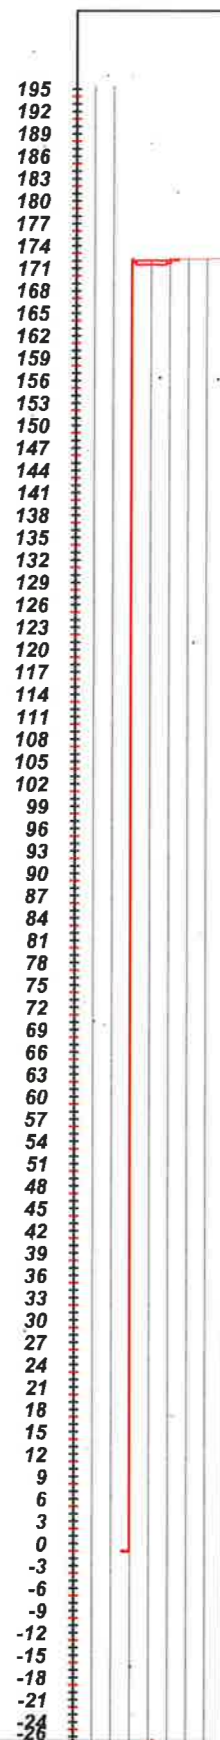


GROUND LEVEL/ KUOTA TOKES	172.71	172.54	172.71
PROJECT LEVEL /KUOTA PROJEKTTIT	172.71	172.54	172.71
PARTIAL DIST.[m] DISTANCA PARC. [m]	0.00	172.54	0.00

Aksi 2  
- Sez.27  
- Progr. 0+520.00  
Scala 1:1000  
Q.Rif. -25.50m

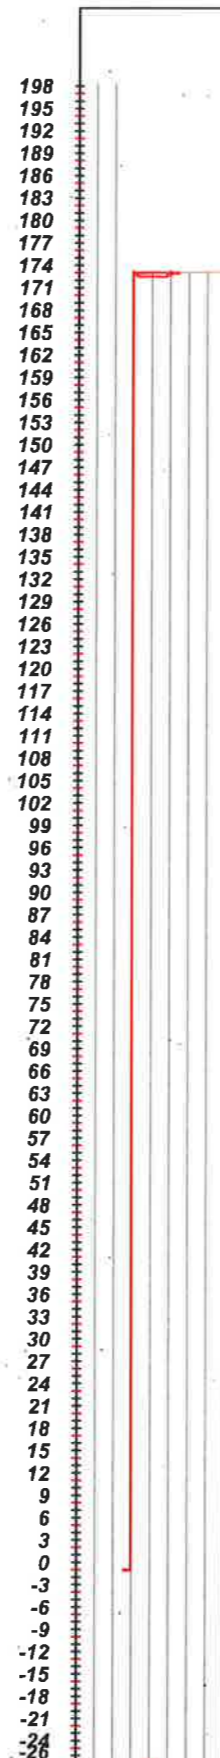


GROUND LEVEL/ KUOTA TOKES	173.69	173.52	173.69
PROJECT LEVEL /KUOTA PROJEKTTIT	173.69	173.52	173.69
PARTIAL DIST.[m] DISTANCA PARC. [m]	0.00	173.52	0.00

Aksi 2  
- Sez.28  
- Progr. 0+540.00  
Scala 1:1000  
Q.Rif. -25.50m

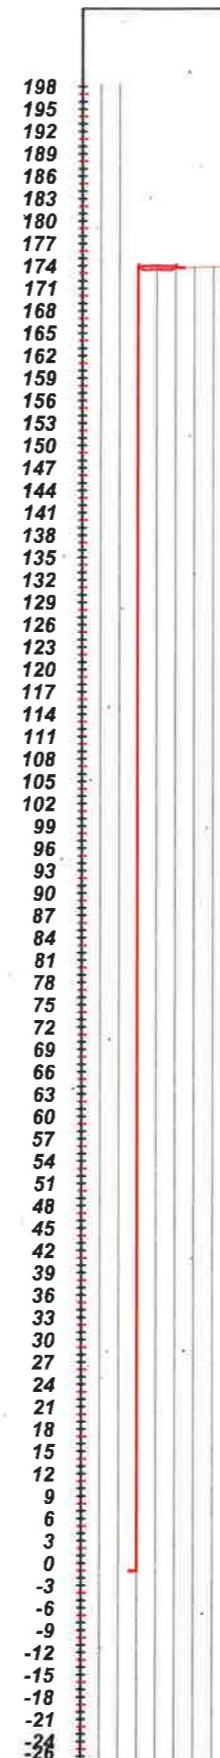

GROUND LEVEL/ KUOTA TOKES	174.66	174.49	174.66
PROJECT LEVEL /KUOTA PROJEKTTIT	174.66	174.49	174.66
PARTIAL DIST.[m] DISTANCA PARC. [m]	0.00	174.49	0.00

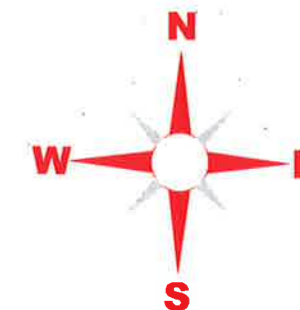

## LEGJENDA

- NIVELETA E RRUGES
- TERRENI NATYRAL



## BASHKIA KAMEZ


DREJTORIA E PROJEKTEVE DHE INVESTIMEVE  
DEPARTAMENTI I PROJEKTEVE

Dr. e Projekteve e Investimeve	RAMADAN HYSA	
Pergj. Sektori i Projekteve	DENIS PRENÇI	
STAFI TEKNIK PROJEKTTUES	Ing. EMANUELA MËZIU	
	Ing. ARTUR ÇAJKA	
	Ing. ALEKS DANI	
	Ark. ESTELA GJYRIQI	

Titulli i Projektit	NDERTIM RRUGËT "PASKUQAN 1 DHE 2"	Faza e Projektit	PROJEKT ZBATIMI
Emertimi i Fletes	PROFILET TËRTHORE	Data e implementimit :	
		Shkalla e Vizatimit	H 1:250
		Fleta Nr.	01 (9)


# PROFILE TËRTHORE AKSI 2

Aksi 2  
- Sez.29  
- Progr. 0+560.00  
Scala 1:1000  
Q.Rif. -25.50m

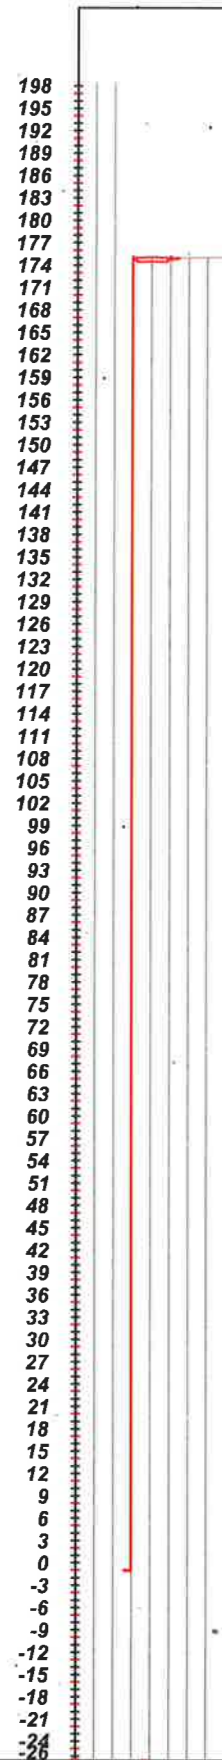


GROUND LEVEL/ KUOTA TOKES	175.64	175.64
PROJECT LEVEL /KUOTA PROJEKTI	177.47	175.64
PARTIAL DIST.[m] DISTANCA PARC. [m]	0.00	0.00

Aksi 2  
- Sez.30  
- Progr. 0+580.00  
Scala 1:1000  
Q.Rif. -25.50m

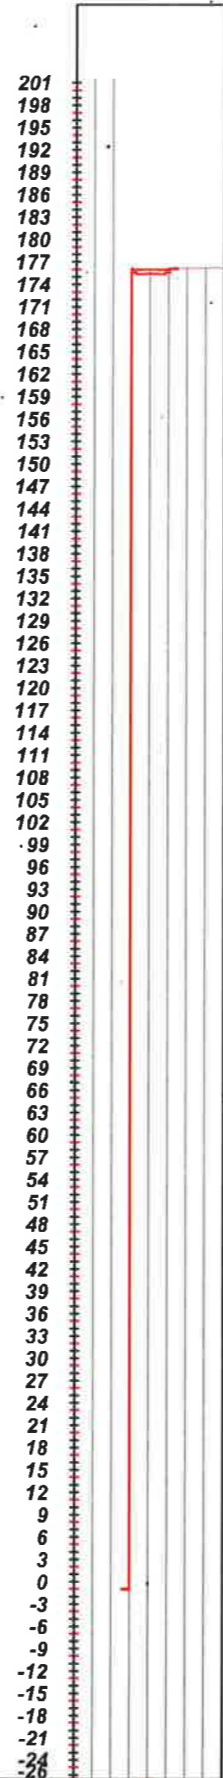


GROUND LEVEL/ KUOTA TOKES	176.62	176.62
PROJECT LEVEL /KUOTA PROJEKTI	176.48	176.62
PARTIAL DIST.[m] DISTANCA PARC. [m]	0.00	0.00

Aksi 2  
- Sez.31  
- Progr. 0+600.00  
Scala 1:1000  
Q.Rif. -25.50m

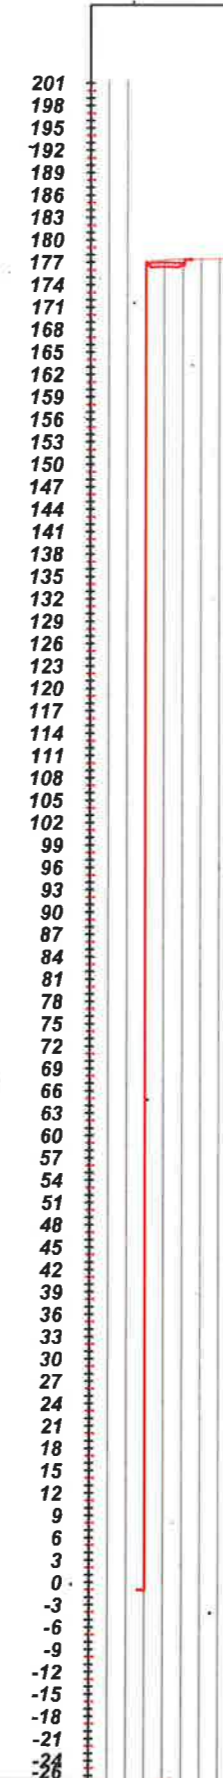

GROUND LEVEL/ KUOTA TOKES	177.42	177.59
PROJECT LEVEL /KUOTA PROJEKTI	177.42	177.59
PARTIAL DIST.[m] DISTANCA PARC. [m]	0.00	0.00

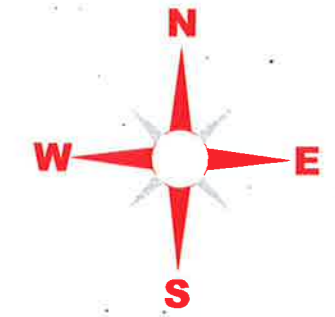

## LEGJENDA

- NIVELETA E RRUGES
- TERRENI NATYRAL



**BASHKIA KAMEZ**


DREJTORIA E PROJEKTEVE DHE INVESTIMEVE  
DEPARTAMENTI I PROJEKTEVE

Dr. e Projekteve e Investimeve	RAMADAN HYSA	<i>[Signature]</i>
Pergj. Sektori i Projekteve	DENIS PRENÇI	<i>[Signature]</i>
STAFI TEKNIK PROJEKTES	Ing. EMANUELA MËZIU	<i>[Signature]</i>
	Ing. ARTUR ÇAJKA	<i>[Signature]</i>
	Ing. ALEKS DANI	<i>[Signature]</i>
	Ark. ESTELA GJYRIQI	<i>[Signature]</i>

Titulli i Projektit	Faza e Projektit
NDERTIM RRUGËT "PASKUQAN 1 DHE 2"	PROJEKT ZBATIMI
Emertimi i Fletes	Data e Implementimit :
PROFILET TËRTHORE	Shkalla e Vizatimit H 1:250
	Fleta Nr.


# PROFILE TËRTHORE AKSI 2

Aksi 2  
- Sez.32  
- Progr. 0+620.00  
Scala 1:1000.  
Q.Rif. -25.50m

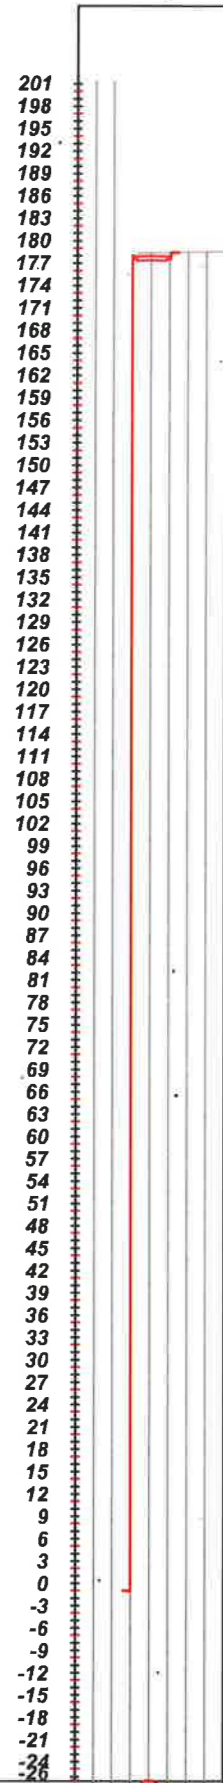


GROUND LEVEL/ KUOTA TOKES	178.57
PROJECT LEVEL /KUOTA PROJEKTIT	178.40
PARTIAL DIST.[m] DISTANCA PARC. [m]	0.00

Aksi 2  
- Sez.33  
- Progr. 0+640.00  
Scala 1:1000  
Q.Rif. -25.50m

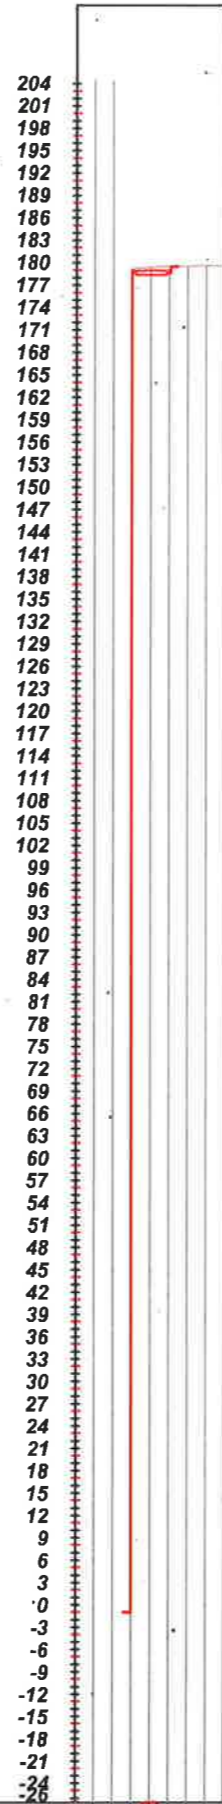


GROUND LEVEL/ KUOTA TOKES	179.55
PROJECT LEVEL /KUOTA PROJEKTIT	179.38
PARTIAL DIST.[m] DISTANCA PARC. [m]	0.00

Aksi 2  
- Sez.34  
- Progr. 0+660.00  
Scala 1:1000  
Q.Rif. 157.50m

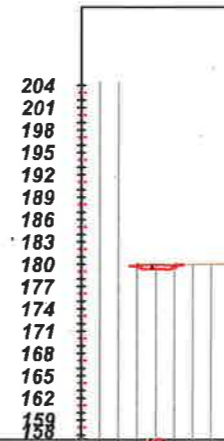

GROUND LEVEL/ KUOTA TOKES	180.52
PROJECT LEVEL /KUOTA PROJEKTIT	180.35
PARTIAL DIST.[m] DISTANCA PARC. [m]	0.00

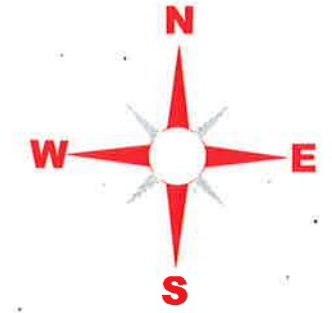

## LEGJENDA

- NIVELETA E RRUGES
- TERRENI NATYRAL



## BASHKIA KAMEZ

DREJTORIA E PROJEKTEVE DHE INVESTIMEVE  
DEPARTAMENTI I PROJEKTEVE


Dr. e Projekteve e Investimeve	RAMADAN HYSA
Pergj. Sektori i Projekteve	ĐENIS PRENÇI
STAFI TEKNIK PROJEKTES	Ing. EMANUELA MËZIU
	Ing. ARTUR ÇAJKA
	Ing. ALEKS DANI
Ark.	ESTELA GJYRIQI

Titulli i Projektit	Faza e Projektit
NDERTIM RRUGËT "PASKUQAN 1 DHE 2"	PROJEKT ZBATIMI
Emeritimi i Fletes	Data e Implementimit :
PROFILET TËRTHORE	H 1:250
	Fleta Nr.

# PROFILE TËRTHORE AKSI 2

Aksi 2  
- Sez.38  
- Progr. 0+740.00  
Scala 1:1000  
Q.Rif. -25.50m


207  
204  
-3  
-6  
-9  
-12  
-15  
-18  
-21  
-24  
-26

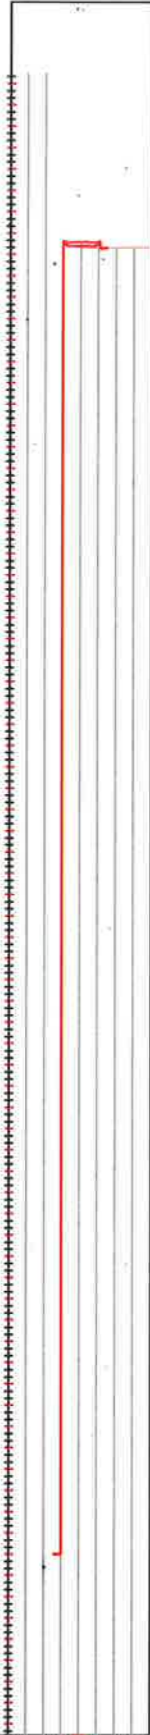

GROUND LEVEL/ KUOTA TOKES	0.00-184.36-184.36 0.00-184.21-184.21 0.00-184.36-184.36
PROJECT LEVEL /KUOTA PROJEKTTIT	
PARTIAL DIST.[m] DISTANCA PARC. [m]	

Aksi 2  
- Sez.39  
- Progr. 0+760.00  
Scala 1:1000  
Q.Rif. -25.50m

207  
204  
-3  
-6  
-9  
-12  
-15  
-18  
-21  
-24  
-26

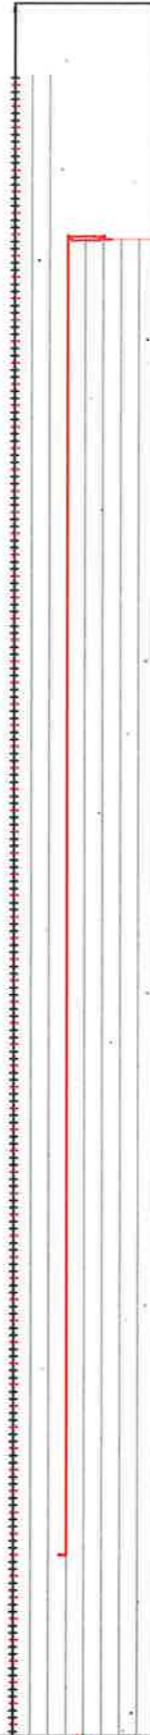


GROUND LEVEL/ KUOTA TOKES	0.00-185.34-185.34 0.00-185.17-185.17 0.00-185.34-185.34
PROJECT LEVEL /KUOTA PROJEKTTIT	
PARTIAL DIST.[m] DISTANCA PARC. [m]	

Aksi 2  
- Sez.40  
- Progr. 0+780.00  
Scala 1:1000  
Q.Rif. -25.50m

210  
207  
204  
201  
198  
195  
192  
189  
186  
183  
180  
177  
174  
171  
168  
165  
162  
159  
156  
153  
150  
147  
144  
141  
138  
135  
132  
129  
126  
123  
120  
117  
114  
111  
108  
105  
102  
99  
96  
93  
90  
87  
84  
81  
78  
75  
72  
69  
66  
63  
60  
57  
54  
51  
48  
45  
42  
39  
36  
33  
30  
27  
24  
21  
18  
15  
12  
9  
6  
3  
0  
-3  
-6  
-9  
-12  
-15  
-18  
-21  
-24  
-26



GROUND LEVEL/ KUOTA TOKES	0.00-186.30-186.30 0.00-186.13-186.13 0.00-186.30-186.30
PROJECT LEVEL /KUOTA PROJEKTTIT	
PARTIAL DIST.[m] DISTANCA PARC. [m]	

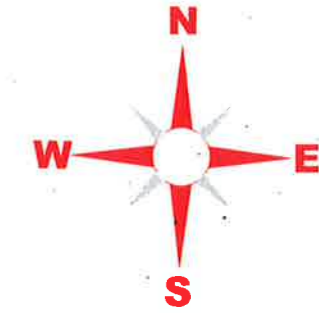

## LEGJENDA

- NIVELETA E RRUGES
- TERRENI NATYRAL



## BASHKIA KAMEZ


DREJTORIA E PROJEKTEVE DHE INVESTIMEVE  
DEPARTAMENTI I PROJEKTEVE

Dr. e Projekteve e Investimeve	RAMADAN HYSA
Pergj. Sektori i Projekteve	DENIS PRENÇI
STAFI TEKNIK PROJEKTTUES	Ing. EMANUELA MËZIU Ing. ARTUR ÇAJKA Ing. ALEKS DANI Ark. ESTELA GJYRIQI


Titulli i Projektit	Faza e Projektit
NDERTIM RRUGËT "PASKUQAN 1 DHE 2"	PROJEKT ZBATIMI
Emeritimi i Fletes	Data e Implementimit
PROFILET TËRTHORE	Shkalla e Vizatimit
	H 1:250
	Fleta Nr.
	01 (12)

# PROFILE TËRTHORE AKSI 2



Aksi 2  
- Sez.35  
- Progr. 0+680.00  
Scala 1:1000  
Q.Rif. -25.50m

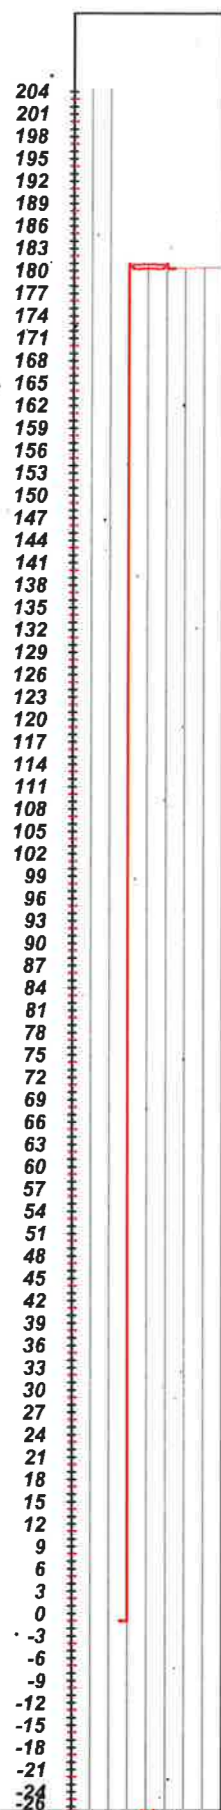

Aksi 2  
- Sez.36  
- Progr. 0+700.00  
Scala 1:1000  
Q.Rif. -25.50m

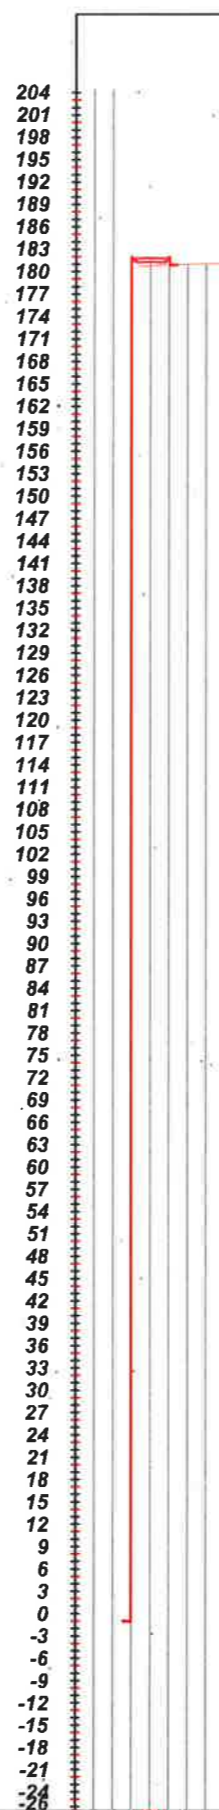

Aksi 2  
- Sez.37  
- Progr. 0+720.00  
Scala 1:1000  
Q.Rif. -25.50m

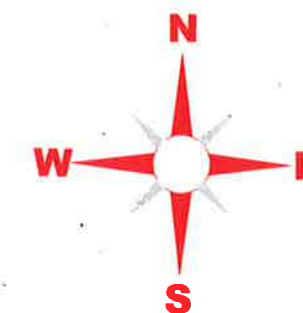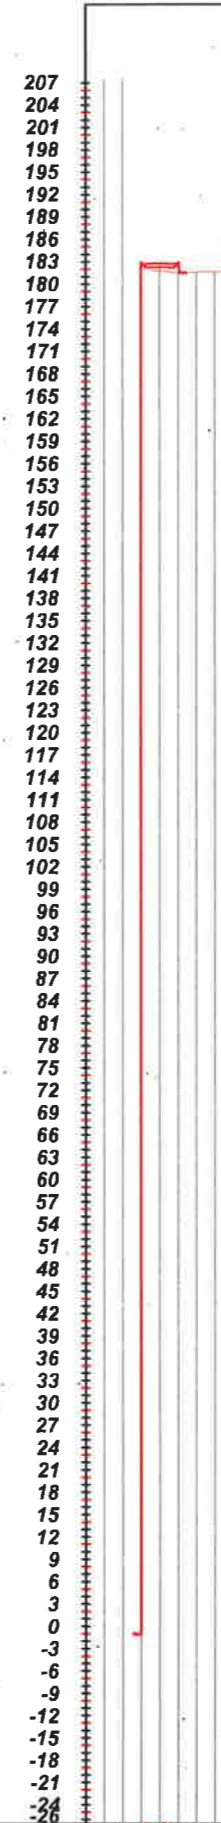

## LEGJENDA

- NIVELETA E RRUGES
- TERRENI NATYRAL



## BASHKIA KAMEZ

DREJTORIA E PROJEKTEVE DHE INVESTIMEVE  
DEPARTAMENTI I PROJEKTEVE

Dr. e Projekteve e Investimeve	RAMADAN HYSA	
Pergj. Sektori i Projekteve	DENIS PRENGI	
STAFI TEKNIK	Ing. EMANUELA MËZIU	
PROJEKTUES	Ing. ARTUR ÇAJKA	
	Ing. ALEKS DANI	
	Ark. ESTELA GJYRIQI	

Titulli i Projektit	NDERTIM RRUGËT "PASKUQAN 1 DHE 2"	Faza e Projektit	PROJEKT ZBATIMI
Emertimi i Fletes	PROFILET TËRTHORE	Data e Implementimit :	
		Shkalla e Vizatimit	H 1:250
		Fleta Nr.	01 (13)

GROUND LEVEL/ KUOTA TOKES	0.00 -181.49 181.48 0.00 -181.32 181.32 0.00 -181.49 181.48
PROJECT LEVEL /KUOTA PROJEKTIT	
PARTIAL DIST.[m] DISTANCA PARC. [m]	


GROUND LEVEL/ KUOTA TOKES	0.00 -182.45 182.45 0.00 -182.28 182.28 0.00 -182.45 182.45
PROJECT LEVEL /KUOTA PROJEKTIT	
PARTIAL DIST.[m] DISTANCA PARC. [m]	

GROUND LEVEL/ KUOTA TOKES	0.00 -183.41 183.41 0.00 -183.24 183.24 0.00 -183.41 183.41
PROJECT LEVEL /KUOTA PROJEKTIT	
PARTIAL DIST.[m] DISTANCA PARC. [m]	

# PROFILE TËRTHORE AKSI 2


Aksi 2  
- Sez.38  
- Progr. 0+740.00  
Scala 1:1000  
Q.Rif. -25.50m

207  
204  
-3  
-6  
-9  
-12  
-15  
-18  
-21  
-24  
-26

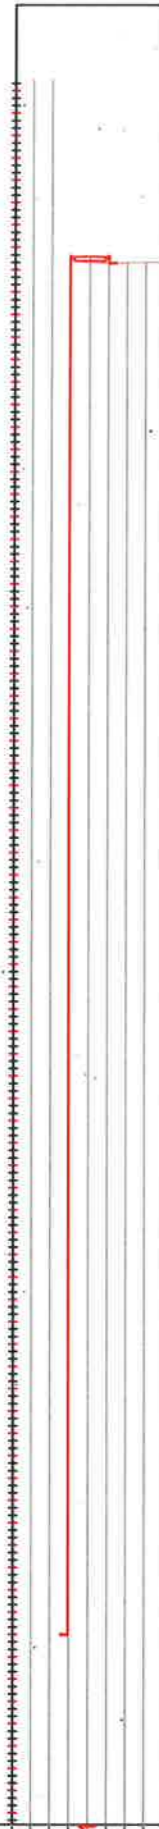


Aksi 2  
- Sez.39  
- Progr. 0+760.00  
Scala 1:1000  
Q.Rif. -25.50m

207  
204  
-3  
-6  
-9  
-12  
-15  
-18  
-21  
-24  
-26

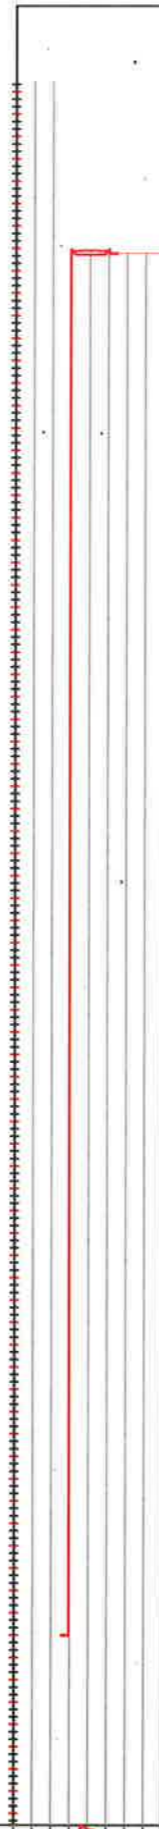

Aksi 2  
- Sez.40  
- Progr. 0+780.00  
Scala 1:1000  
Q.Rif. -25.50m


210  
207  
204  
201  
198  
195  
192  
189  
186  
183  
180  
177  
174  
171  
168  
165  
162  
159  
156  
153  
150  
147  
144  
141  
138  
135  
132  
129  
126  
123  
120  
117  
114  
111  
108  
105  
102  
99  
96  
93  
90  
87  
84  
81  
78  
75  
72  
69  
66  
63  
60  
57  
54  
51  
48  
45  
42  
39  
36  
33  
30  
27  
24  
21  
18  
15  
12  
9  
6  
3  
0  
-3  
-6  
-9  
-12  
-15  
-18  
-21  
-24  
-26

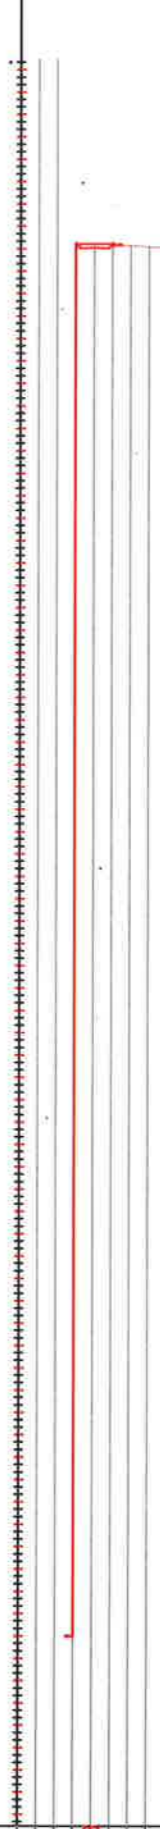

GROUND LEVEL / KUOTA TOKES	0.00-184.38-184.38 0.00-184.21-184.38
PROJECT LEVEL / KUOTA PROJEKTTIT	0.00-184.38-184.38 0.00-184.38-184.38
PARTIAL DIST.[m] DISTANCA PARC. [m]	0.00-184.38-184.38 0.00-184.38-184.38

GROUND LEVEL / KUOTA TOKES	0.00-185.34-185.34 0.00-185.17-185.17
PROJECT LEVEL / KUOTA PROJEKTTIT	0.00-185.34-185.34 0.00-185.34-185.34
PARTIAL DIST.[m] DISTANCA PARC. [m]	0.00-185.34-185.34 0.00-185.34-185.34

GROUND LEVEL / KUOTA TOKES	0.00-186.30-186.30 0.00-186.13-186.13
PROJECT LEVEL / KUOTA PROJEKTTIT	0.00-186.30-186.30 0.00-186.30-186.30
PARTIAL DIST.[m] DISTANCA PARC. [m]	0.00-186.30-186.30 0.00-186.30-186.30

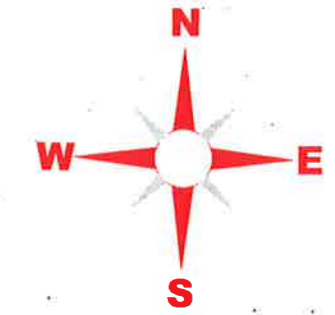

## LEGJENDA

- NIVELETA E RRUGES
- TERRENI NATYRAL



## BASHKIA KAMEZ

DREJTORIA E PROJEKTEVE DHE INVESTIMEVE  
DEPARTAMENTI I PROJEKTEVE


Dr. e Projekteve e Investimeve	RAMADAN HYSA
Pergj. Sektori i Projekteve	DENIS PRENÇI
STAFI TEKNIK PROJEKTUES	Ing. EMANUELA MËZIU Ing. ARTUR ÇAJKA Ing. ALEKS DANI Ark. ESTELA GJYRIQI

Titulli i Projektit	NDERTIM RRUGËT "PASKUQAN 1 DHE 2"
Faza e Projektit	PROJEKT ZBATIMI
Data e Implementimit	
Shkalla e Vizatimit	H 1:250
Emertimi i Fletes	PROFILET TËRTHORE
Fleta Nr.	01 (14)

# PROFILE TËRTHORE AKSI 2

Aksi 2  
- Sez.41  
- Progr. 0+800.00  
Scala 1:1000  
Q.Rif. -25.50m

210  
207  
204  
201  
198  
195  
192  
189  
186  
183  
180  
177  
174  
171  
168  
165  
162  
159  
156  
153  
150  
147  
144  
141  
138  
135  
132  
129  
126  
123  
120  
117  
114  
111  
108  
105  
102  
99  
96  
93  
90  
87  
84  
81  
78  
75  
72  
69  
66  
63  
60  
57  
54  
51  
48  
45  
42  
39  
36  
33  
30  
27  
24  
21  
18  
15  
12  
9  
6  
3  
0  
-3  
-6  
-9  
-12  
-15  
-18  
-21  
-24  
-26

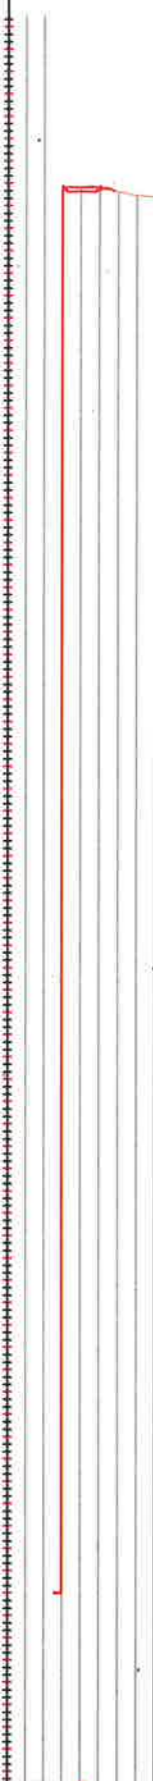

GROUND LEVEL/ KUOTA TOKES	188.10	187.93	188.10
PROJECT LEVEL /KUOTA PROJEKTI	188.10	187.93	188.10
PARTIAL DIST.[m] DISTANCA PARC. [m]	0.00	187.93	0.00

Aksi 2  
- Sez.42  
- Progr. 0+820.00  
Scala 1:1000  
Q.Rif. -25.50m


213  
210  
207  
204  
201  
198  
195  
192  
189  
186  
183  
180  
177  
174  
171  
168  
165  
162  
159  
156  
153  
150  
147  
144  
141  
138  
135  
132  
129  
126  
123  
120  
117  
114  
111  
108  
105  
102  
99  
96  
93  
90  
87  
84  
81  
78  
75  
72  
69  
66  
63  
60  
57  
54  
51  
48  
45  
42  
39  
36  
33  
30  
27  
24  
21  
18  
15  
12  
9  
6  
3  
0  
-3  
-6  
-9  
-12  
-15  
-18  
-21  
-24  
-26




GROUND LEVEL/ KUOTA TOKES	189.90	189.73	189.90
PROJECT LEVEL /KUOTA PROJEKTI	189.90	189.73	189.90
PARTIAL DIST.[m] DISTANCA PARC. [m]	0.00	189.73	0.00

Aksi 2  
- Sez.43  
- Progr. 0+840.00  
Scala 1:1000  
Q.Rif. -25.50m

213  
210  
207  
204  
201  
198  
195  
192  
189  
186  
183  
180  
177  
174  
171  
168  
165  
162  
159  
156  
153  
150  
147  
144  
141  
138  
135  
132  
129  
126  
123  
120  
117  
114  
111  
108  
105  
102  
99  
96  
93  
90  
87  
84  
81  
78  
75  
72  
69  
66  
63  
60  
57  
54  
51  
48  
45  
42  
39  
36  
33  
30  
27  
24  
21  
18  
15  
12  
9  
6  
3  
0  
-3  
-6  
-9  
-12  
-15  
-18  
-21  
-24  
-26

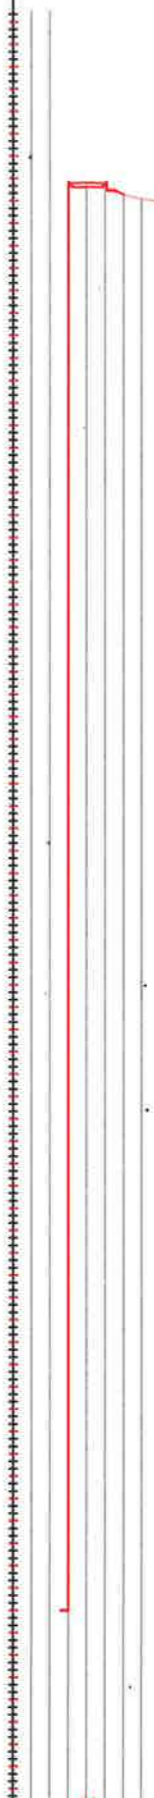

GROUND LEVEL/ KUOTA TOKES	190.99	190.82	190.99
PROJECT LEVEL /KUOTA PROJEKTI	190.99	190.82	190.99
PARTIAL DIST.[m] DISTANCA PARC. [m]	0.00	190.82	0.00

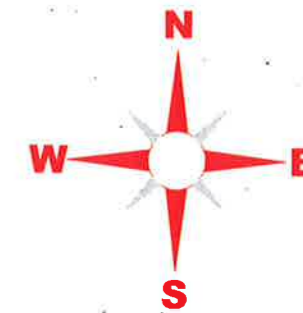

## LEGJENDA

- NIVELETA E RRUGES
- TERRENI NATYRAL



## BASHKIA KAMEZ

DREJTORIA E PROJEKTEVE DHE INVESTIMEVE  
DEPARTAMENTI I PROJEKTEVE

Dr. e Projekteve e Investimeve	RAMADAN HYSA	
Pergj. Sektori i Projekteve	DENIS PRENCI	
STAFI TEKNIK PROJEKTUES	Ing. EMANUELA MËZIU	
	Ing. ARTUR ÇAJKA	
	Ing. ALEKS DANI	
	Ark. ESTELA GJYRIQI	

Titulli i Projektit	Faza e Projektit
NDERTIM RRUGËT "PASKUQAN 1 DHE 2"	PROJEKT ZBATIMI
Emertimi i Fletes	Data e Implementimit :
PROFILET TËRTHORE	Shkalla e Vizatimit
	H 1:250
	Fleta Nr.
	01 (15)

# PROFILE TËRTHORE AKSI 2

Aksi 2  
 - Sez. 44  
 - Progr. 0+854.77  
 Scala 1:1000  
 Q.Rif. -25.50m


213  
210  
207  
204  
201  
198  
195  
192  
189  
186  
183  
180  
177  
174  
171  
168  
165  
162  
159  
156  
153  
150  
147  
144  
141  
138  
135  
132  
129  
126  
123  
120  
117  
114  
111  
108  
105  
102  
99  
96  
93  
90  
87  
84  
81  
78  
75  
72  
69  
66  
63  
60  
57  
54  
51  
48  
45  
42  
39  
36  
33  
30  
27  
24  
21  
18  
15  
12  
9  
6  
3  
0  
-3  
-6  
-9  
-12  
-15  
-18  
-21  
-24  
-26

0.00-191.15  
 0.00-190.98  
 0.00-191.15

GROUND LEVEL / KUOTA TOKES

PROJECT LEVEL / KUOTA PROJEKTIT

PARTIAL DIST. [m] / DISTANCA PARC. [m]

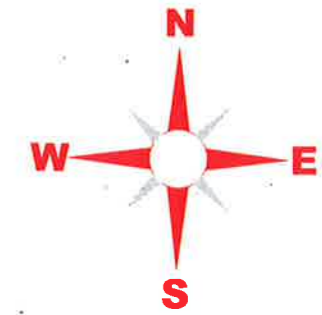

## LEGJENDA

- NIVELETA E RRUGES
- TERRENI NATYRAL



**BASHKIA KAMEZ**


DREJTORIA E PROJEKTEVE DHE INVESTIMEVE  
 DEPARTAMENTI I PROJEKTEVE

Dr. e Projekteve e Investimeve	RAMADAN HYSA	
Pergj. Sektori i Projekteve	DENIS PRENÇI	
STAFI TEKNIK PROJEKTUES	Ing. EMANUELA MËZIU	
	Ing. ARTUR ÇAJKA	
	Ing. ALEKS DANI	
	Ark. ESTELA GJYRIQI	


Titulli i Projektit	Faza e Projektit
NDERTIM RRUGËT "PASKUQAN 1 DHE 2"	PROJEKT ZBATIMI
Emertimi i Fletes	Data e Implementimit :
PROFILET TËRTHORE	Shkalla e Vizatimit
	H 1:250
	Fleta Nr.
	01 (16)

# PROFILE TËRTHORE AKSI 3


Aksi 3  
- Sez.1  
- Progr. 0+000.00  
Scala 1:1000  
Q.Rif. 82.50m

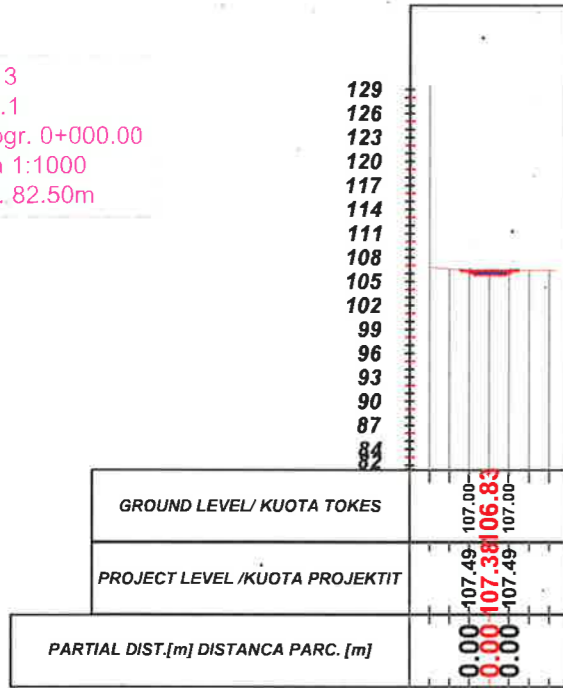


Aksi 3  
- Sez.3  
- Progr. 0+040.00  
Scala 1:1000  
Q.Rif. 85.50m

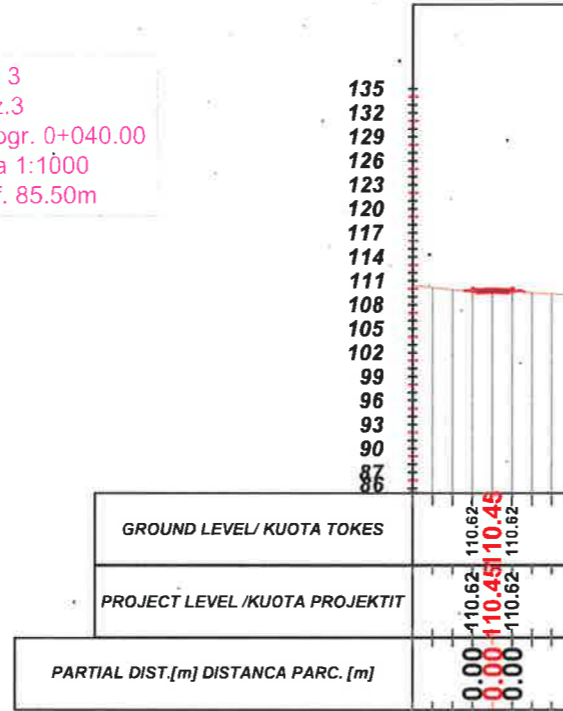


Aksi 3  
- Sez.5  
- Progr. 0+080.00  
Scala 1:1000  
Q.Rif. 88.50m

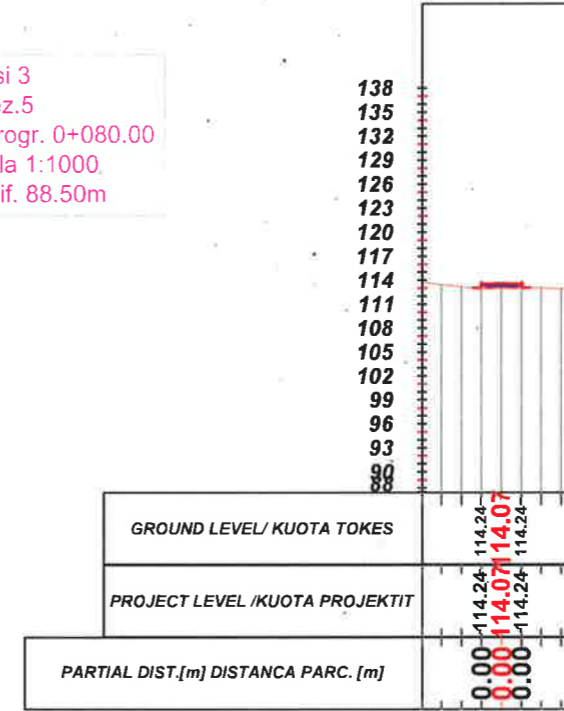



Aksi 3  
- Sez.2  
- Progr. 0+020.00  
Scala 1:1000  
Q.Rif. 85.50m

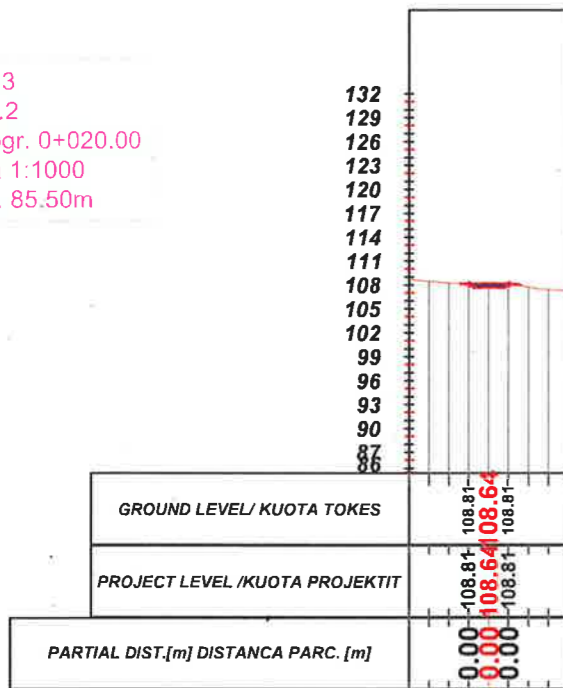

Aksi 3  
- Sez.4  
- Progr. 0+060.00  
Scala 1:1000  
Q.Rif. 88.50m

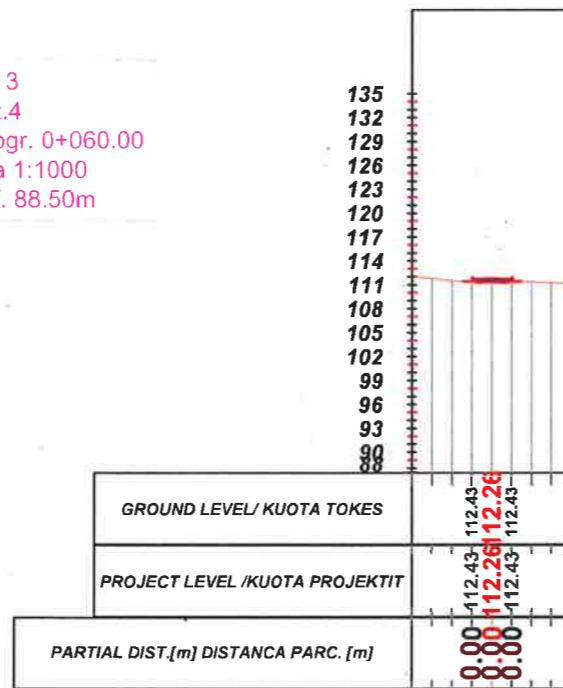

Aksi 3  
- Sez.6  
- Progr. 0+100.00  
Scala 1:1000  
Q.Rif. 91.50m

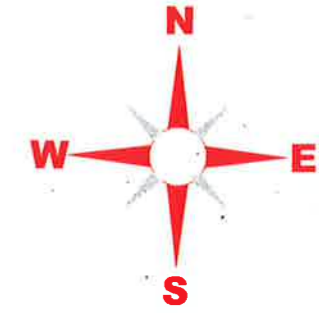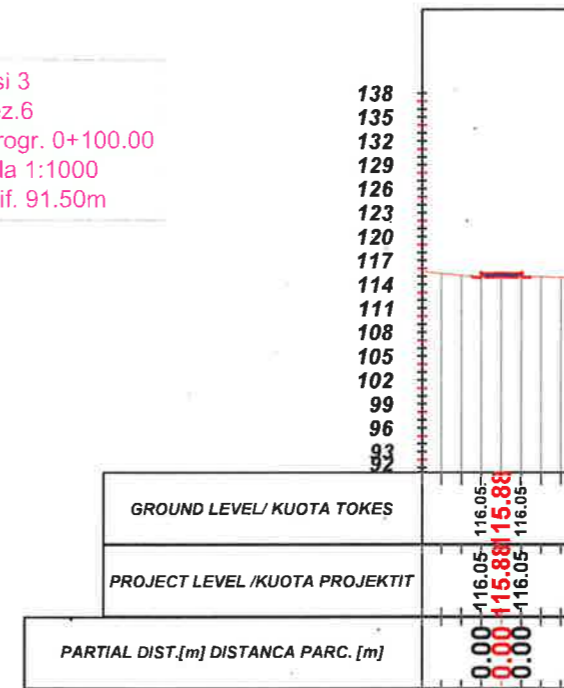

## LEGJENDA

- NIVELETA E RRUGES
- TERRENI NATYRAL



## BASHKIA KAMEZ


DREJTORIA E PROJEKTEVE DHE INVESTIMEVE  
DEPARTAMENTI I PROJEKTEVE

Dr. e Projekteve e Investimeve	RAMADAN HYSA	
Pergj. Sektori i Projekteve	DENIS PRENÇI	
STAFI TEKNIK	Ing. EMANUELA MËZIU	
PROJEKTUES	Ing. ARTUR ÇAJKA	
	Ing. ALEKS DANI	
Ark.	ESTELA GJYRIQI	


Titulli i Projektit	Faza e Projektit
NDERTIM RRUGËT "PASKUQAN 1 DHE 2"	PROJEKT ZBATIMI
Emeritimi / Fletes	Data e Implementimit
PROFILET TËRTHORE	Shkalla e Vizatimit
	H 1:250
	Fleta Nr.
	01 (17)

# PROFILE TËRTHORE AKSI 3


Aksi 3  
Sez.7  
- Progr. 0+120.00  
Scala 1:1000  
Q.Rif. 94.50m

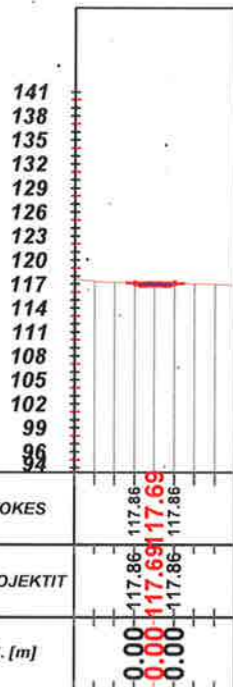


Aksi 3  
- Sez.9  
- Progr. 0+160.00  
Scala 1:1000  
Q.Rif. 97.50m

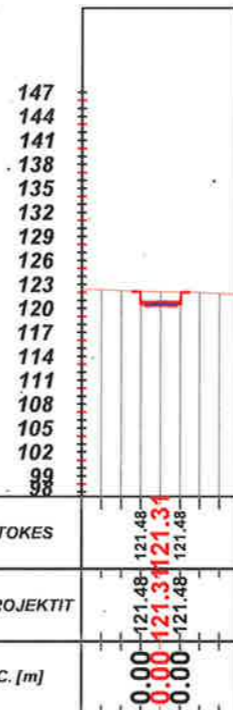


Aksi 3  
- Sez.11  
- Progr. 0+200.00  
Scala 1:1000  
Q.Rif. 100.50m

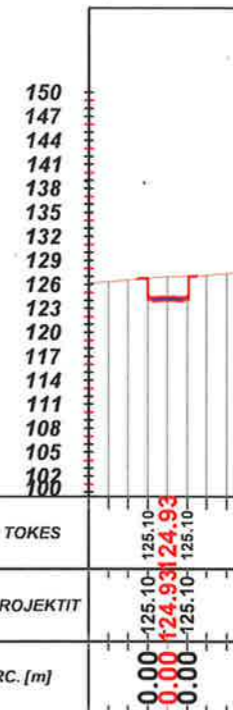



Aksi 3  
Sez.8  
- Progr. 0+140.00  
Scala 1:1000  
Q.Rif. 94.50m

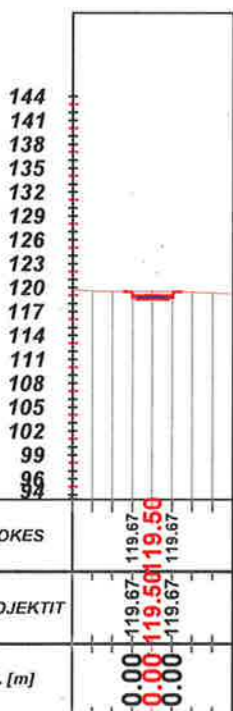

Aksi 3  
- Sez.10  
- Progr. 0+180.00  
Scala 1:1000  
Q.Rif. 100.50m

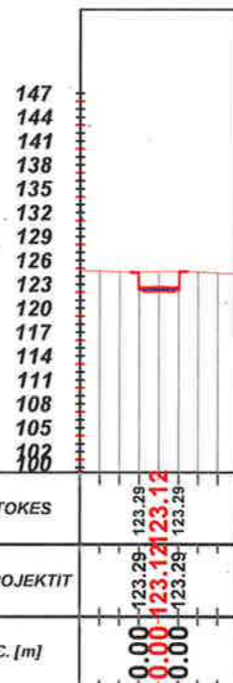

Aksi 3  
- Sez.12  
- Progr. 0+220.00  
Scala 1:1000  
Q.Rif. 103.50m

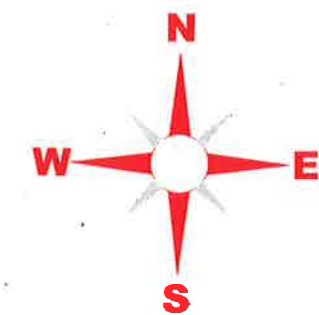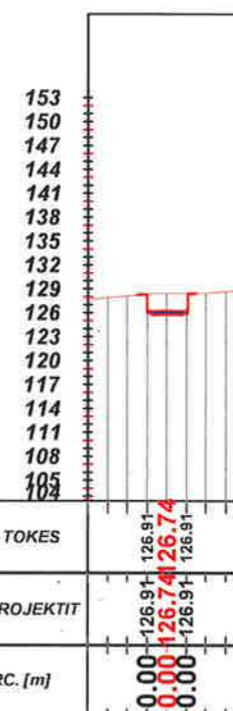

## LEGJENDA

- NIVELETA E RRUGES
- TERRENI NATYRAL


**BASHKIA KAMEZ**  
DREJTORIA E PROJEKTEVE DHE INVESTIMEVE  
DEPARTAMENTI I PROJEKTEVE

Dr. e Projekteve e Investimeve	RAMADAN HYSA	
Pergj. Sektori i Projekteve	DENIS PRENÇI	
STAFI TEKNIK PROJEKTUES	Ing. EMANUELA MËZIU	
	Ing. ARTUR ÇAJKA	
	Ing. ALEKS DANI	
	Ark. ESTELA GJYRIQI	


Titulli i Projektit	Faza e Projektit
NDERTIM RRUGËT "PASKUQAN 1 DHE 2"	PROJEKT ZBATIMI
Emertimi i Fletes	Data e Implementimit :
PROFILET TËRTHORE	Shkalla e Vizatimit
	H 1:250
	Fleta Nr.
	01 (18)

# PROFILE TËRTHORE AKSI 3


Aksi 3  
- Sez.13  
- Progr. 0+240.00  
Scala 1:1000  
Q.Rif. 103.50m

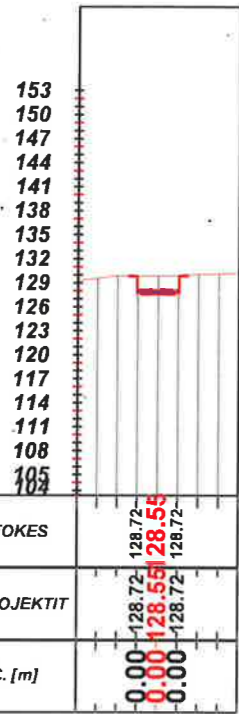


Aksi 3  
- Sez.15  
- Progr. 0+280.00  
Scala 1:1000  
Q.Rif. 109.50m

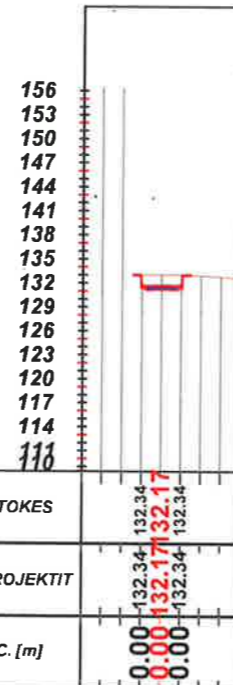


Aksi 3  
- Sez.17  
- Progr. 0+320.00  
Scala 1:1000  
Q.Rif. 112.50m

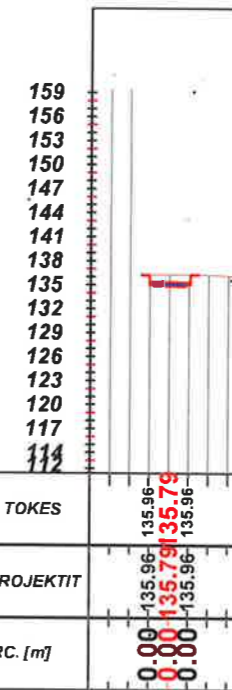



Aksi 3  
- Sez.14  
- Progr. 0+260.00  
Scala 1:1000  
Q.Rif. 106.50m

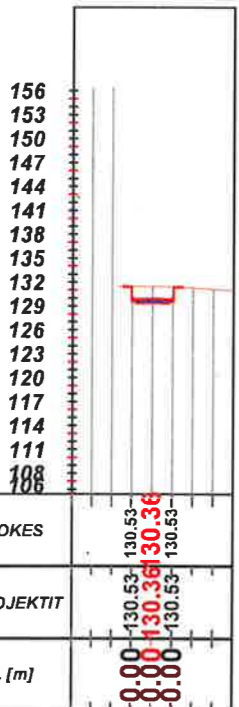

Aksi 3  
- Sez.16  
- Progr. 0+300.00  
Scala 1:1000  
Q.Rif. 109.50m

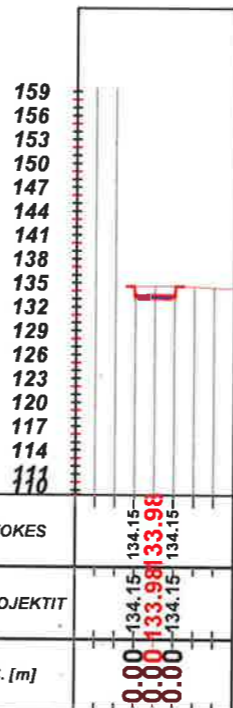

Aksi 3  
- Sez.18  
- Progr. 0+340.00  
Scala 1:1000  
Q.Rif. 112.50m

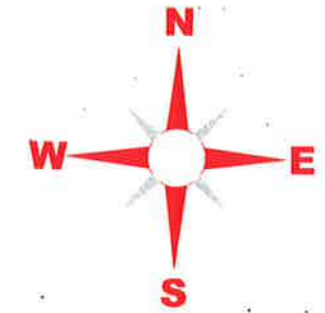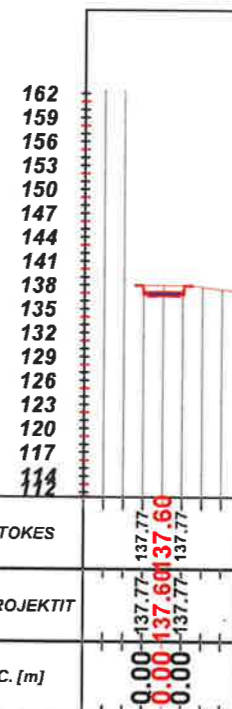

## LEGJENDA

- NIVELETA E RRUGES
- TERRENI NATYRAL




**BASHKIA KAMEZ**

DREJTORIA E PROJEKTEVE DHE INVESTIMEVE  
DEPARTAMENTI I PROJEKTEVE


Dr. e Projekteve e Investimeve	RAMADAN HYSA	
Pergj. Sektori i Projekteve	DENIS PRENÇI	
STAFI TEKNIK PROJEKTUES	Ing. EMANUELA MËZIU	
	Ing. ARTUR ÇAJKA	
	Ing. ALEKS DANI	
	Ark. ESTELA GJYRIQI	

Titulli i Projektit	Faza e Projektit
NDERTIM RRUGËT "PASKUQAN 1 DHE 2"	PROJEKT ZBATIMI
Emertimi i Fletes	Data e Implementimit :
PROFILET TËRTHORE	Shkalla e Vizatimit
	H 1:250
	Fleta Nr.
	01 (19)


# PROFILE TËRTHORE AKSI 3

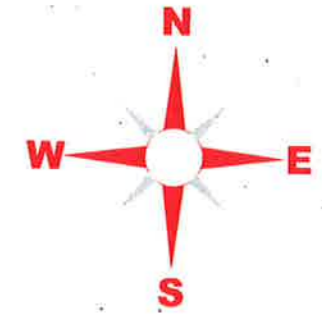


Aksi 3  
- Sez.19  
- Progr. 0+360.00  
Scala 1:1000  
Q.Rif. 115.50m

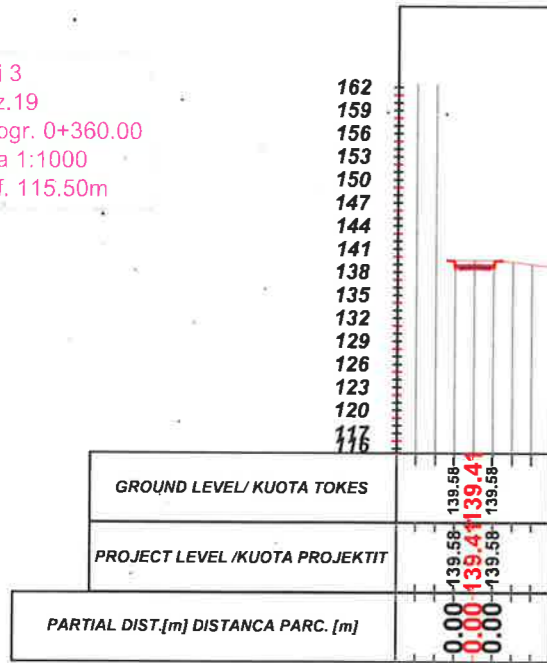


Aksi 3  
- Sez.21  
- Progr. 0+400.00  
Scala 1:1000  
Q.Rif. 118.50m

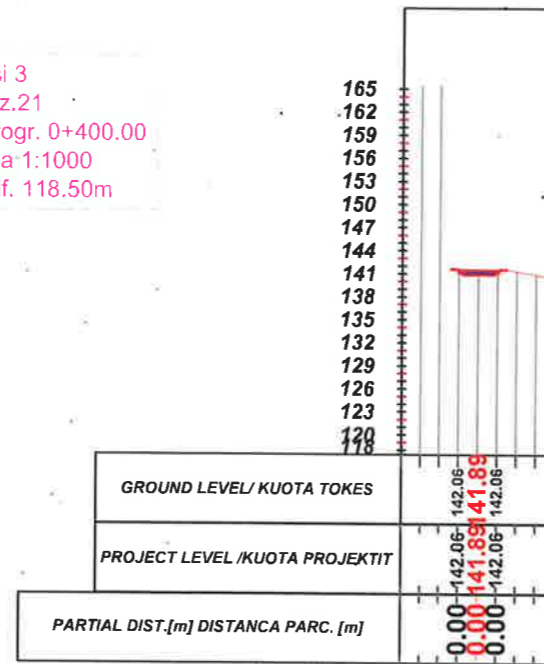


Aksi 3  
- Sez.23  
- Progr. 0+440.00  
Scala 1:1000  
Q.Rif. 118.50m

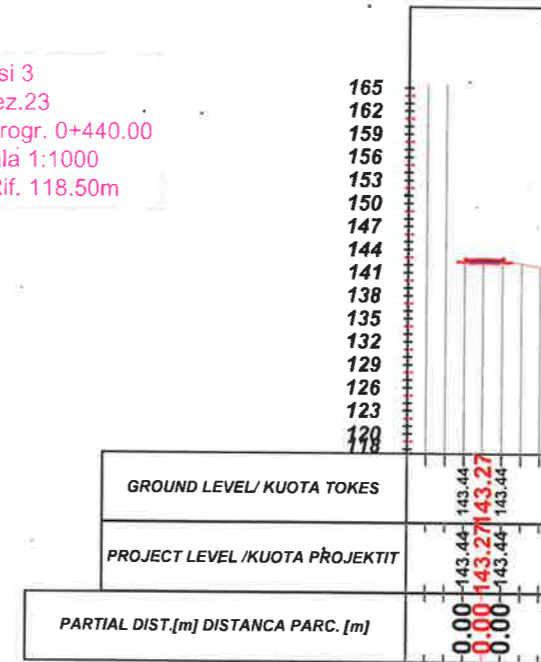


Aksi 3  
- Sez.20  
- Progr. 0+380.00  
Scala 1:1000  
Q.Rif. 115.50m

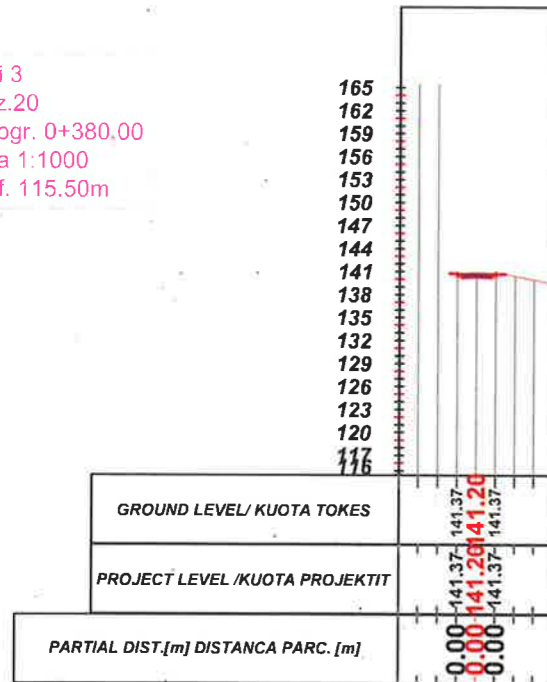

Aksi 3  
- Sez.22  
- Progr. 0+420.00  
Scala 1:1000  
Q.Rif. 118.50m

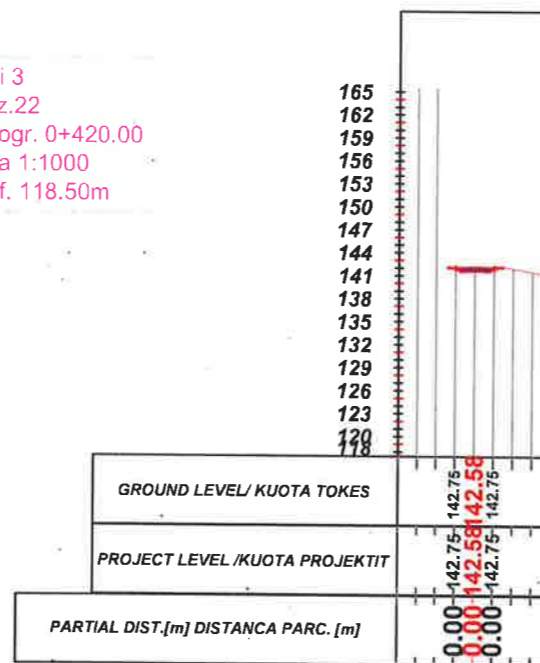

Aksi 3  
- Sez.24  
- Progr. 0+460.00  
Scala 1:1000  
Q.Rif. 118.50m

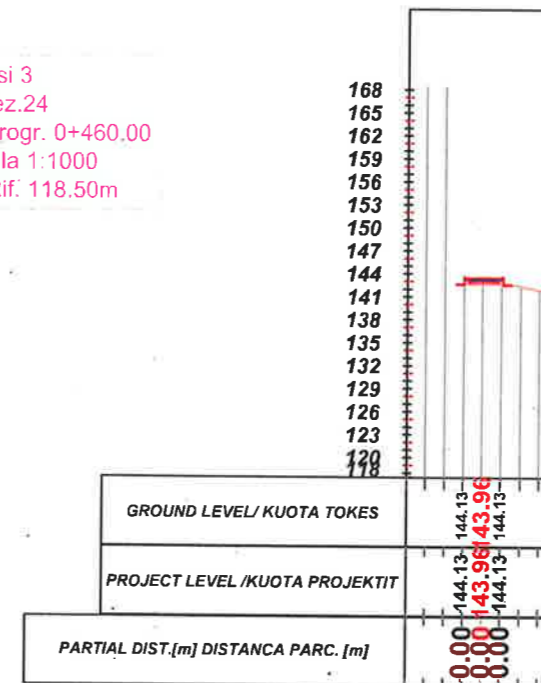

## LEGJENDA

- NIVELETA E RRUGES
- TERRENI NATYRAL



## BASHKIA KAMEZ


DREJTORIA E PROJEKTEVE DHE INVESTIMEVE  
DEPARTAMENTI I PROJEKTEVE

Dr. e Projekteve e Investimeve	RAMADAN HYSA	
Pergj. Sektori i Projekteve	DENIS PRENÇI	
STAFI TEKNIK PROJEKTES	Ing. EMANUELA MËZIU	
	Ing. ARTUR ÇAJKA	
	Ing. ALEKS DANI	
	Ark. ESTELA GJYRIQI	



Titulli i Projektit	Faza e Projektit
NDERTIM RRUGËT "PASKUQAN 1 DHE 2"	PROJEKT ZBATIMI
Emertimi i Fletes	Data e Implementimit :
PROFLET TËRTHORE	Shkalla e Vizatimit
	H 1:250
	Fleta Nr.
	01 (20)

# PROFILE TËRTHORE AKSI 3

Aksi 3  
- Sez.25  
- Progr. 0+480.00  
Scala 1:1000  
Q.Rif. 118.50m

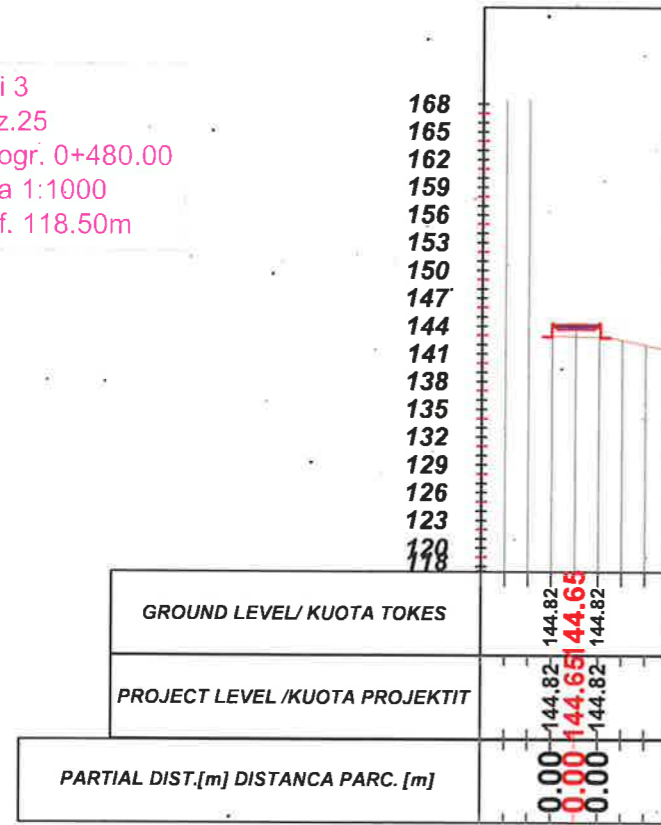


Aksi 3  
- Sez.27  
- Progr. 0+509.97  
Scala 1:1000  
Q.Rif. 118.50m

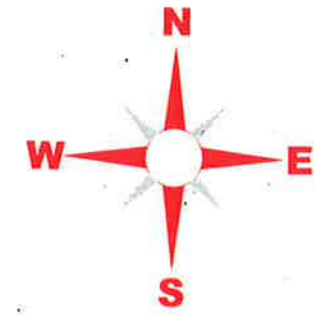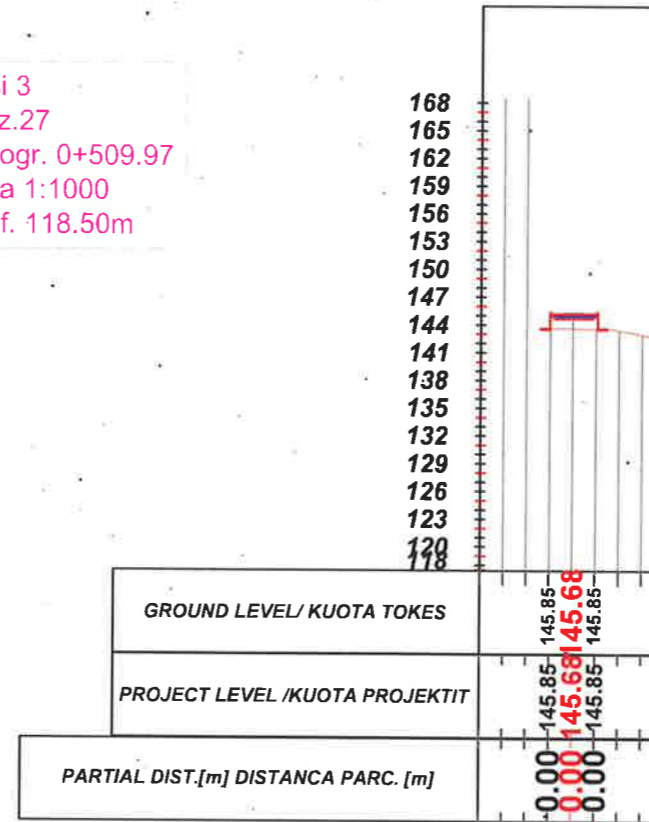


## LEGJENDA

- NIVELETA E RRUGES
- TERRENI NATYRAL

Aksi 3  
- Sez.26  
- Progr. 0+500.00  
Scala 1:1000  
Q.Rif. 118.50m

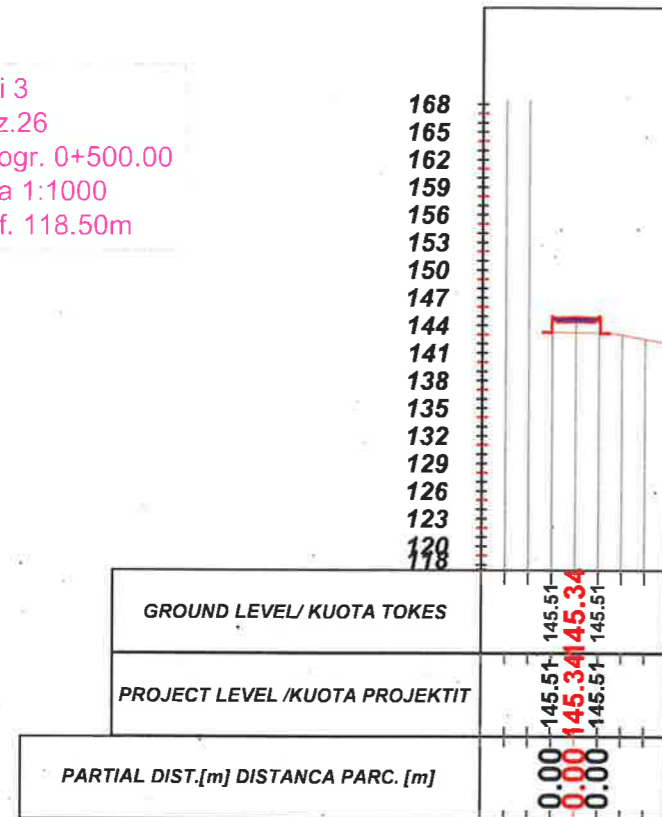

Aksi 3  
- Sez.28  
- Progr. 0+520.00  
Scala 1:1000  
Q.Rif. 121.50m

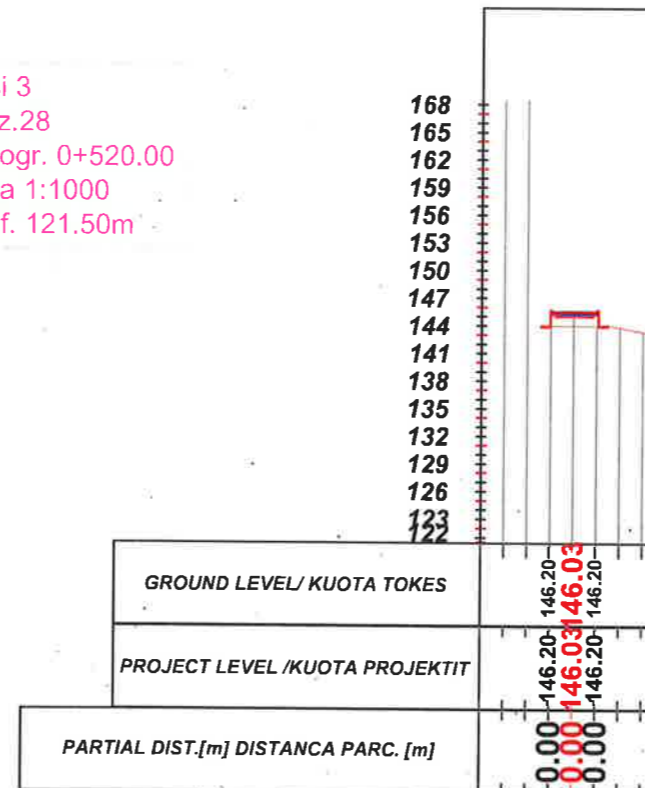

## BASHKIA KAMEZ


DREJTORIA E PROJEKTEVE DHE INVESTIMEVE  
DEPARTAMENTI I PROJEKTEVE

Dr. e Projekteve e Investimeve	RAMADAN HYSA	
Pergj. Sektori i Projekteve	ĐENIS PRENCI	
STAFI TEKNIK PROJEKTUES	Ing. EMANUELA MËZIU	
	Ing. ARTUR ÇAJKA	
	Ing. ALEKS DANI	
	Ark. ESTELA GJYRIQI	

Titulli i Projektit	Faza e Projektit
NDERTIM RRUGËT "PASKUQAN I DHE 2"	PROJEKT ZBATIMI
Emeritimi i Fletes	Data e Implementimit:
PROFILET TËRTHORE	Shkalla e Vizatimit
	H 1:250
	Fleta Nr.
	01 (21)


# PROFILE TËRTHORE AKSI 3

Aksi 3  
- Sez.29  
- Progr. 0+540.00  
Scala 1:1000  
Q.Rif. -25.50m

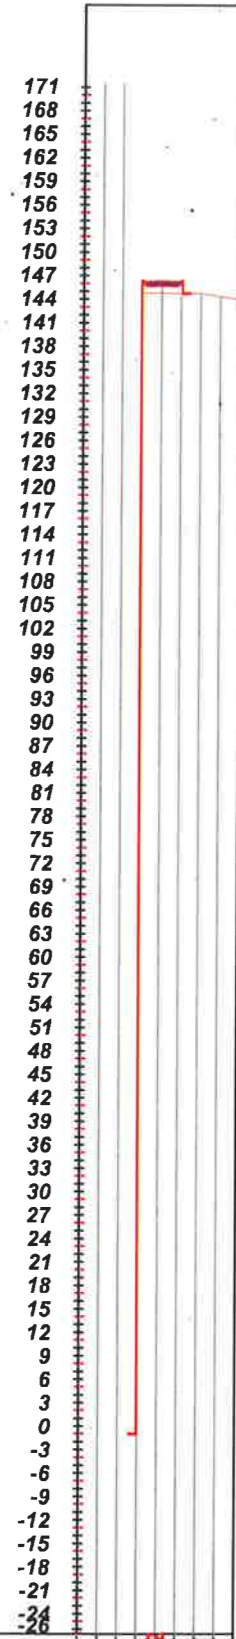


GROUND LEVEL / KUOTA TOKES	146.89	146.89	146.73	146.89
PROJECT LEVEL / KUOTA PROJEKTIT	0.00	146.73	146.73	146.89
PARTIAL DIST.[m] / DISTANCA PARC. [m]	0.00	0.00	0.00	0.00

Aksi 3  
- Sez.30  
- Progr. 0+560.00  
Scala 1:1000  
Q.Rif. -25.50m

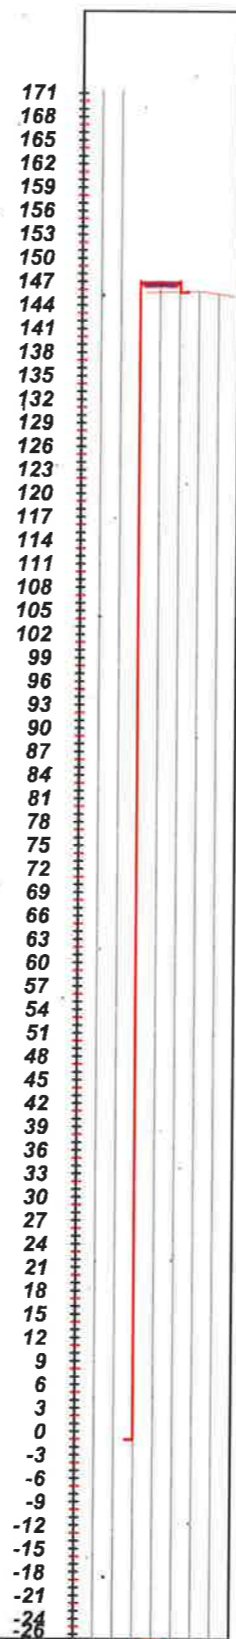


GROUND LEVEL / KUOTA TOKES	147.58	147.58	147.44	147.58
PROJECT LEVEL / KUOTA PROJEKTIT	0.00	147.44	147.44	147.58
PARTIAL DIST.[m] / DISTANCA PARC. [m]	0.00	0.00	0.00	0.00

Aksi 3  
- Sez.31  
- Progr. 0+580.00  
Scala 1:1000  
Q.Rif. -25.50m

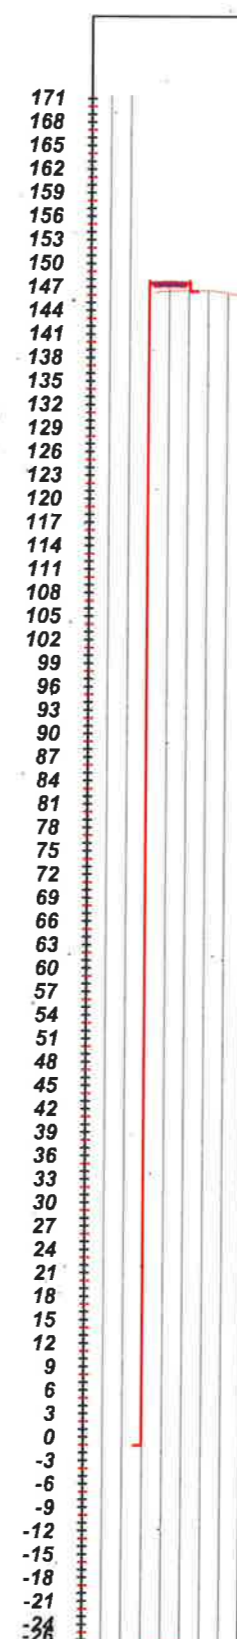

GROUND LEVEL / KUOTA TOKES	148.27	148.27	148.16	148.27
PROJECT LEVEL / KUOTA PROJEKTIT	0.00	148.16	148.16	148.27
PARTIAL DIST.[m] / DISTANCA PARC. [m]	0.00	0.00	0.00	0.00

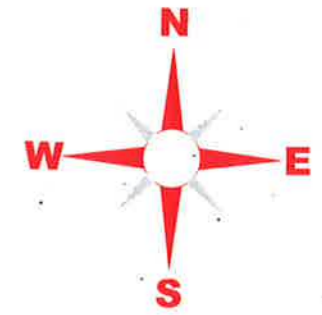

## LEGJENDA

- NIVELETA E RRUGES
- TERRENI NATYRAL



## BASHKIA KAMEZ


DREJTORIA E PROJEKTEVE DHE INVESTIMEVE  
DEPARTAMENTI I PROJEKTEVE

Dr. e Projekteve e Investimeve	RAMADAN HYSA	
Pergj. Sektori i Projekteve	DENIS PRENCI	
STAFI TEKNIK PROJEKTUES	Ing. EMANUELA MËZIU	
	Ing. ARTUR ÇAJKA	
	Ing. ALEKS DANI	
	Ark. ESTELA GJYRIQI	


Titulli i Projektit	Faza e Projektit
NDERTIM RRUGËT "PASKUQAN 1 DHE 2"	PROJEKT ZBATIMI
Emertimi i Fletes	Data e Implementimit:
PROFILET TËRTHORE	Shkalla e Vizatimit: H 1:250
	Fleta Nr.

# PROFILE TËRTHORE AKSI 3



Aksi 3  
- Sez.32  
- Progr. 0+600.00  
Scala 1:1000  
Q.Rif. -25.50m

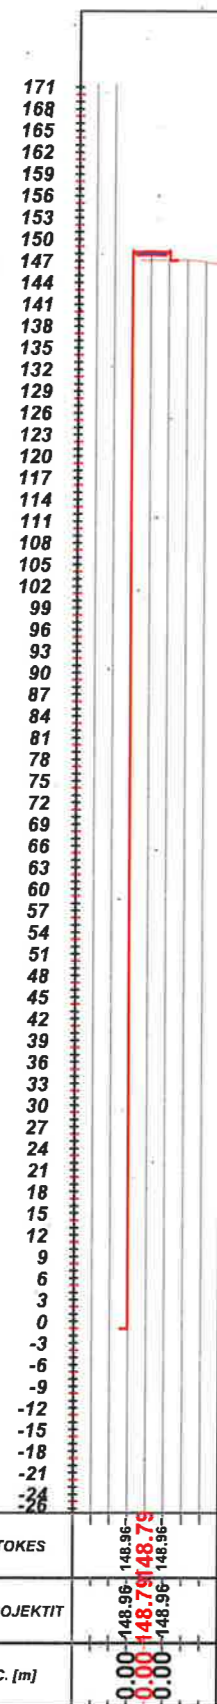

Aksi 3  
- Sez.33  
- Progr. 0+620.00  
Scala 1:1000  
Q.Rif. -25.50m

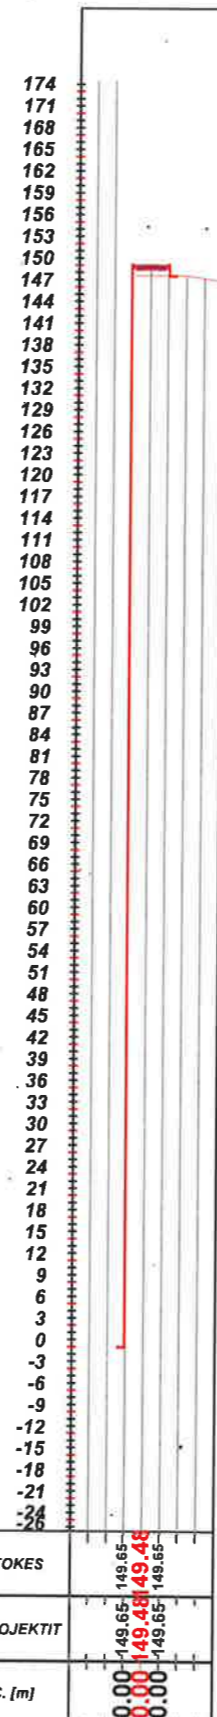

Aksi 3  
- Sez.34  
- Progr. 0+640.00  
Scala 1:1000  
Q.Rif. 124.50m

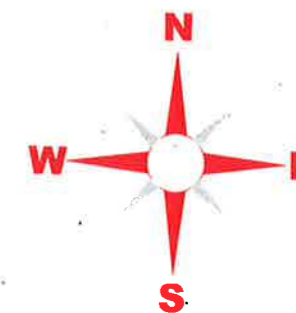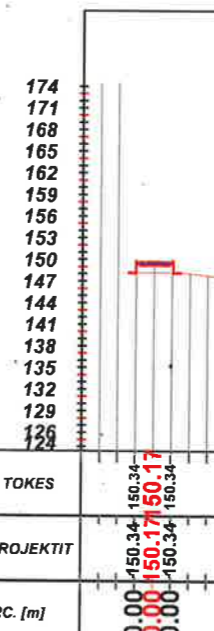

## LEGJENDA

- NIVELETA E RRUGES
- TERRENI NATYRAL




## BASHKIA KAMEZ

DREJTORIA E PROJEKTEVE DHE INVESTIMEVE  
DEPARTAMENTI I PROJEKTEVE


Dr. e Projekteve e Investimeve	RAMADAN HYSA
Pergj. Sektori i Projekteve	DENIS PRENÇI
STAFI TEKNIK	Ing. EMANUELA MËZIU
PROJEKTUES	Ing. ARTUR ÇAJKA
	Ing. ALEKS DANI
Ark	ESTELA GJYRIQI

Titulli i Projektit	Faza e Projektit
NDERTIM RRUGËT "PASKUQAN 1 DHE 2"	PROJEKT ZBATIMI
Emertimi i Fletes	Data e Implementimit:
PROFLET TËRTHORE	H 1:250
	Fleta Nr.
	01 (23)


# PROFILE TËRTHORE AKSI 3

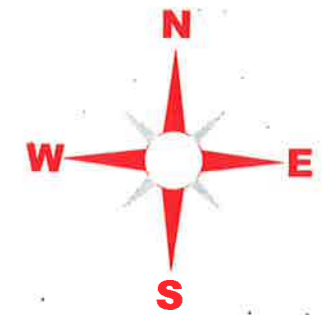


Aksi 3  
- Sez.35  
- Progr. 0+660.00  
Scala 1:1000  
Q.Rif. 124.50m

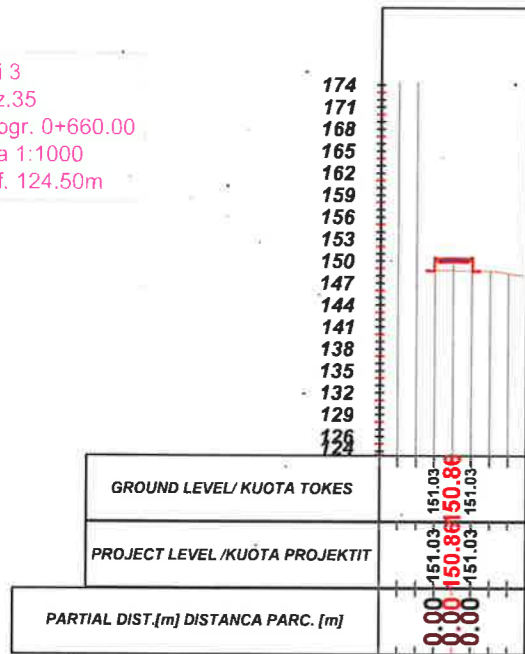


Aksi 3  
- Sez.37  
- Progr. 0+700.00  
Scala 1:1000  
Q.Rif. 124.50m

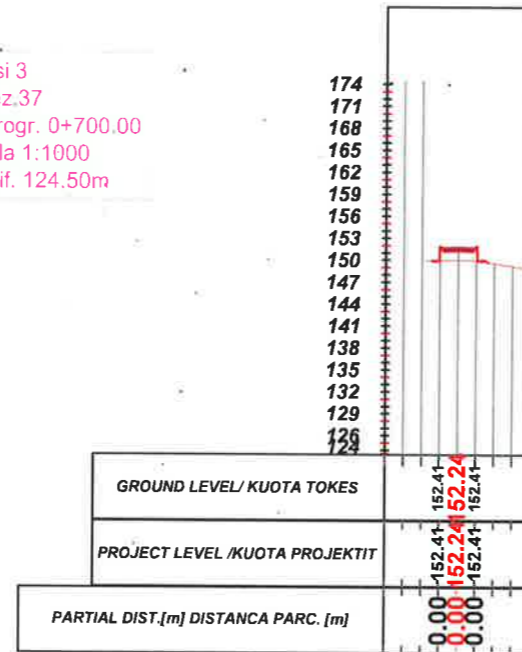


Aksi 3  
- Sez.39  
- Progr. 0+740.00  
Scala 1:1000  
Q.Rif. 127.50m

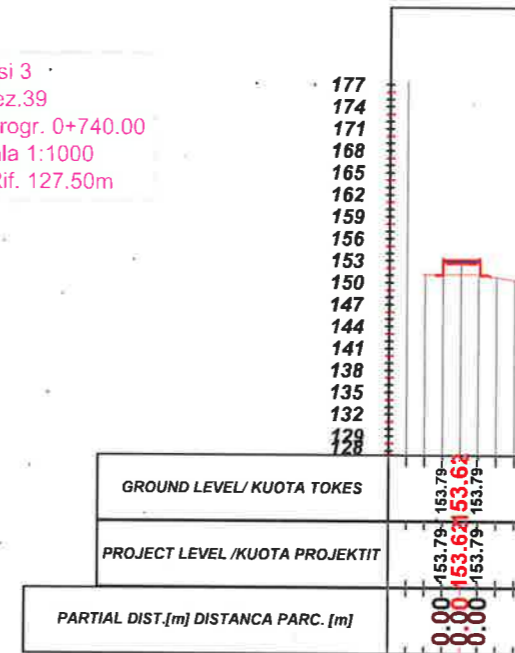


Aksi 3  
- Sez.36  
- Progr. 0+680.00  
Scala 1:1000  
Q.Rif. 124.50m

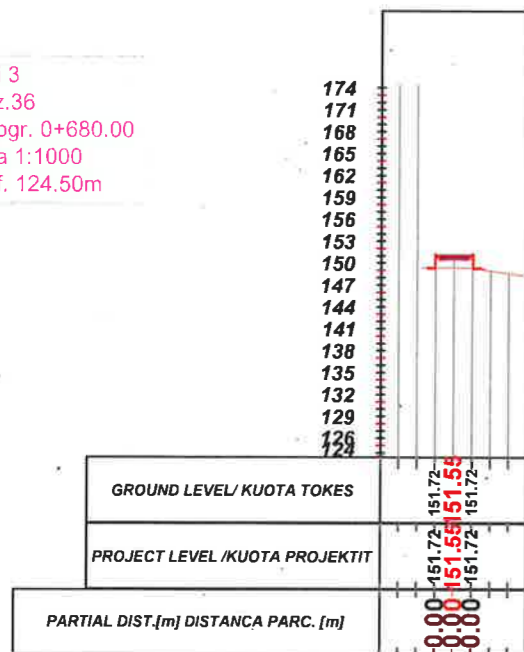

Aksi 3  
- Sez.38  
- Progr. 0+720.00  
Scala 1:1000  
Q.Rif. 127.50m

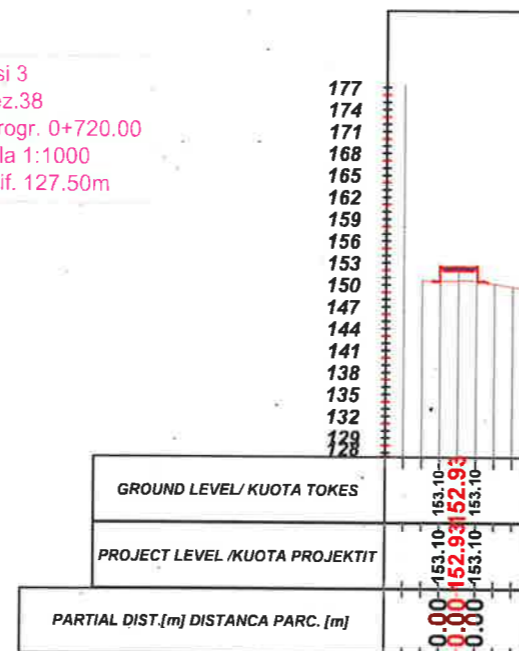

Aksi 3  
- Sez.40  
- Progr. 0+760.00  
Scala 1:1000  
Q.Rif. 127.50m

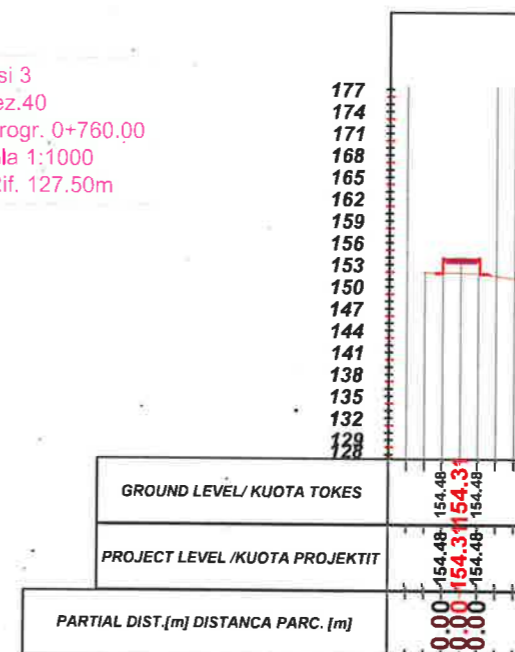

## LEGJENDA

- NIVELETA E RRUGES
- TERRENI NATYRAL



## BASHKIA KAMEZ

DREJTORIA E PROJEKTEVE DHE INVESTIMEVE  
DEPARTAMENTI I PROJEKTEVE

Dr. e Projekteve e Investimeve	RAMADAN HYSA	
Pergj. Sektori i Projekteve	DENIS PRENÇI	
STAFI TEKNIK PROJEKTES	Ing. EMANUELA MËZIU	
	Ing. ARTUR ÇAJKA	
	Ing. ALEKS DANI	
	Ark. ESTELA GJYRIQI	


Titulli i Projektit	Faza e Projektit
NDERTIM RRUGËT "PASKUQAN 1 DHE 2"	PROJEKT ZBATIMI
Emertimi i Fletes	Data e Implementimit :
PROFILET TËRTHORE	

Shkalla e Vizatimit  
H 1:250


Fleta Nr.

# PROFILE TËRTHORE AKSI 3


Aksi 3  
- Sez.41  
- Progr. 0+780.00  
Scala 1:1000  
Q.Rif. 127.50m

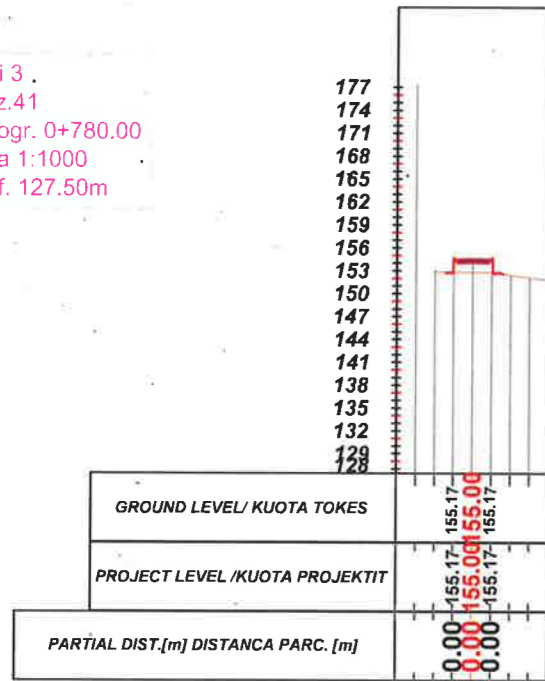


Aksi 3  
- Sez.43  
- Progr. 0+820.00  
Scala 1:1000  
Q.Rif. 130.50m

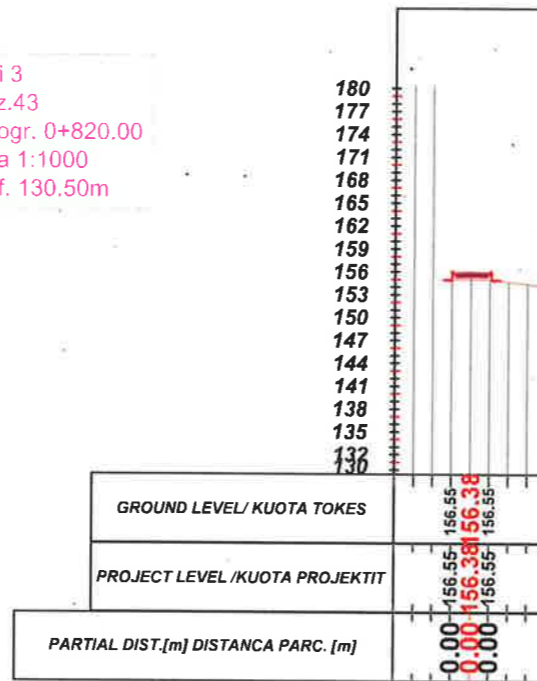


Aksi 3  
- Sez.45  
- Progr. 0+860.00  
Scala 1:1000  
Q.Rif. 133.50m

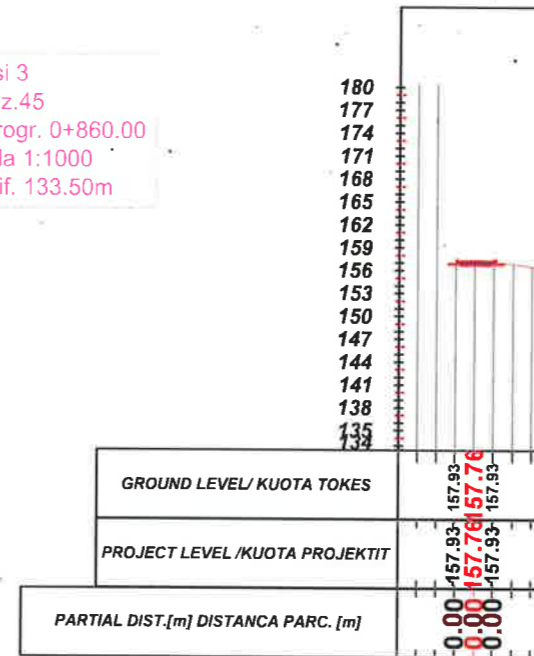



Aksi 3  
- Sez.42  
- Progr. 0+800.00  
Scala 1:1000  
Q.Rif. 130.50m

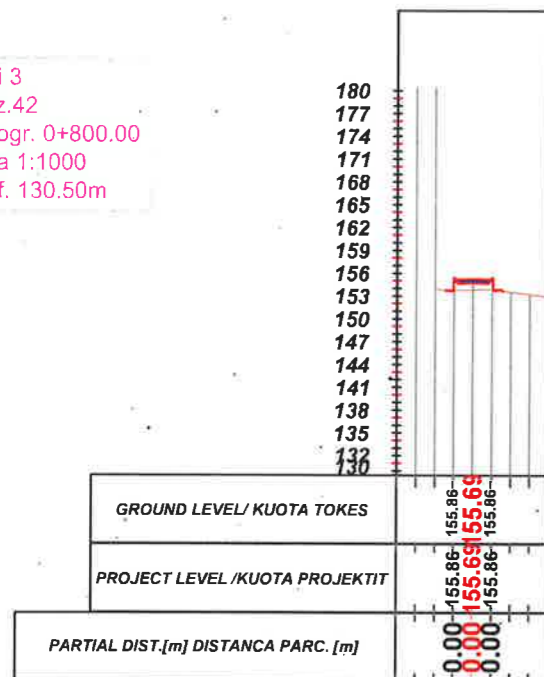

Aksi 3  
- Sez.44  
- Progr. 0+840.00  
Scala 1:1000  
Q.Rif. 133.50m

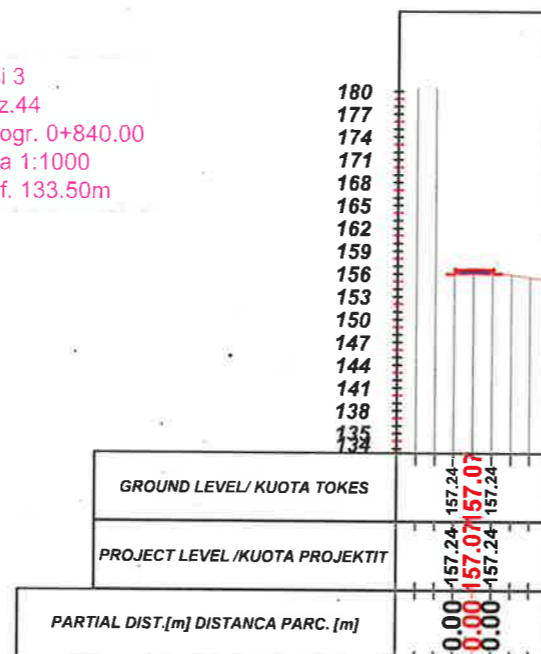

Aksi 3  
- Sez.46  
- Progr. 0+880.00  
Scala 1:1000  
Q.Rif. 133.50m

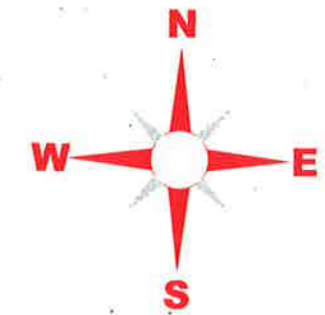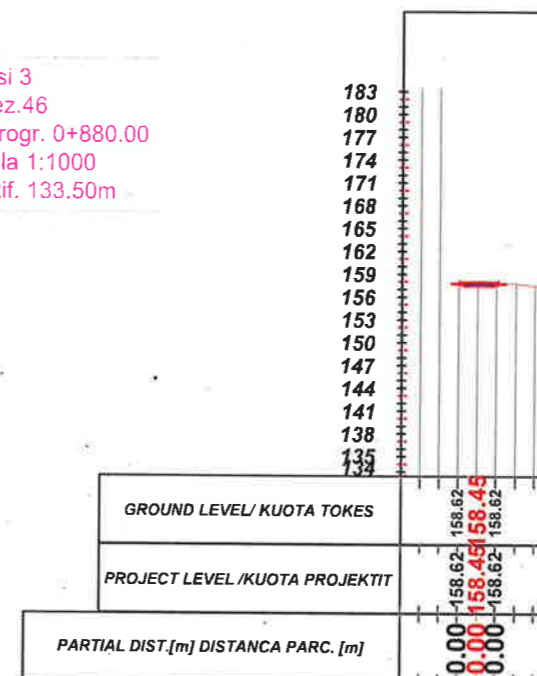

## LEGJENDA

- NIVELETA E RRUGES
- TERRENI NATYRAL



## BASHKIA KAMEZ


DREJTORIA E PROJEKTEVE DHE INVESTIMEVE  
DEPARTAMENTI I PROJEKTEVE

Dr. e Projekteve e Investimeve	RAMADAN HYSA
Pergj. Sektori i Projekteve	DENIS PRENÇI
STAFI TEKNIK PROJEKTUES	Ing. EMANUELA MËZIU
	Ing. ARTUR ÇAJKA
	Ing. ALEKS DANI
	Ark. ESTELA GJYRIQI


Titulli i Projektit	NDERTIM RRUGËT "PASKUQAN 1 DHE 2"	Faza e Projektit	PROJEKT ZBATIMI
Emertimi i Fletes	PROFILLET TËRTHORE	Data e Implementimit :	
		Shkalla e Vizatimit	H 1:250
		Fleta Nr.	01 (25)

# PROFILE TËRTHORE AKSI 3


Aksi 3  
- Sez.47  
- Progr. 0+900.00  
Scala 1:1000  
Q.Rif. 136.50m

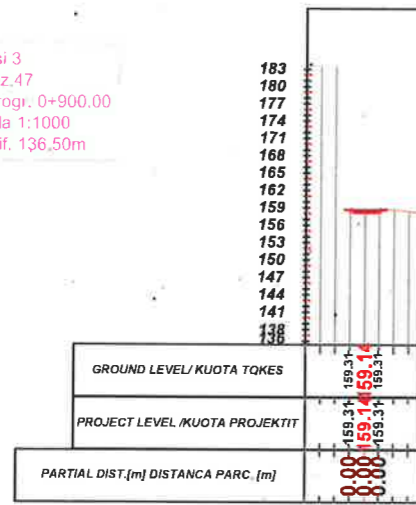


Aksi 3  
- Sez.49  
- Progr. 0+940.00  
Scala 1:1000  
Q.Rif. 136.50m

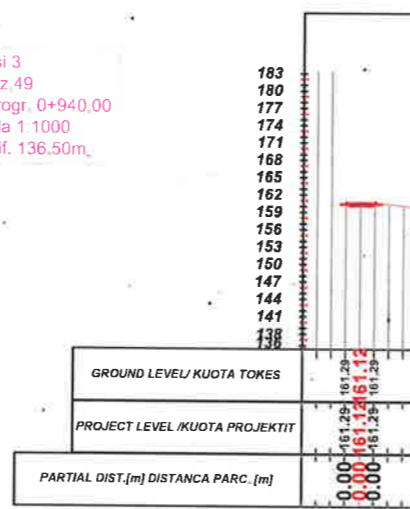


Aksi 3  
- Sez.51  
- Progr. 0+980.00  
Scala 1:1000  
Q.Rif. 139.50m

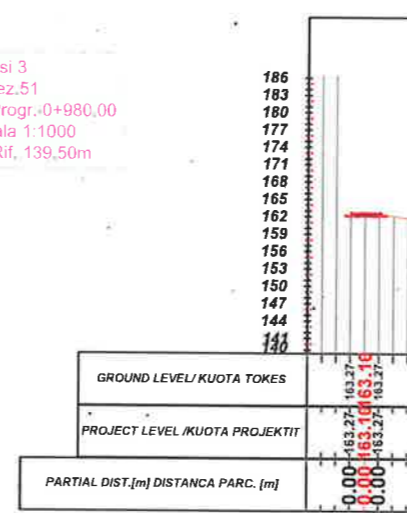



Aksi 3  
- Sez.52  
- Progr. 1+000.00  
Scala 1:1000  
Q.Rif. -25.50m

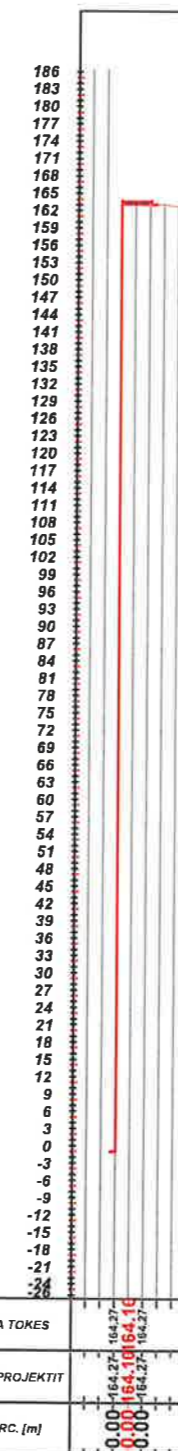

Aksi 3  
- Sez.48  
- Progr. 0+920.00  
Scala 1:1000  
Q.Rif. 136.50m

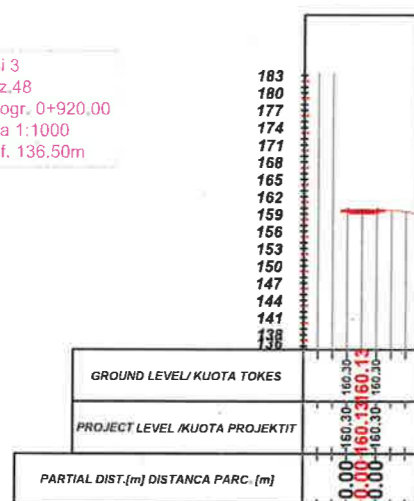

Aksi 3  
- Sez.50  
- Progr. 0+960.00  
Scala 1:1000  
Q.Rif. 136.50m

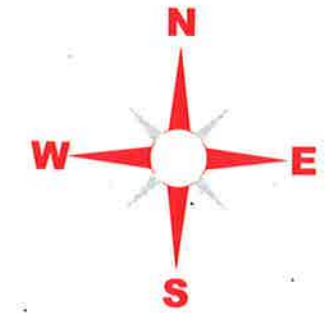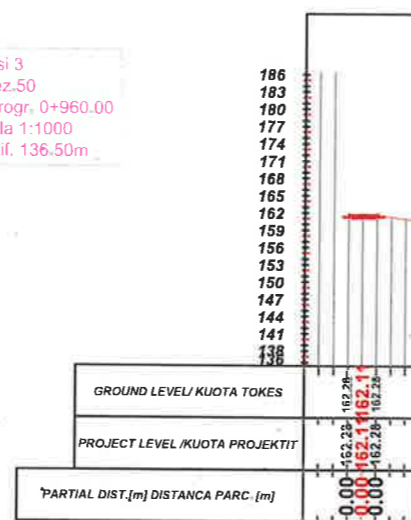

## LEGJENDA

- NIVELETA E RRUGES
- TERRENI NATYRAL




**BASHKIA KAMEZ**

DREJTORIA E PROJEKTEVE DHE INVESTIMEVE  
DEPARTAMENTI I PROJEKTEVE


Dr. e Projekteve e Investimeve	RAMADAN HYSA
Pergj. Sektori i Projekteve	ĐENIS PRENÇI
STAFI TEKNIK PROJEKTUES	Ing. EMANUELA MËZIU Ing. ARTUR ÇAJKA Ing. ALEKS DANI Ark. ESTELA GJYRIQI

Titulli i Projektit	Faza e Projektit
NDERTIM RRUGËT "PASKUQAN 1 DHE 2"	PROJEKT ZBATIMI
Emertimi i Fletes	Data e Implementimit:
PROFLET TËRTHORE	Shkalla e Vizatimit
	H 1:250
	Fleta Nr.
	01 (26)


# PROFILE TËRTHORE AKSI 3

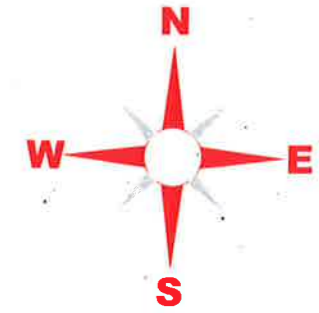


Aksi 3  
- Sez.53  
- Progr. 1+020.00  
Scala 1:1000  
Q.Rif. 139.50m

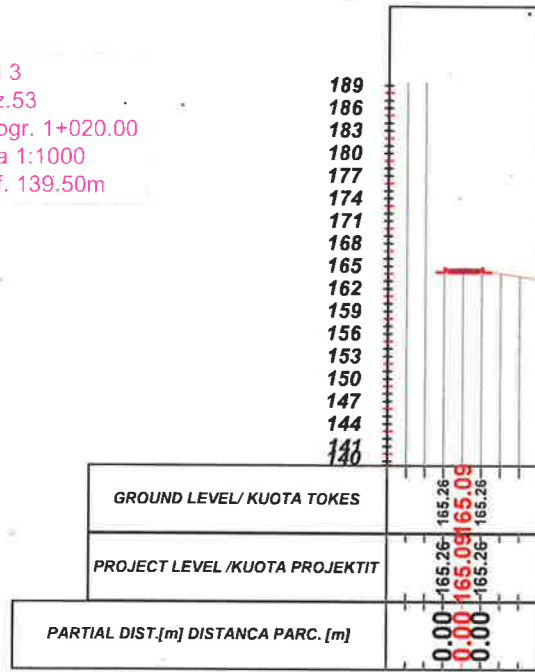


Aksi 3  
- Sez.55  
- Progr. 1+060.00  
Scala 1:1000  
Q.Rif. 142.50m

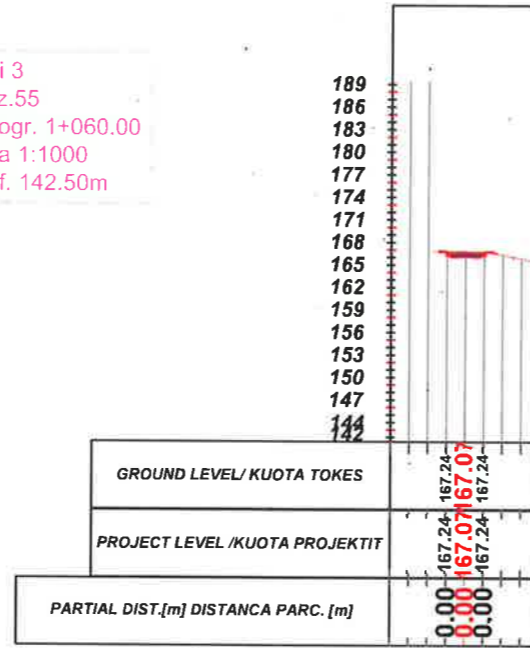


Aksi 3  
- Sez.57  
- Progr. 1+100.00  
Scala 1:1000  
Q.Rif. 142.50m

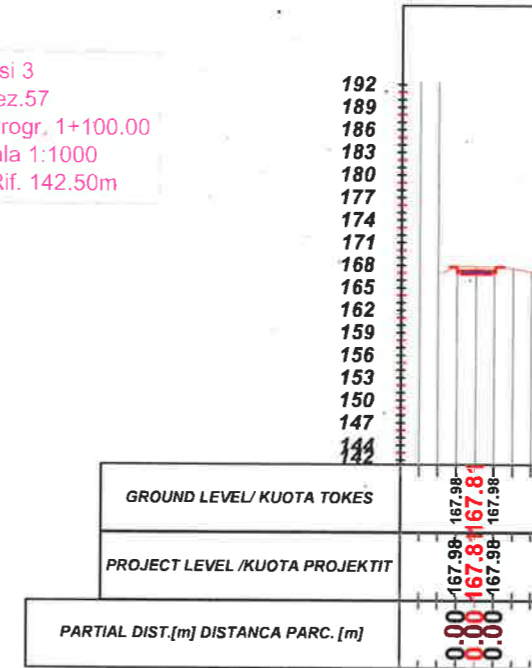


Aksi 3  
- Sez.54  
- Progr. 1+040.00  
Scala 1:1000  
Q.Rif. 139.50m

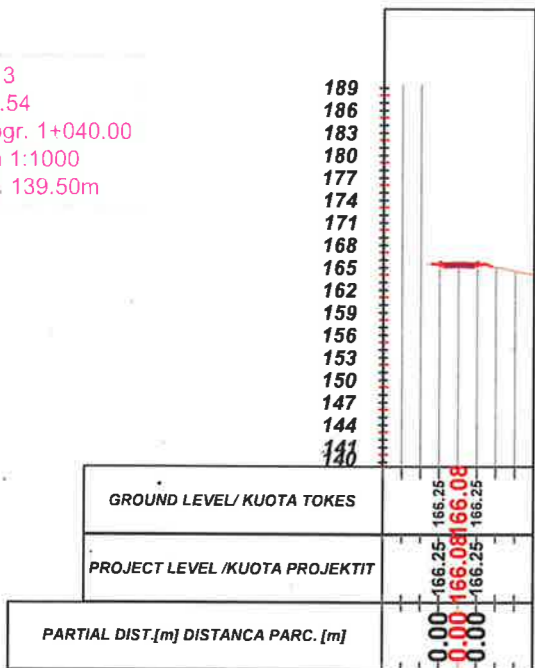

Aksi 3  
- Sez.56  
- Progr. 1+080.00  
Scala 1:1000  
Q.Rif. 142.50m

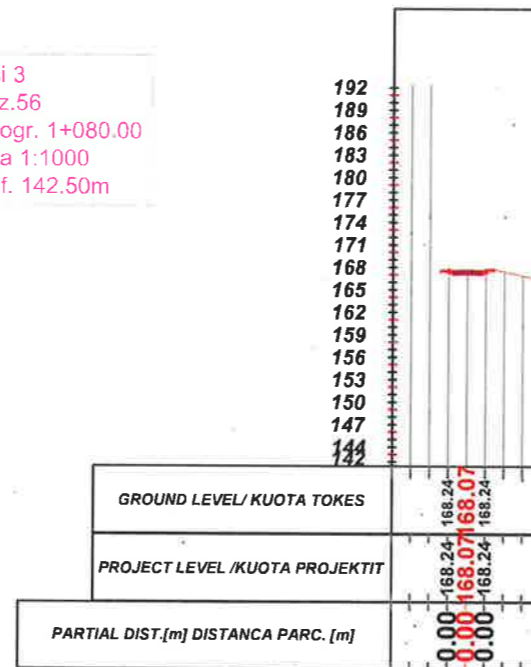

Aksi 3  
- Sez.58  
- Progr. 1+120.00  
Scala 1:1000  
Q.Rif. 142.50m

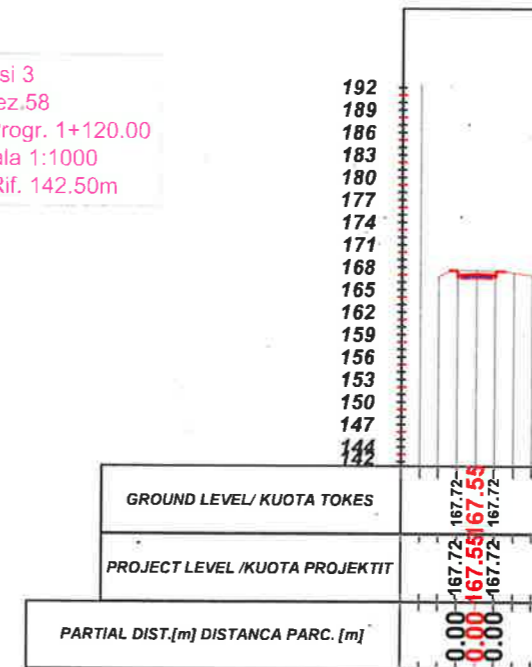

## LEGJENDA

- NIVELETA E RRUGES
- TERRENI NATYRAL



## BASHKIA KAMEZ

DREJTORIA E PROJEKTEVE DHE INVESTIMEVE  
DEPARTAMENTI I PROJEKTEVE


Dr. e Projekteve e Investimeve	RAMADAN HYSA
Pergj. Sektori i Projekteve	DENIS PRENÇI
STAFI TEKNIK PROJEKTES	Ing. EMANUELA MËZIU
	Ing. ARTUR ÇAJKA
	Ing. ALEKS DANI
	Ark. ESTELA GJYRIQI

Titulli i Projektit	NDERTIM RRUGËT "PASKUQAN 1 DHE 2"
Faza e Projektit	PROJEKT ZBATIMI
Data e Implementimit	
Shkalla e Vizimit	H 1:250
Fleta Nr.	01 (27)


Emertimi i Fletes  
PROFLET TËRTHORE

# PROFILE TËRTHORE AKSI 3



Aksi 3  
- Sez.59  
- Progr. 1+140.00  
Scala 1:1000  
Q.Rif. 142.50m

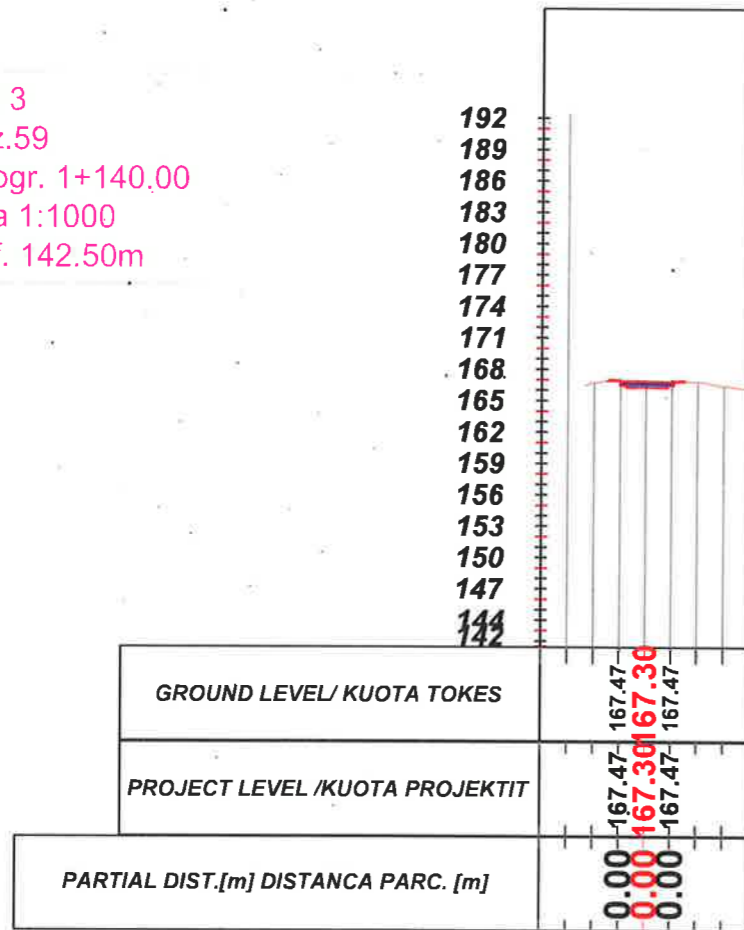

Aksi 3  
- Sez.61  
- Progr. 1+174.99  
Scala 1:1000  
Q.Rif. 142.50m

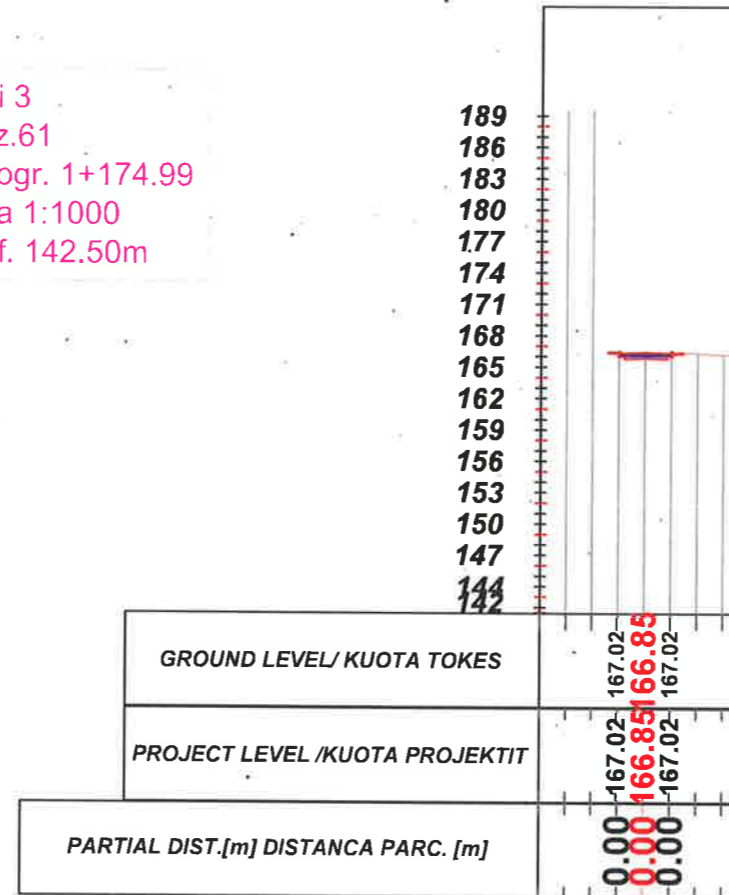

Aksi 3  
- Sez.60  
- Progr. 1+160.00  
Scala 1:1000  
Q.Rif. 142.50m

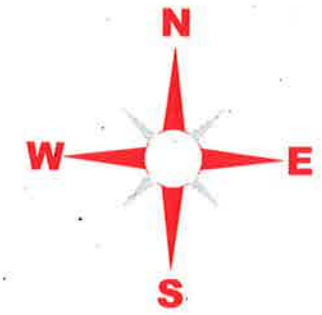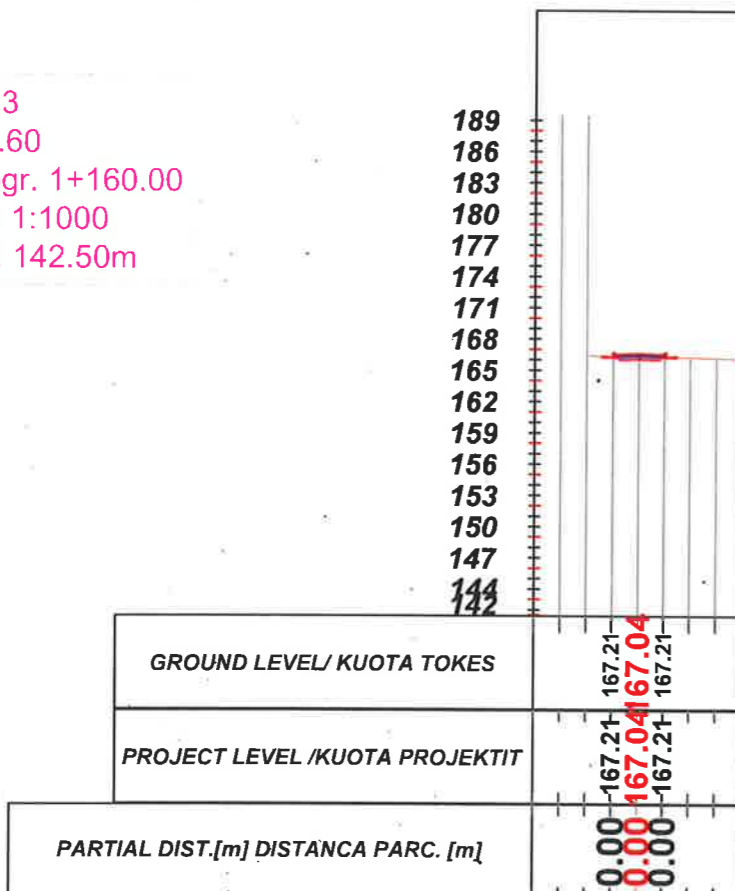

## LEGJENDA

- NIVELETA E RRUGES
- TERRENI NATYRAL



## BASHKIA KAMEZ

DREJTORIA E PROJEKTEVE DHE INVESTIMEVE  
DEPARTAMENTI I PROJEKTEVE

Dr. e Projekteve e Investimeve RAMADAN HYSA

Pergj. Sektori i Projekteve DENIS PRENÇI

STAFI TEKNIK  
PROJEKTES  
Ing. EMANUELA MËZIU  
Ing. ARTUR ÇAJKA  
Ing. ALEKS DANI  
Ark. ESTELA GJYRIQI

Titulli i Projektit  
NDERTIM RRUGËT "PASKUQAN 1 DHE 2"

Faza e Projektit  
PROJEKT ZBATIMI

Data e Implementimit:


Emertimi i Fletes  
PROFILET TËRTHORE

Shkalla e Vizatimit  
H 1:250


Fleta Nr.

01 (28)


# PROFILE TËRTHORE AKSI 4

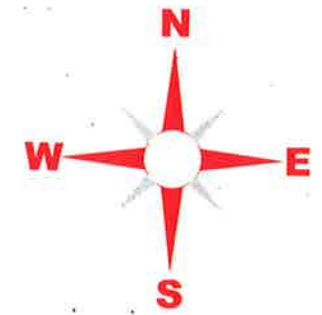


Aksi 4  
- Sez.1  
- Progr. 0+000.00  
Scala 1:1000  
Q.Rif. 142.50m

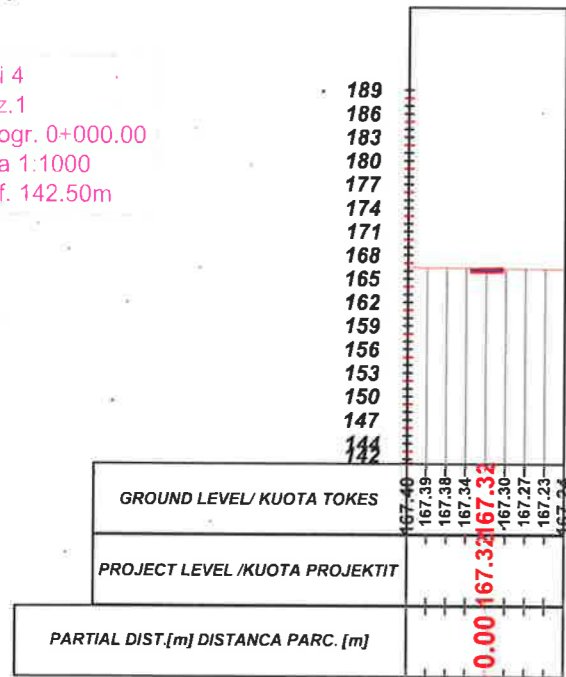


Aksi 4  
- Sez.3  
- Progr. 0+040.00  
Scala 1:1000  
Q.Rif. 136.50m

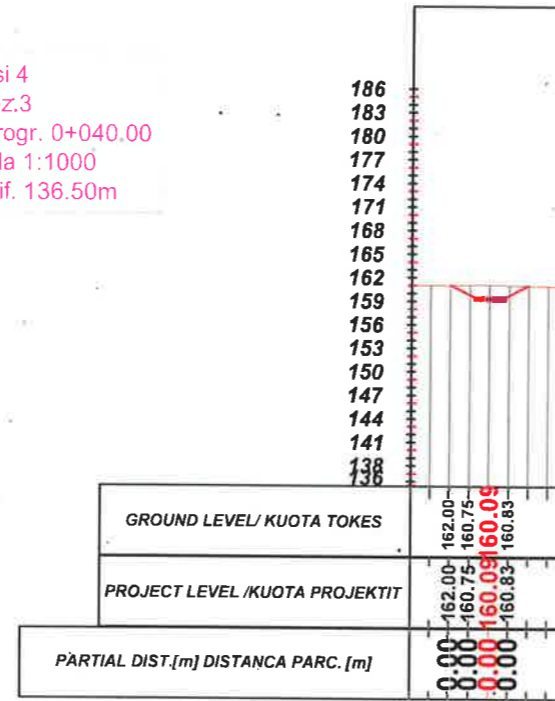


Aksi 4  
- Sez.5  
- Progr. 0+080.00  
Scala 1:1000  
Q.Rif. 130.50m

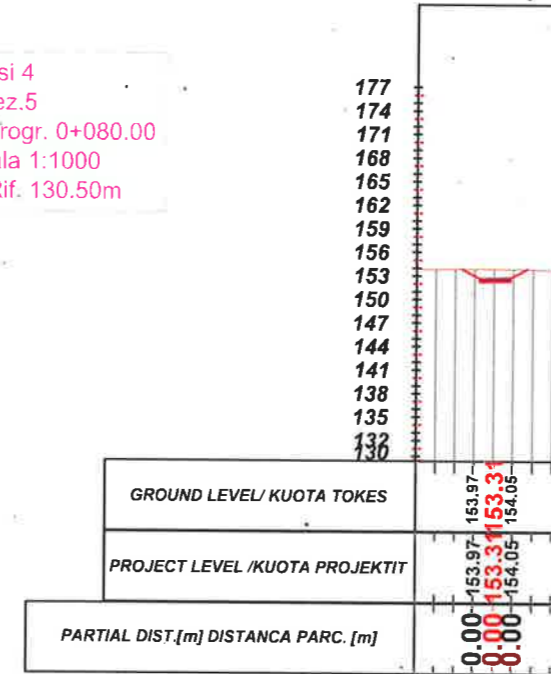


Aksi 4  
- Sez.2  
- Progr. 0+020.00  
Scala 1:1000  
Q.Rif. 139.50m

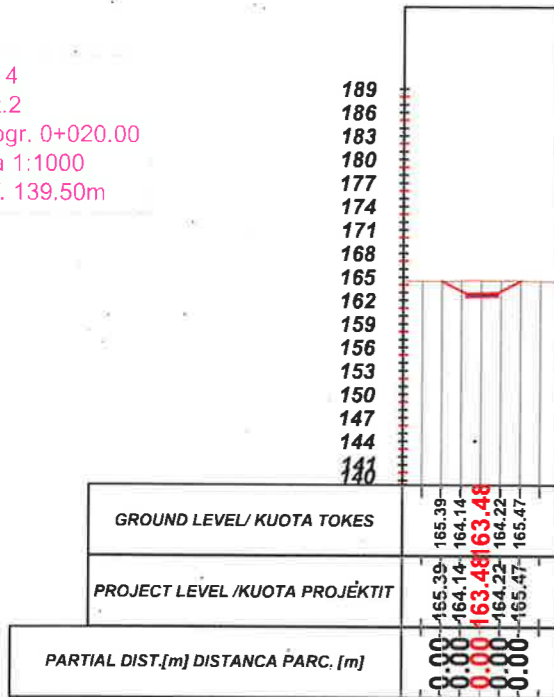

Aksi 4  
- Sez.4  
- Progr. 0+060.00  
Scala 1:1000  
Q.Rif. 133.50m

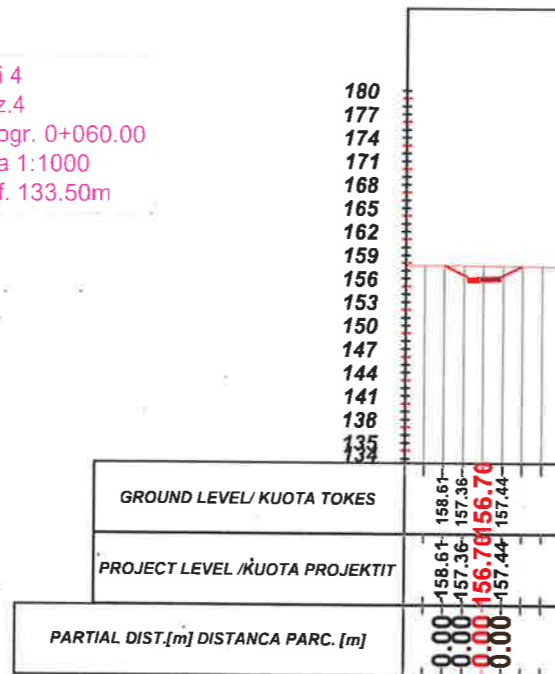

Aksi 4  
- Sez.6  
- Progr. 0+100.00  
Scala 1:1000  
Q.Rif. 124.50m

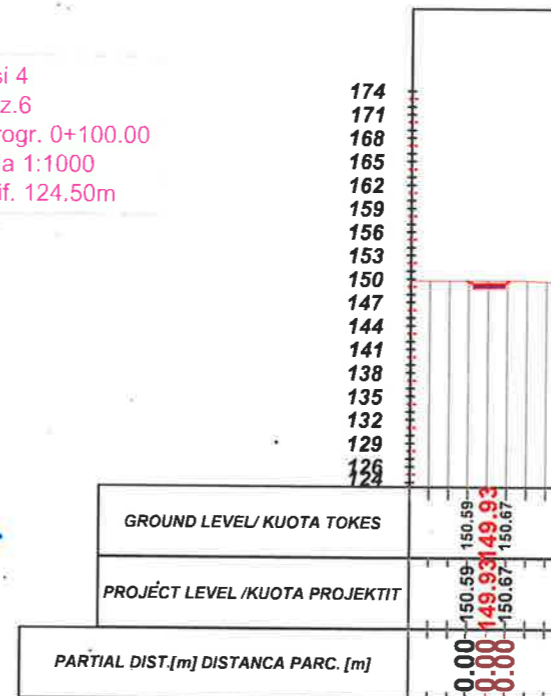

## LEGJENDA

- NIVELETA E RRUGES
- TERRENI NATYRAL




**BASHKIA KAMEZ**

DREJTORIA E PROJEKTEVE DHE INVESTIMEVE  
DEPARTAMENTI I PROJEKTEVE


Dr. e Projekteve e Investimeve	RAMADAN HYSA
Pergj. Sektori i Projekteve	DENIS PRENCI
STAFI TEKNIK	
PROJEKTUES	Ing. EMANUELA MËZIU
	Ing. ARTUR ÇAJKA
	Ing. ALEKS DANI
	Ark. ESTELA GJYRIQI

Titulli i Projektit	Faza e Projektit
NDERTIM RRUGËT "PASKUQAN 1 DHE 2"	PROJEKT ZBATIMI
Emertimi i Fletes	Data e Implementimit:
PROFLET TËRTHORE	Shkalla e Vizatimit
	H 1:250
	Fleta Nr.
	01 (29)


# PROFILE TËRTHORE AKSI 4

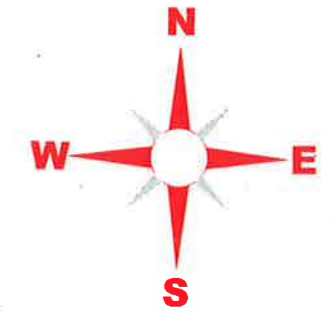


Aksi 4  
- Sez.7  
- Progr. 0+120.00  
Scala 1:1000  
Q.Rif. 121.50m

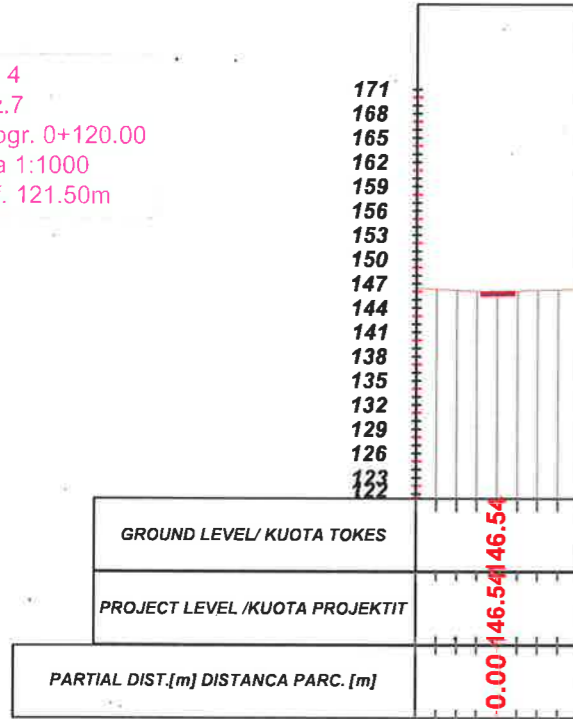


Aksi 4  
- Sez.9  
- Progr. 0+160.00  
Scala 1:1000  
Q.Rif. 115.50m

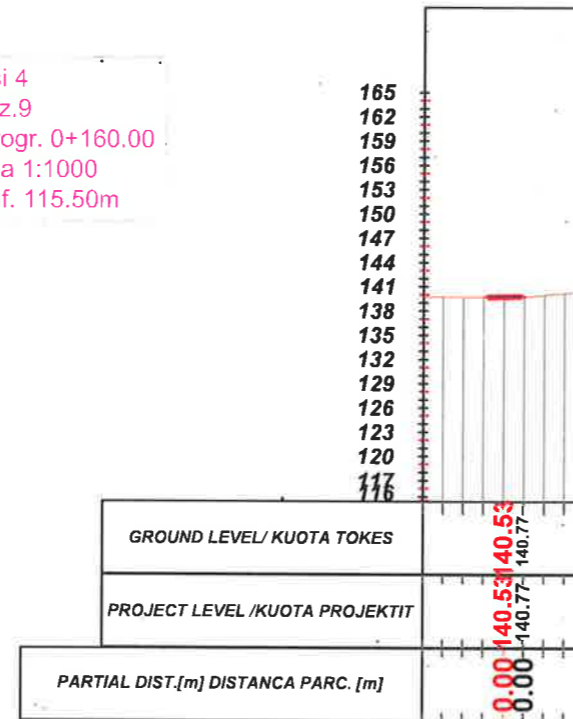


Aksi 4  
- Sez.11  
- Progr. 0+200.00  
Scala 1:1000  
Q.Rif. 109.50m

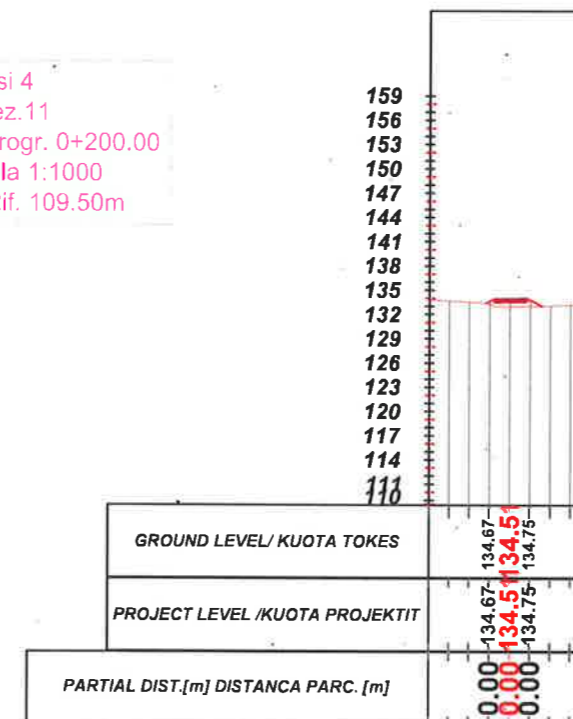


Aksi 4  
- Sez.8  
- Progr. 0+140.00  
Scala 1:1000  
Q.Rif. 118.50m

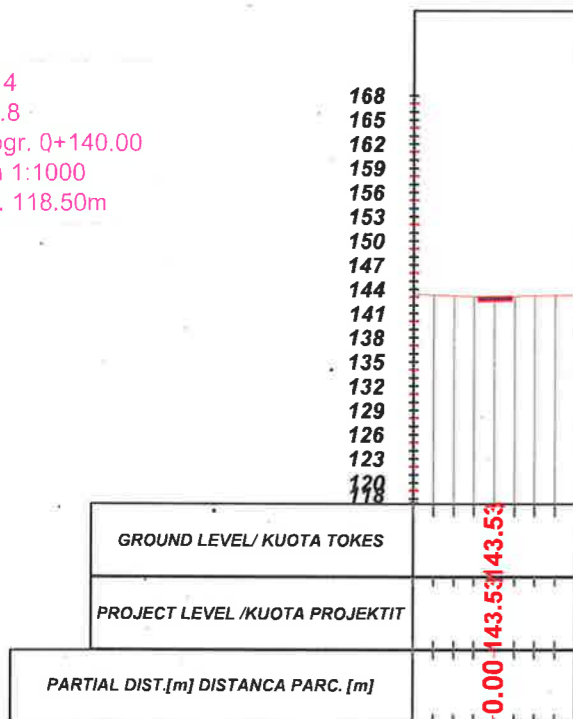

Aksi 4  
- Sez.10  
- Progr. 0+180.00  
Scala 1:1000  
Q.Rif. 112.50m

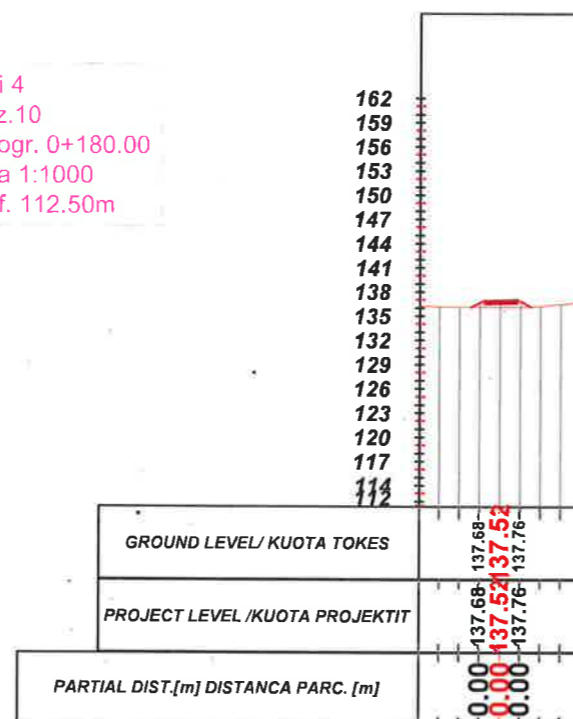

Aksi 4  
- Sez.12  
- Progr. 0+220.00  
Scala 1:1000  
Q.Rif. 106.50m

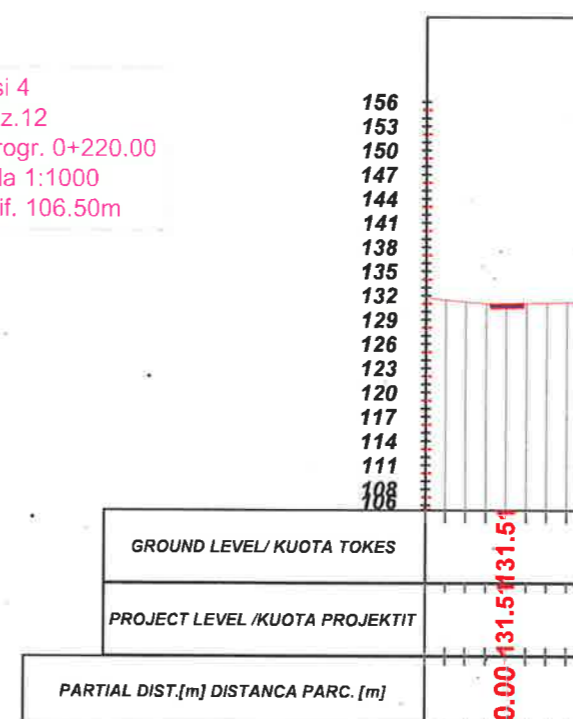

## LEGJENDA

- NIVELETA E RRUGES
- TERRENI NATYRAL




## BASHKIA KAMEZ

DREJTORIA E PROJEKTEVE DHE INVESTIMEVE  
DEPARTAMENTI I PROJEKTEVE


Dr. e Projekteve e Investimeve	RAMADAN HYSA	
Pergj. Sektori i Projekteve	DENIS PRENÇI	
STAFI TEKNIK PROJEKTES	Ing. EMANUELA MËZIU	
	Ing. ARTUR ÇAJKA	
	Ing. ALEKS DANI	
	Ark. ESTELA GJYRIQI	

Titulli i Projektit	Faza e Projektit
NDERTIM RRUGËT "PASKUQAN 1 DHE 2"	PROJEKT ZBATIMI
Emeritimi i Fletes	Data e Implementimit :
PROFILET TËRTHORE	Shkalla e Vizatimit H 1:250
	Fleta Nr. 01 (30)


# PROFILE TËRTHORE AKSI 4

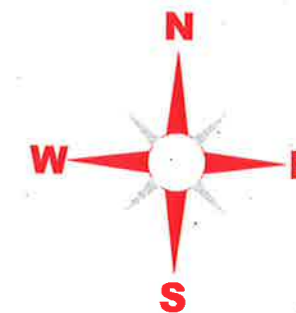


Aksi 4  
Sez.13  
- Progr. 0+240.00  
Scala 1:1000  
Q.Rif. 106.50m

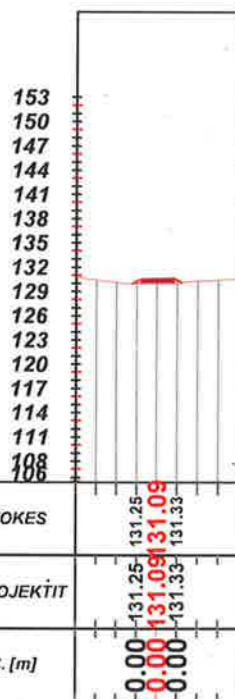


Aksi 4  
- Sez.15  
- Progr. 0+280.00  
Scala 1:1000  
Q.Rif. 106.50m

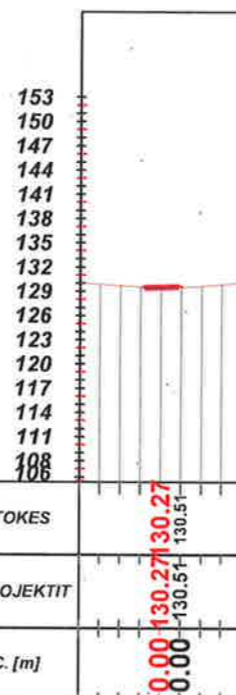


Aksi 4  
- Sez.17  
- Progr. 0+320.00  
Scala 1:1000  
Q.Rif. 106.50m

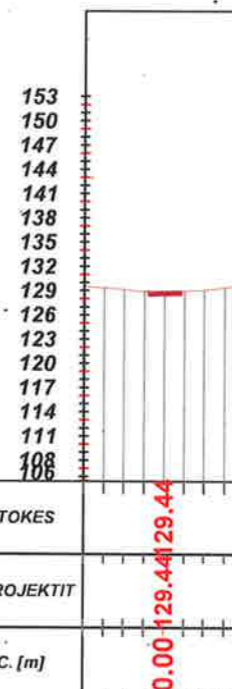


Aksi 4  
Sez.14  
- Progr. 0+260.00  
Scala 1:1000  
Q.Rif. 106.50m

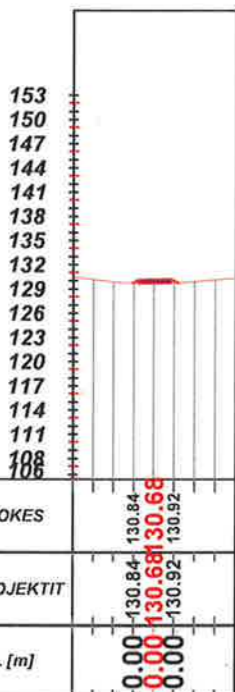

Aksi 4  
- Sez.16  
- Progr. 0+300.00  
Scala 1:1000  
Q.Rif. 106.50m

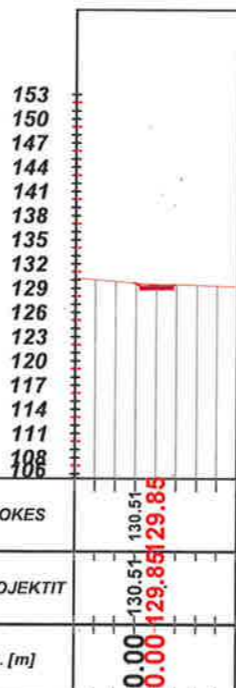

Aksi 4  
- Sez.18  
- Progr. 0+340.00  
Scala 1:1000  
Q.Rif. 103.50m

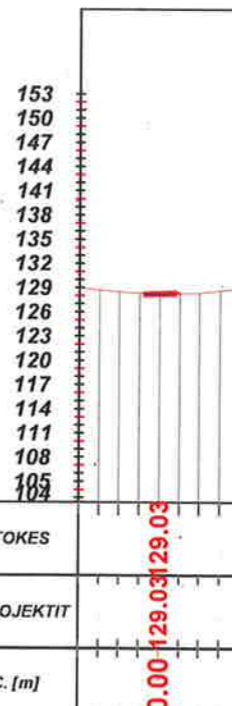

## LEGJENDA

- NIVELETA E RRUGES
- TERRENI NATYRAL




## BASHKIA KAMEZ

DREJTORIA E PROJEKTEVE DHE INVESTIMEVE  
DEPARTAMENTI I PROJEKTEVE


Dr. e Projekteve e Investimeve	RAMADAN HYSA	
Pergj. Sektori i Projekteve	DENIS PRENÇI	
STAFI TEKNIK PROJEKTES	Ing. EMANUELA MËZIU	
	Ing. ARTUR ÇAJKA	
	Ing. ALEKS DANI	
	Ark. ESTELA GJYRIQI	

Titulli i Projektit	Faza e Projektit
NDERTIM RRUGËT "PASKUQAN I DHE 2"	PROJEKT ZBATIMI
Emertimi i Fletes	Data e Implementimit :
PROFILET TËRTHORE	Shkalla e Vizatimit H 1:250
	Fleta Nr. 01 (31)


# PROFILE TËRTHORE AKSI 4

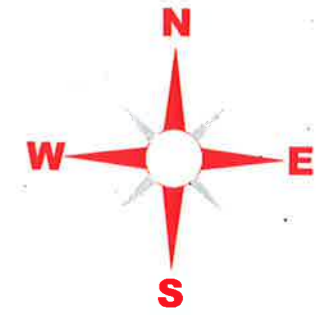


Aksi 4  
- Sez.19  
- Progr. 0+360.00  
Scala 1:1000  
Q.Rif. 103.50m

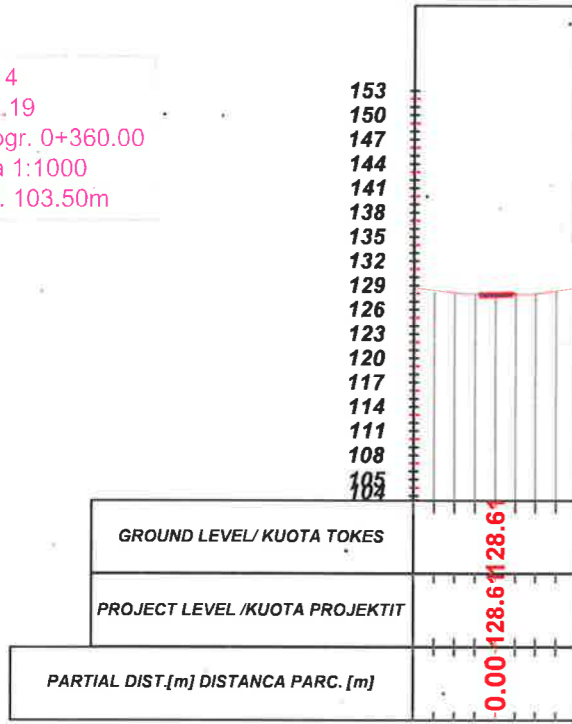


Aksi 4  
- Sez.21  
- Progr. 0+400.00  
Scala 1:1000  
Q.Rif. 103.50m

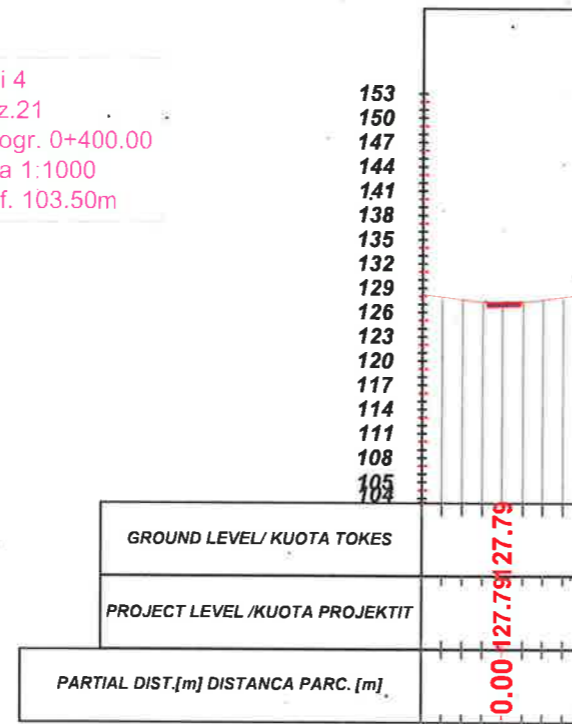


Aksi 4  
- Sez.23  
- Progr. 0+440.00  
Scala 1:1000  
Q.Rif. 103.50m

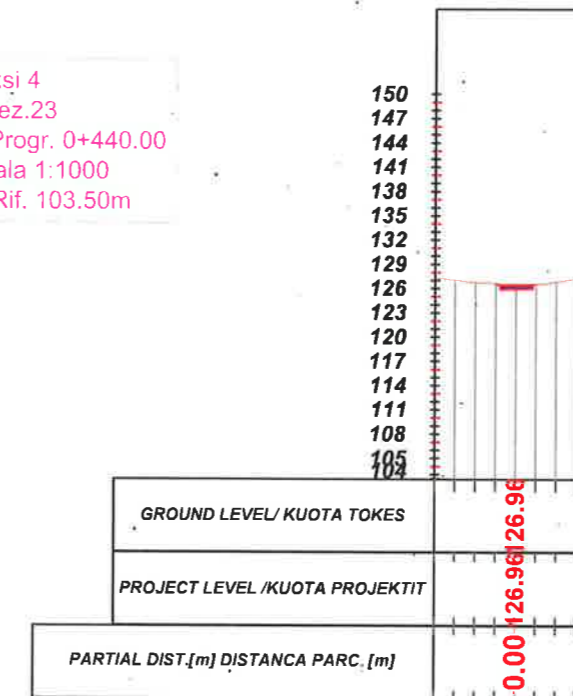


Aksi 4  
- Sez.20  
- Progr. 0+380.00  
Scala 1:1000  
Q.Rif. 103.50m

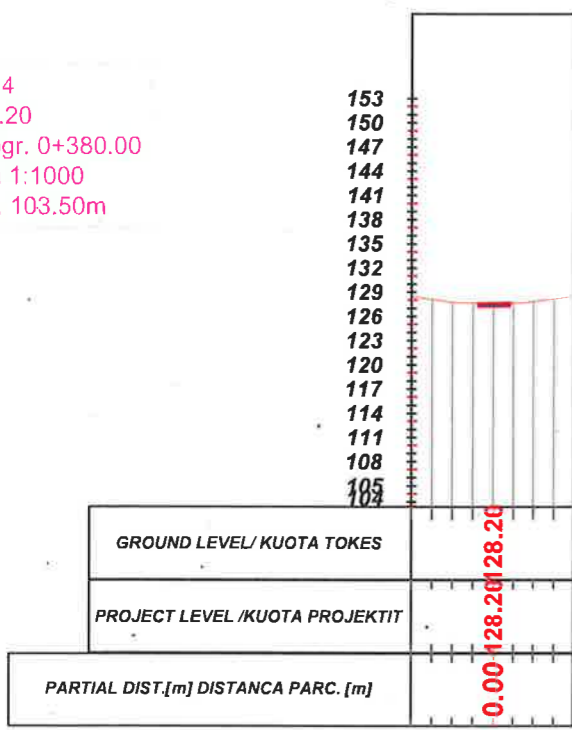

Aksi 4  
- Sez.22  
- Progr. 0+420.00  
Scala 1:1000  
Q.Rif. 103.50m

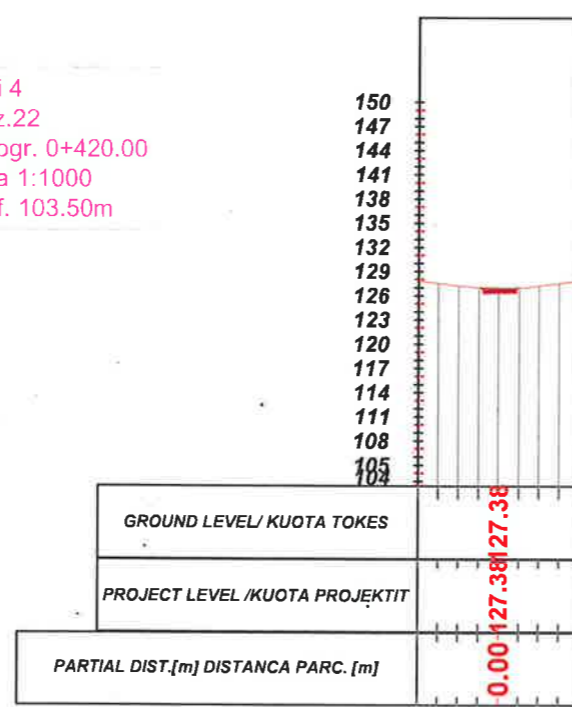

Aksi 4  
- Sez.24  
- Progr. 0+460.00  
Scala 1:1000  
Q.Rif. 103.50m

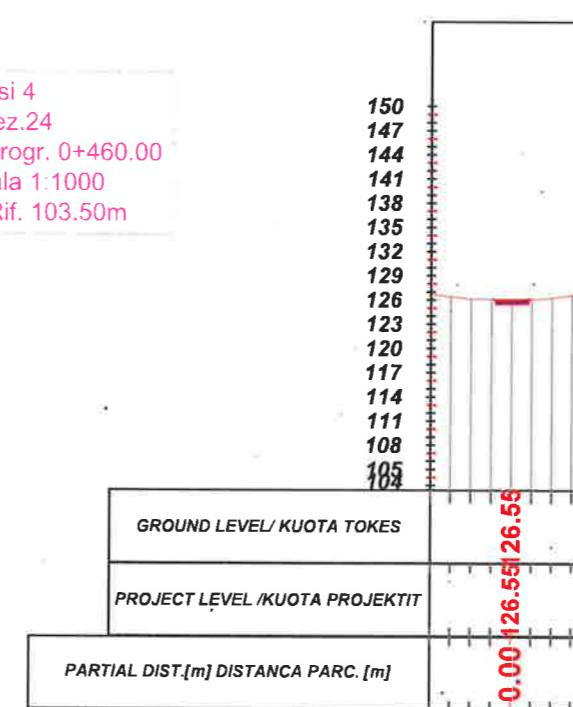

## LEGJENDA


- NIVELETA E RRUGES
- TERRENI NATYRAL

**BASHKIA KAMEZ**  
DREJTORIA E PROJEKTEVE DHE INVESTIMEVE  
DEPARTAMENTI I PROJEKTEVE


Dr. e Projekteve e Investimeve	RAMADAN HYSA	
Pergj. Sektori i Projekteve	DENIS PRENÇI	
STAFI TEKNIK PROJEKTES	Ing. EMANUELA MËZIU	
	Ing. ARTUR ÇAJKA	
	Ing. ALEKS DANI	
	Ark. ESTELA GJYRIQI	

Titulli i Projektit	Faza e Projektit
NDERTIM RRUGËT "PASKUQAN 1 DHE 2"	PROJEKT ZBATIMI
Emertimi i Fletes	Data e Implementimit :
PROFILET TËRTHORE	Shkalla e Vizatimit H 1:250
	Fleta Nr.
	01: (32)


# PROFILE TËRTHORE AKSI 4

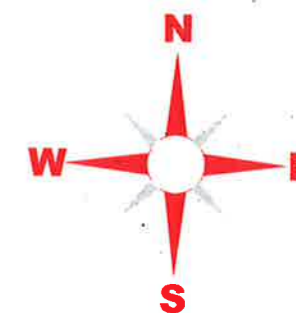


Aksi 4  
- Sez.25  
- Progr. 0+480.00  
Scala 1:1000  
Q.Rif. 103.50m

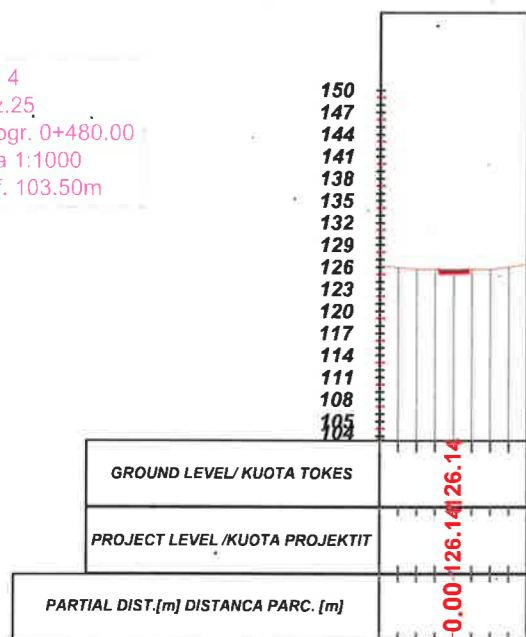


Aksi 4  
- Sez.27  
- Progr. 0+518.23  
Scala 1:1000  
Q.Rif. 100.50m

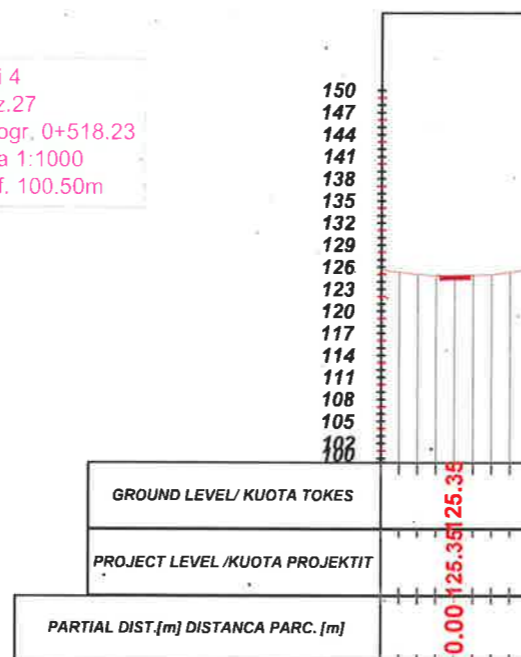


Aksi 4  
- Sez.29  
- Progr. 0+540.00  
Scala 1:1000  
Q.Rif. 100.50m

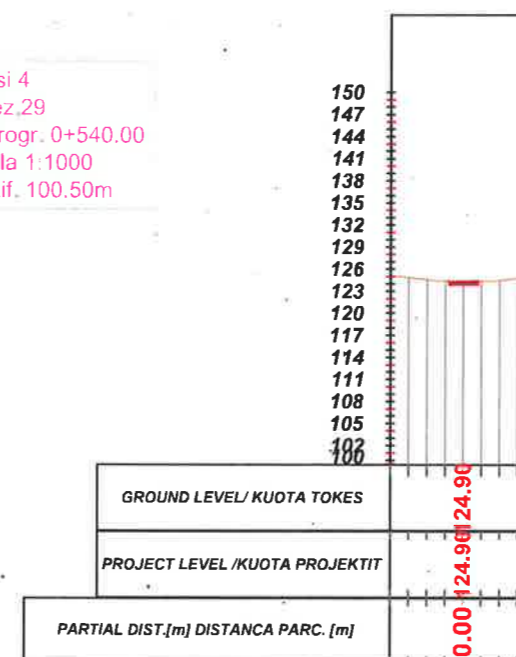


Aksi 4  
- Sez.26  
- Progr. 0+500.00  
Scala 1:1000  
Q.Rif. 100.50m

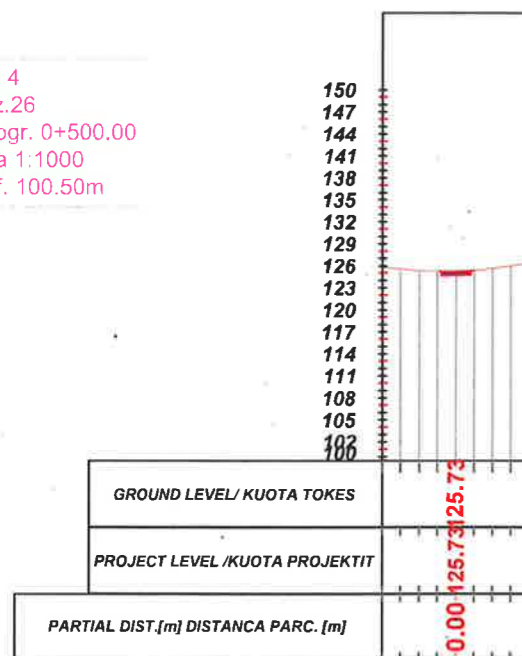

Aksi 4  
- Sez.28  
- Progr. 0+520.00  
Scala 1:1000  
Q.Rif. 100.50m

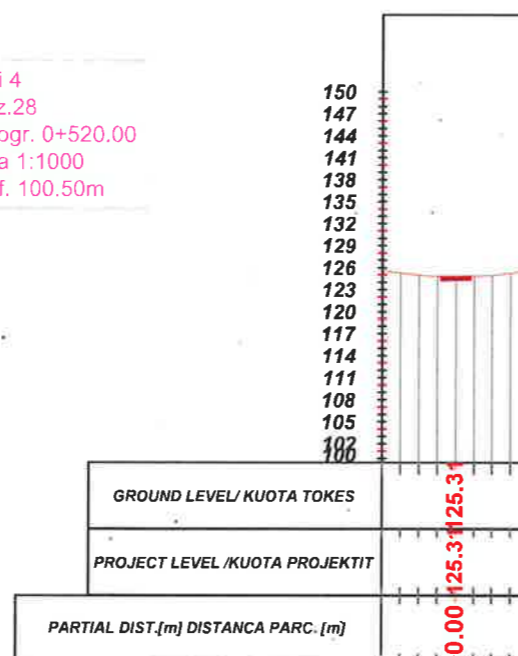

Aksi 4  
- Sez.30  
- Progr. 0+560.00  
Scala 1:1000  
Q.Rif. 100.50m

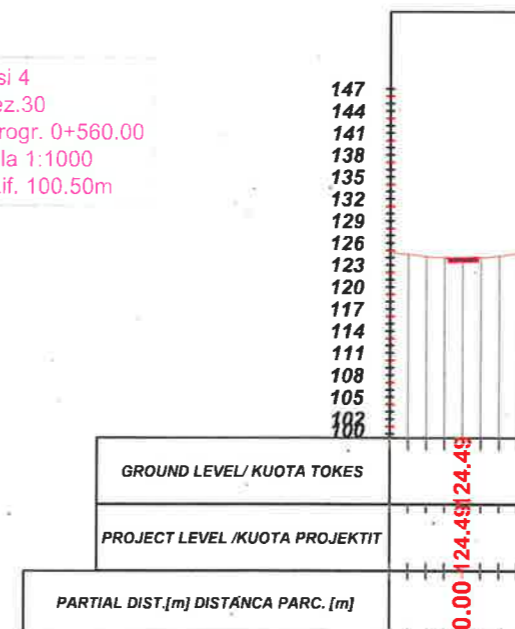

## LEGJENDA

- NIVELETA E RRUGES
- TERRENI NATYRAL



## BASHKIA KAMEZ


DREJTORIA E PROJEKTEVE DHE INVESTIMEVE  
DEPARTAMENTI I PROJEKTEVE

Dr. e Projekteve e Investimeve	RAMADAN HYSA
Pergj. Sektorit i Projekteve	DENIS PRENÇI
STAFI TEKNIK PROJEKTES	Ing. EMANUELA MËZIU Ing. ARTUR ÇAJKA Ing. ALEKS DANI Ark. ESTELA GJYRIQI


Titulli i Projektit	NDERTIM RRUGËT "PASKUQAN 1 DHE 2"
Faza e Projektit	PROJEKT ZBATIMI
Emertimi i Fletes	PROFILET TËRTHORE
Data e Implementimit	
Shkalla e Vizatimit	H 1:250
Fleta Nr.	01 (33)




# PROFILE TËRTHORE AKSI 4

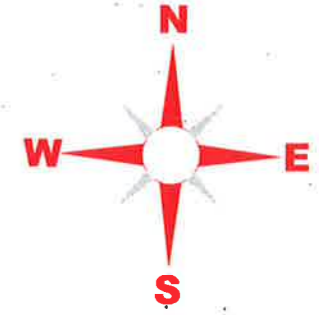


Aksi 5  
- Sez.1  
- Progr. 0+000.00  
Scala 1:1000  
Q.Rif. 121.50m

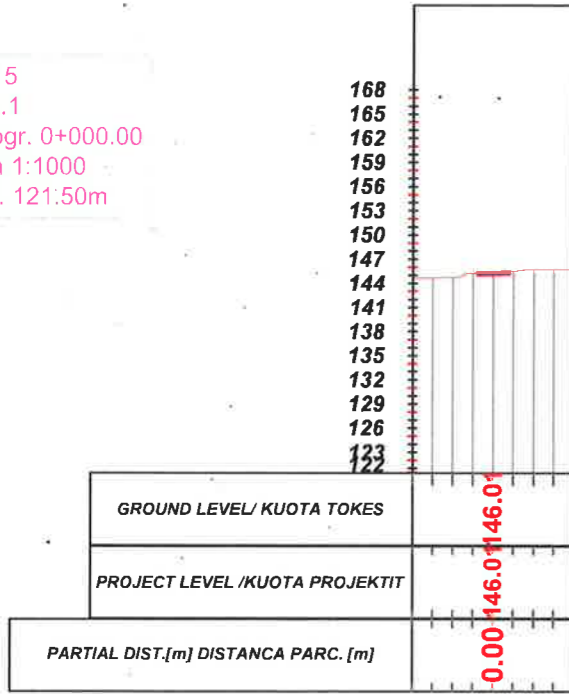


Aksi 5  
- Sez.3  
- Progr. 0+040.00  
Scala 1:1000  
Q.Rif. 118.50m

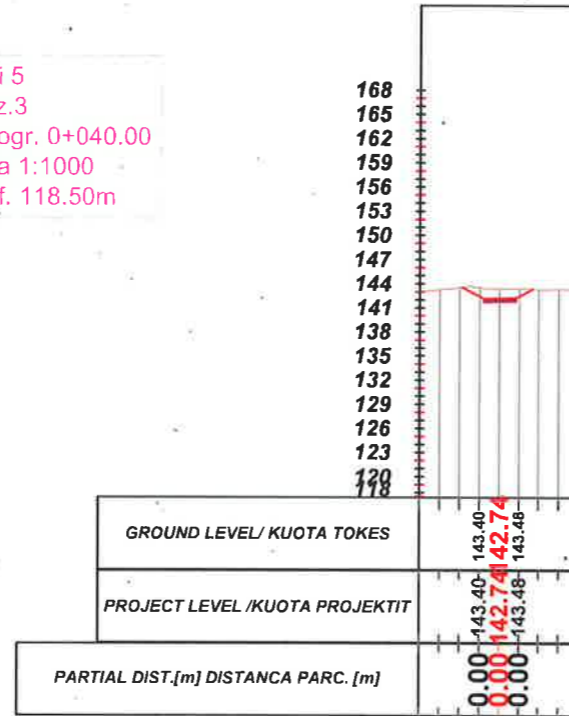


Aksi 5  
- Sez.5  
- Progr. 0+080.00  
Scala 1:1000  
Q.Rif. 115.50m

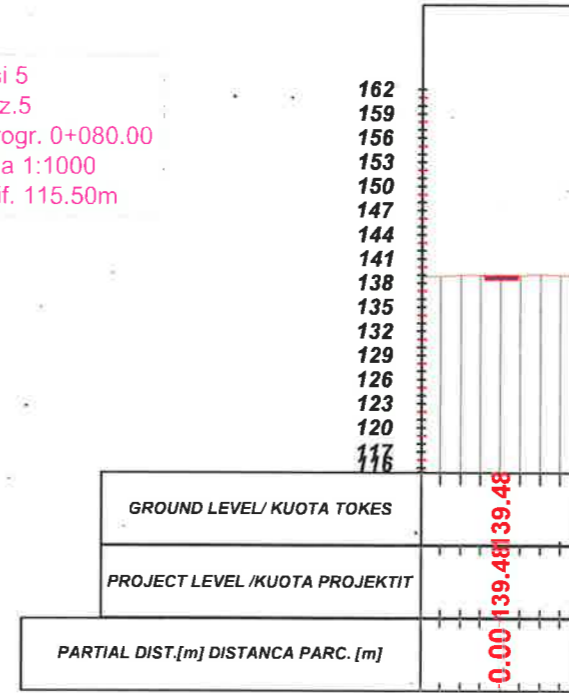


Aksi 5  
- Sez.2  
- Progr. 0+020.00  
Scala 1:1000  
Q.Rif. 121.50m

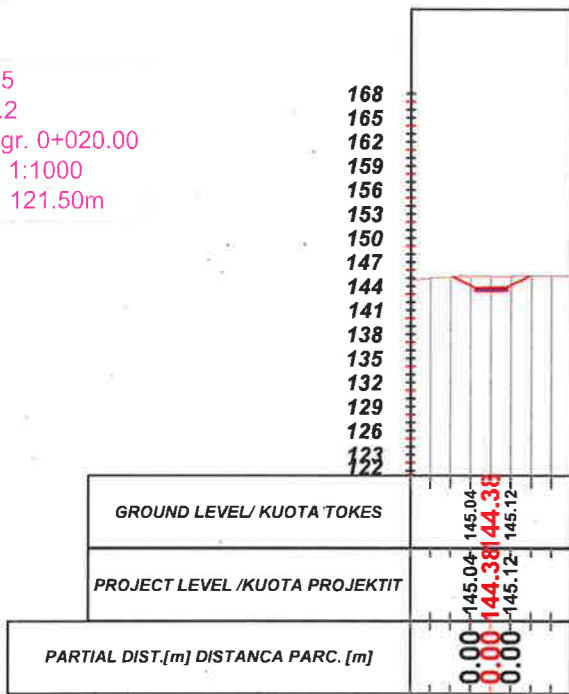

Aksi 5  
- Sez.4  
- Progr. 0+060.00  
Scala 1:1000  
Q.Rif. 118.50m

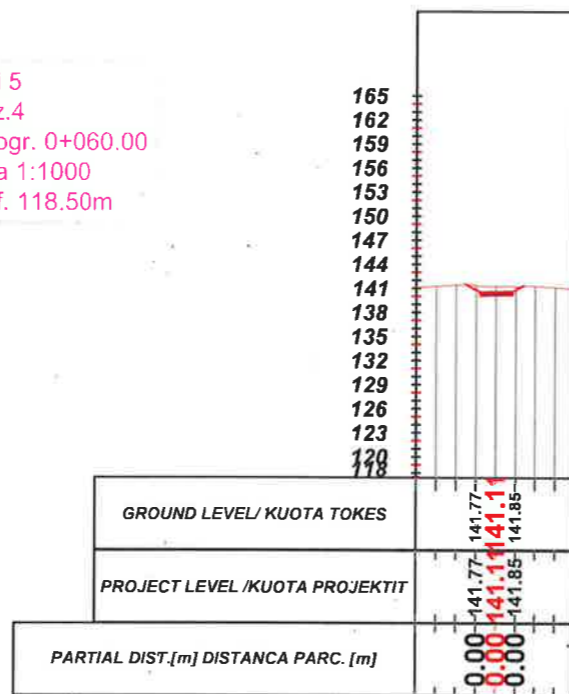

Aksi 5  
- Sez.6  
- Progr. 0+100.00  
Scala 1:1000  
Q.Rif. 112.50m

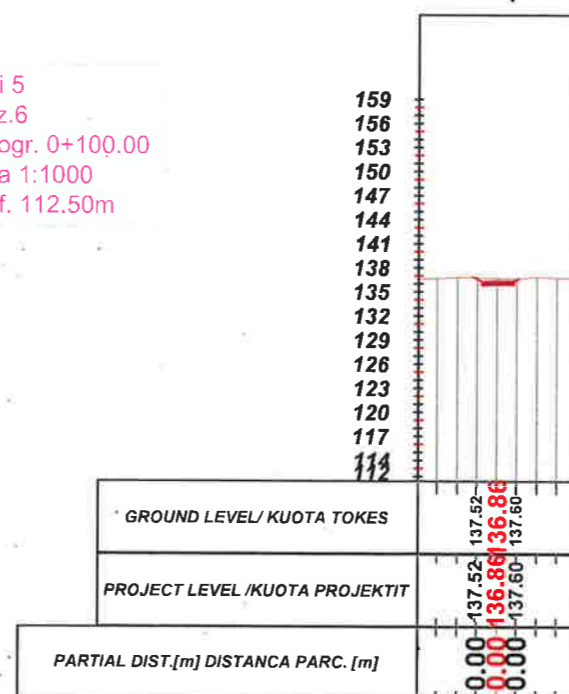

## LEGJENDA

- NIVELETA E RRUGES
- TERRENI NATYRAL




## BASHKIA KAMEZ

DREJTORIA E PROJEKTEVE DHE INVESTIMEVE  
DEPARTAMENTI I PROJEKTEVE


Dr. e Projekteve e Investimeve	RAMADAN HYSA
Pergj. Sektori i Projekteve	DENIS PRENÇI
STAFI TEKNIK PROJEKTES	Ing. EMANUELA MËZIU
	Ing. ARTUR ÇAJKA
	Ing. ALEKS DANI
Ark.	ESTELA GJYRIQI

Titulli i Projektit	Faza e Projektit
NDERTIM RRUGËT "PASKUQAN I DHE 2"	PROJEKT ZBATIMI
Emertimi i Fietes	Data e Implementimit
PROFILET TËRTHORE	Shkalla e Vizatimit
	H 1:250
	Fleta Nr.
	01 (35)


# PROFILE TËRTHORE AKSI 5

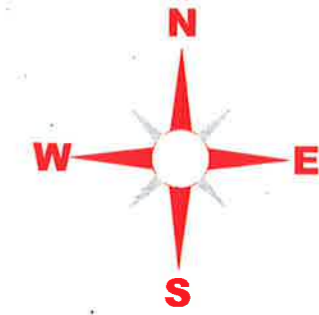


Aksi 5  
- Sez.7  
- Progr. 0+120.00  
Scala 1:1000  
Q.Rif. 109.50m

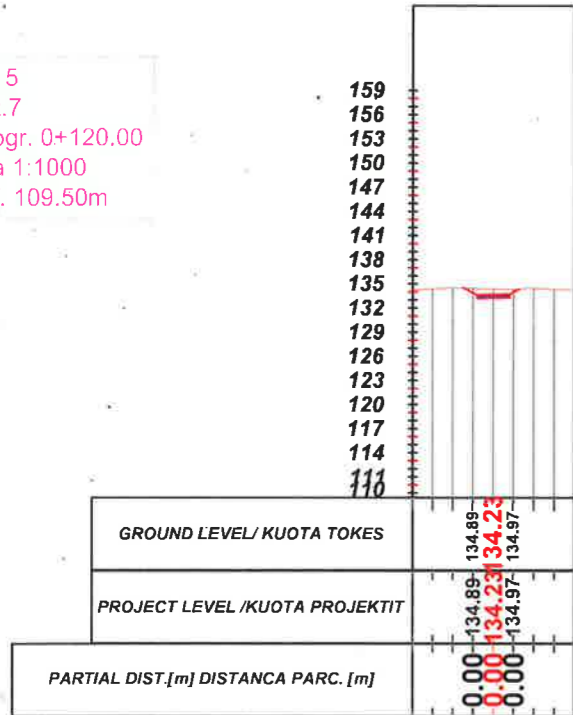


Aksi 5  
- Sez.9  
- Progr. 0+160.00  
Scala 1:1000  
Q.Rif. 103.50m

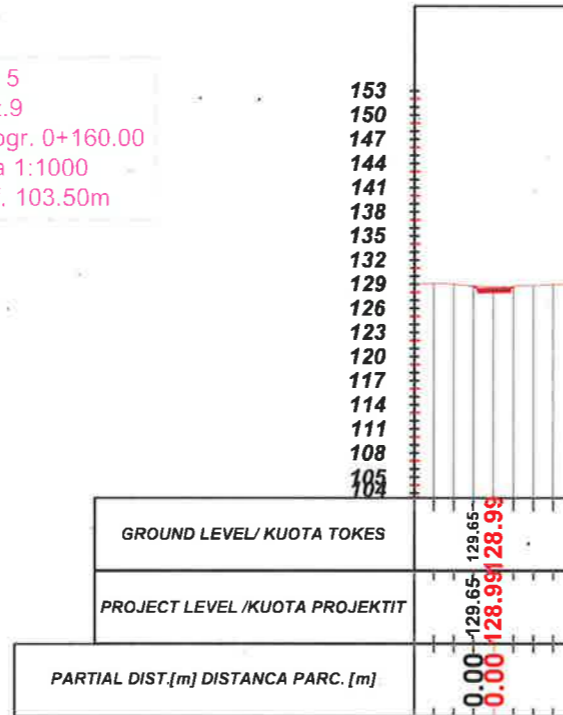


Aksi 5  
- Sez.11  
- Progr. 0+200.00  
Scala 1:1000  
Q.Rif. 100.50m

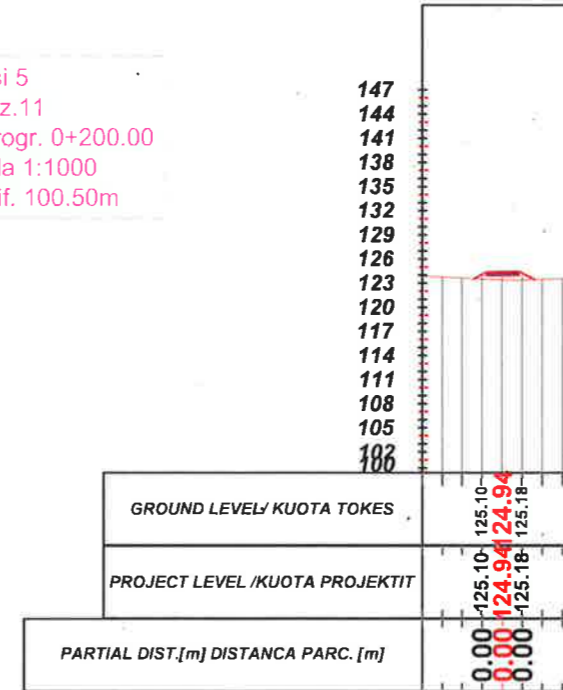


Aksi 5  
- Sez.8  
- Progr. 0+140.00  
Scala 1:1000  
Q.Rif. 106.50m

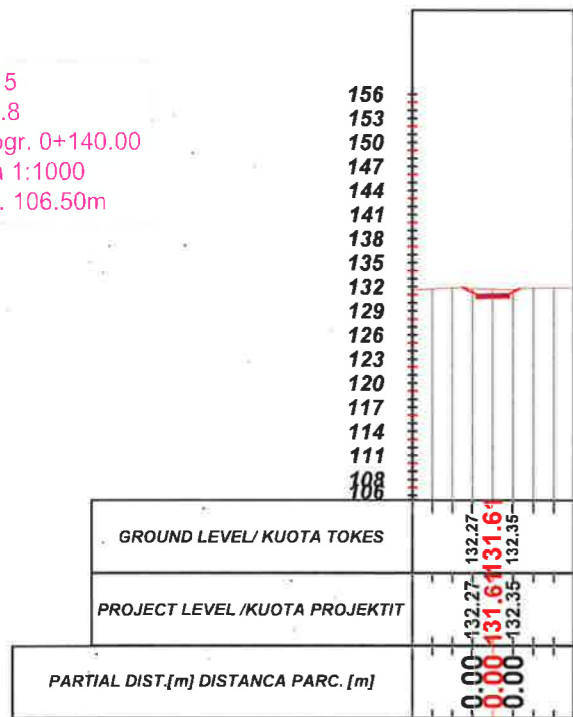

Aksi 5  
- Sez.10  
- Progr. 0+180.00  
Scala 1:1000  
Q.Rif. 103.50m

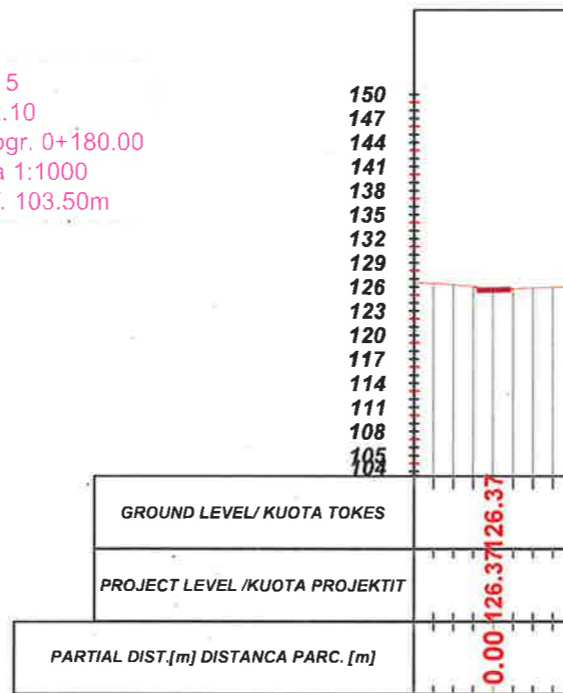

Aksi 5  
- Sez.12  
- Progr. 0+220.00  
Scala 1:1000  
Q.Rif. 97.50m

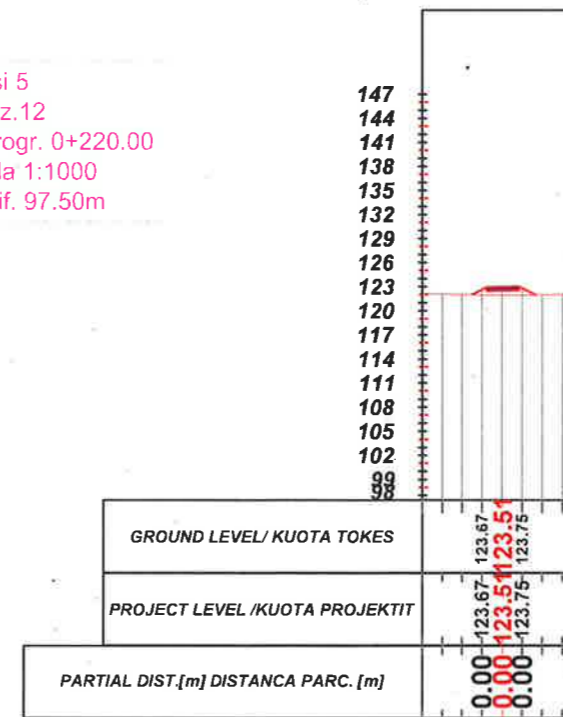

## LEGJENDA

- NIVELETA E RRUGES
- TERRENI NATYRAL




**BASHKIA KAMEZ**

DREJTORIA E PROJEKTEVE DHE INVESTIMEVE  
DEPARTAMENTI I PROJEKTEVE


Dr. e Projekteve e Investimeve	RAMADAN HYSA
Pergj. Sektori i Projekteve	DENIS PRENÇI
STAFI TEKNIK PROJEKTES	Ing. EMANUELA MËZIU
	Ing. ARTUR ÇAJKA
	Ing. ALEKS DANI
	Ark. ESTELA GJYRIQI

Titulli i Projektit	Faza e Projektit
NDERTIM RRUGËT "PASKUQAN 1 DHE 2"	PROJEKT ZBATIMI
Emertimi i Fletes	Data e Implementimit :
PROFILET TËRTHORE	Shkalla e Vizatimit
	H 1:250
	Fleta Nr.
	01 (36)


# PROFILE TËRTHORE AKSI 5

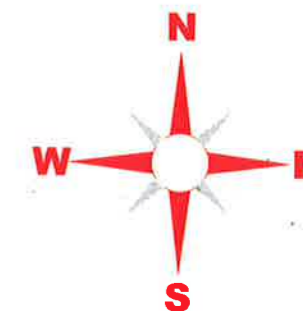


Aksi 5  
- Sez.13  
- Progr. 0+240.00  
Scala 1:1000  
Q.Rif. 97.50m

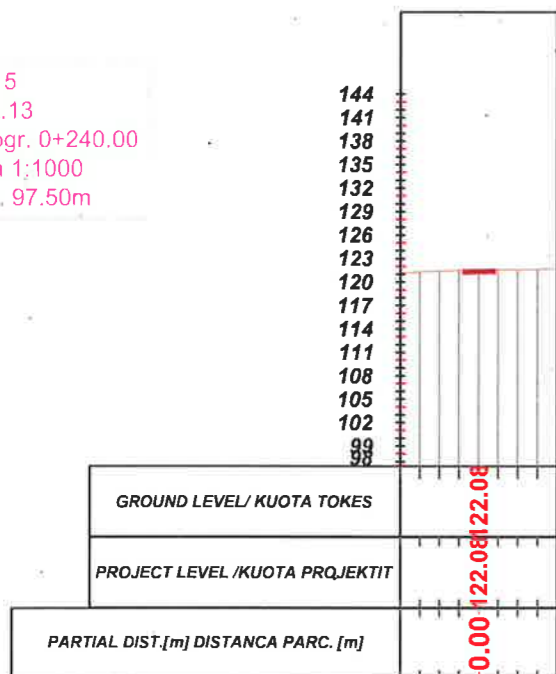


Aksi 5  
- Sez.15  
- Progr. 0+280.00  
Scala 1:1000  
Q.Rif. 100.50m

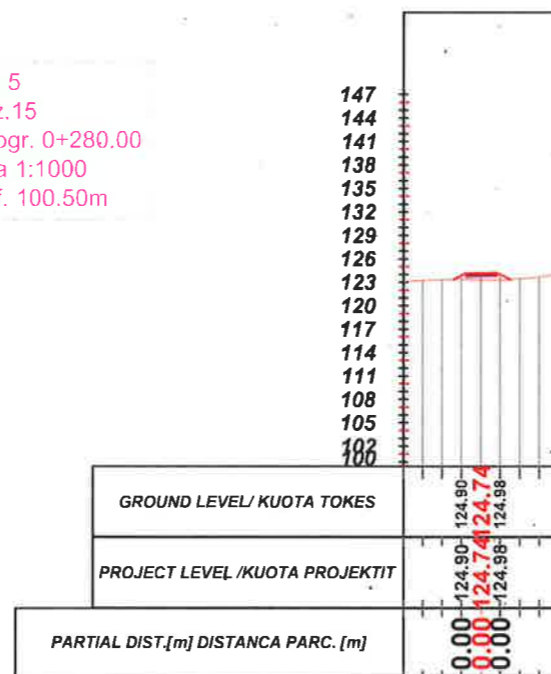


Aksi 5  
- Sez.17  
- Progr. 0+320.00  
Scala 1:1000  
Q.Rif. 106.50m

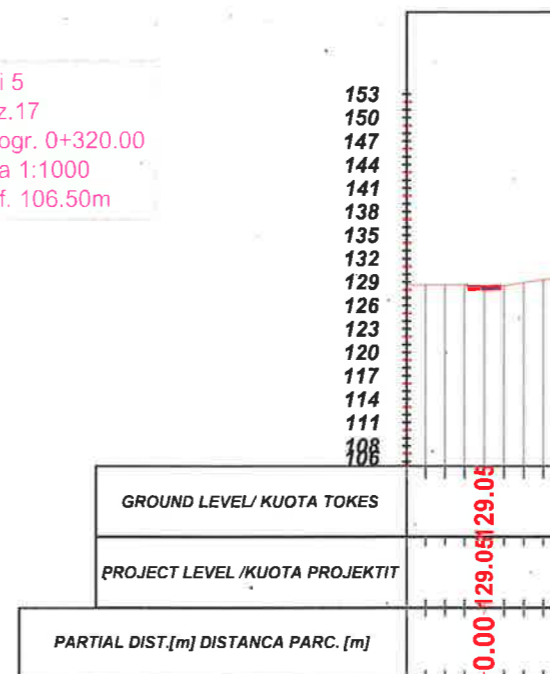


Aksi 5  
- Sez.14  
- Progr. 0+260.00  
Scala 1:1000  
Q.Rif. 97.50m

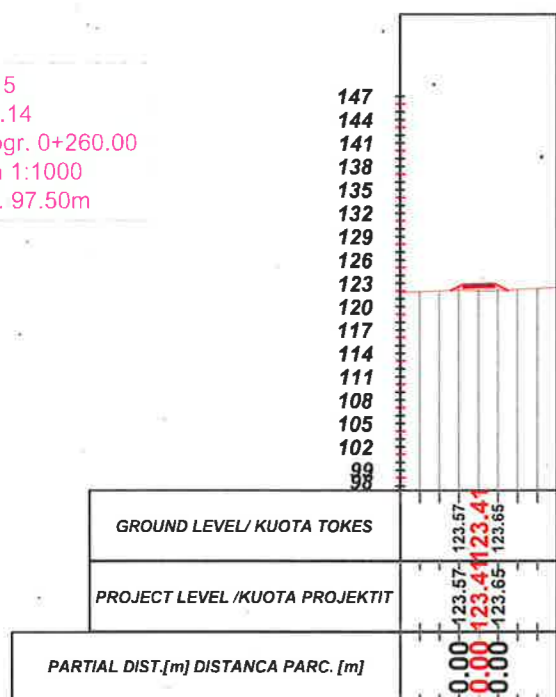

Aksi 5  
- Sez.16  
- Progr. 0+300.00  
Scala 1:1000  
Q.Rif. 103.50m

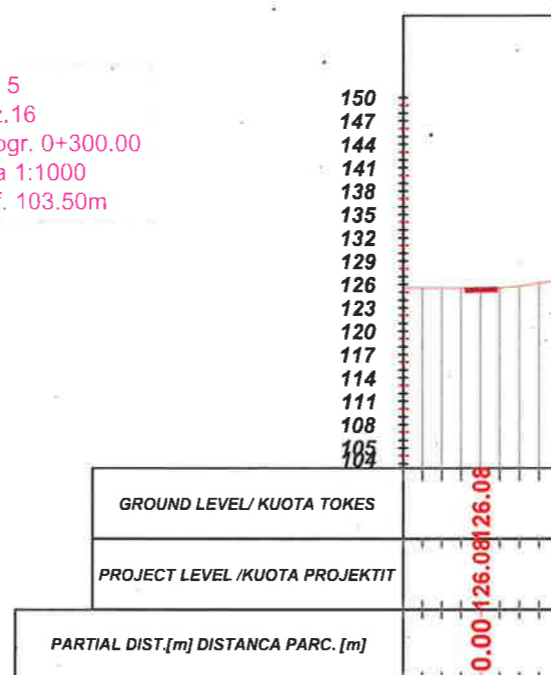

Aksi 5  
- Sez.18  
- Progr. 0+332.77  
Scala 1:1000  
Q.Rif. 106.50m

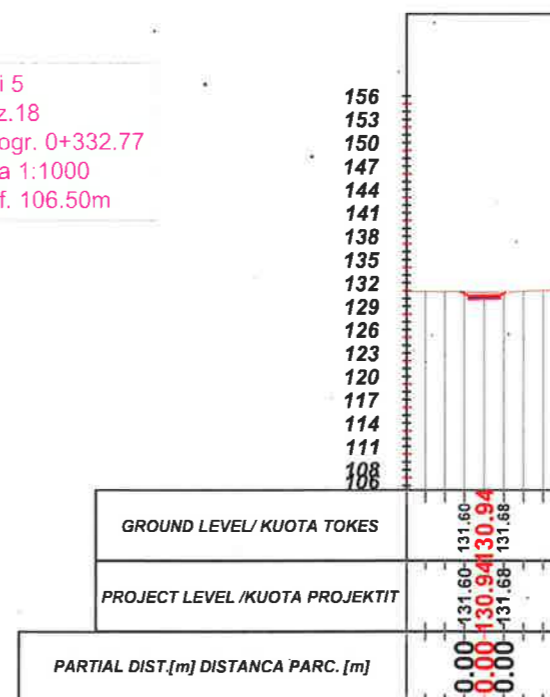

## LEGJENDA

— NIVELETA E RRUGES

— TERRENI NATYRAL




## BASHKIA KAMEZ

DREJTORIA E PROJEKTEVE DHE INVESTIMEVE  
DEPARTAMENTI I PROJEKTEVE


Dr. e Projekteve e Investimeve	RAMADAN HYSA	
Pergj. Sektori i Projekteve	DENIS PRENÇI	
STAFI TEKNIK PROJEKTES	Ing. EMANUELA MËZIU	
	Ing. ARTUR ÇAJKA	
	Ing. ALEKS DANI	
Ark. ESTELA GJYRIQI		

Titulli i Projektit	Faza e Projektit
NDERTIM RRUGËT "PASKUQAN 1 DHE 2"	PROJEKT ZBATIMI
Emertimi i Fietes	Data e Implementimit :
PROFILET TËRTHORE	Shkalla e Vizatimit
	H 1:250
	Fleta Nr.
	01:(37)


# PROFILE TËRTHORE AKSI 5

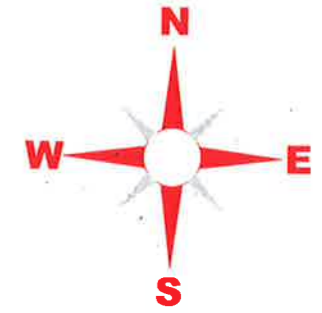


Aksi 5  
- Sez.19  
- Progr. 0+340.00  
Scala 1:1000  
Q.Rif. 106.50m

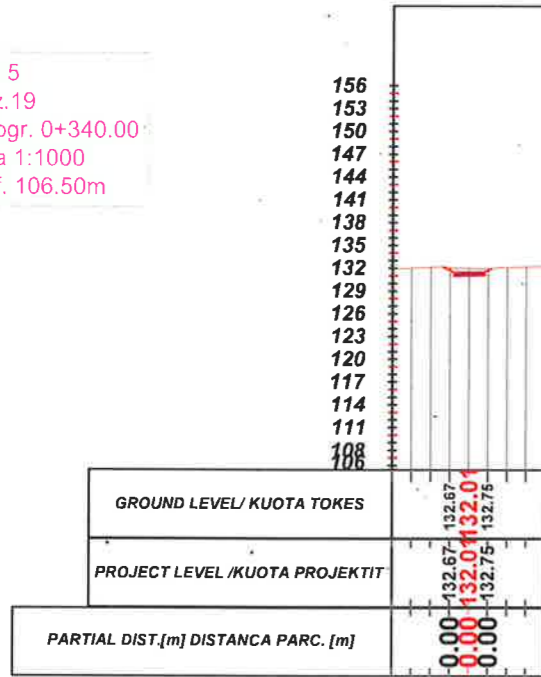


Aksi 5  
- Sez.21  
- Progr. 0+380.00  
Scala 1:1000  
Q.Rif. 112.50m

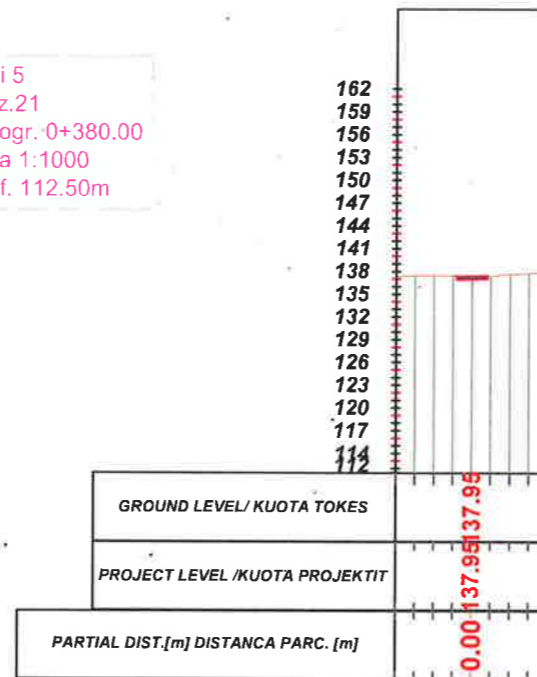


Aksi 5  
- Sez.23  
- Progr. 0+420.00  
Scala 1:1000  
Q.Rif. 118.50m

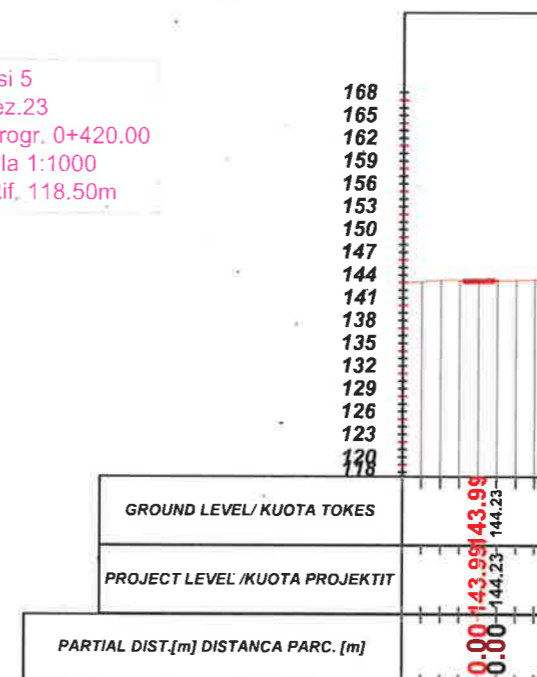


Aksi 5  
- Sez.20  
- Progr. 0+360.00  
Scala 1:1000  
Q.Rif. 109.50m

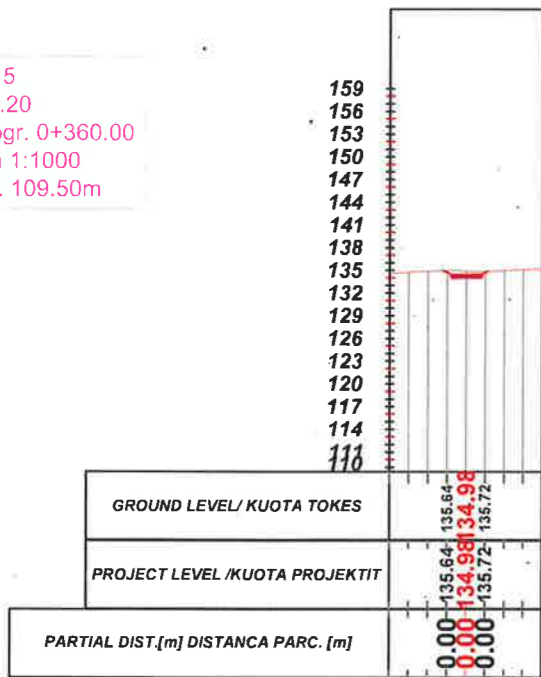

Aksi 5  
- Sez.22  
- Progr. 0+400.00  
Scala 1:1000  
Q.Rif. 115.50m

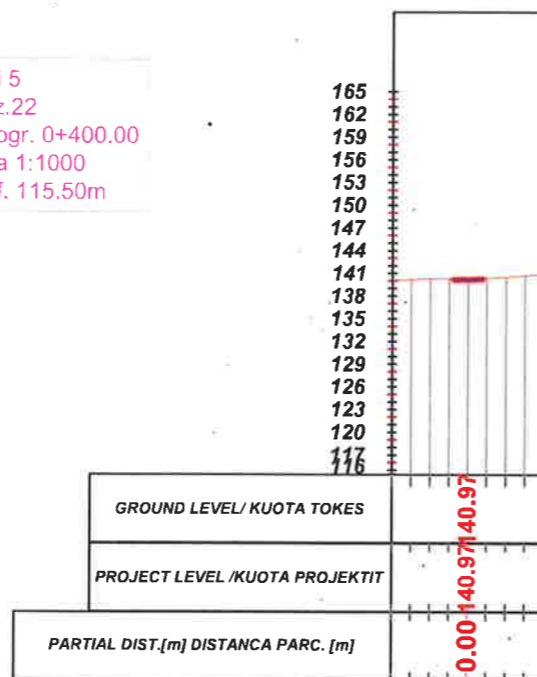

Aksi 5  
- Sez.24  
- Progr. 0+440.00  
Scala 1:1000  
Q.Rif. 121.50m

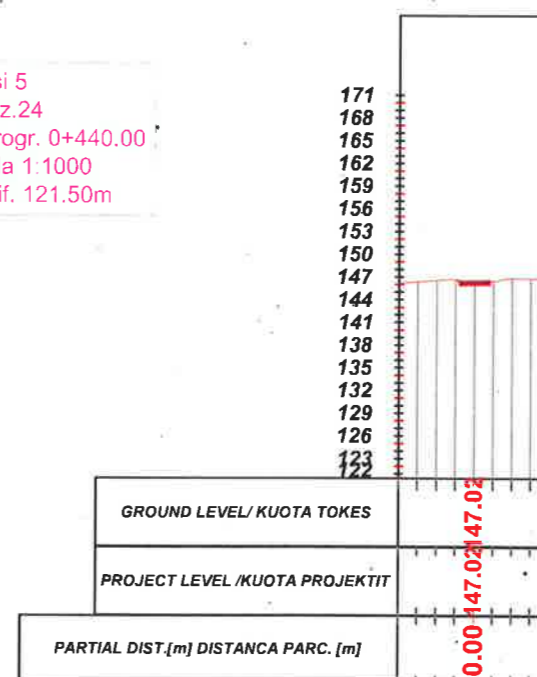

## LEGJENDA

- NIVELETA E RRUGES
- TERRENI NATYRAL



## BASHKIA KAMEZ

DREJTORIA E PROJEKTEVE DHE INVESTIMEVE  
DEPARTAMENTI I PROJEKTEVE


Dr. e Projekteve e Investimeve	RAMADAN HYSA	
Pergj. Sektori i Projekteve	DENIS PRENÇI	
STAFI TEKNIK PROJEKTUES	Ing. EMANUELA MËZIU	
	Ing. ARTUR ÇAJKA	
	Ing. ALEKS DANI	
	Ark. ESTELA GJYRIQI	

Titulli i Projektit	Faza e Projektit
NDERTIM RRUGËT "PASKUQAN 1 DHE 2"	PROJEKT ZBATIMI
Emertimi i Fletes	Data e Implementimit :
PROFILET TËRTHORE	Shkalla e Vizatimit
	H 1:250
	Fleta Nr.
	01 (38)

PROFILE TËRTHORE AKSI 5

Aksi 5  
 - Sez.25  
 - Progr. 0+454.33  
 Scala 1:1000  
 Q.Rif. 124.50m

171  
 168  
 165  
 162  
 159  
 156  
 153  
 150  
 147  
 144  
 141  
 138  
 135  
 132  
 129  
 126  
 124

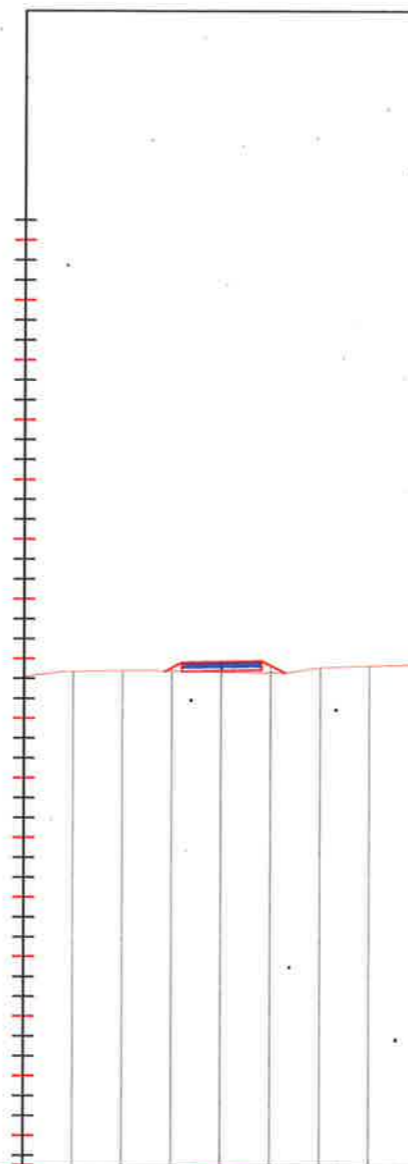


GROUND LEVEL/ KUOTA TOKES

149.57  
 149.57  
 149.41  
 149.41  
 149.65  
 149.65

PROJECT LEVEL /KUOTA PROJEKTIT

PARTIAL DIST.[m] DISTANCA PARC. [m]

0.00  
 0.00  
 0.00

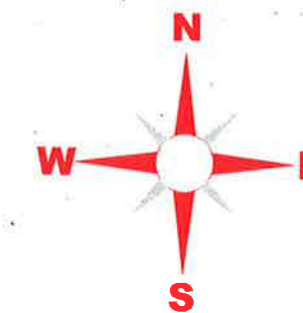

LEGJENDA

- NIVELETA E RRUGES
- TERRENI NATYRAL




BASHKIA KAMEZ

DREJTORIA E PROJEKTEVE DHE INVESTIMEVE  
 DEPARTAMENTI I PROJEKTEVE


Dr. e Projekteve e Investimeve	RAMADAN HYSA	
Pergj. Sektori i Projekteve	DENIS PRENCI	
STAFI TEKNIK PROJEKTUES	Ing. EMANUELA MËZIU	
	Ing. ARTUR ÇAJKA	
	Ing. ALEKS DANI	
	Ark. ESTELA GJYRIQI	

Titulli i Projektit	NDERTIM RRUGËT "PASKUQAN 1 DHE 2"	Faza e Projektit PROJEKT ZBATIMI
Emertimi i Fletes	PROFILET TËRTHORE	Data e Implementimit : Shkalla e Vizatimit H 1:250 Fleta Nr. 01 (39)


# PROFILE TËRTHORE AKSI 6

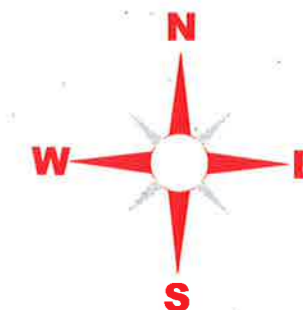


Aksi 6  
- Sez.1  
- Progr. 0+000.00  
Scala 1:1000  
Q.Rif. 97.50m

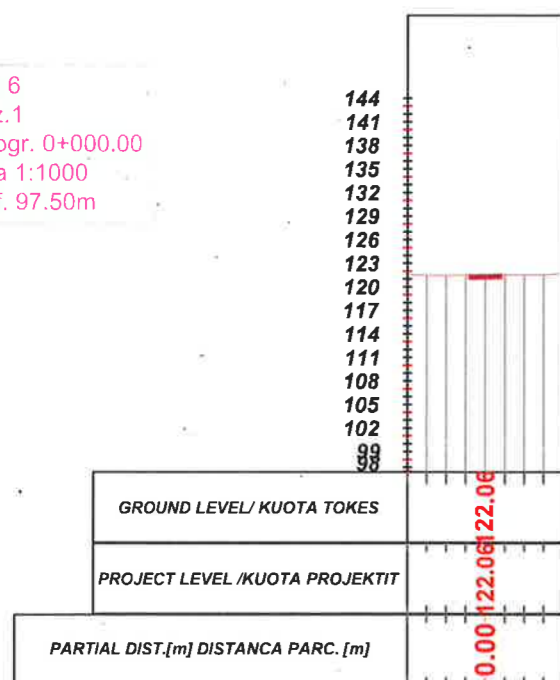


Aksi 6  
- Sez.3  
- Progr. 0+040.00  
Scala 1:1000  
Q.Rif. 97.50m

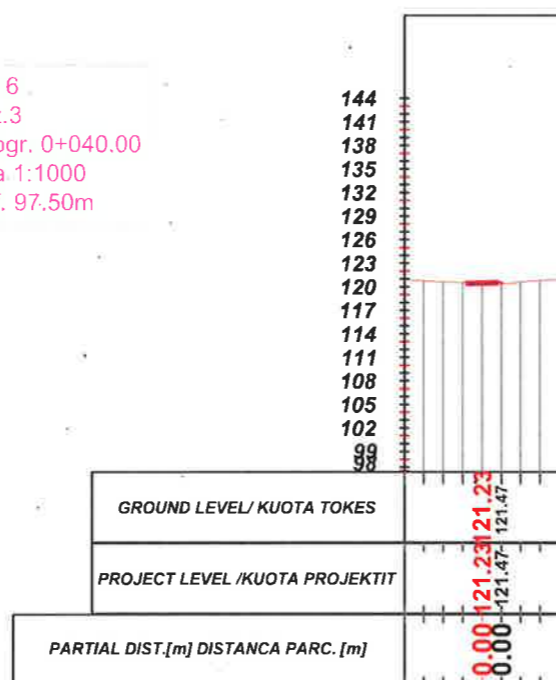


Aksi 6  
- Sez.5  
- Progr. 0+080.00  
Scala 1:1000  
Q.Rif. 97.50m

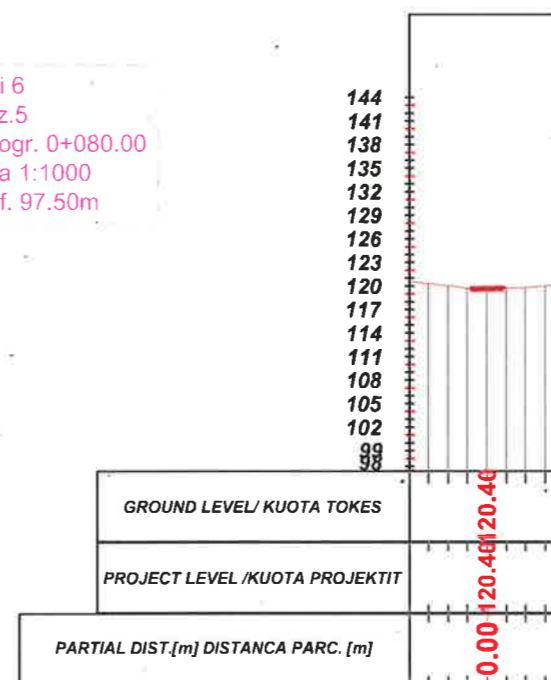


Aksi 6  
- Sez.2  
- Progr. 0+020.00  
Scala 1:1000  
Q.Rif. 97.50m

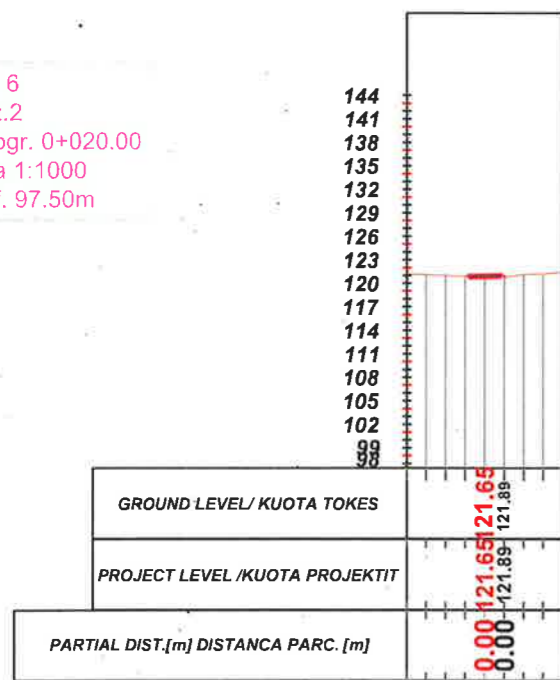

Aksi 6  
- Sez.4  
- Progr. 0+060.00  
Scala 1:1000  
Q.Rif. 97.50m

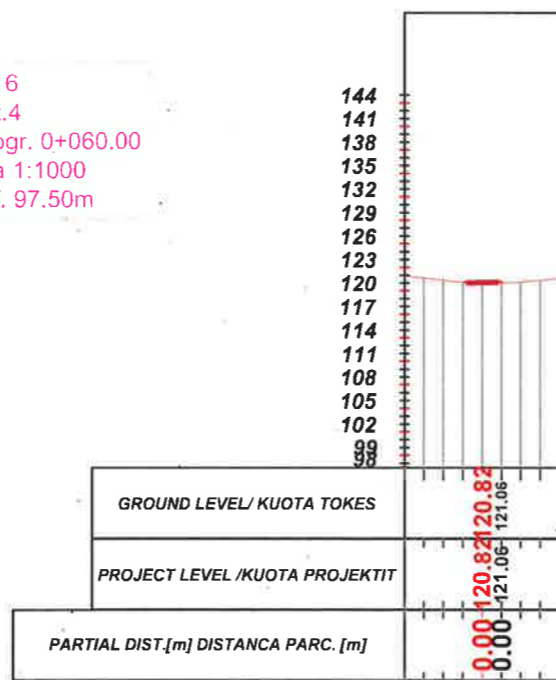

Aksi 6  
- Sez.6  
- Progr. 0+100.00  
Scala 1:1000  
Q.Rif. 94.50m

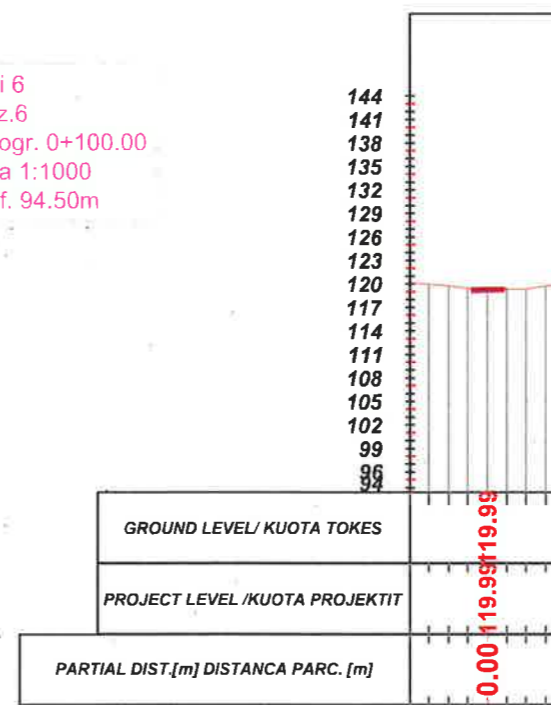

## LEGJENDA

- NIVELETA E RRUGES
- TERRENI NATYRAL




**BASHKIA KAMEZ**

DREJTORIA E PROJEKTEVE DHE INVESTIMEVE  
DEPARTAMENTI I PROJEKTEVE


Dr. e Projekteve e Investimeve	RAMADAN HYSA
Pergj. Sektori i Projekteve	DENIS PRENÇI
STAFI TEKNIK	Ing. EMANUELA MËZIU
PROJEKTUES	Ing. ARTUR ÇAJKA
	Ing. ALEKS DANI
	Ark. ESTELA GJYRIQI

Titulli i Projektit	Faza e Projektit
NDERTIM RRUGËT "PASKUQAN 1 DHE 2"	PROJEKT ZBATIMI
Emertimi i Fletes	Data e Implementimit :
PROFILET TËRTHORE	Shkalla e Vizatimit
	H 1:250
	Fleta Nr.
	01 (40)


# PROFILE TËRTHORE AKSI 6

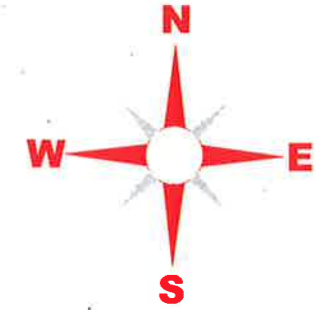


Aksi 6  
- Sez.7  
- Progr. 0+120.00  
Scala 1:1000  
Q.Rif. 94.50m

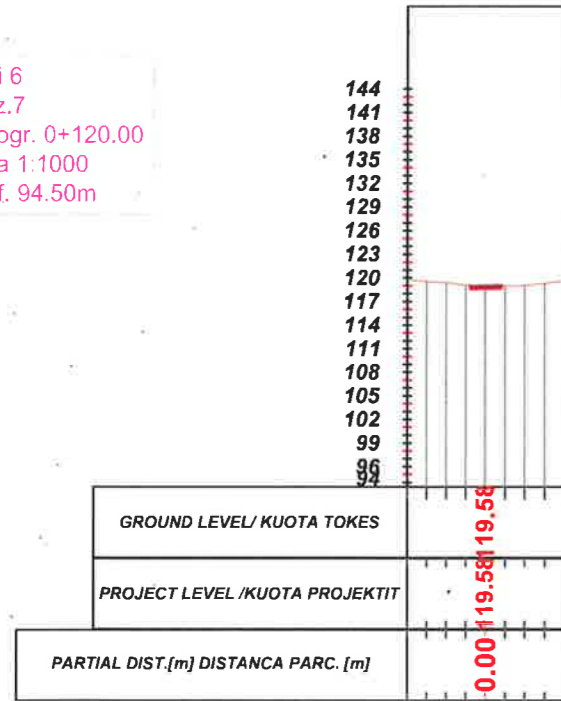


Aksi 6  
- Sez.9  
- Progr. 0+160.00  
Scala 1:1000  
Q.Rif. 94.50m

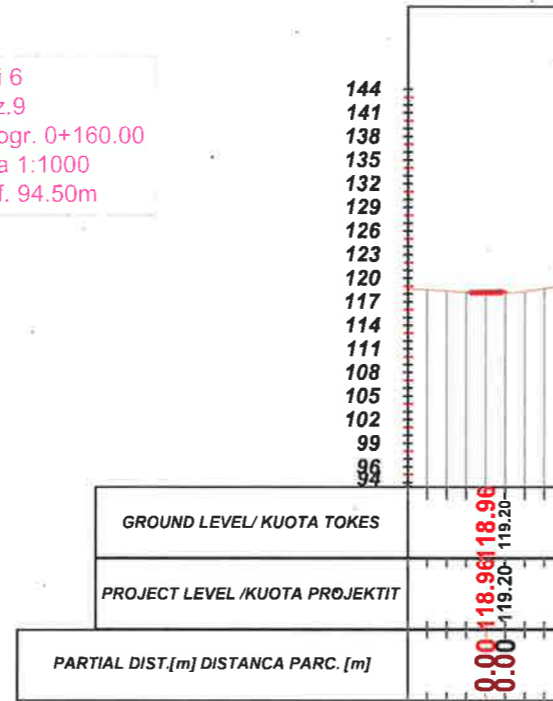


Aksi 6  
- Sez.11  
- Progr. 0+200.00  
Scala 1:1000  
Q.Rif. 94.50m

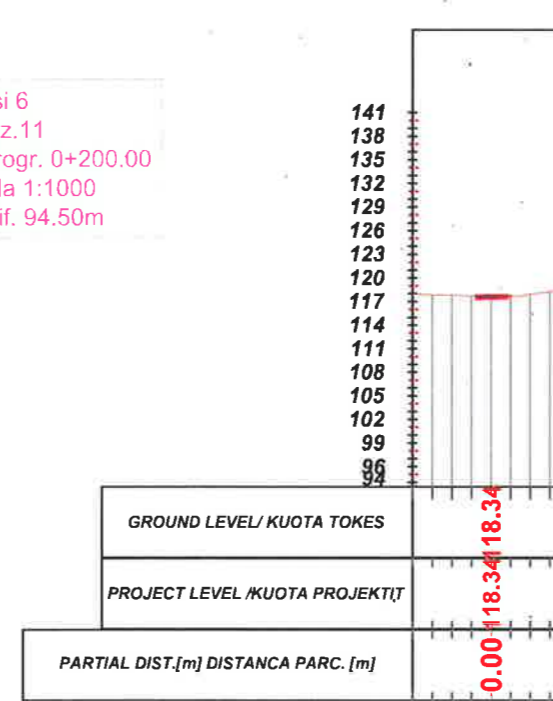


Aksi 6  
- Sez.8  
- Progr. 0+140.00  
Scala 1:1000  
Q.Rif. 94.50m

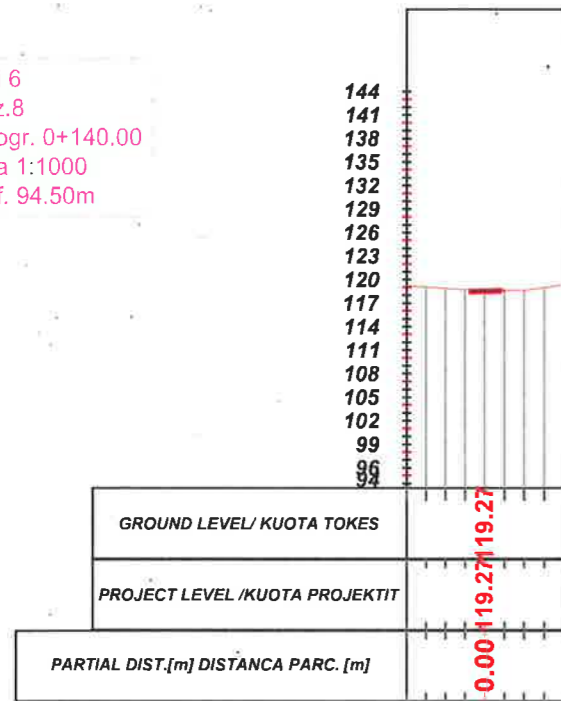

Aksi 6  
- Sez.10  
- Progr. 0+180.00  
Scala 1:1000  
Q.Rif. 94.50m

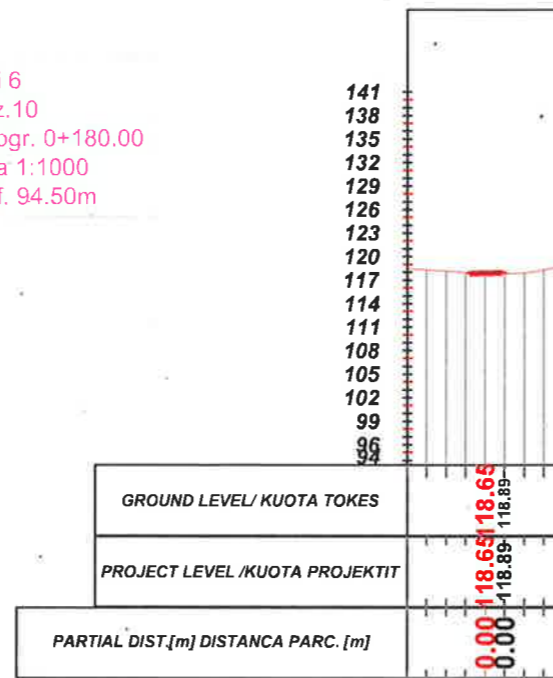

Aksi 6  
- Sez.12  
- Progr. 0+220.00  
Scala 1:1000  
Q.Rif. 94.50m

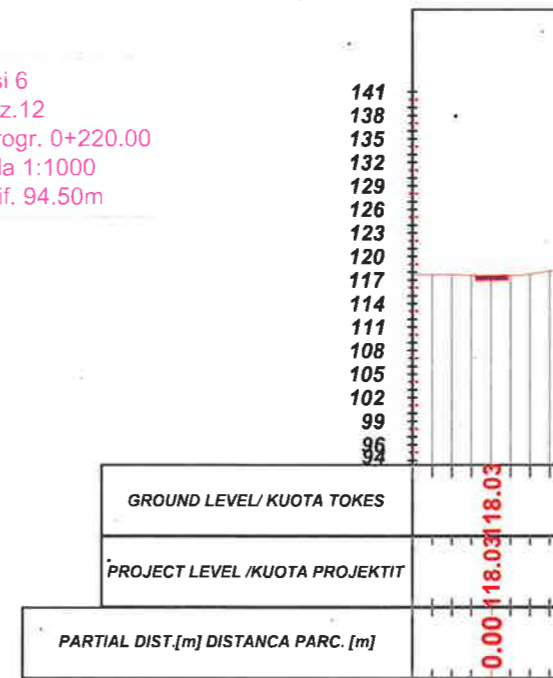

## LEGJENDA

- NIVELETA E RRUGES
- TERRENI NATYRAL


**BASHKIA KAMEZ**  
DREJTORIA E PROJEKTEVE DHE INVESTIMEVE  
DEPARTAMENTI I PROJEKTEVE

Dr. e Projekteve e Investimeve	RAMADAN HYSA
Pergj. Sektori i Projekteve	DENIS PRENÇI
STAFI TEKNIK PROJEKTES	Ing. EMANUELA MËZIU Ing. ARTUR ÇAJKA Ing. ALEKS DANI Ark. ESTELA GJYRIQI


Titulli i Projektit	Faza e Projektit
NDERTIM RRUGËT "PASKUQAN 1 DHE 2"	PROJEKT ZBATIMI
Emertimi i Fletes	Shkalla e Vizatimit
PROFILET TËRTHORE	H 1:250
	Fleta Nr.
	01 (41)

# PROFILE TËRTHORE AKSI 6


Aksi 6  
- Sez.13  
- Progr. 0+240.00  
Scala 1:1000  
Q.Rif. 94.50m

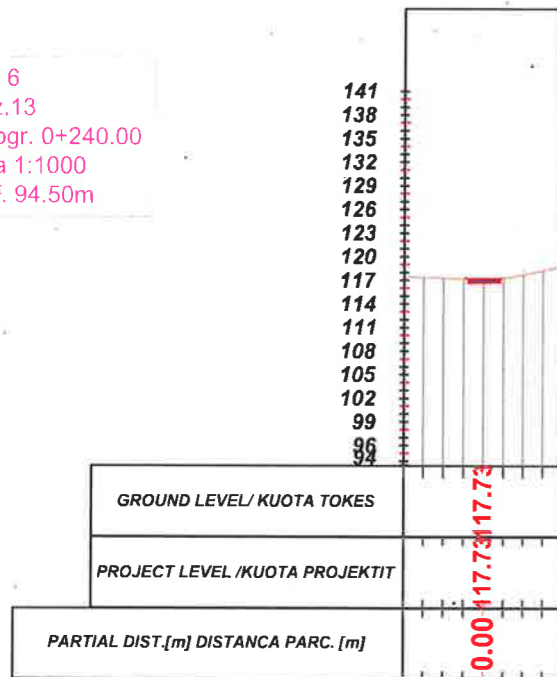


Aksi 6  
- Sez.15  
- Progr. 0+280.00  
Scala 1:1000  
Q.Rif. 94.50m

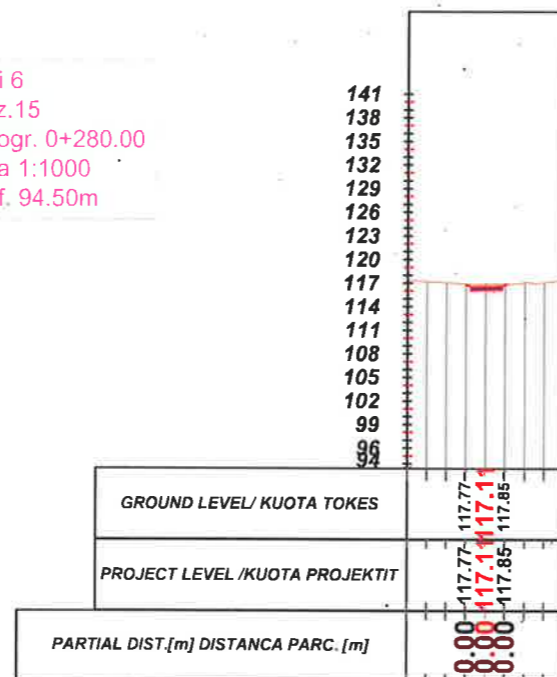


Aksi 6  
- Sez.17  
- Progr. 0+320.00  
Scala 1:1000  
Q.Rif. 91.50m

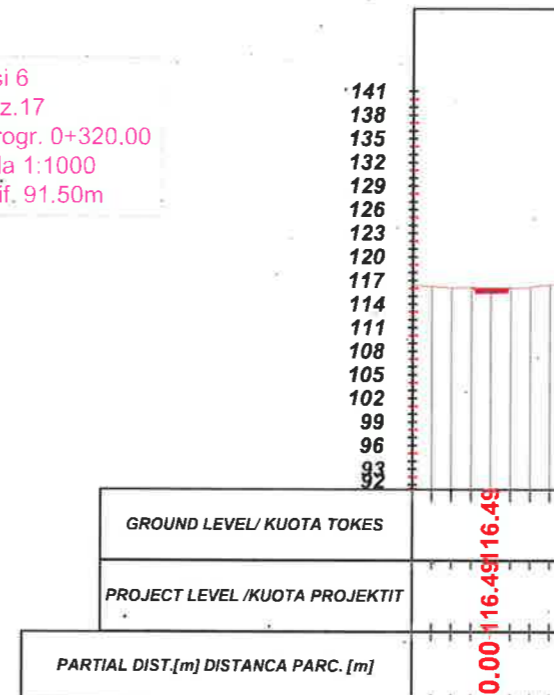



Aksi 6  
- Sez.14  
- Progr. 0+260.00  
Scala 1:1000  
Q.Rif. 94.50m

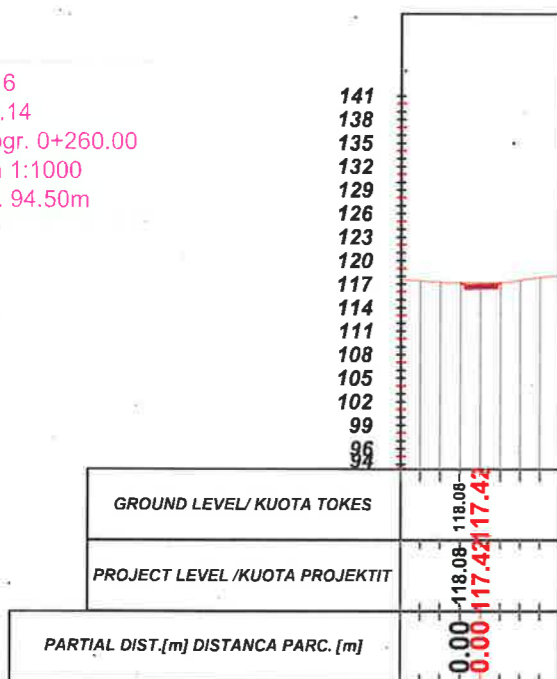

Aksi 6  
- Sez.16  
- Progr. 0+300.00  
Scala 1:1000  
Q.Rif. 91.50m

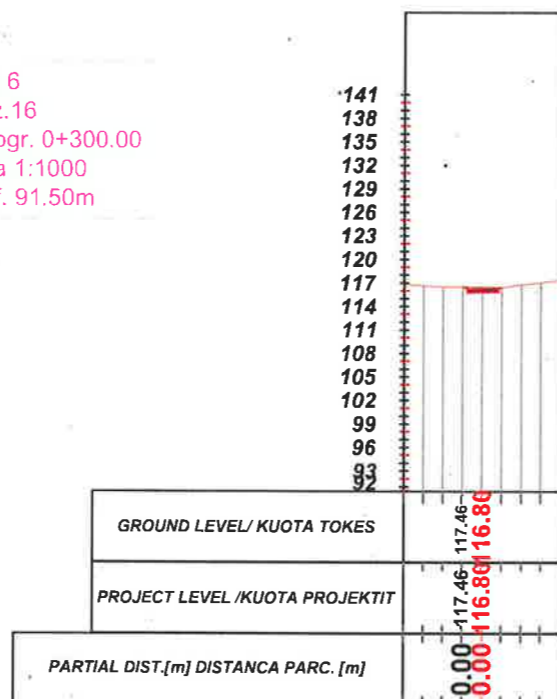

Aksi 6  
- Sez.18  
- Progr. 0+340.00  
Scala 1:1000  
Q.Rif. 91.50m

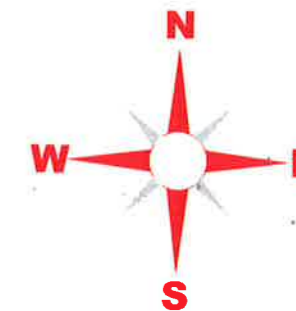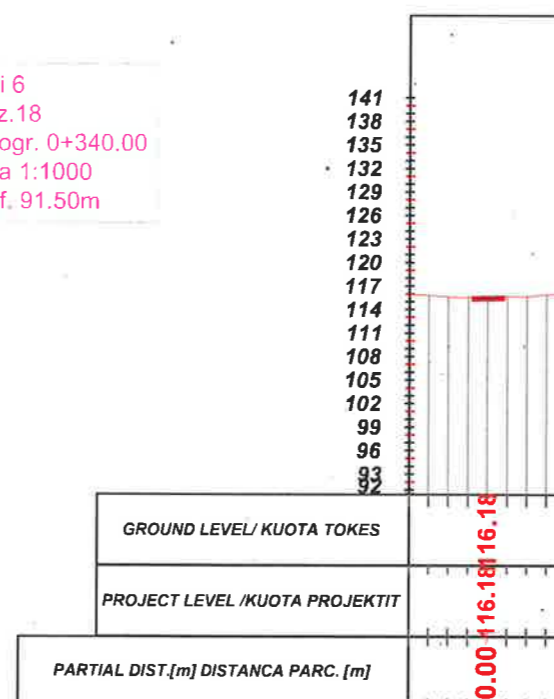

## LEGJENDA

- NIVELETA E RRUGES
- TERRENI NATYRAL




## BASHKIA KAMEZ

DREJTORIA E PROJEKTEVE DHE INVESTIMEVE  
DEPARTAMENTI I PROJEKTEVE


Dr. e Projekteve e Investimeve	RAMADAN HYSA
Pergj. Sektori i Projekteve	DENIS PRENÇI
STAFI TEKNIK PROJEKTES	Ing. EMANUELA MËZIU
	Ing. ARTUR ÇAJKA
	Ing. ALEKS DANI
	Ark. ESTELA GJYRIQI

Titulli i Projektit	Faza e Projektit
NDERTIM RRUGËT "PASKUQAN 1 DHE 2"	PROJEKT ZBATIMI
Emertimi i Fletes	Data e Implementimit :
PROFILET TËRTHORE	Shkalla e Vizimit H 1:250
	Fleta Nr. 01 (42)


# PROFILE TËRTHORE AKSI 6

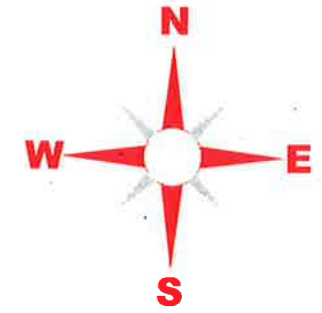


Aksi 6  
- Sez.19  
- Progr. 0+360.00  
Scala 1:1000  
Q.Rif. 91.50m

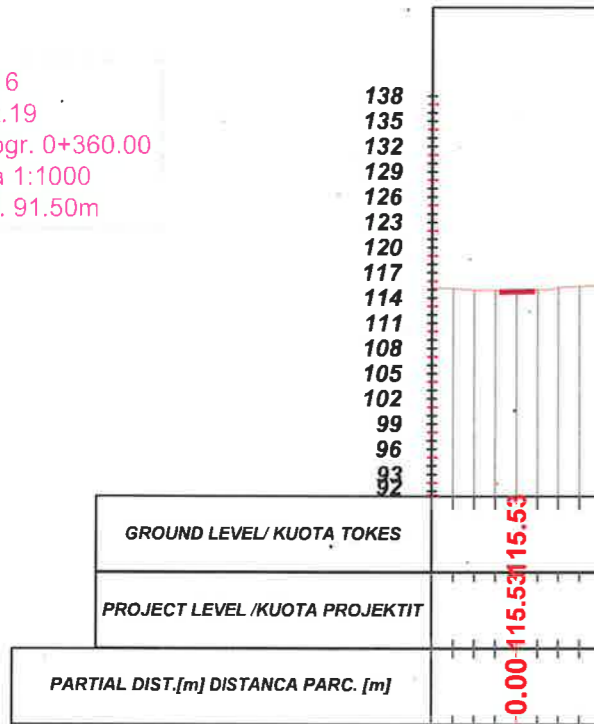


Aksi 6  
- Sez.21  
- Progr. 0+400.00  
Scala 1:1000  
Q.Rif. 91.50m

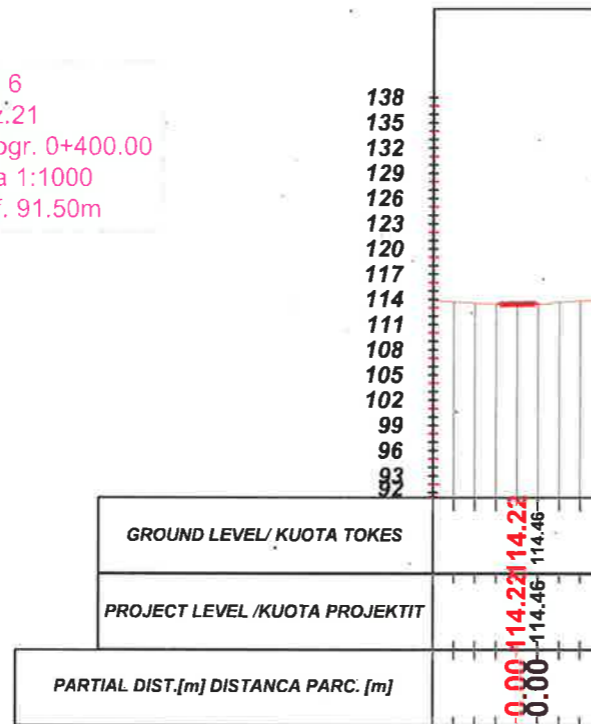


Aksi 6  
- Sez.23  
- Progr. 0+440.00  
Scala 1:1000  
Q.Rif. 88.50m

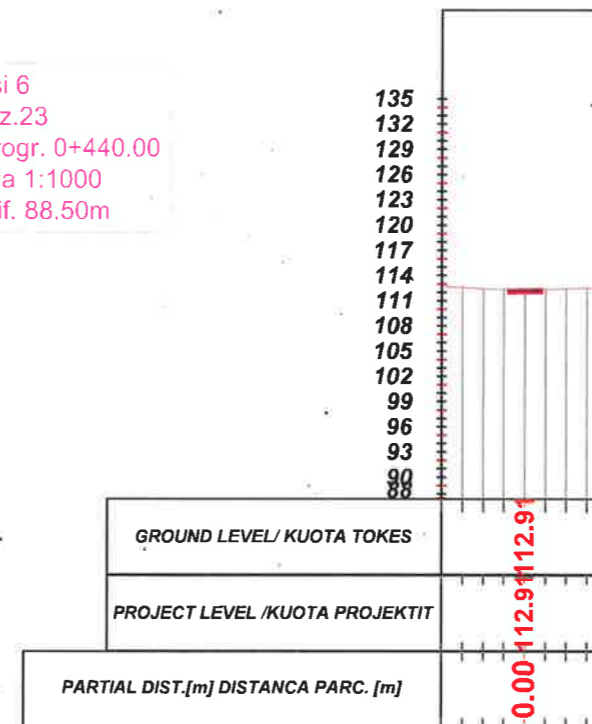


Aksi 6  
- Sez.20  
- Progr. 0+380.00  
Scala 1:1000  
Q.Rif. 91.50m

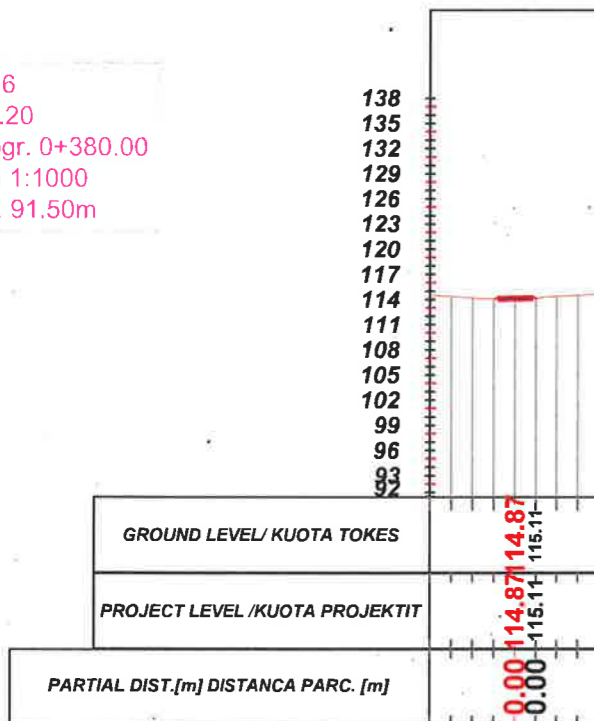

Aksi 6  
- Sez.22  
- Progr. 0+420.00  
Scala 1:1000  
Q.Rif. 88.50m

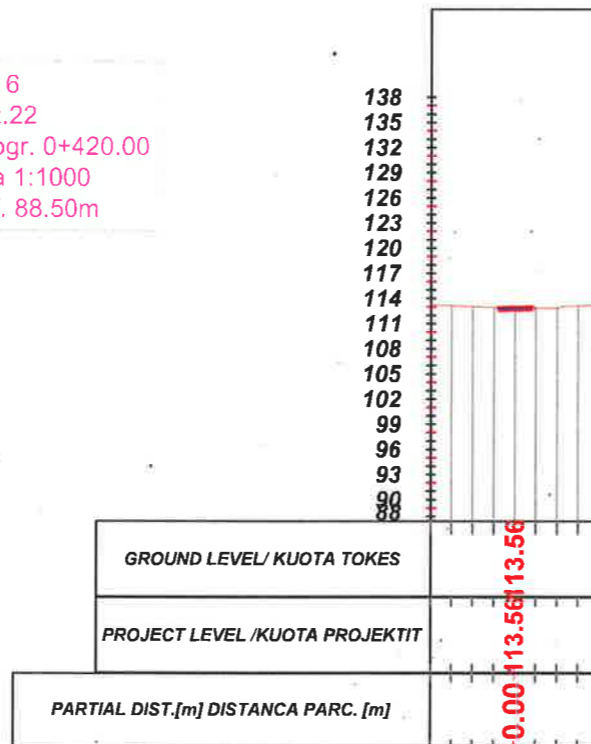

Aksi 6  
- Sez.24  
- Progr. 0+460.00  
Scala 1:1000  
Q.Rif. 88.50m

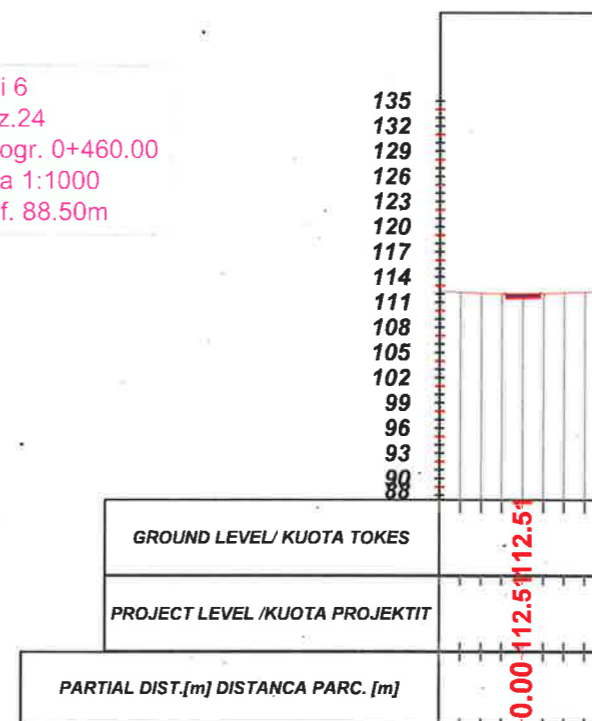

## LEGJENDA

- NIVELETA E RRUGES
- TERRENI NATYRAL



## BASHKIA KAMEZ


DREJTORIA E PROJEKTEVE DHE INVESTIMEVE  
DEPARTAMENTI I PROJEKTEVE

Dr. e Projekteve e Investimeve	RAMADAN HYSA
Pergj. Sektōri i Projekteve	DENIS PRENÇI
STAFI TEKNIK PROJEKTES	Ing. EMANUELA MËZIU
	Ing. ARTUR ÇAJKA
	Ing. ALEKS DANI
	Ark. ESTELA GJYRIQI


Titulli i Projektit	Faza e Projektit
NDERTIM RRUGËT "PASKUQAN I DHE 2"	PROJEKT ZBATIMI
Emertimi i Fletes	Data e Implementimit :

Shkalla e Vizimit	H 1:250
Fleta Nr.	01 (43)


# PROFILE TËRTHORE AKSI 6

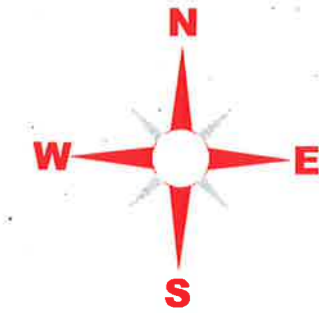


Aksi 6  
- Sez.25  
- Progr. 0+480.00  
Scala 1:1000  
Q.Rif. 88.50m

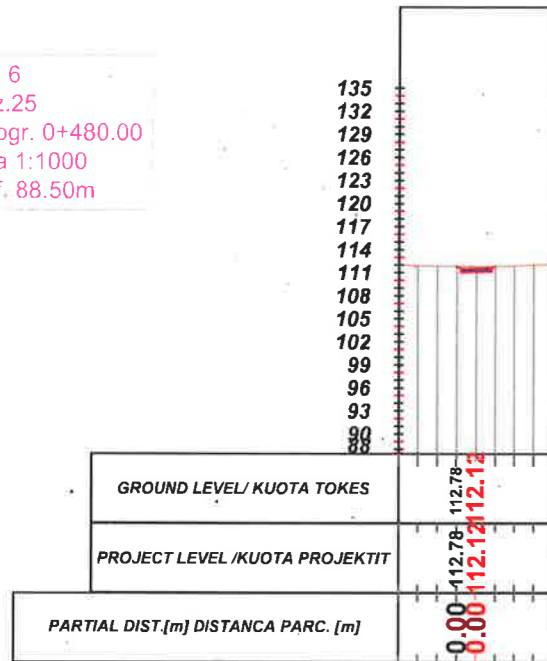


Aksi 6  
- Sez.27  
- Progr. 0+520.00  
Scala 1:1000  
Q.Rif. 88.50m

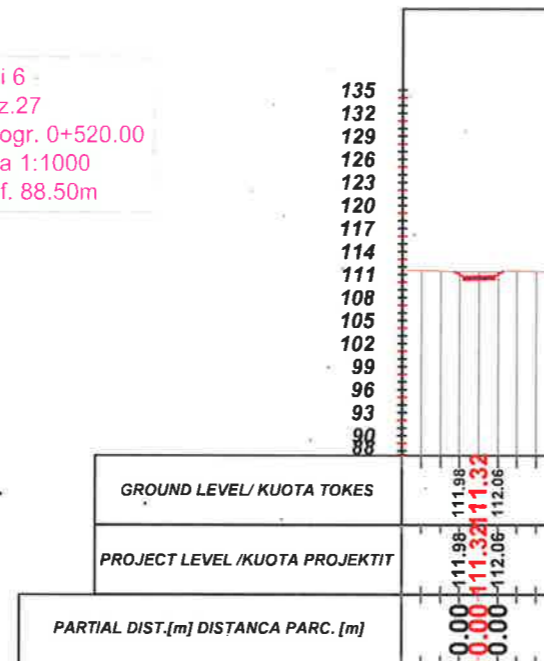


Aksi 6  
- Sez.29  
- Progr. 0+560.00  
Scala 1:1000  
Q.Rif. 85.50m

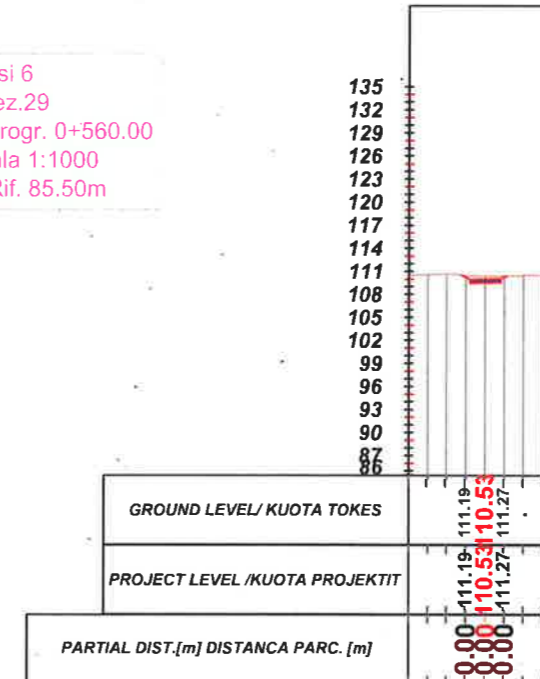


Aksi 6  
- Sez.26  
- Progr. 0+500.00  
Scala 1:1000  
Q.Rif. 88.50m

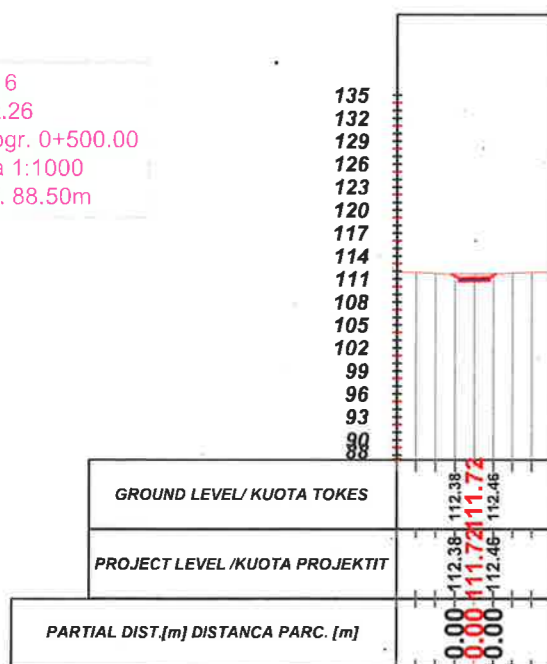

Aksi 6  
- Sez.28  
- Progr. 0+540.00  
Scala 1:1000  
Q.Rif. 85.50m

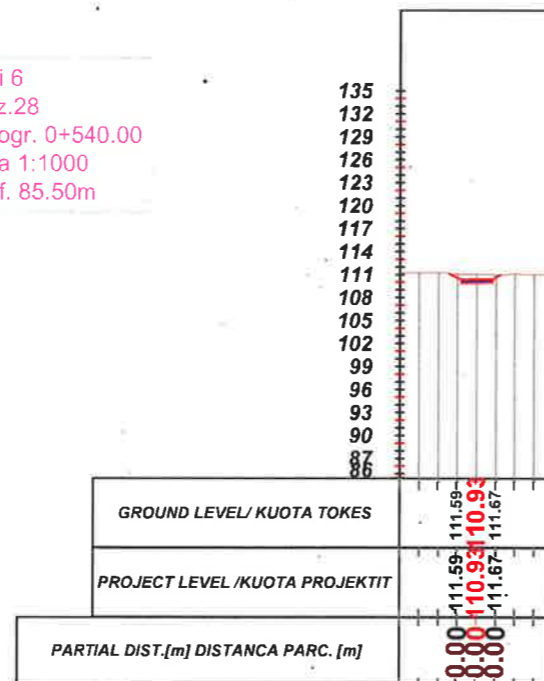

Aksi 6  
- Sez.30  
- Progr. 0+580.00  
Scala 1:1000  
Q.Rif. 85.50m

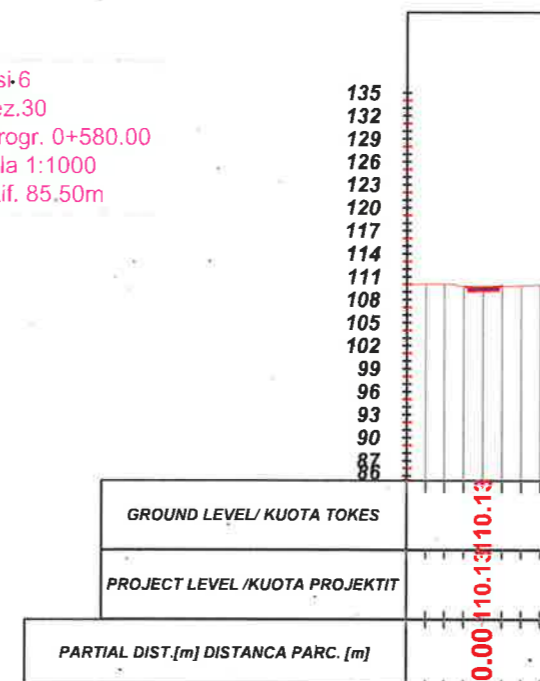

## LEGJENDA

- NIVELETA E RRUGES
- TERRENI NATYRAL



**BASHKIA KAMEZ**


DREJTORIA E PROJEKTEVE DHE INVESTIMEVE  
DEPARTAMENTI I PROJEKTEVE

Dr. e Projekteve e Investimeve	RAMADAN HYSA	
Pergj. Sektori i Projekteve	DENIS PRENÇI	
STAFI TEKNIK PROJEKTES	Ing. EMANUELA MËZIU	
	Ing. ARTUR ÇAJKA	
	Ing. ALEKS DANI	
	Ark. ESTELA GJYRIQI	



Titulli i Projektit	Faza e Projektit
NDERTIM RRUGËT "PASKUQAN 1 DHE 2"	PROJEKT ZBATIMI
Emertimi i Fletes	Data e Implementimit :
PROFLET TËRTHORE	Shkalla e Vizatimit
	H 1:250
	Fleta Nr.
	01 (44)

# PROFILE TËRTHORE AKSI 6

Aksi 6  
- Sez.31  
- Progr. 0+600.00  
Scala 1:1000  
Q.Rif. 85.50m

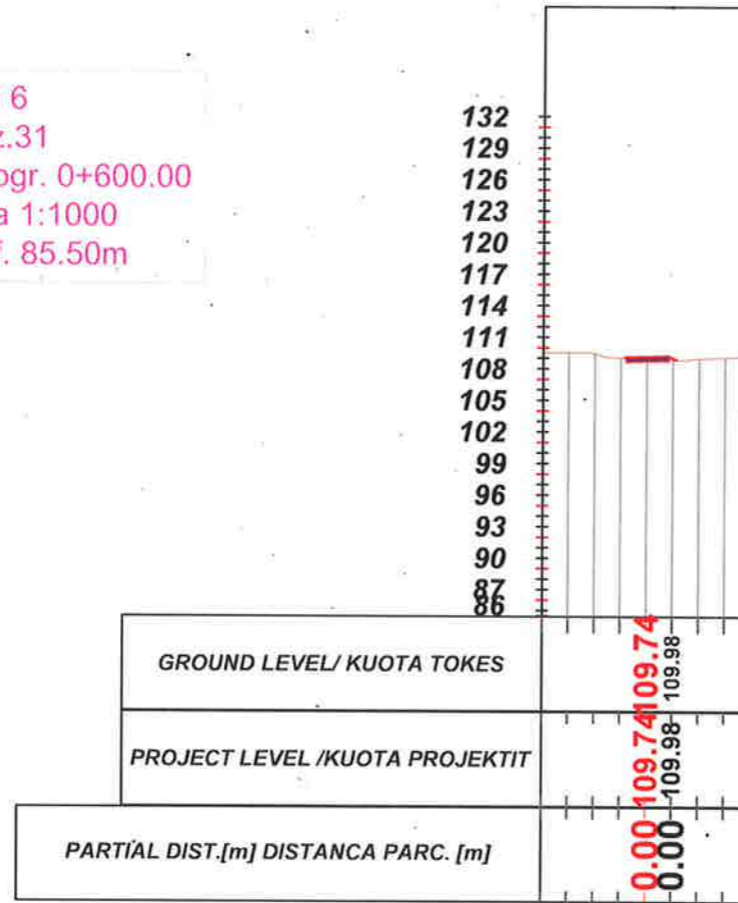

Aksi 6  
- Sez.32  
- Progr. 0+609.41  
Scala 1:1000  
Q.Rif. 85.50m

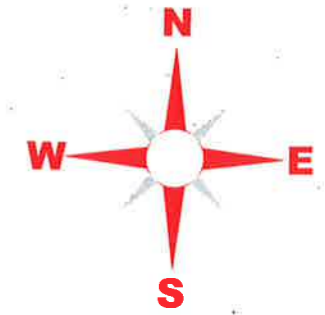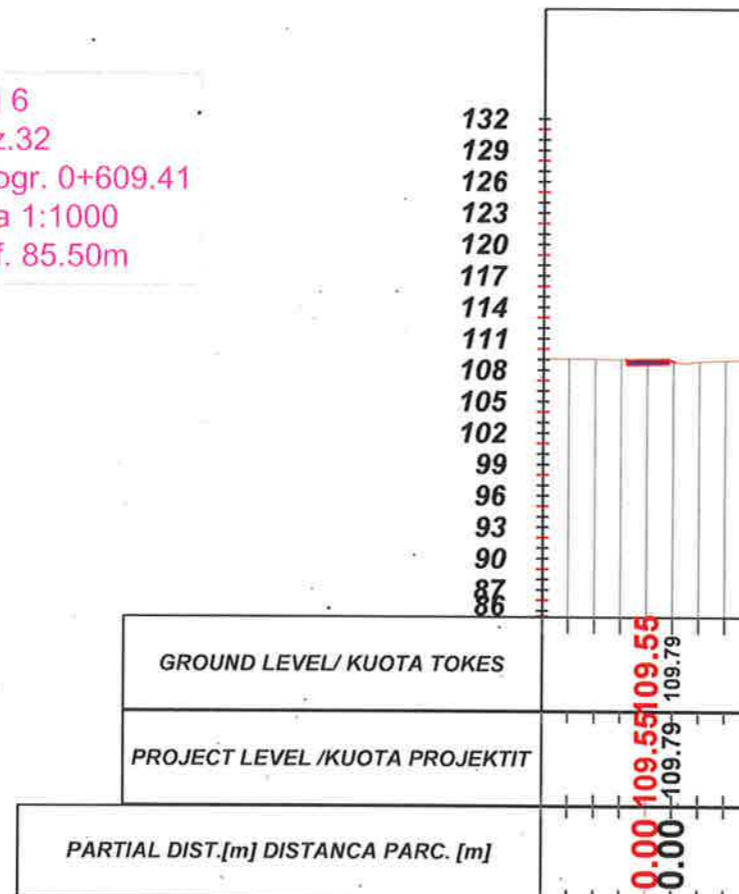

## LEGJENDA

- NIVELETA E RRUGES
- TERRENI NATYRAL




## BASHKIA KAMEZ

DREJTORIA E PROJEKTEVE DHE INVESTIMEVE  
DEPARTAMENTI I PROJEKTEVE


Dr. e Projekteve e Investimeve	RAMADAN HYSA	
Pergj. Sektori i Projekteve	DENIS PRENÇI	
STAFI TEKNIK PROJEKTUES	Ing. EMANUELA MËZIU	
	Ing. ARTUR ÇAJKA	
	Ing. ALEKS DANI	
	Ark. ESTELA GJYRIQI	

Titulli i Projektit	Faza e Projektit
NDERTIM RRUGËT "PASKUQAN 1 DHE 2"	PROJEKT ZBATIMI
Emertimi i Fletes	Data e Implementimit :
PROFILET TËRTHORE	Shkalla e Vizatimit H 1:250
	Fleta Nr. 01 (45)


# PROFILE TËRTHORE AKSI 7

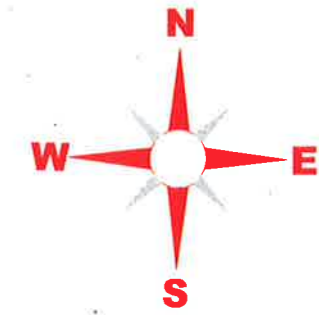


Aksi 7  
- Sez.1  
- Progr. 0+000.00  
Scala 1:1000  
Q.Rif. 136.50m

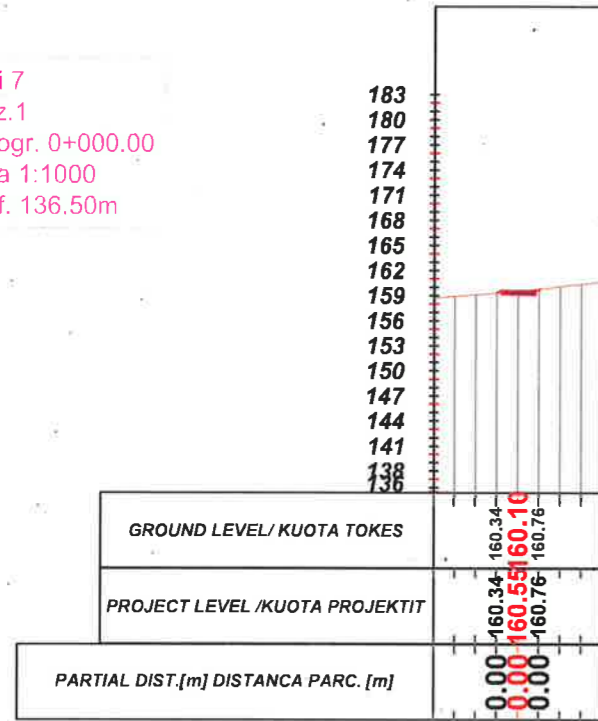


Aksi 7  
- Sez.3  
- Progr. 0+040.00  
Scala 1:1000  
Q.Rif. 136.50m

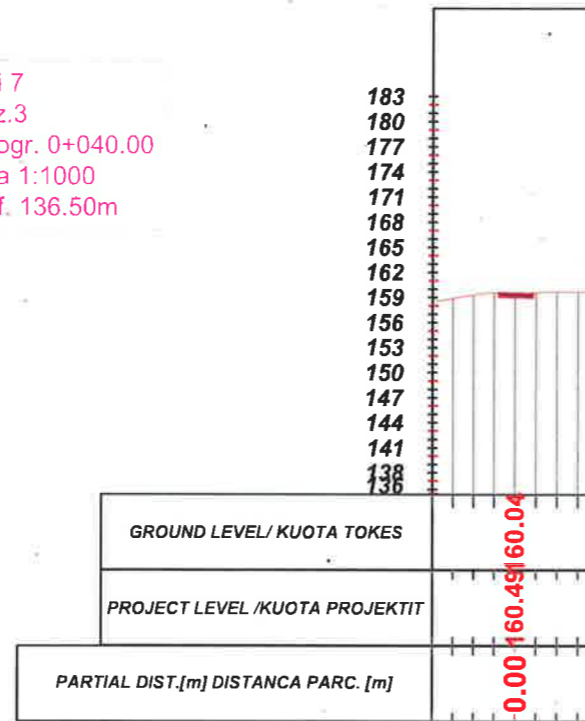


Aksi 7  
- Sez.5  
- Progr. 0+080.00  
Scala 1:1000  
Q.Rif. 130.50m

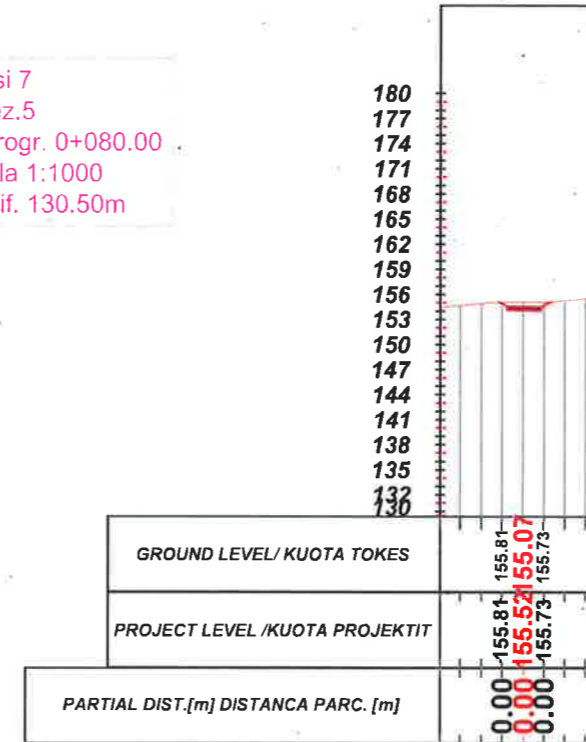


Aksi 7  
- Sez.2  
- Progr. 0+020.00  
Scala 1:1000  
Q.Rif. 136.50m

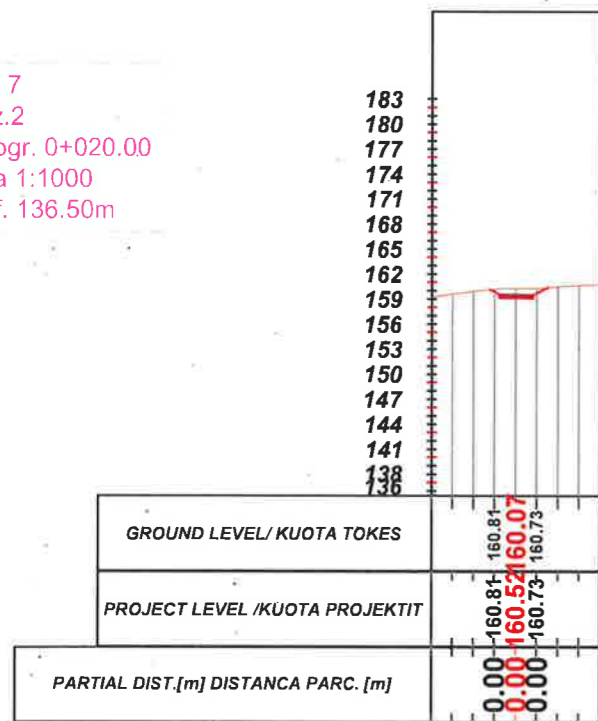

Aksi 7  
- Sez.4  
- Progr. 0+060.00  
Scala 1:1000  
Q.Rif. 133.50m

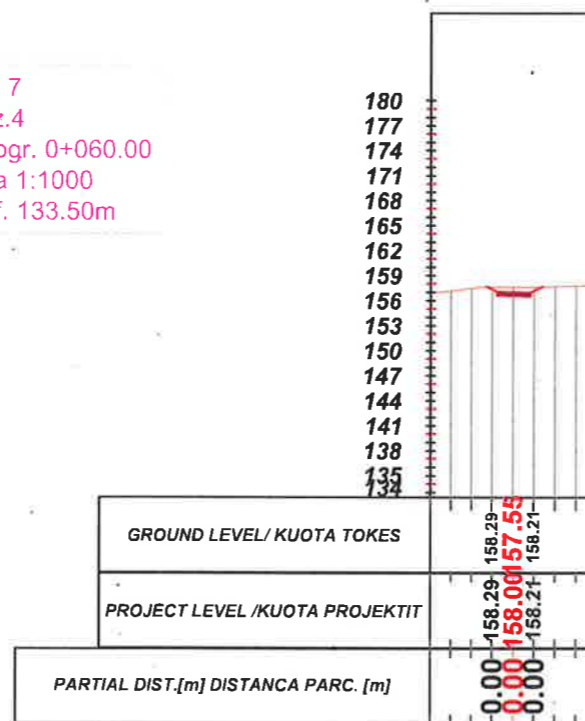

Aksi 7  
- Sez.6  
- Progr. 0+100.00  
Scala 1:1000  
Q.Rif. 127.50m

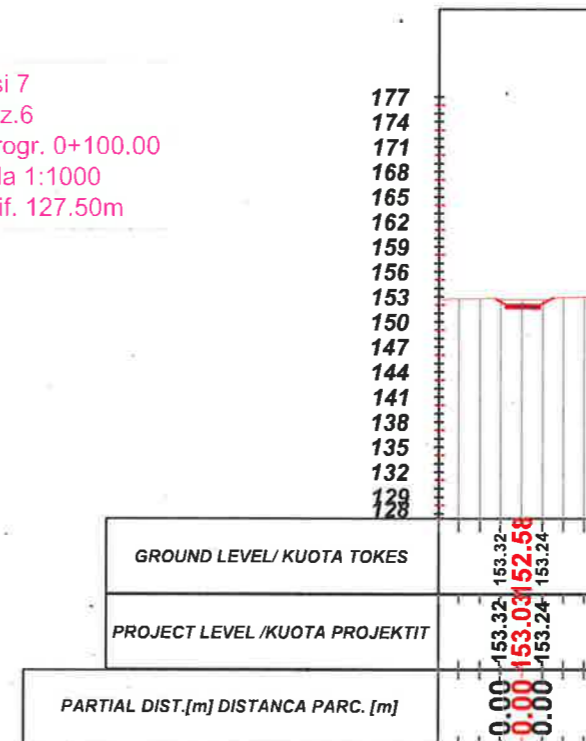

## LEGJENDA

- NIVELETA E RRUGES
- TERRENI NATYRAL




**BASHKIA KAMEZ**

DREJTORIA E PROJEKTEVE DHE INVESTIMEVE  
DEPARTAMENTI I PROJEKTEVE


Dr. e Projekteve e Investimeve	RAMADAN HYSA	
Pergj. Sektori i Projekteve	DENIS PRENÇI	
STAFI TEKNIK PROJEKTES	Ing. EMANUELA MËZIU	
	Ing. ARTUR ÇAJKA	
	Ing. ALEKS DANI	
	Ark. ESTELA GJYRIQI	

Titulli i Projektit	Faza e Projektit
NDERTIM RRUGËT "PASKUQAN 1 DHE 2"	PROJEKT ZBATIMI
Emertimi i Fletes	Data e Implementimit :
PROFLET TËRTHORE	Shkalla e Vizatimit
	H 1:250
	Fleta Nr.
	01 (46)


# PROFILE TËRTHORE AKSI 7

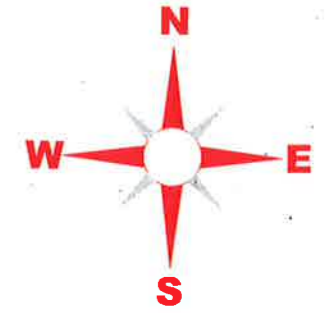


Aksi 7  
- Sez.7  
- Progr. 0+120.00  
Scala 1:1000  
Q.Rif. 127.50m

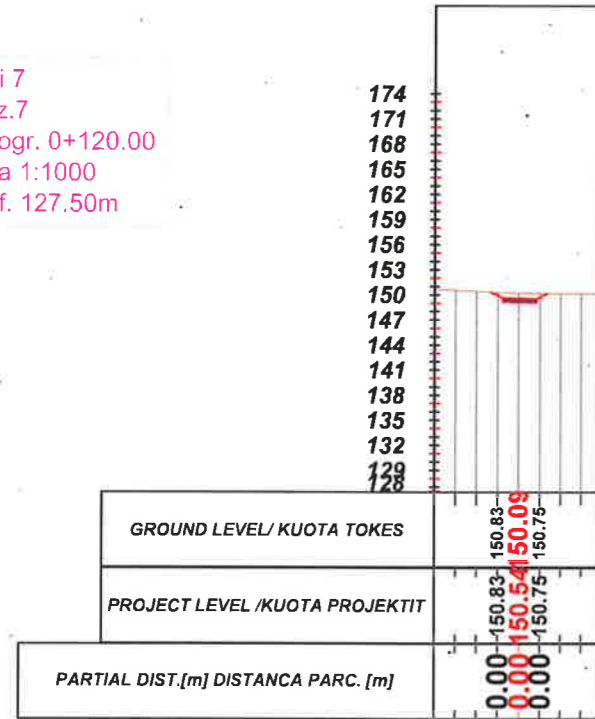


Aksi 7  
- Sez.9  
- Progr. 0+160.00  
Scala 1:1000  
Q.Rif. 121.50m

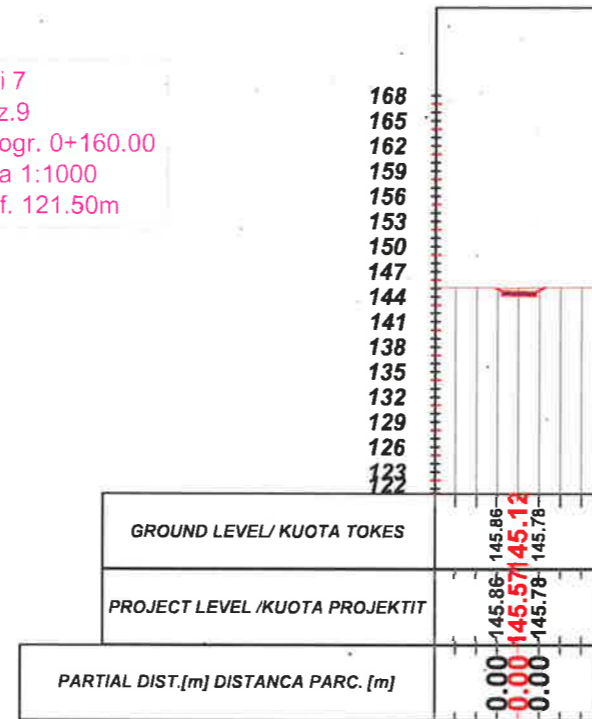


Aksi 7  
- Sez.11  
- Progr. 0+200.00  
Scala 1:1000  
Q.Rif. 115.50m

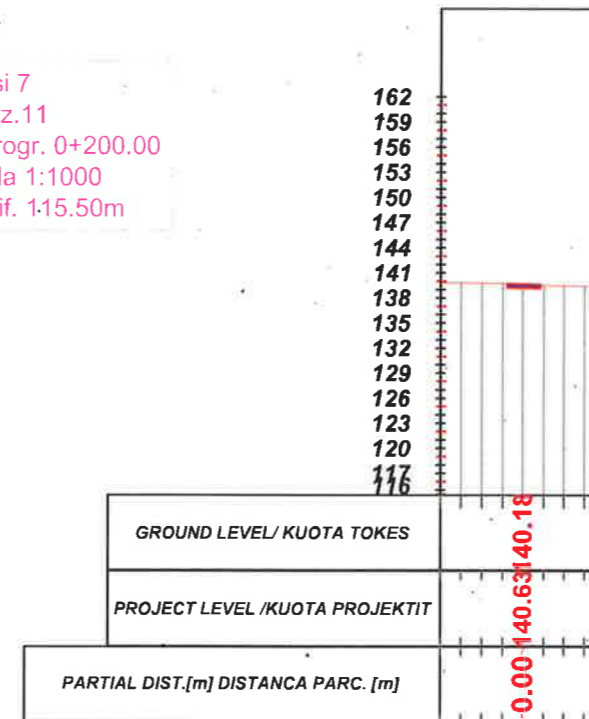


Aksi 7  
- Sez.8  
- Progr. 0+140.00  
Scala 1:1000  
Q.Rif. 124.50m

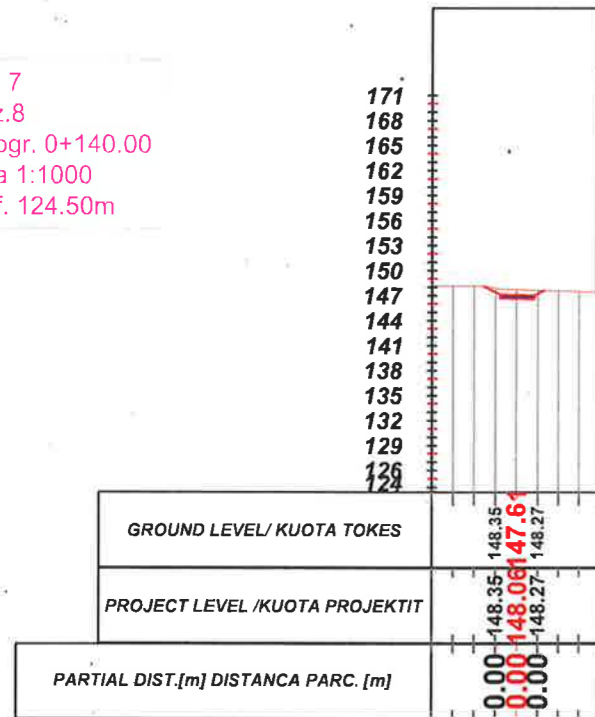

Aksi 7  
- Sez.10  
- Progr. 0+180.00  
Scala 1:1000  
Q.Rif. 118.50m

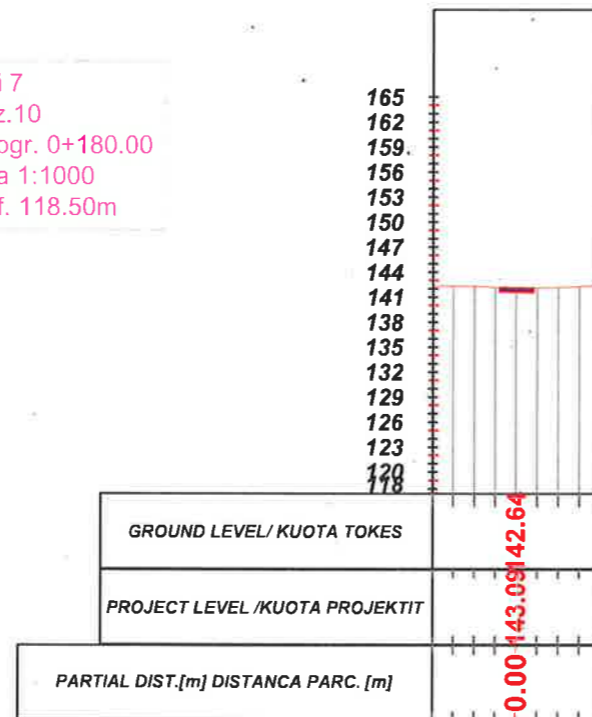

Aksi 7  
- Sez.12  
- Progr. 0+220.00  
Scala 1:1000  
Q.Rif. 112.50m

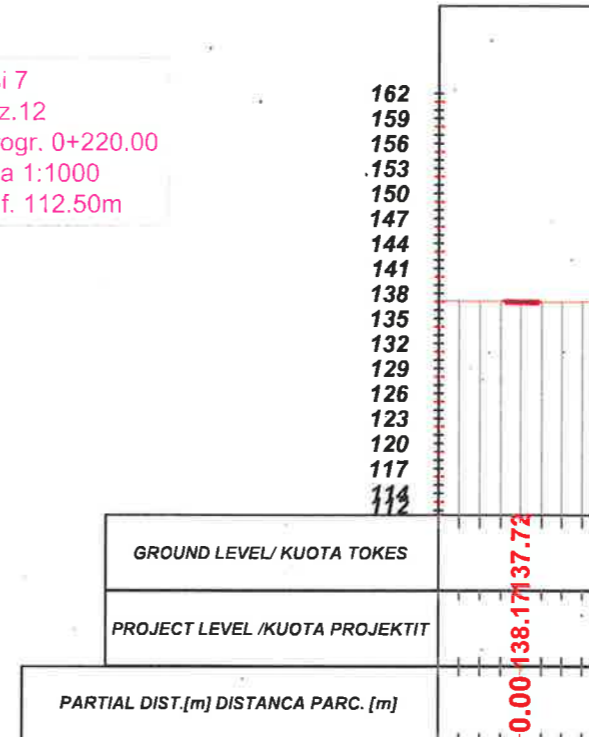

## LEGJENDA

- NIVELETA E RRUGES
- TERRENI NATYRAL



## BASHKIA KAMEZ


DREJTORIA E PROJEKTEVE DHE INVESTIMEVE  
DEPARTAMENTI I PROJEKTEVE

Dr. e Projekteve e Investimeve	RAMADAN HYSA	
Pergj. Sektori i Projekteve	DENIS PRENÇI	
STAFI TEKNIK PROJEKTUES	Ing. EMANUELA MËZIU	
	Ing. ARTUR ÇAJKA	
	Ing. ALEKS DANI	
	Ark. ESTELA GJYRIQI	


Titulli i Projektit	Faza e Projektit
NDERTIM RRUGËT "PASKUQAN 1 DHE 2"	PROJEKT ZBATIMI
Emeritimi i Fletes	Data e Implementimit :
PROFILET TËRTHORE	Shkalla e Vizatimit
	H 1:250
	Fleta Nr.
	01.(47)

# PROFILE TËRTHORE AKSI 7


Aksi 7  
- Sez.13  
- Progr. 0+240.00  
Scala 1:1000  
Q.Rif. 112.50m

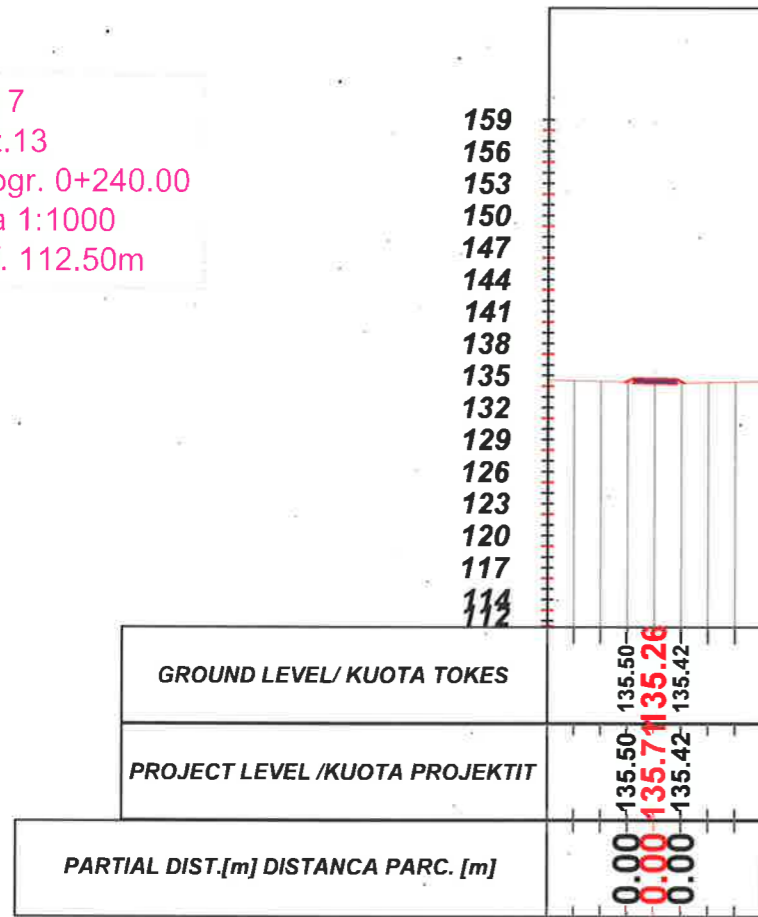



Aksi 7  
- Sez.15  
- Progr. 0+280.00  
Scala 1:1000  
Q.Rif. 106.50m

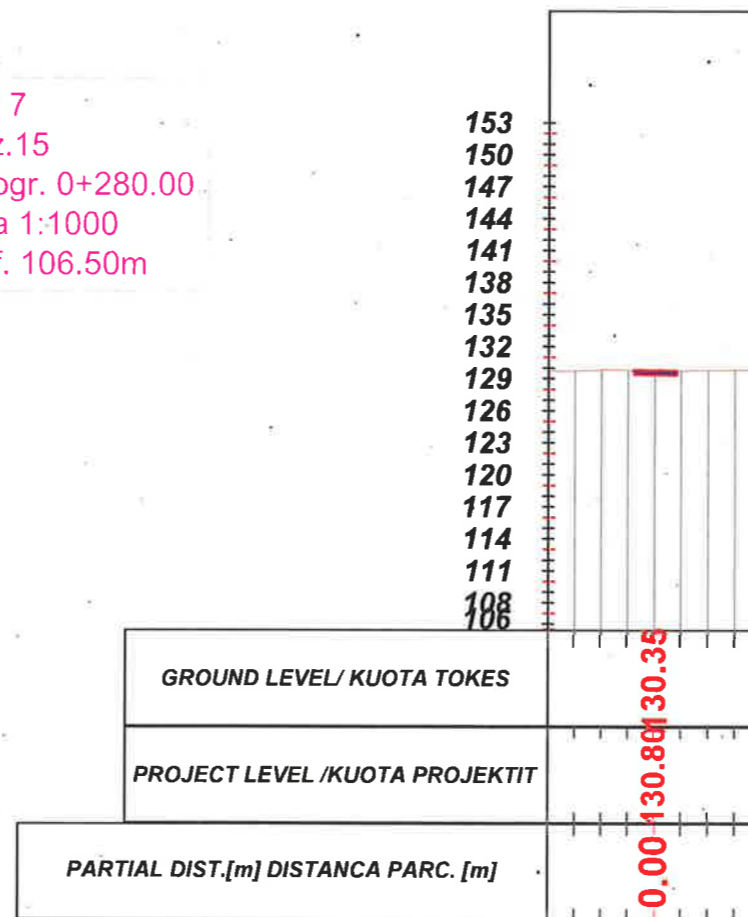

Aksi 7  
- Sez.14  
- Progr. 0+260.00  
Scala 1:1000  
Q.Rif. 109.50m

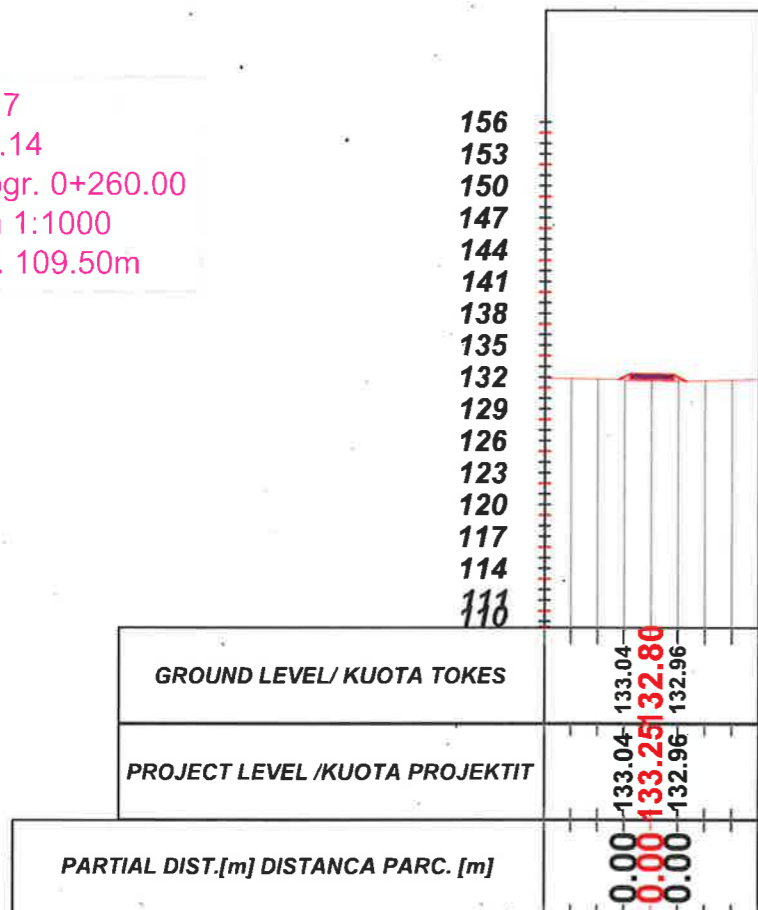

Aksi 7  
- Sez.16  
- Progr. 0+282.24  
Scala 1:1000  
Q.Rif. 106.50m

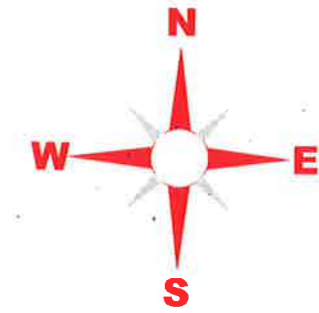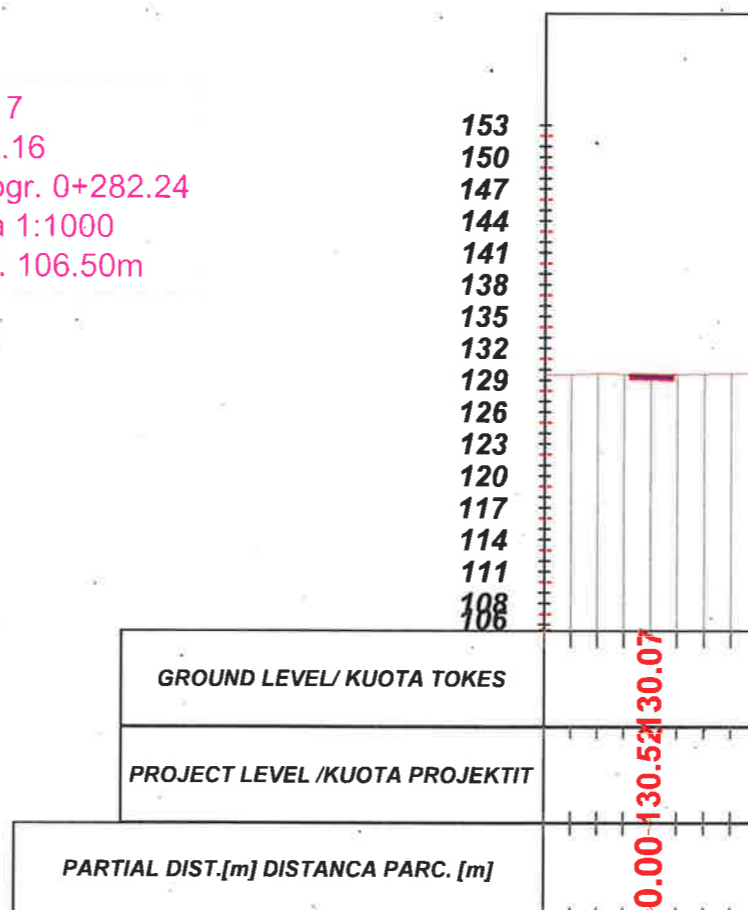

## LEGJENDA

- NIVELETA E RRUGES
- TERRENI NATYRAL



**BASHKIA KAMEZ**


DREJTORIA E PROJEKTEVE DHE INVESTIMEVE  
DEPARTAMENTI I PROJEKTEVE

Dr. e Projekteve e Investimeve	RAMADAN HYSA	
Pergj. Sektori i Projekteve	DENIS PRENÇI	
STAFI TEKNIK PROJEKTES	Ing. EMANUELA MËZIU	
	Ing. ARTUR ÇAJKA	
	Ing. ALEKS DANI	
	Afk. ESTELA GJYRIQI	


Titulli i Projektit	Faza e Projektit
NDERTIM RRUGËT "PASKUQAN 1 DHE 2"	PROJEKT ZBATIMI
Emertimi i Fletes	Data e Implementimit :
PROFILET TËRTHORE	Shkalla e Vizatimit
	H 1:250
	Fleta Nr.
	01 (48)

# PROFILE TËRTHORE AKSI 8


Aksi 8  
- Sez.1  
- Progr. 0+000.00  
Scala 1:1000  
Q.Rif. 94.50m

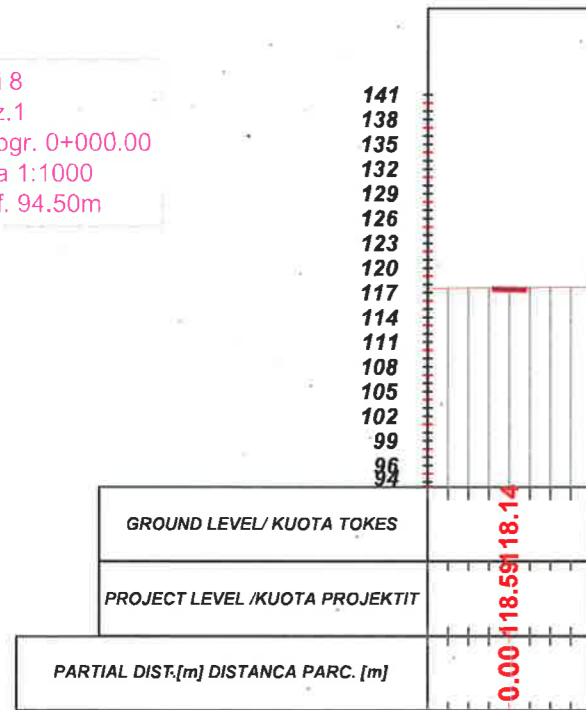


Aksi 8  
- Sez.3  
- Progr. 0+040.00  
Scala 1:1000  
Q.Rif. 100.50m

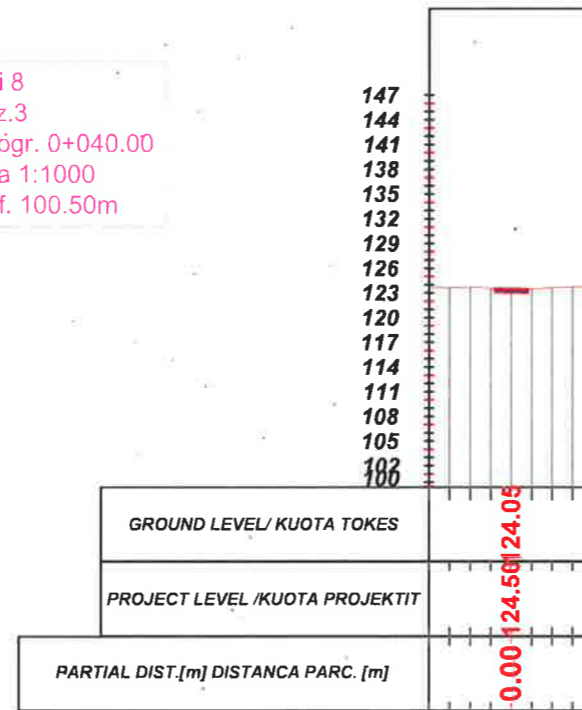


Aksi 8  
- Sez.5  
- Progr. 0+080.00  
Scala 1:1000  
Q.Rif. 103.50m

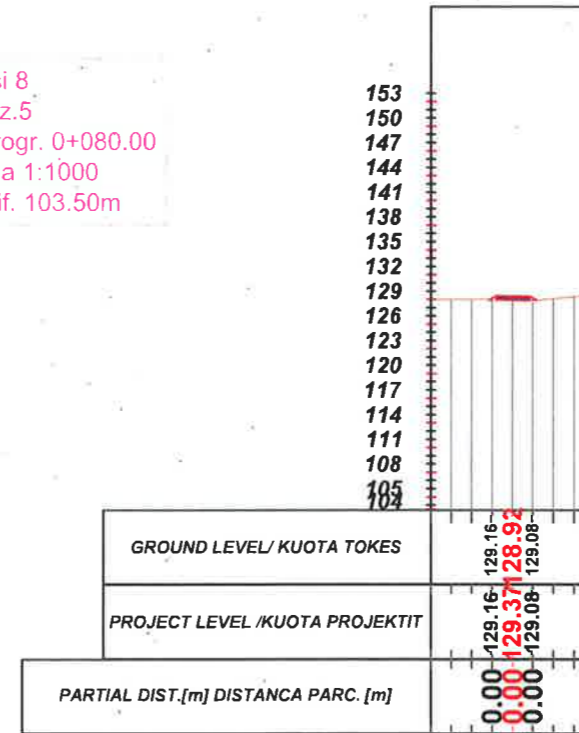



Aksi 8  
- Sez.2  
- Progr. 0+020.00  
Scala 1:1000  
Q.Rif. 97.50m

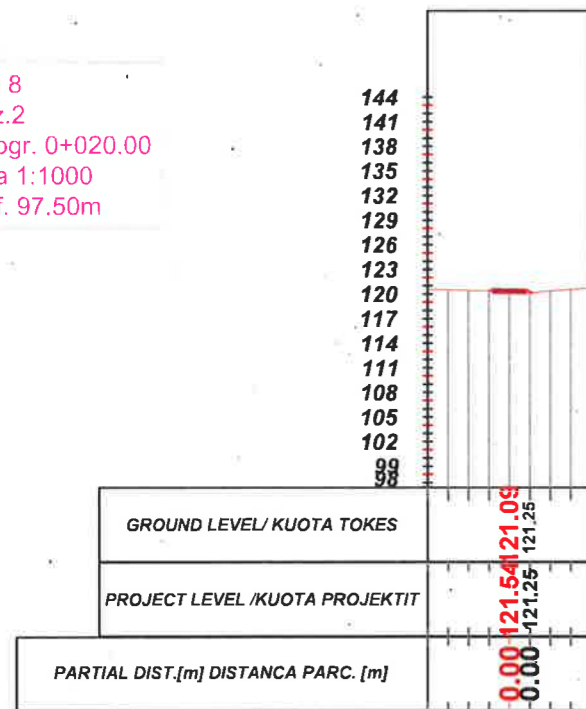

Aksi 8  
- Sez.4  
- Progr. 0+060.00  
Scala 1:1000  
Q.Rif. 103.50m

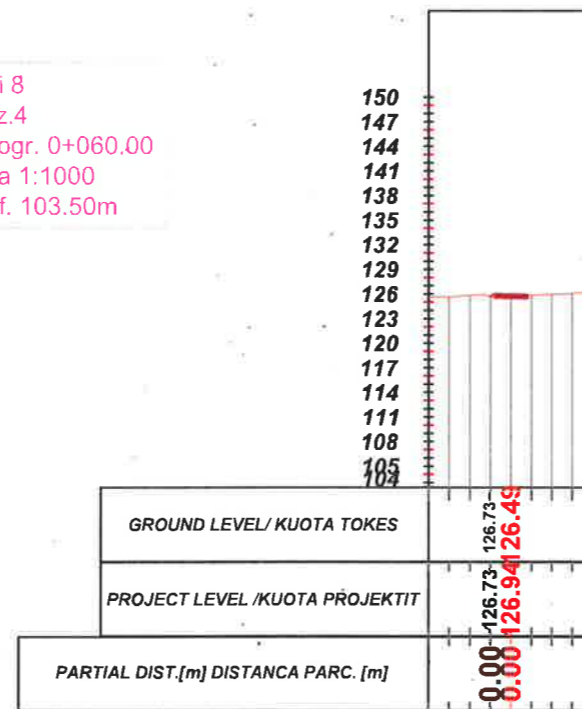

Aksi 8  
- Sez.6  
- Progr. 0+100.00  
Scala 1:1000  
Q.Rif. 106.50m

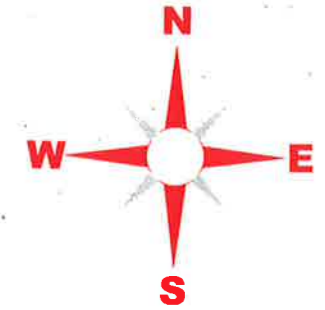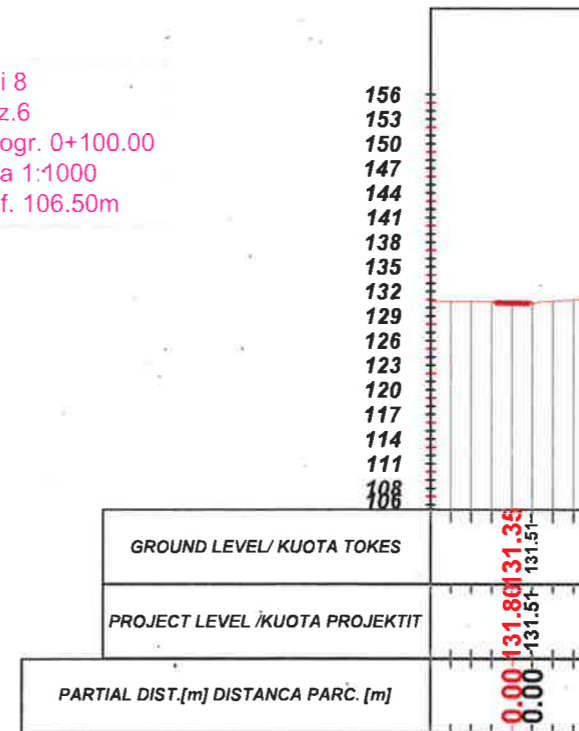

## LEGJENDA

- NIVELETA E RRUGES
- TERRENI NATYRAL



## BASHKIA KAMEZ

DREJTORIA E PROJEKTEVE DHE INVESTIMEVE  
DEPARTAMENTI I PROJEKTEVE

Dr. e Projekteve e Investimeve	RAMADAN HYSA	
Pergj. Sektori i Projekteve	DENIS PRENÇI	
STAFI TEKNIK	Ing. EMANUELA MËZIU	
PROJEKTUES	Ing. ARTUR ÇAJKA	
	Ing. ALEKS DANI	
Ark.	ESTELA GJYRIQI	

Titulli i Projektit	Faza e Projektit
NDERTIM RRUGËT "PASKUQAN I DHE 2"	PROJEKT ZBATIMI
Emertimi i Fletes	Data e Implementimit :
PROFIELET TËRTHORE	Shkalla e Vizatimit
	H 1:250
	Fleta Nr.
	01 (49)