


PROFLET GJATËSORE TË RRUGËVE

Profili
"Rruga 2 Prilli"

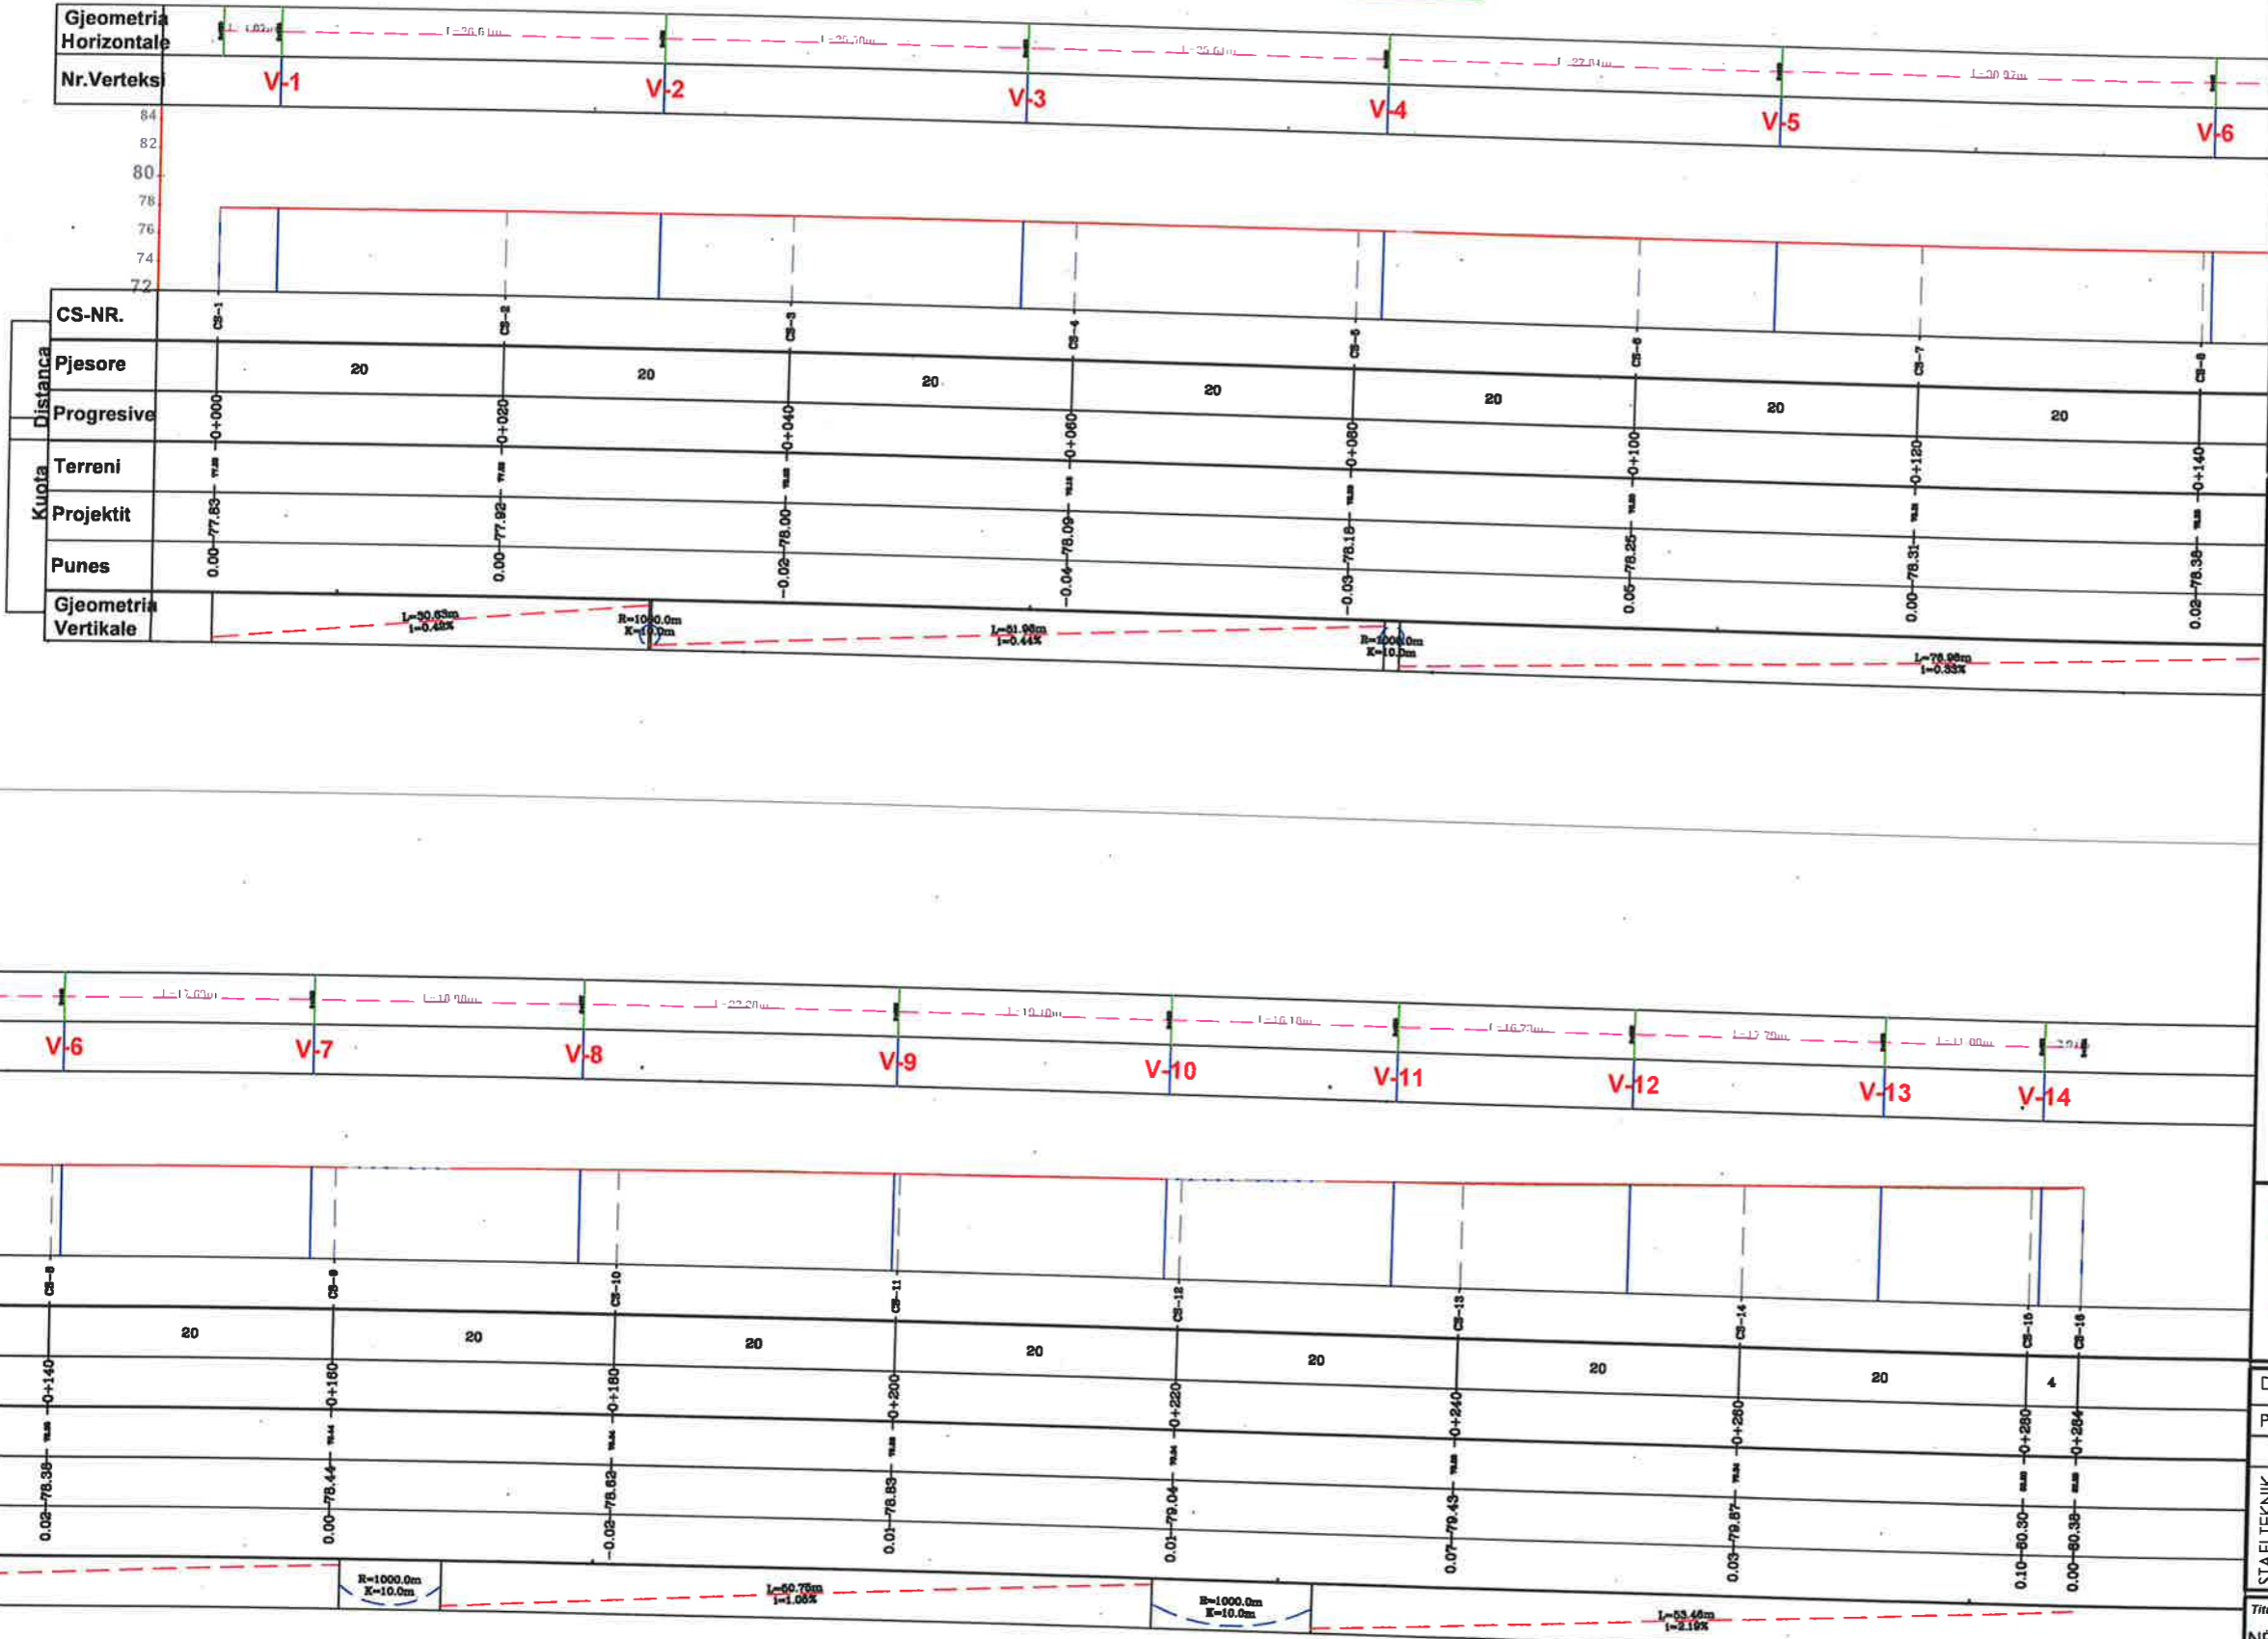

LEGJENDA

- NIVELETA E RRUGES
- TERRENI NATYRAL



BASHKIA KAMEZ
DREJTORIA E PROJEKTEVE DHE INVESTIMEVE
DEPARTAMENTI I PROJEKTEVE

Dr. e Projekteve e Investimeve	RAMADAN HYSA
Pergj. Sektori i Projekteve	DENIS PRENÇI
STAFI TEKNIK PROJEKTES	Ing. ARTUR CAJKA Ing. ARJOLA KURTI Ing. NDERIM PASHA Ing. EMANUELA MEZIU

Titulli i Projektit	NËRTIM RRUGET BLOKU BATHORE	Faza e Projektit	PROJEKT ZBATIMI
Emertimi i Fletes	PROFLET GJATESORE	Data e Implementimit	H 1:500 V 1:150
		Shkalla e Vizatimit	
		Fleta Nr.	02

PROFILET GJATËSORE TË RRUGËVE

Profili
"Rruga Belshi"

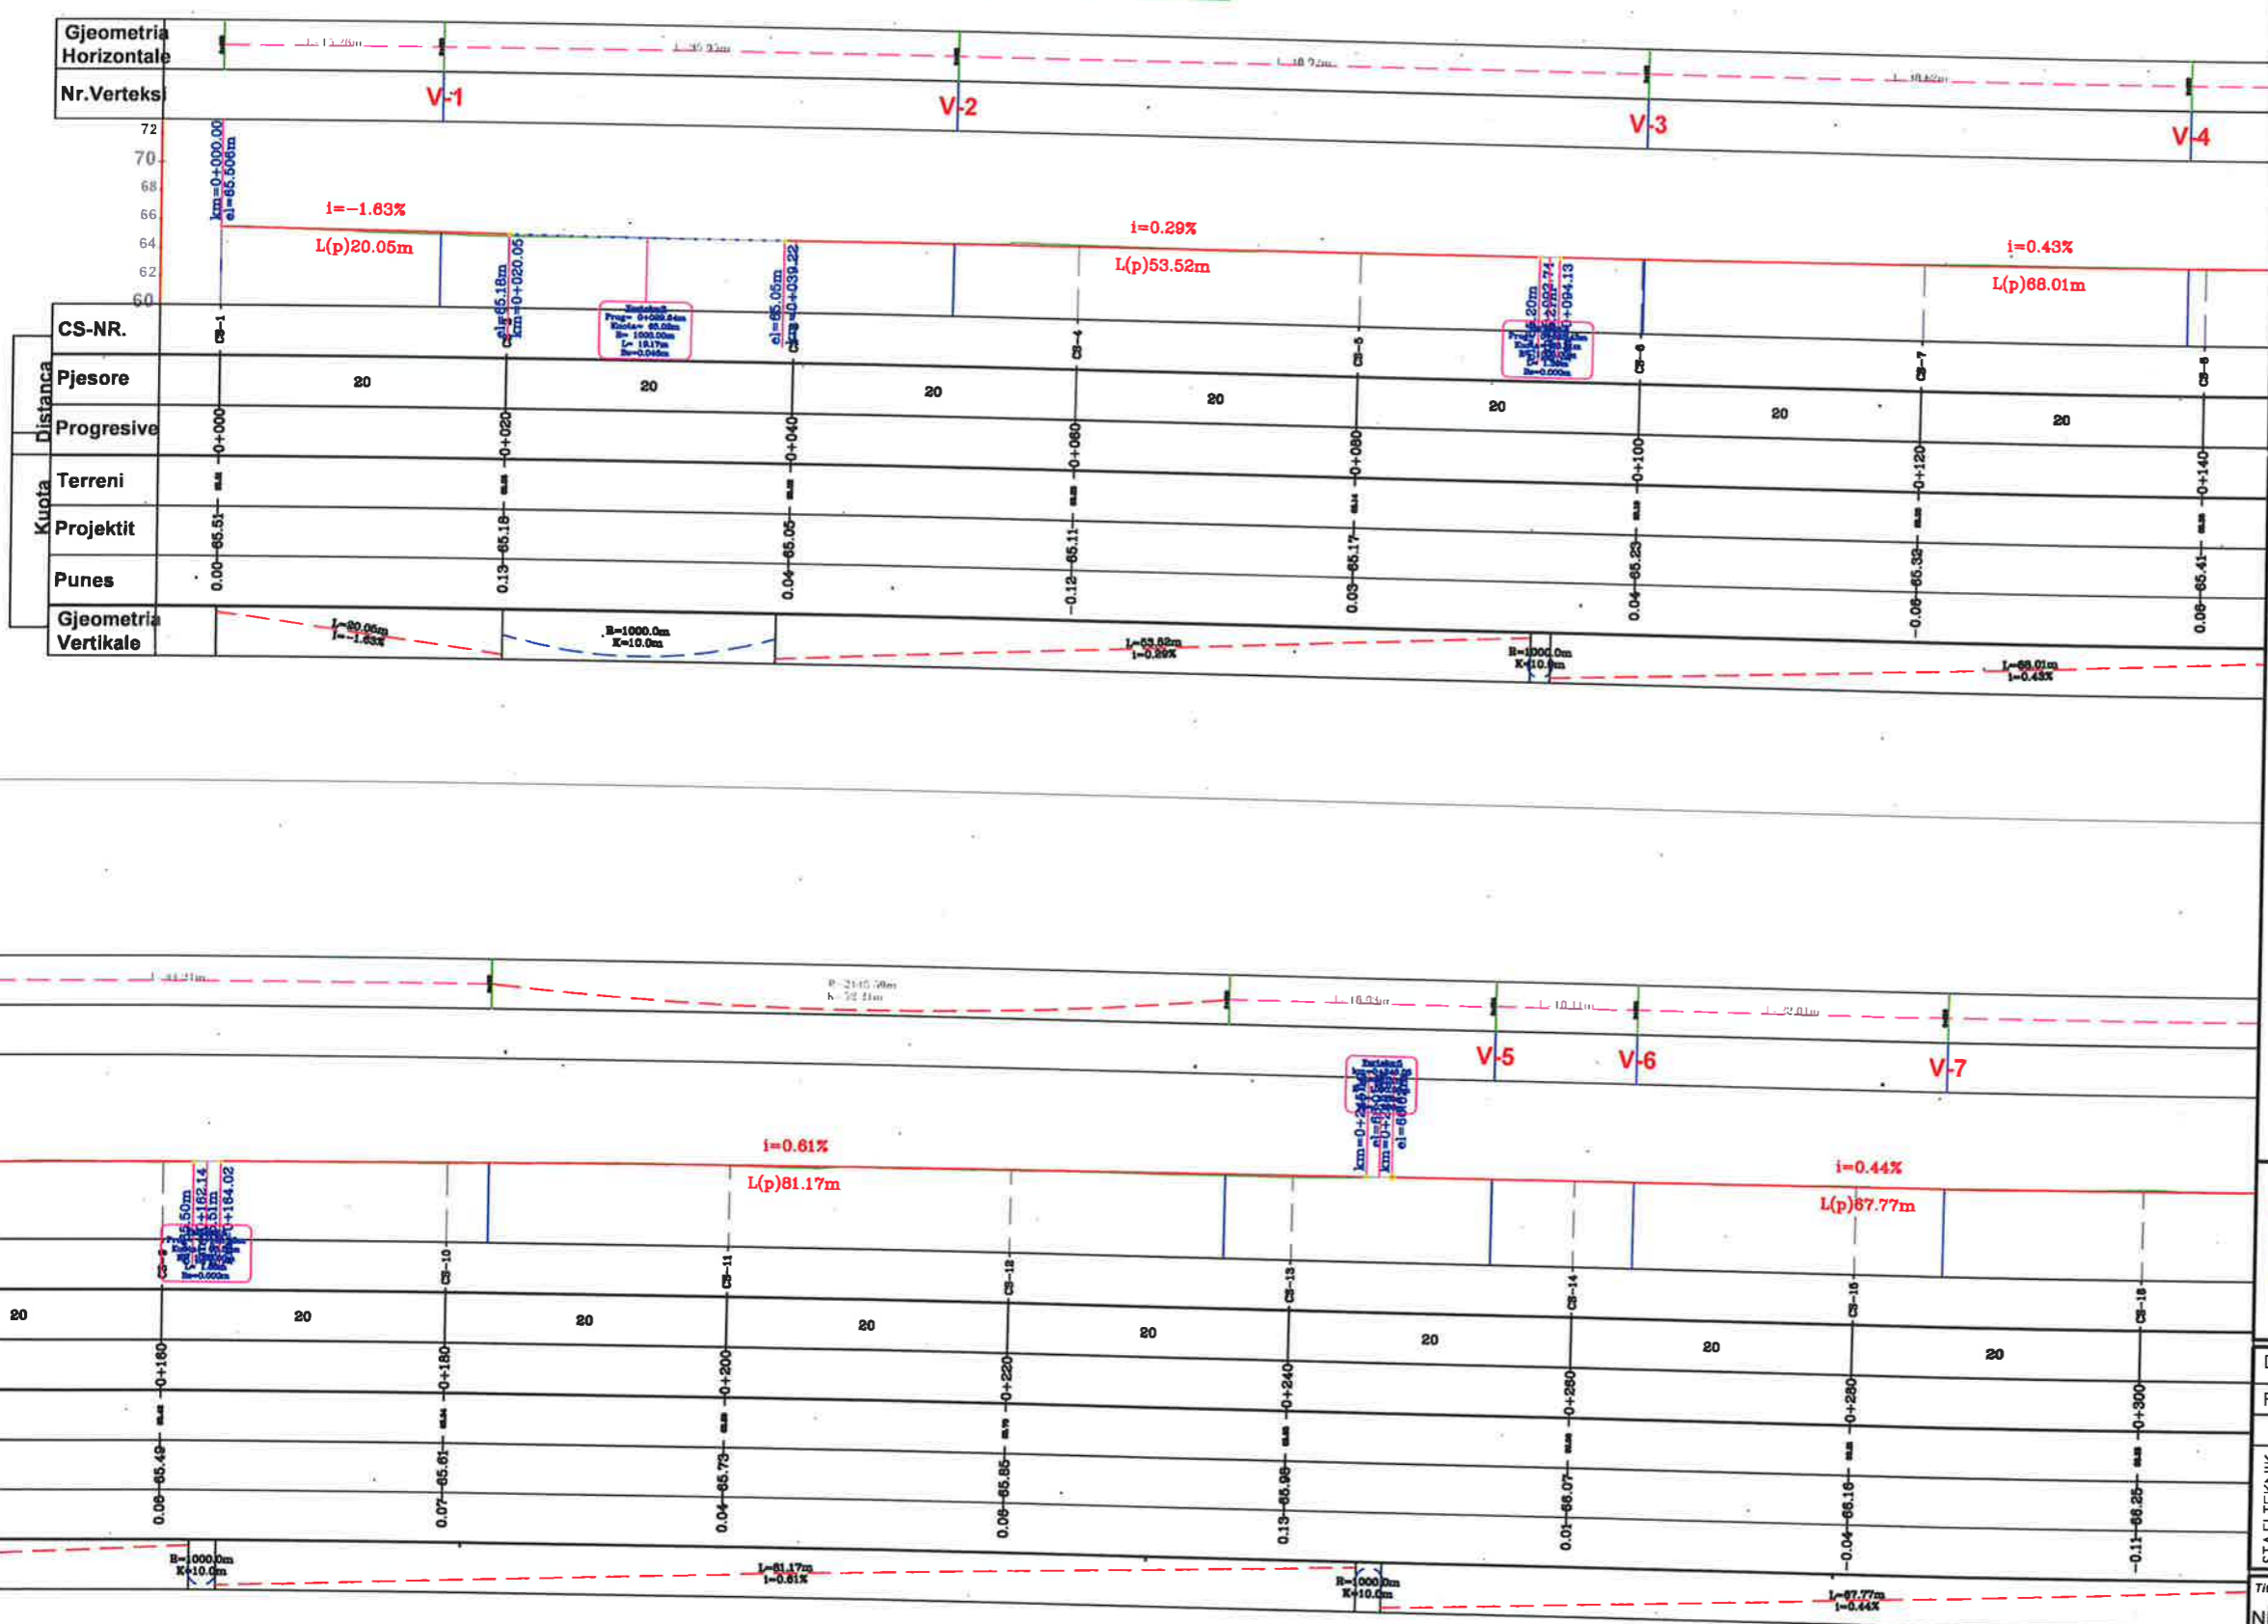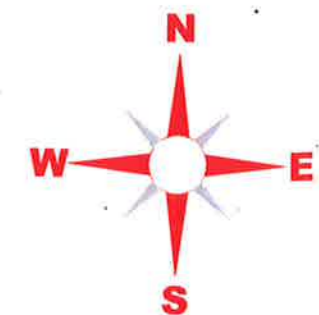

LEGJENDA

- NIVELETA E RRUGES
- TERRENI NATYRAL





BASHKIA KAMEZ

DREJTORIA E PROJEKTEVE DHE INVESTIMEVE
DEPARTAMENTI I PROJEKTEVE

Dr. e Projekteve e Investimeve	RAMADAN HYSA
Pergj. Sektori i Projekteve	DENIS PRENÇI
STAFI TEKNIK PROJEKTUES	Ing. ARTUR CAJKA
	Ing. ARJOLA KURTI
	Ing. NDERIM PASHA
	Ing. EMANUELA MEZIU

Titulli i Projektit	NËRTIM RRUGET BLOKU BATHORE
Emertimi i Fietes	PROFILET GJATESORE
Faza e Projektit	PROJEKT ZBATIMI
Date e Implementimit:	H 1:500 V 1:150
Shkalla e Vizatimit	
Fleta Nr.	03

PROFILET GJATËSORE TË RRUGËVE

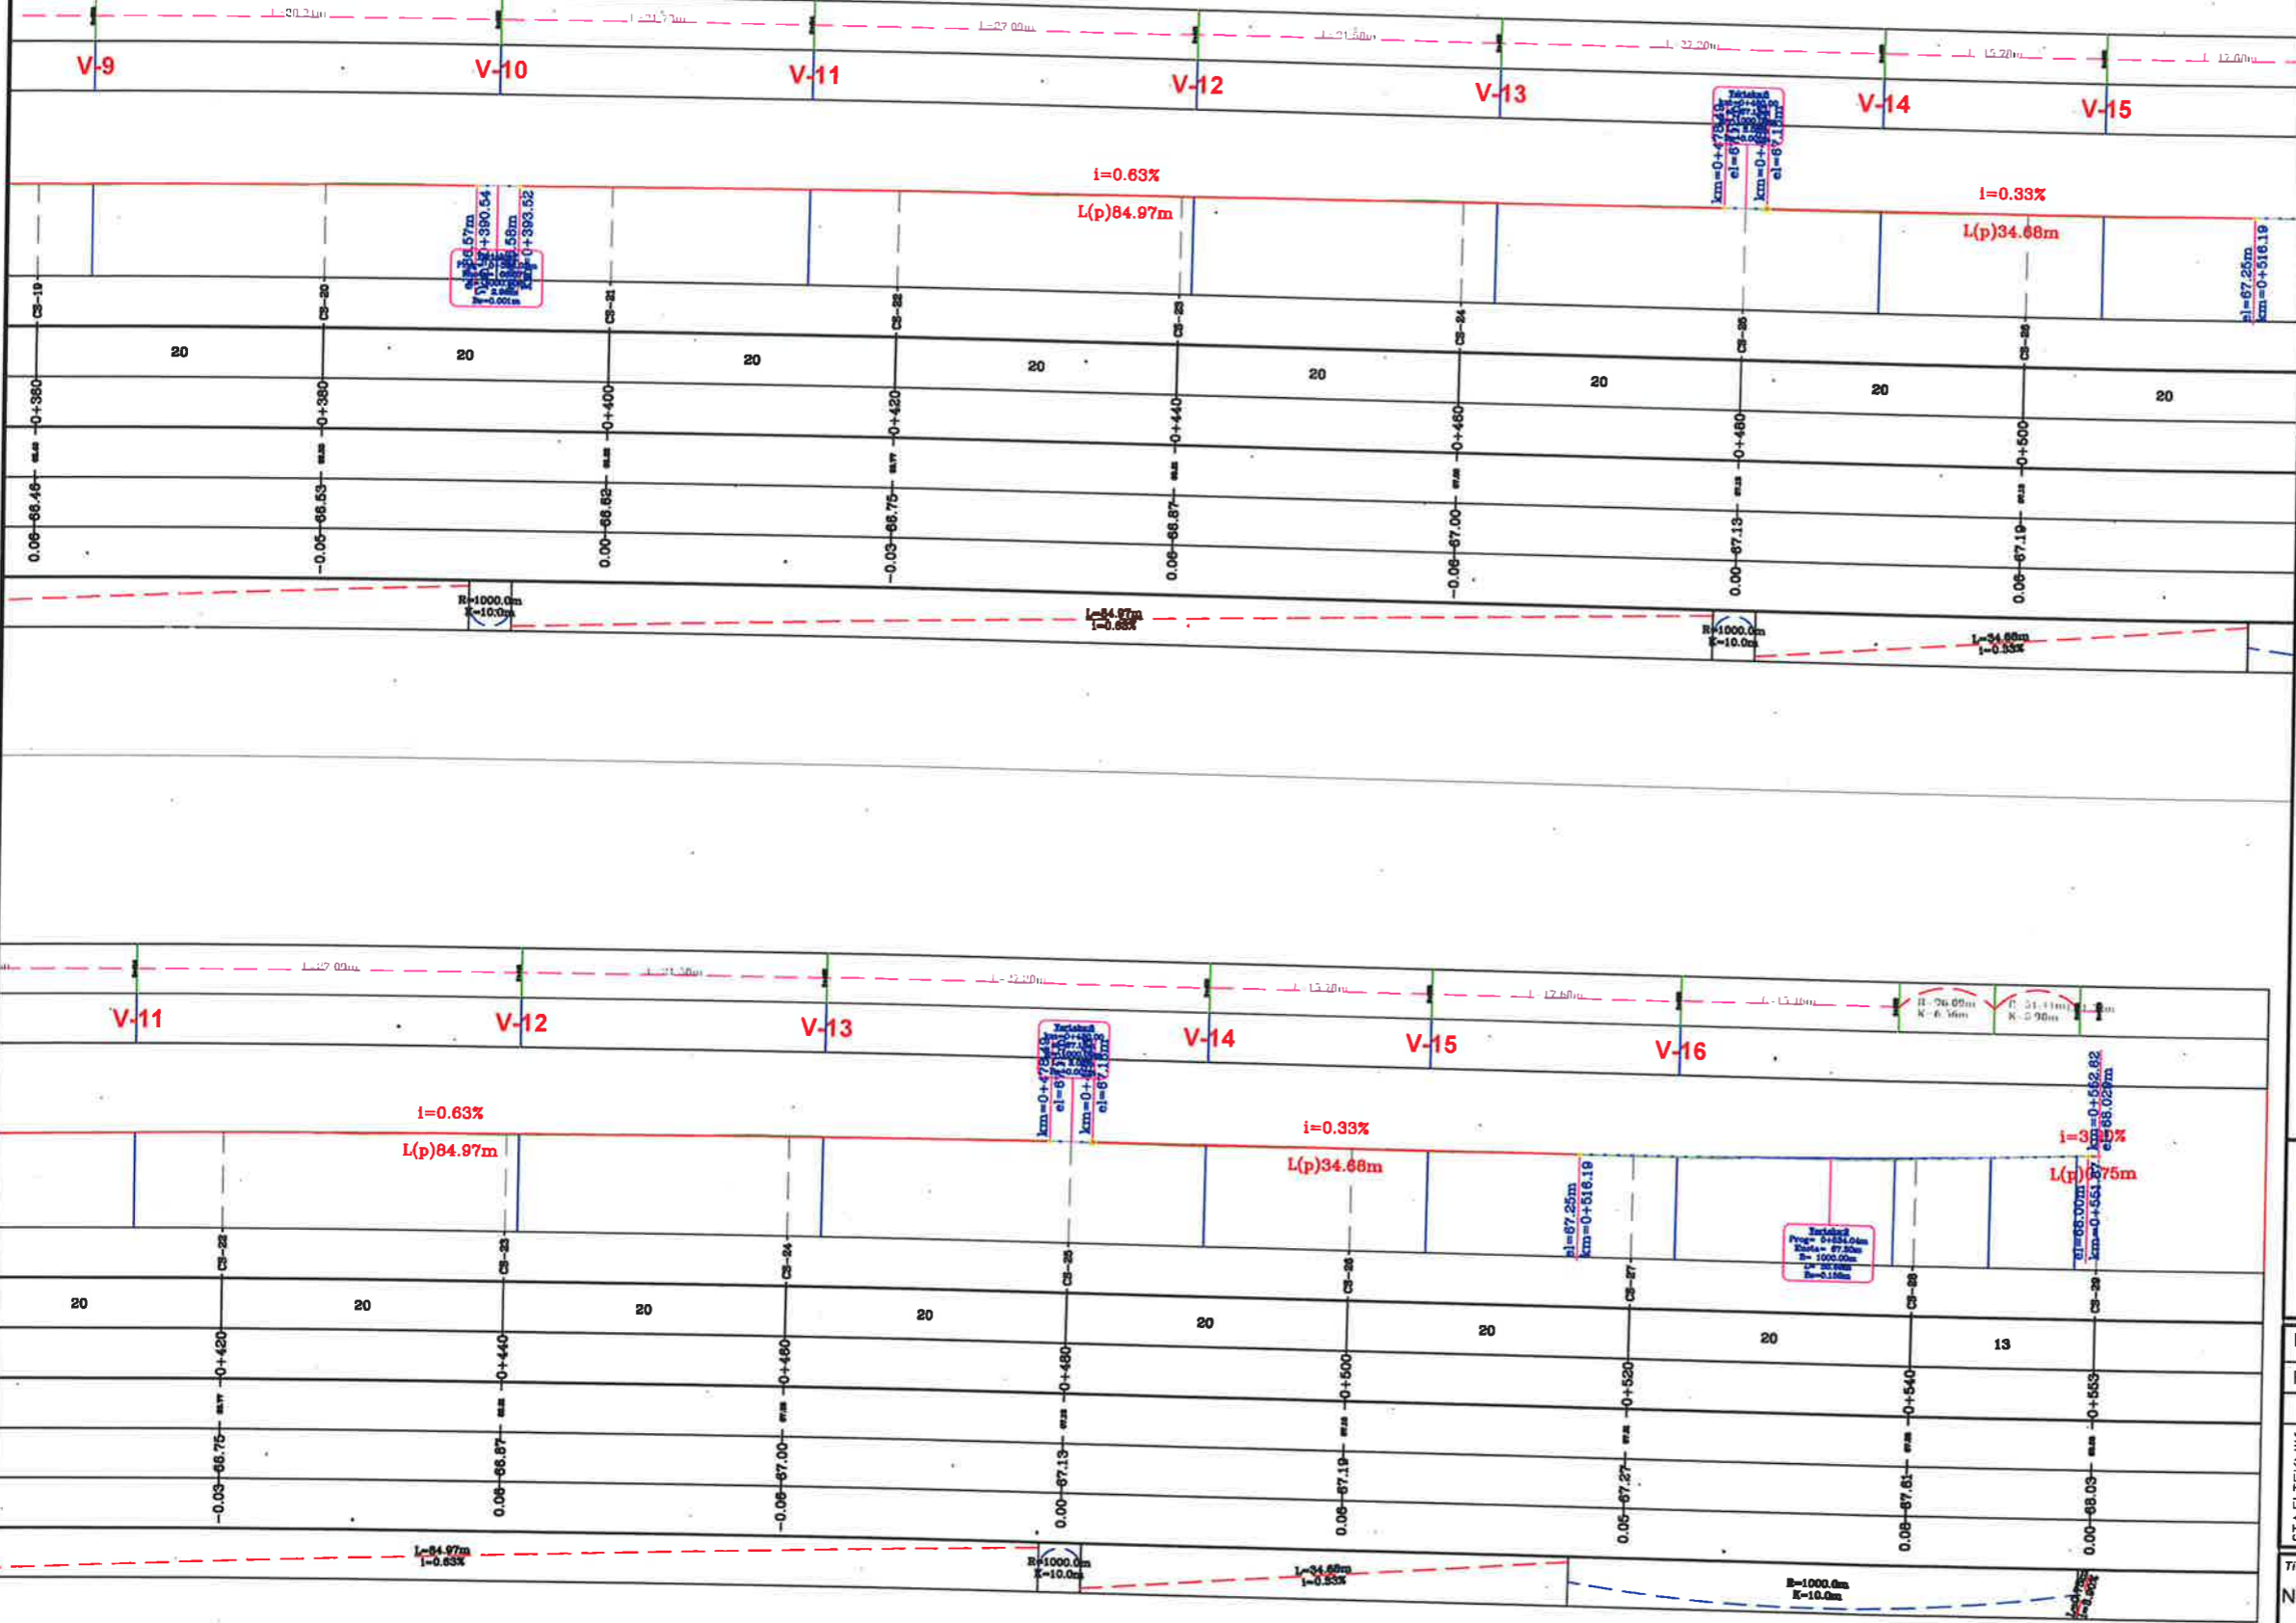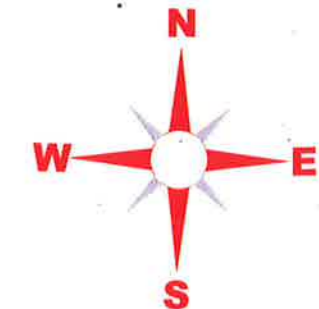

LEGJENDA

- NIVELETA E RRUGES
- TERRENI NATYRAL



BASHKIA KAMEZ



DREJTORIA E PROJEKTEVE DHE INVESTIMEVE
DEPARTAMENTI I PROJEKTEVE

Dr. e Projekteve e Investimeve	RAMADAN HYSA
Pergj. Sektori i Projekteve	DENIS PRENÇI
STAFI TEKNIK PROJEKTES	Ing. ARTUR CAJKA Ing. ARJOLA KURTI Ing. NDERIM PASHA Ing. EMANUELA MEZIU

Titulli i Projektit	NËRTIM RRUGET BLOKU BATHORE
Faza e Projektit	PROJEKT ZBATIMI
Data e Implementimit	H 1:500 V 1:150
Shkalla e Vizatimit	
Emertimi i Fletes	PROFLET GJATESORE
Fieta Nr.	04

PROFILET GJATËSORE TË RRUGËVE


Profil "Rruga .Ping Merkuri"

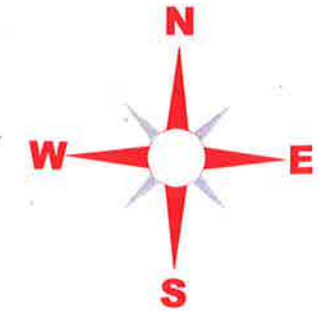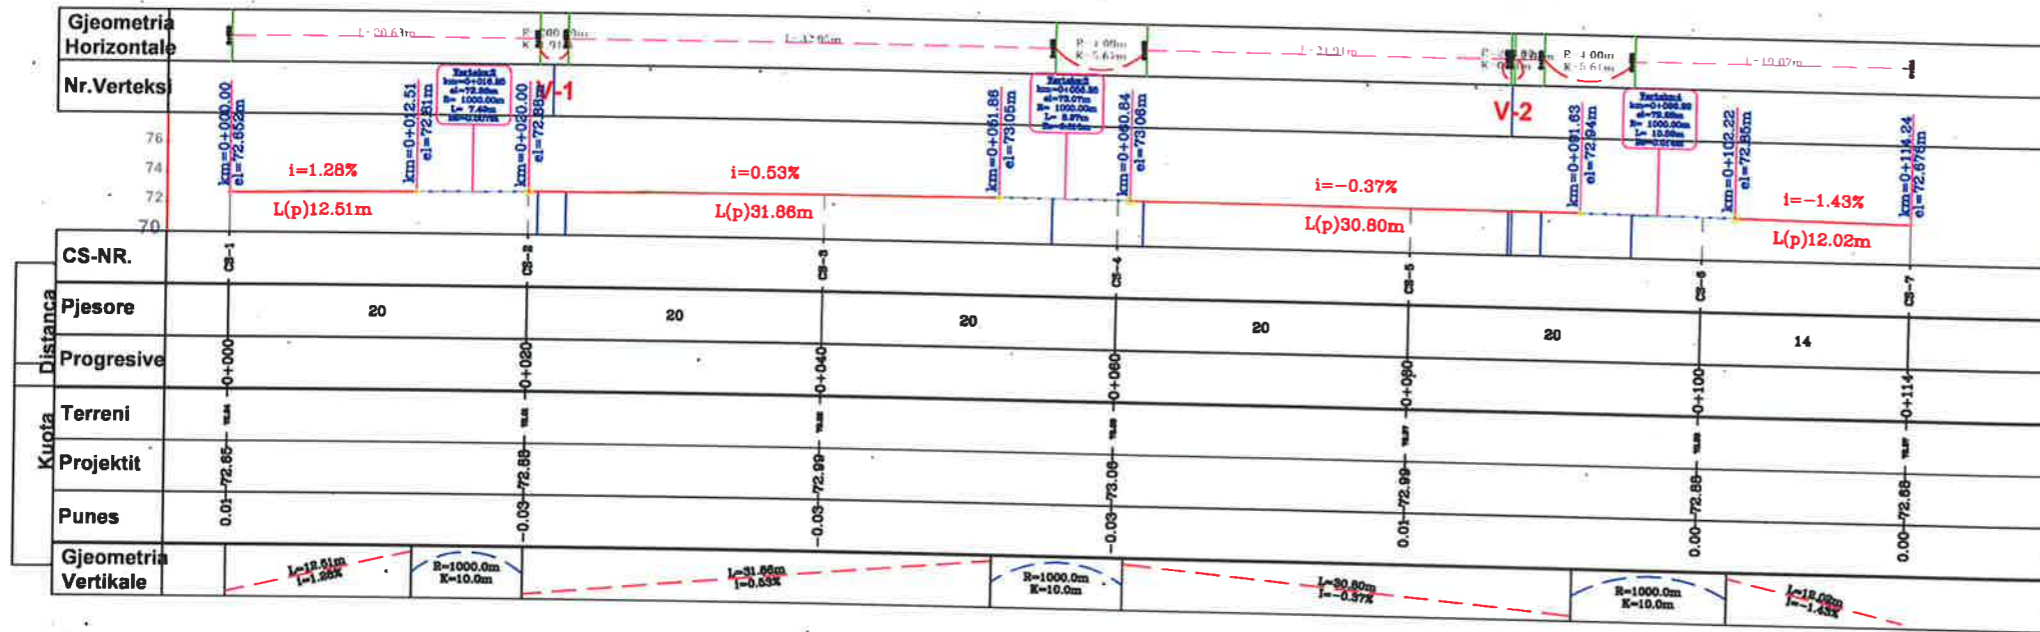

LEGJENDA

- NIVELETA E RRUGES
- TERRENI NATYRAL

Profil "rr.PINGUL ARGJINATURA 2"

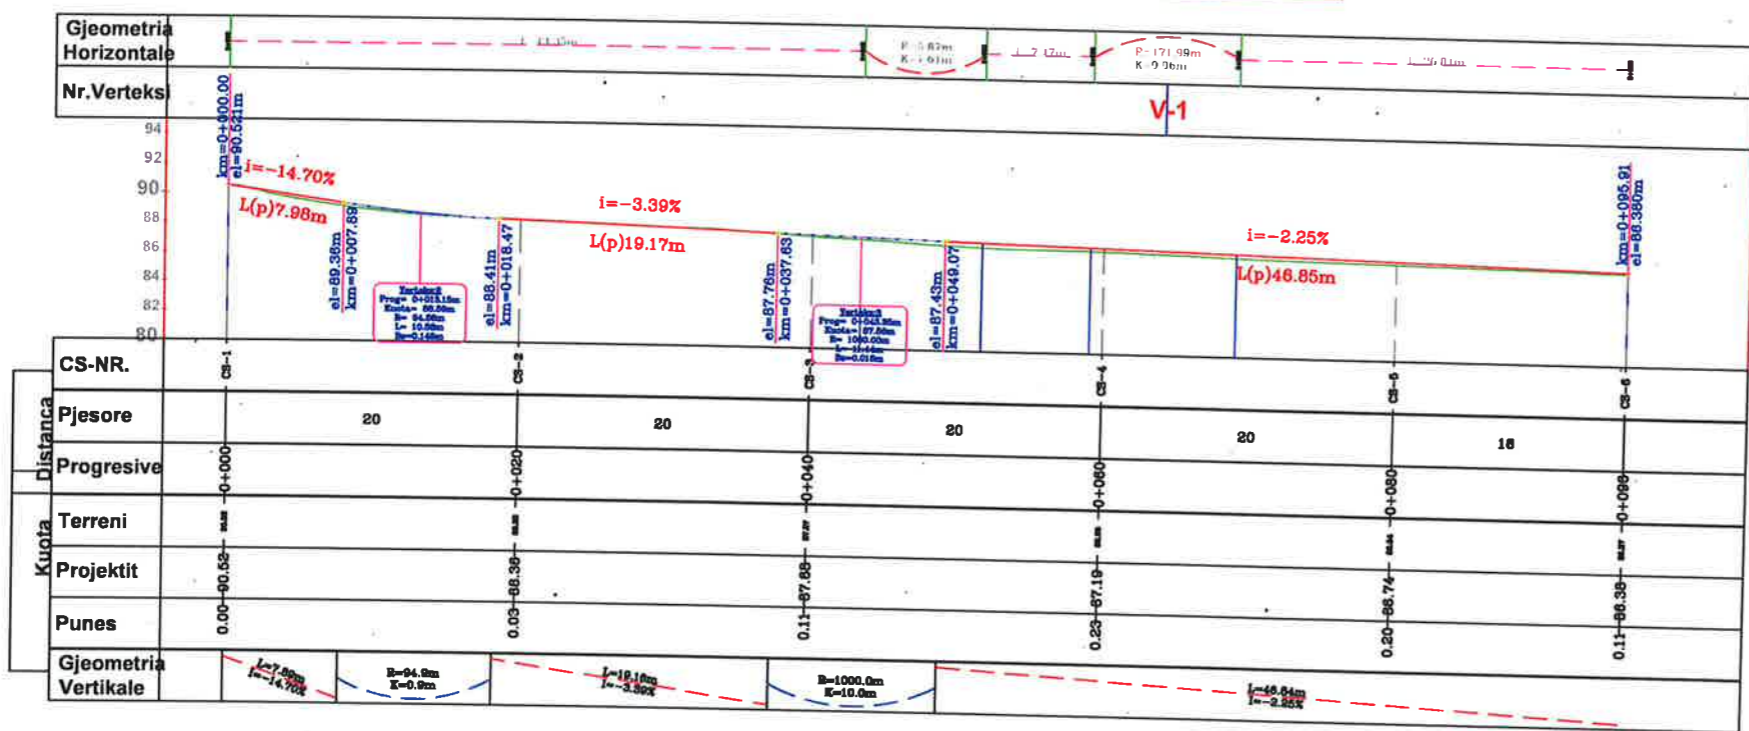



BASHKIA KAMEZ

DREJTORIA E PROJEKTEVE DHE INVESTIMEVE
DEPARTAMENTI I PROJEKTEVE



Dr. e Projekteve e Investimeve	RAMADAN HYSA
Pergj. Sektori i Projekteve	DENIS PRENÇI

STAFI TEKNIK PROJEKTUES	Ing.	ARTUR CAJKA	[Signature]
	Ing.	ARJOLA KURTI	
	Ing.	NDERIM PASHA	
	Ing.	EMANUELA MEZIU	


Titulli i Projektit NËRTIM RRUGET BLOKU BATHORE	Faza e Projektit PROJEKT ZBATIMI
Emertimi i Fletes PROFLET GJATESORE	Data e Implementimit H 1:500 V 1:150
	Shkalla e Vizatimit Fleta Nr. 06

PROFILET GJATËSORE TË RRUGËVE

Profili
" rr.ping seg argjinatura"

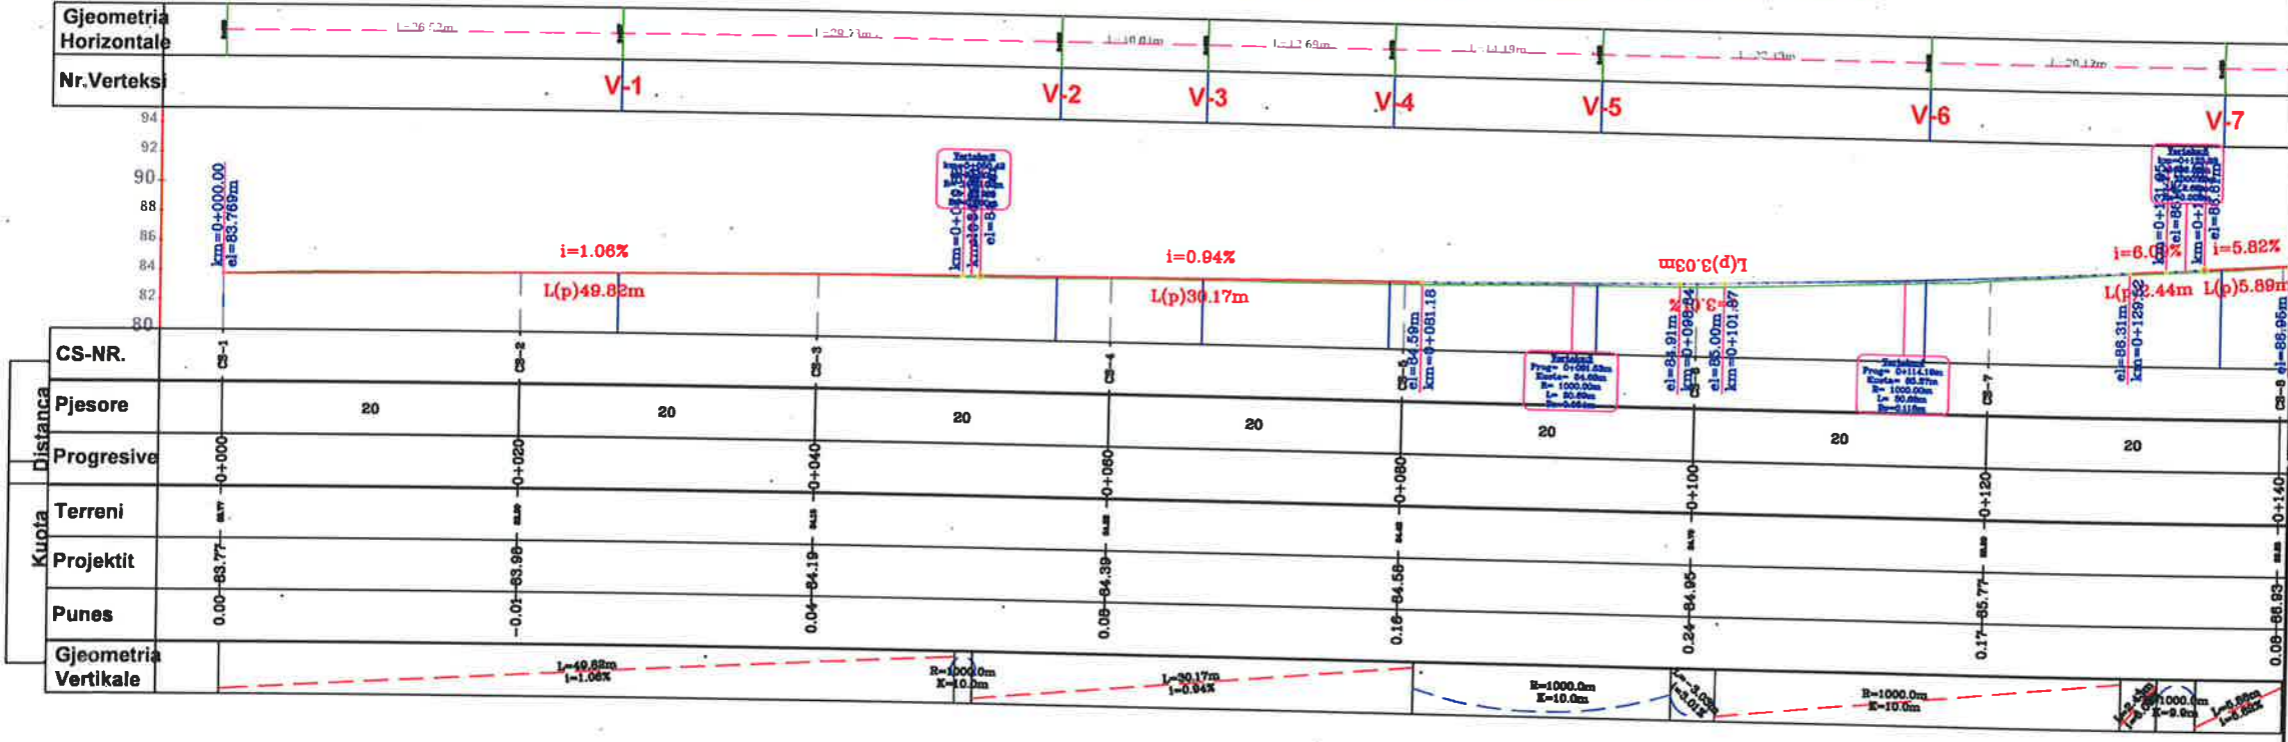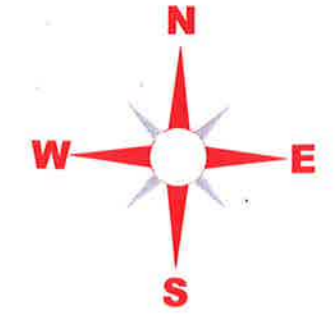

Profili
" rr.ping seg argjinatura"

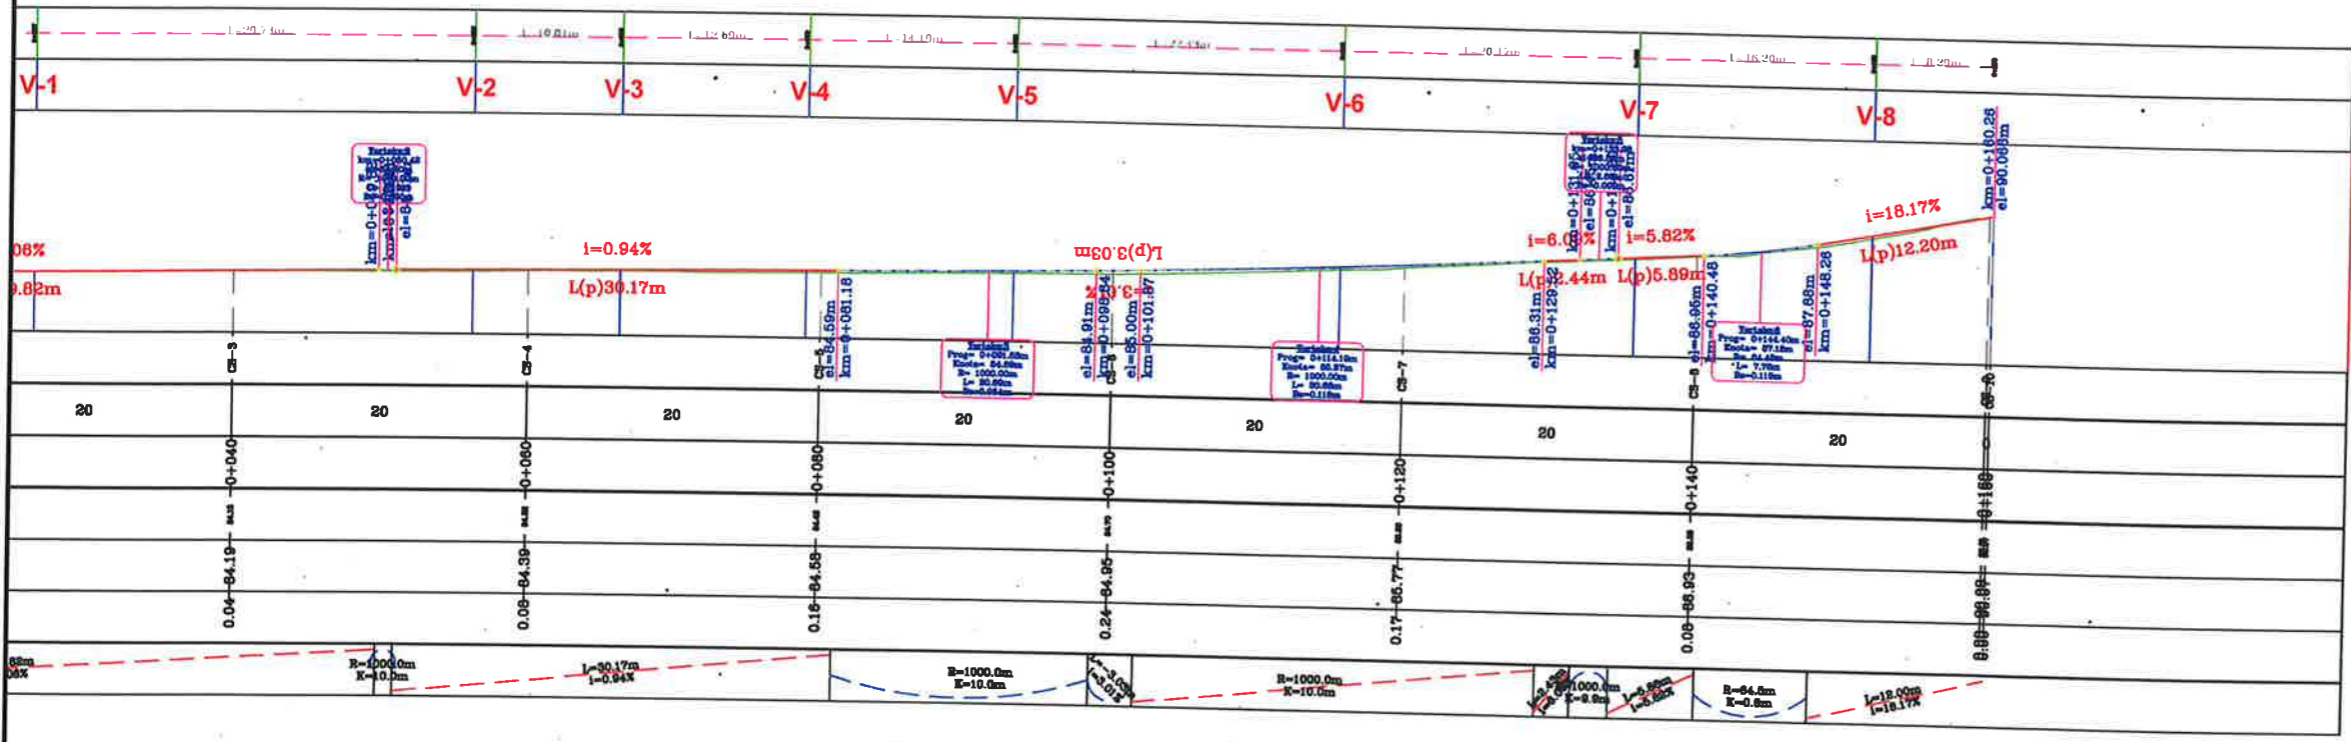

LEGJENDA

- NIVELETA E RRUGES
- TERRENI NATYRAL



BASHKIA KAMEZ

DREJTORIA E PROJEKTEVE DHE INVESTIMEVE
DEPARTAMENTI I PROJEKTEVE




Dr. e Projekteve e Investimeve	RAMADAN HYSA
Pergj. Sektori i Projekteve	DENIS PRENÇI
STAFI TEKNIK	Ing. ARTUR CAJKA
PROJEKTUES	Ing. ARJOLA KURTI
	Ing. NDERIM PASHA
	Ing. EMANUELA MEZIU

Titulli i Projektit	NËRTIM RRUGET BLOKU BATHORE
Faza e Projektit	PROJEKT ZBATIMI
Data e Implementimit	H 1:500 V 1:150
Shkalla e Vizatimit	

Emertimi i Fietes	PROFILET GJATESORE
Fleta Nr.	07

PROFILIET GJATËSORE TË RRUGËVE

Profili
" rr.SHOTE GALICA"

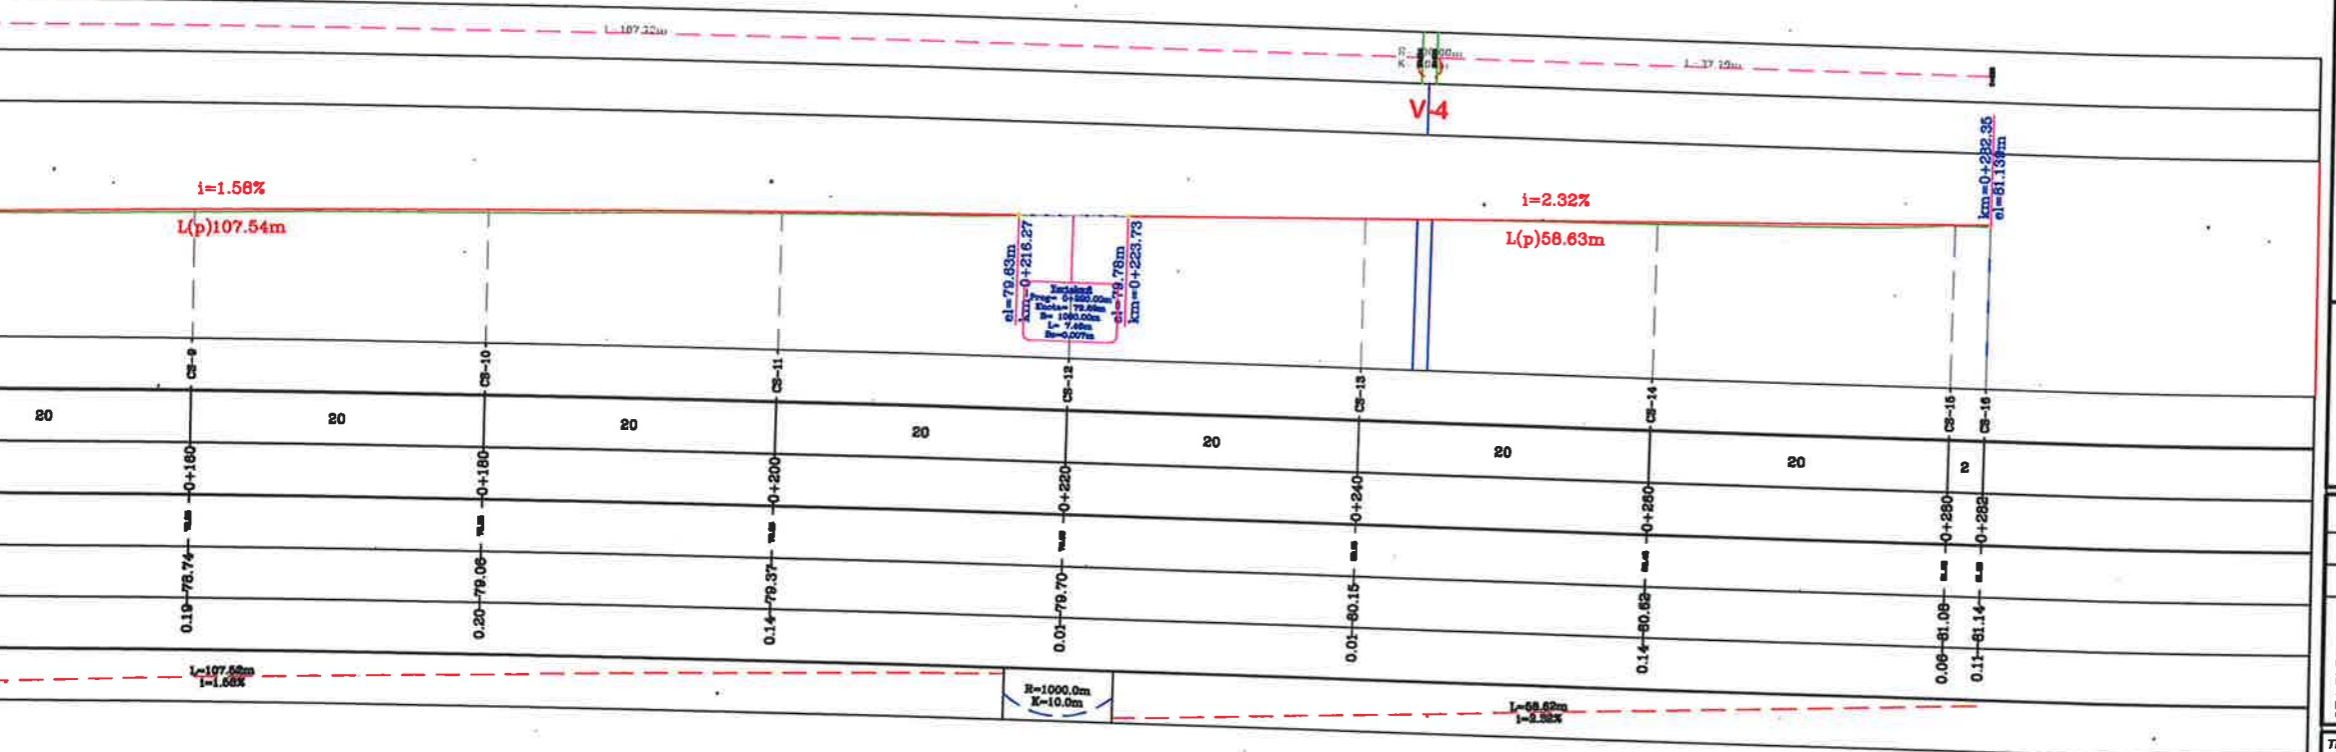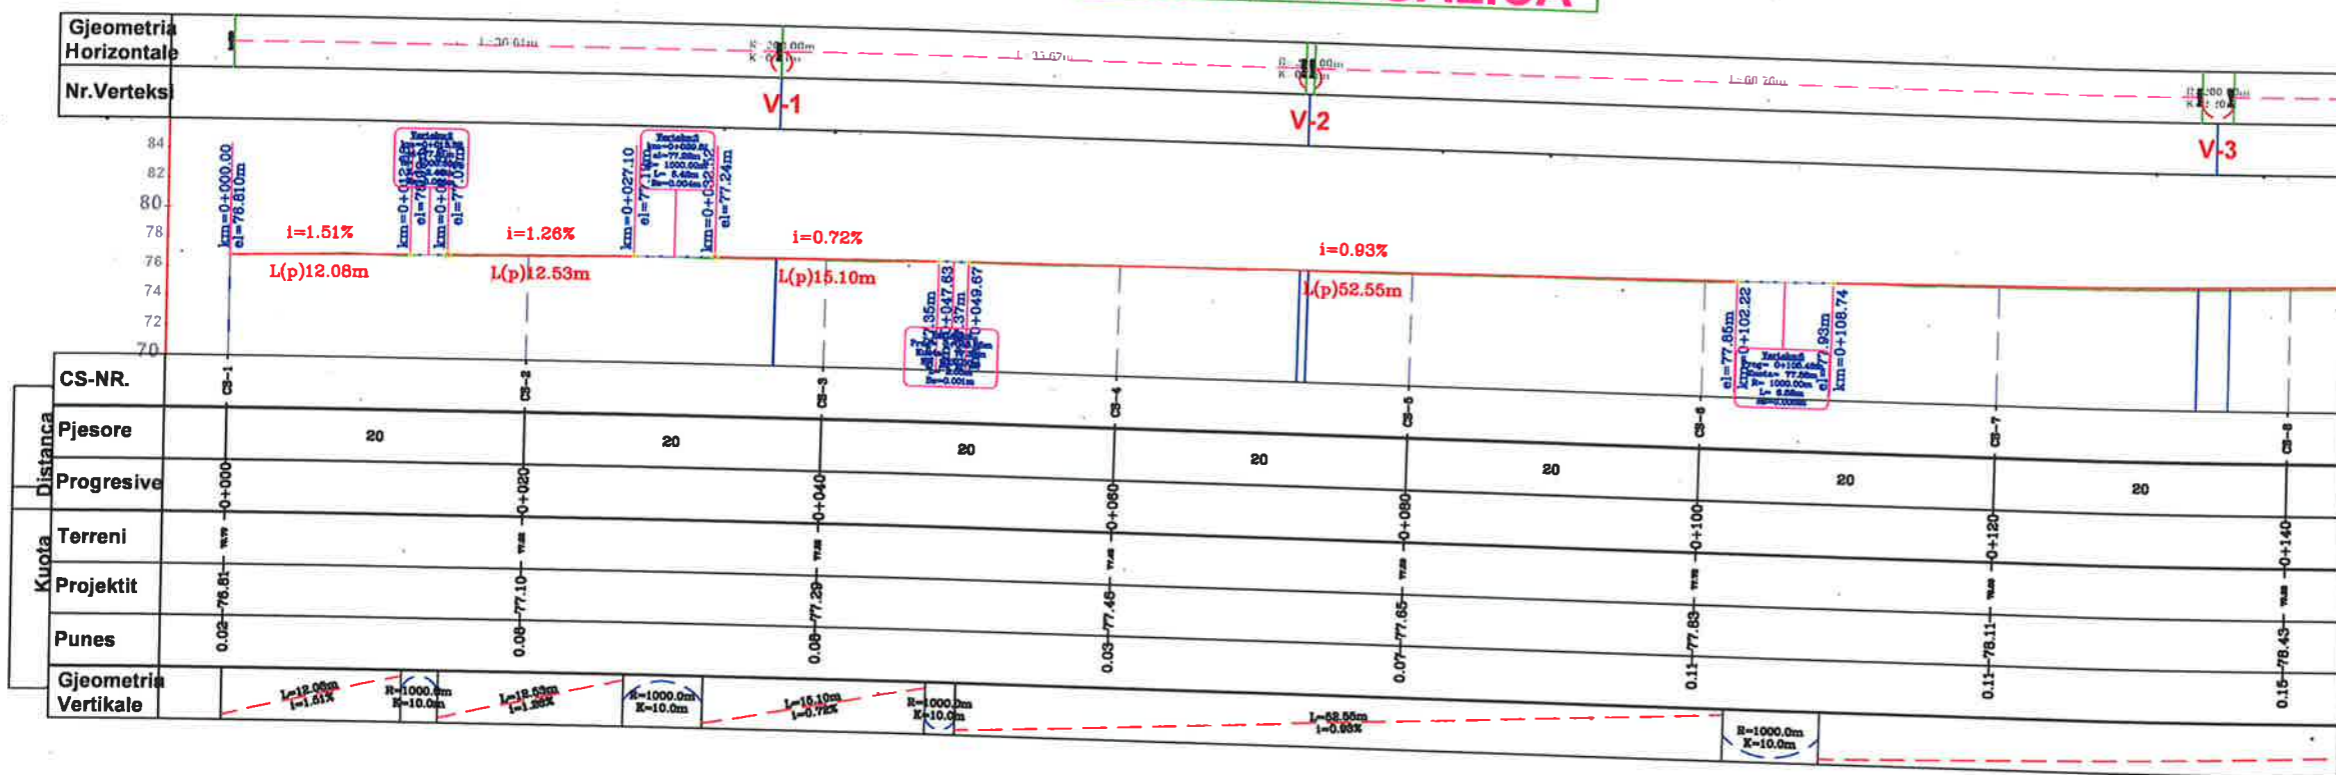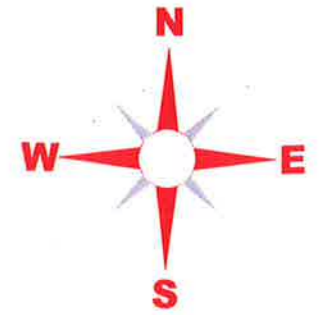

LEGJENDA

- NIVELETA E RRUGES
- TERRENI NATYRAL



BASHKIA KAMEZ

DREJTORIA E PROJEKTEVE DHE INVESTIMEVE
DEPARTAMENTI I PROJEKTEVE

Dr. e Projekteve e Investimeve	RAMADAN HYSA
Pergj. Sektori i Projekteve	DENIS PRENÇI
STAFI TEKNIK PROJEKTES	Ing. ARTUR CAJKA
	Ing. ARJOLA KURTI
	Ing. NDERIM PASHA
	Ing. EMANUELA MEZIU

Titulli i Projektit
NËRTIM RRUGET BLOKU BATHORE



Faza e Projektit
PROJEKT ZBATIMI
Data e Implementimit:
H 1:500 V 1:150
Shkalla e Vizatimit

Emertimi i Fletes
PROFILIET GJATESORE

Fleta Nr.
08

PROFLET GJATËSORE TË RRUGËVE

Profili
" rr.MARTIN CAMAJ 1"

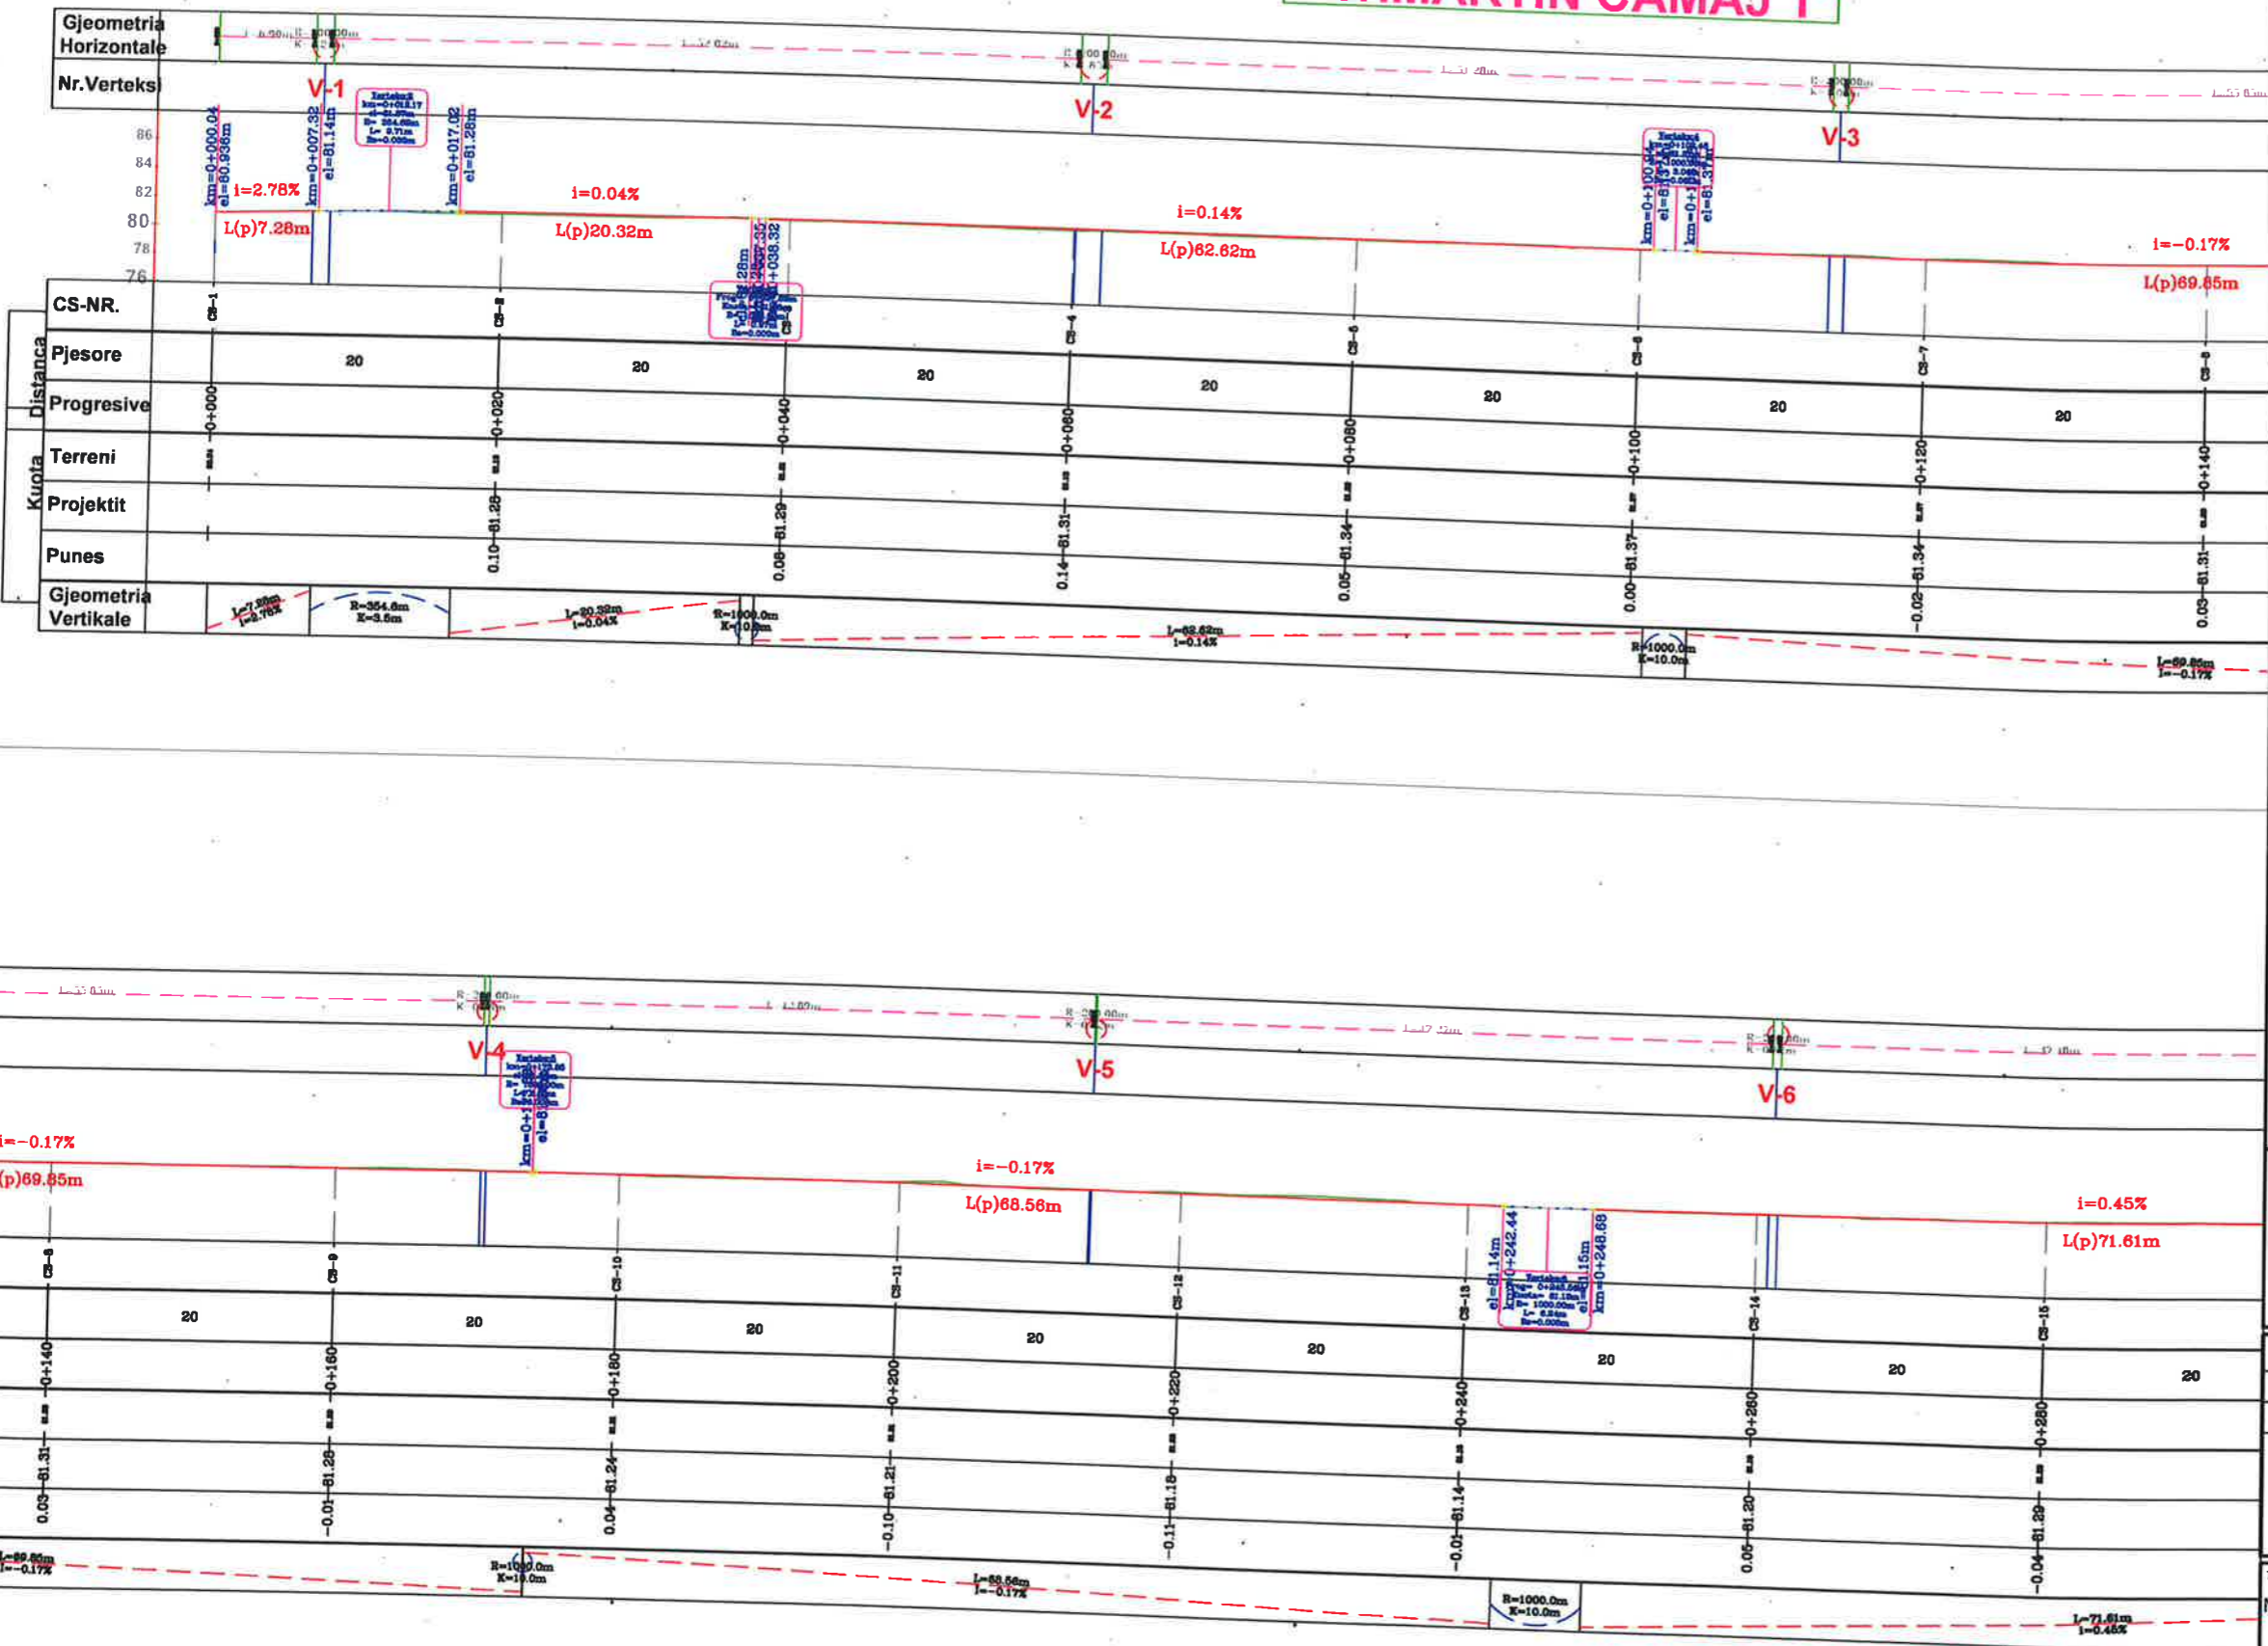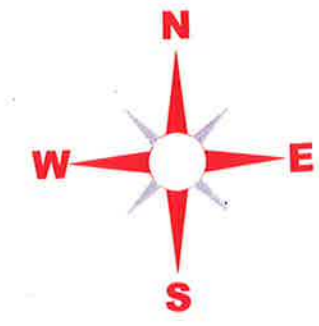

LEGJENDA

- NIVELETA E RRUGES
- TERRENI NATYRAL



BASHKIA KAMEZ

DREJTORIA E PROJEKTEVE DHE INVESTIMEVE
DEPARTAMENTI I PROJEKTEVE

Dr. e Projekteve e Investimeve	RAMADAN HYSA	
Pergj. Sektori i Projekteve	DENIS PRENÇI	
STAFI TEKNIK PROJEKTES	Ing. ARTUR CAJKA	
	Ing. ARJOLA KURTI	
	Ing. NDERIM PASHA	
	Ing. EMANUELA MEZIU	



Titulli i Projektit
NËRTIM RRUGET BLOKU BATHORE

Emertimi i Fletes
PROFLET GJATESORE

Faza e Projektit
PROJEKT ZBAT
Data e implementimit :
H 1:500 V 1:15
Shkalla e Vizatimit

Fleta Nr.
09

PROFILET GJATËSORE TË RRUGËVE

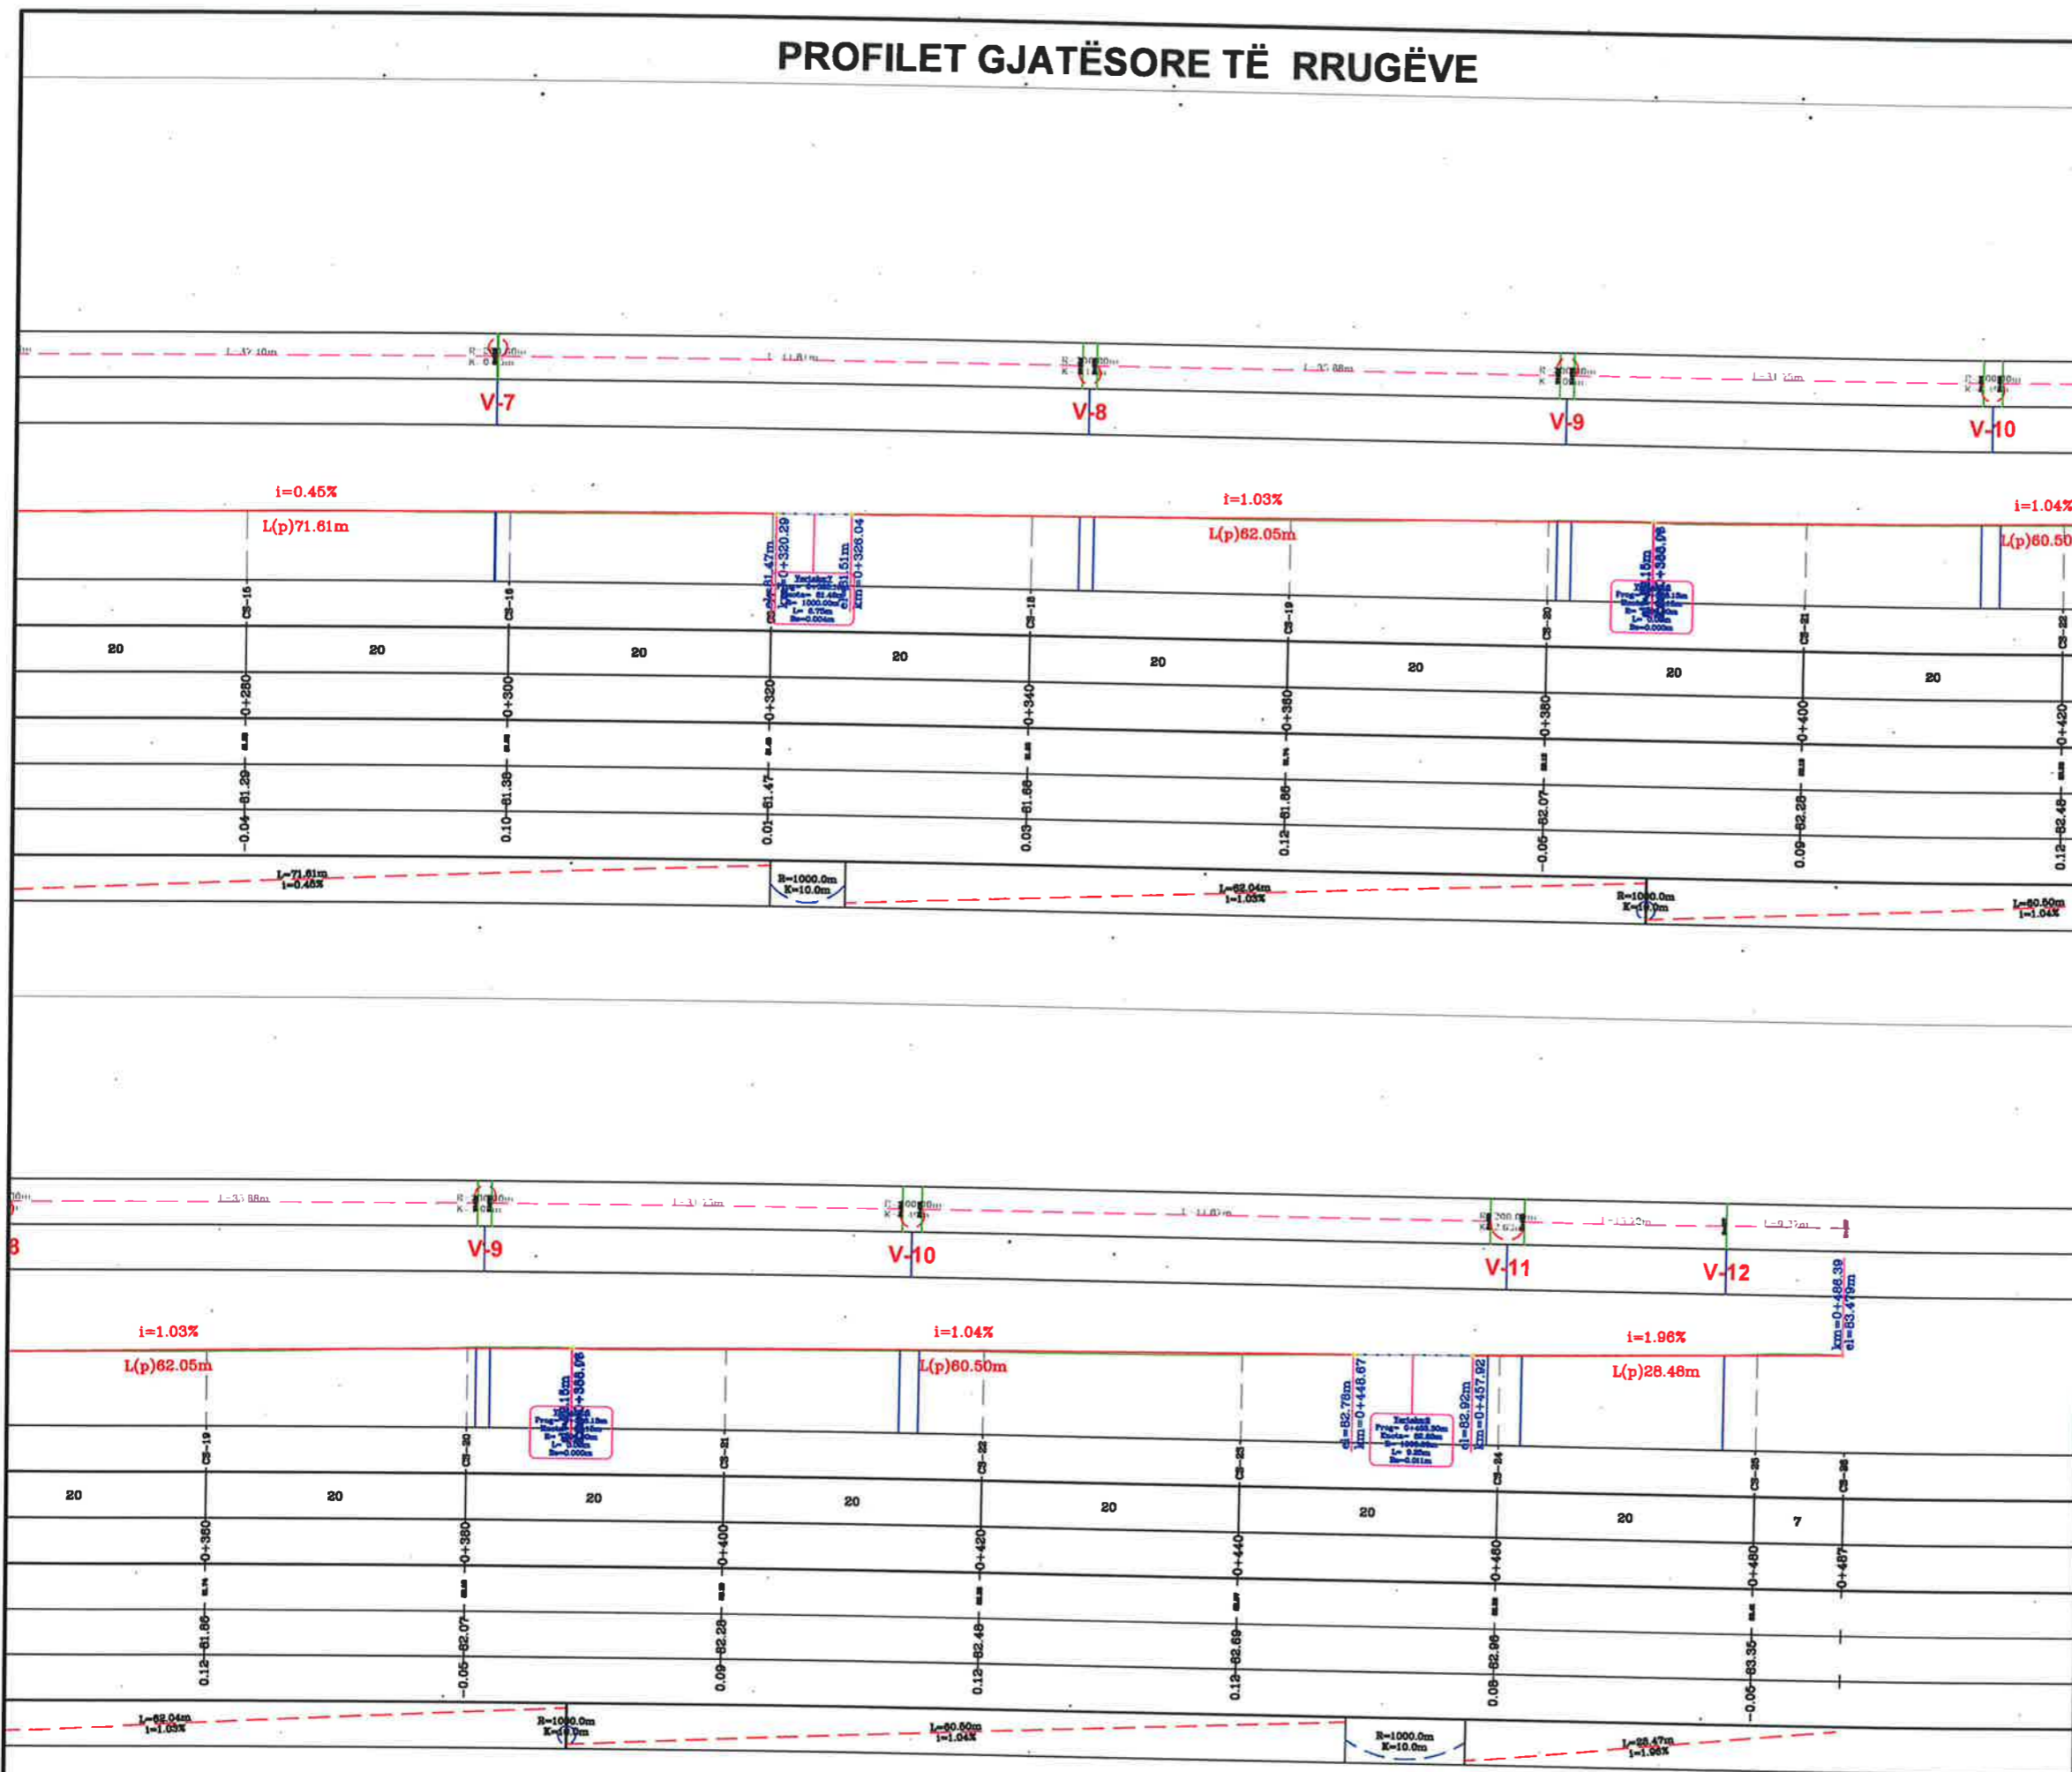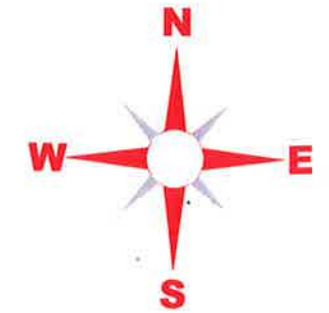

LEGJENDA

- NIVELETA E RRUGES
- TERRENI NATYRAL



BASHKIA KAMEZ

DREJTORIA E PROJEKTEVE DHE INVESTIMEVE
DEPARTAMENTI I PROJEKTEVE

Dr. e Projekteve e Investimeve: RAMADAN HYSA
Pergj. Sektorit i Projekteve: DENIS PRENÇI

STAFI TEKNIK
PROJEKTUES
Ing. ARTUR CAJKA
Ing. ARJOLA KURTI
Ing. NDERIM PASHA
Ing. EMANUELA MEZIU

Titulli i Projektit
NËRTIM RRUGET BLOKU BATHORE

Faza e Projektit
PROJEKT ZBATIMI

Data e Implementimit
H 1:500 V 1:150




Shkalla e Vizatimit

Emertimi i Fletes
PROFILET GJATESORE

Fleta Nr.

PROFLET GJATËSORE TË RRUGËVE

Profili
" rr.RUKAJ+PADRE ZEF PLLUMBI"

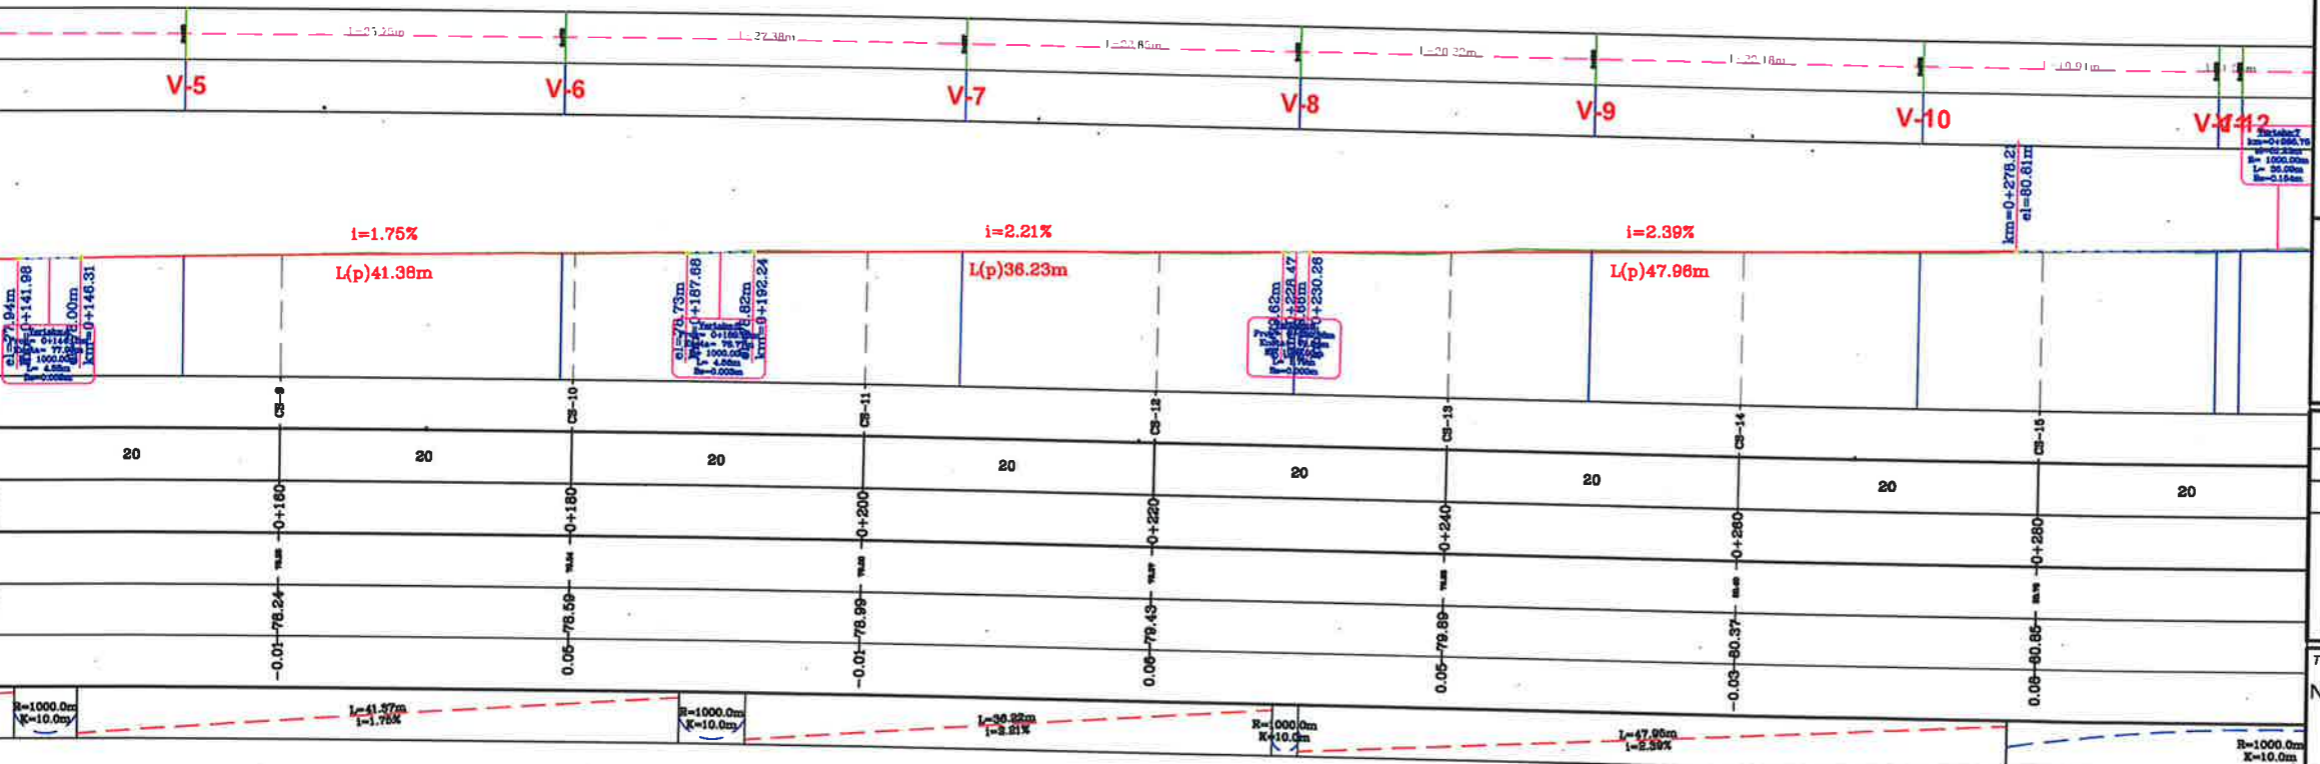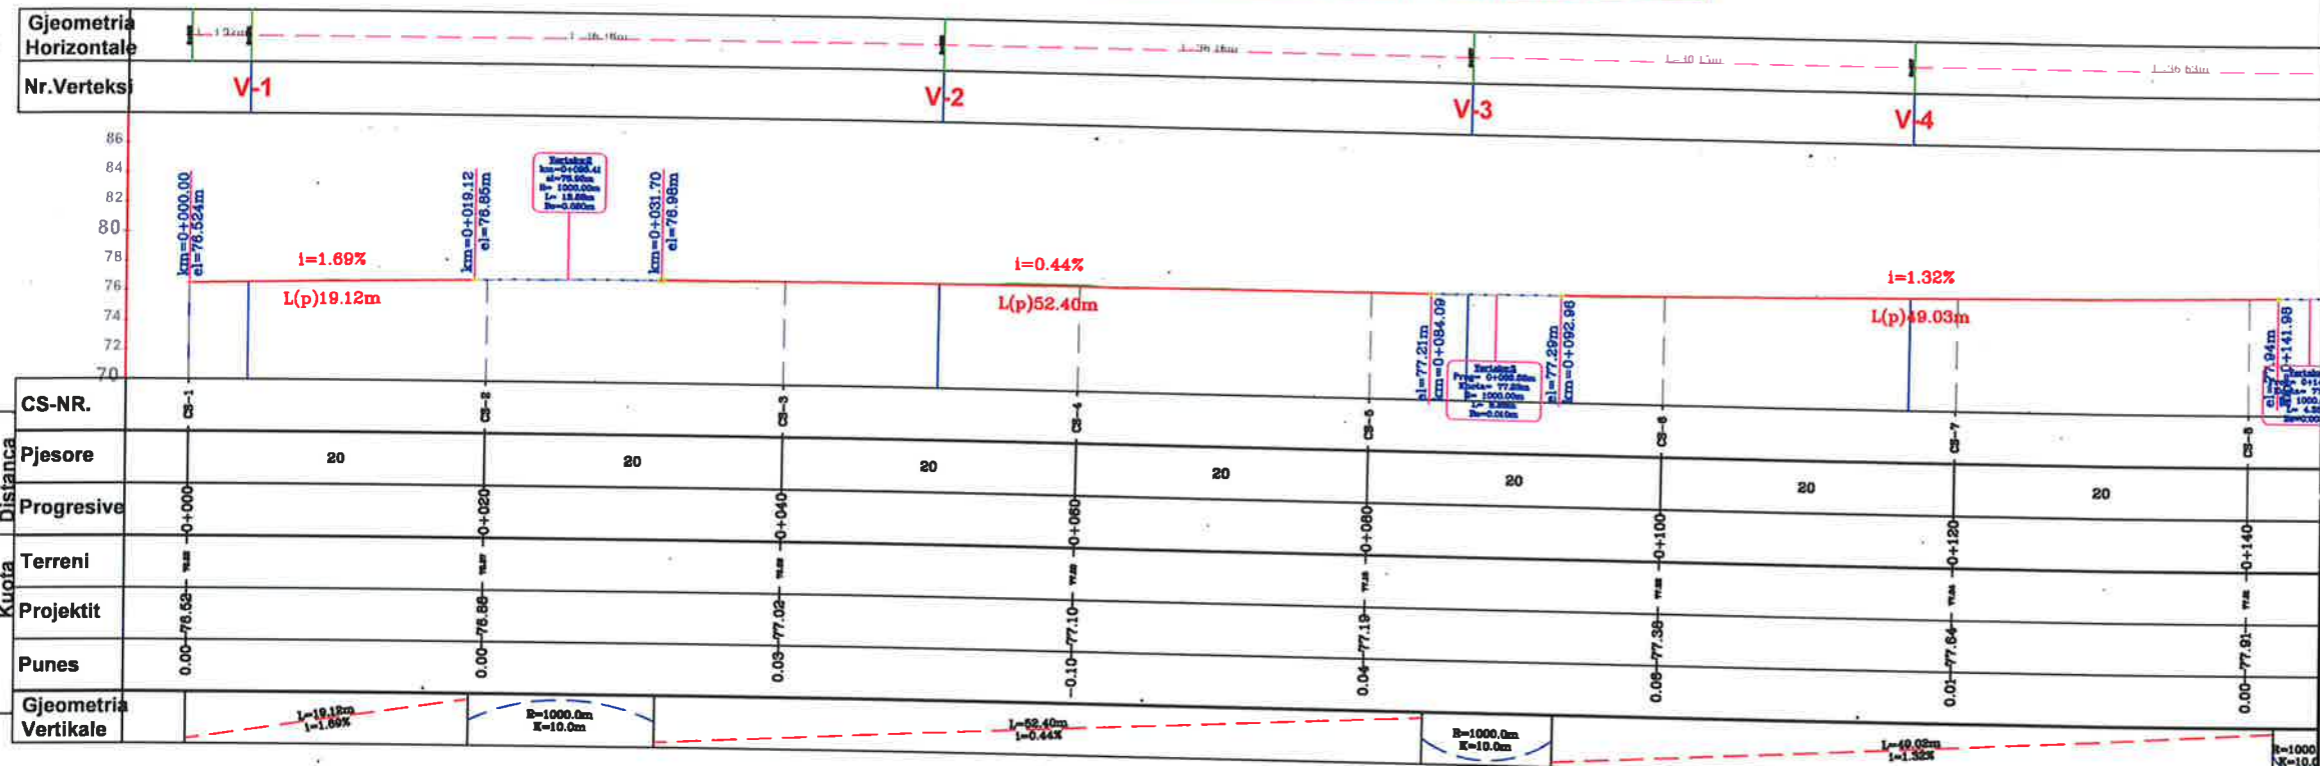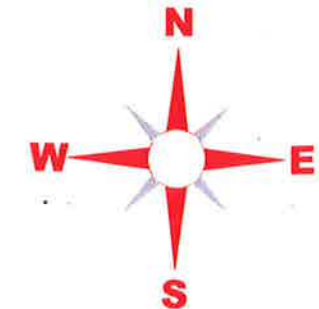

LEGJENDA



- NIVELETA E RRUGES
- - - TERRENI NATYRAL

BASHKIA KAMEZ
DREJTORIA E PROJEKTEVE DHE INVESTIMEVE
DEPARTAMENTI I PROJEKTEVE

Dr. e Projekteve e Investimeve	RAMADAN HYSA
Pergj. Sektori i Projekteve	DENIS PRENÇI
STAFI TEKNIK PROJEKTES	Ing. ARTUR CAJKA Ing. ARJOLA KURTI Ing. NDERIM PASHA Ing. EMANUELA MEZIU

Titulli i Projektit	NËRTIM RRUGET BLOKU BATHORE
Faza e Projektit	PROJEKT ZBATIMI
Data e Implementimit	H 1:500 V 1:150
Shkalla e Vizatimit	
Emertimi i Fletes	PROFLET GJATESORE
Fleta Nr.	11

PROFLET GJATËSORE TË RRUGËVE

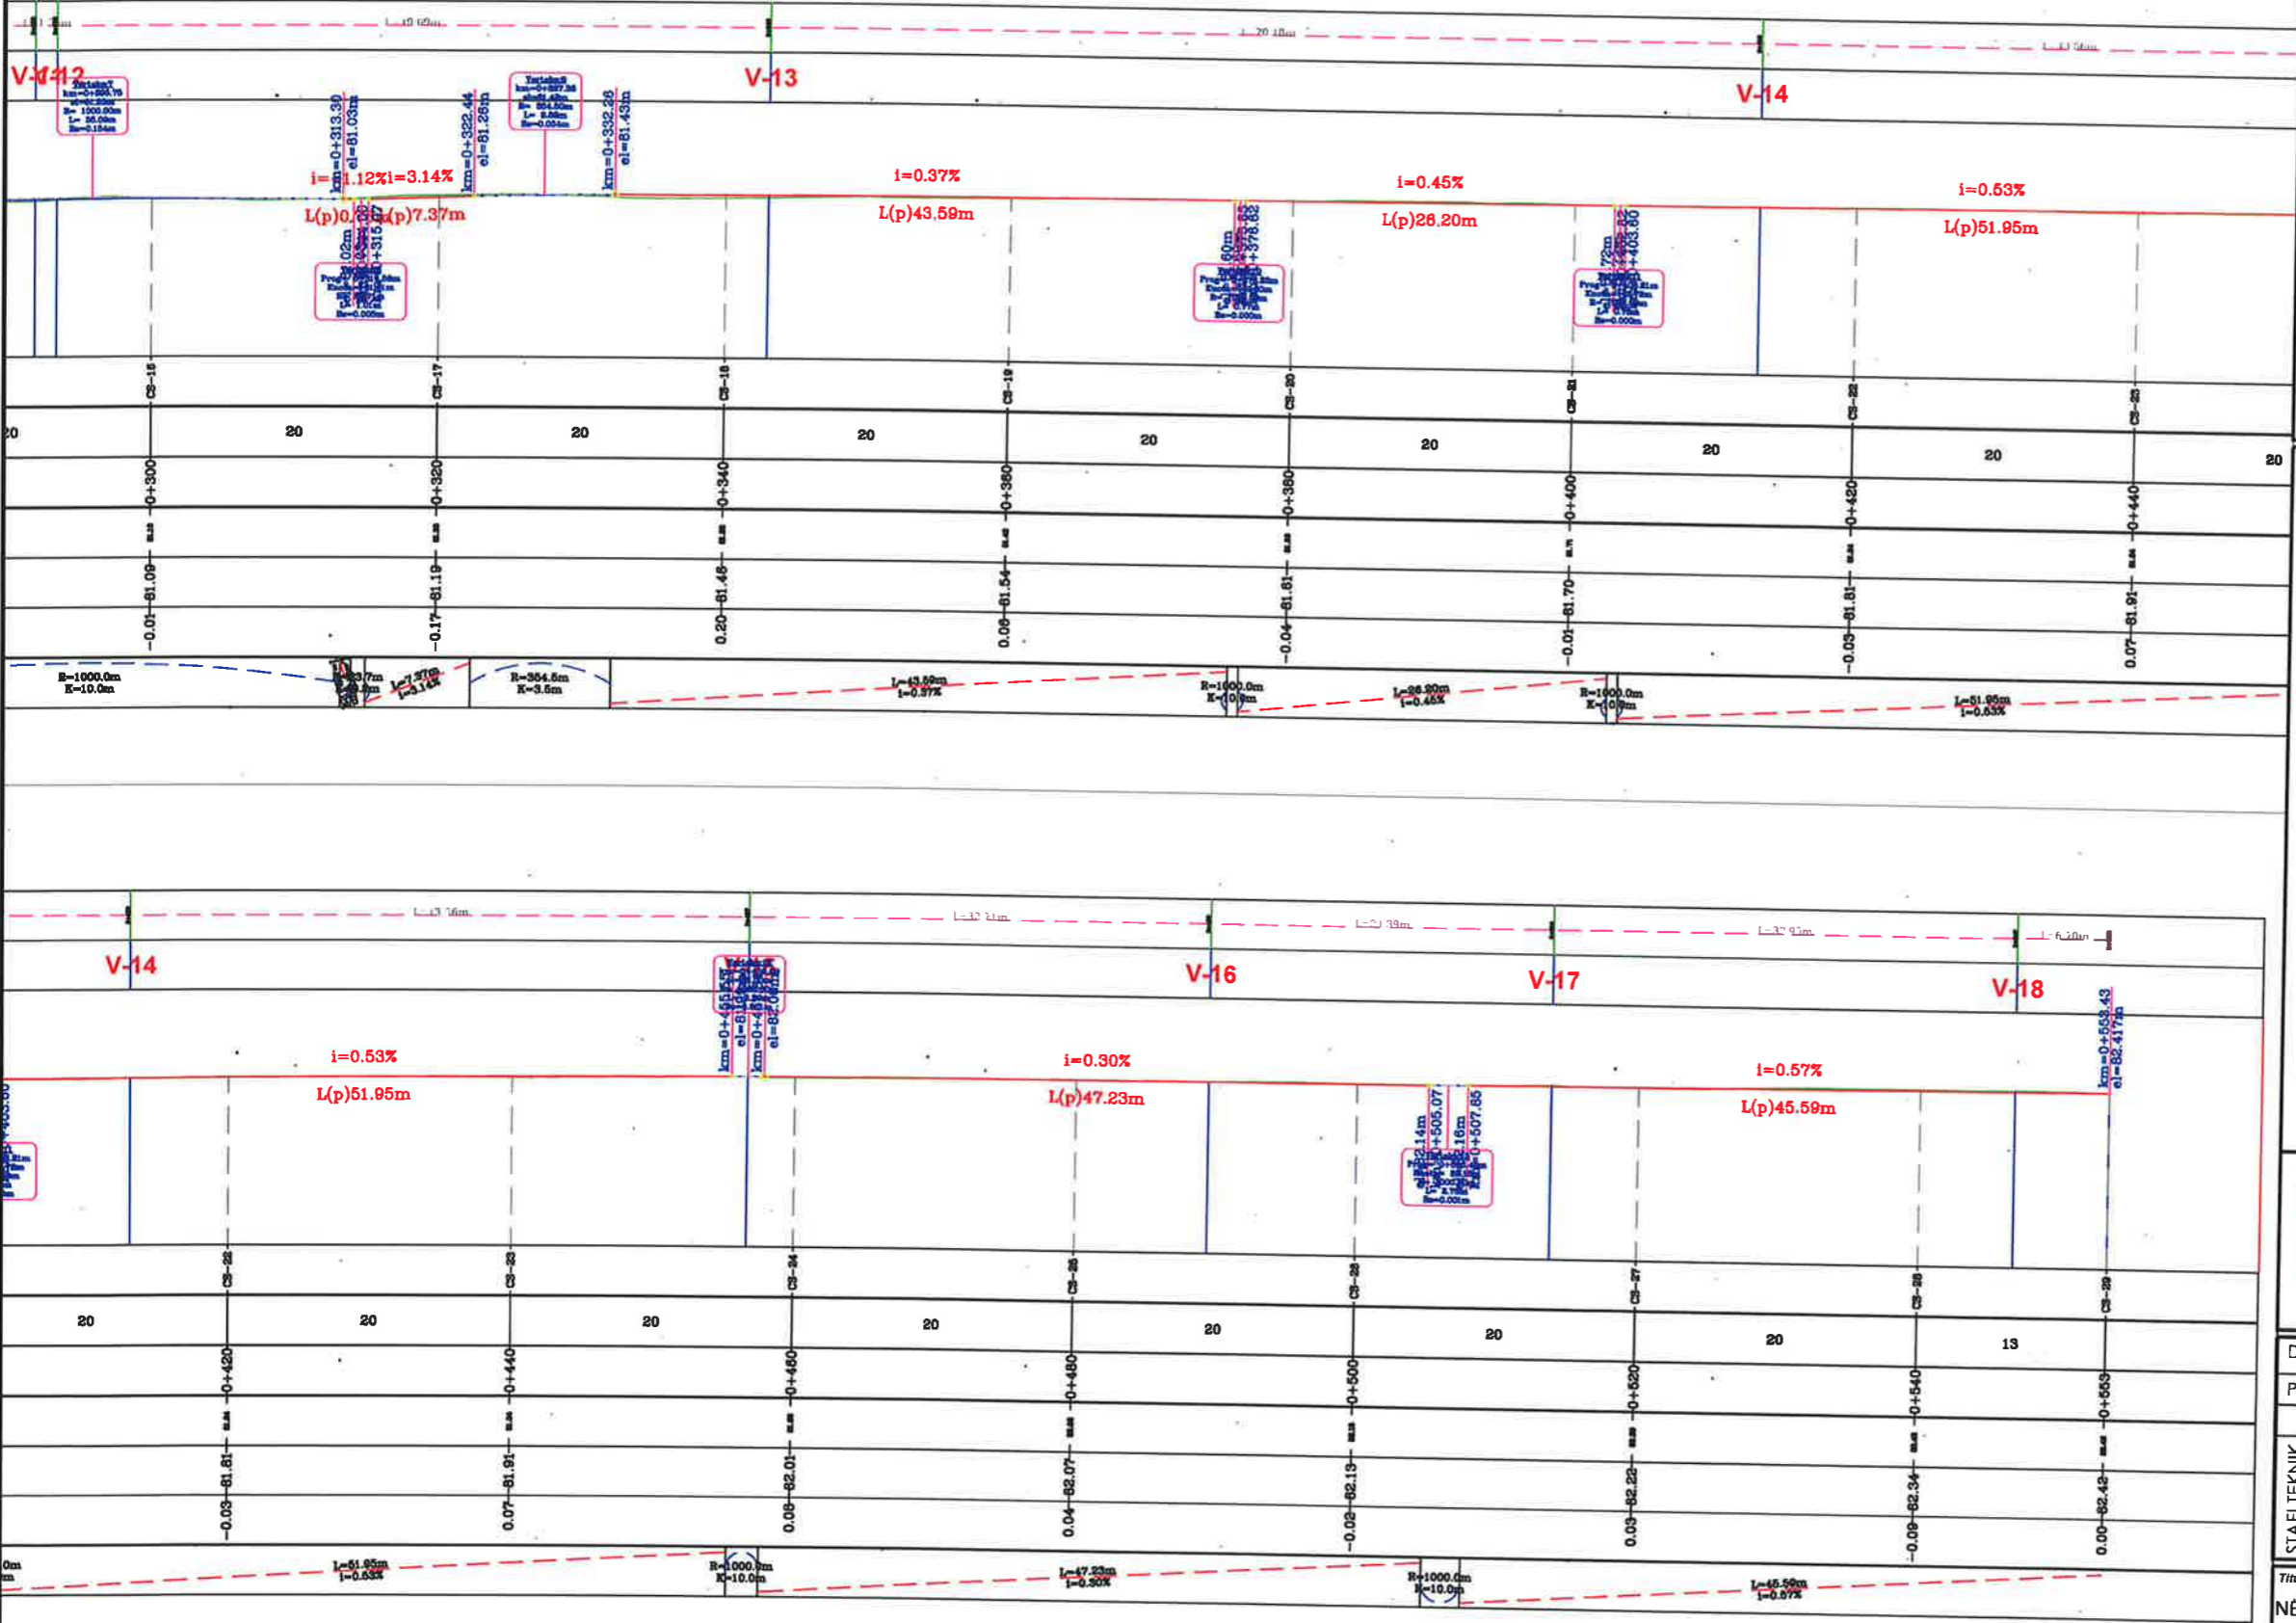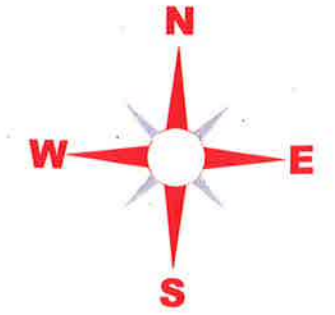

LEGJENDA

- NIVELETA E RRUGES
- - - TERRENI NATYRAL



BASHKIA KAMEZ



DREJTORIA E PROJEKTEVE DHE INVESTIMEVE
DEPARTAMENTI I PROJEKTEVE

Dr. e Projekteve e Investimeve	RAMADAN HYSA	
Pergj. Sektori i Projekteve	DENIS PRENÇI	
STAFI TEKNIK PROJEKTES	Ing. ARTUR CAJKA	
	Ing. ARJOLA KURTI	
	Ing. NDERIM PASHA	
	Ing. EMANUELA MEZIU	

Titulli i Projektit NËRTIM RRUGET BLOKU BATHORE		Faza e Projektit PROJEKT ZBATIMI
Emertimi i Fletes PROFLET GJATESORE		Data e Implementimit H 1:500 V 1:150
		Shkalla e Vizatimit
		Fleta Nr. 12

PROFLET GJATËSORE TË RRUGËVE


Profili
" rr.SUC"

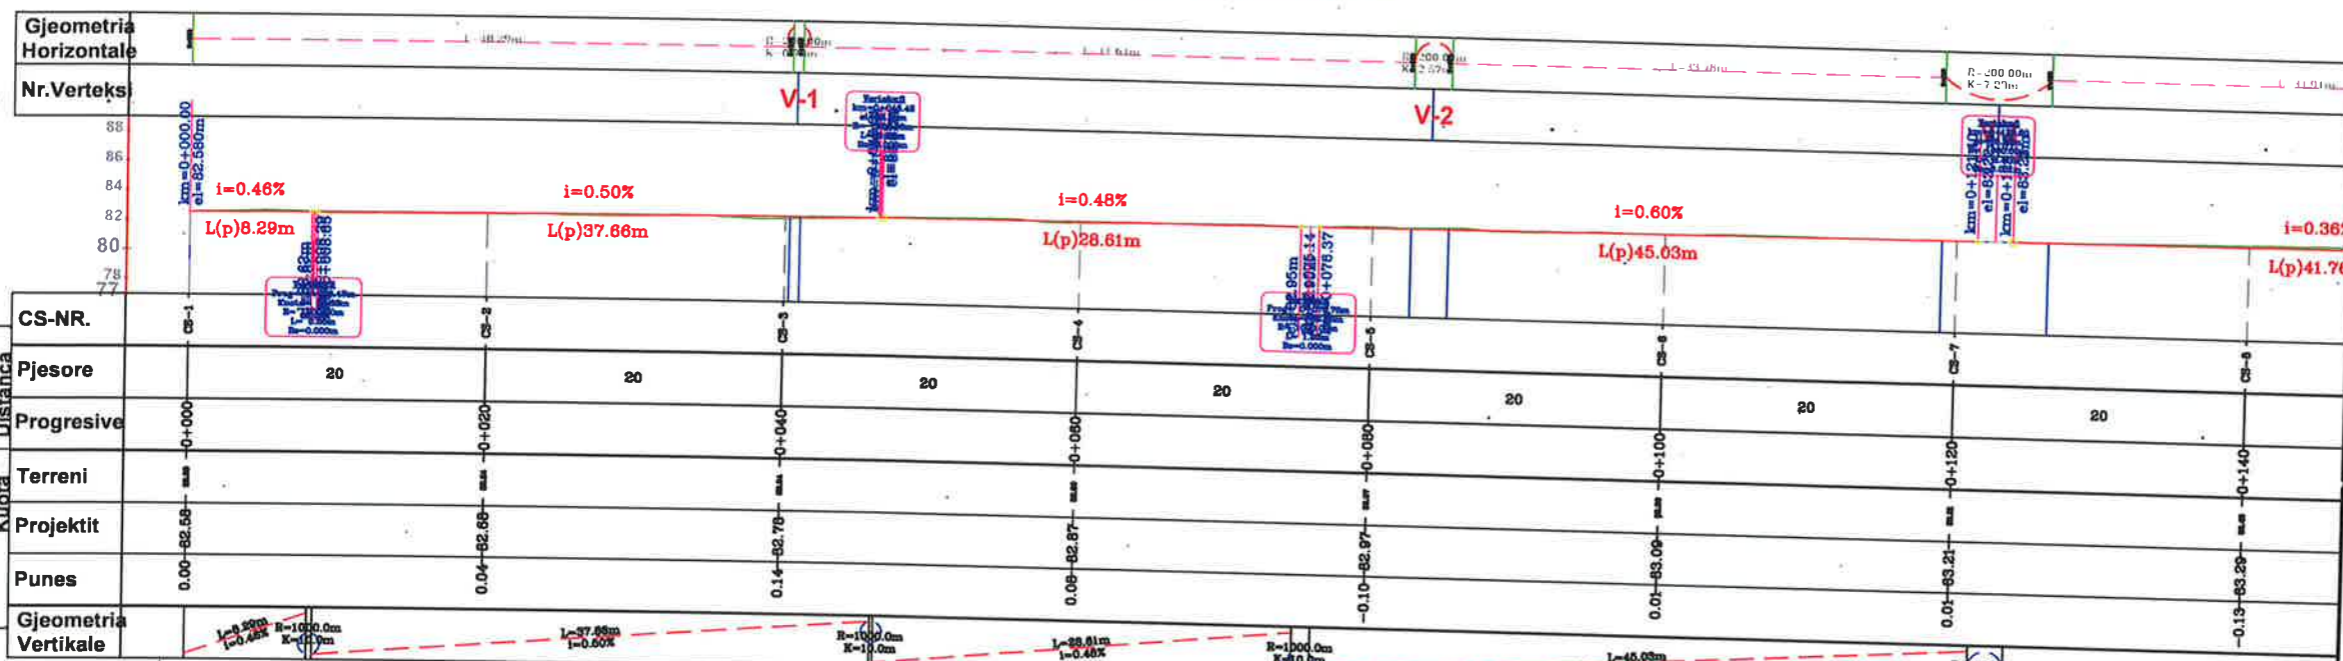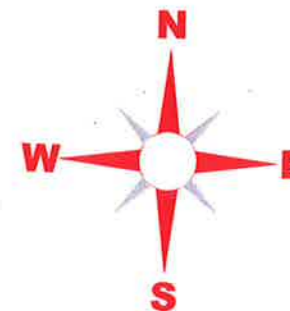

LEGJENDA

— NIVELETA E RRUGES

--- TERRENI NATYRAL

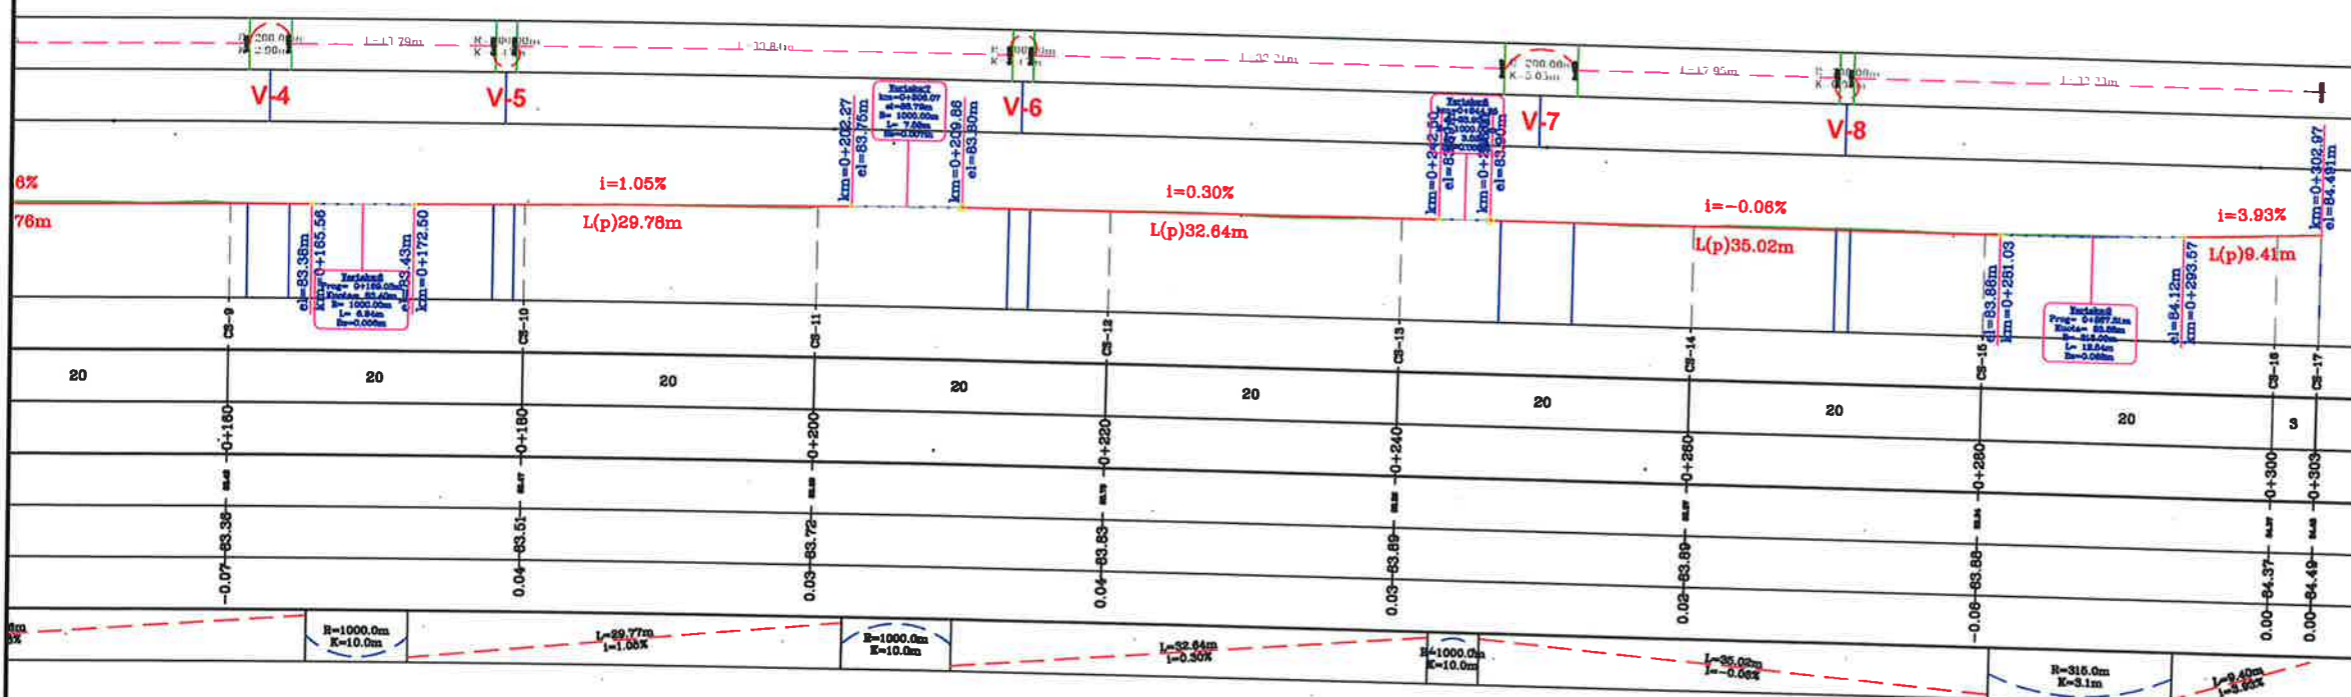

BASHKIA KAMEZ
DREJTORIA E PROJEKTEVE DHE INVESTIMEVE
DEPARTAMENTI I PROJEKTEVE

Dr. e Projekteve e Investimeve	RAMADAN HYSA
Pergj. Sektori i Projekteve	DENIS PRENÇI

STAFI TEKNIK PROJEKTES	Ing.	ARTUR CAJKA
	Ing.	ARJOLA KURTI
	Ing.	NDERIM PASHA
	Ing.	EMANUELA MEZIU

Titulli i Projektit
NËRTIM RRUGET BLOKU BATHORE

Faza e Projektit
PROJEKT ZBATIMI

Data e Implementimit
H 1:500 V 1:150



Shkalla e Vizatimit

Emertimi i Fletes
PROFLET GJATESORE

Fleta Nr.
13

PROFILET GJATËSORE TË RRUGËVE


Profil
" rr. MARTIN CAMAJ 2"

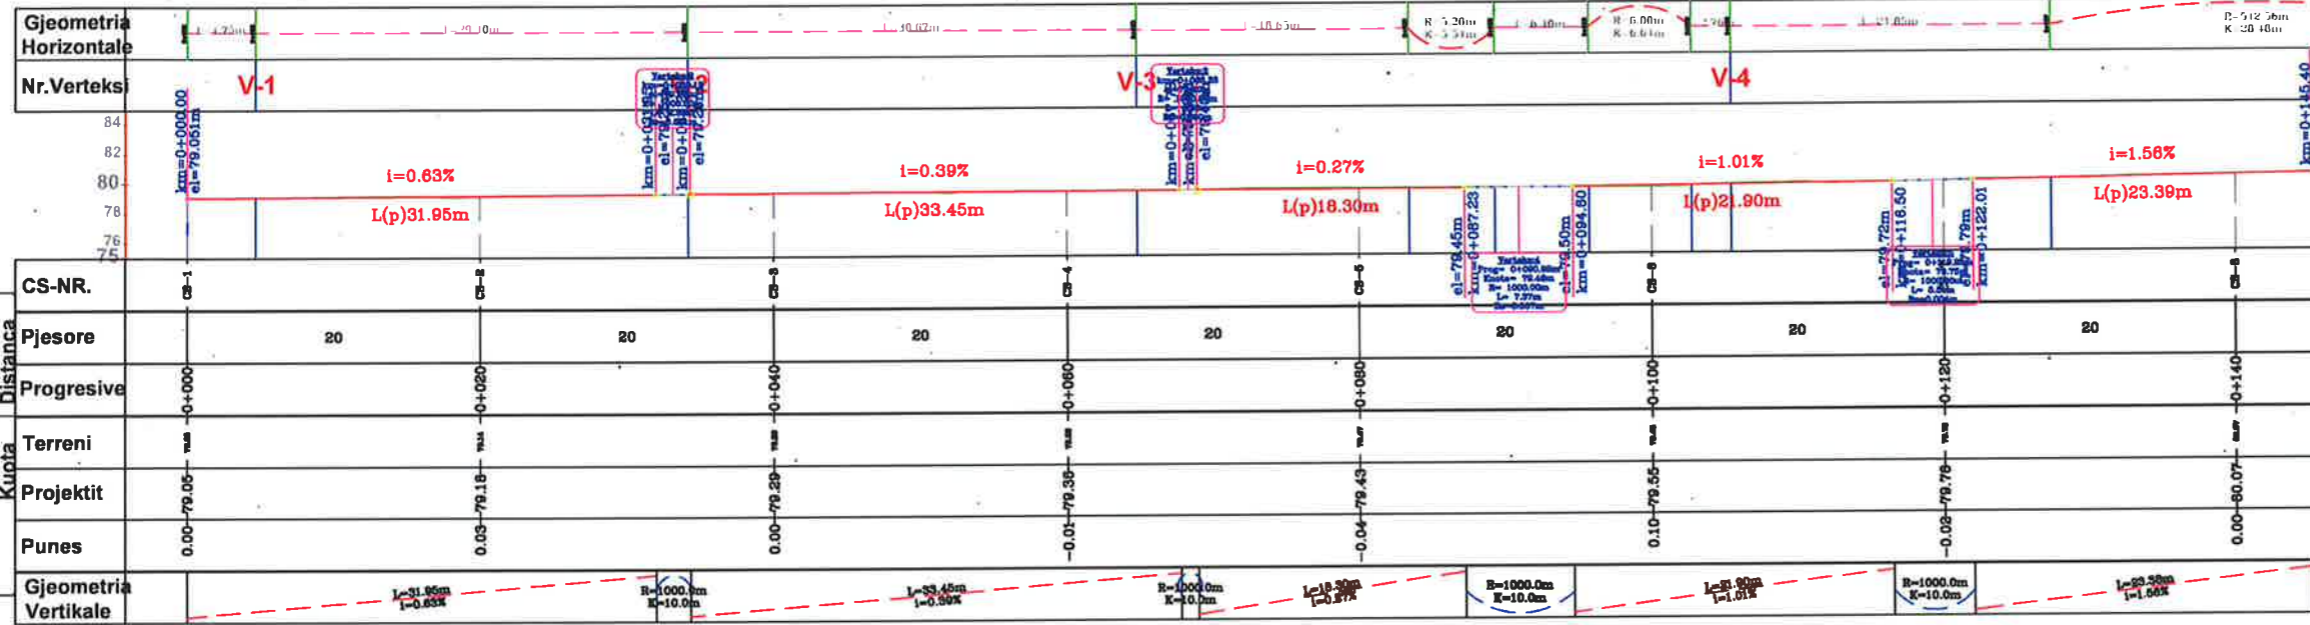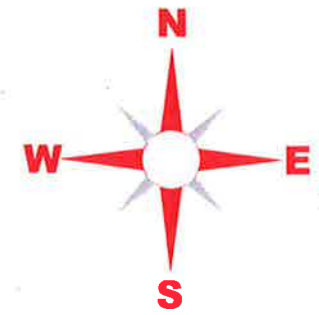

LEGJENDA

NIVELETA E RRUGES

TERRENI NATYRAL

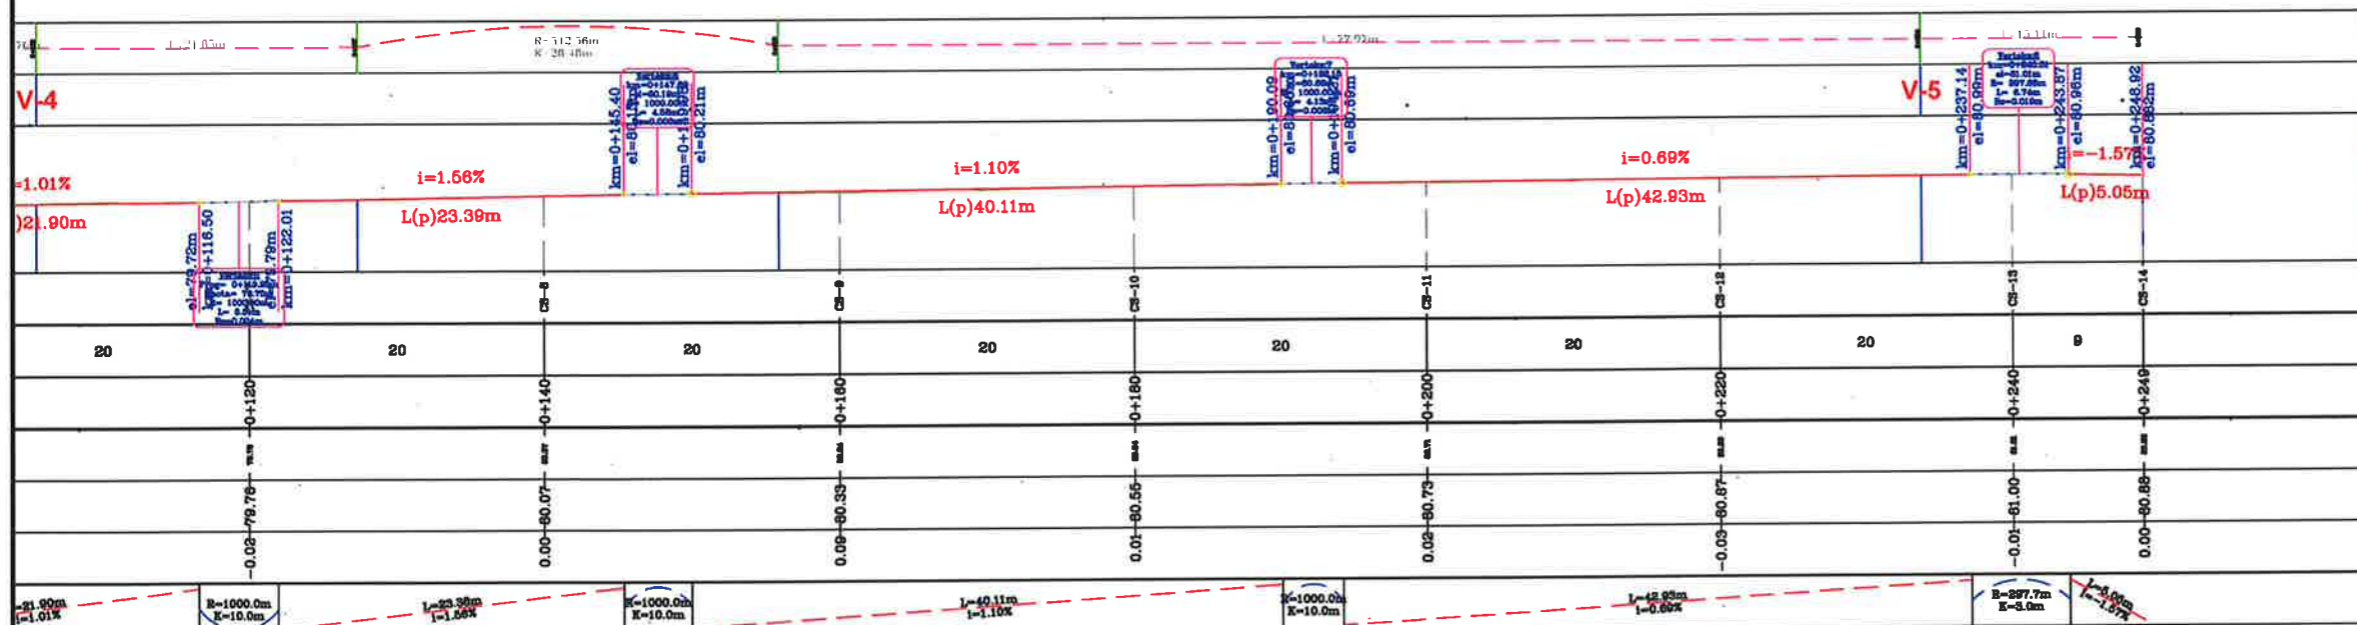

BASHKIA KAMEZ



DREJTORIA E PROJEKTEVE DHE INVESTIMEVE
DEPARTAMENTI I PROJEKTEVE

Dr. e Projekteve e Investimeve	RAMADAN HYSA	
Pergj. Sektori i Projekteve	DENIS PRENÇI	
STAFI TEKNIK PROJEKTES	Ing. ARTUR CAJKA	
	Ing. ARJOLA KURTI	
	Ing. NDERIM PASHA	
	Ing. EMANUELA MEZIU	

Titulli i Projektit	NËRTIM RRUGET BLOKU BATHORE	Faza e Projektit	PROJEKT ZBATIMI
Emertimi i Fletes	PROFILET GJATESORE	Data e Implementimit:	H 1:500 V 1:150
		Shkalla e Vizimit	
		Fleta Nr.	14

PROFLET GJATËSORE TË RRUGËVE


Profili
" rr.KUVENDI GRECES"

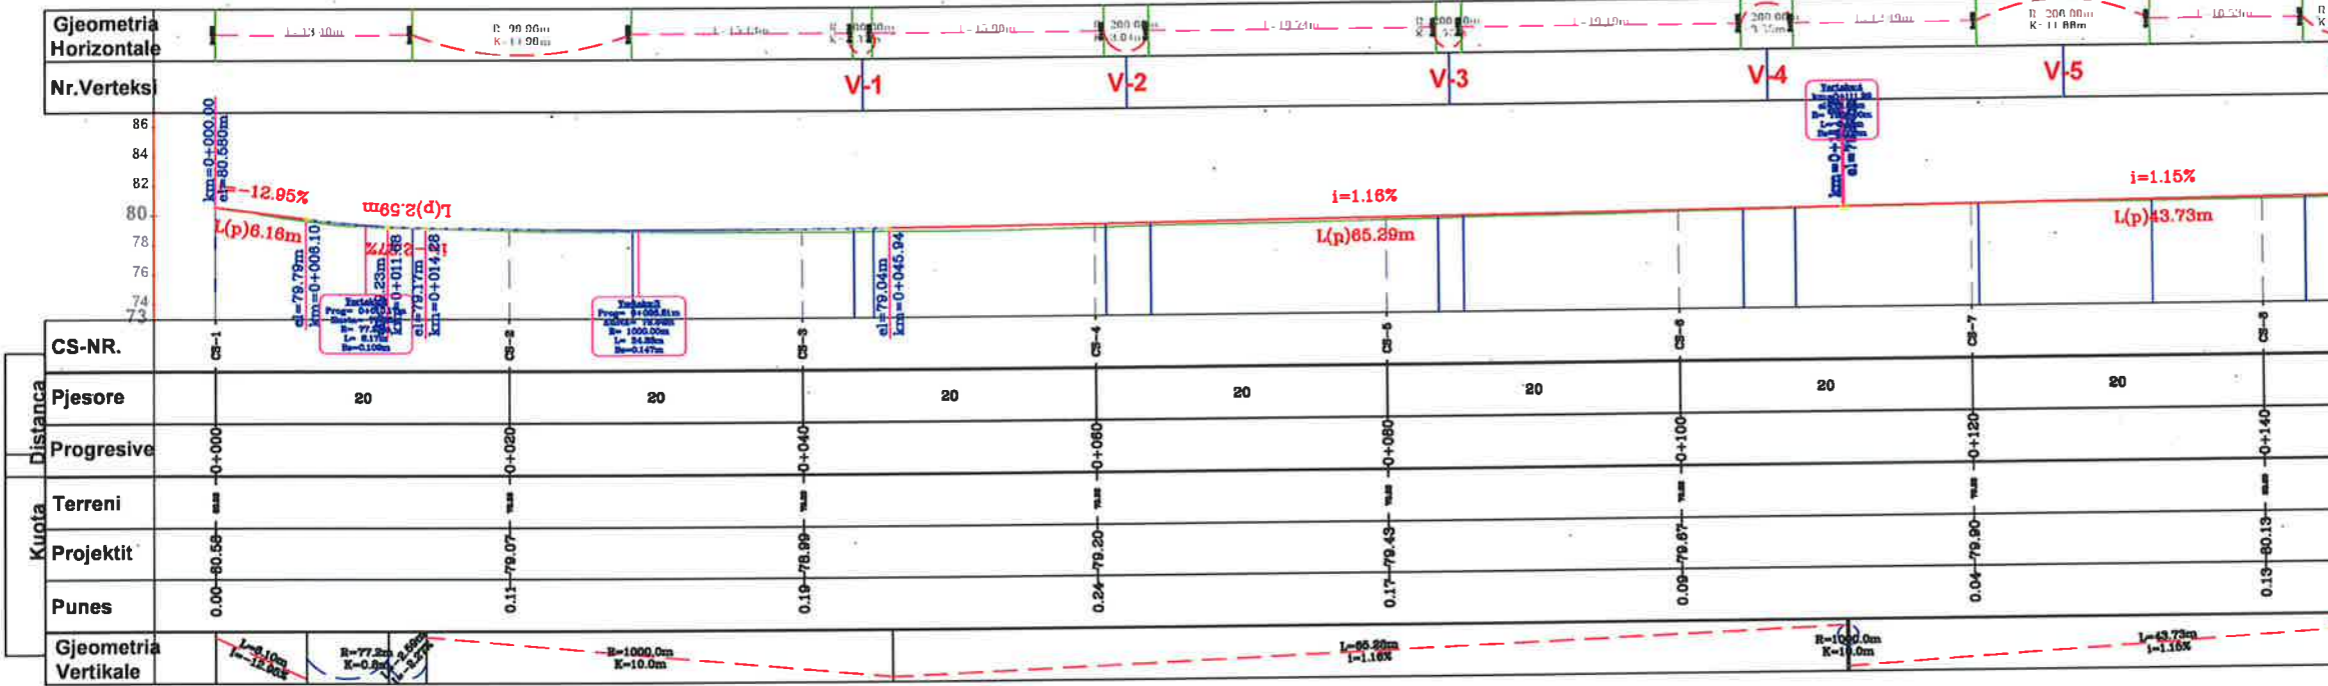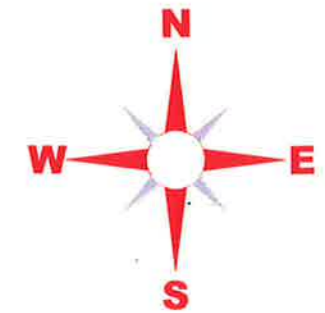

LEGJENDA

— NIVELETA E RRUGES

— TERRENI NATYRAL



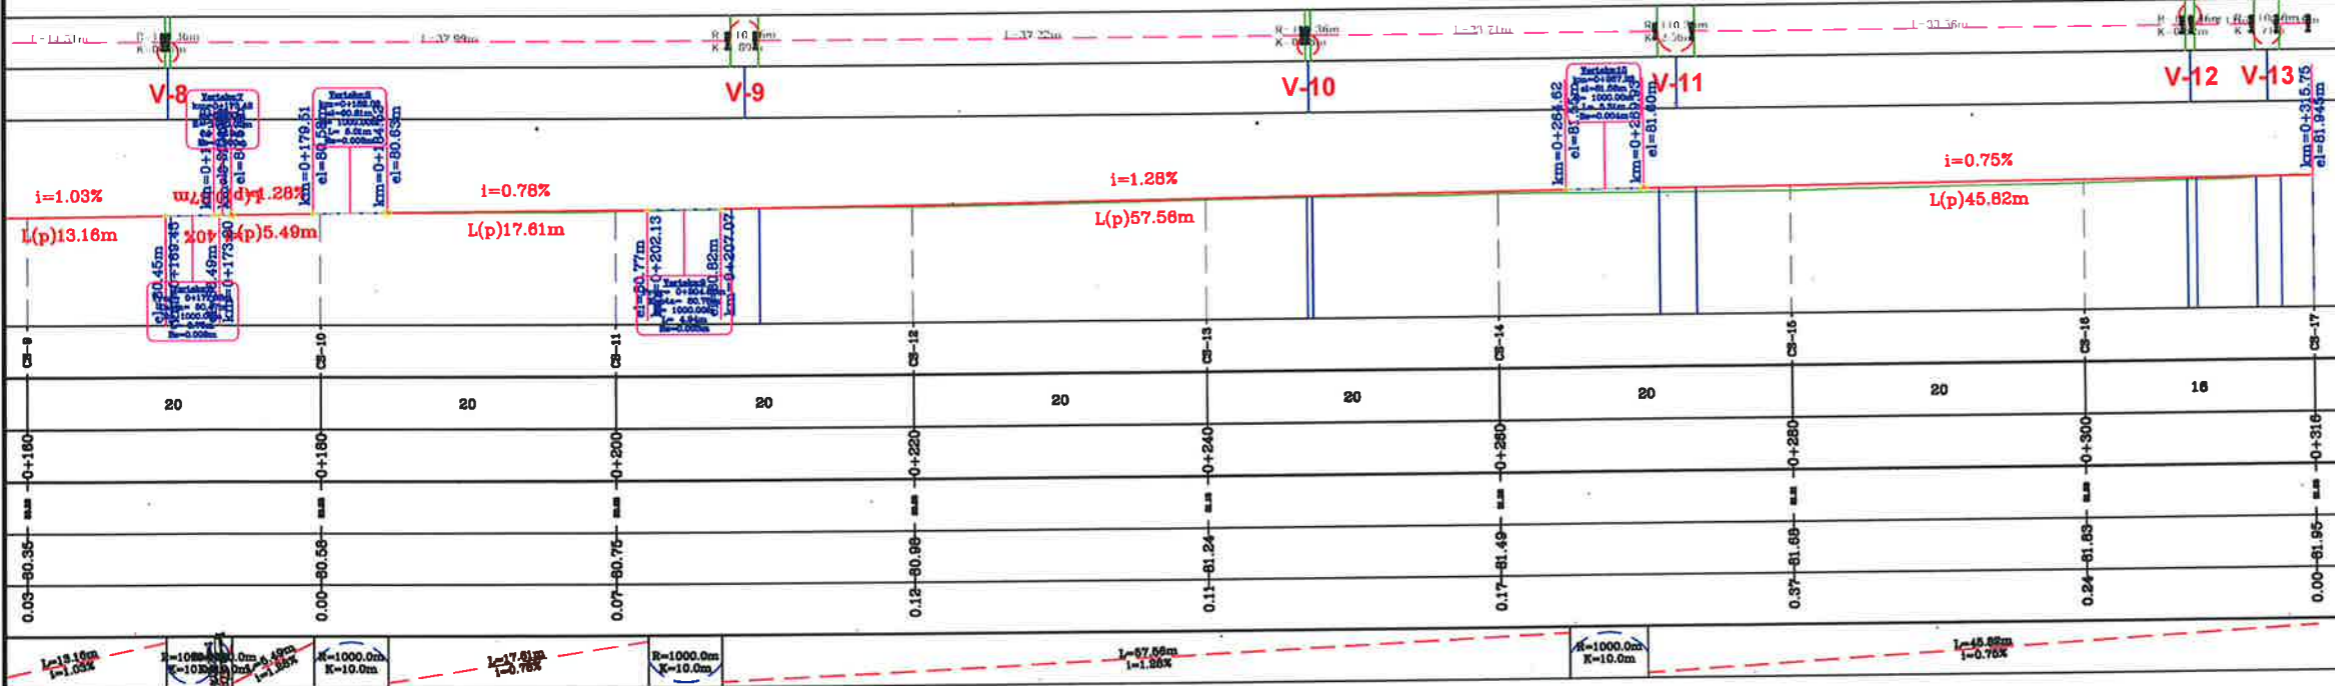


BASHKIA KAMEZ
DREJTORIA E PROJEKTEVE DHE INVESTIMEVE
DEPARTAMENTI I PROJEKTEVE

Dr. e Projekteve e Investimeve	RAMADAN HYSA
Pergj. Sektori i Projekteve	DENIS PRENÇI
STAFI TEKNIK PROJEKTES	Ing. ARTUR CAJKA Ing. ARJOLA KURTI Ing. NDERIM PASHA Ing. EMANUELA MEZIU

Titulli i Projektit	NËRTIM RRUGET BLOKU BATHORE
Faza e Projektit	PROJEKT ZBATIMI
Data e Implementimit	H 1:500 V 1:150
Shkalla e Vizatimit	
Emertimi i Fletes	PROFLET GJATESORE
Fleta Nr.	15

PROFLET GJATËSORE TË RRUGËVE

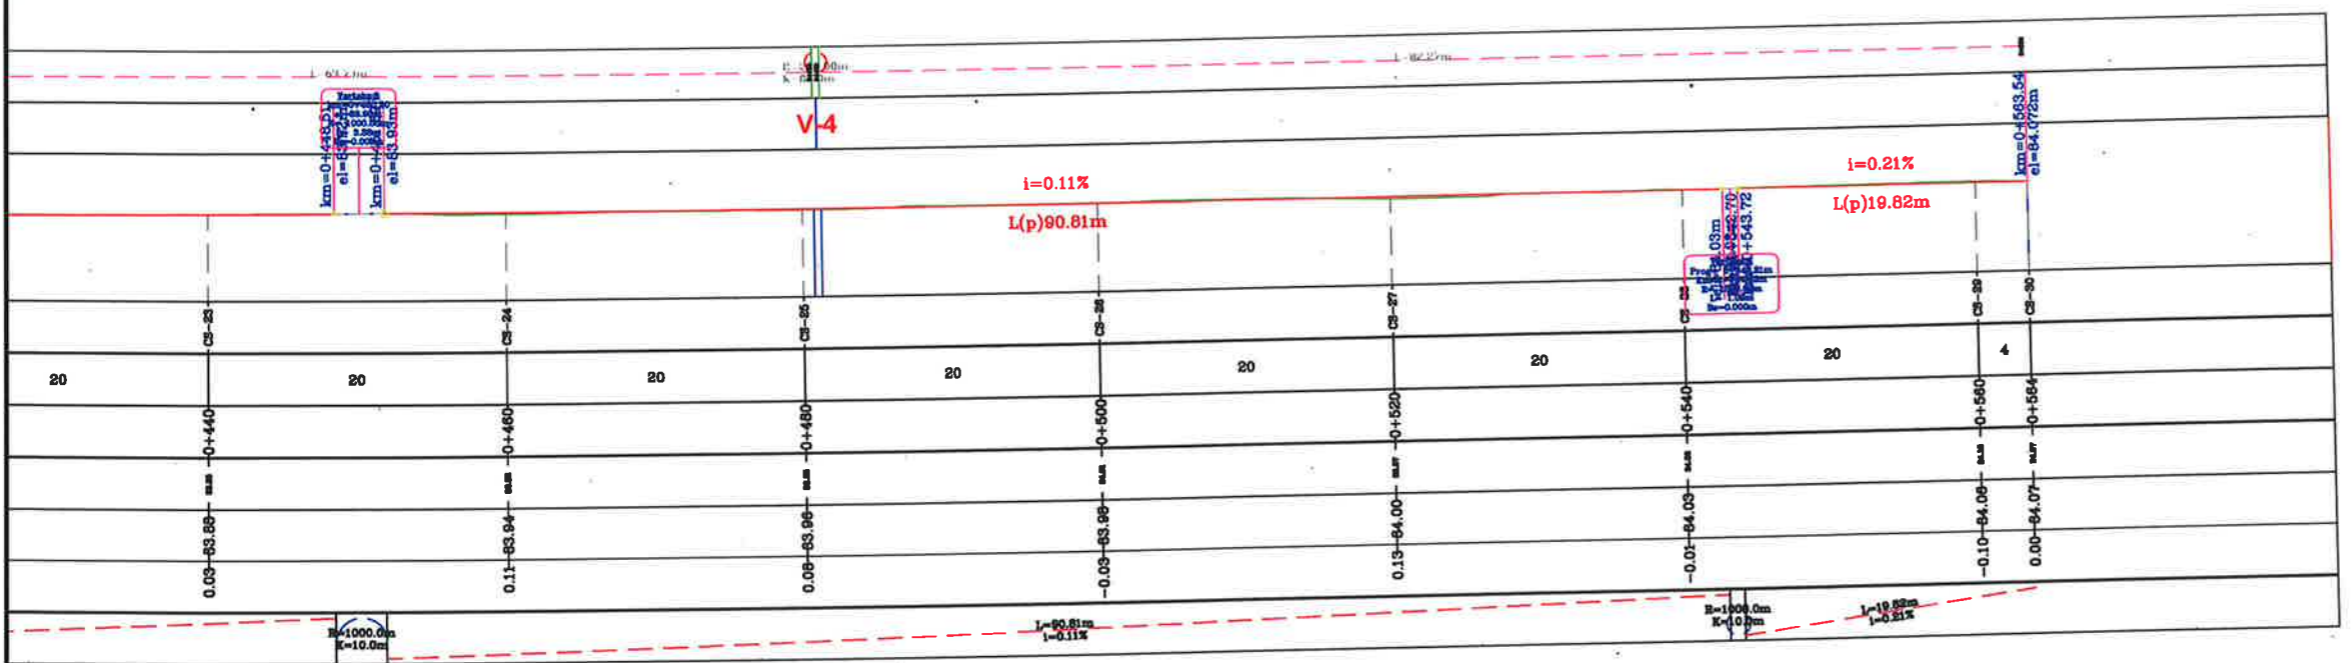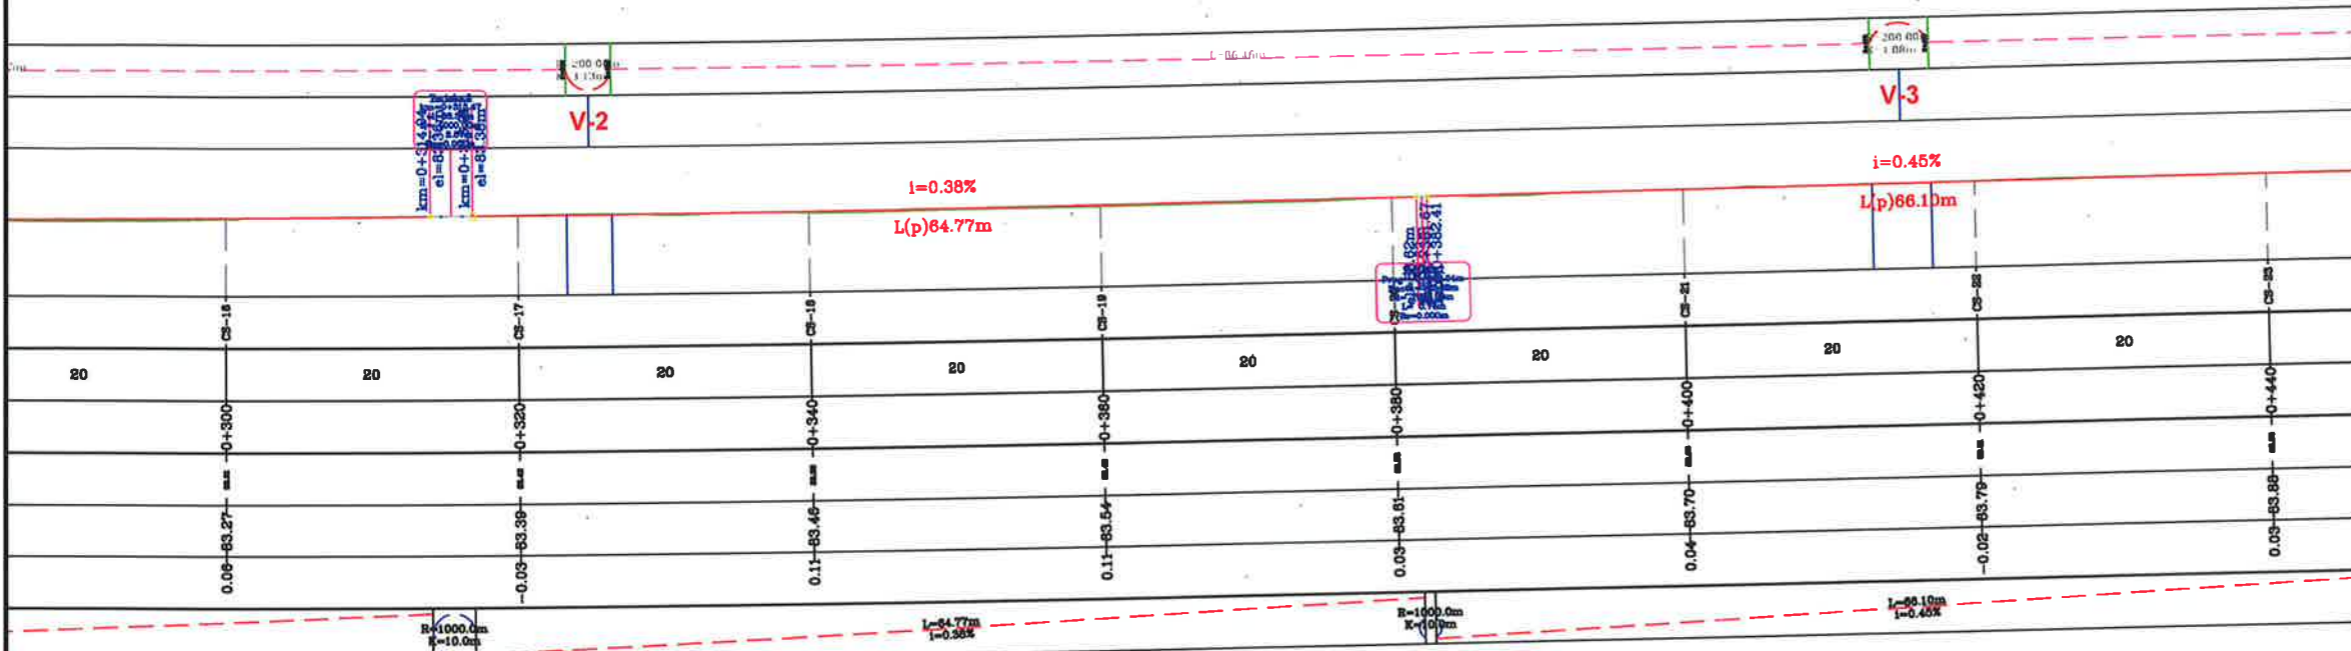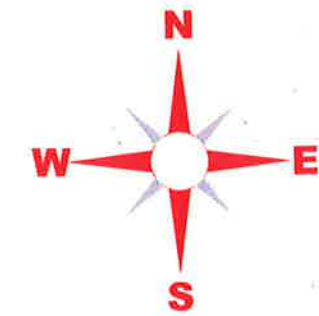

LEGJENDA

- NIVELETA E RRUGES
- - - TERRENI NATYRAL



BASHKIA KAMEZ



DREJTORIA E PROJEKTEVE DHE INVESTIMEVE
DEPARTAMENTI I PROJEKTEVE

Dr. e Projekteve e Investimeve	RAMADAN HYSA	
Pergj. Sektori i Projekteve	DENIS PRENÇI	
STAFI TEKNIK PROJEKTES	Ing. ARTUR CAJKA	
	Ing. ARJOLA KURTI	
	Ing. NDERIM PASHA	
	Ing. EMANUELA MEZIU	

Titulli i Projektit	NËRTIM RRUGET BLOKU BATHORE	Faza e Projektit	PROJEKT ZBATIMI
Emertimi i Fletes	PROFLET GJATESORE	Data e Implementimit:	H 1:500 V 1:150
		Shkalla e Vizatimit	
		Fleta Nr.	17

PROFLET GJATËSORE TË RRUGËVE

Profili
" rr.KUV JONIKUT"

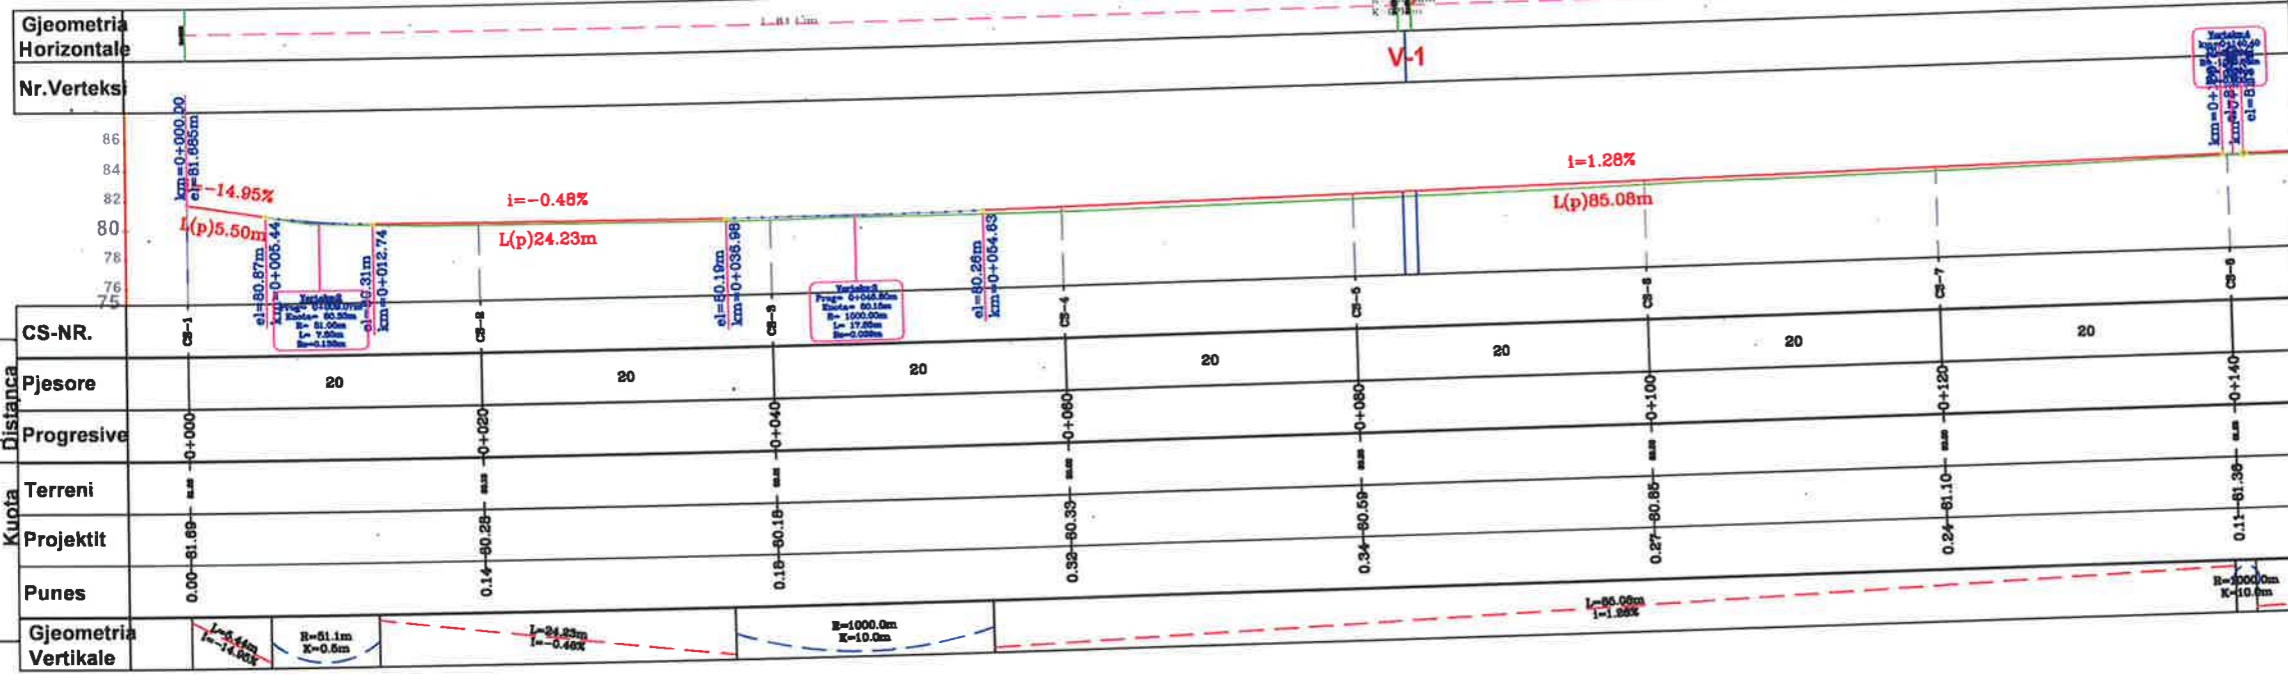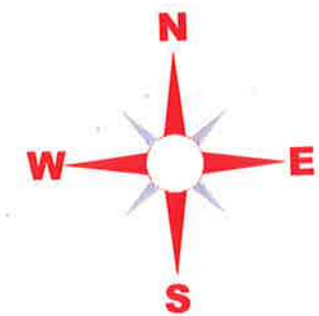

LEGJENDA

- NIVELETA E RRUGES
- TERRENI NATYRAL



BASHKIA KAMEZ
DREJTORIA E PROJEKTEVE DHE INVESTIMEVE
DEPARTAMENTI I PROJEKTEVE

Dr. e Projekteve e Investimeve	RAMADAN HYSA
Pergj. Sektorit i Projekteve	DENIS PRENCI
STAFI TEKNIK PROJEKTES	Ing. ARTUR CAJKA Ing. ARJOLA KURTI Ing. NDERIM PASHA Ing. EMANUELA MEZIU


Titulli i Projektit	NËRTIM RRUGET BLOKU BATHORE	Faza e Projektit	PROJEKT ZBATIMI
Emertimi i Fletes	PROFLET GJATESORE	Data e Implementimit	H 1:500 V 1:150
		Shkalla e Vizimit	Fleta Nr.
			18

PROFLET GJATËSORE TË RRUGËVE

Profili
" rr.PARALEL FILIP SHIROKA"

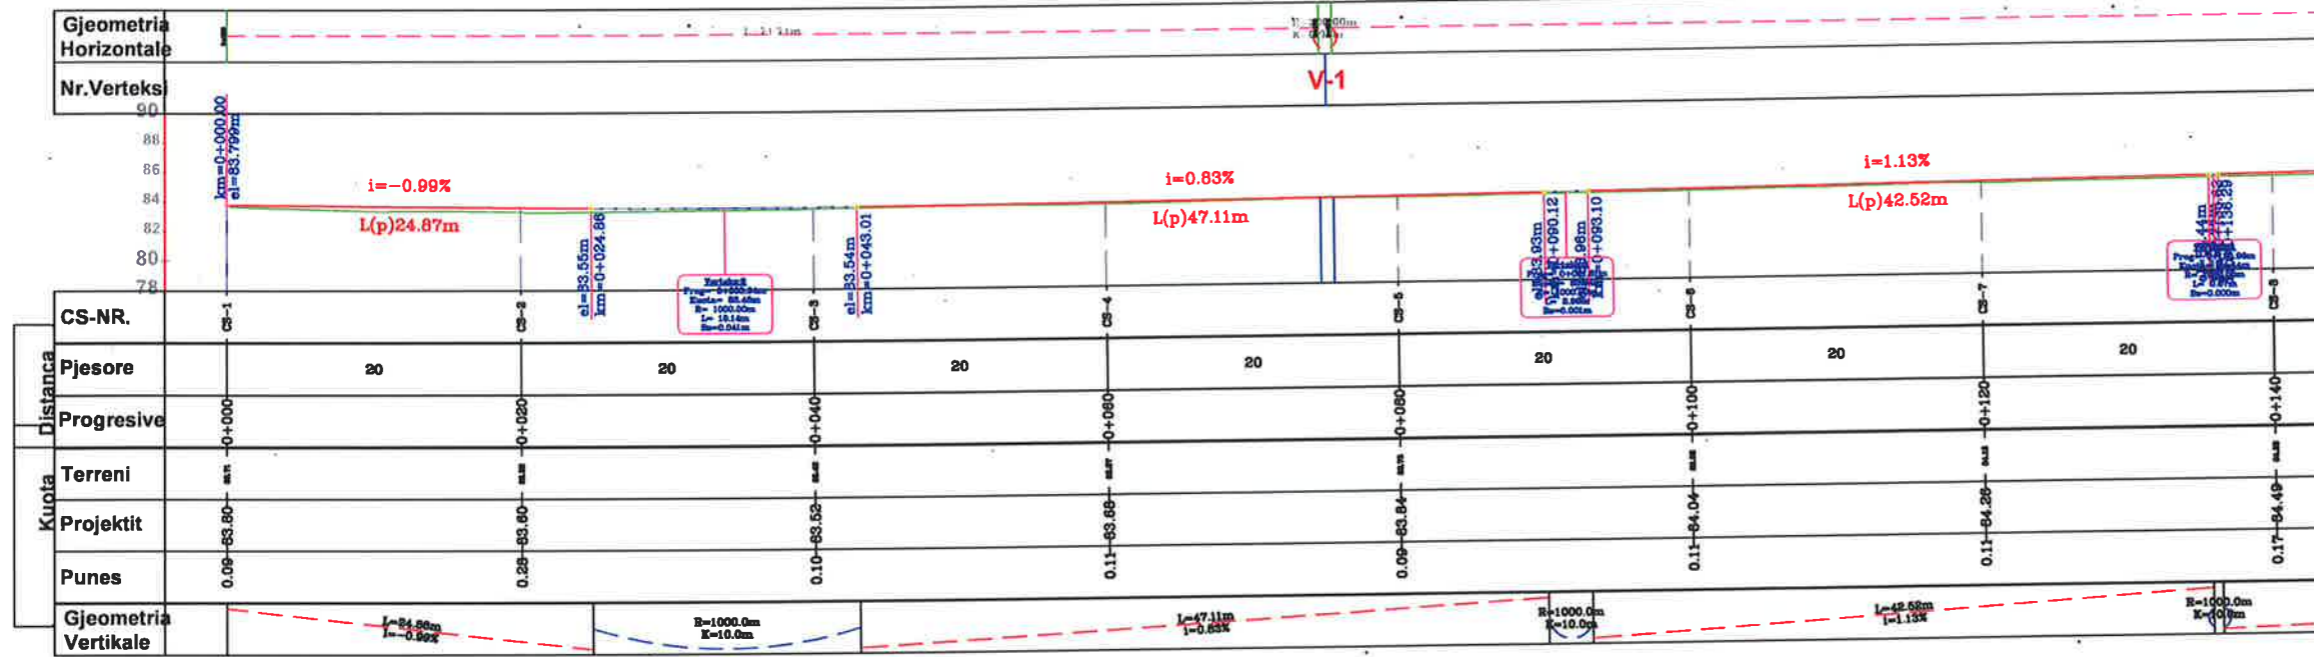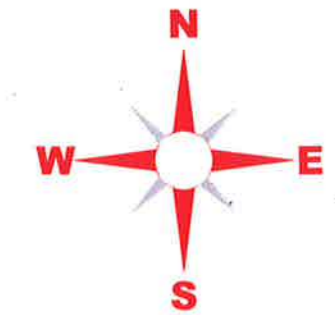

Profili
" rr.PARALEL FILIP SHIROKA"

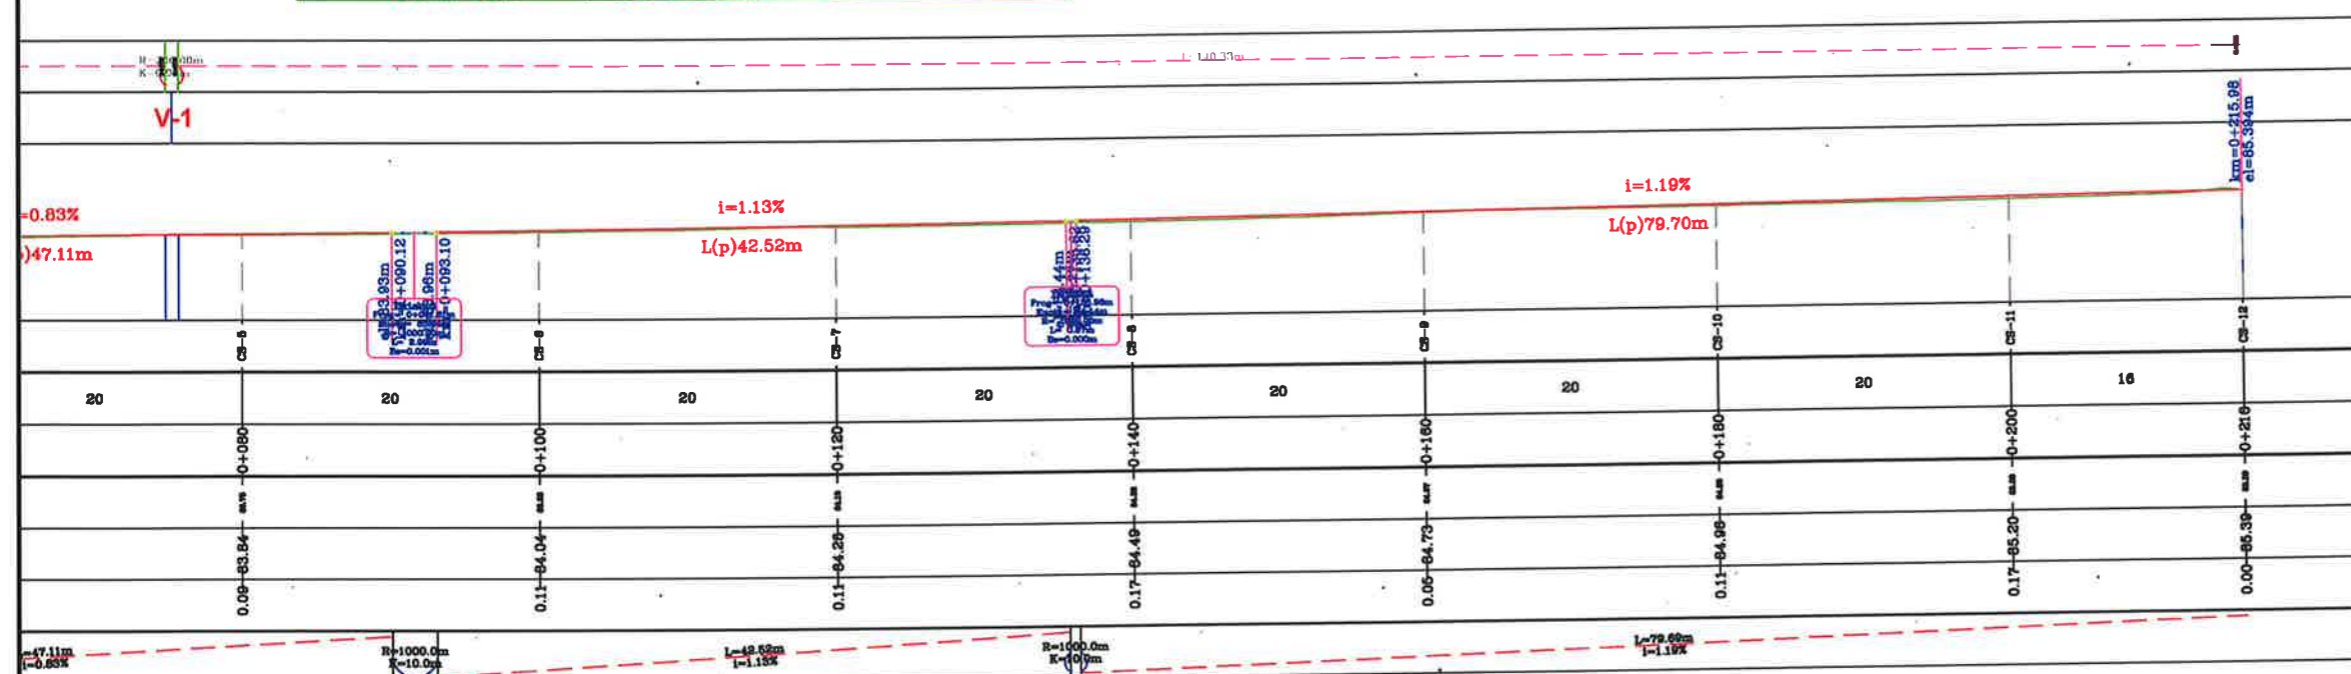

LEGJENDA

— NIVELETA E RRUGES

— TERRENI NATYRAL

BASHKIA KAMEZ

DREJTORIA E PROJEKTEVE DHE INVESTIMEVE
DEPARTAMENTI I PROJEKTEVE




Dr. e Projekteve e Investimeve	RAMADAN HYSA	
Pergj. Sektori i Projekteve	DENIS PRENCI	

STAFI TEKNIK PROJEKTES	Ing.	ARTUR CAJKA	
	Ing.	ARJOLA KURTI	
	Ing.	NDERIM PASHA	
	Ing.	EMANUELA MEZIU	

Titulli i Projektit	Faza e Projektit
NËRTIM RRUGET BLOKU BATHORE	PROJEKT ZBATIMI
Emeritimi i Fletes	Data e Implementimit :
PROFLET GJATESORE	H 1:500 V 1:150
	Shkalla e Vizatimit
	Fleta Nr.
	19

PROFILET GJATËSORE TË RRUGËVE

Profili
" rr.ISMAIL QEMALI 2"

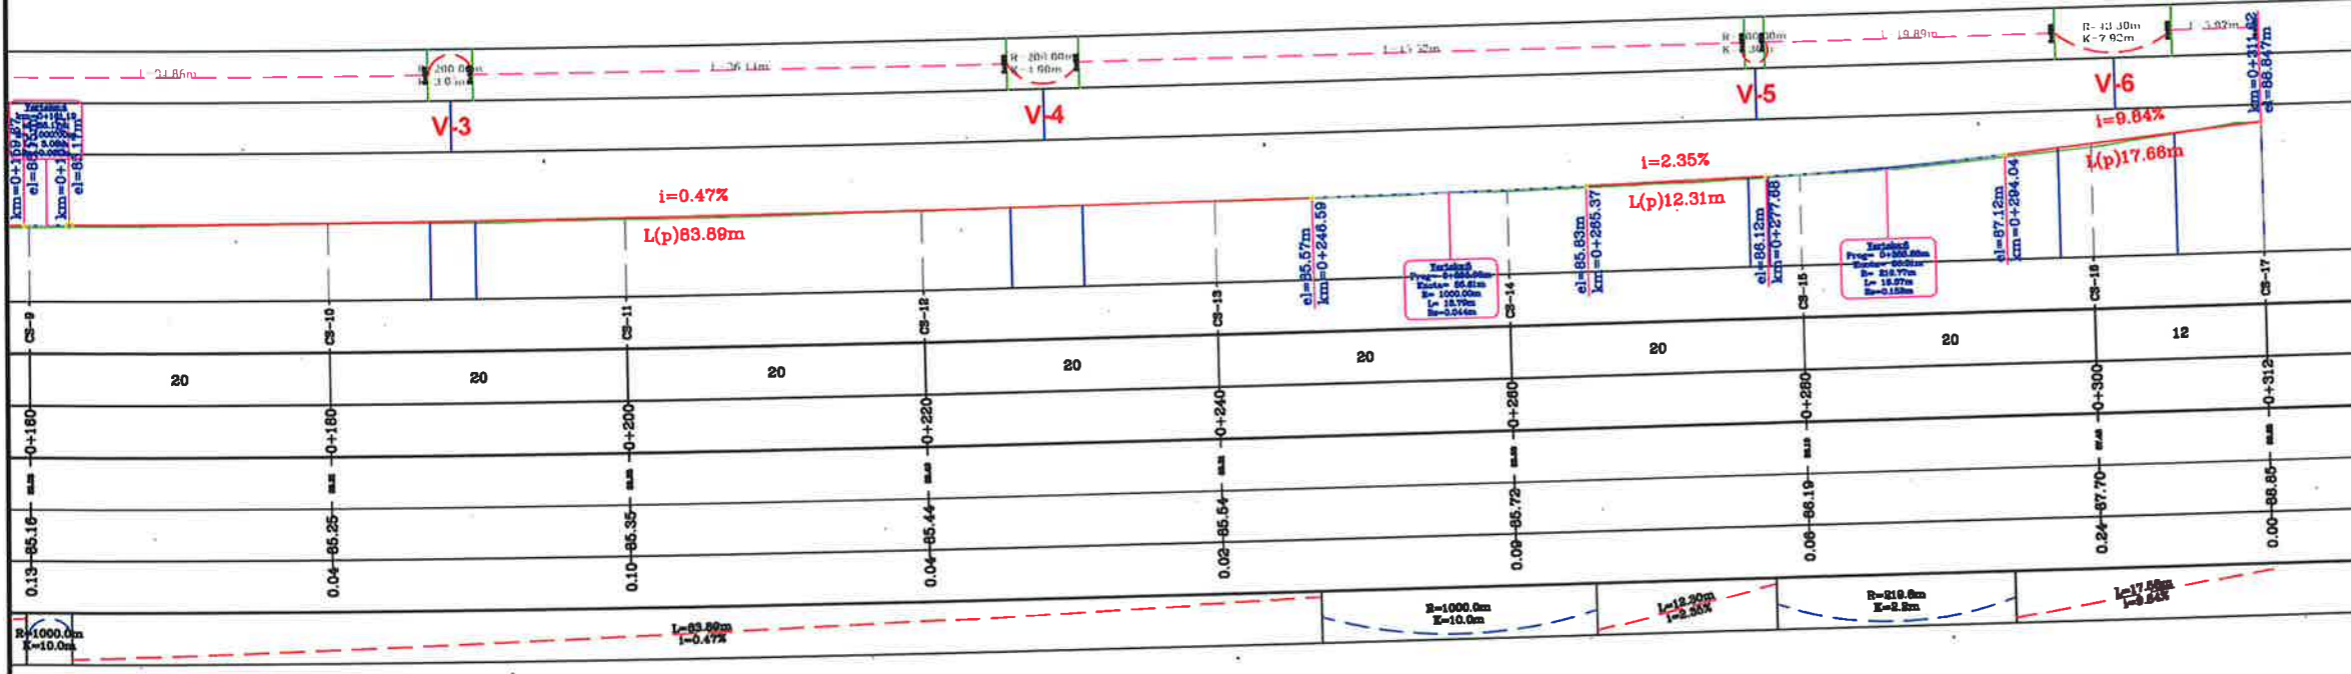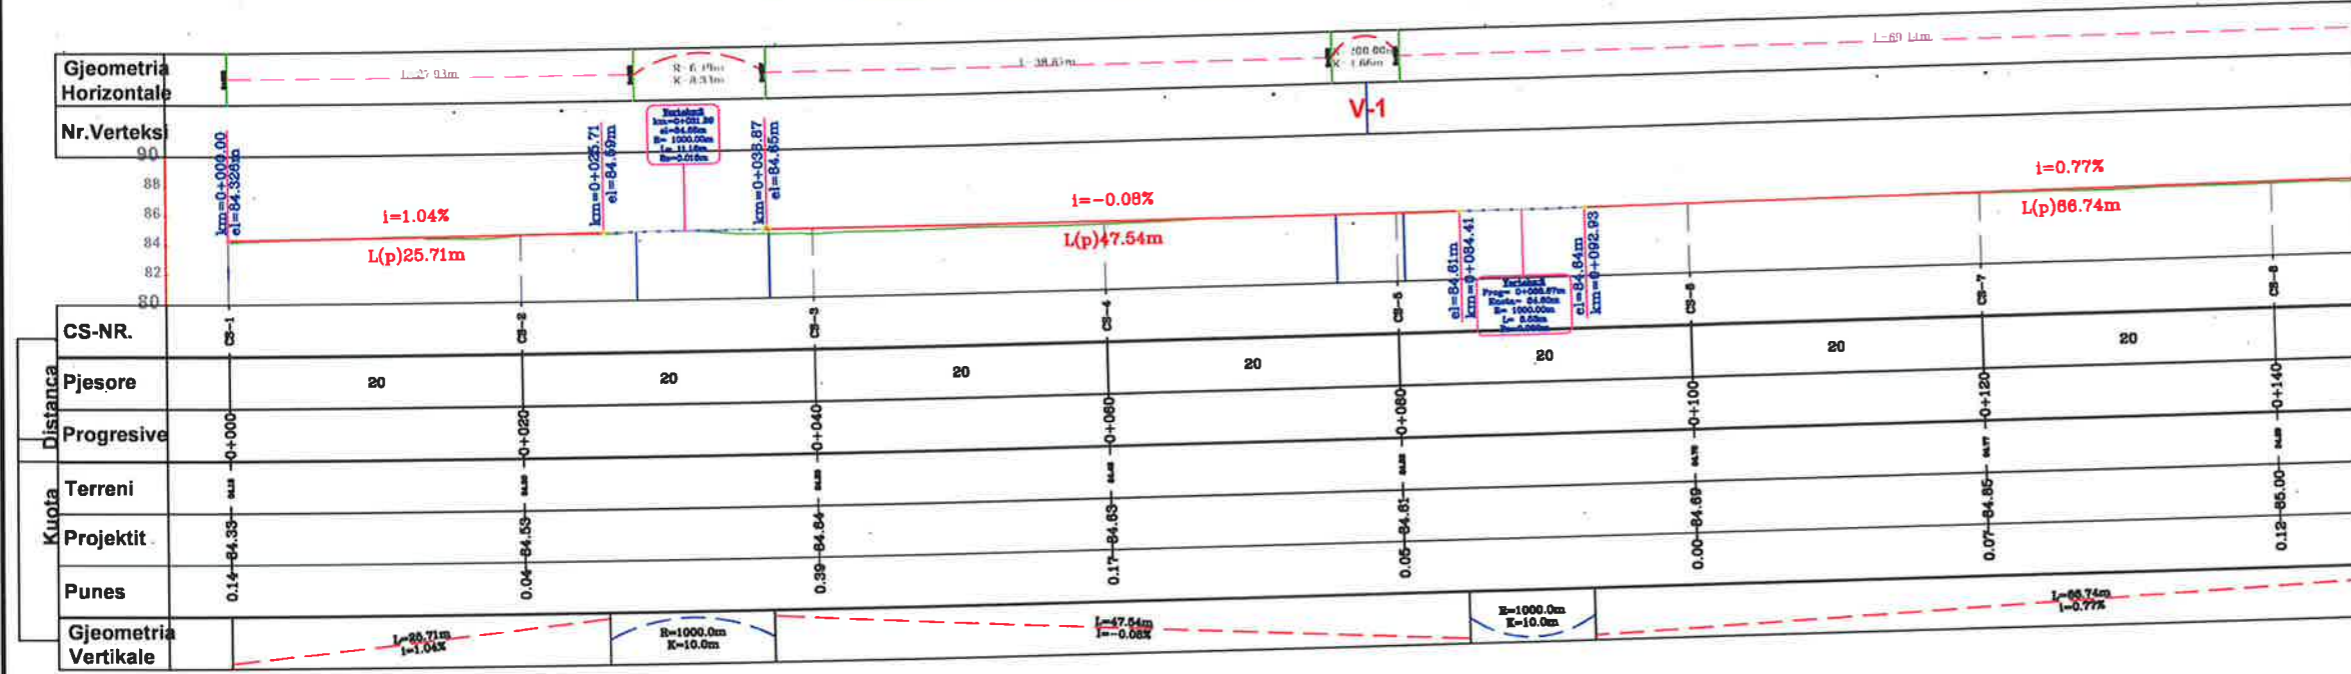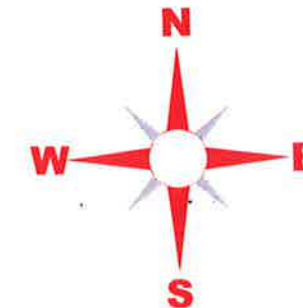

LEGJENDA

- NIVELETA E RRUGES
- TERRENI NATYRAL


BASHKIA KAMEZ
DREJTORIA E PROJEKTEVE DHE INVESTIMEVE
DEPARTAMENTI I PROJEKTEVE

Dr. e Projekteve e Investimeve	RAMADAN HYSA	
Pergj. Sektori i Projekteve	DENIS PRENÇI	
STAFI TEKNIK PROJEKTES	Ing. ARTUR CAJKA	
	Ing. ARJOLA KURTI	
	Ing. NDERIM PASHA	
	Ing. EMANUELA MEZIU	


Titulli i Projektit	NËRTIM RRUGET BLOKU BATHORE	Faza e Projektit	PROJEKT ZBATIMI
Emertimi i Fietes	PROFILET GJATESORE	Data e Implementimit	H 1:500 V 1:150
		Shkalla e Vizatimit	
		Fleta Nr.	20

PROFLET GJATËSORE TË RRUGËVE

Profili
" rr.PINGUL DAJTI"

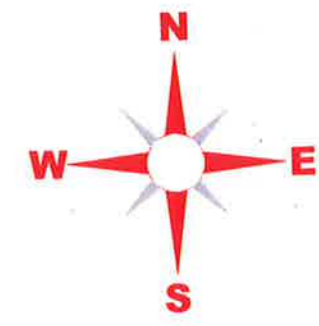

Profili
" rr.PINGUL DAJTI"

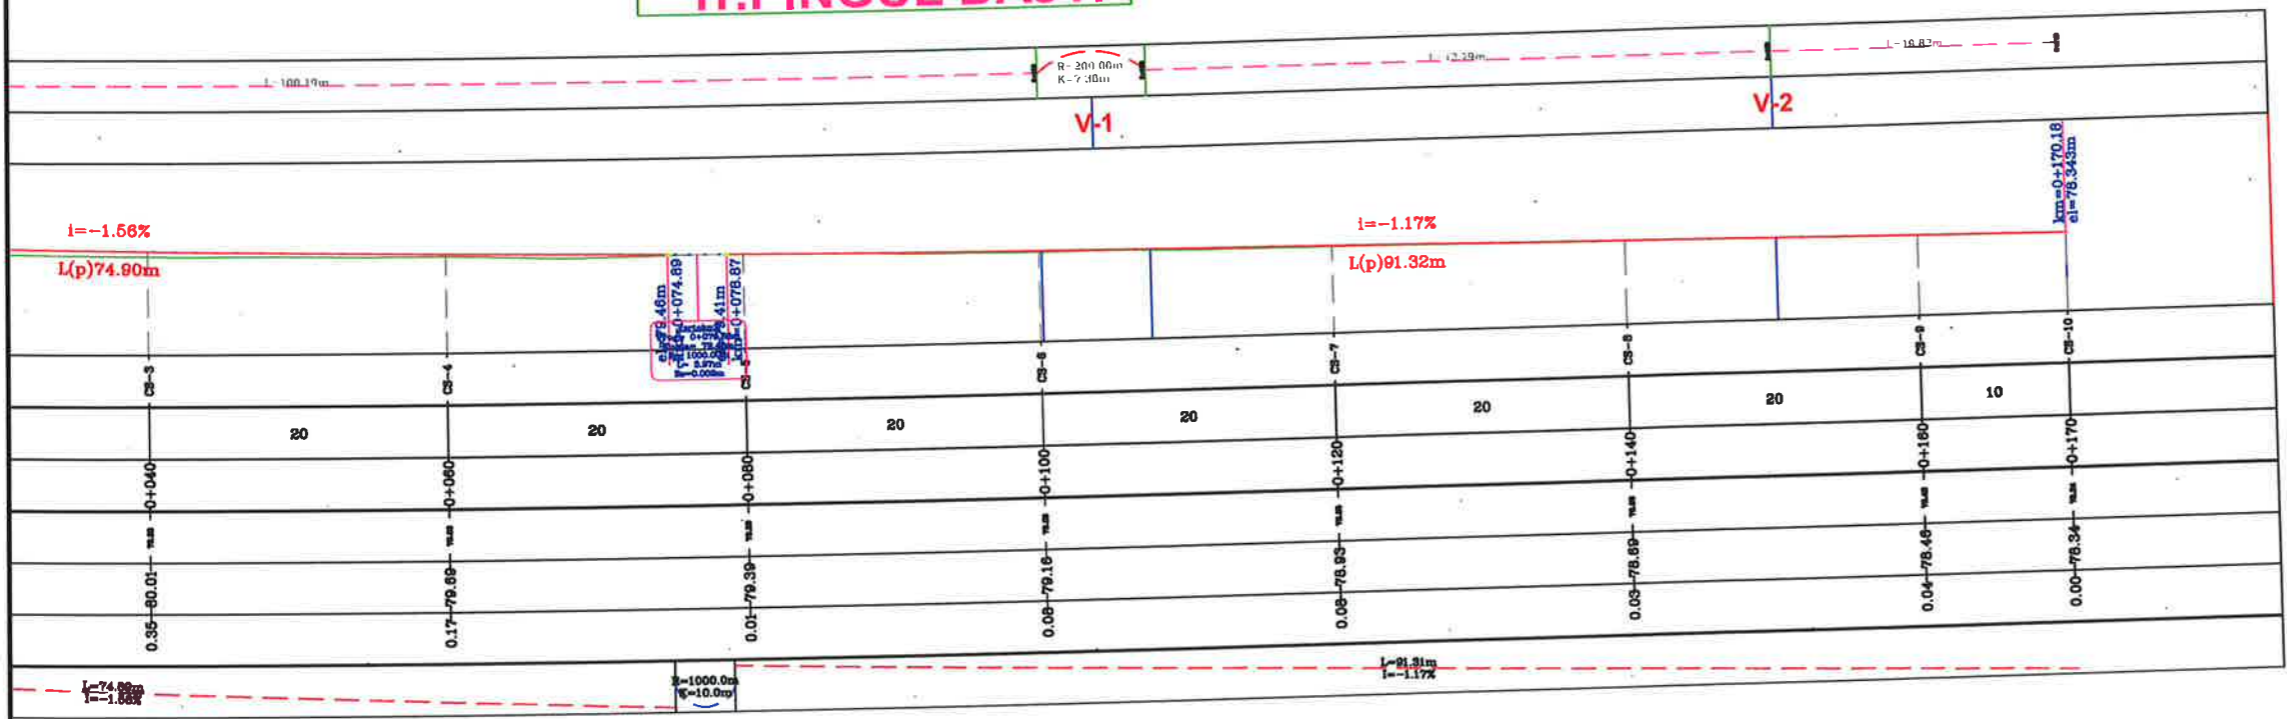

LEGJENDA

- NIVELETA E RRUGES
- TERRENI NATYRAL



BASHKIA KAMEZ
DREJTORIA E PROJEKTEVE DHE INVESTIMEVE
DEPARTAMENTI I PROJEKTEVE

Dr. e Projekteve e Investimeve	RAMADAN HYSA
Pergj. Sektori i Projekteve	DENIS PRENÇI
STAFI TEKNIK PROJEKTES	Ing. ARTUR CAJKA
	Ing. ARJOLA KURTI
	Ing. NDERIM PASHA
	Ing. EMANUELA MEZIU

Titulli i Projektit	NËRTIM RRUGET BLOKU BATHORE	Faza e Projektit	PROJEKT ZBATIMI
Emeritimi i Fletes	PROFLET GJATESORE	Data e Implementimit	H 1:500 V 1:150
		Shkalla e Vizatimit	
		Fleta Nr.	21

PROFILET GJATËSORE TË RRUGËVE


Profili " rr.PINGUL LAZAM TROCI"

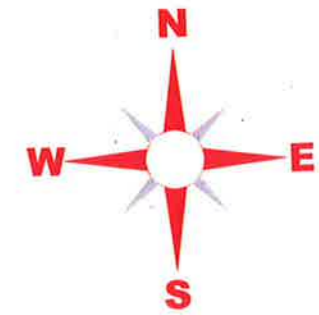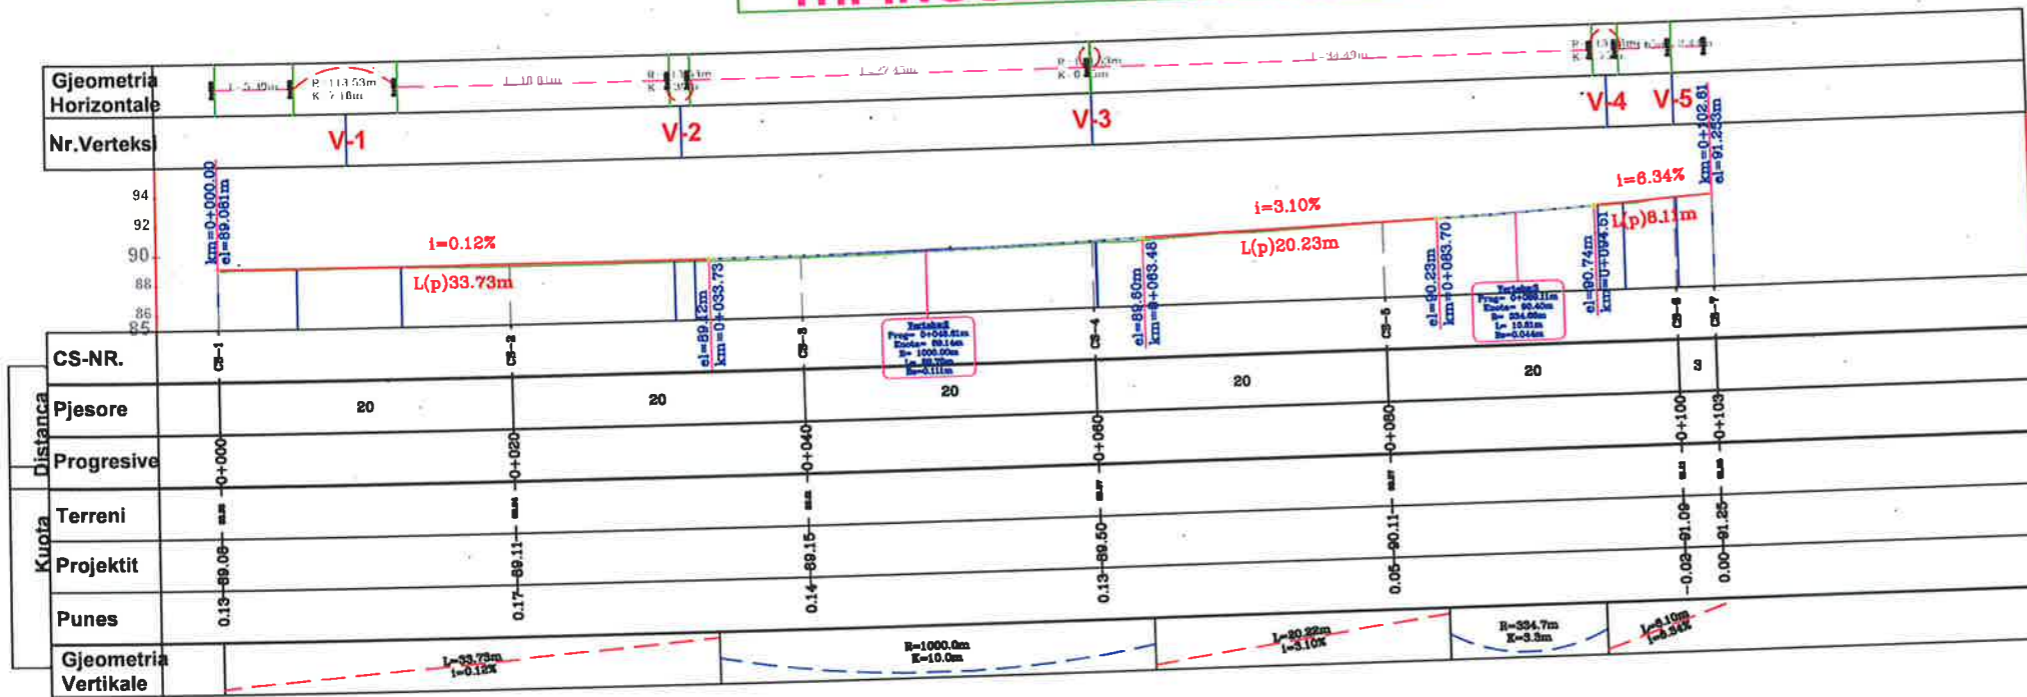

LEGJENDA

- NIVELETA E RRUGES
- TERRENI NATYRAL

Profili " rr.PINGUL SATURNI"

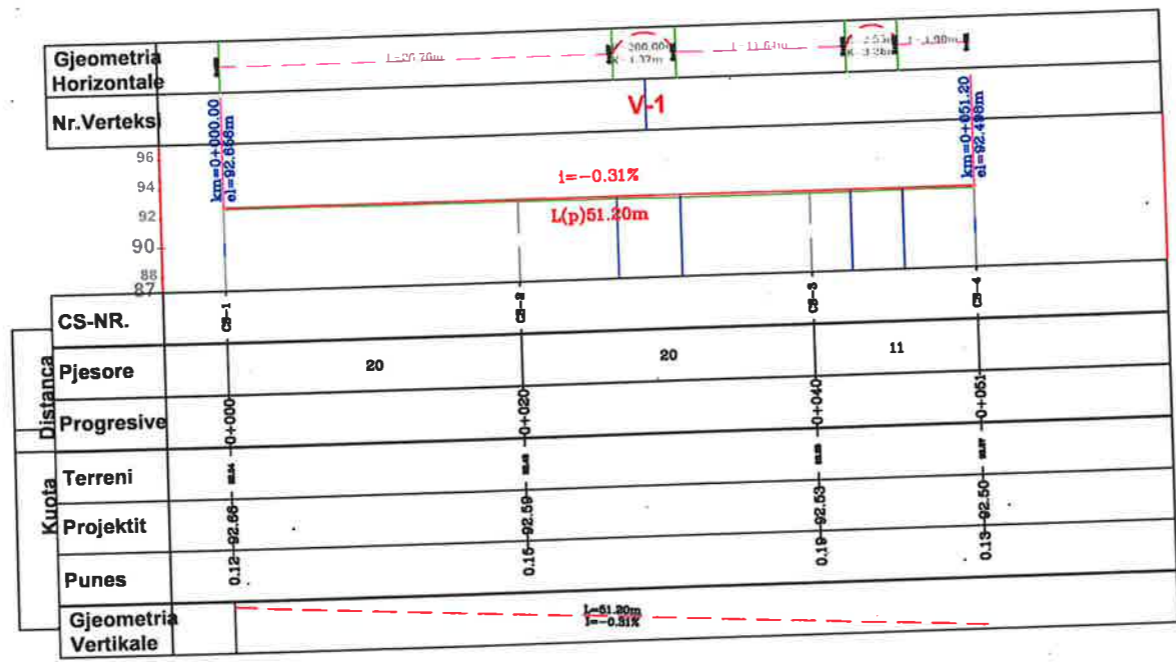

BASHKIA KAMEZ
DREJTORIA E PROJEKTEVE DHE INVESTIMEVE
DEPARTAMENTI I PROJEKTEVE

Dr. e Projekteve e Investimeve	RAMADAN HYSA
Pergj. Sektor i Projekteve	DENIS PRENÇI



STAFI TEKNIK PROJEKTES	Ing.	ARTUR CAJKA
	Ing.	ARJOLA KURTI
	Ing.	NDERIM PASHA
	Ing.	EMANUELA MEZIU

Titulli i Projektit	NËRTIM RRUGET BLOKU BATHORE
Faza e Projektit	PROJEKT ZBATIMI
Data e Implementimit	H 1:500 V 1:150
Shkalla e Vizatimit	

Emertimi i Fletes	PROFILET GJATESORE
Fleta Nr.	22

PROFILET GJATËSORE TË RRUGËVE


Profili
" rr.PINGUL SYNEJ 2"

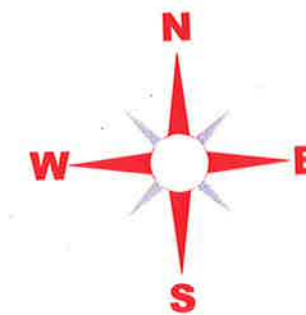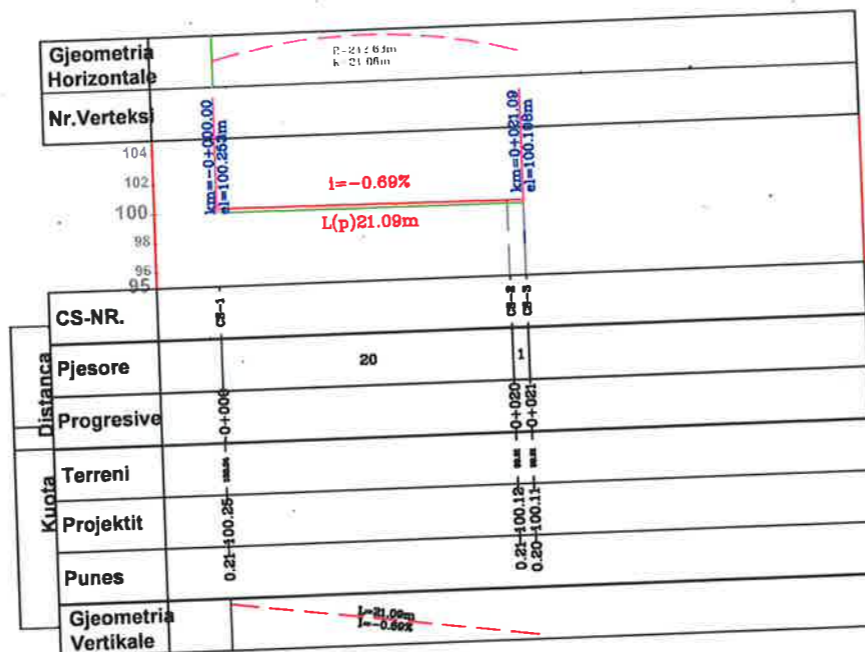

LEGJENDA

- NIVELETA E RRUGES
- TERRENI NATYRAL

Profili
" rr.PINGUL NDROQ 1"


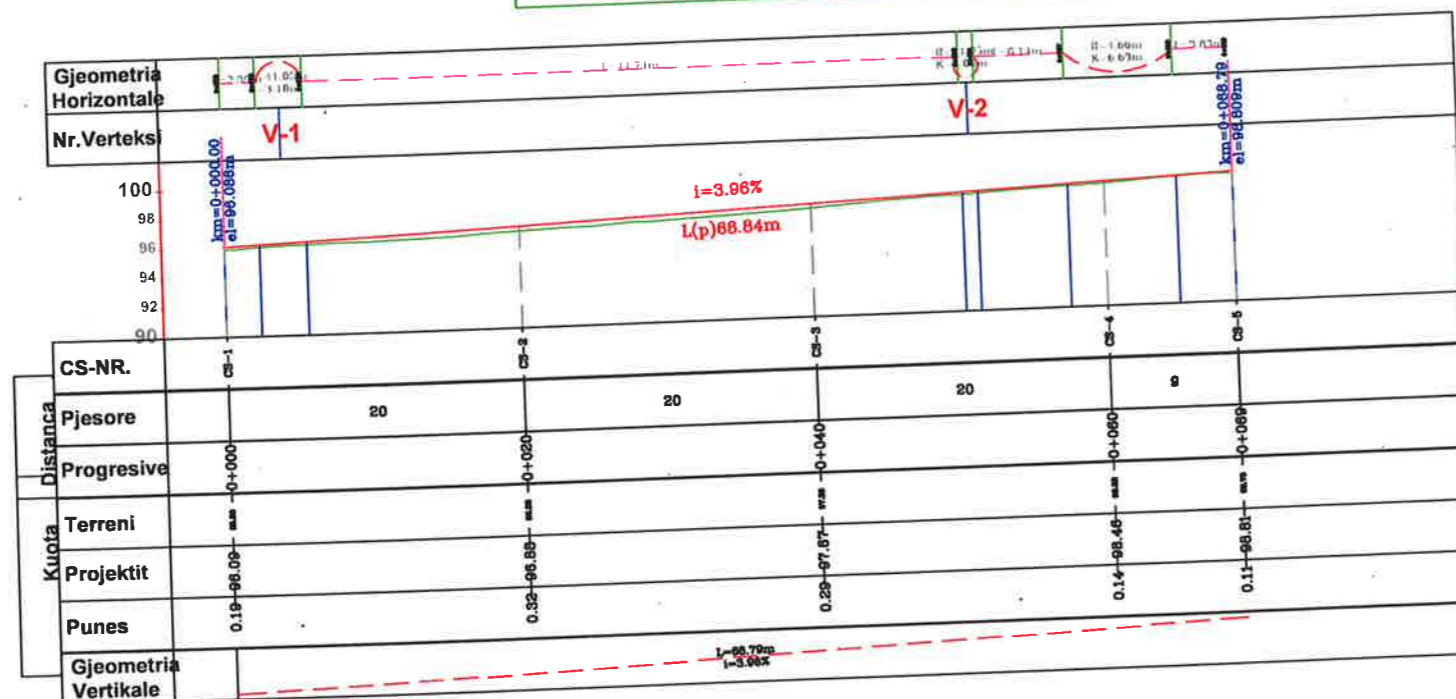


BASHKIA KAMEZ
DREJTORIA E PROJEKTEVE DHE INVESTIMEVE
DEPARTAMENTI I PROJEKTEVE

Dr. e Projekteve e Investimeve	RAMADAN HYSA	
Pergj. Sektori i Projekteve	DENIS PRENÇI	
STAFI TEKNIK PROJEKTUES	Ing. ARTUR ÇAJKA	
	Ing. ARJOLA KURTI	
	Ing. NDERIM PASHA	
	Ing. EMANUELA MEZIU	
Titulli i Projektit NËRTIM RRUGET BLOKU BATHORE		Faza e Projektit PROJEKT ZBATIMI
Emeritimi i Fletes PROFILET GJATESORE		Data e Implementimit: H 1:500 V 1:150
		Shkalla e Vizimit
		Fleta Nr. 23

PROFILET GJATËSORE TË RRUGËVE


Profili
" rr.PINGUL SYNEJ 1"

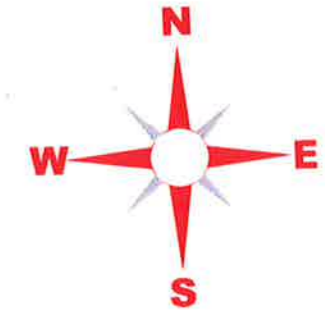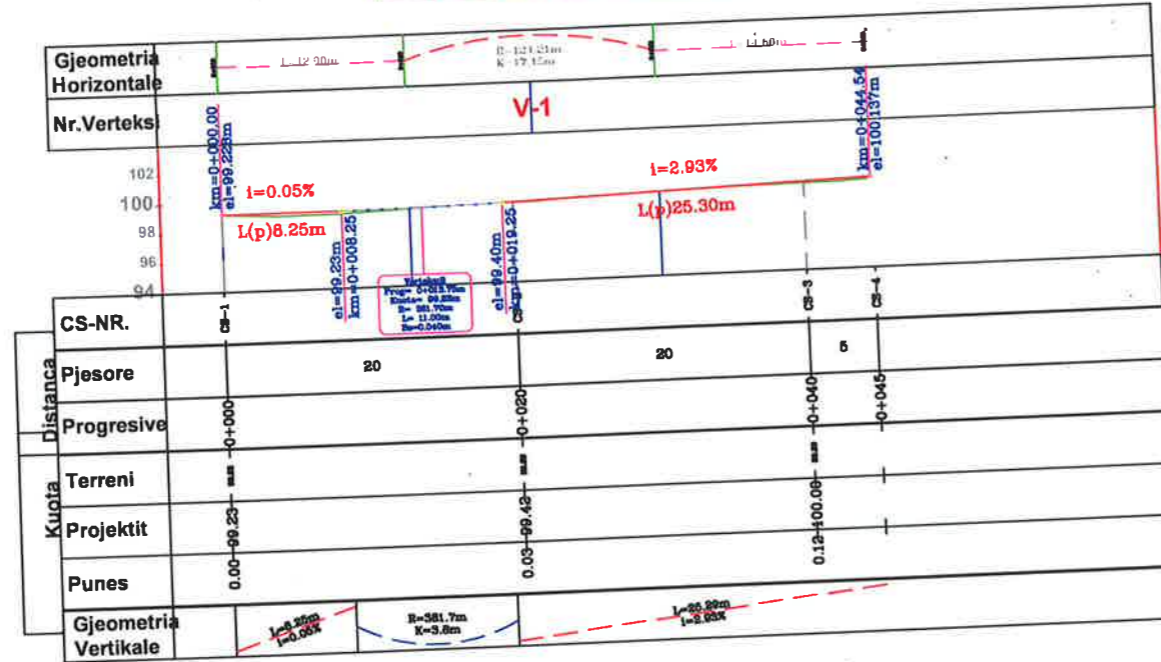

LEGJENDA

- NIVELETA E RRUGES
- TERRENI NATYRAL

Profili
" rr.PINGUL NDROQ 2"

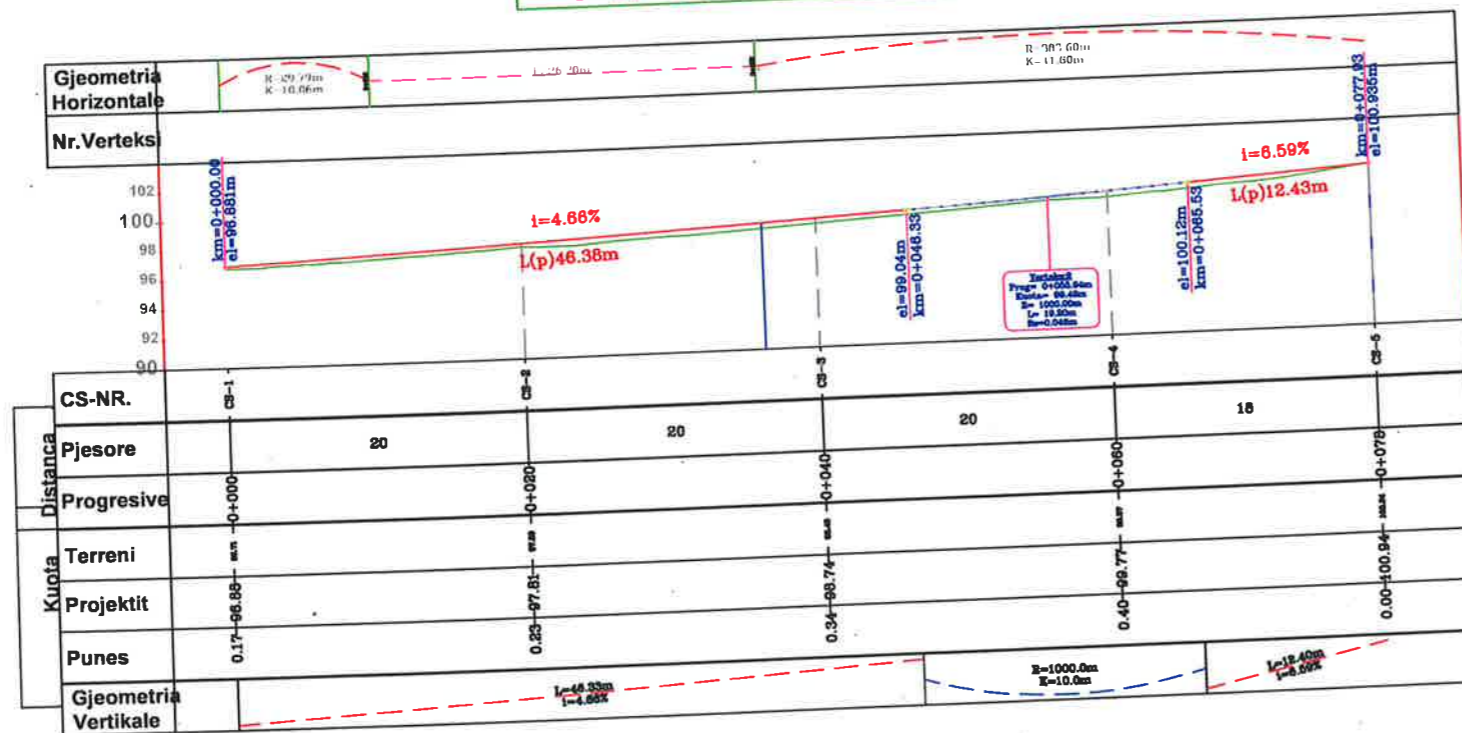

BASHKIA KAMEZ

DREJTORIA E PROJEKTEVE DHE INVESTIMEVE
DEPARTAMENTI I PROJEKTEVE

Dr. e Projekteve e Investimeve: RAMADAN HYSA
Pergj. Sektori i Projekteve: DENIS PRENÇI

STAFI TEKNIK PROJEKTES
Ing. ARTUR CAJKA
Ing. ARJOLA KURTI
Ing. NDERIM PASHA
Ing. EMANUELA MEZIU

Titulli i Projektit: NËRTIM RRUGET BLOKU BATHORE
Faza e Projektit: PROJEKT ZBATIMI
Data e Implementimit: H 1:500 V 1:150
Shkalla e Vizimit:

Emerimi i Fletes: PROFILET GJATESORE
Fleta Nr.: 24



BASHKIA KAMËZ

PROJEKT ZBATIMI

OBJEKTI:
NËRTIM RRUGET BLOKU BATHORE.

07.PROFILET TERTHORE











BASHKIA KAMËZ

DREJTORIA E PROJEKTEVE DHE INVESTIMEVE
DEPARTAMENTI I PROJEKTEVE

Dr. e Projekteve e Investimeve	RAMADAN HYSA	
Përgj. e Sekt. të Projekteve	DENIS PRENÇI	
STAFI TEKNIK PROJEKTES	Ing. ARTUR CAJKA	
	Ing. ARJOLA KURTI	
	Ing. NDERIM PASHA	
	Ing. EMANUELA MEZIU	

Titulli i Projektit NDËRTIM RRUGET BLOKU BATHORE	Faza e Projektit PROJEKT ZBATIMI
Emertimi i Fletës KAPAK	Data e Implementimit: Shkalla e Vizimit Fleta Nr. 00

PROFILE TËRTHORE

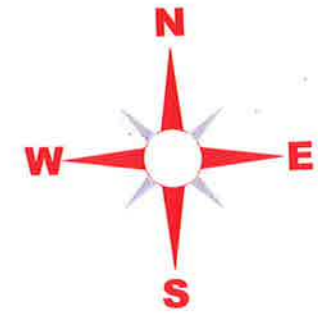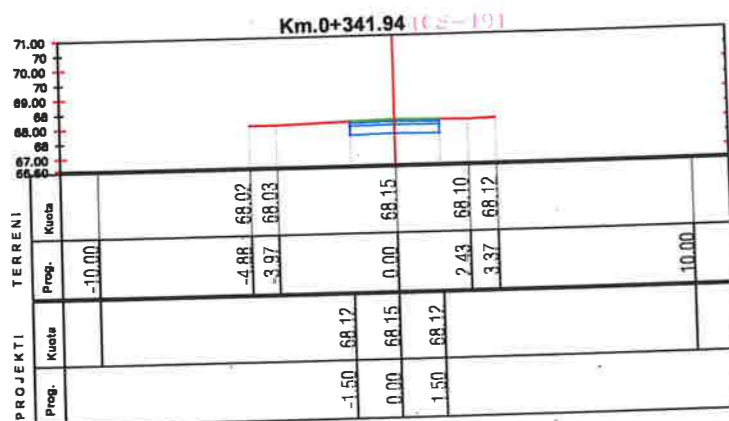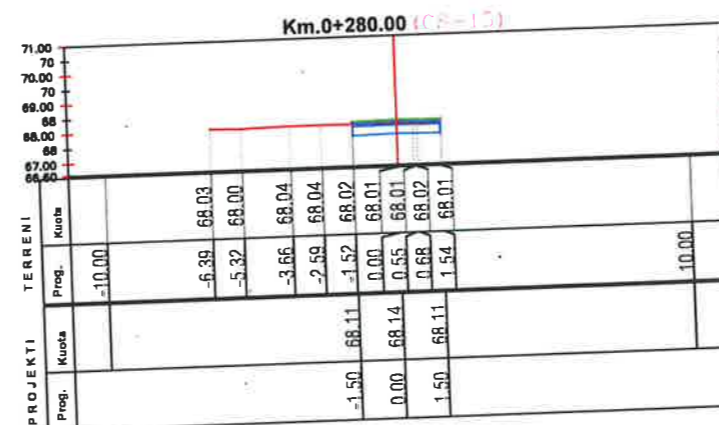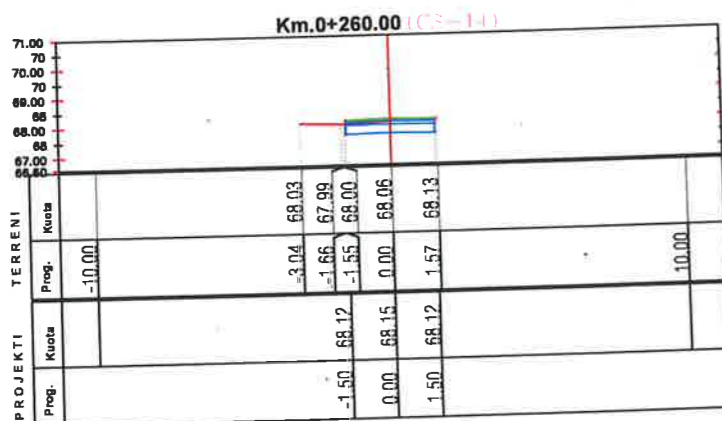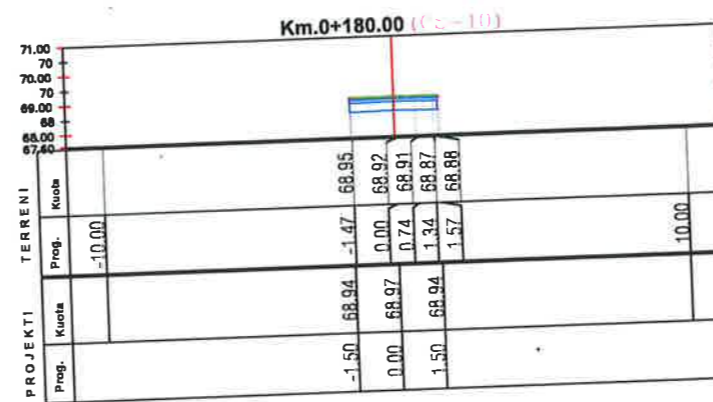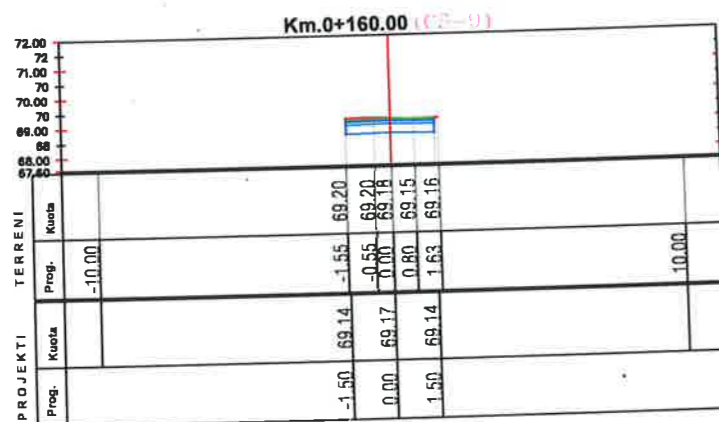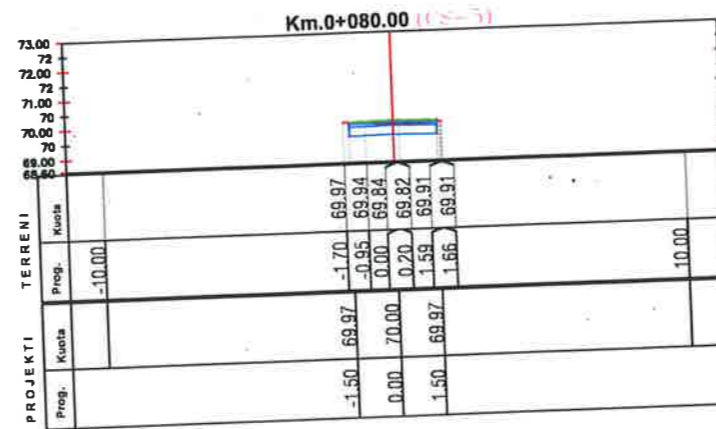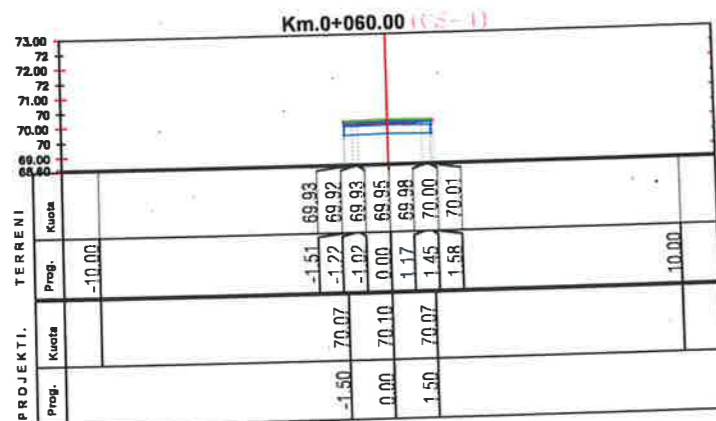

LEGJENDA

- NIVELETA E RRUGES
- TERRENI NATYRAL














BASHKIA KAMEZ
 DREJTORIA E PROJEKTEVE DHE INVESTIMEVE
 DEPARTAMENTI I PROJEKTEVE

Dr. e Projekteve e Investimeve	RAMADAN HYSA	
Pergj. Sektori i Projekteve	DENIS PRENCI	

STAFI TEKNIK PROJEKTES	Ing.	ARTUR CAJKA	
	Ing.	ARJOLA KURTI	
	Ing.	NDERIM PASHA	
	Ing.	EMANUELA MEZIU	

Titulli i Projektit NDËRTIM RRUGET BLOKU BATHORE		Faza e Projektit PROJEKT ZBATIMI
Emertimi i Fletës PROFILET TERTHORE		Data e Implementimit H 1:250
		Fleta Nr. 02

PROFILE TËRTHORE

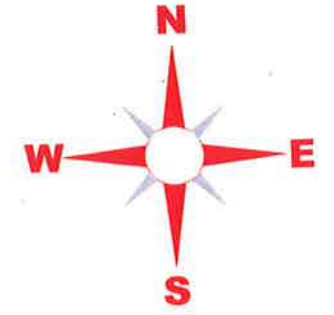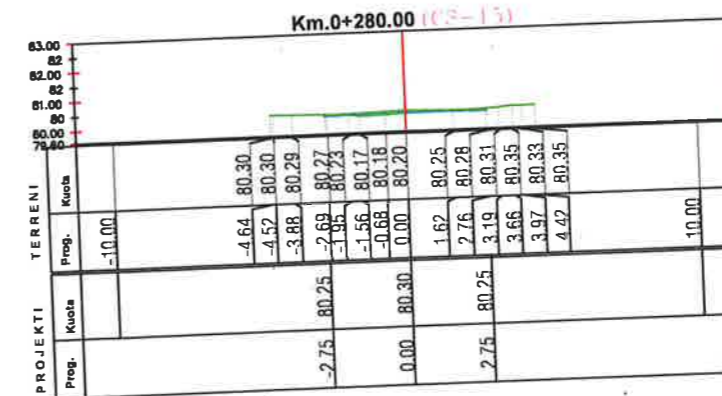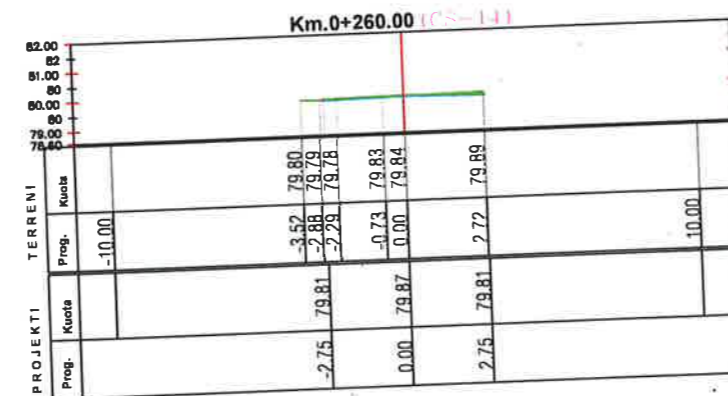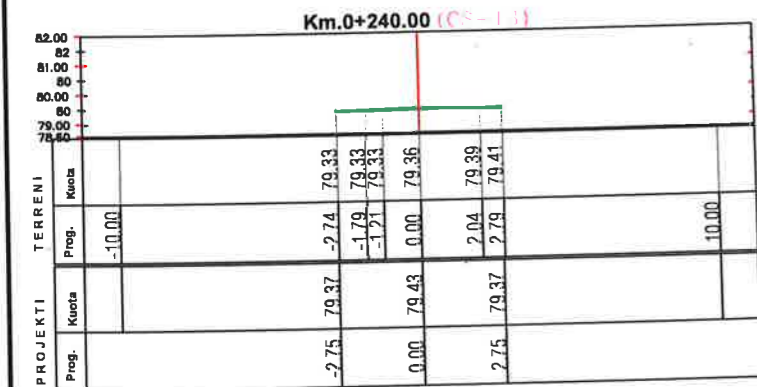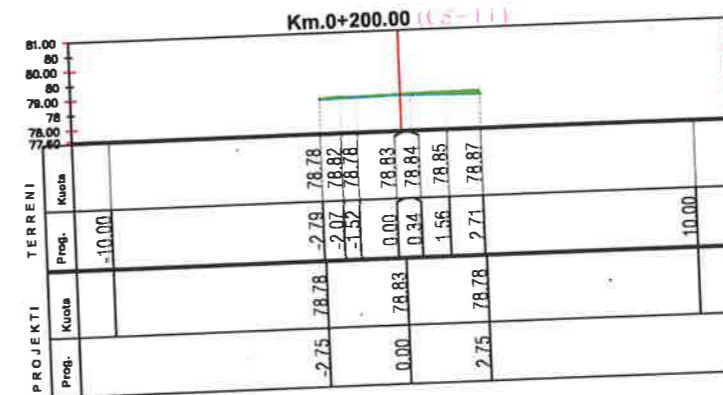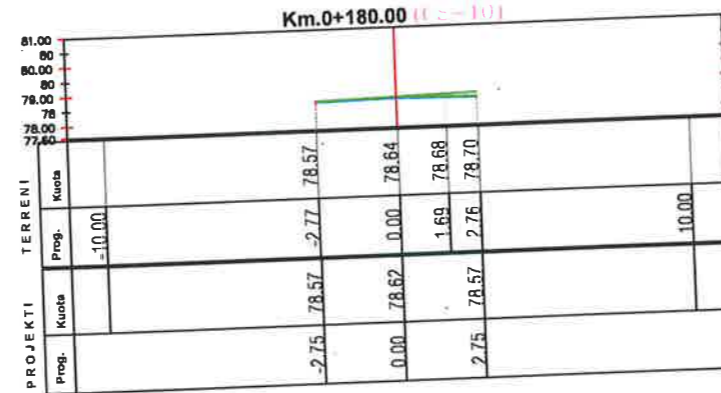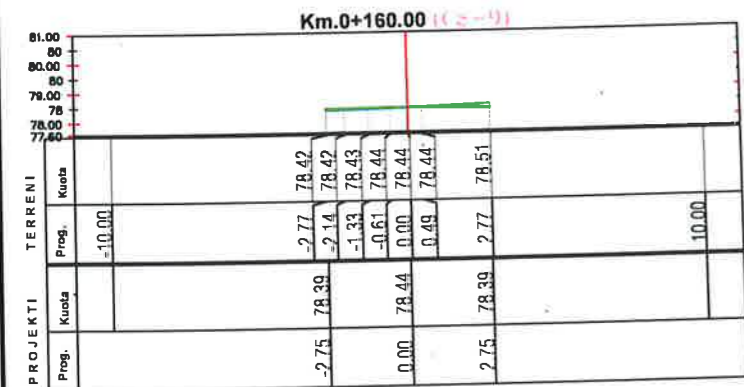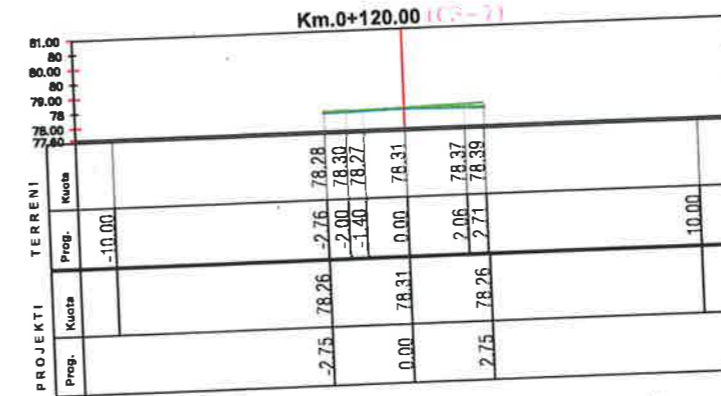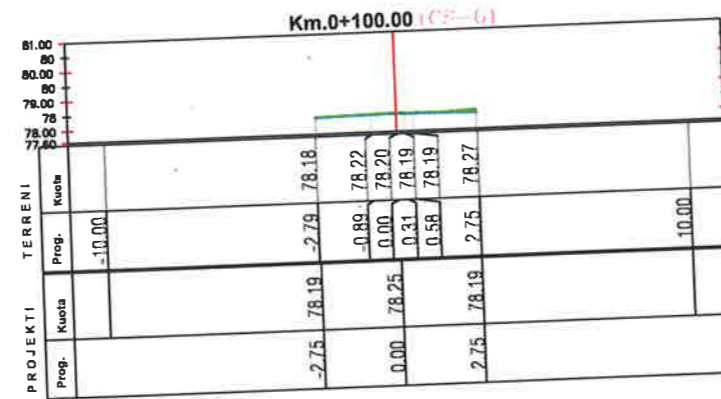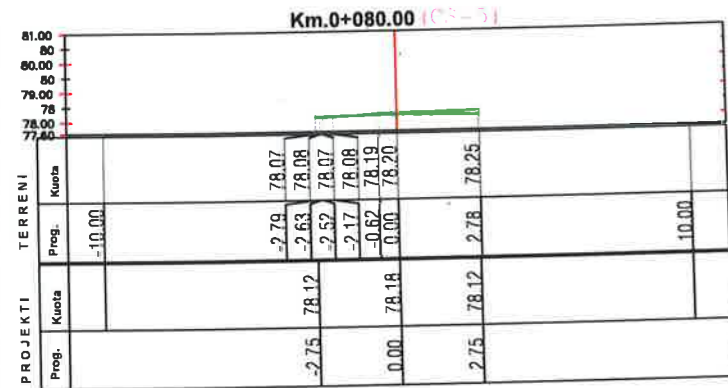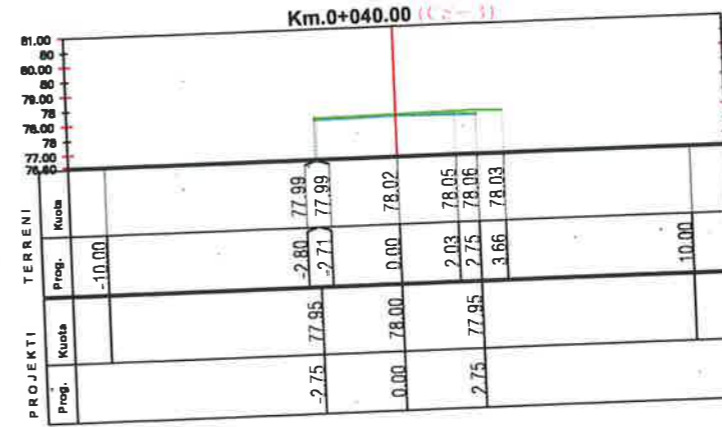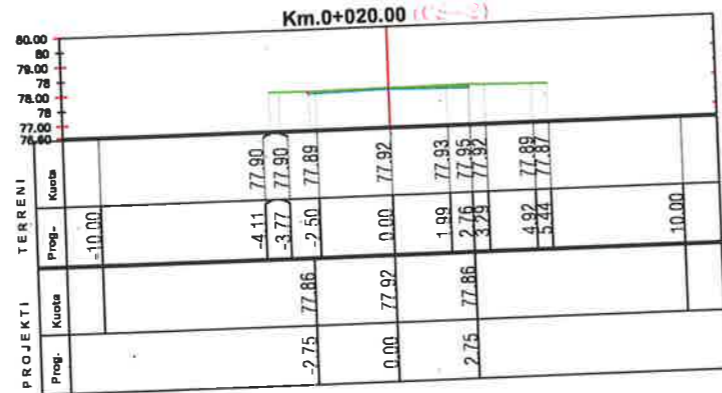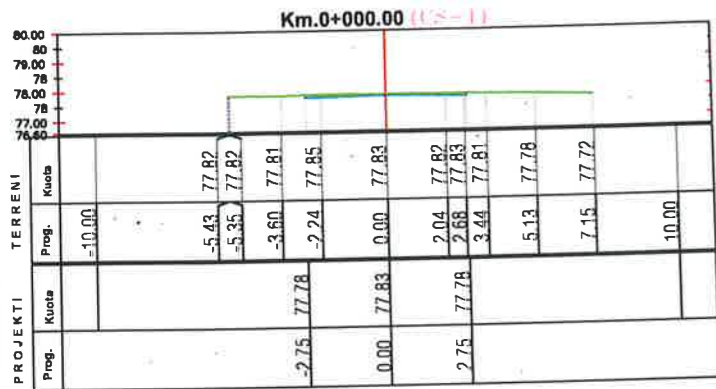

LEGJENDA






- NIVELETA E RRUGES
- TERRENI NATYRAL

BASHKIA KAMEZ
DREJTORIA E PROJEKTEVE DHE INVESTIMEVE
DEPARTAMENTI I PROJEKTEVE

Dr. e Projekteve e Investimeve	RAMADAN HYSA	
Pergj. Sektori i Projekteve	DENIS PRENCI	
STAFI TEKNIK	Ing. ARTUR CAJKA	
PROJEKTES	Ing. ARJOLA KURTI	
	Ing. NDERIM PASHA	
	Ing. EMANUELA MEZIU	

Titulli i Projektit		Faza e Projektit
NDËRTIM RRUGET BLOKU BATHORE		PROJEKT ZBATIMI
Emertimi i Fietes		Data e Implementimit:
PROFIELET TERTHORE		Shkalla e Vizatimit
		H 1:250
		Fleta Nr.
		03

PROFILE TËRTHORE

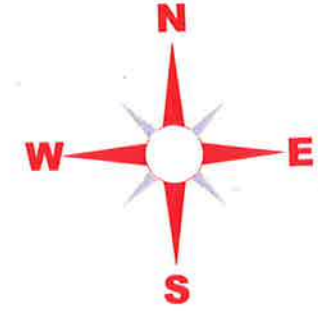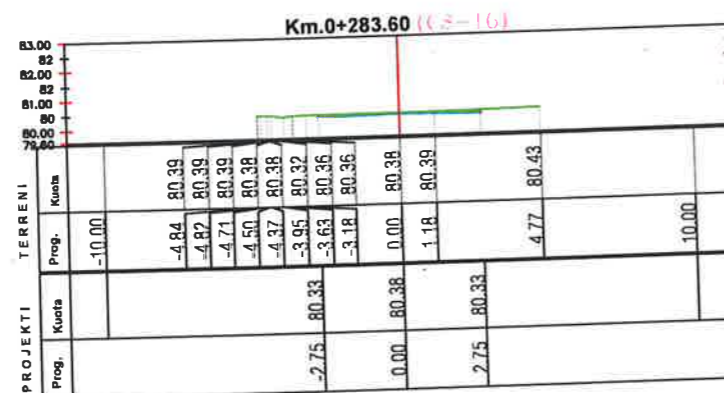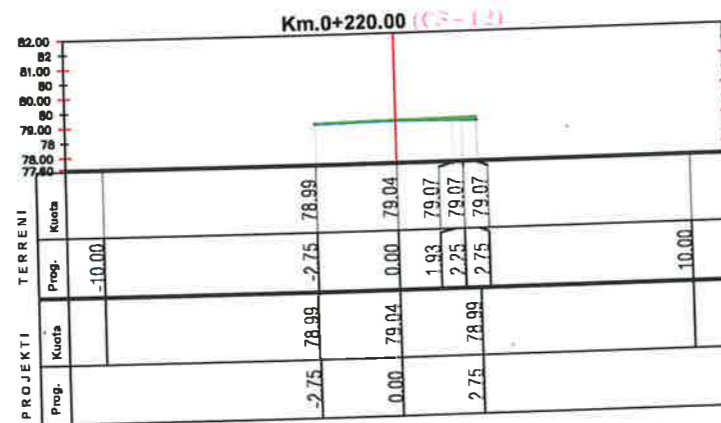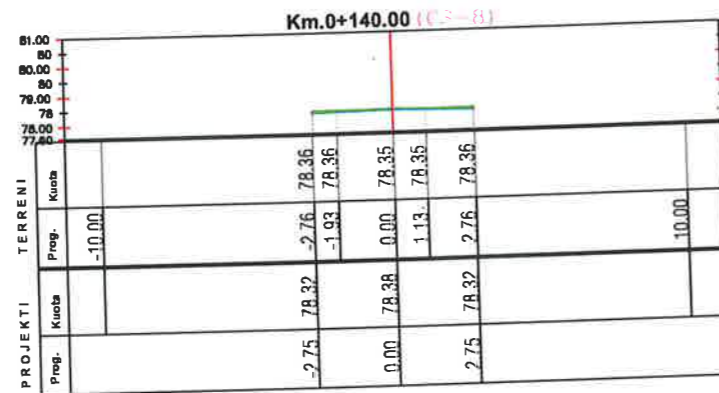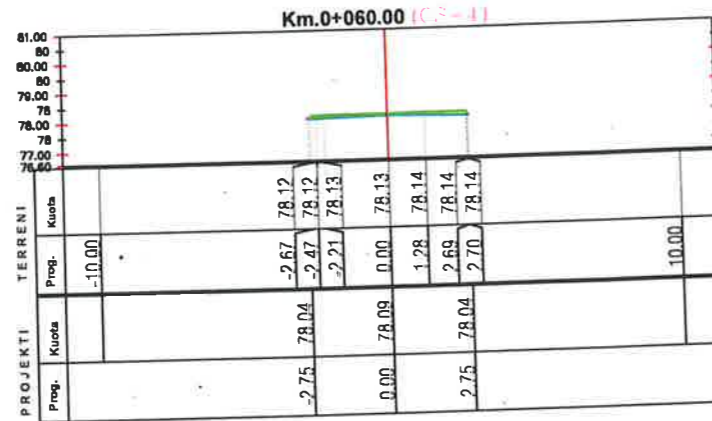

LEGJENDA

- NIVELETA E RRUGES
- TERRENI NATYRAL



BASHKIA KAMEZ

DREJTORIA E PROJEKTEVE DHE INVESTIMEVE
DEPARTAMENTI I PROJEKTEVE

Dr. e Projekteve e Investimeve: RAMADAN HYSA
Pergj. Sektori i Projekteve: DENIS PRENCI

STAFI TEKNIK
PROJEKTES
Ing. ARTUR CAJKA
Ing. ARJOLA KURTI
Ing. NDERIM PASHA
Ing. EMANUELA MEZIU

Titulli i Projektit
NDËRTIM RRUGET BLOKU BATHORE

Faza e Projektit
PROJEKT ZBATIMI














Emertimi i Fletes
PROFILET TERTHORE

Data e Implementimit:

Shkalla e Vizatimit
H 1:250

Fleta Nr.
04

PROFILE TËRTHORE

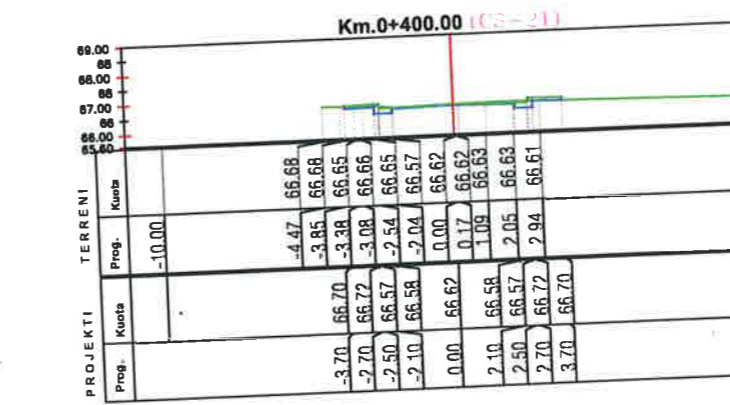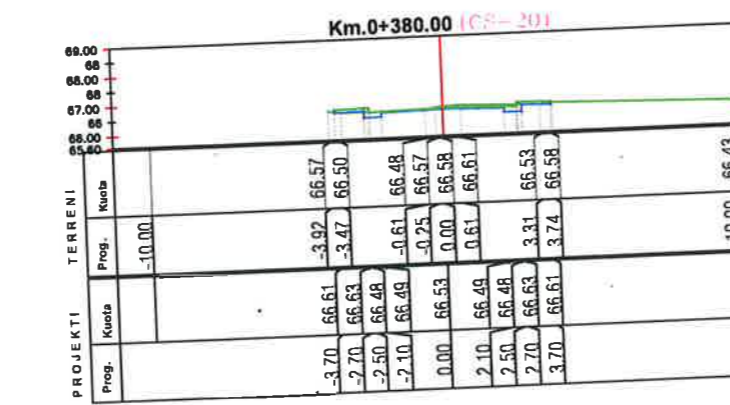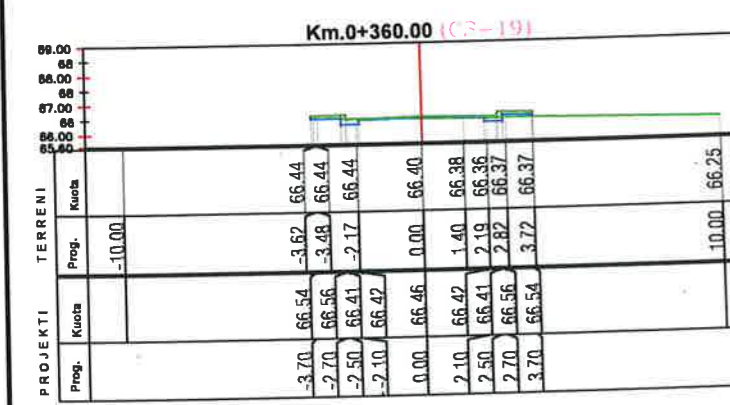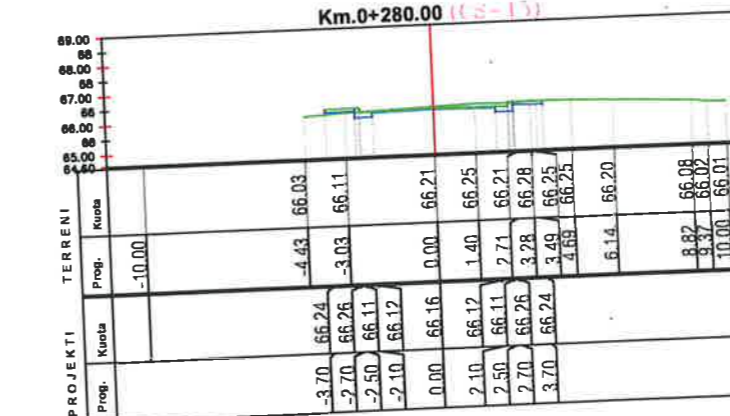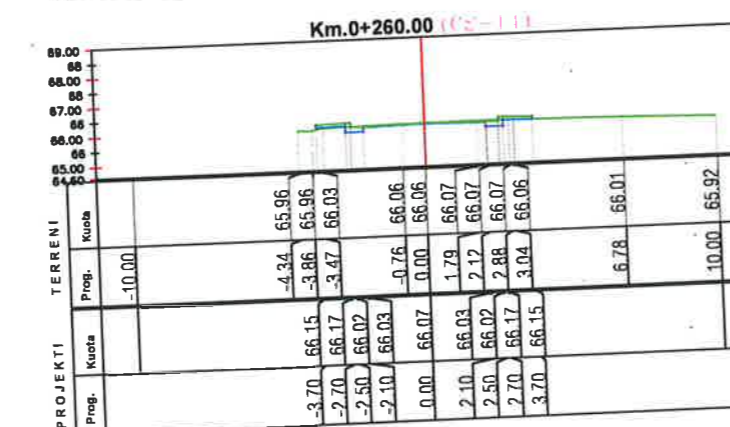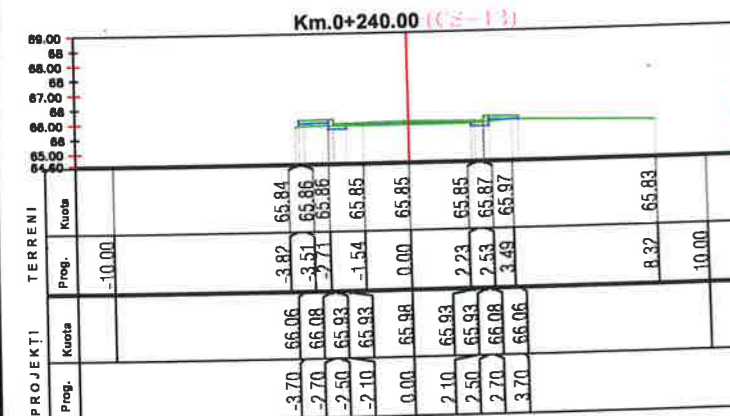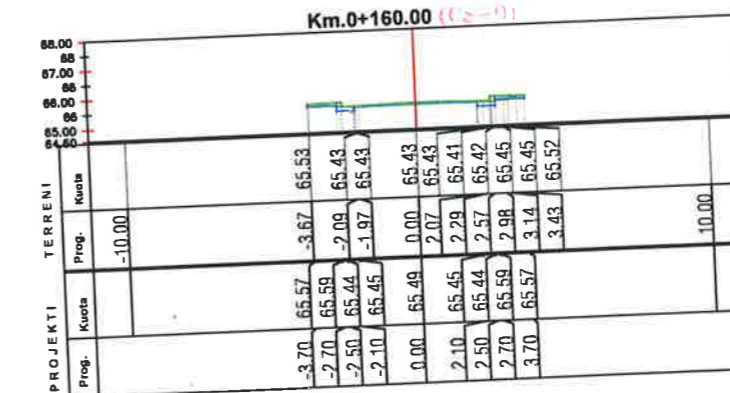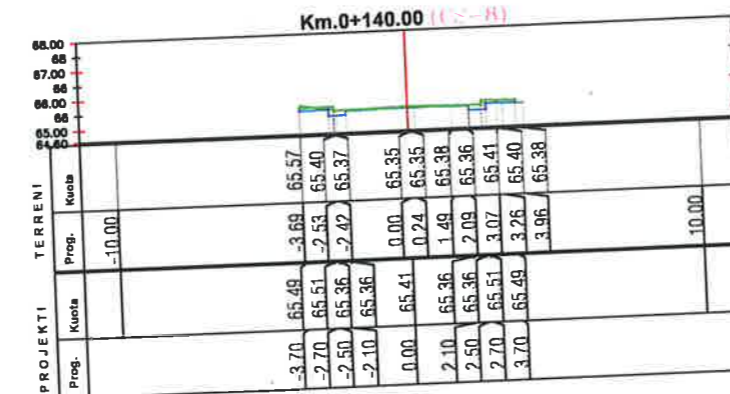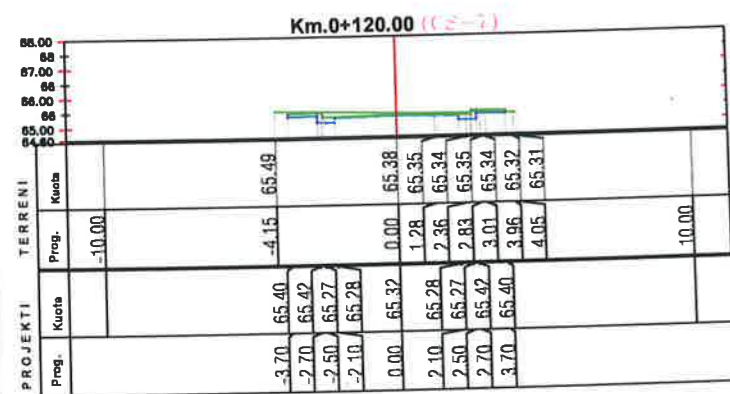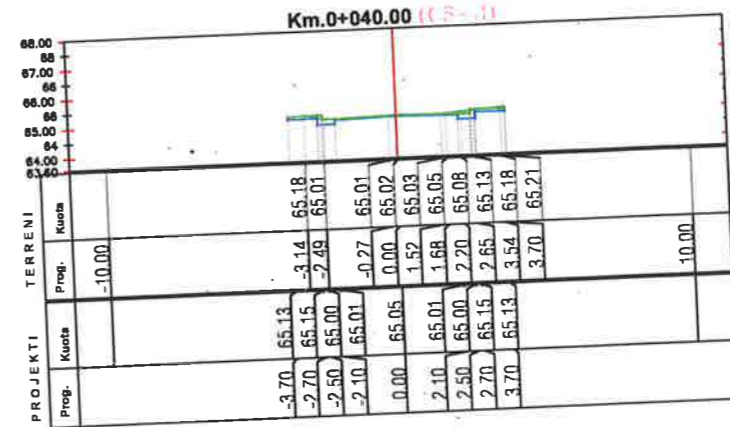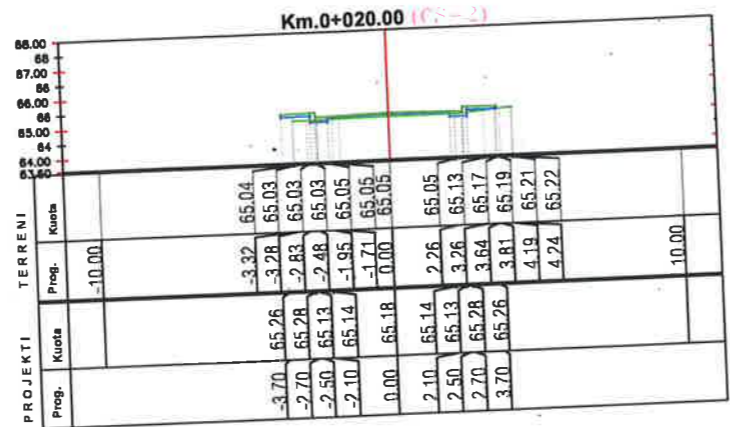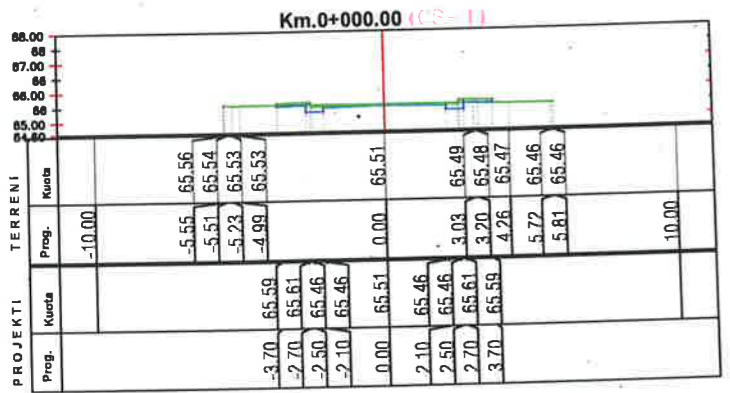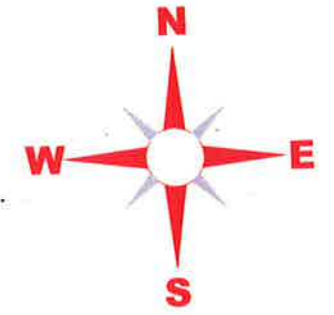

LEGJENDA

- NIVELETA E RRUGES
- TERRENI NATYRAL
















BASHKIA KAMEZ

DREJTORIA E PROJEKTEVE DHE INVESTIMEVE
DEPARTAMENTI I PROJEKTEVE

Dr. e Projekteve e Investimeve	RAMADAN HYSA	
Pergj. Sektori i Projekteve	DENIS PRENCI	
STAFI TEKNIKUS PROJEKTES	Ing. ARTUR CAJKA	
	Ing. ARJOLA KURTI	
	Ing. NDERIM PASHA	
	Ing. EMANUELA MEZIU	
Titulli i Projektit	NDËRTIM RRUGET BLOKU BATHORE	
Faza e Projektit	PROJEKT ZBATIMI	
Shkalla e Vizatimit	H 1:250	
Emeritimi i Fiets	PROFILET TËRTHORE	
Fieta Nr.	05	

PROFILE TËRTHORE

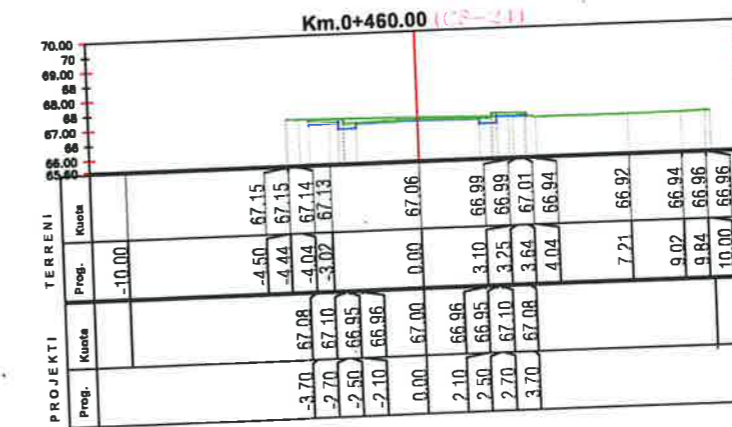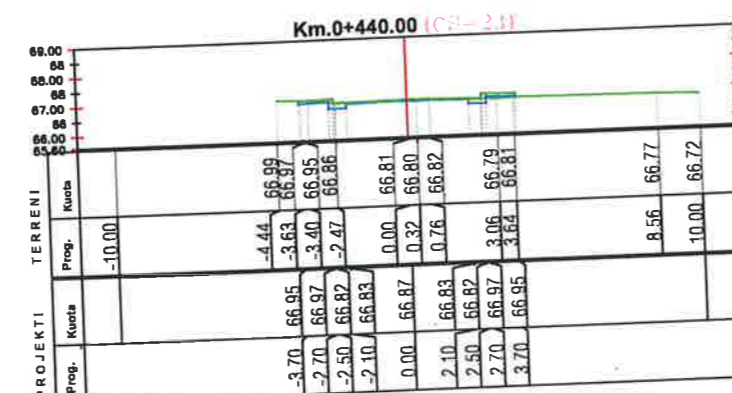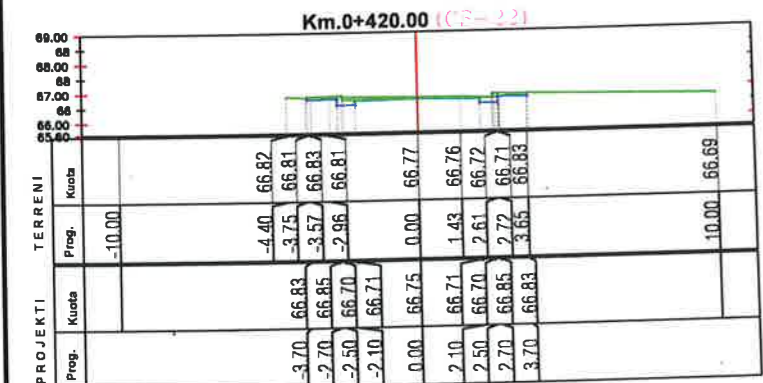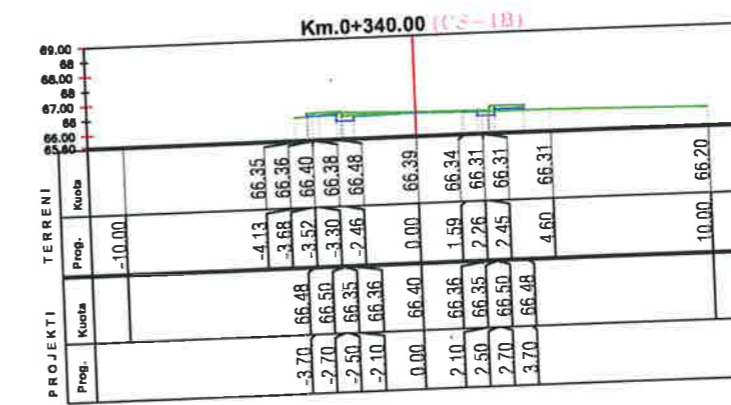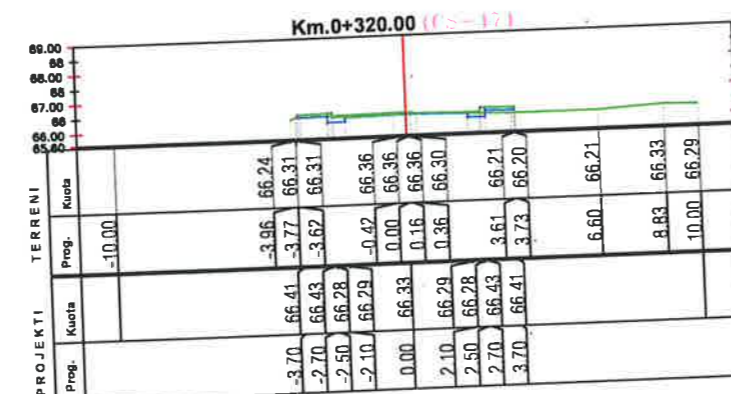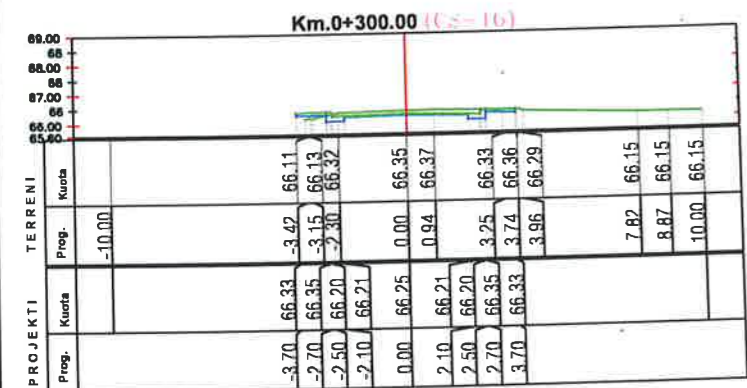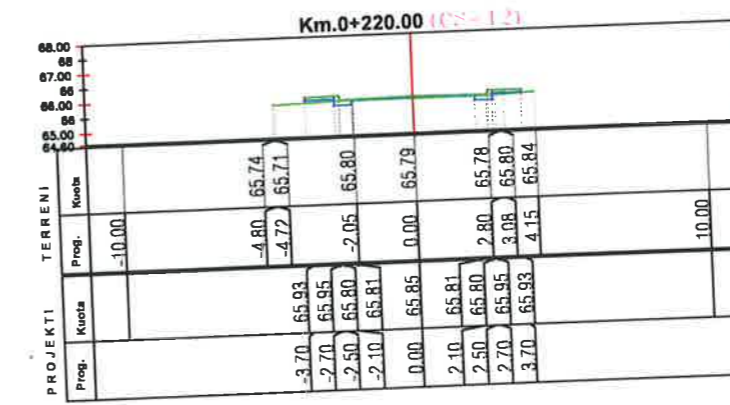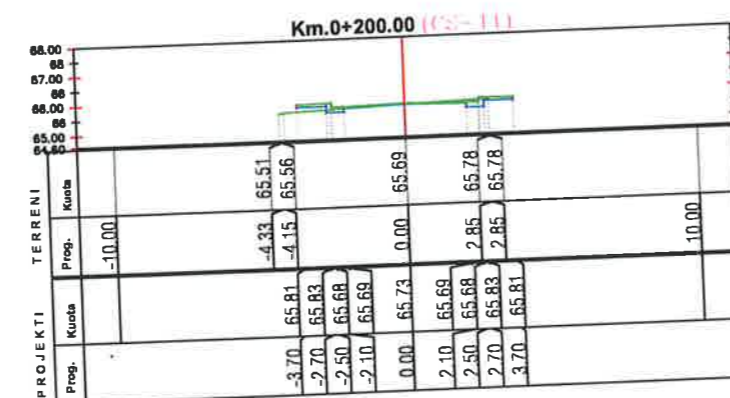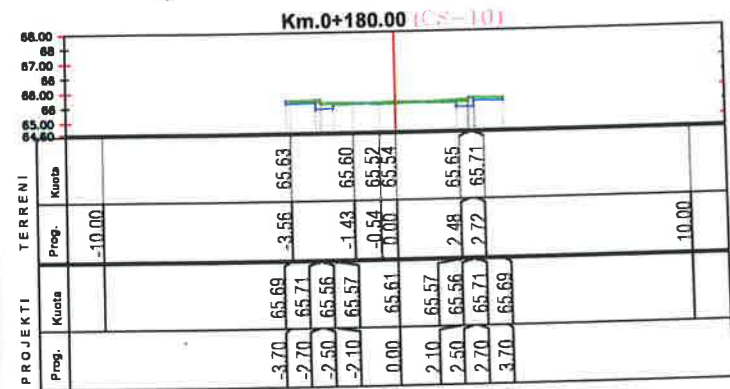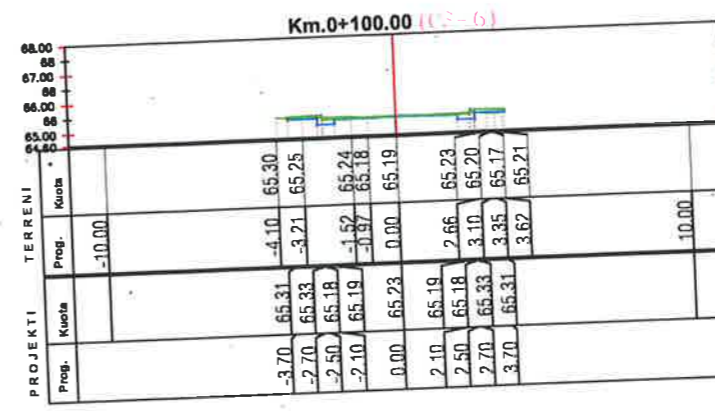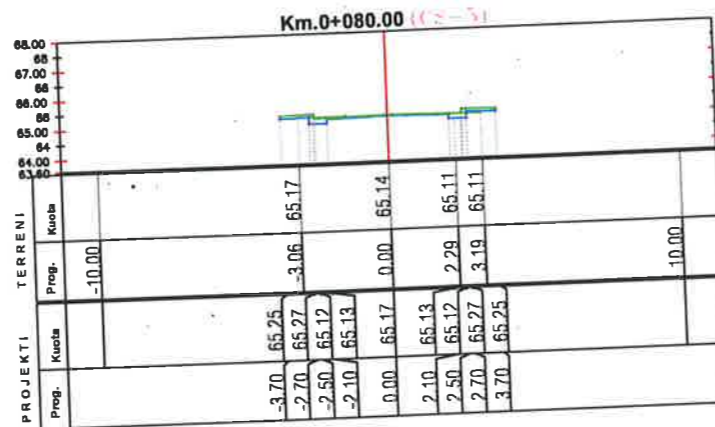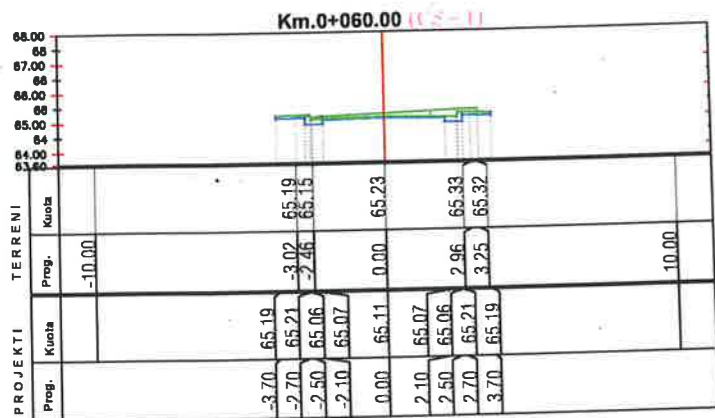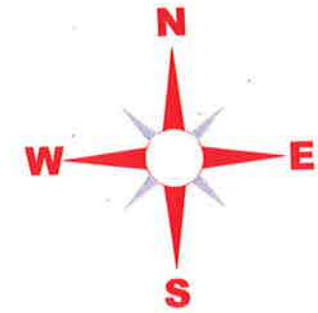

LEGJENDA

- NIVELETA E RRUGES
- TERRENI NATYRAL








BASHKIA KAMEZ

DREJTORIA E PROJEKTEVE DHE INVESTIMEVE
DEPARTAMENTI I PROJEKTEVE

Dr. e Projekteve e Investimeve	RAMADAN HYSA	
Pergj. Sektori i Projekteve	DENIS PRENCI	
STAFI TEKNIK PROJEKTUES	Ing. ARTUR CAJKA	
	Ing. ARJOLA KURTI	
	Ing. NDERIM PASHA	
	Ing. EMANUELA MEZIU	
Titulli i Projektit		Faza e Projektit
NDËRTIM RRUGET BLOKU BATHORE		PROJEKT ZBATIMI
Emertimi i Fletes		Data e Implementimit:
PROFILET TERTHORE		Shkalla e Vizatimit
		H 1:250
		Fleta Nr.
		06

PROFILE TËRTHORE

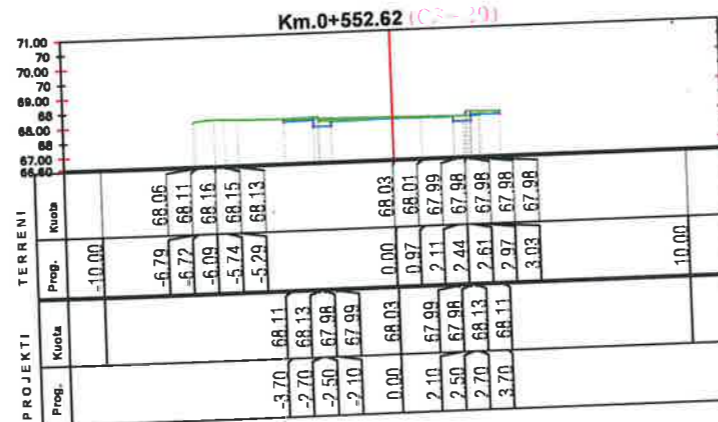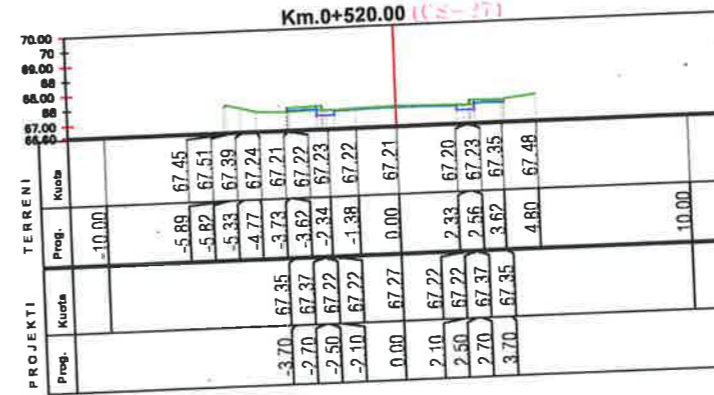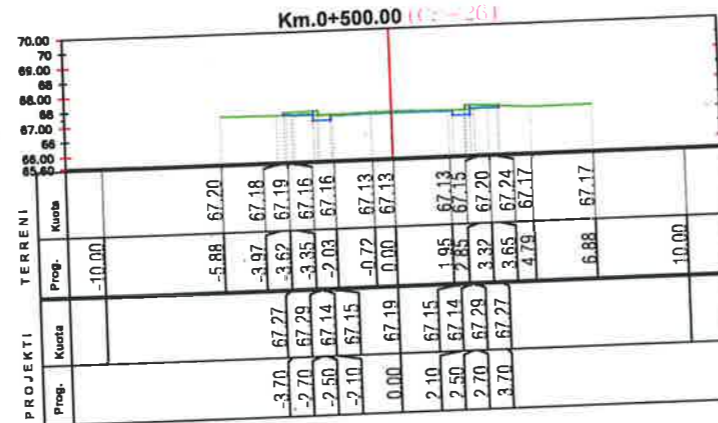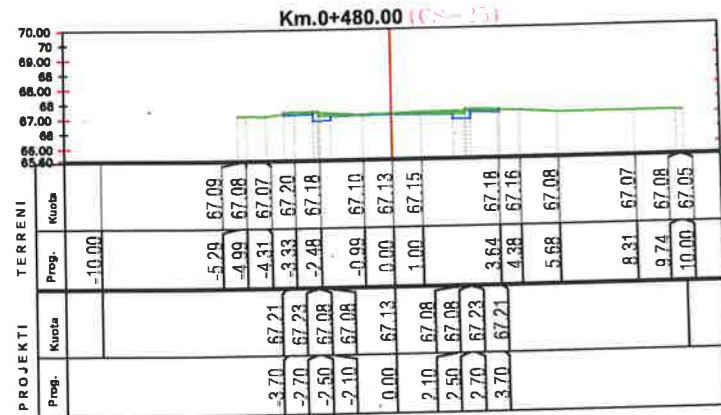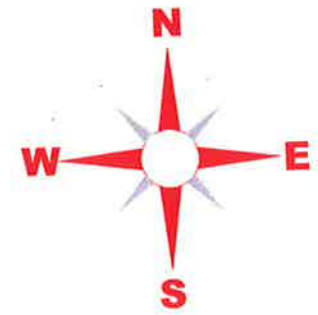

LEGJENDA

- NIVELETA E RRUGES
- TERRENI NATYRAL
















BASHKIA KAMEZ

DREJTORIA E PROJEKTEVE DHE INVESTIMEVE
DEPARTAMENTI I PROJEKTEVE

Dr. e Projekteve e Investimeve	RAMADAN HYSA	
Pergj. Sektori i Projekteve	DENIS PRENCI	
STAFI TEKNIK PROJEKTES	Ing. ARTUR CAJKA	
	Ing. ARJOLA KURTI	
	Ing. NDERIM PASHA	
	Ing. EMANUELA MEZIU	

Titulli i Projektit	NDËRTIM RRUGET BLOKU BATHORE	Faza e Projektit	PROJEKT ZBATIMI
Emeritimi i Fletes	PROFILET TERTHORE	Data e Implimentimit :	
		Shkalla e Vizatimit	H 1:250
		Flota Nr.	07

PROFILE TËRTHORE

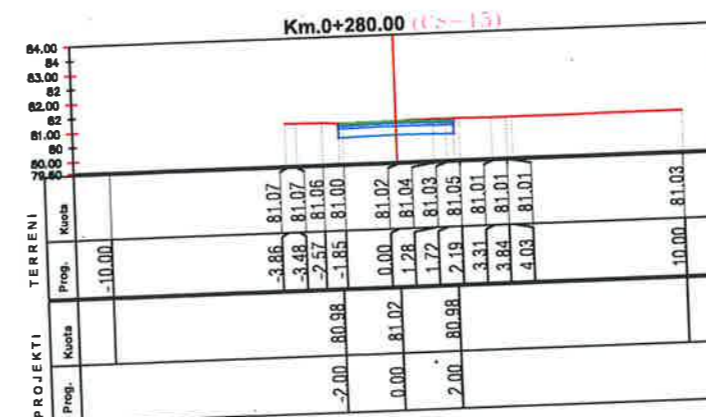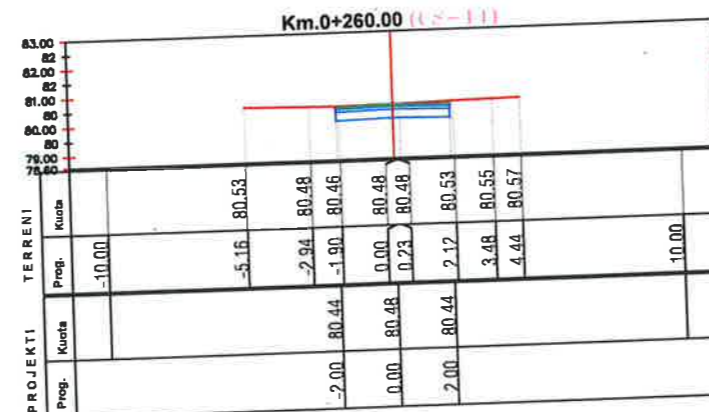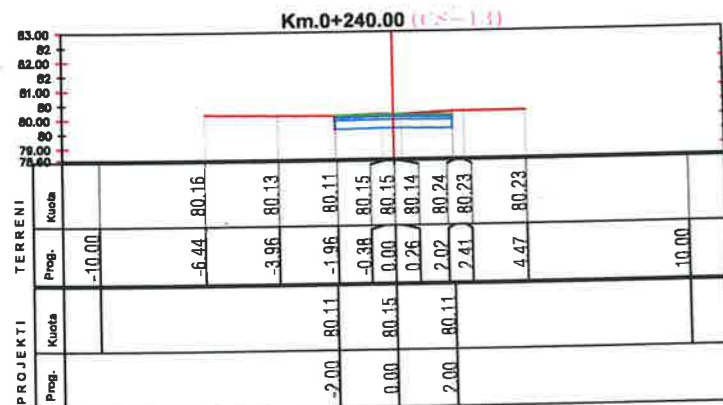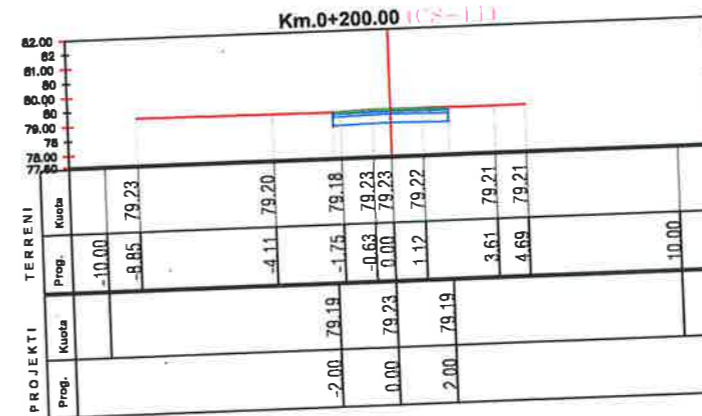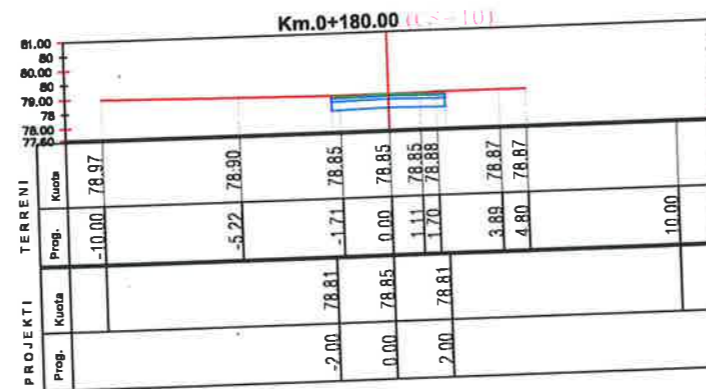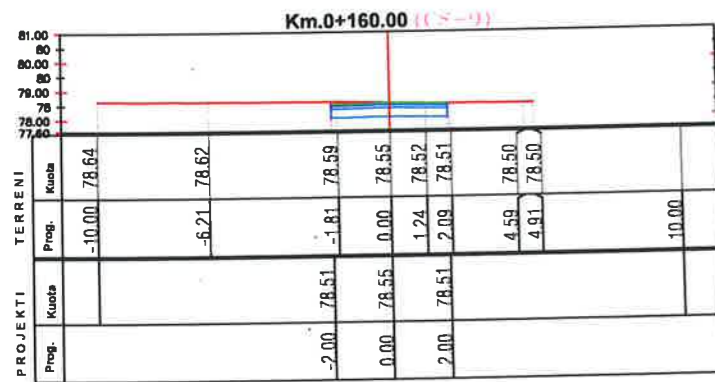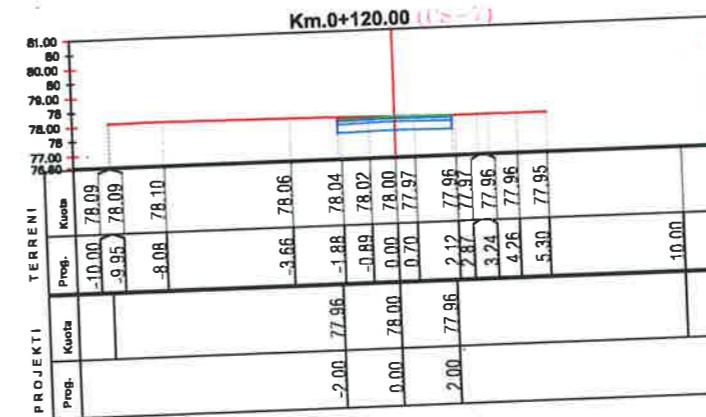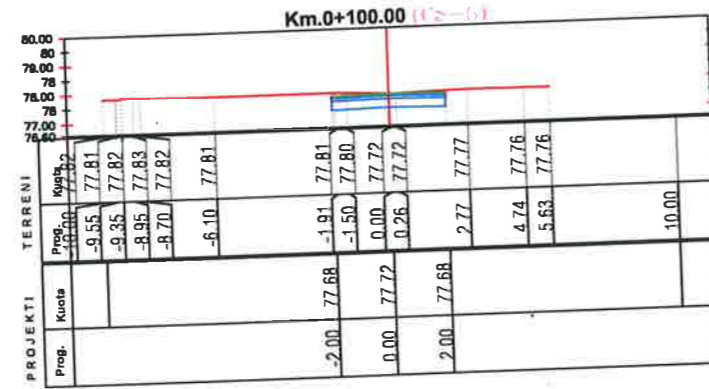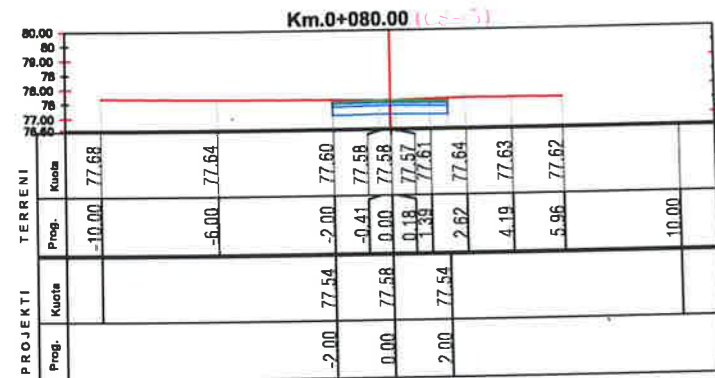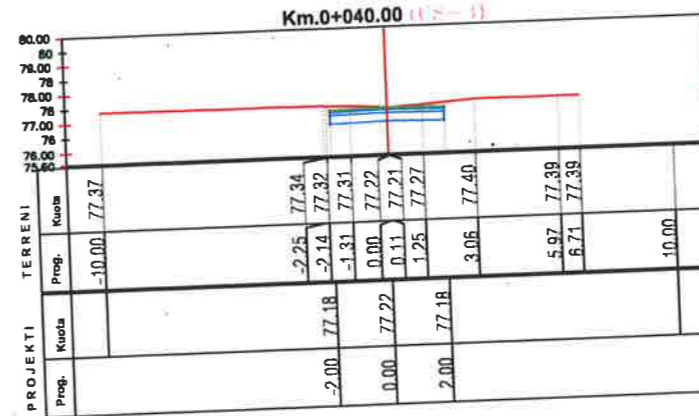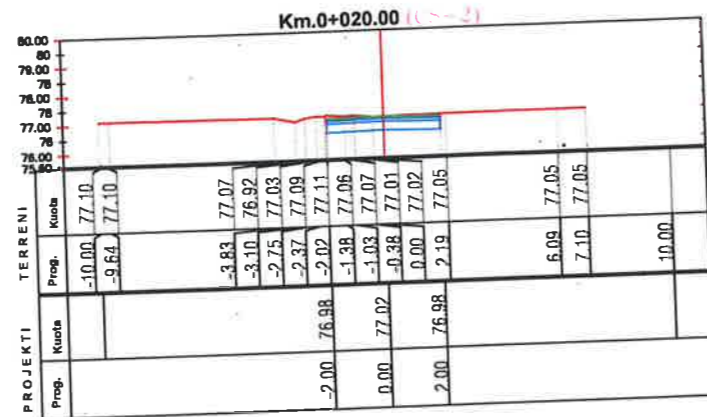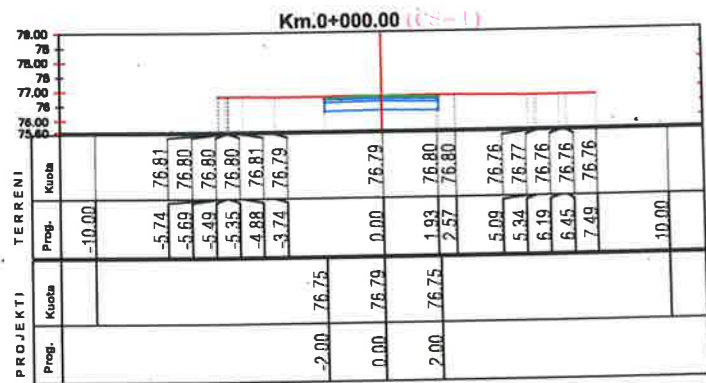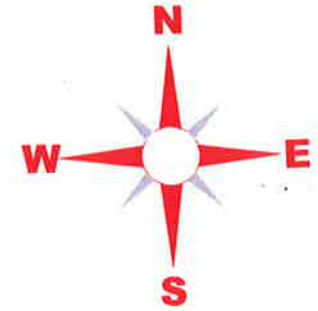






LEGJENDA

- NIVELETA E RRUGES
- TERRENI NATYRAL

BASHKIA KAMEZ
DREJTORIA E PROJEKTEVE DHE INVESTIMEVE
DEPARTAMENTI I PROJEKTEVE

Dr. e Projekteve e Investimeve	RAMADAN HYSA
Pergj. Sektori i Projekteve	DENIS PRENCI
STAFI TEKNIK PROJEKTUES	Ing. ARTUR CAJKA Ing. ARJOLA KURTI Ing. NDERIM PASHA Ing. EMANUELA MEZIU
Titulli i Projektit	PROJEKT ZBATIMI
NDËRTIM RRUGET BLOKU BATHORE	
Shkalla e Vizatimit	H 1:250
Emeritimi i Fletes	PROFLET TERTHORE
Fleta Nr.	08

PROFILE TËRTHORE

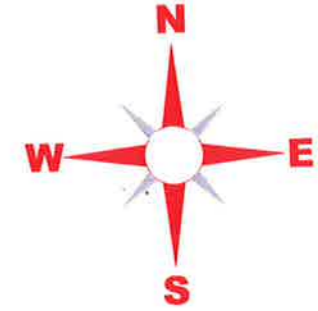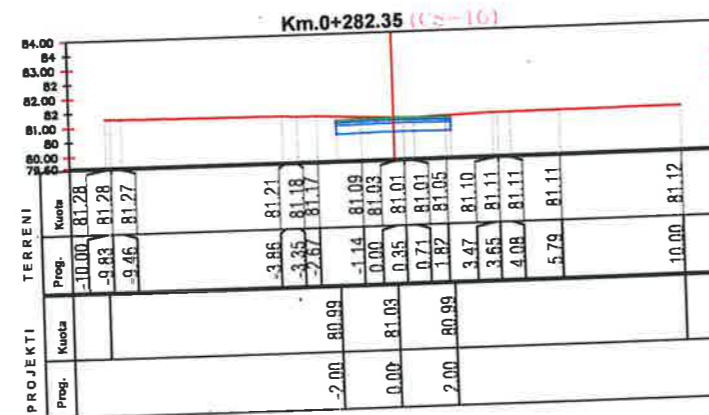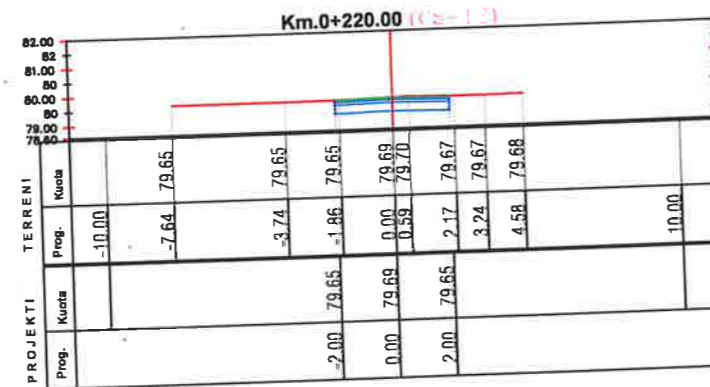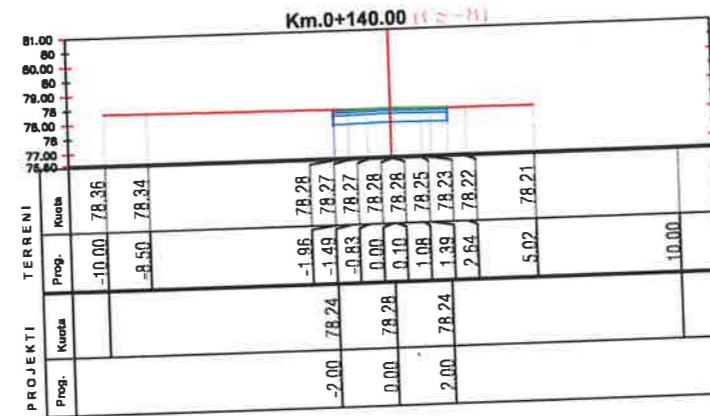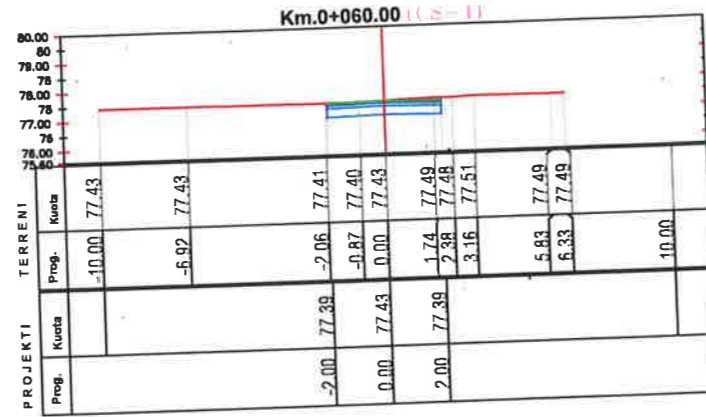

LEGJENDA

- NIVELETA E RRUGES
- TERRENI NATYRAL







BASHKIA KAMEZ
 DREJTORIA E PROJEKTEVE DHE INVESTIMEVE
 DEPARTAMENTI I PROJEKTEVE

Dr. e Projekteve e Investimeve	RAMADAN HYSA
Pergj. Sektori i Projekteve	DENIS PRENCI

STAFI TEKNIK PROJEKTES	Ing.	ARTUR CAJKA
	Ing.	ARJOLA KURTI
	Ing.	NDERIM PASHA
	Ing.	EMANUELA MEZIU

Titulli i Projektit NDËRTIM RRUGET BLOKU BATHORE		Faza e Projektit PROJEKT ZBATIMI
Emertimi i Fietes PROFILET TERTHORE		Data e Implementimit :
		Shkalla e Vizatimit H 1:250
		Fleta Nr. 09

PROFILE TËRTHORE

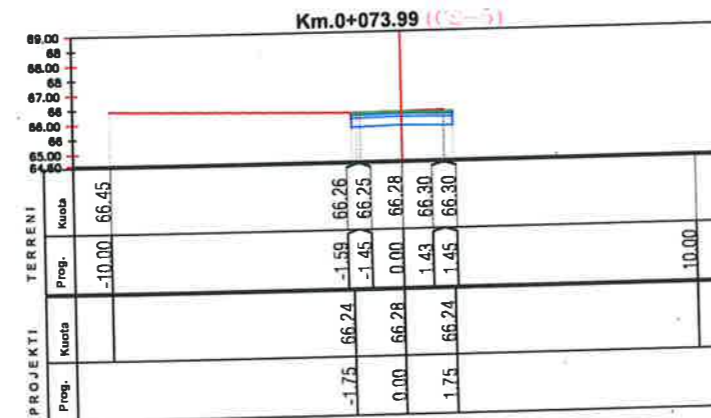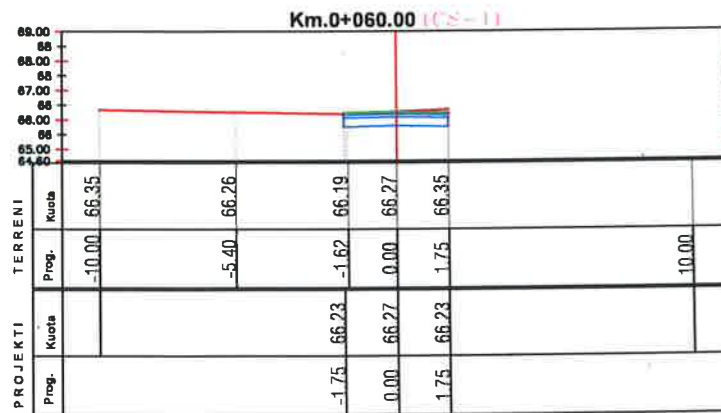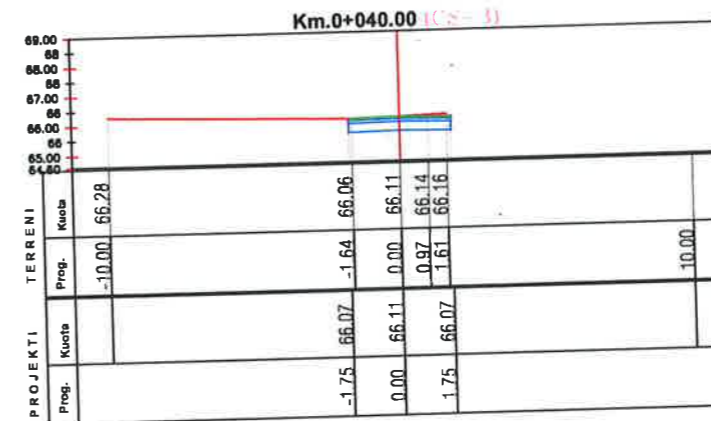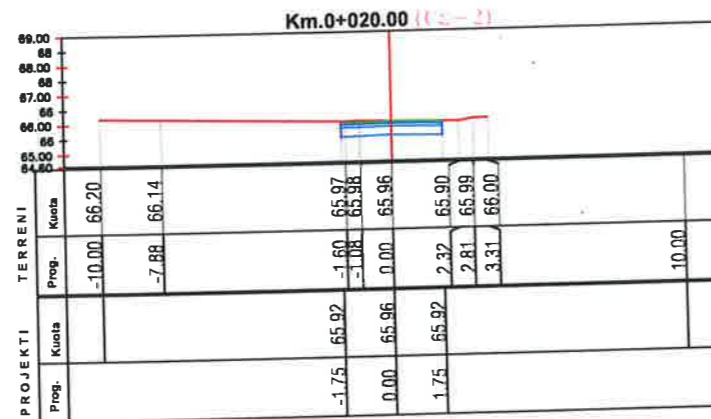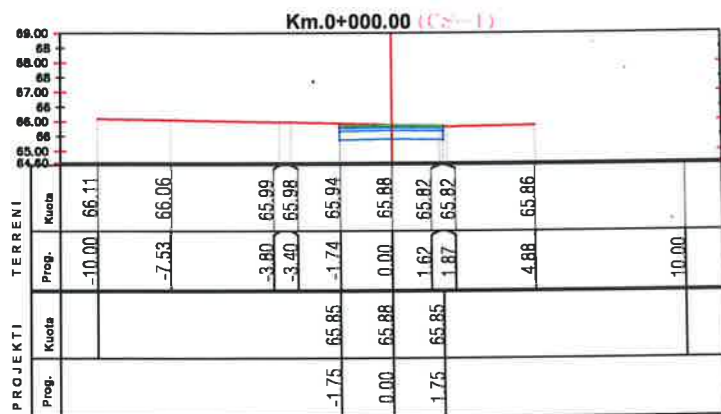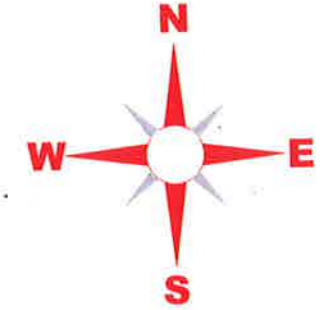

LEGJENDA

- NIVELETA E RRUGES
- TERRENI NATYRAL









BASHKIA KAMEZ

DREJTORIA E PROJEKTEVE DHE INVESTIMEVE
DEPARTAMENTI I PROJEKTEVE

Dr. e Projekteve e Investimeve	RAMADAN HYSA	
Pergj. Sektorit i Projekteve	DENIS PRENCI	
STAFI TEKNIK	Ing. ARTUR CAJKA	
PROJEKTUES	Ing. ARJOLA KURTI	
	Ing. NDERIM PASHA	
	Ing. EMANUELA MEZIU	

Titulli i Projektit	NDËRTIM RRUGET BLOKU BATHORE	Faza e Projektit	PROJEKT ZBATIMI
Emertimi i Fletes	PROFILET TERTHORE	Data e Implementimit:	
		Shkalla e Vizatimit	H 1:250
		Fleta Nr.	10

PROFILE TËRTHORE

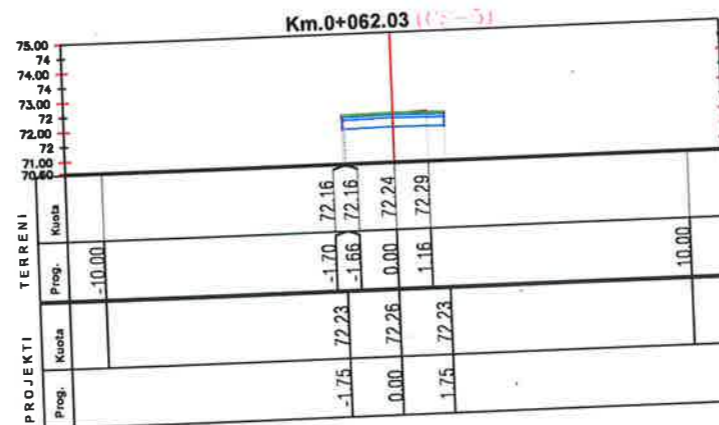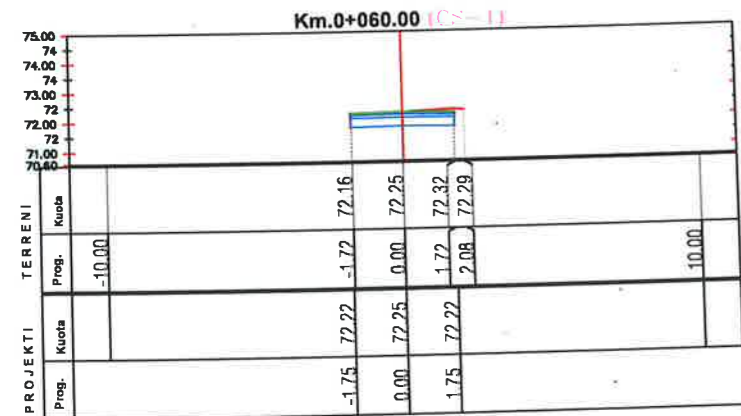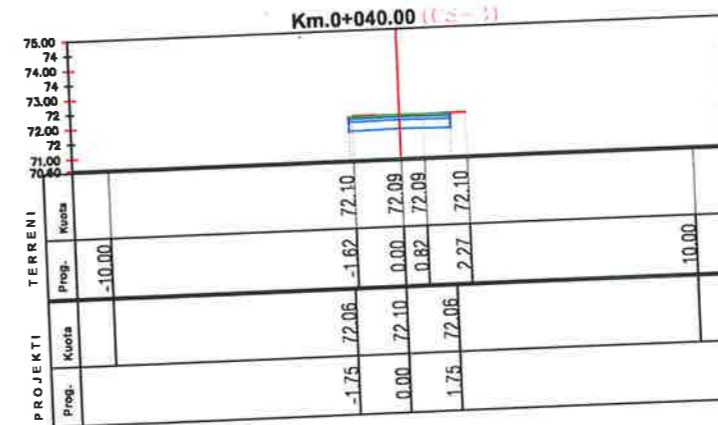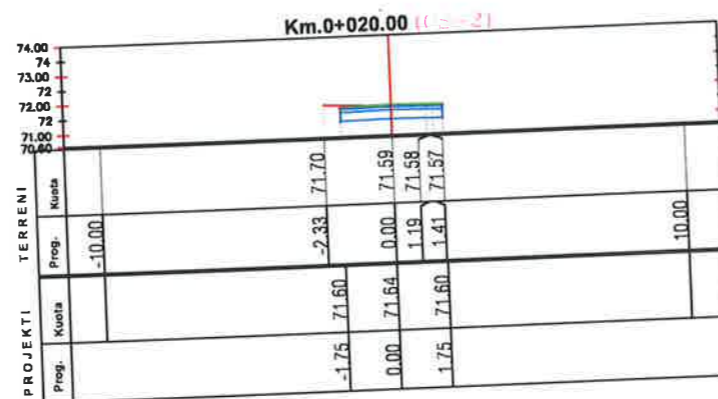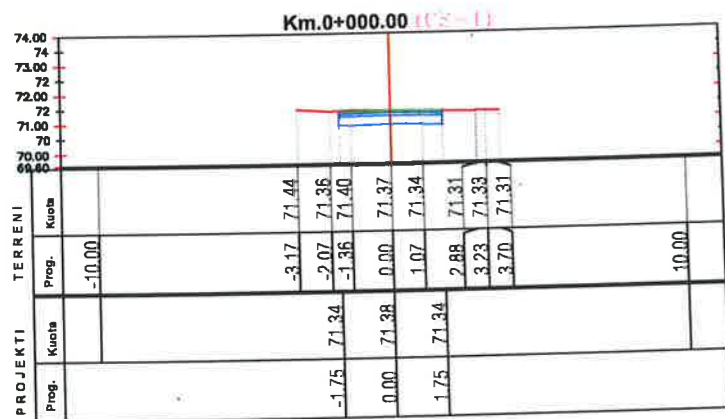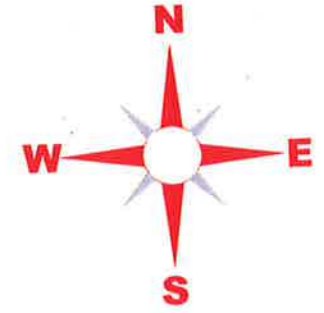

LEGJENDA

- NIVELETA E RRUGES
- TERRENI NATYRAL











BASHKIA KAMEZ

DREJTORIA E PROJEKTEVE DHE INVESTIMEVE
DEPARTAMENTI I PROJEKTEVE

Dr. e Projekteve e Investimeve	RAMADAN HYSA	
Pergj. Sektori i Projekteve	DENIS PRENCI	
STAFI TEKNIK PROJEKTUES	Ing. ARTUR CAJKA	
	Ing. ARJOLA KURTI	
	Ing. NDERIM PASHA	
	Ing. EMANUELA MEZIU	

Titulli i Projektit	PROJEKT ZBATIMI
Date e Implementimit:	
Shkalla e Vizatimit:	H 1:250
Emertimi i Fletes	Fleta Nr.
PROFILET TERTHORE	11

PROFILE TËRTHORE

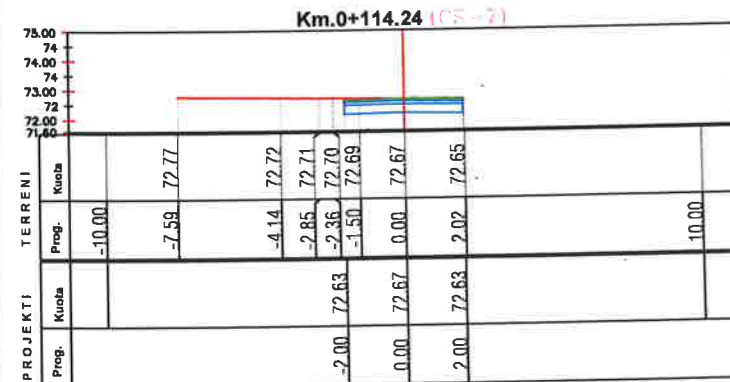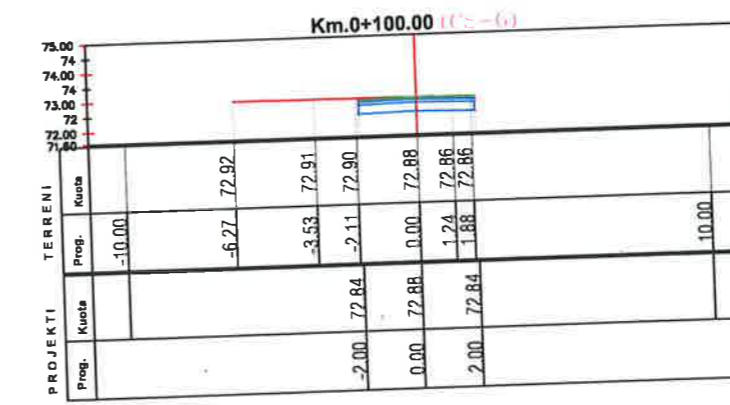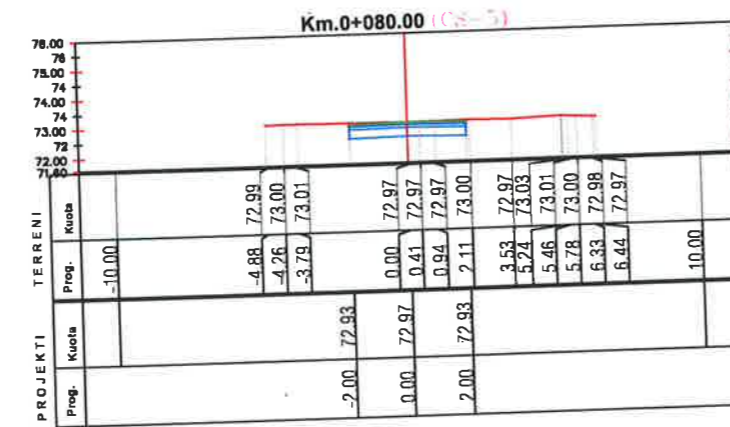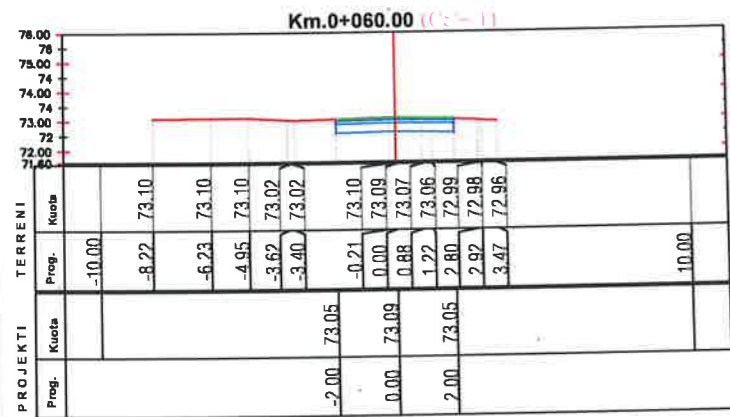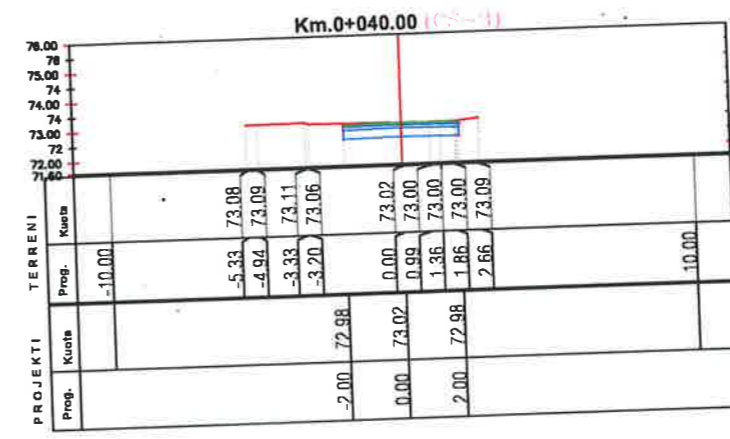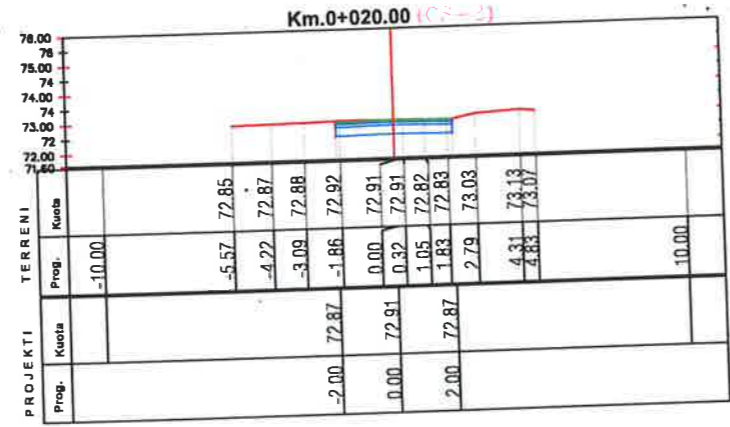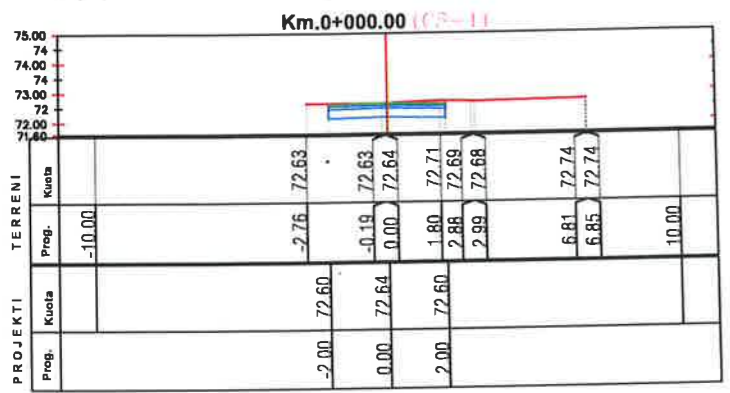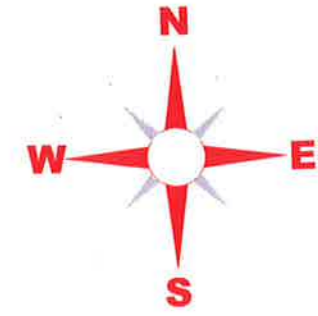

LEGJENDA












- NIVELETA E RRUGES
- TERRENI NATYRAL

BASHKIA KAMEZ
 DREJTORIA E PROJEKTEVE DHE INVESTIMEVE
 DEPARTAMENTI I PROJEKTEVE

Dr. e Projekteve e Investimeve	RAMADAN HYSA	
Pergj. Sektori i Projekteve	DENIS PRENCI	
STAFI TEKNIK PROJEKTES	Ing. ARTUR CAJKA	
	Ing. ARJOLA KURTI	
	Ing. NDERIM PASHA	
	Ing. EMANUELA MEZIU	

Titulli i Projektit	NDËRTIM RRUGET BLOKU BATHORE	Faza e Projektit	PROJEKT ZBATIMI
Emertimi i Fletes	PROFILET TERTHORE	Date e Implementimit:	
		Shkalla e Vizatimit	H 1:250
		Fleta Nr.	12

PROFILE TËRTHORE

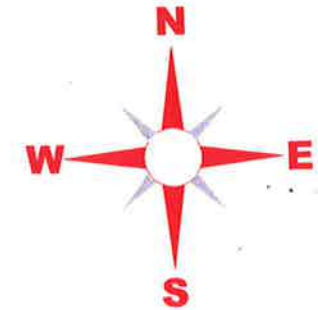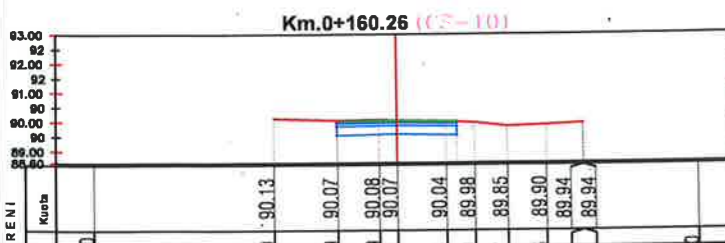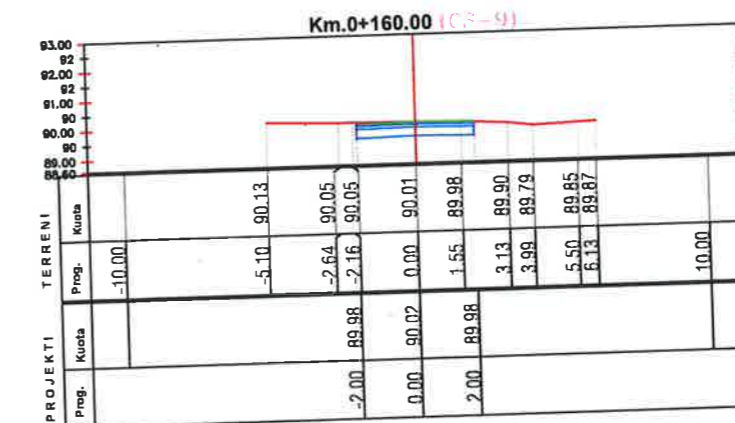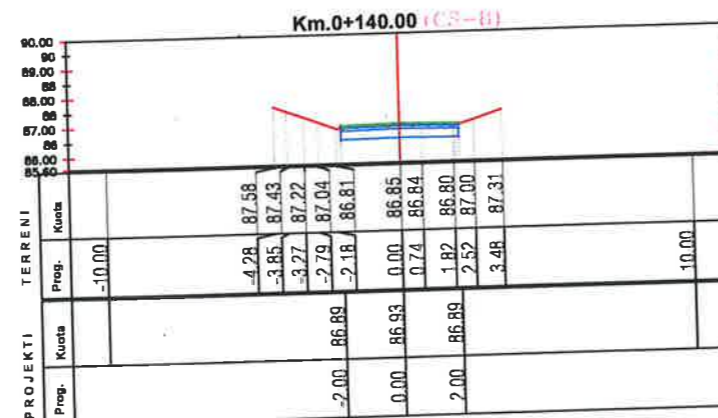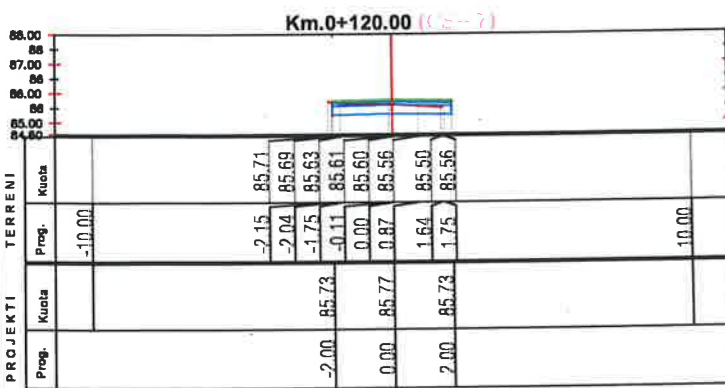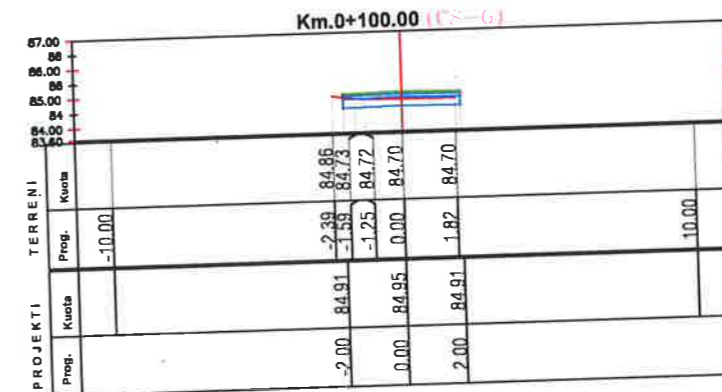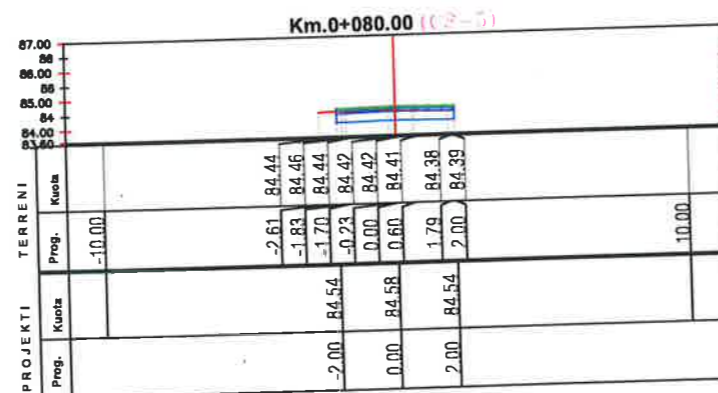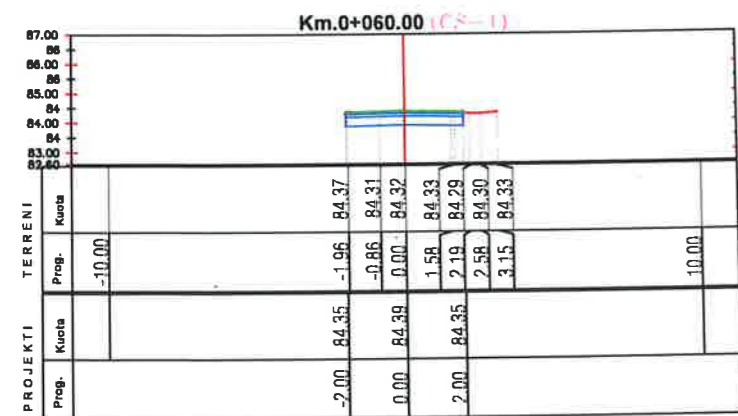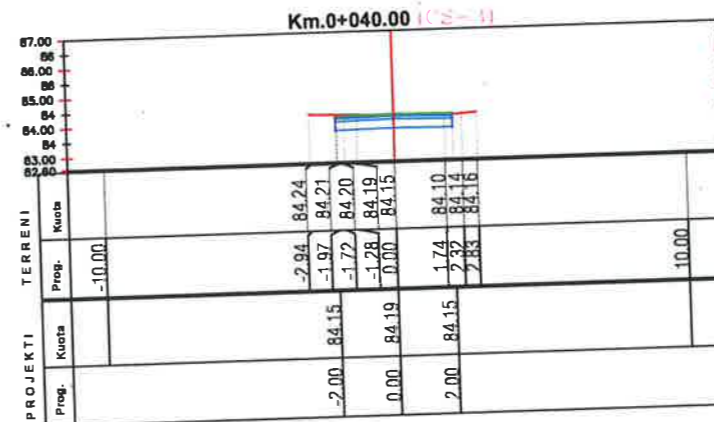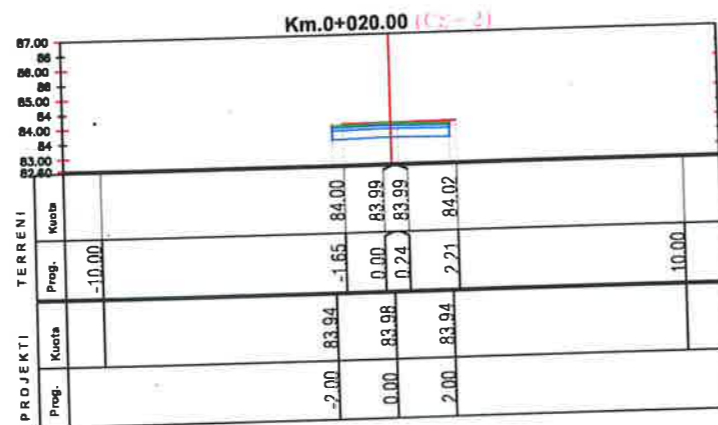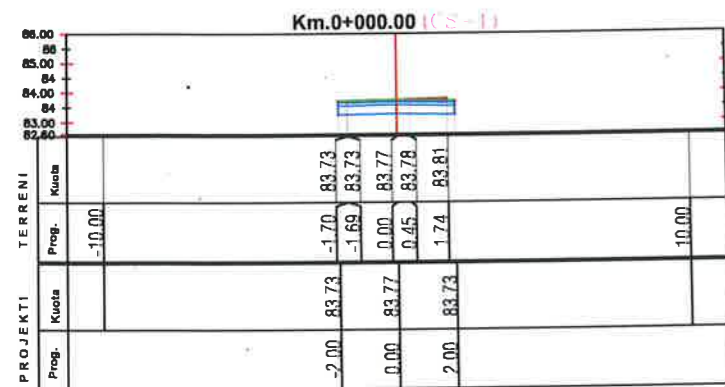

LEGJENDA

- NIVELETA E RRUGES
- TERRENI NATYRAL



BASHKIA KAMEZ

DREJTORIA E PROJEKTEVE DHE INVESTIMEVE
DEPARTAMENTI I PROJEKTEVE

Dr. e Projekteve e Investimeve RAMADAN HYSA
Pergj. Sektori i Projekteve DENIS PRENCI

STAFI TEKNIK
PROJEKTUES
Ing. ARTUR CAJKA
Ing. ARJOLA KURTI
Ing. NDERIM PASHA
Ing. EMANUELA MEZIU

Titulli i Projektit
NDËRTIM RRUGET-BLOKU BATHORE

Emertimi i Fletes

PROFULET TËRTHORE












Faza e Projektit
PROJEKT ZBATIMI

Data e Implementimit :

Shkalla e Vizatimit
H 1:250

Fleta Nr.

PROFILE TËRTHORE

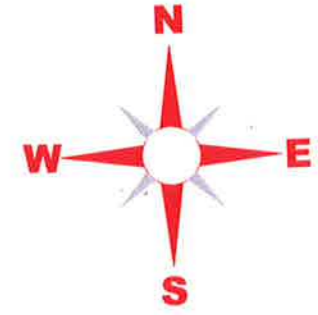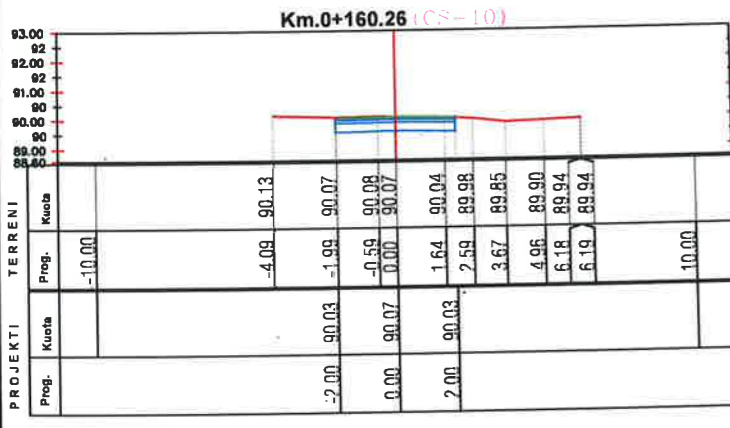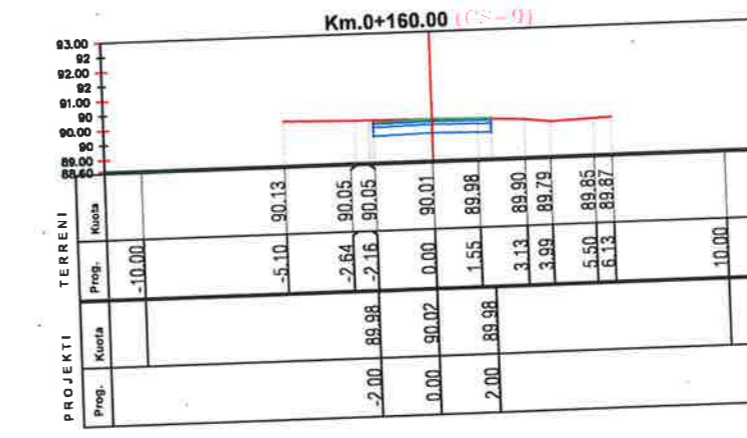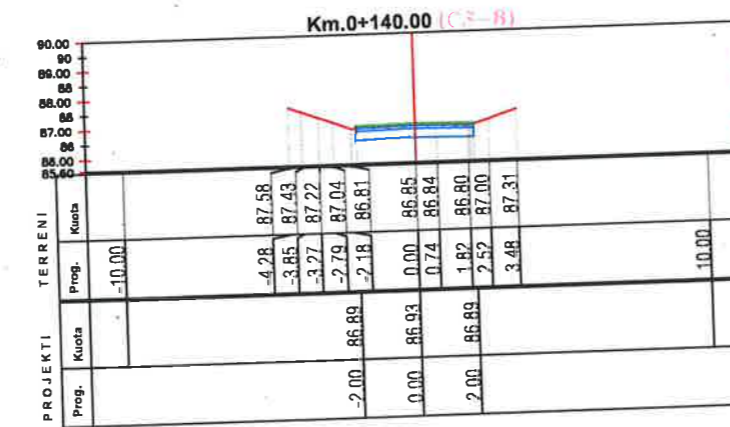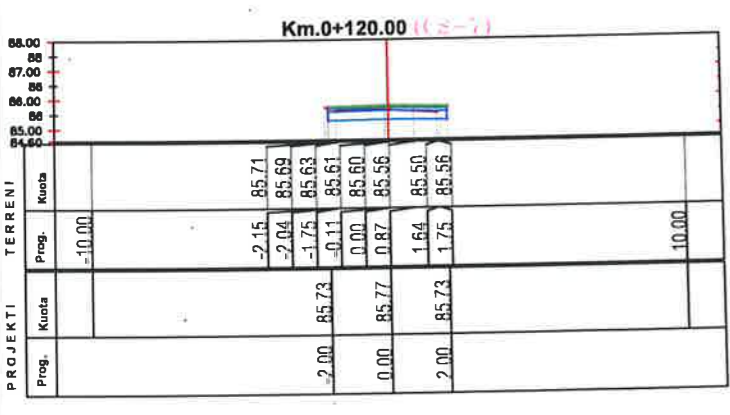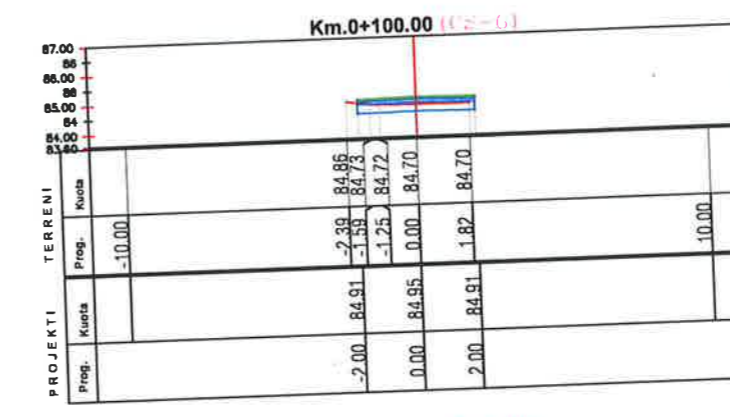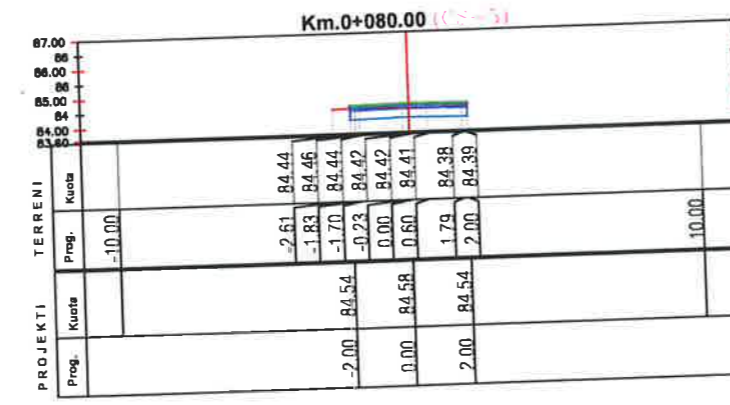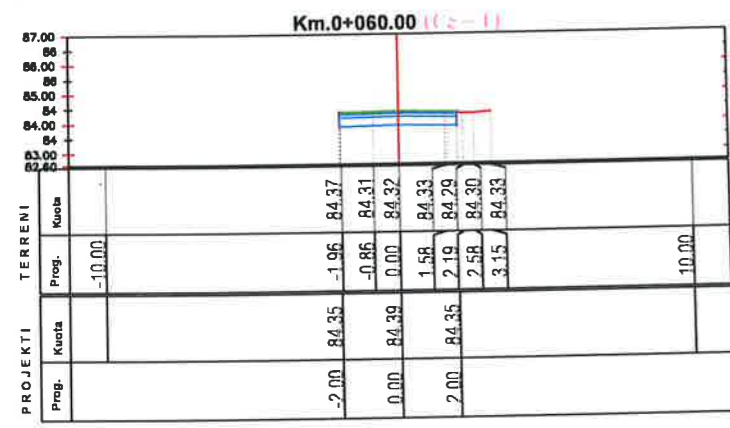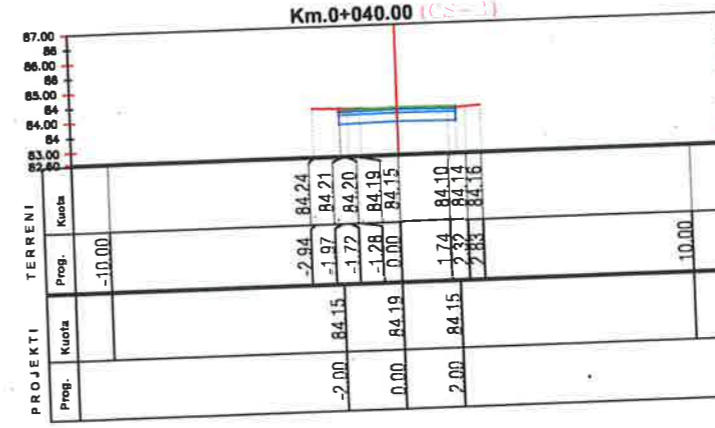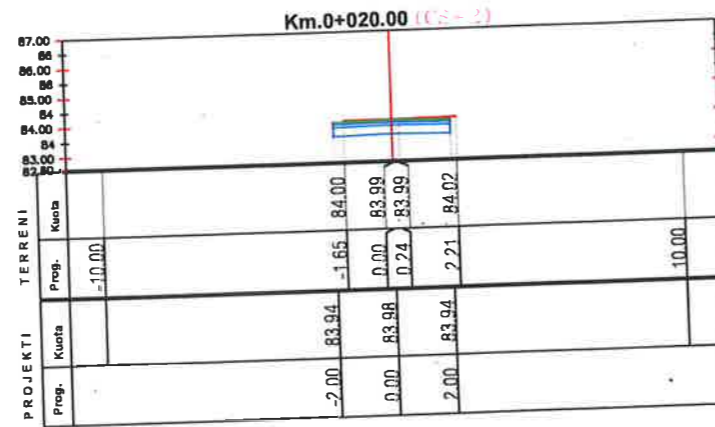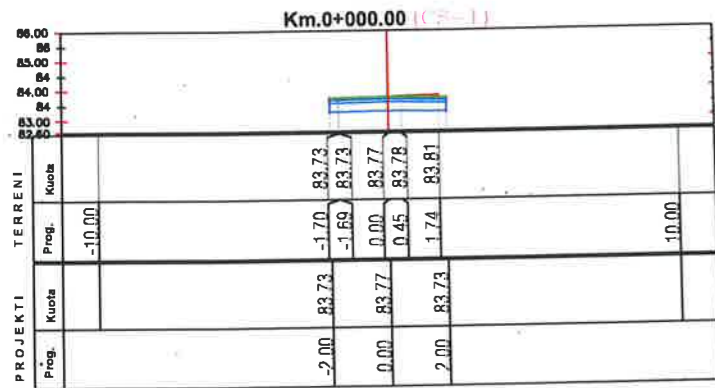

LEGJENDA

- NIVELETA E RRUGES
- TERRENI NATYRAL










BASHKIA KAMEZ

DREJTORIA E PROJEKTEVE DHE INVESTIMEVE
DEPARTAMENTI I PROJEKTEVE

Dr. e Projekteve e Investimeve	RAMADAN HYSA	
Pergj. Sektori i Projekteve	DENIS PRENCI	
STAFI TEKNIK PROJEKTUES	Ing. ARTUR CAJKA	
	Ing. ARJOLA KURTI	
	Ing. NDERIM PASHA	
	Ing. EMANUELA MEZIU	

Titulli i Projektit	NDËRTIM RRUGET BLOKU BATHORE	Faza e Projektit	PROJEKT ZBATIMI
Emeritimi i Fletes	PROFILET TERTHORE	Data e Implementimit	
		Shkalla e Vizatimit	H 1:250
		Fleta Nr.	14

PROFILE TËRTHORE

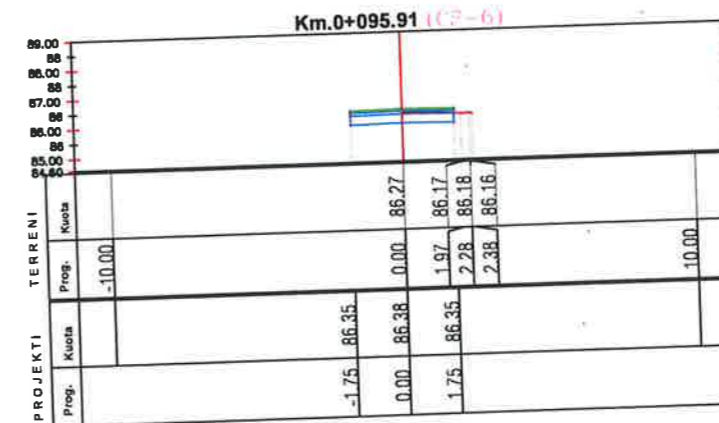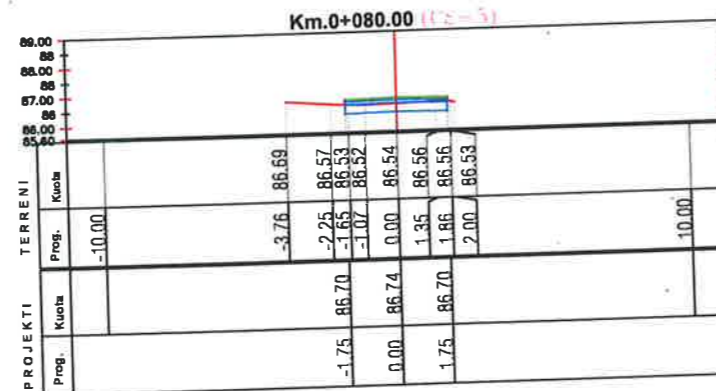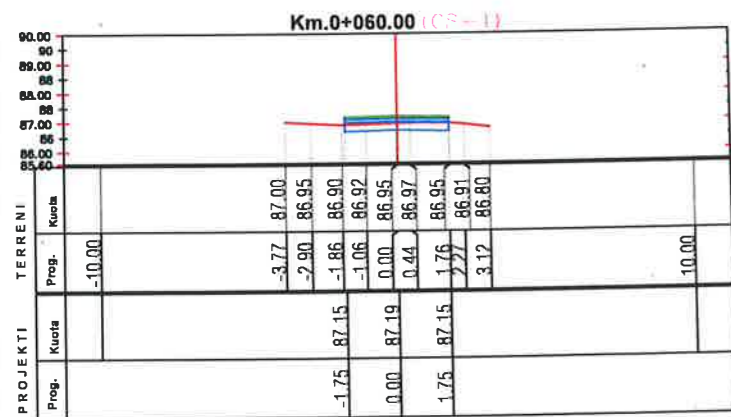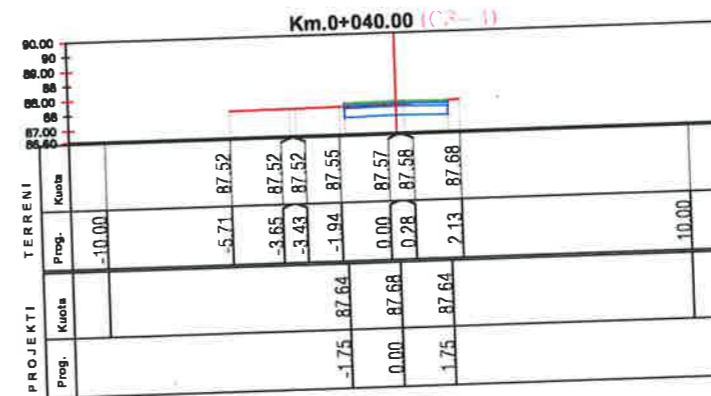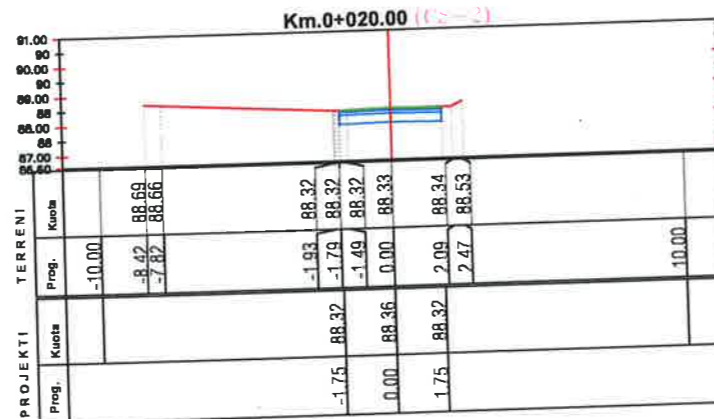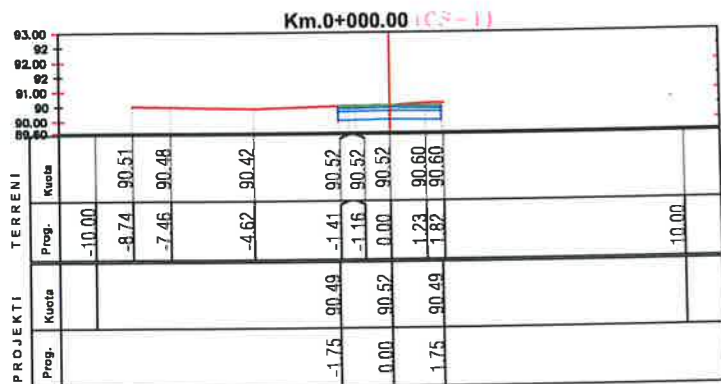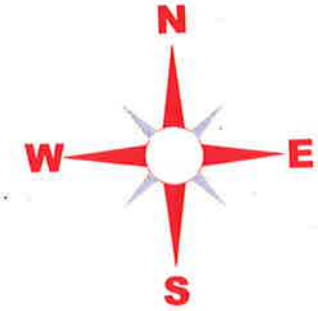

LEGJENDA

- NIVELETA E RRUGES
- TERRENI NATYRAL



BASHKIA KAMEZ

DREJTORIA E PROJEKTEVE DHE INVESTIMEVE
DEPARTAMENTI I PROJEKTEVE

Dr. e Projekteve e Investimeve	RAMADAN HYSA	
Pergj. Sektori i Projekteve	DENIS PRENCI	

STAFI TEKNIK PROJEKTUES	Ing.	ARTUR CAJKA	
	Ing.	ARJOLA KURTI	
	Ing.	NDERIM PASHA	
	Ing.	EMANUELA MEZIU	

Titulli i Projektit
NDËRTIM RRUGET BLOKU BATHORE

Faza e Projektit
PROJEKT ZBATIMI














Emeritimi i Fletes
PROFILLET TERTHORE

Data e Implementimit:

Shkalla e Vizatimit
H 1:250

Fleta Nr.
15

PROFILE TËRTHORE

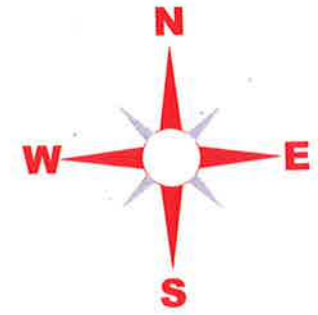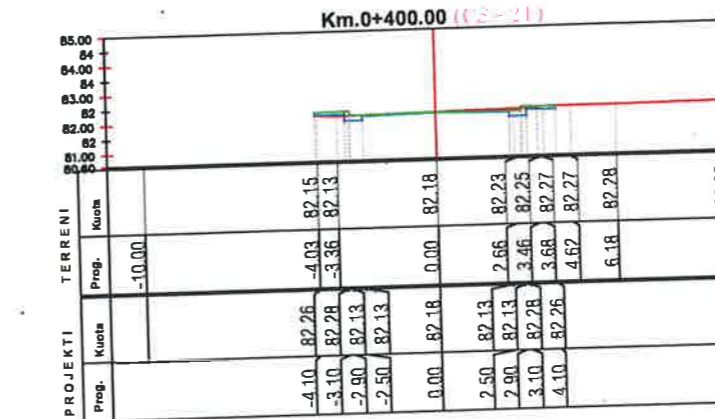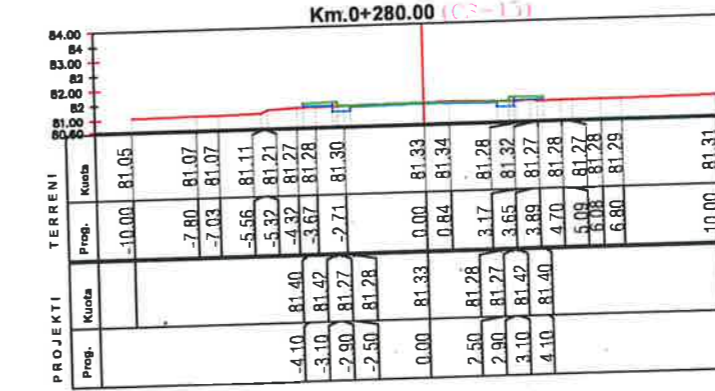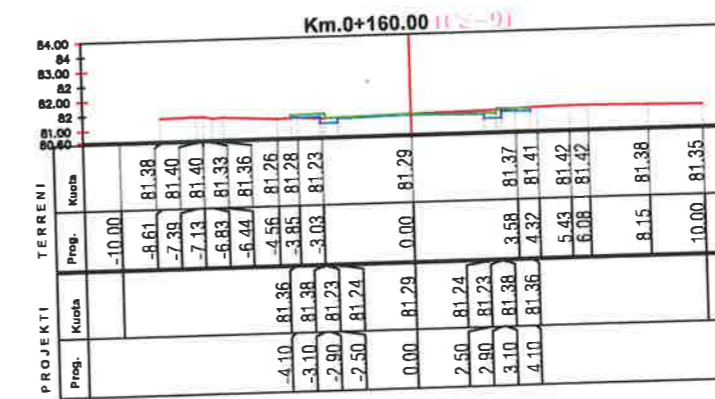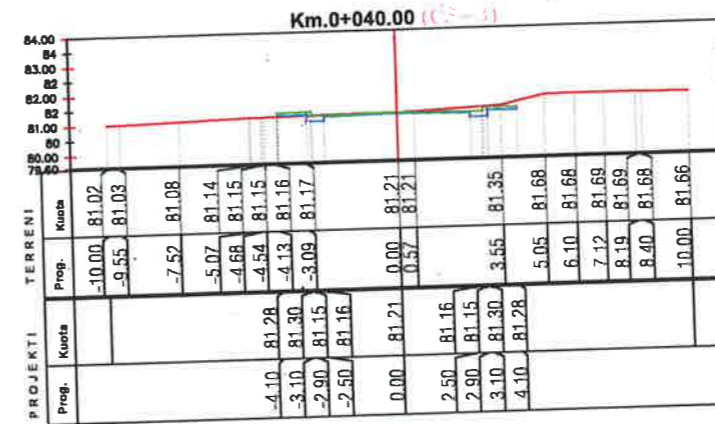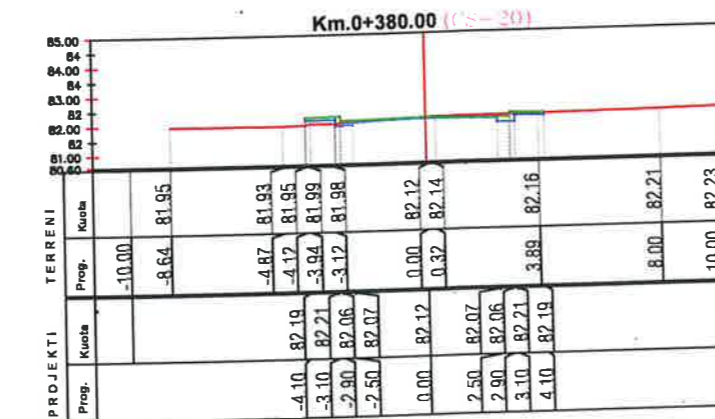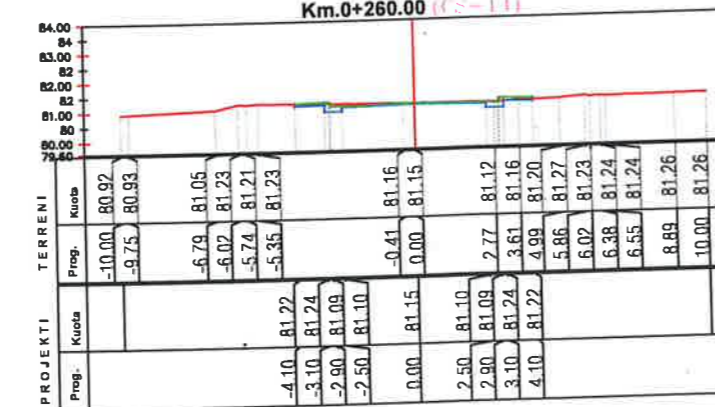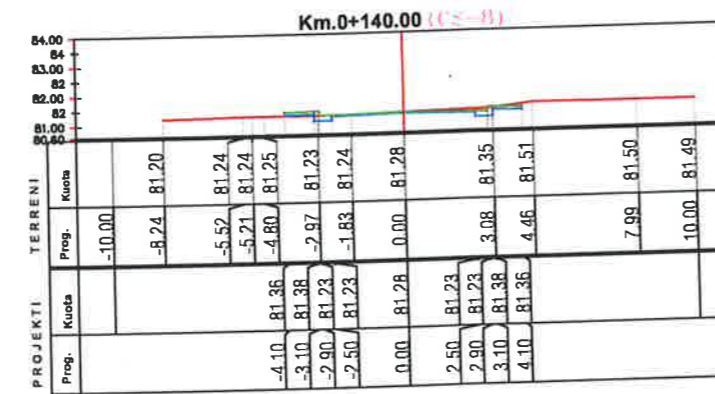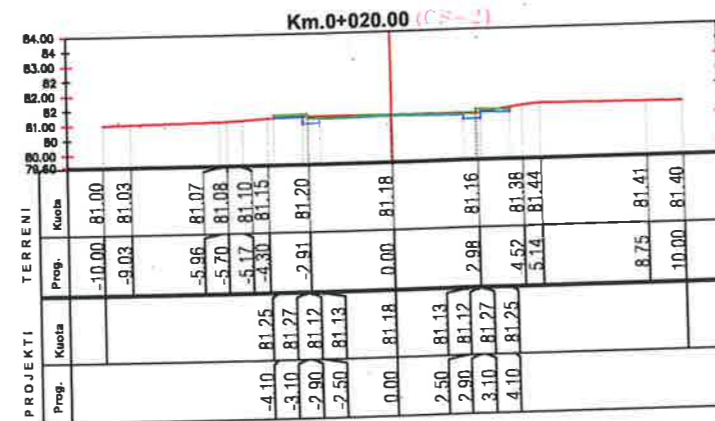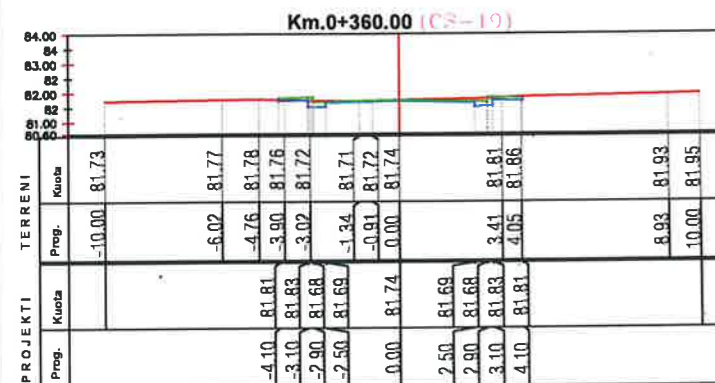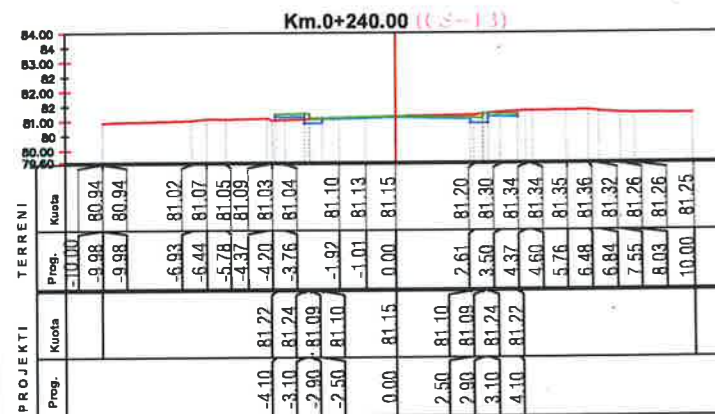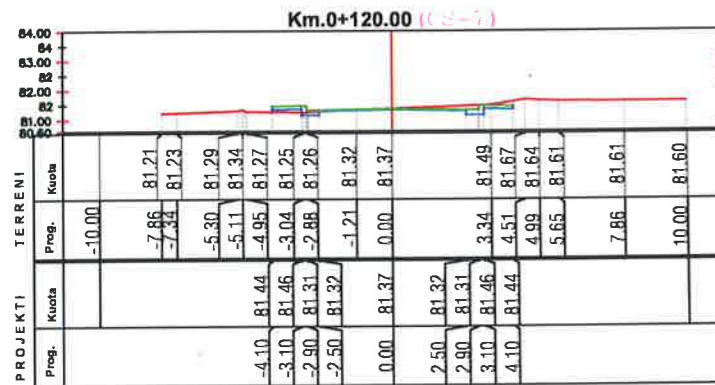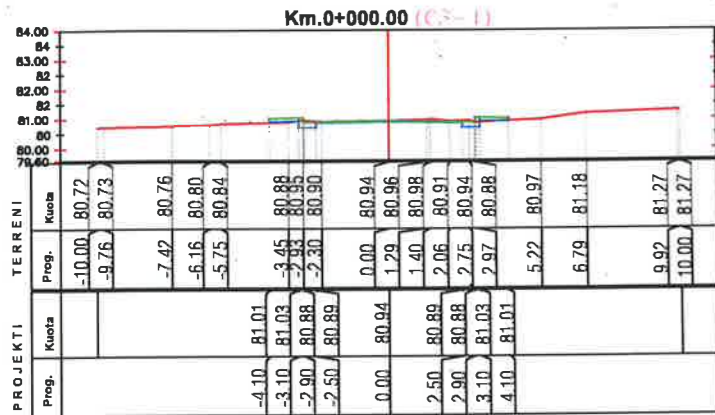

LEGJENDA

- NIVELETA E RRUGES
- TERRENI NATYRAL
















BASHKIA KAMEZ

DREJTORIA E PROJEKTEVE DHE INVESTIMEVEVE
DEPARTAMENTI I PROJEKTEVE

Dr. e Projekteve e Investimeve	RAMADAN HYSA	
Pergj. Sektori i Projekteve	DENIS PRENCI	
STAFI TEKNIK PROJEKTES	Ing. ARTUR CAJKA	
	Ing. ARJOLA KURTI	
	Ing. NDERIM PASHA	
	Ing. EMANUELA MEZIU	
Titulli i Projektit		Faza e Projektit
NDËRTIM RRUGET BLOKU BATHORE		PROJEKT ZBATIMI
		Data e Implementimit:
		Shkalla e Vizatimit
		H 1:250
Emertimi i Fletes		Fleta Nr.
PROFILET TËRTHORE		16

PROFILE TËRTHORE

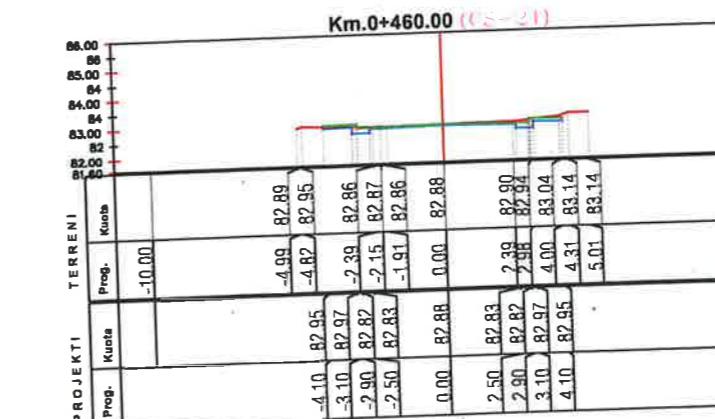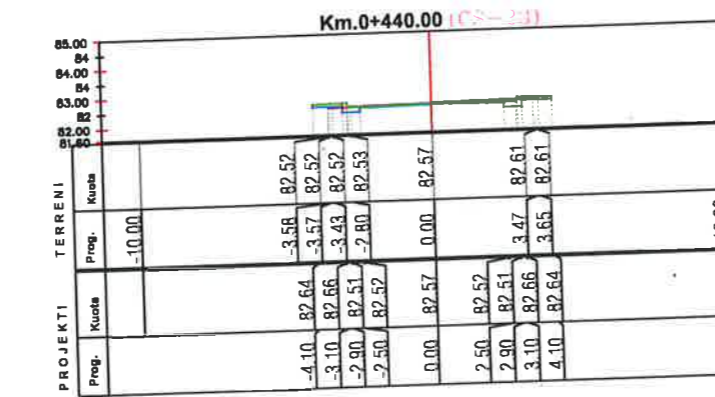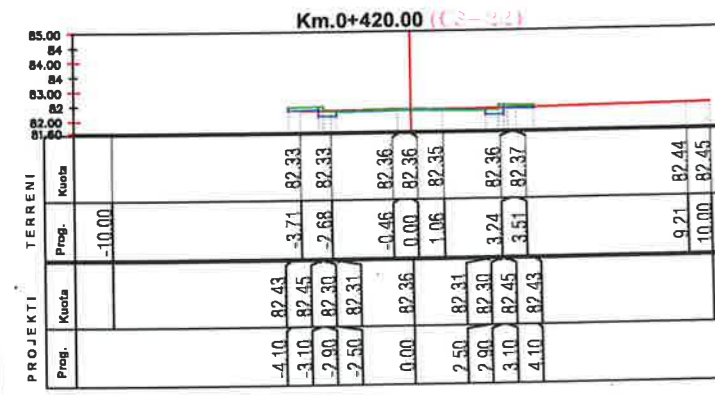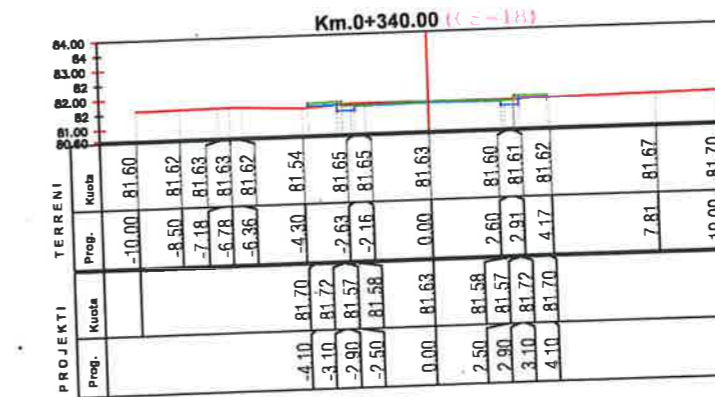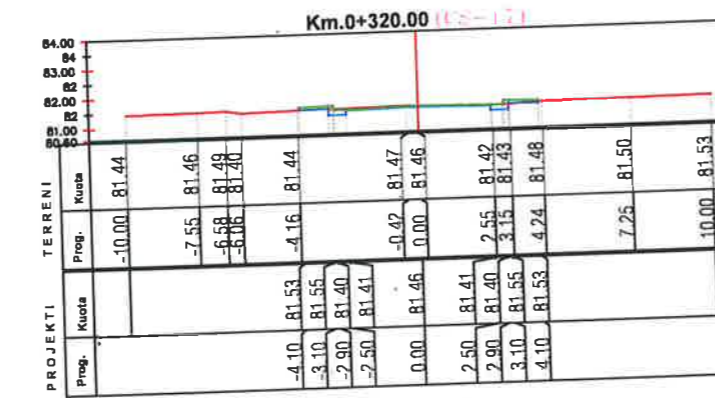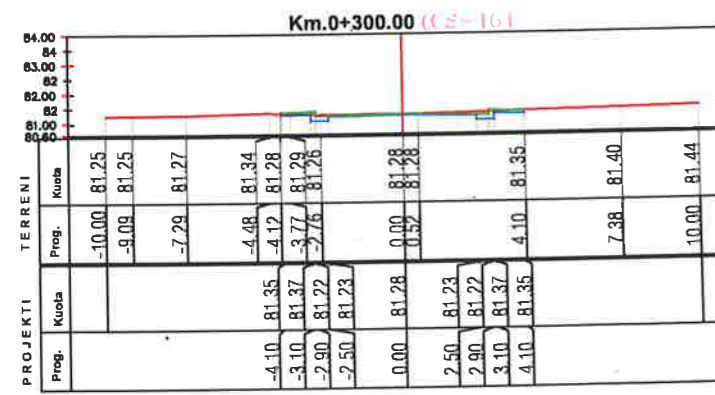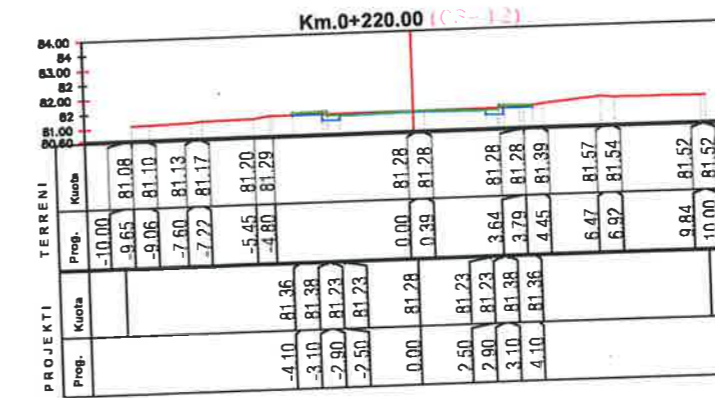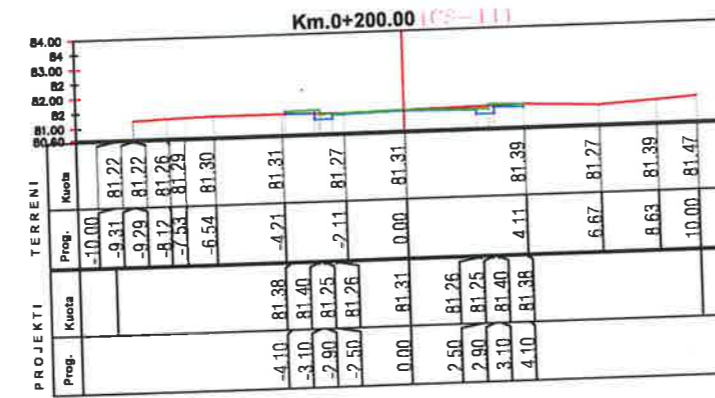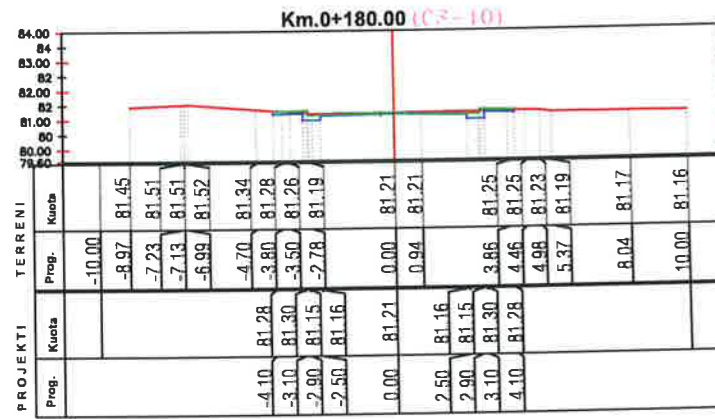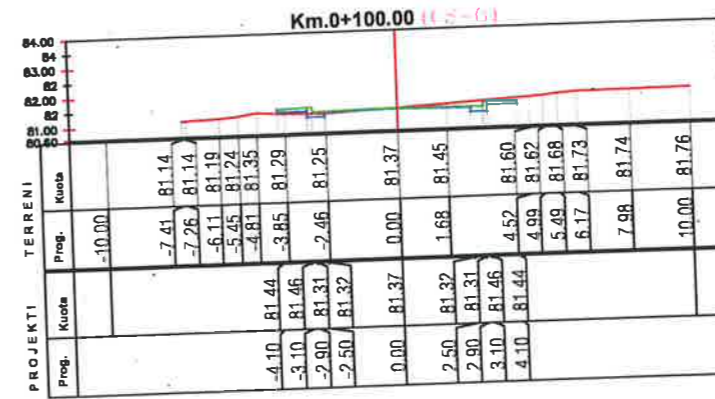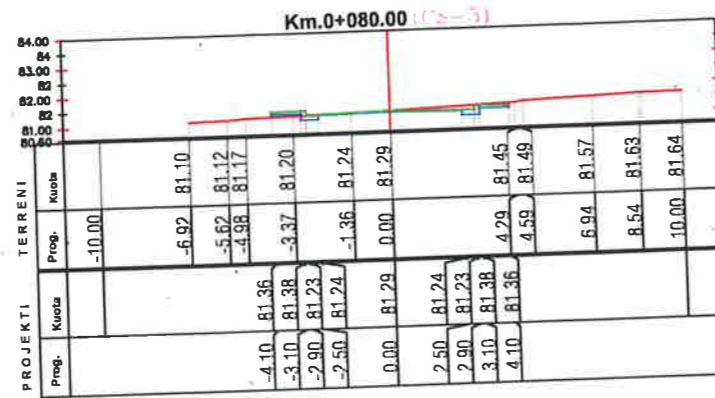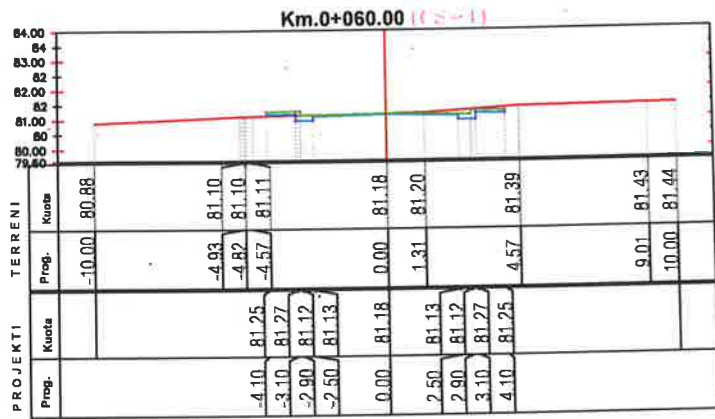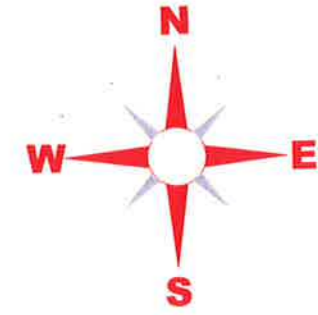

LEGJENDA

- NIVELETA E RRUGES
- TERRENI NATYRAL






BASHKIA KAMEZ

DREJTORIA E PROJEKTEVE DHE INVESTIMEVE
DEPARTAMENTI I PROJEKTEVE

Dr. e Projekteve e Investimeve	RAMADAN HYSA	
Pergj. Sektori i Projekteve	DENIS PRENCI	
STAFI TEKNIK PROJEKTES	Ing. ARTUR CAJKA	
	Ing. ARJOLA KURTI	
	Ing. NDERIM PASHA	
	Ing. EMANUELA MEZIU	
Titulli i Projektit		PROJEKT ZBATIMI
NDERTIM RRUGET BLOKU BATHORE		Data e Implementimit:
Emertimi i Fletes		Shkalla e Vizimitit
PROFLET TERTHORE		H 1:250
		Fleta Nr.
		17

PROFILE TËRTHORE

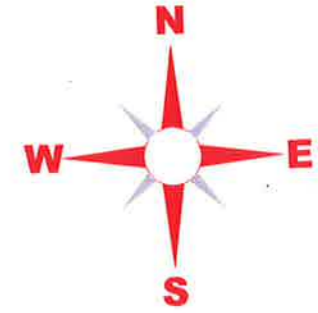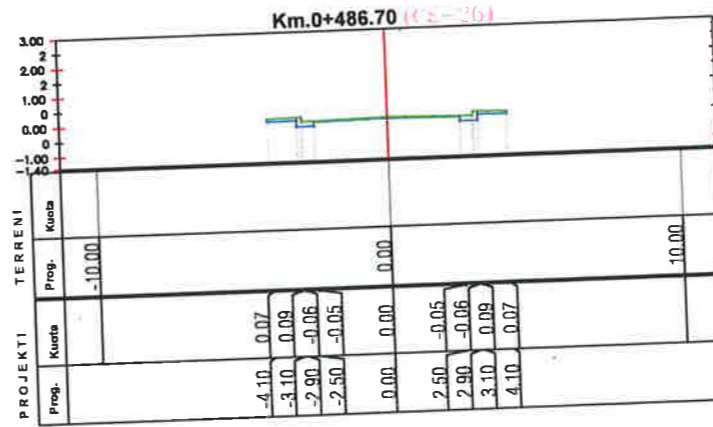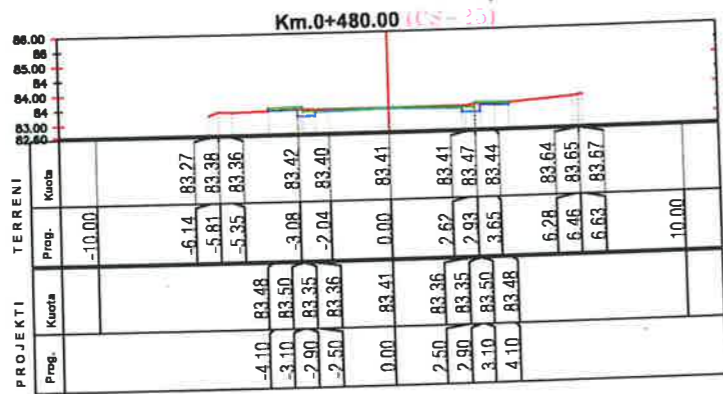

LEGJENDA

- NIVELETA E RRUGES
- TERRENI NATYRAL



BASHKIA KAMEZ

DREJTORIA E PROJEKTEVE DHE INVESTIMEVE
DEPARTAMENTI I PROJEKTEVE

Dr. e Projekteve e Investimeve: RAMADAN HYSA
Pergj. Sektorit i Projekteve: DENIS PRENCI

STAFI TEKNIK
PROJEKTUES
Ing. ARTUR CAJKA
Ing. ARJOLA KURTI
Ing. NDERIM PASHA
Ing. EMANUELA MEZIU

Titulli i Projektit
NDËRTIM RRUGET BLOKU BATHORE

Faza e Projektit
PROJEKT ZBATIMI

Data e Implementimit:

Emertimi i Fletes














PROFILET TERTHORE

Shkalla e Vizatimit
H 1:250

Fleta Nr.

18

PROFILE TËRTHORE

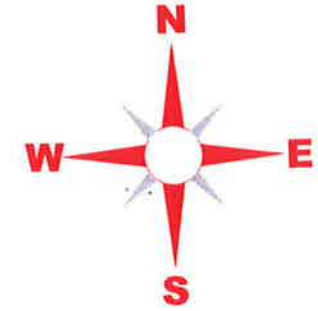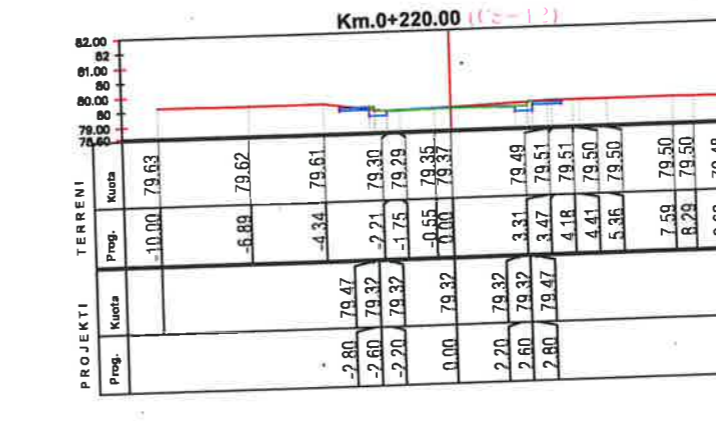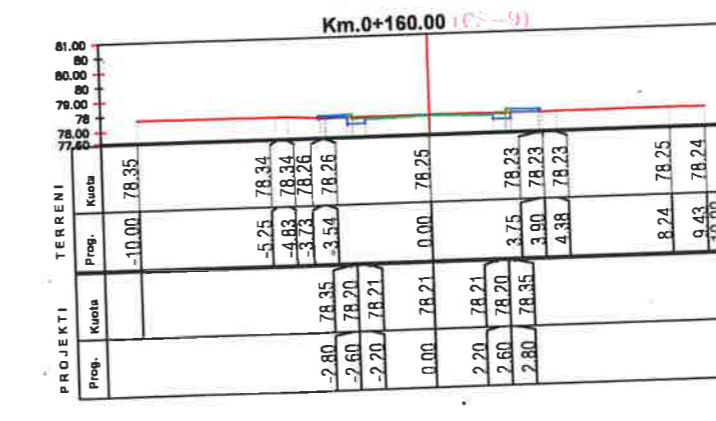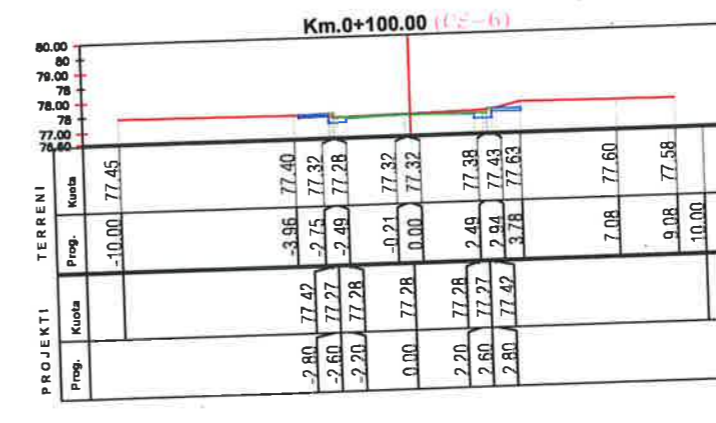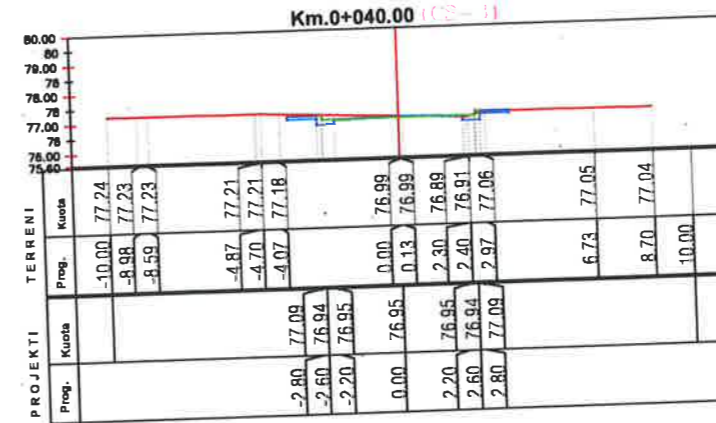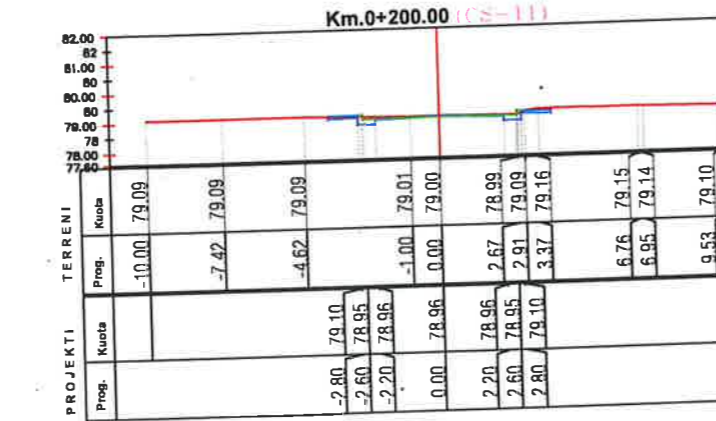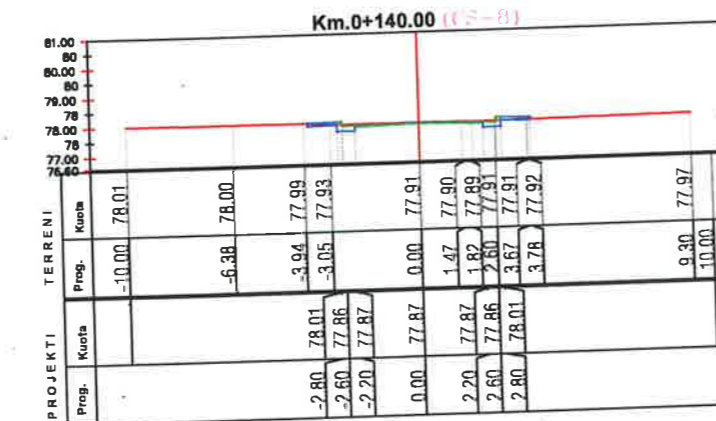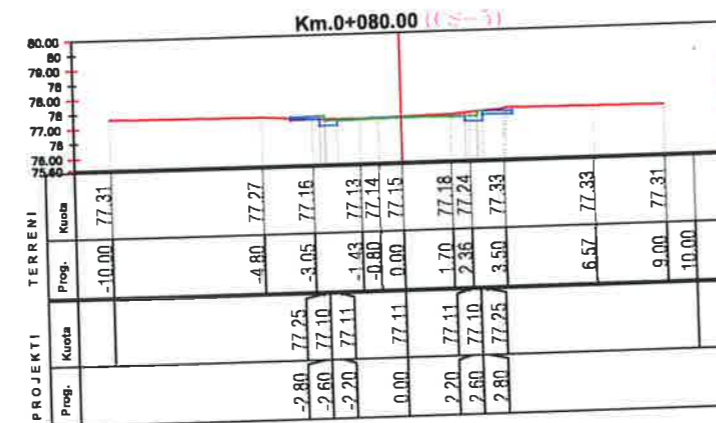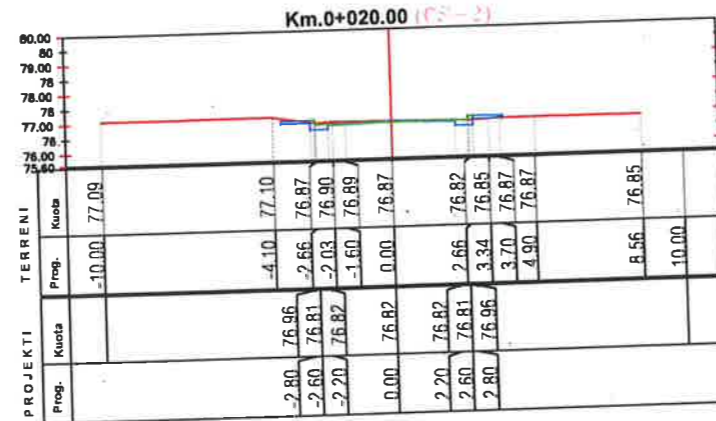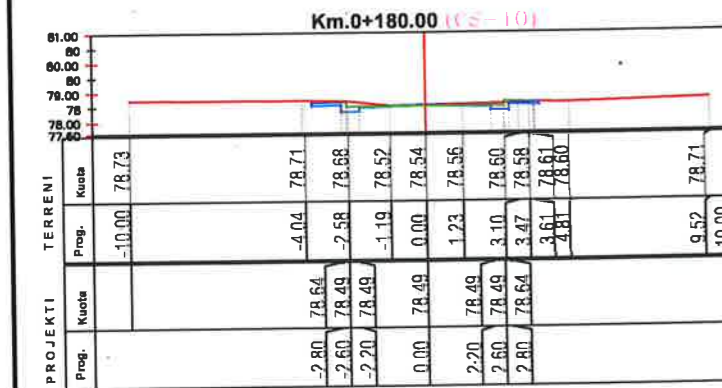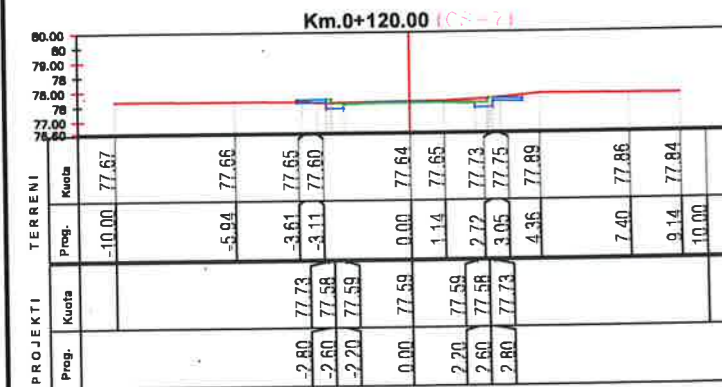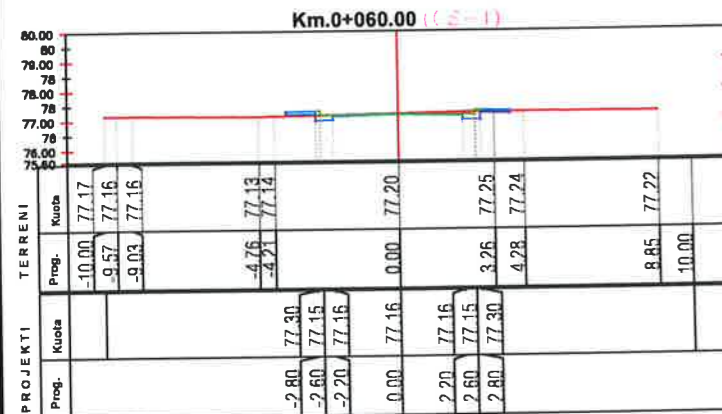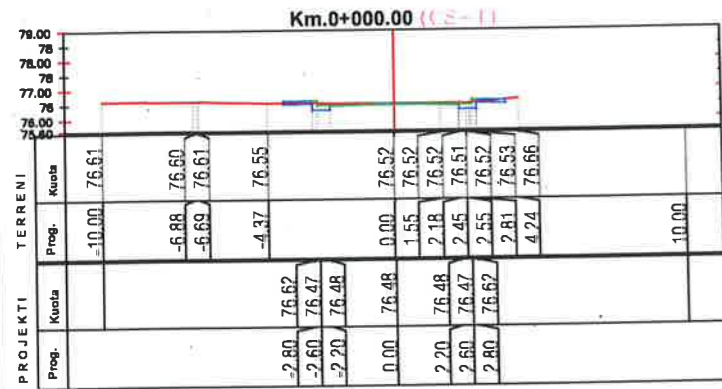

LEGJENDA

— NIVELETA E RRUGES

— TERRENI NATYRAL














BASHKIA KAMEZ
DREJTORIA E PROJEKTEVE DHE INVESTIMEVE
DEPARTAMENTI I PROJEKTEVE

Dr. e Projekteve e Investimeve: RAMADAN HYSA
Pergj. Sektori i Projekteve: DENIS PRENCI

STAFI TEKNIK
PROJEKTES
Ing. ARTUR CAJKA
Ing. ARJOLA KURTI
Ing. NDERIM PASHA
Ing. EMANUELA MEZIU

Titulli i Projektit: **PROJEKT ZBATIMI**
NDËRTIM RRUGET BLOKU BATHORE
Shkalla e Vizatimit: **H 1:250**
Emertimi i Fletës: **PROFILLET TËRTHORE**
Fleta Nr.: **19**

PROFILE TËRTHORE

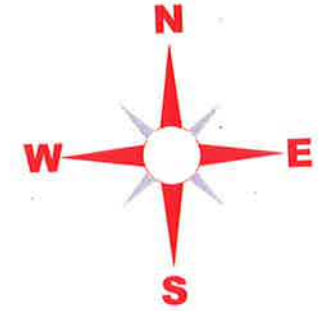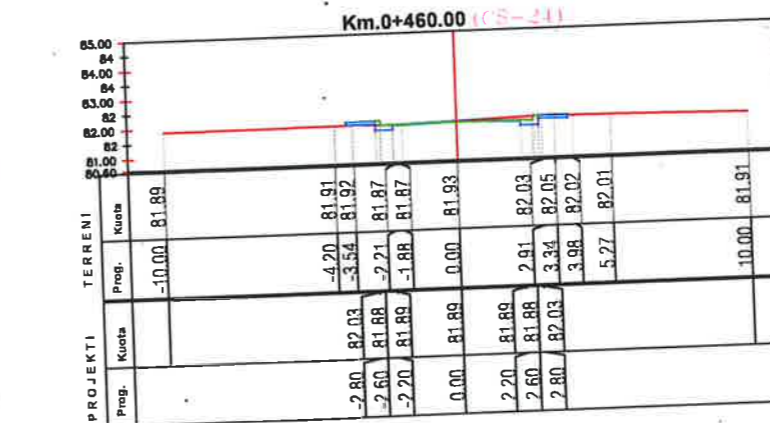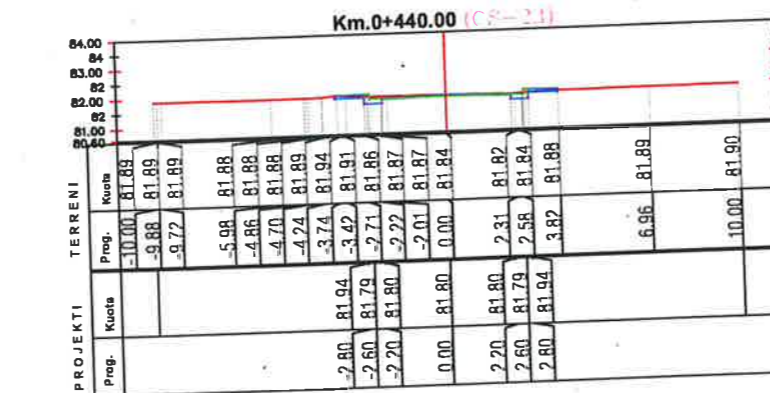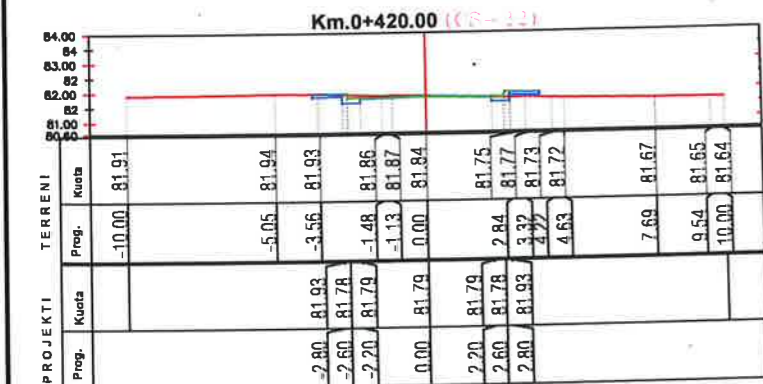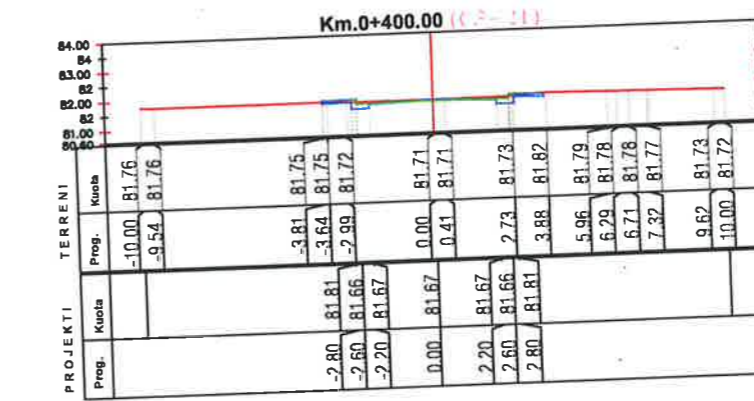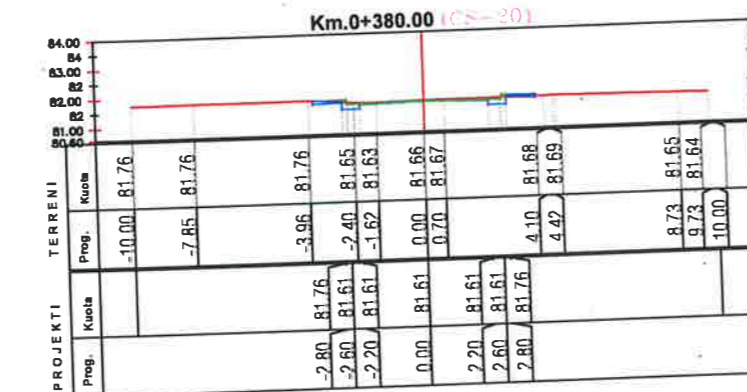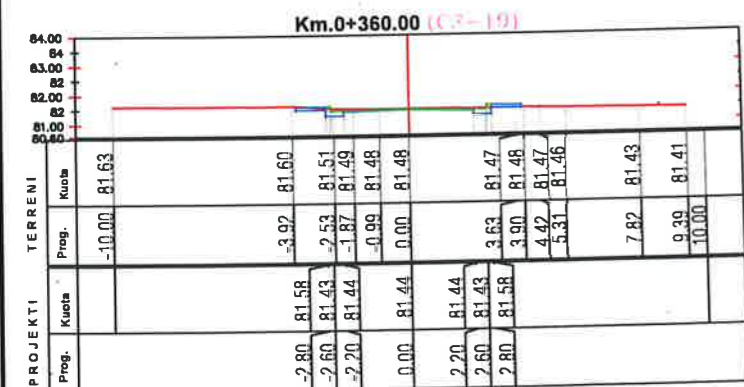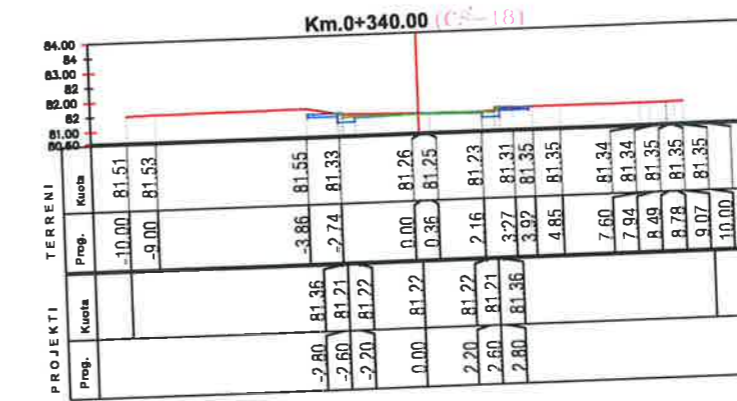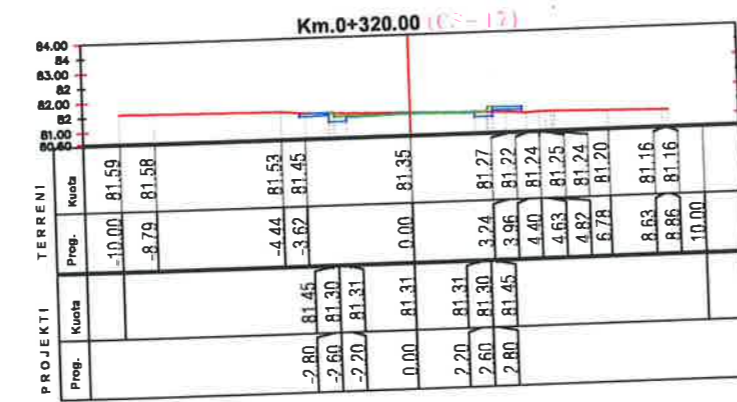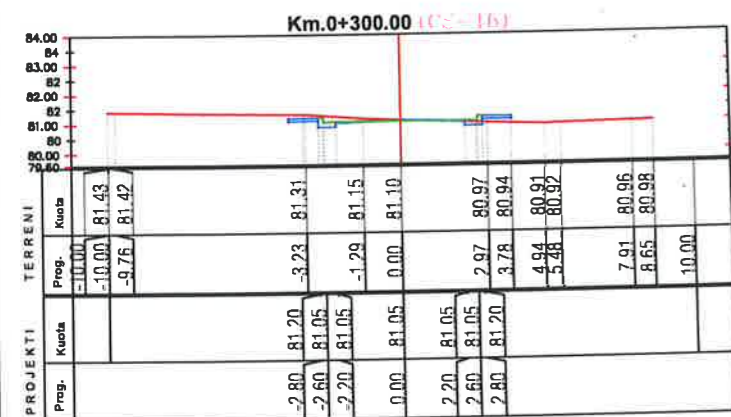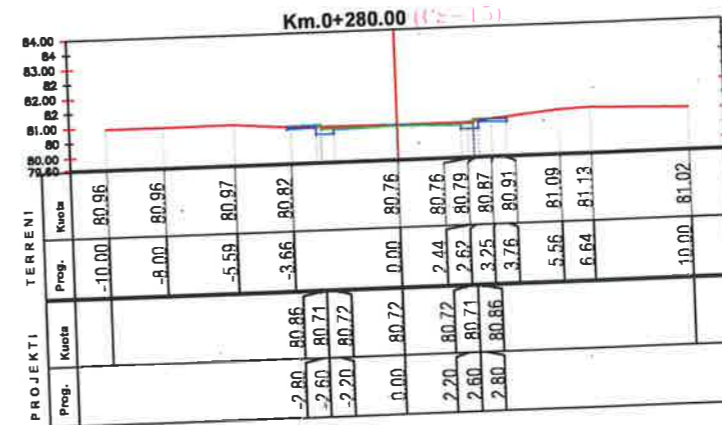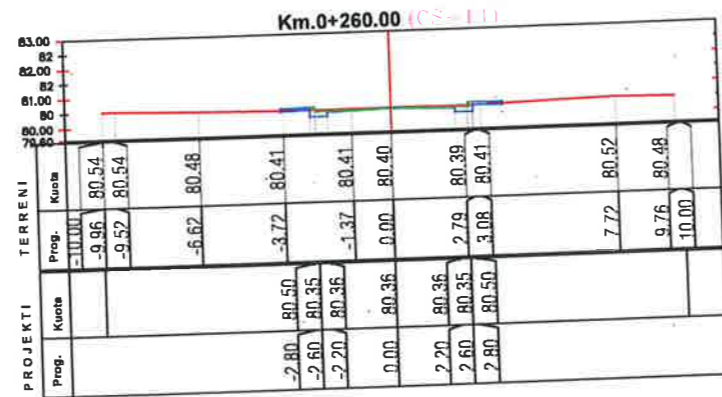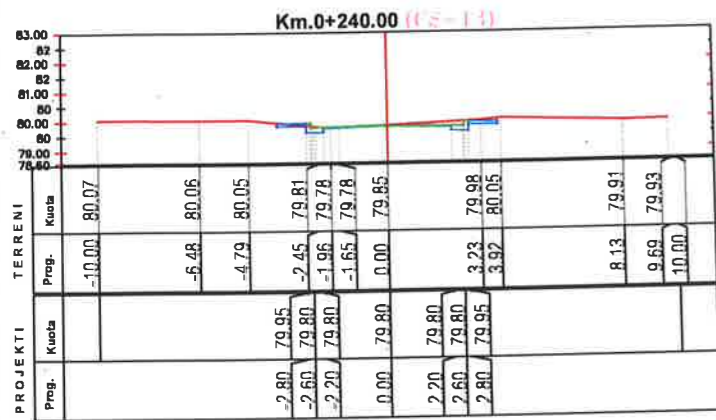

LEGJENDA

- NIVELETA E RREGES
- TERRENI NATYRAL









BASHKIA KAMEZ

DREJTORIA E PROJEKTEVE DHE INVESTIMEVE
DEPARTAMENTI I PROJEKTEVE

Dr. e Projekteve e Investimeve	RAMADAN HYSA	
Pergj. Sektori i Projekteve	DENIS PRENCI	
STAFI TEKNIK PROJEKTES	Ingj. ARTUR CAJKA Ingj. ARJOLA KURTI Ingj. NDERIM PASHA Ingj. EMANUELA MEZIU	
Titulli i Projektit NDËRTIM RRUGET BLOKU BATHORE		Faza e Projektit PROJEKT ZBATIMI
Emerlimi i Fietes PROFILET TERTHORE		Data e Implementimit : Shkalla e Vizatimit H 1:250 Fieta Nr. 20

PROFILE TËRTHORE

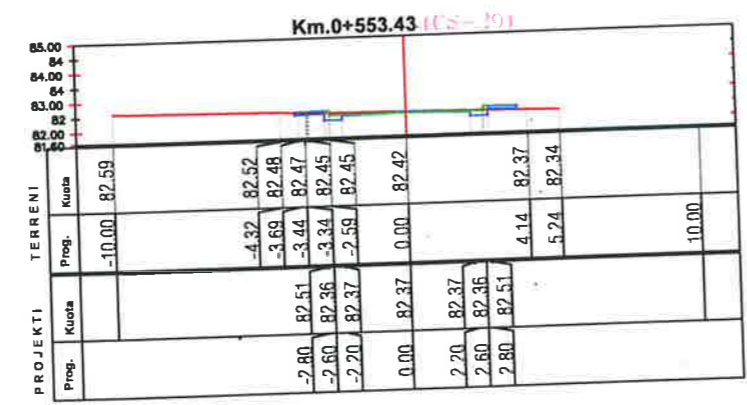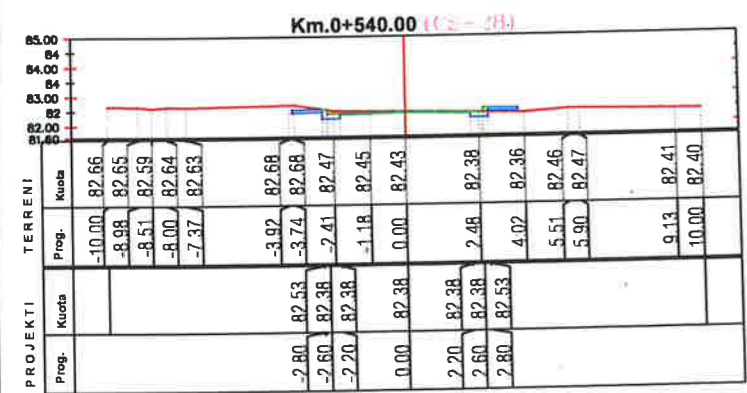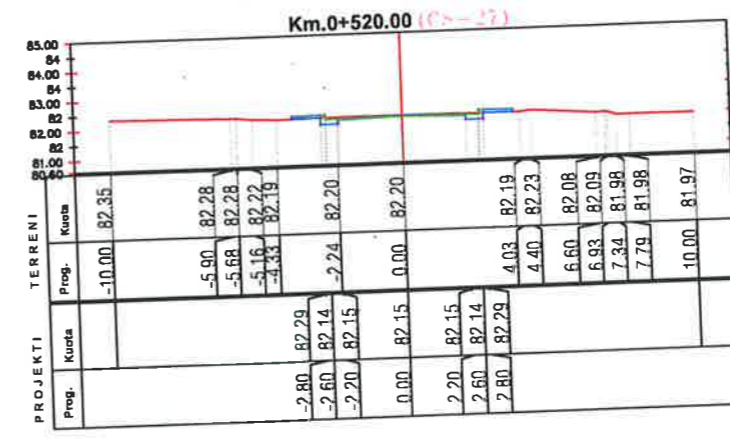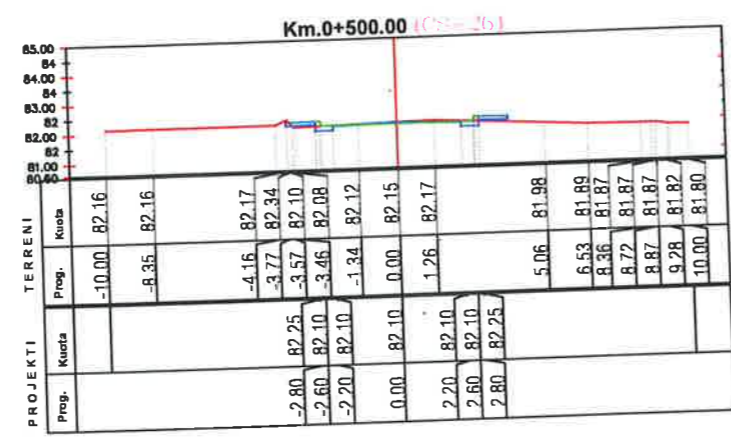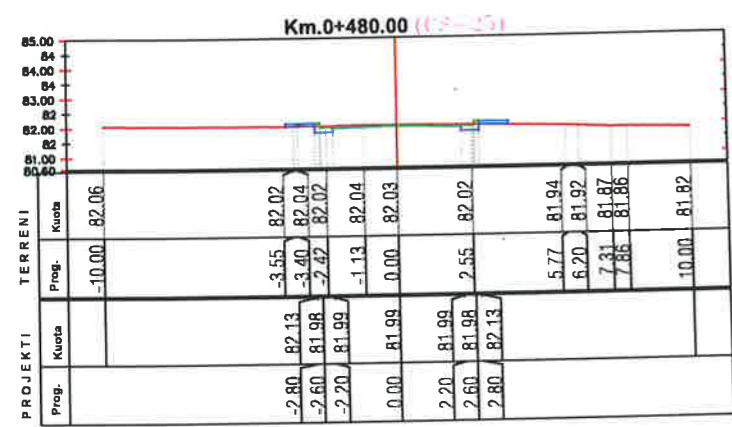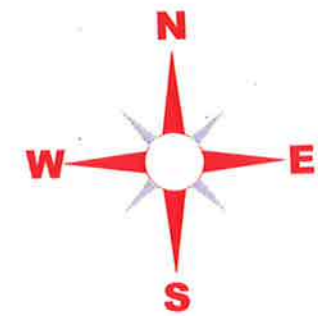

LEGJENDA













- NIVELETA E RRUGES
- TERRENI NATYRAL

BASHKIA KAMEZ
DREJTORIA E PROJEKTEVE DHE INVESTIMEVE
DEPARTAMENTI I PROJEKTEVE

Dr. e Projekteve e Investimeve	RAMADAN HYSA	
Pergj. Sektori i Projekteve	DENIS PRENCI	
STAFI TEKNIK PROJEKTUES	Ing. ARTUR CAJKA	
	Ing. ARJOLA KURTI	
	Ing. NDERIM PASHA	
	Ing. EMANUELA MEZIU	

Titulli i Projektit	Faza e Projektit
NDËRTIM RRUGET BLOKU BATHORE	PROJEKT ZBATIMI
Emeritimi i Fietes	Data e Implementimit :
PROFILET TERTHORE	Shkalla e Vizatimit
	H 1:250
	Fleta Nr.
	21

PROFILE TËRTHORE

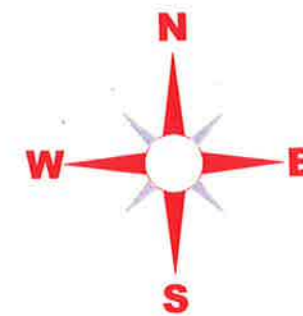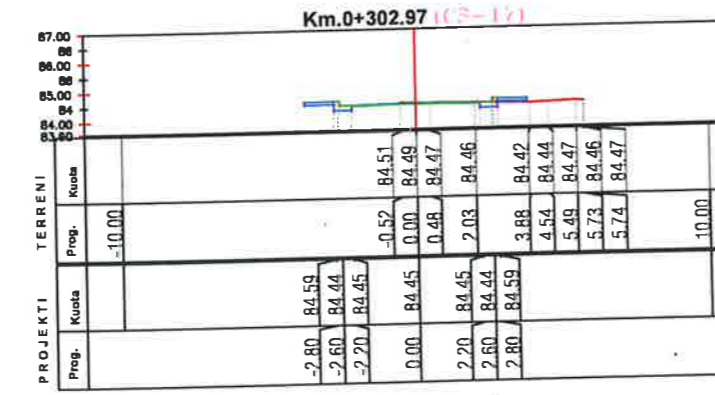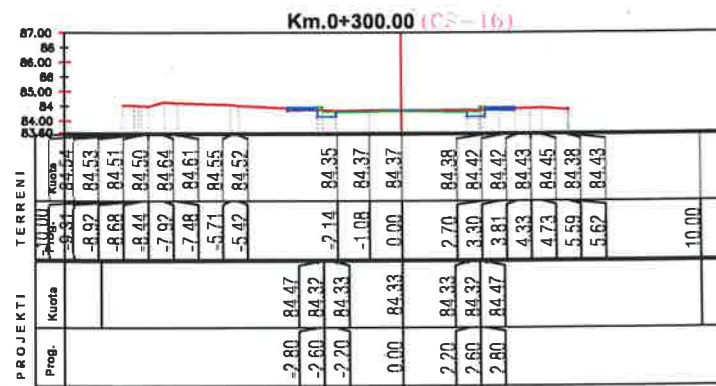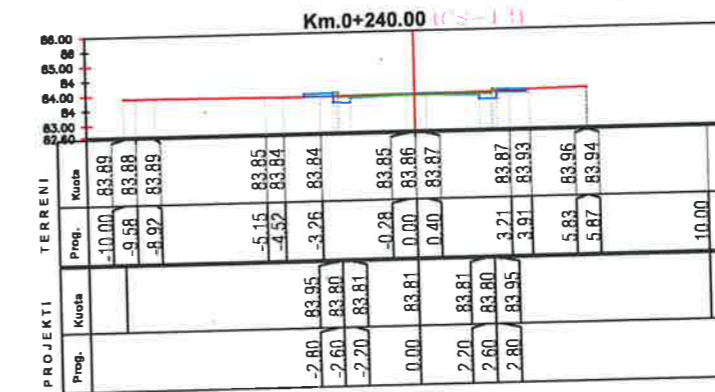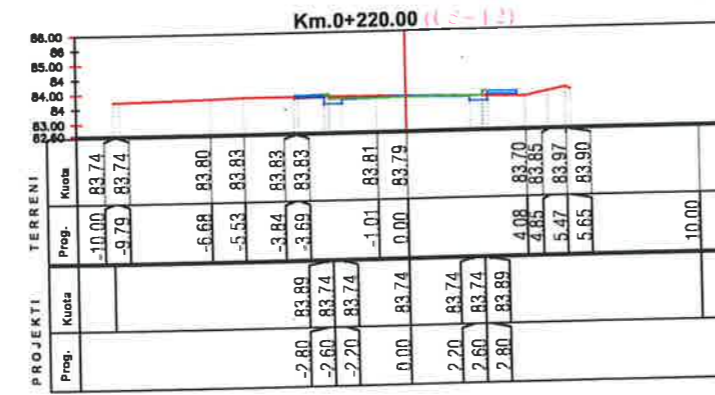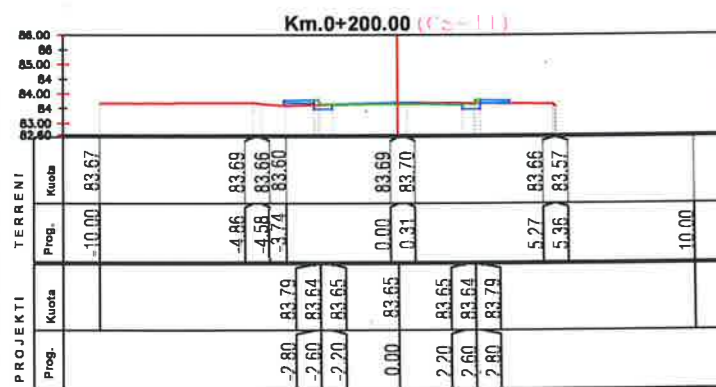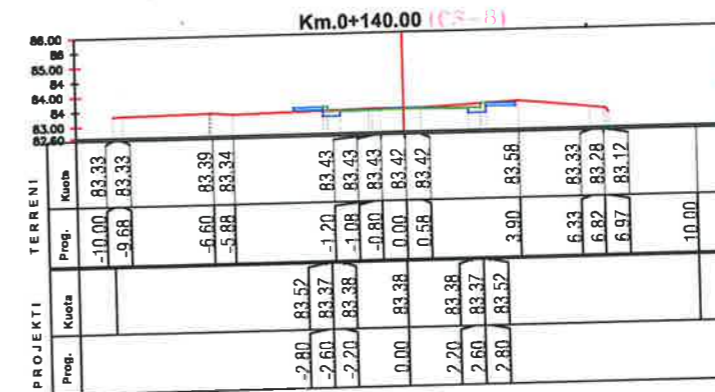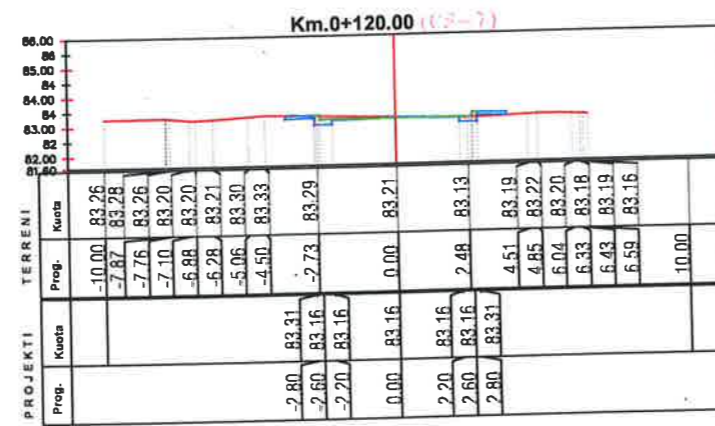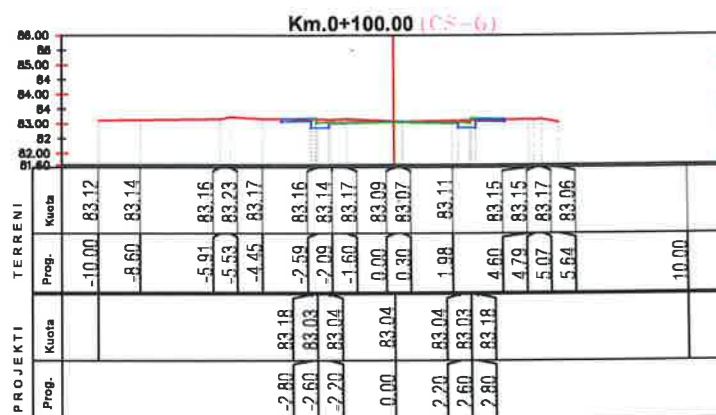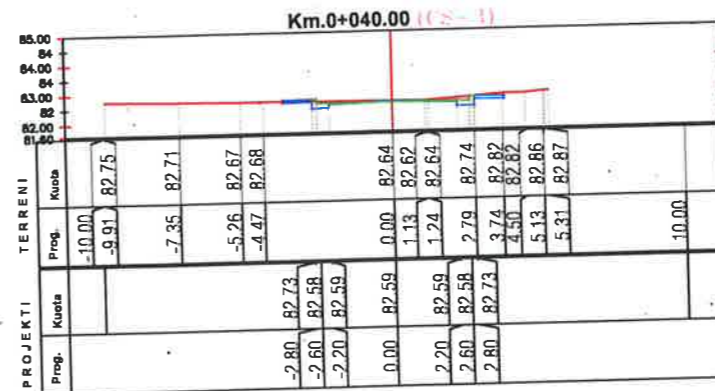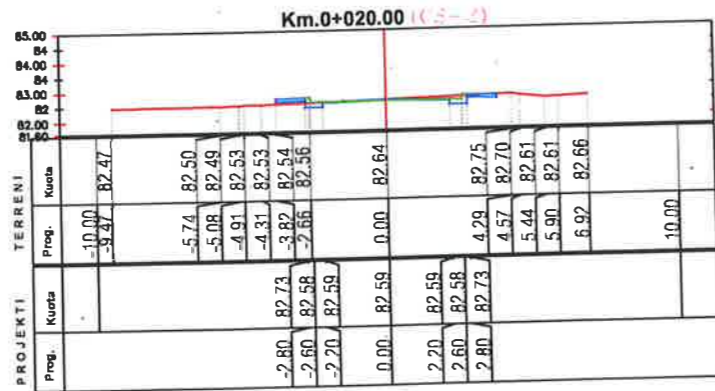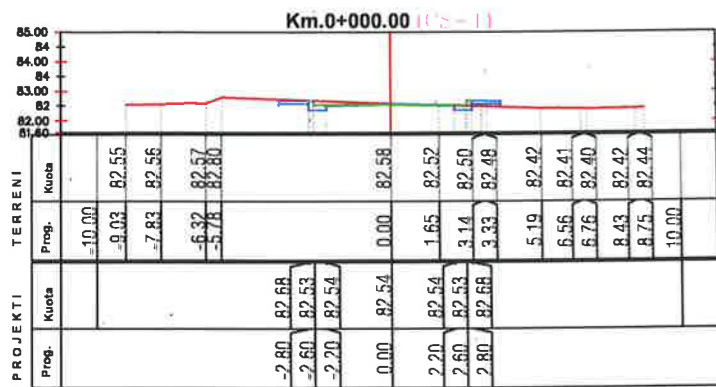

LEGJENDA

- NIVELETA E RRUGES
- TERRENI NATYRAL










BASHKIA KAMEZ

DREJTORIA E PROJEKTEVE DHE INVESTIMEVE
DEPARTAMENTI I PROJEKTEVE

Dr. e Projekteve e Investimeve	RAMADAN HYSA	
Pergj. Sektori i Projekteve	DENIS PRENCI	
STAFI TEKNIK PROJEKTES	Ing. ARTUR CAJKA	
	Ing. ARJOLA KURTI	
	Ing. NDERIM PASHA	
	Ing. EMANUELA MEZIU	

Titulli i Projektit	NDËRTIM RRUGET BLOKU BATHORE	Faza e Projektit	PROJEKT ZBATIMI
Emertimi i Fletes	PROFILET TERTHORE	Data e Implementimit:	
		Shkalla e Vizatimit:	H 1:250
		Fleta Nr.	22

PROFILE TËRTHORE

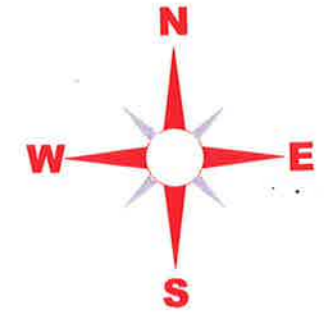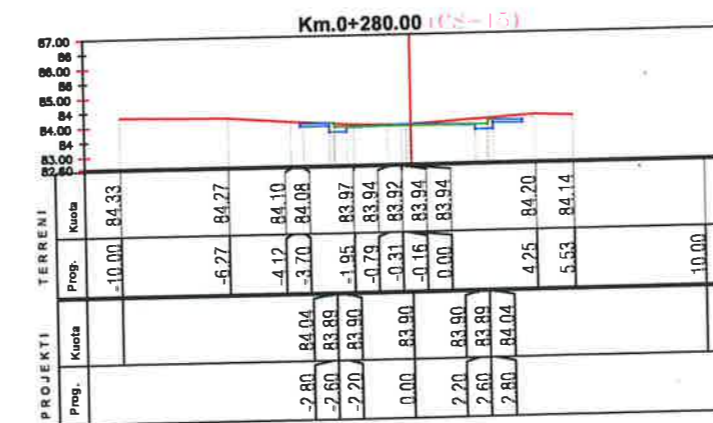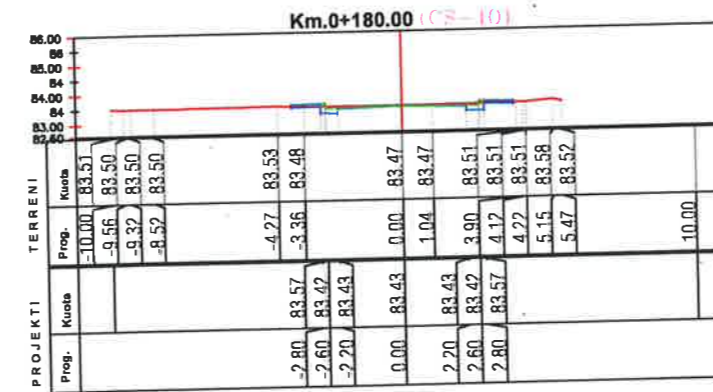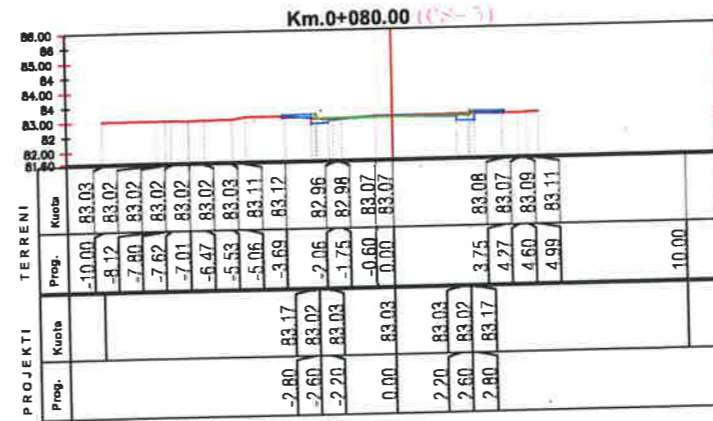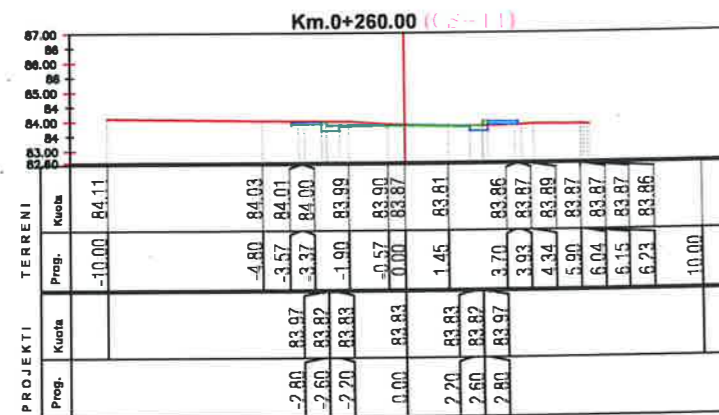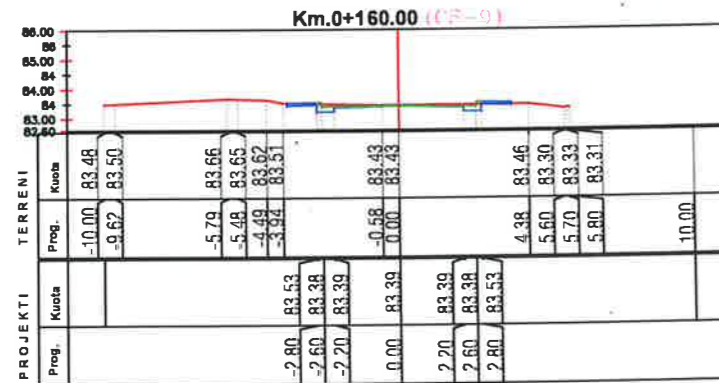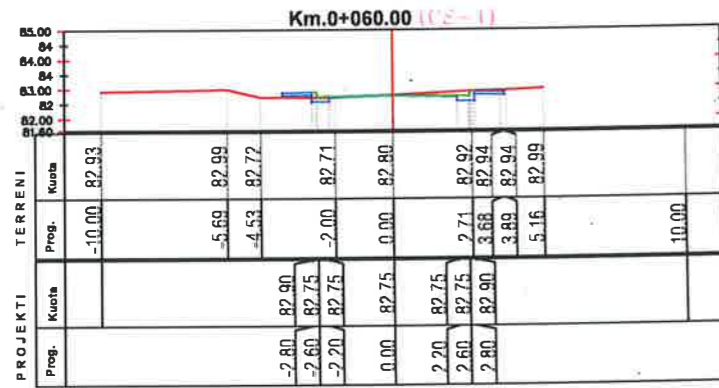

LEGJENDA

- NIVELETA E RRUGES
- TERRENI NATYRAL



BASHKIA KAMEZ

DREJTORIA E PROJEKTEVE DHE INVESTIMEVE
DEPARTAMENTI I PROJEKTEVE

Dr. e Projekteve e Investimeve RAMADAN HYSA

Pergj. Sektori i Projekteve DENIS PRENCI

STAFI TEKNIK
PROJEKTES

- Ing. ARTUR CAJKA
- Ing. ARJOLA KURTI
- Ing. NDERIM PASHA
- Ing. EMANUELA MEZIU

Titulli i Projektit
NDËRTIM RRUGET BLOKU BATHORE

Faza e Projektit
PROJEKT ZBATIMI

Data e Implementimit:













Shkalla e Vizatimit
H 1:250

Emertimi i Fletes

PROFLET TERTHORE

Fleta Nr.

PROFILE TËRTHORE

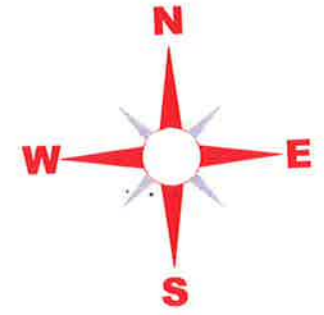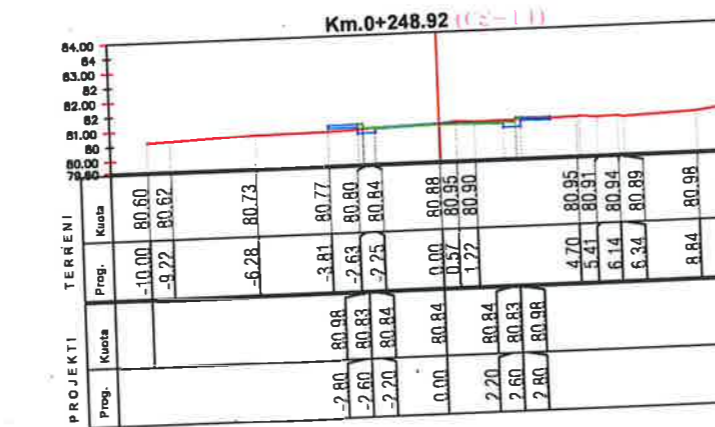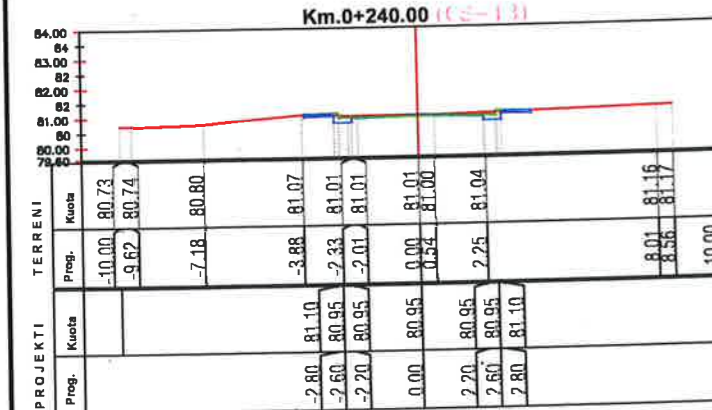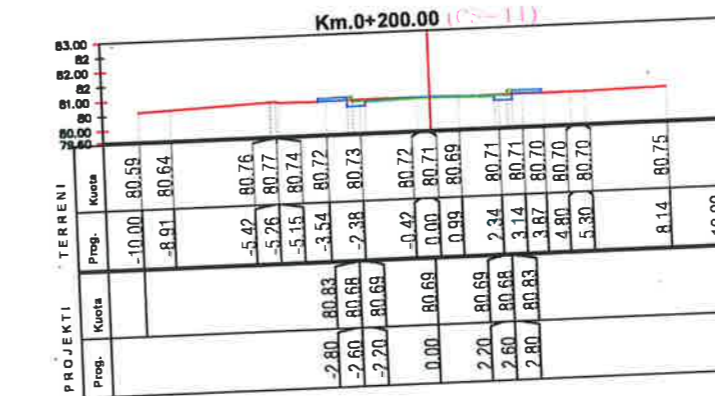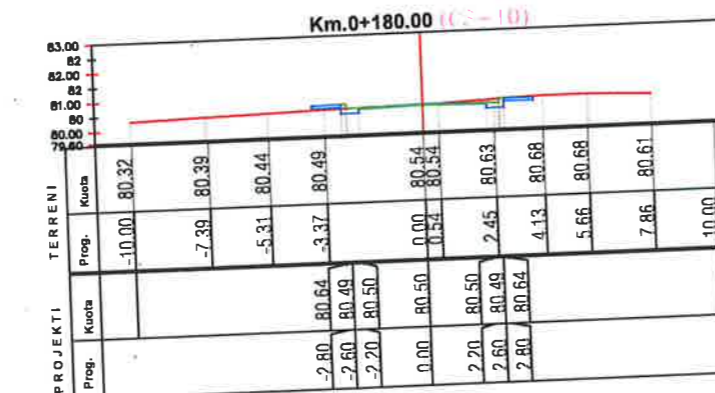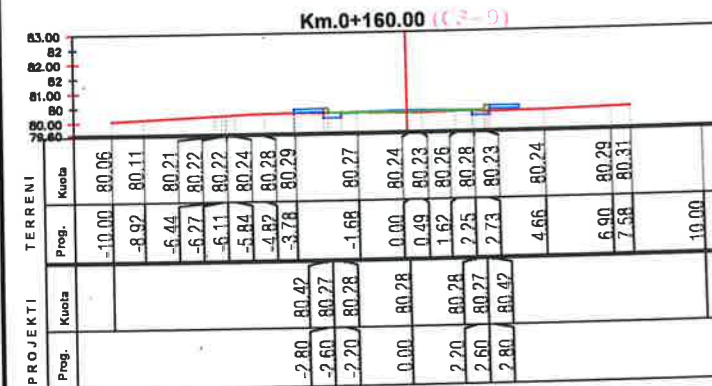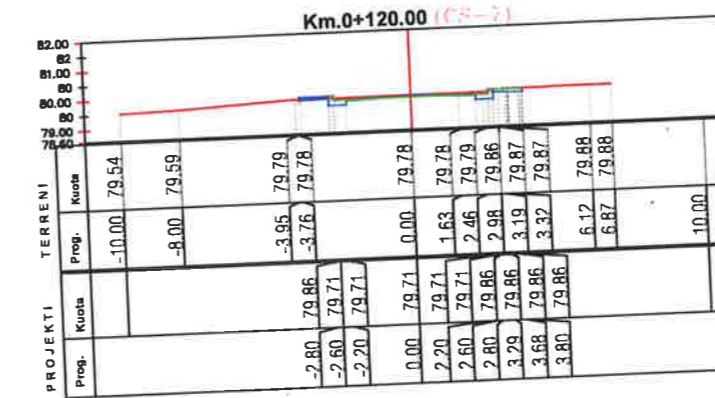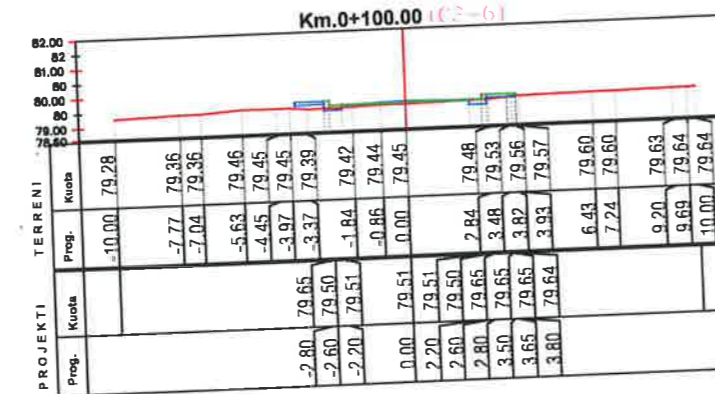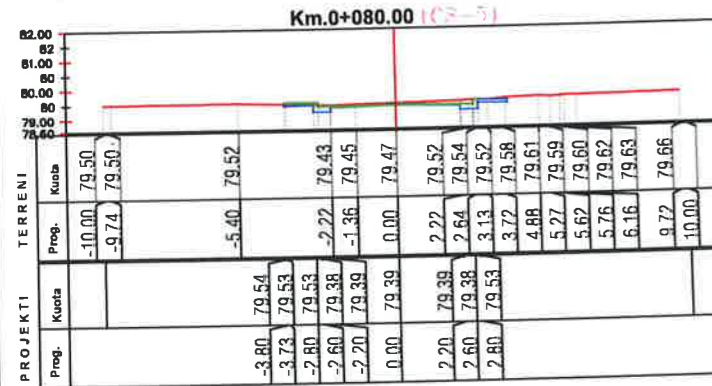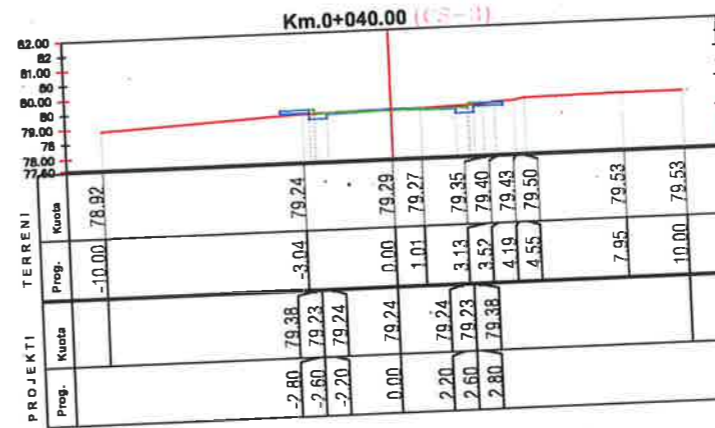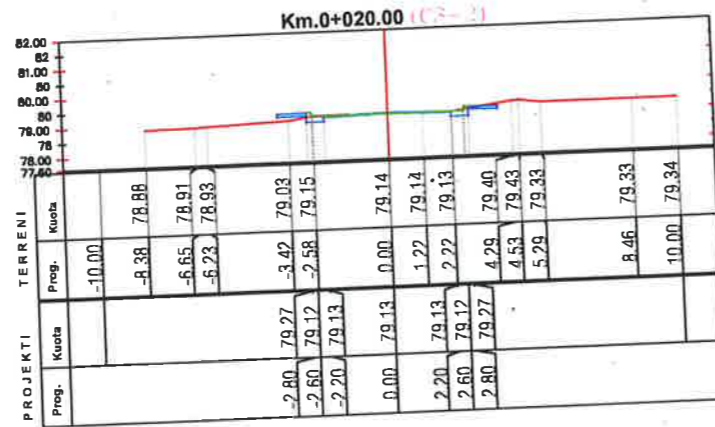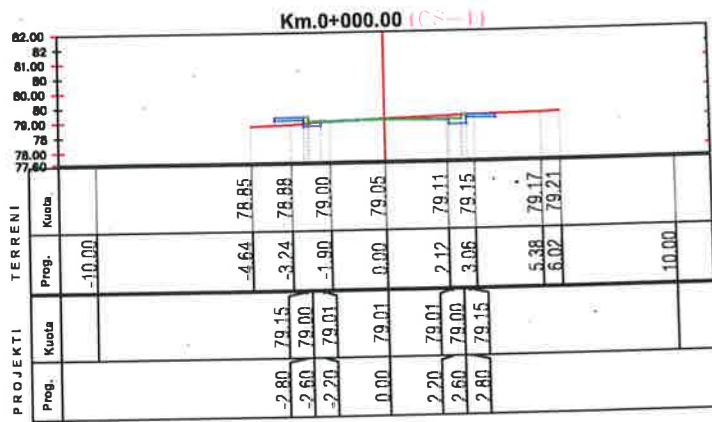

LEGJENDA

- NIVELETA E RRUGES
- TERRENI NATYRAL



BASHKIA KAMEZ

DREJTORIA E PROJEKTEVE DHE INVESTIMEVE
DEPARTAMENTI I PROJEKTEVE

Dr. e Projekteve e Investimeve RAMADAN HYSA
Pergj. Sektorit i Projekteve DENIS PRENCI

STAFI TEKNIK
PROJEKTES
Ing. ARTUR CAJKA
Ing. ARJOLA KURTI
Ing. NDERIM PASHA
Ing. EMANUELA MEZIU

Titulli i Projektit
NDËRTIM RRUGET BLOKU BATHORE

Faza e Projektit
PROJEKT ZBATIMI





Emeritimi i Fletes
PROFLET TERTHORE

Data e Implementimit

Shkalla e Vizimit
H 1:250

Fleta Nr.
24

PROFILE TËRTHORE

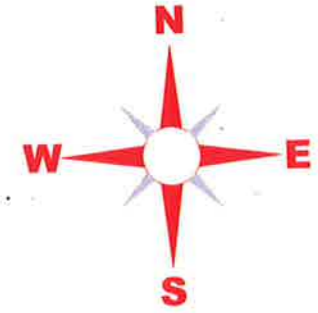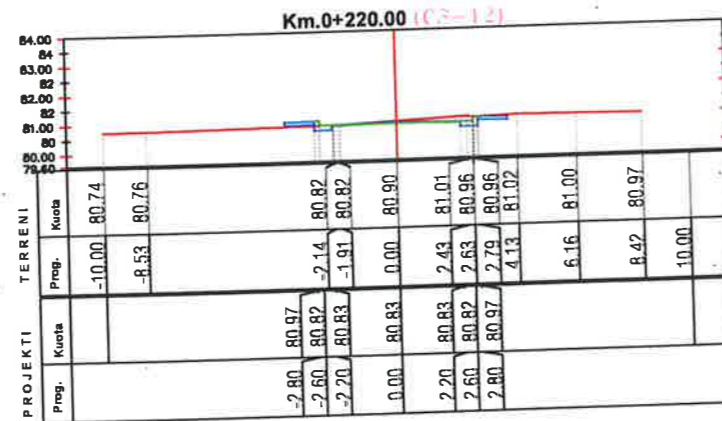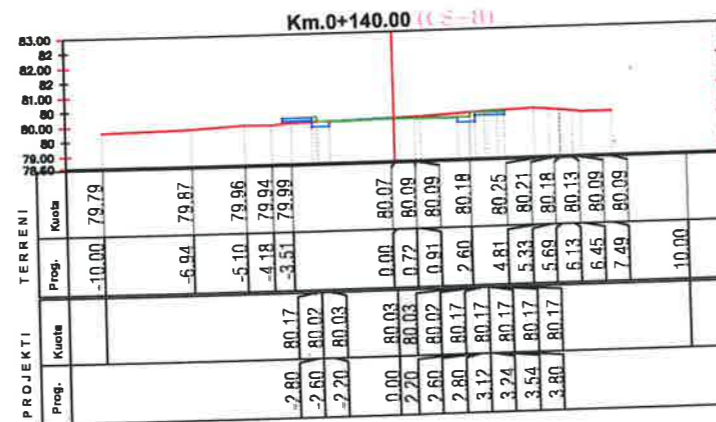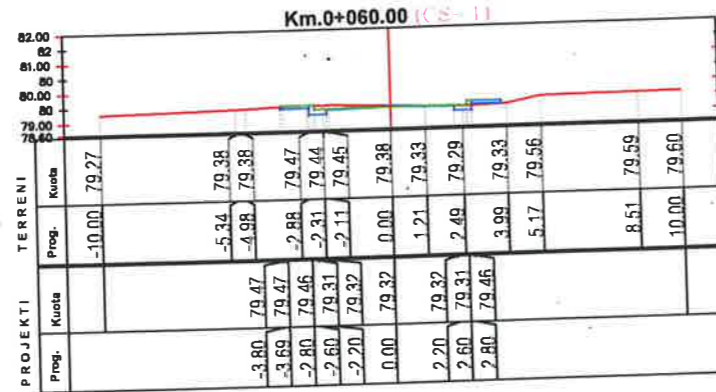

LEGJENDA

- NIVELETA E RRUGES
- TERRENI NATYRAL



BASHKIA KAMEZ

DREJTORIA E PROJEKTEVE DHE INVESTIMEVE
DEPARTAMENTI I PROJEKTEVE

Dr. e Projekteve e Investimeve RAMADAN HYSA

Pergj. Sektori i Projekteve DENIS PRENCI

STAFI TEKNIK
PROJEKTUES

- Ing. ARTUR CAJKA
- Ing. ARJOLA KURTI
- Ing. NDERIM PASHA
- Ing. EMANUELA MEZIU

Titulli i Projektit
NDËRTIM RRUGET BLOKU BATHORE

Faza e Projektit
PROJEKT ZBATIMI

Data e Implementimit:













Shkalla e Vizimit
H 1:250

Emertimi i Fletes
PROFILET TERTHORE

Fleta Nr.

25

PROFILE TËRTHORE

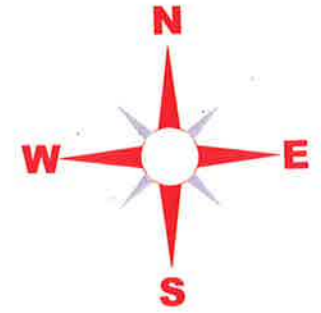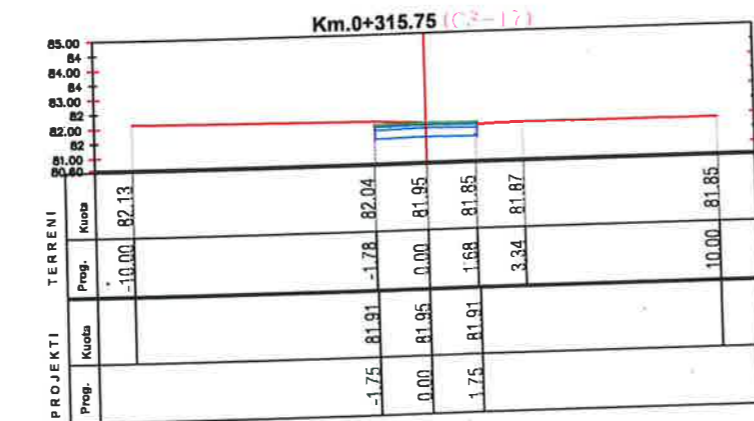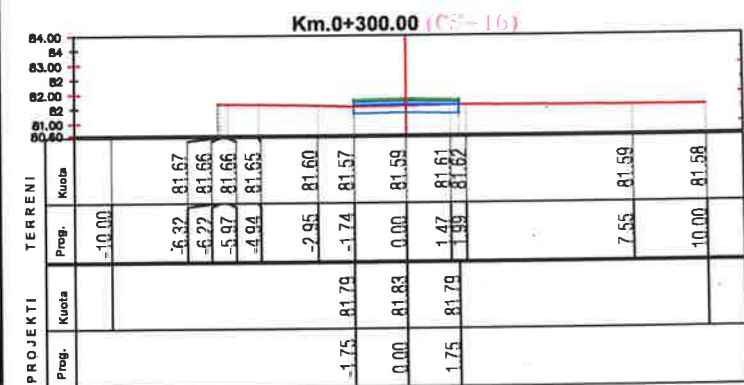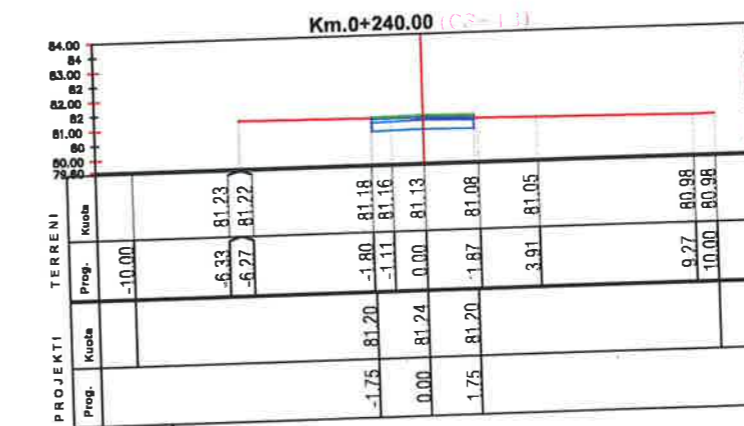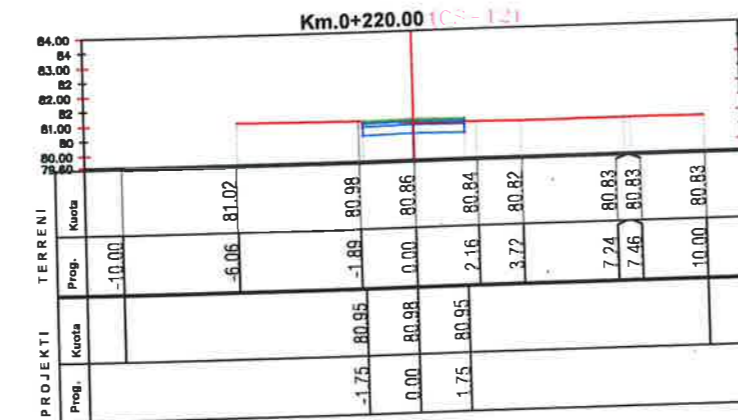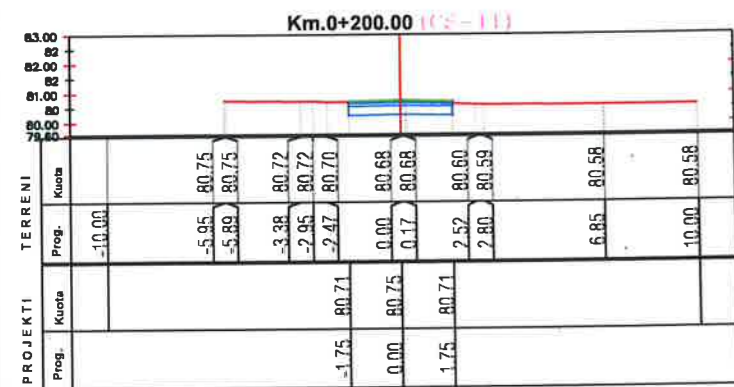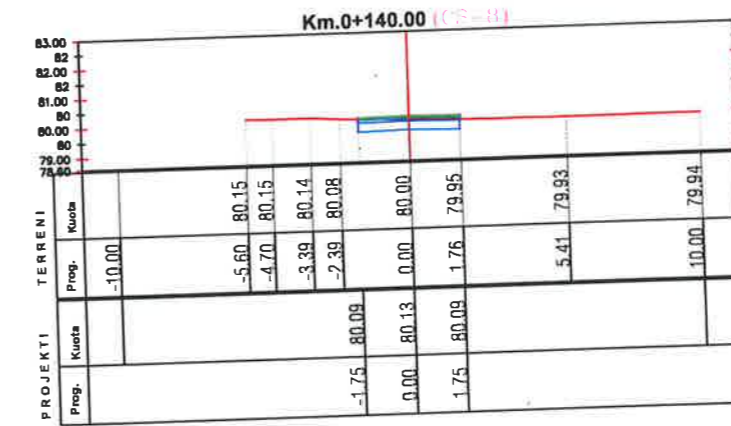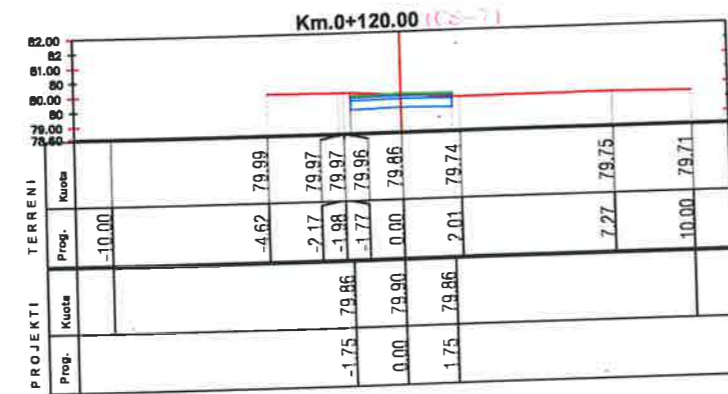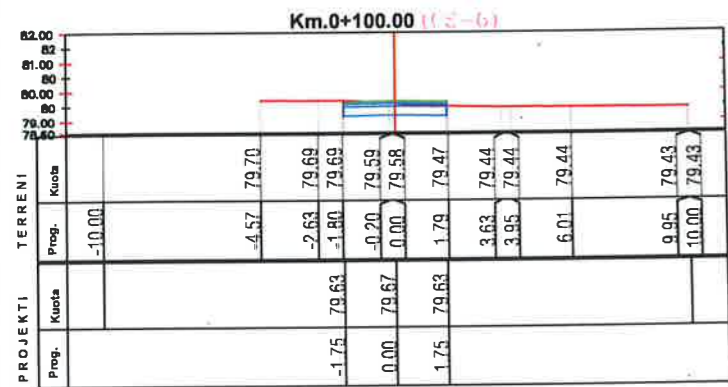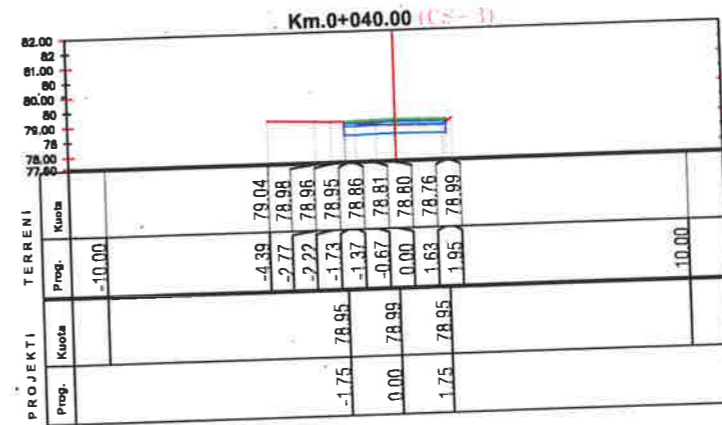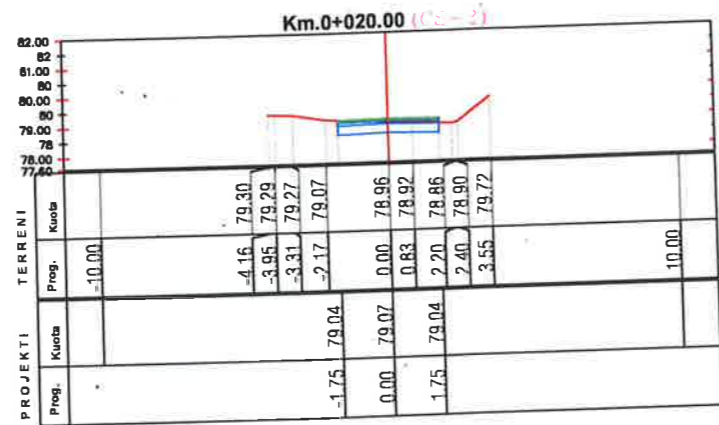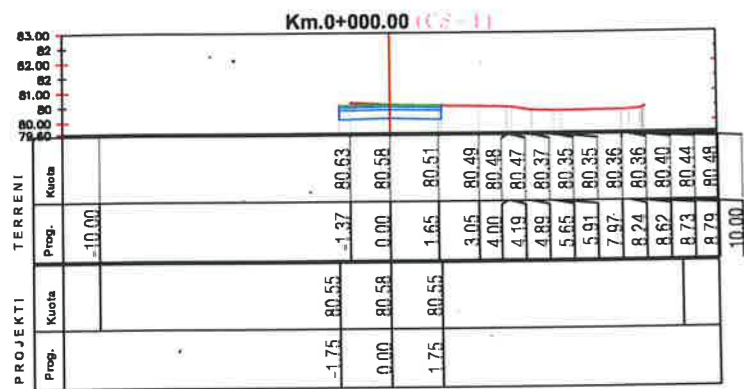

LEGJENDA

- NIVELETA E RRUGES
- TERRENI NATYRAL



BASHKIA KAMEZ








DREJTORIA E PROJEKTEVE DHE INVESTIMEVEVE
DEPARTAMENTI I PROJEKTEVE

Dr. e Projekteve e Investimeve	RAMADAN HYSA	
Pergj. Sektori i Projekteve	DENIS PRENCI	
STAFI TEKNIK PROJEKTES	Ing. ARTUR CAJKA	
	Ing. ARJOLA KURTI	
	Ing. NDERIM PASHA	
	Ing. EMANUELA MEZIU	

Titulli i Projektit	PROJEKT ZBATIMI
NDERTIM RRUGET BLOKU BATHORE	Data e Implementimit:
Shkalla e Vizatimit	H 1:250
Fleta Nr.	26

Emertimi i Fletes
PROFILET TERTHORE

PROFILE TËRTHORE

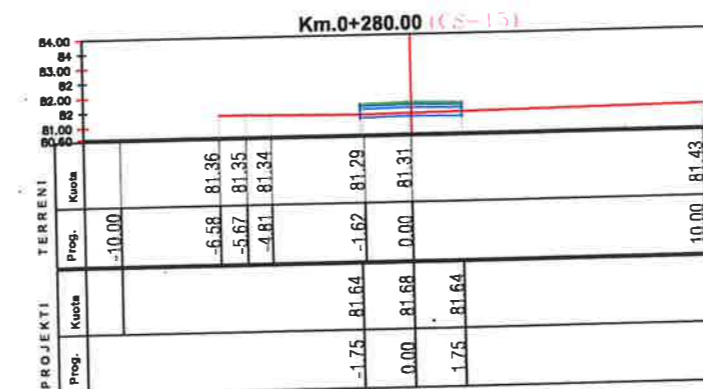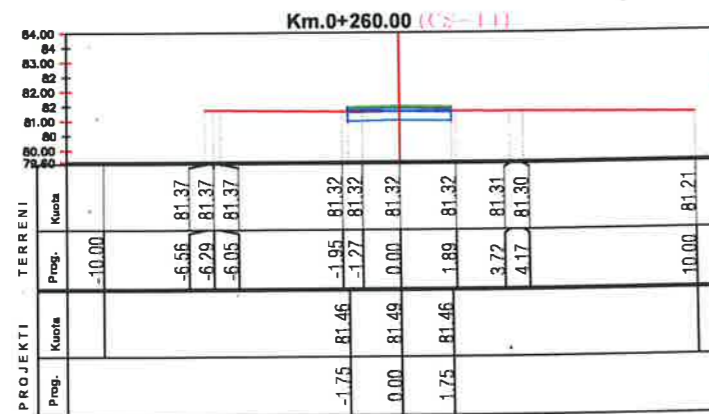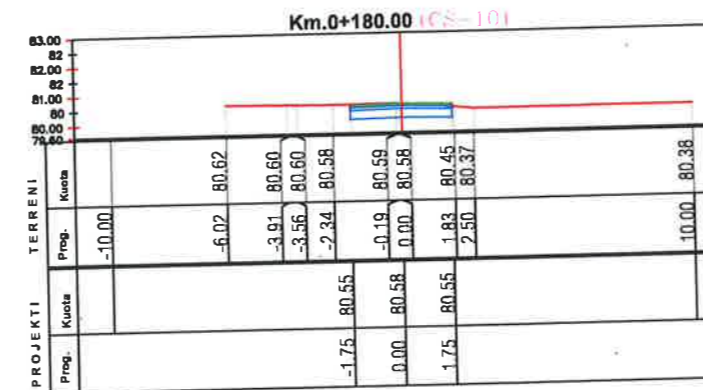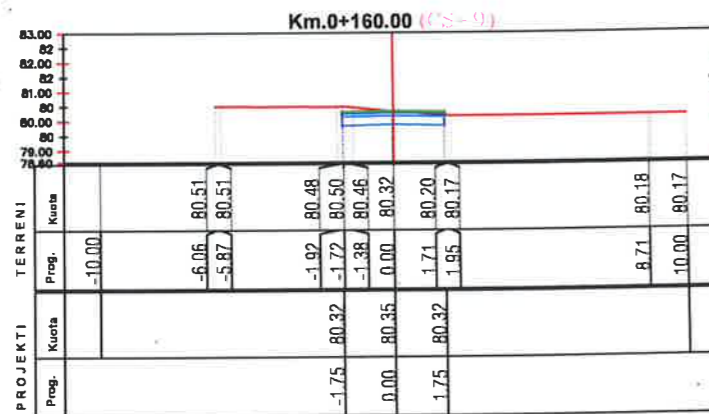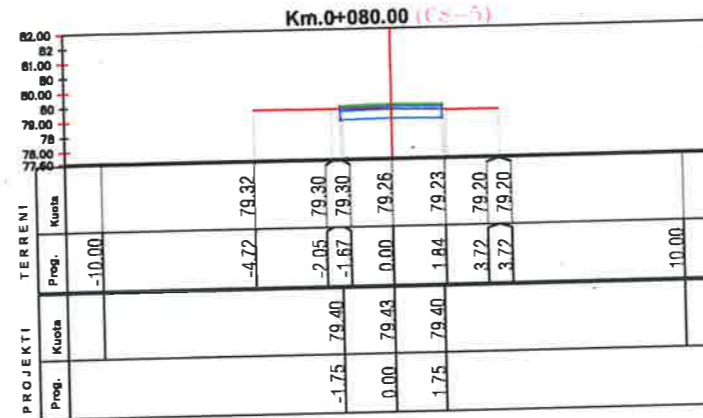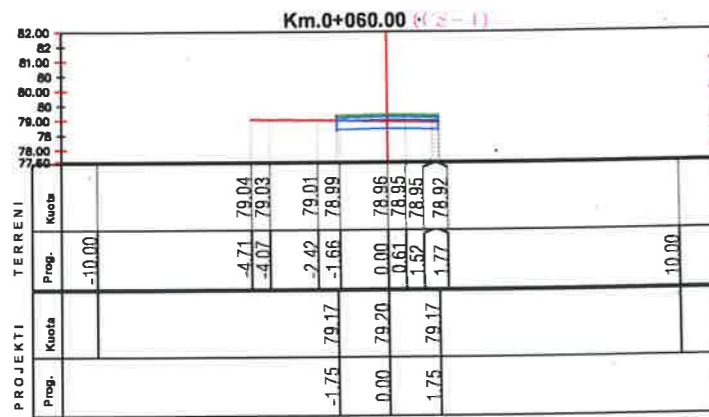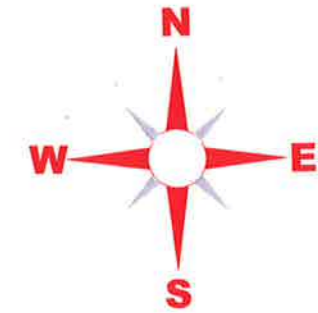

LEGJENDA

- NIVELETA E RRUGES
- TERRENI NATYRAL
















BASHKIA KAMEZ

DREJTORIA E PROJEKTEVE DHE INVESTIMEVE
DEPARTAMENTI I PROJEKTEVE

Dr. e Projekteve e Investimeve	RAMADAN HYSA	
Pergj. Sektori i Projekteve	DENIS PRENCI	
STAFI TEKNIK PROJEKTES	Ing. ARTUR CAJKA	
	Ing. ARJOLA KURTI	
	Ing. NDERIM PASHA	
	Ing. EMANUELA MEZIU	

Titulli i Projektit	NDËRTIM RRUGET BLOKU BATHORE	Faza e Projektit	PROJEKT ZBATIMI
Emeritimi i Fietes	PROFILET TERTHORE	Data e implementimit:	
		Shkalla e Vizatimit	H 1:250
		Fleta Nr.	27

PROFILE TËRTHORE

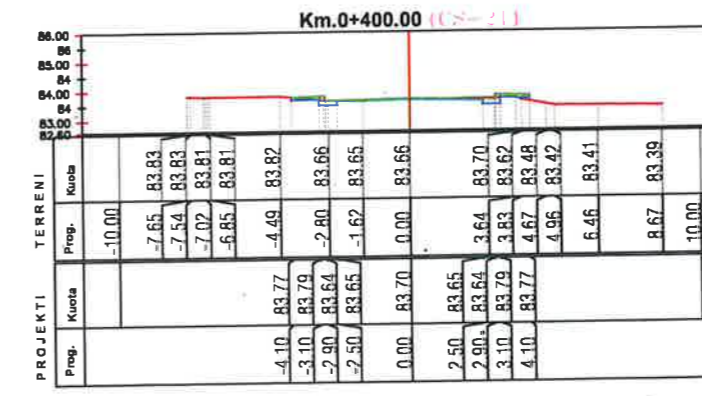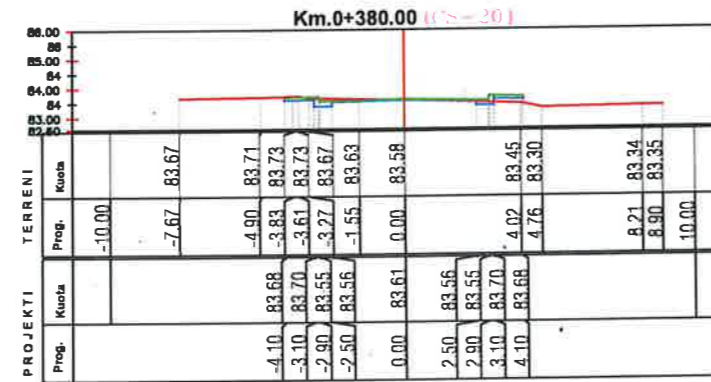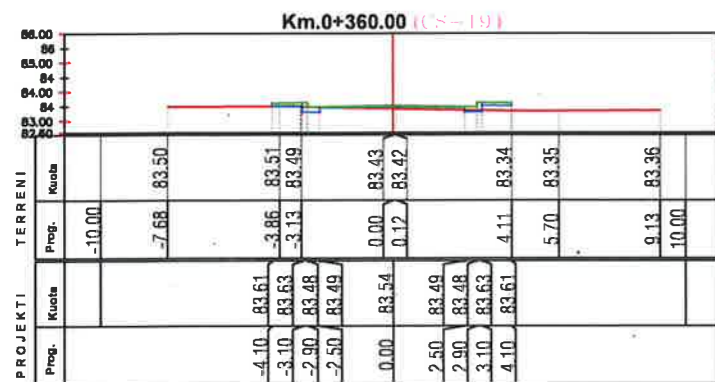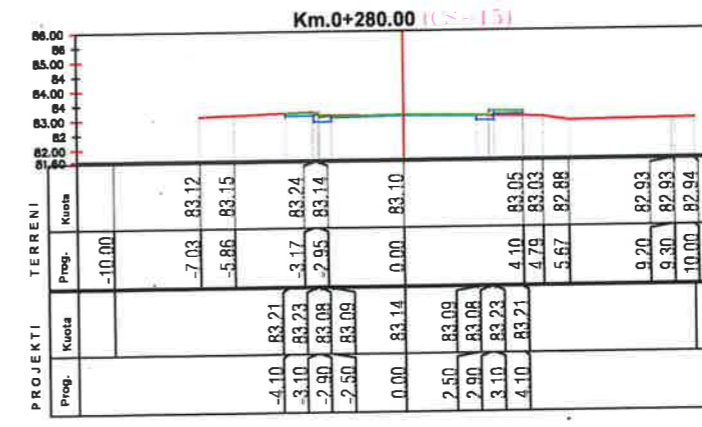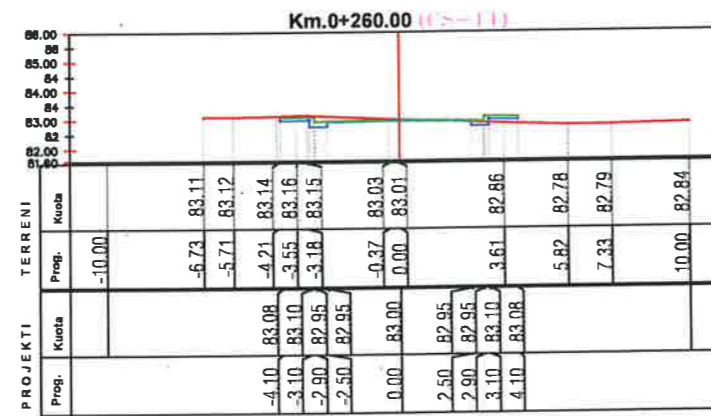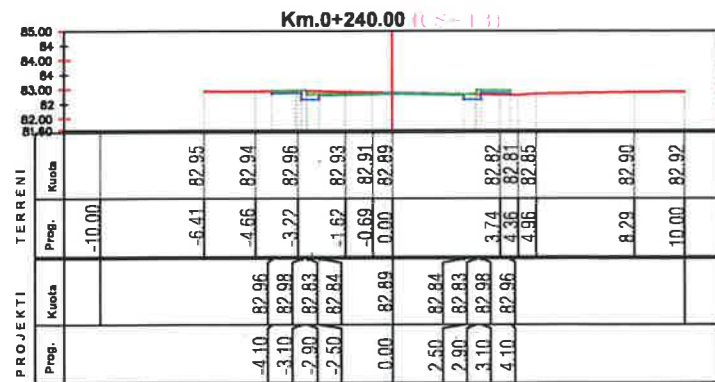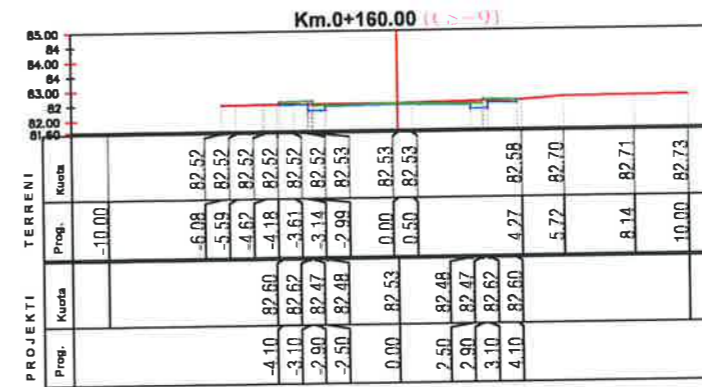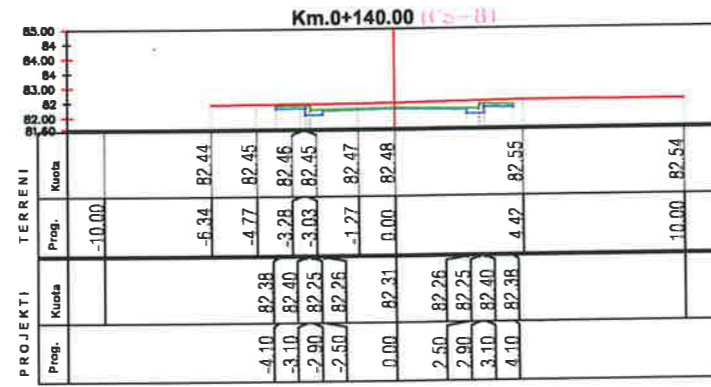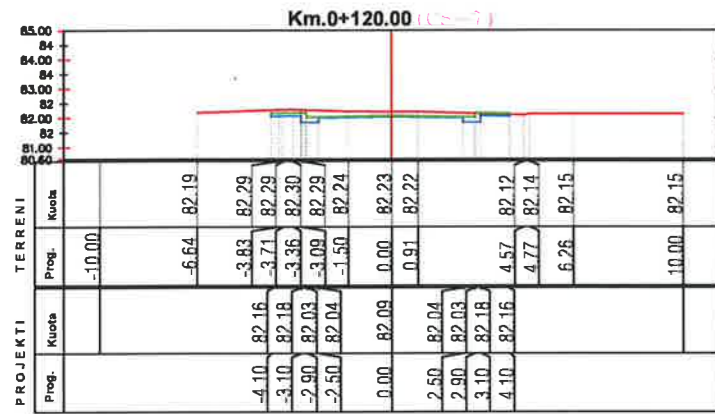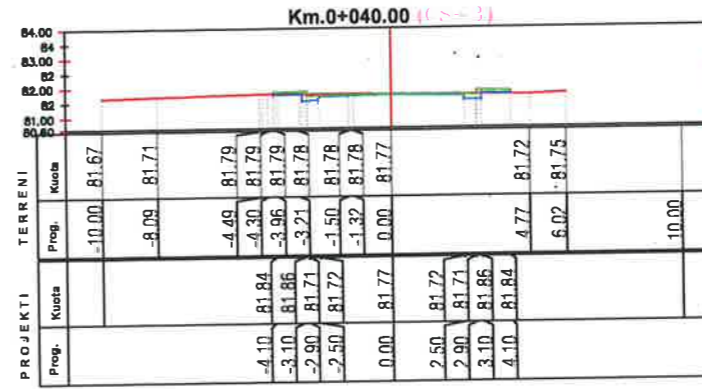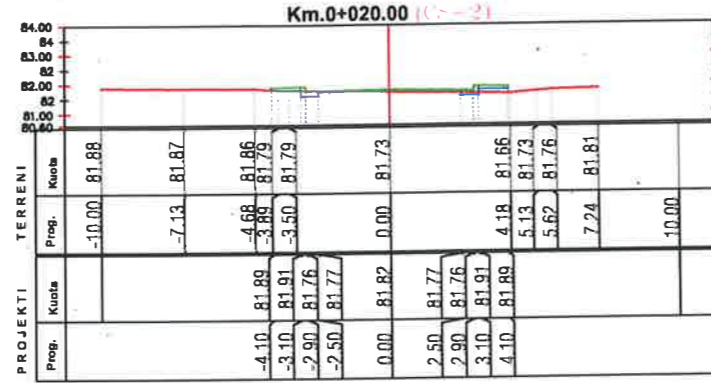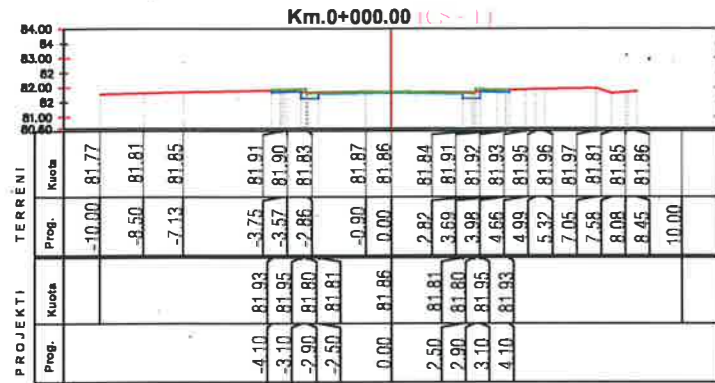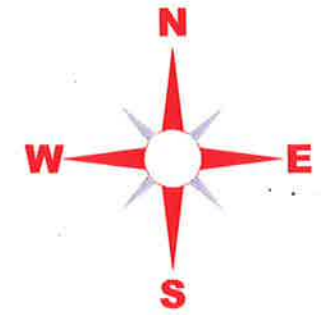

LEGJENDA

- NIVELETA E RRUGES
- TERRENI NATYRAL



BASHKIA KAMEZ

DREJTORIA E PROJEKTEVE DHE INVESTIMEVE
DEPARTAMENTI I PROJEKTEVE

Dr. e Projekteve e Investimeve RAMADAN HYSA
Pergj. Sektori i Projekteve DENIS PRENCI

STAFI TEKNIK
PROJEKTUES
Ing. ARTUR CAJKA
Ing. ARJOLA KURTI
Ing. NDERIM PASHA
Ing. EMANUELA MEZIU

Titulli i Projektit
NDËRTIM RRUGET BLOKU BATHORE

Faza e Projektit
PROJEKT ZBATIMI














Data e Implementimit:

Shkalla e Vizatimit
H 1:250

Fleta Nr.

Emertimi i Fletës
PROFIELET TËRTHORE

PROFILE TËRTHORE

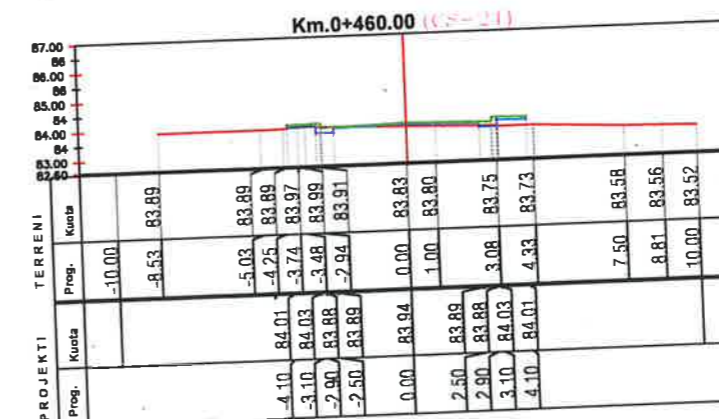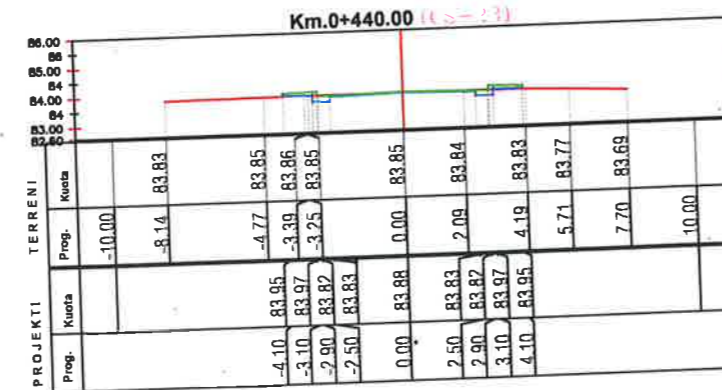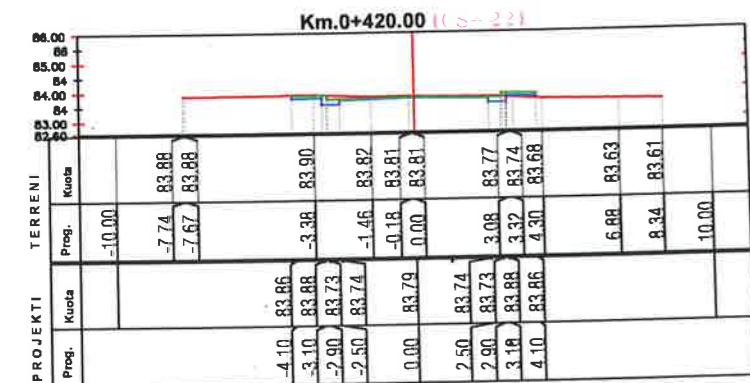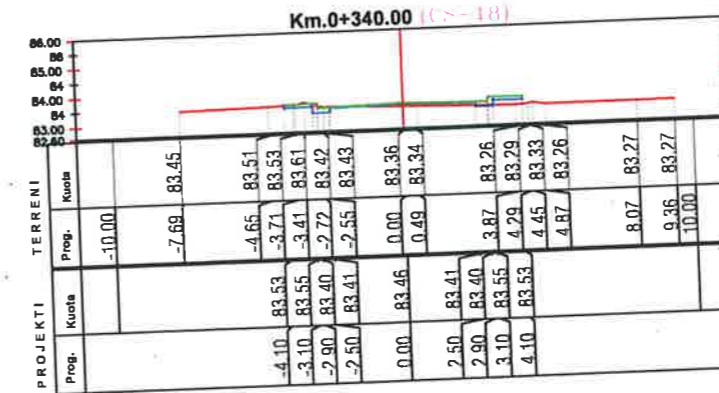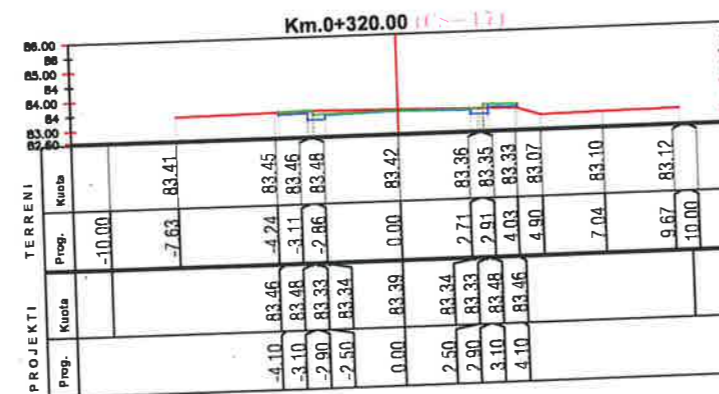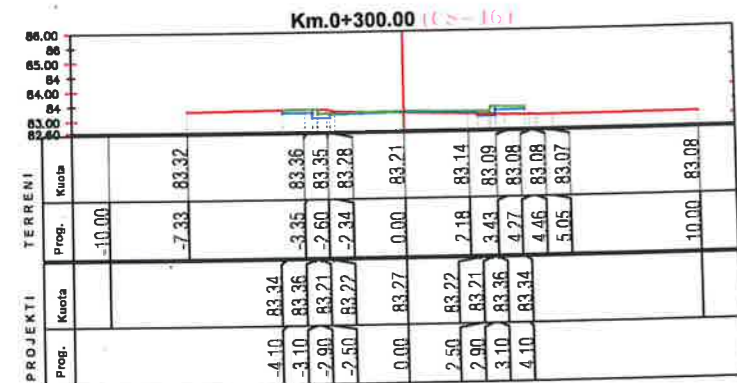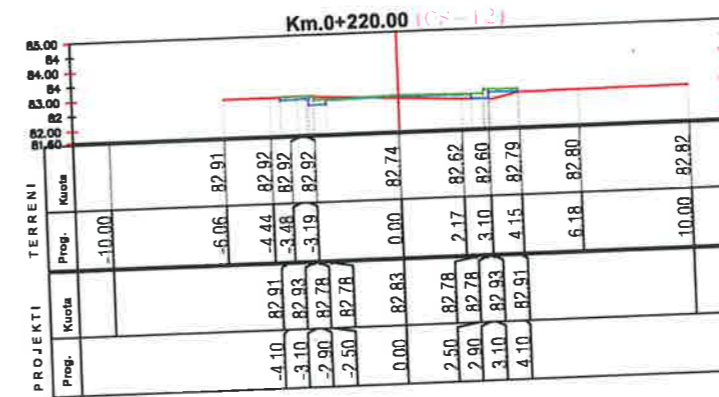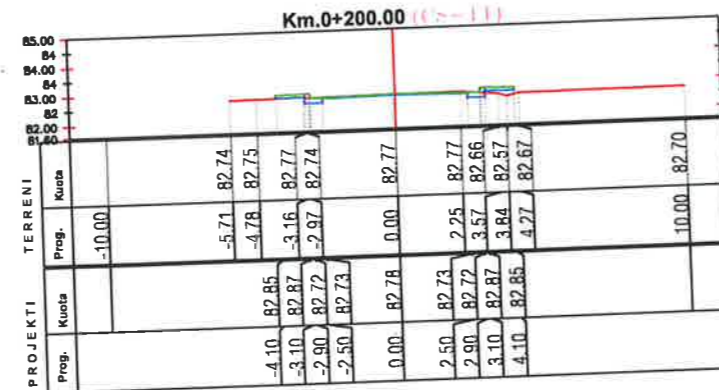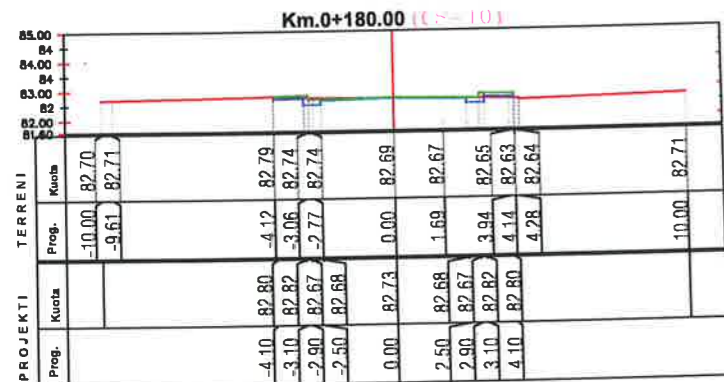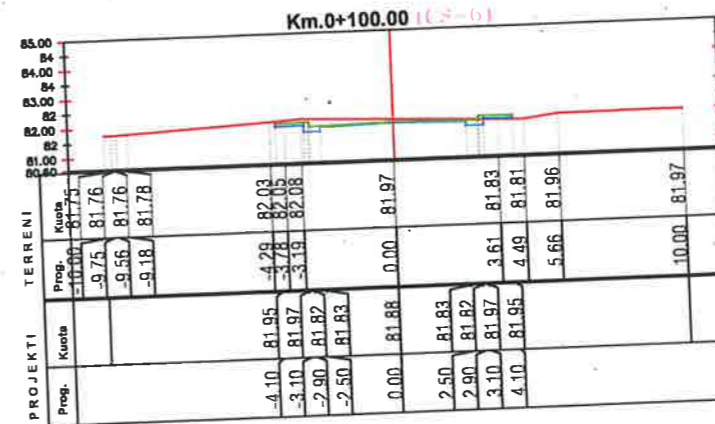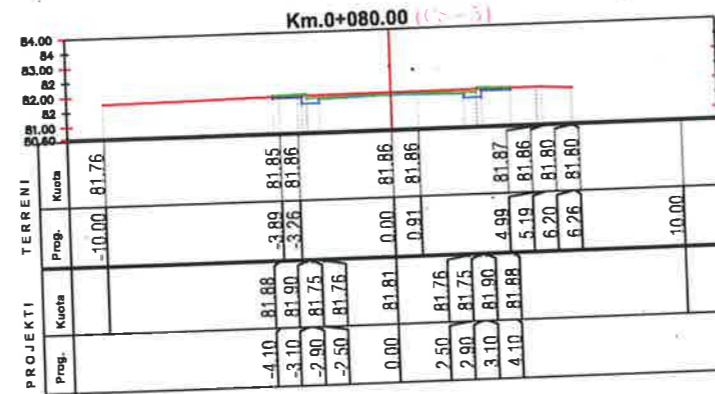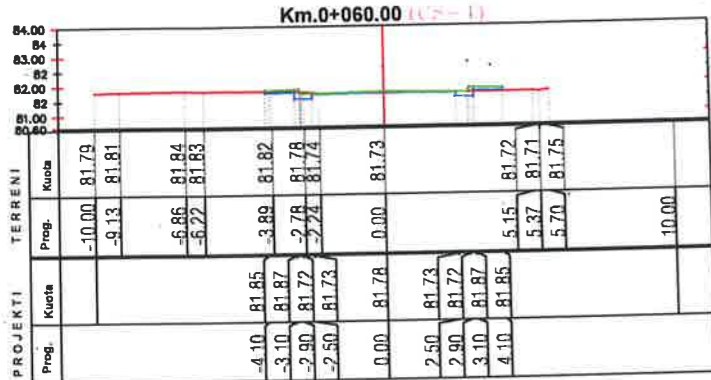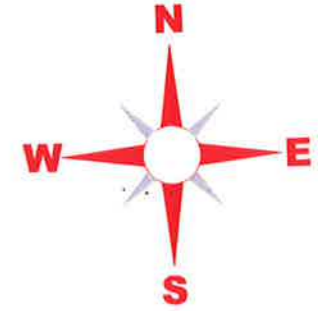

LEGJENDA

- NIVELETA E RRUGES
- TERRENI NATYRAL










BASHKIA KAMEZ

DREJTORIA E PROJEKTEVE DHE INVESTIMEVE
DEPARTAMENTI I PROJEKTEVE

Dr. e Projekteve e Investimeve	RAMADAN HYSA	
Pergj. Sektori i Projekteve	DENIS PRENCI	
STAFI TEKNIK PROJEKTES	Ing. ARTUR CAJKA Ing. ARJOLA KURTI Ing. NDERIM PASHA Ing. EMANUELA MEZIU	
Titulli i Projektit NDËRTIM RRUGET BLOKU BATHORE		Faza e Projektit PROJEKT ZBATIMI
Emertimi i Fietes PROFILET TERTHORE		Data e Implementimit: Shkalla e Vizatimit H 1:250 Fleta Nr. 29

PROFILE TËRTHORE

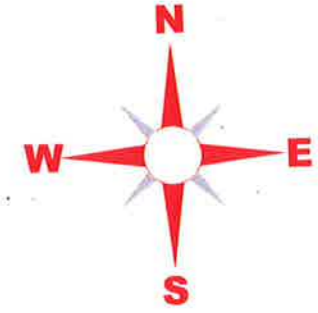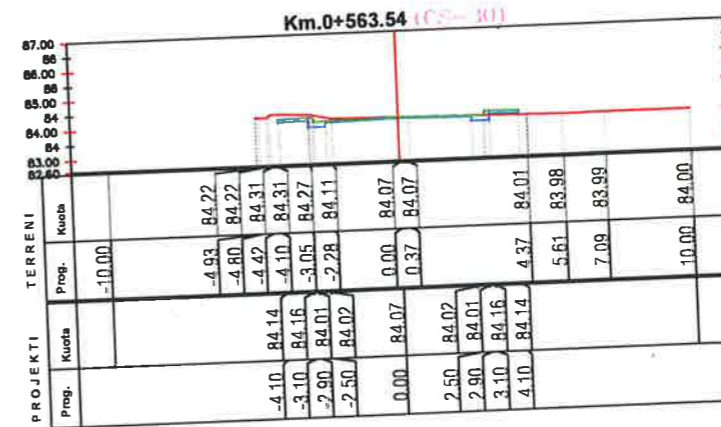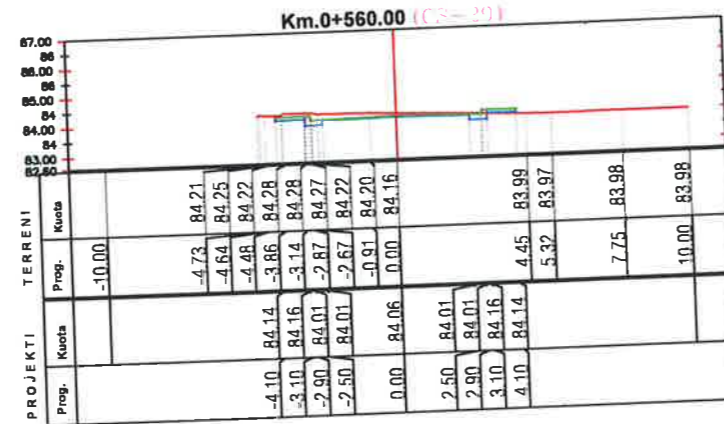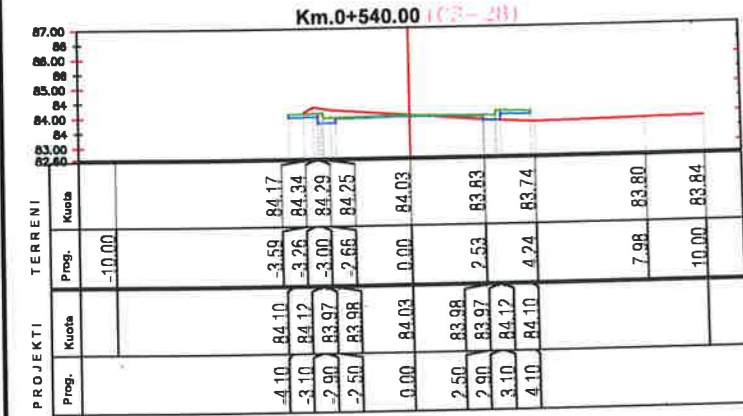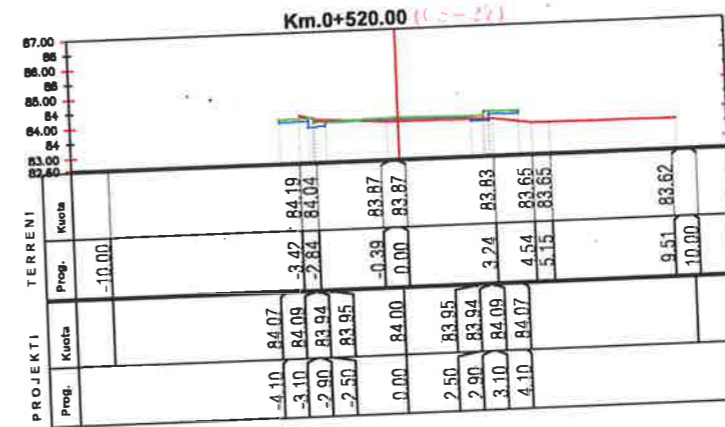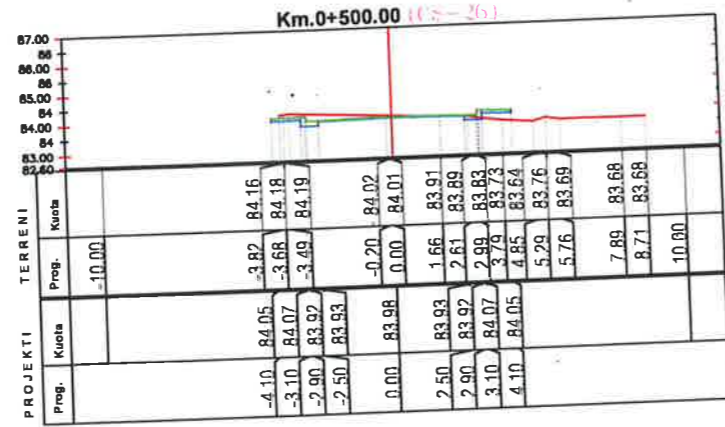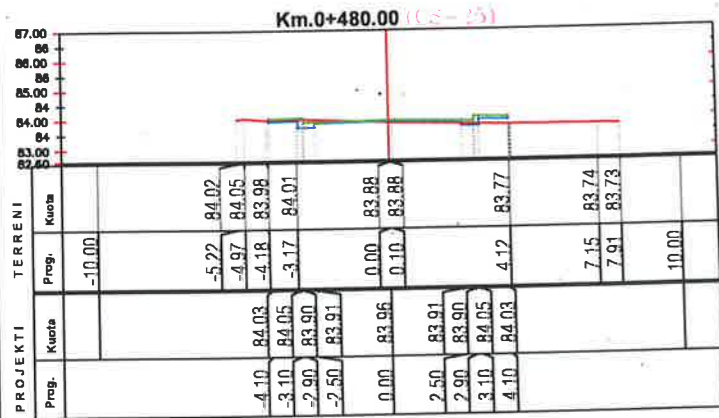

LEGJENDA

- NIVELETA E RRUGES
- TERRENI NATYRAL
















BASHKIA KAMEZ

DREJTORIA E PROJEKTEVE DHE INVESTIMEVE
DEPARTAMENTI I PROJEKTEVE

Dr. e Projekteve e Investimeve	RAMADAN HYSA
Pergj. Sektori i Projekteve	DENIS PRENCI
STAFI TEKNIK PROJEKTES	Ing. ARTUR CAJKA Ing. ARJOLA KURTI Ing. NDERIM PASHA Ing. EMANUELA MEZIU
Titulli i Projektit	Faza e Projektit PROJEKT ZBATIMI Data e Implementimit:
Emertimi i Fletes	Shkalla e Vizatimit H 1:250 Flota Nr.
PROFILIET TERTHORE	
30	

PROFILE TËRTHORE

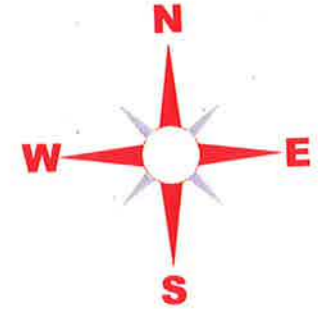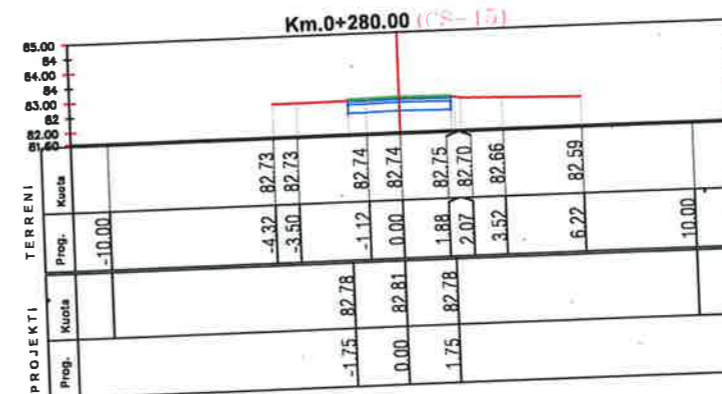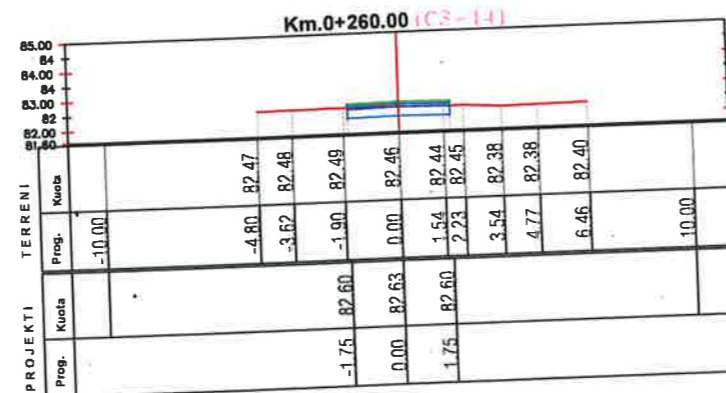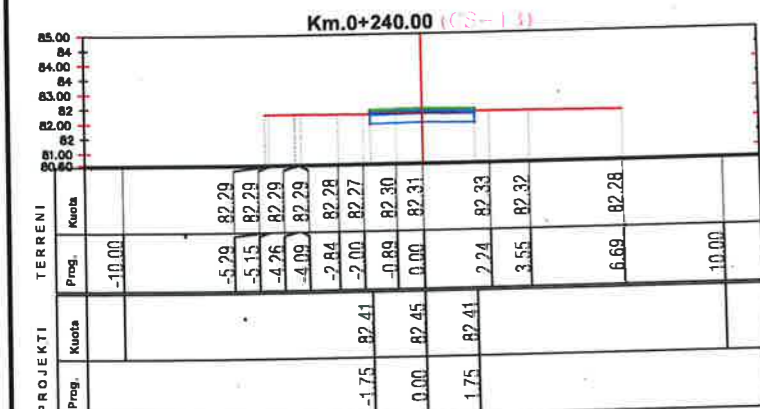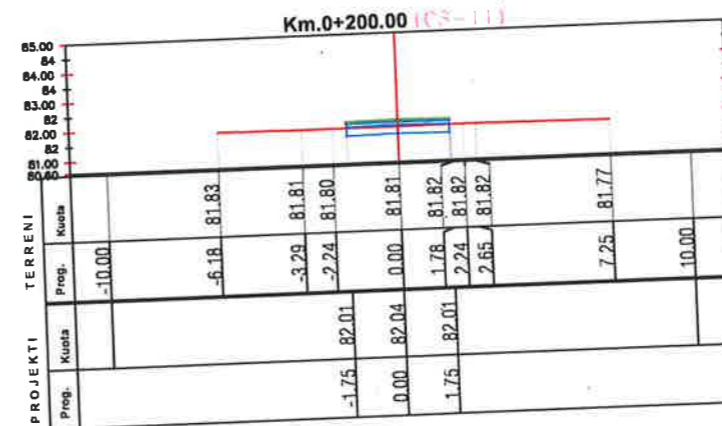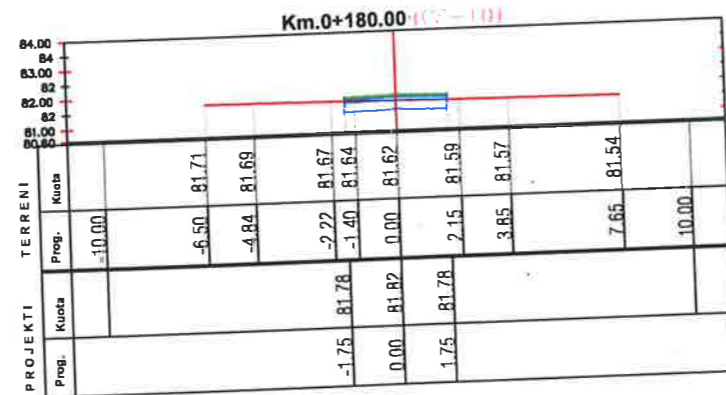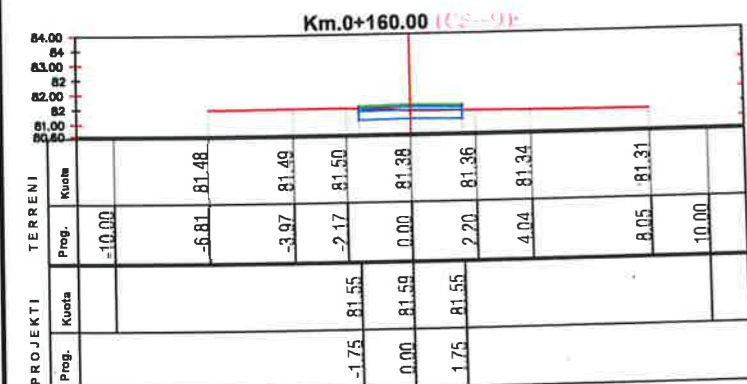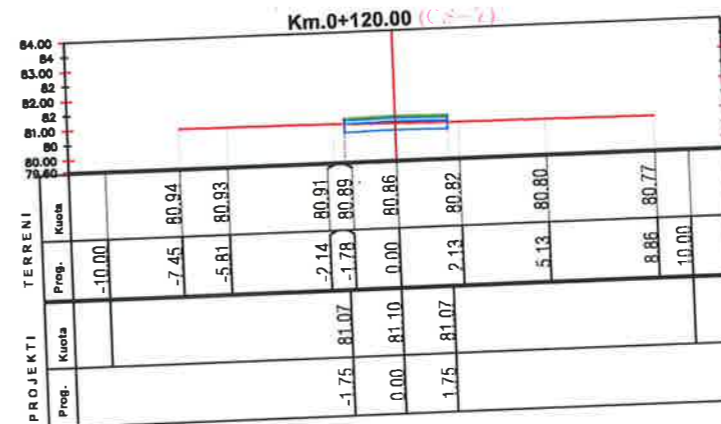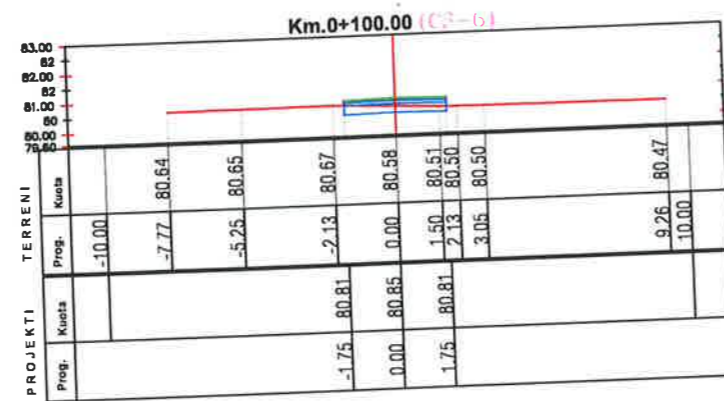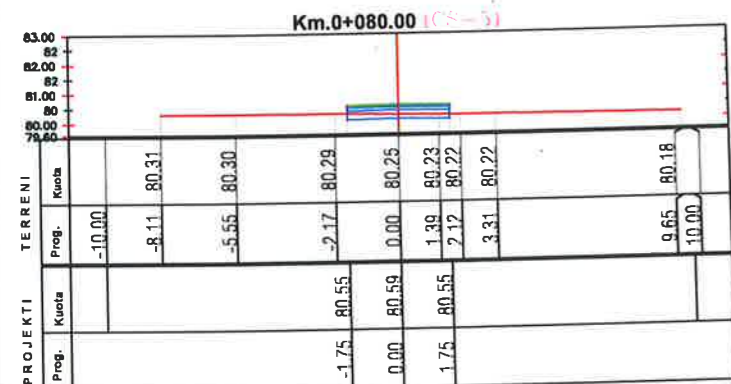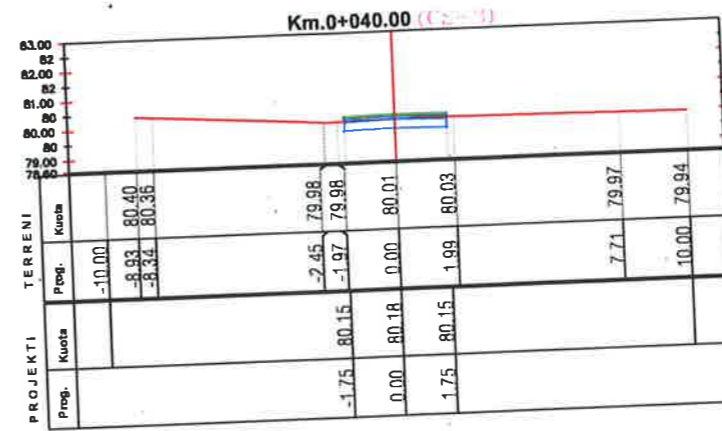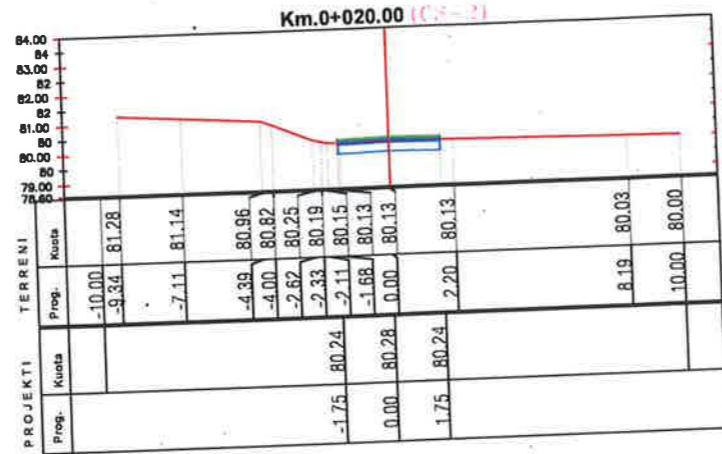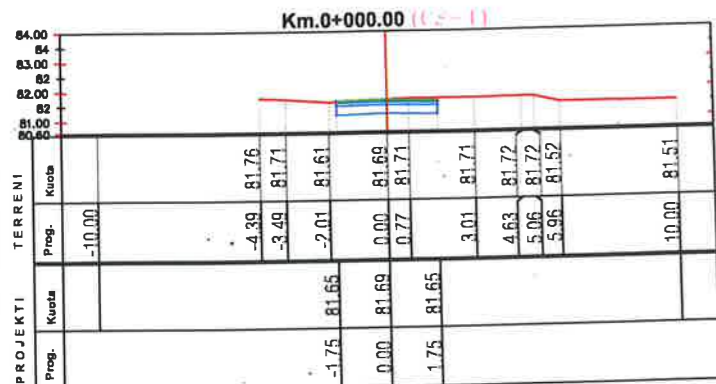

LEGJENDA

- NIVELETA E RRUGES
- TERRENI NATYRAL



BASHKIA KAMEZ

DREJTORIA E PROJEKTEVE DHE INVESTIMEVE
DEPARTAMENTI I PROJEKTEVE

Dr. e Projekteve e Investimeve: RAMADAN HYSA
Pergj. Sektori i Projekteve: DENIS PRENCI






STAFI TEKNIK
PROJEKTES
Ing. ARTUR CAJKA
Ing. ARJOLA KURTI
Ing. NDERIM PASHA
Ing. EMANUELA MEZIU

Titulli i Projektit
NDËRTIM RRUGET BLOKU BATHORE

Faza e Projektit
PROJEKT ZBATIMI
Data e Implementimit:
Shkalla e Vizatimit
H 1:250
Fleta Nr.
31

Emertimi i Fletes
PROFLET TERTHORE

PROFILE TËRTHORE

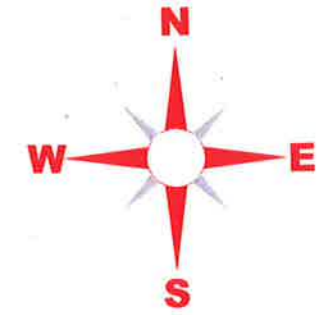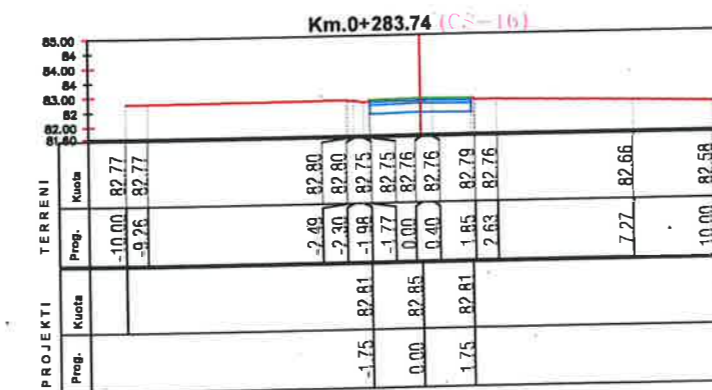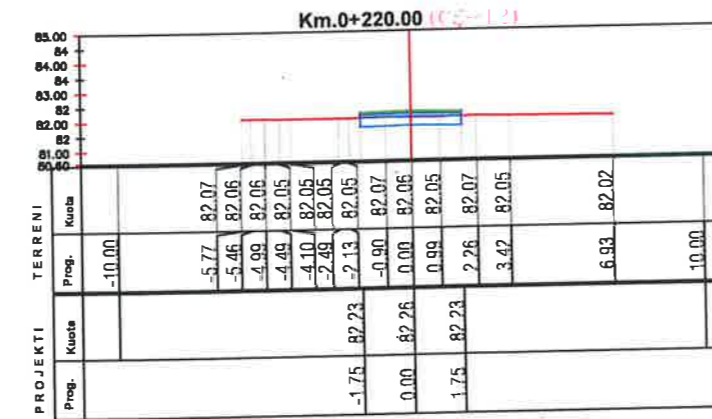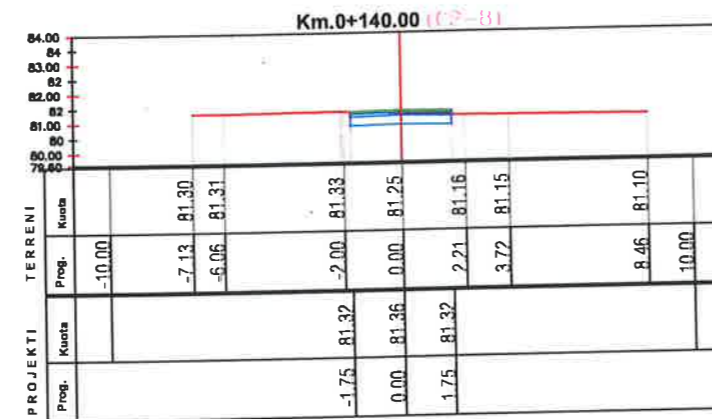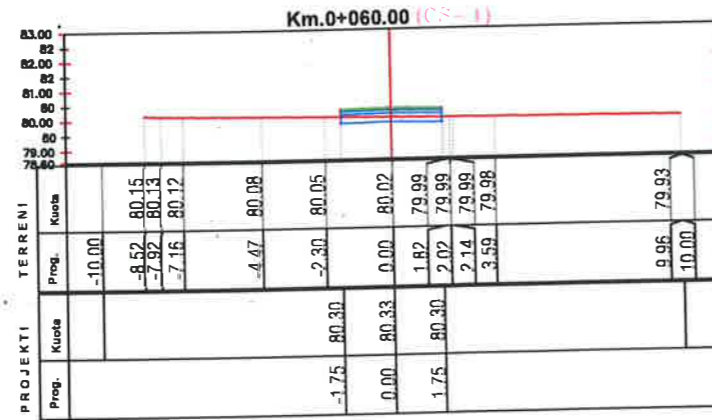

LEGJENDA

- NIVELETA E RREGES
- TERRENI NATYRAL
















BASHKIA KAMEZ

DREJTORIA E PROJEKTEVE DHE INVESTIMEVE
DEPARTAMENTI I PROJEKTEVE

Dr. e Projekteve e Investimeve	RAMADAN HYSA	
Pergj. Sektori i Projekteve	DENIS PRENCI	
STAFI TEKNIK PROJEKTUES	Ing. ARTUR CAJKA	
	Ing. ARJOLA KURTI	
	Ing. NDERIM PASHA	
	Ing. EMANUELA MEZIU	

Titulli i Projektit	NDËRTIM RRUGET BLOKU BATHORE	Faza e Projektit	PROJEKT ZBATIMI
Emertimi i Fletës	PROFILET TËRTHORE	Data e Implementimit:	
		Shkalla e Vizatimit	H 1:250
		Fleta Nr.	32

PROFILE TËRTHORE

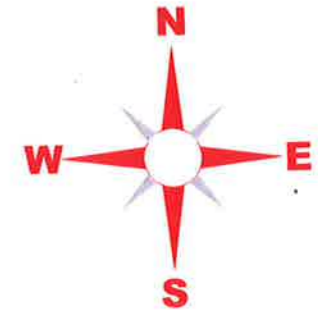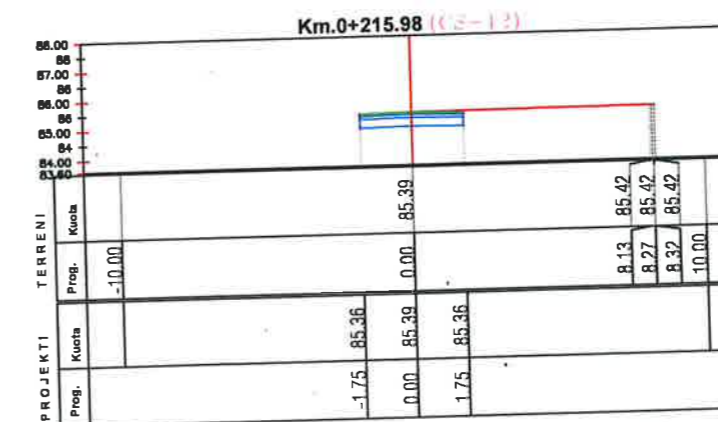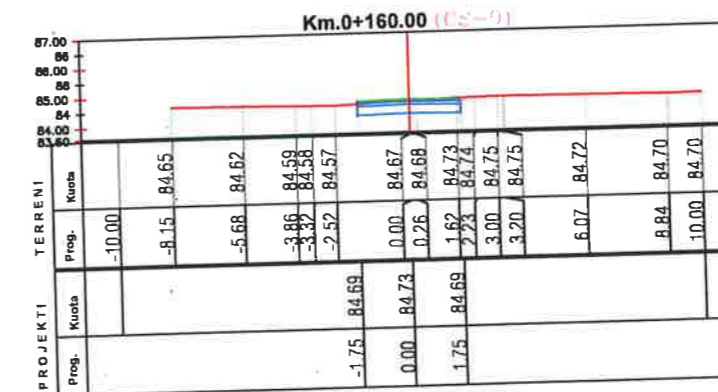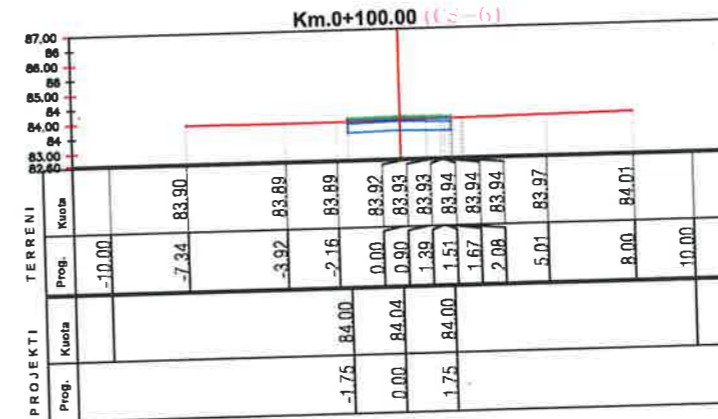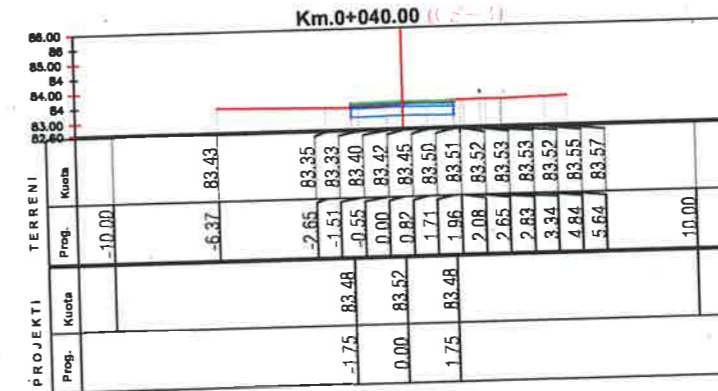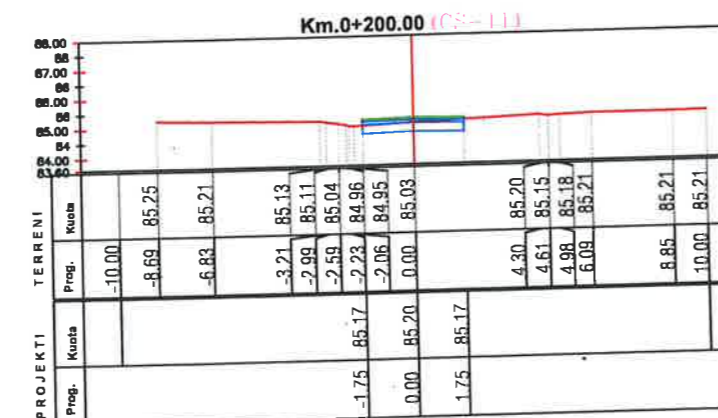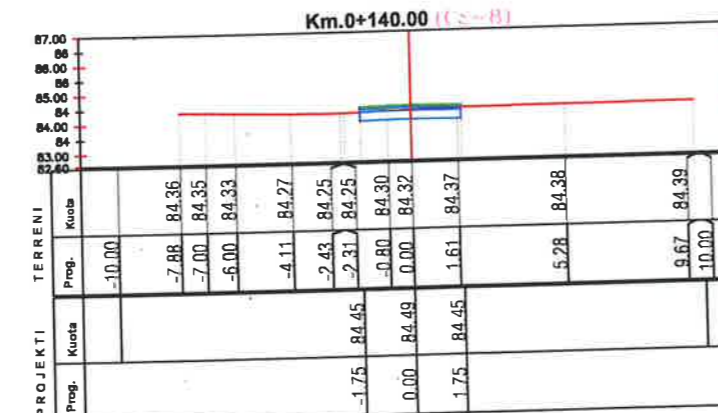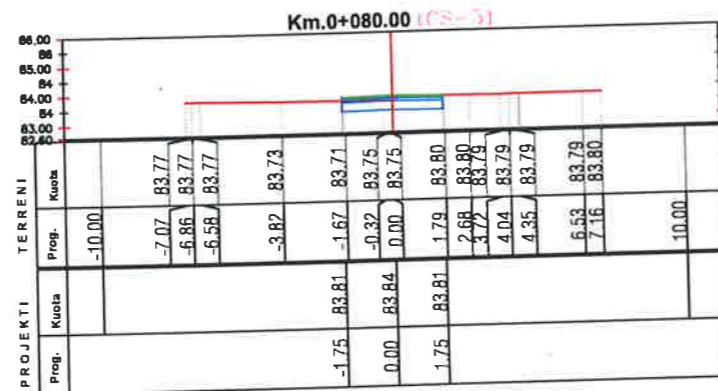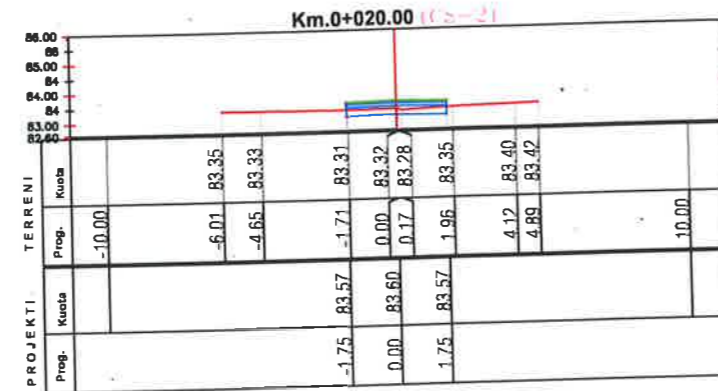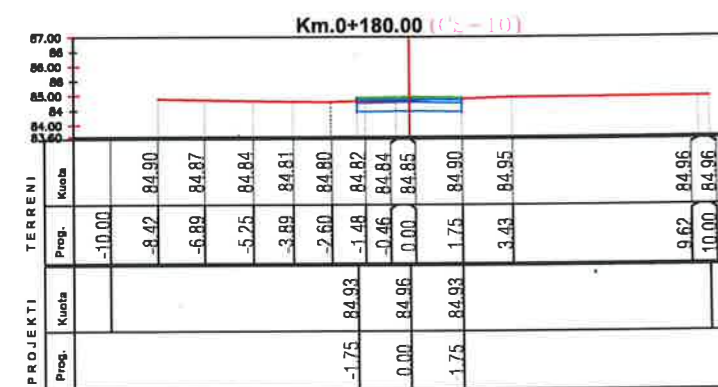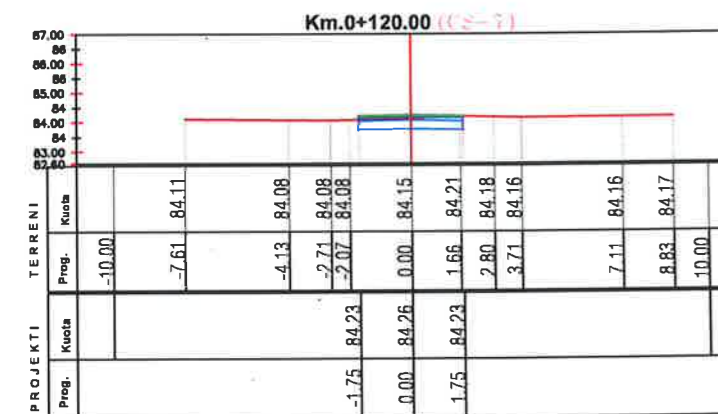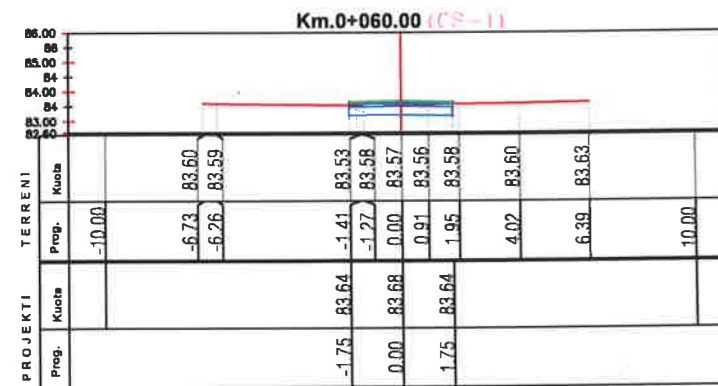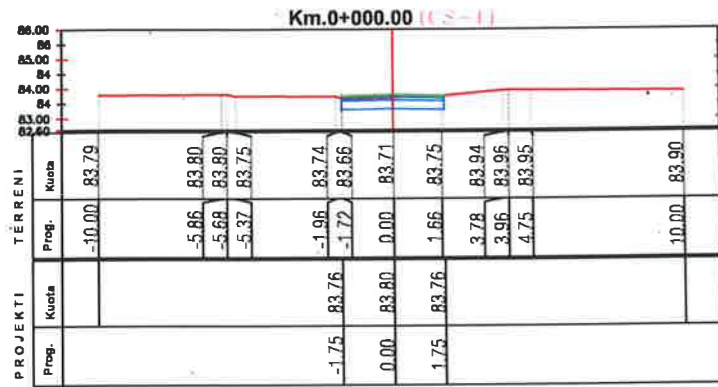

LEGJENDA

- NIVELETA E RRUGES
- TERRENI NATYRAL
















BASHKIA KAMEZ

DREJTORIA E PROJEKTEVE DHE INVESTIMEVEVE
DEPARTAMENTI I PROJEKTEVE

Dr. e Projekteve e Investimeve	RAMADAN HYSA	
Pergj. Sektori i Projekteve	DENIS PRENCI	
STAFI TEKNIK PROJEKTES	Ing. ARTUR CAJKA	
	Ing. ARJOLA KURTI	
	Ing. NDERIM PASHA	
	Ing. EMANUELA MEZIU	
Titulli i Projektit		Faza e Projektit
NDËRTIM RRUGET BLOKU BATHORE		PROJEKT ZBATIMI
Emertimi i Fletes		Data e Implementimit:
PROFILLET TËRTHORE		Shkalla e Vizatimit:
		H 1:250
		Fleta Nr.
		33

PROFILE TËRTHORE

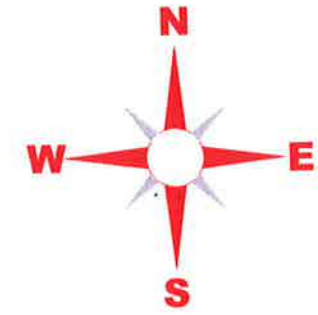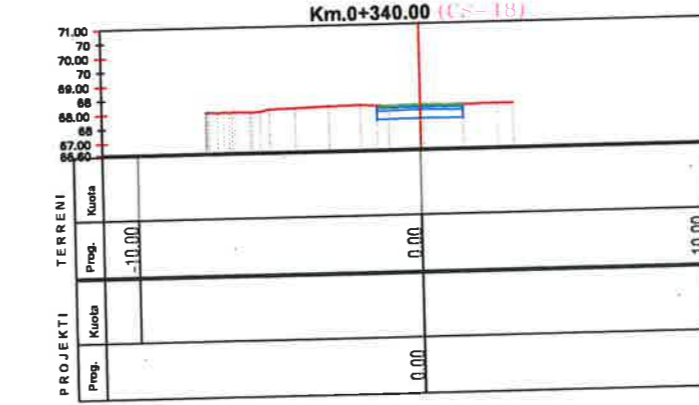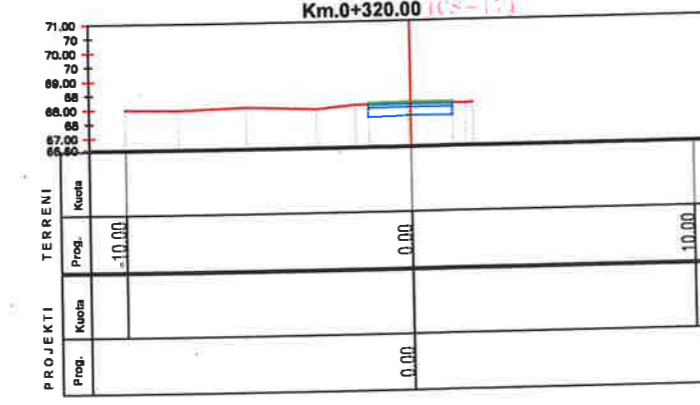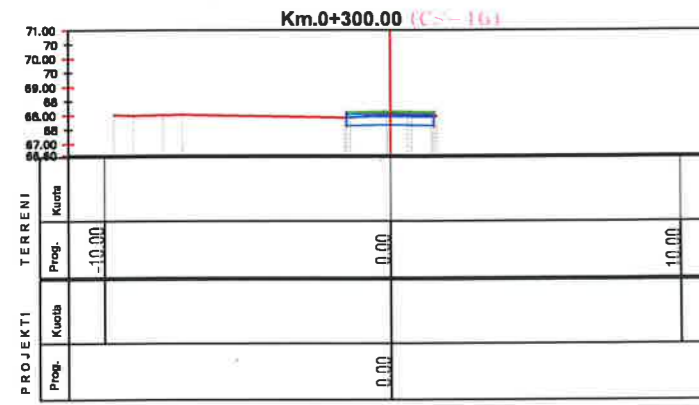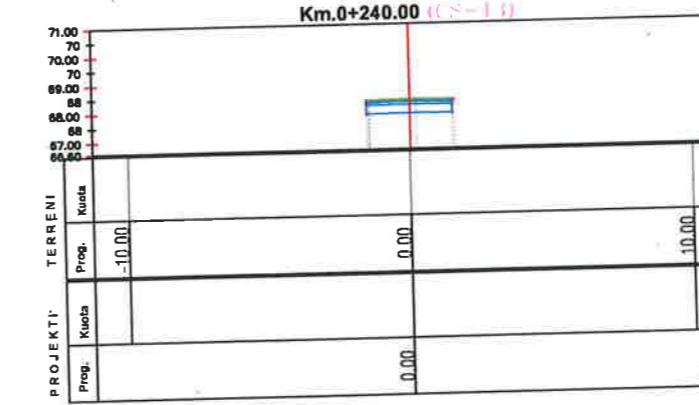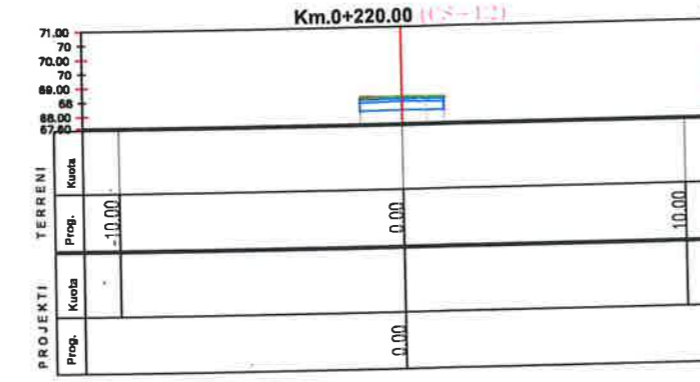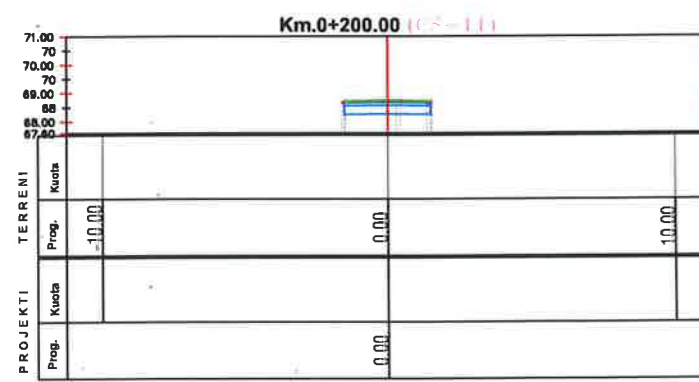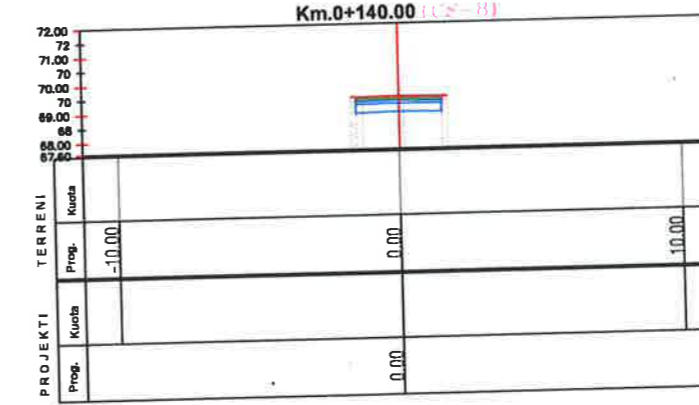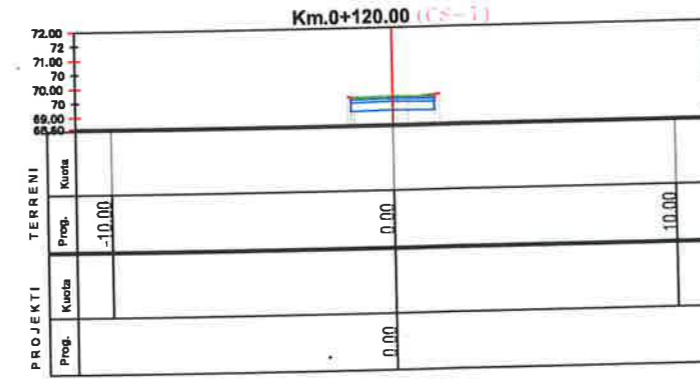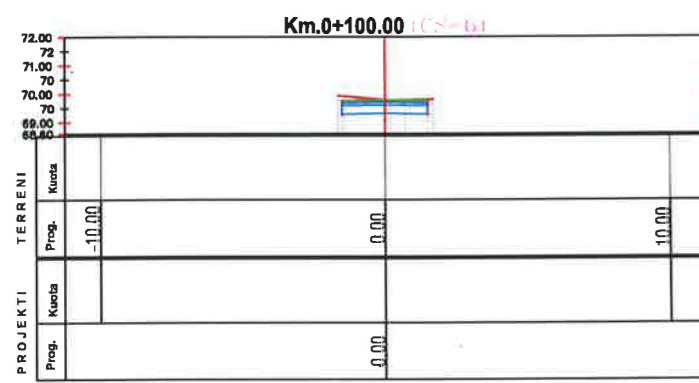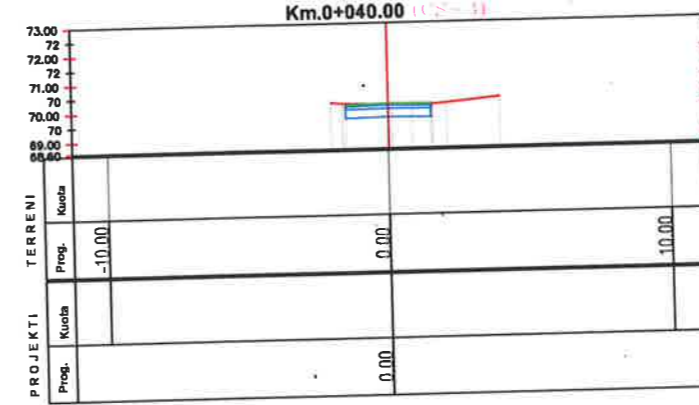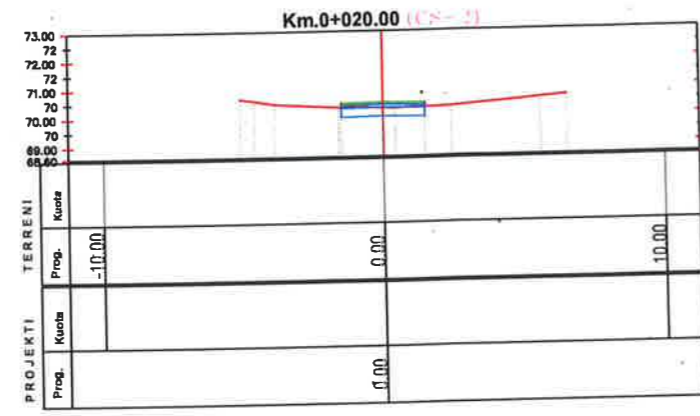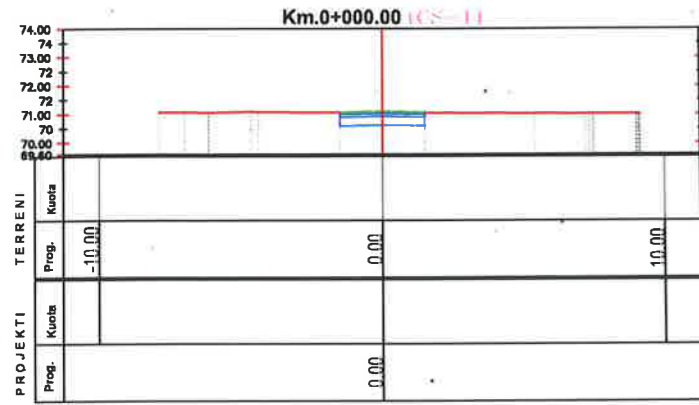

LEGJENDA

- NIVELETA E RRUGES
- TERRENI NATYRAL











BASHKIA KAMEZ

DREJTORIA E PROJEKTEVE DHE INVESTIMEVE
DEPARTAMENTI I PROJEKTEVE

Dr. e Projekteve e Investimeve	RAMADAN HYSA	
Pergj. Sektori i Projekteve	DENIS PRENCI	
STAFI TEKNIK PROJEKTES	Ing. ARTUR CAJKA	
	Ing. ARJOLA KURTI	
	Ing. NDERIM PASHA	
	Ing. EMANUELA MEZIU	

Titulli i Projektit	NDËRTIM RRUGET BLOKU BATHORE	Faza e Projektit	PROJEKT ZBATIMI
Emeritimi i Filet	PROFIELET TERTHORE	Data e Implementimit:	
		Shkalla e Vizatimit	H 1:250
		Fleta Nr.	34

PROFILE TËRTHORE

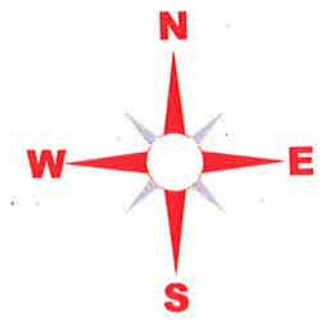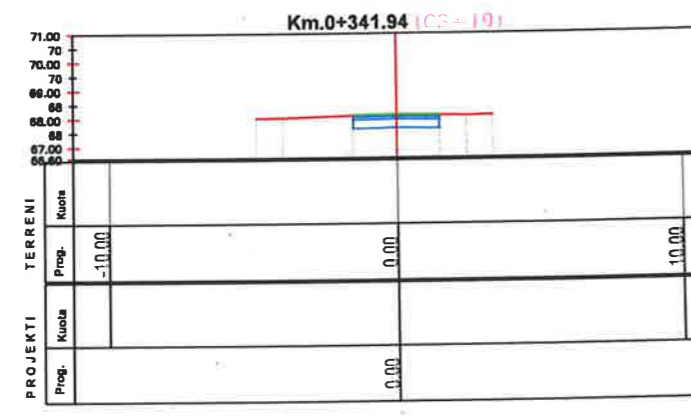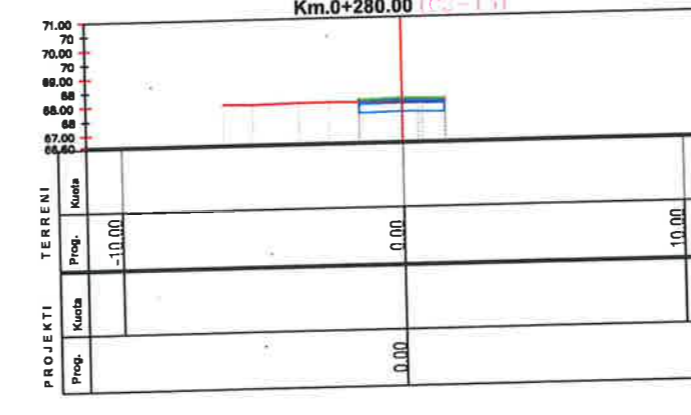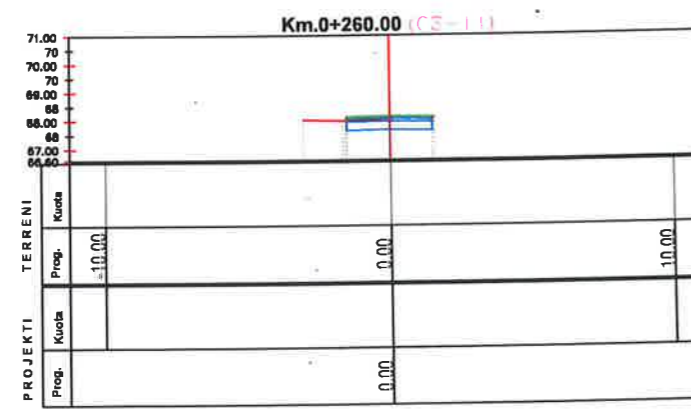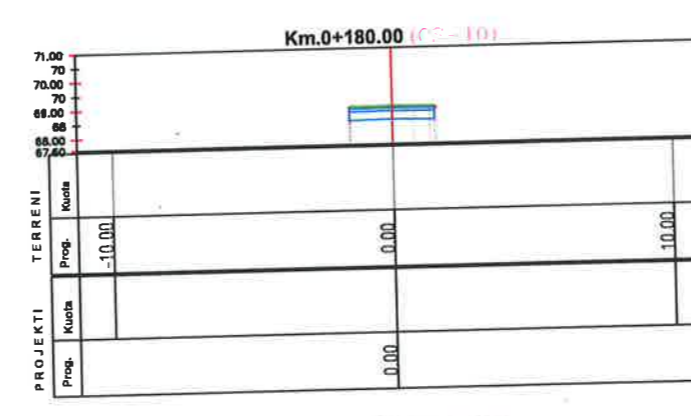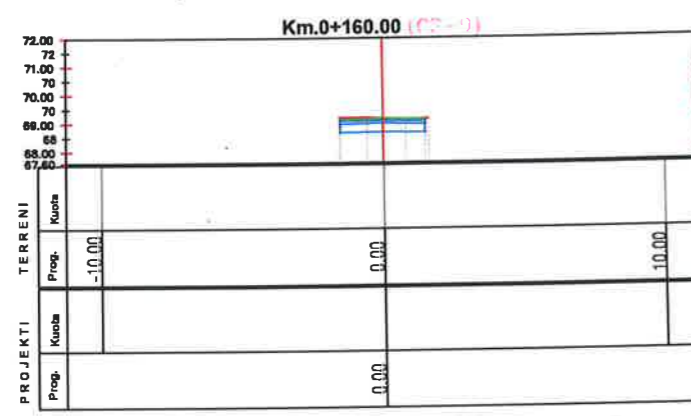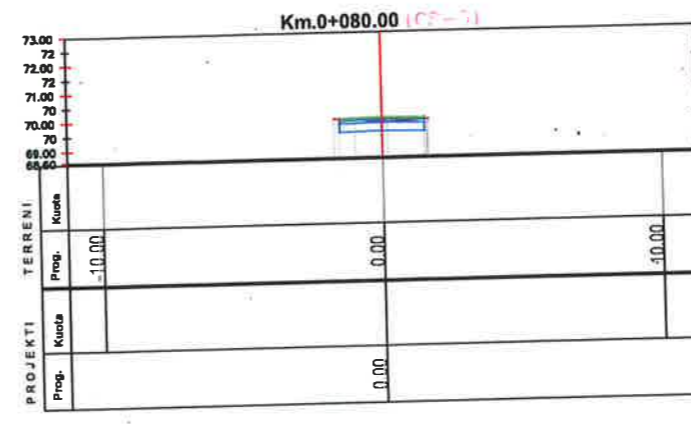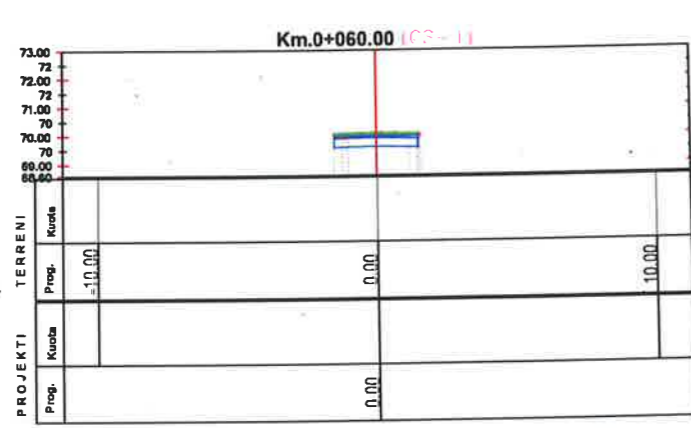

LEGJENDA

- NIVELETA E RRUGES
- TERRENI NATYRAL














BASHKIA KAMEZ

DREJTORIA E PROJEKTEVE DHE INVESTIMEVE
DEPARTAMENTI I PROJEKTEVE

Dr. e Projekteve e Investimeve	RAMADAN HYSA	
Pergj. Sektori i Projekteve	DENIS PRENCI	
STAFI TEKNIK PROJEKTES	Ing. ARTUR CAJKA	
	Ing. ARJOLA KURTI	
	Ing. NDERIM PASHA	
	Ing. EMANUELA MEZIU	

Titulli i Projektit	NDËRTIM RRUGET BLOKU BATHORE	Faza e Projektit	PROJEKT ZBATIMI
Emertimi i Fletes	PROFILET TERTHORE	Data e Implementimit:	
		Shkalla e Vizatimit:	H 1:250
		Fleta Nr.	35

PROFILE TËRTHORE

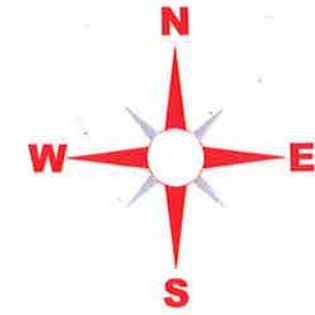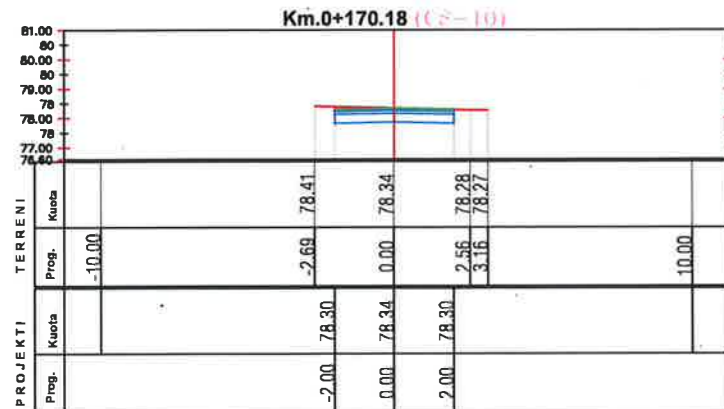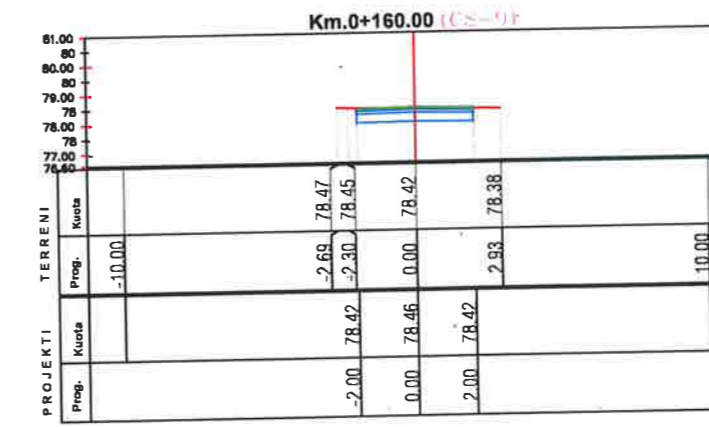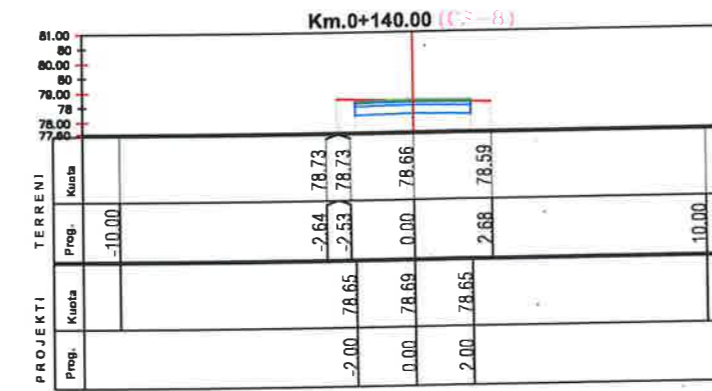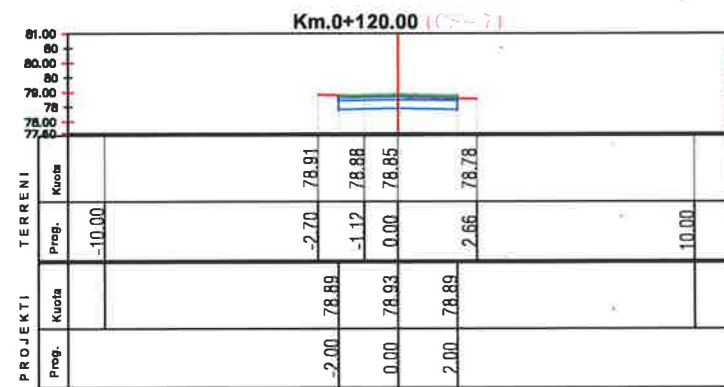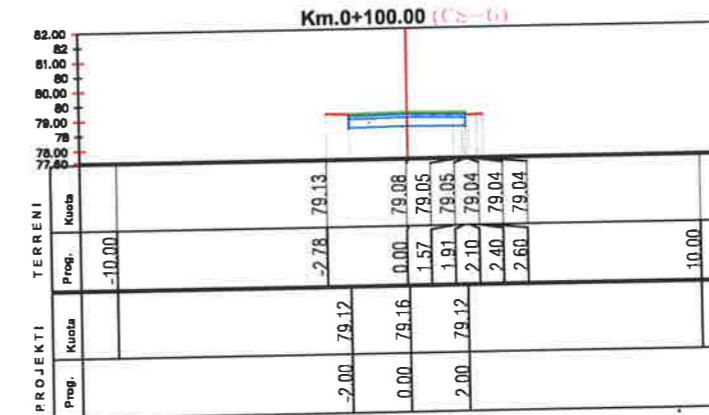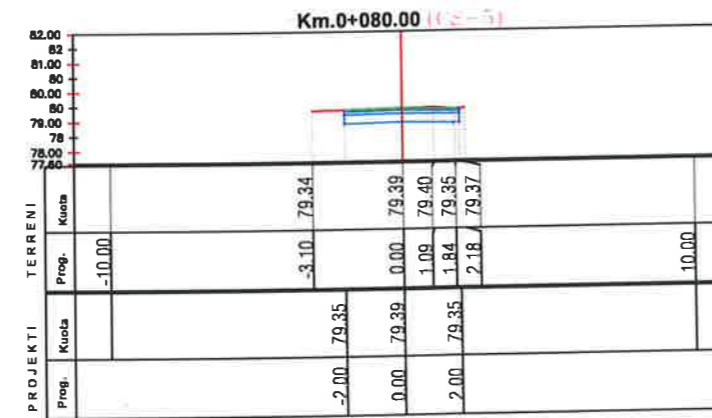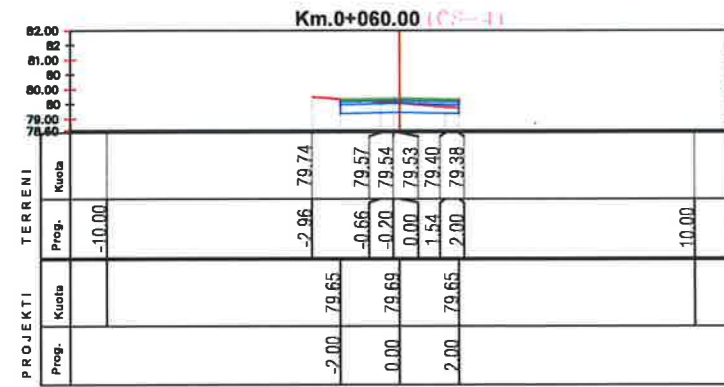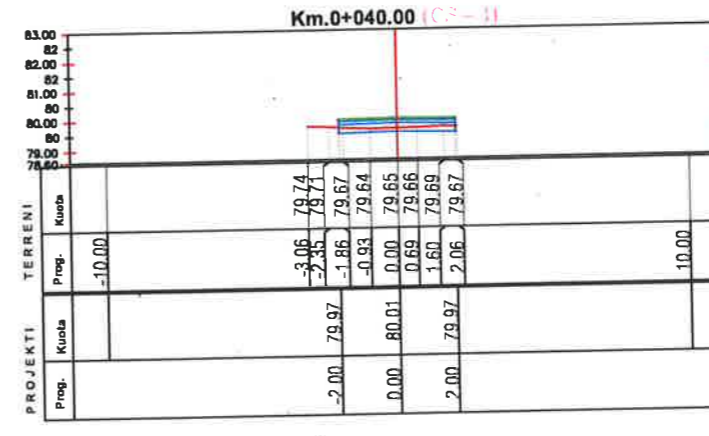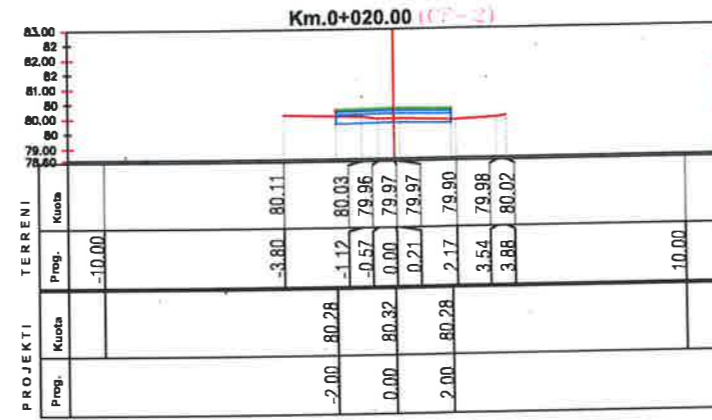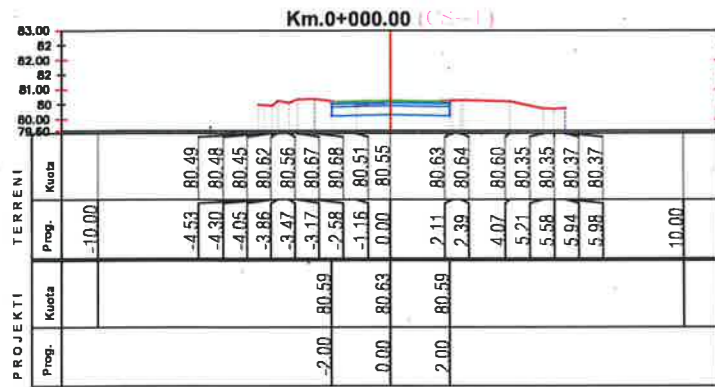

LEGJENDA



NIVELETA E RRUGES



TERRENI NATYRAL











BASHKIA KAMEZ

DREJTORIA E PROJEKTEVE DHE INVESTIMEVE
DEPARTAMENTI I PROJEKTEVE

Dr. e Projekteve e Investimeve	RAMADAN HYSA	
Pergj. Sektori i Projekteve	DENIS PRENCI	
STAFI TEKNIK	Ing. ARTUR CAJKA	
PROJEKTUES	Ing. ARJOLA KURTI	
	Ing. NDERIM PASHA	
	Ing. EMANUELA MEZIU	

Titulli i Projektit		Faza e Projektit
NDËRTIM RRUGET BLOKU BATHORE		PROJEKT ZBATIMI
Emertimi i Fletes		Data e Implementimit :
PROFLET TERTHORE		Shkalla e Vizatimit
		H 1:250
		Fleta Nr.
		36

PROFILE TËRTHORE

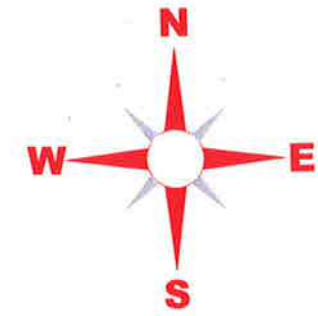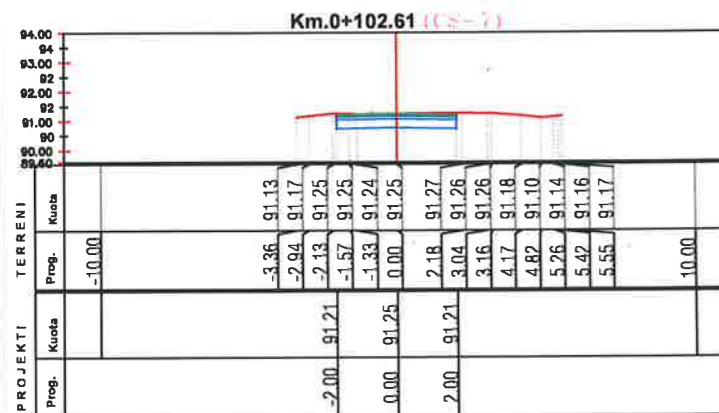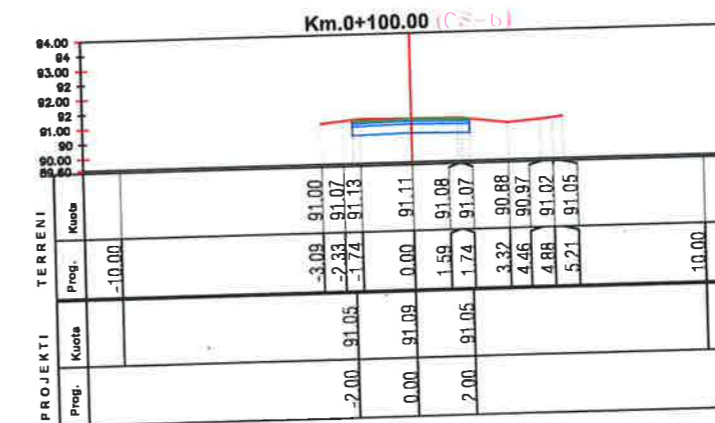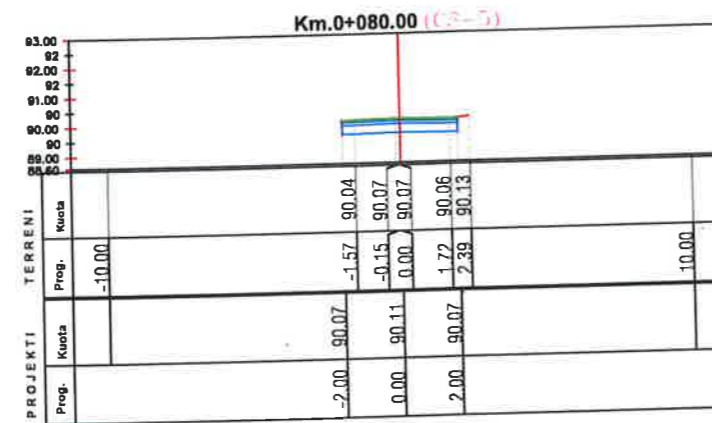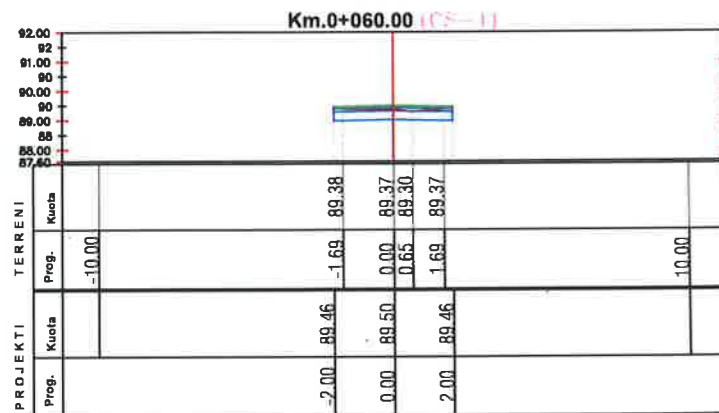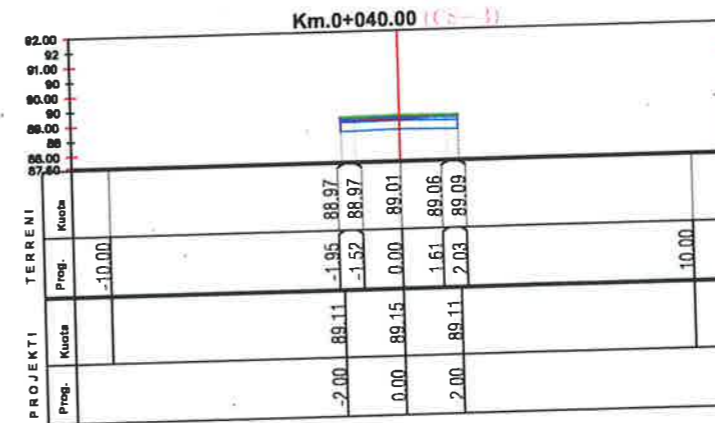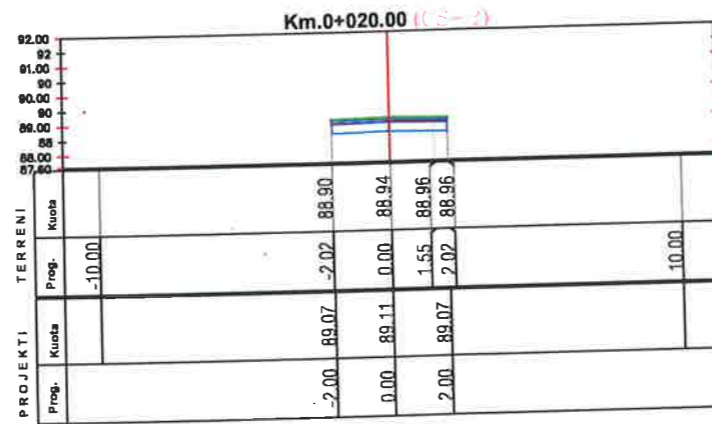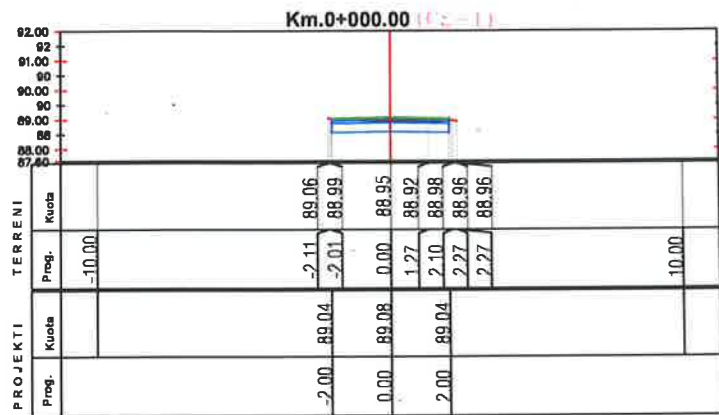

LEGJENDA

- NIVELETA E RRUGES
- TERRENI NATYRAL








BASHKIA KAMEZ

DREJTORIA E PROJEKTEVE DHE INVESTIMEVE
DEPARTAMENTI I PROJEKTEVE

Dr. e Projekteve e Investimeve	RAMADAN HYSA	
Pergj. Sektori i Projekteve	DENIS PRENCI	
STAFI TEKNIK PROJEKTES	Ing. ARTUR CAJKA	
	Ing. ARJOLA KURTI	
	Ing. NDERIM PASHA	
	Ing. EMANUELA MEZIU	

Titulli i Projektit	NDËRTIM RRUGET BLOKU BATHORE	Faza e Projektit	PROJEKT ZBATIMI
Emertimi i Fletes	PROFIELET TËRTHORE	Data e Implementimit:	
		Shkalla e Vizatimit:	H 1:250
		Fleta Nr.	37

PROFILE TËRTHORE

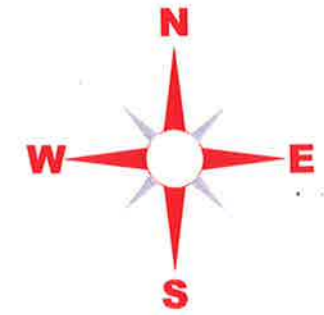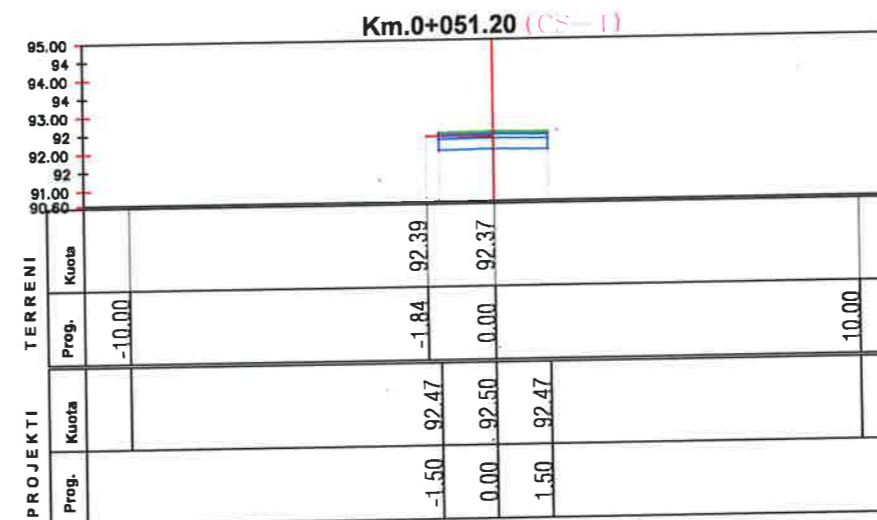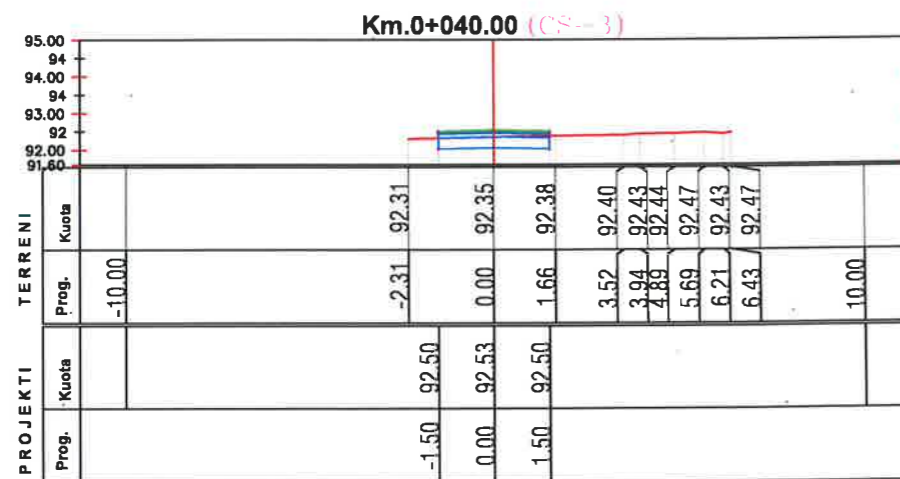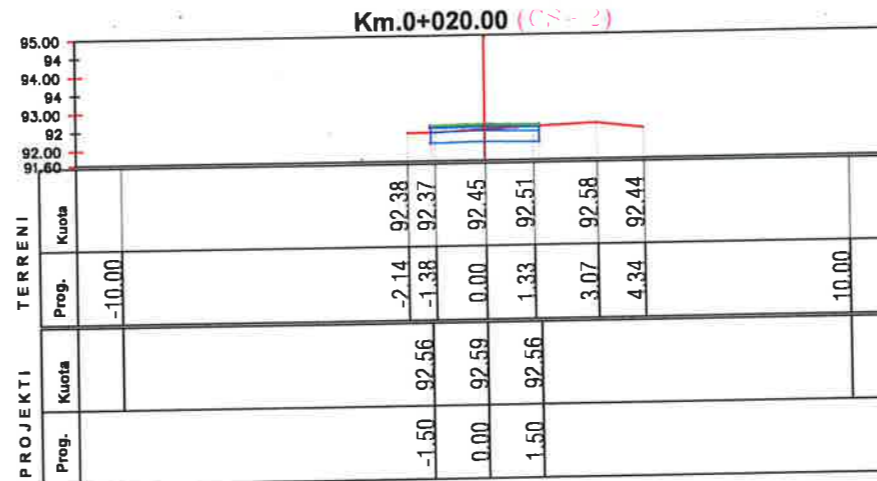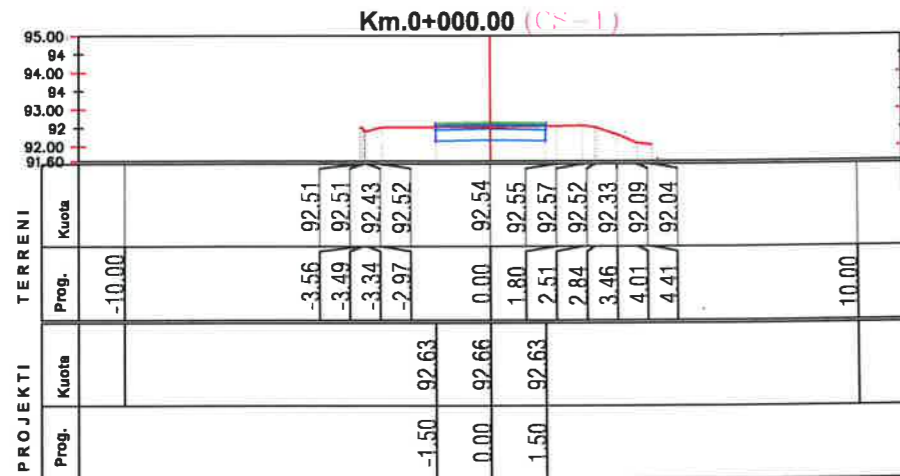

LEGJENDA

- NIVELETA E RRUGES
- TERRENI NATYRAL







BASHKIA KAMEZ

DREJTORIA E PROJEKTEVE DHE INVESTIMEVE
DEPARTAMENTI I PROJEKTEVE

Dr. e Projekteve e Investimeve	RAMADAN HYSA	
Pergj. Sektori i Projekteve	DENIS PRENCI	
STAFI TEKNIK PROJEKTUES	Ing. ARTUR CAJKA	
	Ing. ARJOLA KURTI	
	Ing. NDERIM PASHA	
	Ing. EMANUELA MEZIU	

Titulli i Projektit	Faza e Projektit
NDËRTIM RRUGET BLOKU BATHORE	PROJEKT ZBATIMI
Emertimi i Fletes	Data e Implementimit:
PROFLET TERTHORE	Shkalla e Vizatimit
	H 1:250
	Fleta Nr.
	38

PROFILE TËRTHORE

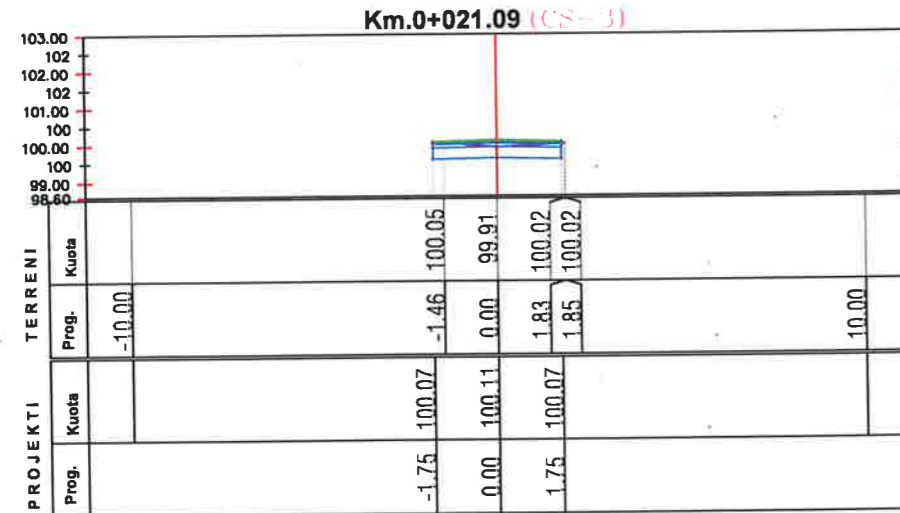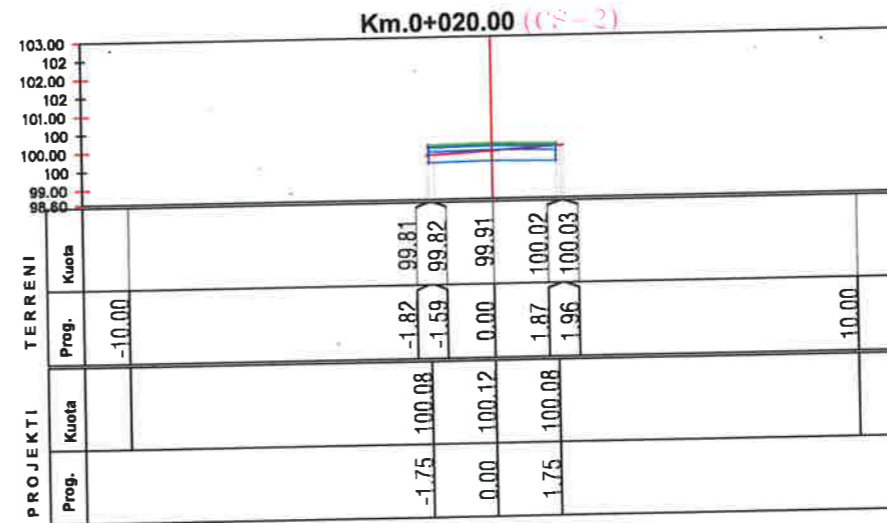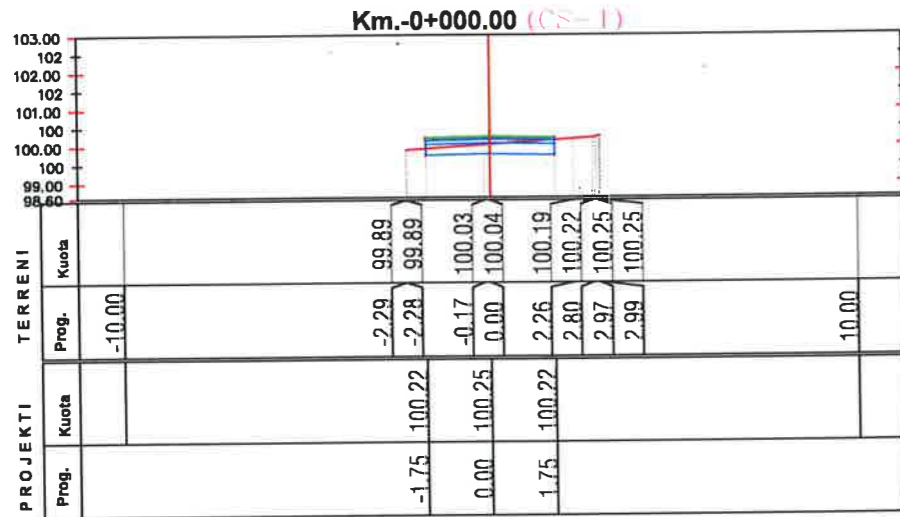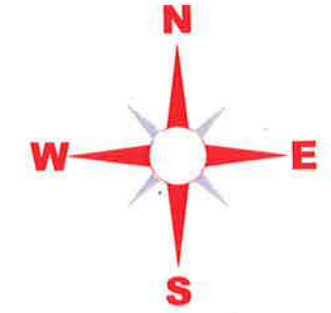

LEGJENDA

- NIVELETA E RRUGES
- TERRENI NATYRAL









BASHKIA KAMEZ

DREJTORIA E PROJEKTEVE DHE INVESTIMEVE
DEPARTAMENTI I PROJEKTEVE

Dr. e Projekteve e Investimeve	RAMADAN HYSA	
Pergj. Sektori i Projekteve	DENIS PRENCI	
STAFI TEKNIK PROJEKTUES	Ing. ARTUR CAJKA	
	Ing. ARJOLA KURTI	
	Ing. NDERIM PASHA	
	Ing. EMANUELA MEZIU	

Titulli i Projektit	Faza e Projektit
NDËRTIM RRUGET BLOKU BATHORE	PROJEKT ZBATIMI
Emertimi i Fletes	Data e Implementimit :
PROFILET TERTHORE	Shkalla e Vizatimit
	H 1:250
	Fleta Nr.
	39

PROFILE TËRTHORE

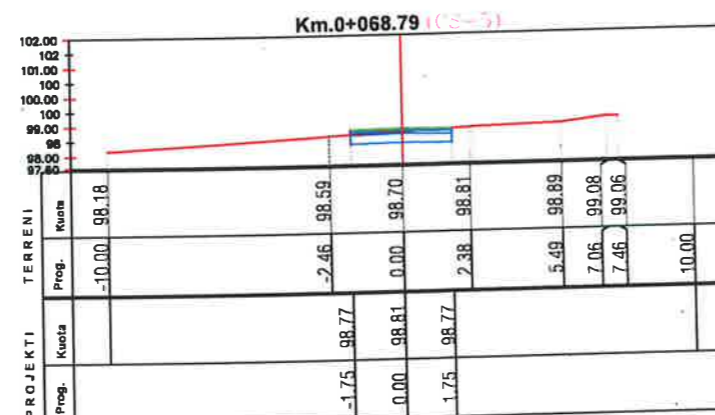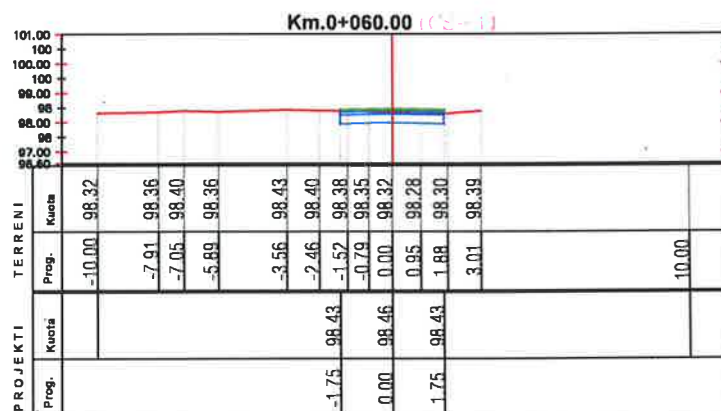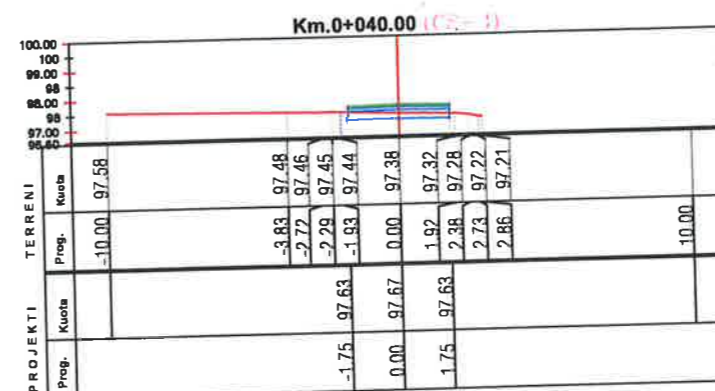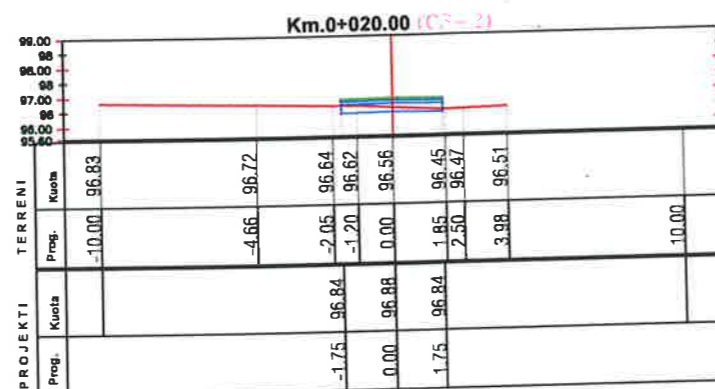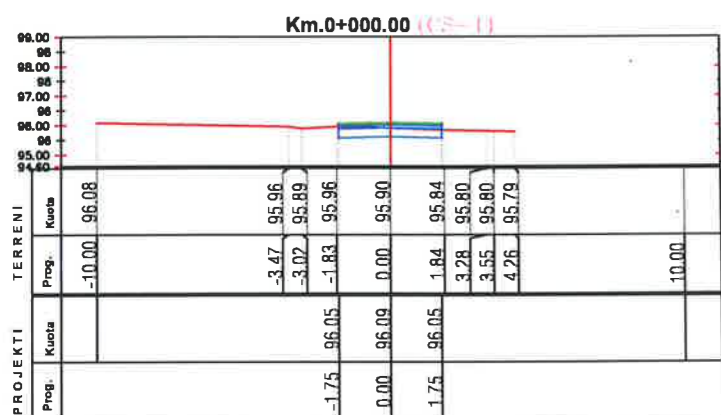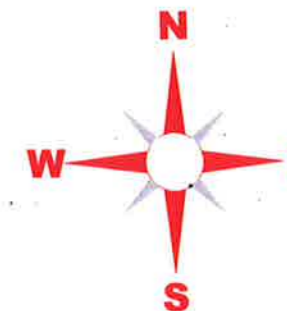

LEGJENDA

- NIVELETA E RRUGES
- TERRENI NATYRAL









BASHKIA KAMEZ

DREJTORIA E PROJEKTEVE DHE INVESTIMEVE
DEPARTAMENTI I PROJEKTEVE

Dr. e Projekteve e Investimeve	RAMADAN HYSA	
Pergj. Sektori i Projekteve	DENIS PRENCI	
STAFI TEKNIK PROJEKTUES	Ing. ARTUR CAJKA	
	Ing. ARJOLA KURTI	
	Ing. NDERIM PASHA	
	Ing. EMANUELA MEZIU	

Titulli i Projektit	Faza e Projektit
NDËRTIM RRUGET BLOKU BATHORE	PROJEKT ZBATIMI
Emergjimi i Fletes	Data e Implementimit:
PROFILET TERTHORE	Shkalla e Vizatimit H 1:250
	Fleta Nr. 40

PROFILE TËRTHORE

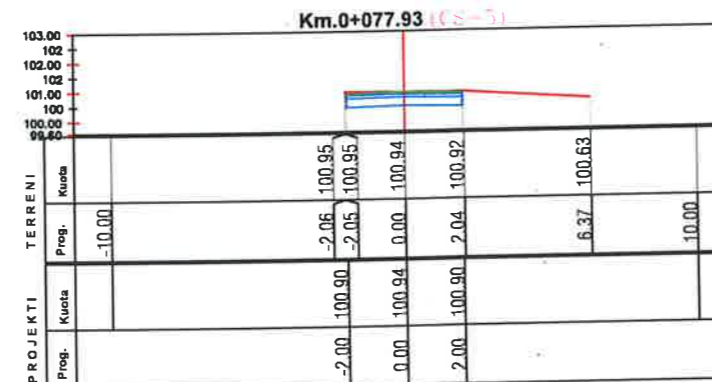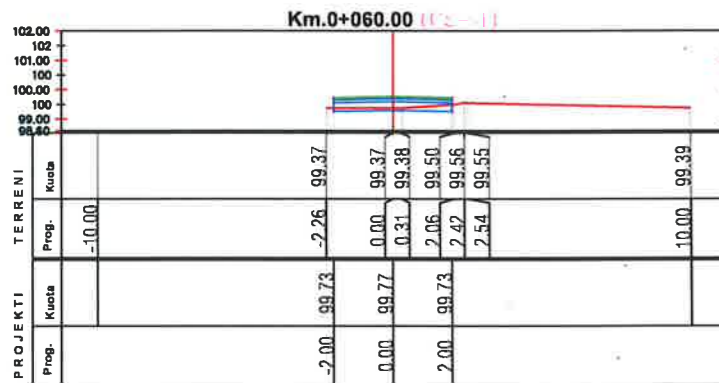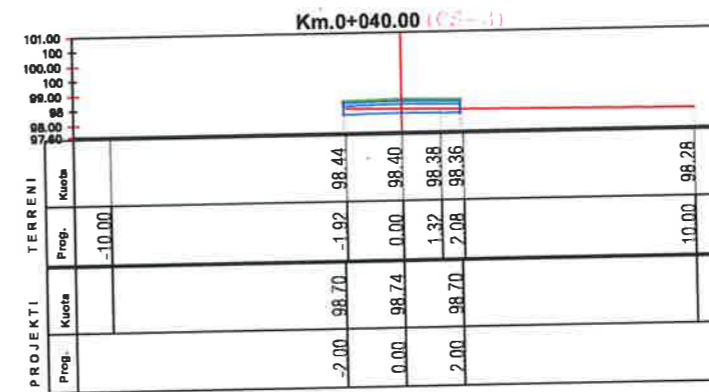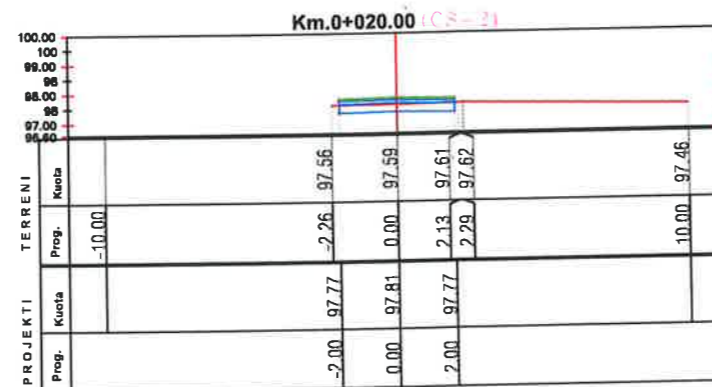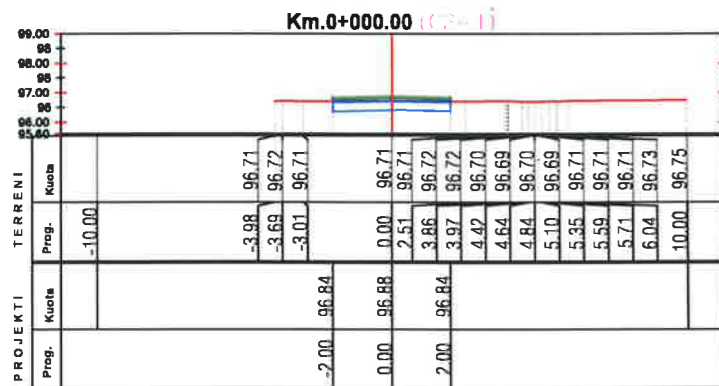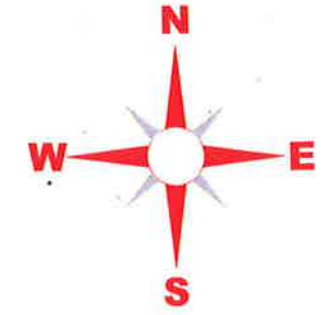

LEGJENDA

- NIVELETA E RRUGES
- TERRENI NATYRAL



BASHKIA KAMEZ

DREJTORIA E PROJEKTEVE DHE INVESTIMEVEVE
DEPARTAMENTI I PROJEKTEVE

Dr. e Projekteve e Investimeve	RAMADAN HYSA	
Pergj. Sektori i Projekteve	DENIS PRENCI	
STAFI TEKNIK PROJEKTVES	Ing. ARTUR CAJKA	
	Ing. ARJOLA KURTI	
	Ing. NDERIM PASHA	
	Ing. EMANUELA MEZIU	

Titulli i Projektit	Faza e Projektit
NDËRTIM RRUGET BLOKU BATHORE	PROJEKT ZBATIMI
Emertimi i Fietes	Data e implementimit:
PROFILET TERTHORE	Shkalla e Vizatimit
	H 1:250
	Fleta Nr.
	41



BASHKIA KAMËZ

PROJEKT ZBATIMI


OBJEKTI:
NDERTIM RRUGËT BLOKU BATHORE.

08. PROFILET TERTHORE TIP


		BASHKIA KAMËZ	
		DREJTORIA E PROJEKTEVE DHE INVESTIMEVE DEPARTAMENTI I PROJEKTEVE	
Dr. e Projekteve e Investimeve		RAMADAN HYSA	
Prgj. e Projekteve		DENIS PRENCI	
STAFI TEKNIK PROJEKTES	Ing.	ARTUR CAJKA	
	Ing.	ARJOLA KURTI	
	Ing.	NDERIM PASHA	
	Ing.	EMANUELA MEZIU	
Titulli i Projektit		Faza e Projektit	
NDËRTIM RRUGËT BLOKU BATHORE.		PROJEKT ZBATIMI	
Emertimi i Fietos		Data e Implementimit :	
PROFILI TËRTHOR TIP		Shkalla e Vizatimit	
		Fleta Nr.	

PROFIL TËRTHOR TIP 1
NDËRTIM "RRUGET PINGUL ME RRUGEN NDROQ", RRUGA
PINGUL E RRUGEN SATURN, "SEGMENT PINGUL ME RRUGEN
TORINO", RRUGA PARALEL ME RRUGEN BELSH"

Sh-1:50

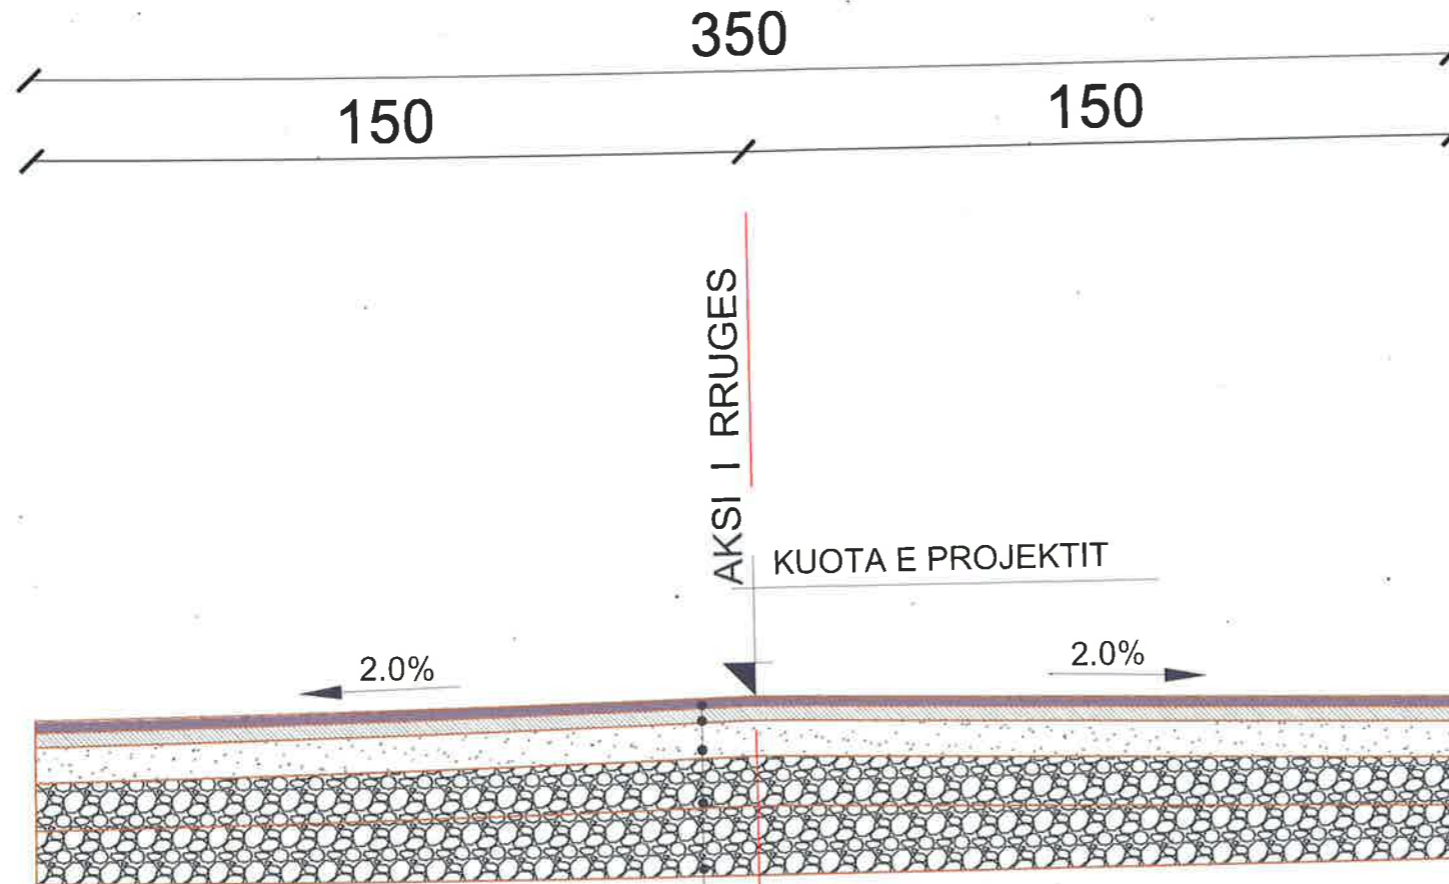


SHTRESE ASFALTOBETONI	4cm
SHTRESE BINDERI	6cm
SHTRESE STABILIZANTI	10cm
ÇAKELL MAKINERIE	20cm
ÇAKELL E GURE GURORE	10cm

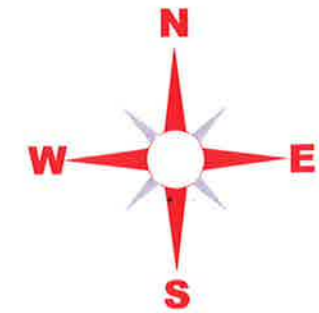


		BASHKIA KAMËZ	
DREJTORIA E PROJEKTEVE DHE INVESTIMEVE DEPARTAMENTI I PROJEKTEVE			
Dr. e Projekteve e Investimeve		RAMADAN HYSA	
Prgj. e Projekteve		DENIS PRENCI	
STAFI TEKNIK PROJEKTES	Ing.	ARTUR CAJKA	
	Ing.	ARJOLA KURTI	
	Ing.	NDERIM PASHA	
	Ing.	EMANUELA MEZIU	
Titulli i Projektit		Faza e Projektit	
NDËRTIM RRUGËT BLOKU BATHORE.		PROJEKT ZBATIMI	
Emertimi i Fletes		Data e Implementimit:	
PROFILI TËRTHOR TIP		Shkalla e Vizatimit	
		Fleta Nr.	
		00	

PROFIL TËRTHOR TIP 1
NDËRTIM "RRUGET PINGUL ME RRUGEN NDROQ", RRUGA PINGUL E RRUGEN SATURN, "SEGMENT PINGUL ME RRUGEN TORINO", RRUGA PARALEL ME RRUGEN BELSH"

Sh-1:50

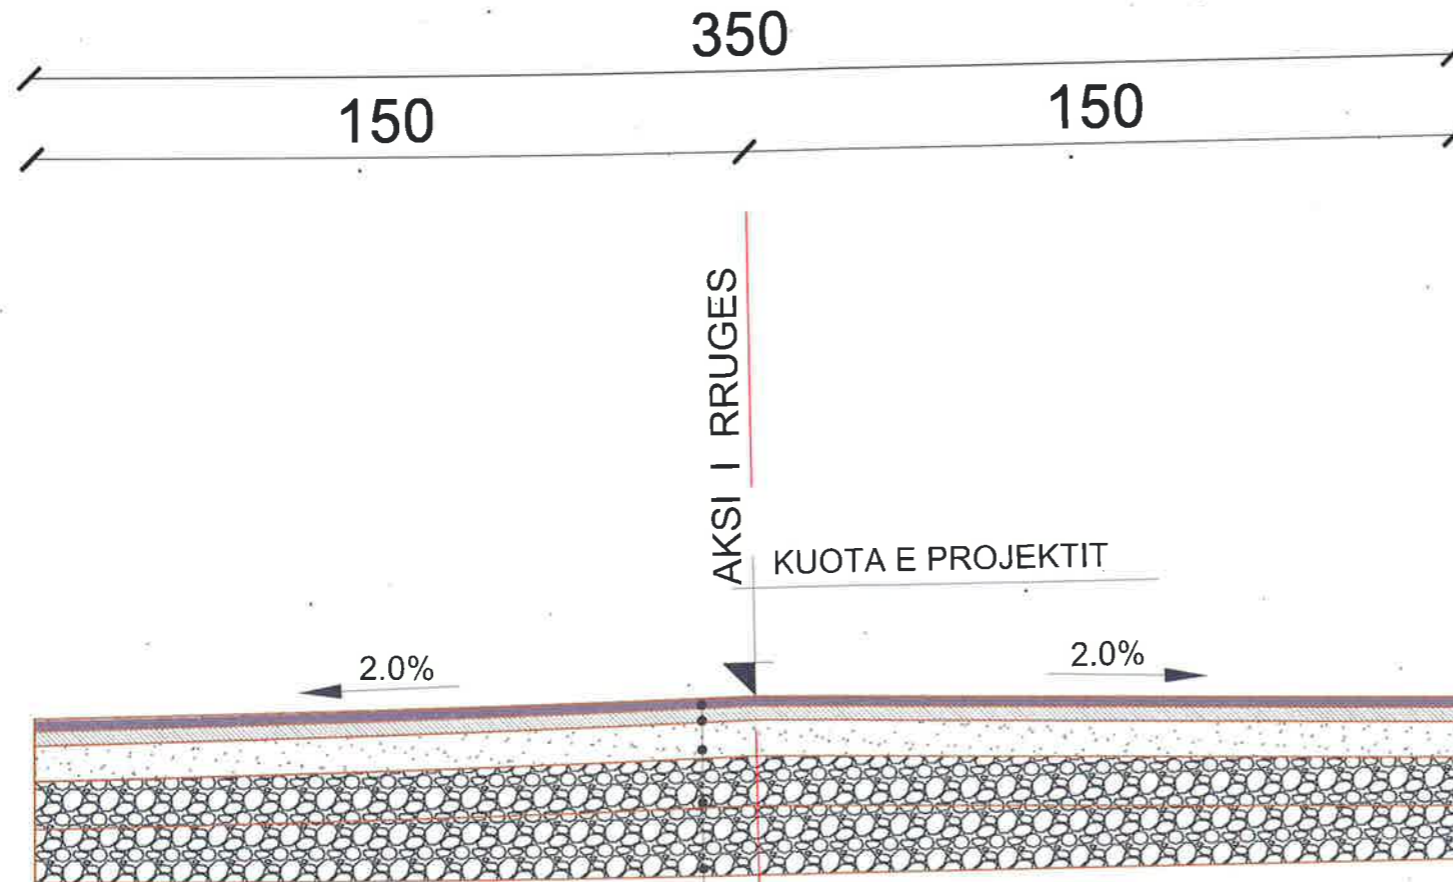


SHTRESE ASFALTOBETONI	4cm
SHTRESE BINDERI	6cm
SHTRESE STABILIZANTI	10cm
ÇAKELL MAKINERIE	20cm
ÇAKELL E GURE GURORE	10cm

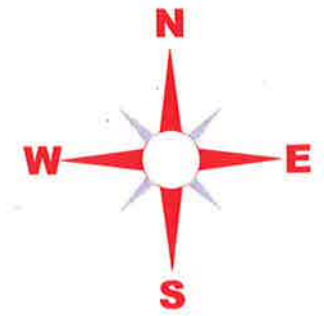


BASHKIA KAMËZ	
DREJTORIA E PROJEKTEVE DHE INVESTIMEVE DEPARTAMENTI I PROJEKTEVE	
Dr. e Projekteve e Investimeve	RAMADAN HYSA
Prgj. e Projekteve	DENIS PRENCI
STAFI TEKNIK PROJEKTES	Ing. ARTUR CAJKA
	Ing. ARJOLA KURTI
	Ing. NDERIM PASHA
	Ing. EMANUELA MEZIU
Titulli i Projektit	
NDËRTIM RRUGËT BLOKU BATHORE.	
Faza e Projektit	
PROJEKT-ZBATIMI	
Data e Implementimit:	
Shkalla e Vizimit:	
Emeritimi i Fletes	
PROFILI TËRTHOR TIP	
Fleta Nr.	
01	

PROFIL TËRTHOR TIP 2
 NDËRTIM RRUGA PARALEL ME RRUGËN SYNEJ, RRUGA PARALEL ME RRUGËN
 HAVZI NELA, RRUGA SHOTË GALICA, RRUGA PARALEL ME RRUGËN JAKUP FERRI,
 RRUGA PARALEL ME RRUGËN ISA BOLETINI, RRUGA PARALEL ME IDRIZ SEFERI,
 RRUGA PINGUL ME KELMENDIN, RRUGA PINGUL ME AZEM HAJDARIN

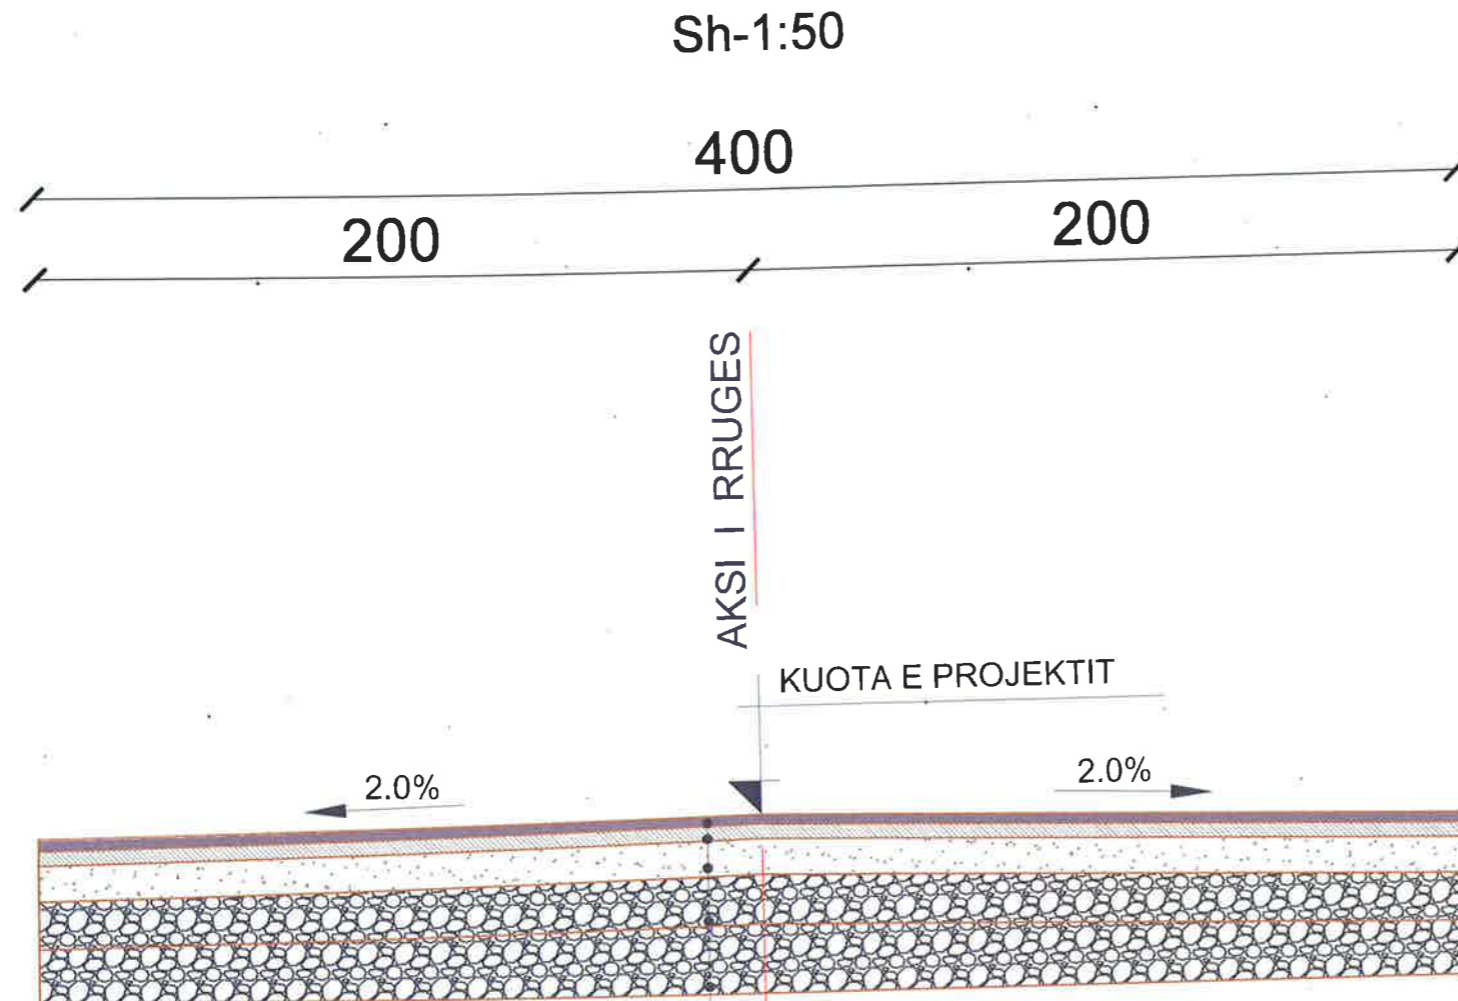


SHTRESE ASFALTOBETONI	4cm
SHTRESE BINDERI	6cm
SHTRESE STABILIZANTI	10cm
ÇAKELL MAKINERIE	20cm
ÇAKELL E GURË GURORE	10cm

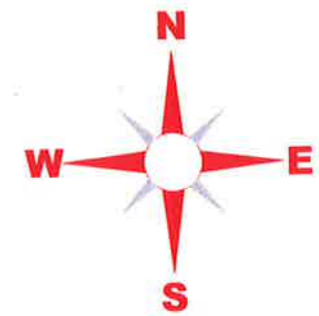


BASHKIA KAMËZ
 DREJTORIA E PROJEKTEVE DHE INVESTIMEVE
 DEPARTAMENTI I PROJEKTEVE

Dr. e Projekteve e Investimeve	RAMADAN HYSA	
Prgj. e Projekteve	DENIS PRENCI	
STAFI TEKNIK PROJEKTES	Ing. ARTUR CAJKA	
	Ing. ARJOLA KURTI	
	Ing. NDERIM PASHA	
	Ing. EMANUELA MEZIU	
Titulli i Projektit NDËRTIM RRUGËT BLOKU BATHORE.		Faza e Projektit PROJEKT ZBATIMI
Emeritimi i Fiesës PROFILI TËRTHOR TIP		Data e Implementimit : Shkalla e Vizatimit Fleta Nr. 02

PROFIL TËRTHOR TIP 3
 NDËRTIM "RRUGA KUVENDI I GRECES" (SEGMENTI I MAJTE),
 "RRUGA KUVENDI I JONIKUT" (SEGMENTI I DJATHTE), "RRUGE
 PARALEL ME RRUGEN FILIP SHIROKA",

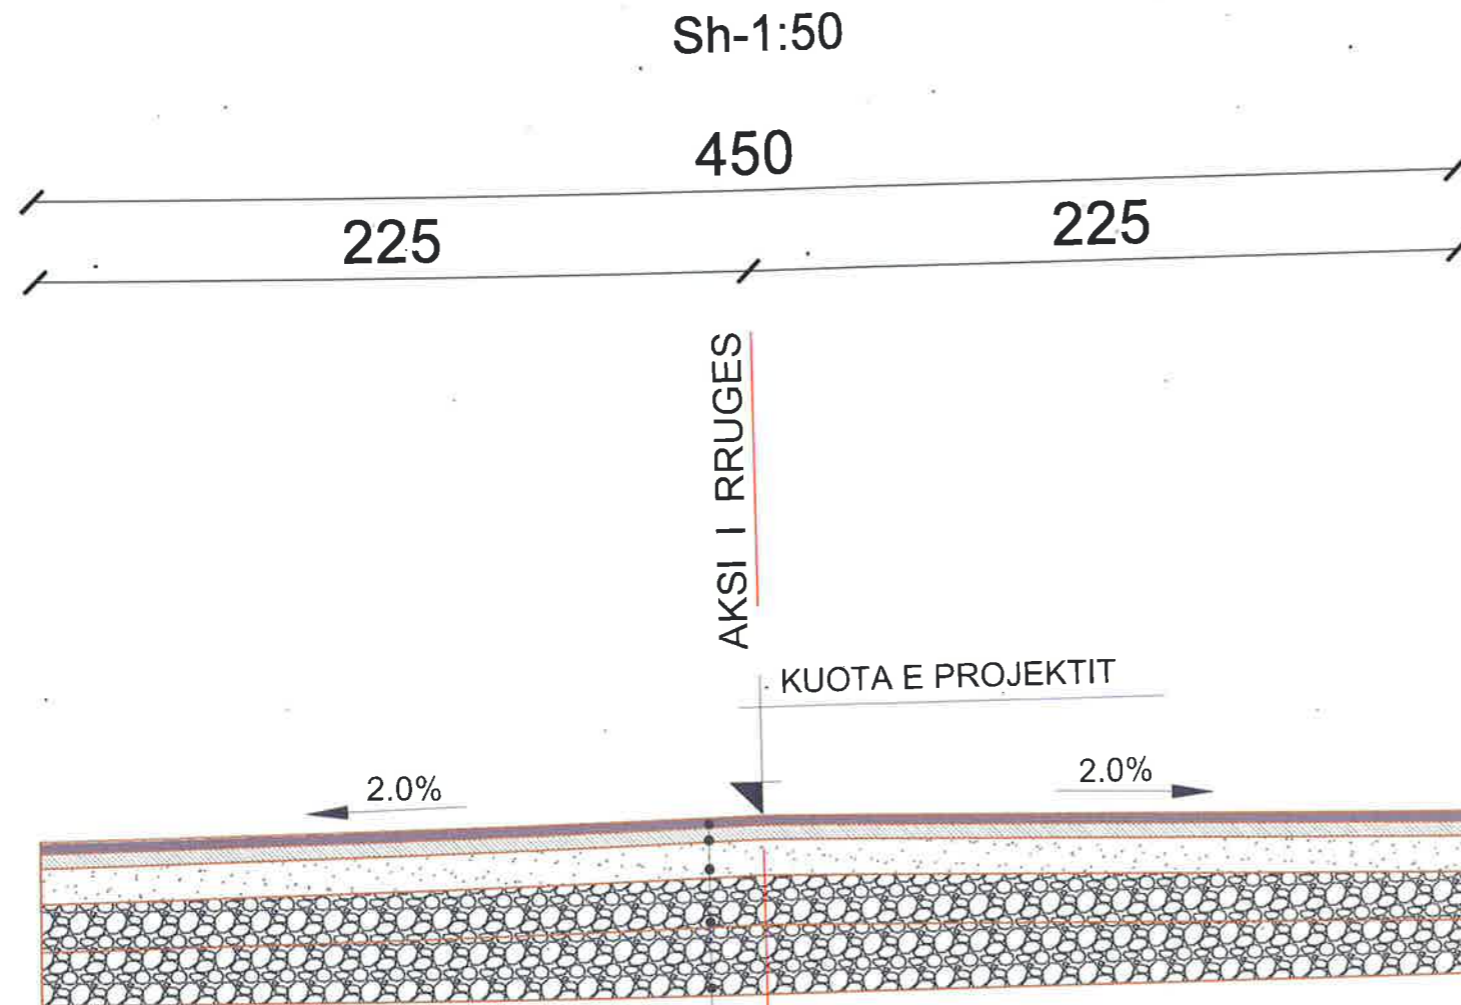

SHTRESE ASFALTOBETONI	4cm
SHTRESE BINDERI	6cm
SHTRESE STABILIZANTI	10cm
ÇAKELL MAKINERIE	20cm
ÇAKELL E GURE GURORE	10cm

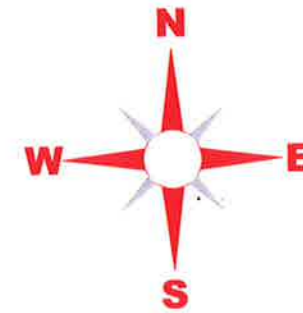

BASHKIA KAMËZ




DREJTORIA E PROJEKTEVE DHE INVESTIMEVE
 DEPARTAMENTI I PROJEKTEVE

Dr. e Projekteve e Investimeve	RAMADAN HYSA	
Prgj. e Projekteve	DENIS PRENCI	

STAFI TEKNIK PROJEKTES	Ing.	ARTUR CAJKA	
	Ing.	ARJOLA KURTI	
	Ing.	NDERIM PASHA	
	Ing.	EMANUELA MEZIU	

Titulli i Projektit		Faza e Projektit
NDËRTIM RRUGËT BLOKU BATHORE.		PROJEKT ZBATIMI
Emertimi i Fletës		Data e Implementimit:
PROFILI TËRTHOR TIP		Shkalla e Vizatimit:
		Fleta Nr.
		03

PROFIL TIP 4
MENYRA E REHABILITIMIT TE RRUGES "MARTIN
CAMAJ", "PADRE ZEF PLLUMBI", "ISMAIL
QEMALI", "SUC"
 SHK: 1:50

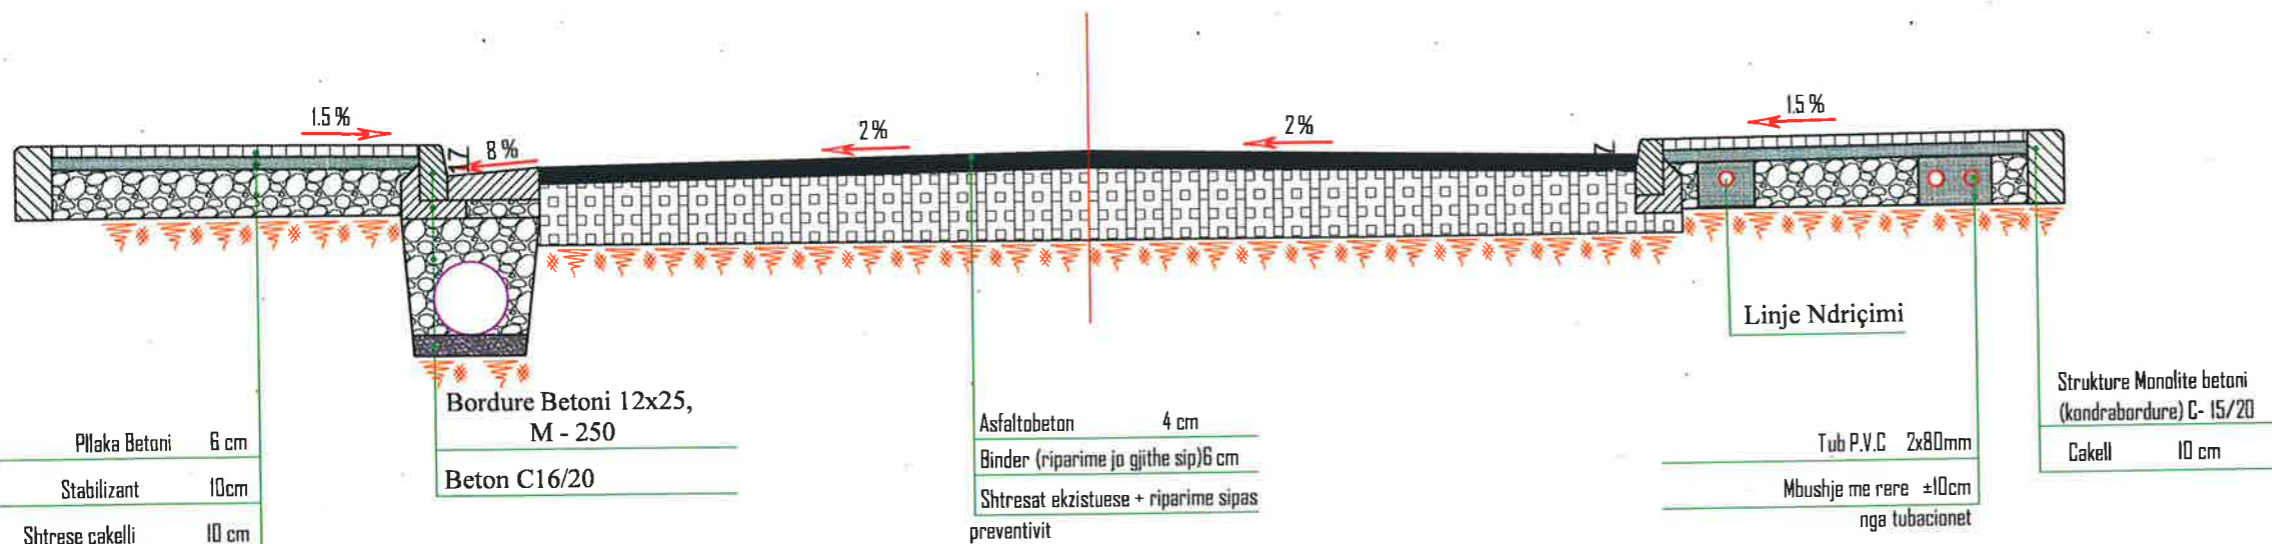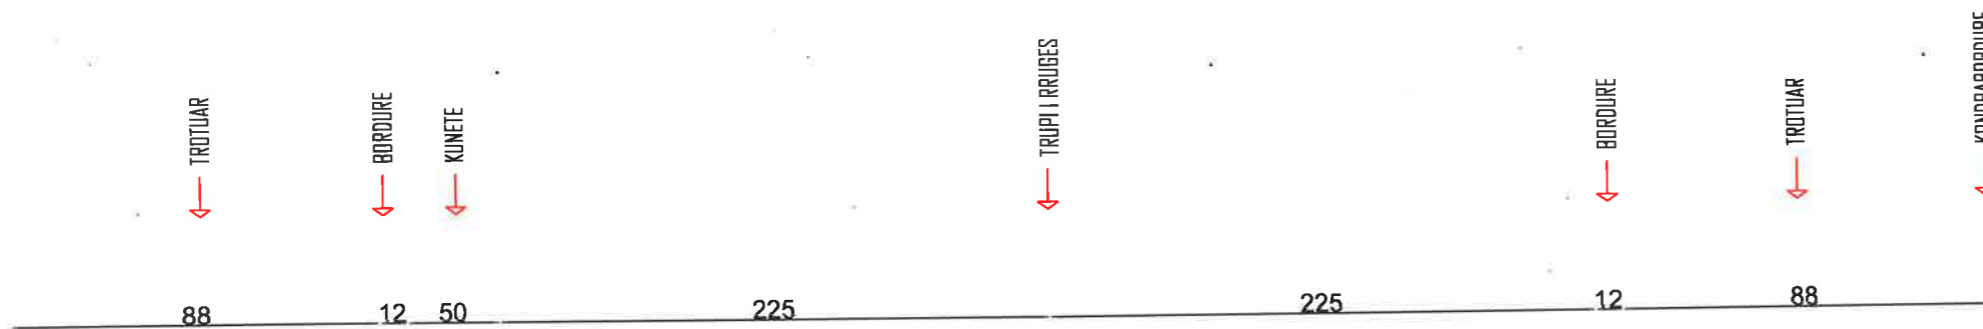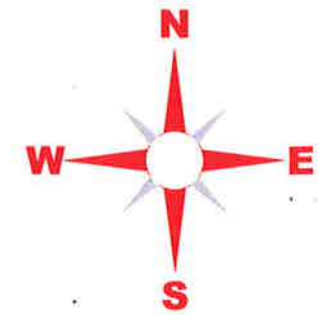



Pllaka Betoni	6 cm
Stabilizant	10cm
Shtrese cakelli	10 cm
Mbushje me cakell	10 cm

BASHKIA KAMËZ

DREJTORIA E PROJEKTEVE DHE INVESTIMEVE
 DEPARTAMENTI I PROJEKTEVE

Dr. e Projekteve e Investimeve	RAMADAN HYSA	
Prgj. e Projekteve	DENIS PRENCI	
STAFI TEKNIK PROJEKTES	Ing. ARTUR CAJKA	
	Ing. ARJOLA KURTI	
	Ing. NDERIM PASHA	
	Ing. EMANUELA MEZIU	
Titulli i Projektit		Faza e Projektit
NDËRTIM RRUGËT BLOKU BATHORE.		PROJEKT ZBATIMI
Emartimi i Fletes		Data e Implementimit:
PROFILI TËRTHOR TIP		Shkalla e Vizatimit
		Fleta Nr.
		04

PROFIL TERTHOR TIP 5 MENYRA E REHABILITIMIT TE RRUGES BELSH

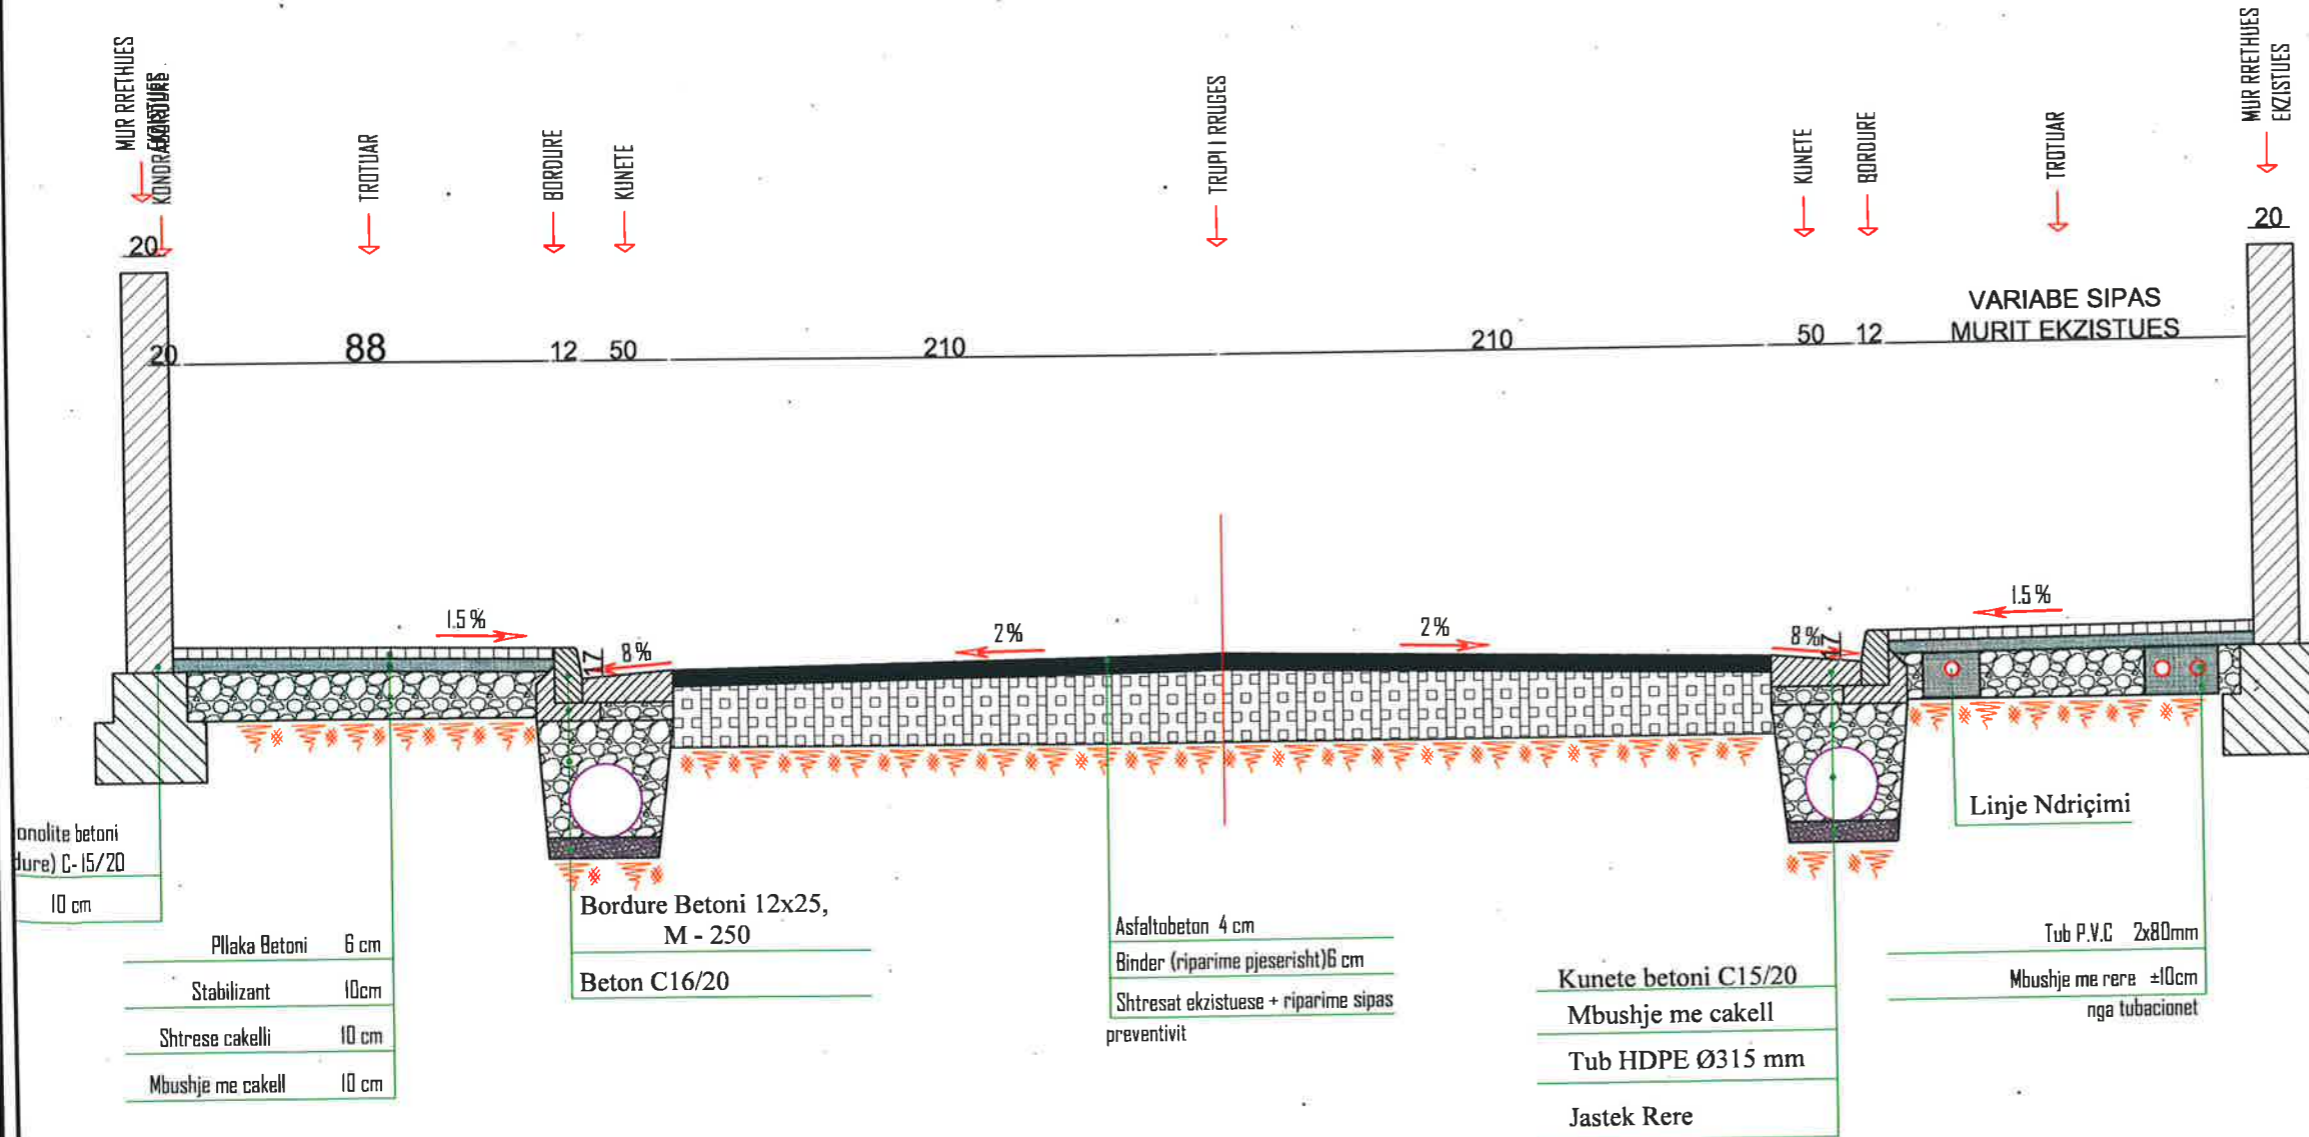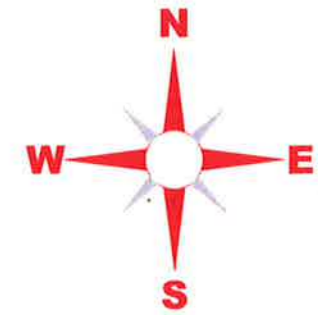


BASHKIA KAMËZ
DREJTORIA E PROJEKTEVE DHE INVESTIMEVE
DEPARTAMENTI I PROJEKTEVE

Dr. e Projekteve e Investimeve	RAMADAN HYSA	
Prgj. e Projekteve	DENIS PRENCI	
STAFI TEKNIK PROJEKTES	Ing. ARTUR CAJKA	
	Ing. ARJOLA KURTI	
	Ing. NDERIM PASHA	
	Ing. EMANUELA MEZIU	

Titulli i Projektit NDËRTIM RRUGËT BLOKU BATHORE.	Faza e Projektit PROJEKT ZBATIMI
Emeritimi i Fletës PROFILI TËRTHOR TIP	Data e Implementimit: Shkalla e Vizatimit: Fleta Nr. 05

PROFIL TERTHOR TIP 6
RIKONSTRUKSION RRUGA "2 PRILLI"

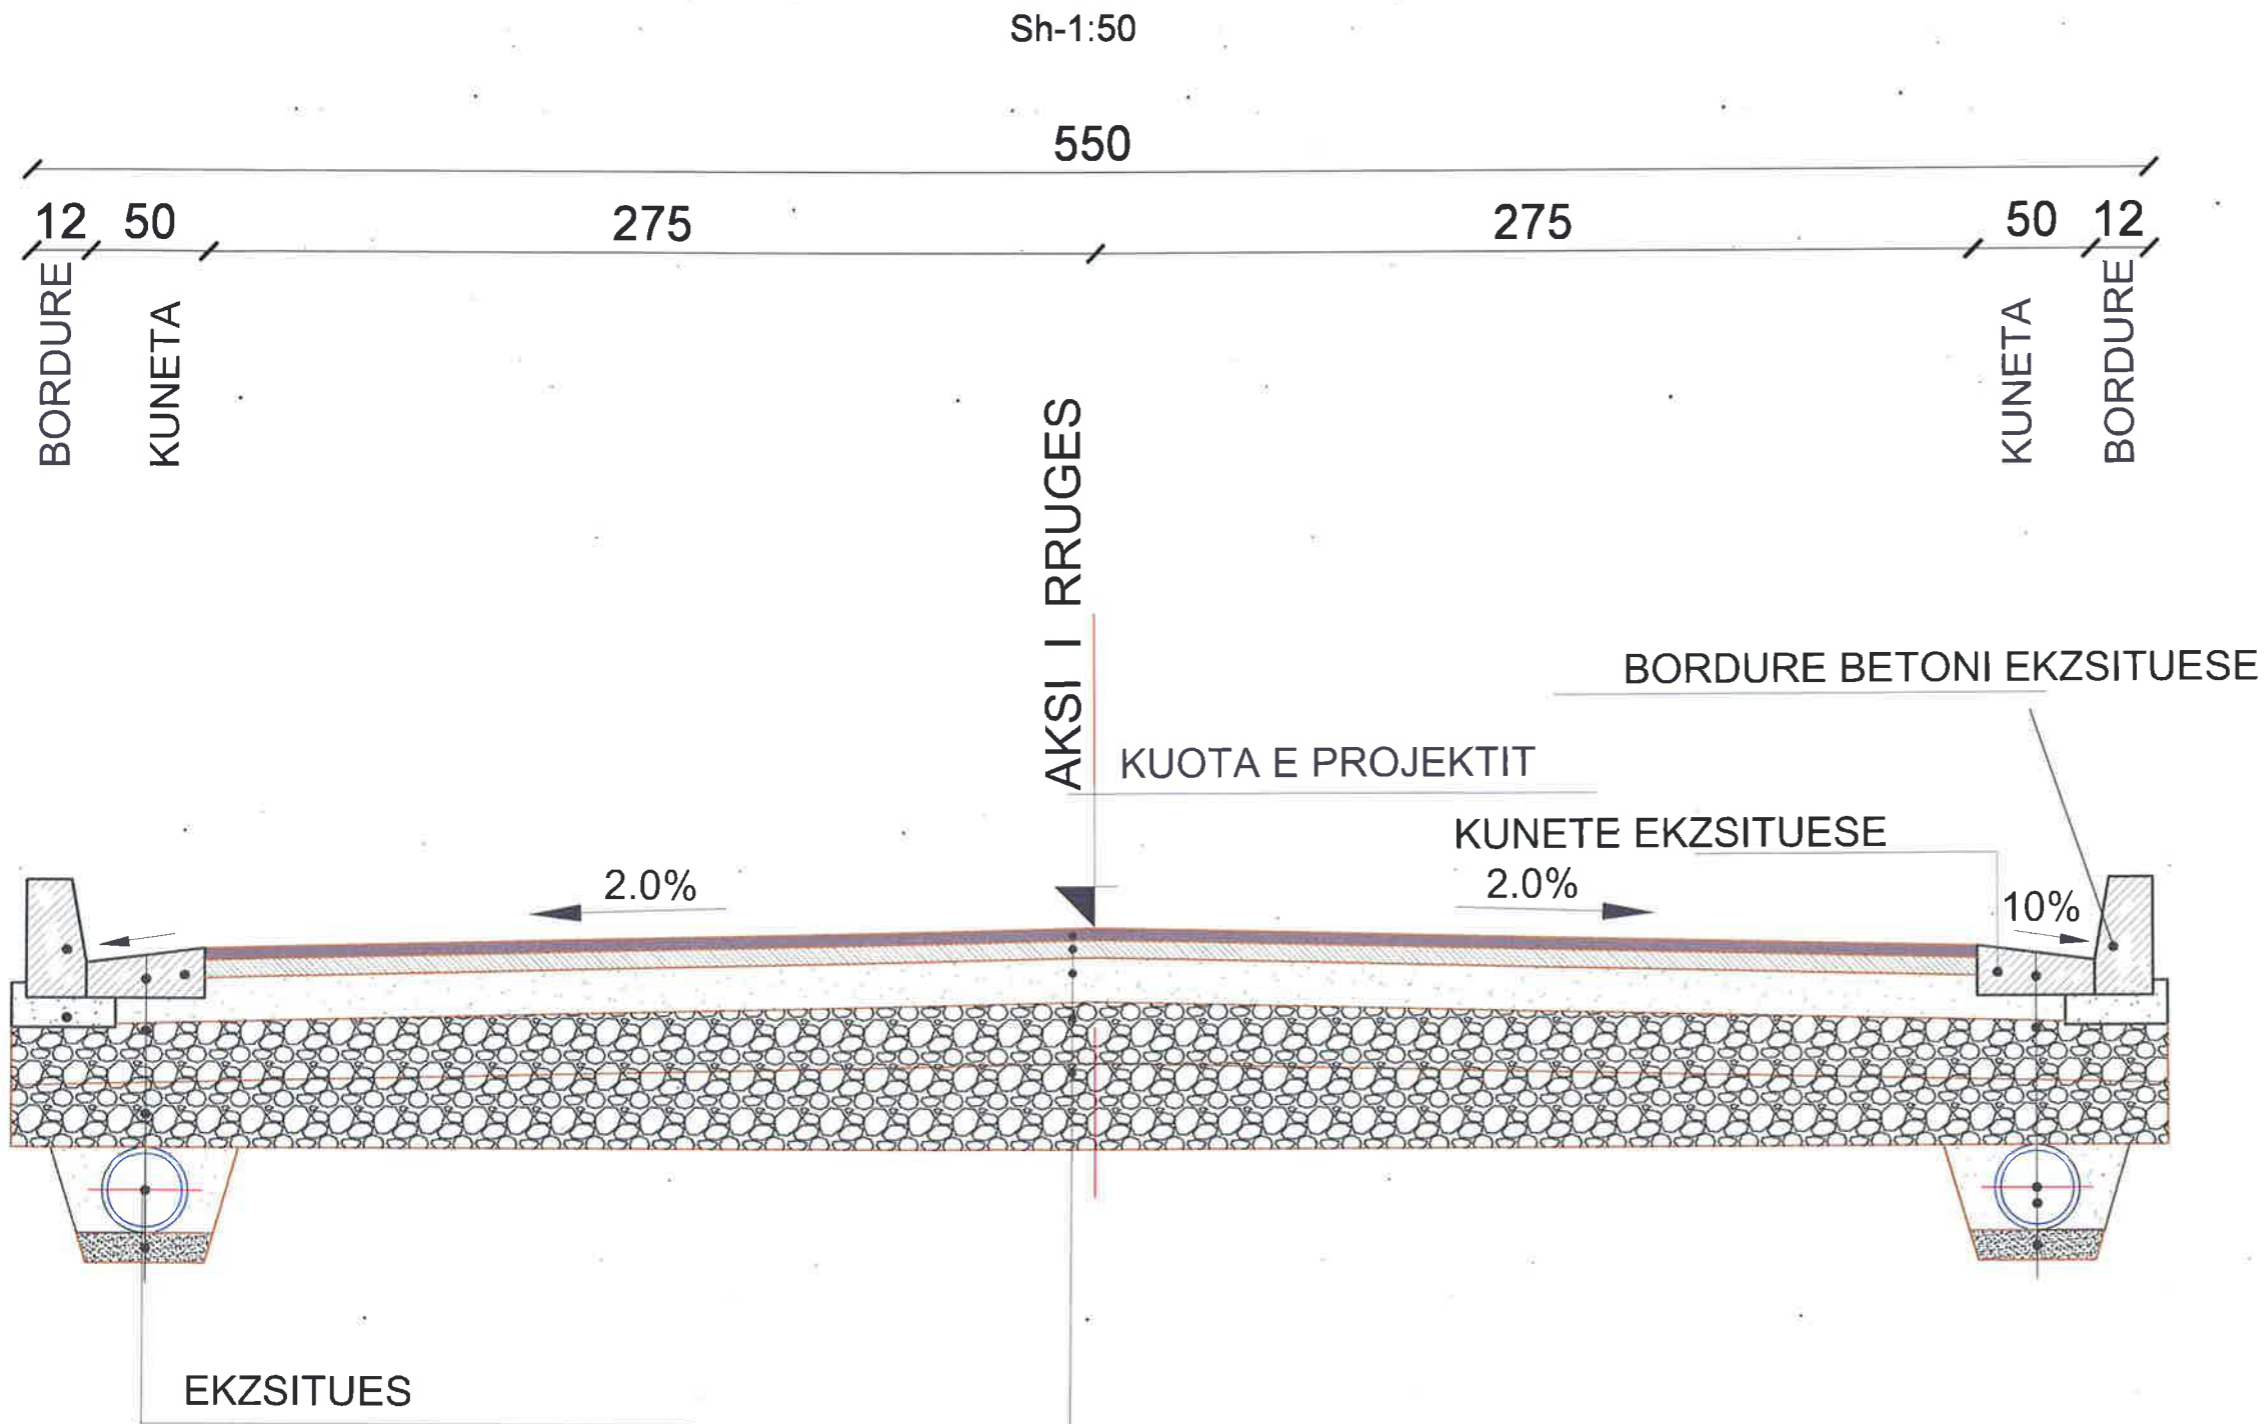

- SHTRESE ASFALTOBETONI 4cm
- SHTRESE BINDERI (RIPARIME) 6cm
- SHTRESE STABILIZANTI (EKZISTUESE)
- ÇAKELL MAKINERIE (EKZISTUESE)
- ÇAKELL GUR KAVE (EKZISTUESE)

BASHKIA KAMËZ
DREJTORIA E PROJEKTEVE DHE INVESTIMEVE
DEPARTAMENTI I PROJEKTEVE

Dr. e Projekteve e Investimeve RAMADAN HYSA
Prgj. e Projekteve DENIS PRENCI

STAFI TEKNIK PROJEKTES	Ing.	ARTUR CAJKA	
	Ing.	ARJOLA KURTI	
	Ing.	NDERIM PASHA	
	Ing.	EMANUELA MEZIU	

Titulli i Projektit
NDËRTIM RRUGËT BLOKU BATHORE.

Faza e Projektit
PROJEKT ZBATIMI

Emertimi i Fletes
PROFILI TËRTHOR TIP

Data e Implementimit:
Shkalla e Vizatimit

Fleta Nr.
06