



**REPUBLIKA E SHQIPËRISË  
BASHKIA PATOS**

**DREJTORIA E ZHVILLIMIT TË TERRITORIT DHE EMERGJENCAVE CIVILE**

*OBJEKTI: RIKONSTRUKSION I RRUGËS KARARAJ, RUZHDIE*

*Planimetria e përgjithshme*

*Gjithsej 9 (nëntë) fletë*

Grupi i projektimit:

Ing. Boreta Murati

**MIRATOHET  
KRYETARI  
Fation Duro**



REPUBLIKA E SHQIPËRISË  
BASHKIA PATOS

DREJTORIA E ZHVILLIMIT TË TERRITORIT DHE EMERGJENCAVE  
CIVILE

OBJEKTI:

**"Rikonstruksioni i rrugës  
Kararaj, Ruzhdie"**

Emertimi i Fletes:

*Planimetria e pergjithshme*

Grupi i Projektimit:

Ing. Boreta Murati

DREJTORIA E ZHVILLIMIT TË  
TERRITORIT DHE EMERGJENCAVE  
CIVILE

Ing. Boreta Murati

SHKALLA

1:1500

Fleta: K-01

Shkurt 2026





REPUBLIKA E SHQIPËRISË  
BASHKIA PATOS

DREJTORIA E ZHVILLIMIT TË TERRITORIT DHE EMERGJENCAVE  
CIVILE

OBJEKTI:

**"Rikonstruksioni i rrugës  
Kararaj, Ruzhdie"**

Emertimi i Fletes:

*Planimetria e pergjithshme*

Grupi i Projektimit:

Ing. Boreta Murati

DREJTORIA E ZHVILLIMIT TË  
TERRITORIT DHE EMERGJENCAVE  
CIVILE


Ing. Boreta Murati

SHKALLA

1:1500

Fleta: K-02

Shkurt 2026

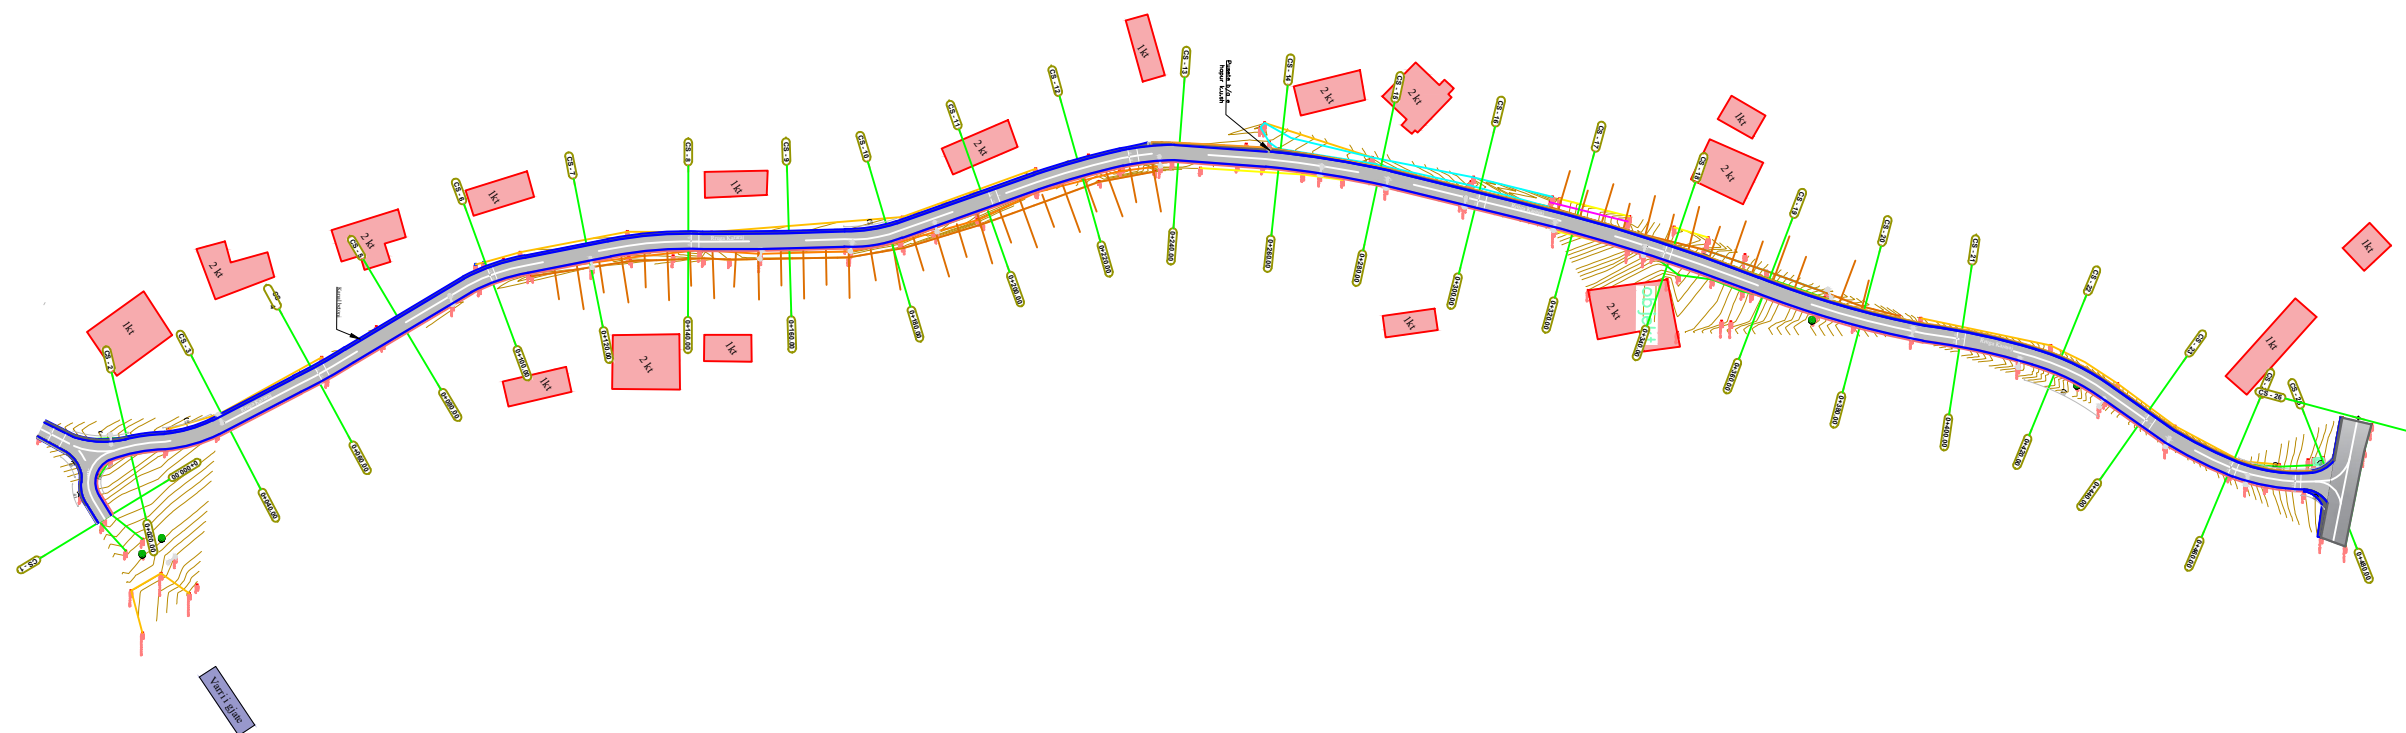



REPUBLIKA E SHQIPËRISË  
BASHKIA PATOS

DREJTORIA E ZHVILLIMIT TË TERRITORIT DHE EMERGJENCEVE  
CIVILE

OBJEKTI:

**"Rikonstruksioni i rrugës  
Kararaj, Ruzhdie"**

Emertimi i Fletes:

*Planimetria e pergjithshme*

Grupi i Projektimit:

Ing. Boreta Murati

DREJTORIA E ZHVILLIMIT TË  
TERRITORIT DHE EMERGJENCEVE  
CIVILE


Ing. Boreta Murati

SHKALLA

1:300

Fleta: K-03

Shkurt 2026

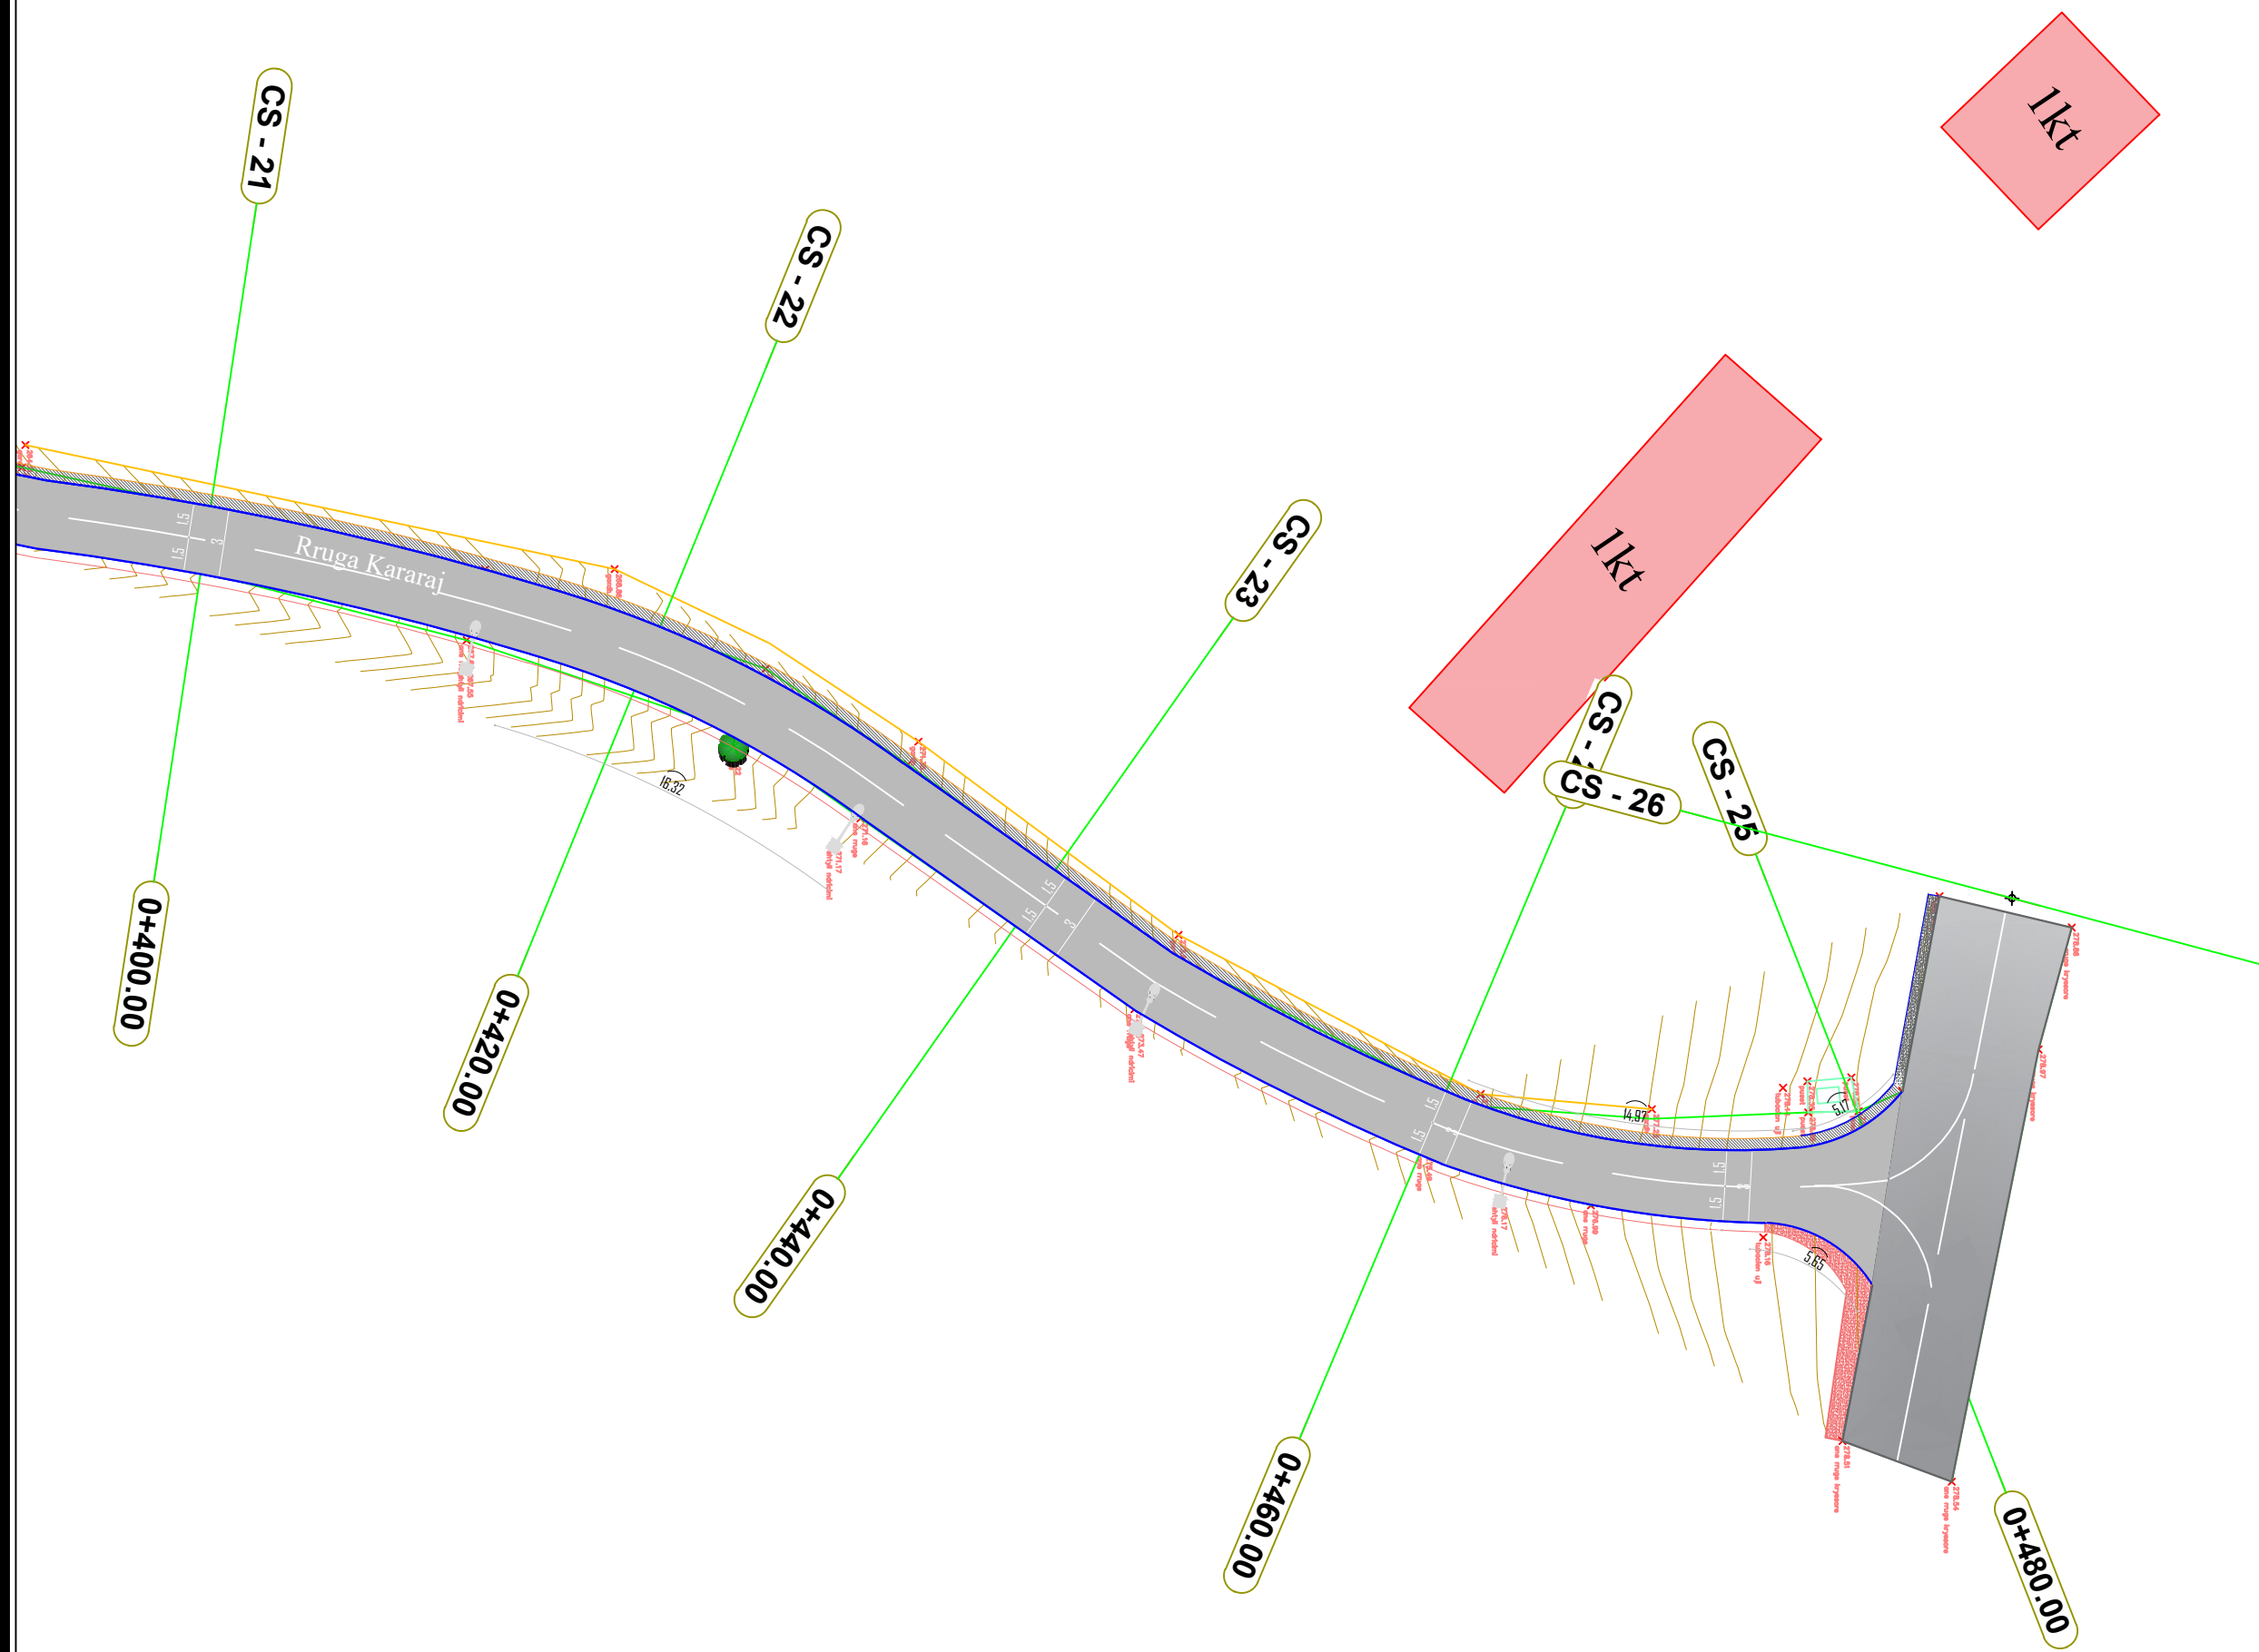



REPUBLIKA E SHQIPËRISË  
BASHKIA PATOS

DREJTORIA E ZHVILLIMIT TË TERRITORIT DHE EMERGENCAVE  
CIVILE

OBJEKTI:

"Rikonstruksioni i rrugës  
Kararaj, Ruzhdie"

Emertimi i Fletes:

*Planimetria e pergjithshme*

Grupi i Projektimit:

Ing. Boreta Murati

DREJTORIA E ZHVILLIMIT TË  
TERRITORIT DHE EMERGENCAVE  
CIVILE


Ing. Boreta Murati

SHKALLA

1:300

Fleta: K-04

Shkurt 2026

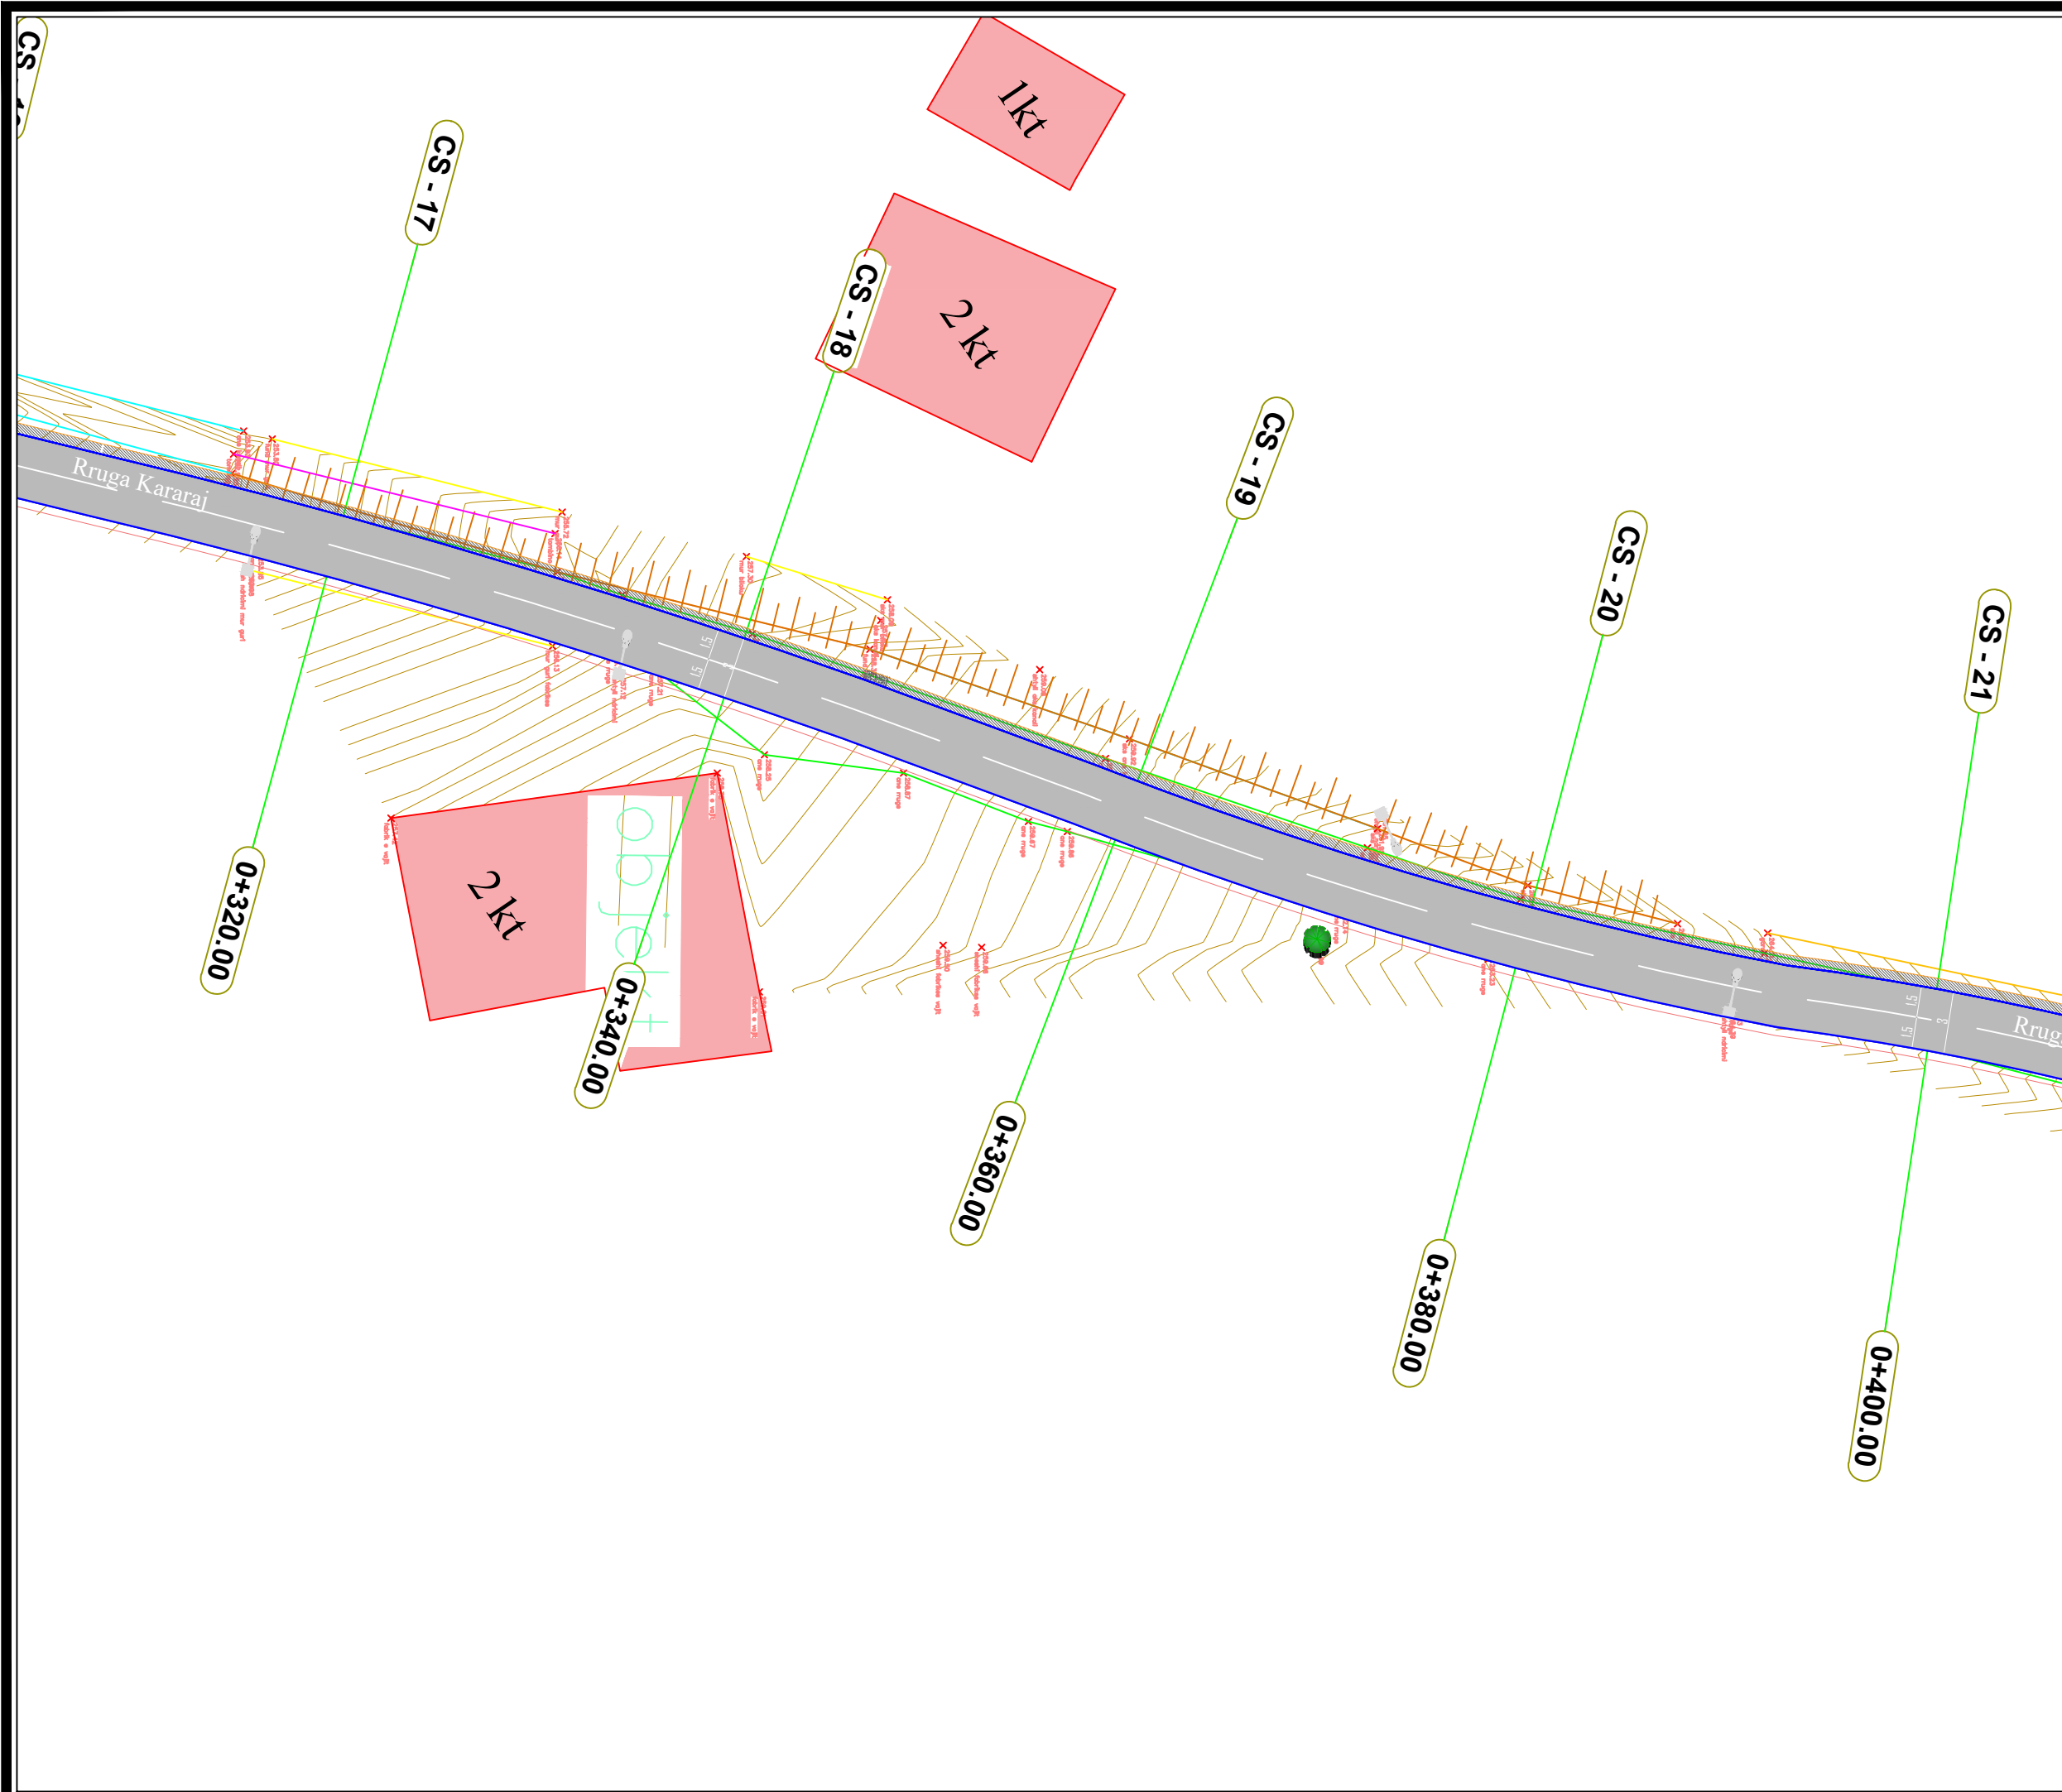



REPUBLIKA E SHQIPËRISË  
BASHKIA PATOS

DREJTORIA E ZHVILLIMIT TË TERRITORIT DHE EMERGJENCEVE  
CIVILE

OBJEKTI:

"Rikonstruksioni i rrugës  
Kararaj, Ruzhdie"

Emertimi i Fletes:

*Planimetria e pergjithshme*

Grupi i Projektimit:

Ing. Boreta Murati

DREJTORIA E ZHVILLIMIT TË  
TERRITORIT DHE EMERGJENCEVE  
CIVILE


Ing. Boreta Murati

SHKALLA

1:300

Fleta: K-05

Shkurt 2026

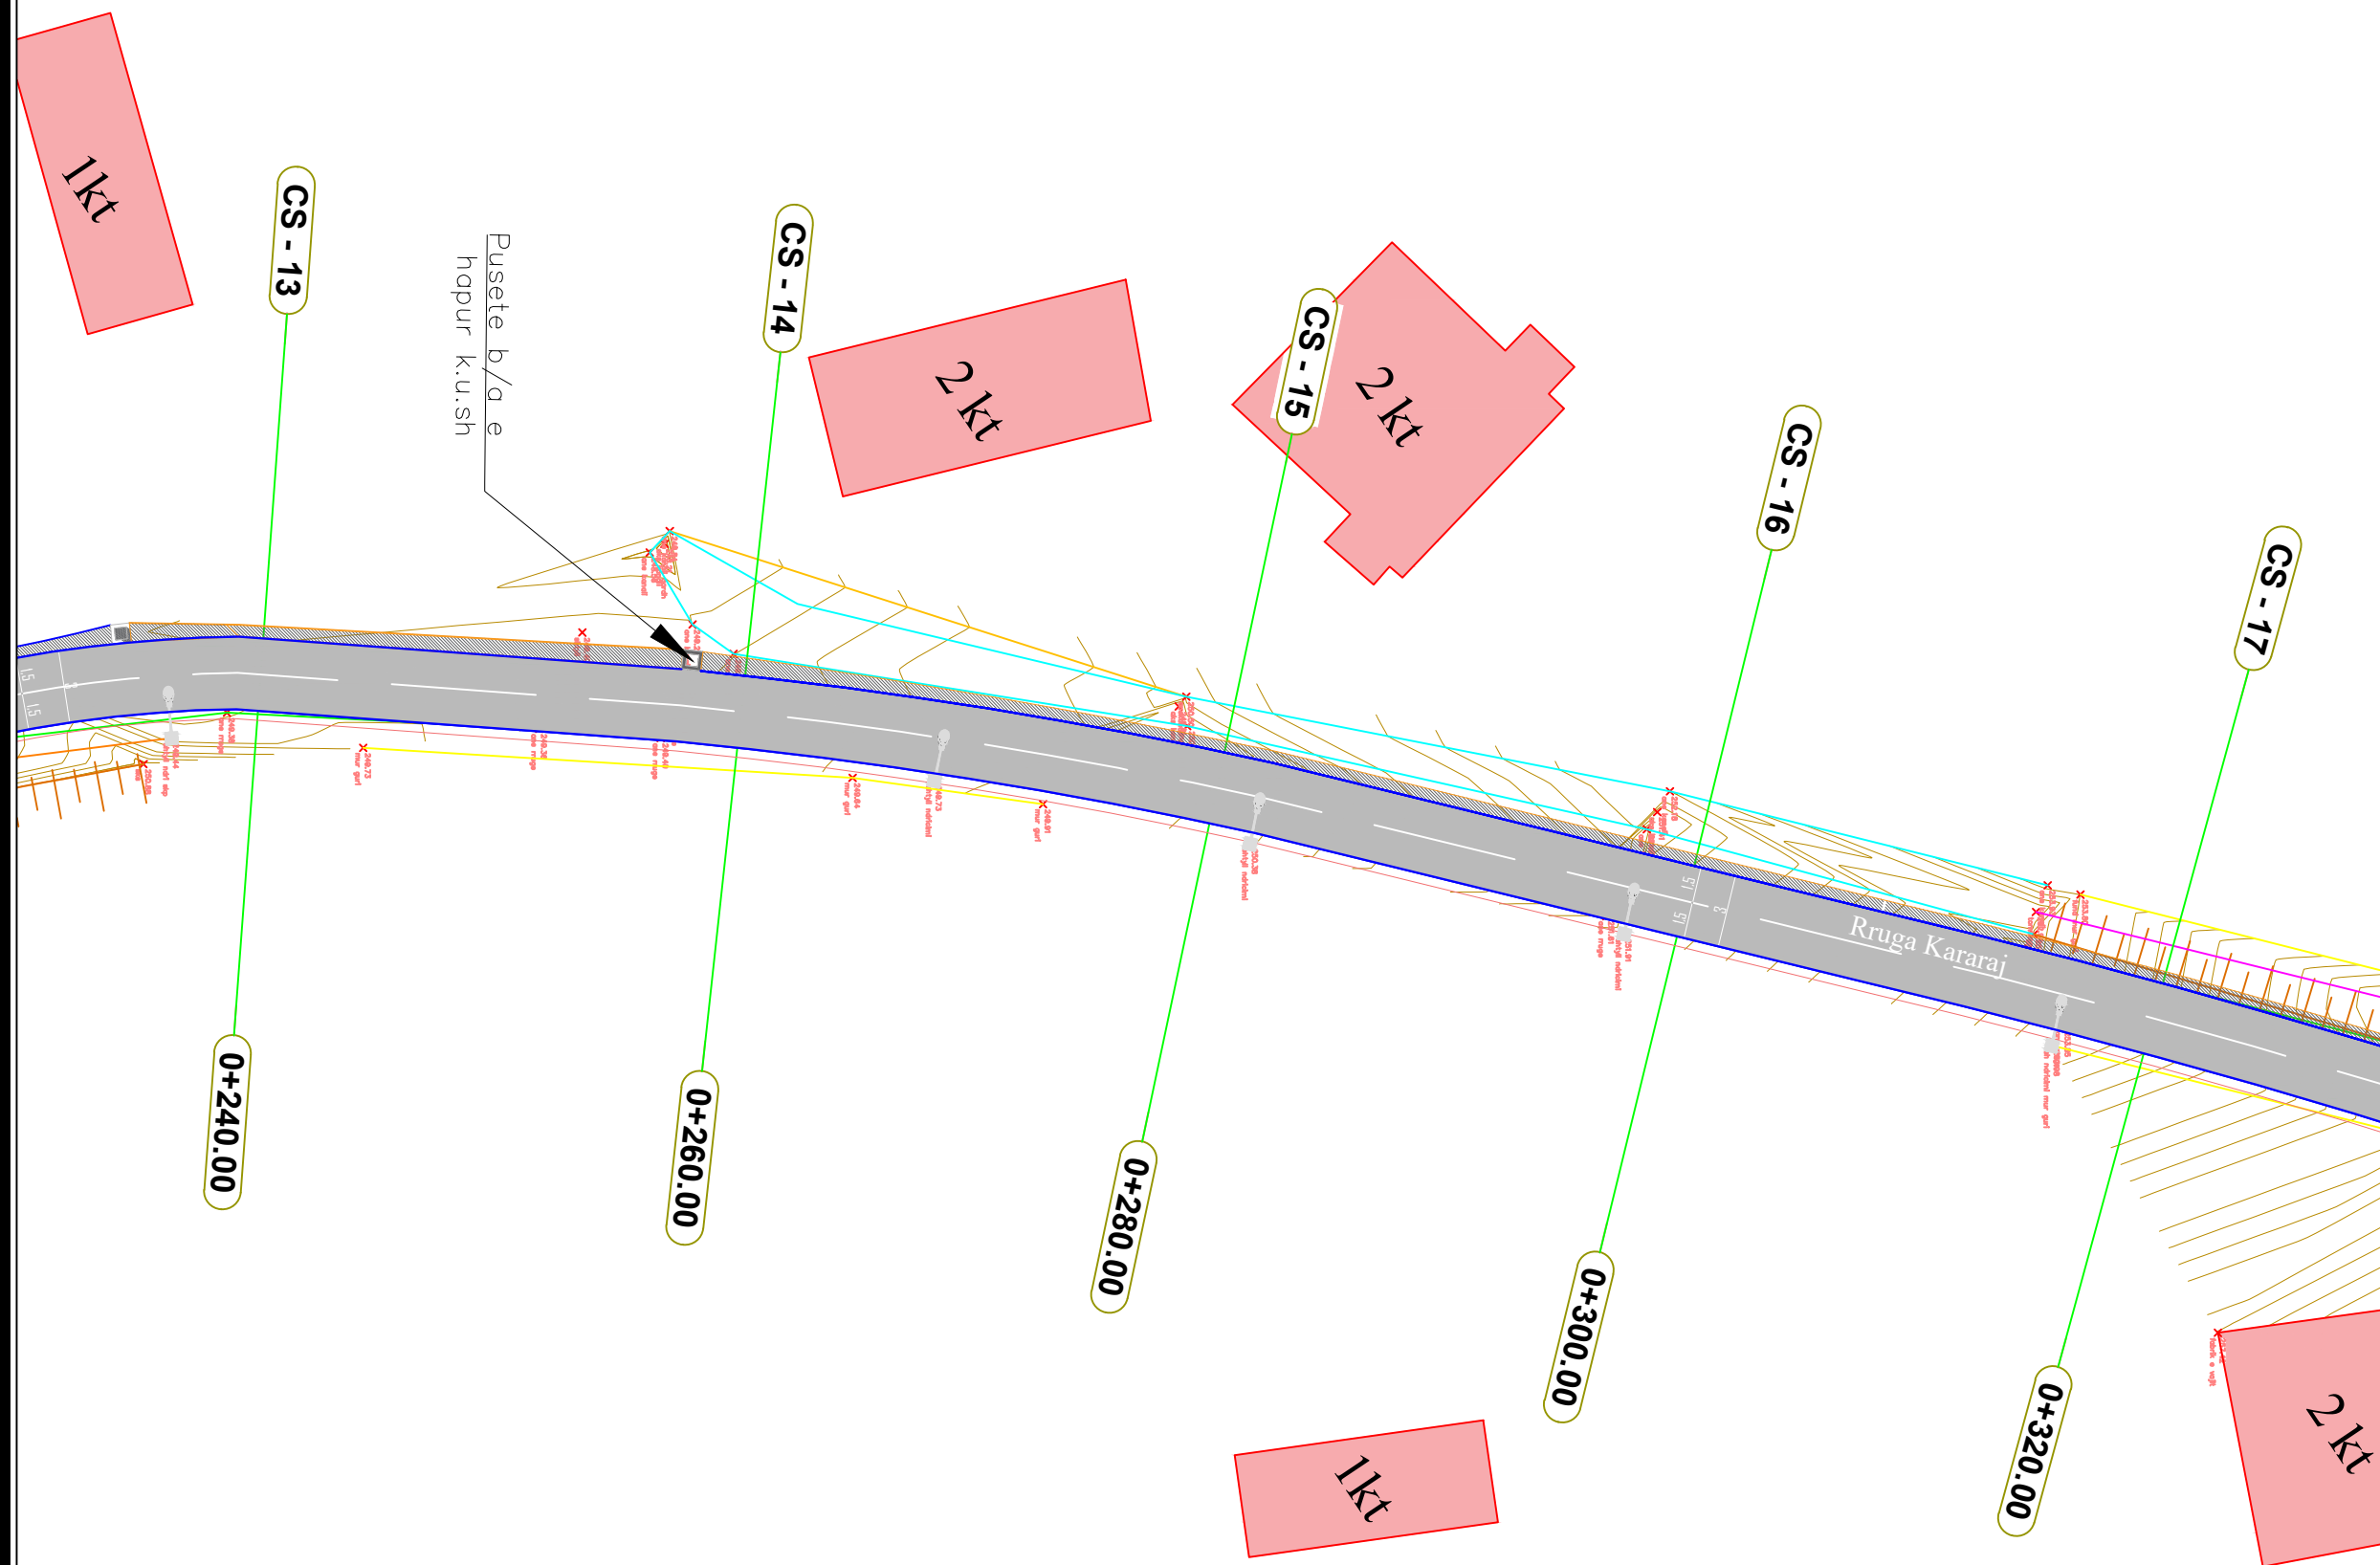



REPUBLIKA E SHQIPËRISË  
BASHKIA PATOS

DREJTORIA E ZHVILLIMIT TË TERRITORIT DHE EMERGJENCEVE  
CIVILE

OBJEKTI:

"Rikonstruksioni i rrugës  
Kararaj, Ruzhdie"

Emertimi i Fletes:

*Planimetria e pergjithshme*

Grupi i Projektimit:

Ing. Boreta Murati

DREJTORIA E ZHVILLIMIT TË  
TERRITORIT DHE EMERGJENCEVE  
CIVILE


Ing. Boreta Murati

SHKALLA

1:300

Fleta: K-06

Shkurt 2026

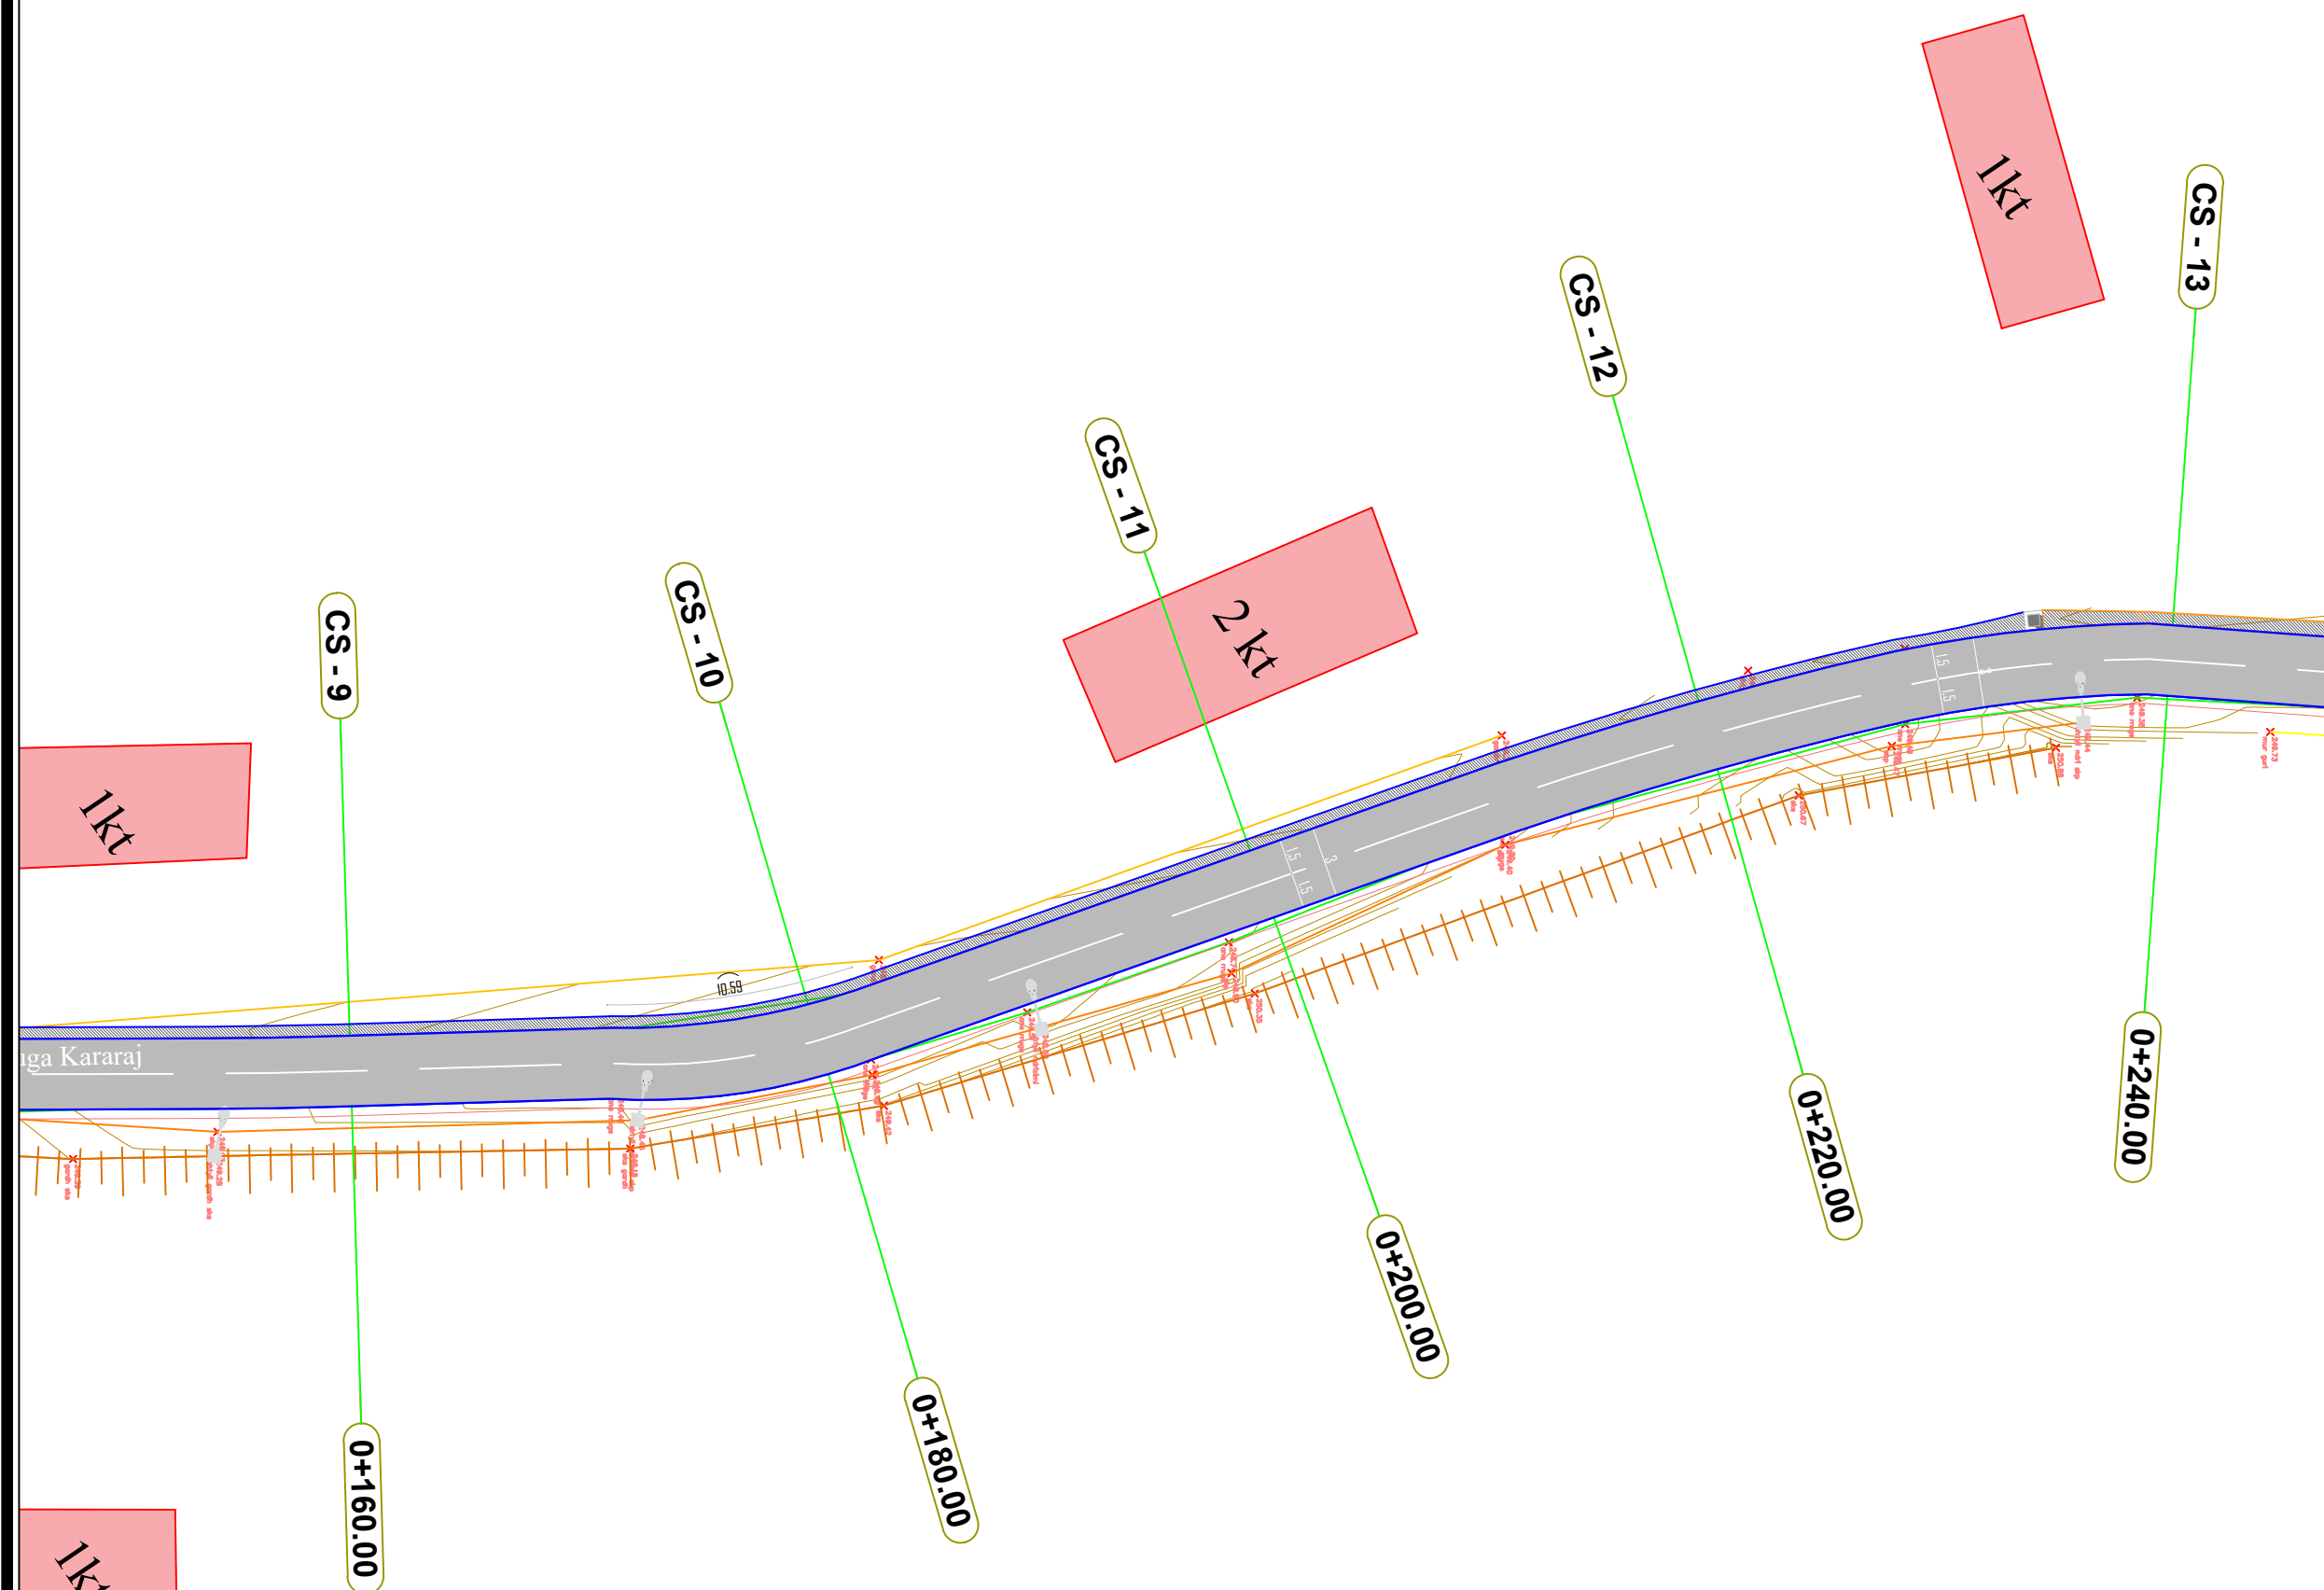



REPUBLIKA E SHQIPËRISË  
BASHKIA PATOS

DREJTORIA E ZHVILLIMIT TË TERRITORIT DHE EMERGJENCAVE  
CIVILE

OBJEKTI:

**"Rikonstruksioni i rrugës  
Kararaj, Ruzhdie"**

Emertimi i Fletes:

Planimetria e pergjithshme

Grupi i Projektimit:

Ing. Boreta Murati

DREJTORIA E ZHVILLIMIT TË  
TERRITORIT DHE EMERGJENCAVE  
CIVILE


Ing. Boreta Murati

SHKALLA

1:300

Fleta: K-07

Shkurt 2026

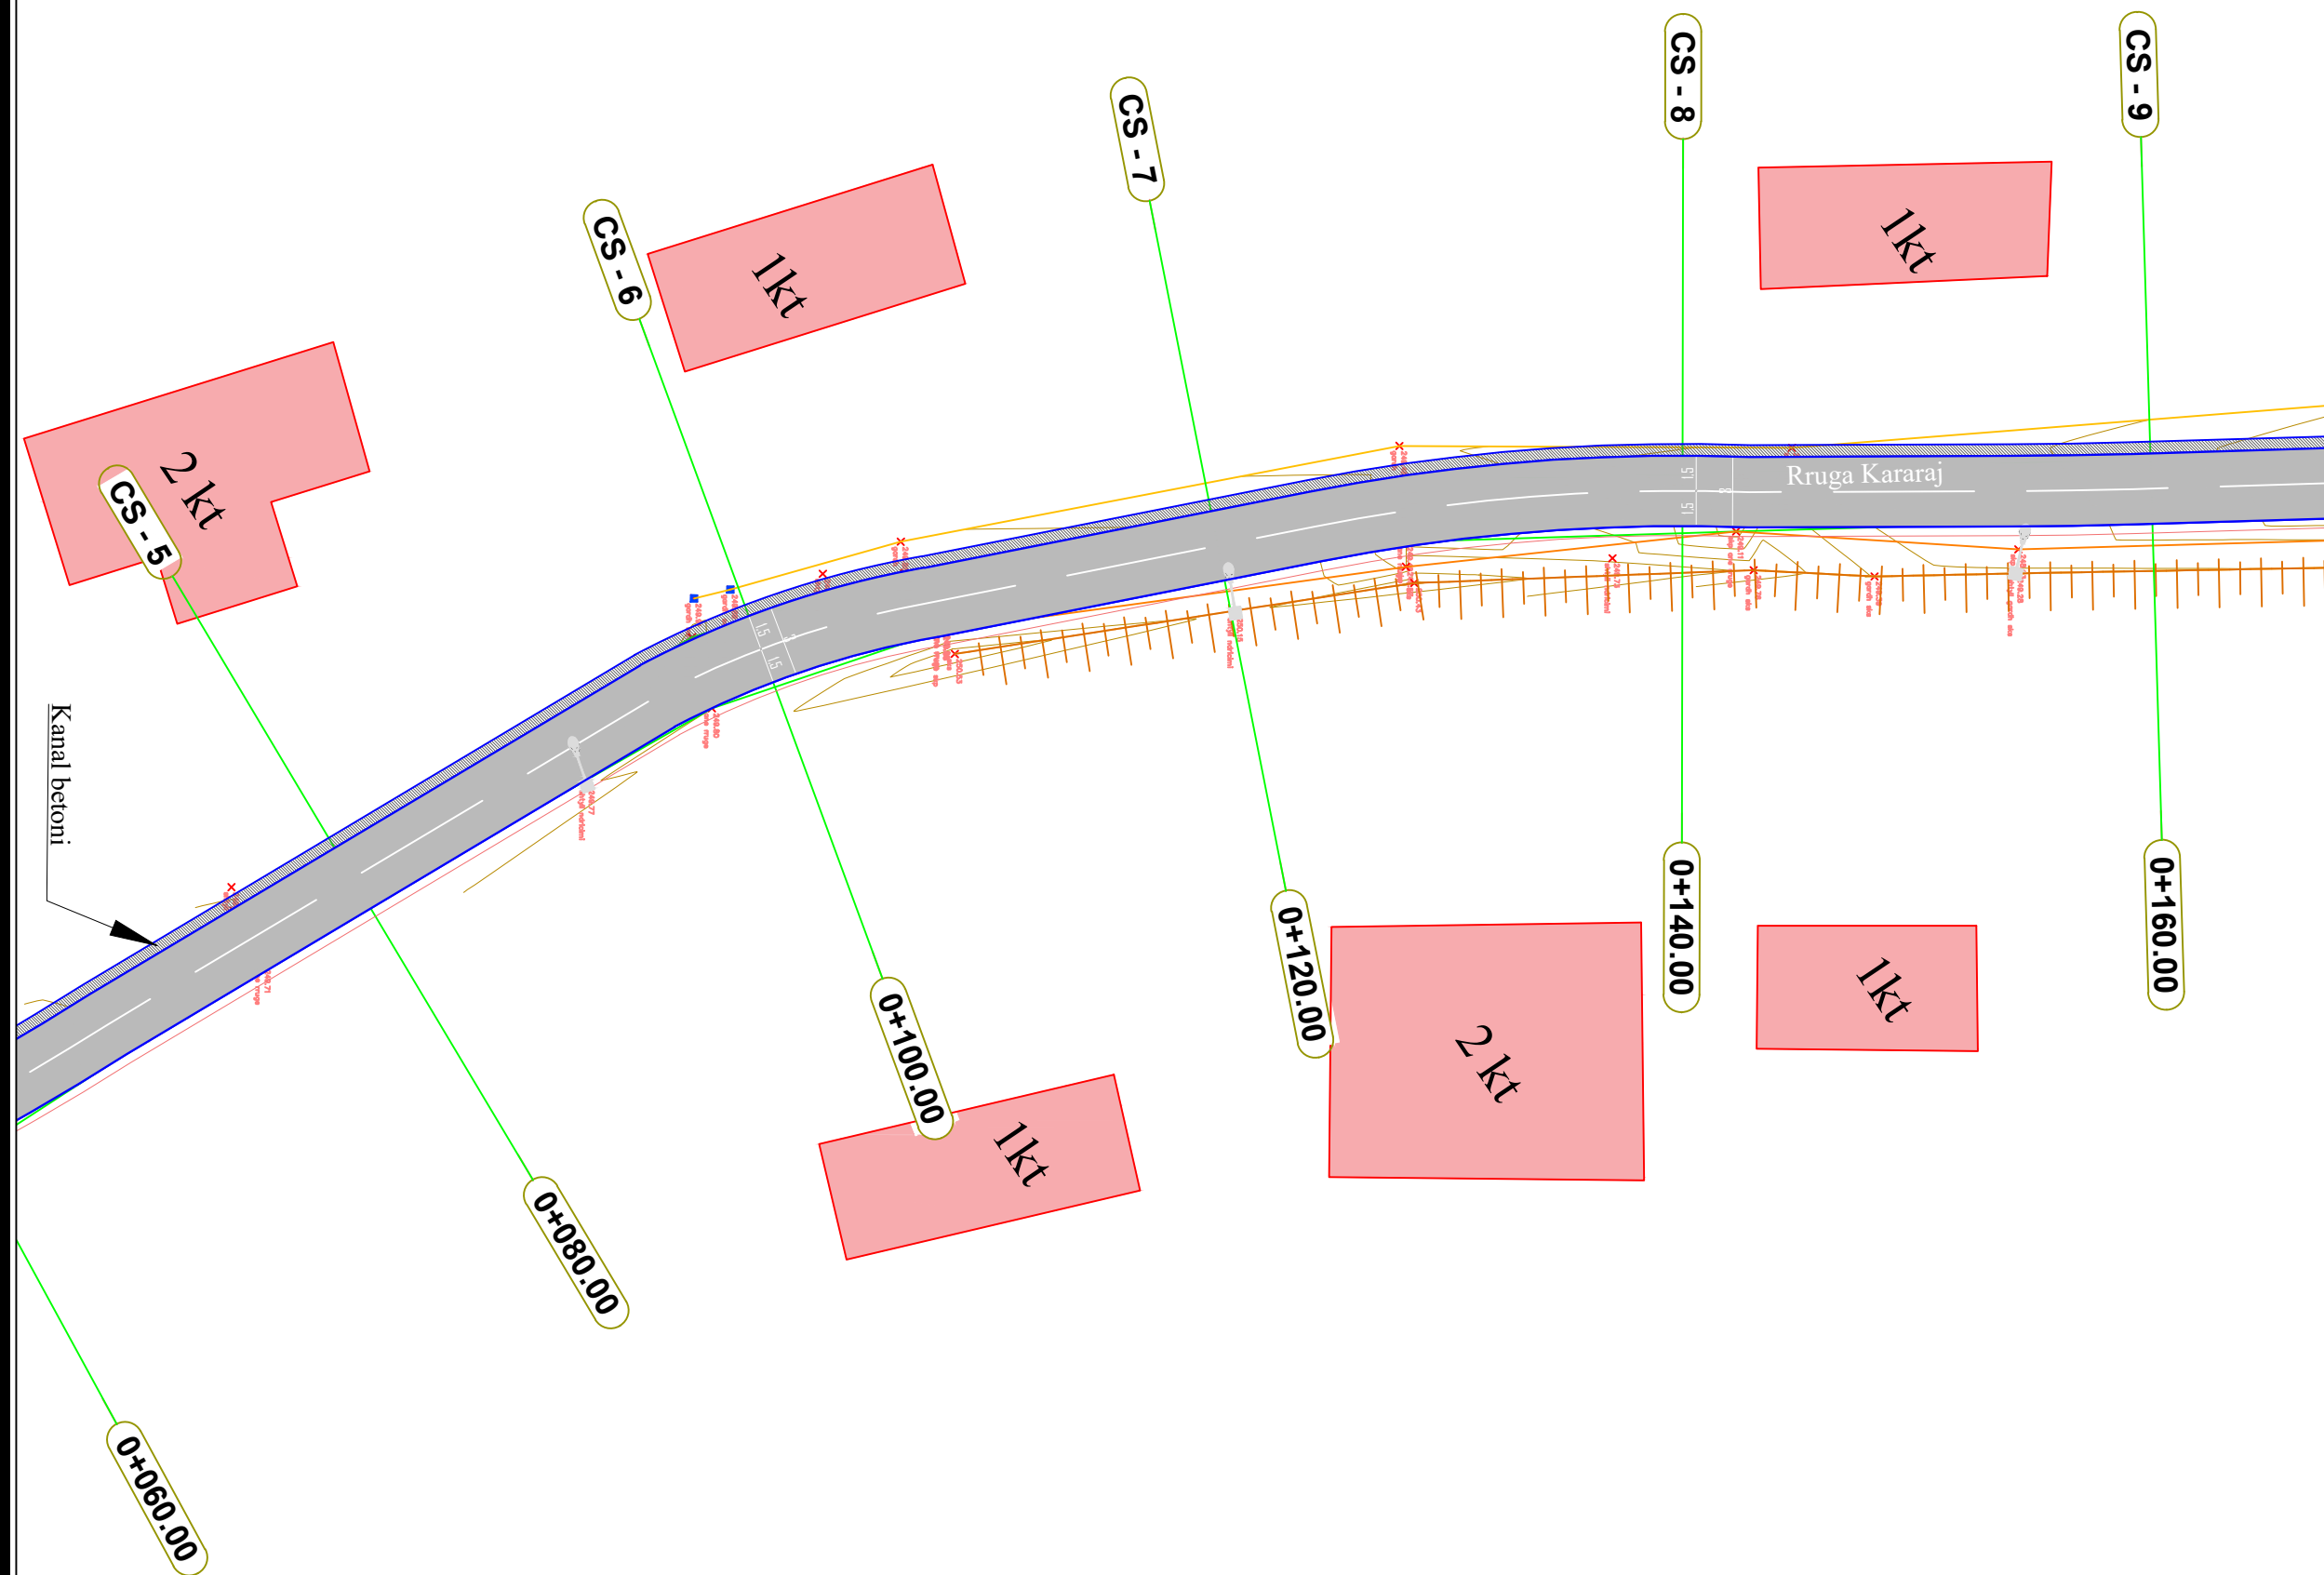



REPUBLIKA E SHQIPËRISË  
BASHKIA PATOS

DREJTORIA E ZHVILLIMIT TË TERRITORIT DHE EMERJENCAVE  
CIVILE

OBJEKTI:

"Rikonstruksioni i rrugës  
Kararaj, Ruzhdie"

Emertimi i Fletes:

*Planimetria e pergjithshme*

Grupi i Projektimit:

Ing. Boreta Murati

DREJTORIA E ZHVILLIMIT TË  
TERRITORIT DHE EMERJENCAVE  
CIVILE

Ing. Boreta Murati

SHKALLA

1:300

Fleta: K-08

Shkurt 2026

