



**REPUBLIKA E SHQIPËRISË  
BASHKIA PATOS**

**DREJTORIA E ZHVILLIMIT TË TERRITORIT DHE EMERGJENCAVE CIVILE**

*OBJEKTI: RIKONSTRUKSION I RRUGËS KARARAJ, RUZHDIE*

*Rilevimi Topografik*

*Gjithsej 9 (nëntë) fletë*

Grupi i projektimit:

Ing. Marsilda Lizaj

Ing. Sara Çobo

Drejtor:

Ing. Boreta Murati

**MIRATOHET  
KRYETARI  
Fation Duro**



REPUBLIKA E SHQIPËRISË  
BASHKIA PATOS

DREJTORIA E ZHVILLIMIT TË TERRITORIT DHE EMERGENCAVE  
CIVILE

OBJEKTI:

**"Rikonstruksioni i rrugës  
Kararaj, Ruzhdie"**

Emertimi i Fletes:

Rilevimi topografik

Grupi i Projektimit:

Ing. Marsilda Lizaj

Ing. Sara Çobo

DREJTORIA E ZHVILLIMIT TË  
TERRITORIT DHE EMERGENCAVE  
CIVILE

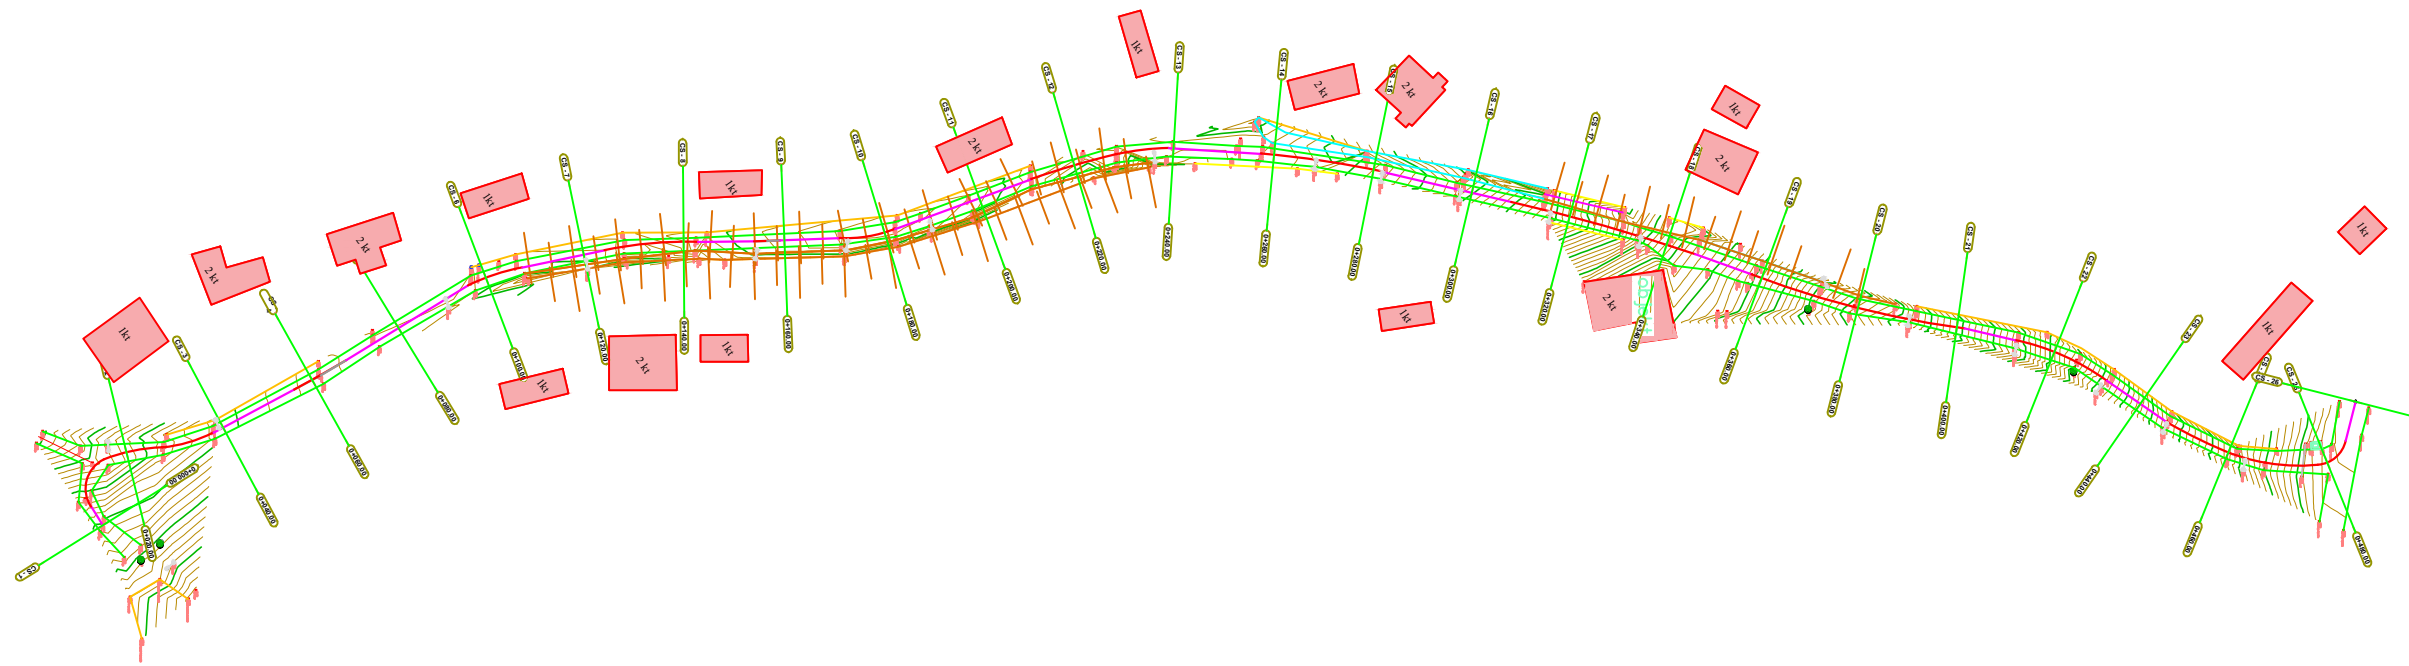
Ing. Boreta Murati

SHKALLA

 




1:1500

Fleta: T-01

Shkurt 2026



LEGJENDA:

-  Rrugë
-  Kanal anësor
-  Skarpate
-  Gardhe
-  Shtylle ndriçimi



REPUBLIKA E SHQIPËRISË  
BASHKIA PATOS

DREJTORIA E ZHVILLIMIT TË TERRITORIT DHE EMERGJENCEVE  
CIVILE

OBJEKTI:

**"Rikonstruksioni i rrugës  
Kararaj, Ruzhdie"**

Emertimi i Fletes:

*Rilevimi topografik*

Grupi i Projektimit:

Ing. Marsilda Lizaj

Ing. Sara Çobo

DREJTORIA E ZHVILLIMIT TË  
TERRITORIT DHE EMERGJENCEVE  
CIVILE

Ing. Boreta Murati

SHKALLA

1:1500

Fleta: T-02

Shkurt 2026



**LEGJENDA:**

-  **Rrugë**
-  **Kanal anësor**
-  **Skarpate**
-  **Gardhe**
-  **Shtylle ndriçimi**



REPUBLIKA E SHQIPËRISË  
BASHKIA PATOS

DREJTORIA E ZHVILLIMIT TË TERRITORIT DHE EMERGENCAVE  
CIVILE

OBJEKTI:

**"Rikonstruksioni i rrugës  
Kararaj, Ruzhdie"**

Emertimi i Fletes:

Rilevimi topografik

Grupi i Projektimit:

Ing. Marsilda Liza

Ing. Sara Çobo

DREJTORIA E ZHVILLIMIT TË  
TERRITORIT DHE EMERGENCAVE  
CIVILE

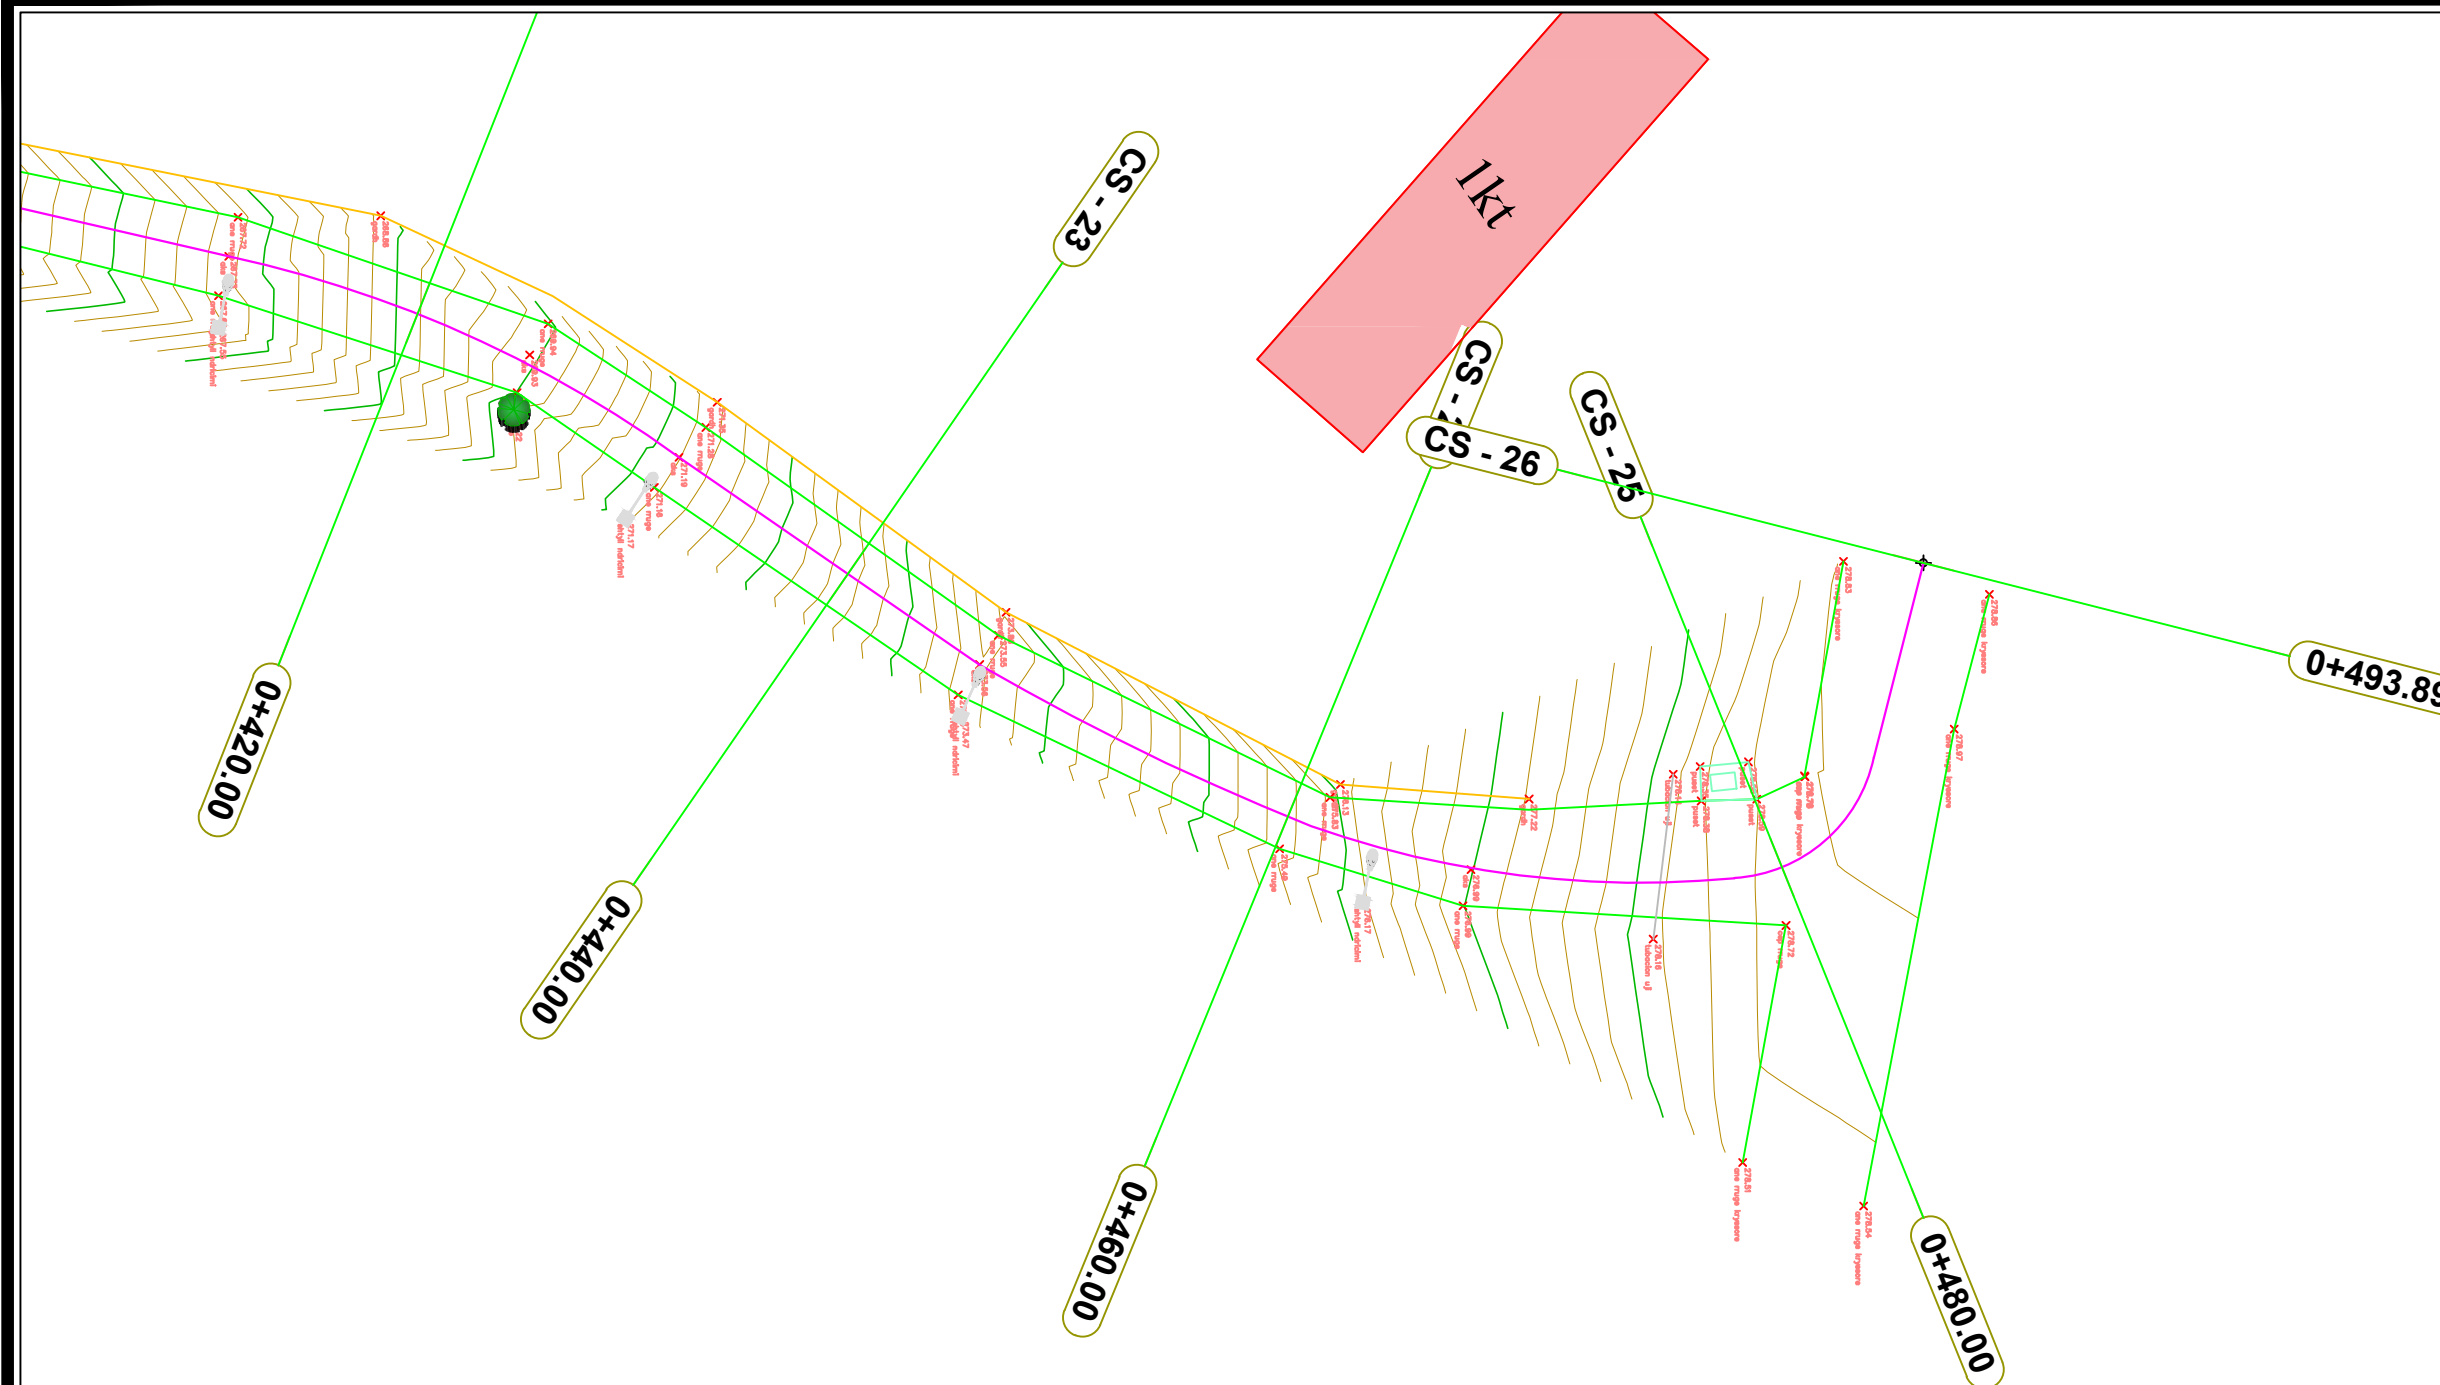
Ing. Boreta Murati

SHKALLA






1:300

Fleta: T-03

Shkurt 2026



LEGJENDA:

-  Rrugë
-  Kanal anësor
-  Skarpate
-  Gardhe
-  Shtylle ndriçimi



REPUBLIKA E SHQIPËRISË  
BASHKIA PATOS

DREJTORIA E ZHVILLIMIT TË TERRITORIT DHE EMERGJENCEVE  
CIVILE

OBJEKTI:

"Rikonstruksioni i rrugës  
Kararaj, Ruzhdie"

Emertimi i Fletes:

*Rilevimi topografik*

Grupi i Projektimit:

Ing. Marsilda Liza

Ing. Sara Çobo

DREJTORIA E ZHVILLIMIT TË  
TERRITORIT DHE EMERGJENCEVE  
CIVILE

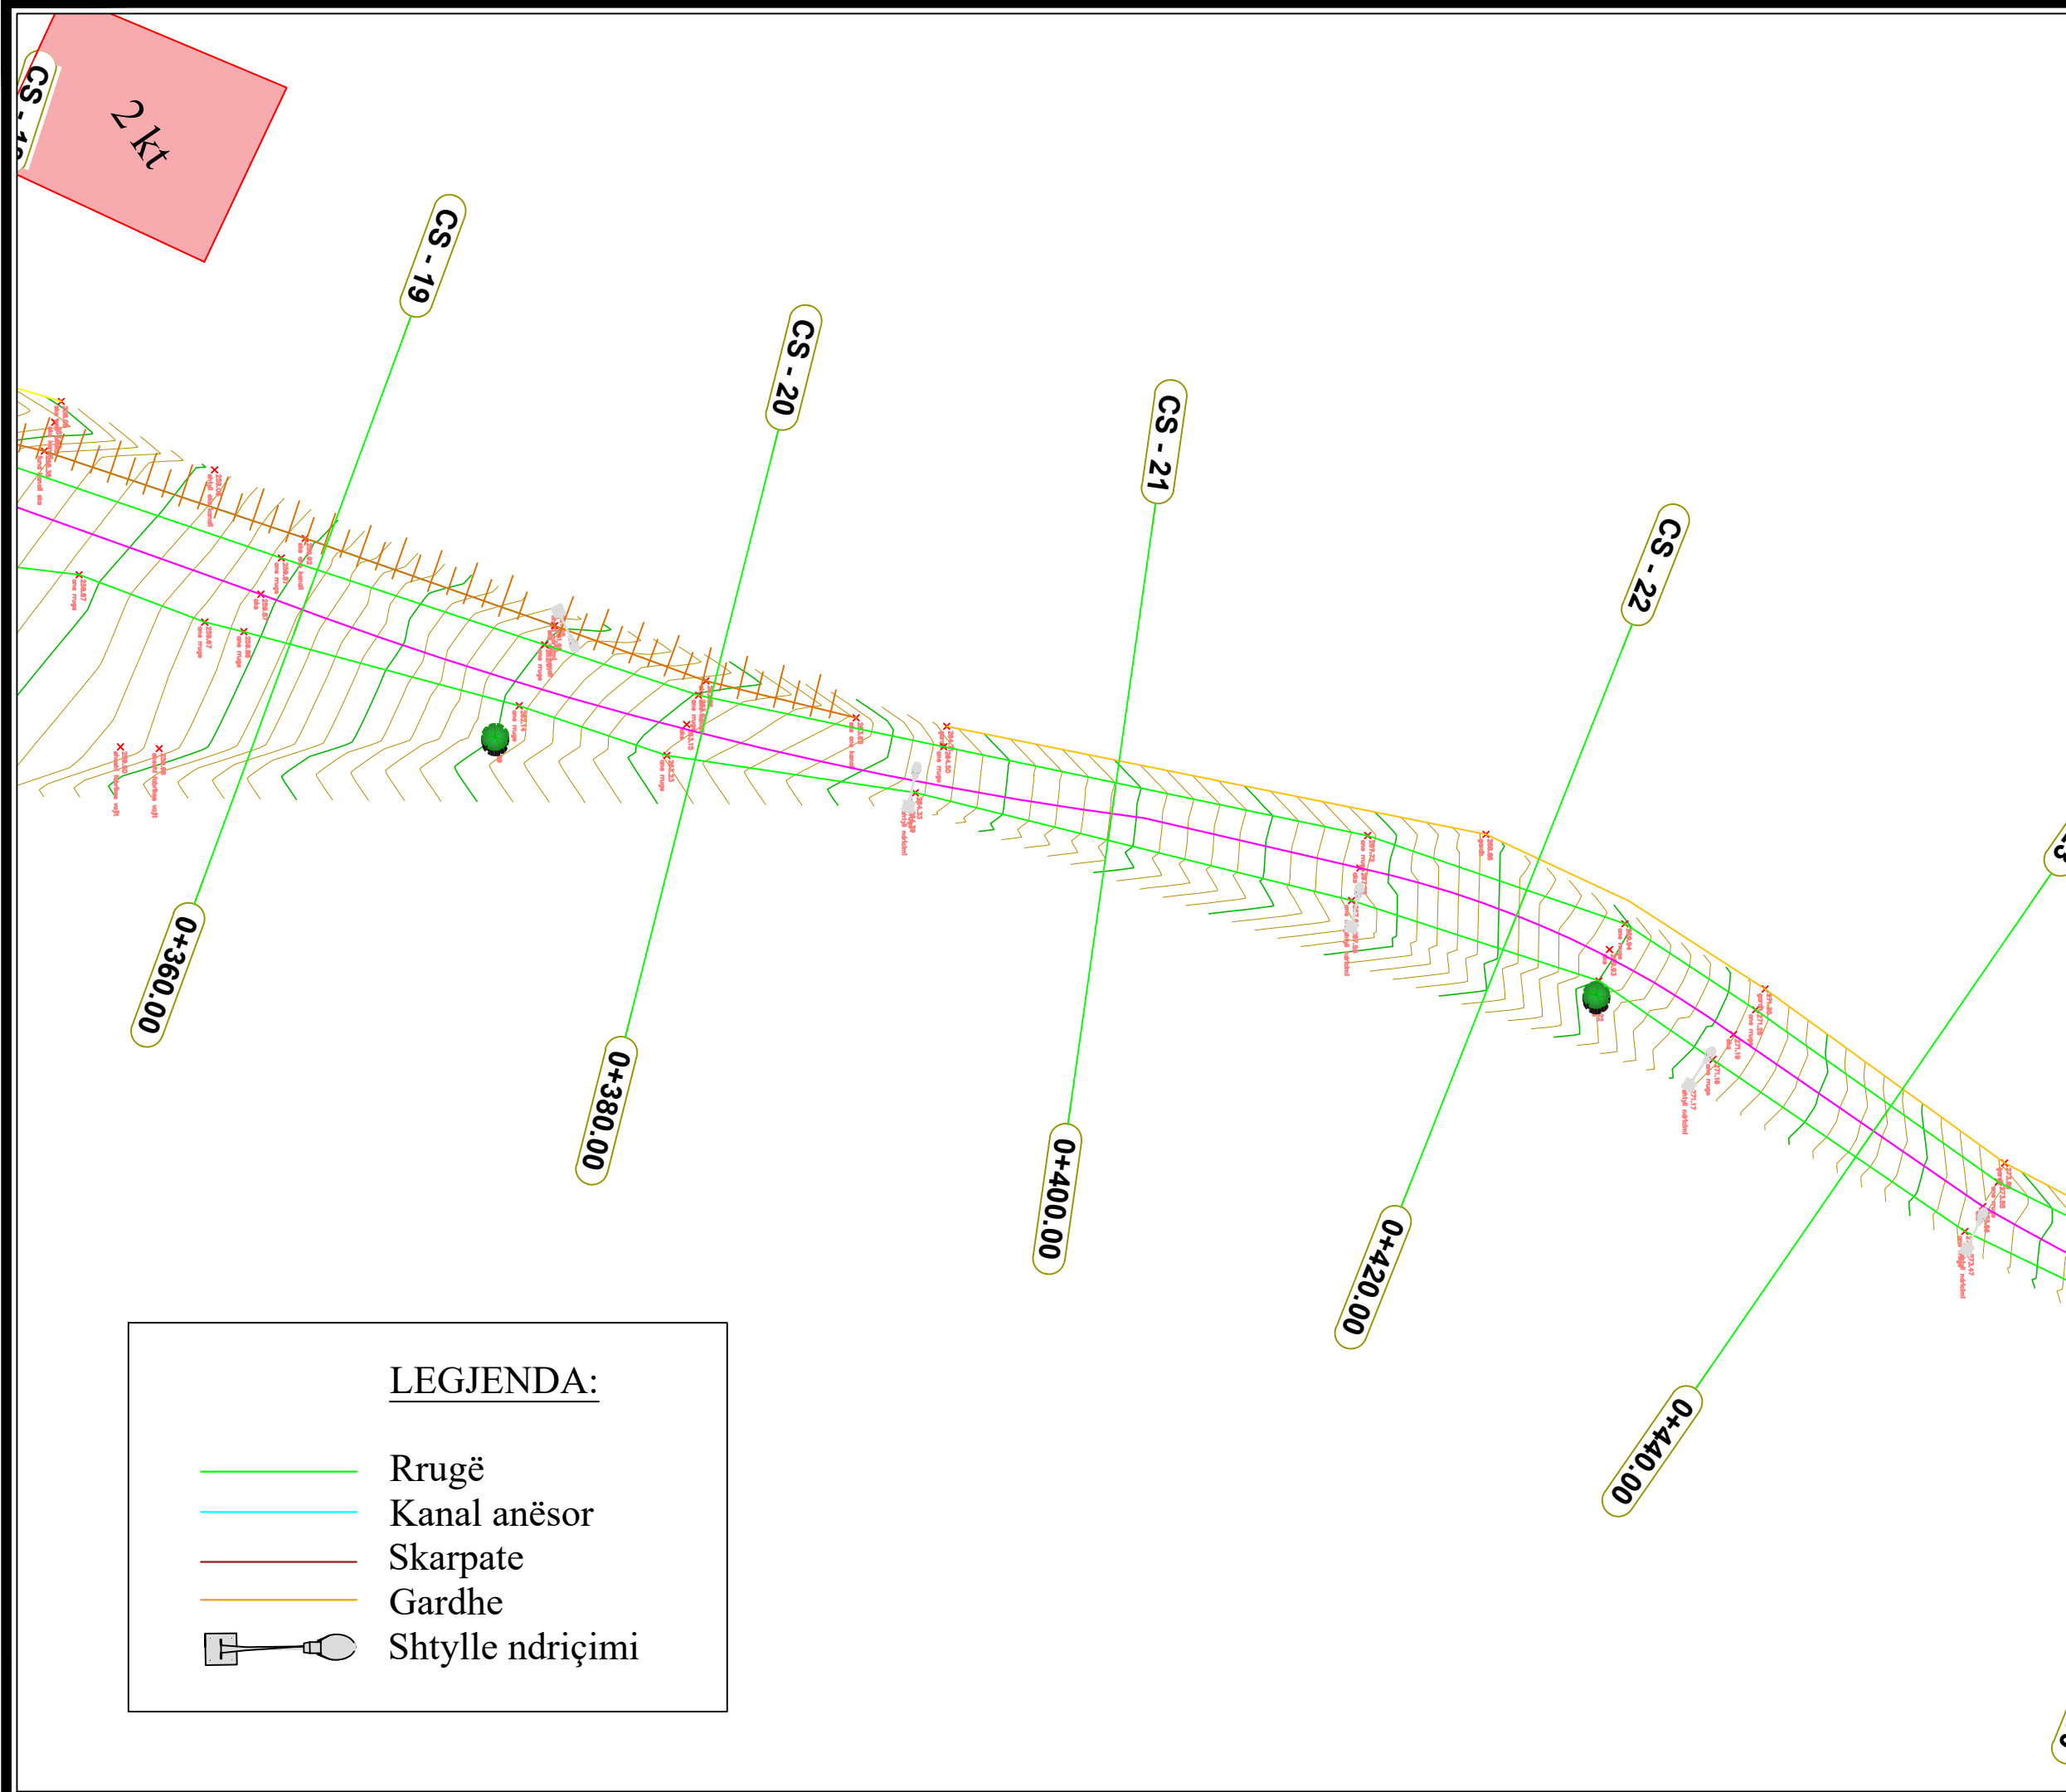
Ing. Boreta Murati

SHKALLA

1:300

Fleta: T-04

Shkurt 2026





REPUBLIKA E SHQIPËRISË  
BASHKIA PATOS

DREJTORIA E ZHVILLIMIT TË TERRITORIT DHE EMERGJENCEVE  
CIVILE

OBJEKTI:

**"Rikonstruksioni i rrugës  
Kararaj, Ruzhdie"**

Emertimi i Fletes:

*Rilevimi topografik*

Grupi i Projektimit:

Ing. Marsilda Liza

Ing. Sara Çobo

DREJTORIA E ZHVILLIMIT TË  
TERRITORIT DHE EMERGJENCEVE  
CIVILE

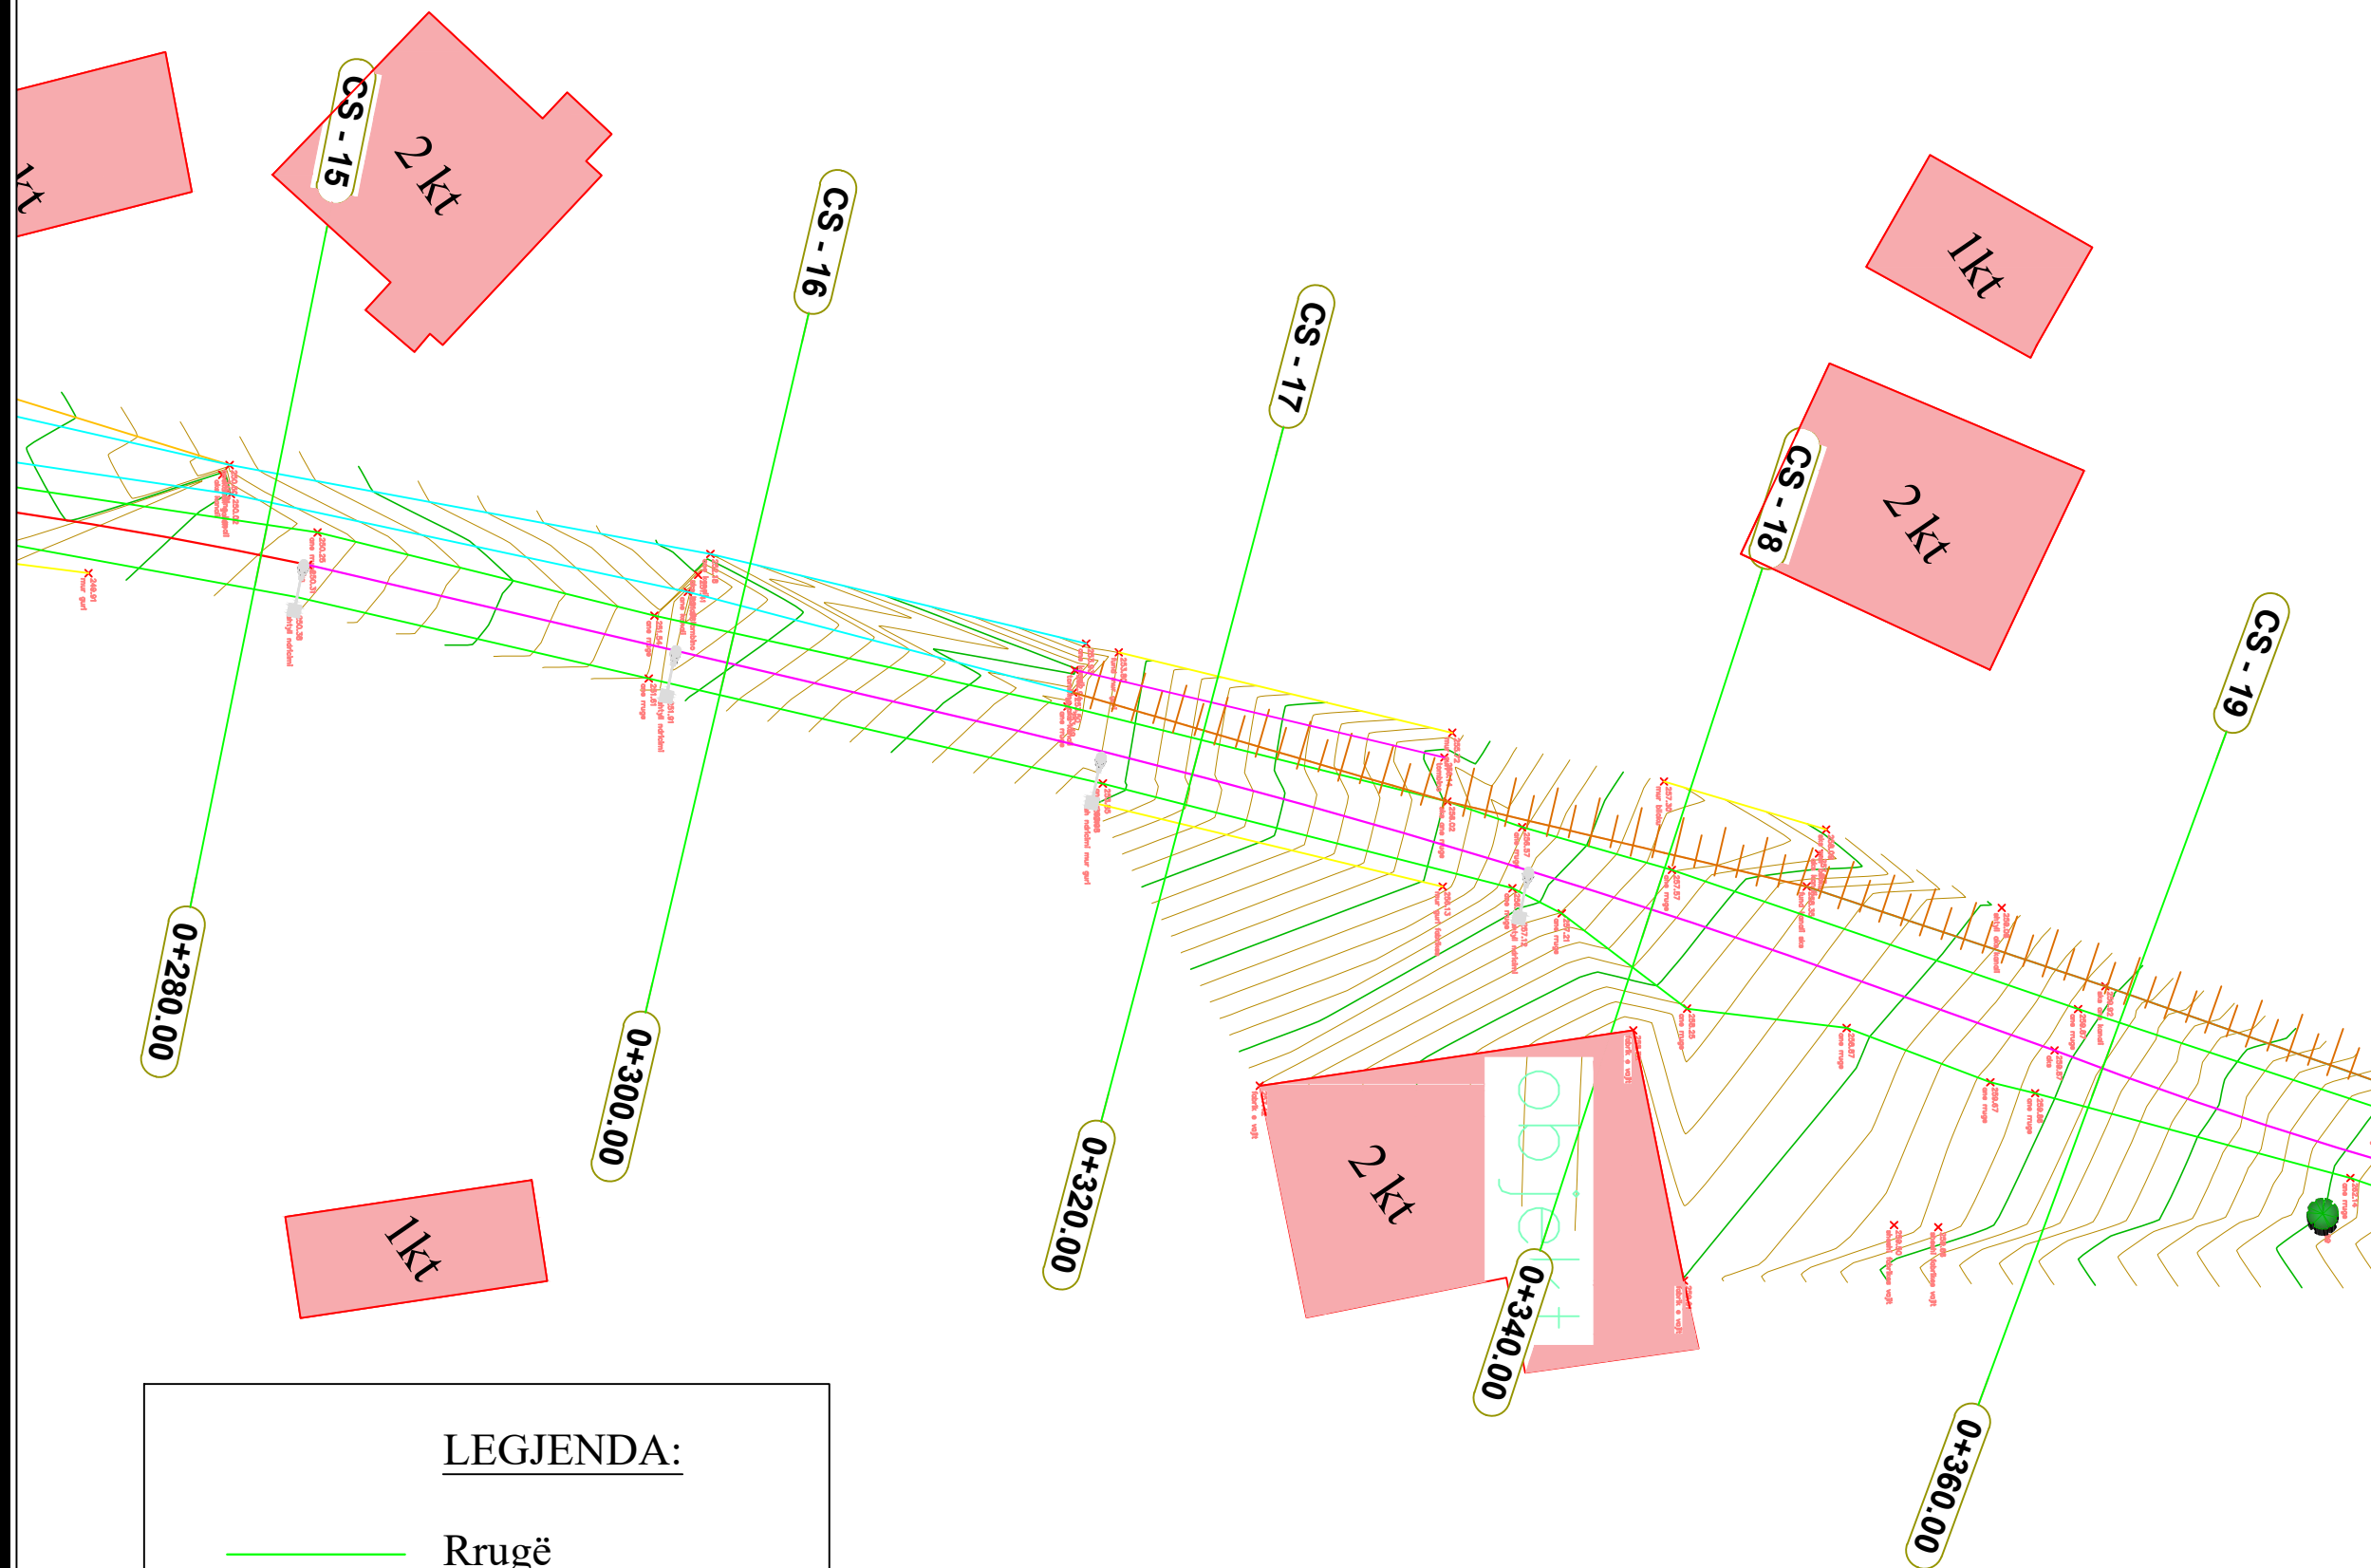
Ing. Boreta Murati

SHKALLA






1:300

Fleta: T-05

Shkurt 2026



LEJENDA:

-  Rrugë
-  Kanal anësor
-  Skarpate
-  Gardhe
-  Shtylle ndriçimi



REPUBLIKA E SHQIPËRISË  
BASHKIA PATOS

DREJTORIA E ZHVILLIMIT TË TERRITORIT DHE EMERGENCAVE  
CIVILE

OBJEKTI:

**"Rikonstruksioni i rrugës  
Kararaj, Ruzhdie"**

Emertimi i Fletes:

Rilevimi topografik

Grupi i Projektimit:

Ing. Marsilda Lizaj

Ing. Sara Çobo

DREJTORIA E ZHVILLIMIT TË  
TERRITORIT DHE EMERGENCAVE  
CIVILE

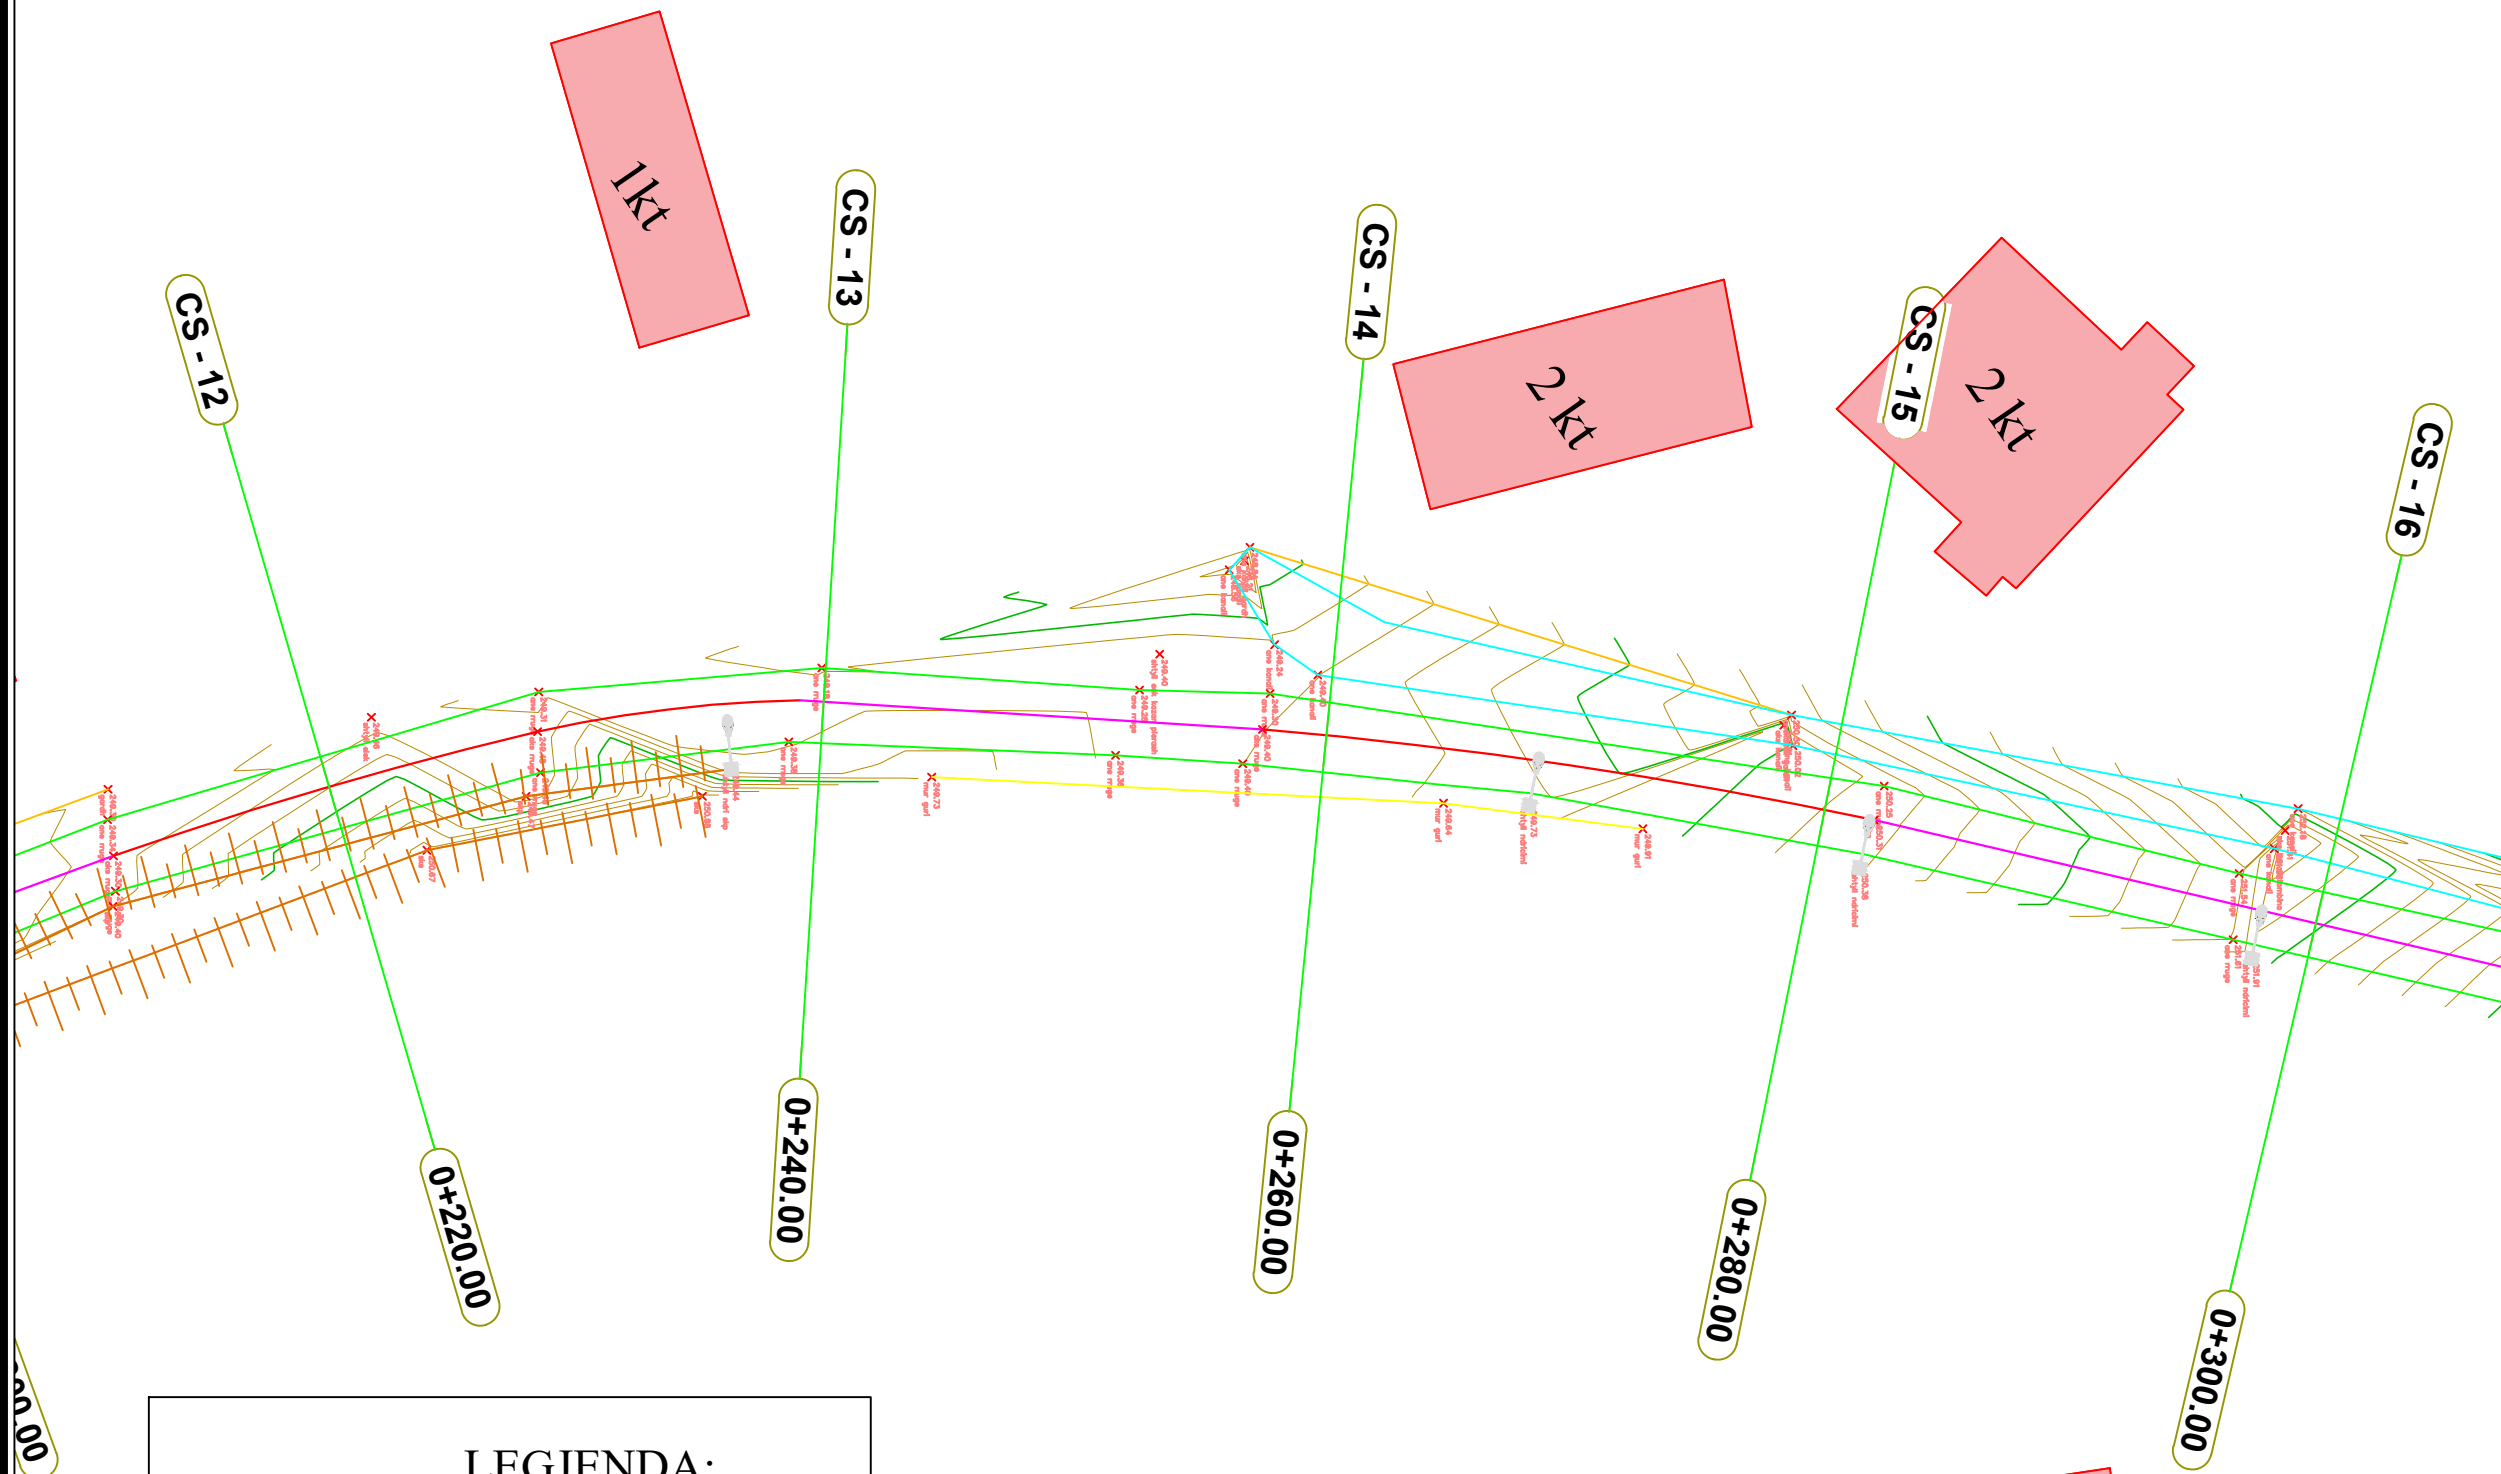
Ing. Boreta Murati

SHKALLA






1:300

Fleta: T-06

Shkurt 2026



LEGJENDA:

-  Rrugë
-  Kanal anësor
-  Skarpate
-  Gardhe
-  Shtylle ndriçimi



REPUBLIKA E SHQIPËRISË  
BASHKIA PATOS

DREJTORIA E ZHVILLIMIT TË TERRITORIT DHE EMERJENCAVE  
CIVILE

OBJEKTI:

"Rikonstruksioni i rrugës  
Kararaj, Ruzhdie"

Emertimi i Fletes:

Rilevimi topografik

Grupi i Projektimit:

Ing. Marsilda Lizaj

Ing. Sara Çobo

DREJTORIA E ZHVILLIMIT TË  
TERRITORIT DHE EMERJENCAVE  
CIVILE

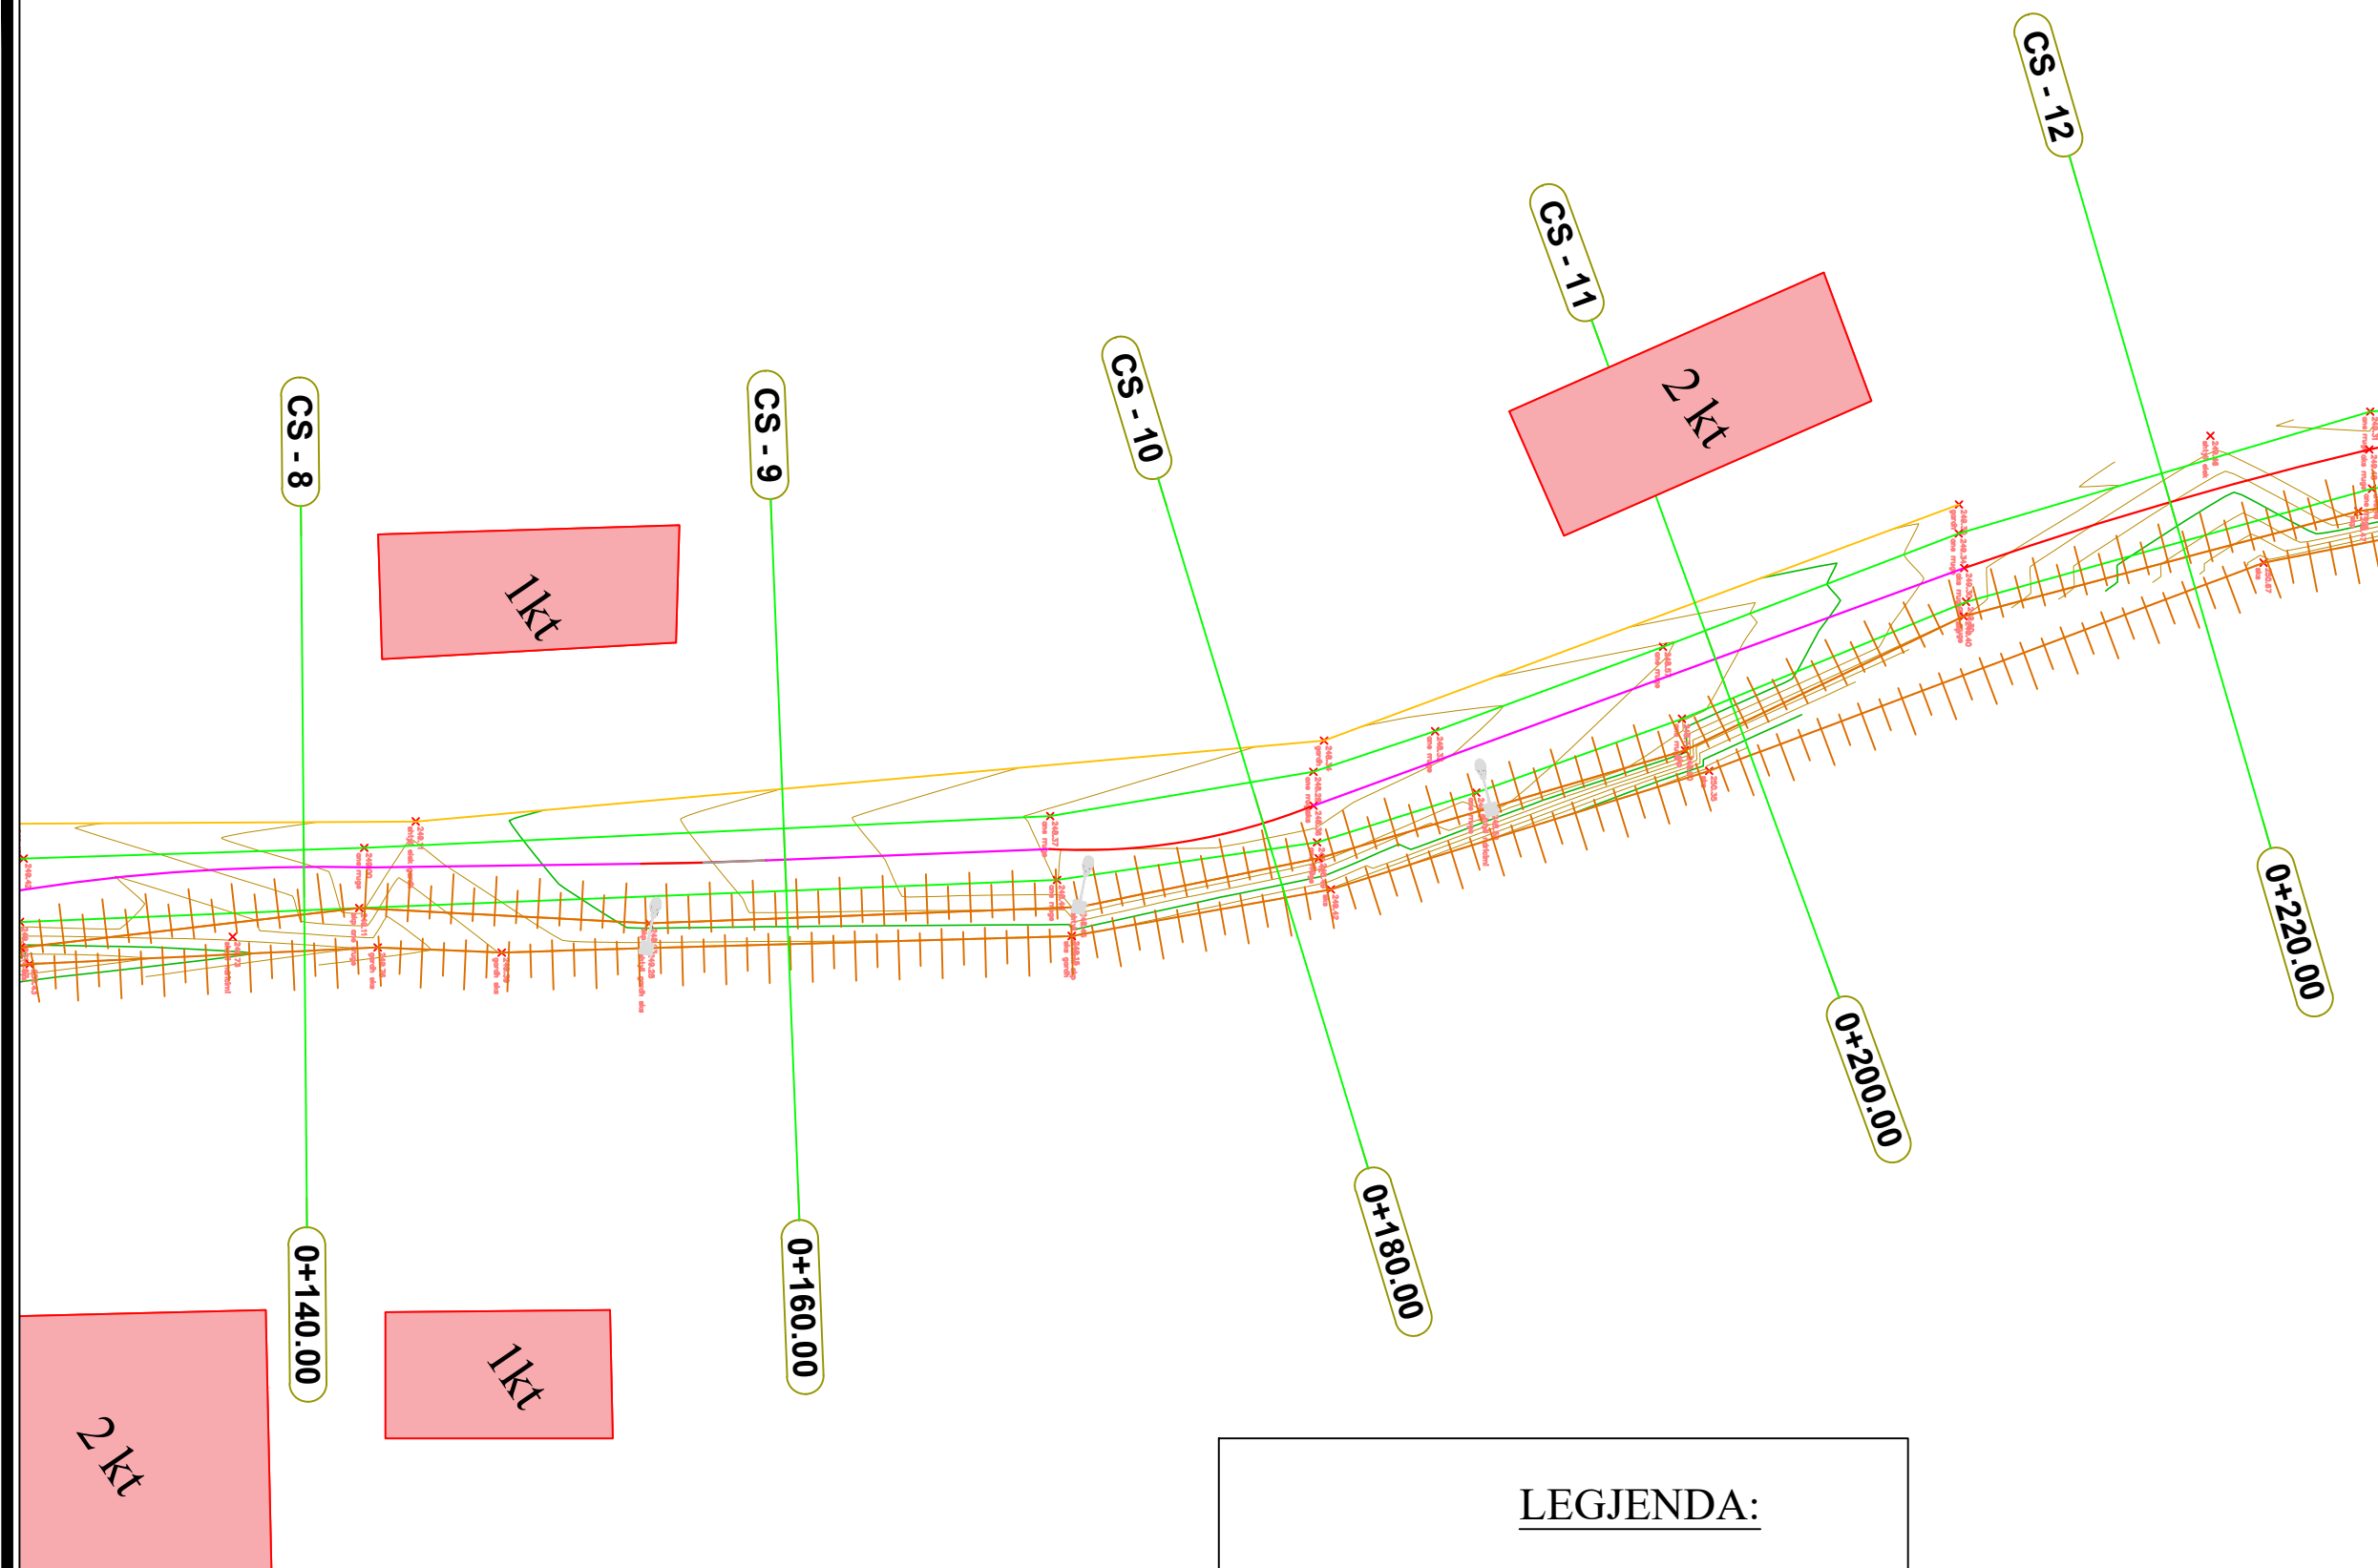
Ing. Boreta Murati

SHKALLA






1:300

Fleta: T-07

Shkurt 2026



LEGJENDA:

-  Rrugë
-  Kanal anësor
-  Skarpate
-  Gardhe
-  Shtylle ndriçimi



REPUBLIKA E SHQIPËRISË  
BASHKIA PATOS

DREJTORIA E ZHVILLIMIT TË TERRITORIT DHE EMERGJENCEVE  
CIVILE

OBJEKTI:

**"Rikonstruksioni i rrugës  
Kararaj, Ruzhdie"**

Emertimi i Fletes:

Rilevimi topografik

Grupi i Projektimit:

Ing. Marsilda Lizaj

Ing. Sara Çobo

DREJTORIA E ZHVILLIMIT TË  
TERRITORIT DHE EMERGJENCEVE  
CIVILE

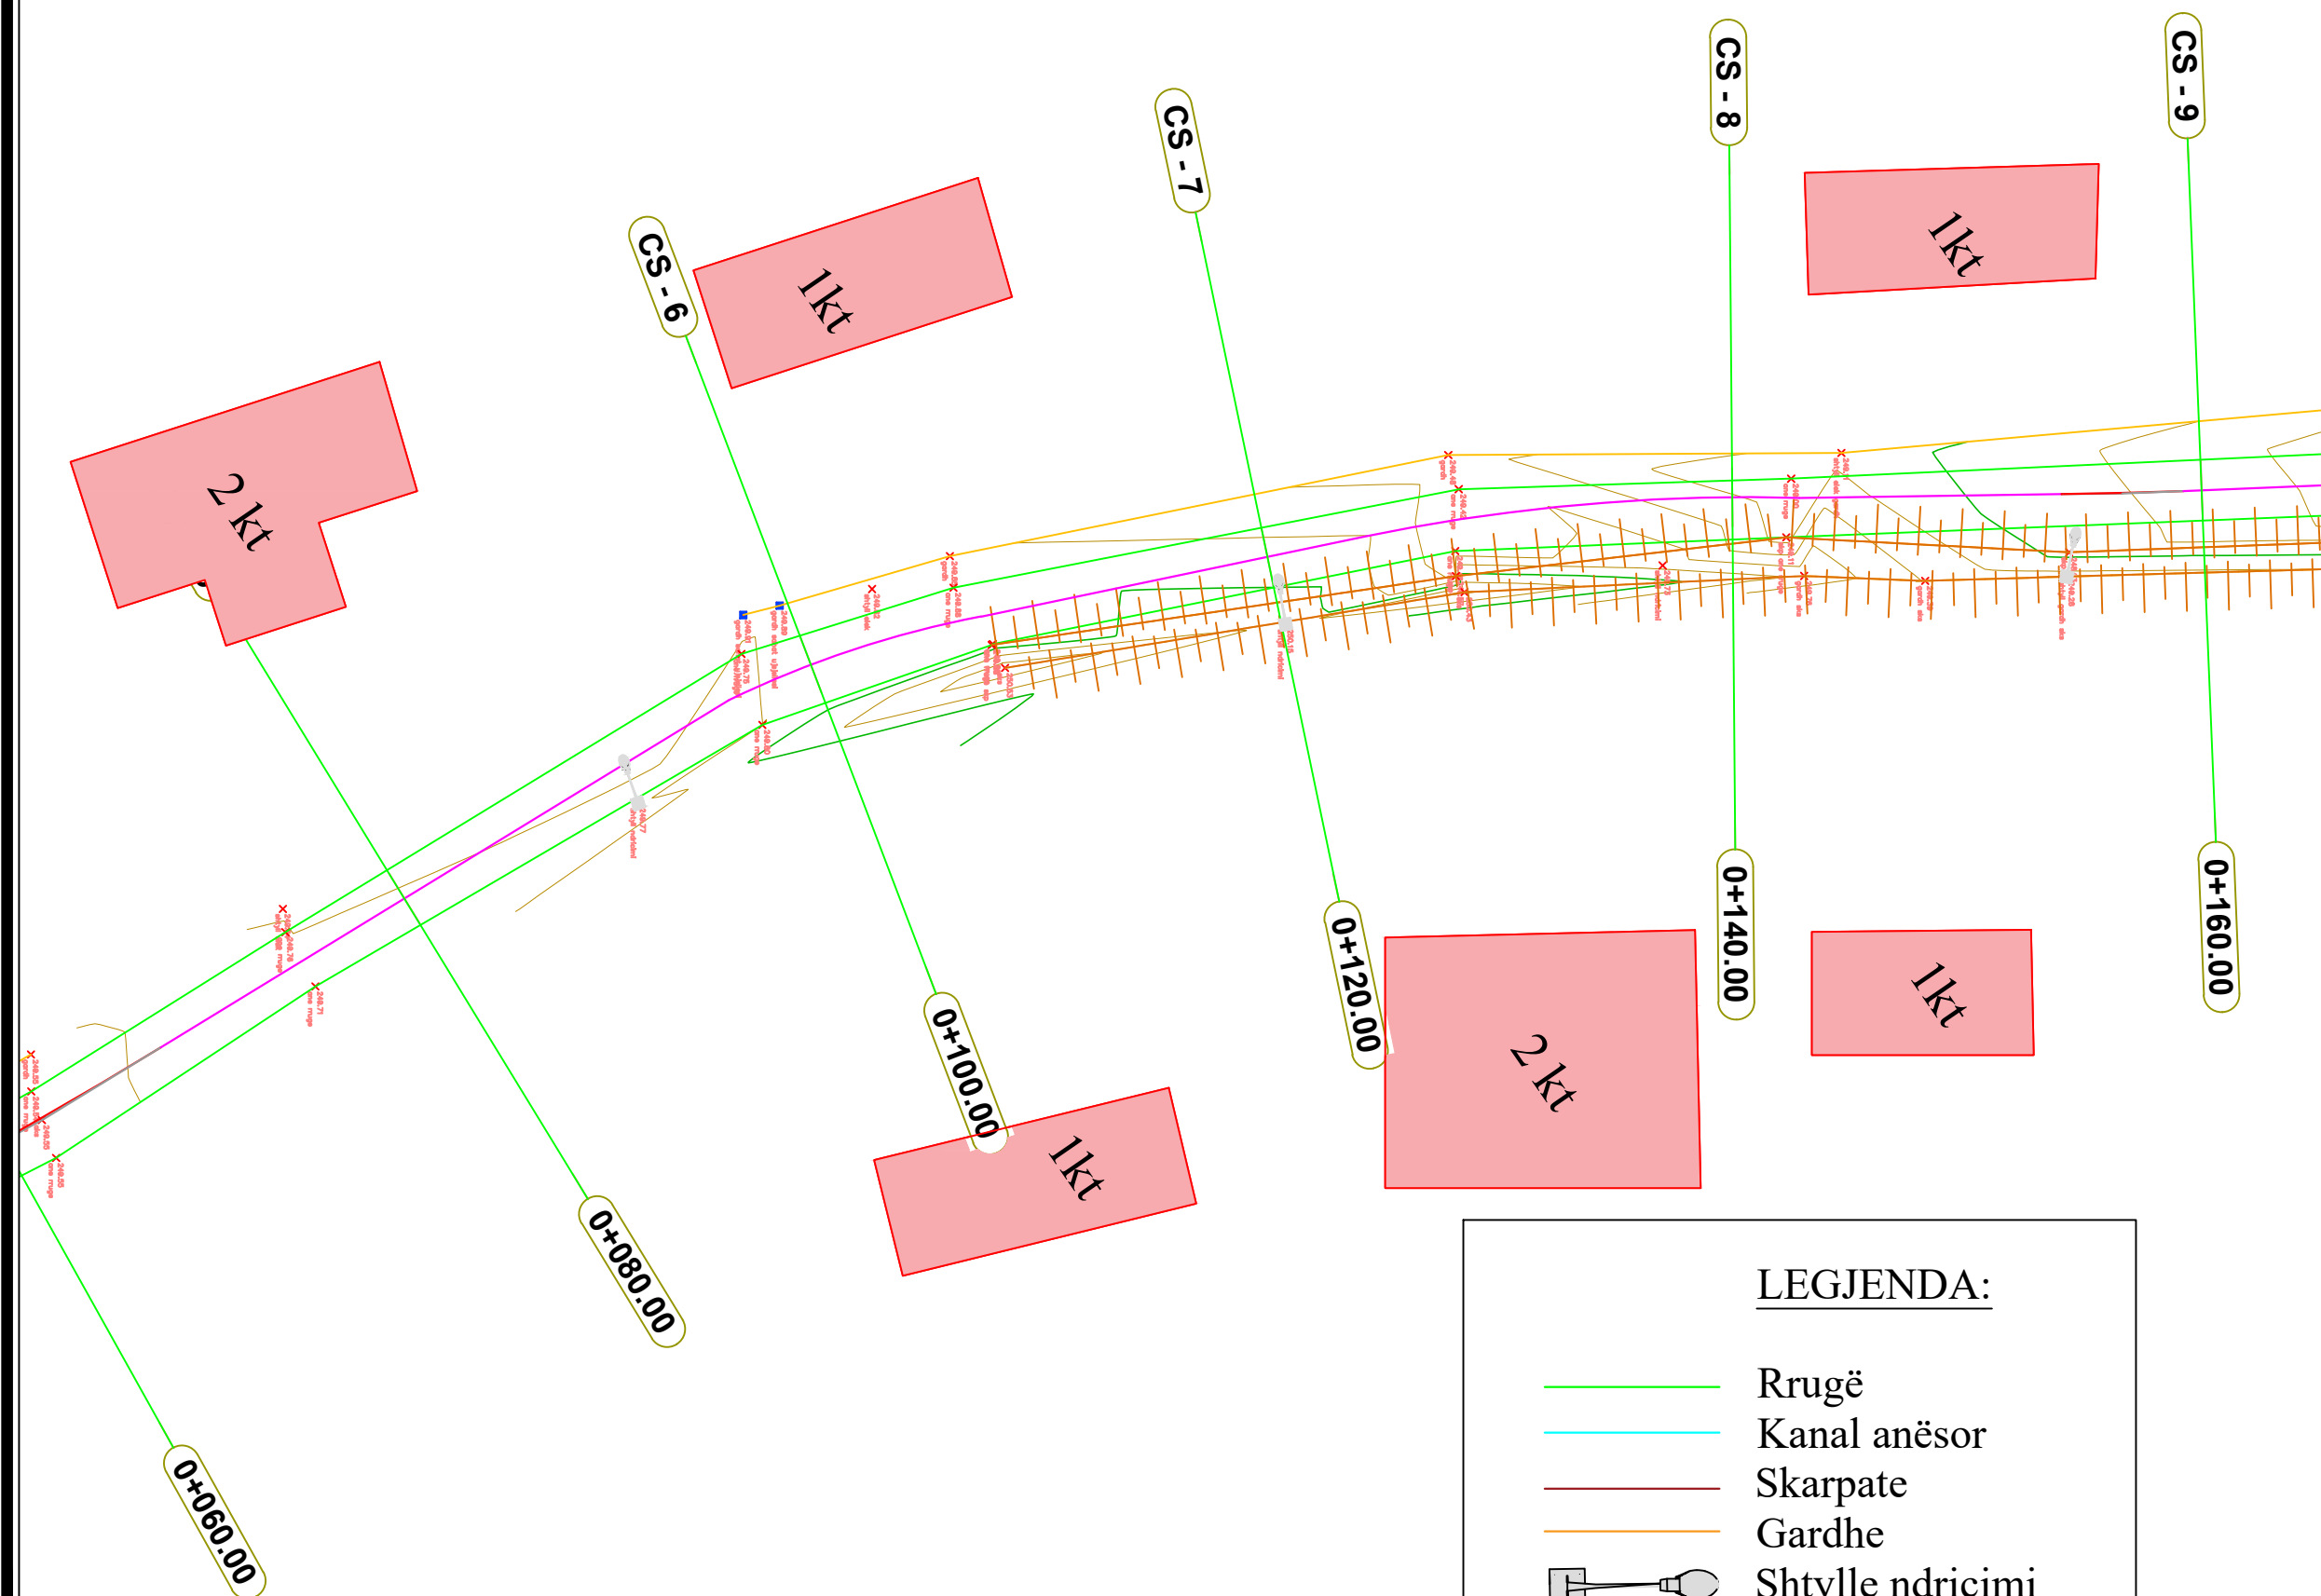
Ing. Boreta Murati

SHKALLA

1:300

Fleta: T-08

Shkurt 2026



LEGJENDA:

- Rrugë
- Kanal anësor
- Skarpate
- Gardhe
- Shtylle ndriçimi



REPUBLIKA E SHQIPËRISË  
BASHKIA PATOS

DREJTORIA E ZHVILLIMIT TË TERRITORIT DHE EMERGJENCEVE  
CIVILE

OBJEKTI:

**"Rikonstruksioni i rrugës  
Kararaj, Ruzhdie"**

Emertimi i Fletes:

Rilevimi topografik

Grupi i Projektimit:

Ing. Marsilda Lizaj

Ing. Sara Çobo

DREJTORIA E ZHVILLIMIT TË  
TERRITORIT DHE EMERGJENCEVE  
CIVILE

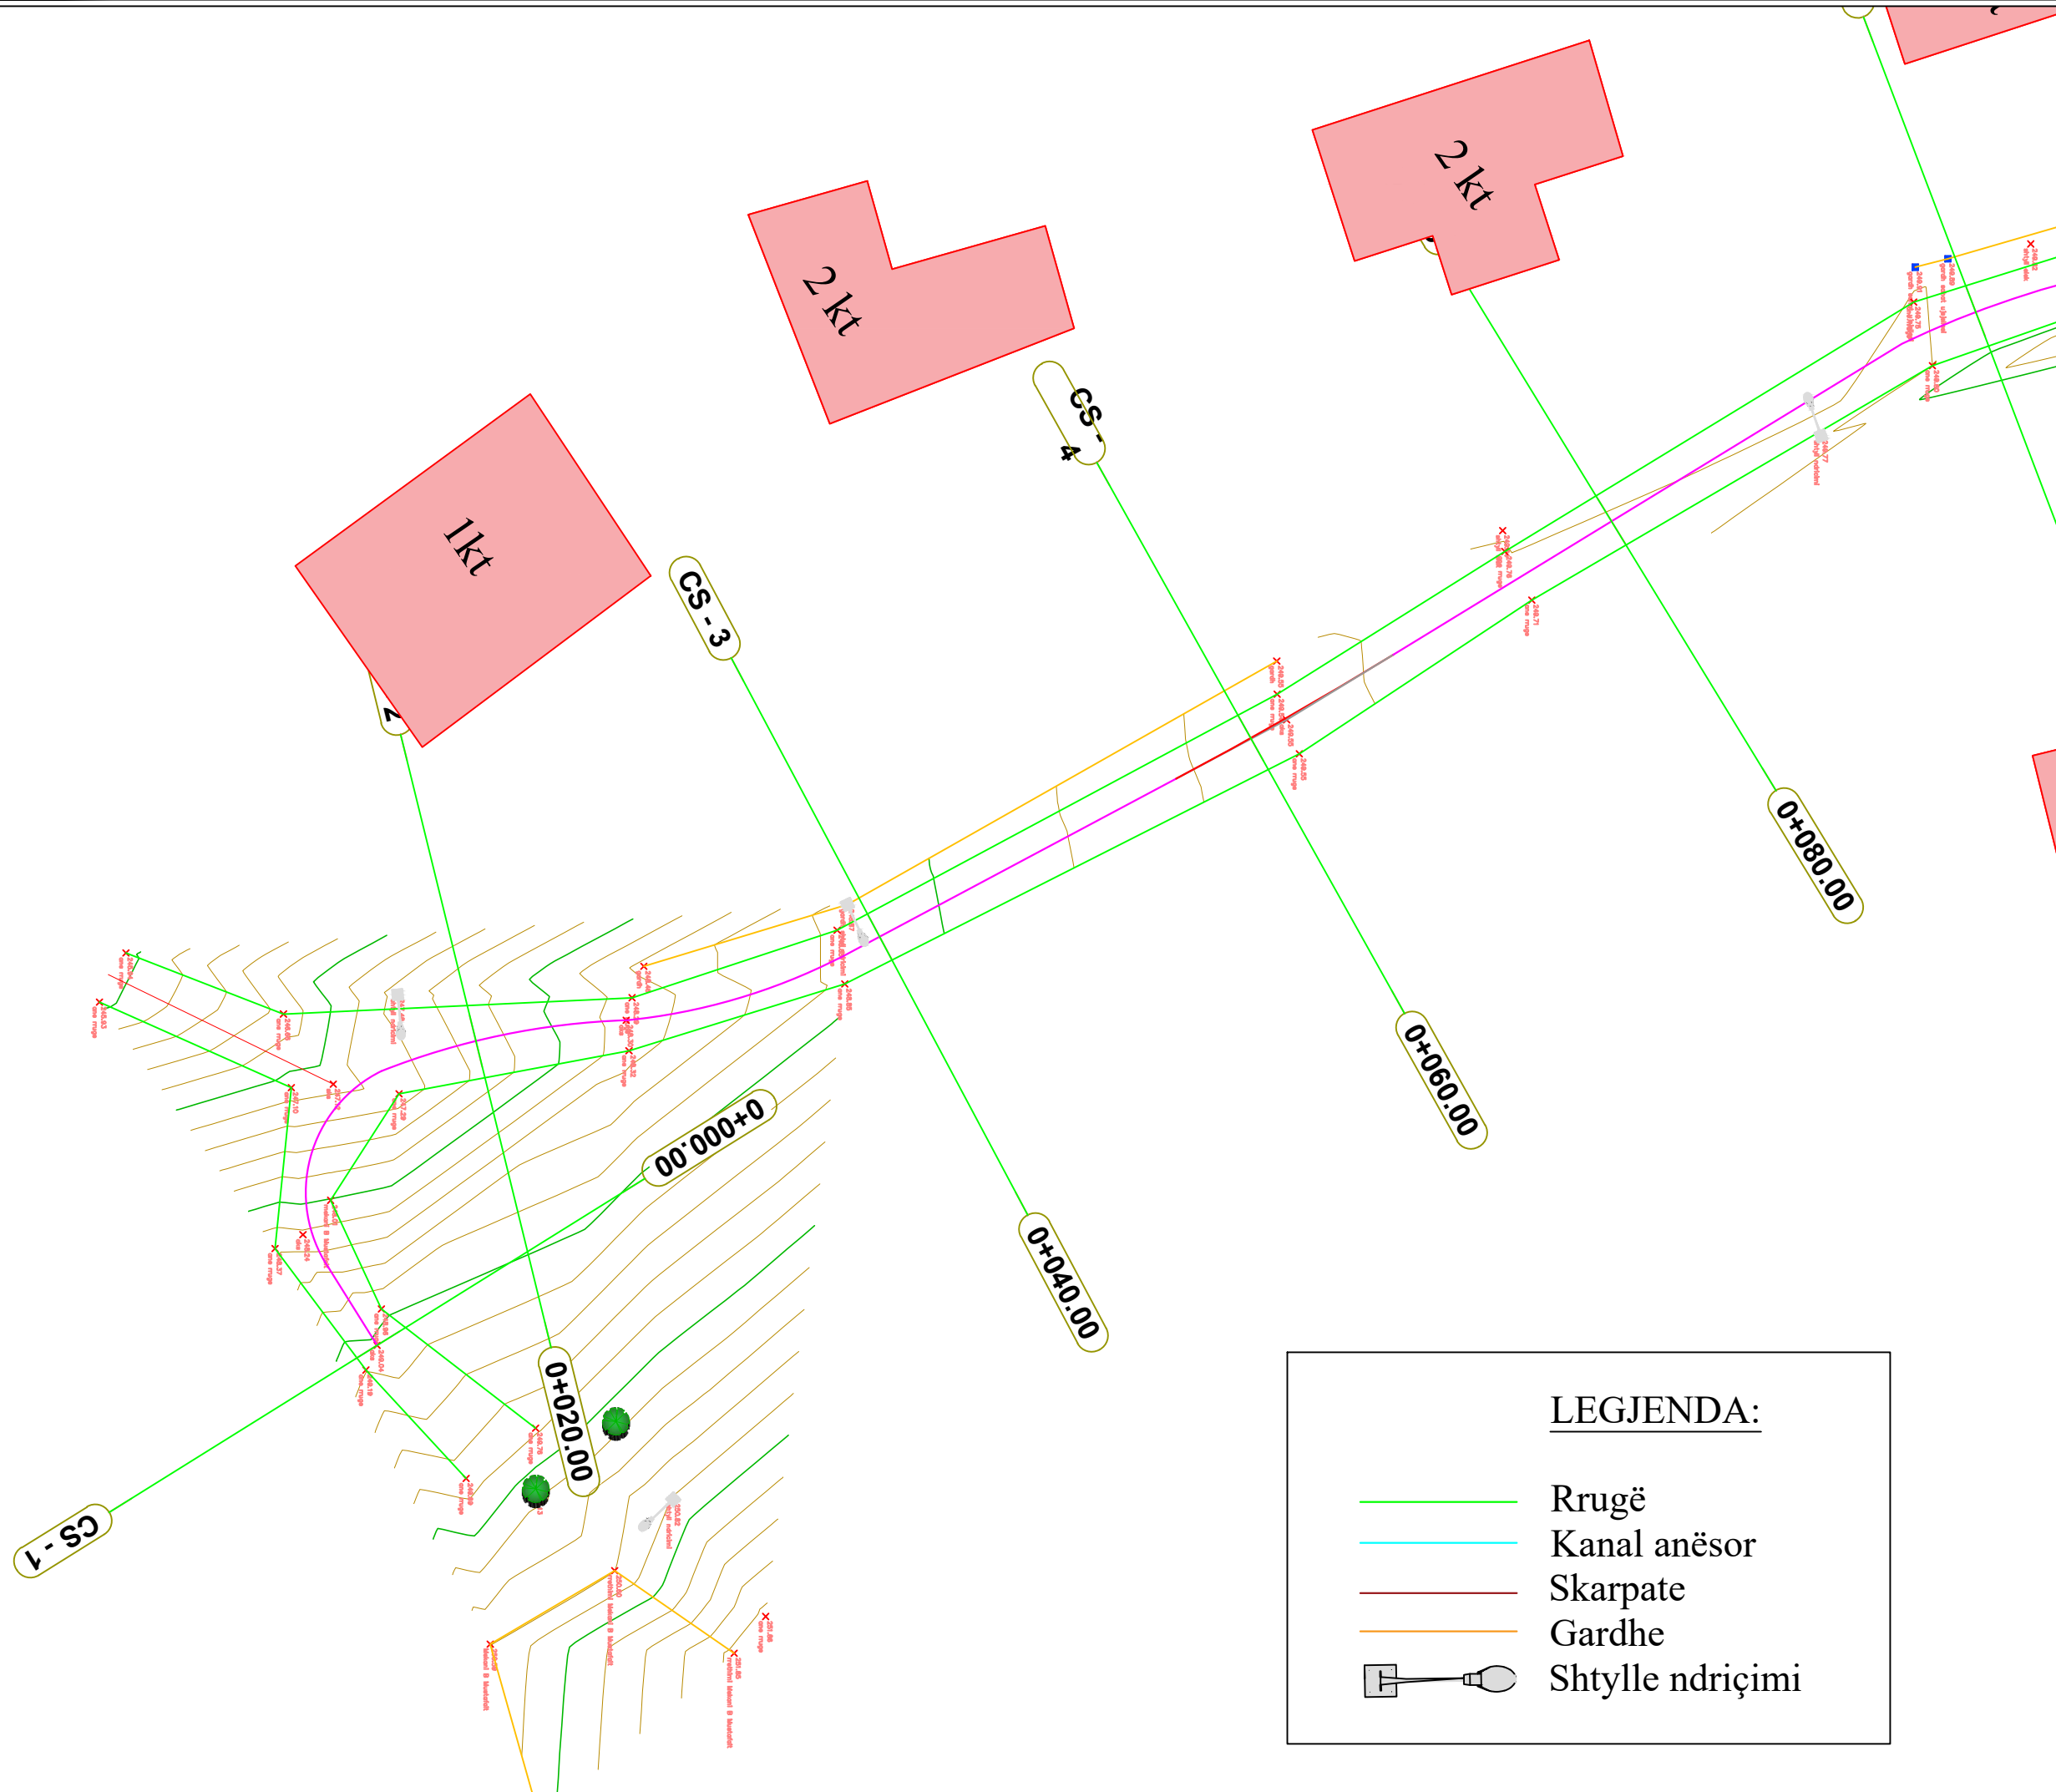
Ing. Boreta Murati

SHKALLA

1:300

Fleta: T-09

Shkurt 2026



**LEGJENDA:**

- Rrugë
- Kanal anësor
- Skarpate
- Gardhe
- Shtylle ndriçimi