



REPUBLIKA E SHQIPERISE
BASHKIA PATOS
DREJTORIA E ZHVILLIMIT TË TERRITORIT DHE EMERGJENCAVE CIVILE

OBJEKTI: RIKONSTRUKSION I RRUGES "RILINDJA", BELINE

PLANI I RILEVIMIT

Grupi i Projektimit:

Ing. Gjeomatik. Marsilda Lizaj
Ing. Gjeomatik. Sara Çobo

Drejtore:

Ing. Boreta Murati

Nr. i fletëve: 6(gjashtë)fletë

MIRATOHET
KRYETAR
Fation Duro

PRILL 2026

PLANI I RILEVIMIT I RRUGES "RILINDJA",
BELINE



EMERTIMI I PROJEKTIT:

**RIKONSTRUKSION I RRUGES
"RILINDJA", BELINE**

EMERTIMI I FLETES:

**PLANI I RILEVIMIT NE
ORTOFOTO**

GRUPI I PROJEKTIMIT:

ING. MARSILDA LIZAJ

ING. SARA ÇOBO

DREJTORIA E ZHVILLIMIT TË
TERRITORIT DHE
EMERGJENCAVE CIVILE

Ing. Boreta Murati

SHKALLA

1:2500

Fleta: Nr. 1





REPUBLIKA E SHQIPERISE
BASHKIA PATOS
DREJTORIA E ZHVILLIMIT TË TERRITORIT
DHE EMERGJENCAVE CIVILE

EMERTIMI I PROJEKTIT:

**RIKONSTRUKSION I RRUGES
"RILINDJA", BELINE**

EMERTIMI I FLETES:

PLANI I RILEVIMIT

GRUPI I PROJEKTIMIT:

ING. MARSILDA LIZAJ

ING. SARA ÇOBO

DREJTORIA E ZHVILLIMIT TË
TERRITORIT DHE
EMERGJENCAVE CIVILE


Ing. Boreta Murati

SHKALLA

1:500

Fleta: Nr. 5

PRILL 2026

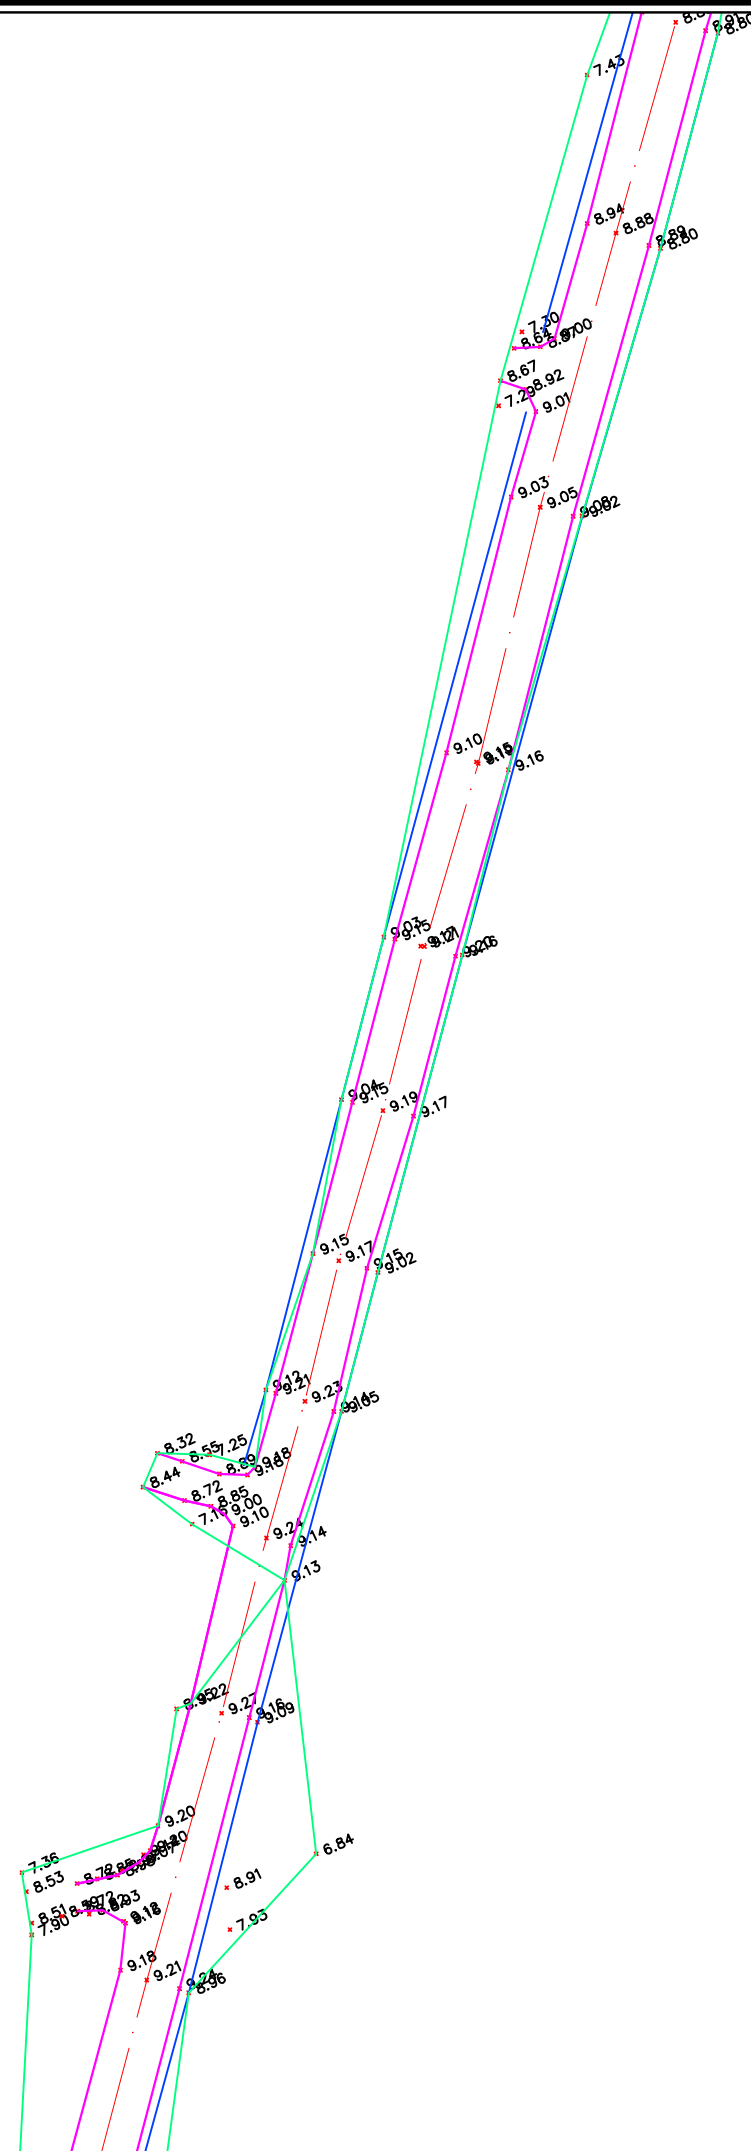



REPUBLIKA E SHQIPERISE
BASHKIA PATOS
DREJTORIA E ZHVILLIMIT TË TERRITORIT
DHE EMERGJENCAVE CIVILE

EMERTIMI I PROJEKTIT:

**RIKONSTRUKSION I RRUGES
"RILINDJA", BELINE**

EMERTIMI I FLETES:

PLANI I RILEVIMIT

GRUPI I PROJEKTIMIT:

ING. MARSILDA LIZAJ

ING. SARA ÇOBO

DREJTORIA E ZHVILLIMIT TË
TERRITORIT DHE
EMERGJENCAVE CIVILE

Ing. Boreta Murati

SHKALLA

1:500

Fleta: Nr. 6

PRILL 2026

