



BASHKIA
TIRANË

PROEKTI MKZ

**OBJEKTI: “Ndërtim Parking Nëntokësor (2 kate), në hyrjen veriore të PMLA,
pranë sheshit “Frederik Shopen””**

Projektues: "ZENIT&CO" sh.p.k

TIRANE 2024

POZICIONIMI I HIDRANTEVE - KATI -2

POROSITESI / CLIENT



BASHKIA TIRANE

KONSULENT / CONSULTANT

"ZENIT&CO"sh.p.k

PROJEKTI / PROJECT NAME

"Ndërtim Parking Nëntokësor (2 kate), në hyrjen veriore të PMLA, pranë sheshit "Frederik Shopen""

ZONA / LOCATION

BASHKIA TIRANE

FAZA E PROJEKTI / PROJECT PHASE

PROJEKT IDE PER FundIMTARE

GRUPI I PROJEKTIMIT

Ark.Raimonda MYDINLLARI
 Ark. Enea Manoku
 Inxh.Ndert.Rexhep TARBA
 Inxh.Hidro. Merita MENGRI
 Inxh.Elek.Kristaq ZHUPA
 Inxh.Kristaq GJOKA
 Inxh.Baftjar SHYPHEJA
 Inxh. Gjeo.Yzeir MIRAKA
 Inxh. Mek. Arqile PERI
 Inxh.Topo. Arlina TITINI

EMERTIMI I FLETES / TITLE OF DESIGN

POZICIONIMI I HIDRANTEVE - KATI-2


SHKALLA: 1:350
 SCALE:

2024



NR.FLETES / DRAWING NO.

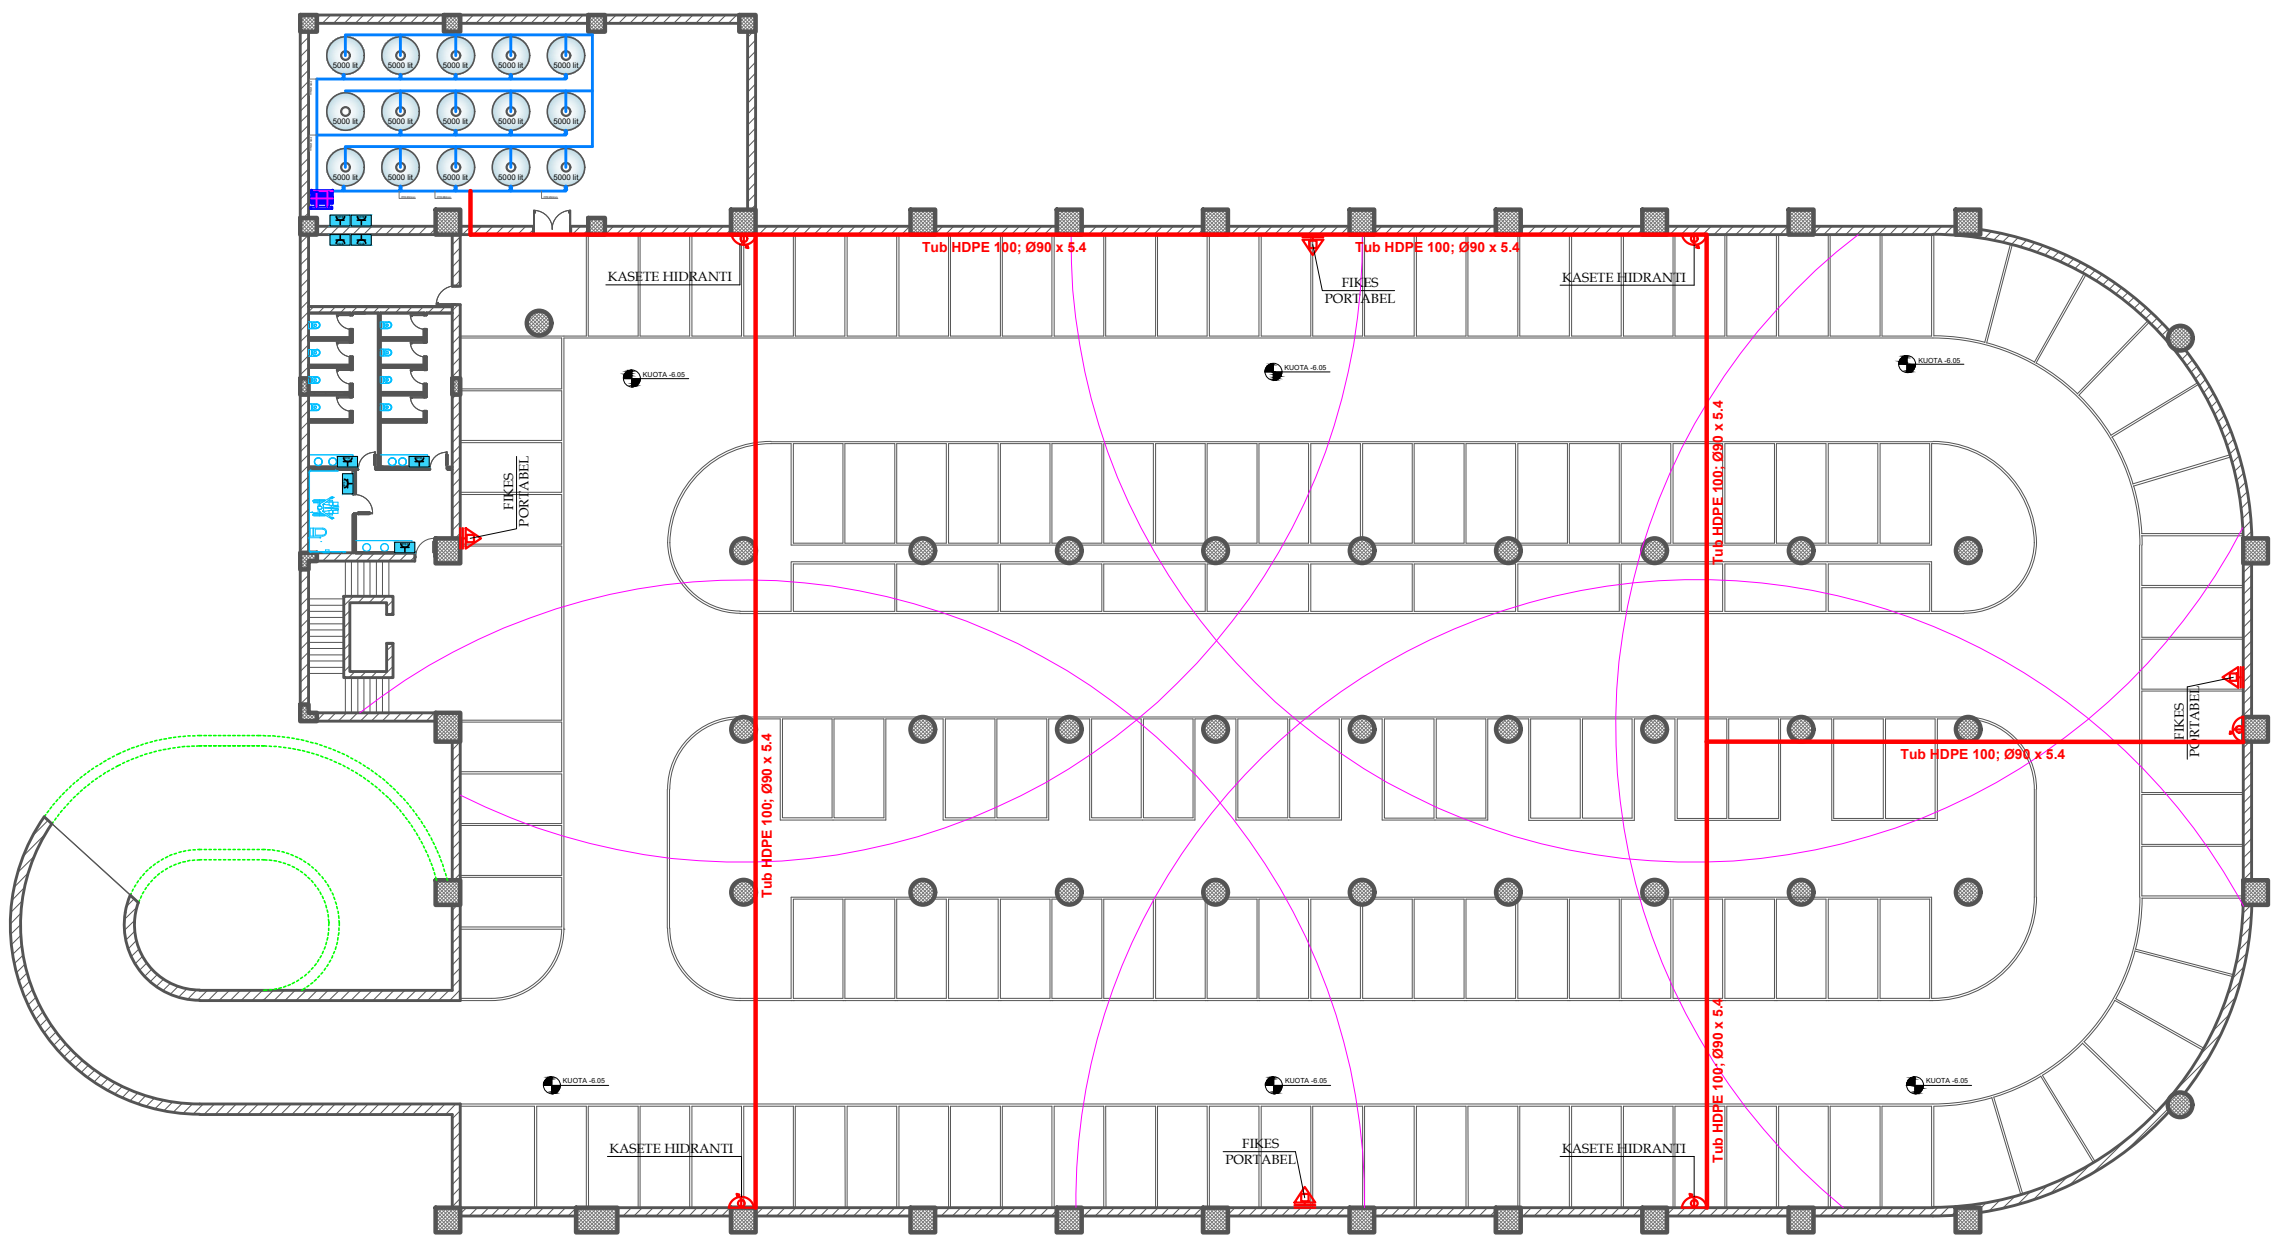

M-01



VULA / STAMP



HIDRANT I BRENDSHEM DN45

SIMBOLI	SINJALISTIKA	SHENIM TEKNIK
		<ol style="list-style-type: none"> Çdo hidrant duhet të jetë pajisur me një tub fleksibël të gjatë 20 m. Frikësit e zjarrit portativë duhet të kenë kapacitet shuarje jo më të vogël se 13A. Mbishkrimi i udhëzuesit tregues në fikësin e zjarrit duhet të jetë lehtësisht i lexueshëm në distancë. Sherbimet baze të fikësve portabel të zjarrit do të realizohen në intervale 12 mujore (±1 muaj) ndërsa sherbimet e zgjeruara ("Extended Service") çdo 5 vjet, në përputhje me Standartet Europiane (BS EN 5306).

SIMBOLI	SINJALISTIKA	SHENIM TEKNIK
		<ol style="list-style-type: none"> Fikësit e zjarrit duhet të jenë të harmonizuara dhe të certifikuara konform kriterëve të përcaktuara në një nga vendet e Komunitetit Europian. Fikësit e zjarrit portativë do të jenë të tipit me CO2, me kapacitet shuarje 113B. Një fikës portabel me CO2, 18kg, kapacitetet shuarje B2C dhe të vendoset në ambientin e magazines. Sherbimet baze të fikësve portabel të zjarrit do të realizohen në intervale 6 mujore (±1 muaj) ndërsa sherbimet e zgjeruara ("Extended Service") çdo 5 vjet, në përputhje me Standartet Europiane (BS EN 5306).

SIMBOLI	SINJALISTIKA	SHENIM TEKNIK
		<ol style="list-style-type: none"> Një valvol e lidhjes me brigadat PMNZSH me permase DN65mm do të vendoset në çdo kat të godines. Në të gjitha rastet, kjo valvol ("Landing Valve") duhet të instalohet me piken e saj me të ulët në distancën 750mm mbi nivelin e dyshemesë. "Landing valve" duhet të mbrohet nga demtimet dhe vjedhjet; nese është e nevojshme ajo duhet të instalohet në një kuti në përputhje me BS 5041.

VALVOLA E LIDHJES ME PMNZSH

POZICIONIMI I HIDRANTEVE - KATI -1

POROSITESI / CLIENT



BASHKIA TIRANE

KONSULENT / CONSULTANT

"ZENIT&CO"sh.p.k

PROJEKTI / PROJECT NAME

"Ndërtim Parking Nëntokësor (2 kate), në hyrjen veriore të PMLA, pranë sheshit "Frederik Shopen""

ZONA / LOCATION

BASHKIA TIRANE

FAZA E PROJEKTTIT / PROJECT PHASE

PROJEKT IDE PERFUNDIMTARE

GRUPI I PROJEKTTIMIT

Ark.Raimonda MYDINLLARI
 Ark. Enea Manoku
 Inxh.Ndert.Rexhep TARBA
 Inxh.Hidro. Merita MENGRI
 Inxh.Elek.Kristaq ZHUPA
 Inxh.Kristaq GJOKA
 Inxh.Baftjar SHYPHEJA
 Inxh. Gjeo.Yzeir MIRAKA
 Inxh. Mek. Arqile PERI
 Inxh.Topo. Arlina TITINI

EMERTIMI I FLETES / TITLE OF DESIGN

POZICIONIMI I HIDRANTEVE - KATI-1


SHKALLA: 1:350
 SCALE:

2024

NR.FLETES / DRAWING NO.


M-02

VULA / STAMP

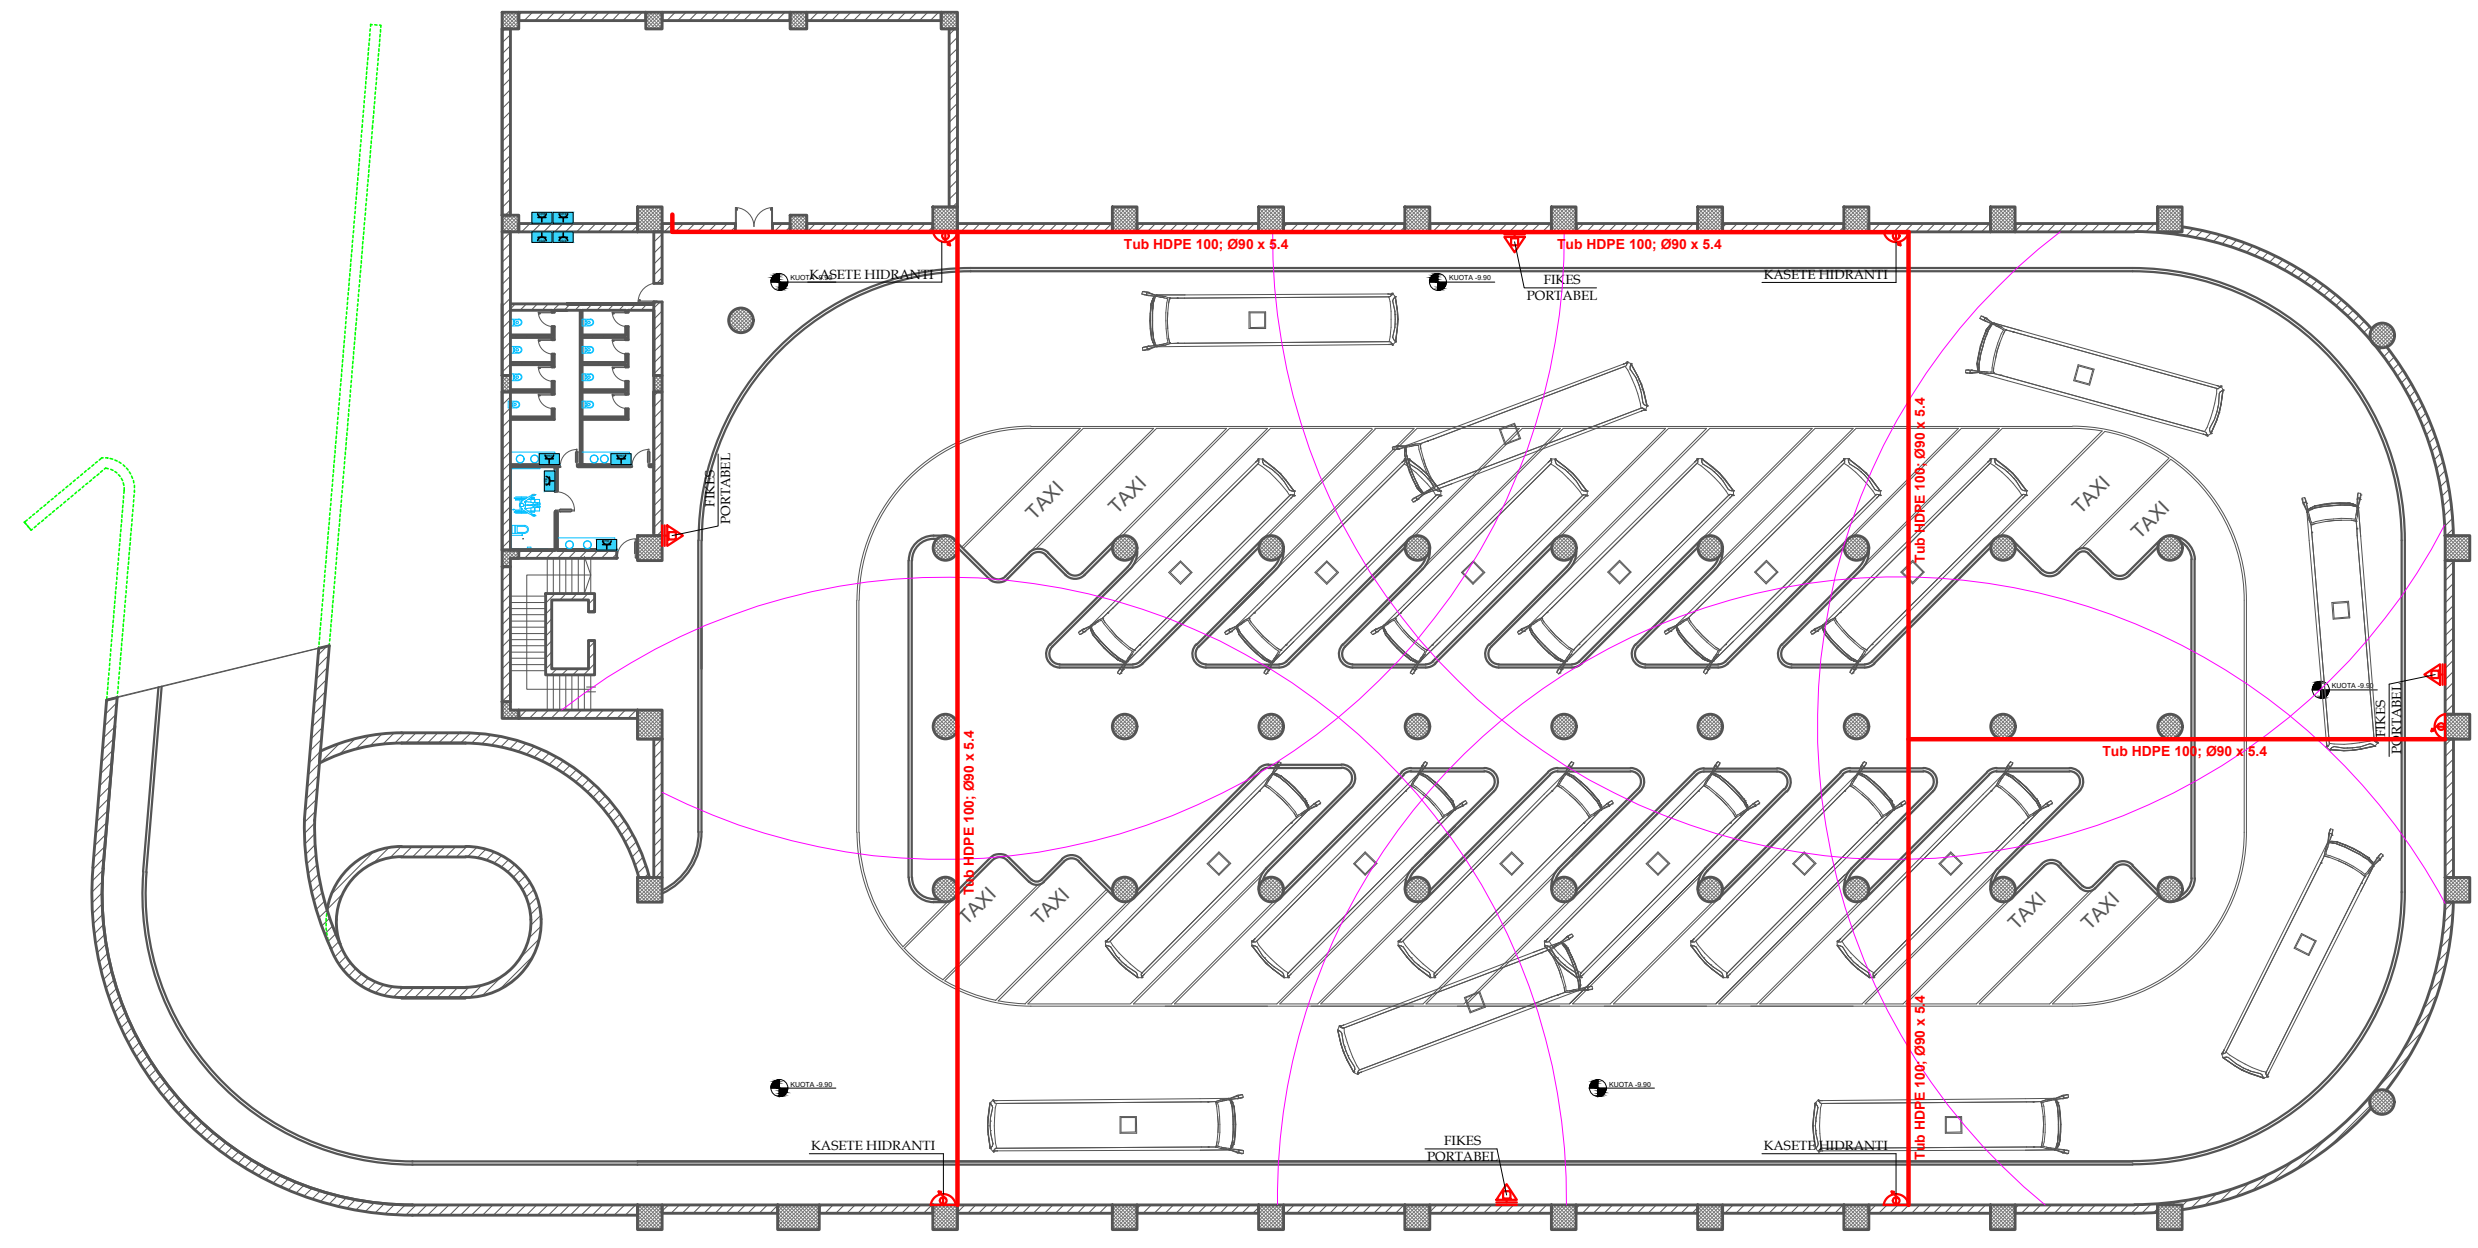


HIDRANT I BRENDSHEM DN45

SIMBOLI



SINJALISTIKA




SHENIM TEKNIK


1. Çdo hidrant duhet të jetë pajisur me një tub fleksibël të gjatë 20 m.
2. Frikësit e zjarrit portativë duhet të kenë kapacitet shuarje jo më të vogël se 13A.
3. Mbishkrimi i udhëzuesit tregues në fikësin e zjarrit duhet të jetë lehtësisht i lexueshëm në distancë.
4. Shërbimet baze të fikësve portabel të zjarrit do të realizohen në intervale 12 mujore (±1 muaj) ndërsa shërbimet e zgjeruara ("Extended Service") çdo 5 vjet, në përputhje me Standartet Europiane (BS EN 5306).

FIKES ZJARRI PORTABEL ME PULHUR

SIMBOLI



SINJALISTIKA




SHENIM TEKNIK

1. Fikësit e zjarrit duhet të jenë të harmonizuara dhe të certifikuara konform kriterëve të përcaktuara në një nga vendet e Komunitetit Europian.
2. Fikësit e zjarrit portativë do të jene te tipit me CO2, me kapacitet shuarje 113B. Nje fikes portabel me CO2, 18kg, kapacitetet shuarje B2C dhe te vendoset ne ambientin e magazines.
3. Shërbimet baze të fikësve portabel të zjarrit do të realizohen në intervale 6 mujore (±1 muaj) ndërsa shërbimet e zgjeruara ("Extended Service") çdo 5 vjet, në përputhje me Standartet Europiane (BS EN 5306).

VALVOLA E LIDHJES ME PMNZSH

SIMBOLI



SINJALISTIKA


SHENIM TEKNIK

1. Nje valvol e lidhjes me brigadat PMNZSH me permase DN65mm do te vendoset ne cdo kat te godines.
2. Ne te gjitha rastet, kjo valvol ("Landing Valve") duhet te instalohet me piken e saj me te ulet ne distancen 750mm mbi nivelin e dyshemes.
3. "Landing valve" duhet te mbrohen nga demtimet dhe vjedhjet; nese eshte e nevojshme ajo duhet te instalohet ne nje kuti ne perputhje me BS 5041.


DETAJE PER HIDRANTET

KASETE FIKES PORTABEL - DETAJI N° 2


SHKALLA 1:10

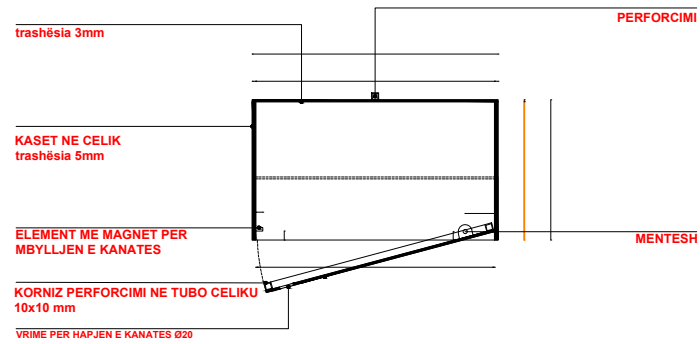


PRERJE HORIZONTALE A-A

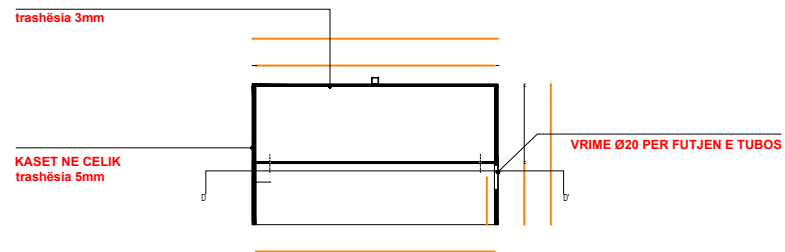


PRERJE HORIZONTALE E-E

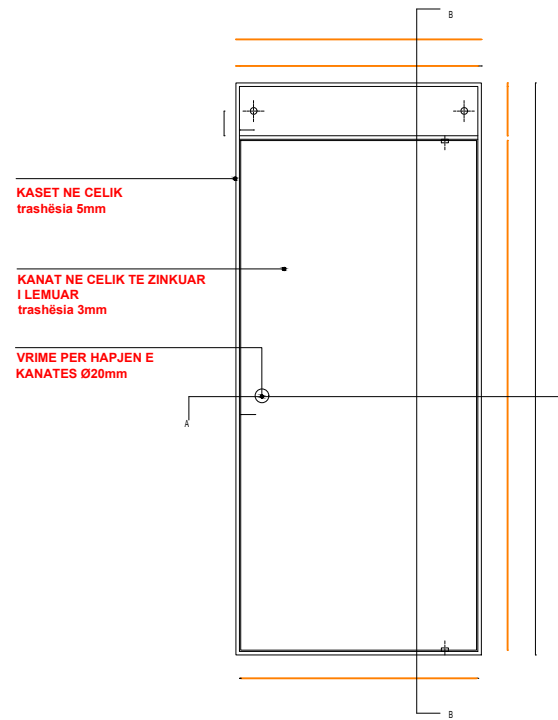


PAMJE BALLORE

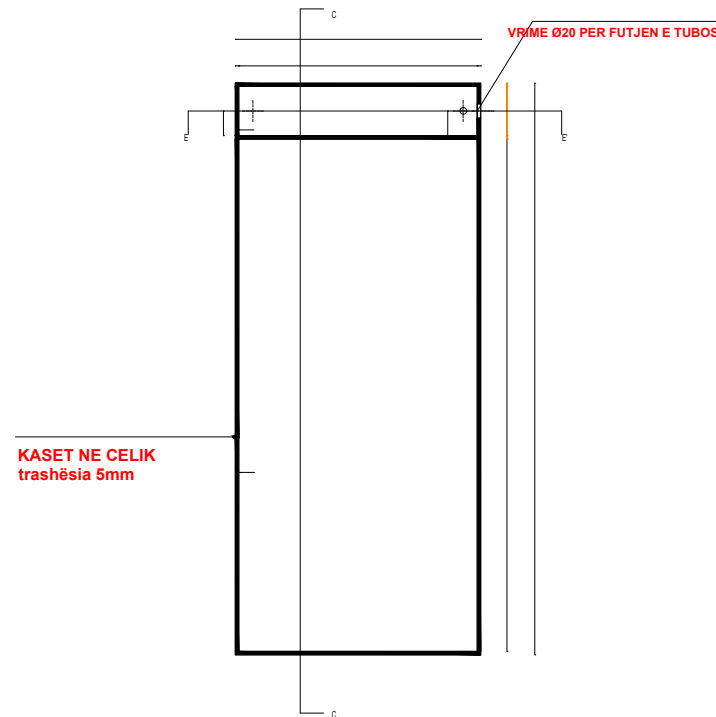

PRERJE BALLORE D-D'

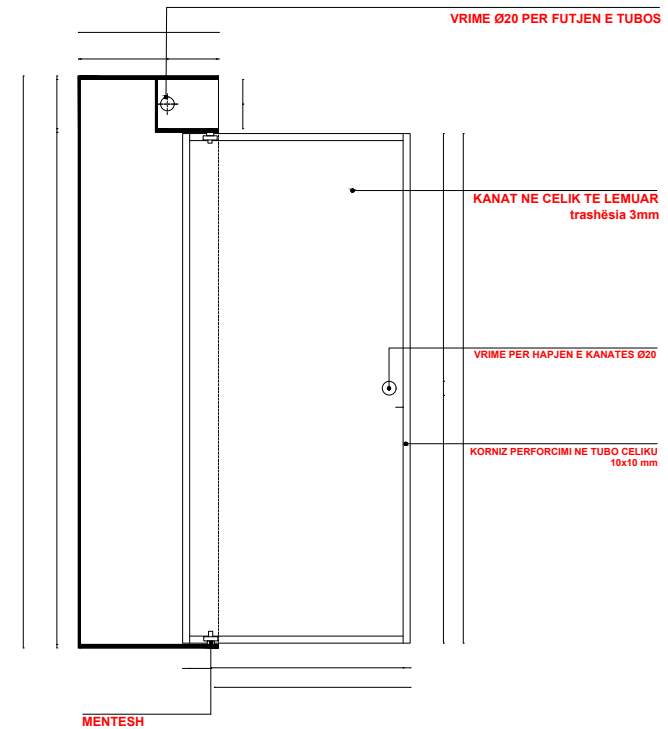

PRERJE VERTIKALE

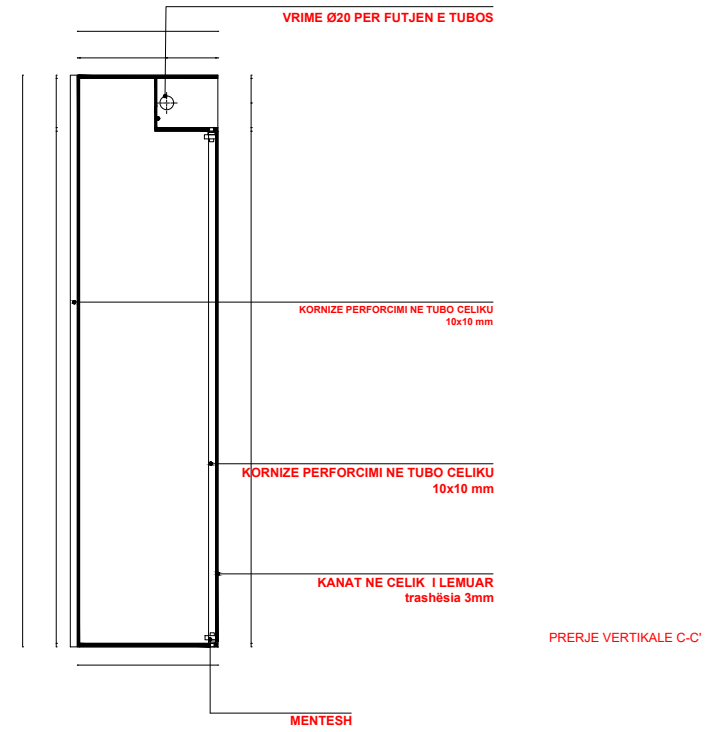

PRERJE VERTIKALE C-C'

POROSITESI / CLIENT



BASHKIA TIRANE

KONSULENT / CONSULTANT

"ZENIT&CO"sh.p.k

PROJEKTI / PROJECT NAME

"Ndërtim Parking Nëntokësor (2 kate), në hyrjen veriore të PMLA, pranë sheshit "Frederik Shopen""

ZONA / LOCATION

BASHKIA TIRANE

FAZA E PROJEKTI / PROJECT PHASE

PROJEKT IDE PER FUNDIMTARE

GRUPI I PROJEKTIMIT

Ark.Raimonda MYDINLLARI

Ark. Enea Manoku

Inxh.Ndert.Rexhep TARBA

Inxh.Hidro. Merita MENGRI

Inxh.Elek.Kristaq ZHUPA

Inxh.Kristaq GJOKA

Inxh.Baftjar SHYPHEJA

Inxh. Gjeo.Yzeir MIRAKA

Inxh. Mek. Arqile PERI

Inxh.Topo. Arlina TITINI

EMERTIMI I FLETES / TITLE OF DESIGN

DETAJE PER HIDRANTET

SHKALLA: 1:350

SCALE:

2024

NR.FLETES / DRAWING NO.






M-03

VULA / STAMP

DETAJE PER HIDRANTET

KASETE HIDRANTI DHE FIKES PORTABEL - DETAJI N°3

SCALA 1:10

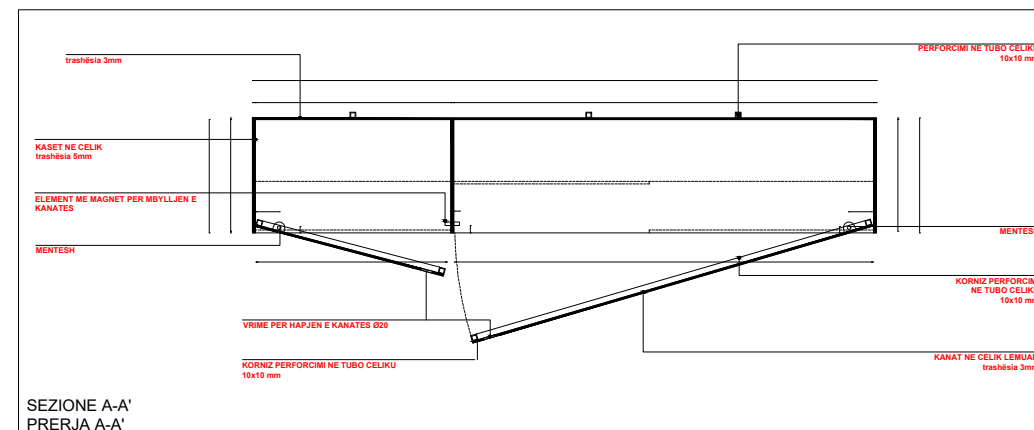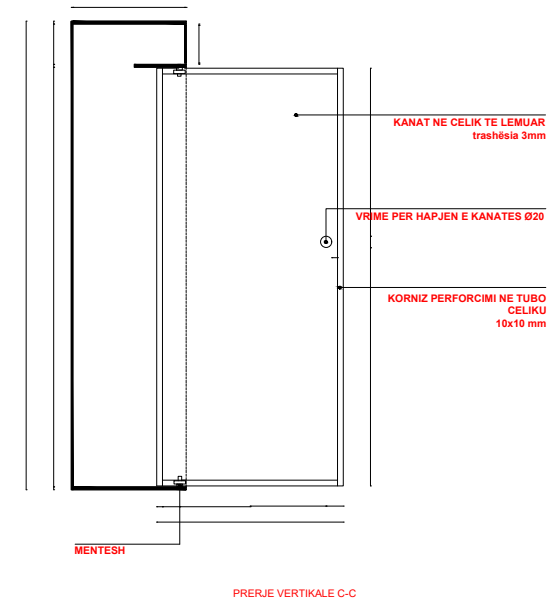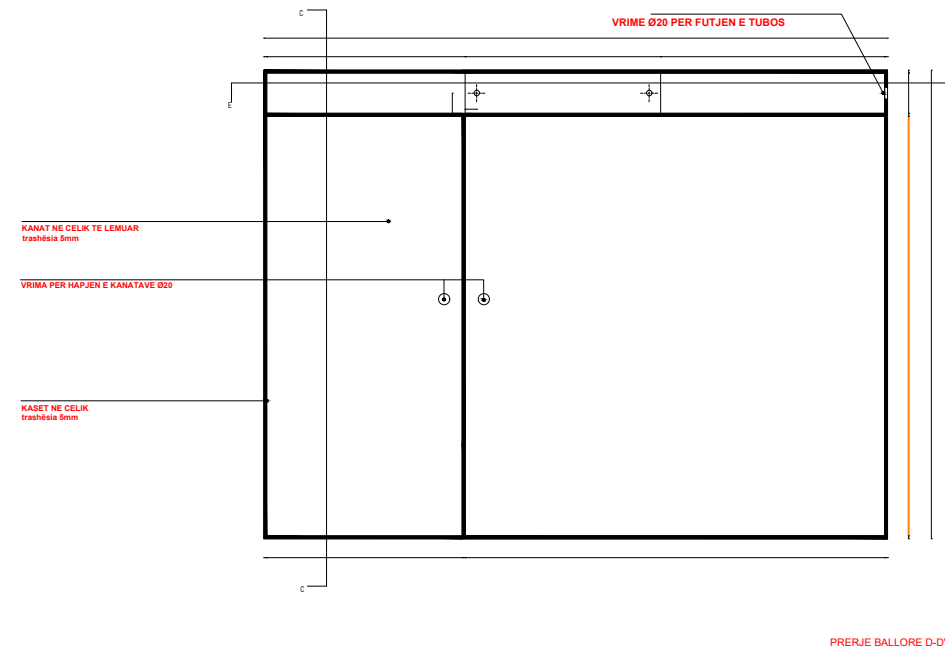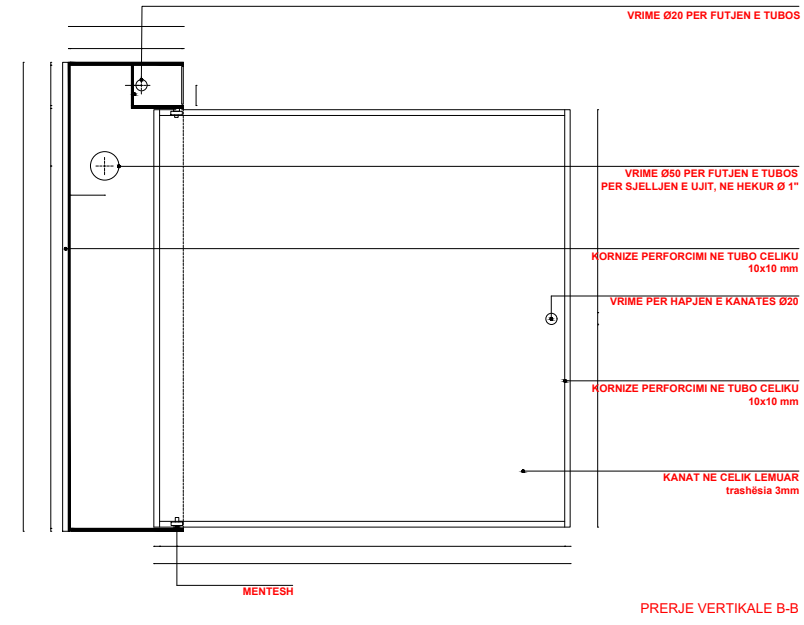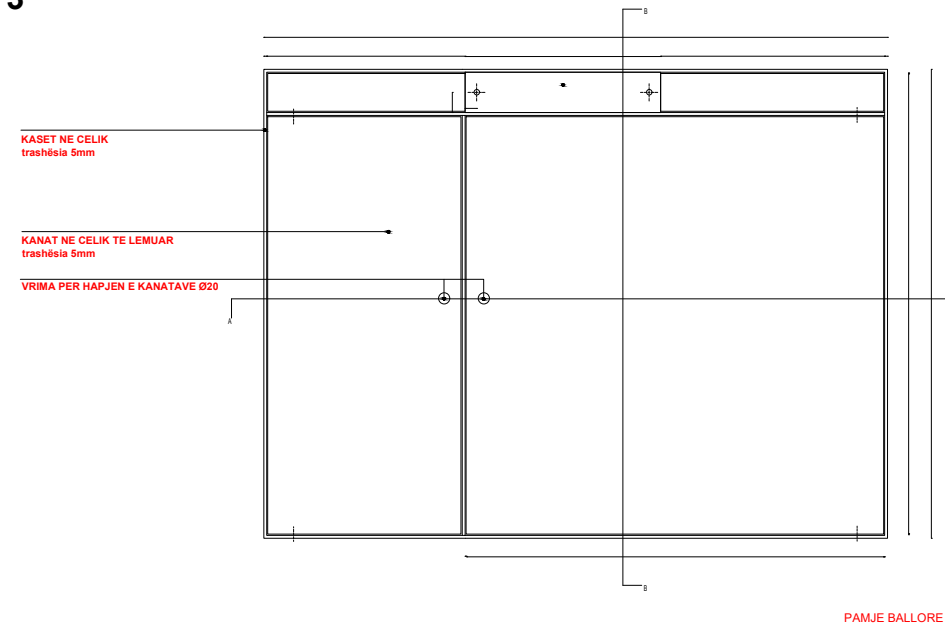

POROSITESI / CLIENT



BASHKIA TIRANE

KONSULENT / CONSULTANT

"ZENIT&CO"sh.p.k

PROJEKTI / PROJECT NAME

"Ndërtim Parking Nëntokësor (2 kate), në hyrjen veriore të PMLA, pranë sheshit "Frederik Shopen""

ZONA / LOCATION

BASHKIA TIRANE

FAZA E PROJEKTTIT / PROJECT PHASE

PROJEKT IDE PER FUNDIMTARE

GRUPI I PROJEKTIMIT

Ark.Raimonda MYDINLLARI

Ark. Enea Manoku

Inxh.Ndert.Rexhep TARBA

Inxh.Hidro. Merita MENGRI

Inxh.Elek.Kristaq ZHUPA

Inxh.Kristaq GJOKA

Inxh.Baftjar SHYPHEJA

Inxh. Gjeo.Yzeir MIRAKA

Inxh. Mek. Arqile PERI

Inxh.Topo. Arlina TITINI

EMERTIMI I FLETES / TITLE OF DESIGN

DETAJE PER HIDRANTET

SHKALLA: 1:350

SCALE:

2024

NR.FLETES / DRAWING NO.





M-04

VULA / STAMP

DETAJE PER HIDRANTET

KASETE HIDRANTI -DETAJI N°8

SHKALLA 1:10

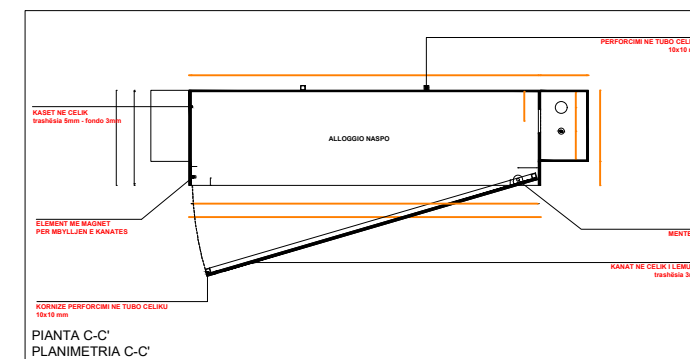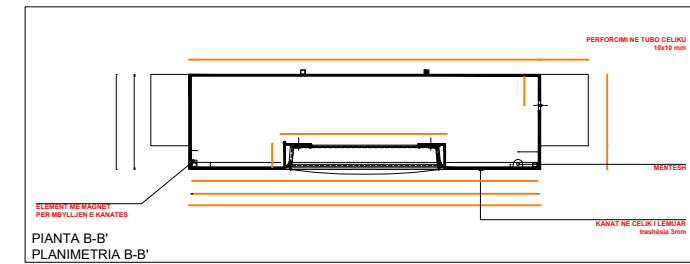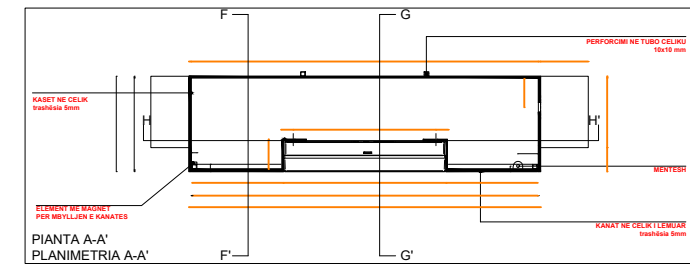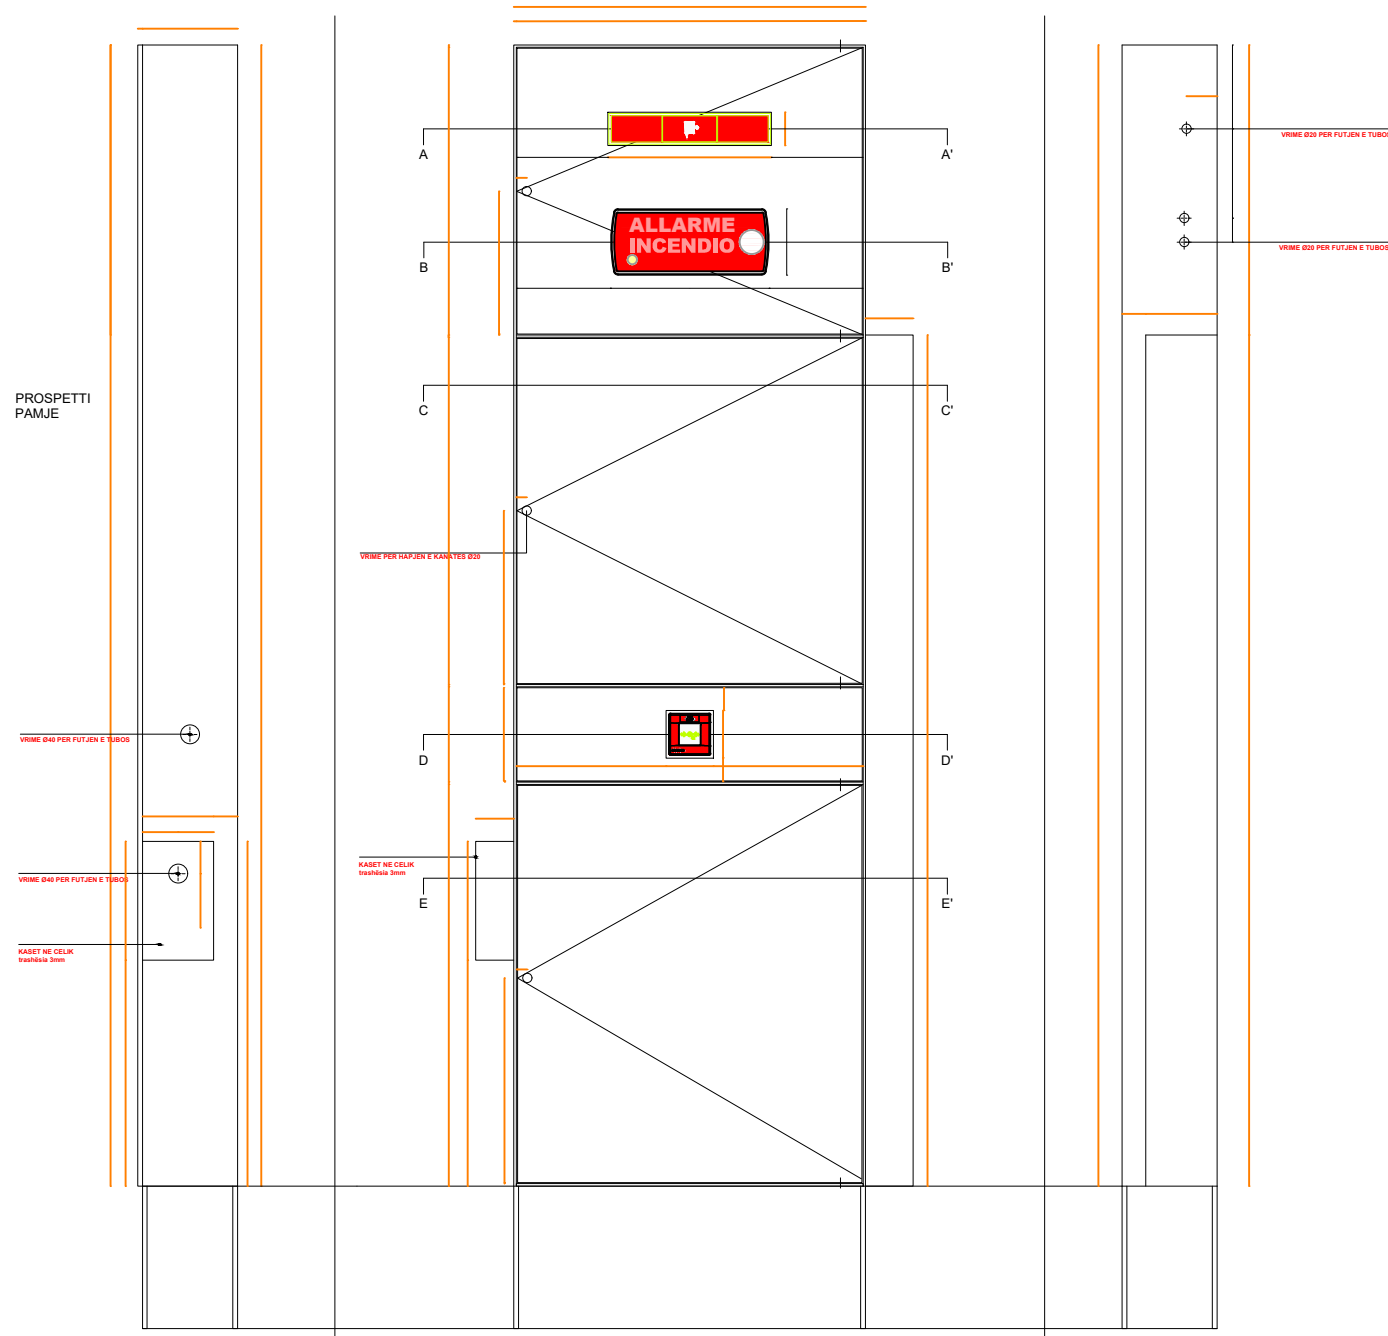

POROSITESI / CLIENT



BASHKIA TIRANE

KONSULENT / CONSULTANT

"ZENIT&CO"sh.p.k

PROJEKTI / PROJECT NAME

"Ndërtim Parking Nëntokësor (2 kate), në hyrjen veriore të PMLA, pranë sheshit "Frederik Shopen""

ZONA / LOCATION

BASHKIA TIRANE

FAZA E PROJEKTI / PROJECT PHASE

PROJEKT IDE PER FUNDIMTARE

GRUPI I PROJEKTIMIT

Ark.Raimonda MYDINLLARI

Ark. Enea Manoku

Inxh.Ndert.Rexhep TARBA

Inxh.Hidro. Merita MENGRI

Inxh.Elek.Kristaq ZHUPA

Inxh.Kristaq GJOKA

Inxh.Baftjar SHYPHEJA

Inxh. Gjeo.Yzeir MIRAKA

Inxh. Mek. Arqile PERI

Inxh.Topo. Arlina TITINI

EMERTIMI I FLETES / TITLE OF DESIGN

DETAJE PER HIDRANTET

SHKALLA: 1:350

SCALE:


2024

NR.FLETES / DRAWING NO.

M-05

VULA / STAMP

PLANI I SPRINKLERAVE - KATI -2

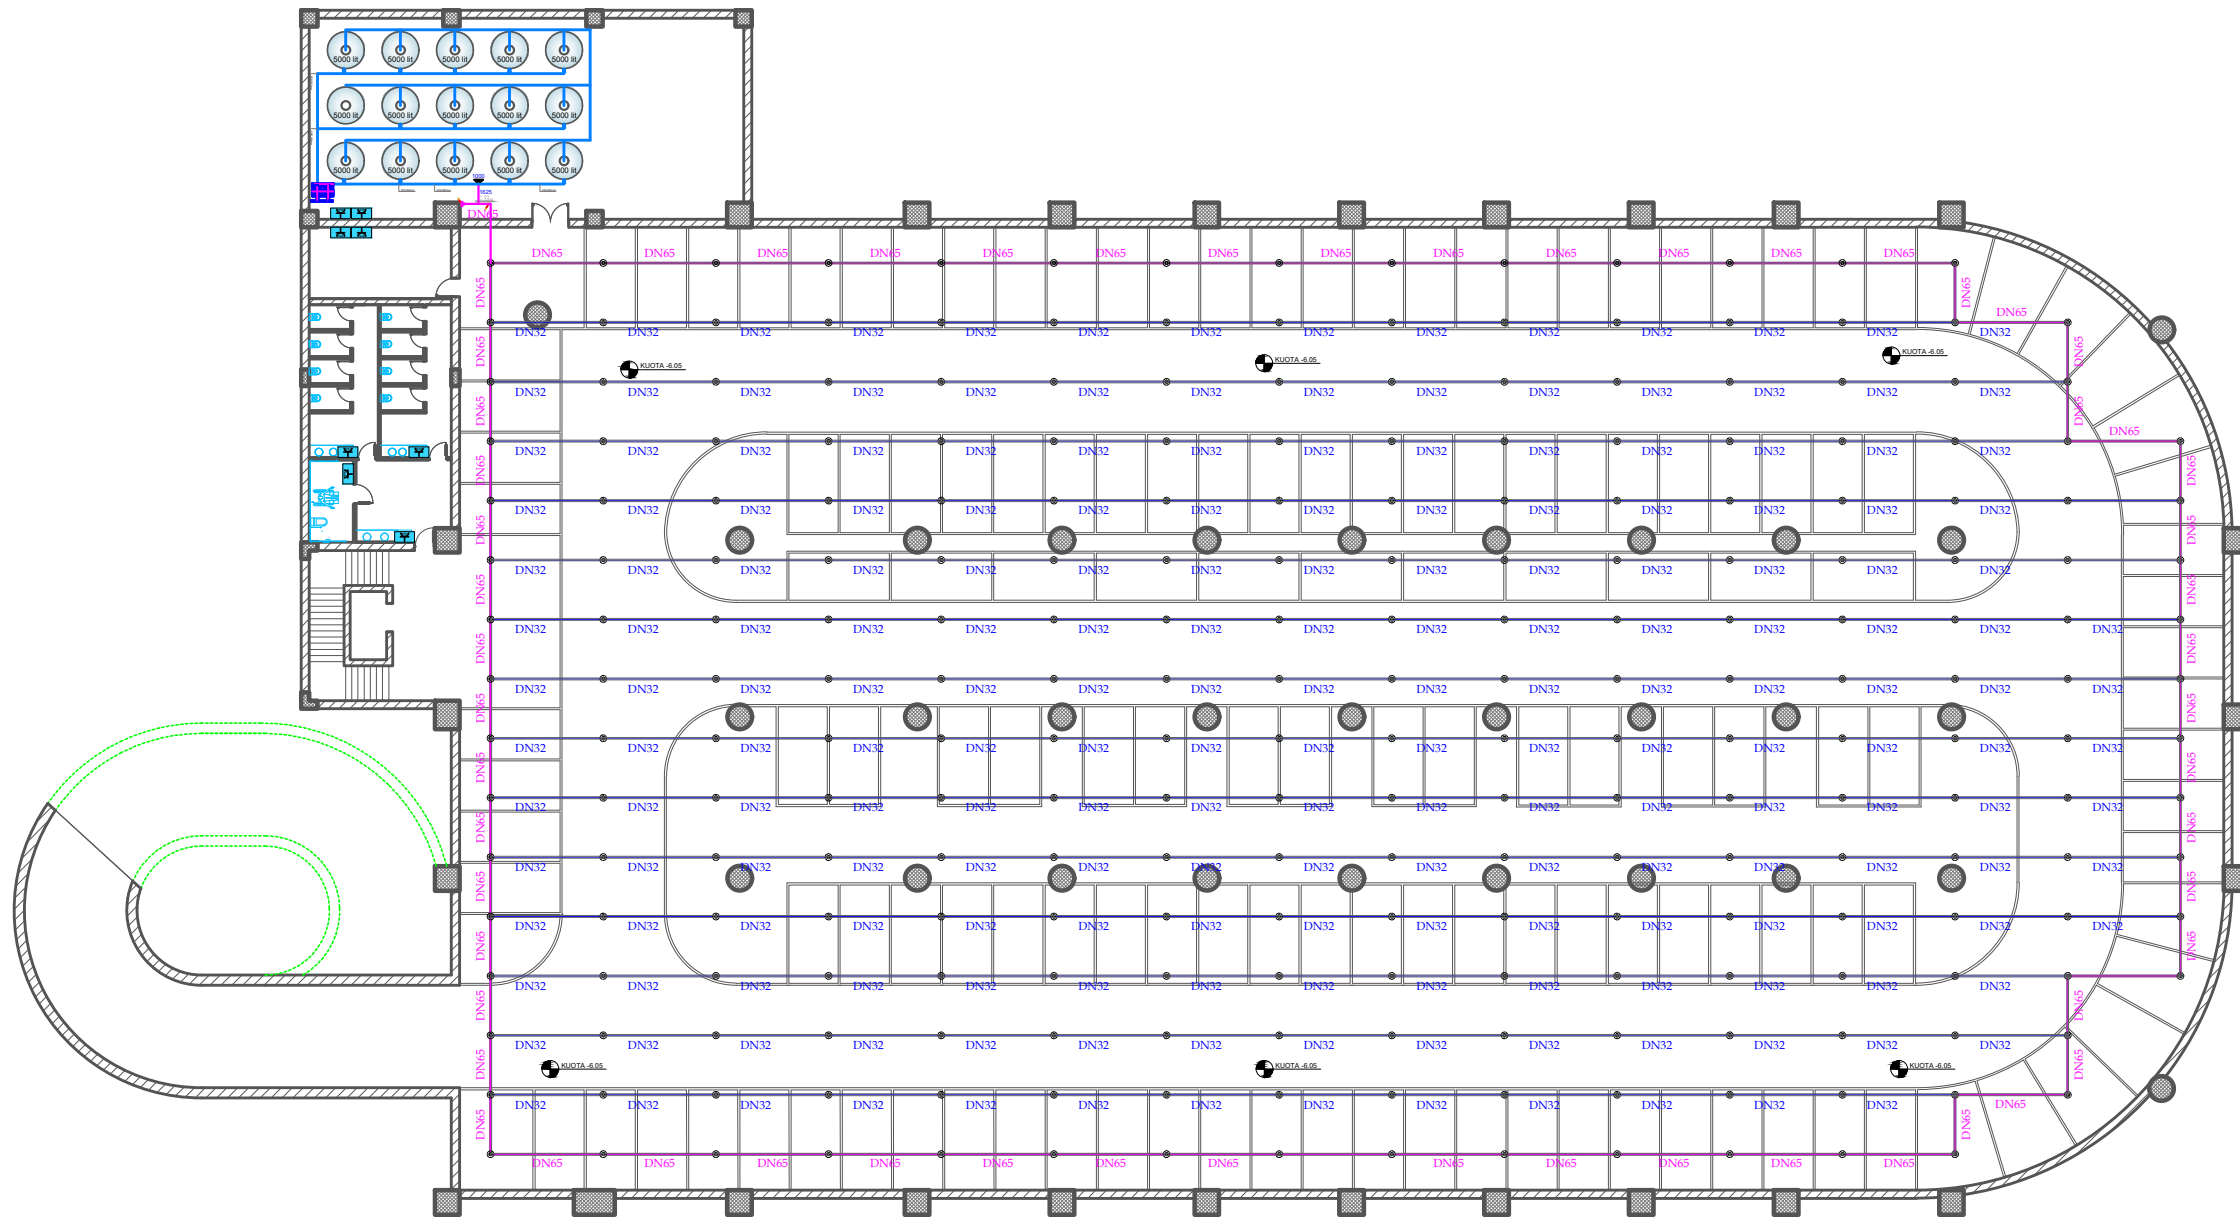

POROSITESI / CLIENT

BASHKIA TIRANE

KONSULENT / CONSULTANT
 "ZENIT&CO"sh.p.k

PROJEKTI / PROJECT NAME
 "Ndërtim Parking Nëntokësor (2 kate), në hyrjen veriore të PMLA, pranë sheshit "Frederik Shopen""

ZONA / LOCATION
 BASHKIA TIRANE

FAZA E PROJEKTTIT / PROJECT PHASE
 PROJEKT IDE PER Fundimtare

- GRUPI I PROJEKTTIMIT
- Ark.Raimonda MYDINLLARI
 - Ark. Enea Manoku
 - Inxh.Ndert.Rexhep TARBA
 - Inxh.Hidro. Merita MENGRI
 - Inxh.Elek.Kristaq ZHUPA
 - Inxh.Kristaq GJOKA
 - Inxh.Baftjar SHYPHEJA
 - Inxh. Gjeo.Yzeir MIRAKA
 - Inxh. Mek. Arqile PERI
 - Inxh.Topo. Arlina TITINI



EMERTIMI I FLETES / TITLE OF DESIGN
 PLANI I SPRINKLERAVE - KATI-2



SHKALLA: 1:350
 SCALE:
 2024


NR.FLETES / DRAWING NO.
M-06



VULA / STAMP

Detektore (Sensore) NO₂
 Detektore (sensore) CO

SIMBOLI	SINJALISTIKA	SHENIM TEKNIK
 		1. Detektorët e tymit do të jenë të kombinuar fotoelektrik/termik, me sensor temperaturë të impostuar në temperaturën 58°C. 2. Lidhjet e kablove do të behen nëpërmjet vidash SEMS. Detektorët duhet të mundësojnë kablloimin paraprak të bazës dhe mbulesa do të jetë e tipit "plug-in". 3. Detektorët duhet të realizojnë ndryshimin automatik të ndeshmerisë së tij dhe do të ketë dual-LED me ngjyrë që të tregojnë gjendjen e tij. Ato do të jenë në përputhje me standardin EN54-7
	DETEKTOR TYMI	

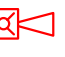SIMBOLI	SINJALISTIKA	SHENIM TEKNIK
 		Butonat e alarmit të zjarrit do të jenë të adresueshem (Addressable Glassbreak Manual fire alarm call points) të pajisur me panel xhami të thyeshem ose panel pleksi të stypshem për dhenjen e alarmit. Ato duhet të jenë me aktivizim direkt, me mikroprocesor, adresim individual dhe LED lokale për adresim. Butonat e alarmit do të jenë të certifikuar sipas standardit EN 54-11
	BUTON I ALARMIT TË ZJARRIT	

SIMBOLI	SINJALISTIKA	SHENIM TEKNIK
		Sirene alarm zjarri e jashtme me ndezje drite dhe sinjal akustik (me frekuencë të vazhdueshme ose modulare). Çaktivizimi automatik i fletës-it mundëson autonominë e sirenes nëse mungon energjia elektrike. Qarku elektronik do të jetë i mbrojtur nga keq-lidhja e kablove të baterisë dhe qarqeve të shkurter në flash-er. Sirenat do të plotësojnë normën UNI-EN 54-3 dhe do të jenë të certifikuar për kalimin e testeve për shenimin EC.
	SIRENE ALARM ZJARRI	

SIMBOLI	SINJALISTIKA	SHENIM TEKNIK
 		- Detektore (Sensore) NO ₂ - Detektore (sensore) CO
	Detektore NO ₂ / CO	

PLANI I SPRINKLERAVE - KATI -1

POROSITESI / CLIENT



BASHKIA TIRANE

KONSULENT / CONSULTANT

"ZENIT&CO"sh.p.k

PROJEKTI / PROJECT NAME

"Ndërtim Parking Nëntokësor (2 kate), në hyrjen veriore të PMLA, pranë sheshit "Frederik Shopen""

ZONA / LOCATION

BASHKIA TIRANE

FAZA E PROJEKTI / PROJECT PHASE

PROJEKT IDE PERFUNDIMTARE

GRUPI I PROJEKTIMIT

Ark.Raimonda MYDINLLARI
 Ark. Enea Manoku
 Inxh.Ndert.Rexhep TARBA
 Inxh.Hidro. Merita MENGRI
 Inxh.Elek.Kristaq ZHUPA
 Inxh.Kristaq GJOKA
 Inxh.Baftjar SHYPHEJA
 Inxh. Gjeo.Yzeir MIRAKA
 Inxh. Mek. Arqile PERI
 Inxh.Topo. Arlina TITINI

EMERTIMI I FLETES / TITLE OF DESIGN

PLANI I SPRINKLERAVE - KATI-1

SHKALLA: 1:350
 SCALE:


2024

NR.FLETES / DRAWING NO.

M-07

VULA / STAMP

Detektore (Sensore) NO:
 Detektore (sensore) CO

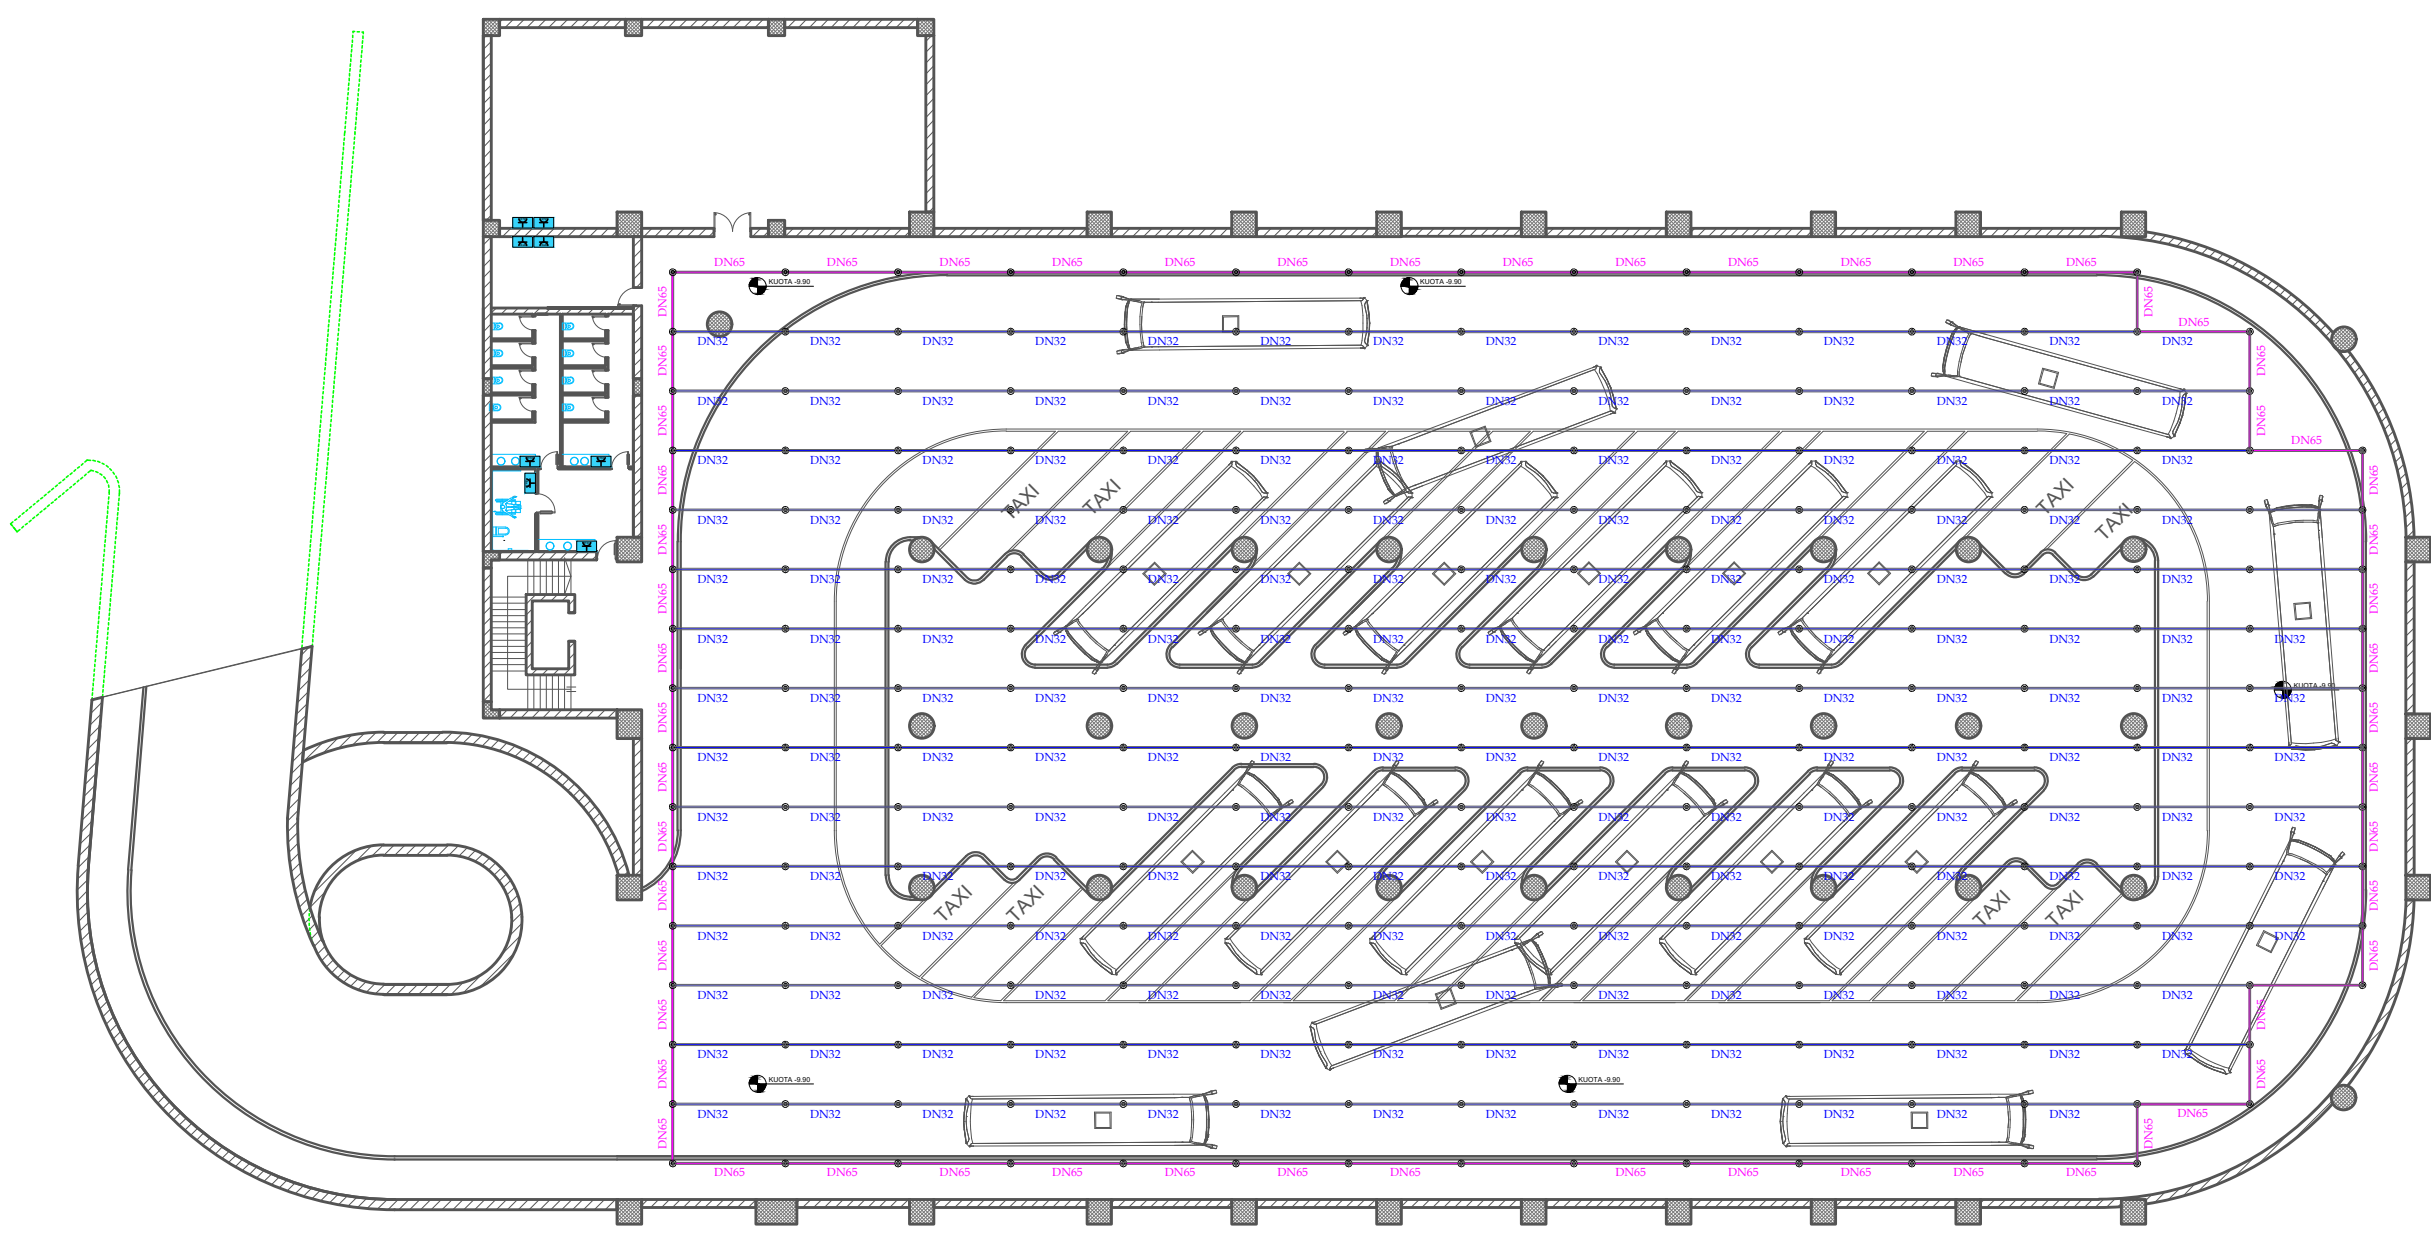


DETEKTOR TYMI	SIMBOLI	SINJALISTIKA	SHENIM TEKNIK
			1. Detektorët e tymit do të jenë të kombinuar fotoelektrik/termik, me sensor temperaturë të impostuar në temperaturën 58°C.
			2. Lidhjet e kablove do të behen nepërmjet vidash SEMS. Detektorët duhet të mundësojnë kablloshëm paraprak të bazës dhe mbulesa do të jetë e tipit "plug-in".
			3. Detektorët duhet të realizojnë ndryshimin automatik të ndeshmerisë së tij dhe do të ketë dual-LED me ngjyra që të tregojnë gjendjen e tij. Ato do të jenë në përputhje me standardin EN54-7

BUTON I ALARMIT TË ZJARRIT	SIMBOLI	SINJALISTIKA	SHENIM TEKNIK
			Butonat e alarmit të zjarrit do të jenë të adresueshem (Addressable Glassbreak Manual fire alarm call points) të pajisur me panel xhami të thyeshem ose panel pleksi të stypshem për çeljen e alarmit. Ato duhet të jenë me aktivizim direkt, me mikroprocesor, adresim individual dhe LED lokale për adresim. Butonat e alarmit do të jenë të certifikuar sipas standartit EN 54-11





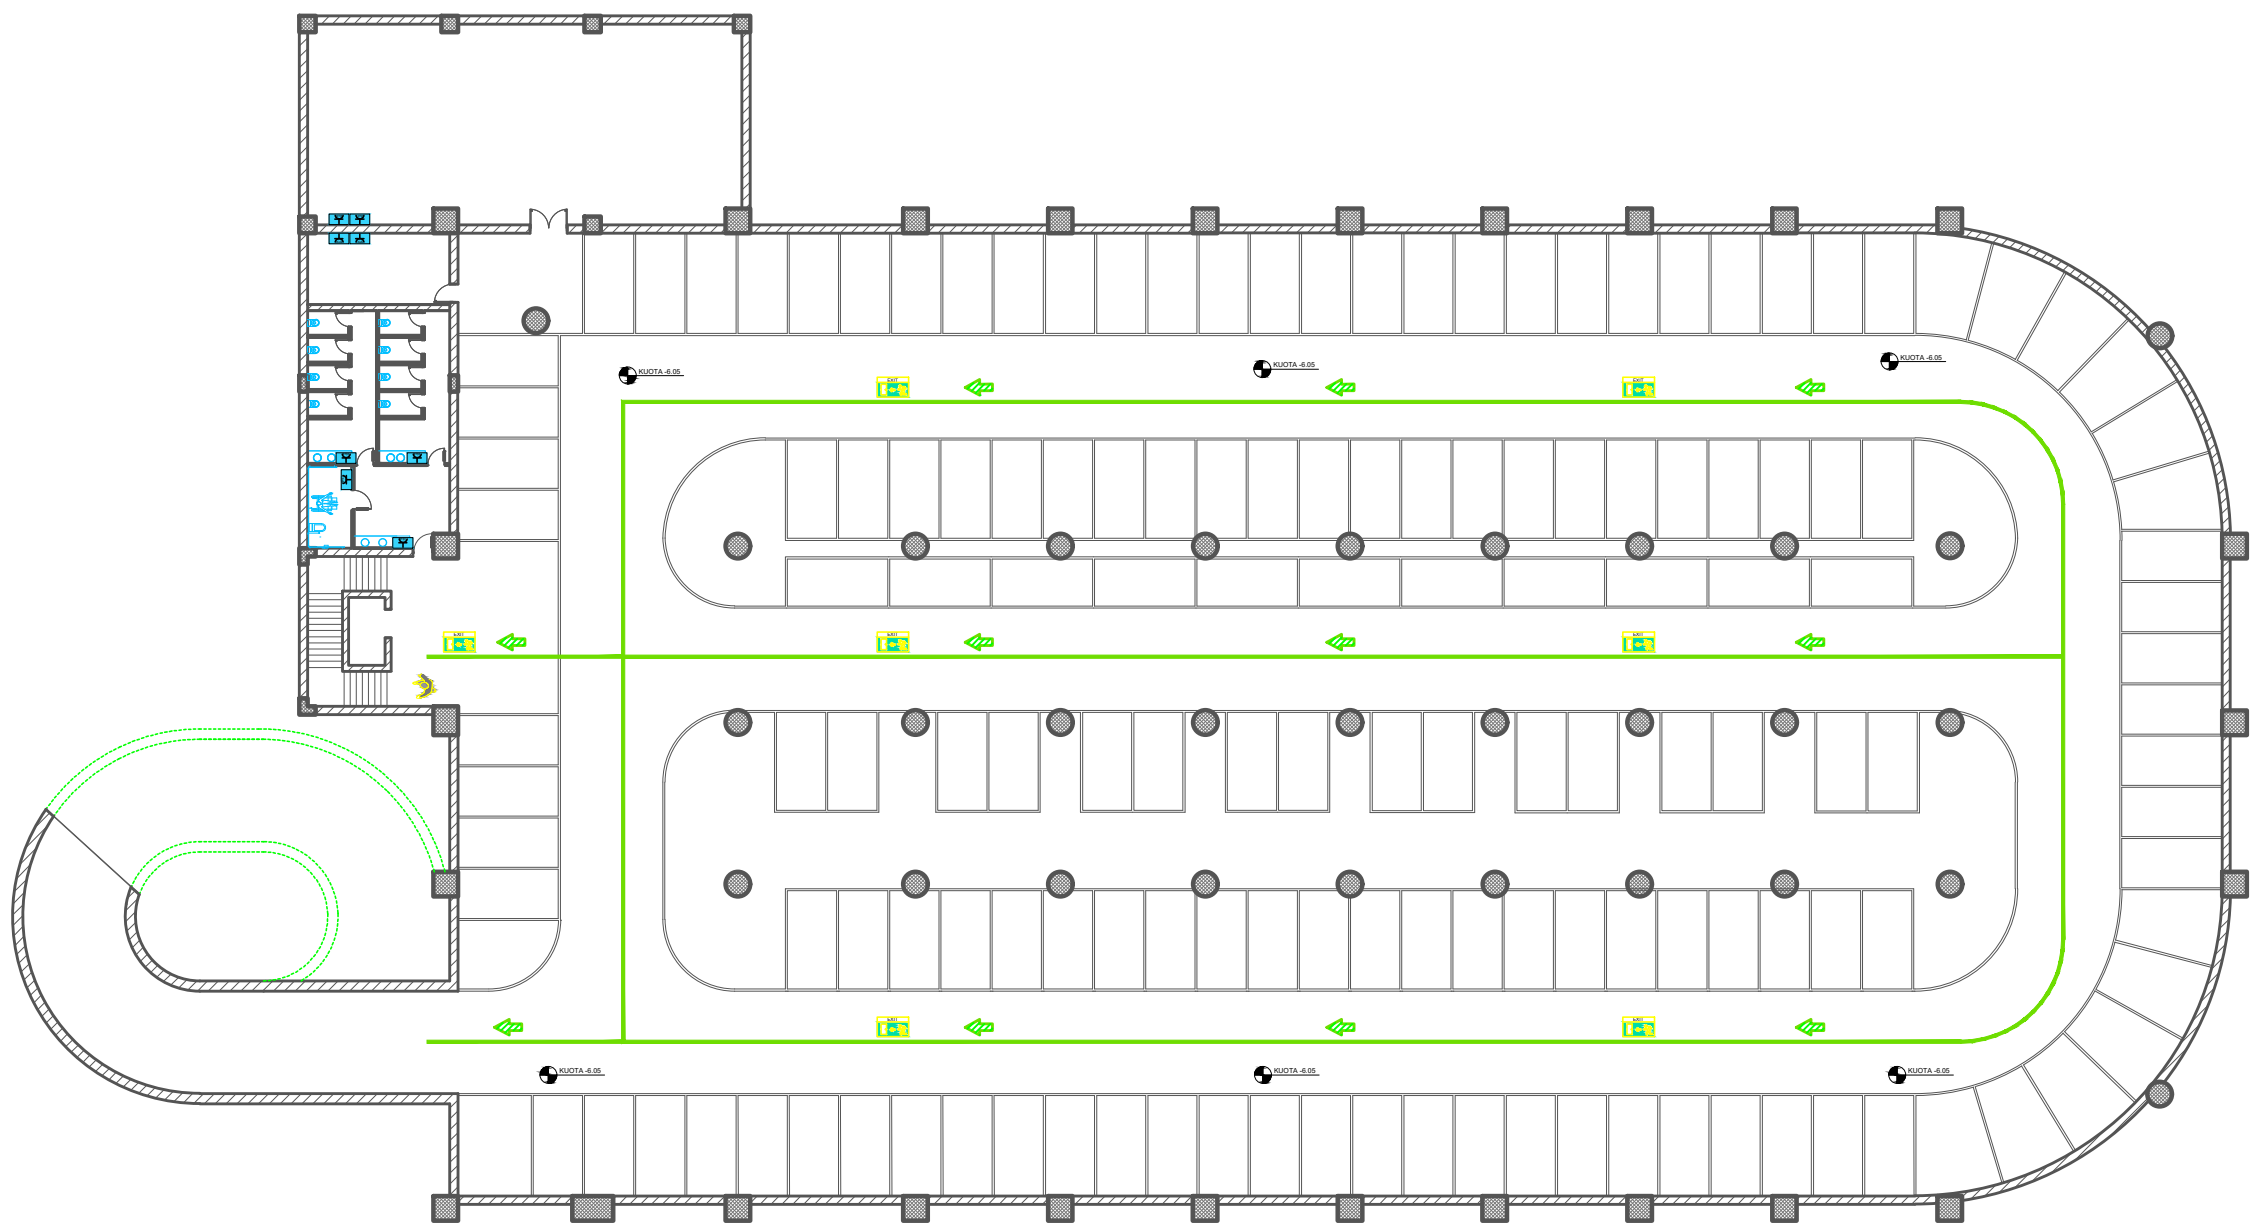

SIRENE ALARM ZJARRI	SIMBOLI	SINJALISTIKA	SHENIM TEKNIK
			Sirene alarm zjarri e jashtme me ndezje drite dhe sinjal akustik (me frekuencë të vazhdueshme ose modulare). Çaktivizimi automatik i fletës-it mundëson autonominë e sirenes nëse mungon energjia elektrike. Qarku elektronik do të jetë i mbrojtur nga keq-lidhja e kablove të baterisë dhe qarqeve të shkurter në flash-er. Sirenat do të plotësojnë normën UNI-EN 54-3 dhe do të jenë të certifikuar për kalimin e testeve për shenimin EC.

Detektore NO2 / CO	SIMBOLI	SINJALISTIKA	SHENIM TEKNIK
			- Detektore (Sensore) NO ₂
			- Detektore (sensore) CO

PLANI I EVAKUIMIT - KATI -2



LEGJENDE

-  DREJTIM DALJE POSHTE
-  DREJTIM DALJE HORIZONTAL
-  DREJTIM DALJE LART
-  DREJTIM LARGIMI - GJATESIA NE ML
-  SINJALISTIKE DERE LARGIMI EMERGJENCE
-  SINJALISTIKE DREJTIM LARGIMI EMERGJENCE

POROSITESI / CLIENT



BASHKIA TIRANE

KONSULENT / CONSULTANT

"ZENIT&CO"sh.p.k

PROJEKTI / PROJECT NAME

"Ndërtim Parking Nëntokësor (2 kate), në hyrjen veriore të PMLA, pranë sheshit "Frederik Shopen""

ZONA / LOCATION

BASHKIA TIRANE

FAZA E PROJEKTIIT / PROJECT PHASE

PROJEKT IDE PERFUNDIMTARE

GRUPI I PROJEKTIMIT

Ark.Raimonda MYDINLLARI

Ark. Enea Manoku

Inxh.Ndert.Rexhep TARBA

Inxh.Hidro. Merita MENGRI

Inxh.Elek.Kristaq ZHUPA

Inxh.Kristaq GJOKA

Inxh.Baftjar SHYPHEJA

Inxh. Gjeo.Yzeir MIRAKA

Inxh. Mek. Arqile PERI

Inxh.Topo. Arlina TITINI

EMERTIMI I FLETES / TITLE OF DESIGN

PLANI I EVAKUIMIT - KATI-2

SHKALLA: 1:350

SCALE:

2024

NR.FLETES / DRAWING NO.

M-08

VULA / STAMP

PLANI I EVAKUIMIT - KATI -1

POROSITESI / CLIENT



BASHKIA TIRANE

KONSULENT / CONSULTANT

"ZENIT&CO"sh.p.k

PROJEKTI / PROJECT NAME

"Ndërtim Parking Nëntokësor (2 kate), në hyrjen veriore të PMLA, pranë sheshit "Frederik Shopen""

ZONA / LOCATION

BASHKIA TIRANE

FAZA E PROJEKTIT / PROJECT PHASE

PROJEKT IDE PERFOUNDITARE

GRUPI I PROJEKTIMIT

Ark.Raimonda MYDINLLARI

Ark. Enea Manoku

Inxh.Ndert.Rexhep TARBA

Inxh.Hidro. Merita MENGRI

Inxh.Elek.Kristaq ZHUPA

Inxh.Kristaq GJOKA

Inxh.Baftjar SHYPHEJA

Inxh. Gjeo.Yzeir MIRAKA

Inxh. Mek. Arqile PERI

Inxh.Topo. Arlina TITINI

EMERTIMI I FLETES / TITLE OF DESIGN

PLANI I EVAKUIMIT - KATI-1

SHKALLA: 1:350


SCALE:

2024





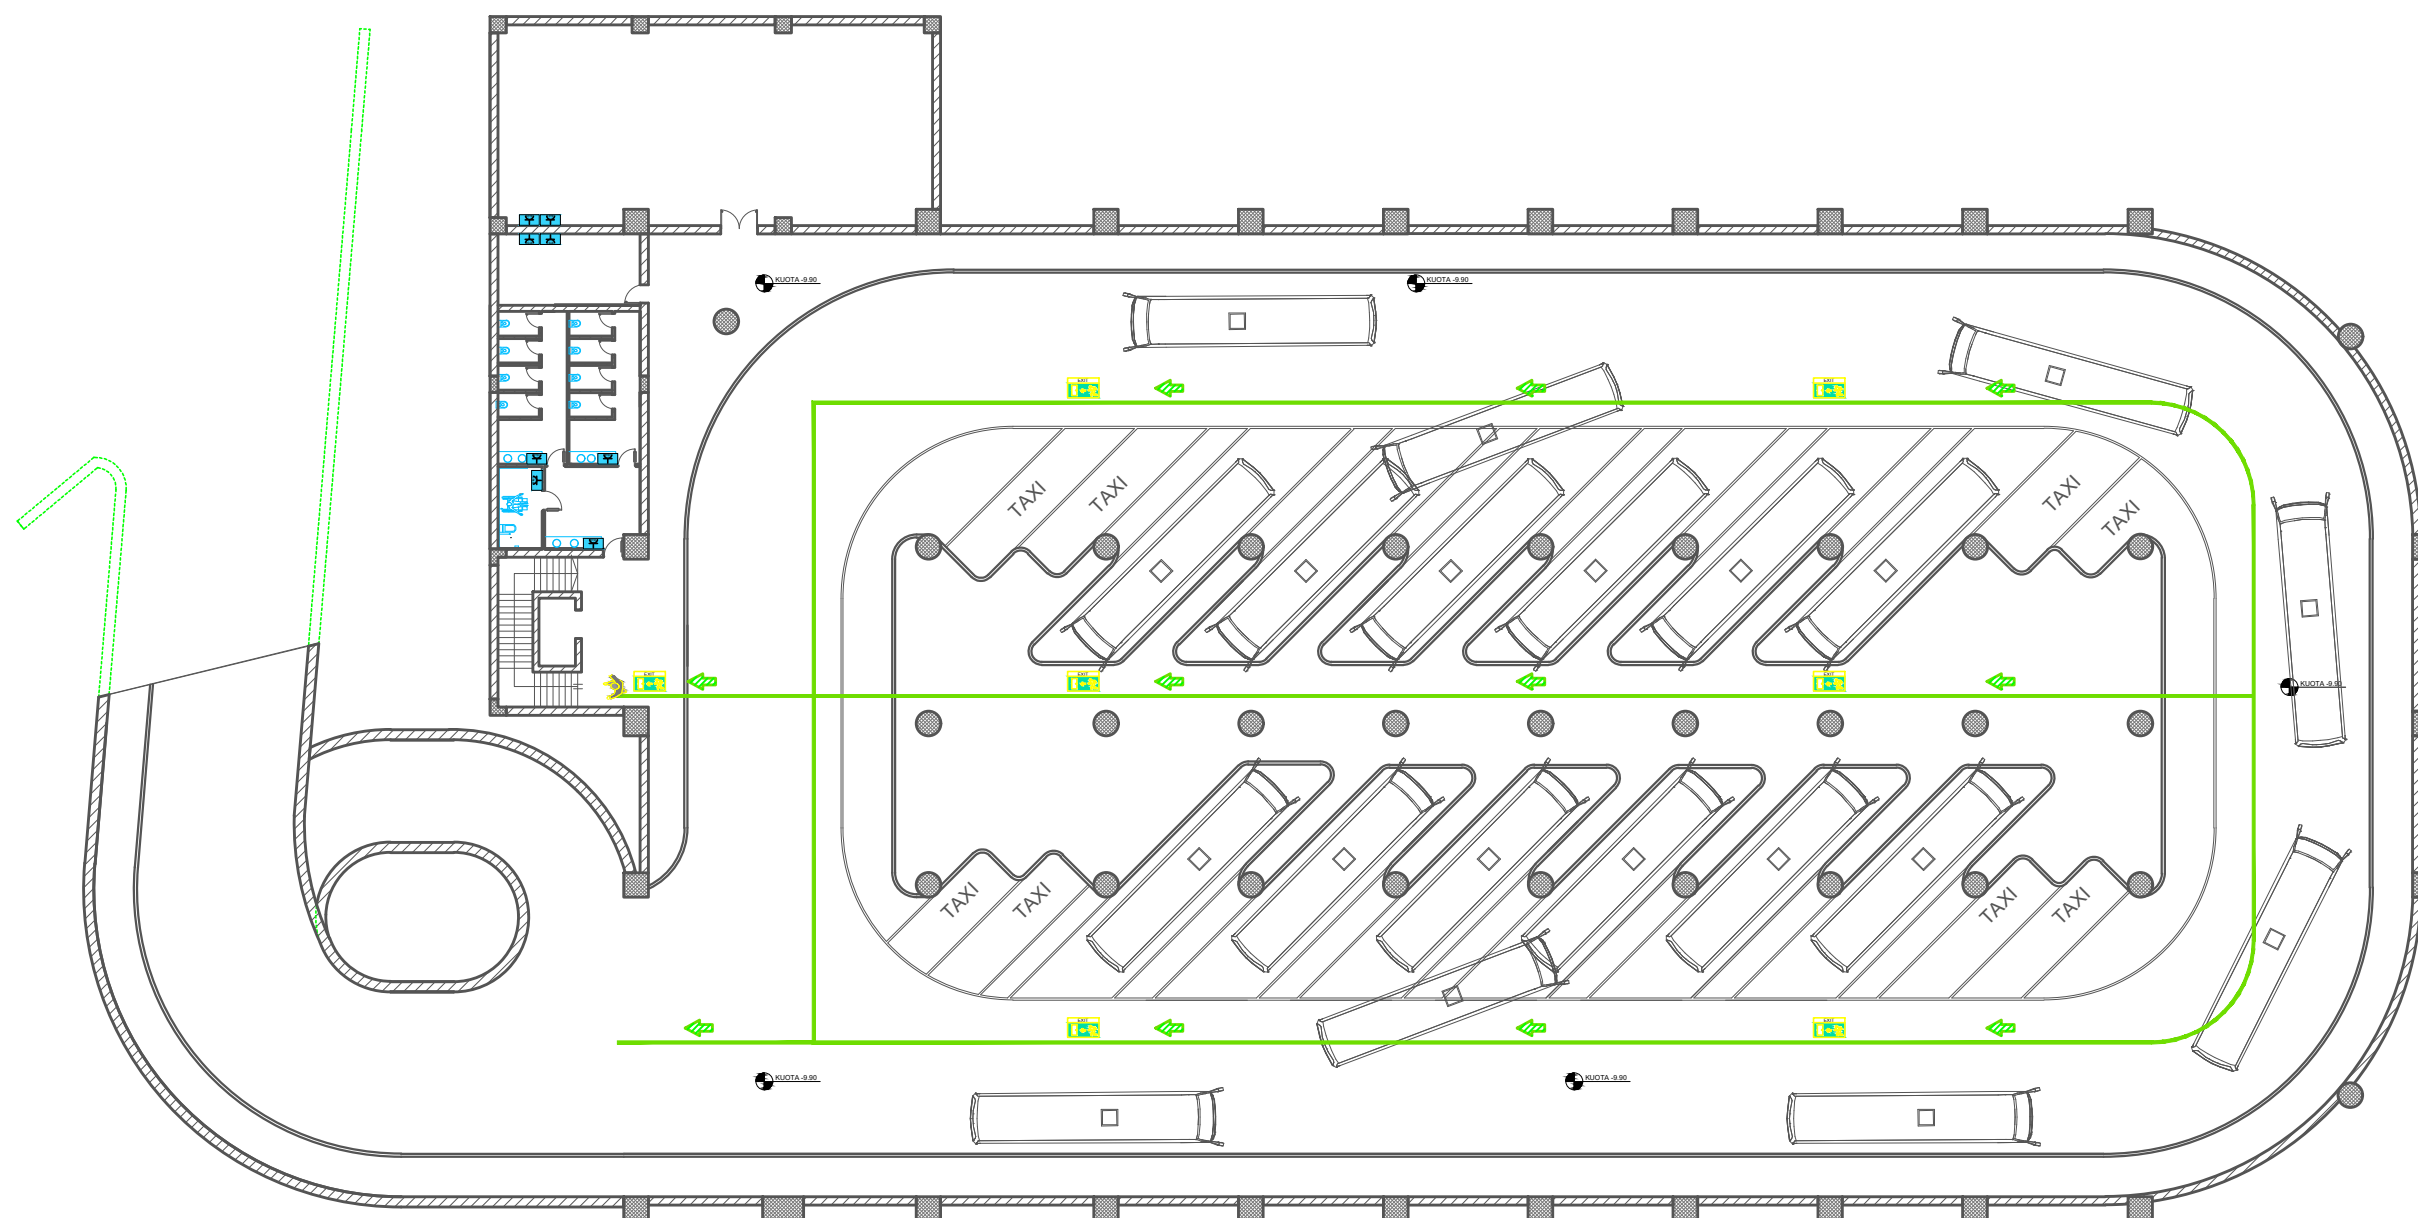

NR.FLETES / DRAWING NO.


M-09

VULA / STAMP



LEGJENDE

-  DREJTIM DALJE POSHTE
-  DREJTIM DALJE HORIZONTAL
-  DREJTIM DALJE LART
-  DREJTIM LARGIMI - GJATESIA NE ML
-  SINJALISTIKE DERE LARGIMI EMERGJENCE
-  SINJALISTIKE DREJTIM LARGIMI EMERGJENCE

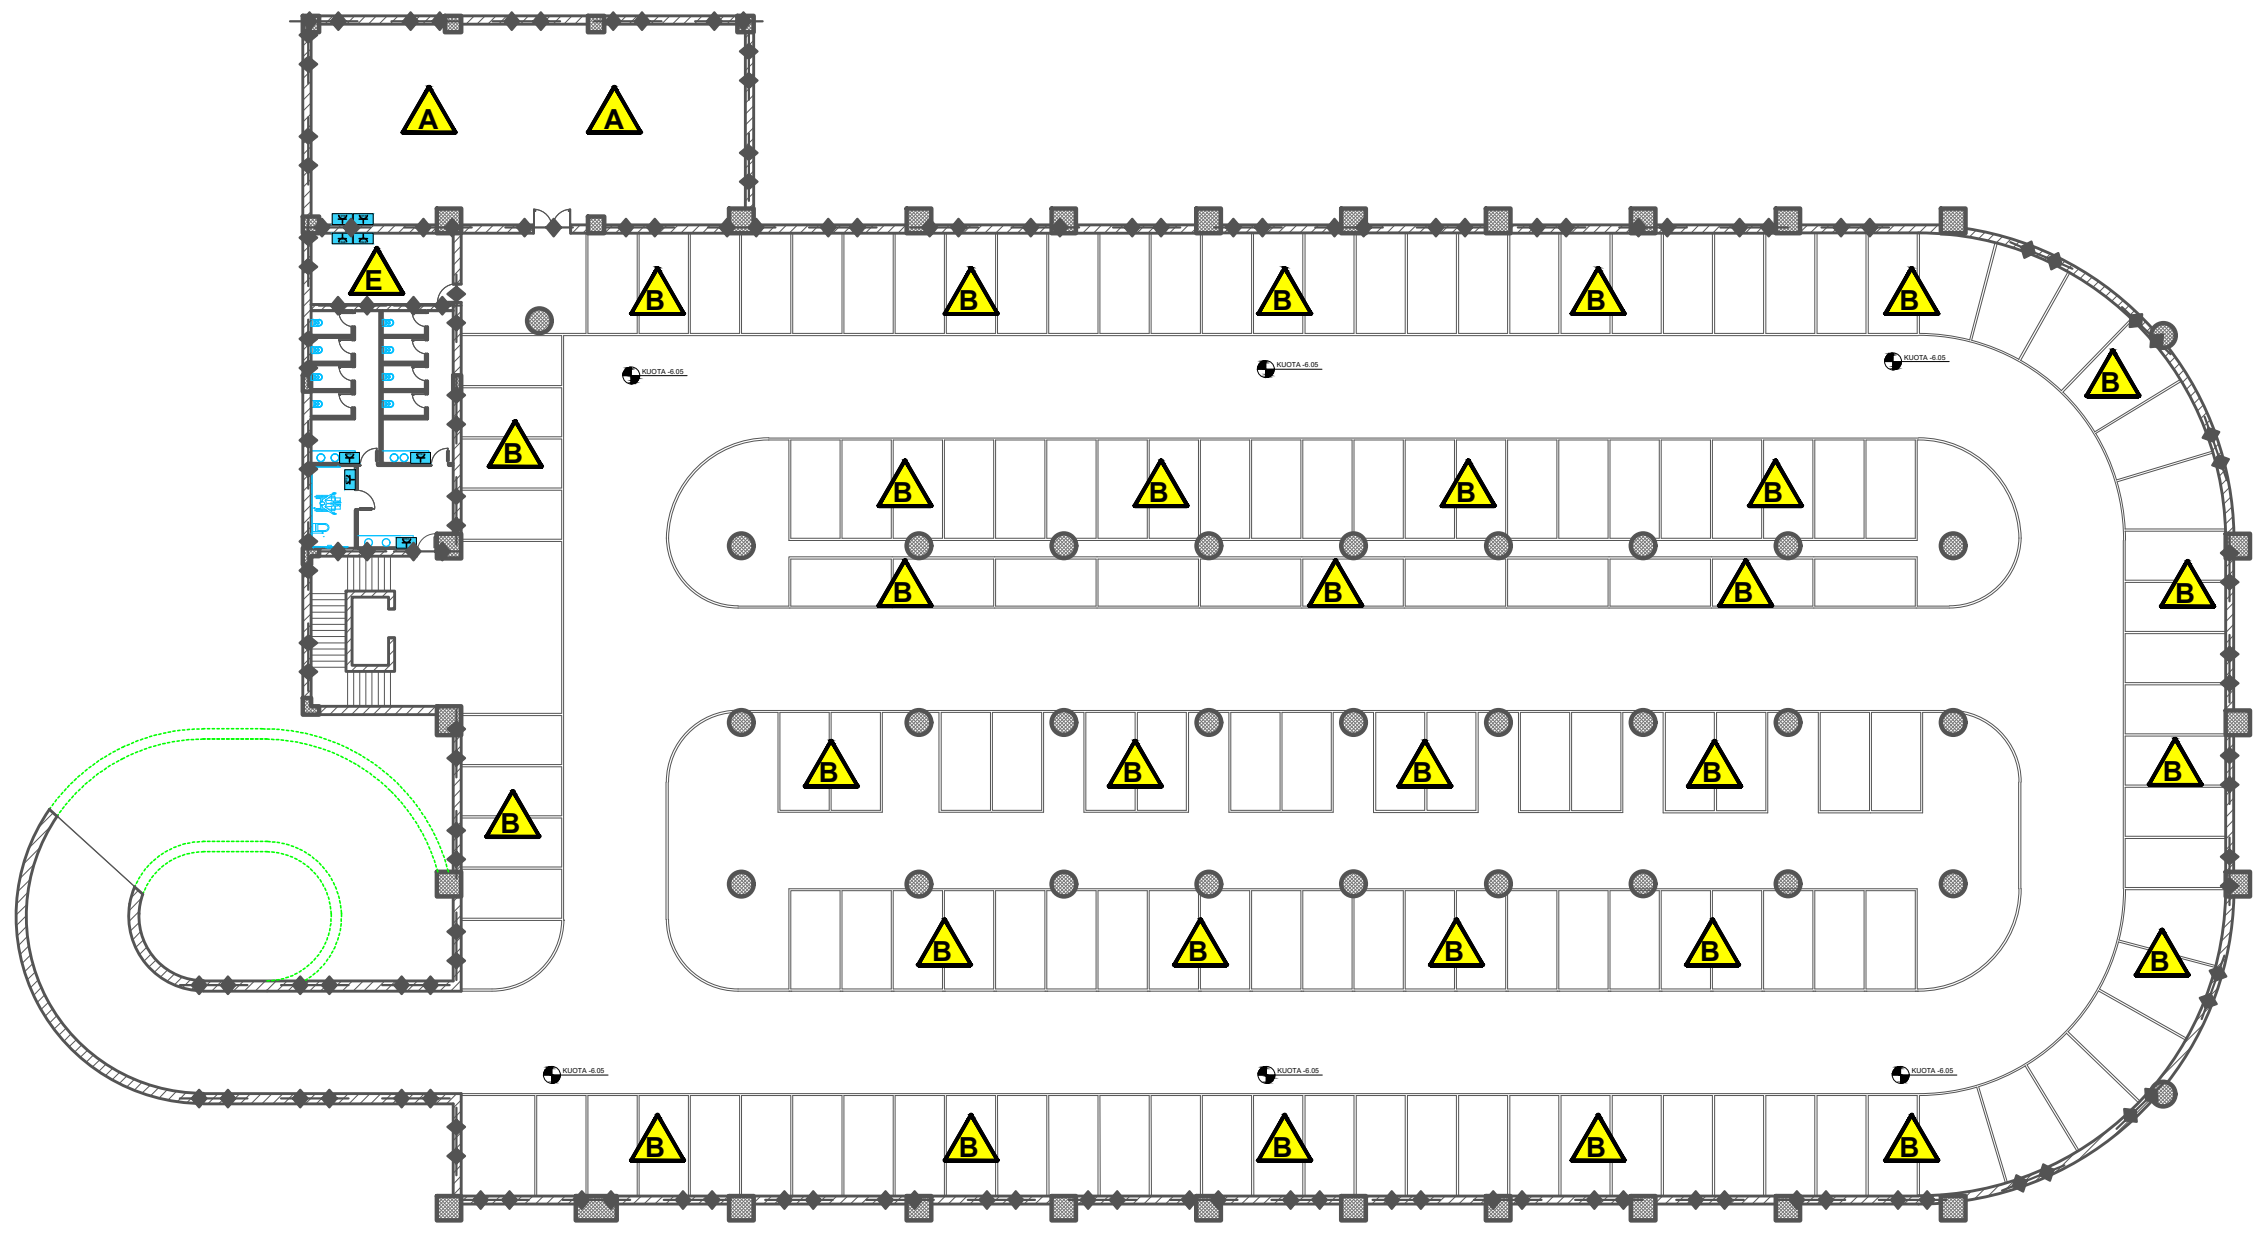

- Legjend:
-  Zjarr nga materialet e ngurta
 -  Zjarr nga elektriket
 -  Fikese zjarri tip puder
 -  Hidrant uji
 -  Dalje emergjence
 -  Drejtim emergjence
 -  Dedektor tymi
 -  Hyrja e makines zjarrfikese
 -  Rezistenca nga zjarri 2 ore

PLANI I EVAKUIMIT - KATI -1

POROSITESI / CLIENT



BASHKIA TIRANE

KONSULENT / CONSULTANT

"ZENIT&CO"sh.p.k

PROJEKTI / PROJECT NAME

"Ndërtim Parking Nëntokësor (2 kate), në hyrjen veriore të PMLA, pranë sheshit "Frederik Shopen""

ZONA / LOCATION

BASHKIA TIRANE

FAZA E PROJEKTIT / PROJECT PHASE

PROJEKT IDE PERFUNDIMTARE

GRUPI I PROJEKTIMIT

Ark.Raimonda MYDINLLARI

Ark. Enea Manoku

Inxh.Ndert.Rexhep TARBA

Inxh.Hidro. Merita MENGRI

Inxh.Elek.Kristaq ZHUPA

Inxh.Kristaq GJOKA

Inxh.Baftjar SHYPHEJA

Inxh. Gjeo.Yzeir MIRAKA

Inxh. Mek. Arqile PERI

Inxh.Topo. Arlina TITINI

EMERTIMI I FLETES / TITLE OF DESIGN

PLANI I EVAKUIMIT - KATI-1

SHKALLA: 1:350


SCALE:

2024

NR.FLETES / DRAWING NO.

M-11

VULA / STAMP

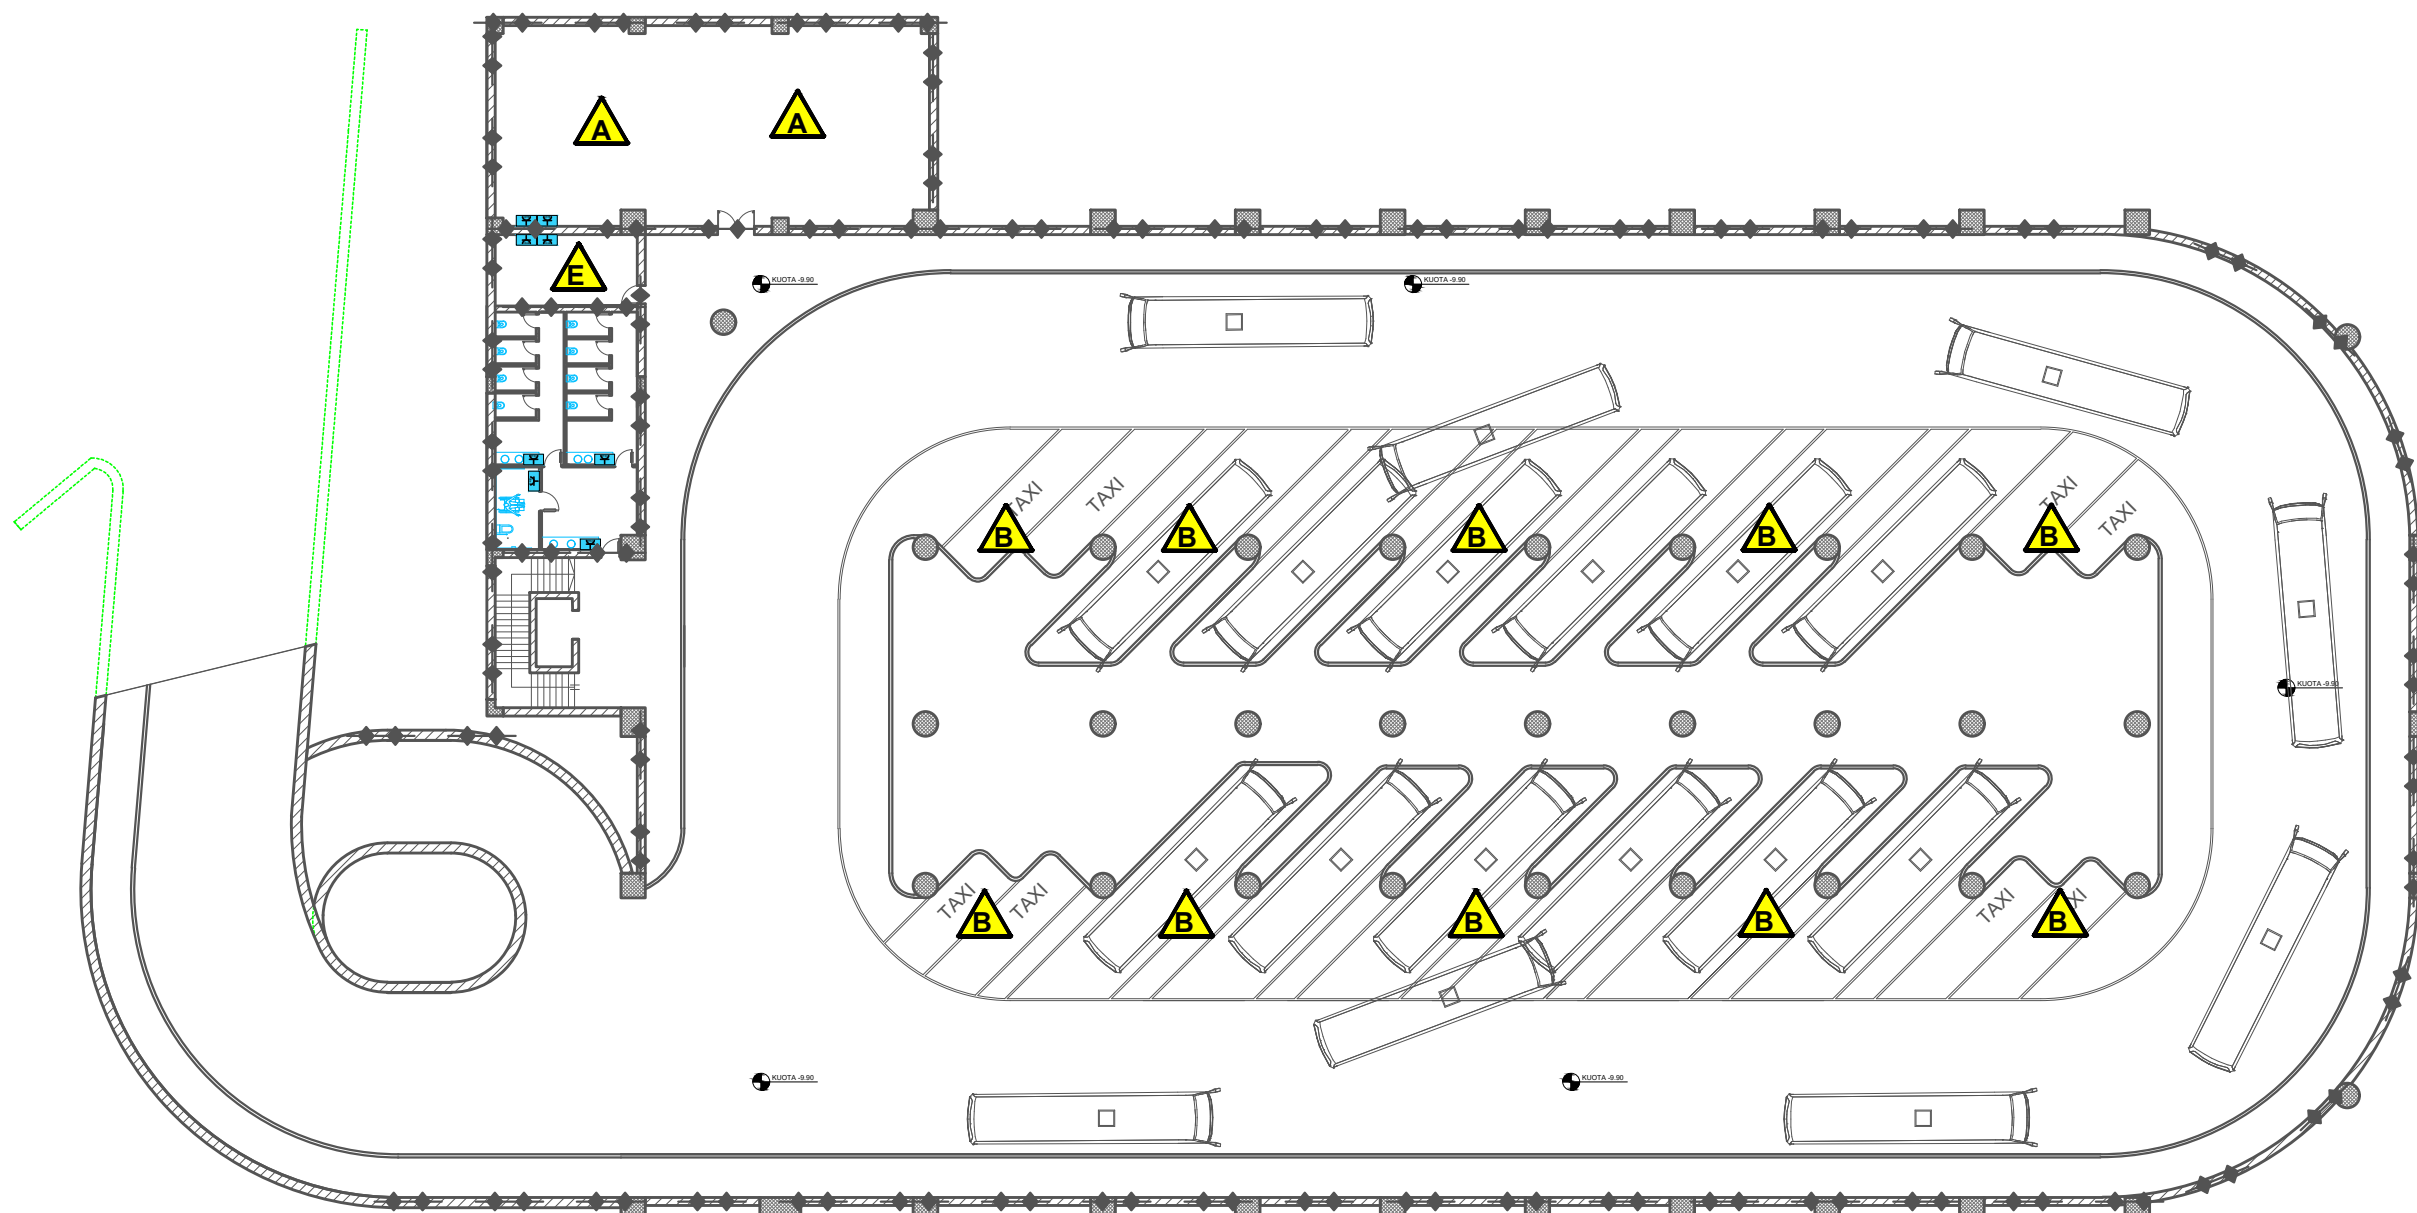

Legjend:

- Zjarr nga materialet e ngurta
- Zjarr nga elektriket
- Fikese zjarri tip puder
- Hidrant uji
- Dalje emergjence
- Drejtim emergjence
- Dedektor tymi
- Hyrja e makines zjarrfikese
- Rezistenca nga zjarri 2 ore

AKSESI I ZJARRFIKSES

POROSITESI / CLIENT



BASHKIA TIRANE

KONSULENT / CONSULTANT

"ZENIT&CO"sh.p.k

PROJEKTI / PROJECT NAME

"Ndërtim Parking Nëntokësor (2 kate), në hyrjen veriore të PMLA, pranë sheshit "Frederik Shopen""

ZONA / LOCATION


BASHKIA TIRANE

FAZA E PROJEKTTIT / PROJECT PHASE


PROJEKT IDE PERFUNDIMTARE

GRUPI I PROJEKTTIMIT

- Ark.Raimonda MYDINLLARI
- Ark. Enea Manoku
- Inxh.Ndert.Rexhep TARBA
- Inxh.Hidro. Merita MENGRI
- Inxh.Elek.Kristaq ZHUPA
- Inxh.Kristaq GJOKA
- Inxh.Baftjar SHYPHEJA
- Inxh. Gjeo.Yzeir MIRAKA
- Inxh. Mek. Arqile PERI
- Inxh.Topo. Arlina TITINI

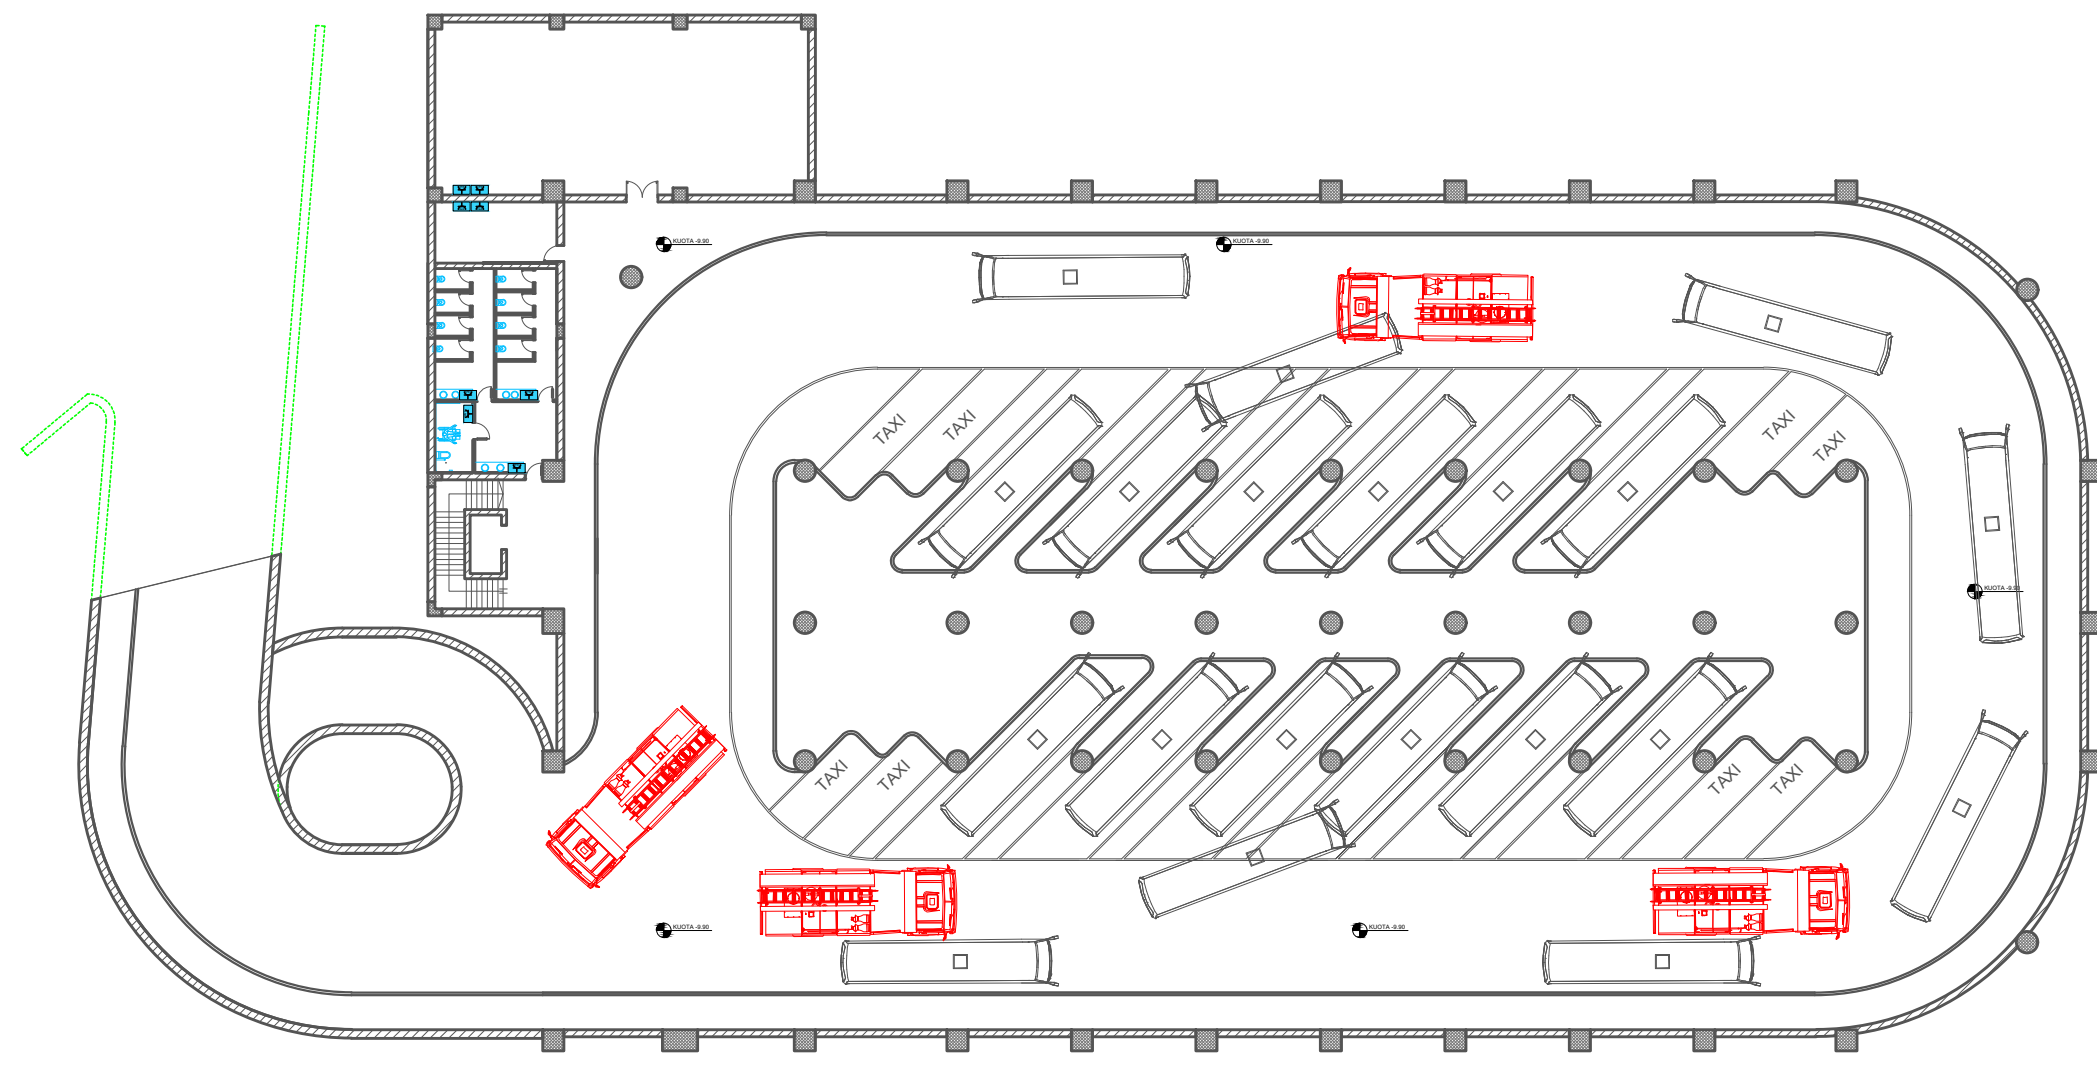

Shenime:

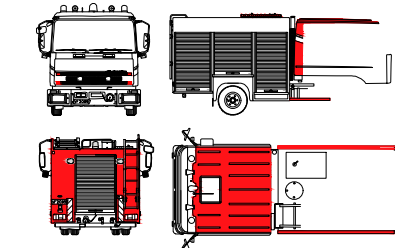


Rruga qe ndjek makina e zjarrfikeses ka gjeresine e duhur duke i referuar permasave te makines dhe rrezeve te kthesave qe duhet te respektohet.

Prona aksesohet nga zjarrfiksjat dhe rrugët kalimet janë të lira dhe pa pengesa.
Objekti ka 2 kate nën tokë ku në kati -1 janë pozicionuar autobusat dhe lartësia e katit lejon aksesimin në katitn -1 nga rruga kryesore.

Legjend:

- Zjarr nga materialet e ngurta
- Zjarr nga elektriket
- Fikese zjarri tip puder
- Hidrant uji
- Dalje emergjence
- Drejtim emergjence
- Dedektor tymi
- Hyrja e makines zjarrfikese
- Rezistenca nga zjarri 2 ore

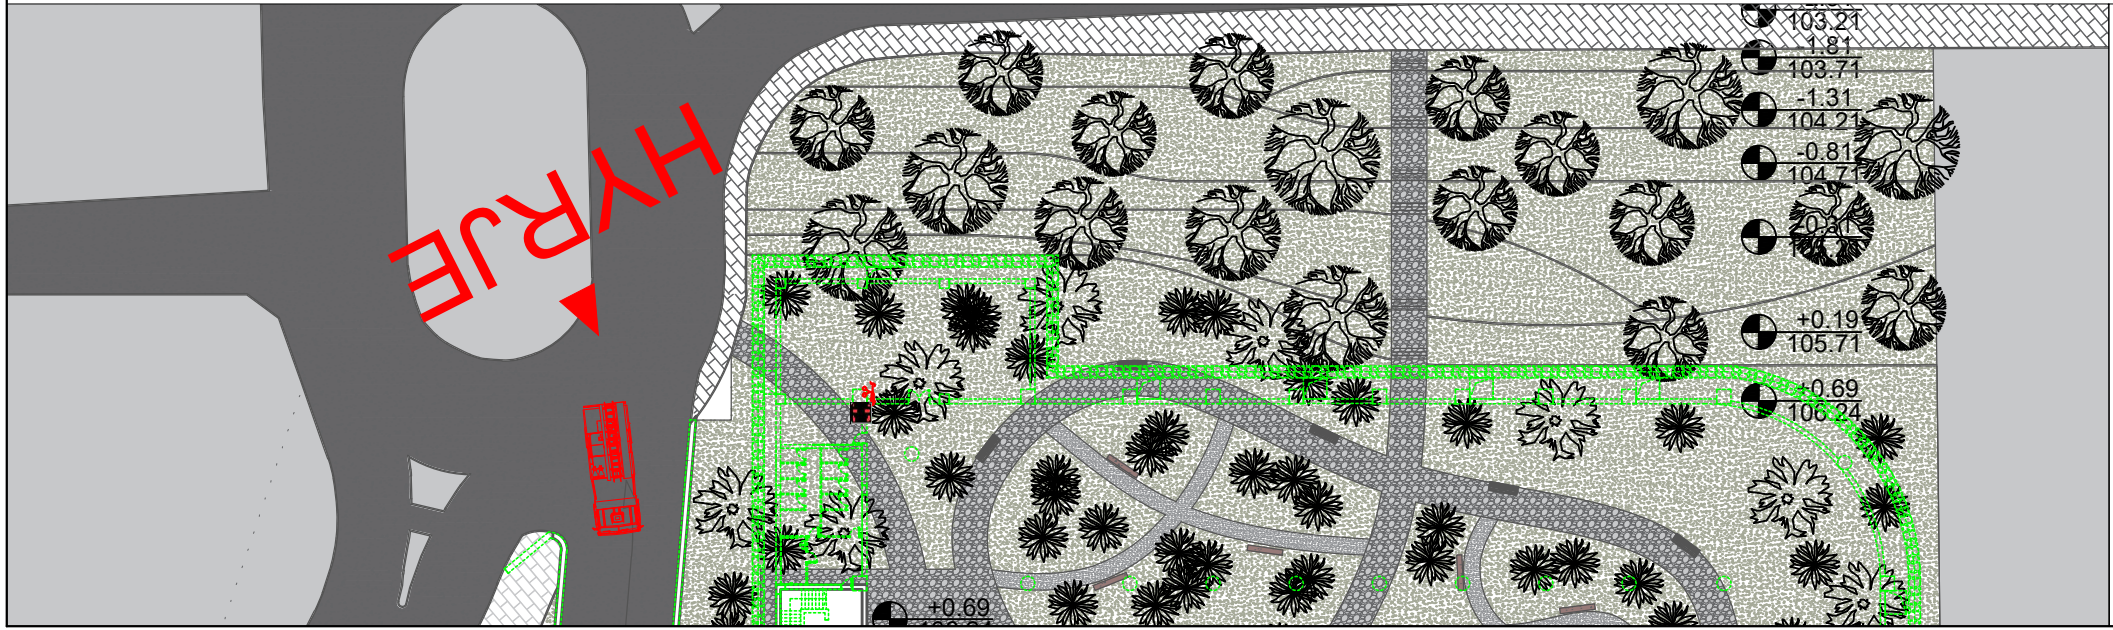

EMERTIMI I FLETES / TITLE OF DESIGN

AKSESIMI I ZJARRFIKSES

SHKALLA: 1:350

SCALE:

2024

NR.FLETES / DRAWING NO.

M-13

VULA / STAMP