

BASHKIA
TIRANË

MIRATOHET
ERION VELIAJ
KRYETAR

VENDIM I KËSHILLIT TEKNIK
Nr ____ .Date ____ / ____ / ____

PROJEKT ZBATIMI

**OBJEKTI: “Ndërtim Parking Nëntokësor (2 kate), në hyrjen veriore të PMLA,
pranë sheshit “Frederik Shopen””**

Projektues: "ZENIT&CO" sh.p.k

TIRANE 2024

PLANI EKZISTUES I SHESHIT TE NDERTIMIT

POROSITESI / CLIENT



BASHKIA TIRANE

KONSULENT / CONSULTANT

"ZENIT&CO"sh.p.k

PROJEKTI / PROJECT NAME

"Ndërtim Parking Nëntokësor (2 kate), në hyrjen veriore të PMLA, pranë sheshit "Frederik Shopen"

ZONA / LOCATION

BASHKIA TIRANE

FAZA E PROJEKTI / PROJECT PHASE

PROJEKT IDE PERFUNDIMTARE

GRUPI I PROJEKTIMIT

- Ark.Raimonda MYDINLLARI
- Ark. Enea Manoku
- Inxh.Ndert.Rexhep TARBA
- Inxh.Hidro. Merita MENGRI
- Inxh.Elek.Kristaq ZHUPA
- Inxh.Kristaq GJOKA
- Inxh.Baftjar SHYPHEJA
- Inxh. Gjeo.Yzeir MIRAKA
- Inxh. Mek. Arqile PERI
- Inxh.Topo. Arlina TITINI

EMERTIMI I FLETES / TITLE OF DESIGN
PLANI EKZISTUES I SHESHIT TE NDERTIMIT


SHKALLA: 1:500
SCALE:

NR.FLETES / DRAWING NO.

2024

A-01


VULA / STAMP

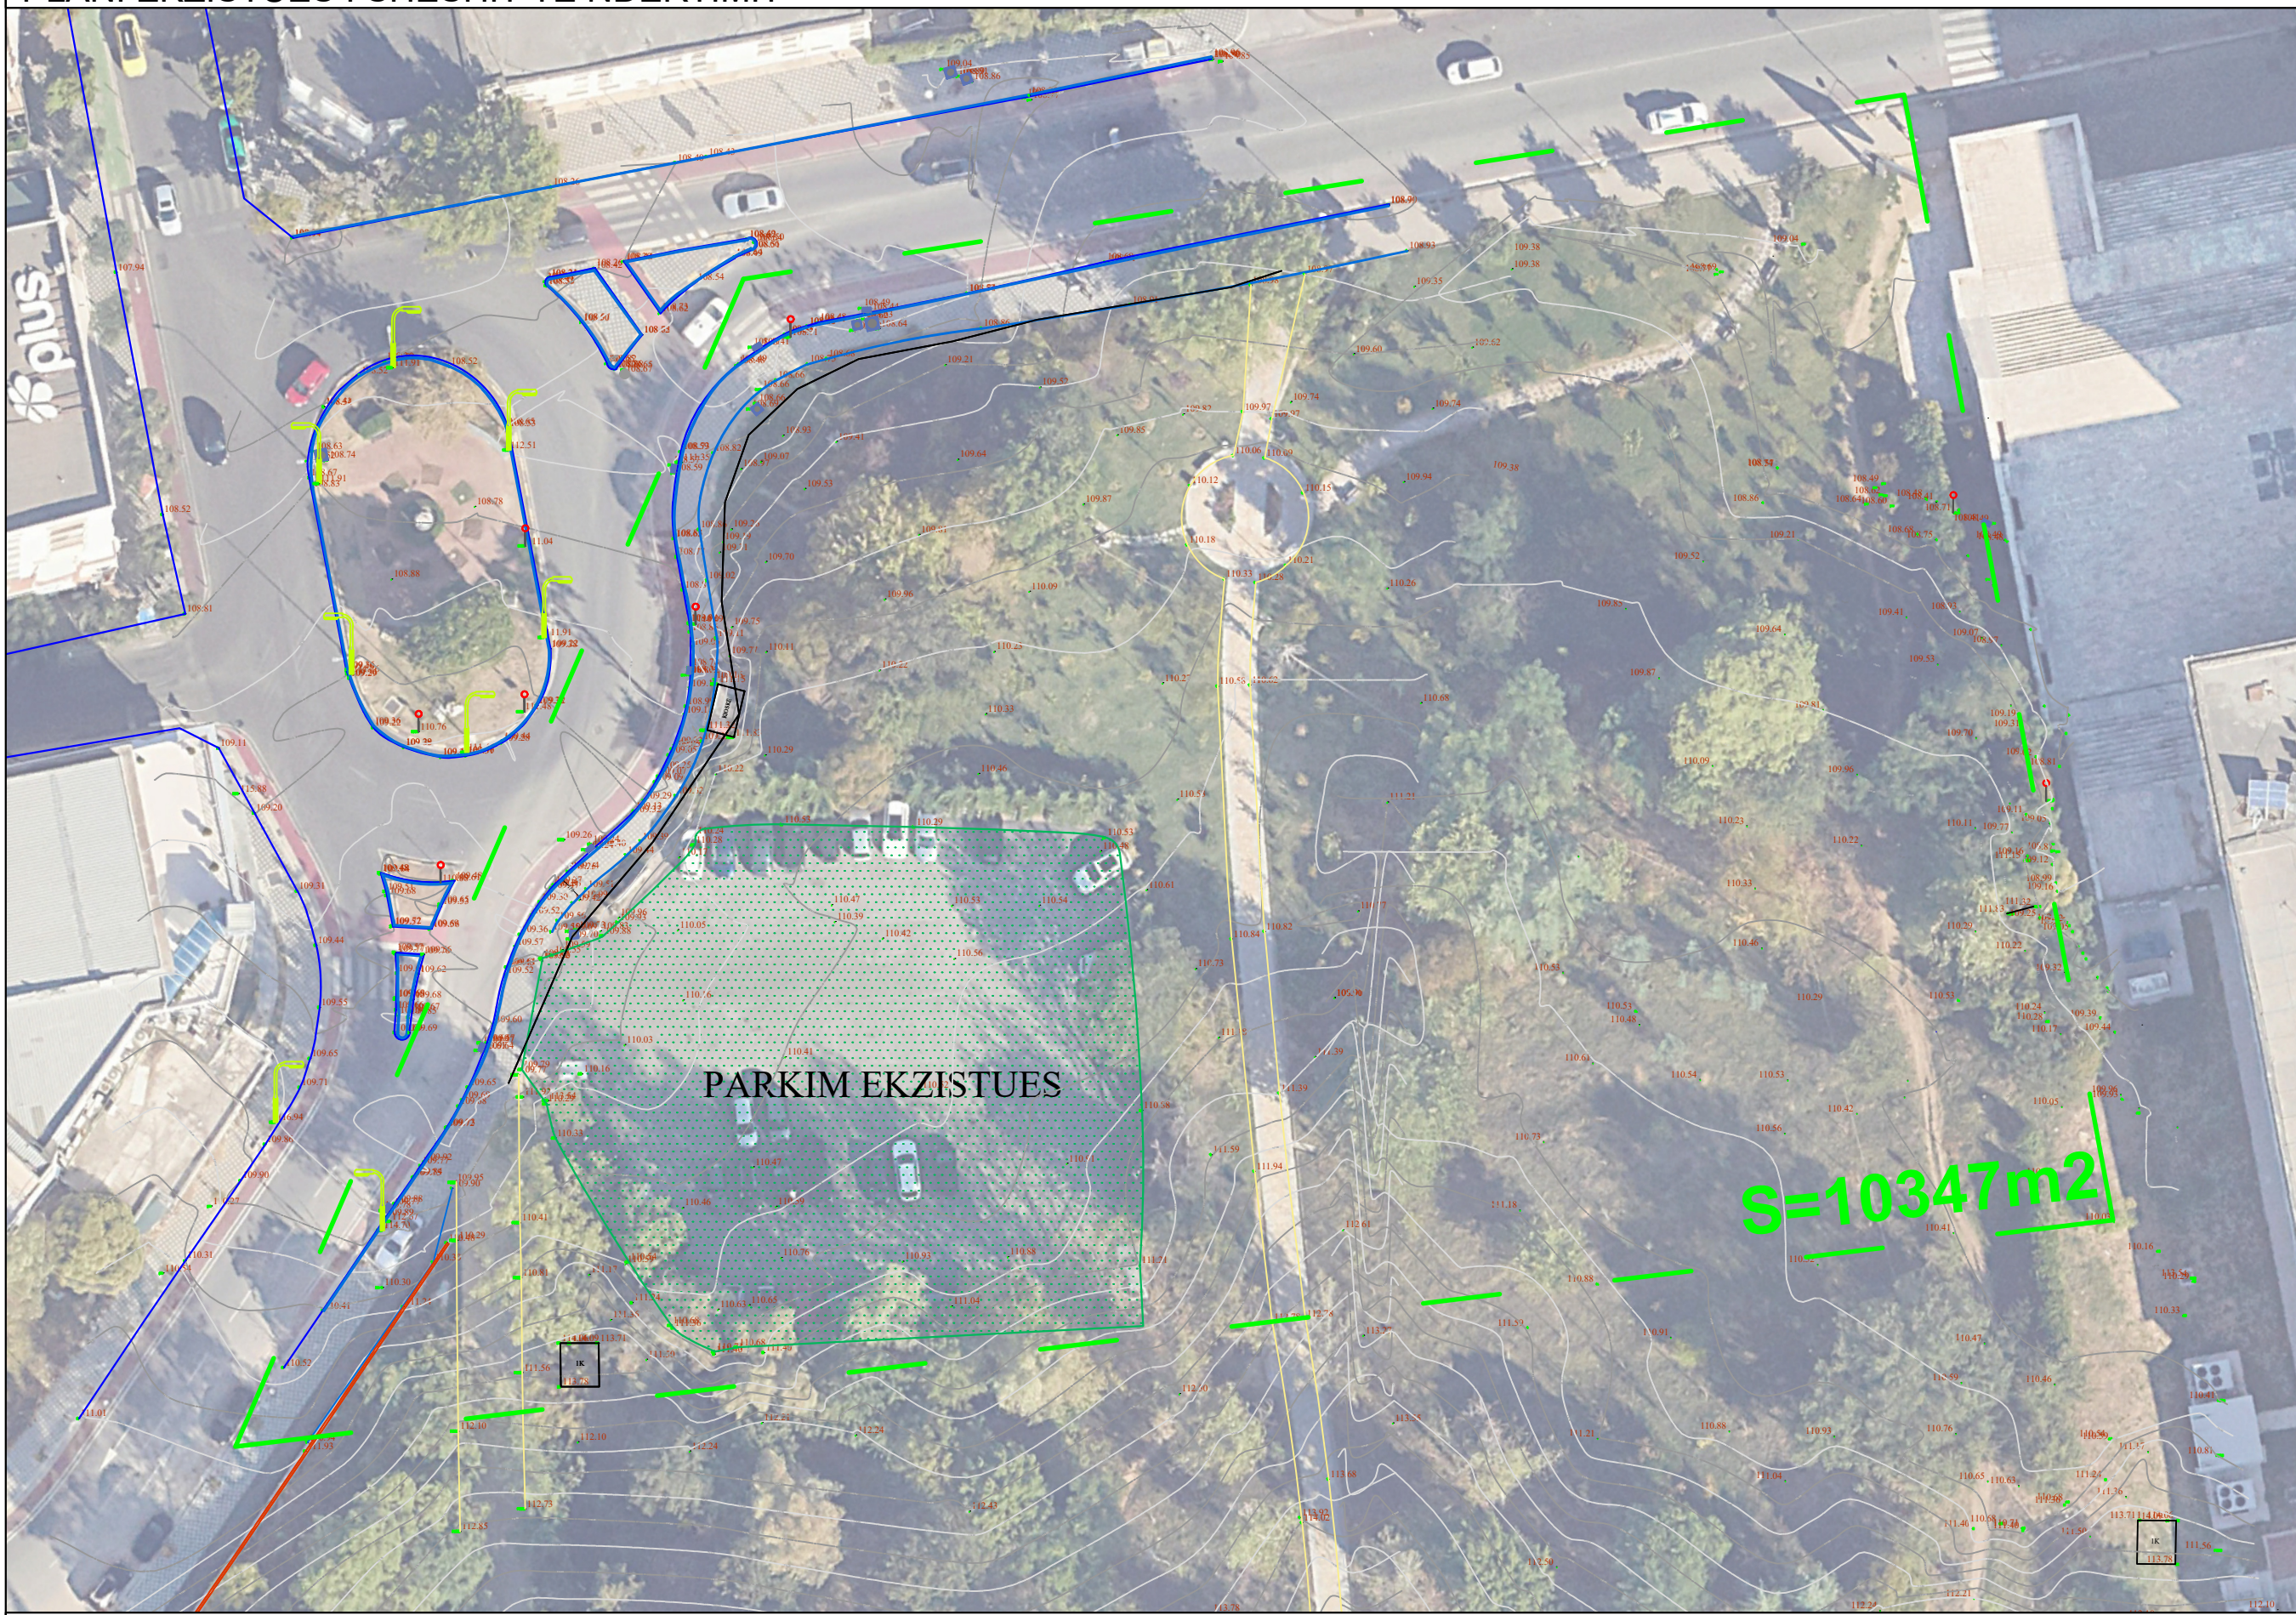

LEGJENDE

- Kontur ruge
- Konturi i sheshit
- Izohipse
- Parkim ekzistues/asfalt
- Fund trotuari

POZICIONIMI I PARKIMIT NE SHESHIN E NDERTIMIT

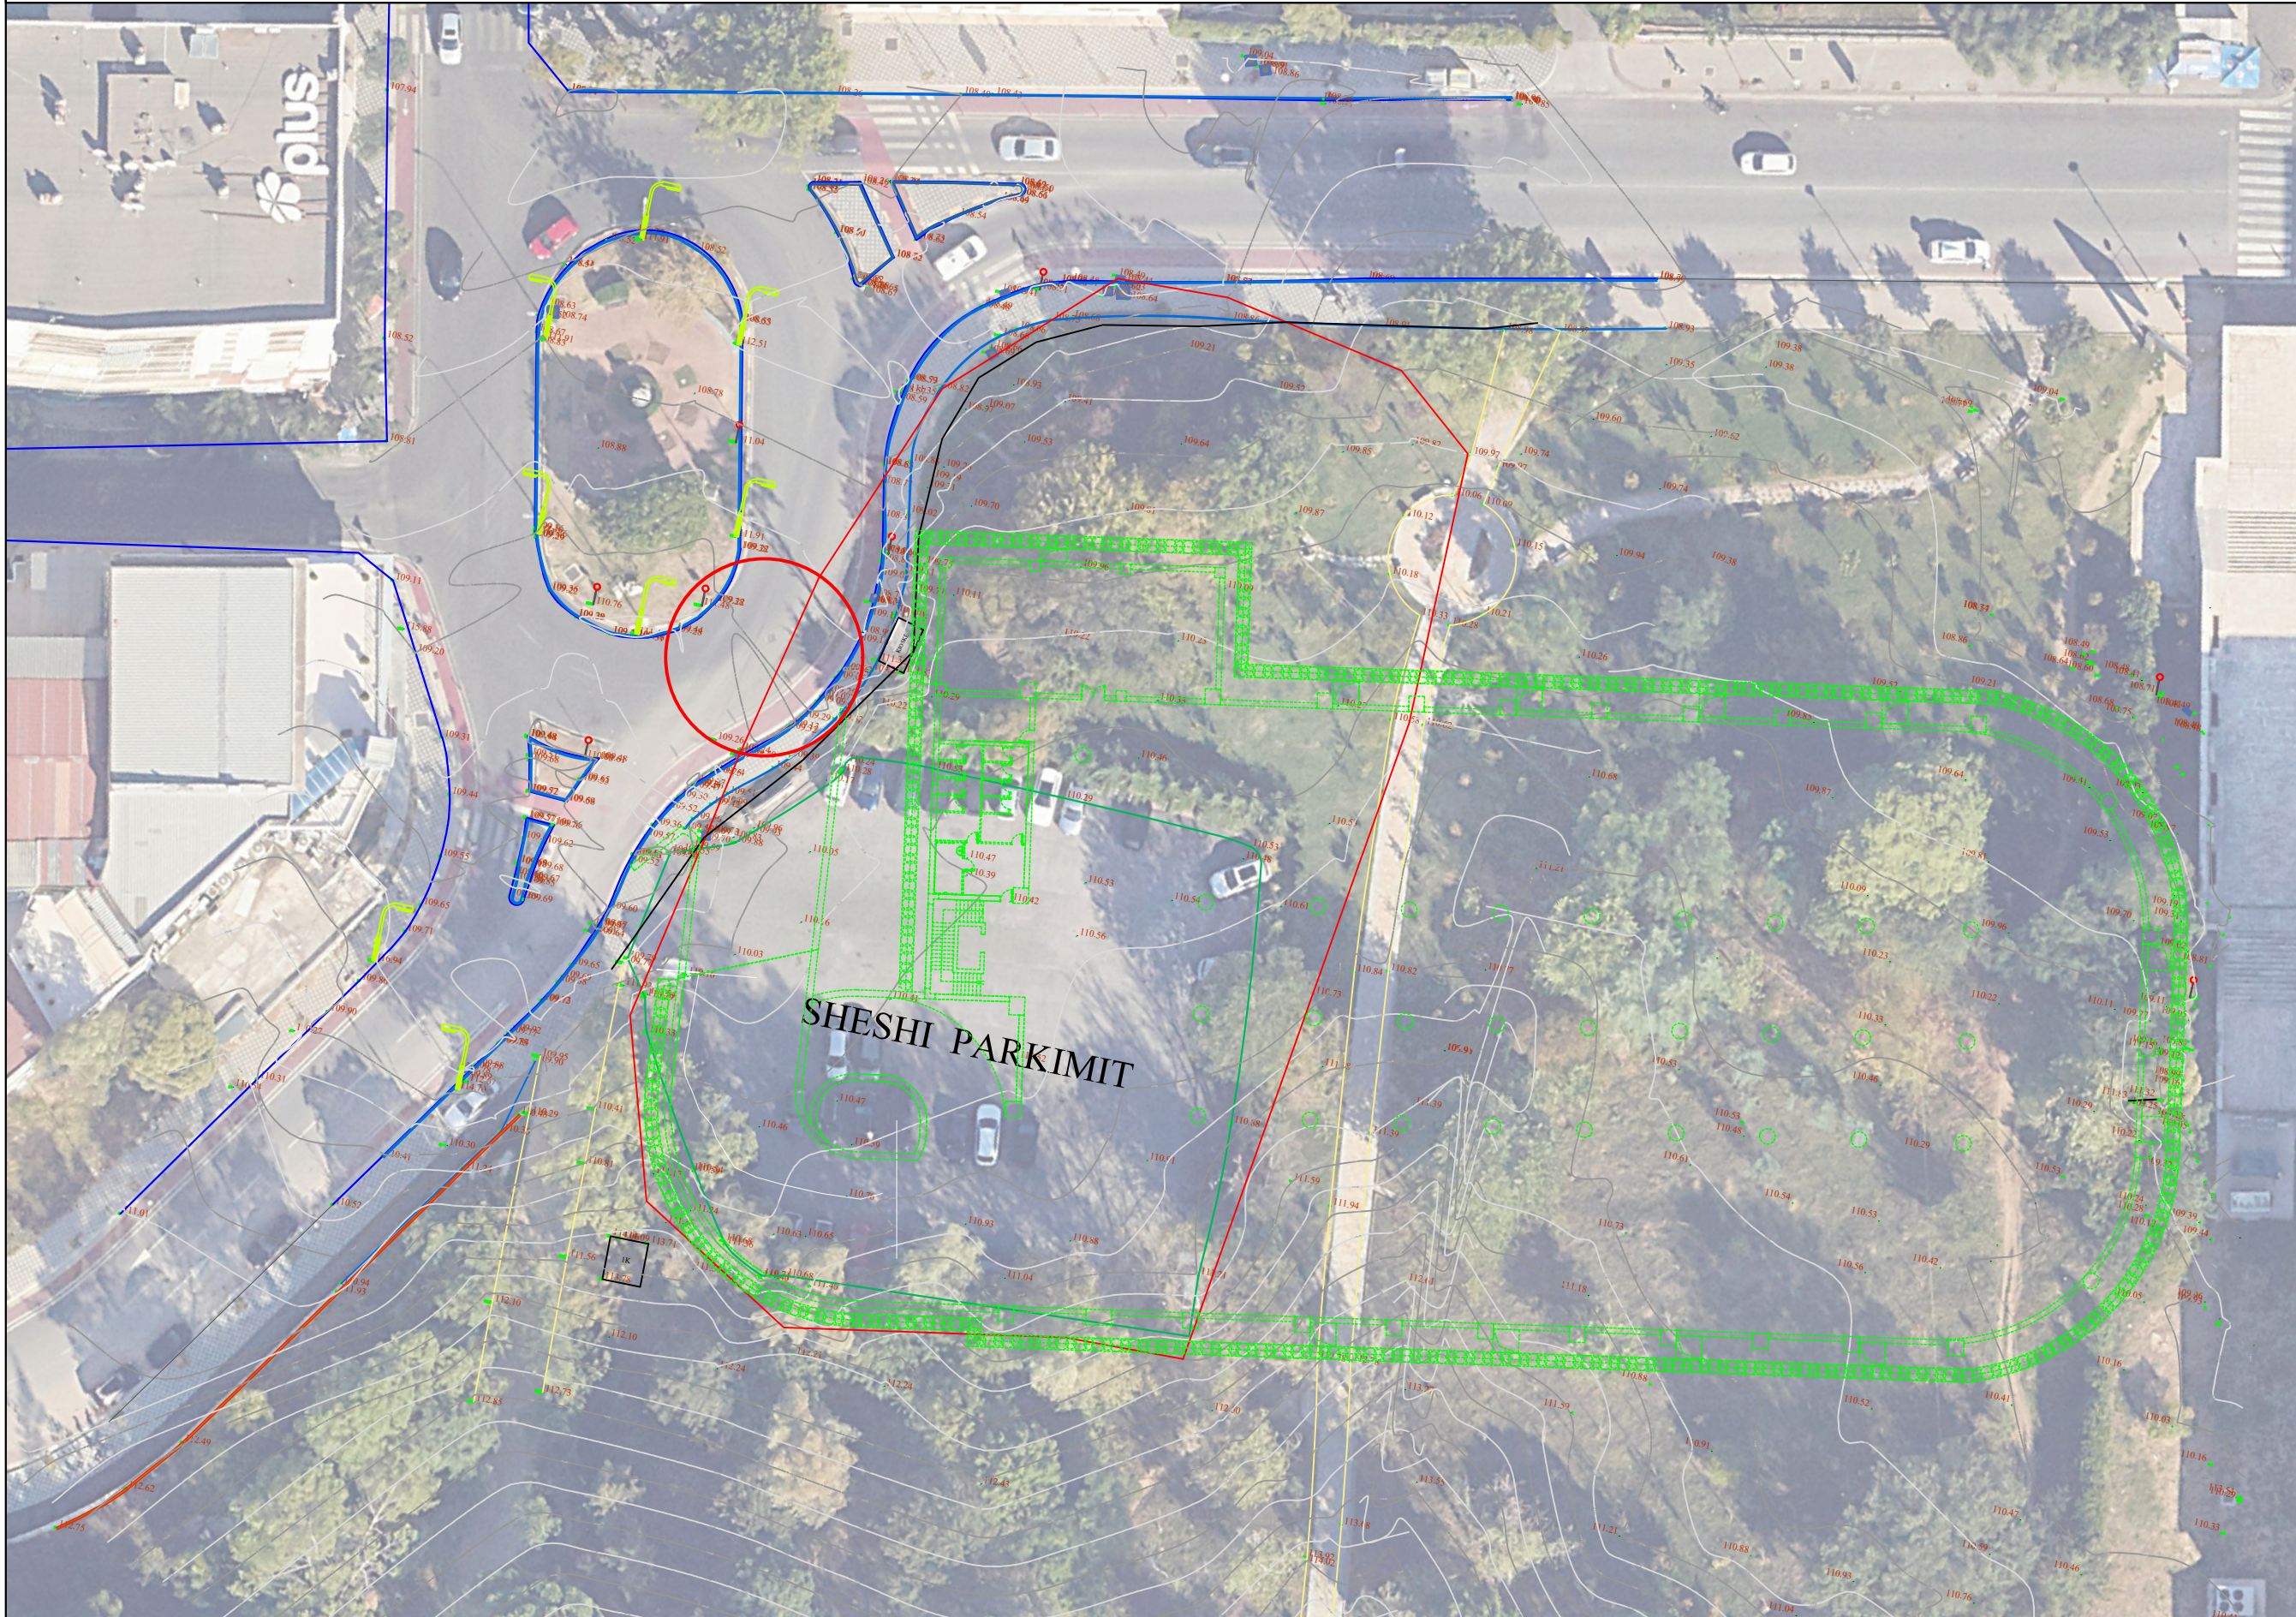

POROSITESI / CLIENT

BASHKIA TIRANE

KONSULENT / CONSULTANT
 "ZENIT&CO"sh.p.k

PROJEKTI / PROJECT NAME
 "Ndërtim Parking Nëntokësor (2 kate), në hyrjen veriore të PMLA, pranë sheshit "Frederik Shopen""

ZONA / LOCATION
 BASHKIA TIRANE

FAZA E PROJEKTIIT / PROJECT PHASE
 PROJEKT IDE PERFUNDIMTARE

- GRUPI I PROJEKTIMIT
- Ark.Raimonda MYDINLLARI
 - Ark. Enea Manoku
 - Inxh.Ndert.Rexhep TARBA
 - Inxh.Hidro. Merita MENGRI
 - Inxh.Elek.Kristaq ZHUPA
 - Inxh.Kristaq GJOKA
 - Inxh.Baftjar SHYPHEJA
 - Inxh. Gjeo.Yzeir MIRAKA
 - Inxh. Mek. Arqile PERI
 - Inxh.Topo. Arlina TITINI




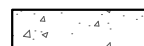

EMERTIMI I FLETES / TITLE OF DESIGN
 POZICIONIMI I PARKIMIT NE SHESHIN E NDERTIMIT

SHKALLA: 1:500
 SCALE:
 2024

NR.FLETES / DRAWING NO.
A-02

VULA / STAMP

LEGJENDE

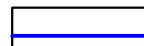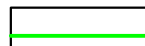-  Kontur rruge
-  Gjurma e parkimit
-  Izohipse
-  Parkim ekzistues/asfalt
-  Fund trotuari

PLANIMETRIA E KATIT -1 ME DIMENSIONE

POROSITESI / CLIENT



BASHKIA TIRANE

KONSULENT / CONSULTANT

"ZENIT&CO"sh.p.k

PROJEKTI / PROJECT NAME

"Ndërtim Parking Nëntokësor (2 kate), në hyrjen veriore të PMLA, pranë sheshit "Frederik Shopen""

ZONA / LOCATION

BASHKIA TIRANE

FAZA E PROJEKTI / PROJECT PHASE

PROJEKT IDE PERFUNDIMTARE

GRUPI I PROJEKTIMIT

- Ark.Raimonda MYDINLLARI
- Ark. Enea Manoku
- Inxh.Ndert.Rexhep TARBA
- Inxh.Hidro. Merita MENGRI
- Inxh.Elek.Kristaq ZHUPA
- Inxh.Kristaq GJOKA
- Inxh.Baftjar SHYPHEJA
- Inxh. Gjeo.Yzeir MIRAKA
- Inxh. Mek. Arqile PERI
- Inxh.Topo. Arlina TITINI

EMERTIMI I FLETES / TITLE OF DESIGN

PLANIMETRIA E KATIT -1 ME DIMENSIONE


SHKALLA: 1:350
SCALE:

2024


NR.FLETES / DRAWING NO.

A-03

VULA / STAMP

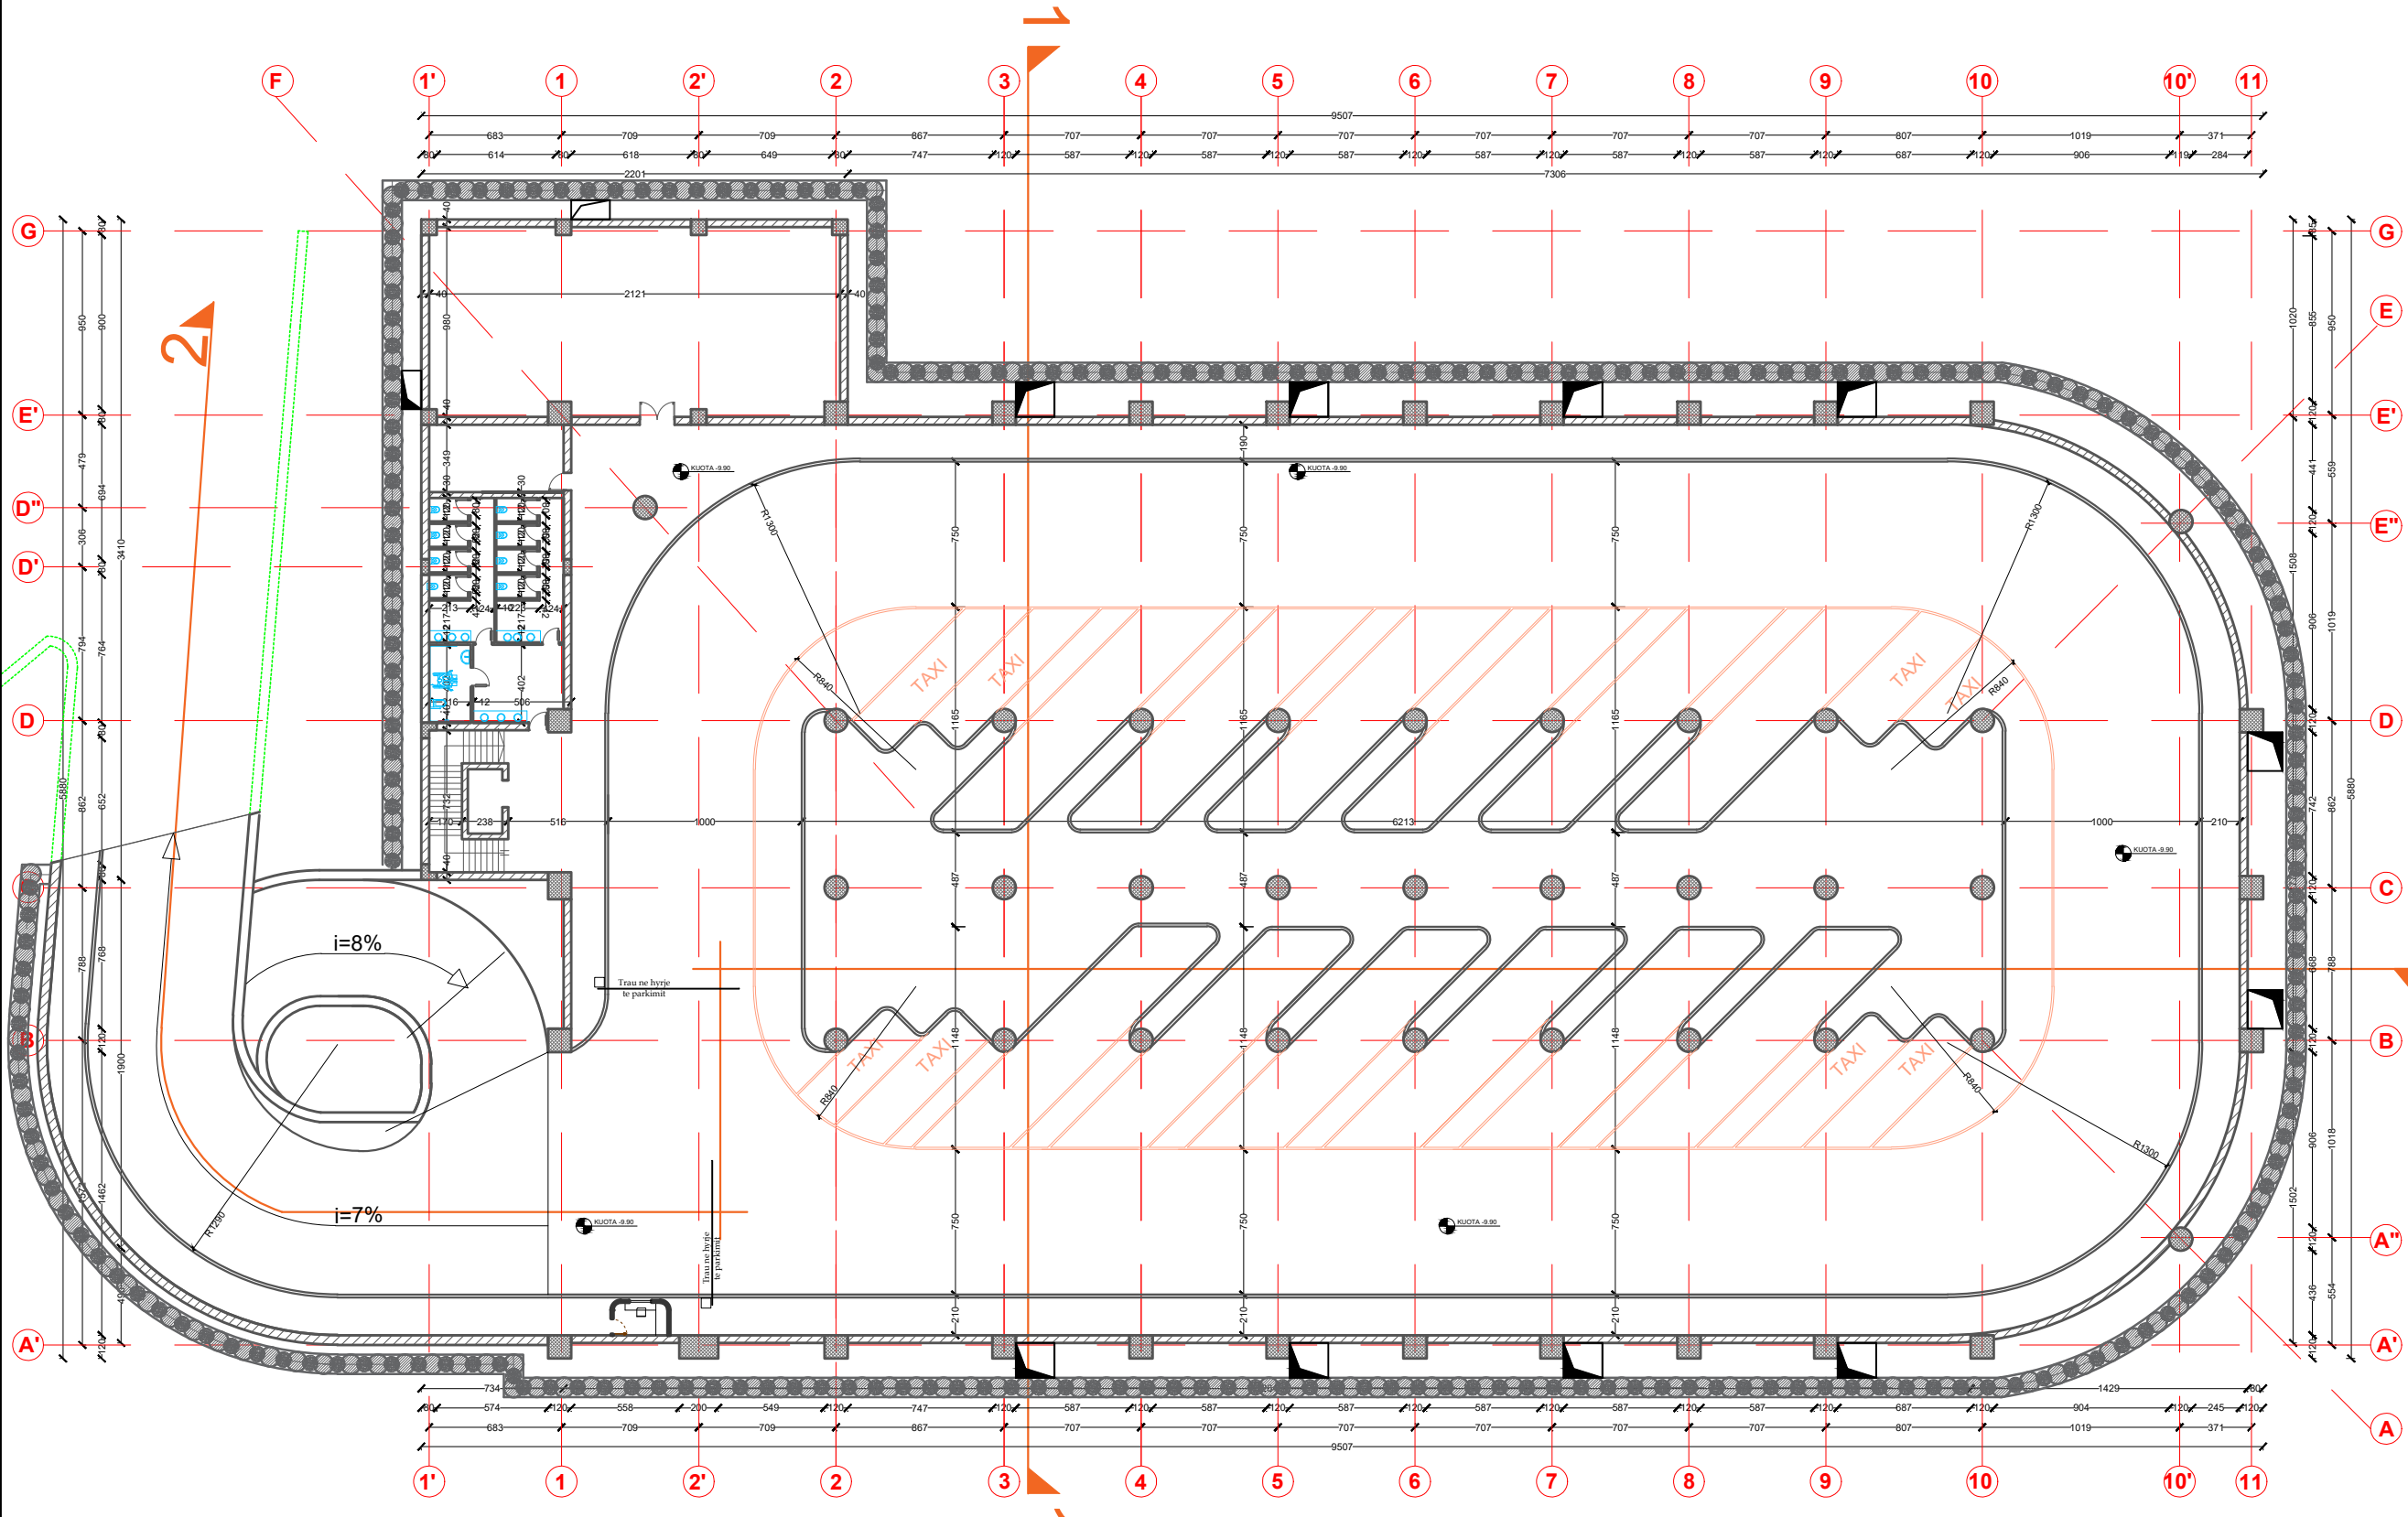


LEGJENDE

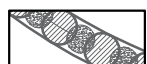


Pilota



Kollona

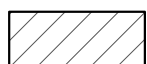

Mure betoni

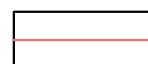

Vija sinjalistike

PLANIMETRIA E KATIT -2 ME DIMENSIONE

POROSITESI / CLIENT



BASHKIA TIRANE

KONSULENT / CONSULTANT

"ZENIT&CO"sh.p.k

PROJEKTI / PROJECT NAME

"Ndërtim Parking Nëntokësor (2 kate), në hyrjen veriore të PMLA, pranë sheshit "Frederik Shopen""

ZONA / LOCATION

BASHKIA TIRANE

FAZA E PROJEKTI / PROJECT PHASE

PROJEKT IDE PER FUNDIMTARE

GRUPI I PROJEKTIMIT

Ark.Raimonda MYDINLLARI

Ark. Enea Manoku

Inxh.Ndert.Rexhep TARBA

Inxh.Hidro. Merita MENGRI

Inxh.Elek.Kristaq ZHUPA

Inxh.Kristaq GJOKA

Inxh.Baftjar SHYPHEJA

Inxh. Gjeo.Yzeir MIRAKA

Inxh. Mek. Arqile PERI

Inxh.Topo. Arlina TITINI

EMERTIMI I FLETES / TITLE OF DESIGN

PLANIMETRIA E KATIT -2 ME DIMENSIONE

SHKALLA: 1:350

SCALE:


2024

NR.FLETES / DRAWING NO.

A-04

VULA / STAMP


LEGJENDE

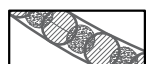


Pilota




Kollona

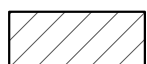

Mure betoni

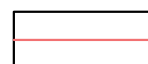

Vija sinjalistike

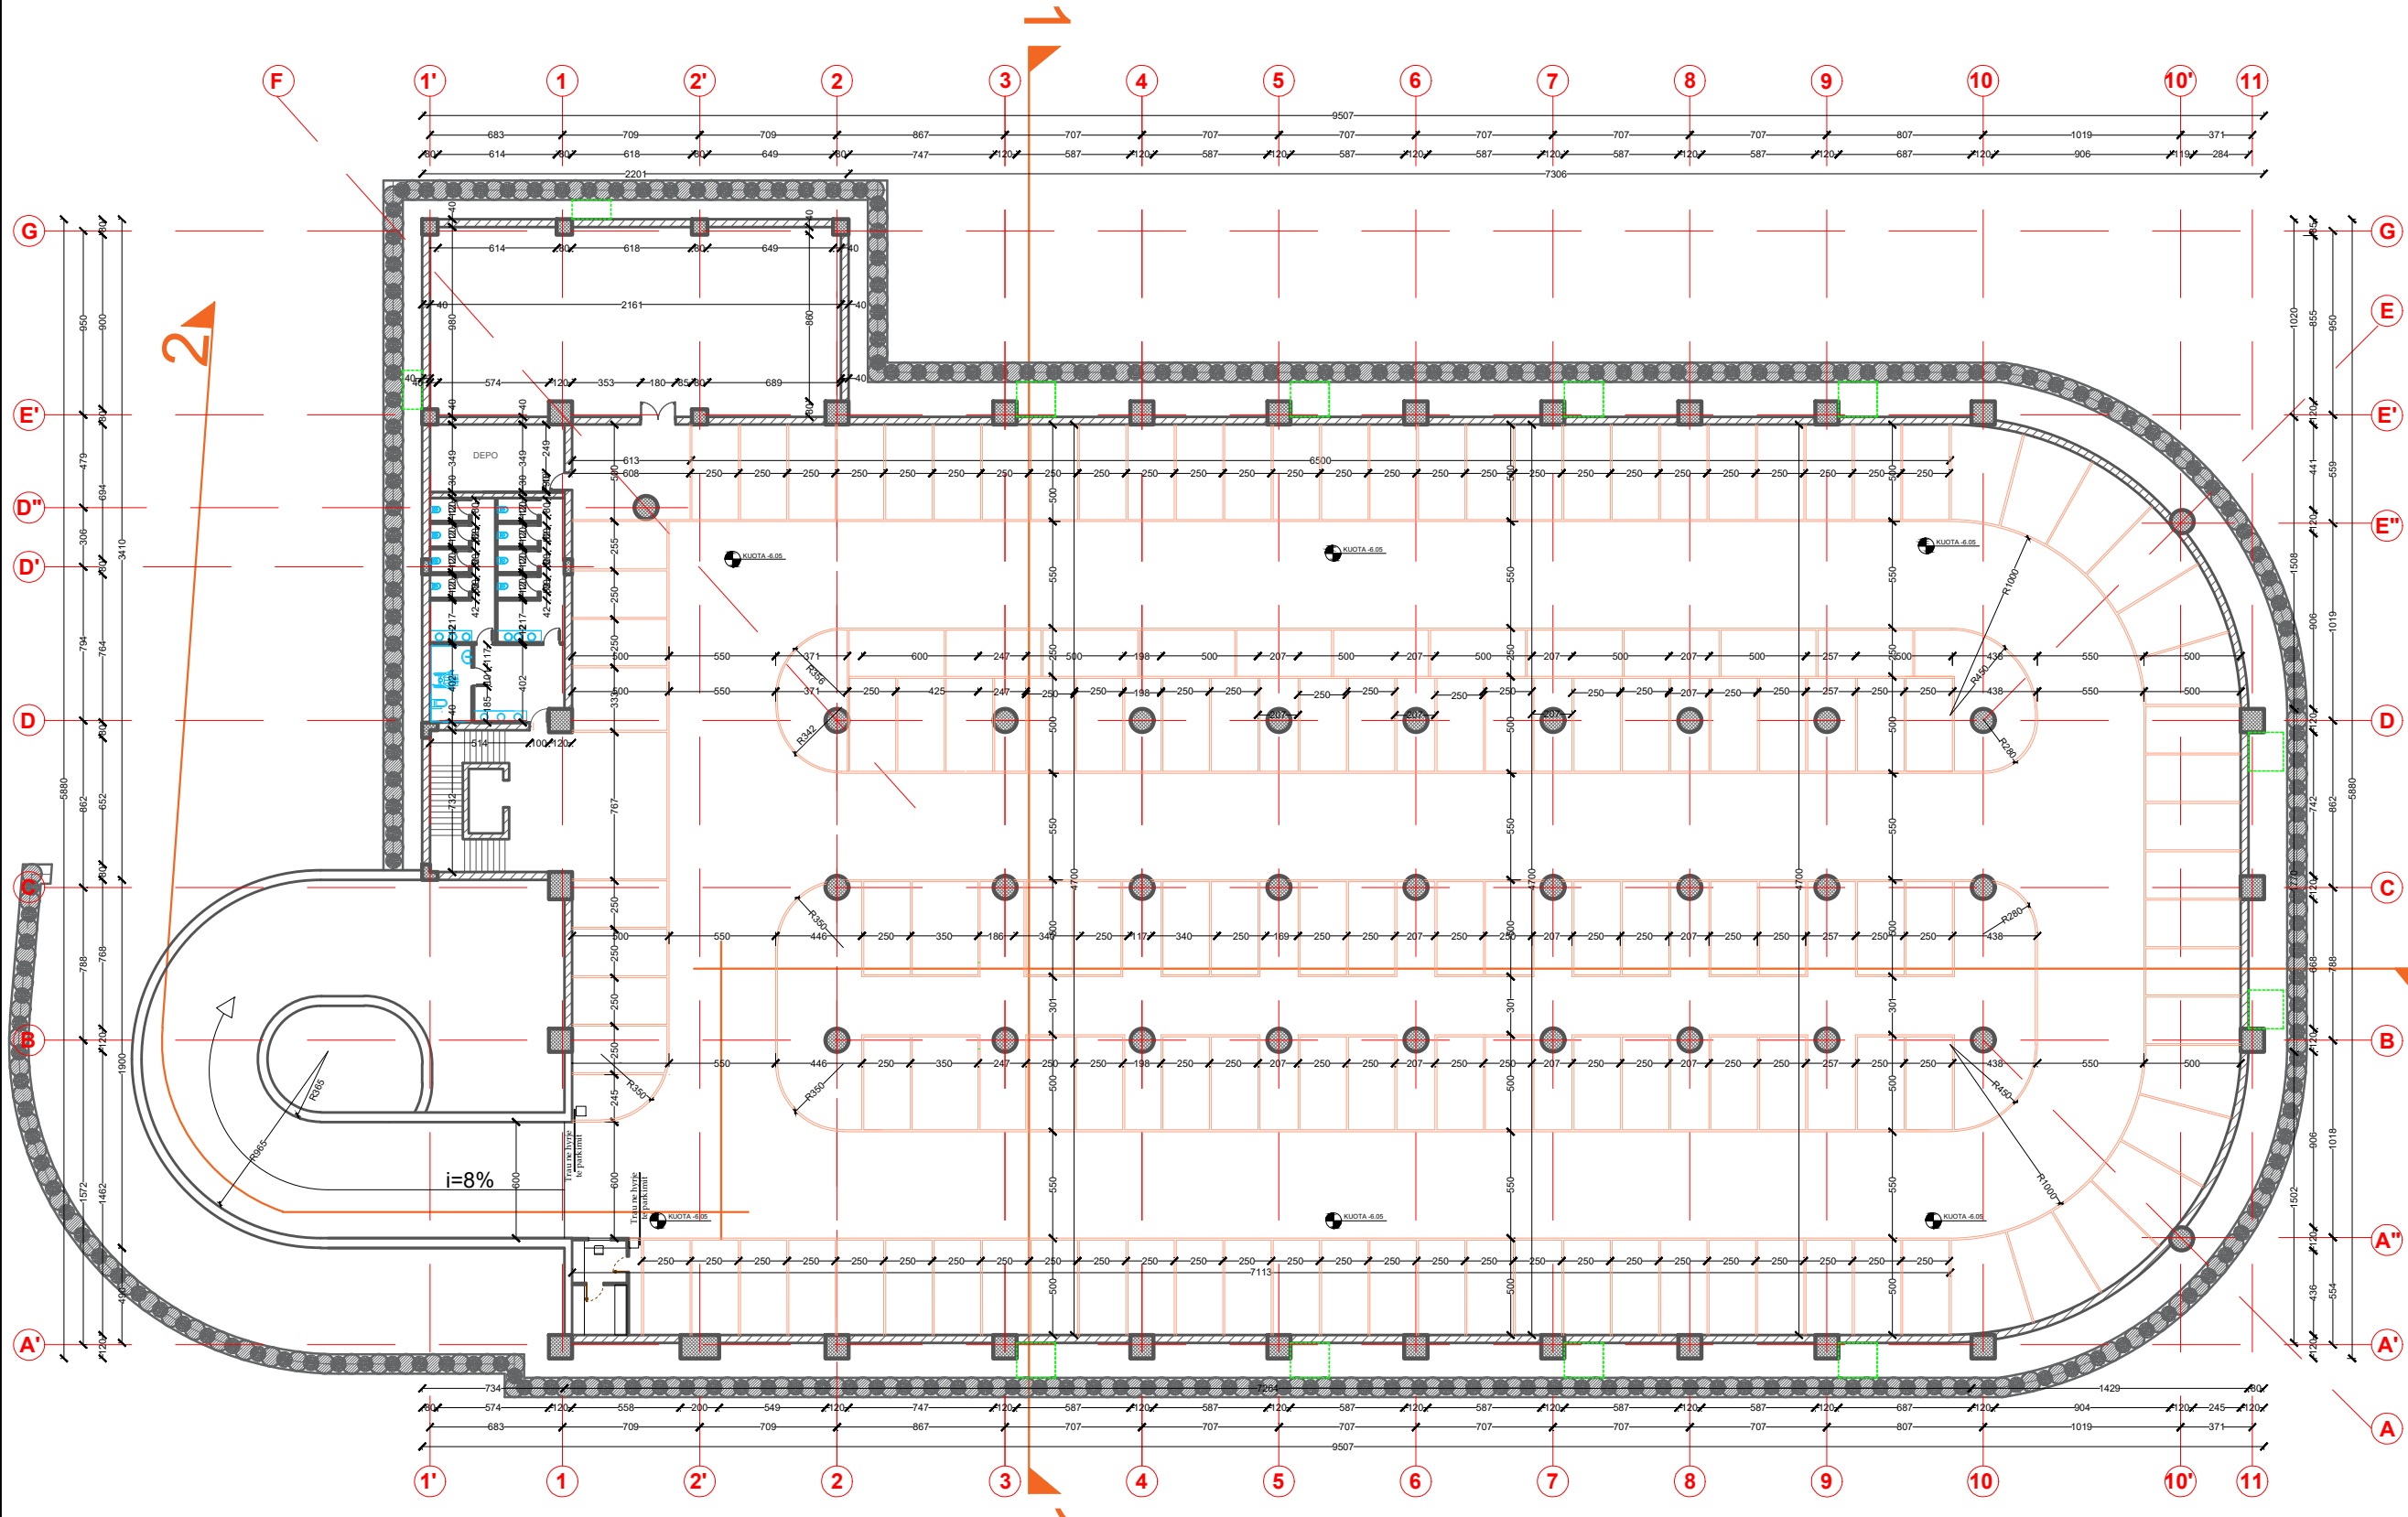

PLANIMETRIA E KATIT -1 ME MOBILIM

POROSITESI / CLIENT



BASHKIA TIRANE

KONSULENT / CONSULTANT

"ZENIT&CO"sh.p.k

PROJEKTI / PROJECT NAME

"Ndërtim Parking Nëntokësor (2 kate), në hyrjen veriore të PMLA, pranë sheshit "Frederik Shopen"

ZONA / LOCATION

BASHKIA TIRANE

FAZA E PROJEKTIIT / PROJECT PHASE

PROJEKT IDE PERFUNDIMTARE

GRUPI I PROJEKTIMIT

Ark.Raimonda MYDINLLARI

Ark. Enea Manoku

Inxh.Ndert.Rexhep TARBA

Inxh.Hidro. Merita MENGRI

Inxh.Elek.Kristaq ZHUPA

Inxh.Kristaq GJOKA

Inxh.Baftjar SHYPHEJA

Inxh. Gjeo.Yzeir MIRAKA

Inxh. Mek. Arqile PERI

Inxh.Topo. Arlina TITINI

EMERTIMI I FLETES / TITLE OF DESIGN

PLANIMETRIA E KATIT -1 ME DIMENSIONE

SHKALLA: 1:350


SCALE:

2024


NR.FLETES / DRAWING NO.

A-05

VULA / STAMP

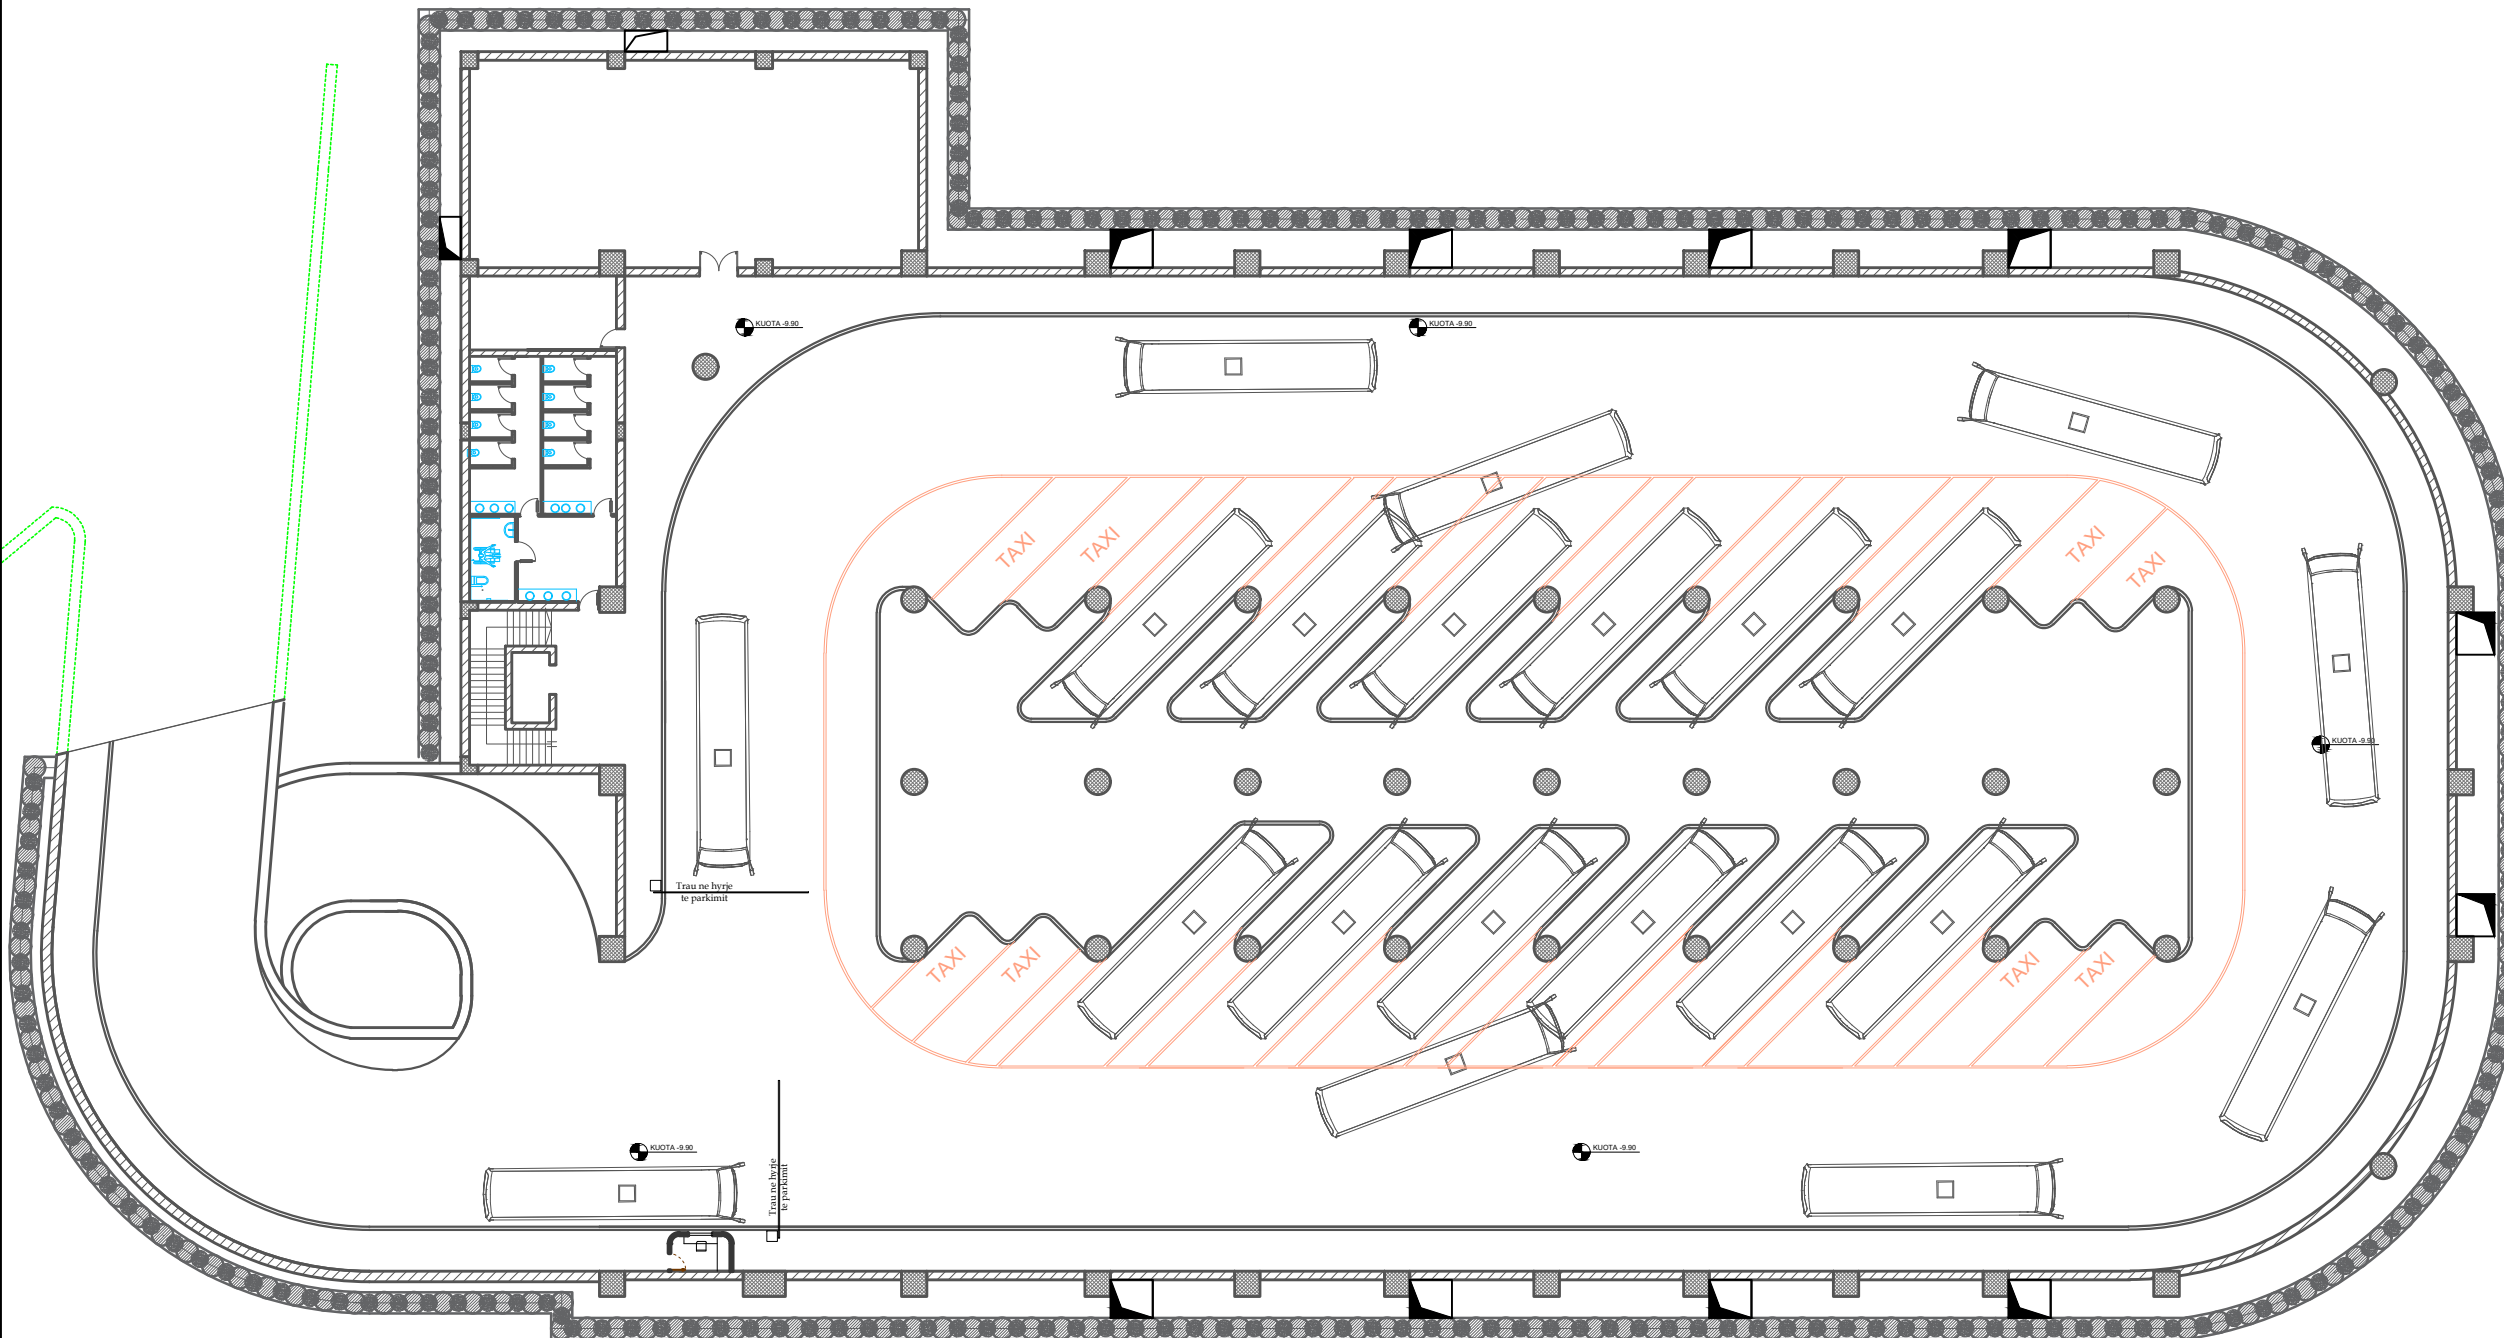

LEGJENDE

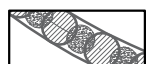


Pilota



Kollona



Mure betoni

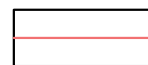

Vija sinjalistike

PLANIMETRIA E KATIT -2 ME MOBILIM

POROSITESI / CLIENT



BASHKIA TIRANE

KONSULENT / CONSULTANT

"ZENIT&CO"sh.p.k

PROJEKTI / PROJECT NAME

"Ndërtim Parking Nëntokësor (2 kate), në hyrjen veriore të PMLA, pranë sheshit "Frederik Shopen""

ZONA / LOCATION

BASHKIA TIRANE

FAZA E PROJEKTTIT / PROJECT PHASE

PROJEKT IDE PER FUNDIMTARE

GRUPI I PROJEKTTIMIT

- Ark.Raimonda MYDINLLARI
- Ark. Enea Manoku
- Inxh.Ndert.Rexhep TARBA
- Inxh.Hidro. Merita MENGRI
- Inxh.Elek.Kristaq ZHUPA
- Inxh.Kristaq GJOKA
- Inxh.Baftjar SHYPHEJA
- Inxh. Gjeo.Yzeir MIRAKA
- Inxh. Mek. Arqile PERI
- Inxh.Topo. Arlina TITINI

EMERTIMI I FLETES / TITLE OF DESIGN

PLANIMETRIA E KATIT -2 ME DIMENSIONE

SHKALLA: 1:350


SCALE:

2024

NR.FLETES / DRAWING NO.

A-06

VULA / STAMP

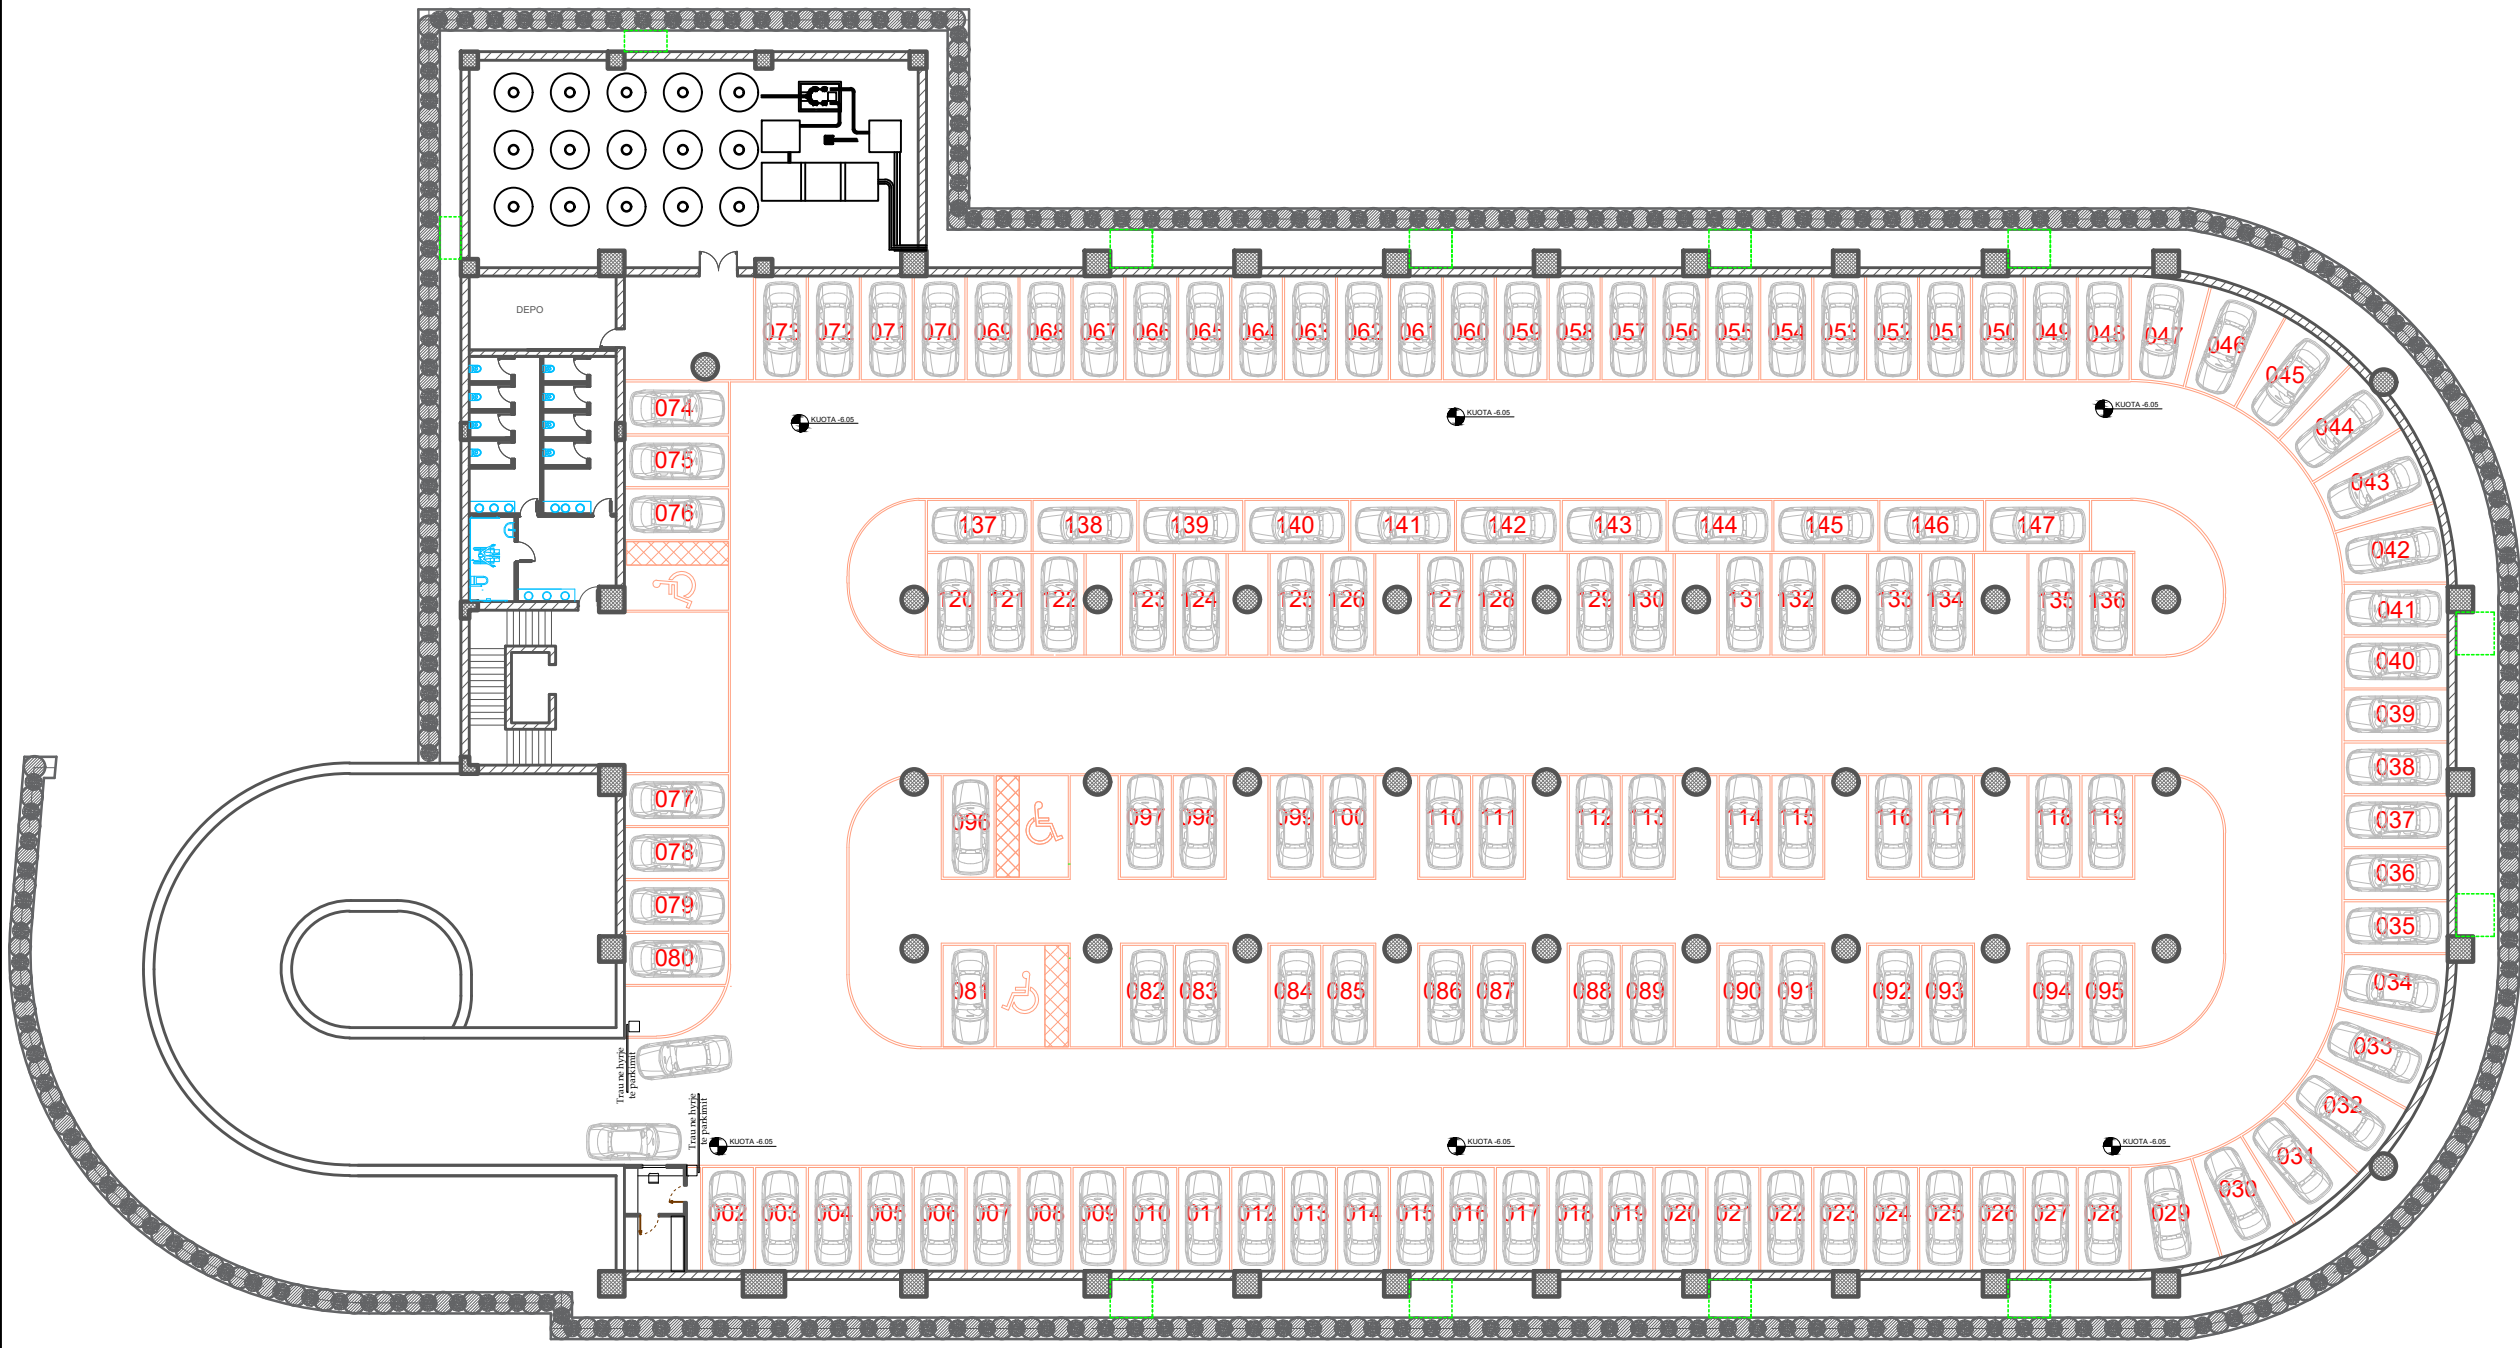

LEGJENDE

- Pilota
- Mure betoni

- Kollona
- Vija sinjalistike

PLANIMETRIA E KATIT -1 SKEMA E QARKULLIMIT

POROSITESI / CLIENT



BASHKIA TIRANE

KONSULENT / CONSULTANT

"ZENIT&CO"sh.p.k

PROJEKTI / PROJECT NAME

"Ndërtim Parking Nëntokësor (2 kate), në hyrjen veriore të PMLA, pranë sheshit "Frederik Shopen""

ZONA / LOCATION

BASHKIA TIRANE

FAZA E PROJEKTI / PROJECT PHASE

PROJEKT IDE PER FUNDIMTARE

GRUPI I PROJEKTIMIT

Ark.Raimonda MYDINLLARI

Ark. Enea Manoku

Inxh.Ndert.Rexhep TARBA

Inxh.Hidro. Merita MENGRI

Inxh.Elek.Kristaq ZHUPA

Inxh.Kristaq GJOKA

Inxh.Baftjar SHYPHEJA

Inxh. Gjeo.Yzeir MIRAKA

Inxh. Mek. Arqile PERI

Inxh.Topo. Arlina TITINI

EMERTIMI I FLETES / TITLE OF DESIGN

PLANIMETRIA E KATIT -1 SKEMA E QARKULLIMIT

SHKALLA: 1:350


SCALE:

2024


NR.FLETES / DRAWING NO.

A-07

VULA / STAMP

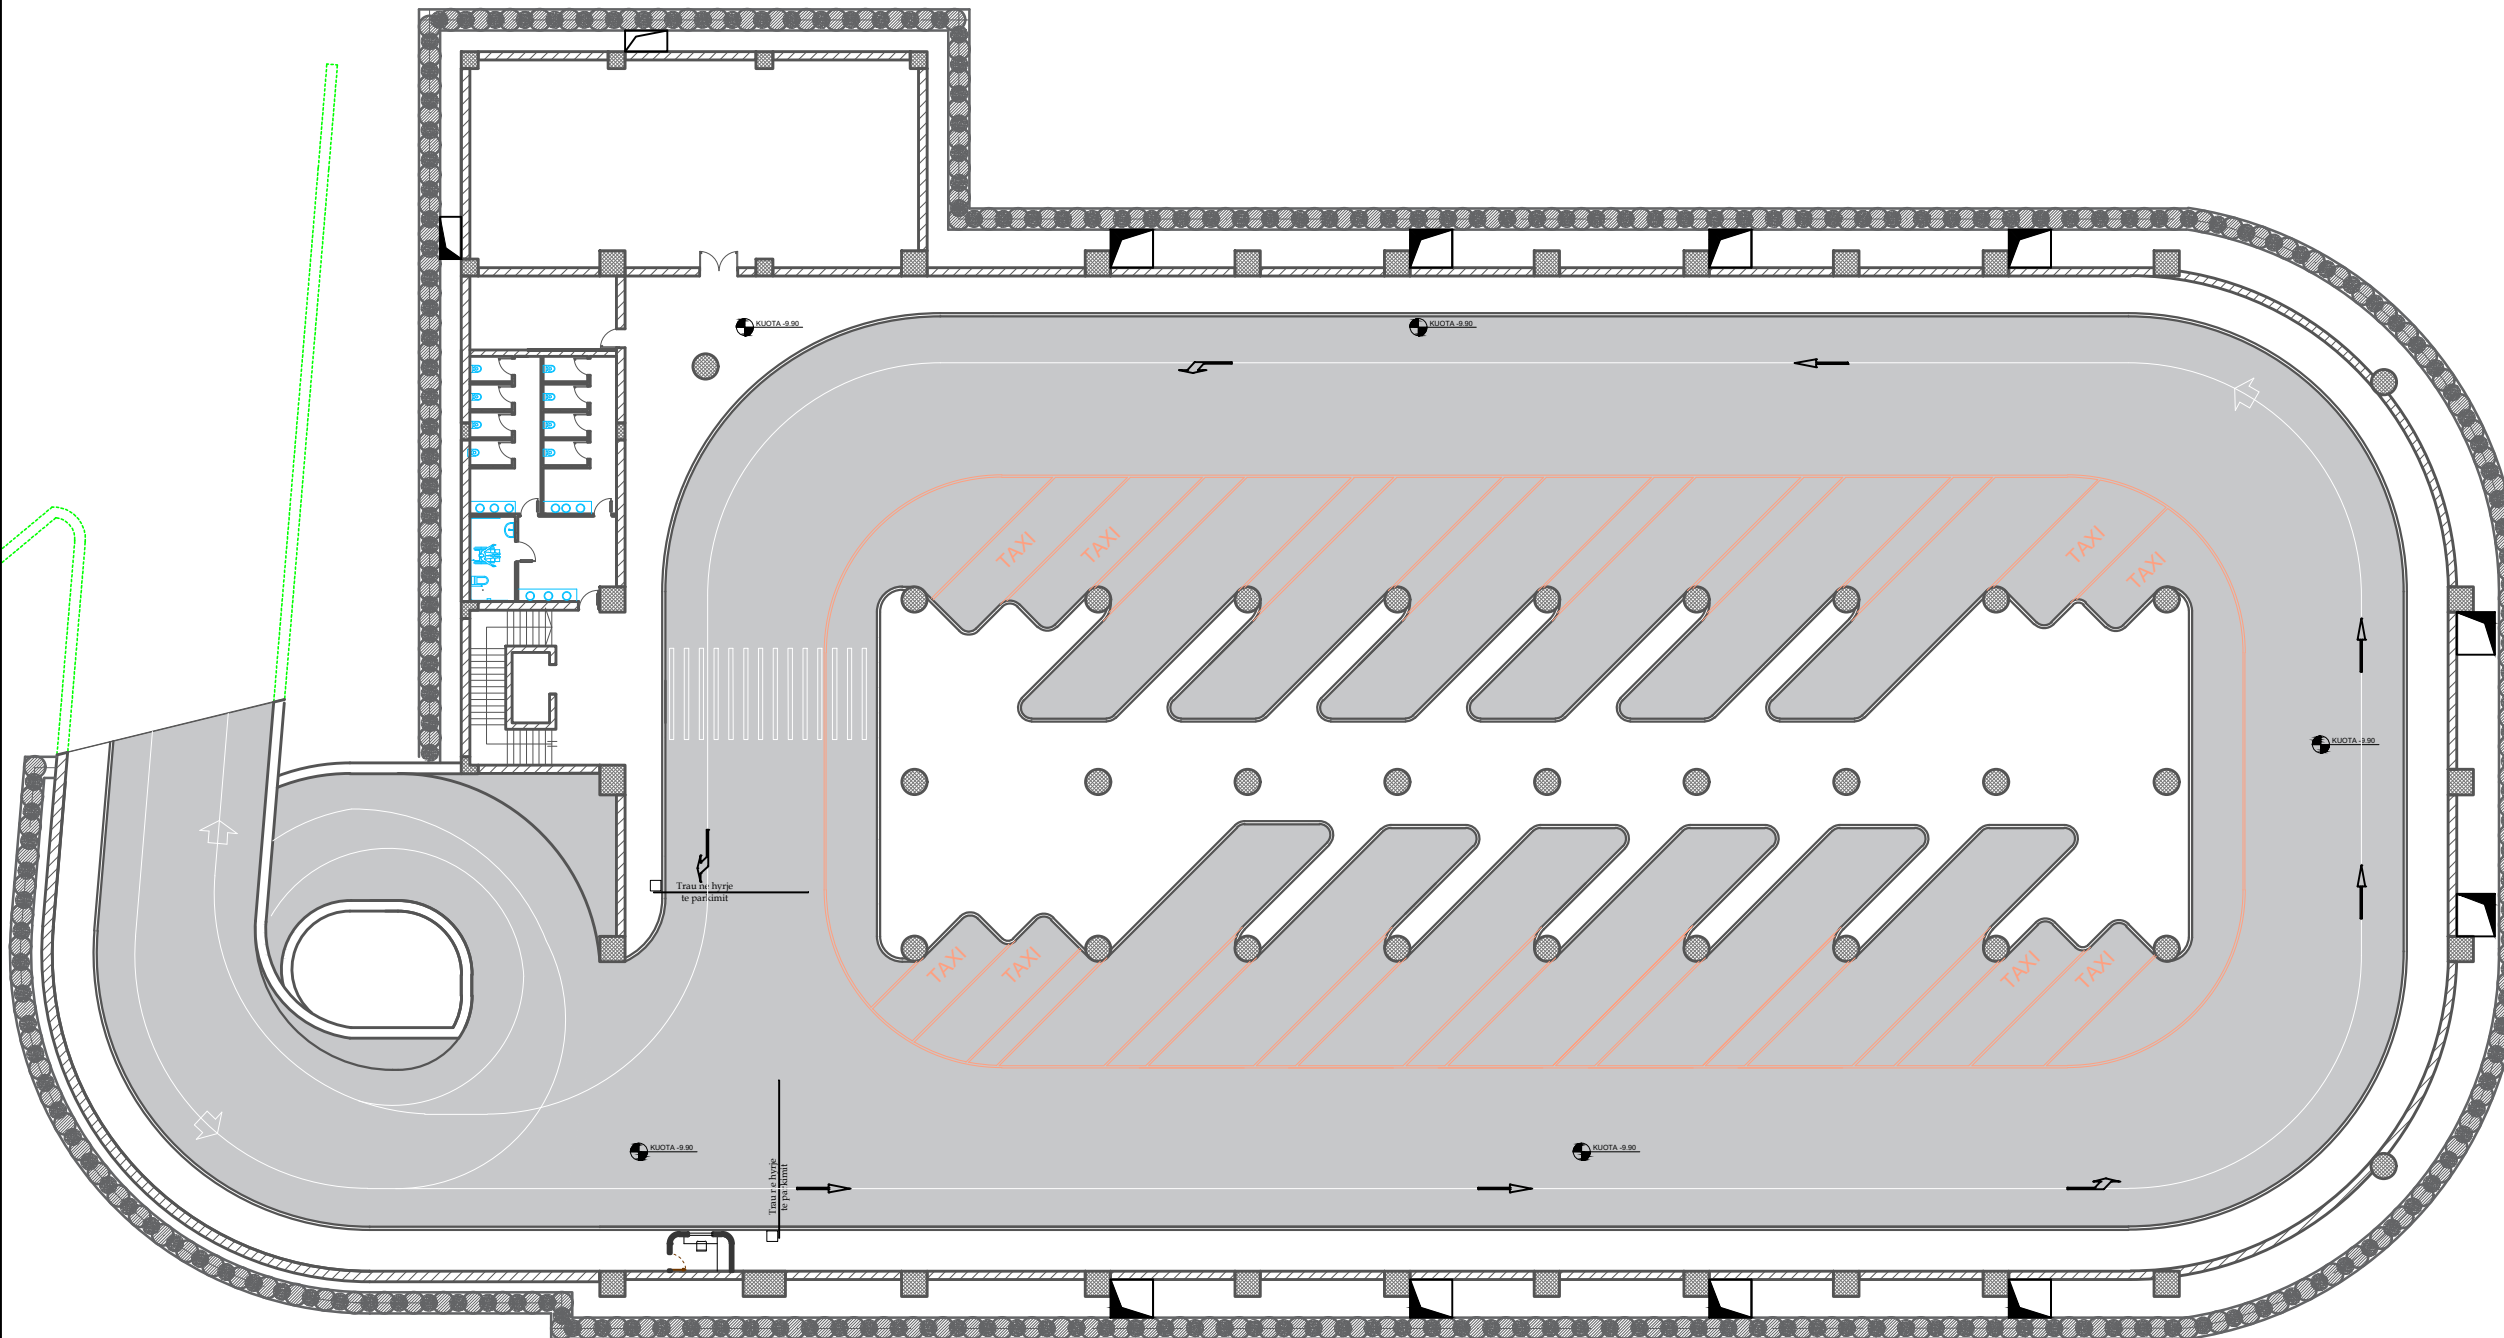

LEGJENDE

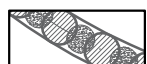


Pilota



Kollona




Mure betoni

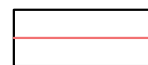

Vija sinjalistike

PLANIMETRIA E KATIT -2 SKEMA E QARKULLIMIT

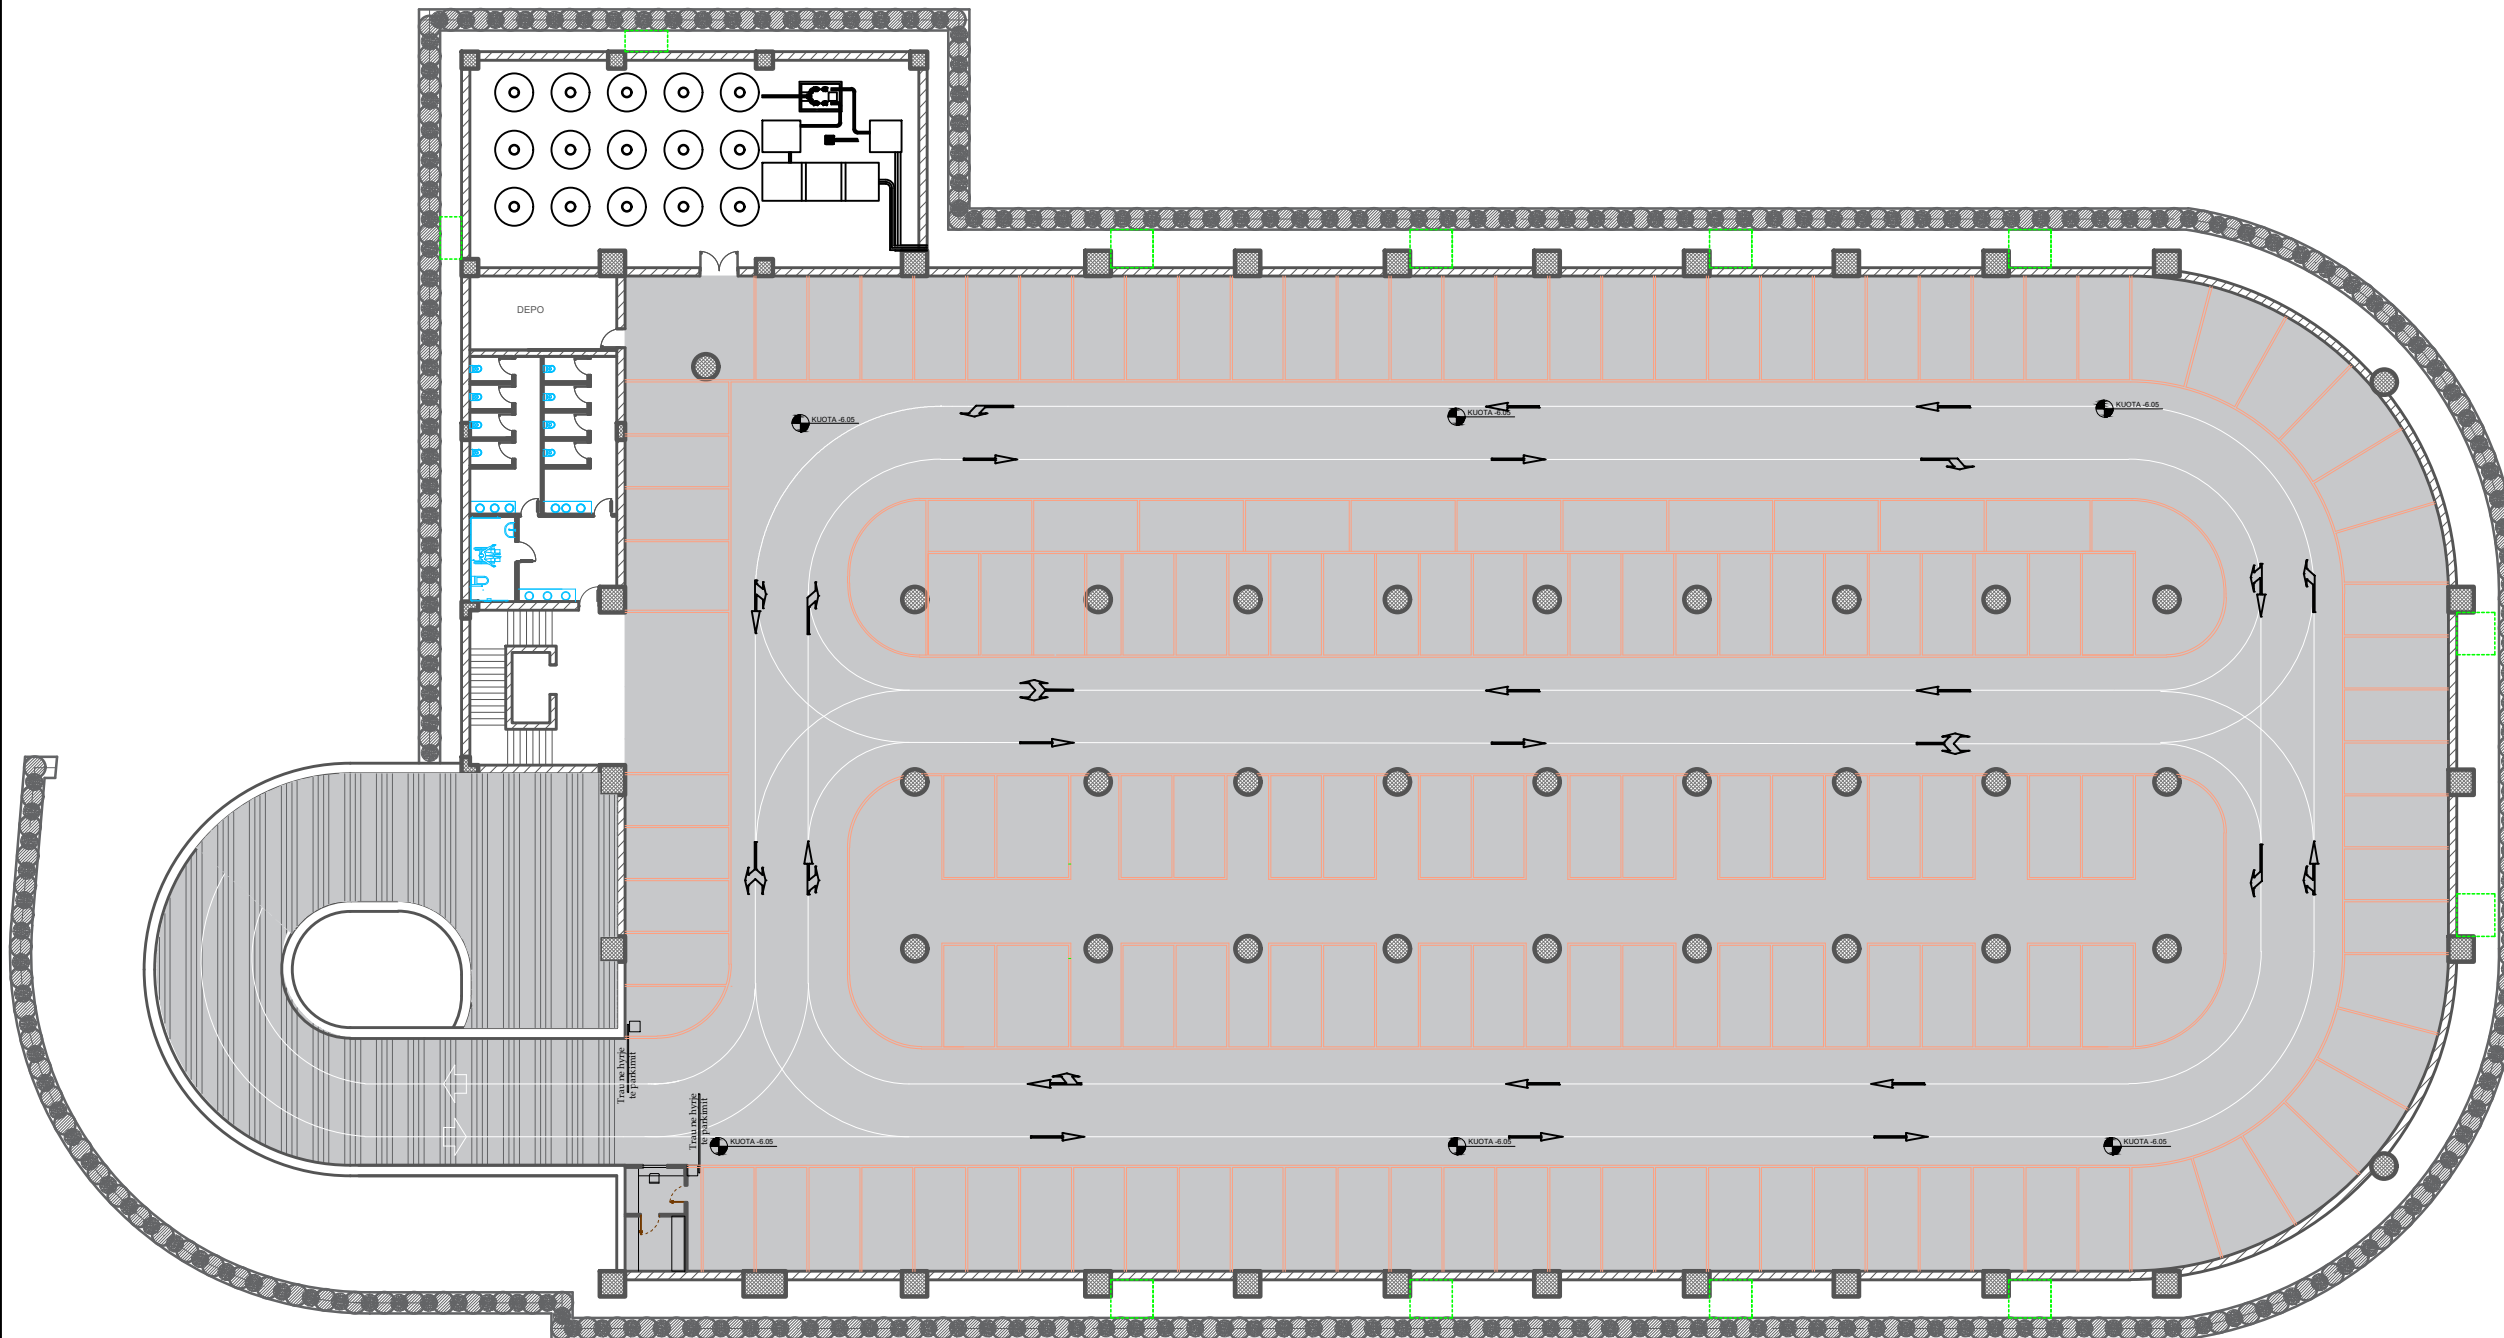

LEGJENDE

-  Mure betoni
-  Kollona
-  Vija sinjalistike
-  Pilota

POROSITESI / CLIENT



BASHKIA TIRANE

KONSULENT / CONSULTANT

"ZENIT&CO"sh.p.k

PROJEKTI / PROJECT NAME

"Ndërtim Parking Nëntokësor (2 kate), në hyrjen veriore të PMLA, pranë sheshit "Frederik Shopen""

ZONA / LOCATION

BASHKIA TIRANE

FAZA E PROJEKTTIT / PROJECT PHASE

PROJEKT IDE PERFUNDIMTARE

GRUPI I PROJEKTIMIT

Ark.Raimonda MYDINLLARI

Ark. Enea Manoku

Inxh.Ndert.Rexhep TARBA

Inxh.Hidro. Merita MENGRI

Inxh.Elek.Kristaq ZHUPA

Inxh.Kristaq GJOKA

Inxh.Baftjar SHYPHEJA

Inxh. Gjeo.Yzeir MIRAKA

Inxh. Mek. Arqile PERI

Inxh.Topo. Arlina TITINI

EMERTIMI I FLETES / TITLE OF DESIGN

PLANIMETRIA E KATIT -2 SKEMA E QARKULLIMIT

SHKALLA: 1:350

SCALE:

2024

NR.FLETES / DRAWING NO.

A-08

VULA / STAMP