



BASHKIA  
TIRANË

# SINJALISTIKA

**OBJEKTI: “Ndërtim Parking Nëntokësor (2 kate), në hyrjen veriore të PMLA, pranë sheshit “Frederik Shopen””**

Projektues: "ZENIT&CO" sh.p.k

TIRANE 2024

# PLANI I SINJALISTIKES

POROSITESI / CLIENT



BASHKIA TIRANE

KONSULENT / CONSULTANT

"ZENIT&CO"sh.p.k

PROJEKTI / PROJECT NAME

"Ndërtim Parking Nëntokësor (2 kate), në hyrjen veriore të PMLA, pranë sheshit "Frederik Shopen""

ZONA / LOCATION

BASHKIA TIRANE

FAZA E PROJEKTIT / PROJECT PHASE

PROJEKT ZBATIMI

GRUPI I PROJEKTIMIT

- Ark.Raimonda MYDINLLARI
- Ark. Enea Manoku
- Inxh.Ndert.Rexhep TARBA
- Inxh.Hidro. Merita MENGRI
- Inxh.Elek.Kristaq ZHUPA
- Inxh.Kristaq GJOKA
- Inxh.Baftjar SHYPHEJA
- Inxh. Gjeo.Yzeir MIRAKA
- Inxh. Mek. Arqile PERI
- Inxh.Topo. Arlina TITINI

EMERTIMI I FLETES / TITLE OF DESIGN

PLANI I SINJALISTIKES


SHKALLA: 1:500  
SCALE:

NR.FLETES / DRAWING NO.


2024

S-01


VULA / STAMP

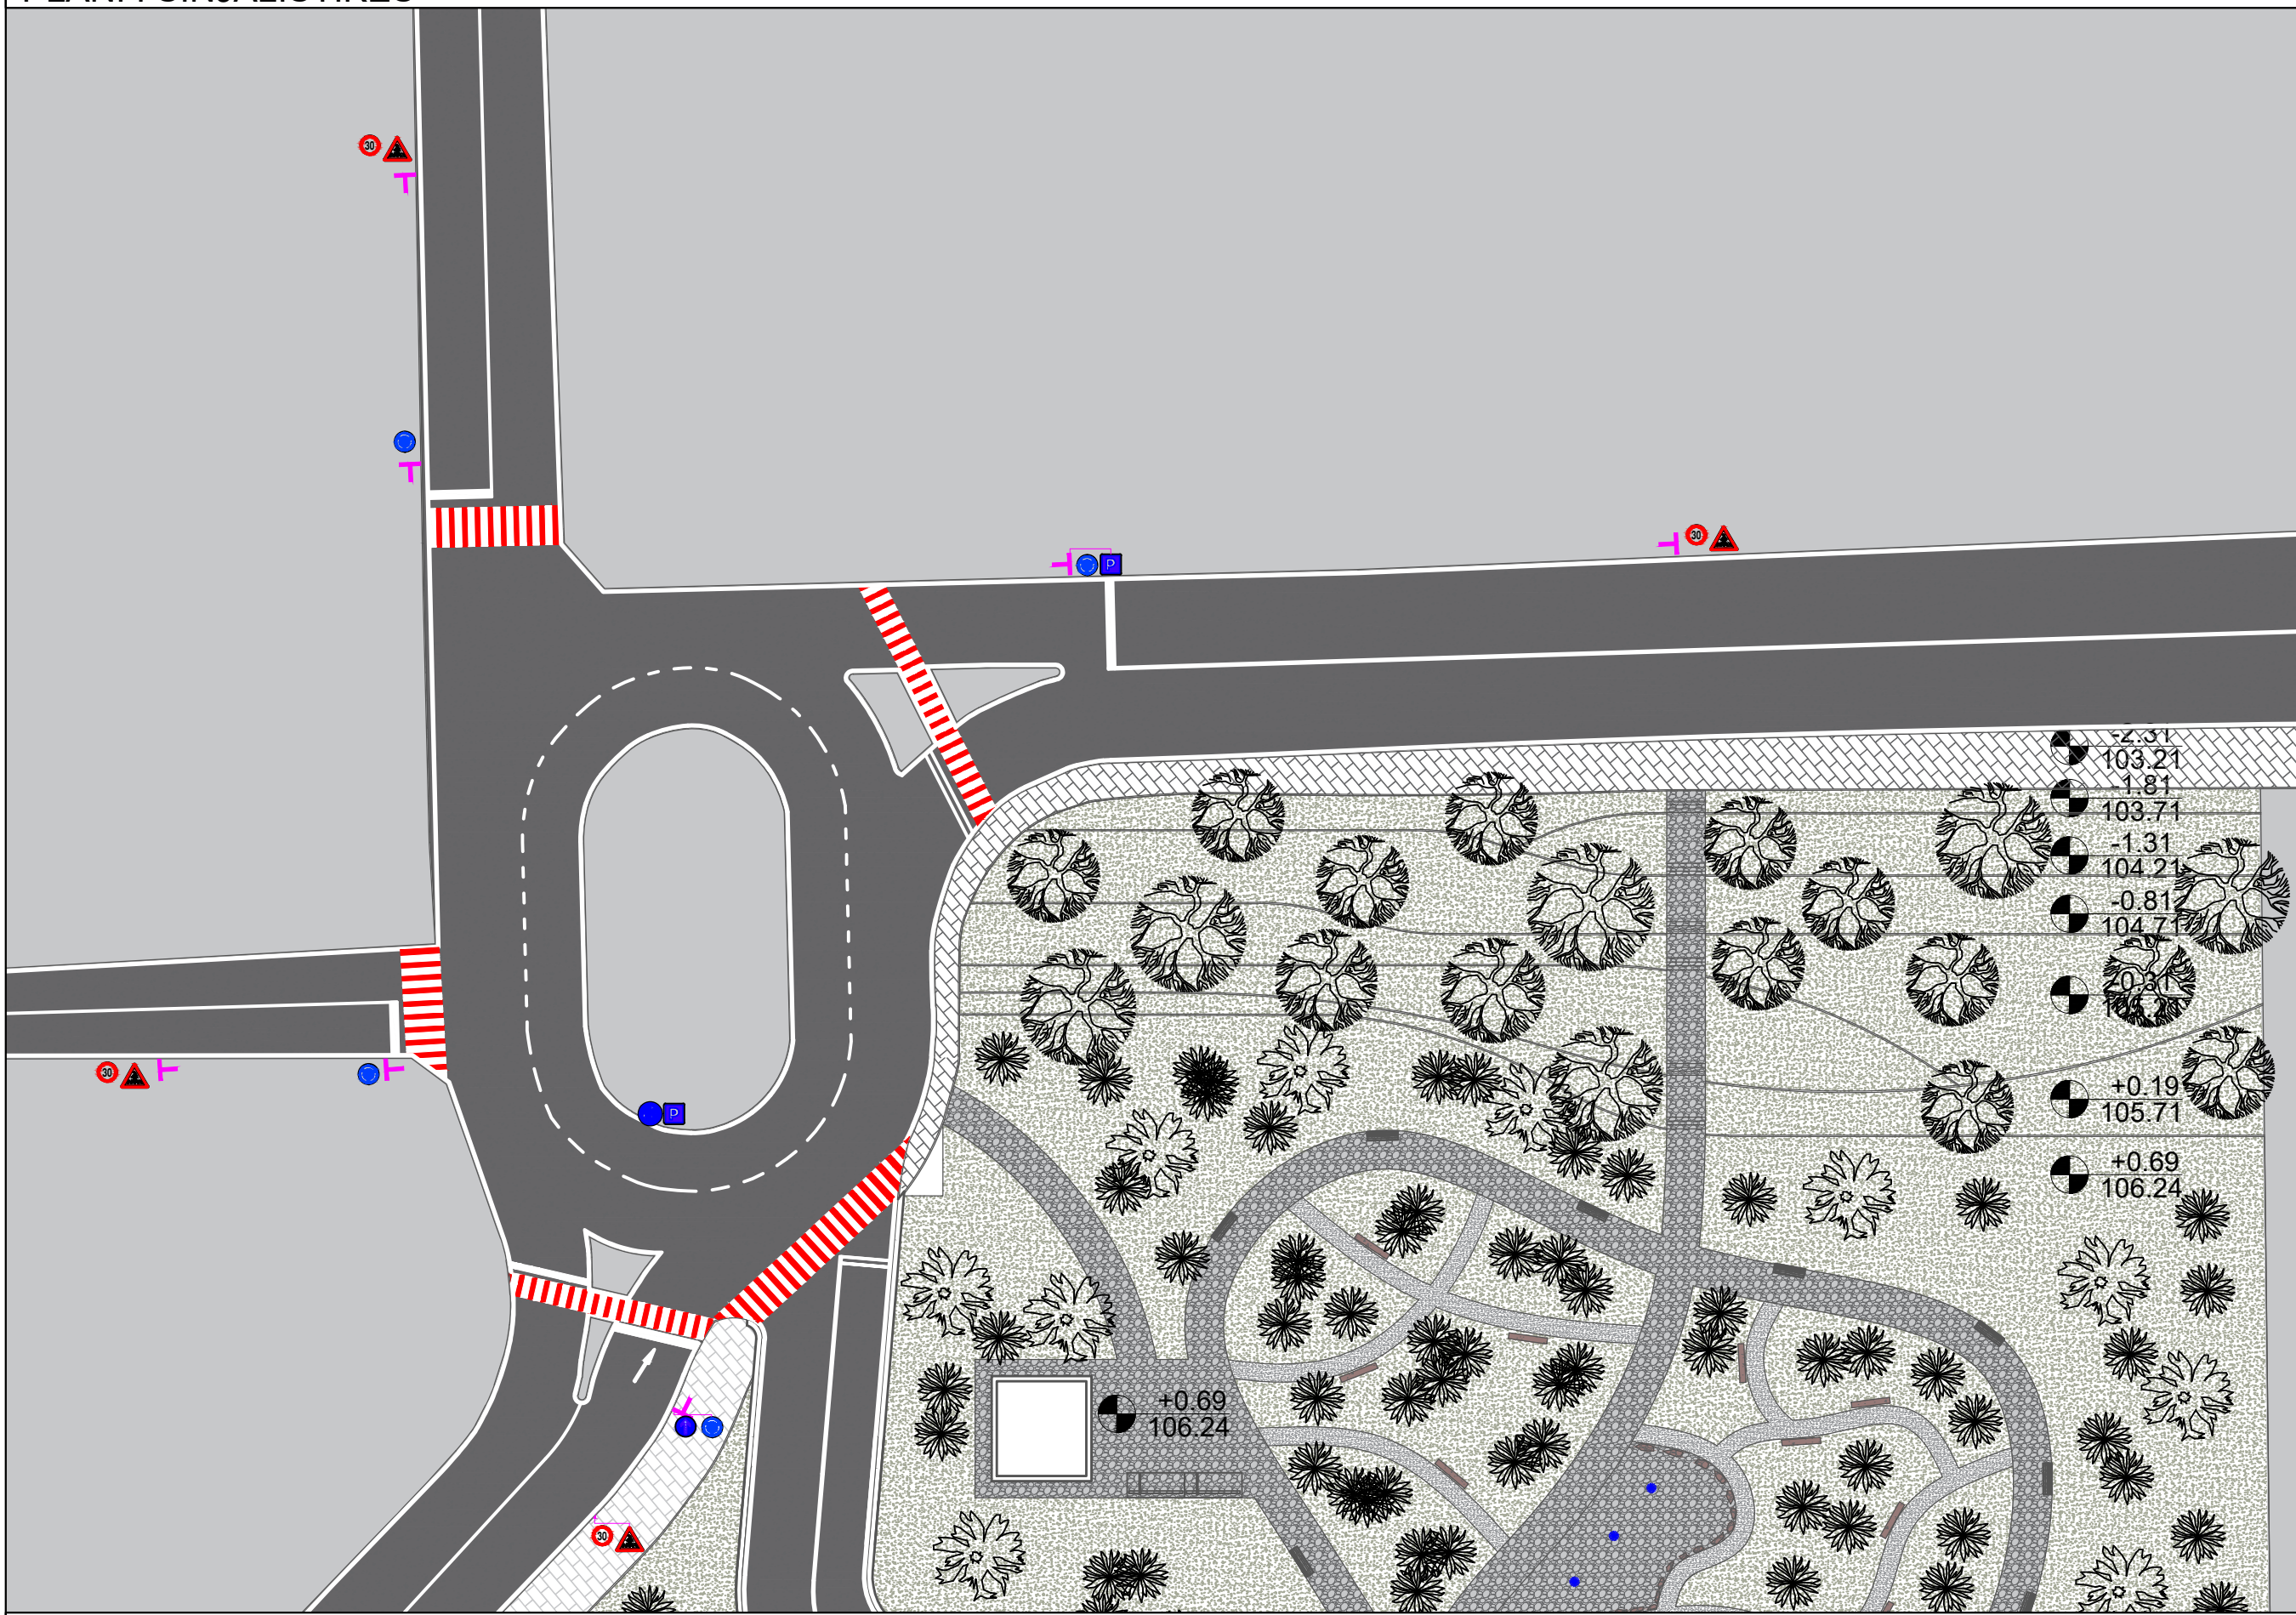


## LEGJENDE

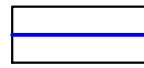


Kontur rruge

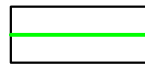

Konturi i sheshit

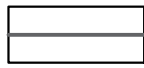

Izohipse

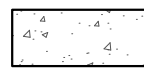

Parkim ekzistues/asfalt



Fund trotuari



# PLANIMETRIA E KATIT -1 SKEMA E QARKULLIMIT

POROSITESI / CLIENT



BASHKIA TIRANE

KONSULENT / CONSULTANT

"ZENIT&CO"sh.p.k

PROJEKTI / PROJECT NAME

"Ndërtim Parking Nëntokësor (2 kate), në hyrjen veriore të PMLA, pranë sheshit "Frederik Shopen""

ZONA / LOCATION

BASHKIA TIRANE

FAZA E PROJEKTI / PROJECT PHASE

PROJEKT ZBATIMI

GRUPI I PROJEKTIMIT

Ark.Raimonda MYDINLLARI

Ark. Enea Manoku

Inxh.Ndert.Rexhep TARBA

Inxh.Hidro. Merita MENGRI

Inxh.Elek.Kristaq ZHUPA

Inxh.Kristaq GJOKA

Inxh.Baftjar SHYPHEJA

Inxh. Gjeo.Yzeir MIRAKA

Inxh. Mek. Arqile PERI

Inxh.Topo. Arlina TITINI

EMERTIMI I FLETES / TITLE OF DESIGN  
PLANIMETRIA E KATIT -1 SKEMA E QARKULLIMIT


SHKALLA: 1:350  
SCALE:

2024


NR.FLETES / DRAWING NO.

S-02

VULA / STAMP

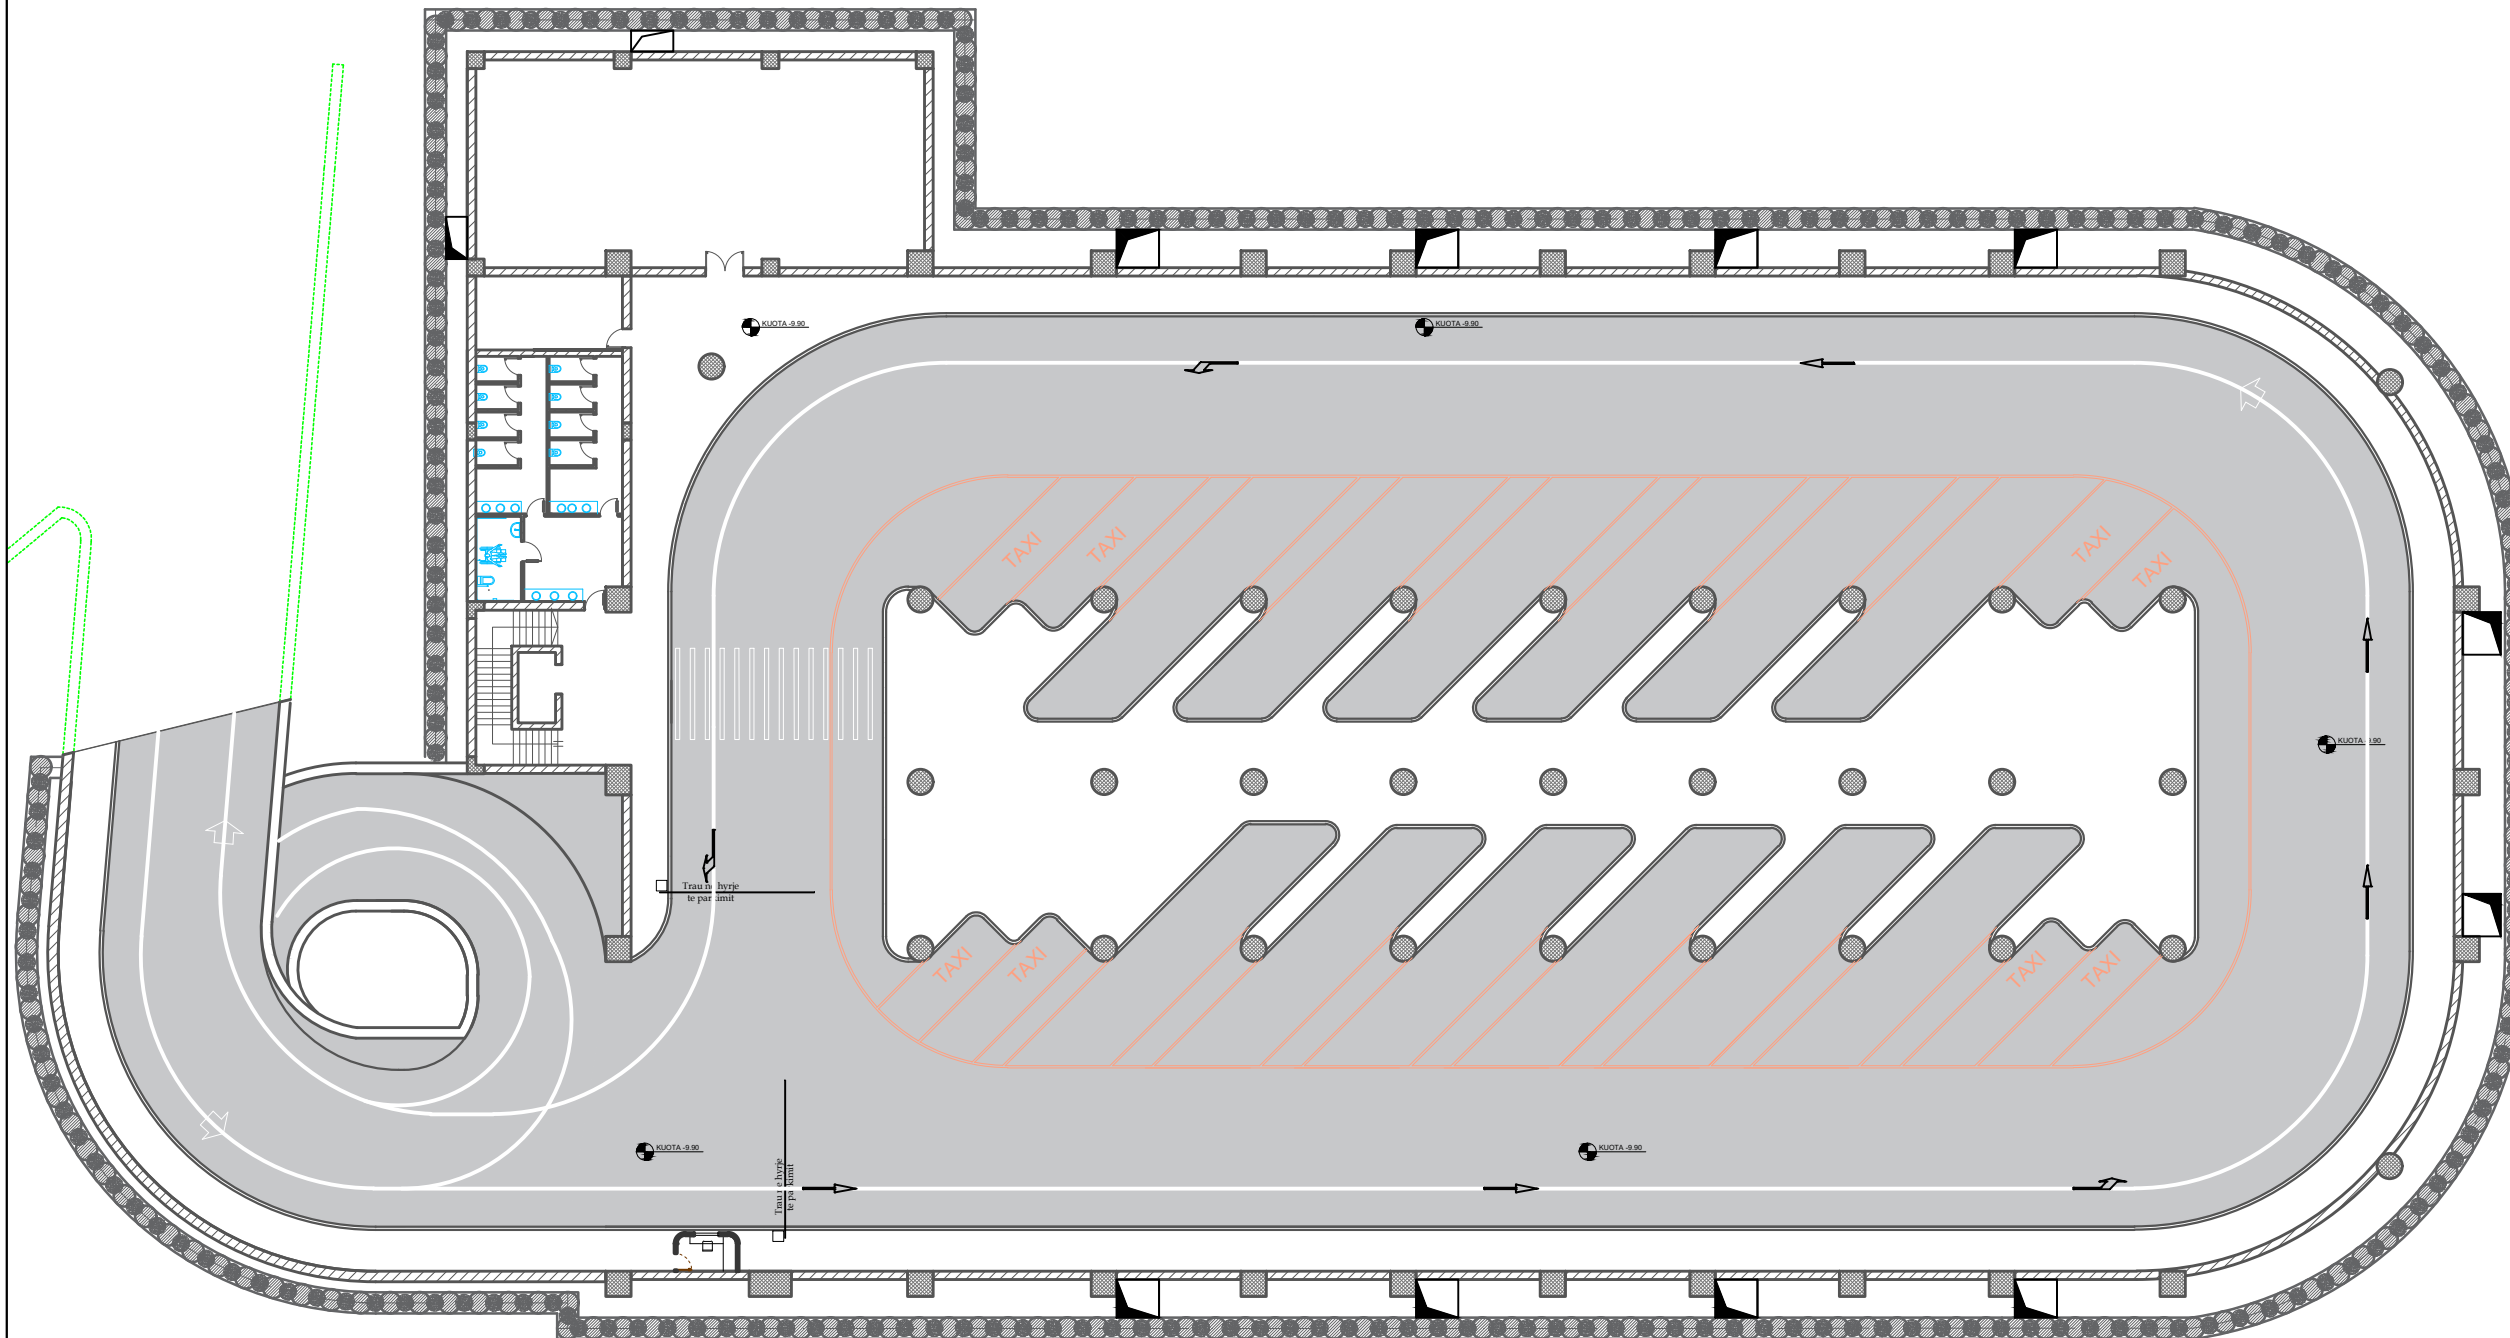

## LEGJENDE

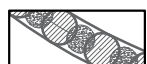


Pilota



Kollona




Mure betoni

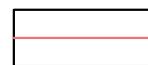

Vija sinjalistike

# PLANIMETRIA E KATIT -2 SKEMA E QARKULLIMIT

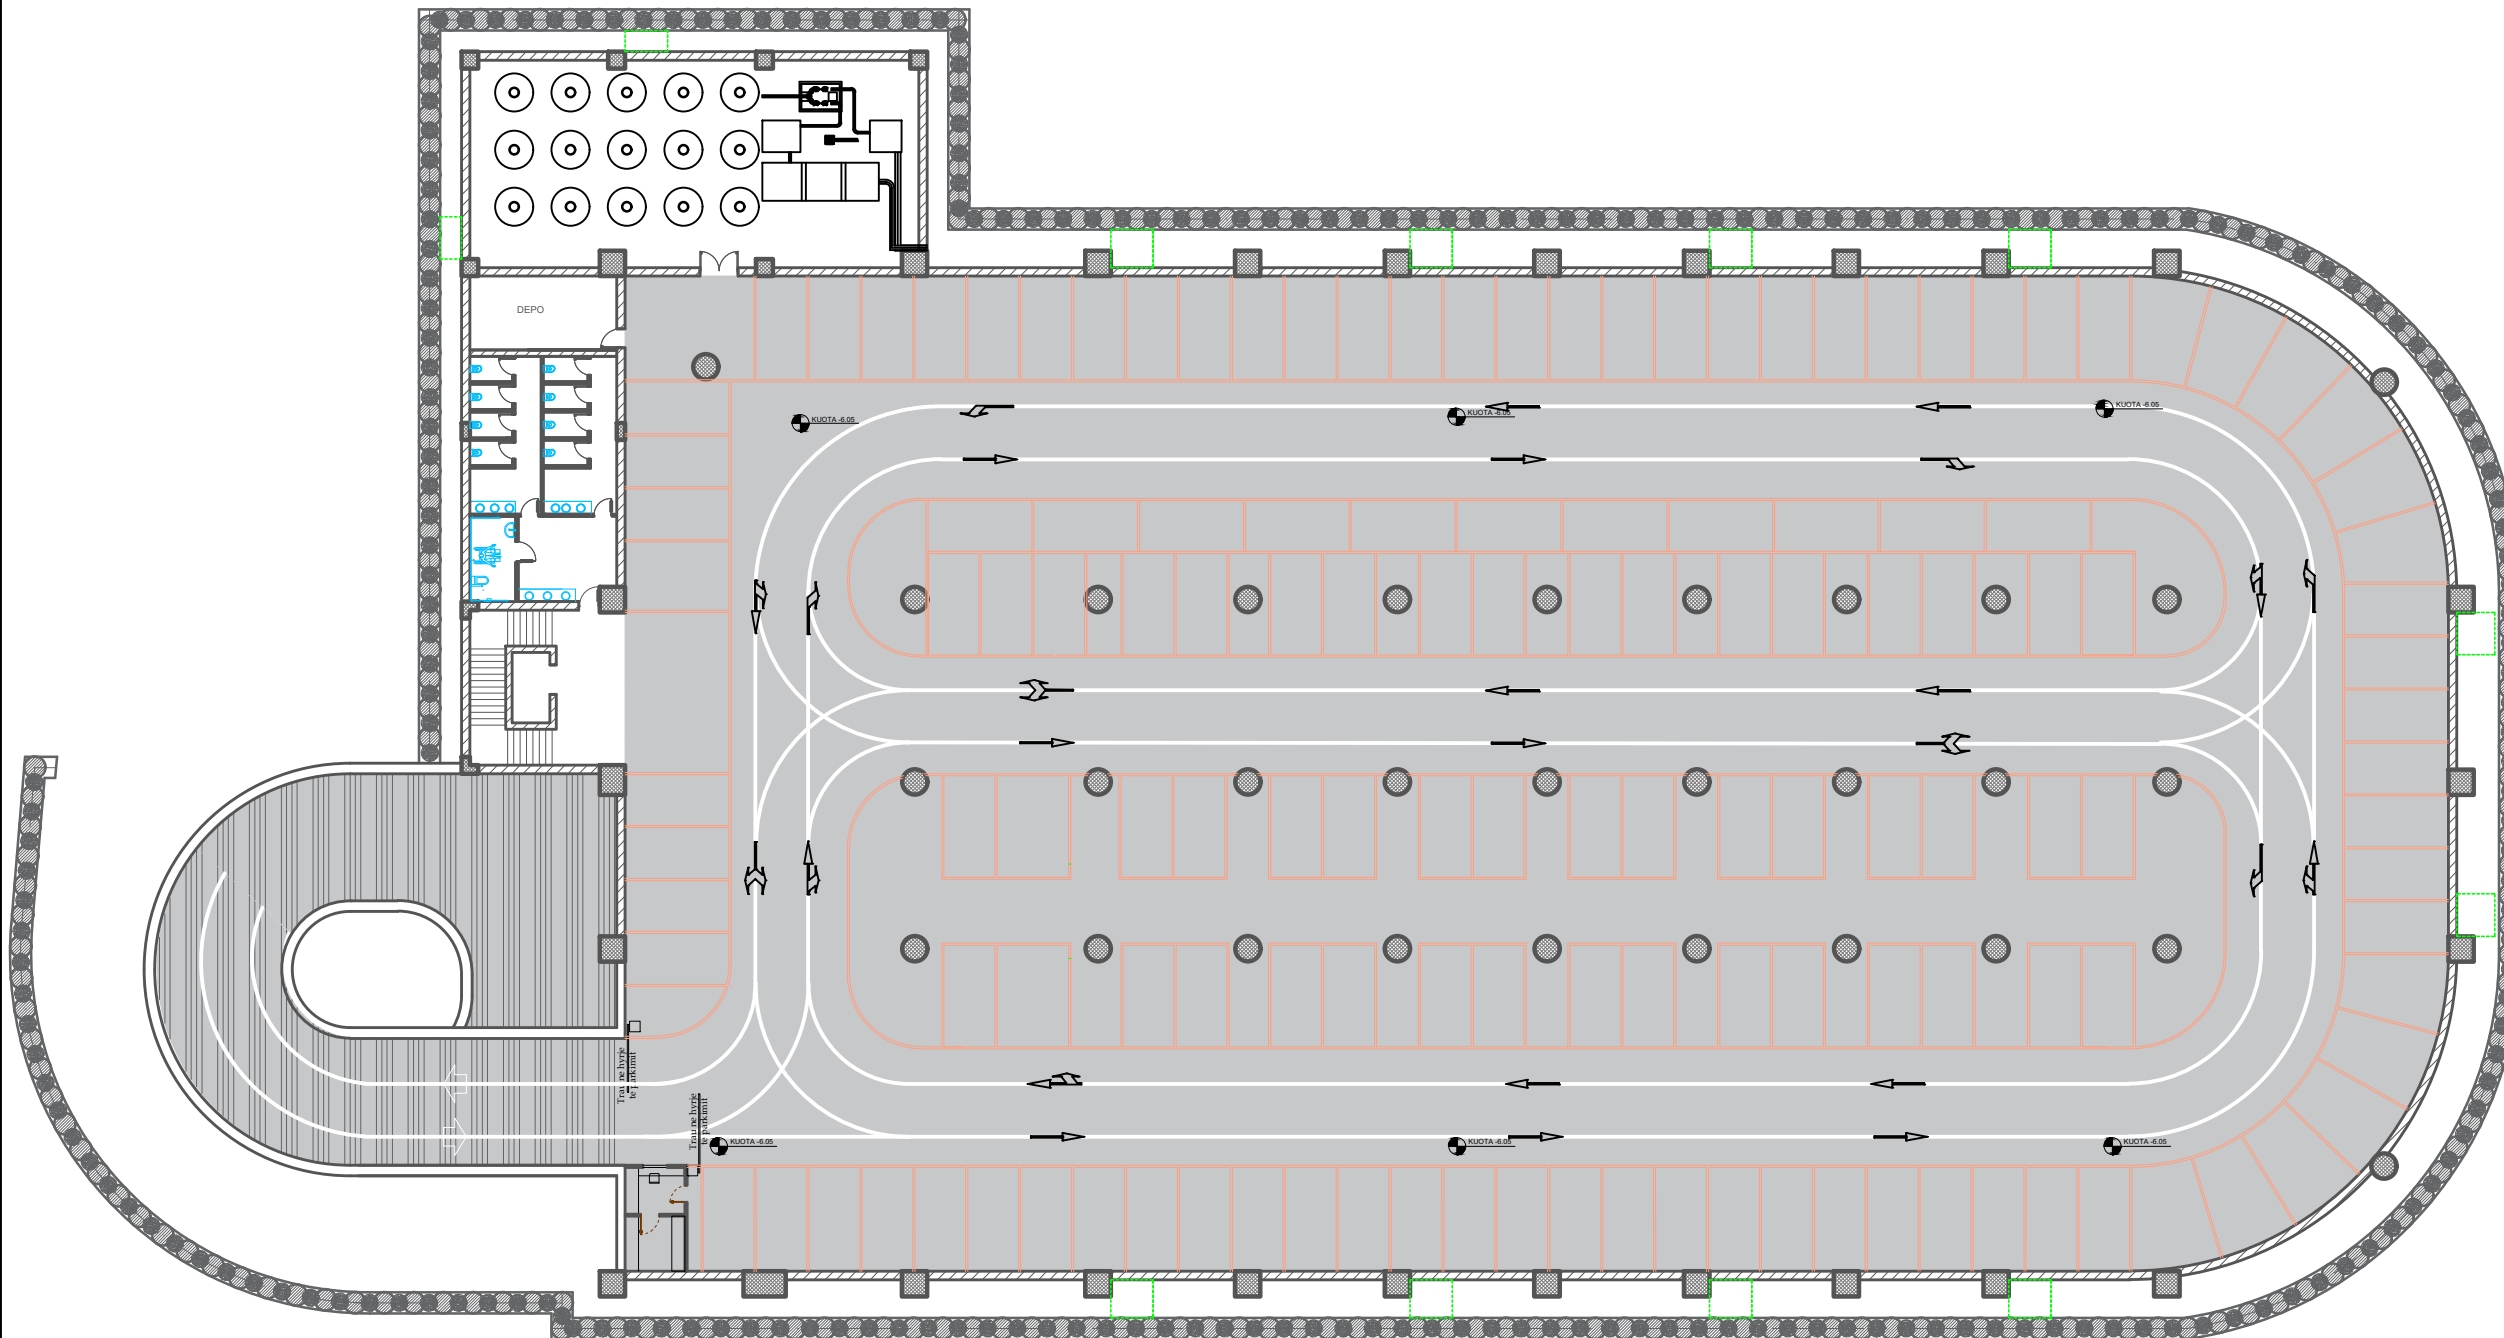

POROSITESI / CLIENT  
  
**BASHKIA TIRANE**

KONSULENT / CONSULTANT  
 "ZENIT&CO"sh.p.k

PROJEKTI / PROJECT NAME  
*"Ndërtim Parking Nëntokësor (2 kate), në hyrjen veriore të PMLA, pranë sheshit "Frederik Shopen""*

ZONA / LOCATION  
**BASHKIA TIRANE**

FAZA E PROJEKTIIT / PROJECT PHASE  
**PROJEKT ZBATIMI**

- GRUPI I PROJEKTIMIT
- Ark. Raimonda MYDINLLARI
  - Ark. Enea Manoku
  - Inxh. Ndert. Rexhep TARBA
  - Inxh. Hidro. Merita MENGRI
  - Inxh. Elek. Kristaq ZHUPA
  - Inxh. Kristaq GJOKA
  - Inxh. Bajtjar SHYPHEJA
  - Inxh. Gjeo. Yzeir MIRAKA
  - Inxh. Mek. Arqile PERI
  - Inxh. Topo. Arlina TITINI

EMERTIMI I FLETES / TITLE OF DESIGN  
 PLANIMETRIA E KATIT -2 SKEMA E QARKULLIMIT

SHKALLA: 1:350 SCALE:	NR.FLETES / DRAWING NO. <b>S-03</b>
2024	


VULA / STAMP

## LEGJENDE



- |  |   |
|--|---|
|  Mure betoni       |  Kollona |
|  Vija sinjalistike |   |



## MENYRA E VENDOSJES SE TABELAVE RRUGORE SH 1:25

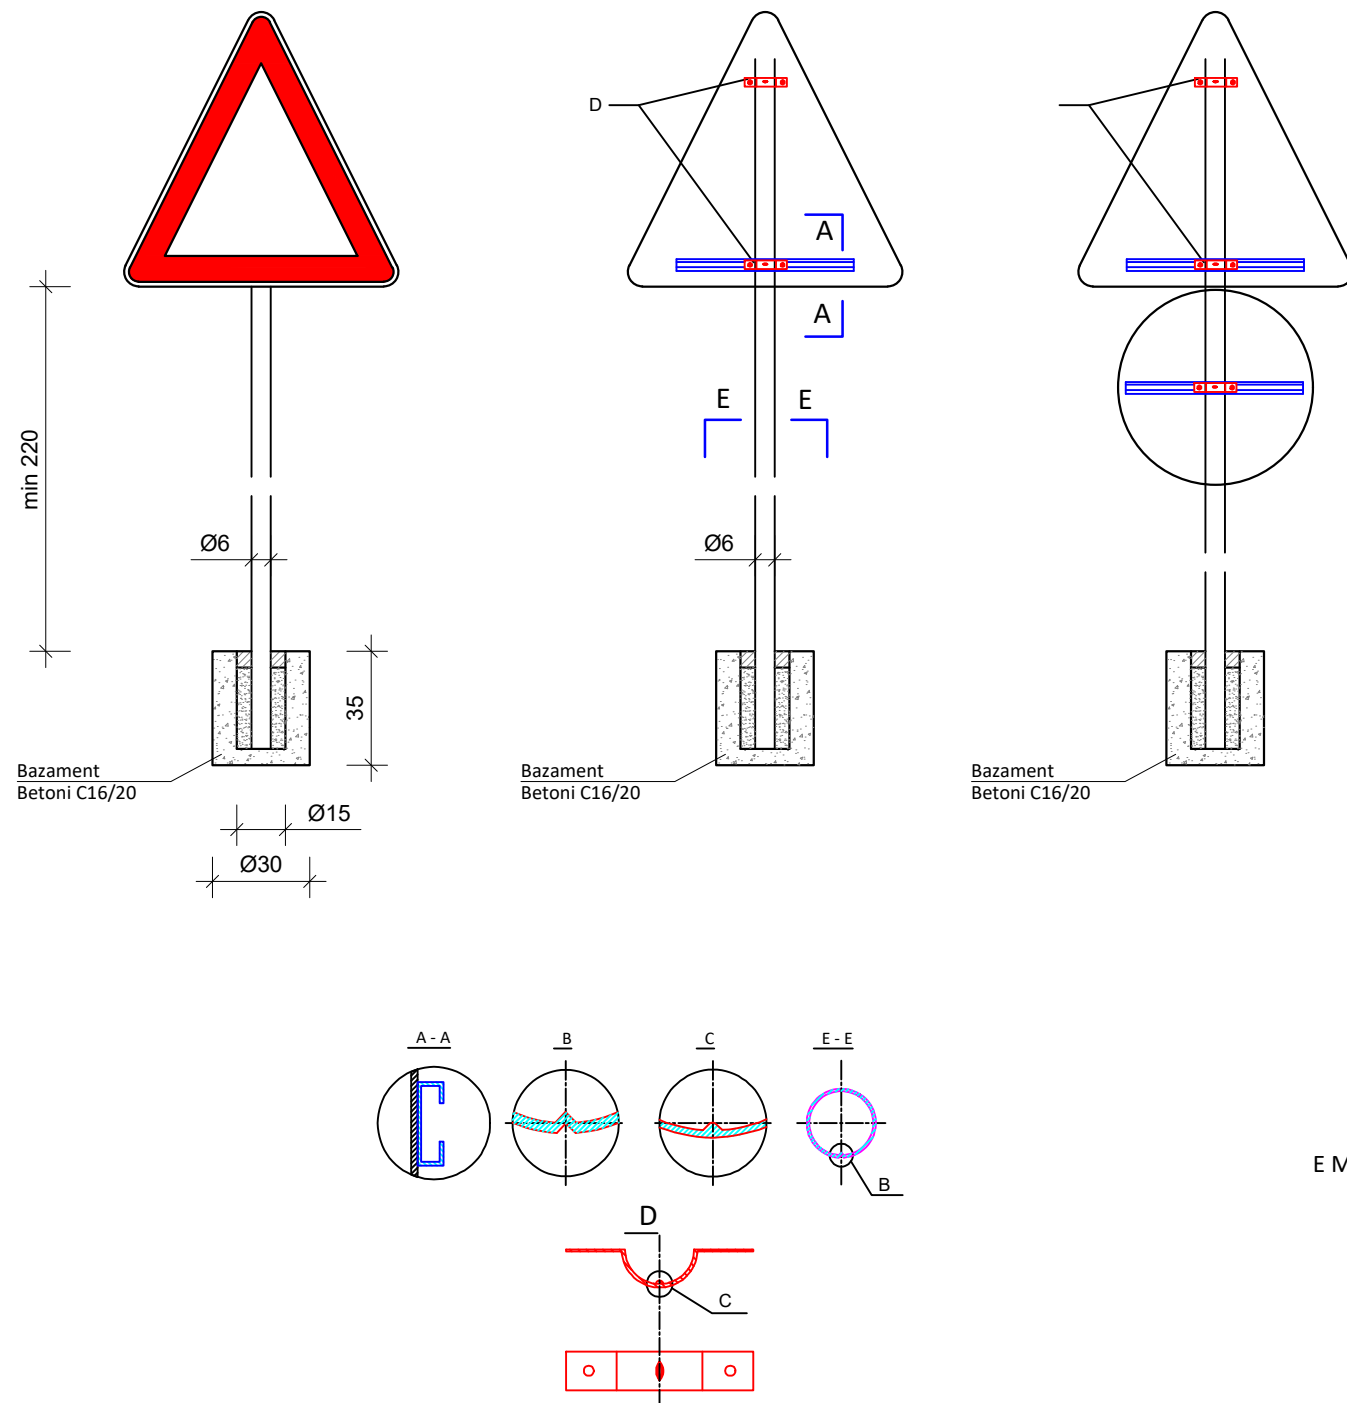

## Përvijues special pengesash për ishuj dhe ndarës trafiku SH 1:20

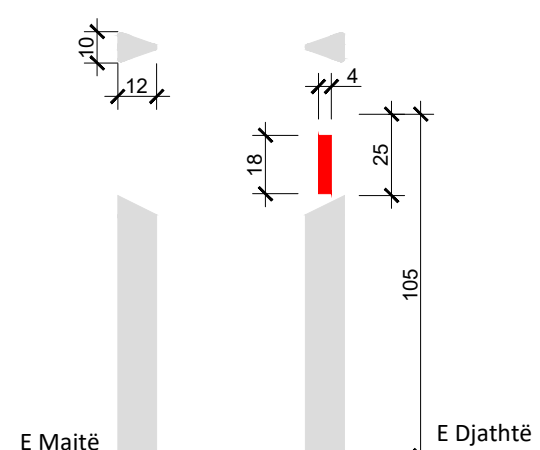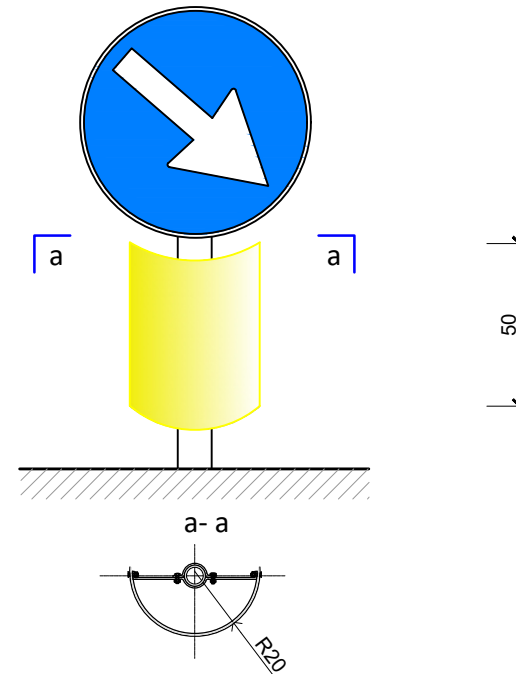

### SHënim:

Sipas: "Manuali i Sinjalizimit Rrugor"  
Shmangësit normalë, anësorë duhet të vendosen përgjatë atyre segmenteve rrugore, jashtë qendrave të banuara, ku është e nevojshme shikueshmëria në largësi të ecurisë së aksit të rrugës, për arsye të shpejtësisë vendore zotëruese, drejtimit planoaltimetrik apo kushteve klimaterike të zonës. (neni 171/1).  
Duhet të shmangen vendosjet rastësore, dhe për pjesë homogjene të rrugës, vendosja duhet të jetë në vazhdimësi dhe me të njëjtin lloj shmangësi.

Shmangësit anësorë (Skema 58 aneksi A), në vijë të drejtë, duhet të vendosen njëri pas tjetrit me një hapësirë maksimumi 50 m. Në kthesa, vendosja e tyre bëhet në funksion të rrezes së kthesës, sipas tabelës së mëposhtme:

Rezja e Kthesës (m)	Distanca (m)
deri në 30	6
30 ÷ 50	8
50 ÷ 100	12
100 ÷ 200	20
200 ÷ 400	30
mbi 400	Sa distanca e pranuar në vijë të drejtë, dhe jo më shumë se 50

# DETAJET E SINJALISTIKES

POROSITESI / CLIENT



BASHKIA TIRANE

KONSULENT / CONSULTANT

"ZENIT&CO"sh.p.k

PROJEKTI / PROJECT NAME

"Ndërtim Parking Nëntokësor (2 kate), në hyrjen veriore të PMLA, pranë sheshit "Frederik Shopen""

ZONA / LOCATION

BASHKIA TIRANE

FAZA E PROJEKTIMIT / PROJECT PHASE

PROJEKT ZBATIMI

GRUPI I PROJEKTIMIT

Ark.Raimonda MYDINLLARI

Ark. Enea Manoku

Inxh.Ndert.Rexhep TARBA

Inxh.Hidro. Merita MENGRI

Inxh.Elek.Kristaq ZHUPA

Inxh.Kristaq GJOKA

Inxh.Baftjar SHYPHEJA

Inxh. Gjeo.Yzeir MIRAKA

Inxh. Mek. Arqile PERI

Inxh.Topo. Arlina TITINI

EMERTIMI I FLETES / TITLE OF DESIGN

DETAJET E SINJALISTIKES

SCALE: 1:250

NR.FLETES / DRAWING NO.

2024

S-05

VULA / STAMP

## SHENJAT NDALUESE

Kufizim maksimal i shpejtesise



Ndalim parakalimi

Skeda 16



Fundi i kufizimit te shpejtesise



## SINJALET E RREZIKUT

Kthese



Vendkalim kembesoresh



## SINJALET E PERPARESISE

Kryqezim me te drejte perparësie




Ndal dhe jep perparësi

Skeda 14



E drejte perparësie

Skeda 13

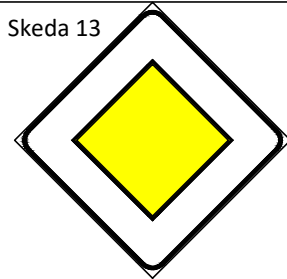

Sinjalet E Drejtimit


Skeda 6



min 150 cm

## PERMASAT E SHENJAVE RRUGORE

Shënjë kuadratike  
Skeda 2 "Drejtëndësh tregimi"

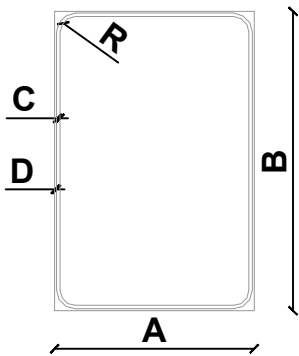


	A	B	C	D	R
NORMAL	90	135	0.8	1.6	7
I MADH	135	200	1.3	2.6	10

Sinjalet per lokalitete "Skeda 8"




	H	L
	70	100

Drejtimit Interurban "Skeda 6"

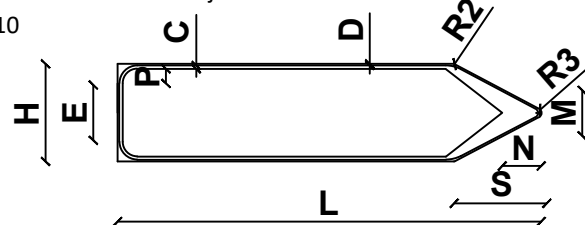


	C	D	E	H	L	M
	1	0.5	17	30	130	13.5
	N	R1	R2	R3	P	S
	12	6	10	0.5	5	28.5

Trekëndëshi  
Skeda 17

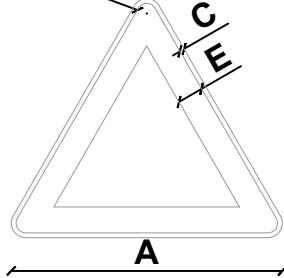


	A	C	E	R
	90	1.5	8	4.5

Rrethi  
Skeda 16 "Ndalim"

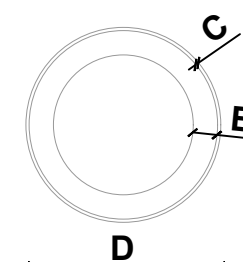


	C	D	E
Normale	1	60	7.5

Rrethi  
Skeda 15 "Detyrim"

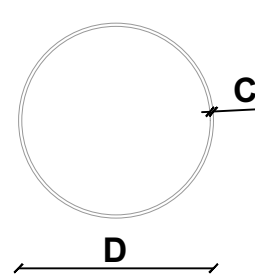


	C	D
E vogël	0.8	40
Normale	1	60

Katror  
Skeda 13  
"I vendosur me diagonale vertikalisht"

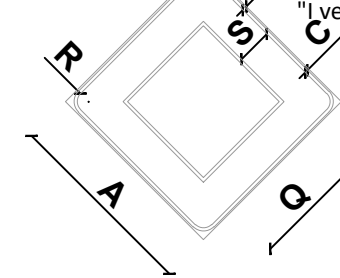


	A	B	C	Q	R	S
	60	0.5	1	40	3.5	1.1

Tetëkëndëshi  
Skeda 14  
"Ndalo dhe jep përparësi"

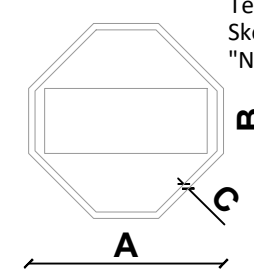

	A	B	C	D
E vogël	60	20	2	50
Normale	90	30	3	75

Katror  
Skeda 1

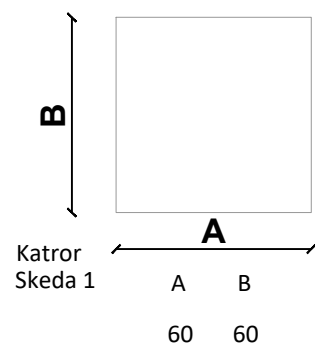


	A	B
	60	60

# DETAJET E SINJALISTIKES

Pozicioni i vendosjes së tabelave në zonat Urbane

Pozicioni i vendosjes së tabelave në zonat InterUrbane (Rurale)

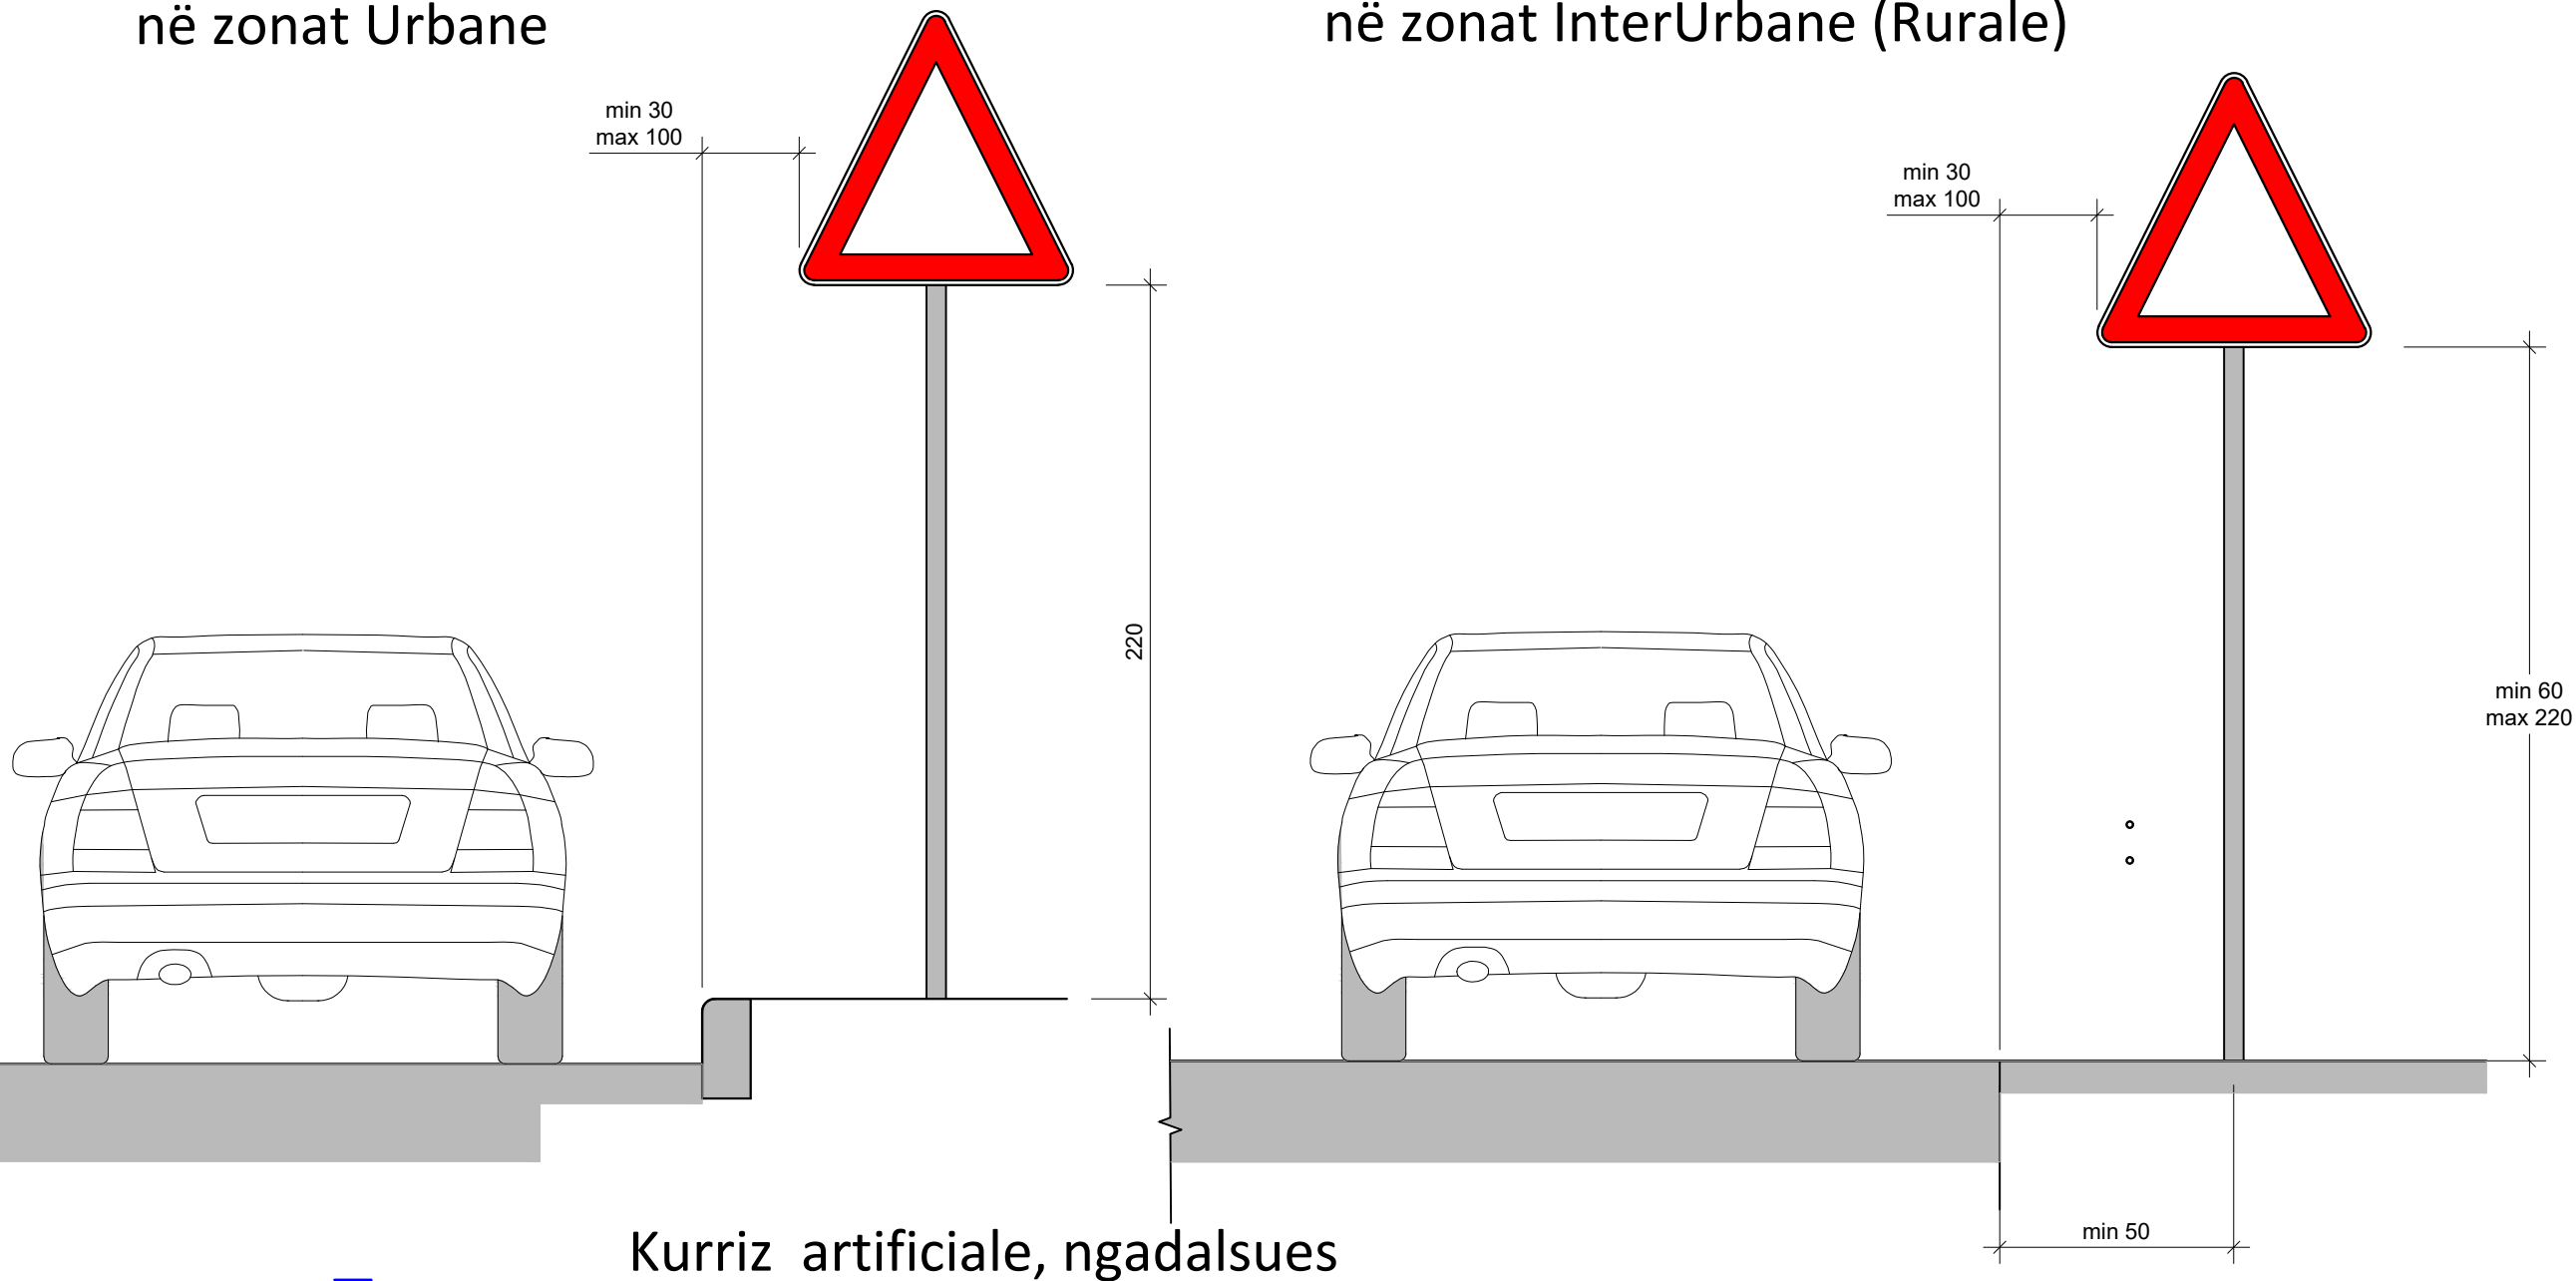

POROSITESI / CLIENT



BASHKIA TIRANE

KONSULENT / CONSULTANT

"ZENIT&CO"sh.p.k

PROJEKTI / PROJECT NAME

"Ndërtim Parking Nëntokësor (2 kate), në hyrjen veriore të PMLA, pranë sheshit "Frederik Shopen""

ZONA / LOCATION

BASHKIA TIRANE

FAZA E PROJEKTI / PROJECT PHASE

PROJEKT ZBATIMI

GRUPI I PROJEKTIMIT

Ark.Raimonda MYDINLLARI

Ark. Enea Manoku

Inxh.Ndert.Rexhep TARBA

Inxh.Hidro. Merita MENGRI

Inxh.Elek.Kristaq ZHUPA

Inxh.Kristaq GJOKA

Inxh.Baftjar SHYPHEJA

Inxh. Gjeo.Yzeir MIRAKA

Inxh. Mek. Arqile PERI

Inxh.Topo. Arlina TITINI

EMERTIMI I FLETES / TITLE OF DESIGN

DETAJET E SINJALISTIKES

SCALE: 1:250

2024

NR.FLETES / DRAWING NO.

S-06

VULA / STAMP

Prerja  
1-1

120

5

Për shpejtësi v ≤30km/hr

Gjërësia e rrugës