

**MIRATOHET  
KRYETAR  
Z.Vangjel TAVO**

---



**BASHKIA HIMARË**

**PROJEKT ZBATIMI**

**OBJEKTI:** “Rikonstrukcion i rrugës lidhëse të impiantit Gjilekë me Rrugën Nacionale”.

Himarë 2026

# PLANVENDOSJA



POROSITESI / CLIENT

BASHKIA HIMARË



KONSULENTI / CONSULTANT  
B.O.E "HYDRO-ENG CONSULTING" sh.p.k & "ENGINEERING CONSULTING GROUP" sh.p.k & "SIRE-ALB" sh.p.k



PROJEKTI / PROJECT NAME

**"Rikonstruksion i rrugës lidhëse të impiantit Gjilekë me Rrugën Nacionale".**

ZONA / LOCATION

BASHKIA HIMARË

FAZA E PROJEKTI / PROJECT PHASE

PROJEKT ZBATIMI  
IMPLEMENTATION DESIGN

SHENIME TEKNIKE

EMERTIMI / FLETES / TITLE OF DESIGN

PLANVENDOSJA

SHKALLA:

SCALE: 1:2500

2026

NR.FLETES / DRAWING No.

1.1 - 01

VULA / STAMP

# AZHORNIMI TOPOGRAFIK

380700.0000


381000.0000

4447500.0000

4447500.0000

4447200.0000

4447200.0000

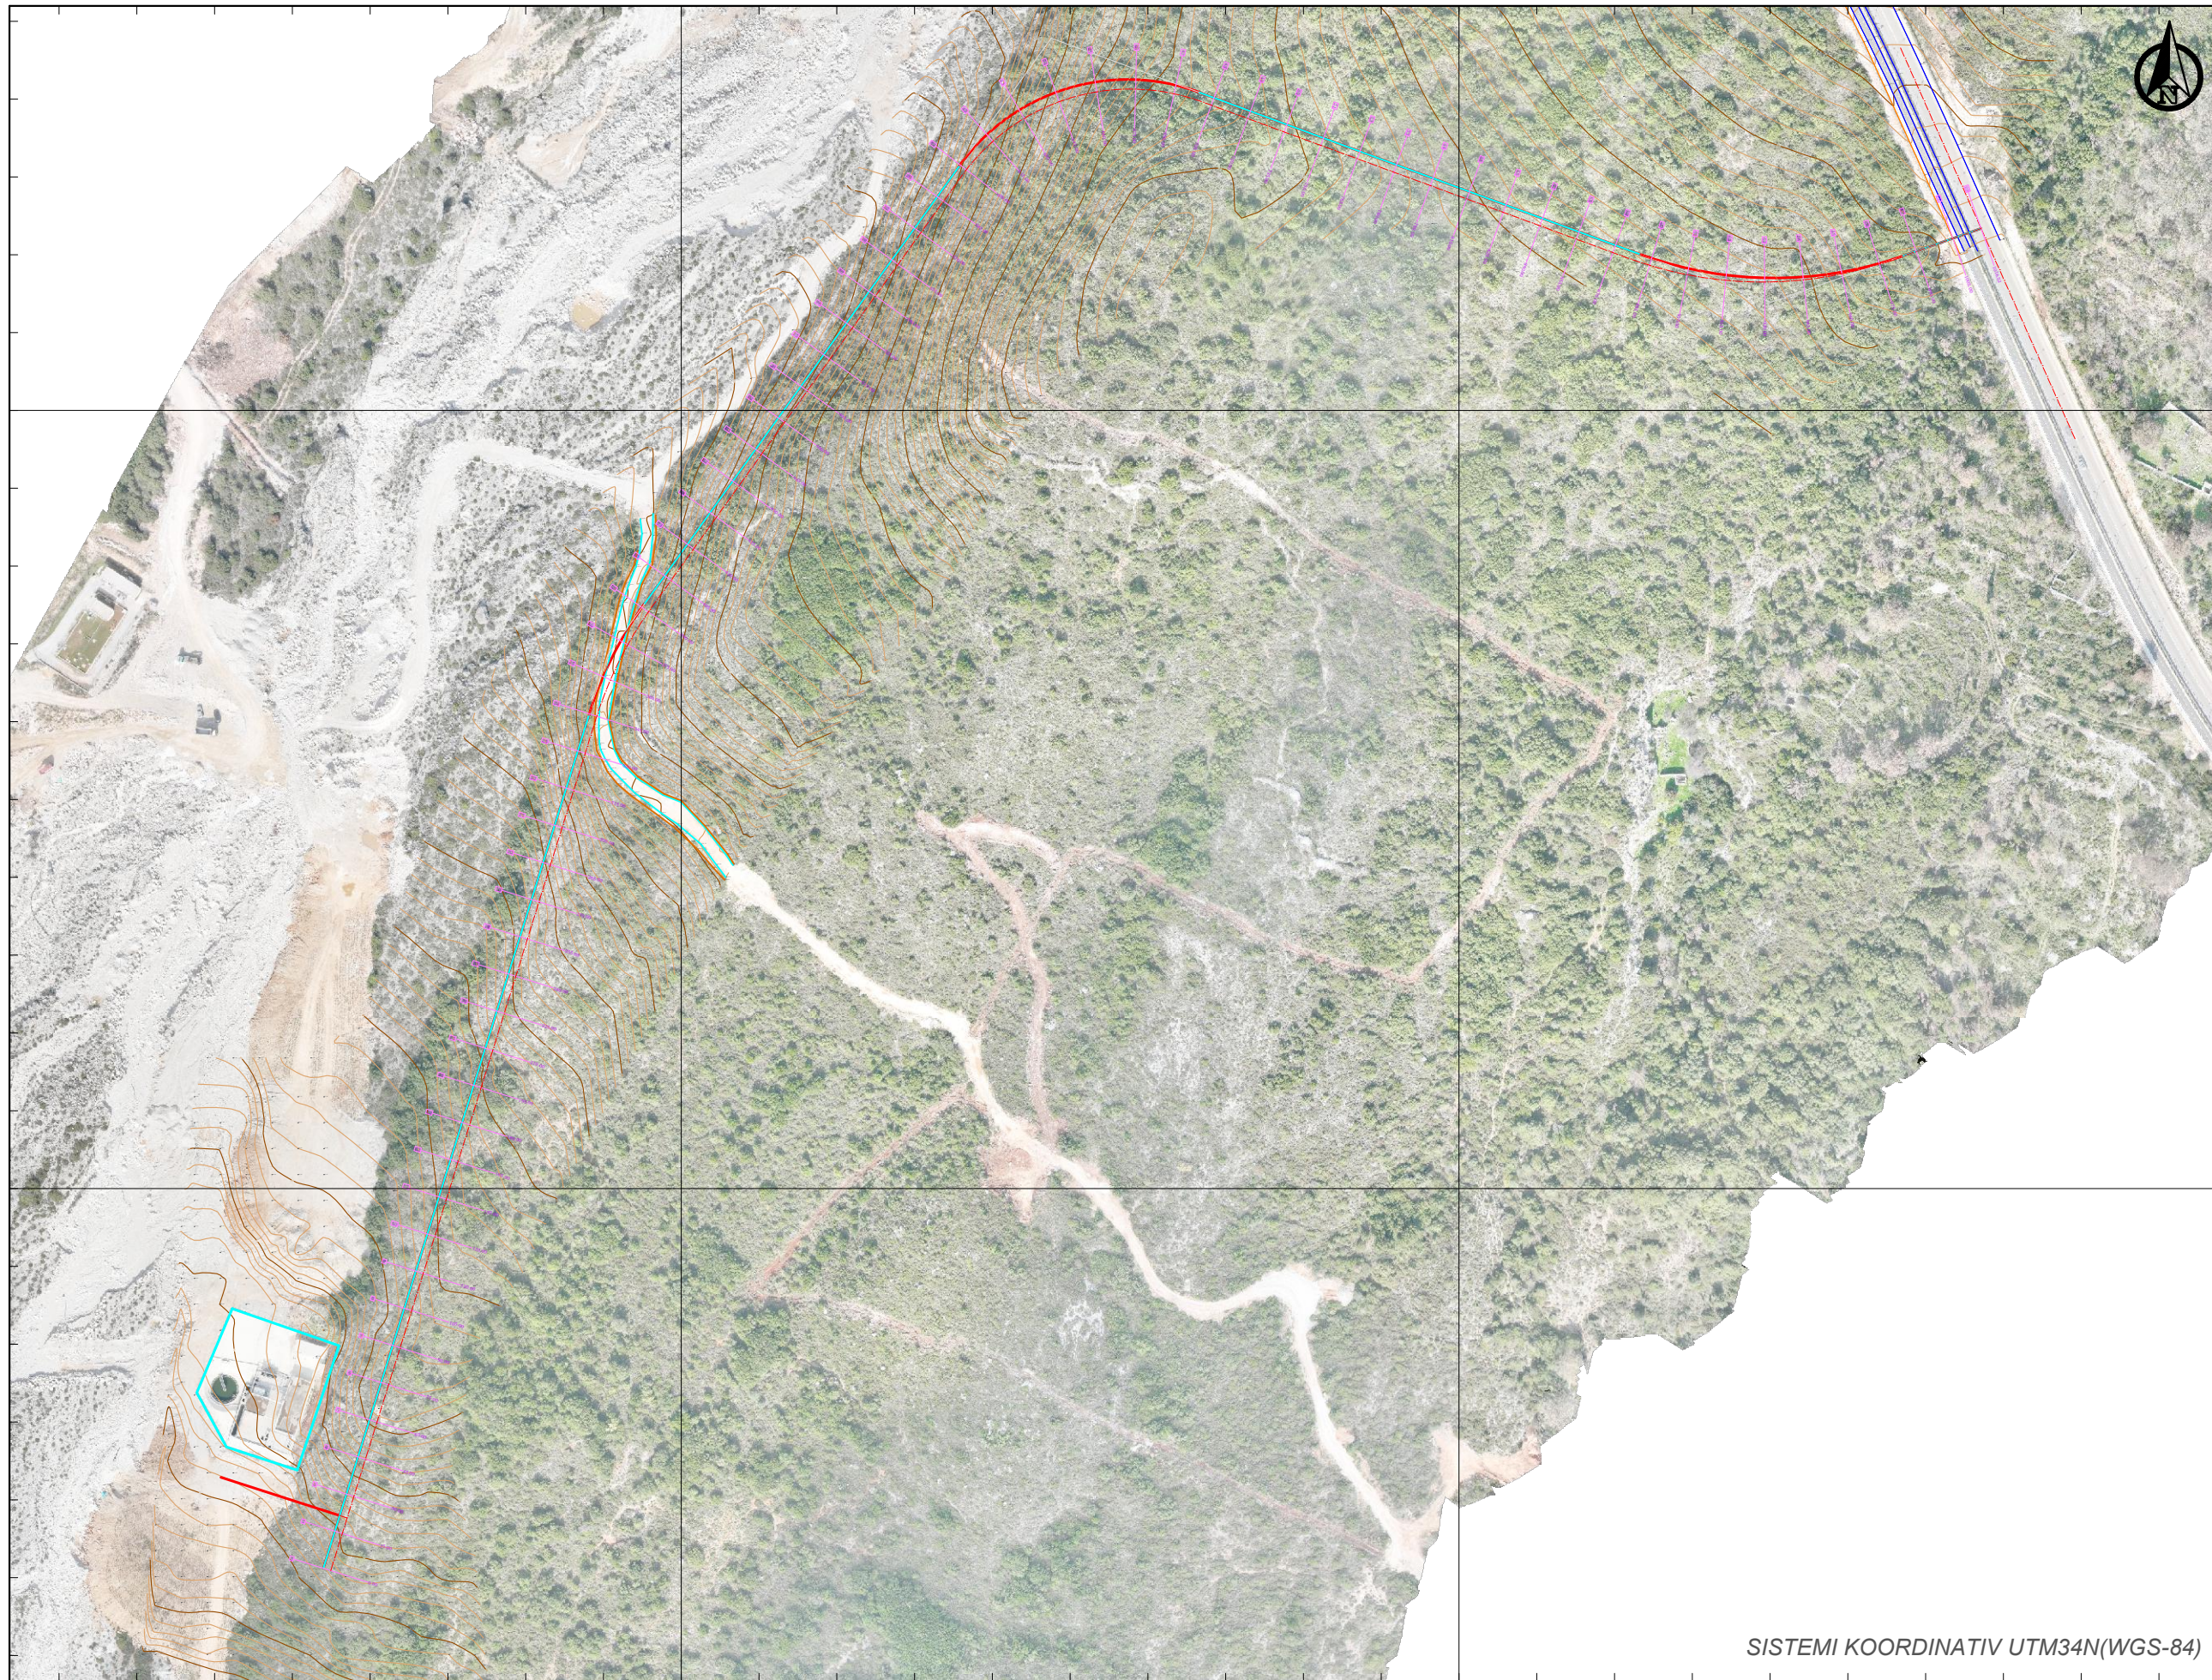

SISTEMI KOORDINATIV UTM34N(WGS-84)

380700.0000

381000.0000

POROSITESI / CLIENT

BASHKIA HIMARË



KONSULENT / CONSULTANT  
B.O.E "HYDRO-ENG CONSULTING" sh.p.k & "ENGINEERING CONSULTING GROUP" sh.p.k & "SIRE-ALB" sh.p.k



PROJEKTI / PROJECT NAME

"Rikonstruksion i rrugës lidhëse të impiantit Gjilekë me Rrugën Nacionale".

ZONA / LOCATION

BASHKIA HIMARË

FAZA E PROJEKTIIT / PROJECT PHASE

PROJEKT ZBATIMI  
IMPLEMENTATION DESIGN

SHENIME TEKNIKE

EMERTIMI I FLETES / TITLE OF DESIGN

AZHORNIMI TOPOGRAFIK

SHKALLA:  
SCALE: 1:2500

2026

NR.FLETES / DRAWING No.

1.1 - 02

VULA / STAMP