

TABELA PËRMBLEDHËSE E VOLUMEVE

TABELA VOLUMEVE							
PROGRESIVA	SIP. GERMIM	SIP. MBUSHJE	VOL. GERMIM	VOL. MBUSHJE	G. PROGRESIV	M. PROGRESIV	G-M
0+00.00	4.27	0.00	0.00	0.00	0.00	0.00	0.00
0+20.00	5.74	0.00	100.11	0.00	100.11	0.00	100.11
0+40.00	5.70	0.00	113.74	0.00	213.85	0.00	213.85
0+60.00	5.69	0.00	113.17	0.00	327.01	0.00	327.01
0+80.00	5.39	0.00	113.24	0.00	440.25	0.00	440.25
1+00.00	4.67	0.00	103.13	0.00	543.38	0.00	543.38
1+20.00	3.95	0.00	85.19	0.00	628.58	0.00	628.58
1+40.00	4.58	0.00	85.34	0.00	713.91	0.00	713.91
1+60.00	4.54	0.00	91.78	0.00	805.69	0.00	805.69
1+80.00	4.41	0.00	89.57	0.00	895.26	0.00	895.26
2+00.00	4.12	0.00	85.32	0.00	980.57	0.00	980.57
2+20.00	4.15	0.00	82.76	0.00	1063.33	0.00	1063.33
2+40.00	4.84	0.00	89.93	0.00	1153.26	0.00	1153.26
2+60.00	5.92	0.00	107.48	0.00	1260.73	0.00	1260.73
2+80.00	3.65	0.00	95.65	0.00	1356.38	0.00	1356.38
3+00.00	7.24	0.00	108.82	0.00	1465.21	0.00	1465.21

Shënime Teknike:

SEGMENTI 2

Porositës:
BASHKIA TIRANË



BASHKIA TIRANË

Projektues:

Shoqëria "ZENIT&CO" shpk
Adresa: Tiranë
Email: zenit06@live.com
Shoqëria "FTA Studio" shpk
Adresa: Tiranë
Email: ftastudio@yahoo.com



Titulli i Kontratës:

Minikonkursi me Objekt:
Studim-Projektim "Rehabilitimi i Rrugëve "Hamide Dalipi", "Ismail Klosi", dhe Degëzimet e Tyre"

Titulli i Projektit:
Studim-Projektim "Rehabilitimi i Rrugëve "Hamide Dalipi", "Ismail Klosi", dhe Degëzimet e Tyre"

Pozicioni i Projektit:
Bashkia Tiranë, Njësia Administrative Nr.2

Emërtimi i Vizatimit:
Tabela Përmbledhëse e Volumeve

Përshkrimi i Fazës:
FAZA V - Projekti Zbatimit

Shkalla:
1:


Numri i Fletës:

Viti: 2024

Nr.24

VULA:

APLIKOHET
Prog: 0+000.0 - 0+302.0

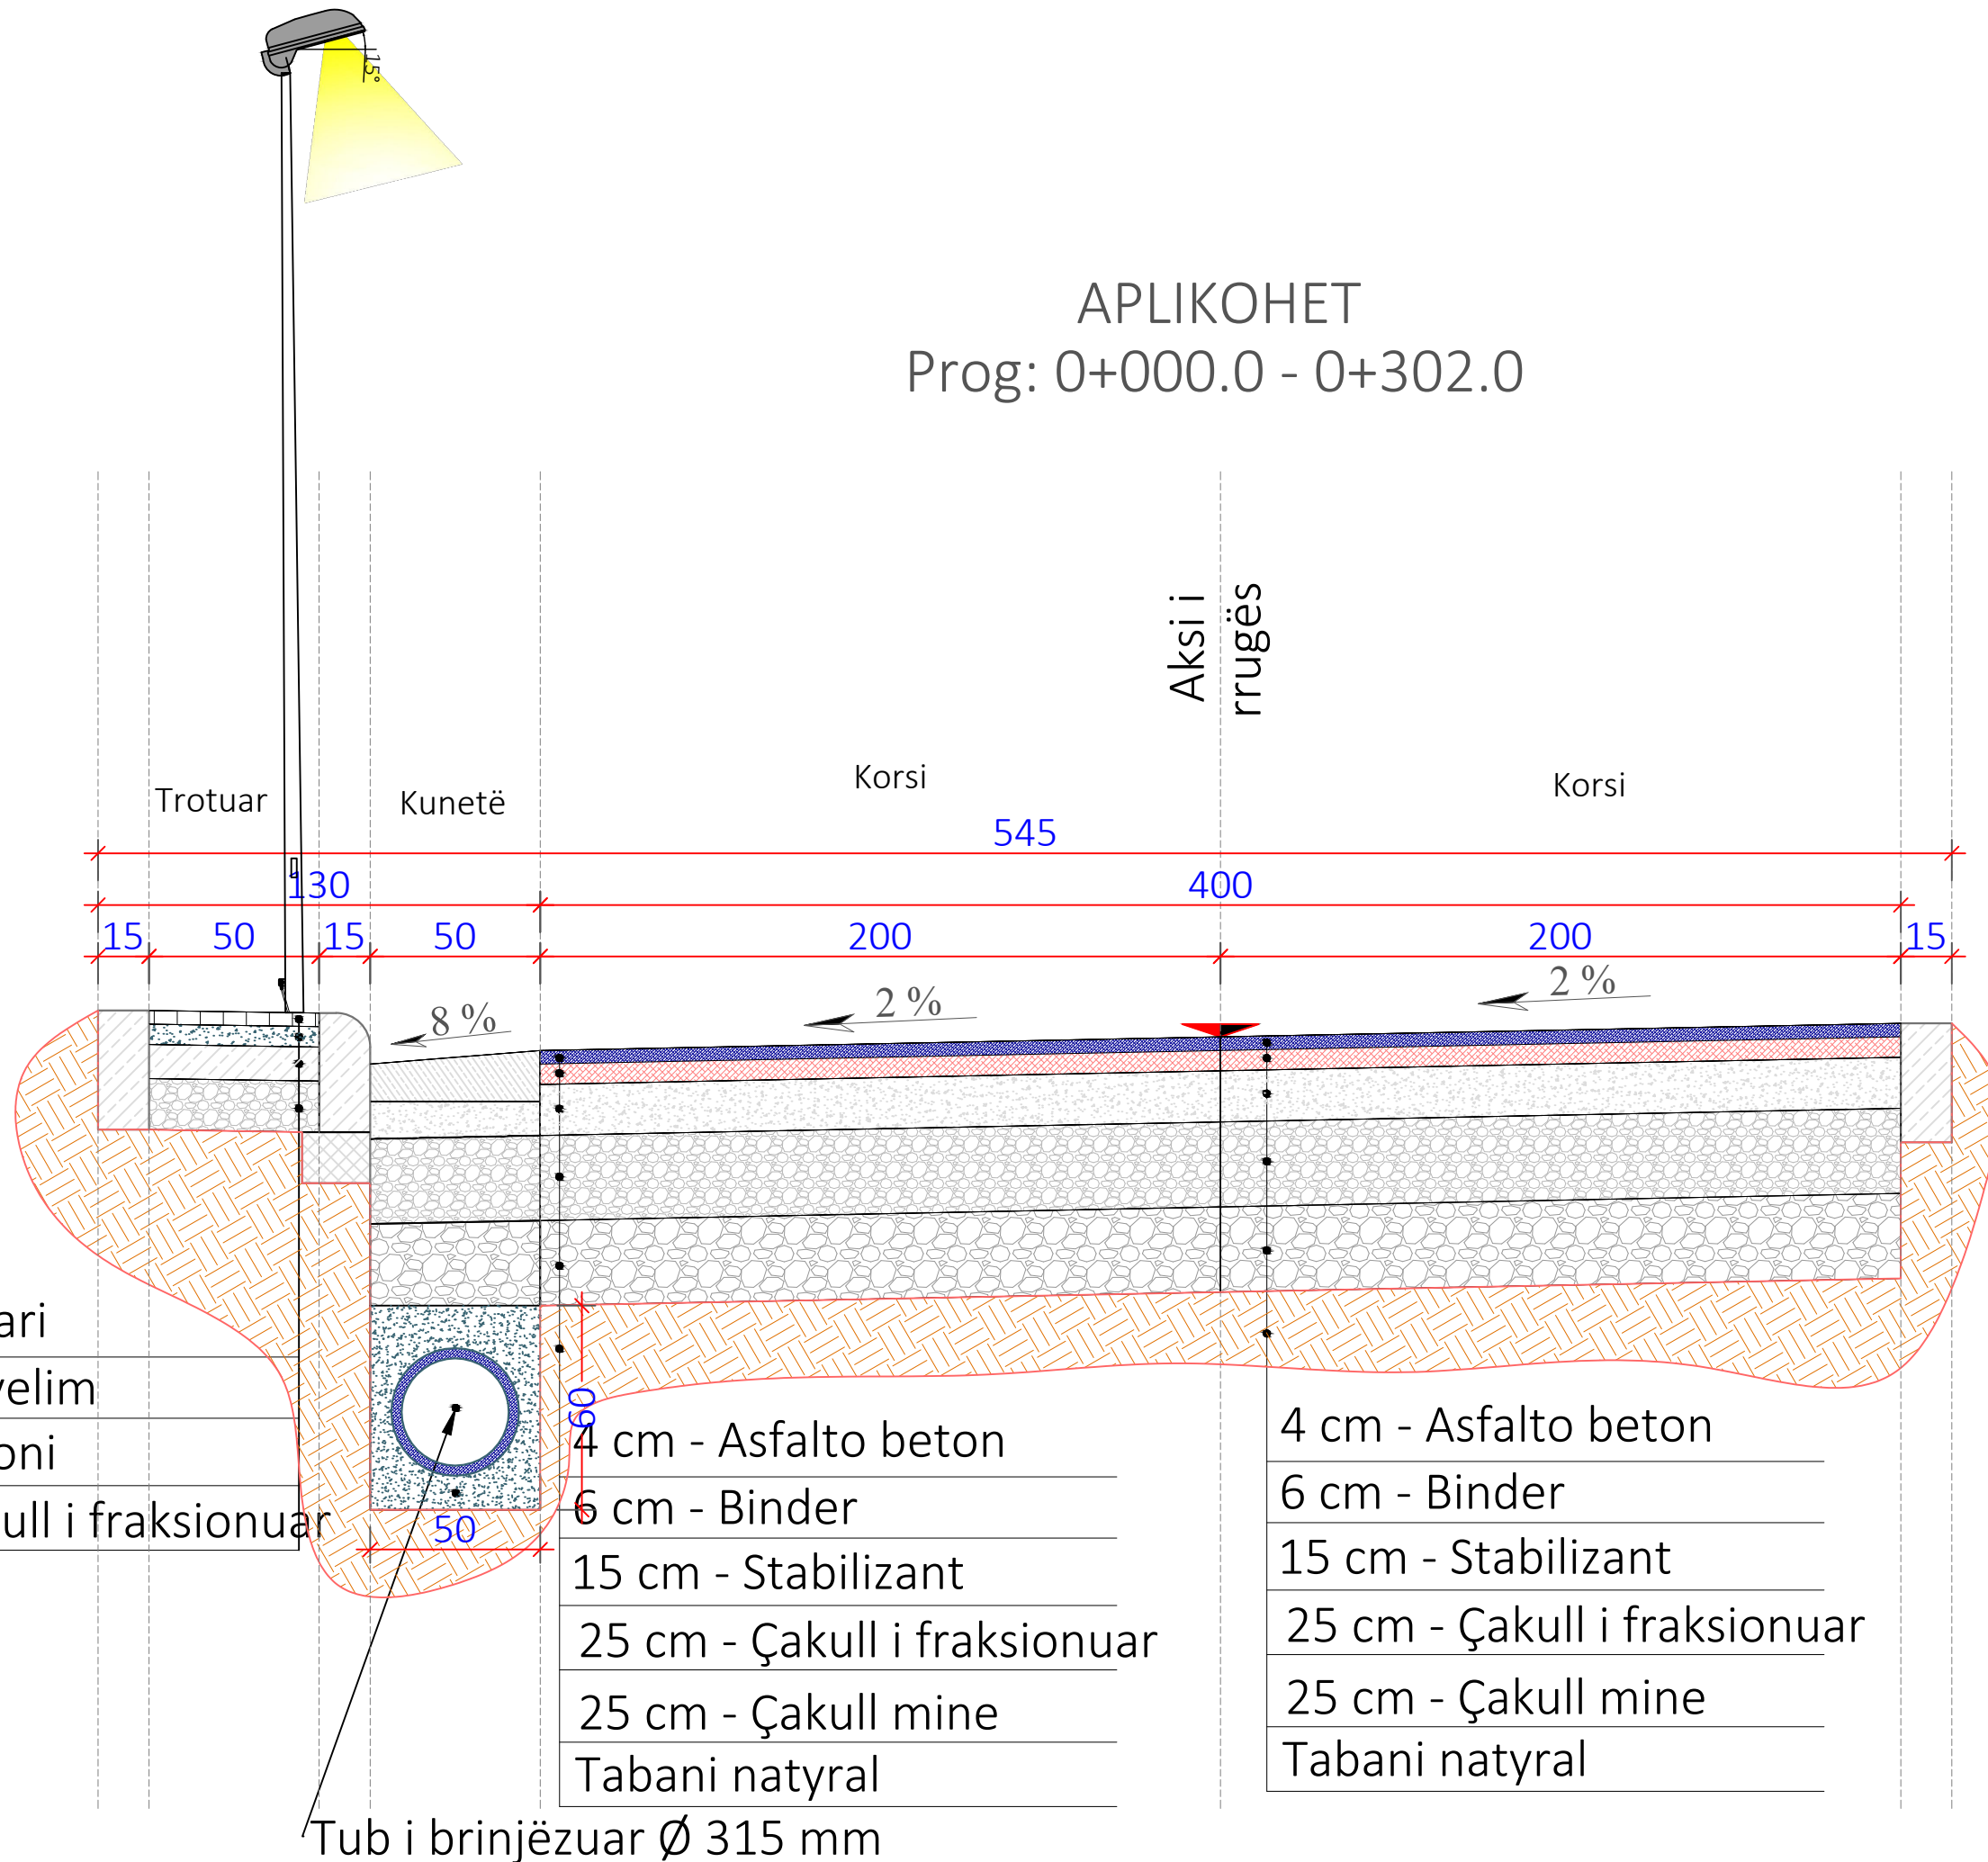

Shënime Teknike:

SEGMENTI 2

Porositës:
BASHKIA TIRANË



Projektues:

Shoqëria "ZENIT&CO" shpk
Adresa: Tiranë
Email: zenit06@live.com
Shoqëria "FTA Studio" shpk
Adresa: Tiranë
Email: ftastudio@yahoo.com



Titulli i Kontratës:
Minikonkursi me Objekt:
Studim-Projektim "Rehabilitimi i Rrugëve "Hamide Dalipi", "Ismail Klosi", dhe Degëzimet e Tyre"

Titulli i Projektit:
Studim-Projektim "Rehabilitimi i Rrugëve "Hamide Dalipi", "Ismail Klosi", dhe Degëzimet e Tyre"

Pozicioni i Projektit:
Bashkia Tiranë, Njësia Administrative Nr.2


Emërtimi i Vizatimit:
Profili Tërthorë Tip

Përshkrimi i Fazës:
FAZA V - Projekti Zbatimit

Shkalla: 1:20 Numri i Fletës:

Viti: 2024 Nr.25

VULA:

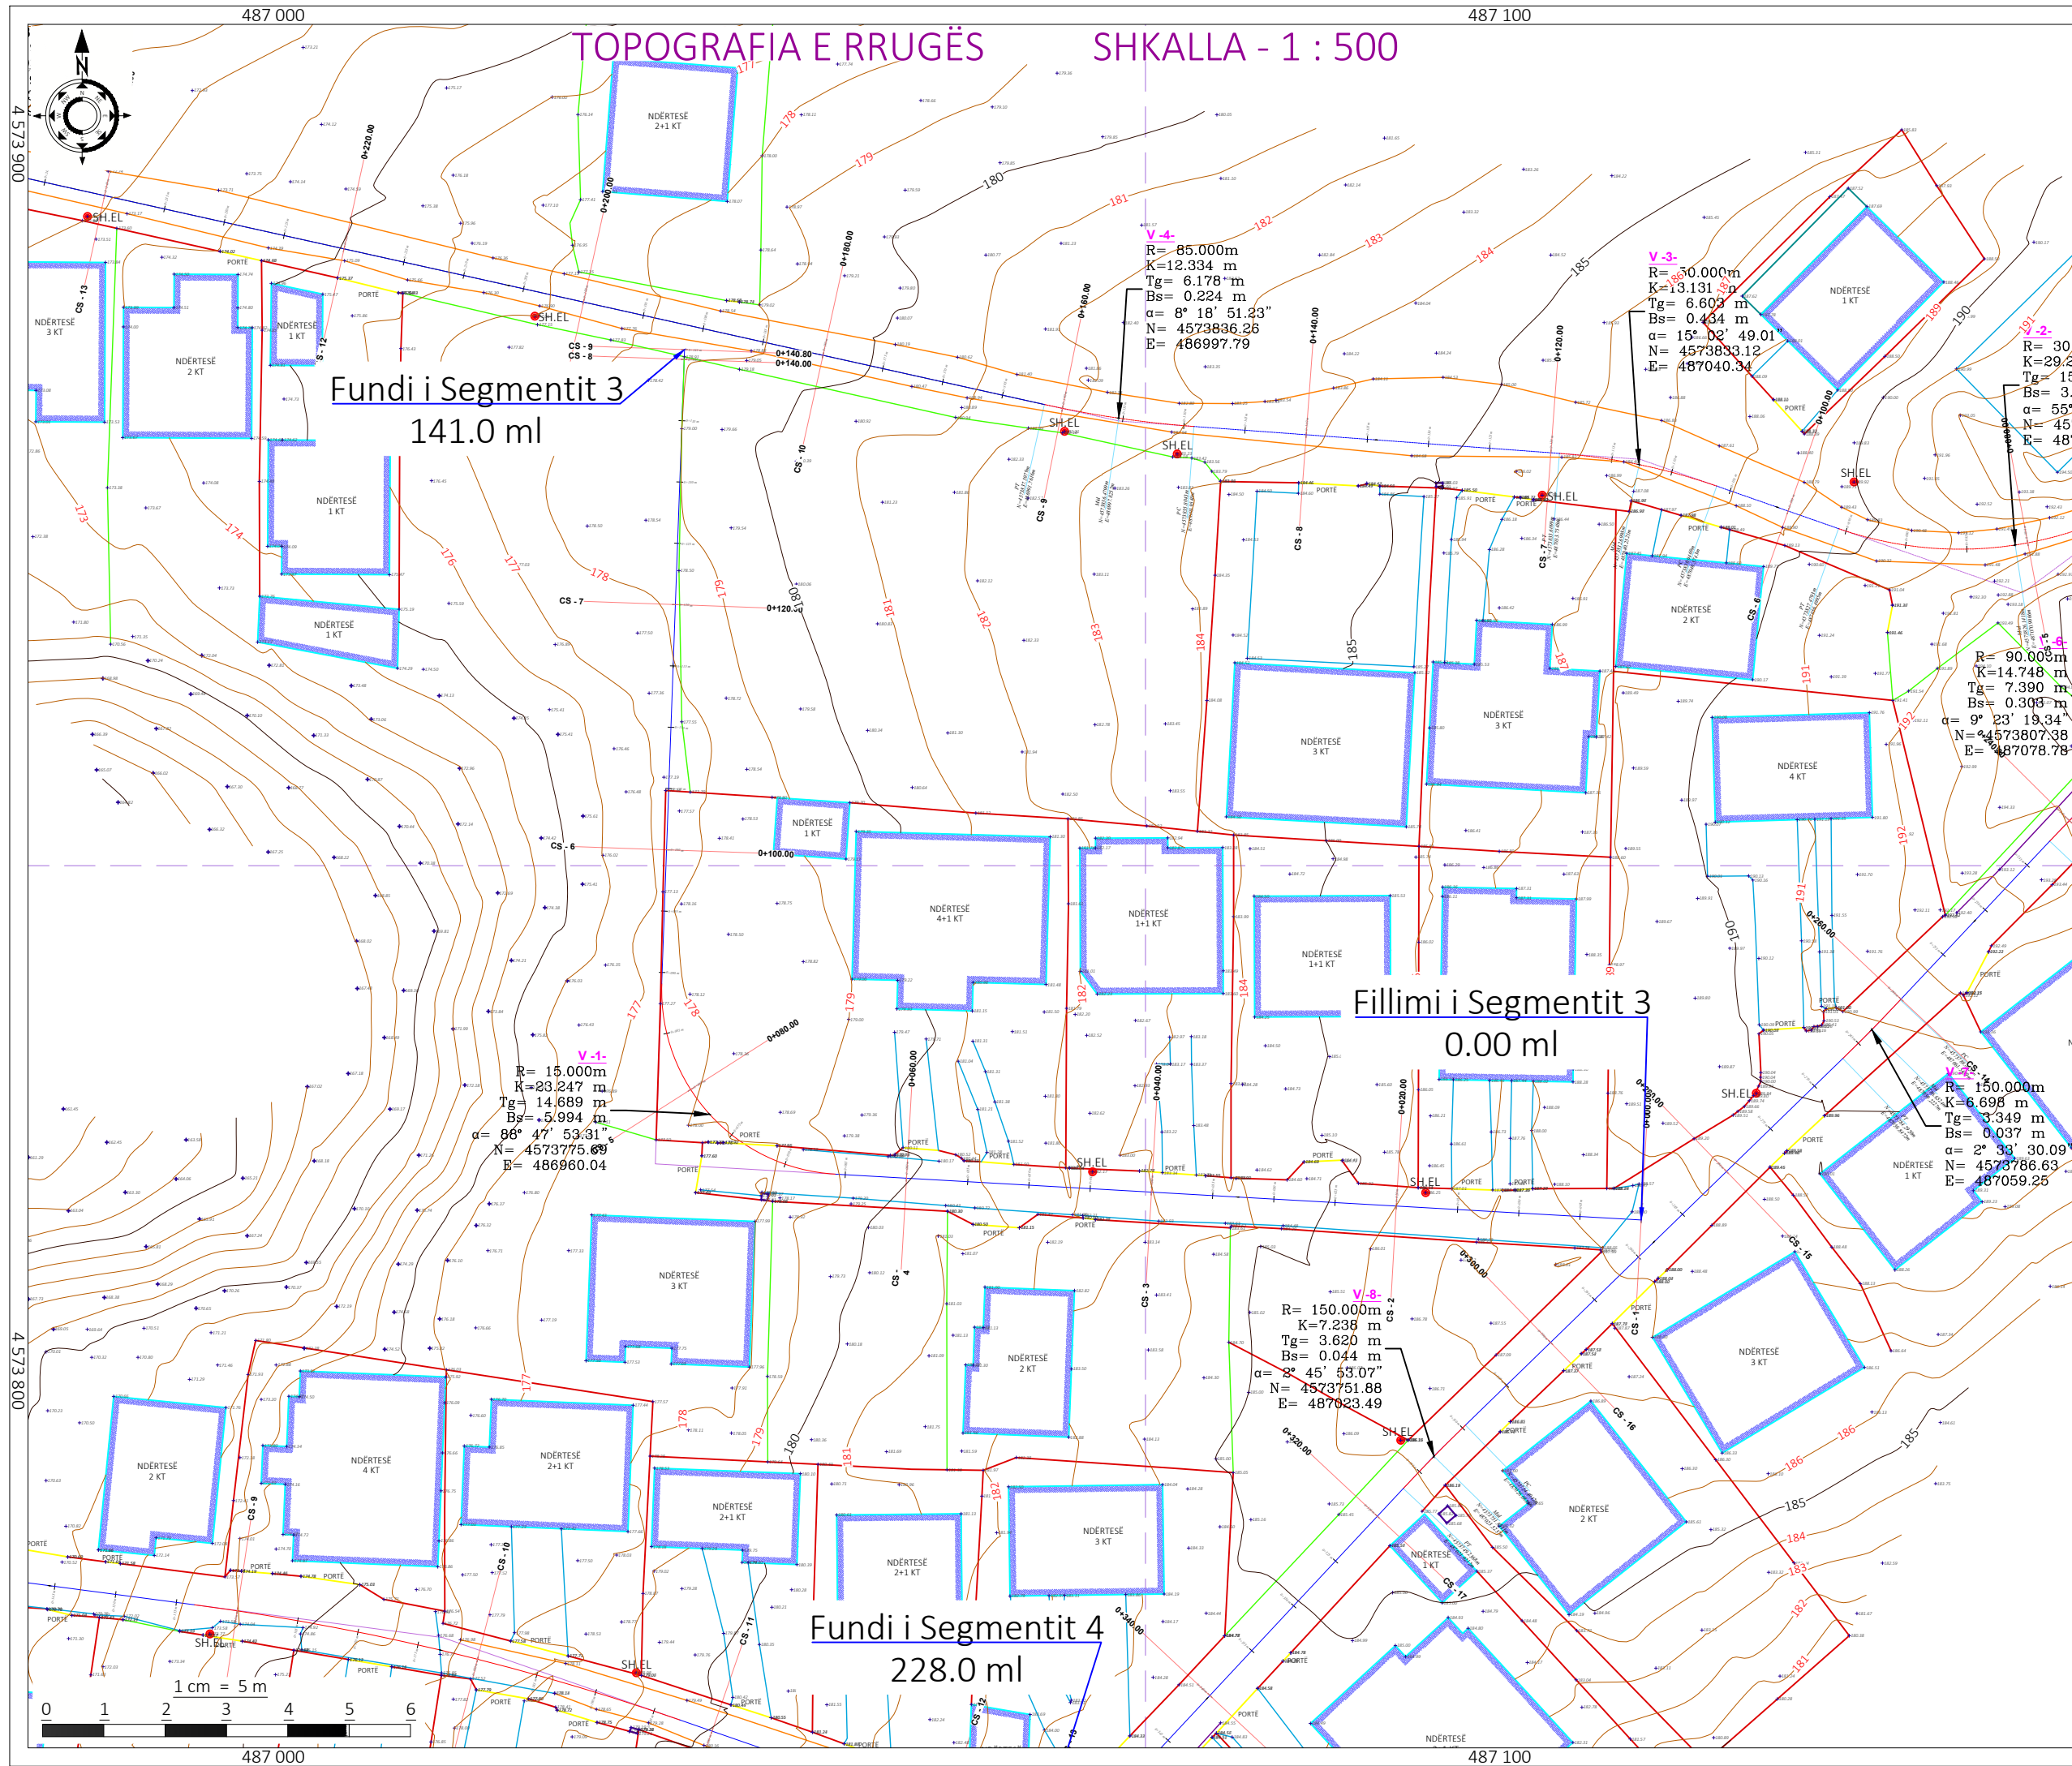

- Shënime Teknike:**
- Beton
 - Kanal Natyral
 - Mur Rrethues
 - Ndërtesë
 - Portë
 - Rrethim
 - Rrugë Natyrale
 - SH.EL Shtyll Elektrike
 - ×68.16 Pikë e Matur
 - Kontinier
 - Pusetë

SEGMENTI 3

Porositës:
BASHKIA TIRANË



Projektues:

Shoqëria "ZENIT&CO" shpk
Adresa: Tiranë
Email: zenit06@live.com
Shoqëria "FTA Studio" shpk
Adresa: Tiranë
Email: ftastudio@yahoo.com



Titulli i Kontratës:
Minikonkursi me Objekt:
Studim-Projektim "Rehabilitimi i Rrugëve "Hamide Dalipi", "Ismail Klosi", dhe Degëzimet e Tyre"

Titulli i Projektit:
Studim-Projektim "Rehabilitimi i Rrugëve "Hamide Dalipi", "Ismail Klosi", dhe Degëzimet e Tyre"


Pozicioni i Projektit:
Bashkia Tiranë, Njësia Administrative Nr.2

Emërtimi i Vizatimit:
Topografia e Rrugës

Përshkrimi i Fazës:
FAZA V - Projekti Zbatimit

Shkalla: 1:500	Numri i Fletës: Nr.26
Viti: 2024	

VULA:

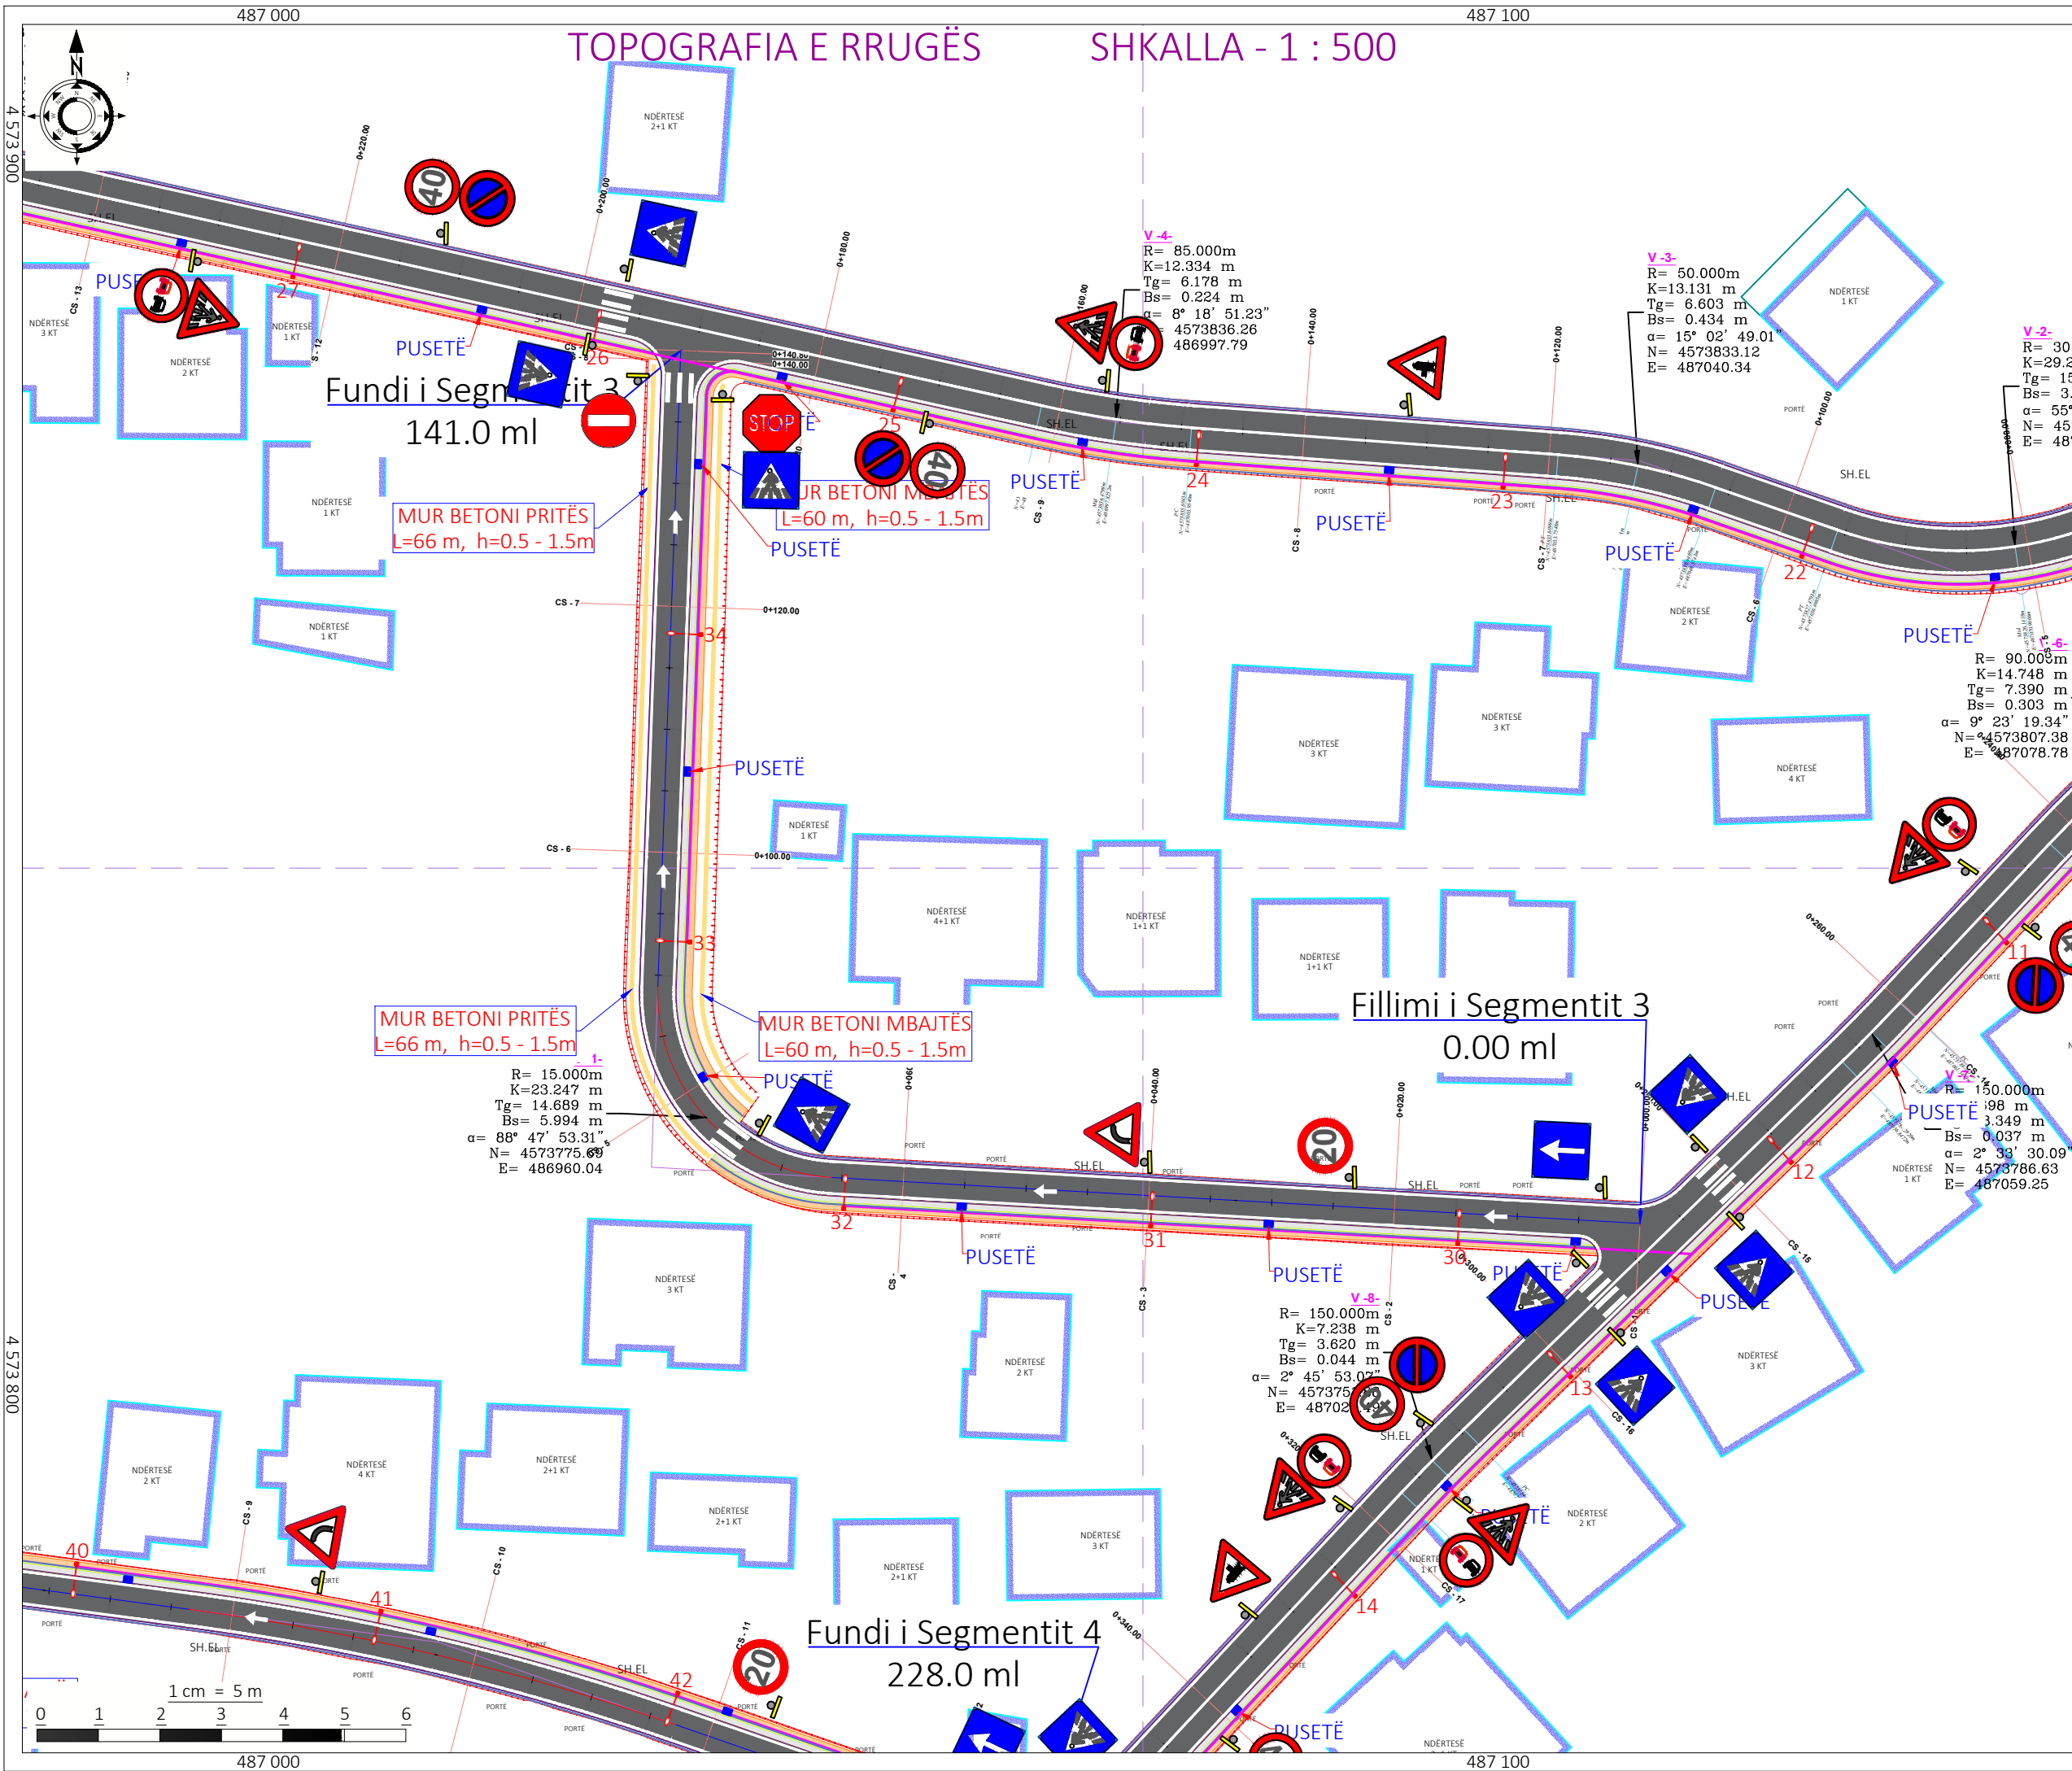

Shënime Teknike:

- Beton
- Kanal Natyral
- Mur Rrethues
- Ndërtesë
- Portë
- Rrethim
- Rrugë Natyrale
- SH.EL Shtyll Elektrike
- ✕ 68.16 Pikë e Matur
- Kontinier
- Pusetë

SEGMENTI 3

Porositës:
BASHKIA TIRANË



Projektues:

Shoqëria "ZENIT&CO" shpk
Adresa: Tiranë
Email: zenit06@live.com
Shoqëria "FTA Studio" shpk
Adresa: Tiranë
Email: ftastudio@yahoo.com



Titulli i Kontratës:
Minikonkursi me Objekt:
Studim-Projektim "Rehabilitimi i Rrugëve "Hamide Dalipi", "Ismail Klosi", dhe Degëzimet e Tyre"

Titulli i Projektit:
Studim-Projektim "Rehabilitimi i Rrugëve "Hamide Dalipi", "Ismail Klosi", dhe Degëzimet e Tyre"

Pozicioni i Projektit:
Bashkia Tiranë, Njësia Administrative Nr.2

Emërtimi i Vizatimit:
Topografia e Rrugës

Përshkrimi i Fazës:
FAZA V - Projekti Zbatimit

Shkalla: 1:500 Numri i Fletës:

Viti: 2024 **Nr.27**

VULA:

PROFILI GJATËSORË SHH - 1 : 500 SHV - 1 : 100

Shënime Teknike:

- SH.H - 1 : 500
- SH.V - 1 : 100
- VIJA E TOKËS
- VIJA E PROJEKTTIT

SEGMENTI 3

Porositës:
BASHKIA TIRANË



Projektues:

Shoqëria "ZENIT&CO" shpk
Adresa: Tiranë
Email: zenit06@live.com
Shoqëria "FTA Studio" shpk
Adresa: Tiranë
Email: ftastudio@yahoo.com



Titulli i Kontratës:

Minikonkursi me Objekt:
Studim-Projektim "Rehabilitimi i Rrugëve "Hamide Dalipi", "Ismail Klosi", dhe Degëzimet e Tyre"

Titulli i Projektit:
Studim-Projektim "Rehabilitimi i Rrugëve "Hamide Dalipi", "Ismail Klosi", dhe Degëzimet e Tyre"

Pozicioni i Projektit:
Bashkia Tiranë, Njësia Administrative Nr.2

Emërtimi i Vizatimit:
Profili Gjatësorë

Përshkrimi i Fazës:
FAZA V - Projekti Zbatimit


Shkalla:
1:500

Numri i Fletës:

Viti: 2024

Nr.28







VULA:

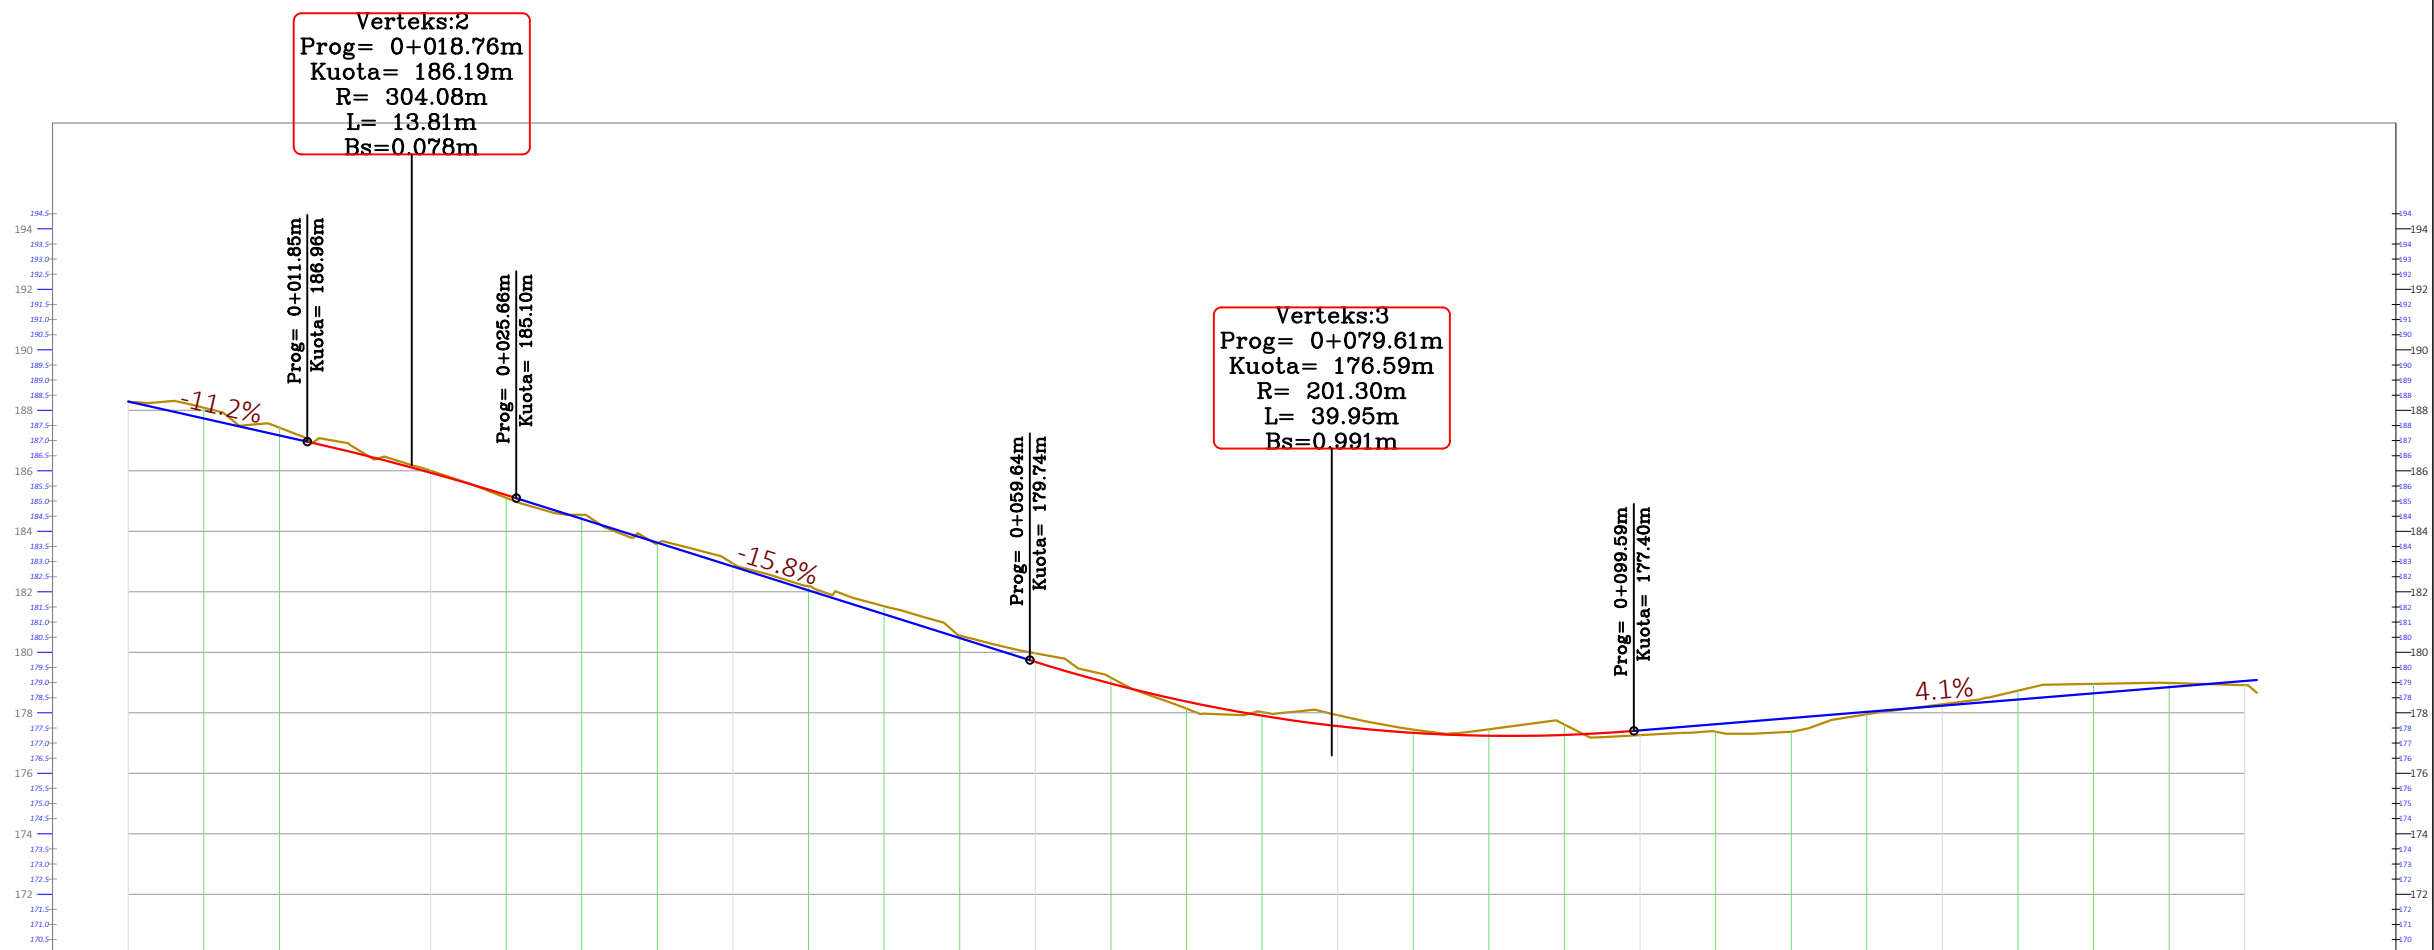

NR I PRERJES	CS - 1	CS - 2	CS - 3	CS - 4	CS - 5	CS - 6	CS - 7	CS - 8	CS - 9
DIST. PJESORE	20.0 m		20.0 m		20.0 m		20.0 m		0.8 m
DIST. PROGRESIVE	0+000	0+020	0+040	0+060	0+080	0+100	0+120	0+140	0+141
KUOTA TOKES	188.29	186.00	182.94	179.97	177.92	177.26	178.28	178.91	178.66
KUOTA PROJEKTTIT	188.29	185.94	182.84	179.68	177.56	177.42	178.24	179.08	178.66
KUOTA PUNES	0.00	-0.07	-0.10	-0.29	-0.36	-0.16	-0.05	0.42	
GJEO. HORIZONTALE	L=65.82				φ = 88°47'53" L = 23.25 R = 15.00		L=51.73		
GJEO. VERTIKALE	L=11.85 i = -11.23%		R = 304.08 K = 13.81		L=33.97 i = -15.77%		R = 201.30 K = 39.95		L=41.21 i = 4.08%
KILOMETRAZHI	0.00 0.10 0.15								

PROFILAT TERTHORË

SH - 1 : 150

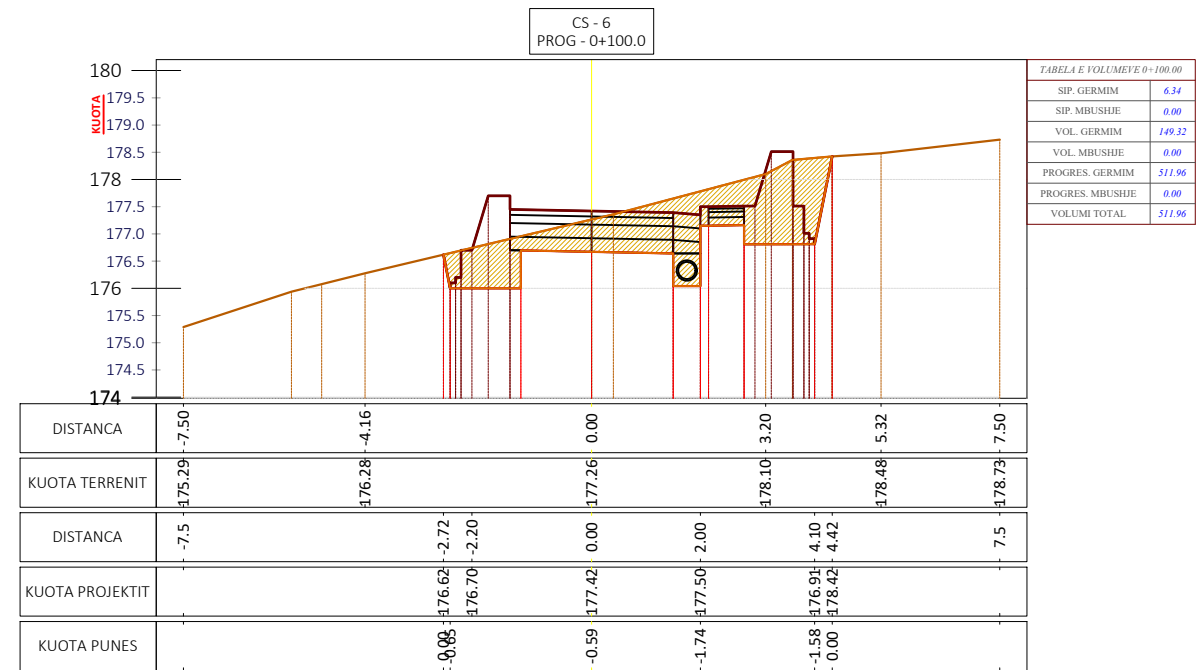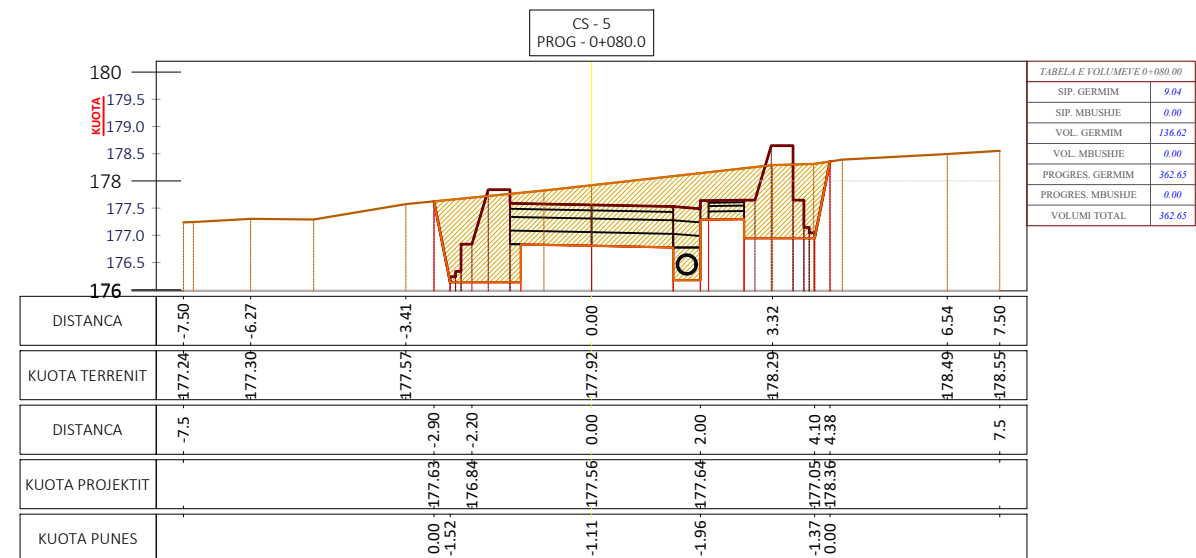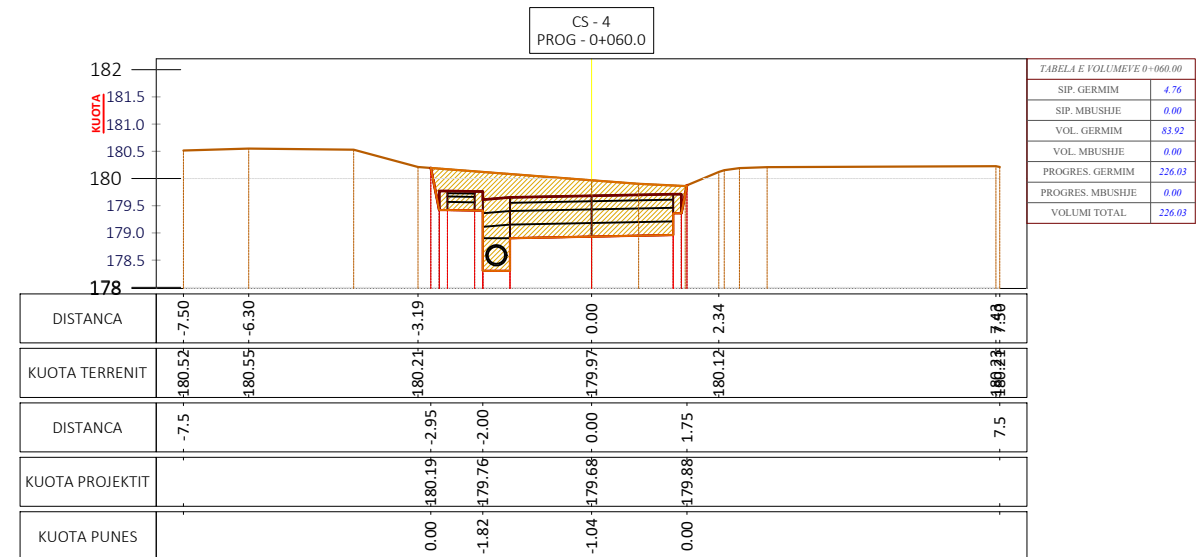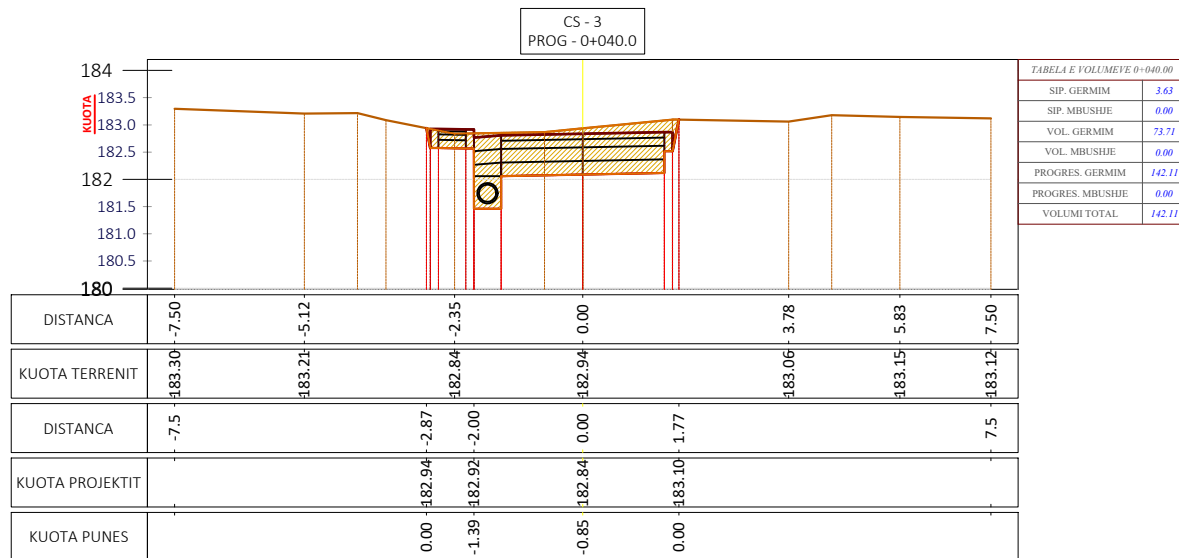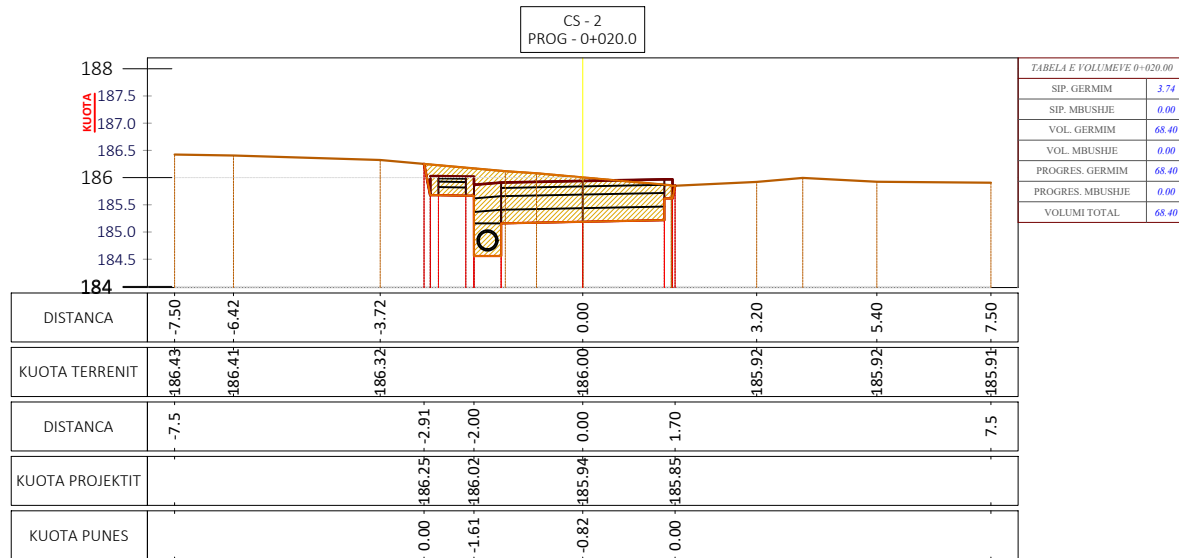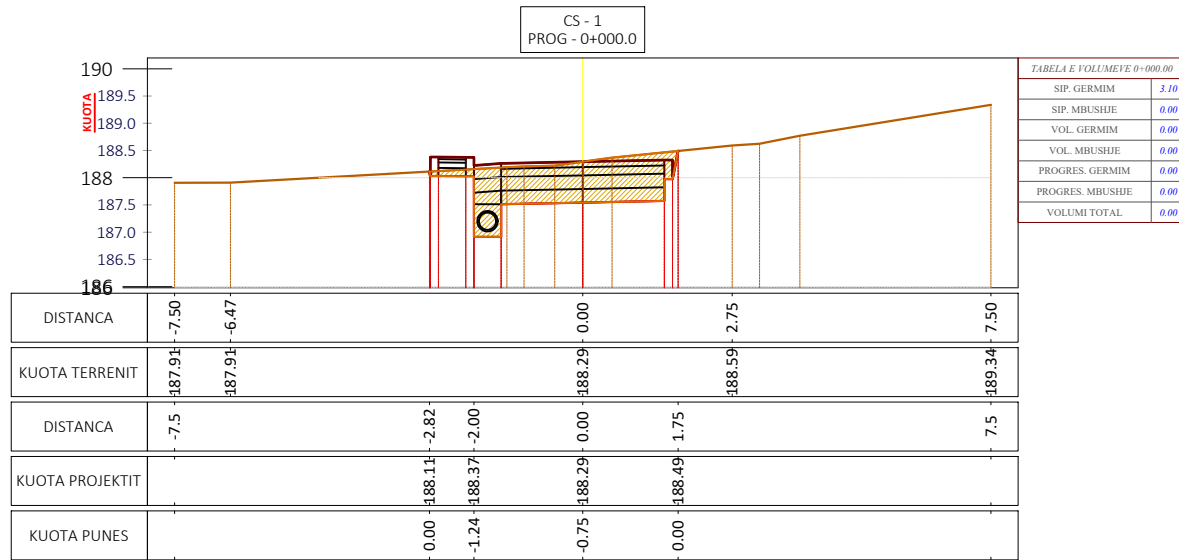

Shënime Teknike:

SH.H - 1 : 150
SH.V - 1 : 150
— VIJA E TOKËS
— VIJA E PROJEKTIT

SEGMENTI 3

Porositës:
BASHKIA TIRANË



BASHKIA TIRANË

Projektues:

Shoqëria "ZENIT&CO" shpk
Adresa: Tiranë
Email: zenit06@live.com
Shoqëria "FTA Studio" shpk
Adresa: Tiranë
Email: ftastudio@yahoo.com



Titulli i Kontratës:

Minikonkursi me Objekt:
Studim-Projektim "Rehabilitimi i Rrugëve "Hamide Dalipi", "Ismail Klosi", dhe Degëzimet e Tyre"

Titulli i Projektit:
Studim-Projektim "Rehabilitimi i Rrugëve "Hamide Dalipi", "Ismail Klosi", dhe Degëzimet e Tyre"

Pozicioni i Projektit:
Bashkia Tiranë, Njësia Administrative Nr.2

Emërtimi i Vizatimit:
Profilat Tërthorë




Përshkrimi i Fazës:
FAZA V - Projekti Zbatimit

Shkalla: 1:150
Numri i Fletës: **Nr.29**

Viti: 2024

VULA:

PROFILAT TERTHORË SH - 1 : 150

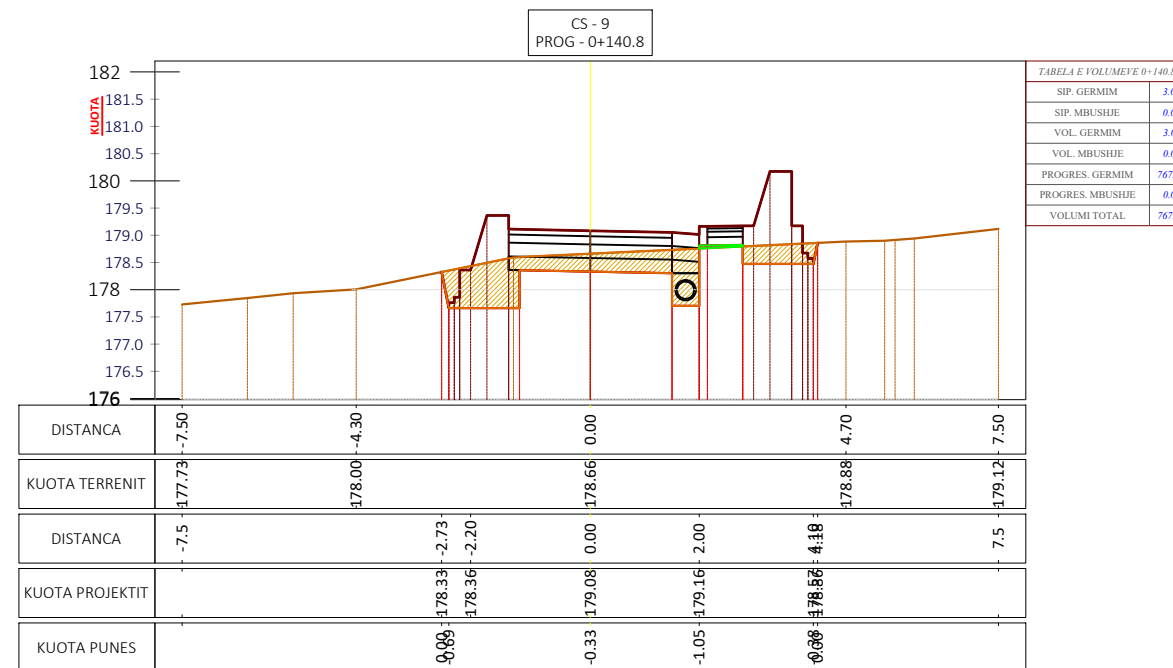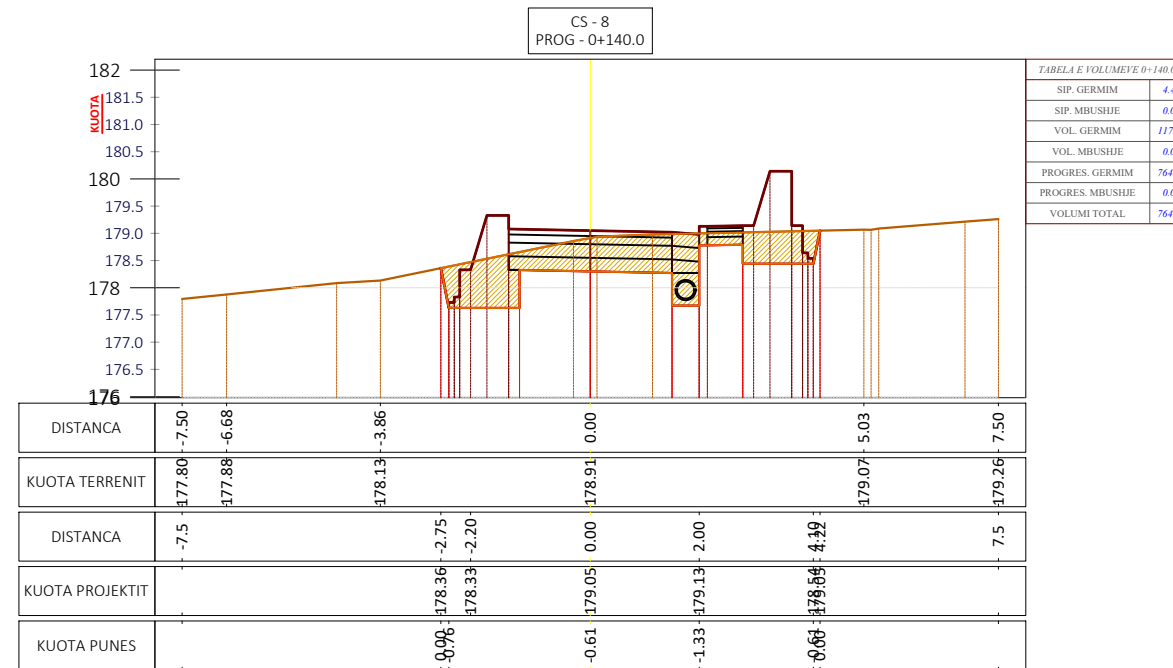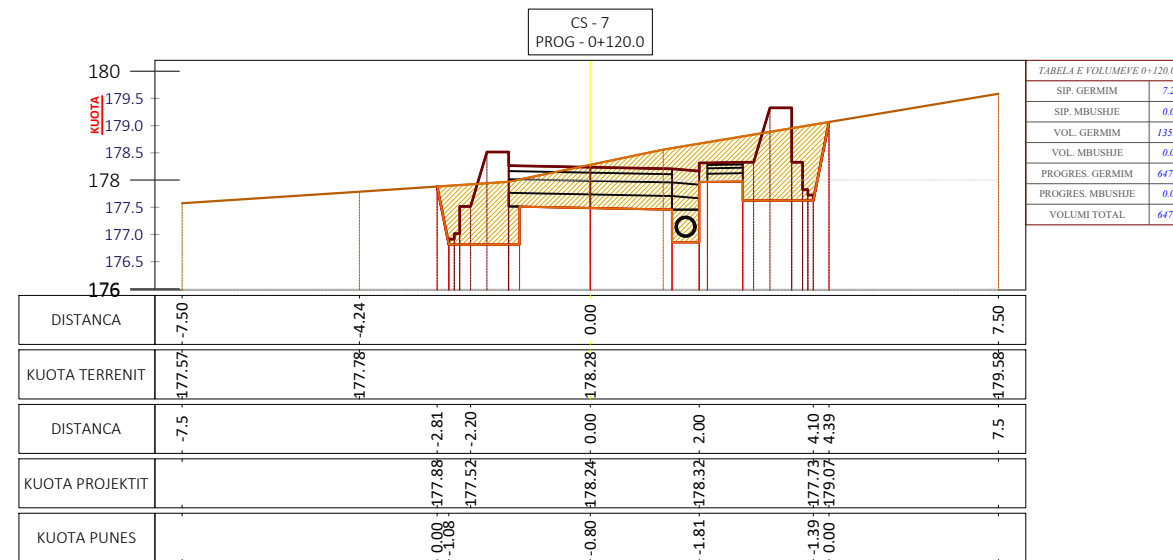

Shënime Teknike:

- SH.H - 1 : 150
- SH.V - 1 : 150
- VIJA E TOKËS
- VIJA E PROJEKTIT

SEGMENTI 3

Porositës:
BASHKIA TIRANË



BASHKIA TIRANË

Projektues:

Shoqëria "ZENIT&CO" shpk
Adresa: Tiranë
Email: zenit06@live.com
Shoqëria "FTA Studio" shpk
Adresa: Tiranë
Email: ftastudio@yahoo.com



Titulli i Kontratës:

**Minikonkursi me Objekt:
Studim-Projektim "Rehabilitimi i Rrugëve "Hamide Dalipi", "Ismail Klosi", dhe Degëzimet e Tyre"**

Titulli i Projektit:
Studim-Projektim "Rehabilitimi i Rrugëve "Hamide Dalipi", "Ismail Klosi", dhe Degëzimet e Tyre"

Pozicioni i Projektit:
Bashkia Tiranë, Njësia Administrative Nr.2

Emërtimi i Vizatimit:
Profilat Tërthorë

Përshkrimi i Fazës:
FAZA V - Projekti Zbatimit

Shkalla:
1:150

Numri i Fletës:

Viti: 2024

Nr.30

VULA:

TABELA PËRMBLEDHËSE E VOLUMEVE

TABELA VOLUMEVE							
PROGRESIVA	SIP. GERMIM	SIP. MBUSHJE	VOL. GERMIM	VOL. MBUSHJE	G. PROGRESIV	M. PROGRESIV	G-M
0+00.00	3.10	0.00	0.00	0.00	0.00	0.00	0.00
0+20.00	3.74	0.00	68.40	0.00	68.40	0.00	68.40
0+40.00	3.63	0.00	73.71	0.00	142.11	0.00	142.11
0+60.00	4.76	0.00	83.92	0.00	226.03	0.00	226.03
0+80.00	9.04	0.00	136.62	0.00	362.65	0.00	362.65
1+00.00	6.34	0.00	149.32	0.00	511.96	0.00	511.96
1+20.00	7.23	0.00	135.77	0.00	647.73	0.00	647.73
1+40.00	4.49	0.00	117.23	0.00	764.95	0.00	764.95
1+40.80	3.04	0.03	3.01	0.01	767.96	0.01	767.95

Shënime Teknike:

SEGMENTI 3

Porositës:
BASHKIA TIRANË



BASHKIA
TIRANË

Projektues:

Shoqëria "ZENIT&CO" shpk
Adresa: Tiranë
Email: zenit06@live.com
Shoqëria "FTA Studio" shpk
Adresa: Tiranë
Email: ftastudio@yahoo.com



Titulli i Kontratës:

**Minikonkursi me Objekt:
Studim-Projektim "Rehabilitimi i
Rrugëve "Hamide Dalipi", "Ismail
Klosi", dhe Degëzimet e Tyre"**

Titulli i Projektit:

**Studim-Projektim "Rehabilitimi i
Rrugëve "Hamide Dalipi", "Ismail
Klosi", dhe Degëzimet e Tyre"**

Pozicioni i Projektit:
**Bashkia Tiranë, Njësia
Administrative Nr.2**

Emërtimi i Vizatimit:
Tabela Përmbledhëse e Volumeve

Përshkrimi i Fazës:
FAZA V - Projekti Zbatimit

Shkalla:
1:


Numri i Fletës:

Viti: 2024

Nr.31

VULA:

APLIKOHET
Prog: 0+000.0 - 0+075.0

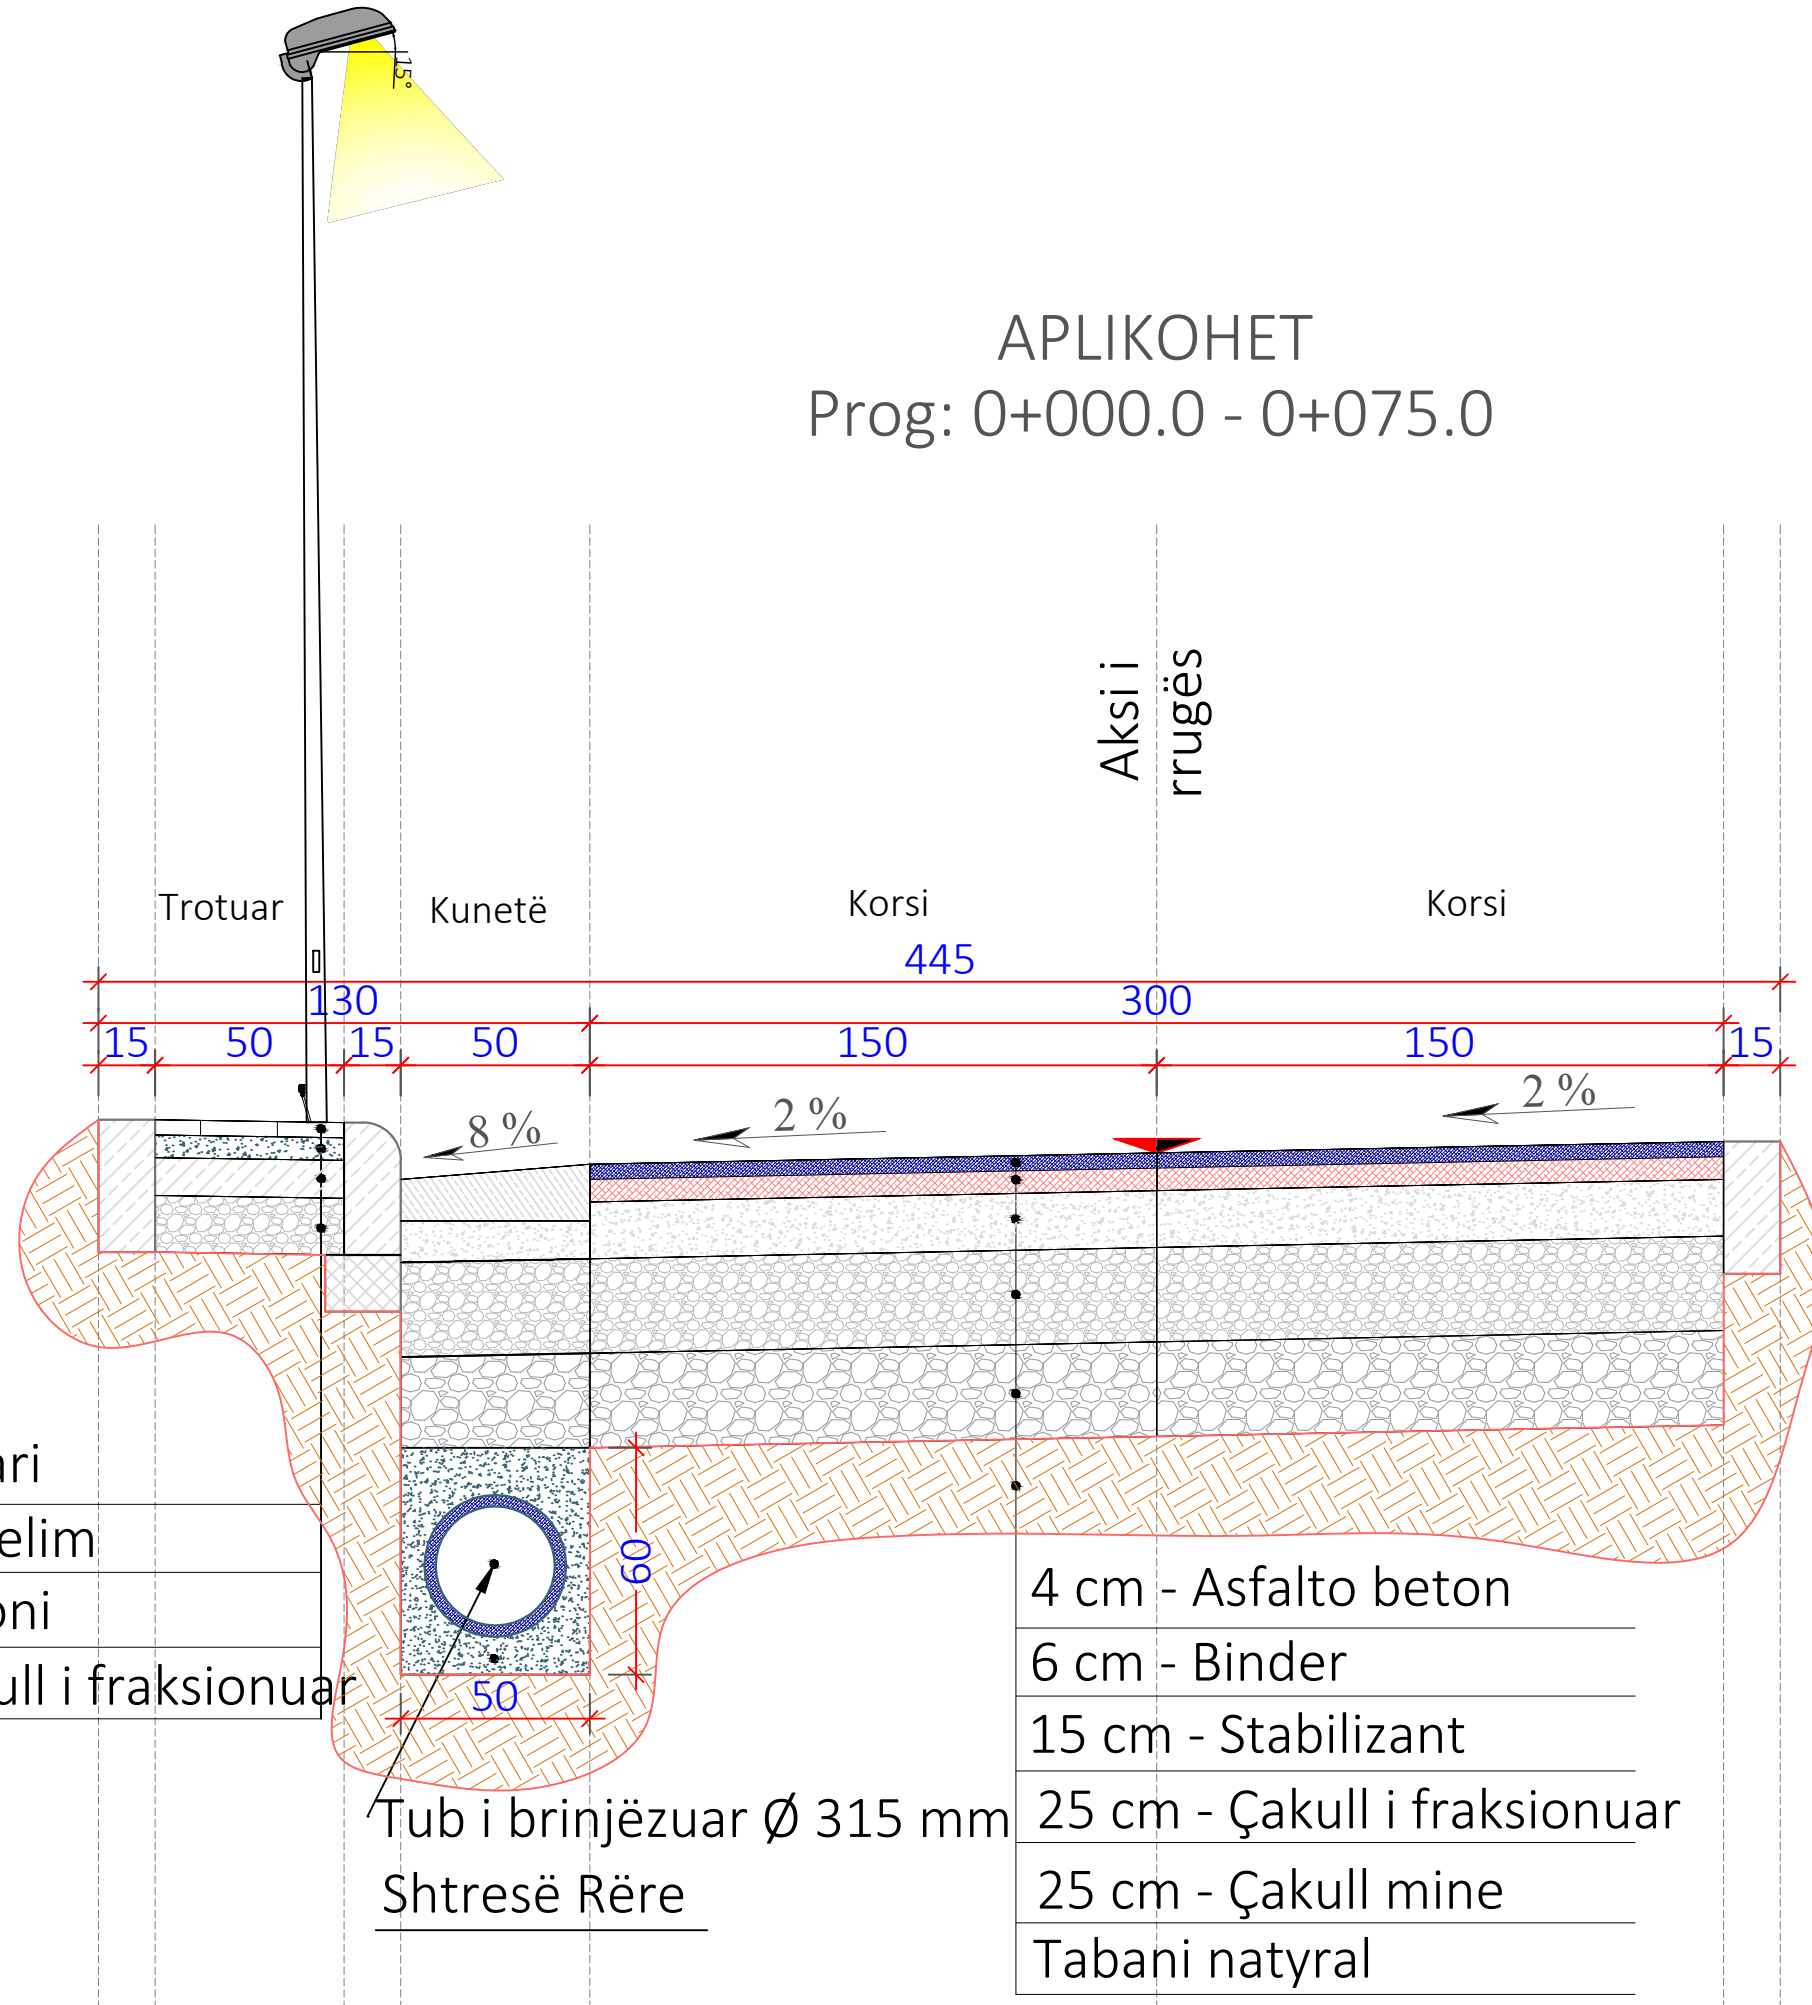

Pllaka trotuari
Rërë për nivelim
Shtresë betoni
25 cm - Çakull i fraksionuar

Tub i brinjëzuar Ø 315 mm
Shtresë Rëre

4 cm - Asfalto beton
6 cm - Binder
15 cm - Stabilizant
25 cm - Çakull i fraksionuar
25 cm - Çakull mine
Tabani natyral

Shënime Teknike:

SEGMENTI 3

Porositës:
BASHKIA TIRANË



BASHKIA
TIRANË

Projektues:

Shoqëria "ZENIT&CO" shpk
Adresa: Tiranë
Email: zenit06@live.com
Shoqëria "FTA Studio" shpk
Adresa: Tiranë
Email: ftastudio@yahoo.com



Titulli i Kontratës:

Minikonkursi me Objekt:
Studim-Projektim "Rehabilitimi i
Rrugëve "Hamide Dalipi", "Ismail
Klosi", dhe Degëzimet e Tyre"

Titulli i Projektit:

Studim-Projektim "Rehabilitimi i
Rrugëve "Hamide Dalipi", "Ismail
Klosi", dhe Degëzimet e Tyre"

Pozicioni i Projektit:

Bashkia Tiranë, Njësia
Administrative Nr.2

Emërtimi i Vizatimit:

Profili Tërthorë Tip

Përshkrimi i Fazës:

FAZA V - Projekti Zbatimit

Shkalla:
1:20

Numri i Fletës:

Viti: 2024


Nr.32

VULA:

PROFILI TËRTHORË TIP 2

SHKALLA - 1 : 20

APLIKOHET
Prog: 0+075.0 - 0+141.0

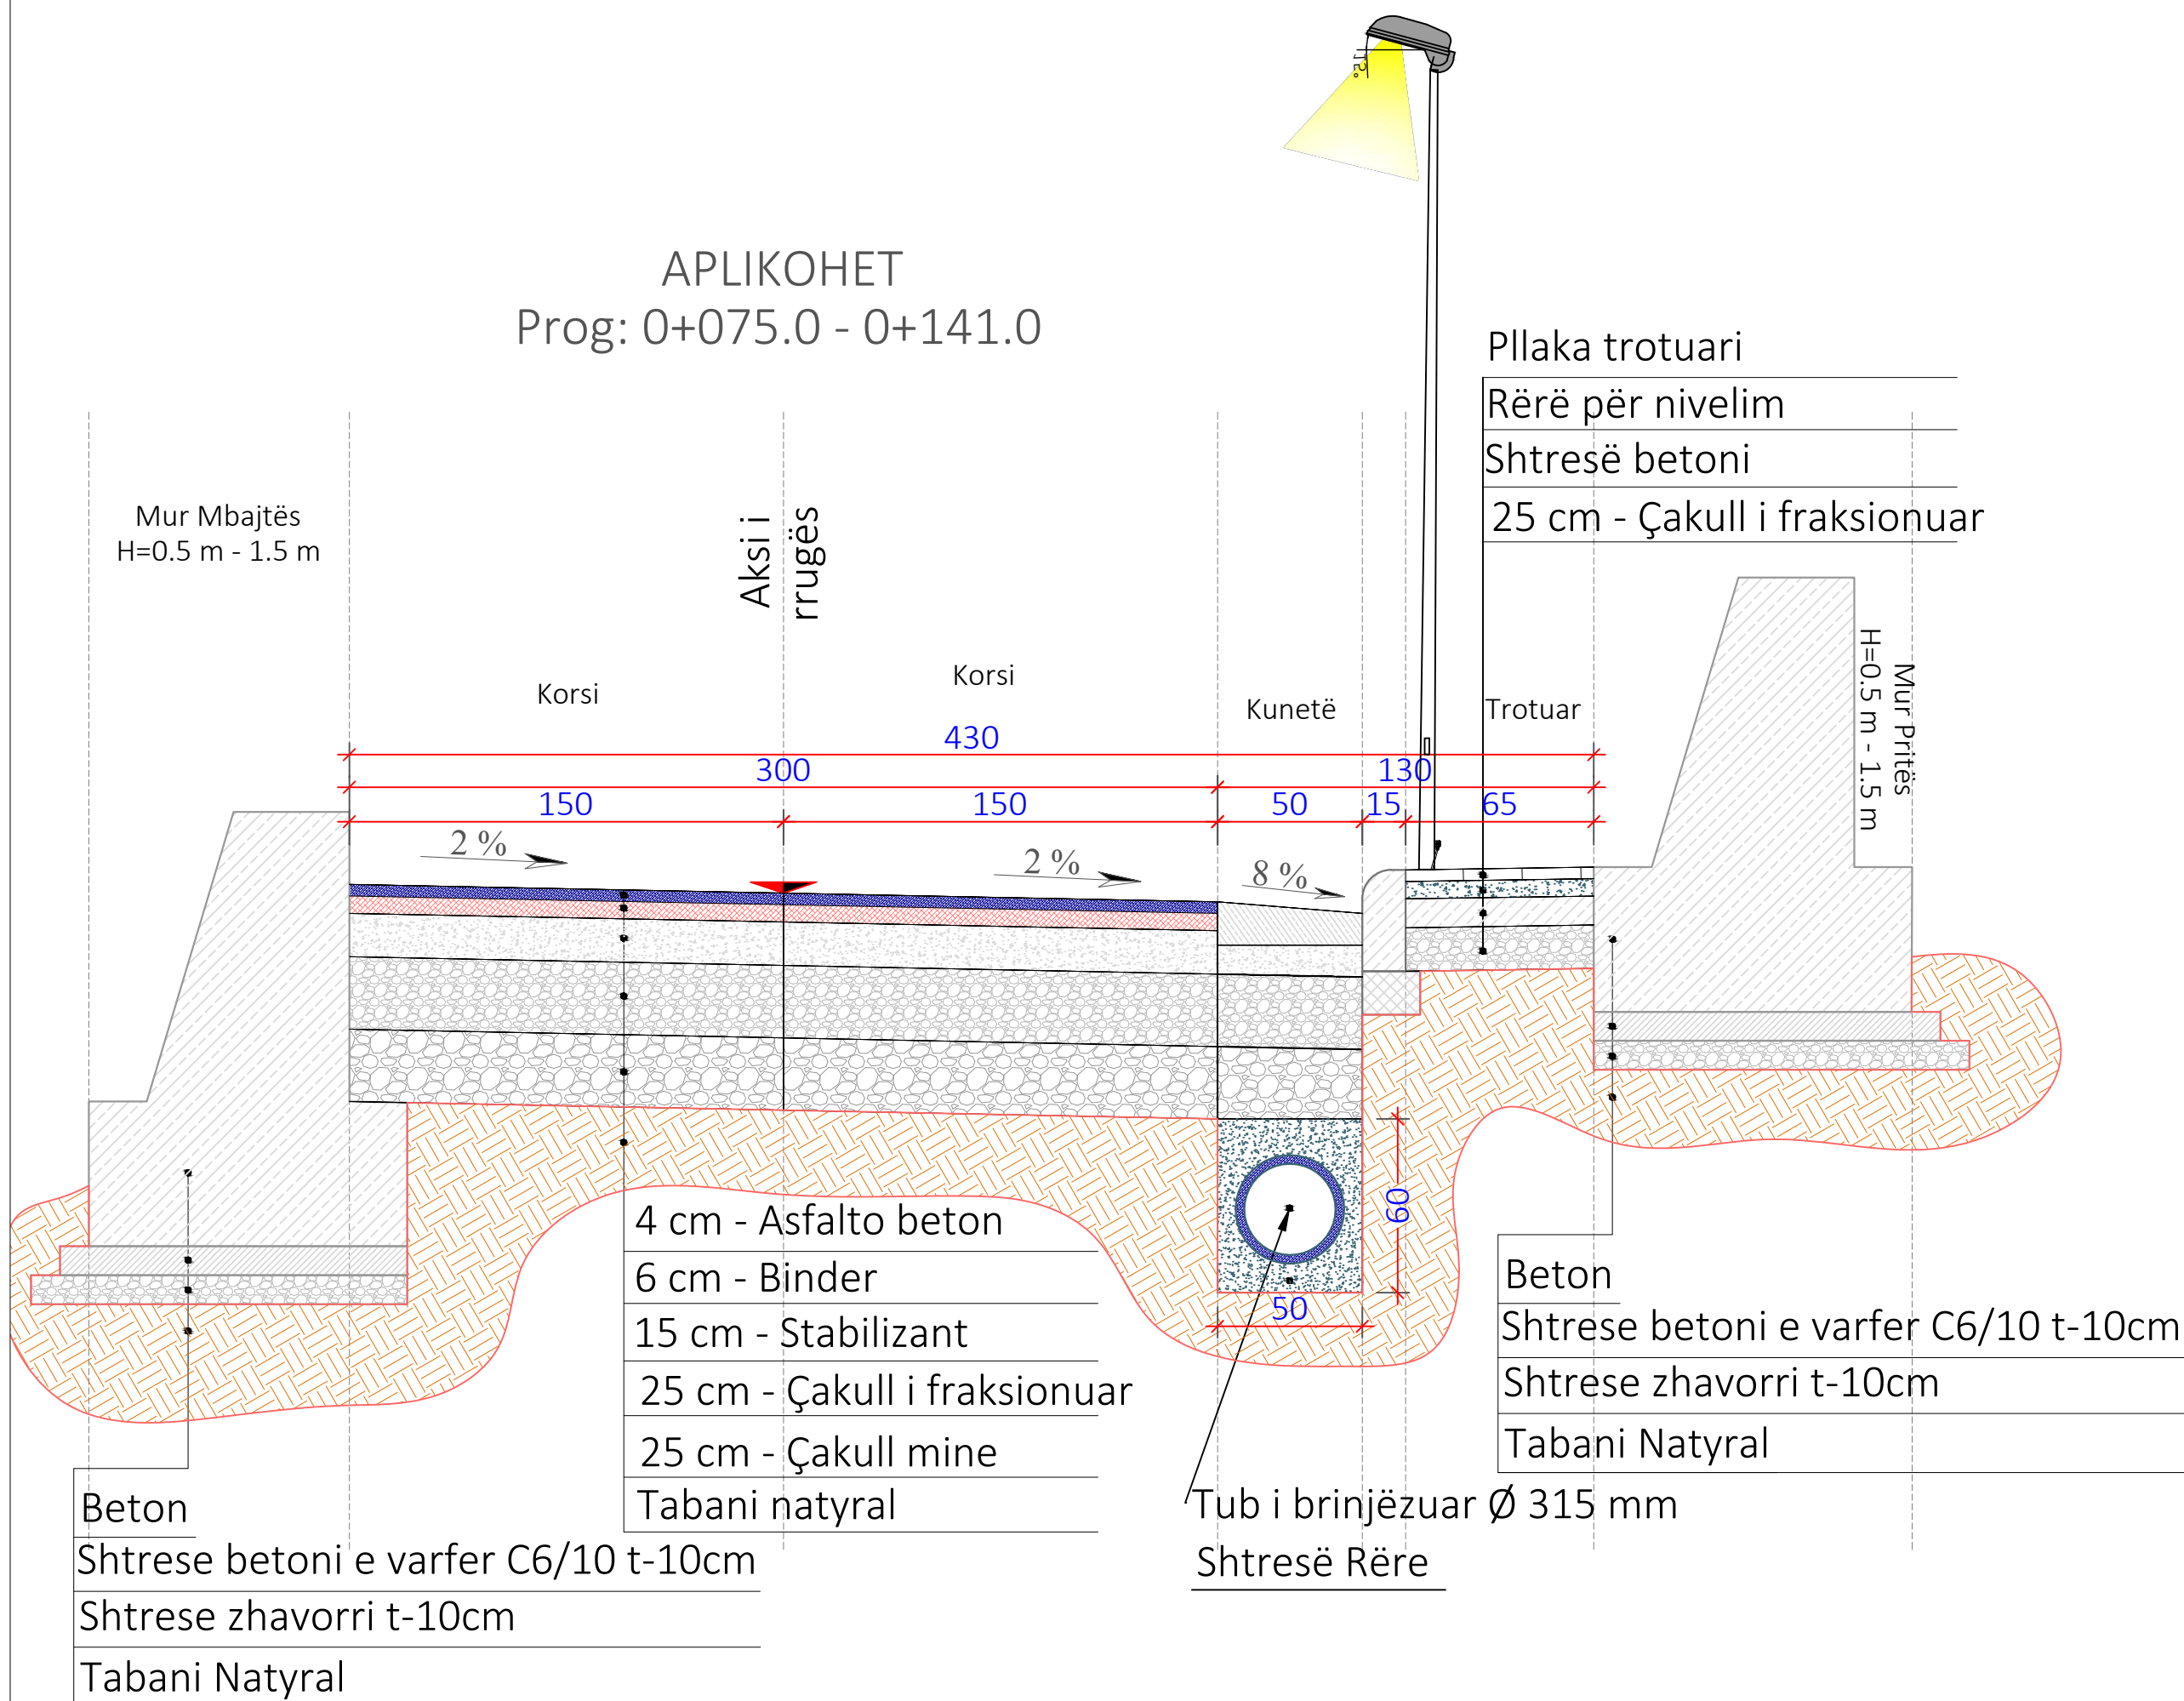

Shënime Teknike:

SEGMENTI 3

Porositës:
BASHKIA TIRANË



BASHKIA
TIRANË

Projektues:

Shoqëria "ZENIT&CO" shpk
Adresa: Tiranë
Email: zenit06@live.com
Shoqëria "FTA Studio" shpk
Adresa: Tiranë
Email: ftastudio@yahoo.com



Titulli i Kontratës:

Minikonkursi me Objekt:
Studim-Projektim "Rehabilitimi i
Rrugëve "Hamide Dalipi", "Ismail
Klosi", dhe Degëzimet e Tyre"

Titulli i Projektit:
Studim-Projektim "Rehabilitimi i
Rrugëve "Hamide Dalipi", "Ismail
Klosi", dhe Degëzimet e Tyre"

Pozicioni i Projektit:
Bashkia Tiranë, Njësia
Administrative Nr.2

Emërtimi i Vizatimit:
Profili Tërthorë Tip

Përshkrimi i Fazës:
FAZA V - Projekti Zbatimit


Shkalla:
1:20

Numri i Fletës:

Viti: 2024

Nr.33

VULA:

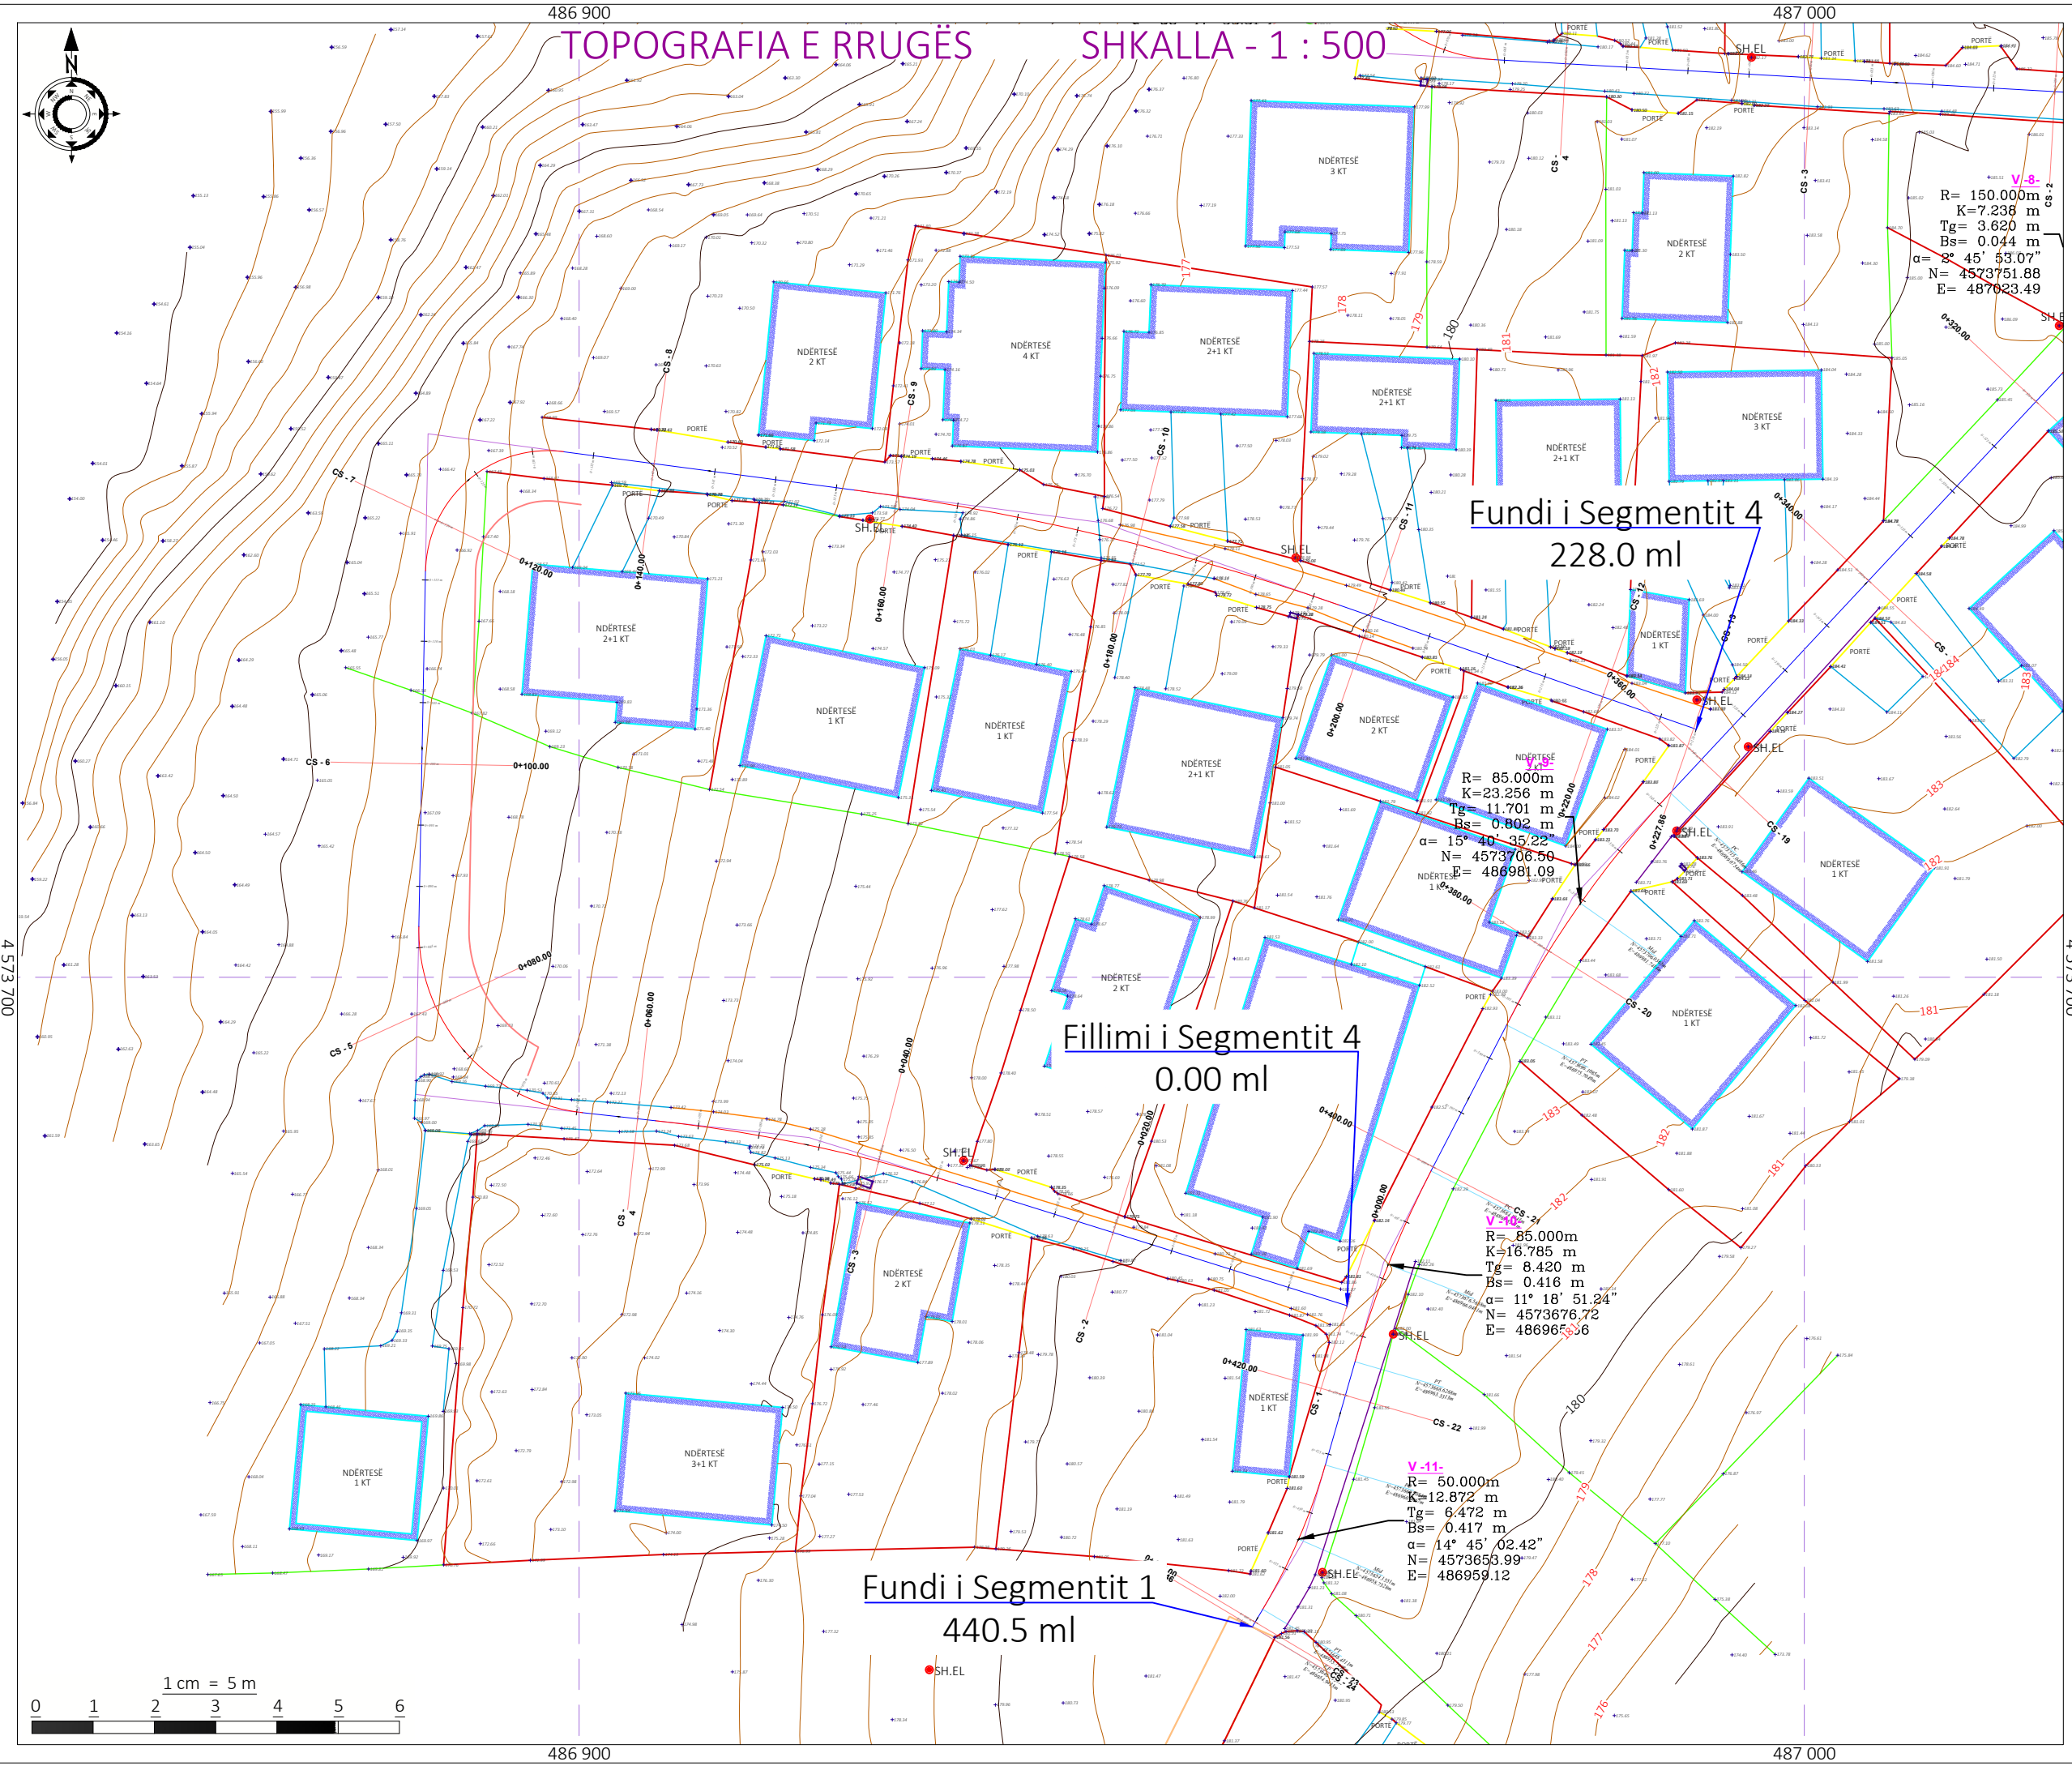

Shënime Teknike:

- Beton
- Kanal Natyral
- Mur Rrethues
- Ndërtesë
- Portë
- Rrethim
- Rrugë Natyrale
- SH.EL Shtyll Elektrike
- ×68.16 Pikë e Matur
- Kontinier
- Pusetë

SEGMENTI 4

Porositës:
BASHKIA TIRANË



Projektues:

Shoqëria "ZENIT&CO" shpk
Adresa: Tiranë
Email: zenit06@live.com
Shoqëria "FTA Studio" shpk
Adresa: Tiranë
Email: ftastudio@yahoo.com



Titulli i Kontratës:

Minikonkursi me Objekt:
Studim-Projektim "Rehabilitimi i Rrugëve "Hamide Dalipi", "Ismail Klosi", dhe Degëzimet e Tyre"

Titulli i Projektit:
Studim-Projektim "Rehabilitimi i Rrugëve "Hamide Dalipi", "Ismail Klosi", dhe Degëzimet e Tyre"

Pozicioni i Projektit:
Bashkia Tiranë, Njësia Administrative Nr.2

Emërtimi i Vizatimit:
Topografia e Rrugës

Përshkrimi i Fazës:
FAZA V - Projekti Zbatimit


Shkalla: 1:500

Viti: 2024


VULA:

Numri i Fletës:

Nr.34

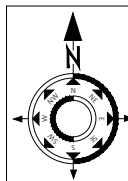

TOPOGRAFIA E RRUGËS SHKALLA - 1 : 500

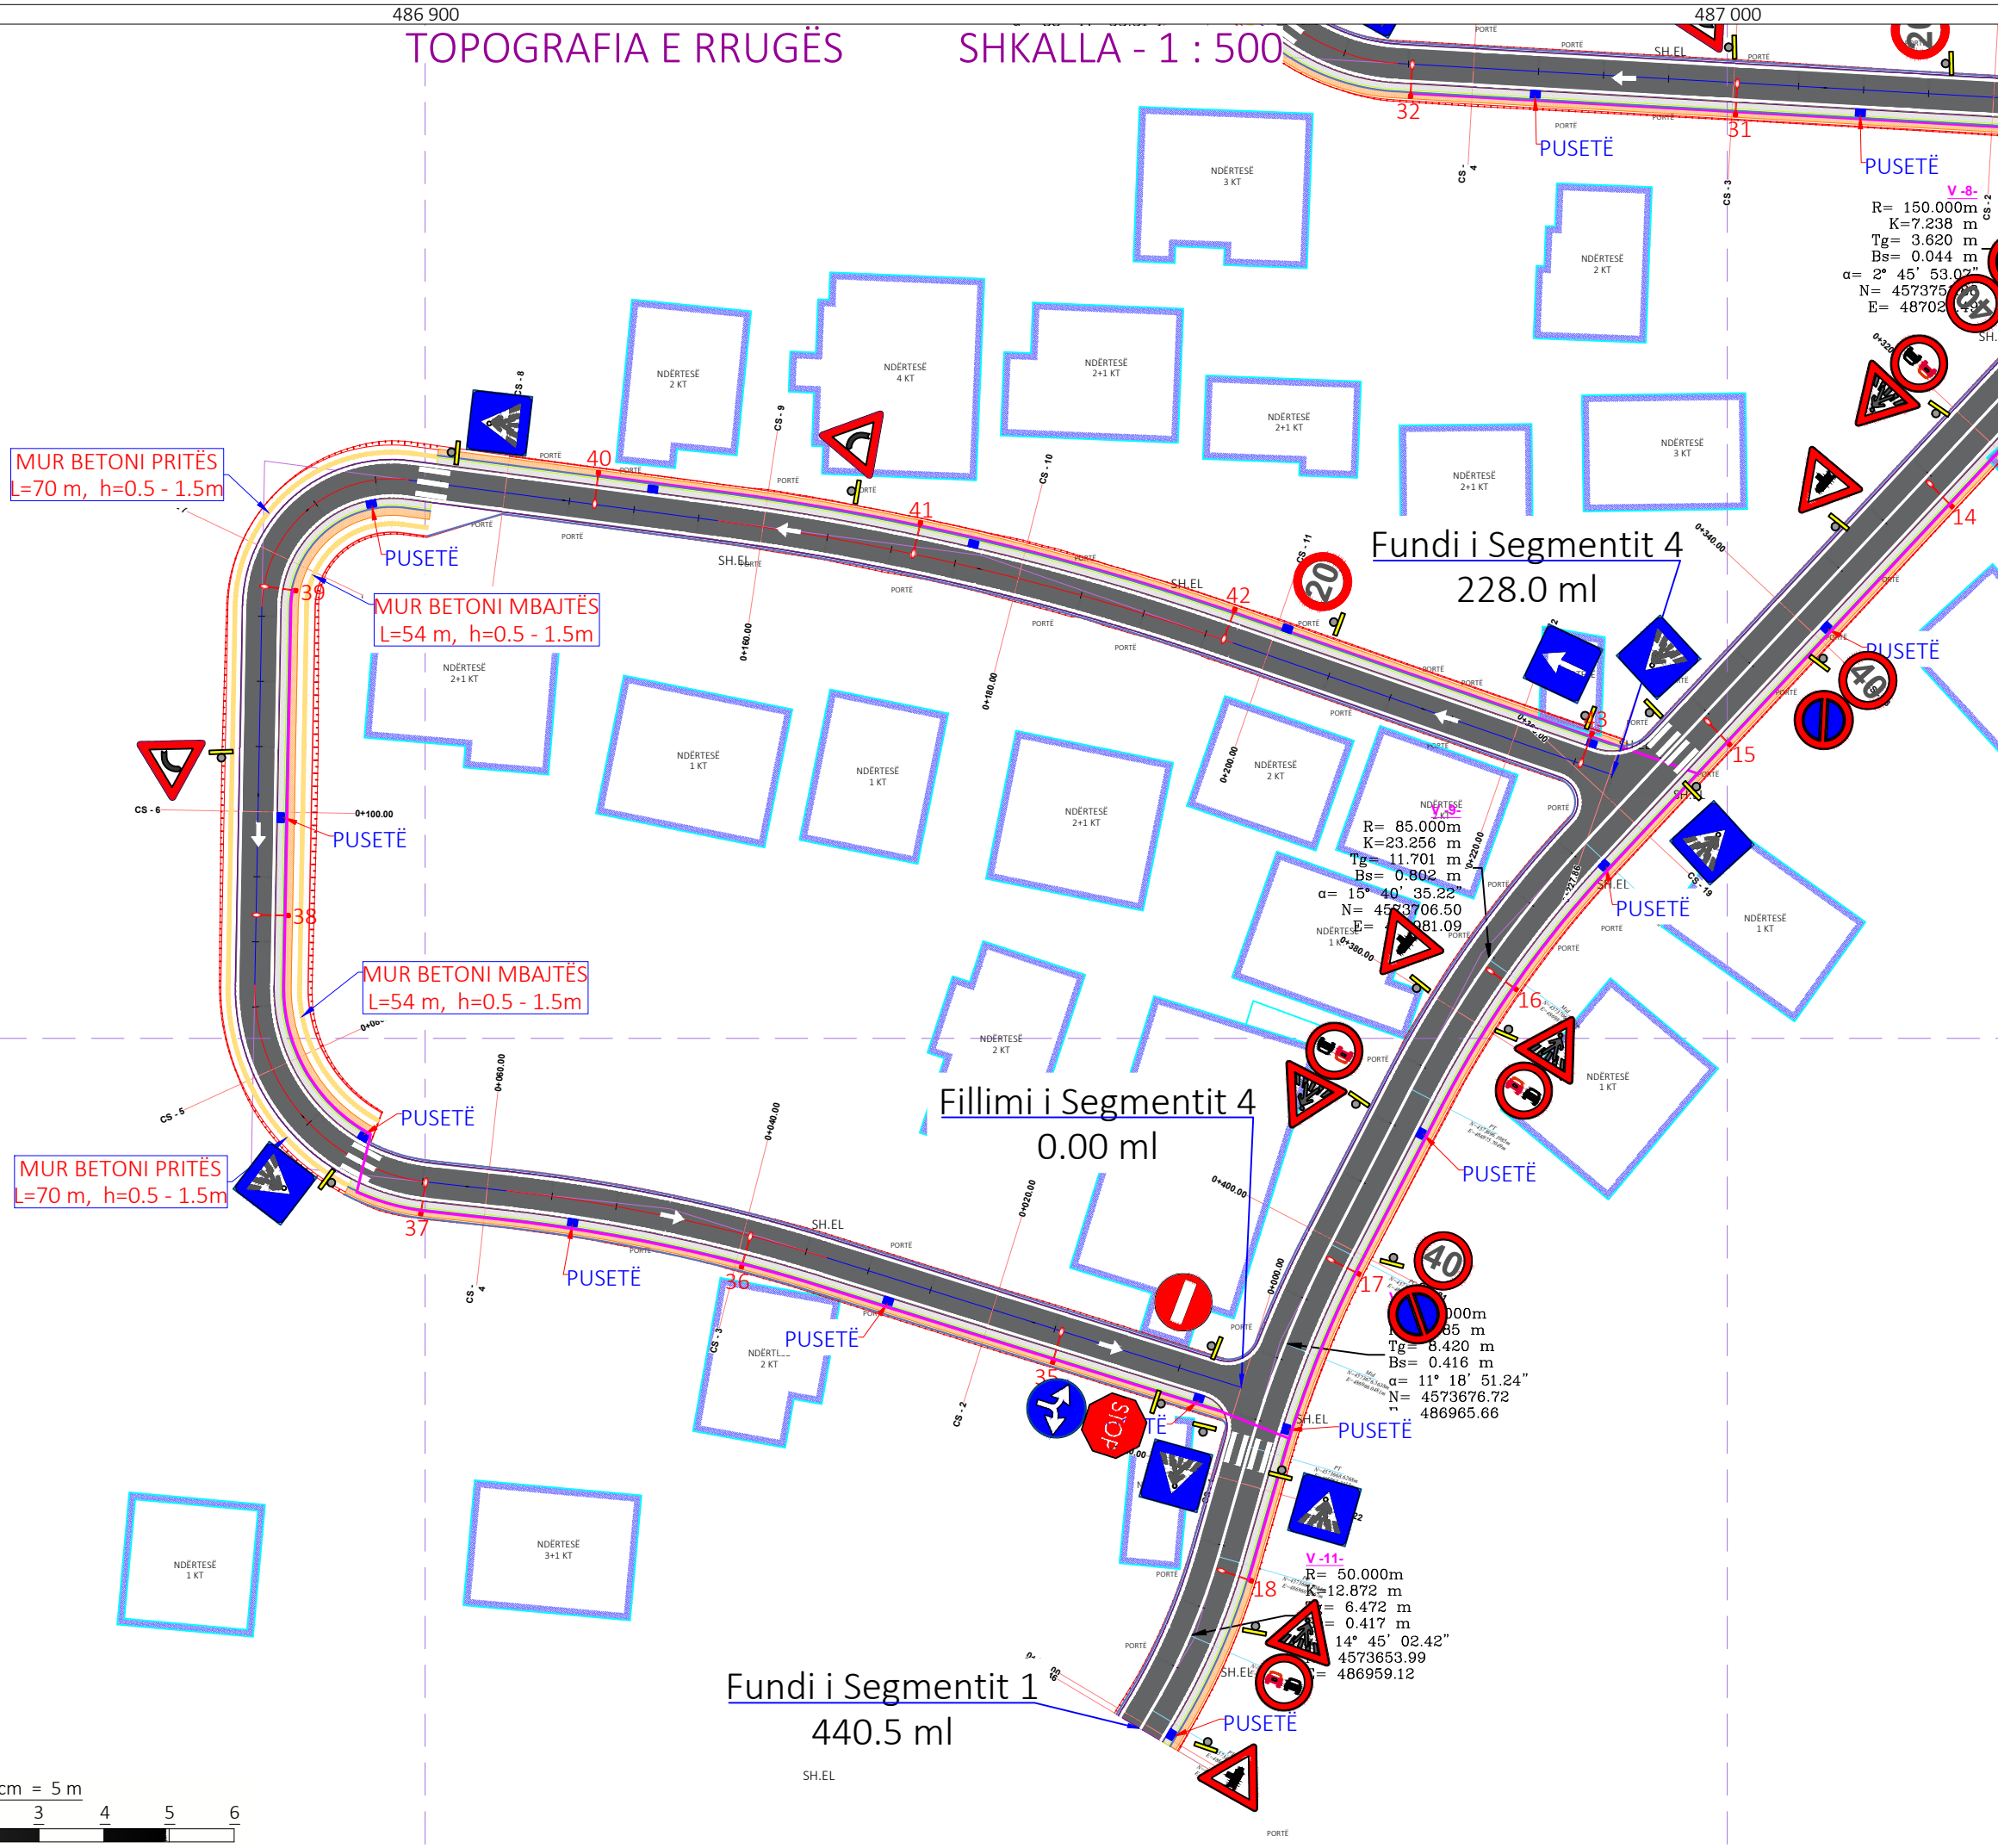

- Shënime Teknike:**
- Beton
 - Kanal Natyral
 - Mur Rrethues
 - Ndërtesë
 - Portë
 - Rrethim
 - Rrugë Natyrale
 - SH.EL Shtyll Elektrike
 - x 68.16 Pikë e Matur
 - Kontinier
 - Pusetë

SEGMENTI 4

Porositës:
BASHKIA TIRANË



BASHKIA TIRANË

Projektues:

Shoqëria "ZENIT&CO" shpk
Adresa: Tiranë
Email: zenit06@live.com
Shoqëria "FTA Studio" shpk
Adresa: Tiranë
Email: ftastudio@yahoo.com



Titulli i Kontratës:
Minikonkursi me Objekt:
Studim-Projektim "Rehabilitimi i Rrugëve "Hamide Dalipi", "Ismail Klosi", dhe Degëzimet e Tyre"

Titulli i Projektit:
Studim-Projektim "Rehabilitimi i Rrugëve "Hamide Dalipi", "Ismail Klosi", dhe Degëzimet e Tyre"

Pozicioni i Projektit:
Bashkia Tiranë, Njësia Administrative Nr.2

Emërtimi i Vizatimit:
Topografia e Rrugës

Përshkrimi i Fazës:
FAZA V - Projekti Zbatimit


Shkalla: 1:500	Numri i Fletës: Nr.35
-------------------	---------------------------------

Viti: 2024	
------------	--

VULA:

4 573 700







4 573 700

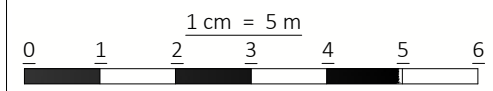

486 900

487 000

PROFILAT TËRTHORË SH - 1 : 150

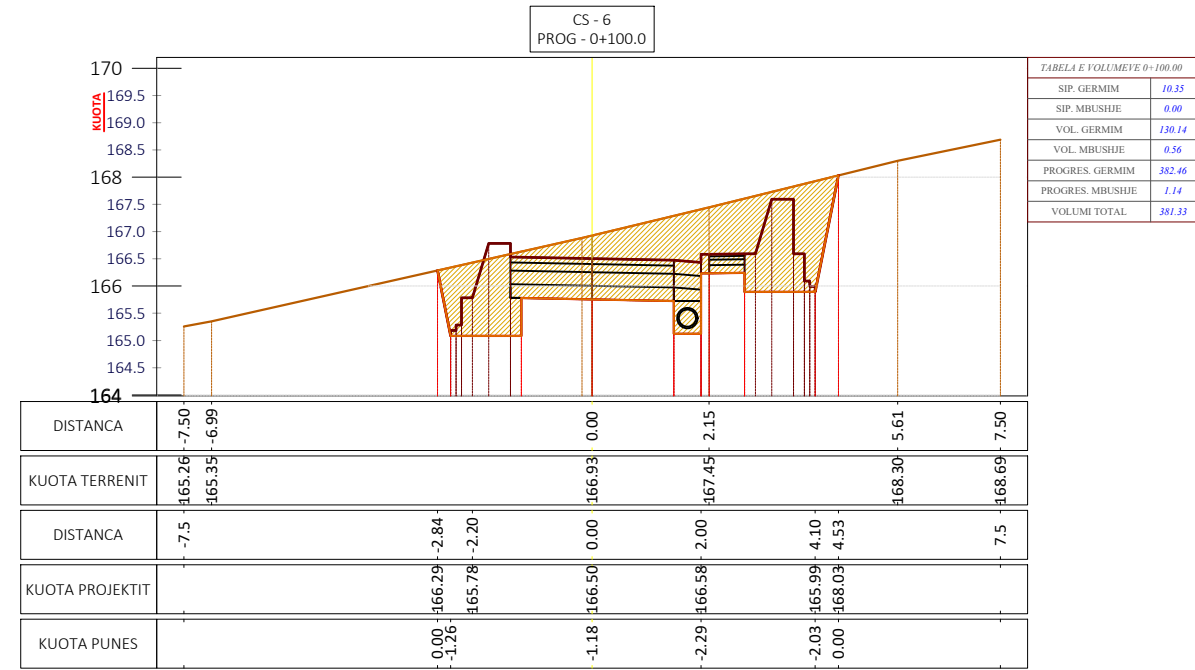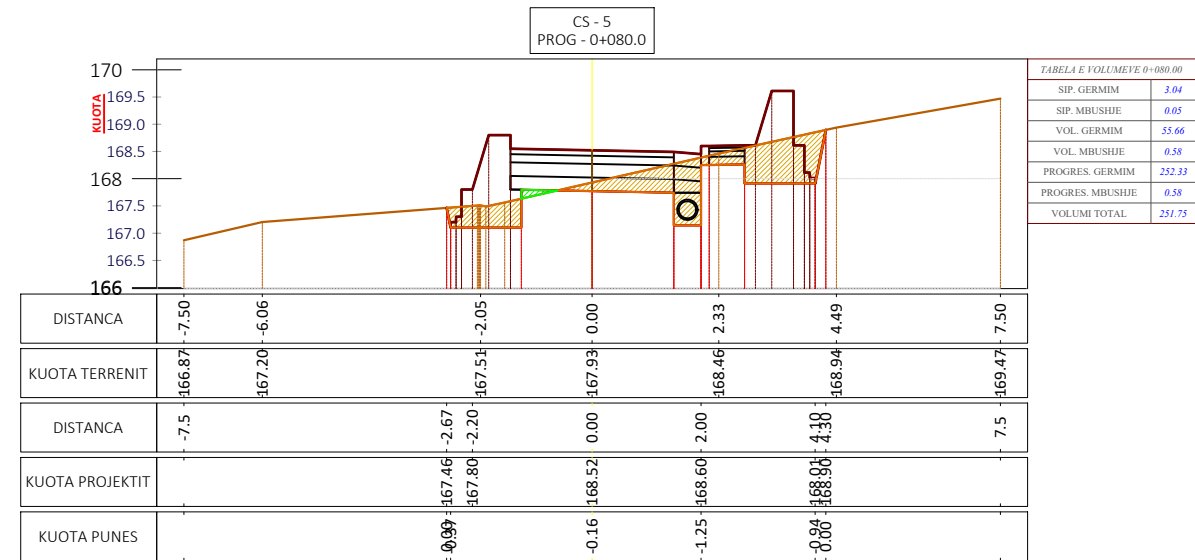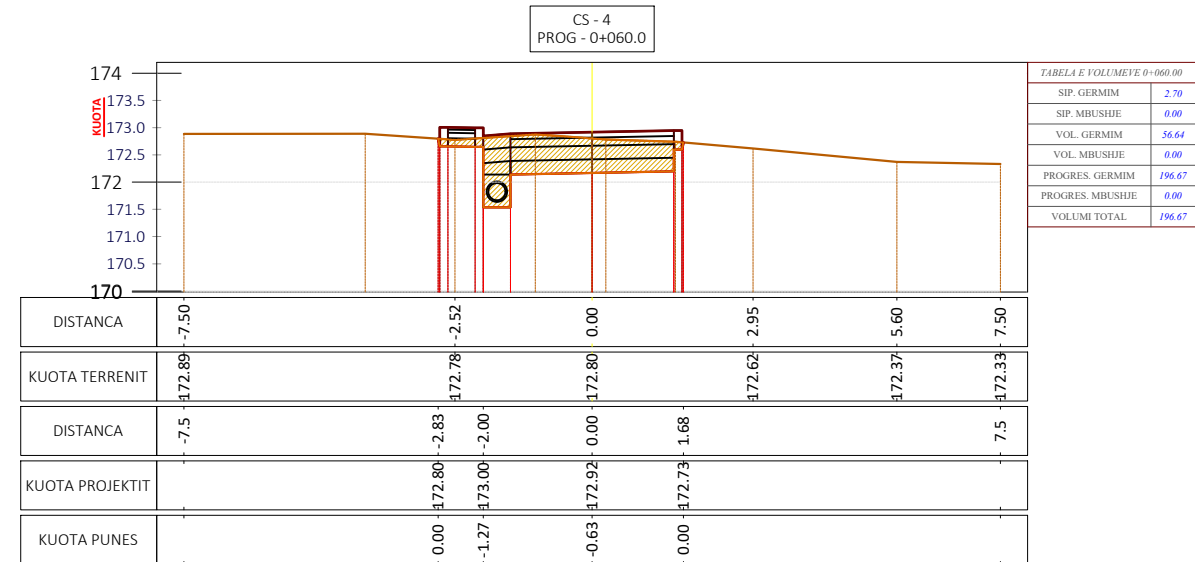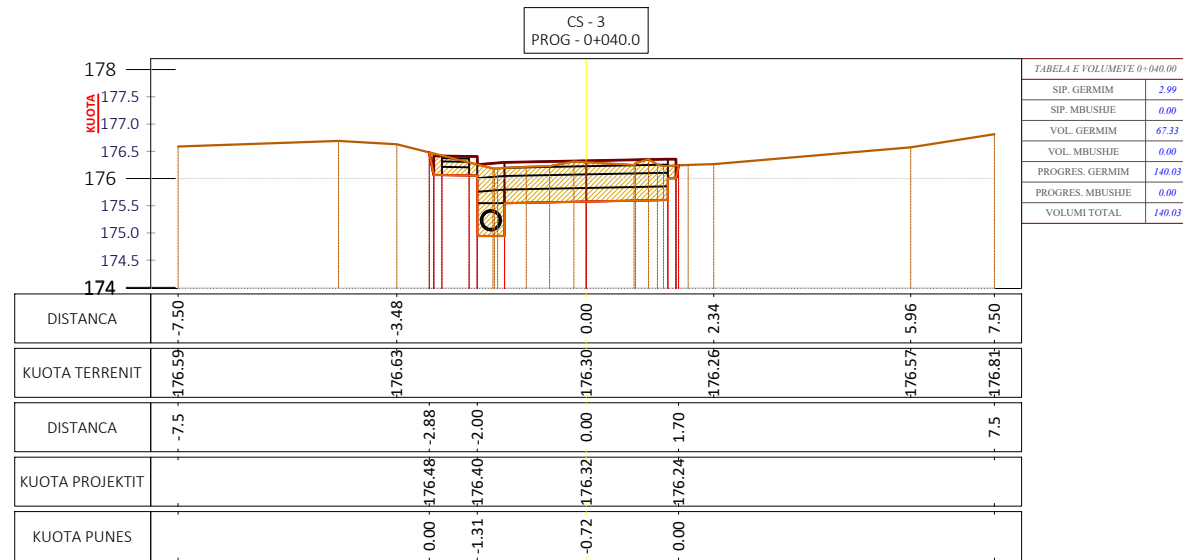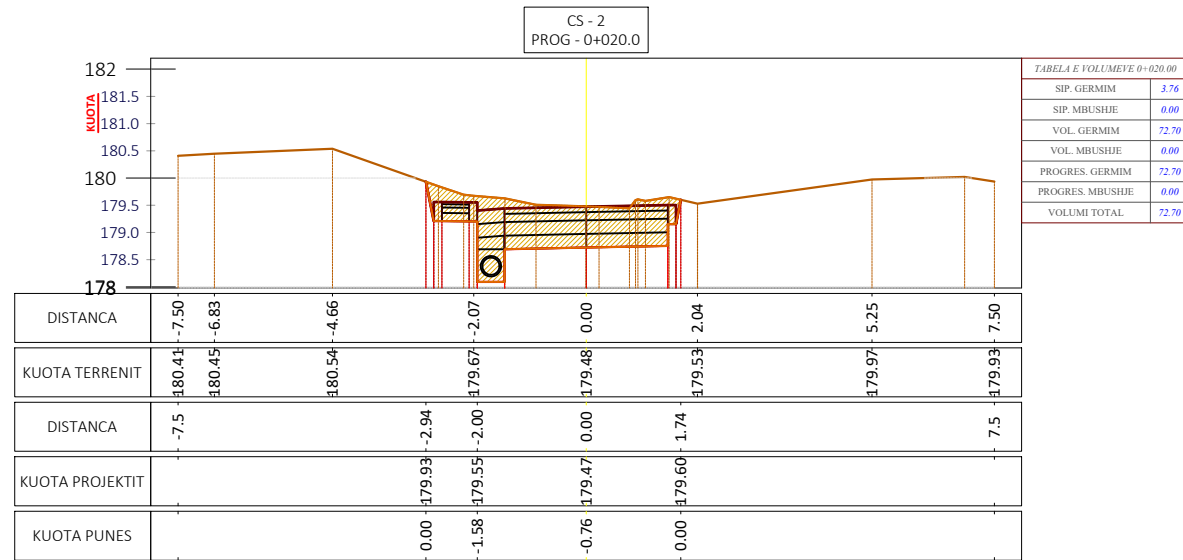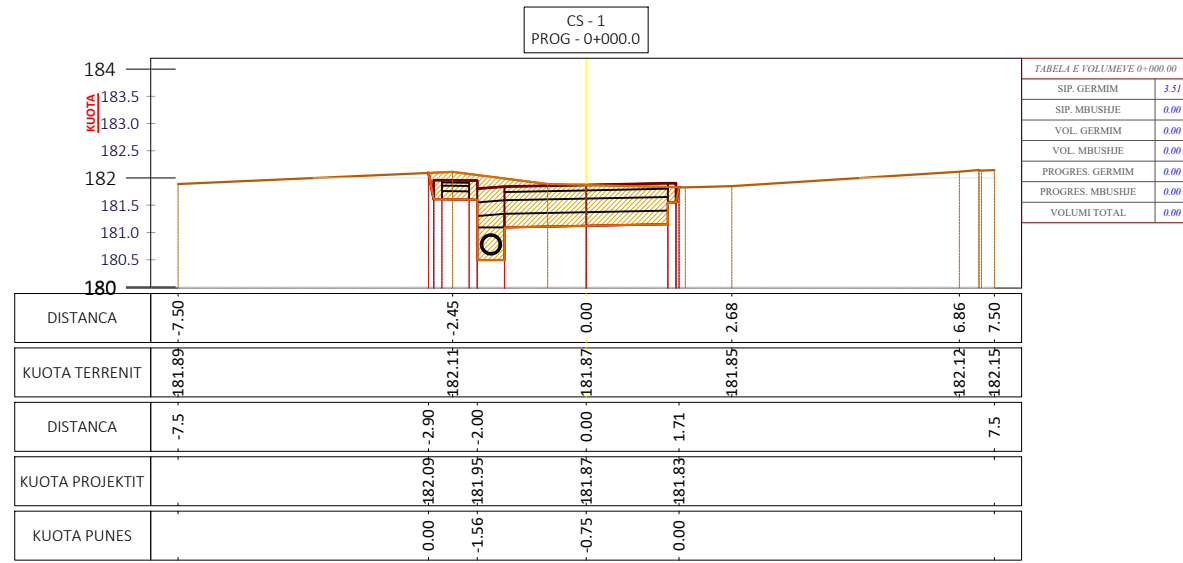

Shënime Teknike:

- SH.H - 1 : 150
- SH.V - 1 : 150
- VIJA E TOKËS
- VIJA E PROJEKTTIT

SEGMENTI 4

Porositës:
BASHKIA TIRANË



Projektues:

Shoqëria "ZENIT&CO" shpk
Adresa: Tiranë
Email: zenit06@live.com
Shoqëria "FTA Studio" shpk
Adresa: Tiranë
Email: ftastudio@yahoo.com



Titulli i Kontratës:
Minikonkursi me Objekt:
Studim-Projektim "Rehabilitimi i Rrugëve "Hamide Dalipi", "Ismail Klosi", dhe Degëzimet e Tyre"

Titulli i Projektit:
Studim-Projektim "Rehabilitimi i Rrugëve "Hamide Dalipi", "Ismail Klosi", dhe Degëzimet e Tyre"

Pozicioni i Projektit:
Bashkia Tiranë, Njësia Administrative Nr.2







Emërtimi i Vizatimit:
Profilat Tërthorë

Përshkrimi i Fazës:
FAZA V - Projekti Zbatimit

Shkalla: 1:150
Viti: 2024
Numri i Fletës: **Nr.37**

VULA:

PROFILAT TERTHORË SH - 1 : 150

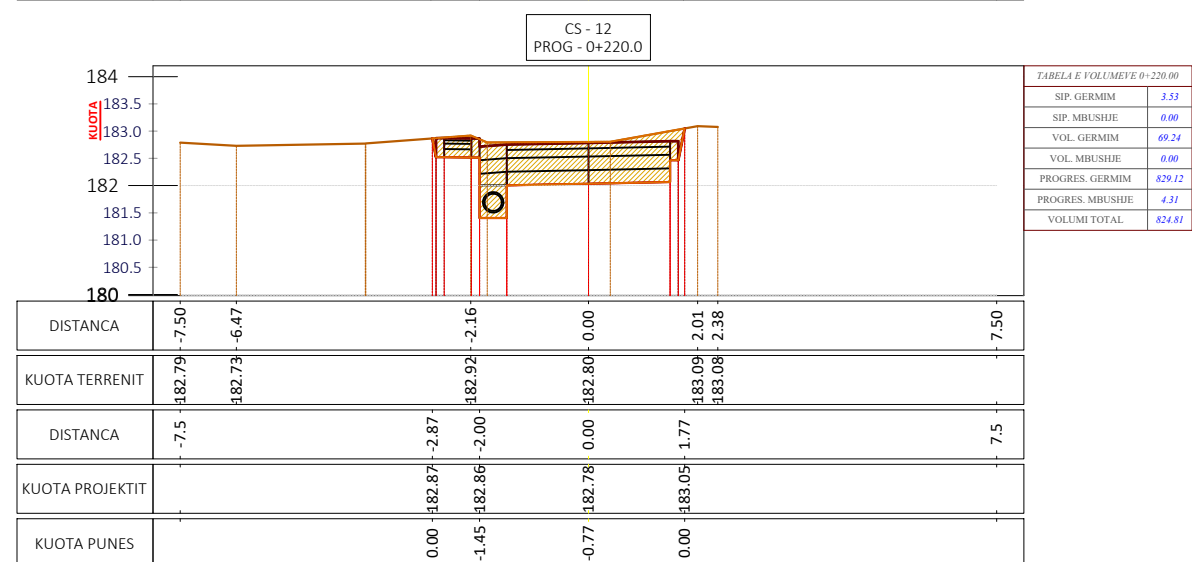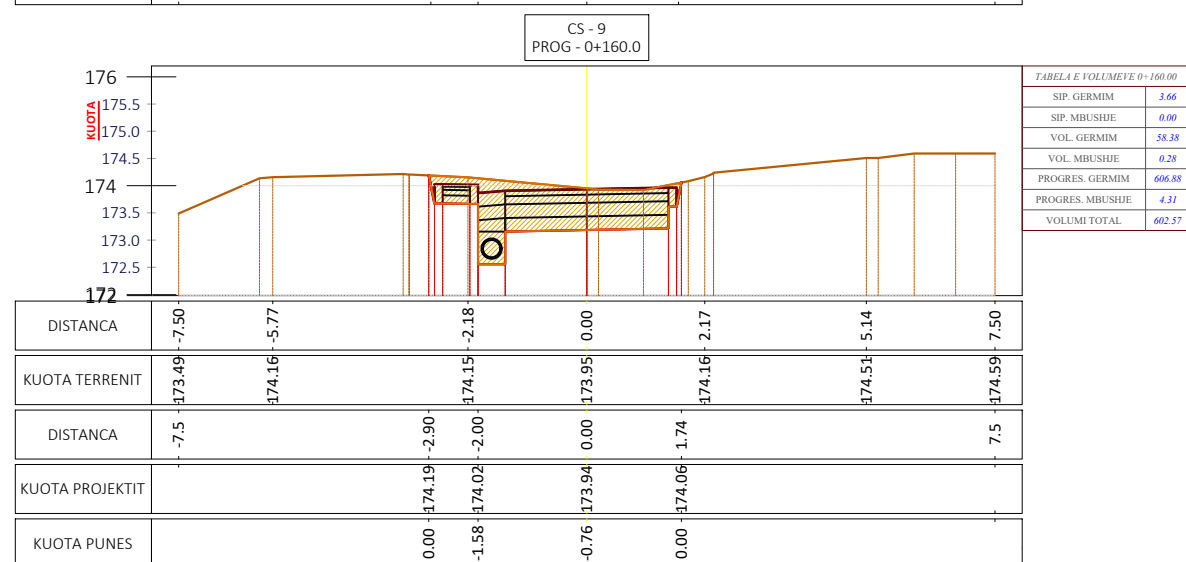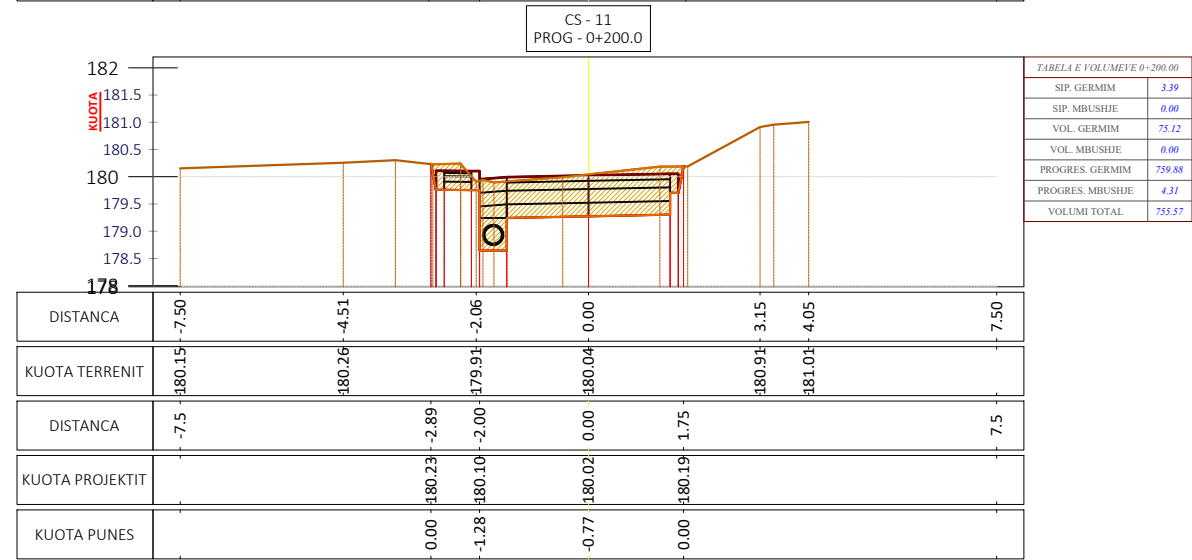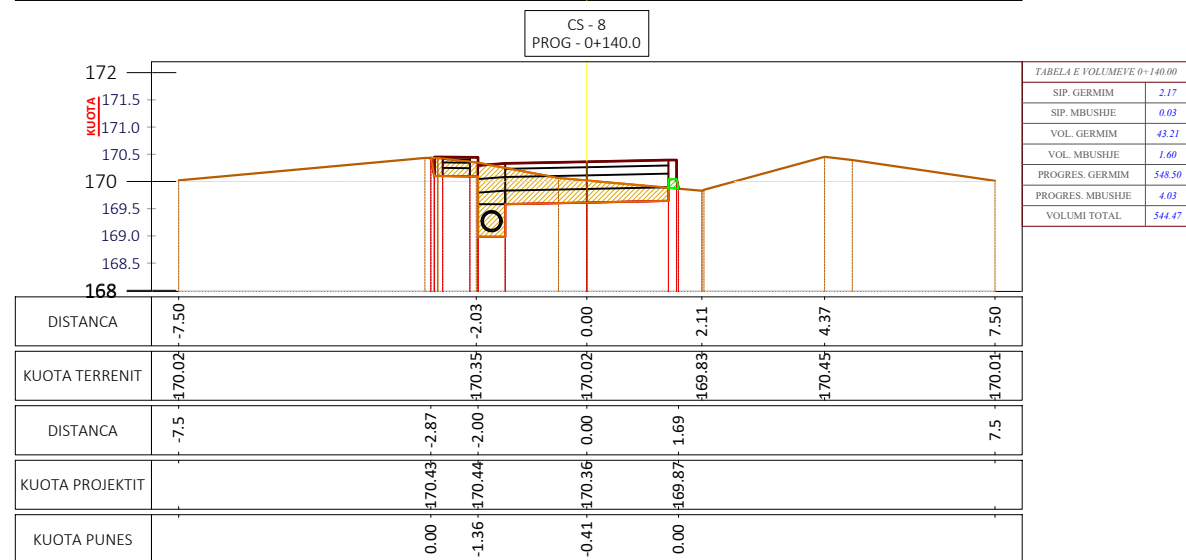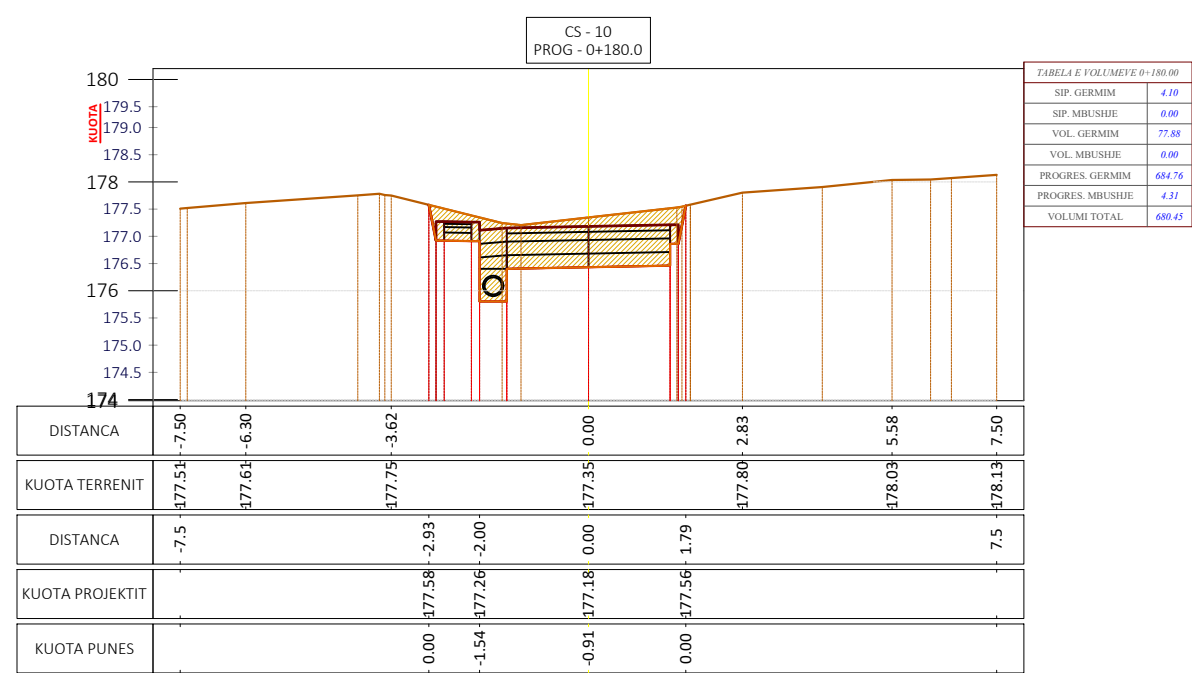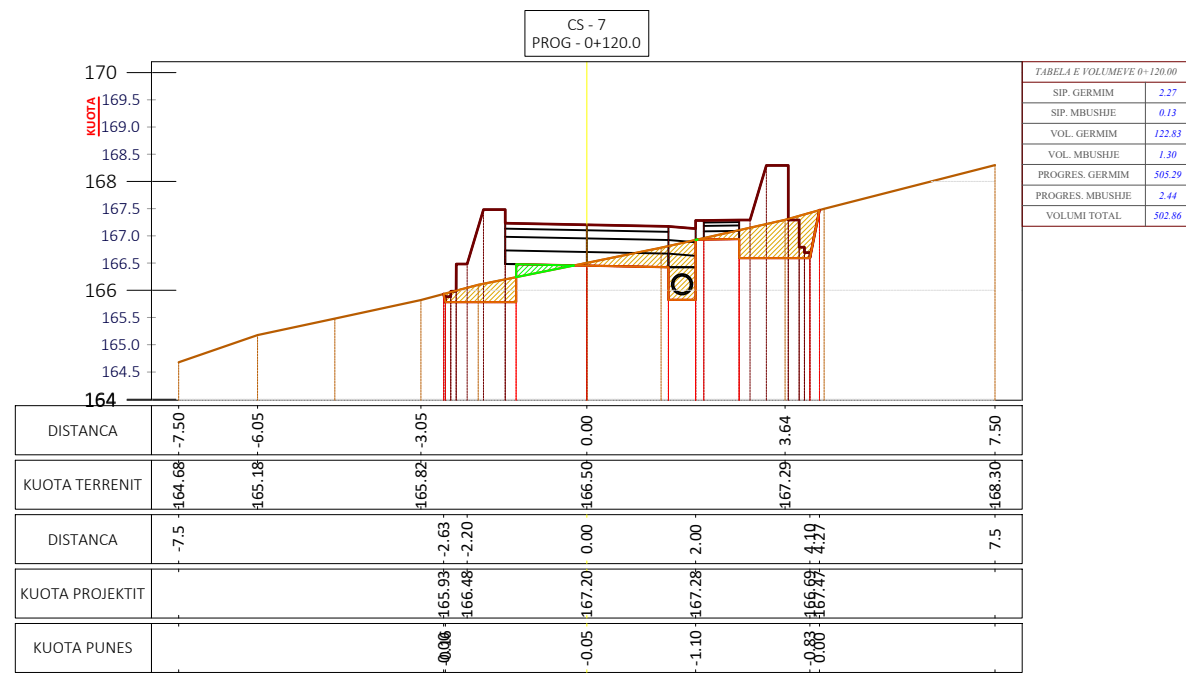

Shënime Teknike:

SH.H - 1 : 150
SH.V - 1 : 150
— VIJA E TOKËS
— VIJA E PROJEKTTIT

SEGMENTI 4

Porositës:
BASHKIA TIRANË



Projektues:

Shoqëria "ZENIT&CO" shpk
Adresa: Tiranë
Email: zenit06@live.com
Shoqëria "FTA Studio" shpk
Adresa: Tiranë
Email: ftastudio@yahoo.com



Titulli i Kontratës:

Minikonkursi me Objekt:
Studim-Projektim "Rehabilitimi i Rrugëve "Hamide Dalipi", "Ismail Klosi", dhe Degëzimet e Tyre"

Titulli i Projektit:
Studim-Projektim "Rehabilitimi i Rrugëve "Hamide Dalipi", "Ismail Klosi", dhe Degëzimet e Tyre"

Pozicioni i Projektit:
Bashkia Tiranë, Njësia Administrative Nr.2

Emërtimi i Vizatimit:
Profilat Tërthorë


Përshkrimi i Fazës:
FAZA V - Projekti Zbatimit

Shkalla:
1:150

Viti: 2024

Numri i Fletës:
Nr.38

VULA:

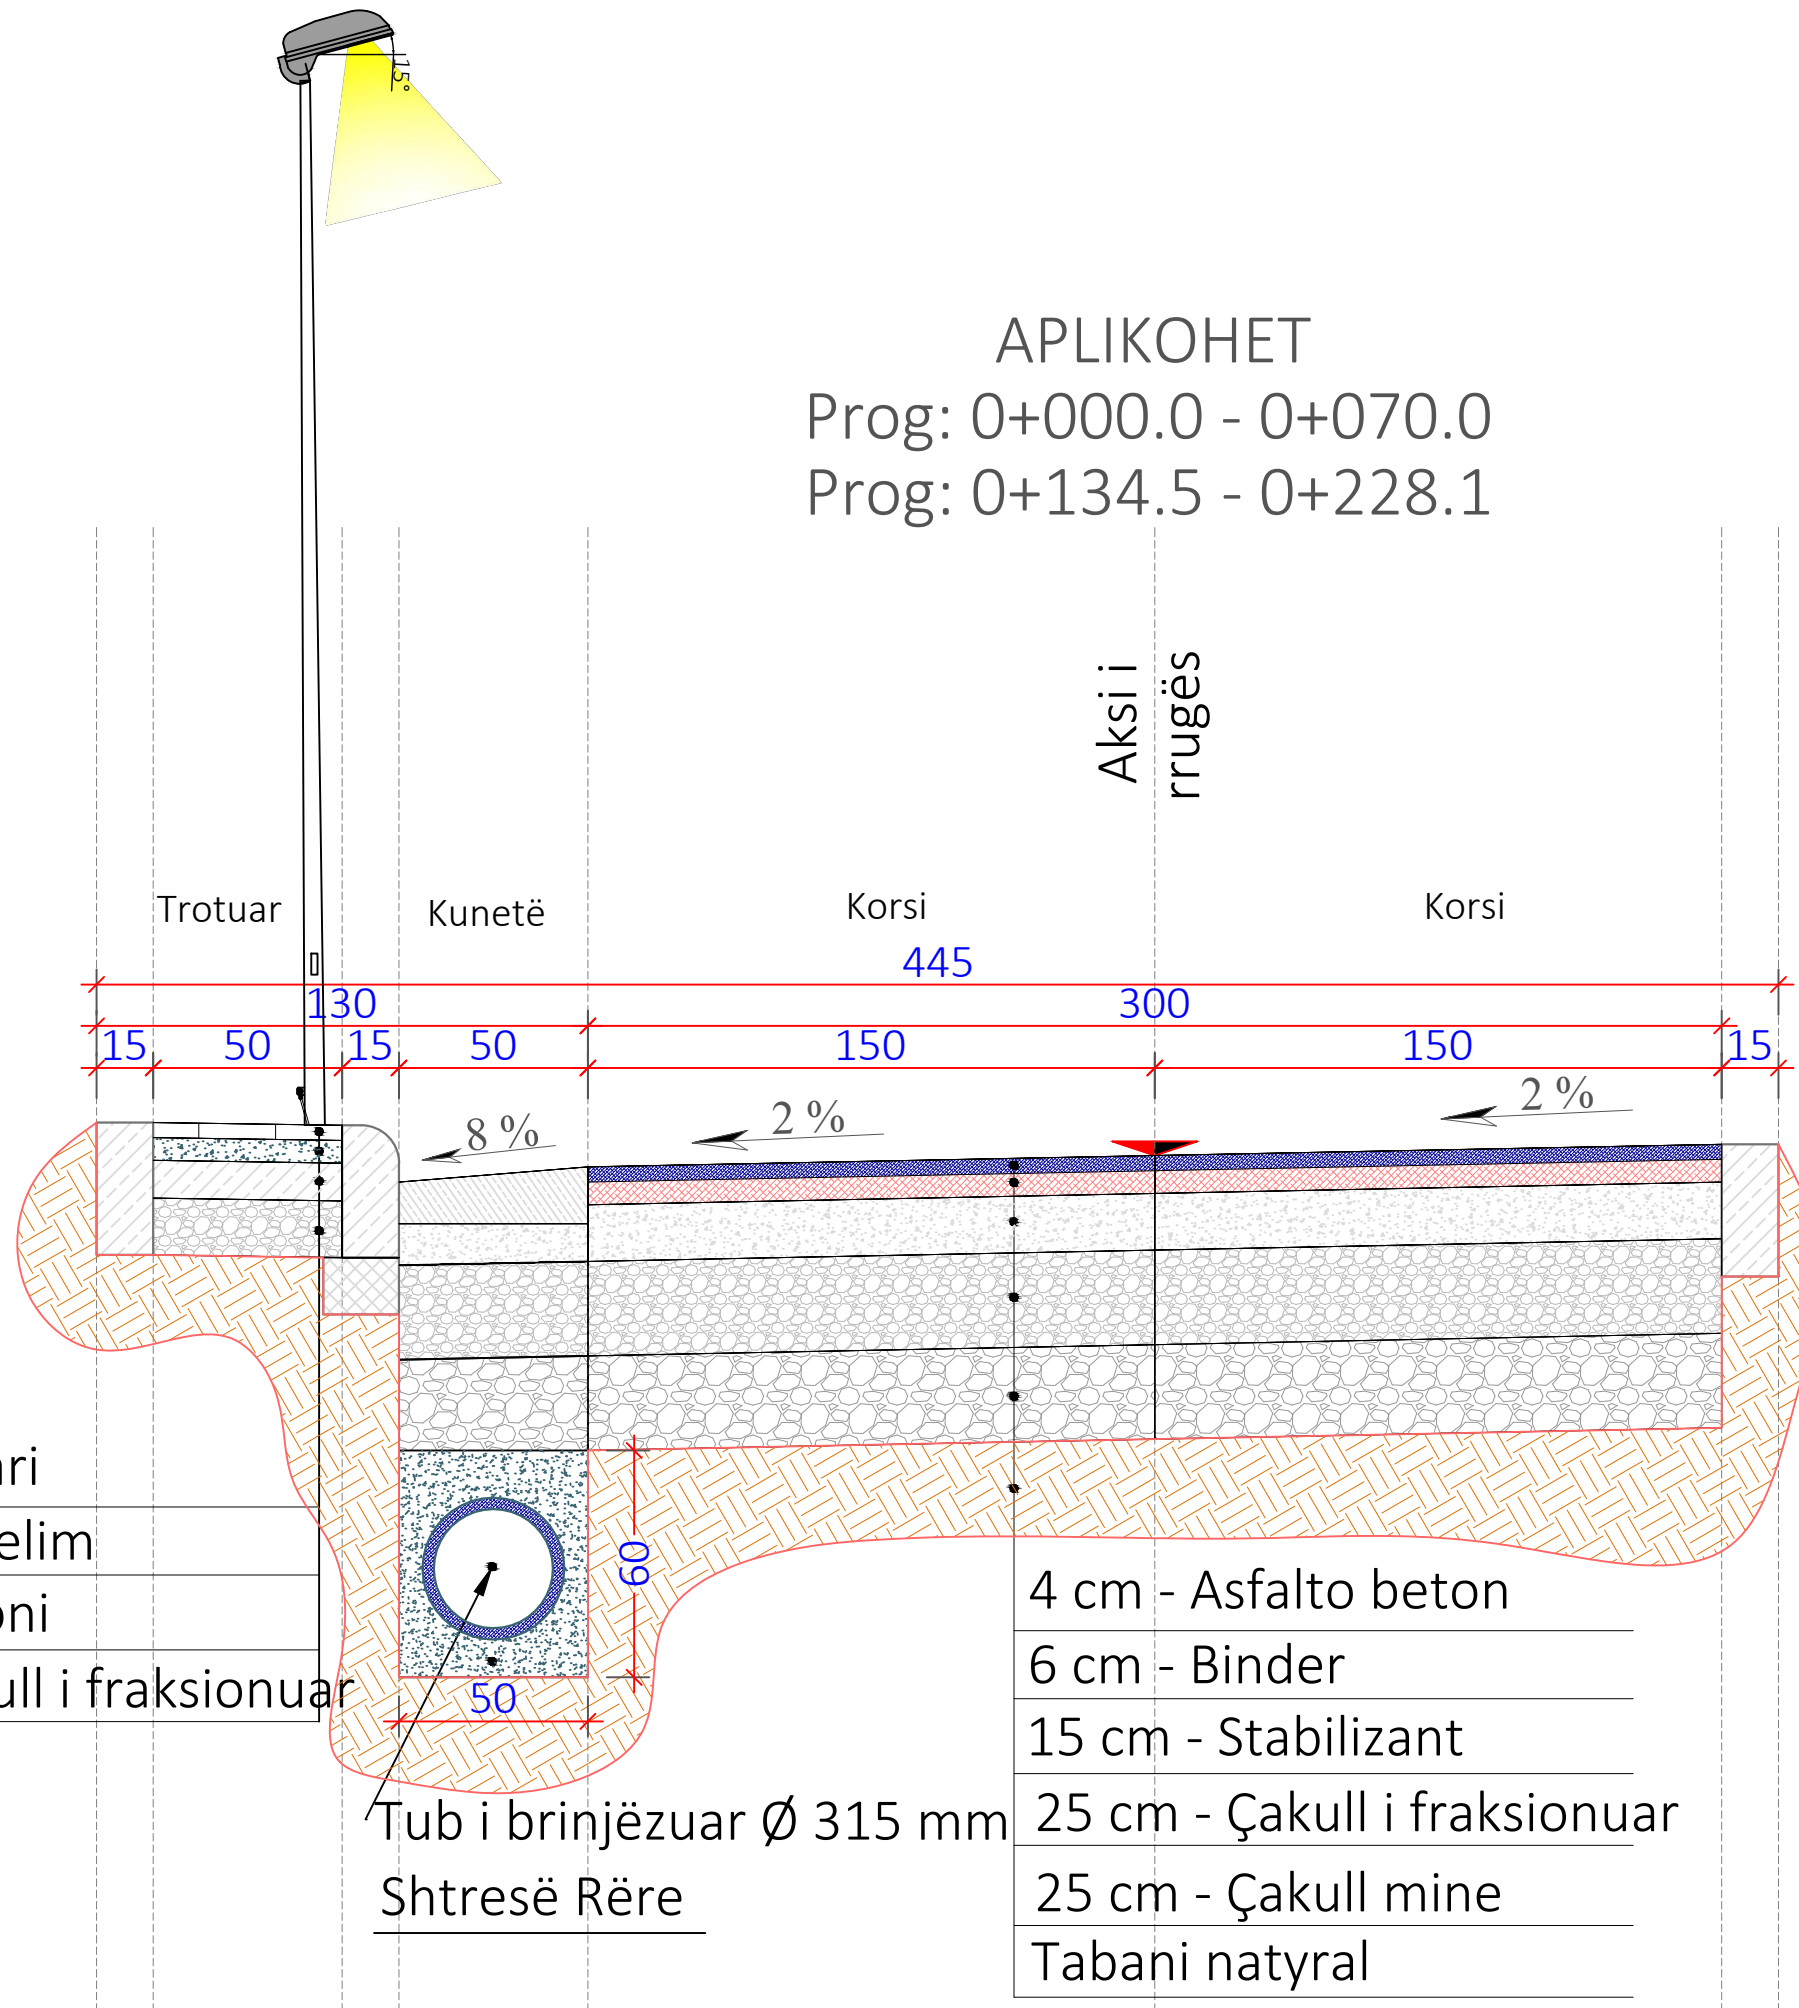

Shënime Teknike:

SEGMENTI 4

Porositës:
BASHKIA TIRANË



BASHKIA
 TIRANË

Projektues:

Shoqëria "ZENIT&CO" shpk
 Adresa: Tiranë
 Email: zenit06@live.com
Shoqëria "FTA Studio" shpk
 Adresa: Tiranë
 Email: ftastudio@yahoo.com



Titulli i Kontratës:

**Minikonkursi me Objekt:
 Studim-Projektim "Rehabilitimi i
 Rrugëve "Hamide Dalipi", "Ismail
 Klosi", dhe Degëzimet e Tyre"**

Titulli i Projektit:

**Studim-Projektim "Rehabilitimi i
 Rrugëve "Hamide Dalipi", "Ismail
 Klosi", dhe Degëzimet e Tyre"**

Pozicioni i Projektit:

**Bashkia Tiranë, Njësia
 Administrative Nr.2**

Emërtimi i Vizatimit:

Profili Tërthorë Tip

Përshkrimi i Fazës:

FAZA V - Projekti Zbatimit

Shkalla:
 1:20

Numri i Fletës:

Viti: 2024


Nr.40

VULA:

PROFILI TËRTHORË TIP 2

SHKALLA - 1 : 20

APLIKOHET
Prog: 0+070.0 - 0+134.5

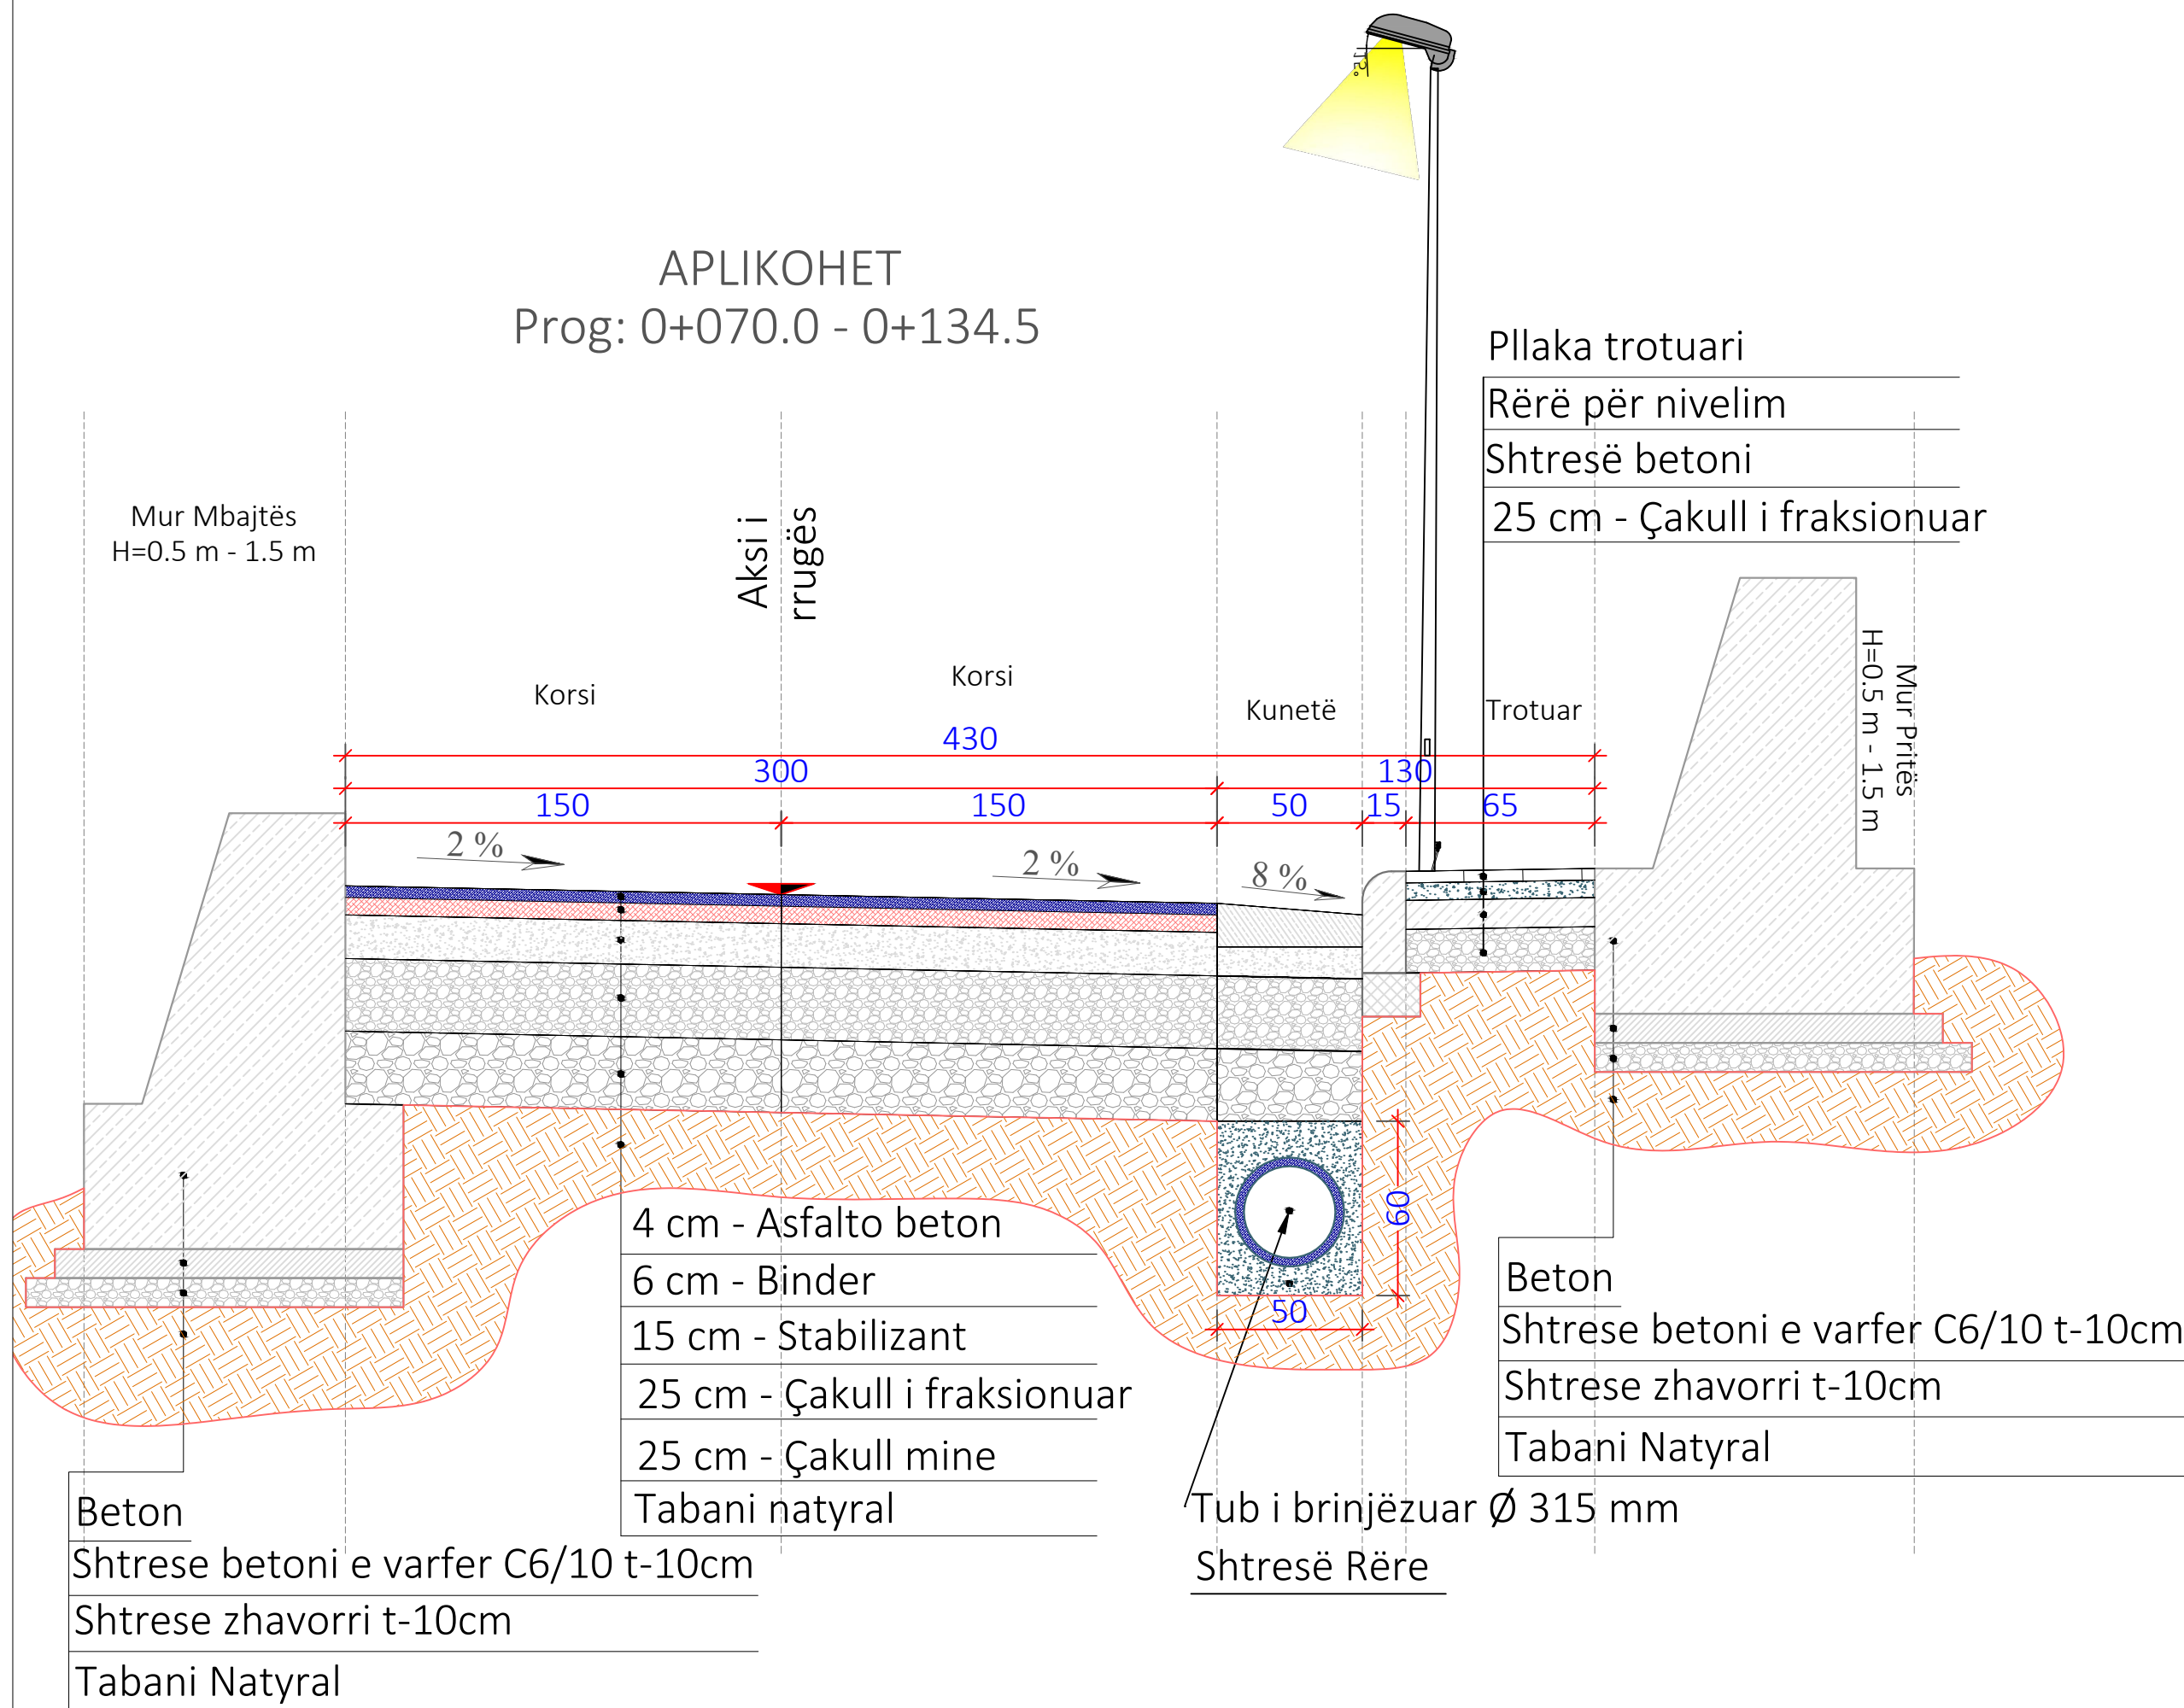

Shënime Teknike:

SEGMENTI 4

Porositës:
BASHKIA TIRANË



Projektues:

Shoqëria "ZENIT&CO" shpk
Adresa: Tiranë
Email: zenit06@live.com
Shoqëria "FTA Studio" shpk
Adresa: Tiranë
Email: ftastudio@yahoo.com



Titulli i Kontratës:

**Minikonkursi me Objekt:
Studim-Projektim "Rehabilitimi i Rrugëve "Hamide Dalipi", "Ismail Klosi", dhe Degëzimet e Tyre"**

Titulli i Projektit:

Studim-Projektim "Rehabilitimi i Rrugëve "Hamide Dalipi", "Ismail Klosi", dhe Degëzimet e Tyre"

Pozicioni i Projektit:

Bashkia Tiranë, Njësia Administrative Nr.2

Emërtimi i Vizatimit:

Profili Tërthorë Tip

Përshkrimi i Fazës:

FAZA V - Projekti Zbatimit


Shkalla: 1:20
Numri i Fletës:

Viti: 2024
Nr.41

VULA:



NDERTIMI I TROTUARIT SH - 1 : 35

PRERJE E TROTUARIT

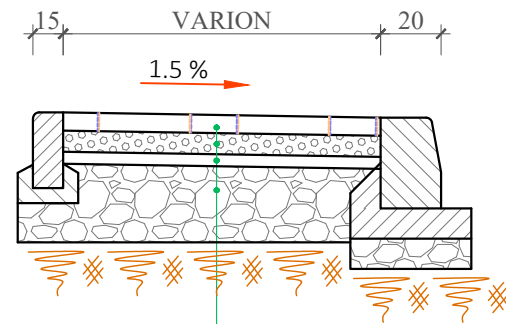

Pllaka Betoni
Rere
Beton
Zhavorr 25cm


PLANIMETRIA

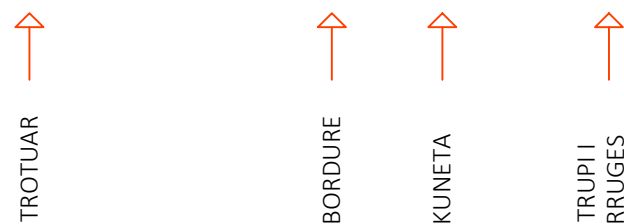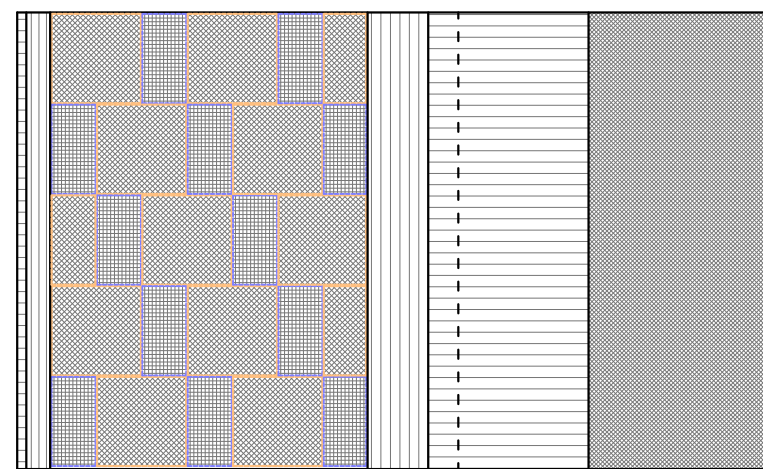

Shenim :

- Hapesira midis fugave mbushet me rere.
- Ne rastet kur trotuari kufizohet me objekte ose mure rrethues, bordura nga ana e jashtme nuk vendoset.


PAMJE E BORDURAVE DHE TROTUARIT

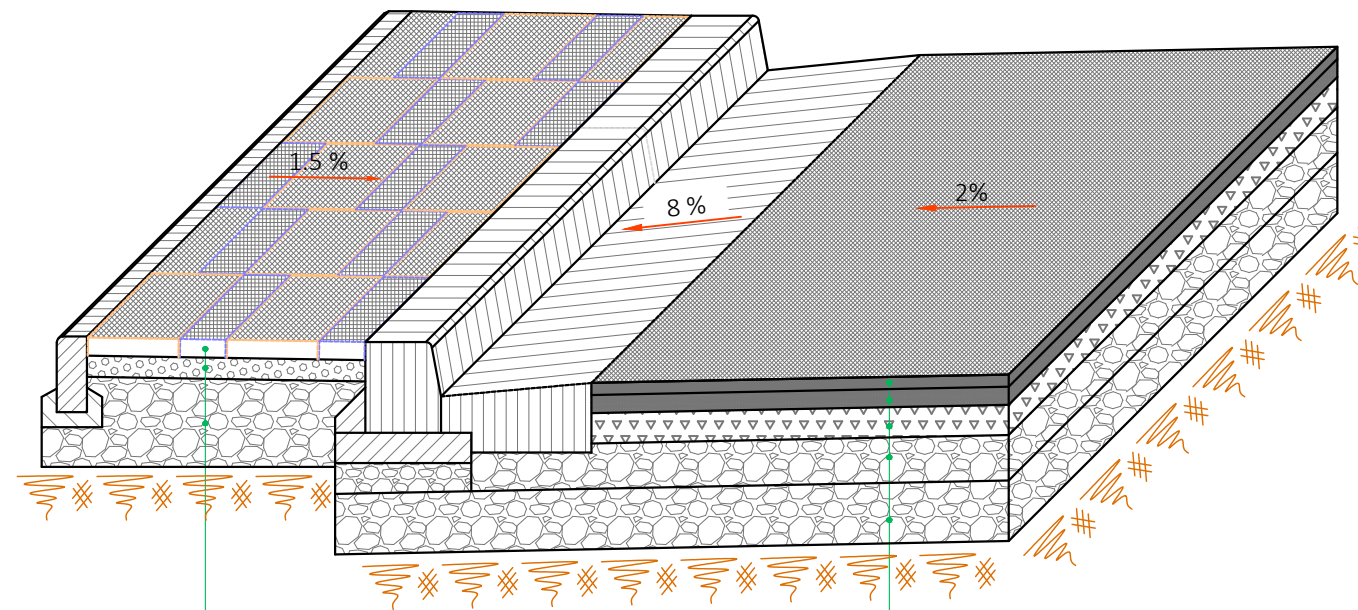


Pllaka Betoni
Rere
Beton
Zhavorr 25cm

Asfaltobeton	4 cm
Binder	6 cm
Stabilizant	15 cm
Çakëll	25 cm
Çakëll (Zhavorr)	25 cm


BORDURA

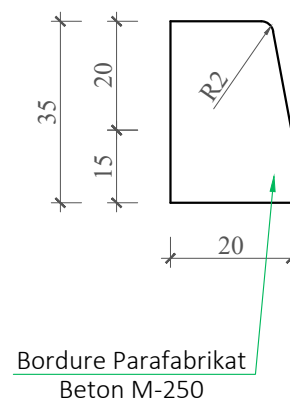

PLLAKAT

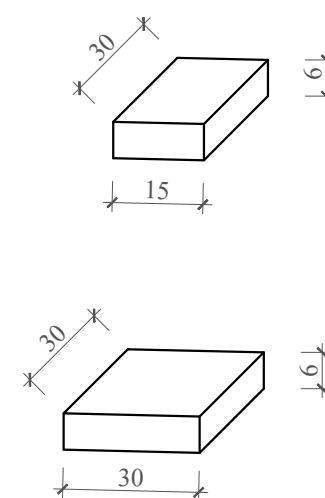

KUNETA

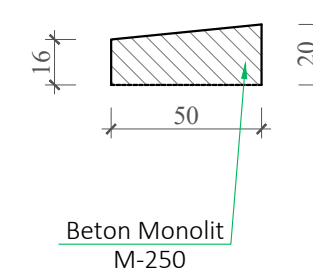

Shënime Teknike:

Porositës:
BASHKIA TIRANË



BASHKIA
TIRANË

Projektues:

Shoqëria "ZENIT&CO" shpk
Adresa: Tiranë
Email: zenit06@live.com
Shoqëria "FTA Studio" shpk
Adresa: Tiranë
Email: ftastudio@yahoo.com



Titulli i Kontratës:

Minikonkursi me Objekt:
Studim-Projektim "Rehabilitimi i
Rrugëve "Hamide Dalipi", "Ismail
Klosi", dhe Degëzimet e Tyre"

Titulli i Projektit:
Studim-Projektim "Rehabilitimi i
Rrugëve "Hamide Dalipi", "Ismail
Klosi", dhe Degëzimet e Tyre"

Pozicioni i Projektit:
Bashkia Tiranë, Njësia
Administrative Nr.2

Emërtimi i Vizatimit:
Ndërtimi i Trotuarit

Përshkrimi i Fazës:
FAZA V - Projekti Zbatimit

Shkalla:
1:20

Numri i Fletës:

Viti: 2024


Nr.42

VULA:

SHTYLLAT E PËRDORURA PËR NDRIÇIMIN E RRUGËS SH 1 : 50

Morseteria e linjës së ndriçimit



Shtylla Tip "A" - H=6.8m

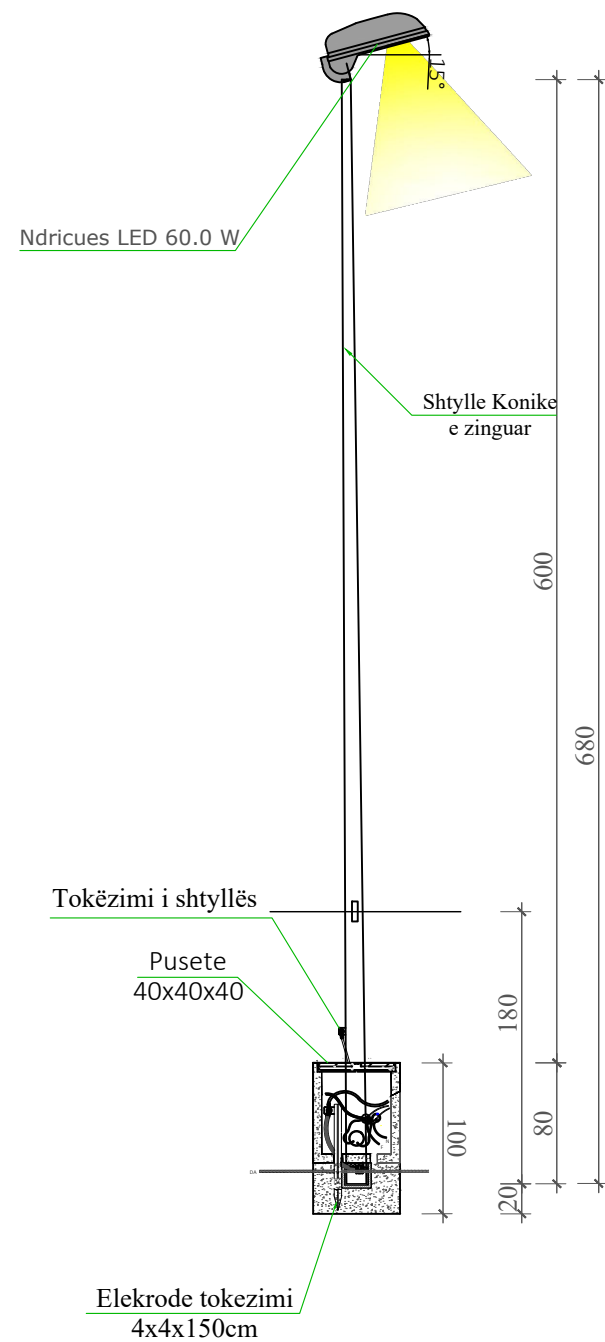

Shtyllë elektrike me pusetë në tokë me lidhje ekuipotenciale



NDRICUES LED 60.0 W

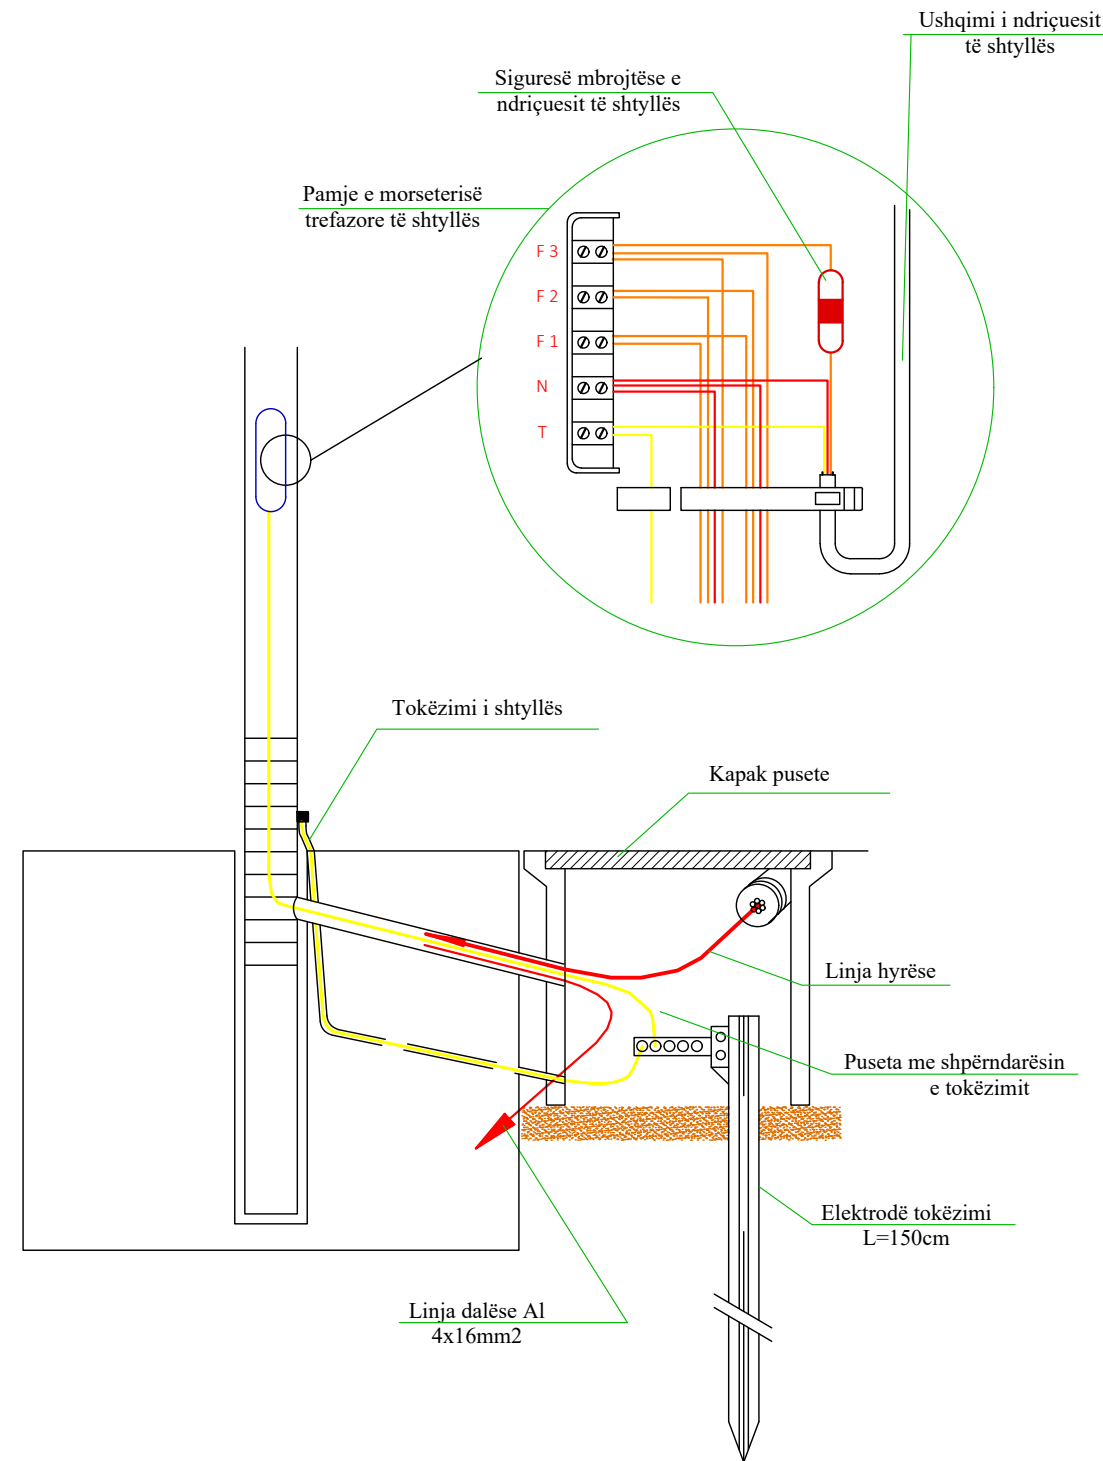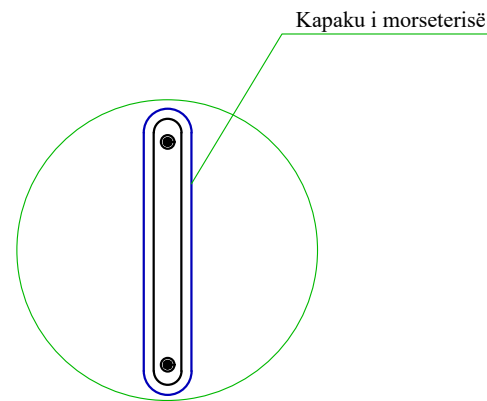

Shënime Teknike:

Porositës:
BASHKIA TIRANË



BASHKIA TIRANË

Projektues:

Shoqëria "ZENIT&CO" shpk
Adresa: Tiranë
Email: zenit06@live.com
Shoqëria "FTA Studio" shpk
Adresa: Tiranë
Email: ftastudio@yahoo.com



Titulli i Kontratës:

Minikonkursi me Objekt:
Studim-Projektim "Rehabilitimi i Rrugëve "Hamide Dalipi", "Ismail Klosi", dhe Degëzimet e Tyre"

Titulli i Projektit:
Studim-Projektim "Rehabilitimi i Rrugëve "Hamide Dalipi", "Ismail Klosi", dhe Degëzimet e Tyre"

Pozicioni i Projektit:
Bashkia Tiranë, Njësia Administrative Nr.2

Emërtimi i Vizatimit:
Skema Elektrike dhe Detaje

Përshkrimi i Fazës:
FAZA V - Projekti Zbatimit

Shkalla:
1:20

Numri i Fletës:


Viti: 2024

Nr.43


VULA:

DETAJE TË NDËRTIMIT TË PUSETAVE DHE TUBACIONIT TË NDRIÇIMIT RRUGOR SH 1 : 50


Kapaku i pusetes prej plastike

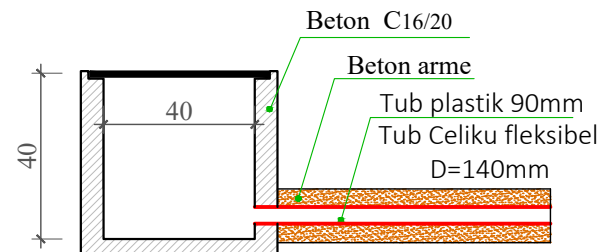

Prerje e pusetes dhe tubacionit

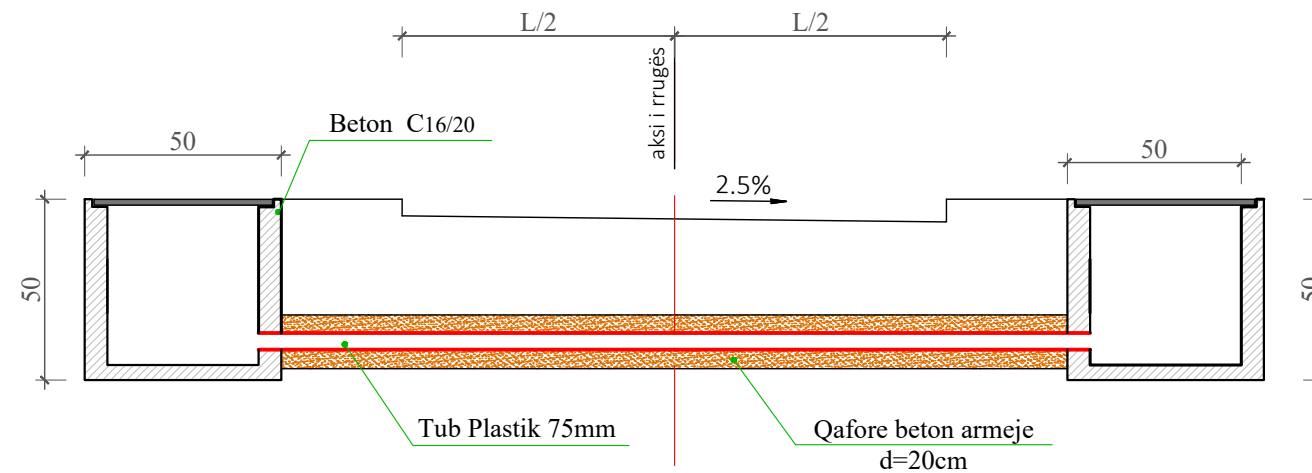


Kapaku i pusetes prej plastike

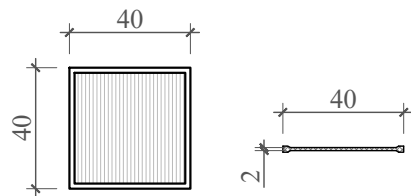


SHËNIME :

- Gjatë realizimit të intersektimeve kuota e vendosjes së pusetave mund të ndryshojë sipas rastit
- Tubi mund të vendoset me një pjerrësi të lehtë sipas nevojës , por gjithnjë thellësia minimale e vendosjes duhet te jete 50cm nga sip. e asfaltit.

Hollësi e inkastrimit të kolonës së ndriçuesit me lartesi H=8.8m

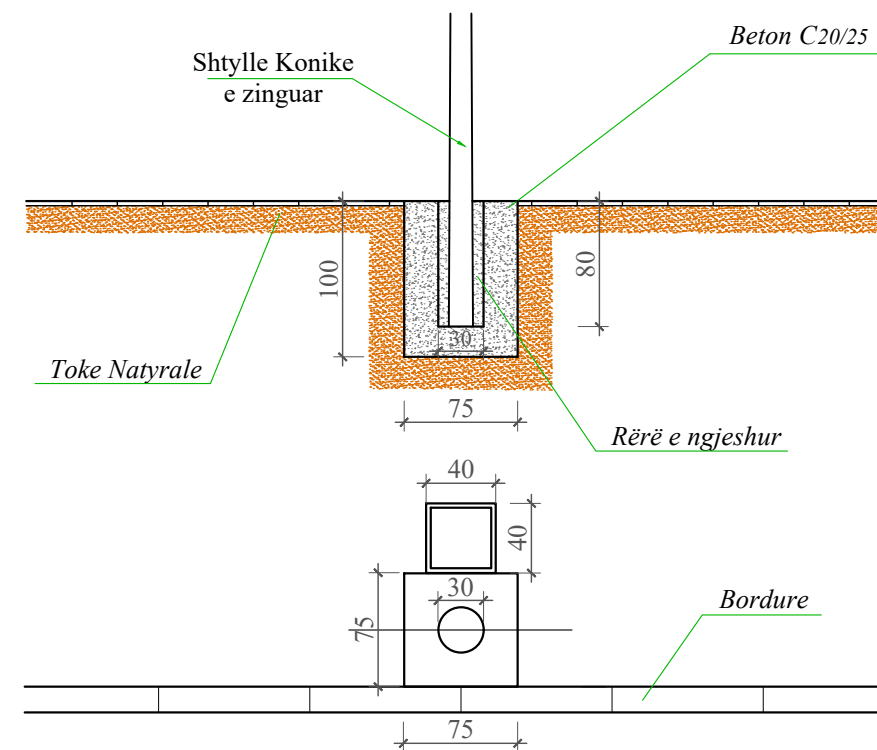

Prerje gjatesore e tubacionit dhe pusetave ne trotuare

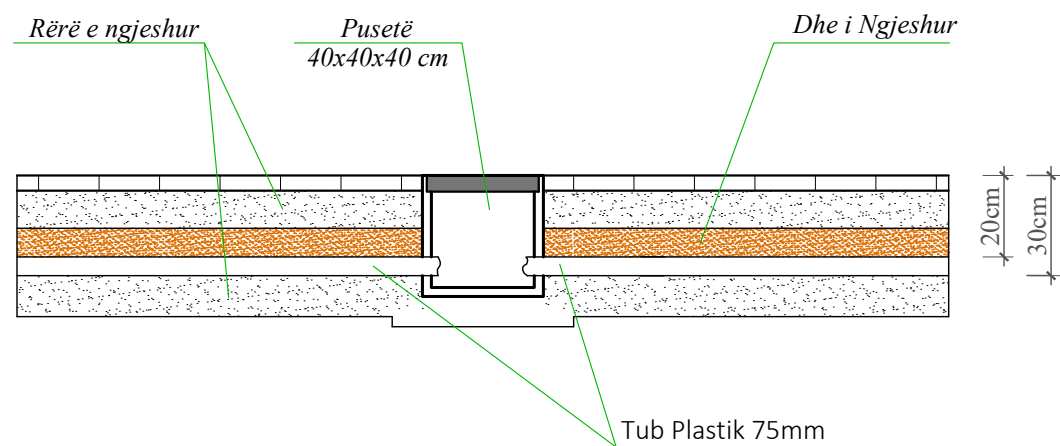

Shënime Teknike:

Porositës:
BASHKIA TIRANË



BASHKIA TIRANË

Projektues:

Shoqëria "ZENIT&CO" shpk
Adresa: Tiranë
Email: zenit06@live.com
Shoqëria "FTA Studio" shpk
Adresa: Tiranë
Email: ftastudio@yahoo.com



Titulli i Kontratës:

**Minikonkursi me Objekt:
Studim-Projektim "Rehabilitimi i Rrugëve "Hamide Dalipi", "Ismail Klosi", dhe Degëzimet e Tyre"**

Titulli i Projektit:

Studim-Projektim "Rehabilitimi i Rrugëve "Hamide Dalipi", "Ismail Klosi", dhe Degëzimet e Tyre"

Pozicioni i Projektit:

Bashkia Tiranë, Njësia Administrative Nr.2

Emërtimi i Vizatimit:

Skema Elektrike dhe Detaje

Përshkrimi i Fazës:

FAZA V - Projekti Zbatimit

Shkalla:
1:20

Numri i Fletës:


Viti: 2024

Nr.44


VULA:

DETAJE TË NDRIÇIMIT RRUGOR SH 1 : 50


Planimetria e instalimit të rrjetit kabllor të ndriçimit

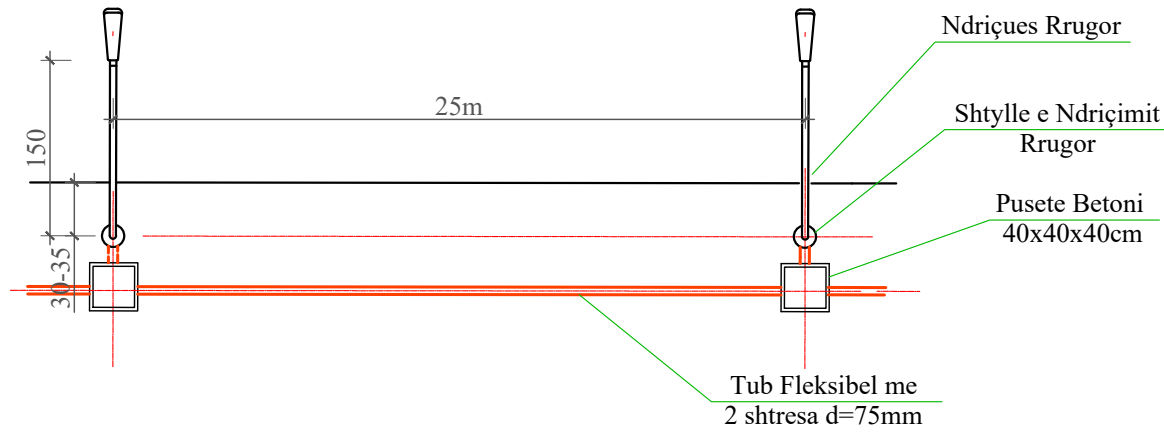


Planimetria e instalimit të rrjetit kabllor të ndriçimit

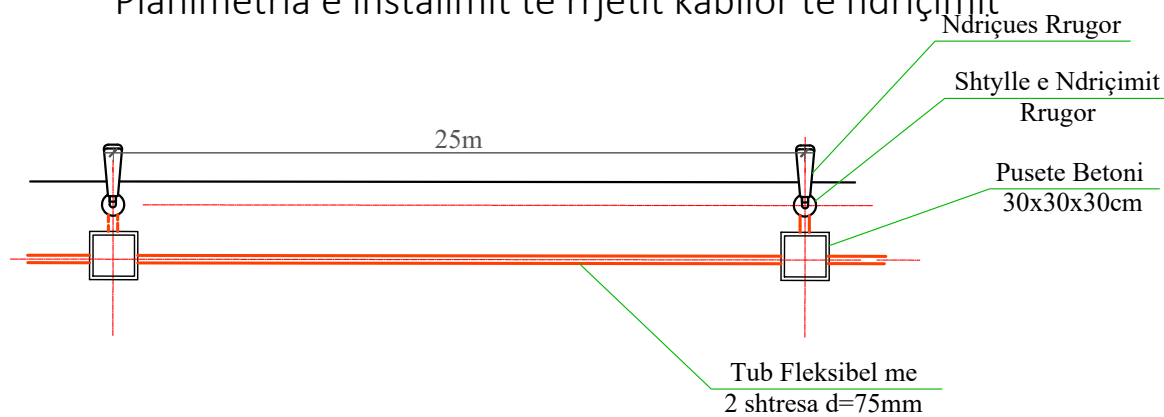


Detaj i montimit të pusetes dhe tokëzimit të shtyllës

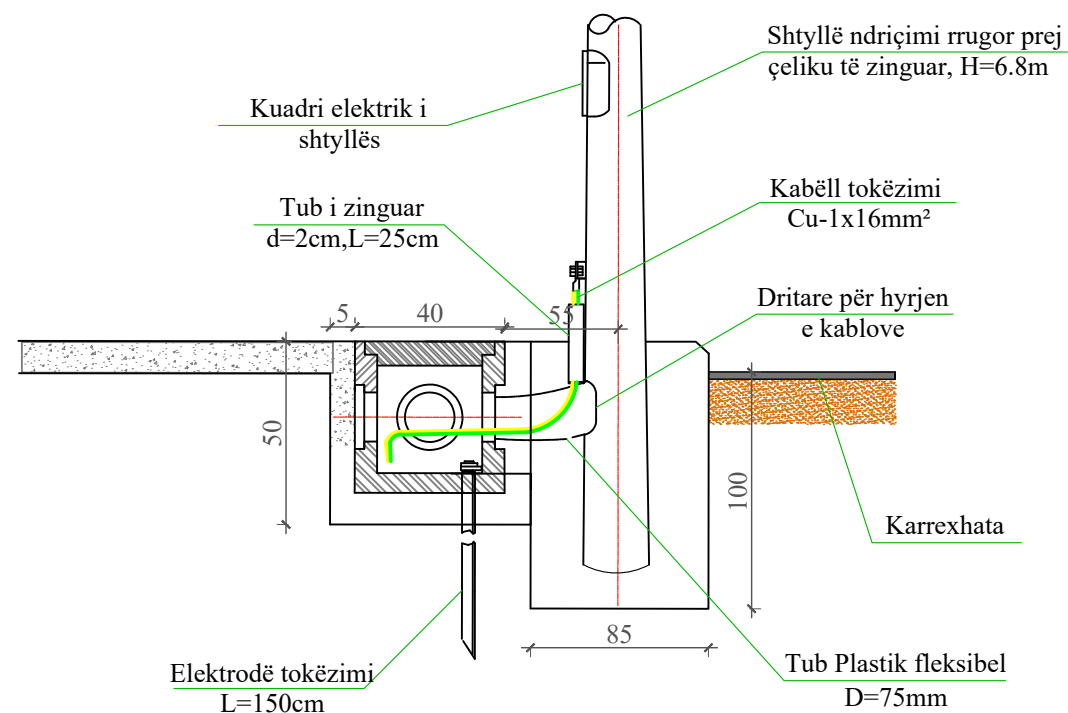

Shtirimi i kabllave të TU në TP. direkt në toke

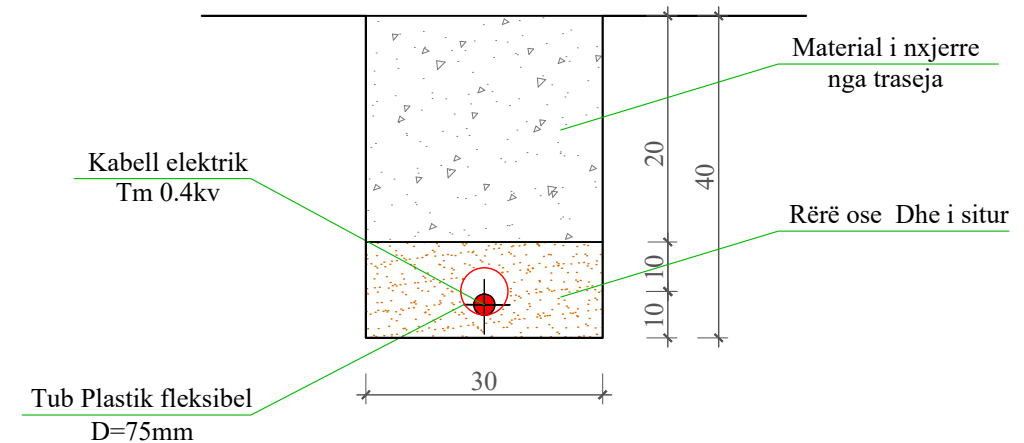

Shtirimi i kabllave të TU në trasversimin e rrugëve

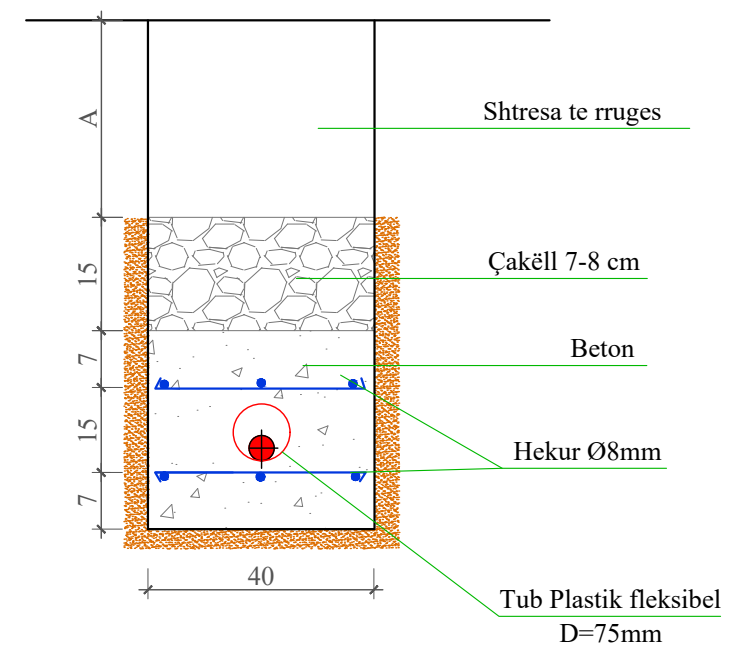

Shënime Teknike:

Porositës:
BASHKIA TIRANË



BASHKIA
TIRANË

Projektues:

Shoqëria "ZENIT&CO" shpk
Adresa: Tiranë
Email: zenit06@live.com
Shoqëria "FTA Studio" shpk
Adresa: Tiranë
Email: ftastudio@yahoo.com



Titulli i Kontratës:

Minikonkursi me Objekt:
Studim-Projektim "Rehabilitimi i Rrugëve "Hamide Dalipi", "Ismail Klosi", dhe Degëzimet e Tyre"

Titulli i Projektit:
Studim-Projektim "Rehabilitimi i Rrugëve "Hamide Dalipi", "Ismail Klosi", dhe Degëzimet e Tyre"

Pozicioni i Projektit:
Bashkia Tiranë, Njësia Administrative Nr.2

Emërtimi i Vizatimit:
Skema Elektrike dhe Detaje

Përshkrimi i Fazës:
FAZA V - Projekti Zbatimit

Shkalla:
1:20

Numri i Fletës:


Viti: 2024

Nr.45

VULA:

SKEMA ELEKTRIKE

KE.1

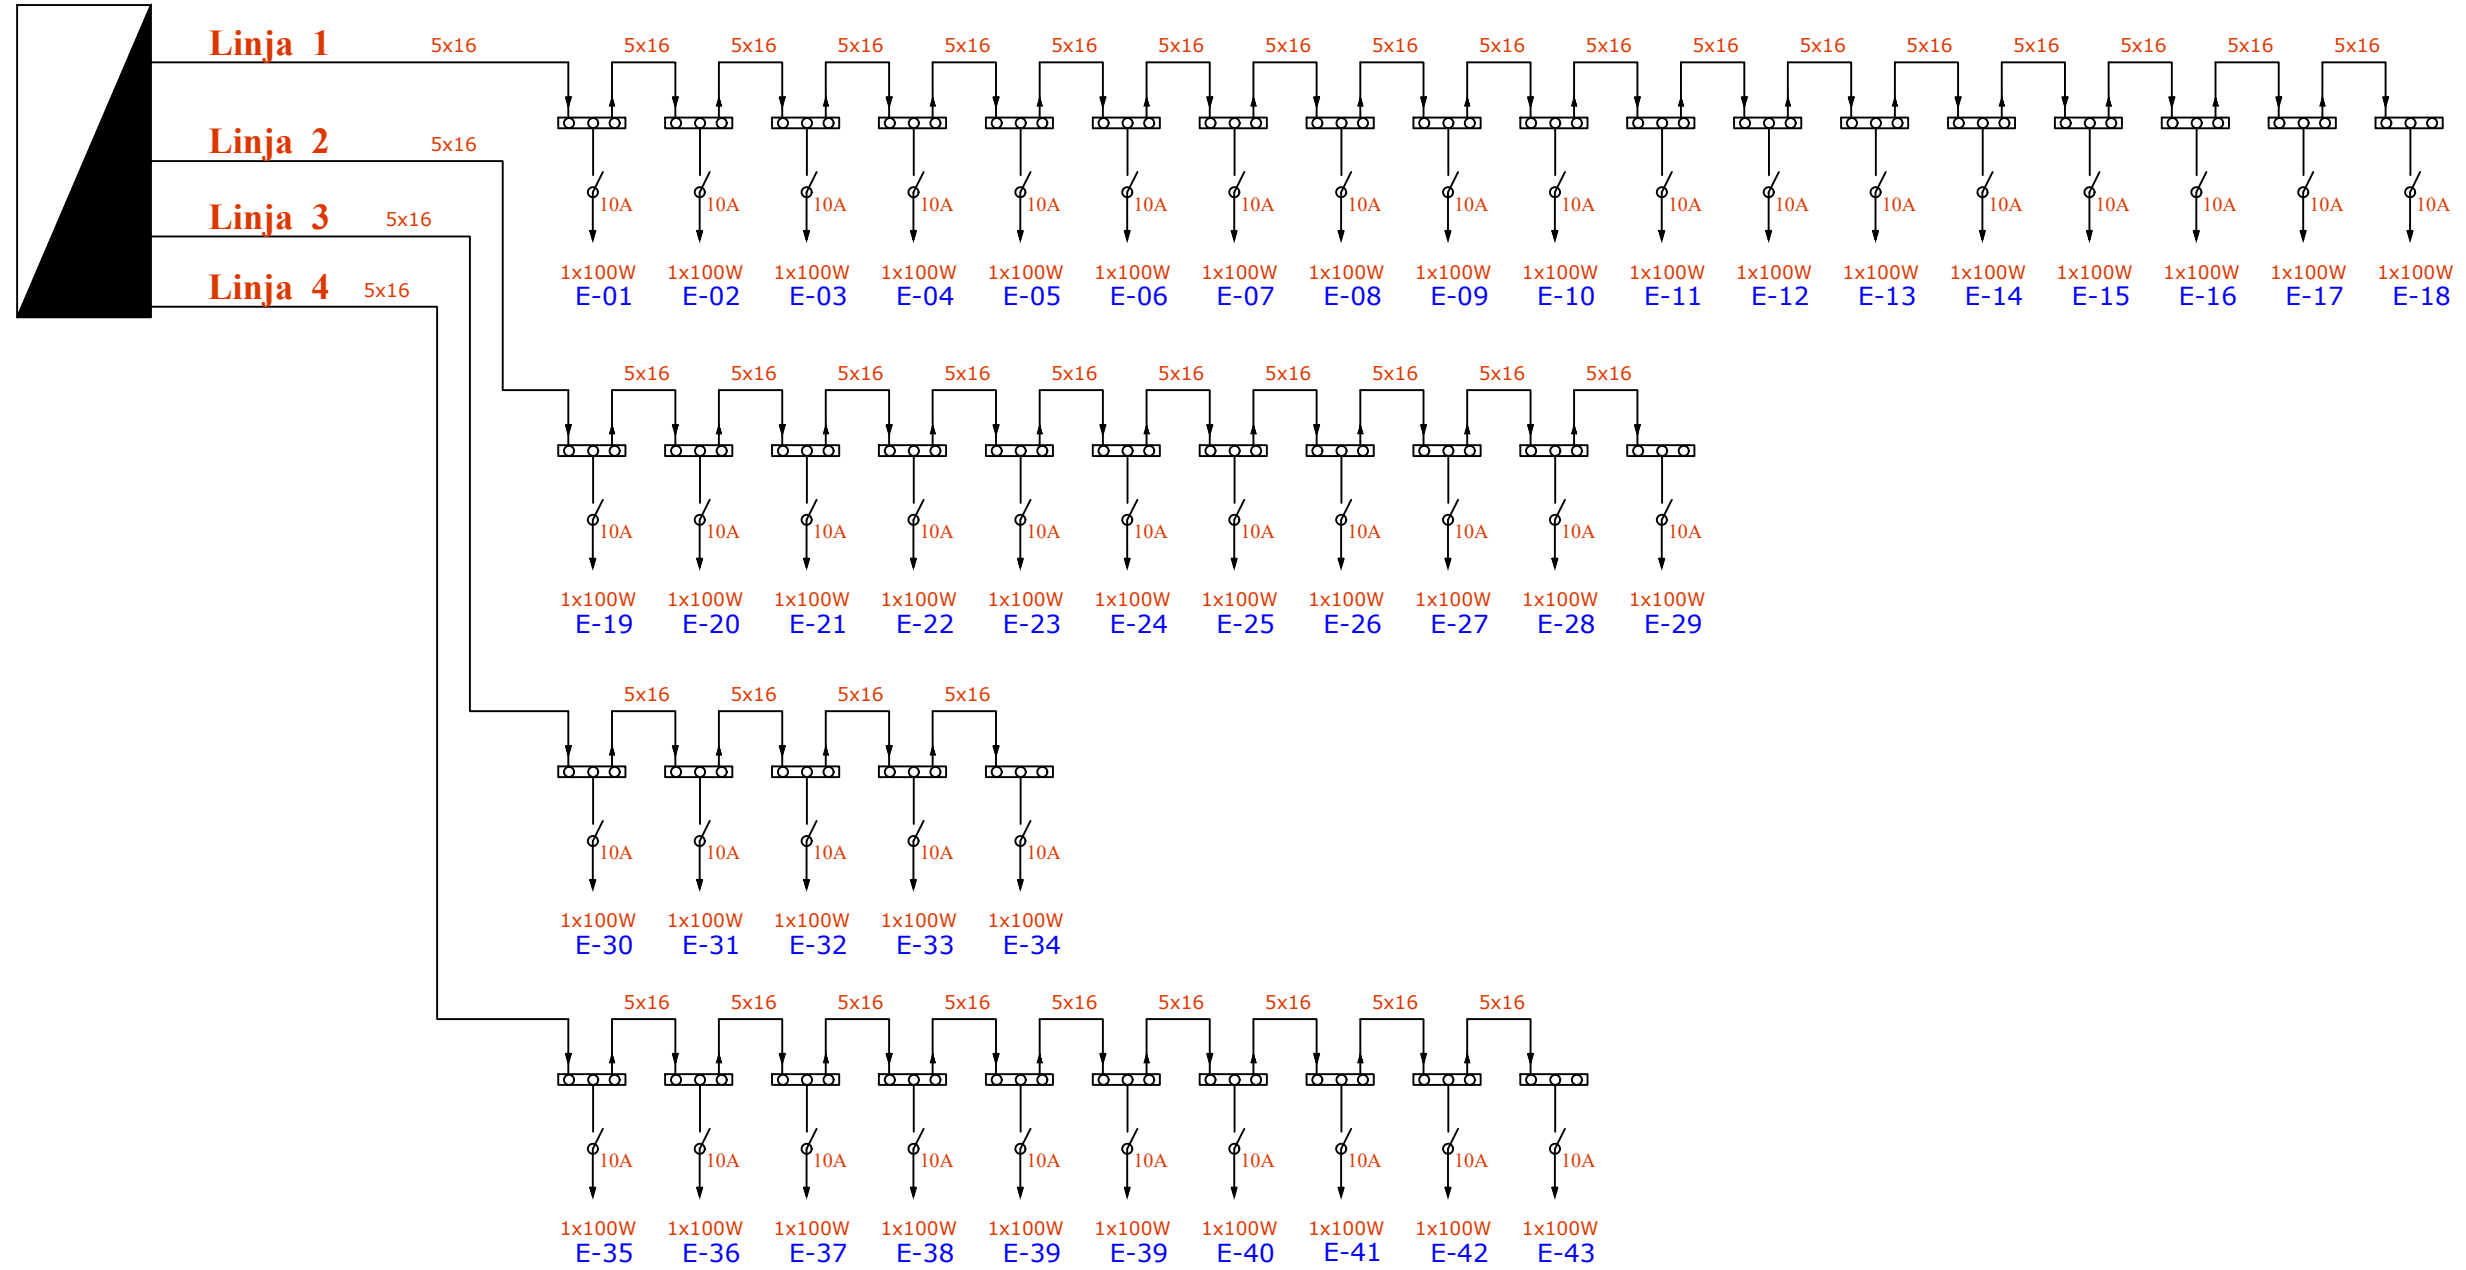

Shënime Teknike:

Porositës:
BASHKIA TIRANË



BASHKIA TIRANË

Projektues:

Shoqëria "ZENIT&CO" shpk
Adresa: Tiranë
Email: zenit06@live.com
Shoqëria "FTA Studio" shpk
Adresa: Tiranë
Email: ftastudio@yahoo.com



Titulli i Kontratës:

**Minikonkursi me Objekt:
Studim-Projektim "Rehabilitimi i
Rrugëve "Hamide Dalipi", "Ismail
Klosi", dhe Degëzimet e Tyre"**

Titulli i Projektit:

**Studim-Projektim "Rehabilitimi i
Rrugëve "Hamide Dalipi", "Ismail
Klosi", dhe Degëzimet e Tyre"**

Pozicioni i Projektit:

**Bashkia Tiranë, Njësia
Administrative Nr.2**

Emërtimi i Vizatimit:

Skema Elektrike dhe Detaje

Përshkrimi i Fazës:

FAZA V - Projekti Zbatimit

Shkalla:
1:20




Numri i Fletës:

Viti: 2024


Nr.46

VULA:

DETAJE TË KUB SHKALLA - 1 : 25

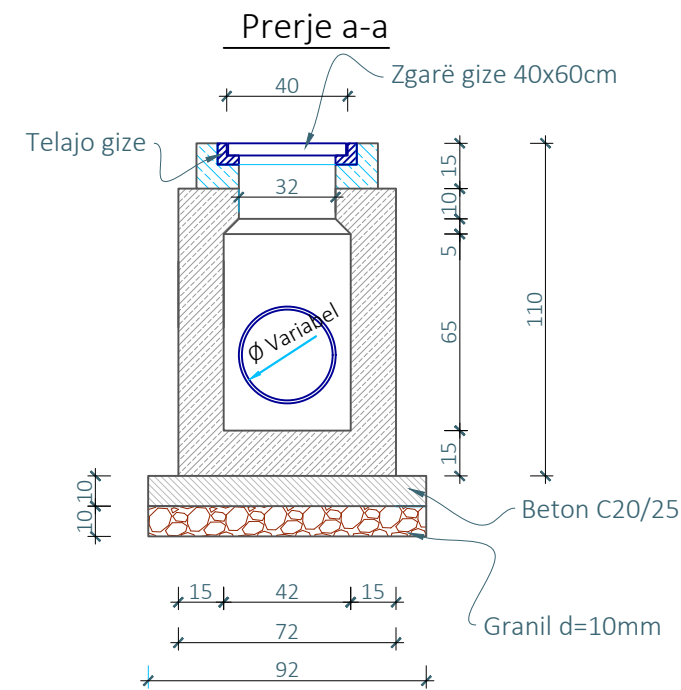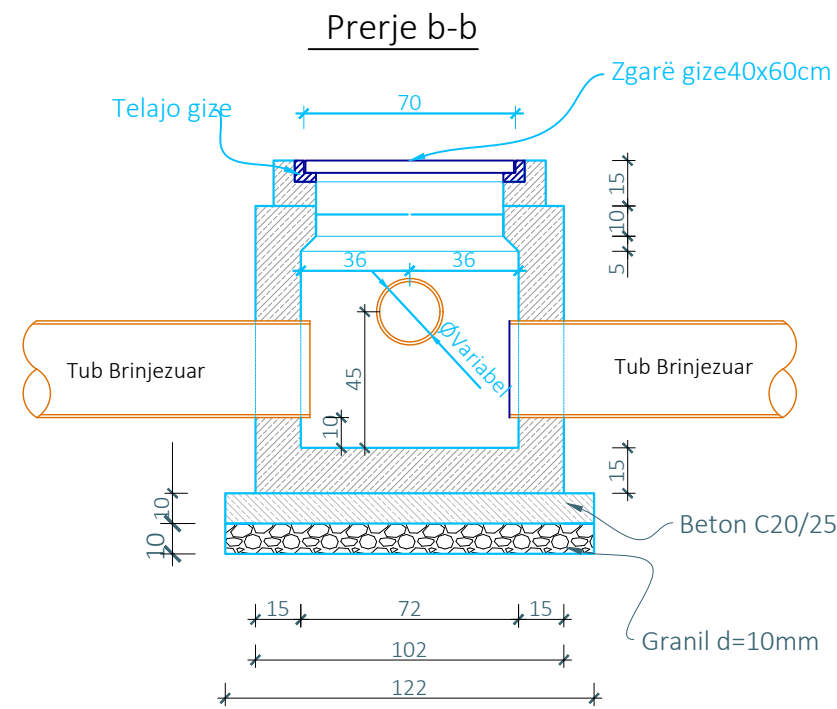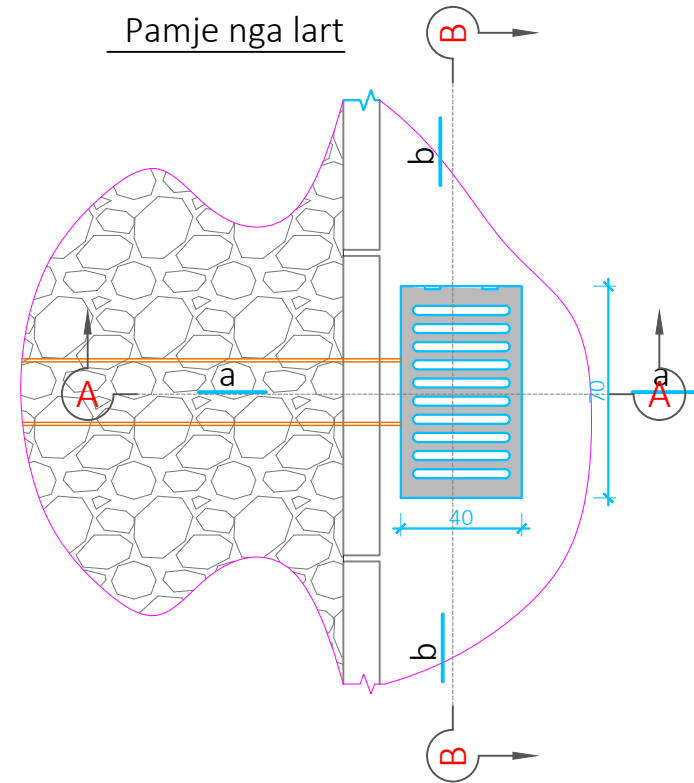

Seksjon Terthor për kanalet e Ujra të Bardha

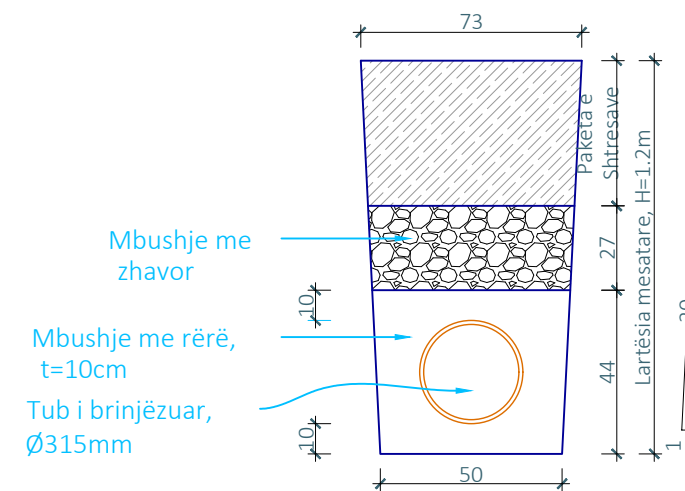

Shënime :

1. Muret e pusetes do të jenë beton C20/25 (M-250) dhe me trashësi 15cm.
2. Betoni që do të përdoret për brezin duhet të jetë i imët, ndërsa betoni i shtresës do të jetë C12/15.
3. Telajo e kapakut të jetë prej gize i inkastruar me brezin e betonit dhe i vendosur në nivelin e mbaruar të rrugës sipas projektit.
4. Grila duhet të jetë e kapur me mentesha me telajon apo e lidhur në ndonjë mënyrë tjetër me të.
5. Fundi i tubit duhet të jete 10cm nga fundi i pusetes.
6. Zgara metalike duhet të ketë karakteristika që të përballojnë ngarkesën deri 20 ton/aks.

Shënime Teknike:

Porositës:
BASHKIA TIRANË



BASHKIA
TIRANË

Projektues:

Shoqëria "ZENIT&CO" shpk
Adresa: Tiranë
Email: zenit06@live.com
Shoqëria "FTA Studio" shpk
Adresa: Tiranë
Email: ftastudio@yahoo.com



Titulli i Kontratës:

Minikonkursi me Objekt:
Studim-Projektim "Rehabilitimi i
Rrugëve "Hamide Dalipi", "Ismail
Klosi", dhe Degëzimet e Tyre"

Titulli i Projektit:

Studim-Projektim "Rehabilitimi i
Rrugëve "Hamide Dalipi", "Ismail
Klosi", dhe Degëzimet e Tyre"

Pozicioni i Projektit:

Bashkia Tiranë, Njësia
Administrative Nr.2

Emërtimi i Vizatimit:

Detaje Të KUB

Përshkrimi i Fazës:

FAZA V - Projekti Zbatimit

Shkalla:
1:25


Numri i Fletës:

Viti: 2024

Nr.47

VULA:

MUR TIPI A0 (Hmes1.5m) SHKALLA - 1 : 20

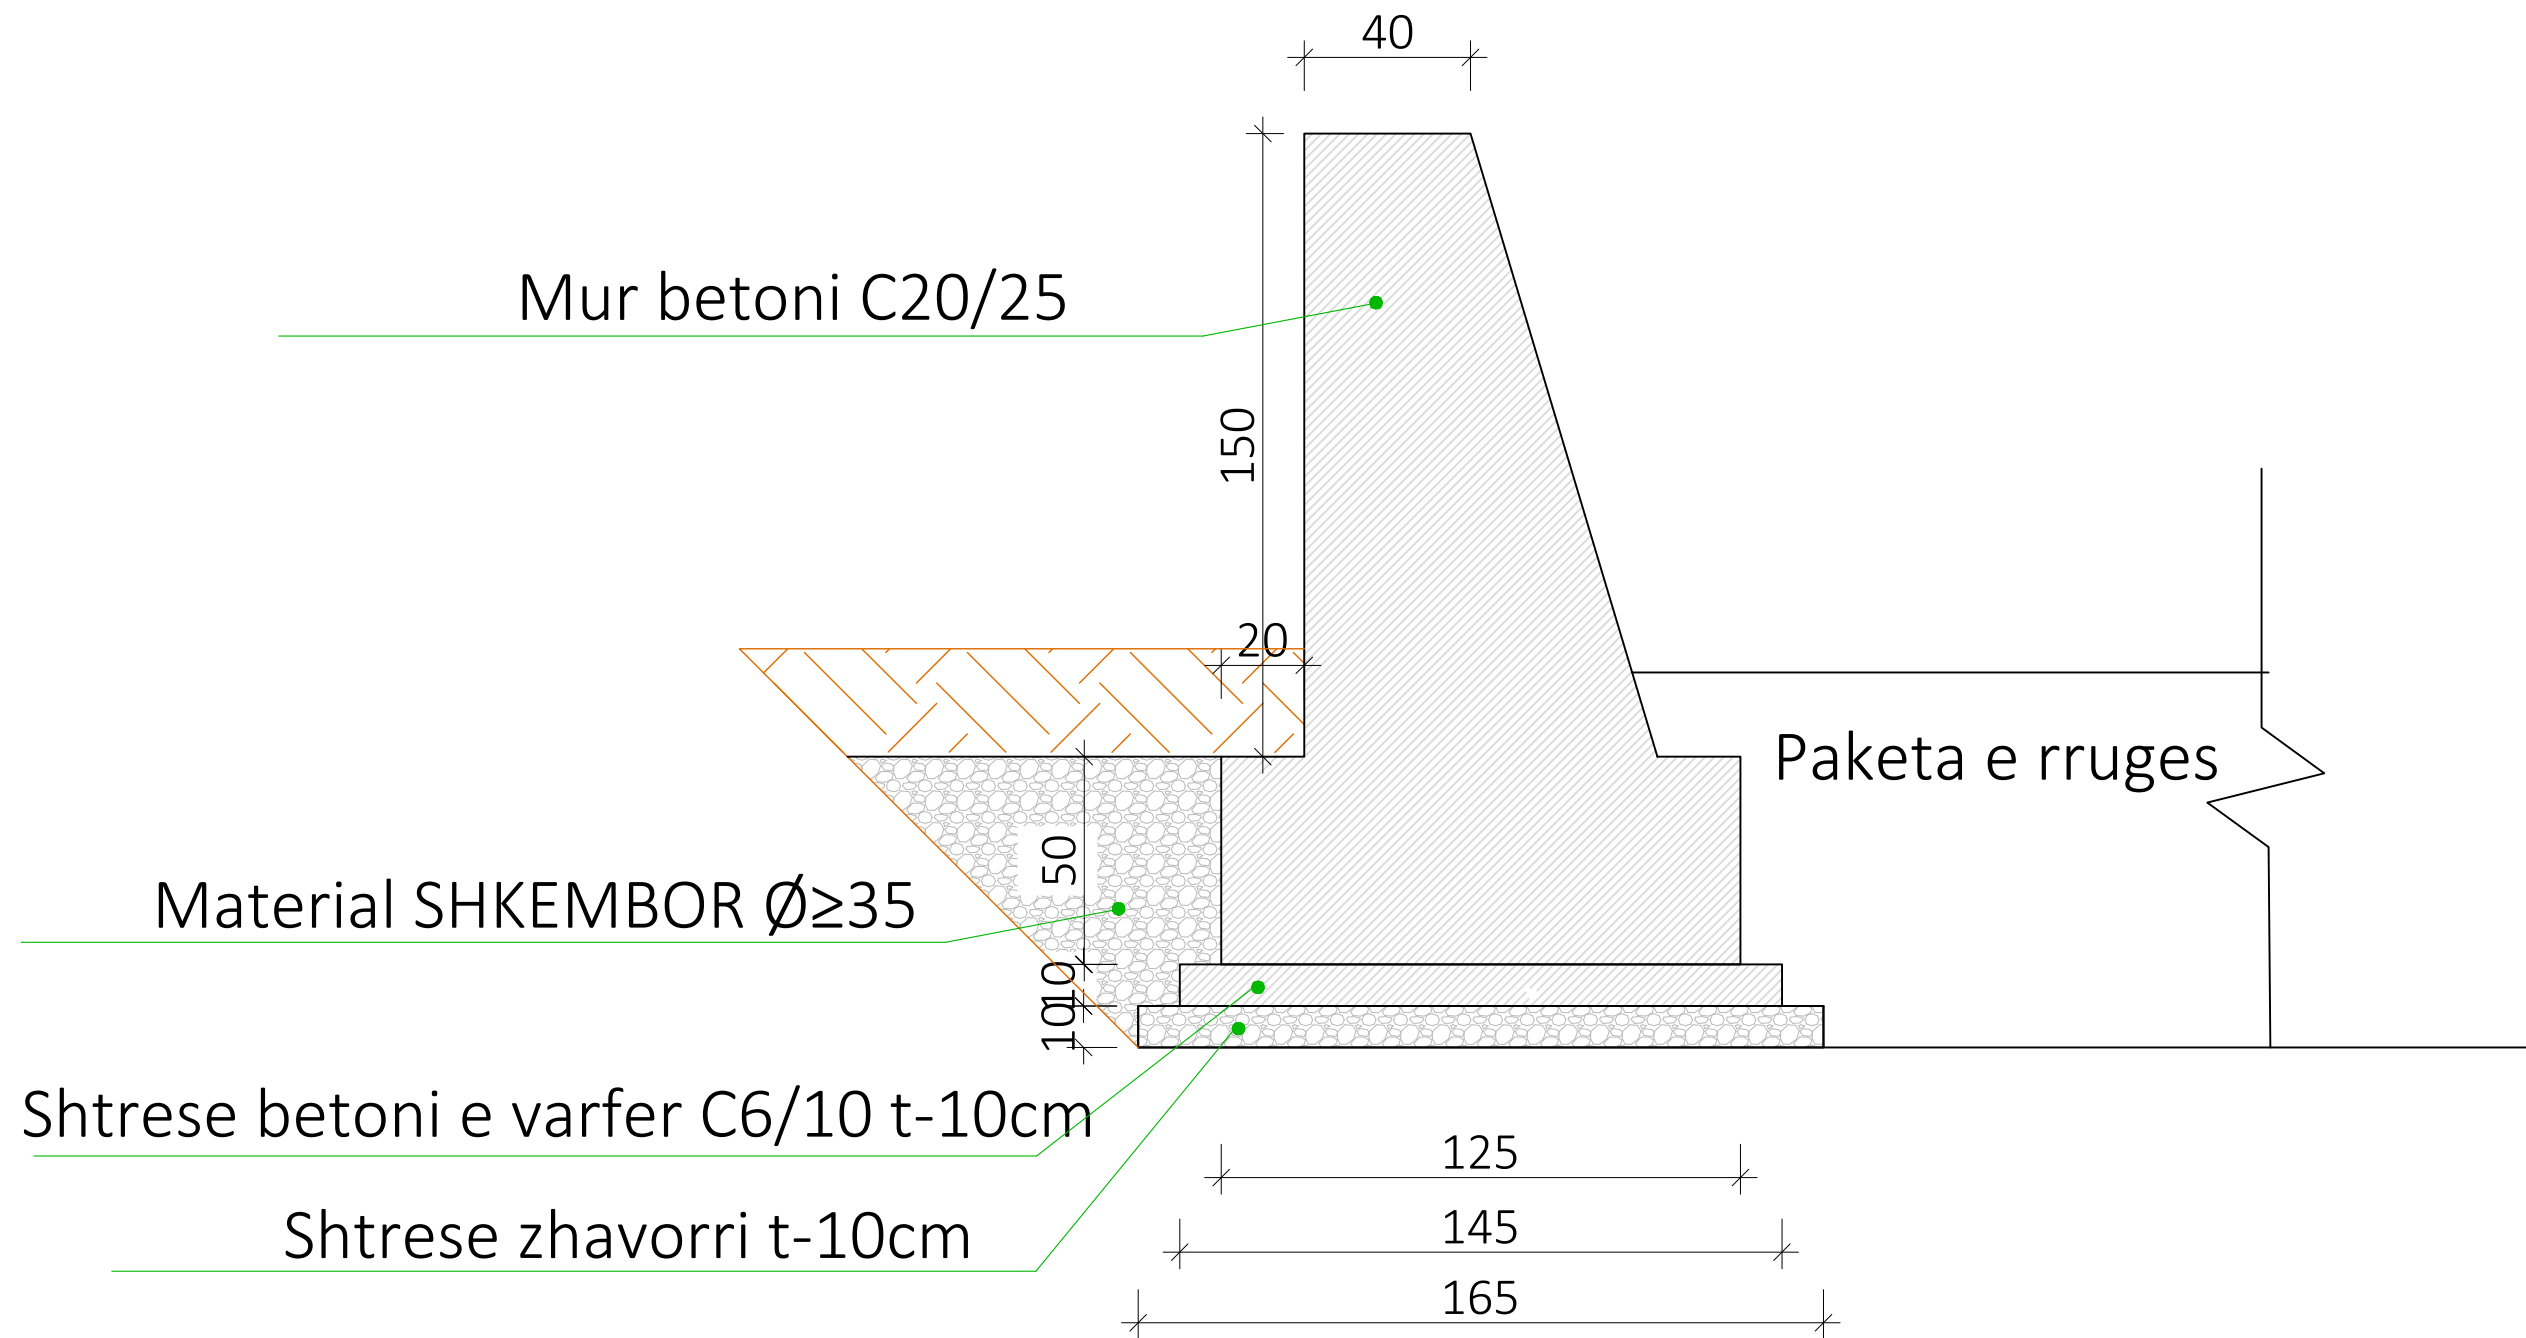

Shënime Teknike:

Porositës:
BASHKIA TIRANË



BASHKIA
TIRANË

Projektues:

Shoqëria "ZENIT&CO" shpk
Adresa: Tiranë
Email: zenit06@live.com
Shoqëria "FTA Studio" shpk
Adresa: Tiranë
Email: ftastudio@yahoo.com



Titulli i Kontratës:

Minikonkursi me Objekt:
Studim-Projektim "Rehabilitimi i
Rrugëve "Hamide Dalipi", "Ismail
Klosi", dhe Degëzimet e Tyre"

Titulli i Projektit:
Studim-Projektim "Rehabilitimi i
Rrugëve "Hamide Dalipi", "Ismail
Klosi", dhe Degëzimet e Tyre"

Pozicioni i Projektit:
Bashkia Tiranë, Njësia
Administrative Nr.2

Emërtimi i Vizatimit:
Murë Tip

Përshkrimi i Fazës:
FAZA V - Projekti Zbatimit

Shkalla:
1:25

Numri i Fletës:

Viti: 2024


Nr.48

VULA:


DETAJE TË SINJALISTIKËS

SHKALLA - 1 : 40

MENYRA E VENDOSJES SE TABELAVE RRUGORE SH 1:25

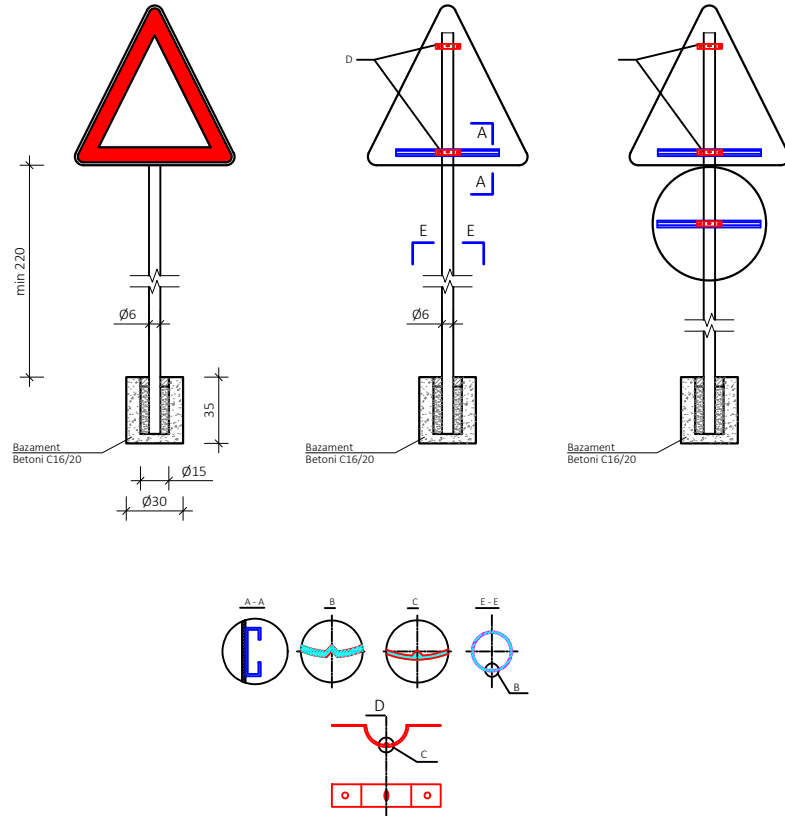

Përvijues special pengesash për ishuj dhe ndarës trafiku SH 1:20

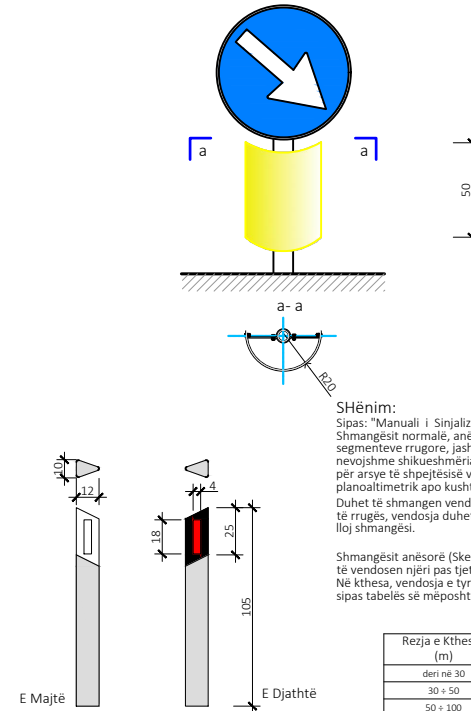


SHËNIM:
Sipas "Manuali i Sinjalizimit Rrugor" Shmangësit normale, anësorë duhet të vendosen përgjatë atyre segmenteve rrugore, jashtë qëndrave të banuara, ku është e nevojshme shikueshmëria në largësi të ecurisë së aksit të rrugës, për arsye të shpejtësisë vendore zotëruese, drejtimit planoaltimetrik apo kushteve klimatike të zonës. (neni 171/1).
Duhet të shmangen vendosjet rastësore, dhe për pjesë homogjene të rrugës, vendosja duhet të jetë në vazhdimësi dhe me të njëjtin lloj shmangësi.

Shmangësit anësorë (Skema 58 aneksi A), në vijë të drejtë, duhet të vendosen njëri pas tjetrit me një hapësirë maksimumi 50 m. Në kthesa, vendosja e tyre bëhet në funksion të rrezes së kthesës, sipas tabelës së mëposhtme:


Rezja e Kthesës (m)	Distanca (m)
deri në 30	6
30 + 50	8
50 + 100	12
100 + 200	20
200 + 400	30
mbi 400	Sa distanca e pranuar në vijë të drejtë, dhe jo më shumë se 50

SHENJAT NDALUJES

Kufizim maksimal i shpejtësisë

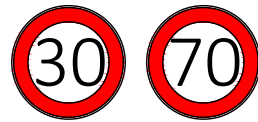

Ndalim parakalimi Fundi i kufizimit të shpejtësisë

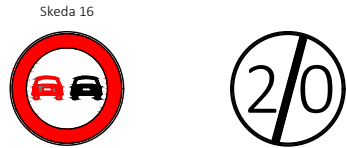

SINJALET E RREZIKUT

Kthesë Vendkalim kembësorësh



Ndalim përparësi




SINJALET E PERPARESISE

Kryqezim me të drejtë përparësi





E drejtë përparësi

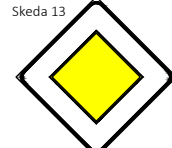

Sinjalet e Drejtimit



PERMASAT E SHENJAVE RRUGORE

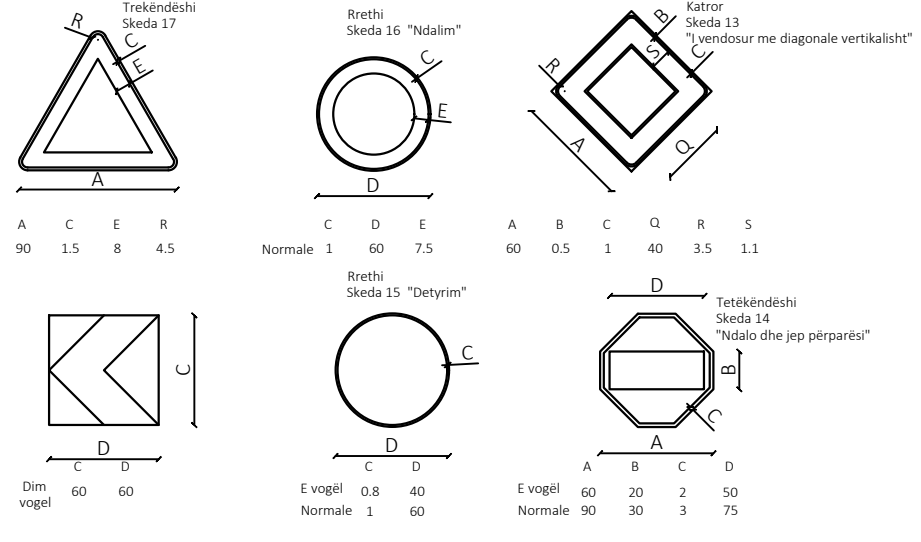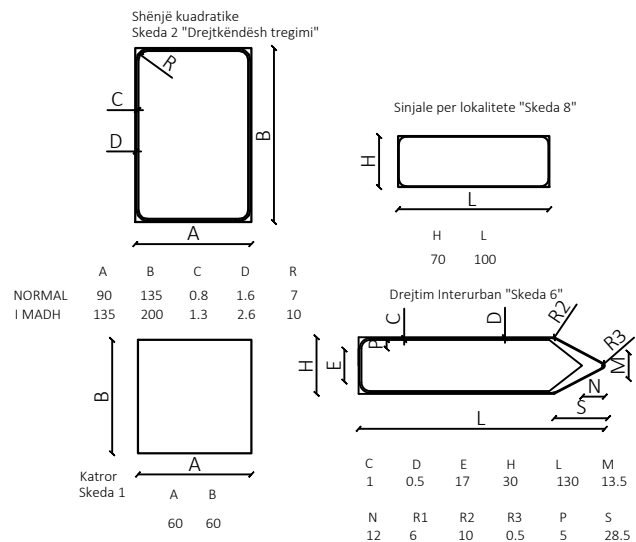

Shënime Teknike:

Porositës:
BASHKIA TIRANË



Projektues:

Shoqëria "ZENIT&CO" shpk
Adresa: Tiranë
Email: zenit06@live.com
Shoqëria "FTA Studio" shpk
Adresa: Tiranë
Email: ftastudio@yahoo.com



Titulli i Kontratës:

Minikonkursi me Objekt:
Studim-Projektim "Rehabilitimi i Rrugëve "Hamide Dalipi", "Ismail Klosi", dhe Degëzimet e Tyre"

Titulli i Projektit:

Studim-Projektim "Rehabilitimi i Rrugëve "Hamide Dalipi", "Ismail Klosi", dhe Degëzimet e Tyre"

Pozicioni i Projektit:

Bashkia Tiranë, Njësia Administrative Nr.2

Emërtimi i Vizatimit:

Detaje Të Sinjalistikës

Përshkrimi i Fazës:

FAZA V - Projekti Zbatimit



Shkalla: 1:40 Numri i Fletës:

Viti: 2024 **Nr.49**

VULA:

DETAJE TË SINJALISTIKËS SHKALLA - 1 : 40

VENDOSJA DHE MONTIMI I SHENJES RRUGORE

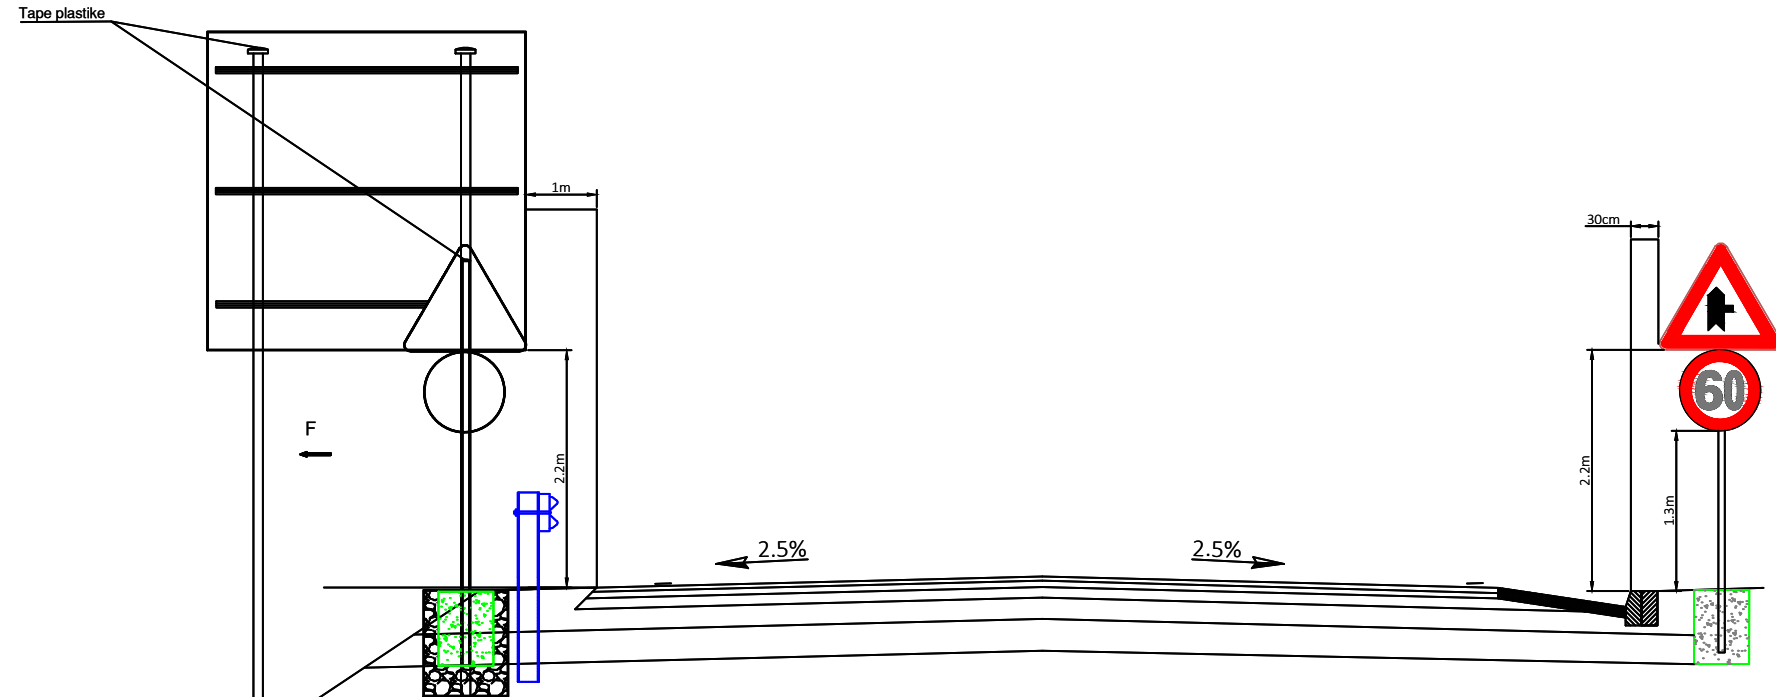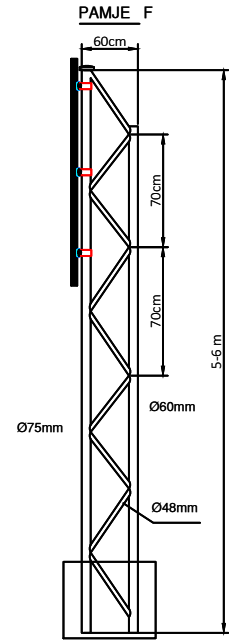

tabele informative
Adeziv Reflektiv Diamont Grade




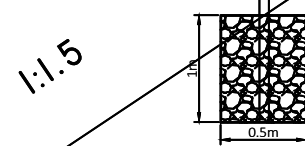


Tabela Shevron
Kthese e forte

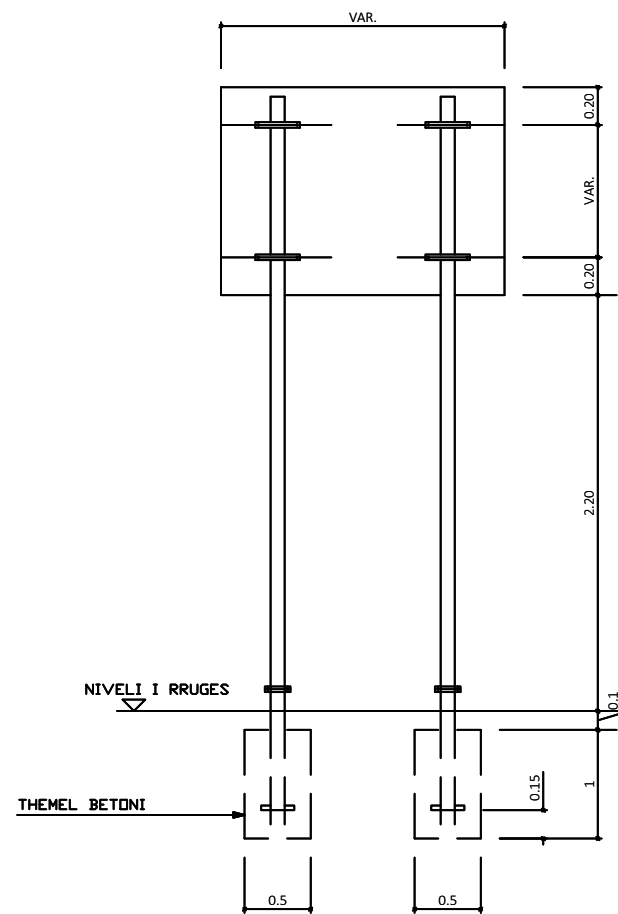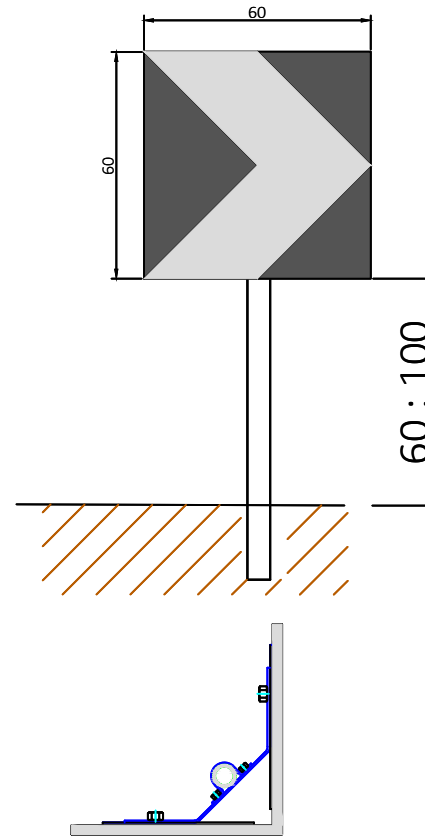

Ishullor Trafiku

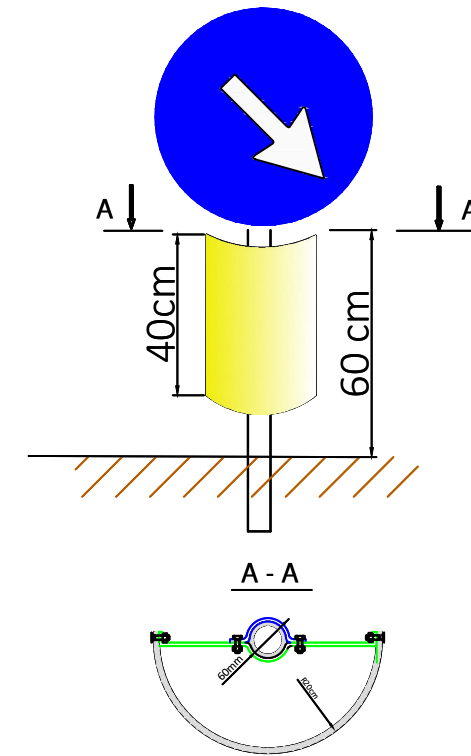

Shënime Teknike:

Porositës:
BASHKIA TIRANË



BASHKIA
TIRANË

Projektues:

Shoqëria "ZENIT&CO" shpk
Adresa: Tiranë
Email: zenit06@live.com
Shoqëria "FTA Studio" shpk
Adresa: Tiranë
Email: ftastudio@yahoo.com



Titulli i Kontratës:

Minikonkursi me Objekt:
Studim-Projektim "Rehabilitimi i
Rrugëve "Hamide Dalipi", "Ismail
Klosi", dhe Degëzimet e Tyre"

Titulli i Projektit:
Studim-Projektim "Rehabilitimi i
Rrugëve "Hamide Dalipi", "Ismail
Klosi", dhe Degëzimet e Tyre"

Pozicioni i Projektit:
Bashkia Tiranë, Njësia
Administrative Nr.2

Emërtimi i Vizatimit:
Detaje Të Sinjalistikës

Përshkrimi i Fazës:
FAZA V - Projekti Zbatimit

Shkalla:
1:40

Numri i Fletës:


Viti: 2024

Nr.50


VULA:

DETAJE TË SINJALISTIKËS SHKALLA - 1 : 50



Vijëzimi i aksit qendror të rrugës

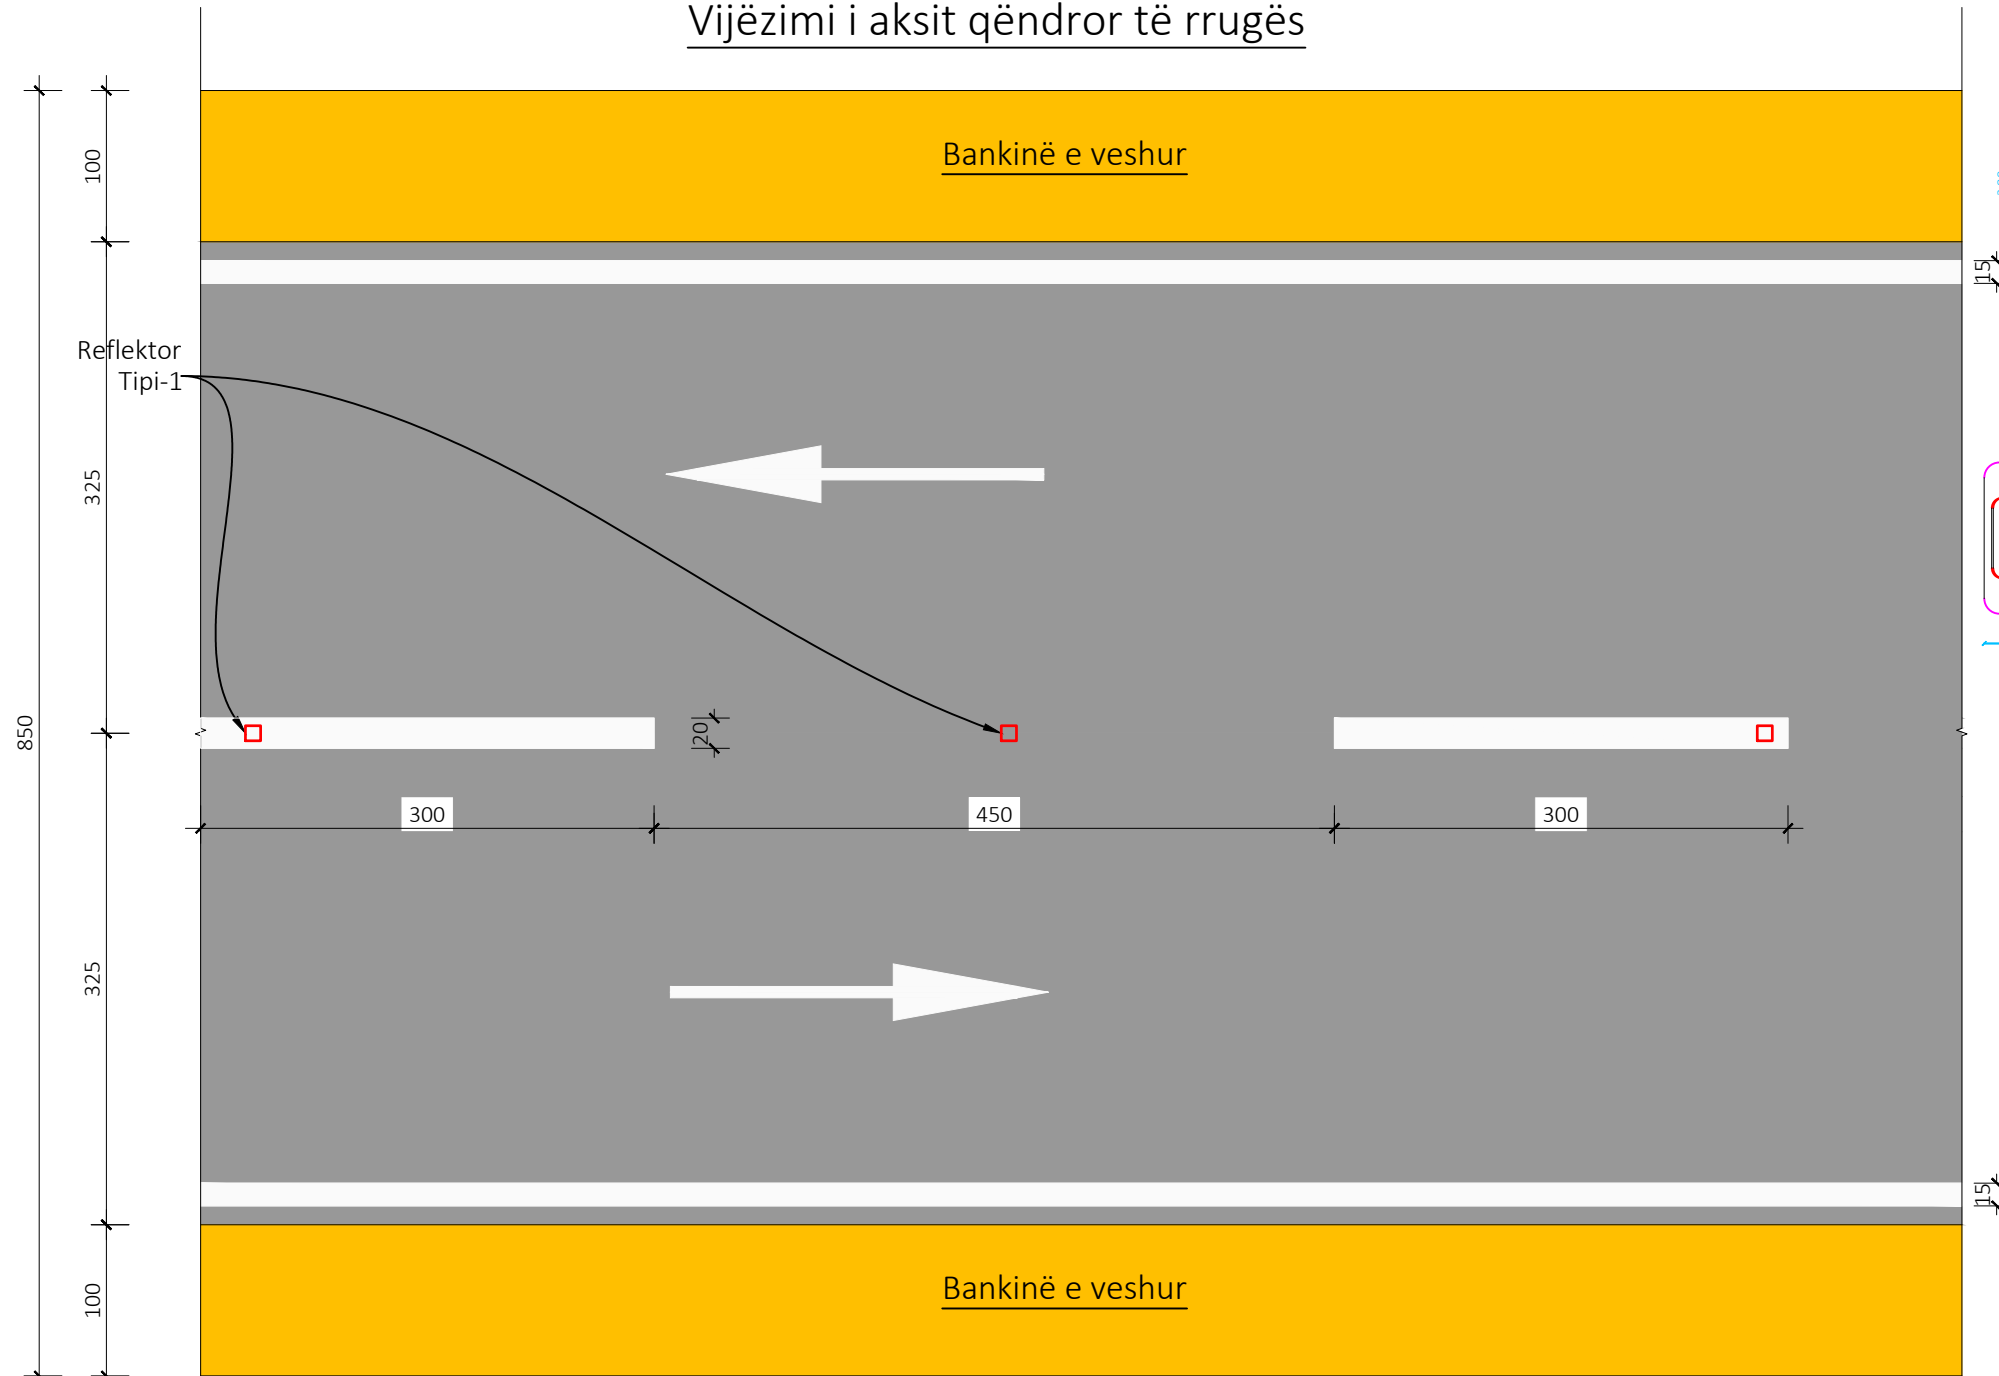

DETAJ REFLEKTORI TIP.2 MONTOHEN NE GUARD-RAIL

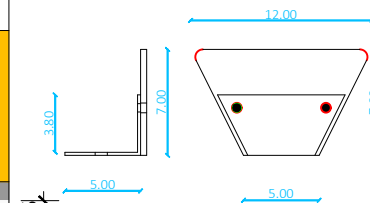

DETAJ REFLEKTORI TIP.1 MONTOHEN MBI ASFALT

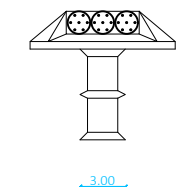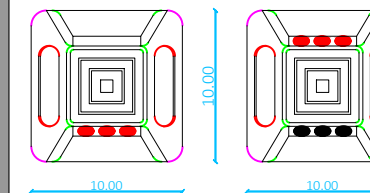

Referuar: Manual i Sinjalizimit Rrugor Sinjalizimi Horizontal

Tabela e shiritave gjatësore të ndërprera

Iloji shiritit	pjesa [m]	intervali [m]	qëllimi aplikimit
a	4,5	7,5	ndarje e drejtimit të lëvizjes dhe korsive të lëvizjes në pjesë me shpejtësi të parashikuar më të madhe se 110 km/orë
b	3,0	4,5	ndarje e drejtimit të lëvizjes dhe korsive të lëvizjes në pjesë me shpejtësi të parashikuar ndërmjet 50 km/orë dhe 110 km/orë
c	3,0	3,0	ndarje e drejtimit të lëvizjes dhe korsive të lëvizjes në pjesë me shpejtësi të parashikuar jo më të madhe se 50 km/orë ose në tunele
ç	4,5	1,5	shirita të paralajmërimit të afrimit të një shiriti të vazhdueshëm
d	3,0	3,0	për të përkufizuar korsitë e shpejtësisë dhe të ngadalësisë
dh	1,0	1,0	për shirita të anëve dhe për të ndërprerë shiritat e pandërprera që i korrespondojnë hyrjeve anësore ose itinerareve të biçikletave, triçikleve, etj.
e	1,0	1,5	për shirita të drejtimit në kryqëzime
ë	4,5	3,0	për shirita të ndarjeve të korsive të kthyeshme

Shënime Teknike:

Porositës:
BASHKIA TIRANË



BASHKIA
TIRANË

Projektues:

Shoqëria "ZENIT&CO" shpk

Adresa: Tiranë
Email: zenit06@live.com

Shoqëria "FTA Studio" shpk

Adresa: Tiranë
Email: ftastudio@yahoo.com



Titulli i Kontratës:

**Minikonkursi me Objekt:
Studim-Projektim "Rehabilitimi i
Rrugëve "Hamide Dalipi", "Ismail
Klosi", dhe Degëzimet e Tyre"**

Titulli i Projektit:

**Studim-Projektim "Rehabilitimi i
Rrugëve "Hamide Dalipi", "Ismail
Klosi", dhe Degëzimet e Tyre"**

Pozicioni i Projektit:

**Bashkia Tiranë, Njësia
Administrative Nr.2**

Emërtimi i Vizatimit:

Detaje Të Sinjalistikës

Përshkrimi i Fazës:

FAZA V - Projekti Zbatimit

Shkalla:
1:50

Numri i Fletës:

Viti: 2024

Nr.51

VULA: