




DIMENSIONET E SHIGJETAVE TE DREJTIMIT TE LEVIZJES

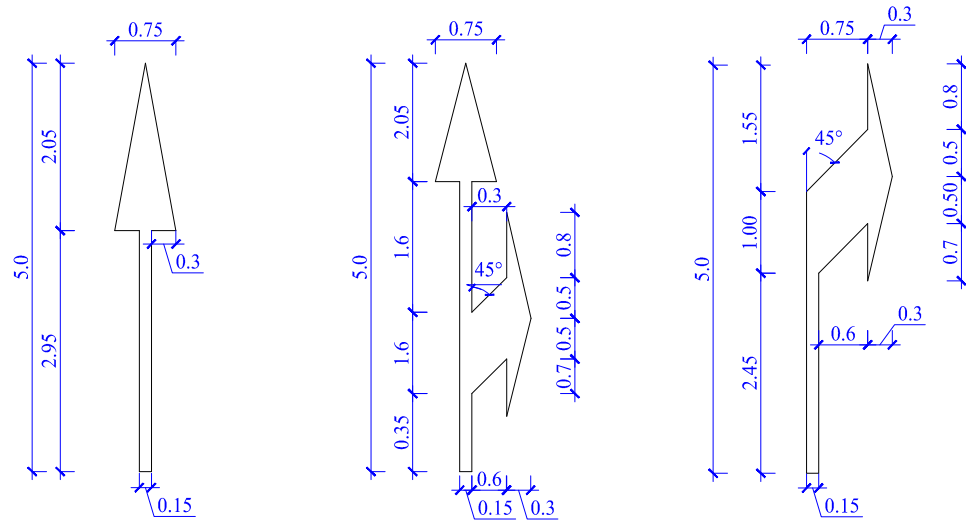

KALIMET E KEMBESOREVE

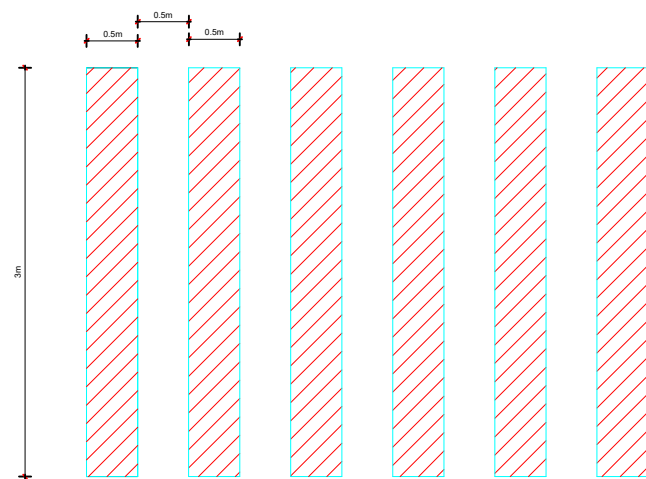

TIPET E VIZIMEVE TE RRUGES

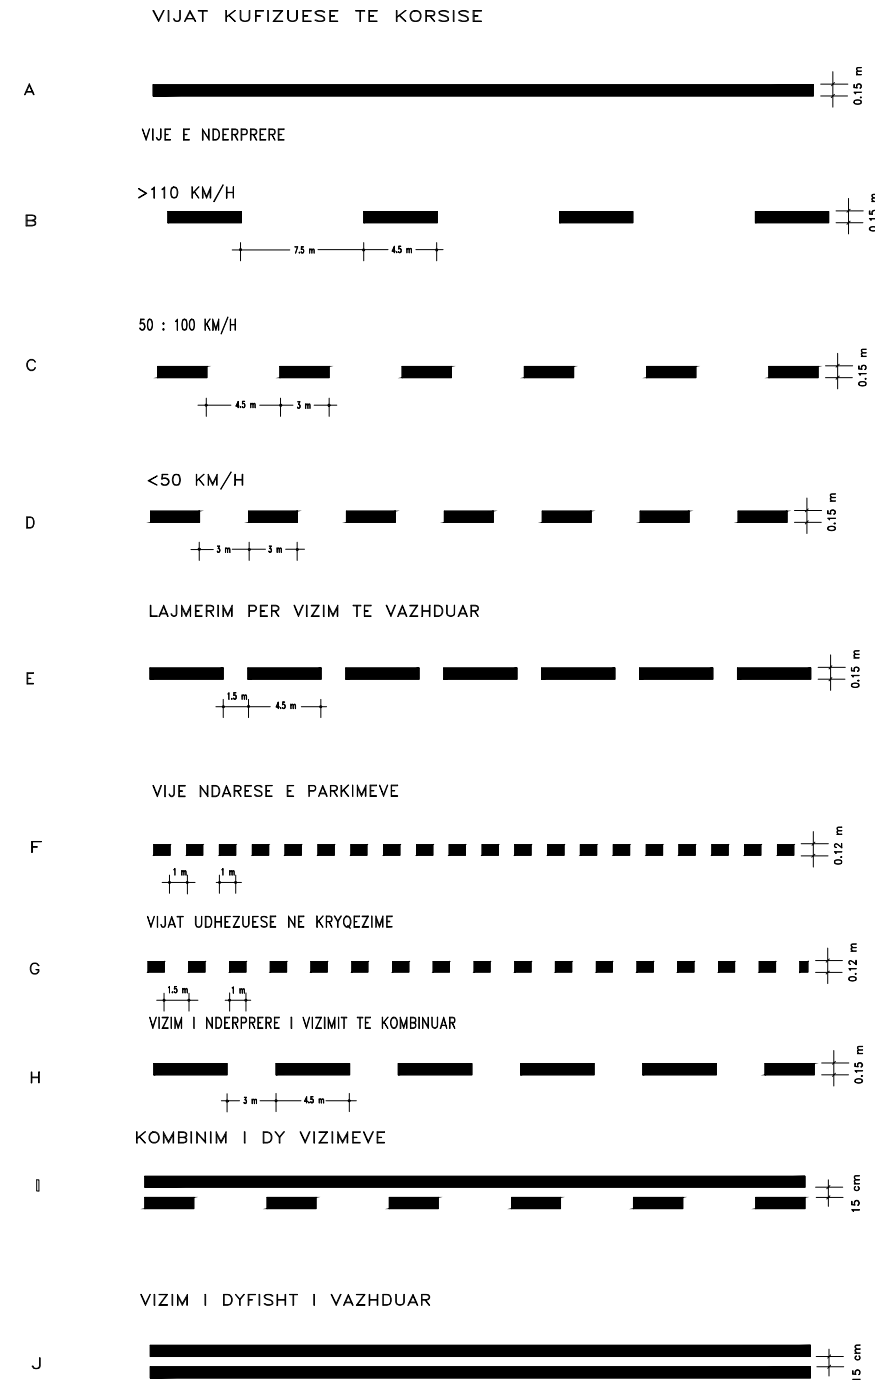

TITULLI I PROJEKTIT

“Rikualifikim Blloku qe Kufizohet nga Rruget "Haxhi Xhuzi" - "Reze Drite" - "Halil Hoxha”

FAZA

PROJEKT ZBATIM

DETAJET E SINJALISTIKËS

EMËRTIMI I FLETËS

SHKALLA

NUMRI I FLETËS

T-105

2024


AUTORITETI KONTRAKTOR:
BASHKIA TIRANË




PROJEKTUESI: "VAANTE KONSTRUKSION" SH.P.A. & "FOCUS ARCHITECTURE" SH.P.A.



PAMJE E RRETHIMIT

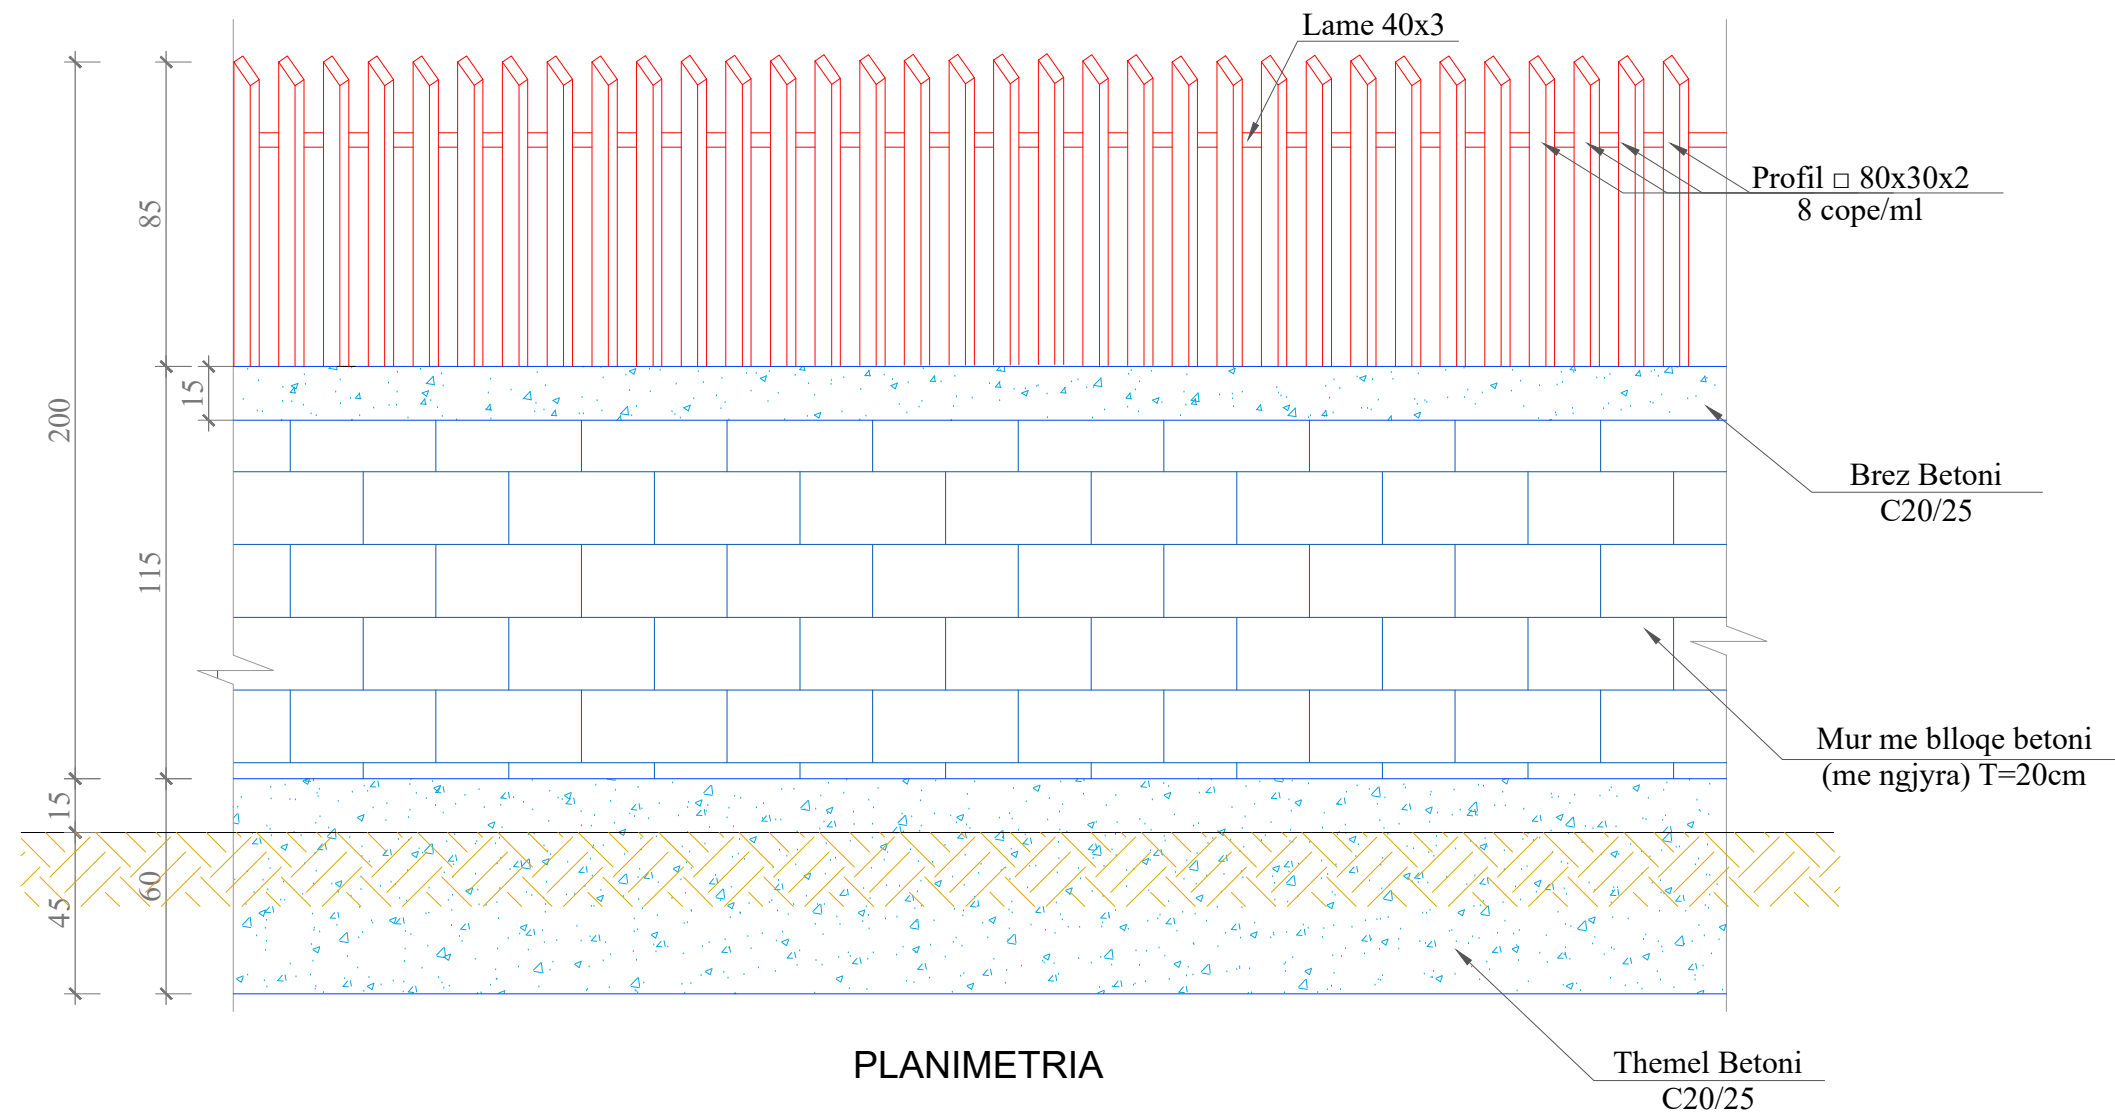

PLANIMETRIA

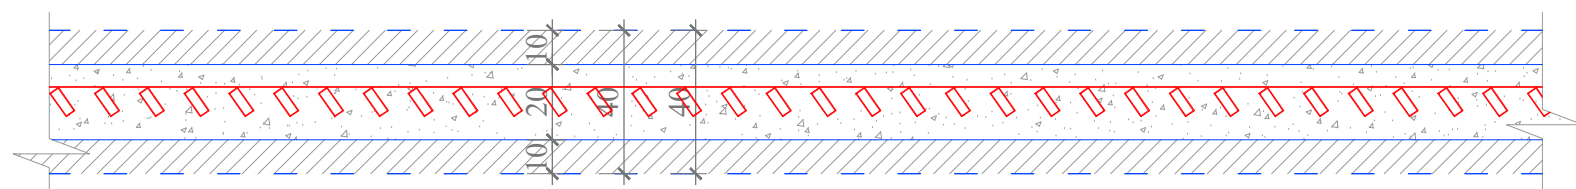

Shenim :

1. Mbi murin me tulla betoni do realizohet nje brez b/arme, armuar konstruktivisht me $2\text{Ø}8\text{mm}$.
2. Per Ankorimin e kolones metalike do te saldohet ne pjesen e poshtme te trupit te kolones nje shufer $\text{Ø}8\text{mm}$, pastaj do te zhyten te dyja beshke ne jastekun e Betonit jo me pak se 12-15 cm.
3. Per efekt te mos depertimit te ujrave te shiut, profilat \square 80x30x2mm, do mbyllen ne pjesen e sipërme me pllake metalike me saldim.
4. E gjithë struktura metalike do lyhet me dy duar boje antiruxhio, ngjyre te kuqe.

TITULLI I PROJEKTIT

"Rikualifikim Blloku qe Kufizohet nga Rruget "Haxhi Xhuzi" - "Reze Drite" - "Halil Hoxha"

FAZA

PROJEKT ZBATIM

DETAJE PER MURET RRETHUES

EMËRTIMI I FLETËS

SHKALLA

NUMRI I FLETËS

T-106

2024


AUTORITETI KONTRAKTOR:
BASHKIA TIRANË



PROJEKTUESI: "VANITE KONSTRUKSION" SH.P.A. & "FOCUS ARCHITECTURE" SH.P.A.




PRERJE E RRETHIMIT

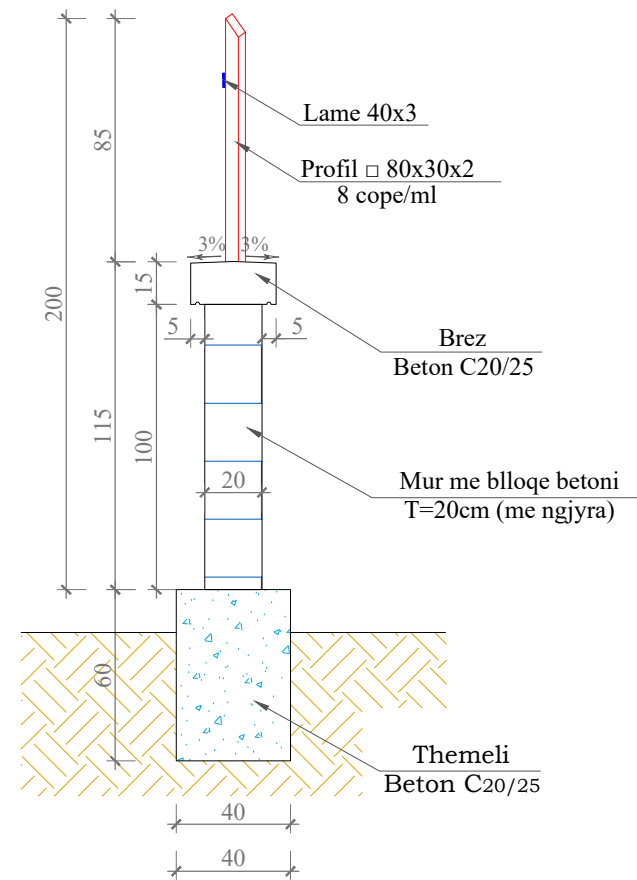


SEKSIONI I PROFILIT METALIK



SEKSIONI I LAMES

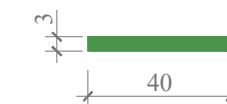

DETAJ I INKASTRIMIT TE KOLONES METALIKE

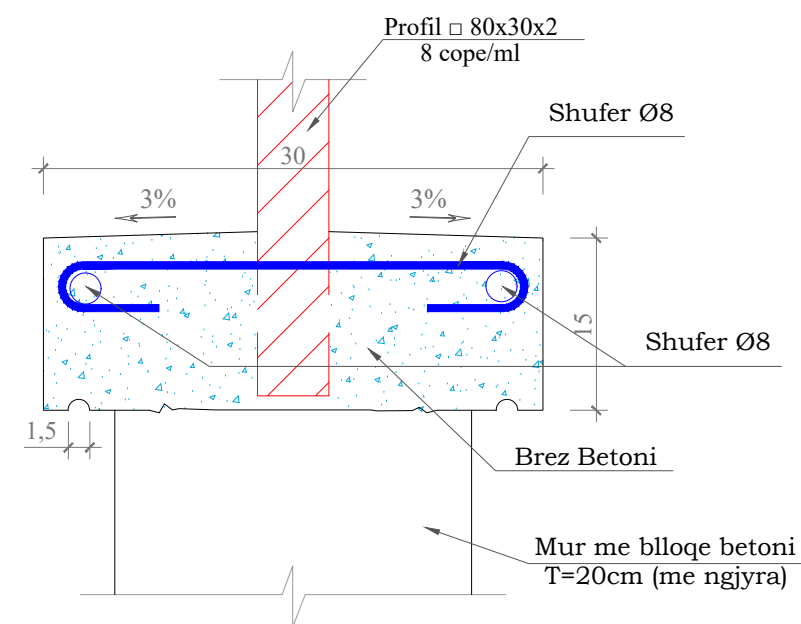

Shenim :

1. Mbi murin me tulla betoni do realizohet nje brez b/arme, armuar konstruktivisht me 2Ø8mm.
2. Per Ankorimin e kolones metalike do te saldohet ne pjesen e poshtme te trupit te kolones nje shufer Ø8mm, pastaj do te zhyten te dyja beshke ne jastekun e Betonit jo me pak se 12-15 cm.
3. Per efekt te mos depertimit te ujrave te shiut, profilat □ 80x30x2mm, do mbyllen ne pjesen e sipërme me pllake metalike me saldim.
4. E gjithë struktura metalike do lyhet me dy duar boje antiruxhio, ngjyre te kuqe.

TABELA E VOLUMEVE PER NJESI GJATESIE MURI RRETHUES

Murature + Themeli per njesi gjatesie						
Nr.		ELEMENTI	SIPERFAQJA	SASIA	GJATESIA	VOLUMI TOT
			m ²	Cope	m	m ³
1		Themel betoni C20/25	0.24	1	1	0.240
2		Brez betoni C20/25	0.045	1	1	0.045
3		Mur tulle me bloqe	0.2	1	1	0.200
Konstruksioni metalik per njesi gjatesie						
Nr.		ELEMENTI	GJATESIA	SASIA	PESHA NJESI	VOLUMI TOT
			m	Cope	kg/m	kg
1	HEKUR KANGJELLA	Shufra d = 8mm	0.4	8	0.40	1.28
2		Kolona 80x30mm, s=2mm	1	8	3.33	26.64
3		Lame 40x3mm	1	2	0.94	1.88
SASIA TOTALE						29.80

TITULLI I PROJEKTIT

“Rikualifikim Blloku qe Kufizohet nga Rruget "Haxhi Xhuzi" - "Reze Drite" - "Halil Hoxha”

FAZA

PROJEKT ZBATIM

DETAJE PER MURET RRETHUES

EMËRTIMI I FLETËS

SHKALLA

NUMRI I FLETËS

T-107

2024

AUTORITETI KONTRAKTOR:
BASHKIA TIRANË



PROJEKTUESI: "VANTE KONSTRUKSION" SH.P.A. & "FOCUS ARCHITECTURE" SH.P.A.



TITULLI I PROJEKTIT

“Rikualifikim Blloku qe Kufizohet nga Rruget "Haxhi Xhuzi" - "Rezet Drite" - "Halil Hoxha”

FAZA

PROJEKT ZBATIM

LEGJENDA

- PUSETË K.U.N
- LINJË K.U.N
- PUSETË K.U.SH
- LINJË K.U.SH
- RRJEDHA E UJIT, LINJA K.U.SH
- RRJEDHA E UJIT, LINJË K.U.N

PLANIMETRIA E K.U.N & K.U.SH

EMËRTIMI I FLETËS

SHKALLA

NUMRI I FLETËS


T-108


2024

AUTORITETI KONTRAKTOR:
BASHKIA TIRANË



PROJEKTUESI: "VANITE KONSTRUKSION" SH.P.A. & "FOCUS ARCHITECTURE" SH.P.A.

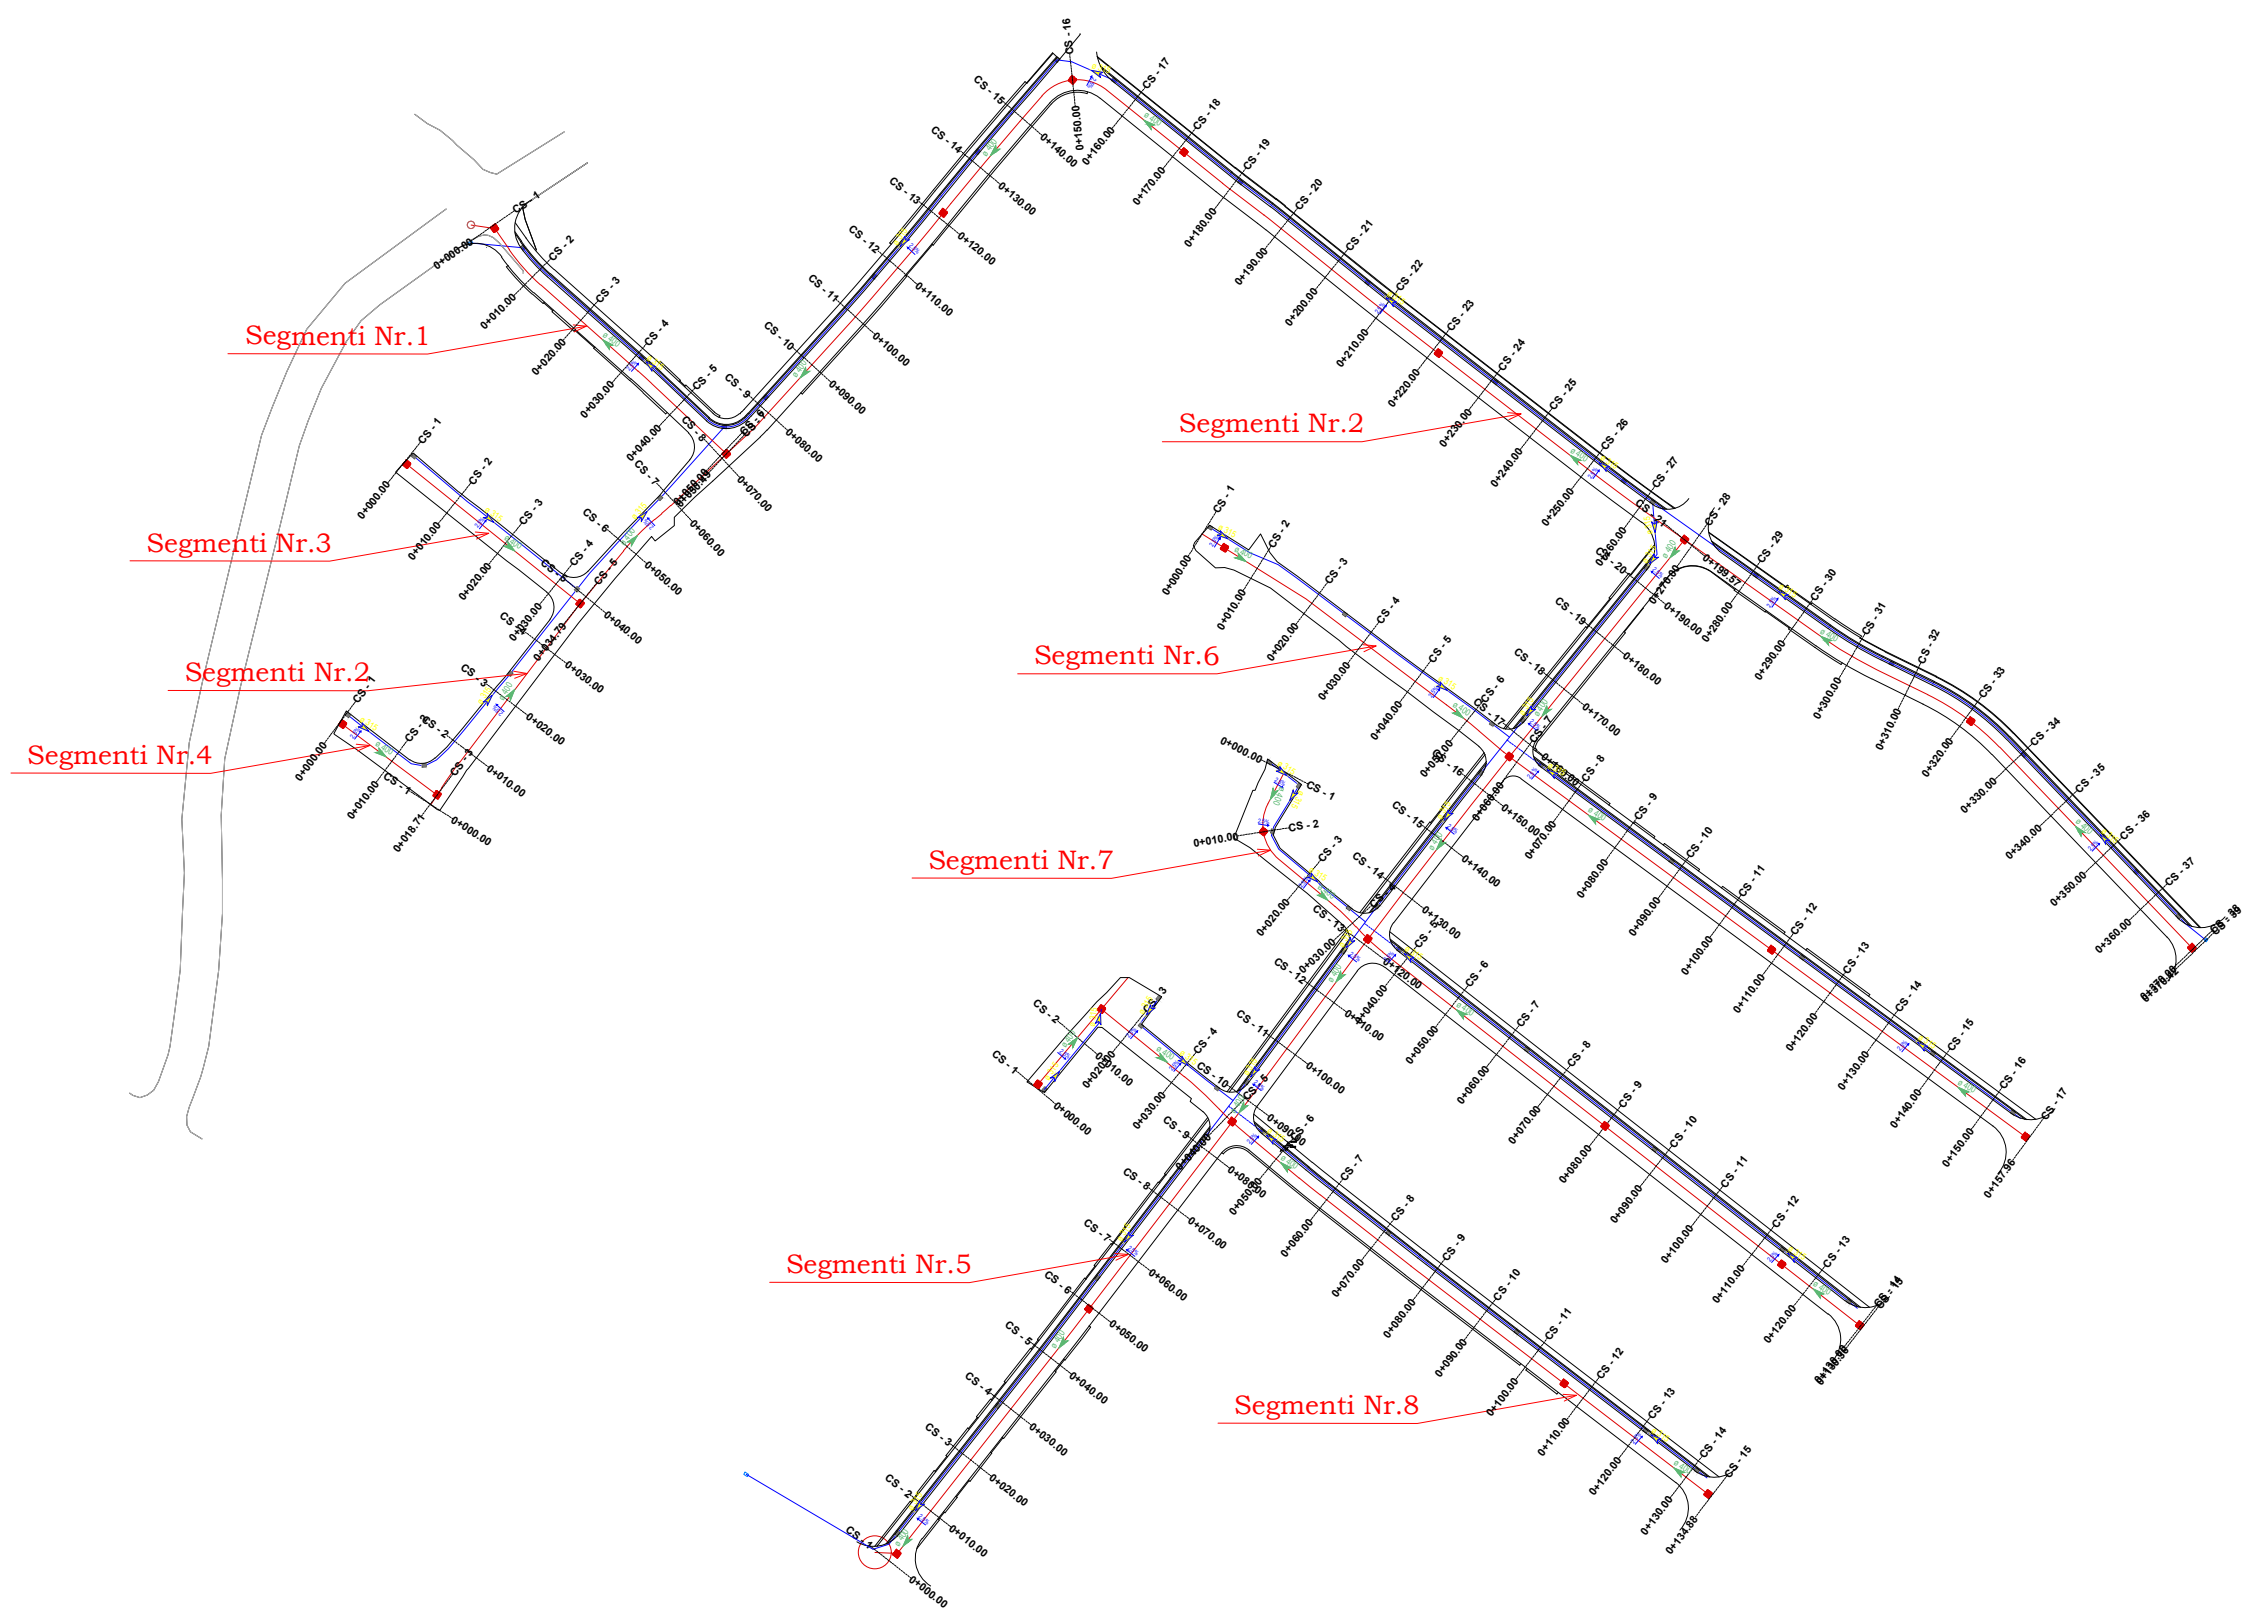

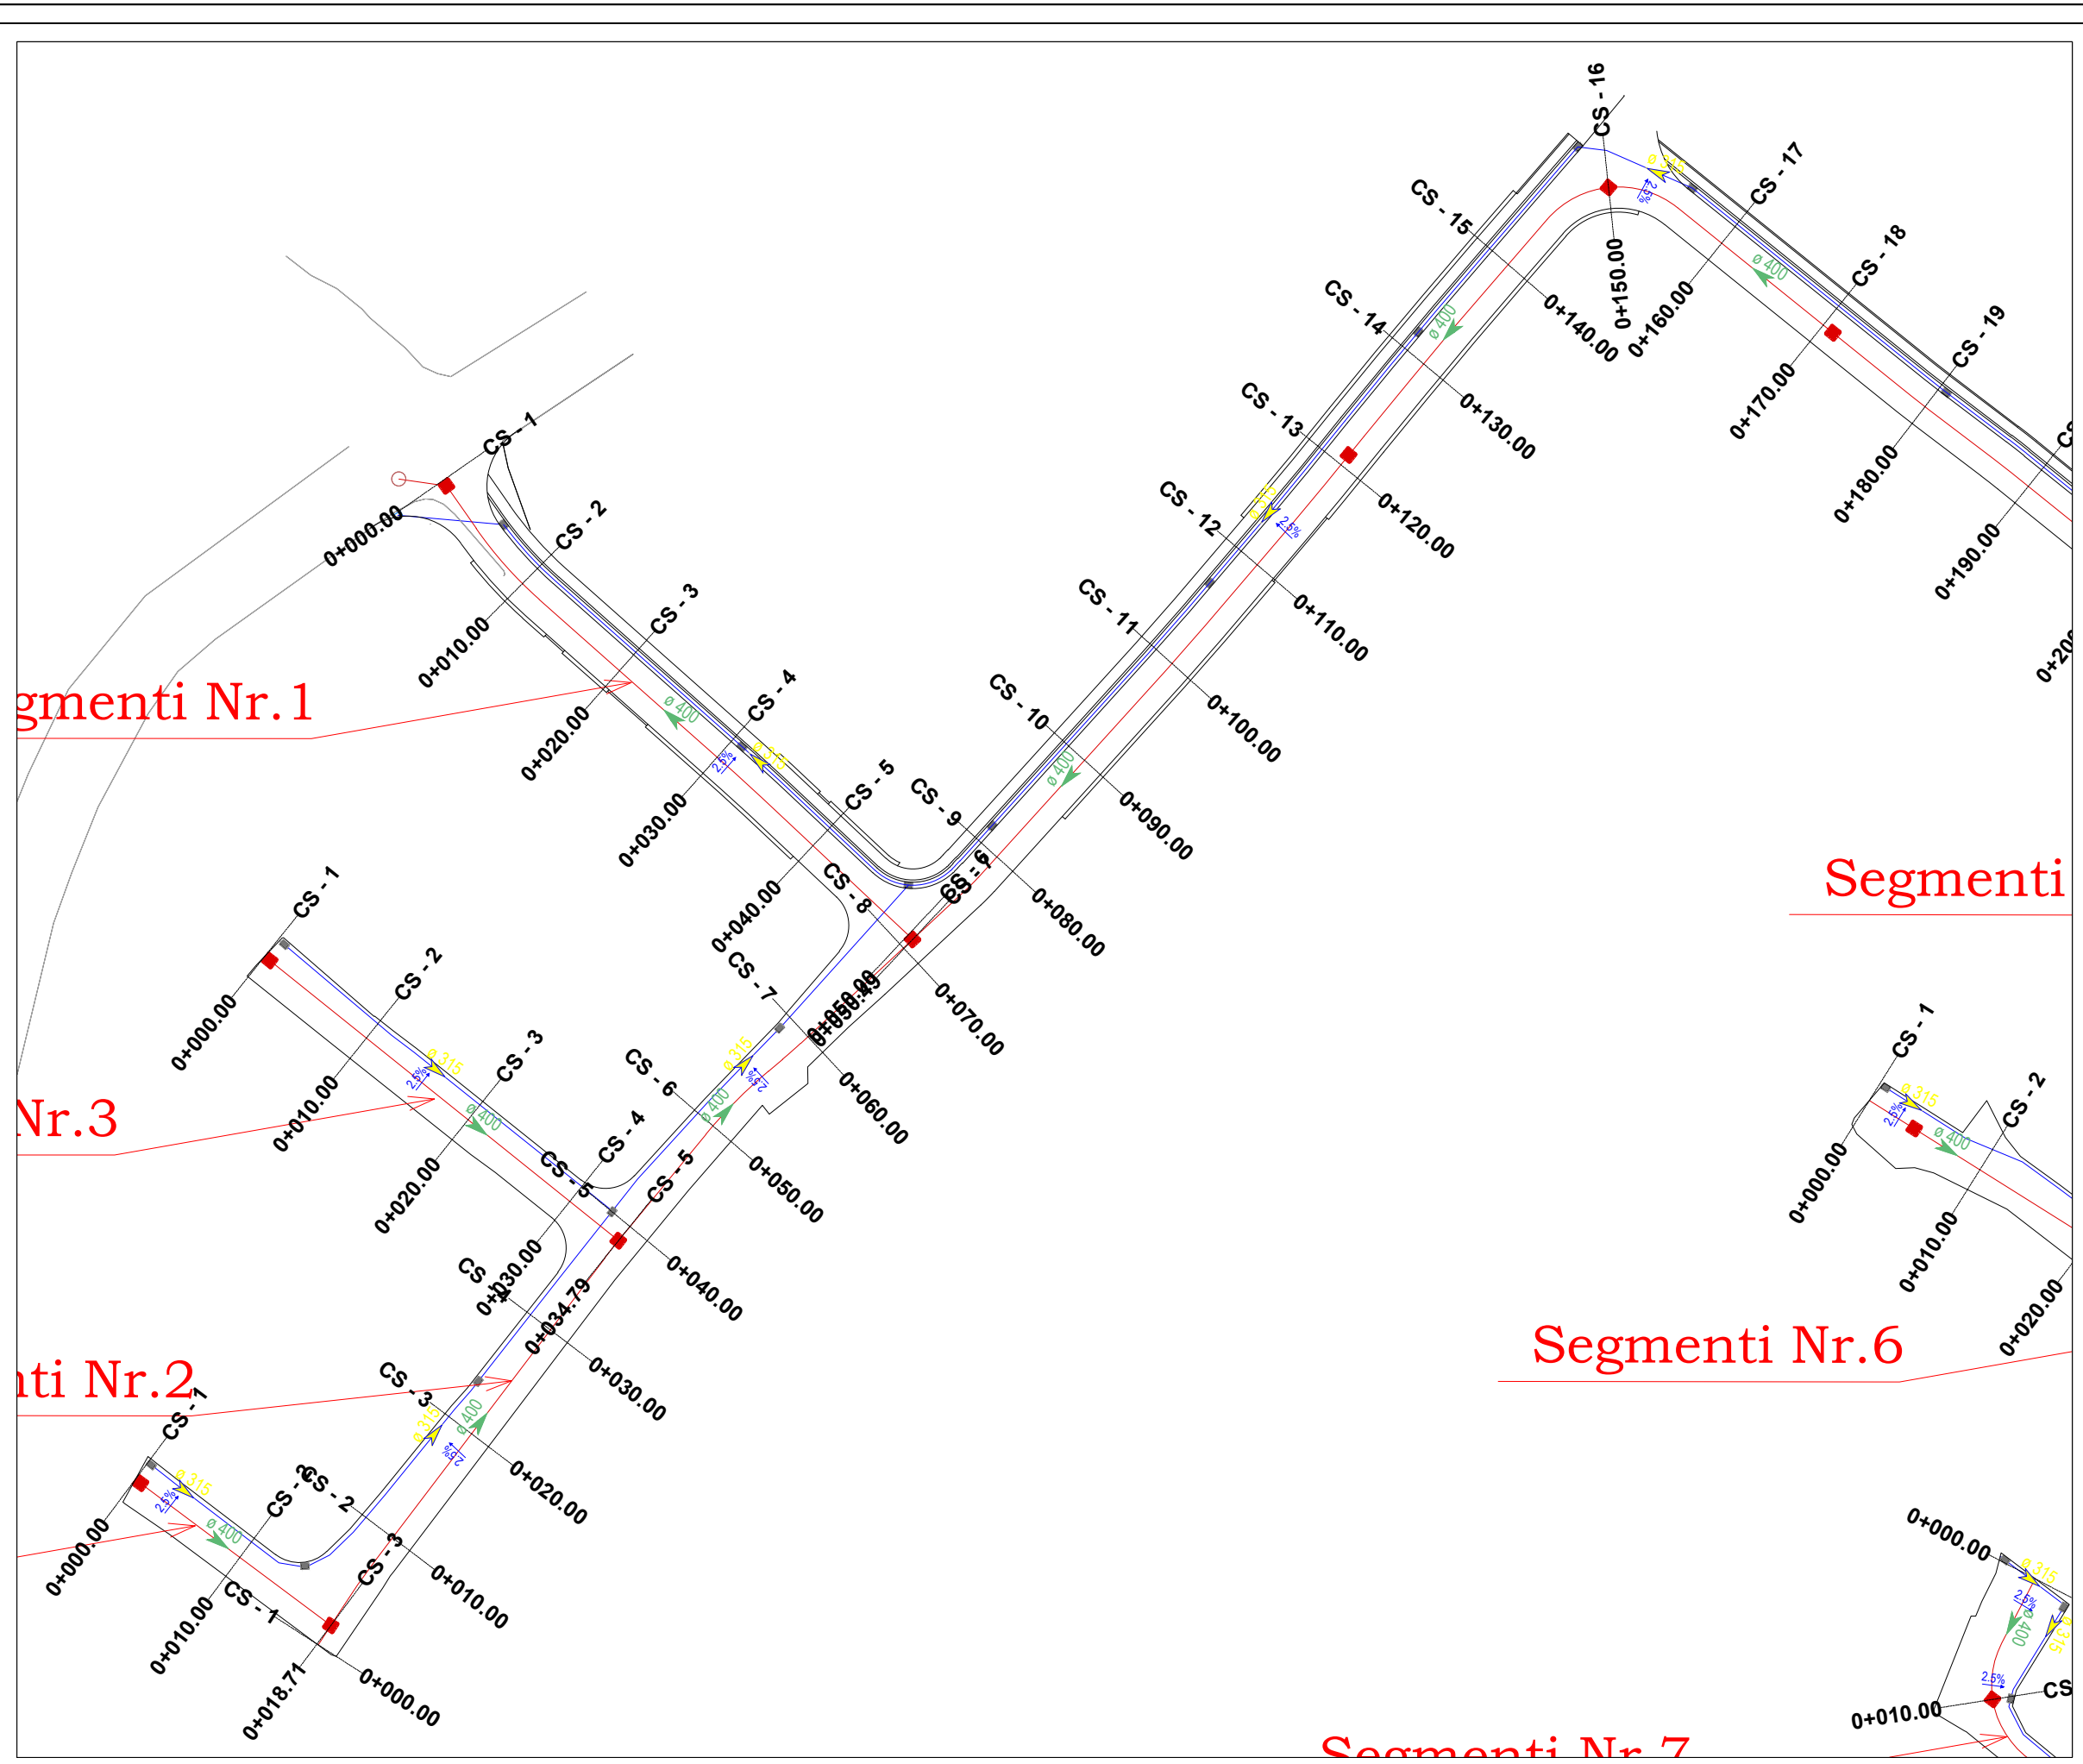

TITULLI I PROJEKTIT

“Rikualifikim Billoku qe Kufizohet nga Rruget "Haxhi Xhuzi" - "Reze Drite" - "Halil Hoxha”

FAZA

PROJEKT ZBATIM

LEGJENDA

- PUSETË K.U.N
- LINJË K.U.N
- PUSETË K.U.SH
- LINJË K.U.SH
- ↘ RRJEDHA E UJIT, LINJA K.U.SH
- ↘ RRJEDHA E UJIT, LINJË K.U.N

PLANIMETRIA E K.U.N & K.U.SH

EMËRTIMI I FLETËS **Aksi 1, 2, 3 & 4**

SHKALLA **1:500**

NUMRI I FLETËS **T-109**

2024

AUTORITETI KONTRAKTOR:
BASHKIA TIRANË



PROJEKTUESI: "IANTE KONSTRUKSION" SH.P.A. & "FOCUS ARCHITECTURE" SH.P.A.



Segmenti Nr.1

Nr.3

Segmenti Nr.2

Segmenti

Segmenti Nr.6

Segmenti Nr.7

TITULLI I PROJEKTIT

“Rikualifikim Blloku qe Kufizohet nga Rruget "Haxhi Xhuzi" - "Reze Drite" - "Halil Hoxha”

FAZA

PROJEKT ZBATIM

LEGJENDA

- PUSETË K.U.N
- LINJE K.U.N
- PUSETË K.U.SH
- LINJE K.U.SH
- RRJEDHA E UJIT, LINJA K.U.SH
- RRJEDHA E UJIT, LINJE K.U.N

PLANIMETRIA E K.U.N & K.U.SH

EMËRTIMI I FLETËS **Aksi 4**

SHKALLA **1:500**


NUMRI I FLETËS **T-110**


2024

AUTORITETI KONTRAKTOR:
BASHKIA TIRANË



PROJEKTUESI: "MANTE KONSTRUKSION" SH.P.A. & "FOCUS ARCHITECTURE" SH.P.A.

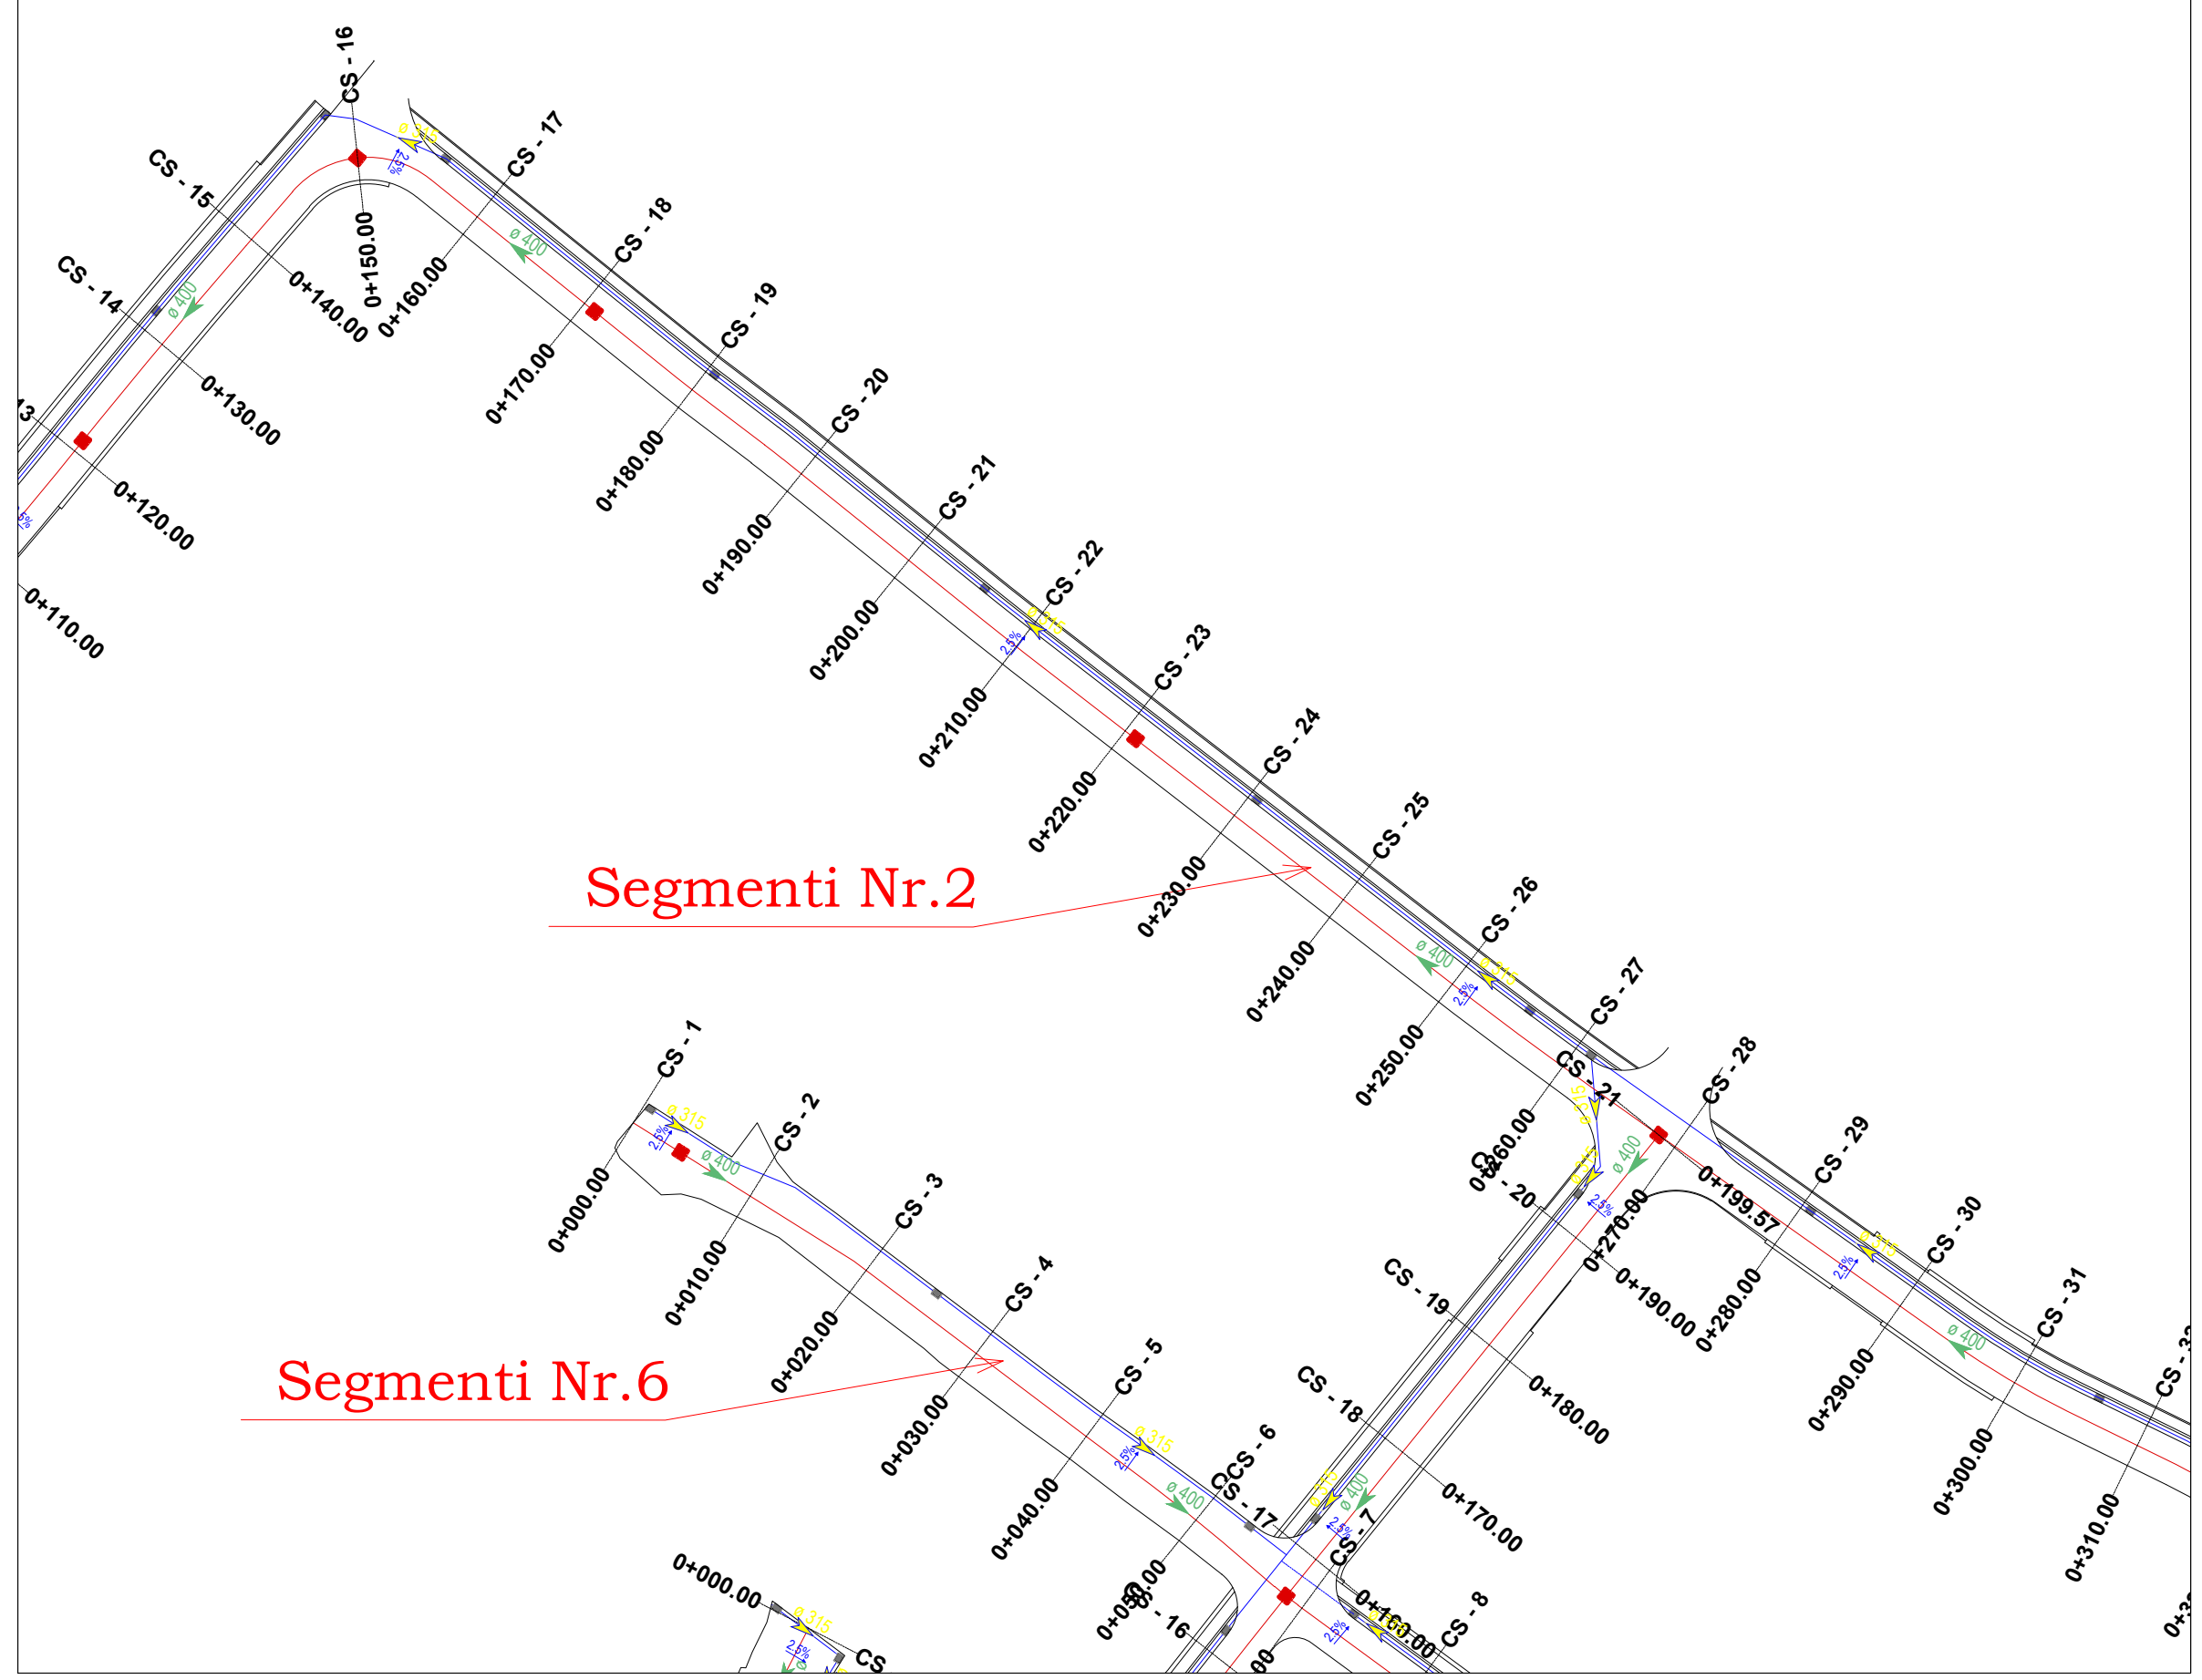

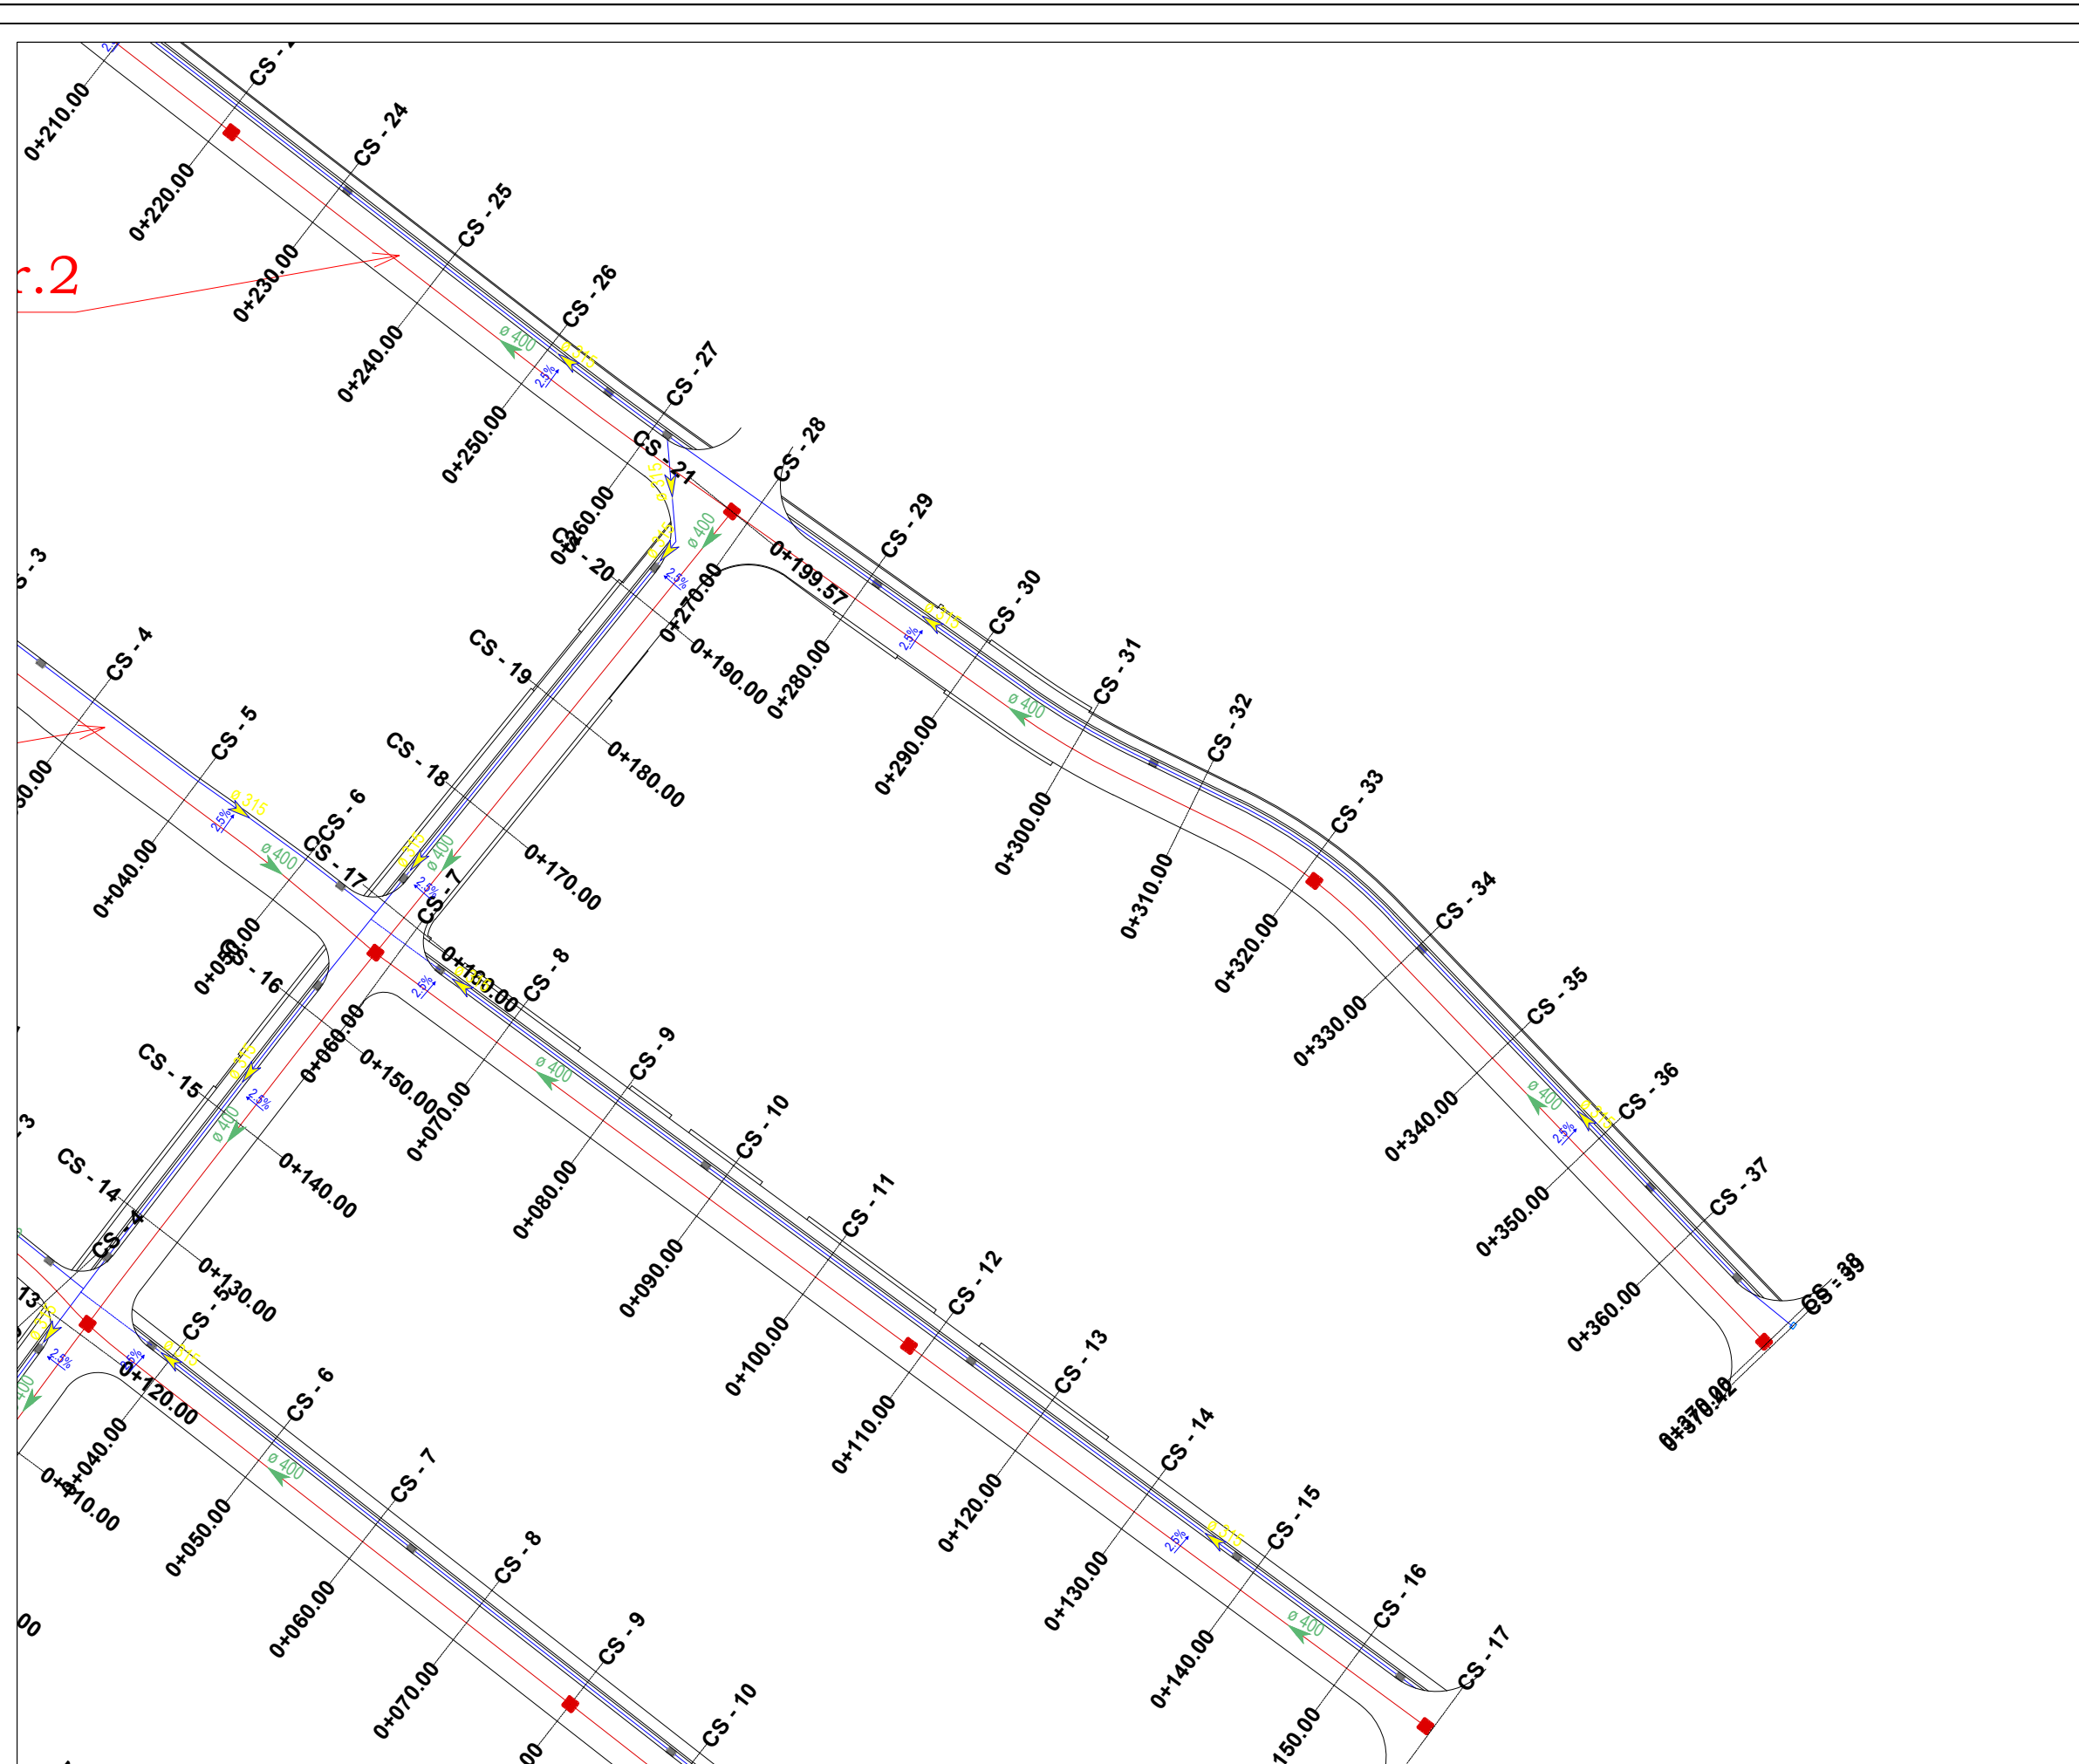

TITULLI I PROJEKTIT

“Rikualifikim Blloku qe Kufizohet nga Rruget "Haxhi Xhuzi" - "Reze Drite" - "Halil Hoxha”

FAZA

PROJEKT ZBATIM

LEGJENDA

- PUSËTË K.U.N
- LINJË K.U.N
- PUSËTË K.U.S.H
- LINJË K.U.S.H
- ↘ RRJEDHA E UJIT, LINJA K.U.S.H
- ↘ RRJEDHA E UJIT, LINJË K.U.N

PLANIMETRIA E K.U.N & K.U.S.H

EMËRTIMI I FLETËS **Aksi 4**

SHKALLA **1:500**

NUMRI I FLETËS **T-111**

2024


AUTORITETI KONTRAKTOR:
BASHKIA TIRANË



PROJETUESI: "VANTE KONSTRUKSION" SH.P.A. & "FOCUS ARCHITECTURE" SH.P.A.



enti Nr.6

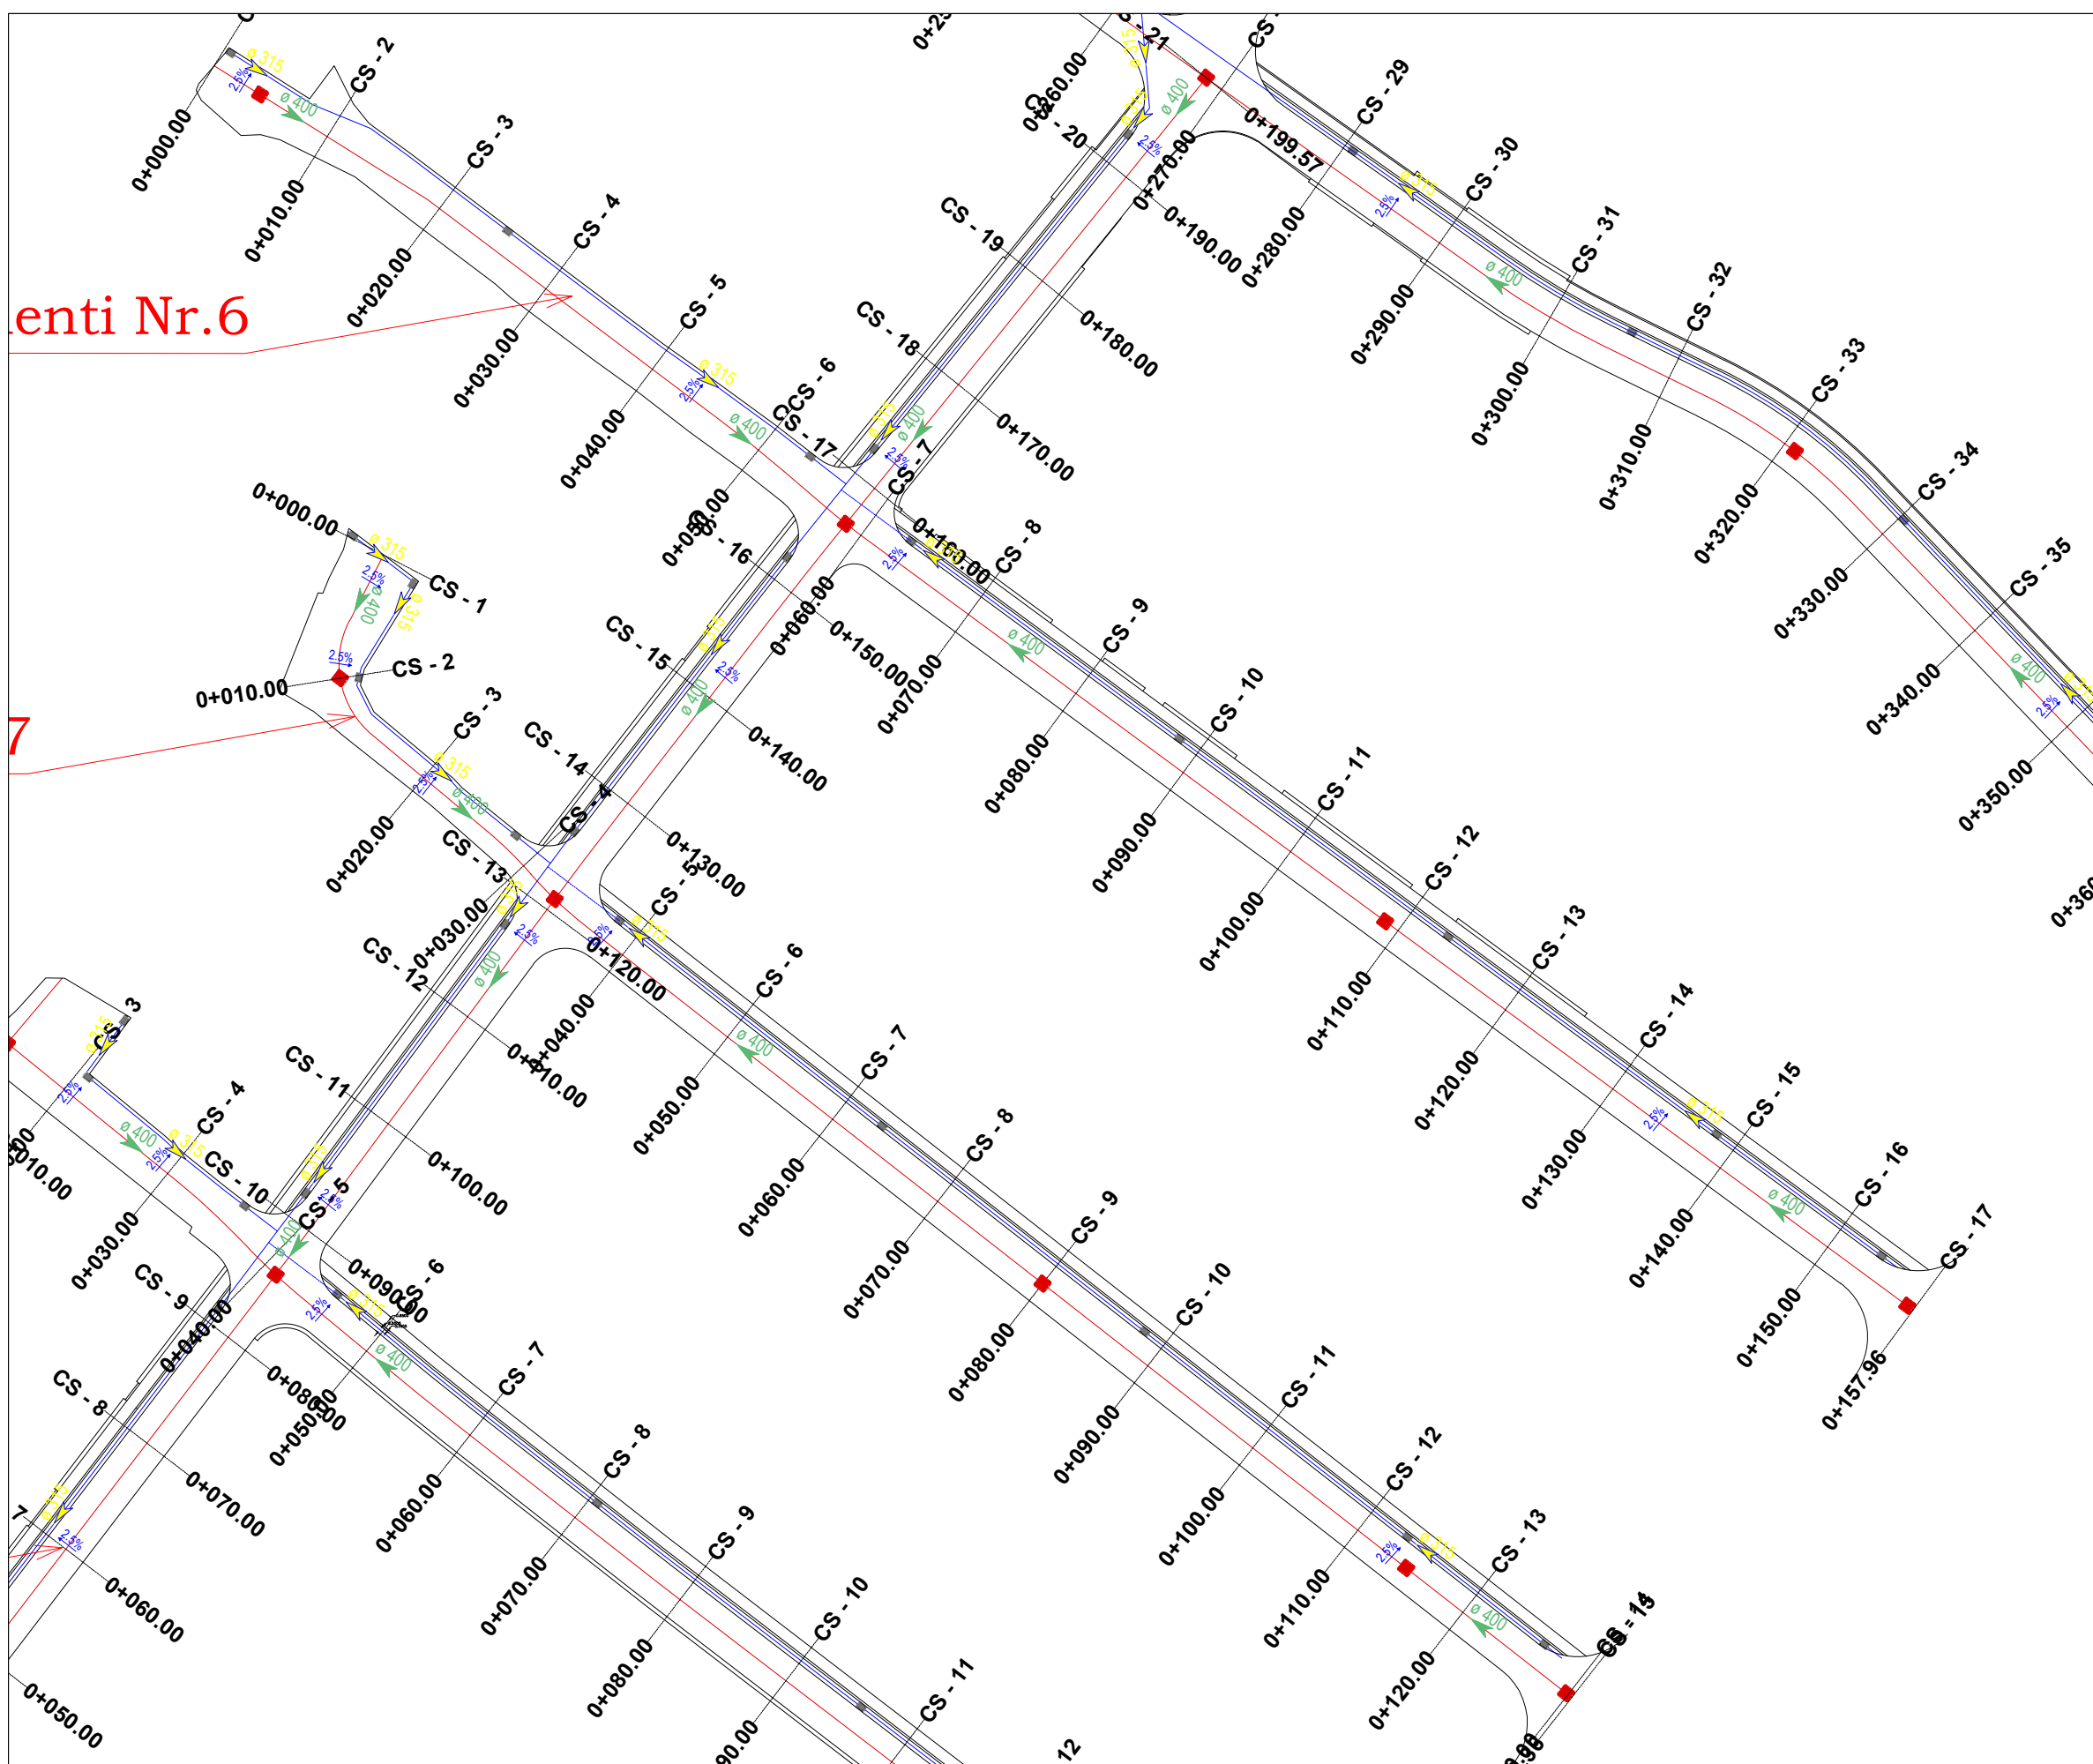

TITULLI I PROJEKTIT

“Rikualifikim Blloku qe Kufizohet nga Rruget "Haxhi Xhuzi" - "Reze Drite" - "Halil Hoxha”

FAZA

PROJEKT ZBATIM

LEGJENDA

- PUSETË K.U.N
- LINJE K.U.N
- PUSETË K.U.SH
- LINJE K.U.SH
- RRJEDHA E UJIT, LINJA K.U.SH
- RRJEDHA E UJIT, LINJE K.U.N

PLANIMETRIA E K.U.N & K.U.SH

EMËRTIMI I FLETËS Aksii 6 & 7

SHKALLA 1:500

NUMRI I FLETËS T-112

2024

AUTORITETI KONTRAKTOR:
BASHKIA TIRANË



PROJEKTUESI: "VANTE KONSTRUKSION" SH.P.K. & "FOCUS ARCHITETURE" SH.P.K.



TITULLI I PROJEKTIT

“Rikualifikim Billoku qe Kufizohet nga Rruget "Haxhi Xhuzi" - "Reze Drite" - "Halil Hoxha”

FAZA

PROJEKT ZBATIM

LEGJENDA

- PUSETË K.U.N
- LINJË K.U.N
- PUSETË K.U.SH
- LINJË K.U.SH
- ↗ RRJEDHA E UJIT, LINJA K.U.SH
- ↘ RRJEDHA E UJIT, LINJË K.U.N

PLANIMETRIA E K.U.N & K.U.SH

EMËRTIMI I FLETËS **Aksi 8**

SHKALLA **1:500**

NUMRI I FLETËS **T-113**

2024

AUTORITETI KONTRAKTOR:
BASHKIA TIRANË




PROJEKTUESI: "VAANTE KONSTRUKSION" SH.P.K. & "FOCUS ARCHITECTURE" SH.P.K.



Segmenti Nr.7

Segmenti Nr.5


Segmenti Nr.8

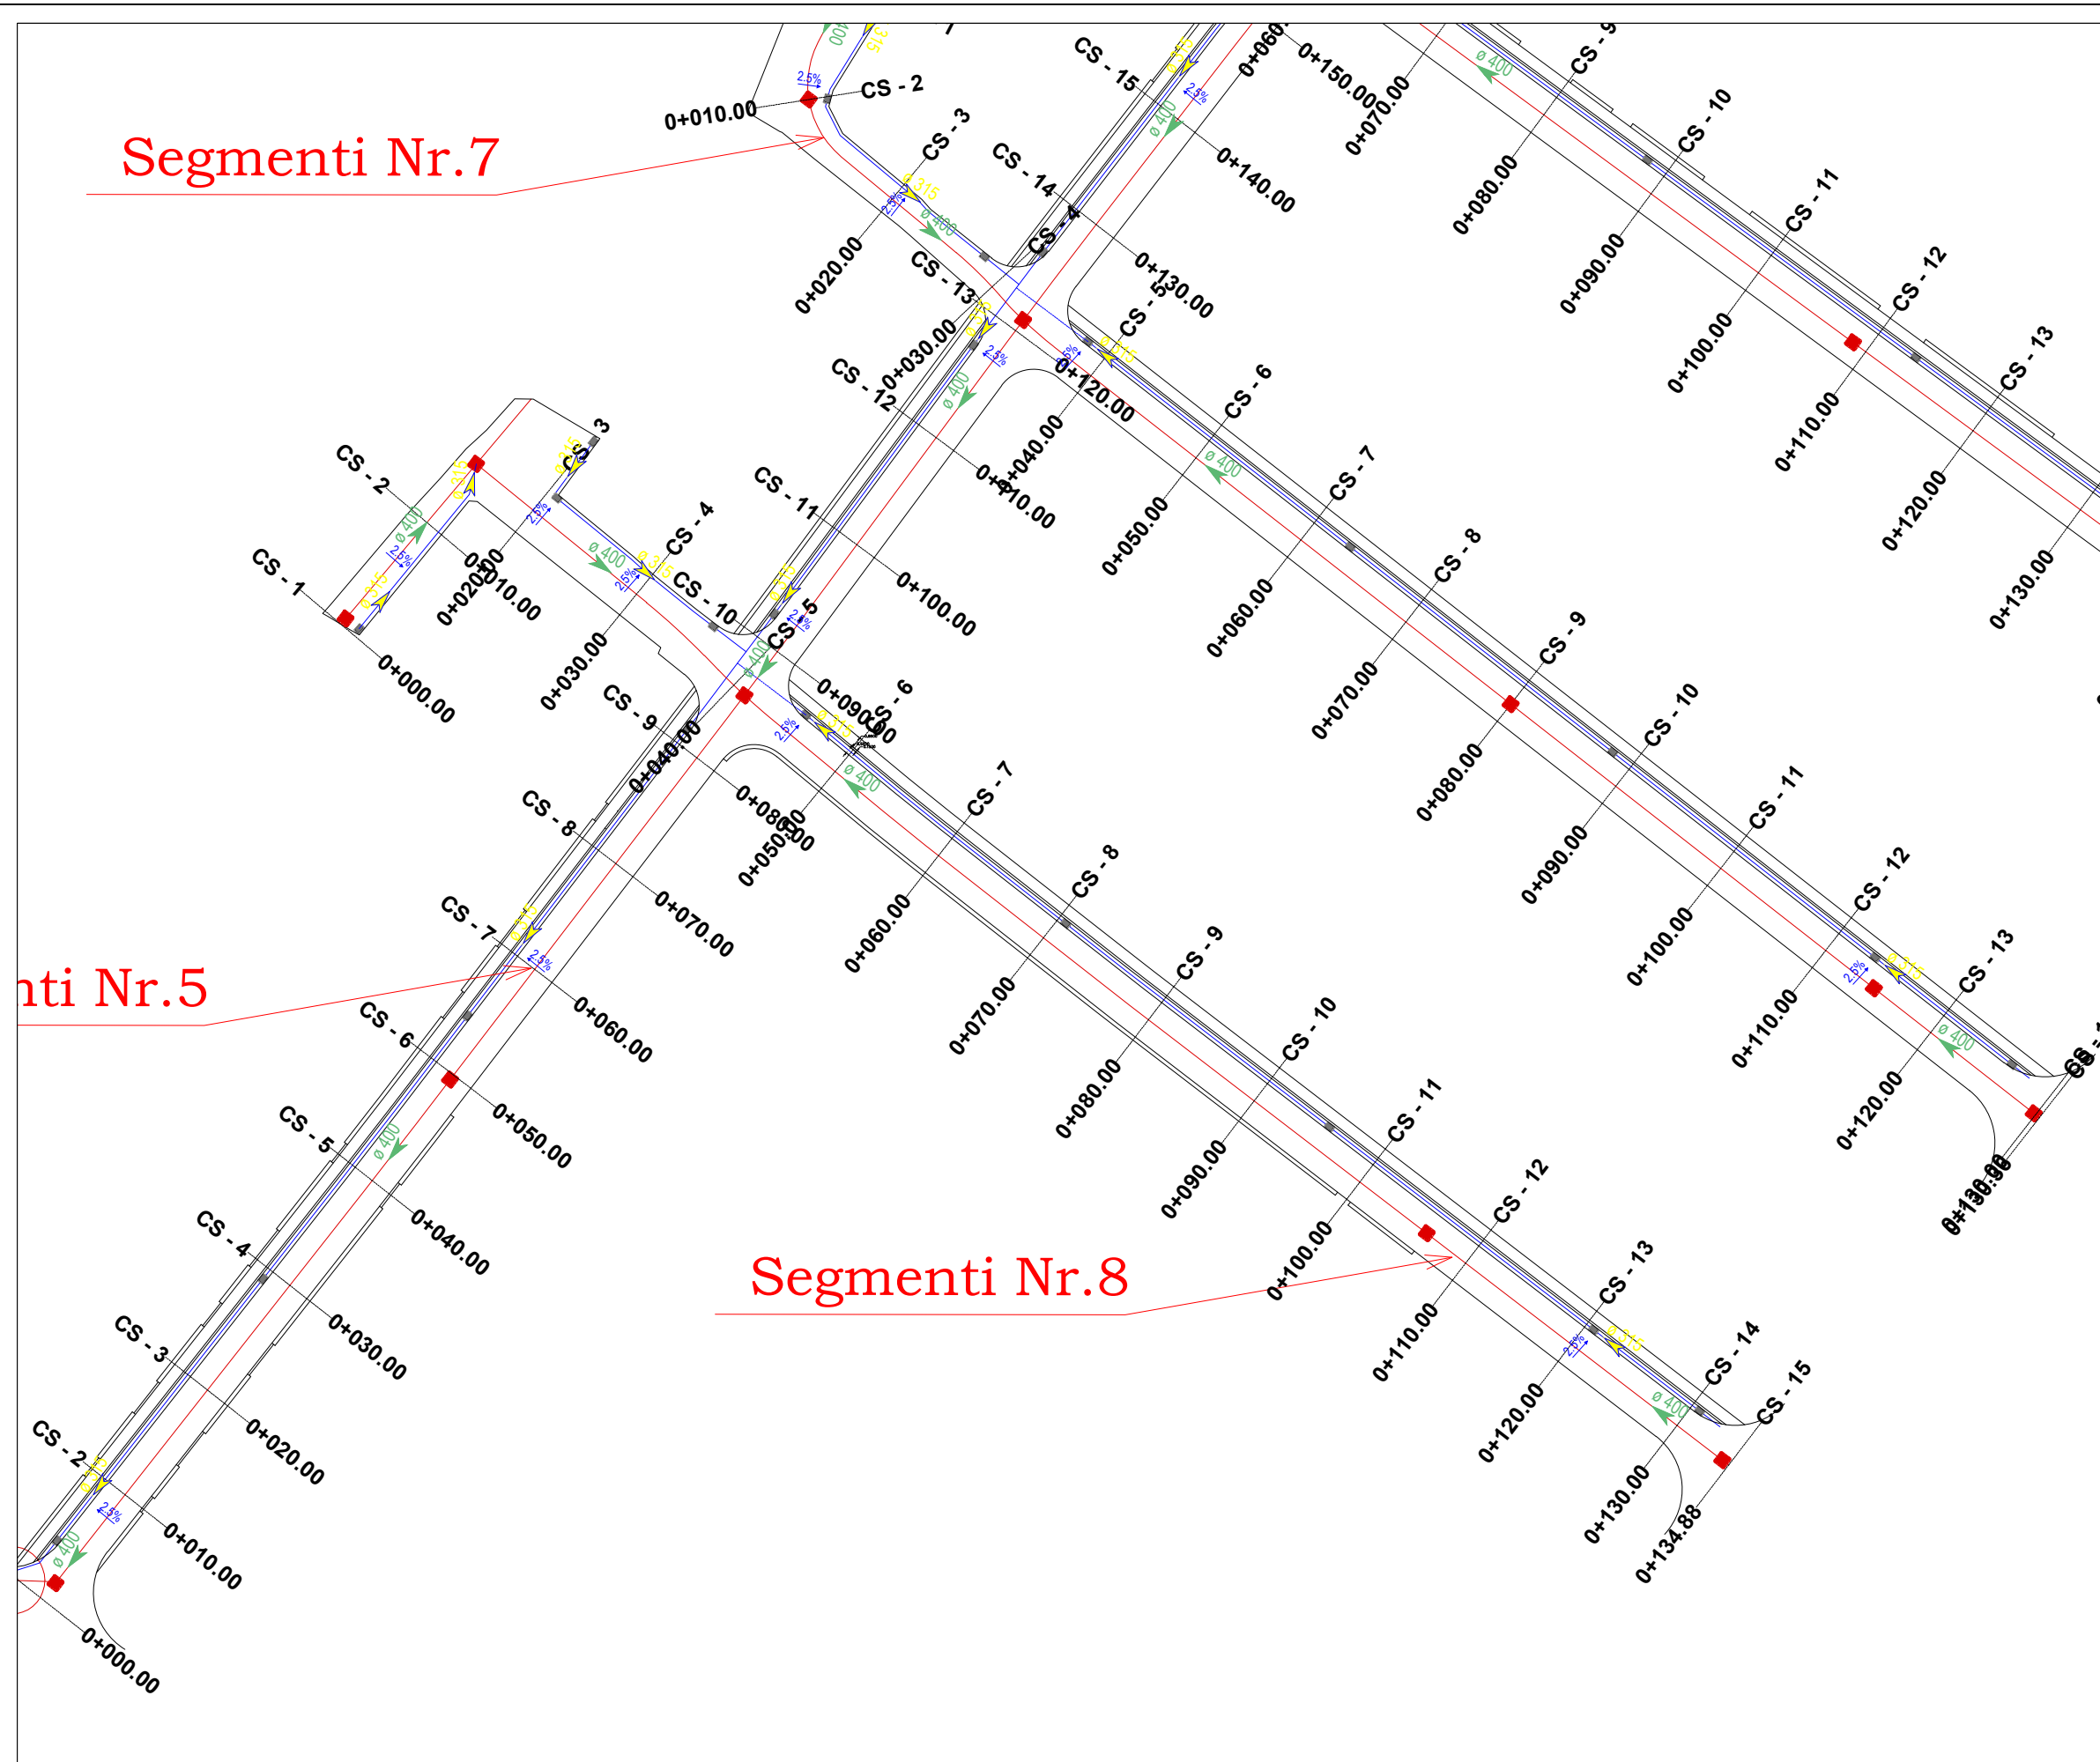

Segmenti Nr.7

Segmenti Nr.5

Segmenti Nr.8

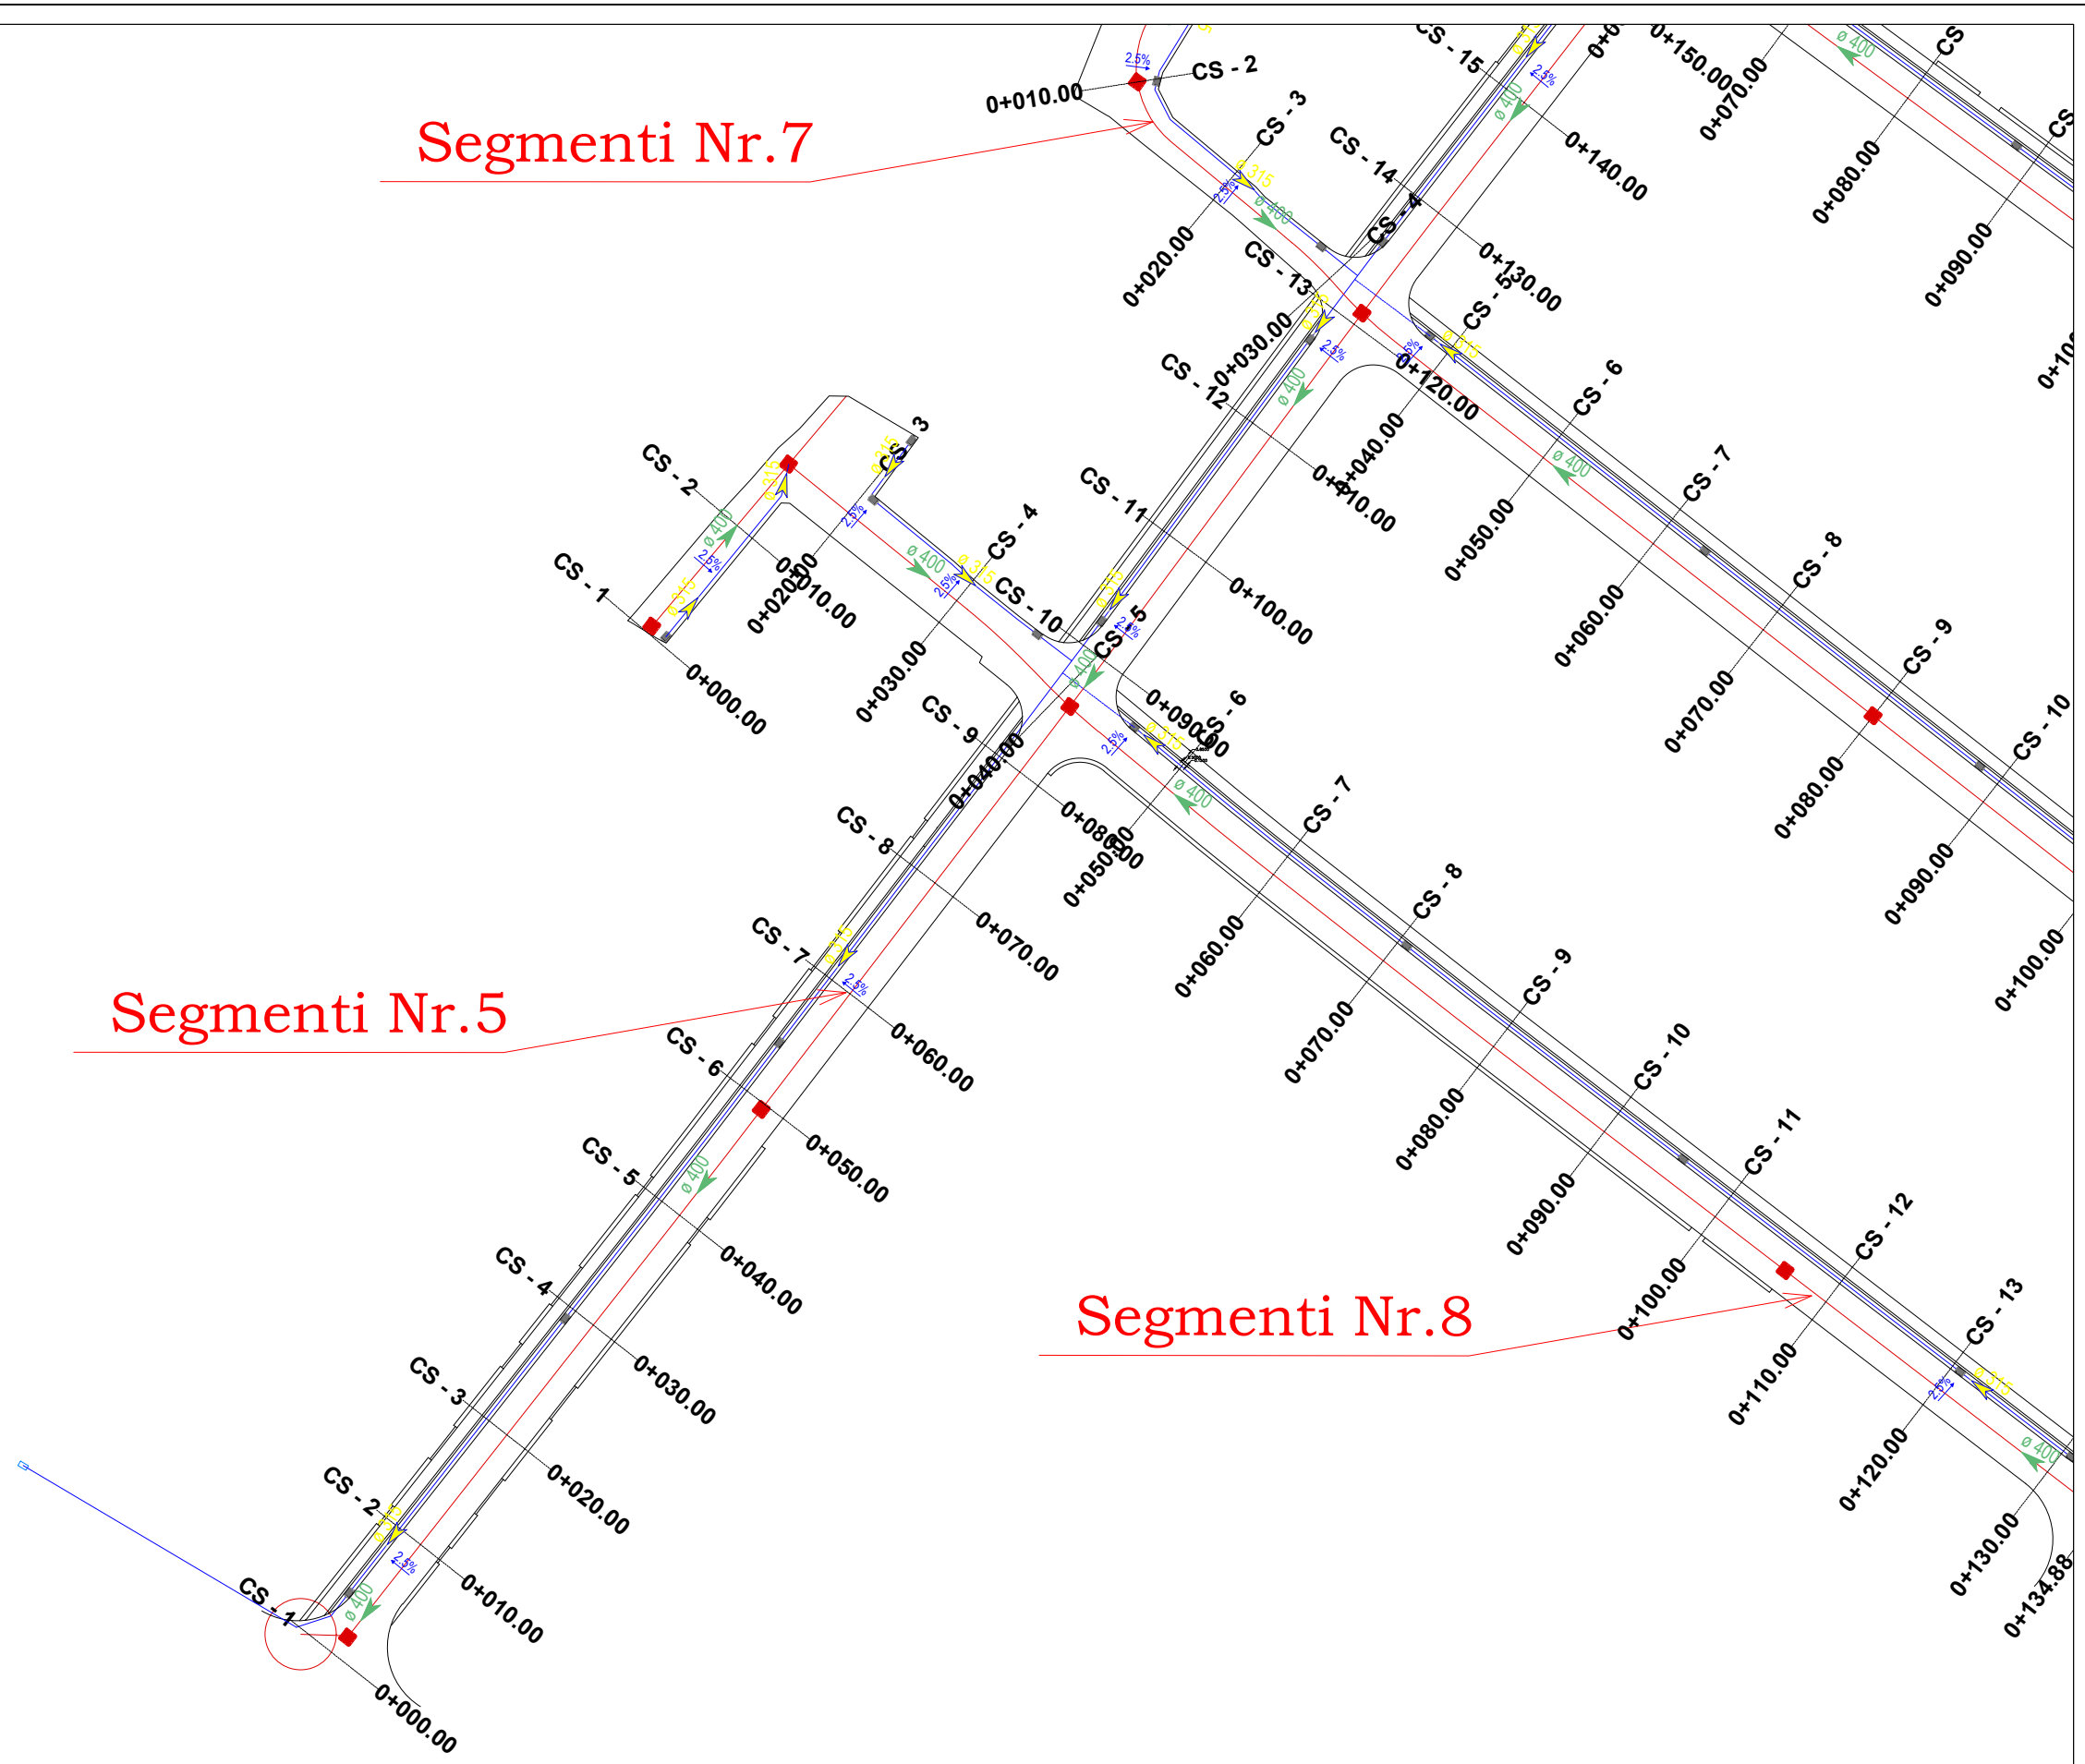

TITULLI I PROJEKTIT

“Rikualifikim Biloku qe Kufizohet nga Rruget "Haxhi Xhuzi" - "Reze Drite" - "Halil Hoxha”

FAZA

PROJEKT ZBATIM

LEGJENDA

- PUSËTË K.U.N
- LINJË K.U.N
- PUSËTË K.U.SH
- LINJË K.U.SH
- ↘ RRJEDHA E UJIT, LINJA K.U.SH
- ↘ RRJEDHA E UJIT, LINJË K.U.N

PLANIMETRIA E K.U.N & K.U.SH

EMËRTIMI I FLETËS **Aksi 5**

SHKALLA **1:500**

NUMRI I FLETËS **T-114**


2024

AUTORITETI KONTRAKTOR:
BASHKIA TIRANË



PROJEKTUESI: "VANTE KONSTRUKSION" SH.P.A. & "FOCUS ARCHITECTURE" SH.P.A.



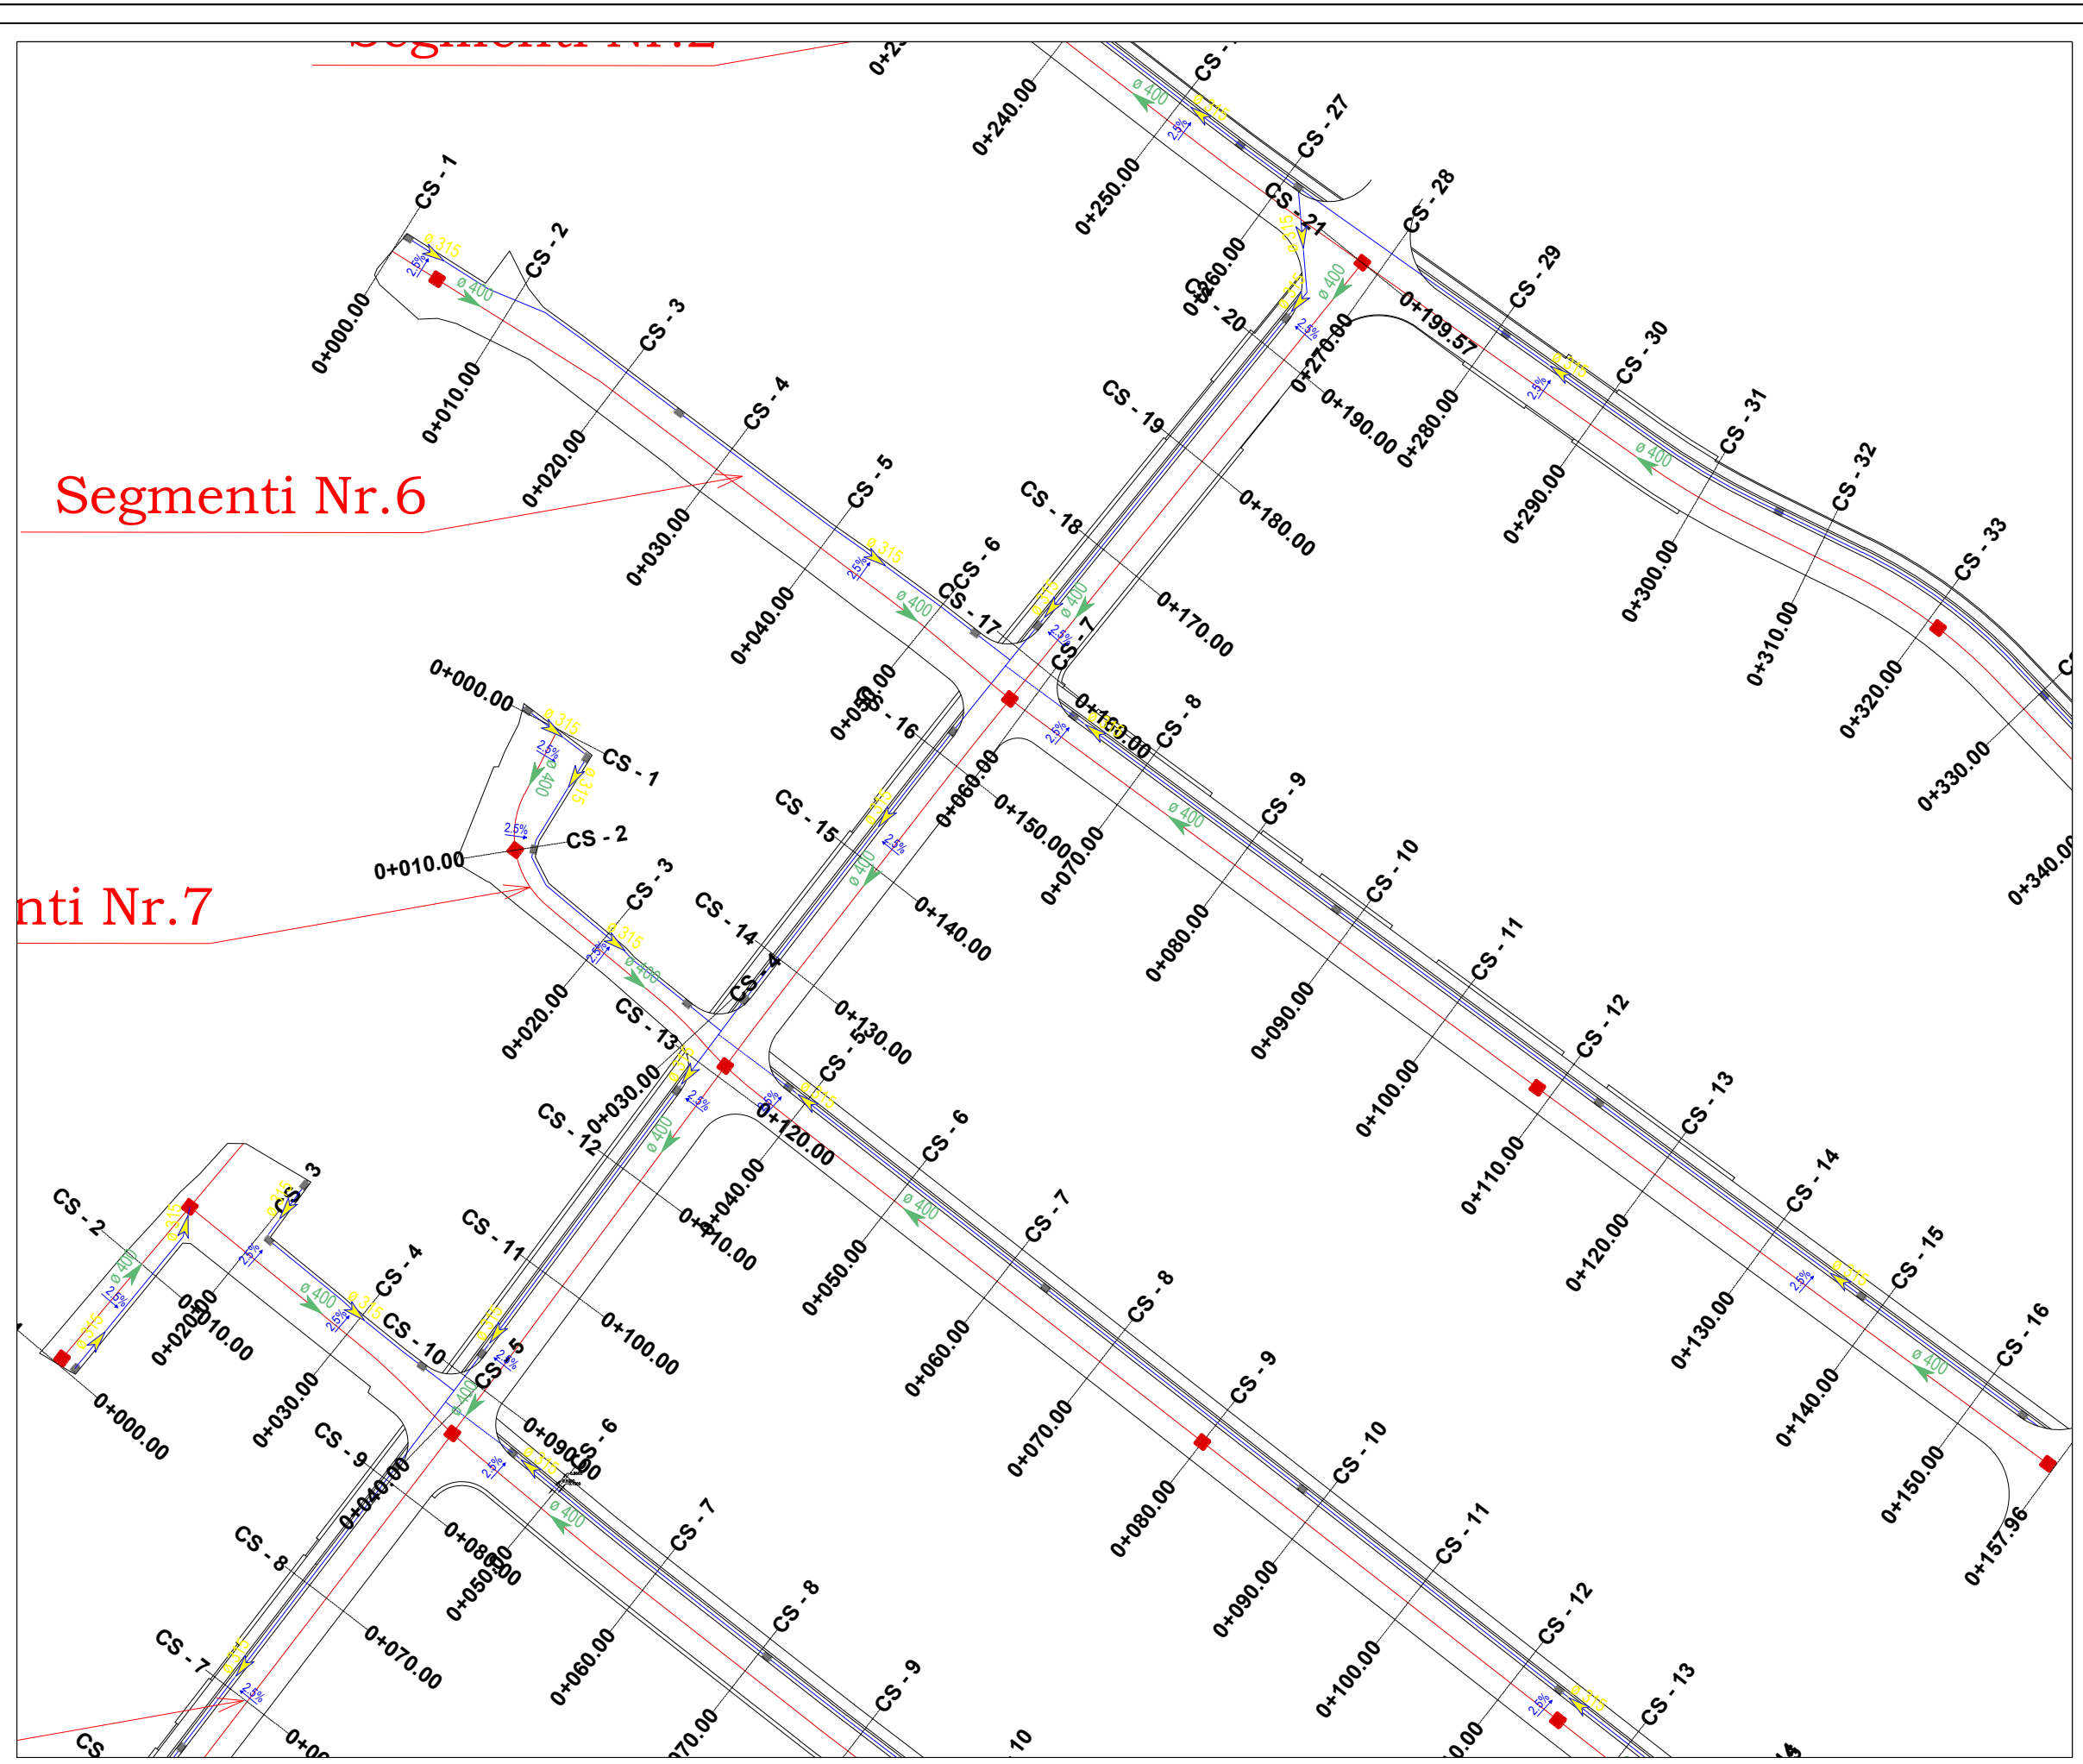

Segmenti Nr.6

Segmenti Nr.7

TITULLI I PROJEKTIT

“Rikualifikim Blloku qe Kufizohet nga Rruget "Haxhi Xhuzi" - "Reze Drite" - "Halil Hoxha”

FAZA

PROJEKT ZBATIM

LEGJENDA

- PUSËTË K.U.N
- LINJË K.U.N
- PUSËTË K.U.SH
- LINJË K.U.SH
- RRJEDHA E UJIT, LINJA K.U.SH
- RRJEDHA E UJIT, LINJË K.U.N

PLANIMETRIA E K.U.N & K.U.SH

EMËRTIMI I FLETËS **Aksi 5**

SHKALLA **1:500**

NUMRI I FLETËS **T-115**

2024

AUTORITETI KONTRAKTOR:
BASHKIA TIRANË



PROJEKTUESI: "VAANTE KONSTRUKSION" SH.P.A. & "FOCUS ARCHITECTURE" SH.P.A.



TITULLI I PROJEKTIT

“Rikualifikim Blloku qe Kufizohet nga Rruget "Haxhi Xhuzi" - "Reze Drite" - "Halil Hoxha”

FAZA

PROJEKT ZBATIM

PROFILI GJATESOR K.U.N

EMËRTIMI I FLETËS **AKSI 1**

SHKALLA **1:250**


NUMRI I FLETËS **T-116**

2024

AUTORITETI KONTRAKTOR:
BASHKIA TIRANË



PROJEKTUESI: "MANTE KONSTRUKSION" SH.P.K. & "FOCUS ARCHITECTURE" SH.P.K.

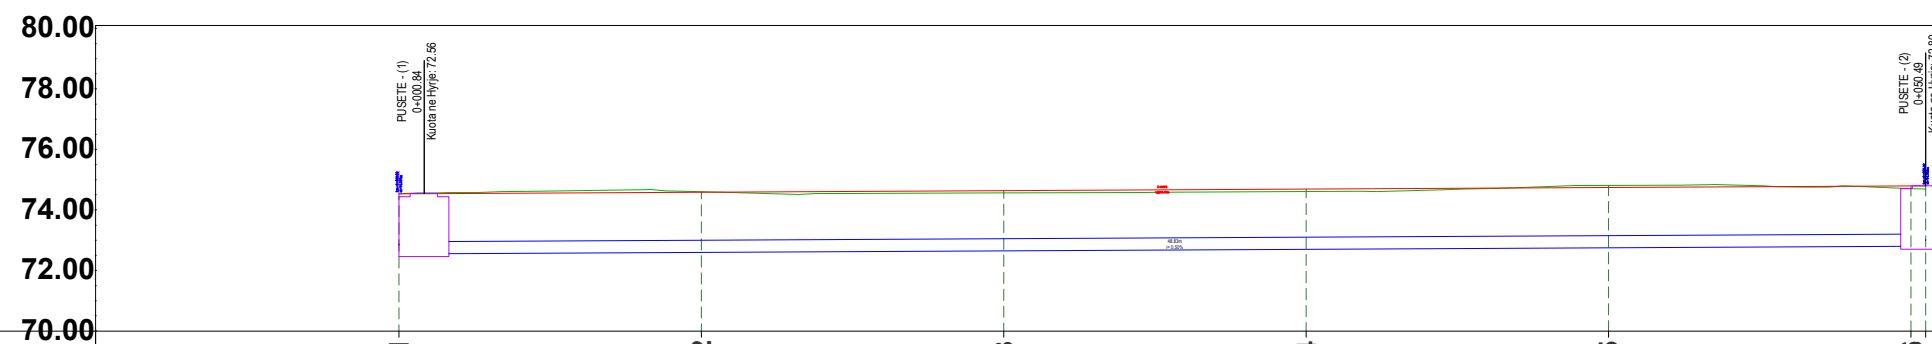

KUOTA	DISTANCA	SEKSIONI					
		PK.-1	PK.-2	PK.-3	PK.-4	PK.-5	PK.-6
	PJESORE		10	10	10	10	0
	PROGRESIVE	0+000	0+010	0+020	0+030	0+040	0+050
	TERRENI	74.54	74.60	74.56	74.61	74.81	74.79
	PROJEKTIT	74.54	74.59	74.64	74.69	74.74	74.80
	E RRJEDHËS SE UJIT	72.55					72.80


TITULLI I PROJEKTIT

“Rikualifikim Blloku qe Kufizohet nga Rruget "Haxhi Xhuzi" - "Reze Drite" - "Halil Hoxha”

FAZA

PROJEKT ZBATIM

AKSI 2

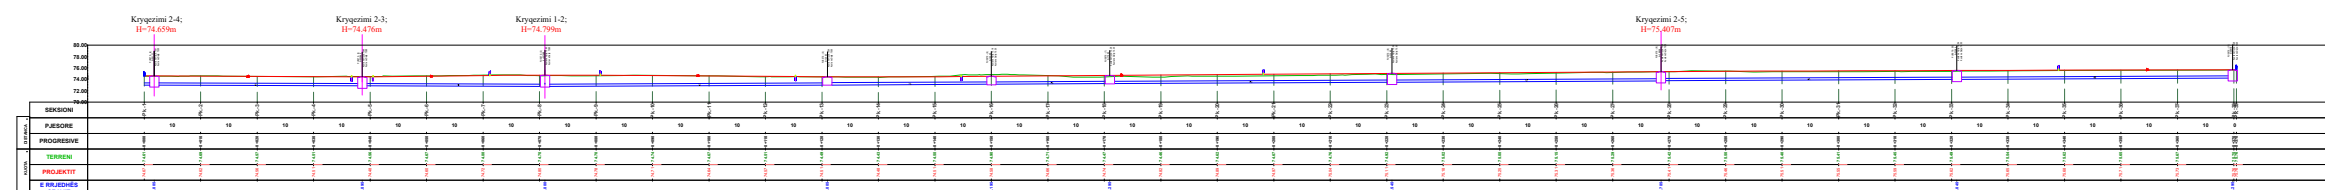

PROFILI GJATESOR K.U.N

EMËRTIMI I FLETËS **AKSI 2**

SHKALLA

NUMRI I FLETËS **T-117**

2024

AUTORITETI KONTRAKTOR:
BASHKIA TIRANË



PROJEKTUESI: "MANTE KONSTRUKSION" SH.P.K. & "FOCUS ARCHITECTURE" SH.P.K.



TITULLI I PROJEKTIT


“Rikualifikim Blloku qe Kufizohet nga Rruget "Haxhi Xhuzi" - "Reze Drite" - "Halil Hoxha”

FAZA

PROJEKT ZBATIM

Kryqezimi 2-4;
H=74.659m

Kryqezimi 2-3;
H=74.476m

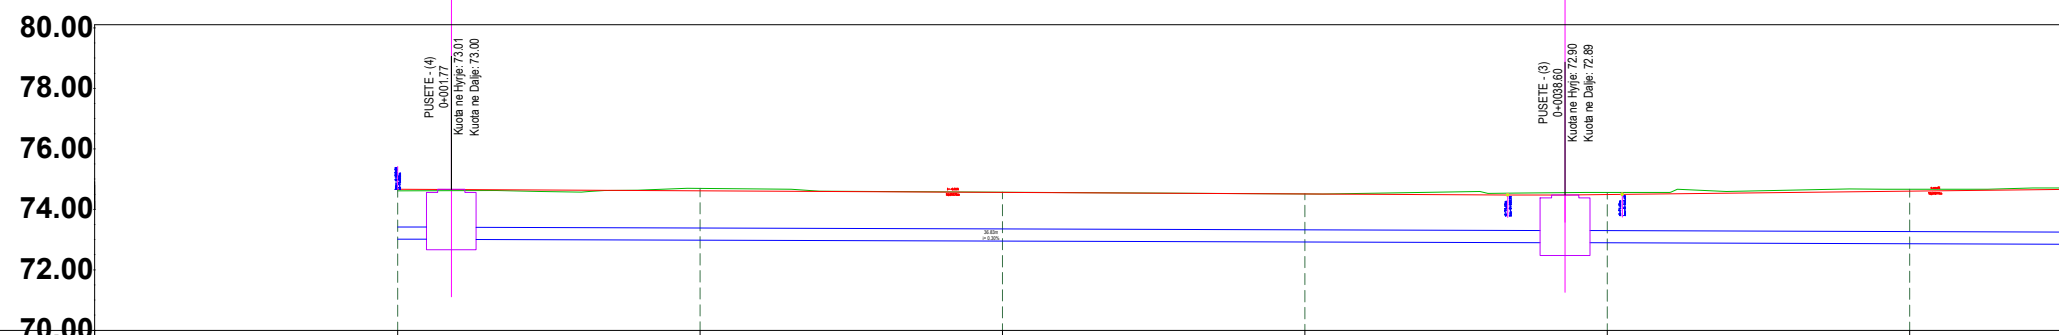

DISTANCA	SEKSIONI						
	Pk.-1	Pk.-2	Pk.-3	Pk.-4	Pk.-5	Pk.-6	
PJESORE	10	10	10	10	10	10	
PROGRESIVE	0+000	0+010	0+020	0+030	0+040	0+050	
KUOTA	TERRENI	74.61	74.69	74.57	74.51	74.56	74.67
	PROJEKTIT	74.67	74.62	74.56	74.51	74.48	74.60
	E RRJEDHËS SE UJIT	-73.005				-72.895	

PROFILI GJATESOR K.U.N

EMËRTIMI I FLETËS AKSI 2

SHKALLA 1:250

NUMRI I FLETËS T-118

2024

AUTORITETI KONTRAKTOR:
BASHKIA TIRANË



PROJEKTUESI: "MANTE KONSTRUKSION" SH.P.A. & "FOCUS ARCHITECTURE" SH.P.A.




TITULLI I PROJEKTIT

“Rikualifikim Blloku qe Kufizohet nga Rruget "Haxhi Xhuzi" - "Reze Drite" - "Halil Hoxha”

FAZA

PROJEKT ZBATIM

Kryqezimi 1-2;
H=74.799m

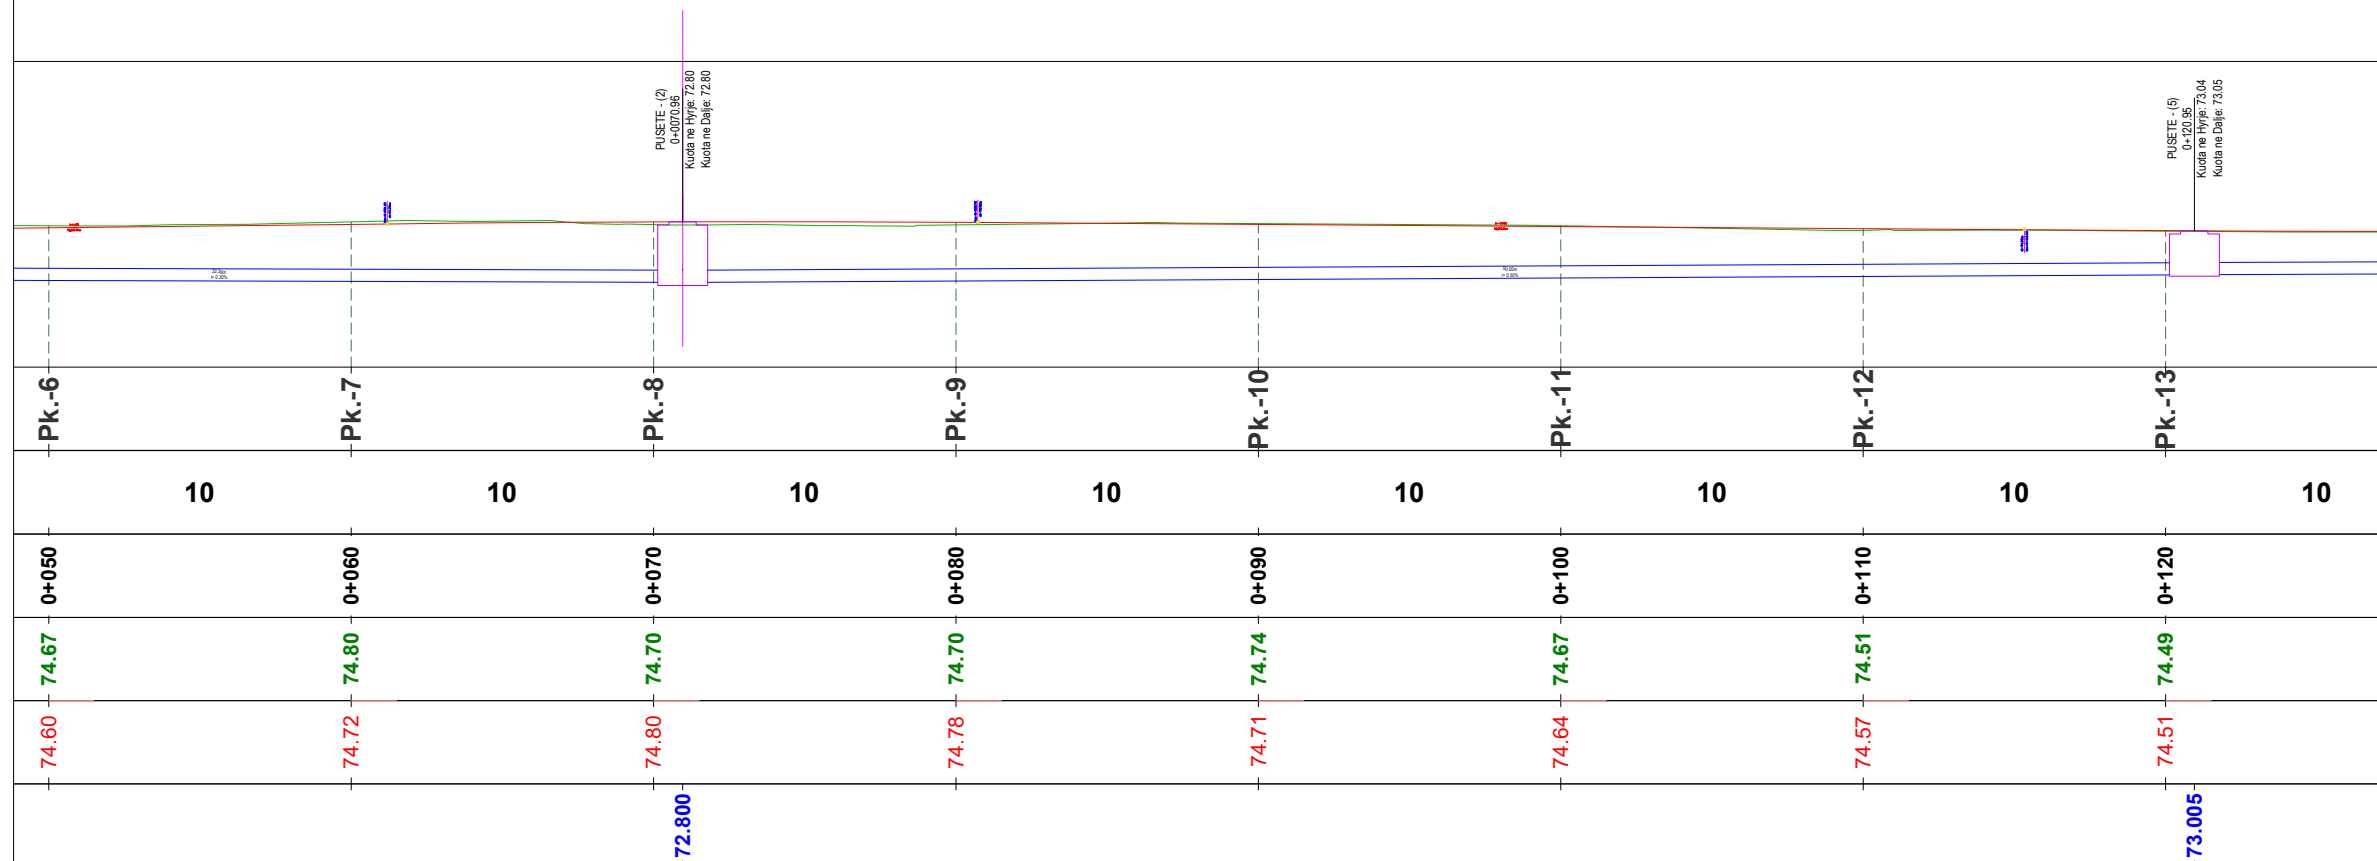

PROFILI GJATESOR K.U.N

EMËRTIMI I FLETËS AKSI 2

SHKALLA 1:250

NUMRI I FLETËS T-119

2024

AUTORITETI KONTRAKTOR:
BASHKIA TIRANË



BASHKIA
TIRANË

PROJEKTUESI: "MANTE KONSTRUKSION" SH.P.A. & "FOCUS ARCHITECTURE" SH.P.A.



TITULLI I PROJEKTIT

“Rikualifikim Blloku qe Kufizohet nga Rruget "Haxhi Xhuzi" - "Reze Drite" - "Halil Hoxha”

FAZA

PROJEKT ZBATIM

PROFILI GJATESOR K.U.N

EMËRTIMI I FLETËS **AKSI 2**

SHKALLA **1:250**



NUMRI I FLETËS **T-120**

2024

AUTORITETI KONTRAKTOR:
BASHKIA TIRANË



PROJEKTUESI: "MANTE KONSTRUKSION" SH.P.A. & "FOCUS ARCHITECTURE" SH.P.A.

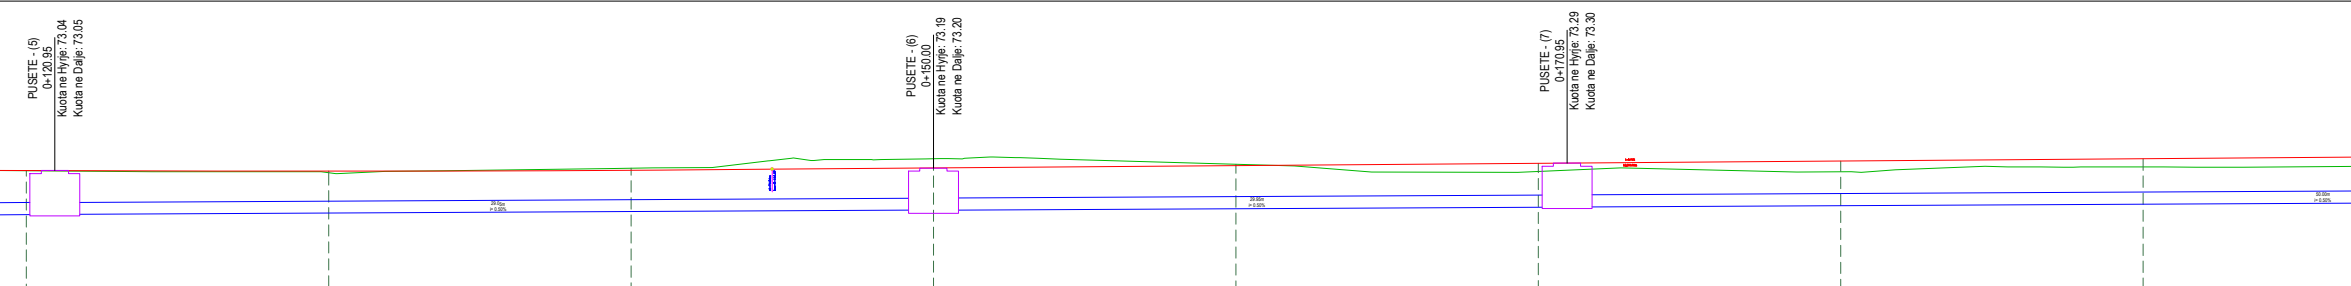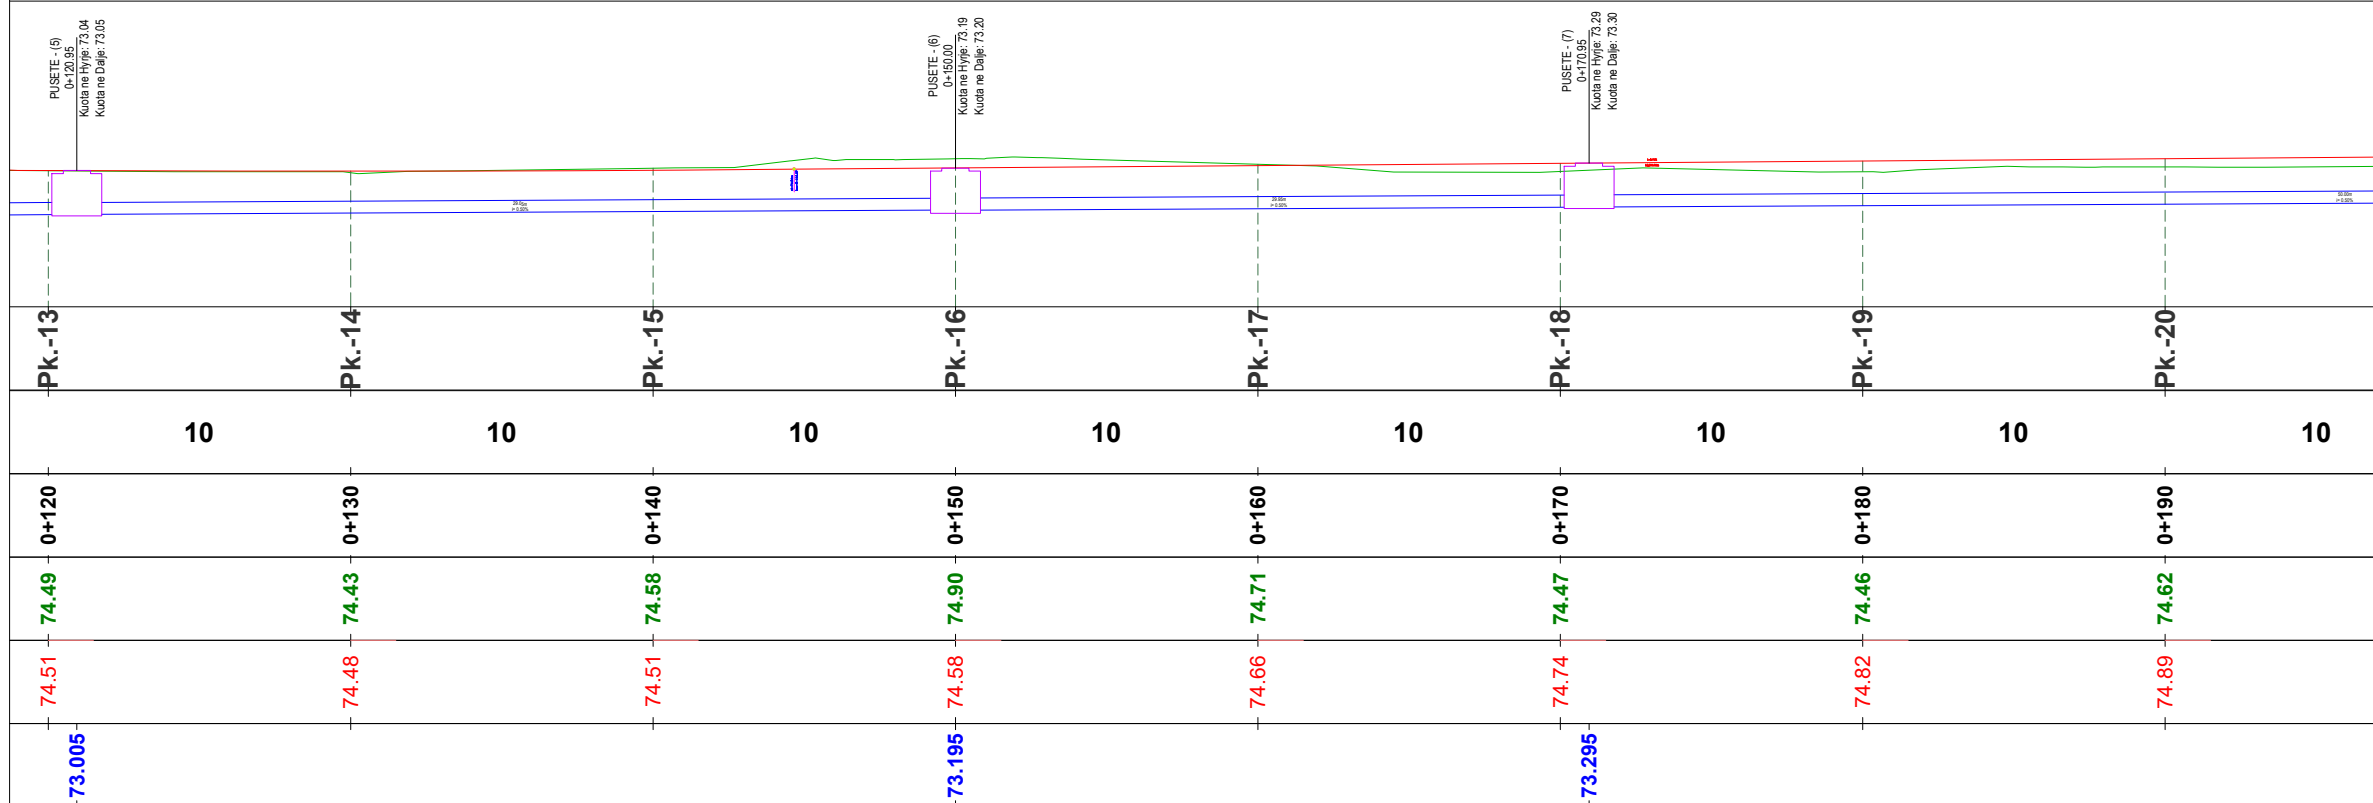

PK.-13 PK.-14 PK.-15 PK.-16 PK.-17 PK.-18 PK.-19 PK.-20

10 10 10 10 10 10 10 10

0+120 0+130 0+140 0+150 0+160 0+170 0+180 0+190

74.49 74.43 74.58 74.90 74.71 74.47 74.46 74.62

74.51 74.48 74.51 74.58 74.66 74.74 74.82 74.89

73.005 73.195 73.295

PISETE - (6)
0+120.95
Kuota ne Hyrje: 73.04
Kuota ne Dajle: 73.05

PISETE - (6)
0+150.00
Kuota ne Hyrje: 73.19
Kuota ne Dajle: 73.20

PISETE - (7)
0+170.95
Kuota ne Hyrje: 72.29
Kuota ne Dajle: 73.30


TITULLI I PROJEKTIT

“Rikualifikim Blloku qe Kufizohet nga Rruget "Haxhi Xhuzi" - "Reze Drite" - "Halil Hoxha”

FAZA

PROJEKT ZBATIM

Kryq
H=

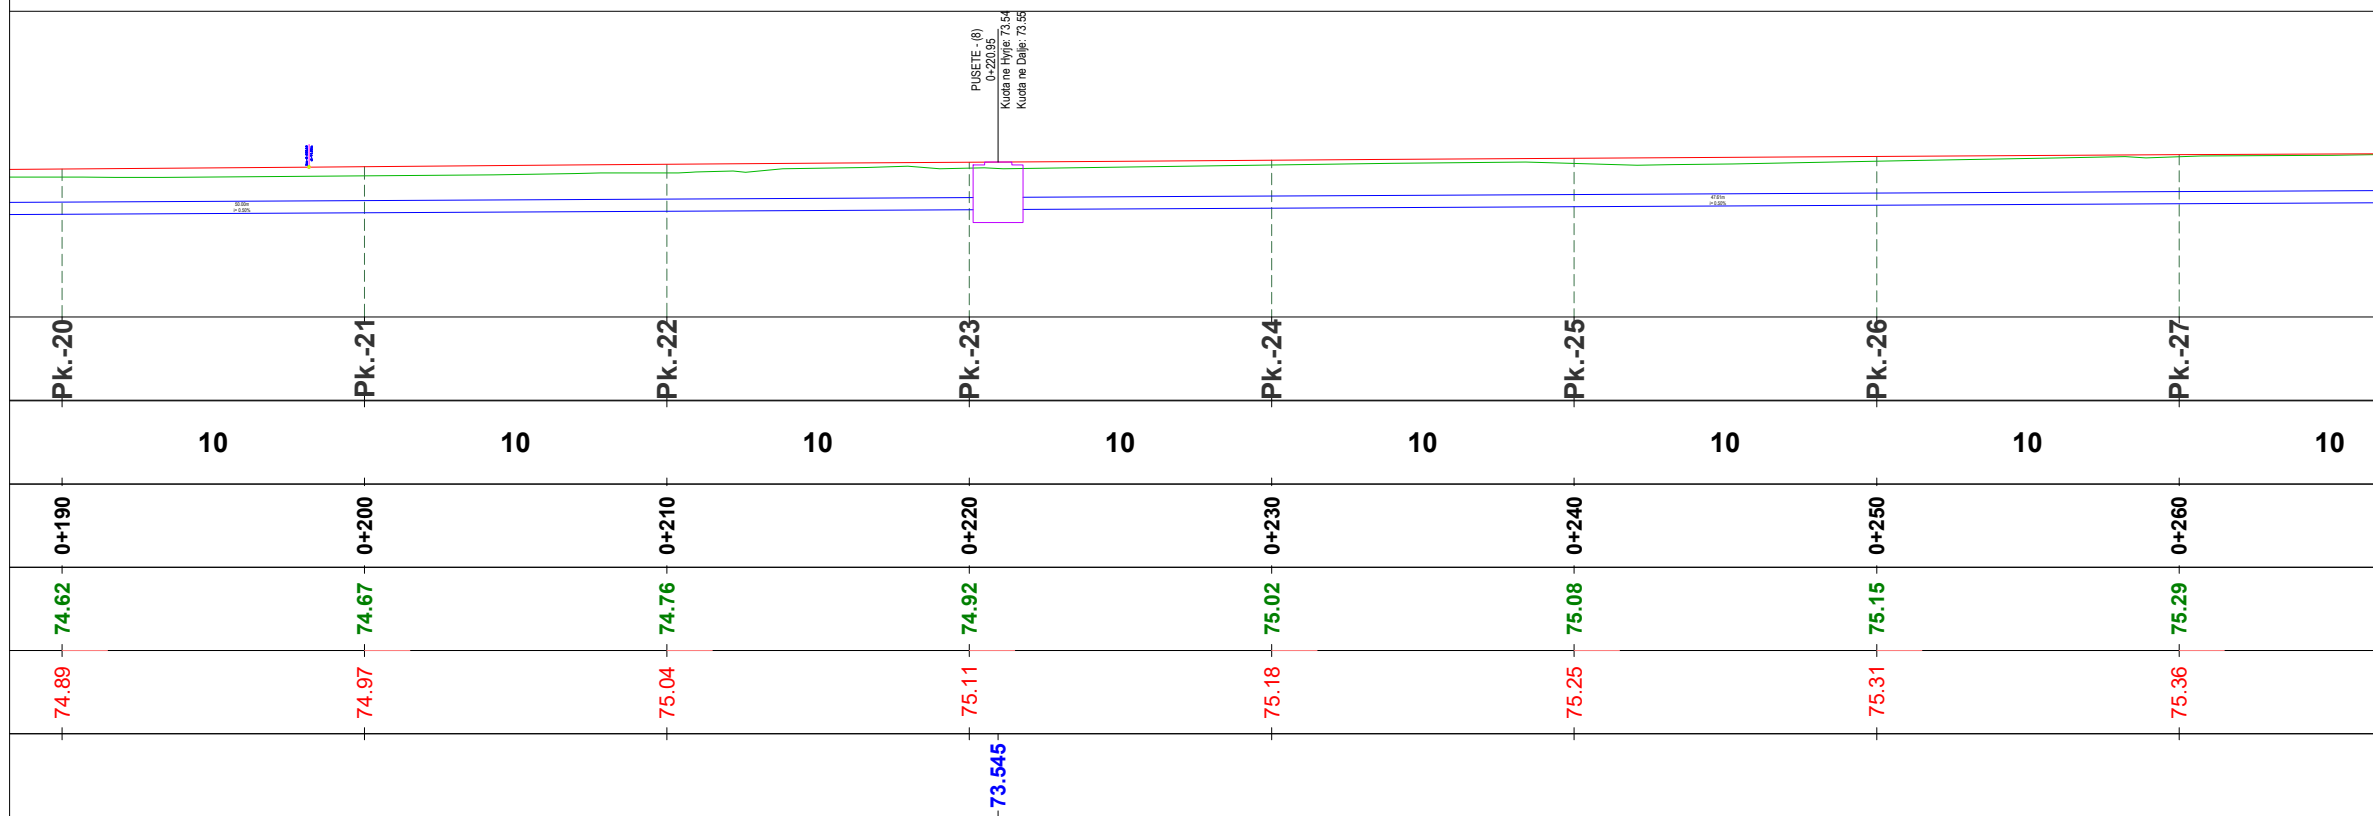

EMËRTIMI I FLETËS **AKSI 2**

SHKALLA **1:250**

NUMRI I FLETËS **T-121**

2024

AUTORITETI KONTRAKTOR:
BASHKIA TIRANË



PROJEKTUESI: "MANTE KONSTRUKSION" SH.P.A. & "FOCUS ARCHITECTURE" SH.P.A.



TITULLI I PROJEKTIT

“Rikualifikim Blloku qe Kufizohet nga Rruget "Haxhi Xhuzi" - "Reze Drite" - "Halil Hoxha”

FAZA

PROJEKT ZBATIM

PROFILI GJATESOR K.U.N

EMËRTIMI I FLETËS **AKSI 2**

SHKALLA **1:250**

NUMRI I FLETËS **T-122**

2024


AUTORITETI KONTRAKTOR:
BASHKIA TIRANË



PROJEKTUESI: "MANTE KONSTRUKSION" SH.P.K. & "FOCUS ARCHITECTURE" SH.P.K.



Kryqezimi 2-5;
H=75.407m

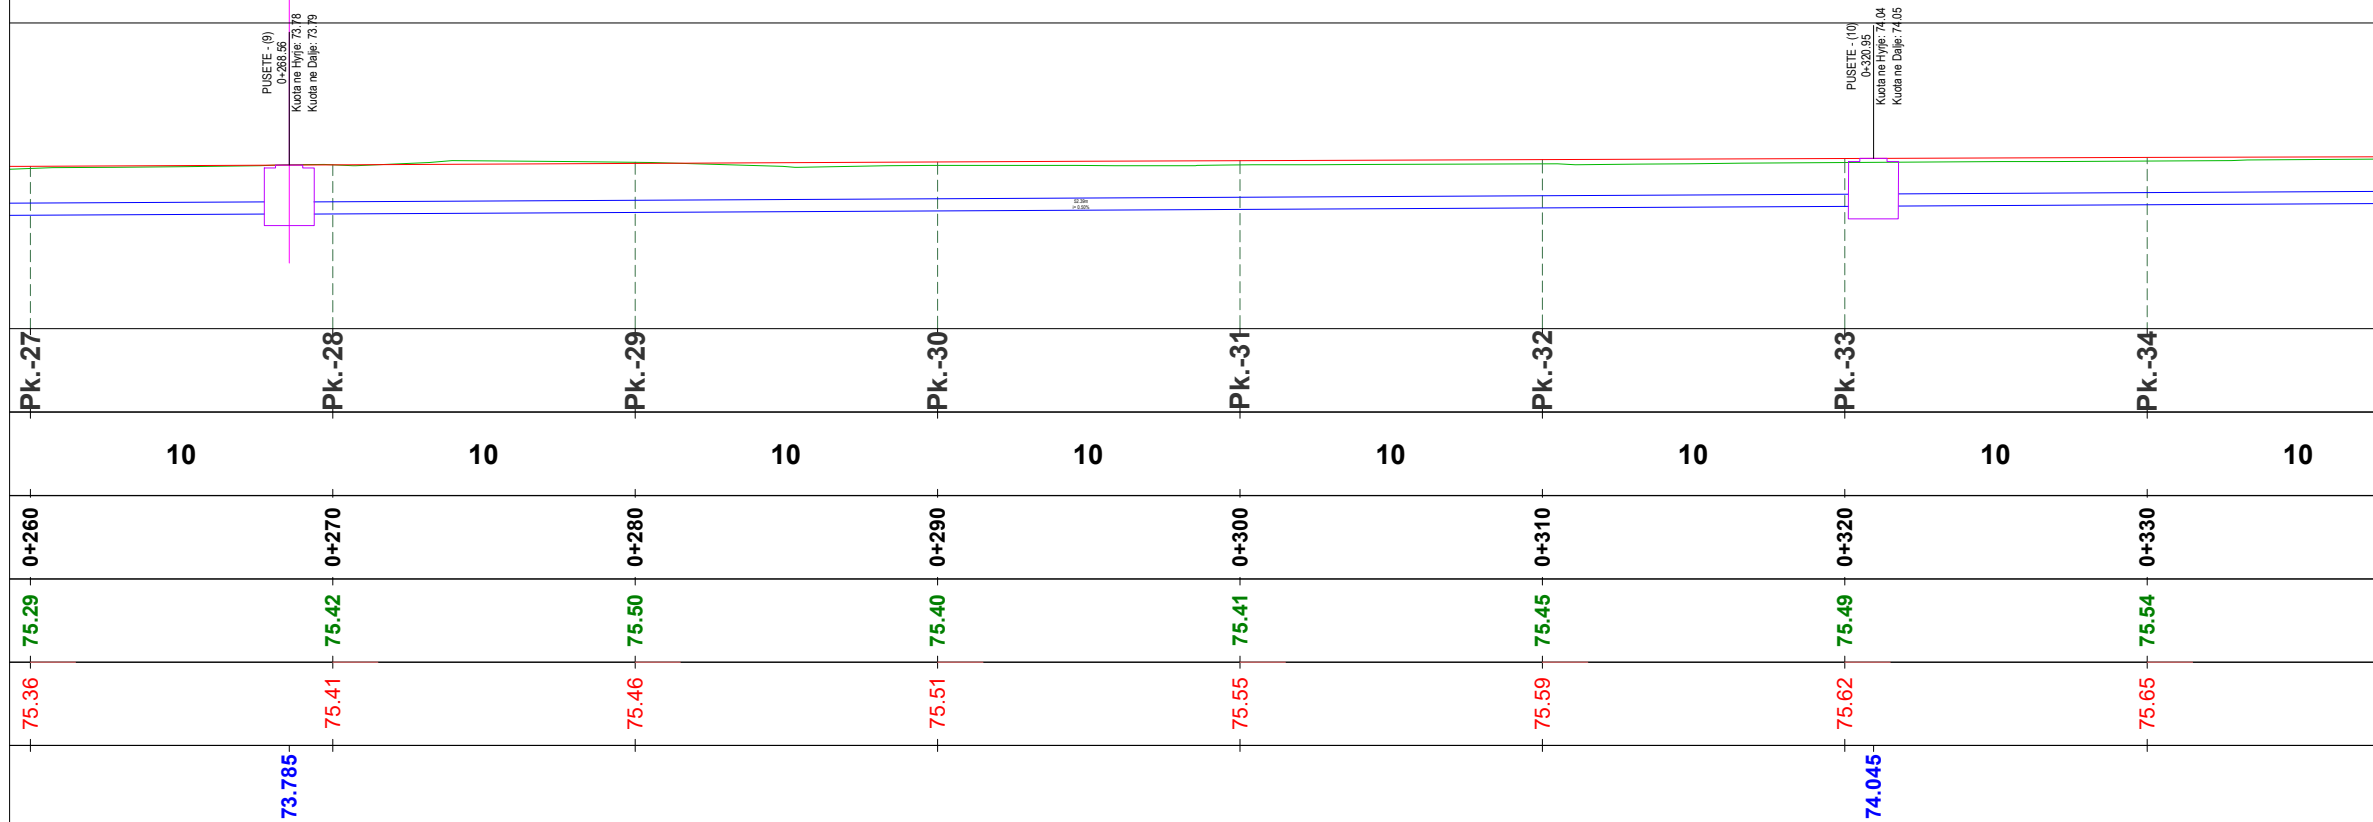

PUSËTE (9)
0+265.56
Kotimi ne Pijetë 73.78
Kotimi ne Dajçë 73.79

PUSËTE (10)
0+320.35
Kotimi ne Pijetë 74.04
Kotimi ne Dajçë 74.05

TITULLI I PROJEKTIT

“Rikualifikim Blloku qe Kufizohet nga Rruget "Haxhi Xhuzi" - "Reze Drite" - "Halil Hoxha”

FAZA

PROJEKT ZBATIM

PROFILI GJATESOR K.U.N

EMËRTIMI I FLETËS **AKSI 2**

SHKALLA **1:250**


NUMRI I FLETËS **T-123**

2024

AUTORITETI KONTRAKTOR:
BASHKIA TIRANË



PROJEKTUESI: "MANTE KONSTRUKSION" SH.P.K. & "FOCUS ARCHITECTURE" SH.P.K.

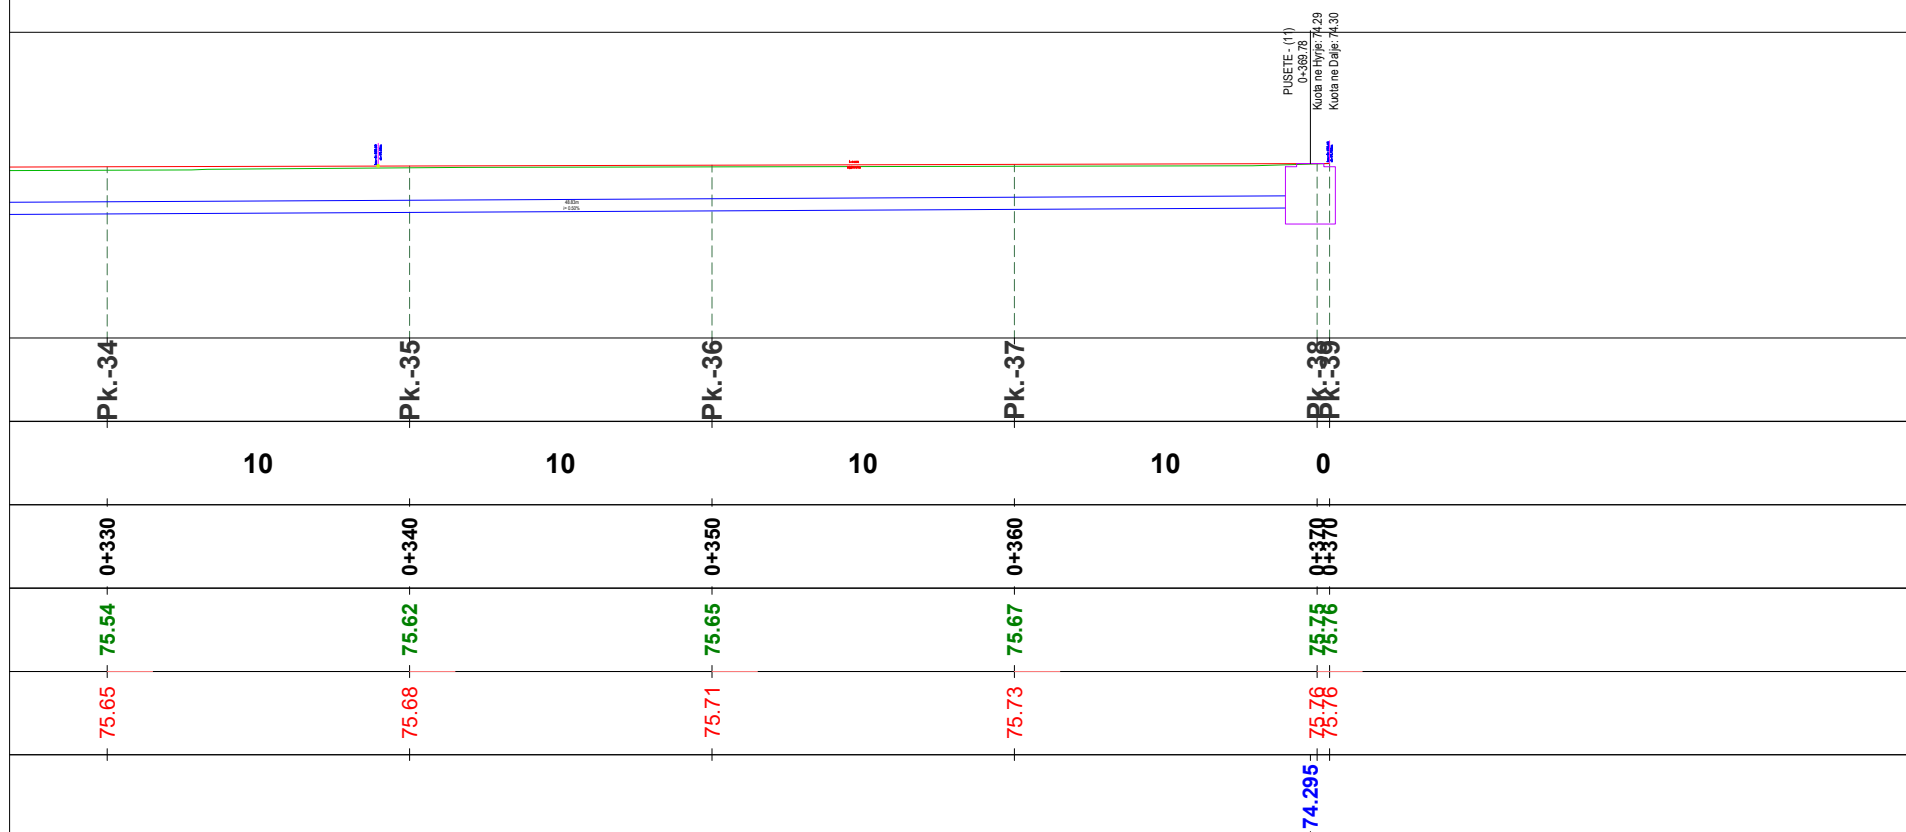


TITULLI I PROJEKTIT

“Rikualifikim Blloku qe Kufizohet nga Rruget "Haxhi Xhuzi" - "Reze Drite" - "Halil Hoxha”

FAZA

PROJEKT ZBATIM

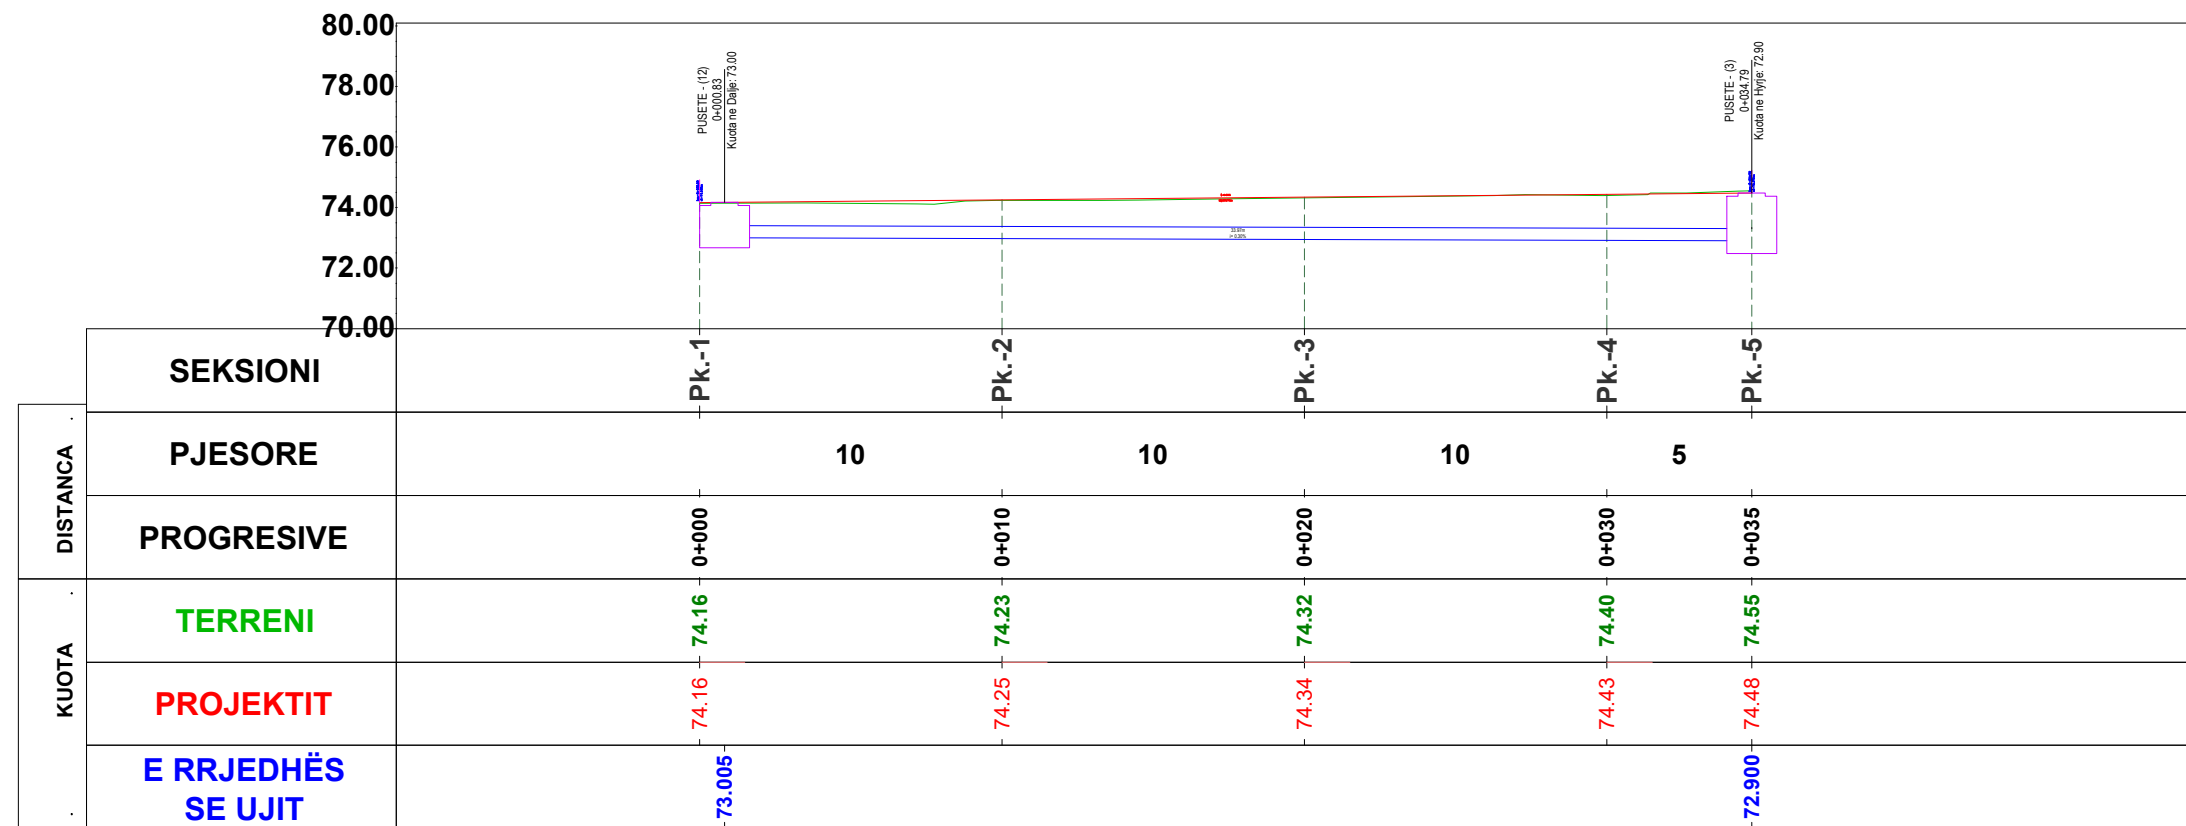

PROFILI GJATESOR K.U.N

EMËRTIMI I FLETËS **AKSI 3**

SHKALLA **1:250**

NUMRI I FLETËS **T-124**

2024

AUTORITETI KONTRAKTOR:
BASHKIA TIRANË



BASHKIA TIRANË

PROJEKTUESI: "MANTE KONSTRUKSION" SH.P.K. & "FOCUS ARCHITECTURE" SH.P.K.



TITULLI I PROJEKTIT

“Rikualifikim Blloku qe Kufizohet nga Rruget "Haxhi Xhuzi" - "Reze Drite" - "Halil Hoxha”

FAZA

PROJEKT ZBATIM

PROFILI GJATESOR K.U.N

EMËRTIMI I FLETËS **AKSI 4**

SHKALLA **1:250**


NUMRI I FLETËS **T-125**

2024

AUTORITETI KONTRAKTOR:
BASHKIA TIRANË



PROJEKTUESI: "MANTE KONSTRUKSION" SH.P.K. & "FOCUS ARCHITECTURE" SH.P.K.

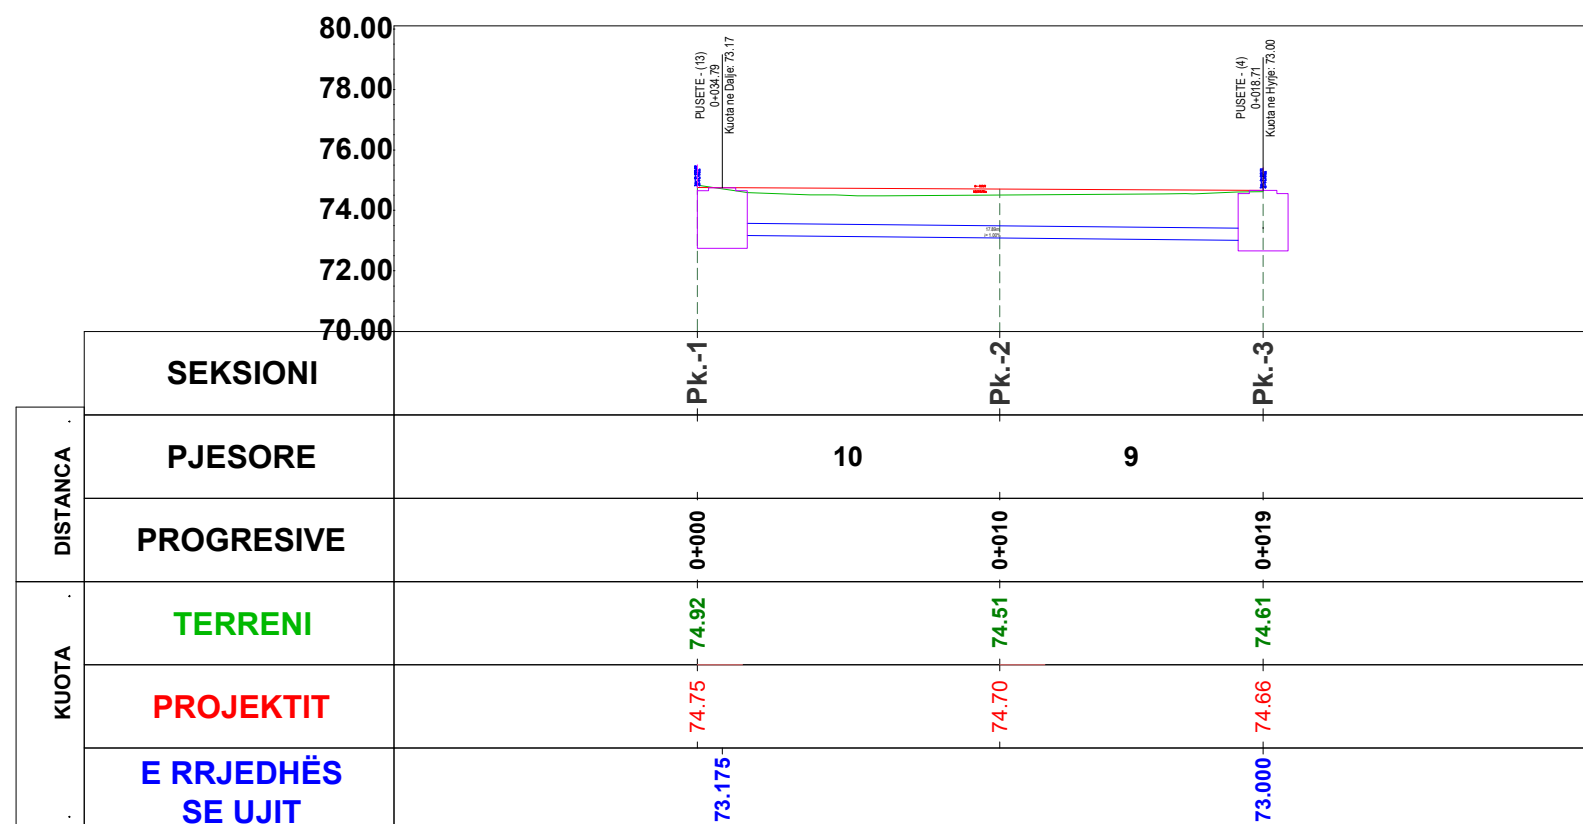


TITULLI I PROJEKTIT

“Rikualifikim Blloku qe Kufizohet nga Rruget "Haxhi Xhuzi" - "Reze Drite" - "Halil Hoxha”

FAZA

PROJEKT ZBATIM

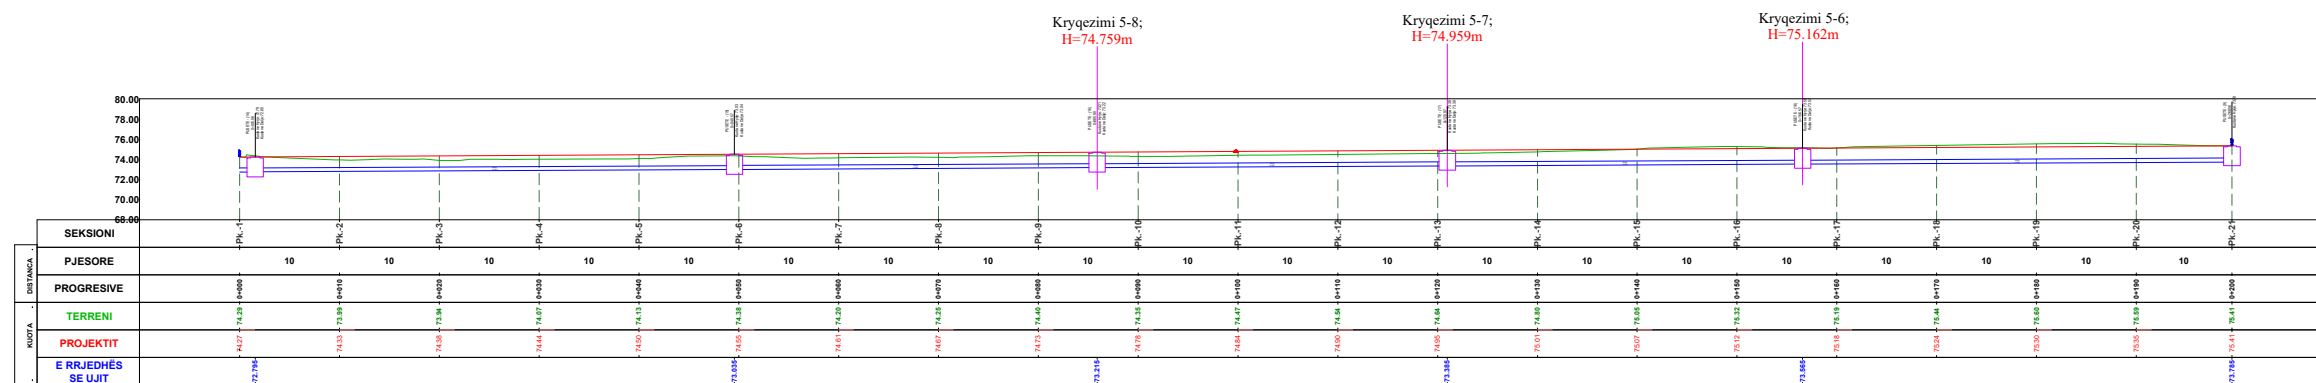

PROFILI GJATESOR K.U.N

EMËRTIMI I FLETËS **AKSI 5**

SHKALLA

NUMRI I FLETËS **T-126**

2024

AUTORITETI KONTRAKTOR:
BASHKIA TIRANË



PROJEKTUESI: "MANTE KONSTRUKSION" SH.P.K. & "FOCUS ARCHITECTURE" SH.P.K.




TITULLI I PROJEKTIT

“Rikualifikim Blloku qe Kufizohet nga Rruget "Haxhi Xhuzi" - "Reze Drite" - "Halil Hoxha”

FAZA

PROJEKT ZBATIM

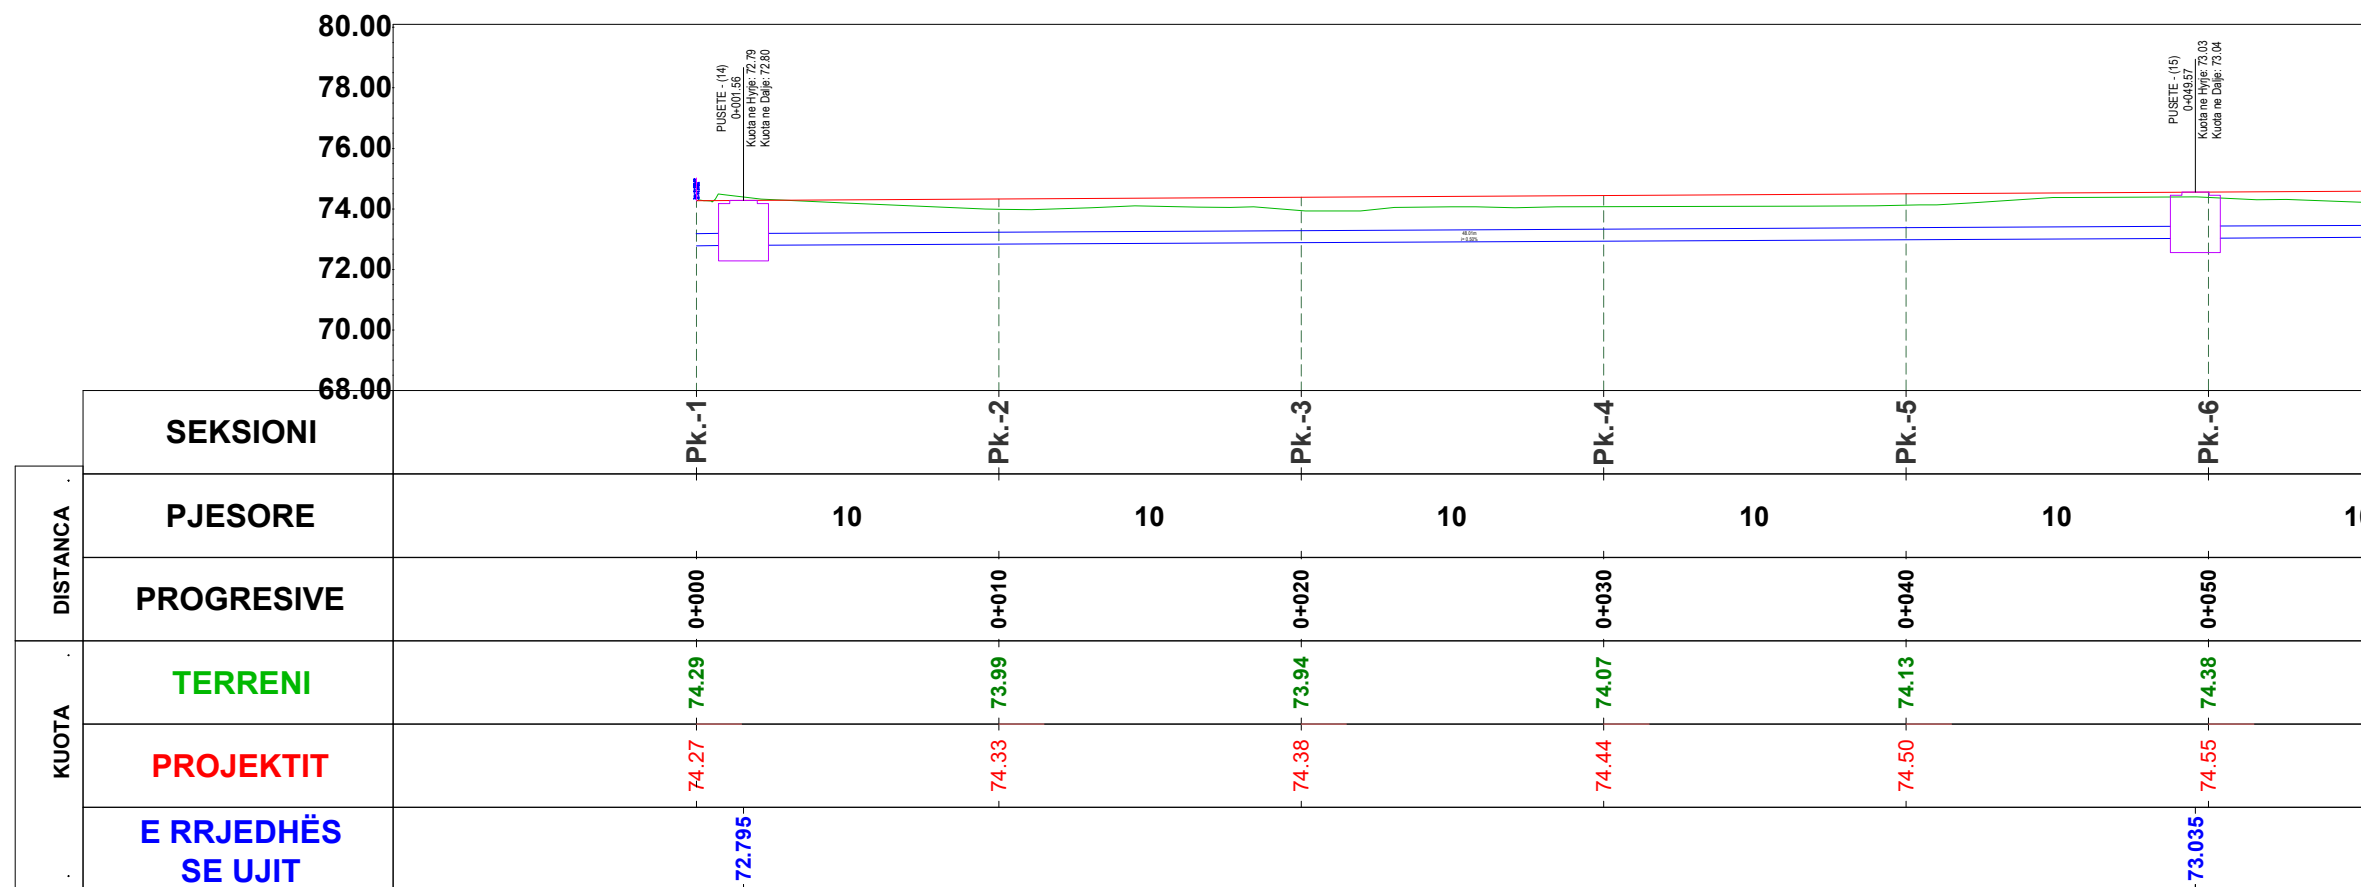

PROFILI GJATESOR K.U.N

EMËRTIMI I FLETËS **AKSI 5**

SHKALLA **1:250**

NUMRI I FLETËS **T-127**

2024

AUTORITETI KONTRAKTOR:
BASHKIA TIRANË



BASHKIA TIRANË

PROJEKTUESI: "MANTE KONSTRUKSION" SH.P.K. & "FOCUS ARCHITECTURE" SH.P.K.



TITULLI I PROJEKTIT

“Rikualifikim Blloku qe Kufizohet nga Rruget "Haxhi Xhuzi" - "Reze Drite" - "Halil Hoxha”

FAZA

PROJEKT ZBATIM

PROFILI GJATESOR K.U.N

EMËRTIMI I FLETËS AKSI 5

SHKALLA 1:250


NUMRI I FLETËS T-128

2024

AUTORITETI KONTRAKTOR:
BASHKIA TIRANË



PROJEKTUESI: "MANTE KONSTRUKSION" SH.P.A. & "FOCUS ARCHITECTURE" SH.P.A.

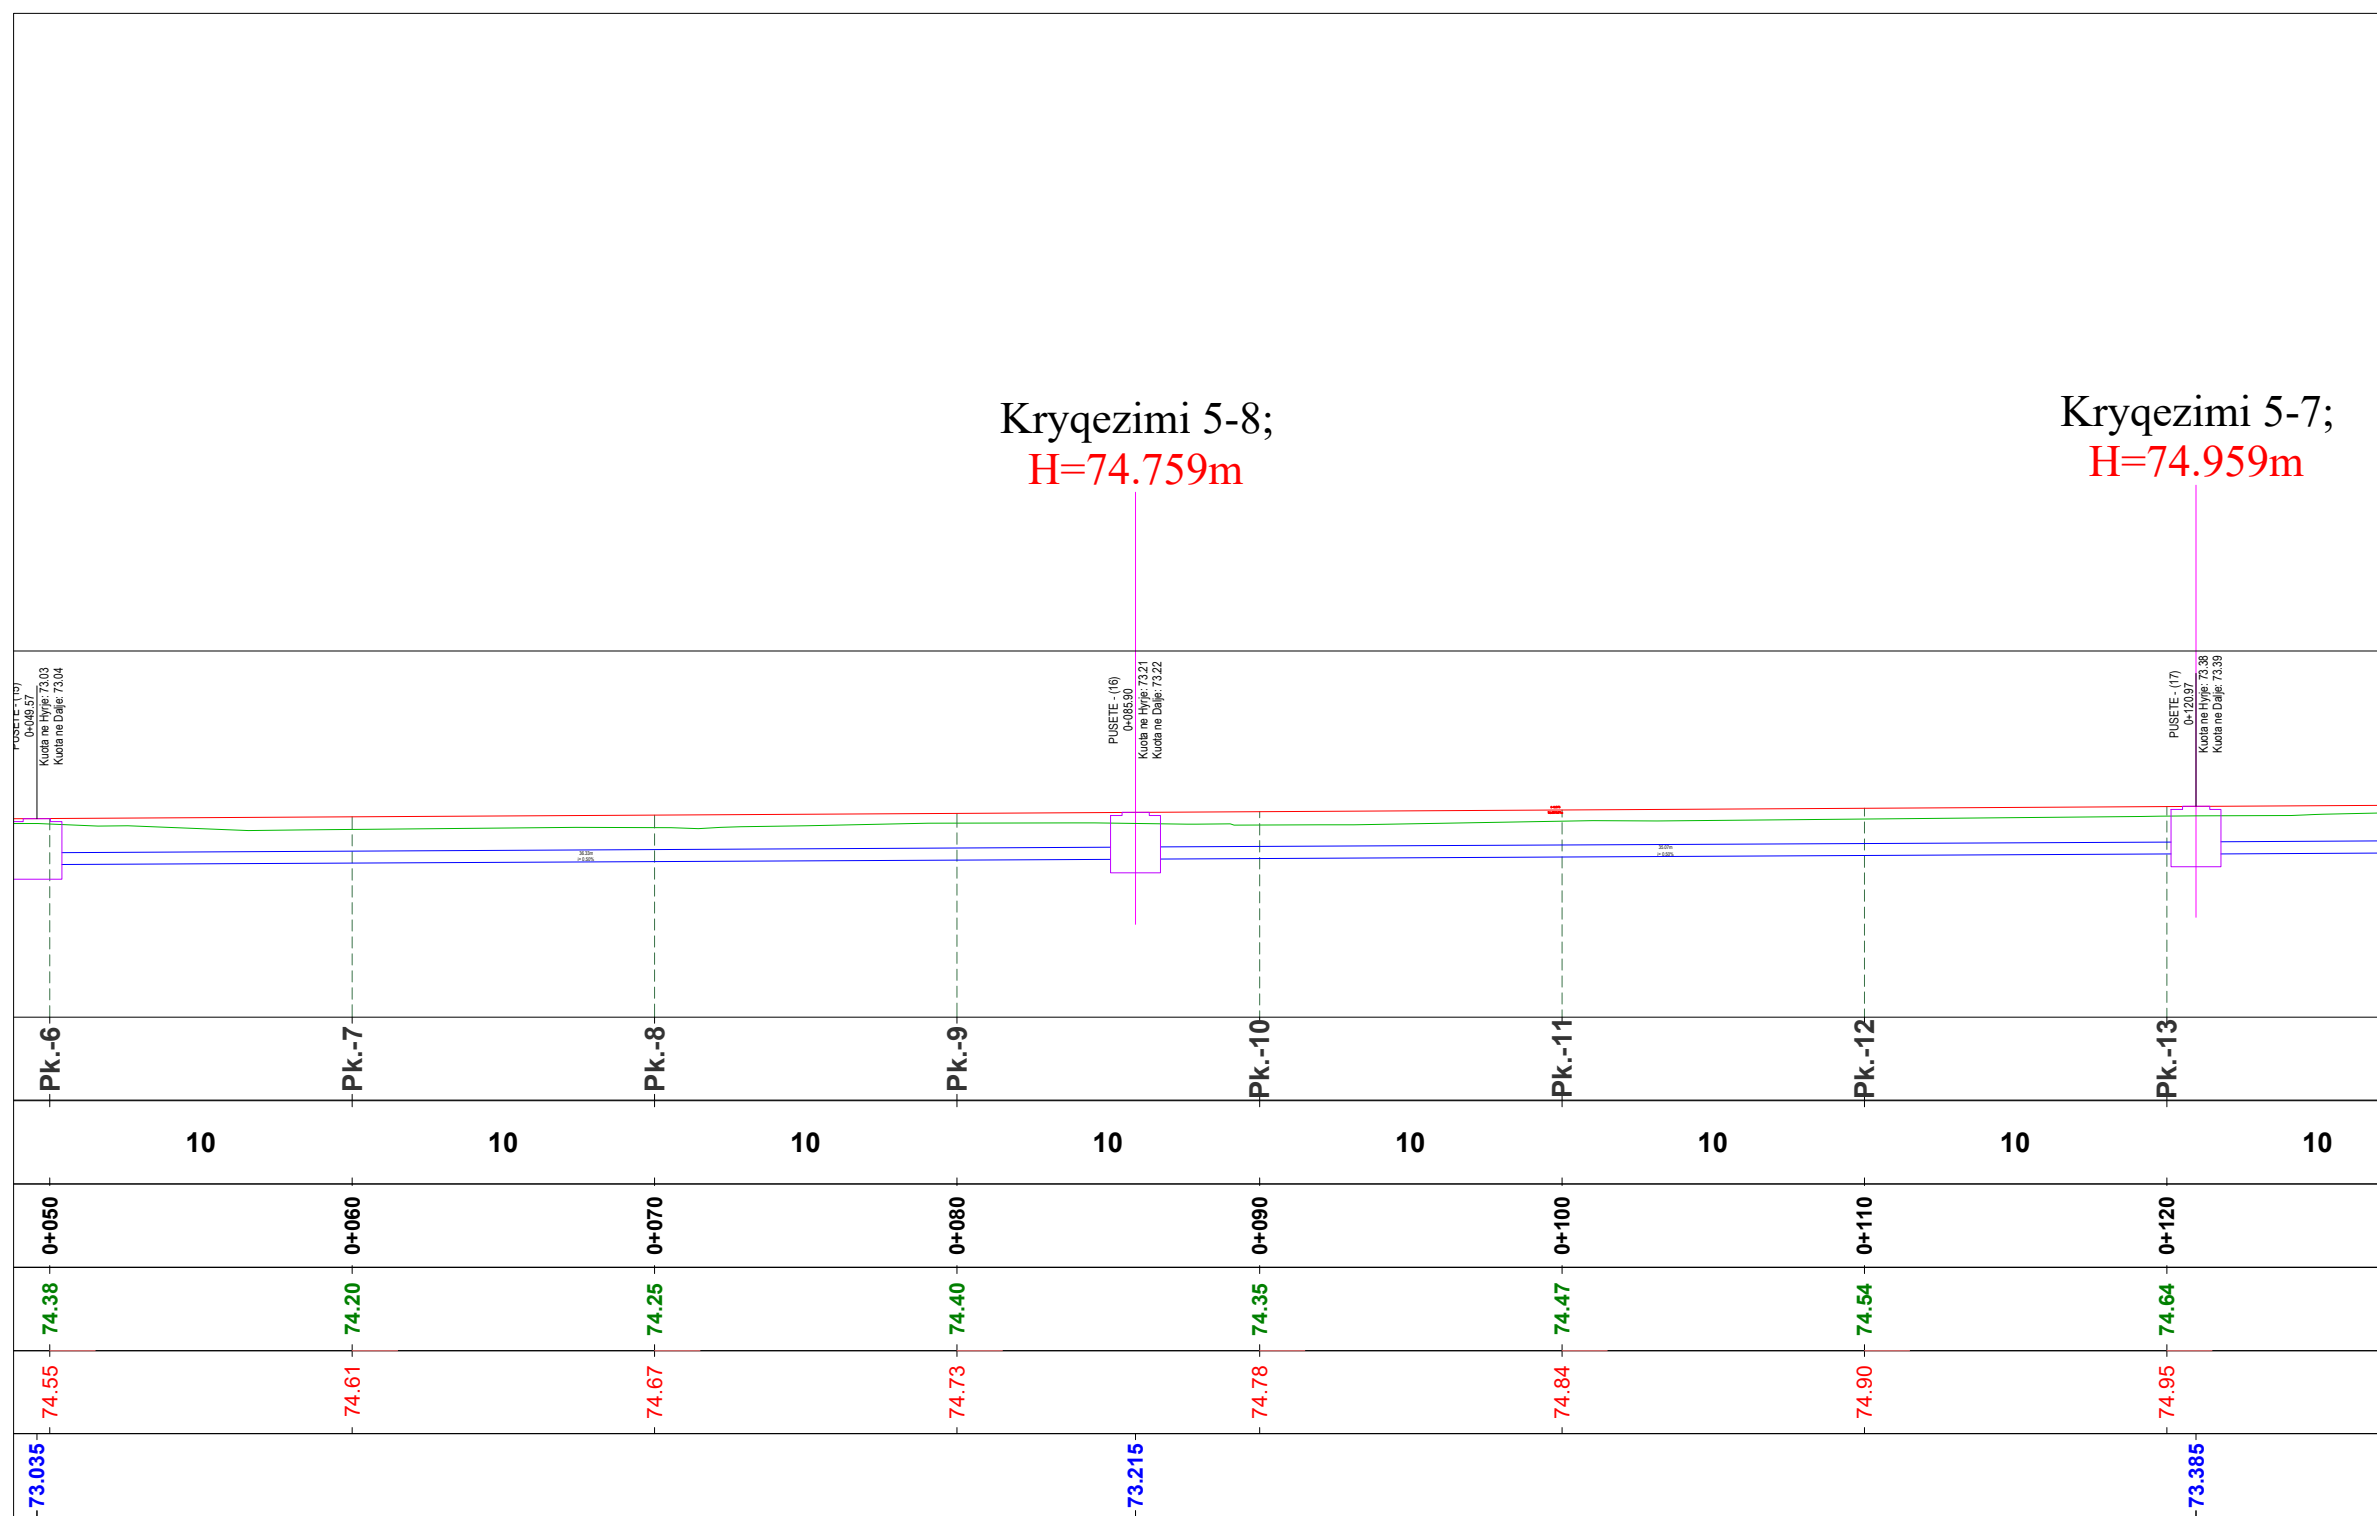

Kryqezimi 5-8;
H=74.759m

Kryqezimi 5-7;
H=74.959m

PUSETE - (16)
0+049.57
Kulla ne Hyqje: 73.03
Kulla ne D dalje: 73.04

PUSETE - (16)
0+085.90
Kulla ne Hyqje: 73.21
Kulla ne D dalje: 73.22

PUSETE - (17)
0+120.97
Kulla ne Hyqje: 73.38
Kulla ne D dalje: 73.39

Pk.-6

Pk.-7

Pk.-8

Pk.-9

Pk.-10

Pk.-11

Pk.-12

Pk.-13

10

10

10

10

10

10

10

10

-73.035

-73.215

-73.385

TITULLI I PROJEKTIT

“Rikualifikim Blloku qe Kufizohet nga Rruget "Haxhi Xhuzi" - "Reze Drite" - "Halil Hoxha”

FAZA

PROJEKT ZBATIM

PROFILI GJATESOR K.U.N

EMËRTIMI I FLETËS **AKSI 5**

SHKALLA **1:250**

NUMRI I FLETËS **T-129**

2024

AUTORITETI KONTRAKTOR:
BASHKIA TIRANË




PROJEKTUESI: "MANTE KONSTRUKSION" SH.P.K. & "FOCUS ARCHITECTURE" SH.P.K.



Kryqezimi 5-7;
H=74.959m

Kryqezimi 5-6;
H=75.162m

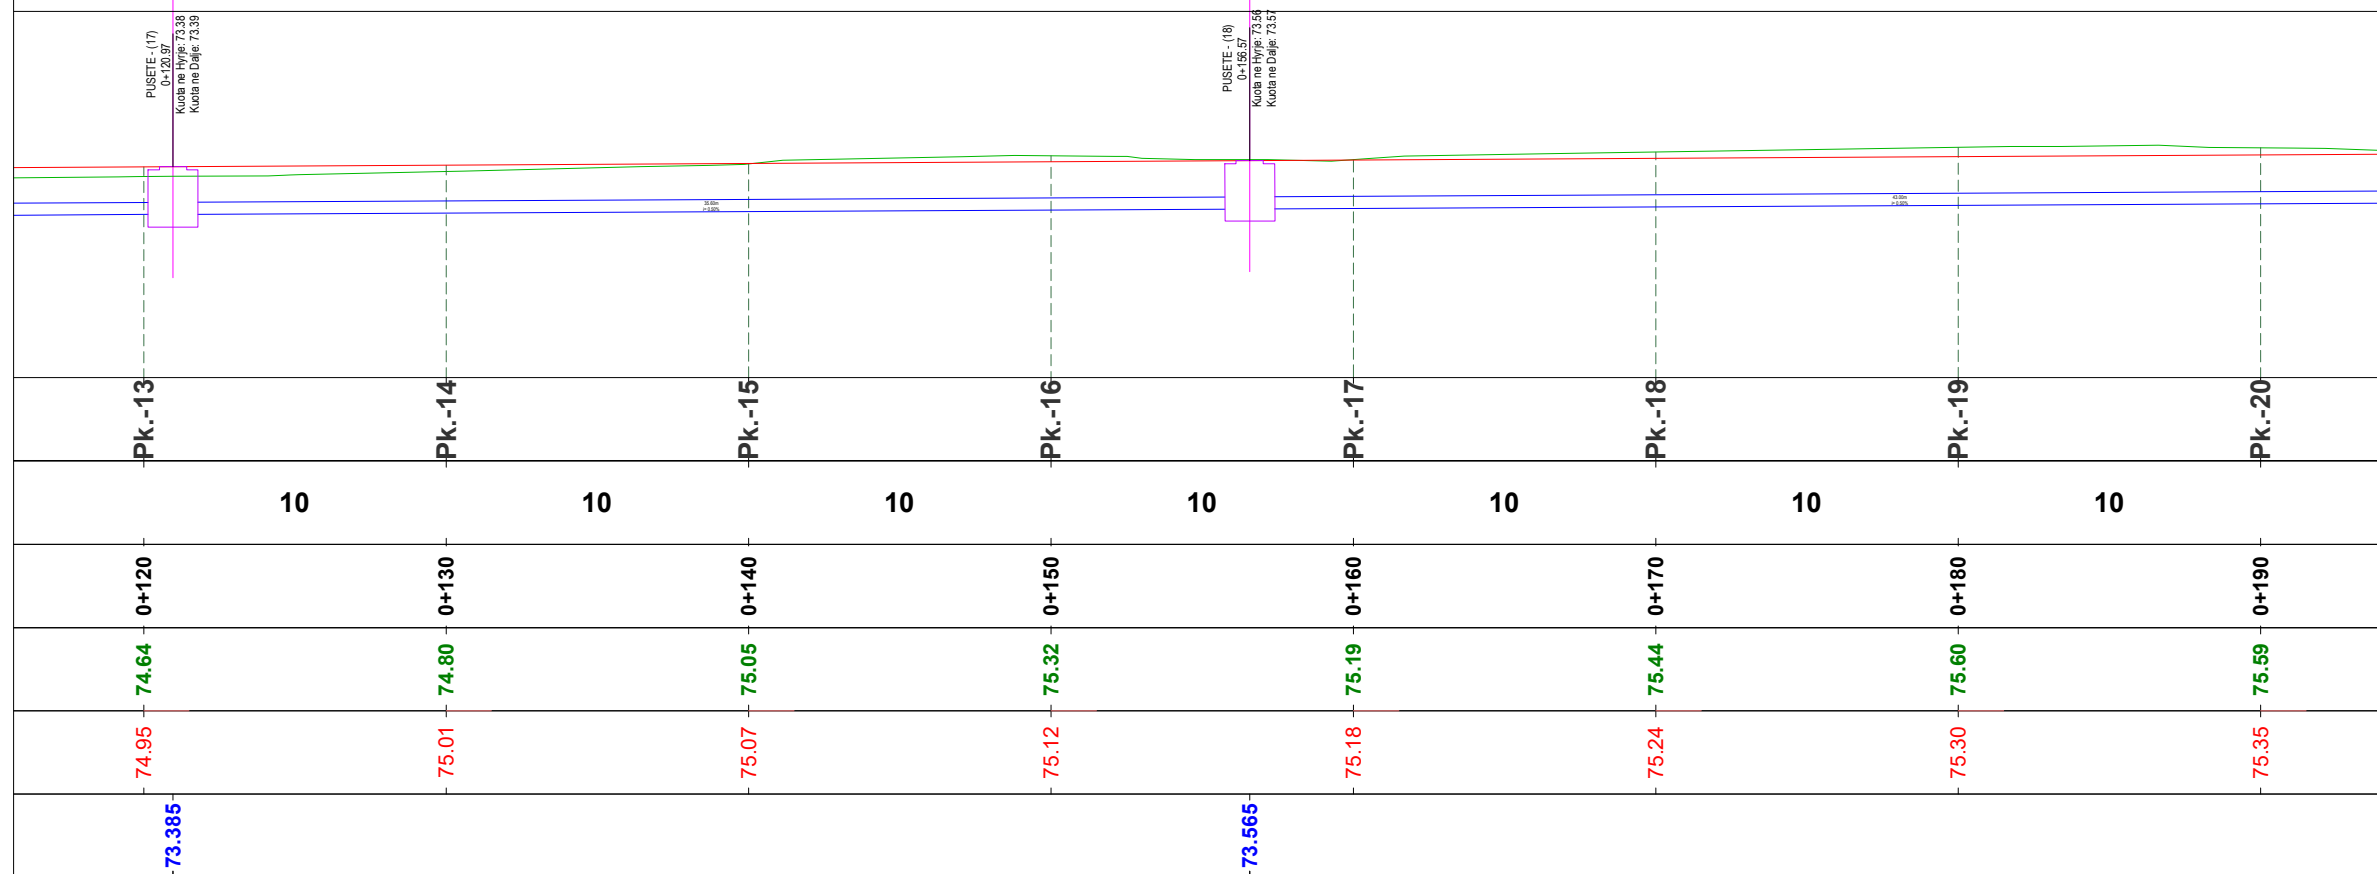

PUSETE - (17)
0+120.57
Koha me Rruge: 73.38
Koha me Dajge: 73.39

PUSETE - (18)
0+156.57
Koha me Rruge: 73.54
Koha me Dajge: 73.51

Pk.-13

Pk.-14

Pk.-15

Pk.-16

Pk.-17

Pk.-18

Pk.-19

Pk.-20

10

10

10

10

10

10

10

0+120

0+130

0+140

0+150

0+160

0+170

0+180

0+190

74.95

75.01

75.07

75.12

75.18

75.24

75.30

75.35

73.385

73.565

TITULLI I PROJEKTIT

“Rikualifikim Blloku qe Kufizohet nga Rruget "Haxhi Xhuzi" - "Reze Drite" - "Halil Hoxha”

FAZA

PROJEKT ZBATIM

PROFILI GJATESOR K.U.N

EMËRTIMI I FLETËS **AKSI 5**

SHKALLA **1:250**


NUMRI I FLETËS **T-130**

2024

AUTORITETI KONTRAKTOR:
BASHKIA TIRANË



PROJEKTUESI: "MANTE KONSTRUKSION" SH.P.K. & "FOCUS ARCHITECTURE" SH.P.K.

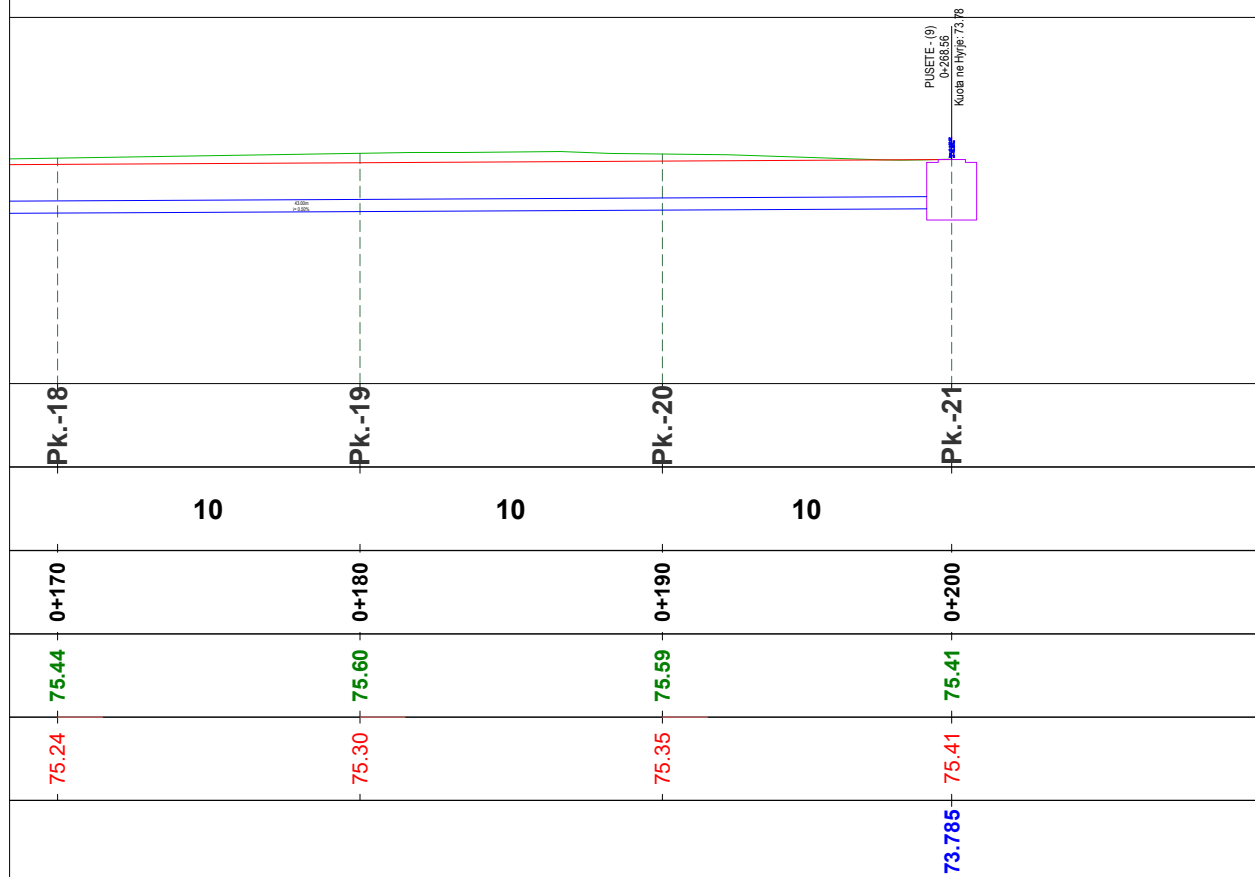


TITULLI I PROJEKTIT

“Rikualifikim Blloku qe Kufizohet nga Rruget "Haxhi Xhuzi" - "Reze Drite" - "Halil Hoxha”

FAZA

PROJEKT ZBATIM

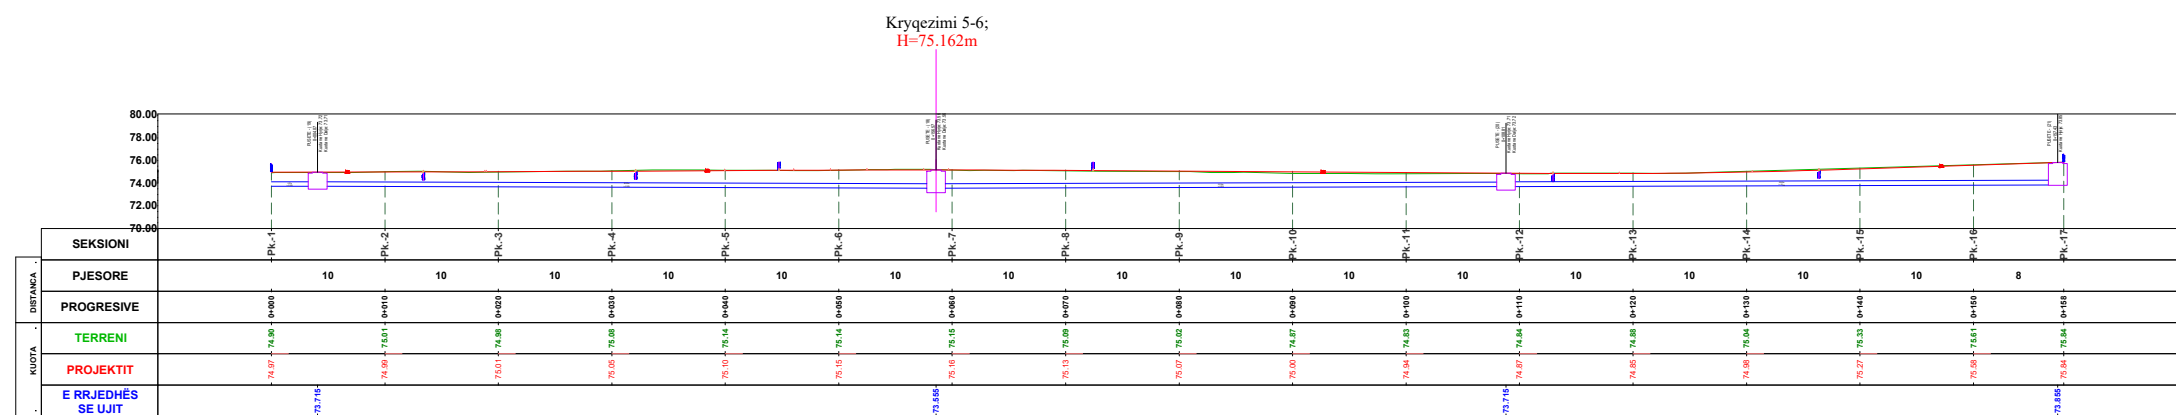

PROFILI GJATESOR K.U.N

EMËRTIMI I FLETËS **AKSI 6**

SHKALLA

NUMRI I FLETËS **T-131**

2024

AUTORITETI KONTRAKTOR:
BASHKIA TIRANË



PROJEKTUESI: "MANTE KONSTRUKSION" SH.P.A. & "FOCUS ARCHITECTURE" SH.P.A.




TITULLI I PROJEKTIT

“Rikualifikim Blloku qe Kufizohet nga Rruget "Haxhi Xhuzi" - "Reze Drite" - "Halil Hoxha”

FAZA

PROJEKT ZBATIM

K

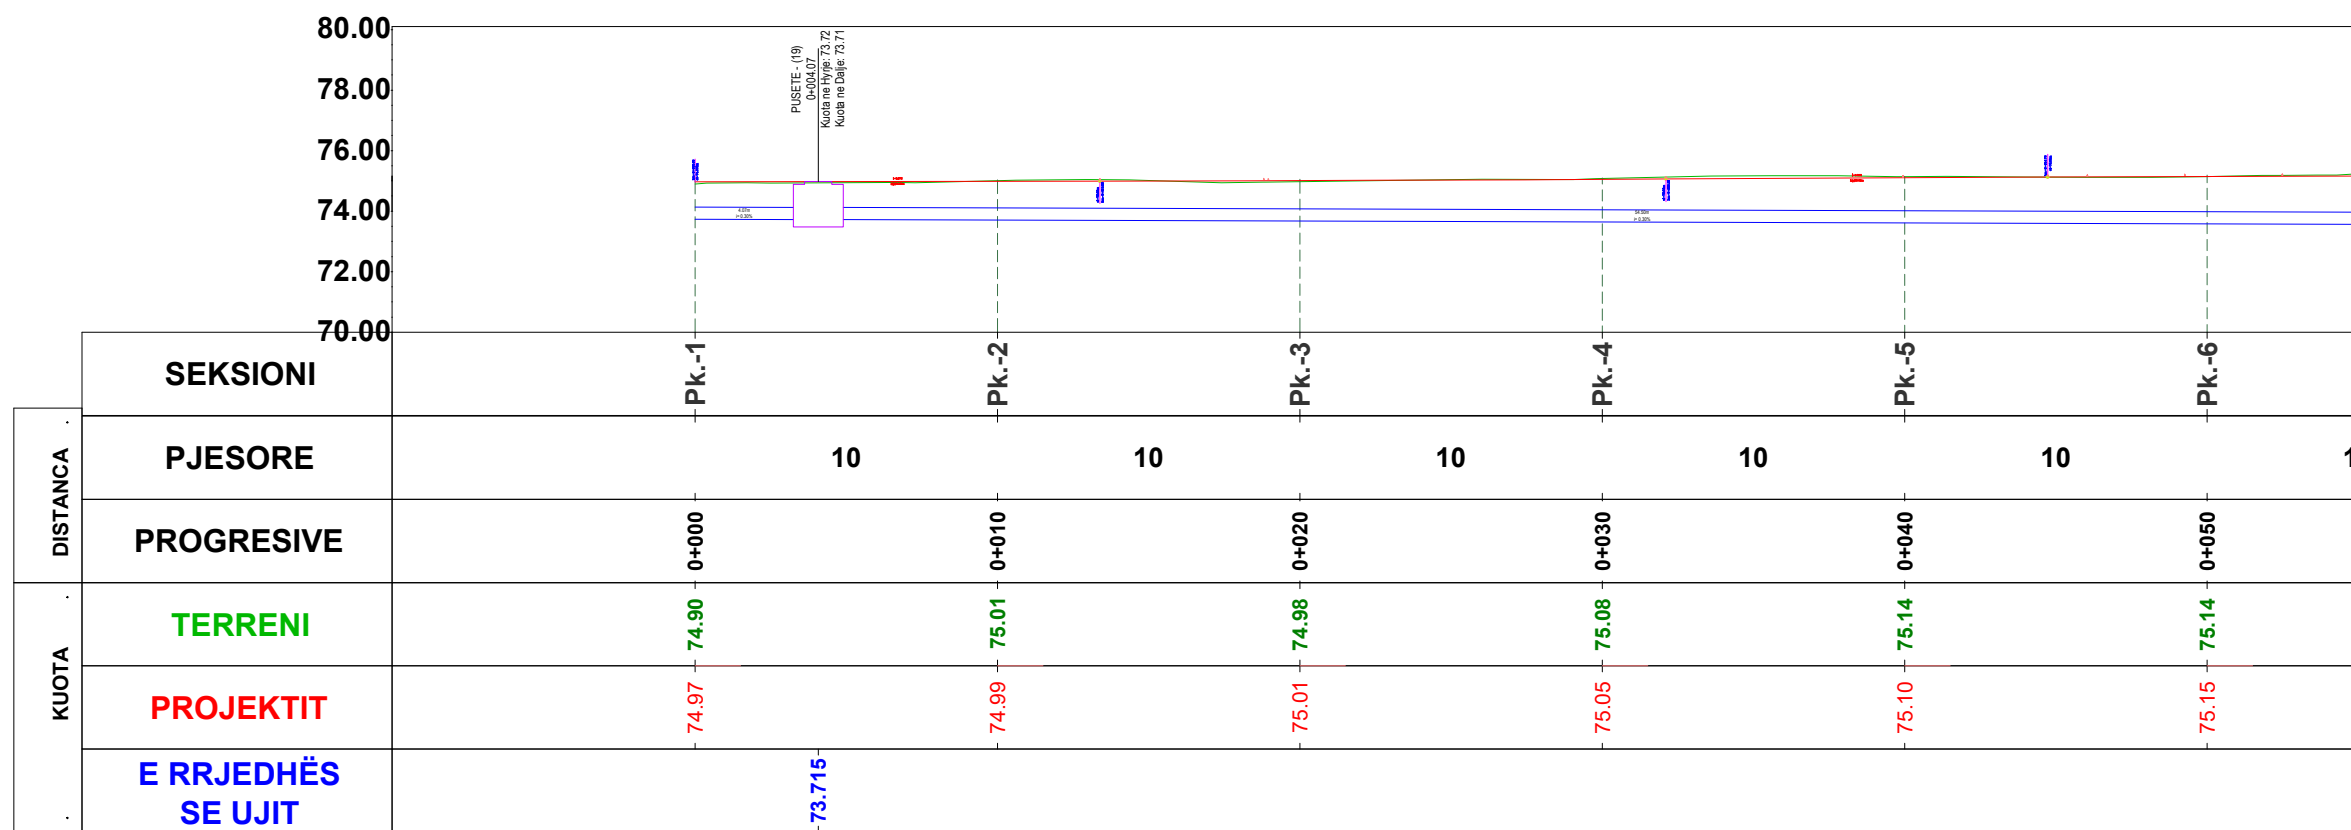

PROFILI GJATESOR K.U.N

EMËRTIMI I FLETËS AKSI 6

SHKALLA 1:250

NUMRI I FLETËS T-132

2024

AUTORITETI KONTRAKTOR:
BASHKIA TIRANË



PROJEKTUESI: "MANTE KONSTRUKSION" SH.P.A. & "FOCUS ARCHITECTURE" SH.P.A.



TITULLI I PROJEKTIT

“Rikualifikim Blloku qe Kufizohet nga Rruget "Haxhi Xhuzi" - "Reze Drite" - "Halil Hoxha”

FAZA

PROJEKT ZBATIM

PROFILI GJATESOR K.U.N

EMËRTIMI I FLETËS **AKSI 6**

SHKALLA **1:250**

NUMRI I FLETËS **T-133**

2024


AUTORITETI KONTRAKTOR:
BASHKIA TIRANË



PROJEKTUESI: "MANTE KONSTRUKSION" SH.P.K. & "FOCUS ARCHITECTURE" SH.P.K.



Kryqezimi 5-6;
H=75.162m

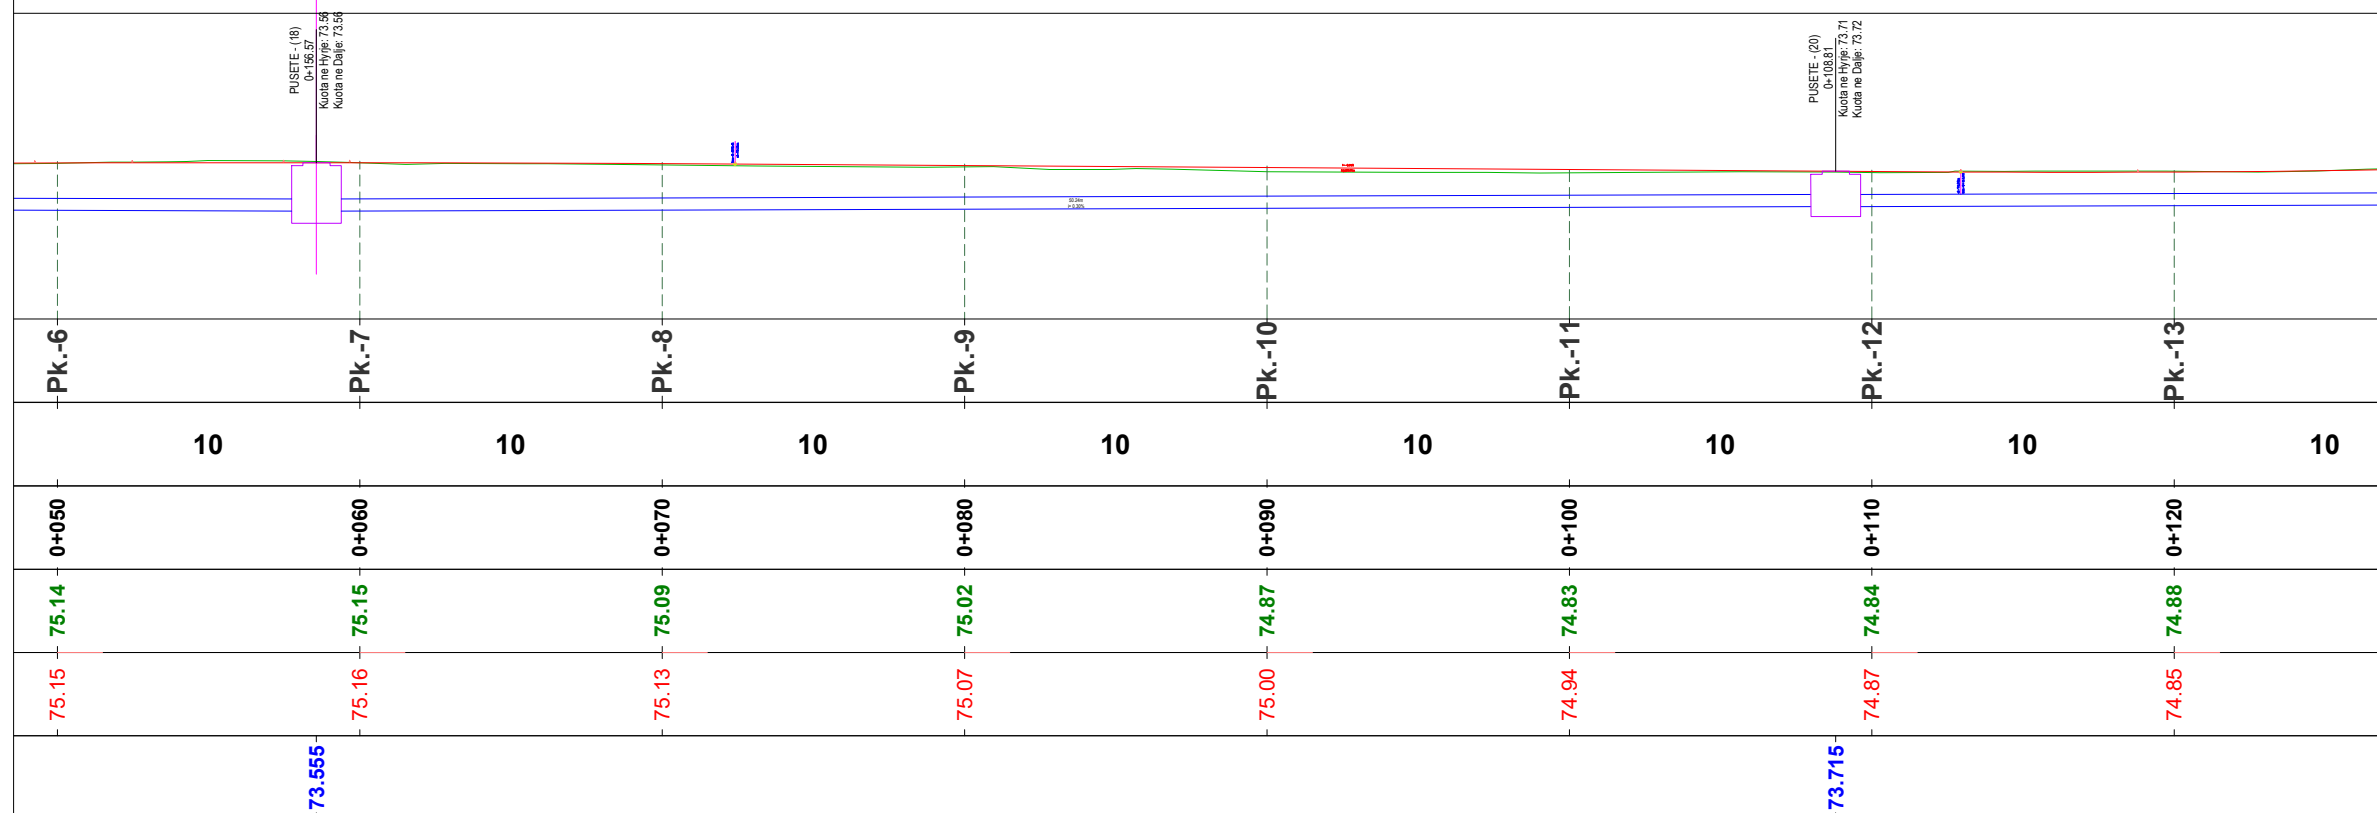

TITULLI I PROJEKTIT

“Rikualifikim Blloku qe Kufizohet nga Rruget "Haxhi Xhuzi" - "Reze Drite" - "Halil Hoxha”

FAZA

PROJEKT ZBATIM

PROFILI GJATESOR K.U.N

EMËRTIMI I FLETËS **AKSI 6**

SHKALLA **1:250**


NUMRI I FLETËS **T-134**

2024

AUTORITETI KONTRAKTOR:
BASHKIA TIRANË



PROJEKTUESI: "MANTE KONSTRUKSION" SH.P.A. & "FOCUS ARCHITECTURE" SH.P.A.

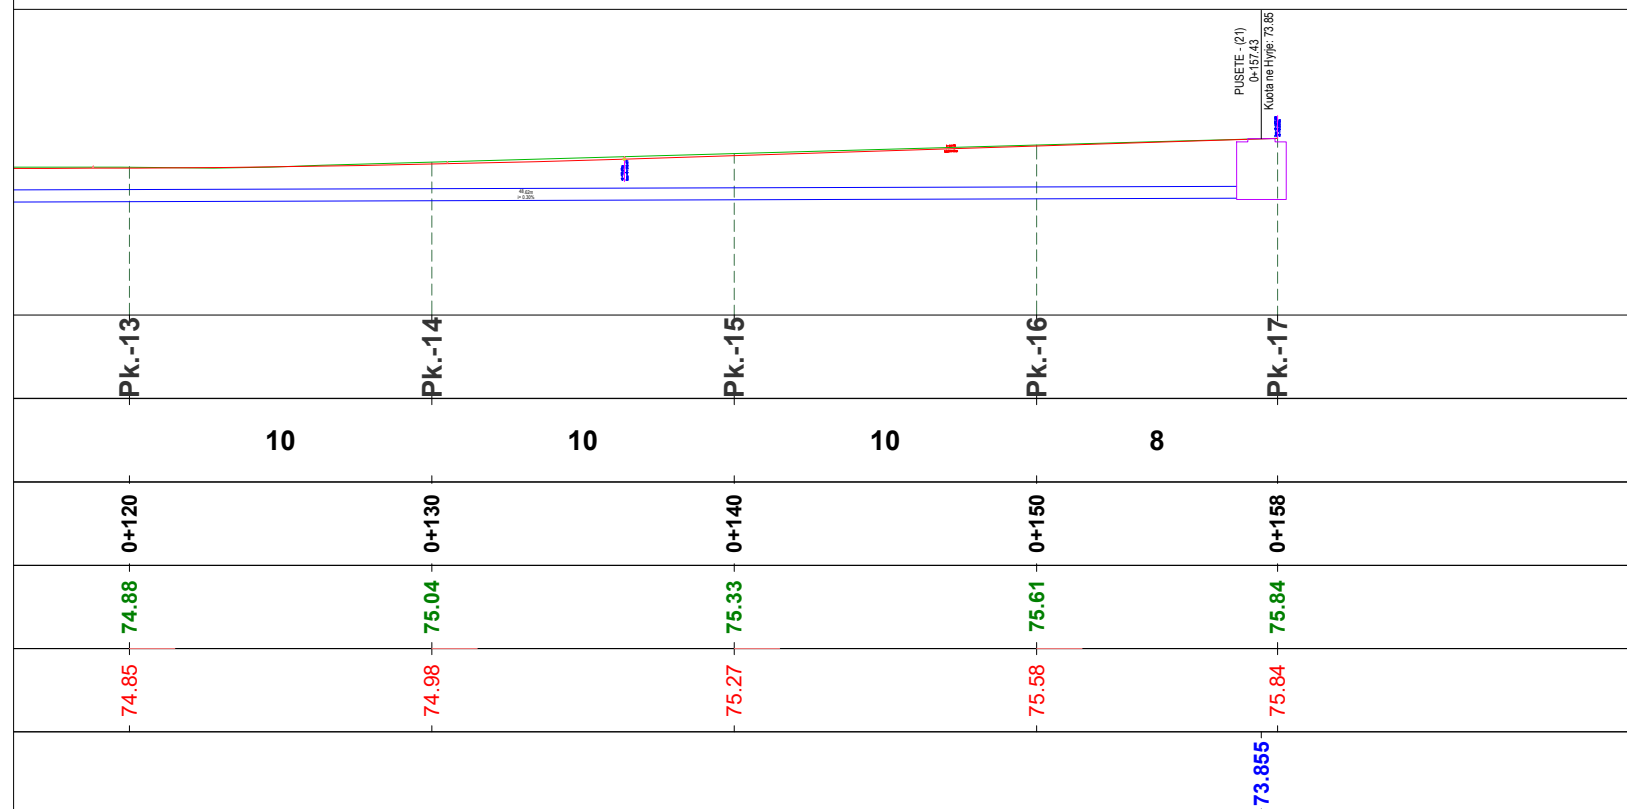


TITULLI I PROJEKTIT

“Rikualifikim Blloku qe Kufizohet nga Rruget "Haxhi Xhuzi" - "Reze Drite" - "Halil Hoxha”

FAZA

PROJEKT ZBATIM

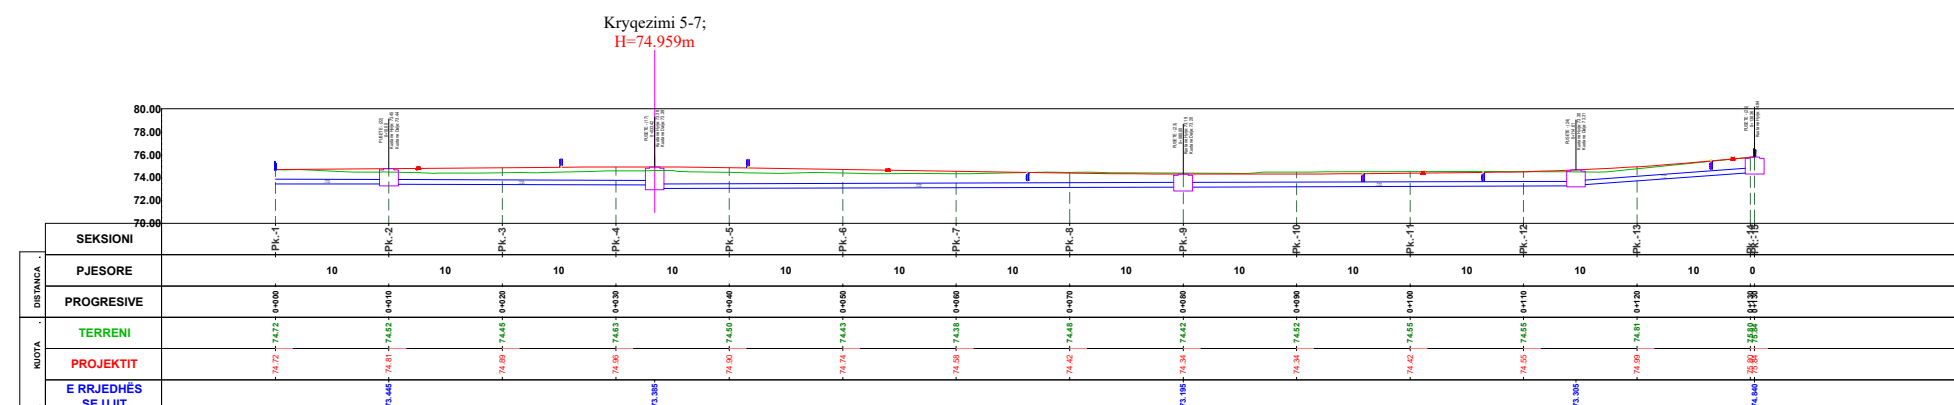

PROFILI GJATESOR K.U.N

EMËRTIMI I FLETËS AKSI 7

SHKALLA

NUMRI I FLETËS T-135

2024

AUTORITETI KONTRAKTOR:
BASHKIA TIRANË



PROJEKTUESI: "VANTE KONSTRUKSION" SH.P.A. & "FOCUS ARCHITECTURE" SH.P.A.



TITULLI I PROJEKTIT

“Rikualifikim Blloku qe Kufizohet nga Rruget "Haxhi Xhuzi" - "Reze Drite" - "Halil Hoxha”

FAZA

PROJEKT ZBATIM

PROFILI GJATESOR K.U.N

EMËRTIMI I FLETËS AKSI 7

SHKALLA 1:250

NUMRI I FLETËS T-136

2024

AUTORITETI KONTRAKTOR:
BASHKIA TIRANË




BASHKIA
TIRANË

PROJEKTUESI: "VANTE KONSTRUKSION" SH.P.A. & "FOCUS ARCHITECTURE" SH.P.A.



Kryqezimi 5-7;
H=74.959m

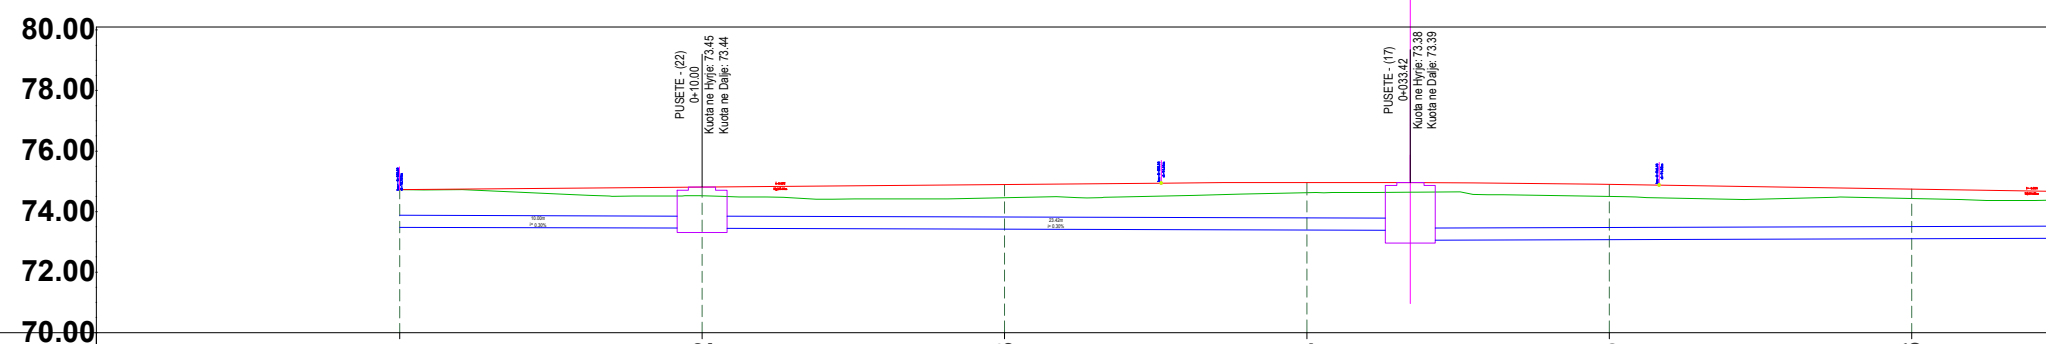

DISTANCA	SEKSIONI	PK.-1	PK.-2	PK.-3	PK.-4	PK.-5	PK.-6
	PJESORE		10	10	10	10	10
PROGRESIVE		0+000	0+010	0+020	0+030	0+040	0+050
KUOTA	TERRENI	74.72	74.52	74.45	74.63	74.50	74.43
	PROJEKTIT	74.72	74.81	74.89	74.96	74.90	74.74
	E RRJEDHËS SE UJIT		73.445				73.385

TITULLI I PROJEKTIT

“Rikualifikim Blloku qe Kufizohet nga Rruget "Haxhi Xhuzi" - "Reze Drite" - "Halil Hoxha”

FAZA

PROJEKT ZBATIM

PROFILI GJATESOR K.U.N

EMËRTIMI I FLETËS **AKSI 7**

SHKALLA **1:250**


NUMRI I FLETËS **T-137**

2024

AUTORITETI KONTRAKTOR:
BASHKIA TIRANË



PROJEKTUESI: "MANTE KONSTRUKSION" SH.P.K. & "FOCUS ARCHITECTURE" SH.P.K.

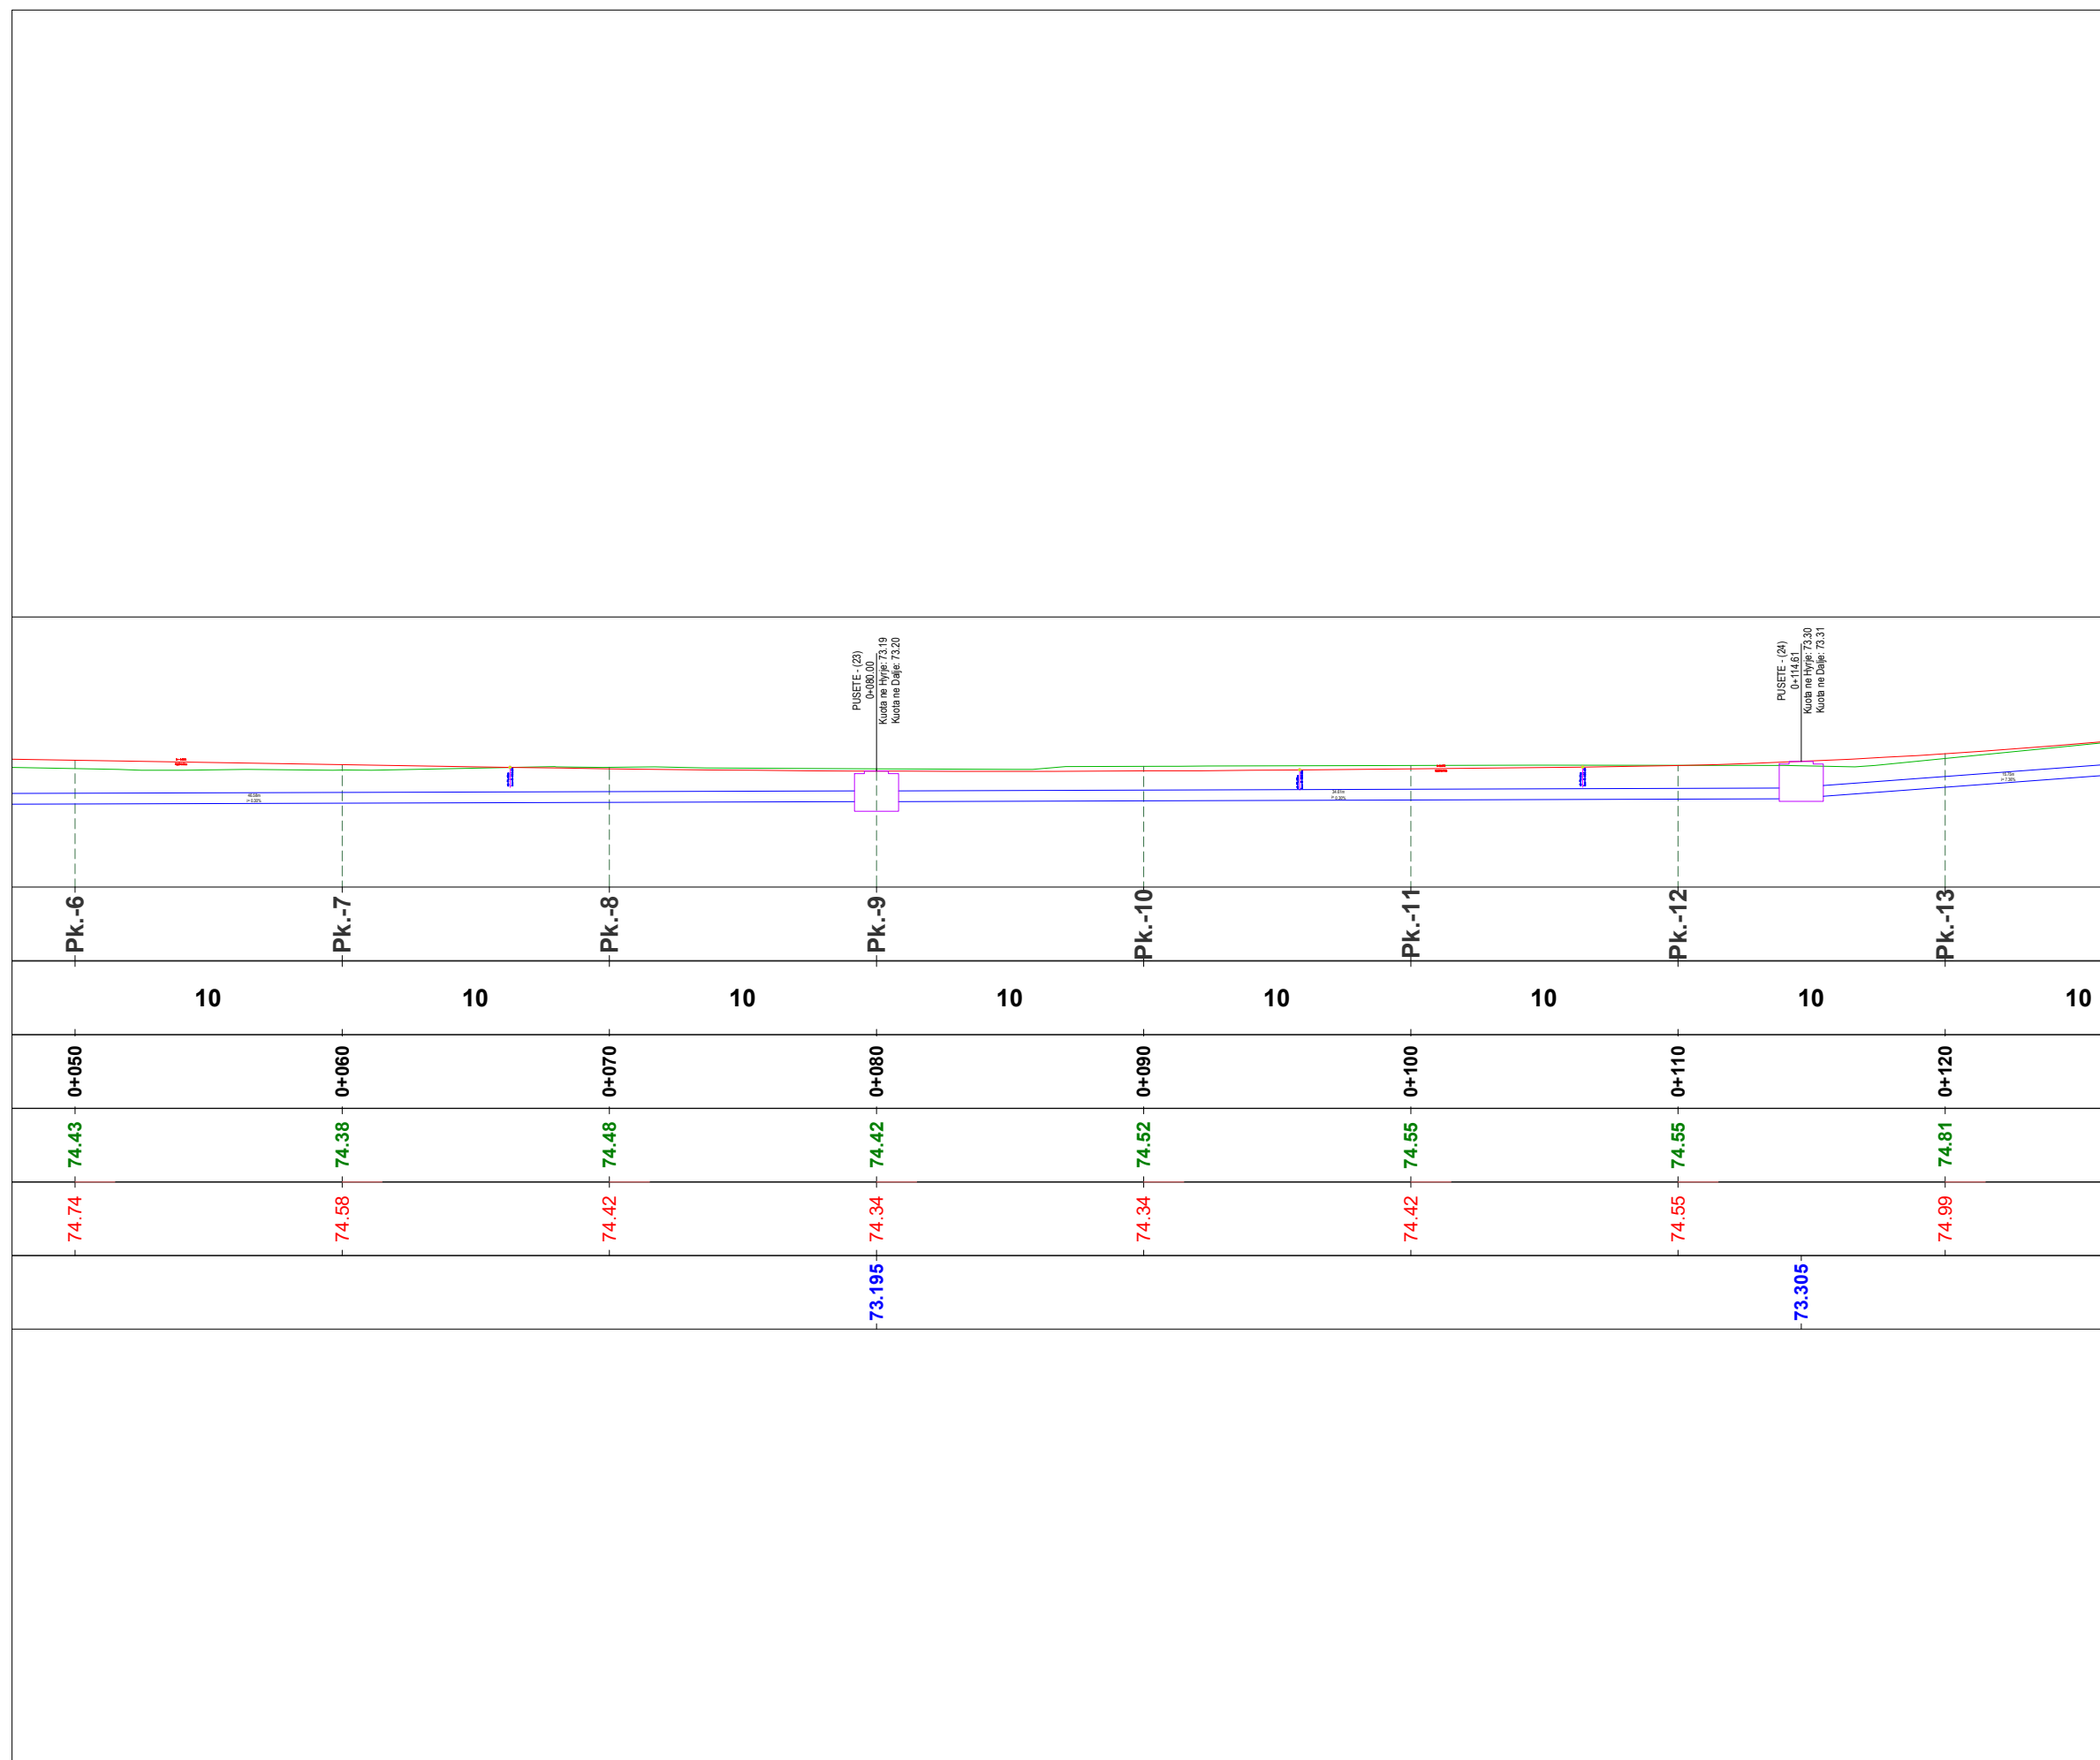

TITULLI I PROJEKTIT

“Rikualifikim Blloku qe Kufizohet nga Rruget "Haxhi Xhuzi" - "Reze Drite" - "Halil Hoxha”

FAZA

PROJEKT ZBATIM

PROFILI GJATESOR K.U.N

EMËRTIMI I FLETËS **AKSI 7**

SHKALLA **1:250**

NUMRI I FLETËS **T-138**


2024

AUTORITETI KONTRAKTOR:
BASHKIA TIRANË



BASHKIA
TIRANË

PROJEKTUESI: "MANTE KONSTRUKSION" SH.P.K. & "FOCUS ARCHITECTURE" SH.P.K.

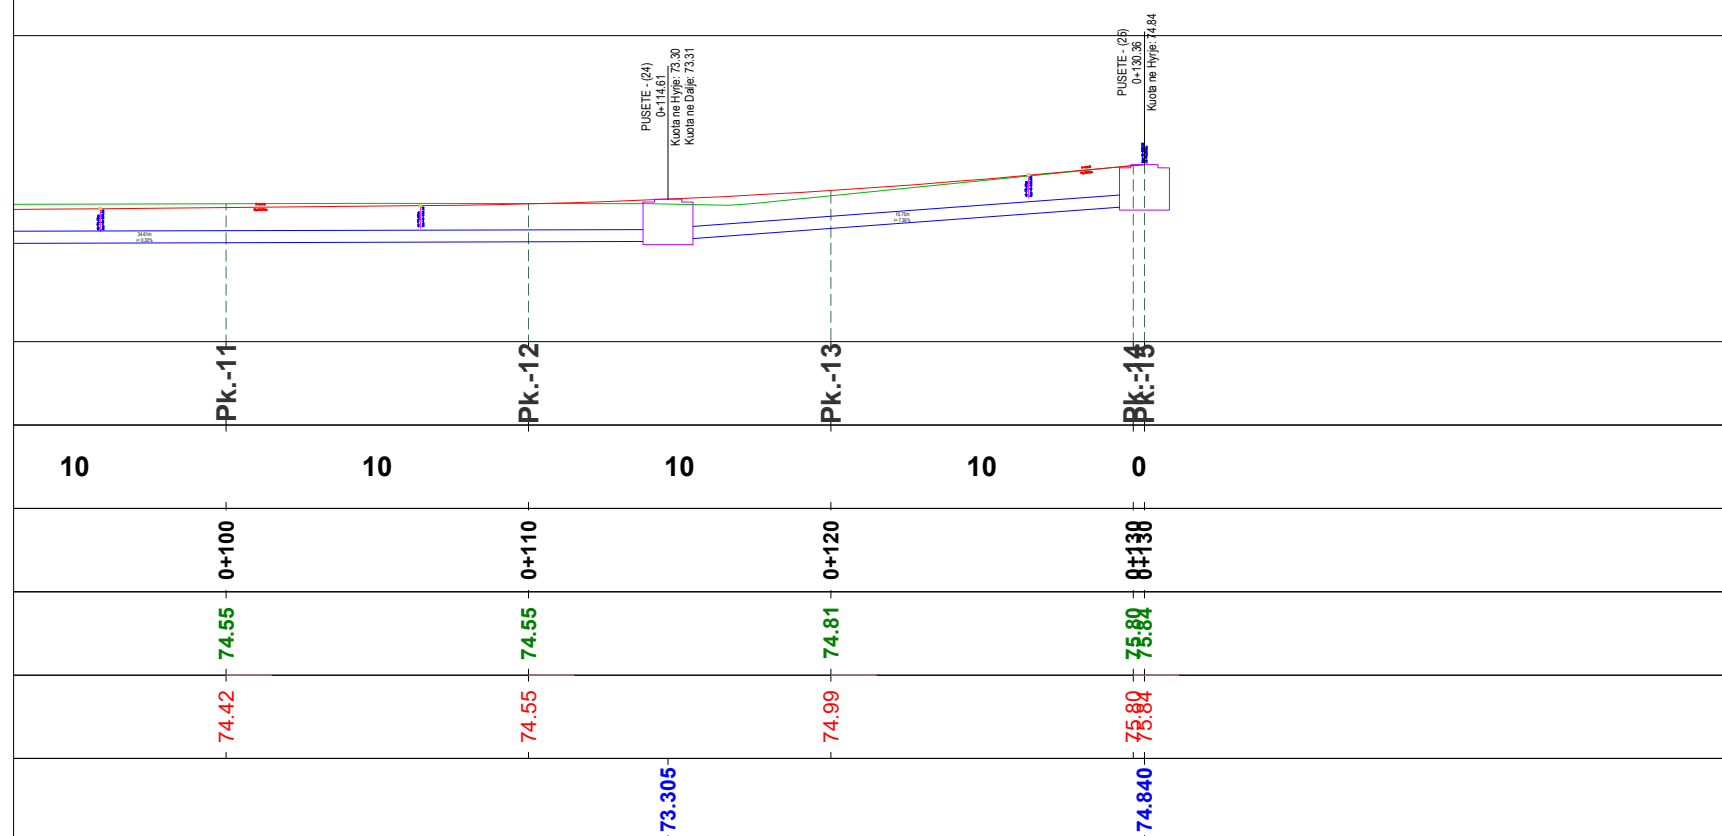


TITULLI I PROJEKTIT

“Rikualifikim Blloku qe Kufizohet nga Rruget "Haxhi Xhuzi" - "Reze Drite" - "Halil Hoxha”

FAZA

PROJEKT ZBATIM

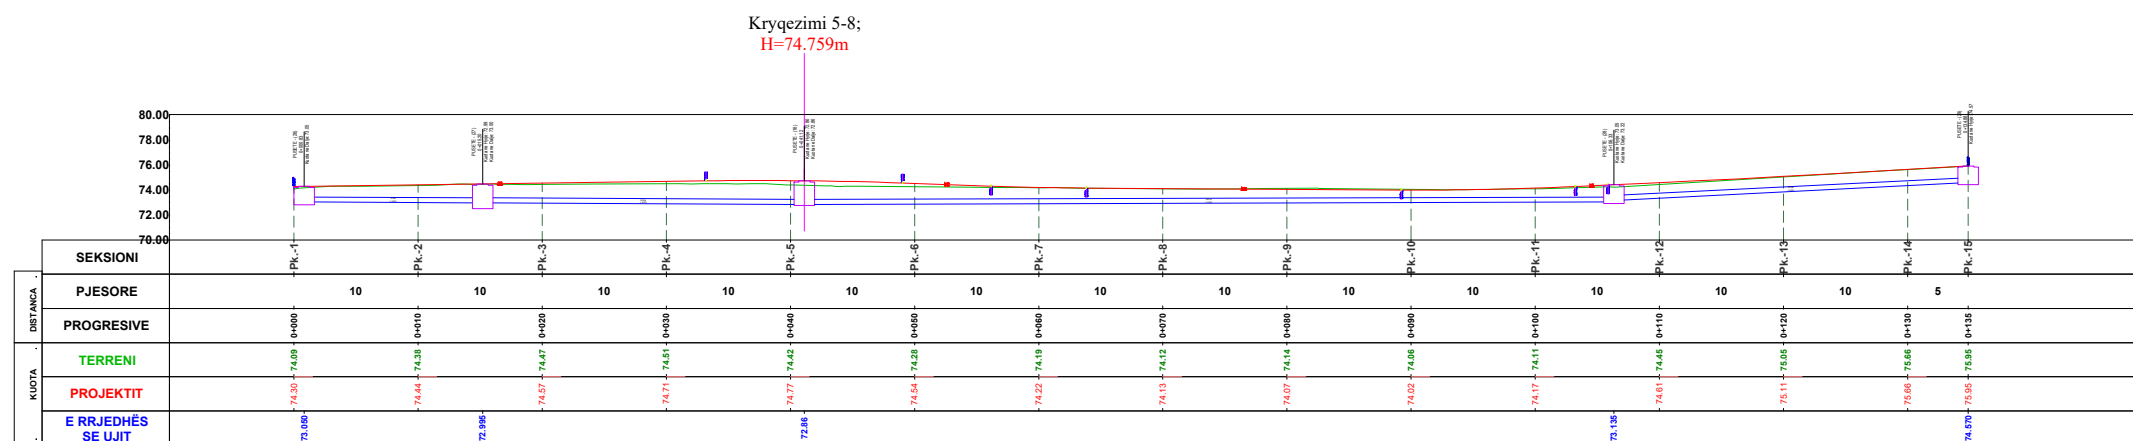

PROFILI GJATESOR K.U.N

EMËRTIMI I FLETËS **AKSI 8**

SHKALLA

NUMRI I FLETËS **T-139**

2024

AUTORITETI KONTRAKTOR:
BASHKIA TIRANË



PROJEKTUESI: "MANTE KONSTRUKSION" SH.P.K. & "FOCUS ARCHITECTURE" SH.P.K.




TITULLI I PROJEKTIT

“Rikualifikim Blloku qe Kufizohet nga Rruget "Haxhi Xhuzi" - "Reze Drite" - "Halil Hoxha”

FAZA

PROJEKT ZBATIM

Kryqezimi 5-8;
H=74.759m

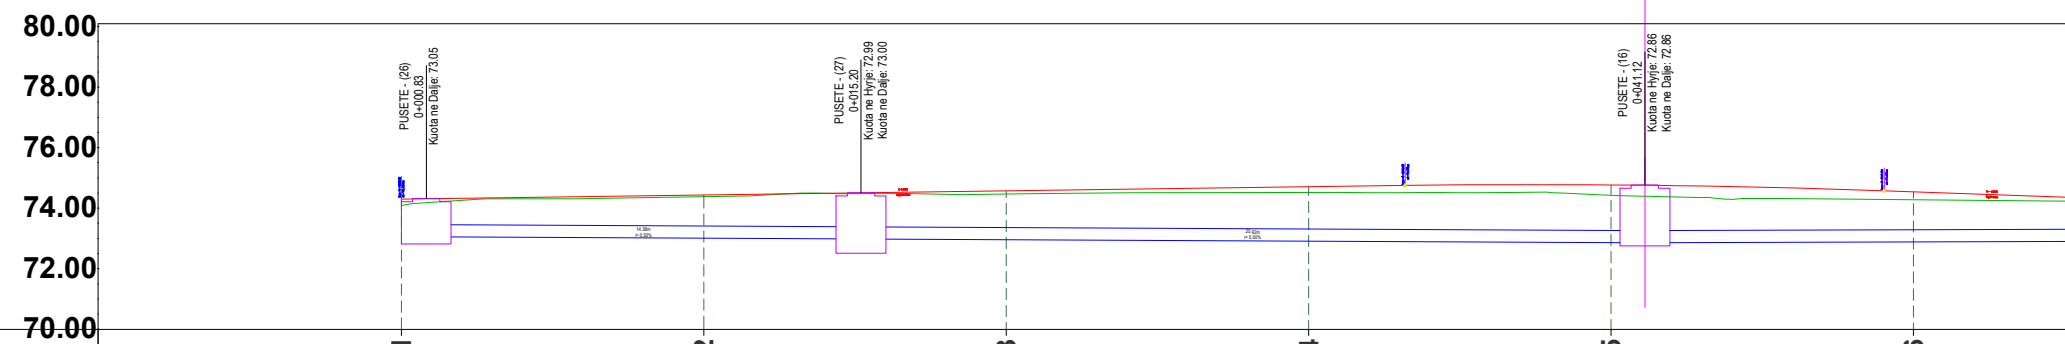

DISTANCA	SEKSIONI							
	PJESORE		10	10	10	10	10	10
PROGRESIVE		0+000	0+010	0+020	0+030	0+040	0+050	
KUOTA	TERRENI	74.09	74.38	74.47	74.51	74.42	74.28	
	PROJEKTIT	74.30	74.44	74.57	74.71	74.77	74.54	
	E RRJEDHËS SE UJIT	73.050		72.995		72.86		

PROFILI GJATESOR K.U.N

EMËRTIMI I FLETËS AKSI 8

SHKALLA 1:250

NUMRI I FLETËS T-140

2024

AUTORITETI KONTRAKTOR:
BASHKIA TIRANË



BASHKIA TIRANË

PROJEKTUESI: "MANTE KONSTRUKSION" SH.P.A. & "FOCUS ARCHITECTURE" SH.P.A.



TITULLI I PROJEKTIT

“Rikualifikim Blloku qe Kufizohet nga Rruget "Haxhi Xhuzi" - "Reze Drite" - "Halil Hoxha”

FAZA

PROJEKT ZBATIM

PROFILI GJATESOR K.U.N

EMËRTIMI I FLETËS **AKSI 8**

SHKALLA **1:250**


NUMRI I FLETËS **T-141**

2024

AUTORITETI KONTRAKTOR:
BASHKIA TIRANË



PROJEKTUESI: "MANTE KONSTRUKSION" SH.P.A. & "FOCUS ARCHITECTURE" SH.P.A.

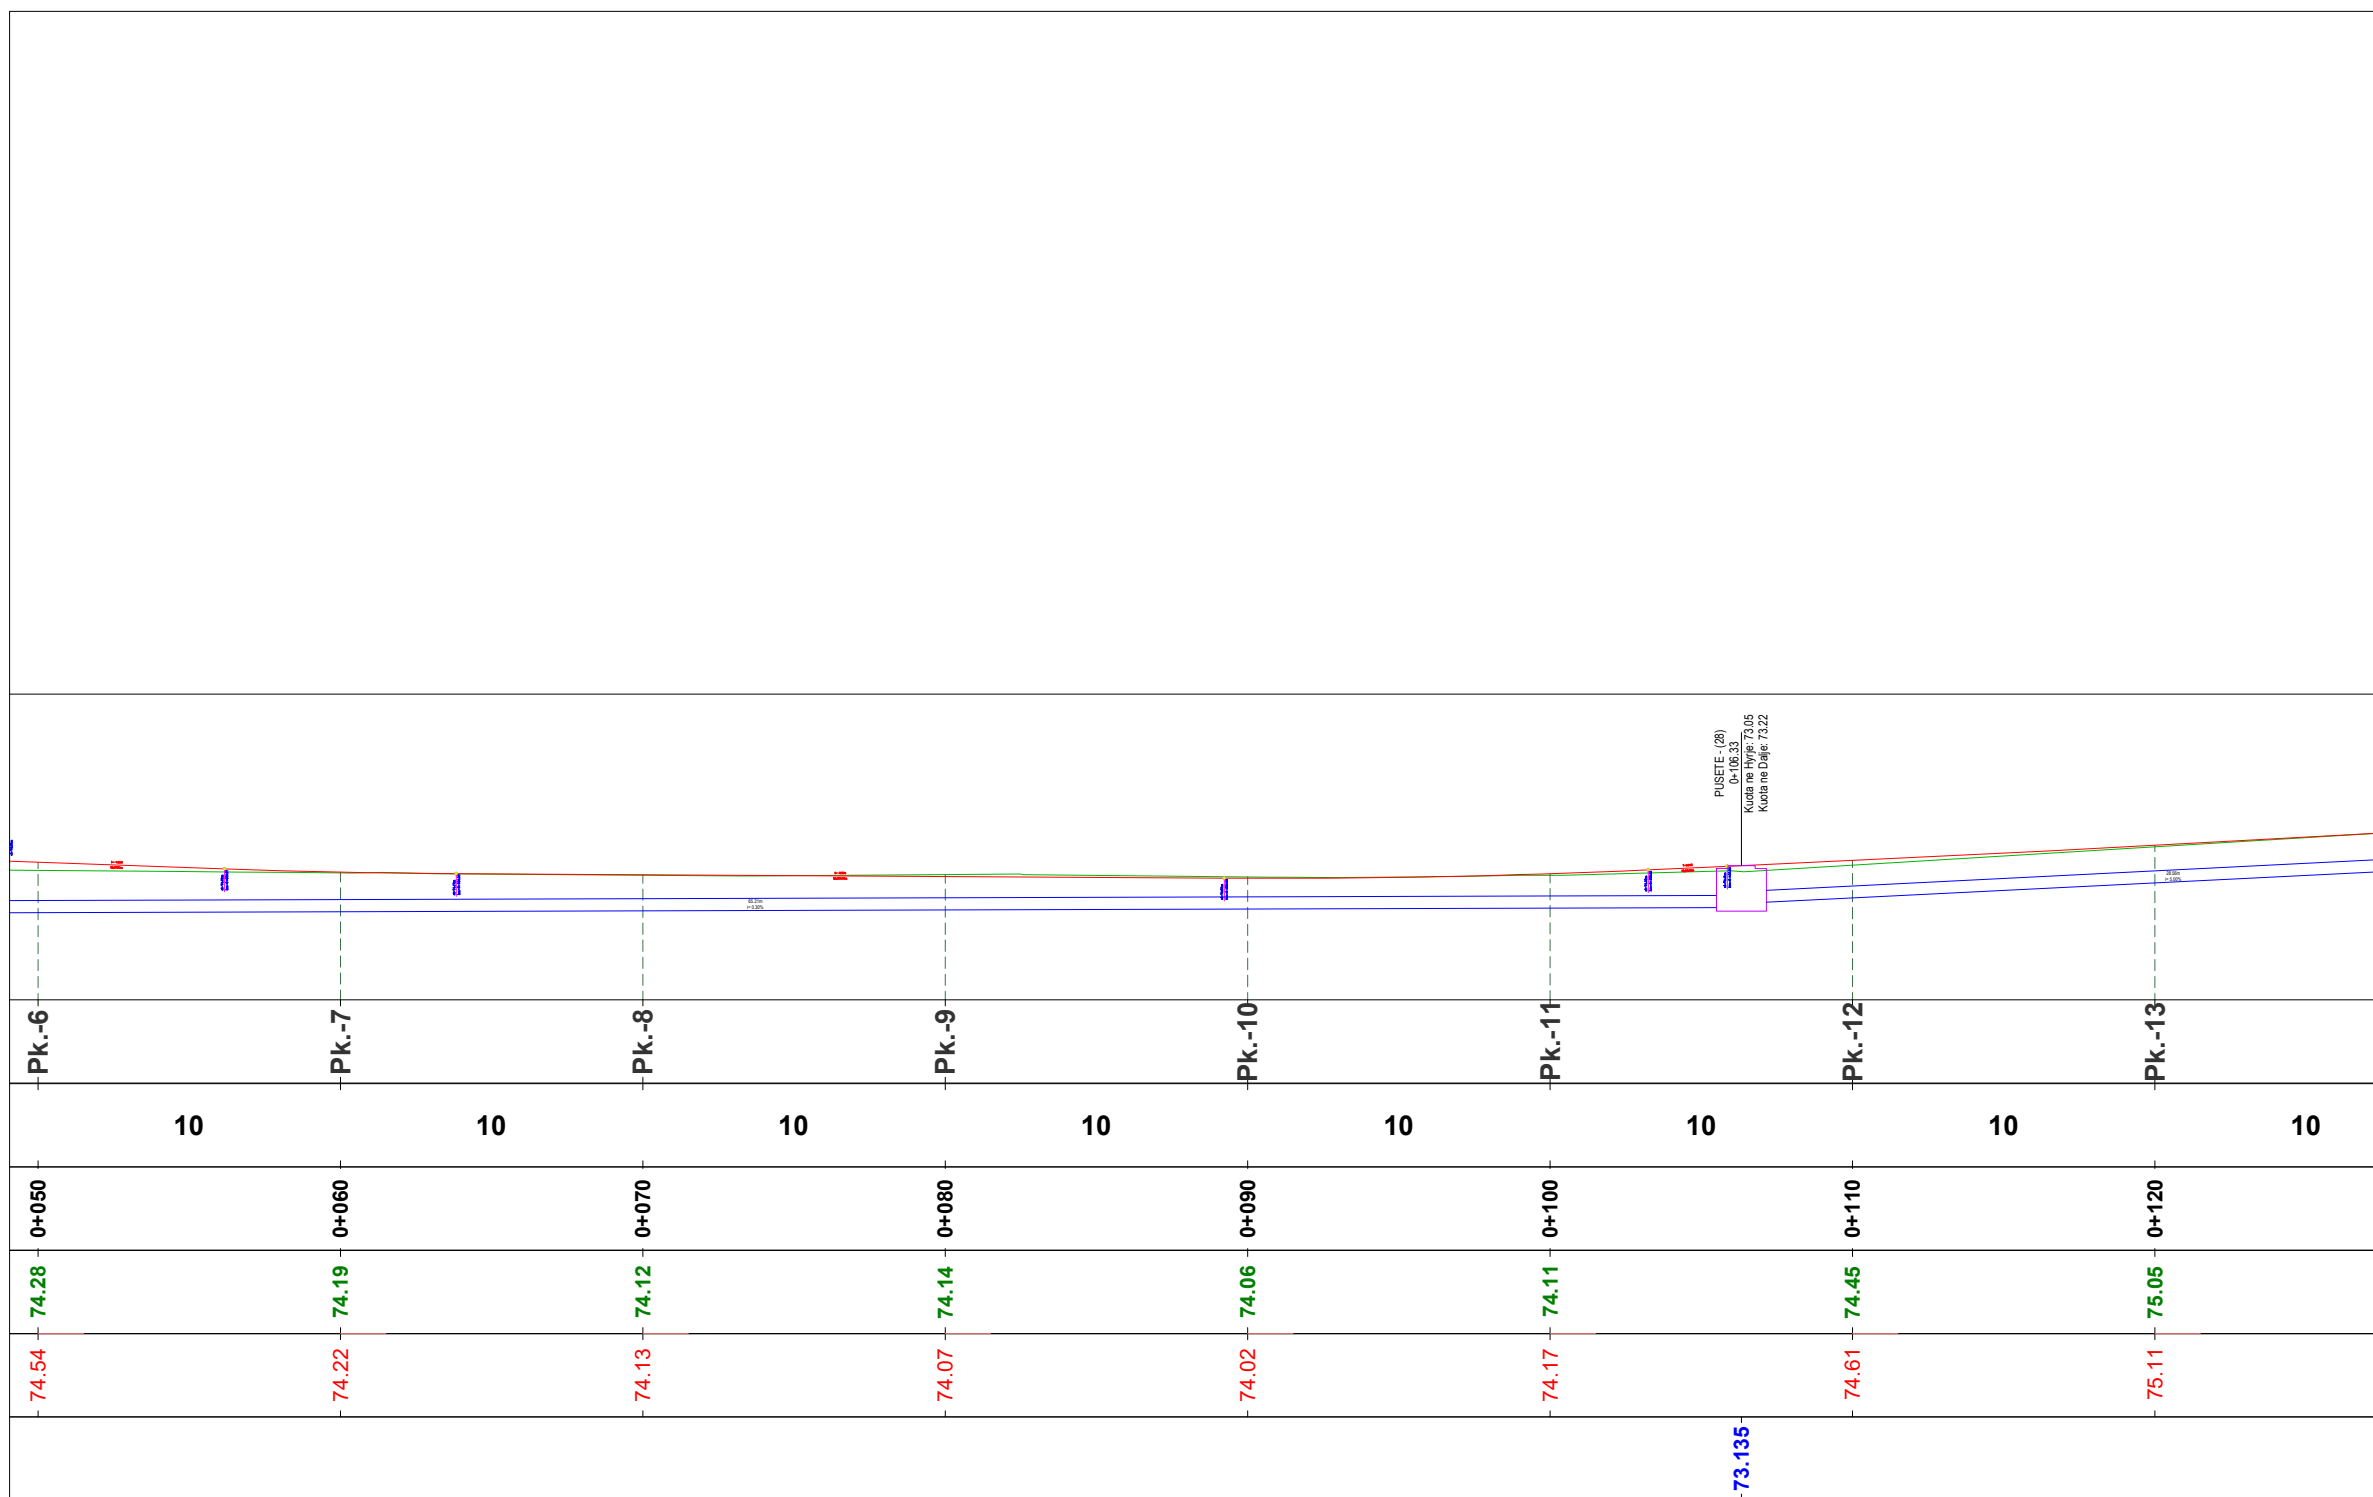


PUSETE (28)
0+106.33
Kotë në Hyrje: 73.05
Kotë në Dëgj: 73.22

TITULLI I PROJEKTIT

“Rikualifikim Blloku qe Kufizohet nga Rruget "Haxhi Xhuzi" - "Reze Drite" - "Halil Hoxha”

FAZA

PROJEKT ZBATIM

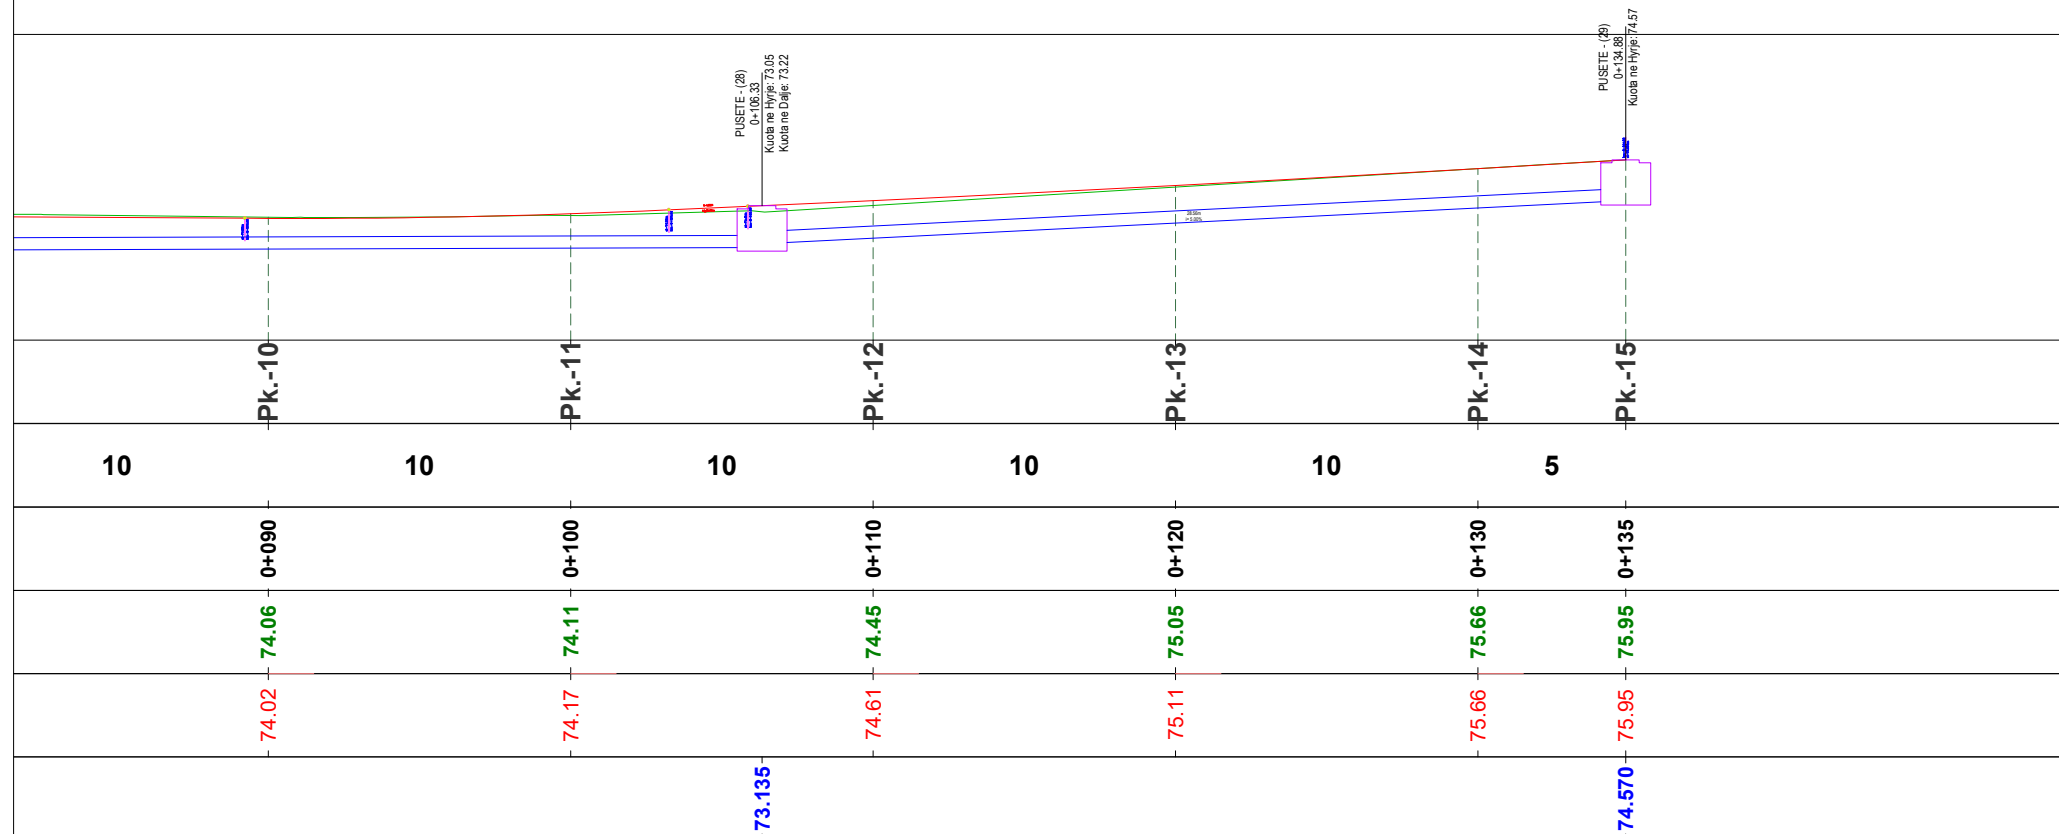

PROFILI GJATESOR K.U.N

EMËRTIMI I FLETËS **AKSI 8**

SHKALLA **1:250**

NUMRI I FLETËS **T-142**




2024

AUTORITETI KONTRAKTOR:
BASHKIA TIRANË



PROJEKTUESI: "MANTE KONSTRUKSION" SH.P.A. & "FOCUS ARCHITECTURE" SH.P.A.



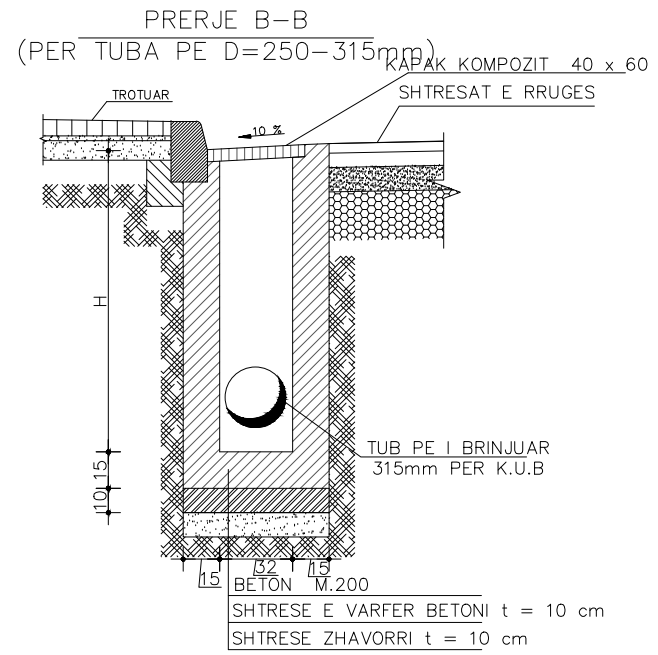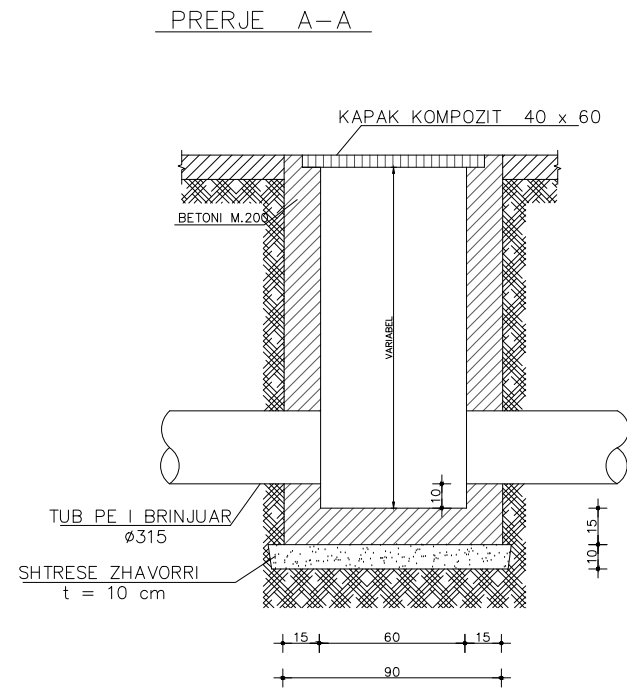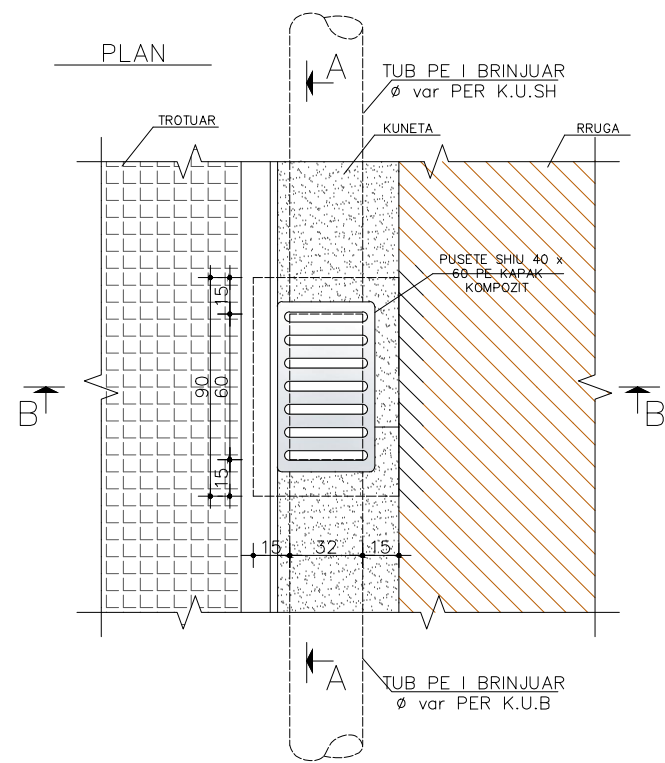

TITULLI I PROJEKTIT

“Rikualifikim Blloku qe Kufizohet nga Rruget "Haxhi Xhuzi" - "Reze Drite" - "Halil Hoxha”

FAZA

PROJEKT ZBATIM

DETAJE K.U.N & K.U.SH

EMËRTIMI I FLETËS

SHKALLA

NUMRI I FLETËS

T-143

2024

AUTORITETI KONTRAKTOR:
BASHKIA TIRANË



PROJEKTUESI: "VAANTE KONSTRUKSION" SH.P.A. & "FOCUS ARCHITECTURE" SH.P.A.



TITULLI I PROJEKTIT

“Rikualifikim Blloku qe Kufizohet nga Rruget "Haxhi Xhuzi" - "Reze Drite" - "Halil Hoxha”

FAZA

PROJEKT ZBATIM

DETAJE K.U.N & K.U.SH

EMËRTIMI I FLETËS

SHKALLA

NUMRI I FLETËS **T-144**

2024


AUTORITETI KONTRAKTOR:
BASHKIA TIRANË




PROJEKTUESI: "MANTE KONSTRUKSION" SH.P.A. & "FOCUS ARCHITECTURE" SH.P.A.




PRERJA 1-1

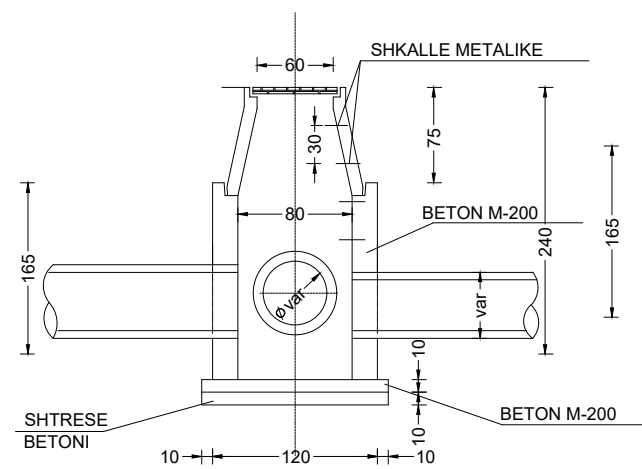


PLAN

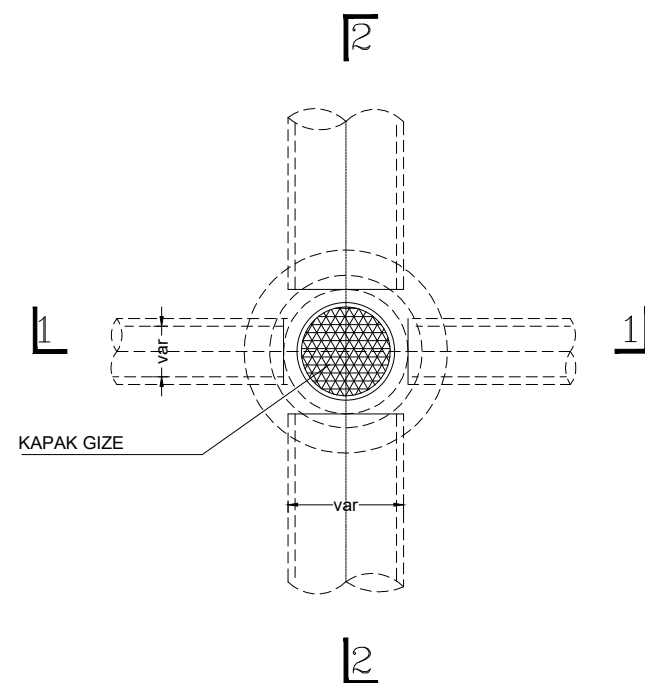


PRERJA 2-2

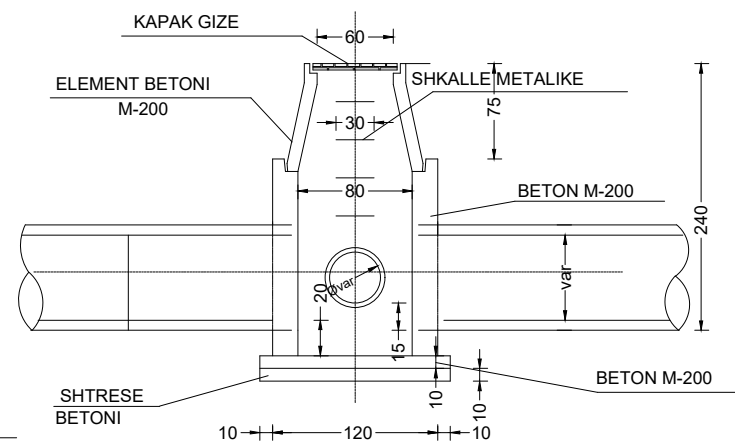


SPIRALI JASHEM

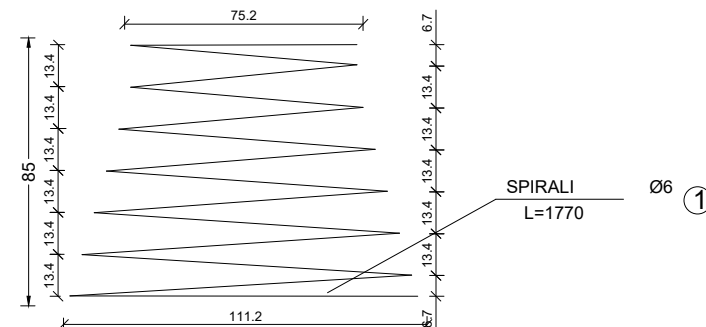


SPIRALI BRENDESHEM SHK. 1:20

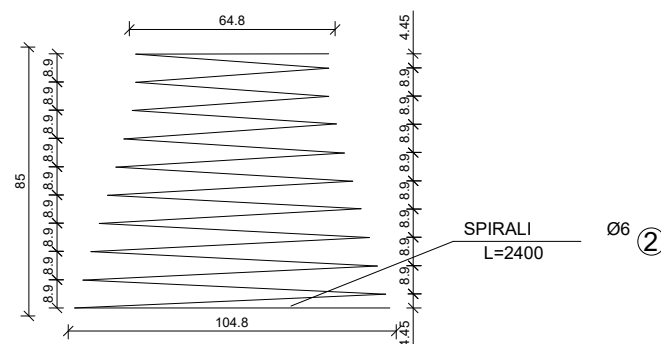


ELEMENT BETONI

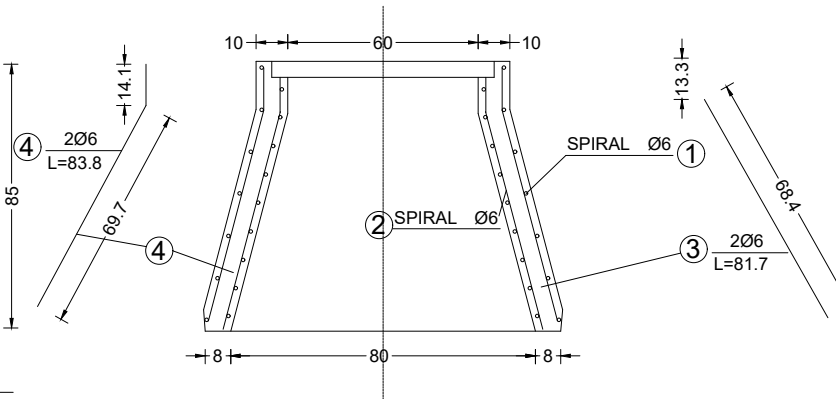

PLAN

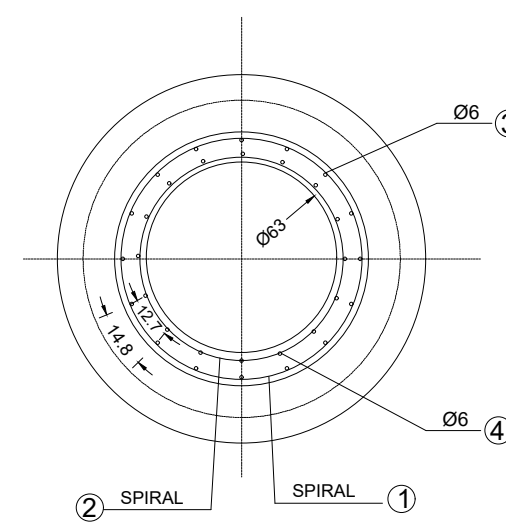

PRERJE TERTHORE KANALI Tubacion PEHD i brinjezuar DN 315 mm

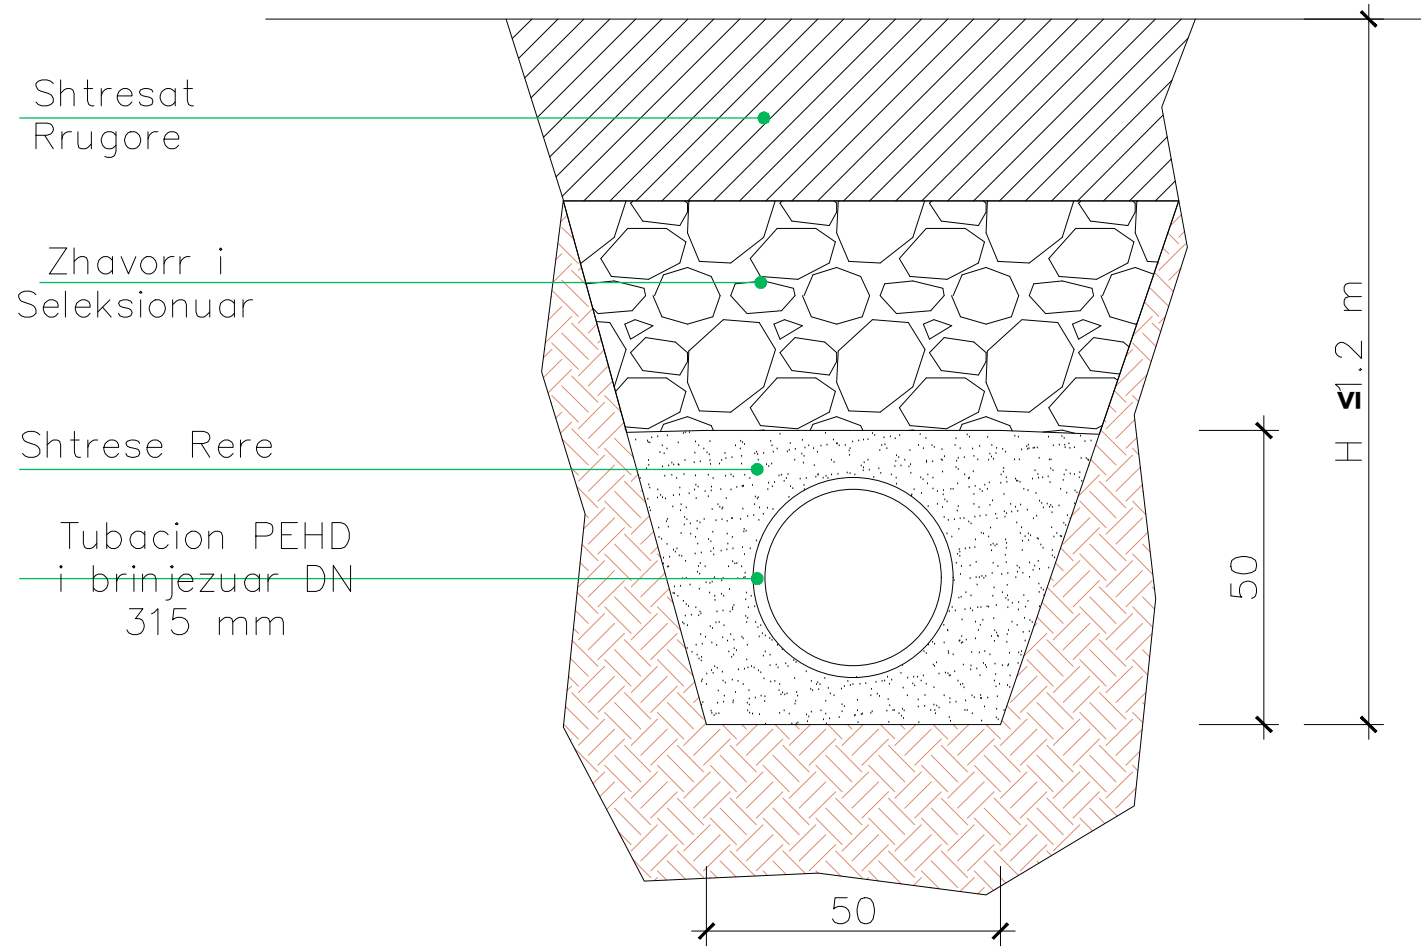

TITULLI I PROJEKTIT

“Rikualifikim Blloku qe Kufizohet nga Rruget "Haxhi Xhuzi" - "Reze Drite" - "Halil Hoxha”

FAZA

PROJEKT ZBATIM

DETAJE K.U.N & K.U.SH

EMËRTIMI I FLETËS

SHKALLA

NUMRI I FLETËS

T-145

2024

AUTORITETI KONTRAKTOR:
BASHKIA TIRANË



PROJEKTUESI: "MANTE KONSTRUKSION" SH.P.A. & "FOCUS ARCHITECTURE" SH.P.A.



TITULLI I PROJEKTIT

“Rikualifikim Blloku qe Kufizohet nga Rruget "Haxhi Xhuzi" - "Rezet Drite" - "Halil Hoxha”

FAZA

PROJEKT ZBATIM

LEGJENDA

- TROTUAR
- SHTYLLE NDRICIMI
- KABINE ELEKTRIKE

PLANIMETRIA E NDRICIMIT

EMËRTIMI I FLETËS

SHKALLA

NUMRI I FLETËS

T-146

2024

AUTORITETI KONTRAKTOR:
BASHKIA TIRANË



PROJEKTUESI: "VANTE KONSTRUKSION" SH.P.A. & "FOCUS ARCHITECTURE" SH.P.A.



Segmenti Nr.1

Segmenti Nr.2

Segmenti Nr.3

Segmenti Nr.6

Segmenti Nr.4

Segmenti Nr.2

Segmenti Nr.7

Segmenti Nr.5

Segmenti Nr.8



Segmenti Nr.1

Segmenti Nr.3

Segmenti Nr.2

Segmenti Nr.4

Segmenti

TITULLI I PROJEKTIT

“Rikualifikim Blloku qe Kufizohet nga Rruget "Haxhi Xhuzi" - "Reze Drite" - "Halil Hoxha”

FAZA

PROJEKT ZBATIM

LEGJENDA

TROTUAR

SHTYLLE NDRICIMI

KABINE ELEKTRIKE

PLANIMETRIA E NDRICIMIT

EMËRTIMI I FLETËS Aks 1, 2, 3, 4

SHKALLA 1:500

NUMRI I FLETËS T-147

2024

AUTORITETI KONTRAKTOR:
BASHKIA TIRANË



PROJEKTUESI: "IANTE KONSTRUKSION" SH.P.A. & "FOCUS ARCHITECTURE" SH.P.A.



TITULLI I PROJEKTIT

“Rikualifikim Blloku qe Kufizohet nga Rruget "Haxhi Xhuzi" - "Reze Drite" - "Halil Hoxha”

FAZA

PROJEKT ZBATIM

LEGJENDA

- TROTUAR
- SHTYLLE NDRICIMI
- KABINE ELEKTRIKE

PLANIMETRIA E NDRICIMIT

EMËRTIMI I FLETËS **Aksi 2**

SHKALLA **1:500**

NUMRI I FLETËS **T-148**


2024

AUTORITETI KONTRAKTOR:
BASHKIA TIRANË



BASHKIA TIRANË

PROJEKTUESI: "VANTE KONSTRUKSION" SH.P.A. & "FOCUS ARCHITECTURE" SH.P.A.

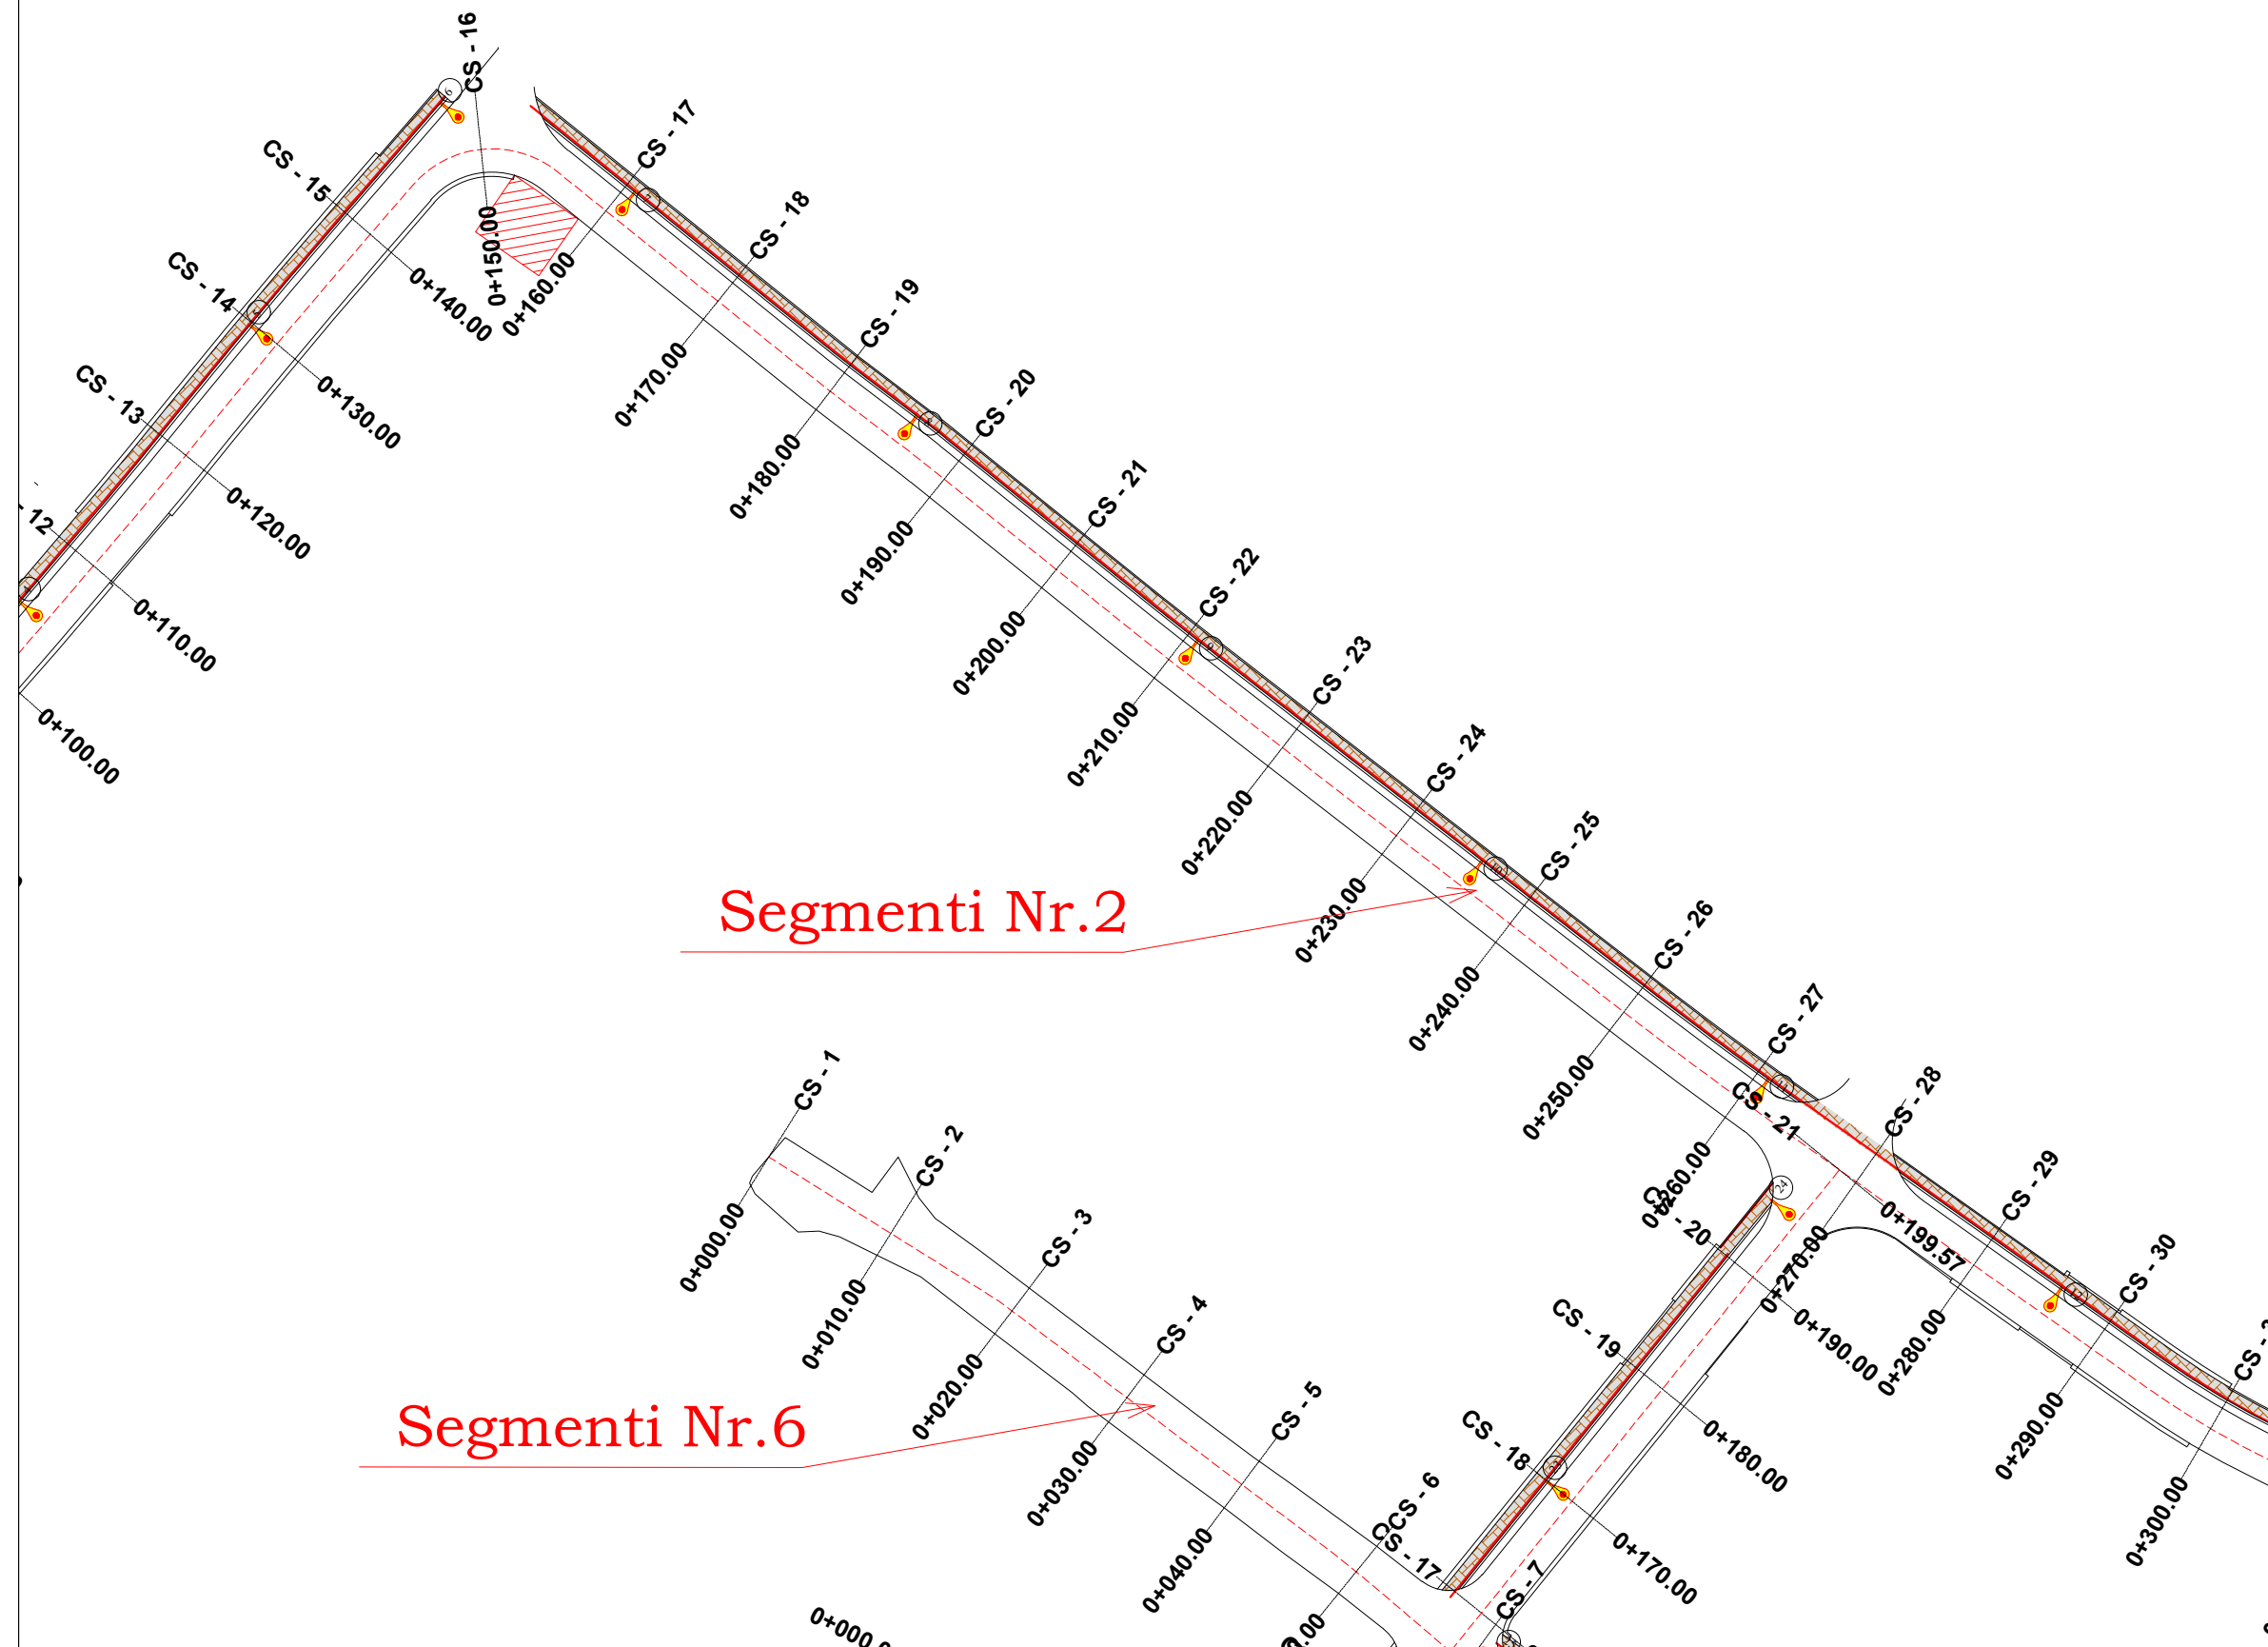

Nr.2



TITULLI I PROJEKTIT

“Rikualifikim Blloku qe Kufizohet nga Rruget "Haxhi Xhuzi" - "Reze Drite" - "Halil Hoxha”

FAZA

PROJEKT ZBATIM

LEGJENDA

TROTUAR

SHTYLLE NDRICIMI

KABINE ELEKTRIKE

PLANIMETRIA E NDRICIMIT

EMËRTIMI I FLETËS **Aksi 2**

SHKALLA **1:500**

NUMRI I FLETËS **T-149**


2024

AUTORITETI KONTRAKTOR:
BASHKIA TIRANË



PROJEKTUESI: "VANTE KONSTRUKSION" SH.P.A. & "FOCUS ARCHITECTURE" SH.P.A.



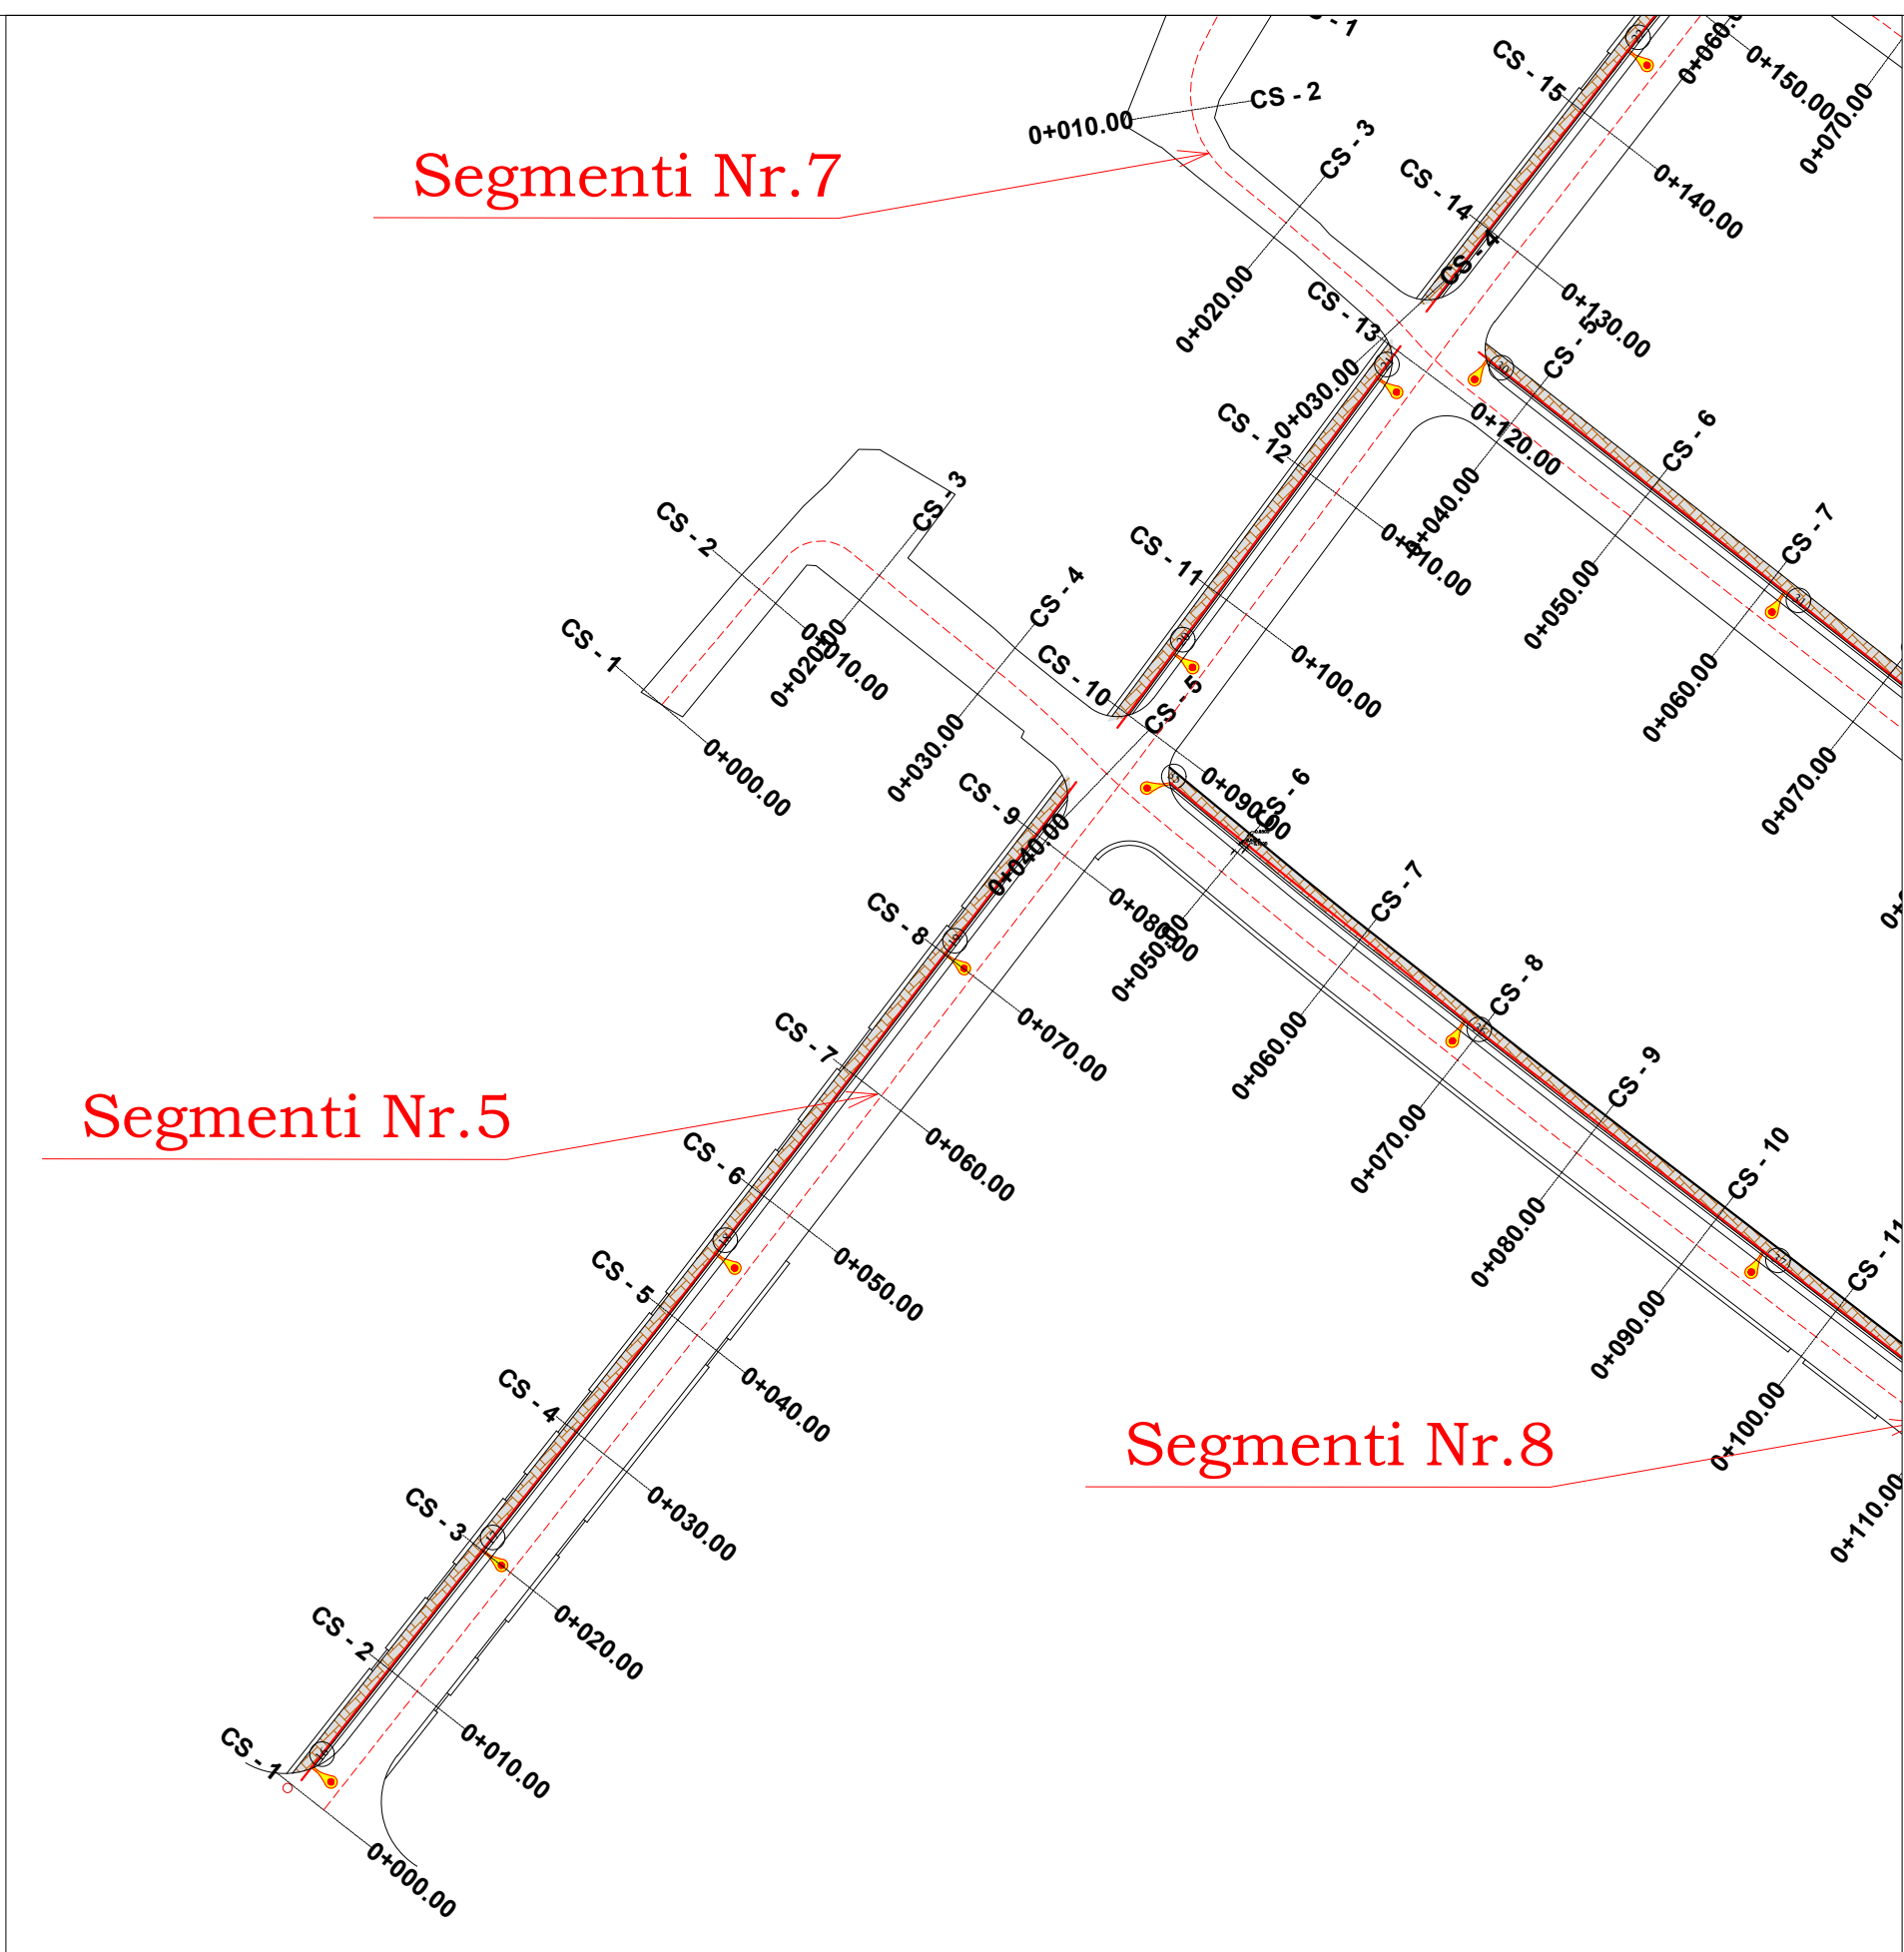




TITULLI I PROJEKTIT

“Rikualifikim Blloku qe Kufizohet nga Rruget "Haxhi Xhuzi" - "Reze Drite" - "Halil Hoxha”

FAZA
PROJEKT ZBATIM

LEGJENDA

-  TROTUAR
-  SHTYLLE NDRICIMI
-  KABINE ELEKTRIKE

PLANIMETRIA E NDRICIMIT

EMËRTIMI I FLETËS **Aksi 5**
 SHKALLA **1:500**
 NUMRI I FLETËS **T-150**
 2024


AUTORITETI KONTRAKTOR:
 BASHKIA TIRANË



BASHKIA TIRANË

PROJEKTUESI: "MANTE KONSTRUKSION" SH.P.A. & "FOCUS ARCHITECTURE" SH.P.A.



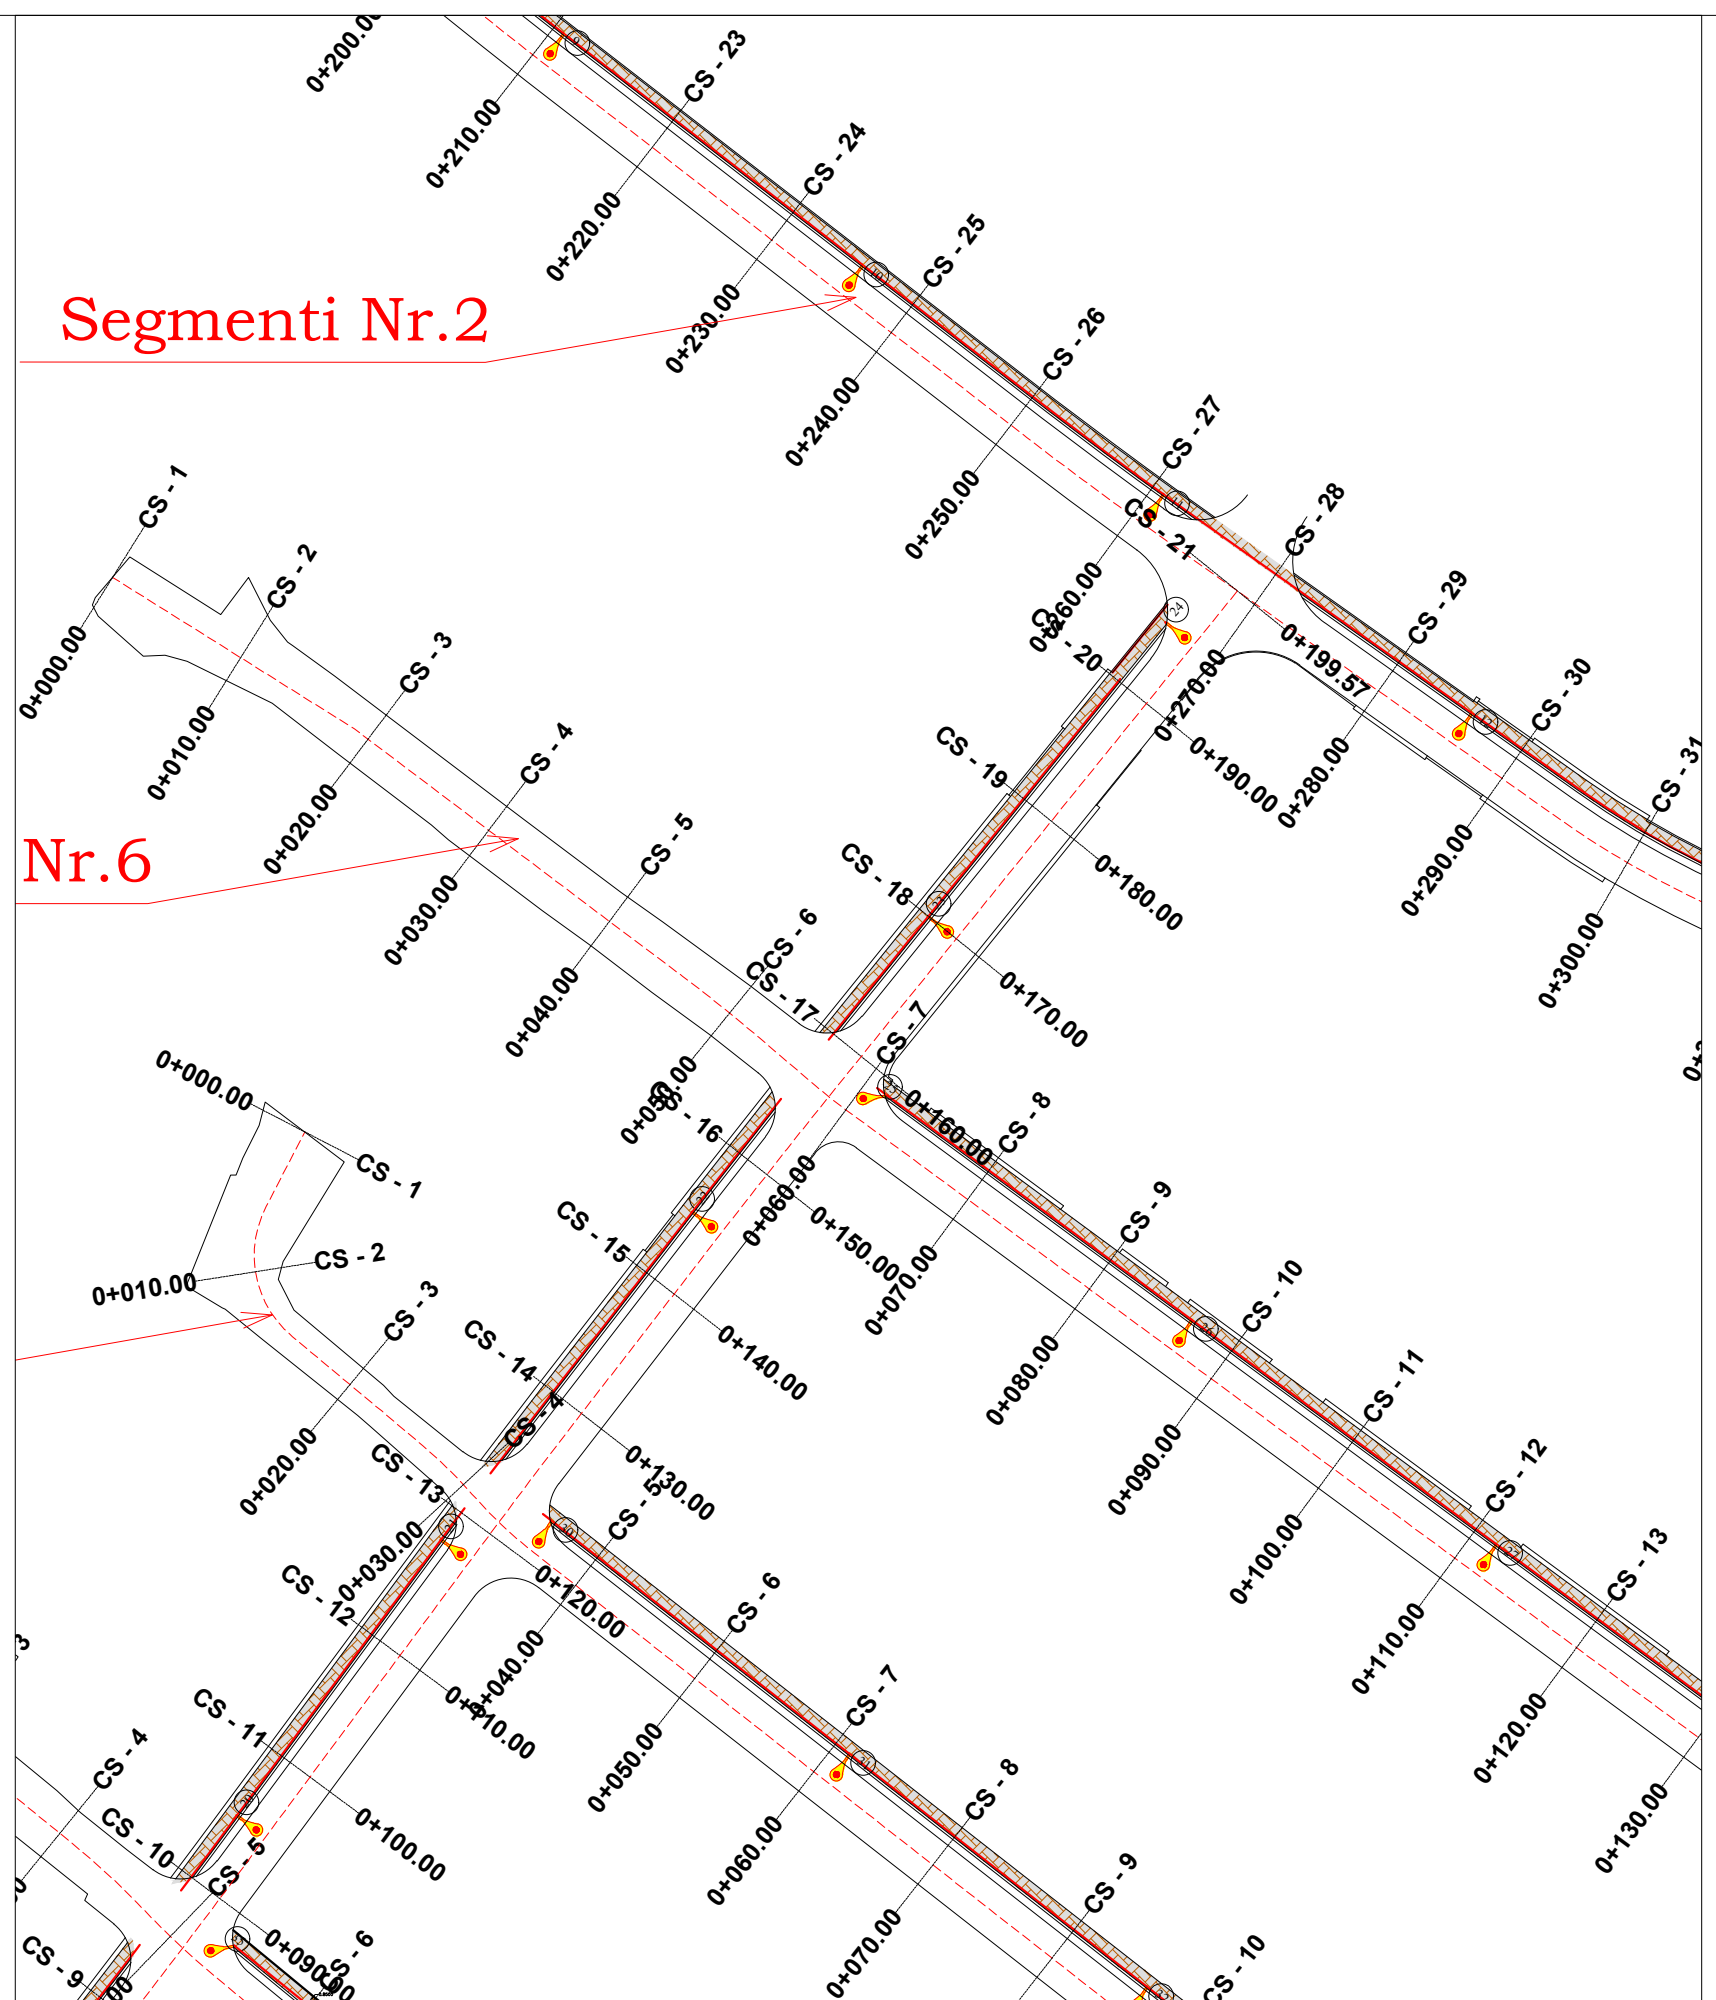

Segmenti Nr.2

Nr.6

TITULLI I PROJEKTIT

“Rikualifikim Blloku qe Kufizohet nga Rruget "Haxhi Xhuzi" - "Reze Drite" - "Halil Hoxha”

FAZA

PROJEKT ZBATIM

LEGJENDA

-  TROUAR
-  SHTYLLE NDRICIMI
-  KABINE ELEKTRIKE

PLANIMETRIA E NDRICIMIT

EMËRTIMI I FLETËS **Aksi 5**

SHKALLA **1:500**

NUMRI I FLETËS **T-151**

2024

AUTORITETI KONTRAKTOR:
BASHKIA TIRANË



PROJEKTUESI: "VANTE KONSTRUKSION" SH.P.A. & "FOCUS ARCHITECTURE" SH.P.A.








TITULLI I PROJEKTIT

“Rikualifikim Blloku qe Kufizohet nga Rruget "Haxhi Xhuzi" - "Reze Drite" - "Halil Hoxha”

FAZA
PROJEKT ZBATIM

LEGJENDA

-  TROTUAR
-  SHTYLLE NDRICIMI
-  KABINE ELEKTRIKE

PLANIMETRIA E NDRICIMIT


EMËRTIMI I FLETËS **Aksi 6&7**

SHKALLA **1:500**

NUMRI I FLETËS **T-152**

2024

AUTORITETI KONTRAKTOR:
 BASHKIA TIRANË



PROJEKTUESI: "VANTE KONSTRUKSION" SH.P.A. & "FOCUS ARCHITECTURE" SH.P.A.



Segmenti Nr.7

Segmenti Nr.5

Segmenti Nr.8

TITULLI I PROJEKTIT

“Rikualifikim Blloku qe Kufizohet nga Rruget "Haxhi Xhuzi" - "Reze Drite" - "Halil Hoxha”

FAZA

PROJEKT ZBATIM

LEGJENDA

TROTUAR

SHTYLLE NDRICIMI

KABINE ELEKTRIKE

PLANIMETRIA E NDRICIMIT

EMËRTIMI I FLETËS Aksii 8

SHKALLA 1:500

NUMRI I FLETËS T-153

2024

AUTORITETI KONTRAKTOR:
BASHKIA TIRANË




PROJEKTUESI: "VANTE KONSTRUKSION" SH.P.A. & "FOCUS ARCHITECTURE" SH.P.A.



**SHTYLLË ELEKTRIKE ME PUSETË NË TOKË ME LIDHJE EKIPOTENCIALE
DHE MORSETERIA E LINJËS SË NDRIÇIMIT
MONTOHEN NE RRUGET ME GJERESI 6-9m**

Shtylla Tip "B" - H=8.8m

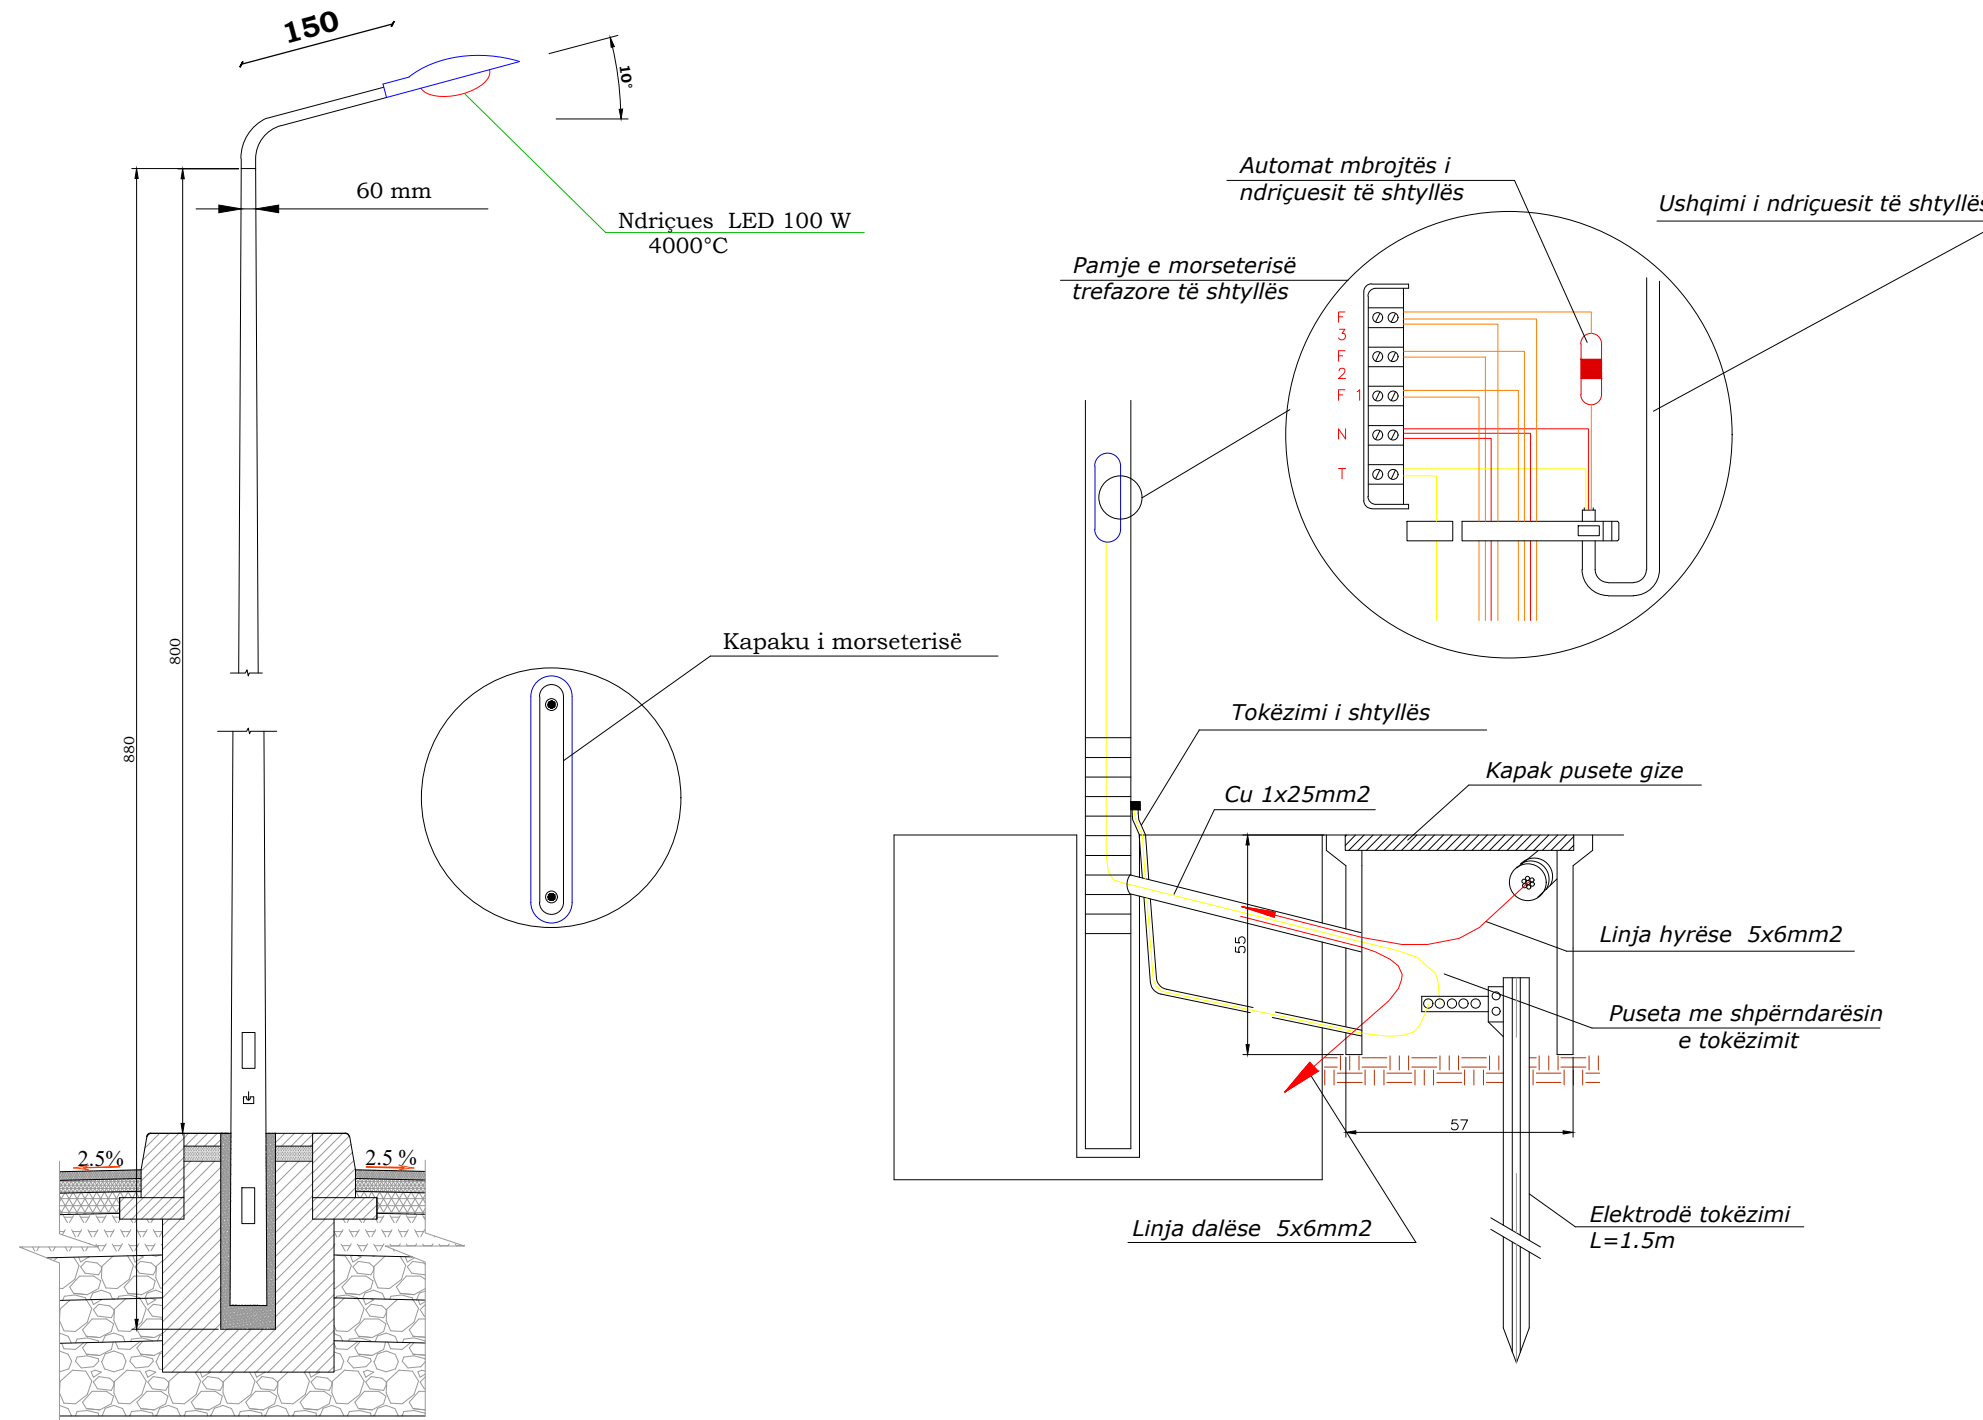

TITULLI I PROJEKTIT

“Rikualifikim Blloku qe Kufizohet nga Rruget "Haxhi Xhuzi" - "Reze Drite" - "Halil Hoxha”

FAZA

PROJEKT ZBATIM

DETAJE NDRICIMI

EMËRTIMI I FLETËS

SHKALLA

NUMRI I FLETËS

T-154

2024

AUTORITETI KONTRAKTOR:
BASHKIA TIRANË





PROJEKTUESI: "MANTE KONSTRUKSION" SH.P.A. & "FOCUS ARCHITECTURE" SH.P.A.



**SHTYLLË ELEKTRIKE ME PUSETË NË TOKË ME LIDHJE EKIIPOTENCIALE
DHE MORSETERIA E LINJËS SË NDRIÇIMIT
MONTOHEN NE RRUGET ME GJERESI 3.5-5.5m**

Shtylla Tip "C" - H=6.5 m

NDRICUES LED 60W
4000°C

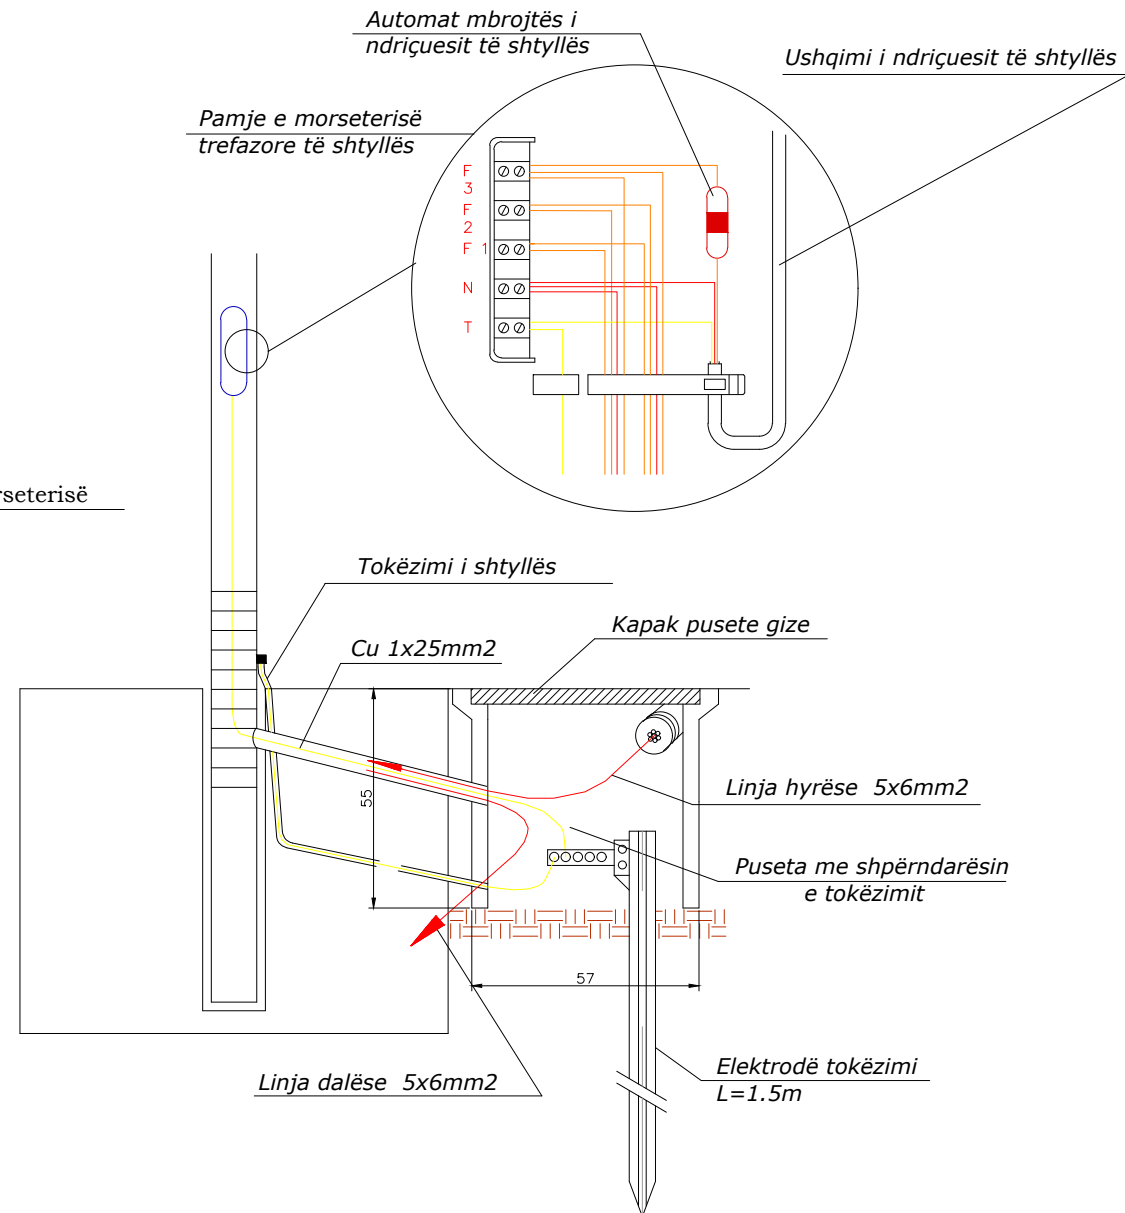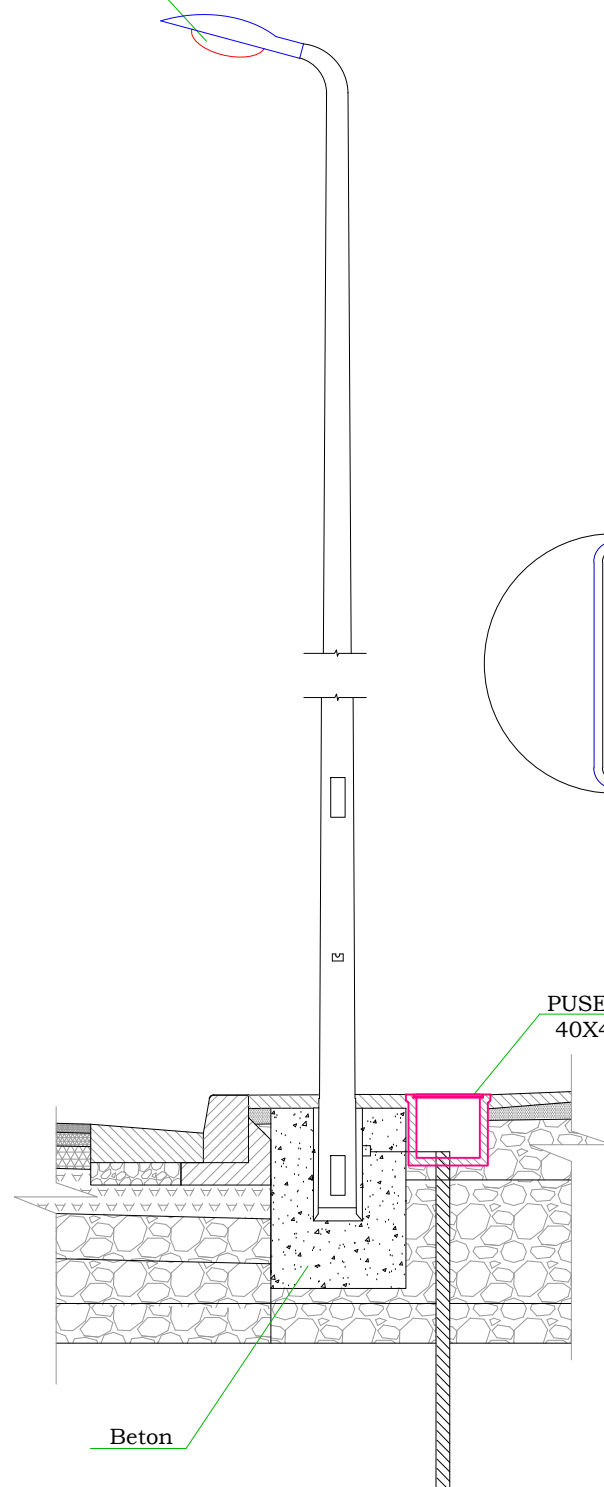

TITULLI I PROJEKTIT

“Rikualifikim Blloku qe Kufizohet nga Rruget "Haxhi Xhuzi" - "Reze Drite" - "Halil Hoxha”

FAZA

PROJEKT ZBATIM

DETAJE NDRICIMI

EMËRTIMI I FLETËS

SHKALLA

NUMRI I FLETËS

T-155

2024

AUTORITETI KONTRAKTOR:
BASHKIA TIRANË




PROJEKTUESI: "MANTE KONSTRUKSION" SH.P.A. & "FOCUS ARCHITECTURE" SH.P.A.





DETAJE TË NDRIÇIMIT RRUGOR


Detaji i tokëzimit të shtyllës së ndriçimit

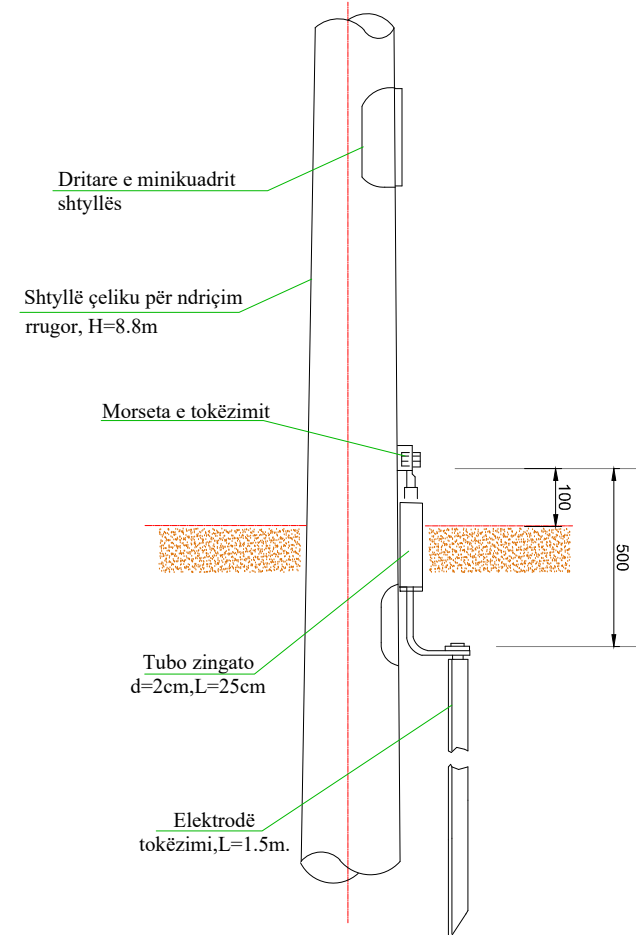


Konstruksioni morseterisë

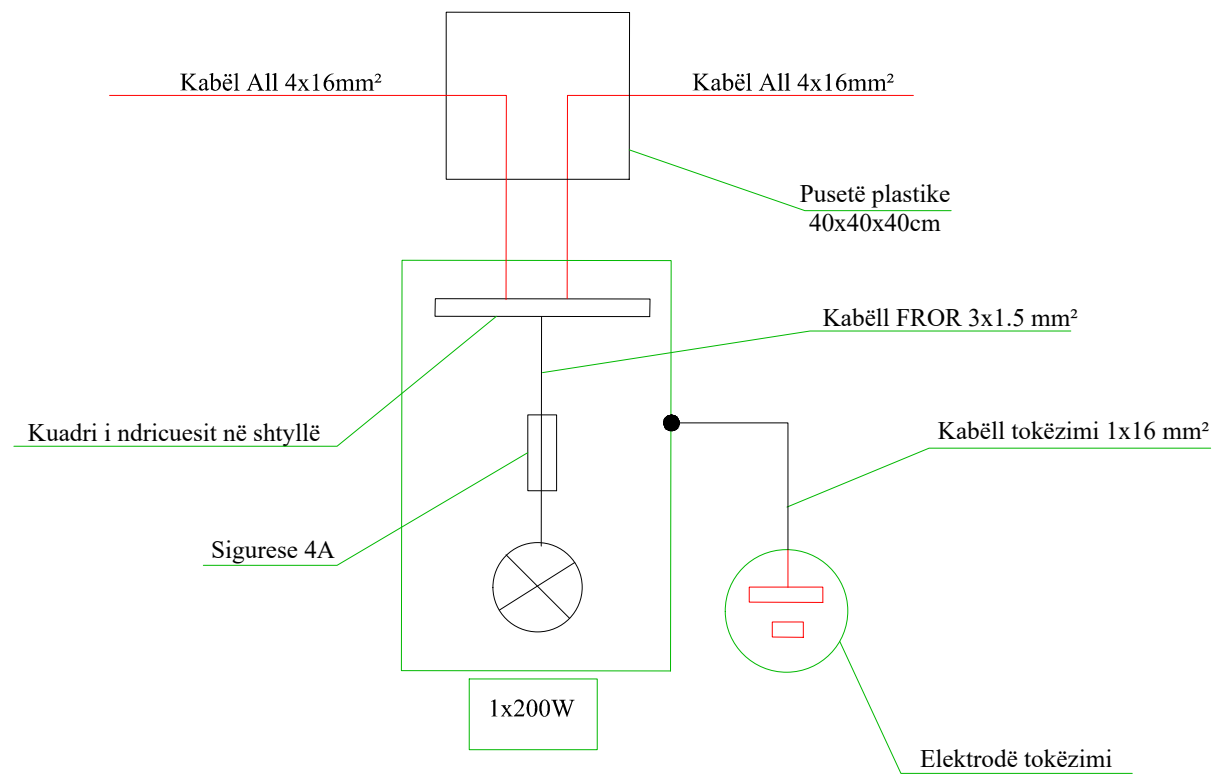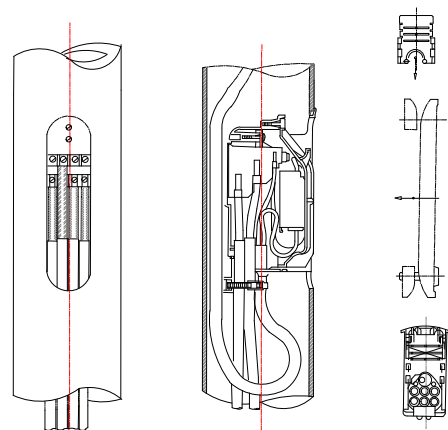


Foleja për bulonin e tokëzimit M12

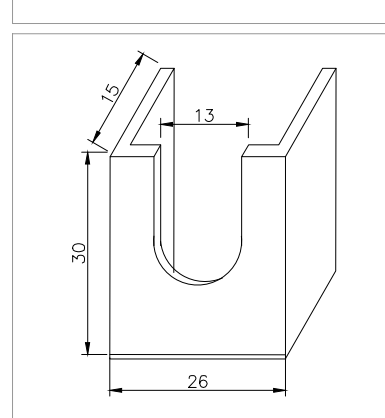

Dritare e morseterise (minikuadri i shtyllës) per shtylla H=12.8m

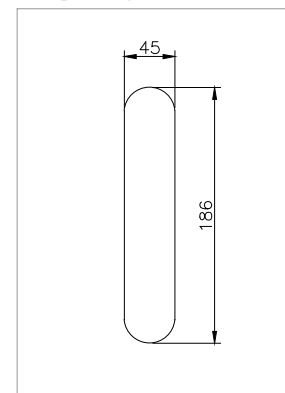

Dritare e morseterise (minikuadri i shtyllës)

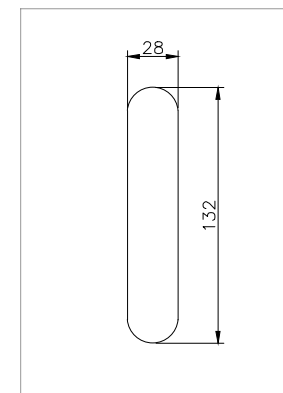

TITULLI I PROJEKTIT

“Rikualifikim Blloku qe Kufizohet nga Rruget "Haxhi Xhuzi" - "Reze Drite" - "Halil Hoxha”

FAZA

PROJEKT ZBATIM

DETAJE NDICIMI

EMËRTIMI I FLETËS

SHKALLA

NUMRI I FLETËS

T-156

2024

AUTORITETI KONTRAKTOR:
BASHKIA TIRANË



PROJEKTUESI: "MANTE KONSTRUKSION" SH.P.A. & "FOCUS ARCHITECTURE" SH.P.A.



TITULLI I PROJEKTIT

“Rikualifikim Blloku qe Kufizohet nga Rruget "Haxhi Xhuzi" - "Reze Drite" - "Halil Hoxha”

FAZA

PROJEKT ZBATIM

DETAJE NDRICIMI

EMËRTIMI I FLETËS

SHKALLA

NUMRI I FLETËS

T-157

2024


AUTORITETI KONTRAKTOR:
BASHKIA TIRANË




PROJEKTUESI: "VANTE KONSTRUKSION" SH.P.A. & "FOCUS ARCHITECTURE" SH.P.A.



Prerja e kapakut prej gize

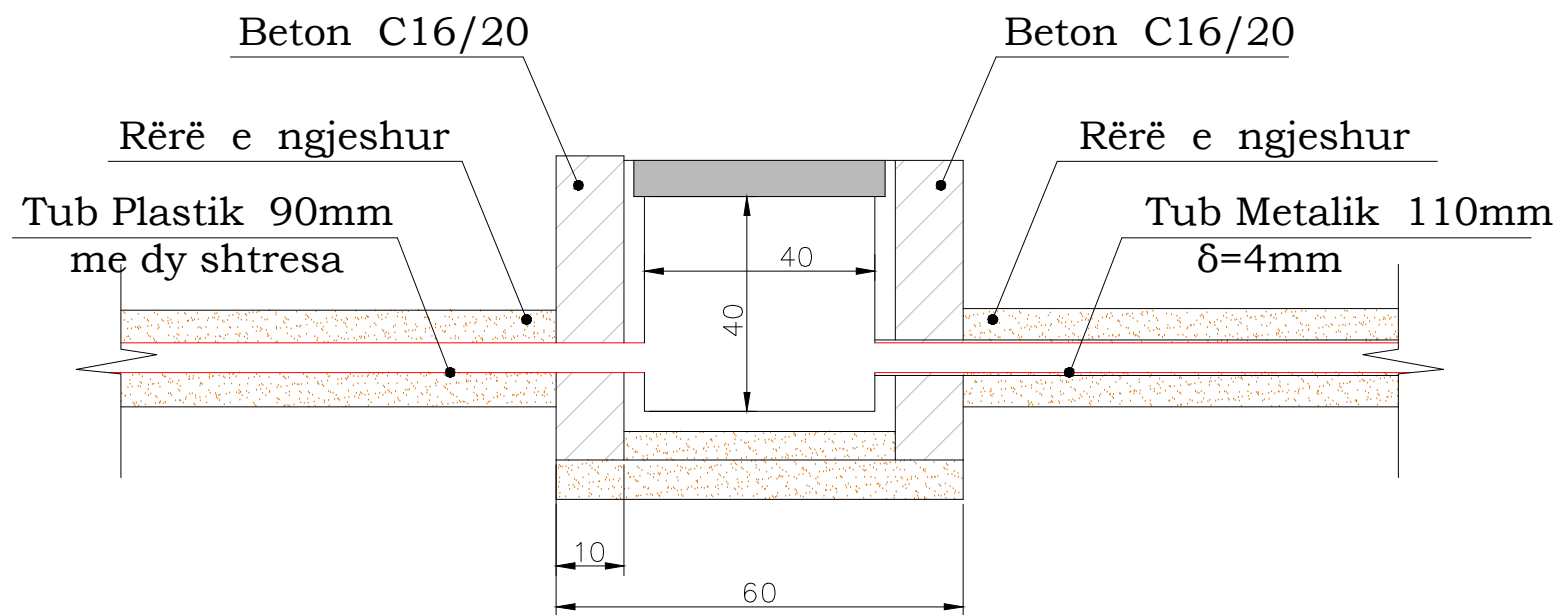

Kapaku prej gize i pusetes

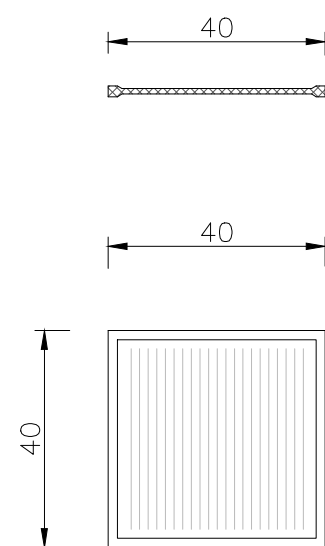

AUTHORITY CONTRACTOR:
MUNICIPALITY OF TIRANA

PROJECTOR: "VANTE KONSTRUKSION" SH.P.A. & "FOCUS ARCHITECTURE" SH.P.A.

TITULLI I PROJEKTIT


“Rikualifikim Blloku qe Kufizohet nga Rruget "Haxhi Xhuzi" - "Reze Drite" - "Halil Hoxha”

FAZA

PROJEKT ZBATIM

DETAJE TE NDERTIMIT TE PUSETAVE DHE TUBACIONIT
TE NDRIÇIMIT RRUGOR

Prerje e pusetes dhe tubacionit

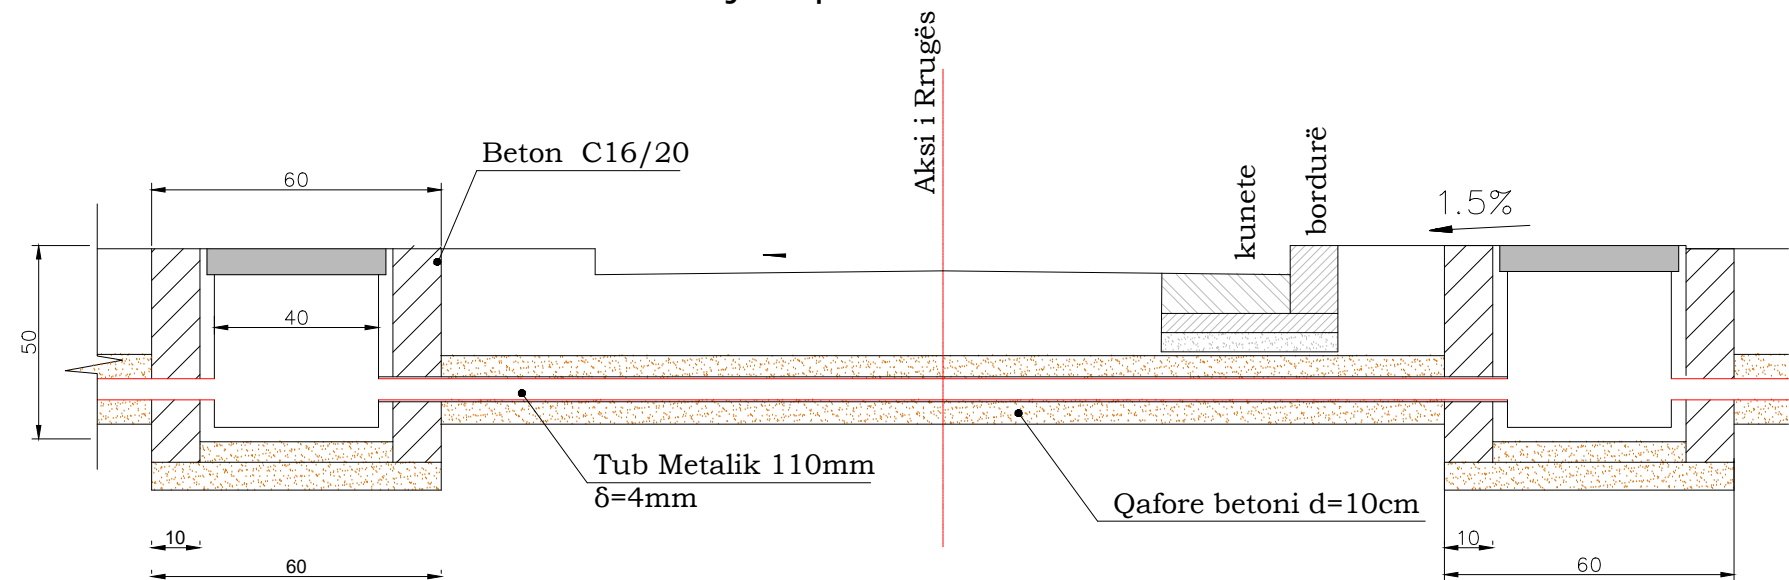

SHËNIME :

- Gjatë realizimit të intersektimeve kuota e vendosjes së pusetave prej gize mund të ndryshojë sipas rastit
- Tubi mund të vendoset me një pjerrësi të lehtë sipas nevojës, por gjithnjë thellësia e vendosjes duhet të jetë më e vogël se $H_{min.}=30cm$ nga sipërfaqja e asfaltit.
- Ne rastet kur do të intersektohet trupi i rruges kryesore, pusetat do të ndërtohen me dimensione 1x1x1m

DETAJE NDICIMI

EMËRTIMI I FLETËS

SHKALLA

NUMRI I FLETËS

T-158

2024

AUTORITETI KONTRAKTOR:
BASHKIA TIRANË



PROJEKTUESI: "VANITE KONSTRUKSION" SH.P.A. & "FOCUS ARCHITECTURE" SH.P.A.

