


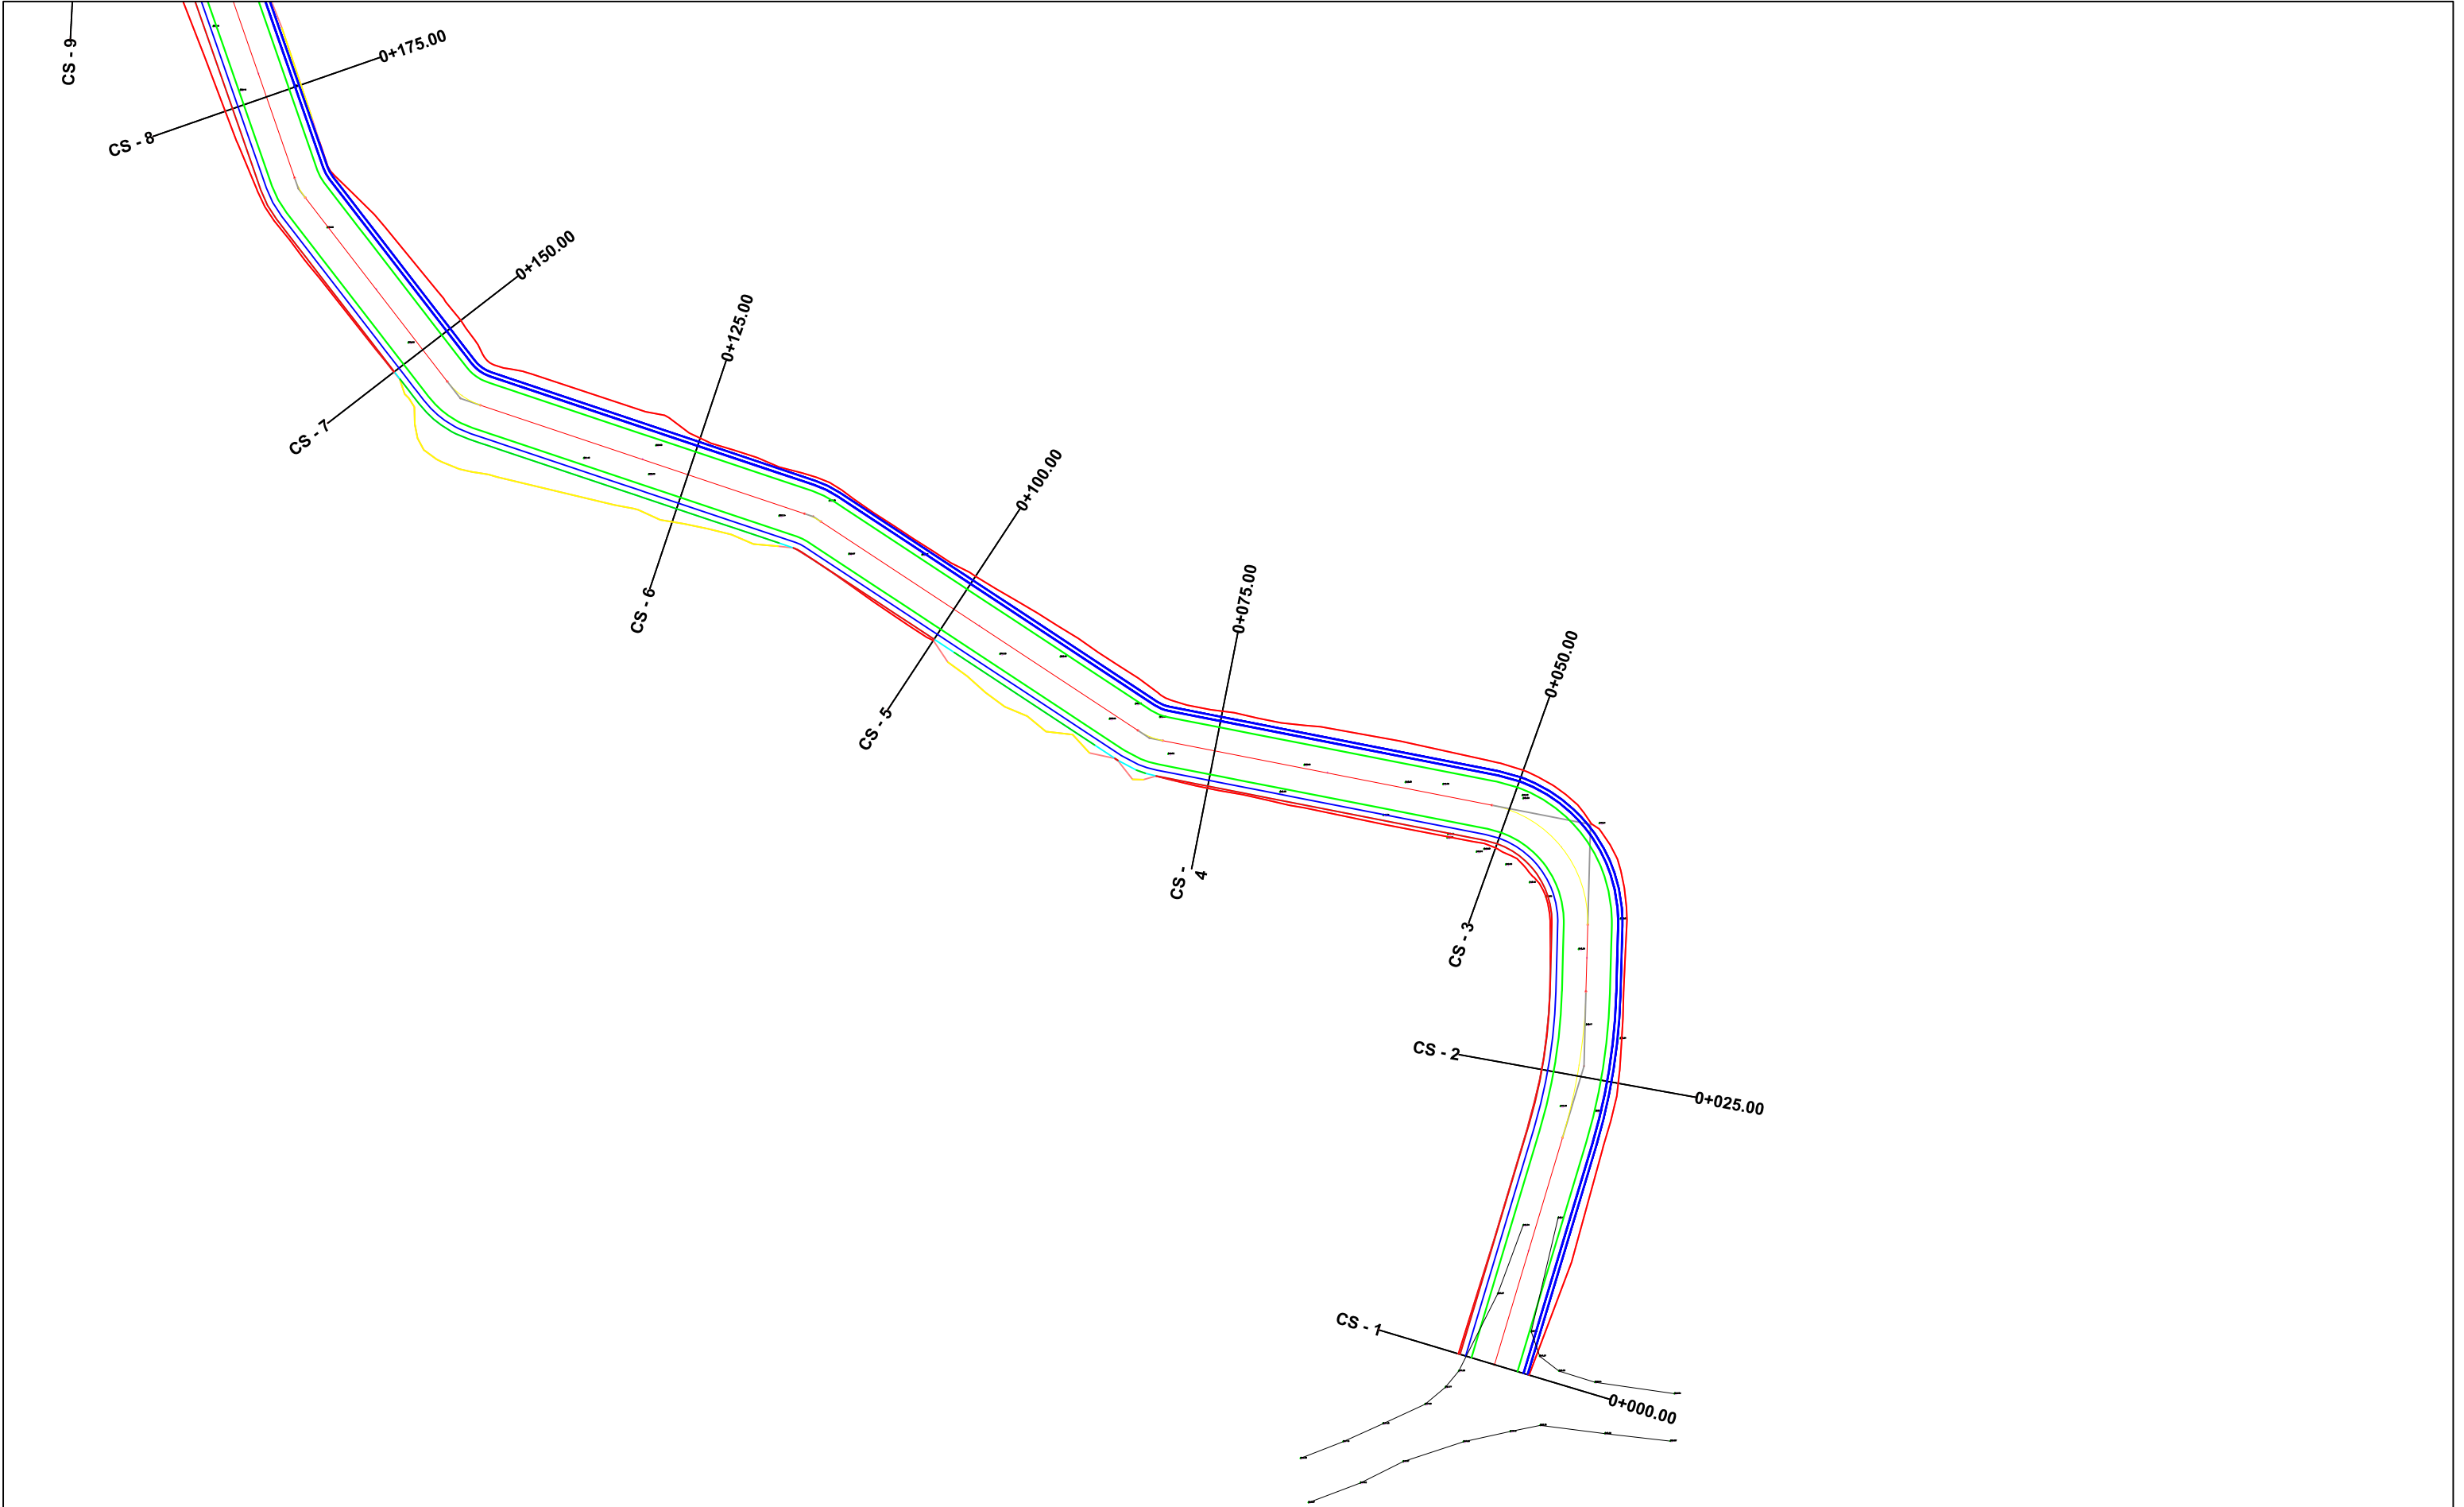


POROSITES : BASHKIA DIBER
SISTEMIM ASFALTIM RRUGA STARAVEC - SHIMÇAN

EMERTIMI : PLANIMETRIA E PËRGJITHSHME	
	"ERALD-G" sh.p.k Rruga "Kongresi i Lushnjes" Tirane

DREJTUES PROJEKTI	PROJEKTUES			
Ing.Gezim ISLAMI	Ing.Erindi GJOKA		Hidr.Anisa ZAKA	
	Top.Alfred NDREGJONI		Mek.Arben MUHA	
	Top.Kujtim CANAMETI		Ing.Eraldo ISLAMI	

SHKALLA	FLETA
SHK - 1:500	2 - 01
TIRANE 2022	FORMAT A3

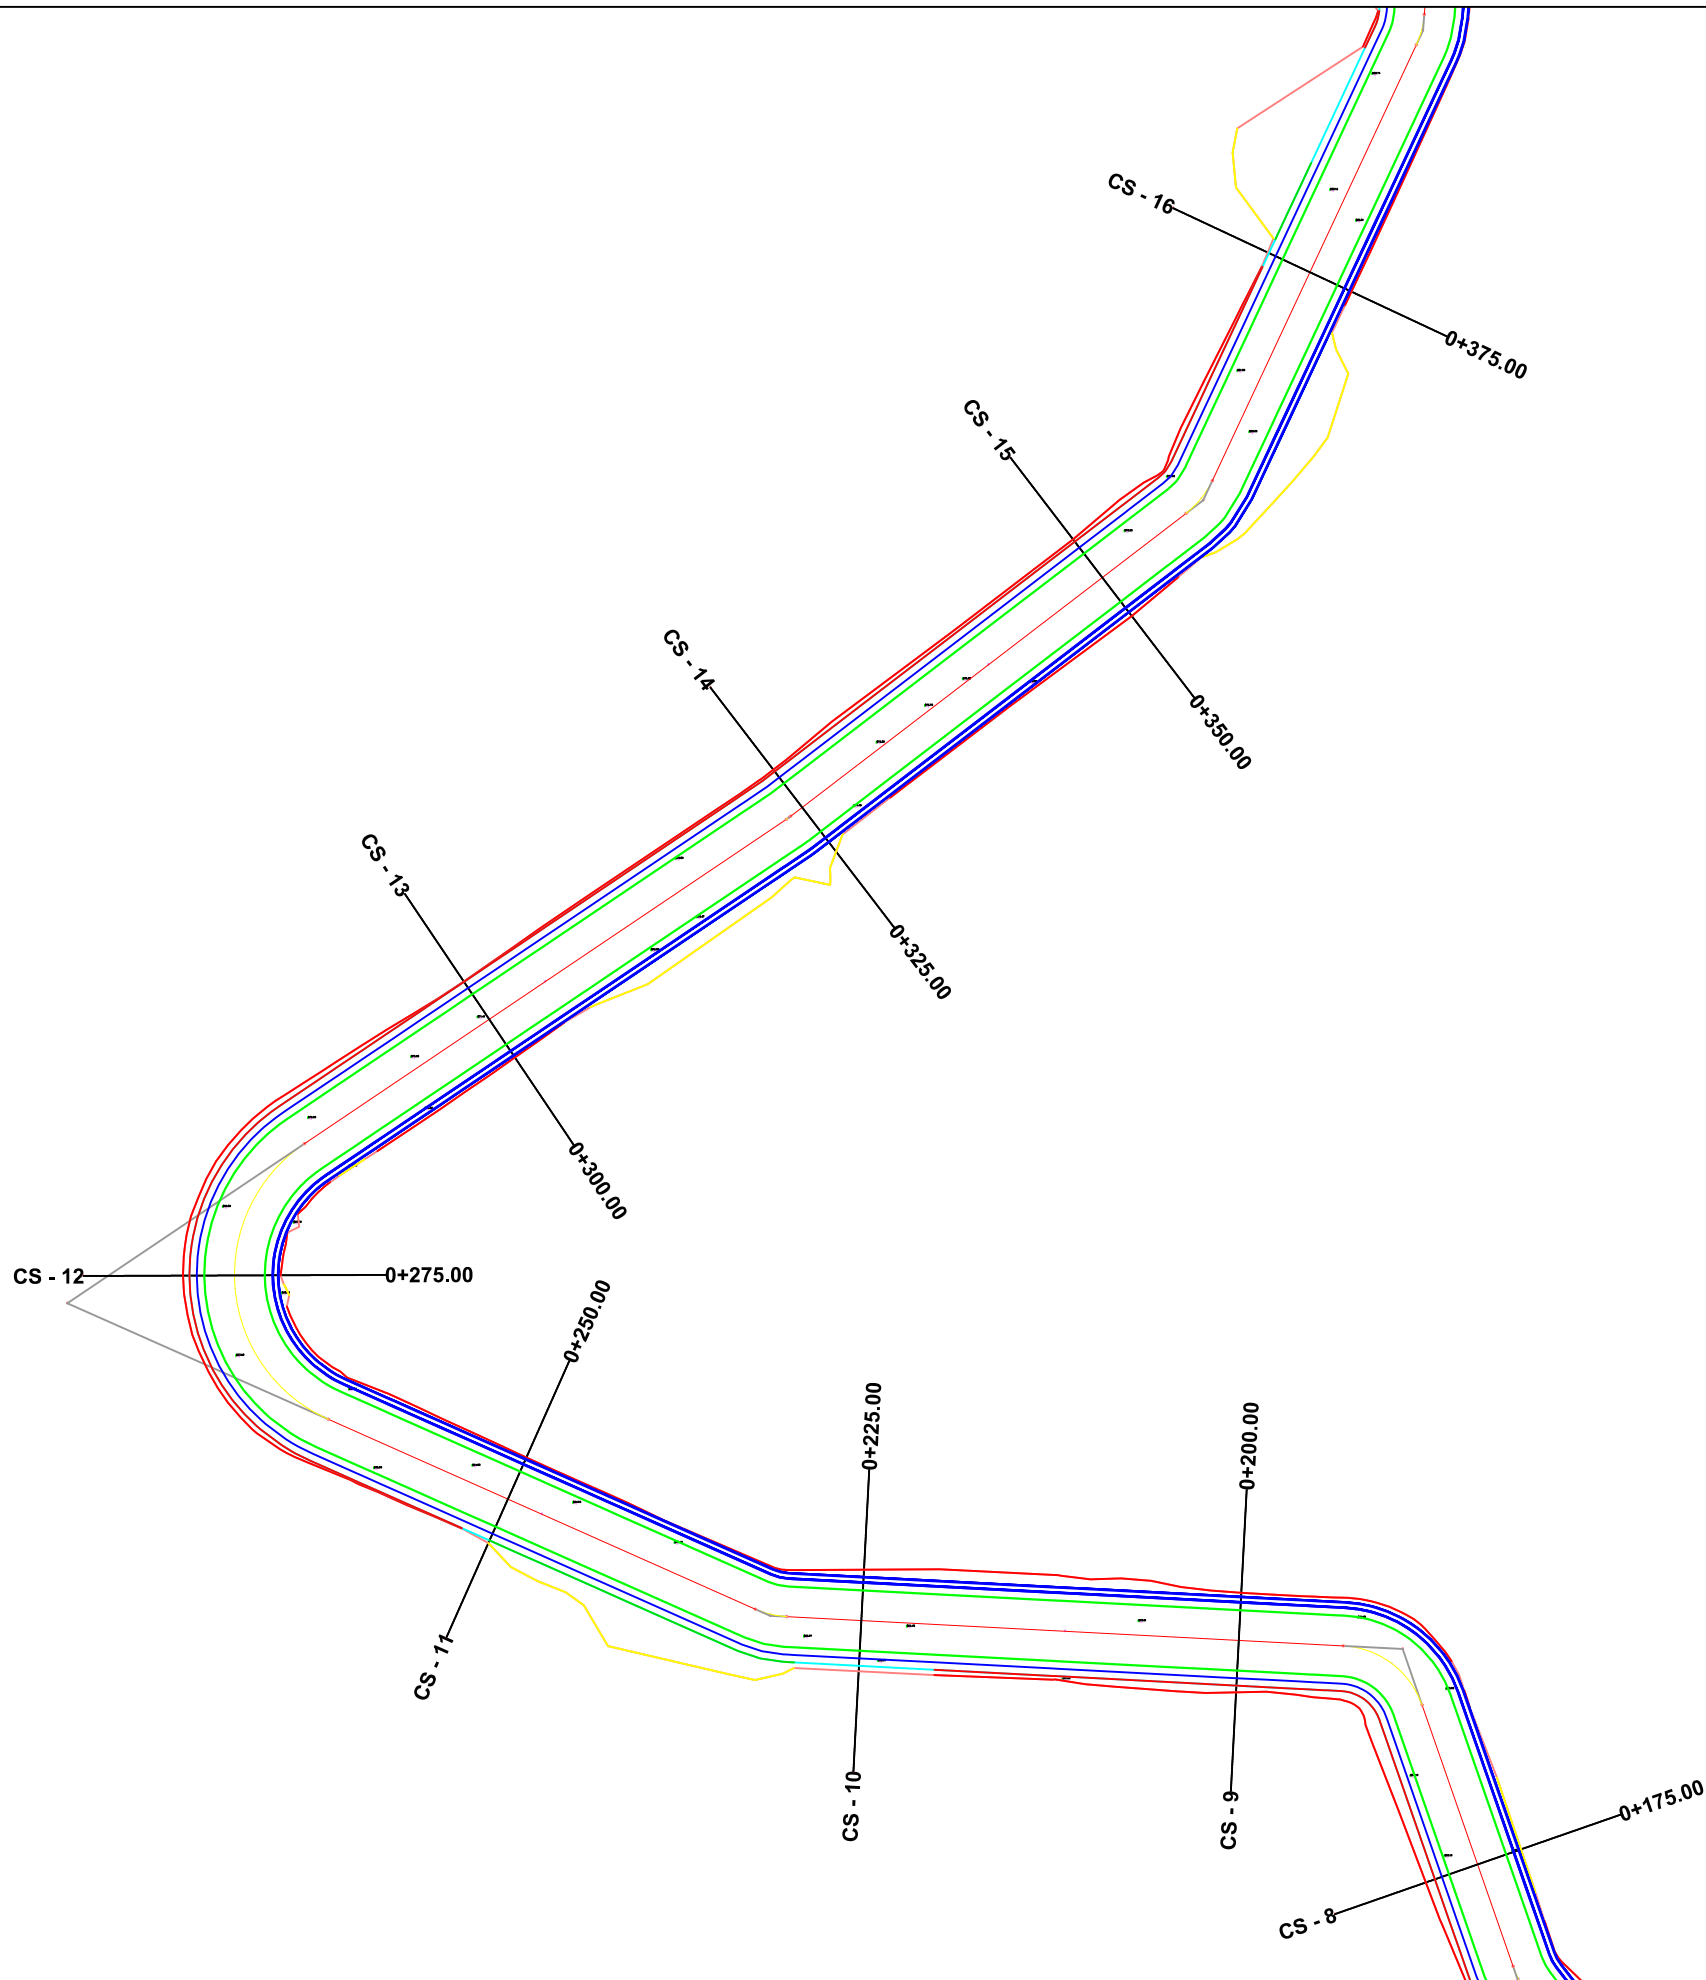

POROSITES : BASHKIA DIBER

SISTEMIM ASFALTIM RRUGA STARAVEC - SHIMÇAN

EMERTIMI : PLANIMETRIA E PËRGJITHSHME


"ERALD-G" sh.p.k

Rruga "Kongresi i Lushnjes"


Tirane

DREJTUES PROJEKTI	PROJEKTUES			
Ing.Gezim ISLAMI	Ing.Erindi GJOKA		Hidr.Anisa ZAKA	
	Top.Alfred NDREGJONI		Mek.Arben MUHA	
	Top.Kujtim CANAMETI		Ing.Eraldo ISLAMI	


SHKALLA	FLETA
SHK - 1:500	2 - 02
TIRANE 2022	FORMAT A3

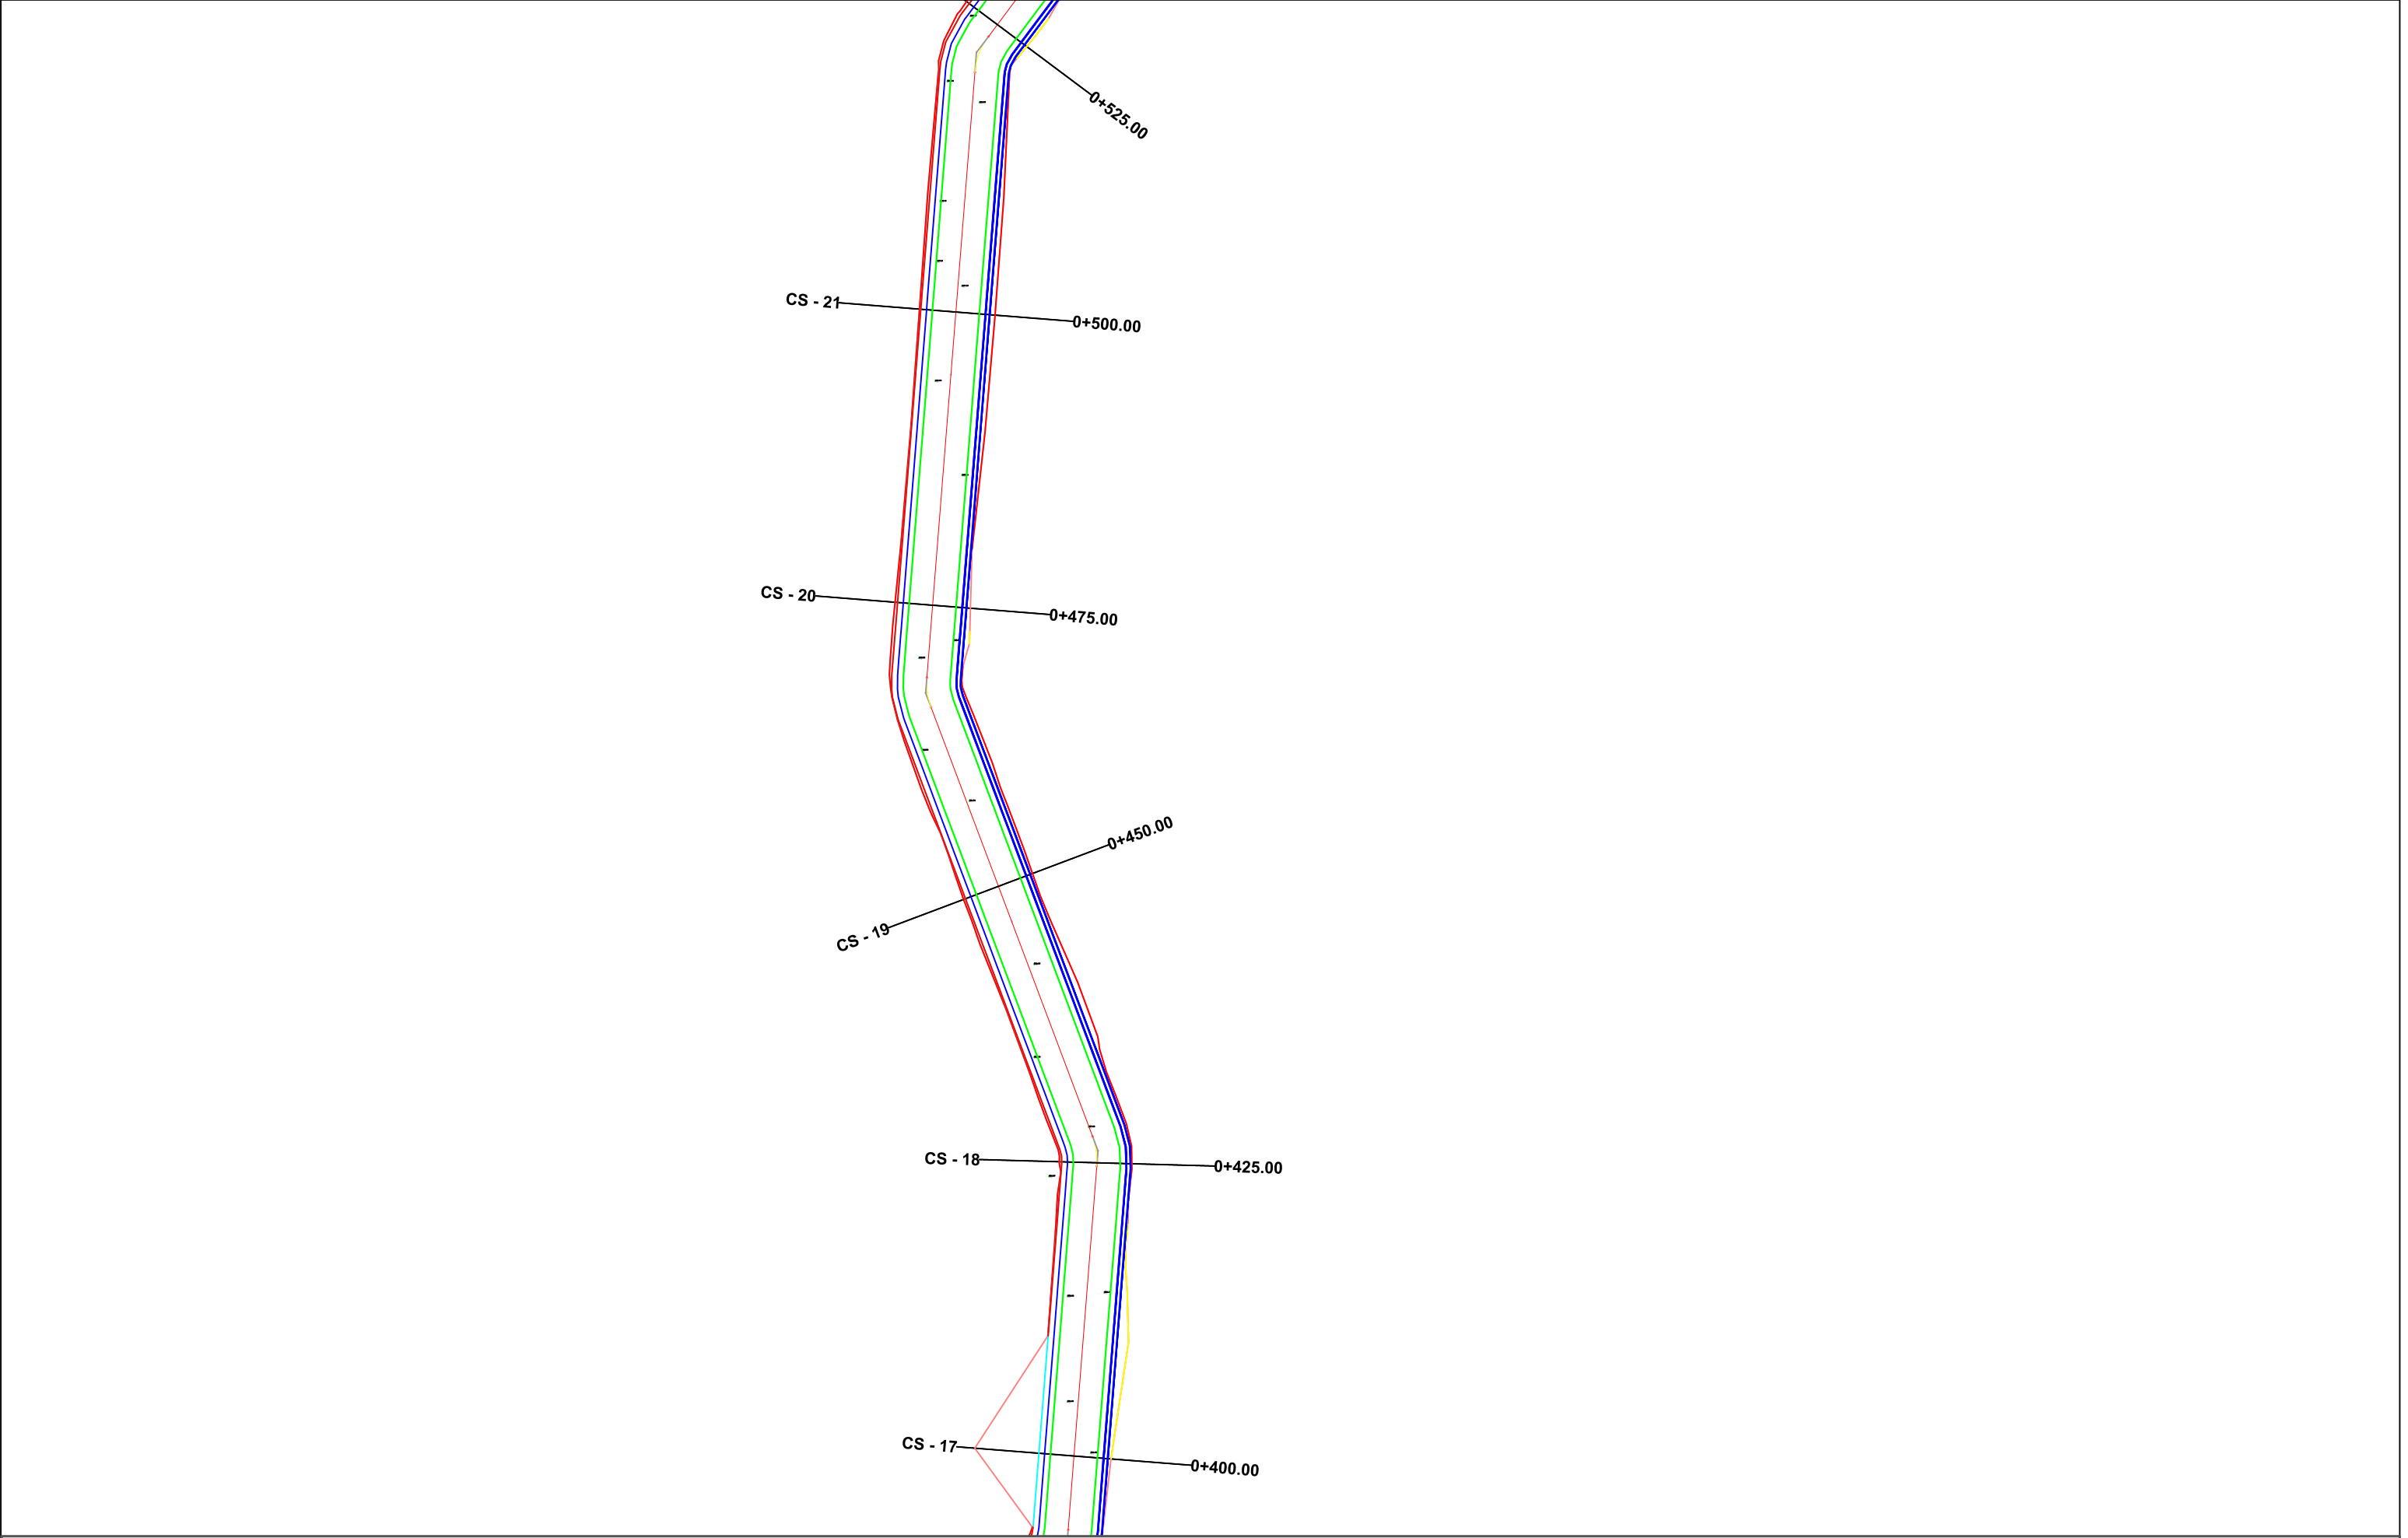

POROSITES : BASHKIA DIBER	EMERTIMI : PLANIMETRIA E PËRGJITHSHME		DREJTUES PROJEKTI				SHKALLA	FLETA
			Ing.Gezim ISLAMI	PROJEKTUES			SHK - 1:500	2 - 03
				Ing.Erindi GJOKA		Hidr.Anisa ZAKA		
SISTEMIM ASFALTIM RRUGA STARAVEC - SHIMÇAN		"ERALD-G" sh.p.k Rruga "Kongresi i Lushnjes" Tirane		Top.Alfred NDREGJONI		Mek.Arben MUHA		
				Top.Kujtim CANAMETI		Ing.Eraldo ISLAMI		TIRANE 2022 FORMAT A3

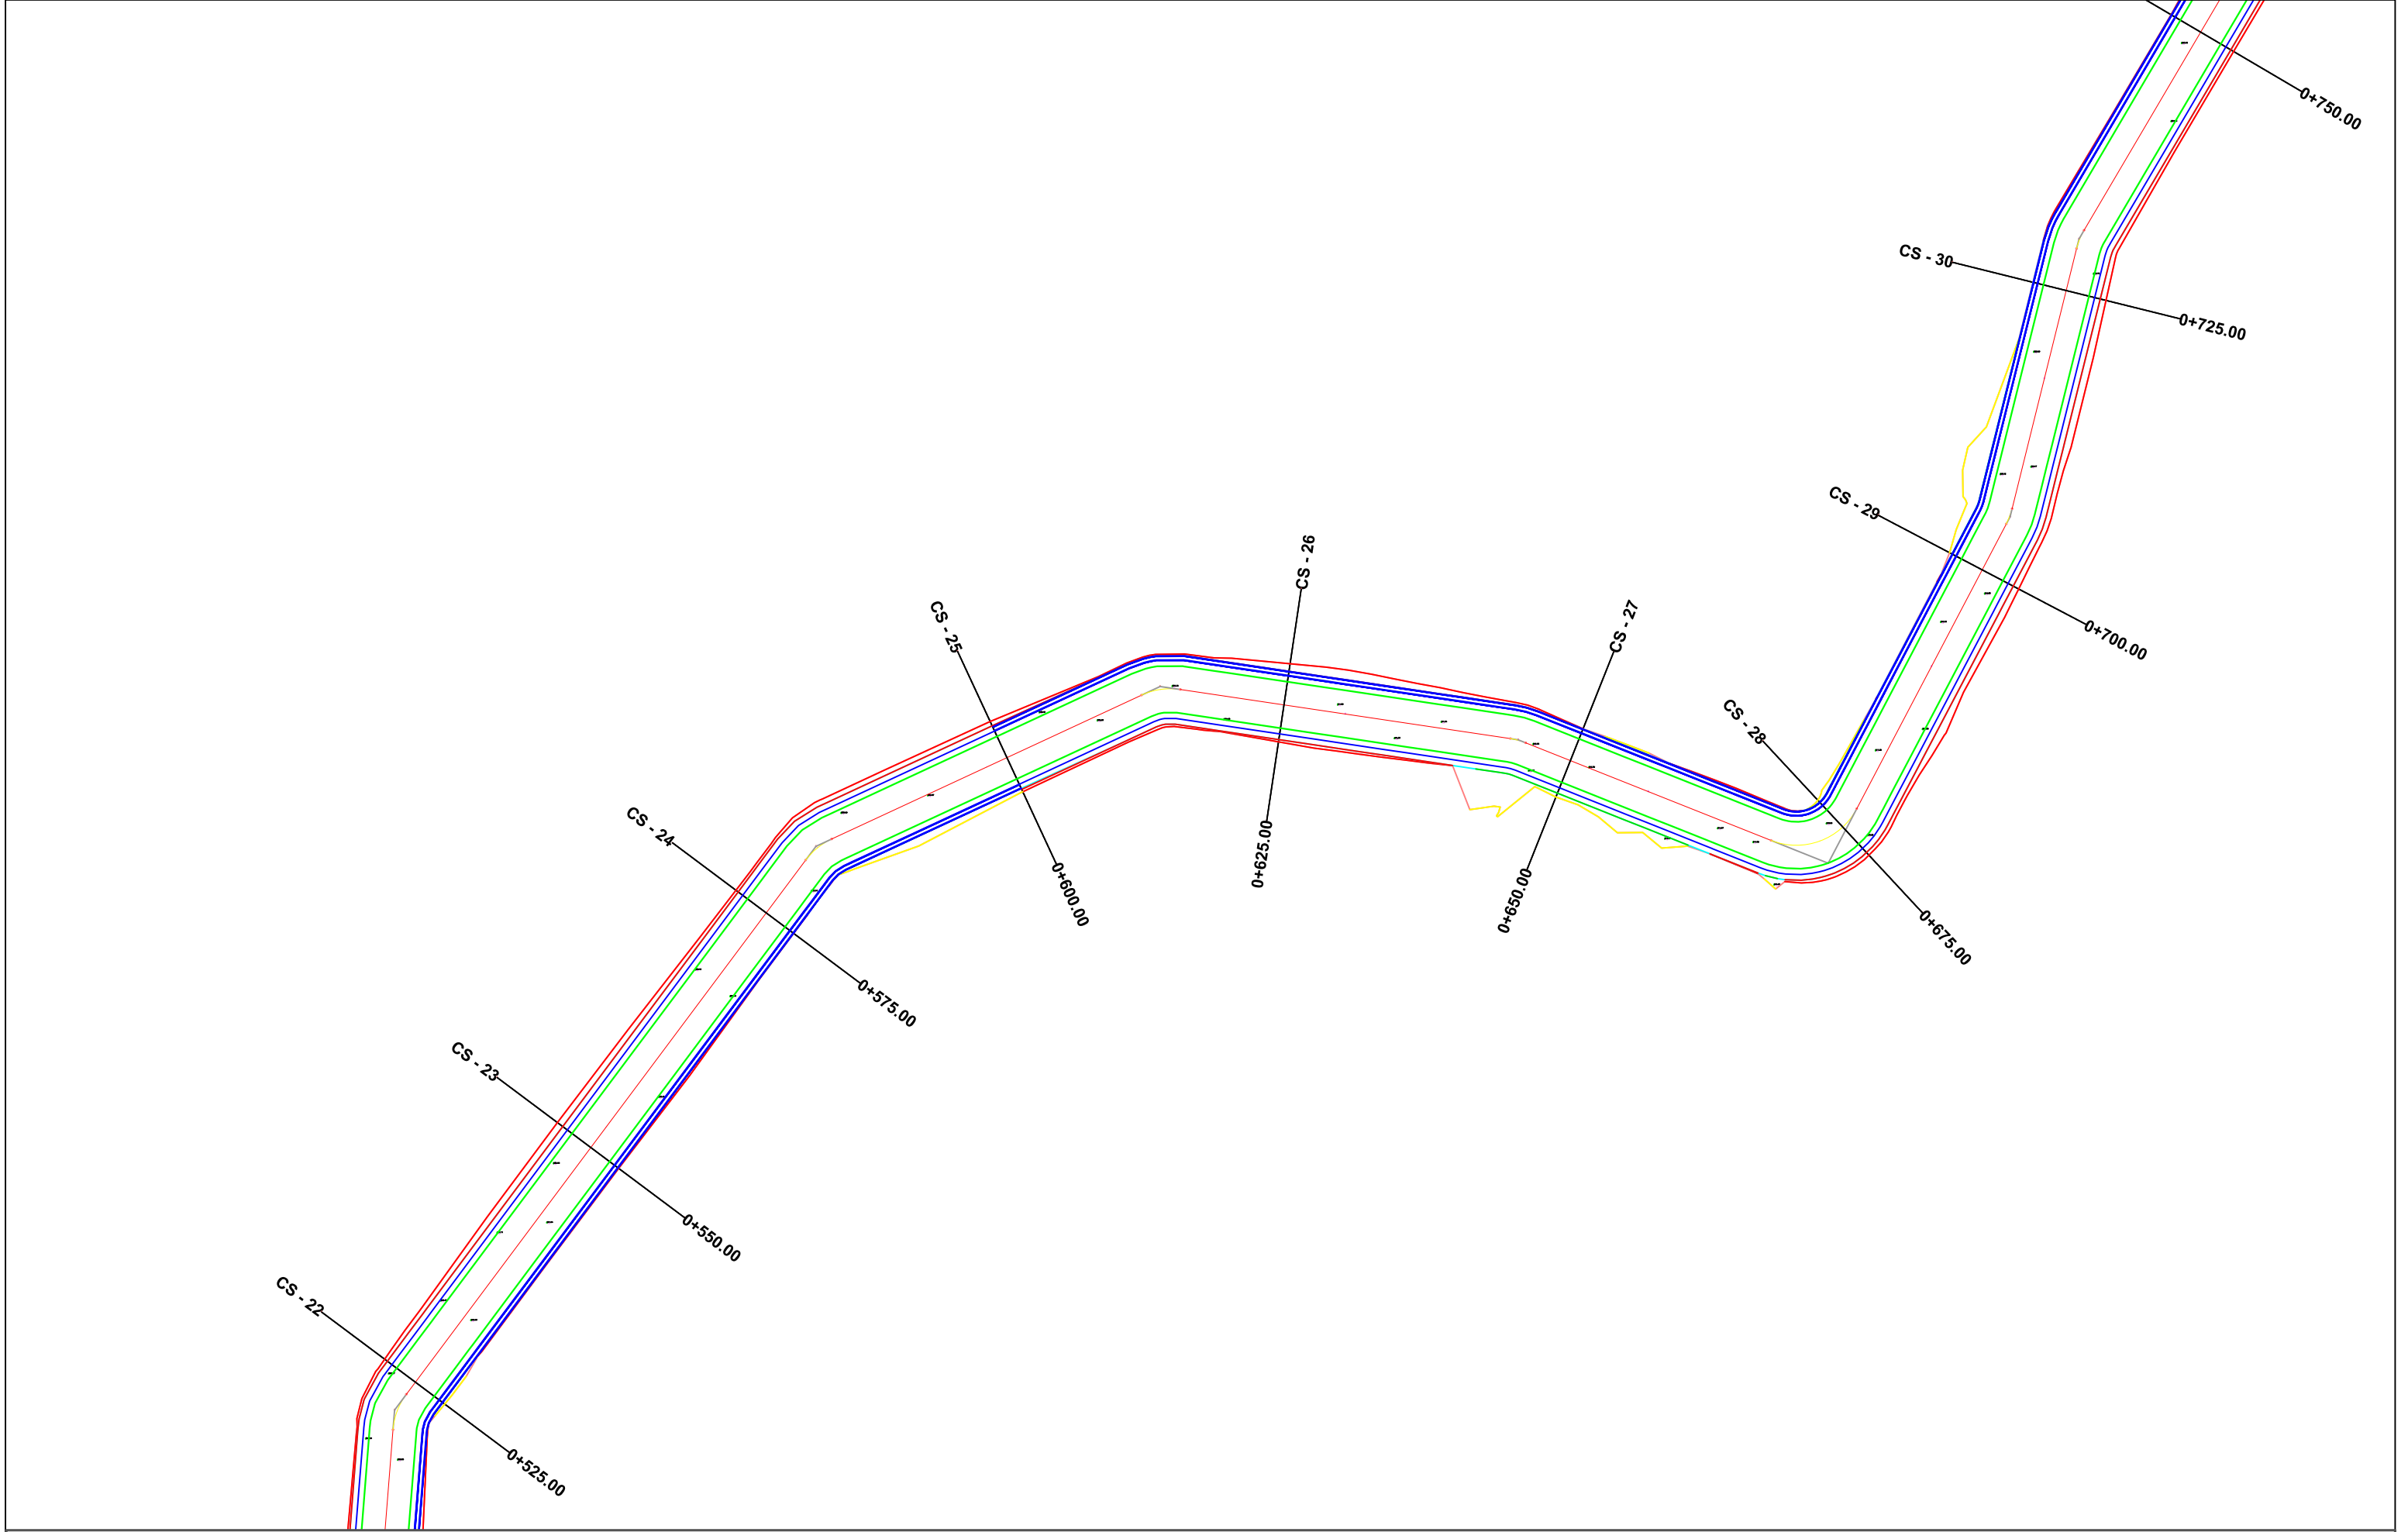

POROSITES : BASHKIA DIBER		EMERTIMI : PLANIMETRIA E PËRGJITHSHME		DREJTUES PROJEKTI				PROJEKTUES				SHKALLA	FLETA
SISTEMIM ASFALTIM RRUGA STARAVEC - SHIMÇAN			"ERALD-G" sh.p.k Rruga "Kongresi i Lushnjes" Tirane	Ing.Gezim ISLAMI		Ing.Erindi GJOKA			Hidr.Anisa ZAKA			SHK - 1:500	2 - 04
						Top.Alfred NDREGJONI			Mek.Arben MUHA				
						Top.Kujtim CANAMETI			Ing.Eraldo ISLAMI				
						PROJEKTUES				TIRANE 2022	FORMAT A3		

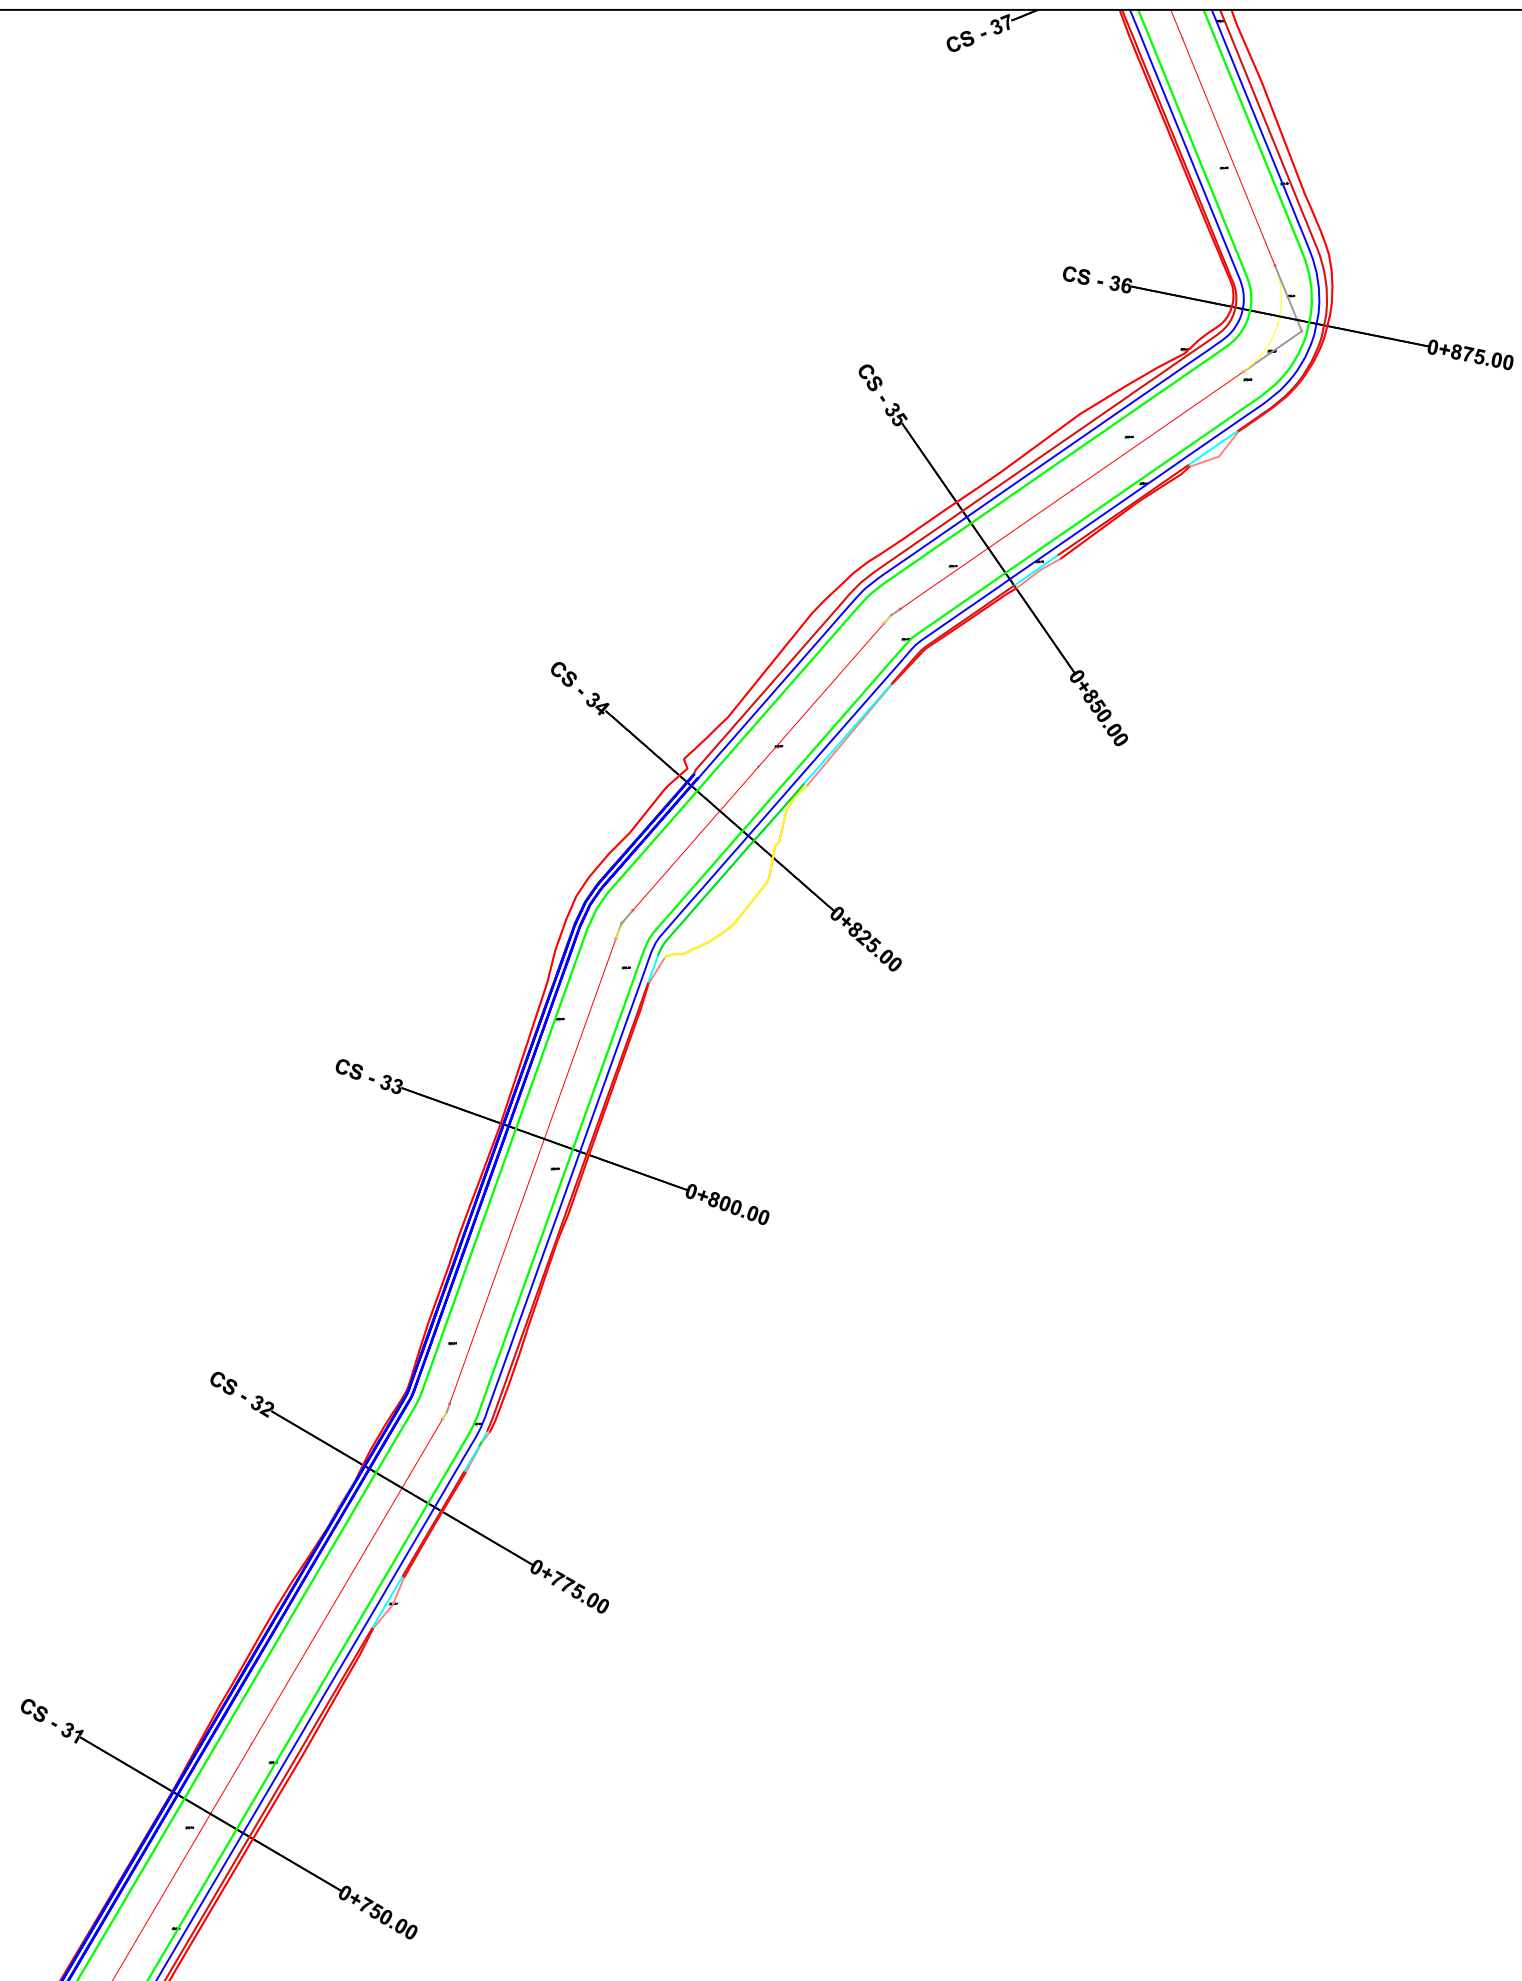

POROSITES : BASHKIA DIBER

SISTEMİM ASFALTIM RRUGA STARAVEC - SHIMÇAN

EMERTIMI : PLANIMETRIA E PËRGJITHSHME



"ERALD-G" sh.p.k
Rruga "Kongresi i Lushnjes"
Tirane

DREJTUES PROJEKTI

Ing. Gezim ISLAMI

PROJEKTUES

	Ing.Erindi GJOKA
--	------------------

Top.Alfred NDREGJONI

Top.Kujtim CANAMETI

Hidr.Anisa ZAKA

Mek.Arben MUHA

Ing.Eraldo ISLAMI

SHKALLA


SHK - 1:500

TIRANE 2022


FLETA

2 - 05


FORMAT A3

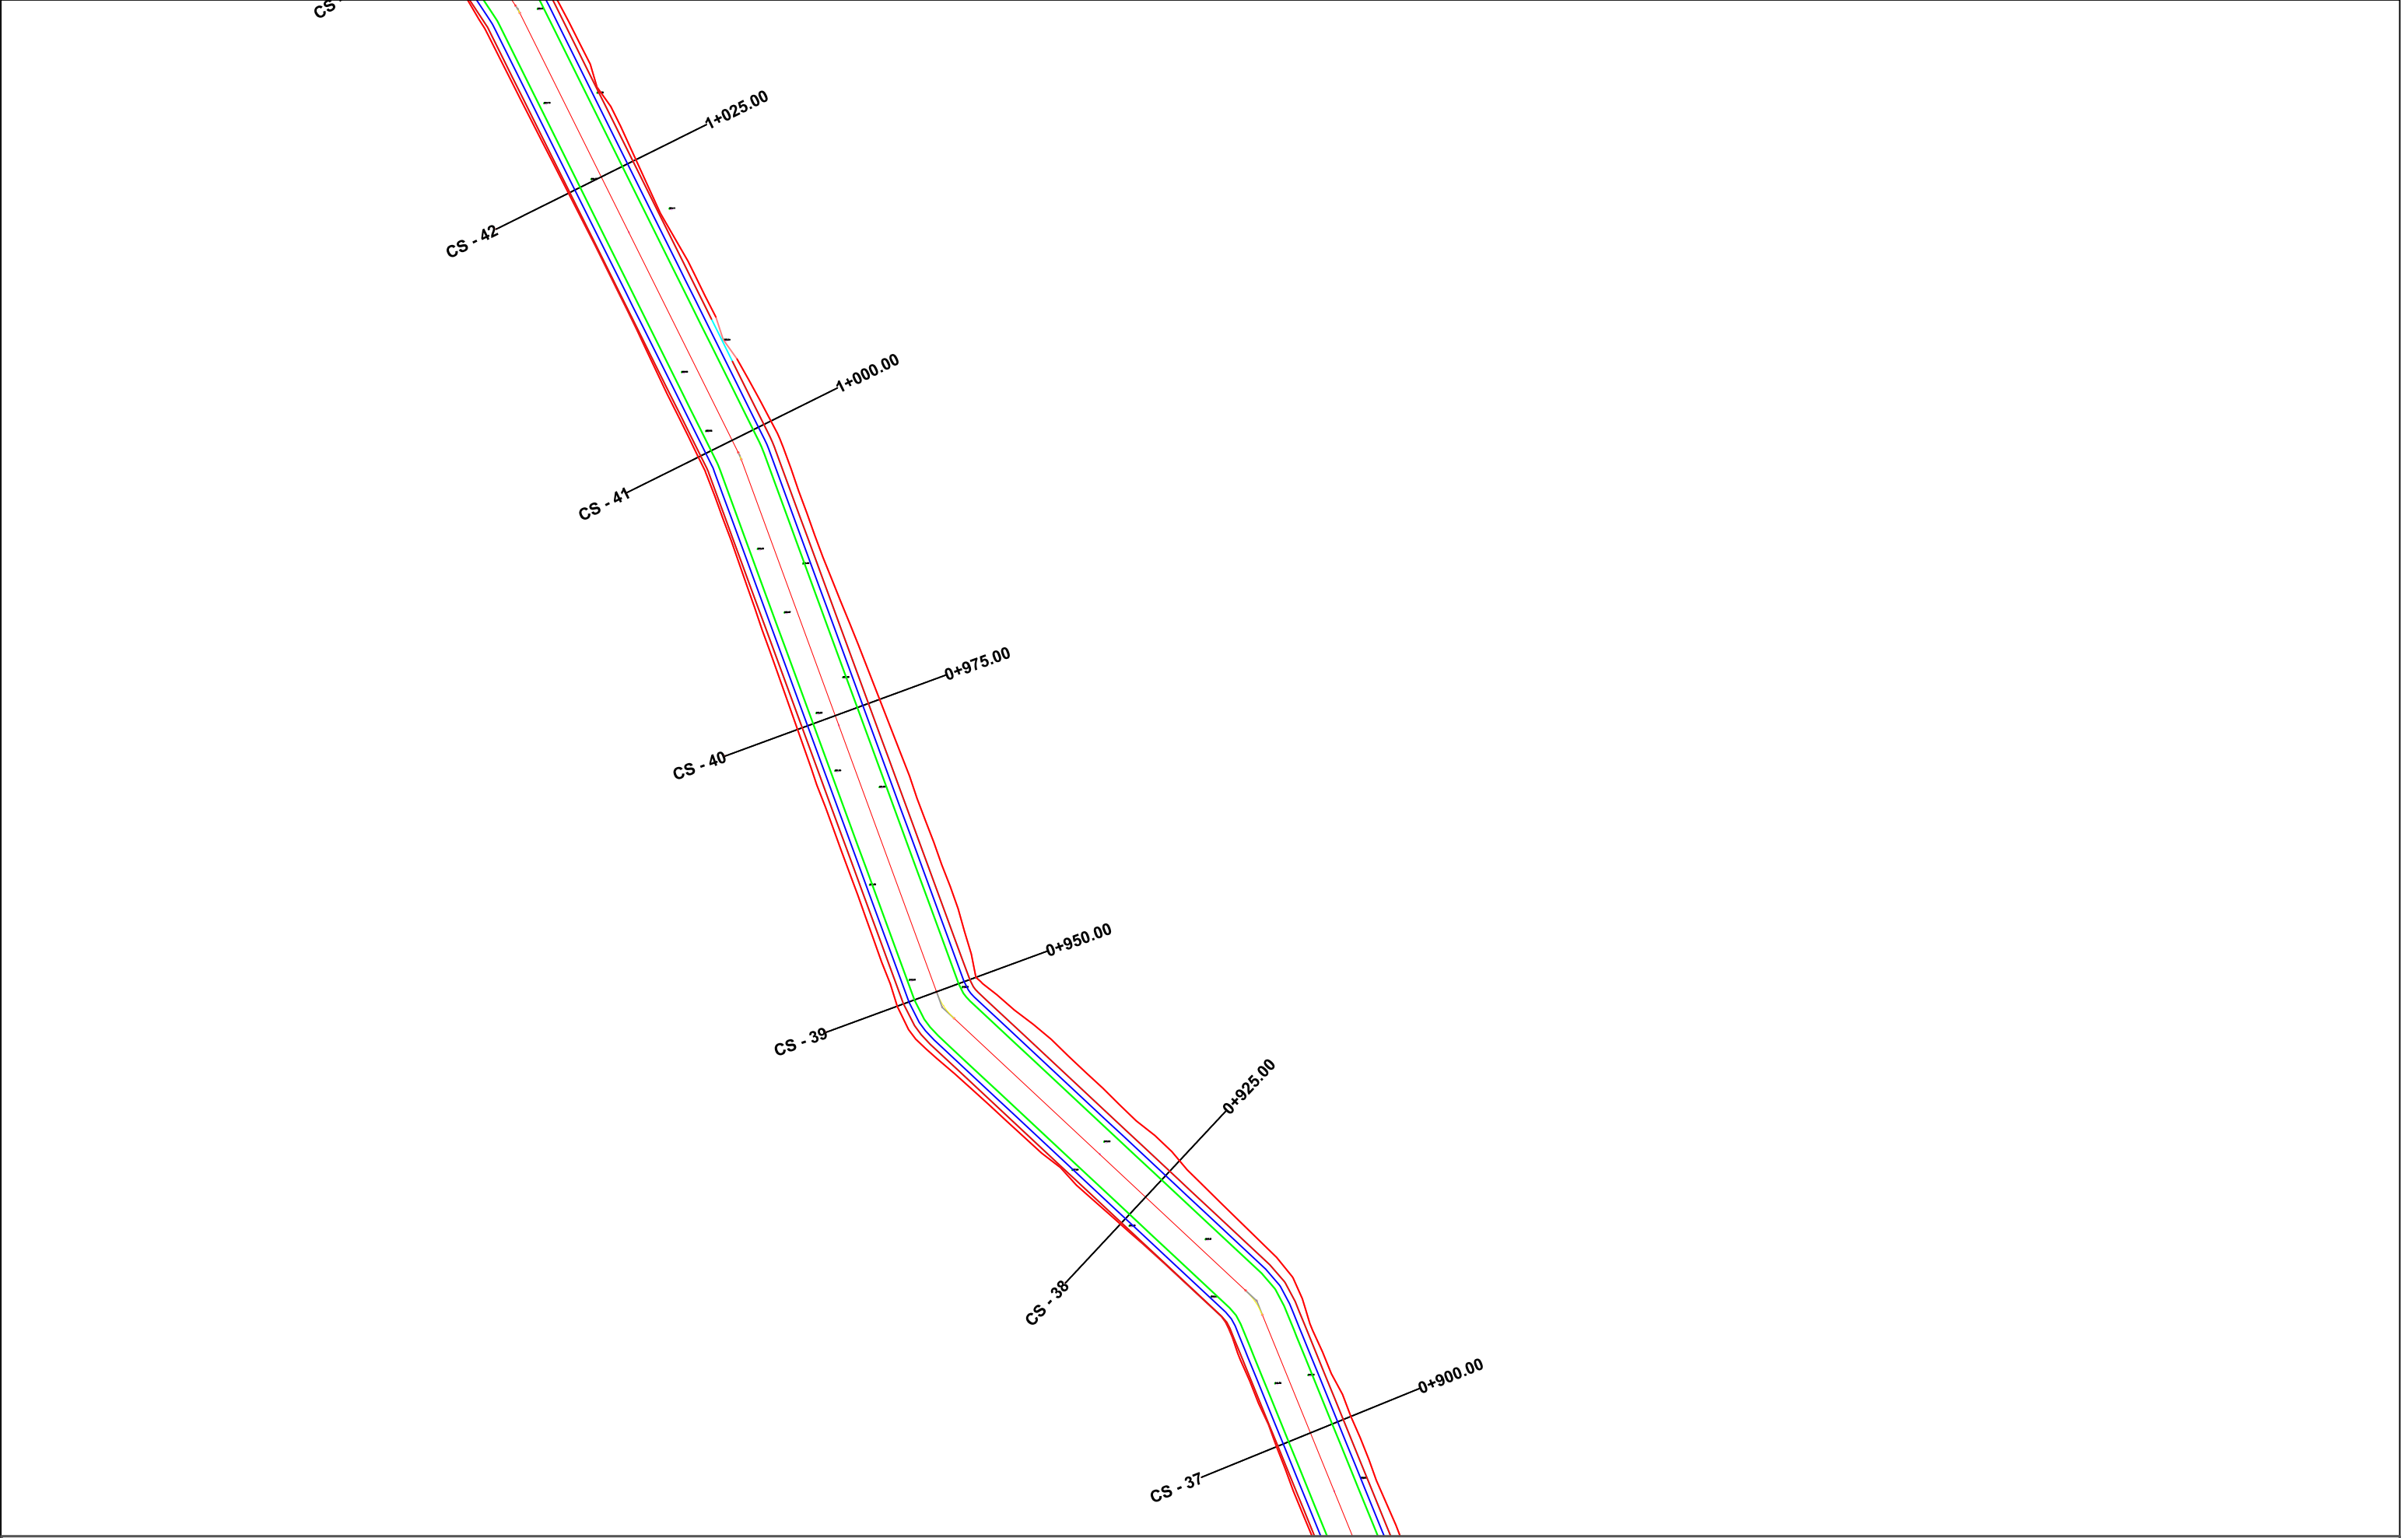

POROSITES : BASHKIA DIBER	EMERTIMI : PLANIMETRIA E PËRGJITHSHME		DREJTUES PROJEKTI				SHKALLA	FLETA
			Ing.Gezim ISLAMI				SHK - 1:500	2 - 06
							TIRANE 2022	FORMAT A3
SISTEMIM ASFALTIM RRUGA STARAVEC - SHIMÇAN		"ERALD-G" sh.p.k	Ing.Erindi GJOKA					
		Rruga "Kongresi i Lushnjes" Tirane	Top.Alfred NDREGJONI				Mek.Arben MUHA	
			Top.Kujtim CANAMETI				Ing.Eraldo ISLAMI	

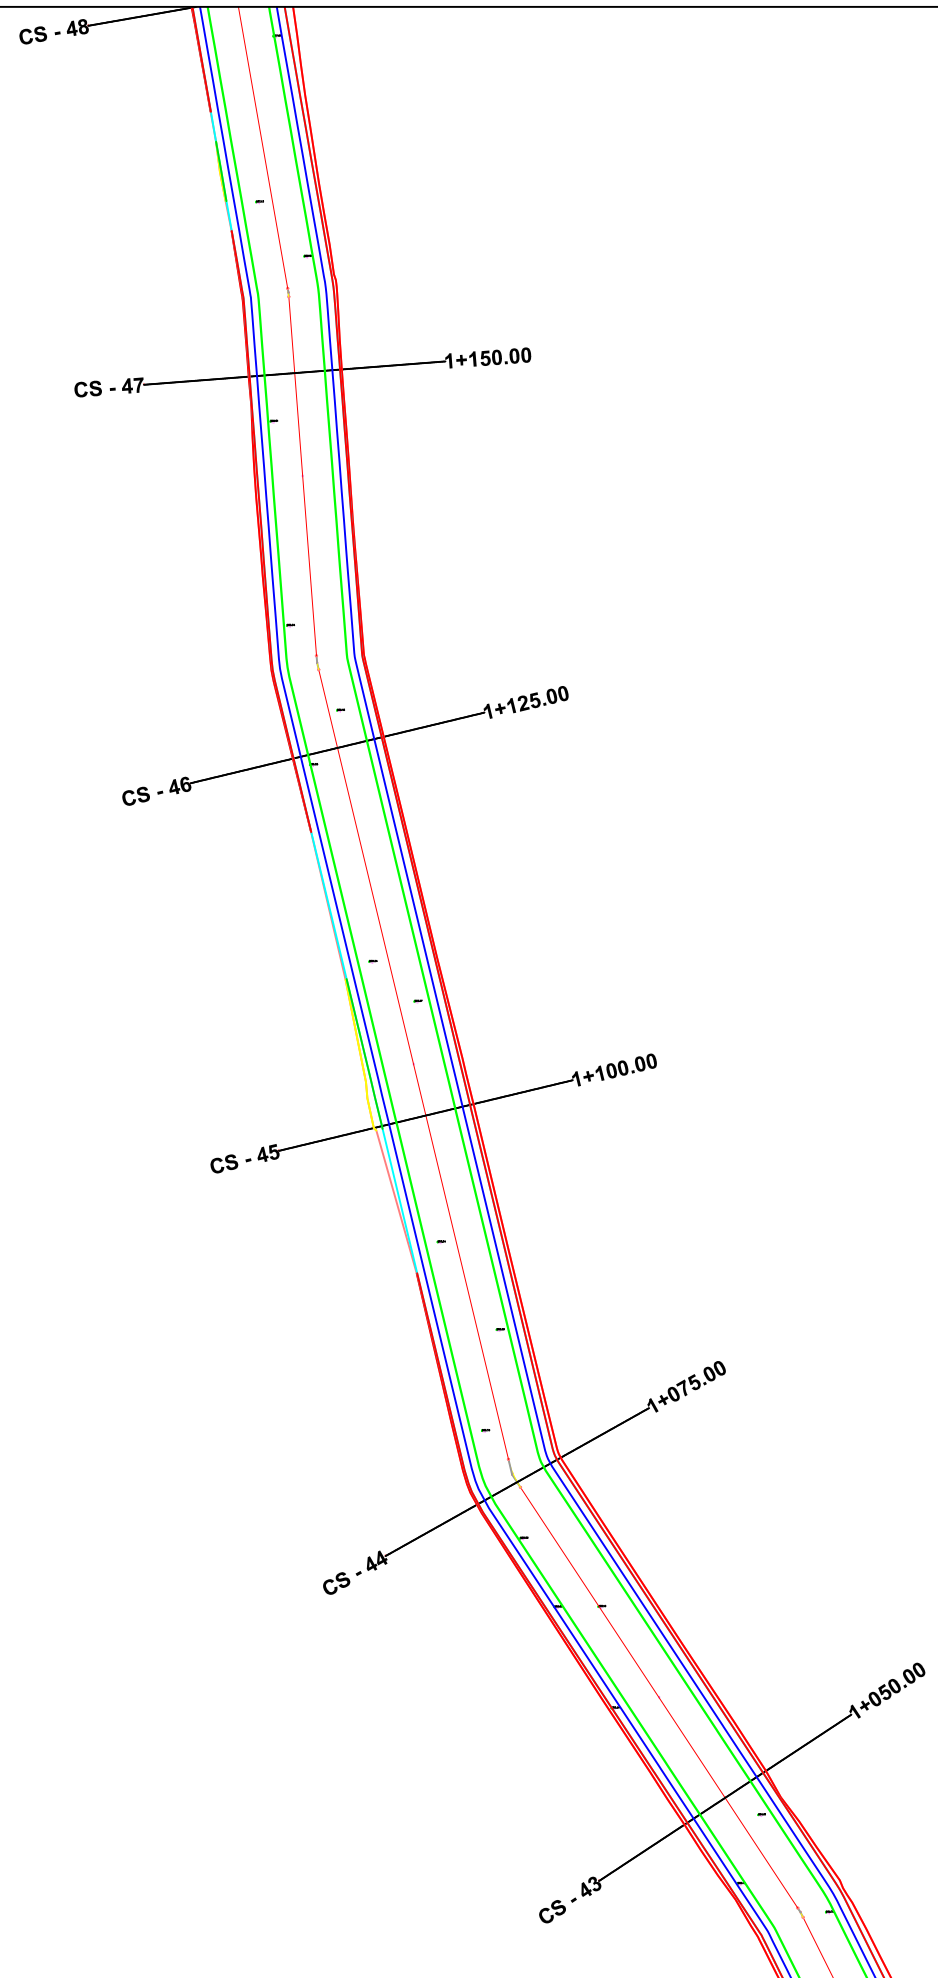

POROSITES : BASHKIA DIBER	EMERTIMI : PLANIMETRIA E PËRGJITHSHME			DREJTUES PROJEKTI				SHKALLA	FLETA
				Ing.Gezim ISLAMI				SHK - 1:500	2 - 07
								TIRANE 2022	FORMAT A3
SISTEMIM ASFALTIM RRUGA STARAVEC - SHIMÇAN		"ERALD-G" sh.p.k		Ing.Erindi GJOKA					
		Rruga "Kongresi i Lushnjes"		Top.Alfred NDREGJONI					
		Tirane		Top.Kujtim CANAMETI					
				Hidr.Anisa ZAKA					
				Mek.Arben MUHA					
				Ing.Eraldo ISLAMI					

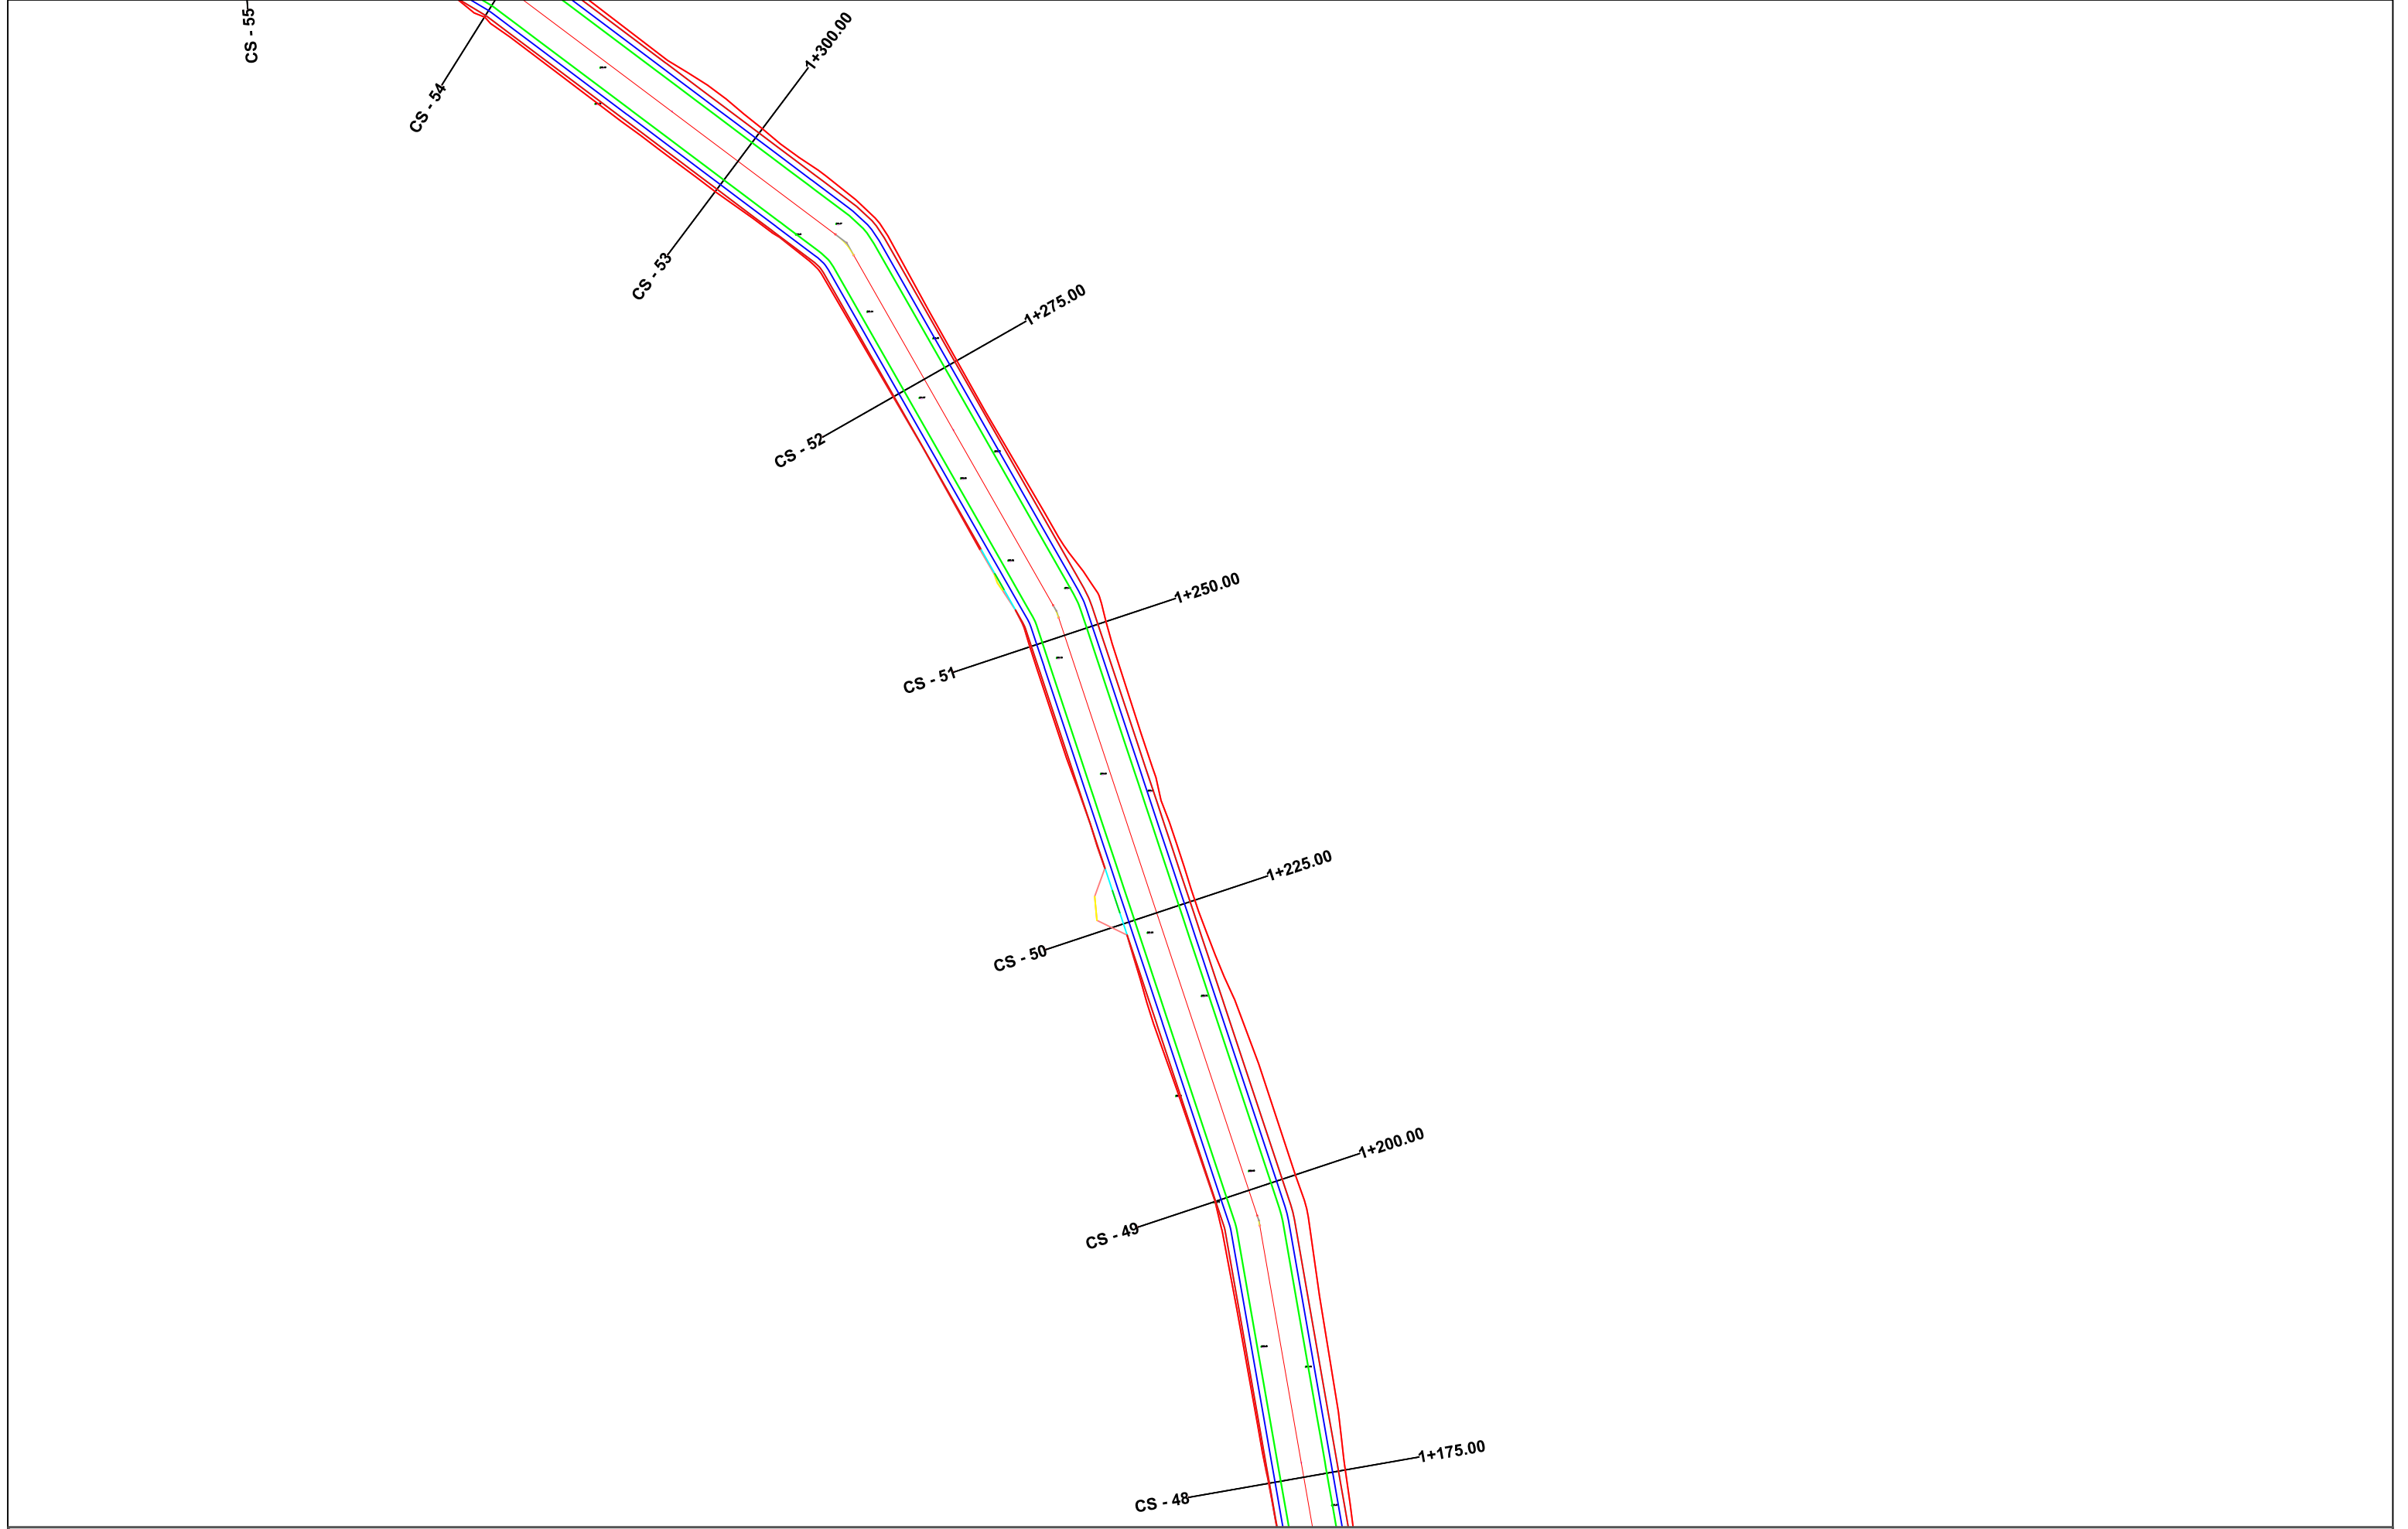

POROSITES : BASHKIA DIBER

SISTEMIM ASFALTIM RRUGA STARAVEC - SHIMÇAN

EMERTIMI : PLANIMETRIA E PËRGJITHSHME



"ERALD-G" sh.p.k
Rruga "Kongresi i Lushnjes"
Tirane

DREJTUES PROJEKTI

Ing.Gezim ISLAMI

PROJEKTUES

Ing.Erindi GJOKA		Hidr.Anisa ZAKA	
Top.Alfred NDREGJONI		Mek.Arben MUHA	
Top.Kujtim CANAMETI		Ing.Eraldo ISLAMI	

SHKALLA


SHK - 1:500

TIRANE 2022


FLETA

2 - 08

FORMAT A3

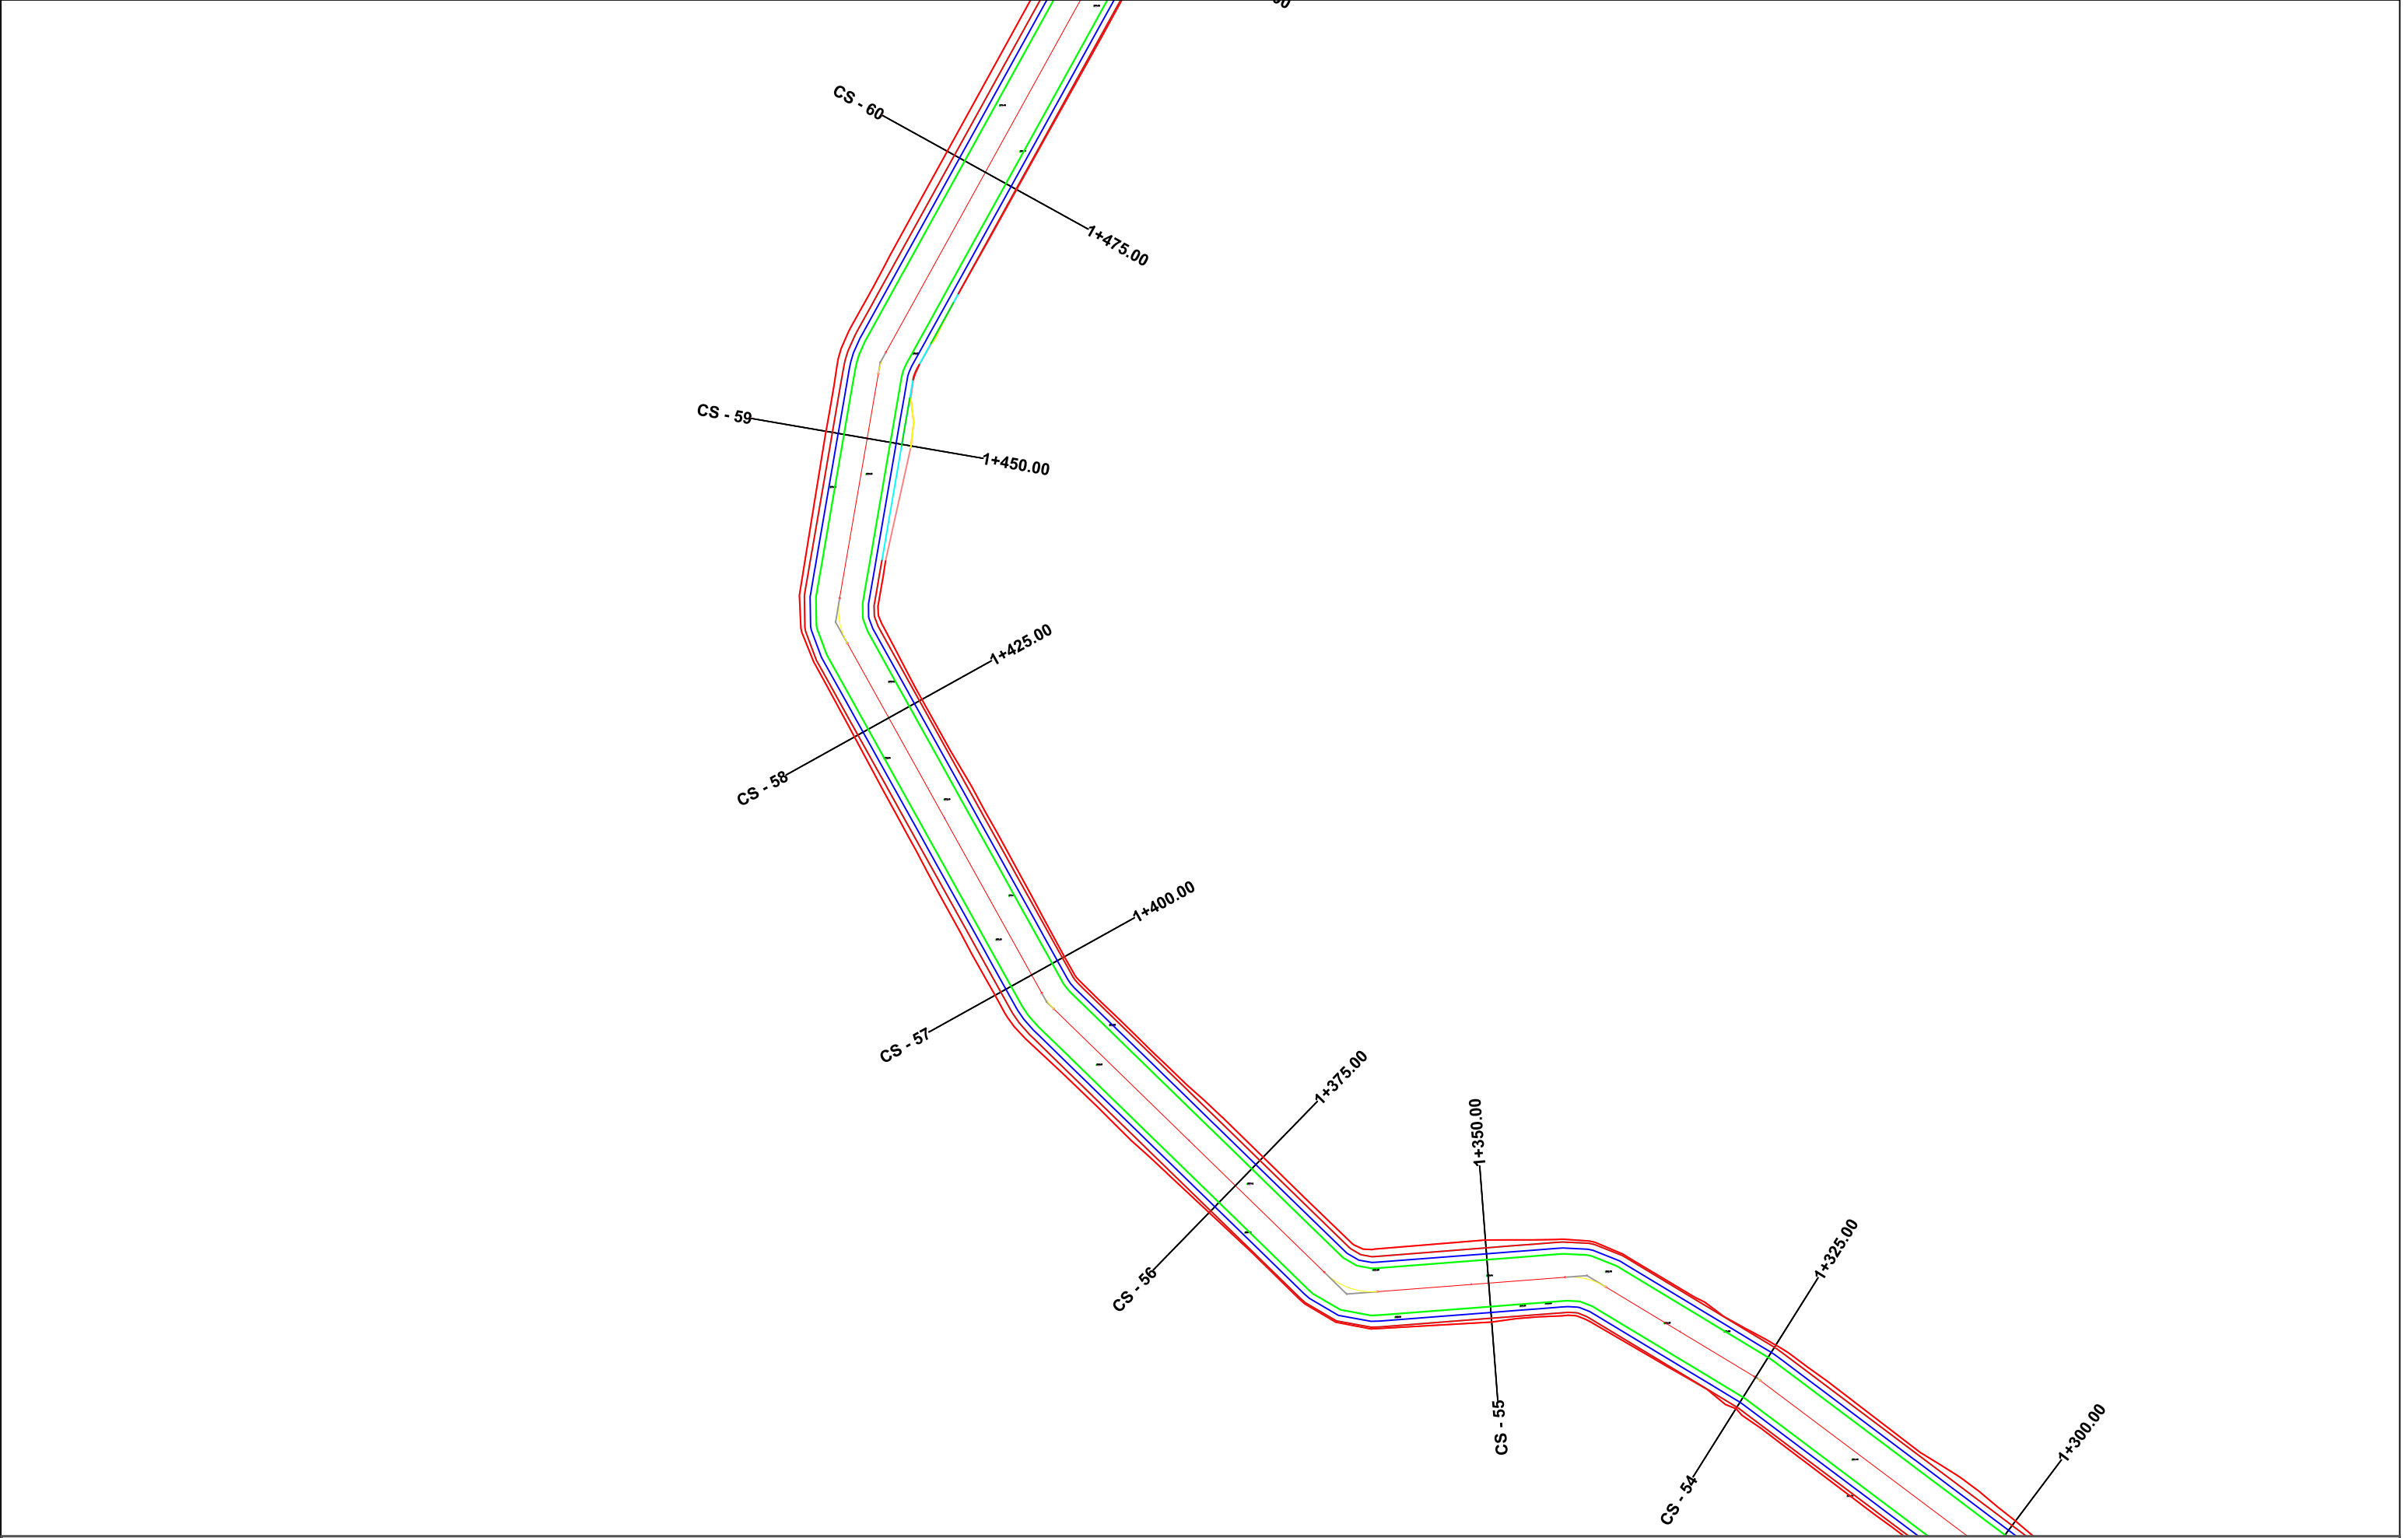

POROSITES : BASHKIA DIBER	EMERTIMI : PLANIMETRIA E PËRGJITHSHME		DREJTUES PROJEKTI				SHKALLA		FLETA	
			Ing.Gezim ISLAMI				SHK - 1:500		2 - 09	
							TIRANE 2022		FORMAT A3	
SISTEMIM ASFALTIM RRUGA STARAVEC - SHIMÇAN		"ERALD-G" sh.p.k	Ing.Erindi GJOKA				Hidr.Anisa ZAKA			
		Rruga "Kongresi i Lushnjes"	Top.Alfred NDREGJONI				Mek.Arben MUHA			
		Tirane	Top.Kujtim CANAMETI				Ing.Eraldo ISLAMI			

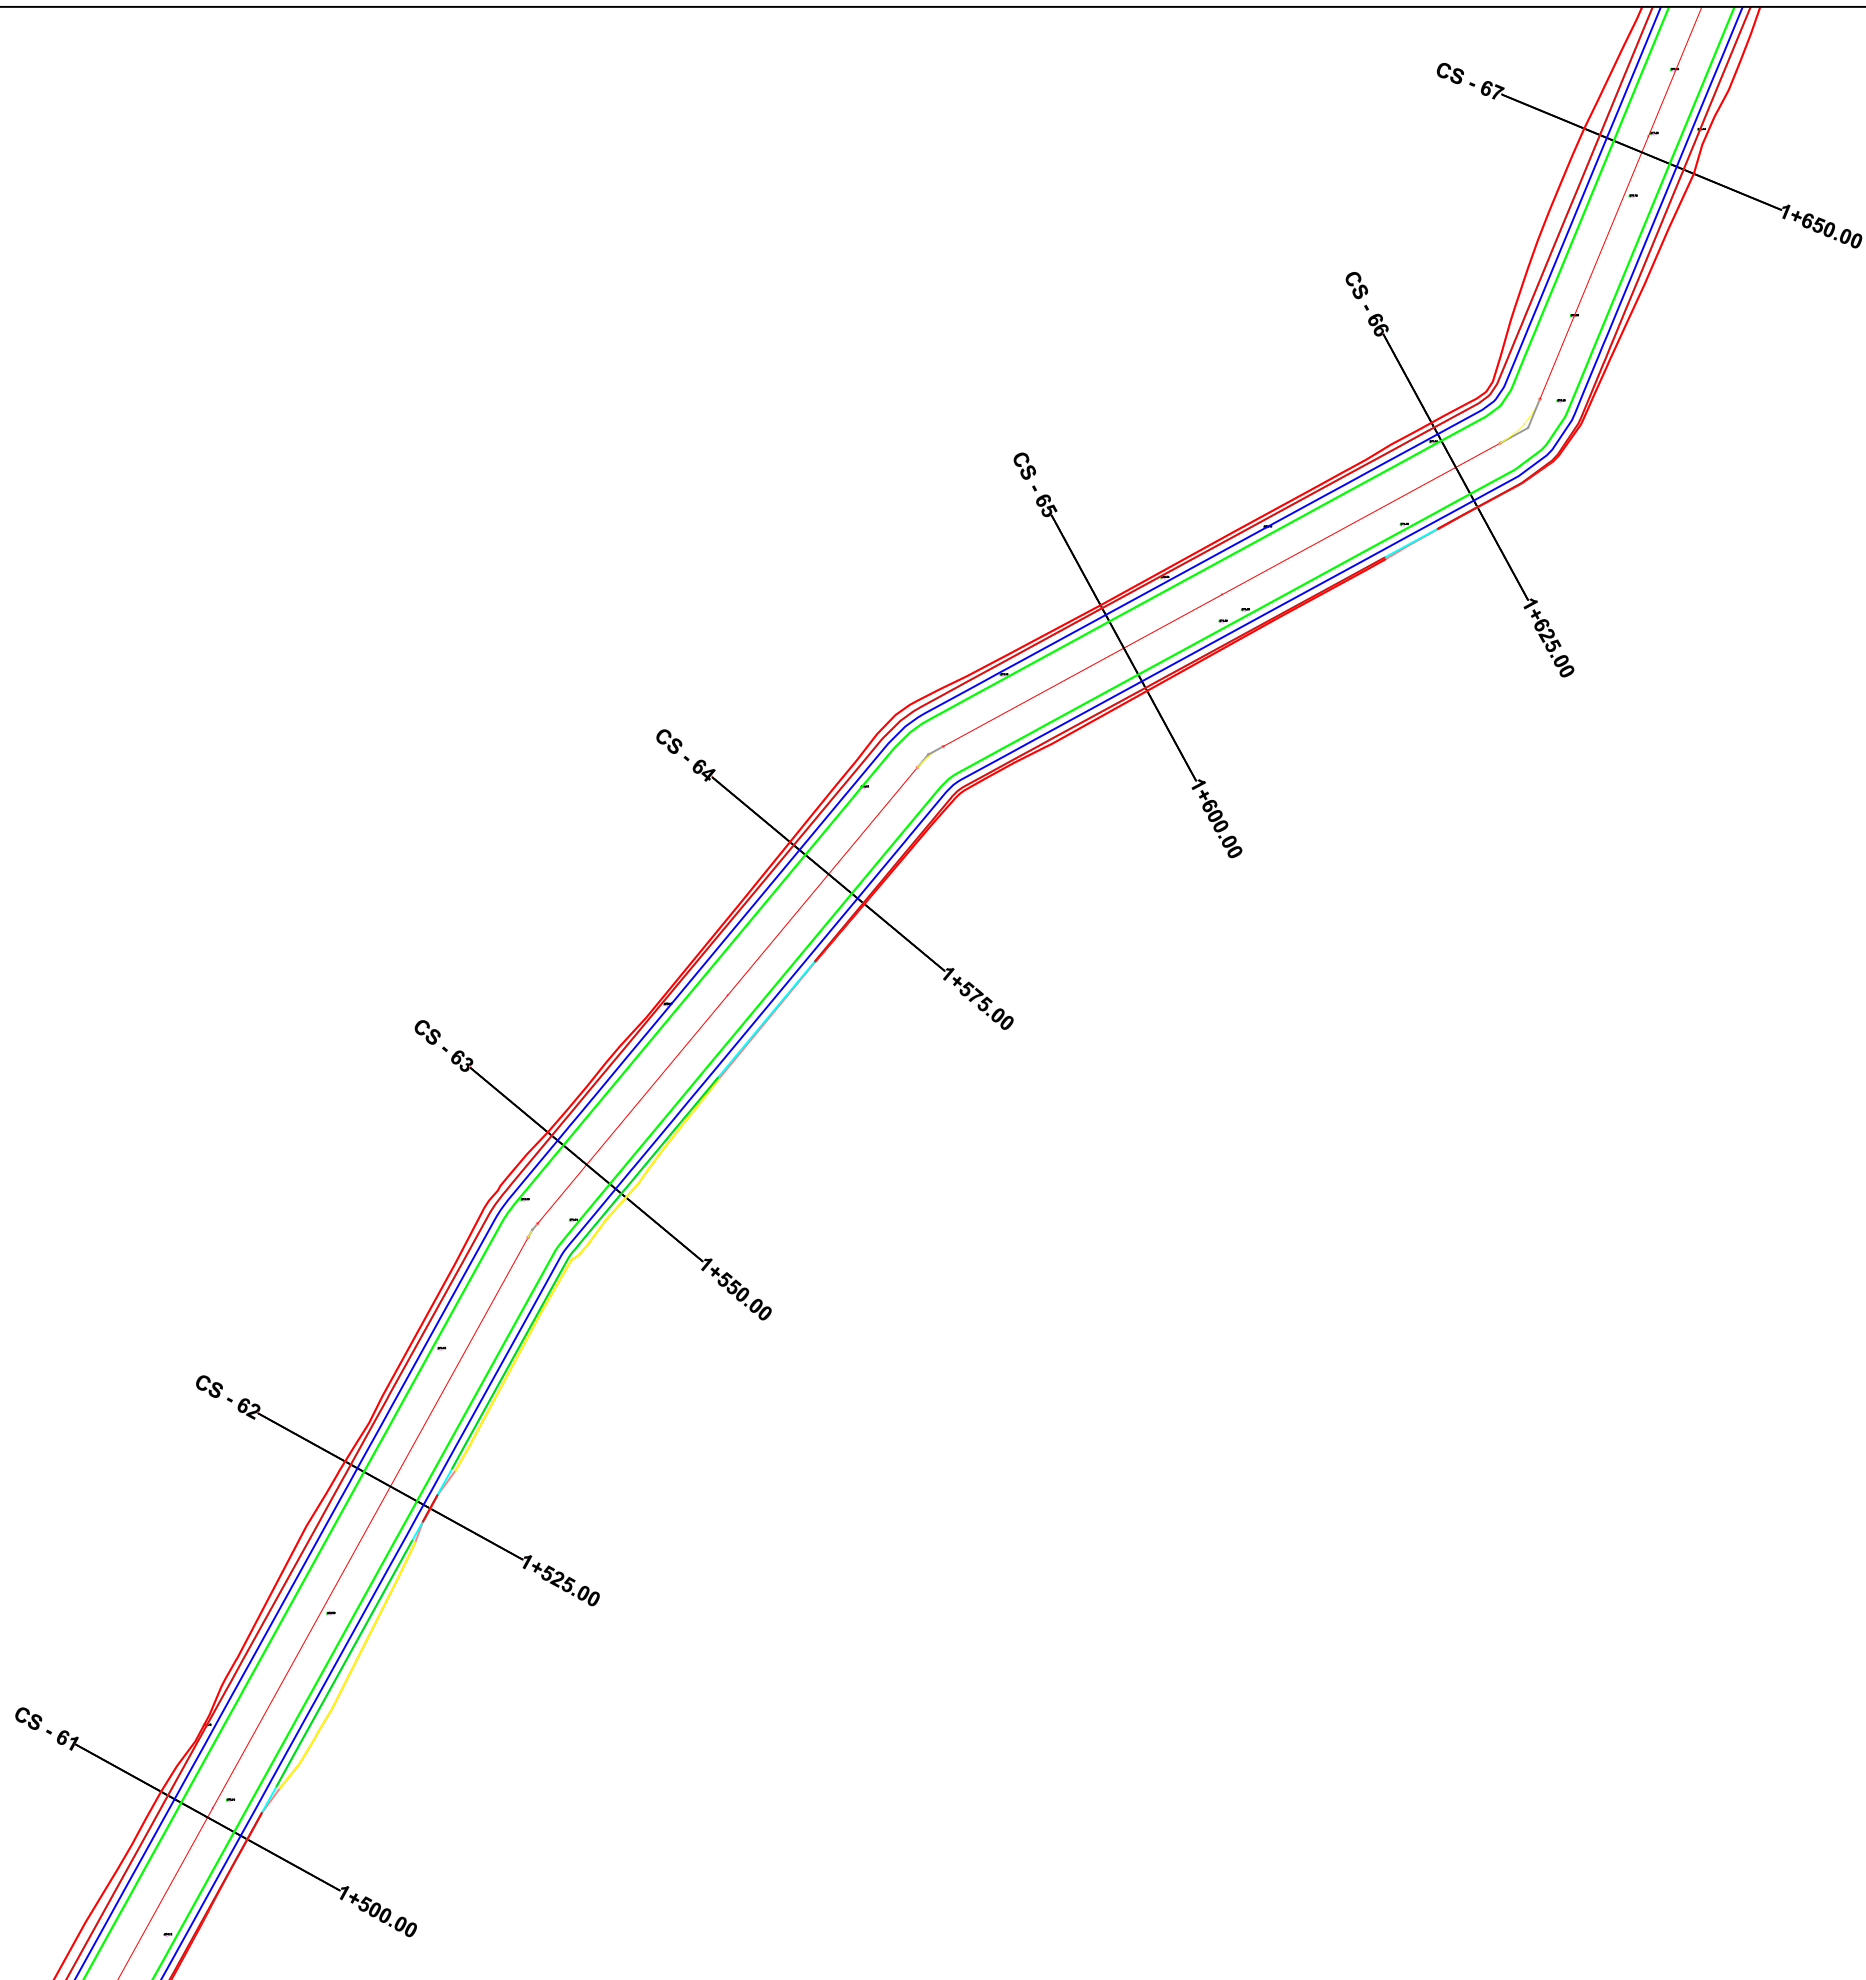

POROSITES : BASHKIA DIBER

SISTEMIM ASFALTIM RRUGA STARAVEC - SHIMÇAN


EMERTIMI : PLANIMETRIA E PËRGJITHSHME




"ERALD-G" sh.p.k
Rruga "Kongresi i Lushnjes"
Tirane

DREJTUES PROJEKTI	PROJEKTUES			
Ing.Gezim ISLAMI	Ing.Erindi GJOKA		Hidr.Anisa ZAKA	
	Top.Alfred NDREGJONI		Mek.Arben MUHA	
	Top.Kujtim CANAMETI		Ing.Eraldo ISLAMI	


SHKALLA	FLETA
SHK - 1:500	2 - 10
TIRANE 2022	FORMAT A3

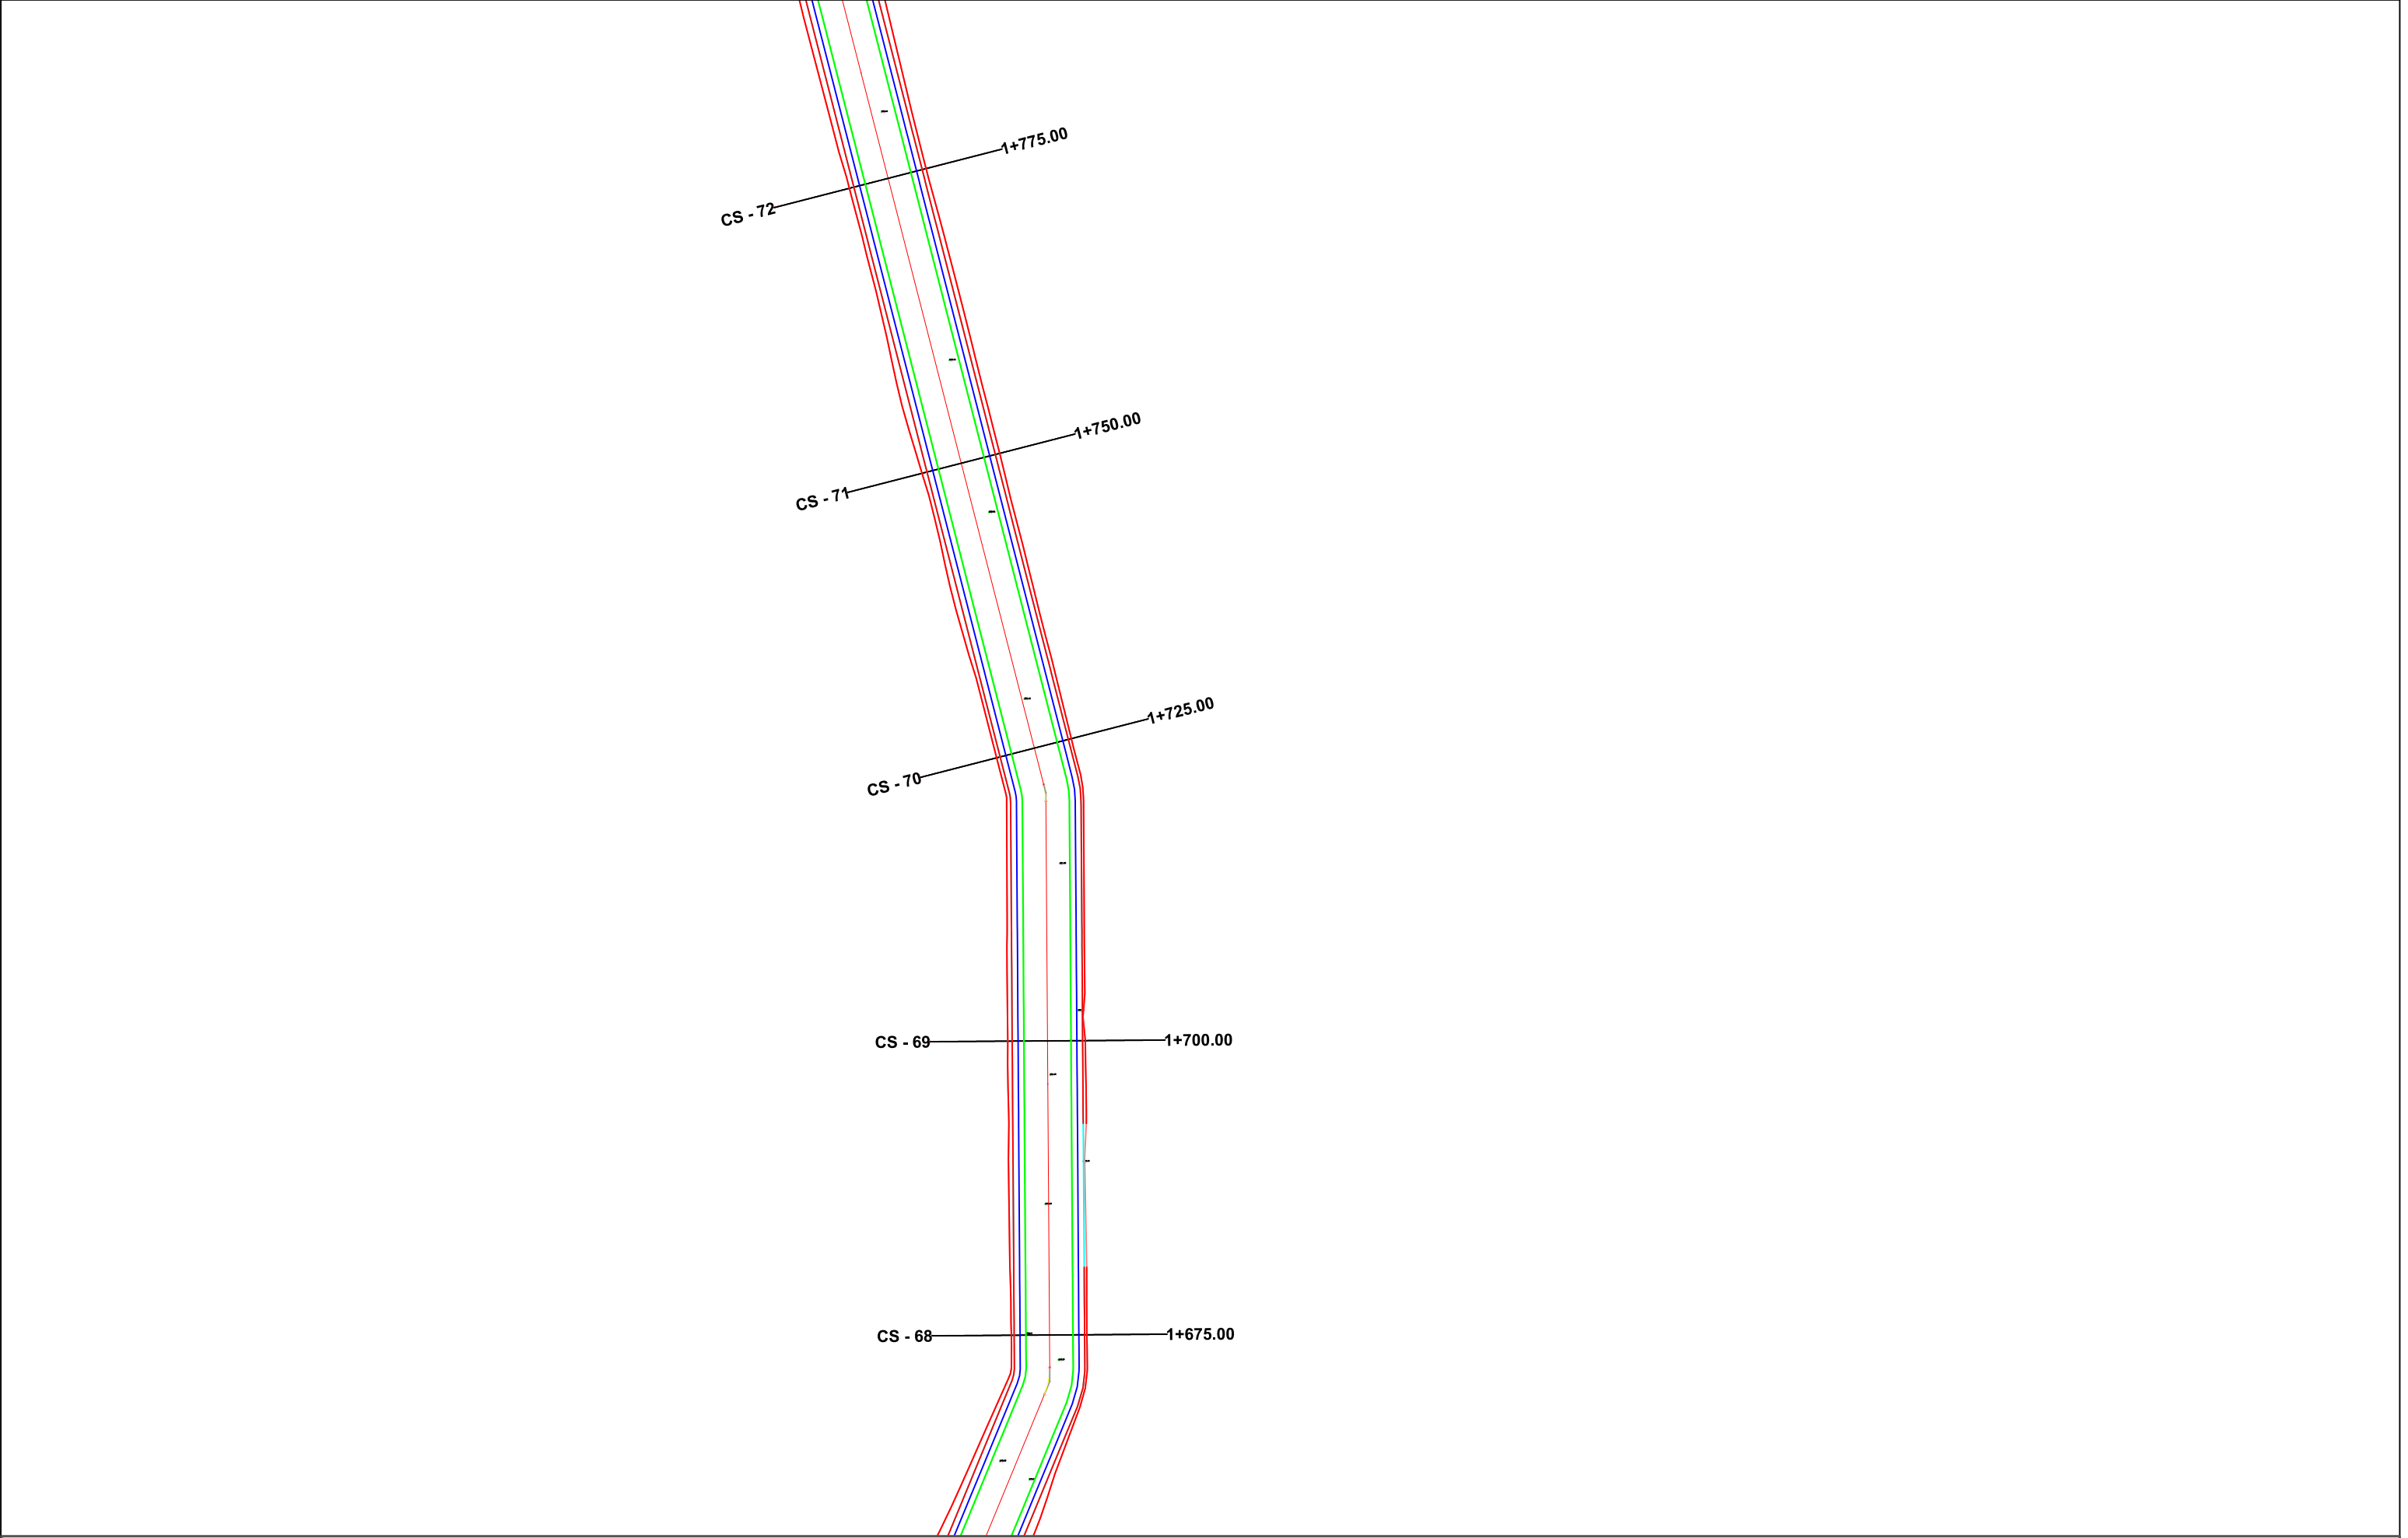


POROSITES : BASHKIA DIBER	EMERTIMI : PLANIMETRIA E PËRGJITHSHME		DREJTUES PROJEKTI				SHKALLA		FLETA	
			Ing.Gezim ISLAMI				SHK - 1:500		2 - 11	
							TIRANE 2022		FORMAT A3	
SISTEMIM ASFALTIM RRUGA STARAVEC - SHIMÇAN		"ERALD-G" sh.p.k Rruga "Kongresi i Lushnjes" Tirane	Ing.Erindi GJOKA		Hidr.Anisa ZAKA					
			Top.Alfred NDREGJONI		Mek.Arben MUHA					
			Top.Kujtim CANAMETI		Ing.Eraldo ISLAMI					

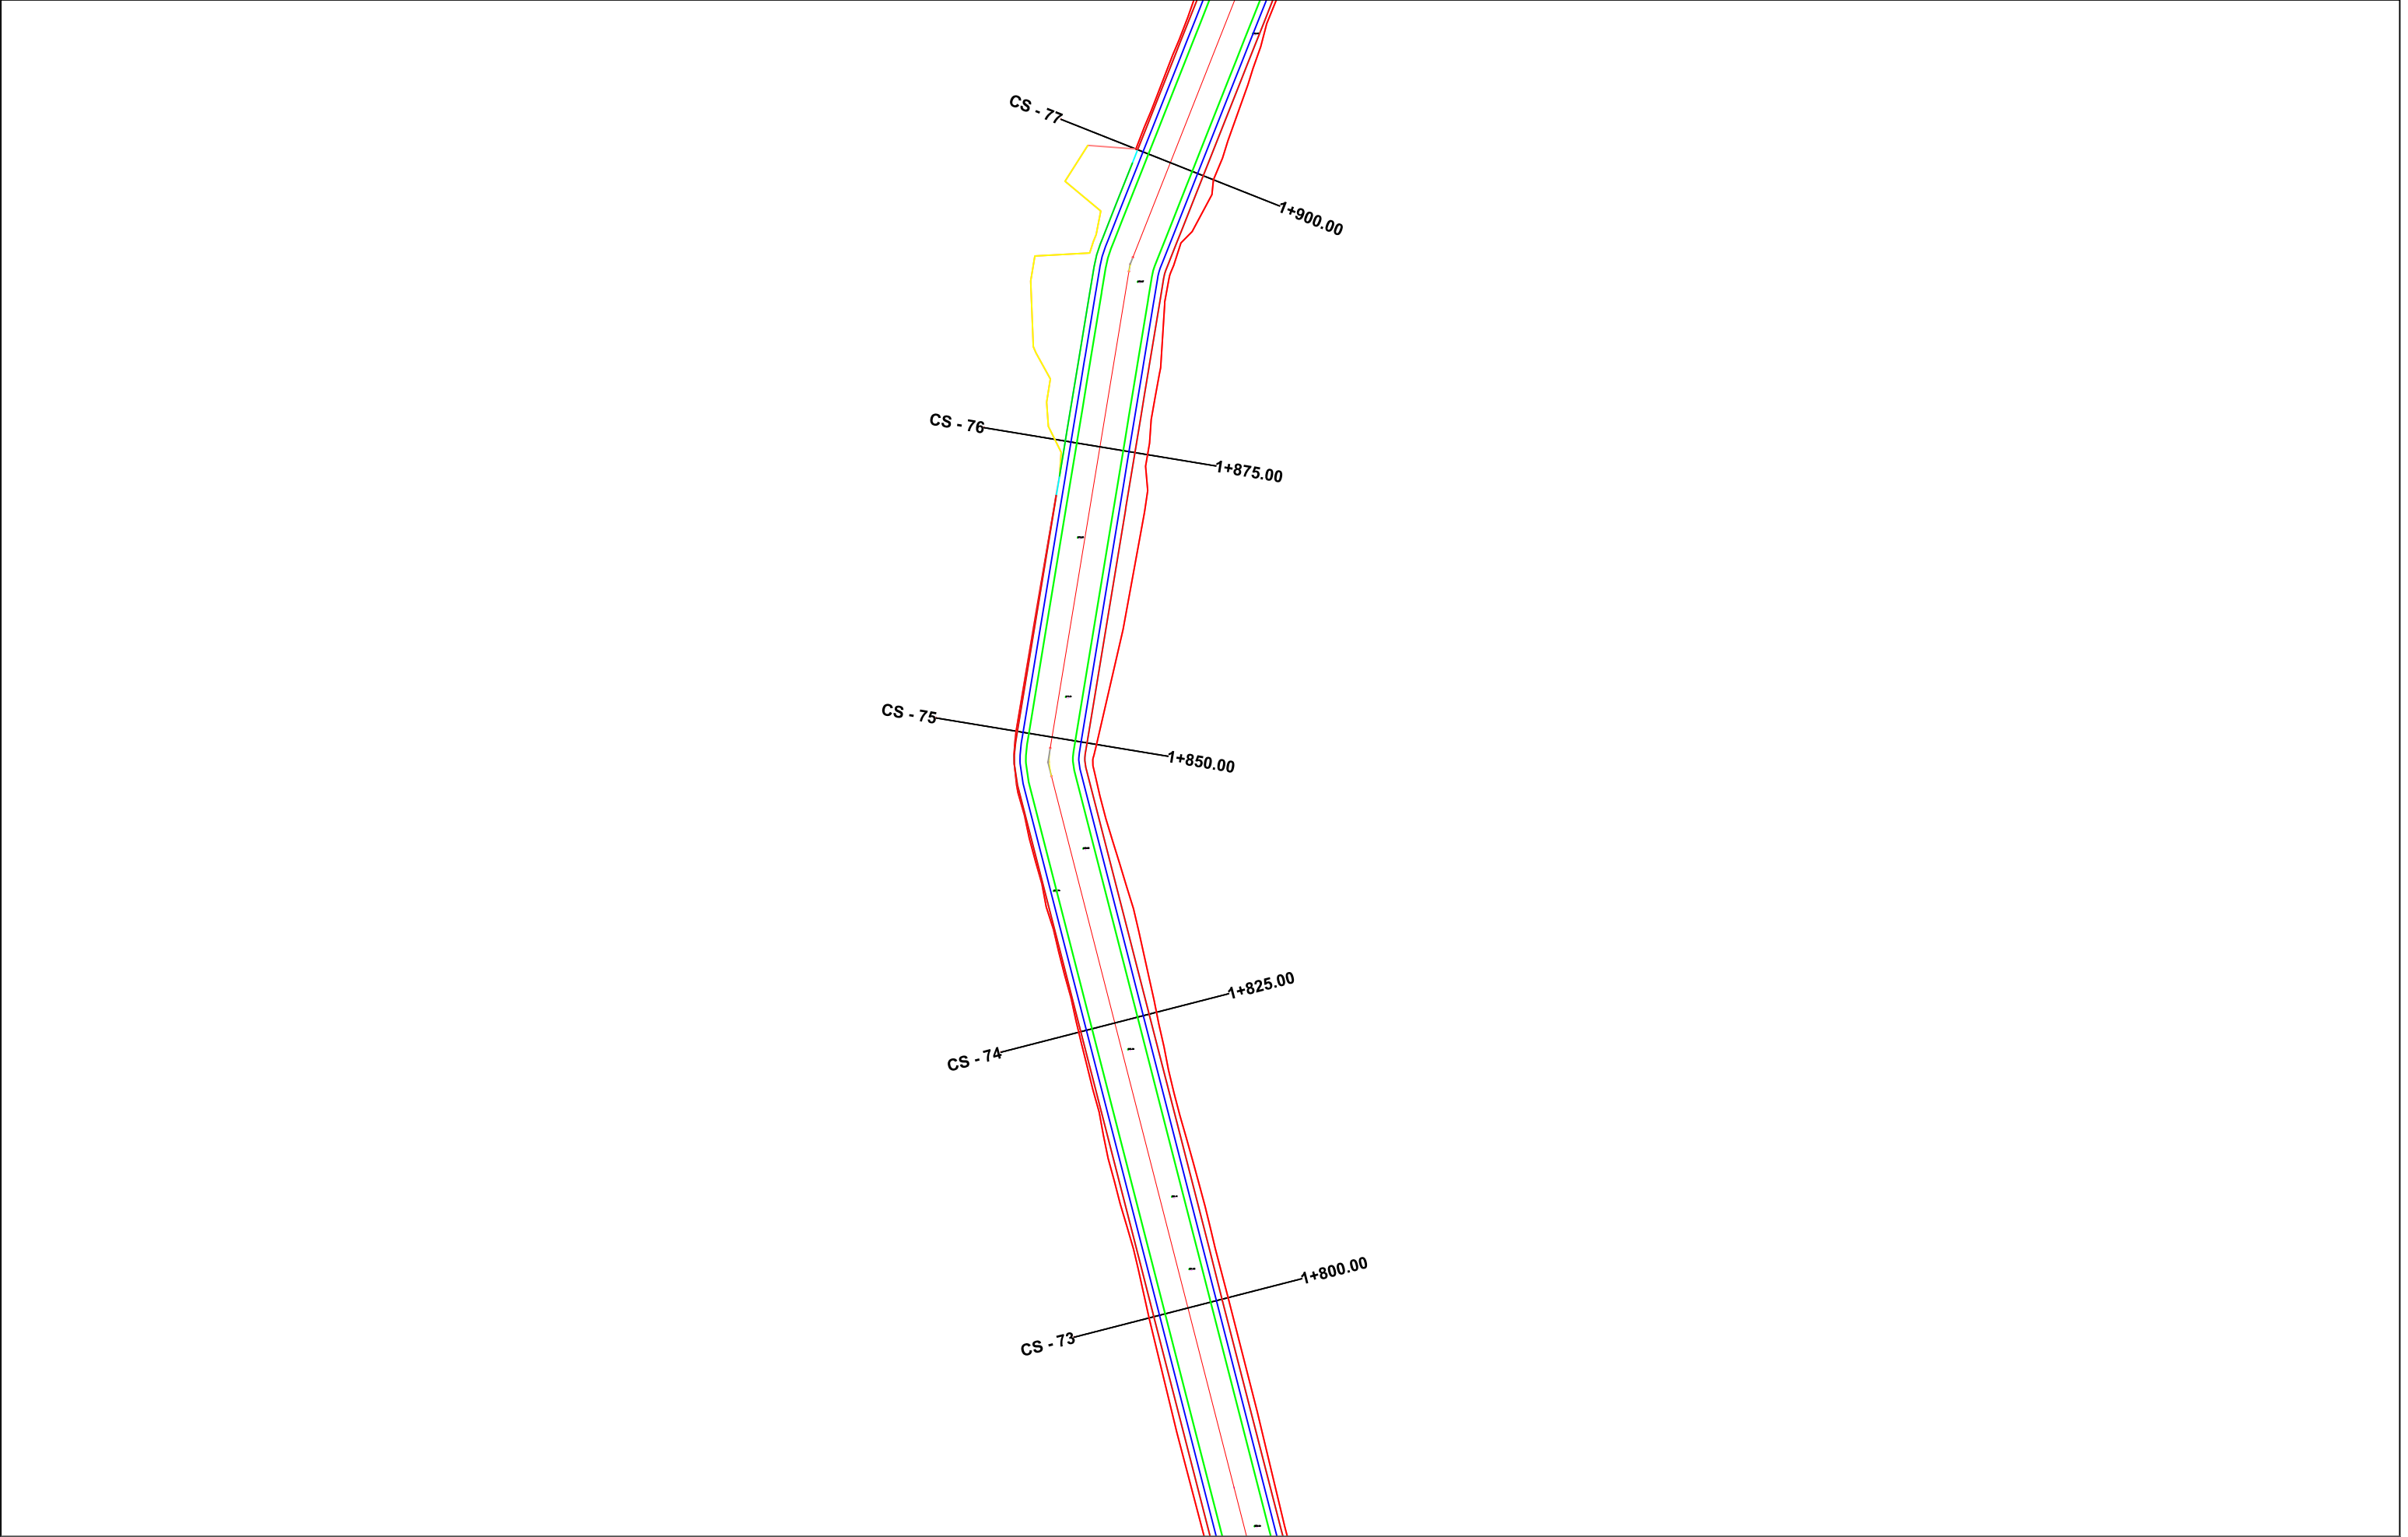


POROSITES : BASHKIA DIBER	EMERTIMI : PLANIMETRIA E PËRGJITHSHME		DREJTUES PROJEKTI				SHKALLA	FLETA
			Ing.Gezim ISLAMI				SHK - 1:500	2 - 12
							TIRANE 2022	FORMAT A3
SISTEMIM ASFALTIM RRUGA STARAVEC - SHIMÇAN		"ERALD-G" sh.p.k	Ing.Erindi GJOKA					
		Rruga "Kongresi i Lushnjes" Tirane	Top.Alfred NDREGJONI					
			Top.Kujtim CANAMETI					
			Ing.Eraldo ISLAMI					

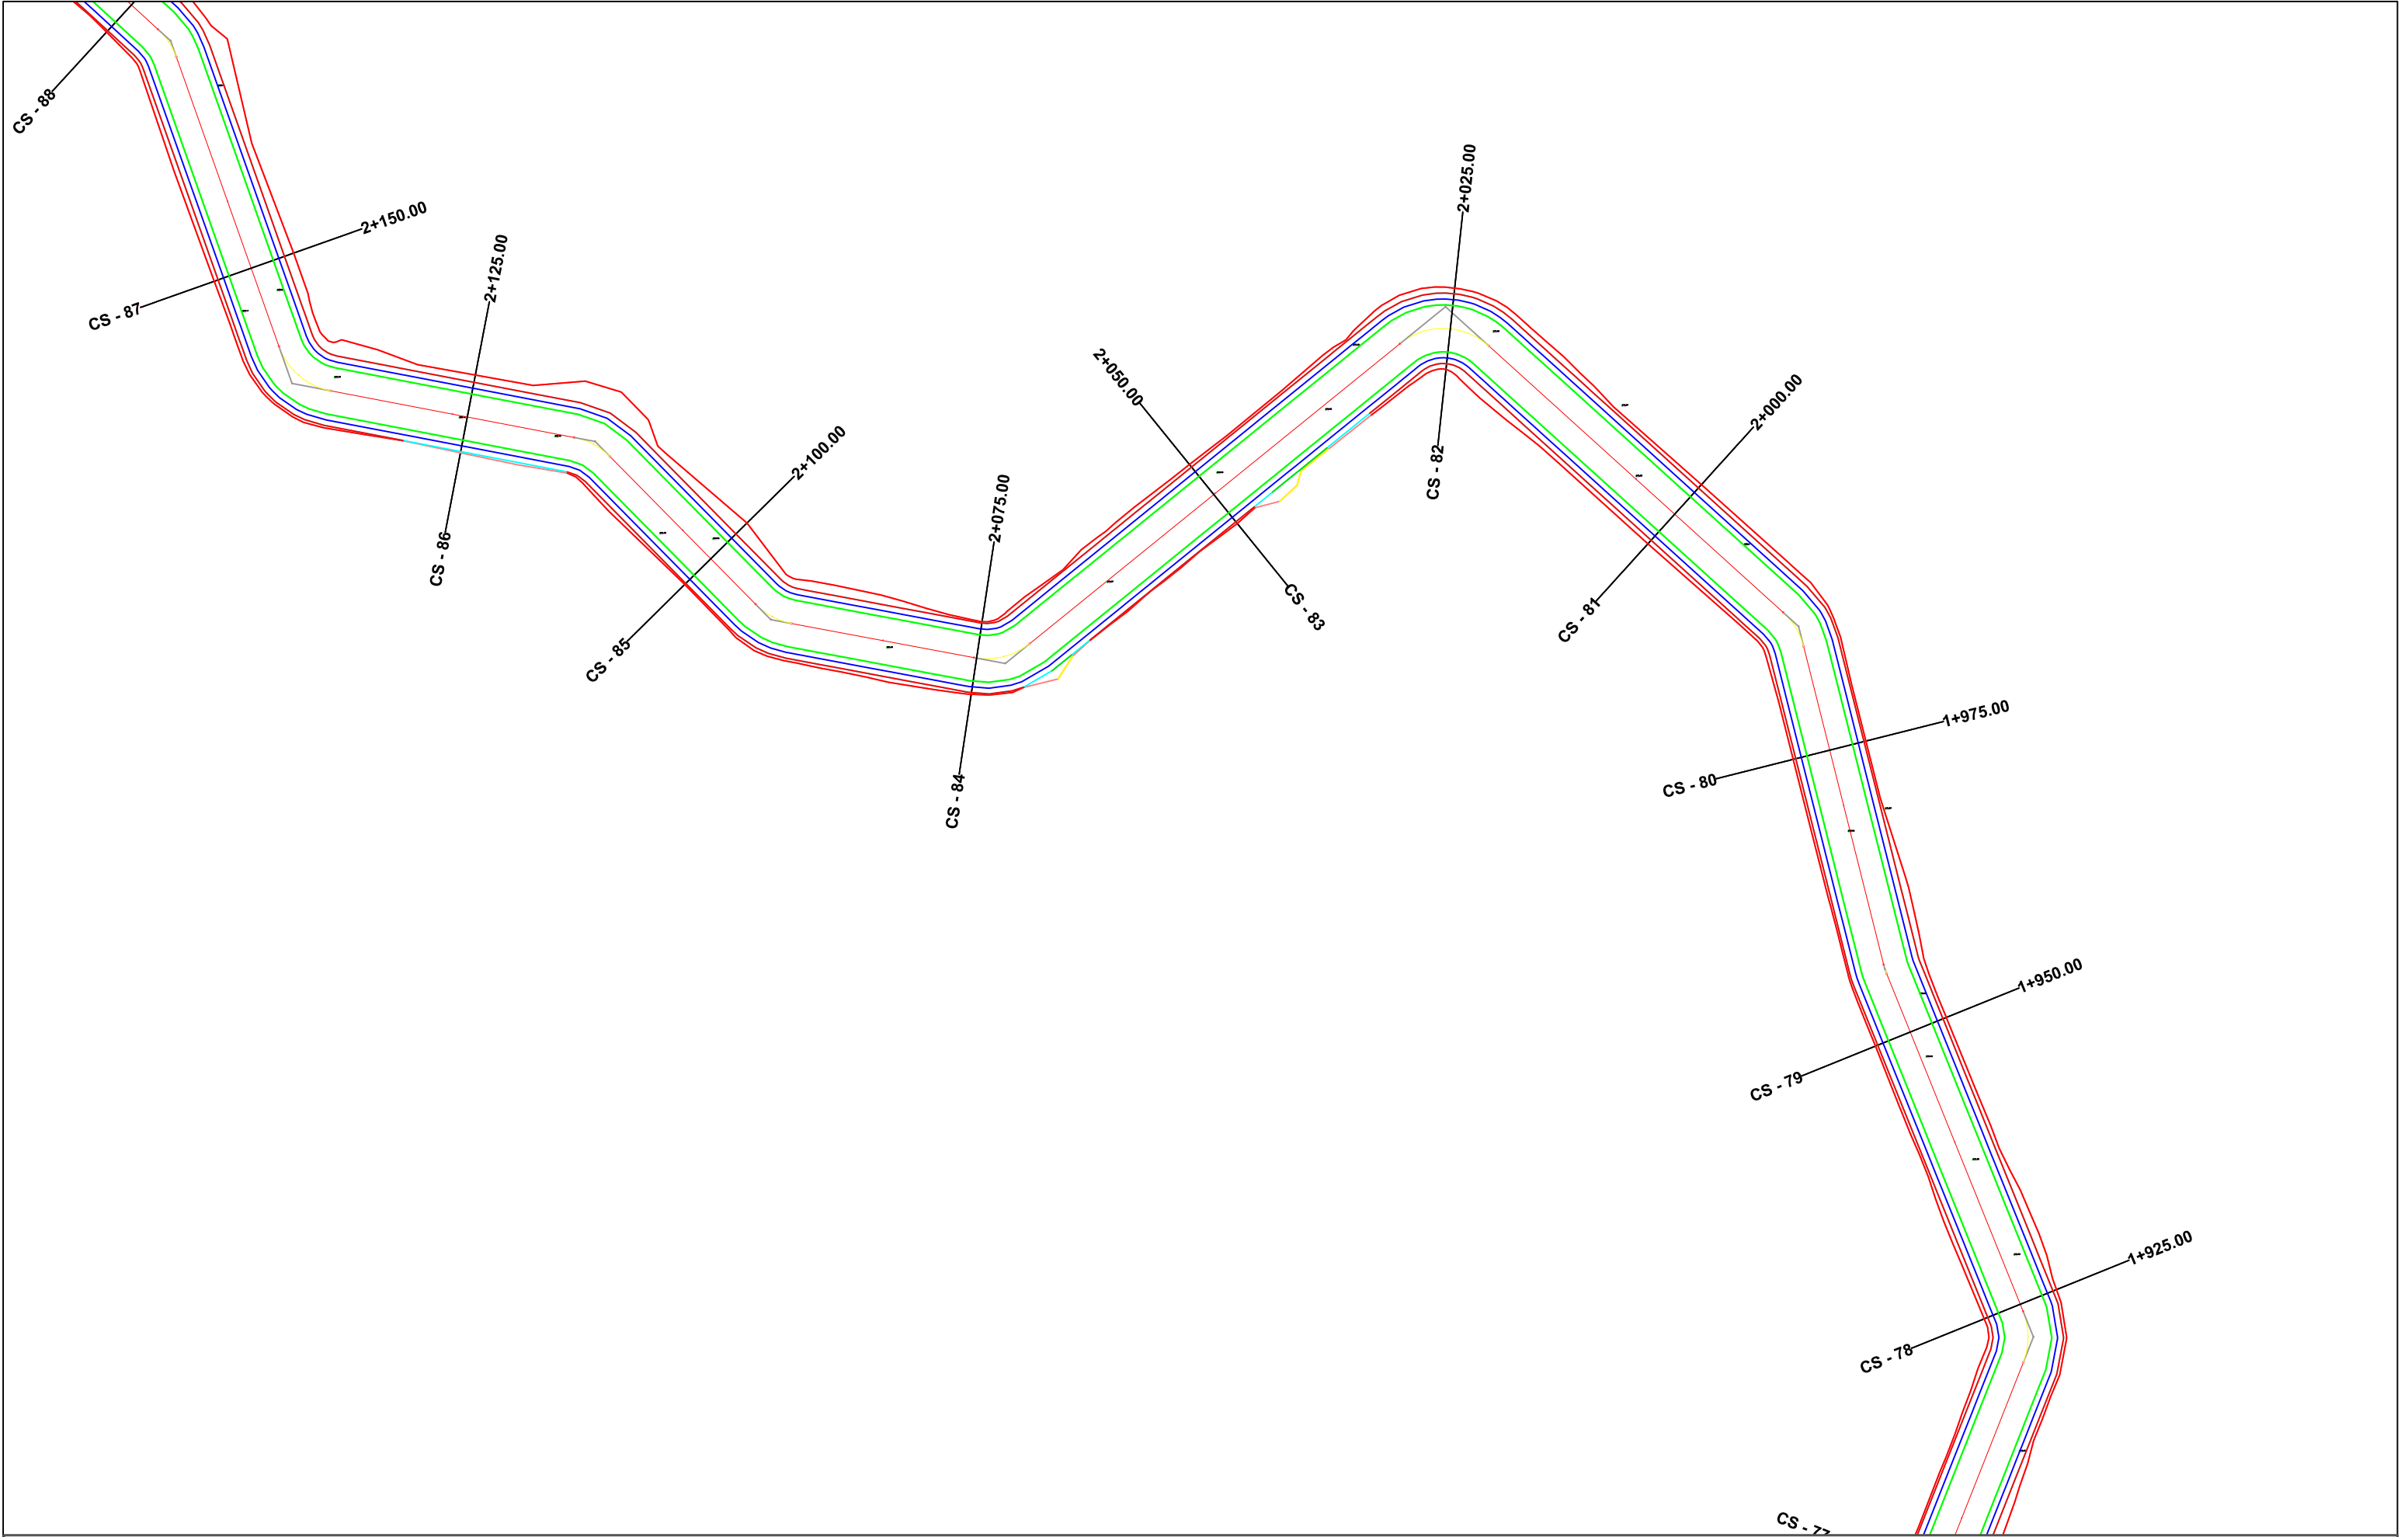


POROSITES : BASHKIA DIBER	EMERTIMI : PLANIMETRIA E PËRGJITHSHME			DREJTUES PROJEKTI		PROJEKTUES				SHKALLA	FLETA
		"ERALD-G" sh.p.k		Ing.Gezim ISLAMI	Ing.Erindi GJOKA		Hidr.Anisa ZAKA		SHK - 1:500	2 - 13	
		Rruga "Kongresi i Lushnjes" Tirane			Top.Alfred NDREGJONI		Mek.Arben MUHA				
SISTEMIM ASFALTIM RRUGA STARAVEC - SHIMÇAN					Top.Kujtim CANAMETI		Ing.Eraldo ISLAMI		TIRANE 2022	FORMAT A3	

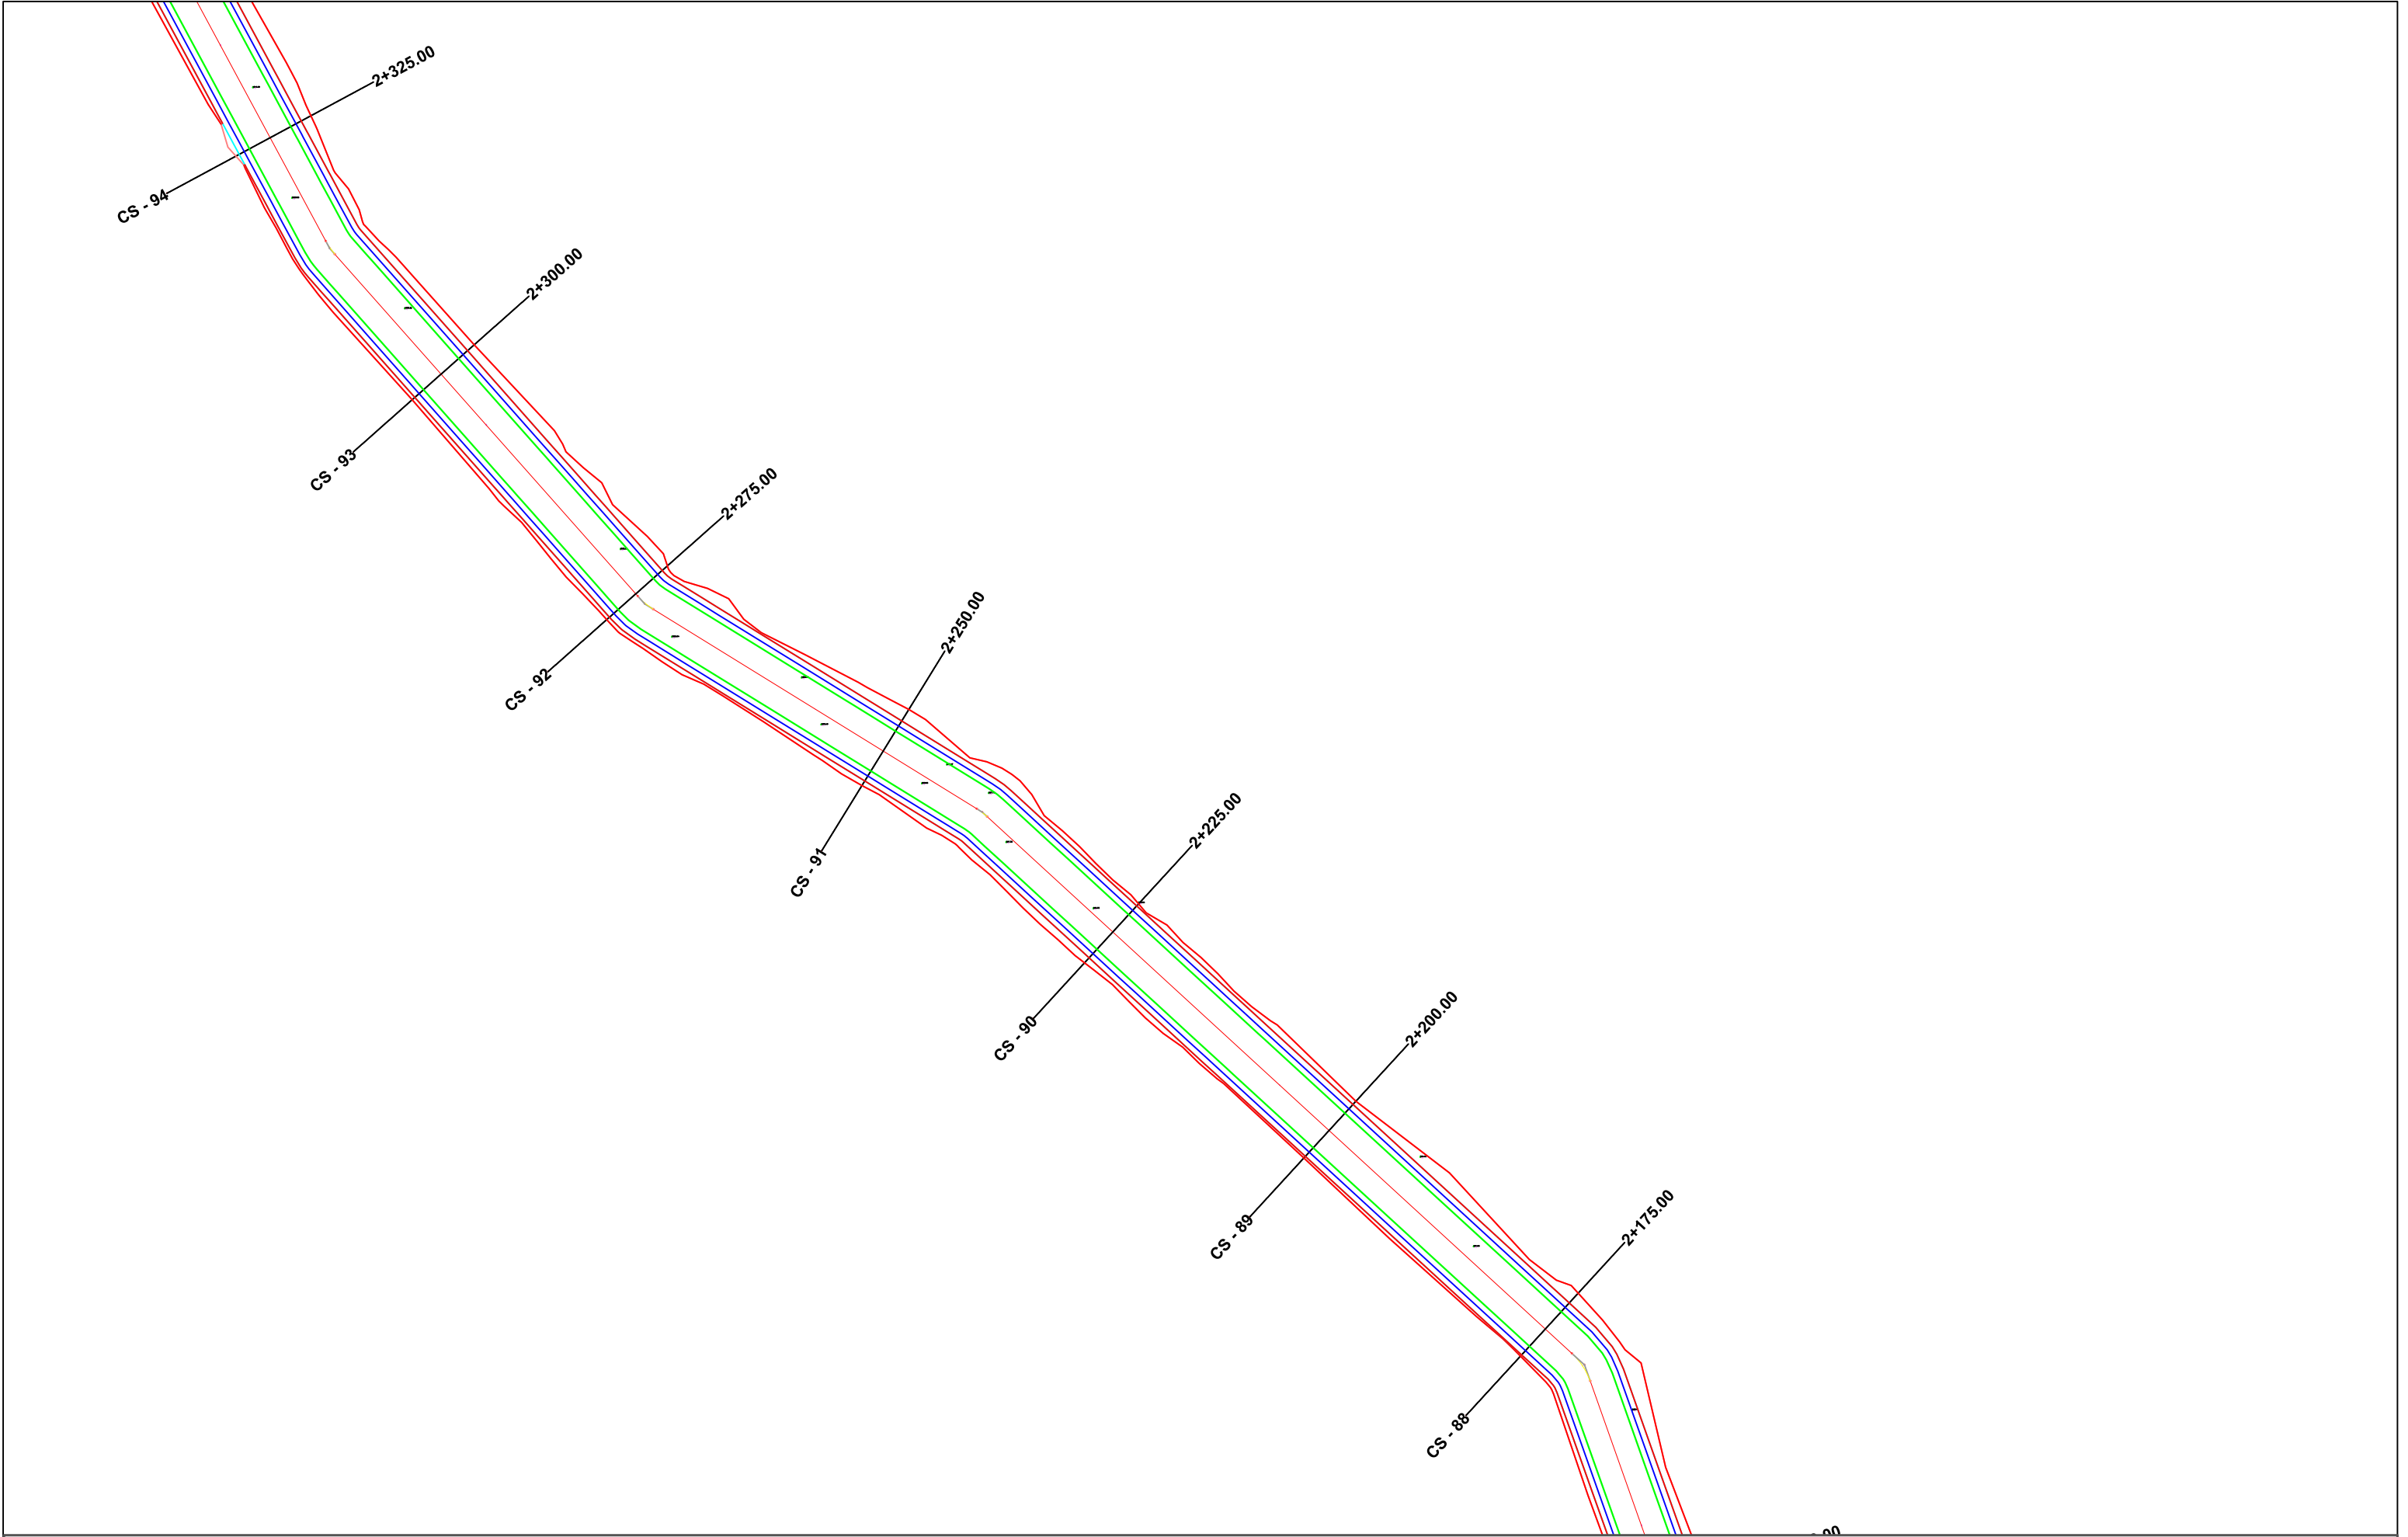

POROSITES : BASHKIA DIBER	EMERTIMI : PLANIMETRIA E PËRGJITHSHME			DREJTUES PROJEKTI				SHKALLA	FLETA
				Ing.Gezim ISLAMI				SHK - 1:500	2 - 14
				Ing.Erindi GJOKA				TIRANE 2022	FORMAT A3
				Top.Alfred NDREGJONI					
SISTEMIM ASFALTIM RRUGA STARAVEC - SHIMÇAN	 "ERALD-G" sh.p.k Rruga "Kongresi i Lushnjes" Tirane			Top.Kujtim CANAMETI					
				Hidr.Anisa ZAKA					
				Mek.Arben MUHA					
				Ing.Eraldo ISLAMI					

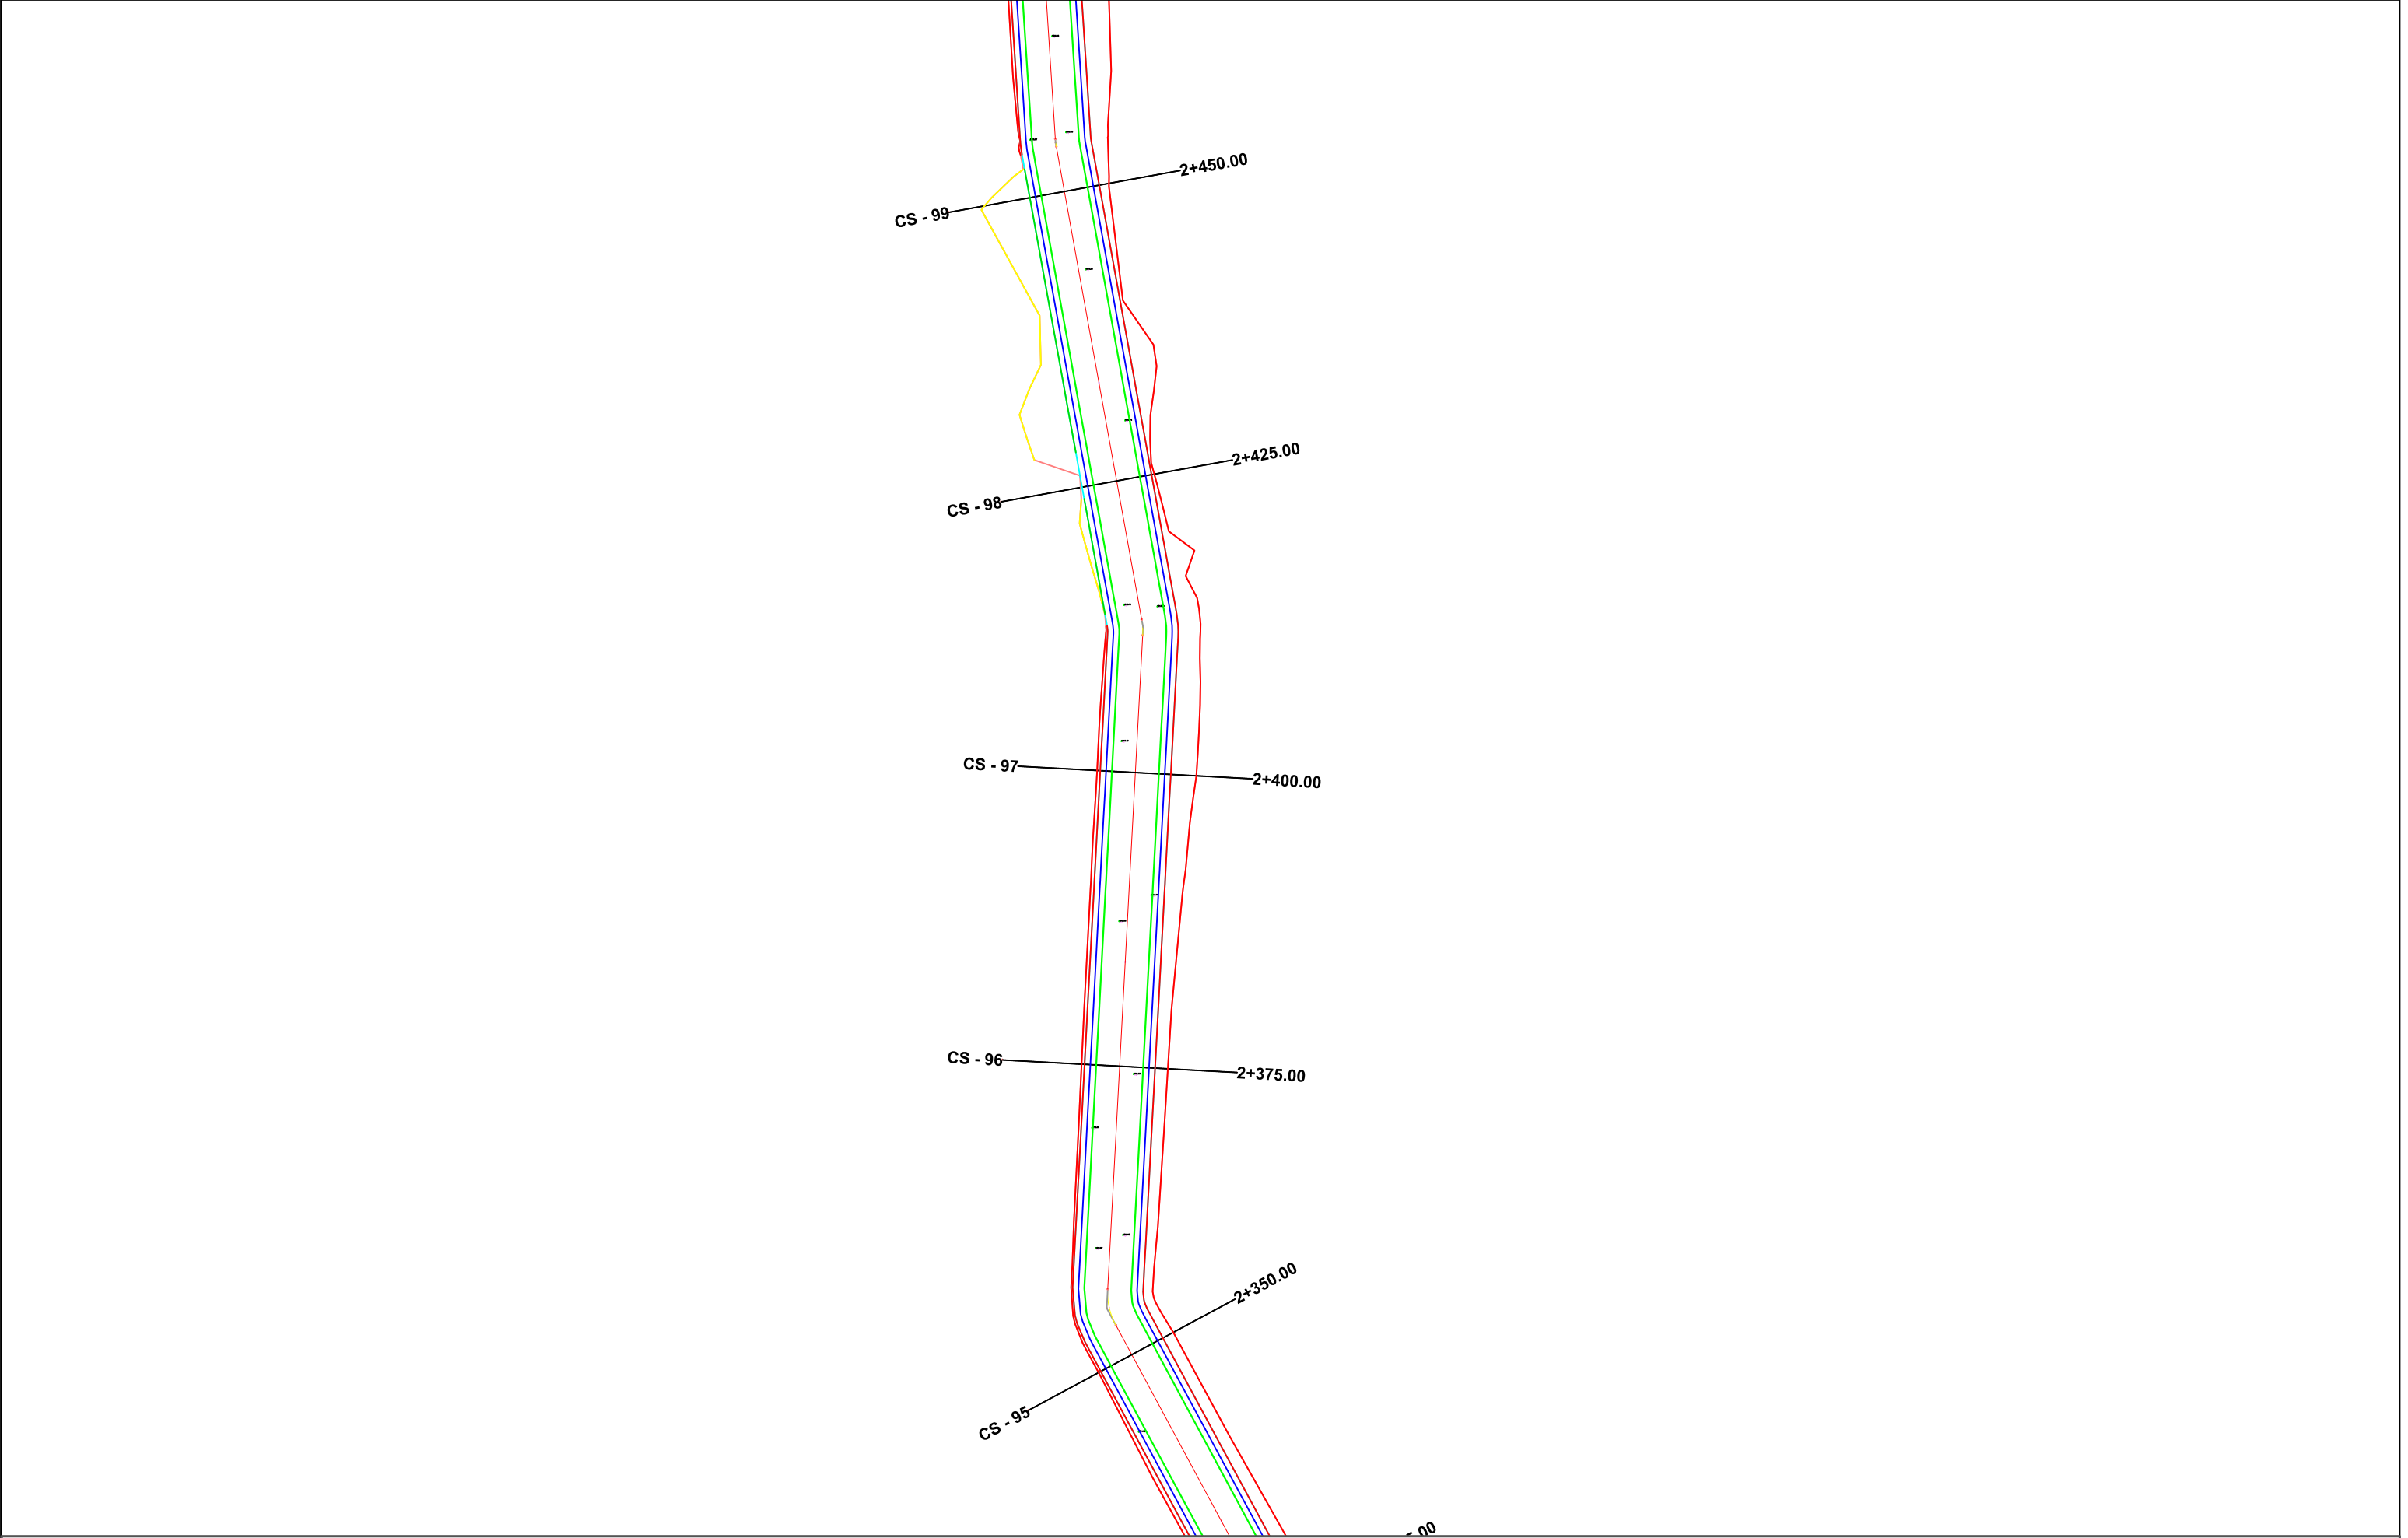

POROSITES : BASHKIA DIBER	EMERTIMI : PLANIMETRIA E PËRGJITHSHME		DREJTUES PROJEKTI				SHKALLA	FLETA
		"ERALD-G" sh.p.k Rruga "Kongresi i Lushnjes" Tirane	Ing.Gezim ISLAMI		Ing.Erindi GJOKA	Hidr.Anisa ZAKA	SHK - 1:500	2 - 15
					Top.Alfred NDREGJONI	Mek.Arben MUHA	TIRANE 2022	FORMAT A3
SISTEMIM ASFALTIM RRUGA STARAVEC - SHIMÇAN					Top.Kujtim CANAMETI	Ing.Eraldo ISLAMI		

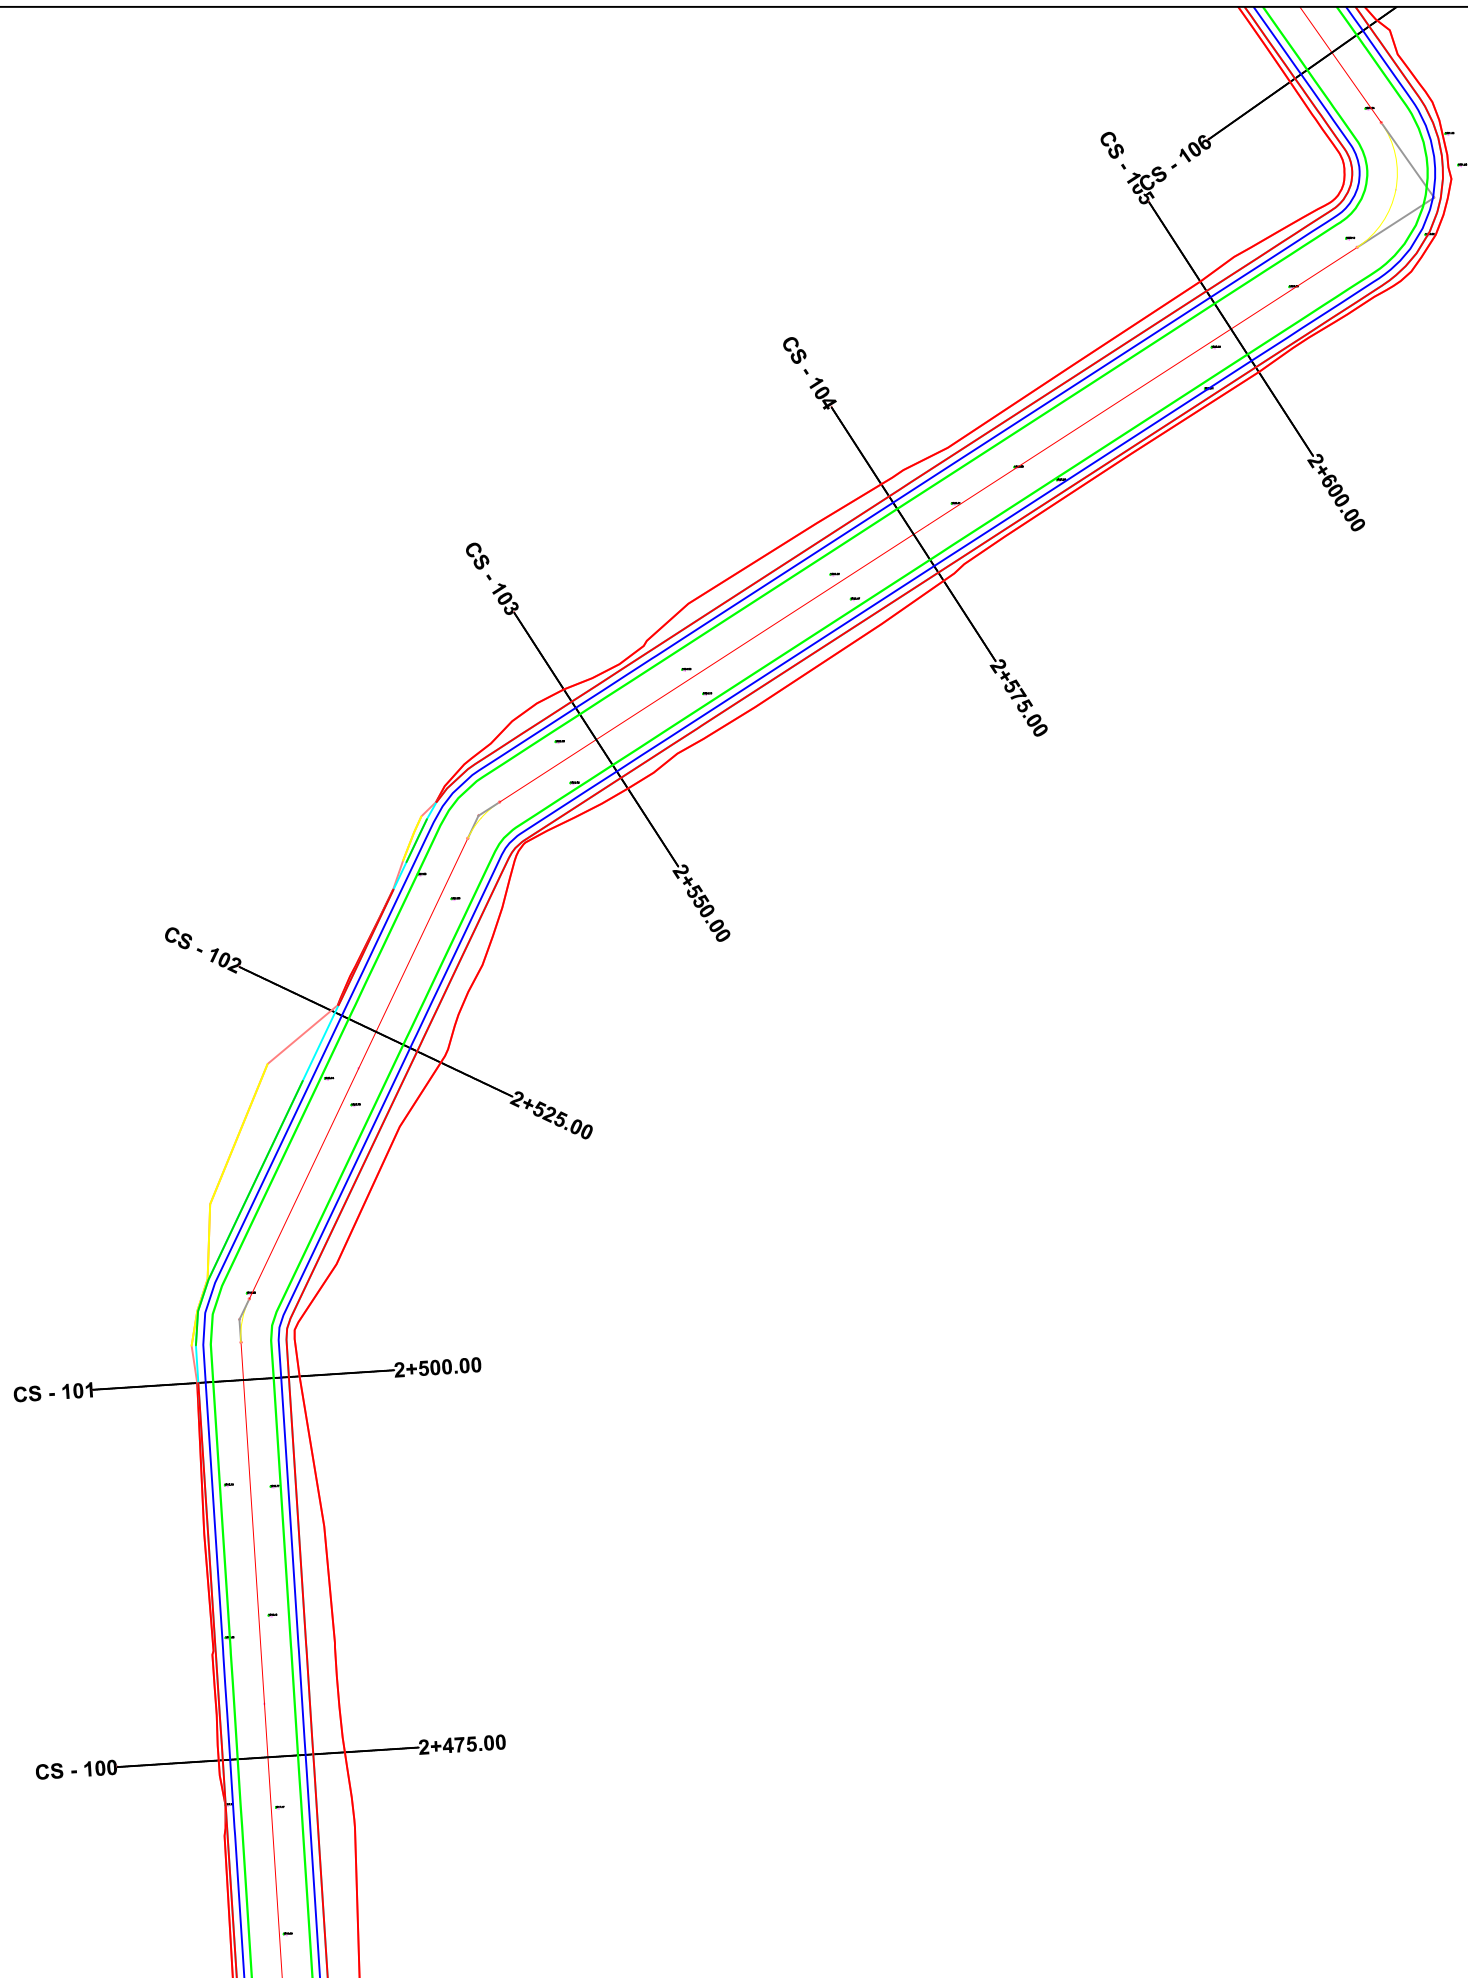


POROSITES : BASHKIA DIBER
SISTEMIM ASFALTIM RRUGA STARAVEC - SHIMÇAN


EMERTIMI : PLANIMETRIA E PËRGJITHSHME	
	"ERALD-G" sh.p.k Rruga "Kongresi i Lushnjes" Tirane

DREJTUES PROJEKTI	PROJEKTUES			
Ing.Gezim ISLAMI	Ing.Erindi GJOKA		Hidr.Anisa ZAKA	
	Top.Alfred NDREGJONI		Mek.Arben MUHA	
	Top.Kujtim CANAMETI		Ing.Eraldo ISLAMI	

SHKALLA	FLETA
SHK - 1:500	2 - 16
TIRANE 2022	FORMAT A3

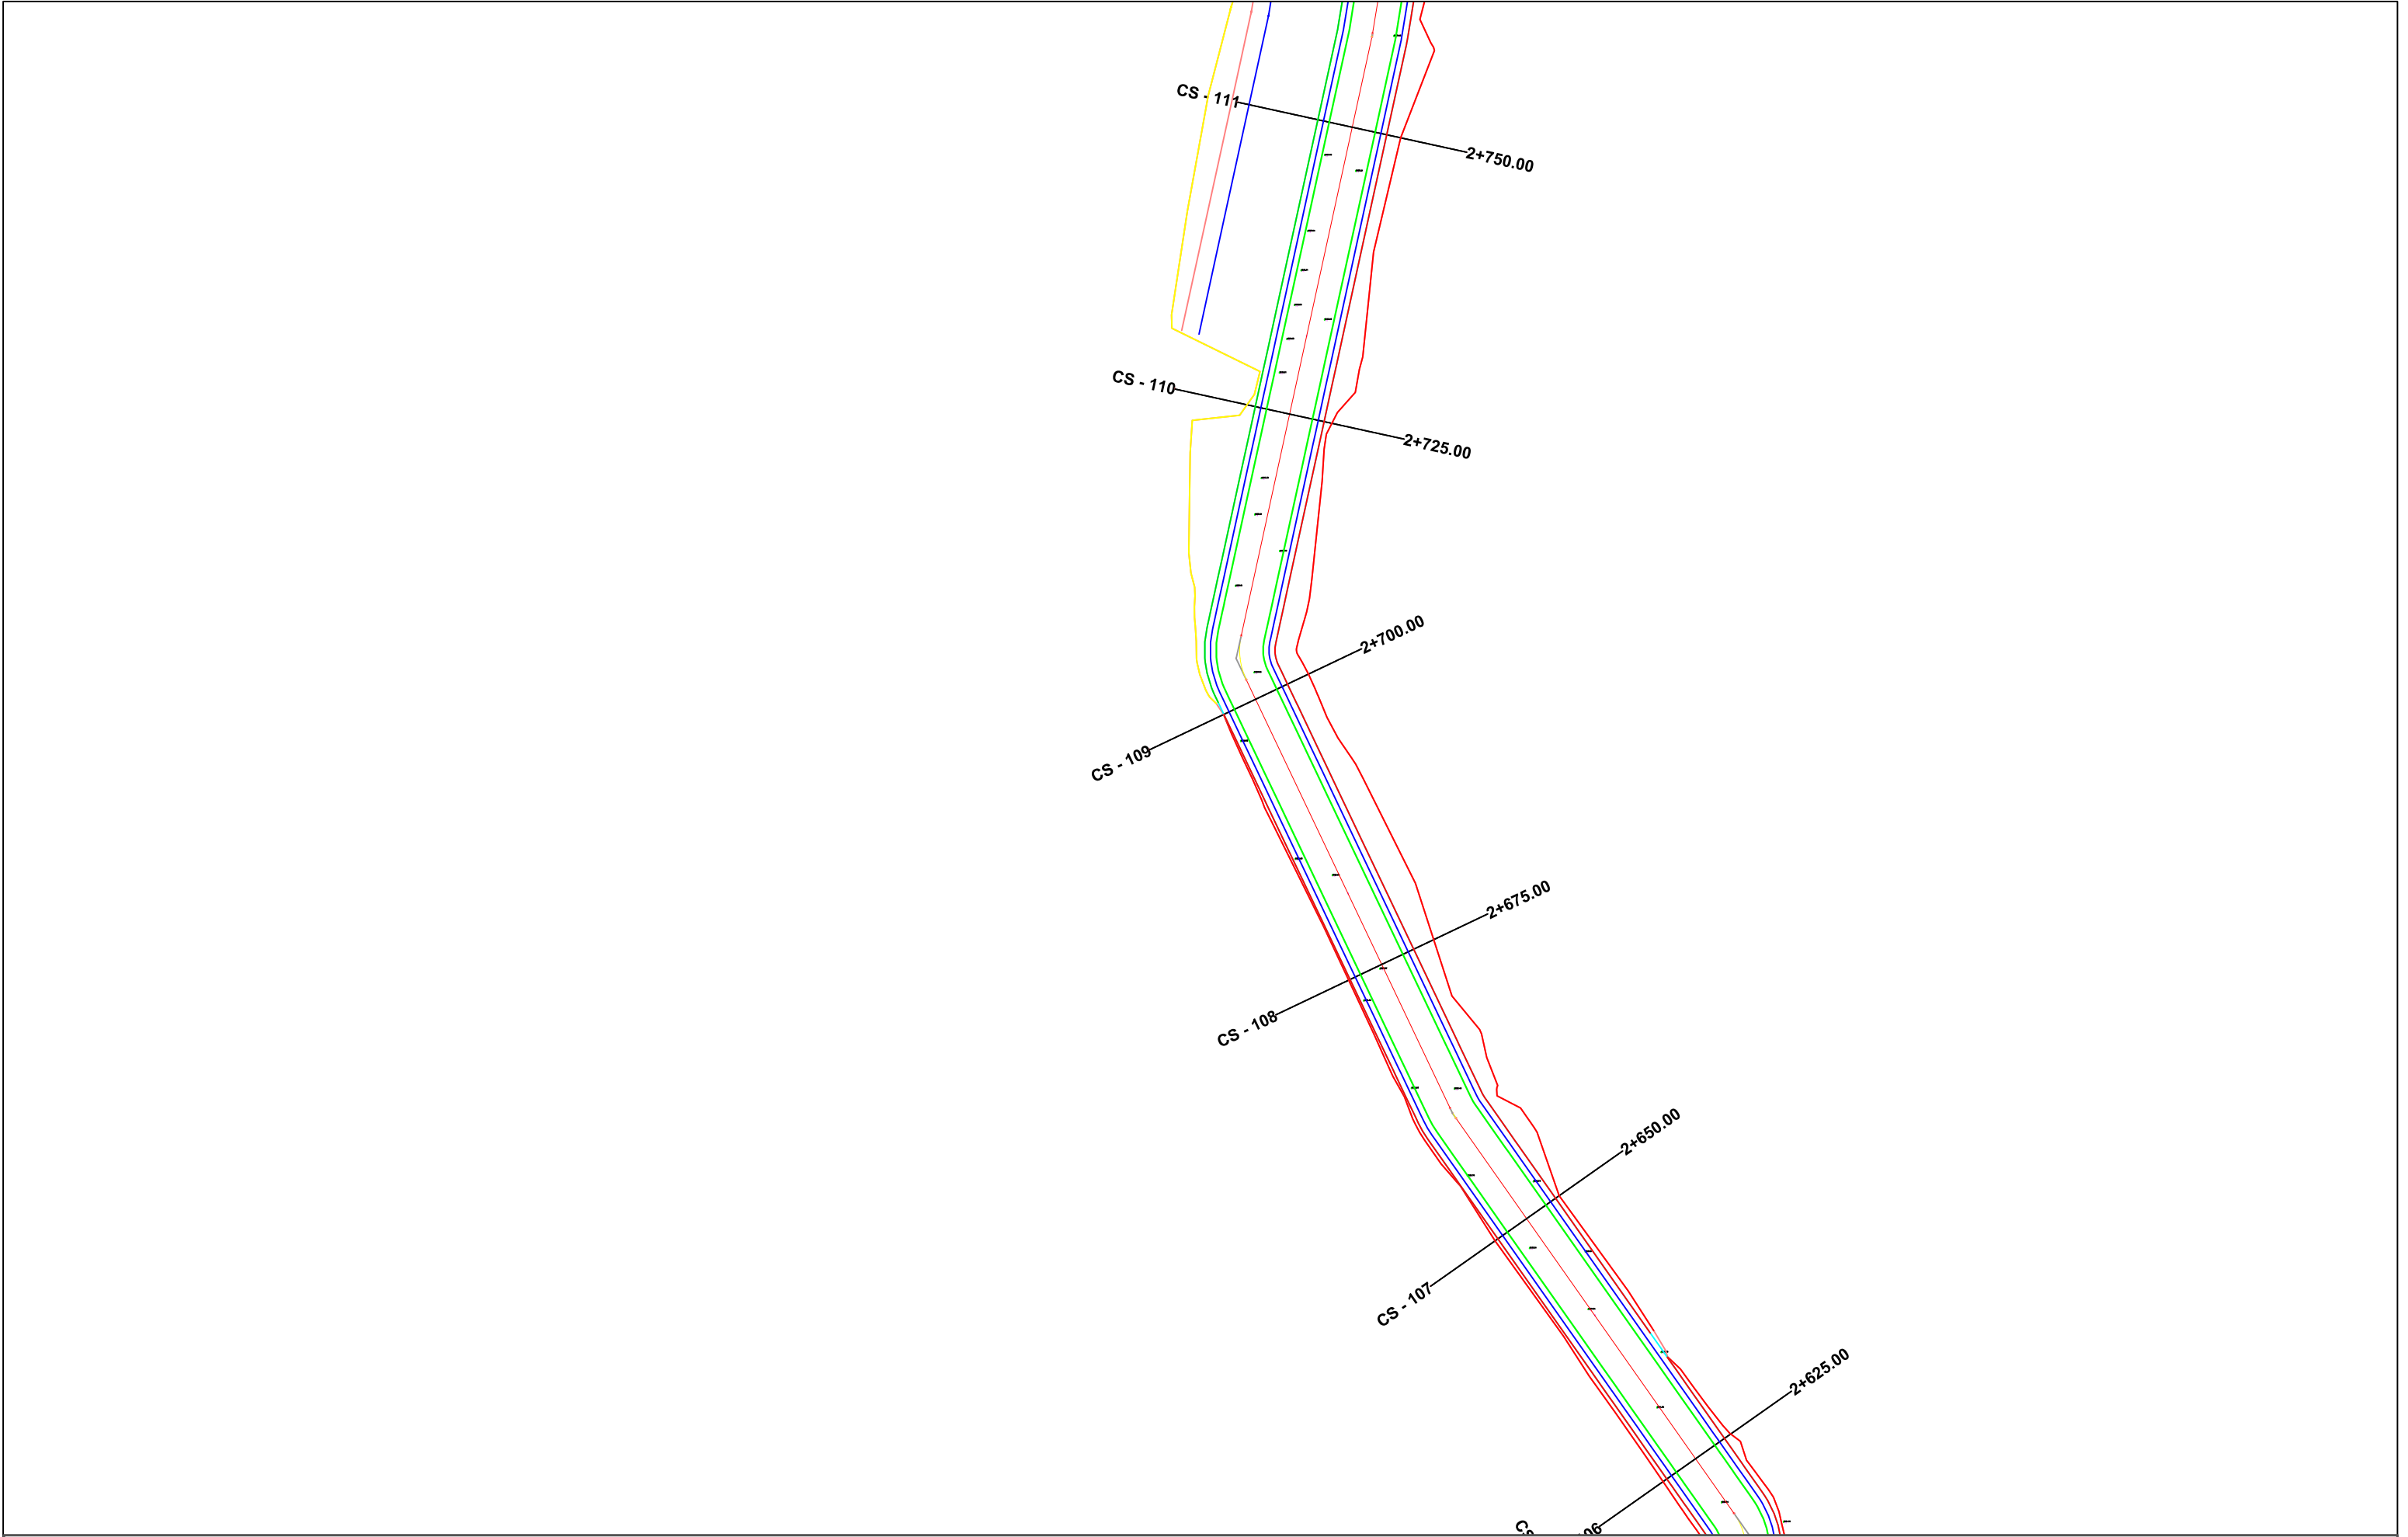

POROSITES : BASHKIA DIBER	EMERTIMI : PLANIMETRIA E PËRGJITHSHME		DREJTUES PROJEKTI				SHKALLA	FLETA
		"ERALD-G" sh.p.k Rruga "Kongresi i Lushnjes" Tirane	Ing.Gezim ISLAMI		Ing.Erindi GJOKA	Hidr.Anisa ZAKA	SHK - 1:500	2 - 17
SISTEMIM ASFALTIM RRUGA STARAVEC - SHIMÇAN					Top.Alfred NDREGJONI	Mek.Arben MUHA	TIRANE 2022	FORMAT A3
					Top.Kujtim CANAMETI	Ing.Eraldo ISLAMI		

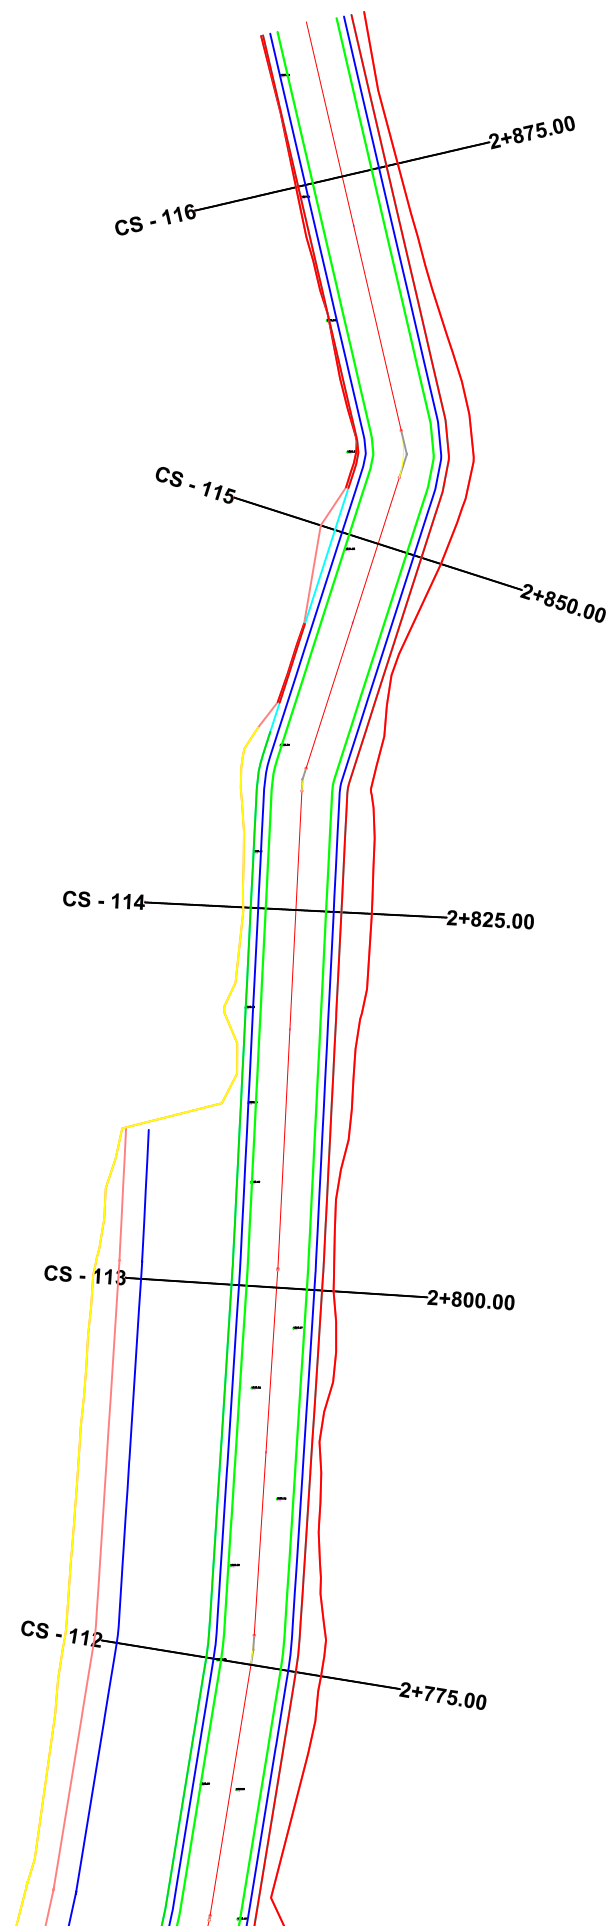

POROSITES : BASHKIA DIBER
SISTEMIM ASFALTIM RRUGA STARAVEC - SHIMÇAN

EMERTIMI : PLANIMETRIA E PËRGJITHSHME	
	"ERALD-G" sh.p.k
	Rruga "Kongresi i Lushnjes" Tirane

DREJTUES PROJEKTI	PROJEKTUES			
Ing.Gezim ISLAMI	Ing.Erindi GJOKA		Hidr.Anisa ZAKA	
	Top.Alfred NDREGJONI		Mek.Arben MUHA	
	Top.Kujtim CANAMETI		Ing.Eraldo ISLAMI	

SHKALLA	FLETA
SHK - 1:500	2 - 18
TIRANE 2022	FORMAT A3