


PLANIMETRIA - 1, LINJA E JASHTME KOLANEC - P.SH. MALIQ

FI.Nr.46

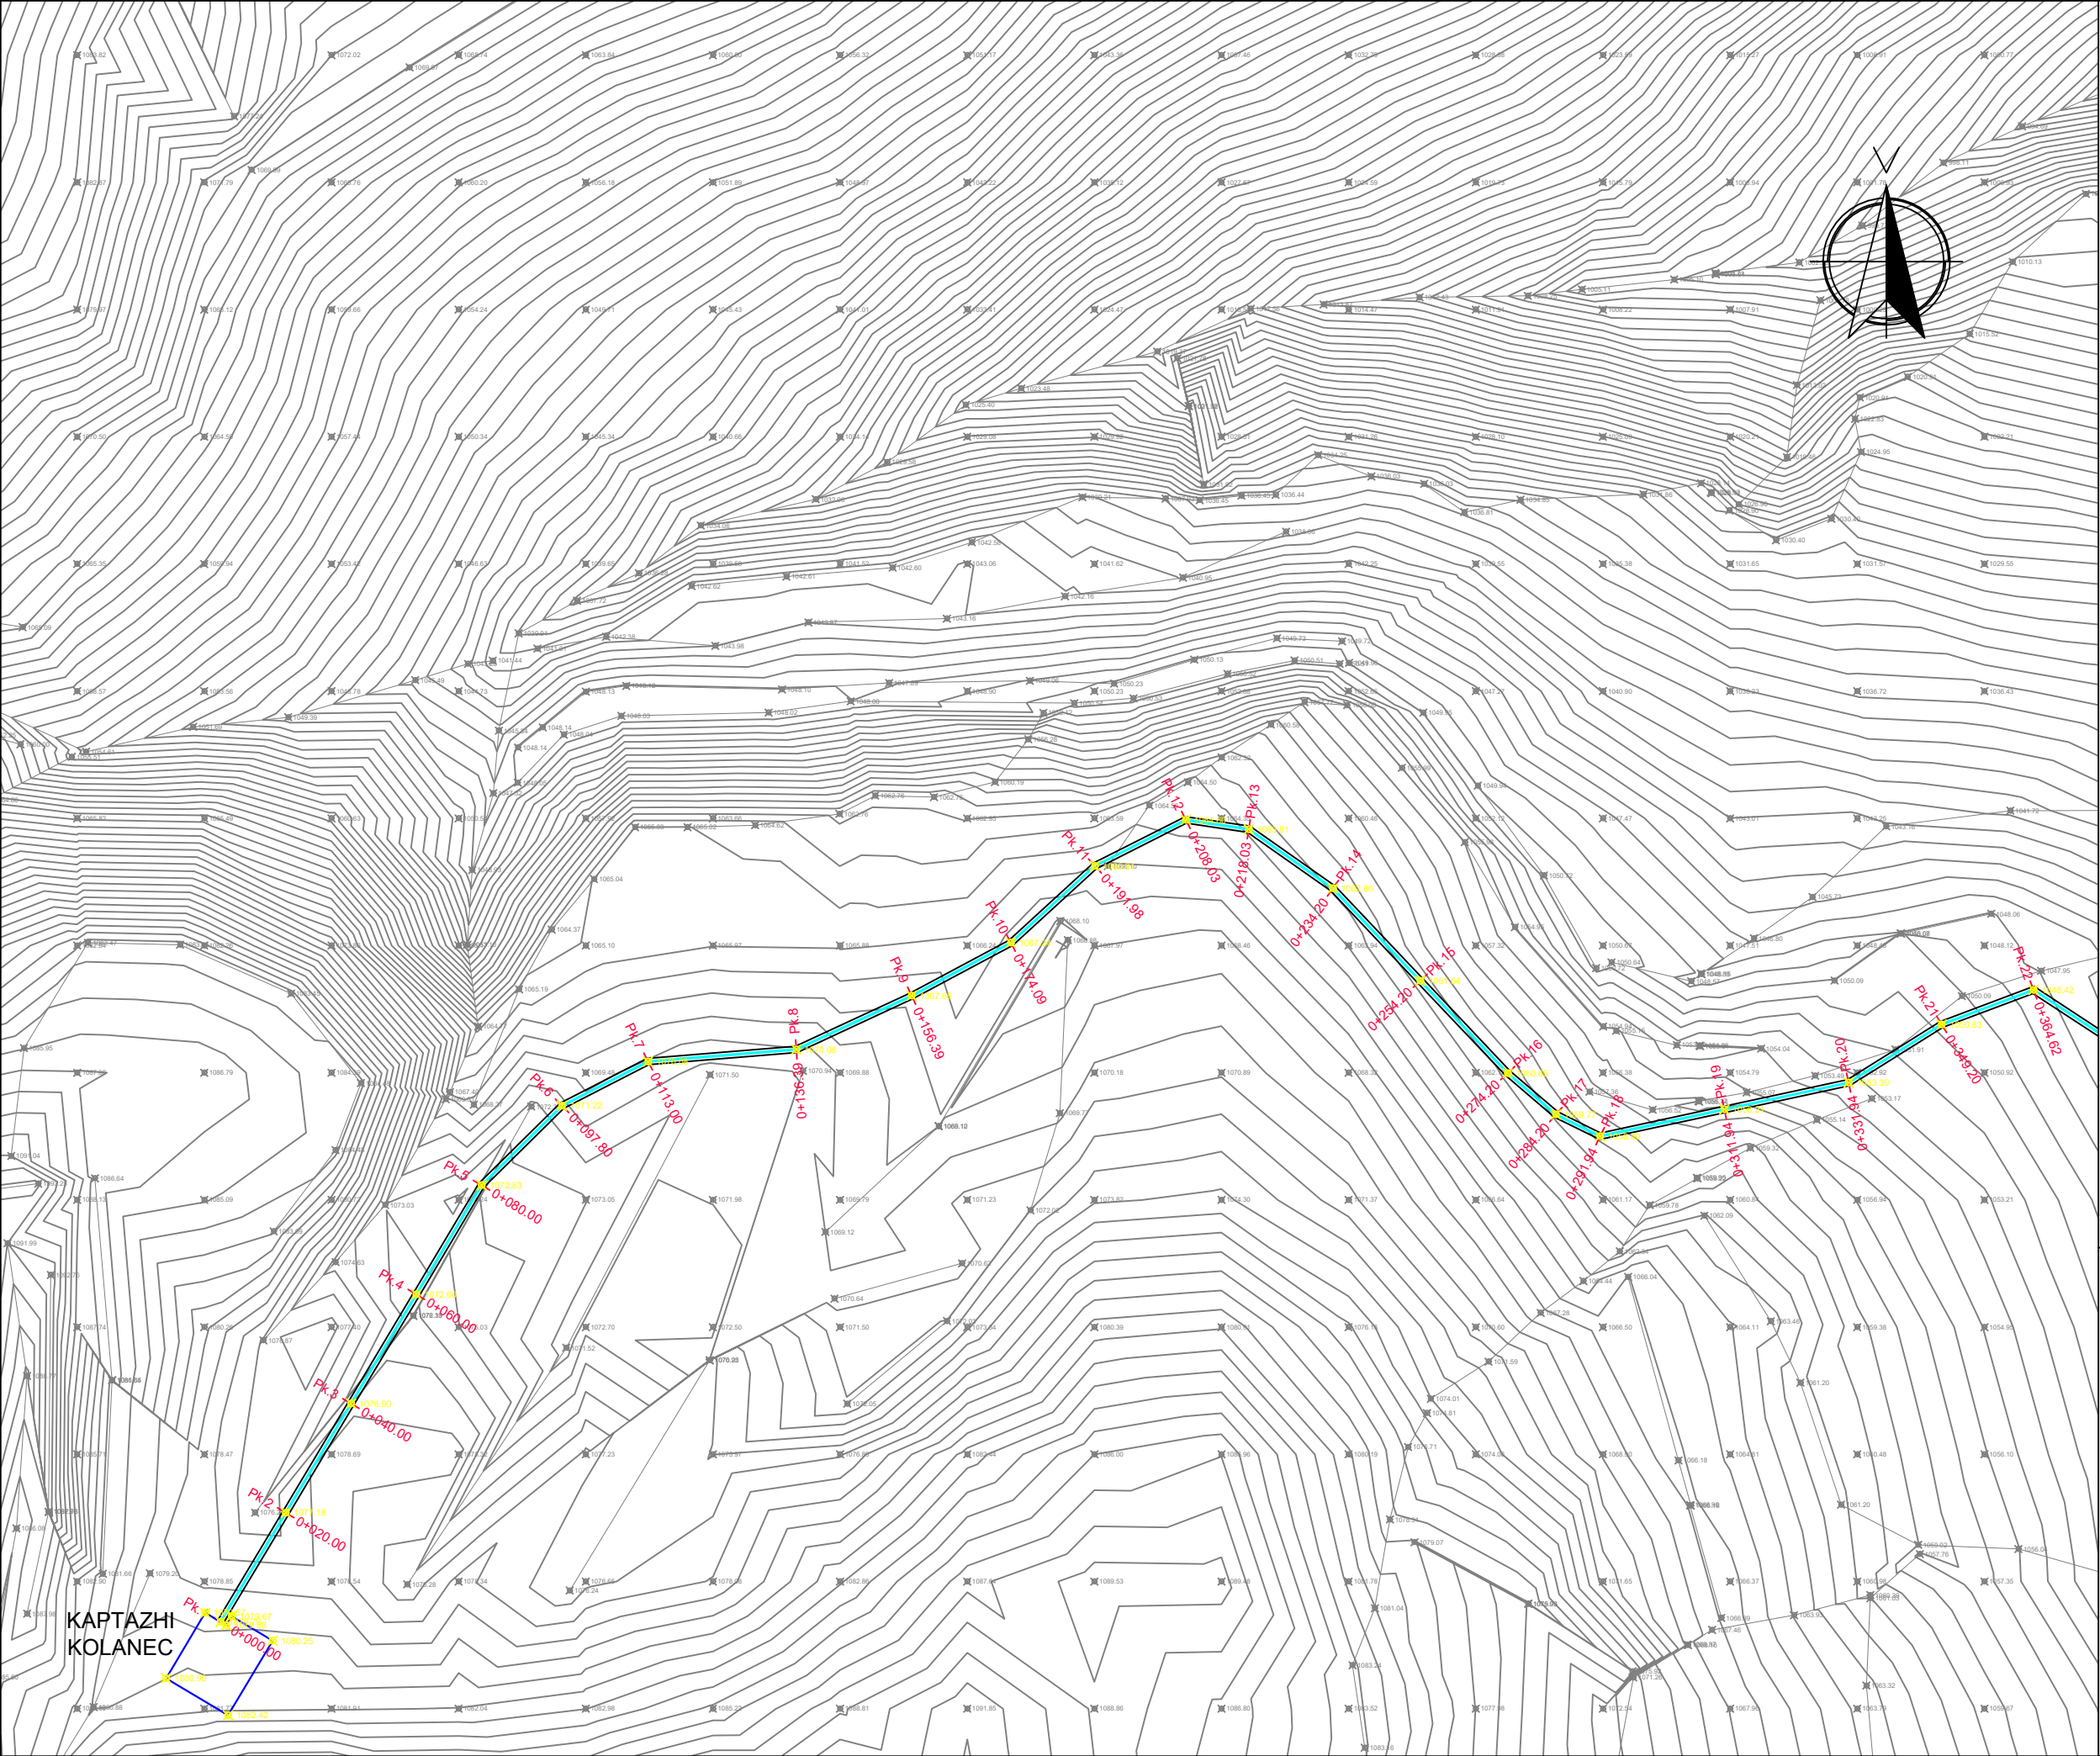

LEGJENDA:



TUB HDPE DN125 PN20



PUSETË SHKARKIMI



PUSETË AJRIMI


SHËNIME:

-Shënimi DN i referohet diametrit të jashtëm të tubit.

	REPUBLIKA E SHQIPËRISË		
	UJËSJELLËS KANALIZIME RAJONI KORÇË Sh.A.		
Objekti:	"Ndërtim ujësjellësa dhe nënobjekte të furnizimit me ujë dhe përmirësim rrjetesh ekzistuese në Rajonin Korçë"		
Faza:	PROJEKT ZBATIMI		
Emërtimi fletës:	PLANIMETRIA - 1, LINJA E JASHTME KOLANEC - P.SH. MALIQ		
Autorët e projektit:	Ing. Thoma KOROVESHI		Liç.K.2639/1
	Ing. Ilir PAPA		Liç.T.1738
	Ing. Joan ZGURI		
Shkalla: 1:1000	VITI 2026		

PLANIMETRIA - 2, LINJA E JASHTME KOLANEC - P.SH. MALIQ

FI.Nr.47

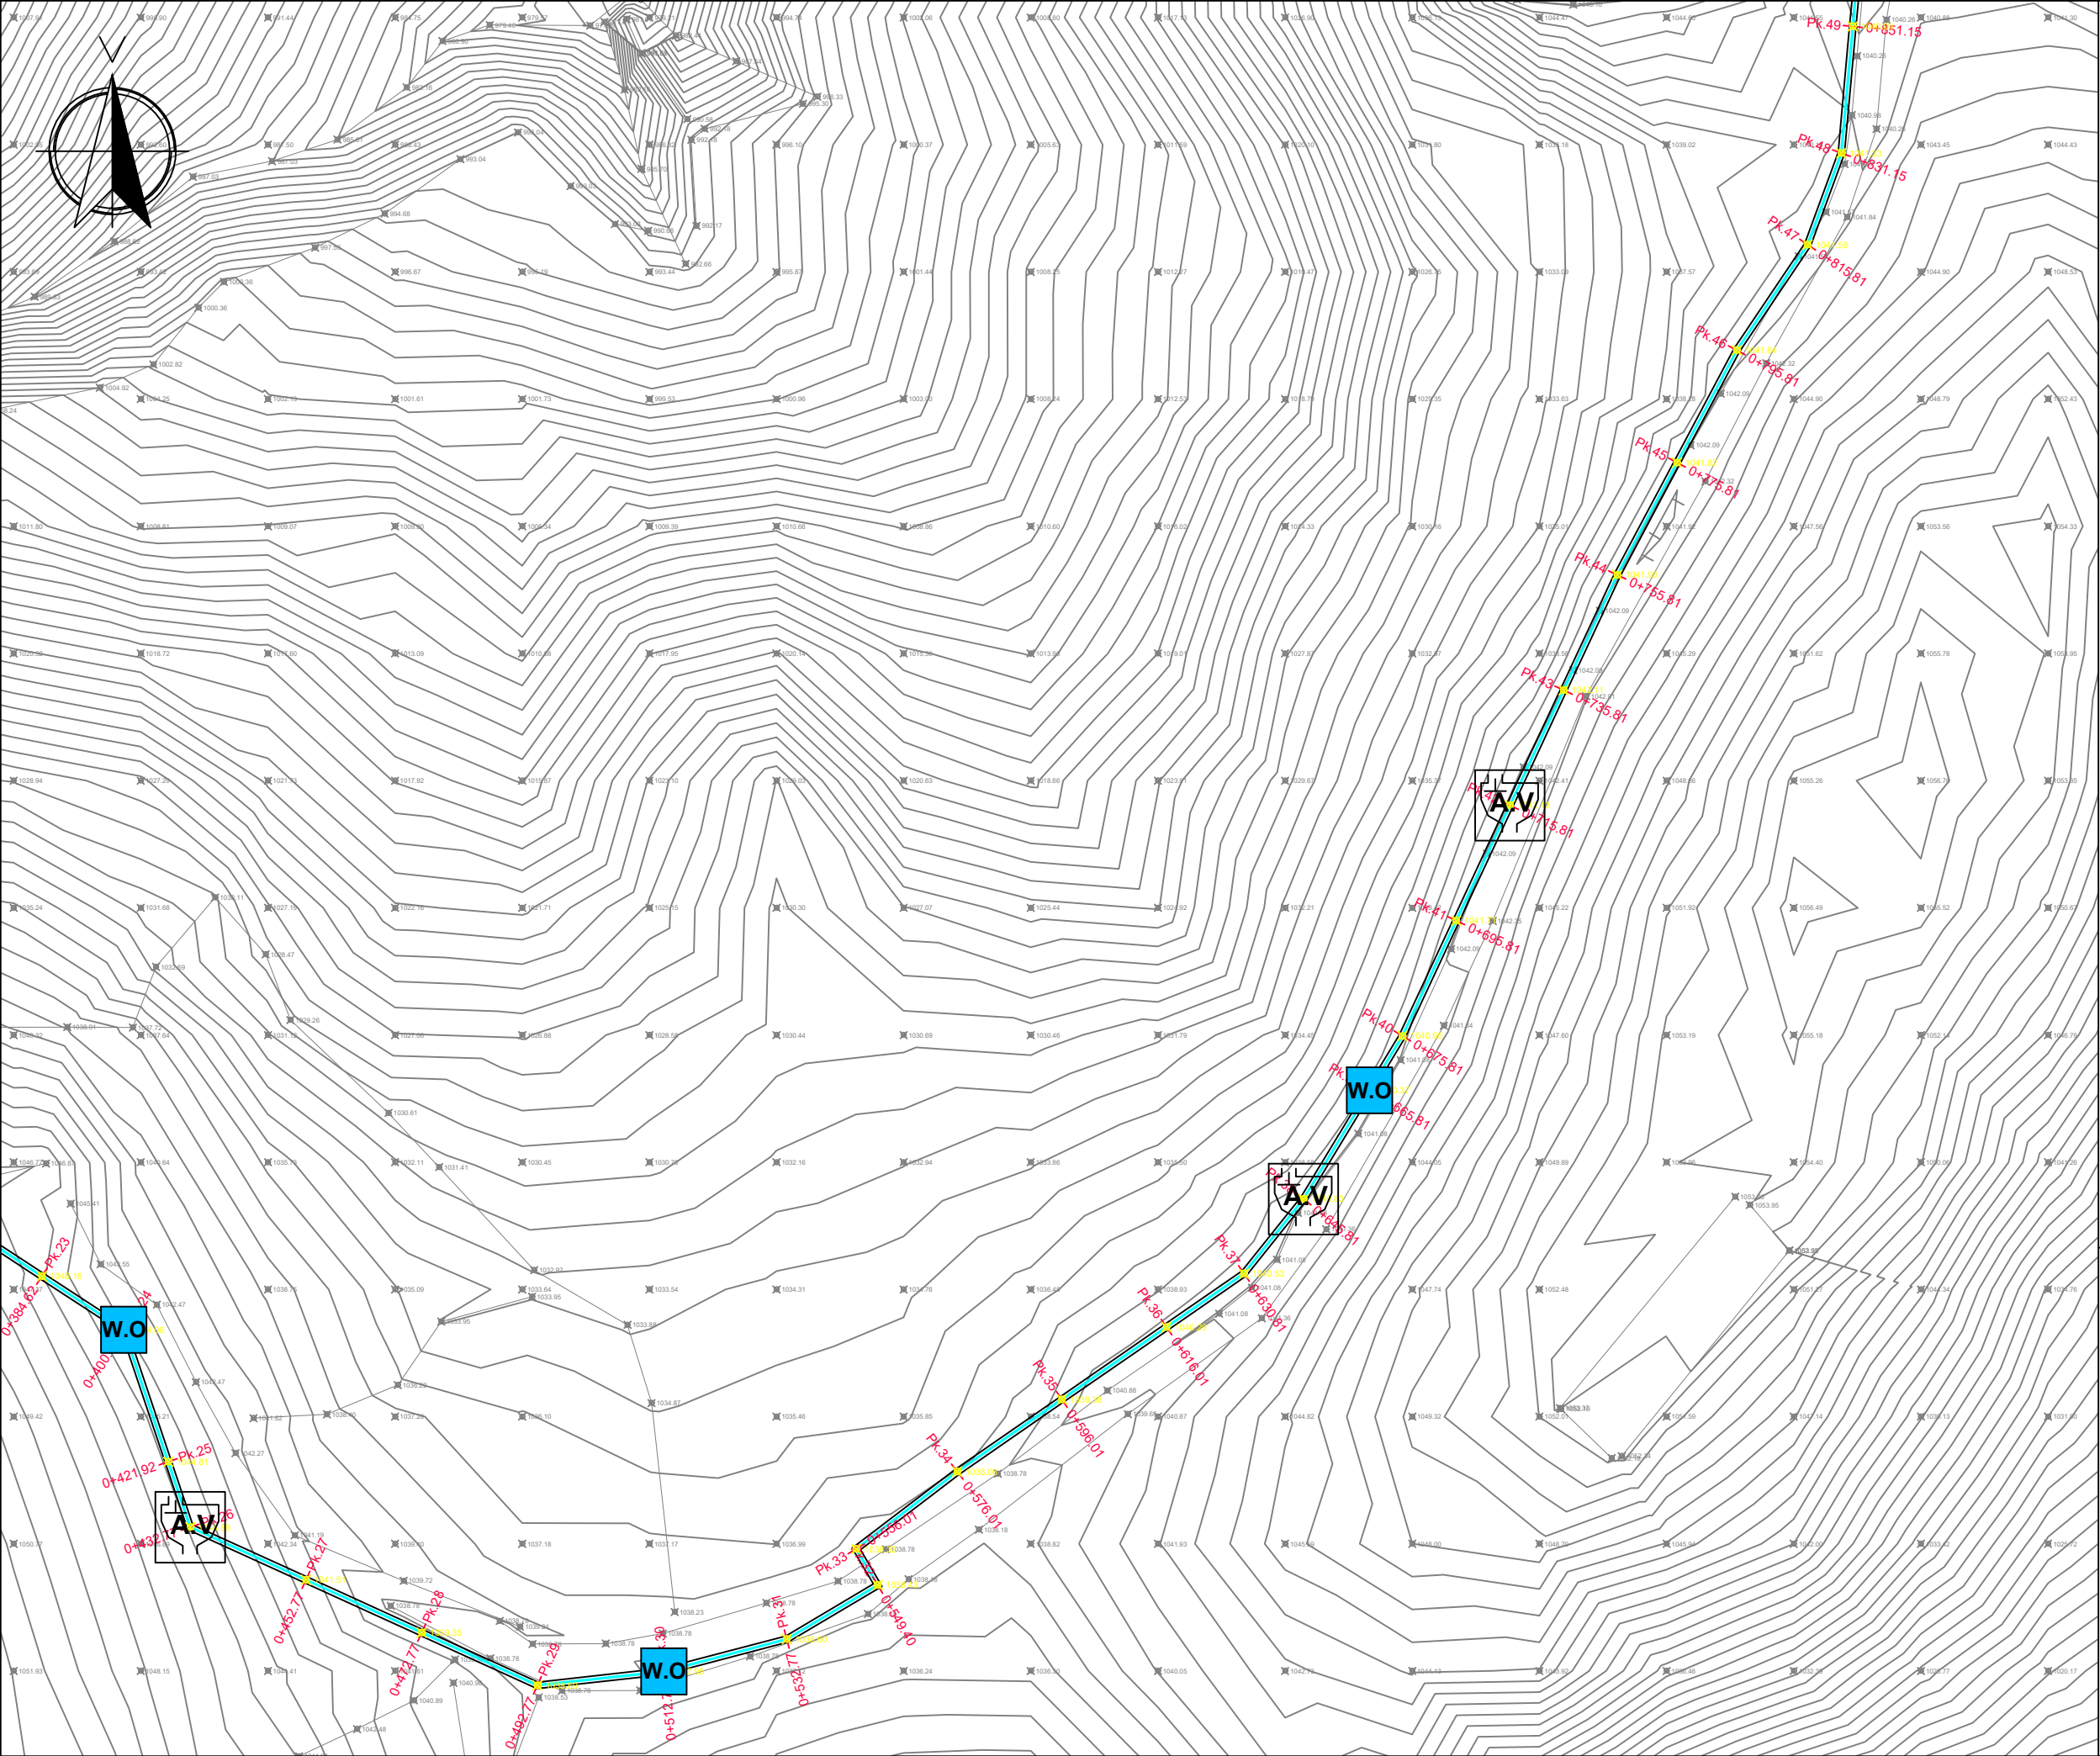

LEGJENDA:



TUB HDPE DN125 PN20



PUSETË SHKARKIMI



PUSETË AJRIMI


SHËNIME:

-Shënimi DN i referohet diametrit të jashtëm të tubit.

	REPUBLIKA E SHQIPËRISË		
	UJËSJELLËS KANALIZIME RAJONI KORÇË Sh.A.		
Objekti:	"Ndërtim ujësjellësa dhe nënobjekte të furnizimit me ujë dhe përmirësim rrjetesh ekzistuese në Rajonin Korçë"		
Faza:	PROJEKT ZBATIMI		
Emërtimi fletës:	PLANIMETRIA - 2, LINJA E JASHTME KOLANEC - P.SH. MALIQ		
Autorët e projektit:	Ing. Thoma KOROVESHI		Liç.K.2639/1
	Ing. Ilir PAPA		Liç.T.1738
	Ing. Joan ZGURI		
Shkalla: 1:1000	VITI 2026		

PLANIMETRIA - 3, LINJA E JASHTME KOLANEC - P.SH. MALIQ

FI.Nr.48

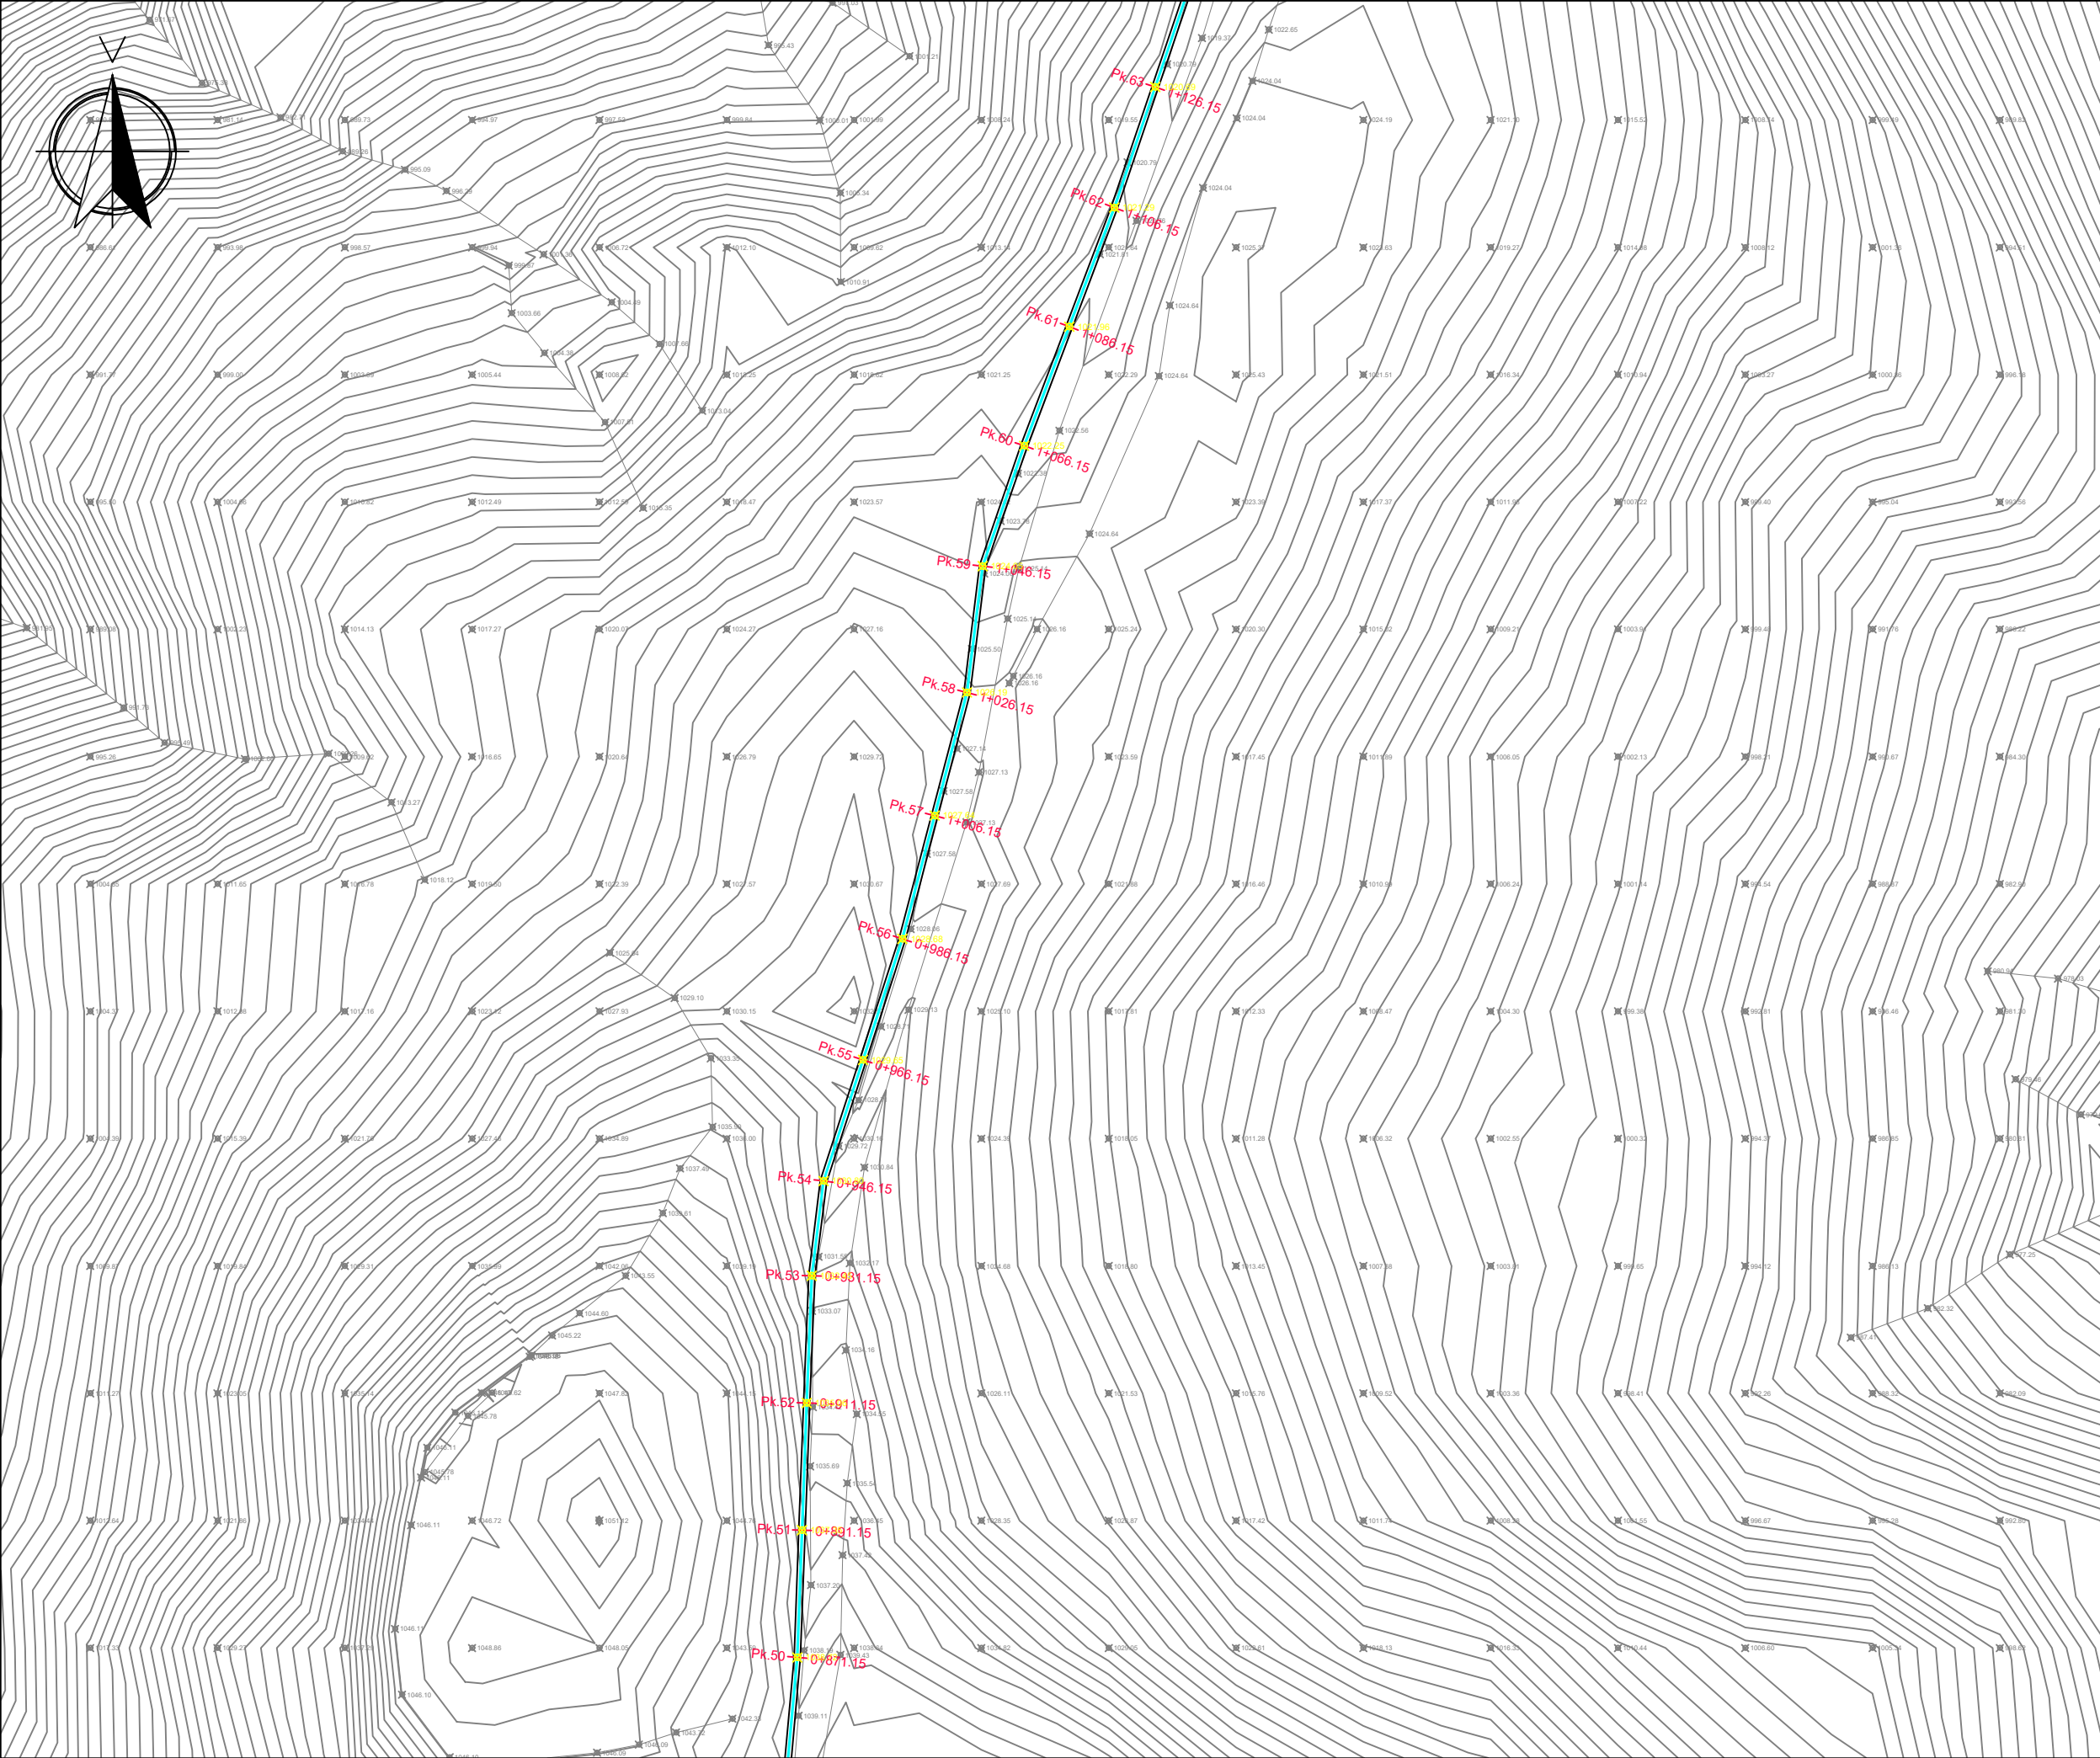

LEGJENDA:



TUB HDPE DN125 PN20



PUSETË SHKARKIMI



PUSETË AJRIMI


SHËNIME:

-Shënimi DN i referohet diametrit të jashtëm të tubit.

	REPUBLIKA E SHQIPËRISË		
	UJËSJELLËS KANALIZIME RAJONI KORÇË Sh.A.		
Objekti:	"Ndërtim ujësjellësa dhe nënobjekte të furnizimit me ujë dhe përmirësim rrjetesh ekzistuese në Rajonin Korçë"		
Faza:	PROJEKT ZBATIMI		
Emërtimi fletës:	PLANIMETRIA - 3, LINJA E JASHTME KOLANEC - P.SH. MALIQ		
Autorët e projektit:	Ing. Thoma KOROVESHI		Liç.K.2639/1
	Ing. Ilir PAPA		Liç.T.1738
	Ing. Joan ZGURI		
Shkalla: 1:1000	VITI 2026		

PLANIMETRIA - 4, LINJA E JASHTME KOLANEC - P.SH. MALIQ

FI.Nr.49

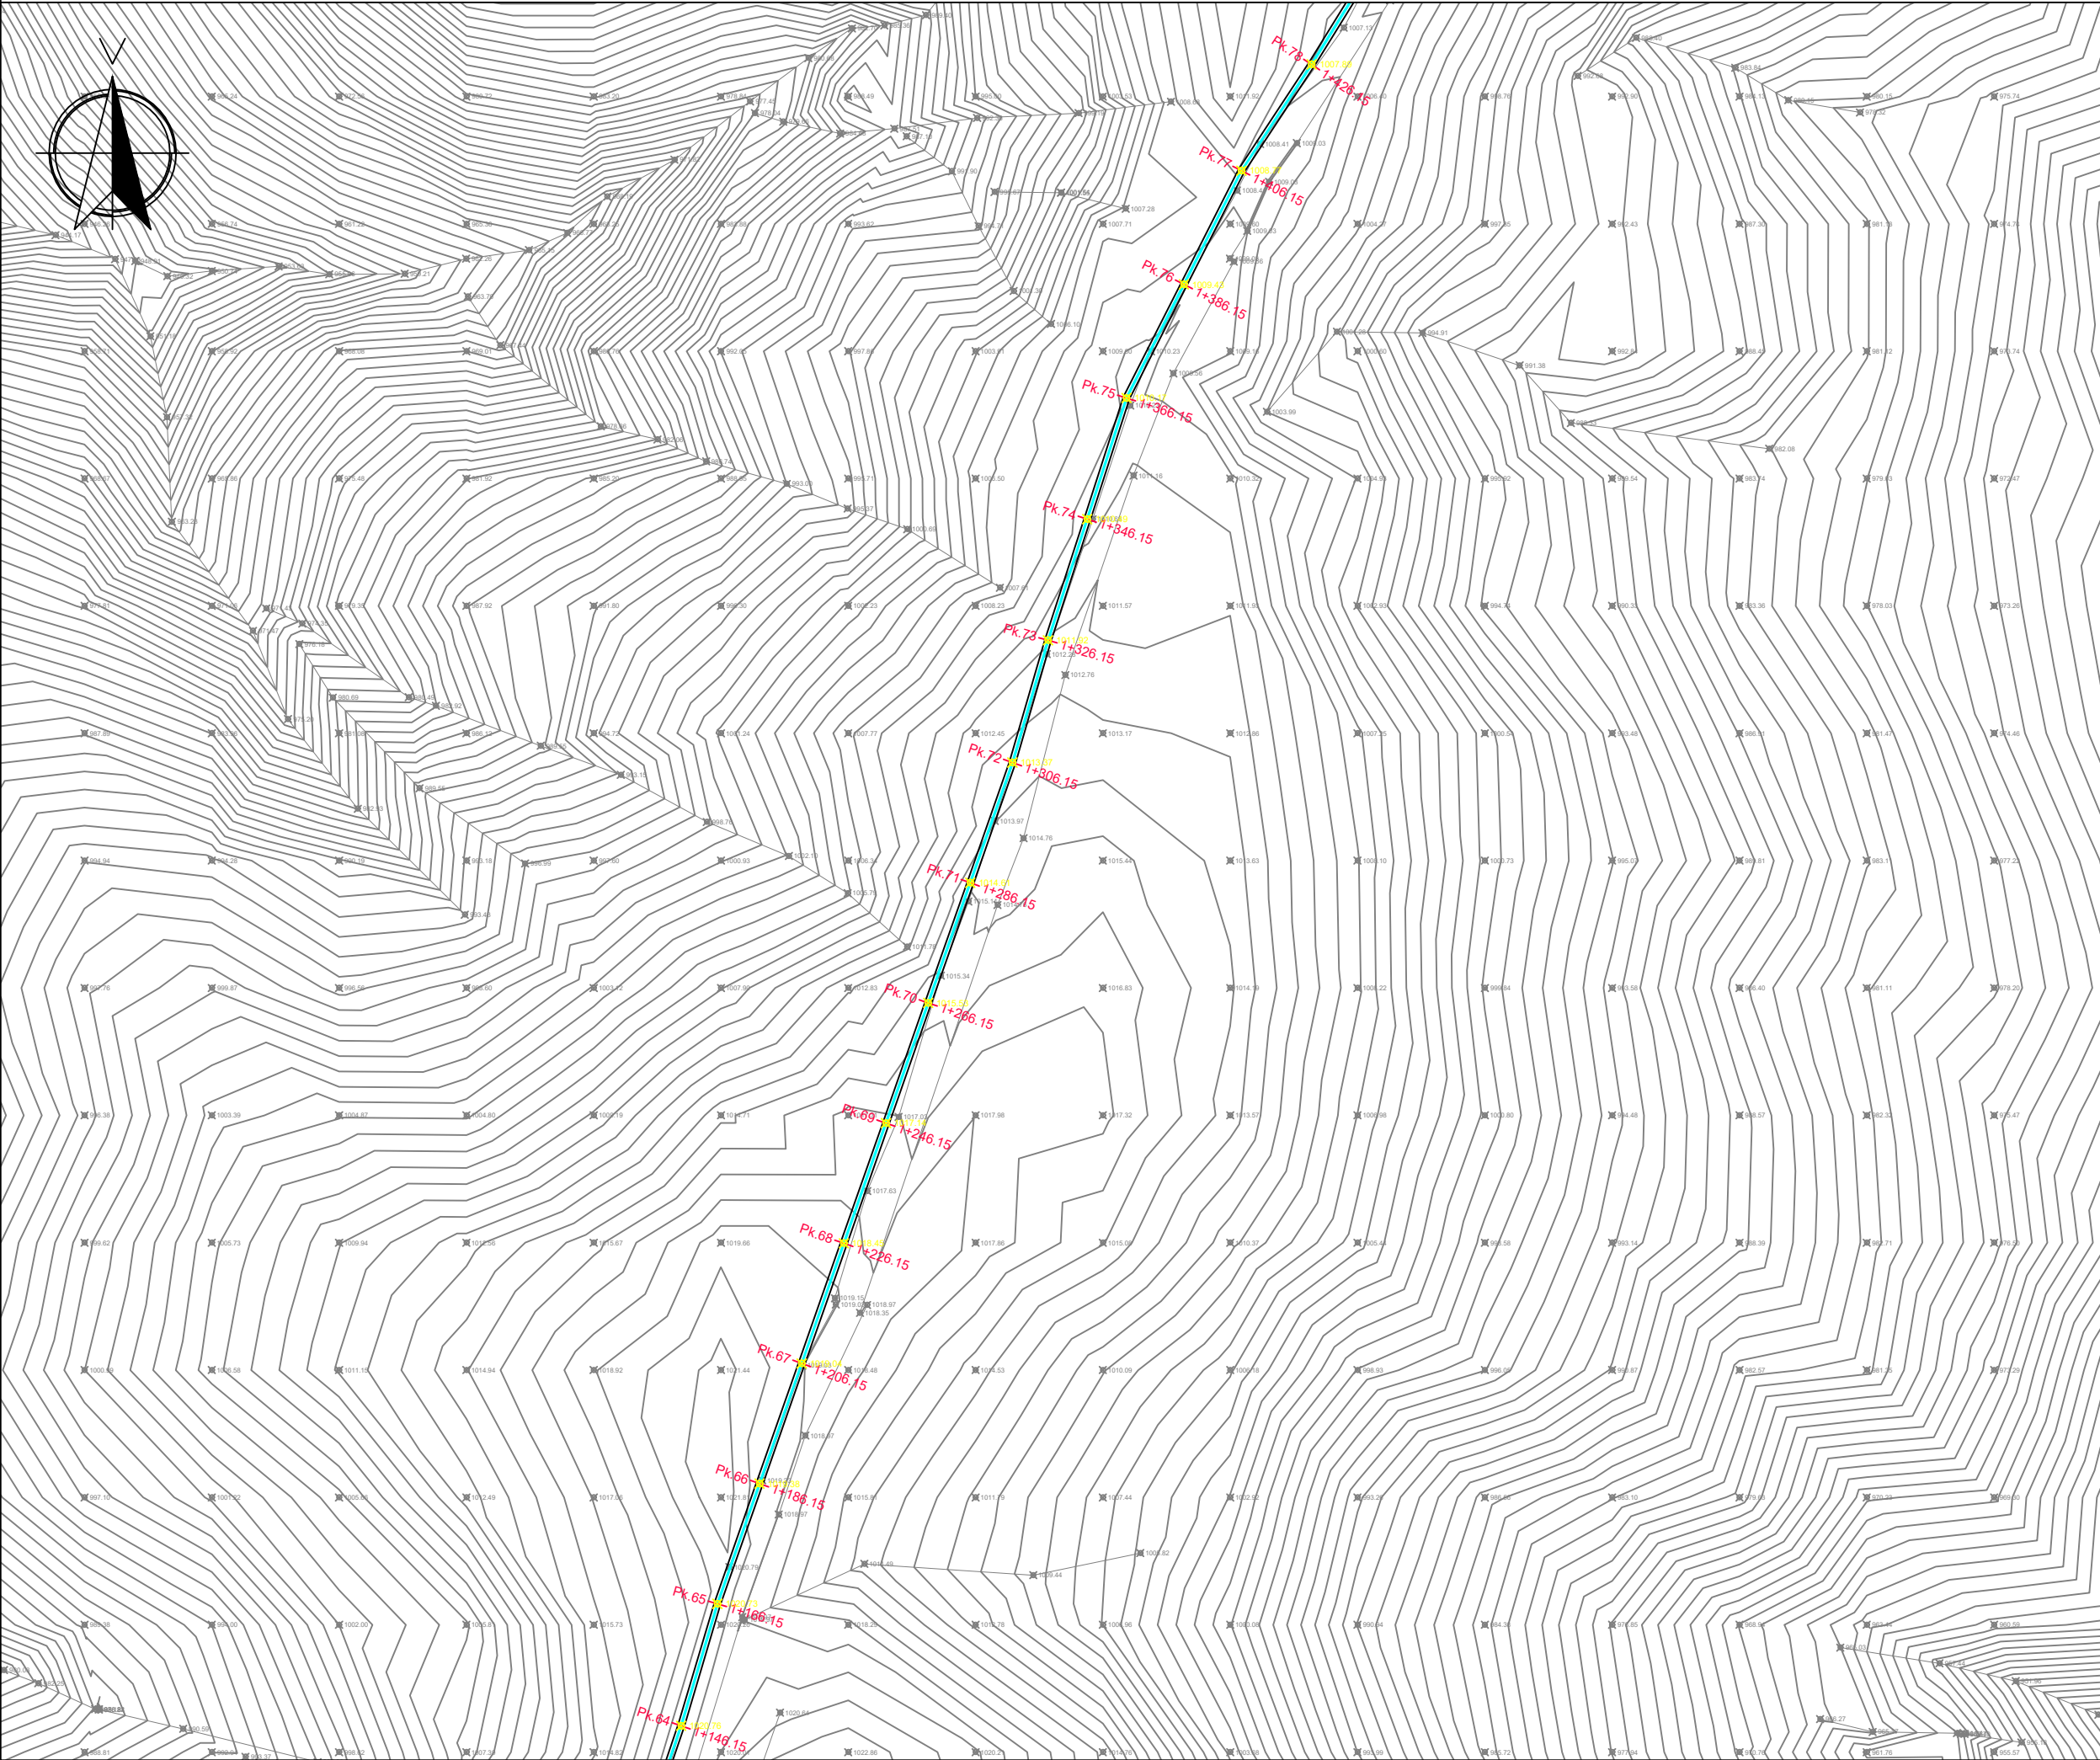

LEGJENDA:



TUB HDPE DN125 PN20



PUSETË SHKARKIMI



PUSETË AJRIMI


SHËNIME:

-Shënimi DN i referohet diametrit të jashtëm të tubit.

	REPUBLIKA E SHQIPËRISË		
	UJËSJELLËS KANALIZIME RAJONI KORÇË Sh.A.		
Objekti:	"Ndërtim ujësjellësa dhe nënobjekte të furnizimit me ujë dhe përmirësim rrjetesh ekzistuese në Rajonin Korçë"		
Faza:	PROJEKT ZBATIMI		
Emërtimi fletës:	PLANIMETRIA - 4, LINJA E JASHTME KOLANEC - P.SH. MALIQ		
Autorët e projektit:	Ing. Thoma KOROVESHI		Liç.K.2639/1
	Ing. Ilir PAPA		Liç.T.1738
	Ing. Joan ZGURI		
Shkalla: 1:1000	VITI 2026		

PLANIMETRIA - 5, LINJA E JASHTME KOLANEC - P.SH. MALIQ

FI.Nr.50

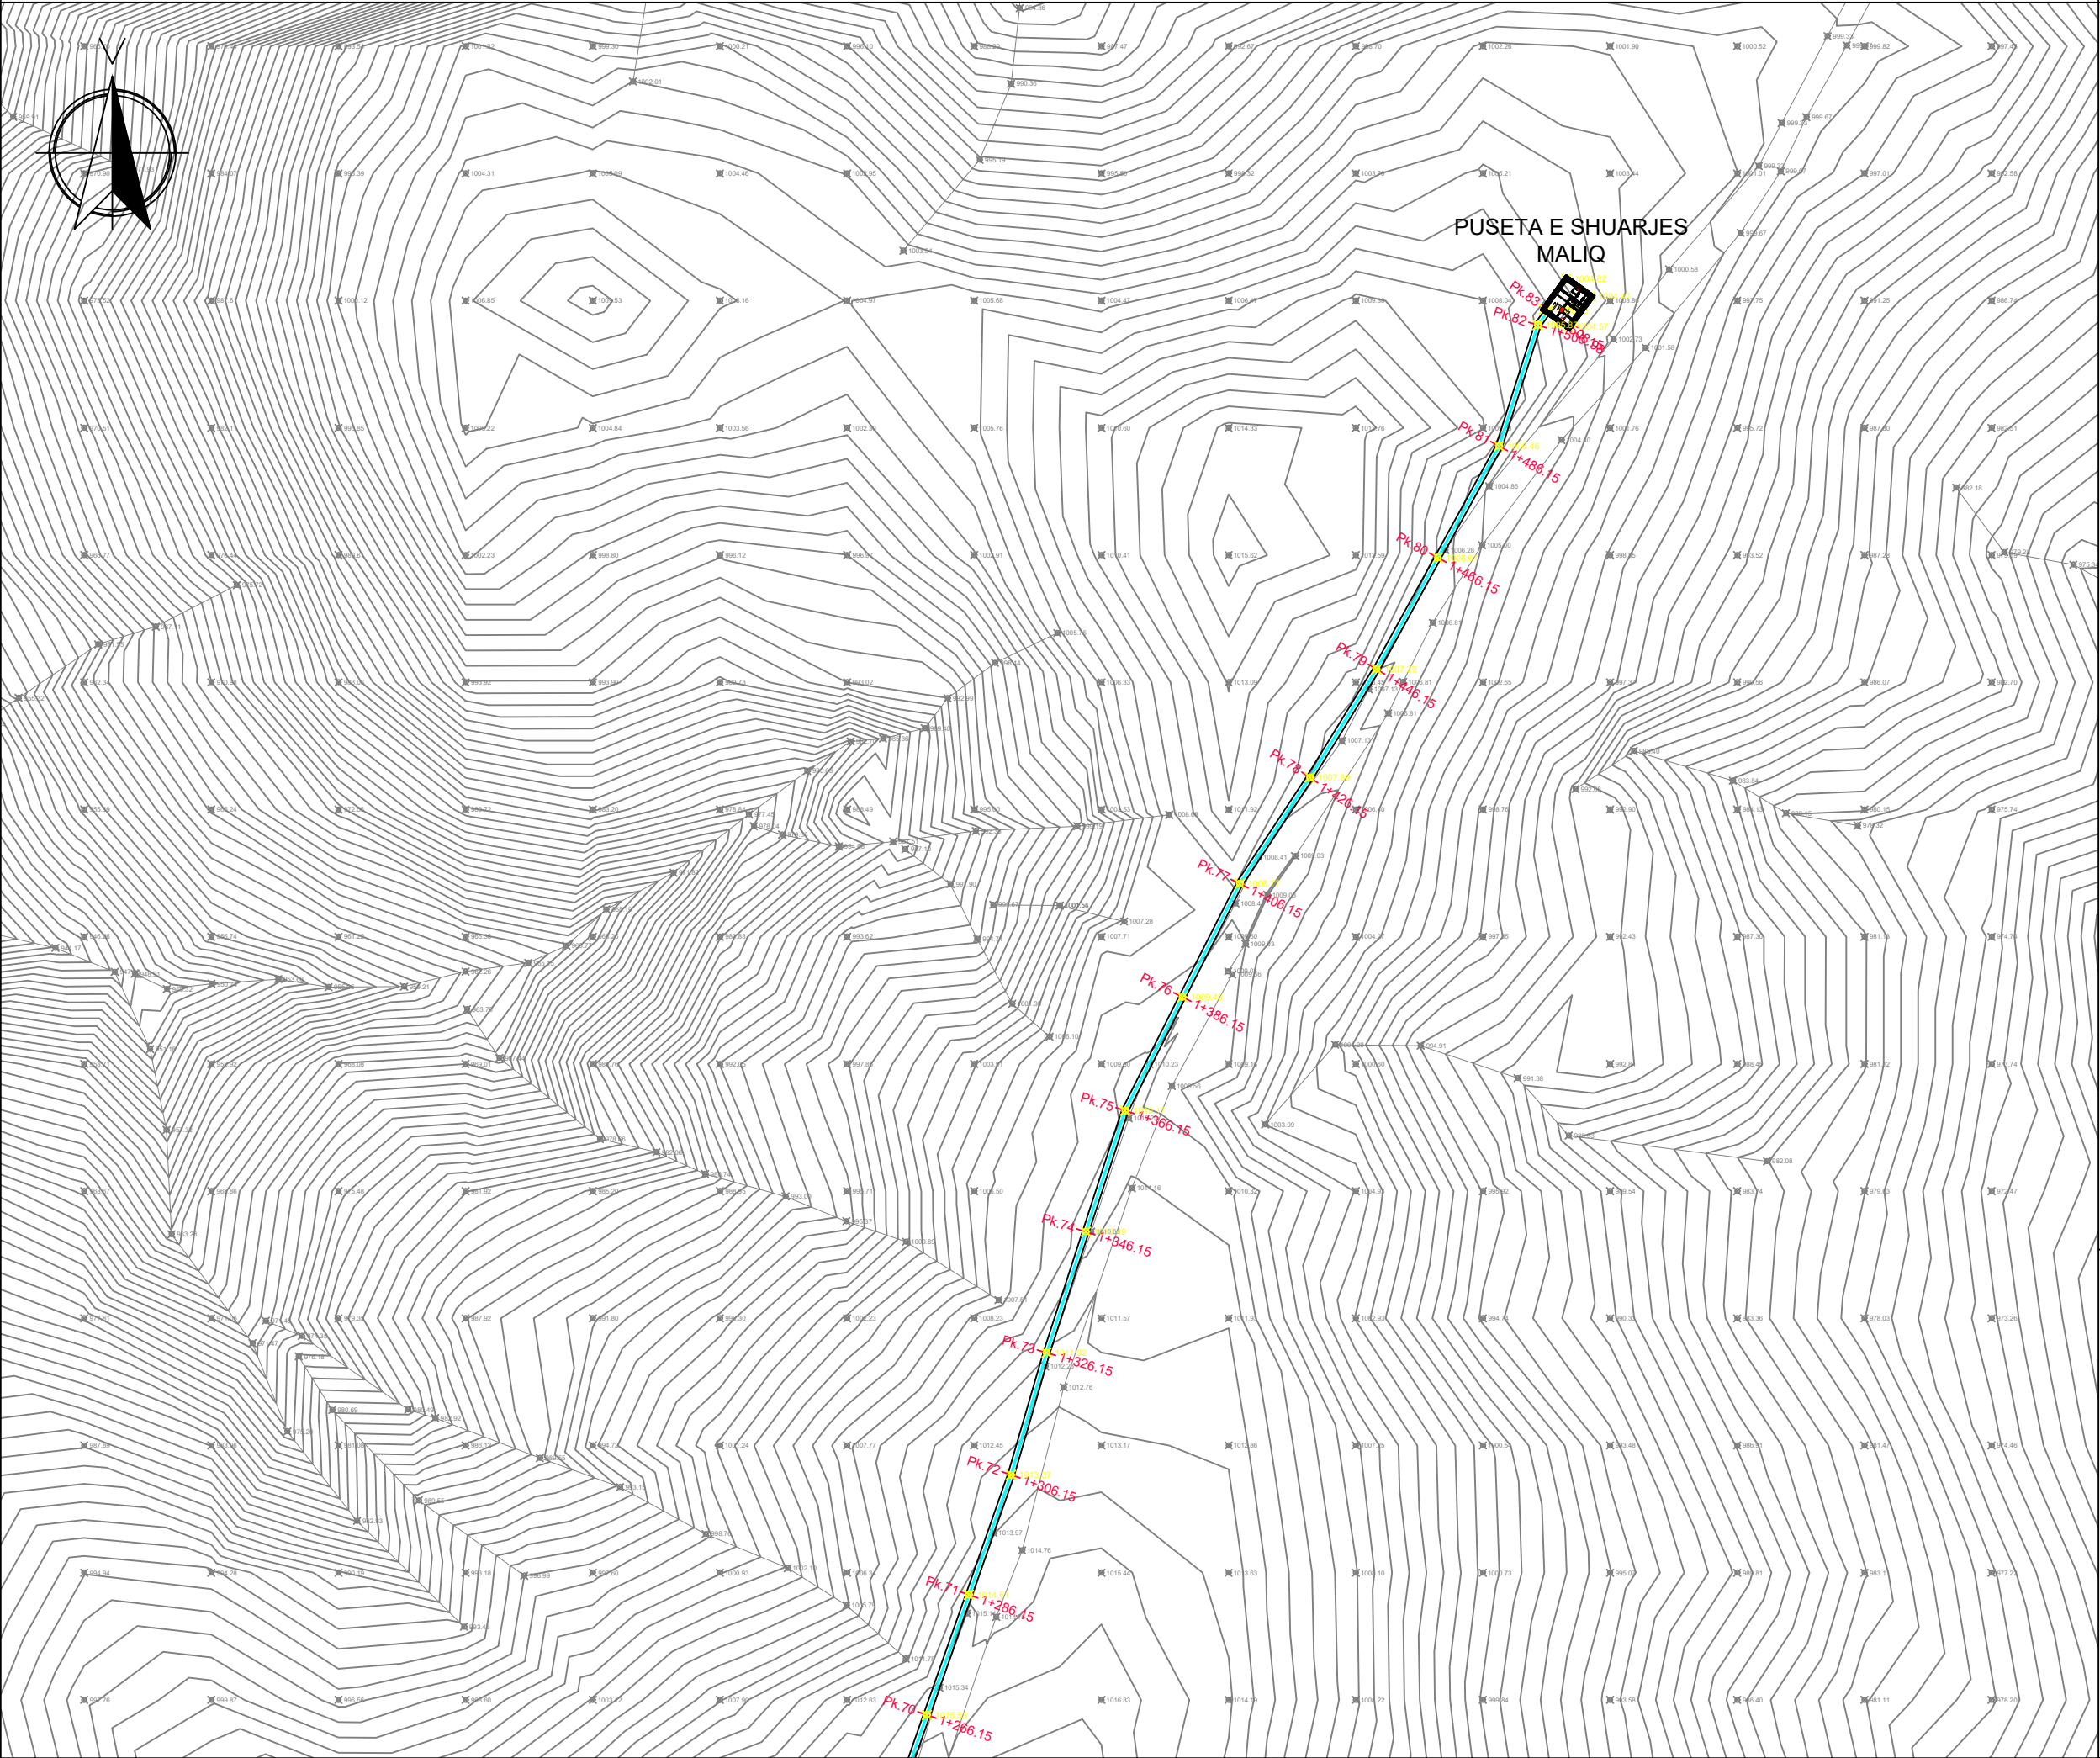

LEGJENDA:

TUB HDPE DN125 PN20

W.O PUSËTË SHKARKIMI

 **PUSETË AJRIMI**

SHËNIME:

-Shënimi DN i referohet diametrit të jashtëm të tubit.



REPUBLICA E SHQIPËRISË

UJËSJELLËS KANALIZIME RAJONI KORÇË Sh.A.

Objekti:	"Ndërtim ujësjiellës dhe nënobjekte të furnizimit me ujë dhe përmirësim rrjetesh ekzistuese në Rajonin Korçë"
----------	---

Faza:	PROJEKT ZBATIMI
-------	-----------------

Emërtimi fletës:	PLANIMETRIA - 5, LINJA E JASHTME KOLANEC - P.SH. MALIQ
------------------	---

	Ing. Thoma KOROVESHI		Lic.K.2639/1
--	----------------------	--	--------------

Autorët e projektit:	Ing. Ilir PAPA	Liç.T.1738
----------------------	----------------	------------



Ing. Joan ZGURI		
-----------------	--	--

Shkalla:	VITI 2022
----------	-----------

1:1000	VIII 2026
--------	-----------

PROFILI GJATESOR DIST.PROG.0+000 - 0+254,20

Fl.Nr.51

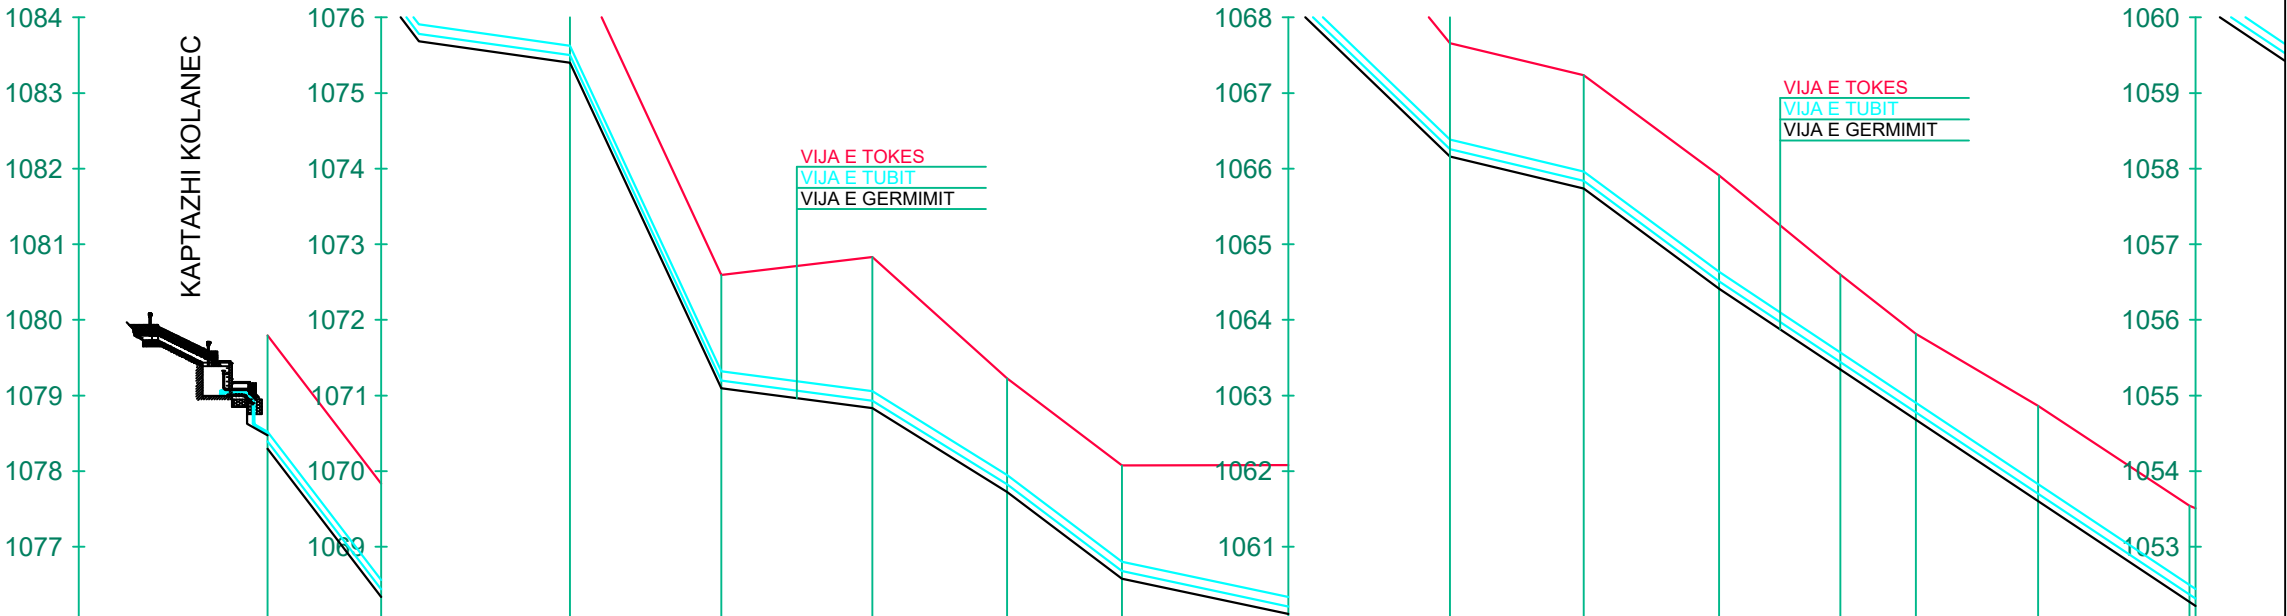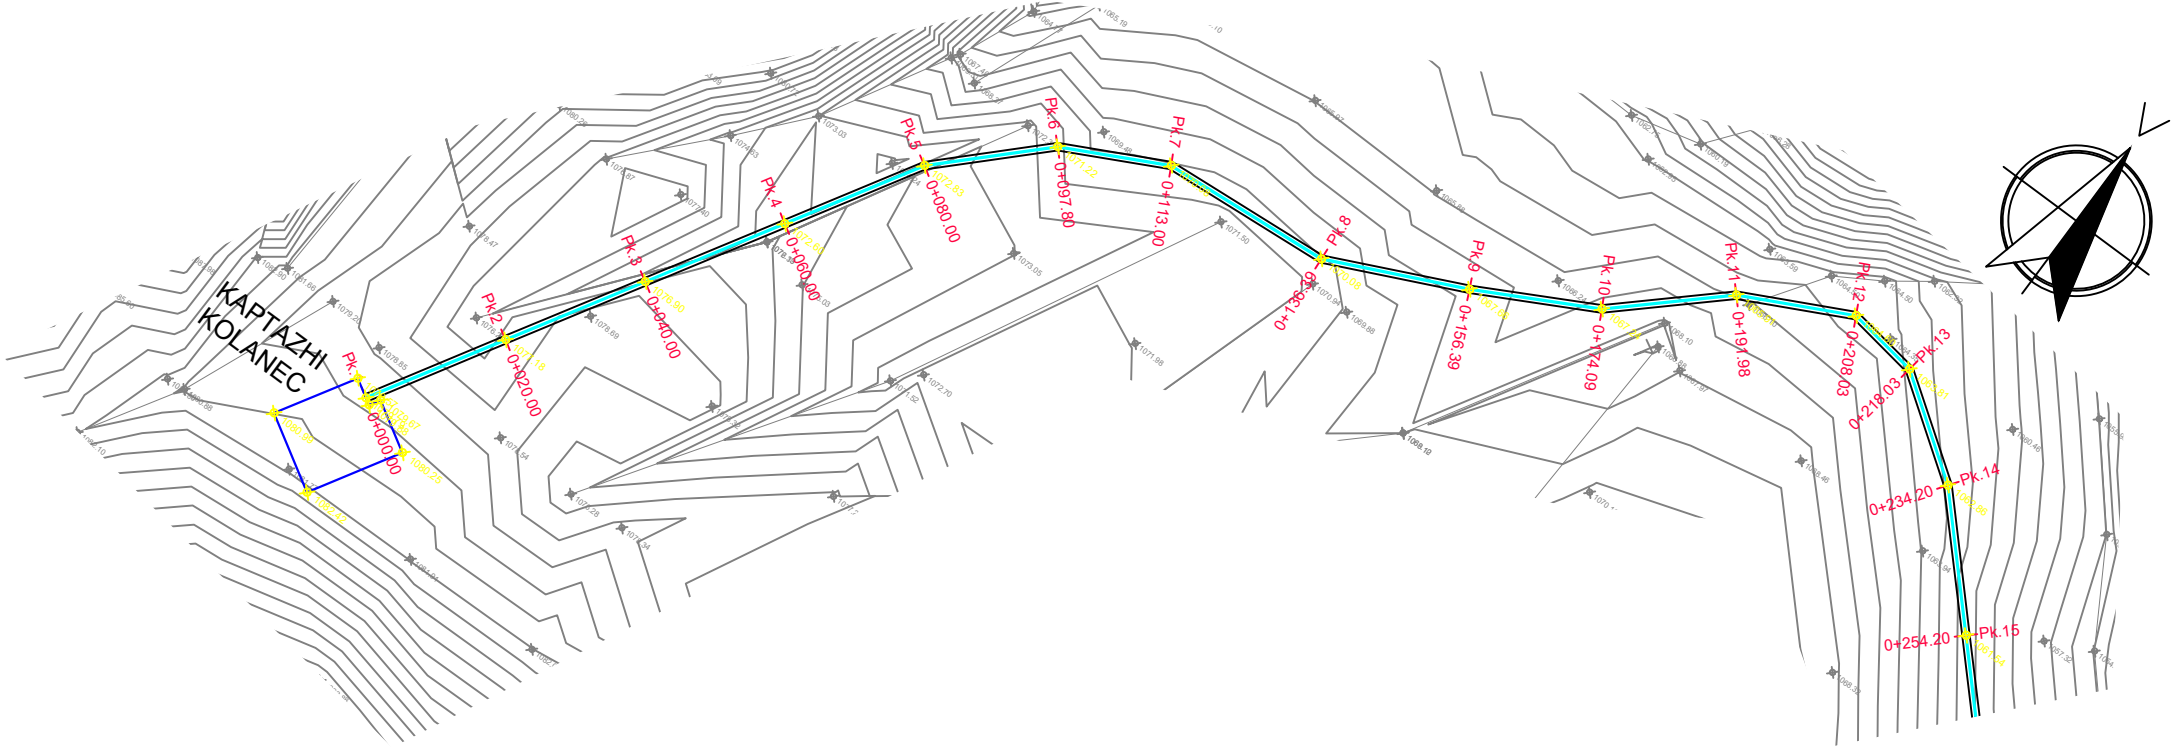

PJERRËSIA	L=20.00 m i=-13.06% L=20.00 m i=-1.41% L=20.00 m i=-21.53% L=20.00 m i=-1.32% L=17.80 m i=-6.22% L=15.20 m i=-7.55% L=23.39 m i=-2.12% L=20.00 m i=-9.61% L=17.70 m i=-2.39% L=17.89 m i=-7.41% L=92.22 m i=-6.66%														
ELEMENTËT HIDRAULIKË	d=97mm ; φ=360° ; ω=0,00739 m² ; R=0,2425 m ; n=0,013 ; C=41,38490 ; i=0,04882 m/m ; v=1,42 m/s ; q=10,52 l/s														
SPECIFIKIMI I TUBACIONIT	TUBO HDPE DN125 PN10														
NUMRI I PIKETËS	Pk.1	Pk.2	Pk.3	Pk.4	Pk.5	Pk.6	Pk.7	Pk.8	Pk.9	Pk.10	Pk.11	Pk.12	Pk.13	Pk.14	Pk.15
GËRMIM OSE MBUSHJE (KANALI)	1.50	1.50	1.50	1.50	2.00	1.50	1.50	2.00	1.50	1.50	1.50	1.26	1.14	1.26	1.27
KUOTA E PROJEKTIT	-1078.29	-1075.68	-1075.40	-1071.10	-1070.83	-1069.72	-1068.58	-1068.08	-1066.16	-1065.74	-1064.41	-1063.34	-1062.68	-1061.60	-1060.27
KUOTA E FUNDIT TË TUBIT	-1078.39	-1075.78	-1075.50	-1071.20	-1070.93	-1069.82	-1068.68	-1068.18	-1066.26	-1065.84	-1064.51	-1063.44	-1062.78	-1061.70	-1060.37
KUOTA E TOKËS	-1079.79	-1077.18	-1076.90	-1072.60	-1072.83	-1071.22	-1070.08	-1070.08	-1067.66	-1067.24	-1065.91	-1064.60	-1063.81	-1062.86	-1061.54
DISTANCA PJESORE	20.00	20.00	20.00	20.00	17.80	15.20	23.39	20.00	17.70	17.89	16.05	10.00	16.17	20.00	20.00
DISTANCA PROGRESIVE	0.00	20.00	40.00	60.00	80.00	97.80	113.00	136.39	156.39	174.09	191.98	208.03	218.03	234.20	254.20
KILOMETRAZHI	0.00				0.10						0.20				
KTHESAT	L=20.00m α=30°52'31.47"	L=20.00m α=30°52'31.47"	L=20.00m α=30°52'31.47"	L=20.00m α=30°52'31.47"	L=17.80m α=45°22'45.25"	L=15.20m α=62°51'36.64"	L=23.39m α=85°17'48.86"	L=20.00m α=65°02'19.62"	L=17.70m α=61°54'02.27"	L=17.89m α=47°33'40.94"	L=16.05m α=63°10'35.09"	L=10.00m α=98°27'04.18"	L=16.17m α=125°06'14.01"	L=20.00m α=136°34'26.97"	L=20.00m α=136°34'26.97"

LEGJENDA:

TUB HDPE DN125 PN20

PUSETË SHKARKIMI

PUSETË AJRIMI


SHËNIME:

-Shënimi DN i referohet diametrit të jashtëm të tubit.

	REPUBLIKA E SHQIPËRISË		
	UJËSJELLËS KANALIZIME RAJONI KORÇË Sh.A.		
Objekti:	"Ndërtim ujësjellësa dhe nënobjekte të furnizimit me ujë dhe përmirësim rrjetesh ekzistuese në Rajonin Korçë"		
Faza:	PROJEKT ZBATIMI		
Emërtimi fletës:	PROFILI GJATESOR DIST.PROG.0+000 - 0+254,20		
Autorët e projektit:	Ing. Thoma KOROVESHI		Liç.K.2639/1
	Ing. Ilir PAPA		Liç.T.1738
	Ing. Joan ZGURI		
Shkalla: H.1:1000 V.1:100	VITI 2026		

PROFILI GJATESOR DIST.PROG.0+254,20 - 0+576,01

FI.Nr.52

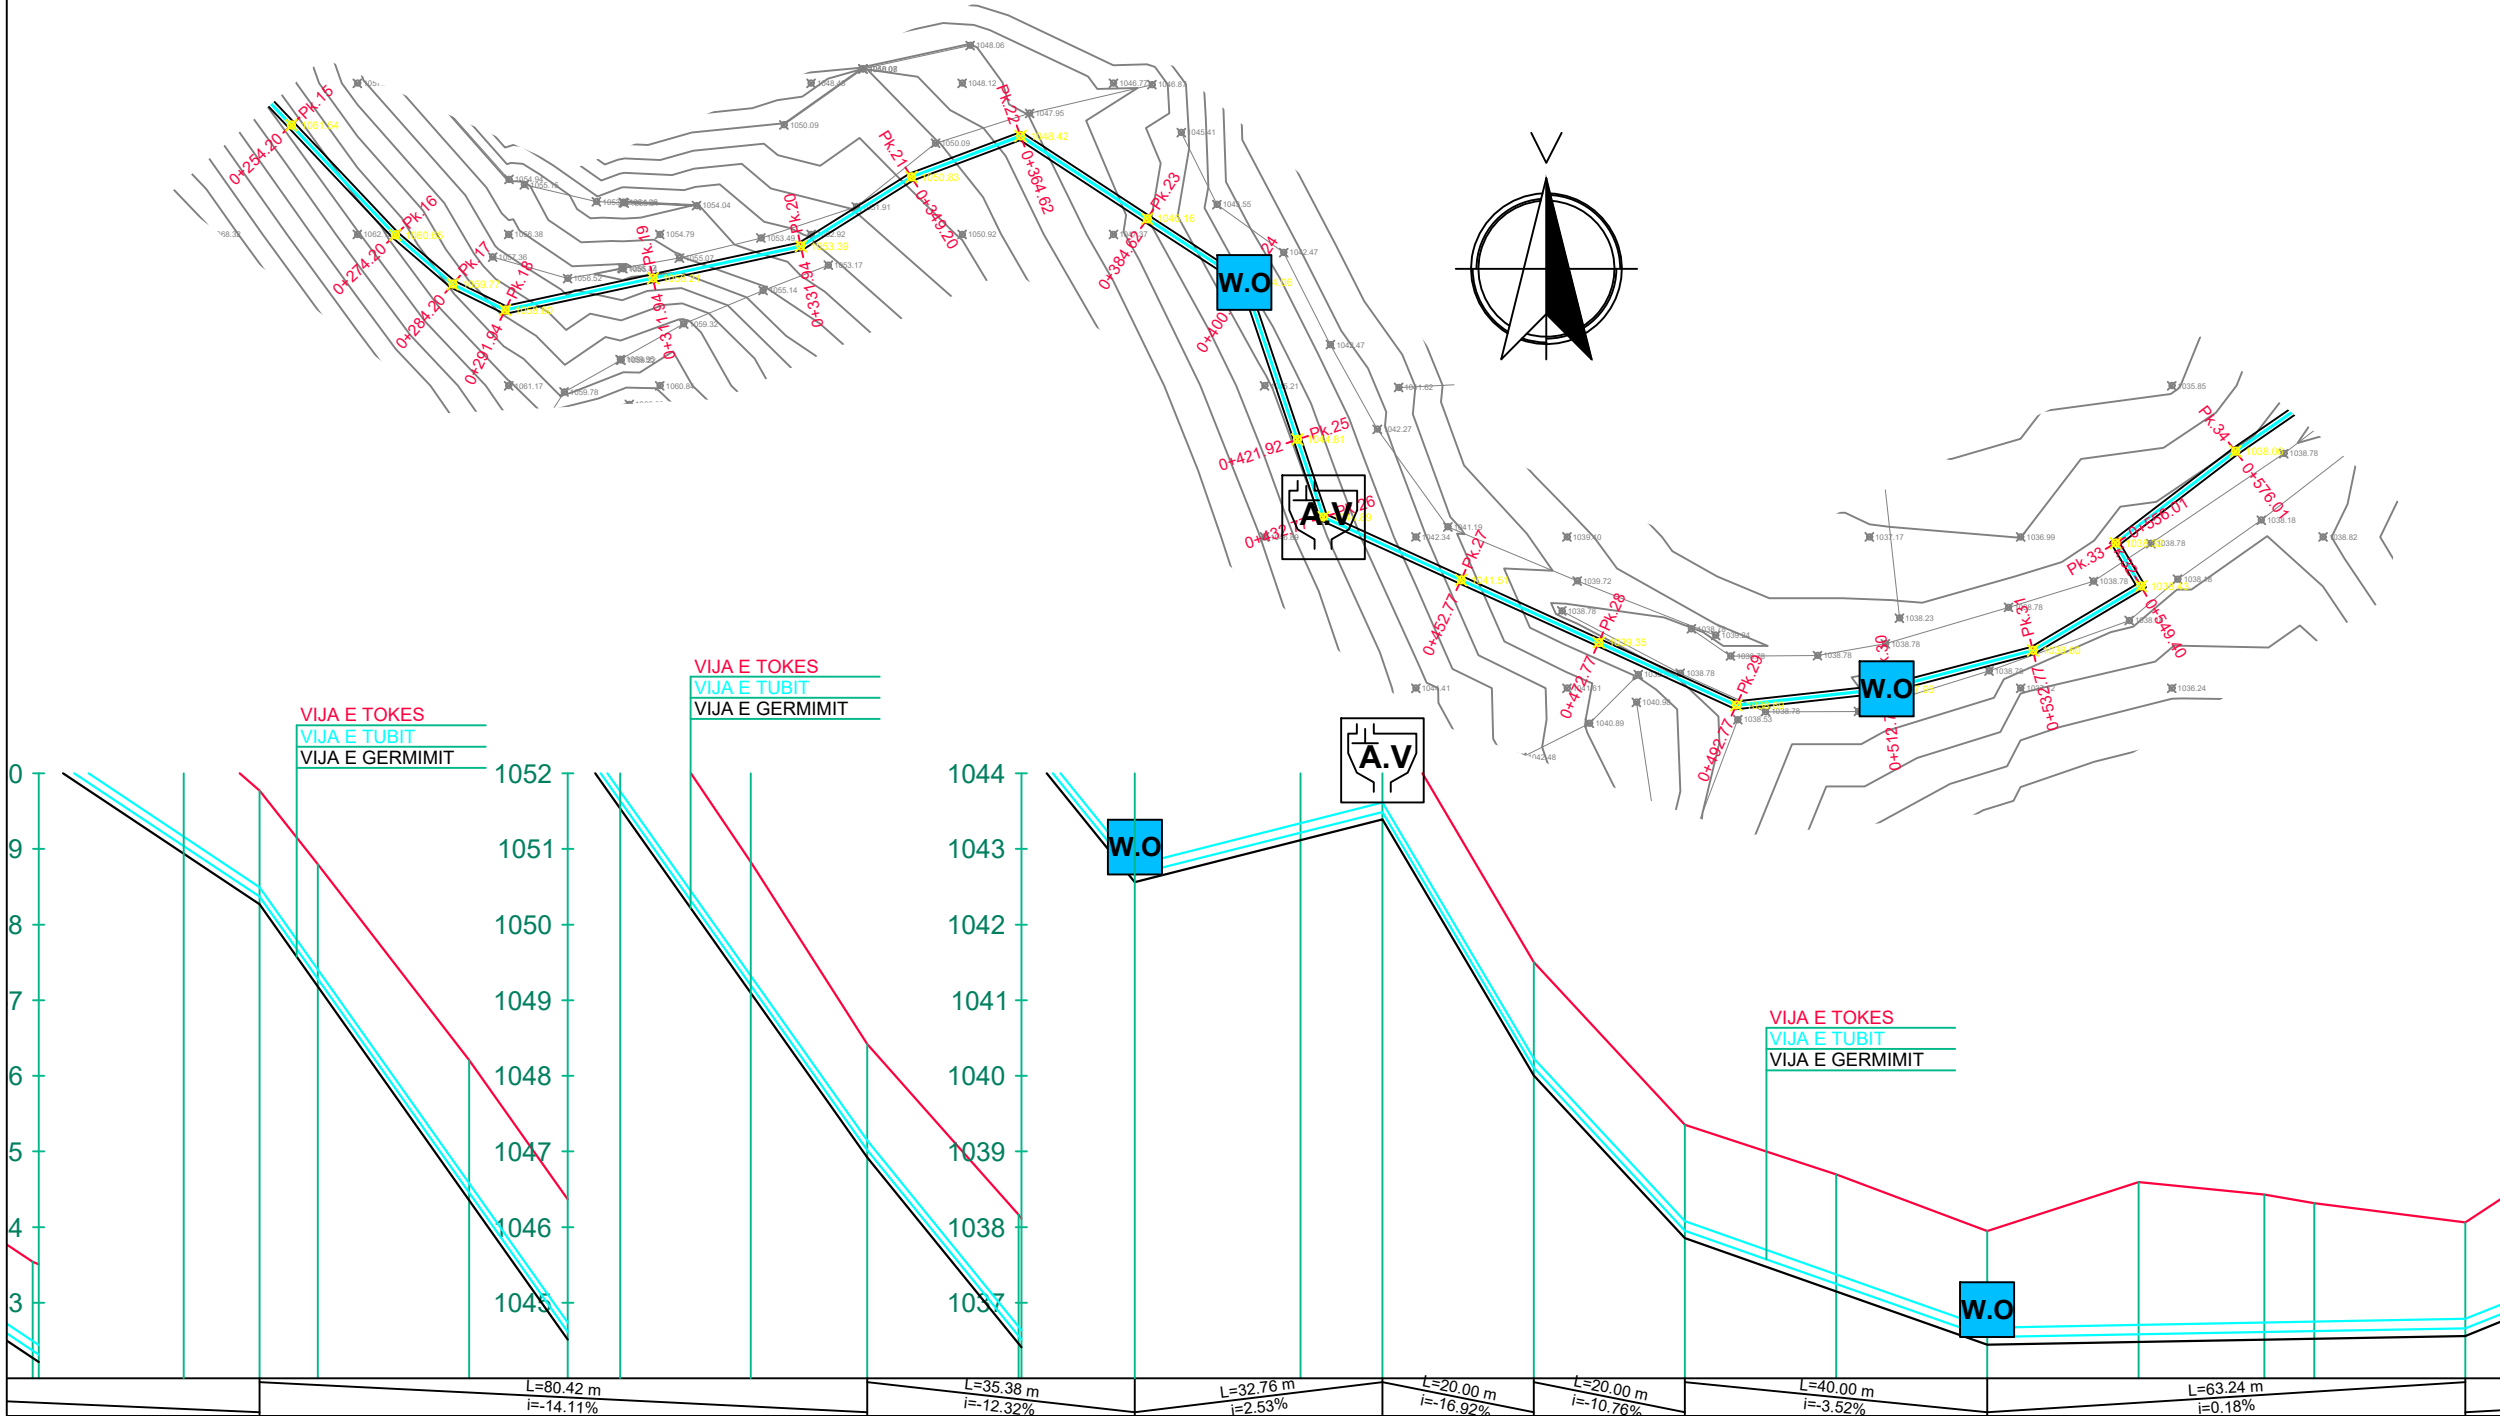

- LEGJENDA:
- TUB HDPE DN125 PN20
 - PUSETË SHKARKIMI
 - PUSETË AJRIMI

SHËNIME:

-Shënimi DN i referohet diametrit të jashtëm të tubit.

TUBO HDPE DN125 PN10				TUBO HDPE DN125 PN10				TUBO HDPE DN125 PN10															

REPUBLIKA E SHQIPËRISË

UJËSJELLËS KANALIZIME RAJONI KORÇË Sh.A.

Objekti:

"Ndërtim ujësjellësa dhe nënobjekte të furnizimit me ujë dhe përmirësim rrjetesh ekzistuese në Rajonin Korçë"

Faza:

PROJEKT ZBATIMI

Emërtimi fletës:

PROFILI GJATESOR DIST.PROG.0+254,20 - 0+576,01

Autorët e projektit:

Ing. Thoma KOROVESHI		Liç.K.2639/1
Ing. Ilir PAPA		Liç.T.1738
Ing. Joan ZGURI		


Shkalla:

H.1:1000
V.1:100

VITI 2026

PROFILI GJATESOR DIST.PROG.0+576,01 - 0+891,15

FI.Nr.53

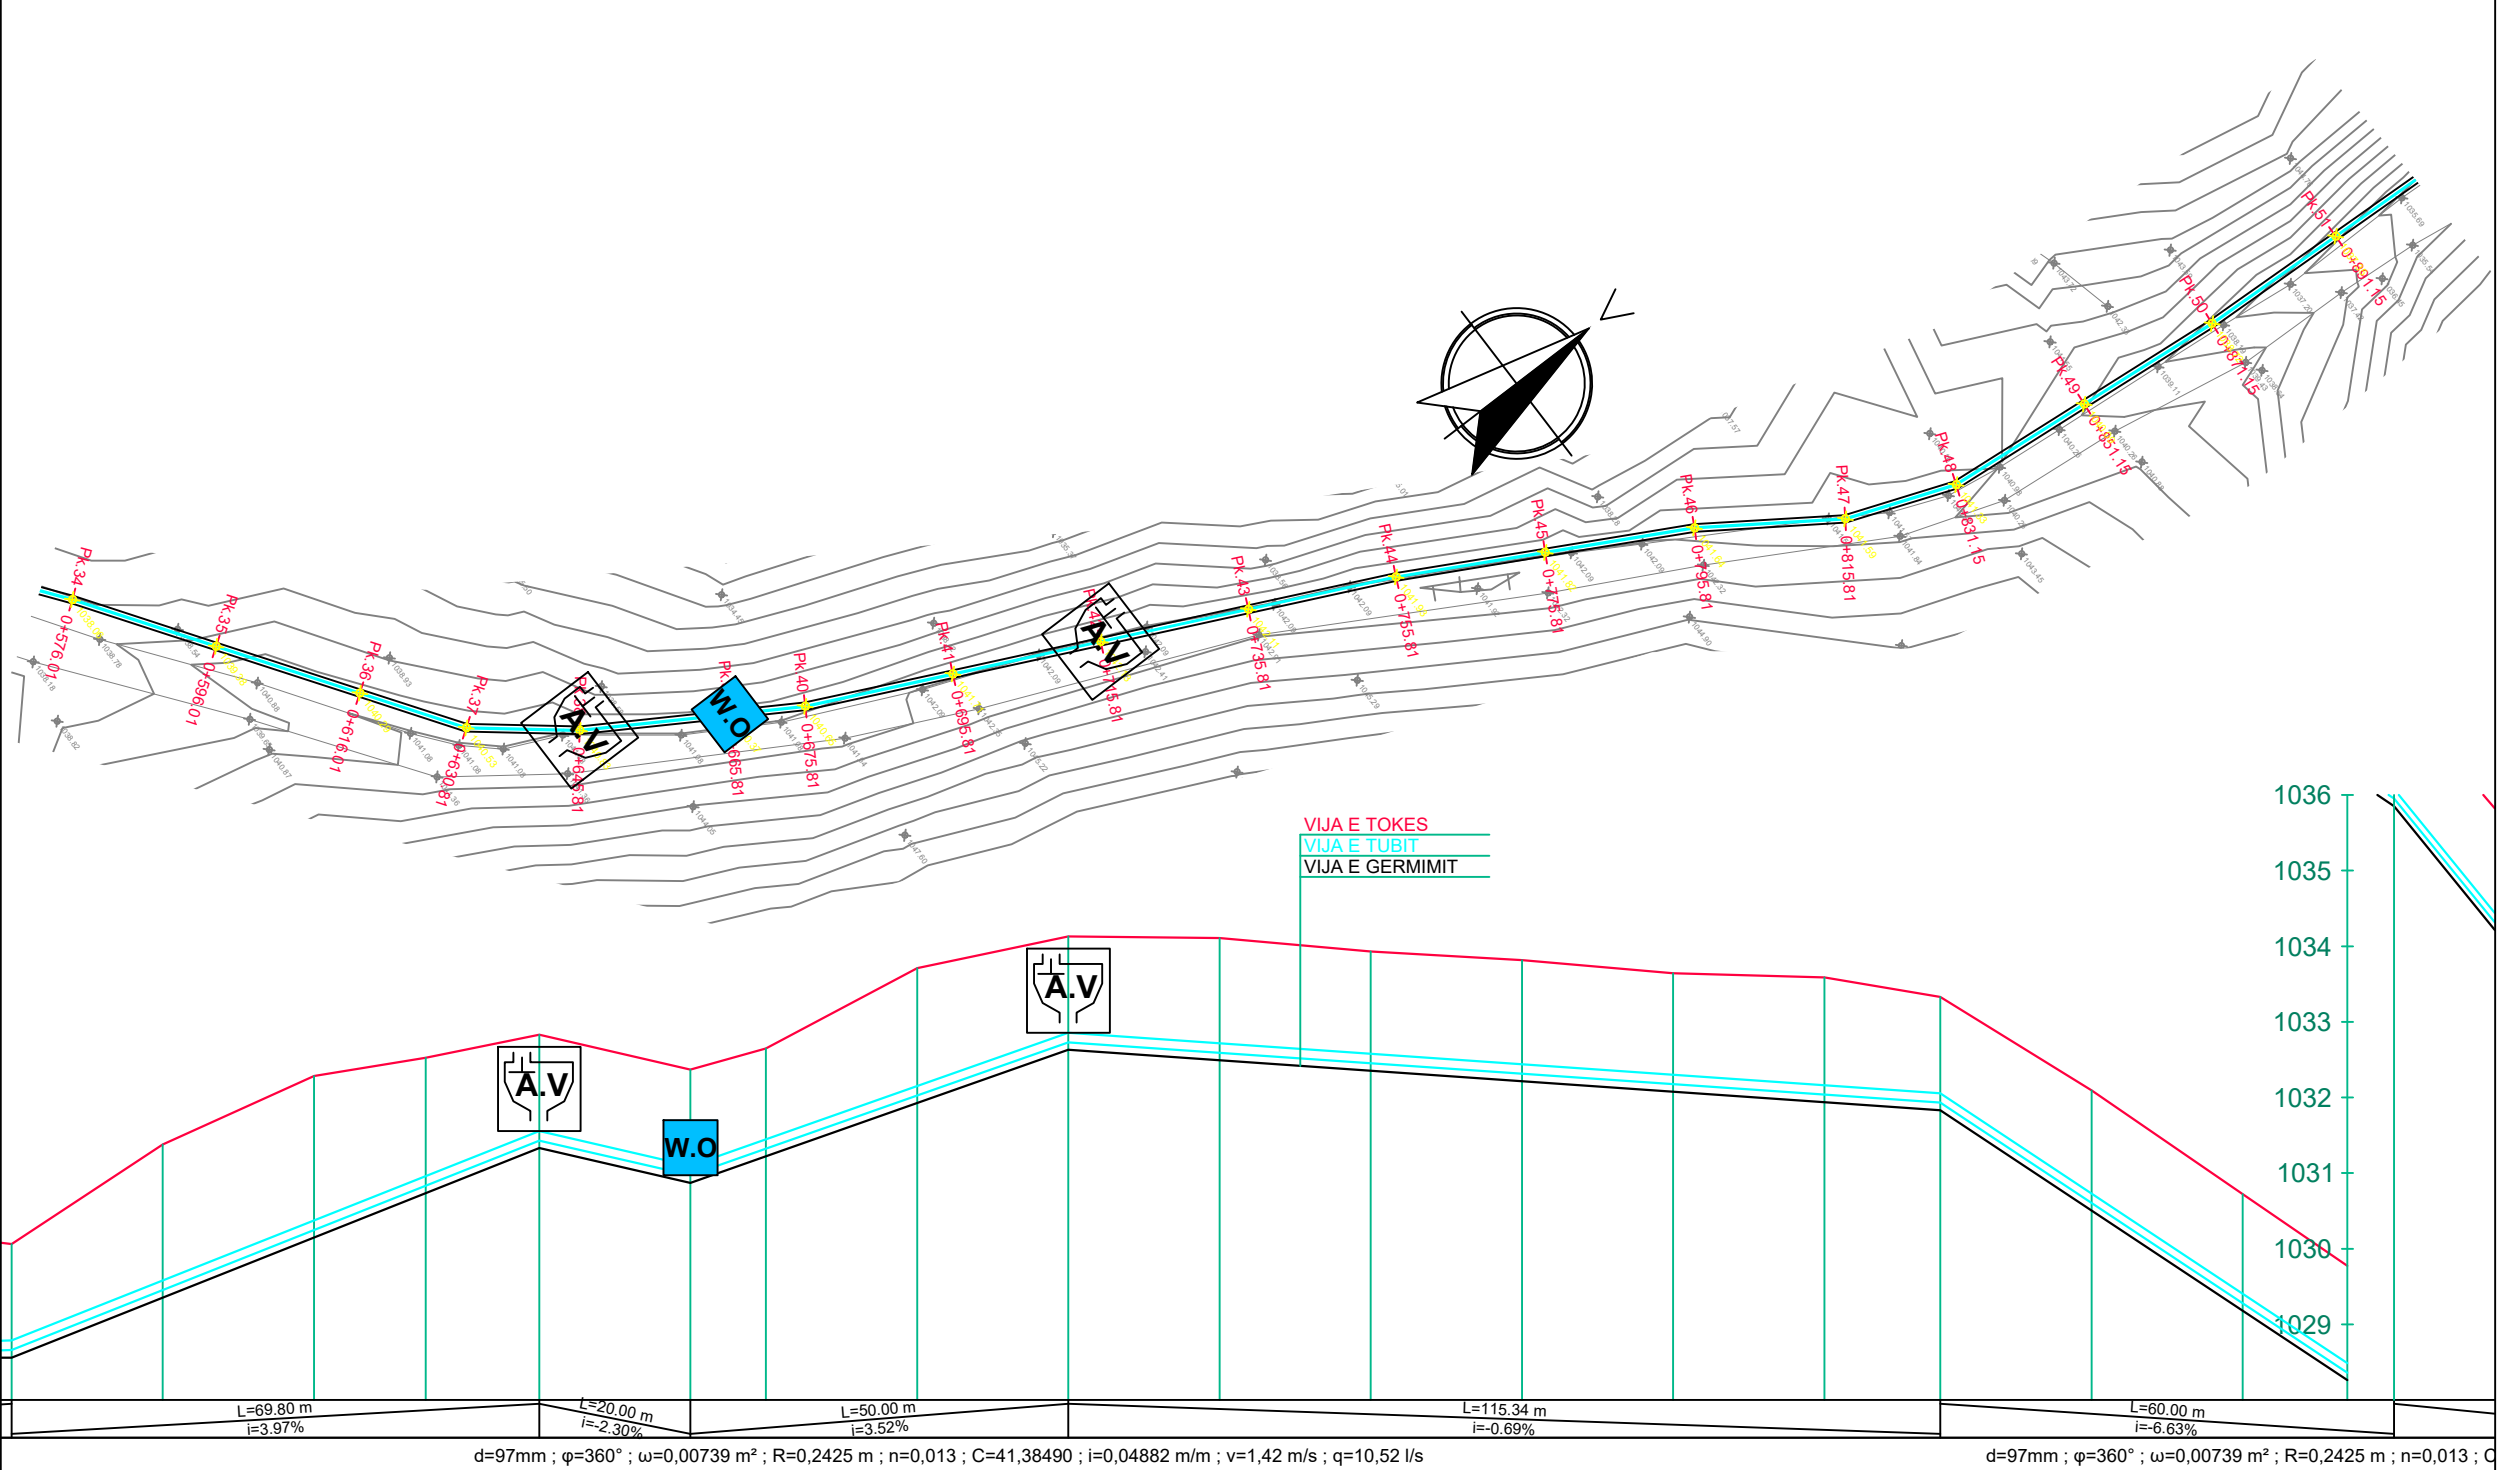

- LEGJENDA:
- TUB HDPE DN125 PN20
 - PUSËTË SHKARKIMI
 - PUSËTË AJRIMI

SHËNIME:



-Shënimi DN i referohet diametrit të jashtëm të tubit.

TUBO HDPE DN125 PN10				TUBO HDPE DN125 PN10				TUBO HDPE DN125 PN10				TUBO HDPE DN125 PN10				TUBO HDPE DN125 PN10			
Pk.34	Pk.35	Pk.36	Pk.37	Pk.38	Pk.39	Pk.40	Pk.41	Pk.42	Pk.43	Pk.44	Pk.45	Pk.46	Pk.47	Pk.48	Pk.49	Pk.50	Pk.51		
-1036.56	-1037.35	-1038.15	-1038.73	-1039.33	-1038.87	-1039.22	-1039.93	-1040.63	-1040.49	-1040.35	-1040.21	-1040.08	-1039.94	-1039.83	-1038.51	-1037.18	-1035.85		
-1038.06	-1039.38	-1040.29	-1040.53	-1040.83	-1040.37	-1040.65	-1041.71	-1042.13	-1042.11	-1041.93	-1041.82	-1041.64	-1041.59	-1041.33	-1040.09	-1038.72	-1037.35		
20.00	20.00	14.80	15.00	20.00	10.00	20.00	20.00	20.00	20.00	20.00	20.00	20.00	15.34	20.00	20.00	20.00	20.00		
576.01	596.01	616.01	630.81	645.81	665.81	675.81	695.81	715.81	735.81	755.81	775.81	795.81	815.81	831.15	851.15	871.15	891.15		
0.60	0.60	0.60	0.60	0.60	0.60	0.60	0.60	0.60	0.60	0.60	0.60	0.60	0.60	0.60	0.60	0.60	0.60		
L=20.00m α=55°21'21.81"	L=20.00m α=55°21'21.81"	L=14.80m α=55°21'21.81"	L=15.00m α=38°36'48.86"	L=20.00m α=31°15'47.15"	L=10.00m α=31°15'47.15"	L=20.00m α=24°59'33.80"	L=20.00m α=24°59'33.80"	L=20.00m α=24°59'33.80"	L=20.00m α=24°59'33.80"	L=20.00m α=28°00'35.52"	L=20.00m α=28°00'35.52"	L=20.00m α=33°53'18.86"	L=15.34m α=20°14'06.38"	L=20.00m α=5°08'49.69"	L=20.00m α=5°08'49.69"	L=20.00m α=2°07'06.14"	L=20.00m α=2°07'06.14"		


	REPUBLIKA E SHQIPËRISË		
	UJËSJELLËS KANALIZIME RAJONI KORÇË Sh.A.		
	Objekti:	"Ndërtim ujësjellësa dhe nënobjekte të furnizimit me ujë dhe përmirësim rrjetesh ekzistuese në Rajonin Korçë"	
	Faza:	PROJEKT ZBATIMI	
Autorët e projektit:	Emërtimi fletës:	PROFILI GJATESOR DIST.PROG.0+576,01 - 0+891,15	
	Ing. Thoma KOROVESHI		Liç.K.2639/1
	Ing. Ilir PAPA		Liç.T.1738
	Ing. Joan ZGURI		
	Shkalla: H.1:1000 V.1:100	VITI 2026	

PROFILI GJATESOR DIST.PROG.0+891,15 - 1+206,15

FI.Nr.54

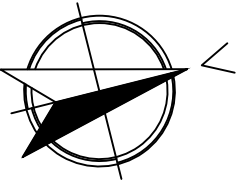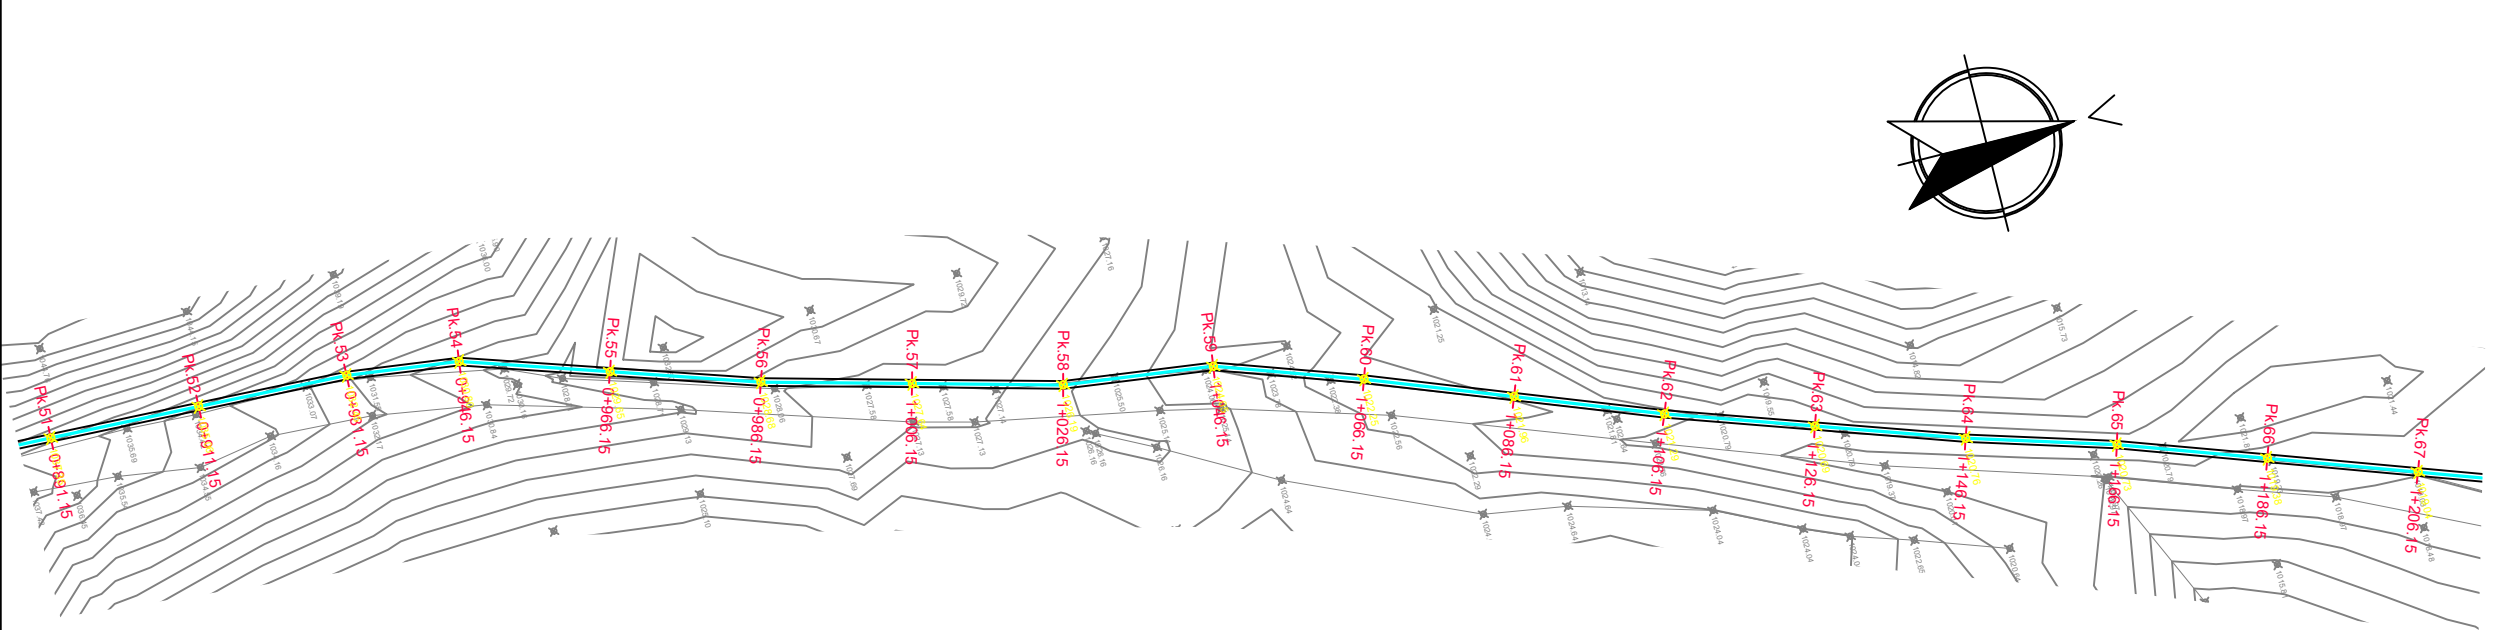

- LEGJENDA:
- TUB HDPE DN125 PN20
 - PUSETË SHKARKIMI
 - PUSETË AJRIMI

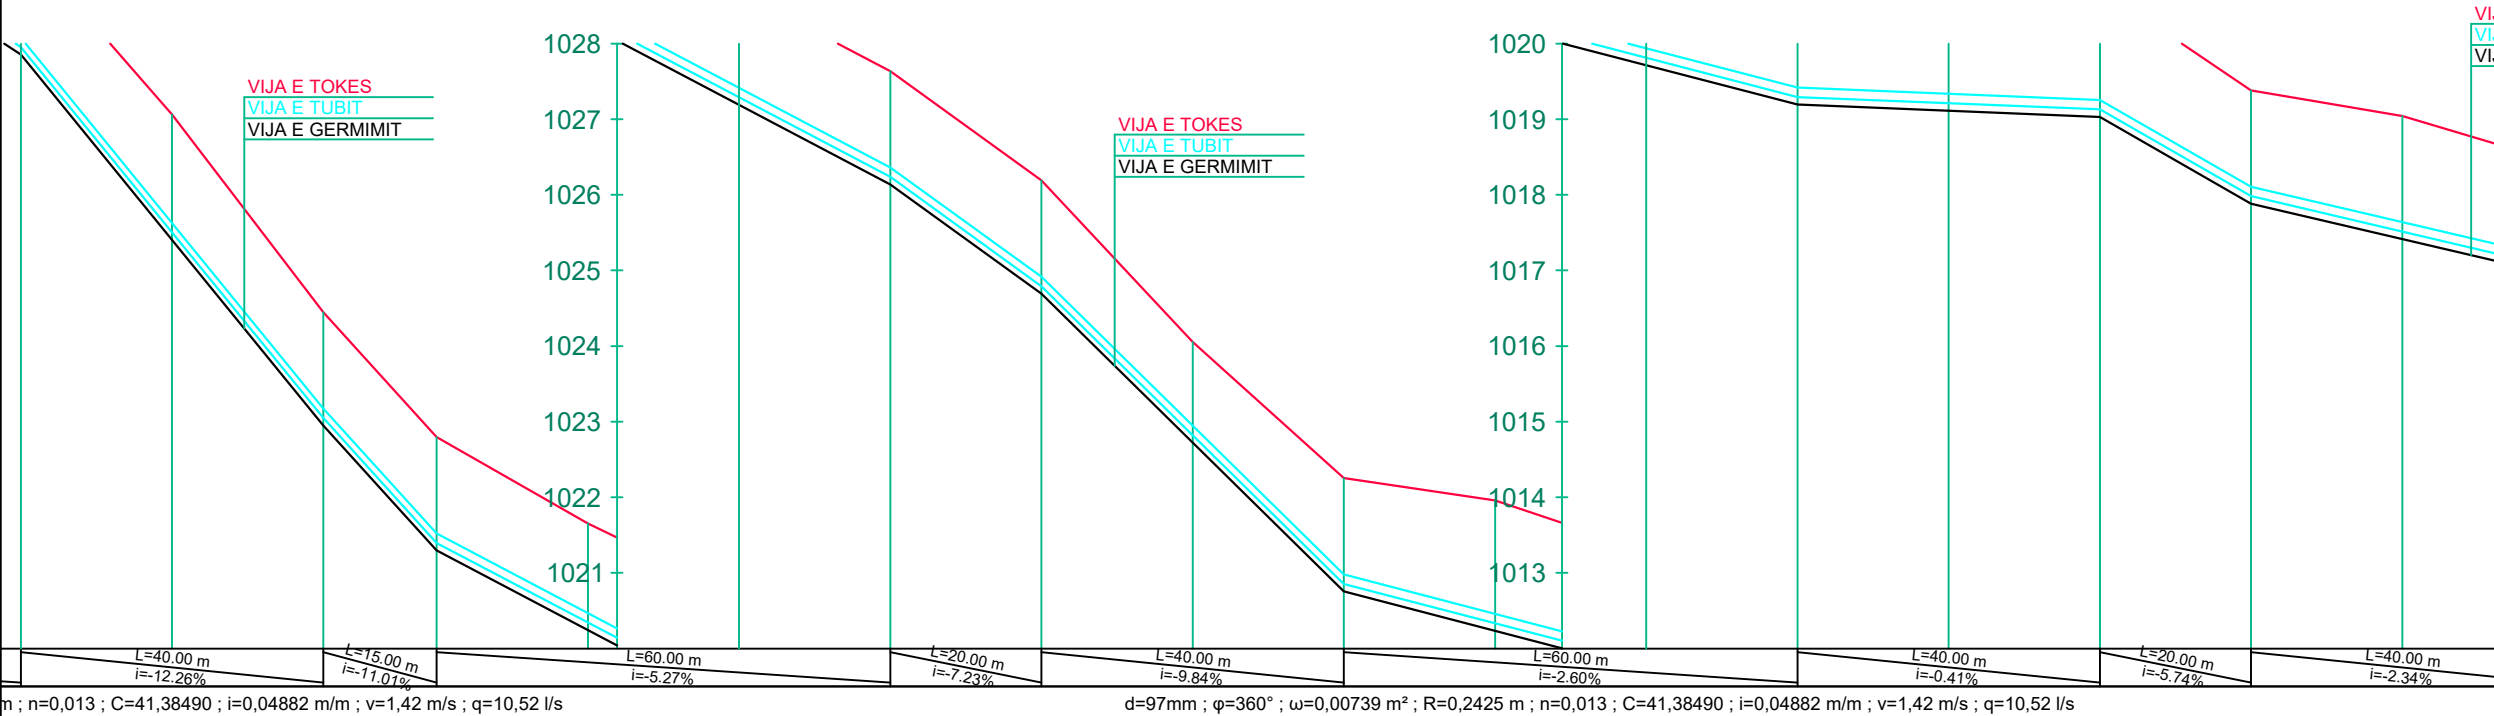

SHËNIME:

-Shënimi DN i referohet diametrit të jashtëm të tubit.

BO HDPE DN125 PN10				TUBO HDPE DN125 PN10				TUBO HDPE DN125 PN10				TUBO HDPE DN125 PN10			
Pk. 51	Pk. 52	Pk. 53	Pk. 54	Pk. 55	Pk. 56	Pk. 57	Pk. 58	Pk. 59	Pk. 60	Pk. 61	Pk. 62	Pk. 63	Pk. 64	Pk. 65	Pk. 67
-1.50	-1.66	-1.50	-1.50	-1.41	-1.49	-1.50	-1.50	-1.33	-1.50	-1.72	-1.59	-1.50	-1.64	-1.70	-1.63
-1035.85	-1033.40	-1030.95	-1029.30	-1028.24	-1027.19	-1026.14	-1024.69	-1022.72	-1020.75	-1020.23	-1019.71	-1019.19	-1019.11	-1019.03	-1017.41
-1035.95	-1033.50	-1031.05	-1029.40	-1028.34	-1027.29	-1026.24	-1024.79	-1022.82	-1020.85	-1020.33	-1019.81	-1019.29	-1019.21	-1019.13	-1017.51
-1037.35	-1035.06	-1032.45	-1030.80	-1029.65	-1028.68	-1027.64	-1026.19	-1024.05	-1022.25	-1021.96	-1021.29	-1020.69	-1020.76	-1020.73	-1019.04
20.00	20.00	15.00	20.00	20.00	20.00	20.00	20.00	20.00	20.00	20.00	20.00	20.00	20.00	20.00	20.00
-891.15	-911.15	-931.15	-946.15	-966.15	-986.15	-1006.15	-1026.15	-1046.15	-1066.15	-1086.15	-1106.15	-1126.15	-1146.15	-1166.15	-1206.15
0.90					1.00					1.10					1.20
L=20.00m α=2°07'06.14"	L=20.00m α=2°16'48.08"	L=15.00m α=7°04'34.64"	L=20.00m α=18°03'01.17"	L=20.00m α=18°03'01.17"	L=20.00m α=14°41'13.35"	L=20.00m α=14°41'13.35"	L=20.00m α=7°02'51.06"	L=20.00m α=19°02'47.78"	L=20.00m α=20°44'20.70"	L=20.00m α=20°44'20.70"	L=20.00m α=18°45'07.33"	L=20.00m α=18°45'07.33"	L=20.00m α=16°33'04.32"	L=20.00m α=19°20'04.89"	L=20.00m α=19°20'04.89"

REPUBLICA E SHQIPËRISË

UJËSJELLËS KANALIZIME RAJONI KORÇË Sh.A.

Objekti:

"Ndërtim ujësjellësa dhe nënobjekte të furnizimit me ujë dhe përmirësim rrjetesh ekzistuese në Rajonin Korçë"

Faza:

PROJEKT ZBATIMI

Emërtimi fletës:

PROFILI GJATESOR DIST.PROG.0+891,15 - 1+206,15

Autorët e projektit:

Ing. Thoma KOROVESHI		Liç.K.2639/1
Ing. Ilir PAPA		Liç.T.1738
Ing. Joan ZGURI		


Shkalla:

H.1:1000
V.1:100

VITI 2026

PROFILI GJATESOR DIST.PROG.1+206,15 - 1+506,15
--

FI.Nr.55

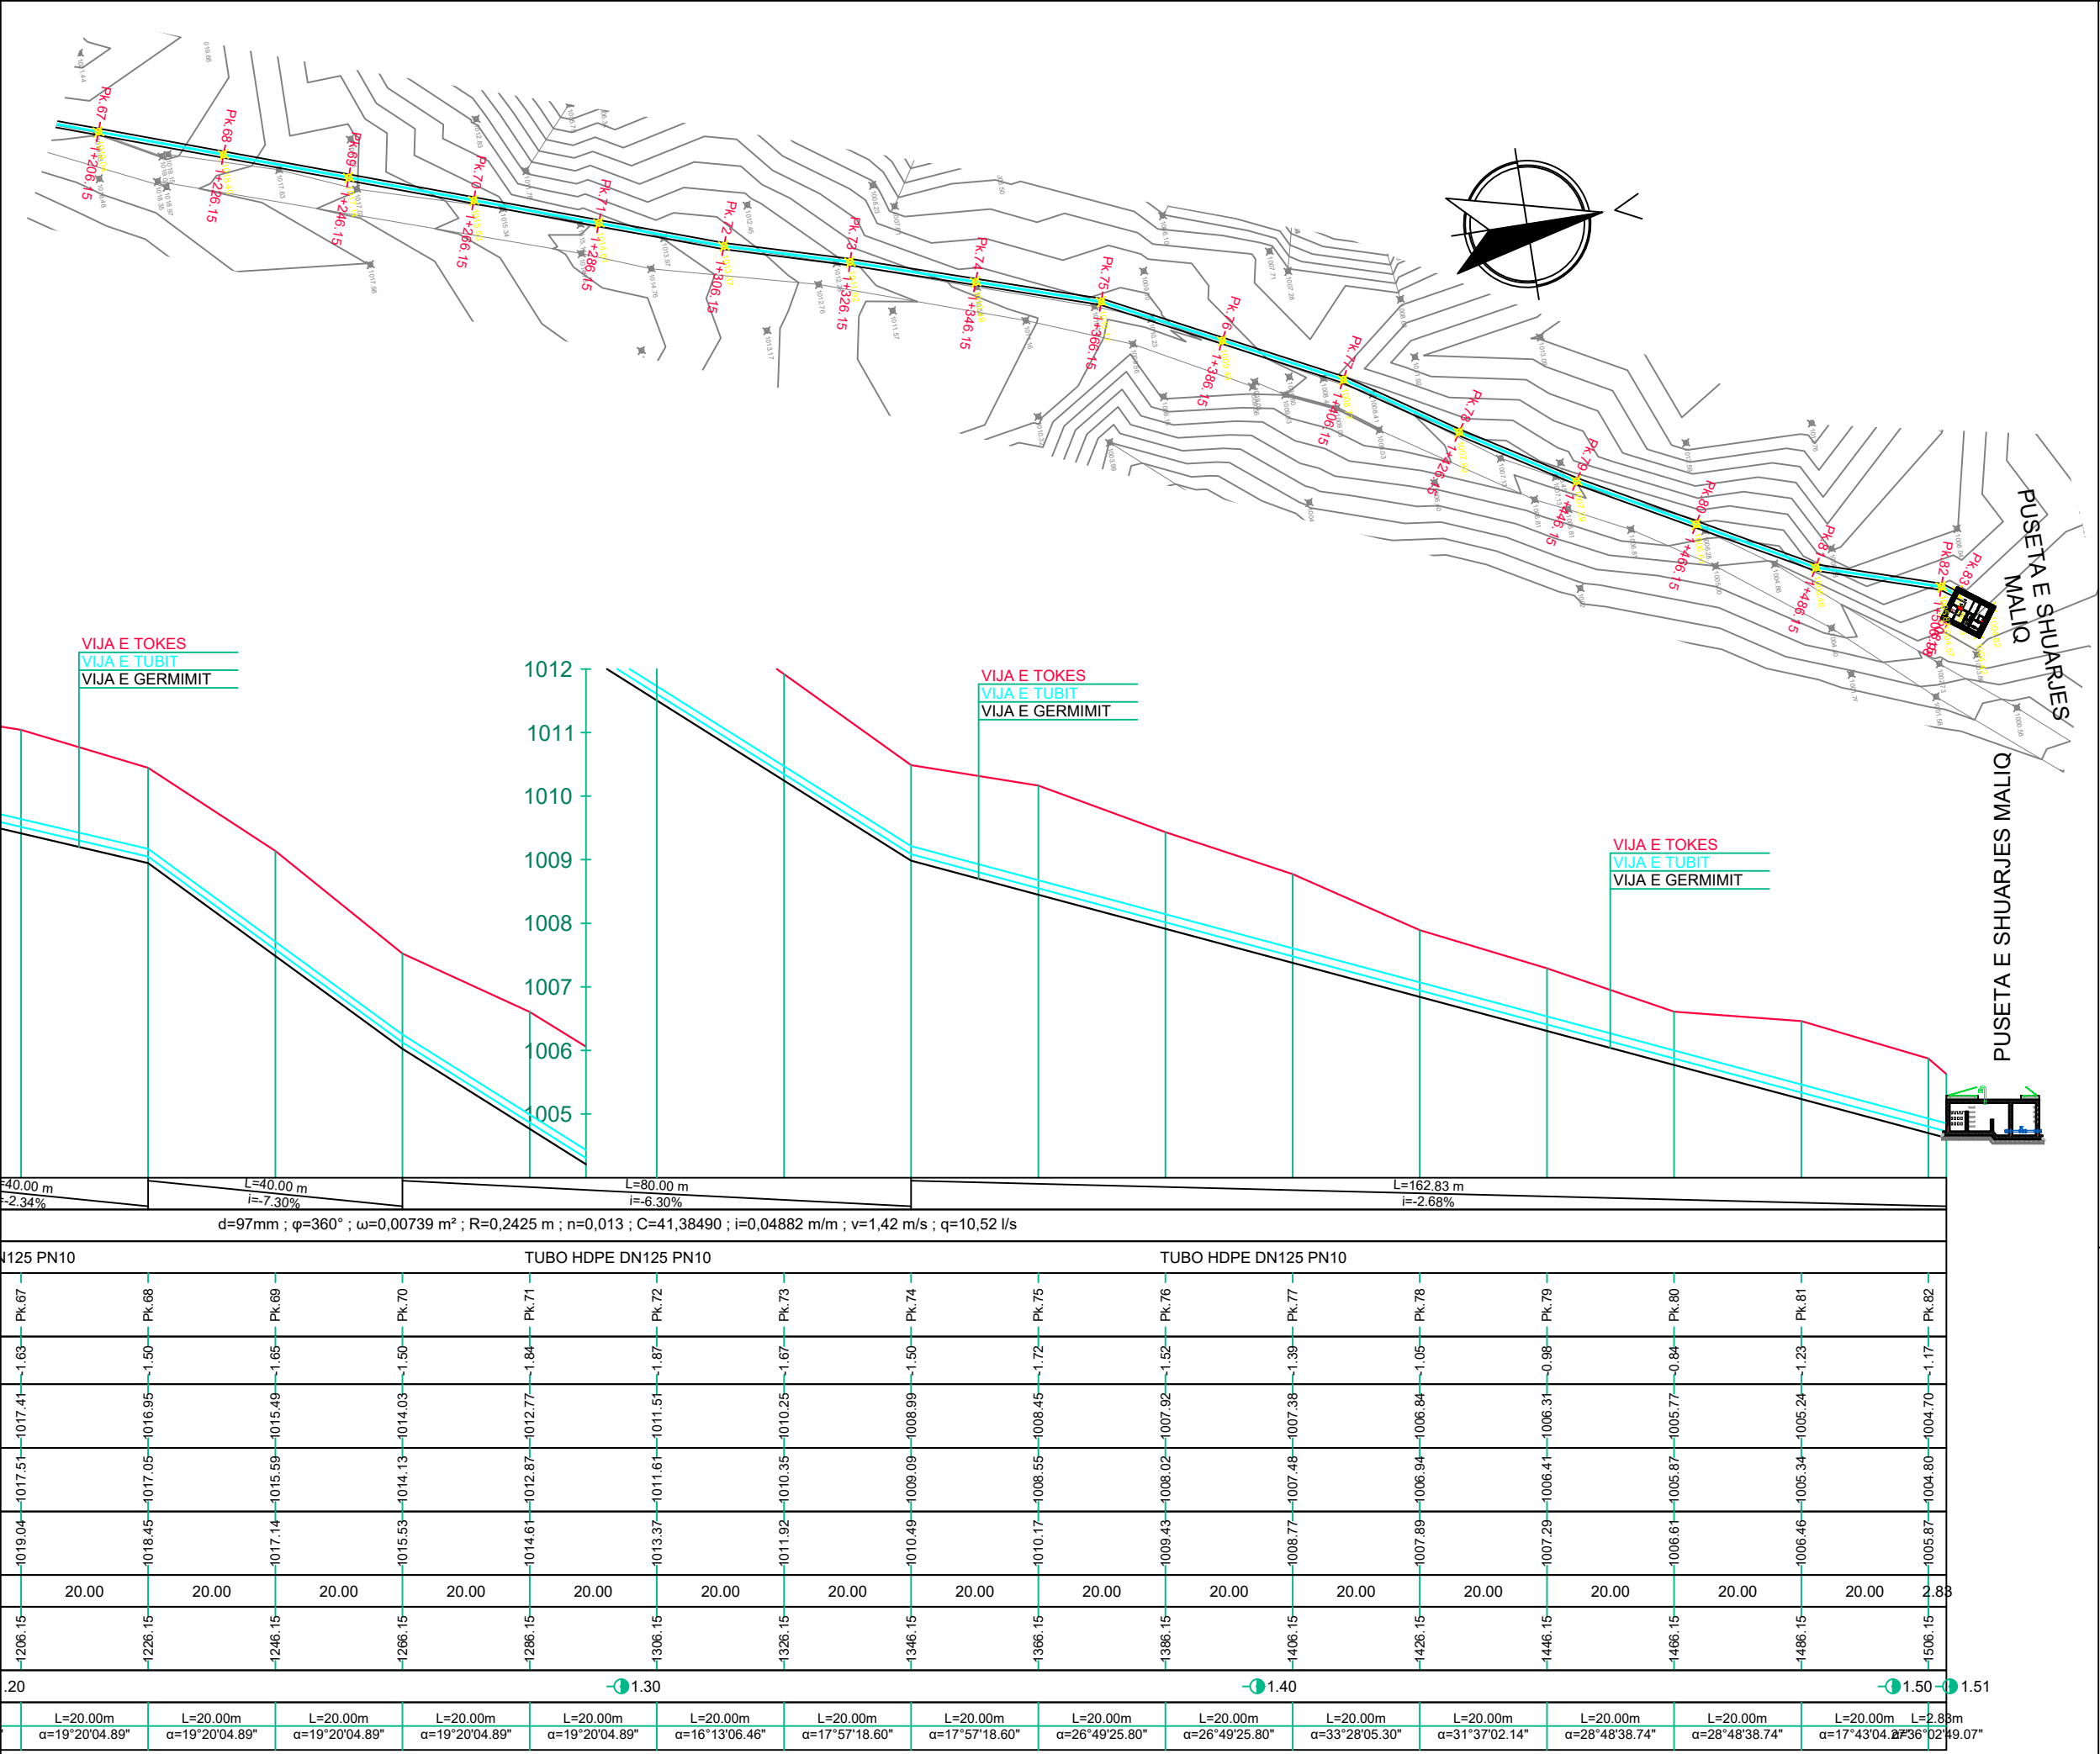

LEGJENDA:

TUB HDPE DN125 PN20

W.O PUSËTË SHKARKIMI

 PUSËTË AJRIMI

-Shënimi DN i referohet diametrit të jashtëm të tubit.



REPUBLIKA E SHQIPËRISË

UJËSJELLËS KANALIZIME RAJONI KORÇË Sh.A.

Objekti:	"Ndërtim ujësjiellës dhe nënobjekte të furnizimit me ujë dhe përmirësim rrjetesh ekzistuese në Rajonin Korçë"
-----------------	---

Faza:	PROJEKT ZBATIMI
-------	-----------------

Emërtimi fletës:	PROFILI GJATESOR DIST.PROG.1+206,15 - 1+506,15
------------------	---

Autorët e projektit:	Ing. Thoma KOROVESHI		Liç.K.2639/1
	Ing. Ilir PAPA		Liç.T.1738
	Ing. Joan ZGURI		

Shkalla: H.1:1000 V.1:100	VITI 2026
---------------------------------	-----------