

[illegible]

LEGJENDA:

-  **PUS SHPIMI**
-  **DEPO UJI**
-  **TUB HDPE DN110 PN16**
-  **TUB HDPE DN90 PN16**
-  **TUB HDPE DN63 PN16**
-  **TUB HDPE DN25 PN16**
-  **PIKË LIDHJEJE ME KONSUMATORIN**
-  **SARAÇINESKË**

SKEMA ORIENTUESE E PLANIMETRISË




SHËNIME:

-Shënimi DN (Diametri Nominal) i referohet diametrit të jashtëm të tubit.



PLANIMETRIA E PERGJITHSHME MBI ORTOFOTO, FSHATI TUMINEC


FI.Nr.27

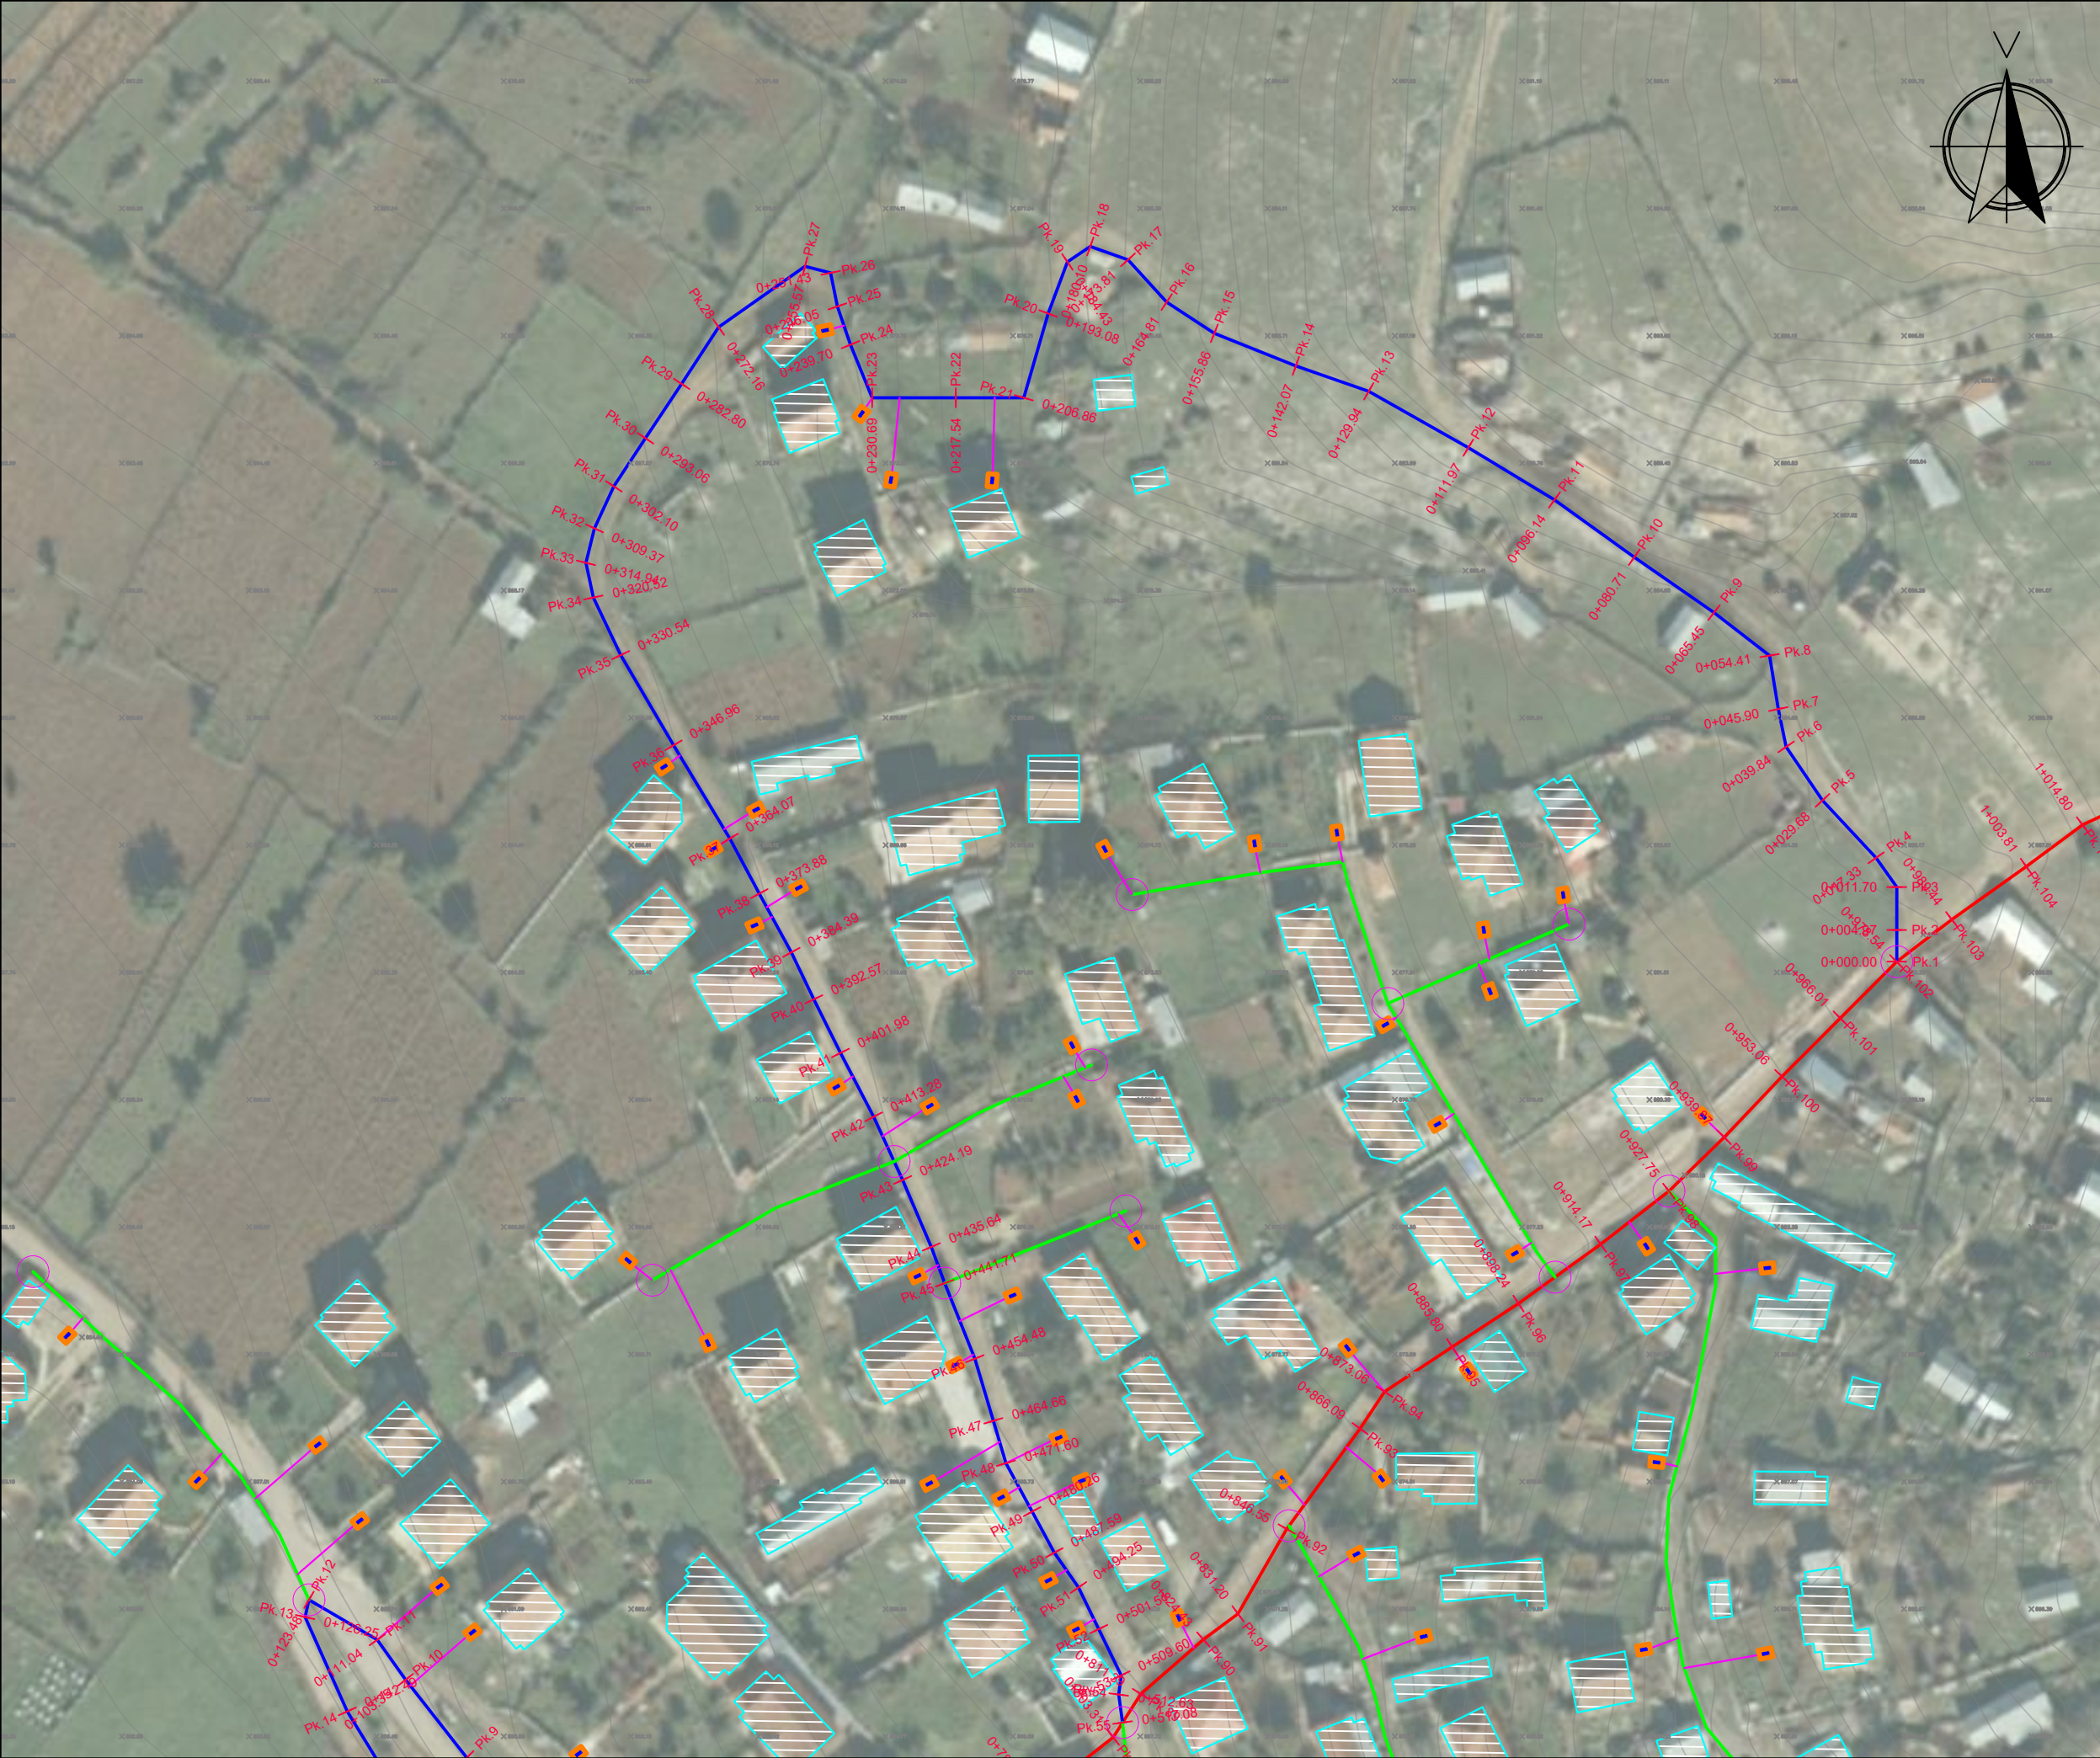

LEGJENDA:



PUS SHPIMI

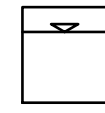

DEPO UJI



TUB HDPE DN110 PN16



TUB HDPE DN90 PN16



TUB HDPE DN63 PN16



TUB HDPE DN25 PN16




PIKË LIDHJEJE ME KONSUMATORIN



SARAÇINESKË

SKEMA ORIENTUESE E PLANIMETRISE

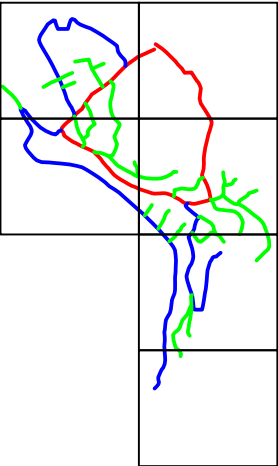


SHËNIME:

-Shënimi DN (Diametri Nominal) i referohet diametrit të jashtëm të tubit.

	REPUBLIKA E SHQIPËRISË		
	UJËSJELLËS KANALIZIME RAJONI KORÇË Sh.A.		
Objekti:	'Ndërtim ujësjellësa dhe nënobjekte të furnizimit me ujë dhe përmirësim rrjetesh ekzistuese në Rajonin Korçë'		
Faza:	PROJEKT ZBATIMI		
Emërtimi fletës:	PLANIMETRIA E PERGJITHSHME MBI ORTOFOTO, FSHATI TUMINEC		
Autorët e projektit:	Ing. Thoma KOROVESHI		Liç.K.2639/1
	Ing. Ilir PAPA		Liç.T.1738
	Ing. Joan ZGURI		
Shkalla: 1:1000	VITI 2026		

PLANIMETRIA E PERGJITHSHME MBI ORTOFOTO, FSHATI TUMINEC


FI.Nr.28

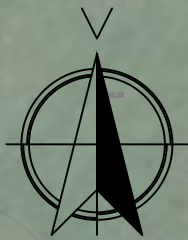

LEGJENDA:



PUS SHPIMI

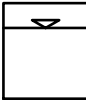

DEPO UJI



TUB HDPE DN110 PN16



TUB HDPE DN90 PN16



TUB HDPE DN63 PN16



TUB HDPE DN25 PN16




PIKË LIDHJEJE ME
KONSUMATORIN



SARAÇINESKË

SKEMA ORIENTUESE E PLANIMETRISE

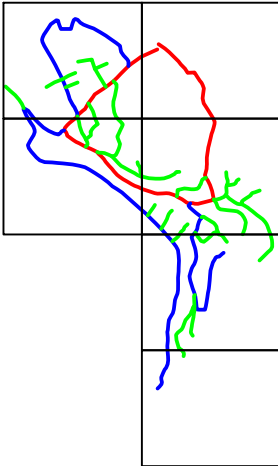

SHËNIME:

-Shënimi DN (Diametri Nominal) i referohet diametrit të jashtëm të tubit.



REPUBLIKA E SHQIPËRISË

UJËSJELLËS KANALIZIME RAJONI KORÇË Sh.A.

Objekti:

"Ndërtim ujësjellësa dhe nënobjekte të furnizimit me ujë dhe përmirësim rrjetesh ekzistuese në Rajonin Korçë"

Faza:

PROJEKT ZBATIMI

Emërtimi
fletës:

PLANIMETRIA E PERGJITHSHME MBI ORTOFOTO,
FSHATI TUMINEC

Autorët e
projektit:

Ing. Thoma KOROVESHI

Liç.K.2639/1

Ing. Ilir PAPA

Liç.T.1738

Ing. Joan ZGURI

Shkalla:
1:1000

VITI 2026

PLANIMETRIA E PERGJITHSHME MBI ORTOFOTO, FSHATI TUMINEC


FI.Nr.29



LEGJENDA:



PUS SHPIMI

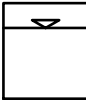

DEPO UJI




TUB HDPE DN110 PN16



TUB HDPE DN90 PN16



TUB HDPE DN63 PN16

 

TUB HDPE DN25 PN16




PIKË LIDHJEJE ME
KONSUMATORIN



SARAÇINESKË

SKEMA ORIENTUESE E PLANIMETRISE

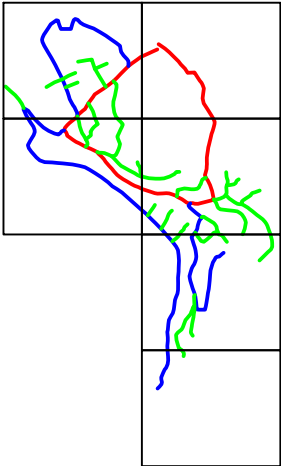

SHËNIME:

-Shënimi DN (Diametri Nominal) i referohet diametrit të jashtëm të tubit.



REPUBLIKA E SHQIPËRISË
UJËSJELLËS KANALIZIME RAJONI KORÇË Sh.A.


Objekti:	'Ndërtim ujësjellësa dhe nënobjekte të furnizimit me ujë dhe përmirësim rrjetesh ekzistuese në Rajonin Korçë'		
Faza:	PROJEKT ZBATIMI		
Emërtimi fletës:	PLANIMETRIA E PERGJITHSHME MBI ORTOFOTO, FSHATI TUMINEC		

Autorët e projektit:	Ing. Thoma KOROVESHI		Liç.K.2639/1
	Ing. Ilir PAPA		Liç.T.1738
	Ing. Joan ZGURI		

Shkalla: 1:1000	VITI 2026		
--------------------	-----------	--	--

PLANIMETRIA E PERGJITHSHME MBI ORTOFOTO, FSHATI TUMINEC


FI.Nr.30

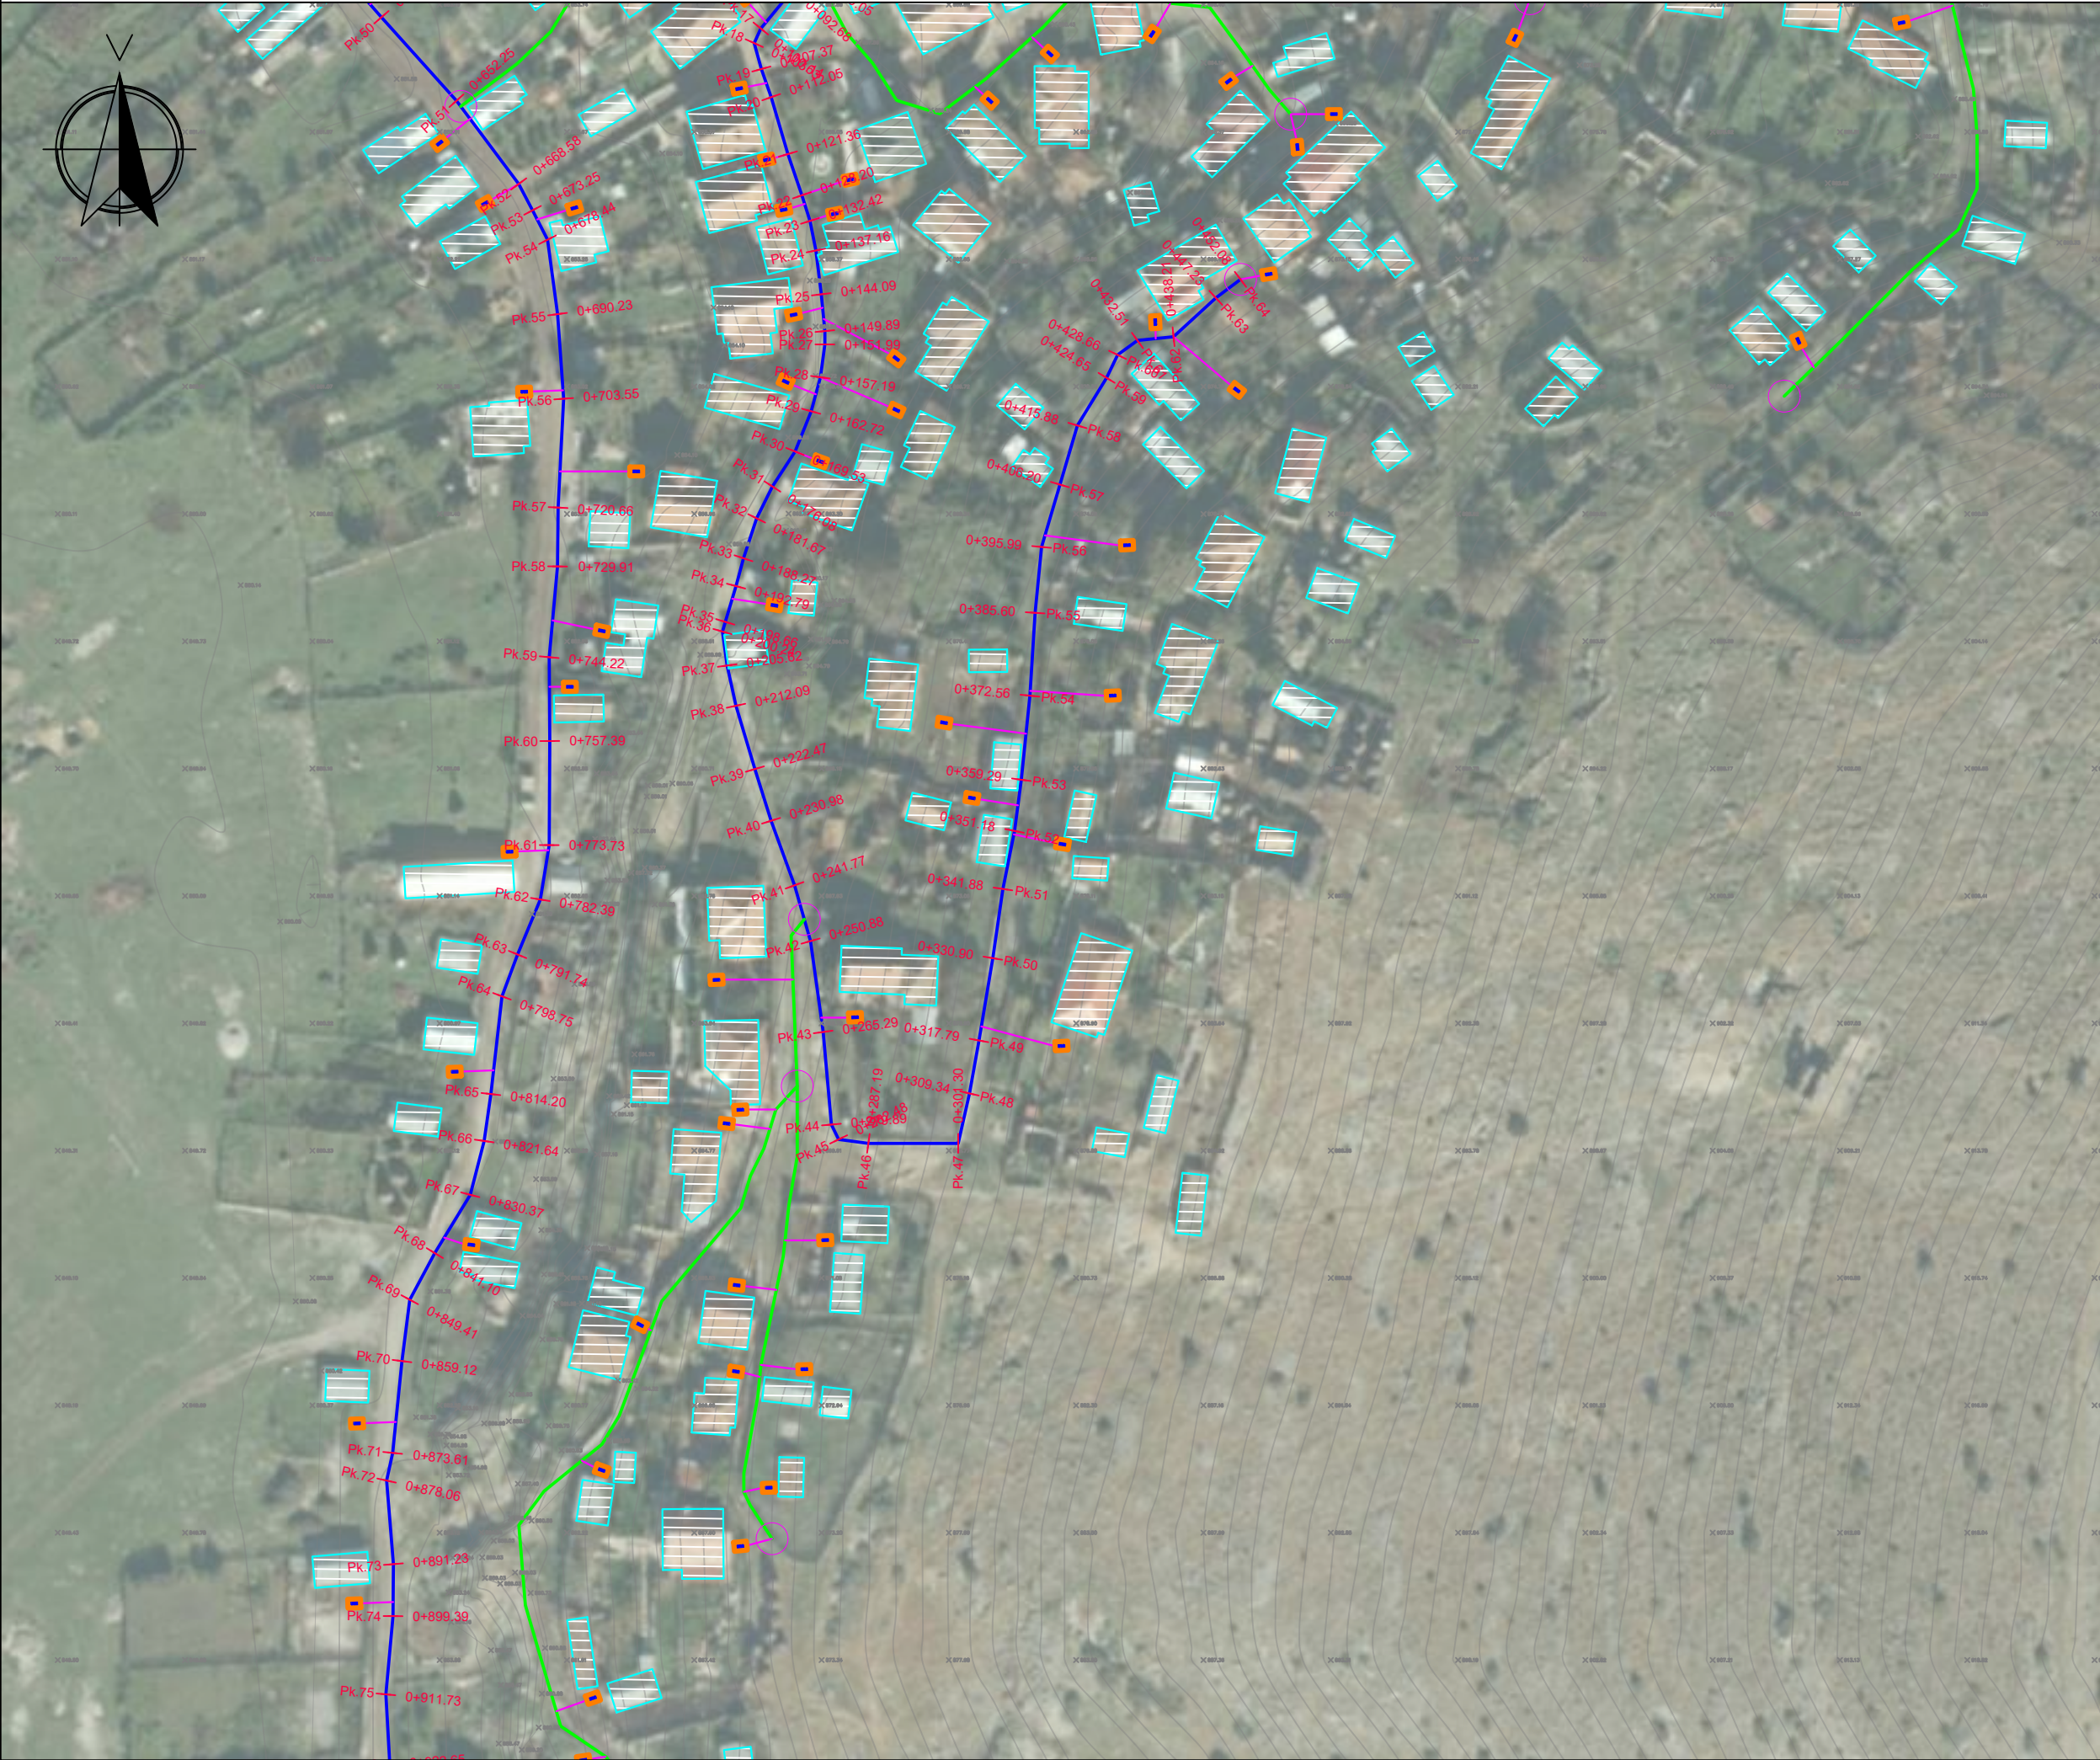

LEGJENDA:



PUS SHPIMI

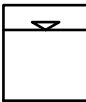

DEPO UJI



TUB HDPE DN110 PN16



TUB HDPE DN90 PN16



TUB HDPE DN63 PN16



TUB HDPE DN25 PN16




PIKË LIDHJEJE ME
KONSUMATORIN



SARAÇINESKË

SKEMA ORIENTUESE E PLANIMETRISE

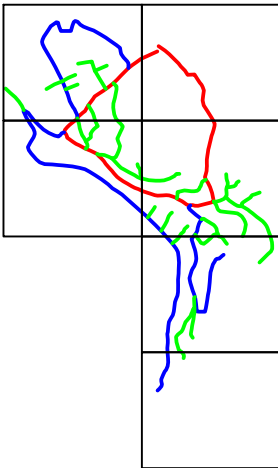

SHËNIME:

-Shënimi DN (Diametri Nominal) i referohet diametrit të jashtëm të tubit.



REPUBLIKA E SHQIPËRISË

UJËSJELLËS KANALIZIME RAJONI KORÇË Sh.A.

Objekti:

"Ndërtim ujësjellësa dhe nënobjekte të furnizimit me ujë dhe përmirësim rrjetesh ekzistuese në Rajonin Korçë"

Faza:

PROJEKT ZBATIMI

Emërtimi
fletës:

PLANIMETRIA E PERGJITHSHME MBI ORTOFOTO,
FSHATI TUMINEC

Autorët e
projektit:

Ing. Thoma KOROVESHI

Liç.K.2639/1

Ing. Ilir PAPA

Liç.T.1738

Ing. Joan ZGURI

Shkalla:
1:1000

VITI 2026

PLANIMETRIA E PERGJITHSHME MBI ORTOFOTO, FSHATI TUMINEC


Fl.Nr.31



LEGJENDA:



PUS SHPIMI

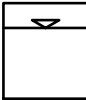

DEPO UJI



TUB HDPE DN110 PN16



TUB HDPE DN90 PN16



TUB HDPE DN63 PN16



TUB HDPE DN25 PN16




PIKË LIDHJEJE ME
KONSUMATORIN



SARAÇINESKË

SKEMA ORIENTUESE E PLANIMETRISE

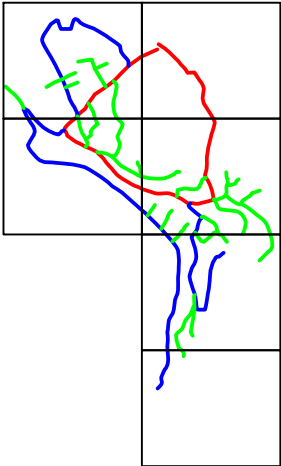

SHËNIME:

-Shënimi DN (Diametri Nominal) i referohet diametrit të jashtëm të tubit.



REPUBLIKA E SHQIPËRISË
UJËSJELLËS KANALIZIME RAJONI KORÇË Sh.A.



Objekti:	"Ndërtim ujësjetllës dhe nënobjekte të furnizimit me ujë dhe përmirësim rrjetesh ekzistuese në Rajonin Korçë"		
Faza:	PROJEKT ZBATIMI		
Emërtimi fletës:	PLANIMETRIA E PERGJITHSHME MBI ORTOFOTO, FSHATI TUMINEC		

Autorët e projektit:	Ing. Thoma KOROVESHI		Liç.K.2639/1
	Ing. Ilir PAPA		Liç.T.1738
	Ing. Joan ZGURI		

Shkalla: 1:1000	VITI 2026		
--------------------	-----------	--	--

PROFILI GJATËSOR AKSI 1 - FSHATI TUMINEC, BASHKIA PUSTEC


FI.Nr.32

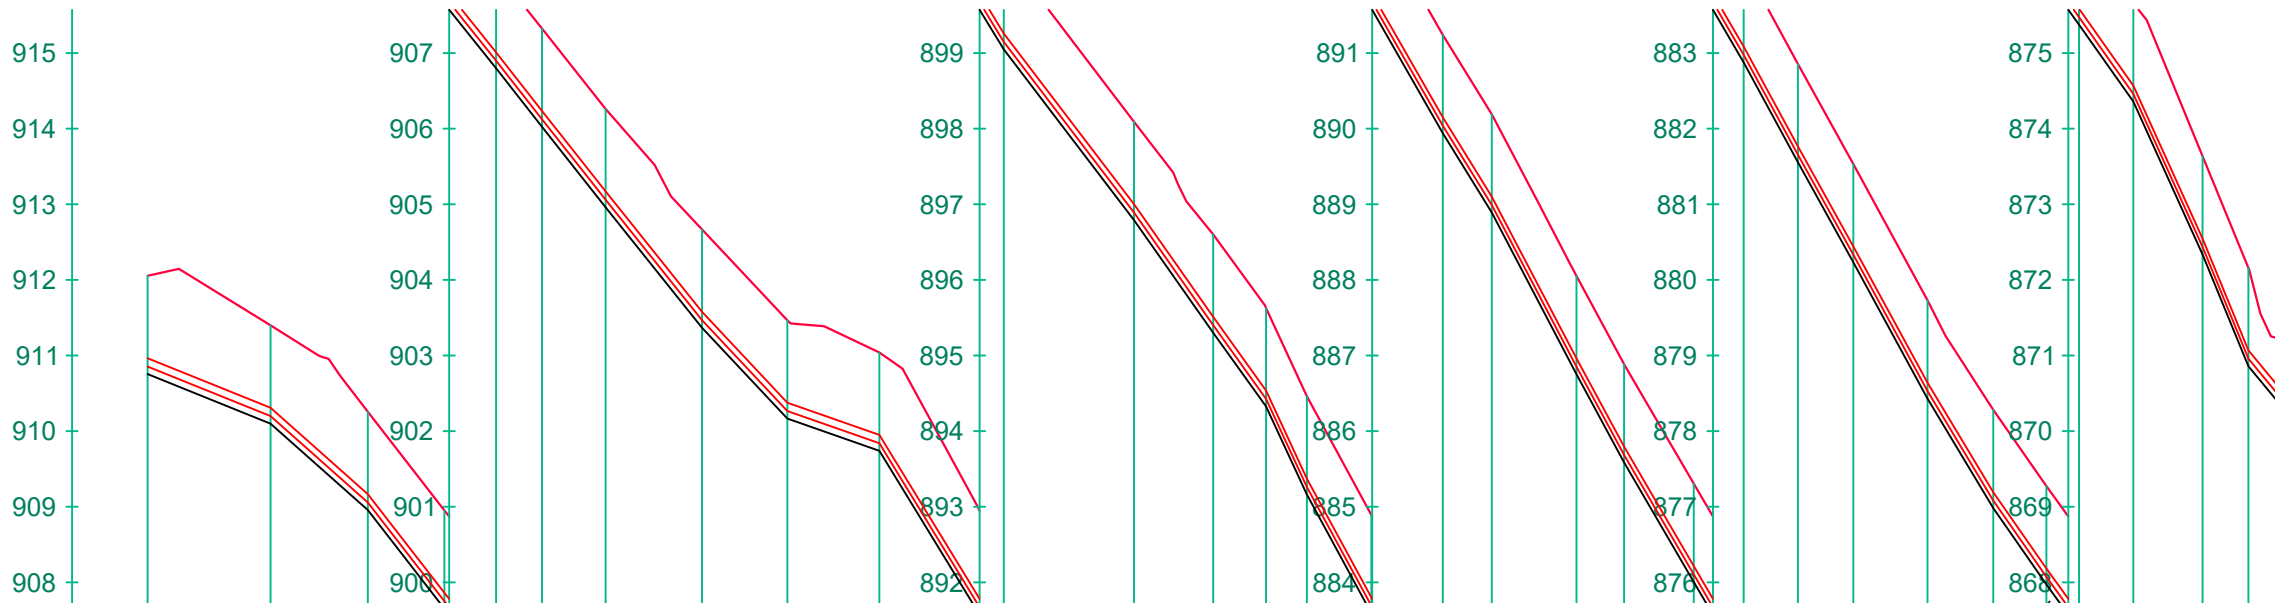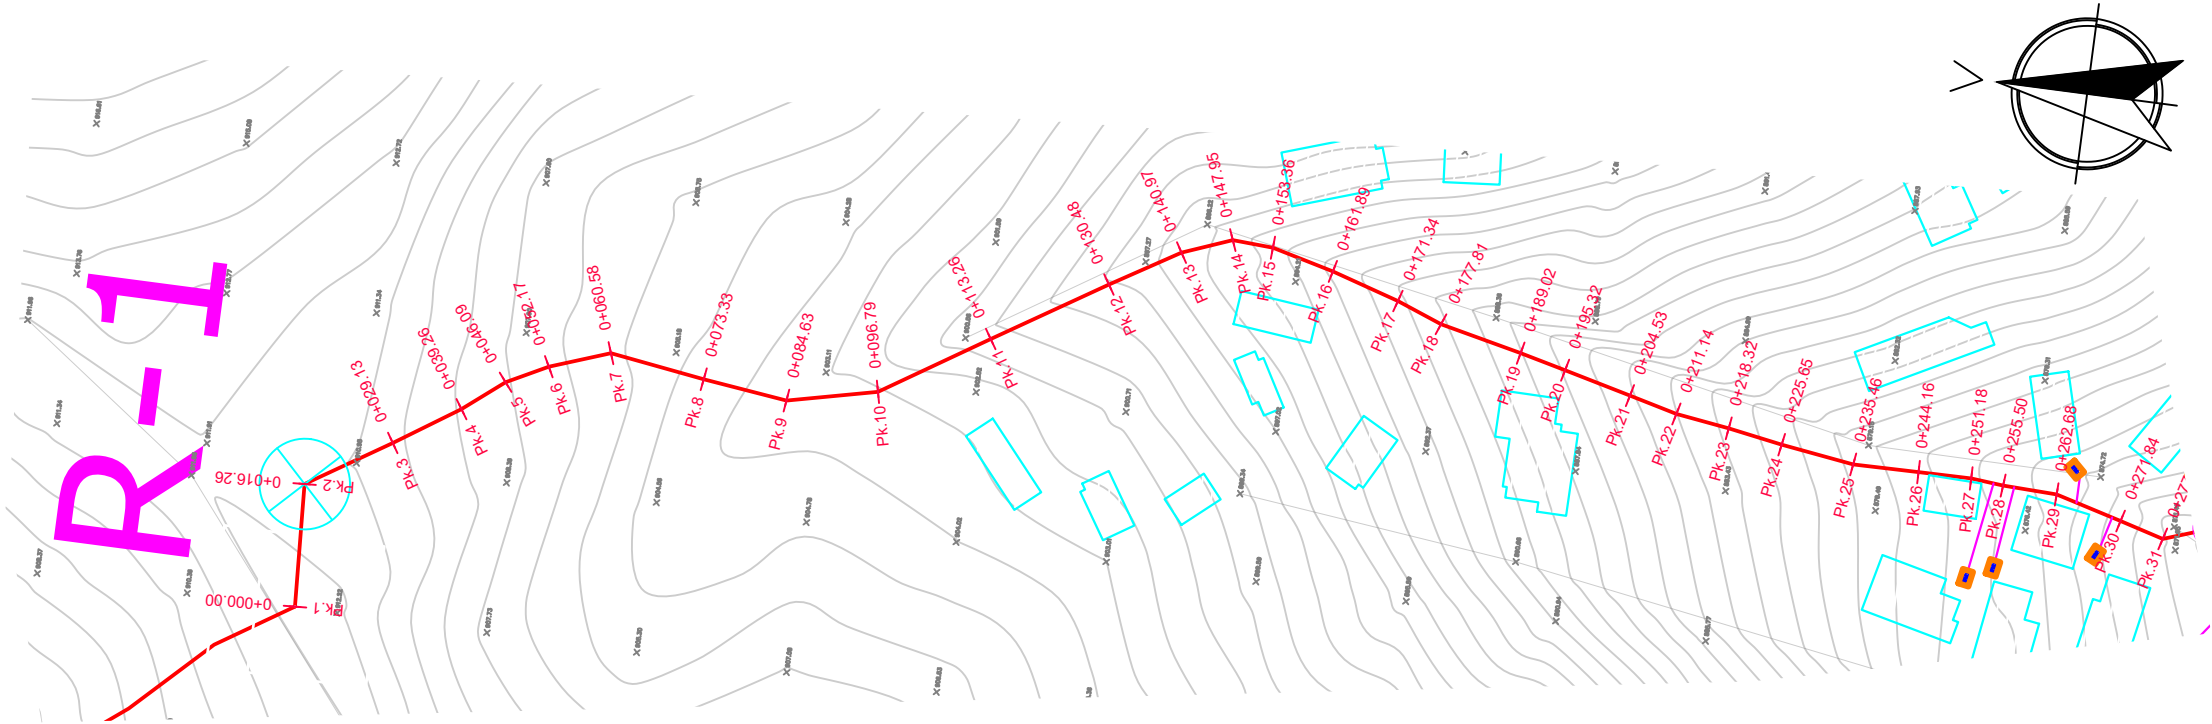

PJERRËSIA	L=16.26 m i=-4.03% L=12.87 m i=-8.88% L=10.13 m i=-12.88% L=6.83 m i=-12.47% L=6.08 m i=-12.44% L=8.41 m i=-12.65% L=12.75 m i=-12.49% L=11.30 m i=-10.64% L=12.16 m i=-3.50% L=16.46 m i=-16.34% L=17.22 m i=-13.11% L=10.49 m i=-14.21% L=6.99 m i=-13.96% L=5.40 m i=-16.94% L=8.53 m i=-18.42% L=9.45 m i=-17.46% L=6.47 m i=-19.09% L=11.21 m i=-18.30% L=6.30 m i=-17.16% L=9.21 m i=-16.61% L=6.61 m i=-17.00% L=7.17 m i=-18.40% L=7.33 m i=-17.33% L=9.81 m i=-18.03% L=8.70 m i=-18.37% L=7.02 m i=-14.38% L=4.32 m i=-14.38% L=7.18 m i=-17.83% L=9.16 m i=-14.19% L=6.06 m i=-22.09% L=6.06 m i=-24.37% L=6.06 m i=-24.37%																														
ELEMENTËT HIDRAULIKË	q = 6.36 l/s; v = 1 m/s; C = 59.04; R = 0.0225 m; n = 0.009																														
SPECIFIKIMI I TUBACIONIT	TUB HDPE DN110 PN16																														
NUMRI I PIKETËS	TUB HDPE DN110 PN16																														
GËRMIM OSE MBUSHJE (KANALI)																															
KUOTA E PROJEKTIT																															
KUOTA E FUNDIT TË TUBIT																															
KUOTA E TOKËS																															
DISTANCA PJESORE																															
DISTANCA PROGRESIVE																															
KILOMETRAZHI																															
SHËNIME																															

- LEGJENDA:
- PUS SHPIMI
 - DEPO UJI
 - TUB HDPE DN110 PN16
 - TUB HDPE DN90 PN16
 - TUB HDPE DN63 PN16
 - TUB HDPE DN25 PN16
 - PIKË LIDHJEJE ME KONSUMATORIN
 - SARAÇINESKË

SKEMA ORIENTUESE E PLANIMETRISË

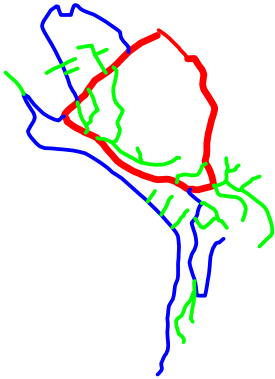



SHËNIME:

-Shënimi DN (Diametri Nominal) i referohet diametrit të jashtëm të tubit.

	REPUBLIKA E SHQIPËRISË		
	UJËSJELLËS KANALIZIME RAJONI KORÇË Sh.A.		
	Objekti:	"Ndërtim ujësjellësa dhe nënobjekte të furnizimit me ujë dhe përmirësim rrjetesh ekzistuese në Rajonin Korçë"	
	Faza:	PROJEKT ZBATIMI	
Autorët e projektit:	Emërtimi fletës:	PROFILI GJATËSOR AKSI 1 - FSHATI TUMINEC, BASHKIA PUSTEC	
	Ing. Thoma KOROVESHI		Liç.K.2639/1
	Ing. Ilir PAPA		Liç.T.1738
Shkalla: 1:1000	Ing. Joan ZGURI		
	VITI 2026		

PROFILI GJATËSOR AKSI 1 - FSHATI TUMINEC, BASHKIA PUSTEC

FI.Nr.33

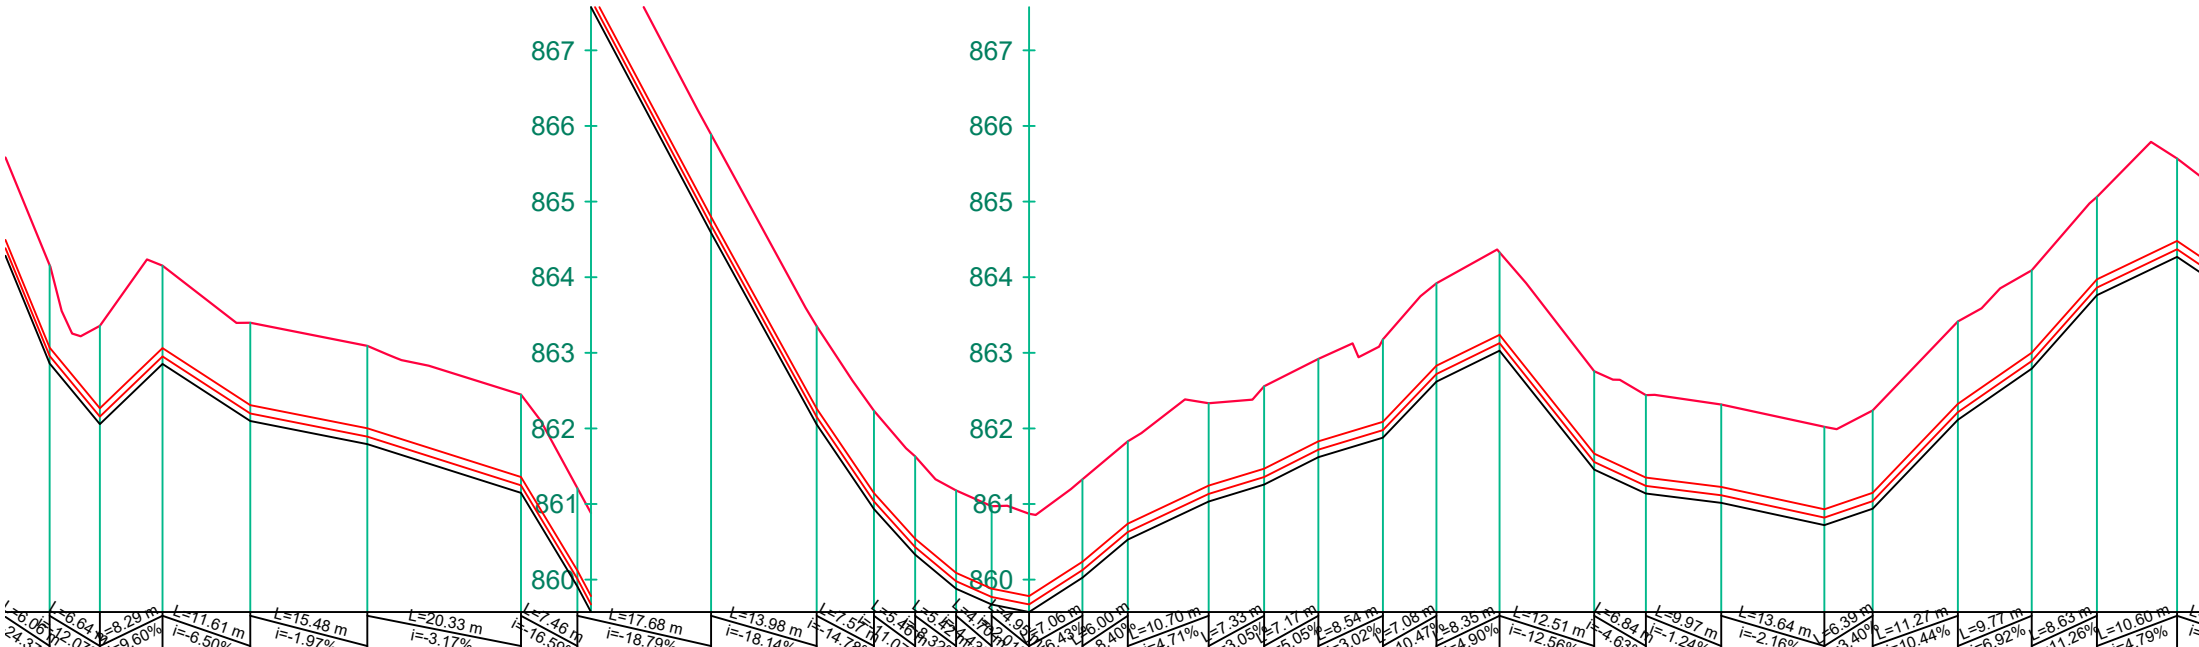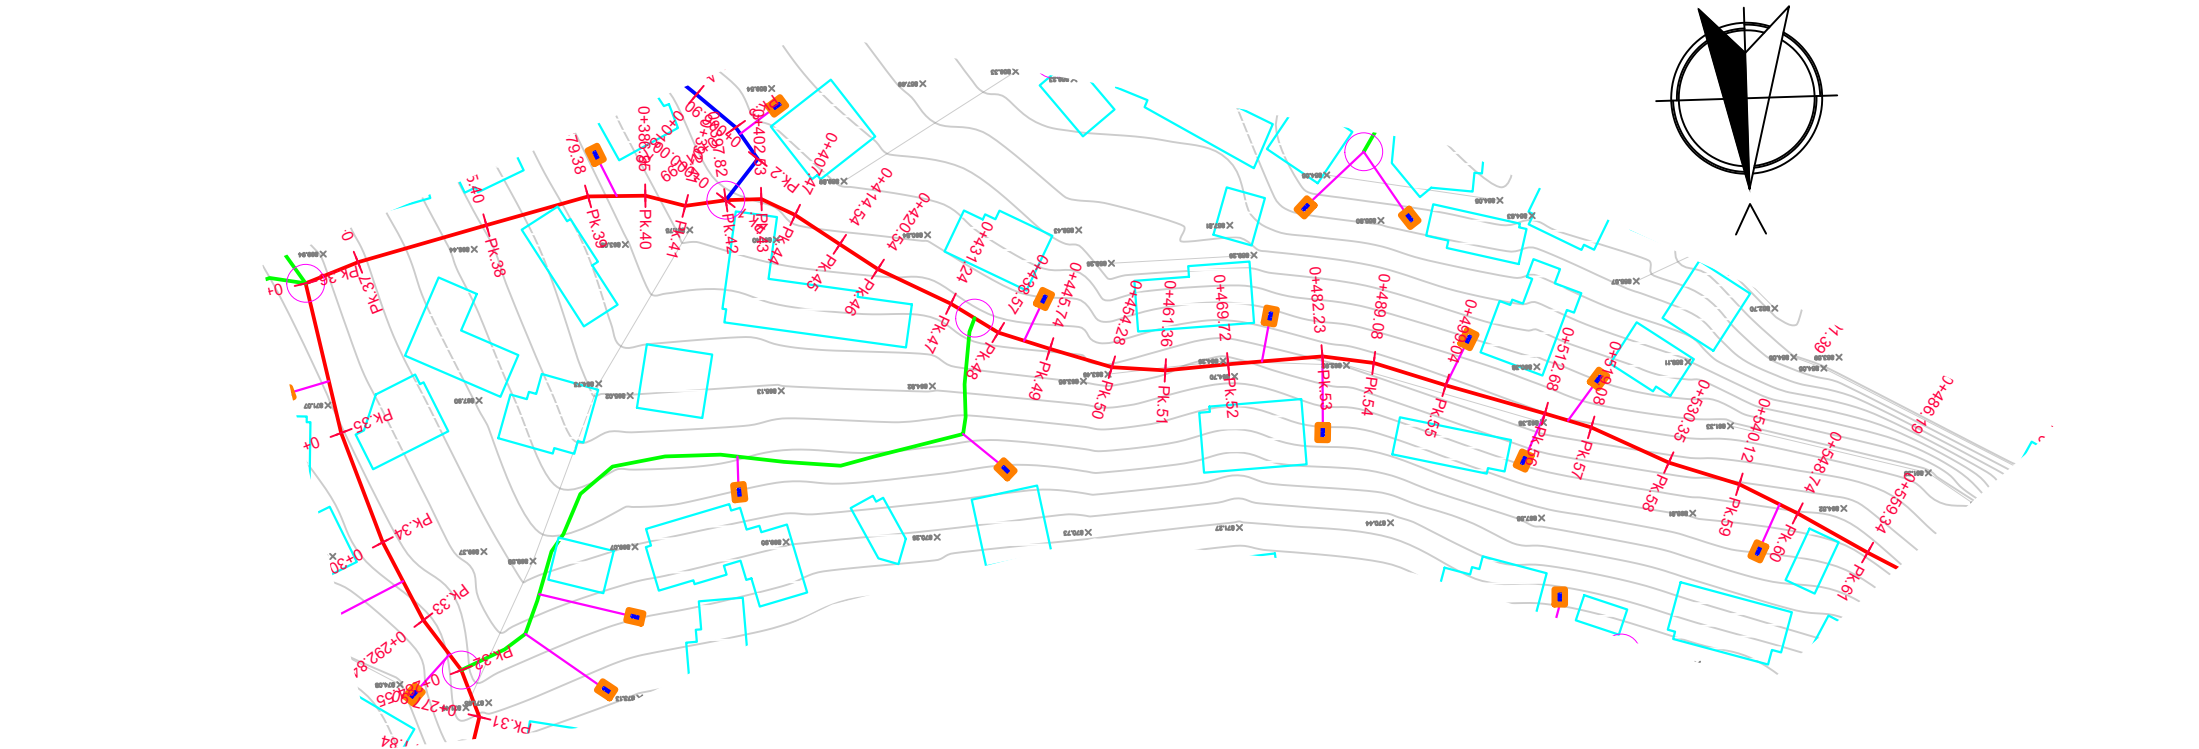


6.36 l/s; v = 1 m/s; C = 59.04; R = 0.0225 m; n = 0.009		q = 6.36 l/s; v = 1 m/s; C = 59.04; R = 0.0225 m; n = 0.009		q = 6.36 l/s; v = 1 m/s; C = 59.04; R = 0.0225 m; n = 0.009																										
TUB HDPE DN110 PN16										TUB HDPE DN110 PN16										TUB HDPE DN110 PN16										
6.06	6.64	8.29	11.61	15.48	20.33	7.46	17.68	13.98	7.57	5.46	5.42	4.70	4.95	7.06	6.00	10.70	7.33	7.17	8.54	7.08	8.35	12.51	6.84	9.97	13.64	6.39	11.27	9.77	8.63	10.60
277.90	284.55	292.84	304.45	319.93	340.26	347.72	365.40	379.38	386.95	392.41	397.82	402.53	407.47	414.54	420.54	431.24	438.57	445.74	454.28	461.36	469.72	482.23	489.08	499.04	512.68	519.08	530.35	540.12	548.74	559.34
872.16	871.36	872.15	871.40	871.09	870.45	869.21	868.01	866.89	865.89	864.69	863.35	862.15	860.87	860.33	861.83	862.33	862.56	862.92	863.18	863.92	864.33	862.76	862.44	862.32	862.02	862.24	863.41	864.09	865.06	865.57
-1.30	-1.30	-1.30	-1.30	-1.30	-1.30	-1.30	-1.30	-1.30	-1.30	-1.30	-1.30	-1.30	-1.30	-1.30	-1.30	-1.30	-1.30	-1.30	-1.30	-1.30	-1.30	-1.30	-1.30	-1.30	-1.30	-1.30	-1.30	-1.30	-1.30	-1.30
870.86	870.06		870.10	869.79	869.15	867.91	864.59	862.05	860.93	860.33	859.88	859.67	859.57	860.03	860.53	861.03	861.26	861.62	861.88	862.62	863.03	861.46	861.14	861.02	860.72	860.94	862.11	862.79	863.76	864.27
Pk.31	Pk.32		Pk.33	Pk.35	Pk.36	Pk.37	Pk.38	Pk.39	Pk.40	Pk.41	Pk.42	Pk.43	Pk.44	Pk.45	Pk.46	Pk.47	Pk.48	Pk.49	Pk.50	Pk.51	Pk.52	Pk.53	Pk.54	Pk.55	Pk.56	Pk.57	Pk.58	Pk.59	Pk.60	Pk.61

LEGJENDA:



PUS SHPIMI

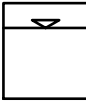

DEPO UJI



TUB HDPE DN110 PN16



TUB HDPE DN90 PN16




TUB HDPE DN63 PN16



TUB HDPE DN25 PN16




PIKË LIDHJEJE ME KONSUMATORIN

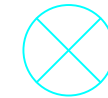

SARAÇINESKË

SKEMA ORIENTUESE E PLANIMETRISË

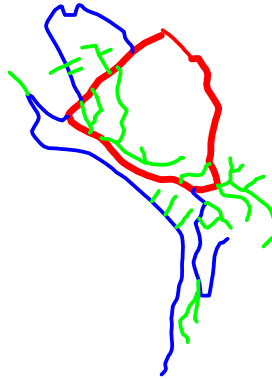

SHËNIME:

-Shënimi DN (Diametri Nominal) i referohet diametrit të jashtëm të tubit.



REPUBLIKA E SHQIPËRISË

UJËSJELLËS KANALIZIME RAJONI KORÇË Sh.A.

Objekti:

"Ndërtim ujësjellësa dhe nënobjekte të furnizimit me ujë dhe përmirësim rrjetesh ekzistuese në Rajonin Korçë"

Faza:

PROJEKT ZBATIMI

Emërtimi fletës:

PROFILI GJATËSOR AKSI 1 - FSHATI TUMINEC, BASHKIA PUSTEC

Autorët e projektit:


Ing. Thoma KOROVESHI
Ing. Ilir PAPA
Ing. Joan ZGURI

Shkalla: 1:1000

VITI 2026

PROFILI GJATËSOR AKSI 1 - FSHATI TUMINEC, BASHKIA PUSTEC

FI.Nr.34

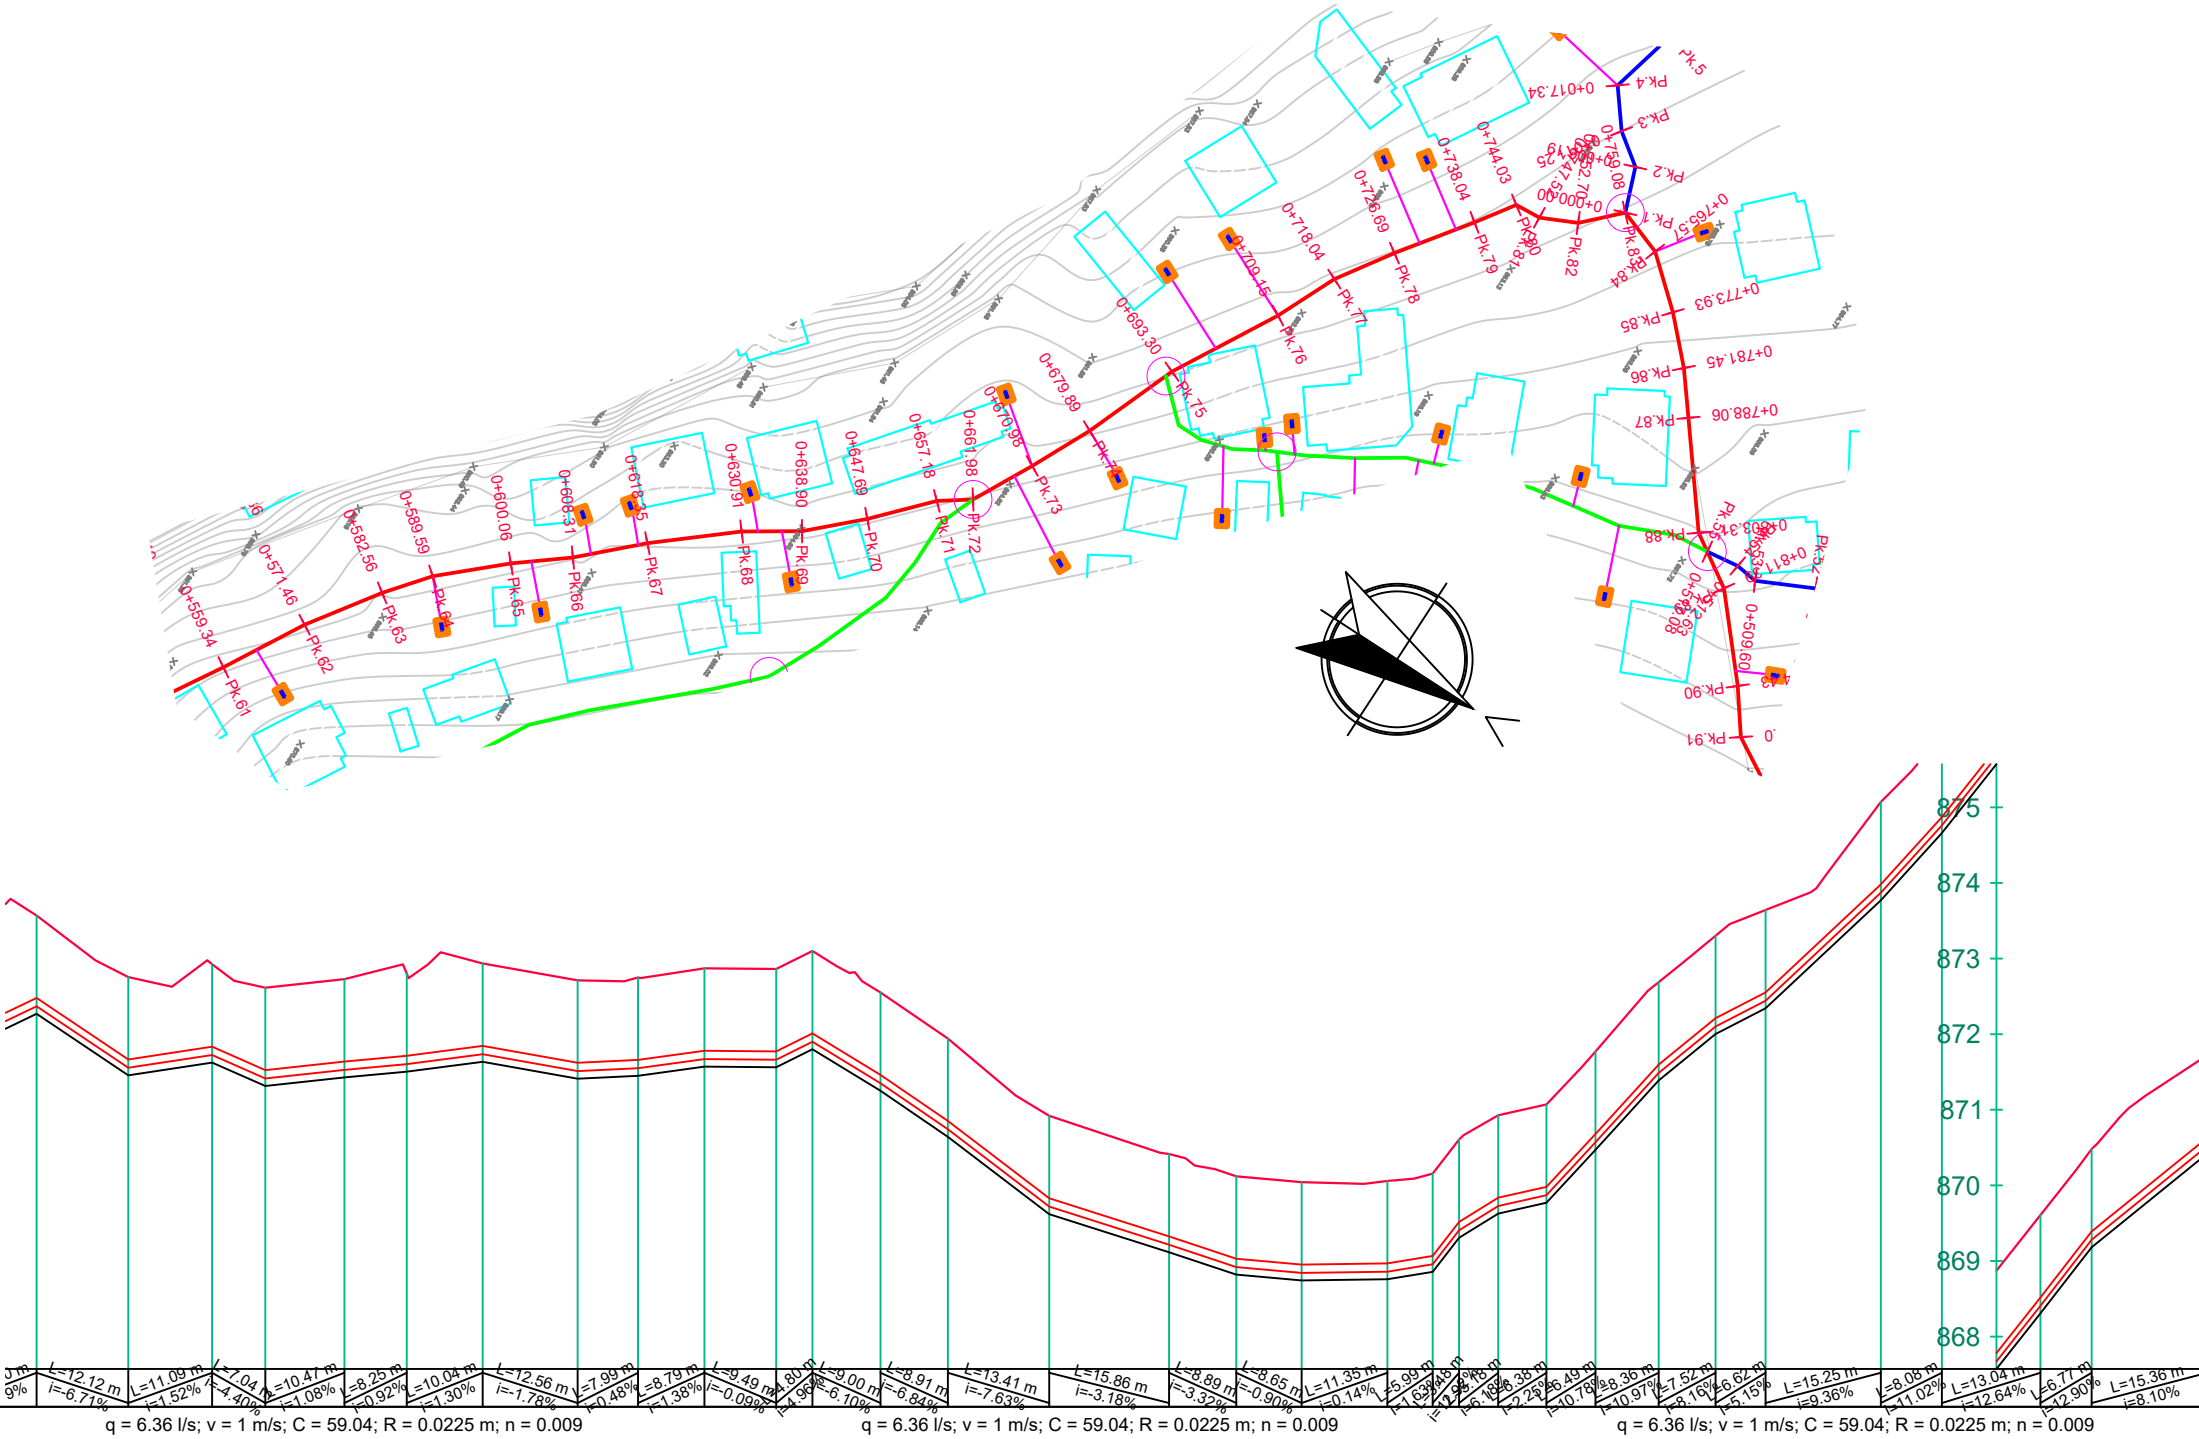

LEGJENDA:

PUS SHPIMI

DEPO UJI

TUB HDPE DN110 PN16

TUB HDPE DN90 PN16


TUB HDPE DN63 PN16

TUB HDPE DN25 PN16

PIKË LIDHJEJE ME KONSUMATORIN

SARAÇINESKË

SKEMA ORIENTUESE E PLANIMETRISE

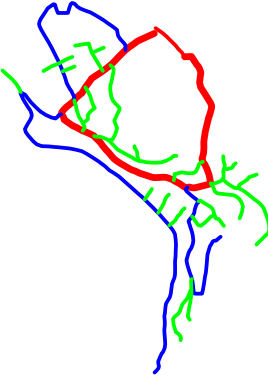

SHËNIME:

-Shënimi DN (Diametri Nominal) i referohet diametrit të jashtëm të tubit.

SPECIFIKIMI I TUBACIONIT		TUB HDPE DN110 PN16												TUB HDPE DN110 PN16												TUB HDPE DN110 PN16	
NUMRI I PIKETËS	</

REPUBLICA E SHQIPËRISË

UJËSJELLËS KANALIZIME RAJONI KORÇË Sh.A.

Objekti:

"Ndërtim ujësjellësa dhe nënobjekte të furnizimit me ujë dhe përmirësim rrjetesh ekzistuese në Rajonin Korçë"

Faza:

PROJEKT ZBATIMI

Emërtimi fletës:

PROFILI GJATËSOR AKSI 1 - FSHATI TUMINEC, BASHKIA PUSTEC

Autorët e projektit:

Ing. Thoma KOROVESHI

Ing. Ilir PAPA

Ing. Joan ZGURI

Liç.K.2639/1


Liç.T.1738

Shkalla: 1:1000

VITI 2026

PROFILI GJATËSOR AKSI 1 - FSHATI TUMINEC, BASHKIA PUSTEC

FI.Nr.35

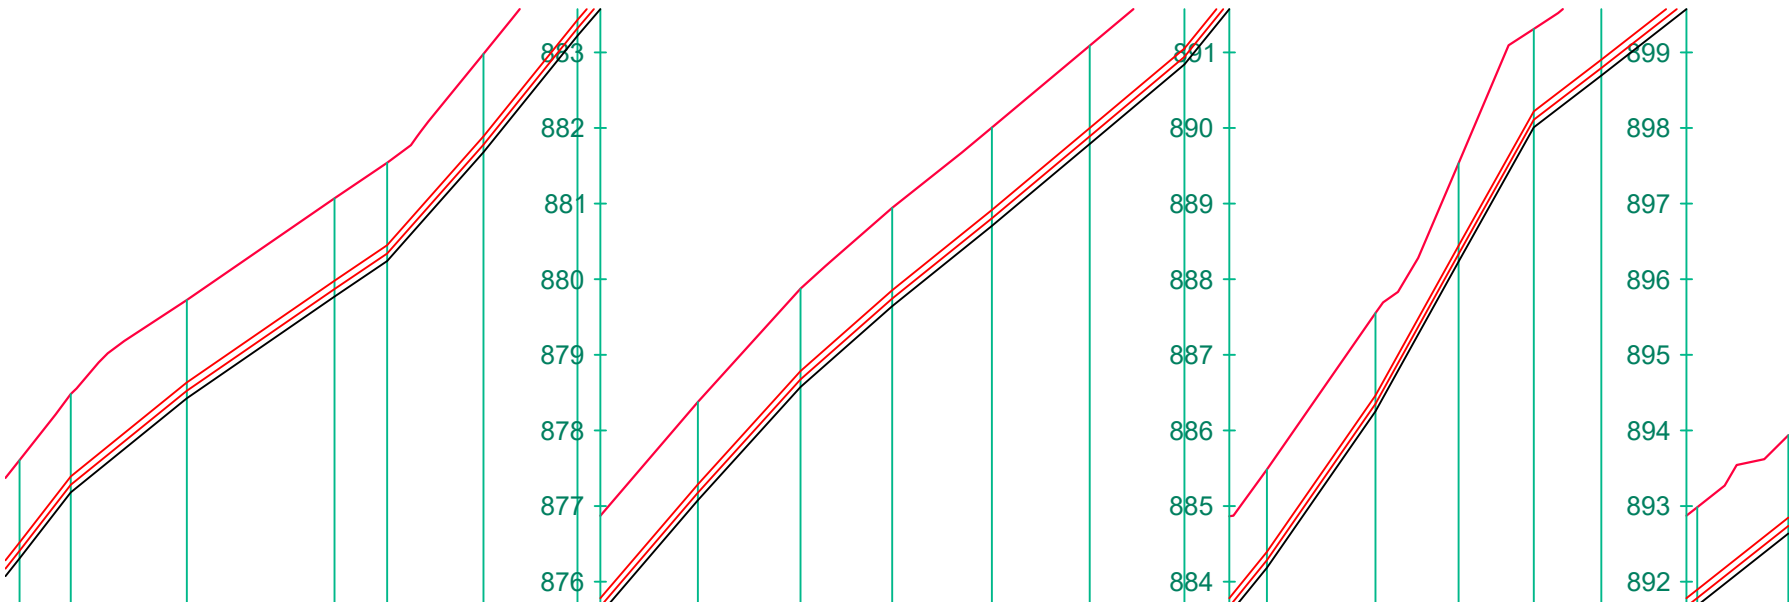


PJERRËSIA	L=6.77 m i=8.90% L=15.36 m i=8.10% L=19.54 m i=6.88% L=6.96 m i=6.75% L=12.75 m i=11.29% L=12.44 m i=12.38% L=15.93 m i=11.66% L=13.58 m i=11.04% L=12.12 m i=8.82% L=13.19 m i=8.05% L=12.95 m i=8.37% L=12.53 m i=8.40% L=10.91 m i=12.31% L=14.36 m i=14.40% L=10.99 m i=18.02% L=9.95 m i=17.84% L=8.93 m i=16.66% L=12.69 m i=17.80% L=12.05 m i=17.91%																			
ELEMENTËT HIDRAULIKË	q = 6.36 l/s; v = 1 m/s; C = 59.04; R = 0.0225 m; n = 0.009																			
ELEMENTËT HIDRAULIKË	q = 6.36 l/s; v = 1 m/s; C = 59.04; R = 0.0225 m; n = 0.009																			
SPECIFIKIMI I TUBACIONIT	TUB HDPE DN110 PN16										TUB HDPE DN110 PN16									
NUMRI I PIKETËS	PK.90	PK.91	PK.92	PK.93	PK.94	PK.95	PK.96	PK.97	PK.98	PK.99	PK.100	PK.101	PK.102	PK.103	PK.104	PK.105	PK.106	PK.107	PK.108	
GËRMIM OSE MBUSHJE (KANALI)	1.30	1.30	1.30	1.30	1.30	1.30	1.30	1.30	1.30	1.30	1.30	1.30	1.30	1.30	1.30	1.30	1.30	1.30	1.30	
KUOTA E PROJEKTIT	868.31	869.18	870.43	871.77	872.24	873.68	875.22	877.08	878.57	879.64	880.71	881.79	882.84	884.18	886.25	888.23	890.01	890.69	891.68	
KUOTA E FUNDIT TË TUBIT	868.41	869.28	870.53	871.87	872.34	873.78	875.32	877.18	878.67	879.74	880.81	881.89	882.94	884.28	886.35	888.33	890.11	890.79	891.78	
KUOTA E TOKËS	869.61	870.48	871.73	873.07	873.54	874.98	876.52	878.38	879.87	880.94	882.01	883.09	884.14	885.48	887.55	889.53	891.31	891.99	892.98	
DISTANCA PJESORE	6.77	15.36	19.54	6.96	12.75	12.44	15.93	13.58	12.12	13.19	12.95	12.53	10.91	14.36	10.99	9.95	8.93	12.69	12.05	
DISTANCA PROGRESIVE	824.43	831.20	846.55	866.09	873.06	885.80	898.24	914.17	927.75	939.87	953.06	966.01	978.54	989.44	1003.81	1014.80	1024.75	1033.68	1046.37	
KILOMETRAZHI	0.90										1.00									
SHËNIME																				

LEGJENDA:



PUS SHPIMI

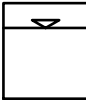

DEPO UJI



TUB HDPE DN110 PN16



TUB HDPE DN90 PN16



TUB HDPE DN63 PN16



TUB HDPE DN25 PN16




PIKË LIDHJEJE ME KONSUMATORIN



SARAÇINESKË

SKEMA ORIENTUESE E PLANIMETRISE

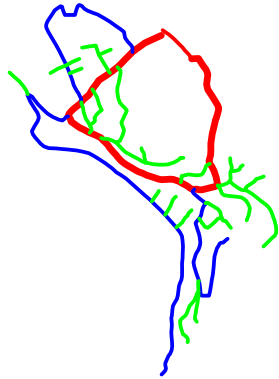

SHËNIME:

-Shënimi DN (Diametri Nominal) i referohet diametrit të jashtëm të tubit.

	REPUBLIKA E SHQIPËRISË		
	UJËSJELLËS KANALIZIME RAJONI KORÇË Sh.A.		
Objekti:	"Ndërtim ujësjellësa dhe nënobjekte të furnizimit me ujë dhe përmirësim rrjetesh ekzistuese në Rajonin Korçë"		
Faza:	PROJEKT ZBATIMI		
Emërtimi fletës:	PROFILI GJATËSOR AKSI 1 - FSHATI TUMINEC, BASHKIA PUSTEC		
Autorët e projektit:	Ing. Thoma KOROVESHI		Liç.K.2639/1
	Ing. Ilir PAPA		Liç.T.1738
	Ing. Joan ZGURI		
Shkalla: 1:1000	VITI 2026		