


PROFILI GJATËSOR AKSI 2 - FSHATI TUMINEC, BASHKIA PUSTEC

FI.Nr.36

LEGJENDA:



PUS SHPIMI

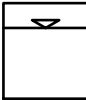

DEPO UJI



TUB HDPE DN110 PN16



TUB HDPE DN90 PN16



TUB HDPE DN63 PN16



TUB HDPE DN25 PN16




PIKË LIDHJEJE ME
KONSUMATORIN




SARAÇINESKË

SKEMA ORIENTUESE E PLANIMETRISE

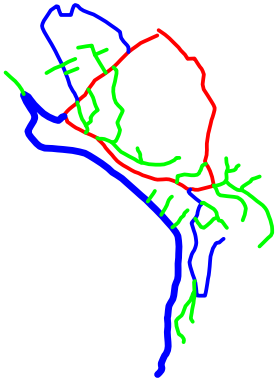

SHËNIME:

-Shënimi DN (Diametri Nominal) i referohet diametrit të jashtëm të tubit.

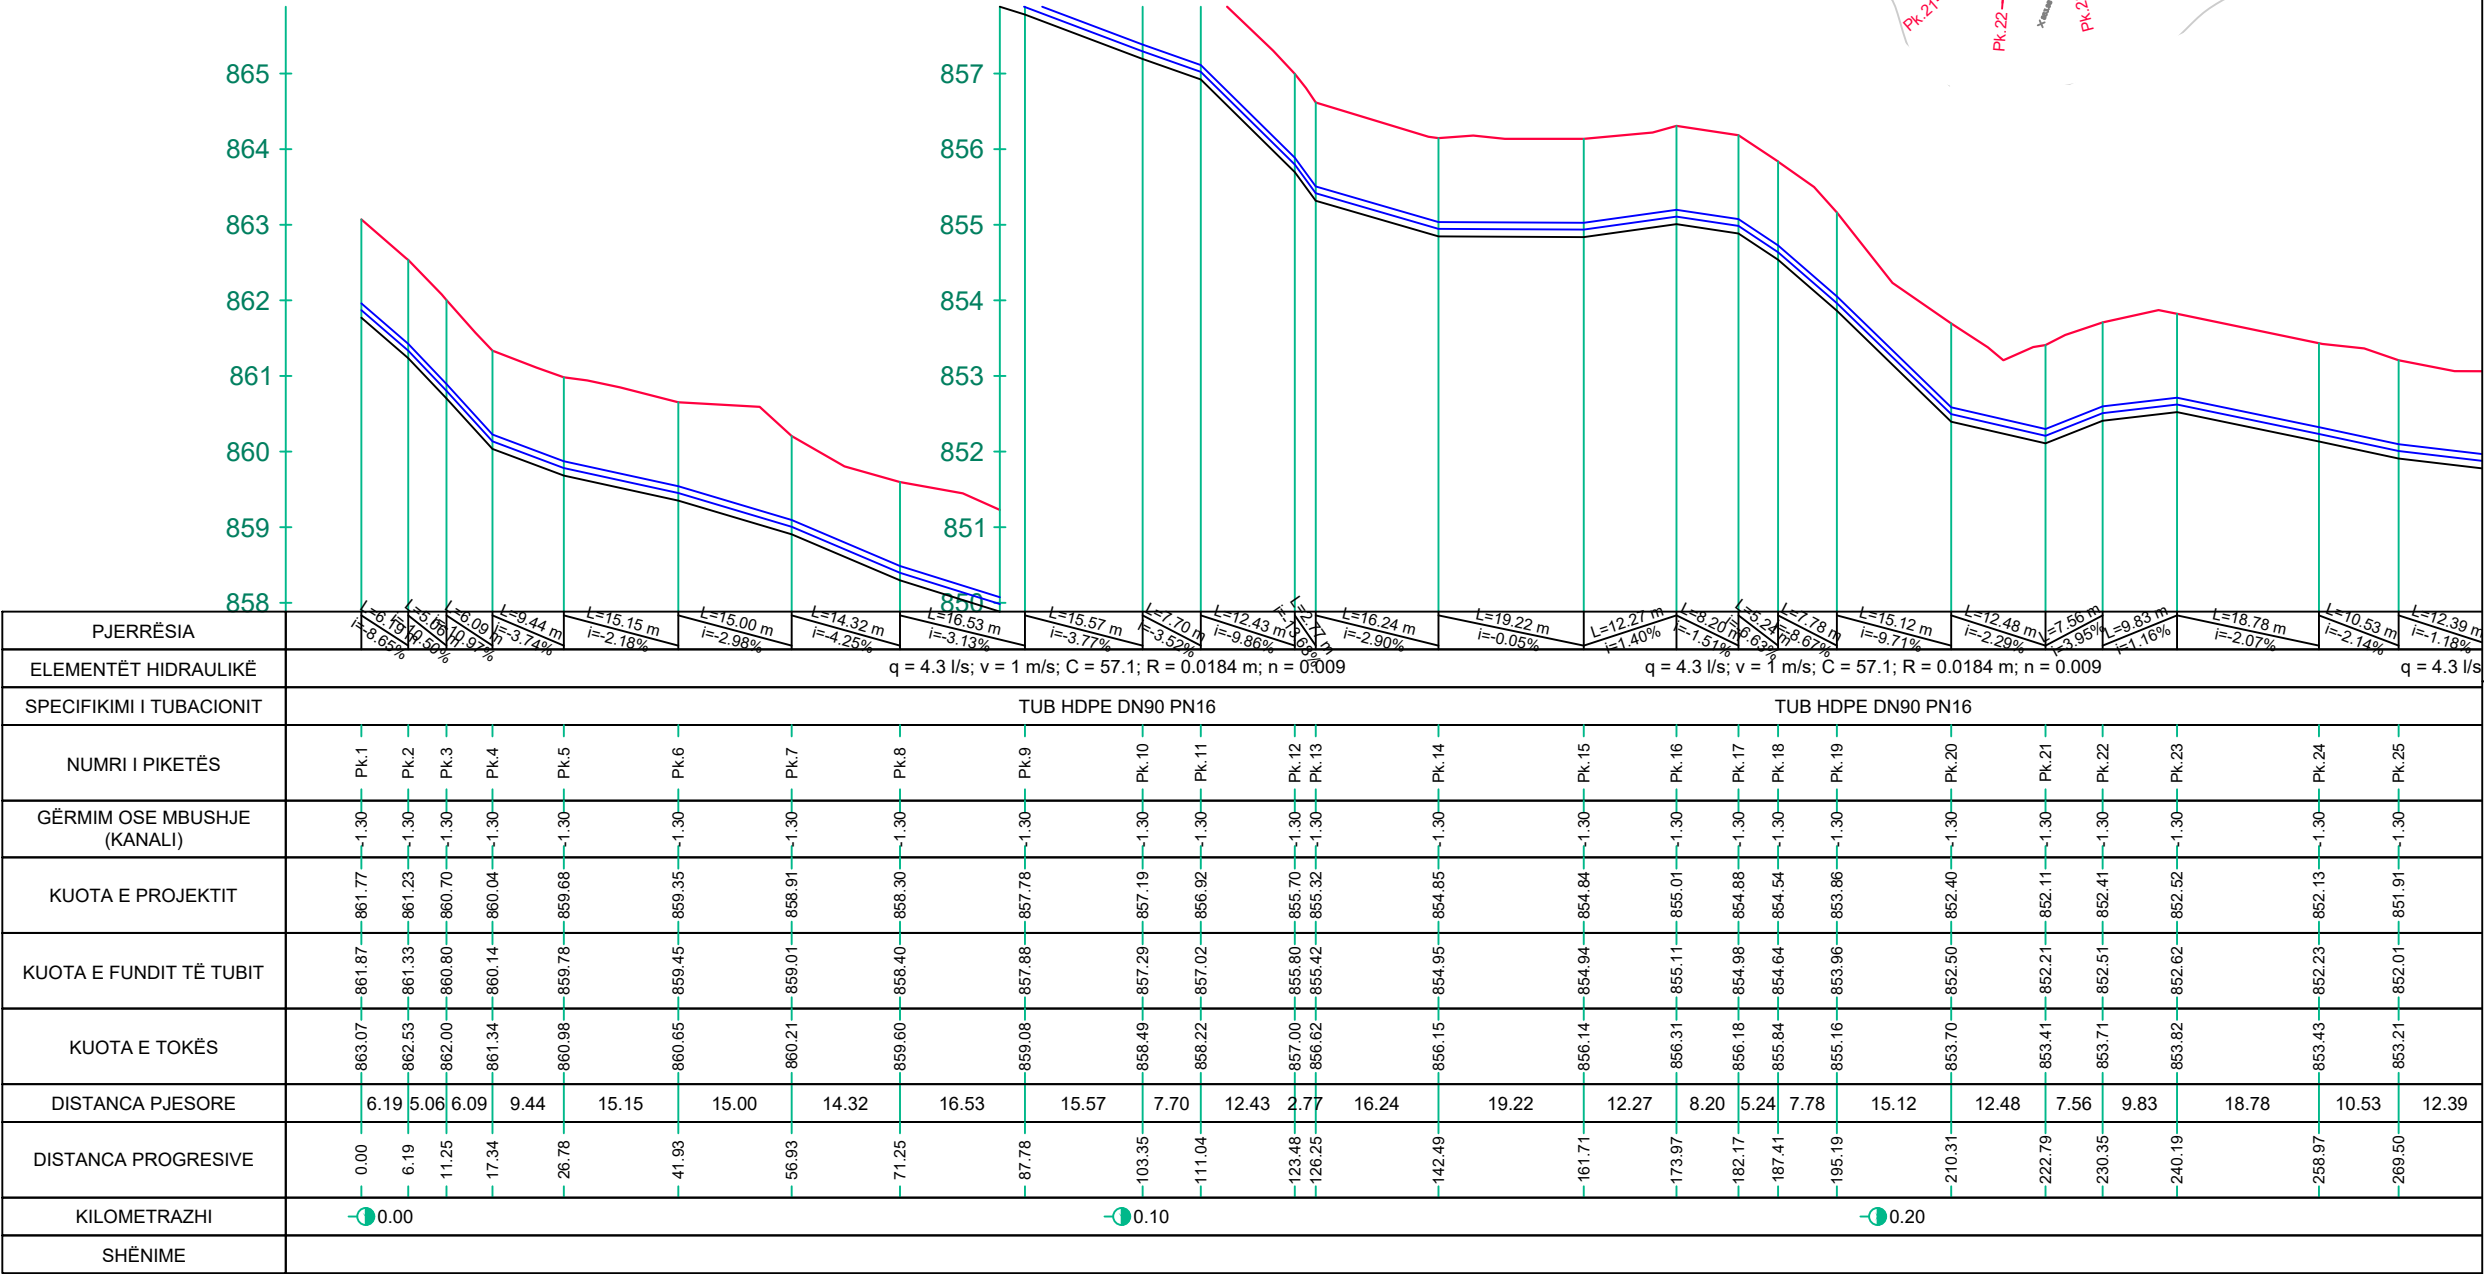


PJERRËSIA	q = 4.3 l/s; v = 1 m/s; C = 57.1; R = 0.0184 m; n = 0.009																								
ELEMENTËT HIDRAULIKË	q = 4.3 l/s; v = 1 m/s; C = 57.1; R = 0.0184 m; n = 0.009																								
SPECIFIKIMI I TUBACIONIT	TUB HDPE DN90 PN16												TUB HDPE DN90 PN16												
NUMRI I PIKETËS	Pk.1	Pk.2	Pk.3	Pk.4	Pk.5	Pk.6	Pk.7	Pk.8	Pk.9	Pk.10	Pk.11	Pk.12	Pk.13	Pk.14	Pk.15	Pk.16	Pk.17	Pk.18	Pk.19	Pk.20	Pk.21	Pk.22	Pk.23	Pk.24	Pk.25
GËRMIM OSE MBUSHJE (KANALI)	-1.30	-1.30	-1.30	-1.30	-1.30	-1.30	-1.30	-1.30	-1.30	-1.30	-1.30	-1.30	-1.30	-1.30	-1.30	-1.30	-1.30	-1.30	-1.30	-1.30	-1.30	-1.30	-1.30	-1.30	-1.30
KUOTA E PROJEKTIT	861.77	861.23	860.70	860.04	859.68	859.35	858.91	858.30	857.78	857.19	856.92	855.70	855.32	854.85	854.84	855.01	854.88	854.54	853.86	852.40	852.11	852.41	852.52	852.13	851.91
KUOTA E FUNDIT TË TUBIT	861.87	861.33	860.80	860.14	859.78	859.45	859.01	858.40	857.88	857.29	857.02	855.80	855.42	854.95	854.94	855.11	854.98	854.64	853.96	852.50	852.21	852.51	852.62	852.23	852.01
KUOTA E TOKËS	863.07	862.53	862.00	861.34	860.98	860.65	860.21	859.60	859.08	858.49	858.22	857.00	856.62	856.15	856.14	856.31	856.18	855.84	855.16	853.70	853.41	853.71	853.82	853.43	853.21
DISTANCA PJESORE	6.19	5.06	6.09	9.44	15.15	15.00	14.32	16.53	15.57	7.70	12.43	2.77	16.24	19.22	12.27	8.20	5.24	7.78	15.12	12.48	7.56	9.83	18.78	10.53	12.39
DISTANCA PROGRESIVE	0.00	6.19	11.25	17.34	26.78	41.93	56.93	71.25	87.78	103.35	111.04	123.48	126.25	142.49	161.71	173.97	182.17	187.41	195.19	210.31	222.79	230.35	240.19	258.97	269.50
KILOMETRAZHI	0.00								0.10										0.20						
SHËNIME																									



	REPUBLIKA E SHQIPËRISË		
	UJËSJELLËS KANALIZIME RAJONI KORÇË Sh.A.		
Objekti:	"Ndërtim ujësjellësa dhe nënobjekte të furnizimit me ujë dhe përmirësim rrjetesh ekzistuese në Rajonin Korçë"		
Faza:	PROJEKT ZBATIMI		
Emërtimi fletës:	PROFILI GJATËSOR AKSI 2 - FSHATI TUMINEC, BASHKIA PUSTEC		
Autorët e projektit:	Ing. Thoma KOROVESHI		Liç.K.2639/1
	Ing. Ilir PAPA		Liç.T.1738
	Ing. Joan ZGURI		
Shkalla: 1:1000	VITI 2026		

PROFILI GJATËSOR AKSI 2 - FSHATI TUMINEC, BASHKIA PUSTEC


FI.Nr.37

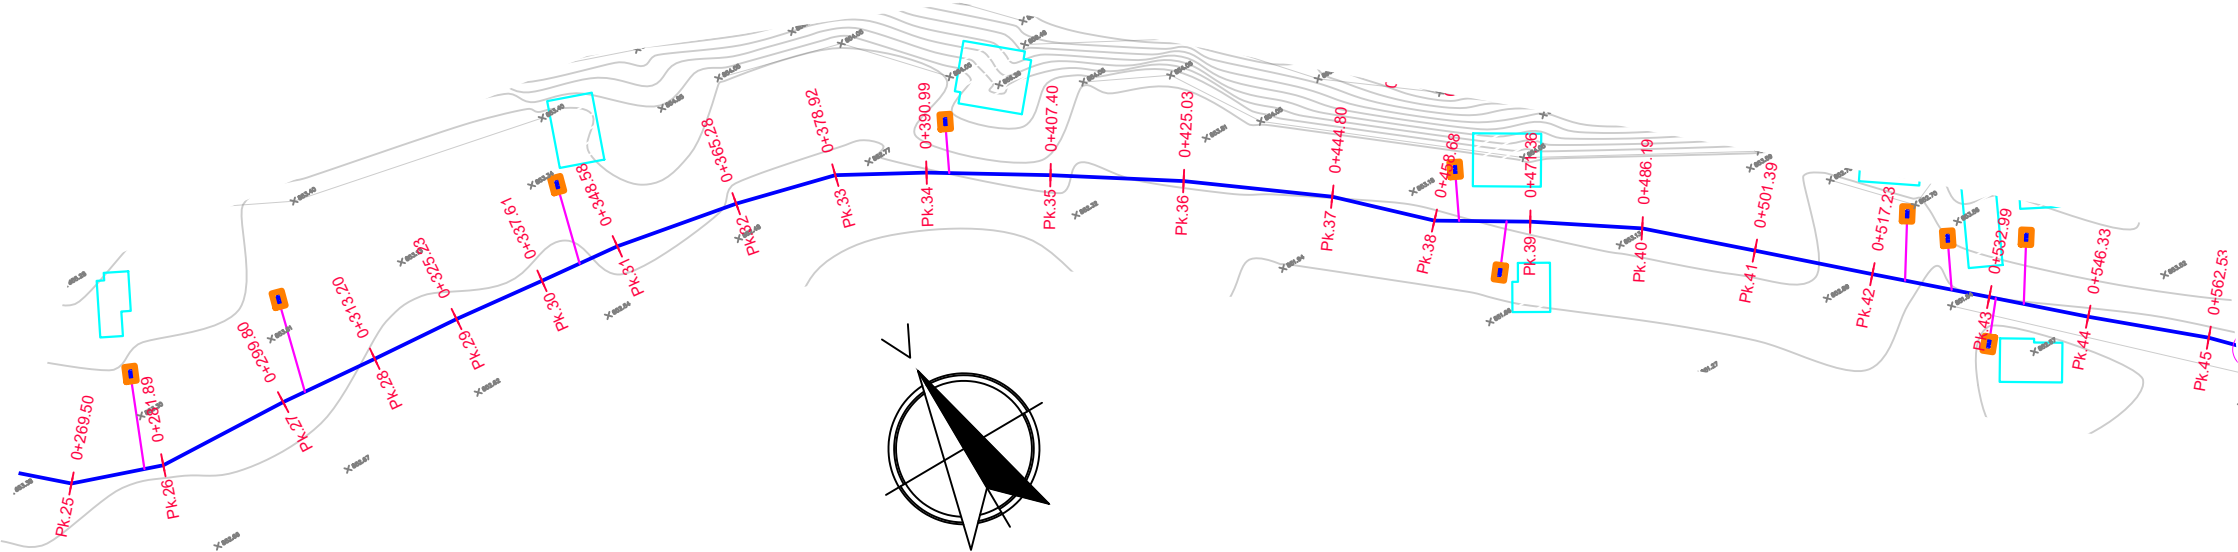

LEGJENDA:

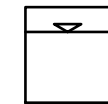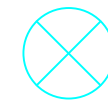
-  PUS SHPIMI
-  DEPO UJI
-  TUB HDPE DN110 PN16
-  TUB HDPE DN90 PN16
-  TUB HDPE DN63 PN16
-  TUB HDPE DN25 PN16
-  PIKË LIDHJEJE ME KONSUMATORIN
-  SARAÇINESKË

SKEMA ORIENTUESE E PLANIMETRISE

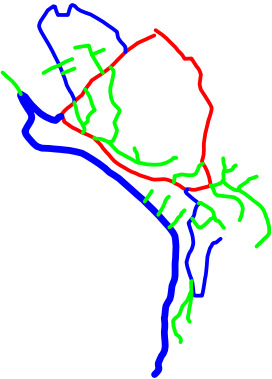

SHËNIME:

-Shënimi DN (Diametri Nominal) i referohet diametrit të jashtëm të tubit.

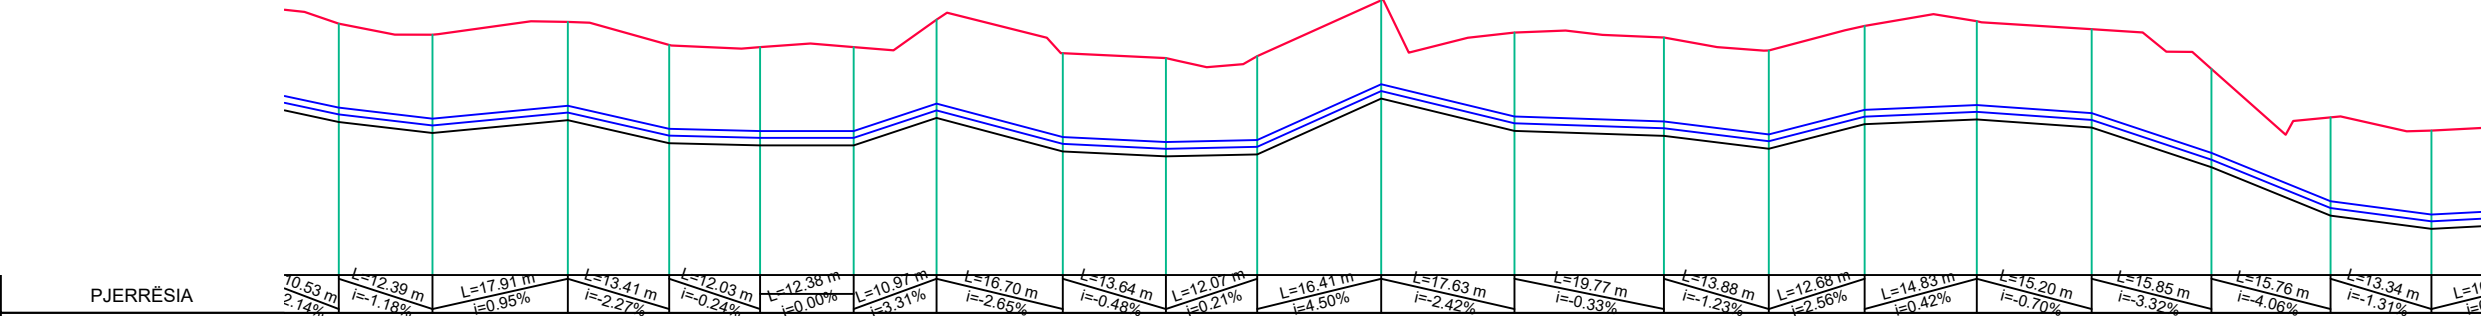

ELEMENTËT HIDRAULIKË		q = 4.3 l/s; v = 1 m/s; C = 57.1; R = 0.0184 m; n = 0.009										q = 4.3 l/s; v = 1 m/s; C = 57.1; R = 0.0184 m; n = 0.009										q = 4.3 l/s; v = 1 m/s; C = 57.1; R = 0.0184 m; n = 0.009																		
SPECIFIKIMI I TUBACIONIT		TUB HDPE DN90 PN16										TUB HDPE DN90 PN16										TUB HDPE DN90 PN16																		
NUMRI I PIKETËS		Pk.25		Pk.26		Pk.27		Pk.28		Pk.29		Pk.30		Pk.31		Pk.32		Pk.33		Pk.34		Pk.35		Pk.36		Pk.37		Pk.38		Pk.39		Pk.40		Pk.41		Pk.42		Pk.43		Pk.44
GËRMIM OSE MBUSHJE (KANALI)		-1.30		-1.30		-1.30		-1.30		-1.30		-1.30		-1.30		-1.30		-1.30		-1.30		-1.30		-1.30		-1.30		-1.30		-1.30		-1.30		-1.30		-1.30		-1.30		-1.30
KUOTA E PROJEKTIT		851.91		851.76		851.93		851.63		851.60		851.60		851.96		851.52		851.45		851.48		852.22		851.79		851.72		851.55		851.88		851.94		851.83		851.31		850.67		850.49
KUOTA E FUNDIT TË TUBIT		852.01		851.86		852.03		851.73		851.70		851.70		852.06		851.62		851.55		851.56		852.32		851.89		851.82		851.65		851.96		852.04		851.93		851.41		850.77		850.59
KUOTA E TOKËS		853.21		853.06		853.23		852.93		852.90		852.90		853.26		852.82		852.75		852.78		853.52		853.09		853.02		852.85		853.18		853.24		853.13		852.61		851.97		851.79
DISTANCA PJESORE	0.53	12.39		17.91		13.41		12.03		12.38		10.97		16.70		13.64		12.07		16.41		17.63		19.77		13.88		12.68		14.83		15.20		15.85		15.76		13.34		10.97
DISTANCA PROGRESIVE		269.50		281.89		299.80		313.20		325.23		337.61		348.58		365.28		378.92		390.99		407.40		425.03		444.80		458.68		471.36		486.19		501.39		517.23		532.99		546.33
KILOMETRAZHI		0.30										0.40										0.50																		
SHËNIME	

	REPUBLIKA E SHQIPËRISË		
	UJËSJELLËS KANALIZIME RAJONI KORÇË Sh.A.		
Objekti:	"Ndërtim ujësjellësa dhe nënobjekte të furnizimit me ujë dhe përmirësim rrjetesh ekzistuese në Rajonin Korçë"		
Faza:	PROJEKT ZBATIMI		
Emërtimi fletës:	PROFILI GJATËSOR AKSI 2 - FSHATI TUMINEC, BASHKIA PUSTEC		
Autorët e projektit:	Ing. Thoma KOROVESHI		Liç.K.2639/1
	Ing. Ilir PAPA		Liç.T.1738
	Ing. Joan ZGURI		
Shkalla: 1:1000	VITI 2026		


PROFILI GJATËSOR AKSI 2 - FSHATI TUMINEC, BASHKIA PUSTEC

FI.Nr.38

LEGJENDA:



PUS SHPIMI

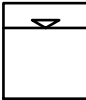

DEPO UJI



TUB HDPE DN110 PN16



TUB HDPE DN90 PN16



TUB HDPE DN63 PN16



TUB HDPE DN25 PN16




PIKË LIDHJEJE ME
KONSUMATORIN





SARAÇINESKË

SKEMA ORIENTUESE E PLANIMETRISE

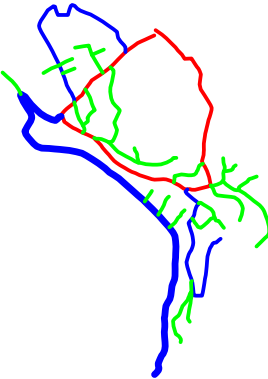

SHËNIME:

-Shënimi DN (Diametri Nominal) i referohet diametrit të jashtëm të tubit.

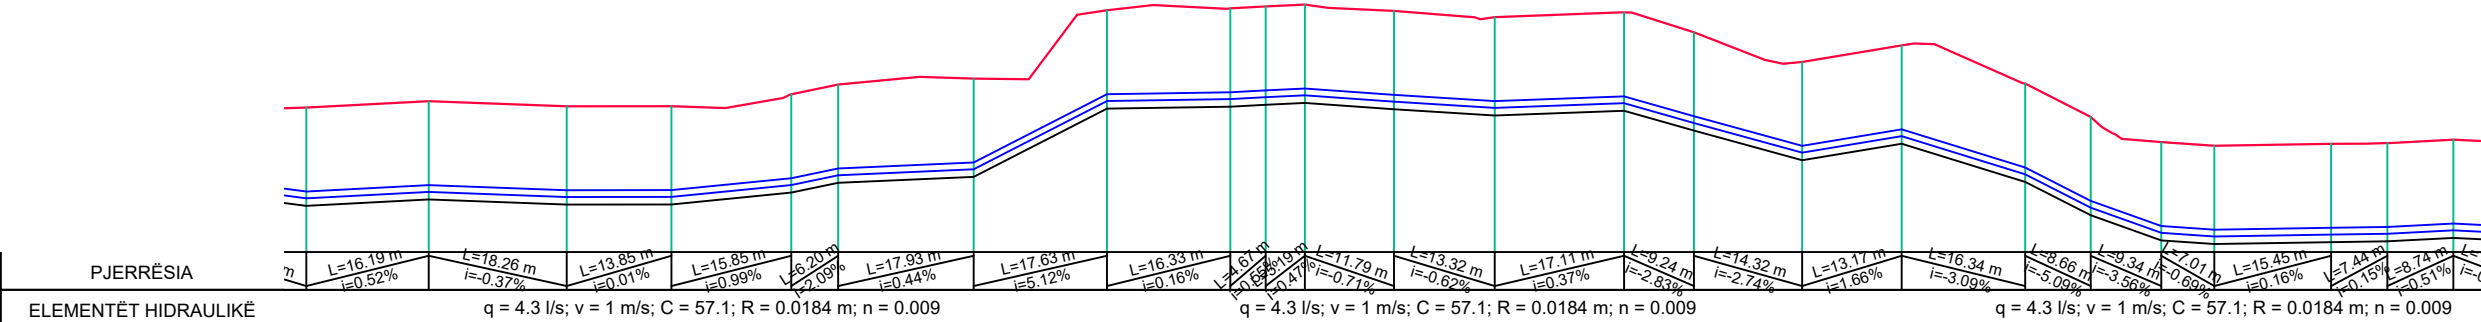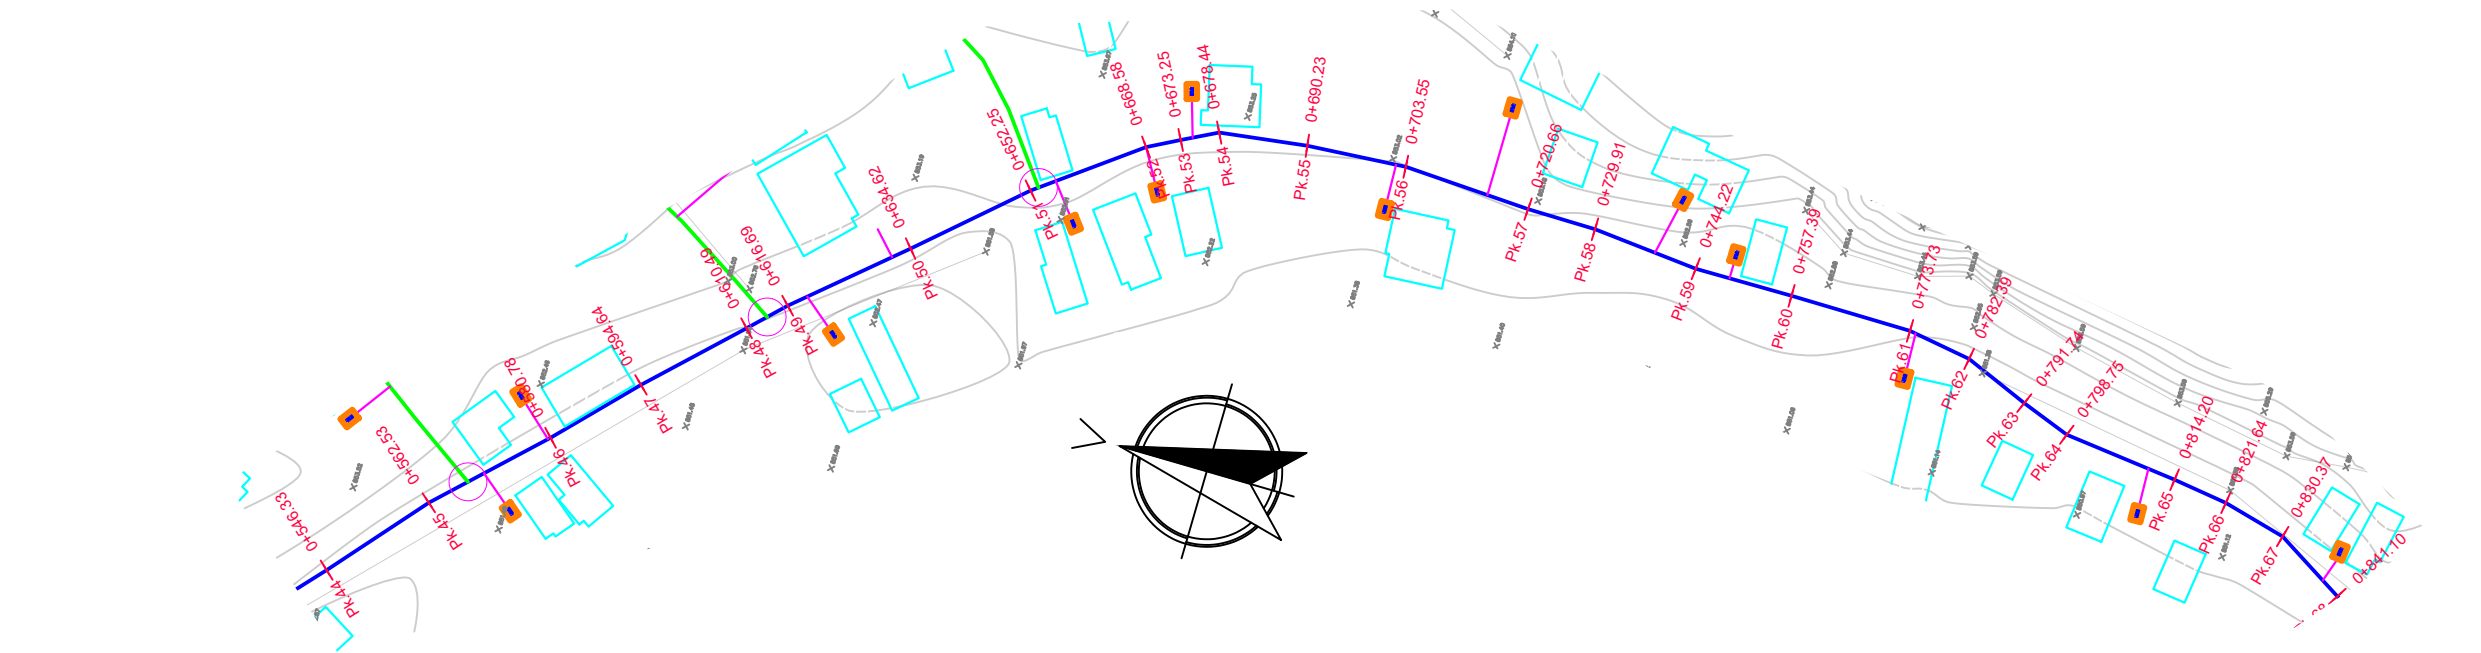

SPECIFIKIMI I TUBACIONIT		TUB HDPE DN90 PN16										TUB HDPE DN90 PN16										TUB HDPE DN90 PN16	
NUMRI I PIKETËS	Pk.44		Pk.45		Pk.46		Pk.47		Pk.48		Pk.49		Pk.50		Pk.51		Pk.52		Pk.53		Pk.54		Pk.55		Pk.56		Pk.57		Pk.58		Pk.59		Pk.60		Pk.61		Pk.62		Pk.63		Pk.64		Pk.65		Pk.66		Pk.67	
GËRMIM OSE MBUSHJE (KANALI)	-1.30		-1.30		-1.30		-1.30		-1.30		-1.30		-1.30		-1.30		-1.30		-1.30		-1.30		-1.30		-1.30		-1.30		-1.30		-1.30		-1.30		-1.30		-1.30		-1.30		-1.30		-1.30		-1.30	
KUOTA E PROJEKTIT	850.49		850.58		850.51		850.51		850.67		850.80		850.88		851.78		851.81		851.83		851.86		851.77		851.69		851.75		851.49		851.10		851.32		850.81		850.37		850.04		849.99		850.01		850.03		850.07	
KUOTA E FUNDIT TË TUBIT	850.59		850.68		850.61		850.61		850.77		850.90		850.98		851.88		851.91		851.93		851.96		851.87		851.79		851.85		851.59		851.20		851.42		850.91		850.47		850.14		850.09		850.11		850.13		850.17	
KUOTA E TOKËS	851.79		851.88		851.81		851.81		851.97		852.10		852.18		853.08		853.11		853.13		853.16		853.07		852.99		853.05		852.79		852.40		852.62		852.11		851.67		851.34		851.29		851.31		851.33		851.37	
DISTANCA PJESORE	16.19		18.26		13.85		15.85		6.20		17.93		17.63		16.33		4.67		5.19		11.79		13.32		17.11		9.24		14.32		13.17		16.34		8.66		9.34		7.01		15.45		7.44		8.74	
DISTANCA PROGRESIVE	546.33		562.53		580.78		594.64		610.49		616.69		634.62		652.25		668.58		673.25		678.44		690.23		703.55		720.66		729.91		744.22		757.39		773.73		782.39		791.74		798.75		814.20		821.64		830.37	
KILOMETRAZHI	0.60																																0.70																																0.80																															
SHËNIME	

REPUBLIKA E SHQIPËRISË

UJËSJELLËS KANALIZIME RAJONI KORÇË Sh.A.

Objekti:

"Ndërtim ujësjellësa dhe nënobjekte të furnizimit me ujë dhe përmirësim rrjetesh ekzistuese në Rajonin Korçë"

Faza:

PROJEKT ZBATIMI

Emërtimi fletës:

PROFILI GJATËSOR AKSI 2 - FSHATI TUMINEC, BASHKIA PUSTEC

Autorët e projektit:



Ing. Thoma KOROVESHI		Liç.K.2639/1
Ing. Ilir PAPA		Liç.T.1738
Ing. Joan ZGURI		

Shkalla: 1:1000

VITI 2026

PROFILI GJATËSOR AKSI 2 - FSHATI TUMINEC, BASHKIA PUSTEC

FI.Nr.39

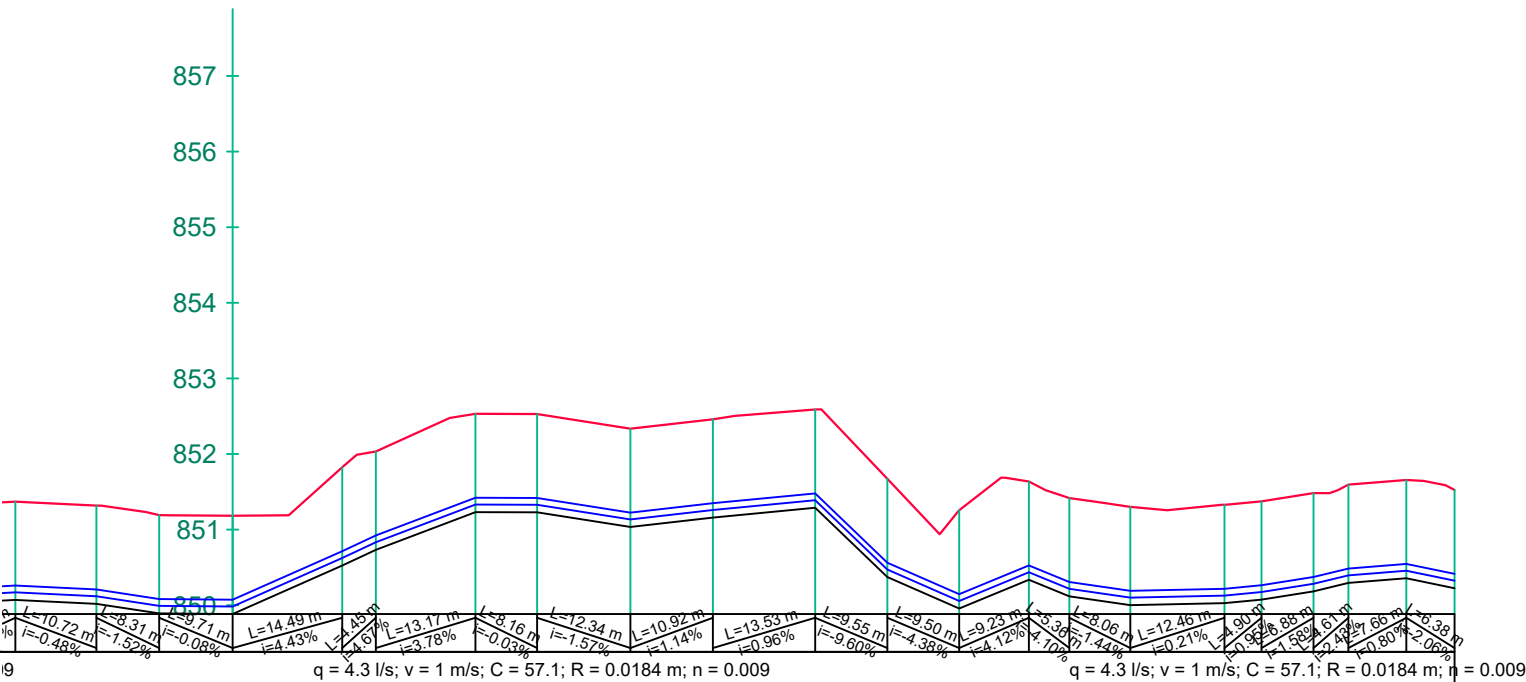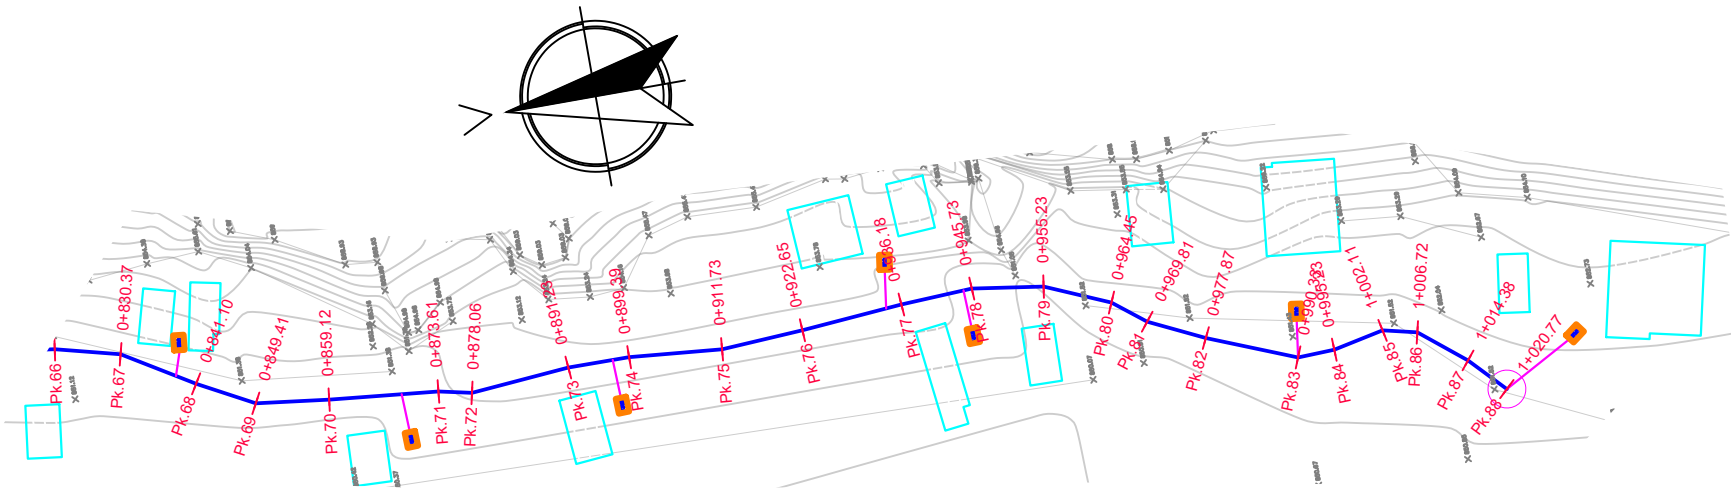


PJERRËSIA		q = 4.3 l/s; v = 1 m/s; C = 57.1; R = 0.0184 m; n = 0.009																					
ELEMENTËT HIDRAULIKË		q = 4.3 l/s; v = 1 m/s; C = 57.1; R = 0.0184 m; n = 0.009																					
SPECIFIKIMI I TUBACIONIT		TUB HDPE DN90 PN16											TUB HDPE DN90 PN16										
NUMRI I PIKETËS		Pk.67	Pk.68	Pk.69	Pk.70	Pk.71	Pk.72	Pk.73	Pk.74	Pk.75	Pk.76	Pk.77	Pk.78	Pk.79	Pk.80	Pk.81	Pk.82	Pk.83	Pk.84	Pk.85	Pk.86	Pk.87	
GËRMIM OSE MBUSHJE (KANALI)		-1.30	-1.30	-1.30	-1.30	-1.30	-1.30	-1.30	-1.30	-1.30	-1.30	-1.30	-1.30	-1.30	-1.30	-1.30	-1.30	-1.30	-1.30	-1.30	-1.30	-1.30	
KUOTA E PROJEKTIT		850.07	850.02	849.89	849.88	850.53	850.73	851.23	851.23	851.03	851.16	851.29	850.37	849.96	850.34	850.12	850.00	850.03	850.07	850.18	850.30	850.36	
KUOTA E FUNDIT TË TUBIT		850.17	850.12	849.99	849.98	850.63	850.83	851.33	851.33	851.13	851.26	851.39	850.47	850.06	850.44	850.22	850.10	850.13	850.17	850.28	850.40	850.46	
KUOTA E TOKËS		851.37	851.32	851.19	851.18	851.83	852.03	852.53	852.53	852.33	852.46	852.59	851.67	851.26	851.64	851.42	851.30	851.33	851.37	851.48	851.60	851.66	
DISTANCA PJESORE		10.72	8.31	9.71	14.49	4.45	13.17	8.16	12.34	10.92	13.53	9.55	9.50	9.23	5.36	8.06	12.46	4.90	6.88	4.61	7.66	6.38	
DISTANCA PROGRESIVE		830.37	841.10	849.41	859.12	873.61	878.06	881.23	889.39	911.73	922.65	936.18	945.73	955.23	964.45	969.81	977.87	990.33	995.23	1002.11	1006.72	1014.38	
KILOMETRAZHI		0.90																					
SHËNIME		1.00																					

LEGJENDA:



PUS SHPIMI

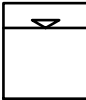

DEPO UJI



TUB HDPE DN110 PN16



TUB HDPE DN90 PN16




TUB HDPE DN63 PN16



TUB HDPE DN25 PN16




PIKË LIDHJEJE ME KONSUMATORIN

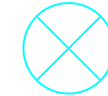

SARAÇINESKË

SKEMA ORIENTUESE E PLANIMETRISE

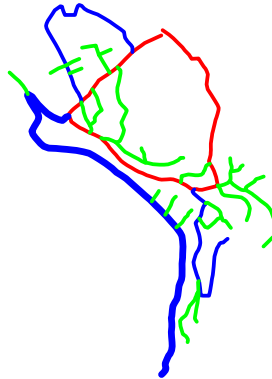

SHËNIME:

-Shënimi DN (Diametri Nominal) i referohet diametrit të jashtëm të tubit.

	REPUBLIKA E SHQIPËRISË		
	UJËSJELLËS KANALIZIME RAJONI KORÇË Sh.A.		
Objekti:	"Ndërtim ujësjellësa dhe nënobjekte të furnizimit me ujë dhe përmirësim rrjetesh ekzistuese në Rajonin Korçë"		
Faza:	PROJEKT ZBATIMI		
Emërtimi fletës:	PROFILI GJATËSOR AKSI 2 - FSHATI TUMINEC, BASHKIA PUSTEC		
Autorët e projektit:	Ing. Thoma KOROVESHI		Liç.K.2639/1
	Ing. Ilir PAPA		Liç.T.1738
	Ing. Joan ZGURI		
Shkalla: 1:1000	VITI 2026		


PROFILI GJATËSOR AKSI 3 - FSHATI TUMINEC, BASHKIA PUSTEC

FI.Nr.40

LEGJENDA:



PUS SHPIMI

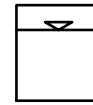

DEPO UJI

TUB HDPE DN110 PN16

TUB HDPE DN90 PN16

TUB HDPE DN63 PN16

TUB HDPE DN25 PN16




PIKË LIDHJEJE ME KONSUMATORIN



SARAÇINESKË

SKEMA ORIENTUESE E PLANIMETRISE

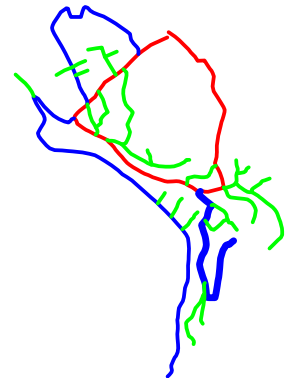



SHĚNIME:

-Shënimi DN (Diametri Nominal) i referohet diametrin të jashtëm të tubit.

PJERRËSIA																				
-----------	--	--	--	--	--	--	--	--	--	--	--	--	--	--	--	--	--	--	--	--

PROFILI GJATËSOR AKSI 3 - FSHATI TUMINEC, BASHKIA PUSTEC

Fl.Nr.41

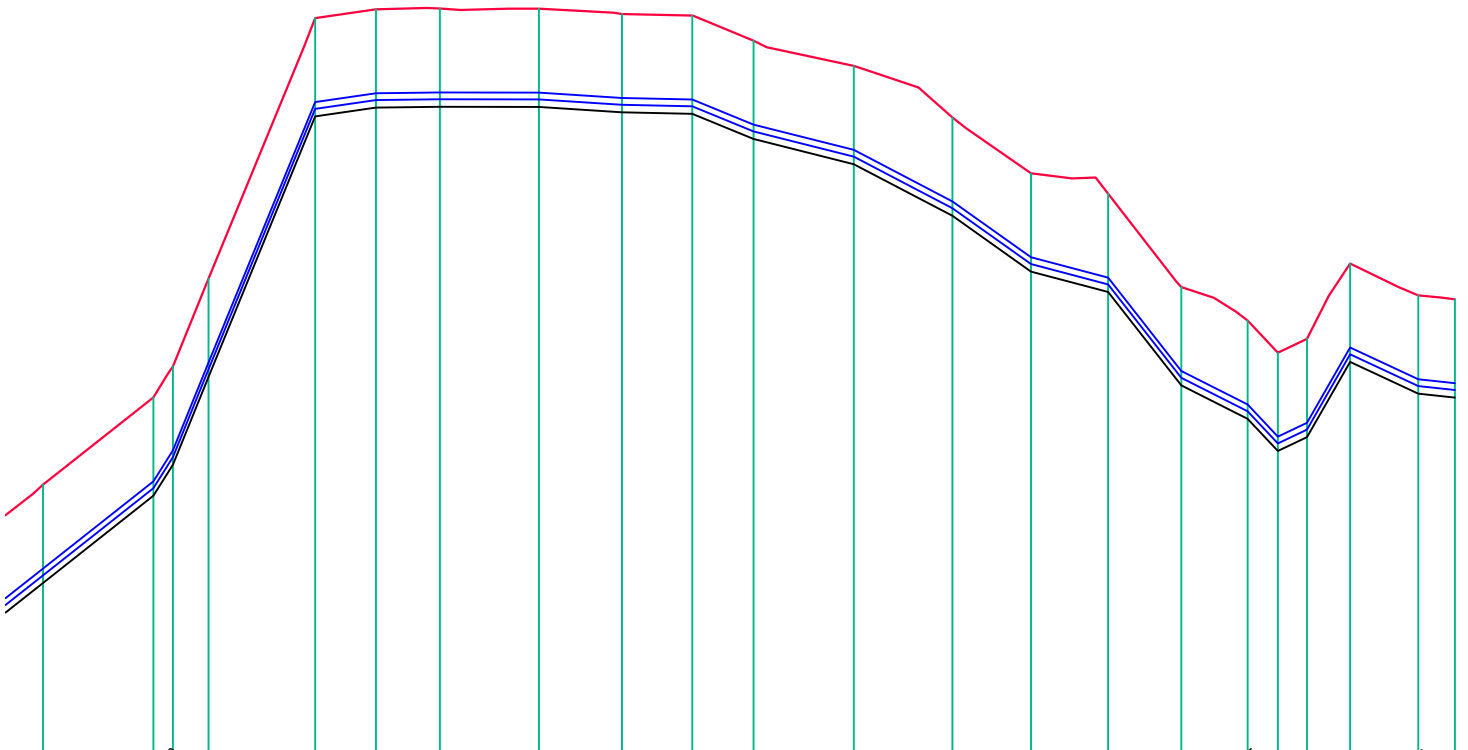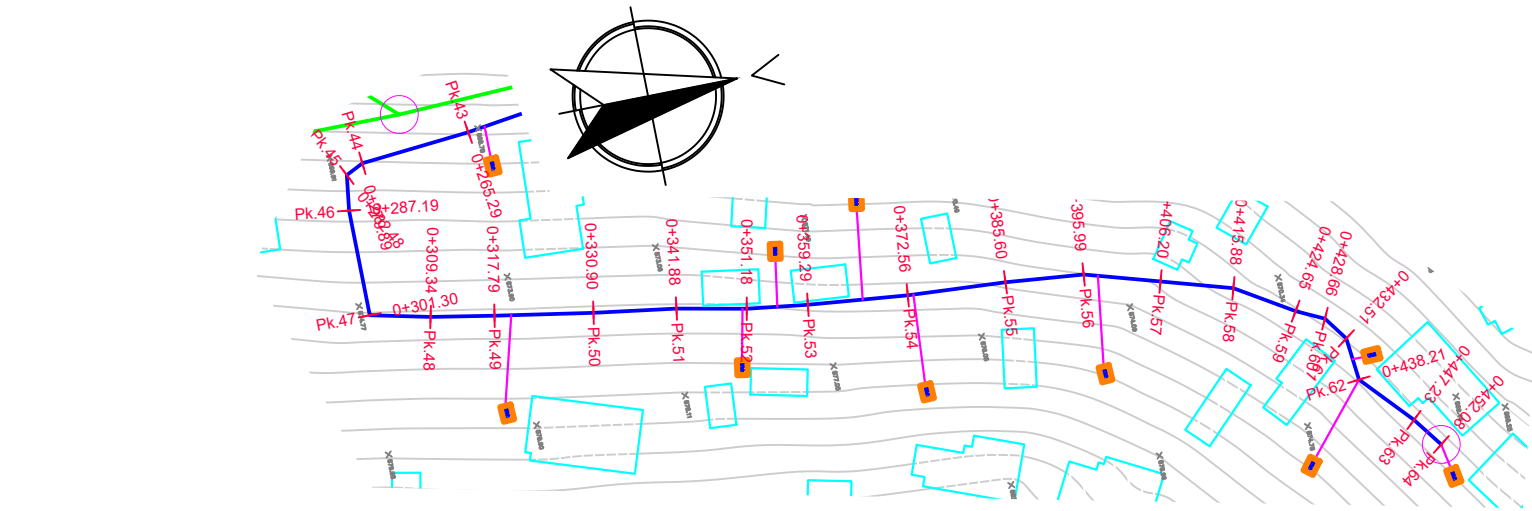


L=14.60 m I=7.90‰		L=14.11 m I=24.42‰		L=8.04 m I=1.45‰		L=8.46 m I=0.12‰		L=13.10 m I=0.02‰		L=10.99 m I=0.65‰		L=9.30 m I=0.21‰		L=8.10 m I=4.10‰		L=13.27 m I=2.52‰		L=13.04 m I=5.23‰		L=10.39 m I=7.10‰		L=10.21 m I=2.64‰		L=9.68 m I=12.76‰		L=8.77 m I=5.05‰		L=4.00 m I=9.02‰		L=4.85 m I=1.02‰																																	
q = 4.3 l/s; v = 1 m/s; C = 57.1; R = 0.0184 m; n = 0.009																																q = 4.3 l/s; v = 1 m/s; C = 57.1; R = 0.0184 m; n = 0.009																															
TUB HDPE DN90 PN16																																TUB HDPE DN90 PN16																															
1																																1																															
14.60																																14.60																															
2.54																																2.54																															
14.11																																14.11																															
8.04																																8.04																															
8.46																																8.46																															
13.10																																13.10																															
10.99																																10.99																															
9.30																																9.30																															
8.10																																8.10																															
13.27																																13.27																															
13.04																																13.04																															
10.39																																10.39																															
10.21																																10.21																															
9.68																																9.68																															
8.77																																8.77																															
4.00																																4.00																															
8.55																																8.55																															
5.70																																5.70																															
9.02																																9.02																															
4.85																																4.85																															
0.30																																0.40																															

LEGJENDA:



PUS SHPIMI

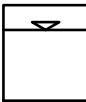

DEPO UJI



TUB HDPE DN110 PN16



TUB HDPE DN90 PN16



TUB HDPE DN63 PN16



TUB HDPE DN25 PN16




PIKË LIDHJEJE ME KONSUMATORIN



SARAÇINESKË

SKEMA ORIENTUESE E PLANIMETRISE

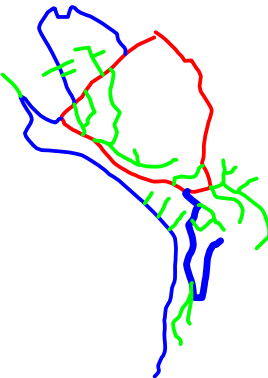



SHËNIME:

-Shënimi DN (Diametri Nominal) i referohet diametrit të jashtëm të tubit.

	REPUBLIKA E SHQIPËRISË		
	UJËSJELLËS KANALIZIME RAJONI KORÇË Sh.A.		
Objekti:	"Ndërtim ujësjellësa dhe nënobjekte të furnizimit me ujë dhe përmirësim rrjetesh ekzistuese në Rajonin Korçë"		
Faza:	PROJEKT ZBATIMI		
Emërtimi fletës:	PLANIMETRIA E PERGJITHSHME MBI ORTOFOTO, FSHATI TUMINEC		
Autorët e projektit:	Ing. Thoma KOROVESHI		Liç.K.2639/1
	Ing. Ilir PAPA		Liç.T.1738
	Ing. Joan ZGURI		
Shkalla: 1:1000	VITI 2026		

PROFILI GJATËSOR AKSI 4 - FSHATI TUMINEC, BASHKIA PUSTEC

FI.Nr.42

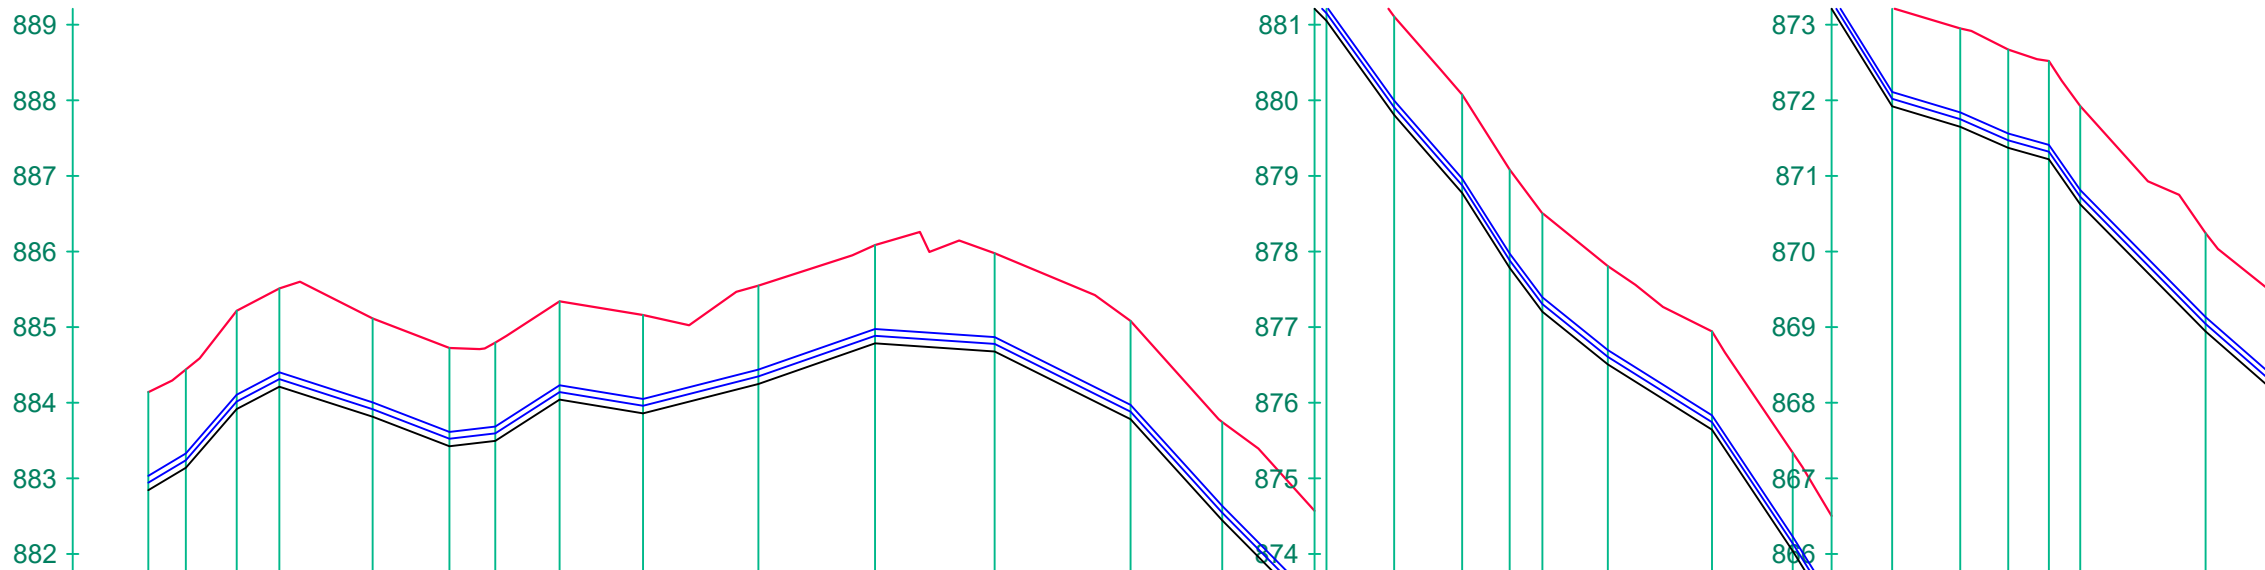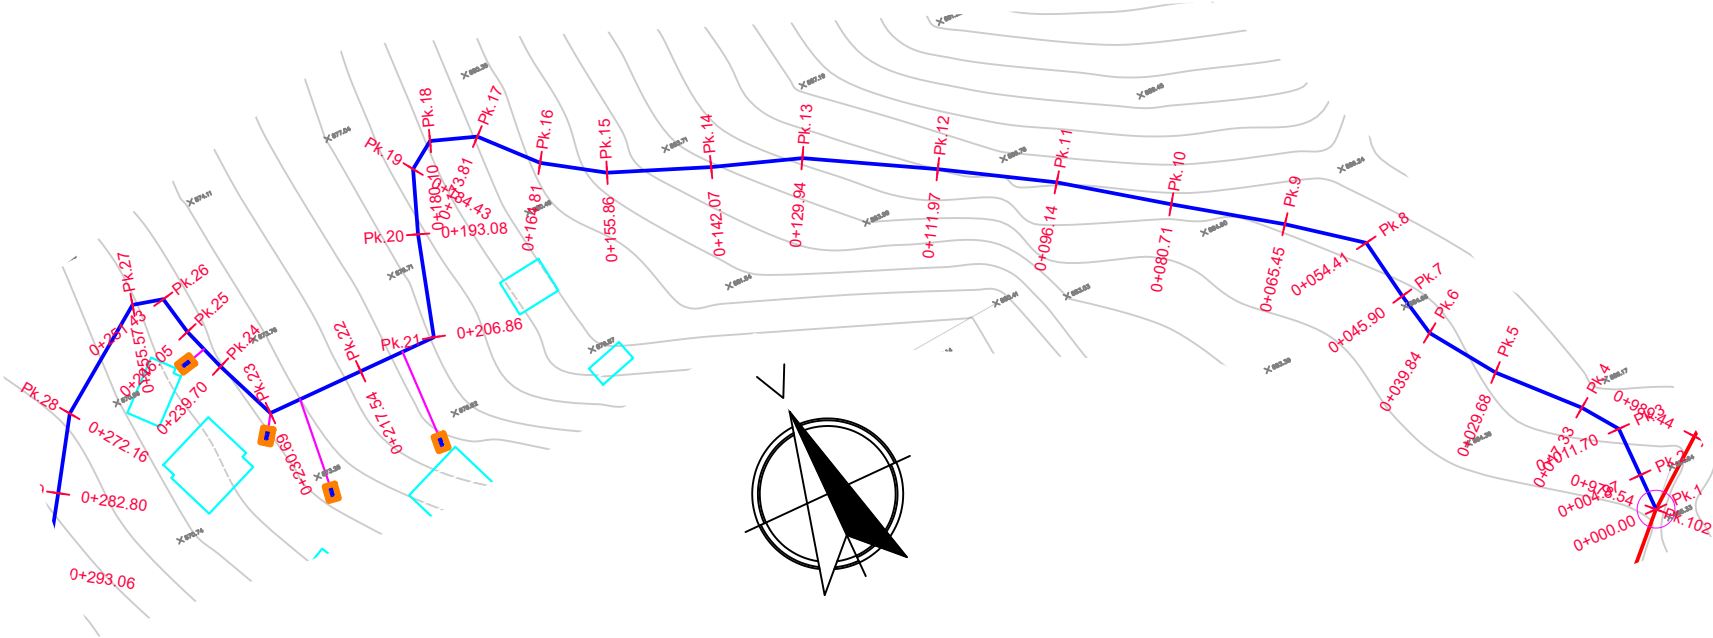


PJERRËSIA	q = 4.3 l/s; v = 1 m/s; C = 57.1; R = 0.0184 m; n = 0.009																											
ELEMENTËT HIDRAULIKË	q = 4.3 l/s; v = 1 m/s; C = 57.1; R = 0.0184 m; n = 0.009																											
SPECIFIKIMI I TUBACIONIT	TUB HDPE DN90 PN16														TUB HDPE DN90 PN16													
NUMRI I PIKETËS	Pk.1	Pk.2	Pk.3	Pk.4	Pk.5	Pk.6	Pk.7	Pk.8	Pk.9	Pk.10	Pk.11	Pk.12	Pk.13	Pk.14	Pk.15	Pk.16	Pk.17	Pk.18	Pk.19	Pk.20	Pk.21	Pk.22	Pk.23	Pk.24	Pk.25	Pk.26	Pk.27	Pk.28
GËRMIM OSE MBUSHJE (KANALI)	-1.30	-1.30	-1.30	-1.30	-1.30	-1.30	-1.30	-1.30	-1.30	-1.30	-1.30	-1.30	-1.30	-1.30	-1.30	-1.30	-1.30	-1.30	-1.30	-1.30	-1.30	-1.30	-1.30	-1.30	-1.30	-1.30	-1.30	-1.30
KUOTA E PROJEKTIT	882.84	883.14	883.92	884.21	883.81	883.42	883.50	884.04	883.86	884.25	884.79	884.68	883.78	882.44	881.05	879.81	878.77	877.78	877.20	876.51	875.64	874.04	871.92	871.65	871.37	871.22	870.62	868.94
KUOTA E FUNDIT TË TUBIT	882.94	883.24	884.02	884.31	883.91	883.52	883.60	884.14	883.96	884.35	884.89	884.78	883.88	882.54	881.15	879.91	878.87	877.88	877.30	876.61	875.74	874.14	872.02	871.75	871.47	871.32	870.72	869.04
KUOTA E TOKËS	884.14	884.44	885.22	885.51	885.11	884.72	884.80	885.34	885.16	885.55	886.09	885.98	885.08	883.74	882.35	881.11	880.07	879.08	878.50	877.81	876.94	875.34	873.22	872.95	872.67	872.52	871.92	870.24
DISTANCA PJESORE	4.97	6.73	5.63	12.34	10.17	6.06	8.51	11.03	15.26	15.43	15.83	17.97	12.13	13.80	8.95	9.00	6.28	4.33	8.66	13.78	10.68	13.15	9.01	6.35	5.37	4.14	16.59	10.65
DISTANCA PROGRESIVE	0.00	4.97	11.70	17.33	29.68	39.84	45.90	54.41	65.45	80.71	96.14	111.97	129.94	142.07	155.86	164.81	173.81	180.10	184.43	193.08	206.86	217.54	230.69	239.70	246.05	251.43	255.57	272.16
KILOMETRAZHI	0.00										0.10									0.20								
SHËNIME																												

LEGJENDA:



PUS SHPIMI

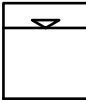

DEPO UJI



TUB HDPE DN110 PN16



TUB HDPE DN90 PN16



TUB HDPE DN63 PN16



TUB HDPE DN25 PN16




PIKË LIDHJEJE ME
KONSUMATORIN



SARAÇINESKË

SKEMA ORIENTUESE E PLANIMETRISË

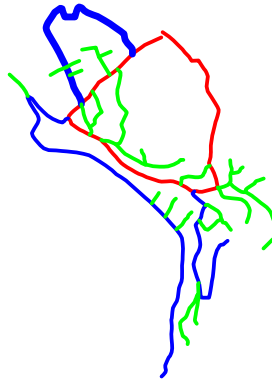

SHËNIME:

-Shënimi DN (Diametri Nominal) i referohet diametrit të jashtëm të tubit.



REPUBLIKA E SHQIPËRISË
UJËSJELLËS KANALIZIME RAJONI KORÇË Sh.A.

Objekti:

"Ndërtim ujësjellësa dhe nënobjekte të furnizimit me ujë dhe përmirësim rrjetesh ekzistuese në Rajonin Korçë"

Faza:

PROJEKT ZBATIMI

Emërtimi fletës:

PROFILI GJATËSOR AKSI 4 - FSHATI TUMINEC,
BASHKIA PUSTEC

Autorët e projektit:



Ing. Thoma KOROVESHI		Liç.K.2639/1
Ing. Ilir PAPA		Liç.T.1738
Ing. Joan ZGURI		

Shkalla:

VITI 2026

PROFILI GJATËSOR AKSI 4 - FSHATI TUMINEC, BASHKIA PUSTEC

FI.Nr.43

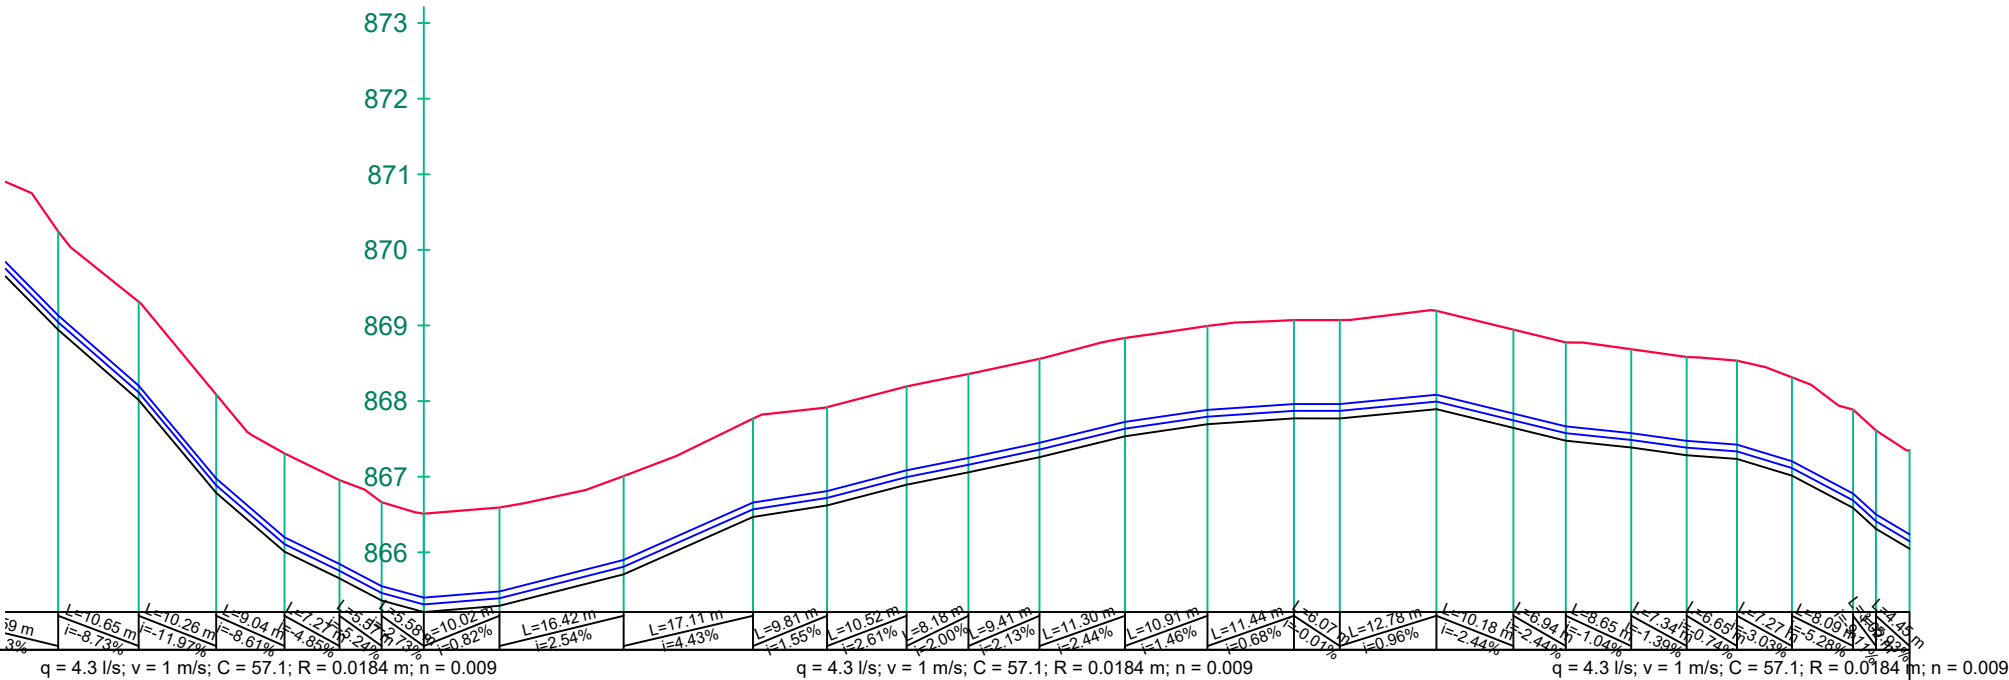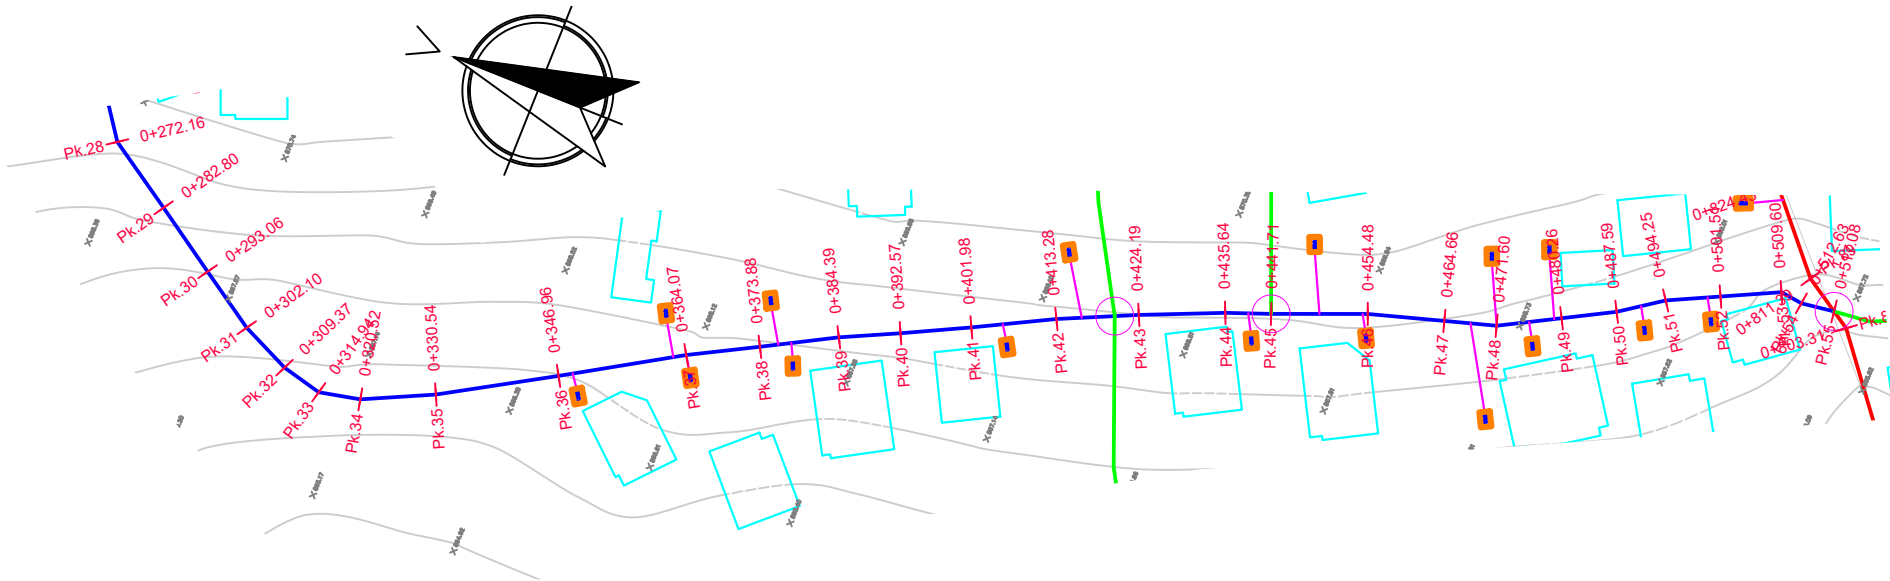


SPECIFIKIMI I TUBACIONIT		TUB HDPE DN90 PN16										TUB HDPE DN90 PN16										TUB HDPE DN90 PN16	
NUMRI I PIKETËS		Pk.28		Pk.29		Pk.30		Pk.31		Pk.32		Pk.33		Pk.34		Pk.35		Pk.36		Pk.37		Pk.38		Pk.39		Pk.40		Pk.41		Pk.42		Pk.43		Pk.44		Pk.45		Pk.46		Pk.47		Pk.48		Pk.49		Pk.50		Pk.51		Pk.52		Pk.53		Pk.54	
GËRMIM OSE MBUSHJE (KANALI)		-1.30		-1.30		-1.30		-1.30		-1.30		-1.30		-1.30		-1.30		-1.30		-1.30		-1.30		-1.30		-1.30		-1.30		-1.30		-1.30		-1.30		-1.30		-1.30		-1.30		-1.30		-1.30		-1.30		-1.30		-1.30		-1.30	
KUOTA E PROJEKTIT		868.94		868.01		866.79		866.01		865.65		865.36		865.21		865.29		865.71		866.47		866.62		866.89		867.06		867.26		867.53		867.69		867.77		867.77		867.89		867.65		867.48		867.39		867.28		867.23		867.01		866.59		866.31		866.59		866.31		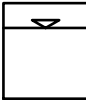

DEPO UJI



TUB HDPE DN110 PN16



TUB HDPE DN90 PN16




TUB HDPE DN63 PN16



TUB HDPE DN25 PN16




PIKË LIDHJEJE ME
KONSUMATORIN

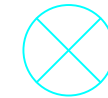

SARAÇINESKË

SKEMA ORIENTUESE E PLANIMETRISË

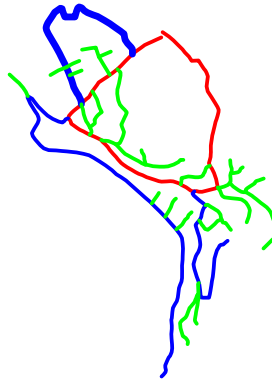

SHËNIME:

-Shënimi DN (Diametri Nominal) i referohet diametrit të jashtëm të tubit.

	REPUBLIKA E SHQIPËRISË		
	UJËSJELLËS KANALIZIME RAJONI KORÇË Sh.A.		
Objekti:	"Ndërtim ujësjellësa dhe nënobjekte të furnizimit me ujë dhe përmirësim rrjetesh ekzistuese në Rajonin Korçë"		
Faza:	PROJEKT ZBATIMI		
Emërtimi fletës:	PROFILI GJATËSOR AKSI 4 - FSHATI TUMINEC, BASHKIA PUSTEC		
Autorët e projektit:	Ing. Thoma KOROVESHI		Liç.K.2639/1
	Ing. Ilir PAPA		Liç.T.1738
	Ing. Joan ZGURI		
Shkalla: 1:1000	VITI 2026		



LEGJENDA:

TUB HDPE DN125 PN20

W.O

PUSETË SHKARKIMI


A.V

PUSETË AJRIMI

SHËNIME:

-Shënimi DN i referohet diametrit të jashtëm të tubit.

	REPUBLIKA E SHQIPËRISË		
	UJËSJELLËS KANALIZIME RAJONI KORÇË Sh.A.		
Objekti:	"Ndërtim ujësjellësa dhe nënobjekte të furnizimit me ujë dhe përmirësim rrjetesh ekzistuese në Rajonin Korçë"		
Faza:	PROJEKT ZBATIMI		
Emërtimi fletës:	PLANIMETRIA E PËRGJITHSHME MBI ORTOFOTO, LINJA E JASHTME KOLANEC - P.SH. MALIQ		
Autorët e projektit:	Ing. Thoma KOROVESHI		Liç.K.2639/1
	Ing. Ilir PAPA		Liç.T.1738
	Ing. Joan ZGURI		
Shkalla: 1:3000	VITI 2026		

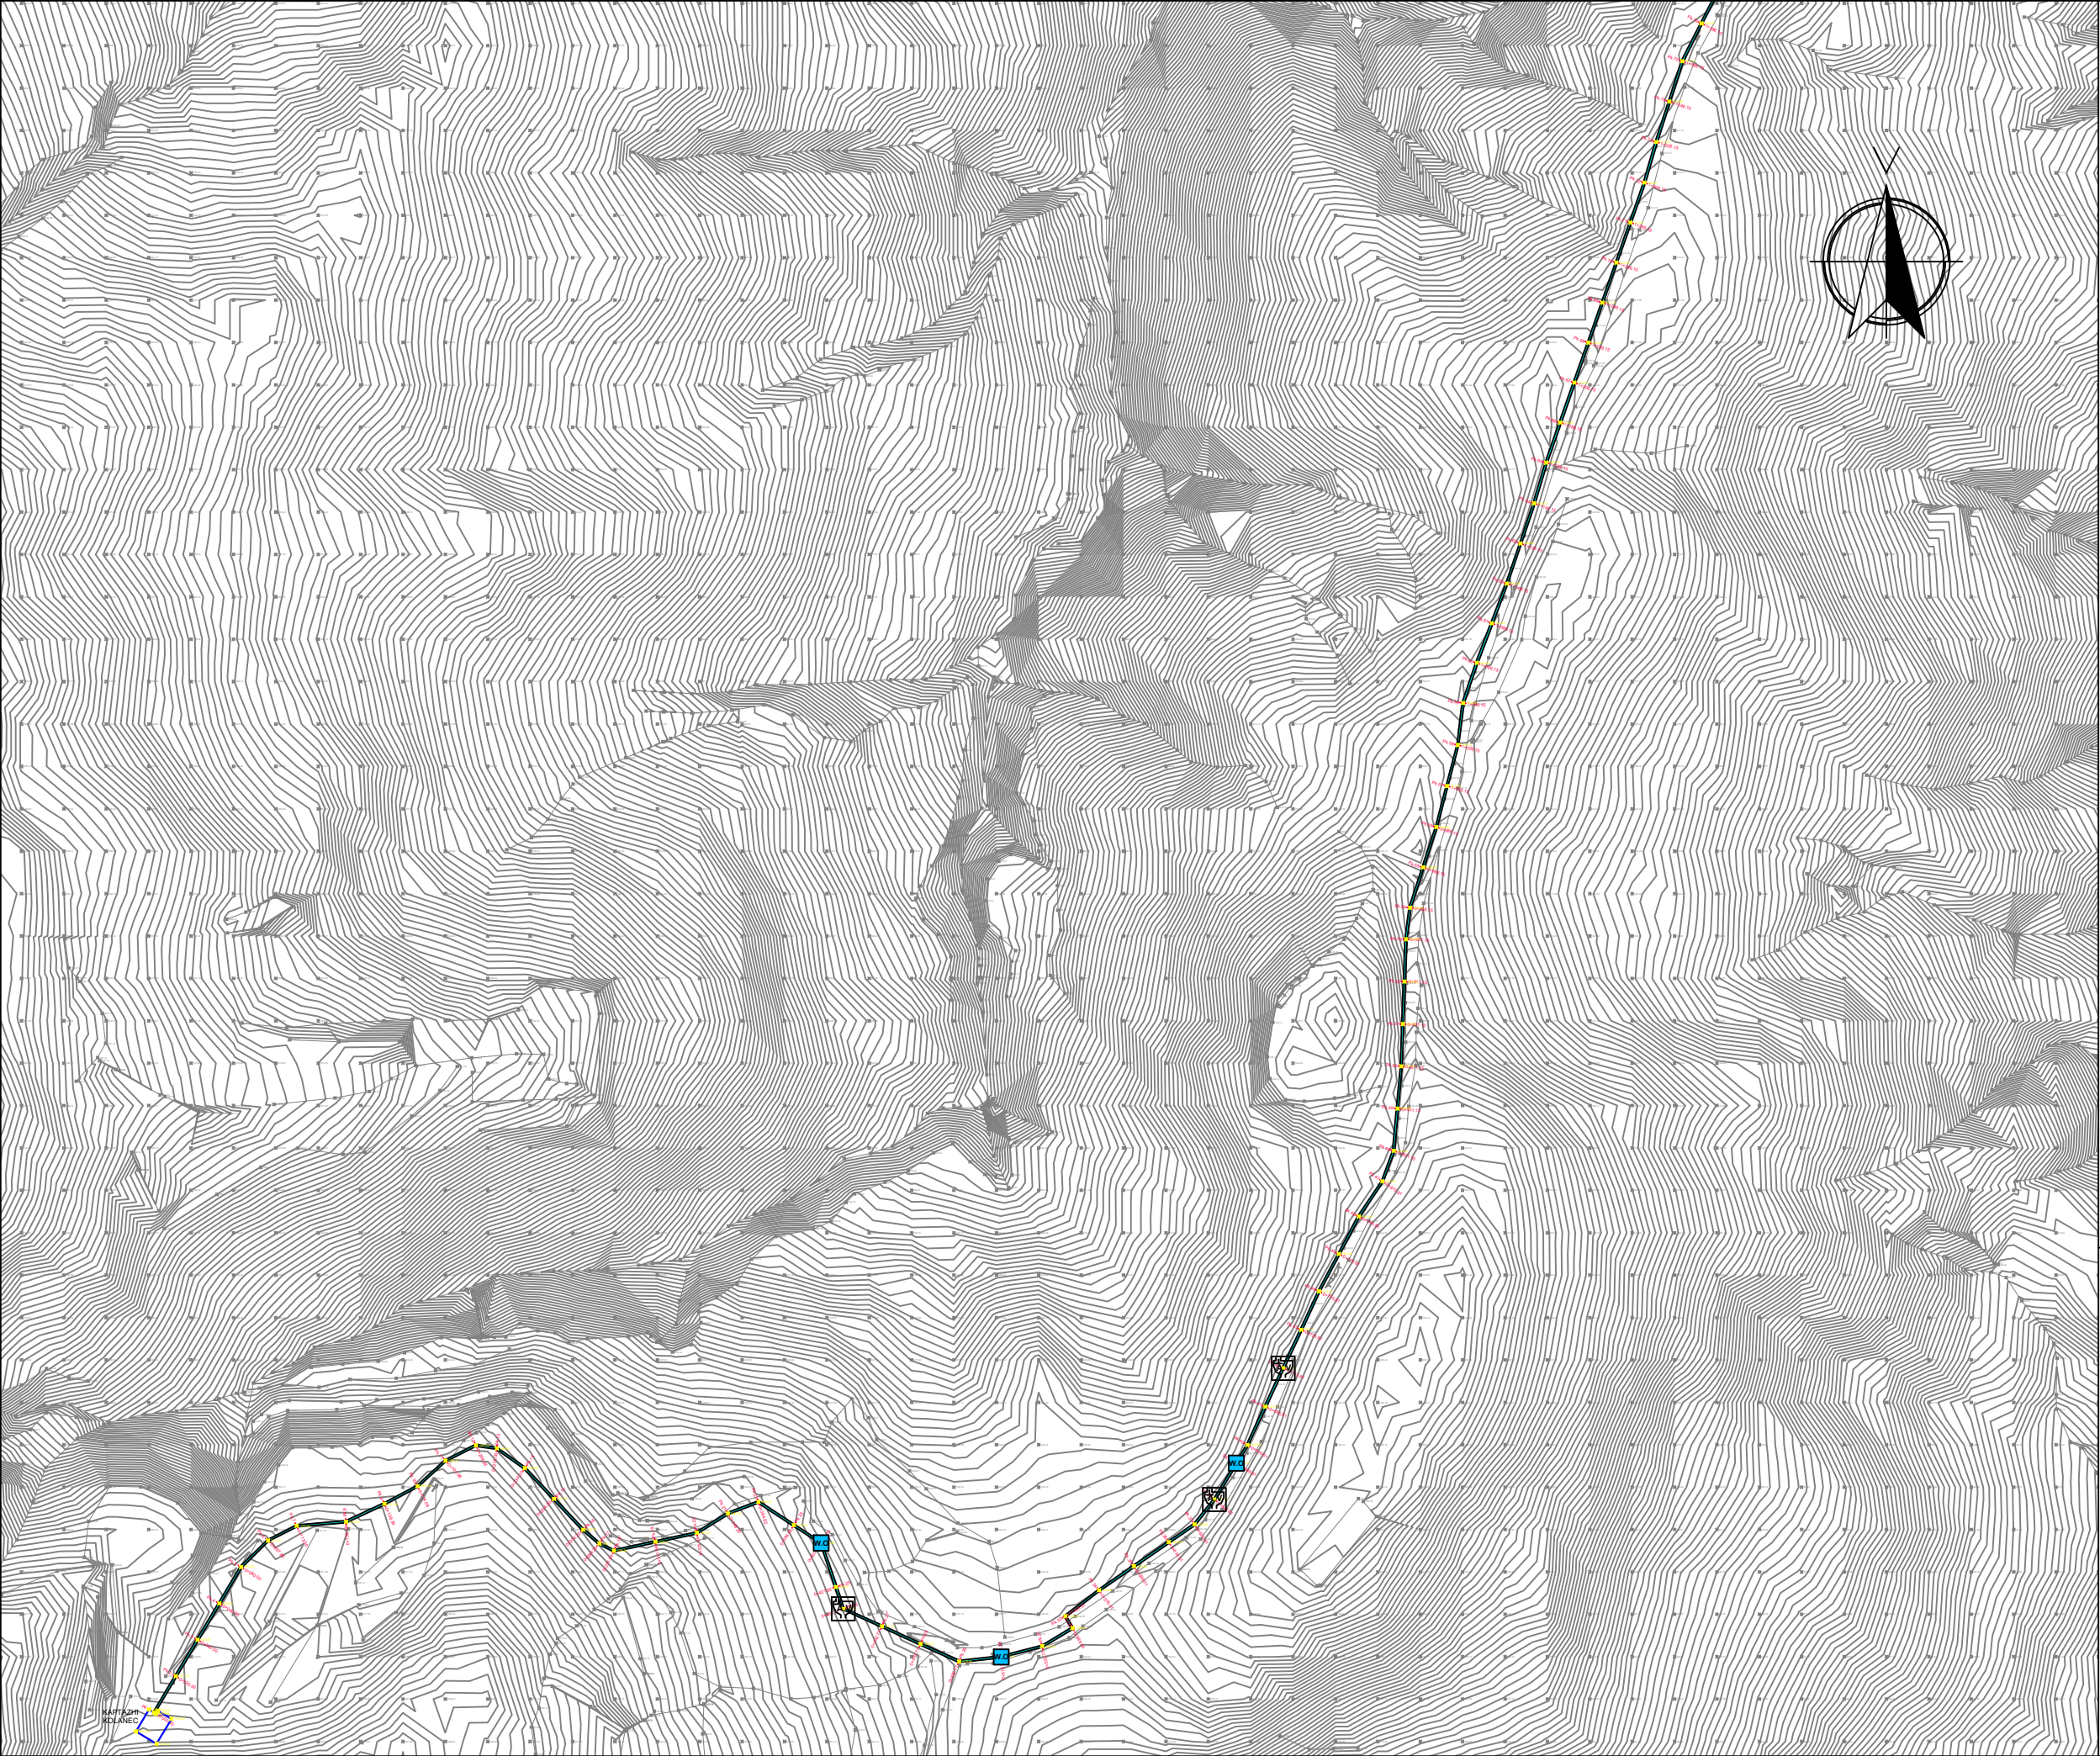

LEGJENDA:



TUB HDPE DN125 PN20



PUSETË SHKARKIMI



PUSETË AJRIMI

SHËNIME:

-Shënimi DN i referohet diametrit të jashtëm të tubit.

	REPUBLIKA E SHQIPËRISË		
	UJËSJELLËS KANALIZIME RAJONI KORÇË Sh.A.		
Objekti:	"Ndërtim ujësjellësa dhe nënobjekte të furnizimit me ujë dhe përmirësim rrjetesh ekzistuese në Rajonin Korçë"		
Faza:	PROJEKT ZBATIMI		
Emërtimi fletës:	PLANIMETRIA E PËRGJITHSHME, LINJA E JASHTME KOLANEC - P.SH. MALIQ		
Autorët e projektit:	Ing. Thoma KOROVESHI		Liç.K.2639/1
	Ing. Ilir PAPA		Liç.T.1738
	Ing. Joan ZGURI		
Shkalla: 1:3000	VITI 2026		