Razije Naipi

Digitally signed by Razije Naipi
Date: 2026.04.09 05:44:20 +02'00'

PLANVENDOSJE E PERGJITHSHME KANALIZIMET FSHATI TRAGJAS

SHK 1:7500

SHENIM:

- NE KETE FAZE INVESTIMI PER RRJETIN KUZ PARASHIKOHEN PUNIME VETEM PER LIDHJET E BANOREVE NE PUSETAT LCC EKZISTUESE OSE TE REJA SIPAS NEVOJES SI DHE MONTIM I PAJISJEVE NE STACIONET E POMPIMEVE DHE KABINAVE ELEKTRIKE

- NE PERFUNDIM TE KESAJ FAZE INVESTIMI PARASHIKOHET BERJA PLOTESISHT FUNKSIONAL E INVESTIMEVE NEPERMJET VENIES SE TYRE NE PUNE

- PAJISJET PER STACIONET E POMPIMIT DHE KABINAVE ELEKTRIKE DO TE MERREN NE DOREZIM NGA IMPIANTI I TRAJTIMIT TE UJRAVE TE ZEZA

- PARA FILLIMIT TE PUNIMEVE KONTRAKTORI DO TE BEJE AZHORNIMIN E TE GJITHE OBJEKTEVE,PUSETAVE EKZISTUESE ME TE AFERTA PER SHKARKIM DHE KUOTAT PERKATESE SI DHE DO TE PARAQESE PRANE SUPERVIZORIT PER MIRATIM PIKAT E TAKIMIT TE LIDHJES SE BANORE

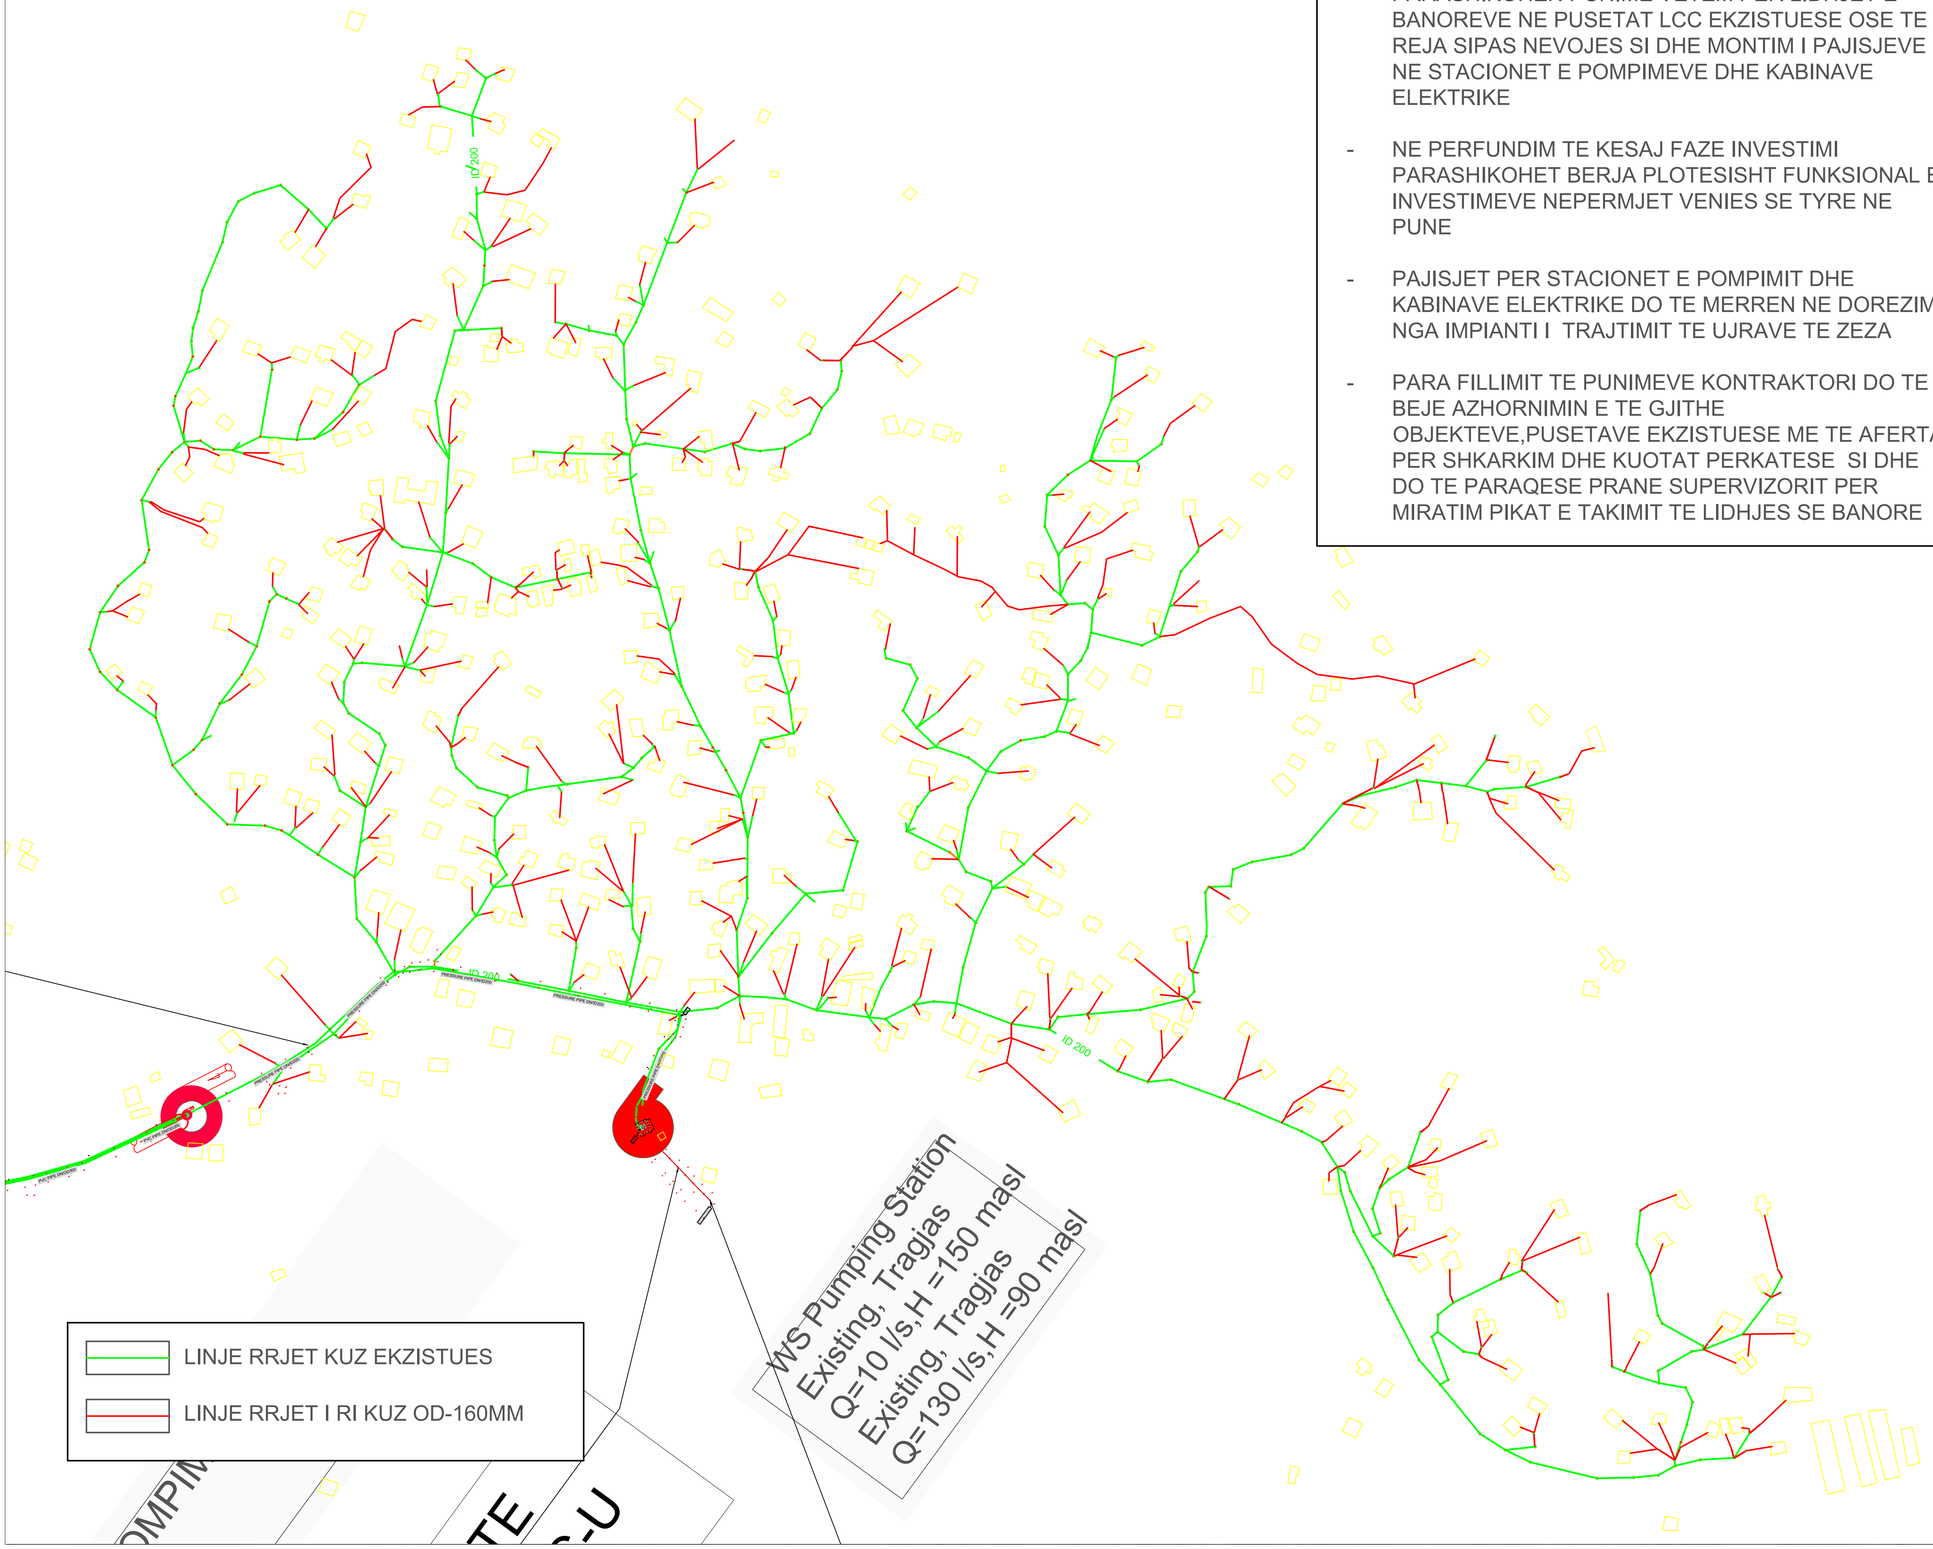

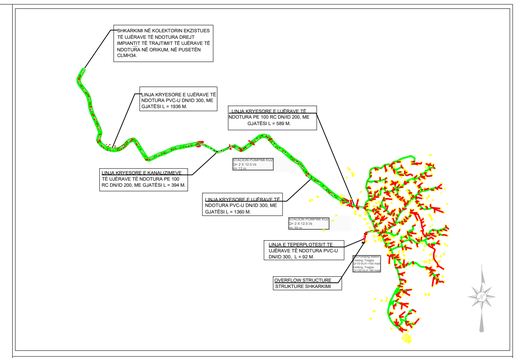

LEGJENDA & SHENIME:

TUBA TE RRJETIT SHPERNDARES

- OD XX — PE RC Dj- 100 RC, OD40-200, PN10
- OD XX — Tuba PE RC Dj- 100, OD90-450, PN16
- NP/NY XXX — NYJE

TUBA EKZ.TE RRJETIT TE TRANSMETIMIT

- OD XX — PE RC Dj- 100, OD 125-450
- Kaptazhi
- Depo Uji
- Pusete Shuarje
- Hidrant shplares
- Mates uji mekanik
- Dhome Klorinimi
- Valvul Ajrimi
- Shkarkues
- Stacion Pompimi
- Saracineske me aks vertikal
- Valvul Reduktim Presioni
- Pike Lidhje
- Hidrant
- Kalim Ure
- Godina Shume Kateshe
- Kalim Perroi
- Mates uji mekanik
- Mates Prurje Elektromagnetik

T1 T2 T3 T1- masete+Mates Uji e Parapergatitur

No. Rev	DESCRIPTION OF REVISIONS	DATE
02	FINAL	NOVEMBER 2018
01	DRAFT TO FINAL	AUGUST 2018

Inxhinier: CES Consulting Engineers Salzgitter GmbH

Sub - Consultant:

Klienti: FONDI SHQIPTAR I ZHVILLIMIT

Financuesi: bashkëpunimi gjerman DEUTSCHE ZUSAMMENARBEIT; KFW

Proje: EREAN 95 PROJEKTIM MBIKQYRJE KOLAUDIM

RIVITALIZIM,VLERËSIM TEKNIK DHE HARTIMI PREVENTIVIT

Projekti:**"Ndërtim I rrjetit shpërndarës të ujësjellësit dhe rehabilitim e vënie në funksion I rrjetit KUZ" për fshatin Tragjas**.

Titulli i vizatimit:

RRJETI KUZ PER FSHATIN TRAGJAS

TIRANE 2026

Zona projektit: TRAGJAS

Scale: 1:7500 Formati: A3

Ing.Hidro Razije Naipi

Ing.Konstruktor Naim BACI