

RELACION TEKNIK GJEOLIGO-INXHINJERIK PER UJESJELLESIN DHE KUZ

MBI
VLERËSIMIN TEKNIK DHE HARTIMIN E PREVENTIVIT
OBJEKTI:

A-“Ndërtim Rrjet Shpërndarës Ujesjellësi për Fshatin Tragjas”

B-“Rehabilitim dhe vënie në funksion i Rrjetit KUZ Fshati Tragjas”

Projektues

Ing.Razije Naipi

Ing.Gjeolog Përparim Gjura

HYRJE

Studimi mbi kushtet gjeologo inxhinierike të veprave të ujesjellsit dhe KUZ të fshatit Tragjas është kryer nga Ing.Përparim Gjura, me kërkesën e **Rean 95 Shpk** në kuadrin e rikonstruksionit të plote të Rrjetit Shpërndarës dhe KUZ të këtij fshati që përfshin ndërtimin e disa pusetave dhe linjave të reja shpërndarëse të ujit dhe KUZ.

Për këtë qëllim, së bashku me grupin e projektimit u krye një rikonicion në terren në të gjitha vendodhjet e tyre, ku u bë një vlerësim paraprak gjeoteknik i kushteve gjeologo inxhinierike të secilës vepër në këtë ujësjellës.

Konkretisht, u verifikuan në terren sheshet e ndërtimit të këtyre veprave:

PËR UJËSJELLËSIN TRAGJAS:

Linja e shpërndarjes së ujit, nga depo dhe që kalon në pjesën shpatore të fshatit dhe që furnizon gjithë fshatin.

- Linjat shpërndarëse të ujësjellësit deri tek konsumatori.
- Linjen e shkarkimeve KUZ nga fshati Tragjas në Orikum

Ujësjaellësi Tragjas përfshin rrjetin shpërndarës në brendësi të lagjeve duke hequr nga funksioni tubat e vjetër të amortizuar.

Kujdes i veçantë i është kushtuar sidomos shesheve të ndërtimit të linjave shpërndarëse që kalojnë neper shpate.

Në përgjithësi sheshet e ndërtimit të pusetave janë të vendosura neper maja e faqe kodrash ose në terraca shpatesh, me kondita të mira gjeologo inxhinierike.

Për vlerësimin e këtyre kushteve u kushtua një vëmendje e veçantë.

U dokumentuan të gjitha cveshjet natyrore, u bë një vlerësim i hollësishëm i qëndrueshmërisë së shpateve dhe një vlerësim i detajuar për trashësinë e mbulesës deluviale në shesh.

Për vetë pozicionin në reliev të këtyre shesheve, ato vendosen në maja kodrash, mbulesa deluviale e eluviale është relativisht e hollë, gjë që jep siguri për kushte të mira qëndrueshmërie të sheshit.

Për vlerësimin gjeologo inxhinierik të kushteve të sheshit, jemi mbështetur në dokumentimin e cveshjeve natyrore, që për hir të së vertetës janë me shumicë dhe japin një ide të qartë mbi këto kushte, prandaj nuk ishte e nevojshme që të bëhen shumë shpime me sonde.

Gjatë zbatimit të objekteve në terren, pala zbatuese dhe projektuese, për çfarëdo problemi gjeoteknik, duhet të thërrasë gjeologun

QELLIMI I STUDIMIT

Veprat lineare ku futen dhe ujesjellesat, si dhe rrugët automobilistike dhe hekurudhat, janë vepra që përshkojnë distanca të gjata neper faqe malore e kodrinore, me kondita gjeologo inxhinierike shumë të ndryshueshme dhe shpesh herë shumë të vështira.

Kjo për vetë faktin se shpesh herë linjat e Ujësjaellësit kalojnë neper shpate ku qëndrueshmëria e tyre vihet në dyshim, kjo edhe nga ndërhyrjet për hapjen e kanalit ku do të futet tubi. Mundësia për të pasur rreshqitje është e madhe.

Në rastin tonë ne të gjithë zonën ku shtrihen këto vepra, gjatë fazës së punimeve në terren, këto fenomene nuk u vënë re.

Duke qenë se përgjithsisht linja e re do të kalojë gati aty ku shtrihet dhe linja e vjetër, e kishim të lehtë për tu orientuar dhe për të dalluar ndonjë levizje të dheravave neper shpate.

Gjate rikonicionit ne terren u shkel dhe u rievua gjithë gjatesia e linjave qe nga burimet ne depo e deri ne rrjetin shperndares tek konsumatori.

Verejme se pergjithesisht zona shpatore ne keto fshatra është pergjithesisht e cveshur nga mbulesa deluviale bile edhe ne vendet ku ajo ekziston, është me trshesi te holle jo me shume se nje meter, pra shkembijnjet gelqerore shtrese holle,dalin ne siperfaqe. Ata jane pergjithesisht me kompaktesi mesatare , me perajrim te lehte.

Keta shkembijnj kane qendrushermeri ne shpate pasi pergjithesisht drejtimimi renjes se shtresave nuk bie ne drejtim te renjes se shpatit. Per kete zone kemi shfrytezuar dokumentimin ecveshjееve natyrale per te dhene karakteristikat e tyre.

VENDNDODHJA E OBJEKTEVE

Veprat e ketyre Ujesjellesave ndodhen në fshatin Tragjas Vlorë

Pjesa me e madhe e zones është malore kodrinore, me shpate me pjerresi nga 10-15 deri ne 50 grade. Shpatet jane pjeserisht te xhveshura dhe pjeserisht te pyllezuara me bime shkurre e peme frutore.

Pergjithsisht shpatet jane te qendrushme, pasi ne to ka mbaruar procesi i levizjeve te mbulesave deluviale.Problemi qendron ne faktin se sa do te mund te ruhet ky stabilitet ne rastet e germimeve per kanalin e tubacioneve te Ujësjiellësit.

NDERTIMI GJEOLOGJIK

Ne zonen tone te studimit dhe pergjithesisht ne te gjithë zonen nga Lumit te Vlores dhe deri ne Logara, kemi depozitimet triasike te gelqeroreve te mbihipura mbi pakon paleogjenike te argjiliteve e ranoreve.

Gelqeroret e Triasikut te siperme T3

Depozitimet e Triasikut te siperme kane perhapje vetem ne pjesen jug-perendimore te zones Jonike. Ato ndertojne berthamat e strukturave antiklinale te Malit Gjere, Fterres, Çikes, Tragjasit, etj. Ndesa ne thelesi jane takuar nga disa puse kerkimi (Bogaz, Delvine , Kremenare, Gorisht, etj.).

Litologjikisht perfaqesohen nga dolomite diagjenetike masive kristalore, ne pjesen e poshteme te nderthurura me dolomite brekçore e gelqerore dolomitike. Ne pjesen e siperme predominojne dolomite e gelqerore dolomitike shtresore, qe ne disa rajone (prerja e Dukatit) shoqerohen me nderthurje te holla 5-6-10 cm. shiste bituminoze. Vende-vende dolomitet jane shtresore kompakte dhe ne vende te tjera me pamje ranorike te shkrifet. Ne pergjithesi kane ngjyre gri te hapur deri gri ne bezhe e ralle me te erret. Ne thyerje te fresket ndihet ere gazi sulfidrik dhe shpesh here pluhrizohen.

KUSHTET GJEOLOGO – INXHINIERIKE

Nga rikonicioni I bere ne terren, dokumentimi I cveshjeve natyrale, si dhe I shfletimit te materialeve arkivale te studimeve te bera ne kete zone, nga autori I studimit dhe autore te tjere, rezulton se zona ku do te ndertohen veprat e ujesjellesit, është zone kryesisht malore,qe pergjithesisht ndertohen nga shkembijnj gelqerore dhe argjiloro ranore, ku domonojne argjilitet e oligocenit, me mbulesa kuaternare pergjithesisht te holle, me trashesi 0.0 deri 1 metra, ne shpate, ndersa ne vend ndertimet e veprave, trashesia e ketyre depozitimeve është 0 deri 1-2 metra.

Per lehtesi shfrytezimi, kete studim do ta ndajme sipas skemave te ujesellessave per cdo fshat ne vecanti.

Me poshte po trajtojme ne menyre te detajuar , konditat gjeologo inxhinierike per cdo veper duke I grupuar sipas funksionit te tyre.

KUSHTET GJEOLIGO INXHINIERIKE TE VEPRAVE UJESJELLESIT TE FSHATIT TRAGJAS.


Fshati Tragjas, ndodhet ne pjesen ulet fushore te zones. Është fshat I grupuar, dhe vendoset ne dy terrene, pjeserisht ne ate shpatore ku është vendosur dhe pjesa me e madhe e banesave dhe pjesersht ne ate fushore, me nje diference kuatash rreth 40-50 metrash.

Fshati është thujse I cveshur nga bimesia e larte, vetem me peme frutore dhge me bime bujqesore ne pjesen fushore.

Me qenese fshati është i grupuar dhe linjat pershkojne distance jo te gjata , mendoj qe veprat e ketije ujesjellesi ti trajtoj ne dy grupe.

Ne grupin e pare do te futim Depon e ujit dhe linjen kryesore dhe linjat dytesore shperndarese, qe merr uje nga depo dhe shperndan ne banesat e fshatit. Keto linja jane kruesisht ne pjesen e shpatit.

Ne grupin e dyte do te futim stacionin e pompimit te shkarkimeve dhe linjen shkarkimeve, qe ndodhen ne pjesen e fushes.

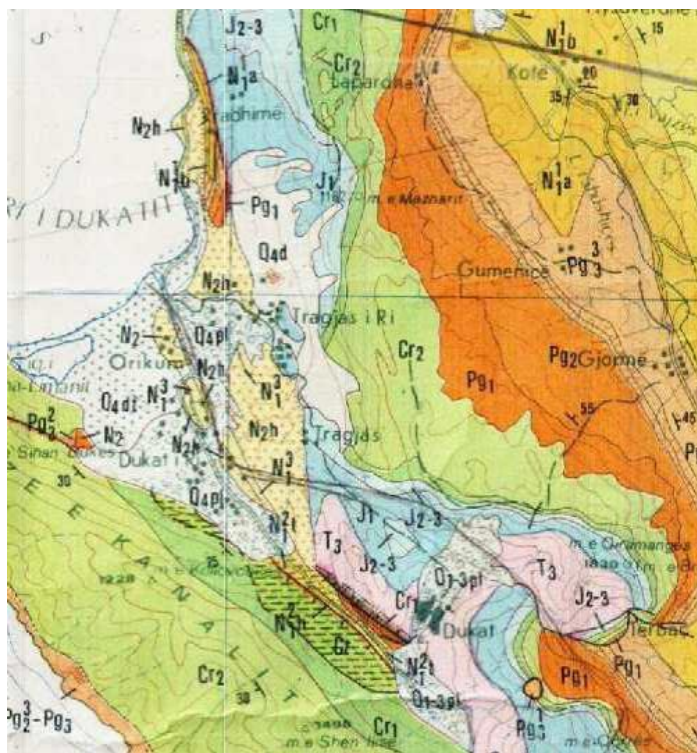

8.1 KUSHTET GJEOLIGO INXHINIERIKE TE PUSHTAVE DHE LINJAVE NE PJESEN SHPATORE TE FSHATIT TRAGJAS.

Nga depo 200m³ të vendosur në pjesen lindore te fshatit Tragjas, ne kuoten rreth 145 metra.

Depo qe furnizon gjithë te fshatin, vendoset ne nje faqe shpati me pjerrësi te te lehte, te mbuluar nga material gelqeror I copetuar I ardhur nga kuaotat me te larta.

Depo ekzistuese 200m³ nuk ka pasur asnje problem.

Ne materialin grafik bashkangjitur I korespondon prerja gjeologo litologjike, 2-2, 9-9, dhe 15-15.

Konditat gjeologo inxhinierike te saj jane si me poshte:

Shtresa Nr.1

Perben pjesen mbulesore te zones qe është dhe toke vegjetale, e mbjelle me kultura bujqesore. Perbehet nga suargjila te mesme me shume rrenje bimesh. Është e pa ngjeshur, trashesia e saj varion nga 0.5 deri 1 meter. Kjo shtrese nuk është e vazhshme.

Pergjithesisht ka trashesi te holle dhe vende vende mungon fare.

Shtresa Nr.2

Perfaqesohet nga material proluvil e deluvial cakellor e guror me permasa 1-3-5 deri 30 cm te pa perpunuar, me perberje kryesisht gelqerori. Ka pak material mbushes suargjilor qe I jep njefare lidhje fraksionit cakellor. Formon nje mase te ngjeshur, pa lageshtire. Kjo shtrese mbulon nje pjese te mire te te gjithë zones se shpatit ku shtrihen veprat e ujesjellesit. Ka trashesi deri 1-2 metra.

Ka keto parametra fiziko mekenike:

Perberja granulometrike

Fraksioni argjilor <0.002 mm 07.10 %

Fraksioni pluhuror 0.002-0.05 mm 15.20 %

Fraksioni rere 0.05-2mm 18.70 %

Fraksiono zhavoror mbi 2mm 61.00 %

Pesha volumore ne gjendje natyrale $\Delta = 2.0$ T/m³

Kendi I ferkimit te brendshem $\phi = 35^\circ$

Kohezion C = 0.35 kg/cm²

Moduli i deformacionit E₁₃ = 250 kg/cm²

Ngarkesa e lejuar ne shtypje $\sigma = 2.5$ kg/cm²

Shtresa Nr.3

Perben pjesen e siperme te gelqeroreve. Jane pjese e shkaterruar nga fenomenet atmosferike e kimike, carje e plasaritje te shumta deri ne shkaterrim te plote. Megjithate është nje shtrese e mire per te mbështetur themelet e depos se ujit. Trashesia e saj veret nga thellesia e depertimit te ujerave, ngrices e tj.por qe shkon deri ne 2-3 metra.

Nene kete thellesi gelqeroret jane me te fresket dhe me kompakte ku duket mire shtresezimi I tyre.Ka keto tregues fiziko mekanike:

Vetitë fiziko-mekanike te gelqeroreve

Pesha specifike.....2.5-2.6 g/cm³

Pesha vëllimore natyrale.....2.1-2.3 g/cm³

Rezistence në shtypje njëboshtore...400-550 kg/cm²

Koeficienti i fortësisë.....VI -VII

Kategoria e gërmimit..... VII

Shtresa Nr.4

Perbehet nga formacionin baze i perfaqesuar nga gelqerore me ngjyre gri te bardhe ne hiri.

Jane shtrese trashe kompakte dhe ne siperfaqe jane te perajruar. Ne sheshin tone te ndertimit gelqeroret takohen ne pjeset me te larta te shpatit.

Ka keto tregues fiziko mekanike:

Pesha specifike.....2.70 g/cm³

Pesha vëllimore natyrale.....2.63-2.65 g/cm³

Rezistence në shtypje njëboshtore...650-850 kg/cm²

Kohezioni.....60-80 kg/cm²

Koeficienti i fortësisë.....VII -VIII

Kategoria e gërmimit..... VIII

Ngarekesa e lejuar.....mbi 10 kg cm²

te qendrshme, pasi ne to ka mbaruar procesi i levizjeve te mbulesave deluviale. Problemi qendron ne faktin se sa do te mund te ruhet ky stabilitet ne rastet e germimeve per kanalin e tubacioneve te Ujësjiellës.

Ndersa kemi dhe vepra qe ndodhen dhe ne pjeset fushore si ato te Dukatit te ri dhe pjesrisht te Fshatit Radhime qe jane ne kushte krejtesisht tjera gjeologjike, por me kondita te mira gjeoteknike.

Keto fshatra zene krejt luginen qe nga Llogaraje dhe deri na plazhin e Radhimes dhe Orikumit, pra nje zone mjaft e gjere.

Topografikisht keto fshatra gjenden ne hartat Topografike me nomenklature: K-34-123-D-d (Radhima).

K-34-135-B-b (Orikumi).

K-34-136-A-a (Dukati).

1. PERFUNDIME DHE REKOMANDIME

Zona e studiuar per ndertimin e ujesjellesave ndodhet ne gjirin e Vlores dhe perfshin nje zon te gjere qe nga afer qytetit te Vlores per gjate bregut te detit e deri afer majes se logarase.

Ne zonen e studiuar takohen depozitimet Triasike karbonatike qe zene nje pjese te mire te zones , ato Paleogenike (Pg1-Pg3) te perfaqesuara nga flishi argjilo ranor , te cilat mbulohen nga mbulesa deluviale - eluviale dhe proluviale.

Zona e studiuar perfaqeson nje terren Malor, kodrinor, me shpate me faqe te pjerrta, gjysem te pyllezuara, qe ndertohet nga formacione shkembore e gjysem shkembore, dhe pjeserisht zone fushore.

Dherat kane veti te mira fiziko-mekanike. Gjate punimeve te zbatimit duhet te merren masa qe kanalet dhe themelet e depove te mos lihen hapur, pasi sidomos ne shpate lindin probleme te rreshqitjes se shpatit.

Pusetat e ujit dhe KUZ ndodhen ne kushte te mira gjeologo inxhinjere.

Niveli i ujit nentoksor ne vendin ku do te ndertohet veprat ujore ne Tragjas, është rreth 2 metra nga niveli aktual i tokës natyrale, përfshirë dhe mbushjen e re me material guror.

Në vendet ku kjo mbushje mungon, niveli i ujit është jo më shumë se një meter.

Për kështu rekomandojmë që Pusetat të zhyten në gropën e hapur me pare, duke marrë parasysh dhe efektin e nivelit të lartë të ujit nentoksor. Kjo pasi në kohë me rreshje ky nivel do të ngrihet akoma më shumë.

Duhet të largohet nga sheshi gjithë sasia e materialit që germohet.

Germimet në faqet e pjerrta të shpatit duhet të behen me kujdes që të mos krijohen skarpata të larta dhe të mos lihen shumë kohë hapur.

Në rastet kur kanali ndërpret shpatin tërthor, duket bere kujdes pasi shfaqen rreshqitje të dherave sidomos në kohë me lageshtirë.


Projektues

Ing.Gjeolog


Përparim Gjura

PRERJEGJEOLOGOLITOLOGJIKE 2-2,PROFILI TRAGJAS

PK1-24

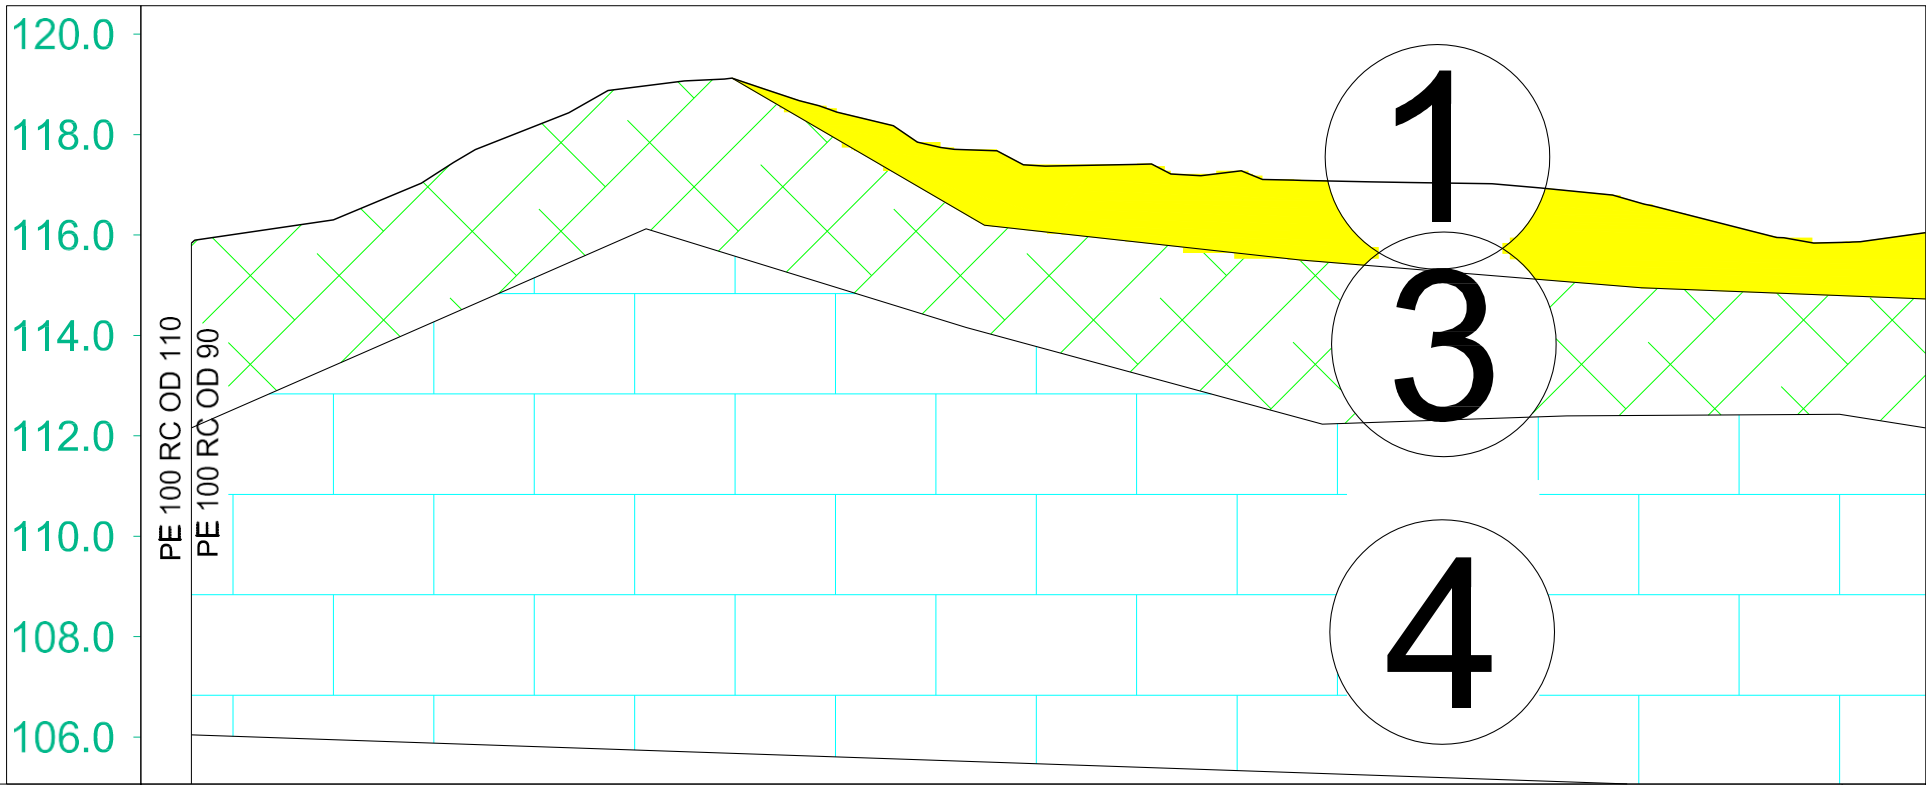

ELEMENTET HIDRAULIK	PIPE HDPE 100 RC Pn 10 bar DN/OD 90 mm : Q = 1.56 l/s : V= 0.32m/s : lplez= 1.9 m/km											
GERMIMI	-1.10	-1.10	-1.10	-1.10	-1.11	-1.10	-1.10	-1.39	-1.06	-1.12	-1.12	-1.12
KUOTA E PROJEKTIT	114.74	115.23	116.34	118.01	117.41	116.61	115.99	115.19	114.92	114.76	114.76	114.76
KUOTA E TOKES	115.84	116.33	117.44	119.11	118.52	117.71	117.09	116.58	115.98	115.86	115.86	115.86
NUMRI I PIKETES	1	2	3	4	5	6	7	8	9	10	11	12
DISTANCA PJESORE		28.99	23.19	53.98	20.35	25.40	69.13	28.95	41.07	23.54	14.21	103.10
DISTANCA PROGRESIVE	0.00	28.99	52.18	106.17	126.52	151.92	221.05	291.07	314.61	338.15	352.36	455.46
SHENIME	GRAVEL / ZEMAVORR											

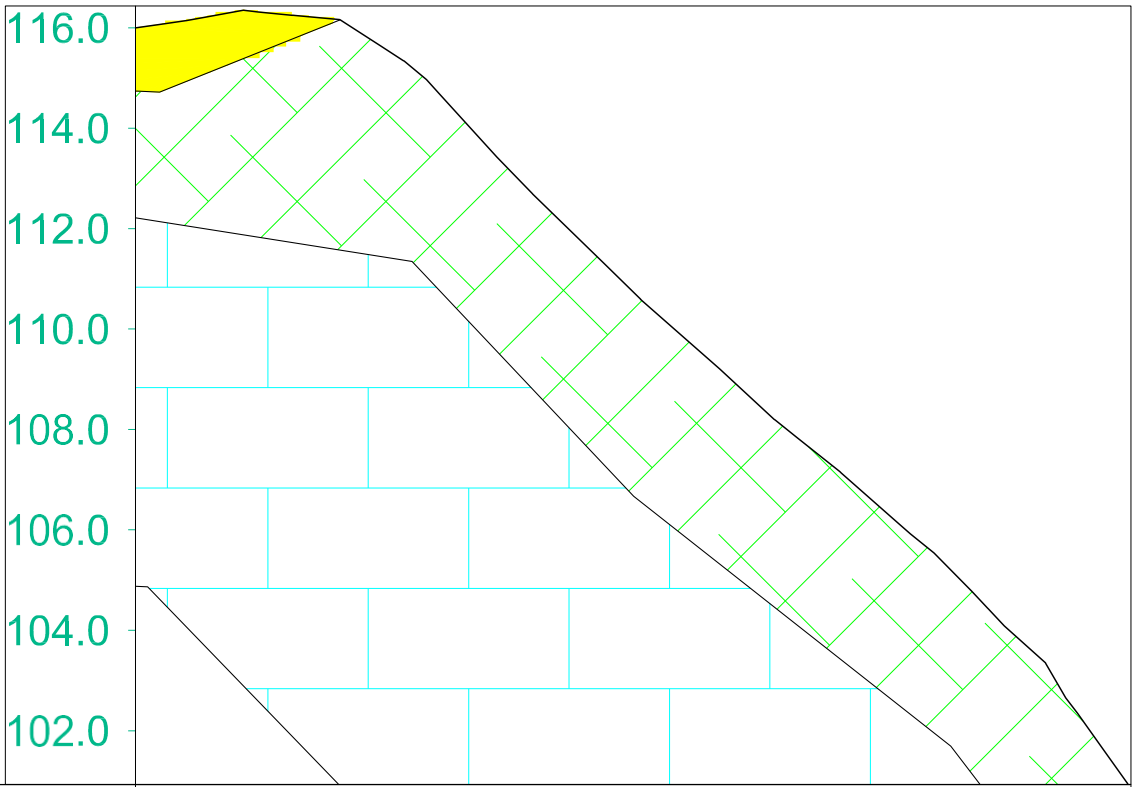

ELEMENTET HIDRAULIK	PIPE HDPE 100 RC Pn 10 bar DN/OD 90 mm : Q = 1.56 l/s : V= 0.32m/s : lplez= 1.9 m/km											
GERMIMI	-1.57	-1.86	-1.84	-1.82	-1.11	-1.10	-1.01	-1.10	-1.23	-1.25	-1.16	-1.10
KUOTA E PROJEKTIT	114.58	114.49	114.41	114.34	114.24	111.60	109.58	107.09	105.90	104.88	103.28	102.24
KUOTA E TOKES	116.14	116.35	116.25	116.16	115.35	112.70	110.59	108.19	107.13	106.13	104.45	103.34
NUMRI I PIKETES	13	14	15	16	17	18	19	20	21	22	23	24
DISTANCA PJESORE	09.11	11.50	9.90	9.34	2.57	25.71	21.59	26.76	13.19	13.81	101.65	32.10
DISTANCA PROGRESIVE	351.96	363.46	373.36	382.70	395.27	420.99	442.58	469.34	482.52	493.90	511.65	523.25
SHENIME												

SHPJEGUESE



Pjesa mbulesore e sheshit. Toke vegjetale



Material cakellor e guror qe mbulon pjeserisht zonen.



Eluvion i formacionit baze, gelqerore mjaft te shkaterruar, por te qendushem si bazament.



Formacionit baze, Gelqerore, kompakt, me shtresizime te mesme, Jane te ngjeshura.



Surana te mesme te lehta ,me zhavore ranorike ne sasi deri 20%, mes te ngjeshura.



Suargjila te renda deri argjila, me ngjyre kafe te erret, pak der mesatarisht te ngjeshura.

TITULLI VIZATIMIT

TIRANE 2026

PRERJE GJEOLOGO-LITOLOGJIKE 2-2 Pk.1-24


TITULLI PROJEKTIT

UJESJELLES - KUZ FSHATI TRAGJAS


REAN 95
PROJEKTIM MBIKQYJE KOLLAJIM

Ing.Gjeolog Përparim Gjura

PRERJE GJEOLIGO LITOLOGJIKE 2-2,PROFILI TRAGJAS
PK25-60

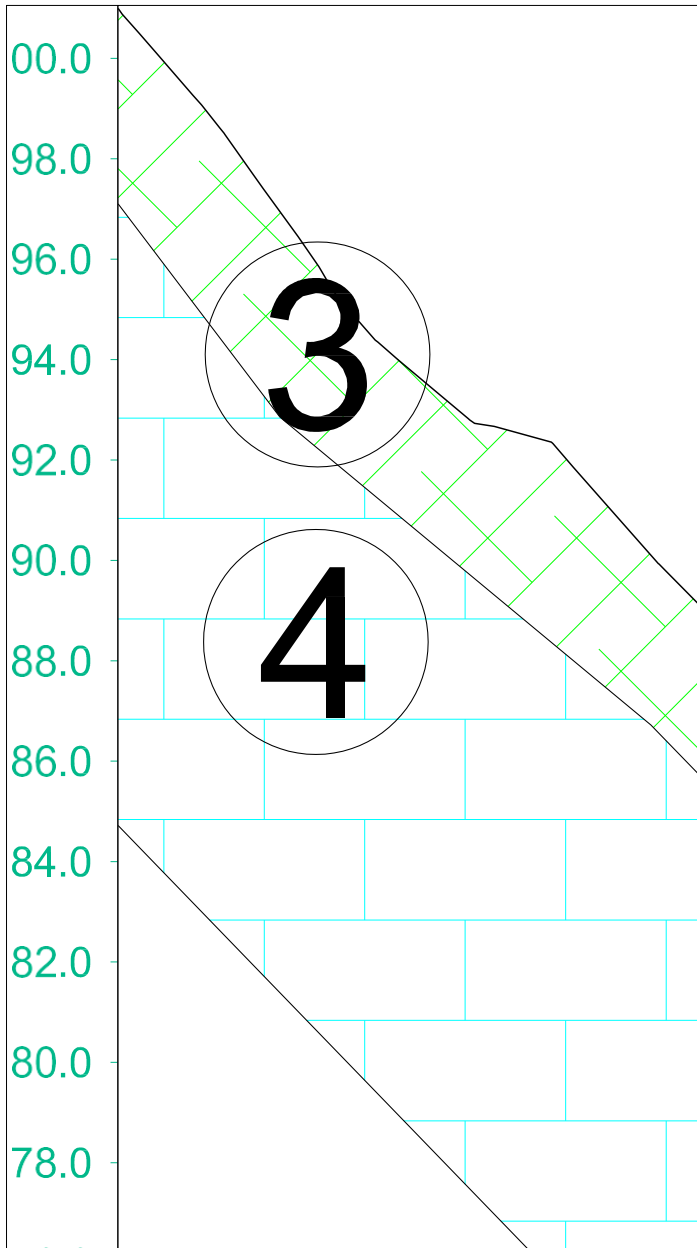

ELEMENTET HIDRAULIK	RC Pn 10 bar DN/OD 75 mm : Q = 0.47 l/s : V=									
GERMIMI										
KUOTA E PROJEKTIT										
KUOTA E TOKES										
NUMRI I PIKETES										
DISTANCA PJESORE										
DISTANCA PROGRESIVE										
SHENIME	GRAVEL / ZHAVORR									

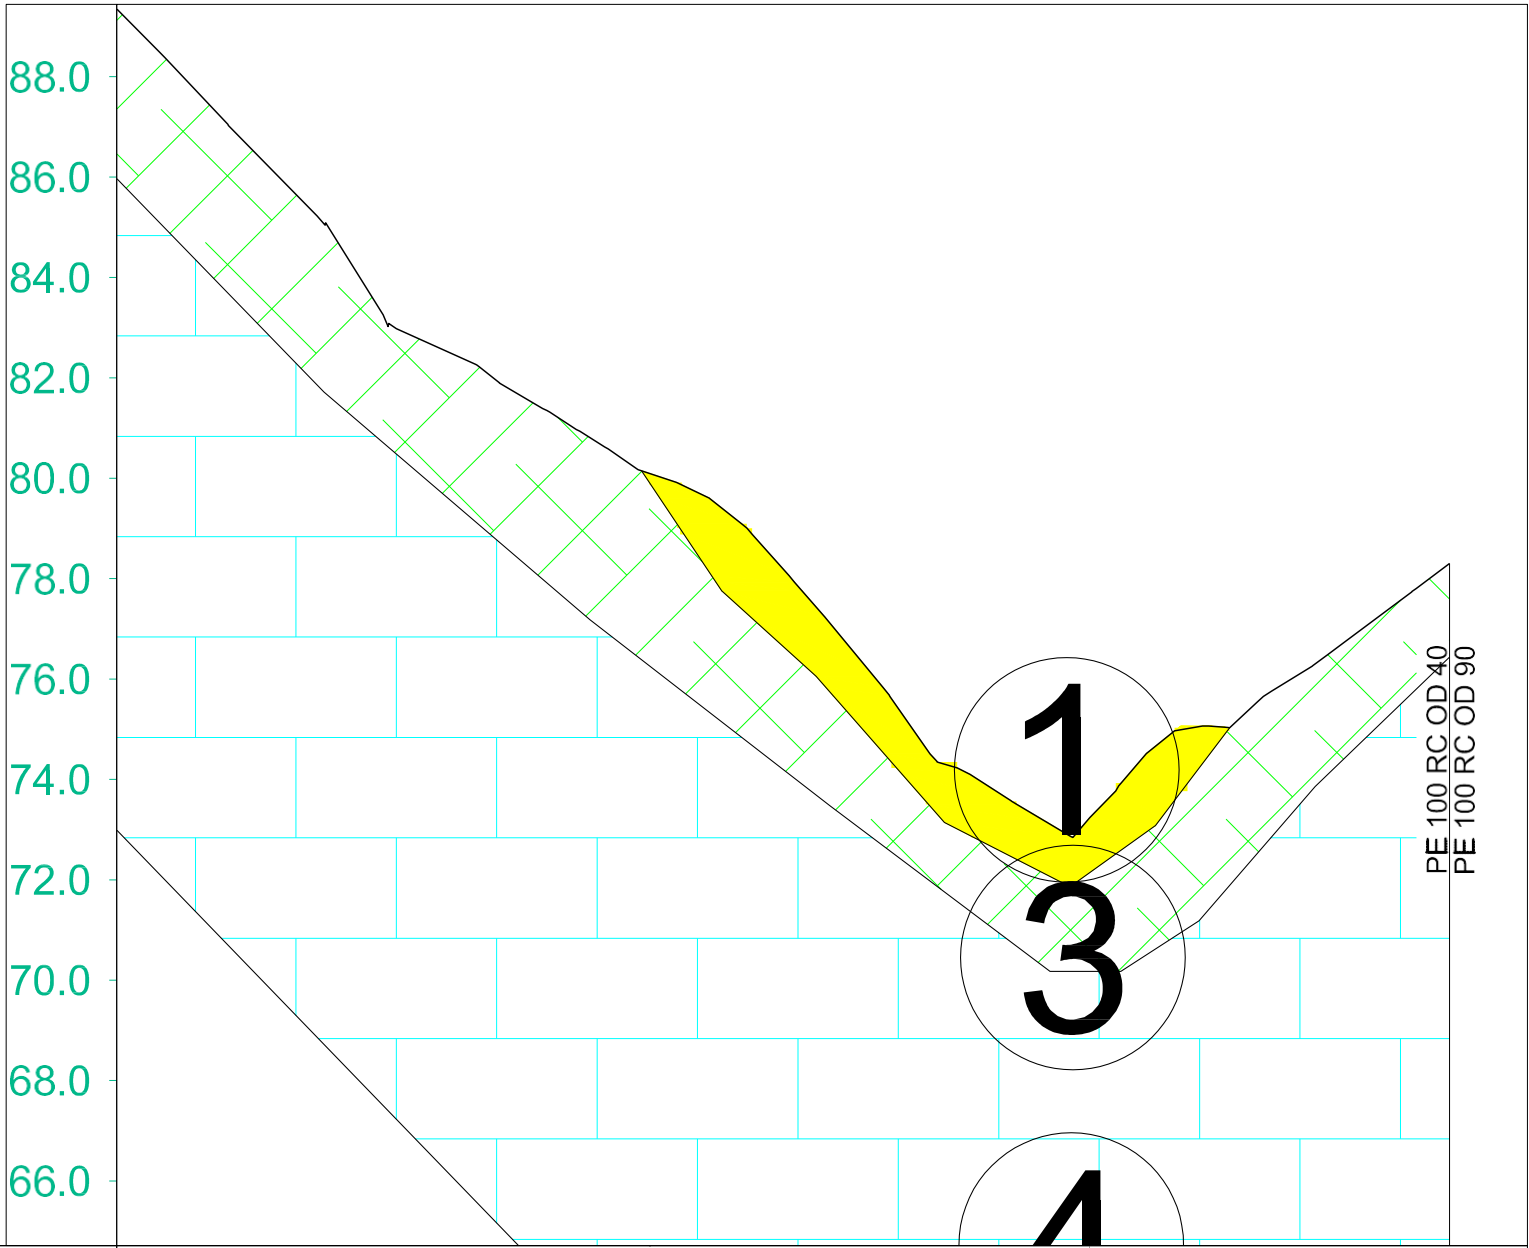

ELEMENTET HIDRAULIK	0.14m/s : ipiez= 0.5 m/km									
GERMIMI										
KUOTA E PROJEKTIT										
KUOTA E TOKES										
NUMRI I PIKETES										
DISTANCA PJESORE										
DISTANCA PROGRESIVE										
SHENIME	PIPE HDPE 100 RC Pn 10 bar DN/OD 90 m Q = 0.23 l/s : V= 0.05m/s : ipiez= 0.05 m/km									

1

Pjesa mbulesore e sheshit. Toke vegetale

2

Material cakellor e guror qe mbulon pjeserisht zonen.

3

Eluvion i formacionit baze, gelqerore mjaft te shkaterruar, por te qendshem si bazament.

4

Formacionit baze, Gelqerore, kompakt, me shtresezime te mesme. Jane te ngjeshura.

5

Surana te mesme te lehta ,me zhavore ranorike ne sasi deri 20%, mes te ngjeshura.

6

Suargjila te renda deri argjila, me ngjyre kafe te erret, pak der mesatarisht te ngjeshura.

TITULLI VIZATIMIT

TIRANE 2026

PRERJE GJEOLIGO-LITOLOGJIKE 2-2 Pk.25-60

TITULLI PROJEKTIT


UJESJELLES - KUZ FSHATI TRAGJAS

REAN 95

PROJEKTIM MBIKQYRJE KOLLAJON

Ing.Gjeolog Përparim Gjura

PRERJE GJEOLIGO LITOLOGJIKE 9-9,PROFILI TRAGJAS
PK1-70

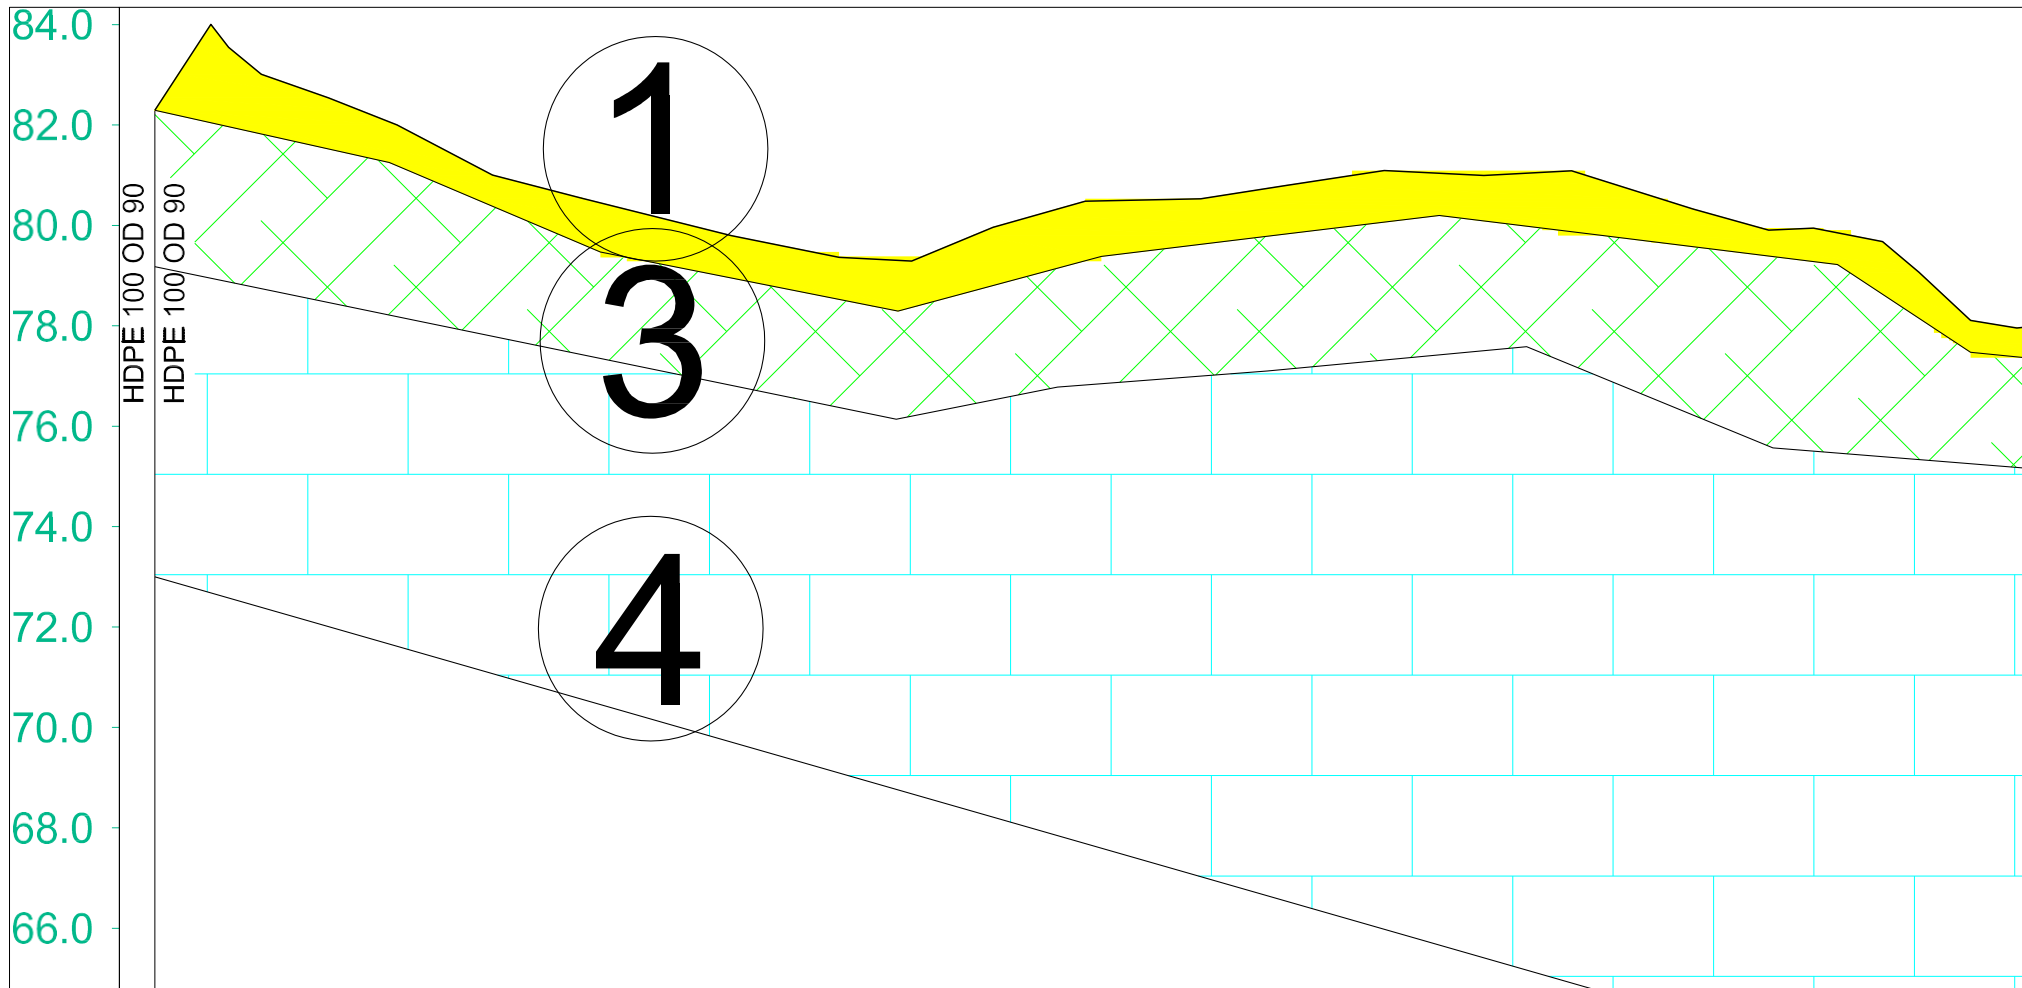

ELEMENTET HIDRAULIK	PIPE HDPE 100 RC Pn 10 bar DN/OD 90 mm : Q = 6.26 l/s : V= 1.27m/s : ipiez= 25m/km	PIPE HDPE			
GERMIMI	-1.10	-1.10	-1.10	-1.10	-1.10	-1.10	-1.10	-1.10	-1.10	-1.10	-1.10	-1.10	-1.10	-1.10	-1.10	-1.10	-1.10	-1.10	-1.10	-1.10	-1.10	-1.10	-1.10	-1.10	-1.10	-1.10	-1.10	-1.10	-1.10	-1.10	-1.10	-1.10	-1.10	-1.10	-1.10	-1.10	-1.10	-1.10	-1.10	-1.10	-1.10	-1.10	-1.10	-1.10	-1.10	-1.10	-1.10	-1.10		
KUOTA E PROJEKTIT	81.19	81.19	81.19	81.19	81.19	81.19	81.19	81.19	81.19	81.19	81.19	81.19	81.19	81.19	81.19	81.19	81.19	81.19	81.19	81.19	81.19	81.19	81.19	81.19	81.19	81.19	81.19	81.19	81.19	81.19	81.19	81.19	81.19	81.19	81.19	81.19	81.19	81.19	81.19	81.19	81.19	81.19	81.19	81.19	81.19	81.19	81.19	81.19	81.19	
KUOTA E TOKES	82.29	82.29	82.29	82.29	82.29	82.29	82.29	82.29	82.29	82.29	82.29	82.29	82.29	82.29	82.29	82.29	82.29	82.29	82.29	82.29	82.29	82.29	82.29	82.29	82.29	82.29	82.29	82.29	82.29	82.29	82.29	82.29	82.29	82.29	82.29	82.29	82.29	82.29	82.29	82.29	82.29	82.29	82.29	82.29	82.29	82.29	82.29	82.29	82.29	
NUMRI I PIKETES	1	2	
DISTANCA PJESORE	11.19	11.19	11.19	11.19	11.19	11.19	11.19	11.19	11.19	11.19	11.19	11.19	11.19	11.19	11.19	11.19	11.19	11.19	11.19	11.19	11.19	11.19	11.19	11.19	11.19	11.19	11.19	11.19	11.19	11.19	11.19	11.19	11.19	11.19	11.19	11.19	11.19	11.19	11.19	11.19	11.19	11.19	11.19	11.19	11.19	11.19	11.19	11.19	11.19	
DISTANCA PROGRESIVE	0.00	11.19	22.38	33.57	44.76	55.95	67.14	78.33	89.52	100.71	111.90	123.09	134.28	145.47	156.66	167.85	179.04	190.23	201.42	212.61	223.80	234.99	246.18	257.37	268.56	279.75	290.94	302.13	313.32	324.51	335.70	346.89	358.08	369.27	380.46	391.65	402.84	414.03	425.22	436.41	447.60	458.79	469.98	481.17	492.36	503.55	514.74	525.93		
SHENIME	GRAVEL / ZI	GRAVEL / ZI			

1

Pjesa mbulesore e sheshit. Toke vegjetale

2

Material cakellor e guror qe mbulon pjeserisht zonen.

3

Eluvion i formacionit baze, gelqerore mjaft te shkaterruar, por te qendushem si bazament.

4


Formacionit baze, Gelqerore, kompakt, me shtresezime te mesme, Jane te ngjeshura.

5

Surana te mesme te lehta ,me zhavore ranorike ne sasi deri 20%, mes te ngjeshura.

6

Suargjila te renda deri argjila, me ngjyre kafe te erret, pak der mesatarisht te ngjeshura.

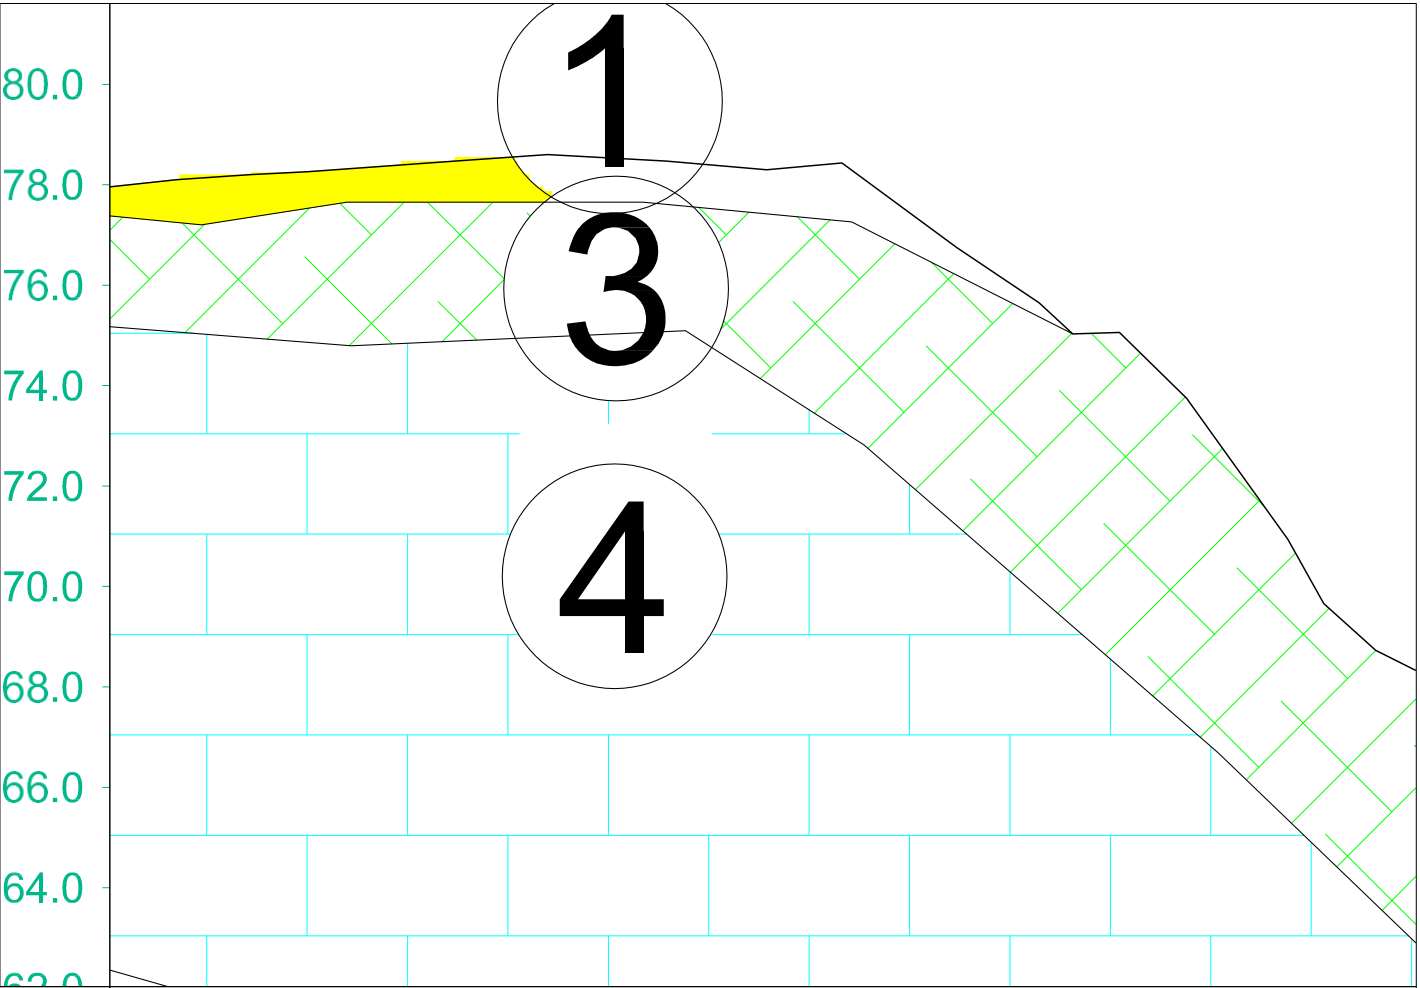

ELEMENTET HIDRAULIK	100 RC Pn 10 bar DN/OD 90 mm : Q = 6.26 l/s : V= 1.27m/s : ipiez= 25m/km	PIPE		
GERMIMI	-1.10	-1.10	-1.14	-1.14	-1.14	-1.14	-1.11	-1.11	-1.11	-1.10	-1.10	-1.10	-1.13	-1.12	-1.09	-1.06	-1.06	-1.06	-1.06	-1.06	-1.06	-1.06	-1.06	-1.06	-1.06	-1.06	-1.06	-1.06	-1.06	-1.06	-1.06	-1.06	-1.06	-1.06	-1.06	-1.06	-1.06	-1.06	-1.06	-1.06	-1.06	-1.06	-1.06	-1.06	-1.06	-1.06	-1.06	-1.06	
KUOTA E PROJEKTIT	76.96	76.96	76.96	76.96	76.96	76.96	77.14	77.14	77.14	77.14	77.14	77.14	77.40	77.35	77.30	77.24	77.24	77.24	77.24	77.24	77.24	77.24	77.24	77.24	77.24	77.24	77.24	77.24	77.24	77.24	77.24	77.24	77.24	77.24	77.24	77.24	77.24	77.24	77.24	77.24	77.24	77.24	77.24	77.24	77.24	77.24	77.24	77.24	77.24
KUOTA E TOKES	77.39	77.39	78.10	78.10	78.15	78.20	78.25	78.25	78.25	78.25	78.25	78.25	78.38	78.47	78.39	78.30	78.30	78.30	78.30	78.30	78.30	78.30	78.30	78.30	78.30	78.30	78.30	78.30	78.30	78.30	78.30	78.30	78.30	78.30	78.30	78.30	78.30	78.30	78.30	78.30	78.30	78.30	78.30	78.30	78.30	78.30	78.30	78.30	78.30
NUMRI I PIKETES	5	46	47	48	49	50	51	52	53	54	55	56	57	58	59	60	61	62	63	64	65	66	67	68	69	70	71	72	73	74	75	76	77	78	79	80	81	82	83	84	85	86	87	88	89	90	91	92	93
DISTANCA PJESORE	13.19	13.19	13.19	13.19	13.19	13.19	13.19	13.19	13.19	13.19	13.19	13.19	13.19	13.19	13.19	13.19	13.19	13.19	13.19	13.19	13.19	13.19	13.19	13.19	13.19	13.19	13.19	13.19	13.19	13.19	13.19	13.19	13.19	13.19	13.19	13.19	13.19	13.19	13.19	13.19	13.19	13.19	13.19	13.19	13.19	13.19	13.19	13.19	13.19
DISTANCA PROGRESIVE	0.00	384.37	391.61	398.58	409.48	426.65	439.27	455.78	471.40	481.93	491.30	502.03	516.75	516.75	
SHENIME	ZAVORR	G		

TITULLI VIZATIMIT

TIRANE 2026

RERJE GJEOLIGO-LITOLOGJIKE 9-9 PK.1-70

TITULLI PROJEKTIT


UJESJELLES - KUZ FSHATI TRAGJAS

REAN 95


PROJEKTIM MBIKQYRJE KOLAUDIM

Ing.Gjeolog Përparim Gjura


PRERJE GJEOLOGOLITOLOGJIKE 9-9,PROFILI TRAGJAS
PK71-118

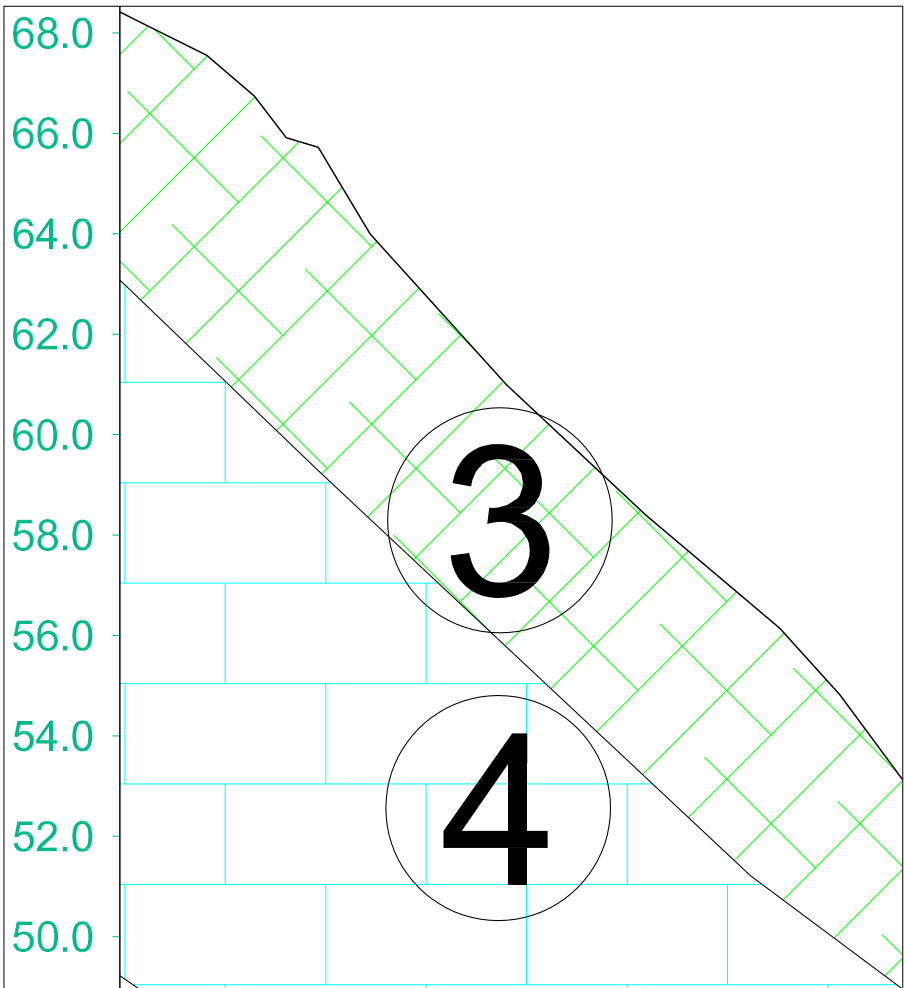

ELEMENTET HIDRAULIK	HDPE 100 RC Pn 10 bar DN/OD 90 mm : Q = 6.26 l/s : V= 1.27m/s : ipiez= 25m/km										
GERMIMI	-1.15	-1.31	-1.15	-1.71	-1.28	-1.15	-1.10	-1.25	-1.28	-1.47	-1.74
KUOTA E PROJEKTIT	67.10	66.25	65.80	64.01	62.71	61.06	59.51	57.62	57.13	56.03	54.40
KUOTA E TOKES	68.25	67.56	66.80	65.72	63.99	62.21	60.61	58.87	58.42	57.50	56.14
NUMRI I PIKETES	71	72	73	75	76	77	78	79	80	81	82
DISTANCA PJESORE	0	13.86	28.02	42.39	56.14	69.35	82.09	94.38	106.21	117.59	128.43
DISTANCA PROGRESIVE	632.84	646.70	655.68	668.99	679.34	695.48	710.57	729.19	733.99	744.82	760.90
SHENIME	GRAVEL / ZAVORR										

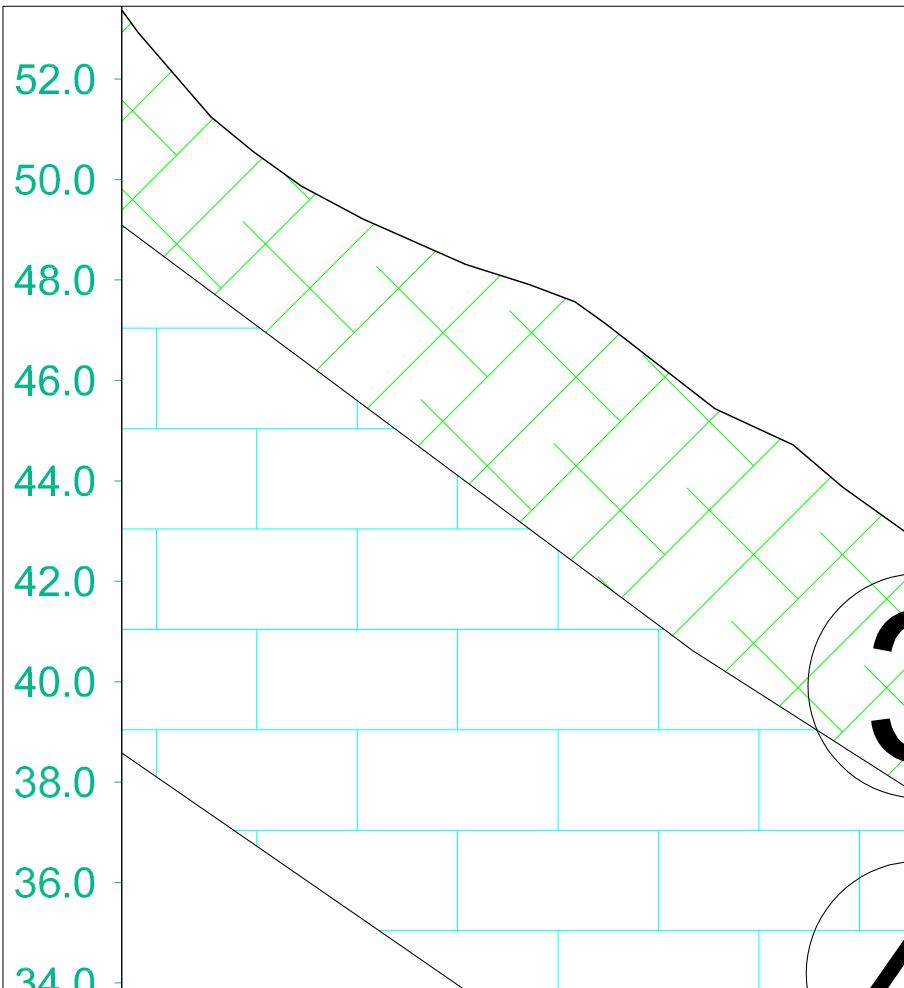

ELEMENTET HIDRAULIK	HDPE 100 RC Pn 10 bar DN/OD 90 mm : Q = 6.26 l/s : V= 1.27m/s : ipiez= 25m/km										
GERMIMI	-1.17	-1.07	-0.88	-0.88	-0.96	-1.08	-1.02	-0.99	-0.97	-1.10	-1.22
KUOTA E PROJEKTIT	51.78	51.06	50.37	49.67	48.98	48.40	48.14	47.73	47.37	46.81	43.90
KUOTA E TOKES	52.95	52.12	51.25	50.55	49.94	49.48	49.16	48.72	48.34	47.91	45.12
NUMRI I PIKETES	85	86	87	88	89	90	91	92	93	94	95
DISTANCA PJESORE	0	7.07	15.58	23.48	31.36	39.29	47.28	55.34	63.48	71.68	79.94
DISTANCA PROGRESIVE	786.76	793.83	801.38	809.94	818.39	826.75	832.99	842.81	851.45	864.91	873.83
SHENIME	GRAVEL / ZAVORR										

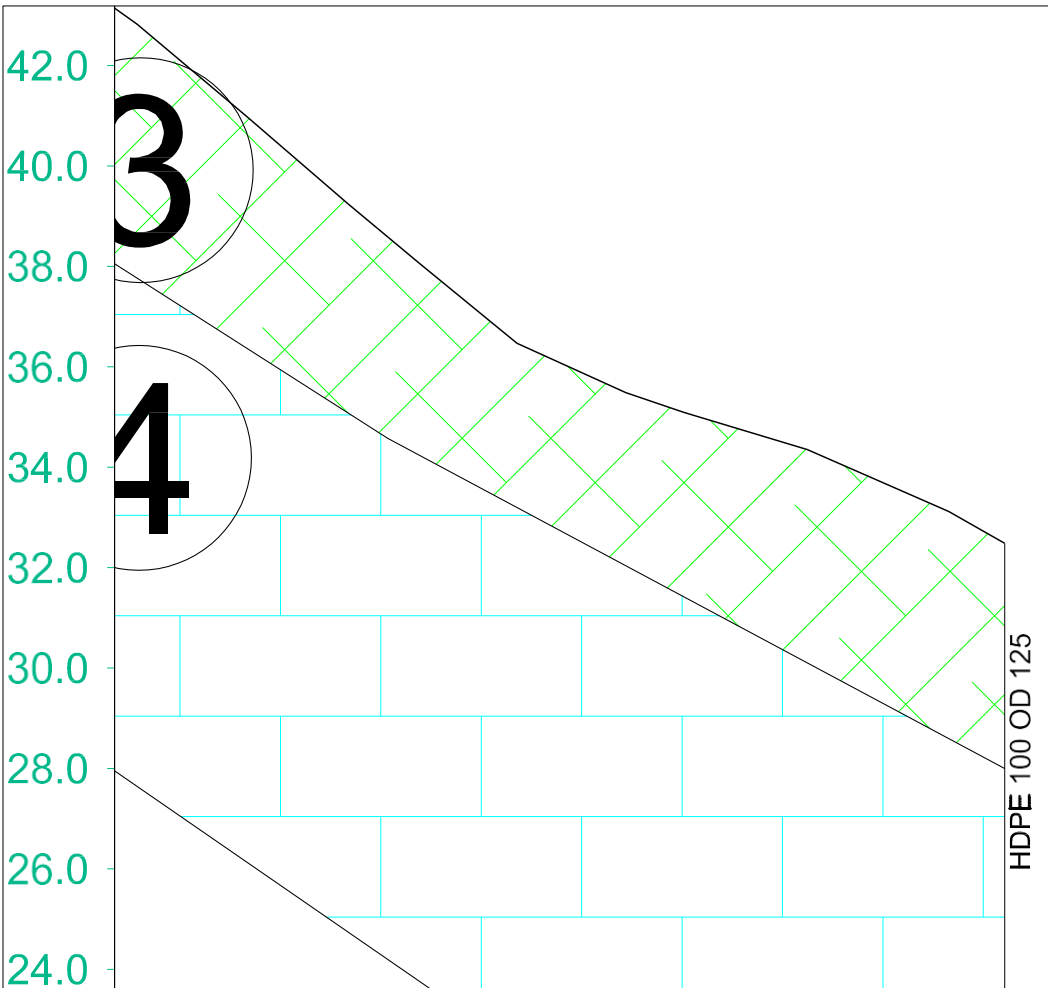

ELEMENTET HIDRAULIK	HDPE 100 RC Pn 10 bar DN/OD 90 mm : Q = 6.26 l/s : V= 1.27m/s : ipiez= 25m/km										
GERMIMI	-1.15	-1.14	-1.14	-1.13	-1.11	-1.08	-1.08	-1.08	-1.06	-1.01	-1.05
KUOTA E PROJEKTIT	41.69	41.06	40.35	39.85	39.25	38.16	37.59	36.68	35.37	34.48	34.25
KUOTA E TOKES	42.83	42.21	41.49	40.98	40.36	39.24	38.67	37.76	36.47	35.08	34.83
NUMRI I PIKETES	102	103	104	105	106	107	108	109	110	111	112
DISTANCA PJESORE	0	48.48	96.96	145.44	193.04	240.72	288.40	336.08	383.76	431.44	479.12
DISTANCA PROGRESIVE	941.79	949.27	957.76	963.82	971.01	984.05	990.93	1001.86	1017.61	1026.13	1039.31
SHENIME											

1

Pjesa mbulesore e sheshit. Toke vegjetale

2

Material cakellor e guror qe mbulon pjeserisht zonen.

3

Eluvion i formacionit baze, gelqerore mjaft te shkateruar, por te qendshem si bazament.

4

Formacionit baze, Gelqerore, kompakt, me shtresezime te mesme, Jane te ngjeshura.

5

Surana te mesme te lehta ,me zhavore ranorike ne sasi deri 20%, mes te ngjeshura.

6

Suargjila te renda deri argjila, me ngjyre kafe te erret, pak der mesatarisht te ngjeshura.

TITULLI VIZATIMIT

TIRANE 2026

PRERJE GJEOLOGO-LITOLOGJIKE 9-9 Pk.71-118

TITULLI PROJEKTIT

UJESJELLES - KUZ FSHATI TRAGJAS


REAN 95

PRROJEKTIM MBIKQYRJE KOLAUDIM

Ing.Gjeolog Përpërim Gjura

PRERJE GJEOLIGO LITOLOGJIKE 15-15,PROFILI TRAGJAS

PK1-24

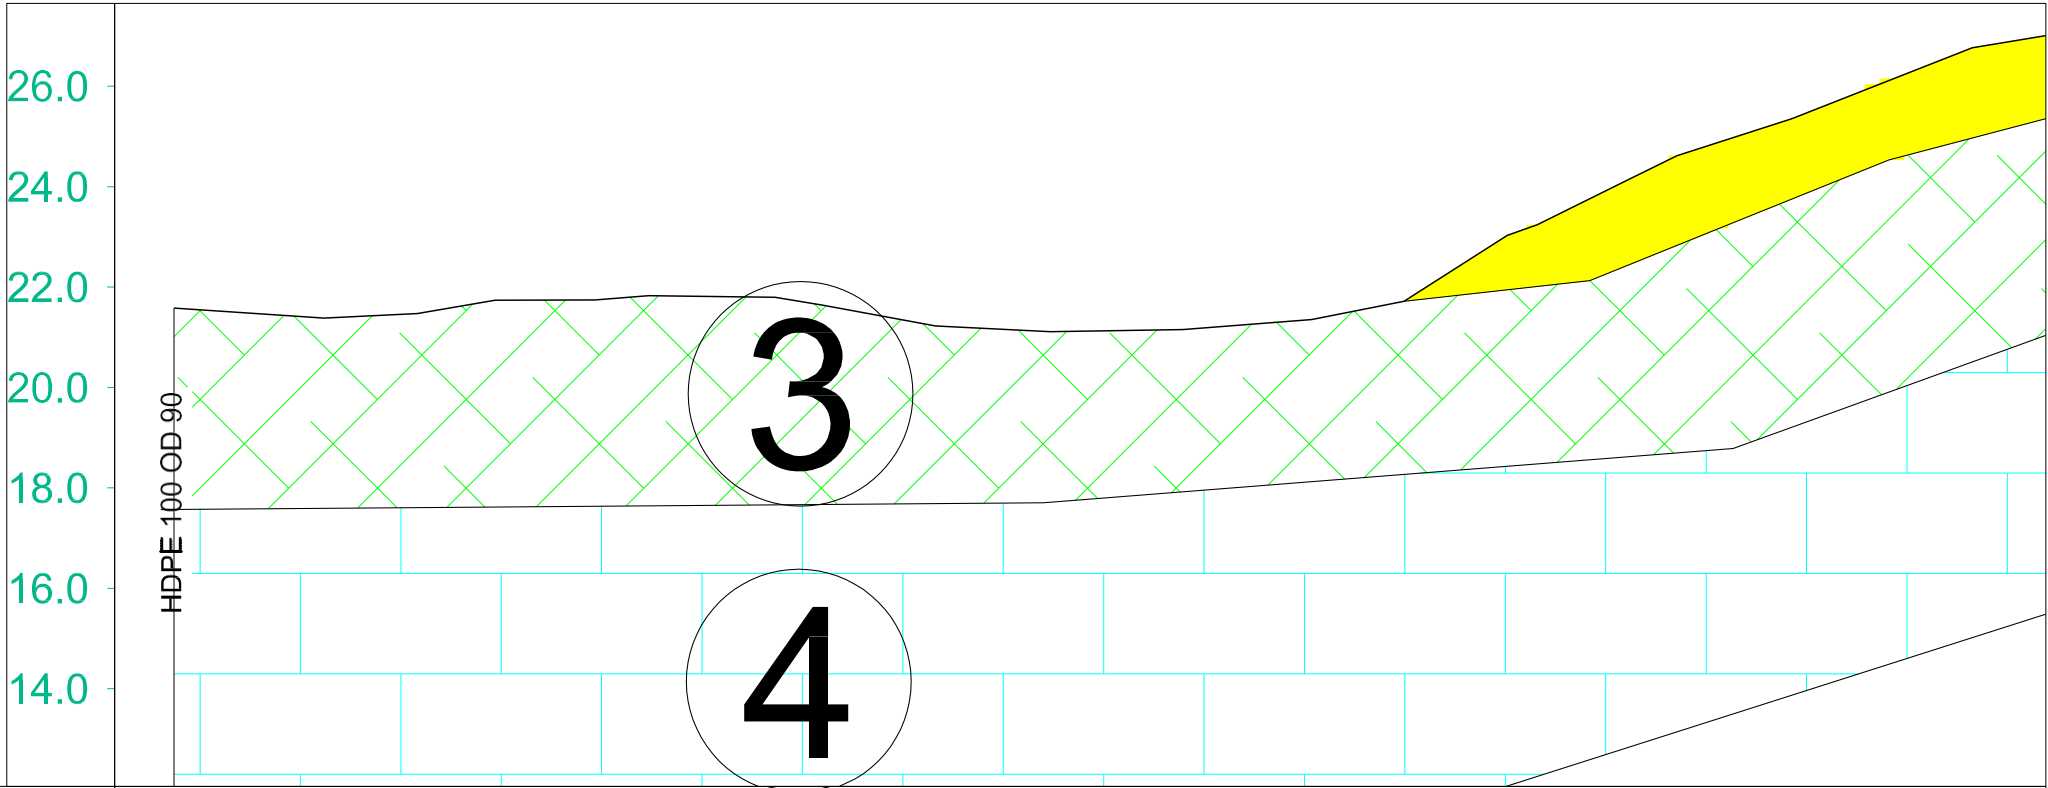

ELEMENTET HIDRAULIK	PIPE HDPE 100 RC Pn 10 bar DN/OD 90 mm : Q = 1.75 l/s : V= 0.36m/s : lpiez= 2.4m/km																							
GERMIMI	-1.10	1.00	0.90	0.99	1.23	1.26	1.26	1.34	1.33	1.35	1.27	1.01	1.05	0.94	0.88	0.63	1.12	1.18	1.35	1.39	1.18	1.36	1.49	1.49
KUOTA E PROJEKTIT	20.48	20.48	20.48	20.48	20.49	20.48	20.48	20.48	20.48	20.42	20.37	20.22	20.06	20.21	20.48	21.09	21.63	22.06	23.00	23.23	24.14	24.68	25.03	25.37
KUOTA E TOKES	21.58	21.48	21.38	21.47	21.72	21.74	21.75	21.82	21.82	21.77	21.64	21.23	21.11	21.16	21.35	21.72	22.75	23.24	24.35	24.61	25.32	26.03	26.53	26.86
NUMRI I PIKETES	1	2	3	4	5	6	7	8	9	10	11	12	13	14	15	16	17	18	19	20	21	22	23	24
DISTANCA PJESORE	15.03	14.87	18.59	14.30	14.36	7.23	18.58	8.25	8.07	6.62	22.53	22.86	26.38	25.61	18.43	4.99	1.18	10.37	22.35	5.48	21.78	18.46	12.50	1.66
DISTANCA PROGRESIVE	0.00	15.03	29.90	48.48	62.78	77.15	84.38	102.96	111.21	121.57	129.20	151.73	174.58	200.97	226.58	245.01	261.18	271.55	293.90	299.38	321.17	339.63	352.12	363.78
SHENIME	GRAVEL / ZEMAVORR																							

SHPJEGUESE

1

Pjesa mbulesore e sheshit. Toke vëgjetale

2

Material cakellor e guror qe mbulon pjeserisht zonen.

3

Eluvion i formacionit baze, gelqerore mjaft te shkaterruar, por te qendushem si bazament.

4

Formacionit baze, Gelqerore, kompakt, me shtresizime te mesme. Jane te ngjeshura.

5

Surana te mesme te lehta me zhavore ranorike ne sasi deri 20%, mes te ngjeshura.

6

Suargjila te renda deri argjila, me ngjyre kafe te erret, pak der mesatarisht te ngjeshura.

TITULLI VIZATIMIT

TIRANE 2026

PRERJE GJEOLIGO-LITOLOGJIKE 15-15

Pk.1-24

TITULLI PROJEKTIT


UJESJELLES - KUZ FSHATI TRAGJAS

REAN 95

PROJEKTIM MBIKQYRJE KOLAJDIM

Ing.Gjeolog Përparim Gjura

PRERJE GJEOLIGO LITOLOGJIKE 15-15,PROFILI TRAGJAS
PK25-52

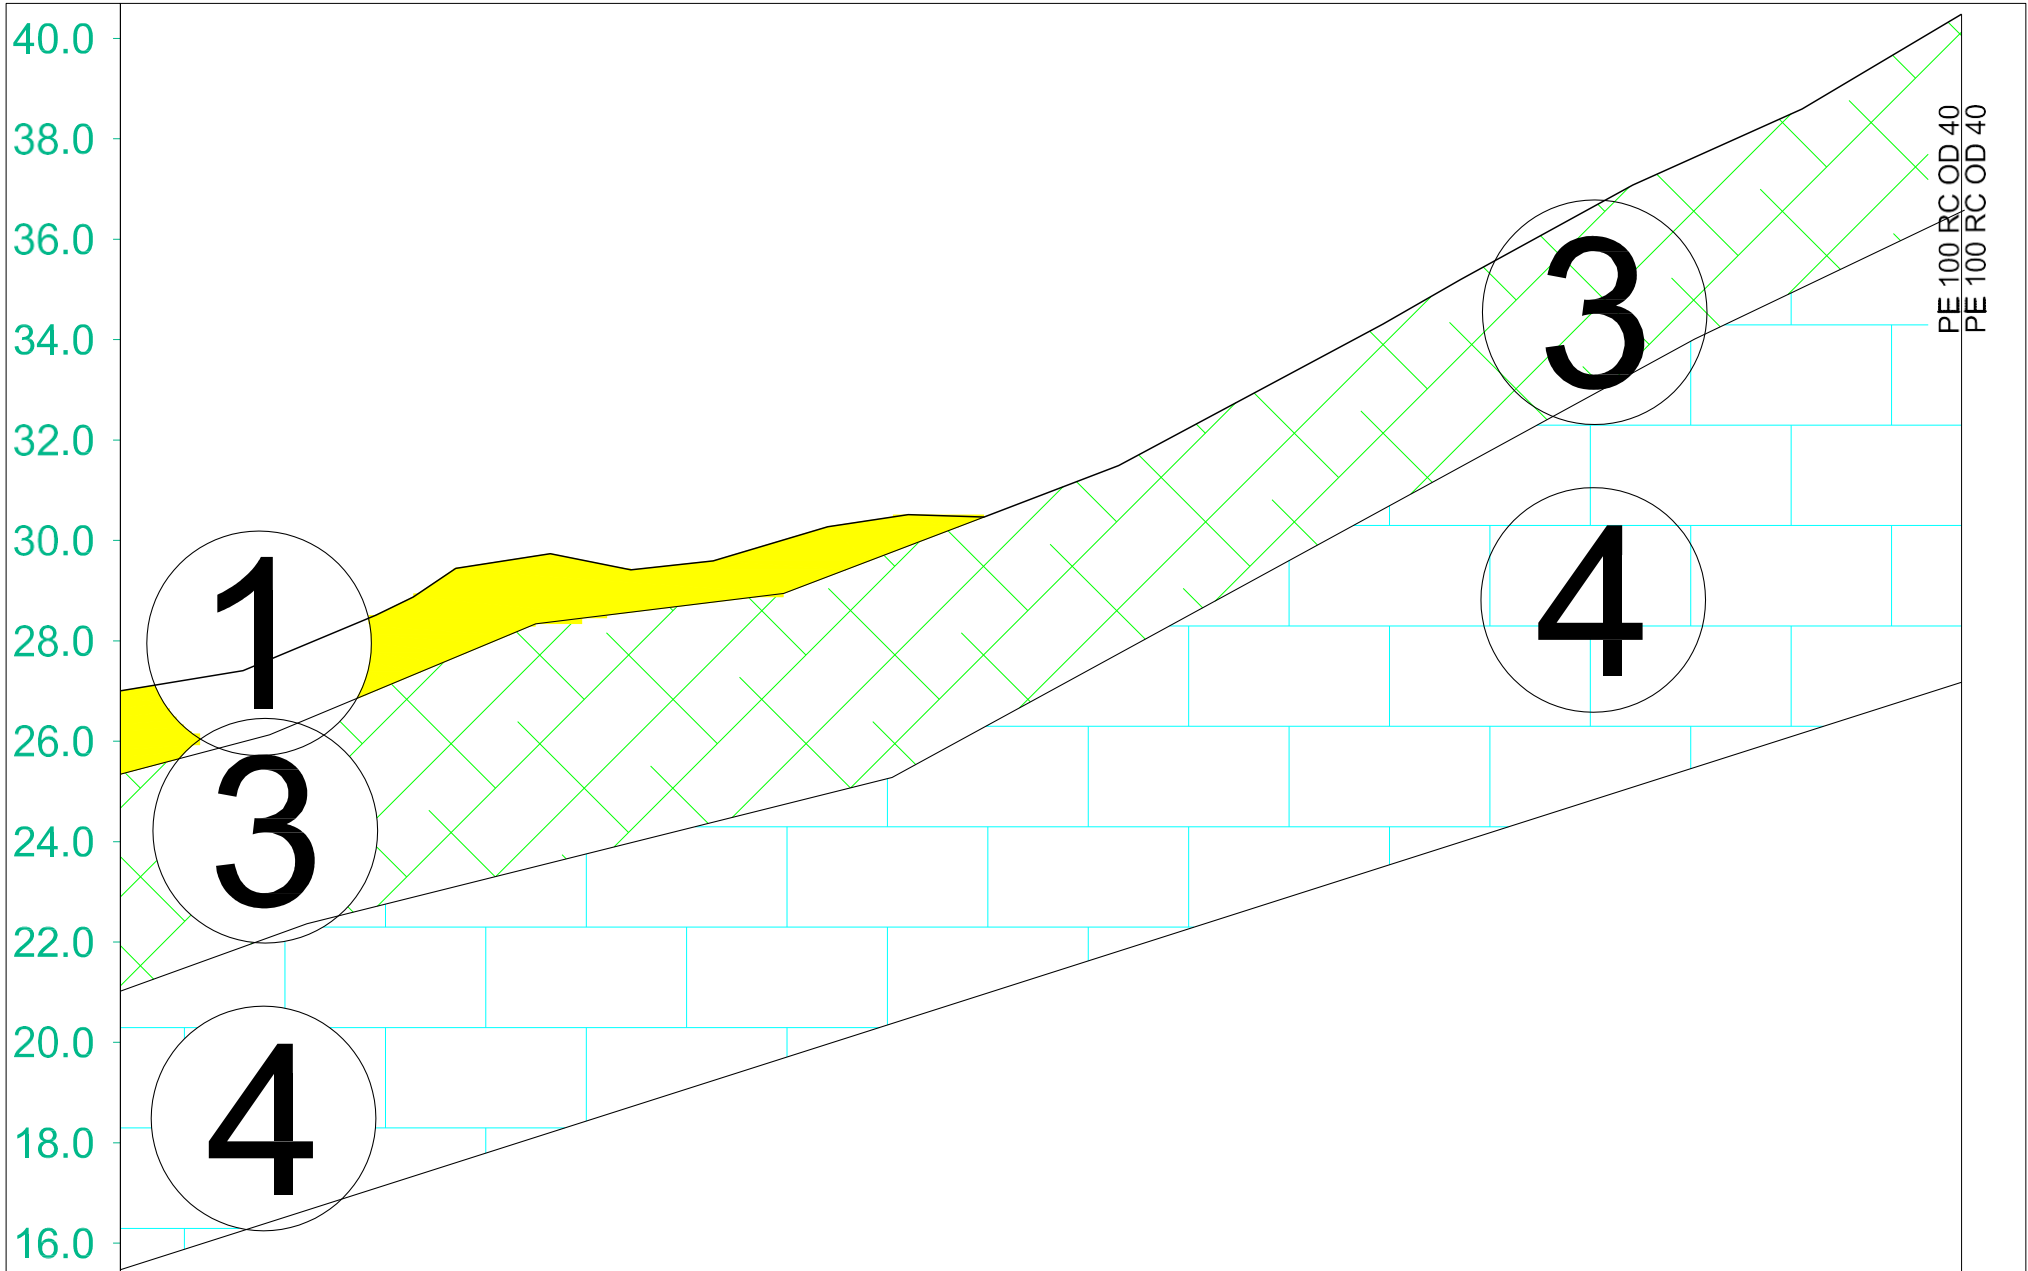

1

Pjesa mbulesore e sheshit. Toke vegjetale

2

Material cakellor e guror qe mbulon pjeserisht zonen.

3

Eluvion i formacionit baze, gelqerore mjaft te shkaterruar, por te qendushem si bazament.

4

Formacionit baze, Gelqerore, kompakt, me shtresezime te mesme. Jane te ngjeshura.

5

Surana te mesme te lehta ,me zhavore ranorike ne sasi deri 20%, mes te ngjeshura.

6

Suargjila te renda deri argjila, me ngjyre kafe te erret, pak der mesatarisht te ngjeshura.

ELEMENTET HIDRAULIK	PIPE HDPE 100 RC Pn 10 bar DN/OD 90 mm : Q = 1.75 l/s : V= 0.36m/s : ipiez= 2.4m/km																												
GERMIMI	-1.31	-1.16	-1.10	-0.97	-0.95	-1.16	-1.28	-1.27	-1.07	-1.07	-1.20	-1.38	-1.38	-1.10	-1.12	-1.14	-1.33	-1.29	-1.26	-1.16	-1.11	-1.15	-1.23	-1.26	-1.14	-1.10	-1.10	-1.10	
KUOTA E PROJEKTIT	25.79	26.17	26.31	27.28	27.97	28.34	28.35	28.35	28.36	28.45	28.70	28.95	29.14	29.37	29.93	30.23	30.78	31.30	31.64	32.72	33.65	34.31	35.19	36.01	37.13	37.48	38.89	39.38	
KUOTA E TOKES	27.11	27.33	27.41	28.25	28.91	29.51	29.63	29.63	29.43	29.53	29.90	30.33	30.51	30.47	31.05	31.36	32.11	32.59	32.90	33.88	34.76	35.46	36.42	37.27	38.27	38.58	39.99	40.48	
NUMRI I PIKETES	25	26	27	28	29	30	31	32	33	34	35	36	37	38	39	40	41	42	43	44	45	46	47	48	49	50	51	52	
DISTANCA PJESORE	0.41	1.12	0.22	0.29	1.46	1.85	0.82	2.42	2.04	0.21	5.40	0.23	12.22	15.24	15.12	1.14	4.94	8.93	7.61	8.49	15.89	12.36	17.50	16.18	22.24	6.85	23.88	8.29	
DISTANCA PROGRESIVE	378.81	391.93	396.85	417.14	431.40	443.25	451.07	463.49	475.54	484.56	500.90	517.13	529.35	544.59	559.71	567.85	582.79	591.70	597.46	615.94	631.84	644.20	661.70	677.88	700.12	706.98	730.86	739.15	
SHENIME	GRAVEL / ZAVORR																												

TITULLI VIZATIMIT

TIRANE 2026

PRERJE GJEOLIGO-LITOLOGJIKE 15-15
Pk.25-52


TITULLI PROJEKTIT

UJESJELLES - KUZ FSHATI TRAGJAS

REAN 95

PROJEKTIM MBIKQYRJE KOLAUDIM

Ing.Gjeolog Përparim Gjura

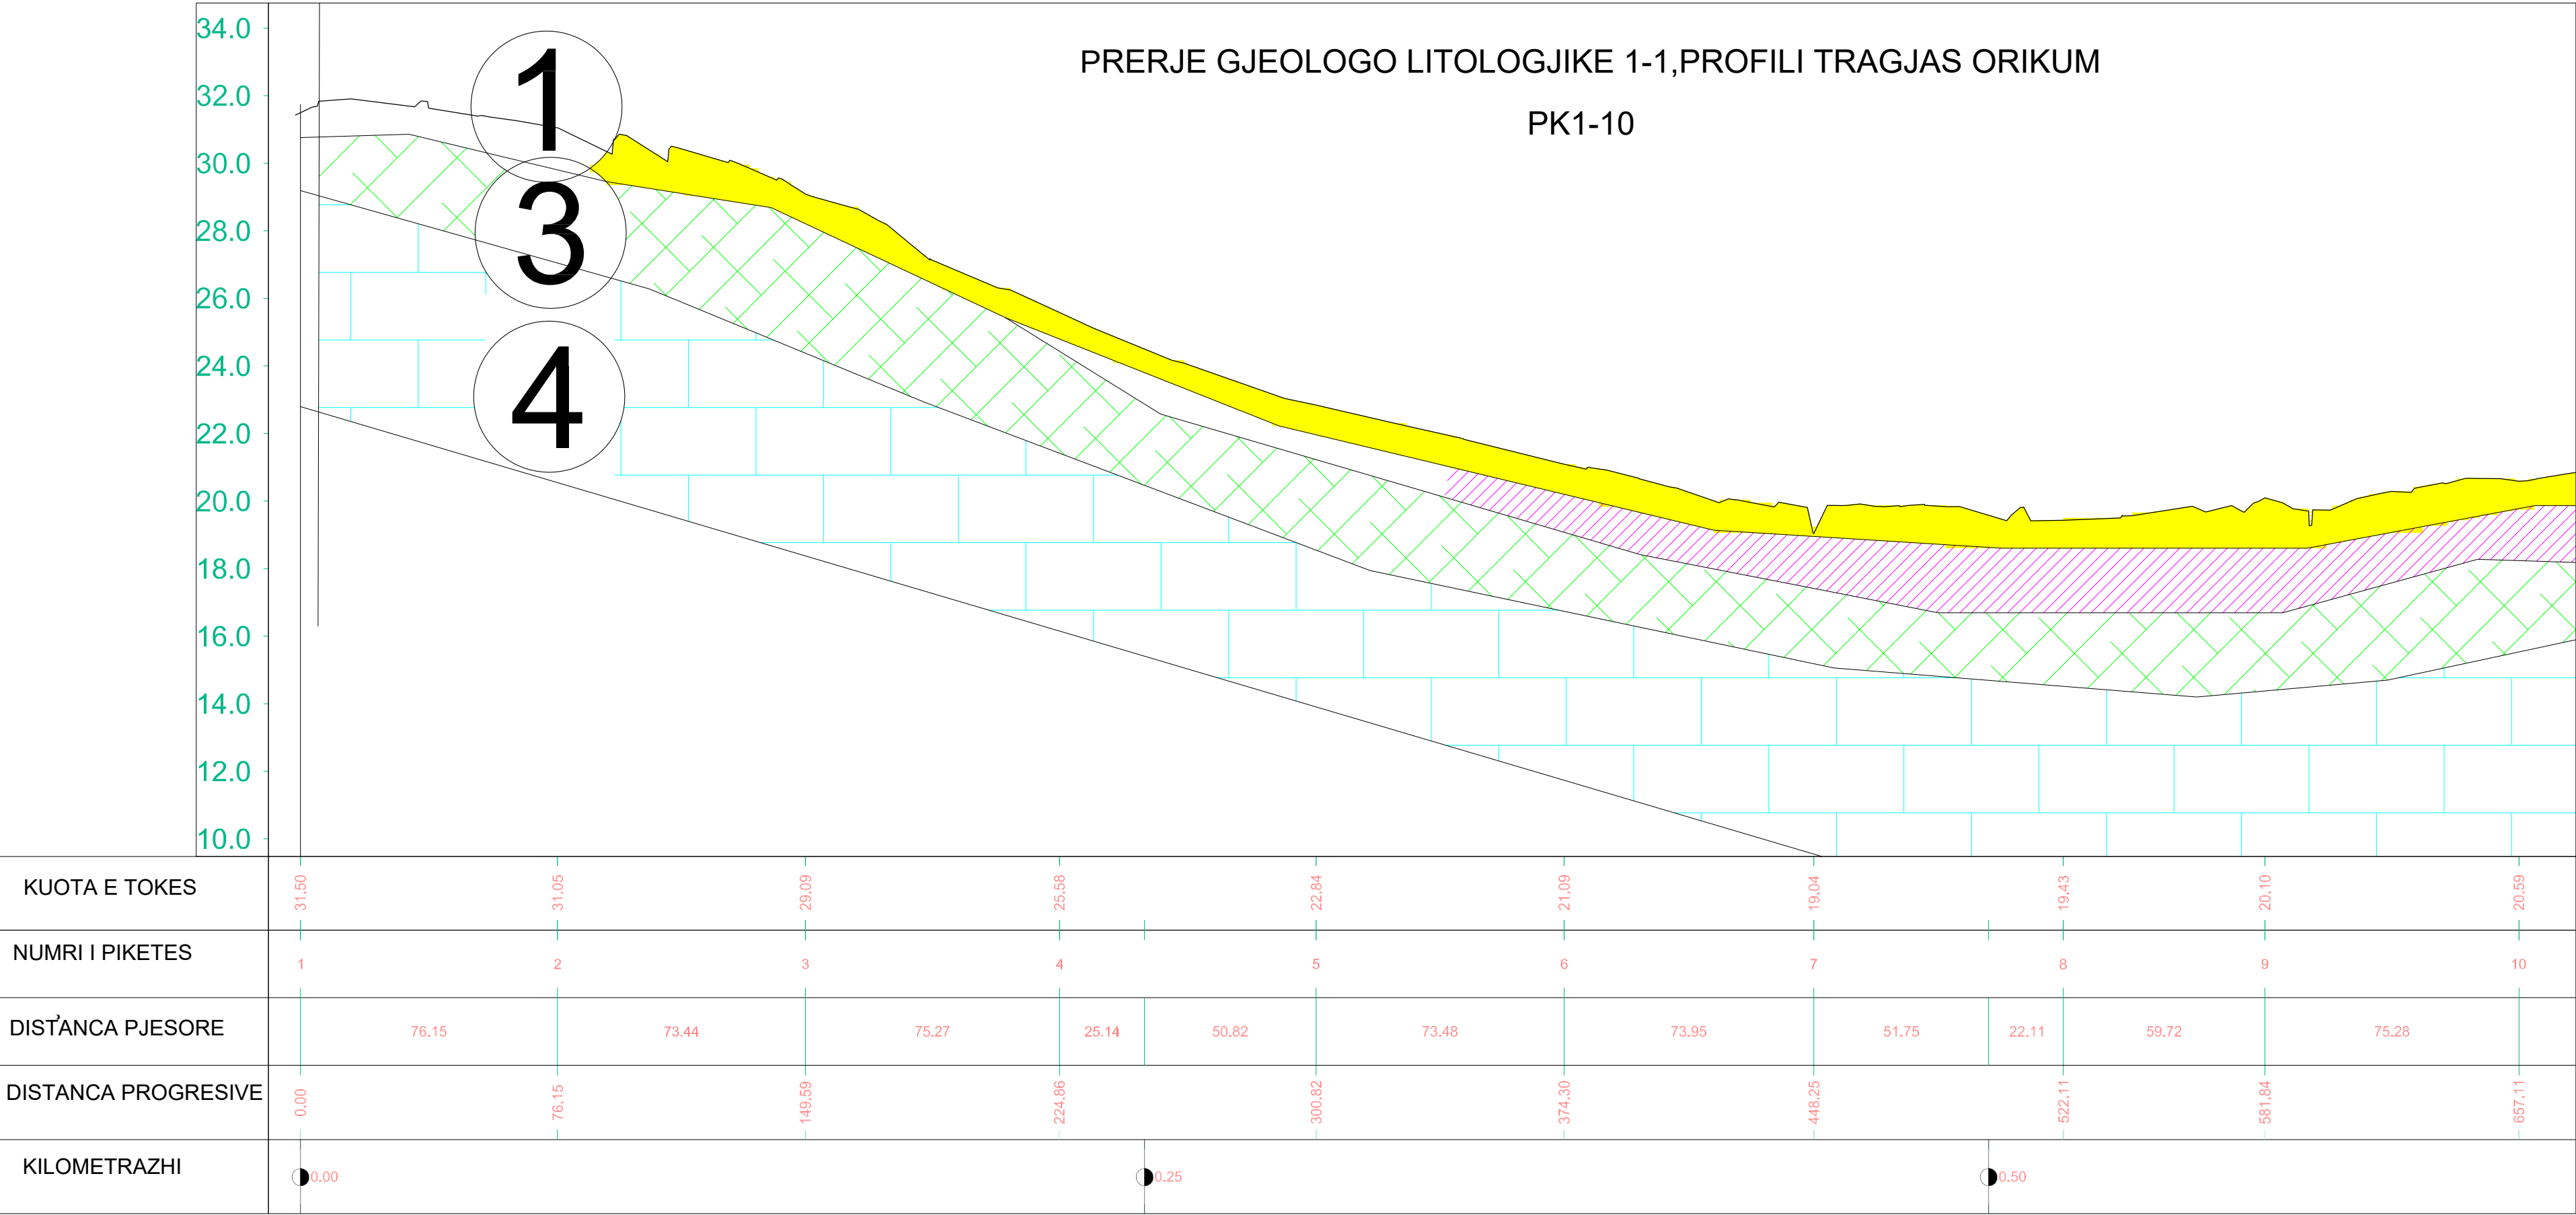

1

Pjesa mbulesore e sheshit. Toke vegjetale

2

Material cakellor e guror qe mbulon pjeserisht zonen.

3

Eluvion i formacionit baze, gelqerore mjaft te shkaterruar, por te qendushem si bazament.

4

Formacionit baze. Gelqerore, kompakt, me shtresezime te mesme. Jane te ngjeshura.

5

Surana te mesme te lehta ,me zhavore ranorike ne sasi deri 20%, mes te ngjeshura.

6

Suargjiila te renda deri argjiila, me ngjyre kafe te erret, pak der mesatarisht te ngjeshura.

TITULLII VIZATIMIT

TIRANE 2026

PRERJE GJEOLIGO-LITOLOGJIKE 1-1 Pk.1-10

TITULLI PROJEKTIT


UJESJELLES - KUZ FSHATI TRAGJAS

REAN 95

PROJEKTIM MBIKQYRJE KOLLAJDM

Ing.Gjeolog Përparim Gjura

PRERJE GJEOLIGO LITOLOGJIKE 1-1,PROFILI TRAGJAS ORIKUM
PK11-22

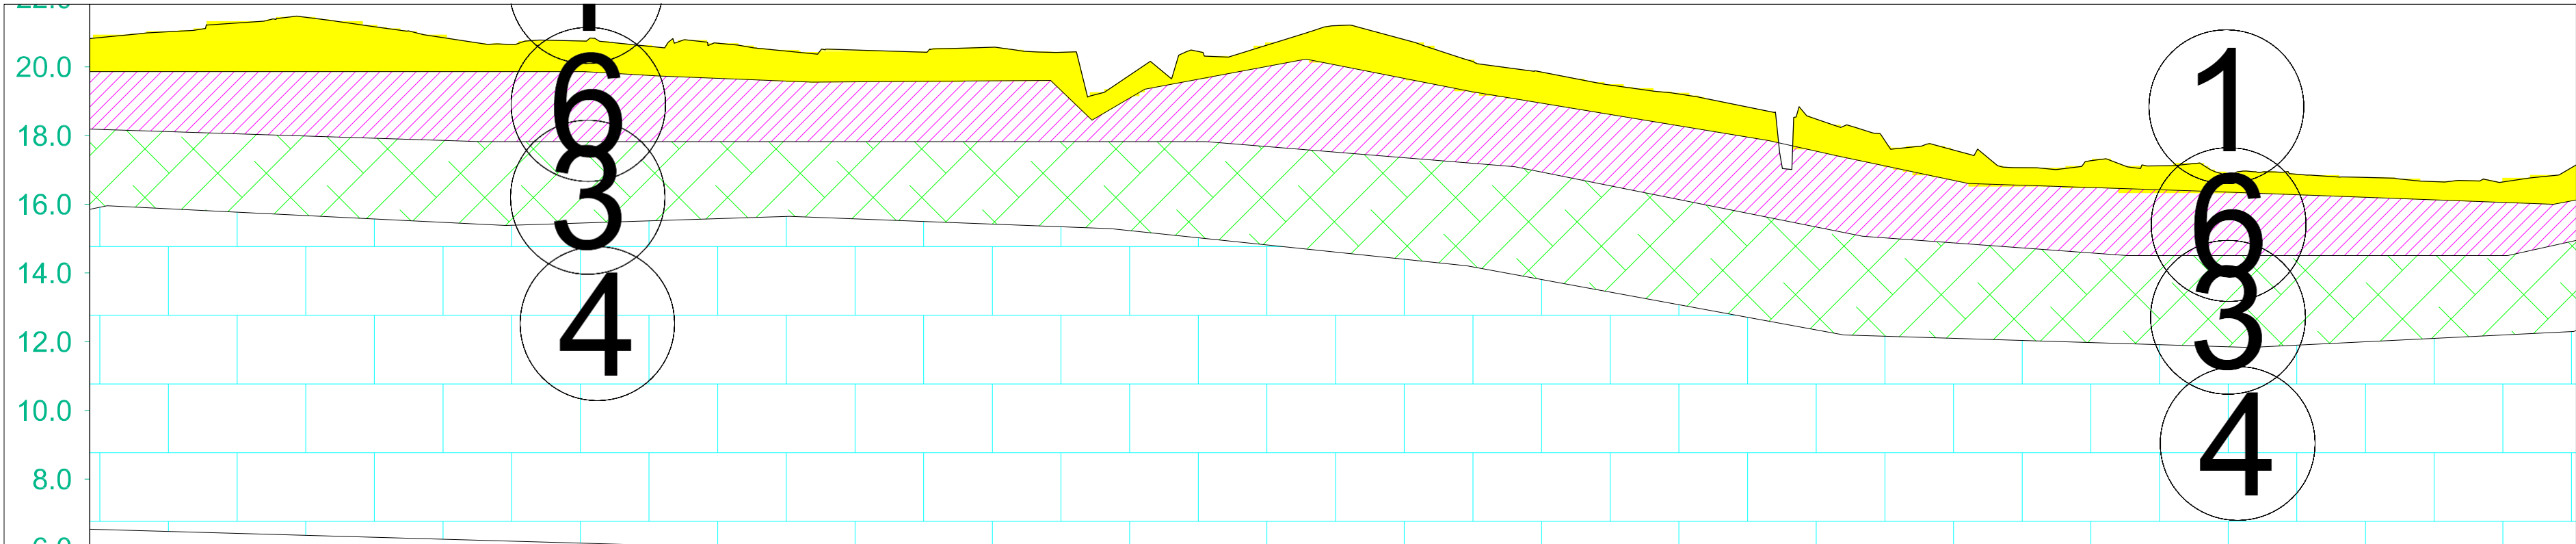

KUOTA E TOKES	21.47	20.78	20.55	20.49	20.49	21.19	20.51	19.16	17.65	17.20	16.89	16.73				
NUMRI I PIKETES	11	12	13	14	15	16	17	18	19	20	21	22				
DISTANCA PJESORE	75.00	17.88	53.28	62.17	75.86	51.48	7.21	33.80	29.91	74.24	74.41	37.63	36.68	26.45	56.10	29.07
DISTANCA PROGRESIVE	732.12	803.28	865.45	941.31	992.79	1033.80	1063.71	1137.95	1212.37	1286.68	1313.12	1369.22				
KILOMETRAZHI	<															

SHPJEGUESE

- 1

Pjesa mbulesore e sheshit. Toke vegjetale
- 2

Material cakellor e guror qe mbulon pjeserisht zonen.
- 3

Eluvion i formacionit baze, gelqerore mjaft te shkaterruar, por te qendushem si bazament.
- 4

Formacionit baze, Gelqerore, kompakt, me shtresezime te mesme, Jane te ngjeshura.
- 5

Surana te mesme te lehta ,me zhavore ranorike ne sasi deri 20%, mes te ngjeshura.
- 6

Suargjila te renda deri argjila, me ngjyre kafe te erret, pak der mesatarisht te ngjeshura.

TITULLII VIZATIMITTIRANE 2026

PRERJE GJEOLIGO-LITOLOGJIKE 1-1 Pk.11-22


TITULLI PROJEKTIT

UJESJELLES - KUZ FSHATI TRAGJAS

REAN 95
PROJEKTIM MBIKQYRJE KOLAUDIM

Ing.Gjeolog Përparim Gjura

PRERJE GJEOLIGO LITOLOGJIKE 1-1,PROFILI TRAGJAS ORIKUM
PK23-34

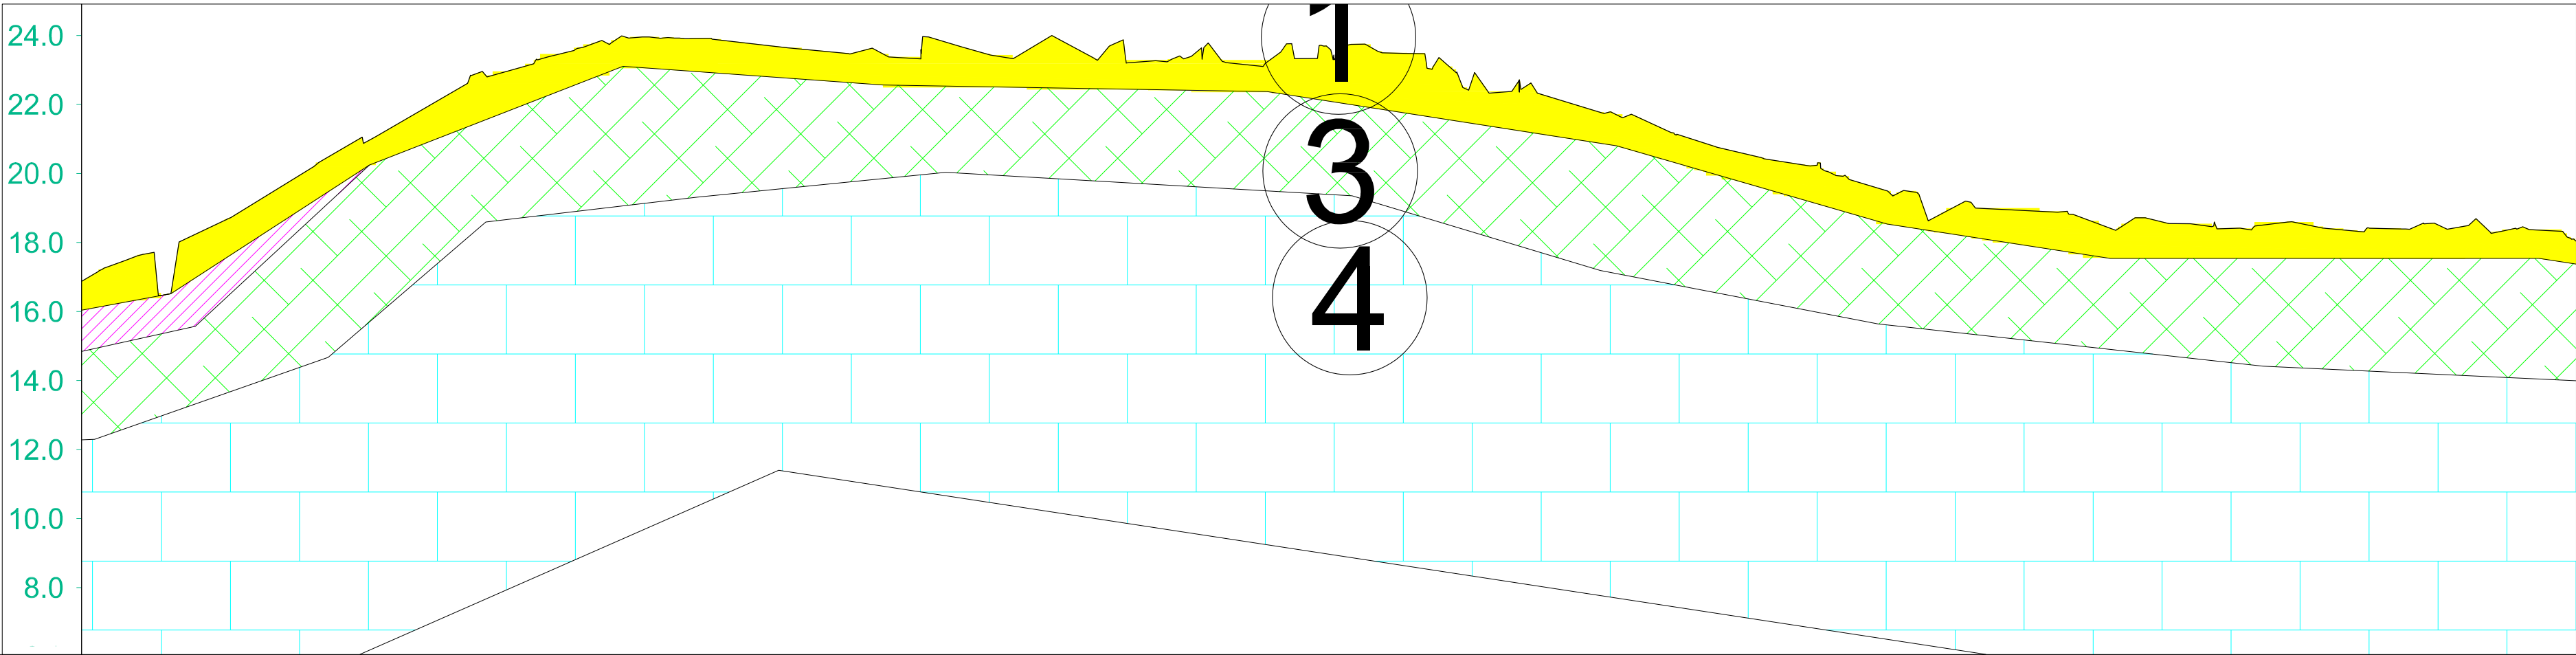

KUOTA E TOKES	17.26	20.92	23.77	23.92	23.67	23.46	23.29	21.78	19.94	18.72	18.41	18.33		
NUMRI I PIKETES	23	24	25	26	27	28	29	30	31	32	33	34		
DISTANCA PJESORE	75.06	26.65	45.09	29.08	72.49	47.59	55.76	4.62	79.97	68.31	87.13	9.96	21.14	72.34
DISTANCA PROGRESIVE	1398.29	1473.35	1545.09	1574.16	1646.66	1694.24	1754.62	1834.59	1902.91	1990.04	2021.14	2093.48		
KILOMETRAZHI														

1

Pjesa mbulesore e sheshit. Toke vegjetale

2

Material cakellor e guror qe mbulon pjeserisht zonen.

3

Eluvion i formacionit baze, gelqerore mjaft te shkaterruar, por te qendushem si bazament.

4

Formacionit baze. Gelqerore, kompakt, me shtresezime te mesme. Jane te ngjeshura.

5

Surana te mesme te lehta ,me zhavore ranorike ne sasi deri 20%, mes te ngjeshura.

6

Suargjila te renda deri argjila, me ngjyre kafe te erret, pak der mesatarisht te ngjeshura.

TITULLII VIZATIMIT

TIRANE 2026

PRERJE GJEOLIGO-LITOLOGJIKE 1-1 Pk.23-34

TITULLI PROJEKTIT


UJESJELLES - KUZ FSHATI TRAGJAS

REAN 95

PROJEKTIM MBIKQYTJE KOLAUDIM

Ing.Gjeolog Përparim Gjura

PRERJE GJEOLIGO LITOLOGJIKE 1-1,PROFILI TRAGJAS ORIKUM
PK35-48

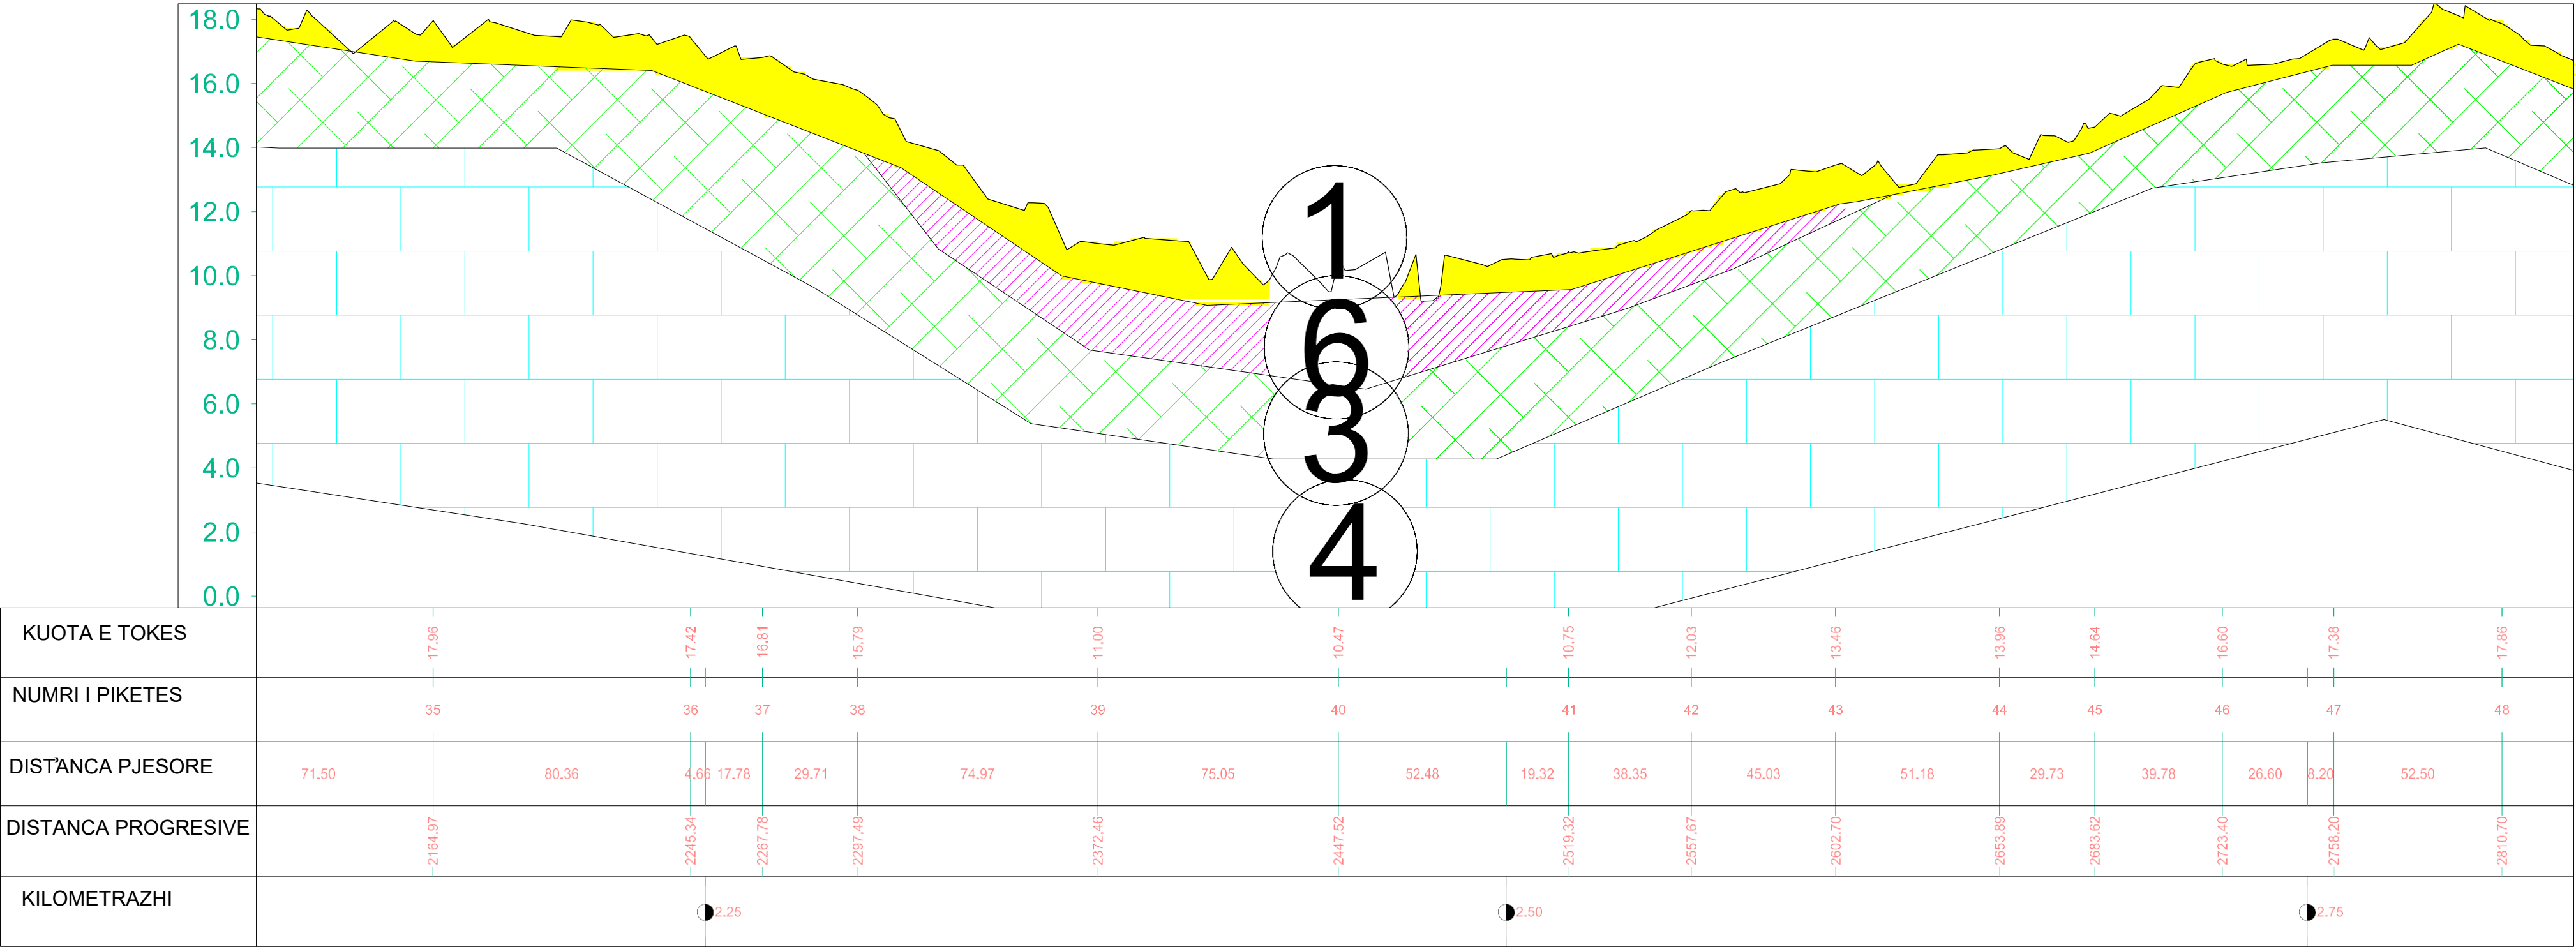

1

Pjesa mbulesore e sheshit. Toke vegjetale

2

Material cakellor e guror qe mbulon pjeserisht zonen.

3

Eluvion i formacionit baze, gelqerore mjaft te shkaterruar, por te qendushem si bazament.

4

Formacionit baze, Gelqerore, kompakt, me shtresezime te mesme. Jane te ngjeshura.

5

Surana te mesme te lehta me zhavore ranorike ne sasi deri 20%, mes te ngjeshura.

6

Suargjila te renda deri argjila, me ngjyre kafe te erret, pak der mesatarisht te ngjeshura.

TITULLII VIZATIMIT

TIRANE 2026

PRERJE GJEOLIGO-LITOLOGJIKE 1-1 Pk.35-48

TITULLI PROJEKTIT


UJESJELLES - KUZ FSHATI TRAGJAS

REAN 95

PROJEKTIM MBIKQYRJE KOLAUDIM

Ing.Gjeolog Përparim Gjura

PRERJE GJEOLIGO LITOLOGJIKE 1-1,PROFILI TRAGJAS ORIKUM
PK49-62

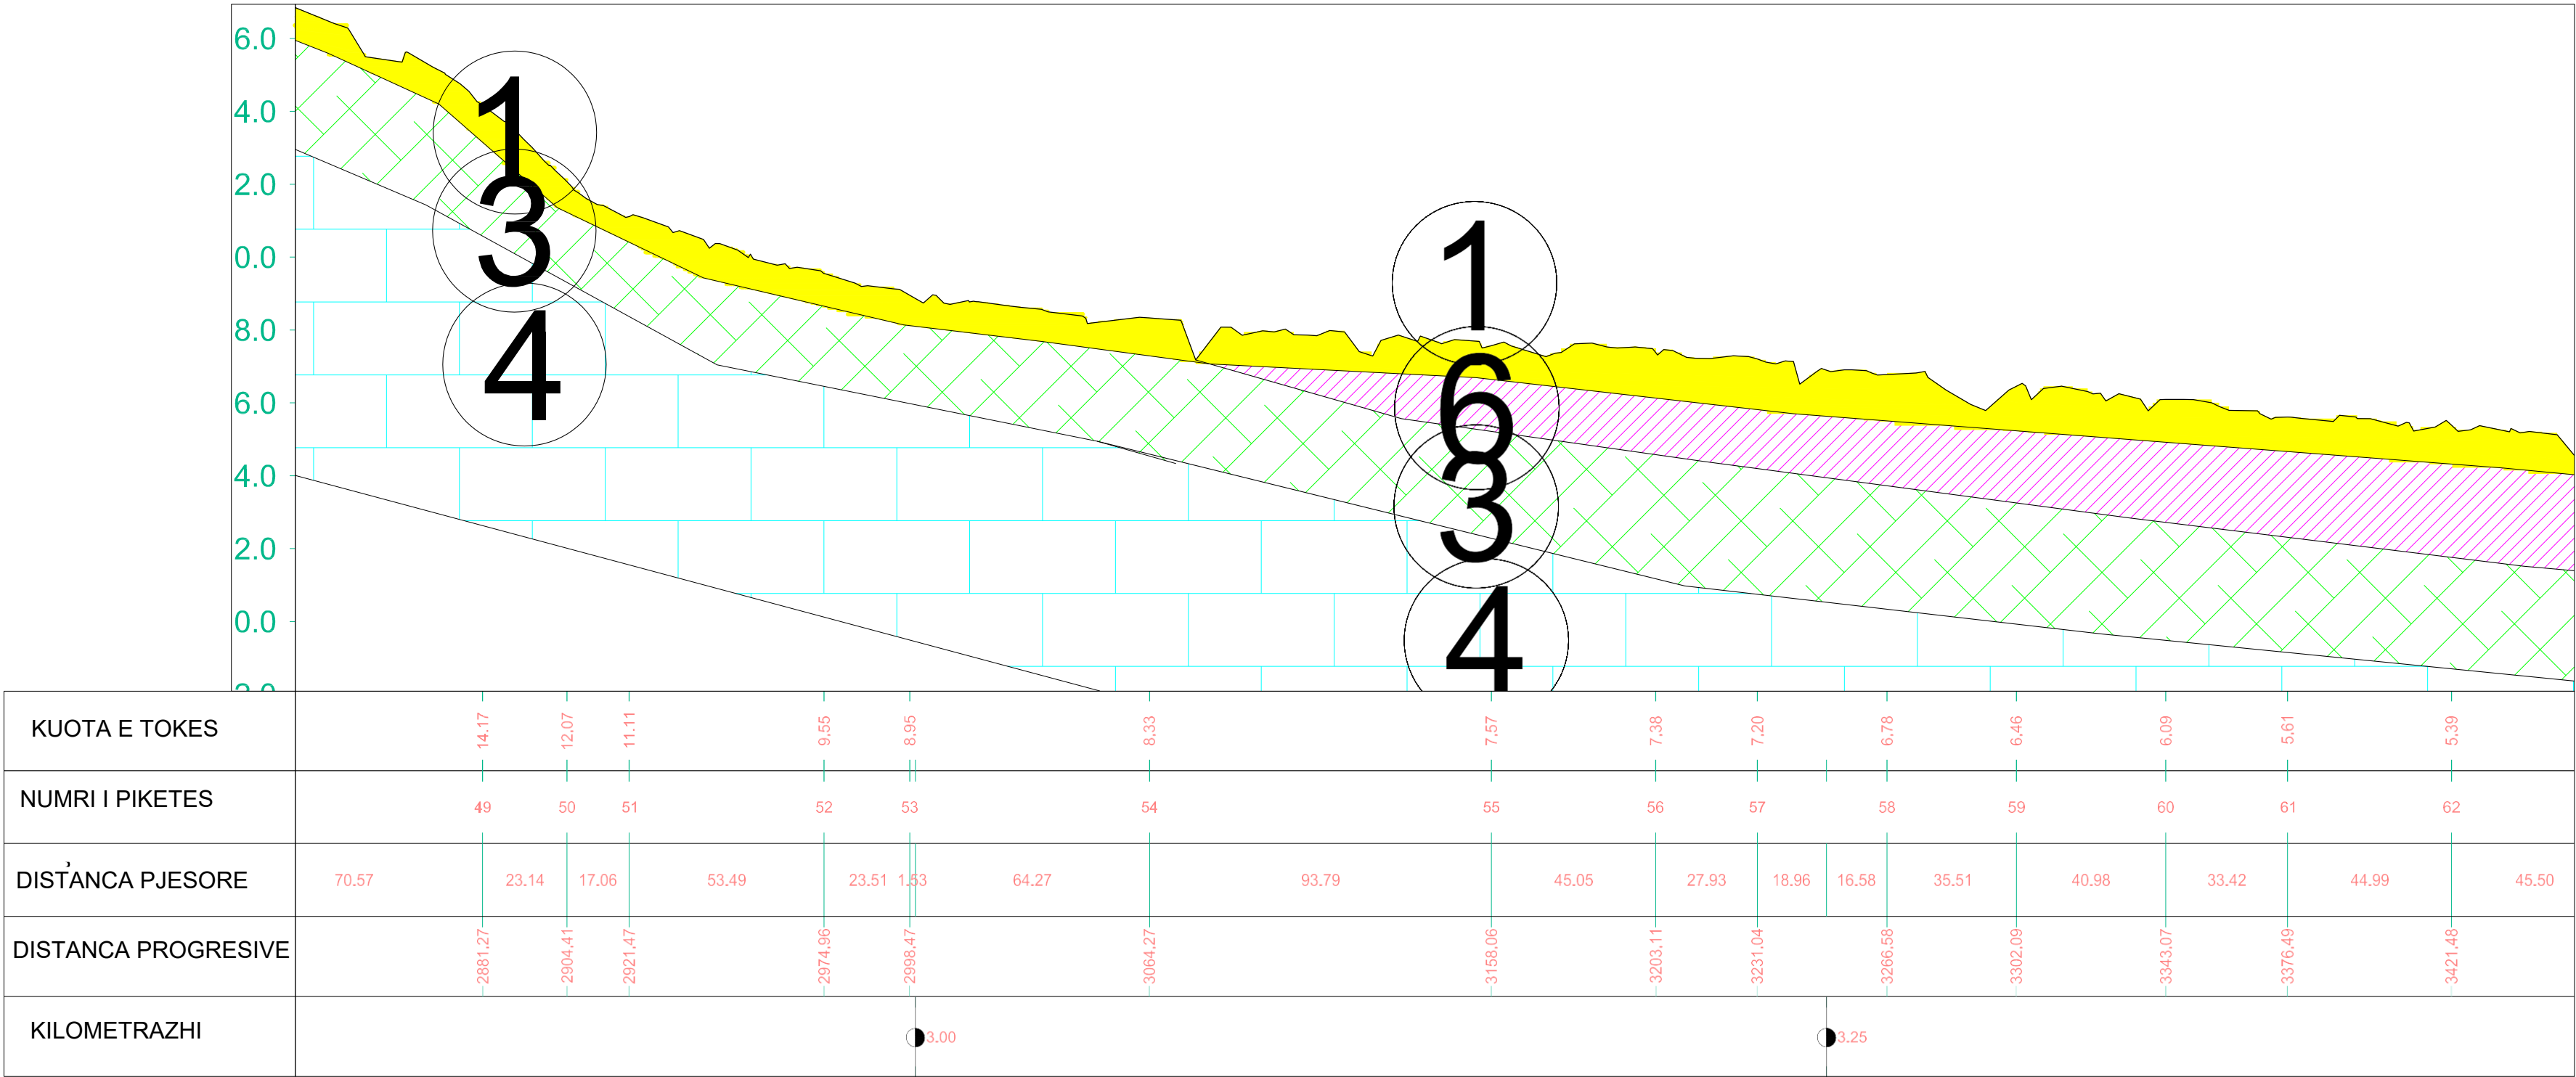

1

Pjesa mbulesore e sheshit. Toke vegjetale

2

Material cakellor e guror qe mbulon pjeserisht zonen.

3

Eluvion i formacionit baze, gelqerore mjaft te shkaterruar, por te qendushem si bazament.

4

Formacionit baze, Gelqerore, kompakt, me shtresezime te mesme. Jane te ngjeshura.

5

Surana te mesme te lehta ,me zhavore ranorike ne sasi deri 20%, mes te ngjeshura.

6

Suargjila te renda deri argjila, me ngjyre kafe te erret, pak der mesatarisht te ngjeshura.

TITULLII VIZATIMIT

TIRANE 2026

PRERJE GJEOLIGO-LITOLOGJIKE 1-1 Pk.49-62

TITULLI PROJEKTIT

UJESJELLES - KUZ FSHATI TRAGJAS


REAN 95

PROJEKTIM MBARGYTIRE KOLAUDIM

Ing.Gjeolog Përparim Gjura

PRERJE GJEOLIGO LITOLOGJIKE 1-1,PROFILI TRAGJAS ORIKUM

PK63-68

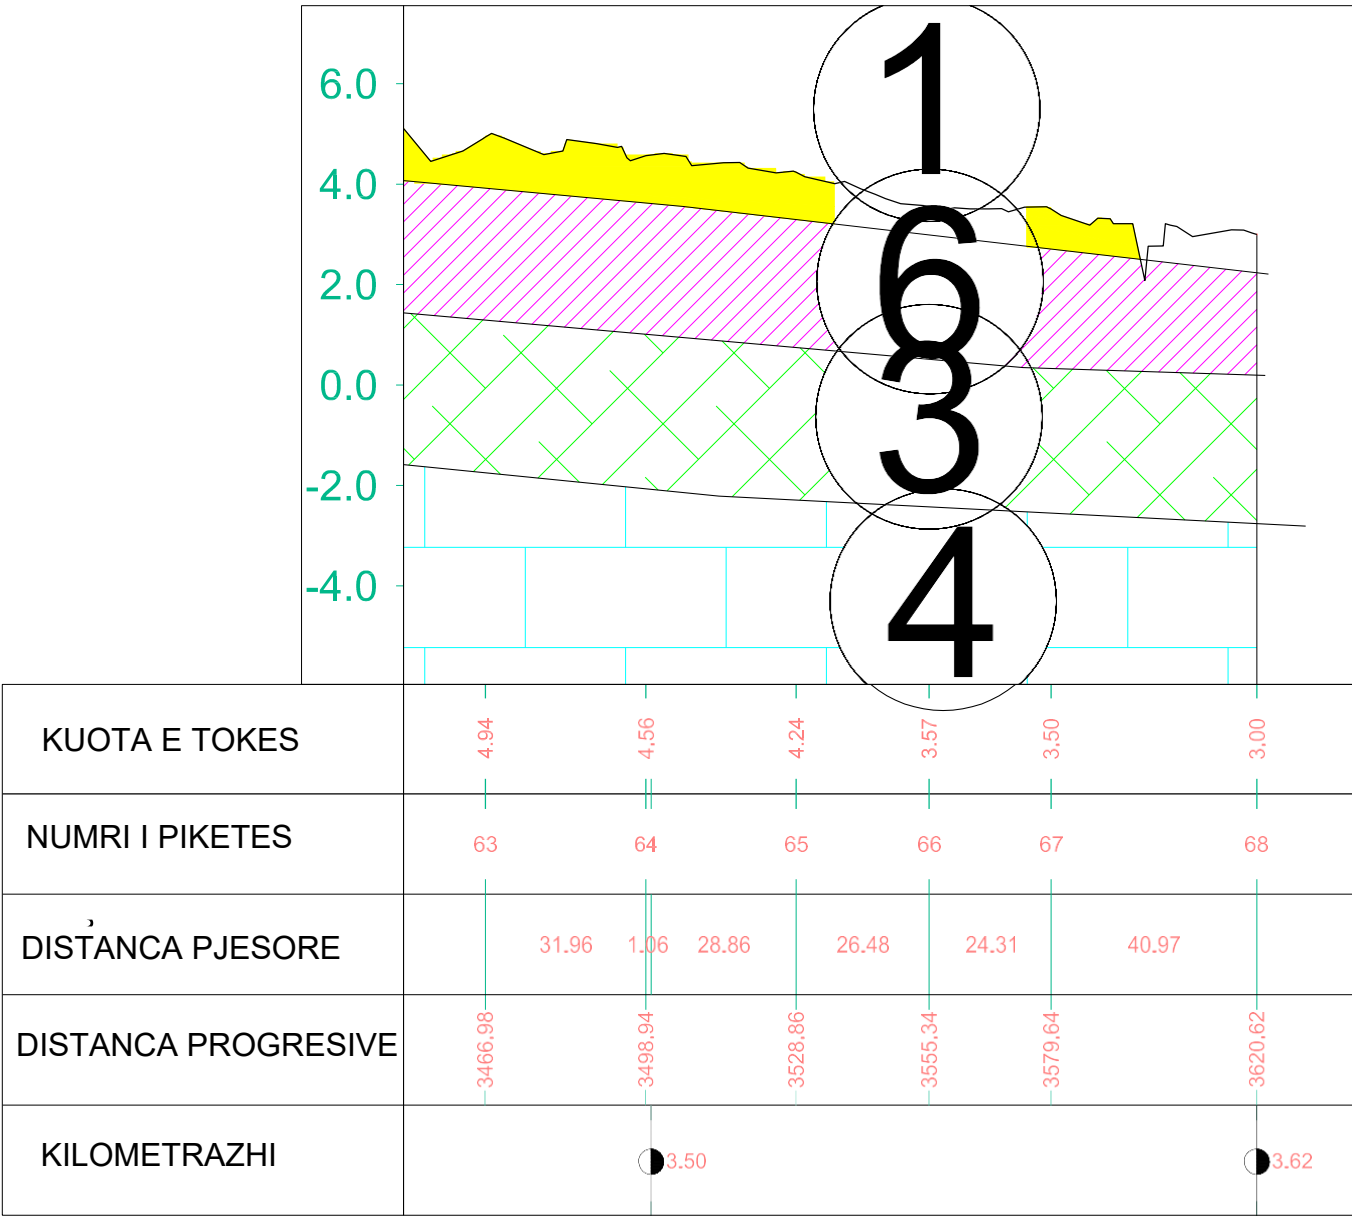

SHPJEGUESE

- 1 Pjesa mbulesore e sheshit. Toke vegjetale
- 2 Material cakellor e guror qe mbulon pjeserisht zonen.
- 3 Eluvion i formacionit baze, gelqerore mjaft te shkaterruar, por te qendushem si bazament.

- 4 Formacionit baze, Gelqerore, kompakt, me shtresezime te mesme, Jane te ngjeshura.
- 5 Surana te mesme te lehta ,me zhavore ranorike ne sasi deri 20%, mes te ngjeshura.
- 6 Suargjila te renda deri argjila, me ngjyre kafe te erret, pak der mesatarisht te ngjeshura.

TITULLII VIZATIMIT TIRANE 2026

PRERJE GJEOLIGO-LITOLOGJIKE 1-1 Pk.63-68

TITULLI PROJEKTIT

UJESJELLES - KUZ FSHATI TRAGJAS

REAN 95

PROJEKTIM MBIKQYRJE KOLAUDIM

Ing.Gjeolog Përparim Gjura