



PLANVENDOSJA E OBJEKTIT "NDËRTIMI I URËS TIP BOX (3 x 3) NË FSHATIN SHUSHICË MBI PËRROIN "BALTA E GAXHES" (LGJ." KATUNDI I VJETËR "),NJËSIA ADMINISTRATIVE SHUSHICË,BASHKIA ELBASAN SH 1:500

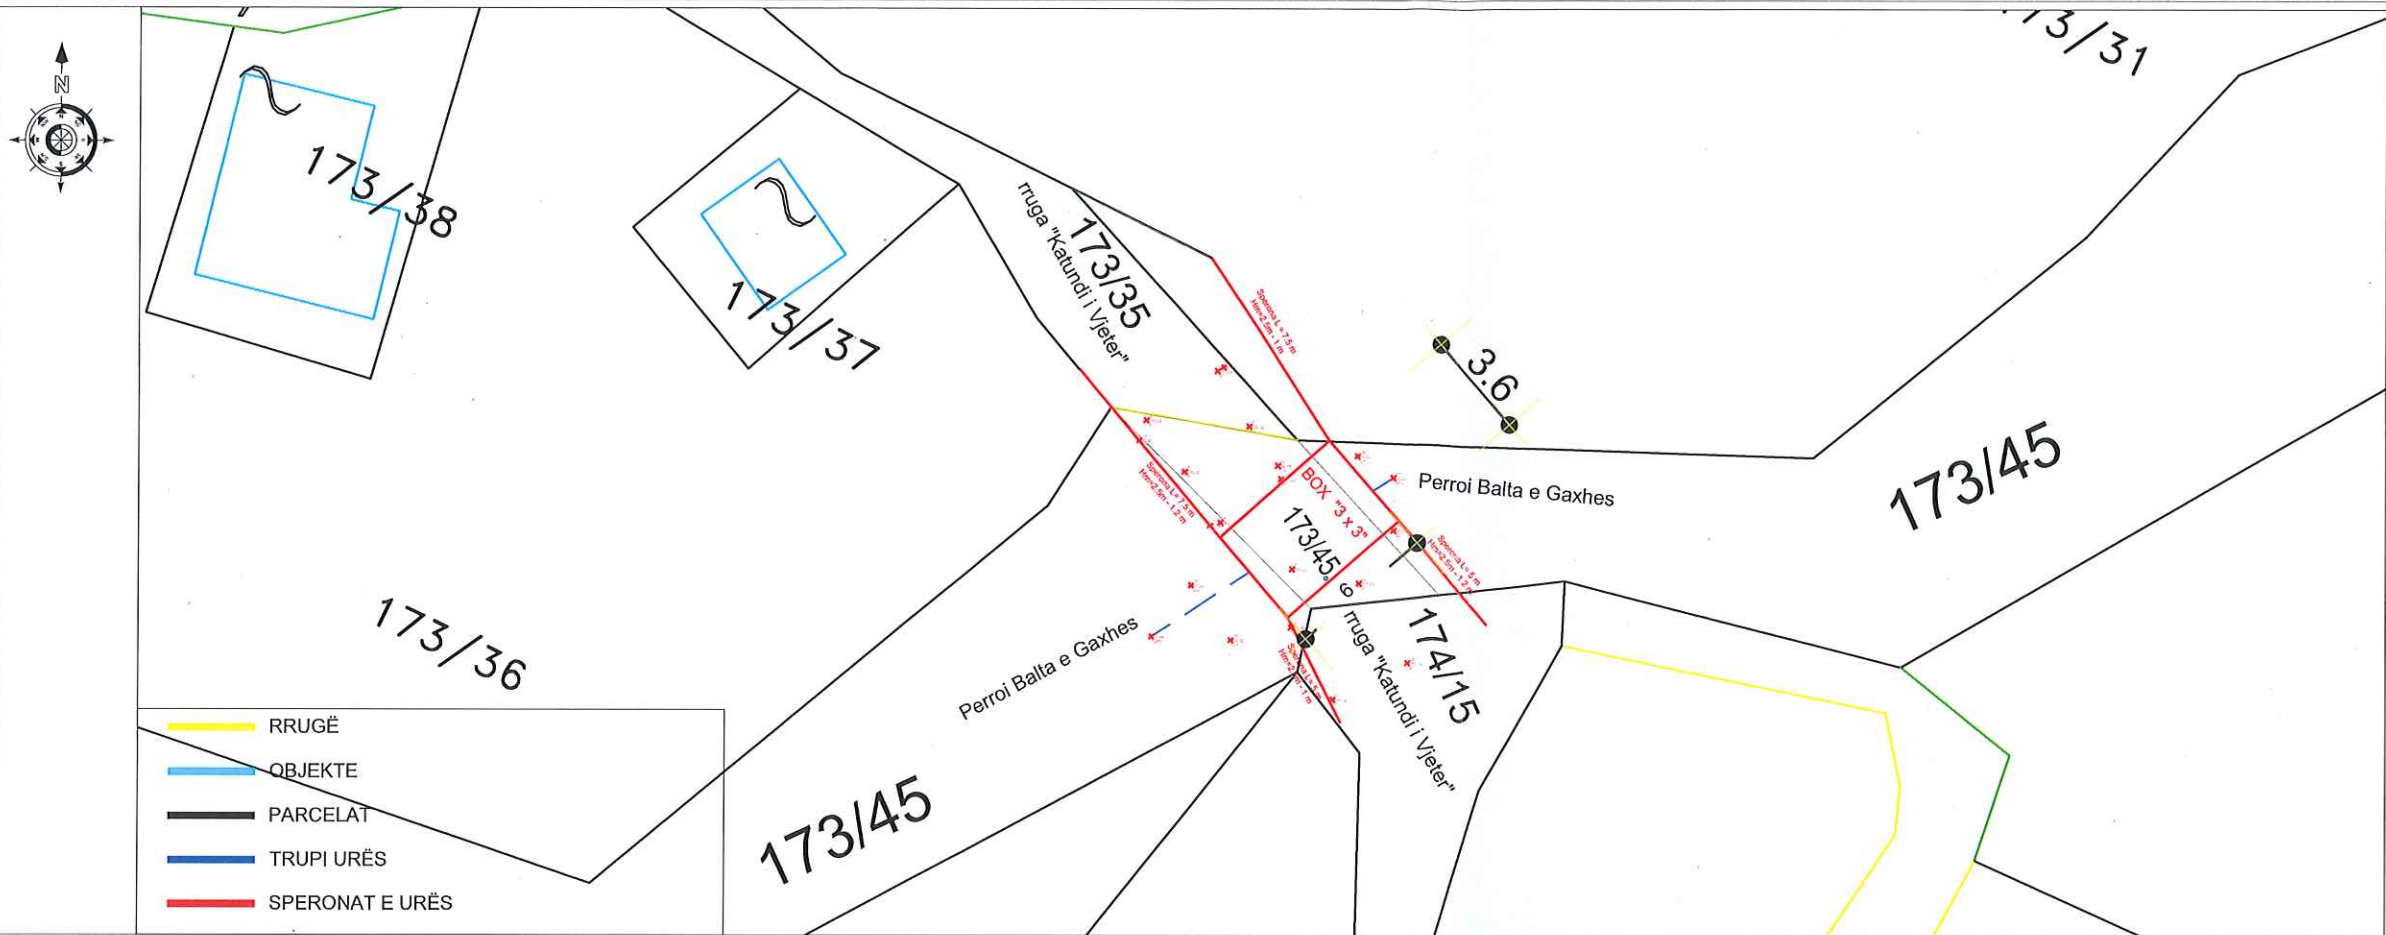


ORTOFOTO

SH. 1:1000

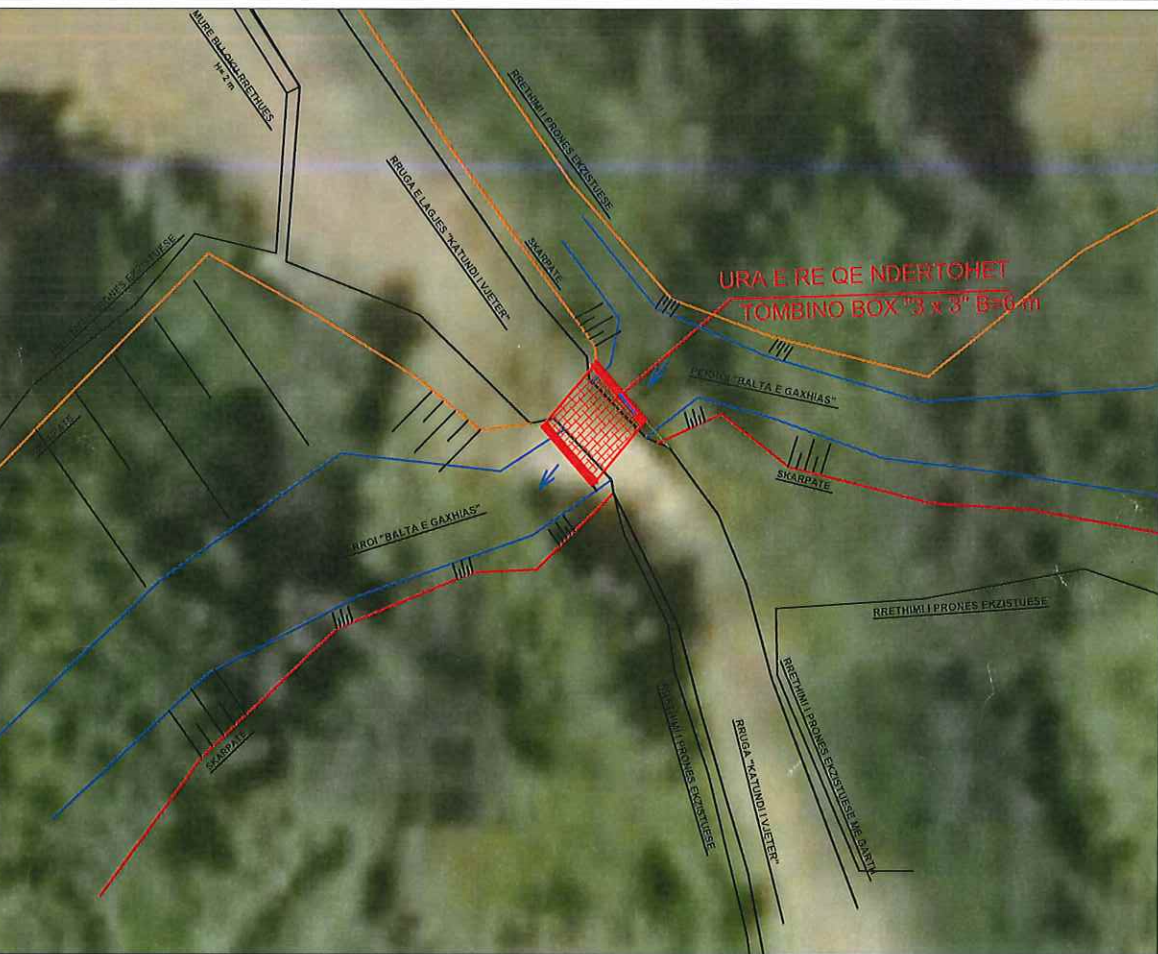

HARTE KADASTRALE Pasuria 173/45

SH. 1:1000

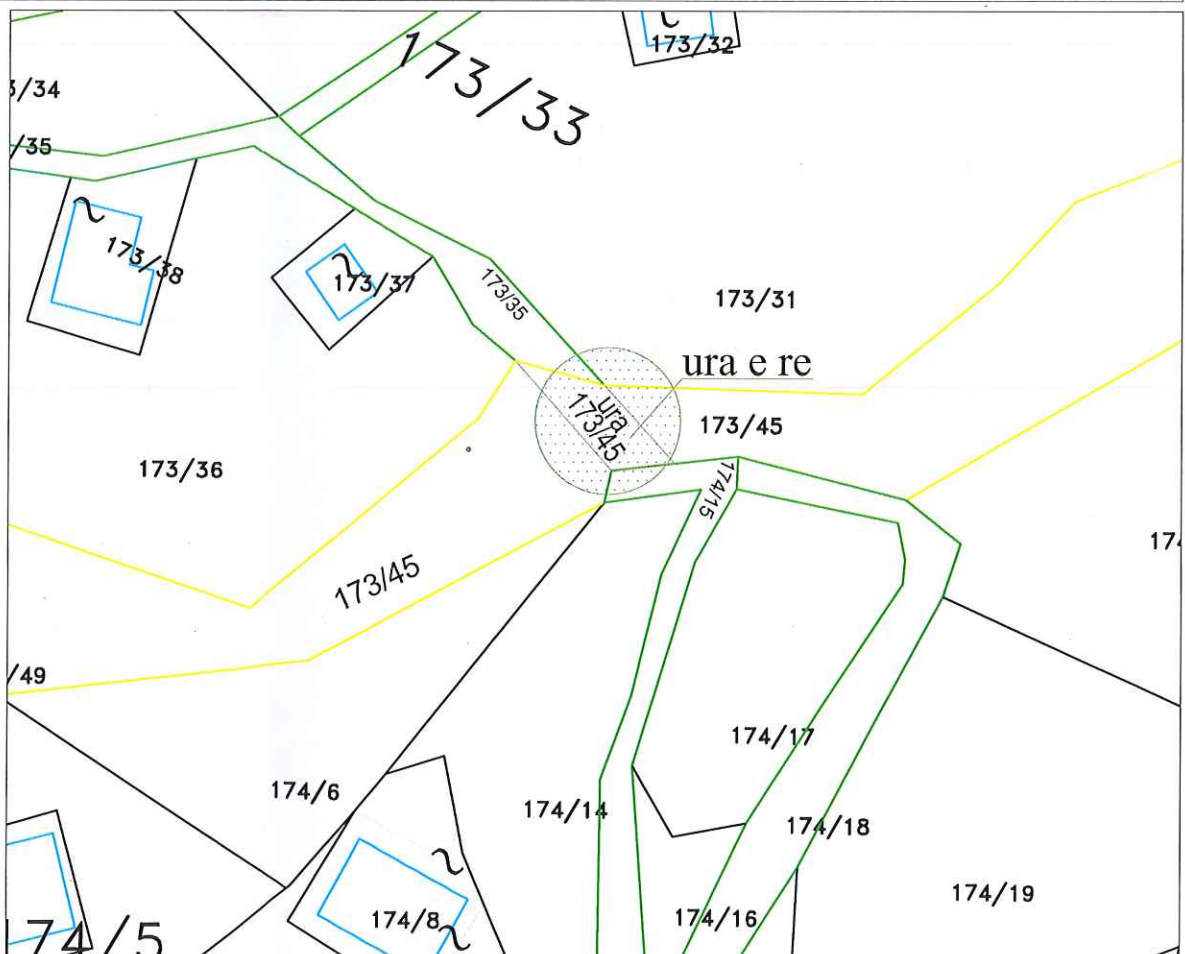

SHENIME TEKNIKE



MIRATOI:

KRYETARI I BASHKISE ELBASAN

Z.GLEDIAN LLATJA

DREJTORI I D.P.P.D.U

Ark.Klajd Haxhihyseni

ADRESA:Nr.Pasurie 173/45,ZK.3445,Fshati Shushicë,Njësi Administrative Shushicë,Elbasan
PLANVENDOSJA E OBJEKTIT "NDËRTIMI I URËS TIP "BELY" MBI PËRROIN " Balta e Gaxhes " NË FSHATIN SHUSHICE ,NJËSIA ADMINISTRATIVE SHUSHICE,ELBASAN, NE PASURINE 173/45; 173/45, ZK.3445, Indeksi Hartes K-34-101-(182-C) PASURINE 173 / 35; 174 / 15, RRUGA "Katundi i Vjeter" ZK 3445. Indeksi Hartes K-34-101-(182-C) GJATËSIA LINEARE 3.6 m GJERËSIA 6 m LARTËSIA 3 m HAPESIRE DRITE 3 m GJATËSIA RRUGES NDERHYET 7 m NJËSIA STRUKTUREORE: 8/152; 8/150 ZONAT E EKONOMISË MALORE: SHUSHICË

RISHI PERSHKRIMI NGJA DATA:
FAZA E PROJEKTIT: PROJEKTI ZBATIMIT (ARKITEKTONIK)

BASHKIA ELBASAN
Rruga "Qemal Stafa"
Lagja "Brig 17 Sulmuese"
+35554400152
email: bashkiaelbasan@elbasani.gov.al
web: www.elbasani.gov.al

INVESTITOR:
BASHKIA ELBASAN

DREJTORIA:
DREJTORIA E MBROJTJES CIVILE
Drejtore
Ing.NDRICIM SINANI

FIRMA:
Ark.Marvis Avllazagaj Autor
Ing.Gentiana Kerri B/autor
Msc.Ark.Miklena Halili Perpuno

PROJEKTI:
EMERTIMI I FLETES:
PLANVENDOSJA E STRUKTURES

SHKALLA A3: 1:100
PROJEKTI NR: FLETA NR: A3 / P 01
VIZATOI: Sektori Projektimit
KONTROLLOI: Sektori Projektimit
RISHIKIMI: