




BASHKIA HIMARË

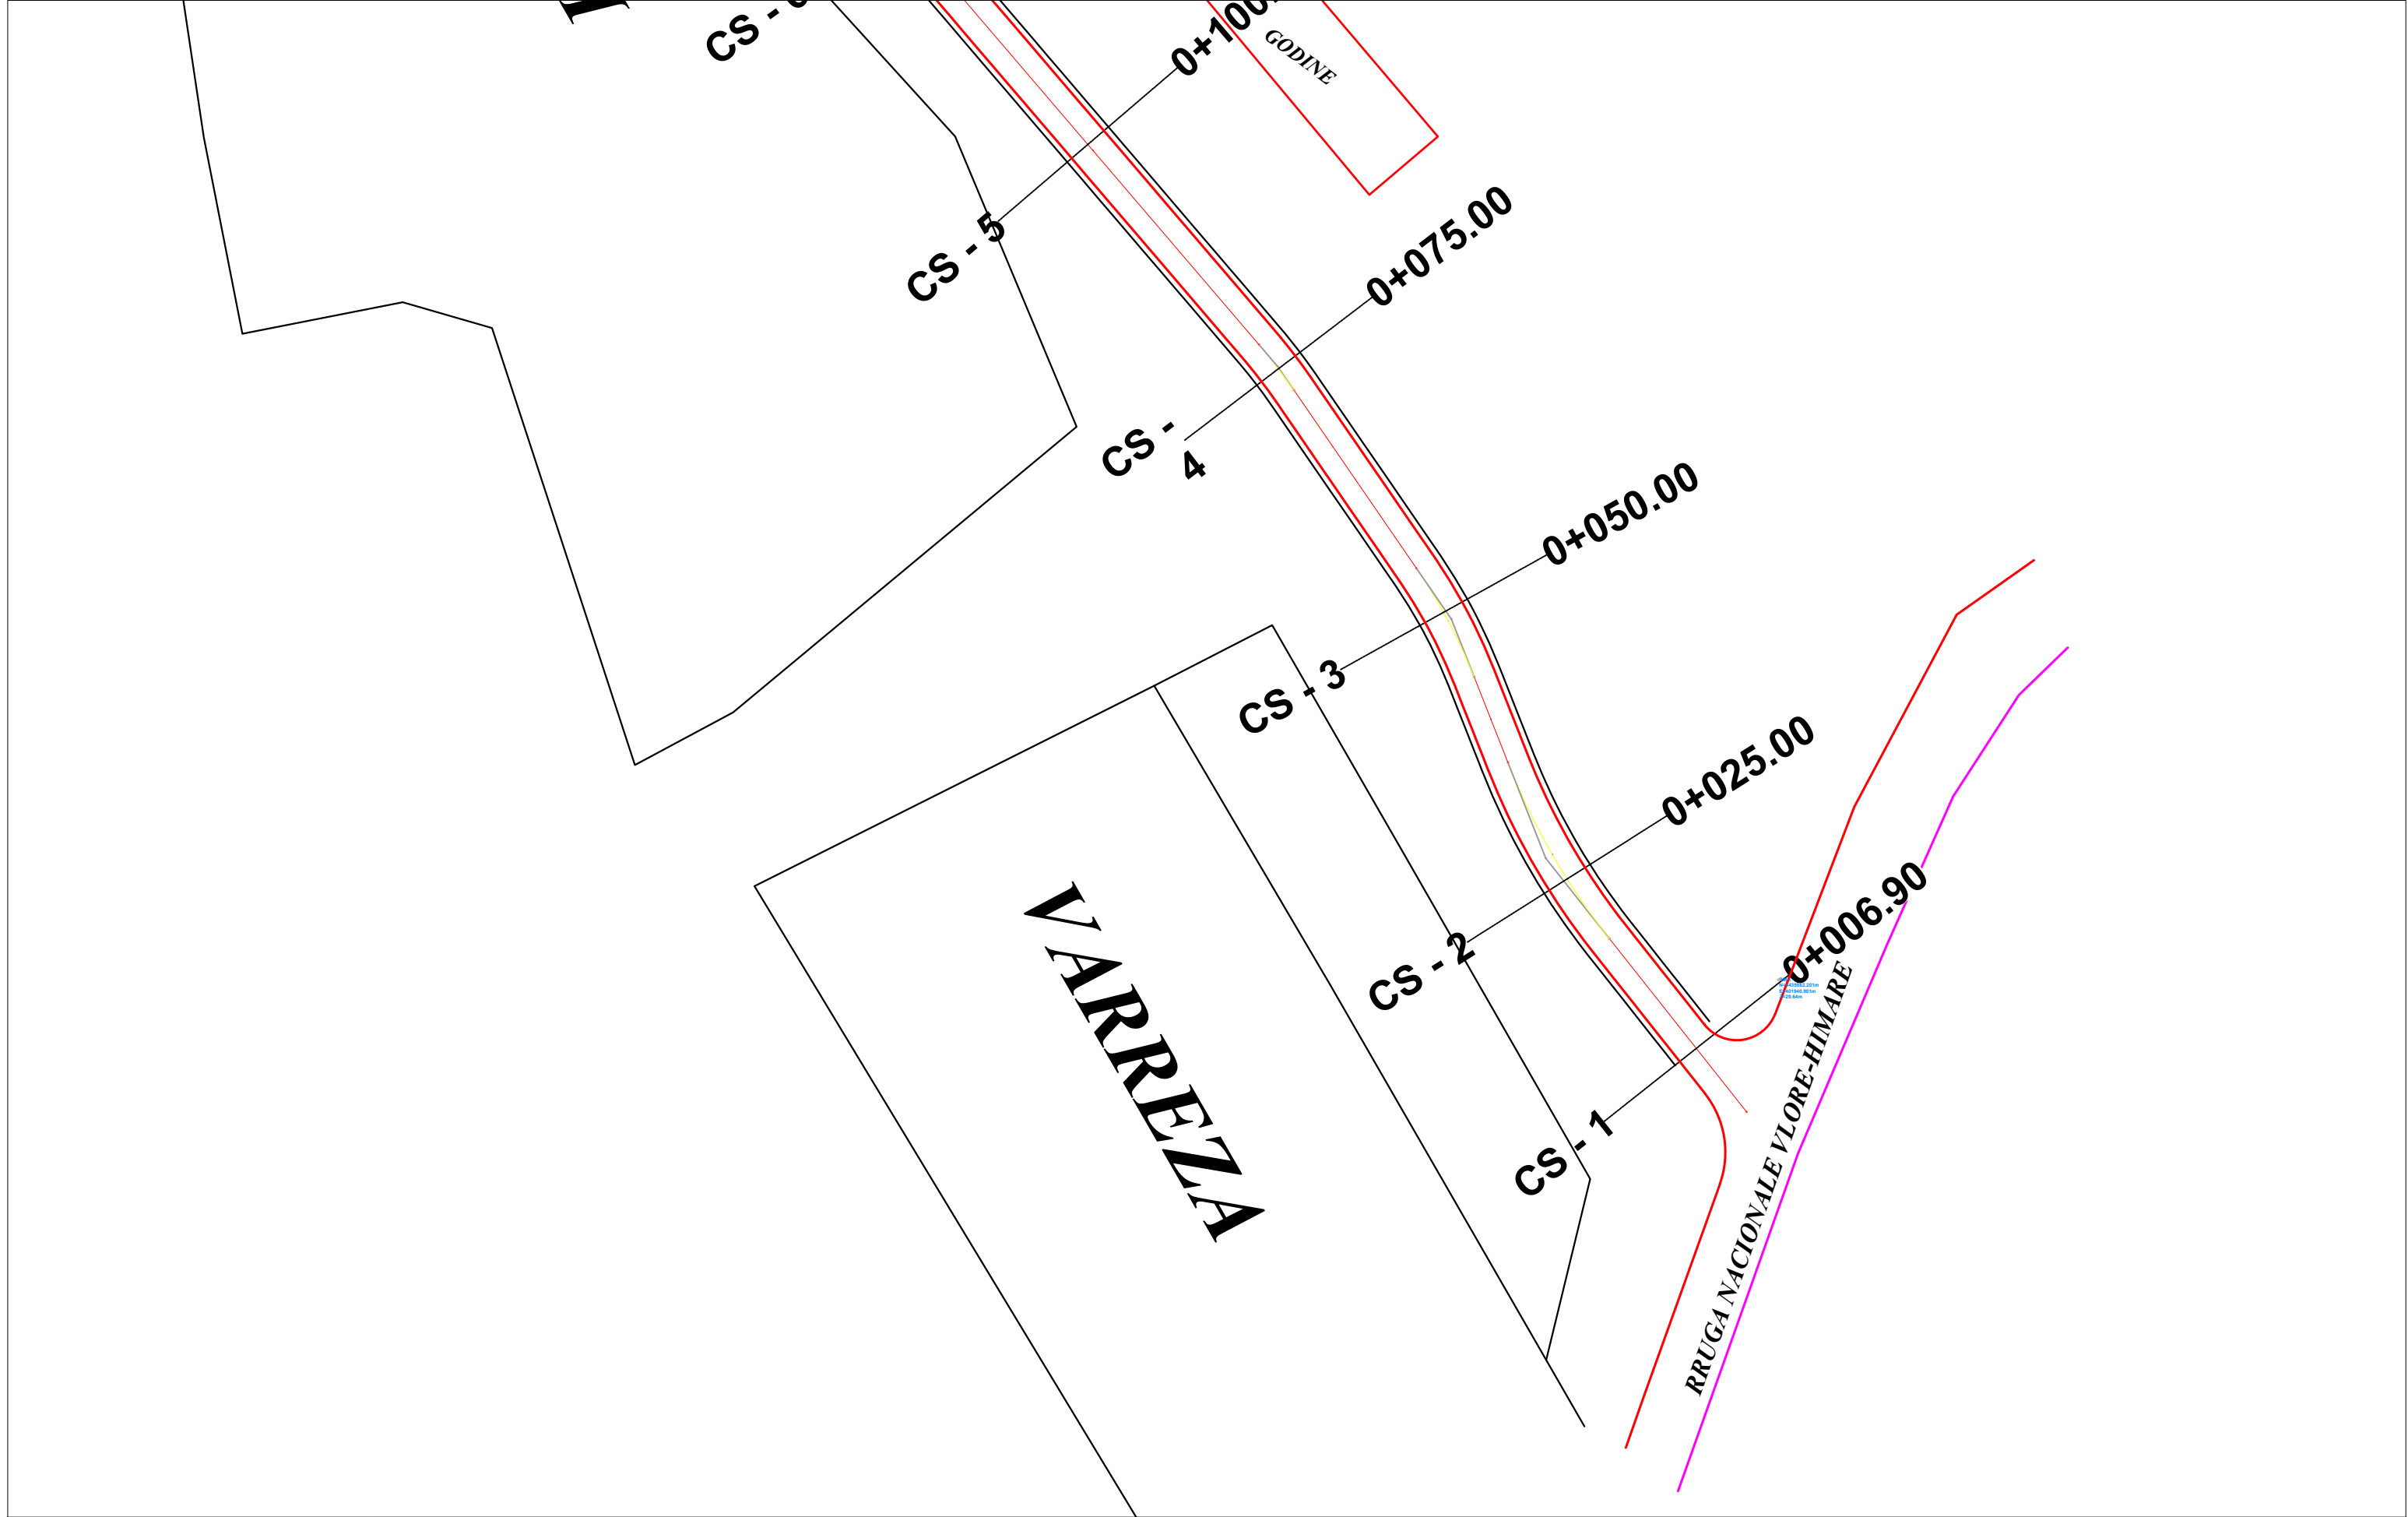

STUDIM-PROJEKTIM
"RIKONSTRUKSIONI I RRUGES BORSH - ÇORRAJ"

Ing. Hidroteknik	Filjana Veizaj	H/T.0110/9
Ing. Ndertimi	Fiqirete Rustemaj	K.2982
Ing. Topograf	Alfred Ndrejoni	T.1665/1

BOE: "INFRATECH" sh.p.k & "EMAR 21" sh.p.k

Përfaqësues i autorizuar:
Ing.Filjana Veizaj

FAZA

PROJEKT ZBATIM

PLANIMETRIA E PËRGJITHSHME

DORËZIM


1.0

SHKALLA

1:500

Nr.I FLETES

3:01

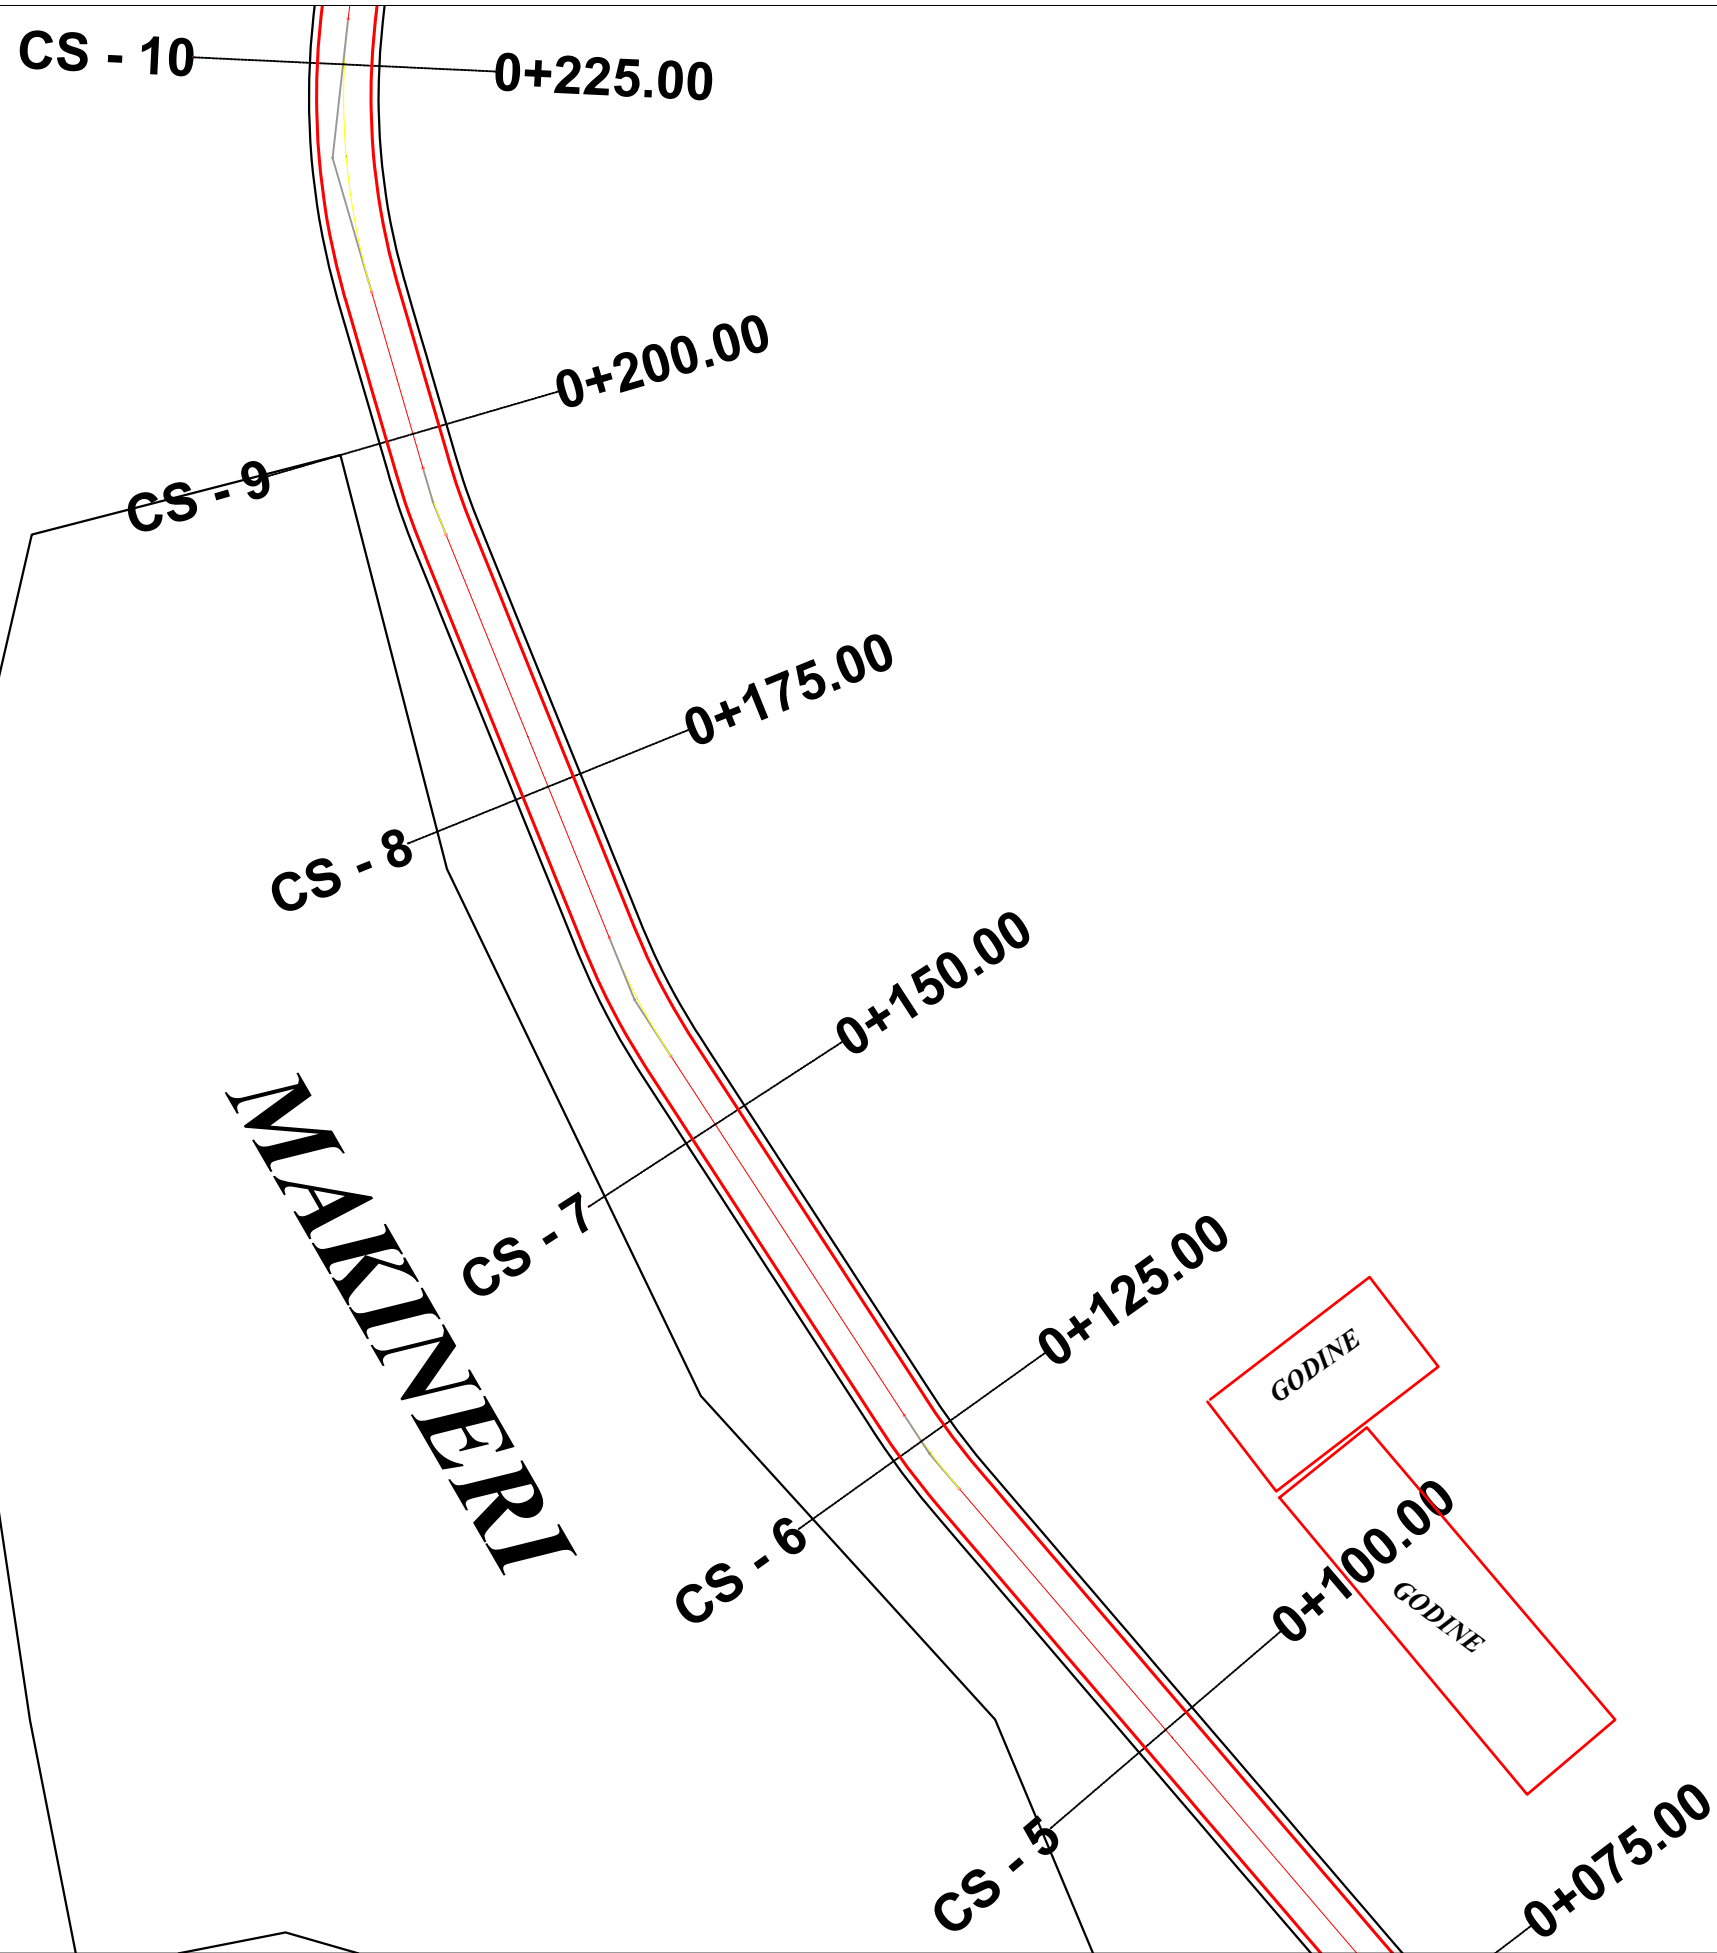

BASHKIA HIMARË



STUDIM-PROJEKTIM
"RIKONSTRUKSIONI I RRUGES BORSH - ÇORRAJ"

Ing. Hidroteknik	Filjana Veizaj	H/T.0110/9
Ing. Ndertimi	Fiqirete Rustemaj	K.2982
Ing. Topograf	Alfred Ndrejoni	T.1665/1

BOE: "INFRATECH" sh.p.k & "EMAR 21" sh.p.k

Përfaqësues i autorizuar:
Ing.Filjana Veizaj

FAZA

PROJEKT ZBATIM

PLANIMETRIA E PËRGJITHSHME

DORËZIM


1.0

SHKALLA

1:500

Nr.I FLETES

3:02

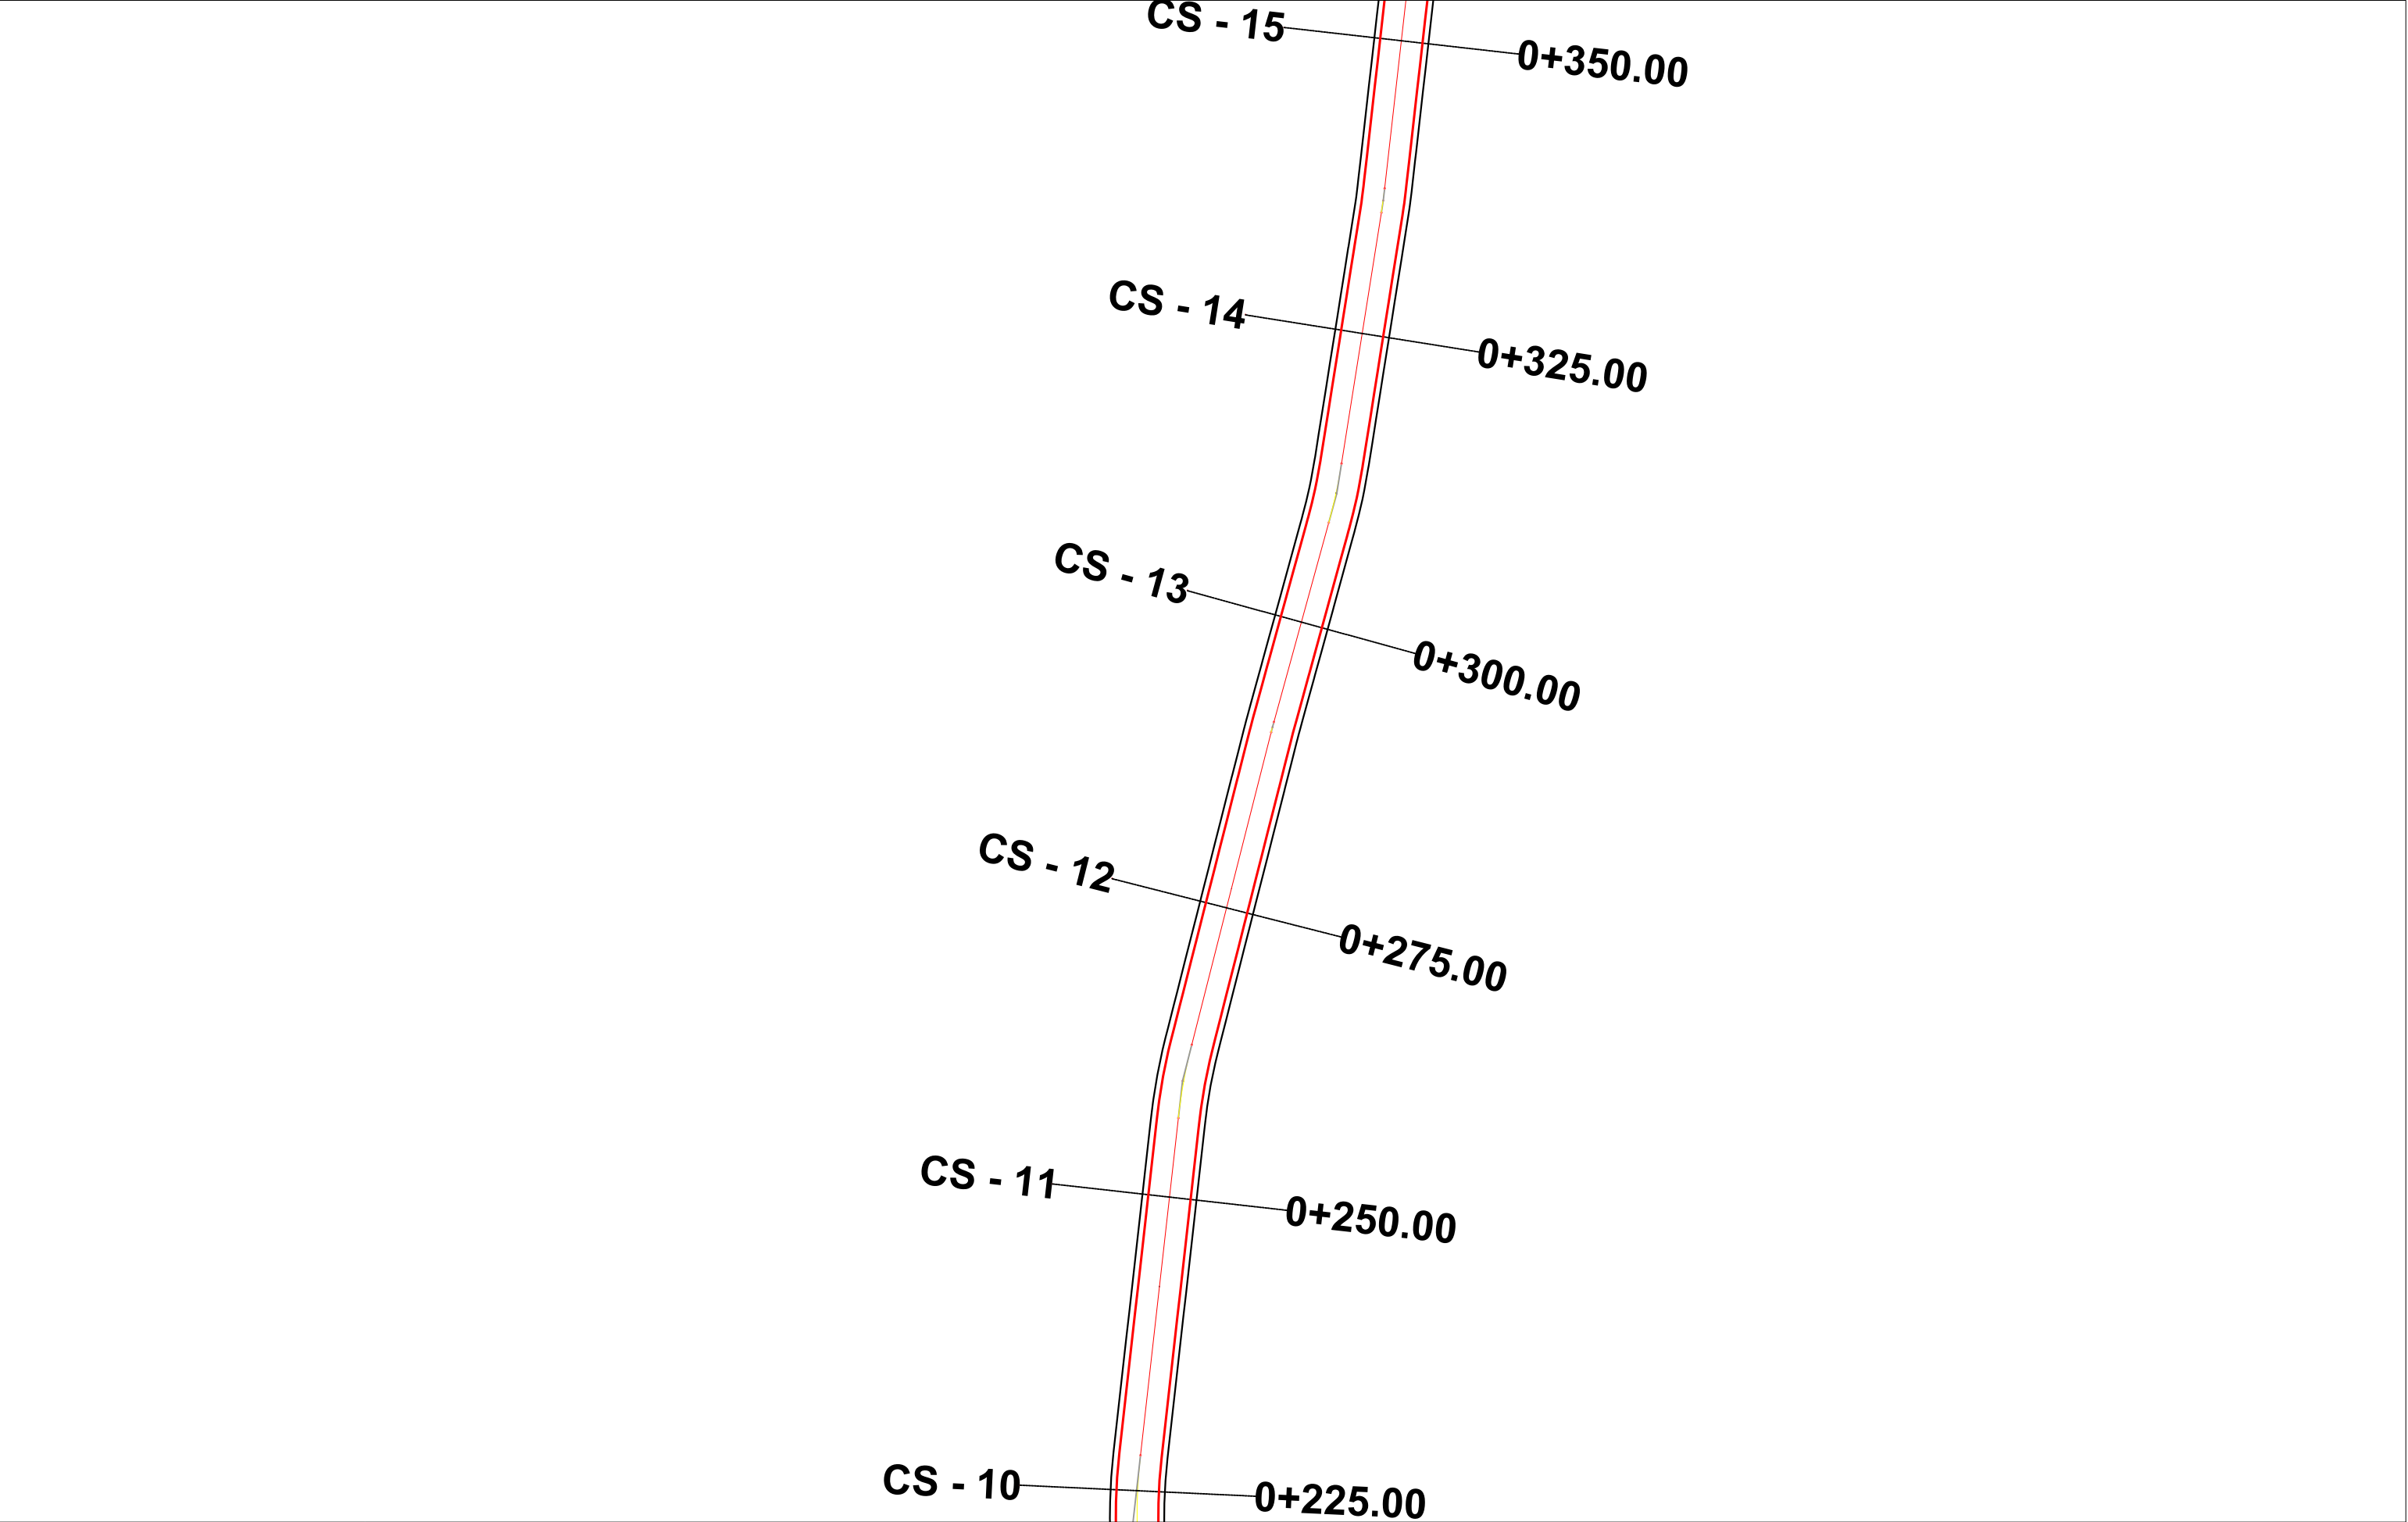

BASHKIA HIMARË



STUDIM-PROJEKTIM
"RIKONSTRUKSIONI I RRUGES BORSH - ÇORRAJ"

Ing. Hidroteknik	Filjana Veizaj	H/T.0110/9
Ing. Ndertimi	Fiqirete Rustemaj	K.2982
Ing. Topograf	Alfred Ndrejoni	T.1665/1

BOE: "INFRATECH" sh.p.k & "EMAR 21" sh.p.k

Përfaqësues i autorizuar:
Ing.Filjana Veizaj

FAZA

PROJEKT ZBATIM

PLANIMETRIA E PËRGJITHSHME

DORËZIM


1.0

SHKALLA

1:500

Nr.I FLETES

3:03

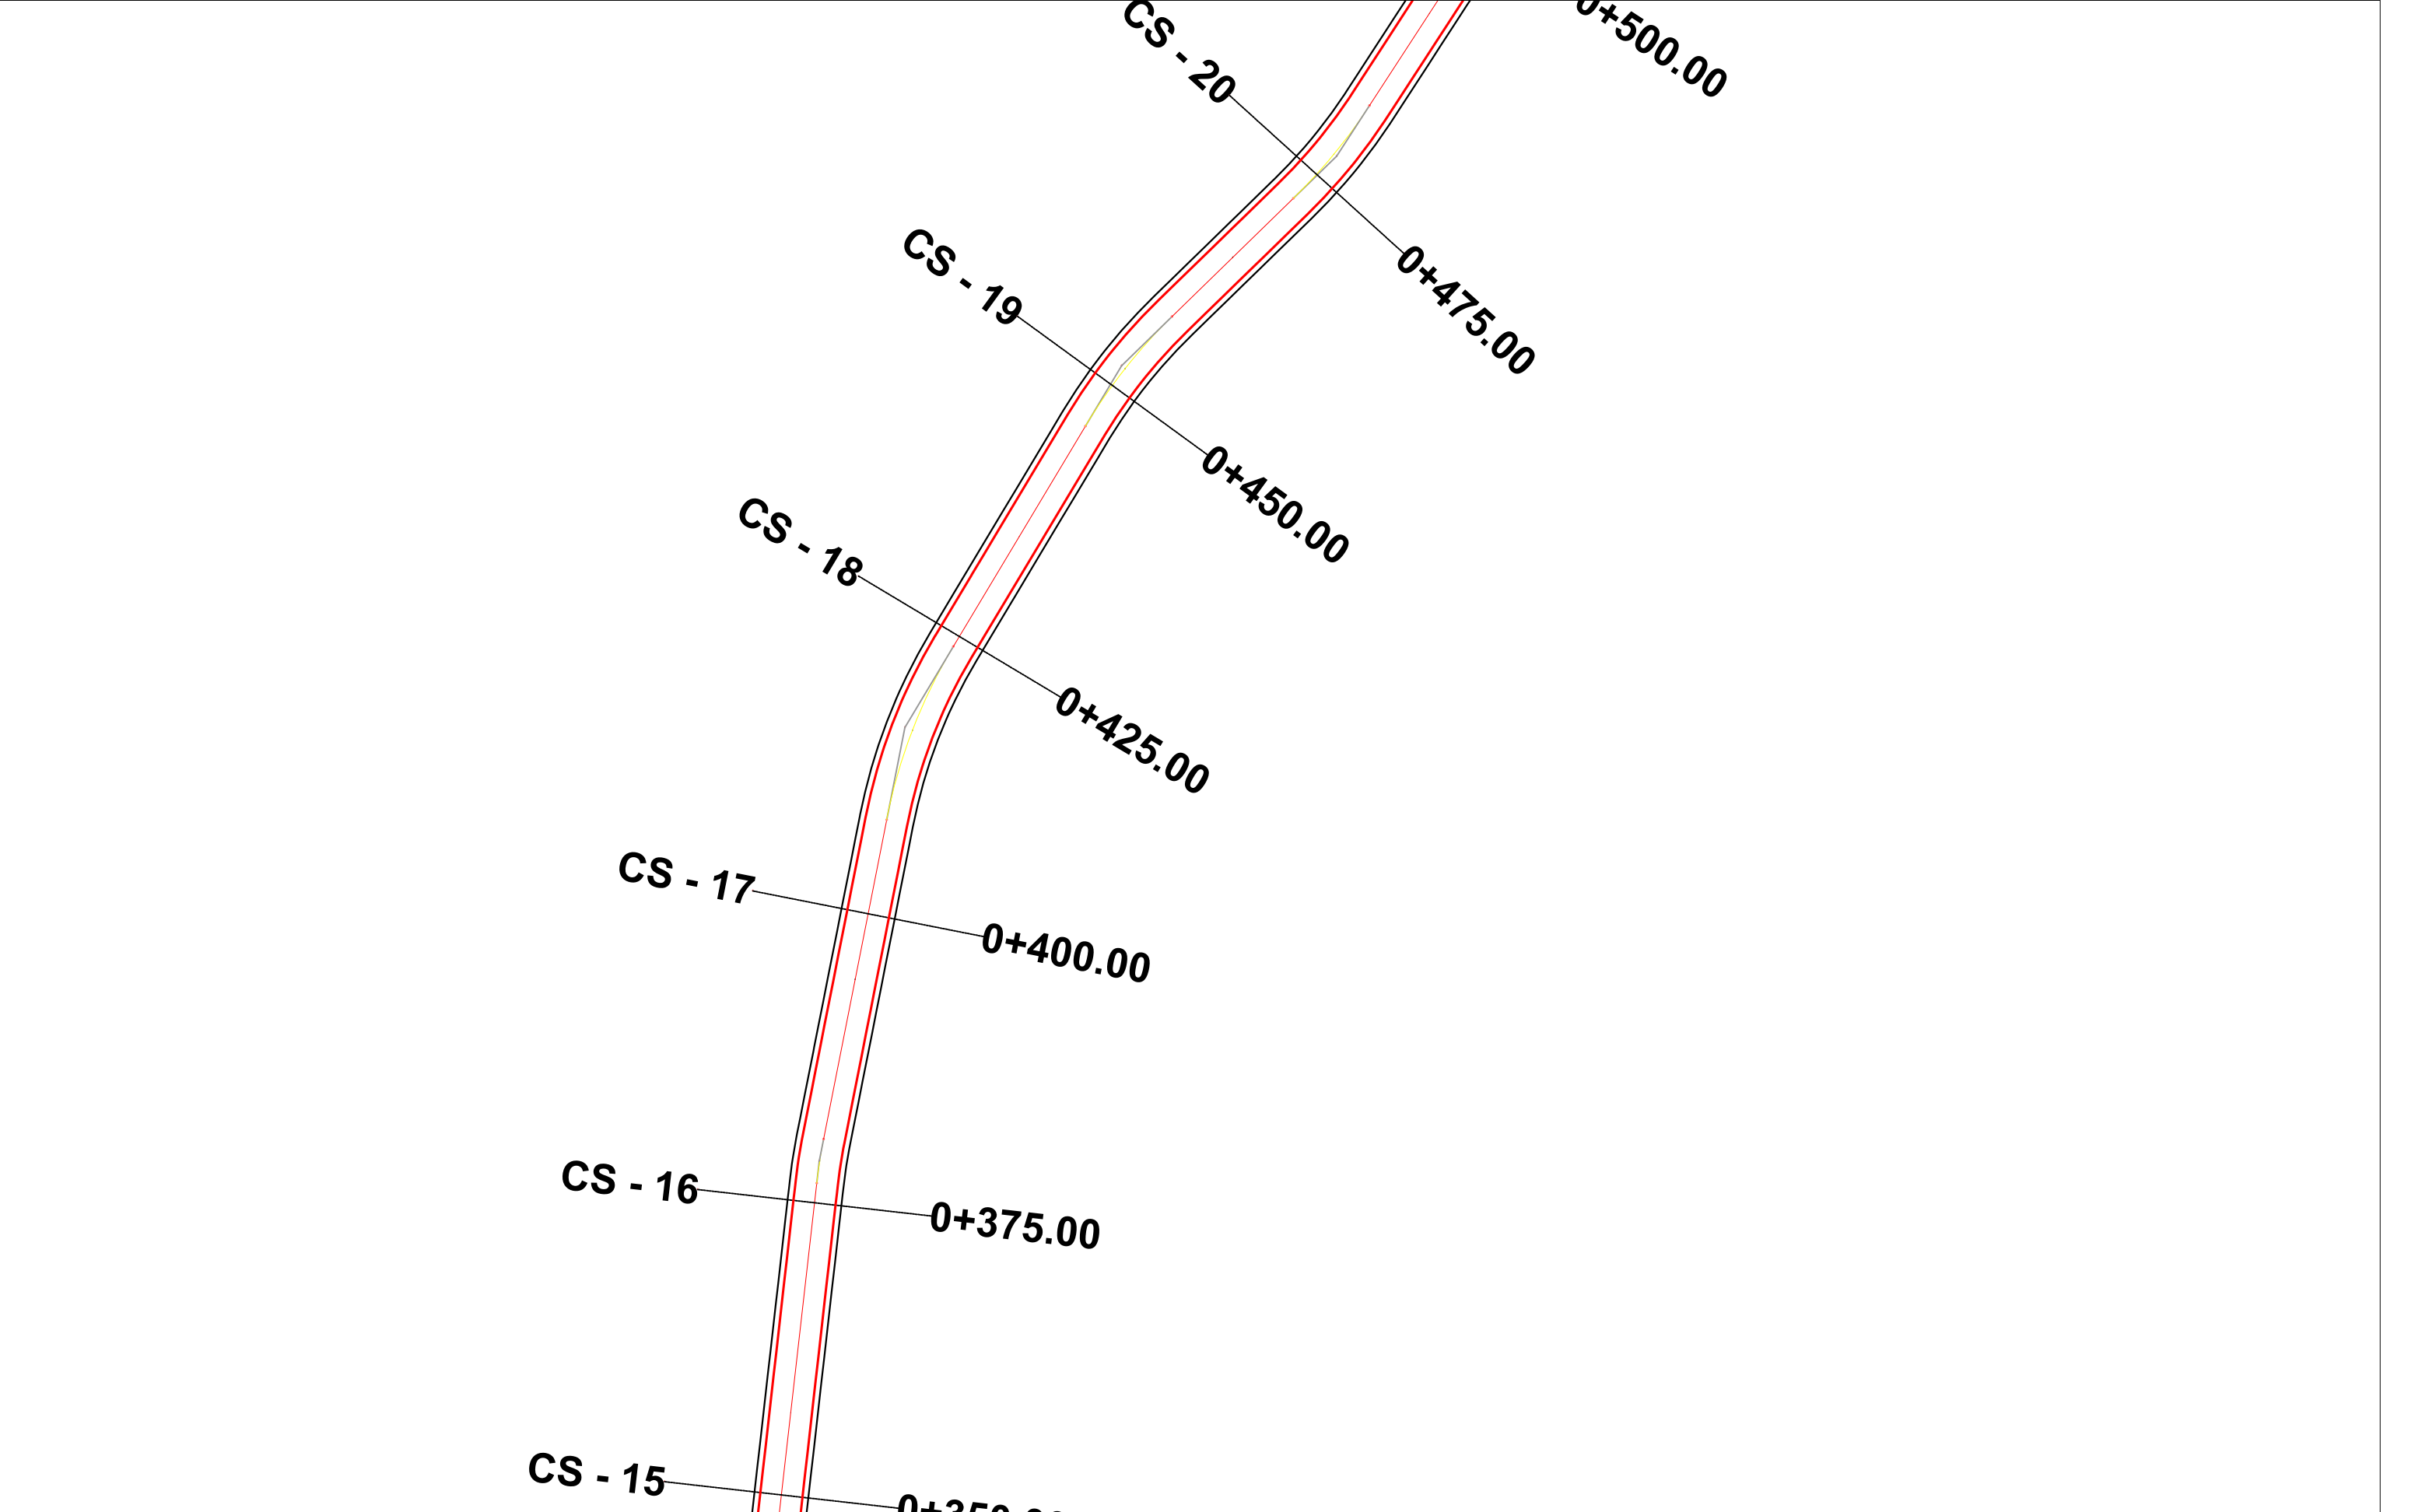

BASHKIA HIMARË



STUDIM-PROJEKTIM
"RIKONSTRUKSIONI I RRUGES BORSH - ÇORRAJ"

Ing. Hidroteknik	Filjana Veizaj	H/T.0110/9
Ing. Ndertimi	Fiqirete Rustemaj	K.2982
Ing. Topograf	Alfred Ndrejoni	T.1665/1

BOE: "INFRATECH" sh.p.k & "EMAR 21" sh.p.k

Përfaqësues i autorizuar:
Ing.Filjana Veizaj

FAZA

PROJEKT ZBATIM

PLANIMETRIA E PËRGJITHSHME

DORËZIM


1.0

SHKALLA

1:500

Nr.I FLETES

3:04

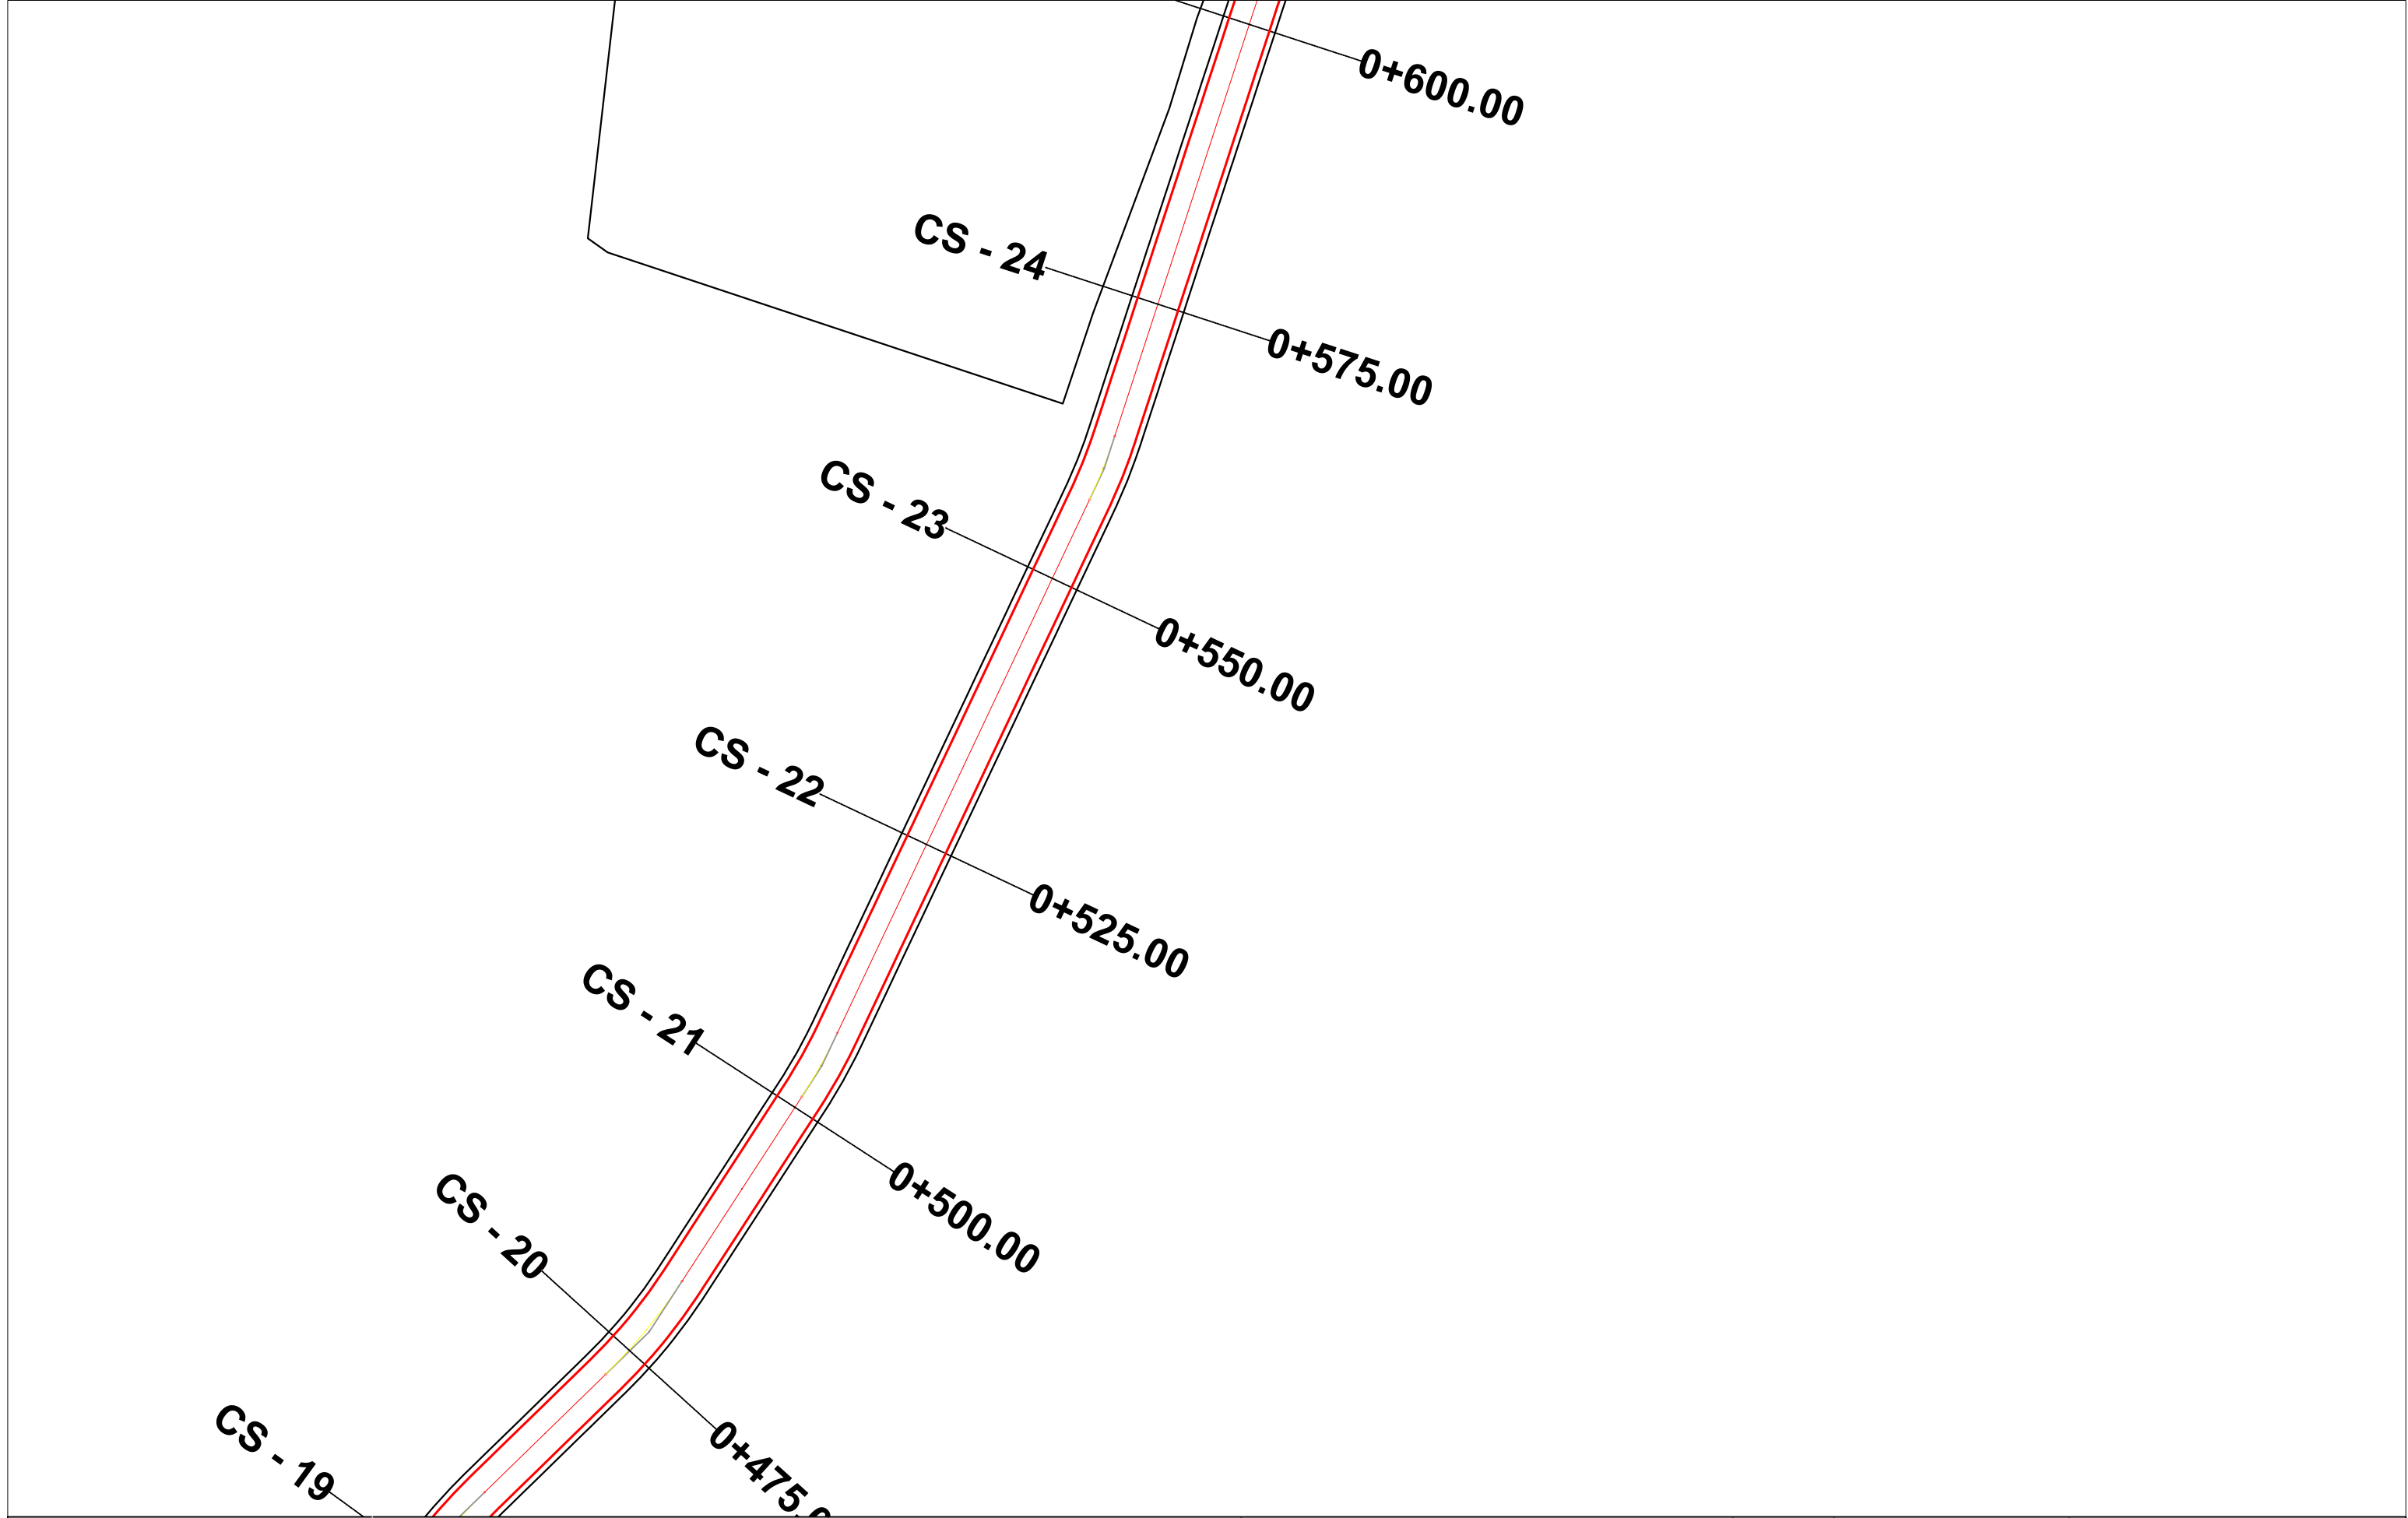

BASHKIA HIMARË



STUDIM-PROJEKTIM
"RIKONSTRUKSIONI I RRUGES BORSH - ÇORRAJ"

Ing. Hidroteknik	Filjana Veizaj	H/T.0110/9
Ing. Ndertimi	Fiqirete Rustemaj	K.2982
Ing. Topograf	Alfred Ndrejoni	T.1665/1

BOE: "INFRATECH" sh.p.k & "EMAR 21" sh.p.k

Përfaqësues i autorizuar:
Ing.Filjana Veizaj

FAZA

PROJEKT ZBATIM

PLANIMETRIA E PËRGJITHSHME

DORËZIM

1.0


SHKALLA

1:500

Nr.I FLETES

3:05

KANTIER

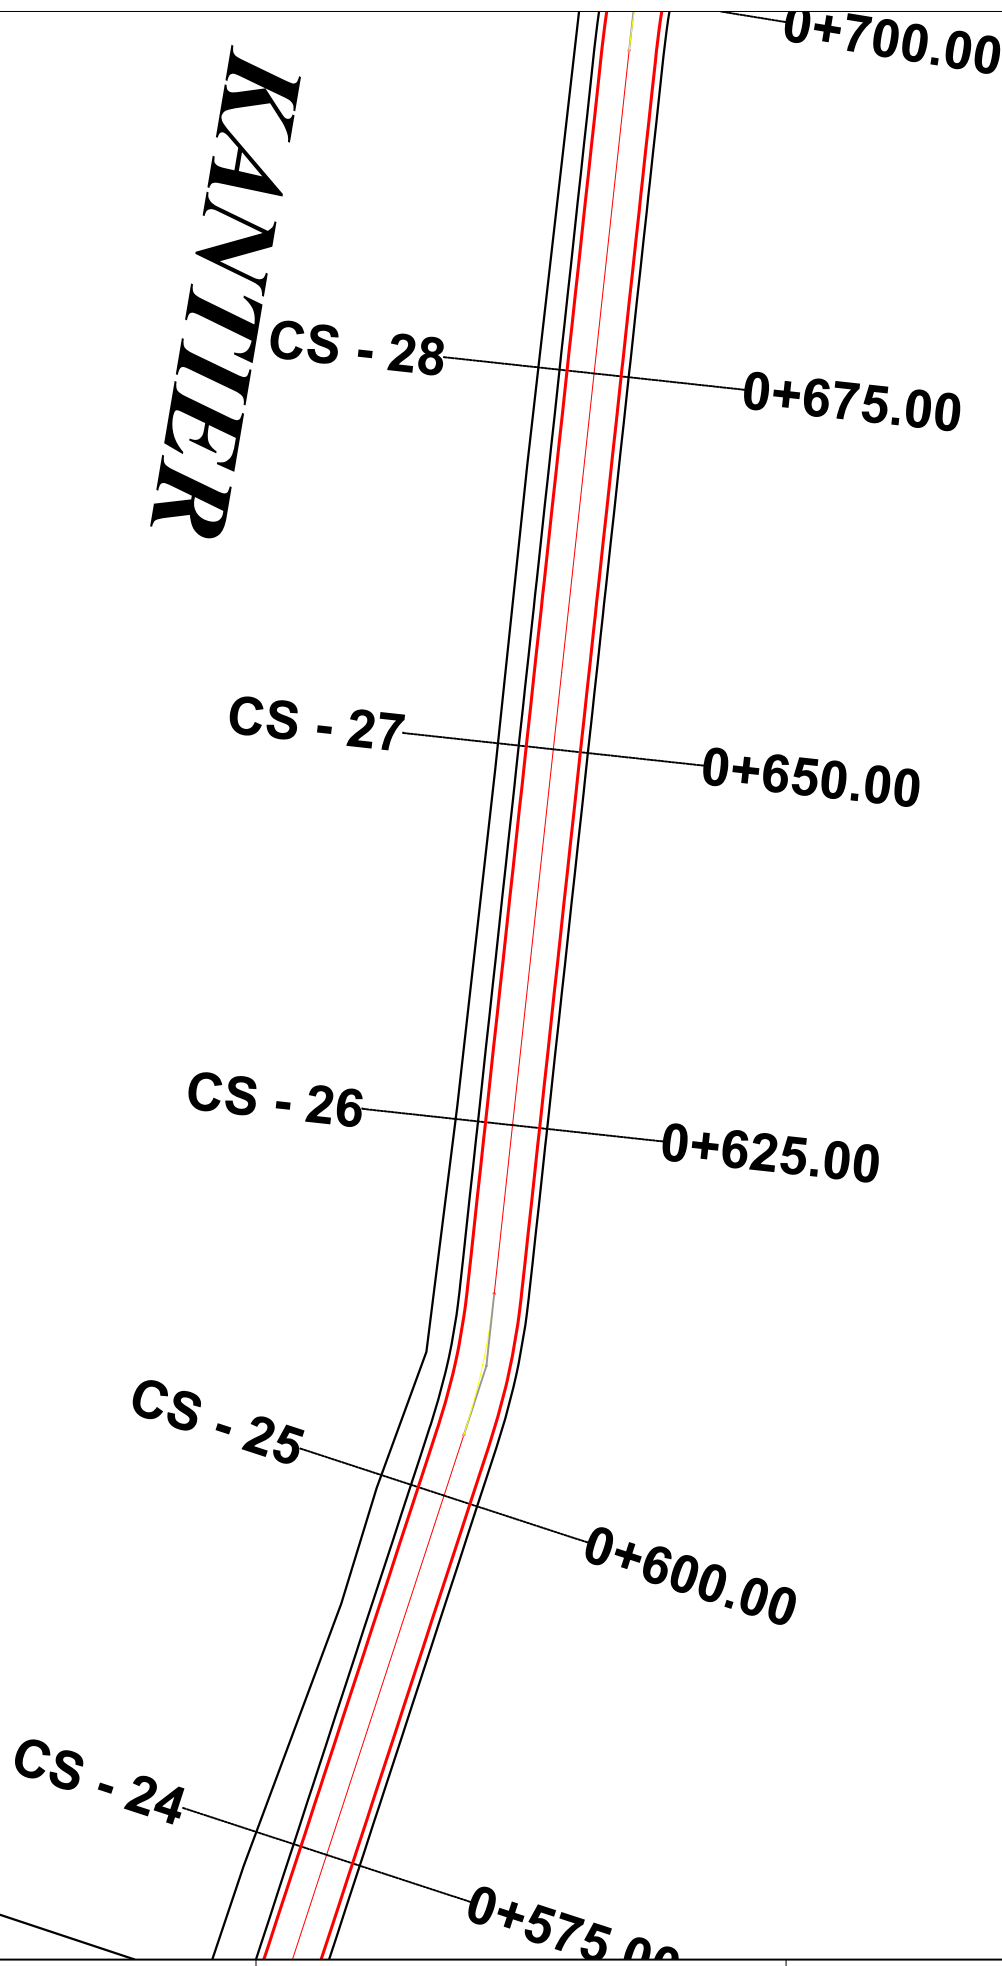

BASHKIA HIMARË



STUDIM-PROJEKTIM
"RIKONSTRUKSIONI I RRUGES BORSH - ÇORRAJ"

Ing. Hidroteknik	Filjana Veizaj	H/T.0110/9
Ing. Ndertimi	Fiqirete Rustemaj	K.2982
Ing. Topograf	Alfred Ndrejoni	T.1665/1

BOE: "INFRATECH" sh.p.k & "EMAR 21" sh.p.k

Përfaqësues i autorizuar:
Ing.Filjana Veizaj

FAZA

PROJEKT ZBATIM

PLANIMETRIA E PËRGJITHSHME

DORËZIM


1.0

SHKALLA

1:500

Nr.I FLETES

3:06

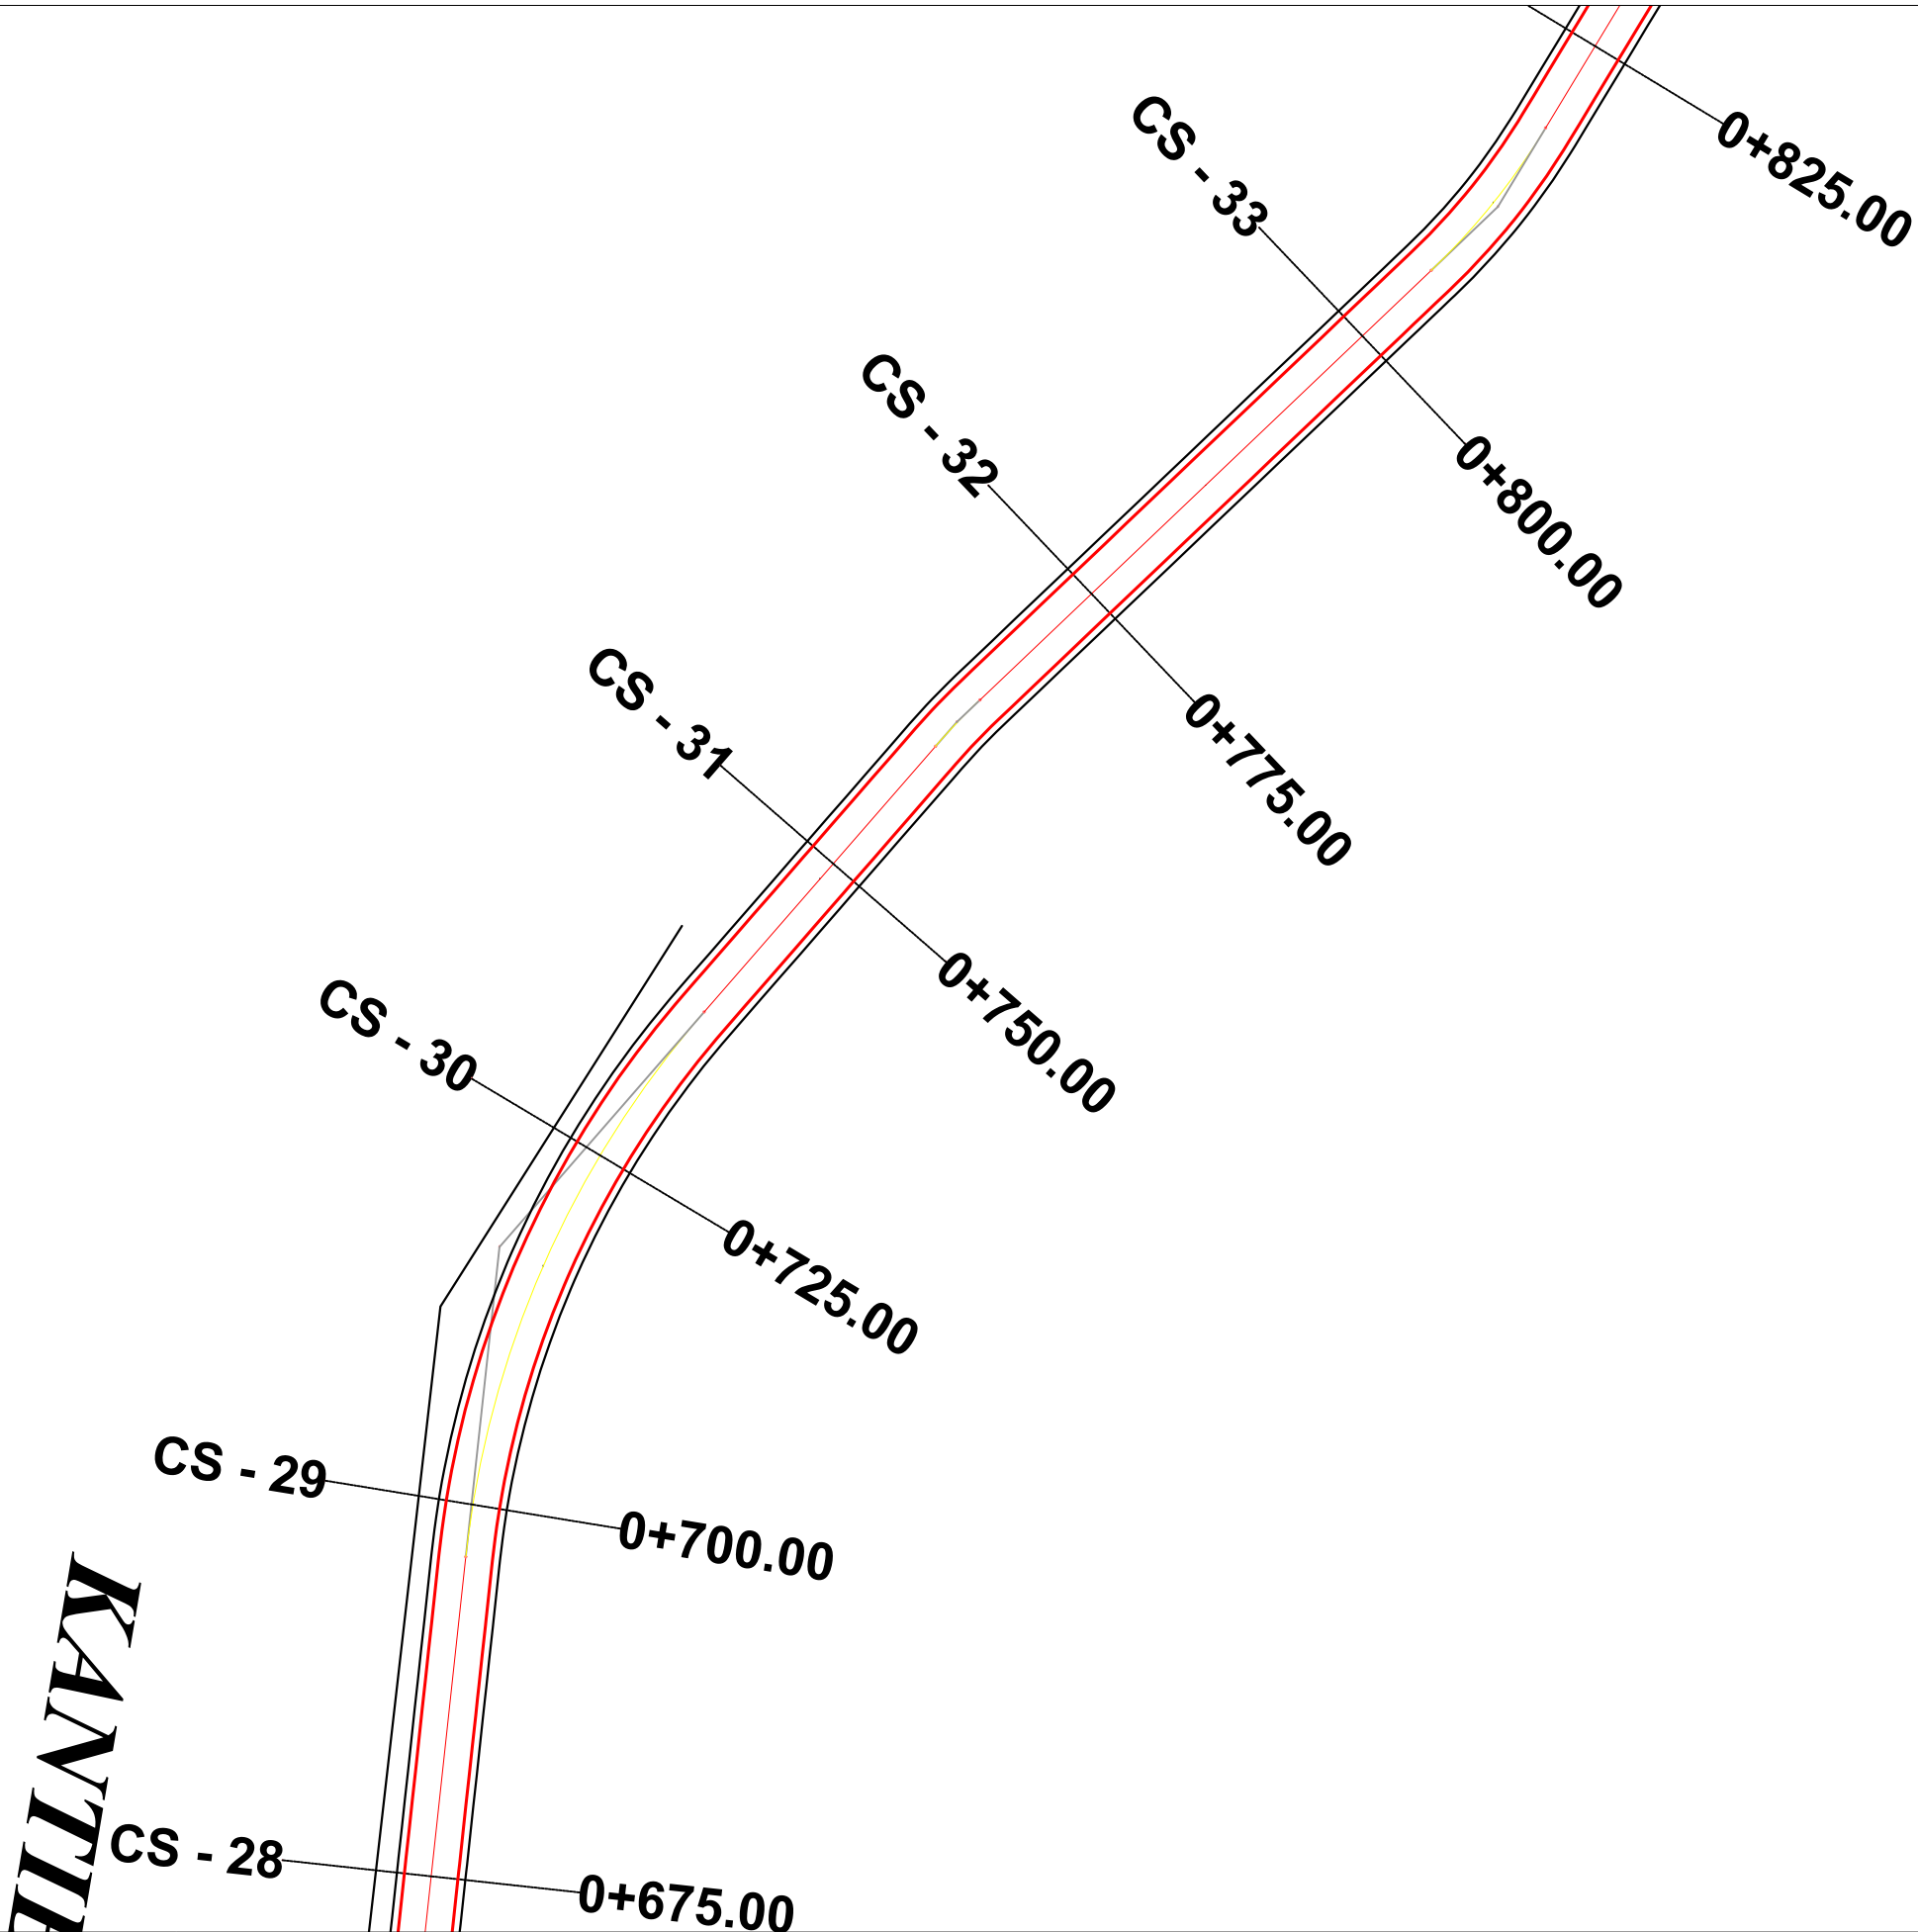

BASHKIA HIMARË



STUDIM-PROJEKTIM
"RIKONSTRUKSIONI I RRUGES BORSH - ÇORRAJ"

Ing. Hidroteknik	Filjana Veizaj	H/T.0110/9
Ing. Ndertimi	Fiqirete Rustemaj	K.2982
Ing. Topograf	Alfred Ndrejoni	T.1665/1

BOE: "INFRATECH" sh.p.k & "EMAR 21" sh.p.k

Përfaqësues i autorizuar:
Ing.Filjana Veizaj

FAZA

PROJEKT ZBATIM

PLANIMETRIA E PËRGJITHSHME

DORËZIM


1.0

SHKALLA

1:500

Nr.I FLETES

3:07

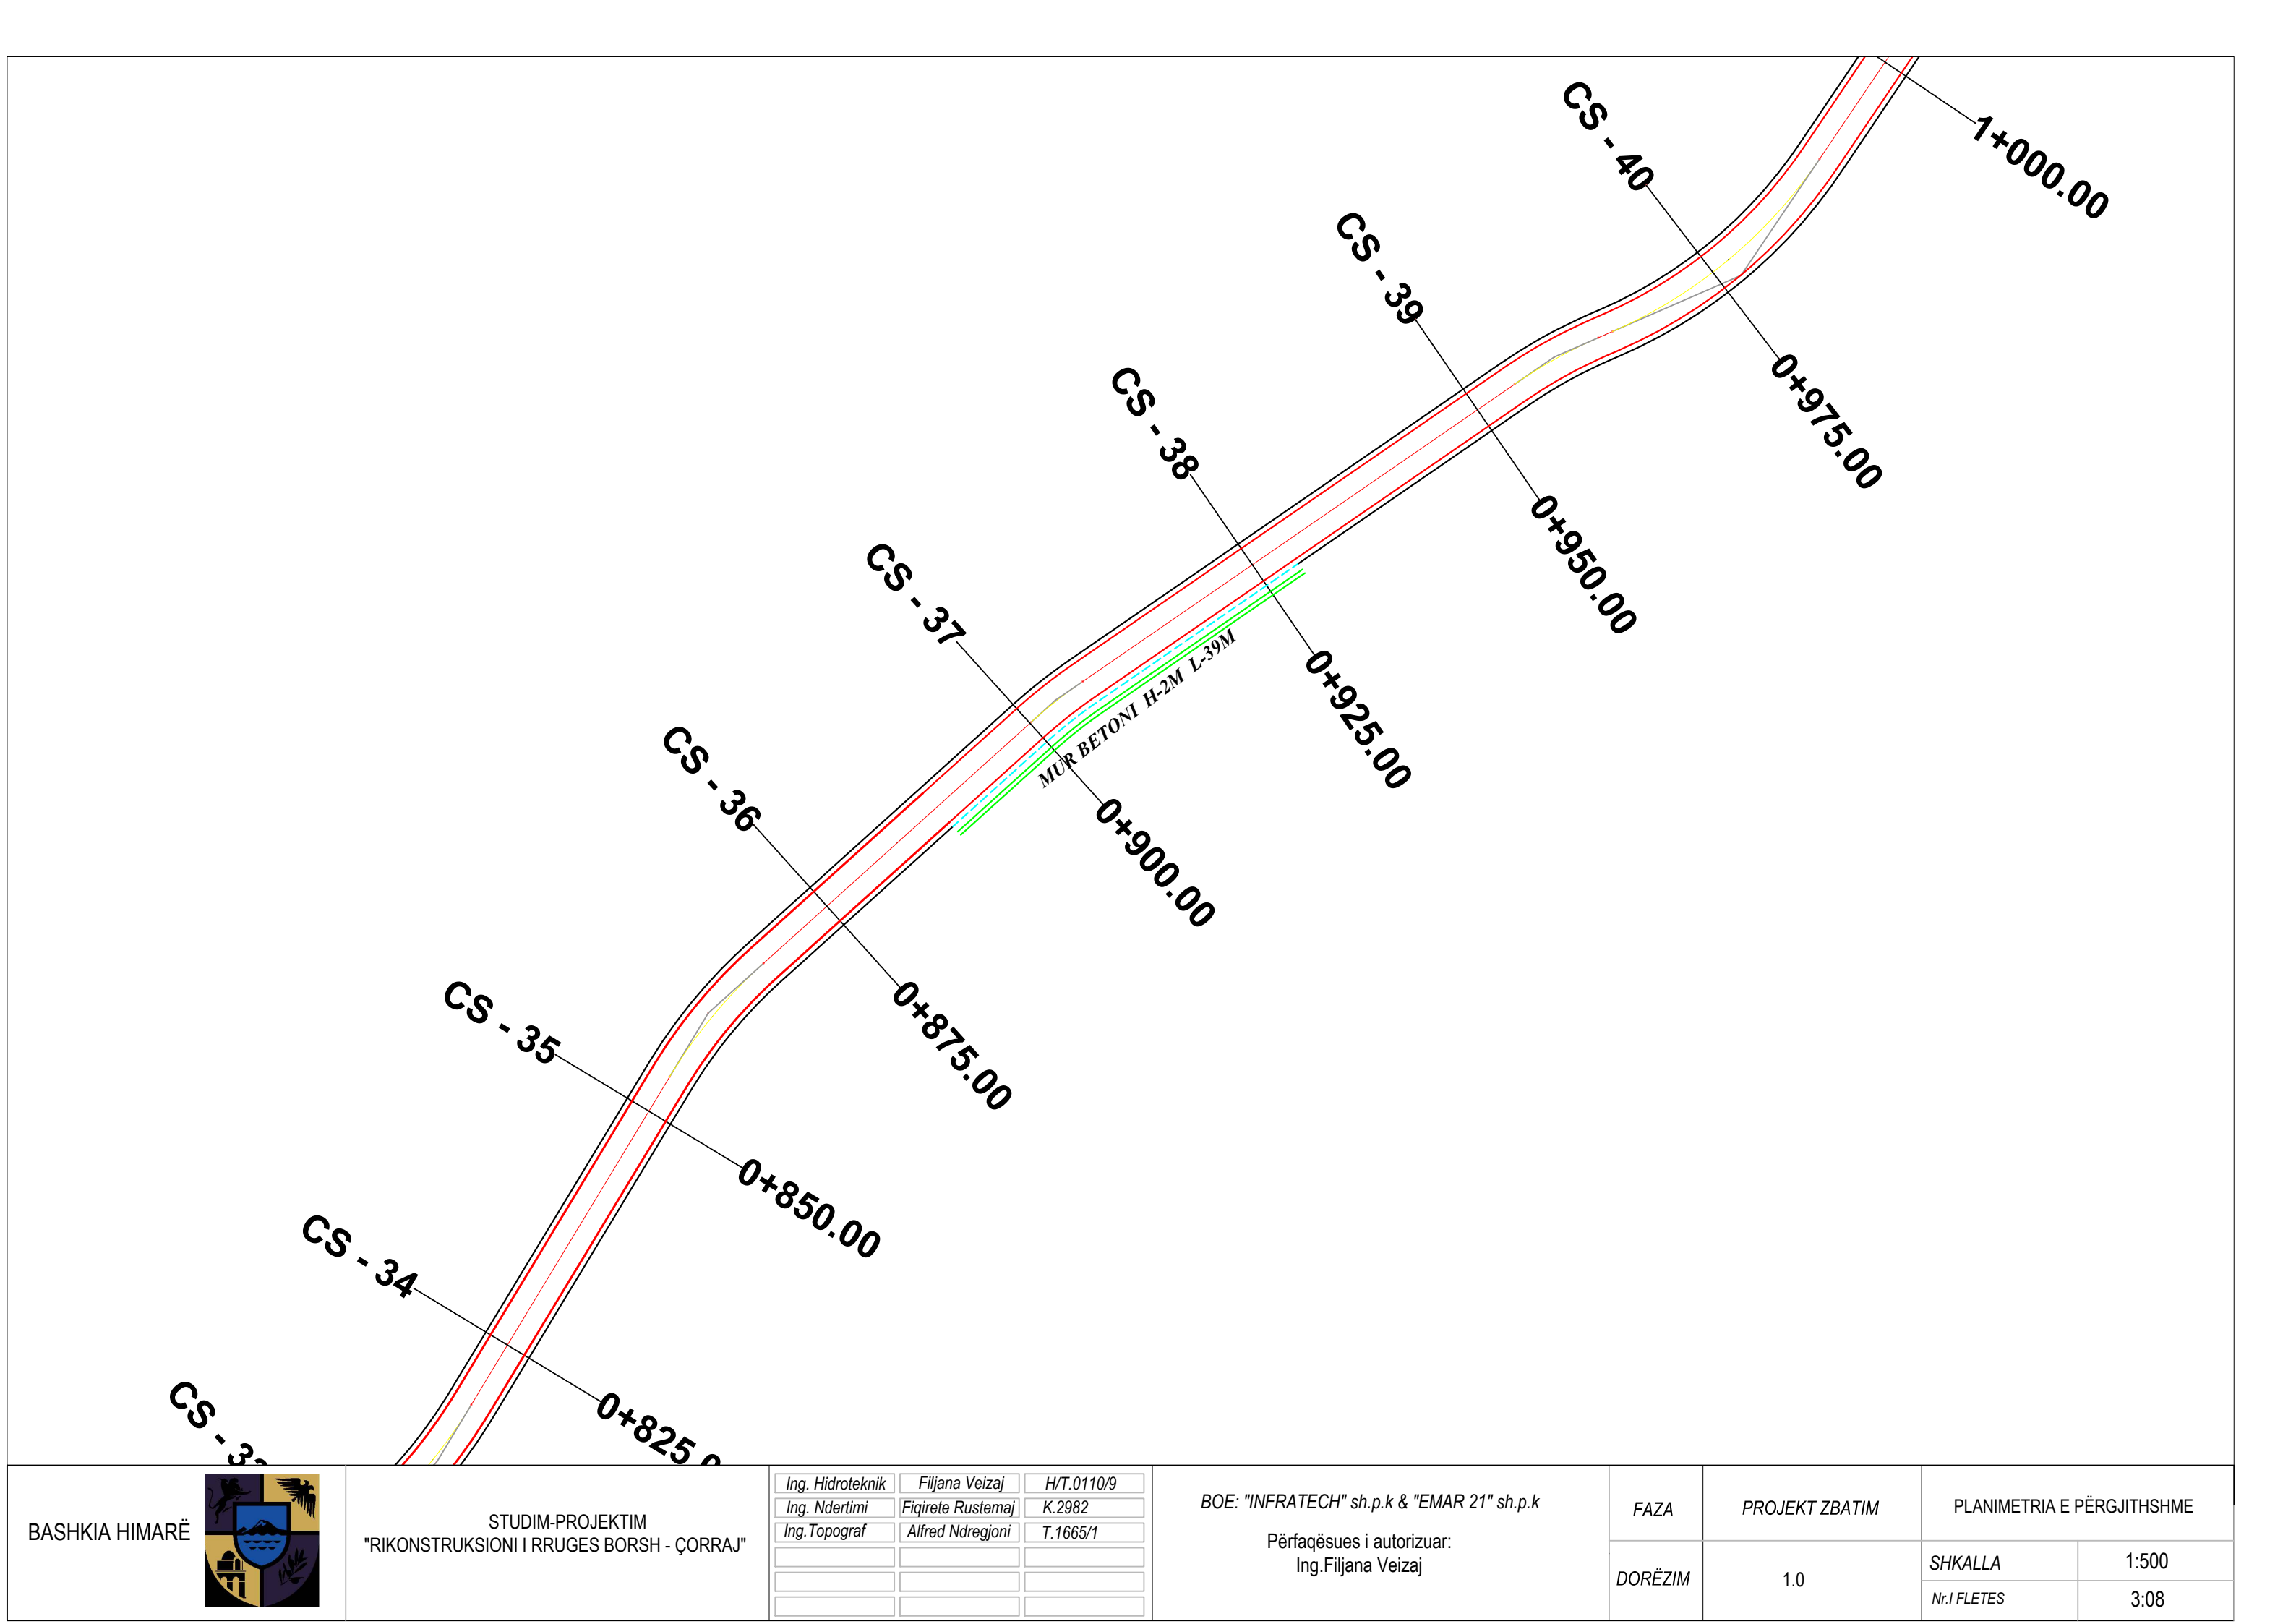

BASHKIA HIMARË



STUDIM-PROJEKTIM
"RIKONSTRUKSIONI I RRUGES BORSH - ÇORRAJ"

Ing. Hidroteknik	Filjana Veizaj	H/T.0110/9
Ing. Ndertimi	Fiqirete Rustemaj	K.2982
Ing. Topograf	Alfred Ndrejoni	T.1665/1

BOE: "INFRATECH" sh.p.k & "EMAR 21" sh.p.k

Përfaqësues i autorizuar:
Ing.Filjana Veizaj

FAZA

PROJEKT ZBATIM

PLANIMETRIA E PËRGJITHSHME

DORËZIM


1.0

SHKALLA

1:500

Nr.I FLETES

3:08

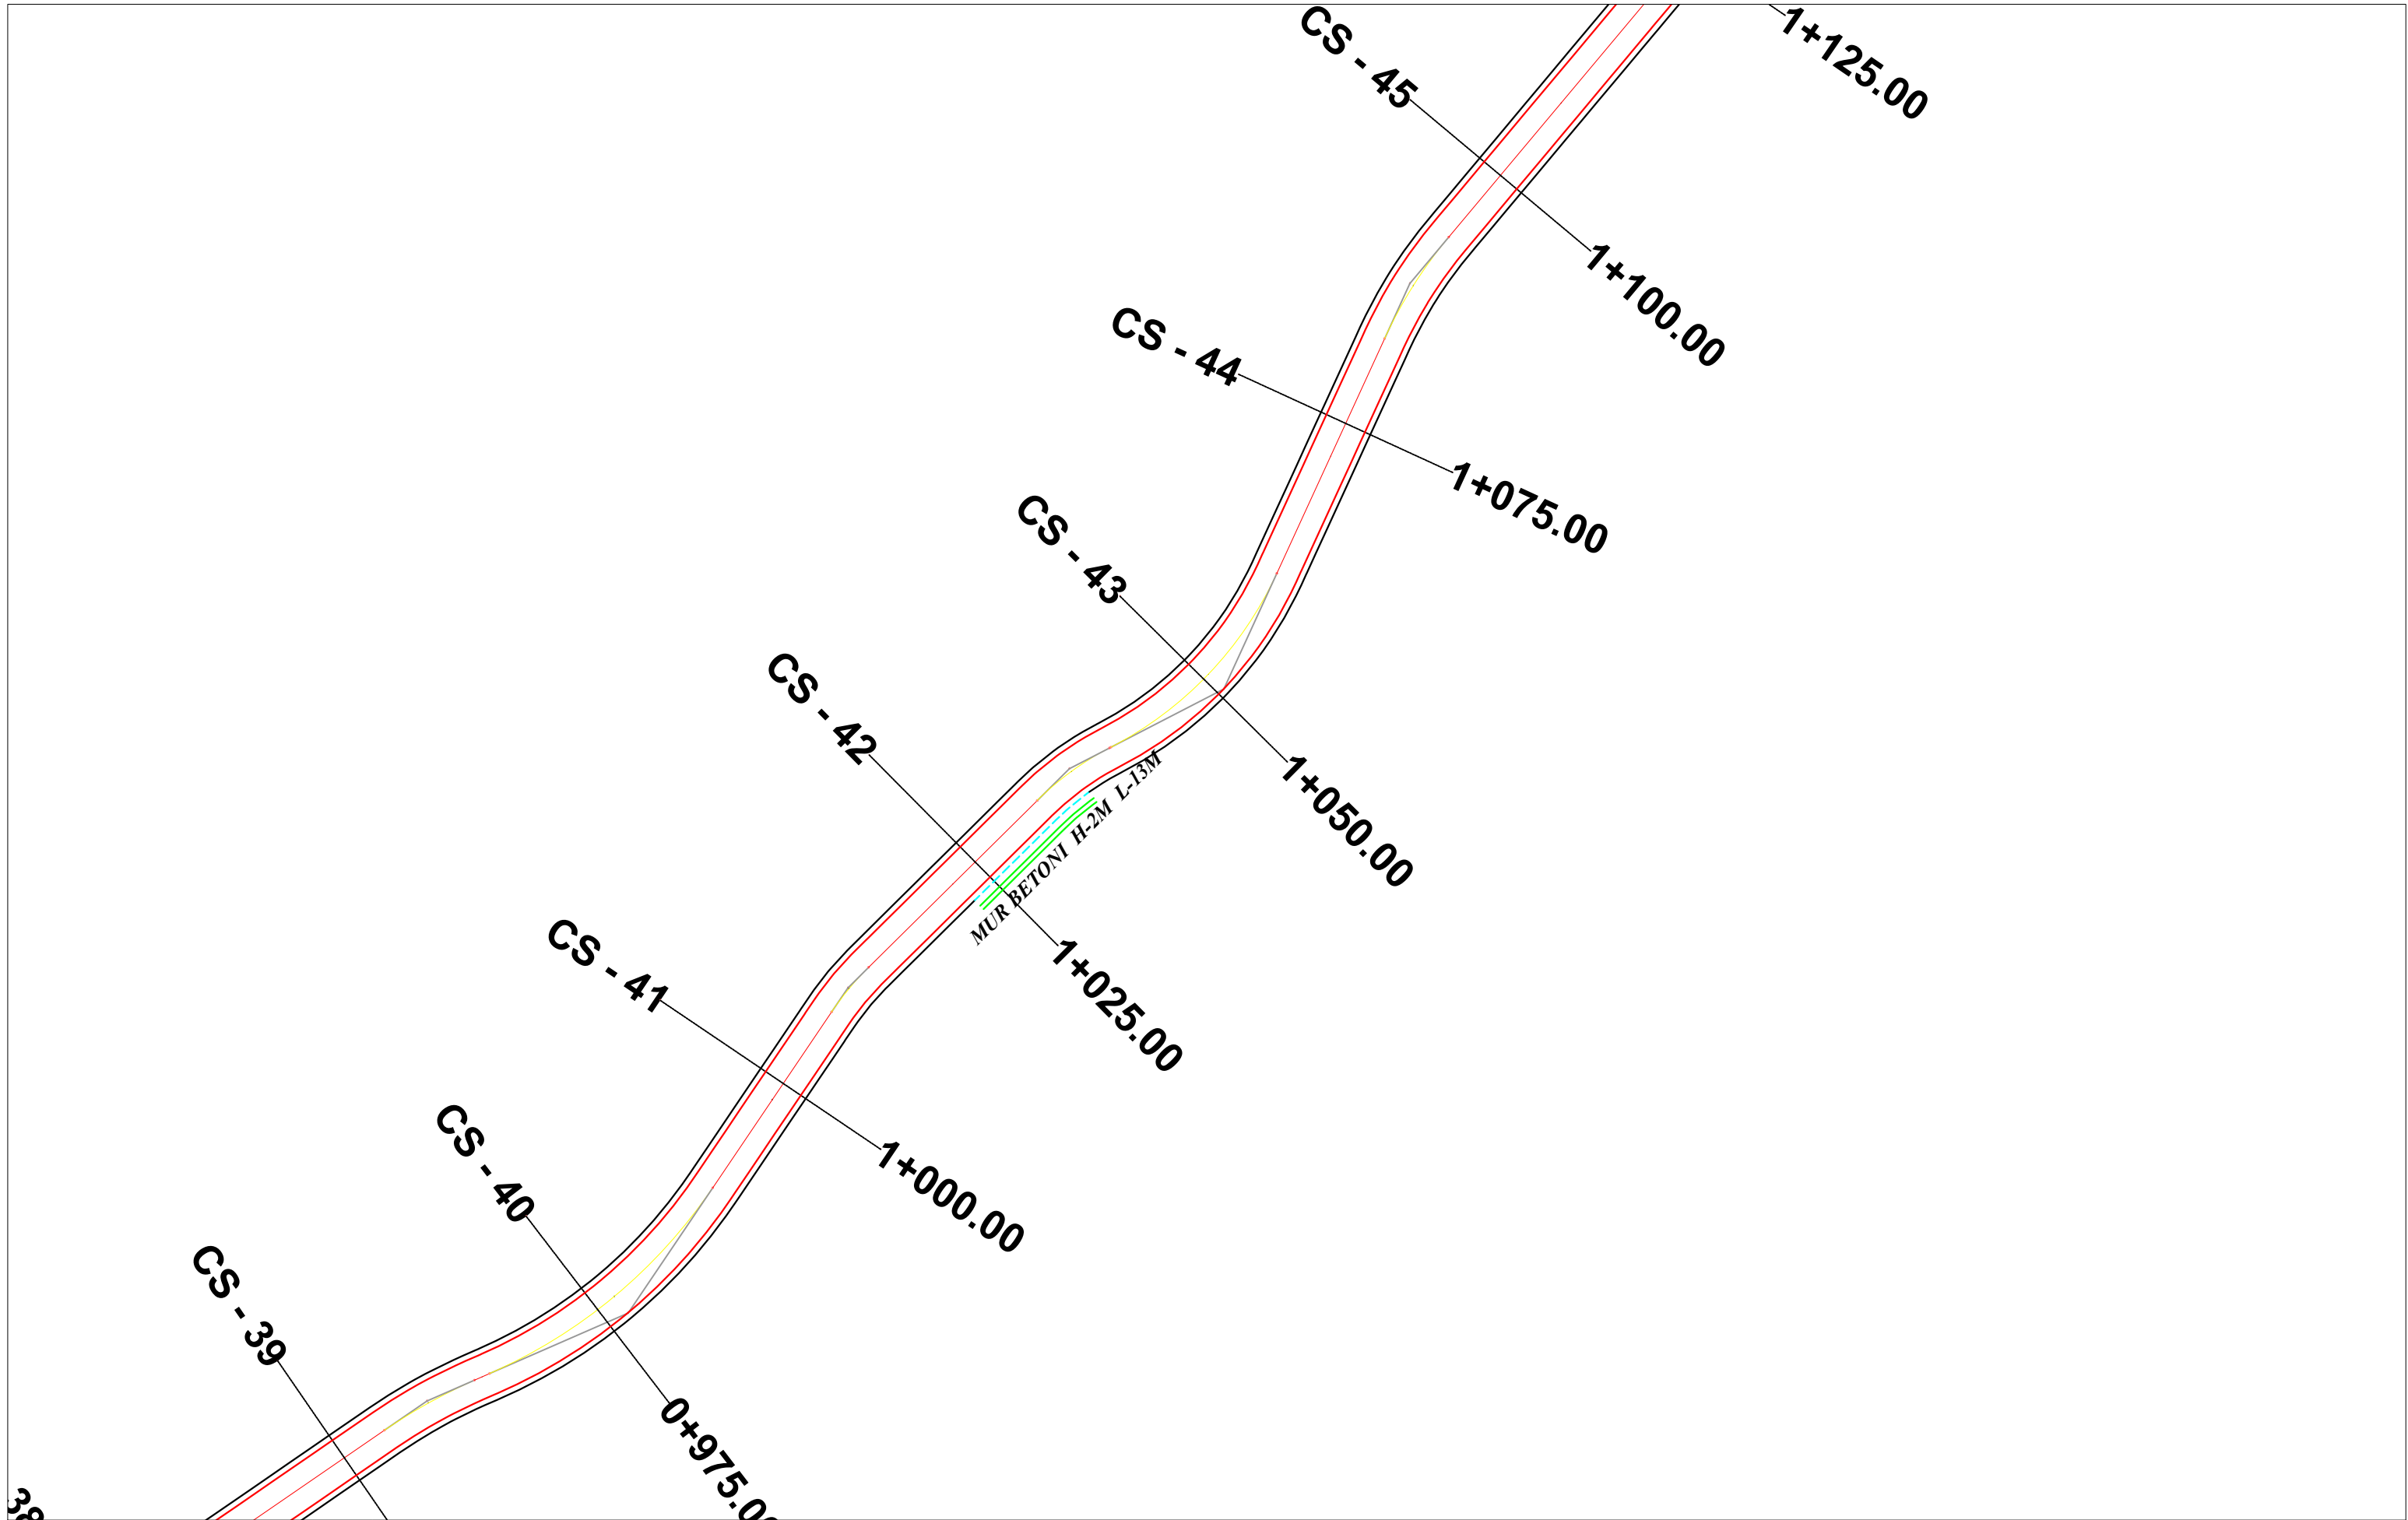

BASHKIA HIMARË



STUDIM-PROJEKTIM
"RIKONSTRUKSIONI I RRUGES BORSH - ÇORRAJ"

Ing. Hidroteknik	Filjana Veizaj	H/T.0110/9
Ing. Ndertimi	Fiqirete Rustemaj	K.2982
Ing. Topograf	Alfred Ndrejoni	T.1665/1

BOE: "INFRATECH" sh.p.k & "EMAR 21" sh.p.k

Përfaqësues i autorizuar:
Ing.Filjana Veizaj

FAZA

DORËZIM

PROJEKT ZBATIM

1.0


PLANIMETRIA E PËRGJITHSHME

SHKALLA

Nr.I FLETES

1:500

3:09

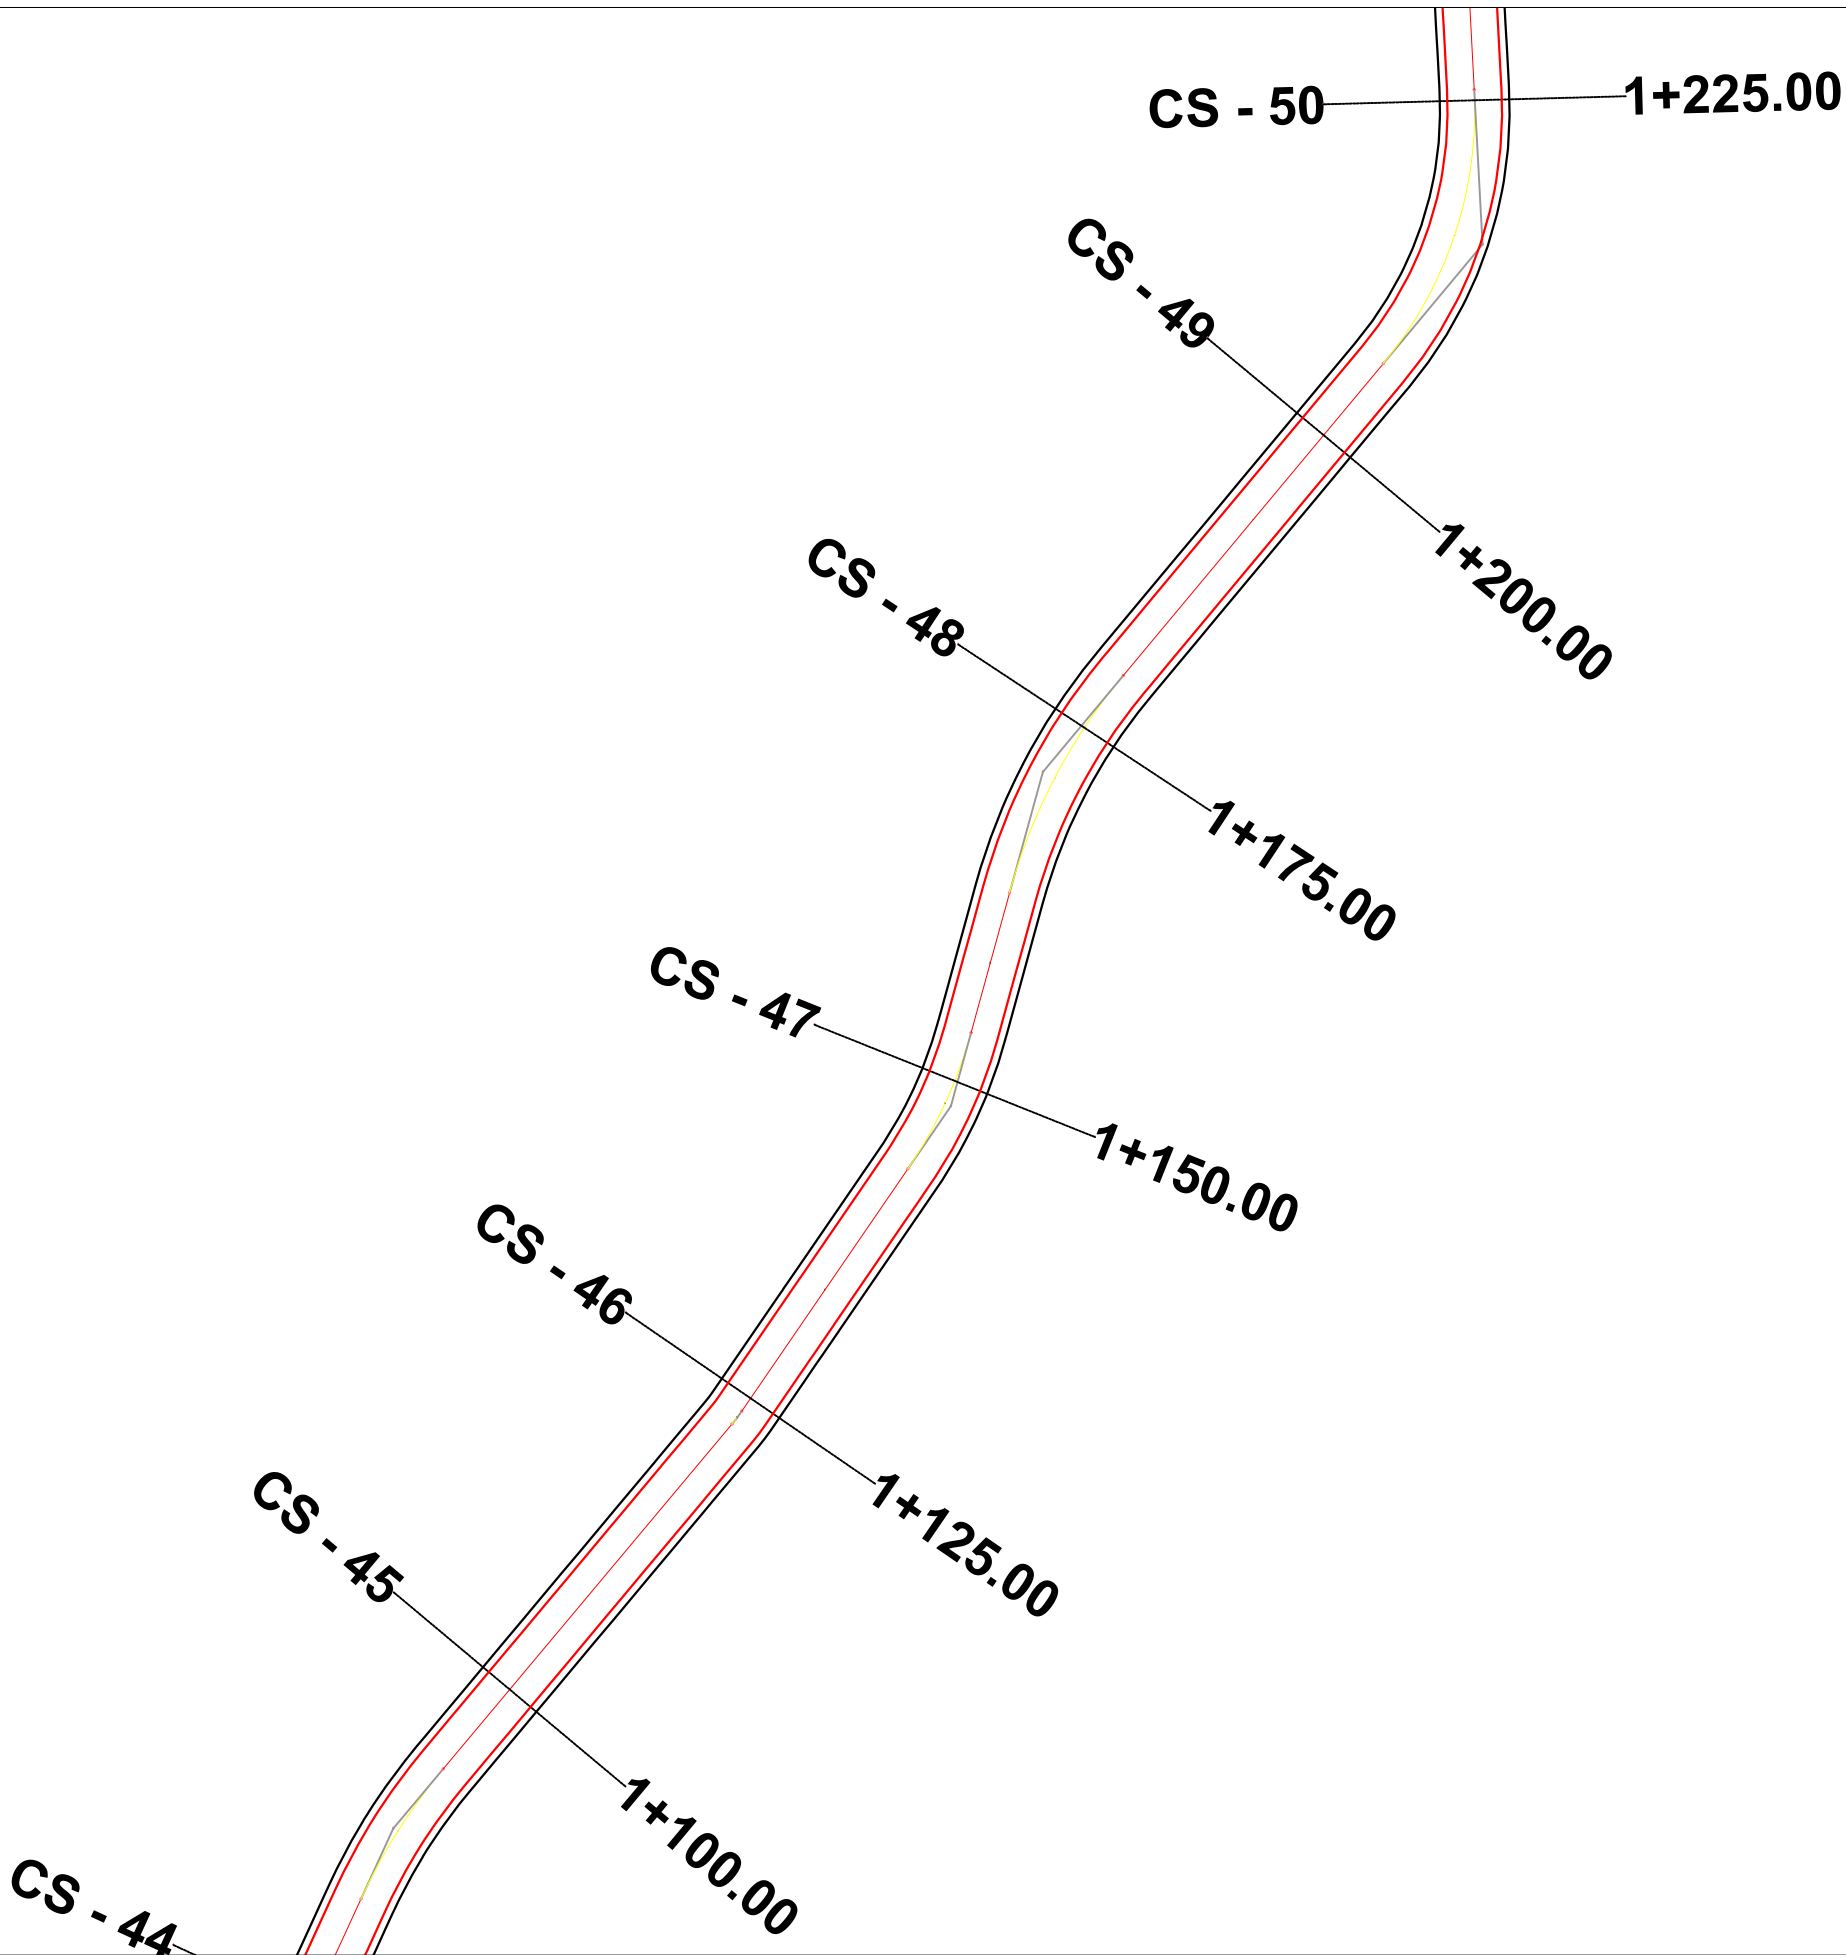

BASHKIA HIMARË



STUDIM-PROJEKTIM
"RIKONSTRUKSIONI I RRUGES BORSH - ÇORRAJ"

Ing. Hidroteknik	Filjana Veizaj	H/T.0110/9
Ing. Ndertimi	Fiqirete Rustemaj	K.2982
Ing. Topograf	Alfred Ndrejoni	T.1665/1

BOE: "INFRATECH" sh.p.k & "EMAR 21" sh.p.k

Përfaqësues i autorizuar:
Ing.Filjana Veizaj

FAZA


DORËZIM

PROJEKT ZBATIM

1.0

PLANIMETRIA E PËRGJITHSHME

SHKALLA	1:500
Nr.I FLETES	3:10

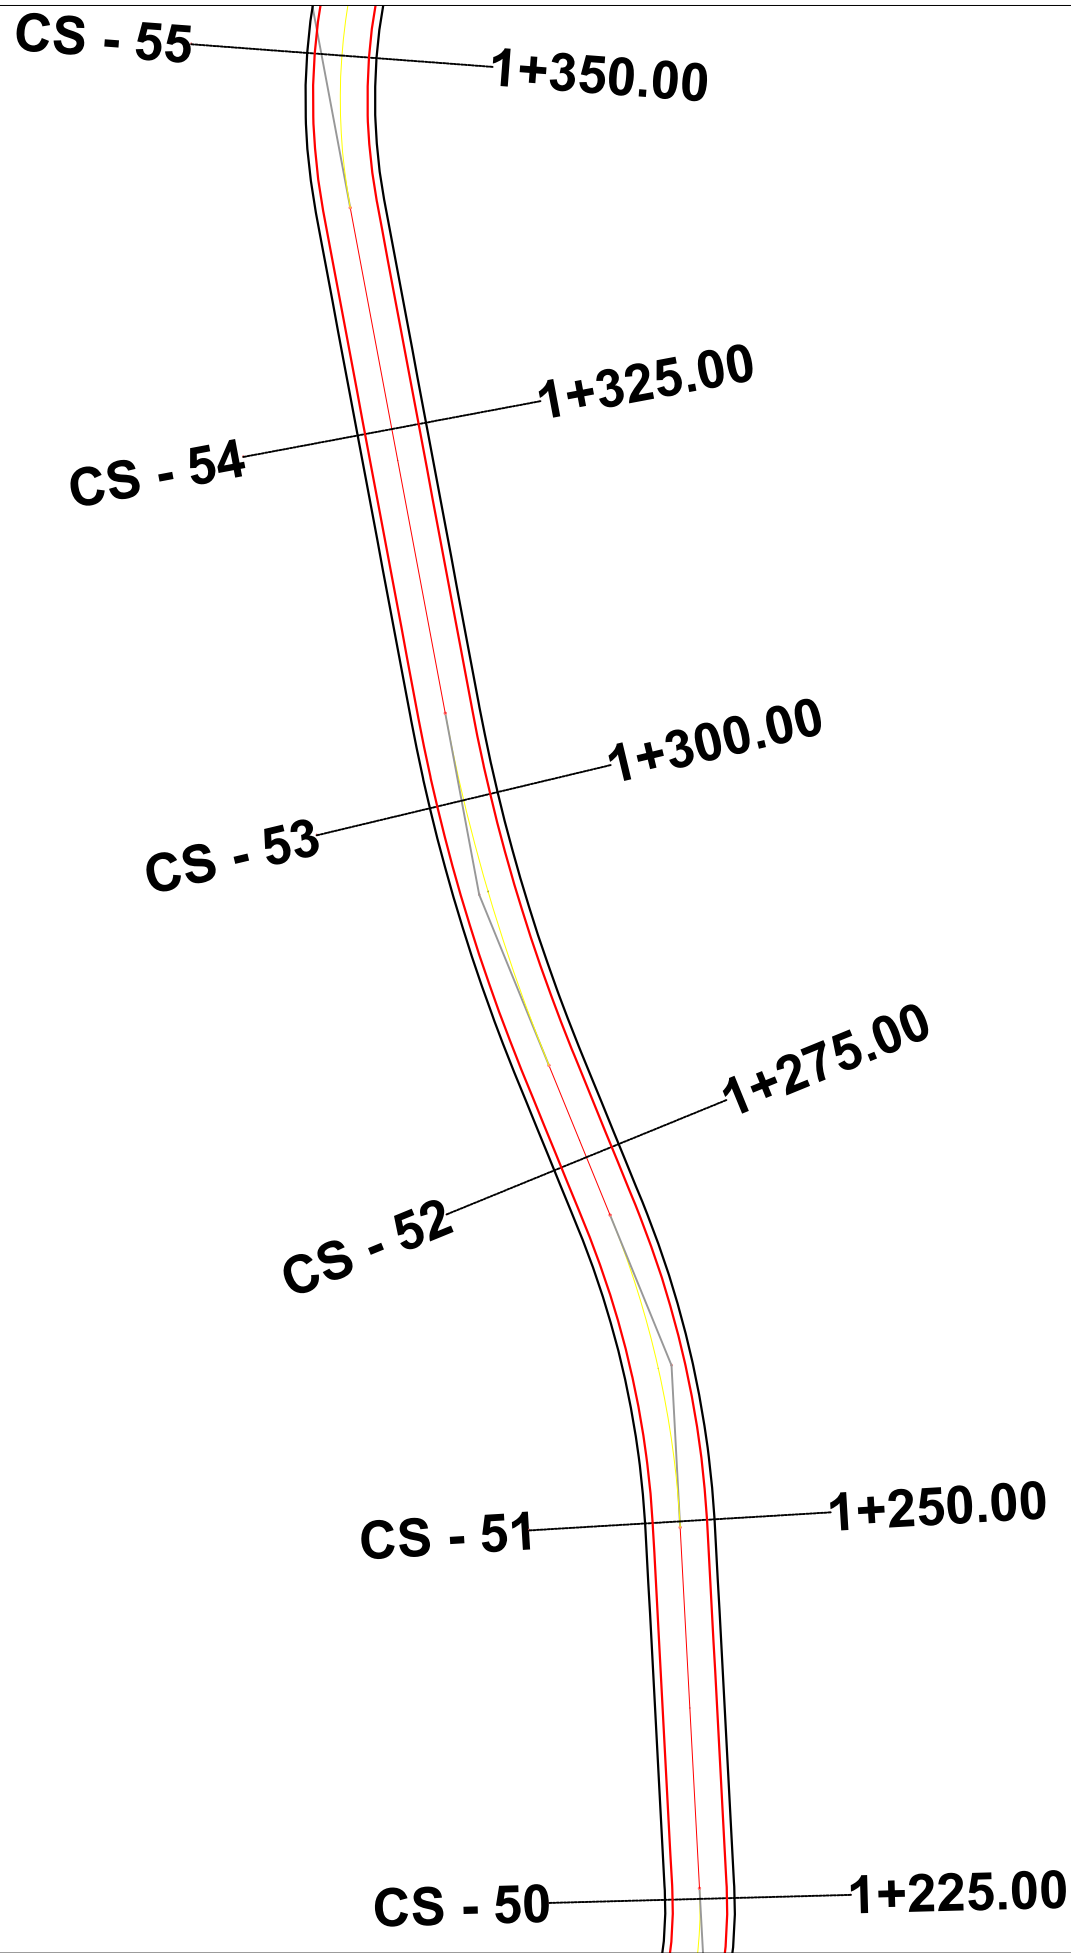

BASHKIA HIMARË



STUDIM-PROJEKTIM
"RIKONSTRUKSIONI I RRUGES BORSH - ÇORRAJ"

Ing. Hidroteknik	Filjana Veizaj	H/T.0110/9
Ing. Ndertimi	Fiqirete Rustemaj	K.2982
Ing. Topograf	Alfred Ndrejoni	T.1665/1

BOE: "INFRATECH" sh.p.k & "EMAR 21" sh.p.k

Përfaqësues i autorizuar:
Ing.Filjana Veizaj

FAZA

PROJEKT ZBATIM

PLANIMETRIA E PËRGJITHSHME

DORËZIM


1.0

SHKALLA

1:500

Nr.I FLETES

3:11

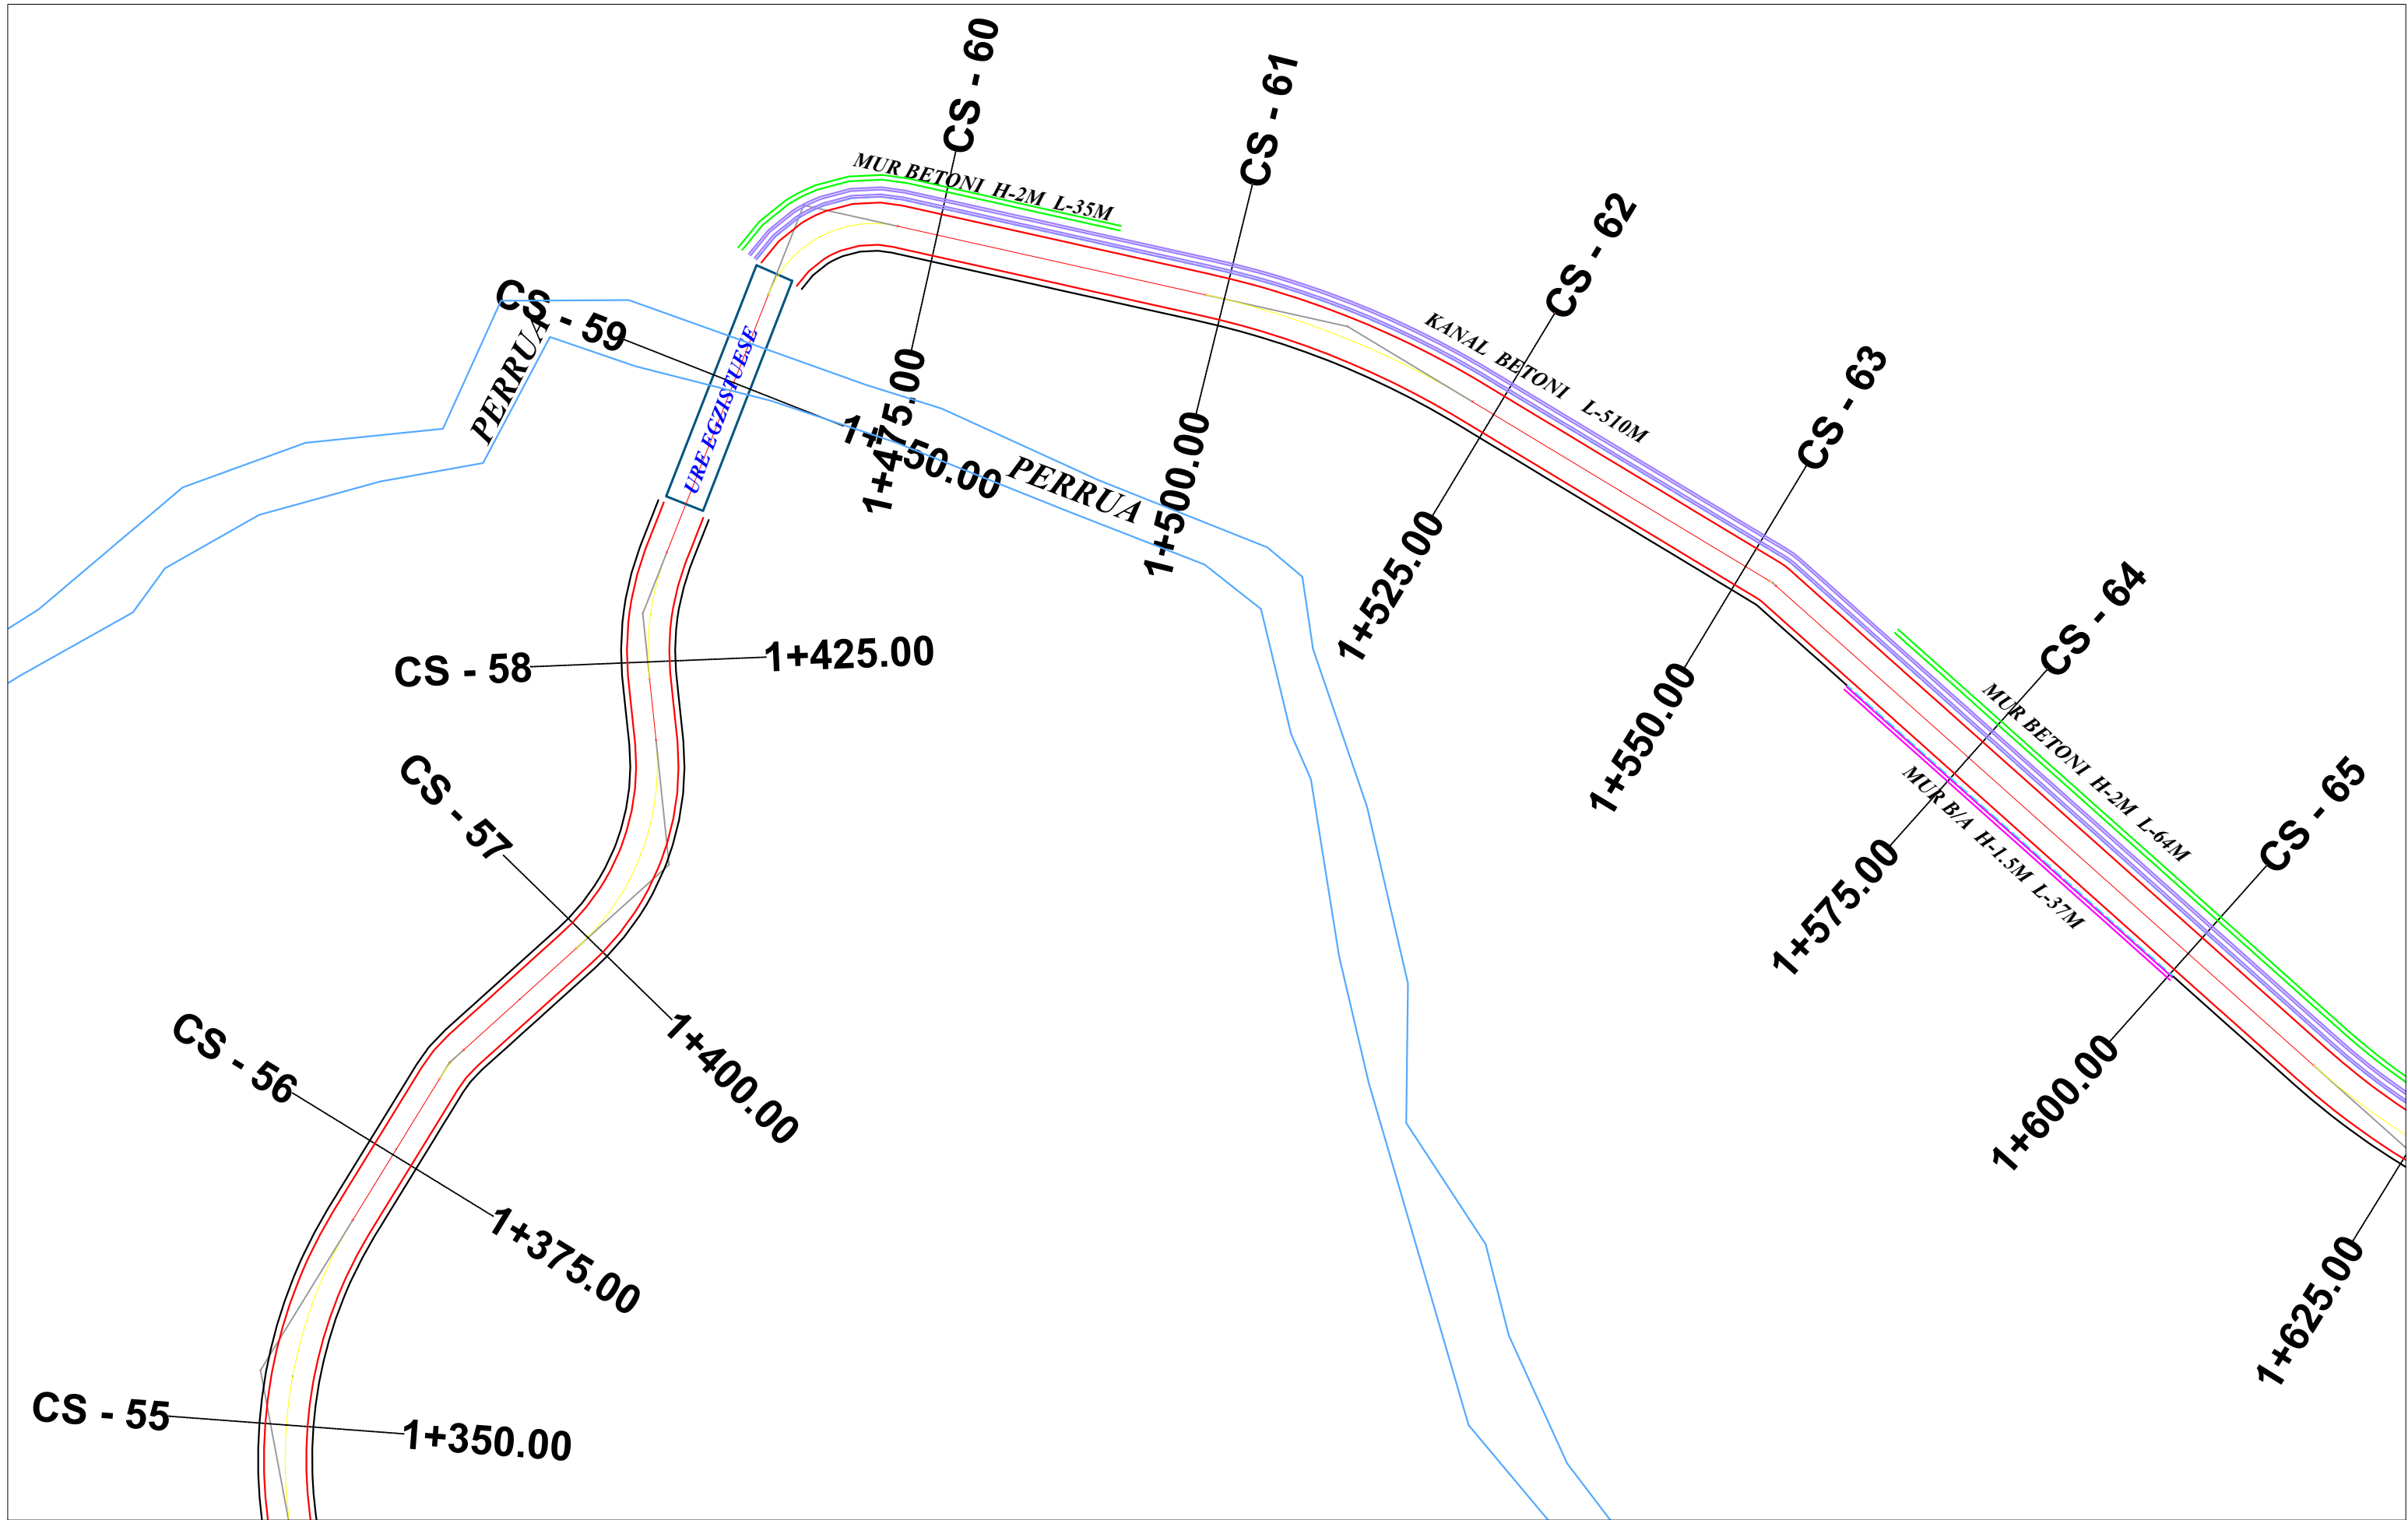

BASHKIA HIMARË



STUDIM-PROJEKTIM
"RIKONSTRUKSIONI I RRUGES BORSH - ÇORRAJ"

Ing. Hidroteknik	Filjana Veizaj	H/T.0110/9
Ing. Ndertimi	Fiqirete Rustemaj	K.2982
Ing. Topograf	Alfred Ndrejoni	T.1665/1

BOE: "INFRATECH" sh.p.k & "EMAR 21" sh.p.k

Përfaqësues i autorizuar:
Ing.Filjana Veizaj

FAZA

DORËZIM

PROJEKT ZBATIM

1.0


PLANIMETRIA E PËRGJITHSHME

SHKALLA

1:500

Nr.I FLETES

3:12

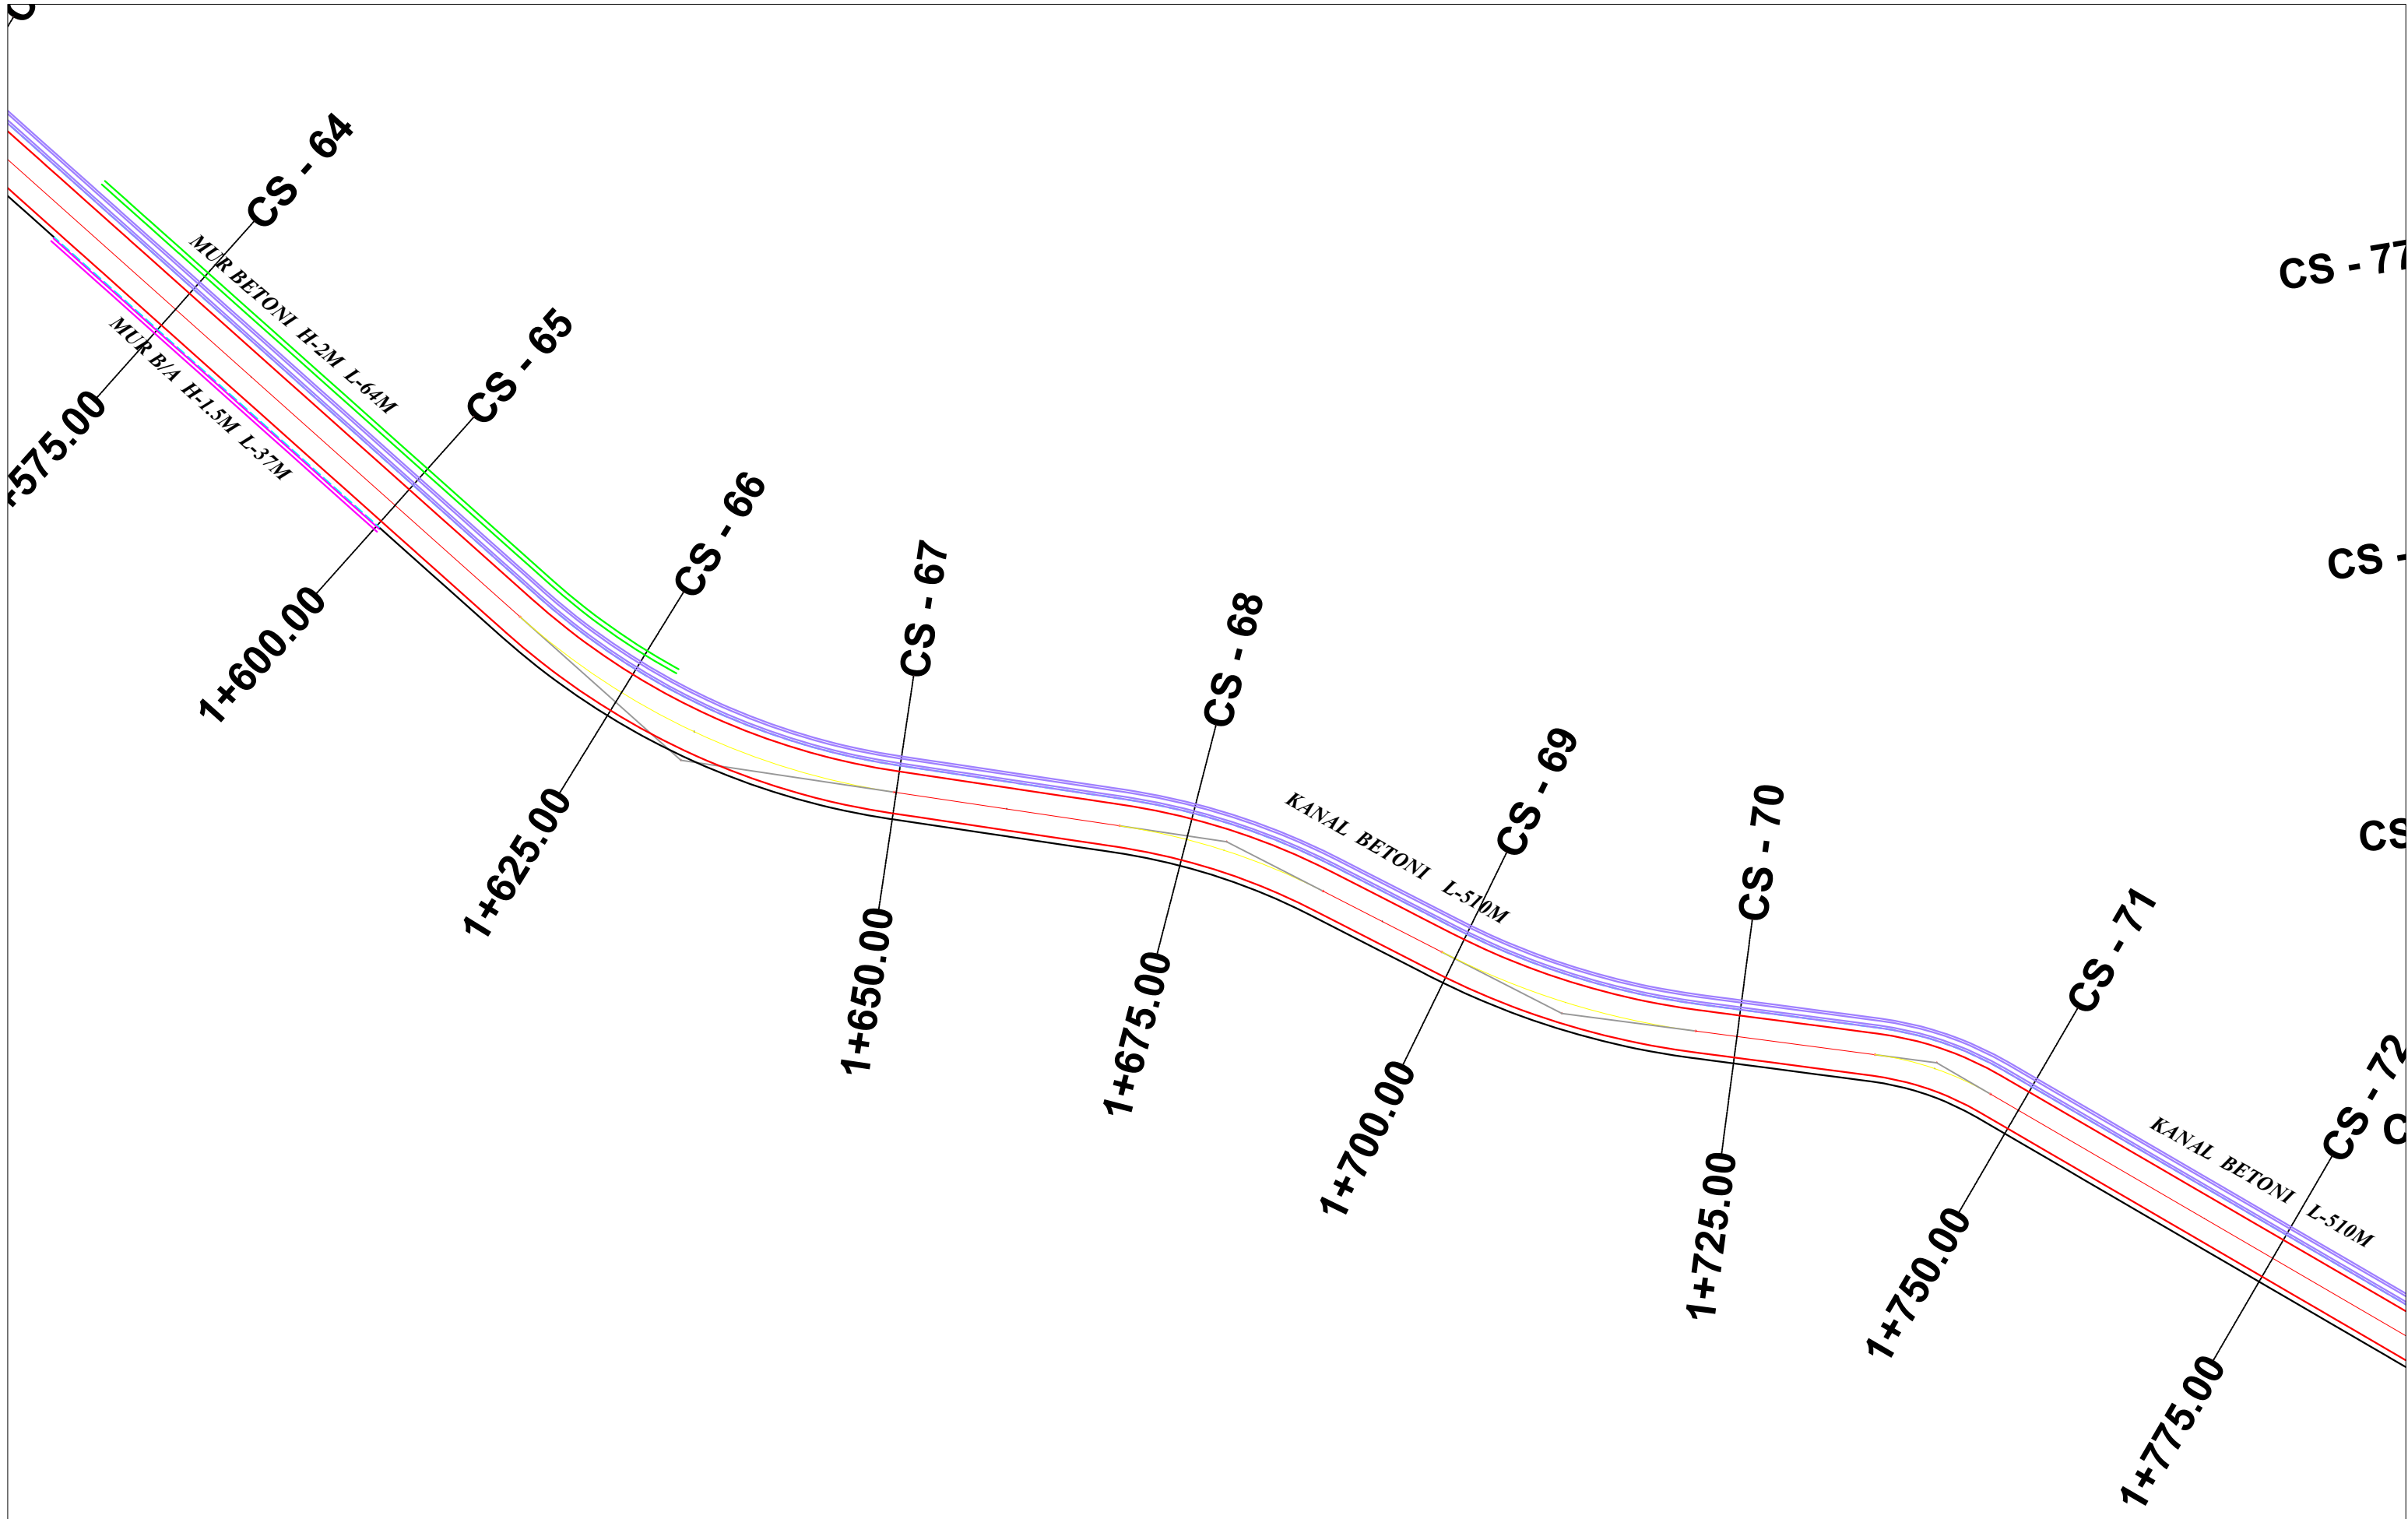

BASHKIA HIMARË



STUDIM-PROJEKTIM
"RIKONSTRUKSIONI I RRUGES BORSH - ÇORRAJ"

Ing. Hidroteknik	Filjana Veizaj	H/T.0110/9
Ing. Ndertimi	Fiqirete Rustemaj	K.2982
Ing. Topograf	Alfred Ndrejoni	T.1665/1

BOE: "INFRATECH" sh.p.k & "EMAR 21" sh.p.k

Përfaqësues i autorizuar:
Ing.Filjana Veizaj

FAZA

PROJEKT ZBATIM

PLANIMETRIA E PËRGJITHSHME

DORËZIM


1.0

SHKALLA

1:500

Nr.I FLETES

3:13

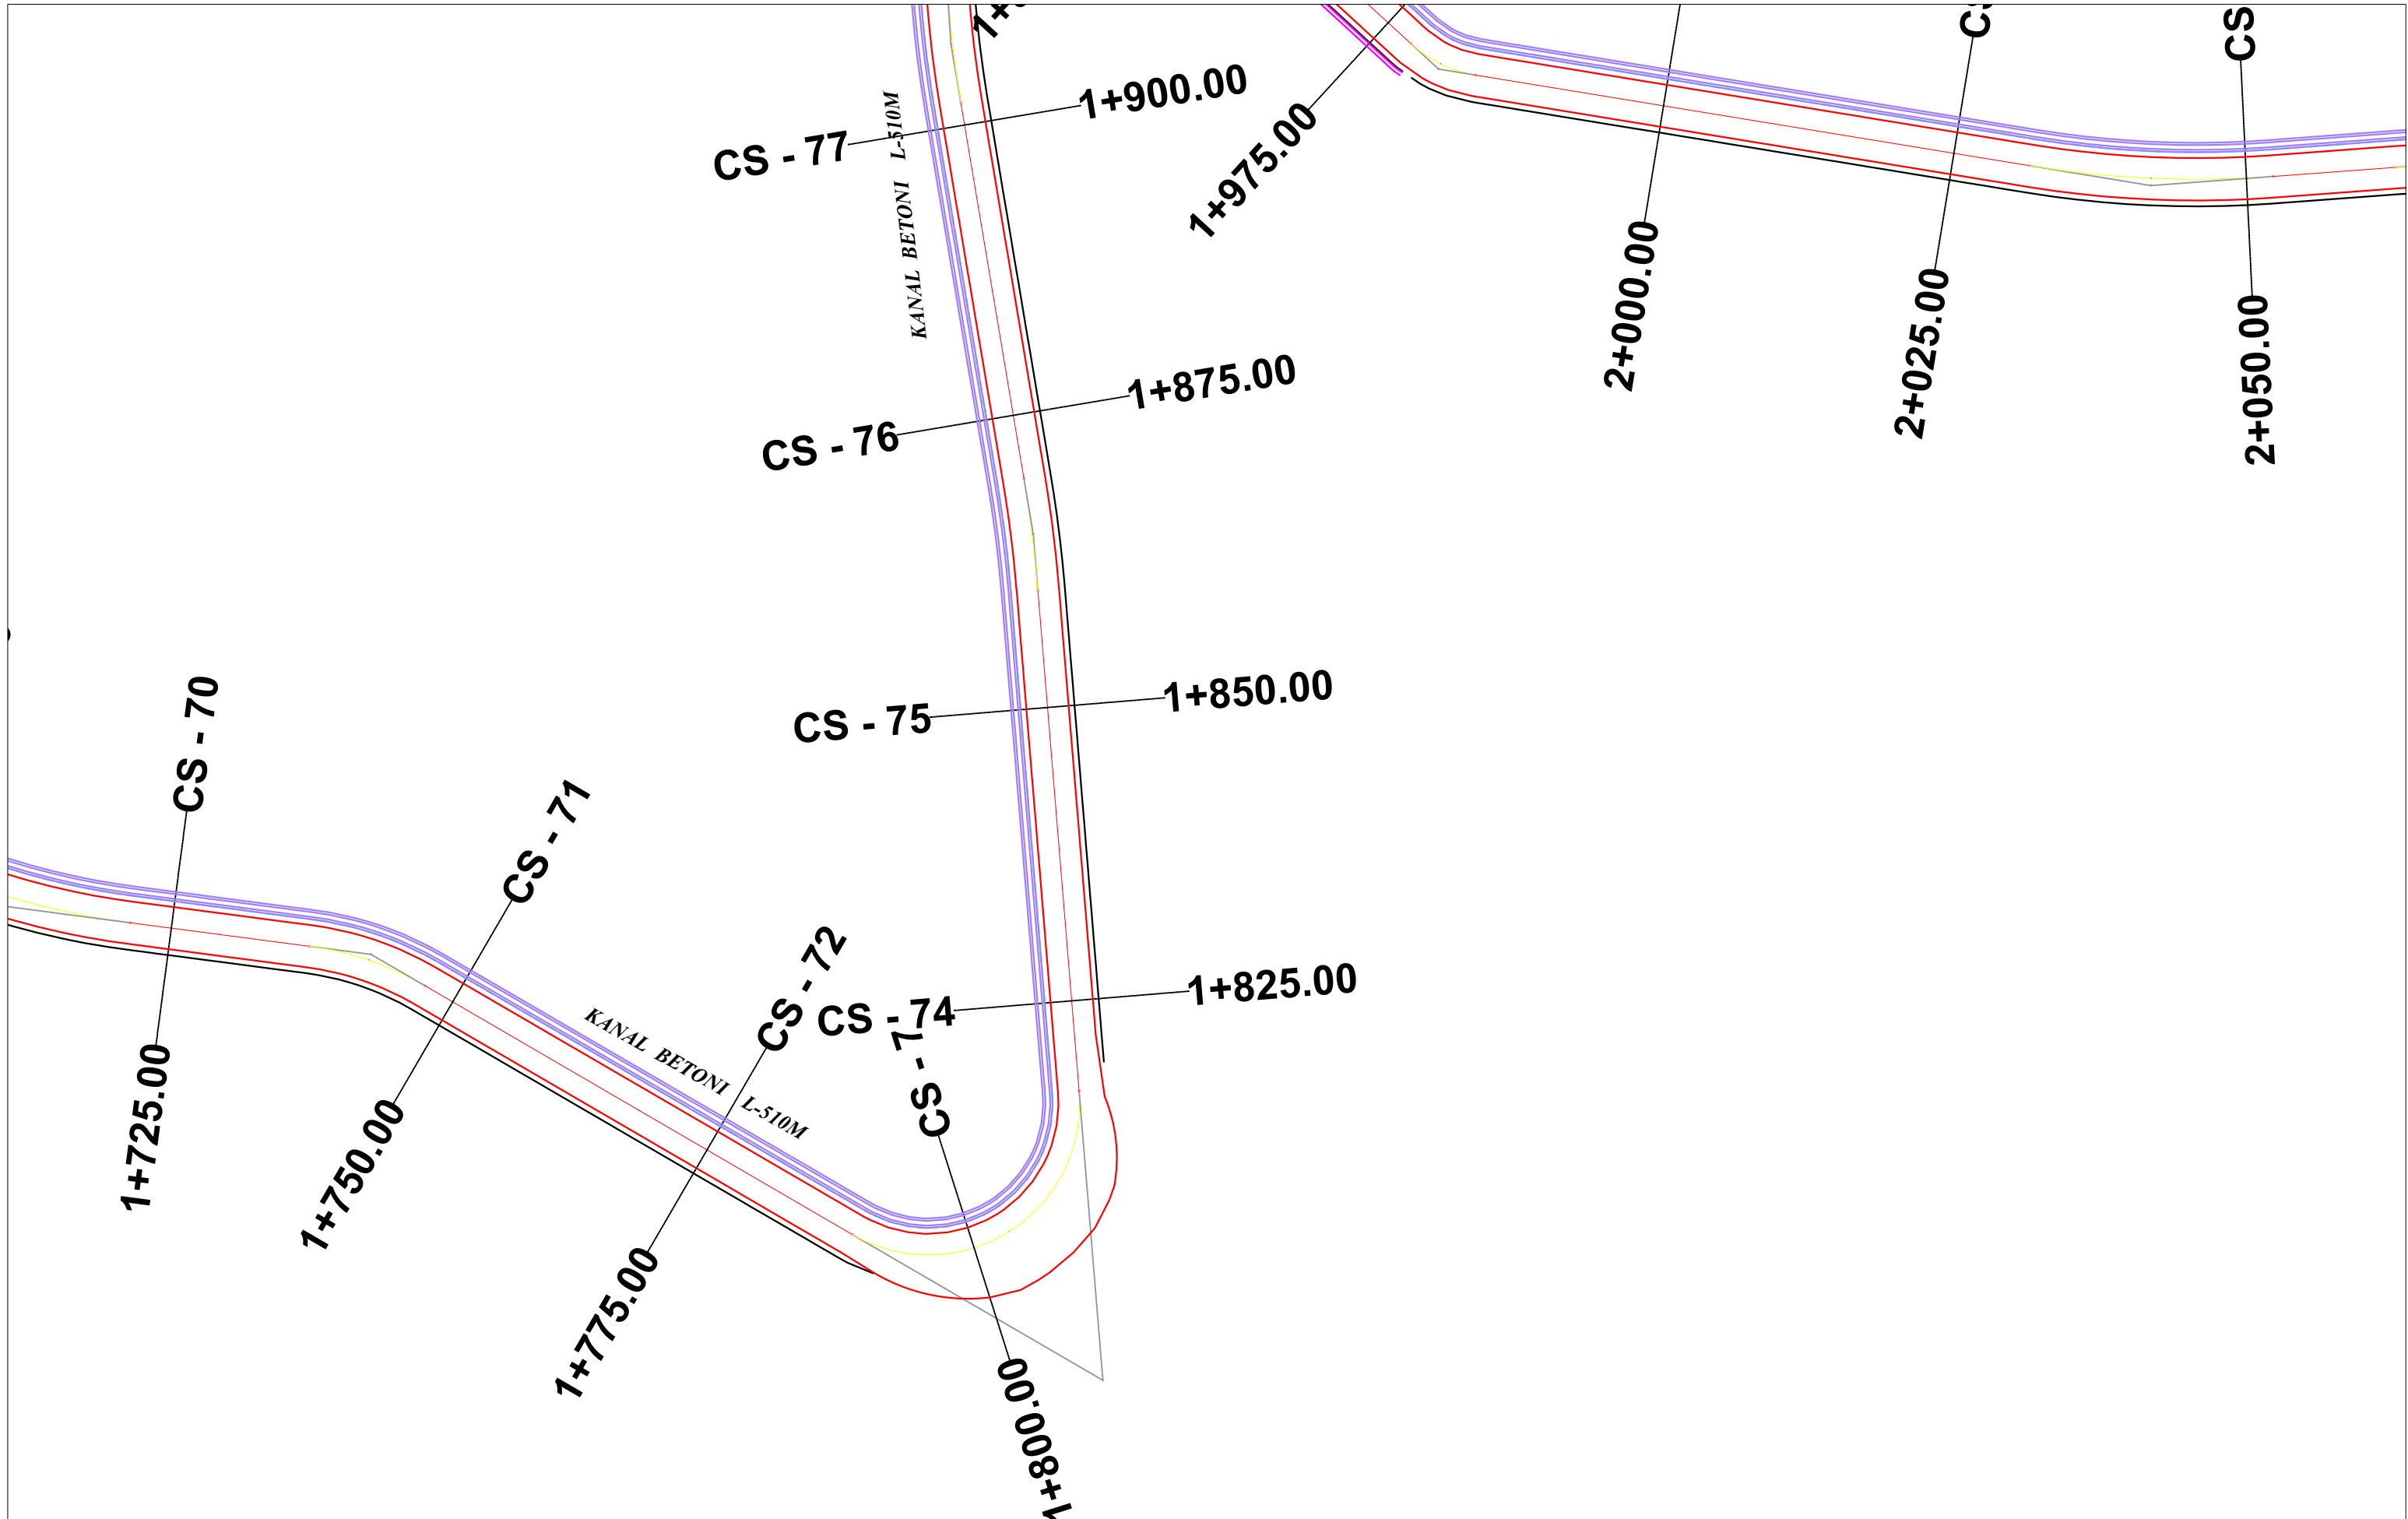

BASHKIA HIMARË



STUDIM-PROJEKTIM
"RIKONSTRUKSIONI I RRUGES BORSH - ÇORRAJ"

Ing. Hidroteknik	Filjana Veizaj	H/T.0110/9
Ing. Ndertimi	Fiqirete Rustemaj	K.2982
Ing. Topograf	Alfred Ndrejoni	T.1665/1

BOE: "INFRATECH" sh.p.k & "EMAR 21" sh.p.k

Përfaqësues i autorizuar:
Ing.Filjana Veizaj

FAZA

PROJEKT ZBATIM

PLANIMETRIA E PËRGJITHSHME

DORËZIM


1.0

SHKALLA

1:500

Nr.I FLETES

3:14

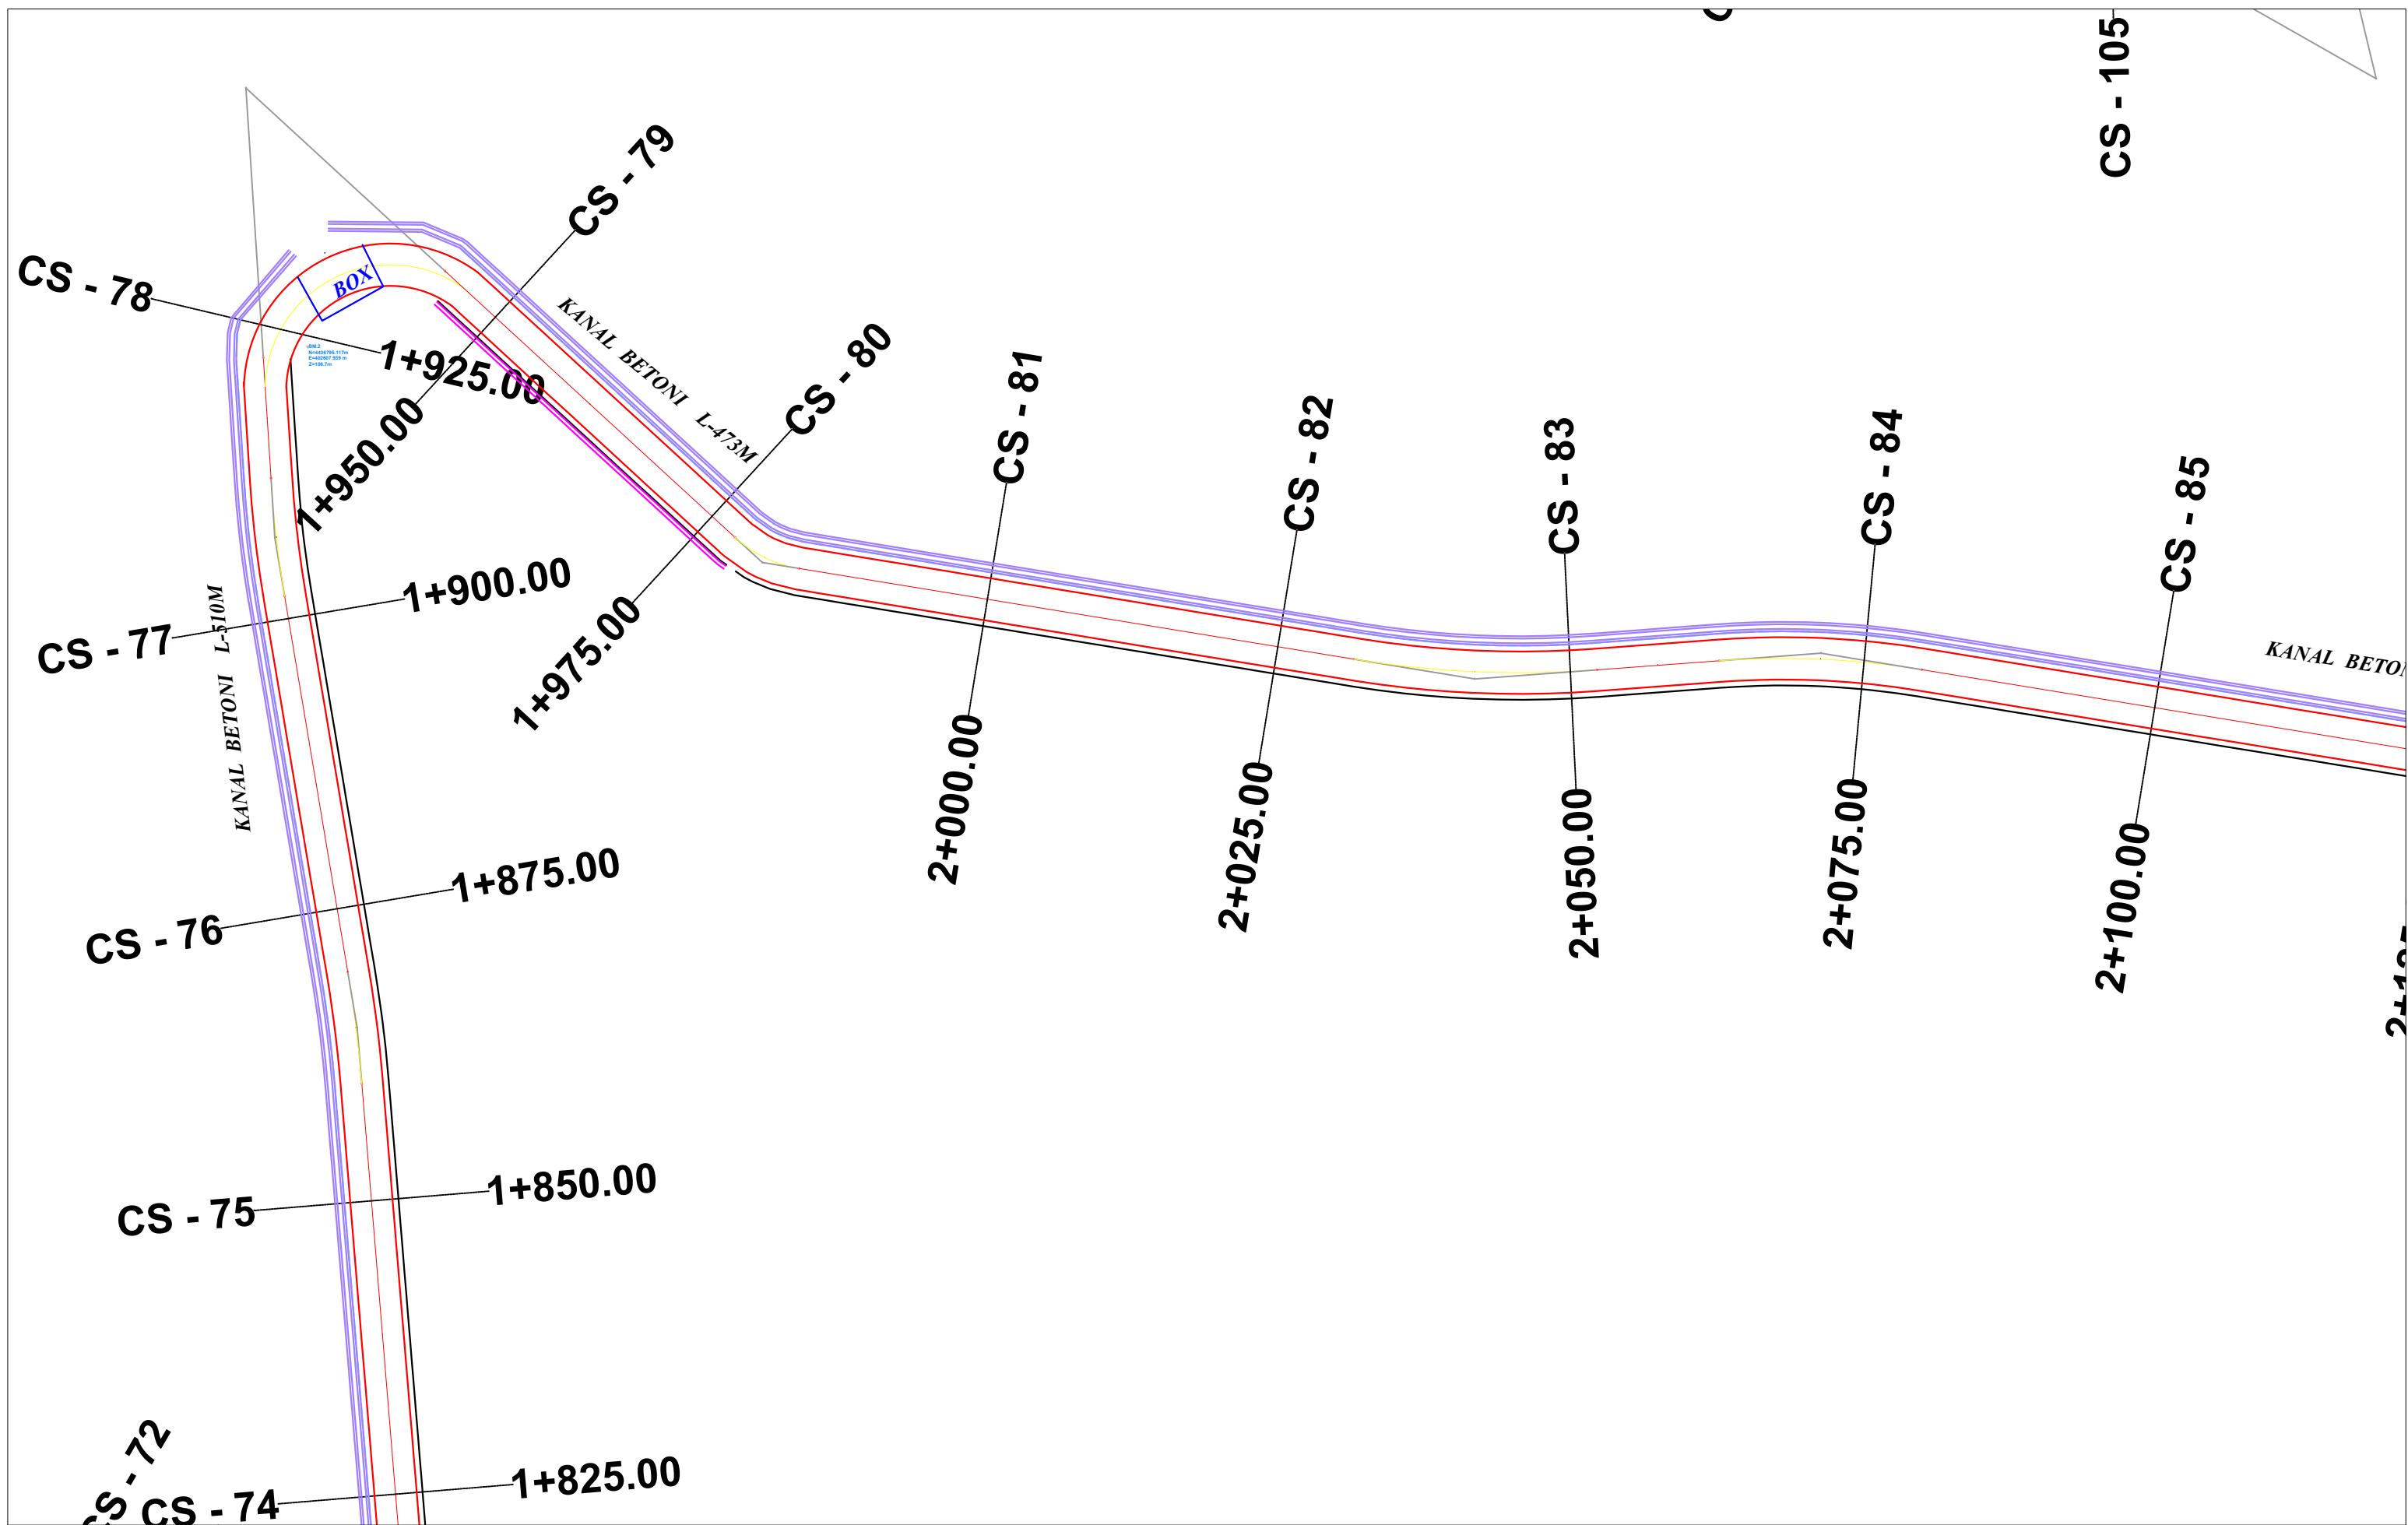

BASHKIA HIMARË



STUDIM-PROJEKTIM
"RIKONSTRUKSIONI I RRUGES BORSH - ÇORRAJ"

Ing. Hidroteknik	Filjana Veizaj	H/T.0110/9
Ing. Ndertimi	Fiqirete Rustemaj	K.2982
Ing. Topograf	Alfred Ndrejoni	T.1665/1

BOE: "INFRATECH" sh.p.k & "EMAR 21" sh.p.k

Përfaqësues i autorizuar:
Ing.Filjana Veizaj

FAZA

PROJEKT ZBATIM

PLANIMETRIA E PËRGJITHSHME

DORËZIM


1.0

SHKALLA

1:500

Nr.I FLETES

3:15

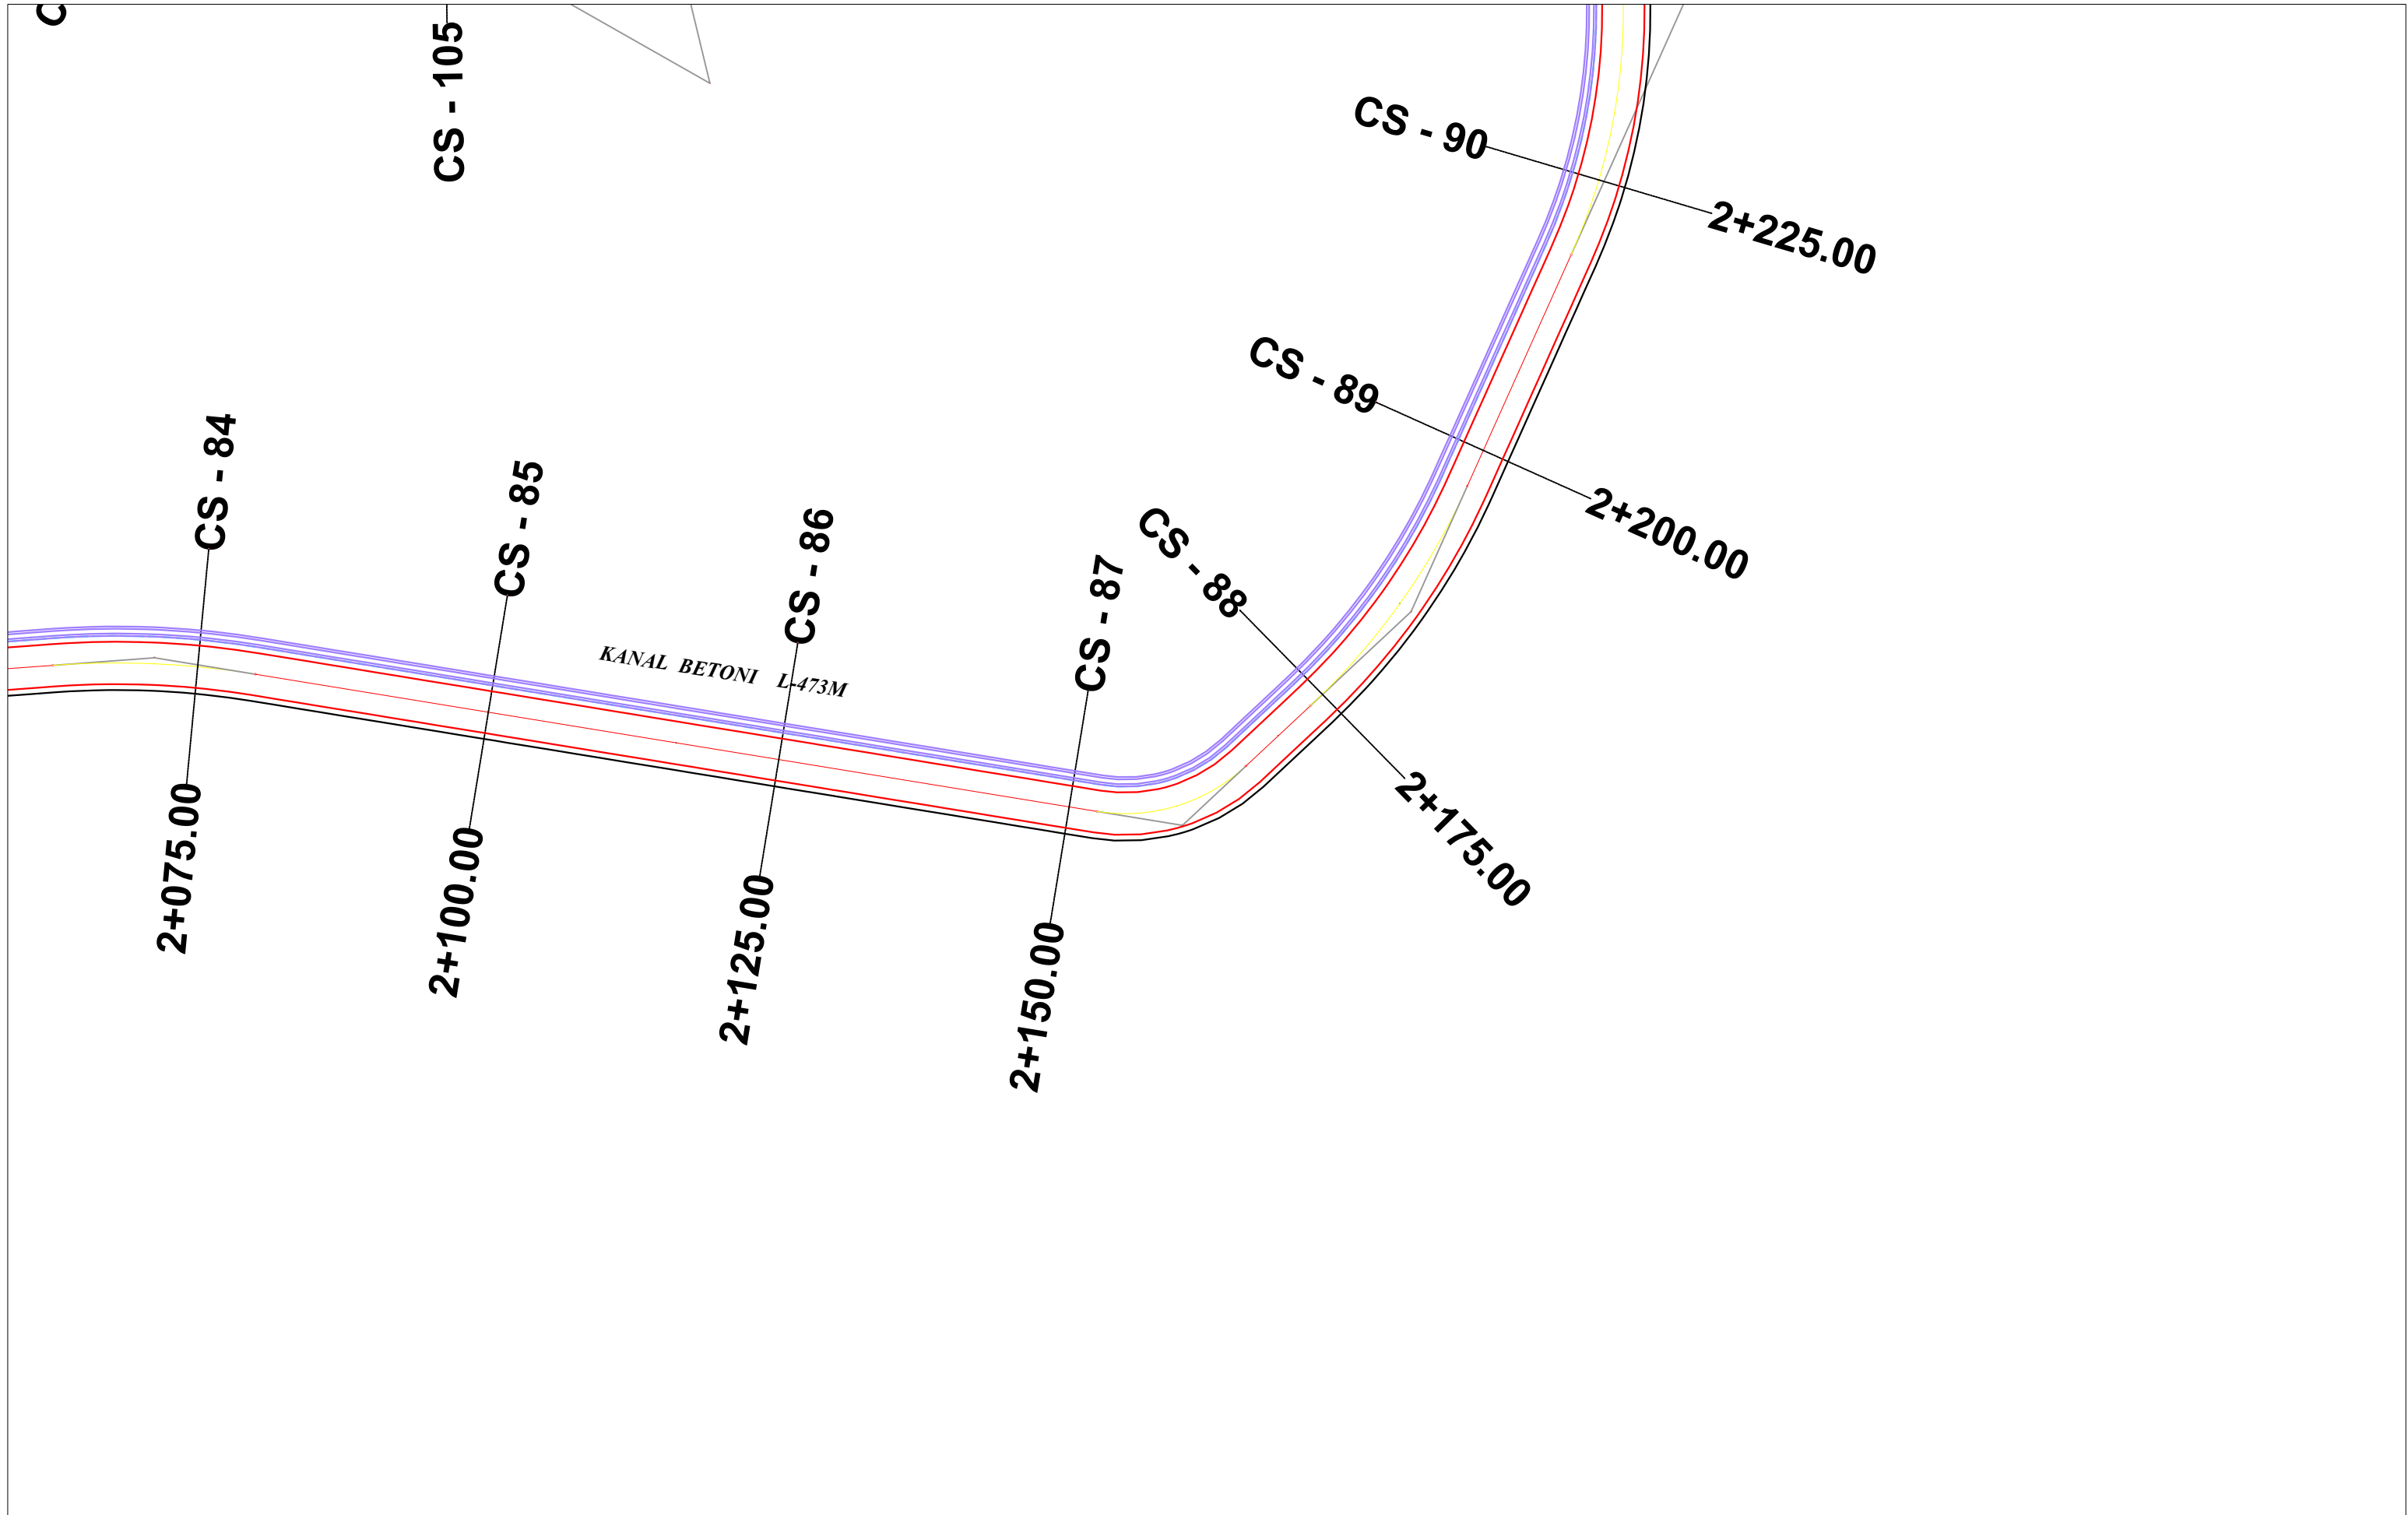

BASHKIA HIMARË



STUDIM-PROJEKTIM
"RIKONSTRUKSIONI I RRUGES BORSH - ÇORRAJ"

Ing. Hidroteknik	Filjana Veizaj	H/T.0110/9
Ing. Ndertimi	Fiqirete Rustemaj	K.2982
Ing. Topograf	Alfred Ndrejoni	T.1665/1

BOE: "INFRATECH" sh.p.k & "EMAR 21" sh.p.k

Përfaqësues i autorizuar:
Ing.Filjana Veizaj

FAZA

PROJEKT ZBATIM

PLANIMETRIA E PËRGJITHSHME

DORËZIM


1.0

SHKALLA

1:500

Nr.I FLETES

3:16

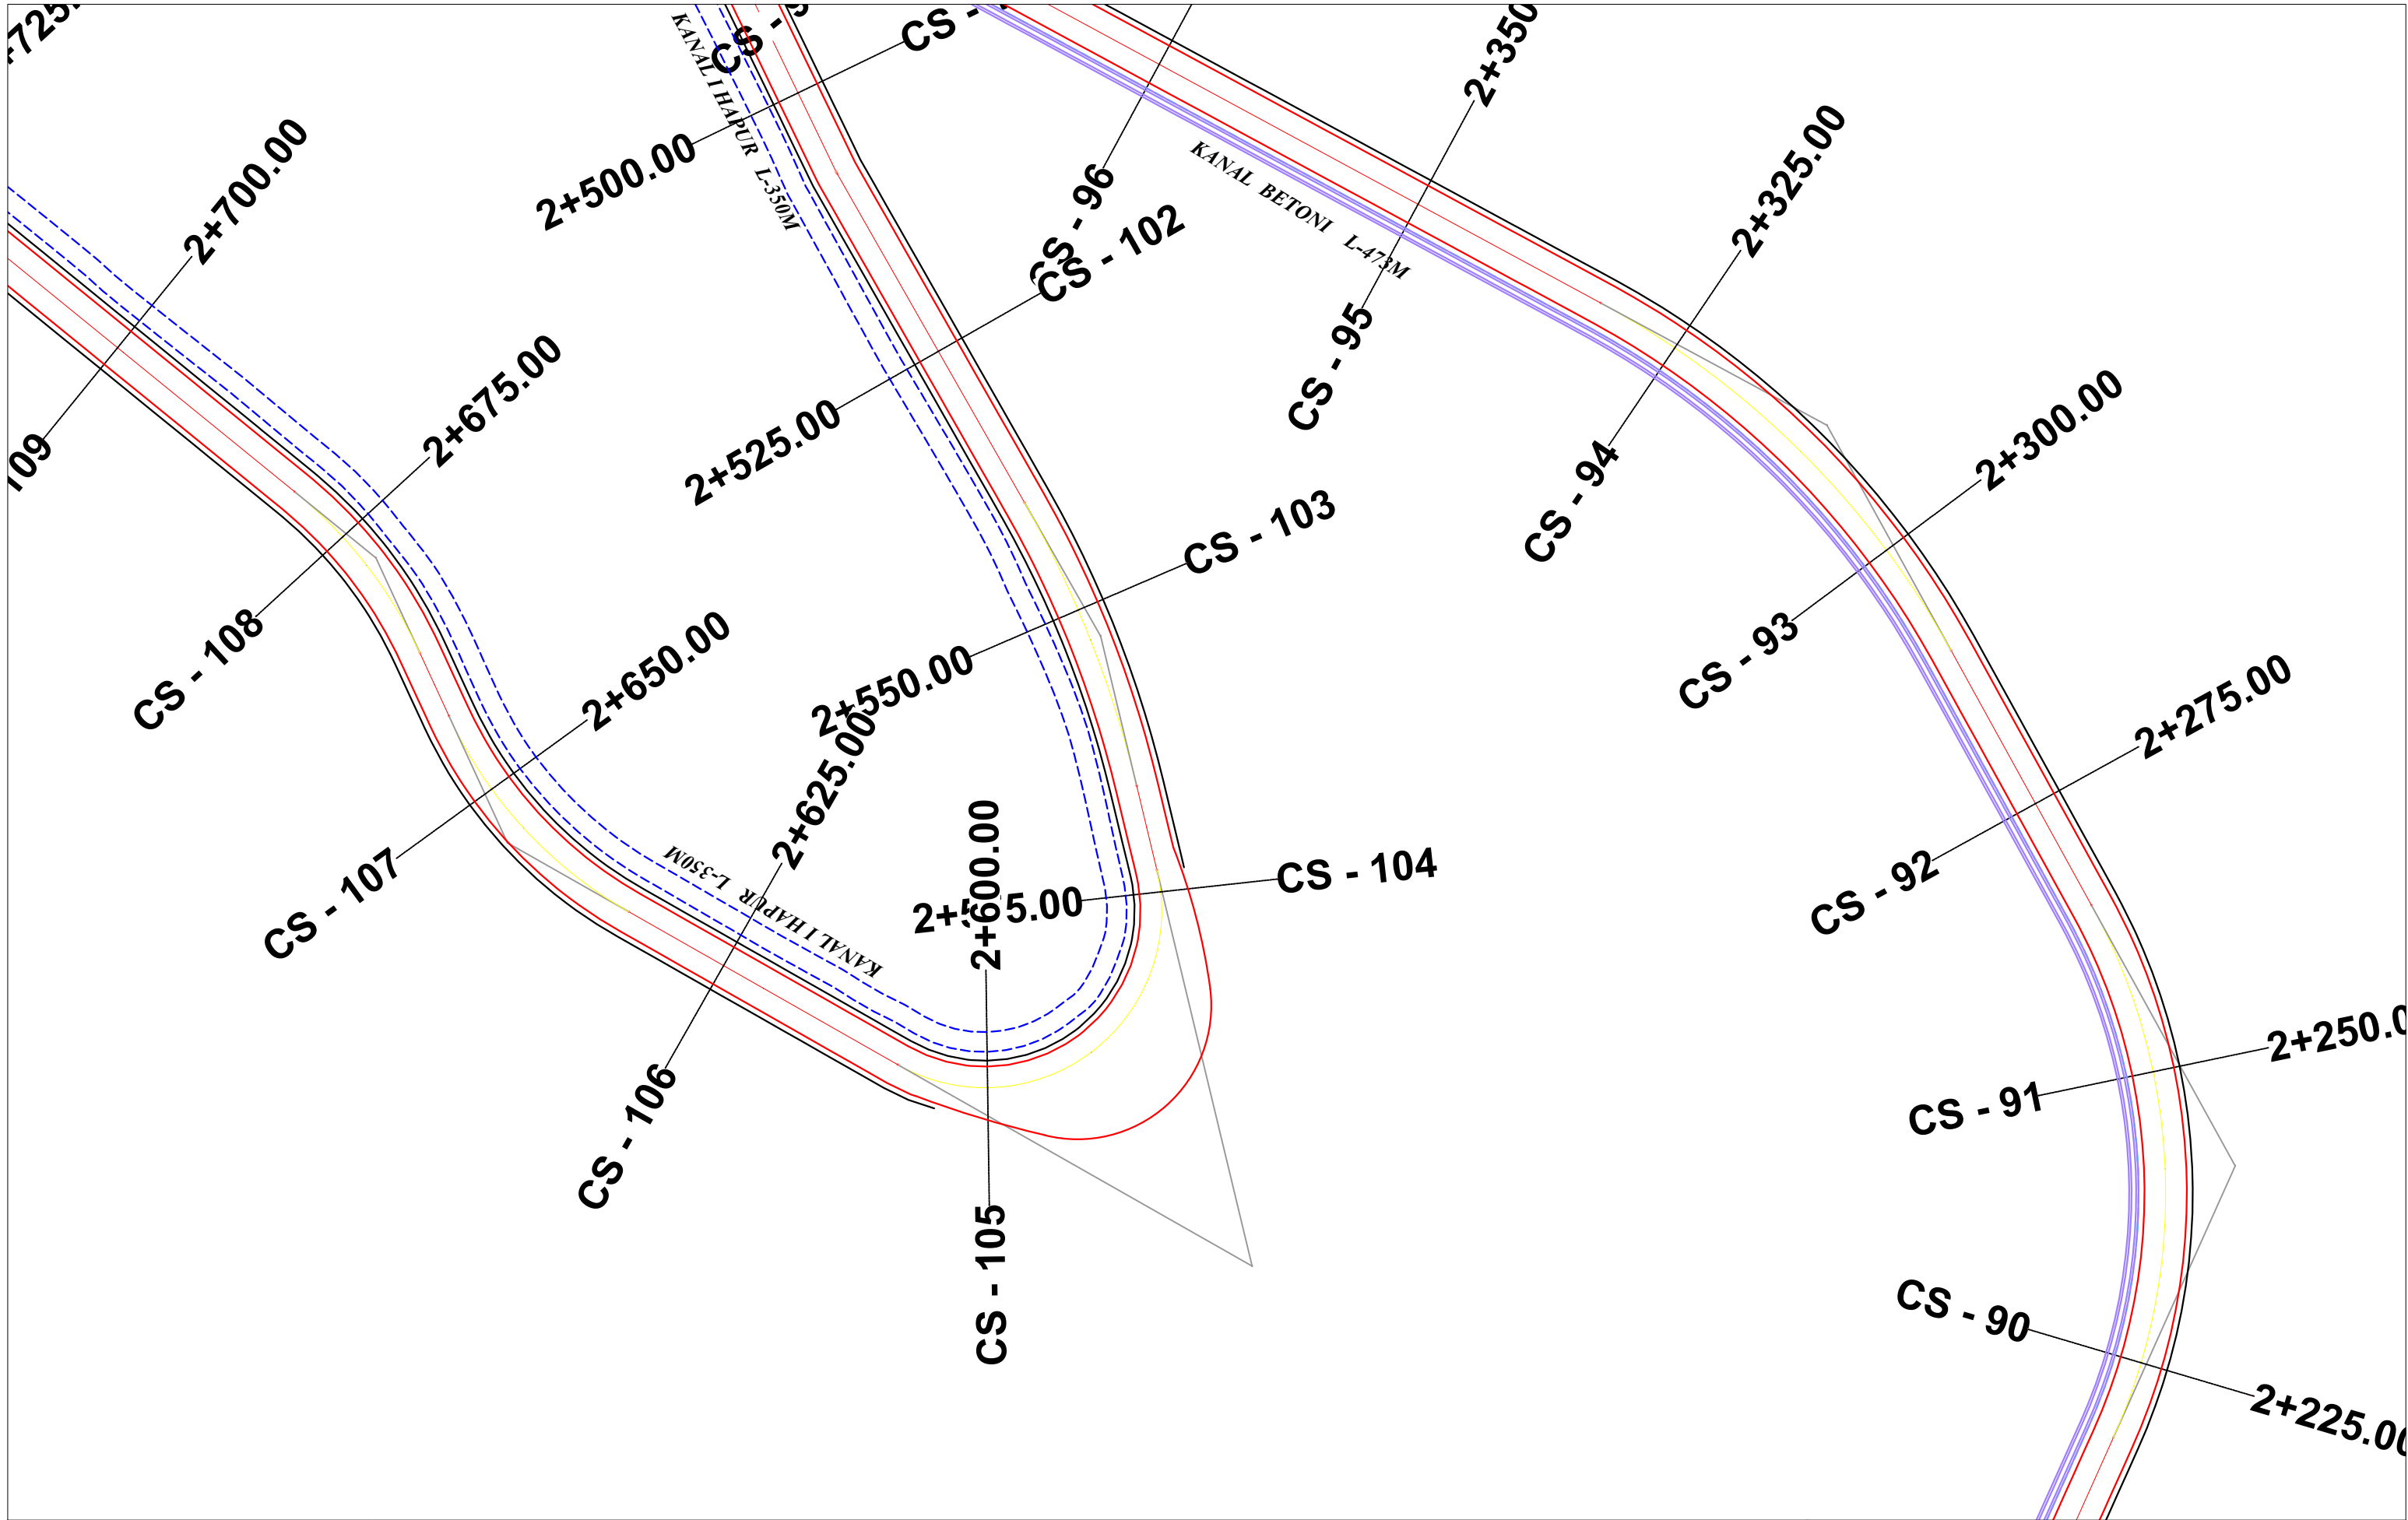

BASHKIA HIMARË



STUDIM-PROJEKTIM
"RIKONSTRUKSIONI I RRUGES BORSH - ÇORRAJ"

Ing. Hidroteknik	Filjana Veizaj	H/T.0110/9
Ing. Ndertimi	Fiqirete Rustemaj	K.2982
Ing. Topograf	Alfred Ndrejoni	T.1665/1

BOE: "INFRATECH" sh.p.k & "EMAR 21" sh.p.k

Përfaqësues i autorizuar:
Ing.Filjana Veizaj

FAZA

PROJEKT ZBATIM

PLANIMETRIA E PËRGJITHSHME

DORËZIM


1.0

SHKALLA

1:500

Nr.I FLETES

3:17

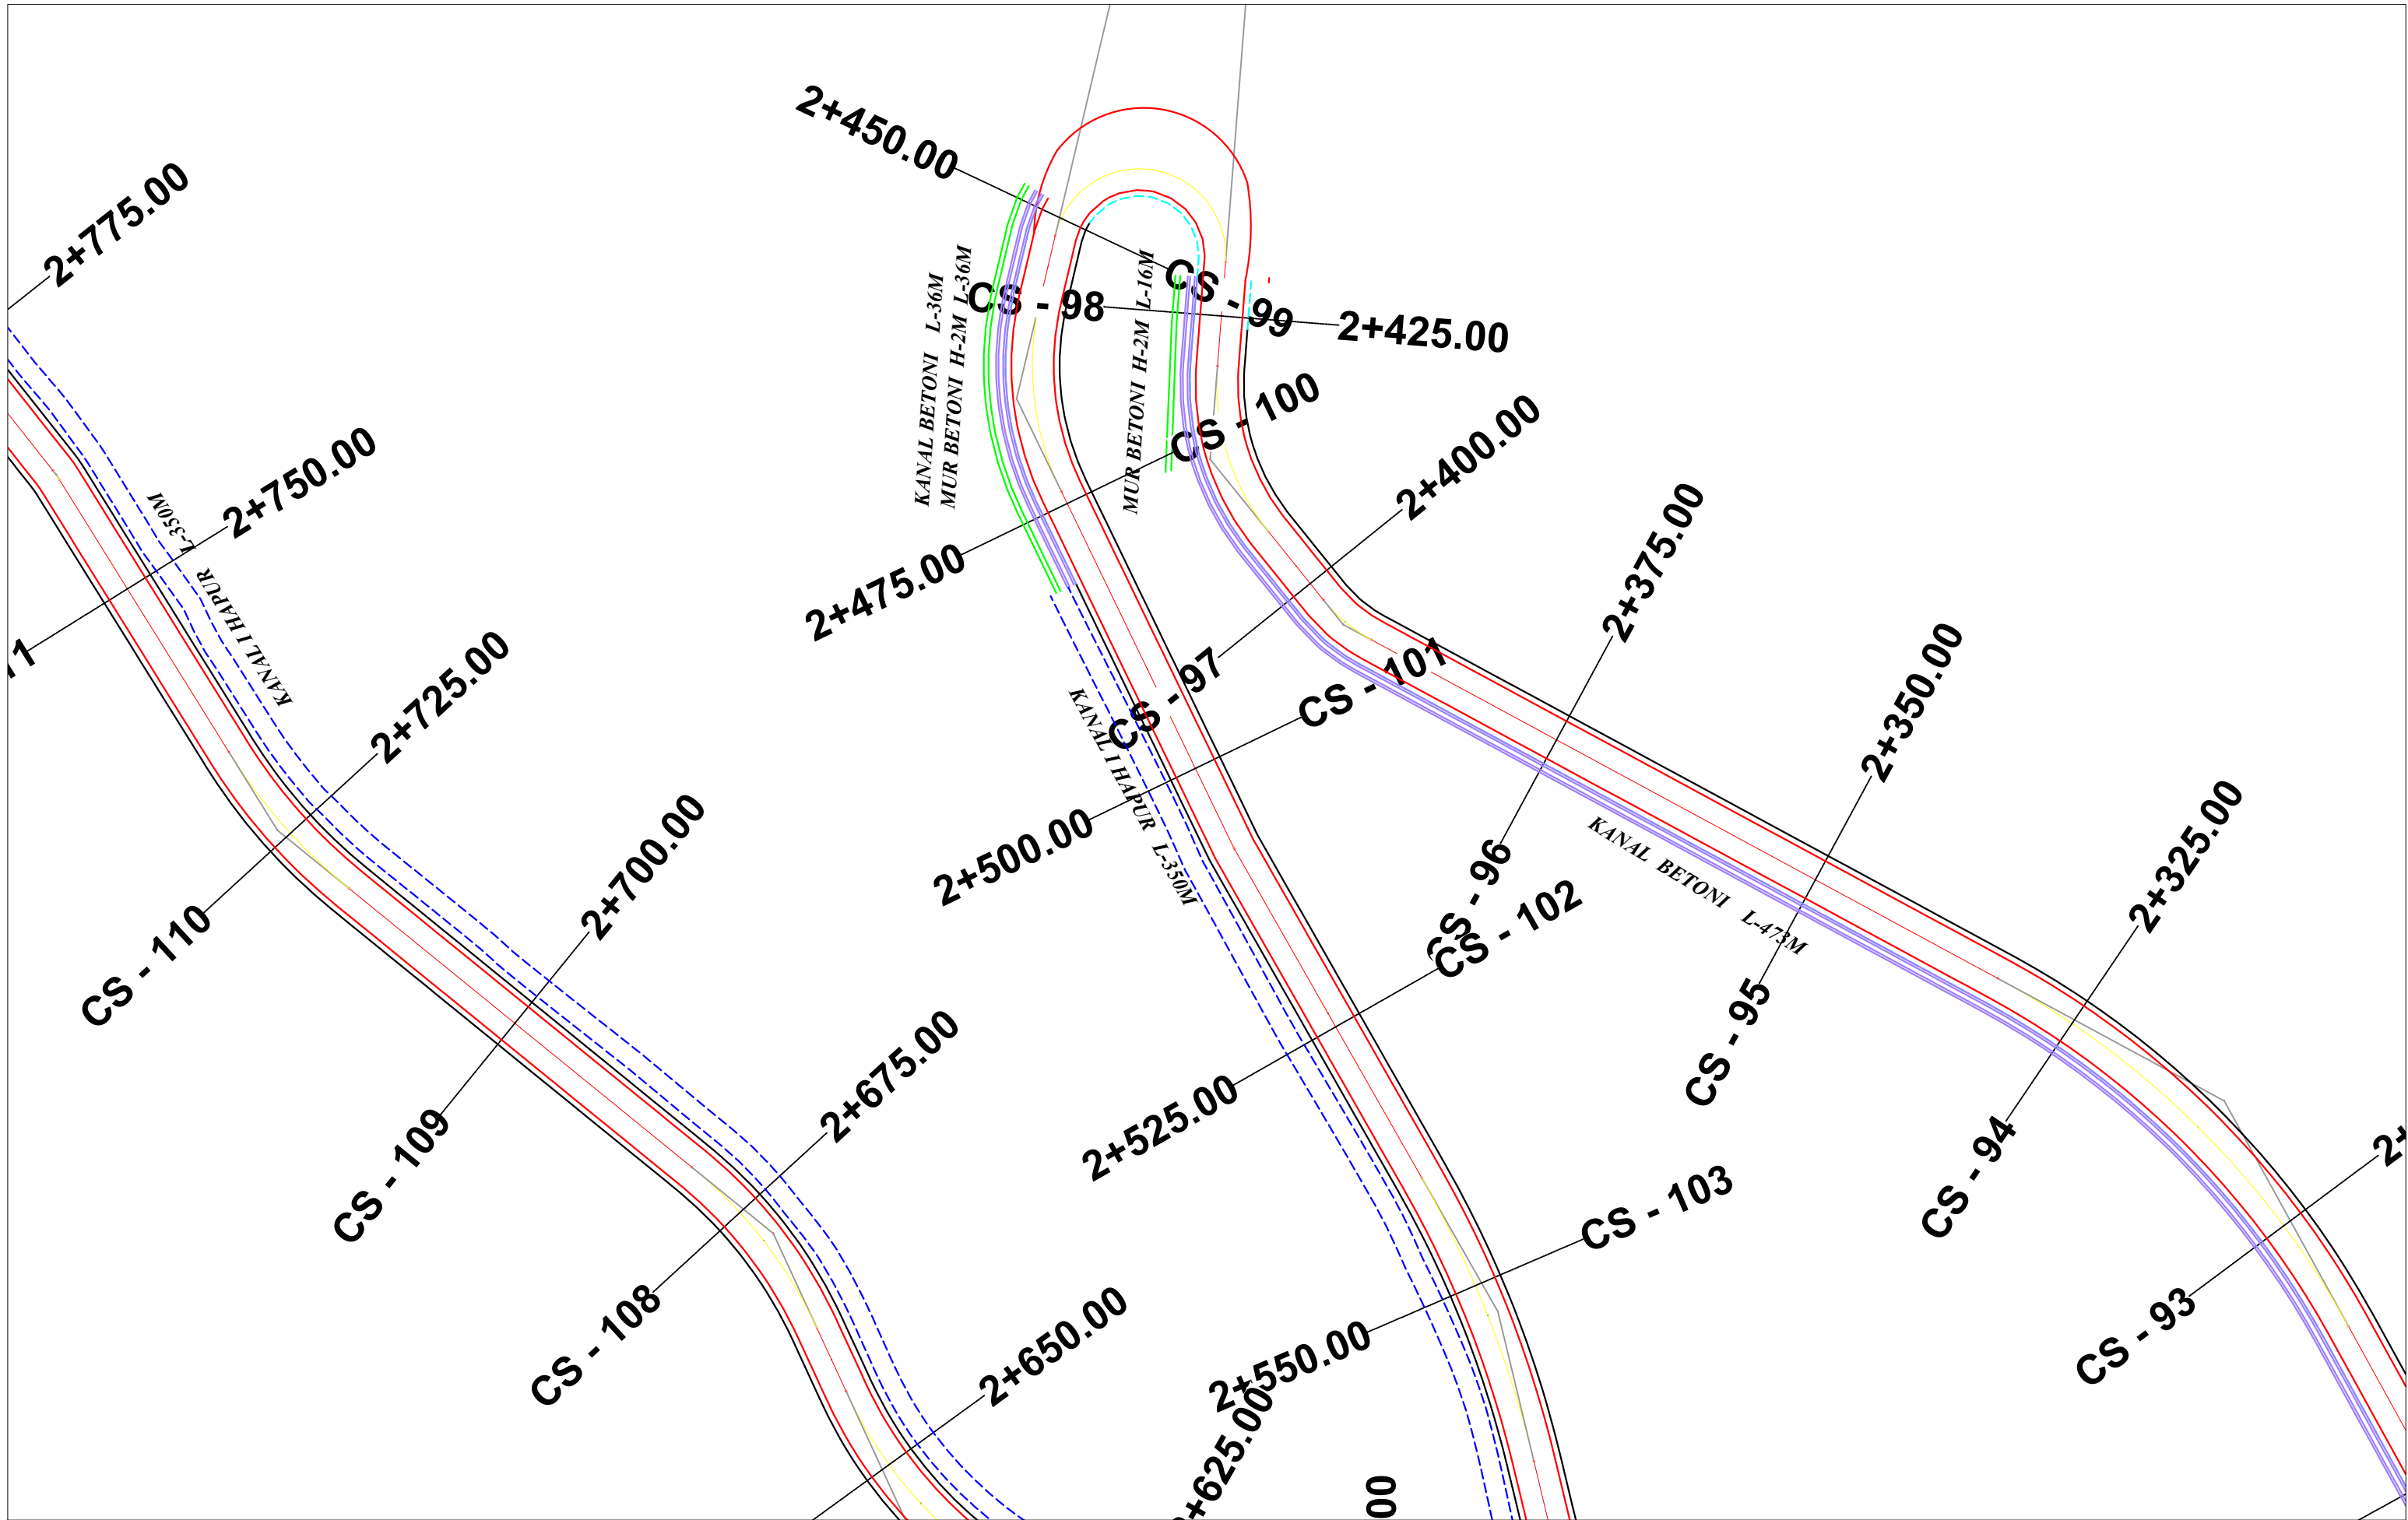

BASHKIA HIMARË



STUDIM-PROJEKTIM
"RIKONSTRUKSIONI I RRUGES BORSH - ÇORRAJ"

Ing. Hidroteknik	Filjana Veizaj	H/T.0110/9
Ing. Ndertimi	Fiqirete Rustemaj	K.2982
Ing. Topograf	Alfred Ndrejoni	T.1665/1

BOE: "INFRATECH" sh.p.k & "EMAR 21" sh.p.k

Përfaqësues i autorizuar:
Ing.Filjana Veizaj

FAZA

DORËZIM

PROJEKT ZBATIM

1.0


PLANIMETRIA E PËRGJITHSHME

SHKALLA

1:500

Nr.I FLETES

3:18

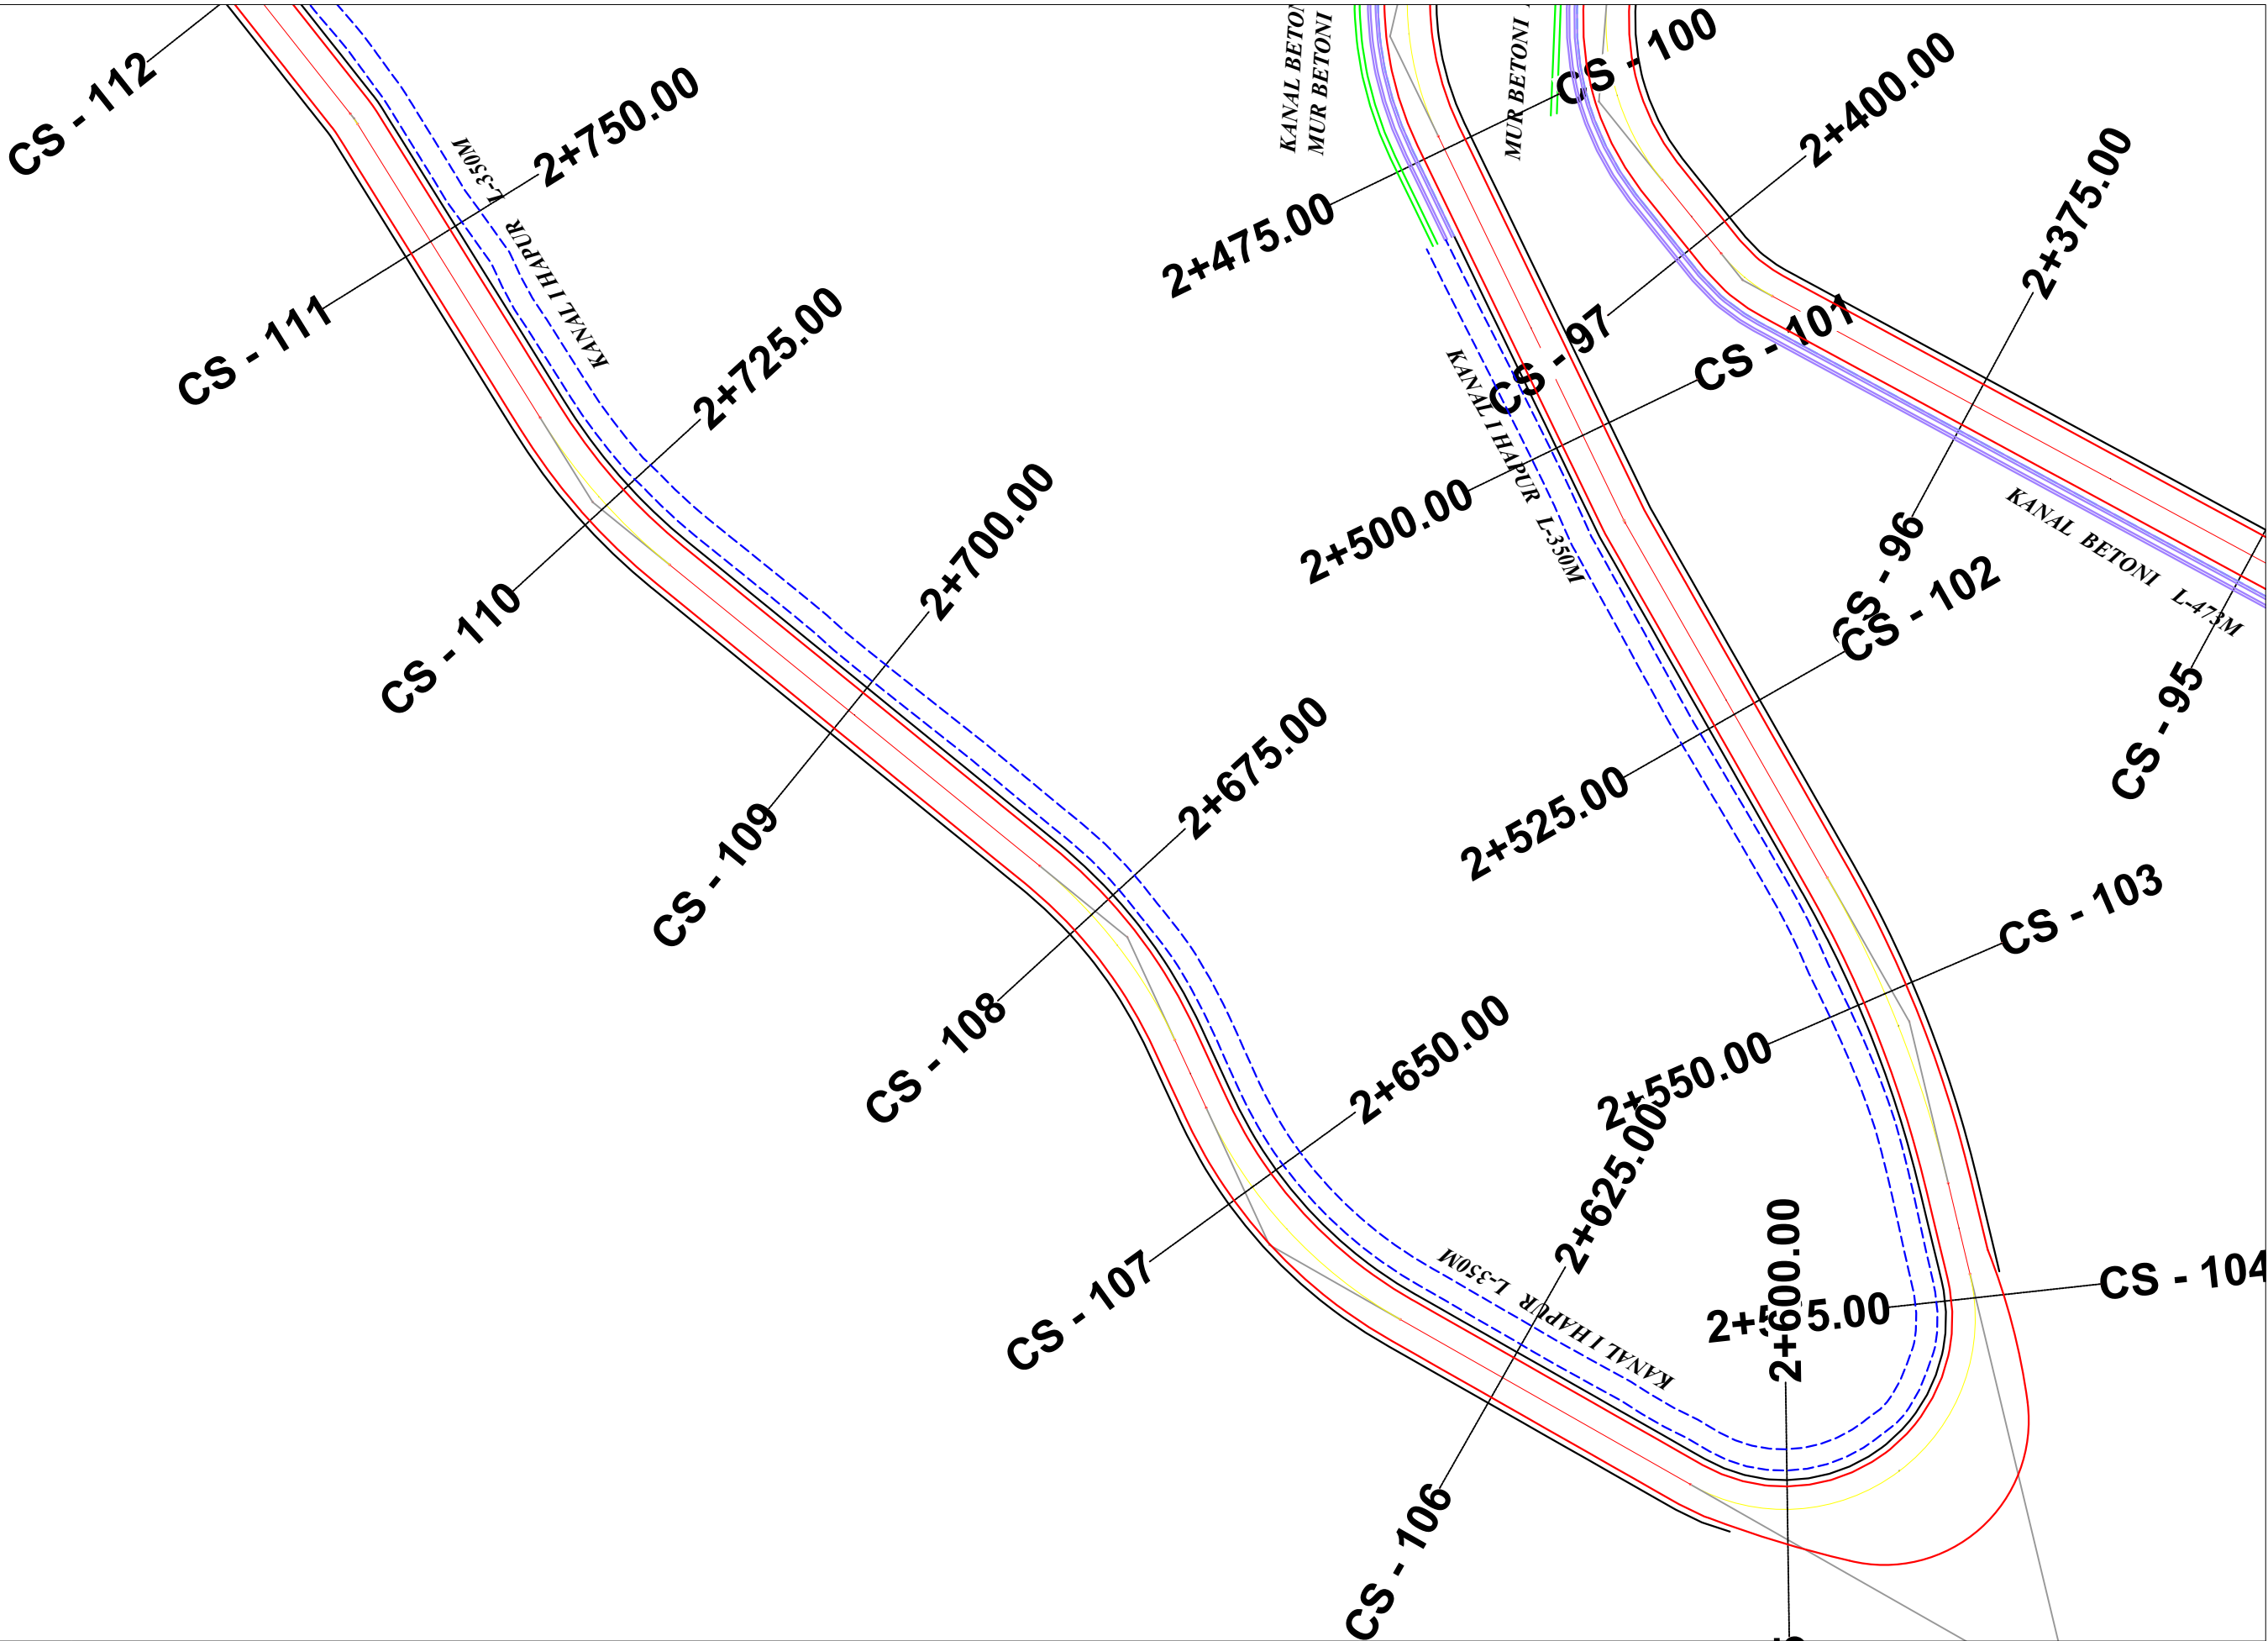

BASHKIA HIMARË




STUDIM-PROJEKTIM
"RIKONSTRUKSIONI I RRUGES BORSH - ÇORRAJ"

Ing. Hidroteknik	Filjana Veizaj	H/T.0110/9
Ing. Ndertimi	Fiqirete Rustemaj	K.2982
Ing. Topograf	Alfred Ndrejoni	T.1665/1

BOE: "INFRATECH" sh.p.k & "EMAR 21" sh.p.k


Përfaqësues i autorizuar:
Ing.Filjana Veizaj

FAZA	PROJEKT ZBATIM	PLANIMETRIA E PËRGJITHSHME	
DORËZIM	1.0	SHKALLA	1:500
		Nr.I FLETES	3:19

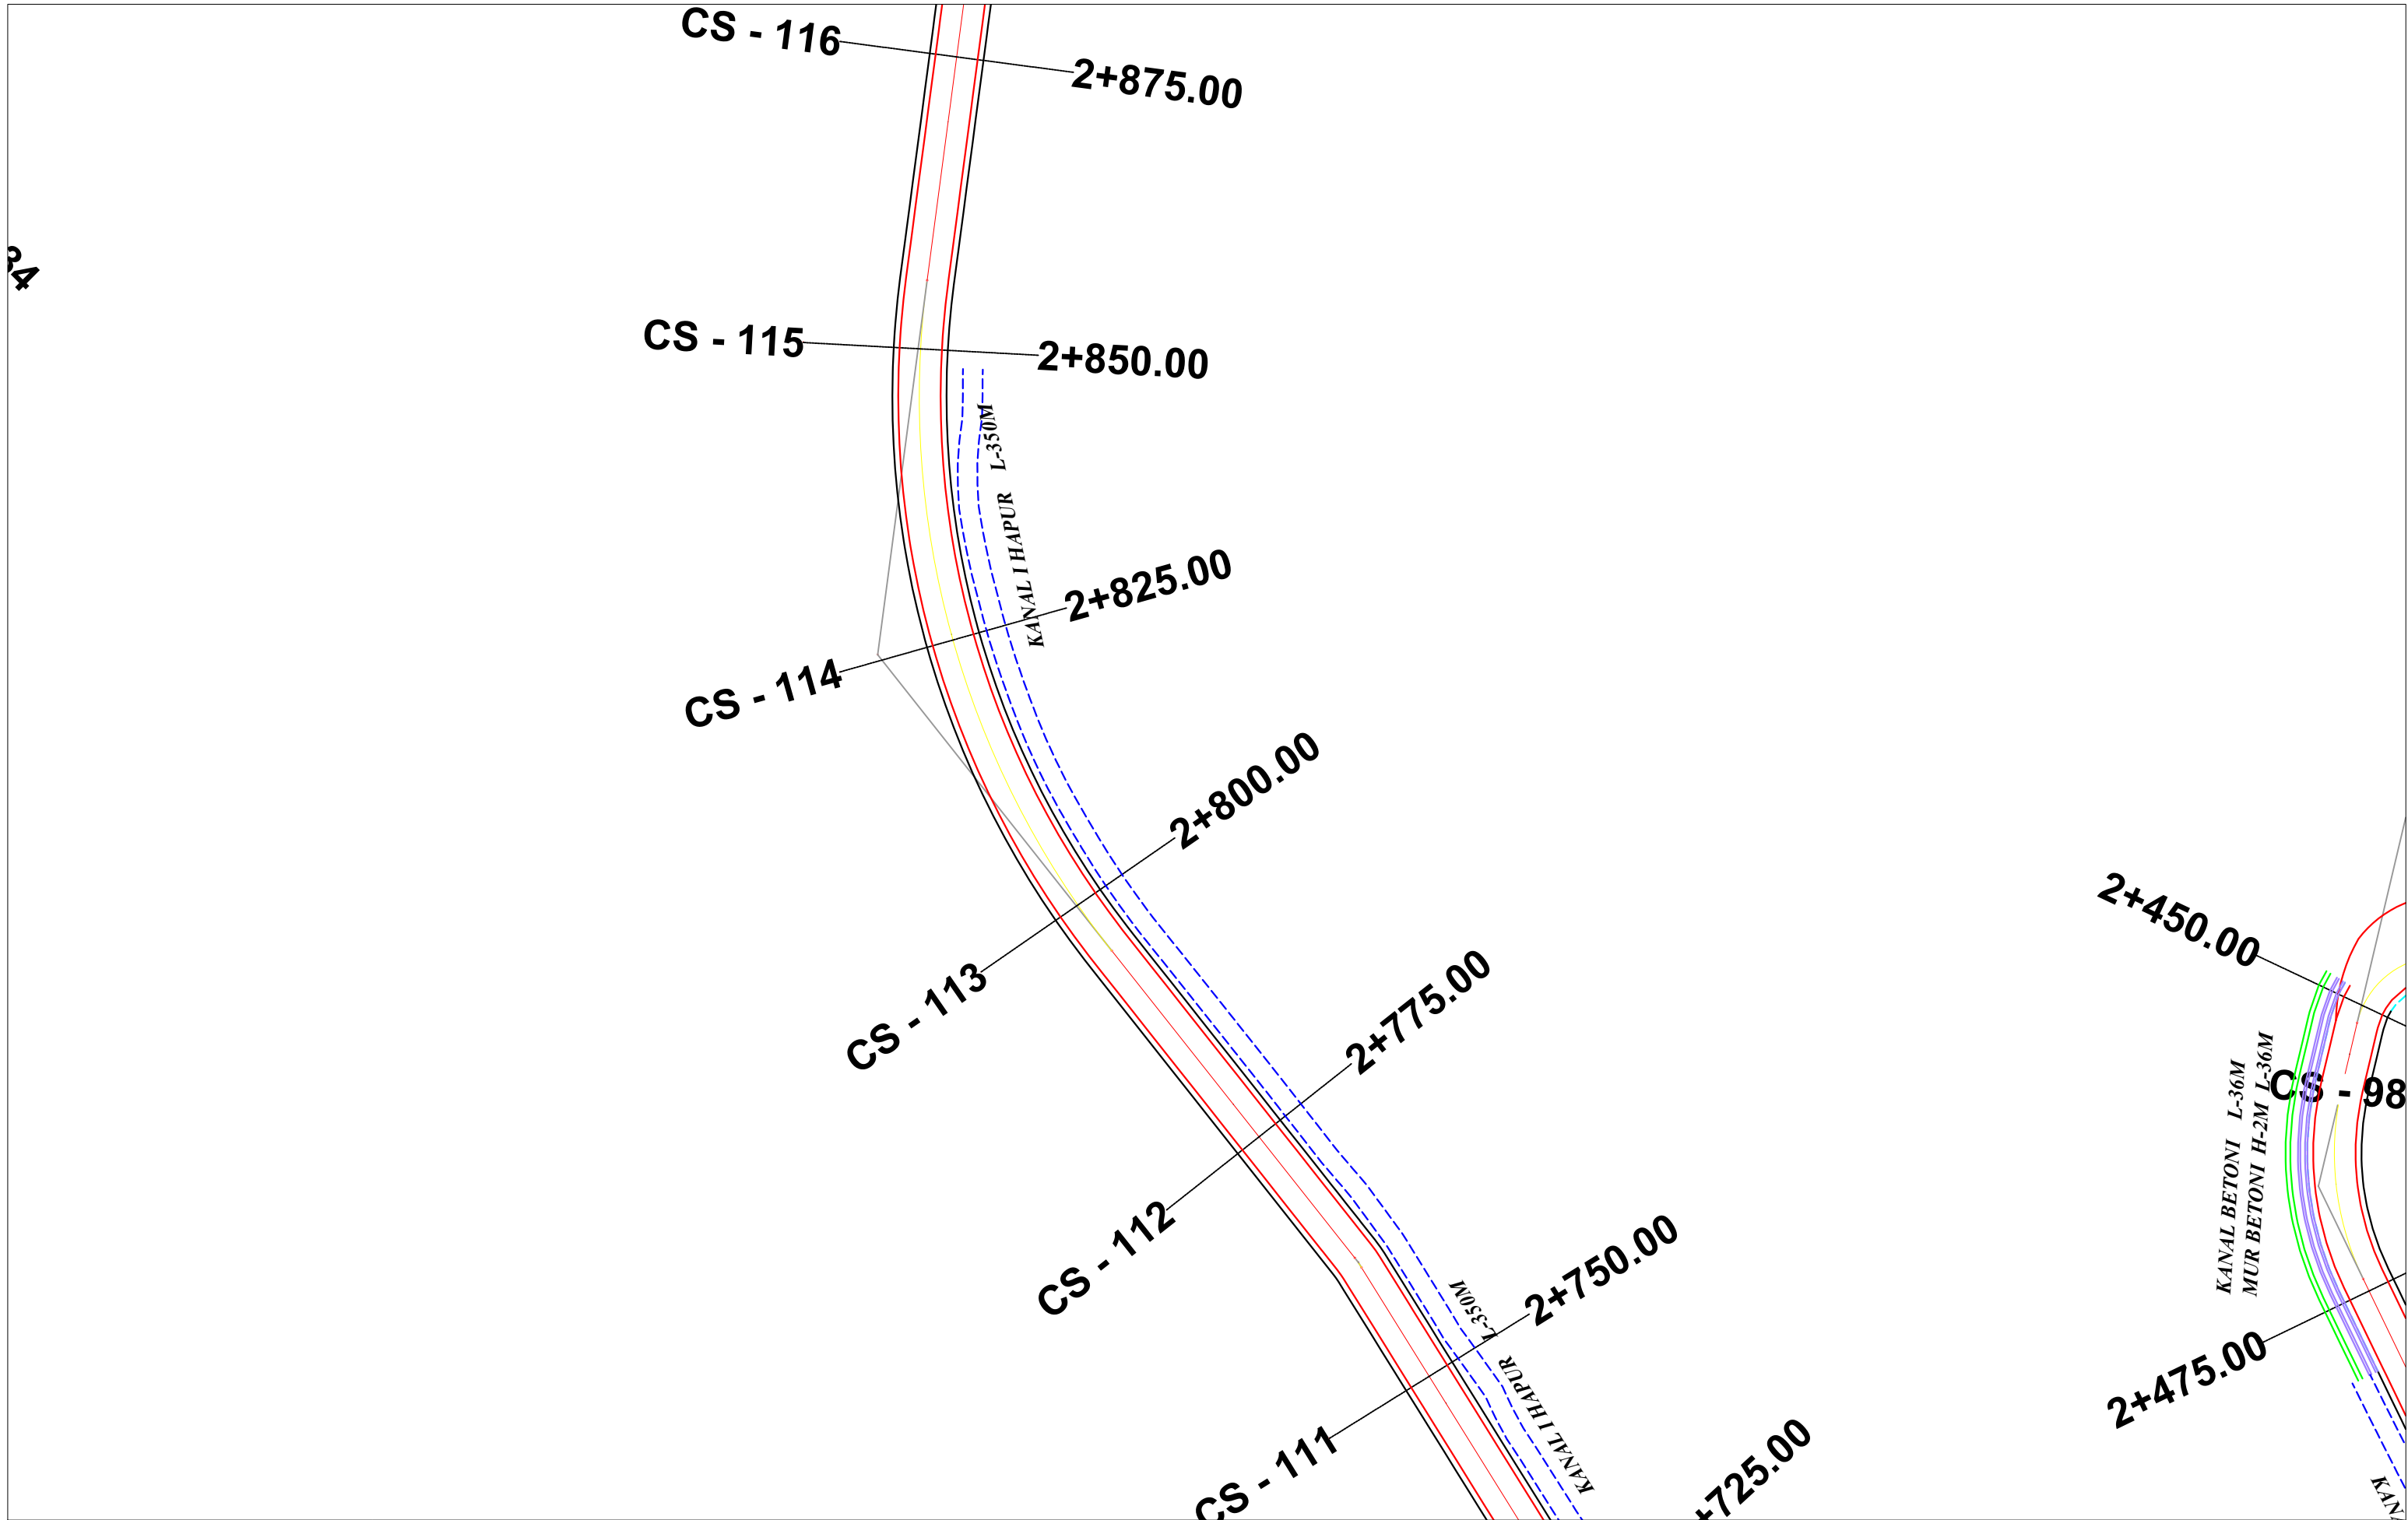

Ing. Hidroteknik	Filjana Veizaj	H/T.0110/9
Ing. Ndertimi	Fiqirete Rustemaj	K.2982
Ing. Topograf	Alfred Ndrejoni	T.1665/1

SHKALLA	1:500
Nr.I FLETES	3:20

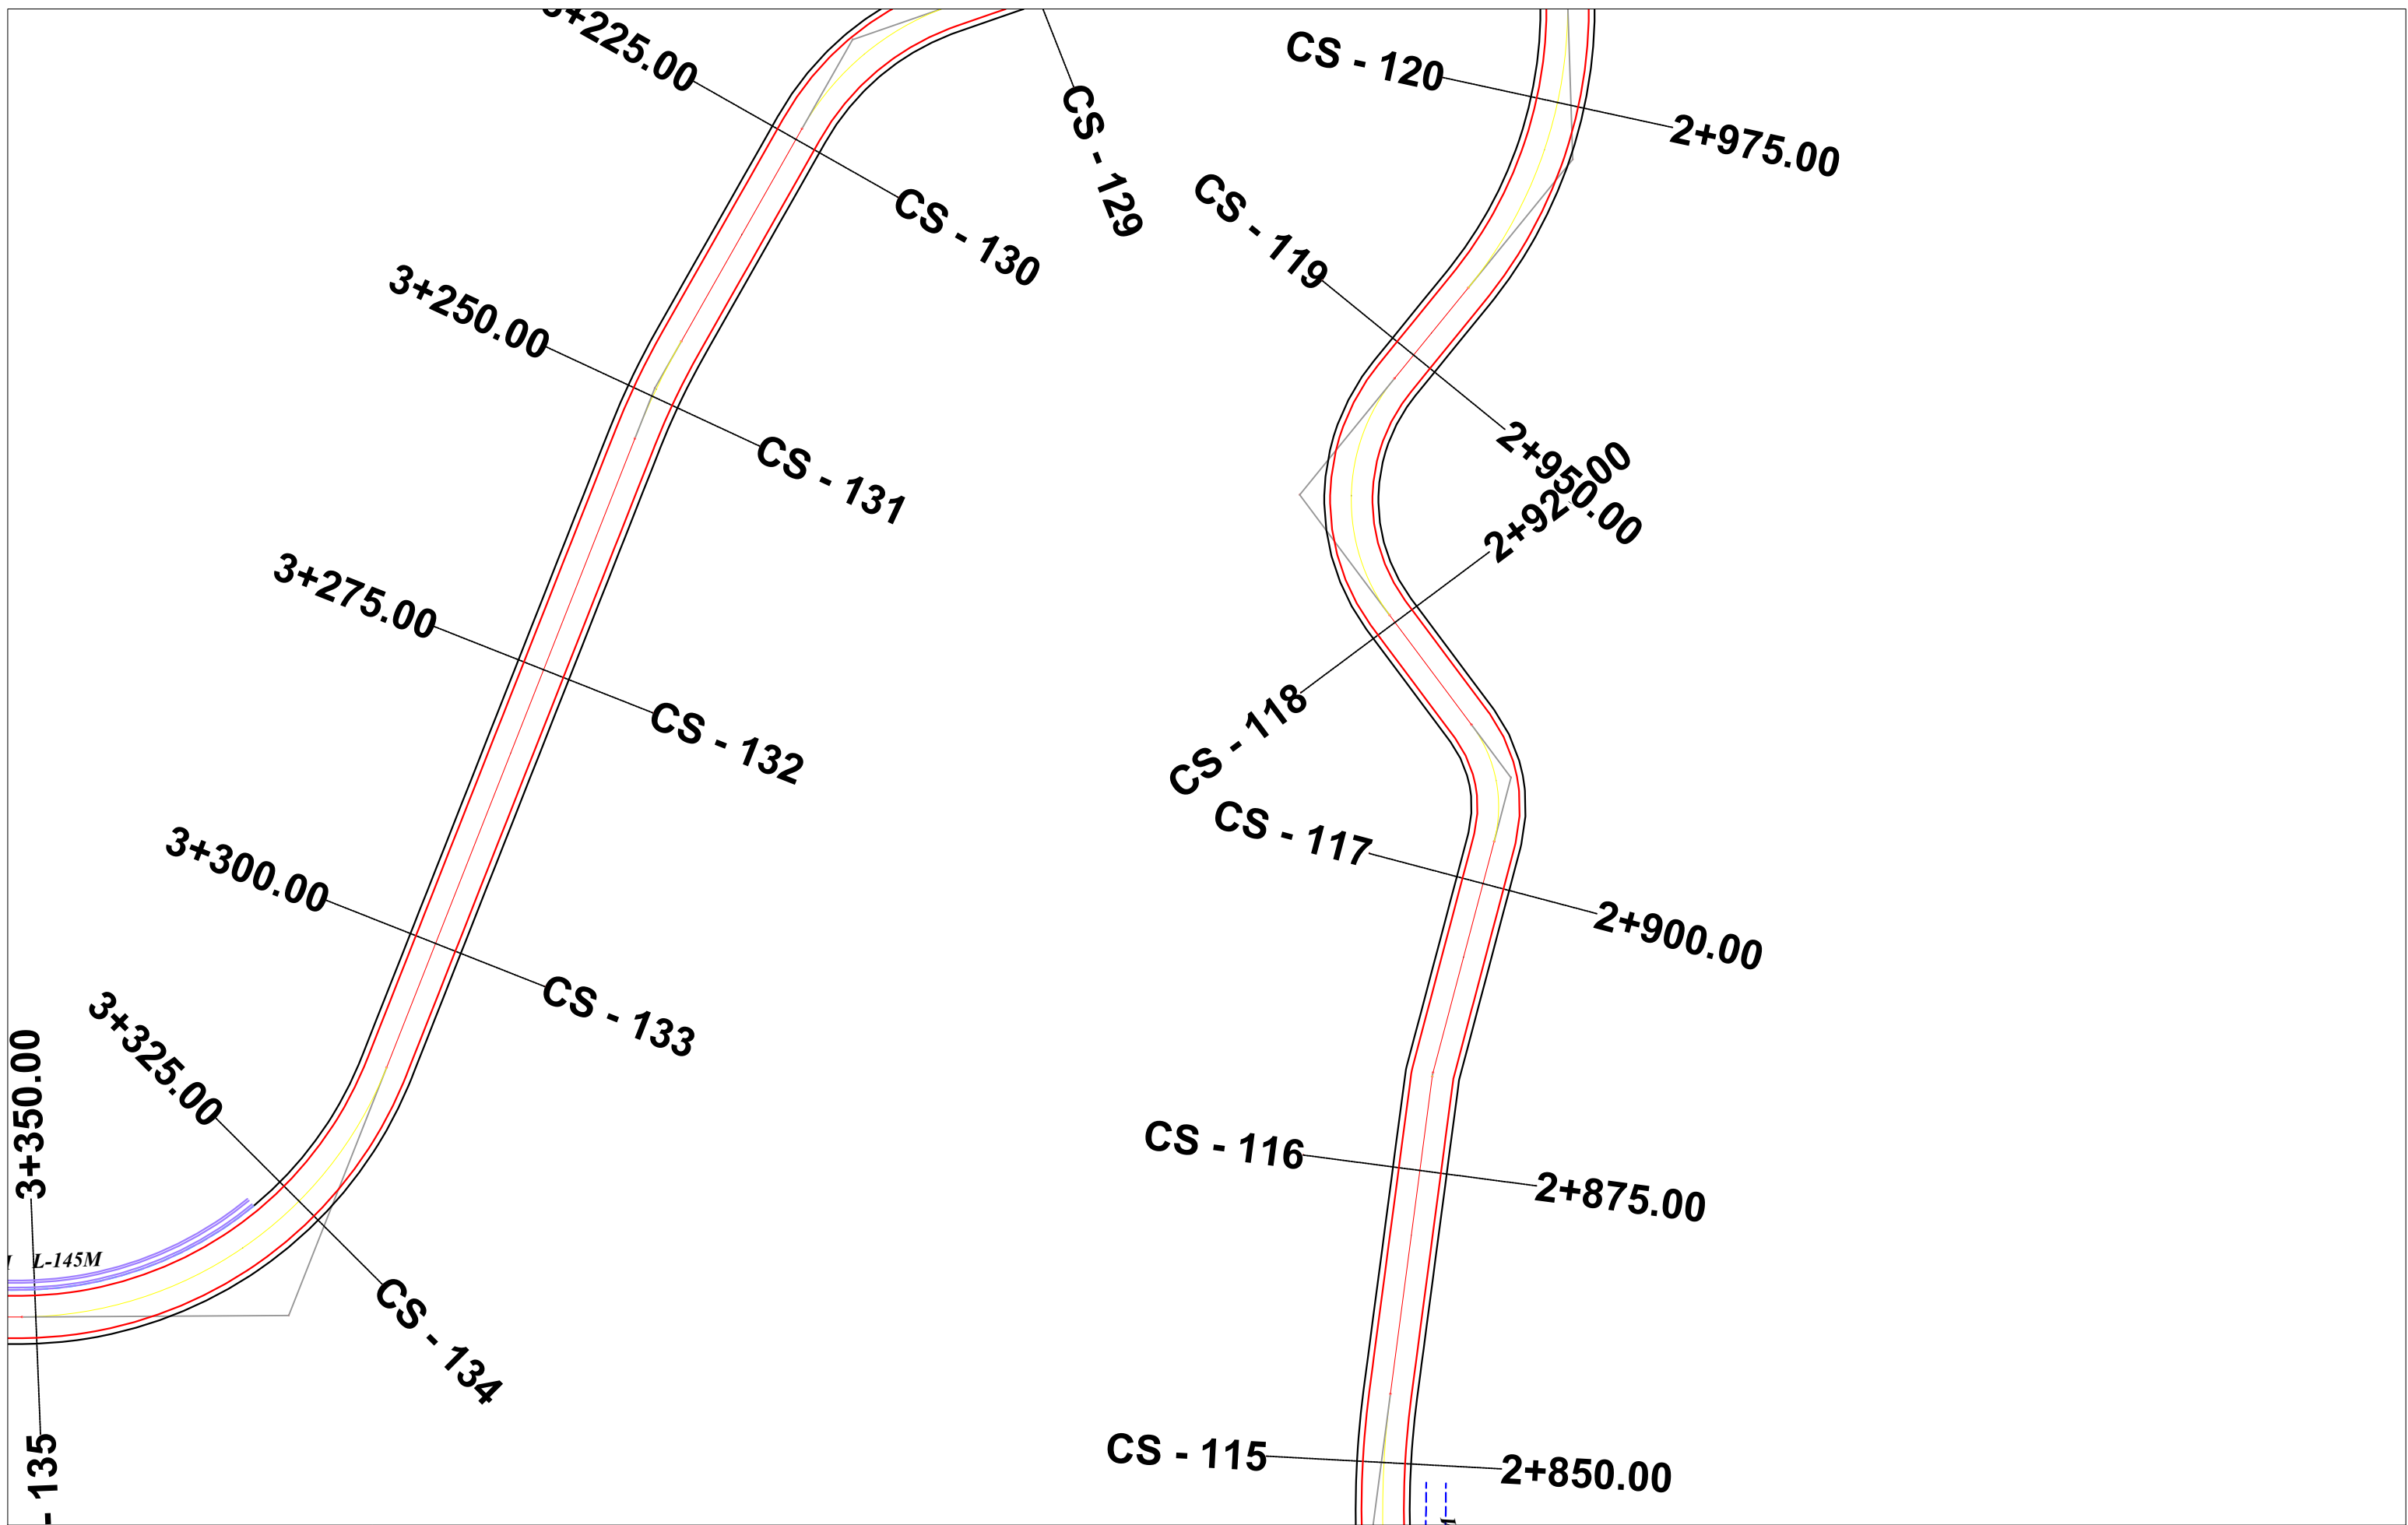

BASHKIA HIMARË



STUDIM-PROJEKTIM
"RIKONSTRUKSIONI I RRUGES BORSH - ÇORRAJ"

Ing. Hidroteknik	Filjana Veizaj	H/T.0110/9
Ing. Ndertimi	Fiqirete Rustemaj	K.2982
Ing. Topograf	Alfred Ndrejoni	T.1665/1

BOE: "INFRATECH" sh.p.k & "EMAR 21" sh.p.k

Përfaqësues i autorizuar:
Ing.Filjana Veizaj

FAZA

DORËZIM

PROJEKT ZBATIM

1.0

PLANIMETRIA E PËRGJITHSHME

SHKALLA

Nr.I FLETES

1:500

3:21



Ing. Hidroteknik	Filjana Veizaj	H/T.0110/9
Ing. Ndertimi	Fiqirete Rustemaj	K.2982
Ing. Topograf	Alfred Ndrejoni	T.1665/1



BASHKIA HIMARË



STUDIM-PROJEKTIM
"RIKONSTRUKSIONI I RRUGES BORSH - ÇORRAJ"

Ing. Hidroteknik	Filjana Veizaj	H/T.0110/9
Ing. Ndertimi	Fiqirete Rustemaj	K.2982
Ing. Topograf	Alfred Ndrejoni	T.1665/1

BOE: "INFRATECH" sh.p.k & "EMAR 21" sh.p.k

Përfaqësues i autorizuar:
Ing.Filjana Veizaj

FAZA

PROJEKT ZBATIM

PLANIMETRIA E PËRGJITHSHME

DORËZIM

1.0

SHKALLA

1:500

Nr.I FLETES

3:23



BASHKIA HIMARË



STUDIM-PROJEKTIM
"RIKONSTRUKSIONI I RRUGES BORSH - ÇORRAJ"

Ing. Hidroteknik	Filjana Veizaj	H/T.0110/9
Ing. Ndertimi	Fiqirete Rustemaj	K.2982
Ing. Topograf	Alfred Ndrejoni	T.1665/1

BOE: "INFRATECH" sh.p.k & "EMAR 21" sh.p.k

Përfaqësues i autorizuar:
Ing.Filjana Veizaj

FAZA

PROJEKT ZBATIM

PLANIMETRIA E PËRGJITHSHME

DORËZIM


1.0

SHKALLA

1:500

Nr.I FLETES

3:24

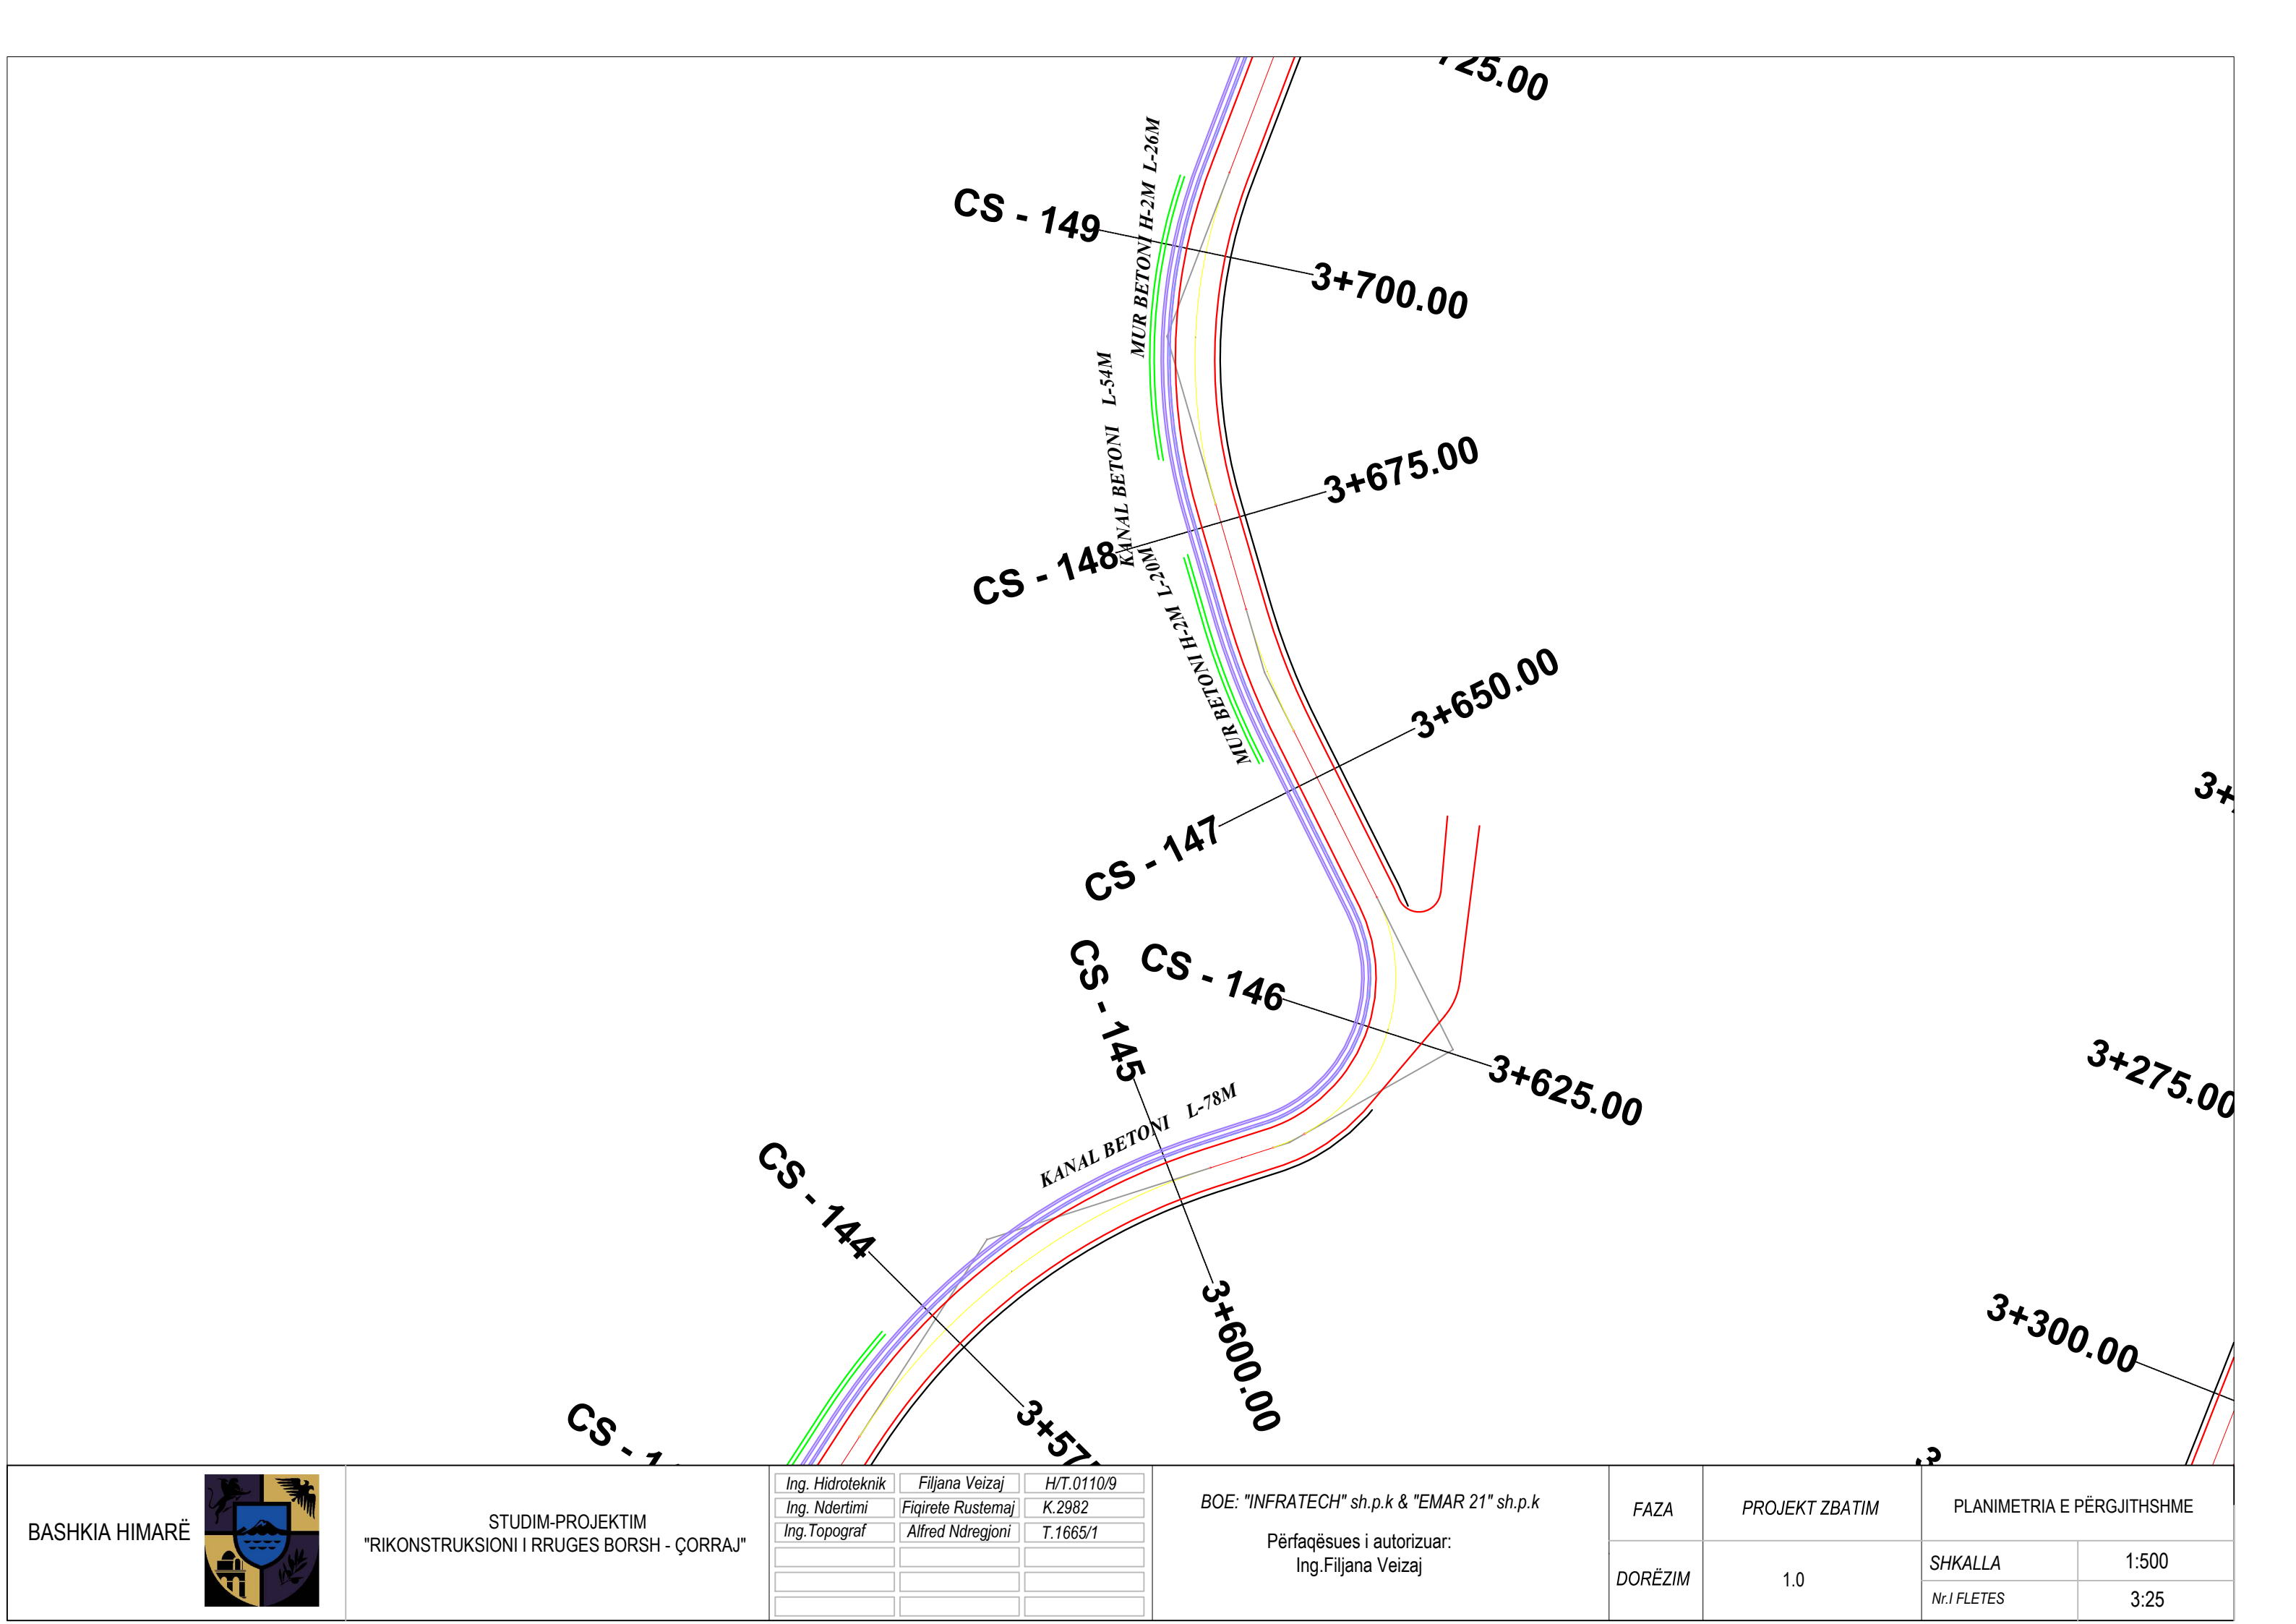

BASHKIA HIMARË



STUDIM-PROJEKTIM
"RIKONSTRUKSIONI I RRUGES BORSH - ÇORRAJ"

Ing. Hidroteknik	Filjana Veizaj	H/T.0110/9
Ing. Ndertimi	Fiqirete Rustemaj	K.2982
Ing. Topograf	Alfred Ndrejoni	T.1665/1

BOE: "INFRATECH" sh.p.k & "EMAR 21" sh.p.k

Përfaqësues i autorizuar:
Ing.Filjana Veizaj

FAZA

PROJEKT ZBATIM

PLANIMETRIA E PËRGJITHSHME

DORËZIM


1.0

SHKALLA

1:500

Nr.I FLETES

3:25

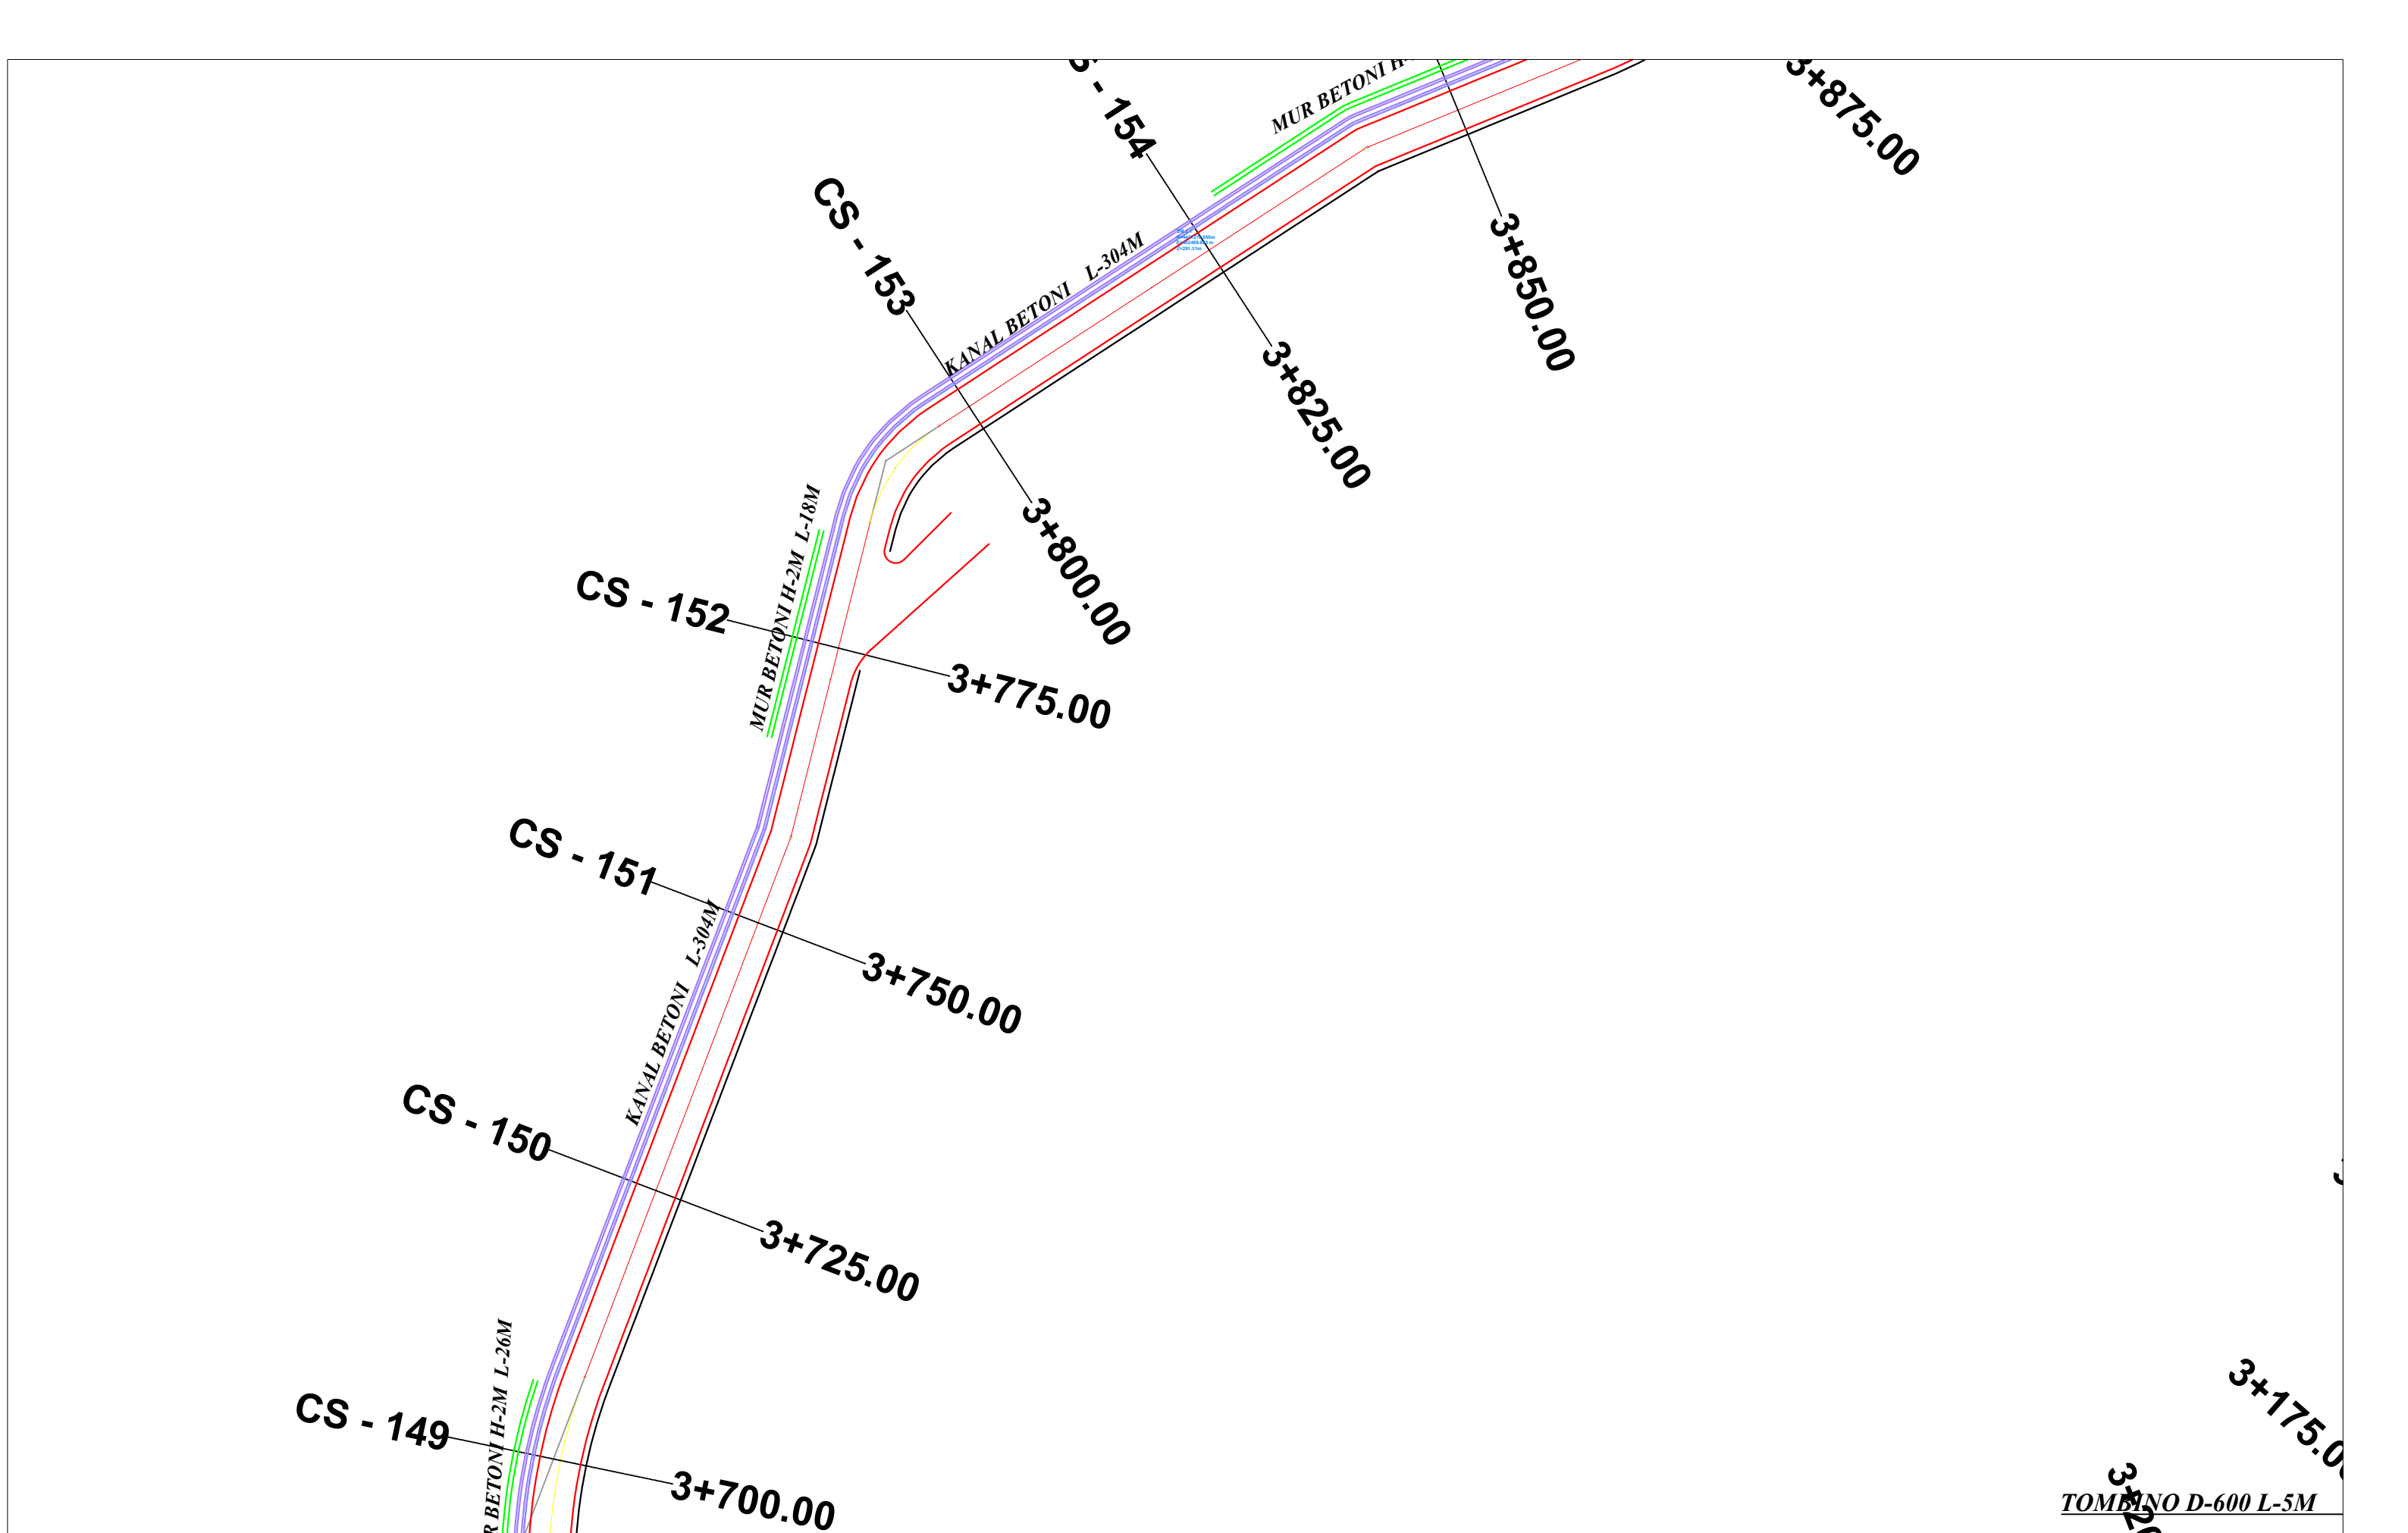

BASHKIA HIMARË



STUDIM-PROJEKTIM
"RIKONSTRUKSIONI I RRUGES BORSH - ÇORRAJ"

Ing. Hidroteknik	Filjana Veizaj	H/T.0110/9
Ing. Ndertimi	Fiqirete Rustemaj	K.2982
Ing.Topograf	Alfred Ndrejoni	T.1665/1

BOE: "INFRATECH" sh.p.k & "EMAR 21" sh.p.k

Përfaqësues i autorizuar:
Ing.Filjana Veizaj

FAZA

PROJEKT ZBATIM

PLANIMETRIA E PËRGJITHSHME

DORËZIM


1.0

SHKALLA

1:500

Nr.I FLETES

3:26

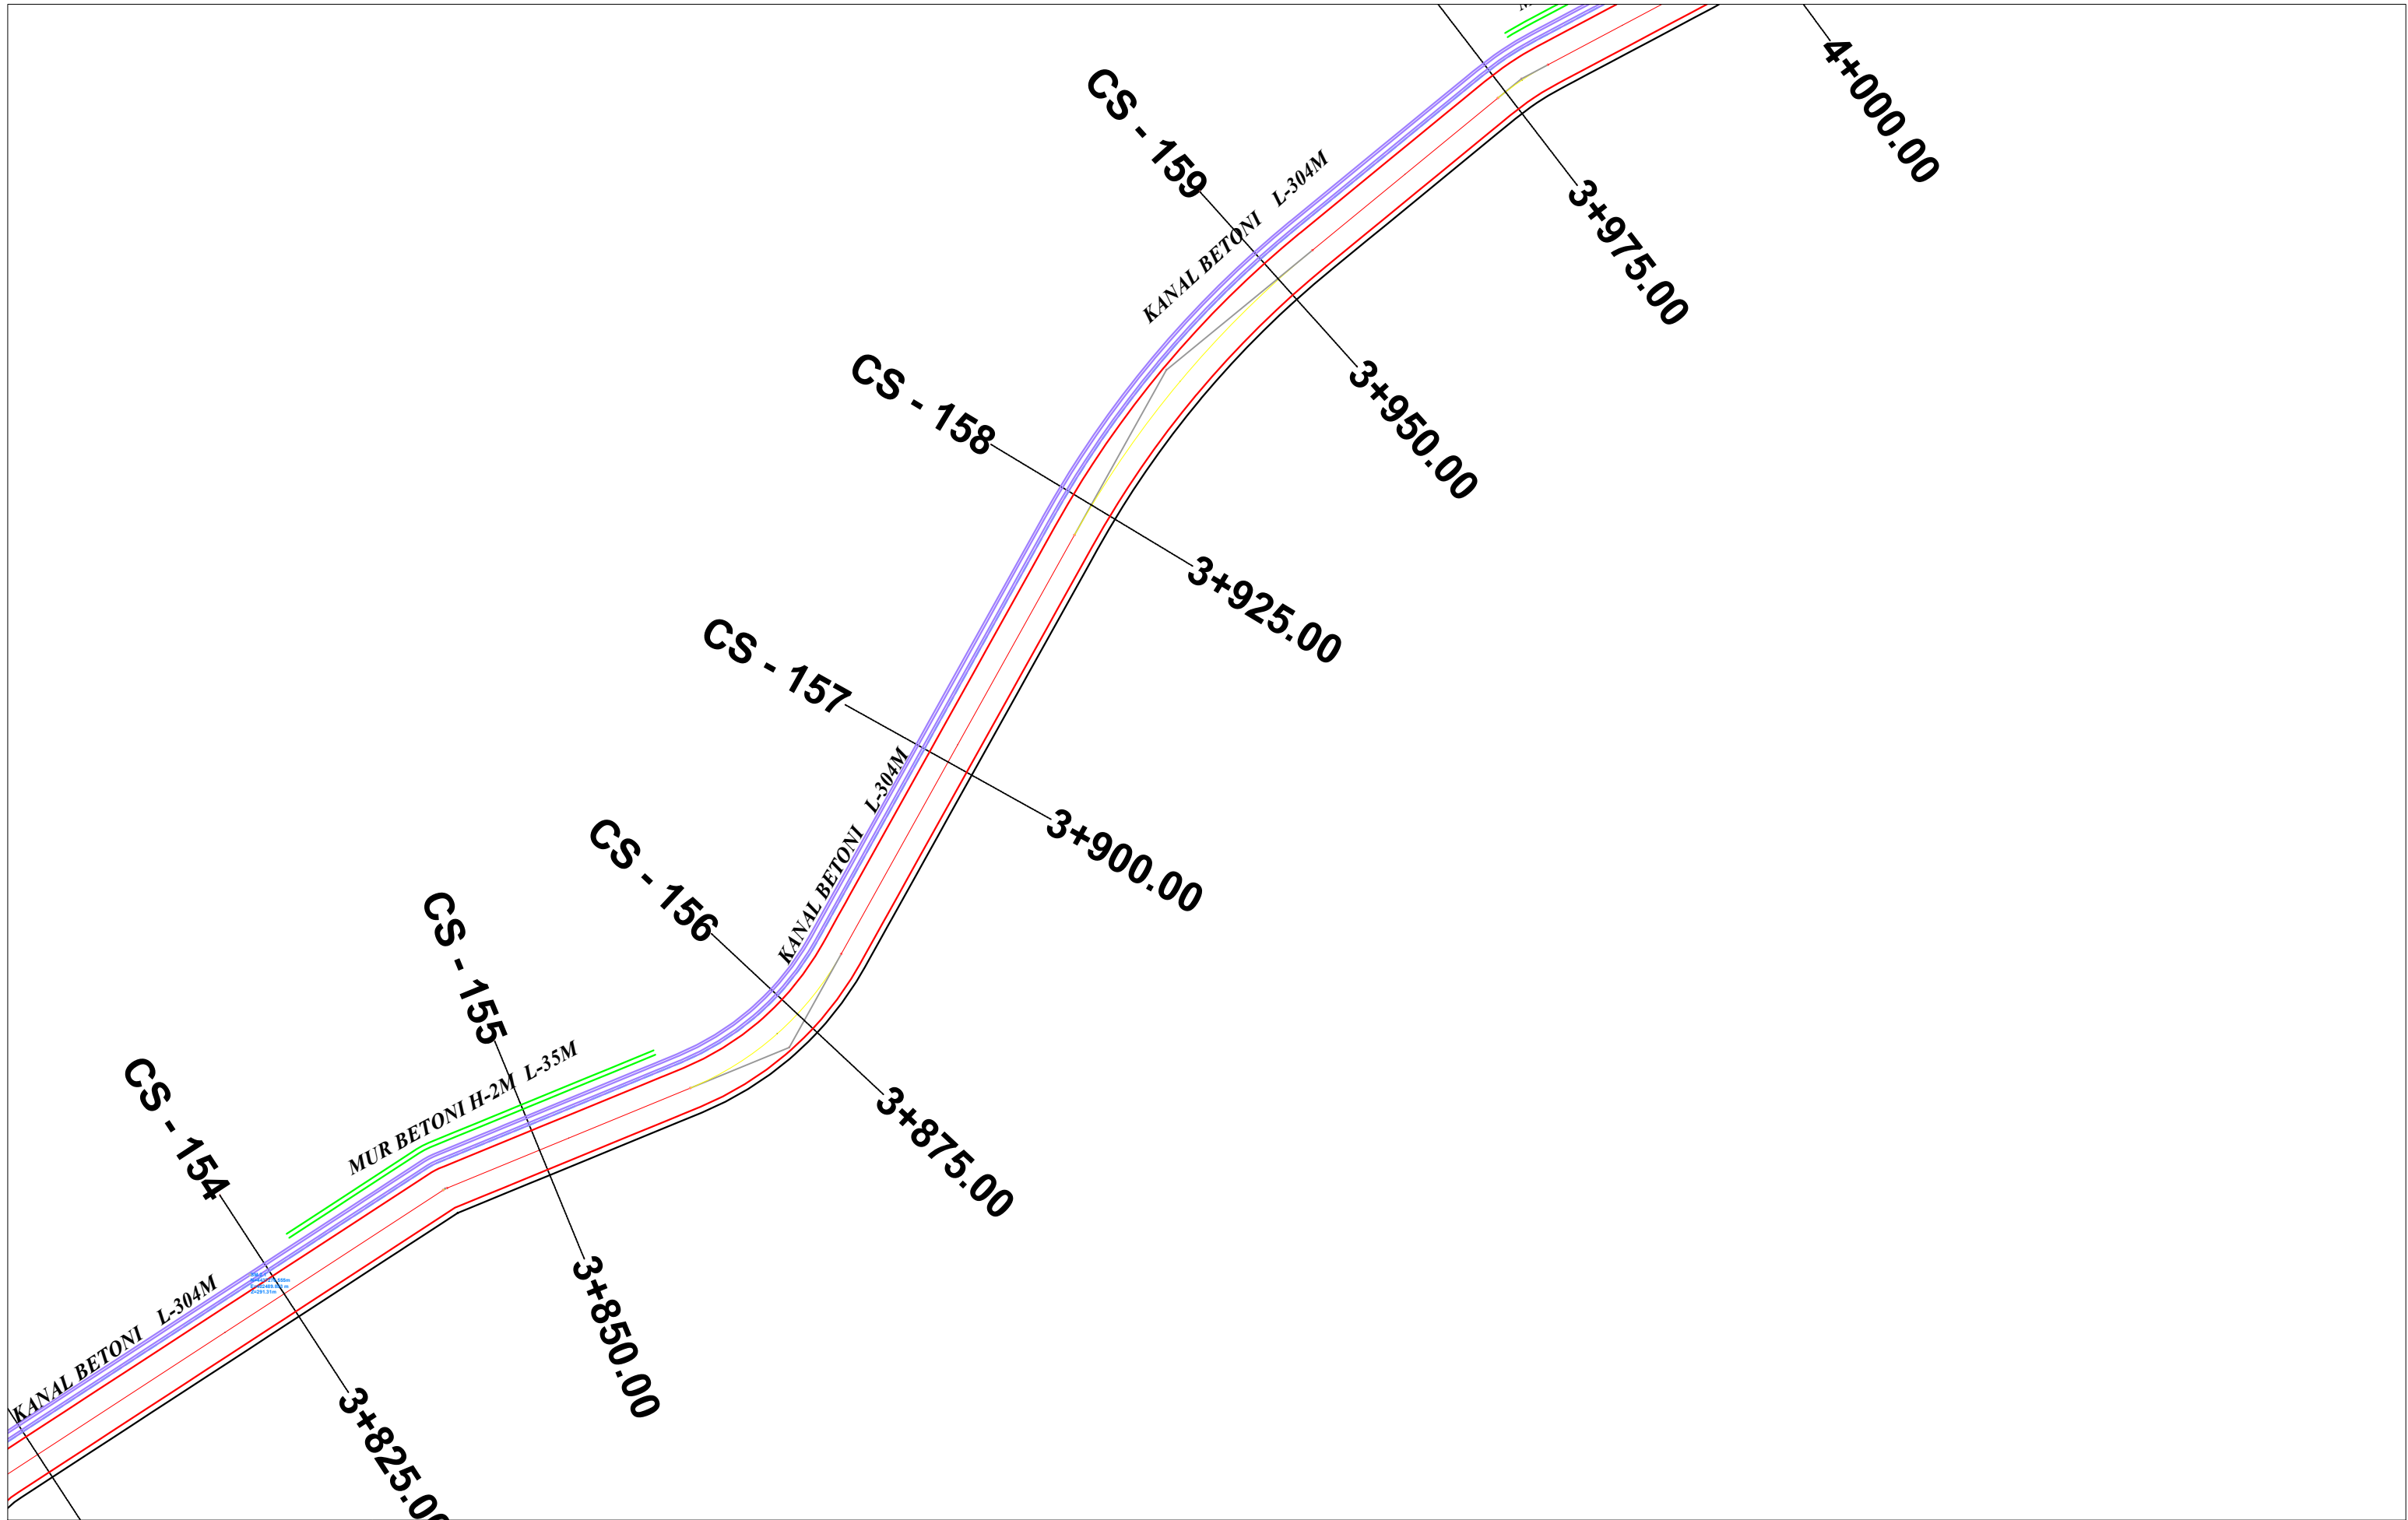

BASHKIA HIMARË



STUDIM-PROJEKTIM
"RIKONSTRUKSIONI I RRUGES BORSH - ÇORRAJ"

Ing. Hidroteknik	Filjana Veizaj	H/T.0110/9
Ing. Ndertimi	Fiqirete Rustemaj	K.2982
Ing. Topograf	Alfred Ndrejoni	T.1665/1

BOE: "INFRATECH" sh.p.k & "EMAR 21" sh.p.k

Përfaqësues i autorizuar:
Ing.Filjana Veizaj

FAZA

PROJEKT ZBATIM

PLANIMETRIA E PËRGJITHSHME

DORËZIM


1.0

SHKALLA

1:500

Nr.I FLETES

3:27

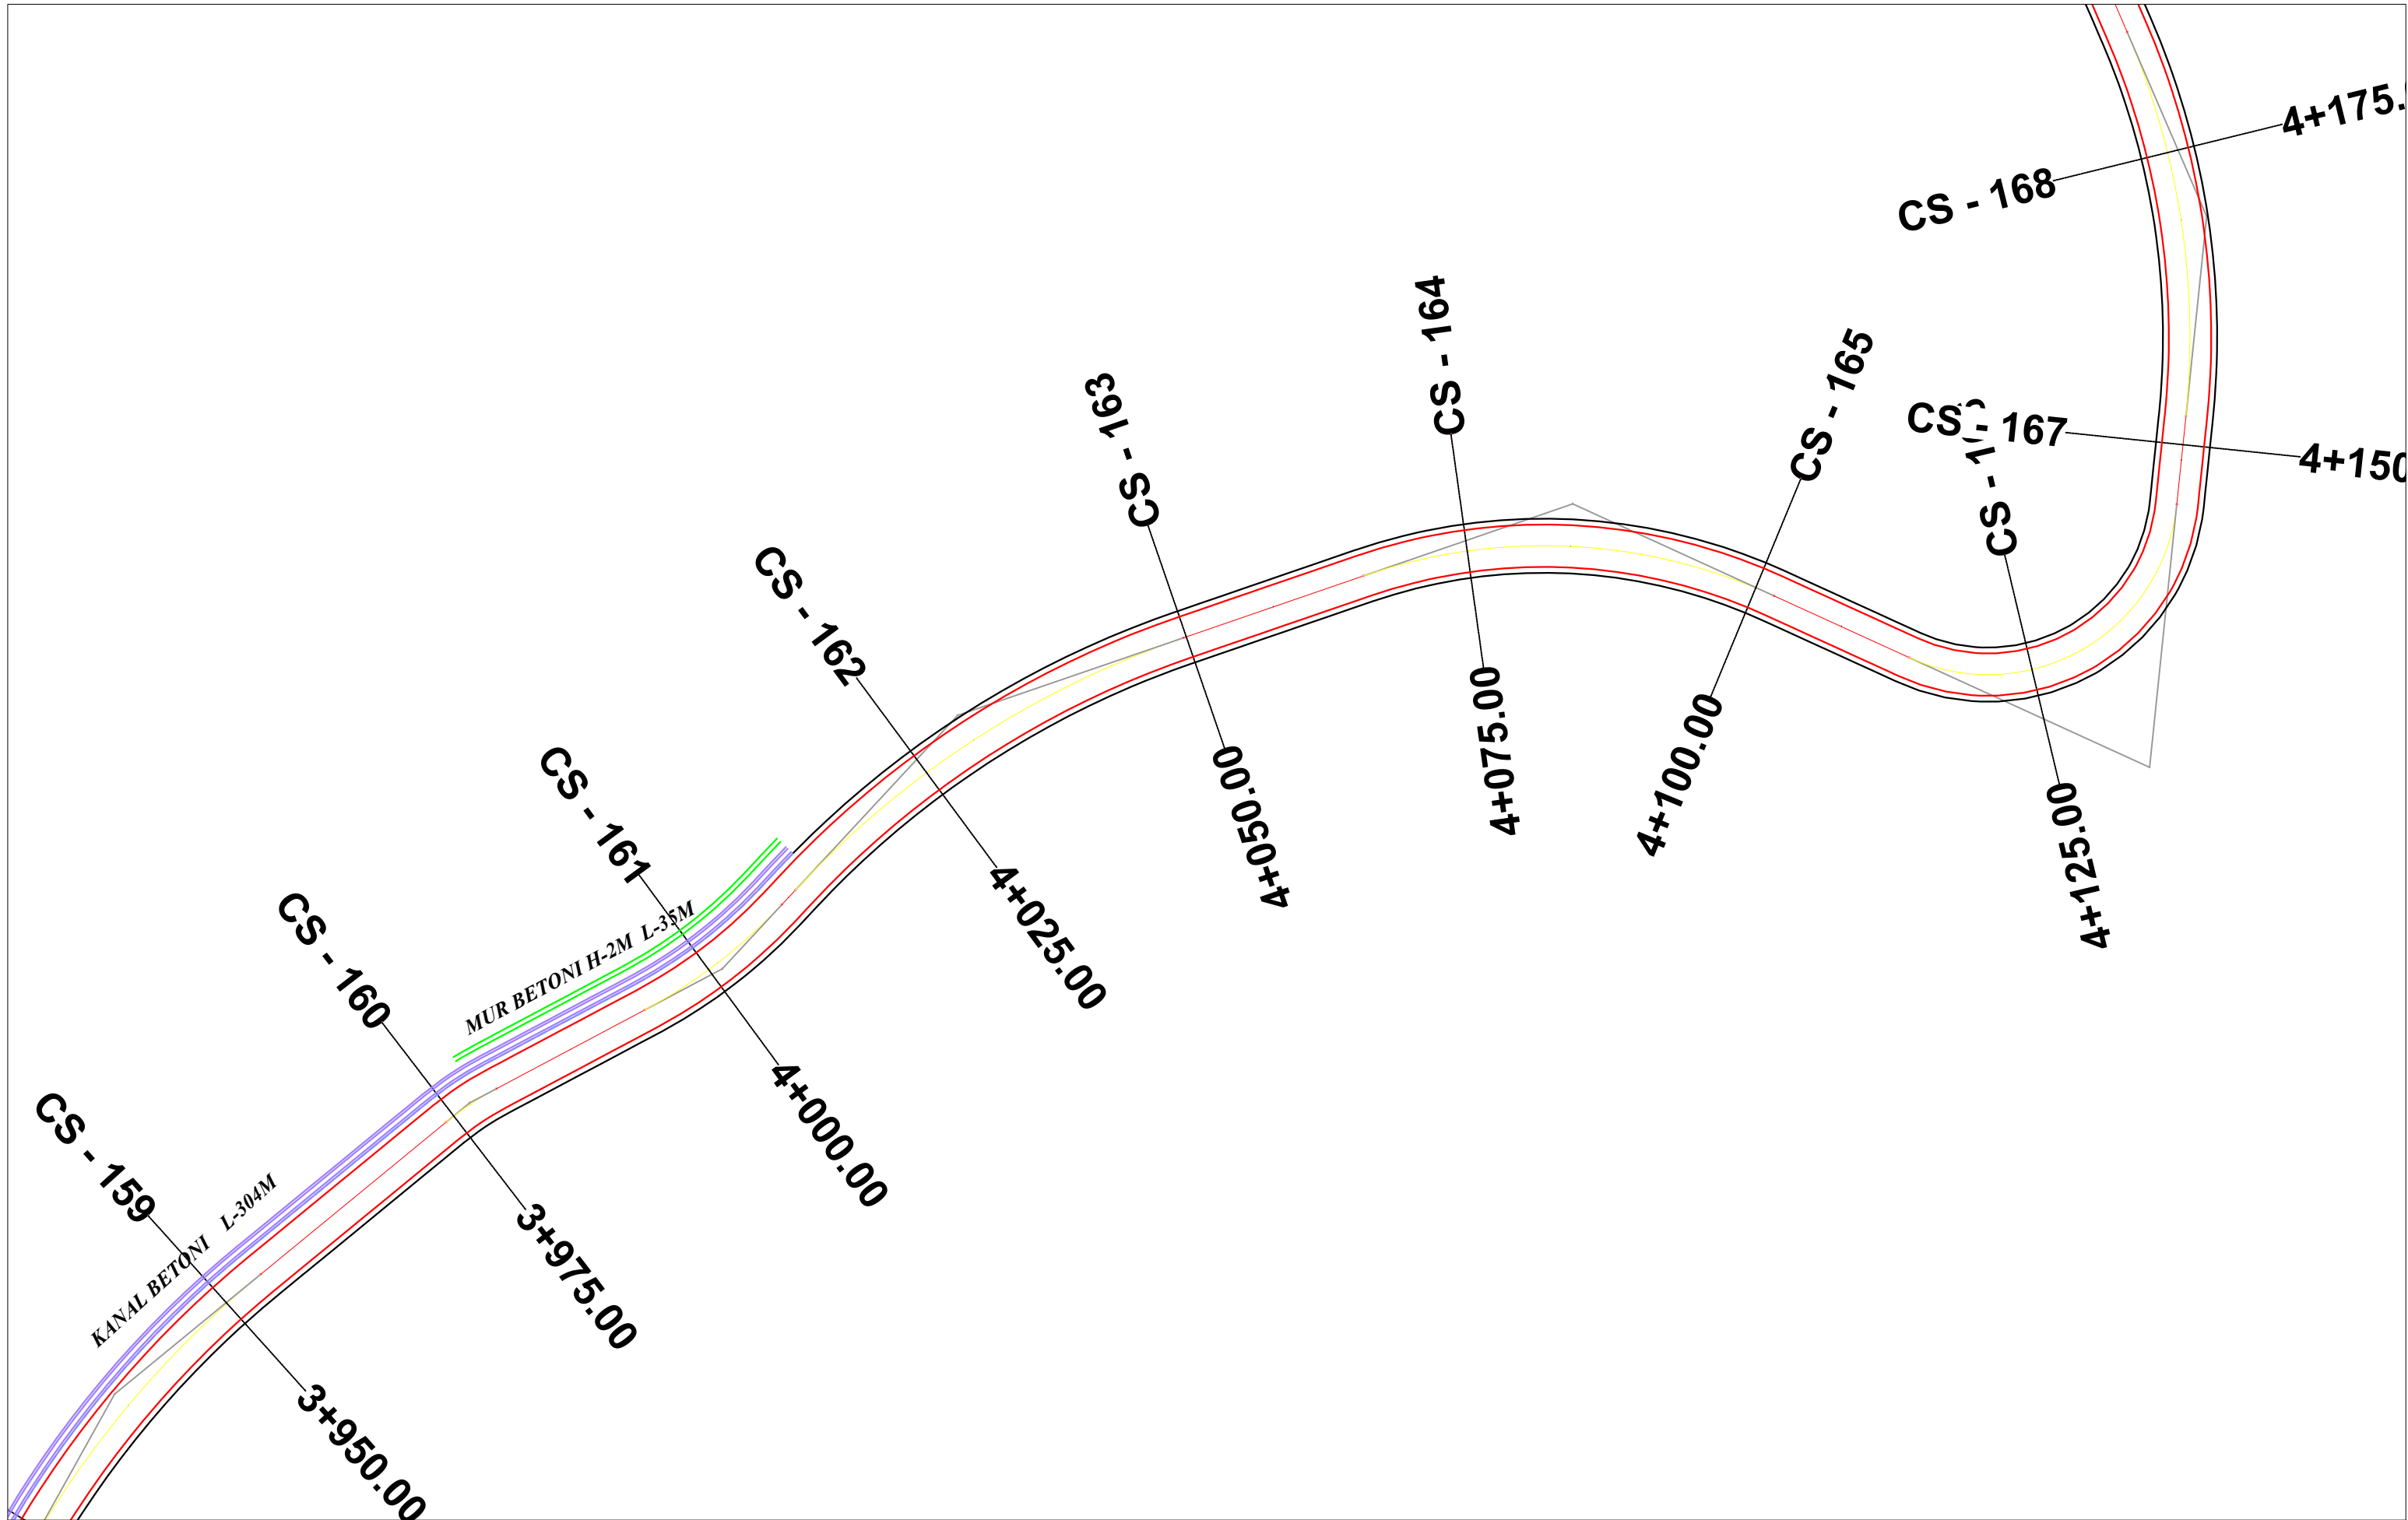

BASHKIA HIMARË



STUDIM-PROJEKTIM
"RIKONSTRUKSIONI I RRUGES BORSH - ÇORRAJ"

Ing. Hidroteknik	Filjana Veizaj	H/T.0110/9
Ing. Ndertimi	Fiqirete Rustemaj	K.2982
Ing. Topograf	Alfred Ndrejoni	T.1665/1

BOE: "INFRATECH" sh.p.k & "EMAR 21" sh.p.k

Përfaqësues i autorizuar:
Ing.Filjana Veizaj

FAZA

PROJEKT ZBATIM

PLANIMETRIA E PËRGJITHSHME

DORËZIM

1.0

SHKALLA

1:500

Nr.I FLETES

3:28



BASHKIA HIMARË



STUDIM-PROJEKTIM
"RIKONSTRUKSIONI I RRUGES BORSH - ÇORRAJ"

Ing. Hidroteknik	Filjana Veizaj	H/T.0110/9
Ing. Ndertimi	Fiqirete Rustemaj	K.2982
Ing. Topograf	Alfred Ndrejoni	T.1665/1

BOE: "INFRATECH" sh.p.k & "EMAR 21" sh.p.k

Përfaqësues i autorizuar:
Ing.Filjana Veizaj

FAZA

PROJEKT ZBATIM

PLANIMETRIA E PËRGJITHSHME

DORËZIM


1.0

SHKALLA

1:500

Nr.I FLETES

3:29

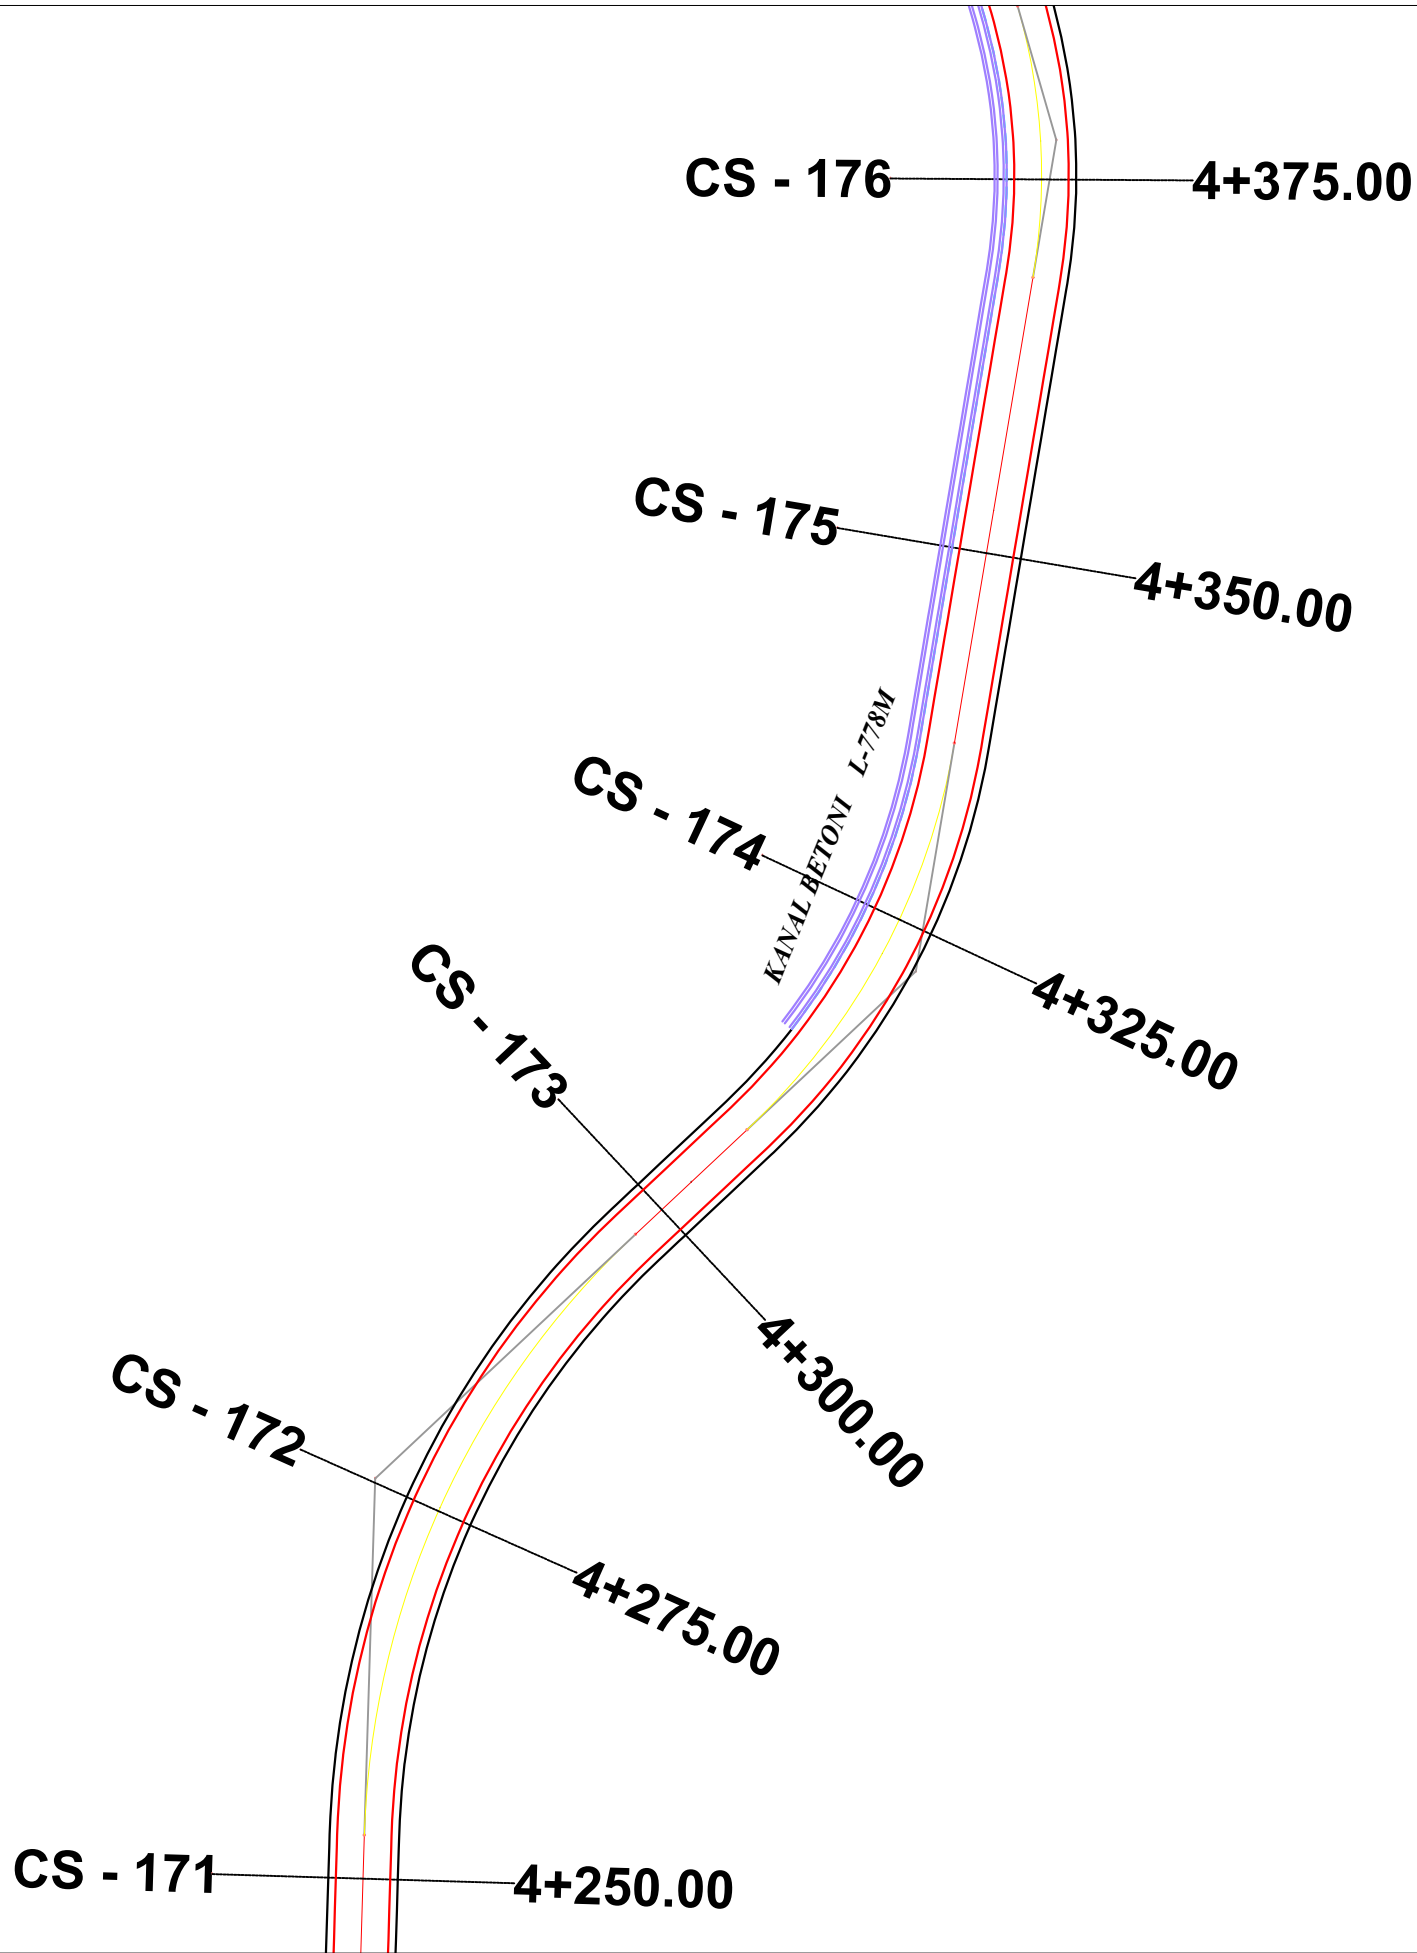


BASHKIA HIMARË

STUDIM-PROJEKTIM
"RIKONSTRUKSIONI I RRUGES BORSH - ÇORRAJ"


Ing. Hidroteknik	Filjana Veizaj	H/T.0110/9
Ing. Ndertimi	Fiqirete Rustemaj	K.2982
Ing. Topograf	Alfred Ndrejoni	T.1665/1

BOE: "INFRATECH" sh.p.k & "EMAR 21" sh.p.k
Përfaqësues i autorizuar:
Ing.Filjana Veizaj

FAZA	PROJEKT ZBATIM	PLANIMETRIA E PËRGJITHSHME	
DORËZIM	1.0	SHKALLA	1:500
		Nr.I FLETES	3:30

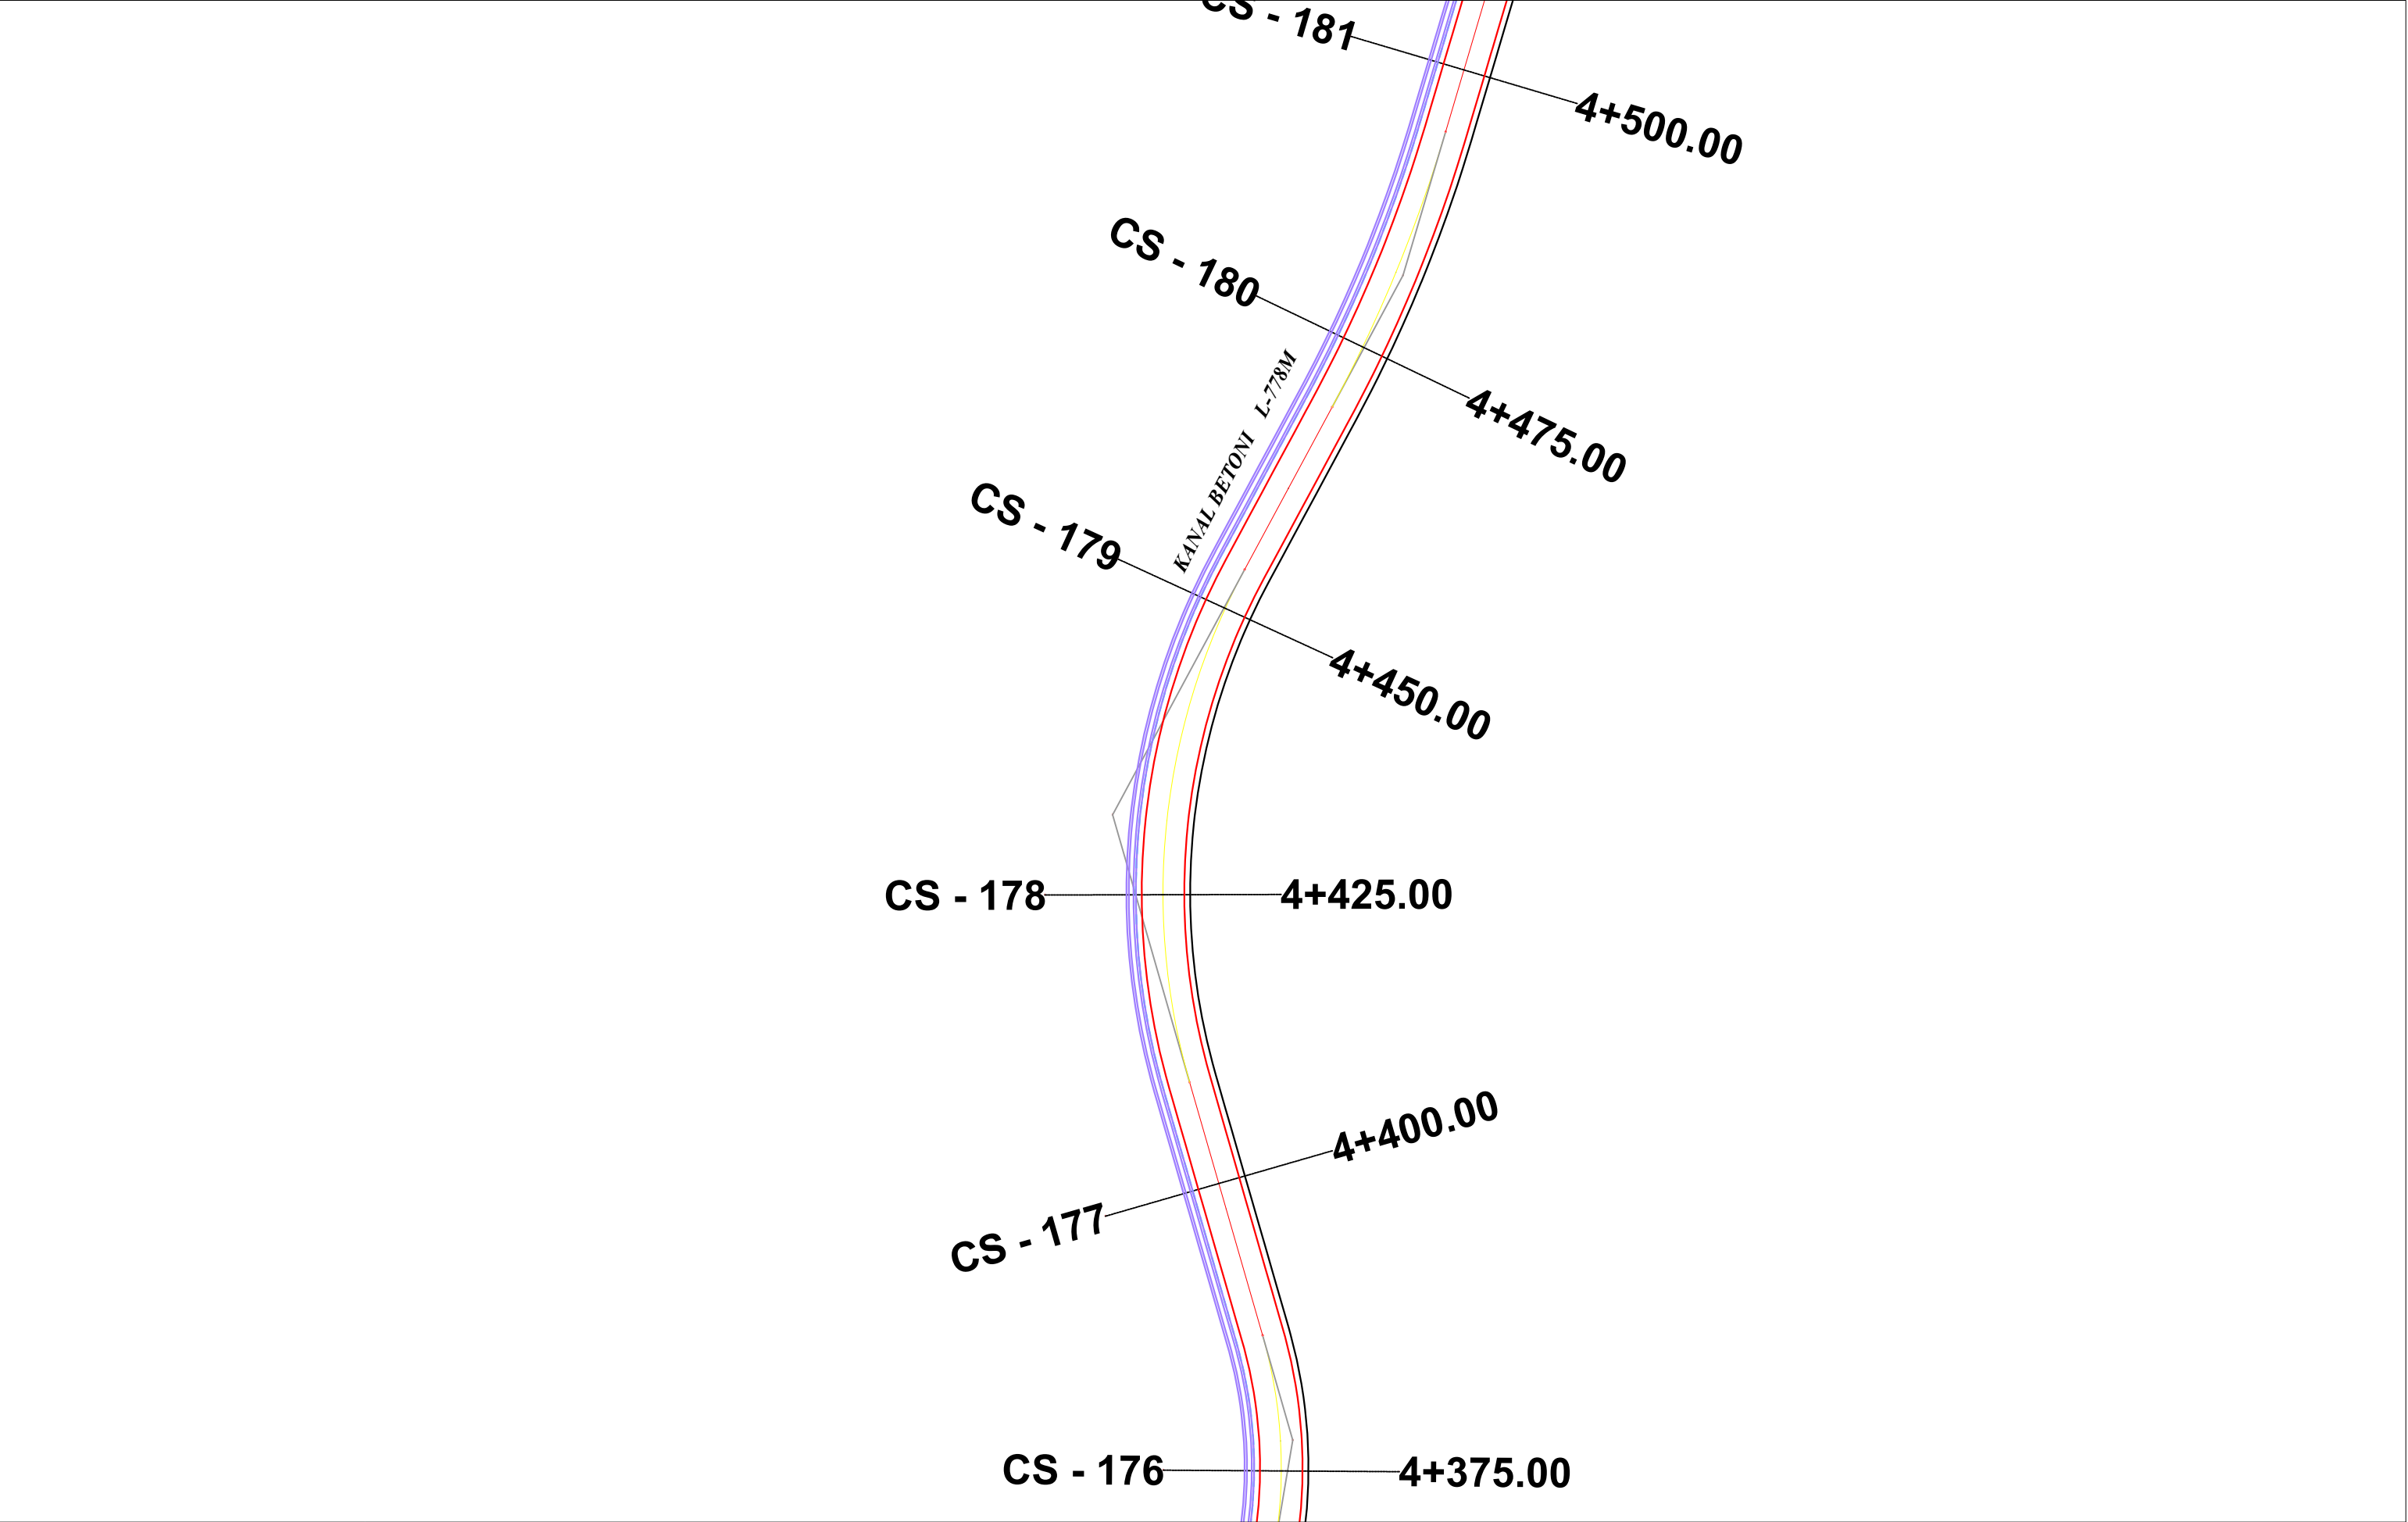

BASHKIA HIMARË	STUDIM-PROJEKTIM "RIKONSTRUKSIONI I RRUGES BORSH - ÇORRAJ"	Ing. Hidroteknik Filjana Veizaj H/T.0110/9	BOE: "INFRATECH" sh.p.k & "EMAR 21" sh.p.k Përfaqësues i autorizuar: Ing.Filjana Veizaj	FAZA DORËZIM	PROJEKT ZBATIM 1.0	PLANIMETRIA E PËRGJITHSHME	
						SHKALLA	1:500
						Nr.I FLETES	3:31

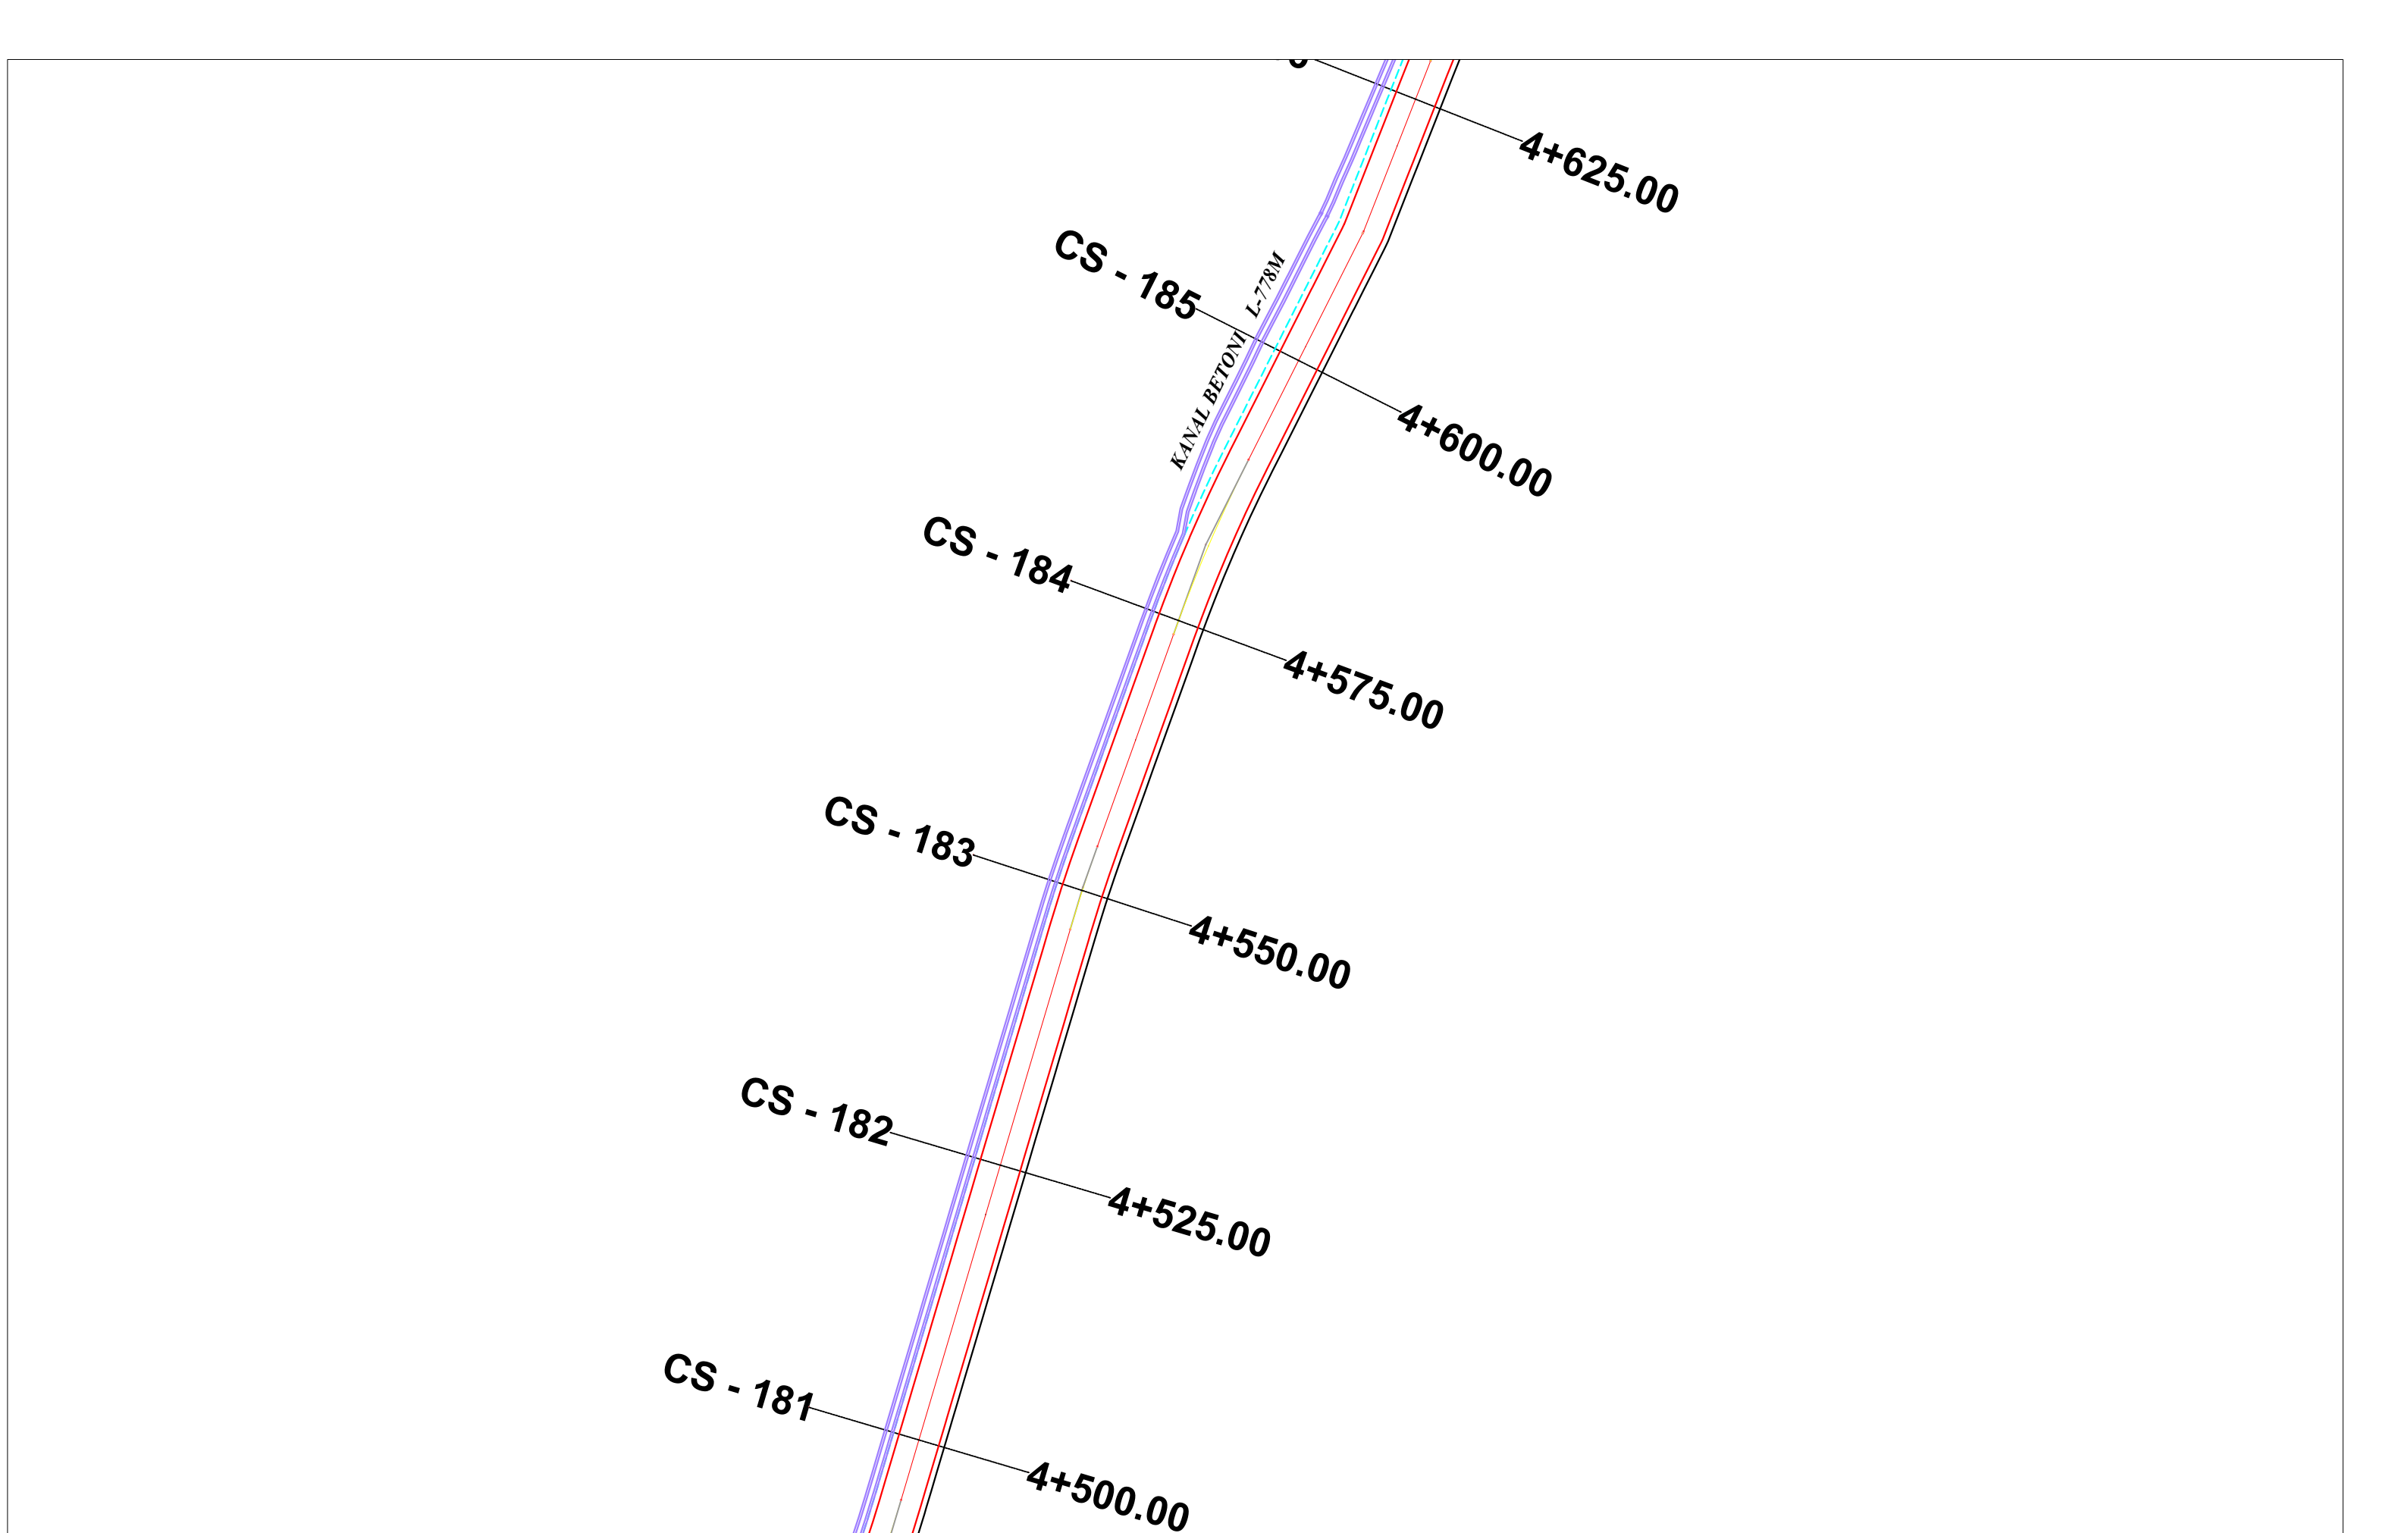

BASHKIA HIMARË



STUDIM-PROJEKTIM
"RIKONSTRUKSIONI I RRUGES BORSH - ÇORRAJ"

Ing. Hidroteknik	Filjana Veizaj	H/T.0110/9
Ing. Ndertimi	Fiqirete Rustemaj	K.2982
Ing. Topograf	Alfred Ndrejoni	T.1665/1

BOE: "INFRATECH" sh.p.k & "EMAR 21" sh.p.k

Përfaqësues i autorizuar:
Ing.Filjana Veizaj

FAZA

DORËZIM

PROJEKT ZBATIM

1.0


PLANIMETRIA E PËRGJITHSHME

SHKALLA

1:500

Nr.I FLETES

3:32

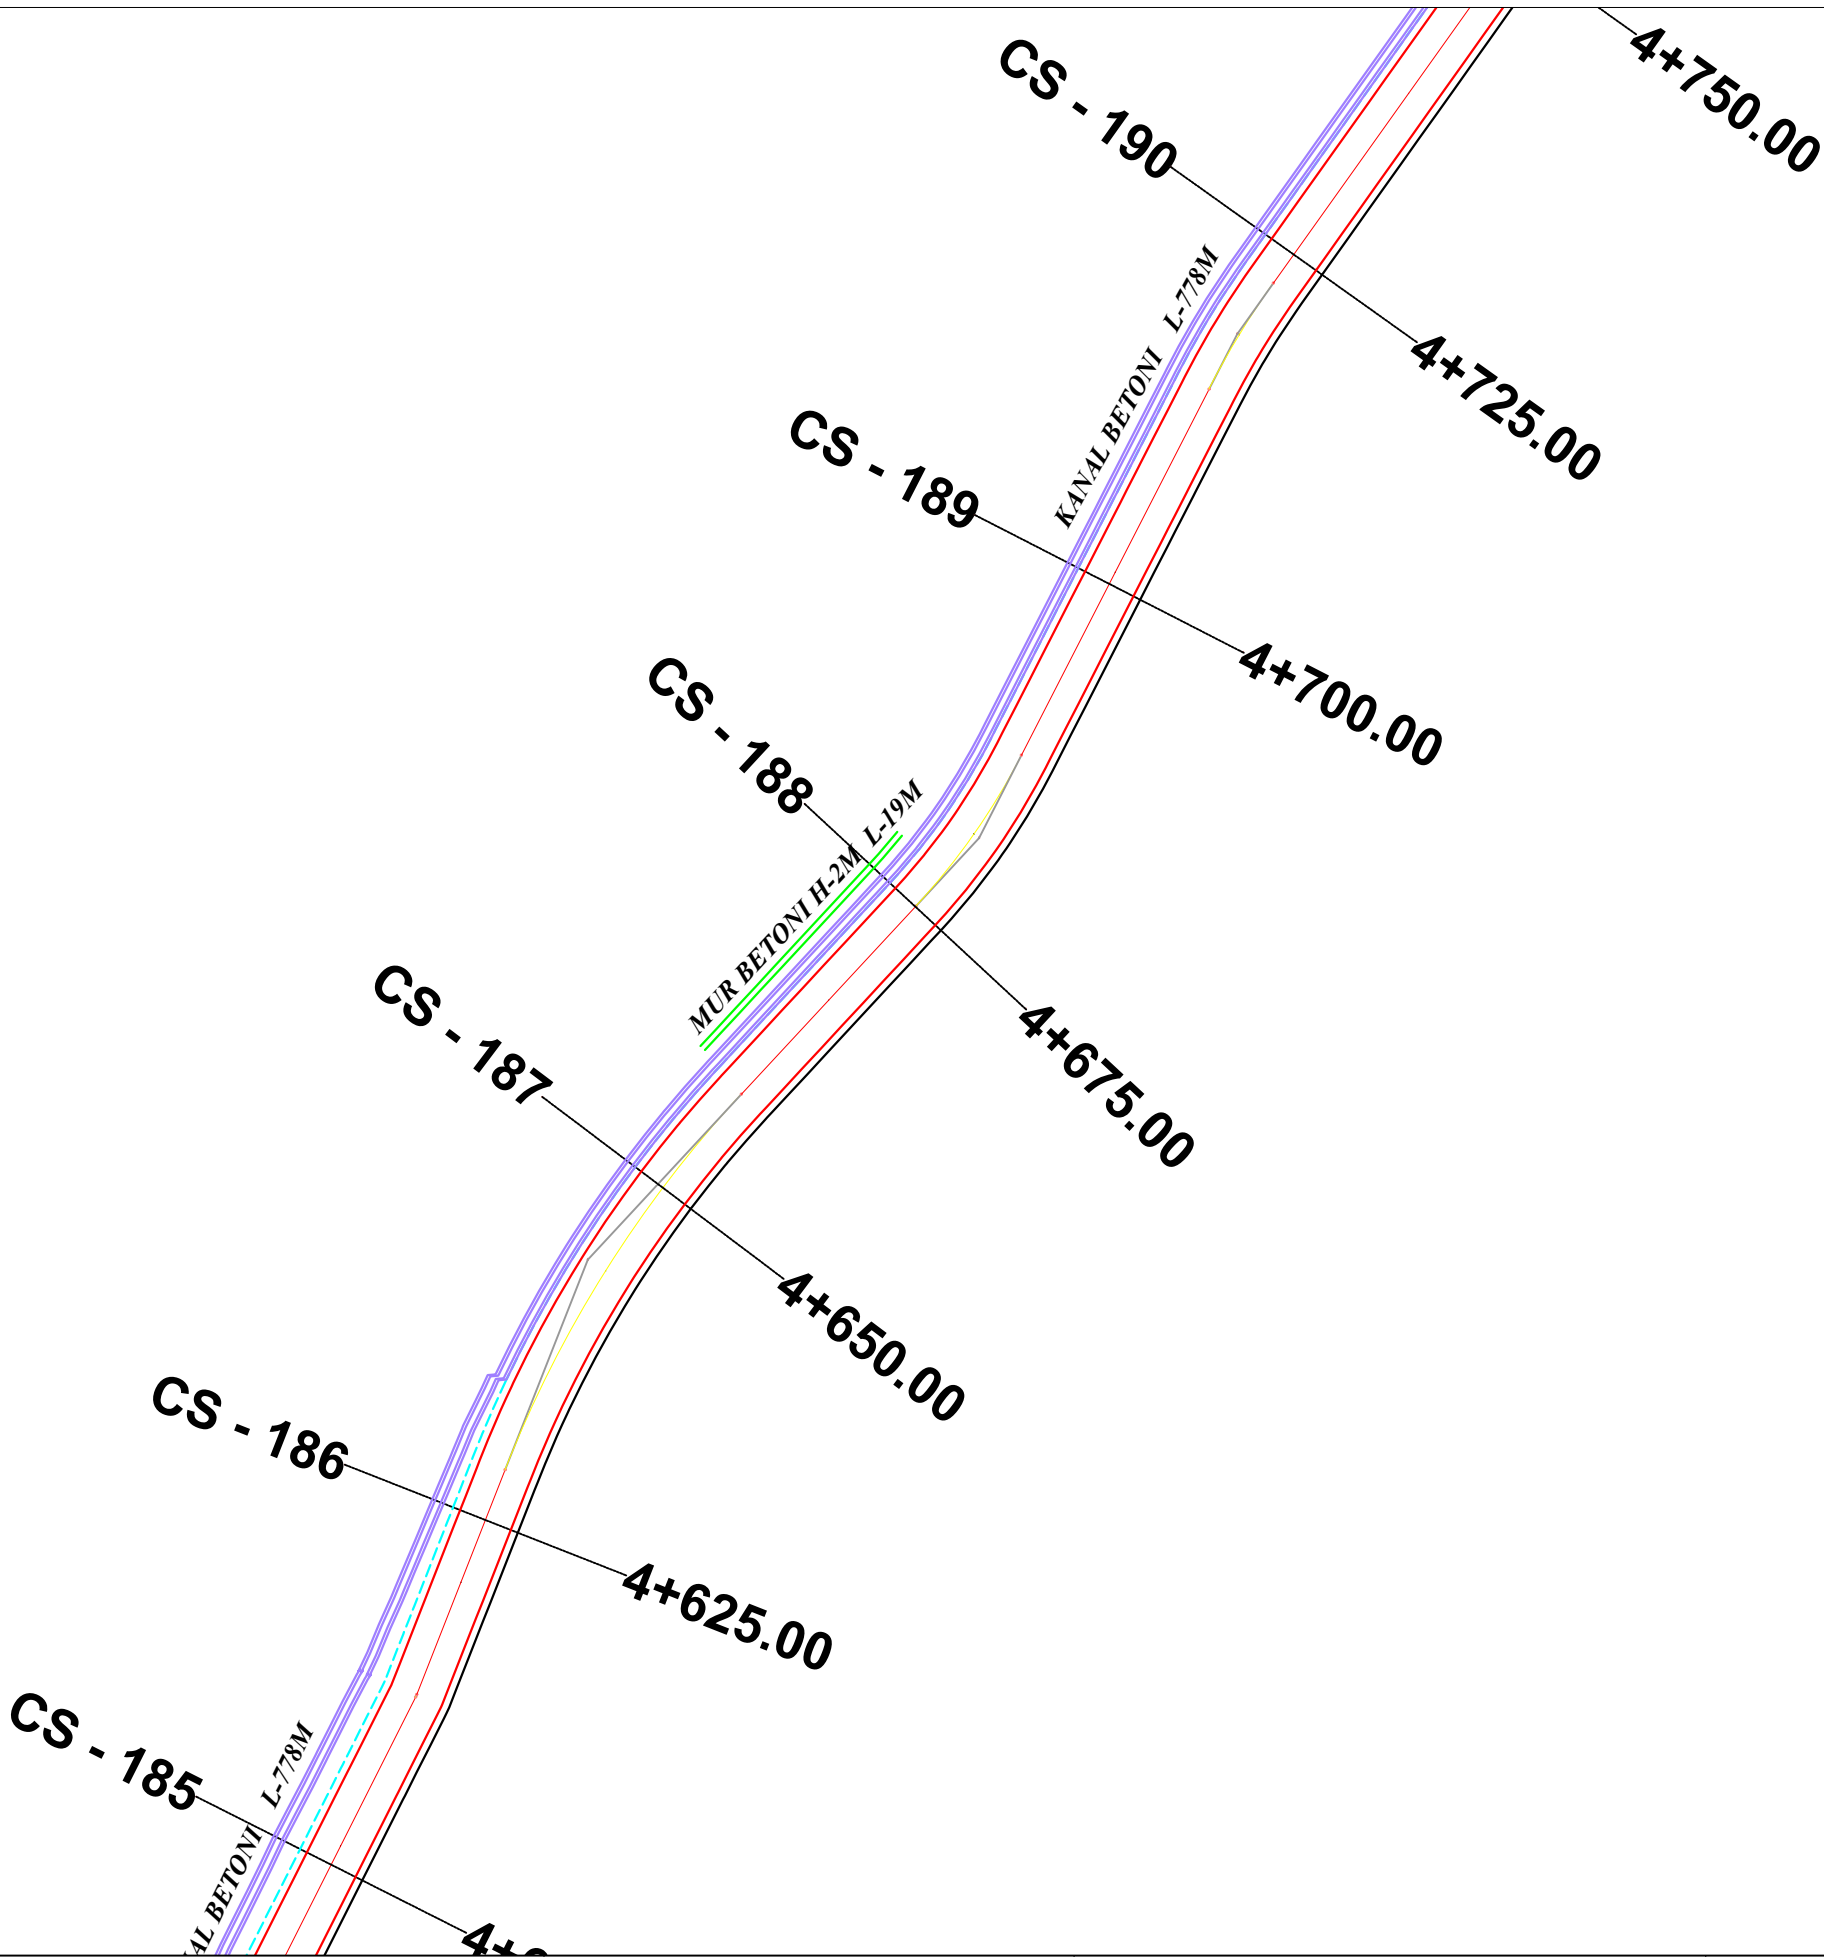

BASHKIA HIMARË



STUDIM-PROJEKTIM
"RIKONSTRUKSIONI I RRUGES BORSH - ÇORRAJ"

Ing. Hidroteknik	Filjana Veizaj	H/T.0110/9
Ing. Ndertimi	Fiqirete Rustemaj	K.2982
Ing. Topograf	Alfred Ndrejoni	T.1665/1

BOE: "INFRATECH" sh.p.k & "EMAR 21" sh.p.k

Përfaqësues i autorizuar:
Ing.Filjana Veizaj

FAZA

DORËZIM

PROJEKT ZBATIM

1.0


PLANIMETRIA E PËRGJITHSHME

SHKALLA

Nr.I FLETES

1:500

3:33

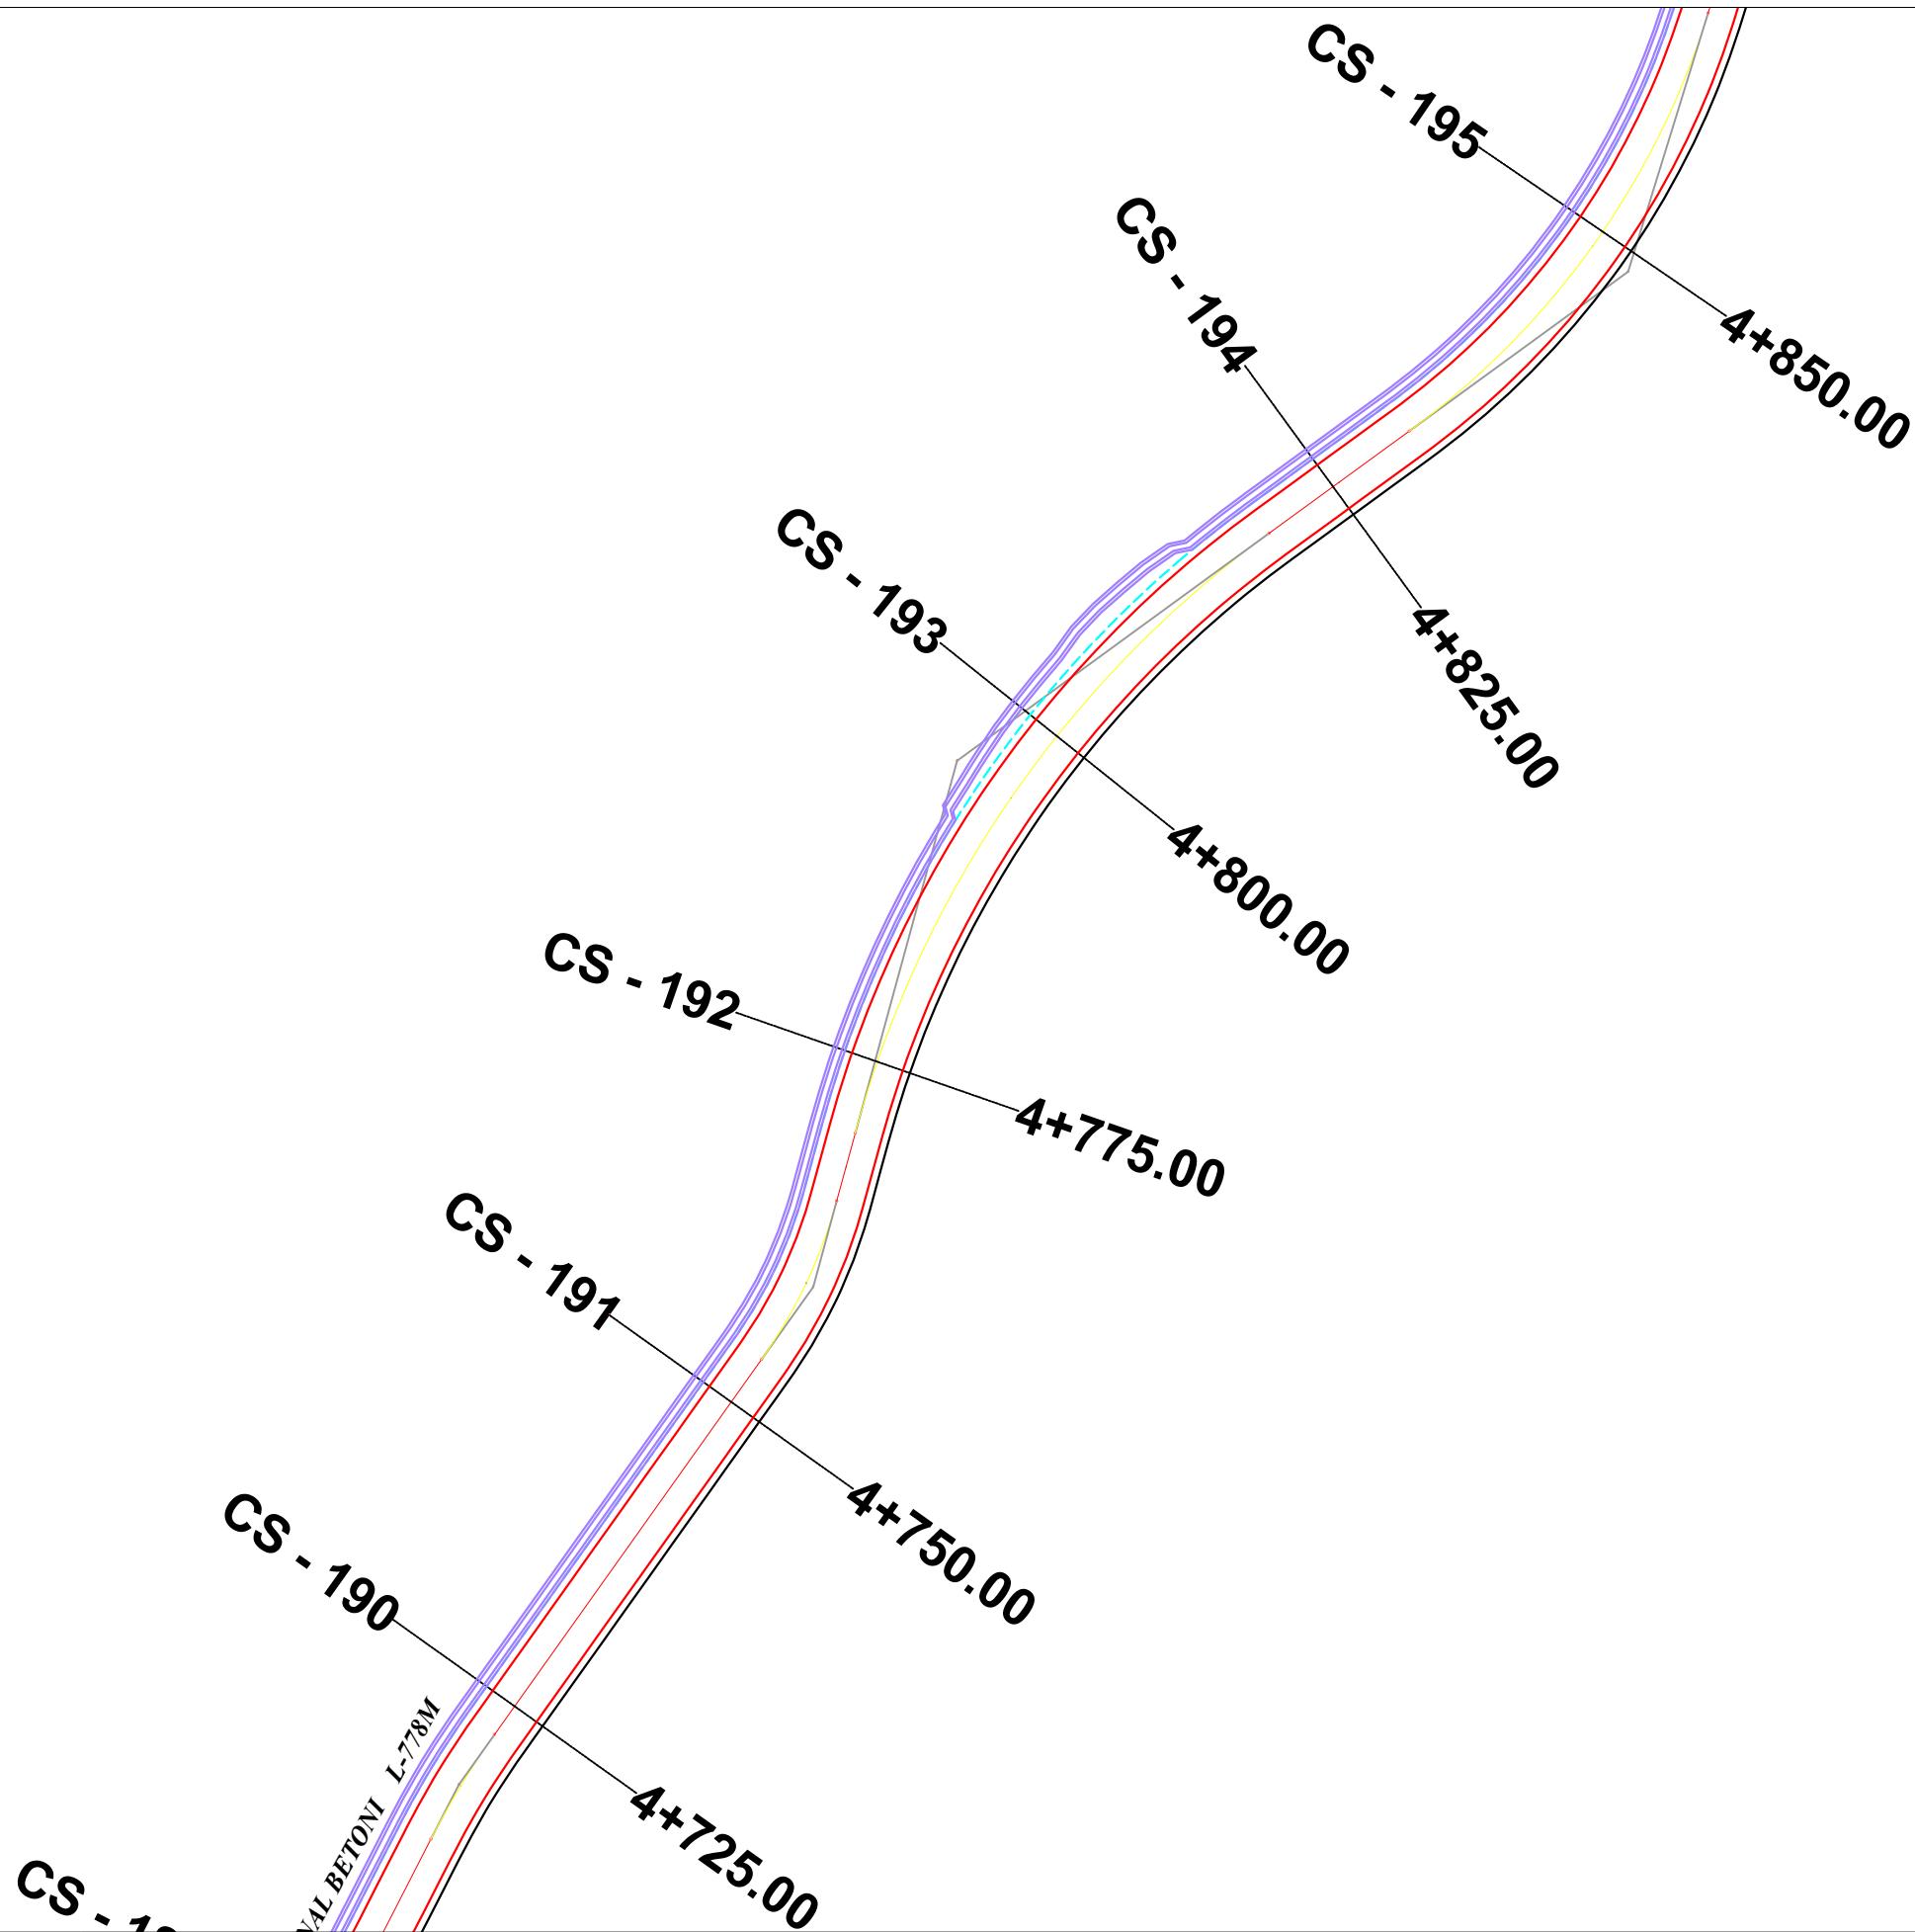

BASHKIA HIMARË



STUDIM-PROJEKTIM
"RIKONSTRUKSIONI I RRUGES BORSH - ÇORRAJ"

Ing. Hidroteknik	Filjana Veizaj	H/T.0110/9
Ing. Ndertimi	Fiqirete Rustemaj	K.2982
Ing. Topograf	Alfred Ndrejoni	T.1665/1

BOE: "INFRATECH" sh.p.k & "EMAR 21" sh.p.k

Përfaqësues i autorizuar:
Ing.Filjana Veizaj

FAZA

PROJEKT ZBATIM

PLANIMETRIA E PËRGJITHSHME

DORËZIM


1.0

SHKALLA

1:500

Nr.I FLETES

3:34

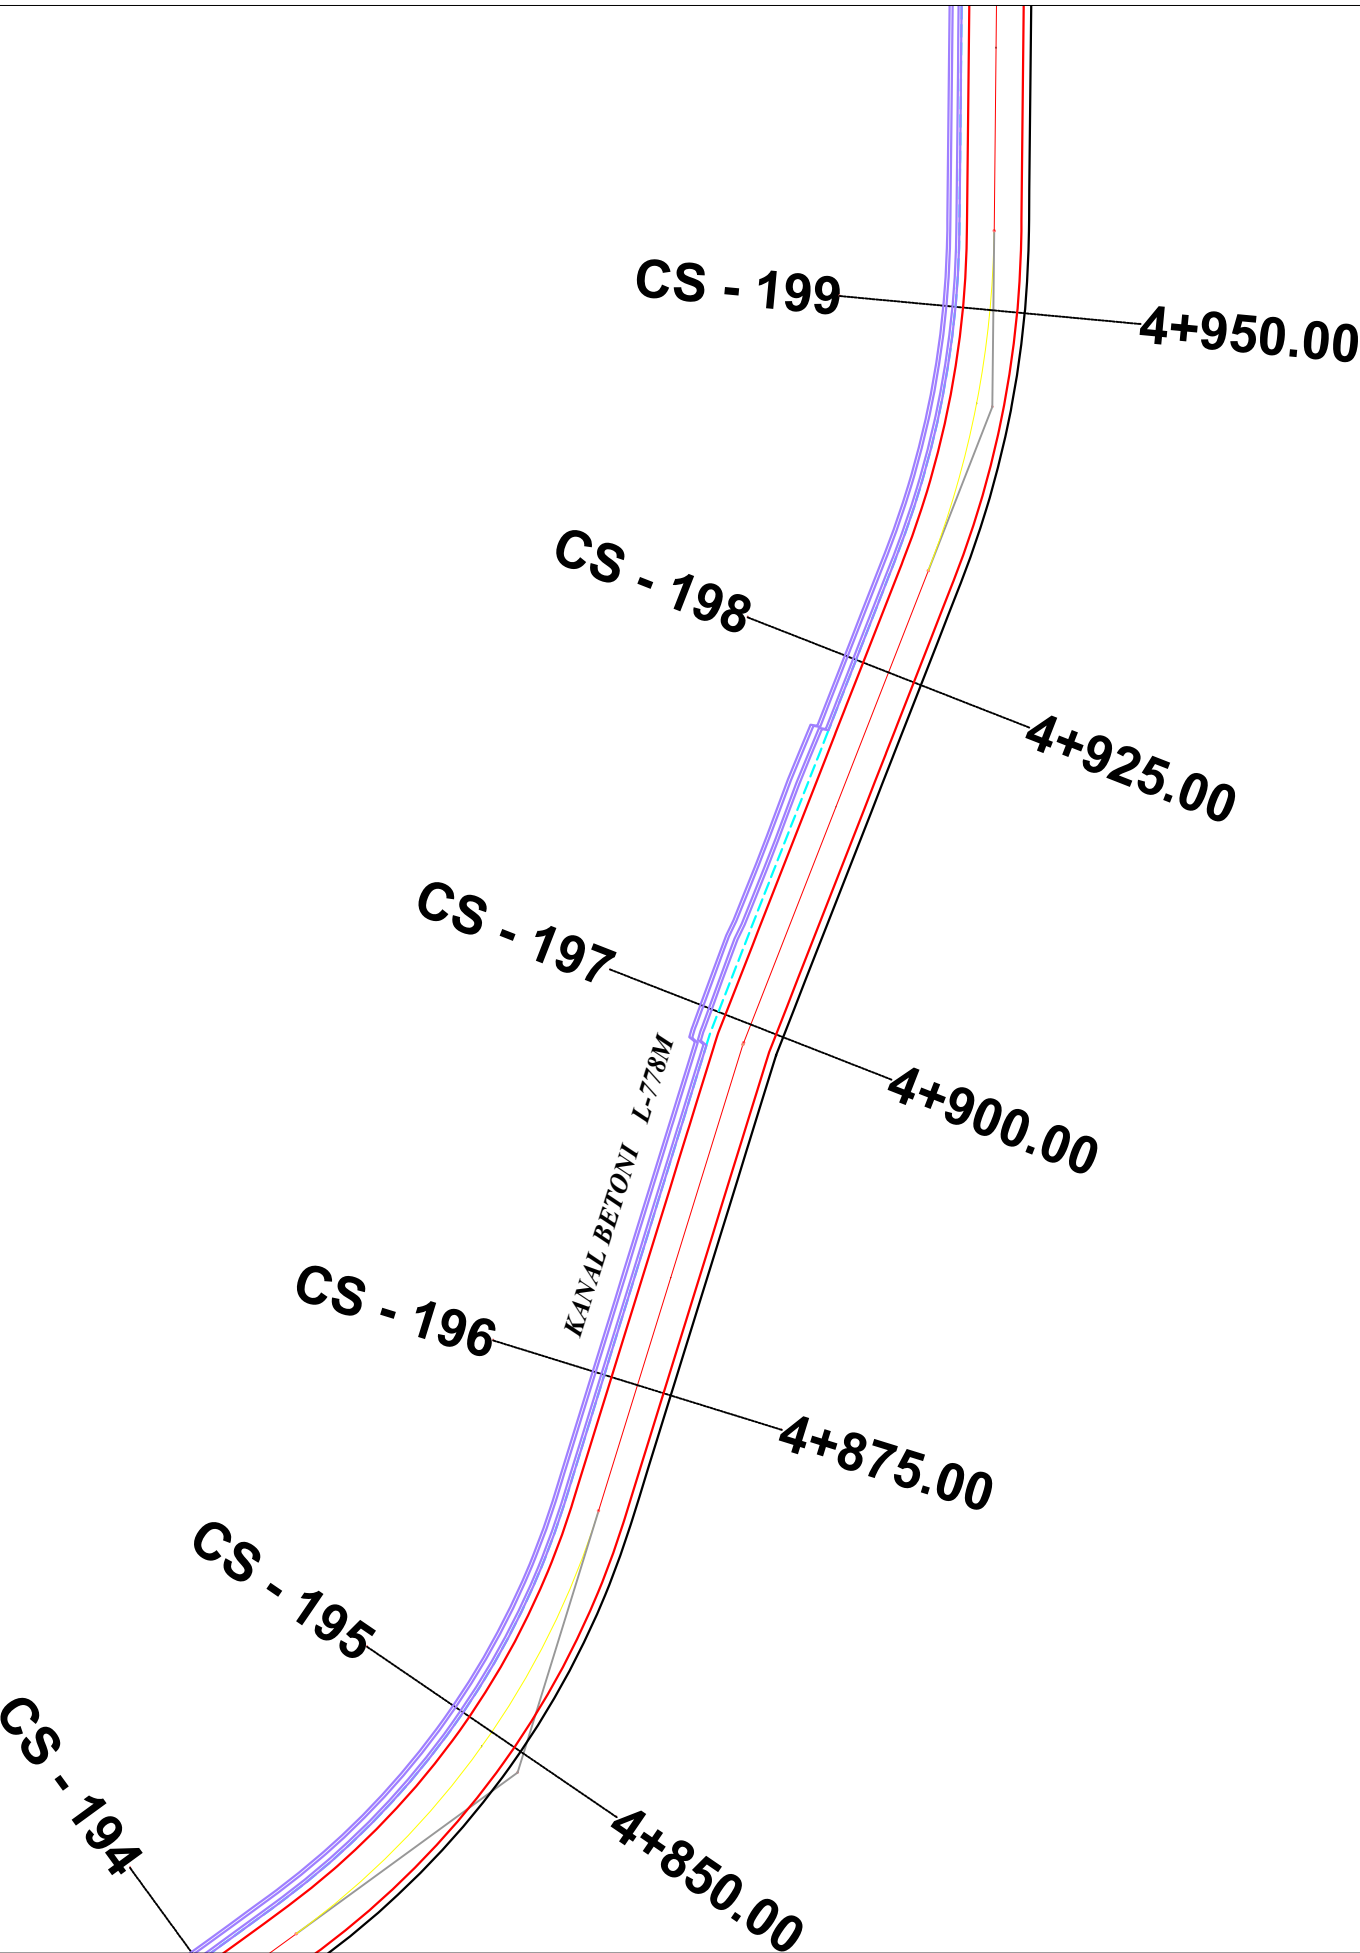

BASHKIA HIMARË



STUDIM-PROJEKTIM
"RIKONSTRUKSIONI I RRUGES BORSH - ÇORRAJ"

Ing. Hidroteknik	Filjana Veizaj	H/T.0110/9
Ing. Ndertimi	Fiqirete Rustemaj	K.2982
Ing. Topograf	Alfred Ndrejoni	T.1665/1

BOE: "INFRATECH" sh.p.k & "EMAR 21" sh.p.k

Përfaqësues i autorizuar:
Ing.Filjana Veizaj

FAZA

PROJEKT ZBATIM

PLANIMETRIA E PËRGJITHSHME

DORËZIM


1.0

SHKALLA

1:500

Nr.I FLETES

3:35

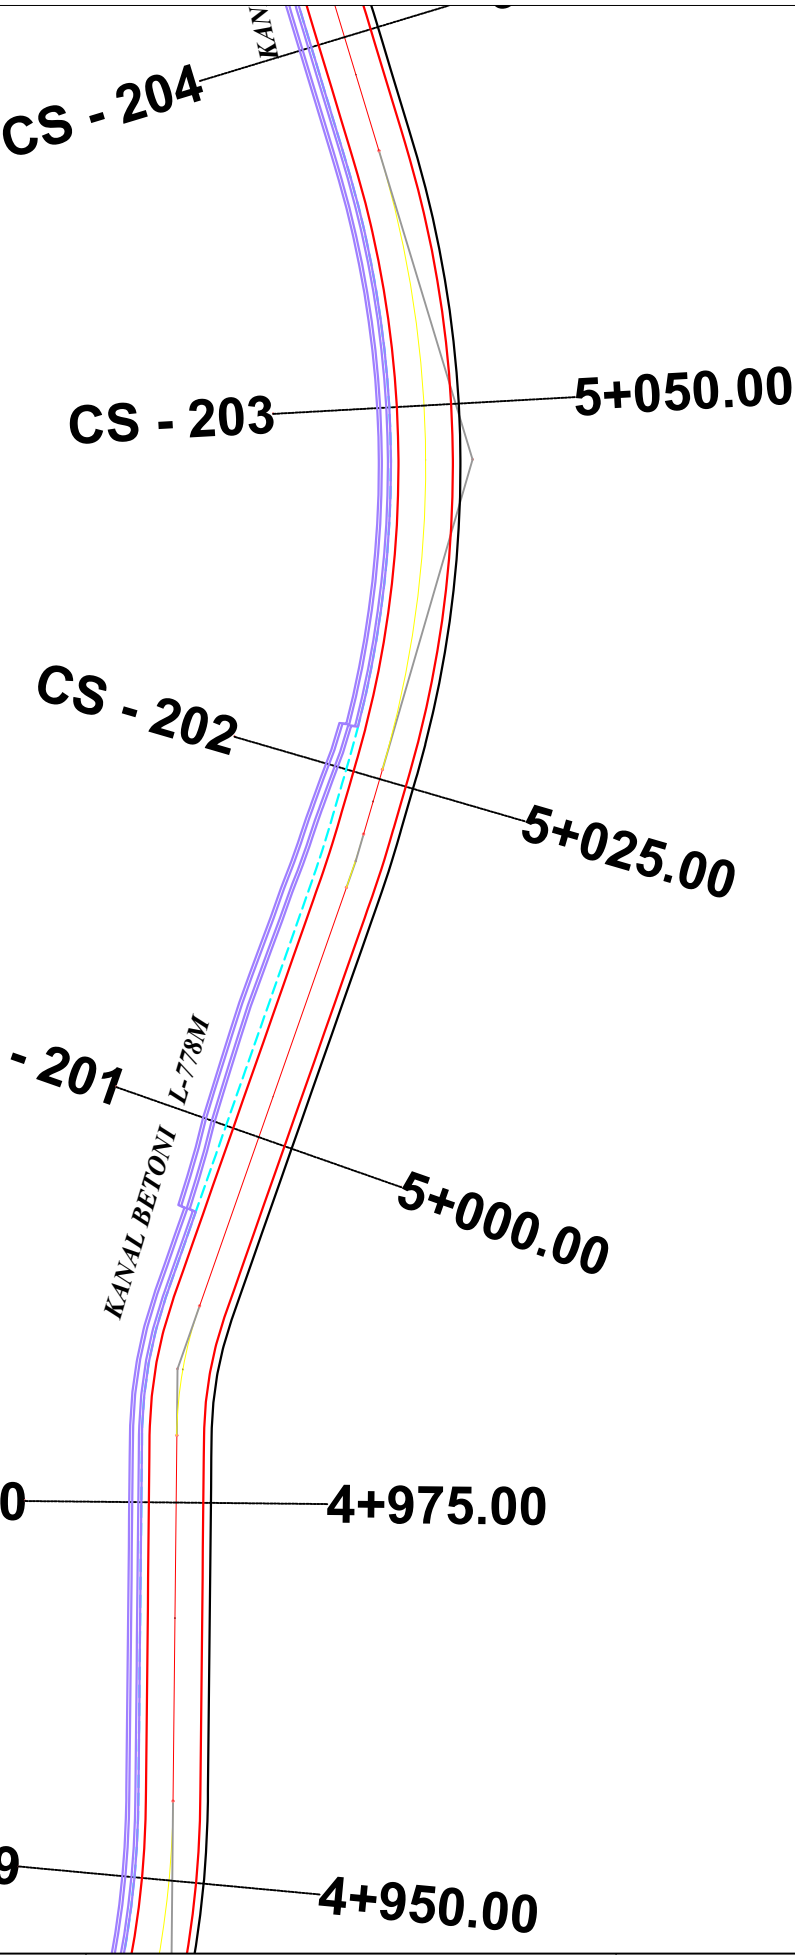

BASHKIA HIMARË


STUDIM-PROJEKTIM
"RIKONSTRUKSIONI I RRUGES BORSH - ÇORRAJ"

Ing. Hidroteknik	Filjana Veizaj	H/T.0110/9
Ing. Ndertimi	Fiqirete Rustemaj	K.2982
Ing.Topograf	Alfred Ndrejoni	T.1665/1

BOE: "INFRATECH" sh.p.k & "EMAR 21" sh.p.k

Përfaqësues i autorizuar:
Ing.Filjana Veizaj

FAZA	PROJEKT ZBATIM	PLANIMETRIA E PËRGJITHSHME	
DORËZIM	1.0	SHKALLA	1:500
		Nr.I FLETES	3:36

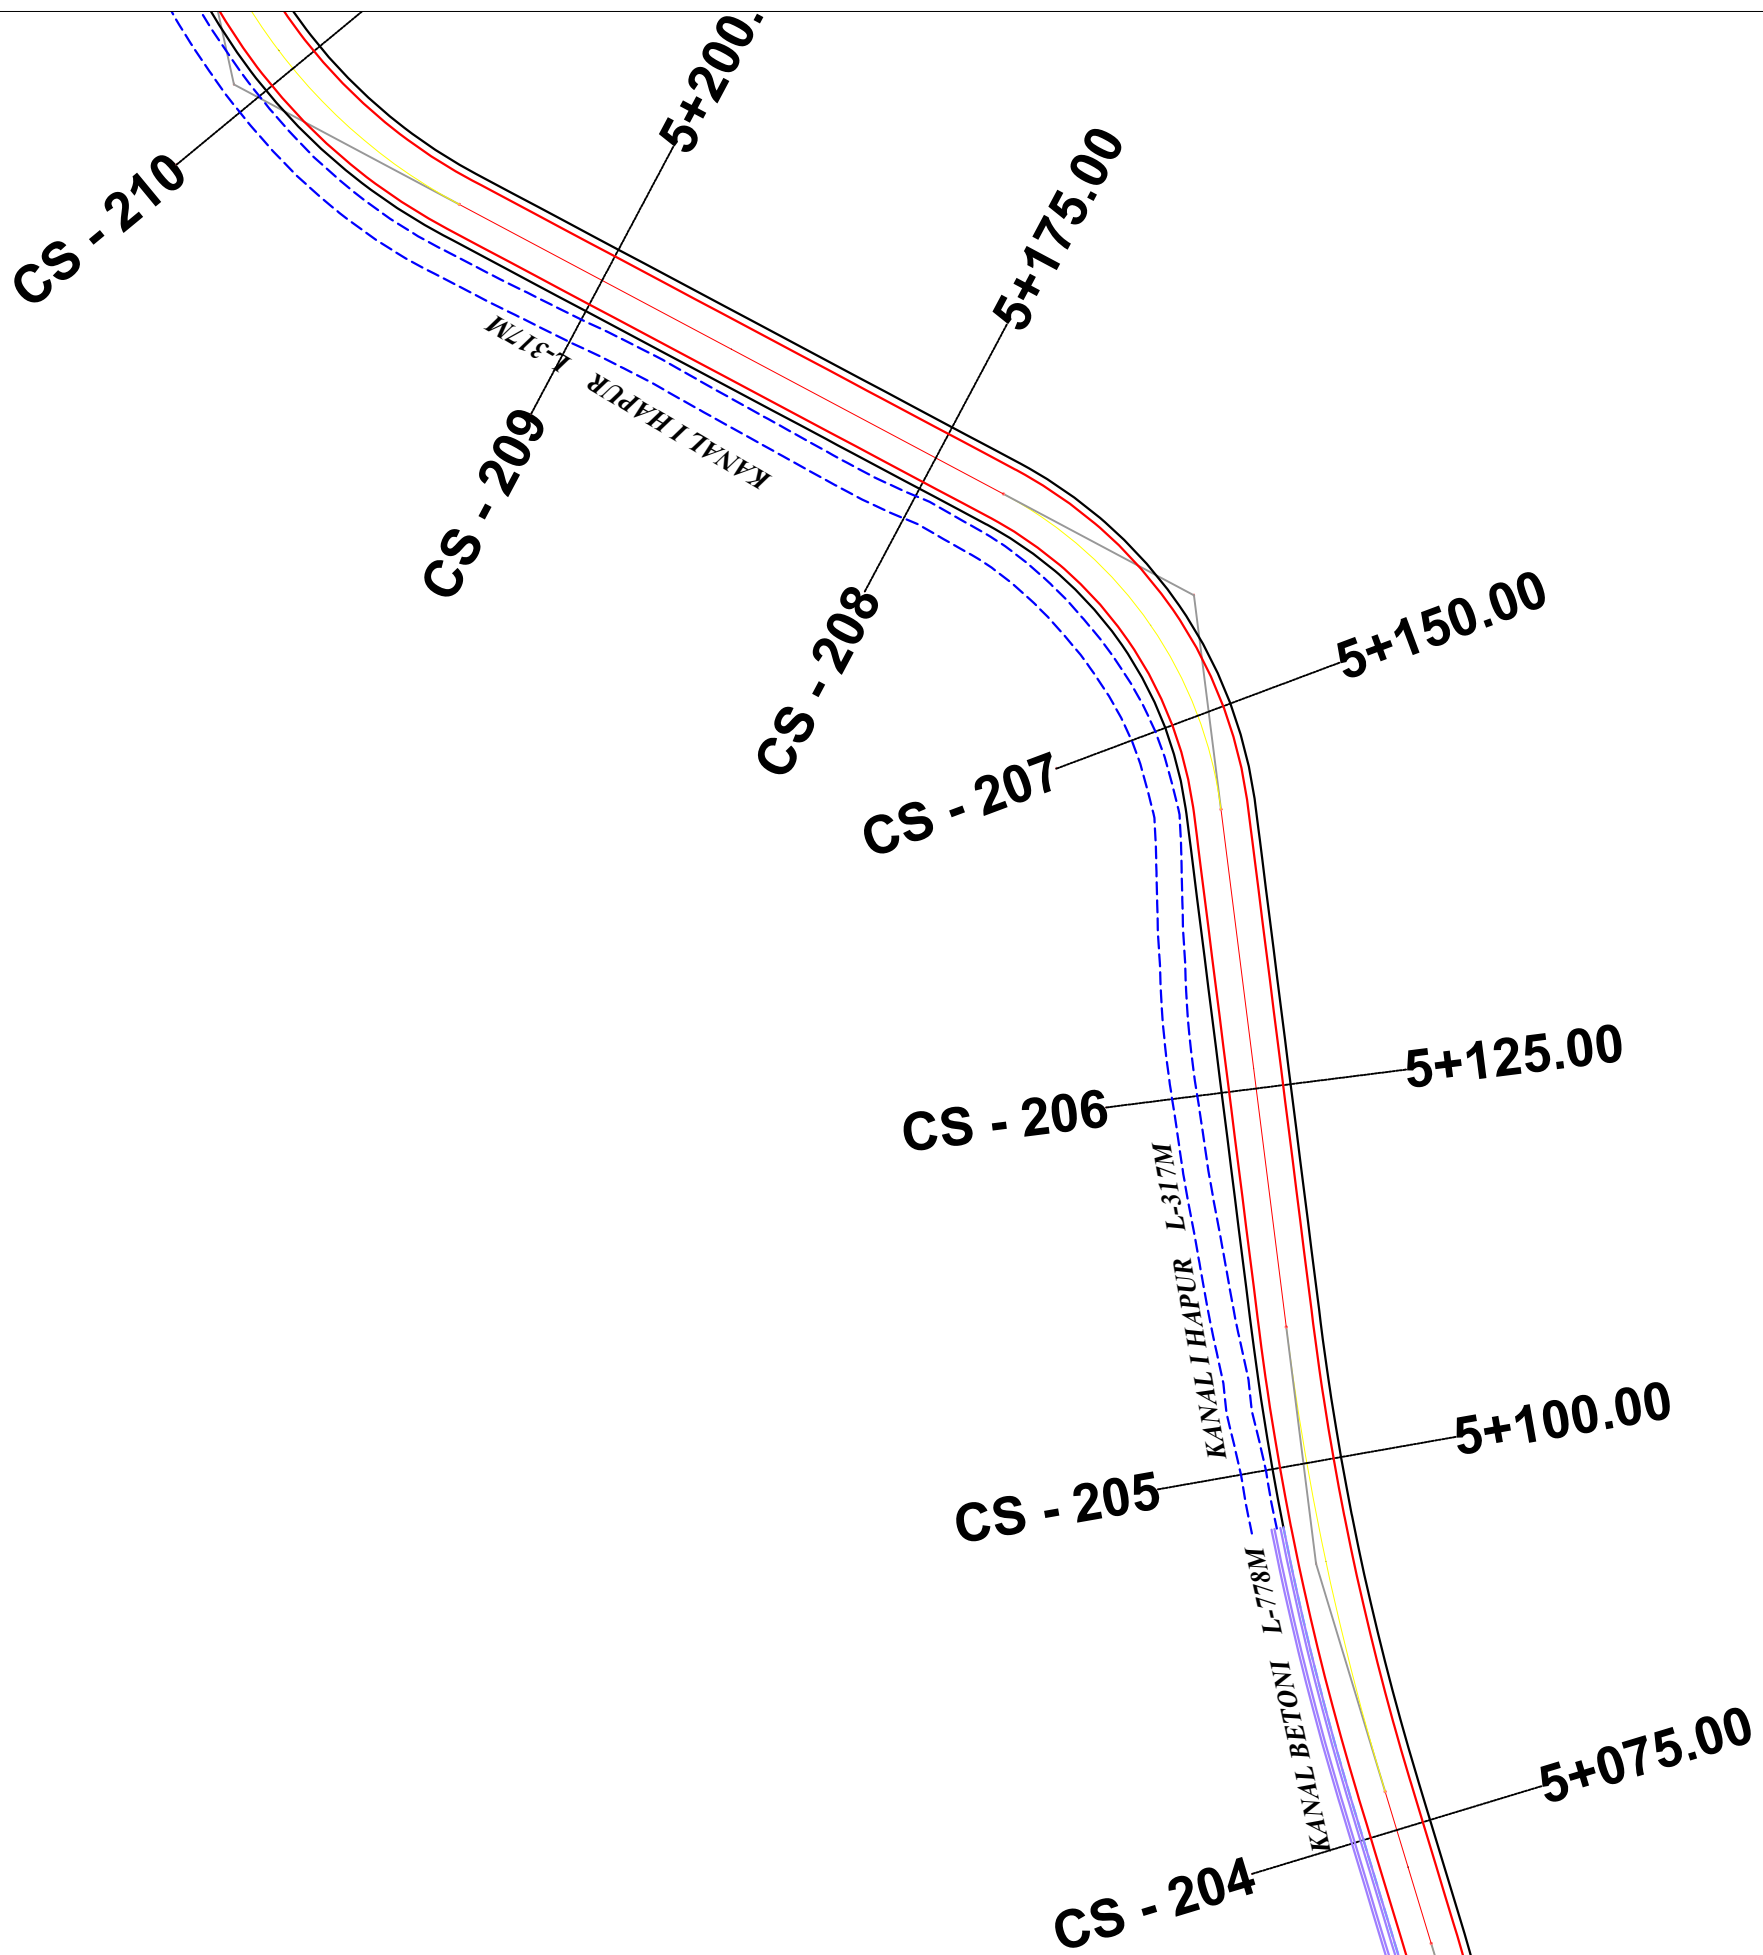

BASHKIA HIMARË



STUDIM-PROJEKTIM
"RIKONSTRUKSIONI I RRUGES BORSH - ÇORRAJ"

Ing. Hidroteknik	Filjana Veizaj	H/T.0110/9
Ing. Ndertimi	Fiqirete Rustemaj	K.2982
Ing. Topograf	Alfred Ndrejoni	T.1665/1

BOE: "INFRATECH" sh.p.k & "EMAR 21" sh.p.k

Përfaqësues i autorizuar:
Ing.Filjana Veizaj

FAZA

PROJEKT ZBATIM

PLANIMETRIA E PËRGJITHSHME

DORËZIM


1.0

SHKALLA

1:500

Nr.I FLETES

3:37

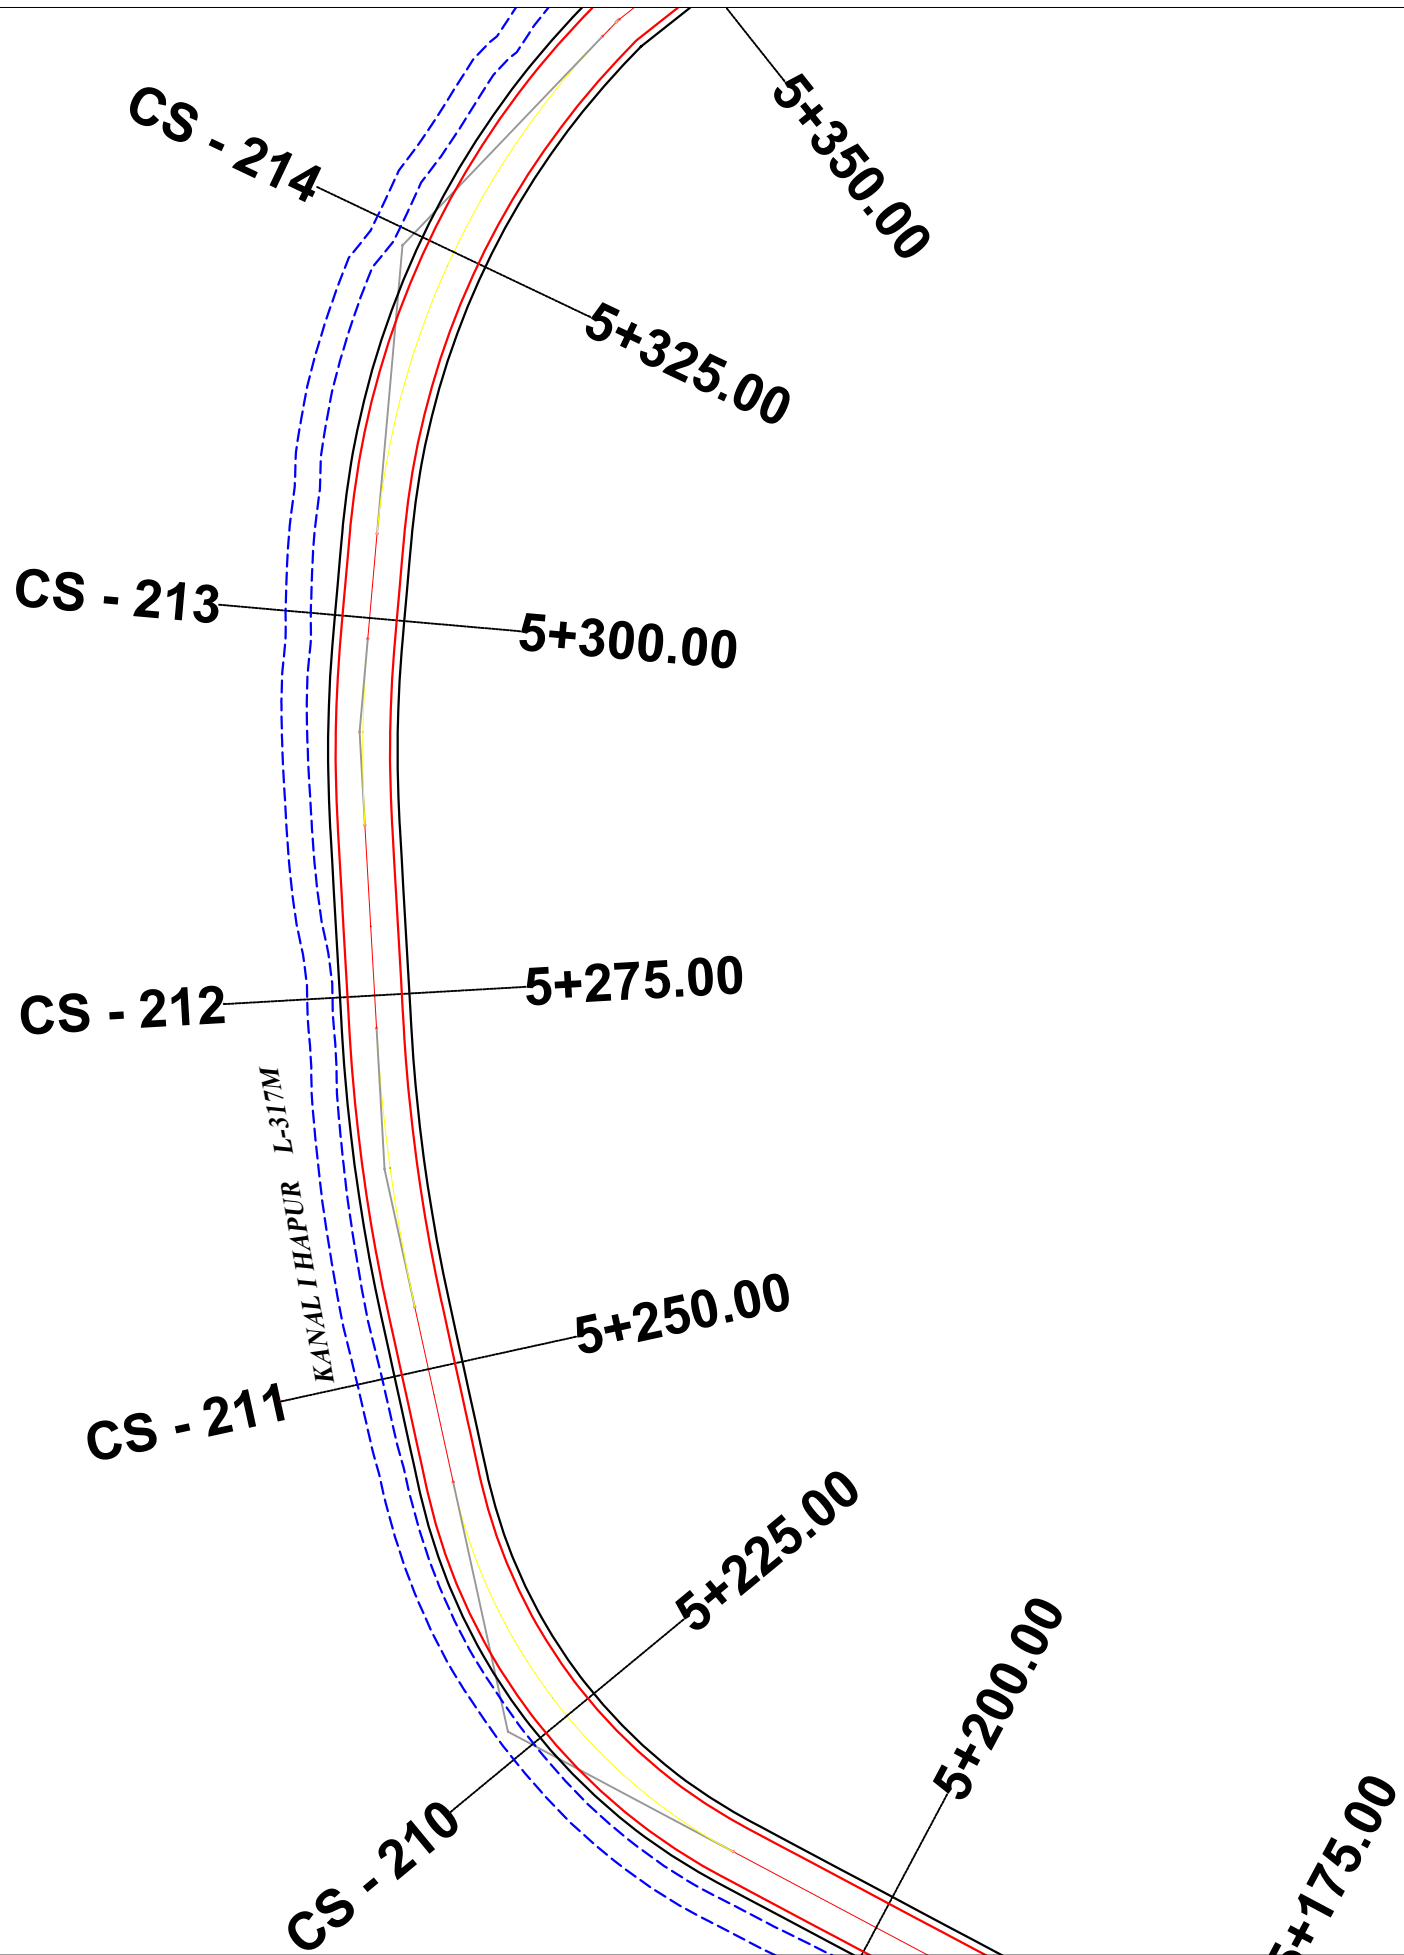

BASHKIA HIMARË



STUDIM-PROJEKTIM
"RIKONSTRUKSIONI I RRUGES BORSH - ÇORRAJ"

Ing. Hidroteknik	Filjana Veizaj	H/T.0110/9
Ing. Ndertimi	Fiqirete Rustemaj	K.2982
Ing. Topograf	Alfred Ndrejoni	T.1665/1

BOE: "INFRATECH" sh.p.k & "EMAR 21" sh.p.k

Përfaqësues i autorizuar:
Ing.Filjana Veizaj

FAZA

PROJEKT ZBATIM

PLANIMETRIA E PËRGJITHSHME

DORËZIM


1.0

SHKALLA

1:500

Nr.I FLETES

3:38

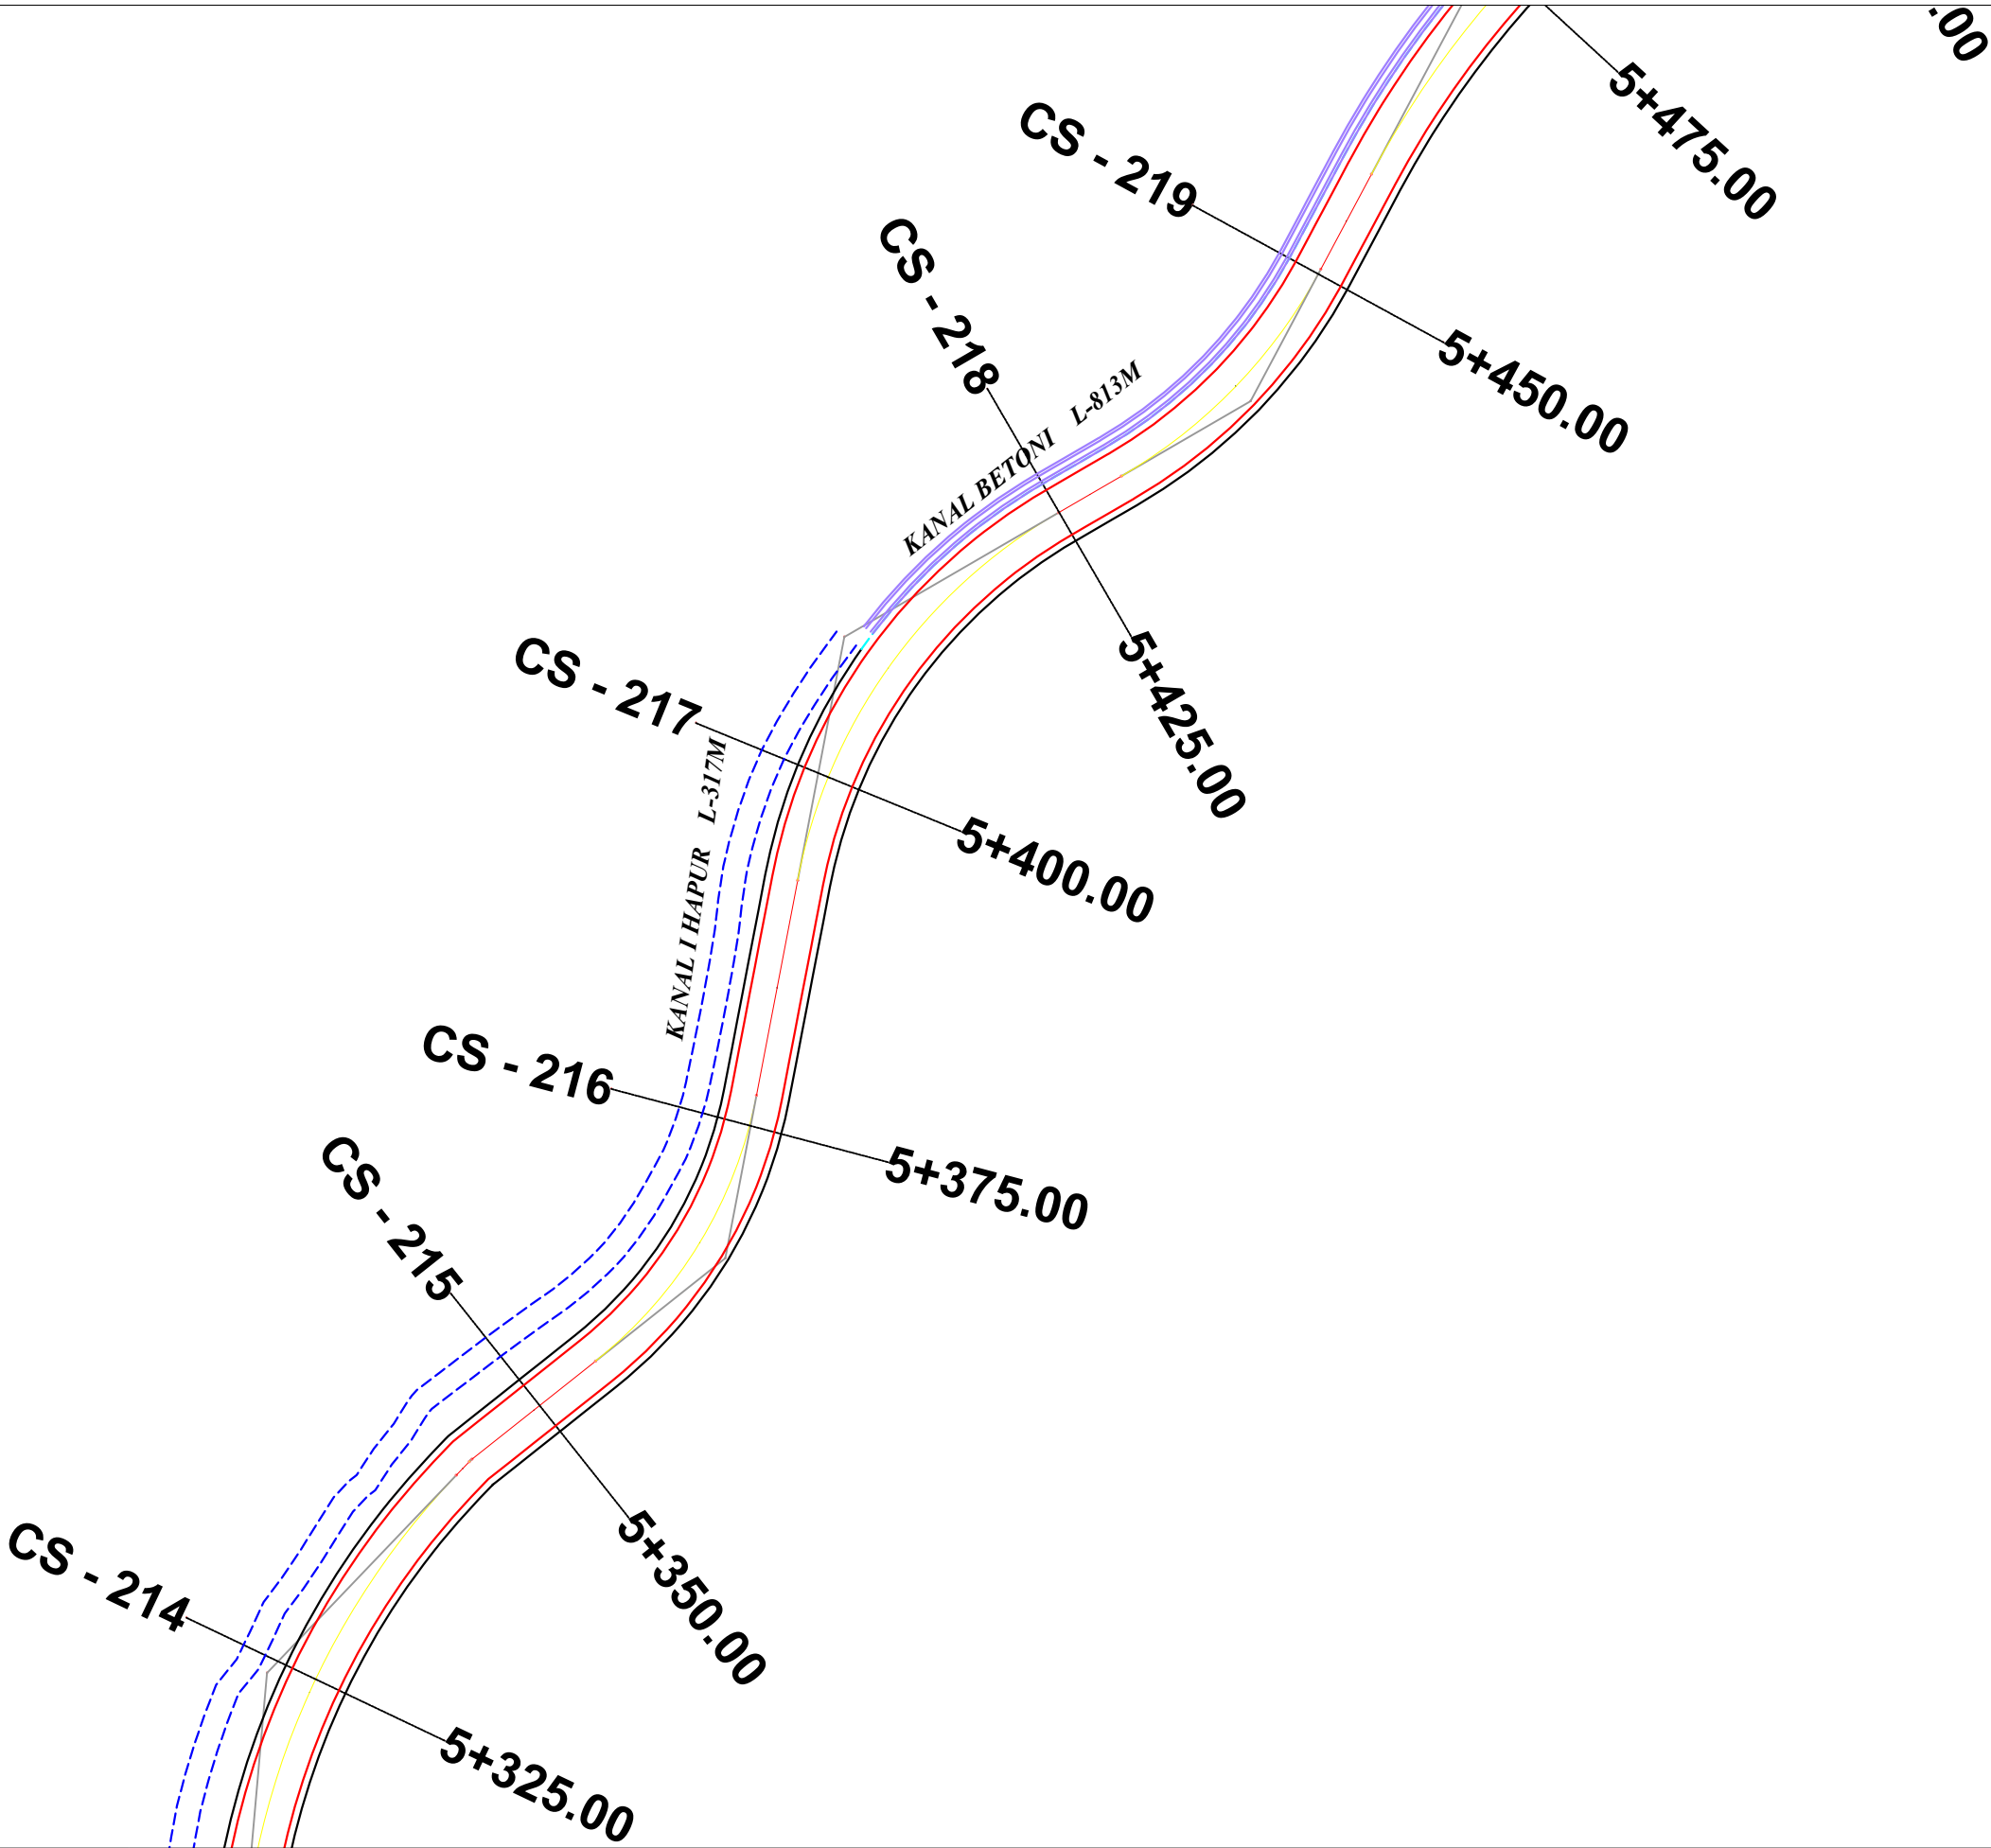

BASHKIA HIMARË



STUDIM-PROJEKTIM
"RIKONSTRUKSIONI I RRUGES BORSH - ÇORRAJ"

Ing. Hidroteknik	Filjana Veizaj	H/T.0110/9
Ing. Ndertimi	Fiqirete Rustemaj	K.2982
Ing. Topograf	Alfred Ndrejoni	T.1665/1

BOE: "INFRATECH" sh.p.k & "EMAR 21" sh.p.k

Përfaqësues i autorizuar:
Ing.Filjana Veizaj

FAZA

DORËZIM

PROJEKT ZBATIM

1.0


PLANIMETRIA E PËRGJITHSHME

SHKALLA

Nr.I FLETES

1:500

3:39

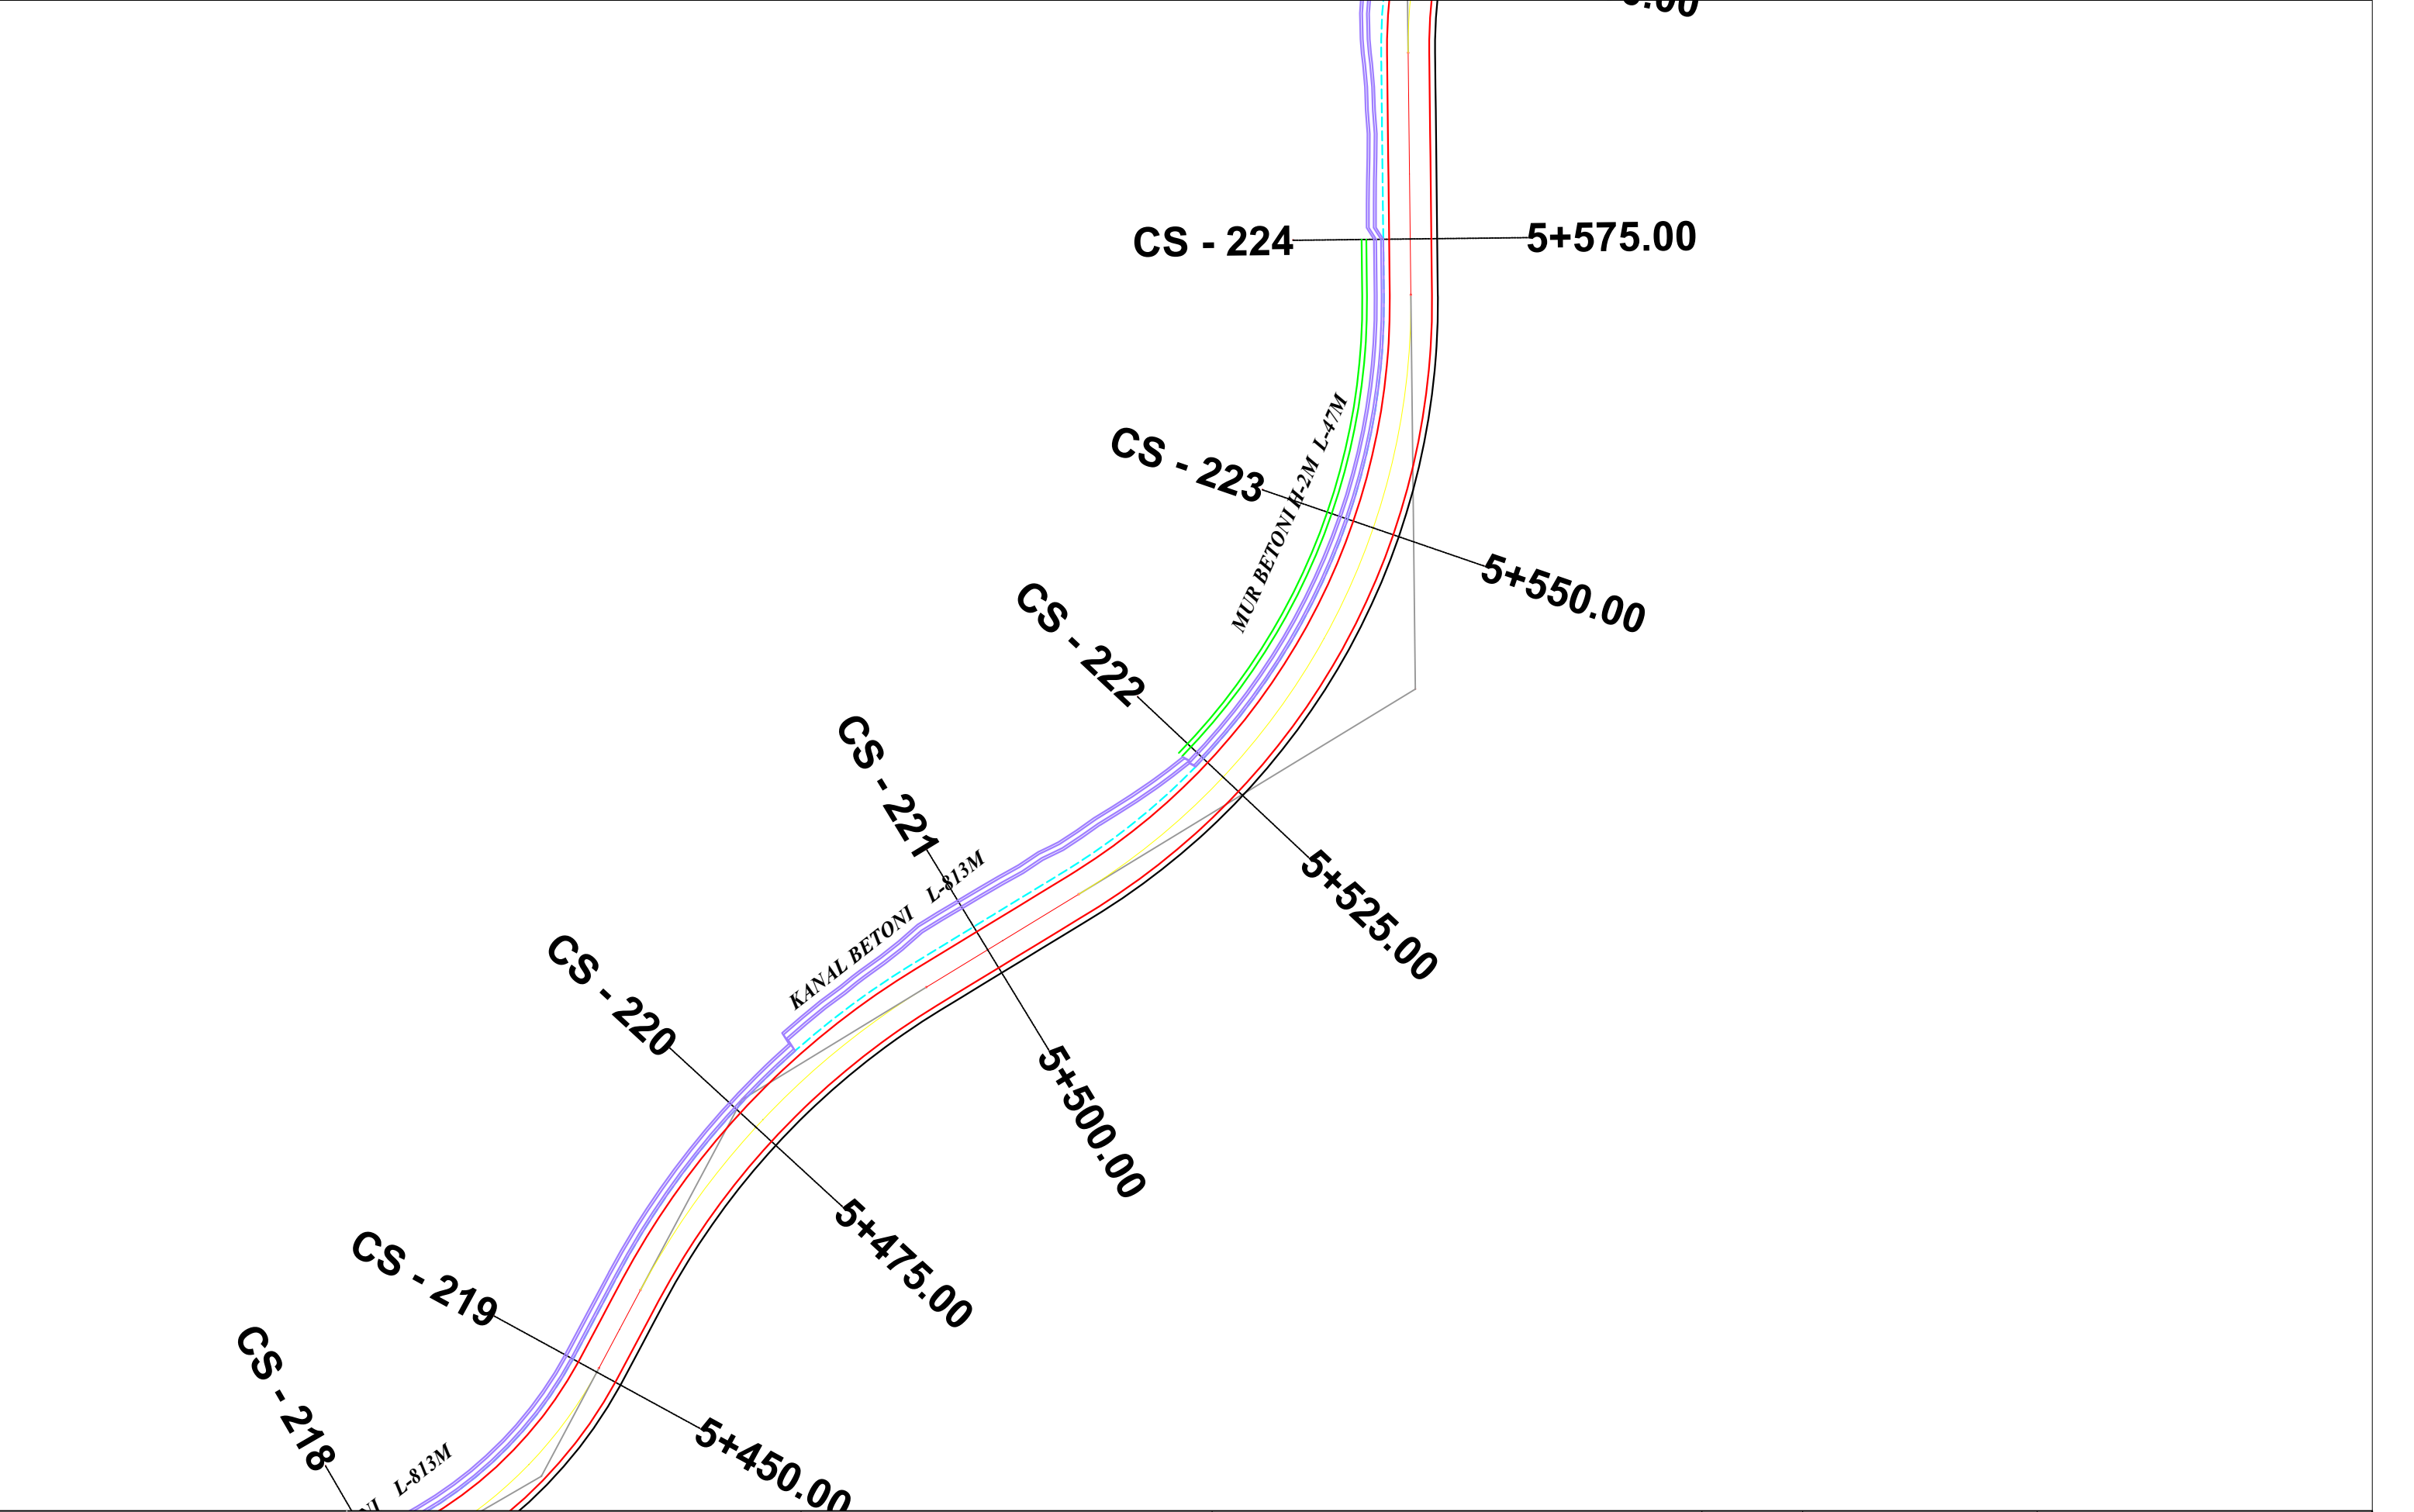

BASHKIA HIMARË



STUDIM-PROJEKTIM
"RIKONSTRUKSIONI I RRUGES BORSH - ÇORRAJ"

Ing. Hidroteknik	Filjana Veizaj	H/T.0110/9
Ing. Ndertimi	Fiqirete Rustemaj	K.2982
Ing. Topograf	Alfred Ndrejoni	T.1665/1

BOE: "INFRATECH" sh.p.k & "EMAR 21" sh.p.k

Përfaqësues i autorizuar:
Ing.Filjana Veizaj

FAZA

PROJEKT ZBATIM

PLANIMETRIA E PËRGJITHSHME

DORËZIM


1.0

SHKALLA

1:500

Nr.I FLETES

3:40

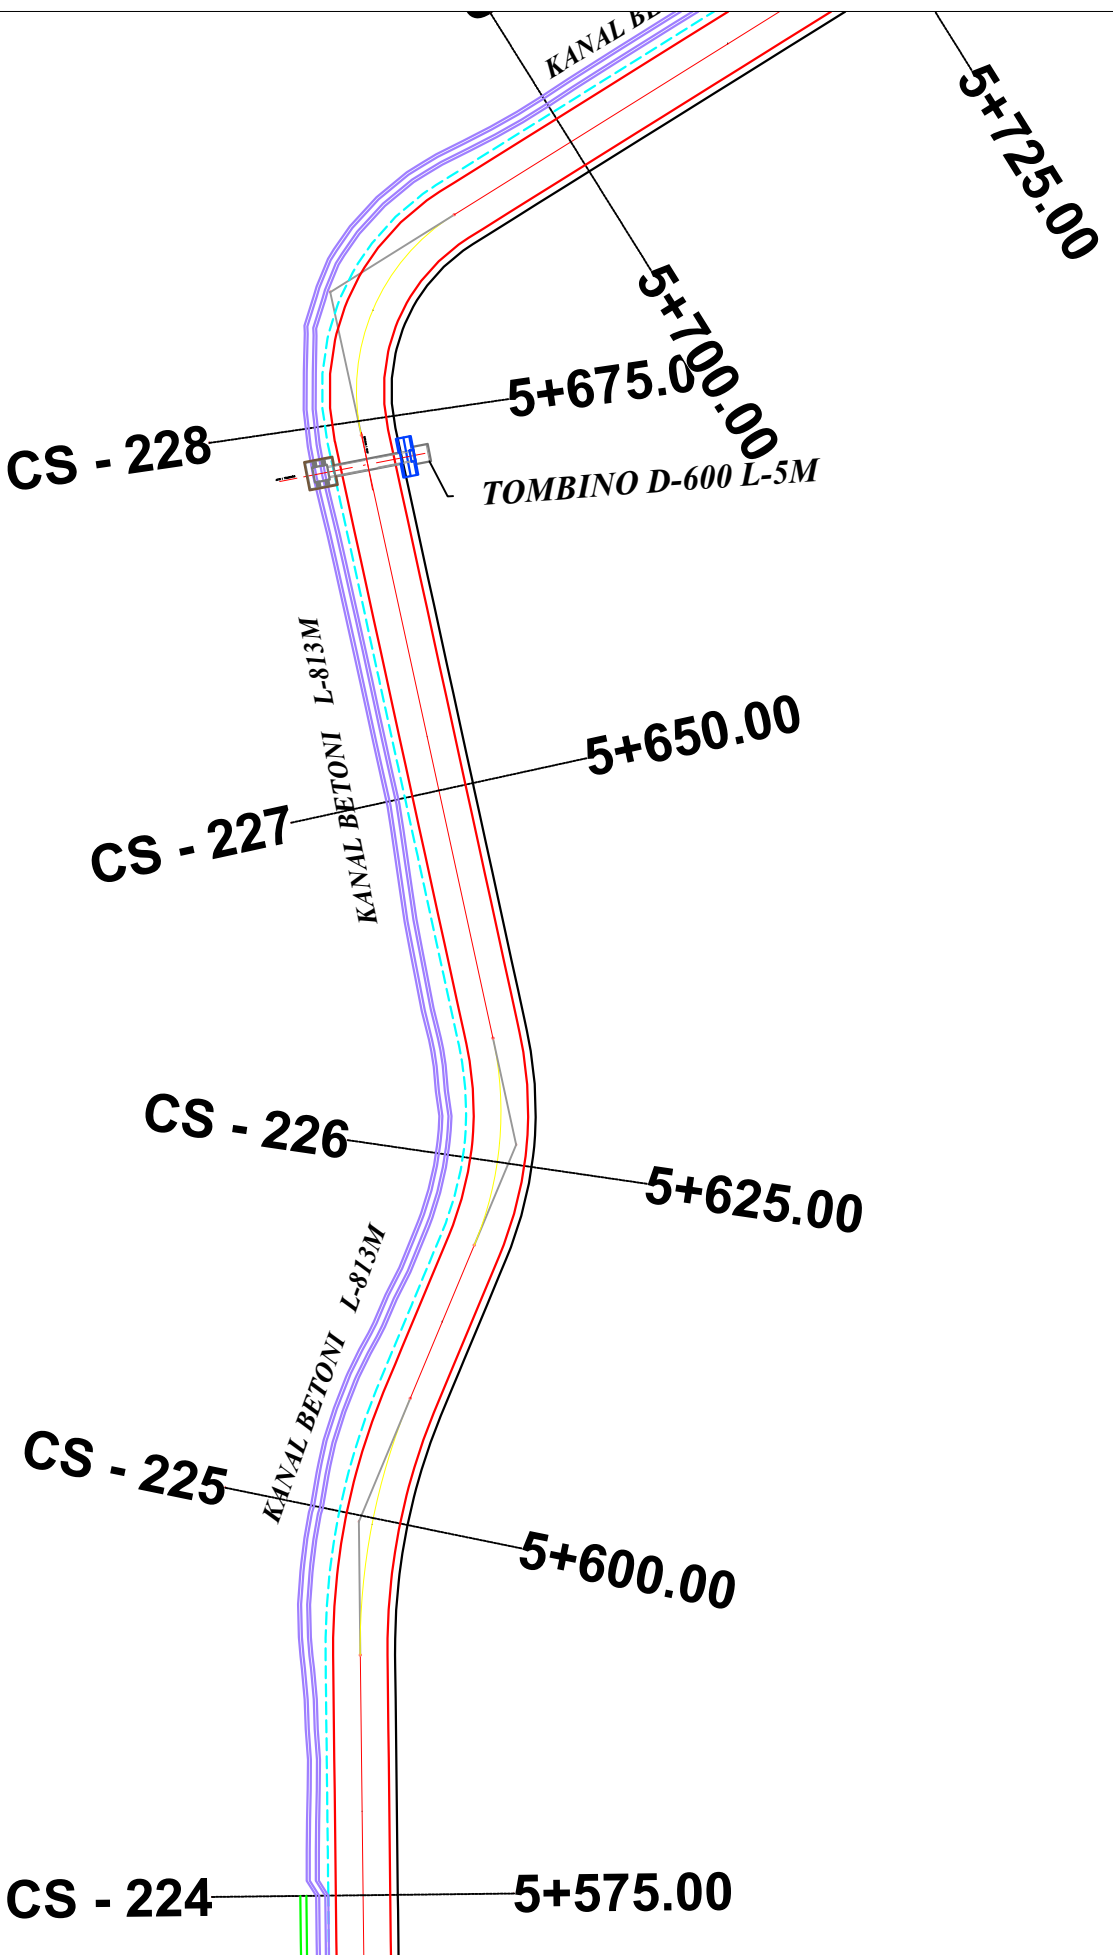



BASHKIA HIMARË



STUDIM-PROJEKTIM
"RIKONSTRUKSIONI I RRUGES BORSH - ÇORRAJ"

Ing. Hidroteknik	Filjana Veizaj	H/T.0110/9
Ing. Ndertimi	Fiqirete Rustemaj	K.2982
Ing. Topograf	Alfred Ndrejoni	T.1665/1

BOE: "INFRATECH" sh.p.k & "EMAR 21" sh.p.k

Përfaqësues i autorizuar:
Ing.Filjana Veizaj

FAZA

PROJEKT ZBATIM

PLANIMETRIA E PËRGJITHSHME

DORËZIM


1.0

SHKALLA


1:500

Nr.I FLETES

3:42

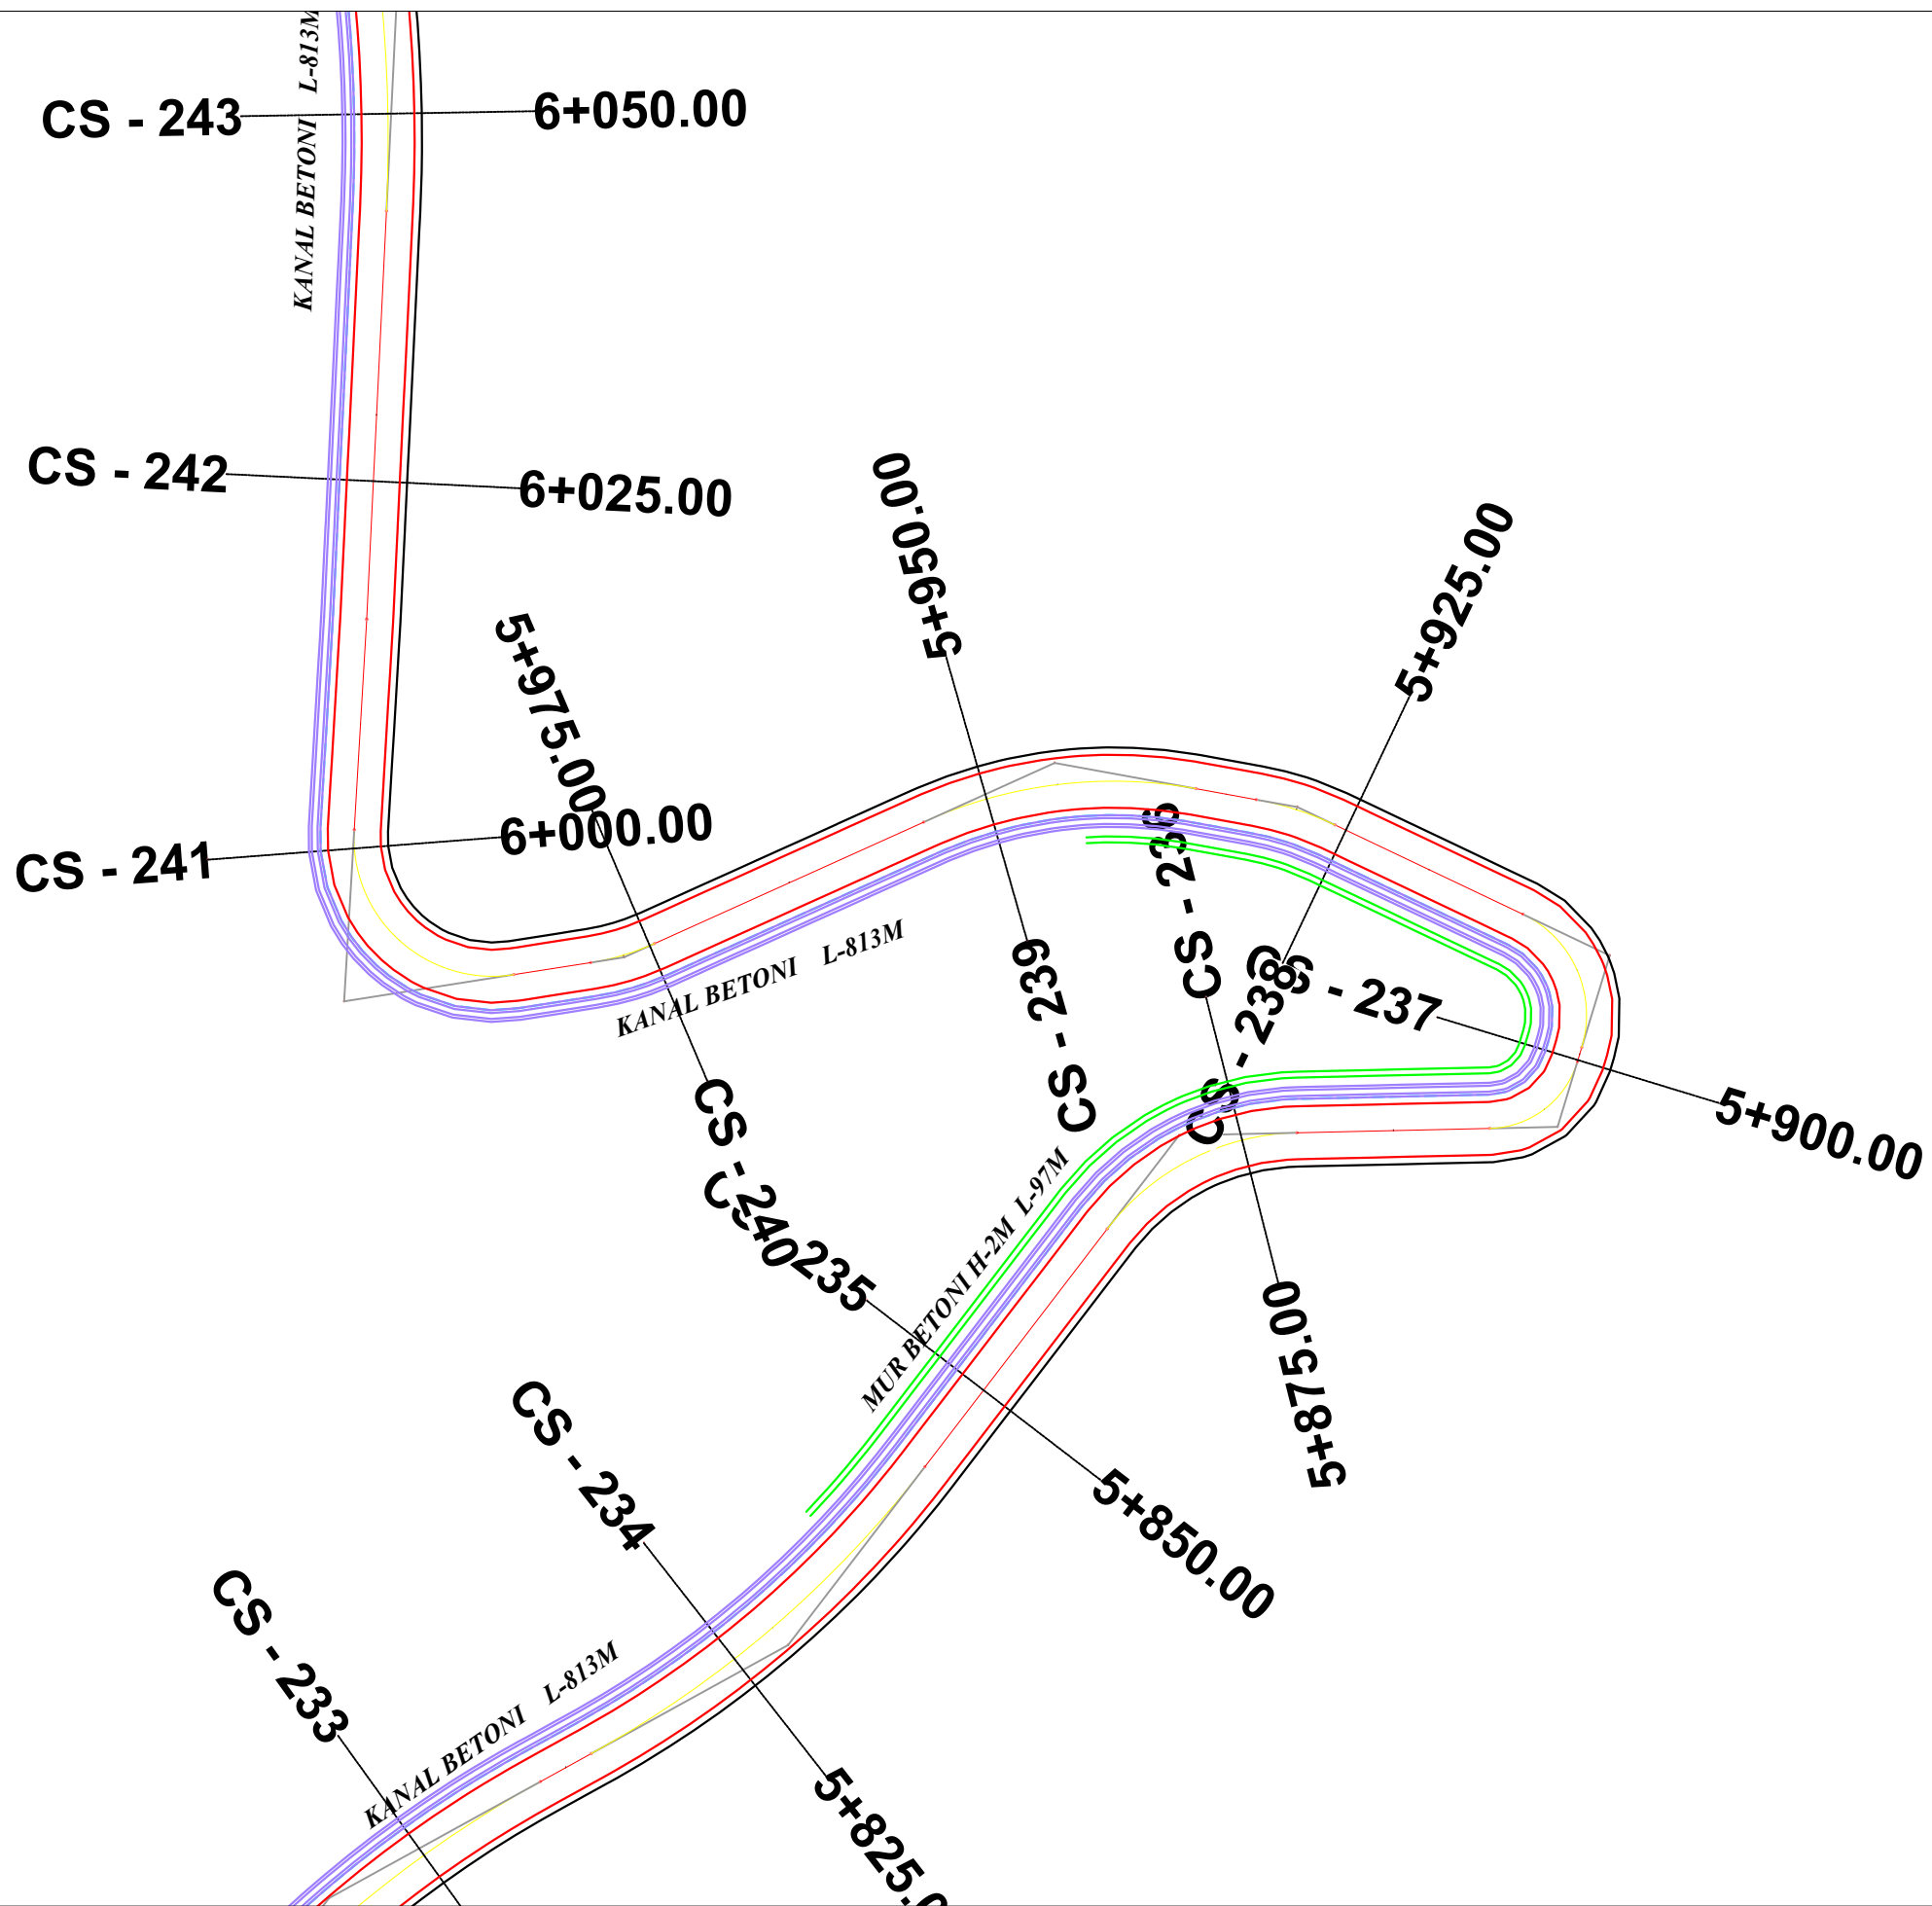

Ing. Hidroteknik	Filjana Veizaj	H/T.0110/9
Ing. Ndertimi	Fiqirete Rustemaj	K.2982
Ing. Topograf	Alfred Ndrejoni	T.1665/1

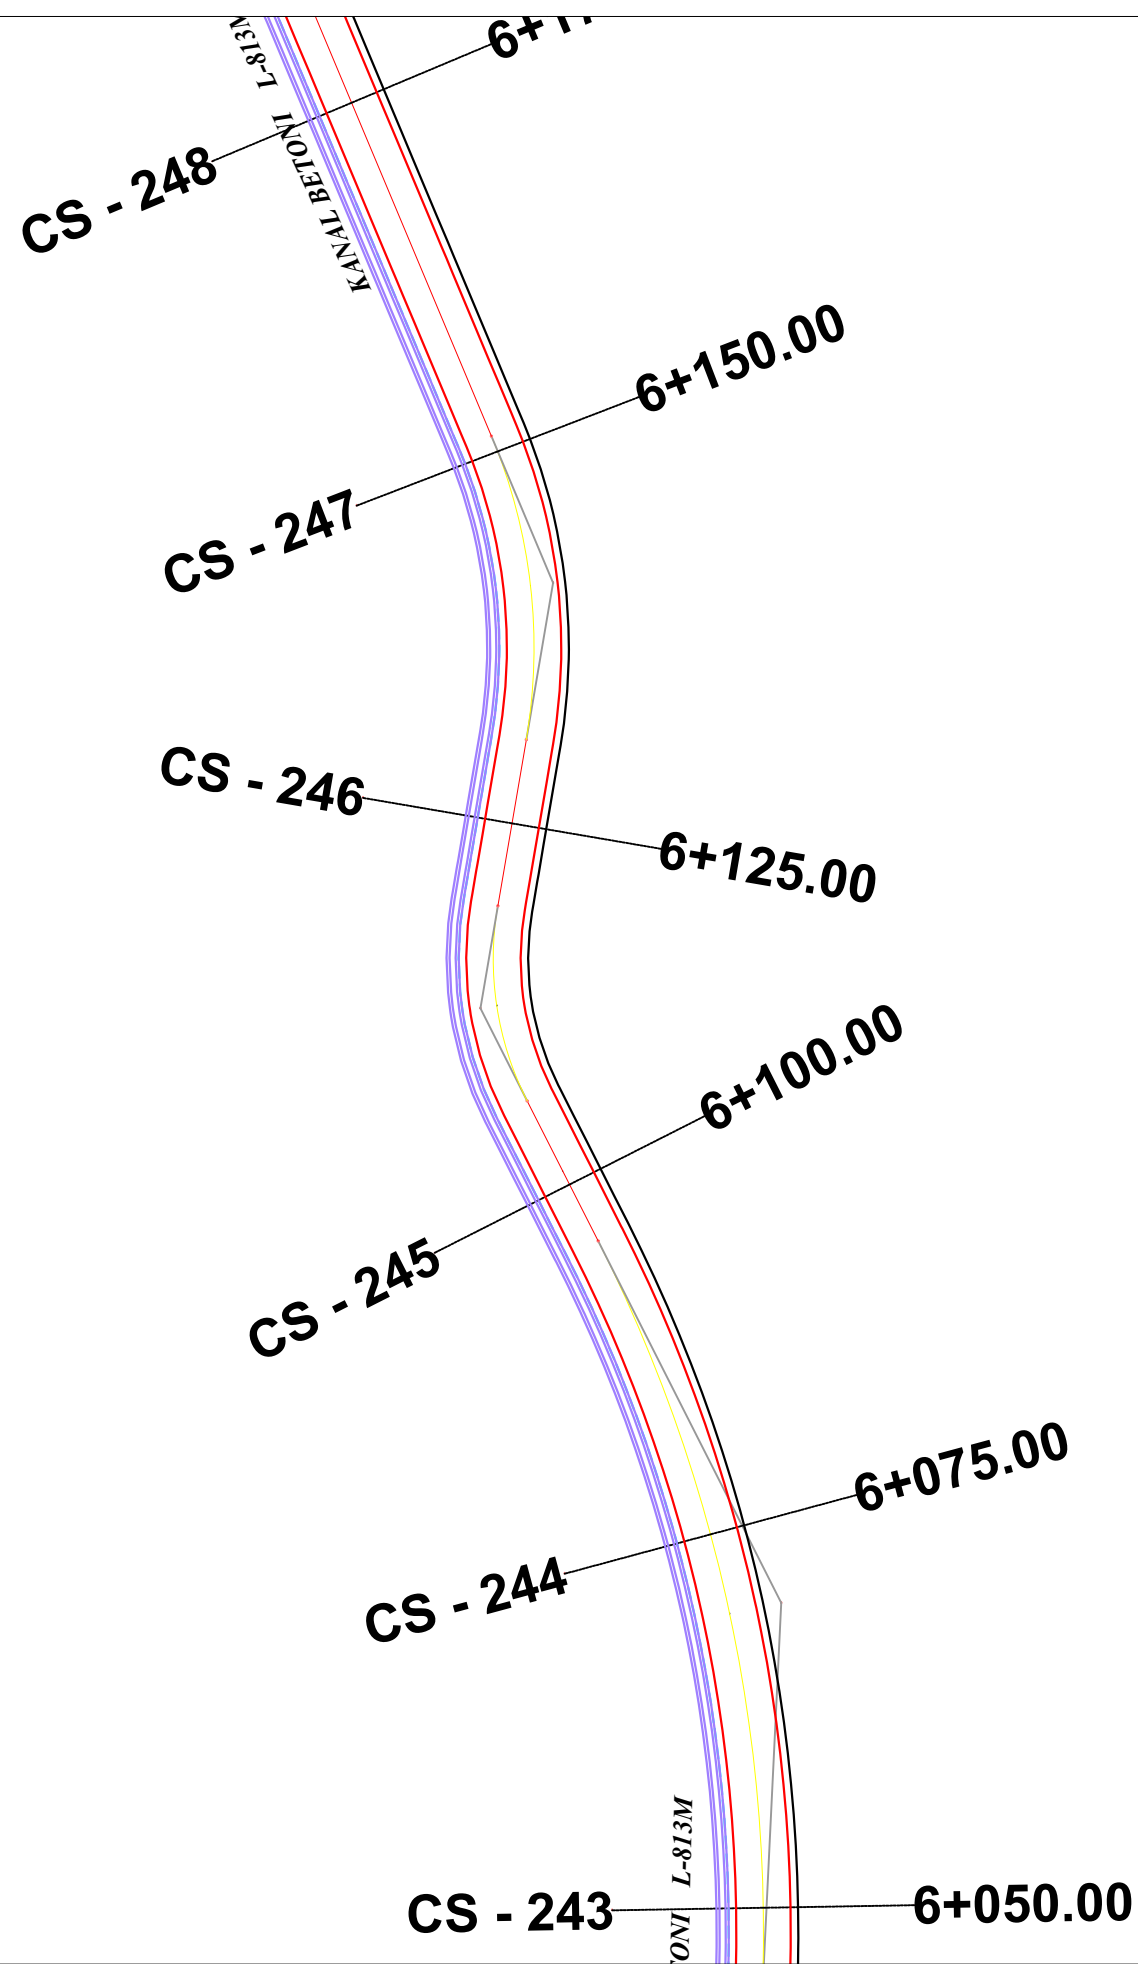

BASHKIA HIMARË



STUDIM-PROJEKTIM
"RIKONSTRUKSIONI I RRUGES BORSH - ÇORRAJ"

Ing. Hidroteknik	Filjana Veizaj	H/T.0110/9
Ing. Ndertimi	Fiqirete Rustemaj	K.2982
Ing.Topograf	Alfred Ndrejoni	T.1665/1

BOE: "INFRATECH" sh.p.k & "EMAR 21" sh.p.k

Përfaqësues i autorizuar:
Ing.Filjana Veizaj

FAZA

PROJEKT ZBATIM

PLANIMETRIA E PËRGJITHSHME

DORËZIM


1.0

SHKALLA

1:500

Nr.I FLETES

3:44

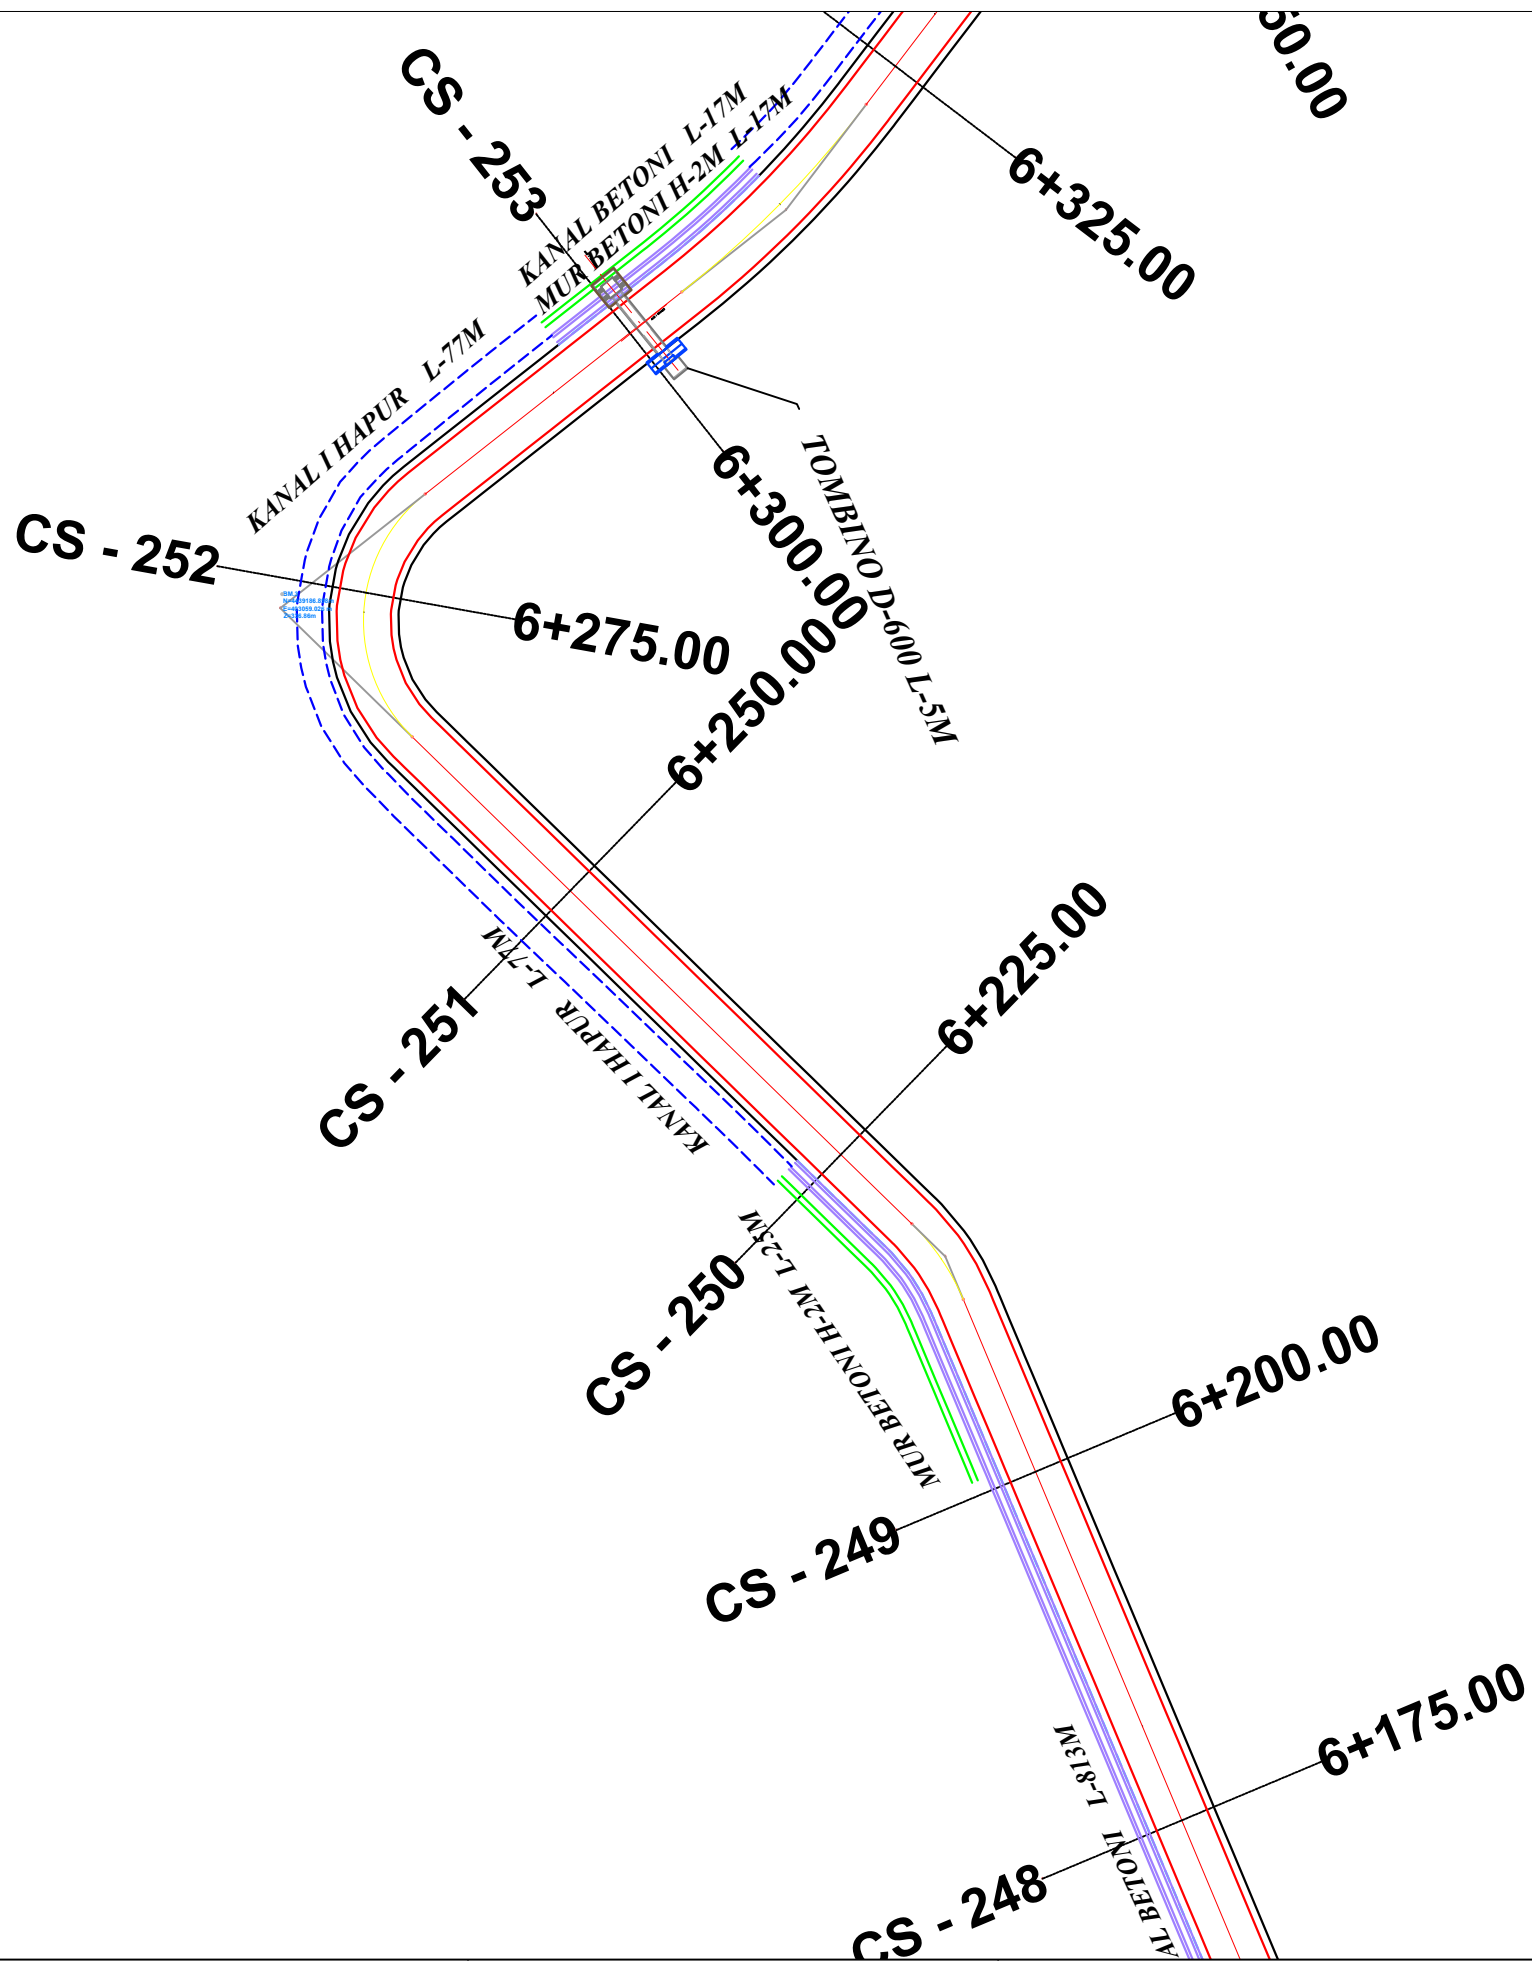

BASHKIA HIMARË



STUDIM-PROJEKTIM
"RIKONSTRUKSIONI I RRUGES BORSH - ÇORRAJ"

Ing. Hidroteknik	Filjana Veizaj	H/T.0110/9
Ing. Ndertimi	Fiqirete Rustemaj	K.2982
Ing.Topograf	Alfred Ndrejoni	T.1665/1

BOE: "INFRATECH" sh.p.k & "EMAR 21" sh.p.k

Përfaqësues i autorizuar:
Ing.Filjana Veizaj

FAZA

PROJEKT ZBATIM

PLANIMETRIA E PËRGJITHSHME

DORËZIM


1.0

SHKALLA

1:500

Nr.I FLETES

3:45

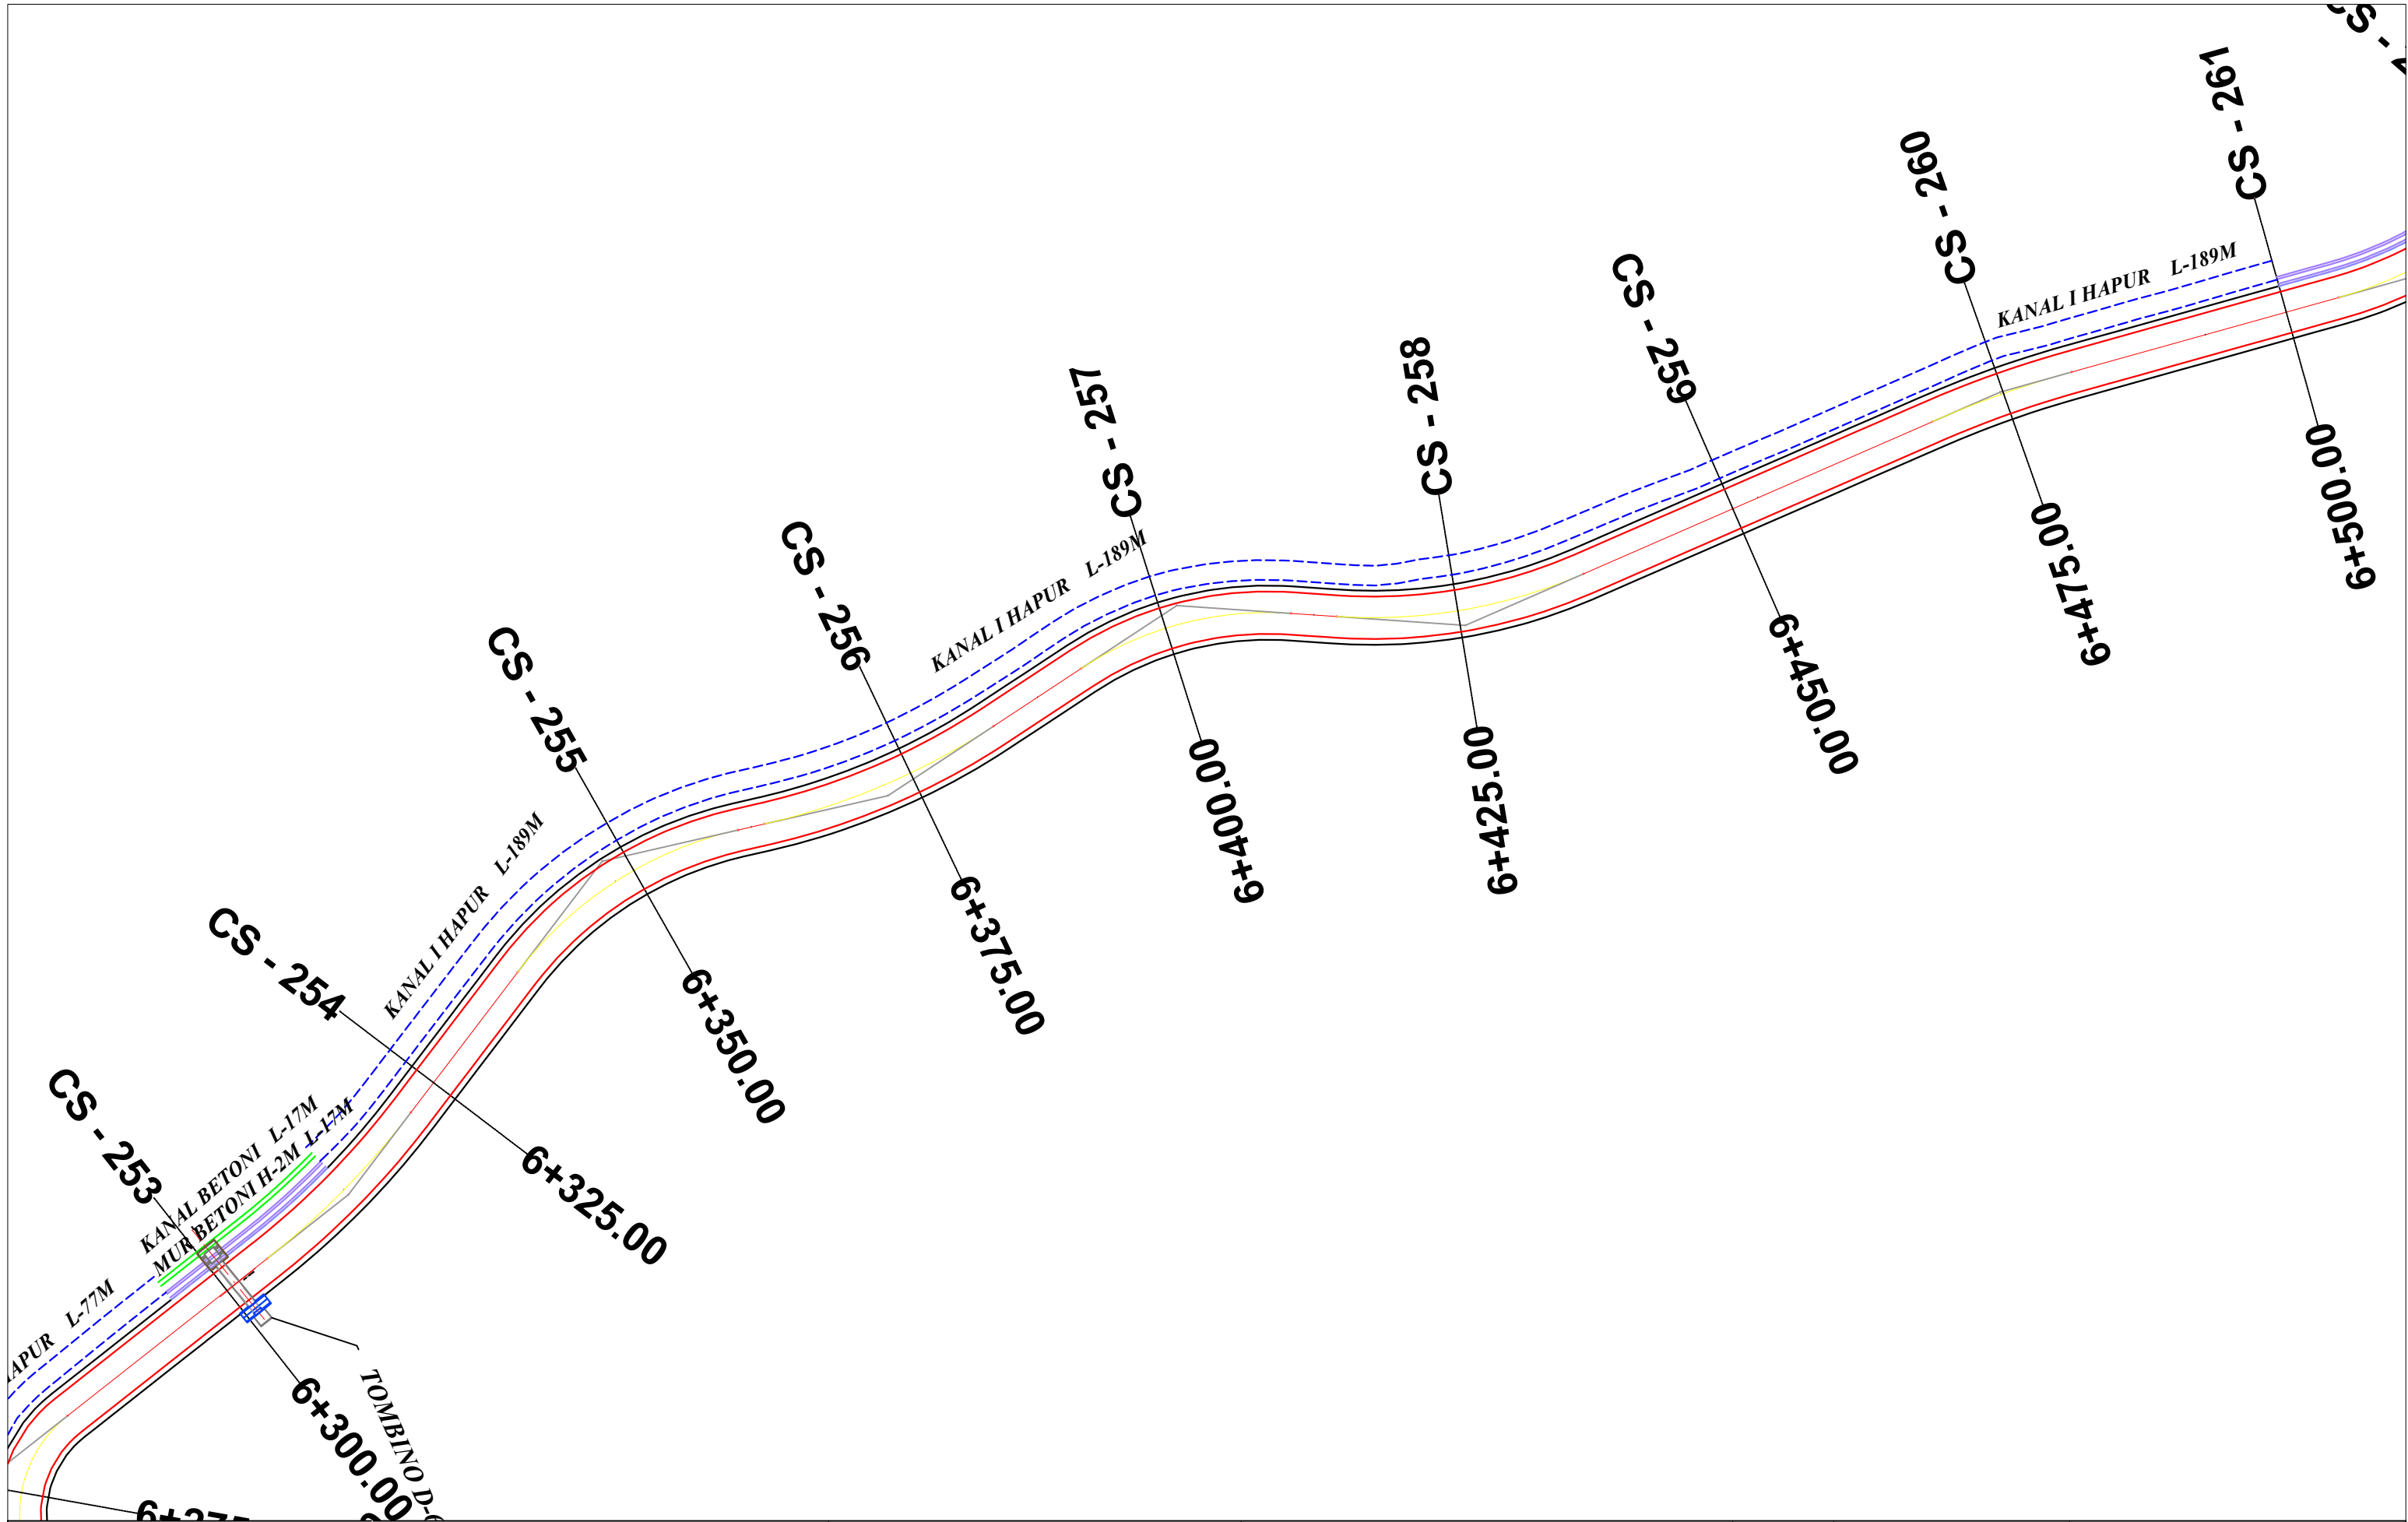

BASHKIA HIMARË



STUDIM-PROJEKTIM
"RIKONSTRUKSIONI I RRUGES BORSH - ÇORRAJ"

Ing. Hidroteknik	Filjana Veizaj	H/T.0110/9
Ing. Ndertimi	Fiqirete Rustemaj	K.2982
Ing. Topograf	Alfred Ndrejoni	T.1665/1

BOE: "INFRATECH" sh.p.k & "EMAR 21" sh.p.k

Përfaqësues i autorizuar:
Ing.Filjana Veizaj

FAZA

PROJEKT ZBATIM

PLANIMETRIA E PËRGJITHSHME

DORËZIM

1.0

SHKALLA

1:500

Nr.I FLETES

3:46



BASHKIA HIMARË



STUDIM-PROJEKTIM
"RIKONSTRUKSIONI I RRUGES BORSH - ÇORRAJ"

Ing. Hidroteknik	Filjana Veizaj	H/T.0110/9
Ing. Ndertimi	Fiqirete Rustemaj	K.2982
Ing. Topograf	Alfred Ndrejoni	T.1665/1

BOE: "INFRATECH" sh.p.k & "EMAR 21" sh.p.k

Përfaqësues i autorizuar:
Ing.Filjana Veizaj

FAZA

PROJEKT ZBATIM

PLANIMETRIA E PËRGJITHSHME

DORËZIM


1.0


SHKALLA


1:500

Nr.I FLETES

3:47

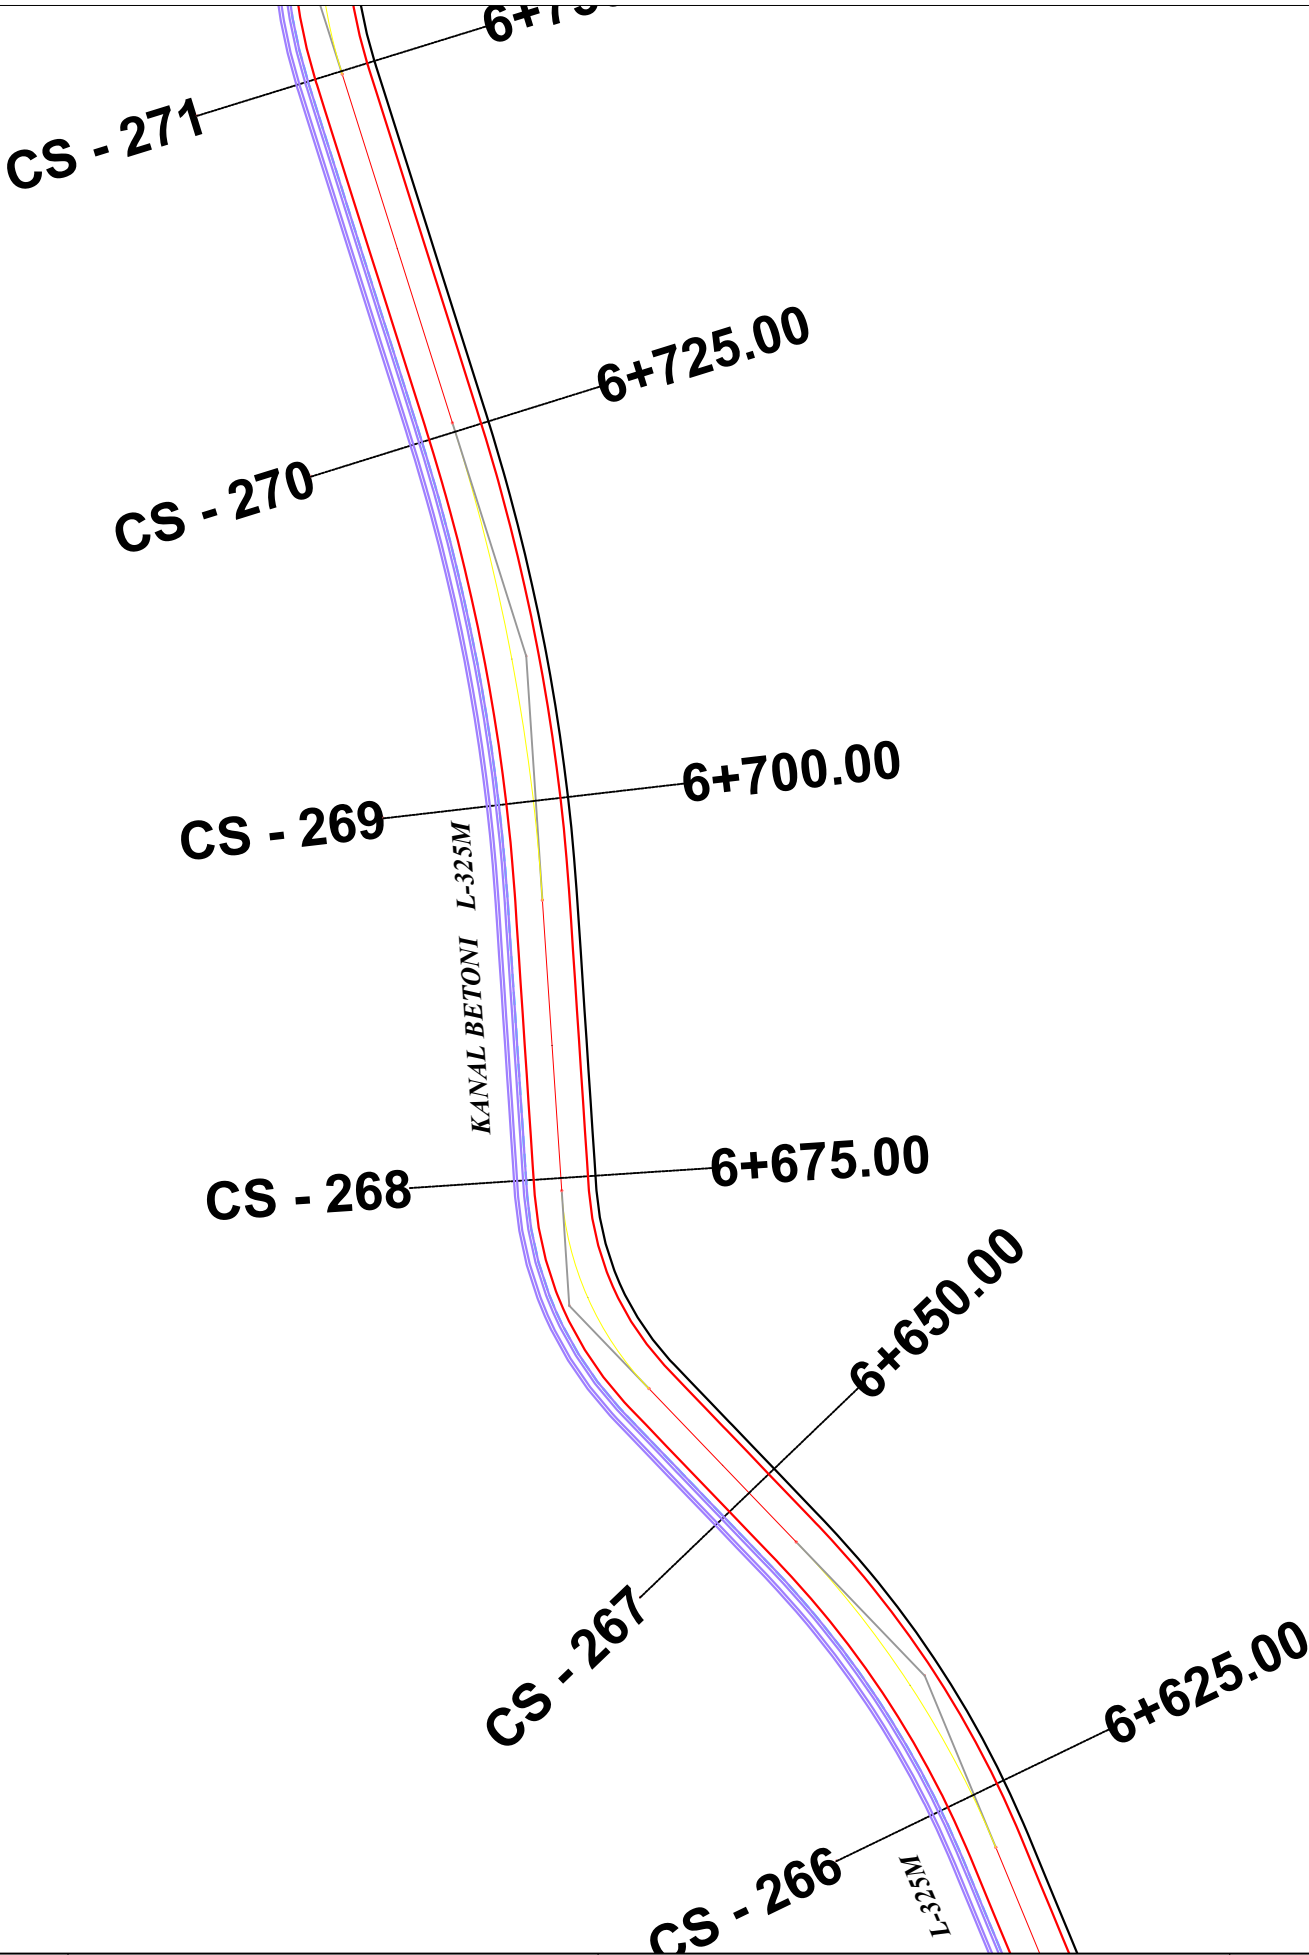

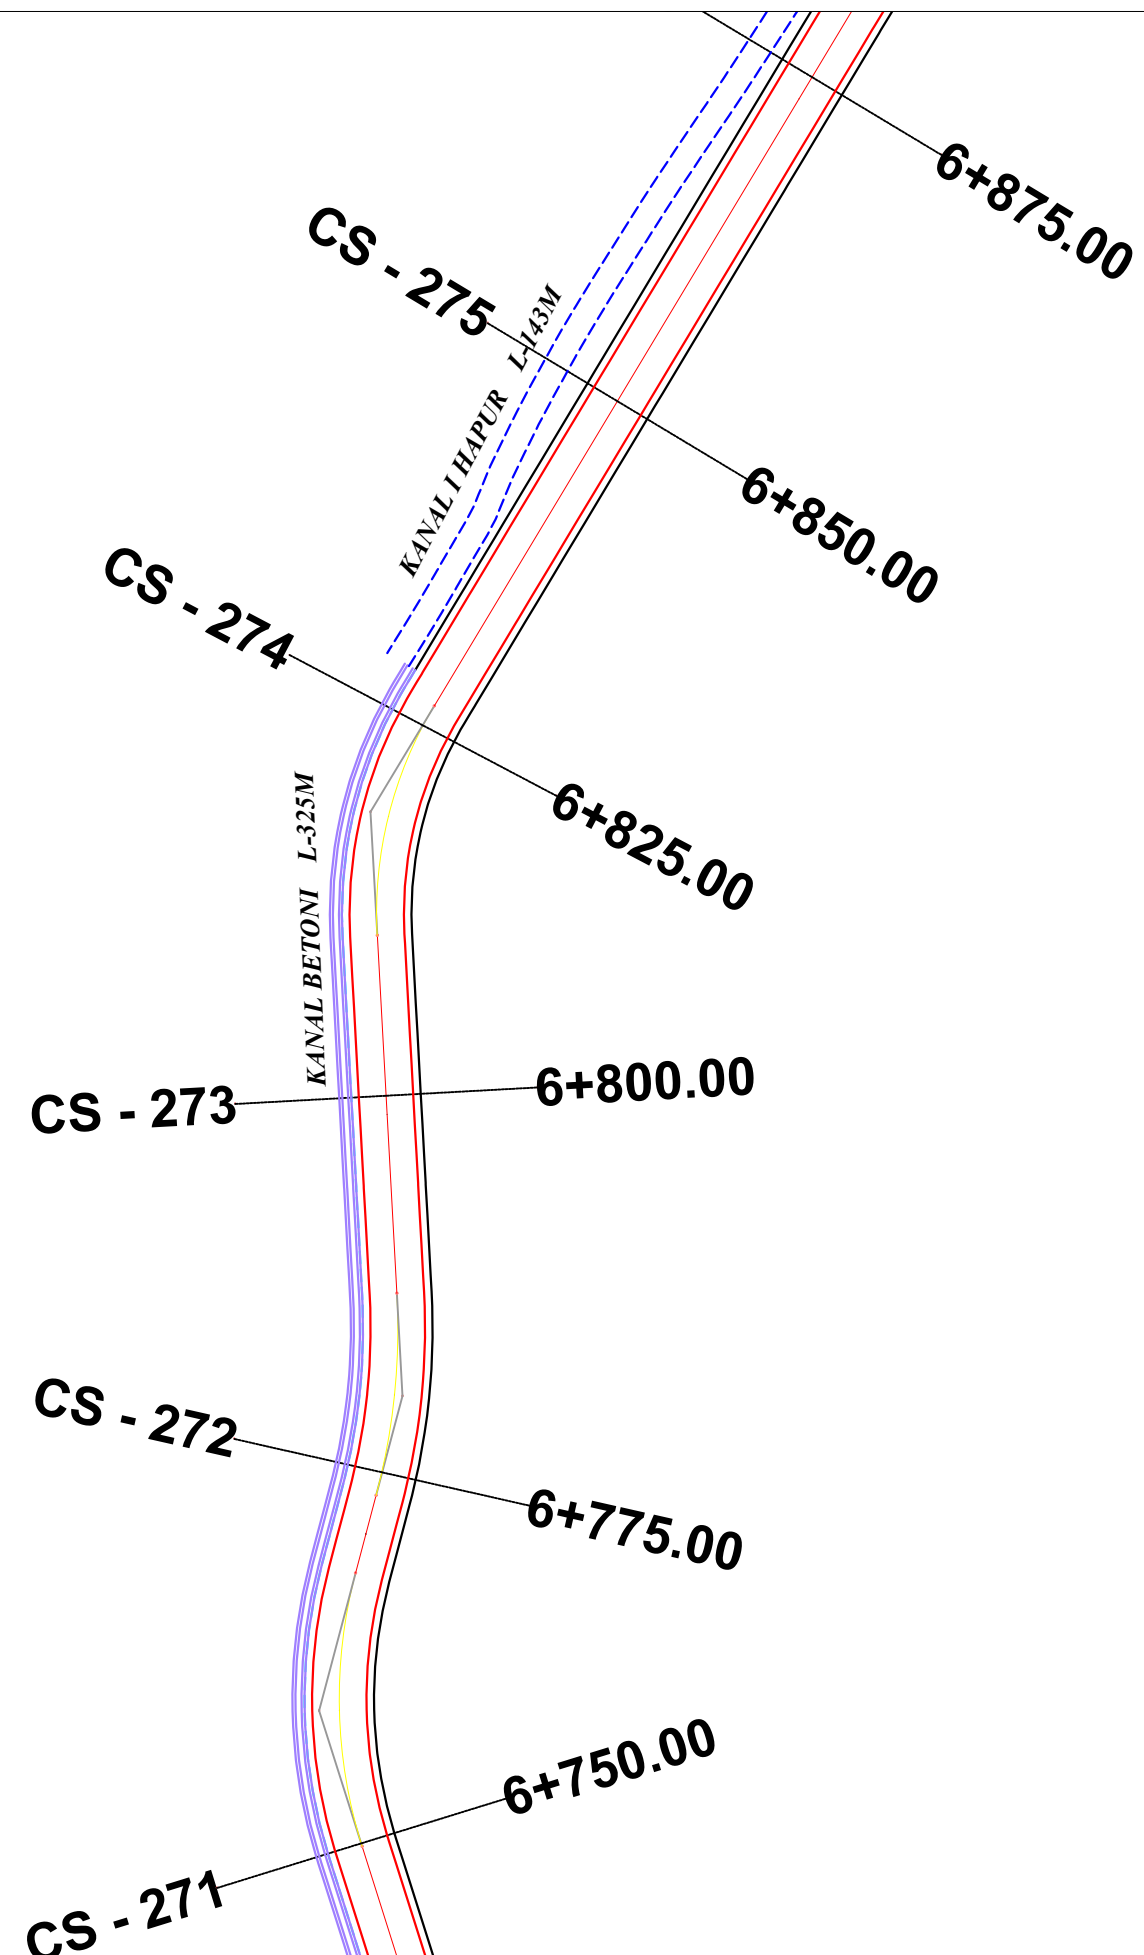

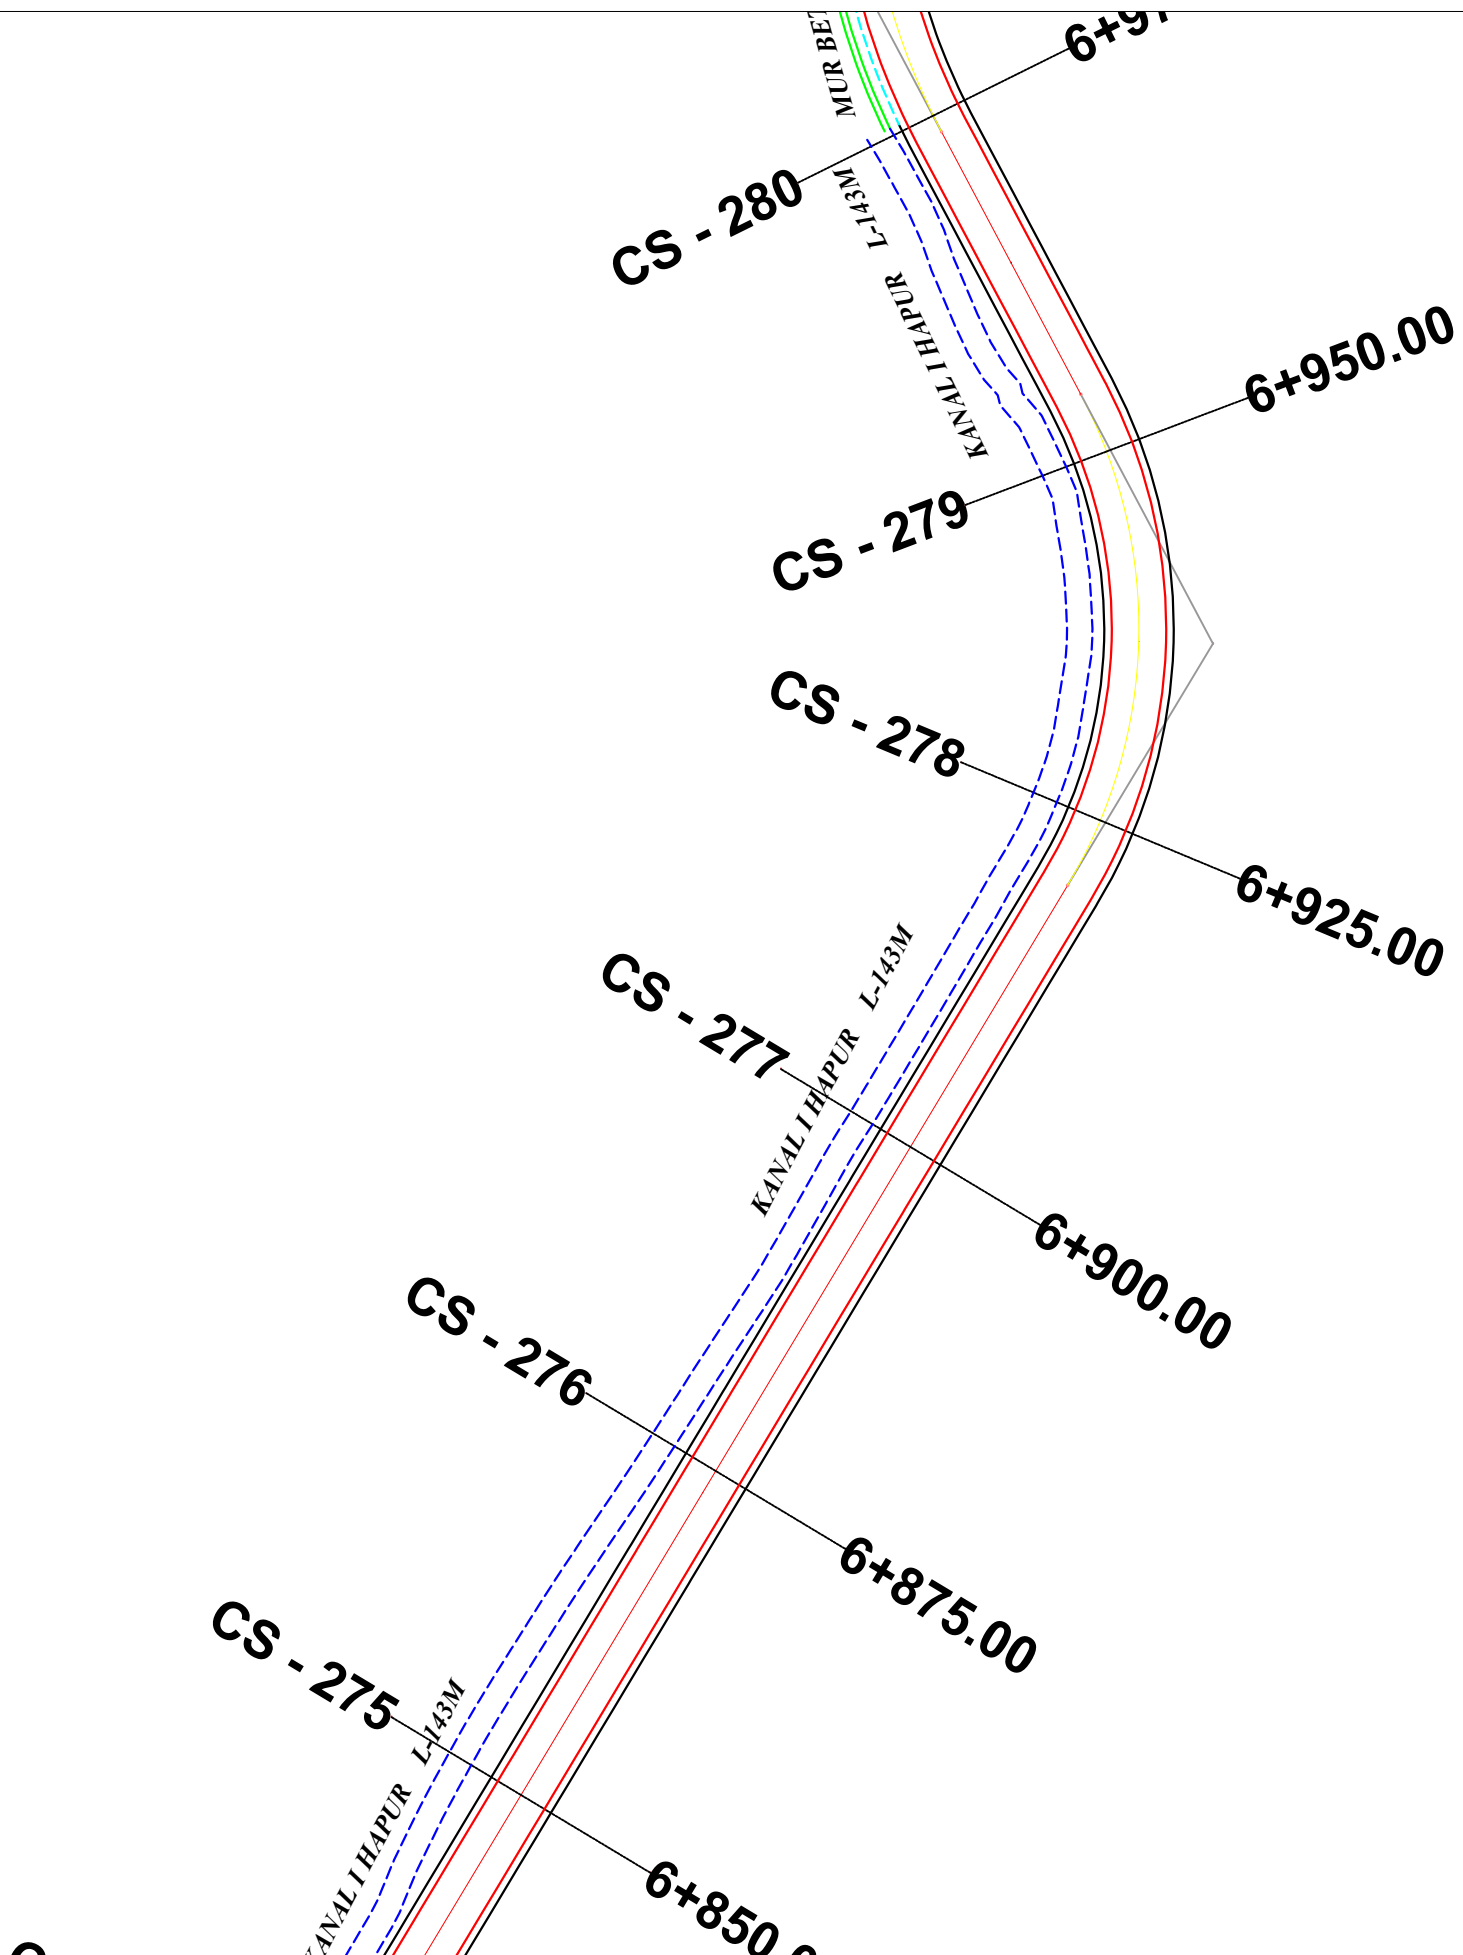

BASHKIA HIMARË



STUDIM-PROJEKTIM
"RIKONSTRUKSIONI I RRUGES BORSH - ÇORRAJ"

Ing. Hidroteknik	Filjana Veizaj	H/T.0110/9
Ing. Ndertimi	Fiqirete Rustemaj	K.2982
Ing. Topograf	Alfred Ndrejoni	T.1665/1

BOE: "INFRATECH" sh.p.k & "EMAR 21" sh.p.k

Përfaqësues i autorizuar:
Ing.Filjana Veizaj

FAZA

PROJEKT ZBATIM

PLANIMETRIA E PËRGJITHSHME

DORËZIM


1.0

SHKALLA

1:500

Nr.I FLETES

3:50

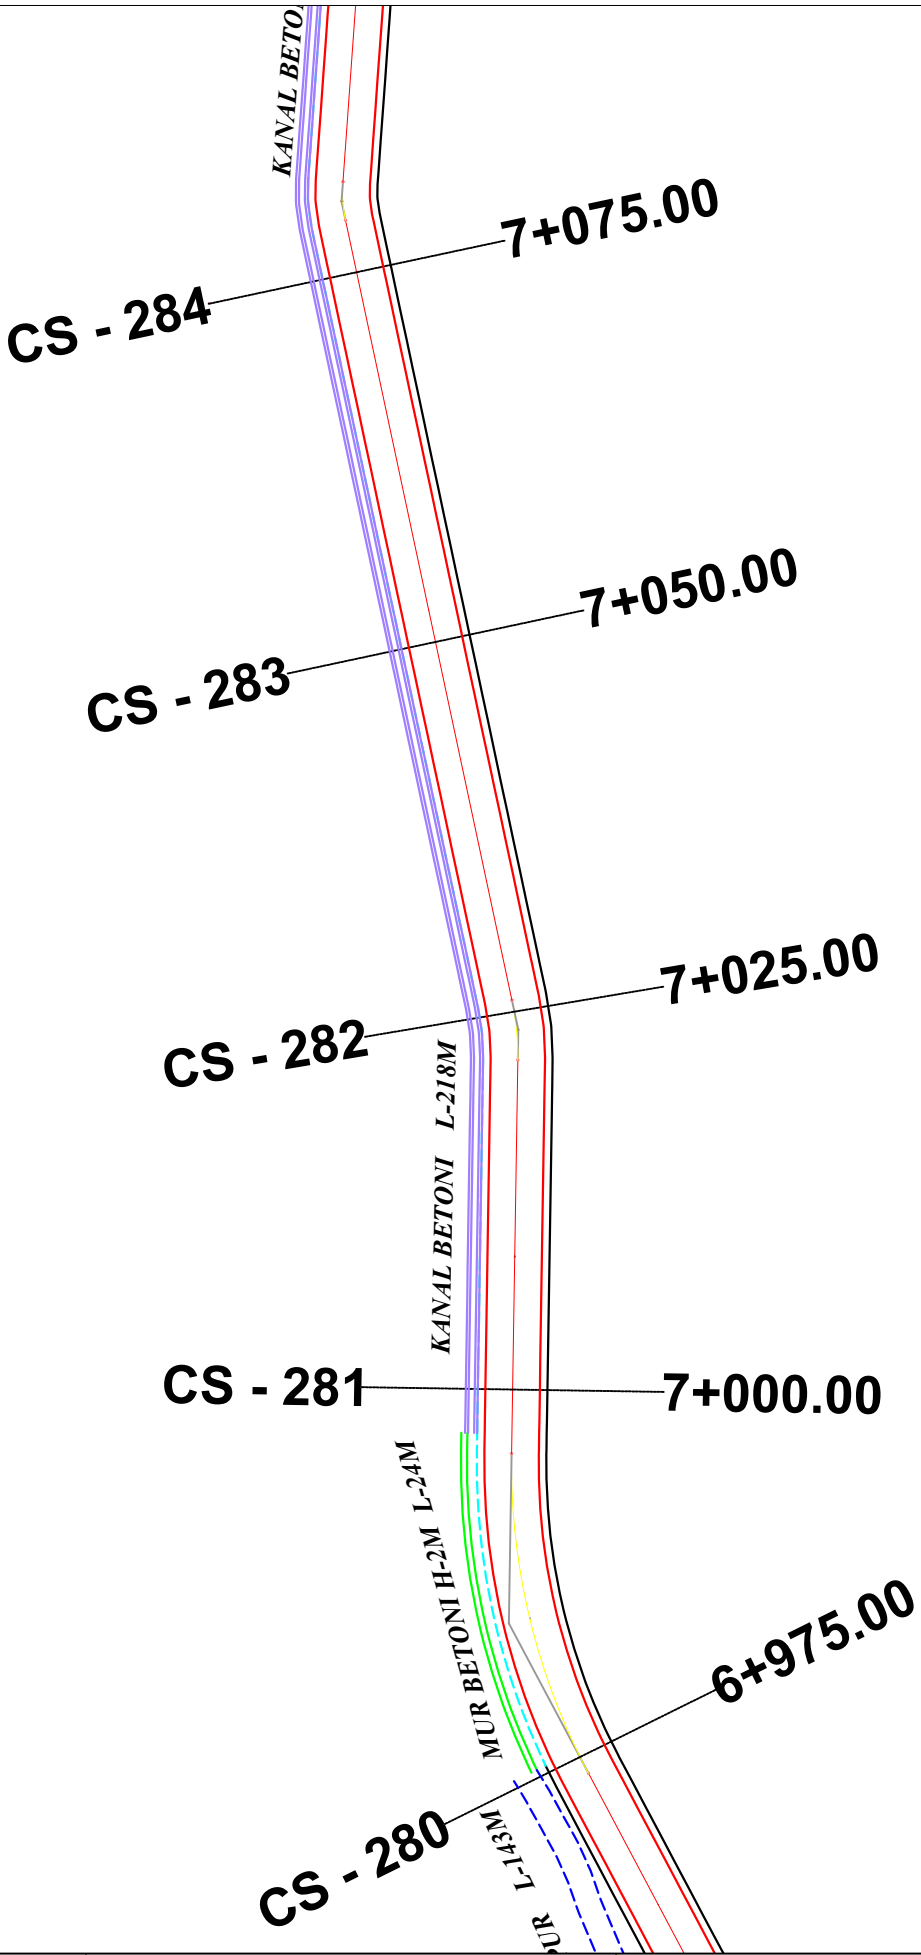


BASHKIA HIMARË

STUDIM-PROJEKTIM
"RIKONSTRUKSIONI I RRUGES BORSH - ÇORRAJ"

Ing. Hidroteknik	Filjana Veizaj	H/T.0110/9
Ing. Ndertimi	Fiqirete Rustemaj	K.2982
Ing. Topograf	Alfred Ndrejoni	T.1665/1

BOE: "INFRATECH" sh.p.k & "EMAR 21" sh.p.k
Përfaqësues i autorizuar: Ing.Filjana Veizaj

FAZA	PROJEKT ZBATIM	PLANIMETRIA E PËRGJITHSHME	
DORËZIM	1.0	SHKALLA	1:500
		Nr.I FLETES	3:51

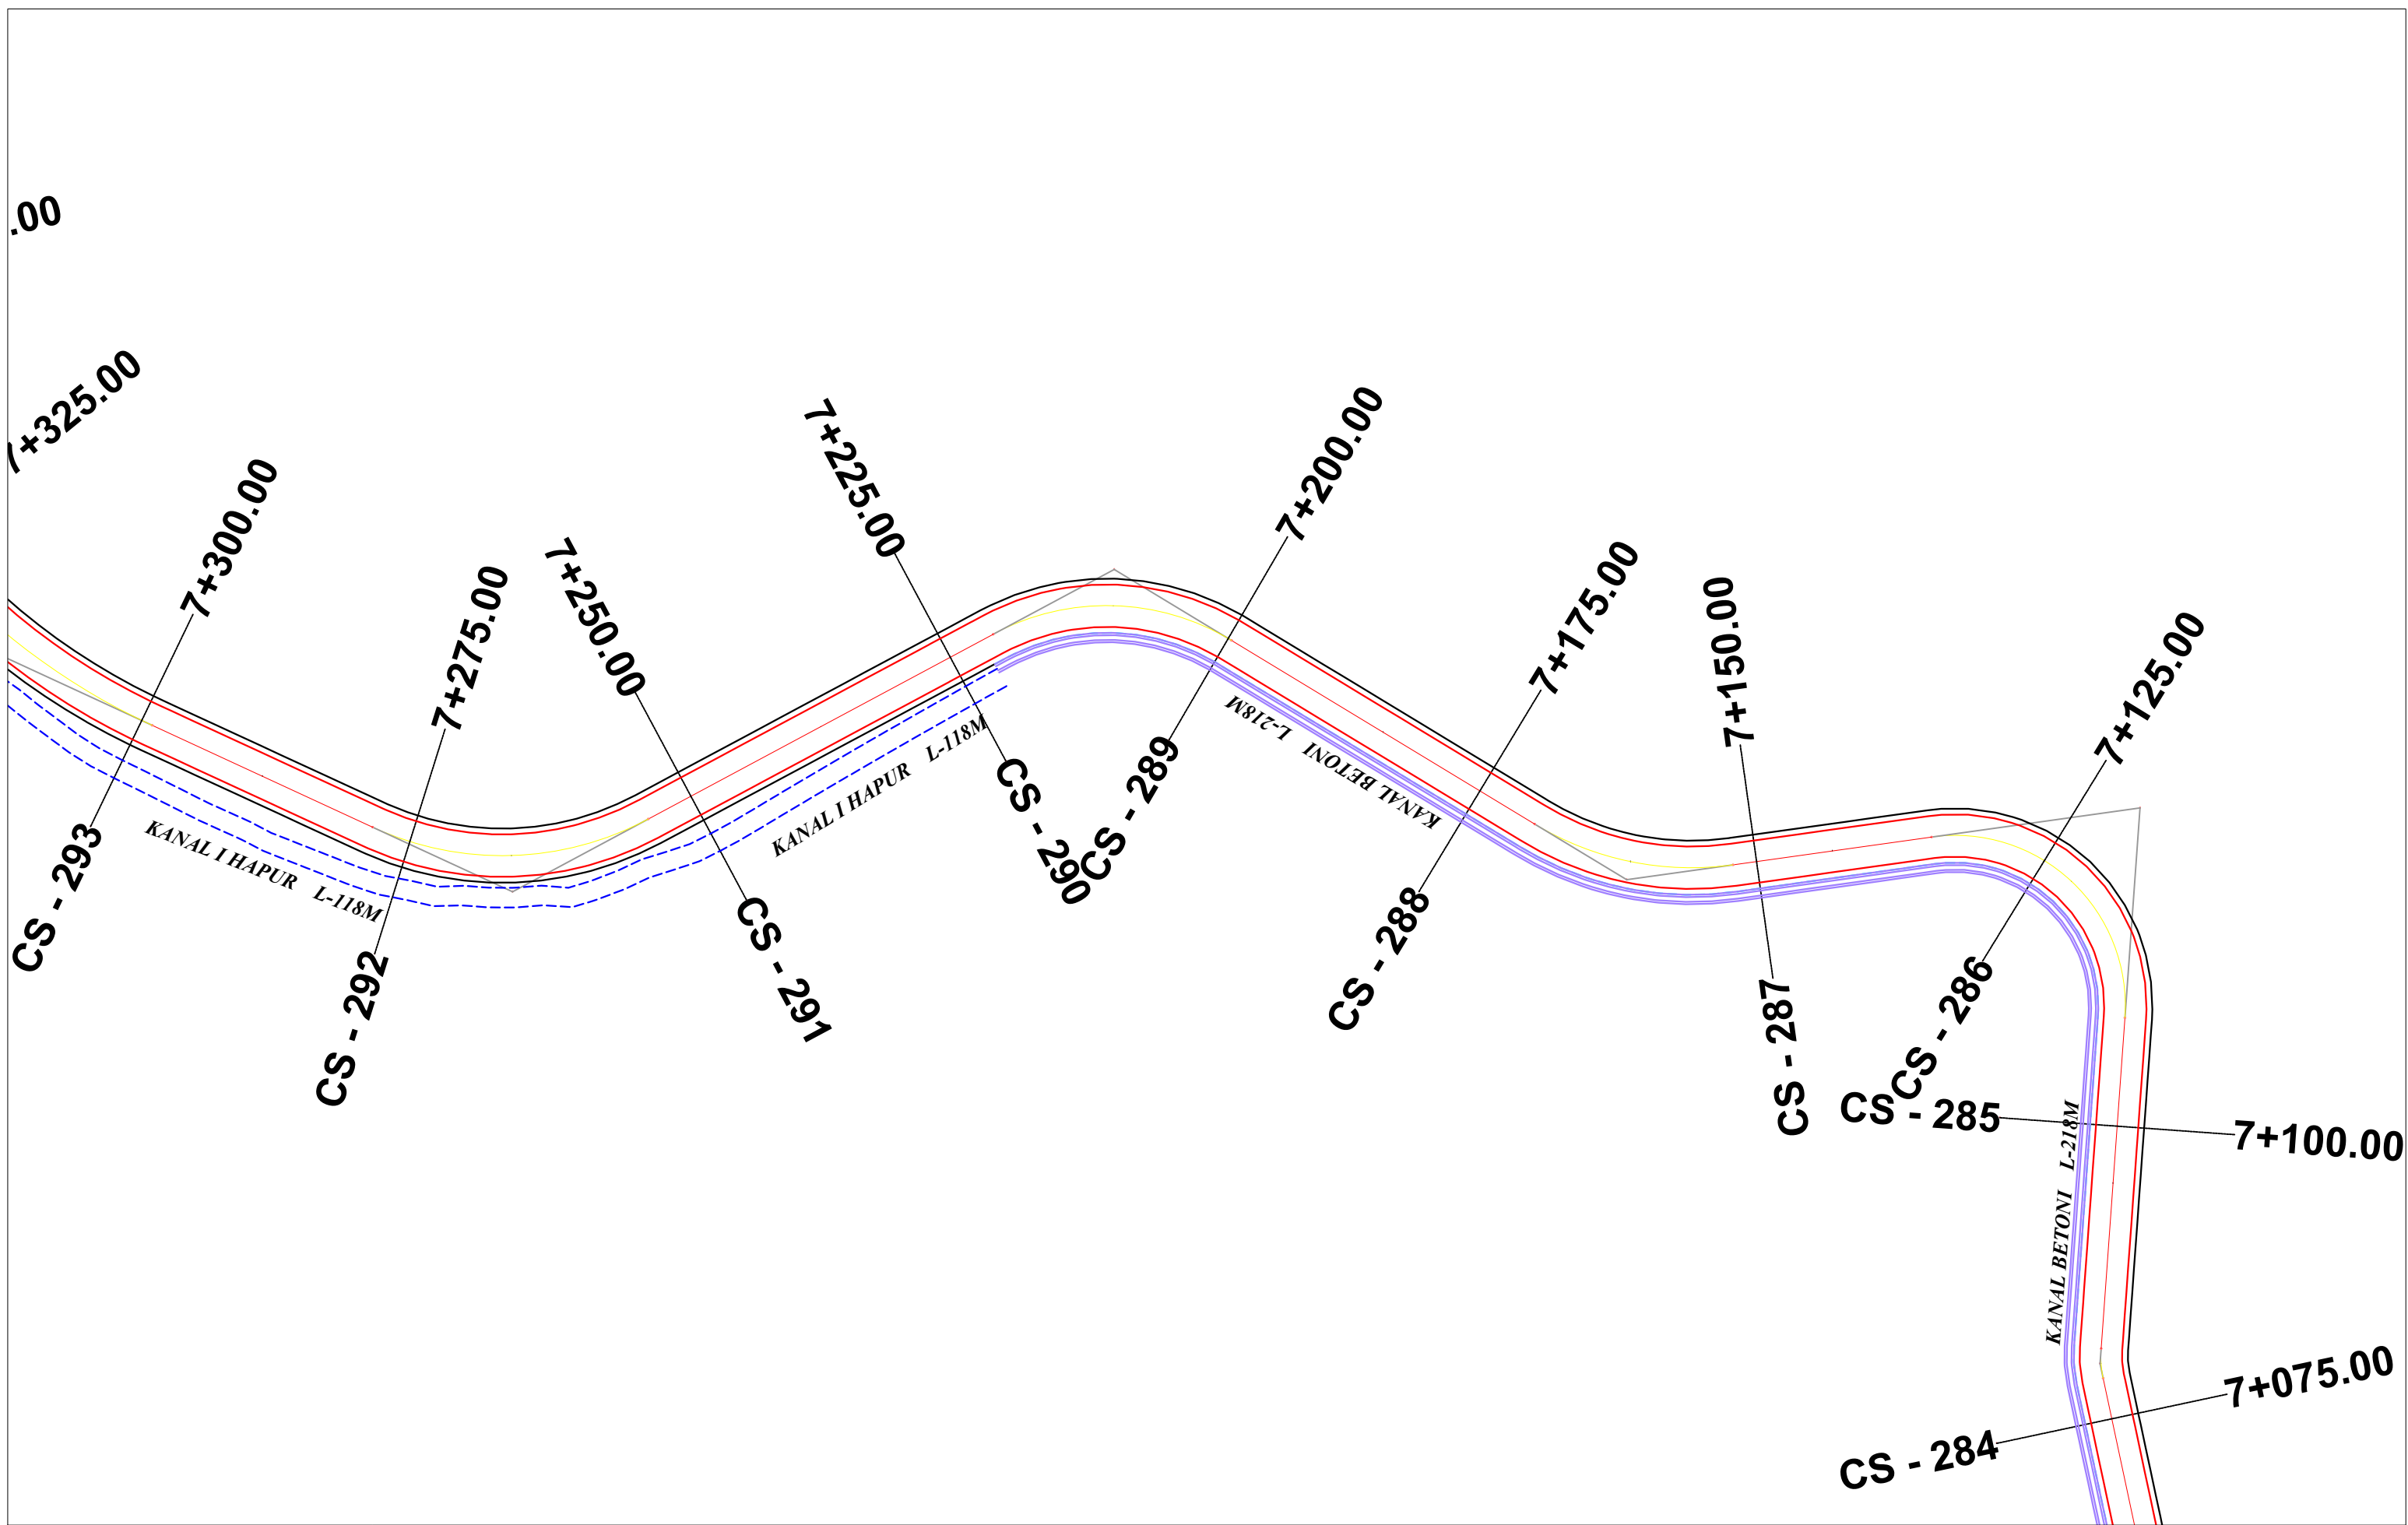

BASHKIA HIMARË



STUDIM-PROJEKTIM
"RIKONSTRUKSIONI I RRUGES BORSH - ÇORRAJ"

Ing. Hidroteknik	Filjana Veizaj	H/T.0110/9
Ing. Ndertimi	Fiqirete Rustemaj	K.2982
Ing. Topograf	Alfred Ndrejoni	T.1665/1

BOE: "INFRATECH" sh.p.k & "EMAR 21" sh.p.k

Përfaqësues i autorizuar:
Ing.Filjana Veizaj

FAZA

PROJEKT ZBATIM

PLANIMETRIA E PËRGJITHSHME

DORËZIM


1.0

SHKALLA


1:500

Nr.I FLETES

3:52

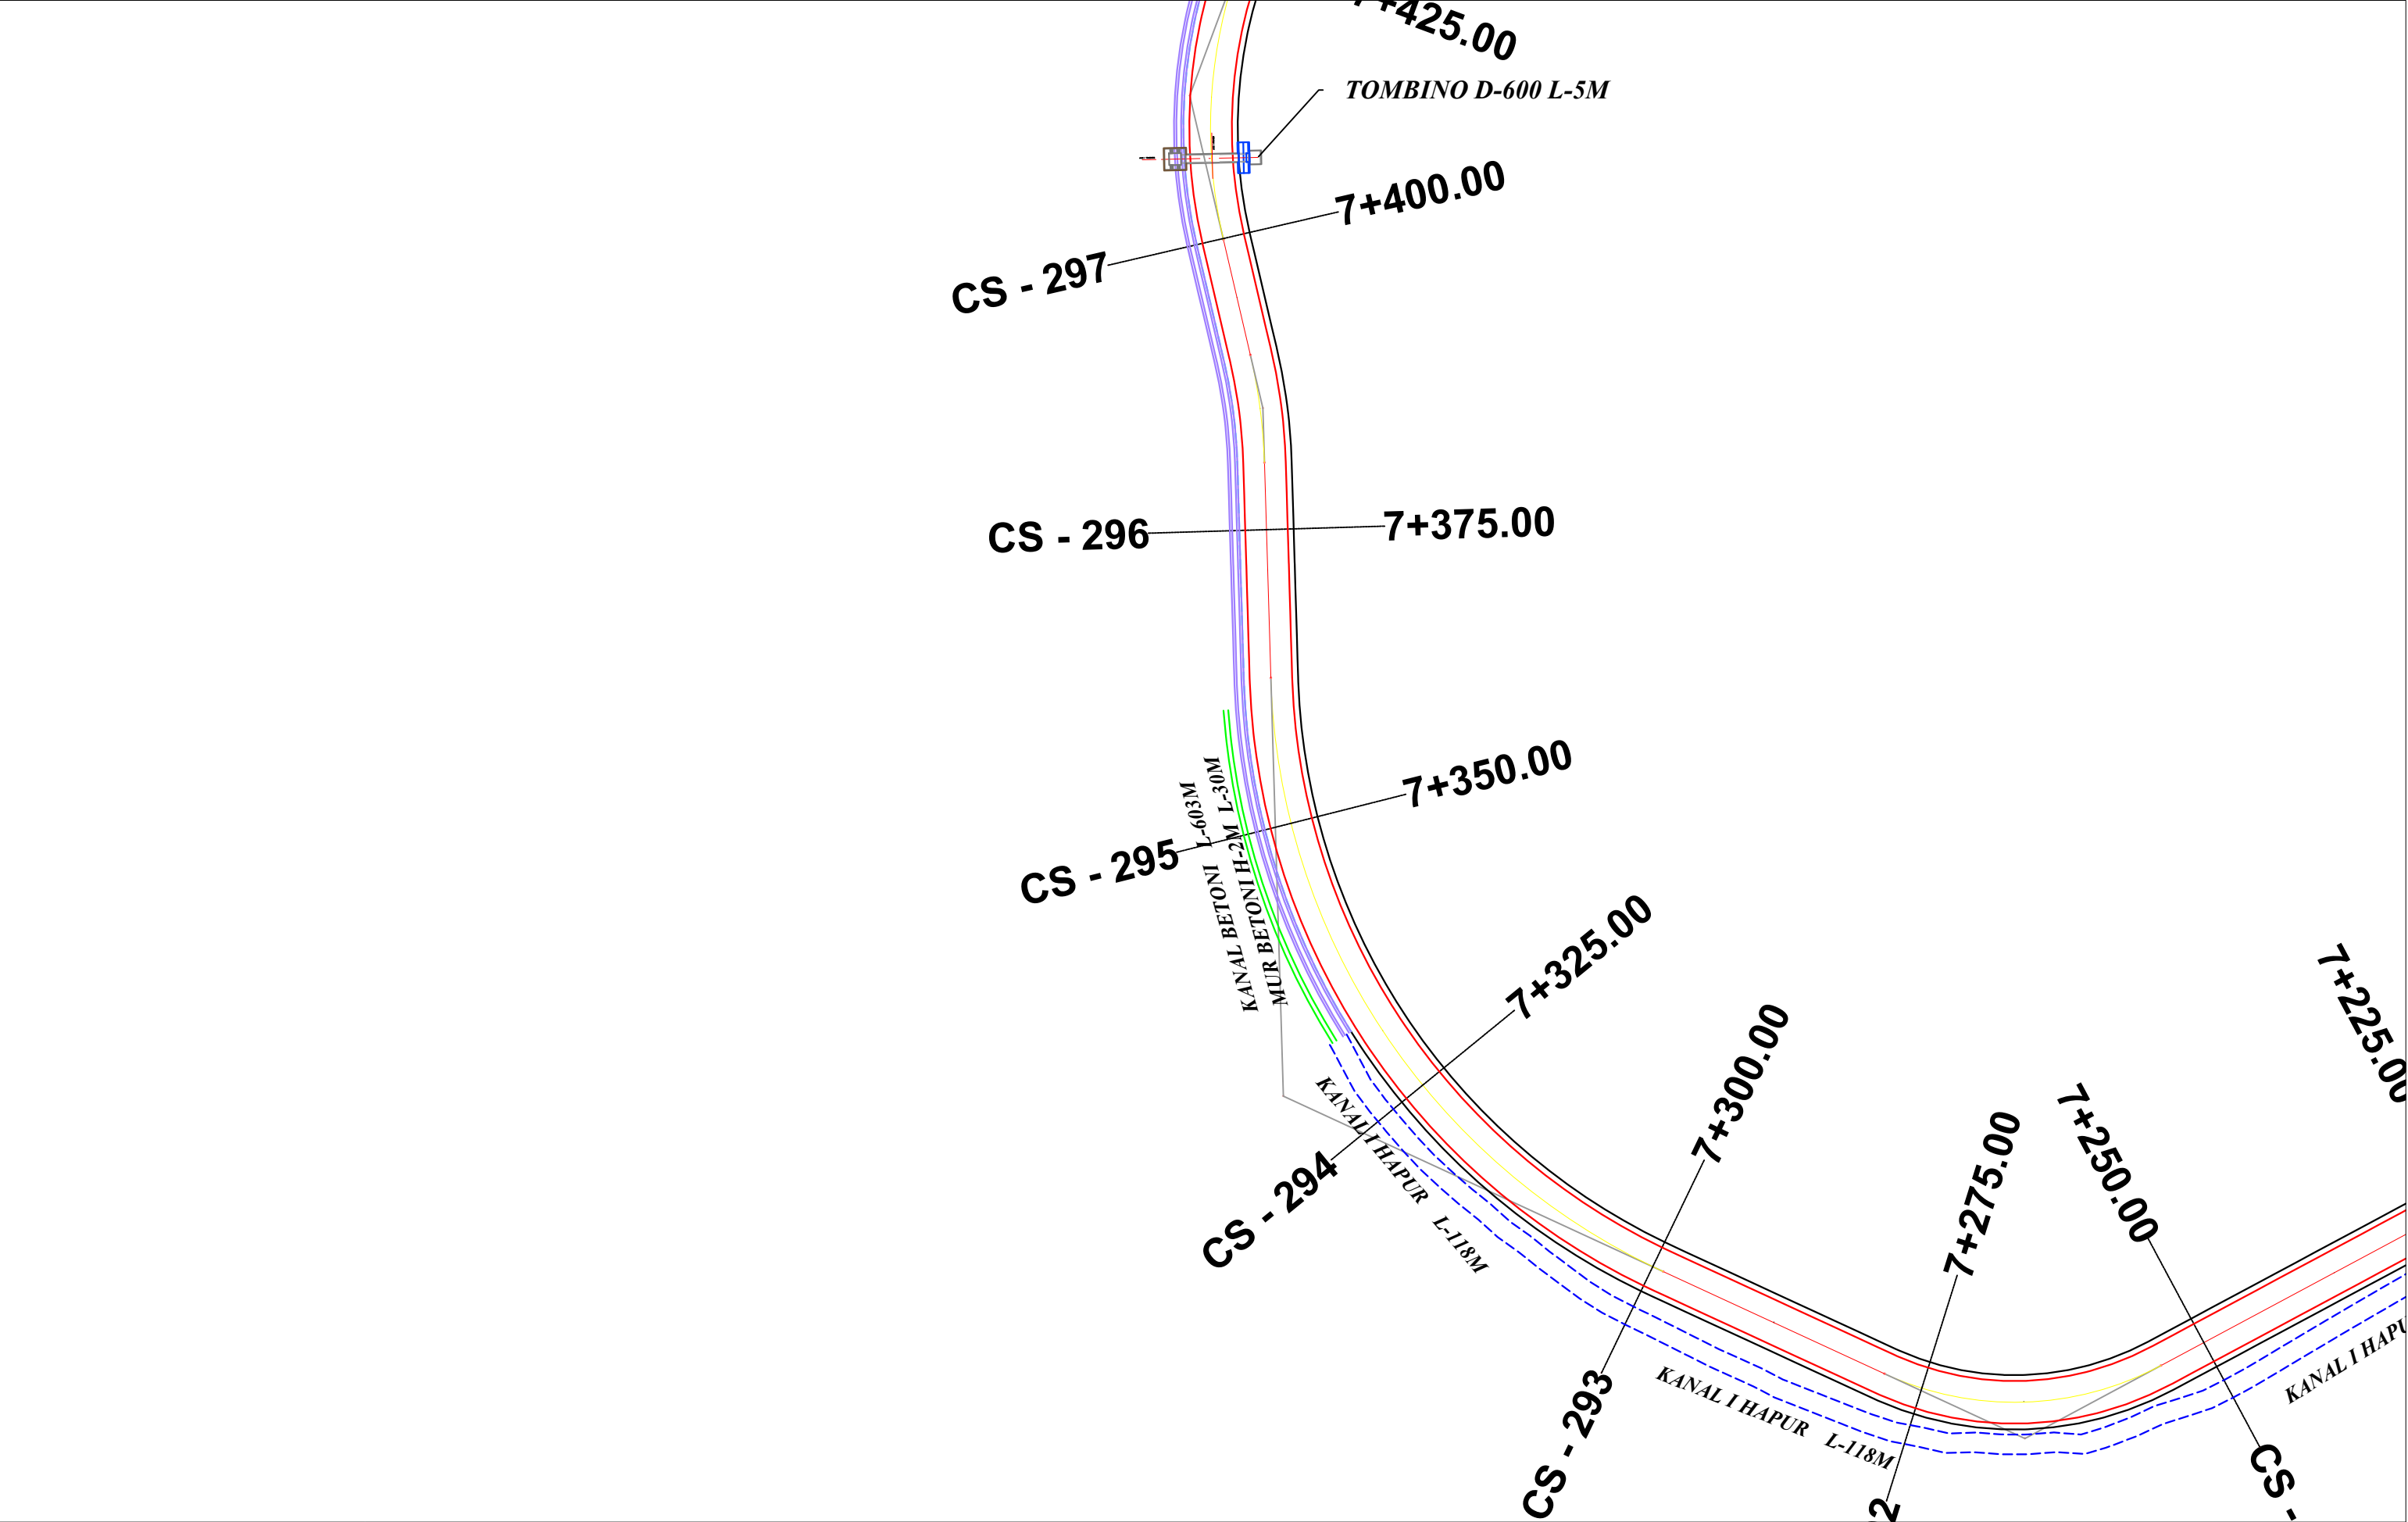

BASHKIA HIMARË 	STUDIM-PROJEKTIM "RIKONSTRUKSIONI I RRUGES BORSH - ÇORRAJ"	Ing. Hidroteknik Filjana Veizaj H/T.0110/9	BOE: "INFRATECH" sh.p.k & "EMAR 21" sh.p.k Përfaqësues i autorizuar: Ing.Filjana Veizaj	FAZA DORËZIM	PROJEKT ZBATIM 1.0	PLANIMETRIA E PËRGJITHSHME	
		Ing. Ndertimi Fiqirete Rustemaj K.2982				SHKALLA 1:500	
		Ing. Topograf Alfred Ndrejoni T.1665/1				Nr.I FLETES	3:53

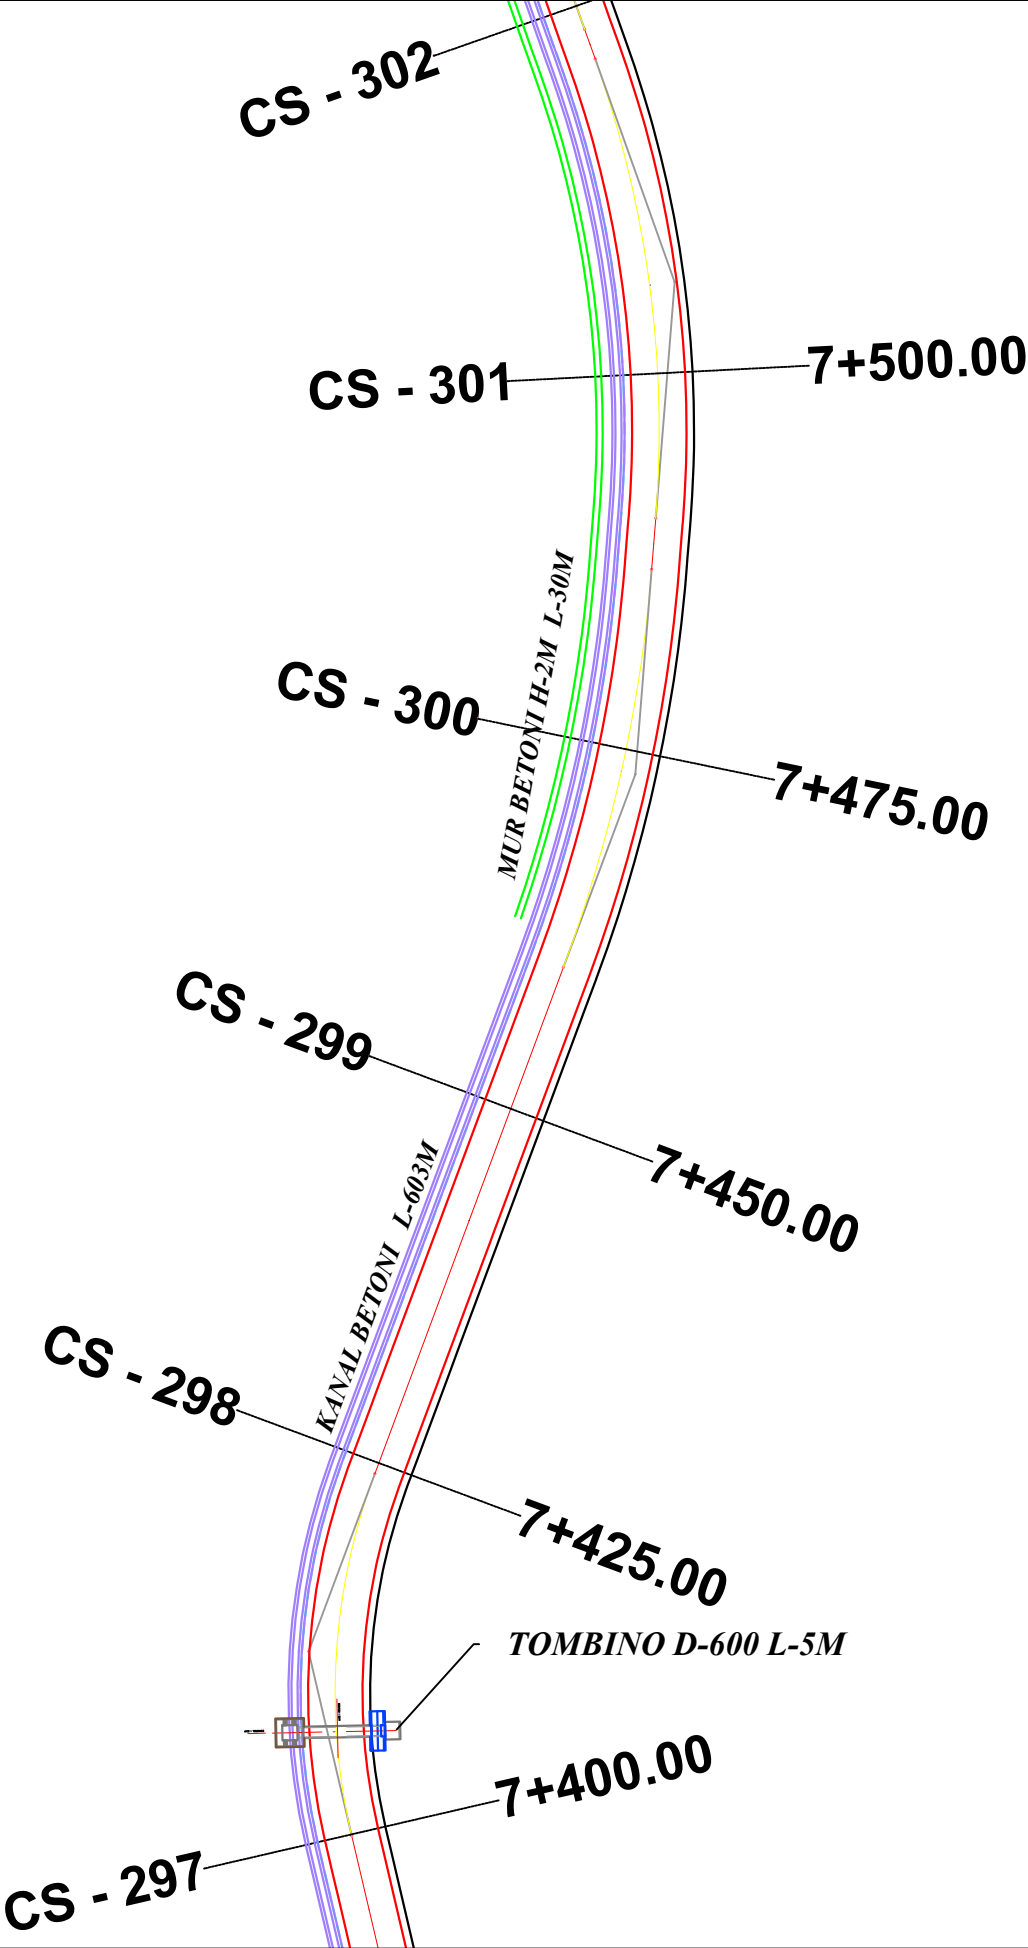

CS - 306

7+625.00

7+600.00

CS - 305

7+575.00

CS - 304

7+550.00

CS - 303

7+525.00

CS - 302

CS - 301

7+500.00

MUR BETONI H=2M L=30M

BASHKIA HIMARË



STUDIM-PROJEKTIM
"RIKONSTRUKSIONI I RRUGES BORSH - ÇORRAJ"

Ing. Hidroteknik	Filjana Veizaj	H/T.0110/9
Ing. Ndertimi	Fiqirete Rustemaj	K.2982
Ing. Topograf	Alfred Ndrejoni	T.1665/1

BOE: "INFRATECH" sh.p.k & "EMAR 21" sh.p.k

Përfaqësues i autorizuar:
Ing.Filjana Veizaj

FAZA

PROJEKT ZBATIM

PLANIMETRIA E PËRGJITHSHME

DORËZIM


1.0

SHKALLA

1:500

Nr.I FLETES

3:55

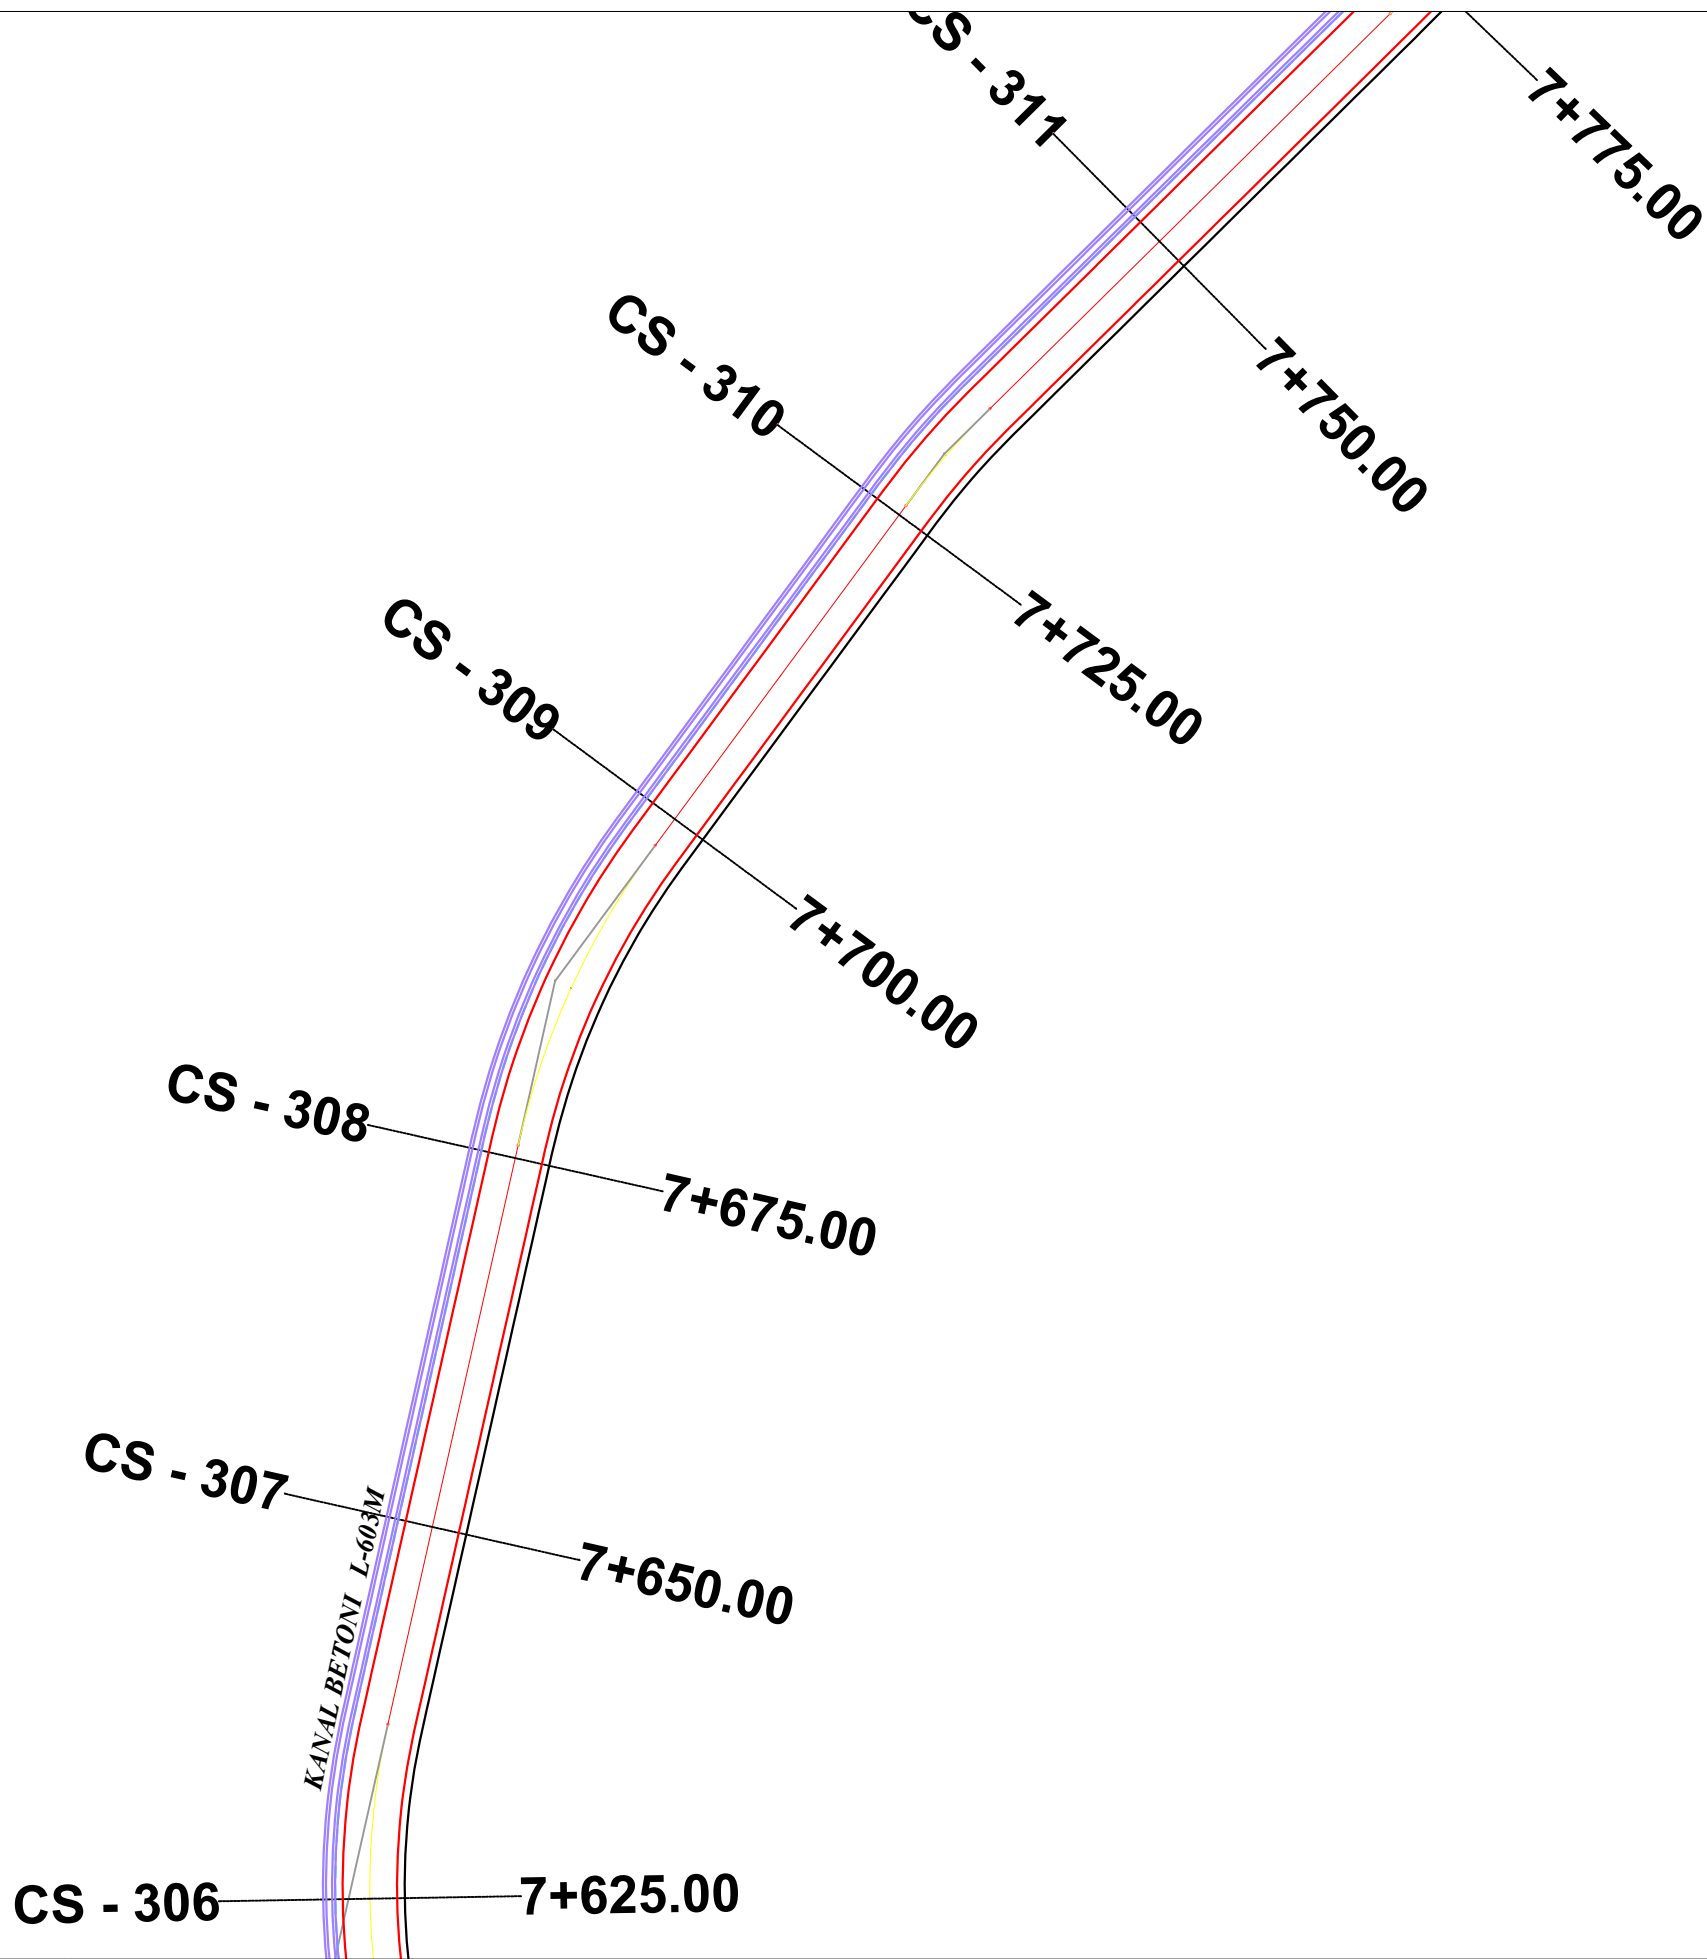

BASHKIA HIMARË



STUDIM-PROJEKTIM
"RIKONSTRUKSIONI I RRUGES BORSH - ÇORRAJ"

Ing. Hidroteknik	Filjana Veizaj	H/T.0110/9
Ing. Ndertimi	Fiqirete Rustemaj	K.2982
Ing.Topograf	Alfred Ndrejoni	T.1665/1

BOE: "INFRATECH" sh.p.k & "EMAR 21" sh.p.k

Përfaqësues i autorizuar:
Ing.Filjana Veizaj

FAZA

PROJEKT ZBATIM

PLANIMETRIA E PËRGJITHSHME

DORËZIM

1.0

SHKALLA


1:500

Nr.I FLETES


3:56




BASHKIA HIMARË	STUDIM-PROJEKTIM "RIKONSTRUKSIONI I RRUGES BORSH - ÇORRAJ"	Ing. Hidroteknik Filjana Veizaj H/T.0110/9	BOE: "INFRATECH" sh.p.k & "EMAR 21" sh.p.k Përfaqësues i autorizuar: Ing.Filjana Veizaj	FAZA DORËZIM	PROJEKT ZBATIM 1.0	PLANIMETRIA E PËRGJITHSHME	
		Ing. Ndertimi Fiqirete Rustemaj K.2982				SHKALLA	1:500
		Ing.Topograf Alfred Ndrejoni T.1665/1				Nr.I FLETES	3:57

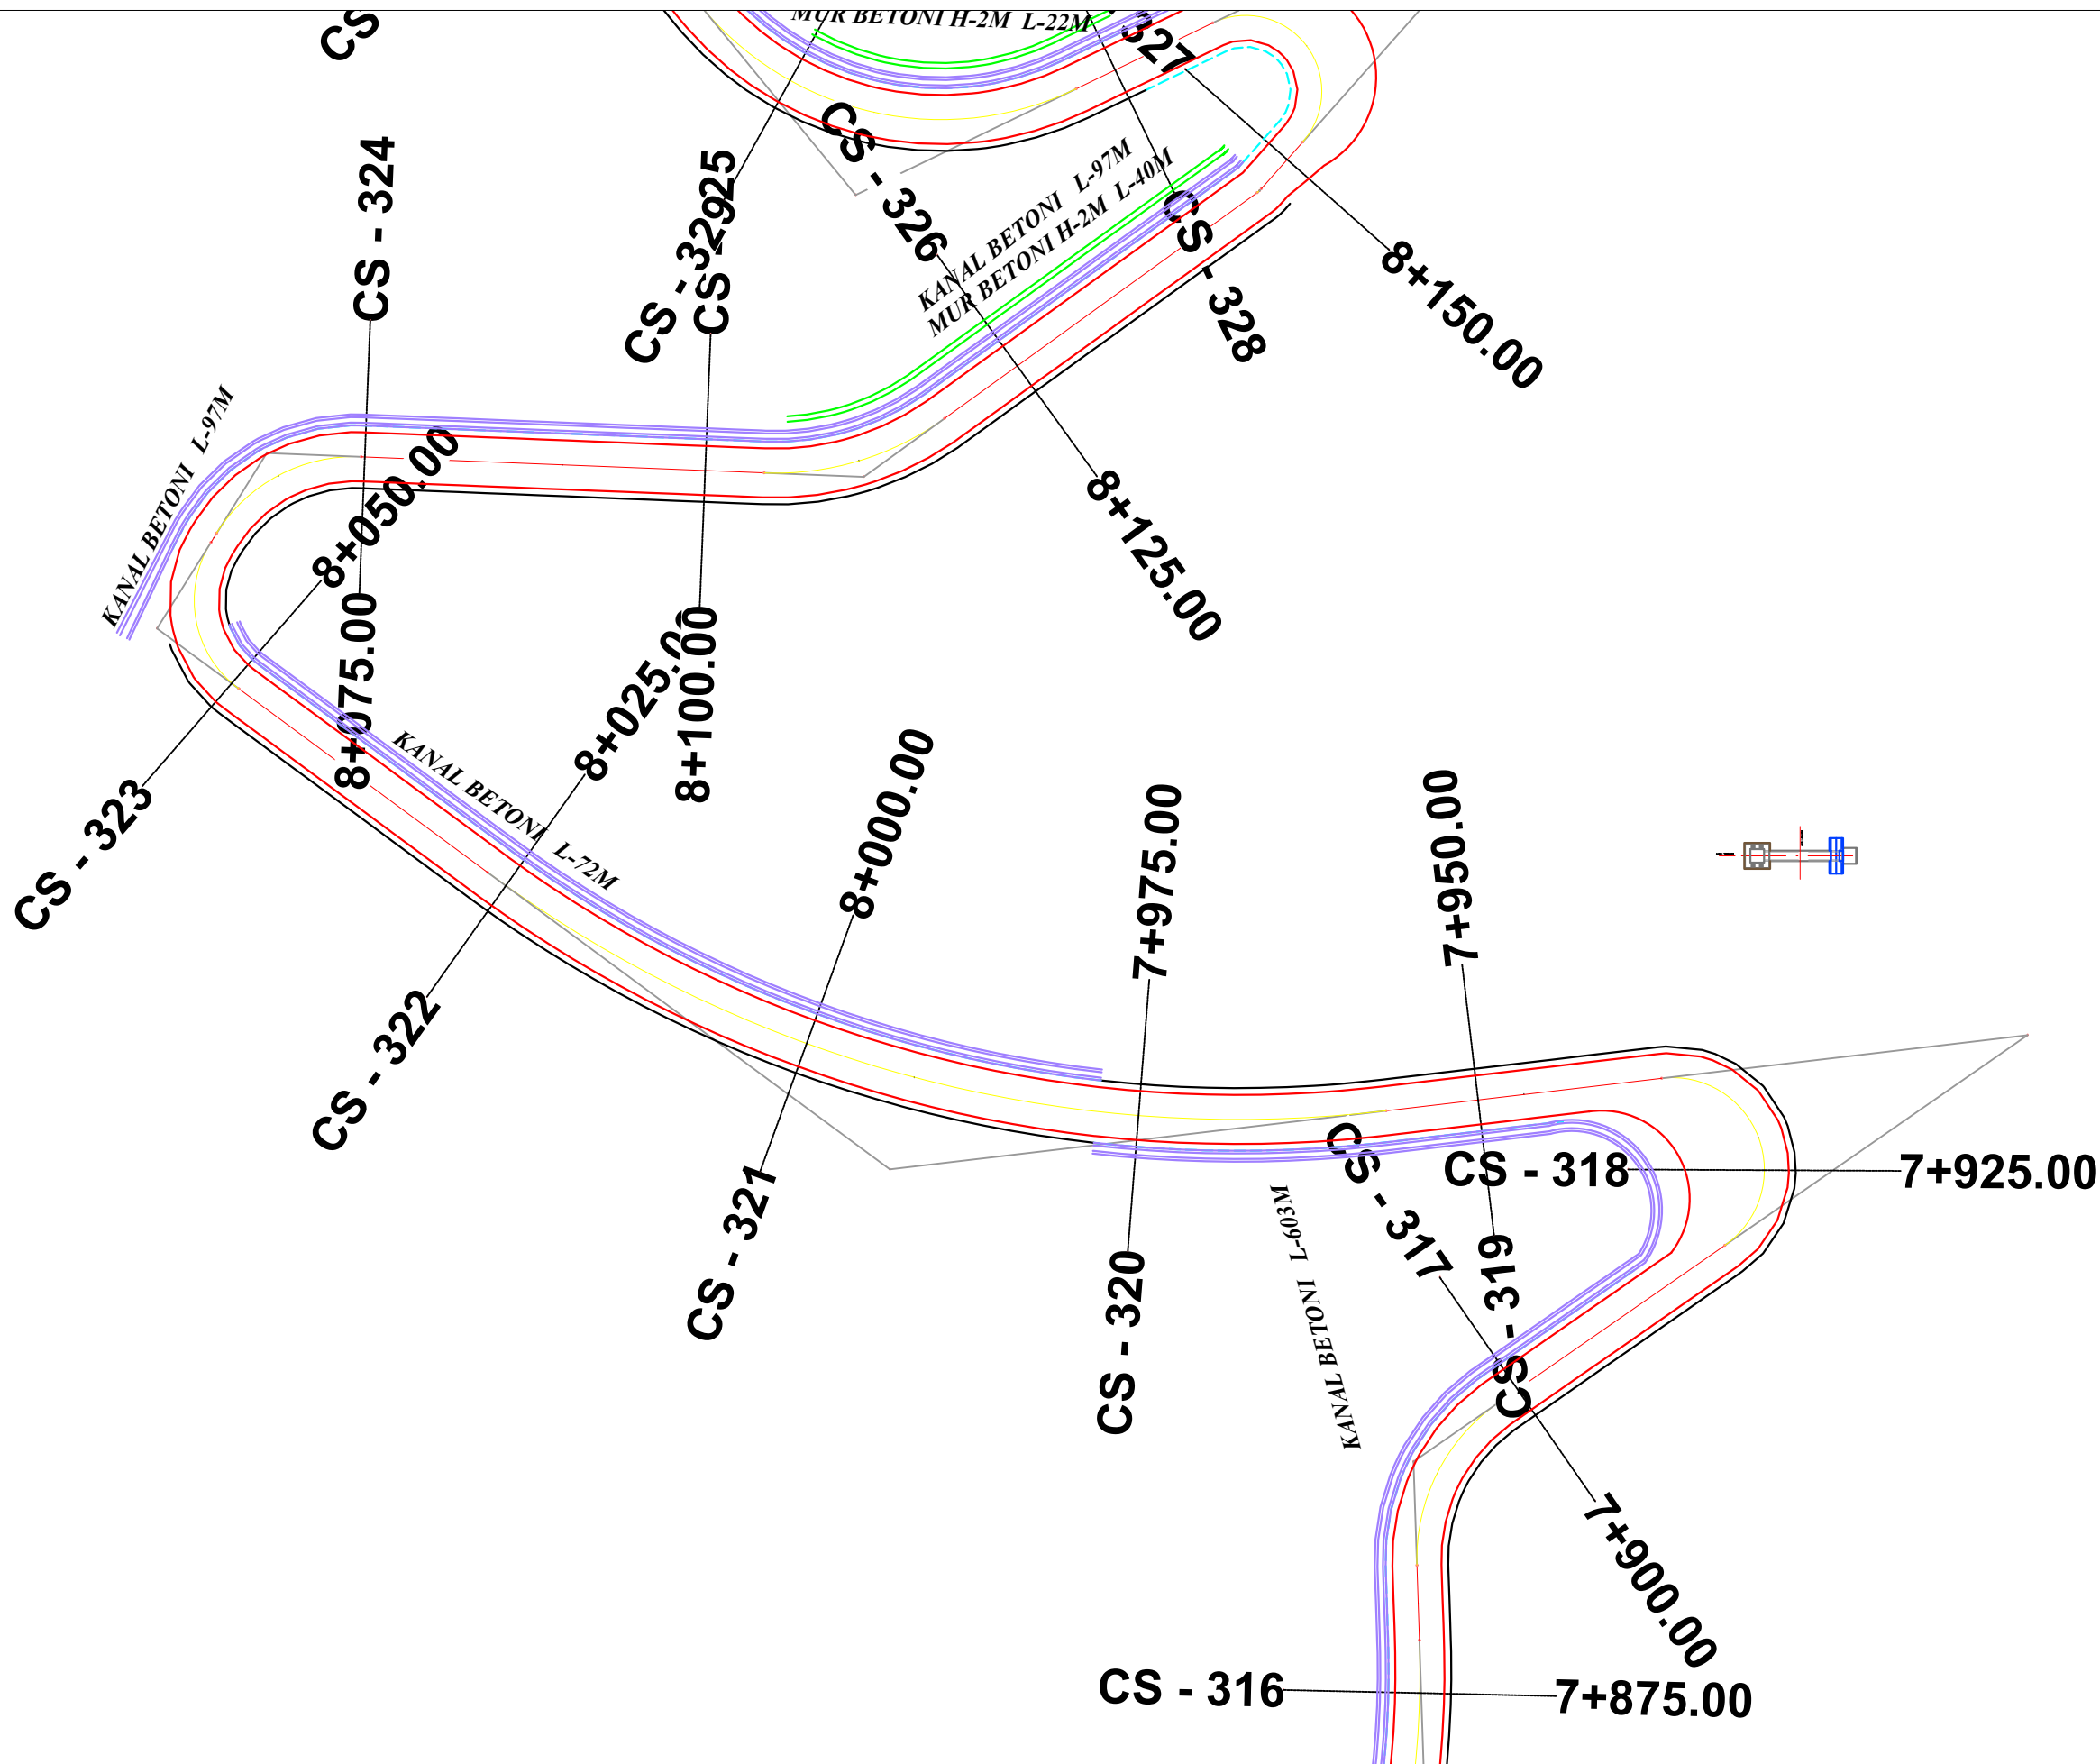

Ing. Hidroteknik	Filjana Veizaj	H/T.0110/9
Ing. Ndertimi	Fiqirete Rustemaj	K.2982
Ing. Topograf	Alfred Ndrejoni	T.1665/1

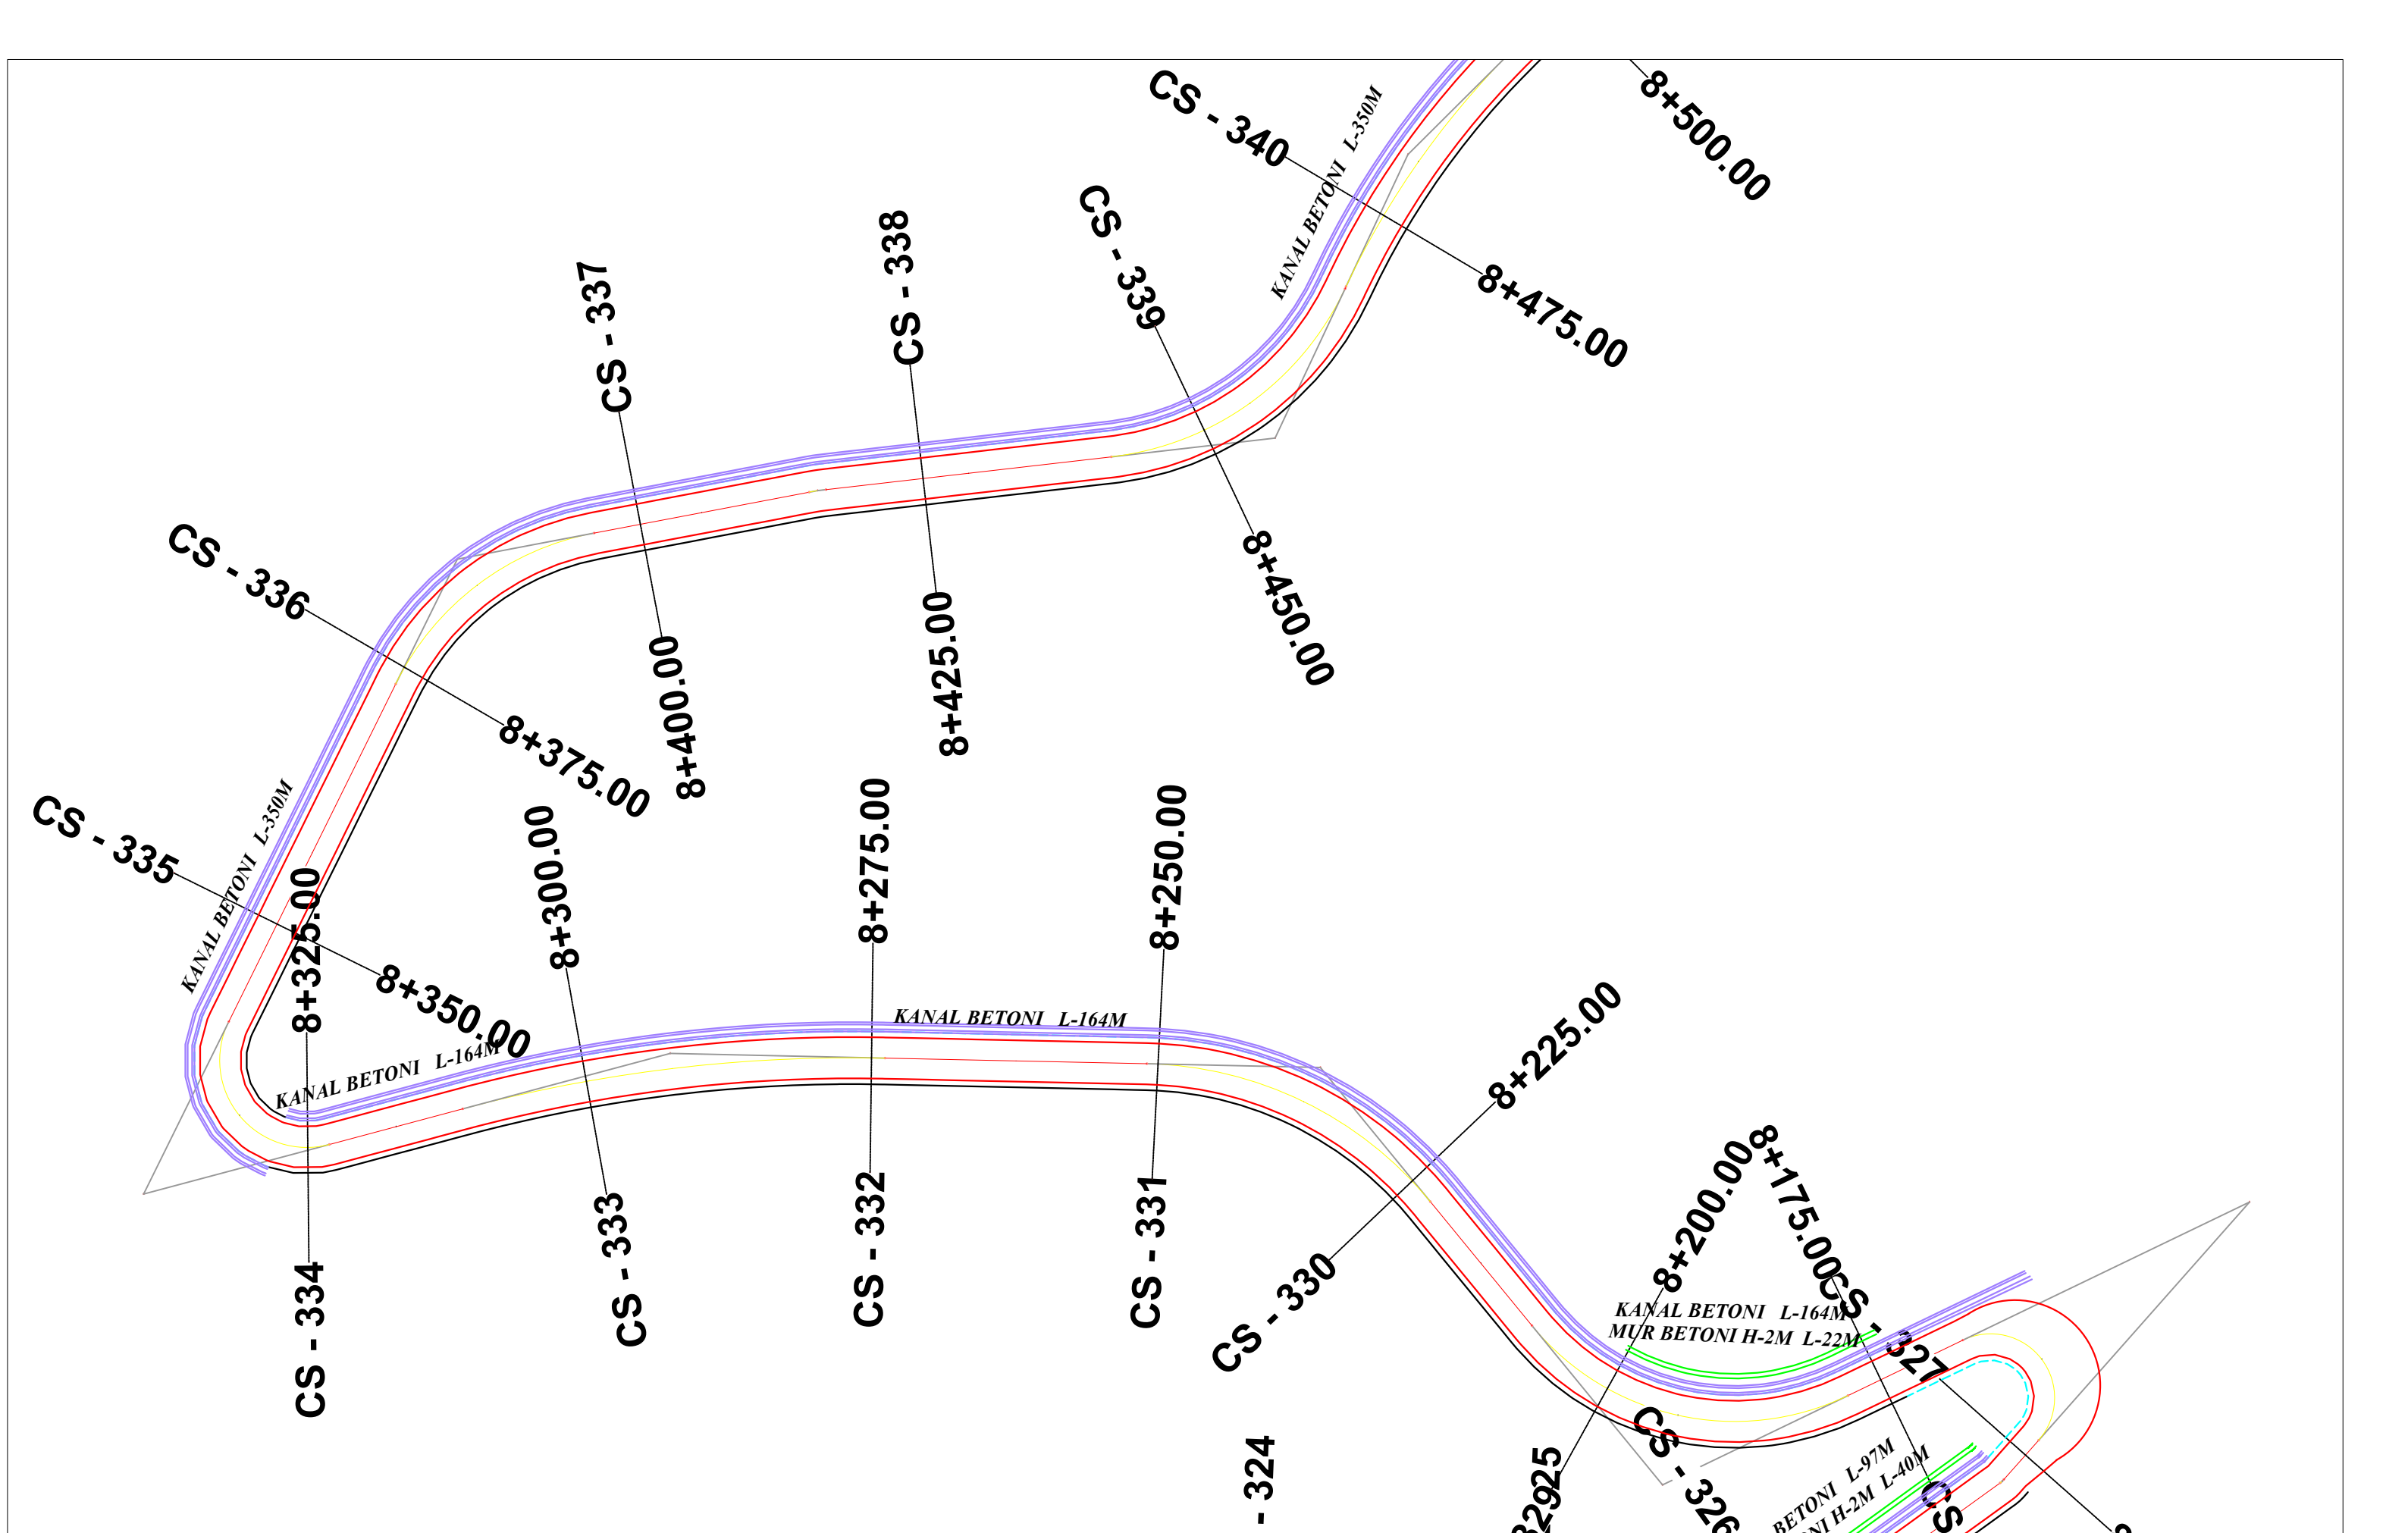

BASHKIA HIMARË 	STUDIM-PROJEKTIM "RIKONSTRUKSIONI I RRUGES BORSH - ÇORRAJ"	Ing. Hidroteknik	Filjana Veizaj	H/T.0110/9	BOE: "INFRATECH" sh.p.k & "EMAR 21" sh.p.k Përfaqësues i autorizuar: Ing.Filjana Veizaj	FAZA	PROJEKT ZBATIM	PLANIMETRIA E PËRGJITHSHME	
		Ing. Ndertimi	Fiqirete Rustemaj	K.2982				SHKALLA	1:500
		Ing.Topograf	Alfred Ndrejoni	T.1665/1				Nr.I FLETES	3:59

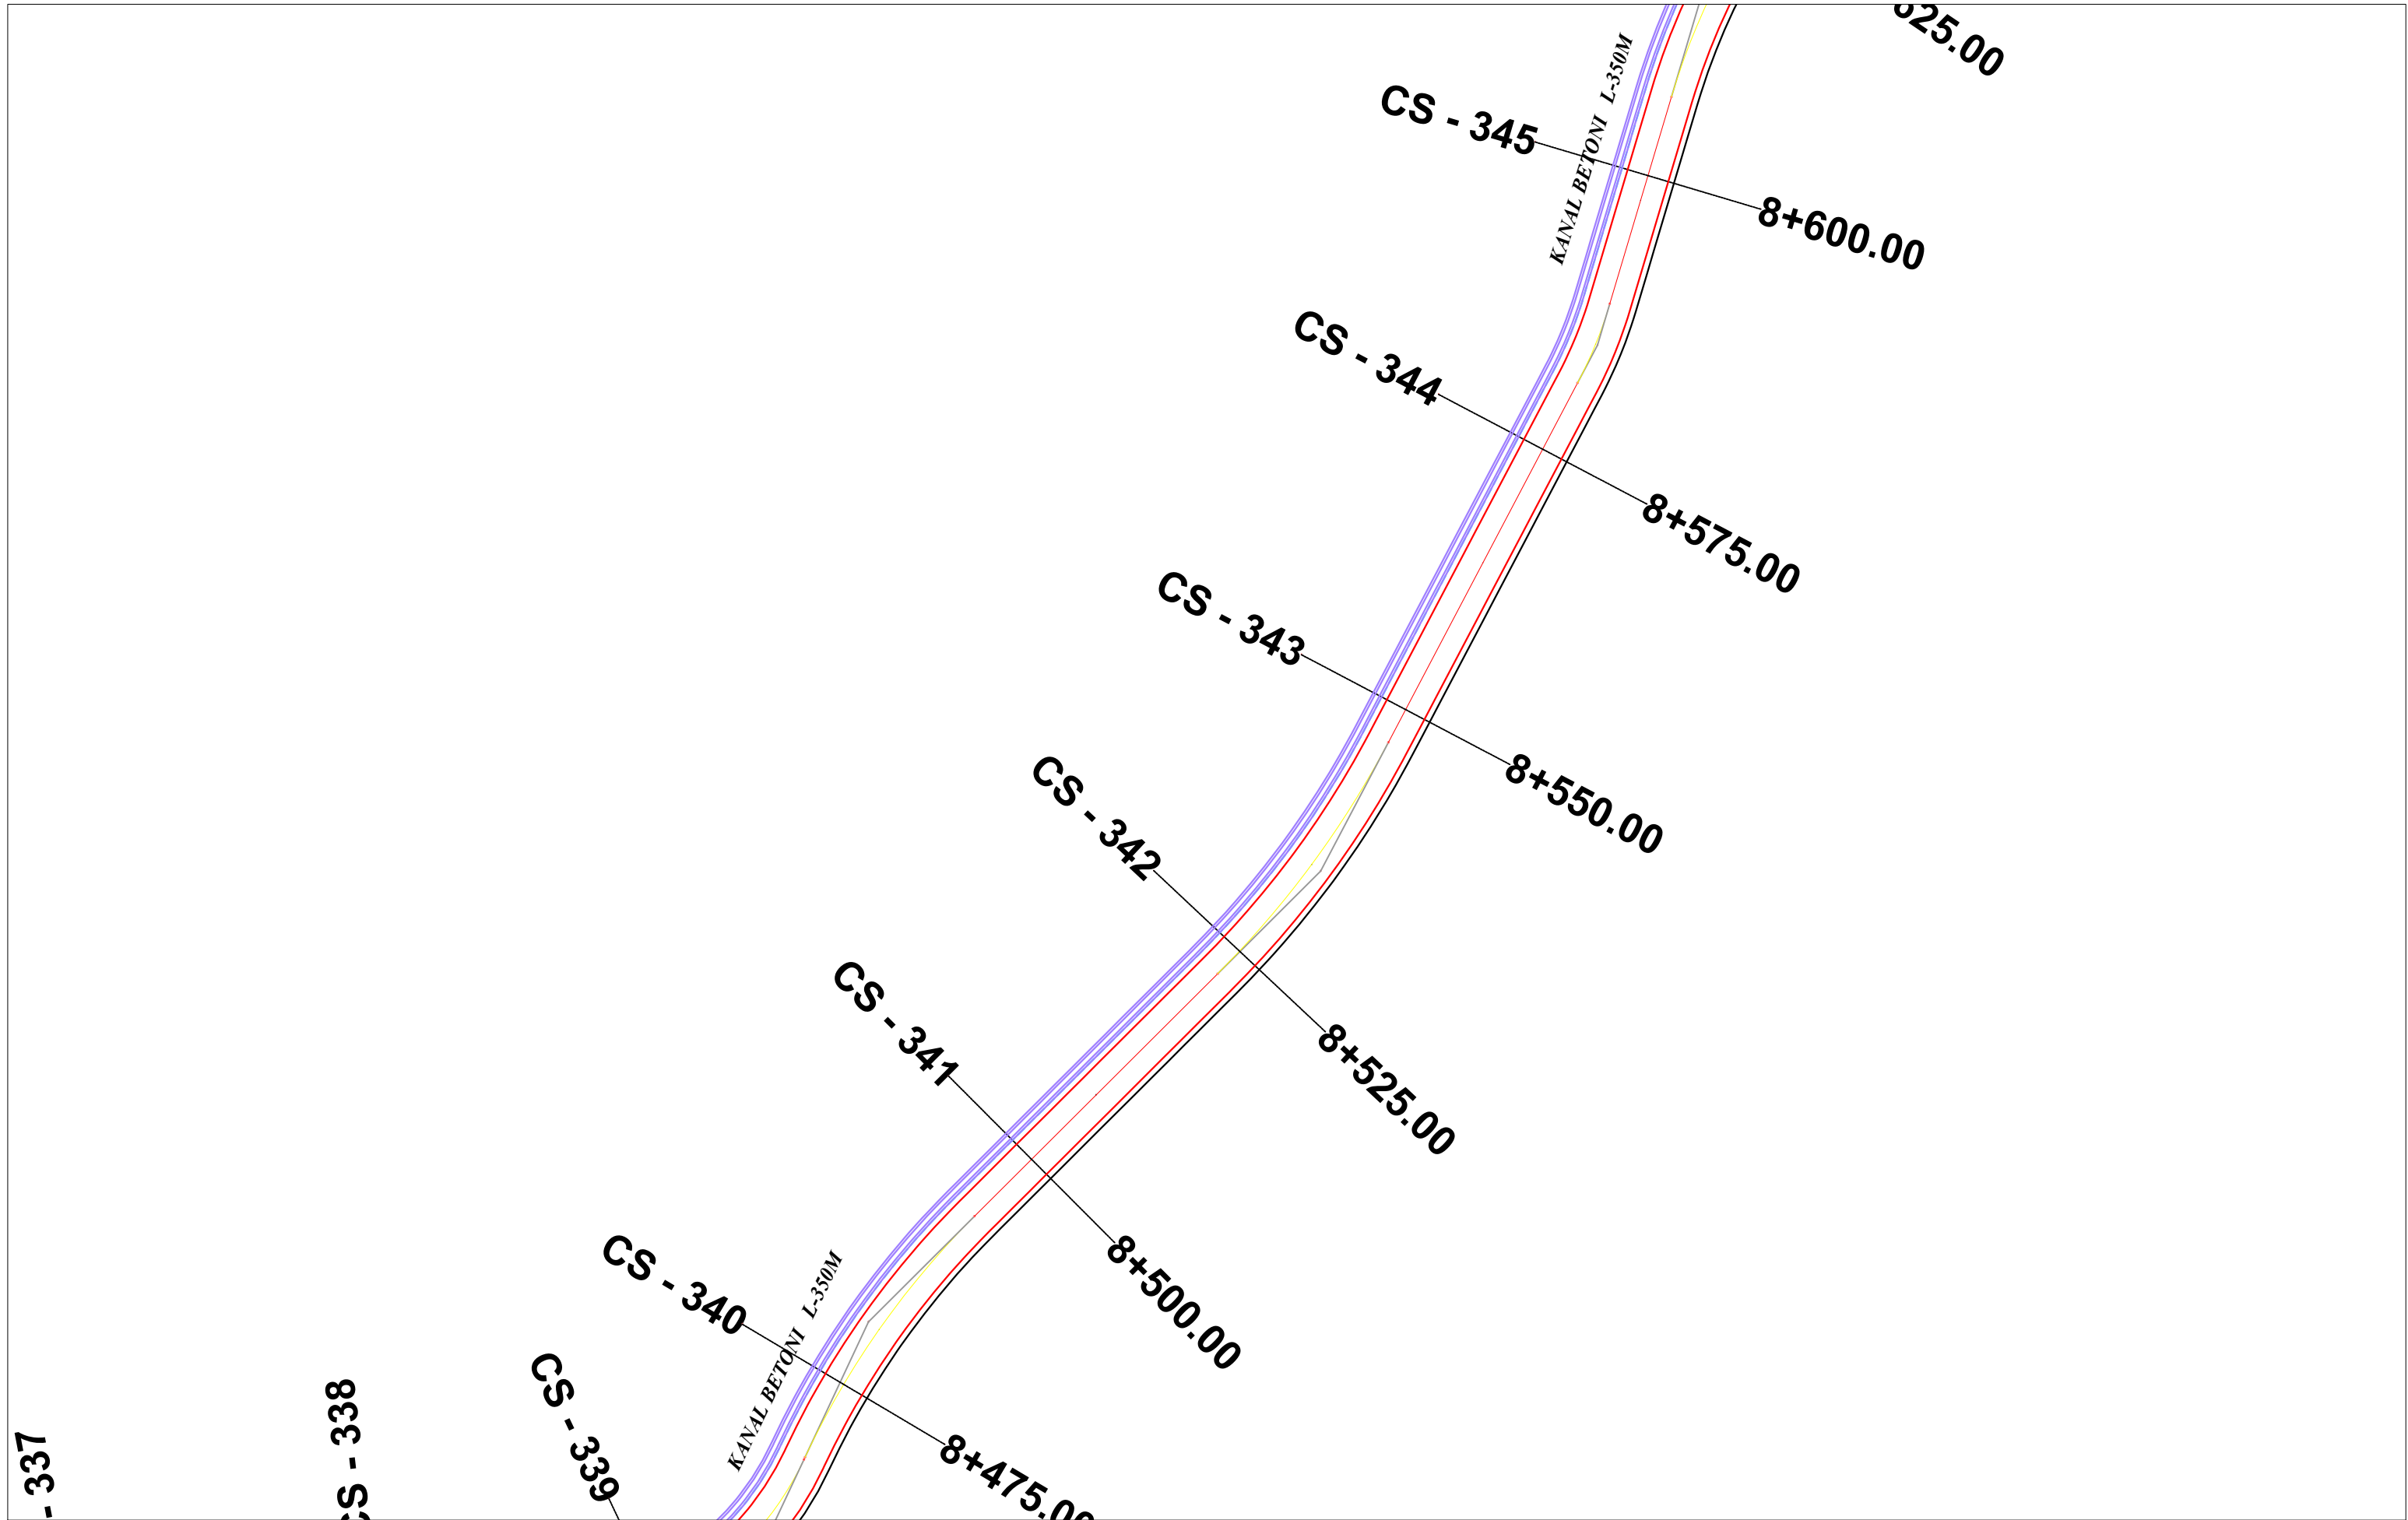

BASHKIA HIMARË



STUDIM-PROJEKTIM
"RIKONSTRUKSIONI I RRUGES BORSH - ÇORRAJ"

Ing. Hidroteknik	Filjana Veizaj	H/T.0110/9
Ing. Ndertimi	Fiqirete Rustemaj	K.2982
Ing. Topograf	Alfred Ndrejoni	T.1665/1

BOE: "INFRATECH" sh.p.k & "EMAR 21" sh.p.k

Përfaqësues i autorizuar:
Ing.Filjana Veizaj

FAZA

PROJEKT ZBATIM

PLANIMETRIA E PËRGJITHSHME

DORËZIM


1.0

SHKALLA


1:500

Nr.I FLETES


3:60

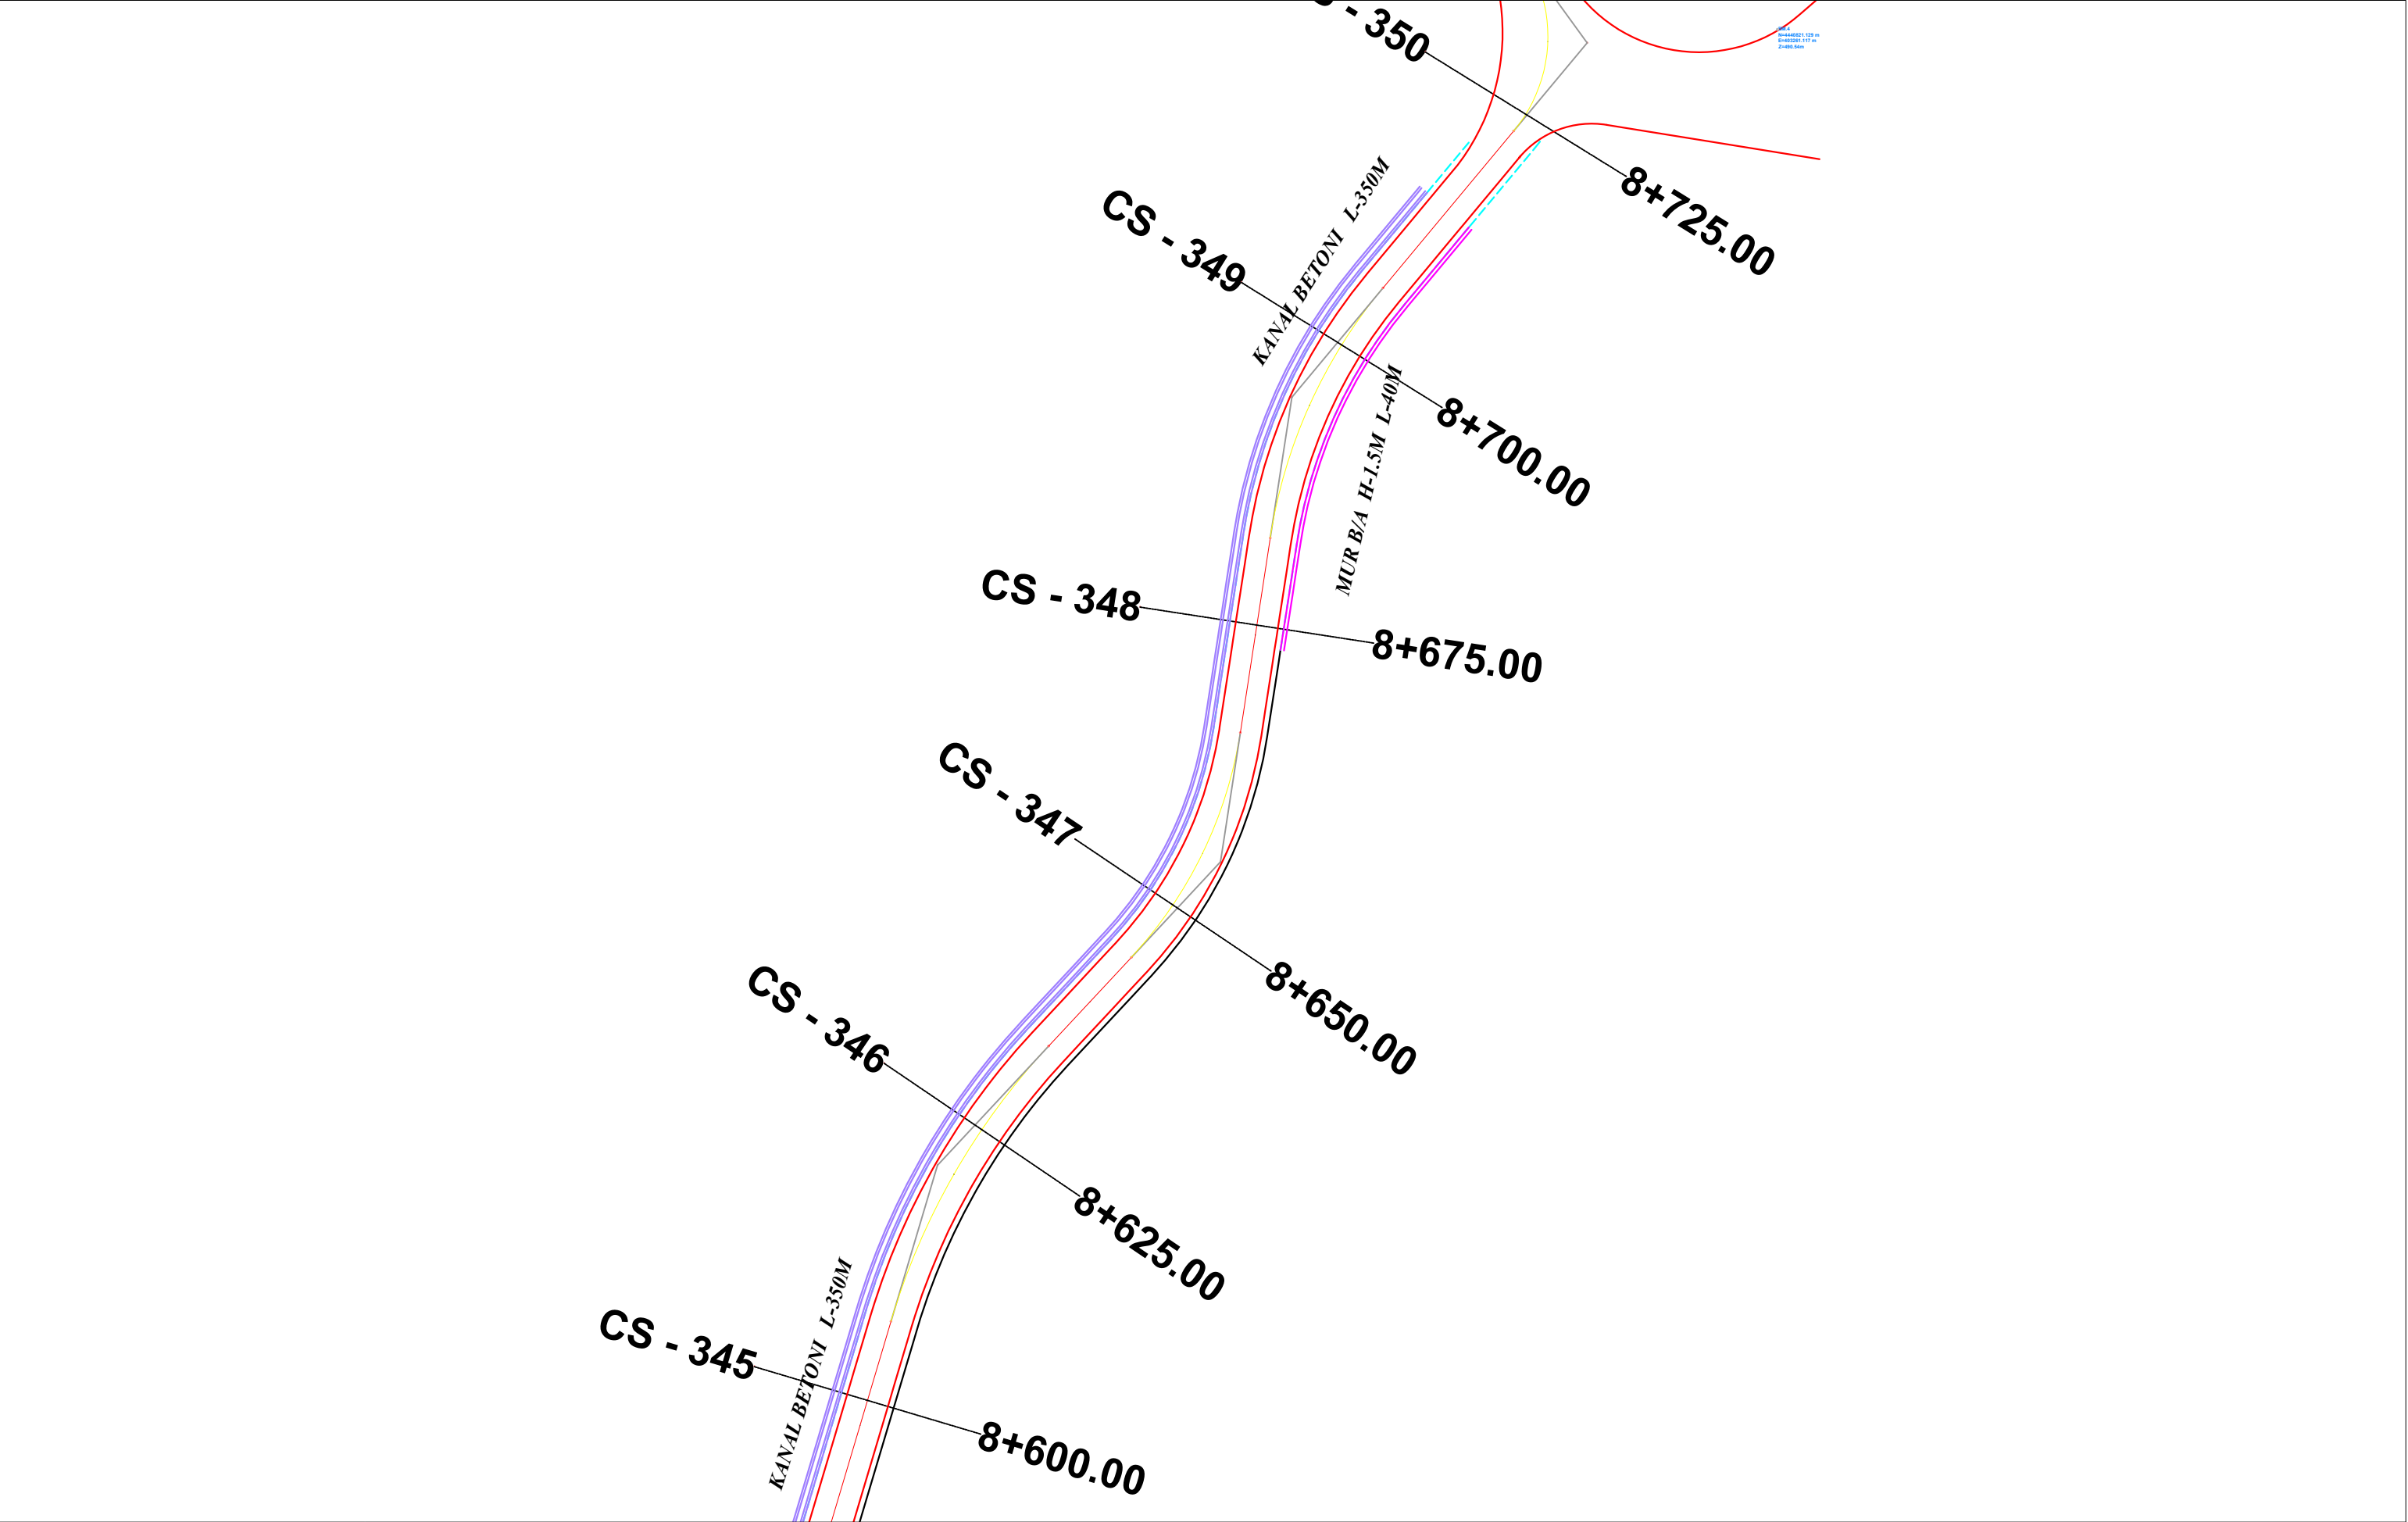


BASHKIA HIMARË 	STUDIM-PROJEKTIM "RIKONSTRUKSIONI I RRUGES BORSH - ÇORRAJ"	Ing. Hidroteknik	Filjana Veizaj	H/T.0110/9	BOE: "INFRATECH" sh.p.k & "EMAR 21" sh.p.k Përfaqësues i autorizuar: Ing.Filjana Veizaj	FAZA	PROJEKT ZBATIM	PLANIMETRIA E PËRGJITHSHME	
		Ing. Ndertimi	Fiqirete Rustemaj	K.2982				SHKALLA	1:500
		Ing.Topograf	Alfred Ndrejoni	T.1665/1				Nr.I FLETES	3:61

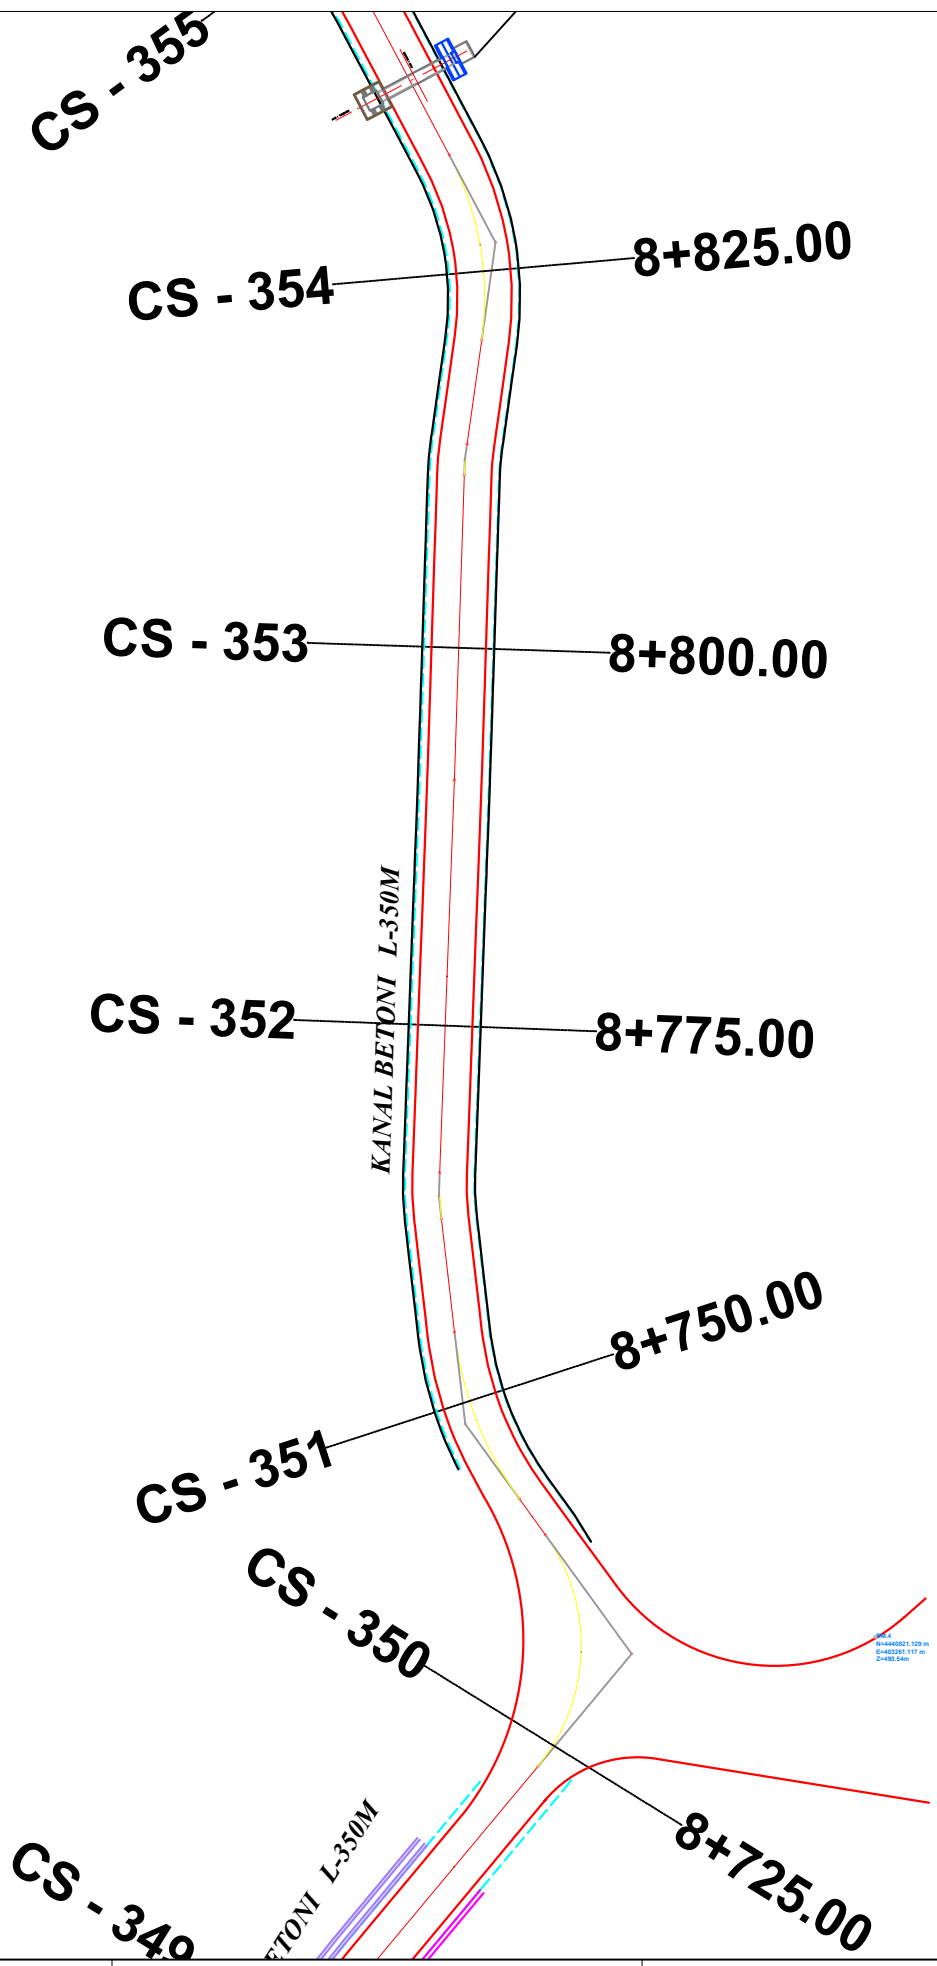

BASHKIA HIMARË 	STUDIM-PROJEKTIM "RIKONSTRUKSIONI I RRUGES BORSH - ÇORRAJ"	Ing. Hidroteknik	Filjana Veizaj	H/T.0110/9	BOE: "INFRATECH" sh.p.k & "EMAR 21" sh.p.k Përfaqësues i autorizuar: Ing.Filjana Veizaj	FAZA	PROJEKT ZBATIM	PLANIMETRIA E PËRGJITHSHME	
		Ing. Ndertimi	Fiqirete Rustemaj	K.2982				SHKALLA	1:500
		Ing.Topograf	Alfred Ndrejoni	T.1665/1				Nr.I FLETES	3:62

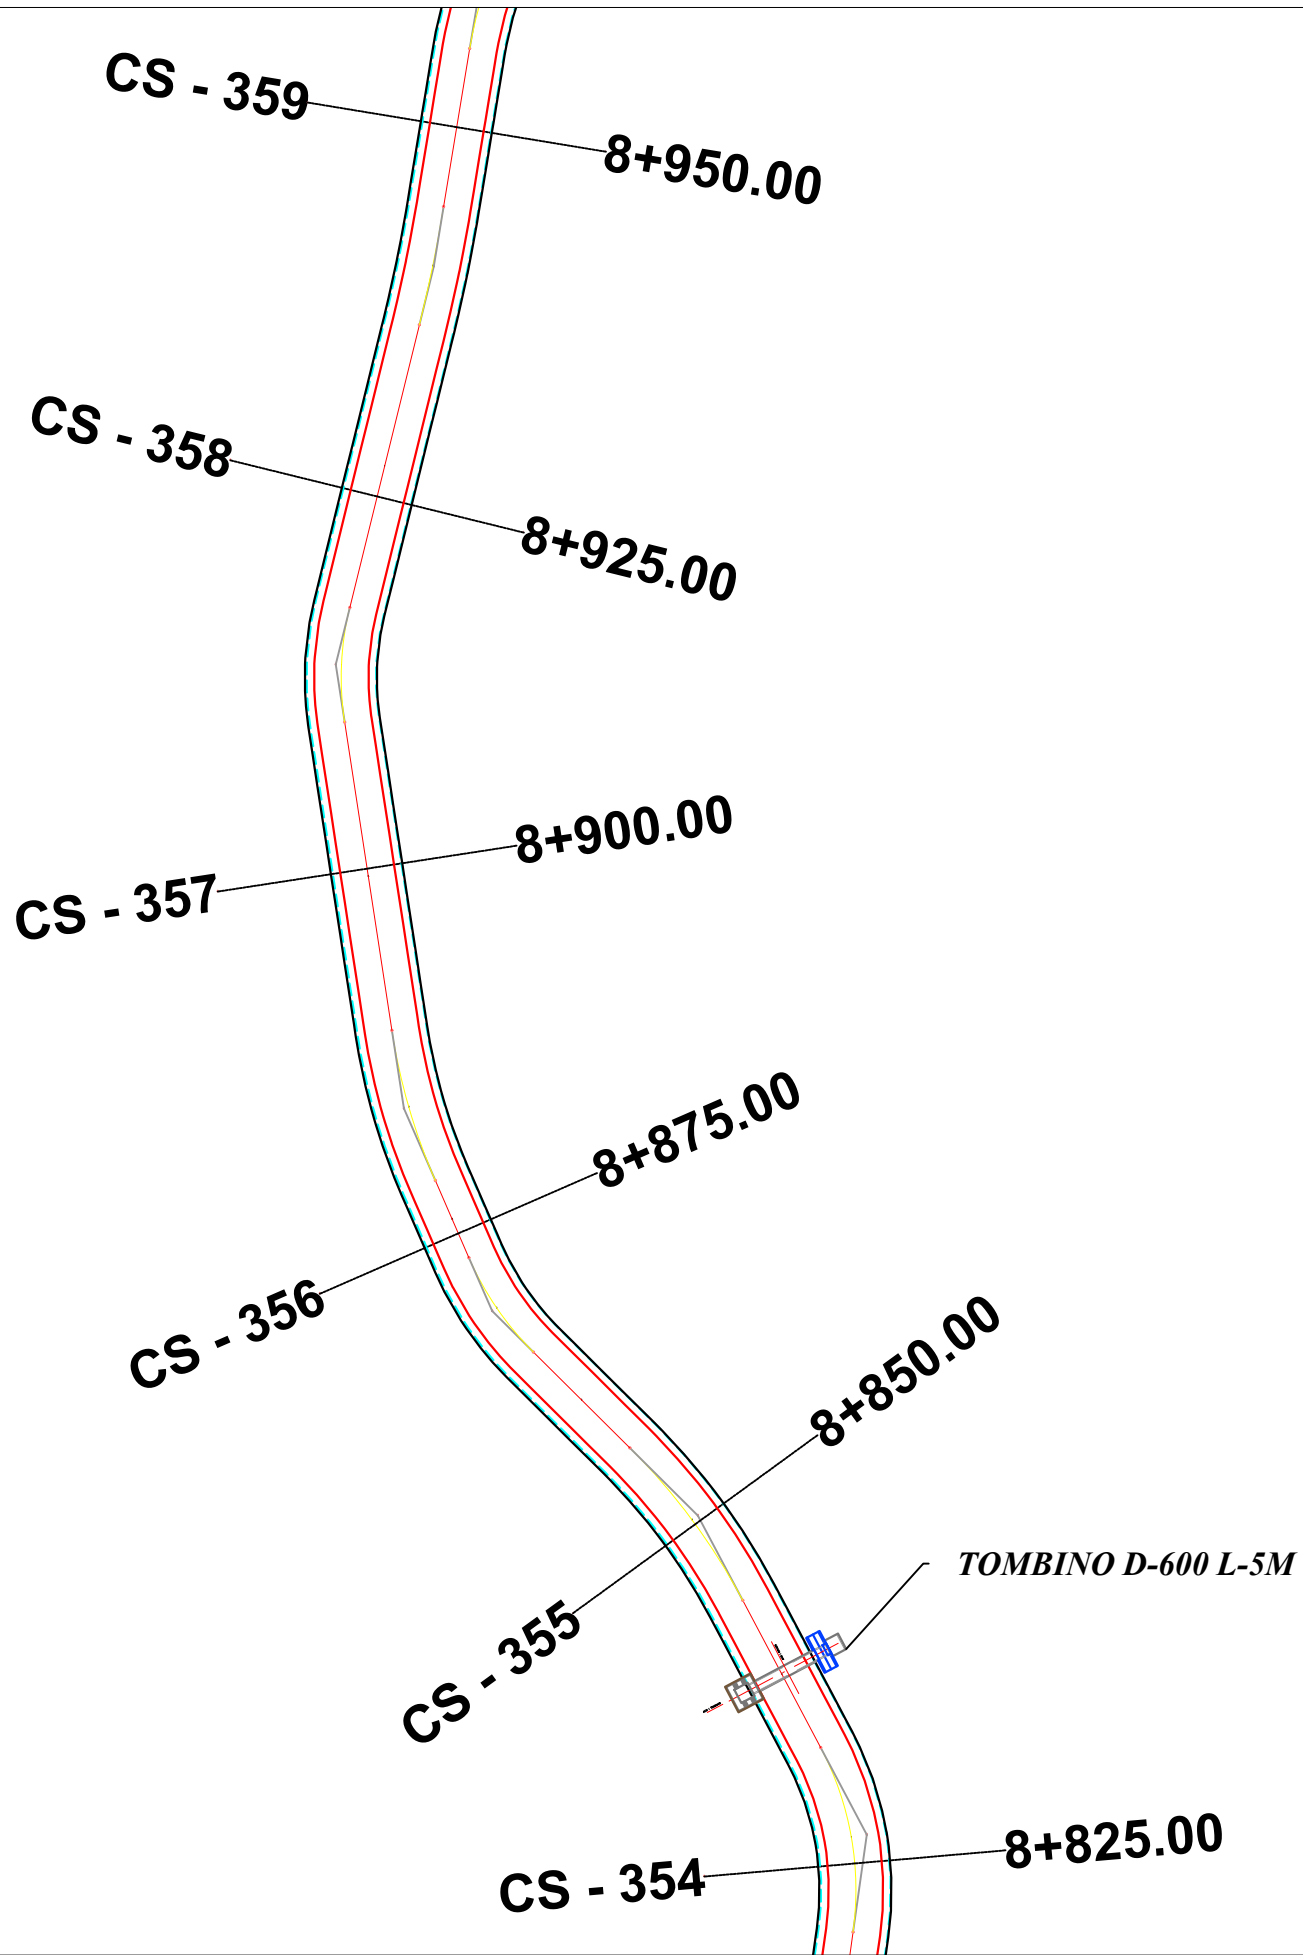

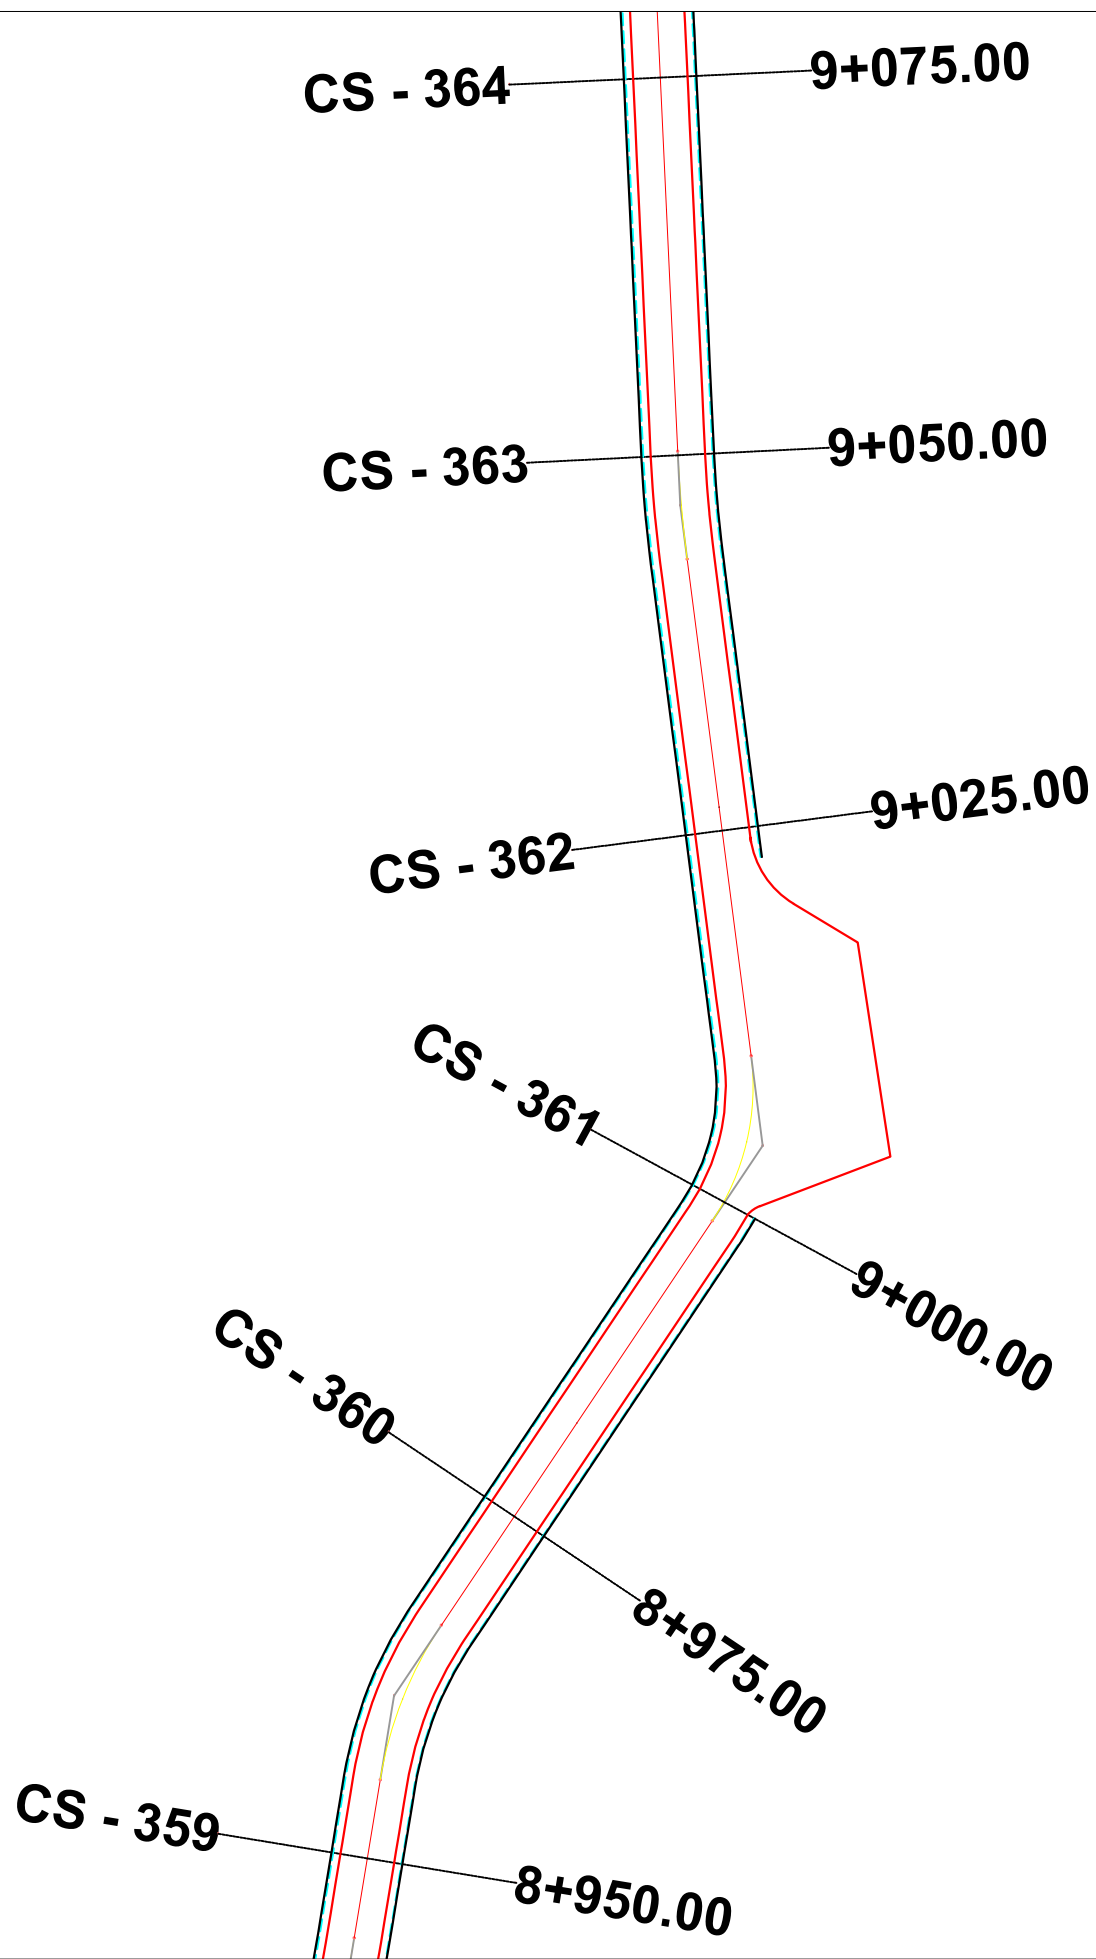

BASHKIA HIMARË



STUDIM-PROJEKTIM
"RIKONSTRUKSIONI I RRUGES BORSH - ÇORRAJ"

Ing. Hidroteknik	Filjana Veizaj	H/T.0110/9
Ing. Ndertimi	Fiqirete Rustemaj	K.2982
Ing. Topograf	Alfred Ndrejoni	T.1665/1

BOE: "INFRATECH" sh.p.k & "EMAR 21" sh.p.k

Përfaqësues i autorizuar:
Ing.Filjana Veizaj

FAZA

PROJEKT ZBATIM

PLANIMETRIA E PËRGJITHSHME

DORËZIM


1.0

SHKALLA

1:500

Nr.I FLETES

3:64

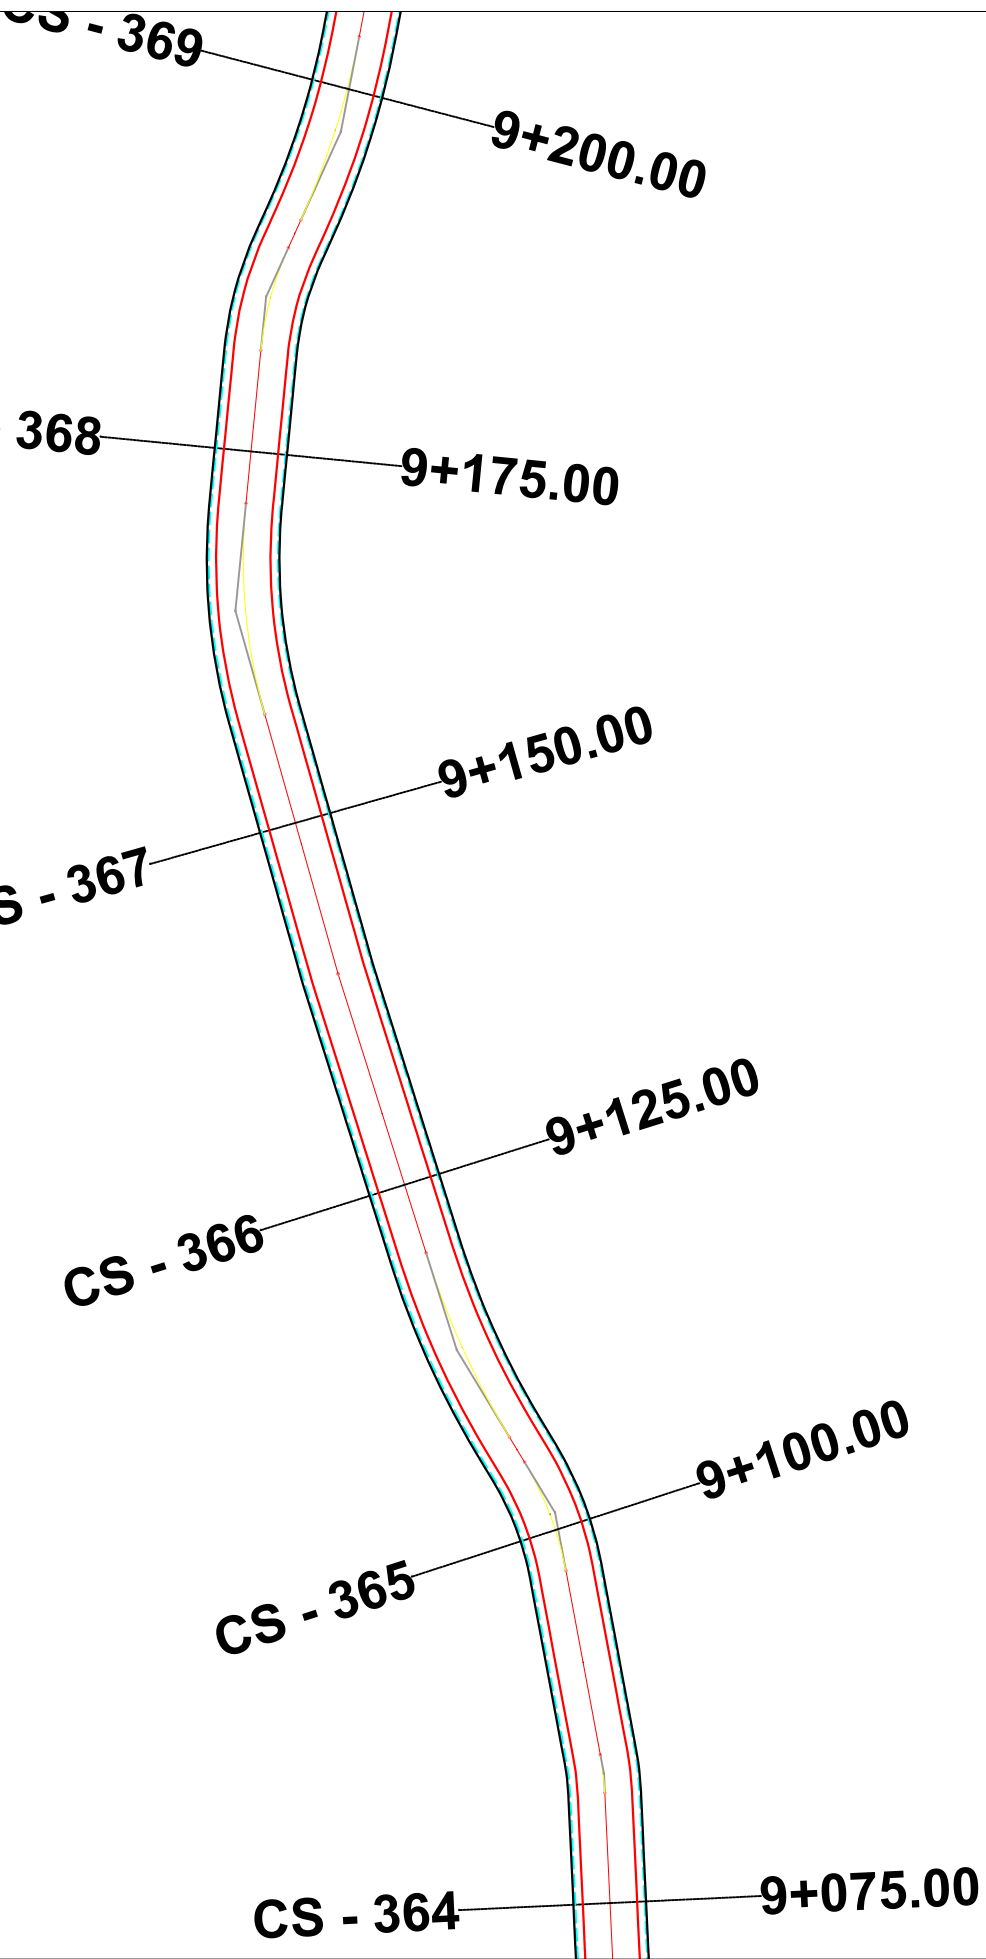

BASHKIA HIMARË



STUDIM-PROJEKTIM
"RIKONSTRUKSIONI I RRUGES BORSH - ÇORRAJ"

Ing. Hidroteknik	Filjana Veizaj	H/T.0110/9
Ing. Ndertimi	Fiqirete Rustemaj	K.2982
Ing. Topograf	Alfred Ndrejoni	T.1665/1

BOE: "INFRATECH" sh.p.k & "EMAR 21" sh.p.k

Përfaqësues i autorizuar:
Ing.Filjana Veizaj

FAZA

PROJEKT ZBATIM

PLANIMETRIA E PËRGJITHSHME

DORËZIM


1.0

SHKALLA

1:500

Nr.I FLETES

3:65

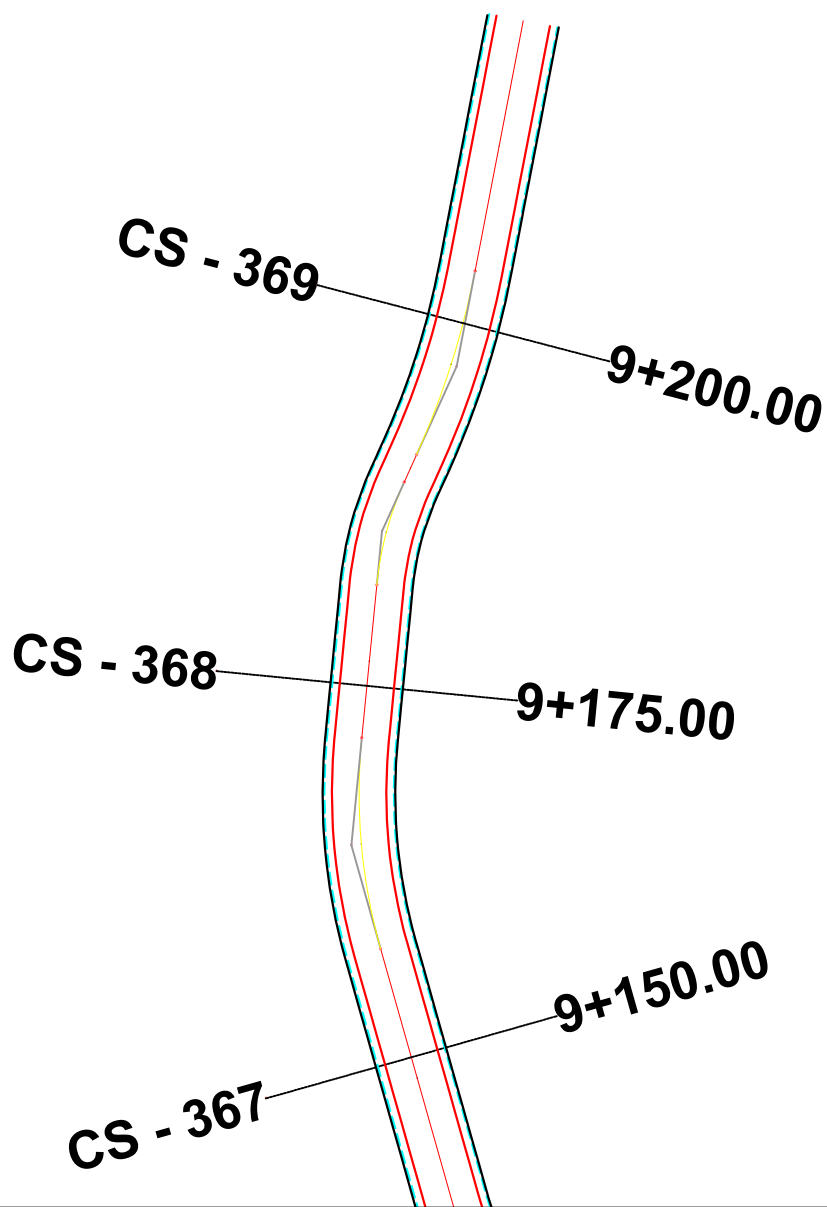

BASHKIA HIMARË



STUDIM-PROJEKTIM
"RIKONSTRUKSIONI I RRUGES BORSH - ÇORRAJ"

Ing. Hidroteknik	Filjana Veizaj	H/T.0110/9
Ing. Ndertimi	Fiqirete Rustemaj	K.2982
Ing. Topograf	Alfred Ndrejoni	T.1665/1

BOE: "INFRATECH" sh.p.k & "EMAR 21" sh.p.k

Përfaqësues i autorizuar:
Ing.Filjana Veizaj

FAZA

PROJEKT ZBATIM

PLANIMETRIA E PËRGJITHSHME

DORËZIM

1.0

SHKALLA

1:500

Nr.I FLETES

3:66