



REPUBLIKA E SHQIPERISE
BASHKIA TIRANE
DREJTORIA E PERGJITHSHEME E PUNEVE PUBLIKE

PROJEKT ZBATIM

STUDIM - PROJEKTIM:
“NDERTIM,UNAZA E BRENDSHME VAQARR”

PROFILI GJATESOR
AKSI 1




"A & E ENGINEERING"
sh.p.k

Adresa: Rr. "MUJO ULQINAKU"
Mob : ++355 (0)69 2079981
Mob : ++355 (0)69 2079982

PROFIL GJATESOR

Profili : Profil Aksi 1
Shkalla : 200:200
Kuota Ref : 110.00

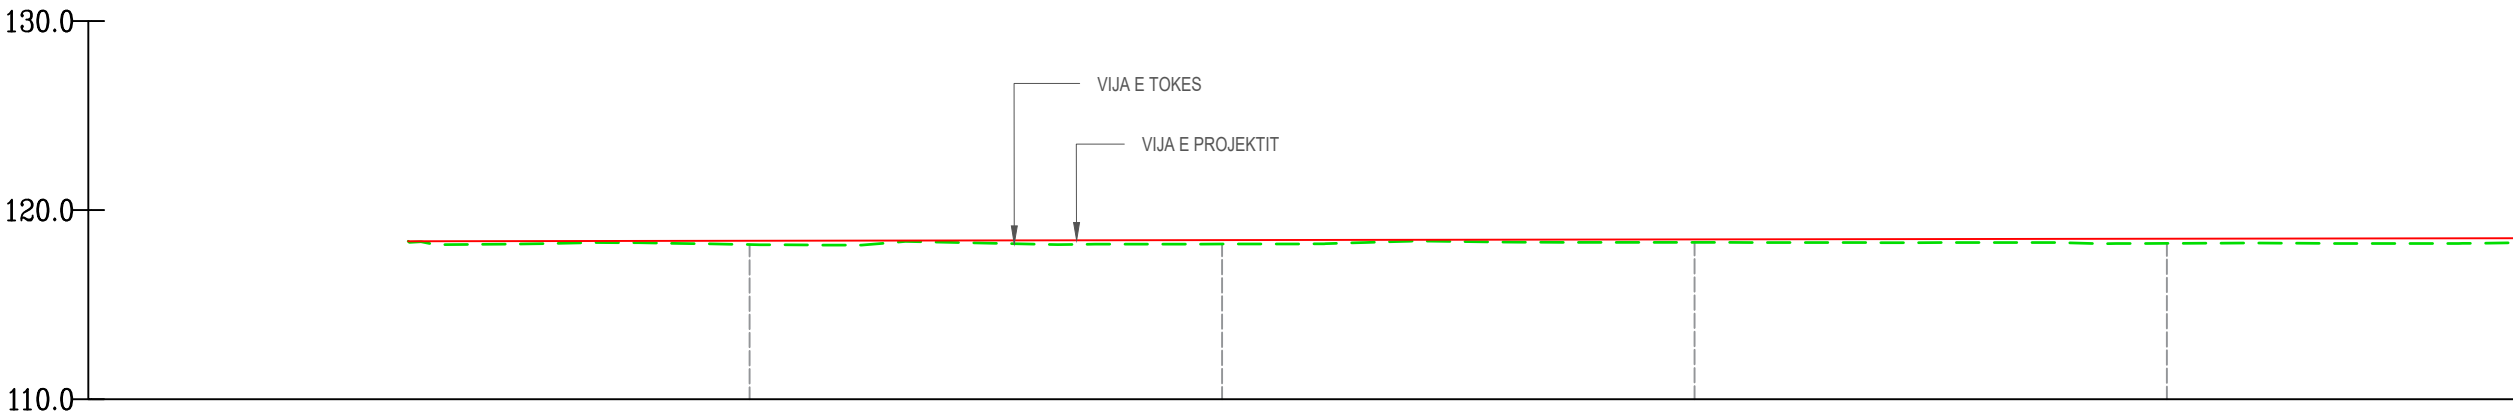

NUMERI PROFILIEVE	Sc- 1		Sc- 2		Sc- 3		Sc- 4		Sc- 5	
DISTANCA PROGRESIVE	0+000.00		0+025.00		0+050.00		0+075.00		0+100.00	
DISTANCA PJESORE	25,00		25,00		25,00		25,00		25,00	
KUOTA E PROJEKTIT			118.38		118.41		118.45		118.48	
KUOTA E TERENIT			118.18		118.20		118.29		118.24	

KUOTA E PROJEKTIT										
-------------------	---	--	--	--	--	--	--	--	--	--



REPUBLIKA E SHQIPERISE
BASHKIA TIRANE
DREJTORIA E PERGJITHSHEME E PUNEVE PUBLIKE

Projekt Zbatim

2025

GRUPI I PROJEKTIMIT

Ing. ENTELA CANO
Ing. MEFAIL HALILAJ
Ing. VALENTINA HOXHA

Ark. PAQSOR KAJMAKU
Ing. THANAS CARKA



" A & E ENGINEERING " sh.p.k

Adresa: Rr. "MUJO ULQINAKU"
Mob : ++355 (0)69 2079981
Mob : ++355 (0)69 2079982

“NDERTIM,UNAZA BRENDSHME VAQARR”

Profil Gjatesor


SHKALLA

FL.

01

1:250

PROFIL GJATESOR

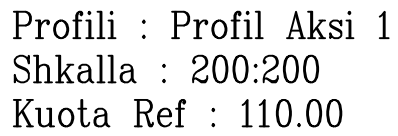


NUMERI PROFILIEVE	Sc- 6	Sc- 7	Sc- 8	Sc- 9	Sc- 10
DISTANCA PROGRESIVE	0+125.00	0+150.00	0+175.00	0+200.00	0+225.00
DISTANCA PJESORE	25,00	25,00	25,00	25,00	25,00
KUOTA E PROJEKTIT	118.52	118.55	118.59	118.63	118.66
KUOTA E TERENIT	118.23	118.22	118.43	118.54	118.72

KUOTA E PROJEKTIT	-0.29	-0.33	-0.16	-0.09	0.06
GJEOMETRIA HORIZONTALE					
MBILARTESIMI					
KILOMETRAZHI					

PROFIL GJATESOR

Profili : Profil Aksi 1
Shkalla : 200:200
Kuota Ref : 110.00

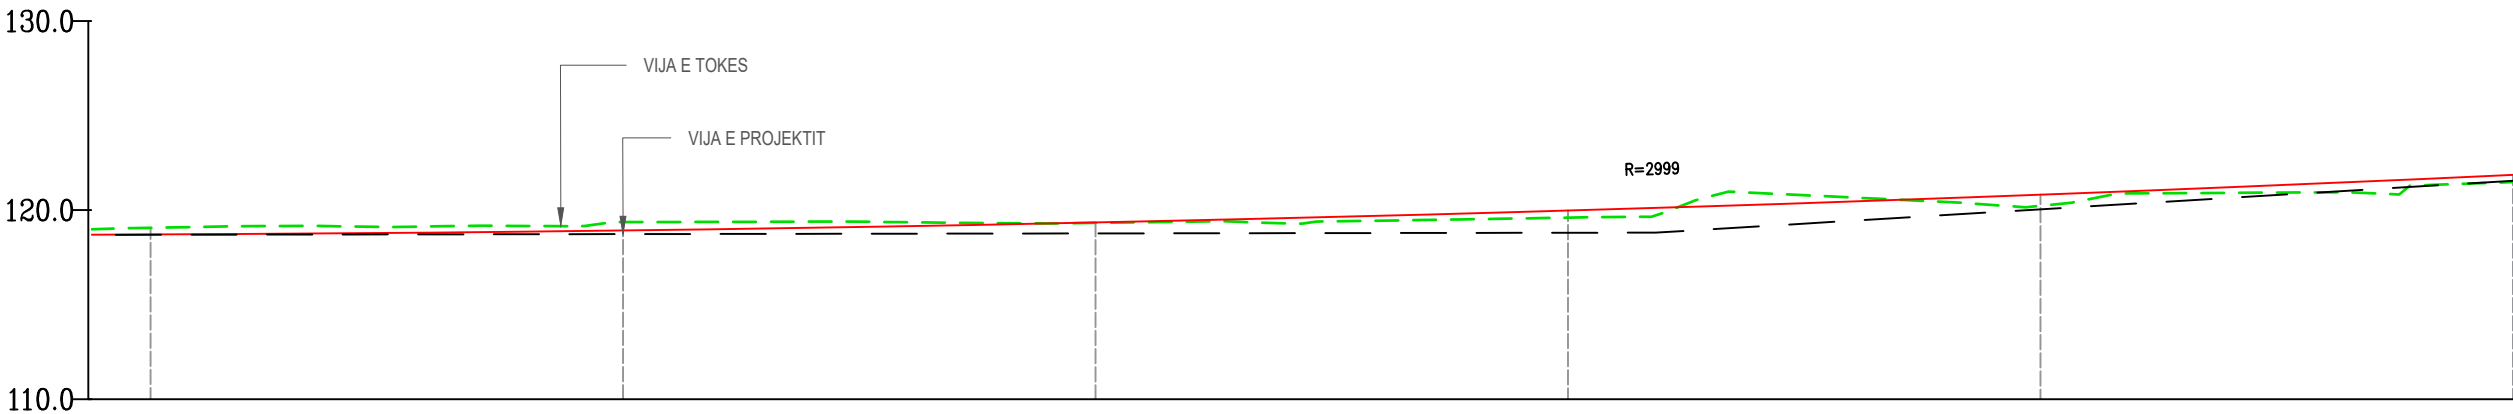


NUMERI PROFILIEVE	Sc- 11	Sc- 12	Sc- 13	Sc- 14	Sc- 15	Sc- 16
DISTANCA PROGRESIVE	0+250.00	0+275.00	0+300.00	0+325.00	0+350.00	0+375.00
DISTANCA PJESORE		25,00	25,00	25,00	25,00	25,00
KUOTA E PROJEKTIT	118.71	118.92	119.35	119.98	120.82	121.65
KUOTA E TERENIT	119.07	119.37	119.32	119.60	120.23	121.00

KUOTA E PROJEKTIT	0.36	0.44	-0.02	-0.37	-0.59	-0.81
GJEOMETRIA HORIZONTALE	L=4m		L=40.01m R=50.00m Bs=4.29	L=42.45m		L=10.67m R=200.00m Bs=0.07
MBILARTESIMI						
KILOMETRAZHI	03					

PROFIL GJATESOR

Profili : Profil Aksi 1
Shkalla : 200:200
Kuota Ref : 110.00

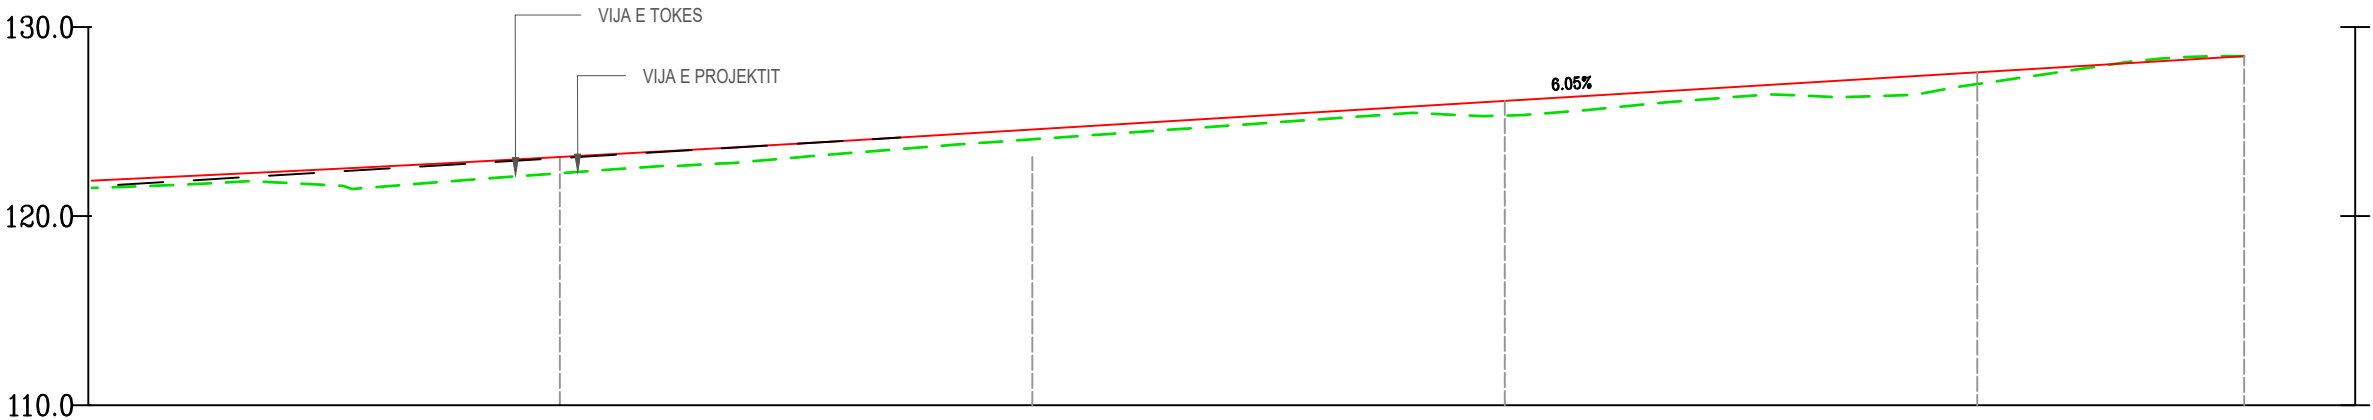

NUMERI PROFILIEVE	16	Sc- 17	Sc- 18	Sc- 19	Sc- 20	Sc- 21
DISTANCA PROGRESIVE	75.00	0+400.00	0+425.00	0+450.00	0+475.00	0+489.12
DISTANCA PJESORE	25,00	25,00	25,00	25,00	14,12	
KUOTA E PROJEKTIT	.86	123.12	124.58	126.09	127.61	128.46
KUOTA E TEREKIT	.48	122.27	124.06	125.32	126.98	128.46

KUOTA E PROJEKTIT	38	-0.85	-0.52	-0.78	-0.62	0.00
GJEOMETRIA HORIZONTALE	L=3.93m L=21.24m R=50.00m Bs=1.15 L=23.17m L=38.25m R=150.00m Bs=1.10 L=5.05m L=15.66m R=50.00m Bs=0.62 L=9.62m					
MBILARTESIMI						
KILOMETRAZHI	04					



REPUBLIKA E SHQIPERISE
BASHKIA TIRANE
DREJTORIA E PERGJITHSHEME E PUNEVE PUBLIKE

Projekt Zbatim

2025

GRUPI I PROJEKTIMIT

Ing. ENTELA CANO
Ing. MEFAIL HALILAJ
Ing. VALENTINA HOXHA

Ark. PAQSOR KAJMAKU
Ing. THANAS CARKA



" A & E ENGINEERING "
sh.p.k

Adresa: Rr. "MUJO ULQINAKU"
Mob : ++355 (0)69 2079981
Mob : ++355 (0)69 2079982

"NDERTIM,UNAZA BRENDSHME VAQARR"

Profil Gjatesor

SHKALLA

FL.

04

1:250