

OBJEKTI: Rikonstruksion rruga
"Mustafa BULKU"



REPUBLIKA E SHQIPERISE
BASHKIA SHIJAK



Drejtoria e Planifikimit te Territorit, Sherbimeve dhe
Infrastruktures Publike

Projekti: Rikonstruksion rruga "Mustafa BULKU"



Arkitekt:
Filip Gjoni

Inxhinier Ndertimi:
Jonida Goga

Inxhinier Ndertimi:
Gjergji Cifligu

Inxhinier Gjeoteknik:
Ruzhdi Shehi

Emertimi i Objektit:
Rikonstruksion rruga "Mustafa BULKU"

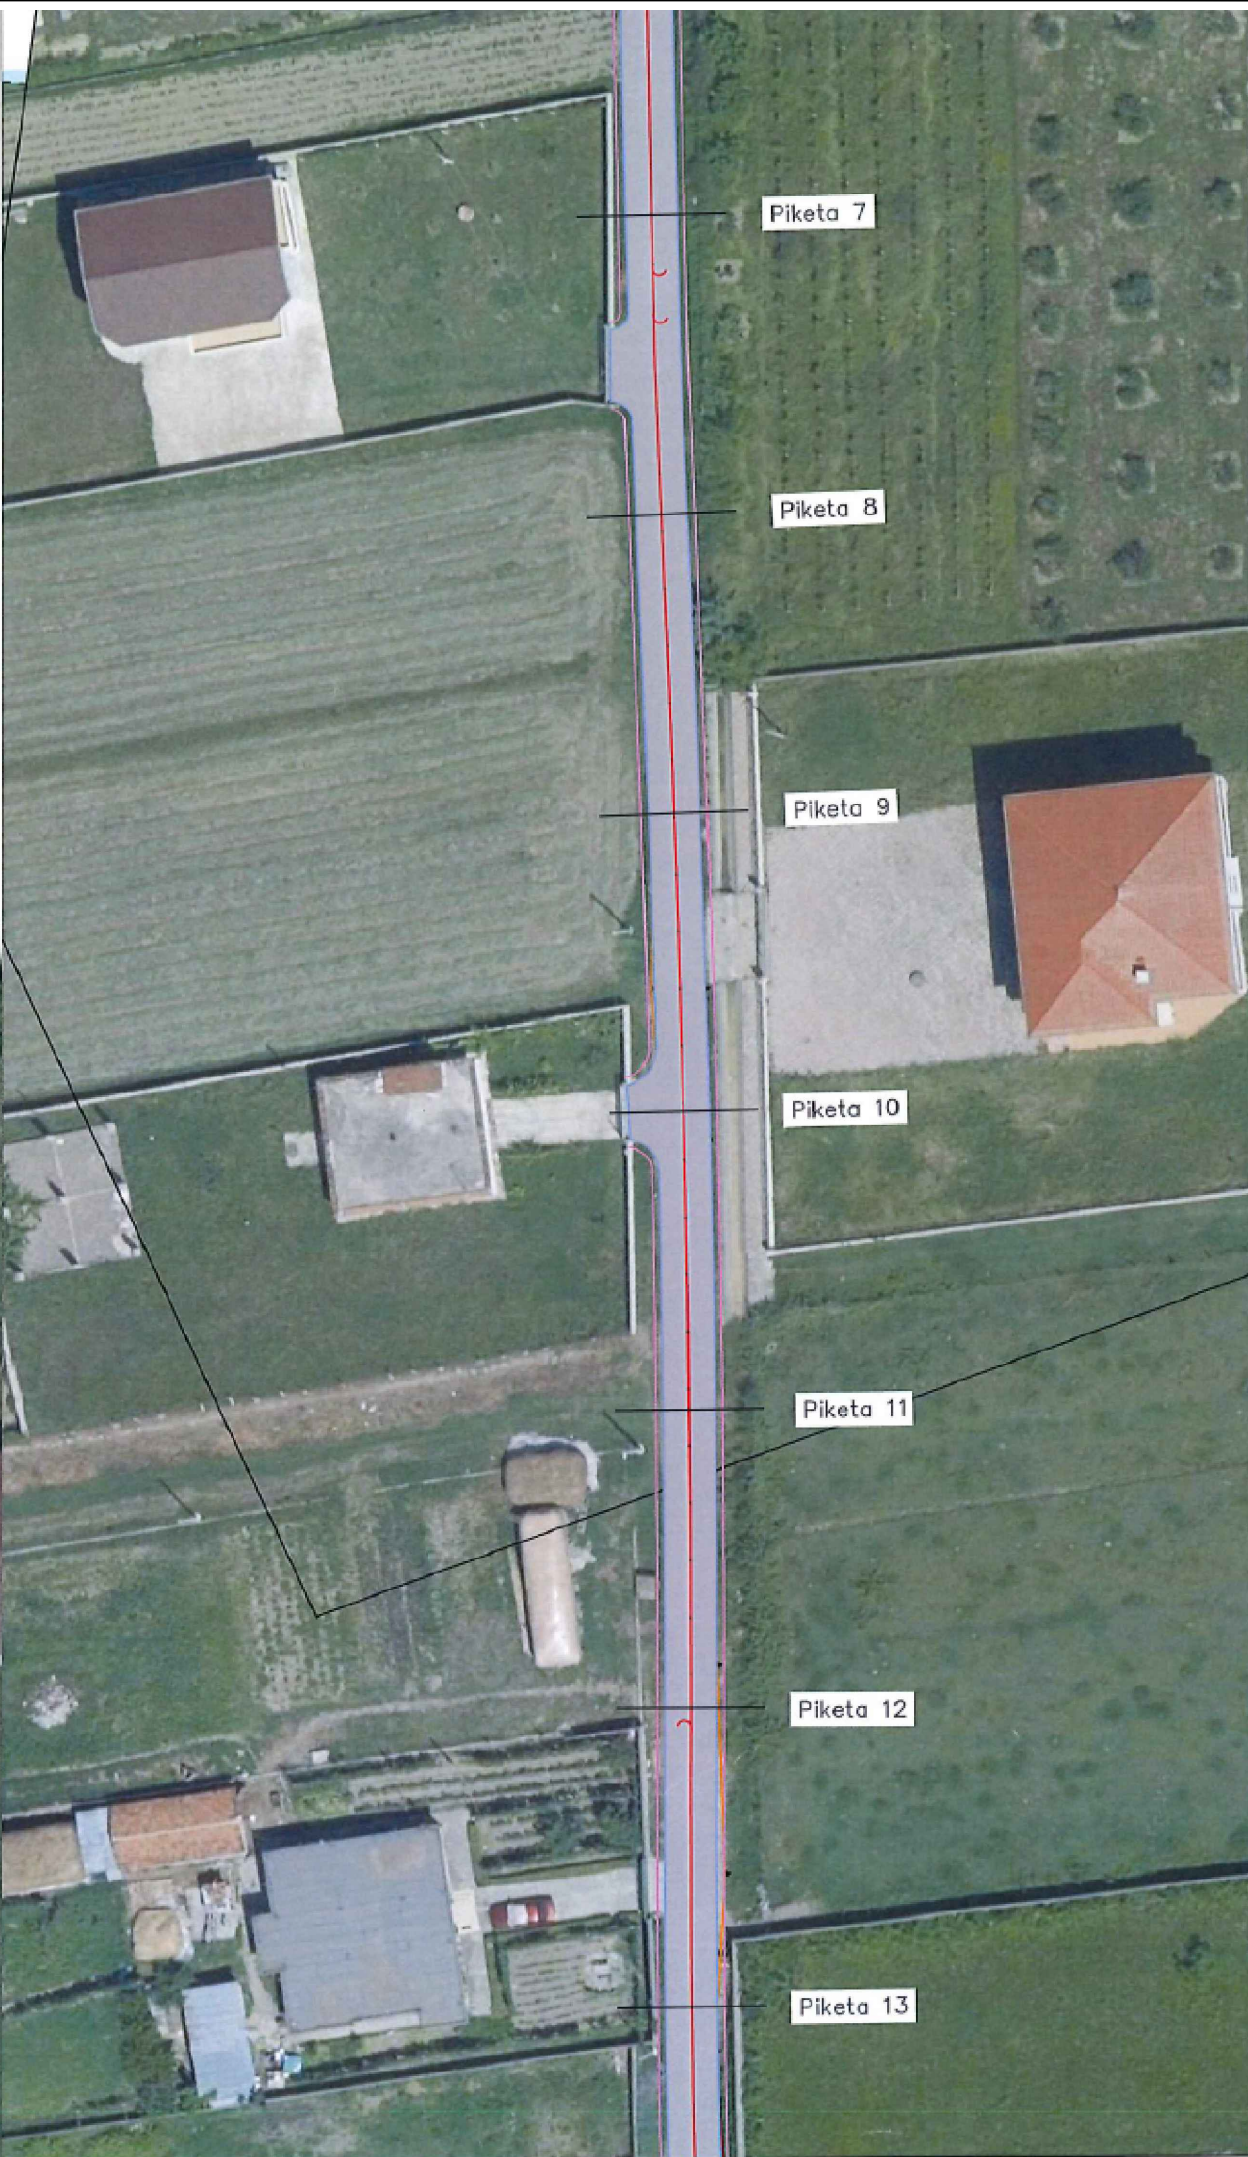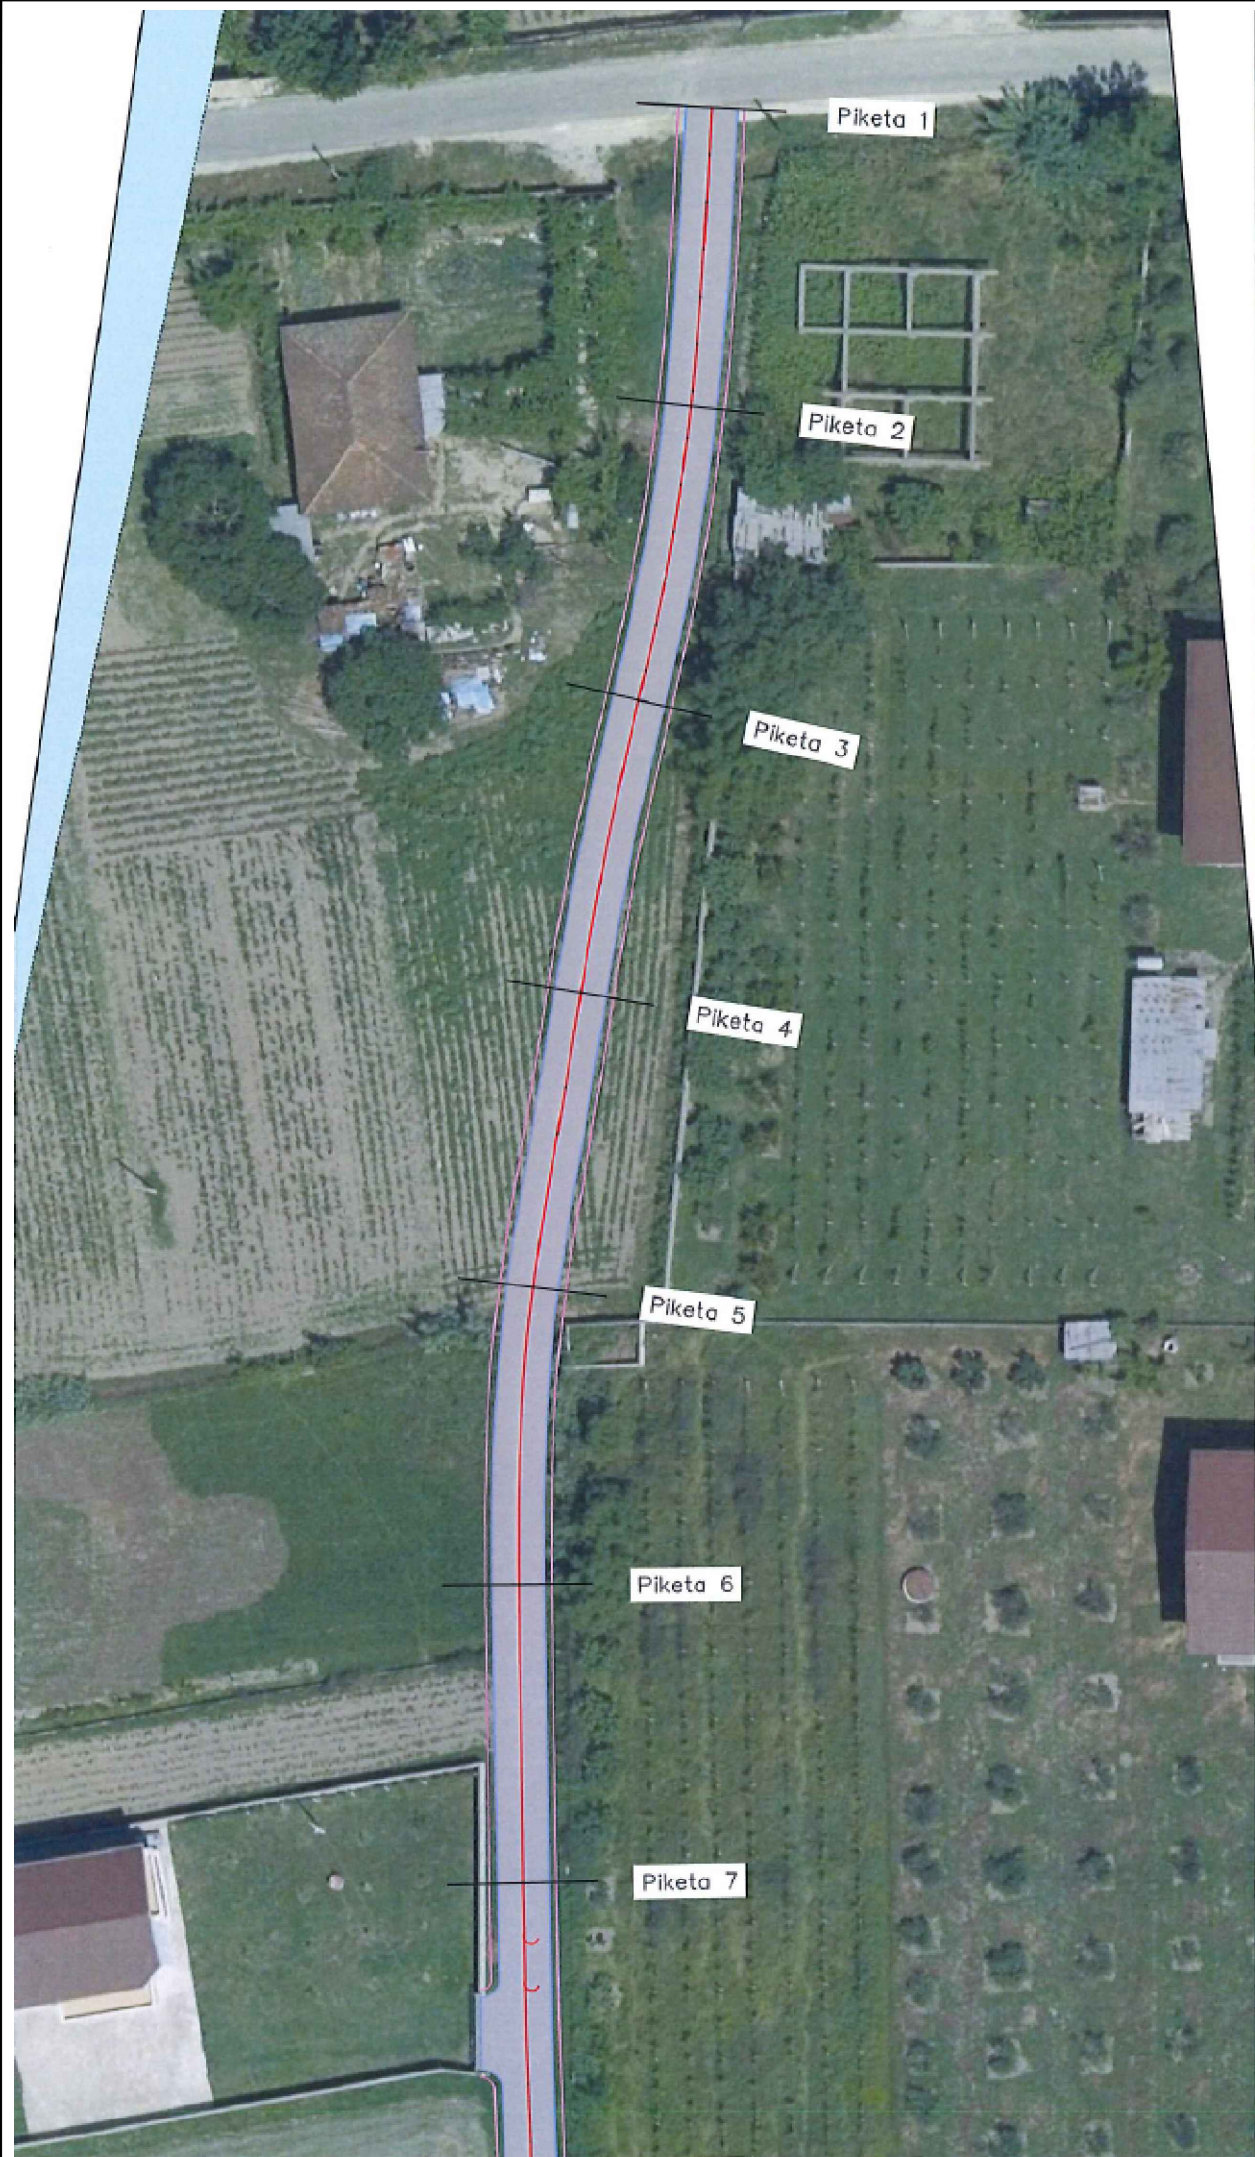

REPUBLIKA E SHQIPERISE
BASHKIA SHIJAK



Drejtoria e Planifikimit te Territorit, Sherbimeve dhe
Infrastruktures Publike

Projekti: Rikonstrukcion rruga "Mustafa BULKU"

Arkitekt:
Filip Gjoni

Inxhinier Ndertimi:
Jonida Goga

Inxhinier Ndertimi:
Gjergji Cifligu

Inxhinier Gjeoteknik:
Ruzhdi Shehi

Emertimi i Objektit:
Rikonstrukcion rruga "Mustafa BULKU"



REPUBLIKA E SHQIPERISE
BASHKIA SHIJAK



Drejtoria e Planifikimit te Territorit, Sherbimeve dhe
Infrastruktures Publike

Projekti: Rikonstrukcion rruga "Mustafa BULKU"



Arkitekt:
Filip Gjoni

Inxhinier Ndertimi:
Jonida Goga

Inxhinier Ndertimi:
Gjergji Cifligu

Inxhinier Gjeoteknik:
Ruzhdi Shehi

Emertimi i Objektit:
Rikonstrukcion rruga "Mustafa BULKU"

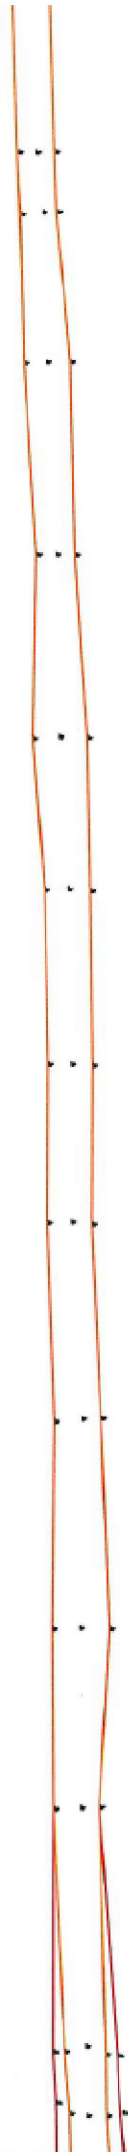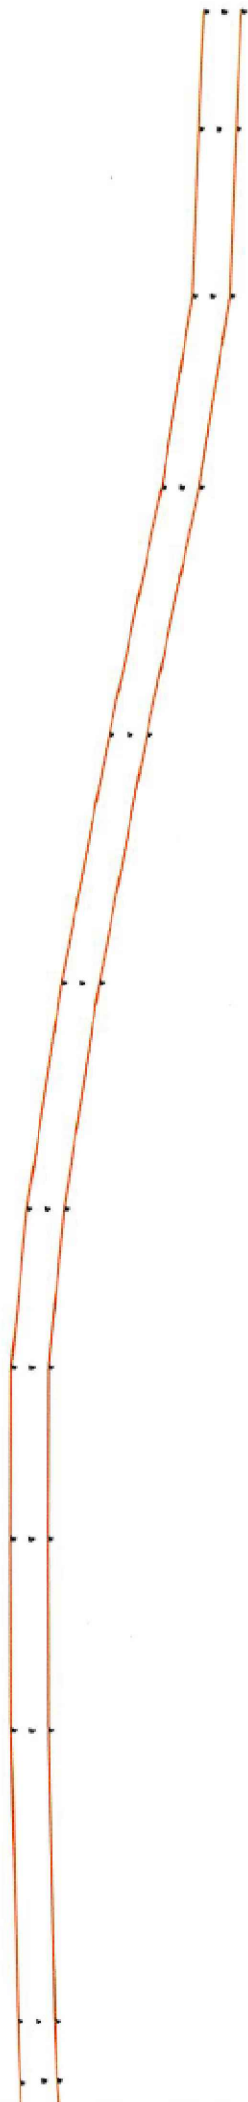

REPUBLIKA E SHQIPERISE
BASHKIA SHIJAK



Drejtoria e Planifikimit te Territorit, Sherbimeve dhe
Infrastruktures Publike

Projekti: Rikonstrukcion rruga "Mustafa BULKU"



Arkitekt:
Filip Gjoni

Inxhinier Ndertimi:
Jonida Goga

Inxhinier Ndertimi:
Gjergji Cifligu

Inxhinier Gjeoteknik:
Ruzhdi Shehi

Emertimi i Objektit:
Rikonstrukcion rruga "Mustafa BULKU"

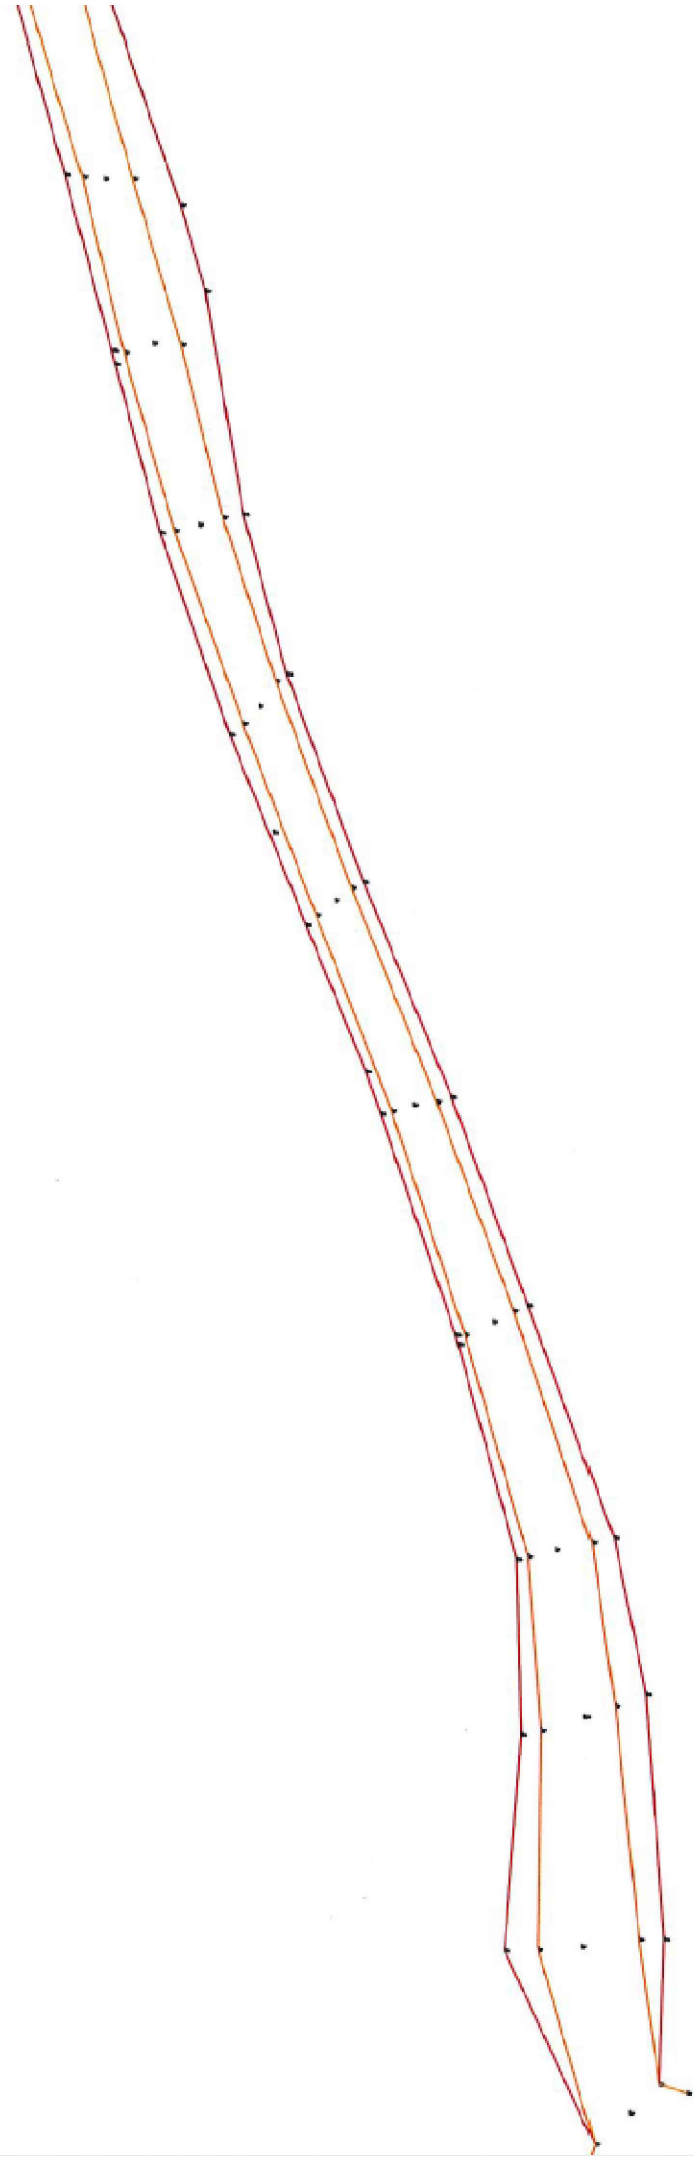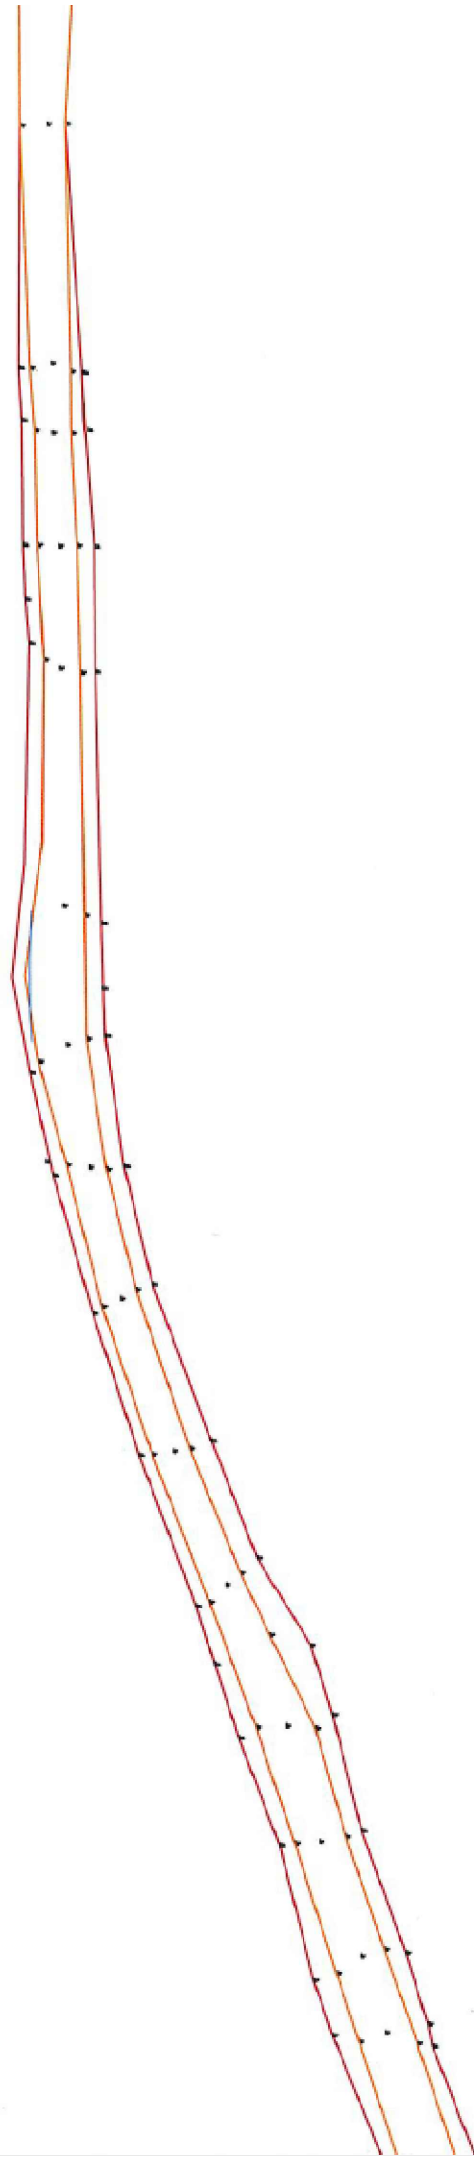

REPUBLIKA E SHQIPERISE
BASHKIA SHIJAK



Drejtoria e Planifikimit te Territorit, Sherbimeve dhe
Infrastruktures Publike

Projekti: Rikonstrukcion rruga "Mustafa BULKU"

Arkitekt:
Filip Gjoni


Inxhinier Ndertimi:
Jonida Goga

Inxhinier Ndertimi:
Gjergji Cifligu

Inxhinier Gjeoteknik:
Ruzhdi Shehi

Emertimi i Objektit:
Rikonstrukcion rruga "Mustafa BULKU"

Profil Gjatesor Rruga "Mustafa Bulku"

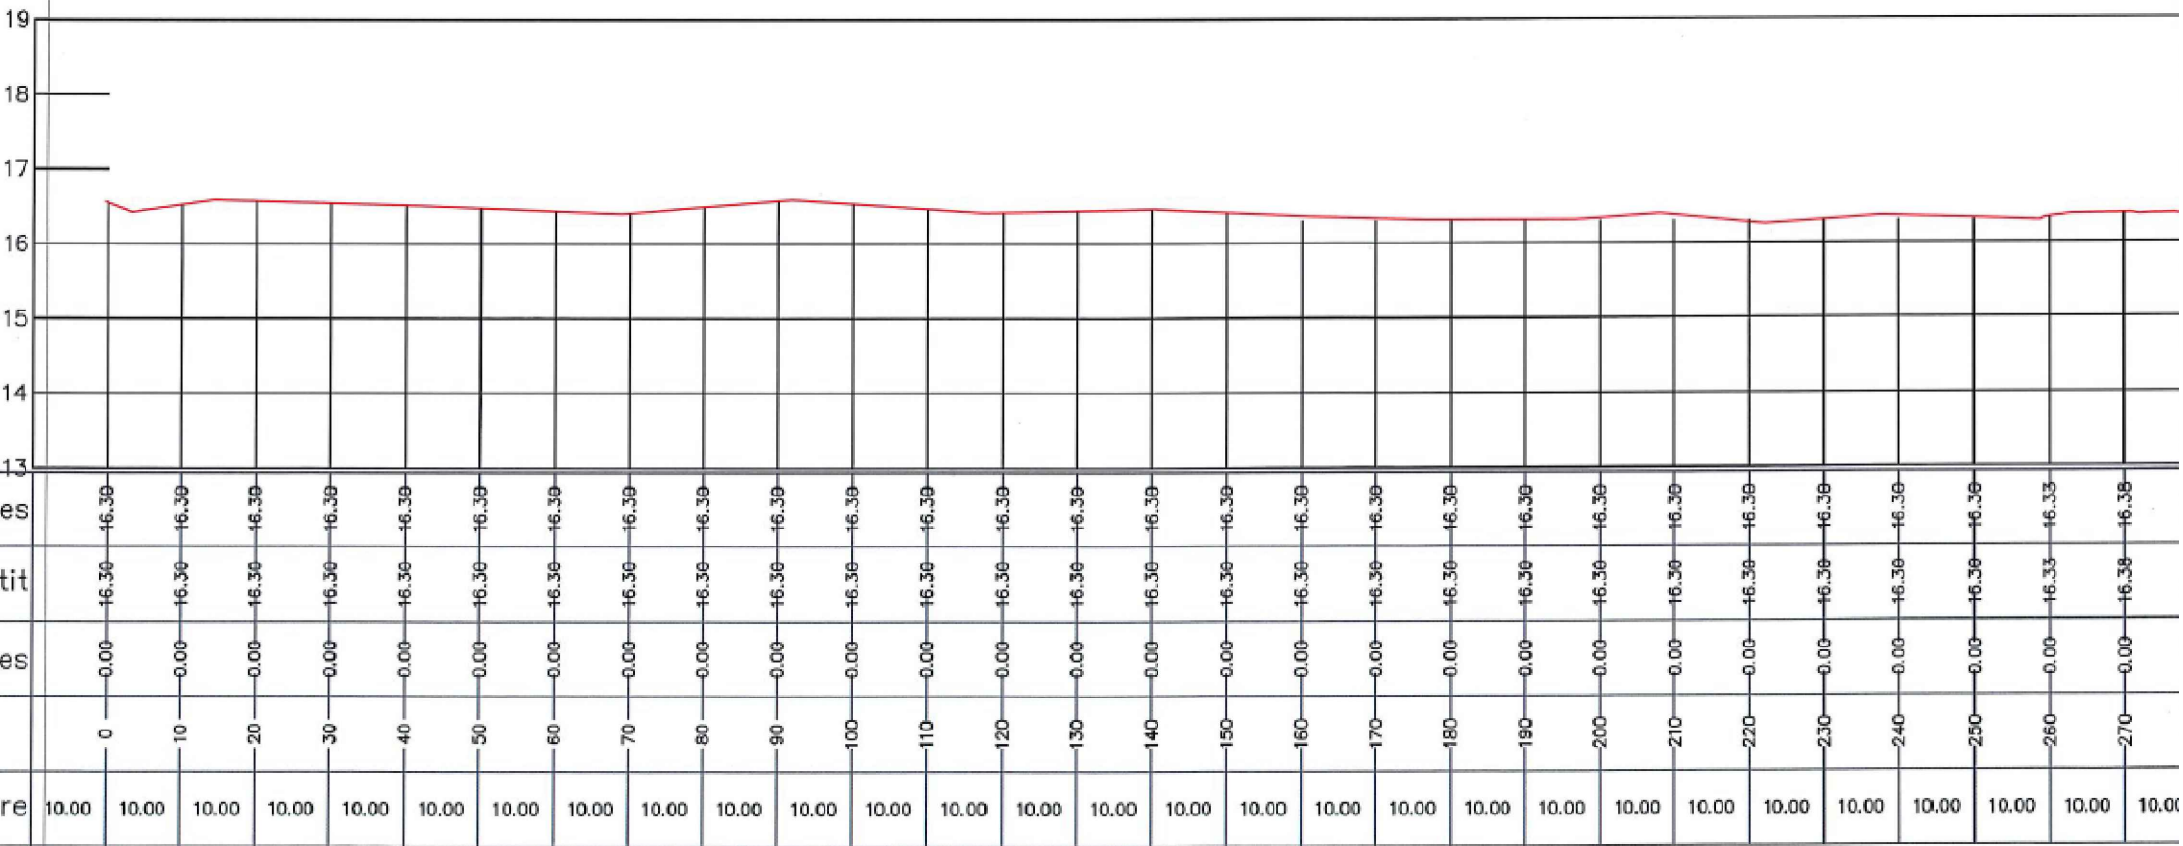

REPUBLIKA E SHQIPERISE
BASHKIA SHIJAK



Drejtoria e Planifikimit te Territorit, Sherbimeve dhe
Infrastruktures Publike

Projekti: Rikonstrukcion rruga "Mustafa BULKU"

Arkitekt:
Filip Gjoni

Inxhinier Ndertimi:
Jonida Goga

Inxhinier Ndertimi:
Gjergji Cifligu

Inxhinier Gjeoteknik:
Ruzhdi Shehi

Emertimi i Objektit:
Rikonstrukcion rruga "Mustafa BULKU"

[illegible][illegible]

REPUBKLIKA E SHQIPERISE
BASHKIA SHIJAK



Drejtoria e Planifikimit të Territorit, Sherbimeve dhe Infrastruktures Publike

Projekti: Rikonstruktion rruga "Mustafa BULKU"

Arkitekt:
Filip Gjoni

Inxhinier Ndertimi:
Jonida Goga


**Inxhinier Ndertimi:
Gjergji Cifligu**

**Inxhinier Gjeoteknik:
Ruzhdi Shehi**

Emertimi i Objektit: Rikonstruksim rruga "Mustafa BULKU"

PROFIL TERTHOR
Rruga Mustafa BULKU

0.5 1.75 1.75 0.5

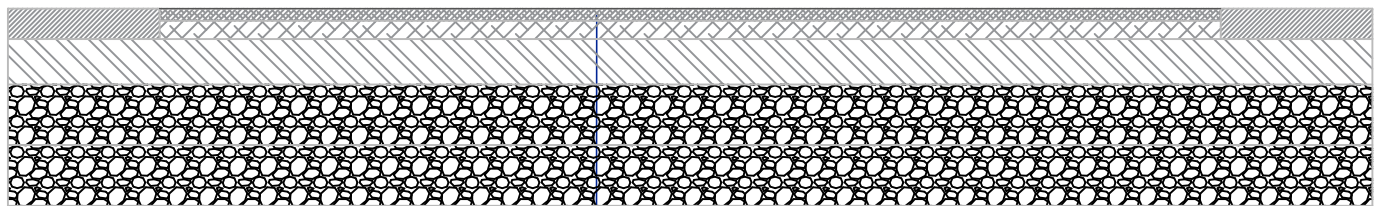

Asfaltobeton 4cm

Binder 6cm

Shtresë stabilizanti 15cm

Shtresë çakëll 2x20cm



REPUBLIKA E SHQIPERISE
BASHKIA SHIJAK



Drejtoria e Planifikimit te Territorit, Sherbimeve dhe
Infrastruktures Publike

Projekti: Rikonstruksion rruga "Mustafa BULKU"

Arkitekt:
Filip Gjoni

Inxhinier Ndertimi:
Jonida Goga

Inxhinier Ndertimi:
Gjergji Cifligu

Inxhinier Gjeoteknik:
Ruzhdi Shehi

Emertimi i Objektit:
Rikonstruksion rruga "Mustafa BULKU"