



DREJTORIA E PROJEKTEVE DHE INFRASTRUKTURËS PUBLIKE DHE TRANSPORTIT

PROJEKT ZBATIMI

- 1. OBJEKTI : "NDËRTIM GODINE PËR ZYRA PËR MZSH
PROJEKTI ELEKTRIK .**

DURRES QERSHOR 2026

Ndërtim godine për
zyra për MZSH

BASHKIA DURRËS



PROJEKTUES :

"DREJTORIA E PROJEKTEVE
DHE INFRASTRUKTURES PUBLIKE

GRUPI PROJEKTUES

Drejtor: Alda Zyferi
Përgjegjes Sektori Projekteve: Bianka Madhi
Ing.elek. Marigen Jahollari

FIRMA/VULA

SHENIME

TE DHENA TEKNIKE


FAZA E PROJEKTIT
PROJEKT ZBATIM
NDRICIMI

TIPI I FLETES
A3

EMERTIMI I FLETES
PLANIMETRI TEKNIKE
KATI PËRDHE

Nr. i fletes
E-01

SHKALLA
1:100

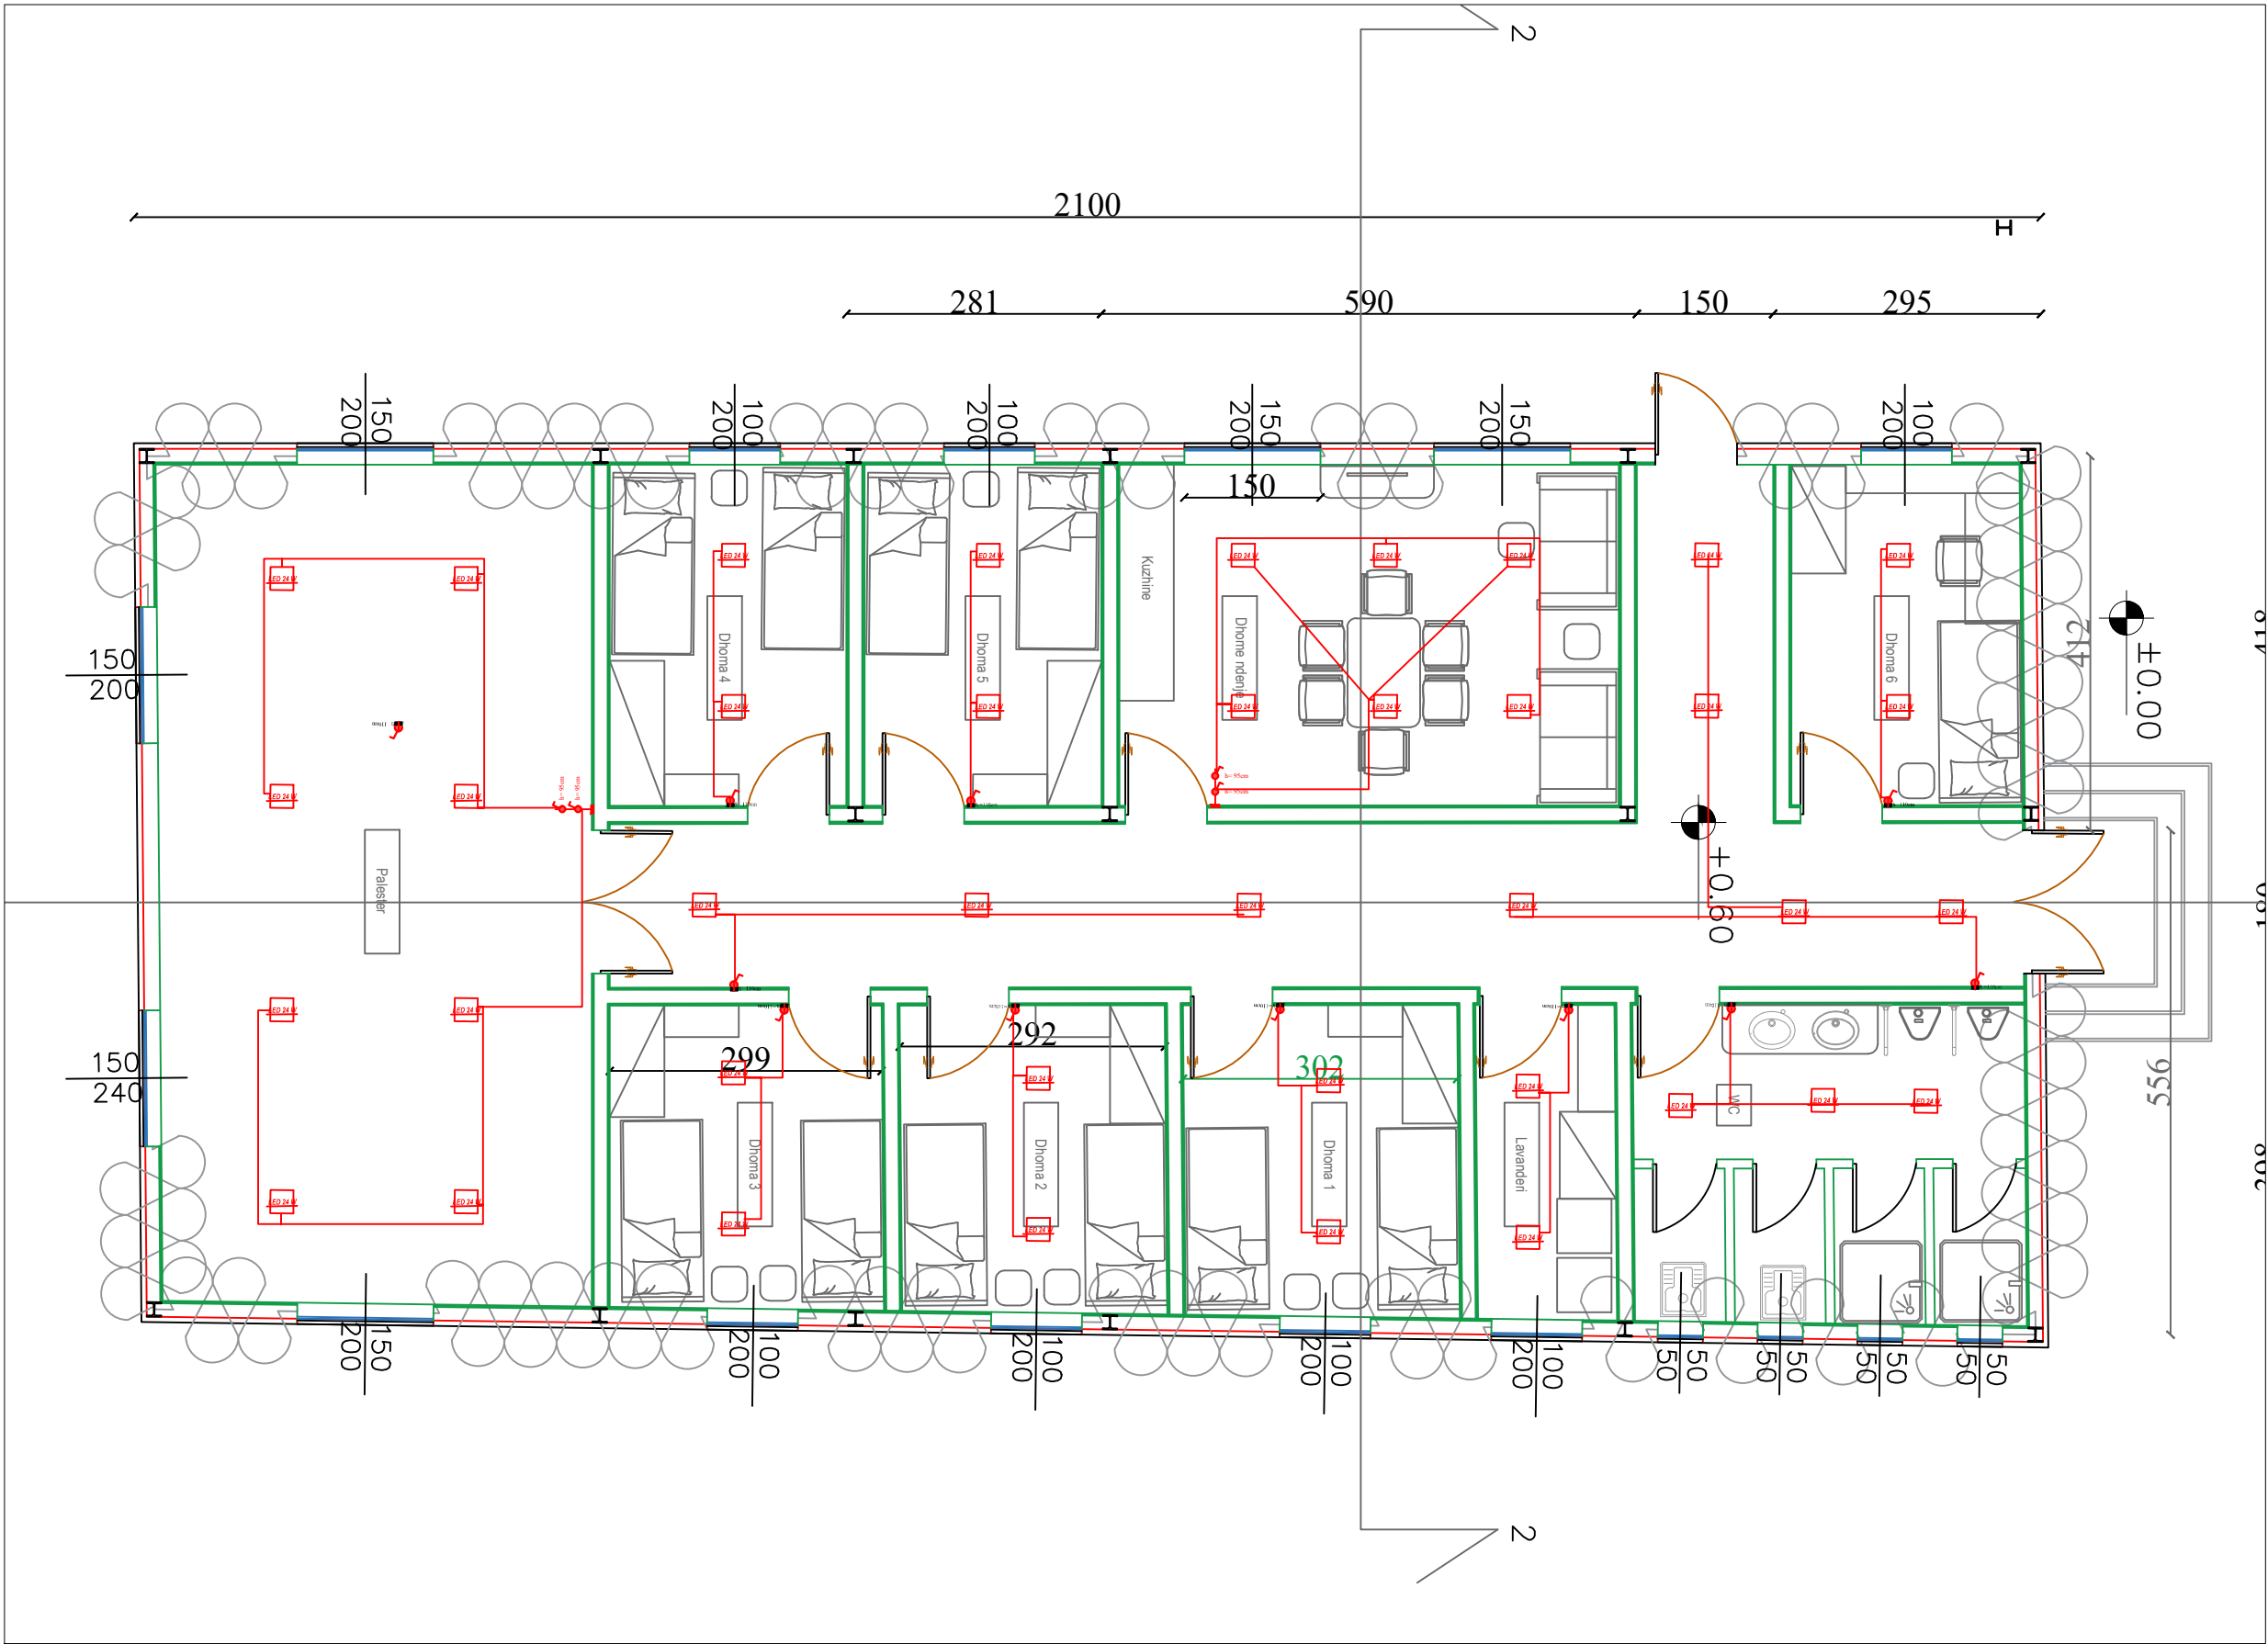

O B J E K T I

"DREJTORIA E PROJEKTEVE
DHE INFRASTRUKTURES PUBLIKE

Drejtör: Alda Zyferi	
Përgjegjës Sektori Projekteve: Biana Madhi	
Ing.elek. Mariglen Jahollari	


SHENIME

FAZA E PROJEKTIT PROJEKT ZBATIM
PLANI FUQIS

EMERTIMI I FLETES PLANIMETRI TEKNIKE
KATI PËRDHE

Nr. i fletes **E-02**

SHKALLA 1:100

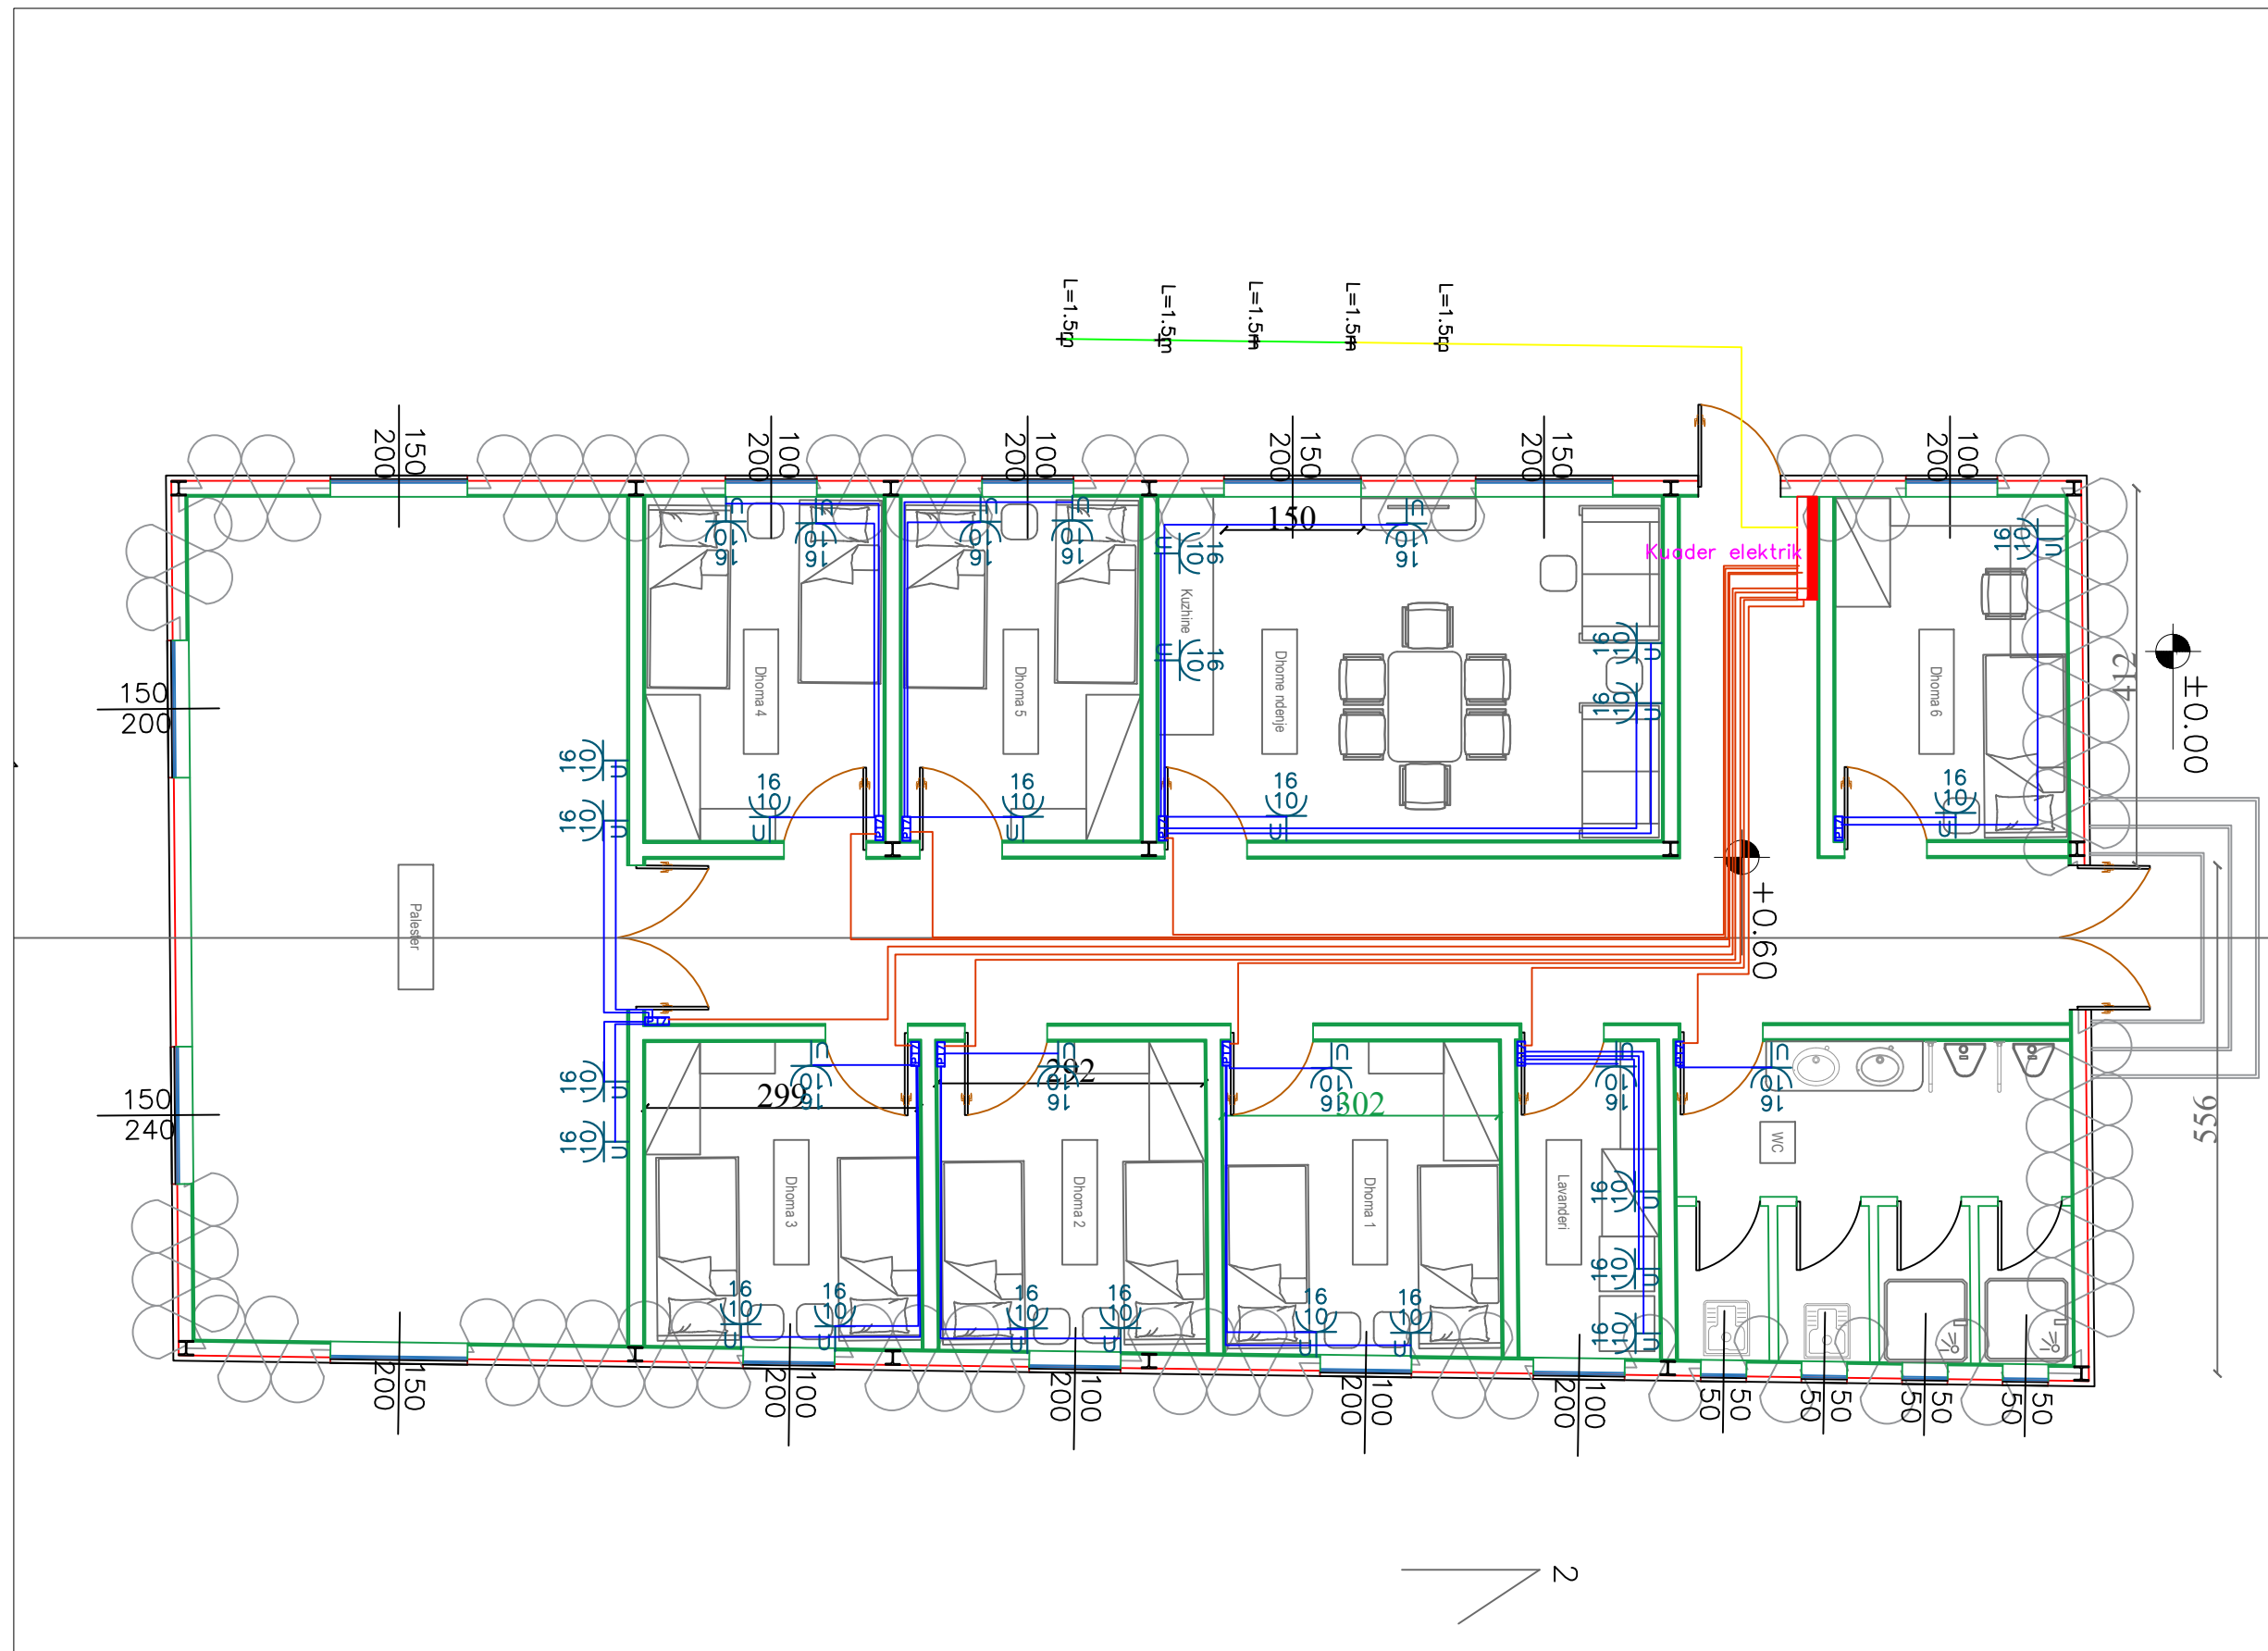

Ndërtim godine për zyra për MZSH

O B J E K T I

Ndërtim godine për
zyra për MZSH

BASHKIA DURRËS



PROJEKTUES :

"DREJTORIA E PROJEKTEVE
DHE INFRASTRUKTURES PUBLIKE

GRUPI PROJEKTUES

Drejtor: Alda Zyferi
Përgjegjës Sektori Projekteve: Bianka Madhi
Ing.elek. Mariglen Jahollari

FIRMA/VULA

SHENIME

TE DHENA TEKNIKE


FAZA E PROJEKTIT PROJEKT ZBATIM
INTERNET

TIPI I FLETES

EMERTIMI I FLETES PLANIMETRI TEKNIKE
KATI PËRDHE

Nr. i fletes E-03

SHKALLA 1:100

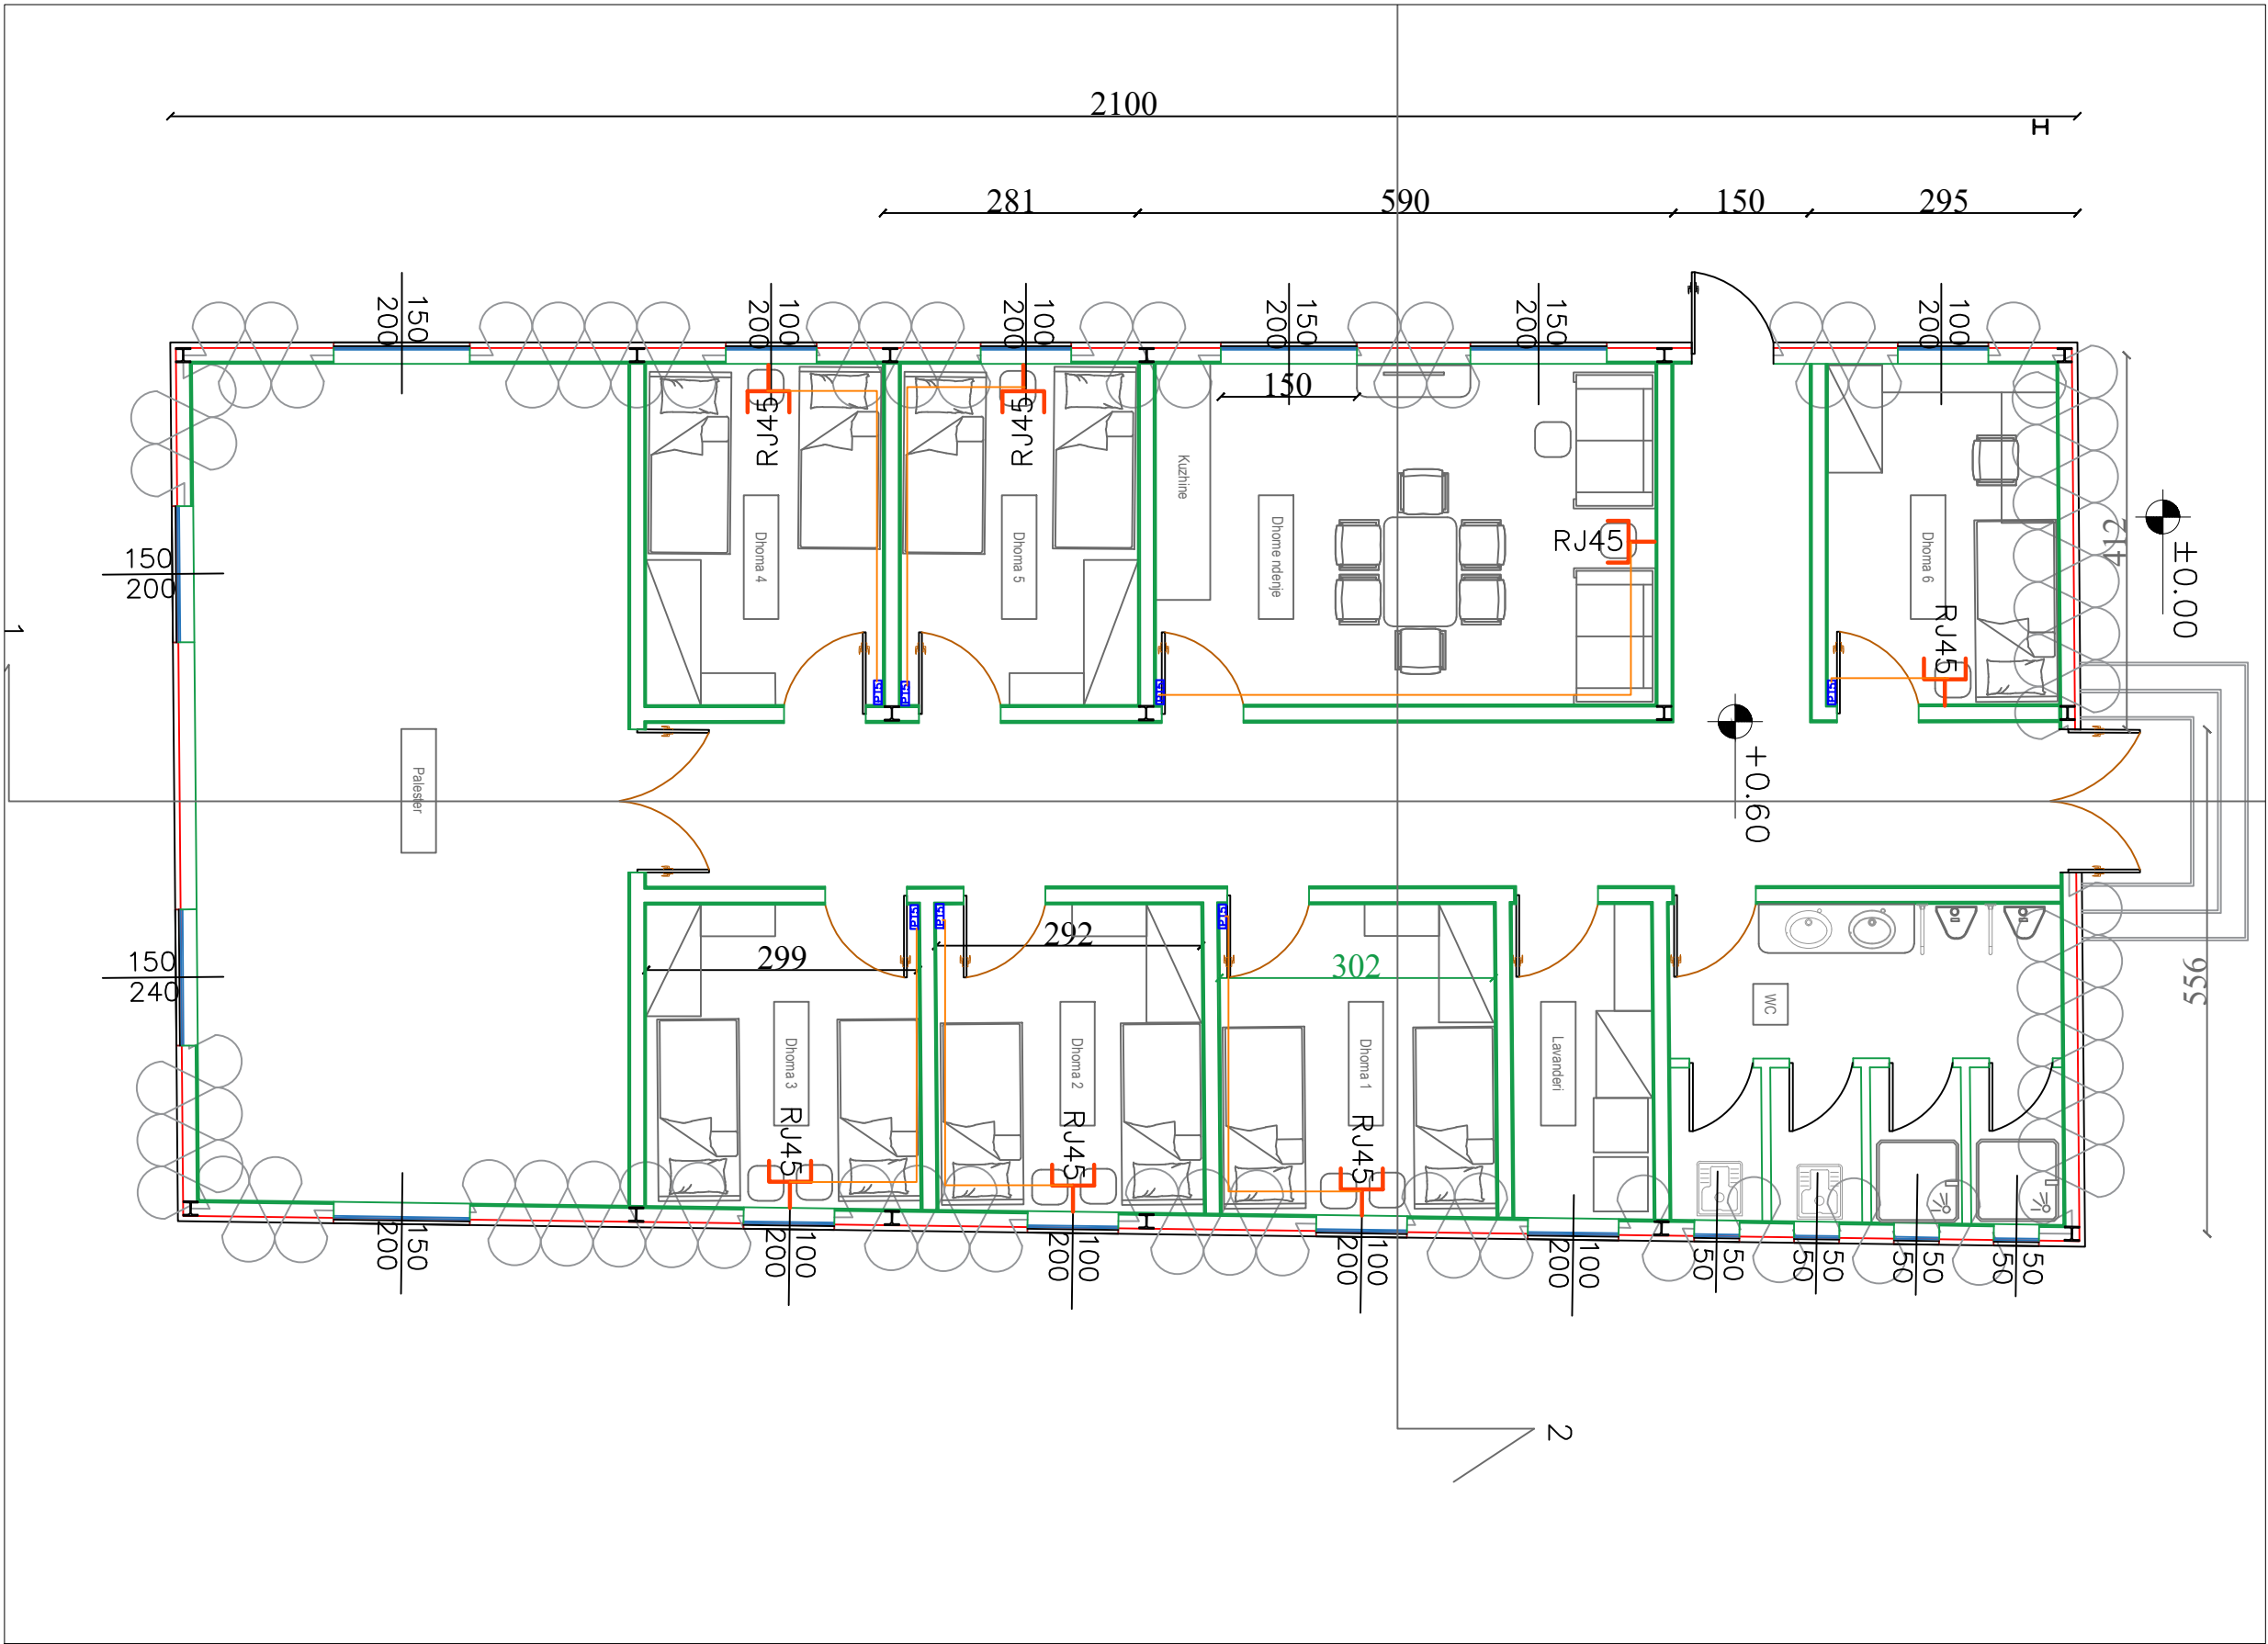

Ndërtim godine për
zyra për MZSH

BASHKIA DURRËS



PROJEKTUES :

"DREJTORIA E PROJEKTEVE
DHE INFRASTRUKTURES PUBLIKE

GRUPI PROJEKTUES

Drejtor: Alda Zyferi
Përgjegjës Sektori Projekteve: Bianka Madhi
Ing.elek. Mariglen Jahollari

FIRMA/VULA

SHENIME

TE DHENA TEKNIKE

FAZA E PROJEKTIT PROJEKT ZBATIM
RRUFE PRITESA

TIPI I FLETES

EMERTIMI I FLETES PLANIMETRI TEKNIKE
KATI PËRDHE

Nr. i fletes E-04

SHKALLA 1:100

