

PROJEKTI KONSTRUKTIV

Ndertim godine per zyra per MZSH

DURRËS, 2026

Ndertim godine per zyra
per MZSH

POROSITESI :
BASHKIA DURRËS



PROJEKTUES :

"Drejtoria e Projekteve, Infrastrukturës
Publike dhe Transportit Publik"

G R U P I P R O J E K T U E S

Drejtor. Alda Zyferi	
Pergjegjes Sektori Projekteve: Bianka Madhi	
Ark. Nevian Mance	
Ing. Eni Turkeshi	

FIRMA/VULA

SHENIME

TE DHENA TEKNIKE

FAZA E PROJEKTIT

PROJEKTI
PERFUNDIMTAR

TIPI I FLETES


A3

EMERTIMI I FLETES

PROJEKTI KONSTRUKTIV

Nr. i fletes **K 01**

SHKALLA 1:100

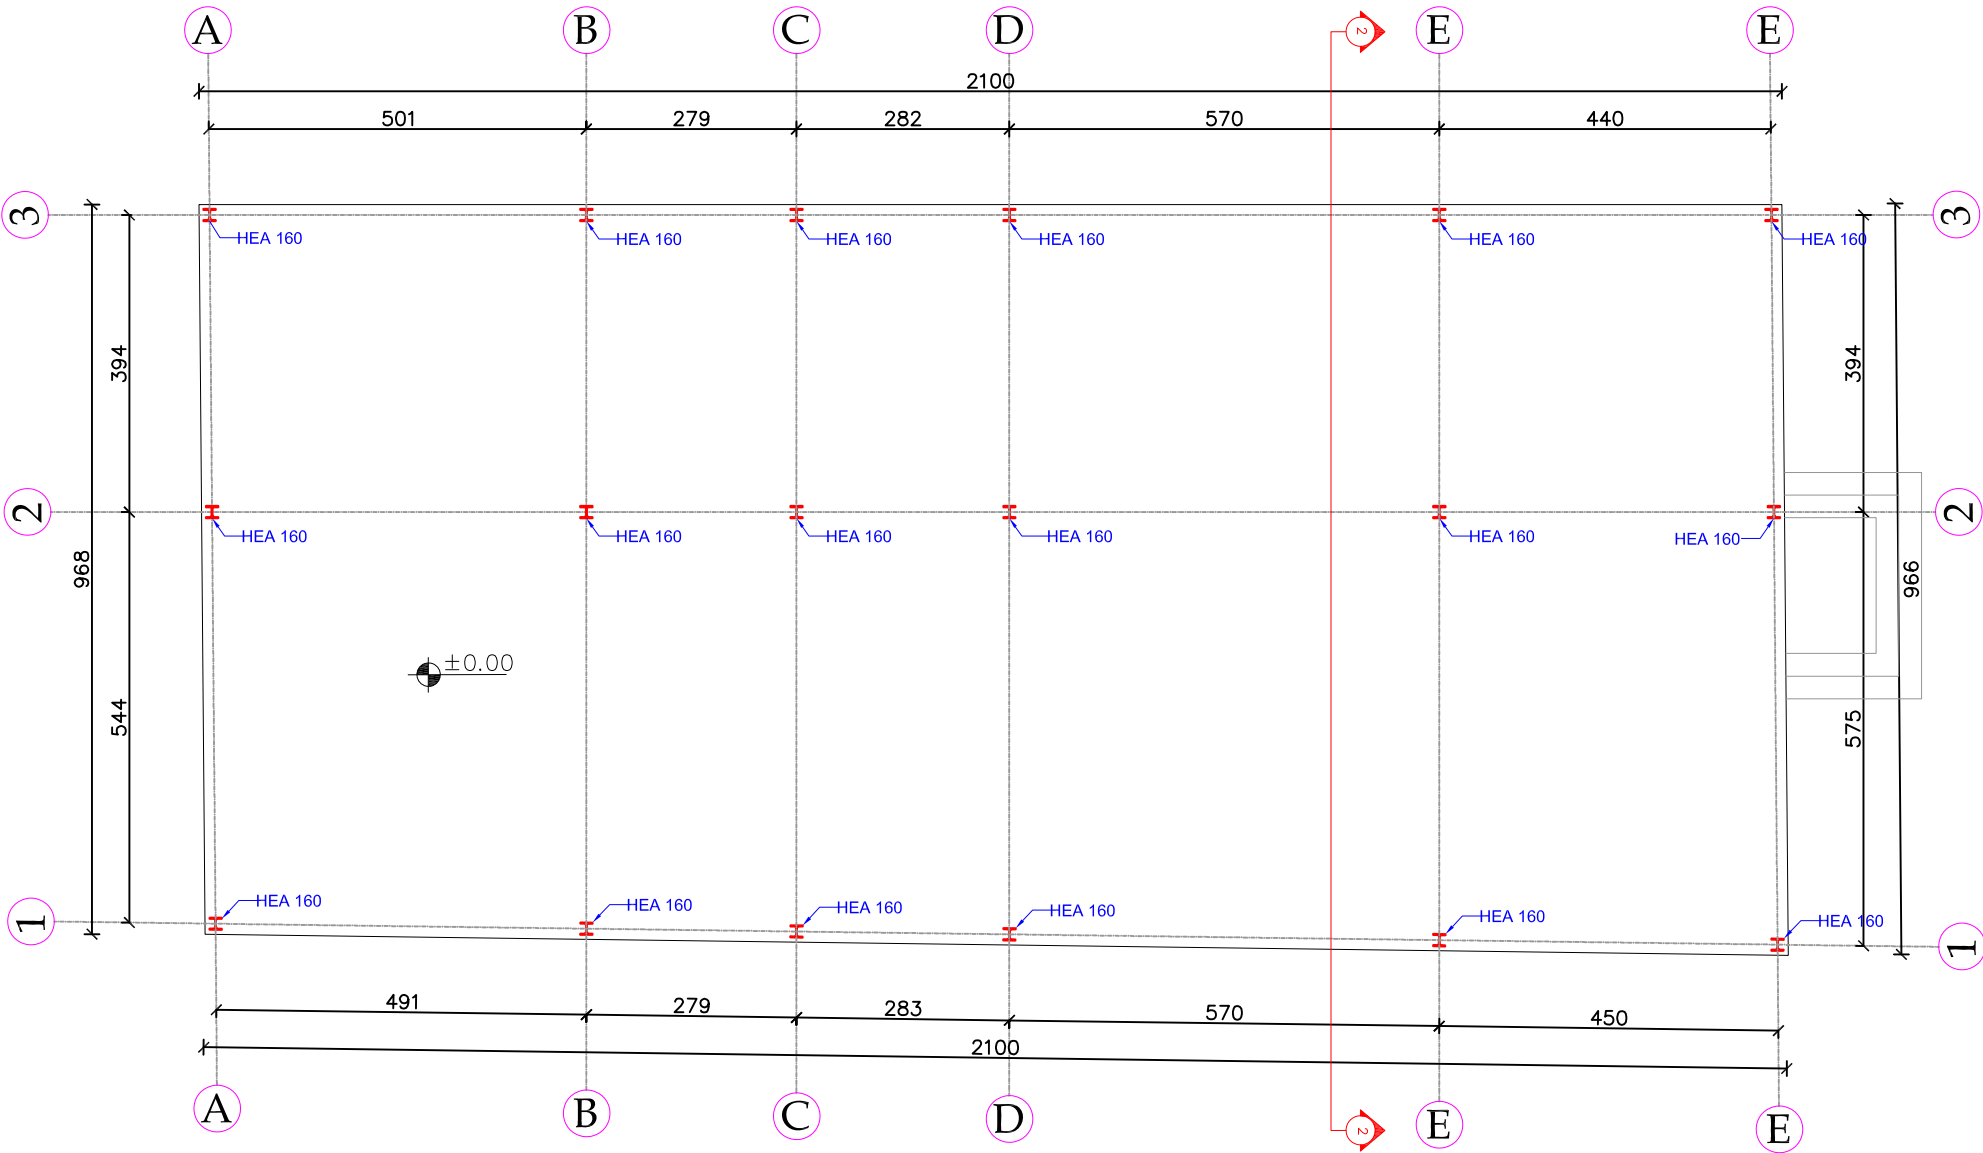

Ndertim godine per zyra
per MZSH

POROSITESI :
BASHKIA DURRËS



PROJEKTUES :

"Drejtorja e Projekteve, Infrastrukturës
Publike dhe Transportit Publik"

GRUPI PROJEKTUES

Drejt. Alda Zyferi
Pergjegjes Sektori Projekteve: Biana Madhi
Ark. Nevian Mance
Ing. Eni Turkeshi

FIRMA/VULA


SHENIME

TE DHENA TEKNIKE

FAZA E PROJEKTIT	PROJEKTI PERFUNDIMTAR
TIPI I FLETES	A3
EMERTIMI I FLETES	ARMIMI I TRAREVE

Nr. i fletes K 02

SHKALLA 1:100

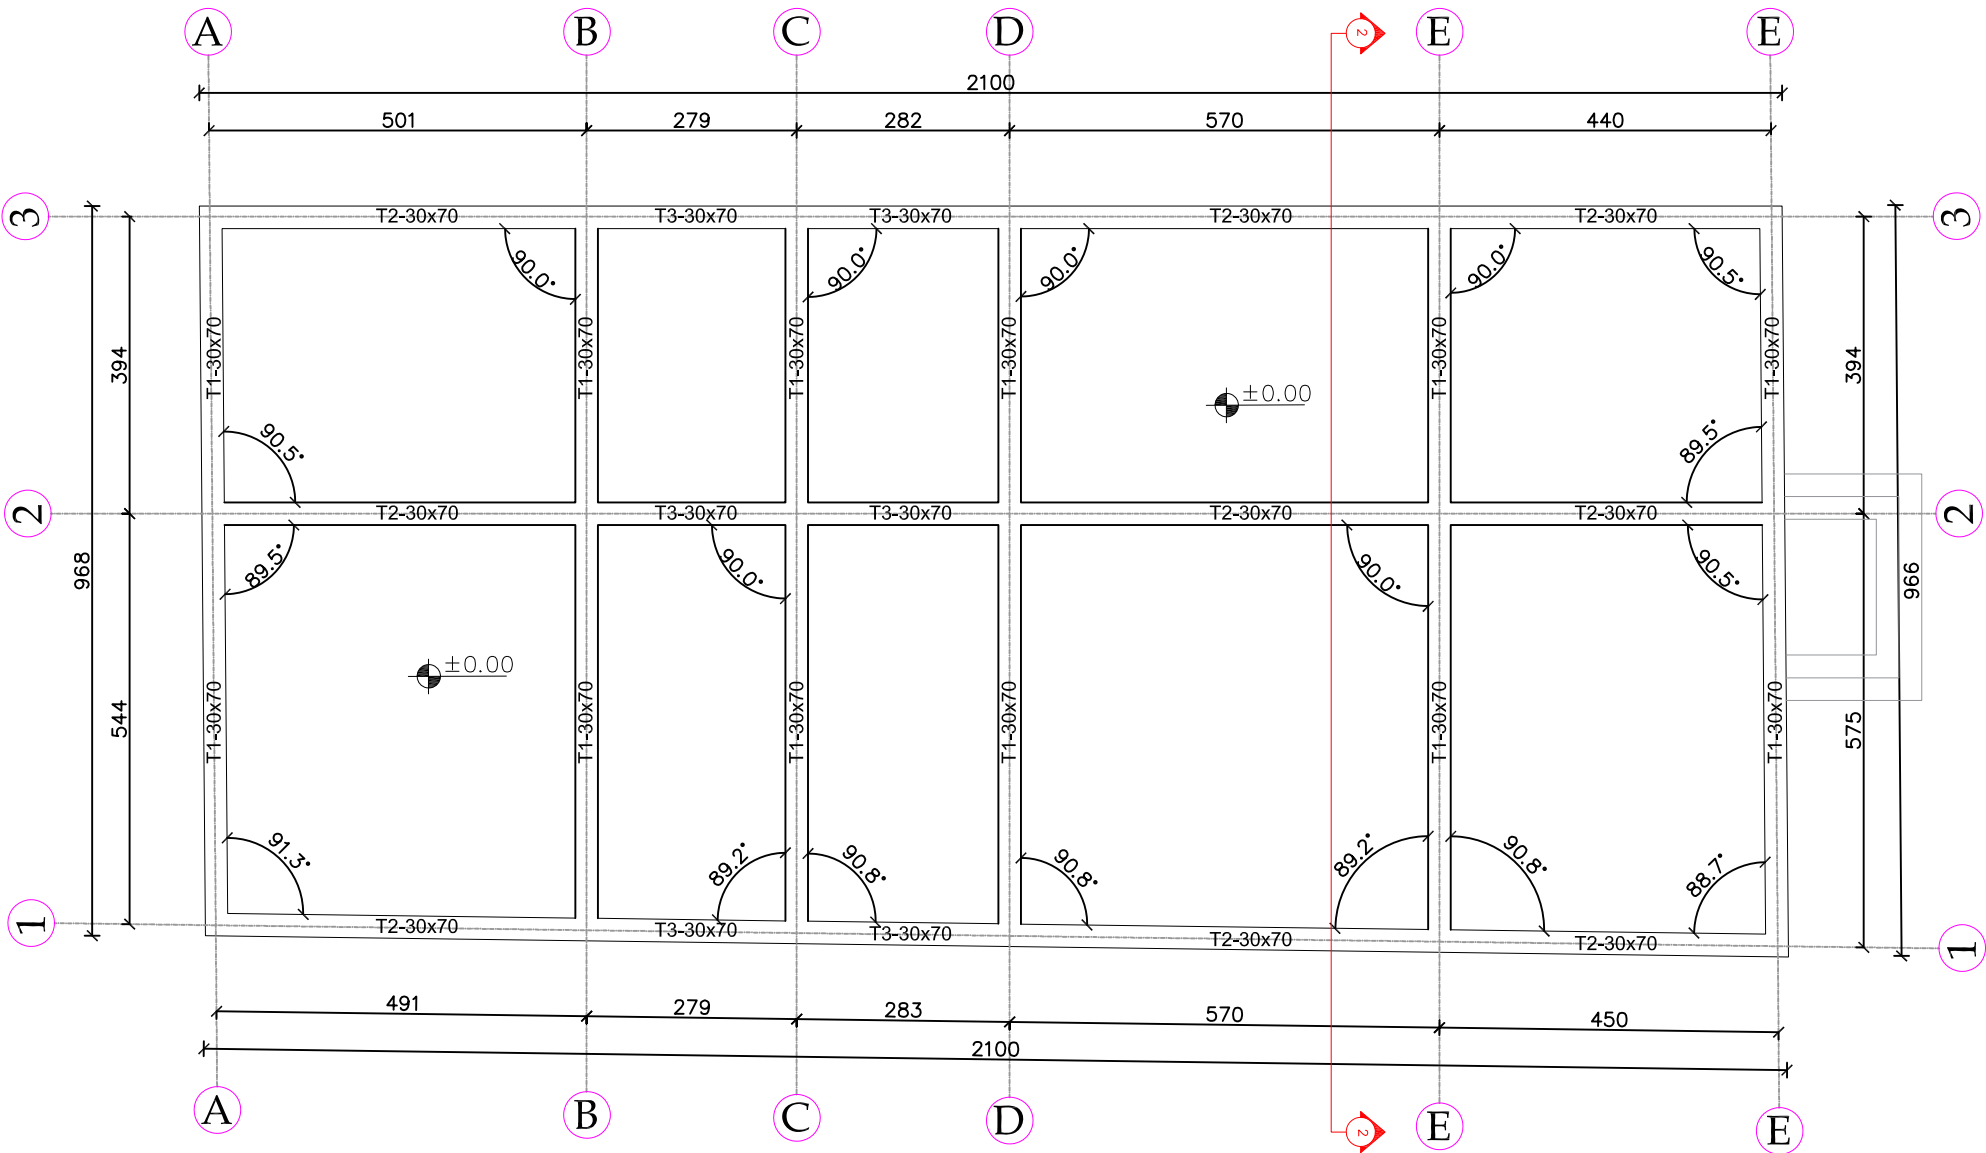

O B J E K T I

POROSITESI :
BASHKIA DURRËS
BASHKIA DURRËS




"Drejtoria e Projekteve, Infrastrukturës
Publike dhe Transportit Publik"

Drejtor. Alda Zyferi	
Pergjegjes Sektori Projekteve: Biana Madhi	
Ark. Nevian Mance	
Ing. Eni Turkeshi	

SHENIME

FAZA E PROJEKTIT	PROJEKTI PERFUNDIMTAR
TIPI I FLETES	A3
EMERTIMI I FLETES	ARMIMI I DYSHEMESE

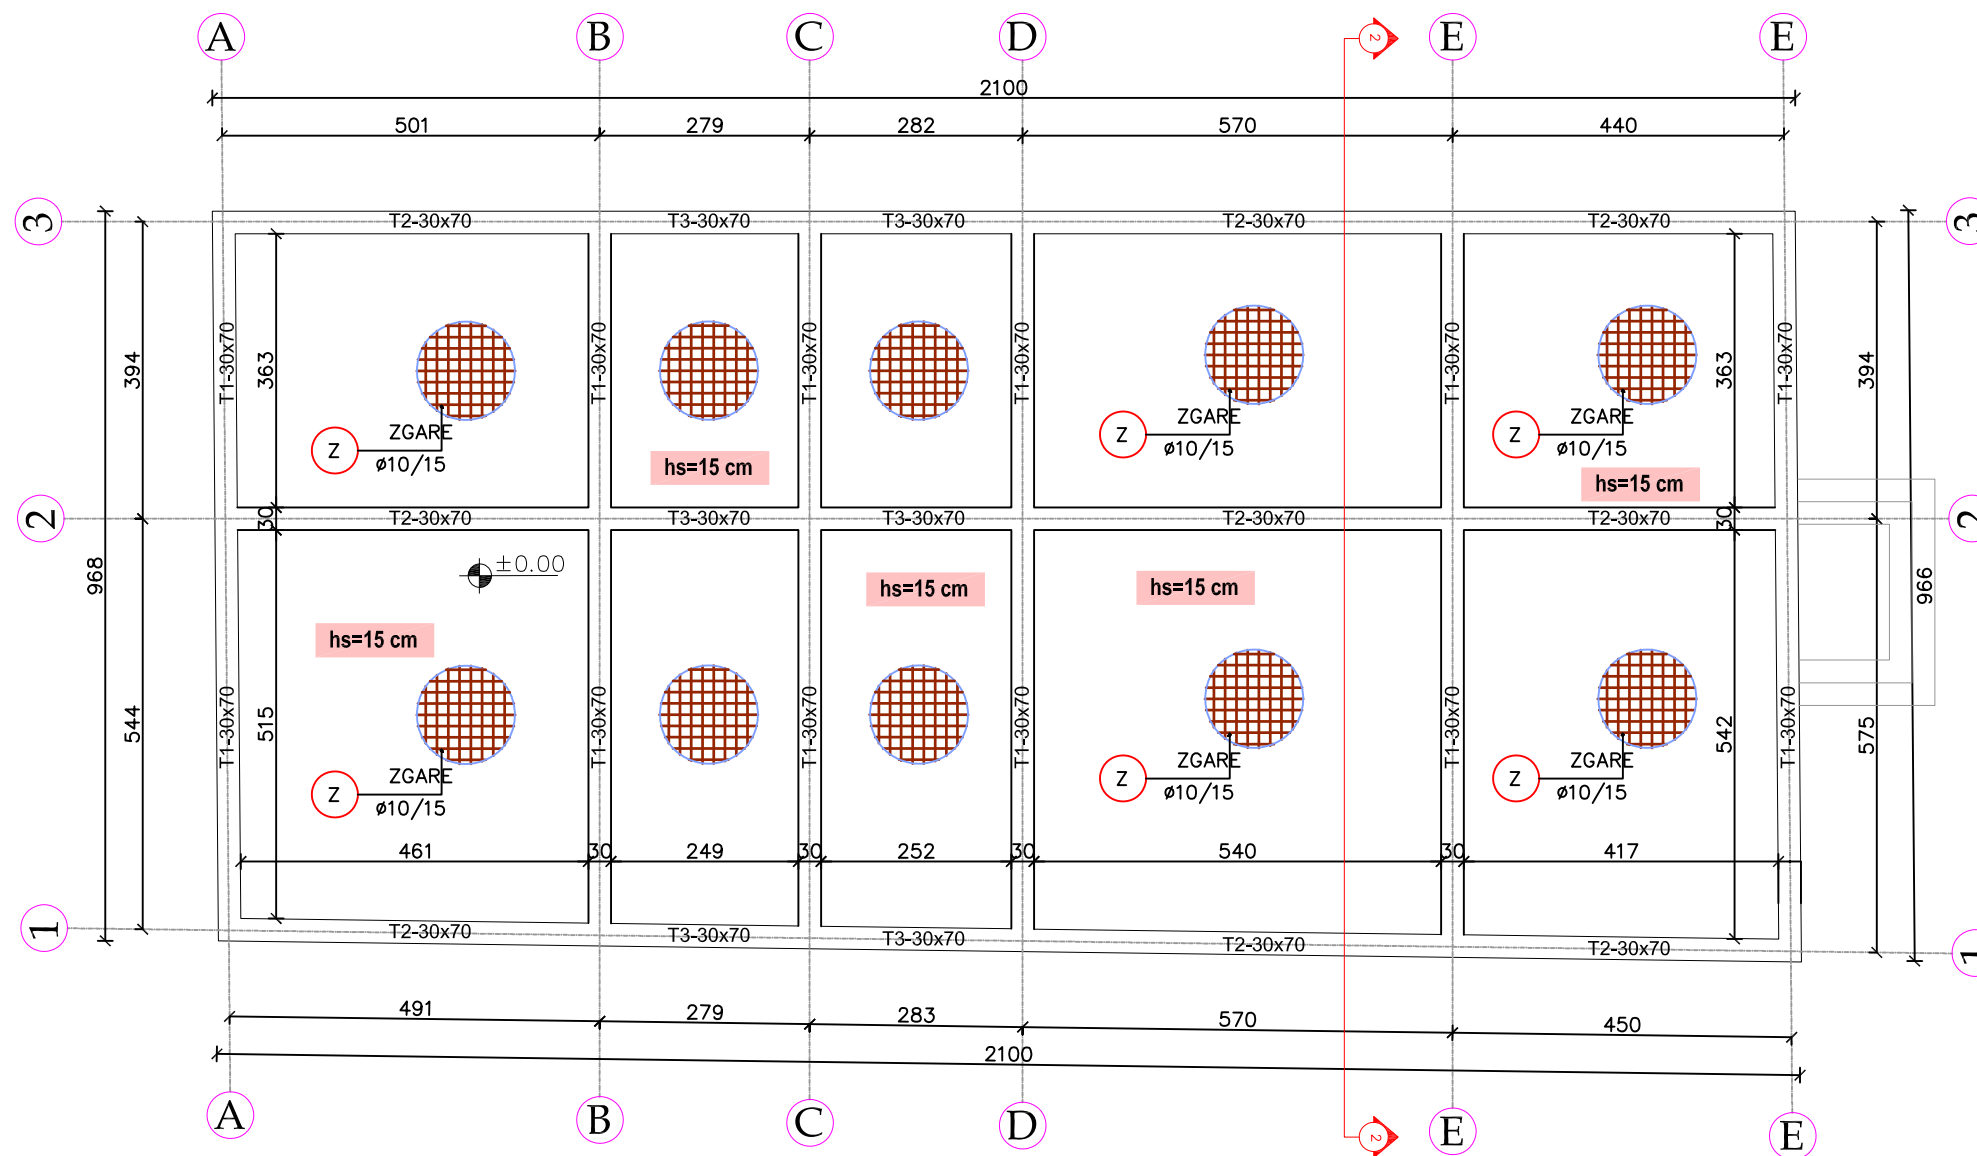SHKALLA 1:100

Ndertim godine per zyra
per MZSH

POROSITESI :
BASHKIA DURRËS



PROJEKTUES :

"Drejtoria e Projekteve, Infrastrukturës
Publike dhe Transportit Publik"

GRUPI PROJEKTUES

Drejtor, Alda Zyferi
Pergjegjes Sektori Projekteve: Bianka Madhi
Ark. Nevian Mance
Ing. Eni Turkeshi

FIRMA/VULA


SHENIME

TE DHENA TEKNIKE

FAZA E PROJEKTIT	PROJEKTI PERFUNDIMTAR
TIPI I FLETES	A3
EMERTIMI I FLETES	ARMIMI I TRAREVE

Nr. i fletes K 04

SHKALLA 1:100

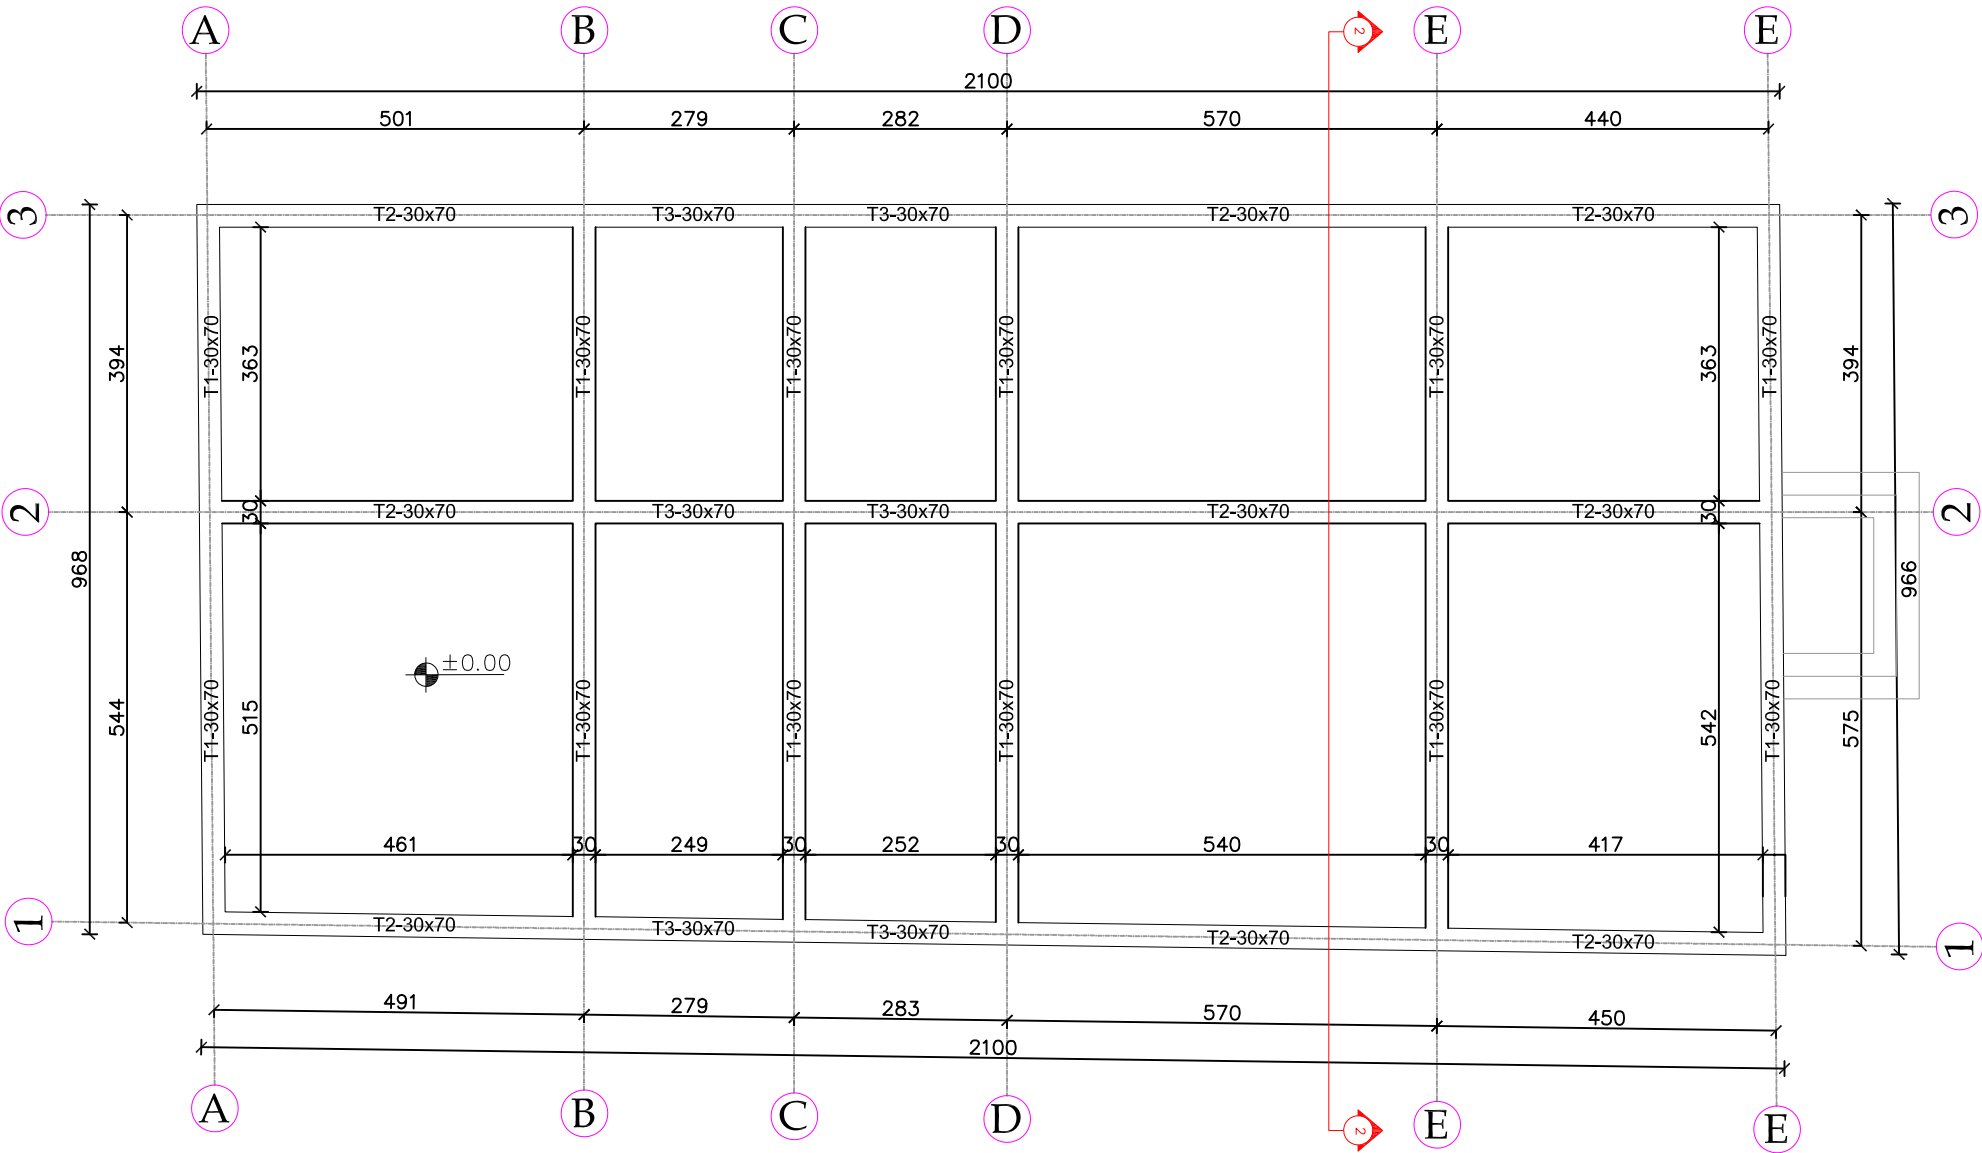

Ndertim godine per zyra
per MZSH

POROSITESI :
BASHKIA DURRËS



PROJEKTUES :

"Drejtoria e Projekteve, Infrastrukturës
Publike dhe Transportit Publik"

GRUPI PROJEKTUES

Drejt. Alda Zyferi
Pergjegjes Sektori Projekteve: Biana Madhi
Ark. Nevian Mance
Ing. Eni Turkeshi

FIRMA/VULA

SHENIME


TE DHENA TEKNIKE

FAZA E PROJEKTIT	PROJEKTI PERFUNDIMTAR
TIPI I FLETES	A3
EMERTIMI I FLETES	PRERJA 2-2

Nr. i fletes K 05

SHKALLA 1:50

Seksion 2-2

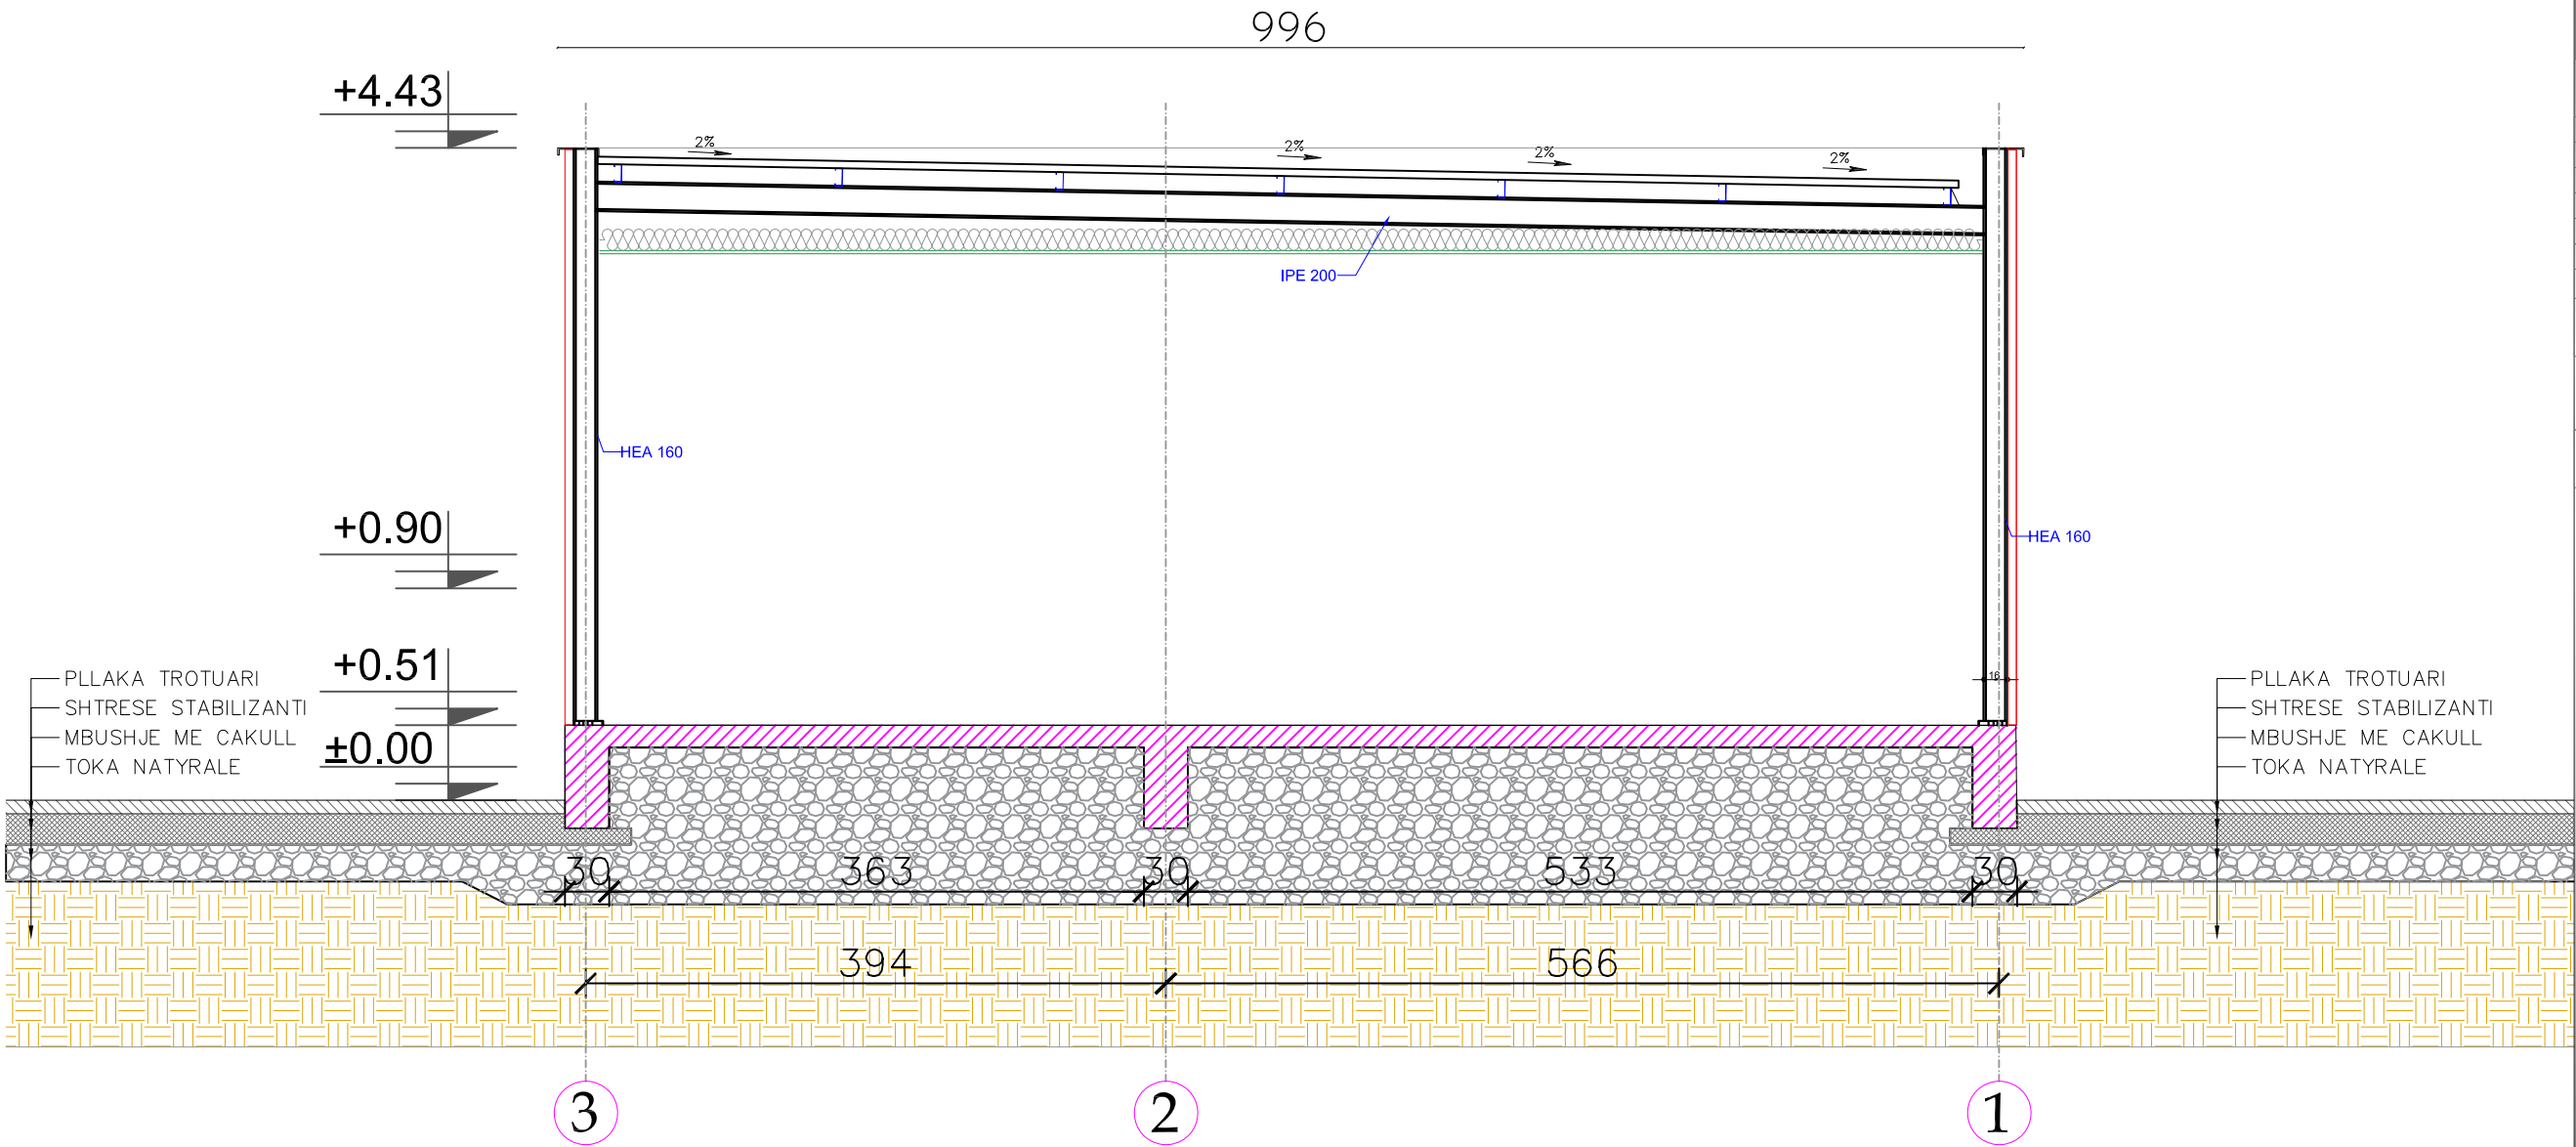

Ndertim godine per zyra
per MZSH

POROSITESI :
BASHKIA DURRËS



PROJEKTUES :

"Drejtoria e Projekteve, Infrastrukturës
Publike dhe Transportit Publik"

GRUPI PROJEKTUES

Drejt. Alda Zyferi
Pergjegjes Sektori Projekteve: Bianka Madhi
Ark. Nevian Mance
Ing. Eni Turkeshi

FIRMA/VULA

SHENIME

TE DHENA TEKNIKE

FAZA E PROJEKTIT

PROJEKTI
PERFUNDIMTAR

TIPI I FLETES

A3

EMERTIMI I FLETES

DETAJE ARMIMI I TRAREVE

Nr. i fletes K 06

SHKALLA

TOP VIEW

