

OBJEKTI:NR1

"PËRFORCIMI /REHABILITIMI I BANESËS 1 KAT"

ADRESA: Z.K 2559, PASURIA 146/40, FSHATI MALSEJ

- NJ. AD. GOSTIME - B. CËRRIK

PËRFITUES: ROZANA SULEJMAN LALA

POROSITI: SEKTORI E STREHIMIT

OBJEKTI: PËRFORCIMI/REHABILITIMI I BANESAVE EKZISTUESE				<i>Faza eProjektit:</i> <i>Projekt-zbatimi</i>
EMËRTESA E FLETËS: KOPERTINA				Nr. fletës 1
BASHKIA CERRIK  Drejtori D. P. ZH. T.	Porositësi: <i>Spektori i Strehimit</i>	Hartoi	<i>nëshkrimi</i>	<i>Janar 2026</i>
	Përfituesi: <i>Rozana Sulejman Lala</i>	ing. Fatmir Uruçi		
	Rruga: <i>"Gjimnazi 1962"</i>	ing. Erdison Baxhija		
	Lagja <i>"Lagja Nr 2" Cerrik</i>	ing. Arbri Dish		
E-Mail: bashkiacerrik@yahoo.com				

PLANVENDOSJE PËR PUNIME PËRFORCIM/REHABILITIMI I BANESËS 1 KAT
ME VENDODHJE: FSHATI SHTERMEN , NJ. AD. GOSTIME - BASHKIA CËRRIK. ZHVILLUESI: B. CËRRIK
PRONARI I NDËRTESES: ROZAN SULEJMAN LALA . SH.1:500



Përmasat janë në cm

BANESA NË ORTOFOTO SH.1:2000



Kryetari
Bashkise Cerrik

Florenc DOKA

Drejtori D.P.T.&ZH.

Ing.Fatmir URUÇI

Përfituesi:
Rozana Sulejman LALA

TE DHENA TE PERGJITHSHME

EMERTIMI I PUNIMEVE: "PERFORCIMI/REHABILITIMI I BANESES 1 KAT EKZISTUESE"
KATEGORIA E PERDORIMIT TE TOKES: **TOKE TRUALL**
LLOJI I STRUKTURES EKZISTUESE: MUR GURI, MUR TULLE, ÇATI DRURI,
TJENGULLA VENDI
ZHVILLUESII PUNIMEVE: **BASHKIA CERRIK**
PRONARI I NDERTESES EKZISTUESE: **ROZANA SULEJMAN LALA**
PERFITUESI:**ROZANA SULEJMAN LALA**
ADRESA: **Z.K. 2559, PAS. 146/40, FSHATI MALASEJ , NJ.AD.GOSTIME, B.CERRIK**
KODI NEN-NJESISE STRUKTUREORE **2/116**
KODI I PERDORIMIT SIPAS PLANIT(Kategoria Baze e Perdorimit te Tokes) **A-Banim**

TREGUESIT E ZHVILLIMIT EKZISTUESE	
SIPERFAQE E TRUALL.IT	250m²
SIPERFAQJA E BANESES 1 KAT SIPAS ASHK-SE	82 m²
SIPERFAQJA E BANESES 1 KAT SIPAS FAKTIT	109.7 m²
SIPERFAQJA E ÇATISE	127.11m²
SIPERFAQJA E TARACES	----- m²
LARTESIA MESATARE E XOKOLIT	0.40 m
LARTESIA E BANESES	2.50 m
LARTESIA E ÇATISE	2.23 m
LARTESIA MAX E STRUKTURES NGA TOKA SISTEMUAR	5.13 m
TREGUESIT E OBJEKTIT PAS NDERTIMIT TE ÇATISE	
SIPERFAQJA E BANESES 1 KAT	109.7 m²
SIPERFAQJA E ÇATISE	127.11 m²
SIPERFAQJA E TARACES	----- m²
LARTESIA MESATARE E XOKOLIT	0.40 m
LARTESIA E BANESES	2.80m
LARTESIA E ÇATISE	2.23m
LARTESIA MAX E STRUKTURES NGA TOKA SISTEMUAR	5.43m

Pozicioni Topografik i Nderteses

Veriu: Pasuria 146/36 Jugu: Pasuria146/36
Lindje: Pasuria 146/36 Perendimi: Pasuria 146/36

Koordinatat e Konturit te baneses ne
projeksionin Nderkombetar - KRGJSH
1.X =4542866.48 Y = 500487.97
2.X =4542855.84 Y =500490.77
3.X =4542854.02 Y =500480.97
4.X =4542863.54 Y =500478.31

- Banesa qe riparohet prone Rozana Lala sip.109.7m2
- Ndertesa sipas ASHK

OBJEKTI:
PËRFORCIMI/REHABILITIMI I BANESAVE EKZISTUESE

Faza eProjektit:
Projekt-zbatimi

EMËRTESA E FLETËS: PLANVENDOSJE

Nr. fletës 2

BASHKIA CERRIK

Drejtori D. P. ZH. T.

Porositësi: *Sektori i Strehimit*
Përfituesi:*Rozana Sulejman Lala*
Rruga:"Gjimnazi 1962"
Lagja 'Lagja Nr 2" Cerrik
E-Mail:bashkiacerrik@yahoo.com

Hartoi
ing. Fatmir Uruçi
ing. Erdison Baxhija
ing. Arbri Disha

nëshkrimi

Sh.1:500, 1:2000

Janar 2026

OBJEKTI:NR1

"PËRFORCIMI /REHABILITIMI I BANESËS 1 KAT"

ADRESA: Z.K 2559, PASURIA 146/24, FSHATI MALASEJ


- NJ. AD. GOSTIME - B. CËRRIK

PËRFITUES: GEZIM RAMAZAN KABASHI

POROSITI: SEKTORI E STREHIMIT

OBJEKTI: PËRFORCIMI/REHABILITIMI I BANESAVE EKZISTUESE				Faza eProjektit: Projekt-zbatimi
EMËRTESA E FLETËS: KOPERTINA				Nr. fletës 1
BASHKIA CERRIK  Drejtori D. P. ZH. T.	Porositësi: Sektori i Strehimit	Hartoi	nëshkrimi	Sh.
	Përfituesi:Gezim Ramazan Kabashi	ing. Fatmir Uruçi		
	Rruga:"Gjimnazi 1962"	ing. Erdison Baxhija		
	Lagja 'Lagja Nr 2" Cerrik	ing. Arbri Disha		
E-Mail: bashkiacerrik@yahoo.com				Janar 2026

PLANVENDOSJE PËR PUNIME PËRFORCIM/REHABILITIMI I BANESES 1 KAT
ME VENDODHJE: FSHATI MALASEJ , NJ. AD. GOSTIME - BASHKIA CËRRIK. ZHVILLUESI: B. CËRRIK
PRONARI I NDËRTESES: GEZIM RAMAZAN KABASHI . SH.1:500

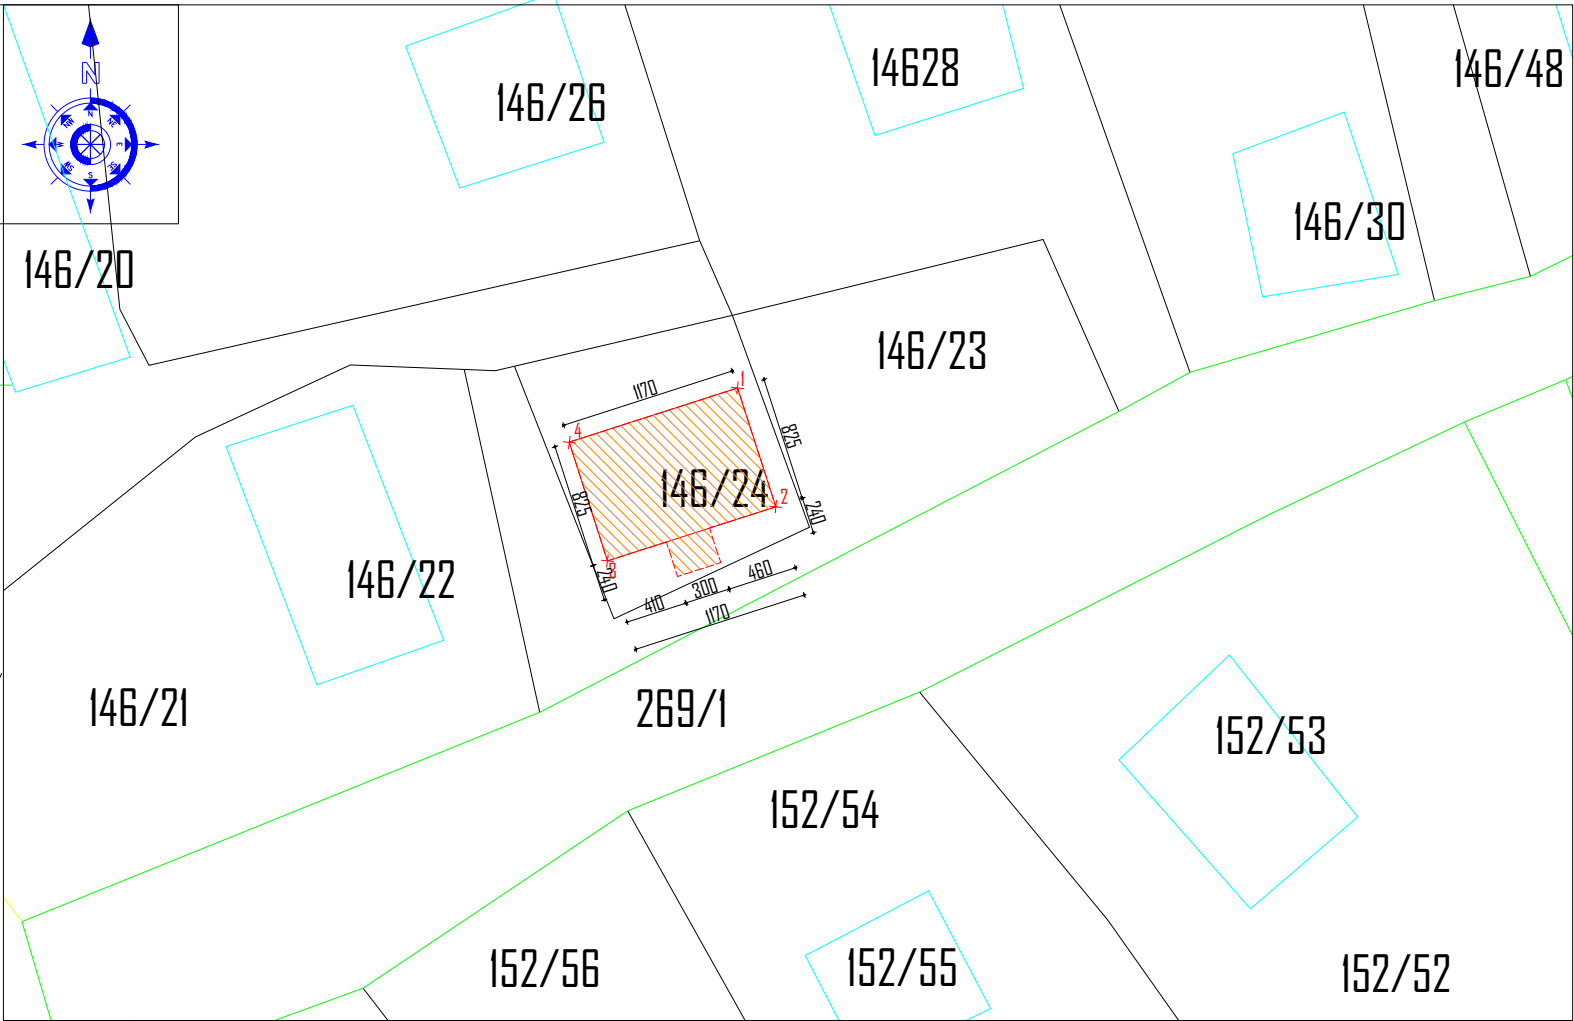

Përmasat janë në cm

BANESA NË ORTOFOTO SH.1:2000



Kryetari
Bashkise Cerrik

Florenc DOKA

Drejtori D.P.T.&ZH.

Ing.Fatmir URUÇI

Përfituesi:
Gezim Ramazan Kabashi

TE DHENA TE PERGJITHSHME

EMERTIMI I PUNIMEVE: "PERFORCIMI/REHABILITIMI I BANESES 1 KAT EKZISTUESE"
KATEGORIA E PERDORIMIT TE TOKES: **TOKE TRUALL**
LLOJI I STRUKTURES EKZISTUESE: MUR GURI, MUR TULLE, ÇATI DRURI,
TJENGULLA VENDI
ZHVILLUESII PUNIMEVE: **BASHKIA CERRIK**
PRONARI I NDERTESES EKZISTUESE: **GEZIM RAMAZAN KABASHI**
PERFITUESI: **GEZIM RAMAZAN KABASHI**
ADRESA: **Z.K. 2559, PAS. 146/24, FSHATI MALASEJ , NJ.AD.GOSTIME, B.CERRIK**
KODI NEN-NJESISE STRUKTUREORE **2/369**
KODI I PERDORIMIT SIPAS PLANIT(Kategoria Baze e Perdorimit te Tokes) **A-Banim**

TREGUESIT E ZHVILLIMIT EKZISTUESE	
SIPERFAQE E TRUALLIT	250m ²
SIPERFAQJA E BANESES 1 KAT SIPAS ASHK-SE	88.0 m ²
SIPERFAQJA E BANESES 1 KAT SIPAS FAKTIT	103.7 m ²
SIPERFAQJA E ÇATISE	122.4m ²
SIPERFAQJA E TARACES	----- m ²
LARTESIA MESATARE E XOKOLIT	0.45 m
LARTESIA E BANESES	2.30 m
LARTESIA E ÇATISE	1.81 m
LARTESIA MAX E STRUKTURES NGA TOKA SISTEMUAR	4.56 m
TREGUESIT E OBJEKTIT PAS NDERTIMIT TE ÇATISE	
SIPERFAQJA E BANESES 1 KAT	103.7 m ²
SIPERFAQJA E ÇATISE	122.40 m ²
SIPERFAQJA E TARACES	----- m ²
LARTESIA MESATARE E XOKOLIT	0.45 m
LARTESIA E BANESES	2.60m
LARTESIA E ÇATISE	1.81m
LARTESIA MAX E STRUKTURES NGA TOKA SISTEMUAR	4.86m

Pozicioni Topografik i Nderteses

Veriu: Pasuria 146/24 Jugu: Pasuria 146/24
Lindje: Pasuria 146/24 Perendimi: Pasuria 146/24

Koordinatat e Konturit te baneses ne
projeksionin Nderkombetar - KRGJSH
1.X = 4542745.03 Y = 500474.14
2.X = 4542738.31 Y = 500477.22
3.X = 4542733.97 Y = 500466.58
4.X = 4542741.11 Y = 500463.78

OBJEKTI:
PËRFORCIMI/REHABILITIMI I BANESAVE EKZISTUESE

Faza eProjektit:
Projekt-zbatimi

EMËRTESA E FLETËS: PLANVENDOSJE

Nr. fletës 2



Porositësi: *Sektori i Strehimit*

Hartoi

nëshkrimi

Përfituesi: *Gezim Ramazan Kabashi*

ing. Fatmir Uruçi

ing. Erdison Baxhija

ing. Arbri Disha

Rruga: *"Gjimnazi 1962"*


Lagja *'Lagja Nr 2" Cerrik*

E-Mail: *bashkiacerrik@yahoo.com*


Sh.1:500, 1:2000

Janar 2026

PLANIMETRIA E BANESES SH.1:100

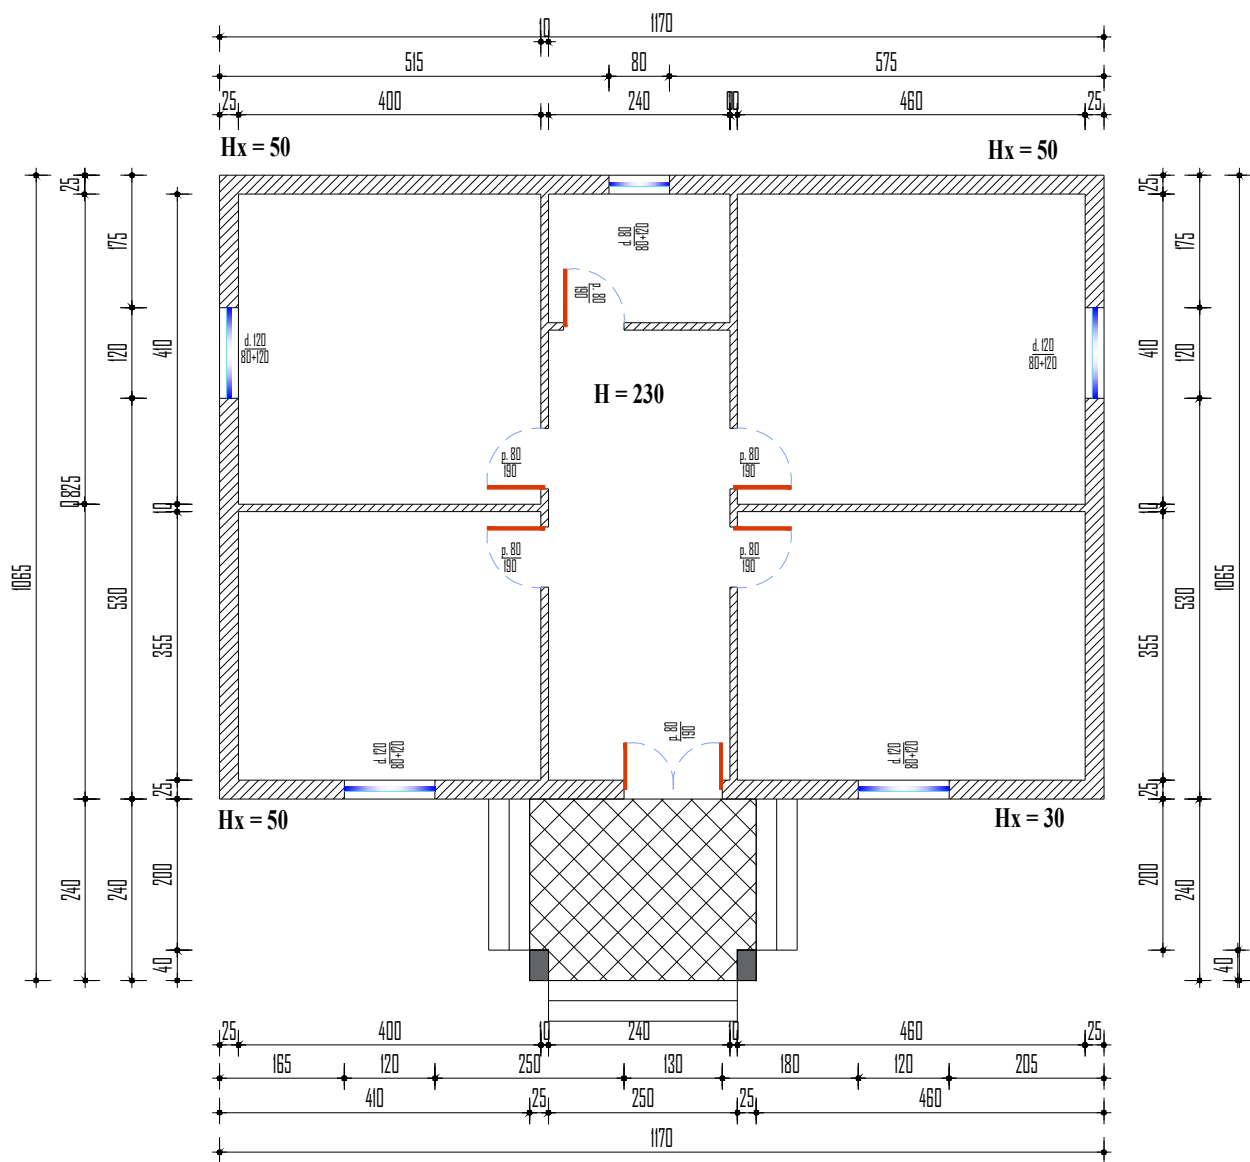

PAMJE NGA LART E ÇATISE SH.1:100

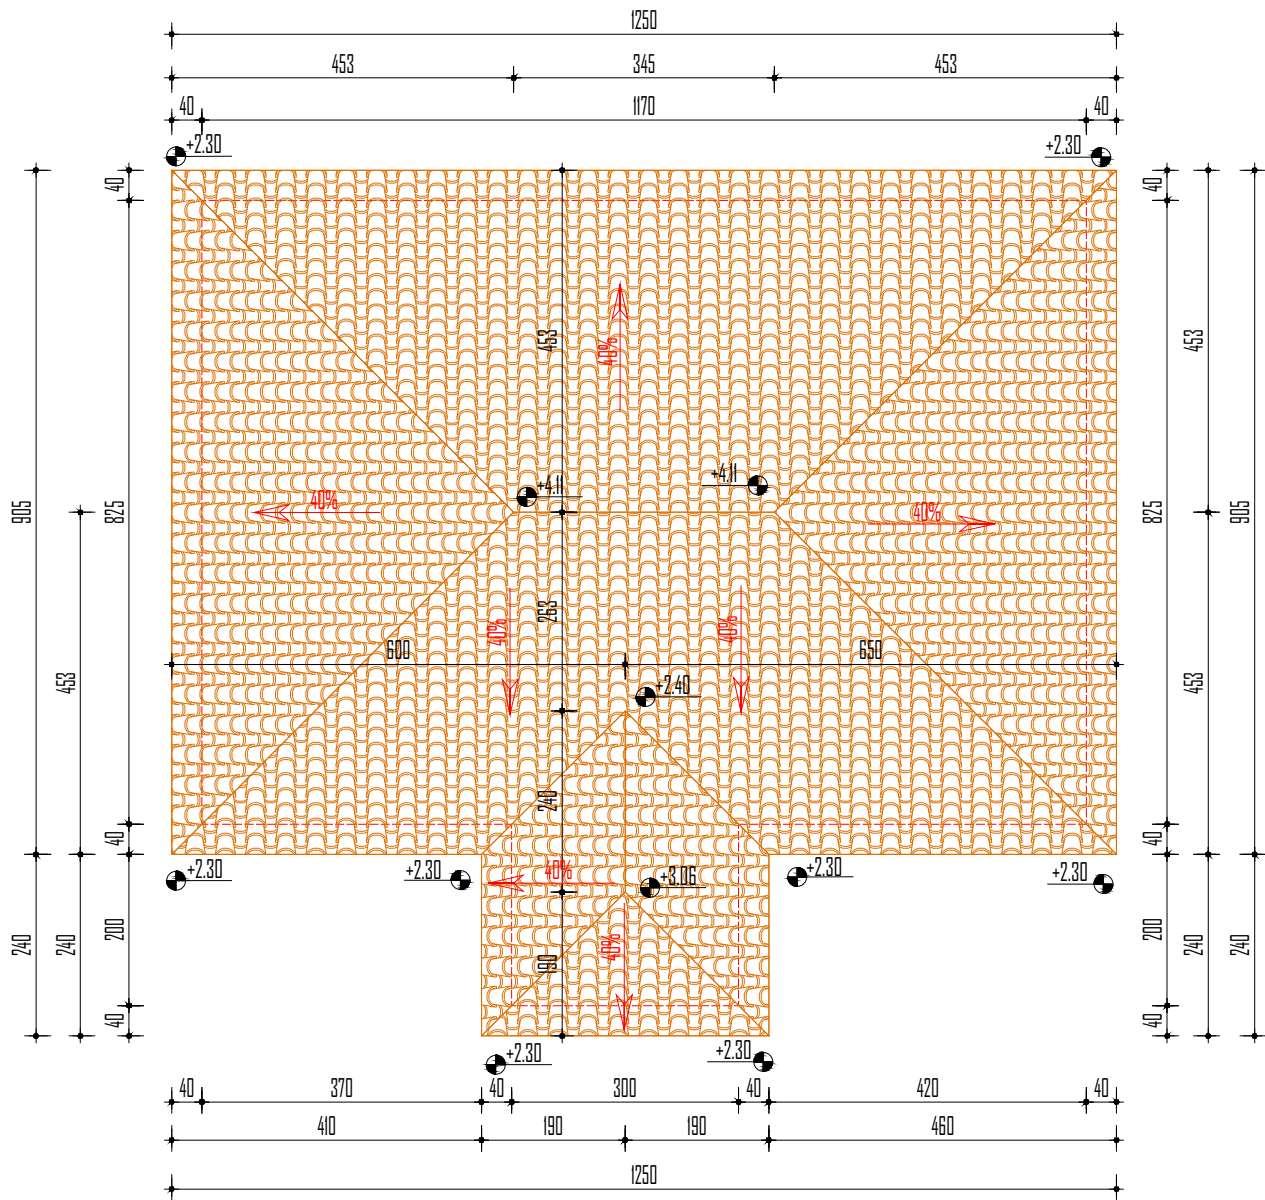

OBJEKTI: PËRFORCIMI/REHABILITIMI I BANESAVE EKZISTUESE				Faza eProjektit: Projekt-zbatimi
EMËRTESA E FLETËS: PLANI I BANESES DHE ÇATIJA				Nr. fletës 3
BASHKIA CERRIK Drejtori D. P. ZH. T.	Porositësi: Sektori i Strehimit Përfituesi: Gezim Ramazan Kabashi Rruga: "Gjimnazi 1962" Lagja "Lagja Nr 2" Cerrik E-Mail: bashkiacerrik@yahoo.com	Hartoi	nëshkrimi	Sh.1:100 Janar 2026
		ing. Fatmir Uruçi		
		ing. Erdison Baxhija		
		ing. Arbri Disha		

OBJEKTI:NR1

"PËRFORCIMI /REHABILITIMI I BANESËS 1 KAT"

ADRESA: Z.K 2559, PASURIA 152/23/2 FSHATI MALASEJ

- NJ. AD. GOSTIME - B. CËRRIK

PËRFITUES: DASHURI RAMAZAN LIÇI

POROSITI: SEKTORI E STREHIMIT

OBJEKTI: PËRFORCIMI/REHABILITIMI I BANESAVE EKZISTUESE				Faza eProjektit: Projekt-zbatimi
EMËRTESA E FLETËS: KOPERTINA				Nr. fletës 1
BASHKIA CERRIK  Drejtori D. P. ZH. T.	Porositësi: Sektori i Strehimit	Hartoi	nëshkrimi	Janar 2026
	Përfituesi:Dashuri Ramazan Liçi	ing. Fatmir Uruçi		
	Rruga:"Gjimnazi 1962"	ing. Erdison Baxhija		
	Lagja 'Lagja Nr 2" Cerrik	ing. Arbri Dish		
E-Mail: bashkiacerrik@yahoo.com				

PLANVENDOSJE PËR PUNIME PËRFORCIM/REHABILITIMI I BANESËS 1 KAT
ME VENDODHJE: FSHATI SHTERMEN , NJ. AD. GOSTIME - BASHKIA CËRRIK. ZHVILLUESI: B. CËRRIK
PRONARI I NDËRTESEË: DASHURI RAMAZAN LIÇI . SH.1:1000



Përmasat janë në cm

BANESA NË ORTOFOTO SH.1:2000



Kryetari
Bashkise Cerrik

Florenc DOKA

Drejtori D.P.T.&ZH.

Ing.Fatmir URUÇI

Përfituesi:
Dashuri Ramazan LIÇI

TE DHENA TE PERGJITHSHME

EMERTIMI I PUNIMEVE: "PERFORCIMI/REHABILITIMI I BANESES 1 KAT EKZISTUESE"
KATEGORIA E PERDORIMIT TE TOKES: **TOKE TRUALL**
LLOJI I STRUKTURES EKZISTUESE: MUR GURI, MUR TULLE, ÇATI DRURI,
TJENGULLA VENDI
ZHVILLUESII PUNIMEVE: **BASHKIA CERRIK**
PRONARI I NDERTESES EKZISTUESE: **DASHURI RAMAZAN LIÇI**
PERFITUESI:**DASHURI RAMAZAN LIÇI**
ADRESA: **Z.K. 2559, PAS. 152/23/2, FSHATI MALASEJ , NJ.AD.GOSTIME, B.CERRIK**
KODI NEN-NJESISE STRUKTURORE 2/336
KODI I PERDORIMIT SIPAS PLANIT(Kategoria Baze e Perdorimit te Tokes) **A-Banim**

TREGUESIT E ZHVILLIMIT EKZISTUESE	
SIPERFAQE E TRUALLIT	140m²
SIPERFAQJA E BANESES 1 KAT SIPAS ASHK-SE	98.8 m²
SIPERFAQJA E BANESES 1 KAT SIPAS FAKTIT	114.6 m²
SIPERFAQJA E ÇATISE	103.44m²
SIPERFAQJA E TARACES	33.53 m²
LARTESIA MESATARE E XOKOLIT	0.45 m
LARTESIA E BANESES	2.40 m
LARTESIA E ÇATISE	1.46 m
LARTESIA MAX E STRUKTURES NGA TOKA SISTEMUAR	4.31 m
TREGUESIT E OBJEKTIT PAS NDERTIMIT TE ÇATISE	
SIPERFAQJA E BANESES 1 KAT	114.60 m²
SIPERFAQJA E ÇATISE	103.44 m²
SIPERFAQJA E TARACES	33.56m²
LARTESIA MESATARE E XOKOLIT	0.45 m
LARTESIA E BANESES	2.70m
LARTESIA E ÇATISE	1.46m
LARTESIA MAX E STRUKTURES NGA TOKA SISTEMUAR	4.61m

Pozicioni Topografik i Nderteses

Veriu: Pasuria 152/23/2 Jugu: Pasuria152/23/2
Lindje: Pasuria 152/23/2 Perendimi: Pasuria 152/23/2

Koordinatat e Konturit te baneses ne
projeksionin Nderkombetar - KRGJSH
1.X =4542696.34 Y =500732.09
2.X =4542690.74 Y =500735.45
3.X =4542688.36 Y =500731.39
4.X =4542694.10 Y =500727.19

- Banesa qe riparohet prone Dashuri Liçi
sip.114.6m2
- Ndertesa sipas ASHK

OBJEKTI:
PËRFORCIMI/REHABILITIMI I BANESAVE EKZISTUESE

Faza eProjektit:
Projekt-zbatimi

EMËRTESA E FLETËS: PLANVENDOSJE

Nr. fletës 2

BASHKIA CERRIK

Drejtori D. P. ZH. T.

Porositësi: Sektori i Strehimit
Përfituesi:Dashuri Ramazan Liçi
Rruga:"Gjimnazi 1962"
Lagja 'Lagja Nr 2" Cerrik
E-Mail:bashkiacerrik@yahoo.com


Hartoi
ing. Fatmir Uruçi
ing. Erdison Baxhija
ing. Arbri Disha

nëshkrimi


Sh.1:1000, 1:2000

Janar 2026

PLANIMETRIA E BANESES SH.1:75

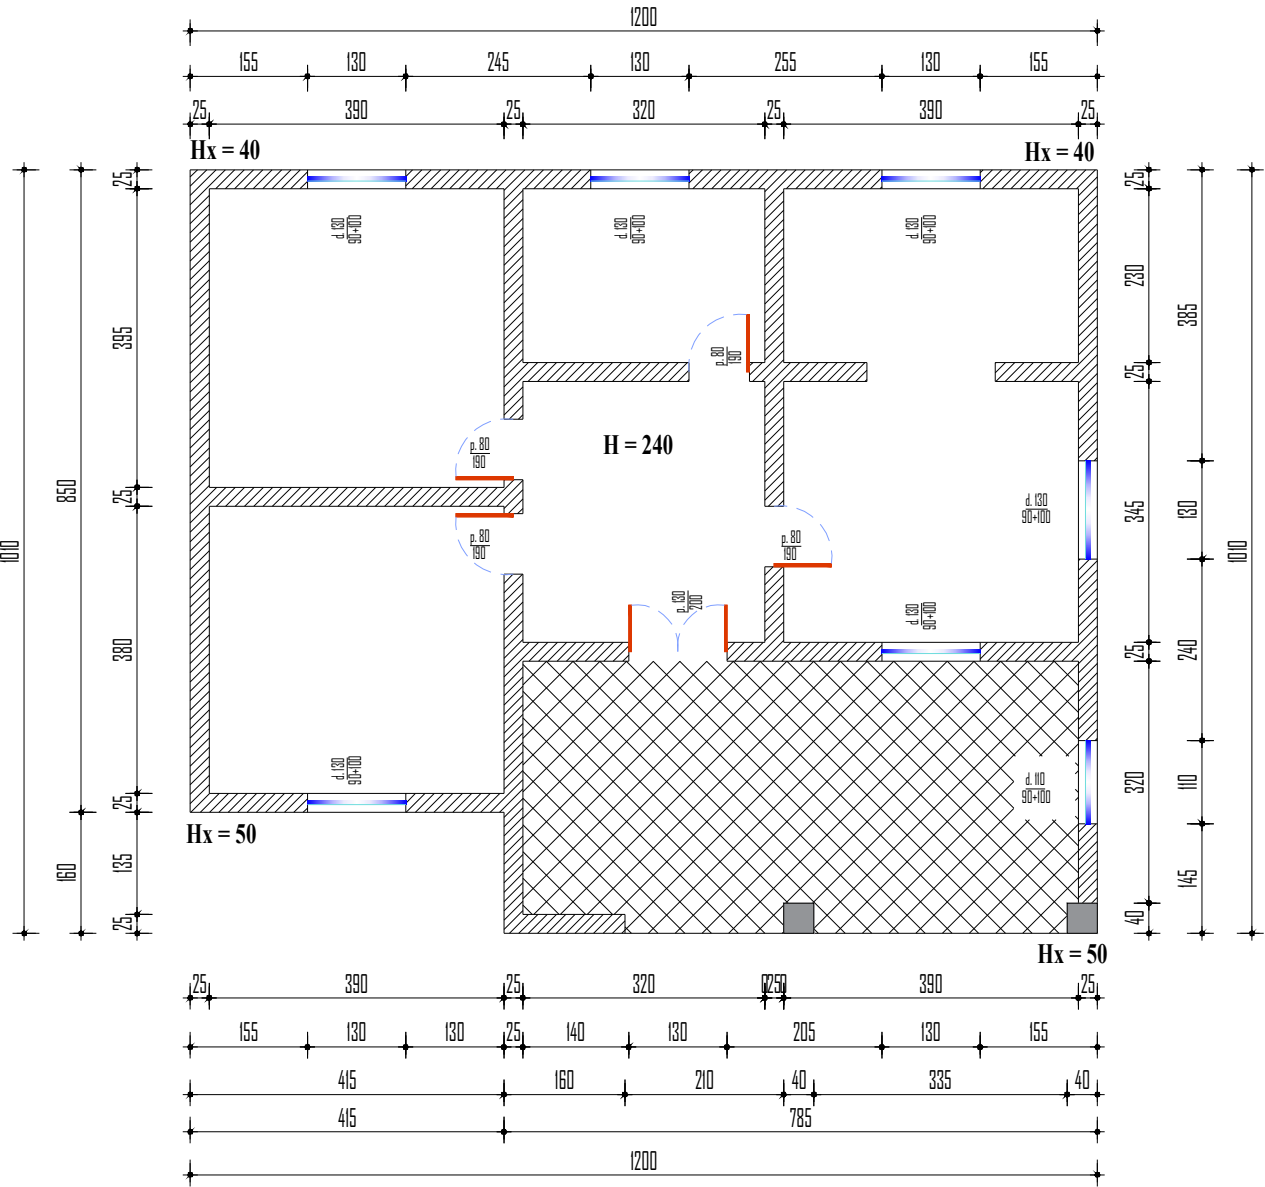

PAMJE NGA LART E ÇATISE SH.1:75

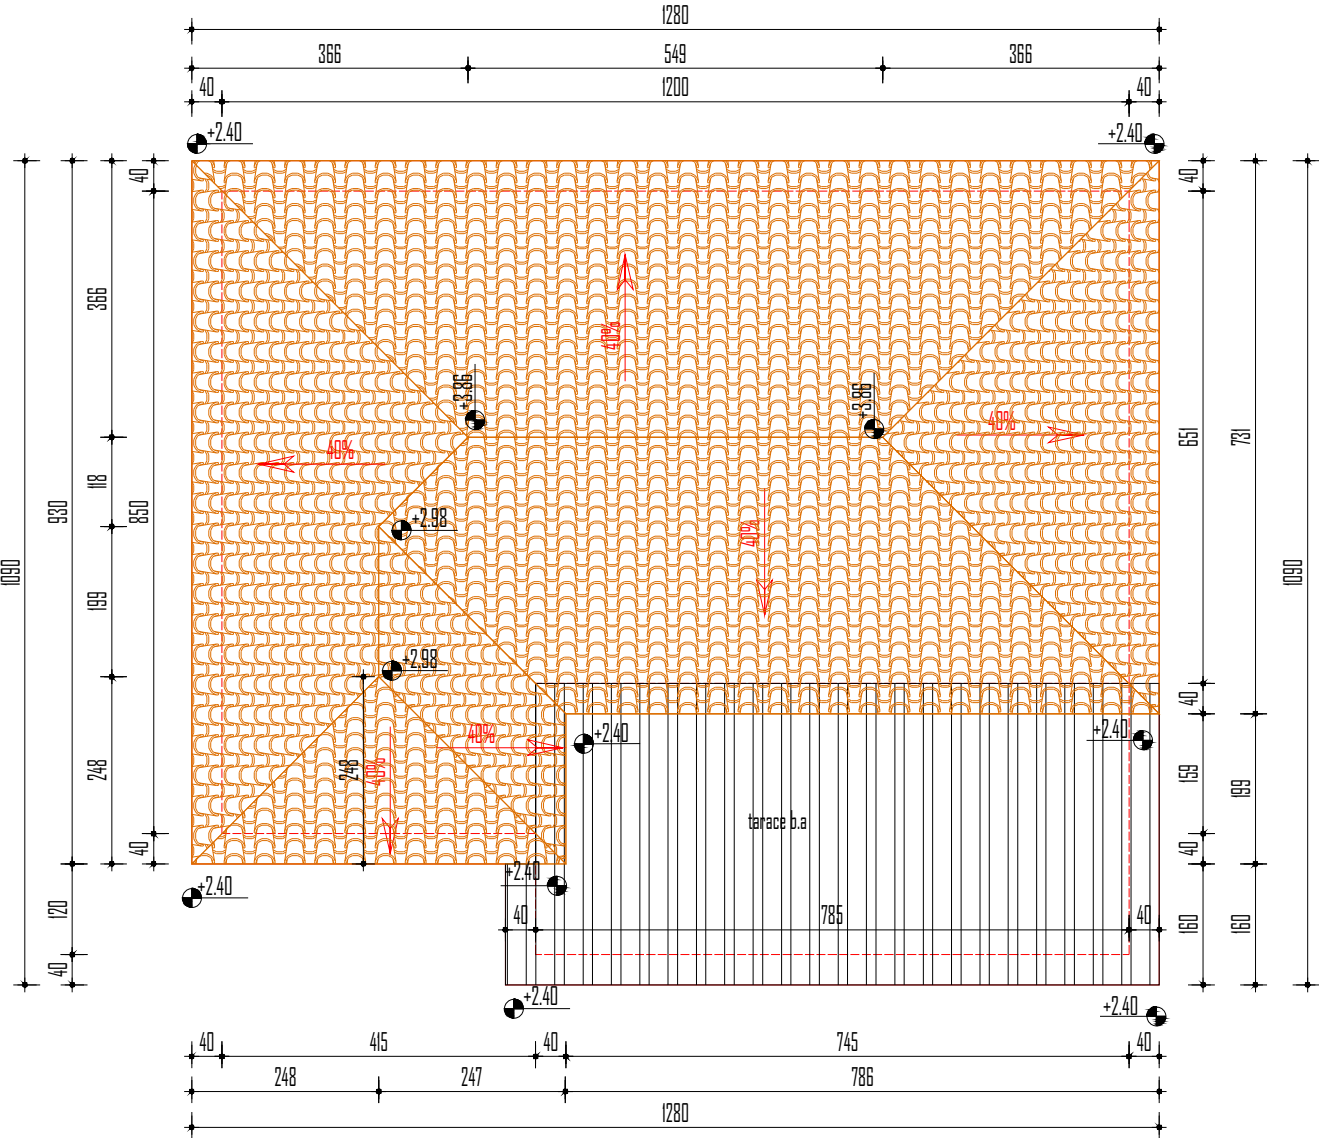

OBJEKTI:
PËRFORCIMI/REHABILITIMI I BANESAVE EKZISTUESE

Faza eProjektit:
Projekt-zbatimi

EMËRTESA E FLETËS: PLANIMETRIA DHE ÇATIJA

Nr. fletës 3

BASHKIA CERRIK
Drejtori D. P. ZH. T.

Porositësi: Sektori i Strehimit
Përfituesi: Dashuri Ramazan Liçi
Rruga: "Gjimnazi 1962"
Lagja "Lagja Nr 2" Cerrik
E-Mail: bashkiacerrik@yahoo.com

Hartoi
ing. Fatmir Uruçi
ing. Erdison Baxhija
ing. Arbri Disha

nëshkrimi

Sh.1:75

Janar 2026

OBJEKTI: NR. 24

"PËRFORCIMI/REHABILITIMI I BANESËS 1 KAT"


ADRESA: Z.K 2441, PASURIA 7/34, CËRRIK - KANTIER - NJ. AD. CËRRIK - B.

CËRRIK


PËRFITUES: Z. ARDJAN BEQIR GELQEREXHIU

POROSITI: SEKTORI E STREHIMIT

OBJEKTI: "PËRFORCIMI/REHABILITIMI I BANESAVE EKZISTUESE"			Faza eProjektit: Projekt-zbatimi
EMËRTESA E FLETËS: KOPERTINA			Nr. fletës 1
 Drejtoria/Urb & K.T	Porositësi: Sektori i Strehimit	Hartoi:	nënshkrimi
	Përfituesi: z. Ardjan Beqir Gelqerexhiu	ing. Fatmir Uruçi	
	Rruga: "Gjimnazi 1962"	ing. Erdison Baxhija	Shk. ----
	Lagja "Lagja Nr 2" Cerrik	ing. Arbri Disha	Korrik 2026
E-Mail: bashkiacerrik@yahoo.com			

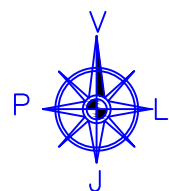

PLANIMETRIA EKZISTUESE SH.1:100

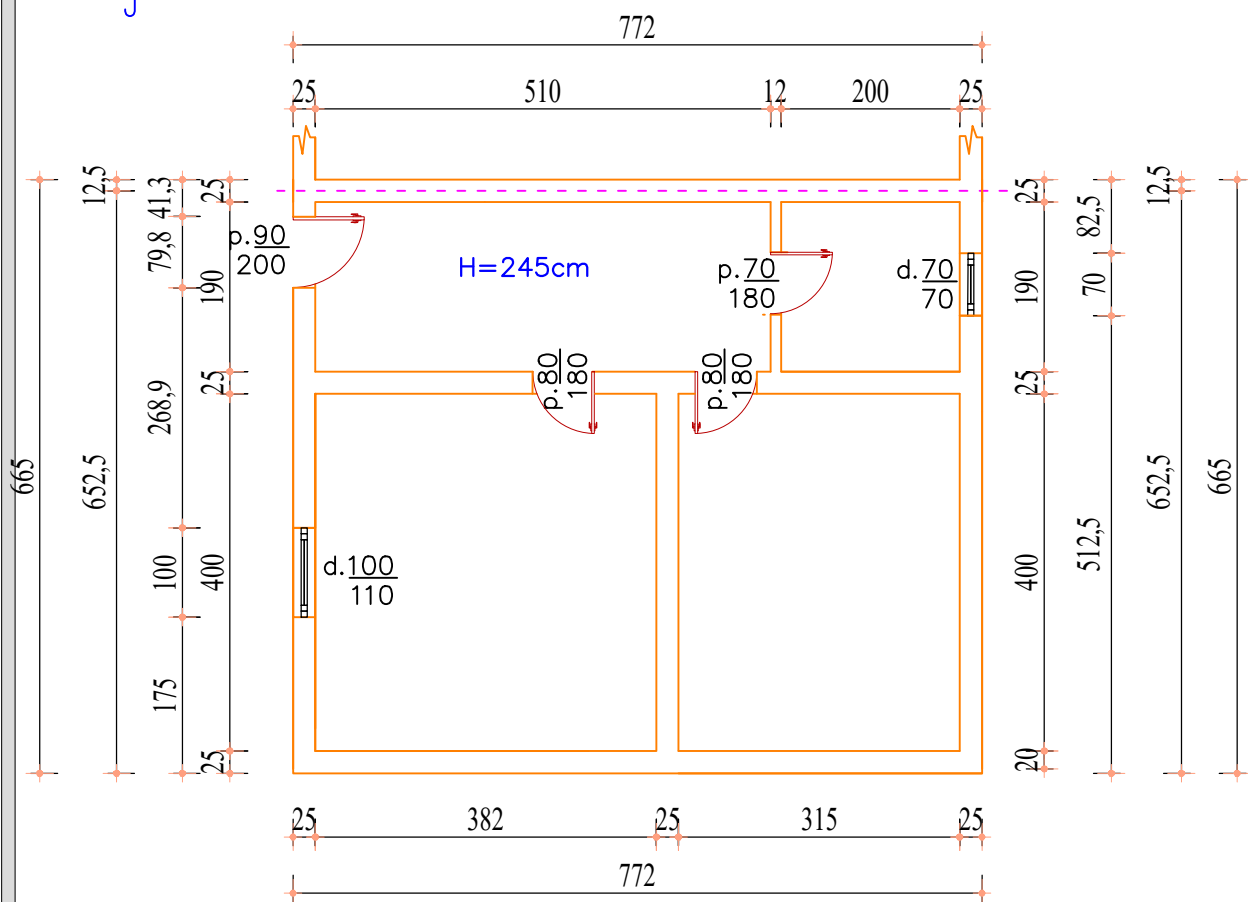

Pamja nga brenda



Shenim:
Apartamenti i z. Ardjan Beqir Gelqerexhiu është në përbërje te banesës 1 kat me tre apartamente dhe kufizohet me: veri me partamentin e z.Besim Gashi, jug me murin e Ish Oficinës së NB Fermë, lindje nuk mund të bënim foto, pasi nuk kishte rrugë të lirë për të kaluar dhe vetem fasada në perendim ishte e lirë.

FOTO E GJENDJES EKZISTUESE

Pamja nga Perendimi



Pamja nga Perendimi



Pamja nga brenda





Pamja nga brenda



OBJEKTI: "PËRFORCIMI/REHABILITIMI I BANESAVE EKZISTUESE"			Faza eProjektit: Projekt-zbatimi
EMËRTESA E FLETËS: PLANIMETRIA & FOTOT E BANESES EKZISTUESE			Nr. fletës 2
 Drejtoria/Urb & K.T	Porositësi: Sektori i Strehimit	Hartoi: ing. Fatmir Uruçi	Shk. 1:75
	Përfutuesi: z. Ardjan Beqir Gelqerexhiu Rruga: "Gjimnazi 1962" Lagja "Lagja Nr 2" Cerrik E-Mail: bashkiacerrik@yahoo.com	ing. Erdison Baxhija ing. Arbri Disha	
			Korrik 2026

PAMJE NGA LART E ÇATISE SH.1:75

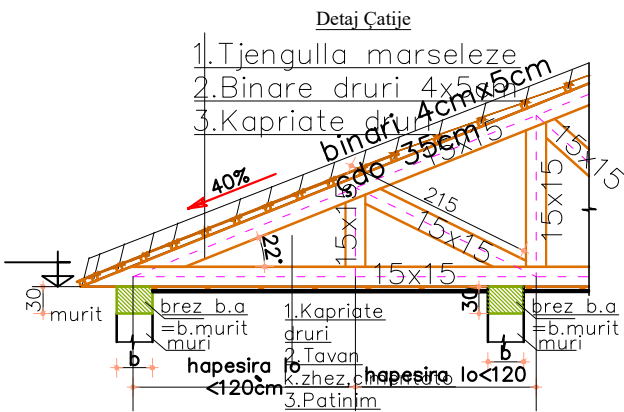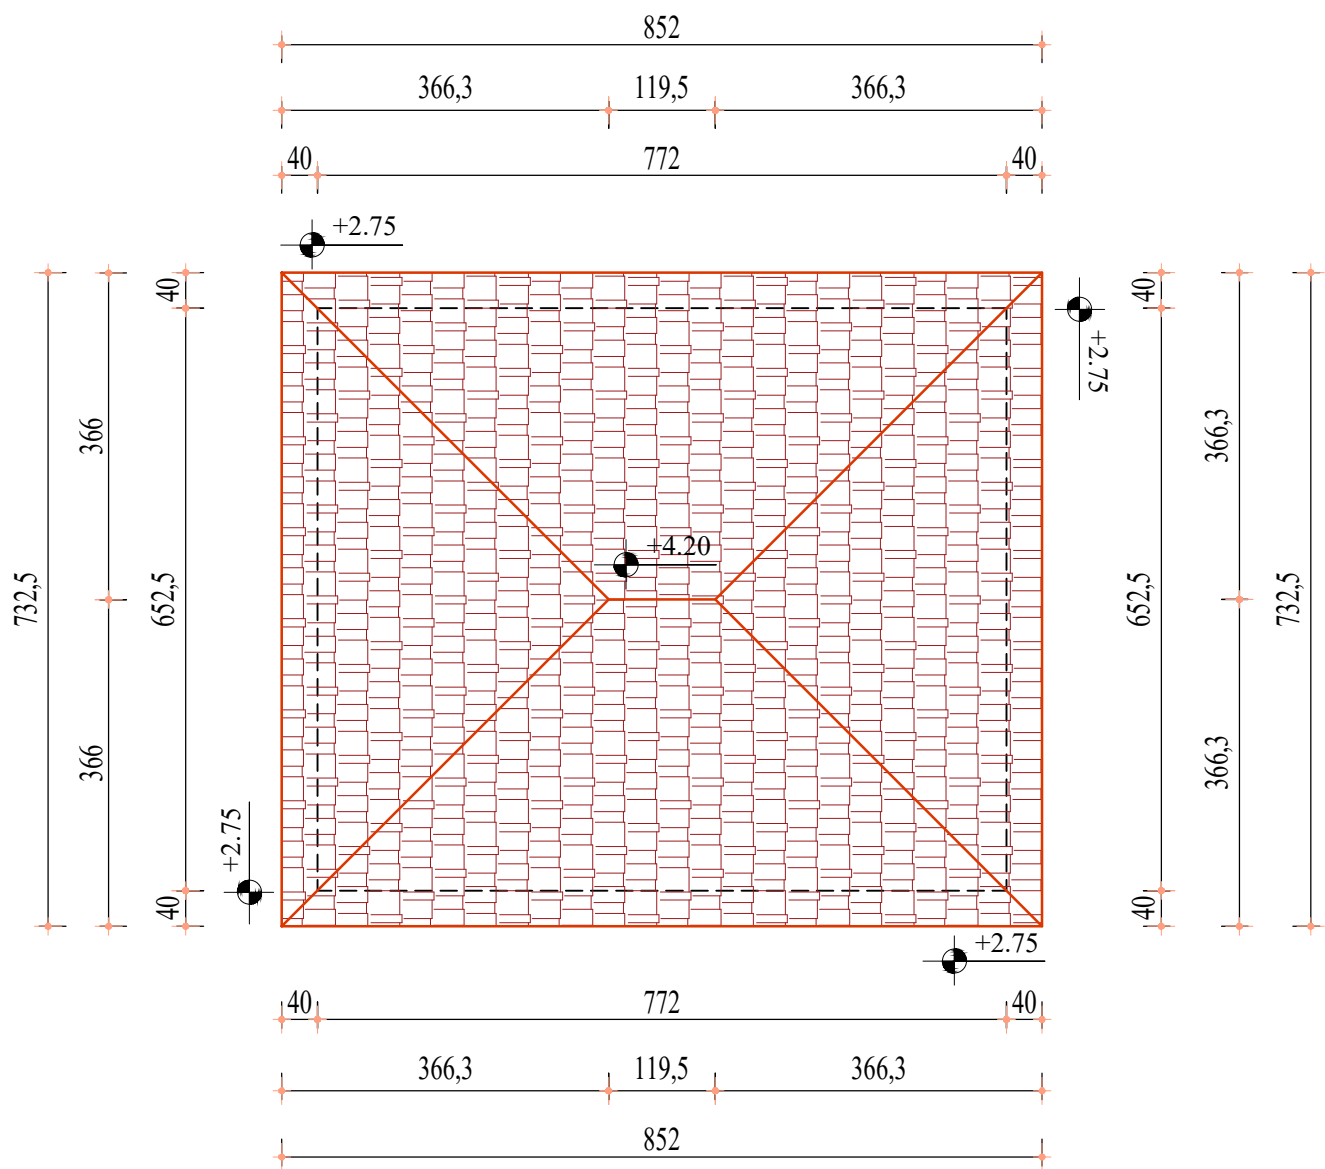

OBJEKTI: "PËRFORCIMI/REHABILITIMI I BANESAVE EKZISTUESE"			Faza eProjektit: Projekt-zbatimi
EMËRTESA E FLETËS: PAMJA E ÇATISE NGA LART			Nr. fletës 3
 Drejtoria/Urb & K.T	Porositësi: Sektori i Strehimit	Hartoi: ing. Fatmir Uruçi	Shk.1:75
	Përfutuesi: z. Ardjan Beqir Gelqerexhiu Rruga: "Gjimnazi 1962" Lagja "Lagja Nr 2" Cërrik E-Mail: bashkiacerrrik@yahoo.com	ing. Erdison Baxhija ing. Arbri Disha	
			Korrik 2026

OBJEKTI:NR1

"PËRFORCIMI /REHABILITIMI I BANESËS 1 KAT"

ADRESA: Z.K 3422, PASURIA 27/2, FSHATI SHTERMEN


- NJ. AD. GOSTIME - B. CËRRIK

PËRFITUES: JANI FILIP RANXHA

POROSITI: SEKTORI E STREHIMIT


OBJEKTI: PËRFORCIMI/REHABILITIMI I BANESAVE EKZISTUESE				Faza eProjektit: Projekt-zbatimi
EMËRTESA E FLETËS: KOPERTINA				Nr. fletës 1
BASHKIA CERRIK  Drejtori D. P. ZH. T.	Porositësi: Sektori i Strehimit	Hartoi	nëshkrimi	Janar 2026
	Përfituesi: Jani Filip Ranxha	ing. Fatmir Uruçi		
	Rruga:"Gjimnazi 1962"	ing. Erdison Baxhija		
	Lagja 'Lagja Nr 2" Cerrik	ing. Arbri Disha		
E-Mail: bashkiacerrik@yahoo.com				

PLANVENDOSJE PËR PUNIME PËRFORCIM/REHABILITIMI I BANESËS 1 KAT
ME VENDODHJE: FSHATI SHTERMEN , NJ. AD. GOSTIME - BASHKIA CËRRIK. ZHVILLUESI: B. CËRRIK
PRONARI I NDËRTESES: JANI FILIP RANXHA . SH.1:500

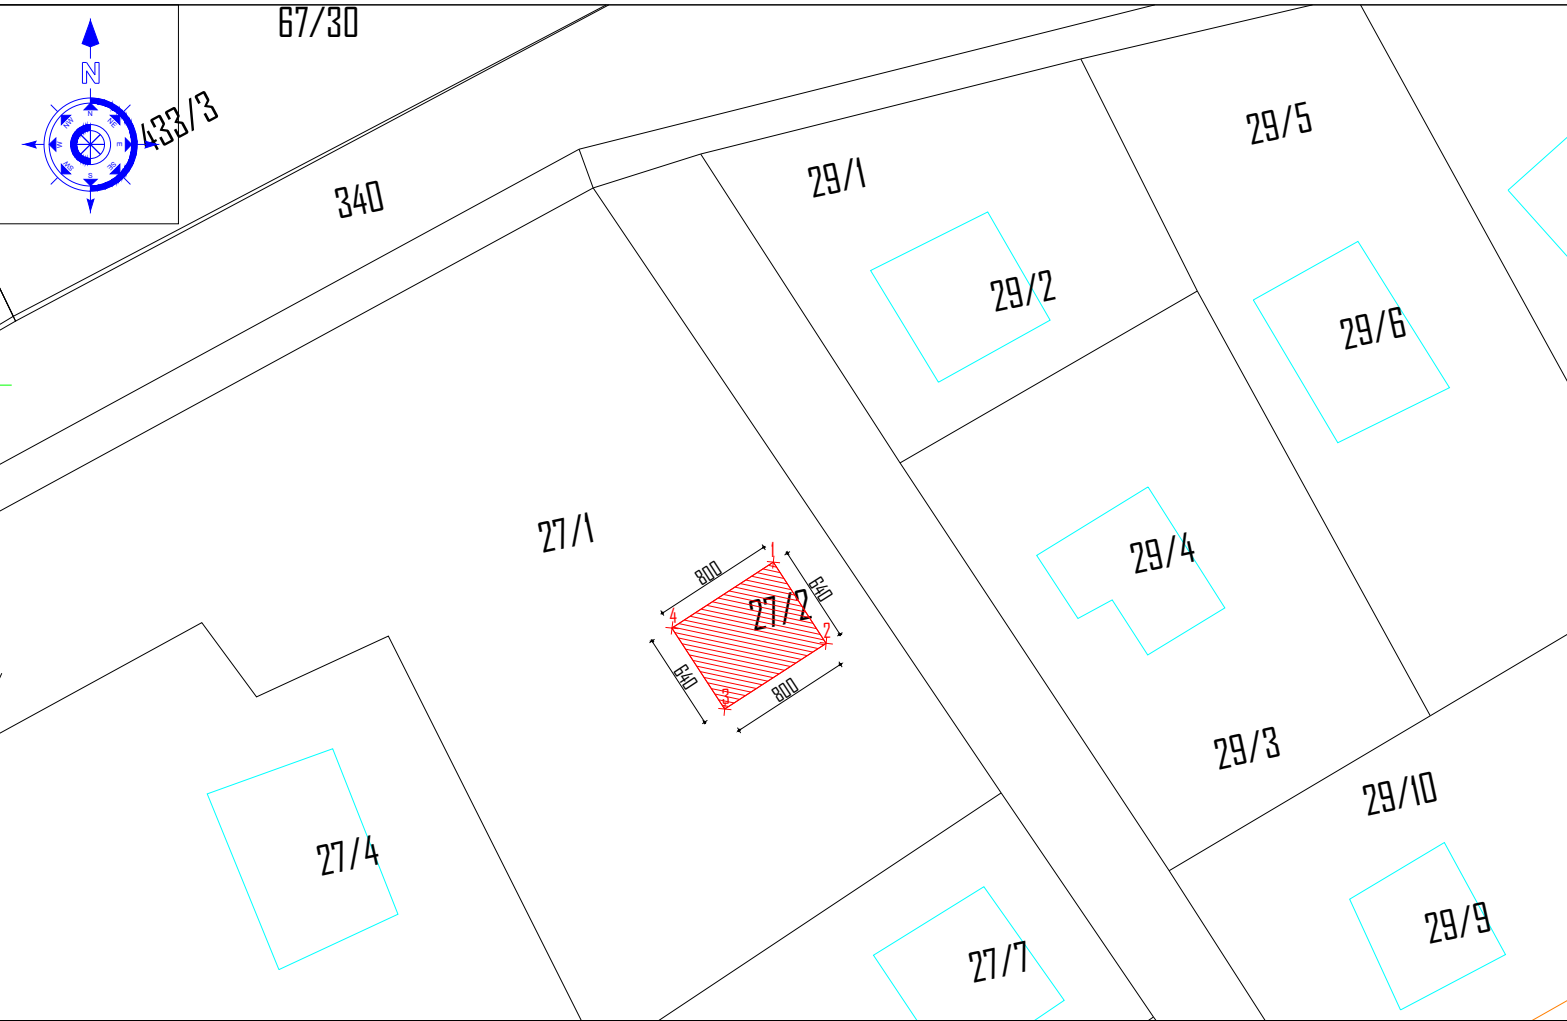

Përmasat janë në cm

BANESA NË ORTOFOTO SH.1:1000

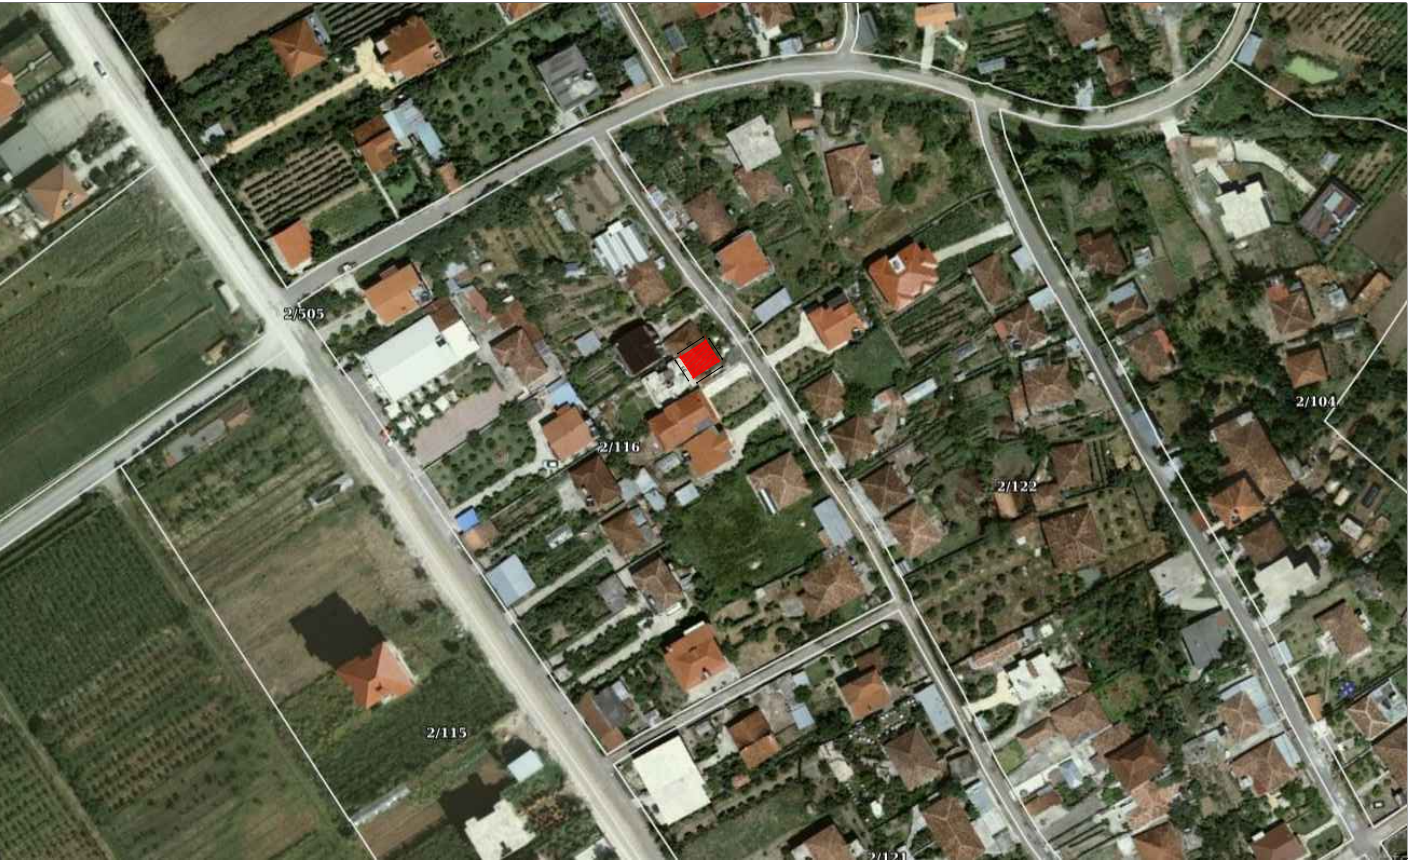

Kryetari
Bashkise Cerrik

Florenc DOKA

Drejtori D.P.T.&ZH.

Ing.Fatmir URUÇI

Përfituesi:
Jani Filip Ranxha

TE DHENA TE PERGJITHSHME

EMERTIMI I PUNIMEVE: "PERFORCIMI/REHABILITIMI I BANESES 1 KAT EKZISTUESE"
KATEGORIA E PERDORIMIT TE TOKES: **TOKE TRUALL**
LLOJI I STRUKTURES EKZISTUESE: MUR GURI, MUR TULLE, ÇATI DRURI,
TJENGULLA VENDI
ZHVILLUESII PUNIMEVE: **BASHKIA CERRIK**
PRONARI I NDERTESES EKZISTUESE: **JANI FILIP RANXHA**
PERFITUESI: **JANI FILIP RANXHA**
ADRESA: **Z.K. 3422, PAS. 27/2, FSHATI SHTERMEN, NJ.AD.GOSTIME, B.CERRIK**
KODI NEN-NJESISE STRUKTURORE **2/116**
KODI I PERDORIMIT SIPAS PLANIT(Kategoria Baze e Perdorimit te Tokes) **A-Banim**

TREGUESIT E ZHVILLIMIT EKZISTUESE	
SIPERFAQE E TRUALLIT	250m²
SIPERFAQJA E BANESES 1 KAT SIPAS ASHK-SE	105 m²
SIPERFAQJA E BANESES 1 KAT SIPAS FAKTIT	51.2 m²
SIPERFAQJA E ÇATISE	63.4m²
SIPERFAQJA E TARACES	----- m²
LARTESIA MESATARE E XOKOLIT	0.30 m
LARTESIA E BANESES	2.90 m
LARTESIA E ÇATISE	1.44 m
LARTESIA MAX E STRUKTURES NGA TOKA SISTEMUAR	4.64 m
TREGUESIT E OBJEKTIT PAS NDERTIMIT TE ÇATISE	
SIPERFAQJA E BANESES 1 KAT	51.2 m²
SIPERFAQJA E ÇATISE	63.4 m²
SIPERFAQJA E TARACES	----- m²
LARTESIA MESATARE E XOKOLIT	0.30 m
LARTESIA E BANESES	2.90m
LARTESIA E ÇATISE	1.44 m
LARTESIA MAX E STRUKTURES NGA TOKA SISTEMUAR	4.94m

Pozicioni Topografik i Nderteses

Veriu: Pasuria 27/1 Jugu: Pasuria 27/1
Lindje: Pasuria 27/1 Perendimi: Pasuria 27/1

Koordinatat e Konturit te baneses ne
projeksionin Nderkombetar - KRGJSH
1.X =4542024.70 Y = 500689.55
2.X =4542021.48 Y = 500692.91
3.X =4542021.06 Y = 500683.81
4.X =4542022.32 Y =500683.25

- Banesa qe riparohet prone Jani Ranxha sip.51.2m2
- Ndertesa sipas ASHK

OBJEKTI:
PËRFORCIMI/REHABILITIMI I BANESAVE EKZISTUESE

Faza eProjektit:
Projekt-zbatimi

EMËRTESA E FLETËS: PLANVENDOSJE

Nr. fletës 2

BASHKIA CERRIK
Drejtori D. P. ZH. T.

Porositësi: *Sektori i Strehimit*
Përfituesi: *Jani Filip Ranxhi*
Rruga: "Gjimnazi 1962"
Lagja 'Lagja Nr 2" Cerrik
E-Mail: bashkiacerrik@yahoo.com


Hartoi
ing. Fatmir Uruçi
ing. Erdison Baxhija
ing. Arbri Disha

nëshkrimi


Sh.1:500, 1:2000

Janar 2026

PLANIMETRIA E BANESES SH.1:75

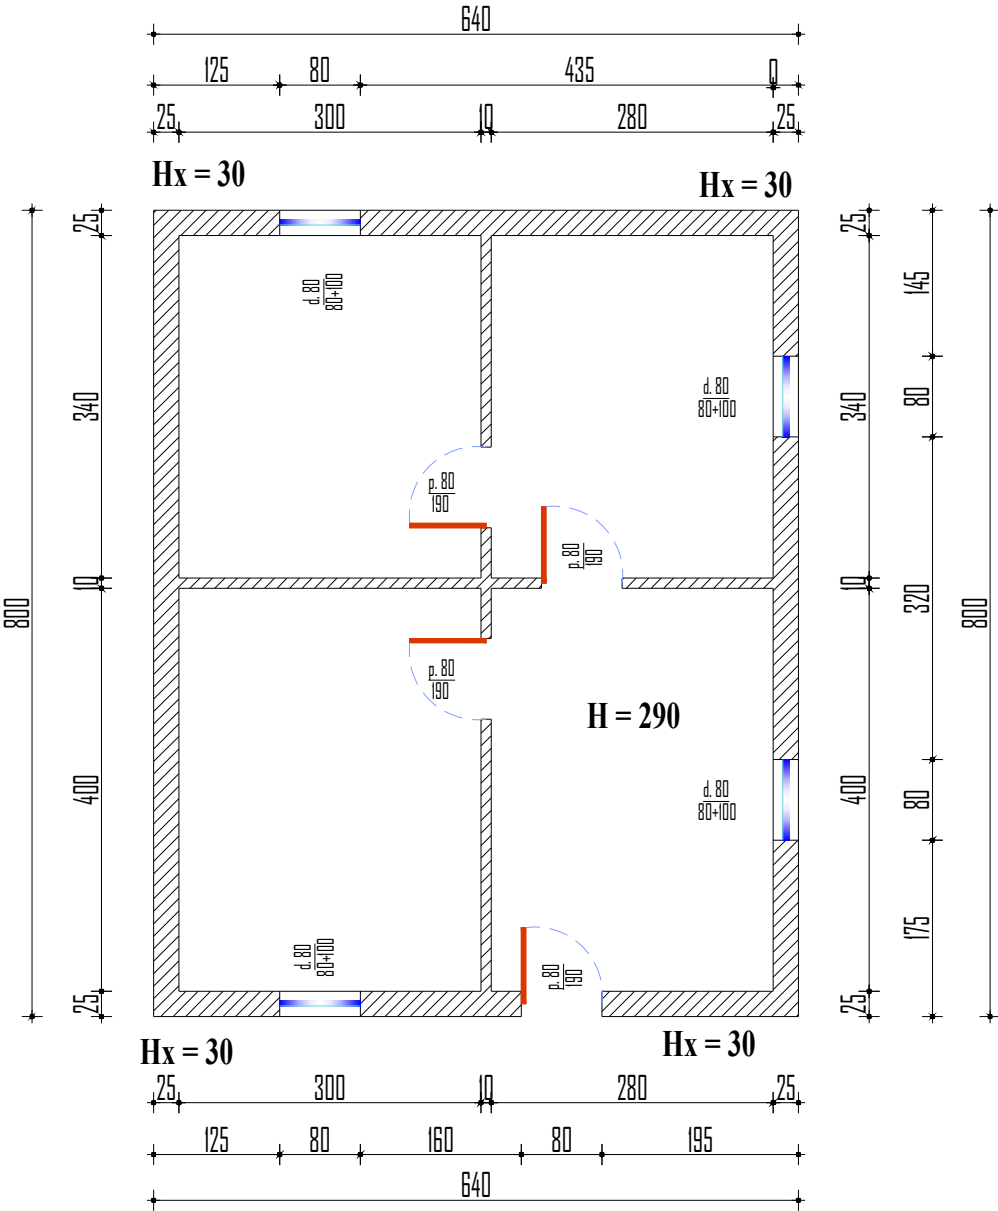

PAMJE NGA LART E ÇATISE SH.1:75

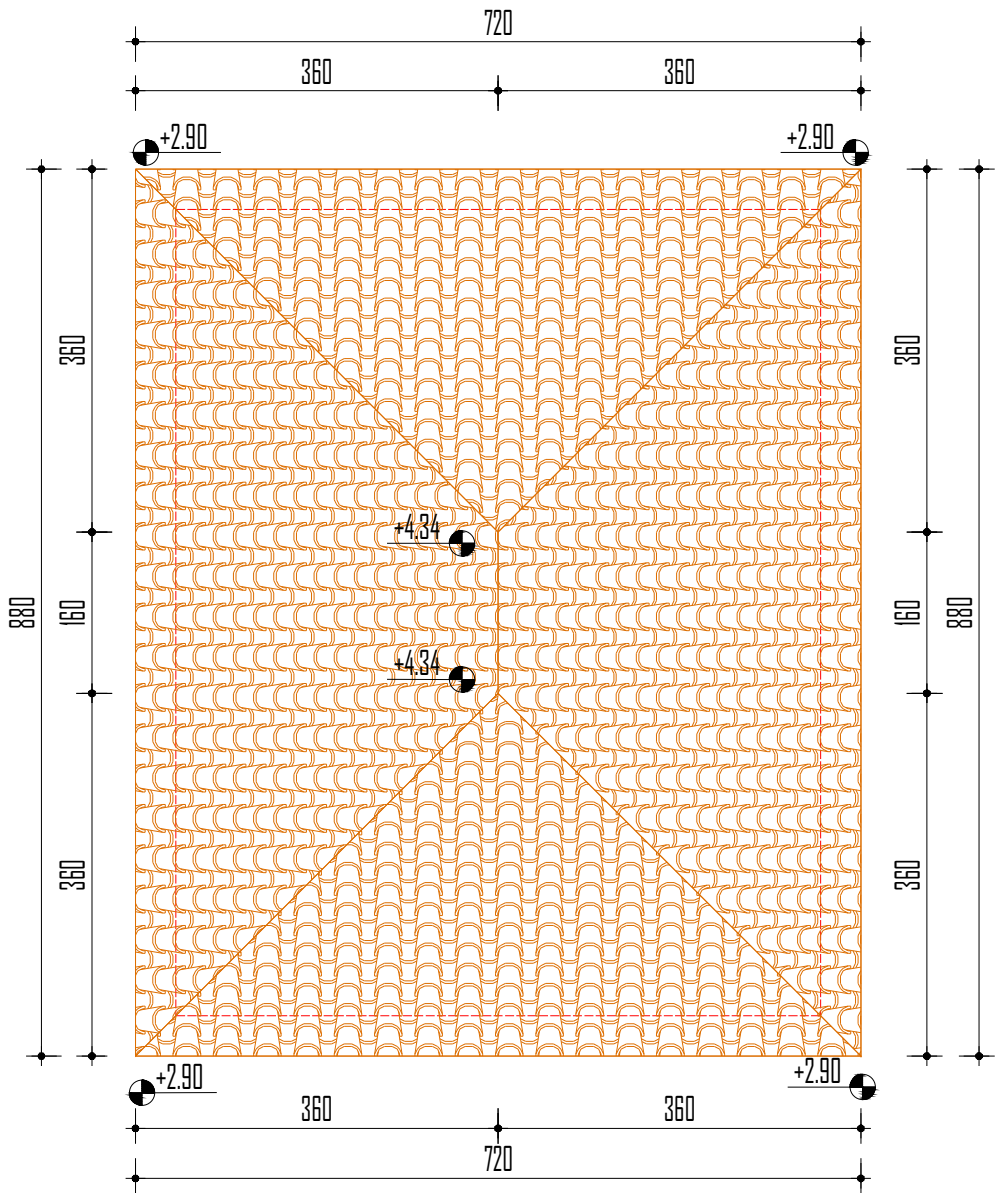

OBJEKTI: PËRFORCIMI/REHABILITIMI I BANESAVE EKZISTUESE				Faza eProjektit: Projekt-zbatimi
EMËRTESA E FLETËS: PLANI DHE ÇATIJA				Nr. fletës 3
BASHKIA CERRIK Drejtori D. P. ZH. T.	Porositësi: Sektori i Strehimit	Hartoi	nëshkrimi	Sh.1:75
	Përfituesi: Jani Filip Ranxhi	ing. Fatmir Uruçi		
	Rruga: "Gjimnazi 1962"	ing. Erdison Baxhija		
	Lagja 'Lagja Nr 2' Cerrik	ing. Arbri Disha		
E-Mail: bashkiacerrik@yahoo.com				Janar 2026

OBJEKTI: NR. 26

"PËRFORCIMI/REHABILITIMI I BANESËS 1 KAT"


ADRESA: Z.K 3122, PASURIA 95/1, FSHATI QYRKAN - NJ. AD. KLOS - B.

CËRRIK

PËRFITUES: Z. XHEVIT GANI QAFA

POROSITI: SEKTORI E STREHIMIT

OBJEKTI: "PËRFORCIMI/REHABILITIMI I BANESAVE EKZISTUESE"			<i>Faza eProjektit:</i> <i>Projekt-zbatimi</i>
EMËRTESA E FLETËS: KOPERTINA			Nr. fletës 1
BASHKIA CERRIK  Drejtori D. P. ZH	Porositësi: <i>Spektori i Strehimit</i>	Hartoi:	<i>nënshkrimi</i>
	Përfituesi: <i>z. Xhevit Gani Qafa</i>	ing. Fatmir Uruçi	
	Rruga: <i>"Gjimnazi 1962"</i>	ing. Erdison Baxhija	Shk. ----
	Lagja <i>'Lagja Nr 2' Cerrik</i>	ing. Arbri Disha	<i>Janar 2026</i>
<i>E-Mail: bashkiacerrik@yahoo.com</i>			

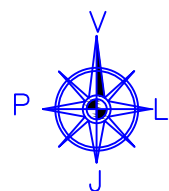

PLANIMETRIA EKZISTUESE SH.1:75



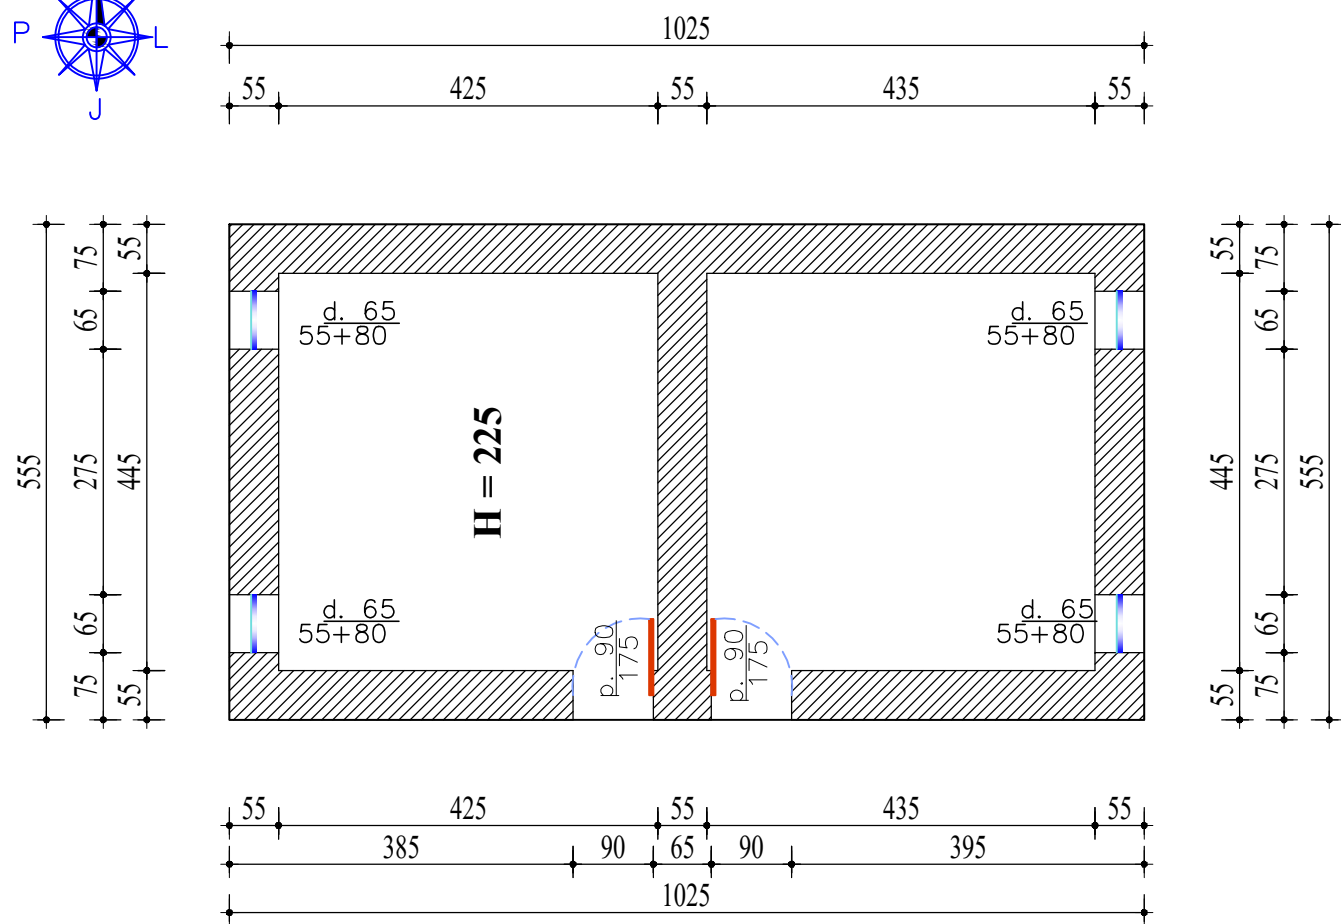


FOTO E GJENDJES EKZISTUESE

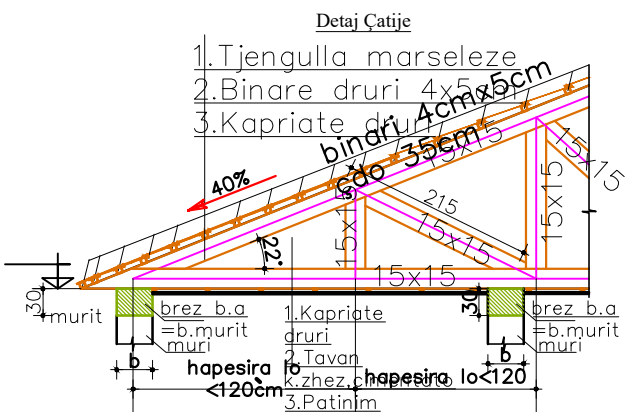

OBJEKTI: "PËRFORCIMI/REHABILITIMI I BANESAVE EKZISTUESE"			Faza eProjektit: Projekt-zbatimi
EMËRTESA E FLETËS: PLANIMETRIA & FOTOT E BANESES EKZISTUESE			Nr. fletës 2
 Drejtori D. P. ZH	Porositësi: Sektori i Strehimit	Hartoi: ing. Fatmir Uruçi	Shk. 1:75 Janar 2026
	Përfutuesi: z. Xhevit Gani Qafa	ing. Erdison Baxhija	
	Rruga: "Gjimnazi 1962"	ing. Arbri Disha	
	Lagja "Lagja Nr 2" Cërrik		
E-Mail: bashkiacerrik@yahoo.com			

PAMJE NGA LART E ÇATISE SH.1:75

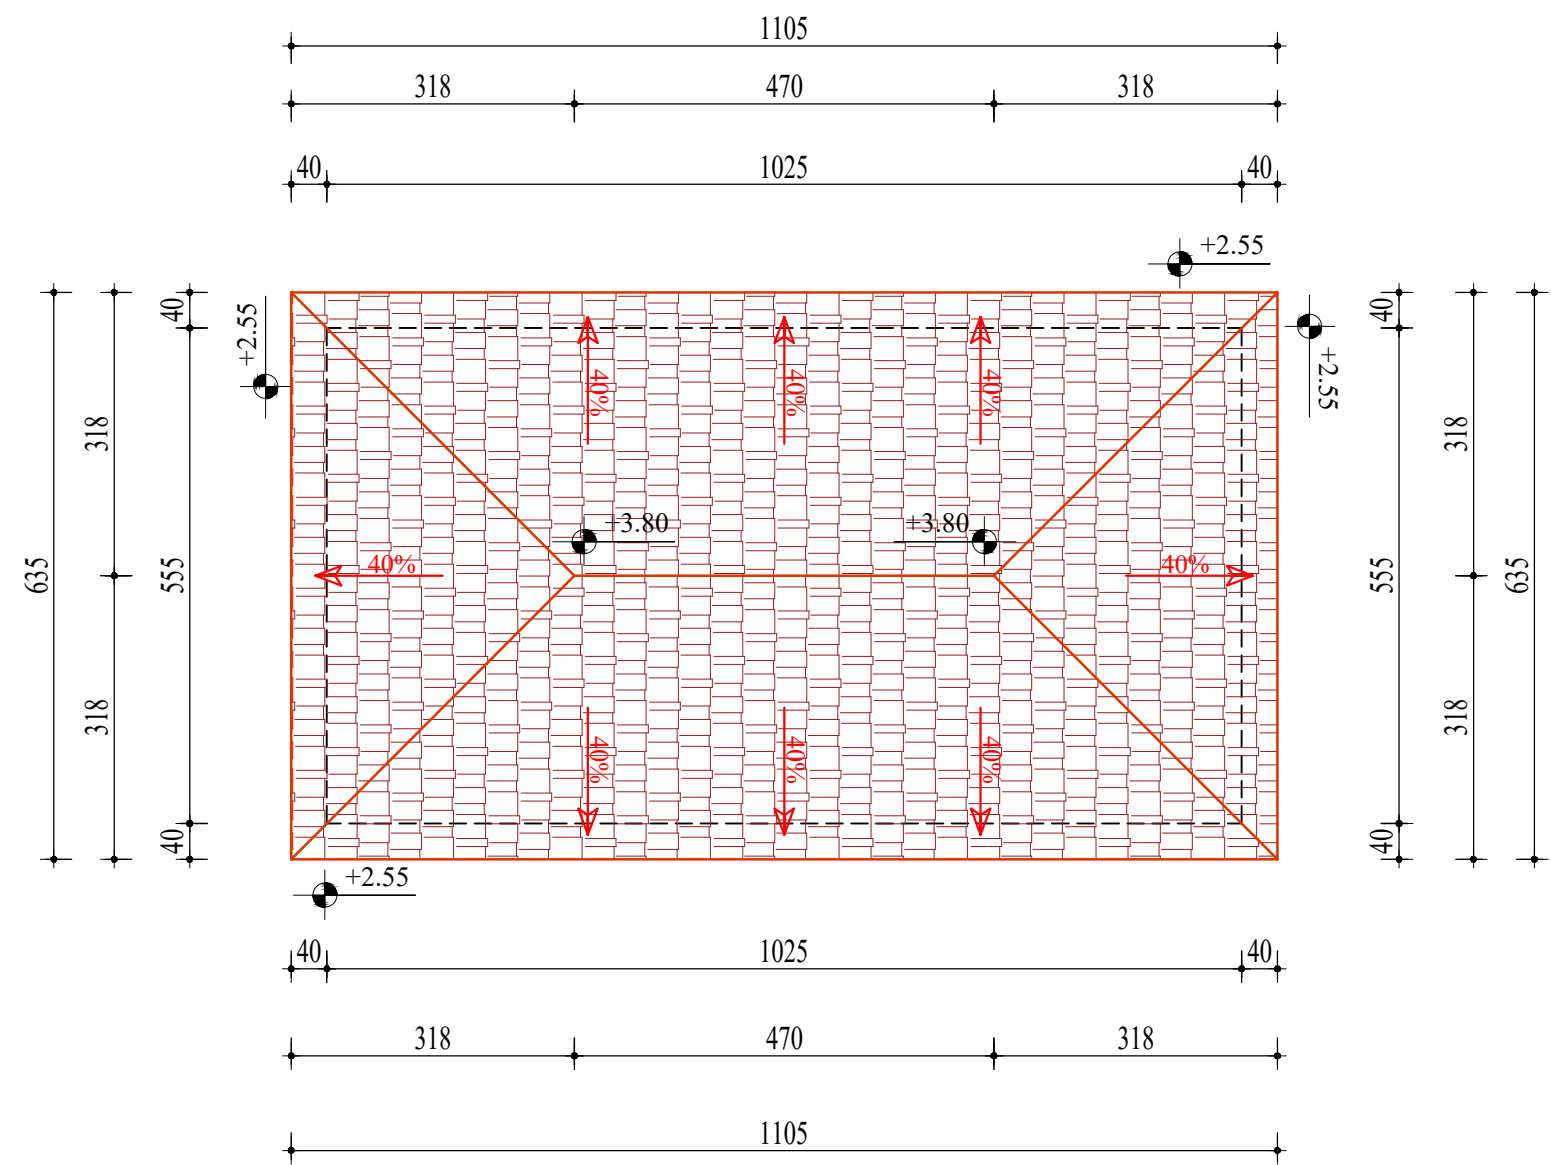

OBJEKTI: "PËRFORCIMI/REHABILITIMI I BANESAVE EKZISTUESE"			Faza eProjektit: Projekt-zbatimi
EMËRTESA E FLETËS: PAMJA E ÇATISE NGA LART			Nr. fletës 3
BASHKIA CERRIK Drejtori D. P. ZH	Porositësi: Sektori i Strehimit	Hartoi: ing. Fatmir Uruçi	Shk.1:75
	Përfituesi: z. Xhevit Gani Qafa	ing. Erdison Baxhija	
	Rruga: "Gjimnazi 1962" Lagja "Lagja Nr 2" Cerrik E-Mail: bashkiacerrik@yahoo.com	ing. Arbri Disha	
			Janar 2026