



TOPOGRAFIA

Projekti: "Ndërtimi i rrugës së re Nga Rotonda e Varrezave deri në intersektimin me rrugën "Nos Josifi" NE LAGJEN "EMIN MATRAXHIU", ZONA KADASTRALE 8527 DHE 8522 ELBASAN".

Drejtor i DPU
ark/Marvis AVLLAZAGAJ

Miratoi:

Kryetari i Bashkisë
Gledian LLATJA

RILEVIMI TOPOGRAFIK I RRUGES
RROTONTO E VARREZAVE -INTERSEKTIMI I RRUGES NOS JOSIFI
NJESIA ADMINISTRATIVE RAJONI NR 1.



- SHENIME TEKNIKE
1. KY PROJEKT ESHTË PRONE E BASHKISË ELBASAN.
 2. NUK LEJOHET KOPJIMI APO RIPRODHIMI I KETIJ VIZATIMI PA AUTORIZIMIN E DRETORISË SE PROJEKTIMIT DHE SHERBIMEVE INXHINIERIKE NE BASHKINE ELBASAN.
 3. TE RESPEKTOHEN DIMENSIONET E SHKRUARA NE VIZATIM.
 4. PER CDO PAQARTESI APO MOSPERPUTHJE TE PROJEKTIT ME SITUATEN NE TERREN TE MERRET KONTAKT ME PROJEKTUESIN
 5. NUK LEJOHET ASNJE NDRYSHIM I PROJEKTIT PA MIRATIMIN SPECIFIK TE D.P.SH.I -se.
 6. PER PERCAKTIMIN E NGJYRAVE, MATERIALEVE APO MALLRAVE QE DO TE PERDOREN NE KETE PROJEKT DUHET TE MERRET FILLIMISH TE MERRET MIRATIMI I PROJEKTUESIT DHE SUPERVIZORIT.

ADRESA: NJA RAJONI NR 1


KRYETARI BASHKISË
GLEDIAN LLATJA

RISH: PERSHKRIMI: NGA: DATA:
FAZA E PROJEKTIT:
PROJEKTI

 **BASHKIA ELBASAN**
Rruga: "Qemal Stafa"
Lagja: "Brig 17 Sulmuese"
+35554400152
email: bashkia@elbasan.gov.al
web: www.elbasan.gov.al

INVESTITOR: BASHKIA ELBASAN

DREJTORIA PROJEKTIMIT DHE AZHORNIMIT TOPOGRAFIK



Drejtor
ark/Marvis Avllazagaj

MATJET TOPOGRAFIKE:
PERGJEGJES SEKTORI
Ing Gjeodet Elior Mihali
SPECIALISTE
Ing Gjeodet Fatjona Boja

EMERTIMI I FLETES:
PLANRILEVIMI I RRUGES

SHKALLA A3:	DATA: 15 / 08 / 2023	VIZATOI / KONTROLLOI Shtetasi Projektim
PROJEKTI NR:	FLETA NR: A3 / 1	RISHIKIMI: *****

PLANVENDOSJA E PROFILAVE TERTHOR TE RRUGES
RROTONTO E VARREZAVE -INTERSEKTIMI I RRUGES NOS JOSIFI
NJESIA ADMINISTRATIVE RAJONI NR 1.

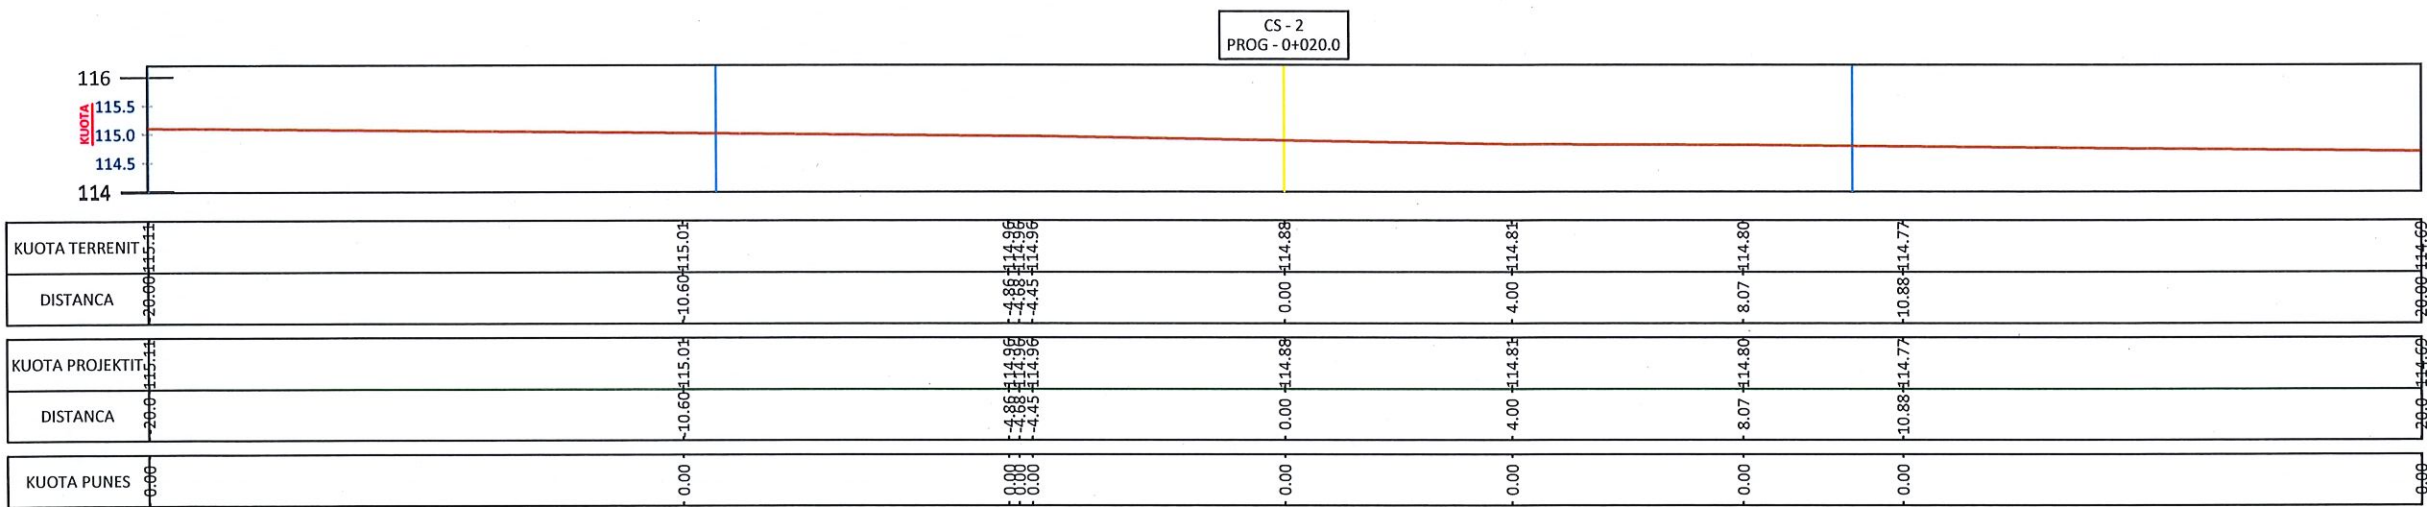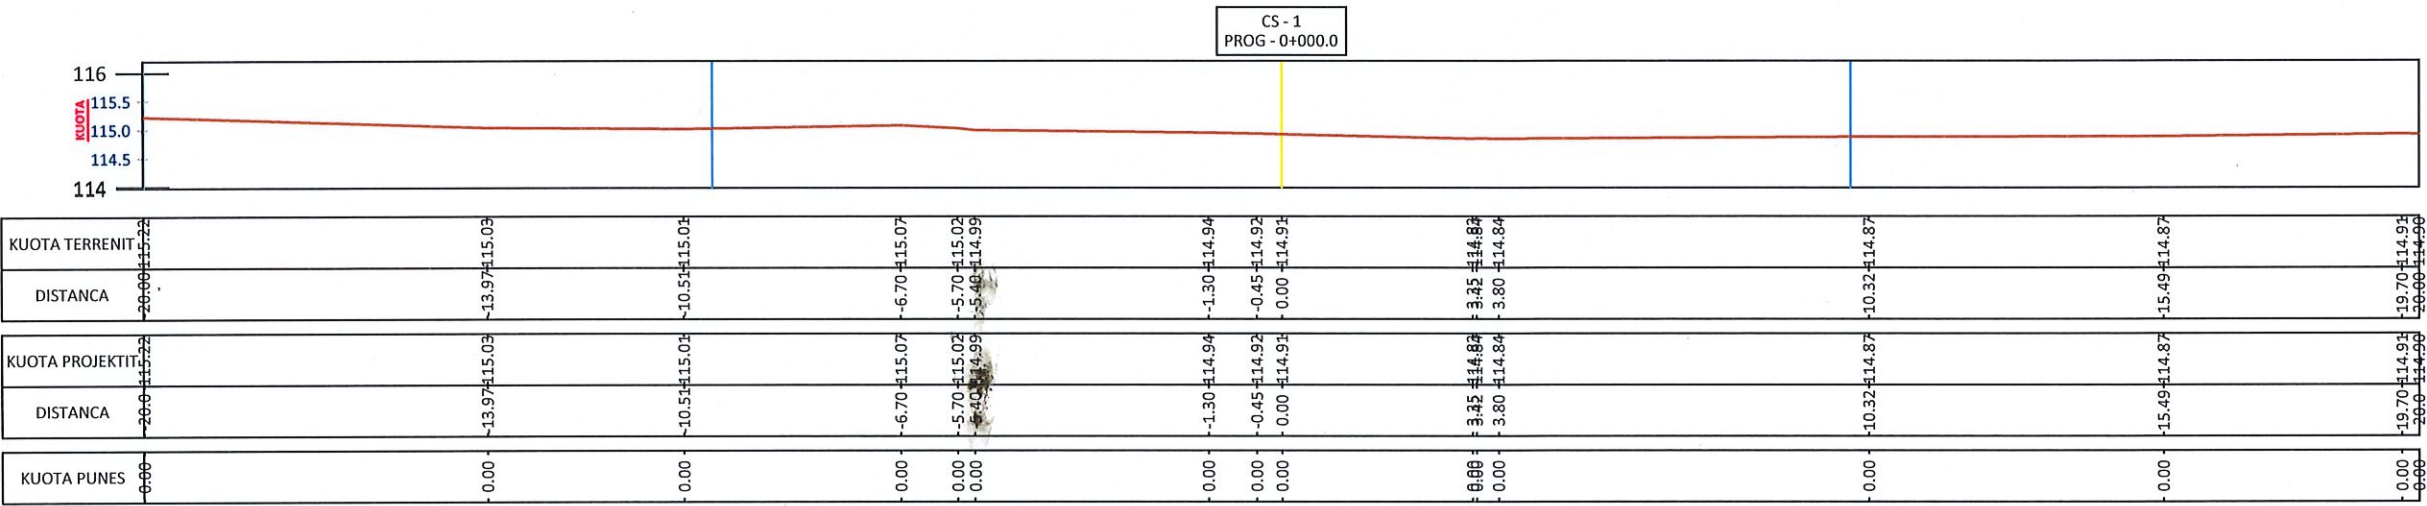

SHENIME TEKNIKE

1. KY PROJEKT ESHTË PRONE E BASHKISE ELBASAN.

2. NUK LEJOHET KOPJIMI APO RIPRODIMI I KETIJ VIZATIMI PA AUTORIZIMIN E DRETORISE SE PROJEKTIMIT DHE SHERBIMEVE INXHINIERIKE NE BASHKINE ELBASAN.

3. TE RESPEKTOHEN DIMENSIONET E SHKRUARA NE VIZATIM.

4. PER CDO PAQARTESI APO MOSPERPUTHJE TE PROJEKTIT ME SITUATEN NE TERREN TE MERRET KONTAKT ME PROJEKTUESIN

5. NUK LEJOHET ASNJE NDRYSHIM I PROJEKTIT PA MIRATIMIN SPECIFIK TE D.P.SH.I -se.

6. PER PERCAKTIMIN E NGJYRAVE, MATERIALEVE APO MALLRAVE QE DO TE PERDOREN NE KETE PROJEKT DUHET TE MERRET FILLIMISH TE MERRET MIRATIMI I PROJEKTUESIT DHE SUPERVIZORIT.

ADRESA: NJA RAJONI NR 1

KRYETARI BASHKISE
GLEDIAN LLATJA

RISHI: PERSHKRIMI:NGA: DATA:

FAZA E PROJEKTI:PROJEKTI

BASHKIA ELBASAN

Rruga "Gjeneral Stafa"

Lagja "Brig 17 Sullmuese"

+35554400152

email: bashkiaelbasan@elbasani.gov.al

web: www.elbasani.gov.al

INVESTITOR: BASHKIA ELBASAN

DREJTORIA PROJEKTIMIT DHE AZHORNIMIT TOPOGRAFIK

Drejtor

ark/Marvis Avllazagaj

MATJET TOPOGRAFIKE:

PERGJEGJES SEKTORI

Ing Gjeodet Elior Mihali

SPECIALISTE

Ing Gjeodet Fatjona Boja

EMERTIMI I FLETES:

PROFILET

SHKALLA A3:DATA:15 / 08 / 2023

VIZATORI / KONTROLLORI



PROJEKTI NR:

FLETA NR:

RISHIKIMI:

A3 / 1

PLANVENDOSJA E PROFILAVE TERTHOR TE RRUGES
RROTONTO E VARREZAVE -INTERSEKTIMI I RRUGES NOS JOSIFI
NJESIA ADMINISTRATIVE RAJONI NR 1.

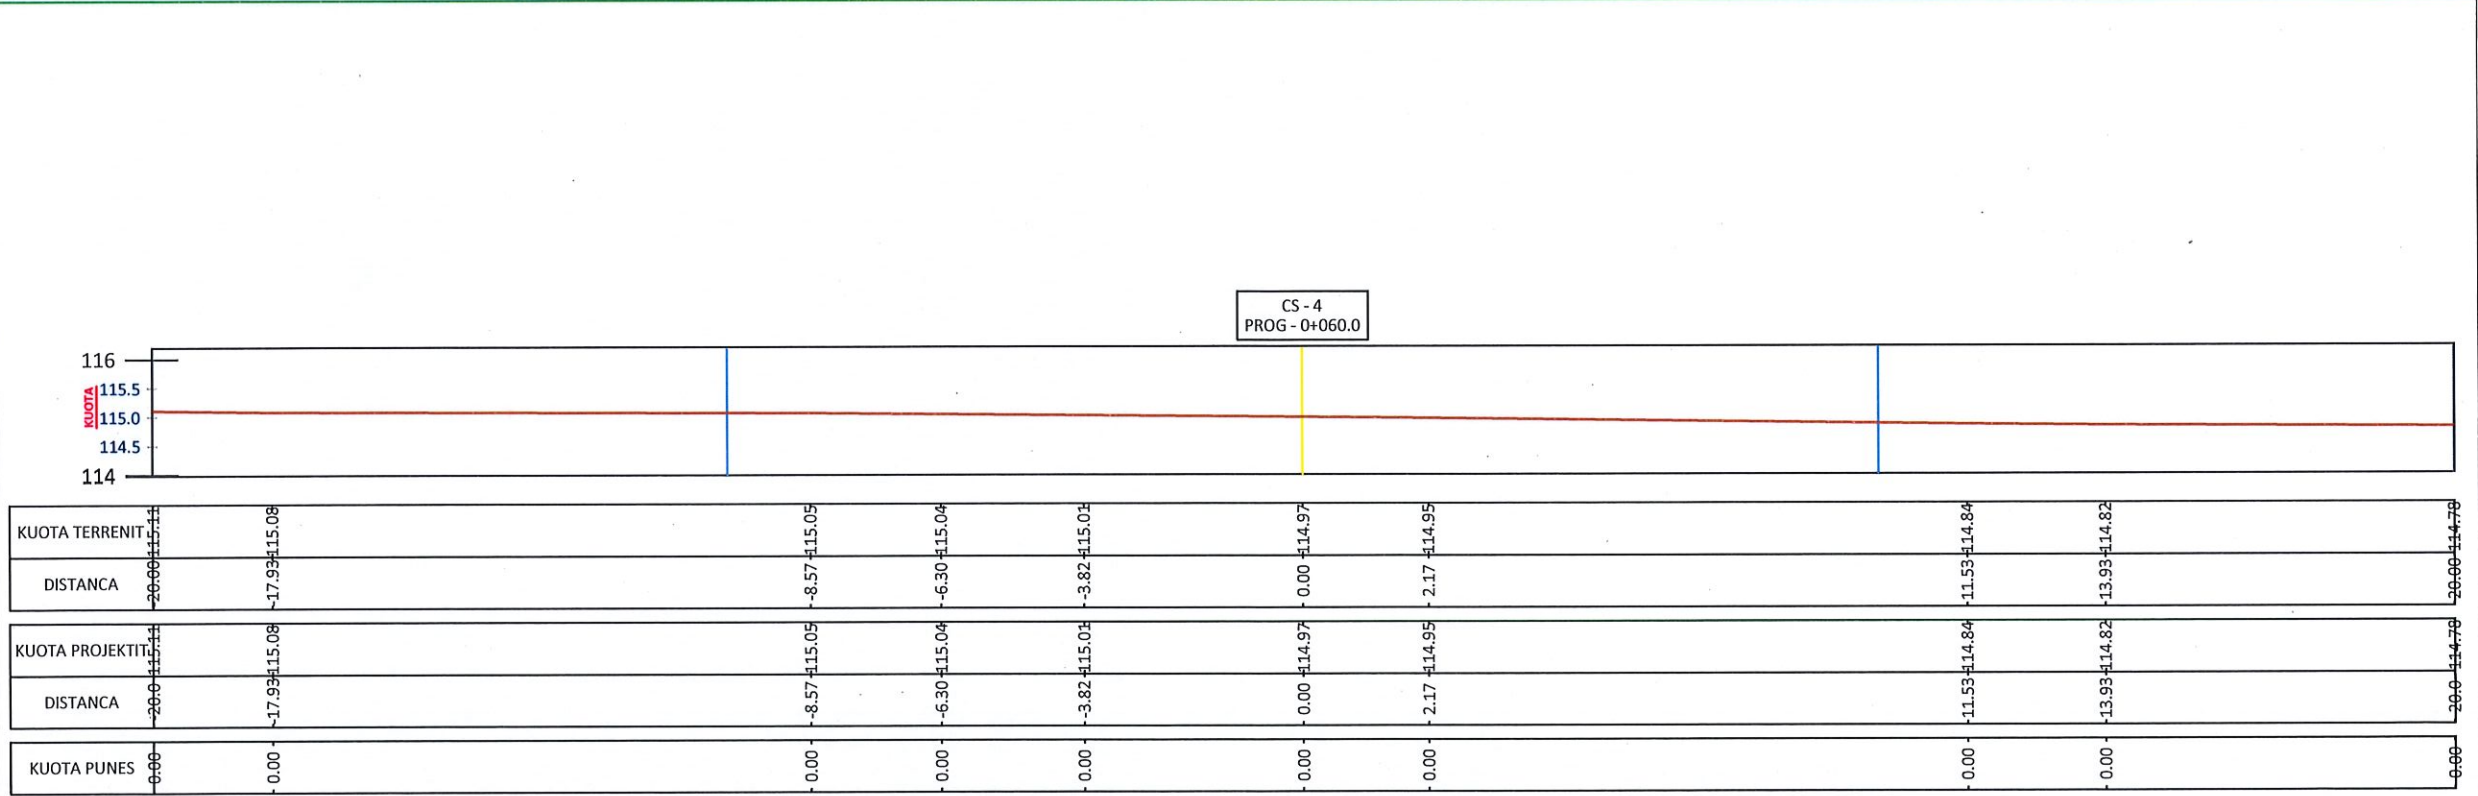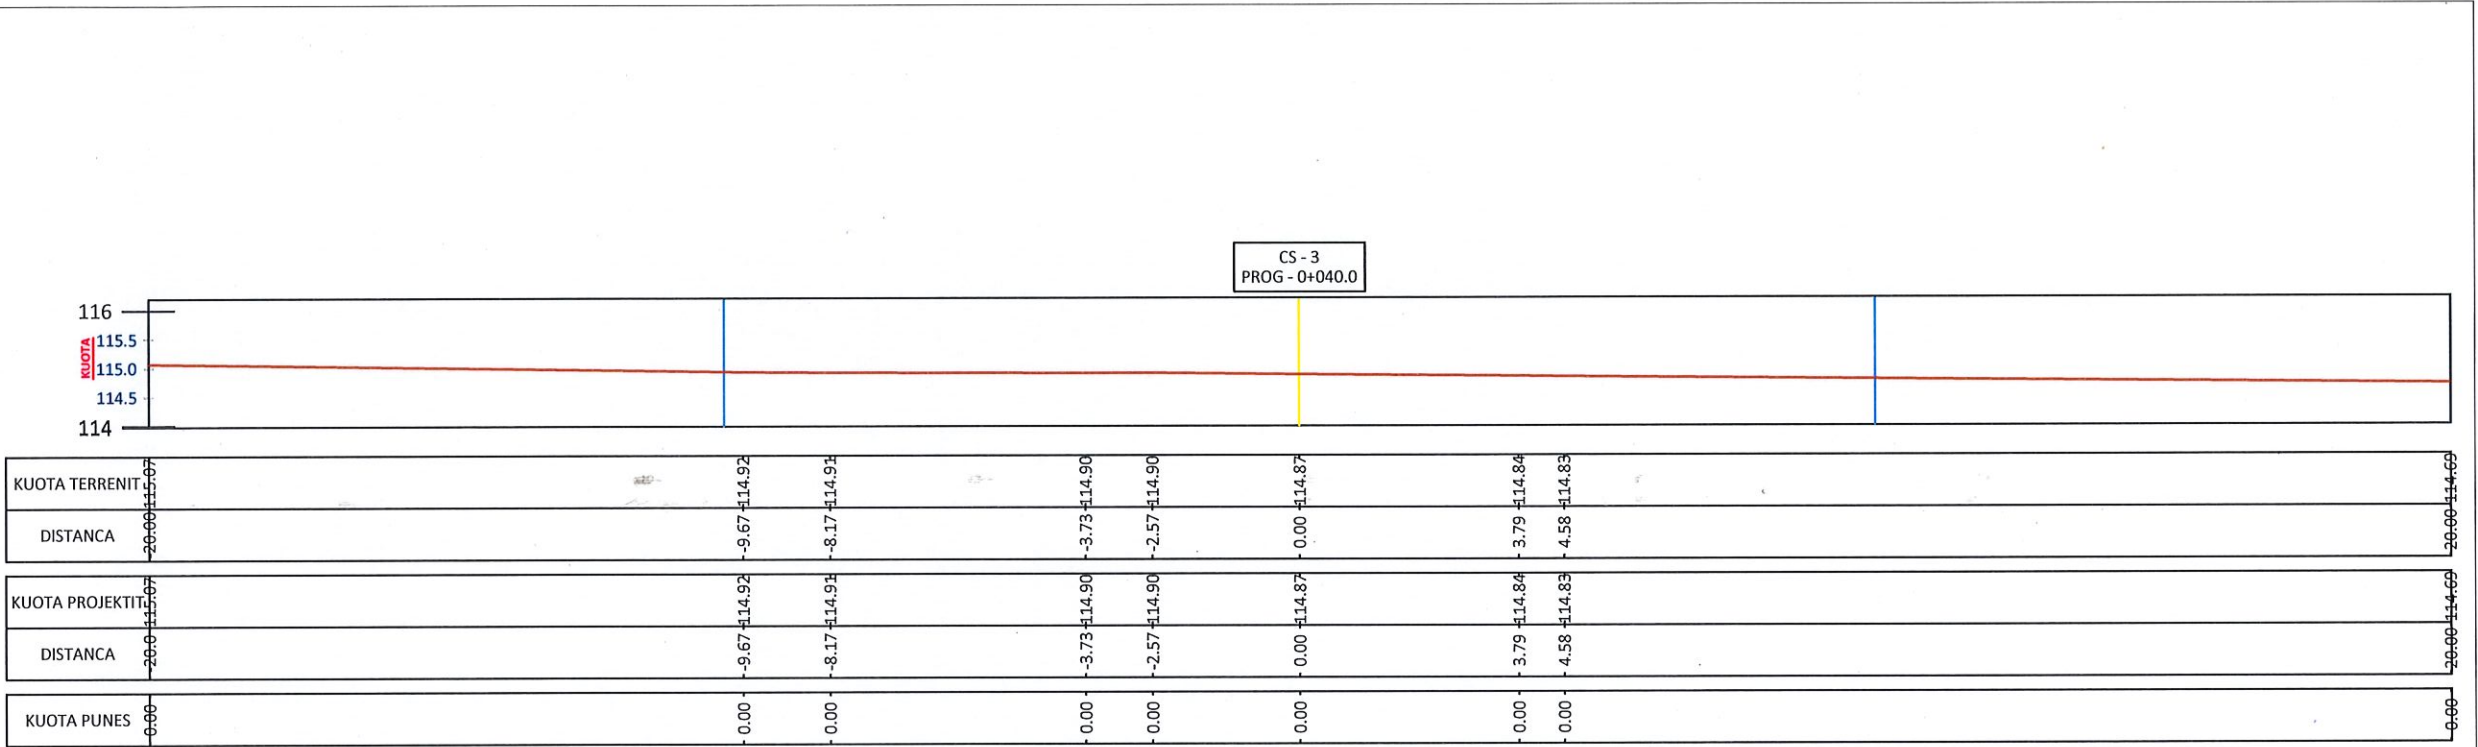

SHENIME TEKNIKE

1. KY PROJEKT ESHTË PRONE E BASHKISE ELBASAN.

2. NUK LEJOHET KOPJIMI APO RIPRODHIMI I KETIJ VIZATIMI PA AUTORIZIMIN E DRETORISE SE PROJEKTIMIT DHE SHERBIMEVE INXHINIERIKE NE BASHKINE ELBASAN.

3. TE RESPEKTOHEN DIMENSIONET E SHKRUARA NE VIZATIM.

4.PER CDO PAQARTESI APO MOSPERPUTHJE TE PROJEKTIT ME SITUATEN NE TERREN TE MERRET KONTAKT ME PROJEKTUESIN

5.NUK LEJOHET ASNJE NDRYSHIM I PROJEKTIT PA MIRATIMIN SPECIFIK TE D.P.SH.I -se.

6.PER PERCAKTIMIN E NGJYRAVE, MATERIALEVE APO MALLRAVE QE DO TE PERDOREN NE KETE PROJEKT DUHET TE MERRET FILLIMISH TE MERRET MIRATIMI I PROJEKTUESIT DHE SUPERVIZORIT.

ADRESA:NJA RAJONI NR 1

KRYETARI BASHKISE
GLEDIAN LLATJA

RISHI: PERSHKRIMI:NGA: DATA:

FAZA E PROJEKTIT:PROJEKTI

BASHKIA ELBASAN
Rruga."Qemal Stafa"
Lagja."Brig 17 Sulmuese"
+35554400152
email: bashkiaelbasan@elbasani.gov.al
web: www.elbasani.gov.al

INVESTITOR: BASHKIA ELBASAN

DREJTORIA PROJEKTIMIT DHE AZHORNIMIT TOPOGRAFIK

Drejtork
ark/Marvis Avllazagaj

MATJET TOPOGRAFIKE:

PERGJEGJES SEKTORI
Ing Gjeodet Elior Mihali

SPECIALISTE
Ing Gjeodet Fatjona Boja

EMERTIMI I FLETES:

PROFILET

SHKALLA A3:DATA:15 / 08 / 2023

VIZATOI / KONTROLLOI
Sektori ProjektimitSektori Projektimit


PROJEKTI NR:.....

FLETA NR: A3 / 1

RISHIKIMI:.....

PLANVENDOSJA E PROFILAVE TERTHOR TE RRUGES
RROTONTO E VARREZAVE -INTERSEKTIMI I RRUGES NOS JOSIFI
NJESIA ADMINISTRATIVE RAJONI NR 1.

CS - 5
PROG - 0+080.0

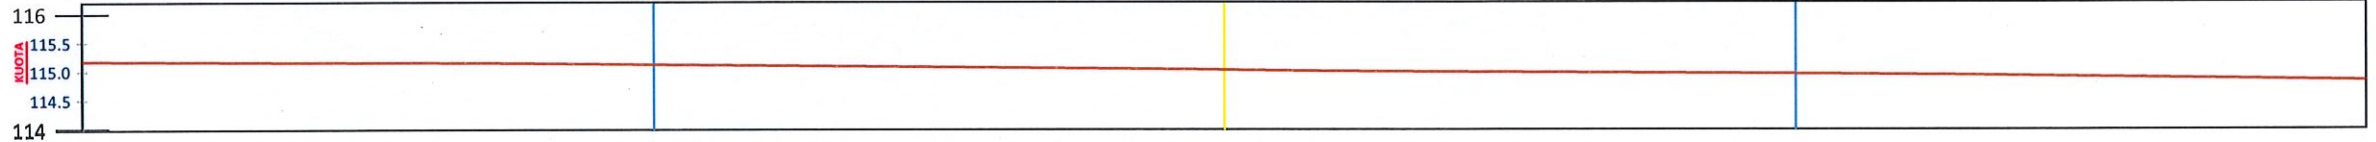

KUOTA TERRENT	115.16	115.15	115.02	115.00	114.94	114.92	114.93
DISTANCA	20.00	16.23	12.93	0.00	10.47	13.12	20.00
KUOTA PROJEKTI	115.16	115.15	115.02	115.00	114.94	114.92	114.93
DISTANCA	20.00	16.23	12.93	0.00	10.47	13.12	20.00
KUOTA PUNES	0.00	0.00	0.00	0.00	0.00	0.00	0.00

CS - 6
PROG - 0+100.0



KUOTA TERRENT	115.21	115.19	115.15	115.12	115.00	114.95	114.82
DISTANCA	20.00	17.84	16.09	14.15	0.32	8.23	19.70
KUOTA PROJEKTI	115.21	115.19	115.15	115.12	115.00	114.95	114.82
DISTANCA	20.00	17.84	16.09	14.15	0.32	8.23	19.70
KUOTA PUNES	0.00	0.00	0.00	0.00	0.00	0.00	0.00

SHENIME TEKNIKE

1. KY PROJEKT ESHTË PRONE E BASHKISE ELBASAN.
2. NUK LEJOHET KOPJIMI APO RIPRODHIMI I KETIJ VIZATIMI PA AUTORIZIMIN E DRETORISE SE PROJEKTIMIT DHE SHERBIMEVE INXHINIERIKE NE BASHKINE ELBASAN.
3. TE RESPEKTOHEN DIMENSIONET E SHKRUARA NE VIZATIM.
4. PER CDO PAQARTESI APO MOSPERPUTHJE TE PROJEKTIT ME SITUATEN NE TERREN TE MERRET KONTAKT ME PROJEKTUESIN
5. NUK LEJOHET ASNJE NDRYSHIM I PROJEKTIT PA MIRATIMIN SPECIFIK TE D.P.SH.I -se.
6. PER PERCAKTIMIN E NGJYRAVE, MATERIALEVE APO MALLRAVE QE DO TE PERDOREN NE KETE PROJEKT DUHET TE MERRET FILLIMISH TE MERRET MIRATIMI I PROJEKTUESIT DHE SUPERVIZORIT.

ADRESA: NJA RAJONI NR 1



KRYETARI BASHKISE
GLEDIAN LLATJA

RISH: PERSHKRIMI: NGA: DATA:
FAZA E PROJEKTIT: PROJEKTI

BASHKIA ELBASAN
Rruga "Qemal Stafa"
Lagja "Brig 17 Sulmuese"
+35554400152
email: bashkiaelbasan@elbasani.gov.al
web: www.elbasani.gov.al

INVESTITOR: BASHKIA ELBASAN

DREJTORIA PROJEKTIMIT DHE AZHORNIMIT TOPOGRAFIK


Drejtor
ark/Marvis Avllazagaj

MATJET TOPOGRAFIKE:
PERGJEGJES SEKTORI:
Ing Gjeodet Elior Mihali
SPECIALISTE:
Ing Gjeodet Fatjona Boja


EMERTIMI I FLETES:
PROFILET
SHKALLA A3: DATA: 15 / 08 / 2023 VIZATON / KONTROLLOI:
PROJEKTI NR: FLETA NR: A3 / 1 RISHIKIMI:

PLANVENDOSJA E PROFILAVE TERTHOR TE RRUGES
RROTONTO E VARREZAVE -INTERSEKTIMI I RRUGES NOS JOSIFI
NJESIA ADMINISTRATIVE RAJONI NR 1.

CS - 7
PROG - 0+120.0

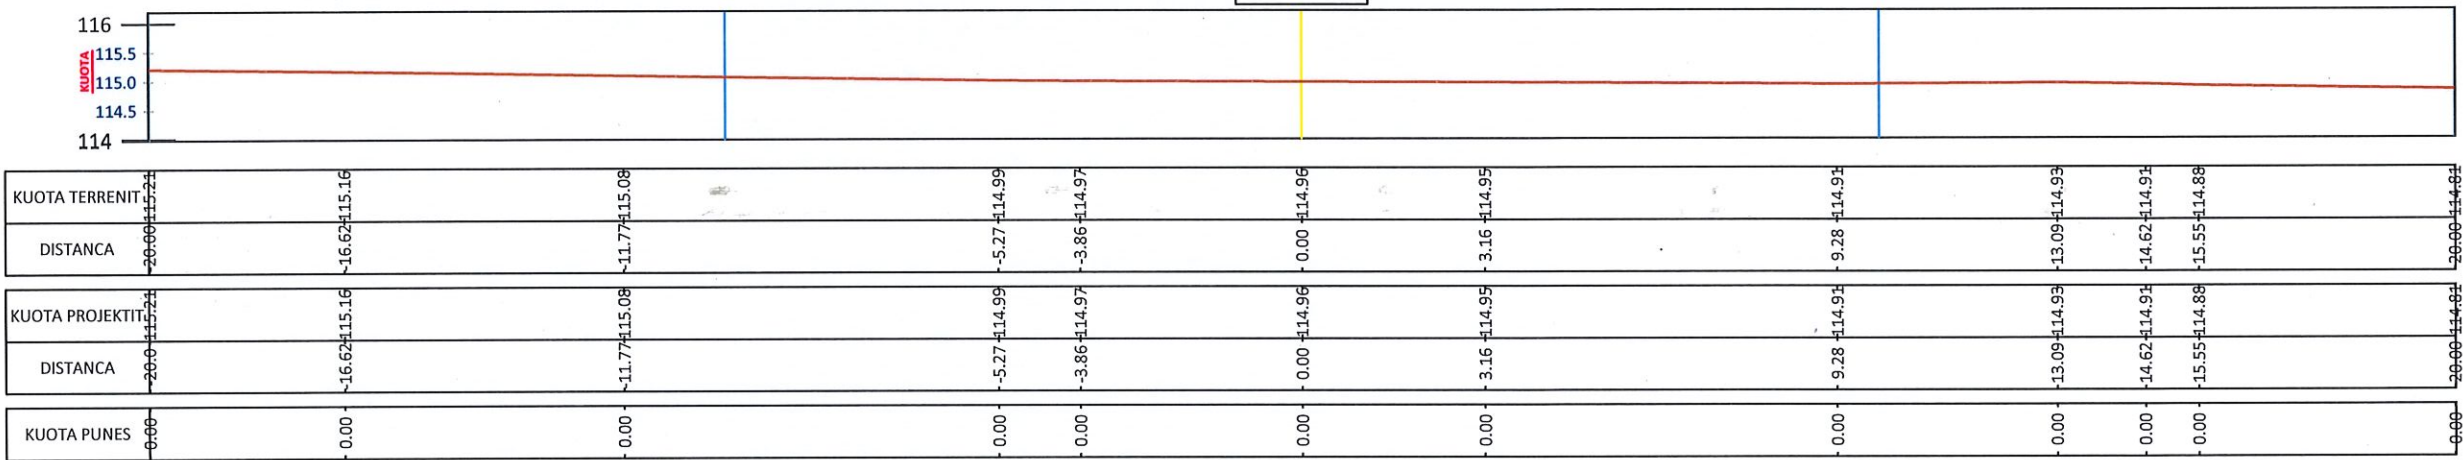

CS - 8
PROG - 0+140.0

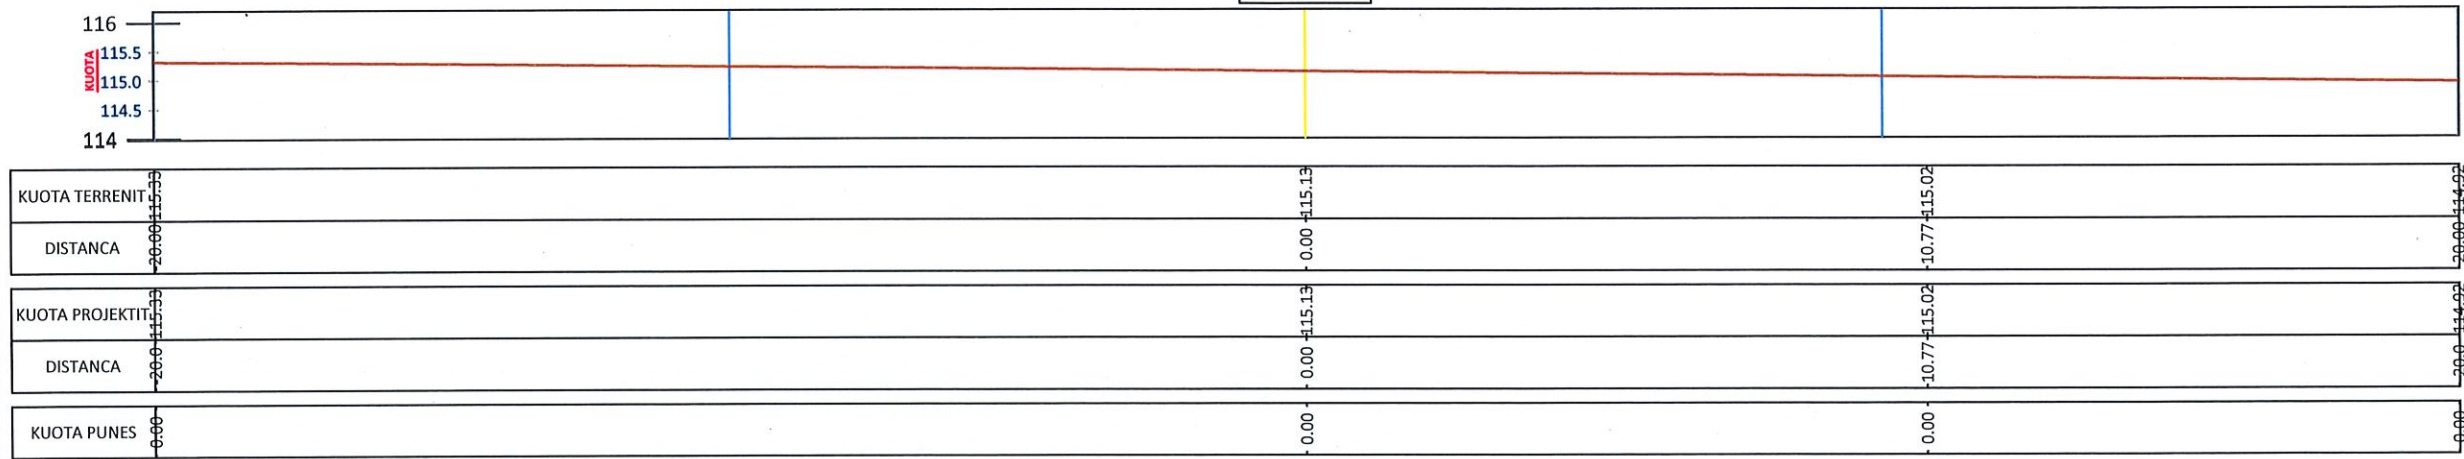

SHENIME TEKNIKE

1. KY PROJEKT ESHTË PRONE E BASHKISE ELBASAN.
2. NUK LEJOHET KOPJIMI APO RIPRODHIMI I KETIJ VIZATIMI PA AUTORIZIMIN E DRETORISE SE PROJEKTIMIT DHE SHERBIMEVE INXHINIERIKE NE BASHKINE ELBASAN.
3. TE RESPEKTOHEN DIMENSIONET E SHKRUARA NE VIZATIM.
4. PER CDO PAQARTESI APO MOSPERPTHJE TE PROJEKTIT ME SITUATEN NE TERREN TE MERRET KONTAKT ME PROJEKTUESIN
5. NUK LEJOHET ASNJE NDRYSHIM I PROJEKTIT PA MIRATIMIN SPECIFIK TE D.P.SH.I -se.
6. PER PERCAKTIMIN E NGJYRAVE, MATERIALEVE APO MALLRAVE QE DO TE PERDOREN NE KETE PROJEKT DUHET TE MERRET FILLIMISH TE MERRET MIRATIMI I PROJEKTUESIT DHE SUPERVIZORIT.

ADRESA: NJA RAJONI NR 1



KRYETARI BASHKISE
GLEDIAN LLATJA

RISH: PERSHKRIMI :
FAZA E PROJEKTIT :
PROJEKTI

BASHKIA ELBASAN
Rruga "Qemal Stafa"
Lagja "Brig 17 Sulmuese"
+35554400152
email: bashkiaelbasan@elbasani.gov.al
web: www.elbasani.gov.al

INVESTITOR: BASHKIA ELBASAN



DREJTORIA PROJEKTIMIT DHE AZHORNIMIT TOPOGRAFIK

Drejtore
ark/Marvis Avllazagaj

MATJET TOPOGRAFIKE:
PERGJEGJES SEKTORI
Ing Gjeodet Elior Mihali
SPECIALISTE
Ing Gjeodet Fatjona Boja

EMERTIMI I FLETES:
PROFILET
SHKALLA A3: DATA: 15 / 08 / 2023
PROJEKTI NR: FLETA NR: A3 / 1
RISHIKIMI:

PLANVENDOSJA E PROFILAVE TERTHOR TE RRUGES
RROTONTO E VARREZAVE -INTERSEKTIMI I RRUGES NOS JOSIFI
NJESIA ADMINISTRATIVE RAJONI NR 1.

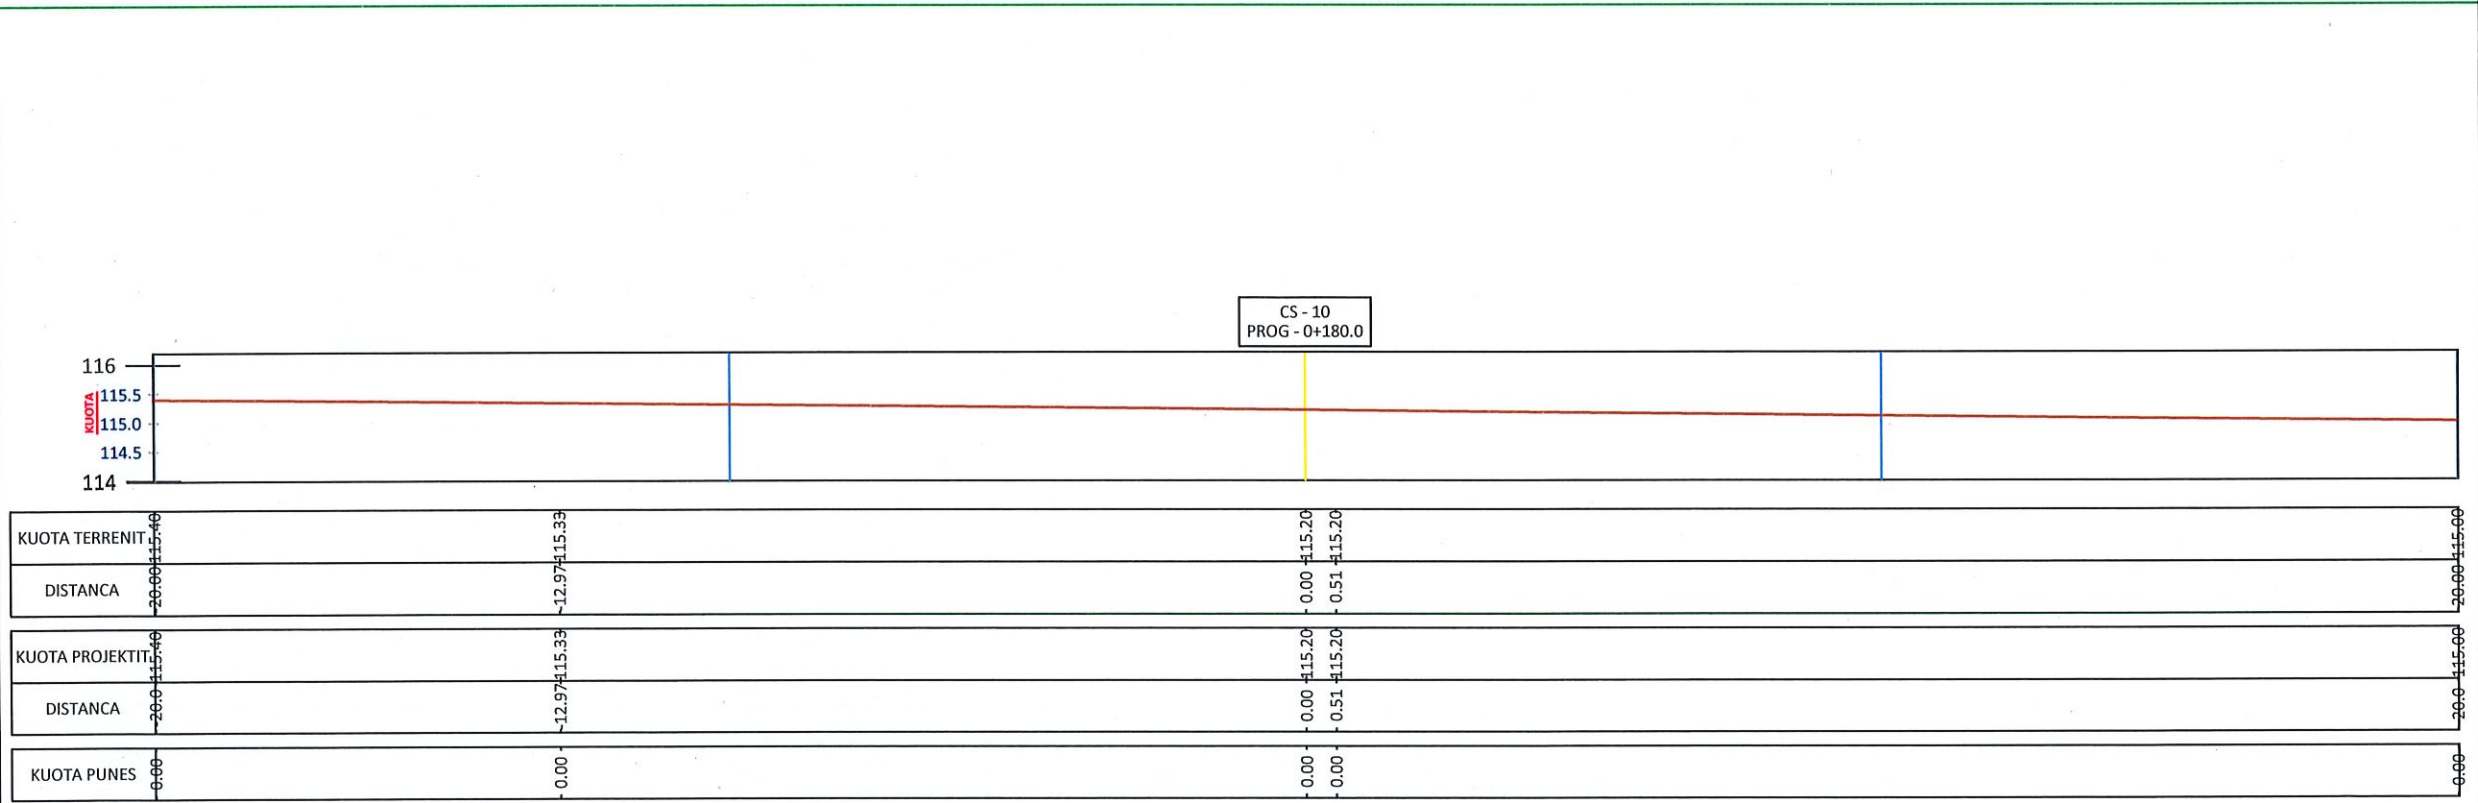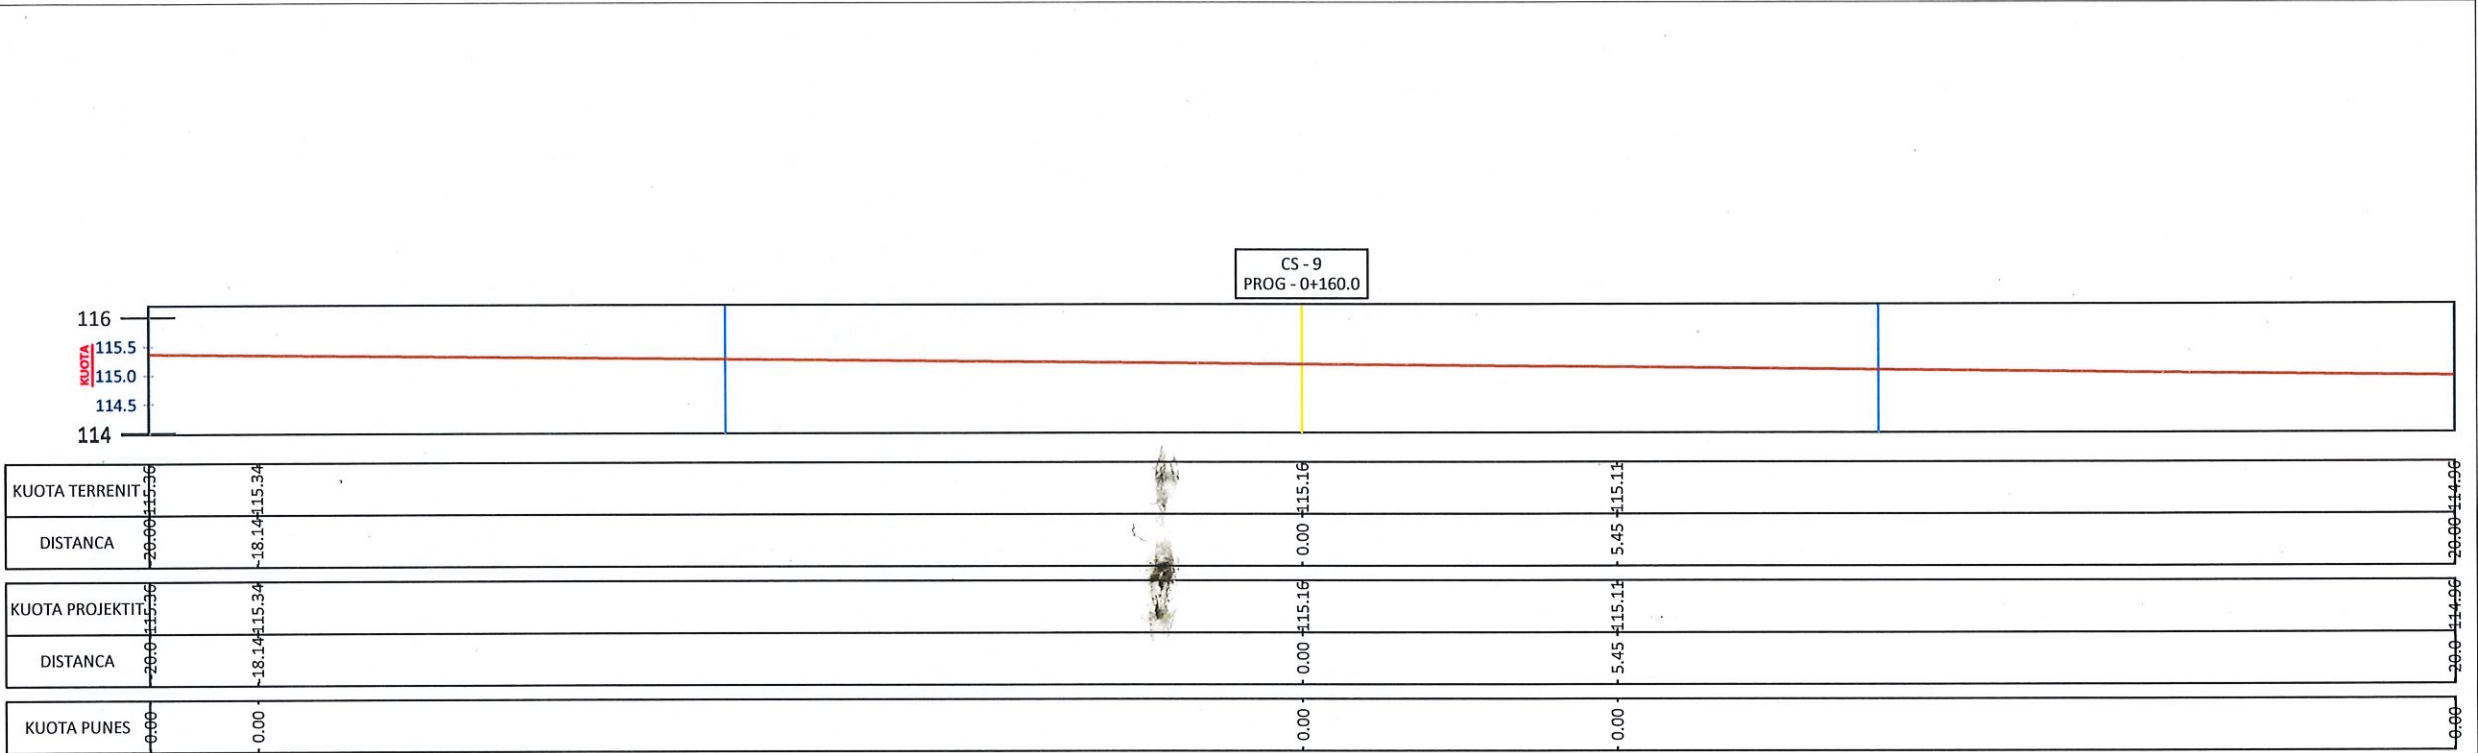

- SHENIME TEKNIKE
1. KY PROJEKT ESHTË PRONE E BASHKISE ELBASAN.
 2. NUK LEJOHET KOPJIMI APO RIPRODHIMI I KETIJ VIZATIMI PA AUTORIZIMIN E DRETORISE SE PROJEKTIMIT DHE SHERBIMEVE INXHINIERIKE NE BASHKINE ELBASAN.
 3. TE RESPEKTOHEN DIMENSIONET E SHKRUARA NE VIZATIM.
 4. PER CDO PAQARTESI APO MOSPERPUTHJE TE PROJEKTIT ME SITUATEN NE TERREN TE MERRET KONTAKT ME PROJEKTUESIN
 5. NUK LEJOHET ASNJE NDRYSHIM I PROJEKTIT PA MIRATIMIN SPECIFIK TE D.P.SH.I -se.
 6. PER PERCAKTIMIN E NGJYRAVE, MATERIALEVE APO MALLRAVE QE DO TE PERDOREN NE KETE PROJEKT DUHET TE MERRET FILLIMISH TE MERRET MIRATIMI I PROJEKTUESIT DHE SUPERVIZORIT.

ADRESA: NJA RAJONI NR 1

KRYETARI BASHKISE
GLEDIAN LLATJA

RISH: PERSHKRIMI: NGA: DATA:

FAZA E PROJEKTIT: **PROJEKTI**

BASHKIA ELBASAN
Rruga "Germal Stafa"
Lagja "Brig 17 Sulmuese"
+35554400152
email: bashkiaelbasan@elbasani.gov.al
web: www.elbasani.gov.al

INVESTITOR: **BASHKIA ELBASAN**

DREJTORIA PROJEKTIMIT DHE AZHORNIMIT TOPOGRAFIK

Drejtor
ark/Marvis Avllazagaj

MATJET TOPOGRAFIKE:

PERGJEGJES SEKTORI	Ing Gjeodet Elmor Mihali
SPECIALISTE	Ing Gjeodet Fatjona Boja


EMERTIMI I FLETES:

PROFILET


SHKALLA A3:	DATA: 15 / 08 / 2023	VIZATORI / KONTROLLORI
PROJEKTI NR:	FLETA NR: A3 / 1	RISHIKIMI:

PLANVENDOSJA E PROFILAVE TERTHOR TE RRUGES
RROTONTO E VARREZAVE -INTERSEKTIMI I RRUGES NOS JOSIFI
NJESIA ADMINISTRATIVE RAJONI NR 1.

CS - 11
PROG - 0+200.0

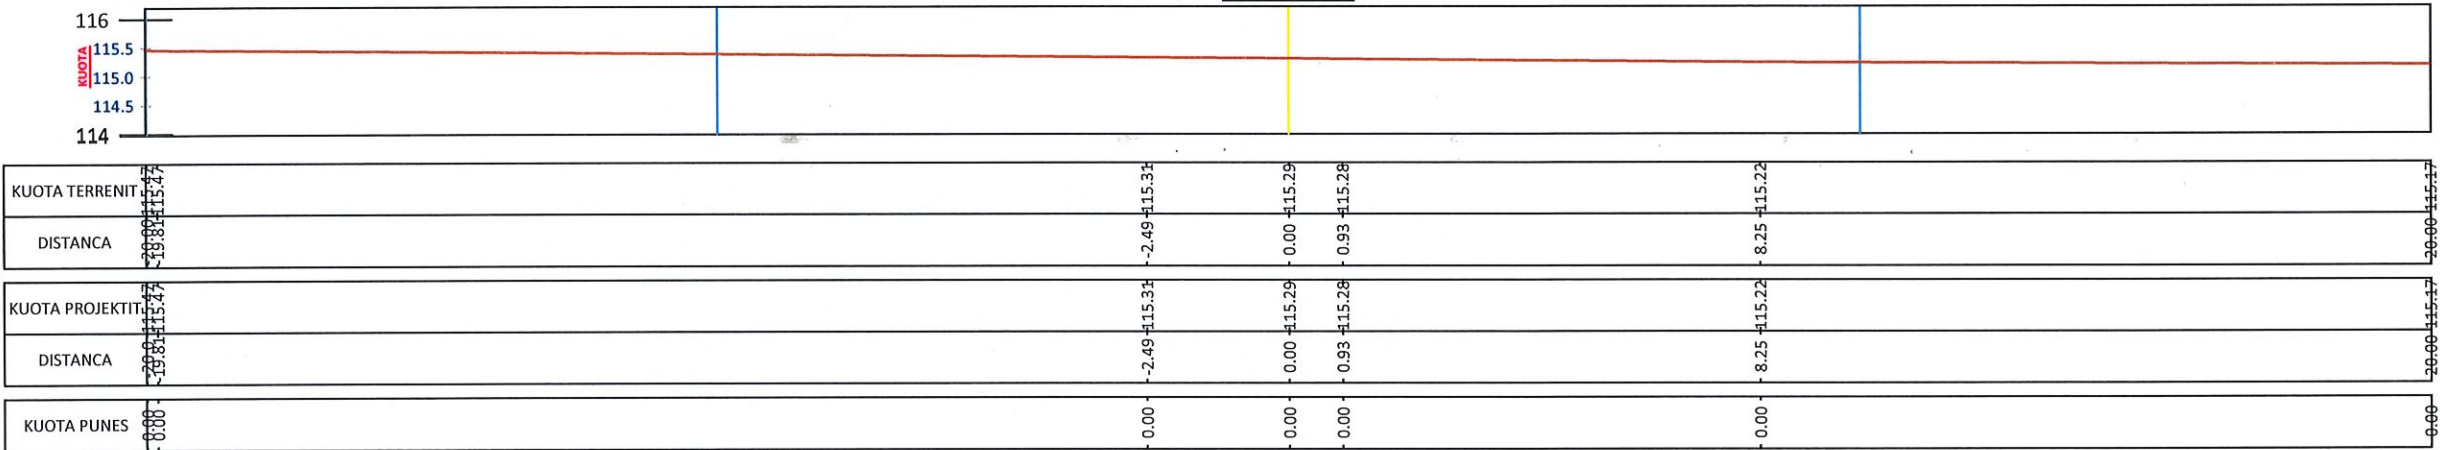

CS - 12
PROG - 0+220.0

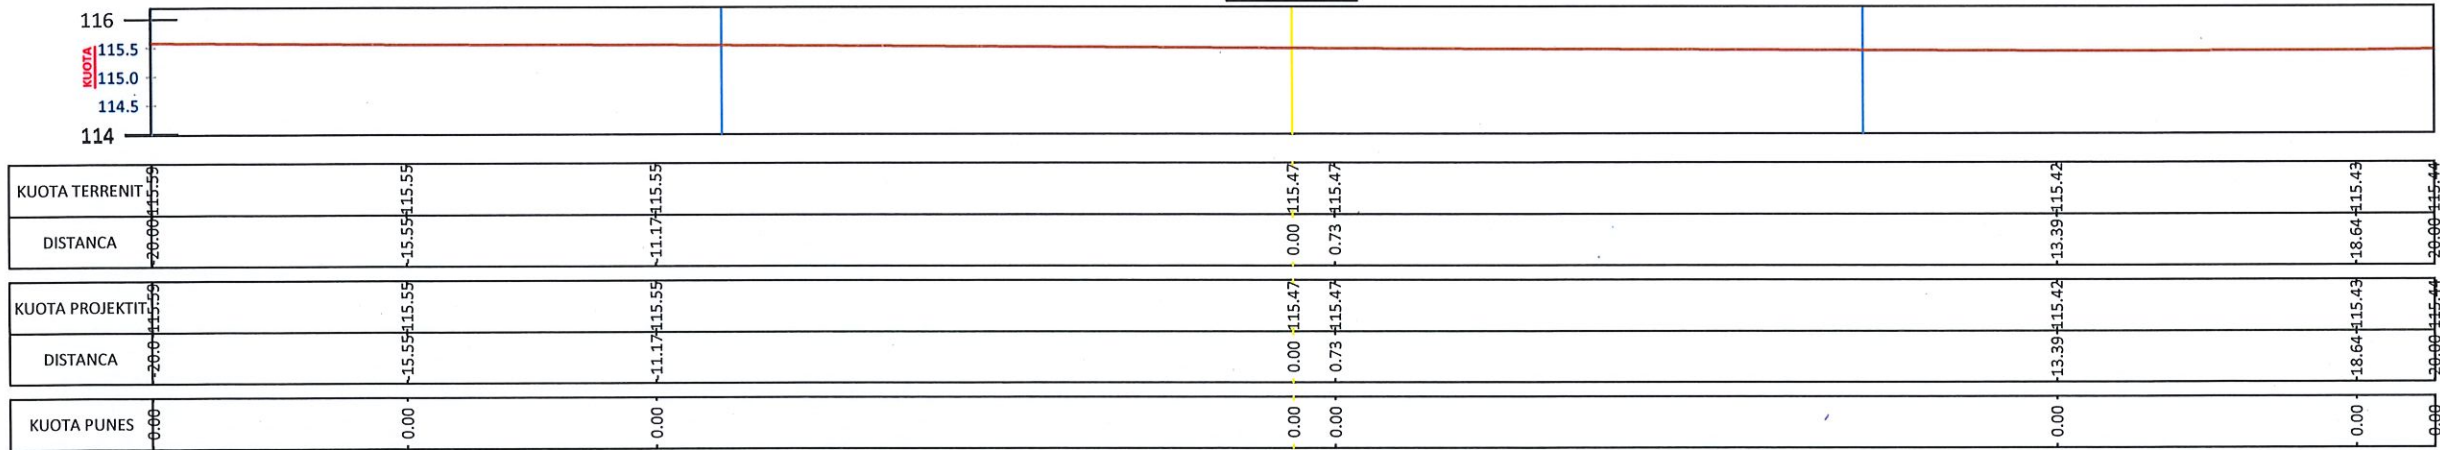

SHENIME TEKNIKE

1. KY PROJEKT ESHTË PRONE E BASHKISE ELBASAN.
2. NUK LEJOHET KOPJIMI APO RIPRODHIMI I KETIJ VIZATIMI PA AUTORIZIMIN E DRETORISE SE PROJEKTIMIT DHE SHERBIMEVE INXHINIERIKE NE BASHKINE ELBASAN.
3. TE RESPEKTOHEN DIMENSIONET E SHKRUARA NE VIZATIM.
- 4.PER CDO PAQARTESI APO MOSPERPTHJE TE PROJEKTIT ME SITUATEN NE TERREN TE MERRET KONTAKT ME PROJEKTUESIN
- 5.NUK LEJOHET ASNJE NDRYSHIM I PROJEKTIT PA MIRATIMIN SPECIFIK TE D.P.SH.I -se.
- 6.PER PERCAKTIMIN E NGJYRAVE, MATERIALEVE APO MALLRAVE QE DO TE PERDOREN NE KETE PROJEKT DUHET TE MERRET FILLIMISH TE MERRET MIRATIMI I PROJEKTUESIT DHE SUPERVIZORIT.

ADRESA:NJA RAJONI NR 1

KRYETARI BASHKISE
GLEDIAN LLATJA

RISH: PERSHKRIMI :
NGA: DATA:
FAZA E PROJEKTI :
PROJEKTI

BASHKIA ELBASAN
Rruga."Qemal Stafa"
Lagja."Brig 17 Sulmuese"
+35554400152
email: bashkiaelbasan@elbasani.gov.al
web: www.elbasani.gov.al

INVESTITOR:
BASHKIA ELBASAN

DREJTORIA PROJEKTIMIT DHE AZHORNIMIT TOPOGRAFIK


Drejtör
ark/Marvis Avllazagaj

MATJET TOPOGRAFIKE:
PERGJEGJES SEKTORI
Ing Gjeodet Elior Mihali
SPECIALISTE
Ing Gjeodet Fatjona Boja

EMERTIMI I FLETES:
PROFILET
SHKALLA A3: DATA: 15 / 08 / 2023 VIZATOI / KONTROLLOI:
PROJEKTI NR: FLETA NR: A3 / 1 RISHIKIMI:


PLANVENDOSJA E PROFILAVE TERTHOR TE RRUGES
RROTONTO E VARREZAVE -INTERSEKTIMI I RRUGES NOS JOSIFI
NJESIA ADMINISTRATIVE RAJONI NR 1.

CS - 13
PROG - 0+240.0

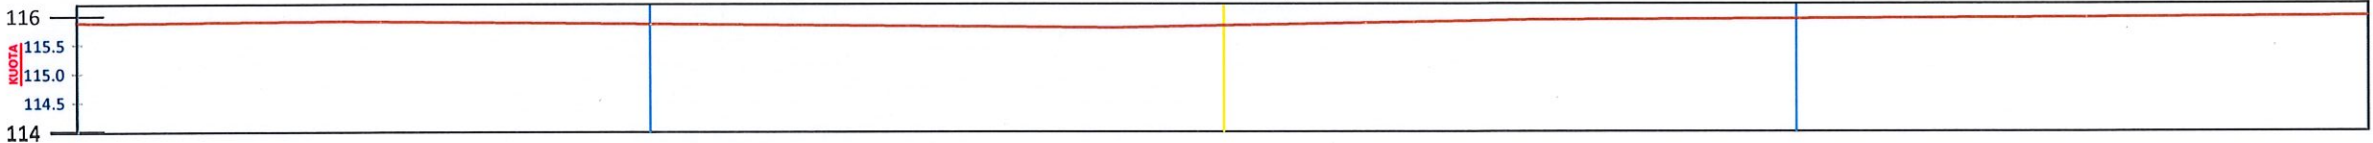

KUOTA TERRENIT	115.88	115.87	115.90	115.78	115.82	115.92	115.98
DISTANCA	20.00	19.42	15.52	1.90	0.00	5.44	20.00
KUOTA PROJEKTIT	115.88	115.87	115.90	115.78	115.82	115.92	115.98
DISTANCA	20.00	19.42	15.52	1.90	0.00	5.44	20.00
KUOTA PUNES	0.00	0.00	0.00	0.00	0.00	0.00	0.00

CS - 14
PROG - 0+260.0

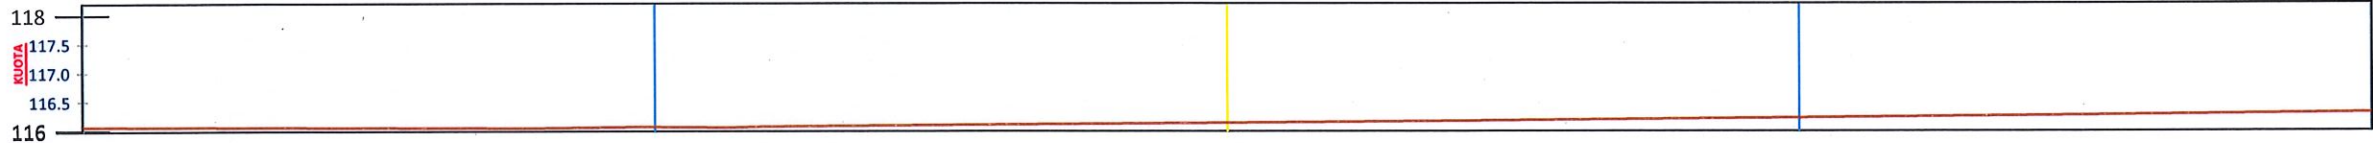

KUOTA TERRENIT	116.06	116.04	116.06	116.05	116.07	116.13	116.17	116.38
DISTANCA	20.00	12.16	10.28	8.70	8.06	0.00	5.46	20.00
KUOTA PROJEKTIT	116.06	116.04	116.06	116.05	116.07	116.13	116.17	116.38
DISTANCA	20.00	12.16	10.28	8.70	8.06	0.00	5.46	20.00
KUOTA PUNES	0.00	0.00	0.00	0.00	0.00	0.00	0.00	0.00

SHENIME TEKNIKE

1. KY PROJEKT ESHTË PRONE E BASHKISE ELBASAN.
2. NUK LEJOHET KOPJIMI APO RIPRODHIMI I KETIJ VIZATIMI PA AUTORIZIMIN E DRETORISE SE PROJEKTIMIT DHE SHERBIMEVE INXHINIERIKE NE BASHKINE ELBASAN.
3. TE RESPEKTOHEN DIMENSIONET E SHKRUARA NE VIZATIM.
- 4.PER CDO PAQARTESI APO MOSPERPUTHJE TE PROJEKTIT ME SITUATEN NE TERREN TE MERRET KONTAKT ME PROJEKTUESIN
- 5.NUK LEJOHET ASNJE NDRYSHIM I PROJEKTIT PA MIRATIMIN SPECIFIK TE D.P.SH.I -se.
- 6.PER PERCAKTIMIN E NGJYRAVE, MATERIALEVE APO MALLRAVE QE DO TE PERDOREN NE KETE PROJEKT DUHET TE MERRET FILLIMISH TE MERRET MIRATIMI I PROJEKTUESIT DHE SUPERVIZORIT.

ADRESA:NJA RAJONI NR 1

KRYETARI BASHKISE
GLEDIAN LLATJA

RISH: PERSHKRIMI :
FAZA E PROJEKTIT :
PROJEKTI

BASHKIA ELBASAN
Rruga "Qemal Stafa"
Lagja "Brig 17 Sulmuese"
+35554400152
email: bashkia@elbasan.gov.al
web: www.elbasan.gov.al

INVESTITOR:
BASHKIA ELBASAN



DREJTORIA PROJEKTIMIT DHE AZHORNIMIT TOPOGRAFIK

Drejtor
ark/Marvis Avllazagaj

MATJET TOPOGRAFIKE:
PERGJEGJES SEKTORI
Ing Gjeodet Elior Mihali
SPECIALISTE
Ing Gjeodet Fatjona Boja

EMERTIMI I FLETES:
PROFILET
SHKALLA A3: DATA: 15 / 08 / 2023
PROJEKTI NR: FLETA NR: A3 / 1
RISHIKIMI:

PLANVENDOSJA E PROFILAVE TERTHOR TE RRUGES
RROTONTO E VARREZAVE -INTERSEKTIMI I RRUGES NOS JOSIFI
NJESIA ADMINISTRATIVE RAJONI NR 1.

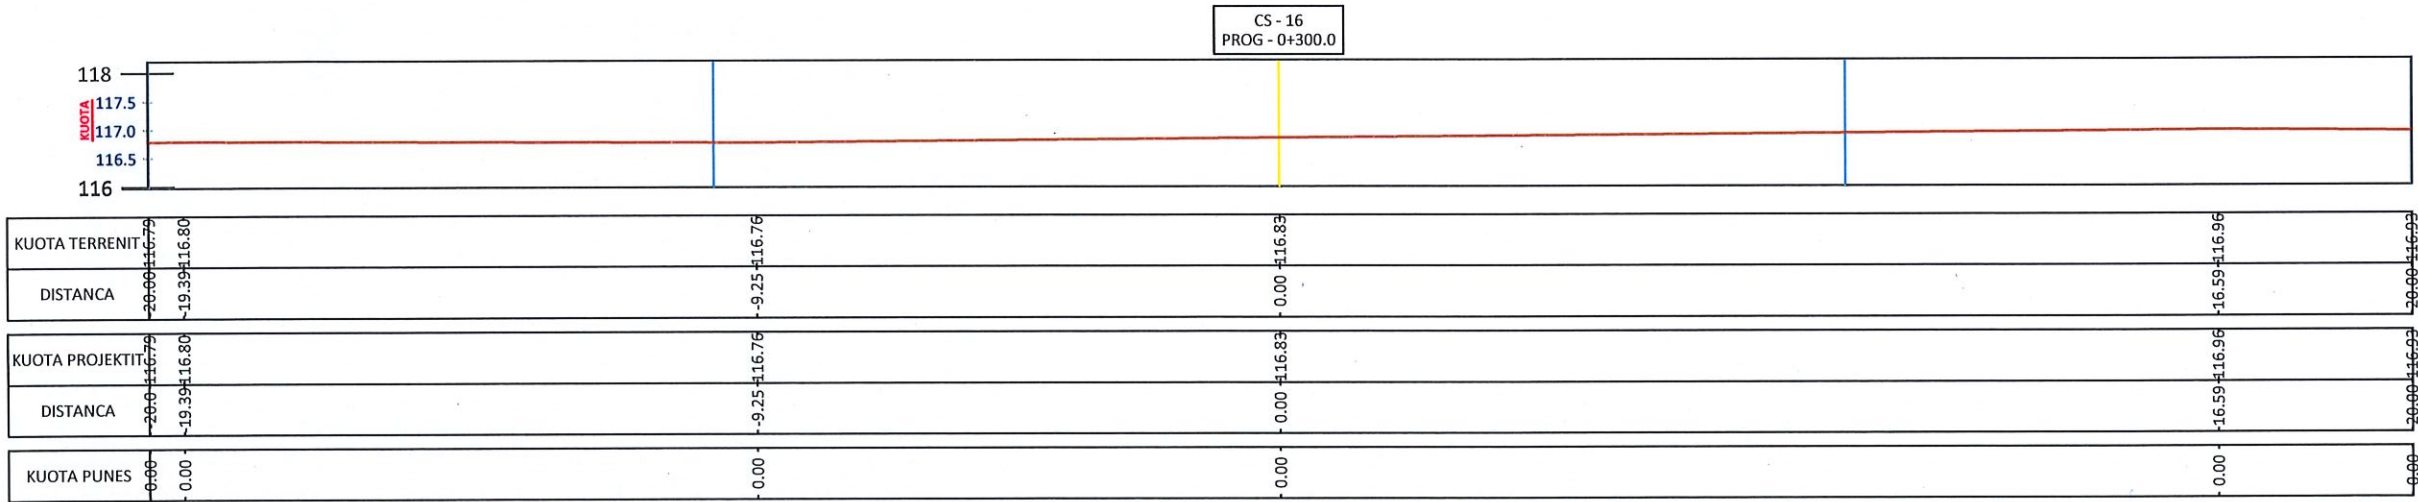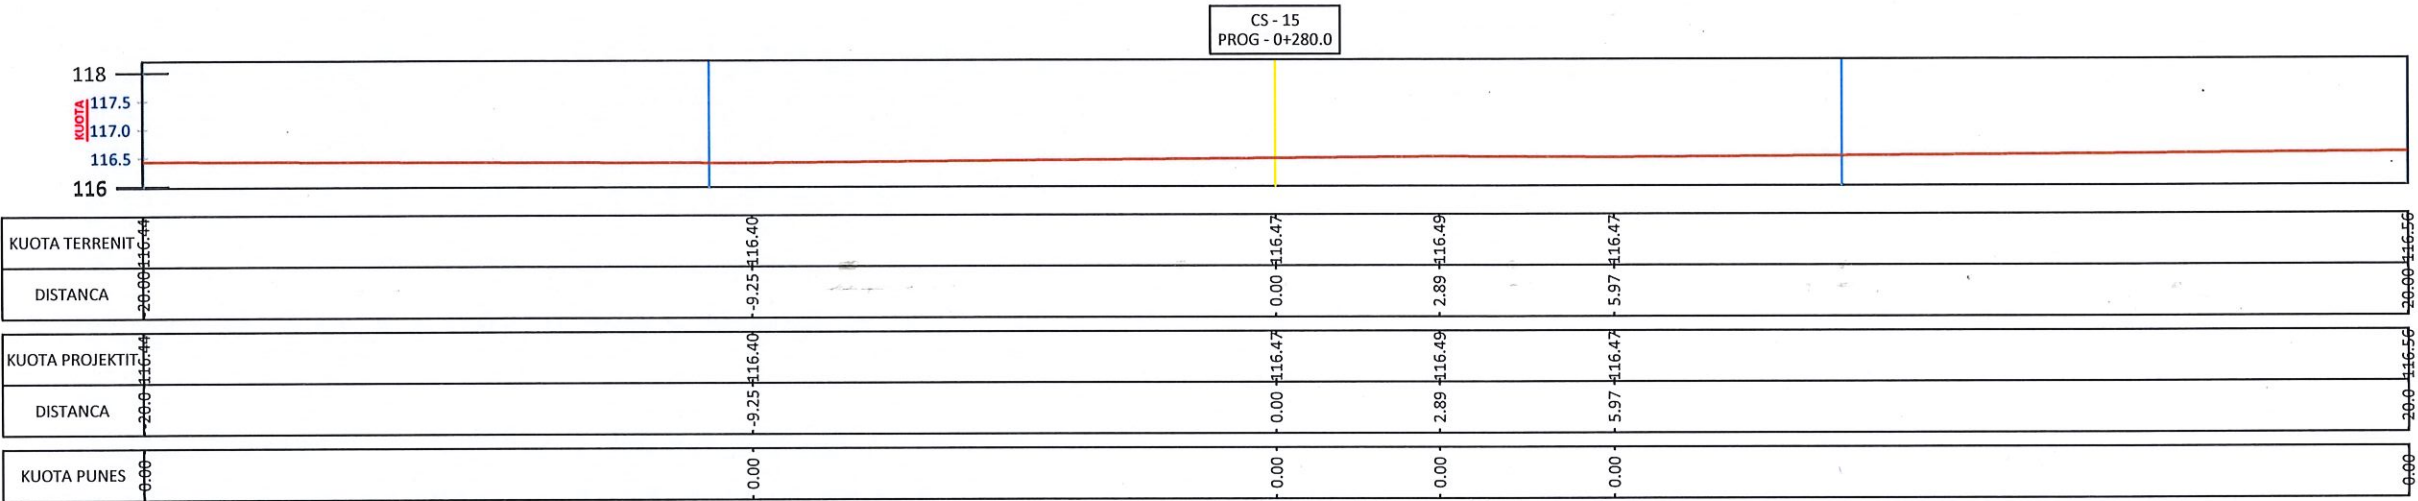

SHENIME TEKNIKE

1. KY PROJEKT ESHTË PRONE E BASHKISE ELBASAN.
2. NUK LEJOHET KOPJIMI APO RIPRODHIMI I KETIJ VIZATIMI PA AUTORIZIMIN E DRETORISE SE PROJEKTIMIT DHE SHERBIMEVE INXHINIERIKE NE BASHKINE ELBASAN.
3. TE RESPEKTOHEN DIMENSIONET E SHKRUAR NE VIZATIM.
4. PER CDO PAQARTESI APO MOSPERPUTHJE TE PROJEKTIT ME SITUATEN NE TERREN TE MERRET KONTAKT ME PROJEKTUESIN
5. NUK LEJOHET ASNJE NDRYSHIM I PROJEKTIT PA MIRATIMIN SPECIFIK TE D.P.SH.I -se.
6. PER PERCAKTIMIN E NGJYRAVE, MATERIALEVE APO MALLRAVE QE DO TE PERDOREN NE KETE PROJEKT DUHET TE MERRET FILLIMISH TE MERRET MIRATIMI I PROJEKTUESIT DHE SUPERVIZORIT.

ADRESA: NJA RAJONI NR 1

KRYETARI BASHKISE
GLEDIAN LLATJA

RISH: PERSHKRIMI :
FAZA E PROJEKTIT :
PROJEKTI

BASHKIA ELBASAN
Rruga "Qemal Stafa"
Lagja "Brig 17 Sulmuese"
+35554400152
email: bashkiaelbasan@elbasan.gov.al
web: www.elbasan.gov.al

INVESTITOR:
BASHKIA ELBASAN

DREJTORIA PROJEKTIMIT DHE AZHORNIMIT TOPOGRAFIK



Drejtore
ark/Marvis Avllazagaj

MATJET TOPOGRAFIKE:
PERGJEGJES SEKTORI
Ing Gjeodet Elior Mihali
SPECIALISTE
Ing Gjeodet Fatjona Boja

EMERTIMI I FLETES:

PROFILET
SHKALLA A3:
DATA:
15 / 08 / 2023
PROJEKTI NR:
FLETA NR:
A3 / 1
RISHIKIMI:
.....

PLANVENDOSJA E PROFILAVE TERTHOR TE RRUGES
RROTONTO E VARREZAVE -INTERSEKTIMI I RRUGES NOS JOSIFI
NJESIA ADMINISTRATIVE RAJONI NR 1.

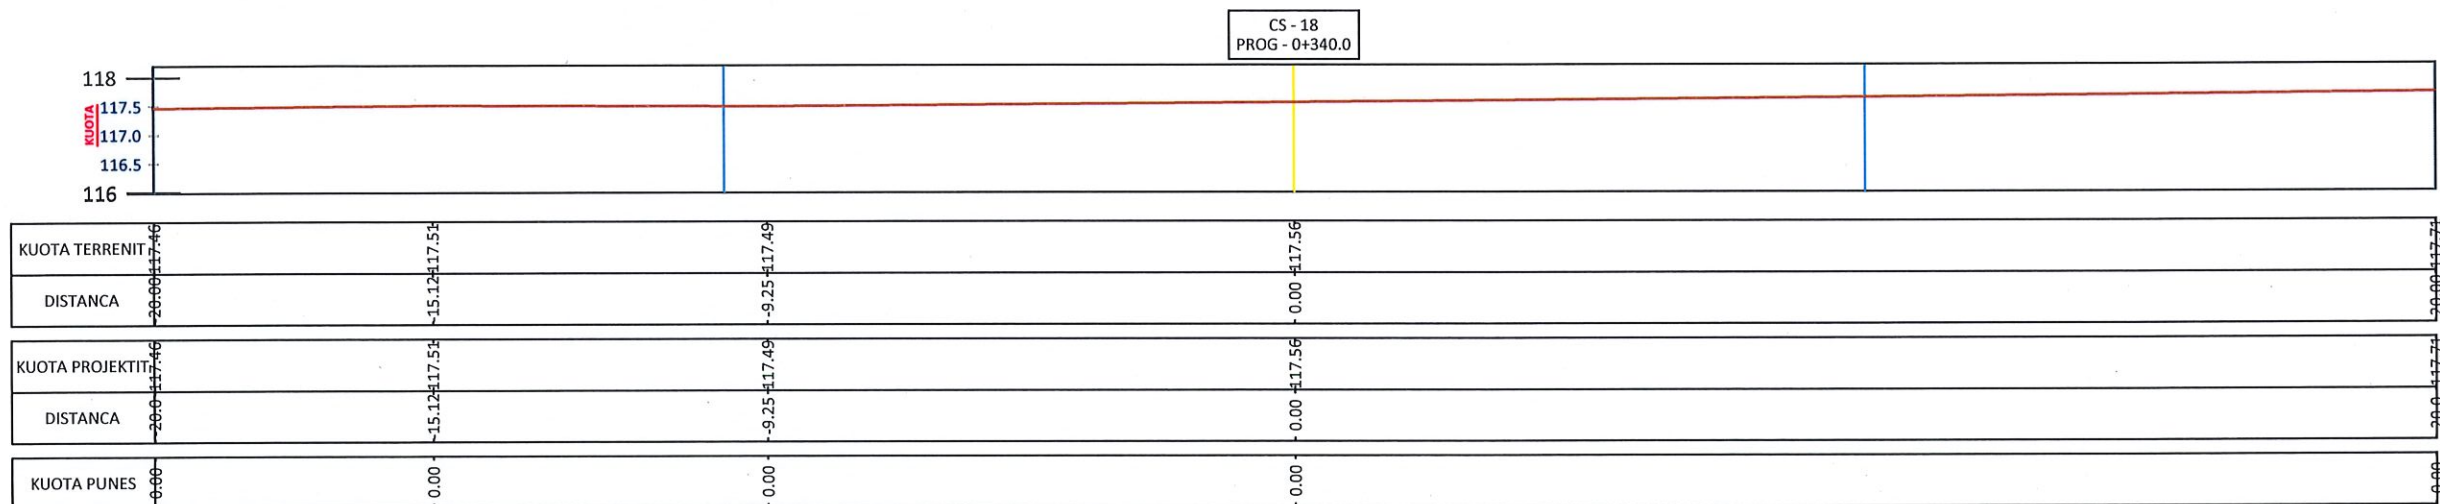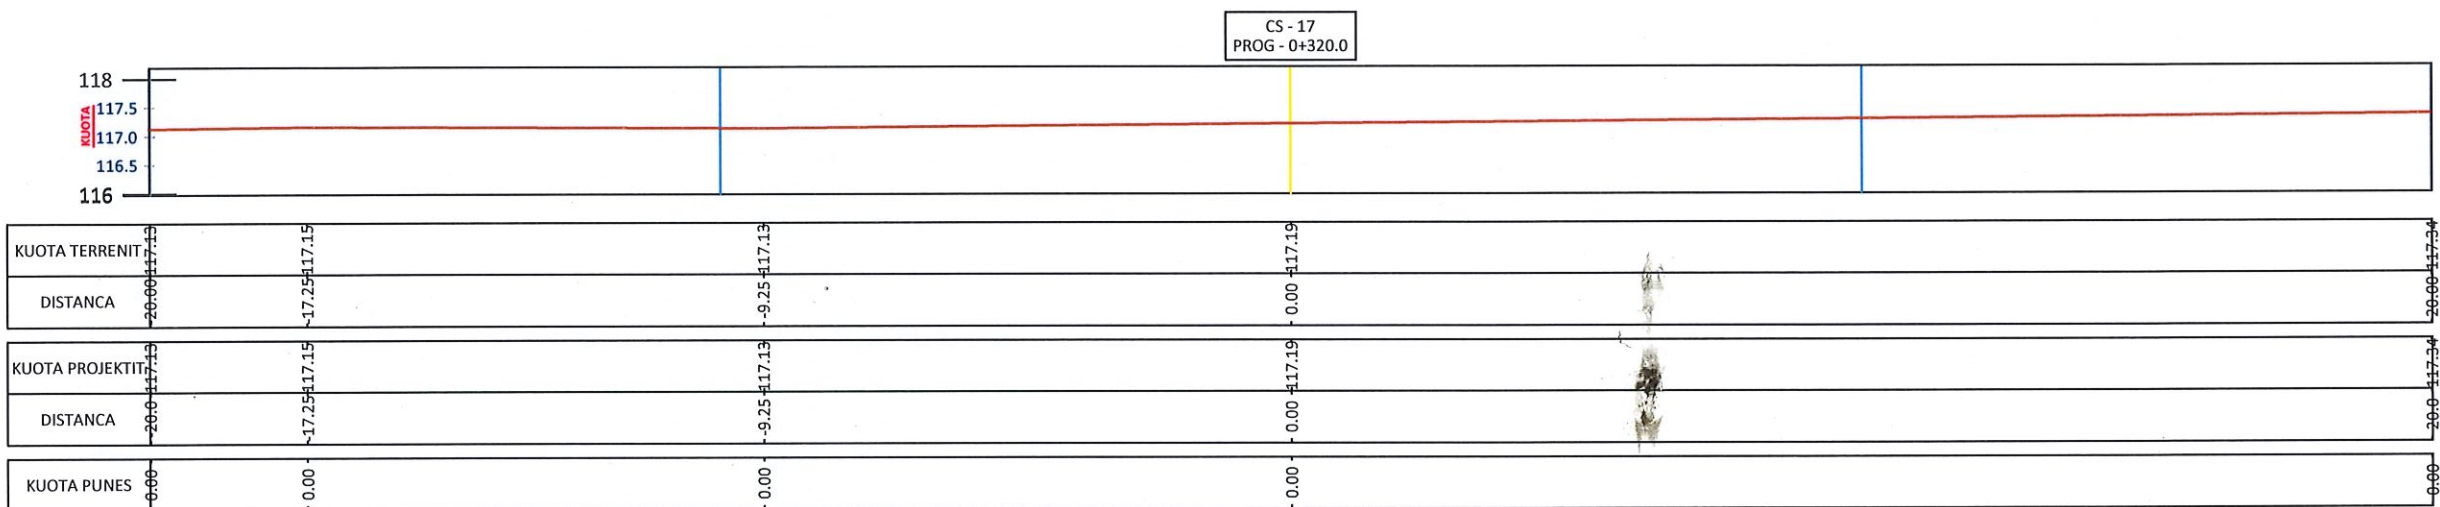

SHENIME TEKNIKE

1. KY PROJEKT ESHTË PRONË E BASHKISË ELBASAN.
2. NUK LEJOHET KOPJIMI APO RIPRODHIMI I KETIJ VIZATIMI PA AUTORIZIMIN E DRETORISË SE PROJEKTIMIT DHE SHERBIMEVE INXHINIERIKE NE BASHKINE ELBASAN.
3. TE RESPEKTOHEN DIMENSIONET E SHKRUAR A NE VIZATIM.
- 4.PER CDO PAQARTESI APO MOSPËRPUTHJE TE PROJEKTIT ME SITUATEN NE TERREN TE MERRET KONTAKT ME PROJEKTUESIN
5. NUK LEJOHET ASNJË NDËRYSHIM I PROJEKTIT PA MIRATIMIN SPECIFIK TE D.P.SH.I -se.
- 6.PER PERCAKTIMIN E NGJYRAVE, MATERIALEVE APO MALLRAVE QE DO TE PERDOREN NE KETE PROJEKT DUHET TE MERRET FILLIMISHT TE MERRET MIRATIMI I PROJEKTUESIT DHE SUPERVIZORIT.

ADRESA: NJA RAJONI NR 1



KRYETARI BASHKISE
GLEDIAN LLATJA

RISH:	PERSHKRIMI :	NGA:	DATA:
FAZA E PROJEKTIT : PROJEKTI			



BASHKIA ELBASAN

Rruga."Qemal Stafa"
Lagja."Brig 17 Sulmuese"

email: bashkiaelbasan@elbasani.gov.al
web: www.elbasani.gov.al

INVESTITOR: BASHKIA ELBASAN

DREJTORIA PROJEKTIMIT DHE AZHORNIMIT TOPOGRAFIK

Drejtor
ark/Marvis Avllazagaj

MATJET TOPOGRAFIKE:

PERGJEGJES SEKTORI

Ing Gjeodet Elior Mihali

SPECIALISTE

Ing Gjeodet Fatjona Boja

EMERTIMI I FLETES:

PROFİLET

SHKALLA A3:

DATA:

1000

15 / 08 / 2023


PROJEKTI NR:	
--------------	--

FLETA NR:	
-----------	--

.....

A3

PLANVENDOSJA E PROFILAVE TERTHOR TE RRUGES
RROTONTO E VARREZAVE -INTERSEKTIMI I RRUGES NOS JOSIFI
NJESIA ADMINISTRATIVE RAJONI NR 1.

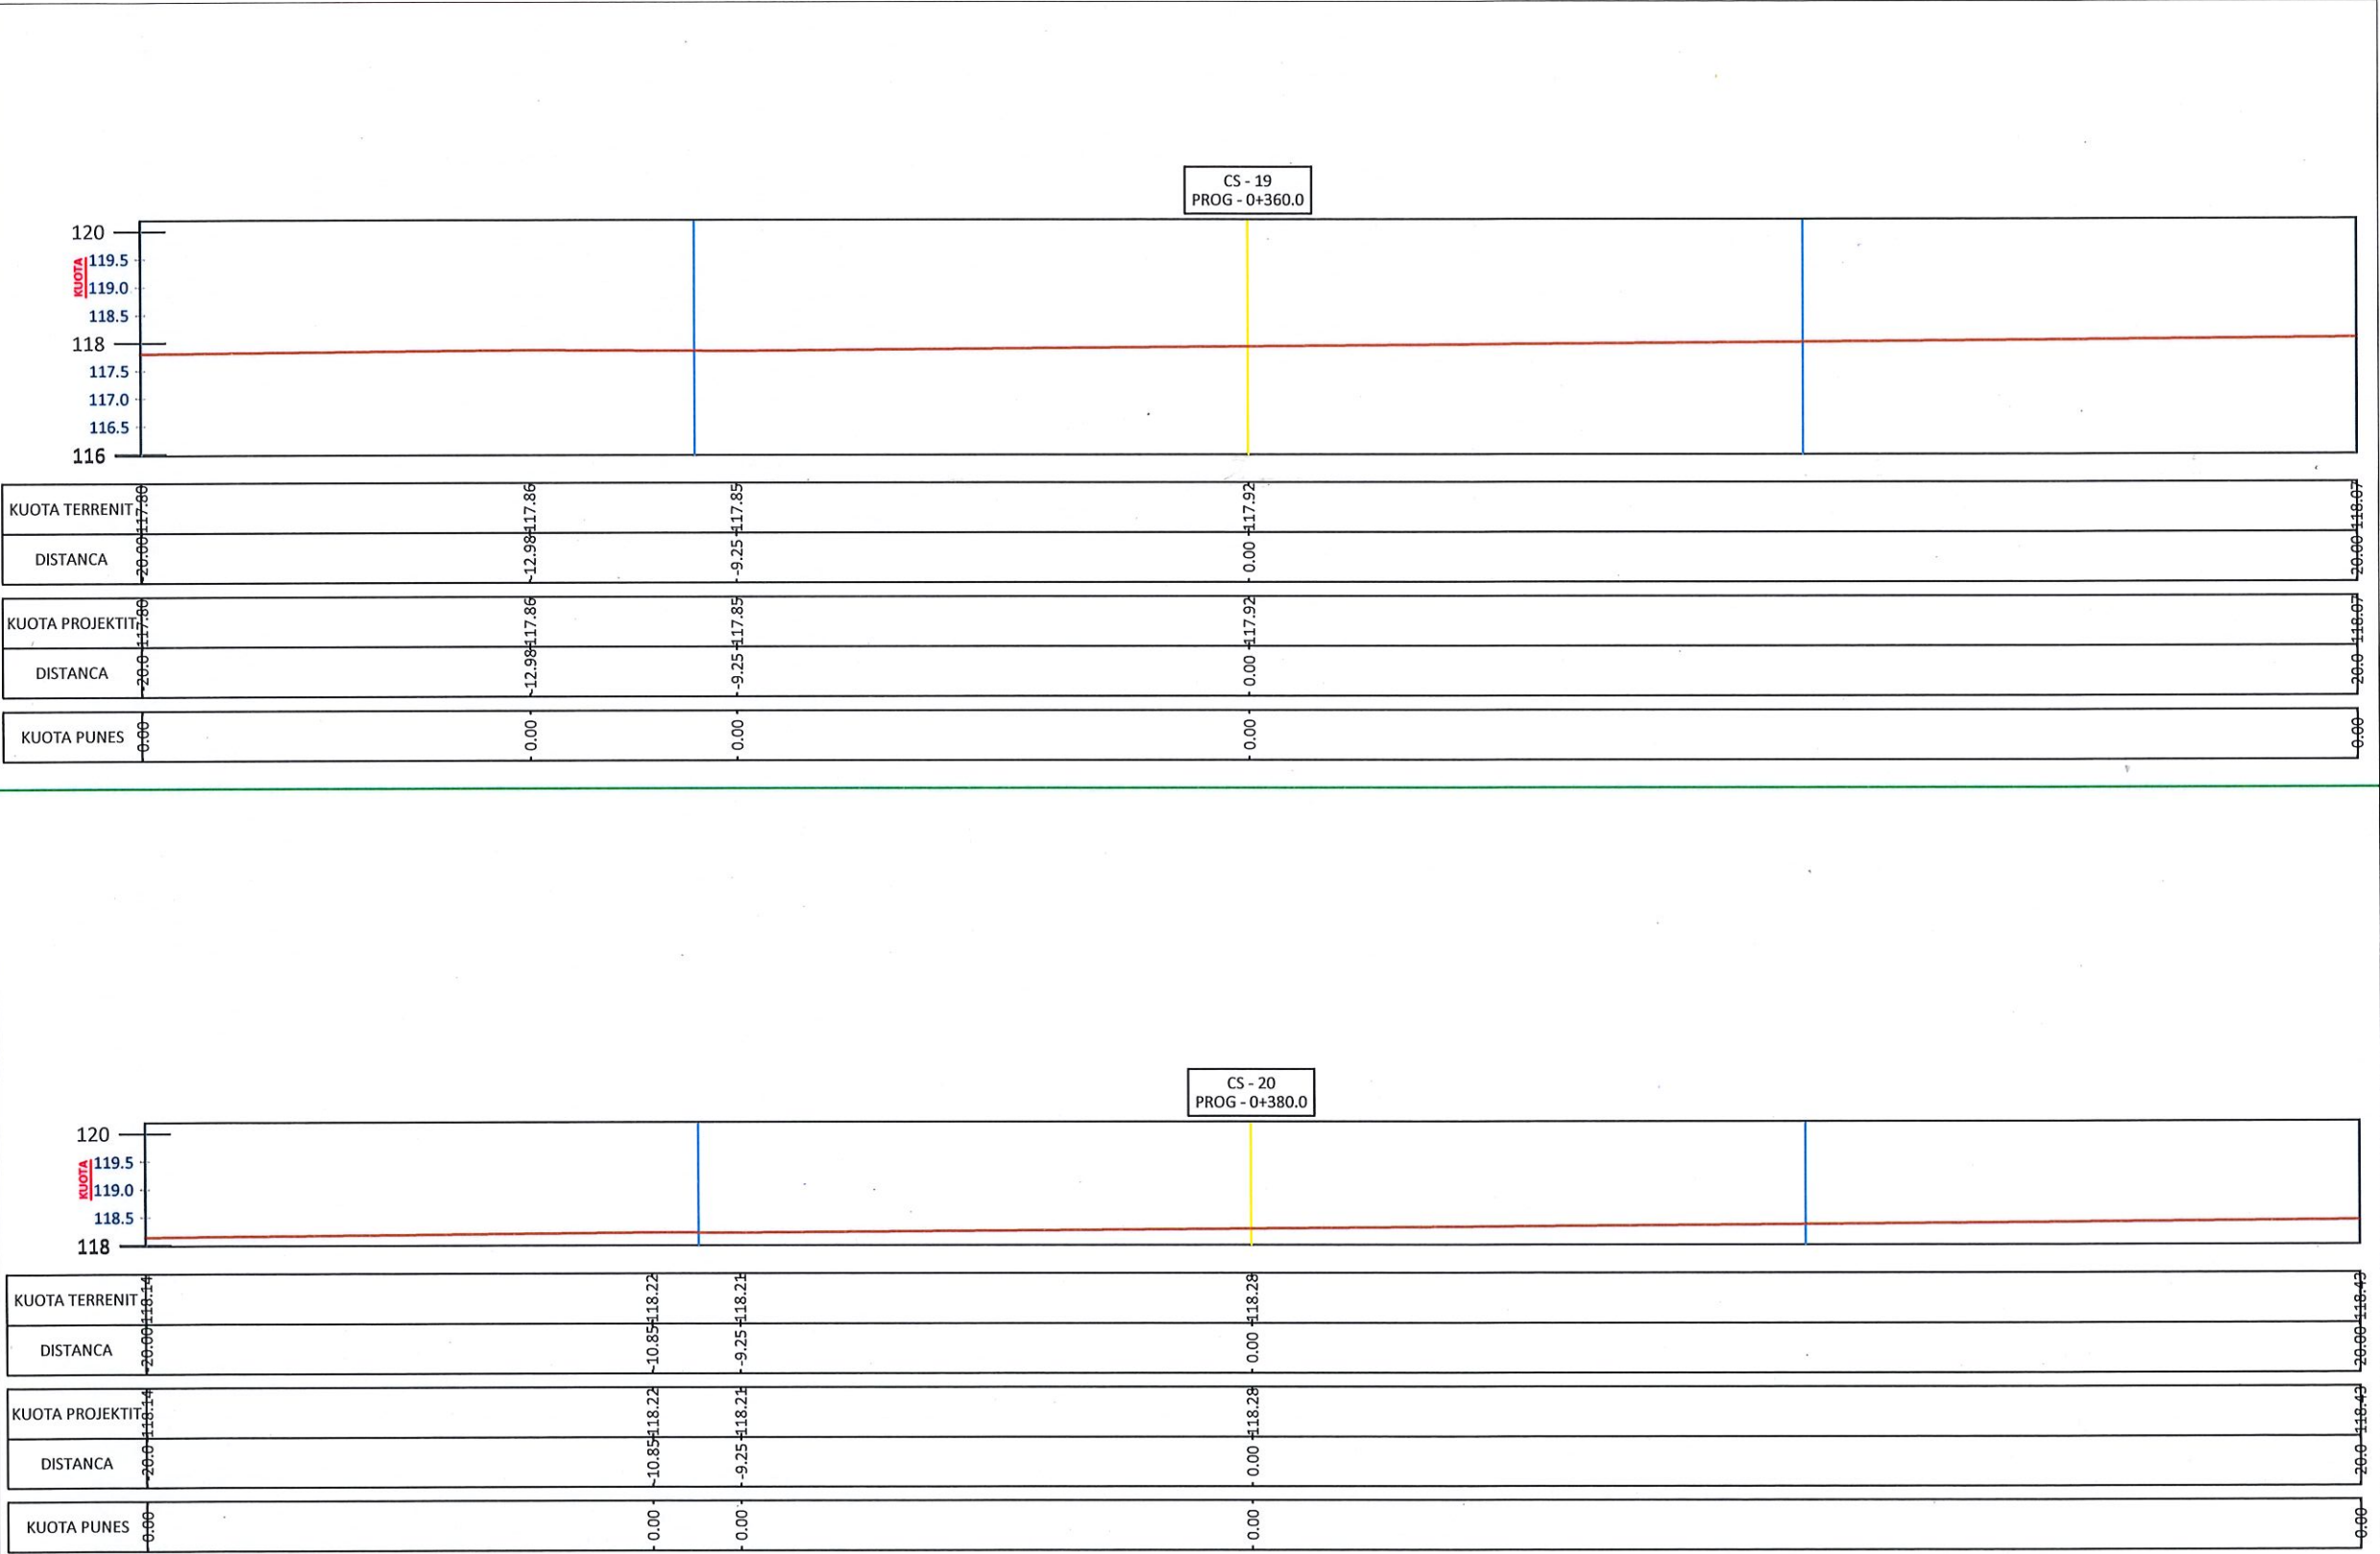

SHENIME TEKNIKE

1. KY PROJEKT ESHTË PRONE E BASHKISË ELBASAN.

2. NUK LEJOHET KOPJIMI APO RIPRODHIMI I KETIJ VIZATIMI PA AUTORIZIMIN E DRETORISË SE PROJEKTIMIT DHE SHERBIMEVE INXHINIERIKE NE BASHKINE ELBASAN.

3. TE RESPEKTOHEN DIMENSIONET E SHKRUAR NE VIZATIM.

4.PER CDO PAQARTESI APO MOSPERPTHJE TE PROJEKTIT ME SITUATEN NE TERREN TE MERRET KONTAKT ME PROJEKTUESIN

5.NUK LEJOHET ASNJE NDRYSHIM I PROJEKTIT PA MIRATIMIN SPECIFIK TE D.P.SH.I -se.

6.PER PERCAKTIMIN E NGJYRAVE, MATERIALEVE APO MALLRAVE QE DO TE PERDOREN NE KETE PROJEKT DUHET TE MERRET FILLIMISH TE MERRET MIRATIMI I PROJEKTUESIT DHE SUPERVIZORIT.

ADRESA:NJA RAJONI NR 1

KRYETARI BASHKISE
GLEDIAN LLATJA

RISHI: PERSHKRIMI:NGA: DATA:

FAZA E PROJEKTIT:PROJEKTI

BASHKIA ELBASAN

Rruga."Germal Stafa"

Lagja."Brig 17 Sulmuese"

+3554400152

email: bashkiaelbasan@elbasan.gov.al

web: www.elbasan.gov.al

INVESTITOR: BASHKIA ELBASAN

DREJTORIA PROJEKTIMIT DHE AZHORNIMIT TOPOGRAFIK

Drejtor
ark/Marvis Avllazagaj

MATJET TOPOGRAFIKE:

PERGJEGJES SEKTORI

Ing Gjeodet Elior Mihali

SPECIALISTE

Ing Gjeodet Fatjona Boja

EMERTIMI I FLETES:

PROFILET



SHKALLA A3:DATA:15 / 08 / 2023

VIZATOR / KONTROLLOI

PROJEKTI NR: FLETA NR: A3 / 1

RISHIKIMI:

PLANVENDOSJA E PROFILAVE TERTHOR TE RRUGES
RROTONTO E VARREZAVE -INTERSEKTIMI I RRUGES NOS JOSIFI
NJESIA ADMINISTRATIVE RAJONI NR 1.

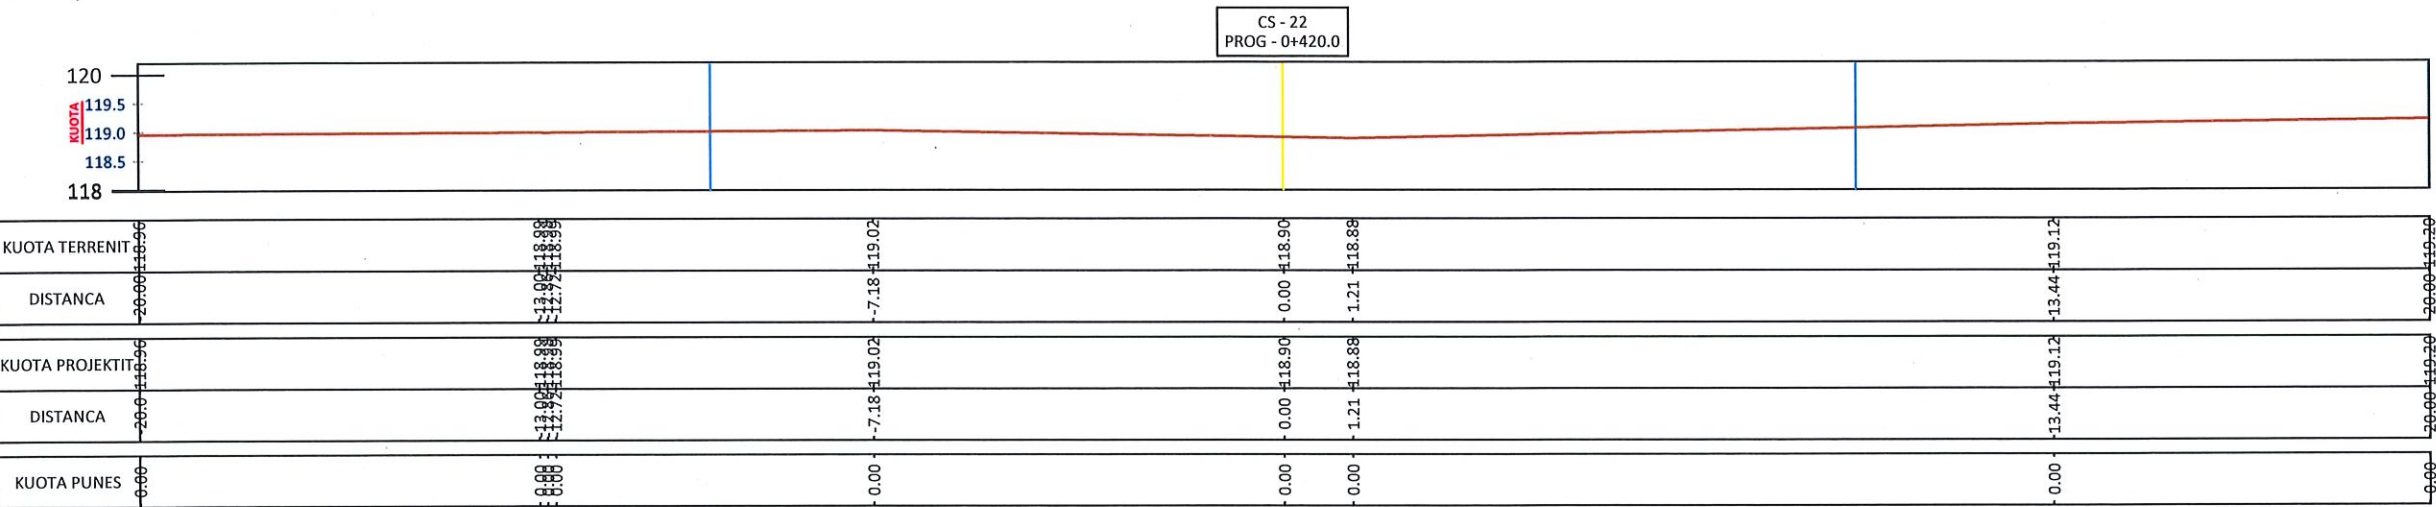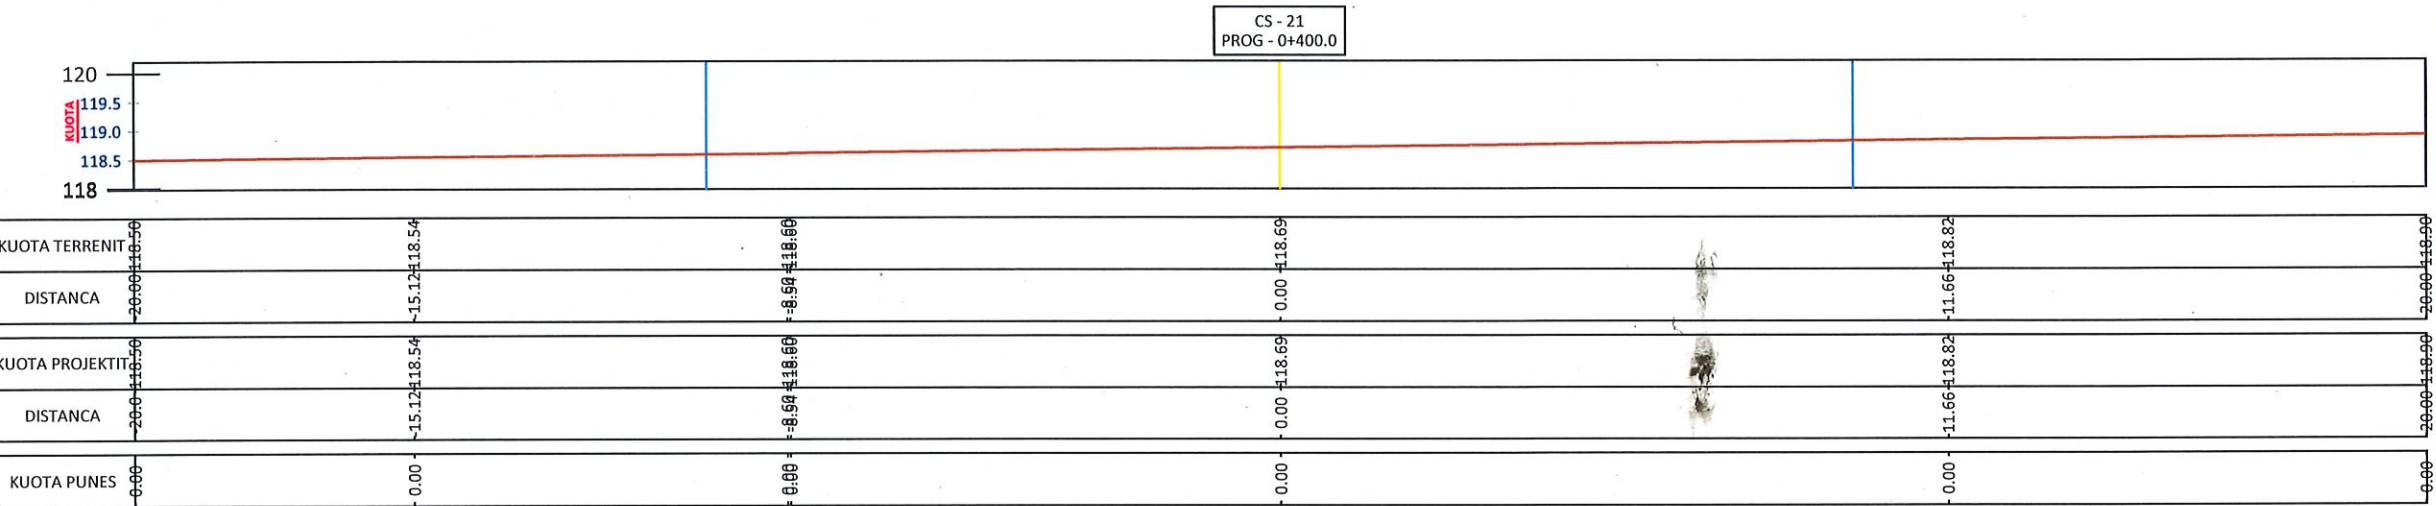

SHENIME TEKNIKE

1. KY PROJEKT ESHTË PRONE E BASHKISE ELBASAN.
2. NUK LEJOHET KOPJIMI APO RIPRODHIMI I KETIJ VIZATIMI PA AUTORIZIMIN E DRETORISE SE PROJEKTIMIT DHE SHERBIMEVE INXHINIERIKE NE BASHKINE ELBASAN.
3. TE RESPEKTOHEN DIMENSIONET E SHKRUARA NE VIZATIM.
4. PER CDO PAQARTESI APO MOSPERPUTHJE TE PROJEKTIT ME SITUATEN NE TERREN TE MERRET KONTAKT ME PROJEKTUESIN
5. NUK LEJOHET ASNJE NDRYSHIM I PROJEKTIT PA MIRATIMIN SPECIFIK TE D.P.SH.I -se.
6. PER PERCAKTIMIN E NGJYRAVE, MATERIALEVE APO MALLRAVE QE DO TE PERDOREN NE KETE PROJEKT DUHET TE MERRET FILLIMISH TE MERRET MIRATIMI I PROJEKTUESIT DHE SUPERVIZORIT.

ADRESA: NJA RAJONI NR 1



KRYETARI BASHKISE
GLEDIAN LLATJA

RISHI: PERSHKRIMI : NGA: DATA:
FAZA E PROJEKTIT :
PROJEKTI

BASHKIA ELBASAN
Rruga "Gjeneral Stafa"
Lagja "Brig 17 Sullmuese"
+35554400152
email: bashkia@elbasan.gov.al
web: www.elbasan.gov.al

INVESTITOR: BASHKIA ELBASAN

DREJTORIA PROJEKTIMIT DHE AZHORNIMIT TOPOGRAFIK

Drejtör
ark/Marvis Avllazagaj

MATJET TOPOGRAFIKE:
PERGJEGJES SEKTORI
Ing Gjeodet Elior Mihali
SPECIALISTE
Ing Gjeodet Fatjona Boja

EMERTIMI I FLETES:
PROFILET
SHKALLA A3: DATA: 15 / 08 / 2023 VIZATOR / KONTROLLOR
PROJEKTI NR: FLETA NR: A3 / 1 RISHIKIMI:

PLANVENDOSJA E PROFILAVE TERTHOR TE RRUGES
RROTONTO E VARREZAVE -INTERSEKTIMI I RRUGES NOS JOSIFI
NJESIA ADMINISTRATIVE RAJONI NR 1.

