



LINJA KUB & KUZ

Projekti: "Ndërtimi i rrugës së re Nga Rotonda e Varrezave deri në intersektimin me rrugën "Nos Josifi" NE LAGJEN "EMIN MATRAXHIU", ZONA KADASTRALE 8527 DHE 8522 ELBASAN".

Drejtor i DPU
ark/Marvis AVLLAZAGAJ


Miratoi:
Kryetari i Bashkisë
Gledian LLATJA

PLANIMETRIA E PROPOZUAR E NDËRTIMIT TË RRUGËS SË RE NGA "RROTONDO E VARREZAVE DERI NË INTERSEKTIMIN ME RRUGËN NOS JOSIFI" - KUB

SHKALLA 1 : 2500

Të dhënat për rrugën:

Puseta të ujërave të bardha 60x40cm	28 copë
Tubacion Ø 200mm	L = 93.6 ml
Tubacion Ø 300mm	L = 419.3 ml
Tombino box 3x2x11m (sperone)	1 copë
Tombino Ø 300mm L=13 ml (parete)	1 copë

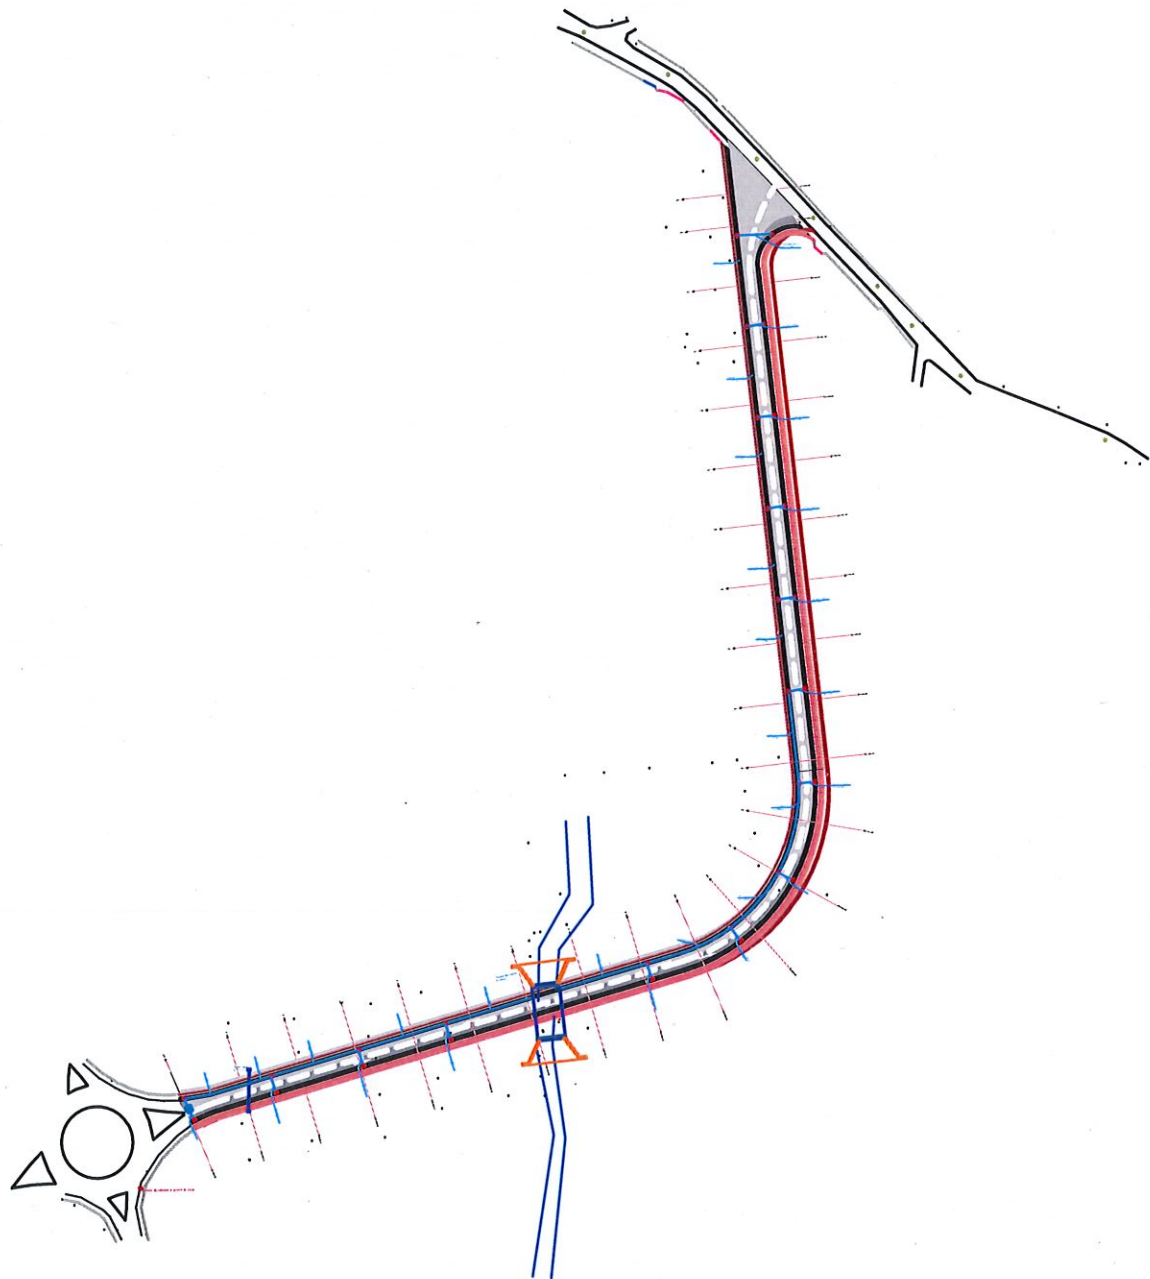

SHENIME TEKNIKE

1. KY PROJEKT ESHTË PRONE E BASHKISË ELBASAN.
2. NUK LEJOHET KOPJIMI APO RIPRODHIMI I KETIJ VIZATIMI PA AUTORIZIMIN E DRETORISË SE PROJEKTIMIT DHE SHERBIMEVE INXHINIERIKE NE BASHKINË ELBASAN.
3. TE RESPEKTOHEN DIMENSIONET E SHKRUARA NE VIZATIM.
- 4.PER CDO PAQARTESI APO MOSPERPUTHJE TE PROJEKTIT ME SITUATEN NE TERREN TE MERRET KONTAKT ME PROJEKTUESIN.
- 5.NUK LEJOHET ASNJE NDRYSHIM I PROJEKTIT PA MIRATIMIN SPECIFIK TE D.A.P.T.- se.
- 6.PER PERCAKTIMIN E NGJYRAVE, MATERIALEVE APO MALLRAVE QE DO TE PERDOREN NE KETE PROJEKT DUHET TE MERRET FILLIMISH TE MERRET MIRATIMI I PROJEKTUESIT DHE SUPERVIZORIT.

ADRESA: RRUGA XHAFERR BELEGU;
NJ.ADM. NR.6
BASHKIA ELBASAN.

Shenim: Nuk do te kryhen punimet pa pranine e projektuesit ne piketimin e objektit.

PERSHKRIMI :NGA: DATA:

FAZA E PROJEKTIT :PROJEKTI ZBATIMIT



BASHKIA ELBASAN
Rruga "Qemal Stafa"
Lagja "Brig 17 Sullmuese"
+35554400152
email: bashkiaelbasan@elbasan.gov.al
web: www.elbasan.gov.al

BASHKIA ELBASAN

DREJTORIA E PROJEKTIMIT

Përgjegjës
ing. Bruno Korumi

Drejtör
ark. Marvis Avllazagaj

Sektori Projektimit
ing. Arian Baku
ing. Bruno Korumi


Lic. K. 1800/2
Lic. K. 3354

MATJET TOPOGRAFIKE:
Sektori Topografik

Emertimi i projektit: Ndertimi i rruges se re nga "Rrotonda e Varrezave" deri ne intersektimin me rrugen "Nos Josifi".

SHKALLA A3: 1:2500	DATA: Qershor 2024	VIZATOI: Sektori Projektimit	KONTROLLOI: Sektori Projektimit
PROJEKTI NR:	FLETA NR: 1	RISHIKIMI:	
A3 / K 01			

PLANIMETRIA E PROPOZUAR E NDËRTIMIT TË RRUGËS SË RE NGA "RROTONDO E VARREZAVE DERI NË INTERSEKTIMIN ME RRUGËN NOS JOSIFI" - KUB

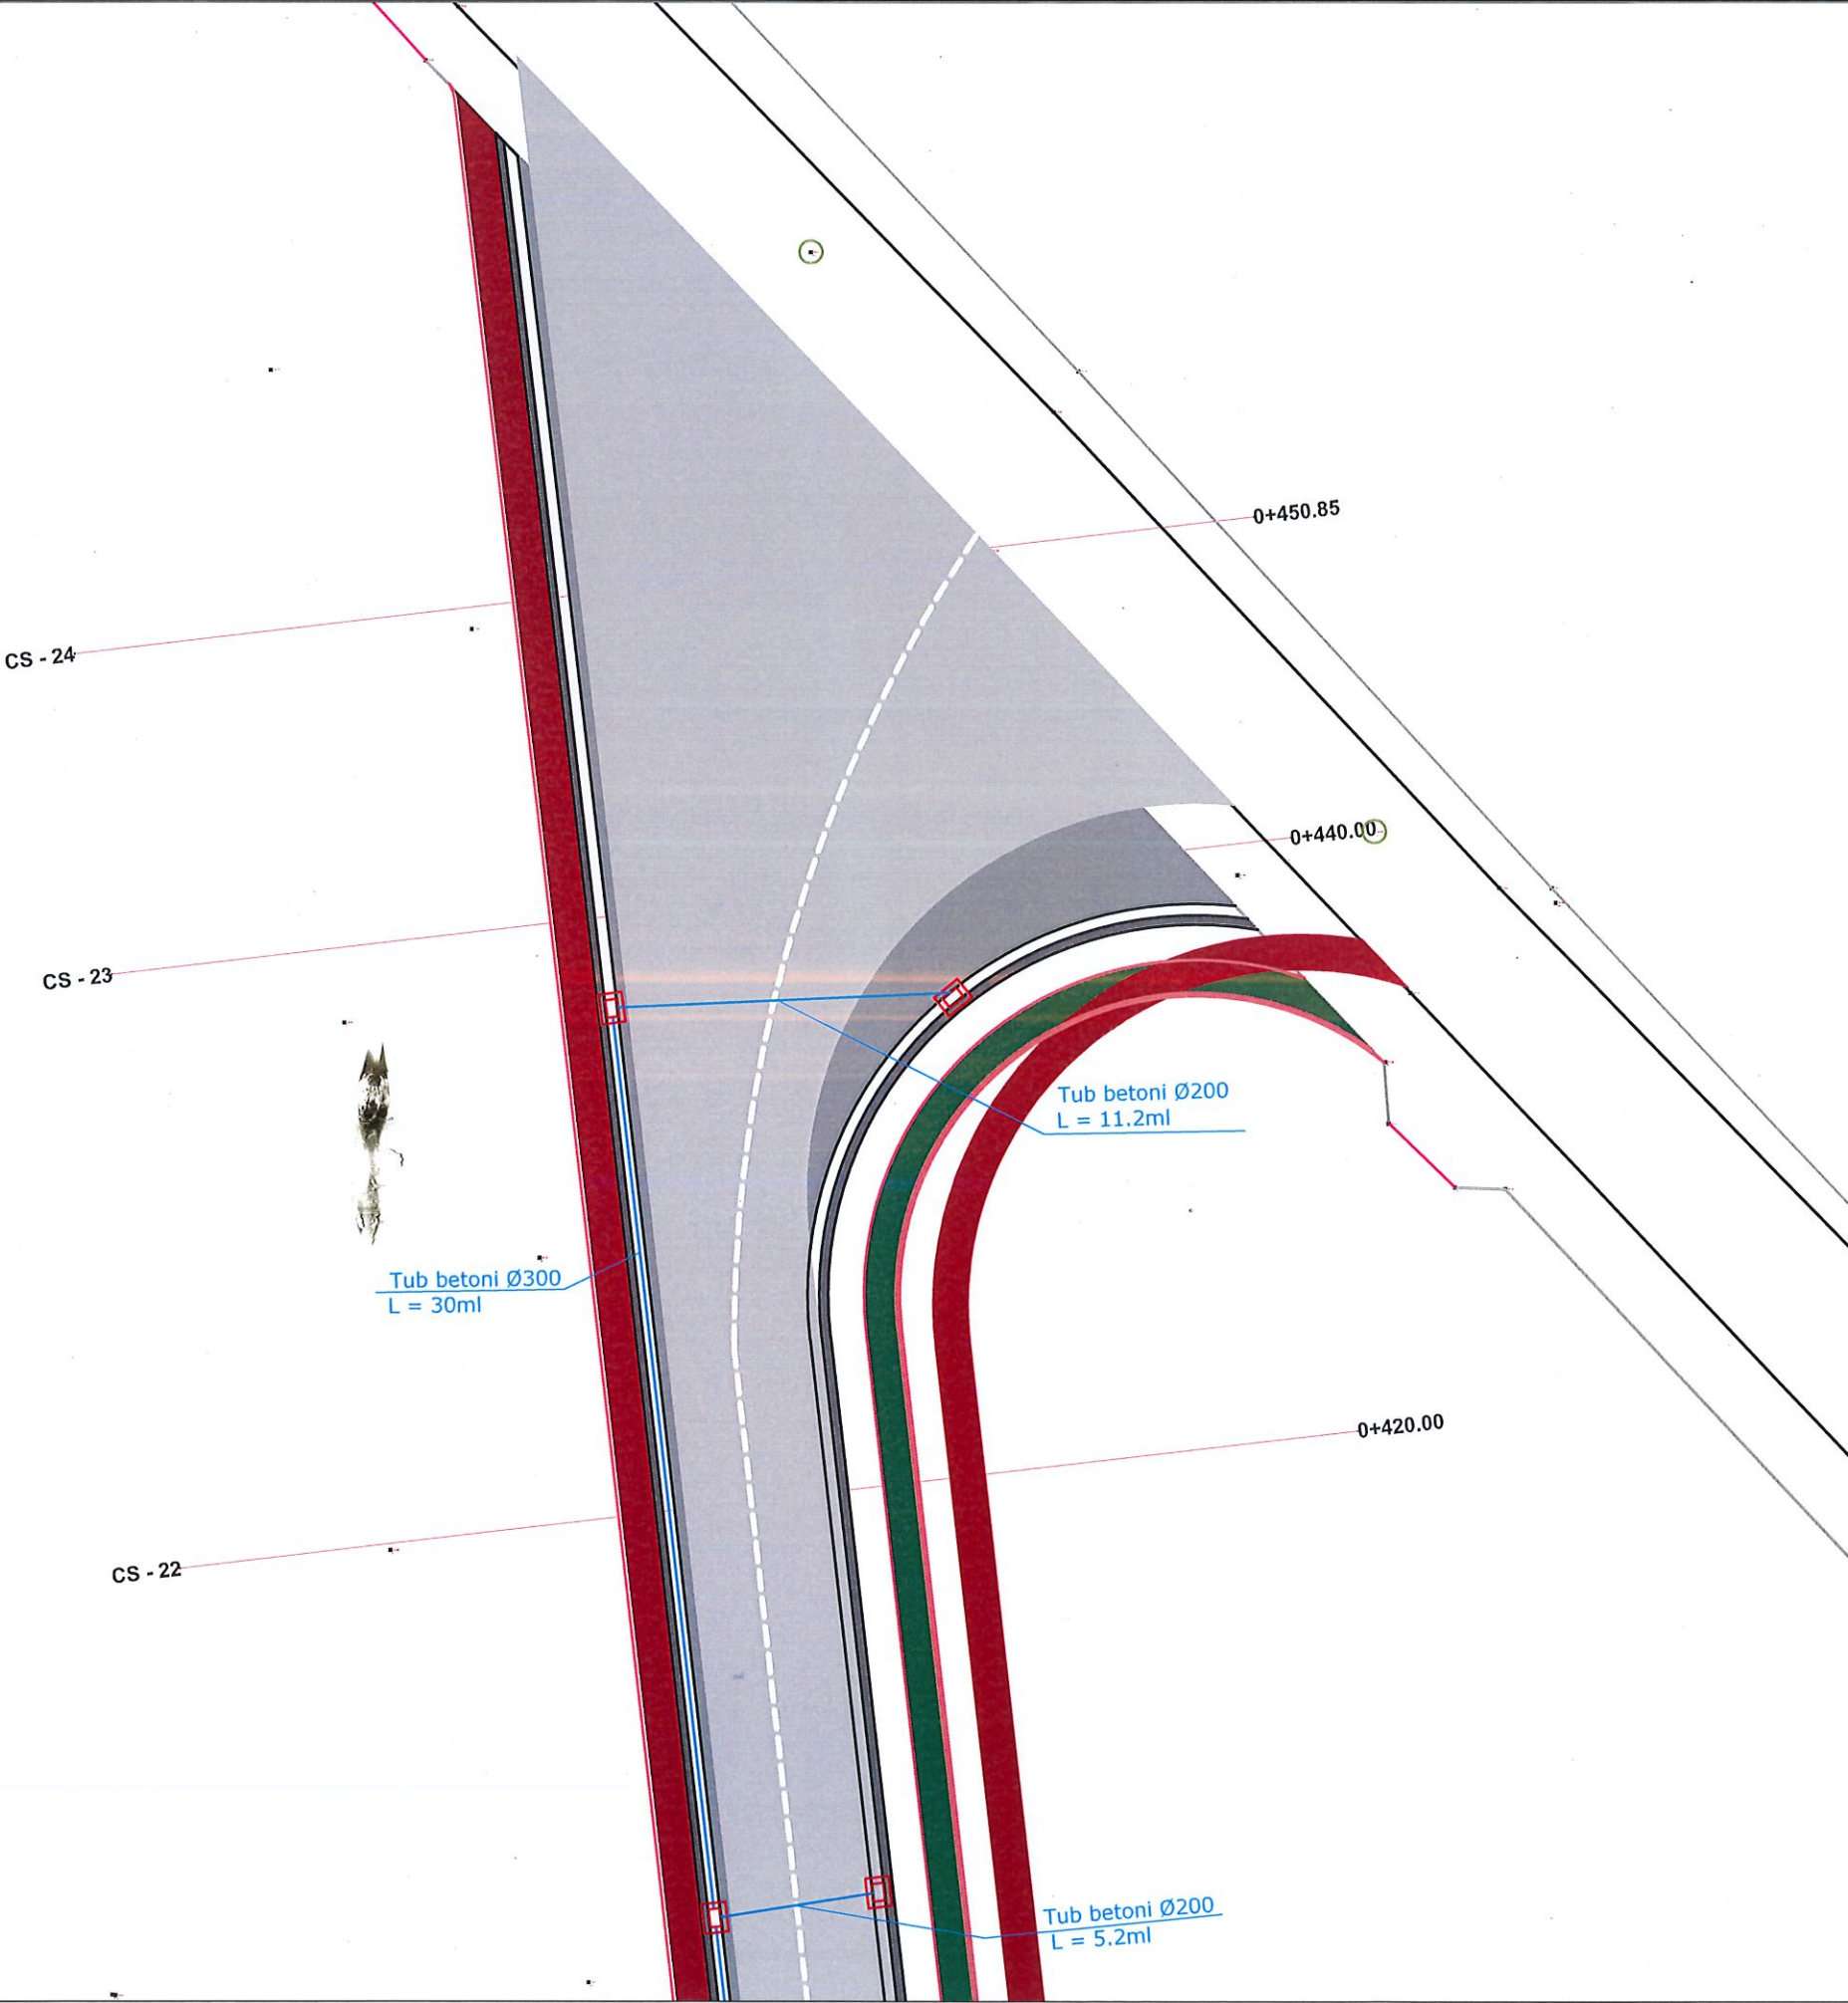

SHENIME TEKNIKE

1. KY PROJEKT ESHTË PRONË E BASHKISË ELBASAN.
2. NUK LEJOHET KOPJIMI APO RIPRODHIMI I KETIJ VIZATIMI PA AUTORIZIMIN E DRETORESË SE PROJEKTIMIT DHE SHERBIMEVE INXHINIERIKE NE BASHKINE ELBASAN.
3. TE RESPEKTOHEN DIMENSIONET E SHKRUARA NE VIZATIM.
4. PER CDO PAQARTESI APO MOSPËRPUTHJE TE PROJEKTIT ME SITUATEN NE TERREN TE MERRET KONTAKT ME PROJEKTUESIN.
5. NUK LEJOHET ASNJE NDRYSHIM I PROJEKTIT PA MIRATIMIN SPECIFIK TE D.A.P.T.- se.
6. PER PERCAKTIMIN E NGJYRAVE, MATERIALEVE APO MALLRAVE QE DO TE PERDOREN NE KETE PROJEKT DUHET TE MERRET FILLIMISH TE MERRET MIRATIMI I PROJEKTUESIT DHE SUPERVIZORIT.

ADRESA: RRUGA XHAFERR BELEGU;
NJ.ADM. NR.6
BASHKIA ELBASAN.

Shenim: Nuk do te kryhen punimet pa pranine e projektuesit ne piketimin e objektit.

PERSHKRIMI :
FAZA E PROJEKTIT :
NGA : DATA :
PROJEKTI ZBATIMIT



BASHKIA ELBASAN
Rruga "Qemal Stafa"
Lagja "Brig 17 Sullmuese"
+35554400152
email: bashkiaelbasan@elbasan.gov.al
web: www.elbasan.gov.al

BASHKIA ELBASAN

DREJTORIA E PROJEKTIMIT


Përgjegjës
ing. Bruno Korumi
Sëktori Projektimit
ing. Arian Baku
ing. Bruno Korumi
Lic. K.1800/2
Lic. K.3354
Drejtör
ark. Marvis Avllazagaj
Lic. K.1800/2
Lic. K.3354

MATJET TOPOGRAFIKE:
Sëktori Topografik

Emertimi i projektit: Ndertimi i rruges se re nga "Rrotonda e Varrezave" deri ne intersektimin me rrugen "Nos Josifi".

SHKALLA A3:
1:250
DATA:
Qershor 2024
VIZATOI:
Sëktori Projektimit
KONTROLLOI:
Sëktori Projektimit
PROJEKTI NR:
FLETA NR:2
A3 / K 02
RISHIKIMI:
.....

PLANIMETRIA E PROPOZUAR E NDËRTIMIT TË RRUGËS SË RE NGA "RROTONDO E VARREZAVE DERI NË INTERSEKTIMIN ME RRUGËN NOS JOSIFI" - KUB

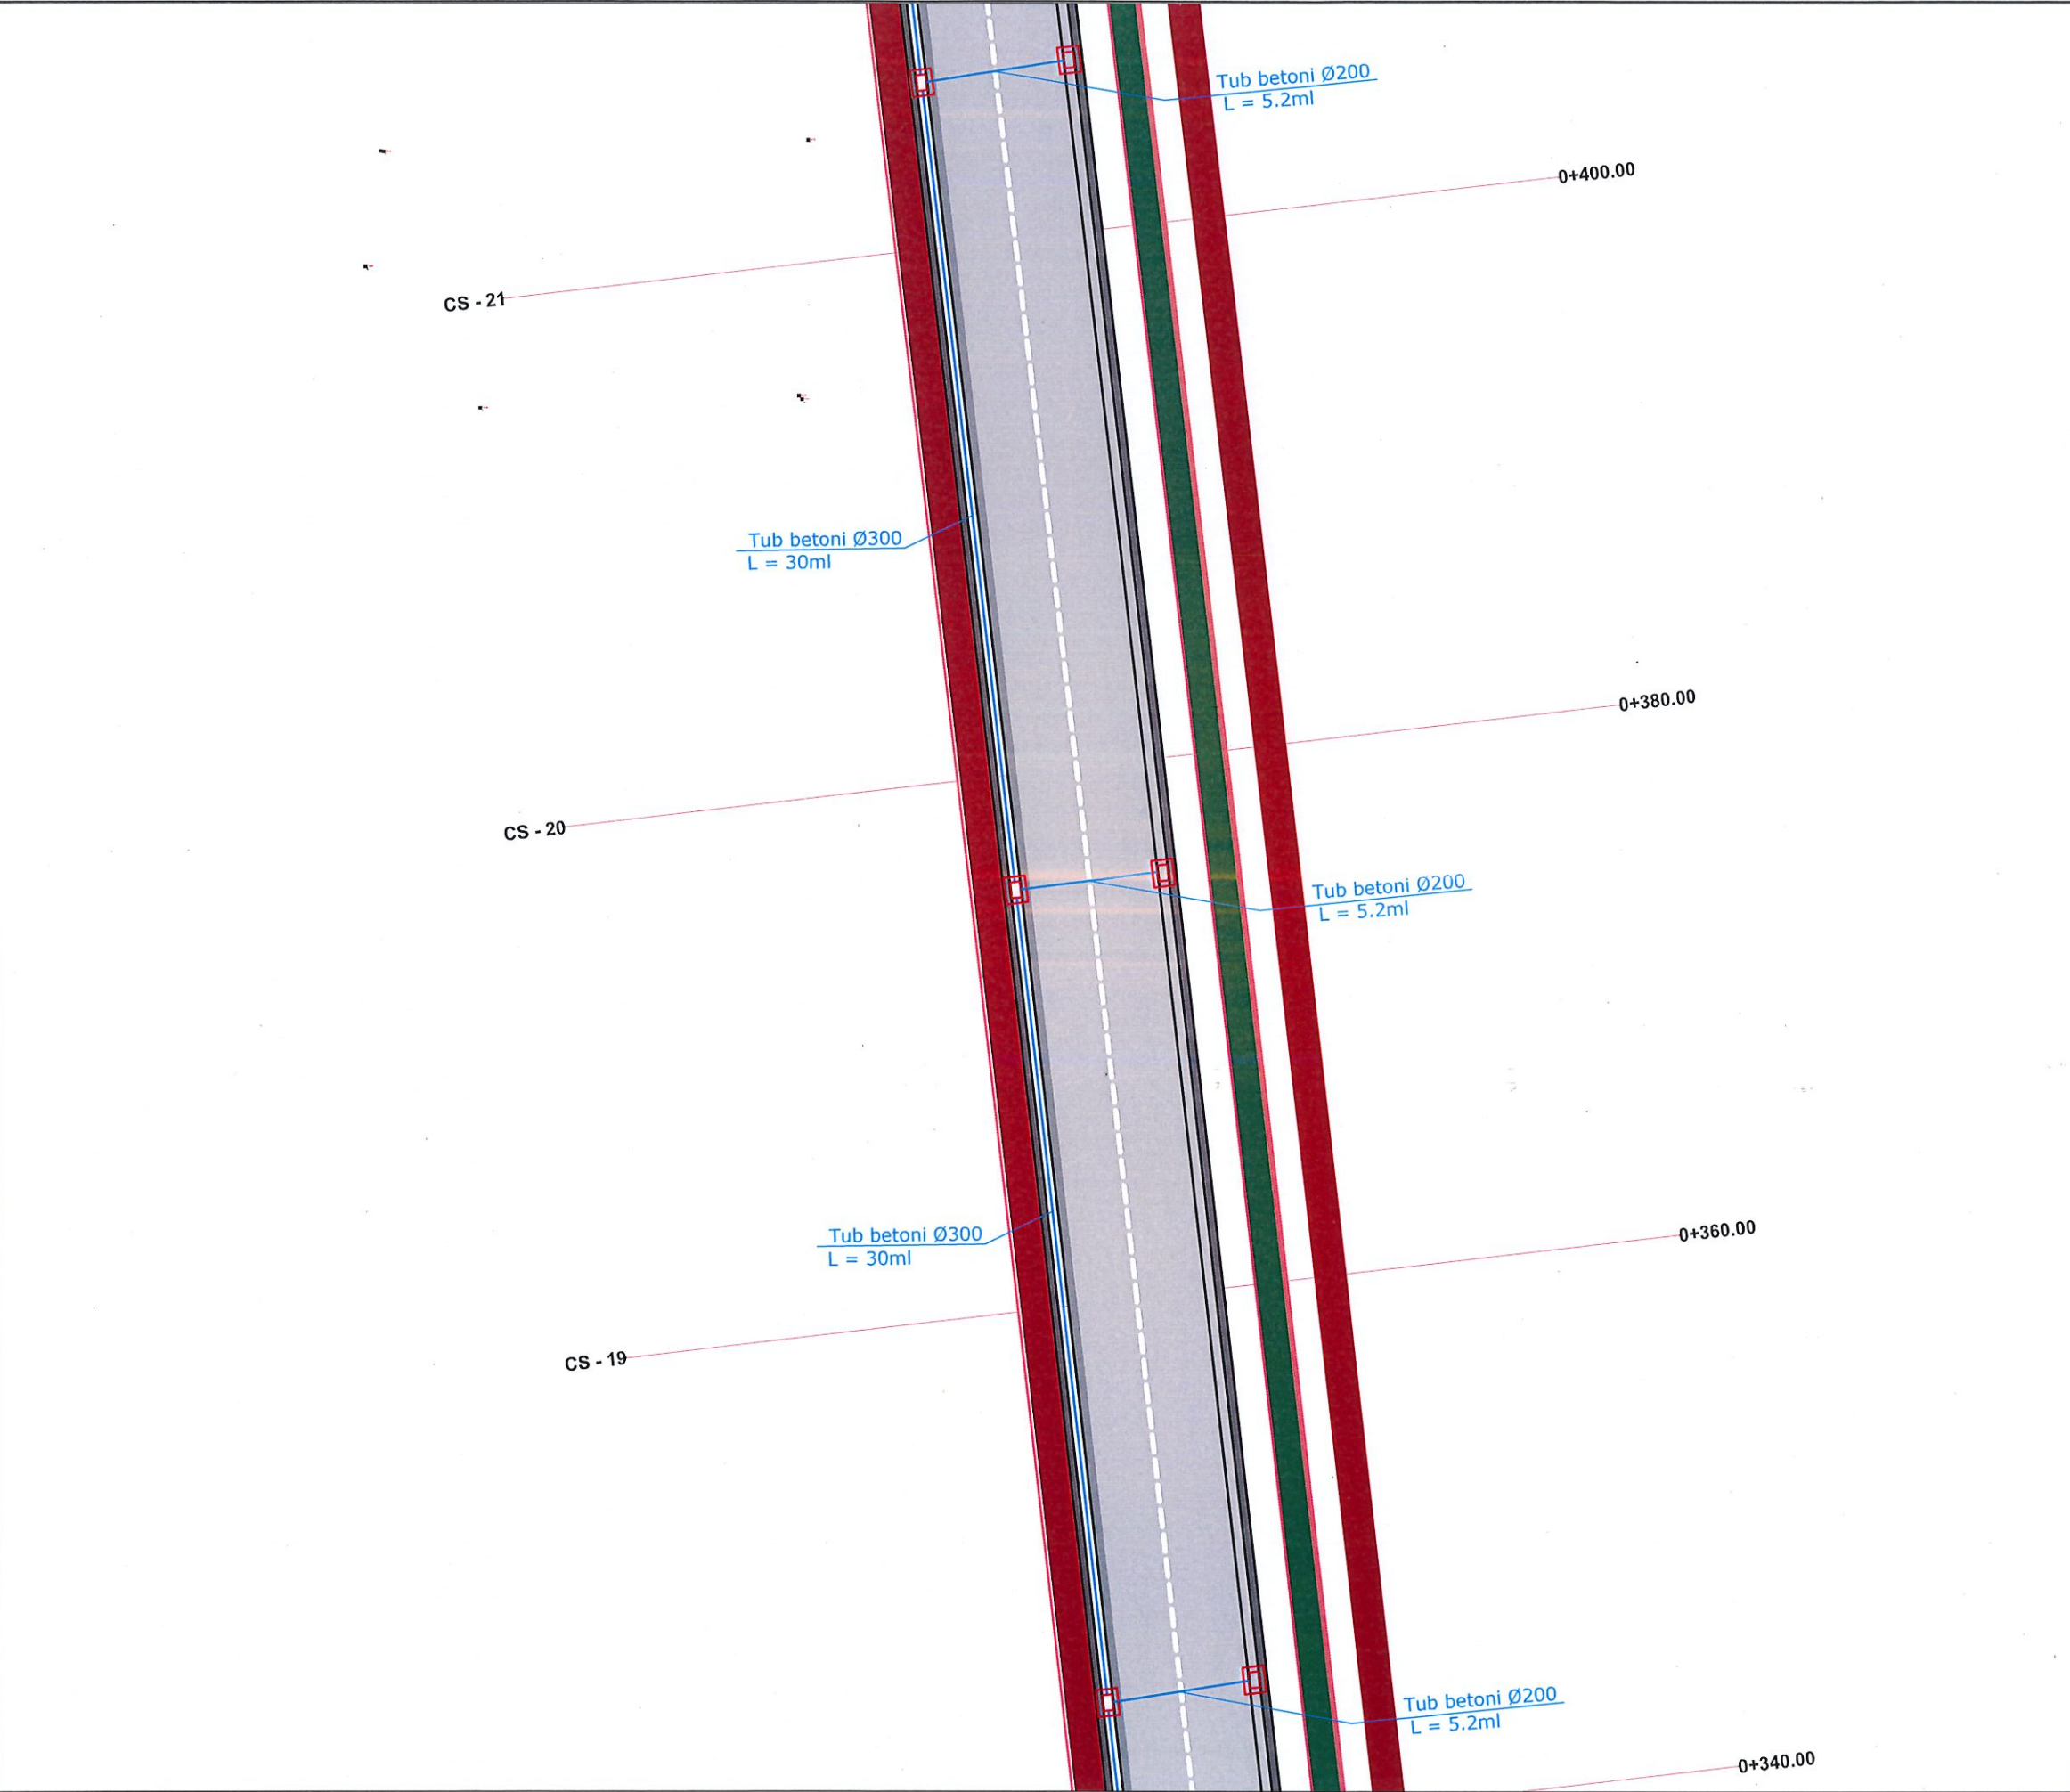

SHENIME TEKNIKE

1. KY PROJEKT ESHTË PRONË E BASHKISË ELBASAN.

2. NUK LEJOHET KOPJIMI APO RIPRODHIMI I KETIJ VIZATIMI PA AUTORIZIMIN E DRETORISË SE PROJEKTIMIT DHE SHERBIMEVE INXHINIERIKE NE BASHKINË ELBASAN.

3. TE RESPEKTOHEN DIMENSIONET E SHKRUARA NE VIZATIM.

4. PER CDO PAQARTESI APO MOSPERPUTHJE TE PROJEKTIT ME SITUATEN NE TERREN TE MERRET KONTAKT ME PROJEKTUESIN.

5. NUK LEJOHET ASNJE NDRYSHIM I PROJEKTIT PA MIRATIMIN SPECIFIK TE D.A.P.T.- se.

6. PER PERCAKTIMIN E NGJYRAVE, MATERIALEVE APO MALLRAVE QE DO TE PERDOREN NE KETE PROJEKT DUHET TE MERRET FILLIMISH TE MERRET MIRATIMI I PROJEKTUESIT DHE SUPERVIZORIT.

ADRESA: RRUGA XHAFERR BELEGU;
NJ.ADM. NR.6
BASHKIA ELBASAN.

Shenim: Nuk do te kryhen punimet pa pranine e projektuesit ne piketimin e objektit.

PERSHKRIMI:

NGA:

DATA:

FAZA E PROJEKTIT: PROJEKTI ZBATIMIT

BASHKIA ELBASAN

Rruga "Qemal Stafa"

Lagja "Brig 17 Sullmuese"

+35554400152

email: bashkia@elbasan.gov.al

web: www.elbasan.gov.al

BASHKIA ELBASAN

DREJTORIA E PROJEKTIMIT

Përgjegjës

ing. Bruno Korumi

Drejtor

ark. Marvis Avllazagaj

Sektori Projektimit

ing. Arian Baku

ing. Bruno Korumi

Lic. K.1800/2

Lic. K.3354

MATJET TOPOGRAFIKE:

Sektori Topografik

Emertimi i projektit: Ndertimi i rruges se re nga "Rrotonda e Varrezave" deri ne intersektimin me rrugen "Nos Josifi".

SHKALLA A3:

1:250

DATA:

Qershor 2024

VIZATOF:

Sektori Projektimit

KONTROLLOJ:

Sektori Projektimit

PROJEKTI NR:

FLETA NR: 3

A3 / K 03

RISHIKIMI:

.....

CS - 18

Tub betoni Ø300
L = 30m

CS - 17

0+320.00

Tub betoni Ø200
L = 5.2m

0+300.00

CS - 16

Tub betoni Ø300
L = 30m

0+280.00

Tub betoni Ø200
L = 5.2m

CS - 15

1. KY PROJEKT ESHTË PRONE E BASHKISE ELBASAN.
2. NUK LEJOHET KOPJIMI APO RIPRODHIMI I KETIJ VIZATIMI PA AUTORIZIMIN E DRETORISE SE PROJEKTIMIT DHE SHERBIMEVE INXHINIERIKE NE BASHKINE ELBASAN.
3. TE RESPEKTOHEN DIMENSIONET E SHKRUARA NE VIZATIM.
4. PER CDO PAQARTESI APO MOSPERPUTHJE TE PROJEKTIT ME SITUATEN NE TERREN TE MERRET KONTAKT ME PROJEKTUESIN.
5. NUK LEJOHET ASNJE NDRYSHIM I PROJKTIT PA MIRATIMIN SPECIFIK TE D.A.P.T.- se.
6. PER PERCAKTIMIN E NGJYRAVE, MATERIALEVE APO MALLRAVE QE DO TE PERDOREN NE KETE PROJEKT DUHET TE MERRET FILLIMISH TE MERRET MIRATIMI I PROJEKTUESIT DHE SUPERVIZORIT.

ADRESA: RRUGA XHAFERR BELEGU;
NJ.ADM. NR.6
BASHKIA ELBASAN.

PERSHKRIMI :	NGA:	DATA:
FAZA E PROJEKTIT : PROJEKTI ZBATIMIT		




DREJTORIA E PROJEKTIMIT

MATJET TOPOGRAFIKE:
Sektori Topografik

SHKALLA A3: 1:250	DATA: Qershor 2024	VIZATOI: Saktori Projektimit	KONTROLLOI: Saktori Projektimit
PROJEKTI NR:	FLETA NR:4 A3 / K 04		RISHIKIMI: *****

PLANIMETRIA E PROPOZUAR E NDËRTIMIT TË RRUGËS SË RE NGA "RROTONDO E VARREZAVE DERI NË INTERSEKTIMIN ME RRUGËN NOS JOSIFI" - KUB

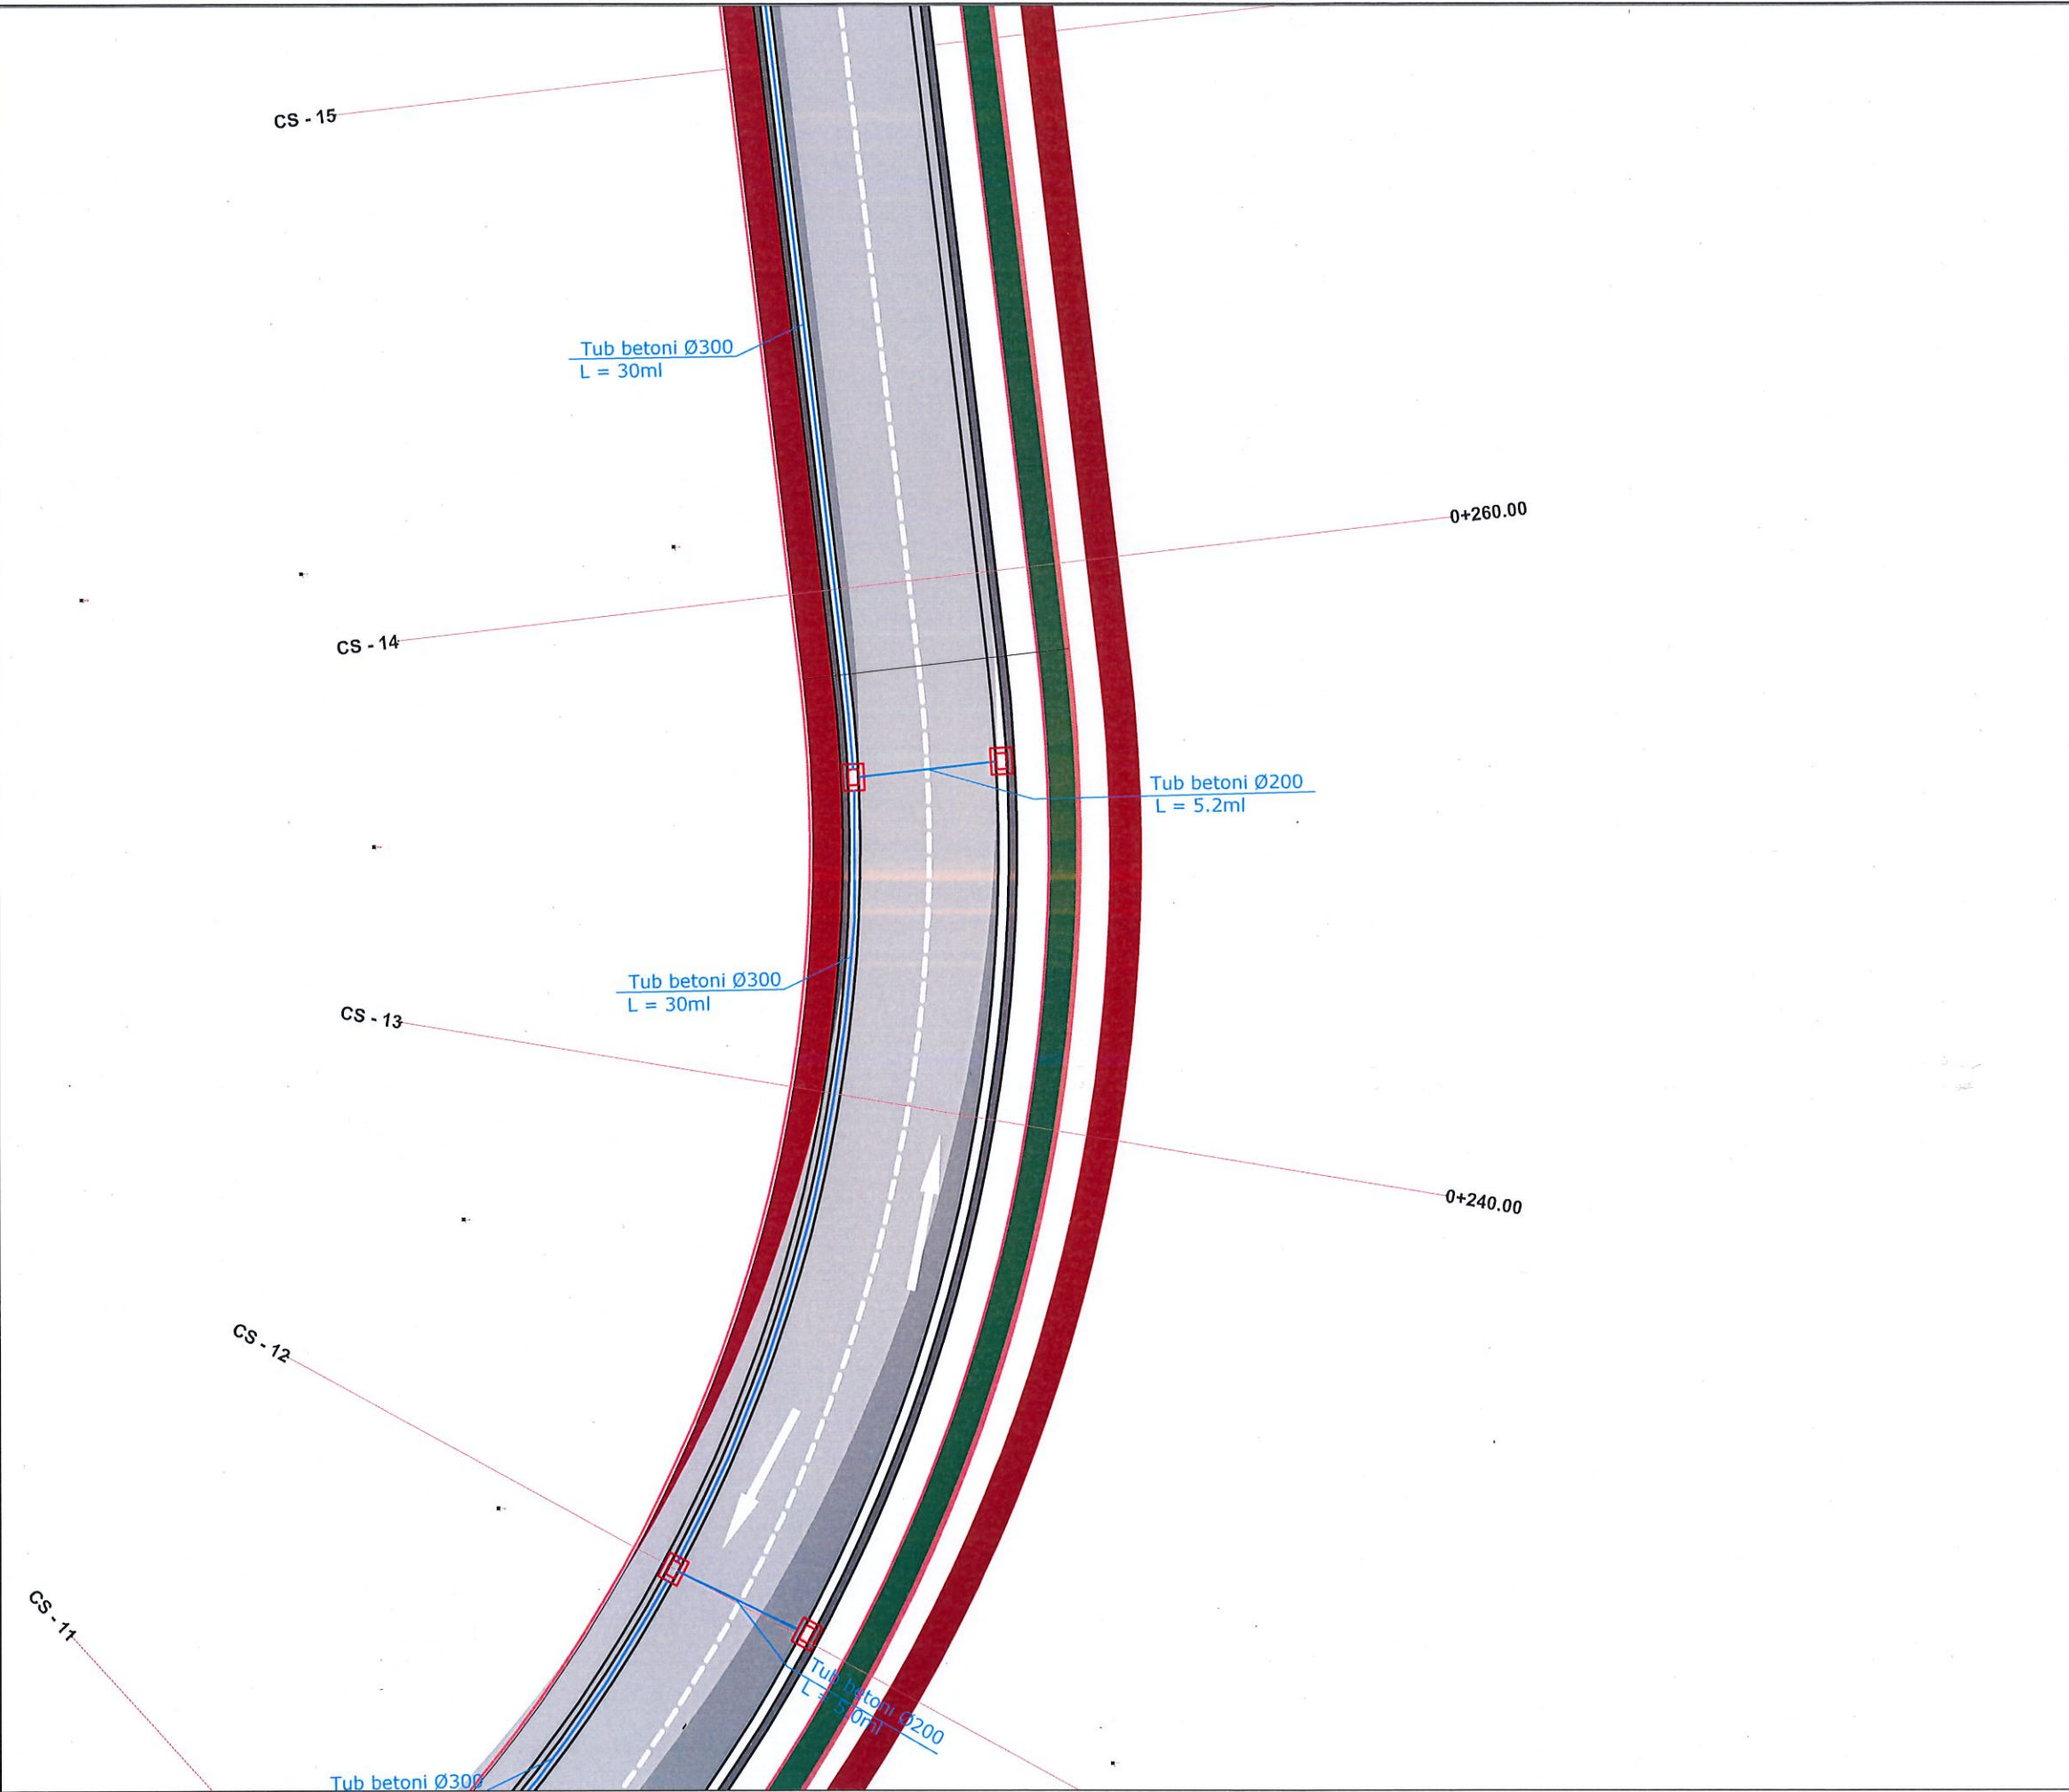

SHENIME TEKNIKE

1. KY PROJEKT ESHTË PRONE E BASHKISË ELBASAN.
2. NUK LEJOHET KOPJIMI APO RIPRODHIMI I KETIJ VIZATIMI PA AUTORIZIMIN E DRETORISË SE PROJEKTIMIT DHE SHERBIMEVE INXHINIERIKE NE BASHKINË ELBASAN.
3. TE RESPEKTOHEN DIMENSIONET E SHKRUARË NE VIZATIM.
4. PER CDO PAQARTESI APO MOSPËRPUTHJE TE PROJEKTIT ME SITUATËN NE TERREN TE MERRET KONTAKT ME PROJEKTUESIN.
5. NUK LEJOHET ASNJE NDRYSHIM I PROJEKTIT PA MIRATIMIN SPECIFIK TE D.A.P.T.- se.
6. PER PERCAKTIMIN E NGJYRAVE, MATERIALEVE APO MALLRAVE QE DO TE PERDOREN NE KETE PROJEKT DUHET TE MERRET FILLIMISH TE MERRET MIRATIMI I PROJEKTUESIT DHE SUPERVIZORIT.

ADRESA: RRUGA XHAFERR BELEGU;
NJ.ADM. NR.6
BASHKIA ELBASAN.

Shenim: Nuk do te kryhen punimet pa pranine e projektuesit ne piketimin e objektit.

PERSHKRIMI:	NGA:	DATA:
FAZA E PROJEKTIT:	PROJEKTI ZBATIMIT	



BASHKIA ELBASAN
Rruga "Qemal Stafa"
Lagja "Brig 17 Sulmuese"
+35554400152
email: bashkia@elbasan.gov.al
web: www.elbasan.gov.al

BASHKIA ELBASAN

DREJTORIA E PROJEKTIMIT

Përgjegjës: ing. Bruno Korumi
Drejtor: ark. Marvis Avllazagaj

Spektori Projektimit
ing. Arian Baku
ing. Bruno Korumi
Lic. K.1800/2
Lic. K.3354

MATJET TOPOGRAFIKE:
Spektori Topografik

Emertimi i projektit: Ndertimi i rruges se re nga "Rrotunda e Varrezave" deri ne intersektimin me rrugen "Nos Josifi".

SHKALLA A3: 1:250	DATA: Qershor 2024	VIZATOI: Spektori Projektimit	KONTROLLOI: Spektori Projektimit
PROJEKTI NR:	FLETA NR:5	RISHIKIMI:	
A3 / K 05			

1. KY PROJEKT ESHTË PRONE E BASHKISE ELBASAN.
2. NUK LEJOHET KOPJIMI APO RIPRODHIMI I KETIJ VIZATIMI PA AUTORIZIMIN E DRETORISE SE PROJEKTIMIT DHE SHERBIMEVE INXHINIERIKE NE BASHKINE ELBASAN.
3. TE RESPEKTOHEN DIMENSIONET E SHKRUARA NE VIZATIM.
- 4.PER CDO PAQARTESI APO MOSPERPUTHJE TE PROJEKTIT ME SITUATEN NE TERREN TE MERRET KONTAKT ME PROJEKTUESIN.
- 5.NUK LEJOHET ASNJE NDRYSHIM I PROJKTIT PA MIRATIMIN SPECIFIK TE D.A.P.T.- se.
- 6.PER PERCAKTIMIN E NGJYRAVE, MATERIALEVE APO MALLRAVE QE DO TE PERDOREN NE KETE PROJEKT DUHET TE MERRET FILLIMISH TE MERRET MIRATIMI I PROJEKTUESIT DHE SUPERVIZORIT.

Shenim: Nuk do te kryhen punimet pa pranine e projektuesit ne piketimin e objektit.


 **BASHKIA ELBASAN**
Rruga "Qemal Stafa"
Lagja "Brig 17 Shkurtues"
+35554400152
email: bashkiaelbasan@elbasan.gov.al
web: www.elbasan.gov.al

Përgjegjës ing.Bruno Korumi	Drejtor ark. Marvis Avllazagaj
Sektori Projektimit ing.Arian Baku	Lic. K.1800/2
ing.Bruno Korumi	Lic. K.3354

Emertimi i projektit:Ndertimi i rruges se re nga "Rrotonda e Varrezave" deri ne intersektimin me rrugen "Nos Josifi".


SHIKALLA A3: 1:250	DATA: Qershor 2024	VIZATOI: Sektori Projektimit	KONTROLLOI: Sektori Projektimit
PROJEKTI NR:	FLETA NR.6 A3 / K 06		RISHIKIMI: *****

PLANIMETRIA E PROPOZUAR E NDËRTIMIT TË RRUGËS SË RE NGA "RROTONDO E VARREZAVE DERI NË INTERSEKTIMIN ME RRUGËN NOS JOSIFI" - KUB

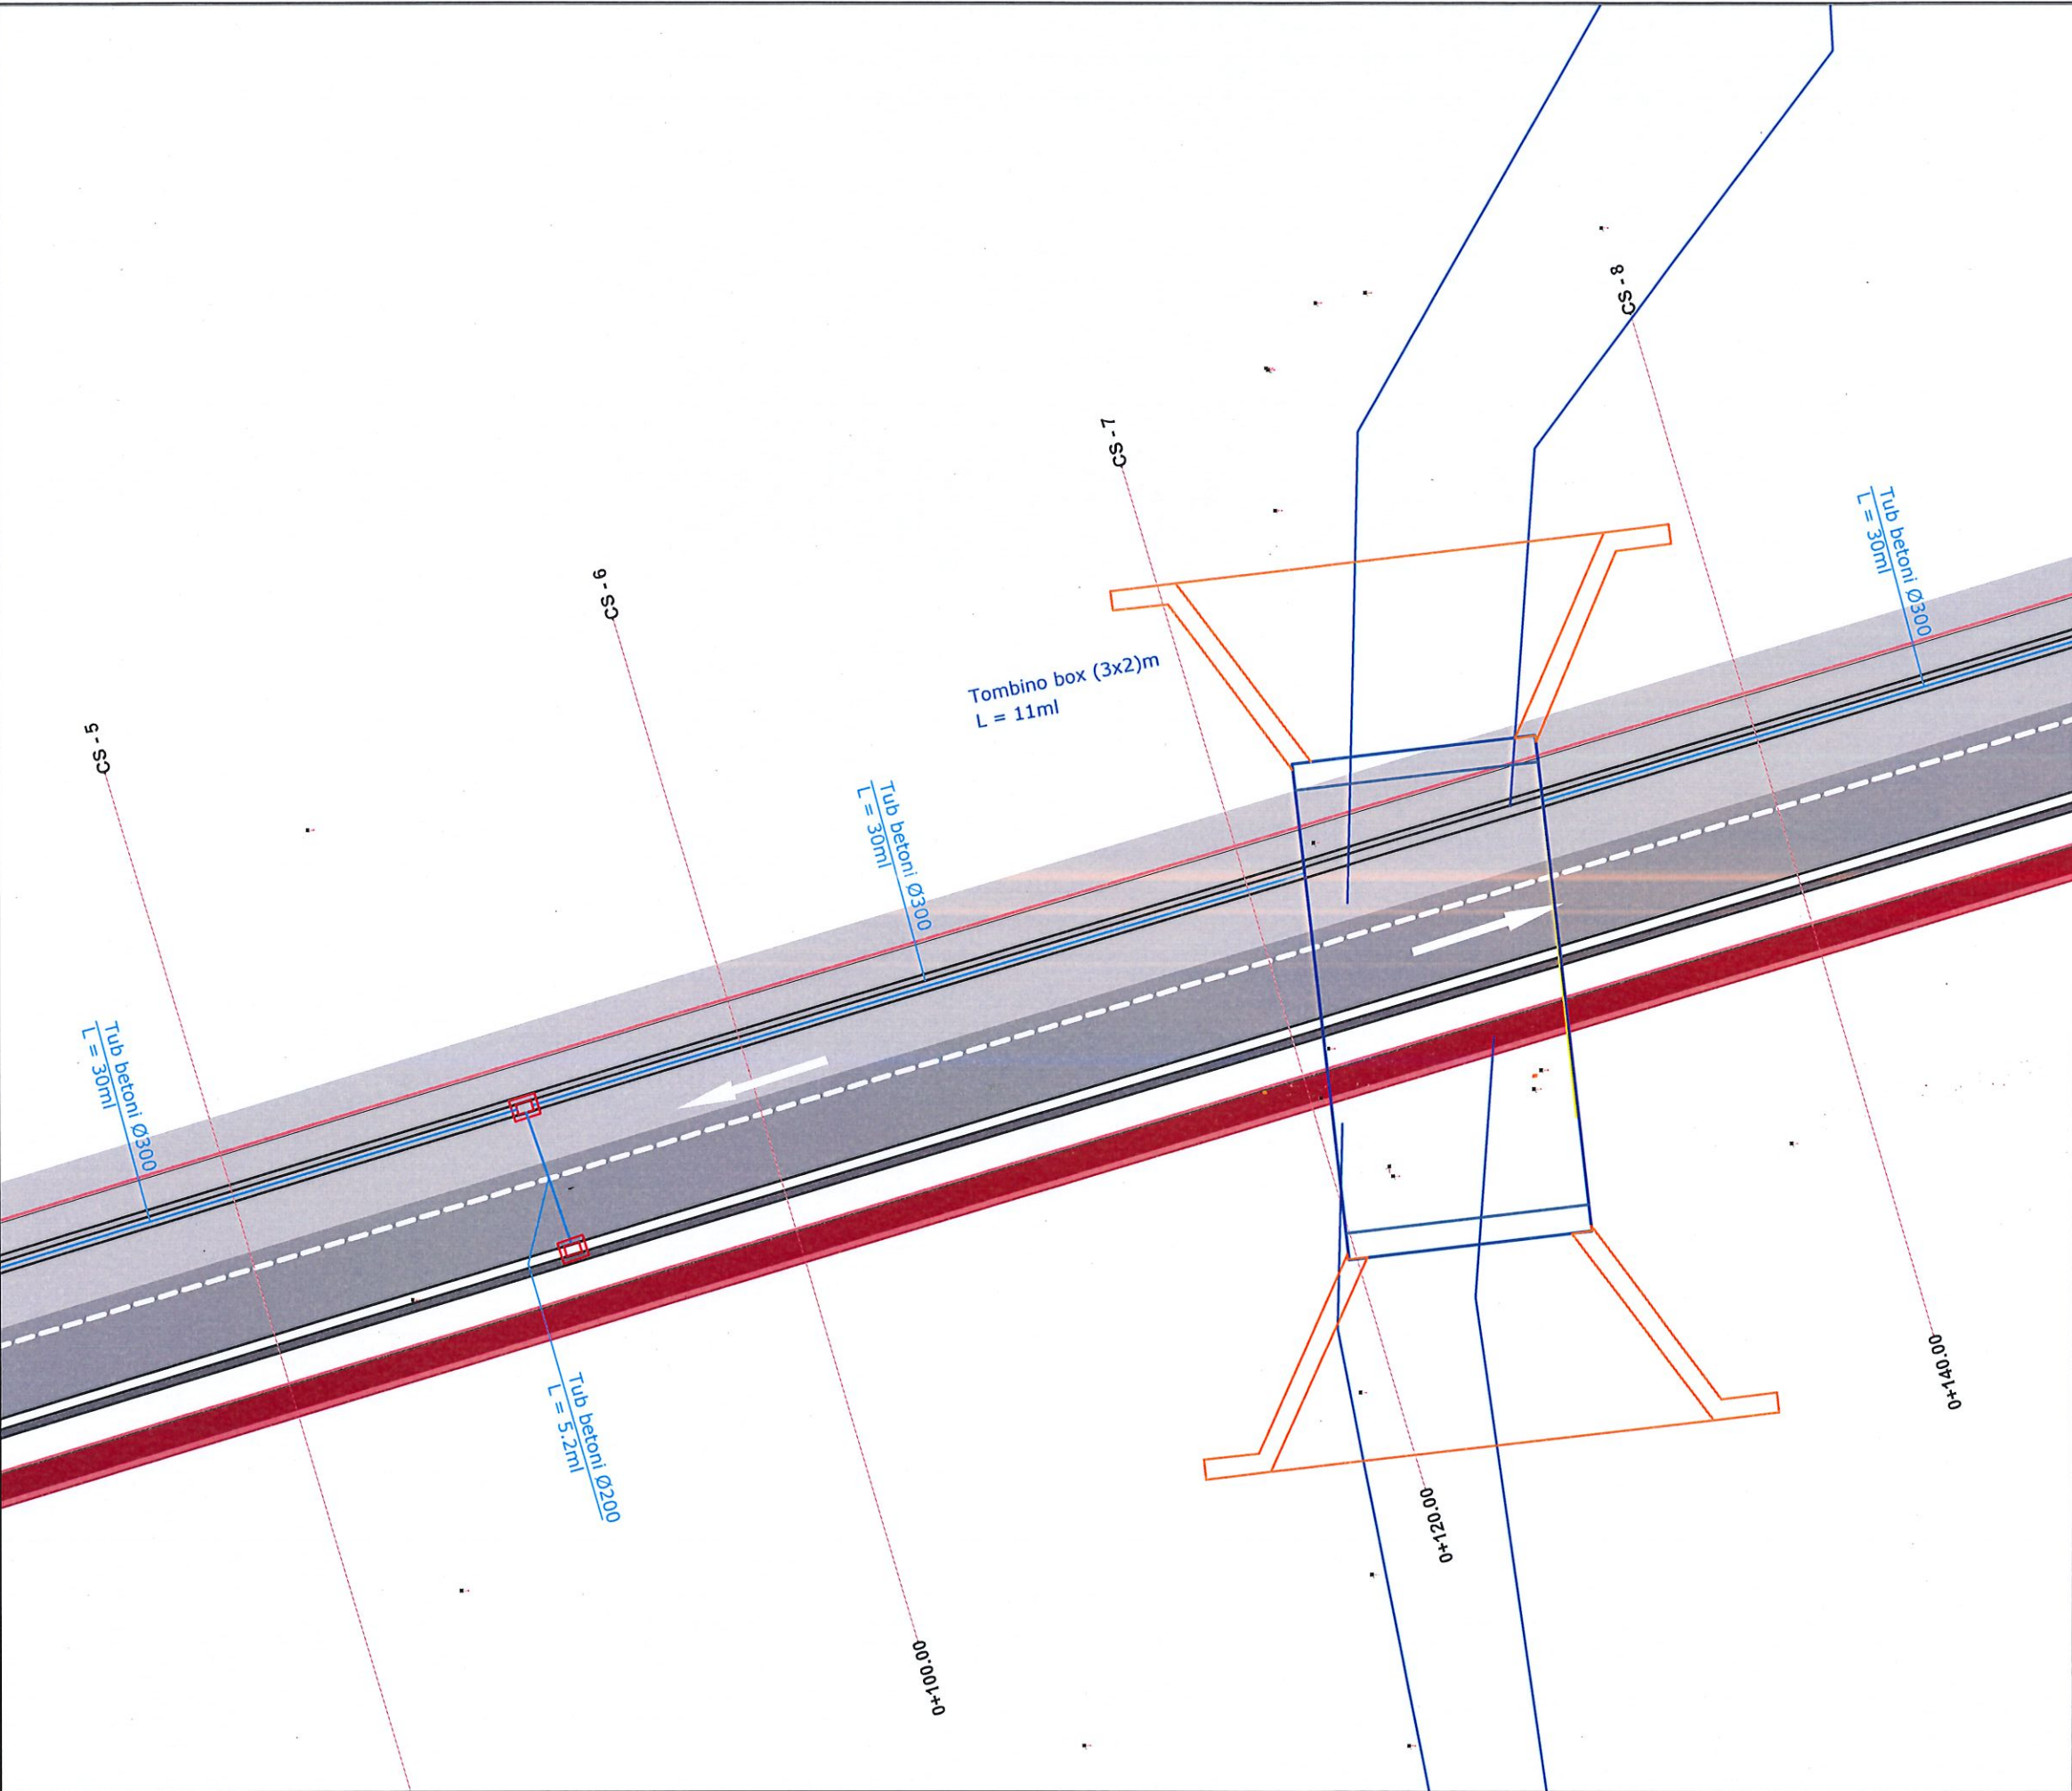

SHENIME TEKNIKE			
1. KY PROJEKT ESHTE PRONE E BASHKISE ELBASAN.			
2. NUK LEJOHET KOPJIMI APO RIPRODHIMI I KETIJ VIZATIMI PA AUTORIZIMIN E DRETORISE SE PROJEKTIMIT DHE SHERBIMEVE INXHINIERIKE NE BASHKINE ELBASAN.			
3. TE RESPEKTOHEN DIMENSIONET E SHKRUARA NE VIZATIM.			
4.PER CDO PAQARTESI APO MOSPERPUTHJE TE PROJEKTIT ME SITUATEN NE TERREN TE MERRET KONTAKT ME PROJEKTUESIN.			
5.NUK LEJOHET ASNJE NDRYSHIM I PROJEKTIT PA MIRATIMIN SPECIFIK TE D.A.P.T.- se.			
6.PER PERCAKTIMIN E NGJYRAVE, MATERIALEVE APO MALLRAVE QE DO TE PERDOREN NE KETE PROJEKT DUHET TE MERRET FILLIMISH TE MERRET MIRATIMI I PROJEKTUESIT DHE SUPERVIZORIT.			
ADRESA: RRUGA XHAFERR BELEGU; NJ.ADM. NR.6 BASHKIA ELBASAN.			
Shenim: Nuk do te kryhen punimet pa pranine e projektuesit ne piketimin e objektit.			
PERSHKRIMI : DATA:			
FAZA E PROJEKTIT : PROJEKTI ZBATIMIT			
 BASHKIA ELBASAN Rruga "Qemal Stafa" Lagja "Brig 17 Sulmuese" +35554400152 email: bashkiaelbasan@elbasan.gov.al web: www.elbasan.gov.al			
BASHKIA ELBASAN			
DREJTORIA E PROJEKTIMIT			
Përgjegjës ing.Bruno Korumi		Drejtör ark. Marvis Avllazagaj	
Sektori Projektimit ing.Arian Baku		Lic. K.1800/2	
ing.Bruno Korumi		Lic. K.3354	
MATJET TOPOGRAFIKE: Sektori Topografik			
Emertimi i projektit:Ndertimi i rruges se re nga "Rrotonda e Varrezave" deri ne intersektimin me rrugen "Nos Josifi".			
SHKALLA A3: 1:250	DATA: Qershor 2024	VIZATOI: Sektori Projektimit	KONTROLLOI: Sektori Projektimit
PROJEKTI NR:	FLETA NR:7	RISHIKIMI:	
A3 / K 07			

PLANIMETRIA E PROPOZUAR E NDËRTIMIT TË RRUGËS SË RE NGA "RROTONDO E VARREZAVE DERI NË INTERSEKTIMIN ME RRUGËN NOS JOSIFI" - KUB

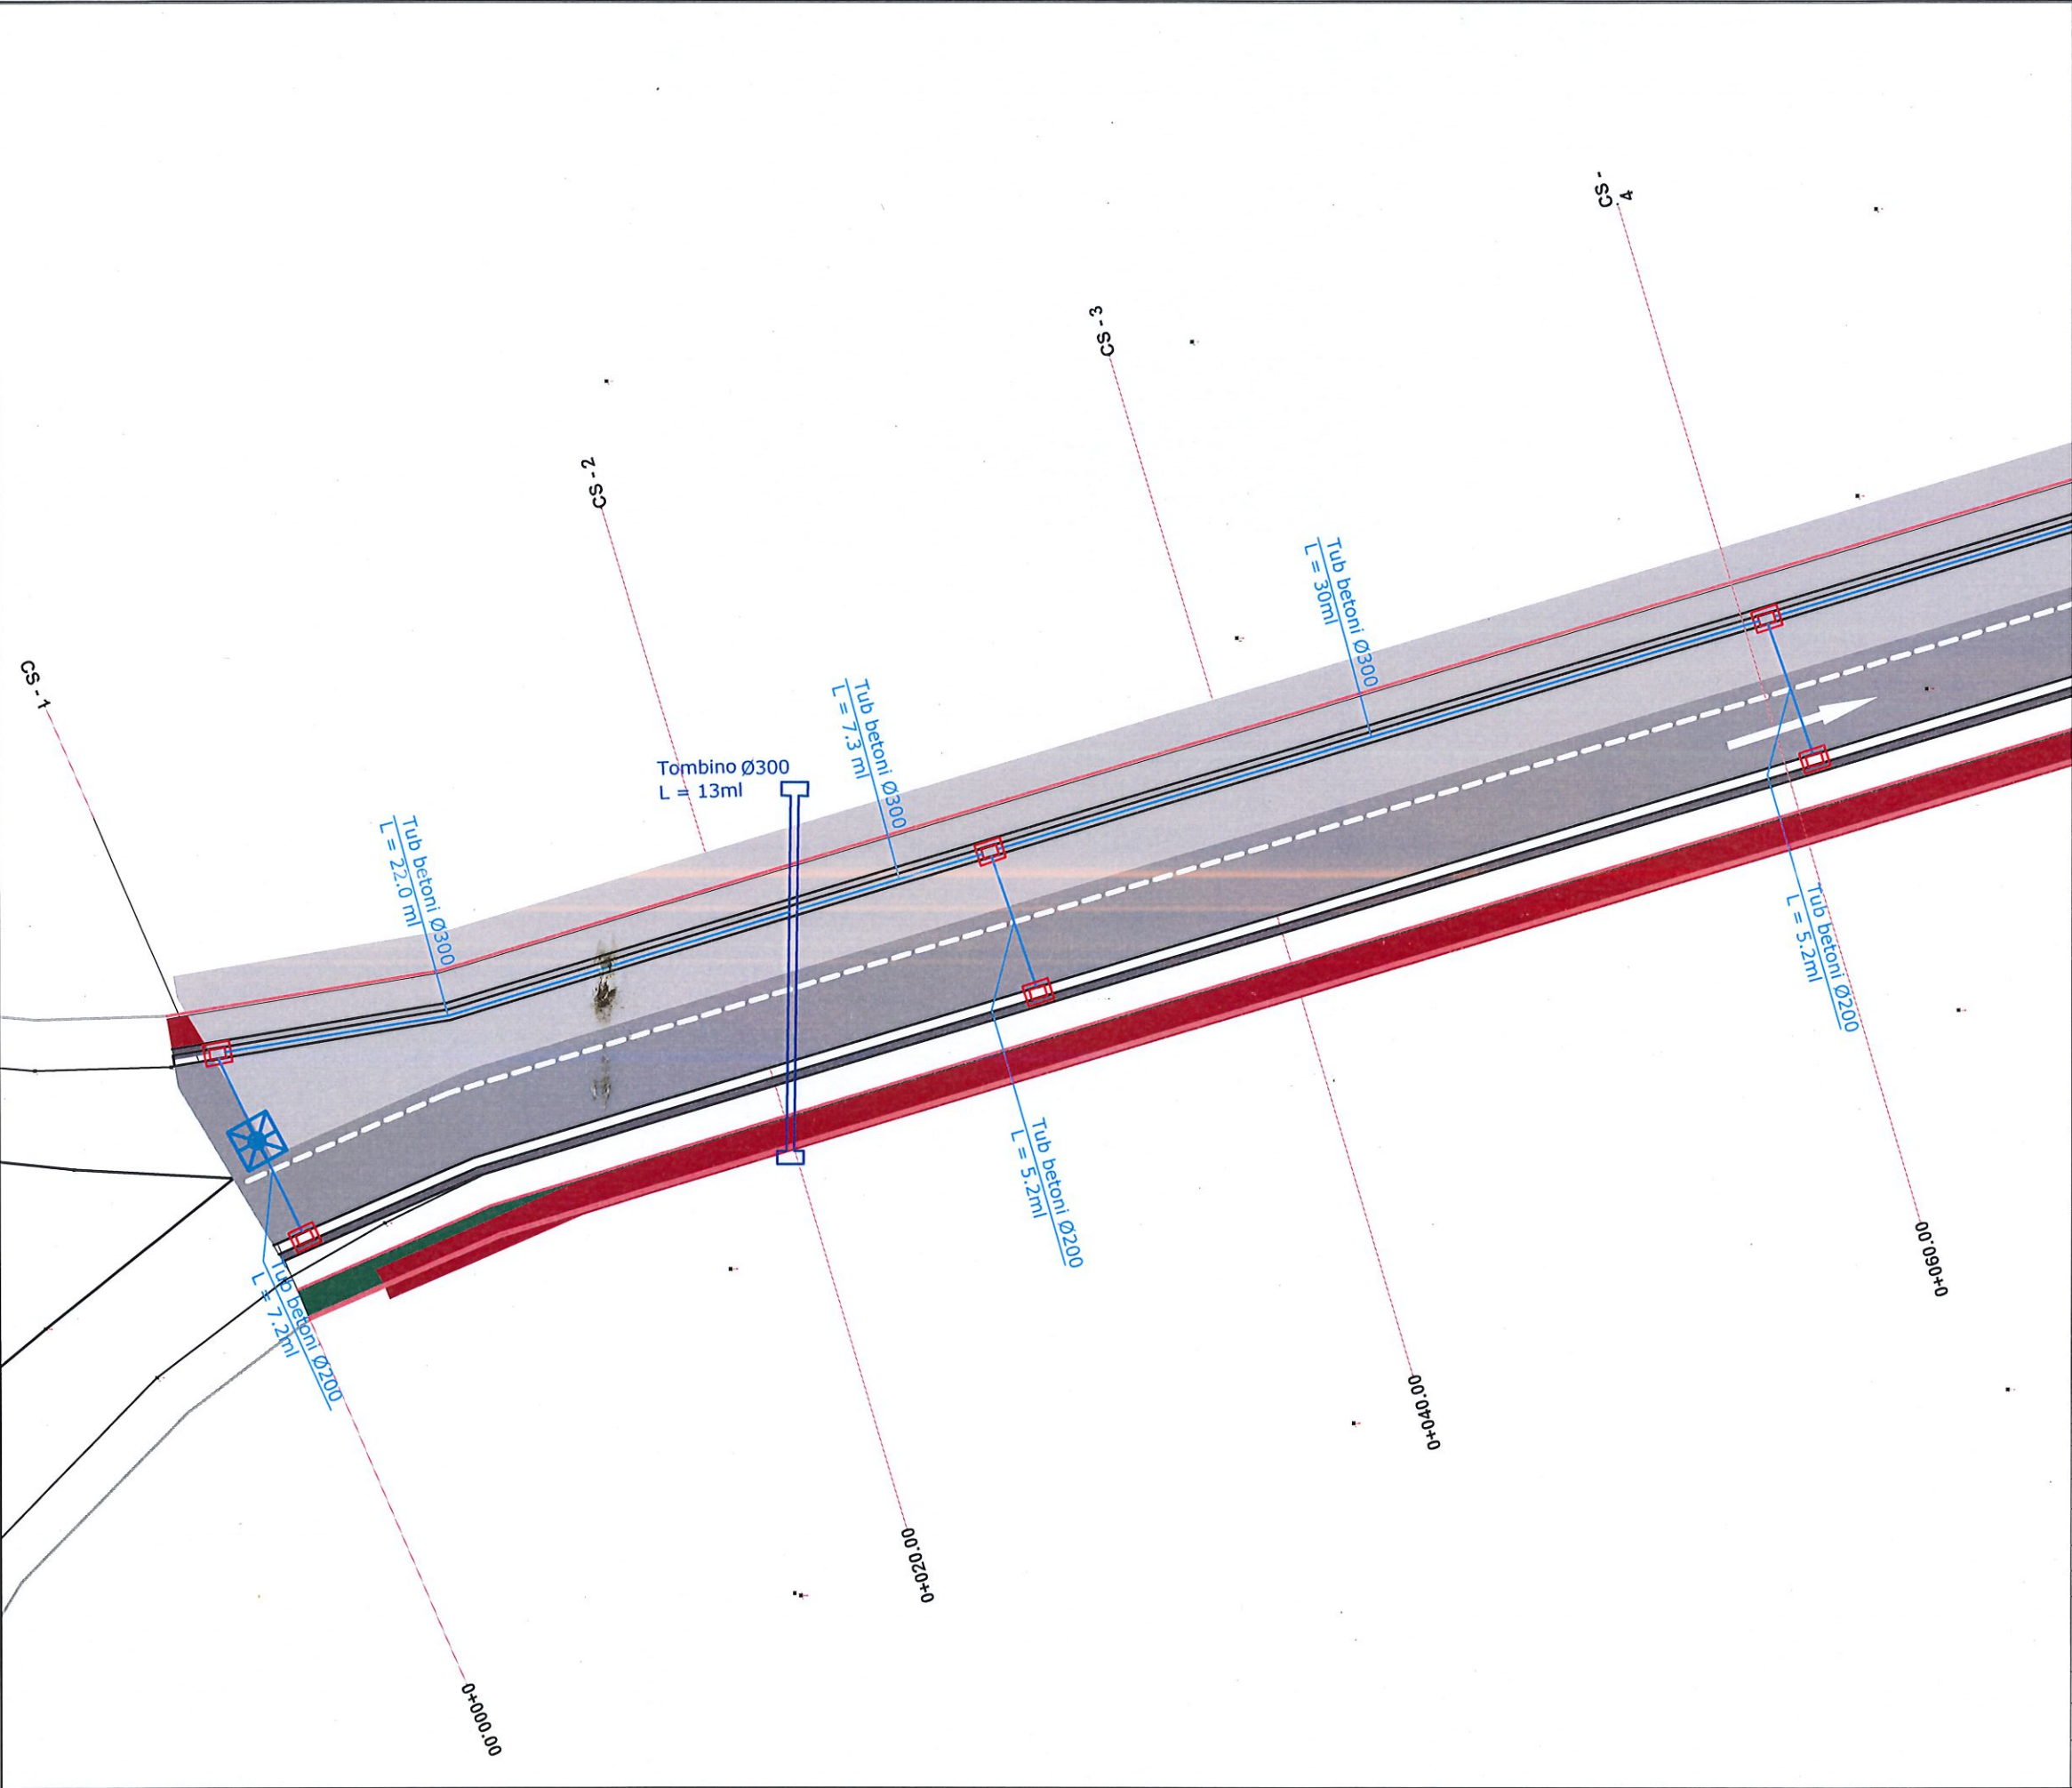

SHENIME TEKNIKE

1. KY PROJEKT ESHTË PRONË E BASHKISË ELBASAN.
2. NUK LEJOHET KOPJIMI APO RIPRODHIMI I KETIJ VIZATIMI PA AUTORIZIMIN E DRETORESË SE PROJEKTIMIT DHE SHERBIMEVE INXHINIERIKE NE BASHKINE ELBASAN.
3. TE RESPEKTOHEN DIMENSIONET E SHKRUARA NE VIZATIM.
4. PER CDO PAQARTESI APO MOSPERPUTHJE TE PROJEKTIT ME SITUATEN NE TERREN TE MERRET KONTAKT ME PROJEKTUESIN.
5. NUK LEJOHET ASNJE NDRYSHIM I PROJEKTIT PA MIRATIMIN SPECIFIK TE D.A.P.T.- se.
6. PER PERCAKTIMIN E NGJYRAVE, MATERIALEVE APO MALLRAVE QE DO TE PERDOREN NE KETE PROJEKT DUHET TE MERRET FILLIMISH TE MERRET MIRATIMI I PROJEKTUESIT DHE SUPERVIZORIT.

ADRESA: RRUGA XHAFERR BELEGU;
NJ.ADM. NR.6
BASHKIA ELBASAN.

Shenim: Nuk do te kryhen punimet pa pranine e projektuesit ne piketimin e objektit.

PERSHKRIMI :
FAZA E PROJEKTIT :
NGA: DATA:
PROJEKTI ZBATIMIT



BASHKIA ELBASAN
Rruga "Qemal Stafa"
Lagja "Brig 17 Sullmuese"
+35554400152
email: bashkiae@elbasan.gov.al
web: www.elbasan.gov.al

BASHKIA ELBASAN

DREJTORIA E PROJEKTIMIT

Përgjegjës: ing. Bruno Korumi
Drejtues: ark. Marvis Avllazagaj


Sektori Projektimit
ing. Arian Baku
ing. Bruno Korumi
Lic. K.1800/2
Lic. K.3354

MATJET TOPOGRAFIKE:
Sektori Topografik

Emertimi i projektit: Ndërtimi i rrugës së re nga "Rrotunda e Varrezave" deri në intersektimin me rrugën "Nos Josifi".


SHKALLA A3: 1:250
DATA: Qershor 2024
VIZATOI: Sektori Projektimit
KONTROLLOI: Sektori Projektimit
PROJEKTI NR: FLETA NR: 8
A3 / K 08
RISHIKIMI:

PLANIMETRIA E PROPOZUAR E NDËRTIMIT TË RRUGËS SË RE NGA "RROTONDO E VARREZAVE DERI NË INTERSEKTIMIN ME RRUGËN NOS JOSIFI" - KUB

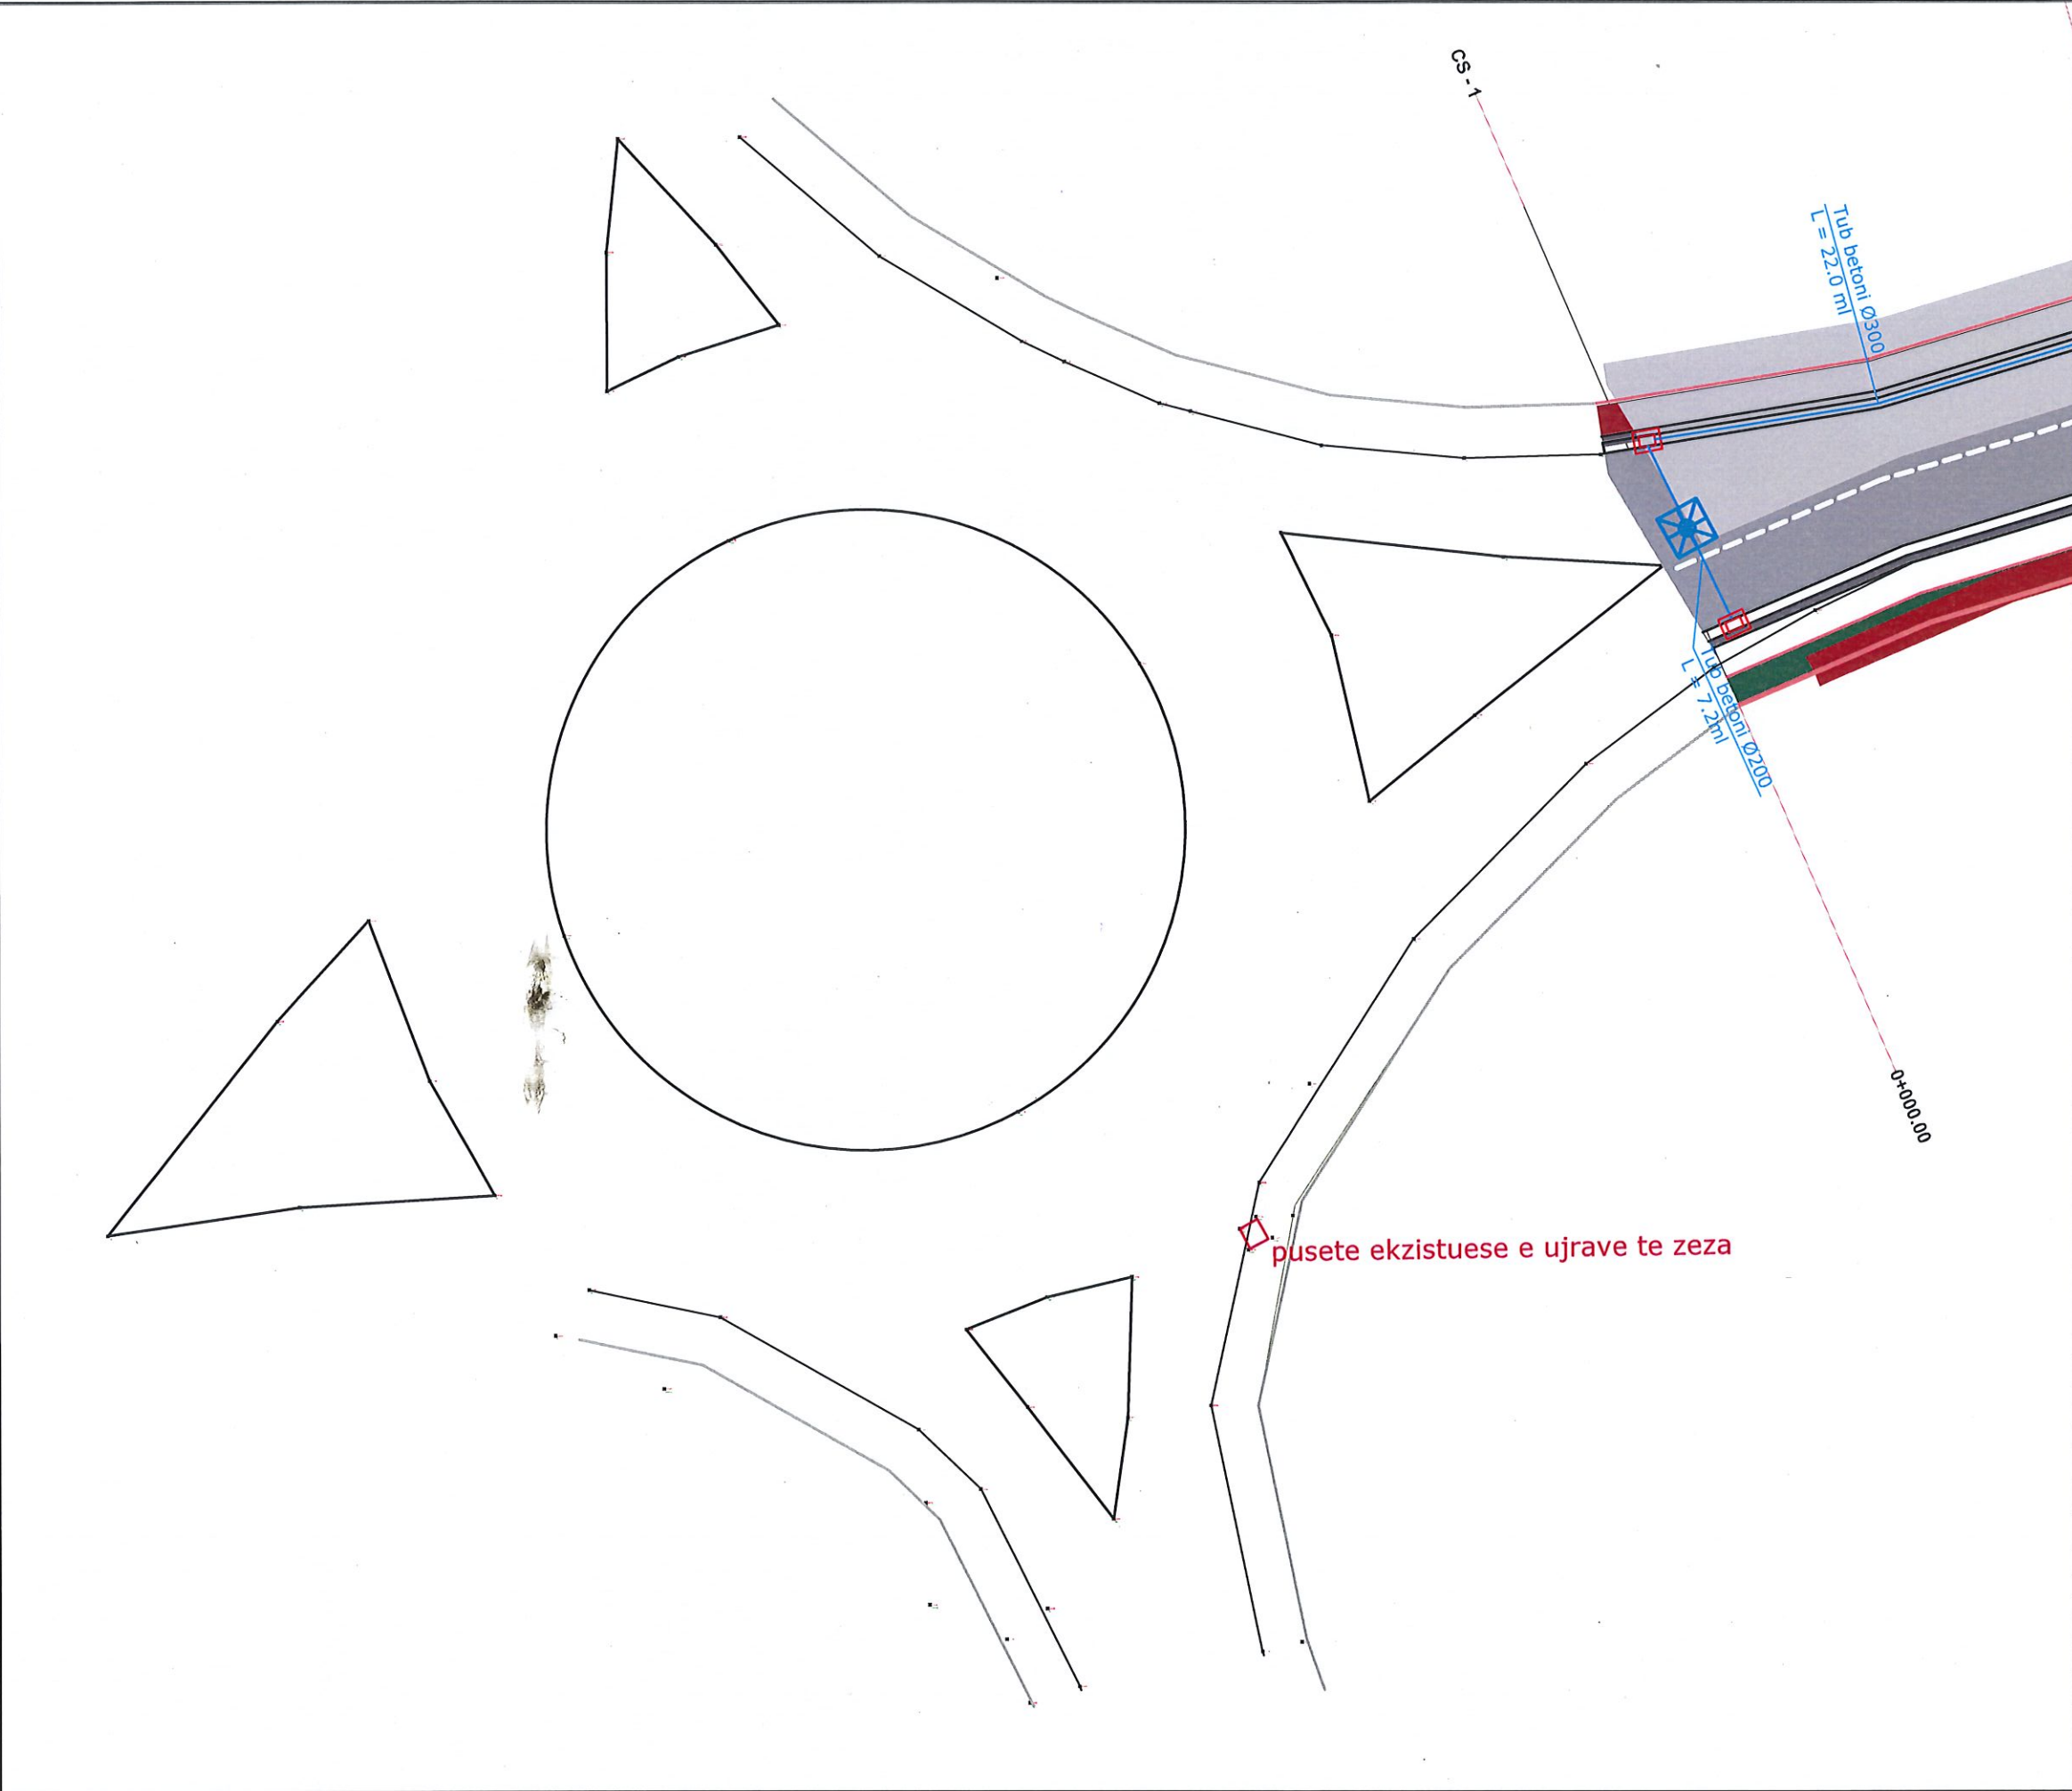

SHENIME TEKNIKE			
1. KY PROJEKT ESHTË PRONË E BASHKISË ELBASAN.			
2. NUK LEJOHET KOPJIMI APO RIPRODHIMI I KETIJ VIZATIMI PA AUTORIZIMIN E DRETORISË SE PROJEKTIMIT DHE SHERBIMEVE INXHINIERIKE NE BASHKINË ELBASAN.			
3. TE RESPEKTOHEN DIMENSIONET E SHKRUARA NE VIZATIM.			
4. PER CDO PAQARTESI APO MOSPËRPUTHJE TE PROJEKTIT ME SITUATËN NE TERREN TE MERRET KONTAKT ME PROJEKTUESIN.			
5. NUK LEJOHET ASNJË NDRYSHIM I PROJEKTIT PA MIRATIMIN SPECIFIK TE D.A.P.T.- se.			
6. PER PERCAKTIMIN E NGJYRAVE, MATERIALEVE APO MALLRAVE QE DO TE PERDOREN NE KETE PROJEKT DUHET TE MERRET FILLIMISH TE MERRET MIRATIMI I PROJEKTUESIT DHE SUPERVIZORIT.			
ADRESA: RRUGA XHAFERR BELEGU; NJ.ADM. NR.6 BASHKIA ELBASAN.			
Shenim: Nuk do te kryhen punimet pa pranine e projektuesit ne piketimin e objektit.			
PERSHKRIMI : NGA: DATA:			
FAZA E PROJEKTIT : PROJEKTI ZBATIMIT			
 BASHKIA ELBASAN Rruga "Qemal Stafa" Legjia "Brig 17 Sulmuese" +35554400152 email: bashkiaelbasan@elbasan.gov.al web: www.elbasan.gov.al			
BASHKIA ELBASAN			
DREJTORIA E PROJEKTIMIT			
Përgjegjës ing. Bruno Korumi		Drejtör ark. Marvis Avllazagaj	
Sektori Projektimit			
ing. Arian Baku		Lic. K.1800/2	
ing. Bruno Korumi		Lic. K.3354	
MATJET TOPOGRAFIKE:			
Sektori Topografik			
Emertimi i projektit: Ndërtimi i rrugës së re nga "Rrotunda e Varrezave" deri në intersektimin me rrugën "Nos Josifi".			
Planimetria e ujrave të bardha-KUB			
SHKALLA A3: 1:250	DATA: Qershor 2024	VIZATOI: Sektori Projektimit	KONTROLLOI: Sektori Projektimit
PROJEKTI NR:	FLETA NR:9	RISHIKIMI:	
A3 / K 09			

Detaj i pusëtave të ujërave të bardha 40x40 cm.

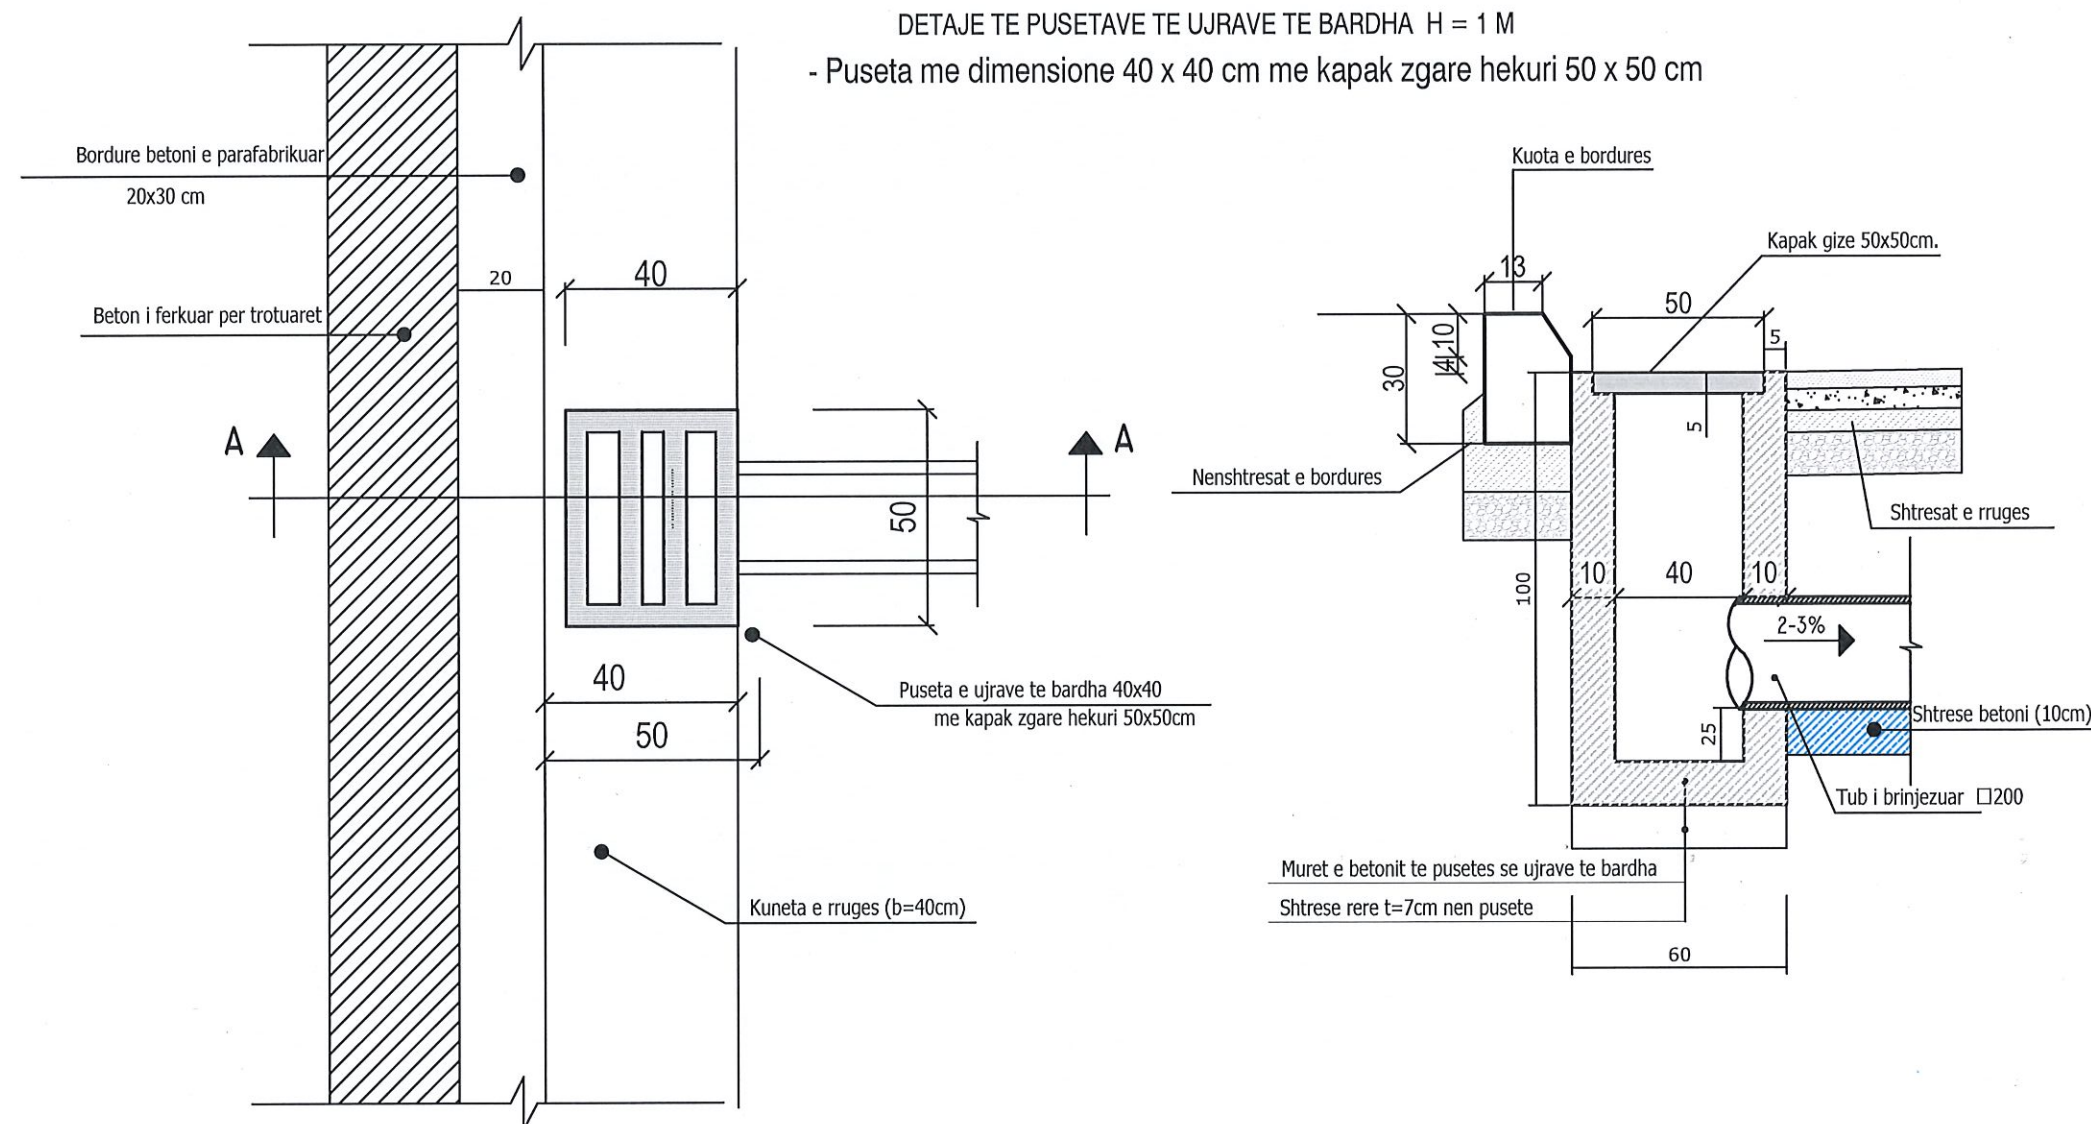

SHENIME TEKNIKE

1. KY PROJEKT ESHTË PRONE E BASHKISË ELBASAN.

2. NUK LEJOHET KOPJIMI APO RIPRODHIMI I
KETIJ VIZATIMI PA AUTORIZIMIN E
DRETORISE SE PROJEKTIMIT DHE
SHERBIMEVE INXHINIERIKE NE BASHKINE
ELBASAN.

3. TE RESPEKTOHEN DIMENSIONET E SHKRUARA NE VIZATIM.

4.PER CDO PAQARTESI APO MOSPERPUTHJE
TE PROJEKTIT ME SITUATEN NE TERREN TE
MERRET KONTAKT ME PROJEKTUESIN.

5. NUK LEJOHET ASNJE NDRYSHIM I
PROJKTIT PA MIRATIMIN SPECIFIK TE
D.A.P.T.- se.

6.PER PERCAKTIMIN E NGJYRAVE,
MATERIALEVE APO MALLRAVE QE DO TE
PERDOREN NE KETE PROJEKT DUHET TE
MERRET FILLIMISH TE MERRET MIRATIMI I
PROJEKTUESIT DHE SUPERVIZORIT.

ADRESA: RRUGA XHAFERR BELEGU;
NJ.ADM. NR.6
BASHKIA ELBASAN.

Shenim: Nuk do te kryhen punimet pa pranine e projektuesit ne pikeimin e objektit.

PERSHKRIMI :	NGA:	DATA:
FAZA E PROJEKTIIT :		
PROJEKTI ZBATIMIT		



BASHKIA ELBASAN
Rruga, "Qemal Stafa"
Lagja, "Brig 17 Sultumuese"
+35554400152
email: bashkiaelbasan@elbasani.gov.al
web: www.elbasani.gov.al

BASHKIA ELBASAN

DREJTORIA E PROJEKTIMIT*

Përgjegjës
inq. Bruno Korumi

Sektori Projektimt	
ing.Arian Baku	Lic. K.1800/2
ing.Bruno Korumi	Lic. K.3354


MATJET TOPOGRAFIKE:
Sektori Topografik

Emertimi i projektit:Ndertimi i rruges se re nga "Rrotonda e Varrezave" deri ne intersektimin me rrugen "Nos Josifi".


Detaj i pusetes se ujrave te bardha.

SHKALLA A3: 1:25	DATA: Qershor 2024	VIZATOI: Sektori Projektimit	KONTROLLOI: Sektori Projektimit
PROJEKTI NR:	FLETA NR: 14 A3 / K 14	RISHIKIMI: *****	

Prerja A-A Sh.1:25

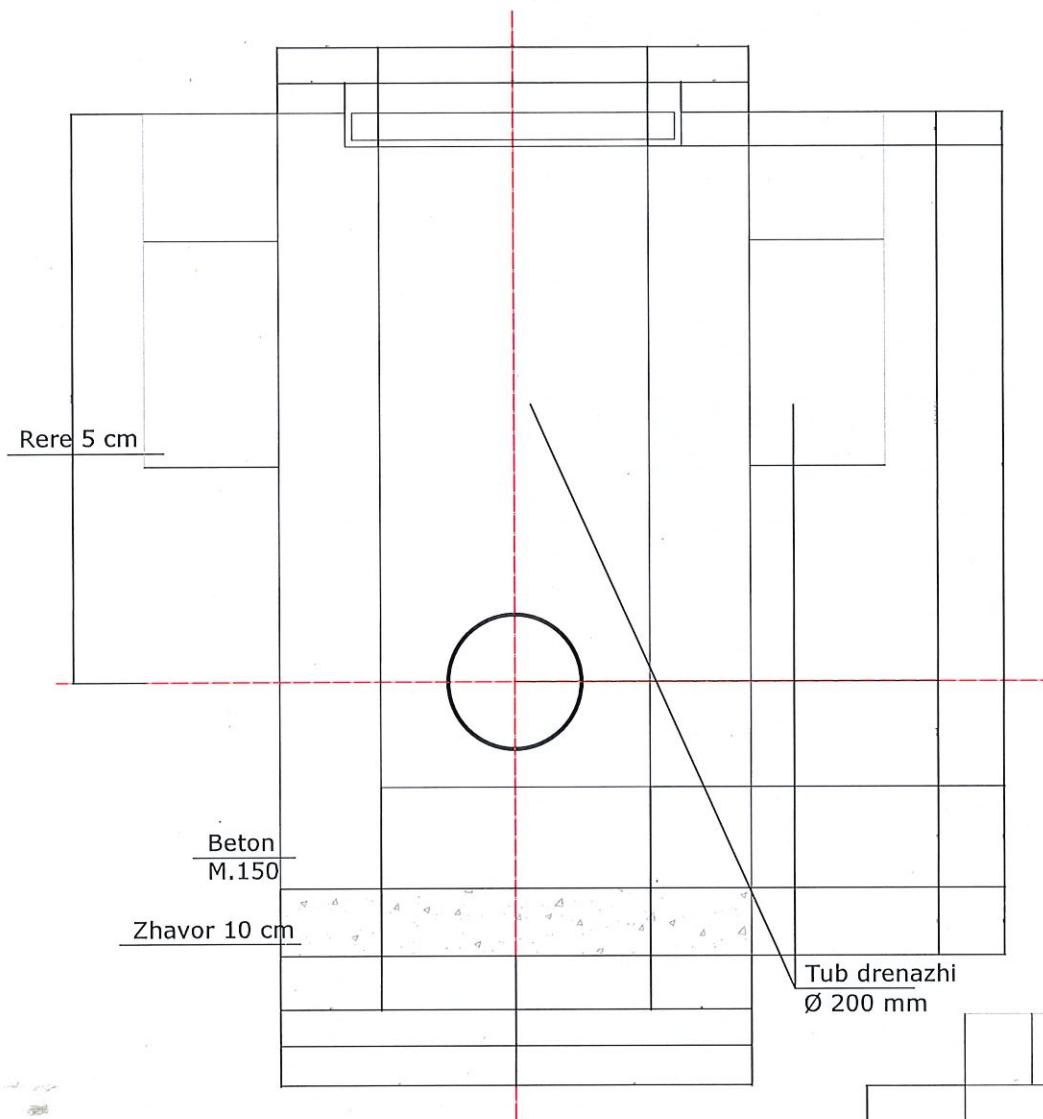

Puseta ujrave te bardha Sh.1:25

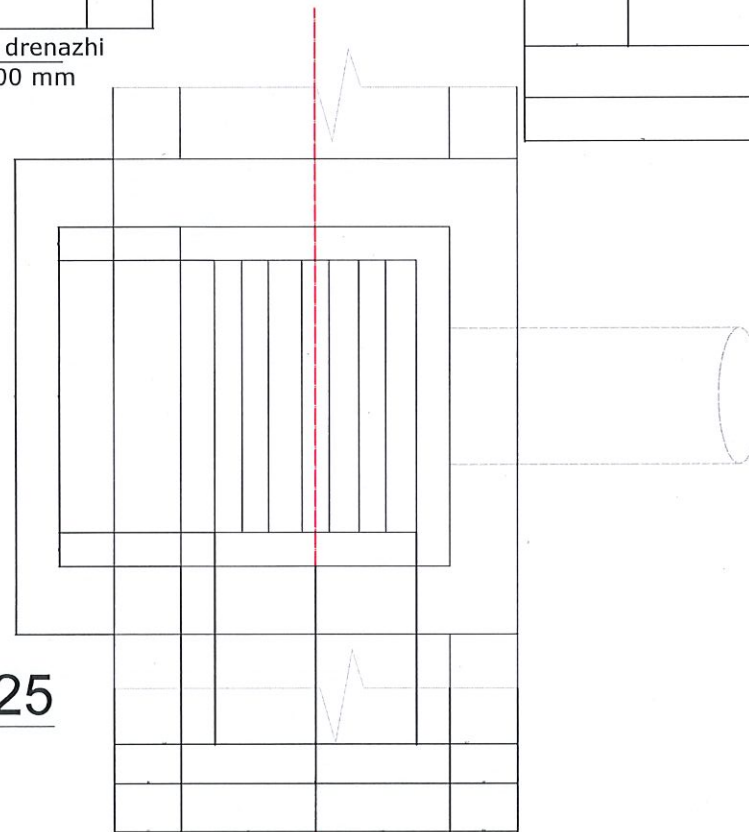

Prerja B-B

SHENIME

TEKNIKE

1. KY PROJEKT ESHTË PRONE E BASHKISE ELBASAN.
2. NUK LEJOHET KOPJIMI APO RIPRODHIMI I KETIJ VIZATIMI PA AUTORIZIMIN E DRETORISE SE PROJEKTIMIT DHE SHERBIMEVE INXHINIERIKE NE BASHKINE ELBASAN.
3. TE RESPEKTOHEN DIMENSIONET E SHKRUAR NE VIZATIM.
4. PER CDO PAQARTESI APO MOSPERPUTHJE TE PROJEKTIT ME SITUATEN NE TERREN TE MERRET KONTAKT ME PROJEKTUESIN
5. NUK LEJOHET ASNJE NDRYSHIM I PROJEKTIT PA MIRATIMIN SPECIFIK TE D.P.SH.I -se.
6. PER PERCAKTIMIN E NGJYRAVE, MATERIALEVE APO MALLRAVE QE DO TE PERDOREN NE KETE PROJEKT DUHET TE MERRET FILLIMISH MIRATIMI I PROJEKTUESIT DHE SUPERVIZORIT.
7. PROJEKTI I INSTALIMEVE HIDROSANITARE ESHTË HARTUAR NGA SPECIALISTE TE SEKTORIT TE PROJEKTIMIT NE JANAR 2021

ADRESA:

Lagjia "Emin Matraxhiu".

RISH: PERSHKRIMI

NGA: DATA:

FAZA E PROJEKTIT:

PROJEKTI I ZBATIMIT



BASHKIA ELBASAN

Rruga "Qemal Stafa"
Lagjia "Brig 17 Sulmuese"
+3554400152
email: bashkiaelbasan@elbasan.gov.al
web: www.elbasan.gov.al

INVESTITOR:

BASHKIA ELBASAN

DREJTORIA:

DREJTORIA E PROJEKTIMIT

Përgjegjës

ing. Bruno Korumi

Drejtor

ark. Marvis Avllazagaj

PROJEKTUES:

ing. Arian Baku

ing. Bruno Korumi

Liç. K. 1800/2

Liç. K. 3354

MATJET

TOPOGRAFIKE: Sektori .A.T-se

topg.

PROJEKTI:

Ndërtimi i rruges se re nga "Rrotonda e Varrezave" deri ne intersektimin me rrugen "Nos Josifi".

EMERTIMI I FLETES:

Detaje te pusetes se ujrave te bardha

SHKALLA

A3: 1:100

DATA:

Qershor /2024

VIZATOI:

Sektori Projektimit

KONTROLLOI:

Sektori Projektimit

PROJEKTI NR:


FLETA

NR:

A3 / HS - 04

RISHIKIMI:

DETAJ I PËRGJITHSHËM PËR PRERJEN TËRTHORE TË TOMBINOS (3.0x2.0)m

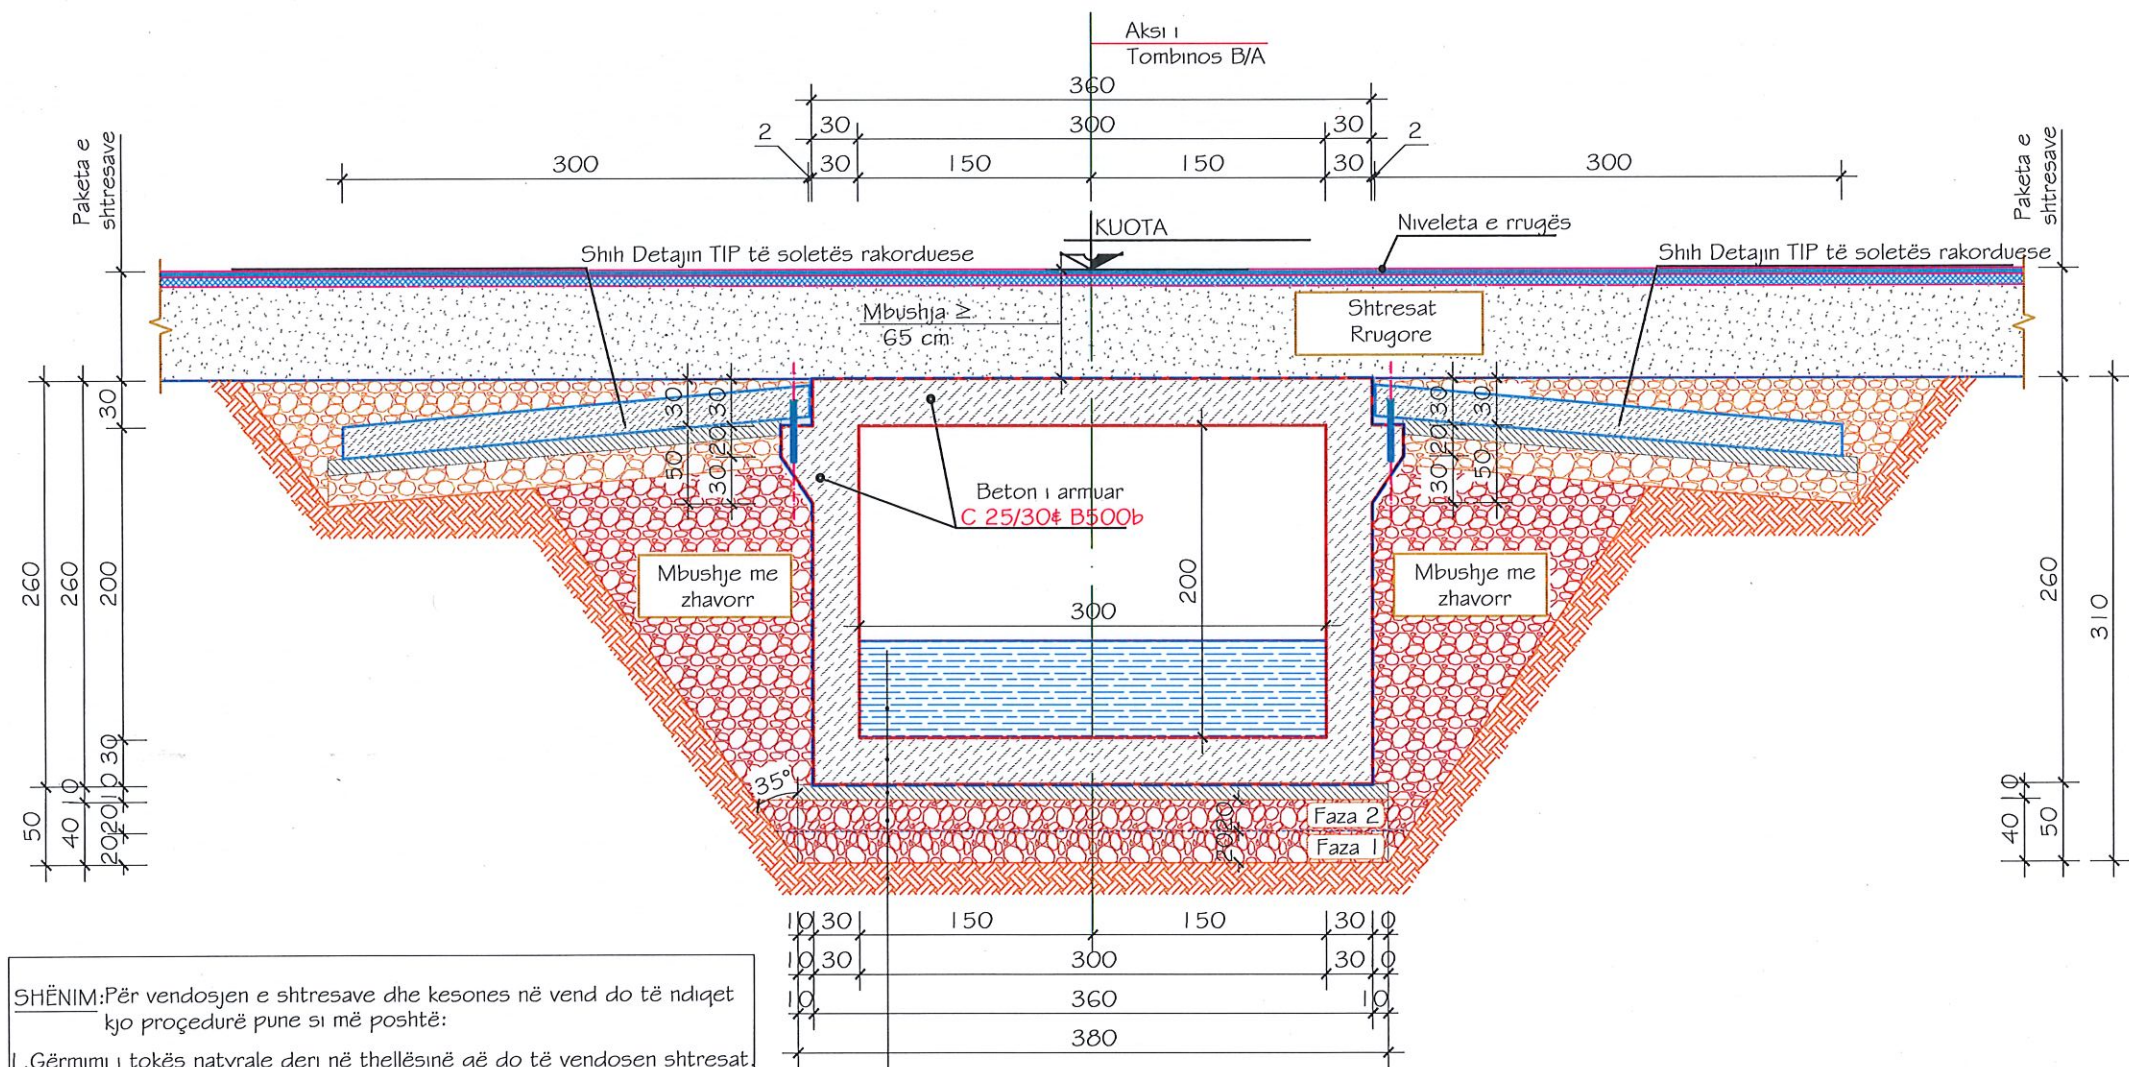

SHËNIM: Për vendosjen e shtresave dhe kesones në vend do të ndiqet kjo procedurë pune si më poshtë:
 1. Gërmimi i tokës natyrale deri në thellësinë që do të vendosen shtresat.
 2. Nivelimi i terrenit ekzistues dhe kompaktësimi i tij.
 3. Faza e parë - Shtresë zhavorri e ngjeshur me trashësi 20cm dhe me tregues kompaktësie 100%.
 4. Faza e dytë - Shtresë zhavorri e ngjeshur me trashësi 20cm dhe me tregues kompaktësie 100%.
 5. Shtresë betoni C12/15 nivelues me trashësi 10cm.
 6. Vendosja e themelit të tombinos së re.

Ujë në tombino	
Themeli Tombinos	
Shtesë hidroizolimi	1 cm
Shtresë betoni C12/15	10cm
Shtresë zhavorri e ngjeshur, tregues kompaktësie 100%	2x20cm
Tokë natyrale e kompaktësuar	

SHENIME TEKNIKE

1. KY PROJEKT ESHTË PRONE E BASHKISË ELBASAN.
2. NUK LEJOHET KOPJIMI APO RIPRODHIMI I KETIJ VIZATIMI PA AUTORIZIMIN E DRETORISË SE PROJEKTIMIT DHE SHERBIMEVE INXHINIERIKE NË BASHKINË ELBASAN.
3. TË RESPEKTOHEN DIMENSIONET E SHKRUARA NË VIZATIM.
4. PËR CDO PAQARTESI APO MOSPËRPUTHJE TË PROJEKTIT MË SITUATEN NË TERREN TË MERRET KONTAKT ME PROJEKTUESIN.
5. NUK LEJOHET ASNJË NDRYSHIM I PROJEKTIT PA MIRATIMIN SPECIFIK TË D.A.P.T.- se.
6. PËR PËRCAKTIMIN E NGJYRAVE, MATERIALEVE APO MALLRAVE QË DO TË PËRDOREN NË KËTË PROJEKT DUHET TË MERRET FILLIMISH TË MERRET MIRATIMI I PROJEKTUESIT DHE SUPERVIZORIT.

ADRESA: RRUGA XHAFERR BELEGU;
 NJ.ADM. NR.6
 BASHKIA ELBASAN.

Shënim: Nuk do të kryhen punimet pa praninë e projektuesit në pikëtimin e objektit.

PËRSHKRIMI:	NGA:	DATA:
FAZA E PROJEKTIT:	PROJEKTI ZBATIMIT	



BASHKIA ELBASAN
 Rruga "Qemal Stafa"
 Lagja "Brig 17 Shtetëse"
 +3554400152
 email: bashkia@elbasan.gov.al
 web: www.elbasan.gov.al

BASHKIA ELBASAN

DREJTORIA E PROJEKTIMIT

Përgjegjës: ing. Bruno Korumi
 Drejtor: ark. Marvis Avllazagaj

Sektori Projektimit	
ing. Arian Baku	Lic. K.1800/2
ing. Bruno Korumi	Lic. K.3354

MATJET TOPOGRAFIKE:
 Sektori Topografik

Emertimi i projektit: Ndërtimi i rrugës së re nga "Rrotonda e Varrezave" deri në intersektimin me rrugën "Nos Josifi".

Detaj			
SHKALLA A3: 1:25	DATA: Qershor 2024	VIZATOI: Sektori Projektimit	KONTROLLOI: Sektori Projektimit
PROJEKTI NR:	FLETA NR: 10	RISHIKIMI:	
	A3 / K 10		

ARMIMI I TOMBINOS KUTI (3.0x2.0)m PËR 1ML

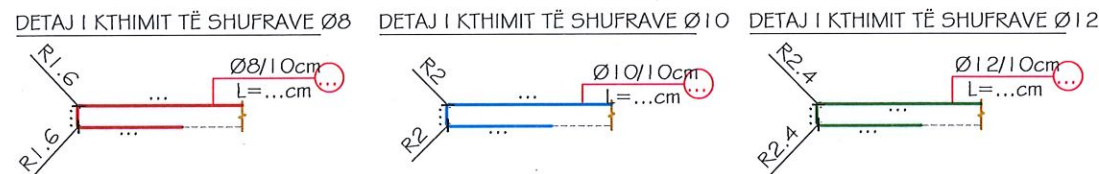
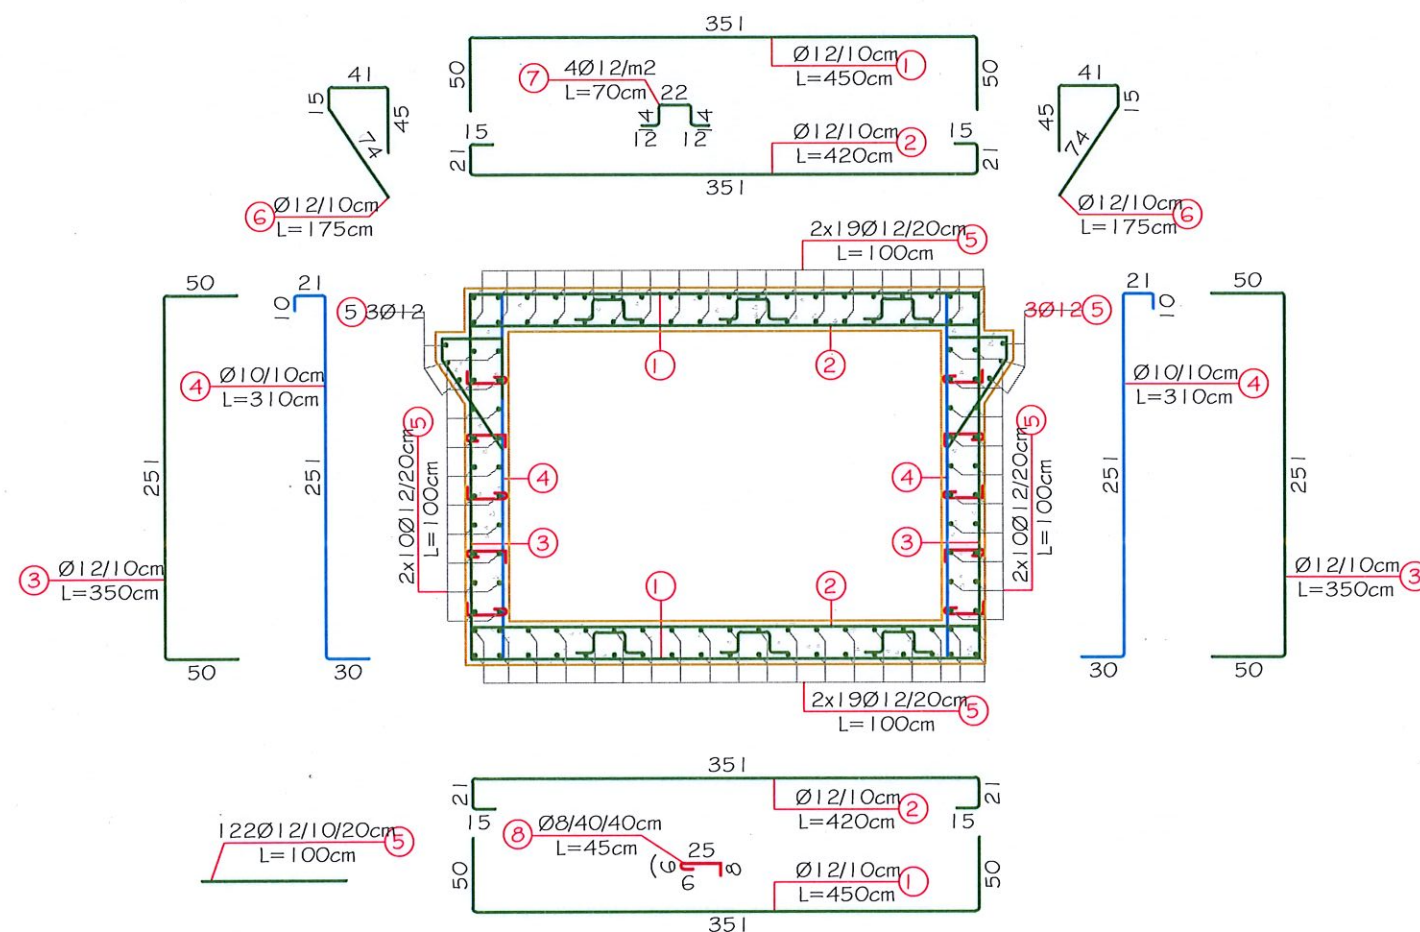


TABELA E ARMATURËS
PËR TOMBINON KUTI (3.0x2.0)m PËR 1 ML

Nr.	Ø (mm)	L (cm)	Sasia (copë)	ΣL (ml)	Përmbledhje e tabelës armaturës			
					Ø (mm)	ΣL (ml)	Pesha njësi (kg/m)	Pesha totale (kg)
1	12	450	20	90.00	8	9.00	0.395	3.56
2	12	420	20	84.00	10	62.00	0.6170	38.25
3	12	350	20	70.00	12	409.40	0.8880	363.55
4	10	310	20	62.00				
5	12	100	122	122.00				
6	12	175	20	35.00				
7	12	70	12	8.40				
8	8	45	20	9.00				
PËR IML TOMBINO								
Hekuri - B500							Kg	405.36
Betoni - C25/ 30							m³	3.5000
PËR I IML TOMBINO								
Hekuri - B500							Kg	4458.96
Betoni - C25/ 30							m³	38.5000

SHËNIME TEKNIKE:

- Tombino Kuti (3.0x2.0)m zbatohet me beton C 25/30;
- Armatura e çelikut është e klasës B me rezistencë karakteristike të rrjedhshme në fyk = 500MPa;
- Minimumi i shtresës mbrojtëse nuk duhet të jetë më pak se 4cm;
- Klasa e betonit të varfër është C 12/15;
- Shtresa hidroizoluese është 1 cm
- Të gjithë dimensionet jepen në "cm".

SHENIME TEKNIKE

1. KY PROJEKT ESHTË PRONE E BASHKISE ELBASAN.
2. NUK LEJOHET KOPJIMI APO RIPRODHIMI I KETIJ VIZATIMI PA AUTORIZIMIN E DRETORISE SE PROJEKTIMIT DHE SHERBIMEVE INXHINIERIKE NE BASHKINE ELBASAN.
3. TE RESPEKTOHEN DIMENSIONET E SHKRUARA NE VIZATIM.
4. PER CDO PAQARTESI APO MOSPERPUTHJE TE PROJEKTIT ME SITUATEN NE TERREN TE MERRET KONTAKT ME PROJEKTUESIN.
5. NUK LEJOHET ASNJE NDRYSHIM I PROJKTIT PA MIRATIMIN SPECIFIK TE D.A.P.T.- se.
6. PER PERCAKTIMIN E NGJYRAVE, MATERIALEVE APO MALLRAVE QE DO TE PERDOREN NE KETE PROJEKT DUHET TE MERRET FILLIMISH TE MERRET MIRATIMI I PROJEKTUESIT DHE SUPERVIZORIT.

ADRESA: RRUGA XHAFERR BELEGU;
NJ.ADM. NR.6
BASHKIA ELBASAN.

Shenim: Nuk do të kryhen punimet pa praninë e projektuesit në piketimin e objektit.

PERSHKRIMI :	NGA:	DATA:
FAZA E PROJEKTIT : PROJEKTI ZBATIMIT		



BASHKIA ELBASAN
Rruga, "Qemal Stafa"
Lagja, "Brig 17 Sulmuese"
+35554400152
email: bashkiaelbasan@elbasani.gov.al
web: www.elbasani.gov.al

BASHKIA ELBASAN

DREJTORIA E PROJEKTIMIT

Përgjegjës
ing. Bruno Korumi

Sektori Projektilimit	
ing.Arian Baku	Lic. K.1800/2
ing.Bruno Korumi	Lic. K.3354

MATJET TOPOGRAFIKE:
Sektori Topografik


Emertimi i projektit:Ndertimi i rruges se re nga "Rrotonda e Varrezave" deri ne intersektimin me rrugen "Nos Josifi".

Armimi i tombinos box (3x2) m	
-------------------------------	--


SHKALLA A3: 1:25	DATA: Qershor 2024	VIZATO: Sektori Projektimit	KONTROLLO: Sektori Projektimit
PROJEKTI NR:	FLETA NR:11 A3 / K 11		RISHIKIMI: *****

Speronat per tombinon 3x2m rrafsh me rrugen


PRERJE GJATESORE NE AKS TE TOMBINOS
SHTRESAT MBI TOMBINO H=12CM

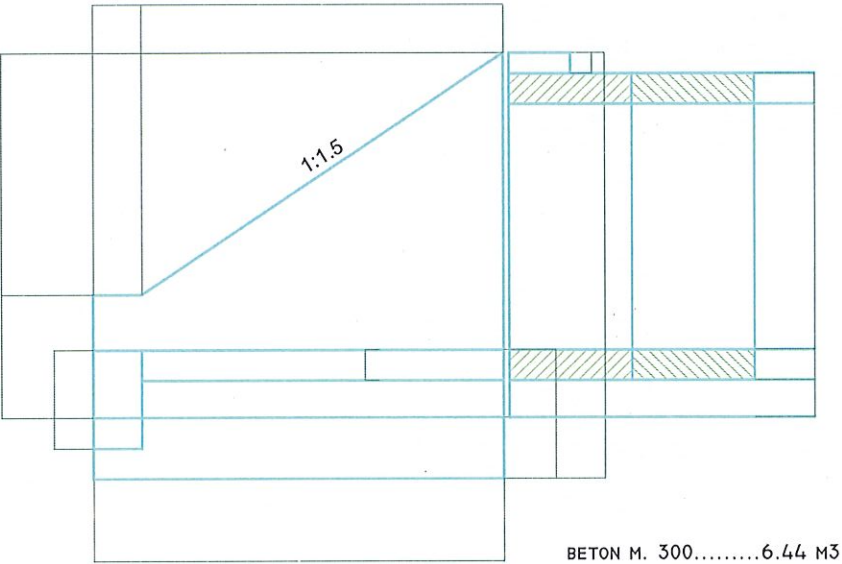


PAMJE NGA LART

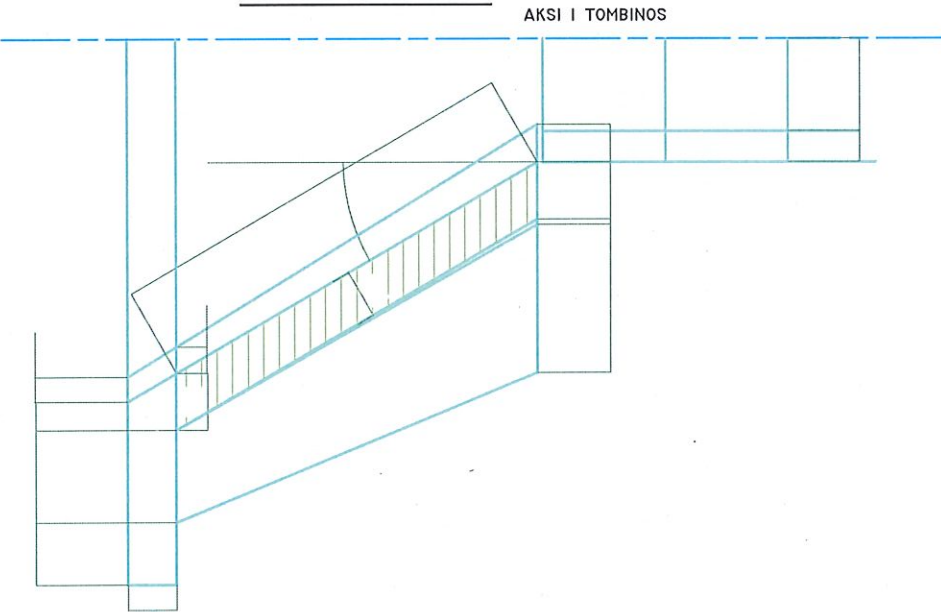

PRERJE GJATESORE NE AKS TE TOMBINOS
SHTRESAT MBI TOMBINO H=65CM

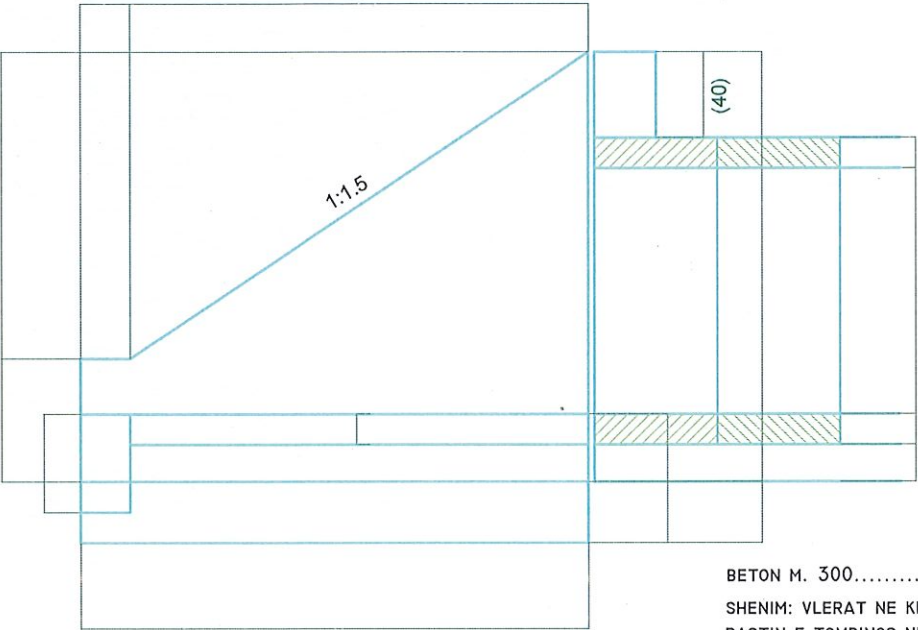

PAMJE NGA LART

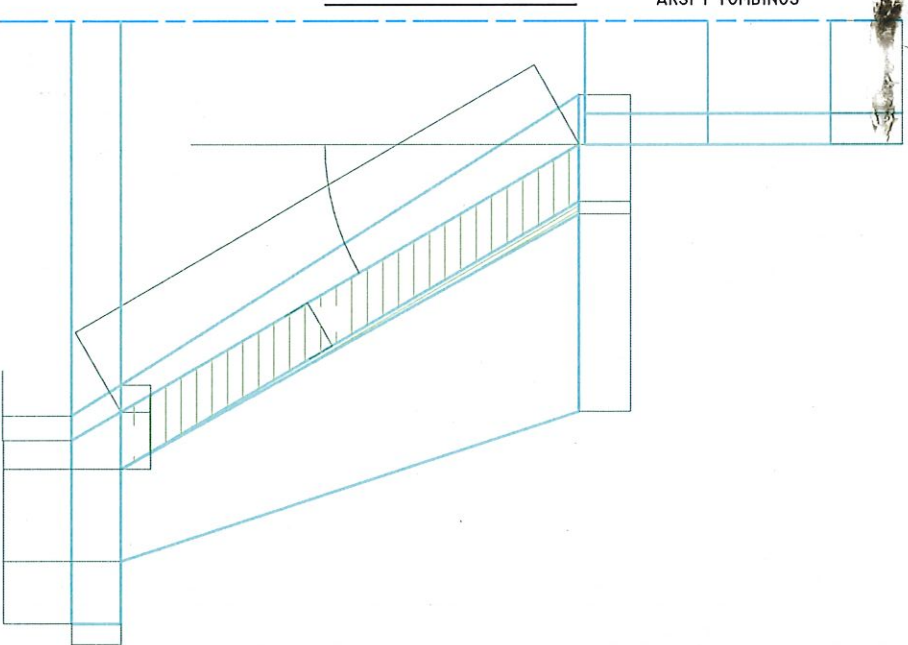

SHENIME TEKNIKE

1. KY PROJEKT ESHTË PRONE E BASHKISE ELBASAN.
2. NUK LEJOHET KOPJIMI APO RIPRODHIMI I KETIJ VIZATIMI PA AUTORIZIMIN E DRETORISE SE PROJEKTIMIT DHE SHERBIMEVE INXHINIERIKE NE BASHKINE ELBASAN.
3. TE RESPEKTOHEN DIMENSIONET E SHKRUARA NE VIZATIM.
4. PER CDO PAQARTESI APO MOSPERPUTHJE TE PROJEKTIT ME SITUATEN NE TERREN TE MERRET KONTAKT ME PROJEKTUESIN.
5. NUK LEJOHET ASNJE NDRYSHIM I PROJEKTIT PA MIRATIMIN SPECIFIK TE D.A.P.T.- se.
6. PER PERCAKTIMIN E NGJYRAVE, MATERIALEVE APO MALLRAVE QE DO TE PERDOREN NE KETE PROJEKT DUHET TE MERRET FILLIMISH TE MERRET MIRATIMI I PROJEKTUESIT DHE SUPERVIZORIT.

ADRESA: RRUGA XHAFERR BELEGU;
NJ.ADM. NR.6
BASHKIA ELBASAN.

Shenim: Nuk do te kryhen punimet pa pranine e projektuesit ne piketimin e objektit.

PERSHKRIMI: NGJA: DATA:
FAZA E PROJEKTIT: PROJEKTI ZBATIMIT



BASHKIA ELBASAN
Rruga "Qemal Stafa"
Lagja "Brig 17 Sullmuese"
+3554400152
email: bashkia@elbasan.gov.al
web: www.elbasan.gov.al

BASHKIA ELBASAN

DREJTORIA E PROJEKTIMIT

Përgjegjës ark. Marvis Avllazagaj
ing. Bruno Korumi


Spektori Projektimit
ing. Arian Baku Lic. K.1800/2
ing. Bruno Korumi Lic. K.3354

MATJET TOPOGRAFIKE:
Sektori Topografik

Emertimi i projektit: Ndertimi i rruges se re nga "Rrotonda e Varrezave" deri ne intersektimin me rrugen "Nos Josifi".

Detaj
SHKALLA A3: 1:25 DATA: Qershor 2024 VIZATOI: Sektori Projektimit KONTROLLOI: Sektori Projektimit
PROJEKTI NR: FLETA NR: 12 RISHIKIMI:
A3 / K 12

Armimi i speronave per tombinon 3x2m

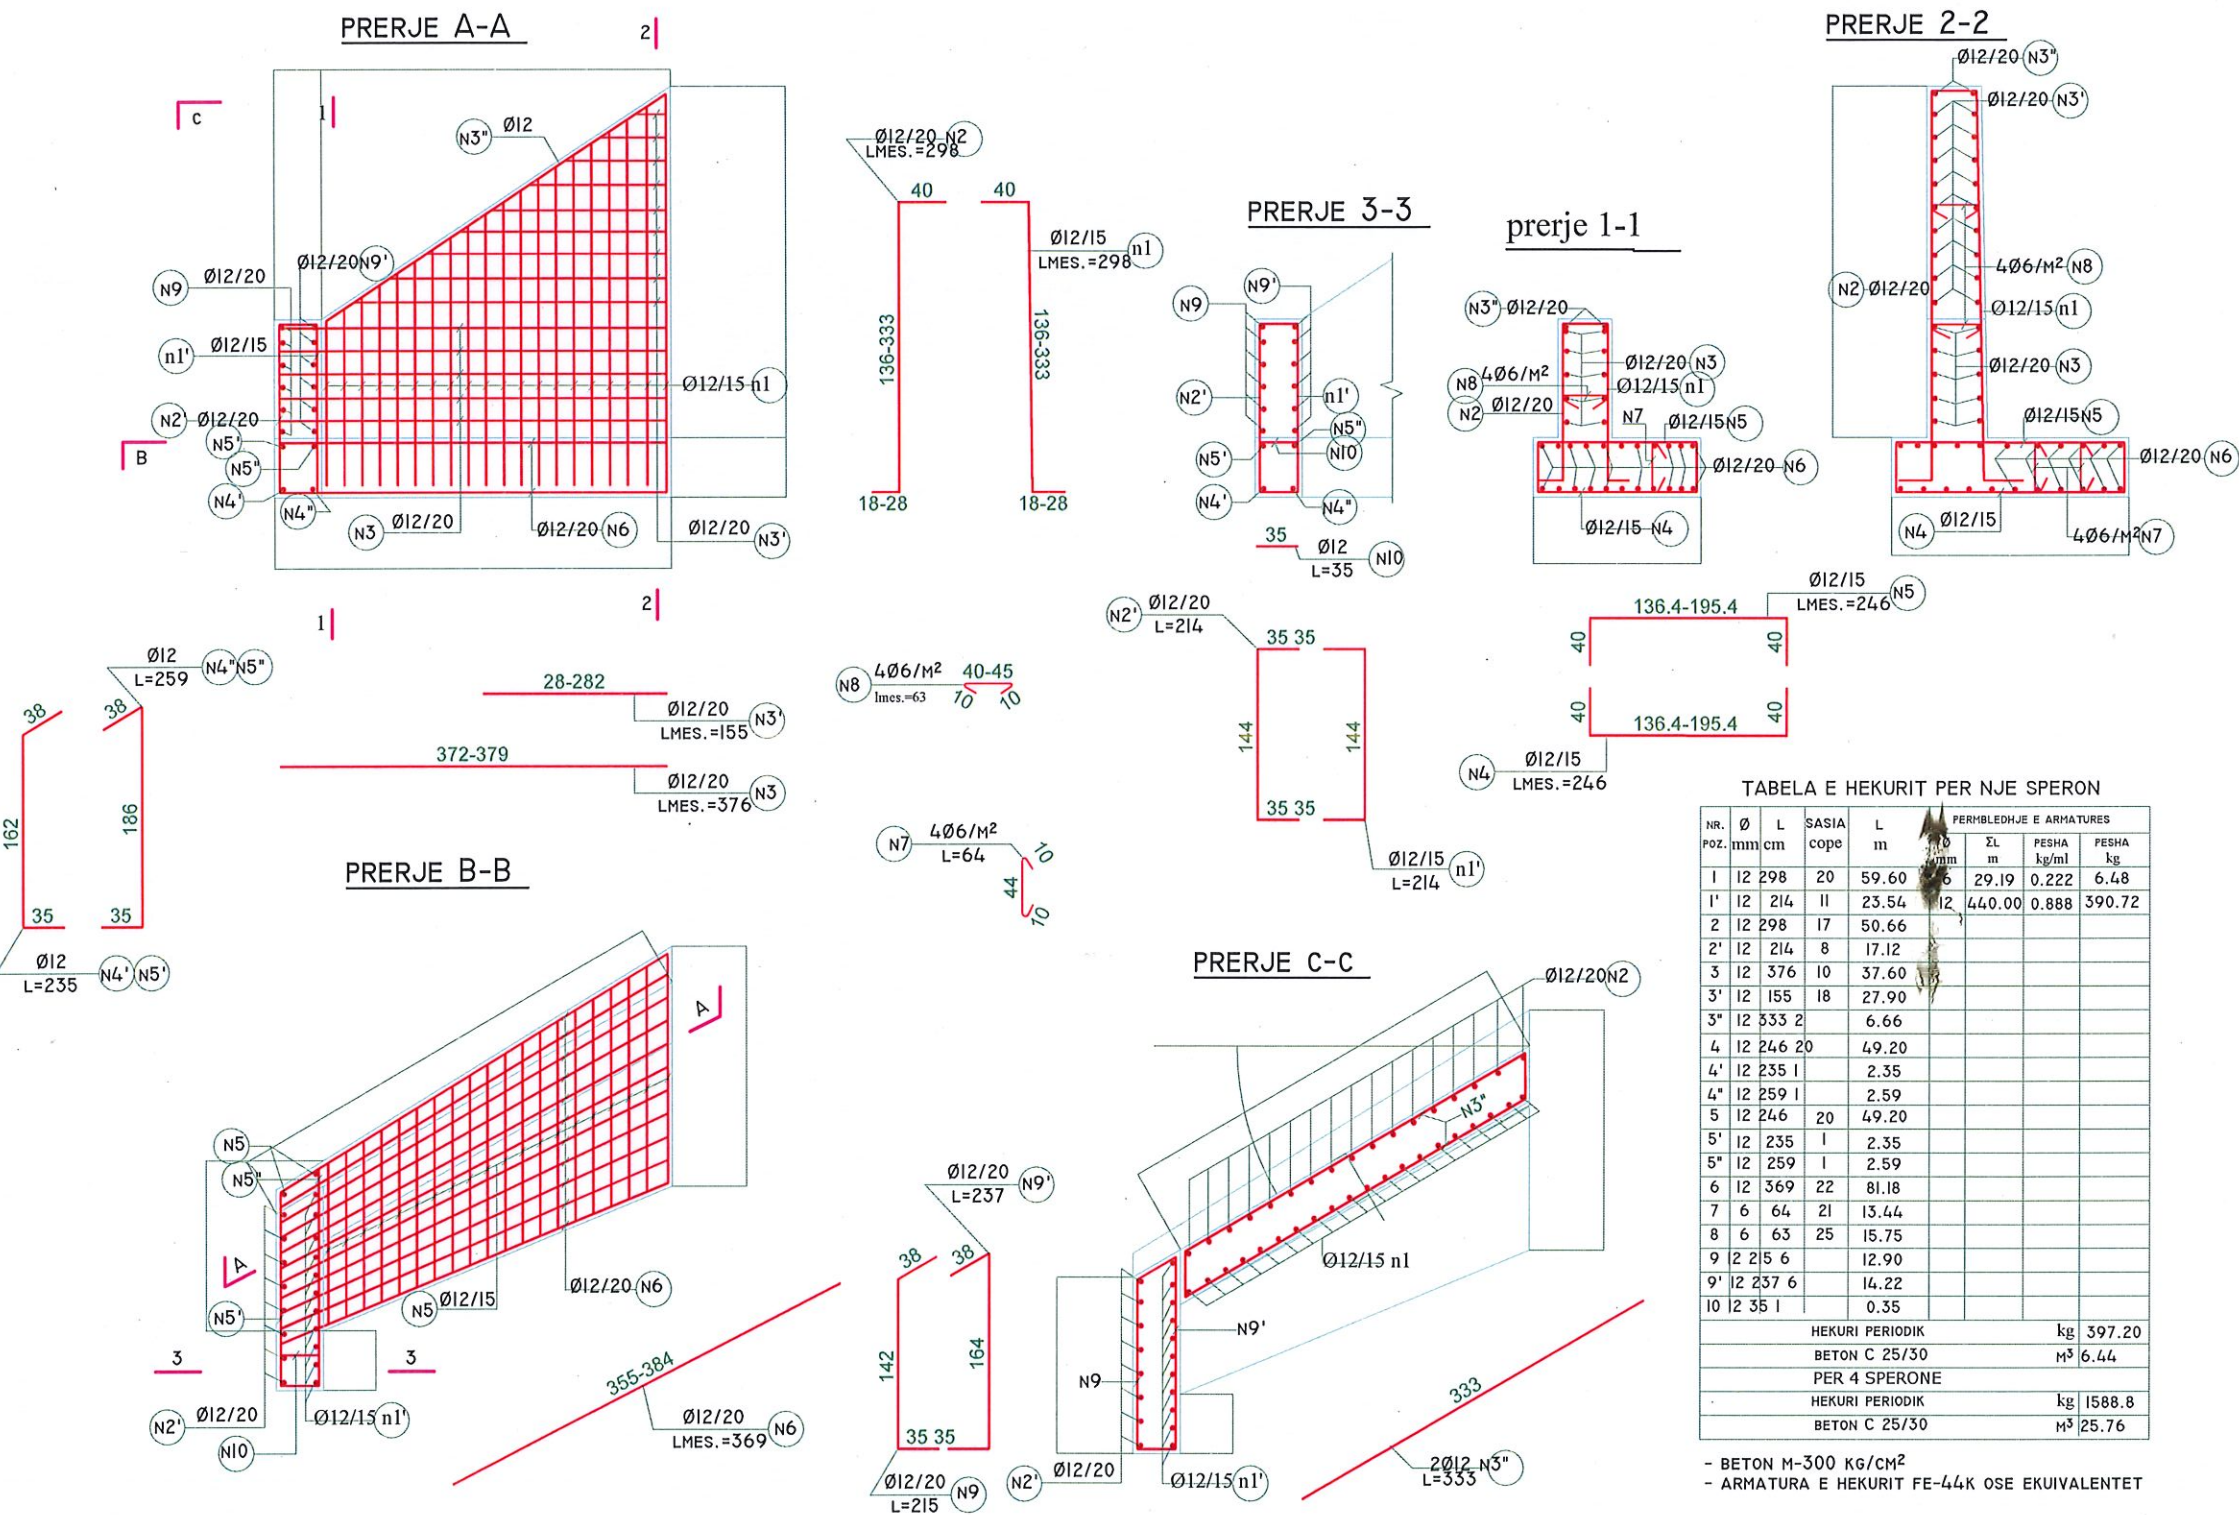

SHENIME TEKNIKE

1. KY PROJEKT ESHTË PRONË E BASHKISË ELBASAN.
2. NUK LEJOHET KOPJIMI APO RIPRODHIMI I KETIJ VIZATIMI PA AUTORIZIMIN E DRETORISË SE PROJEKTIMIT DHE SHERBIMEVE INXHINIERIKE NE BASHKINË ELBASAN.
3. TE RESPEKTOHEN DIMENSIONET E SHKRUARË NE VIZATIM.
4. PER CDO PAQARTESI APO MOSPËRPUTHJE TE PROJEKTIT ME SITUATËN NE TERREN TE MERRET KONTAKT ME PROJEKTUESIN.
5. NUK LEJOHET ASNJË NDRYSHIM I PROJEKTIT PA MIRATIMIN SPECIFIK TE D.A.P.T.-se.
6. PER PERCAKTIMIN E NGJYRAVE, MATERIALEVE APO MALLRAVE QE DO TE PERDOREN NE KETE PROJEKT DUHET TE MERRET FILLIMISH TE MERRET MIRATIMI I PROJEKTUESIT DHE SUPERVIZORIT.

ADRESA: RRUGA XHAFERR BELEGU;
NJ.ADM. NR.6
BASHKIA ELBASAN.

Shenim: Nuk do te kryhen punimet pa pranine e projektuesit ne piketimin e objektit.

PERSHKRIMI: NGA: DATA:

FAZA E PROJEKTIT: PROJEKTI ZBATIMIT



BASHKIA ELBASAN
Rruga "Qemal Stafa"
Lagja "Brig 17 Sullmuese"
+35554400152
email: bashkiaelbasan@elbasan.gov.al
web: www.elbasan.gov.al

BASHKIA ELBASAN

DREJTORIA E PROJEKTIMIT

Përgjegjës
Ing. Bruno Korumi

Drejtor
ark. Marvis Avllazagaj

Sektori Projektimit

Ing. Arian Baku

Lic. K.1800/2

Ing. Bruno Korumi

Lic. K.3354

MATJET TOPOGRAFIKE:
Sektori Topografik

Emertimi i projektit: Ndertimi i rruges se re nga "Rrotonda e Varrezave" deri ne intersektimin me rrugen "Nos Josifi".

Armimi speronave te tombinos.

SHKALLA A3: 1:25
DATA: Qershor 2024
VIZATOI: Sektori Projektimit
KONTROLLOI: Sektori Projektimit
PROJEKTI NR: FLETA NR: 13
A3 / K 13
RISHIKIMI:

PLANIMETRIA E PROPOZUAR E NDËRTIMIT TË RRUGËS SË RE NGA "RROTONDO E VARREZAVE DERI NË INTERSEKTIMIN ME RRUGËN NOS JOSIFI" - KUZ

LEGJENDA:


TUB BETONI KUZ $\Phi=200$

TUB BETONI KUZ $\Phi=300$

TUB BETONI KUZ $\Phi=500$

PUSETE KUZ 16 cope

DREJTIMI I RRJEDHJES KUZ

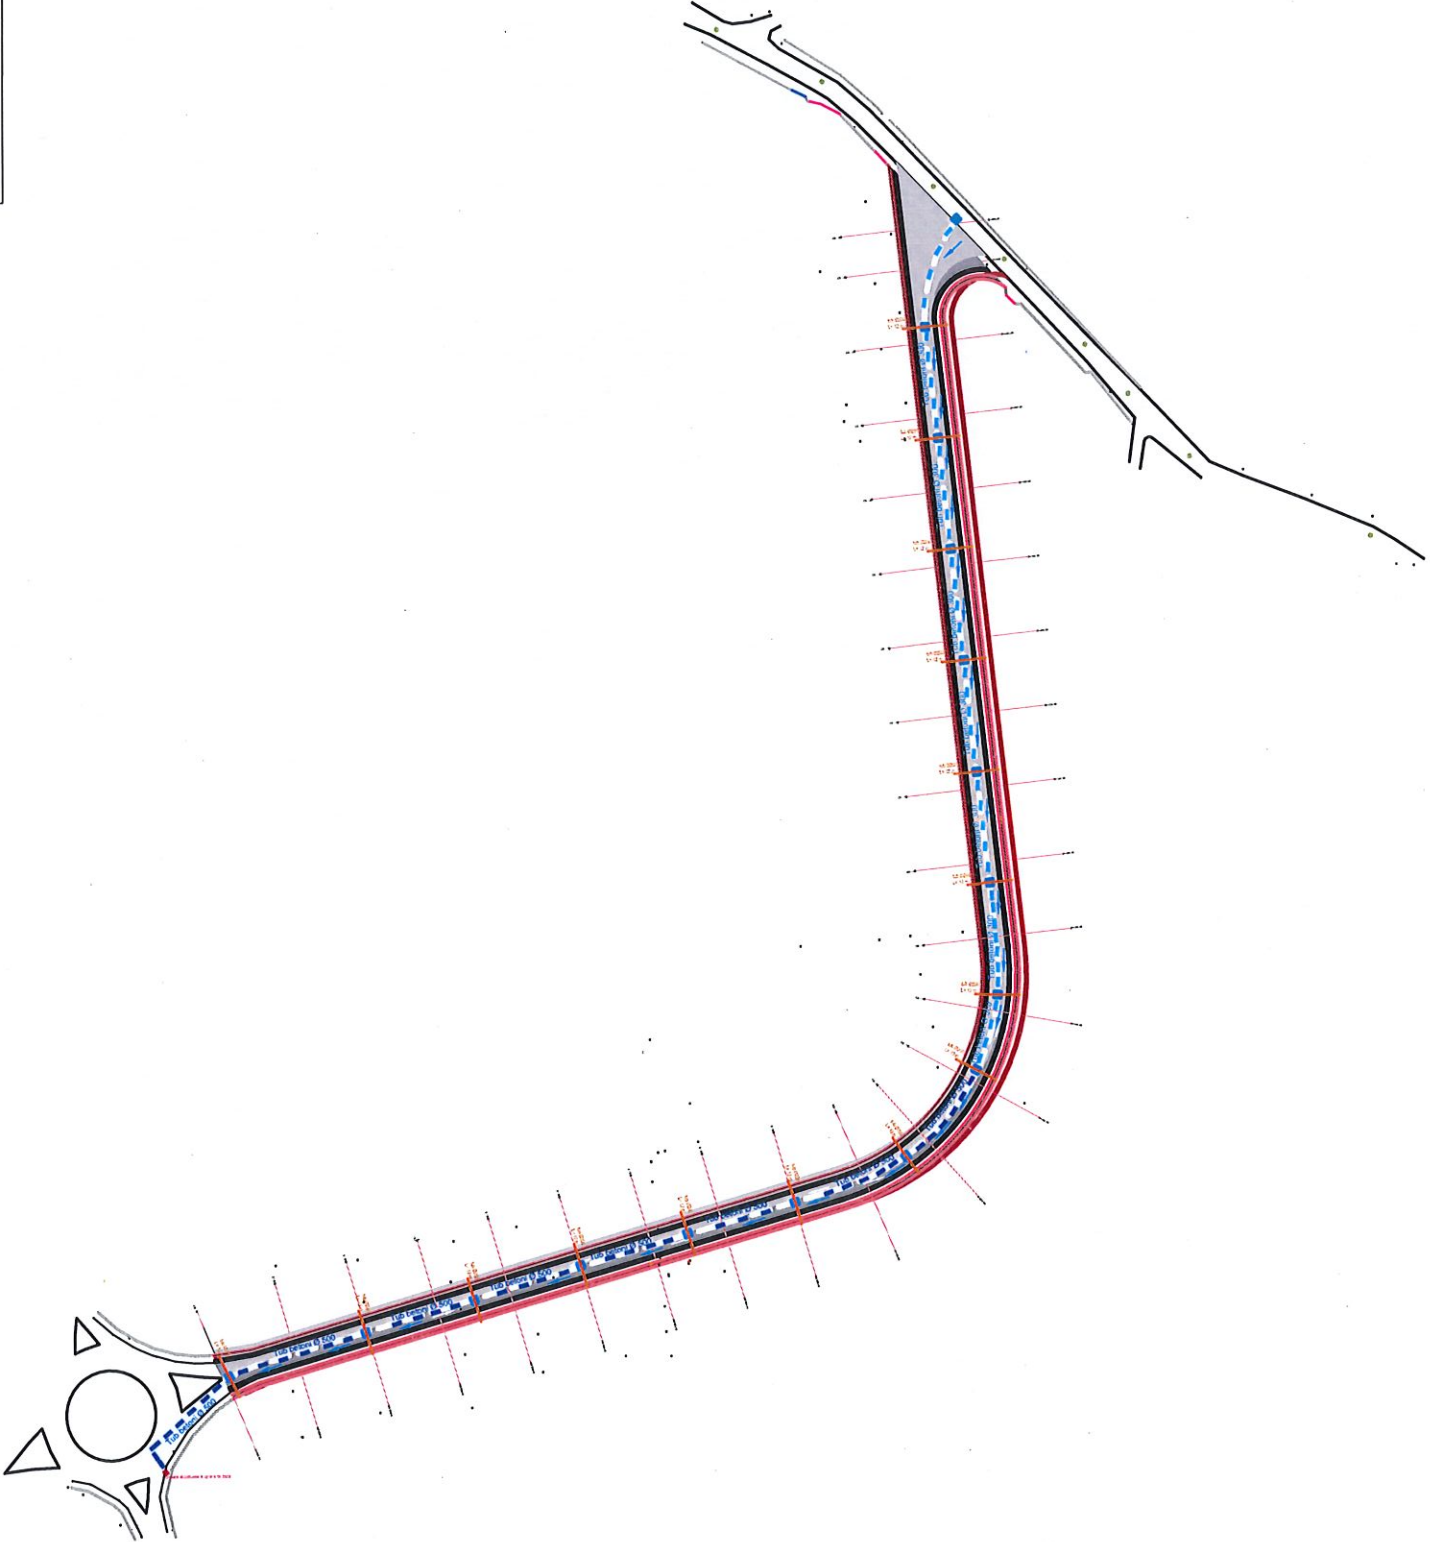

SHENIME TEKNIKE

1. KY PROJEKT ESHTË PRONË E BASHKISË ELBASAN.
2. NUK LEJOHET KOPJIMI APO RIPRODHIMI I KETIJ VIZATIMI PA AUTORIZIMIN E DRETORISË SE PROJEKTIMIT DHE SHERBIMEVE INXHINIERIKE NE BASHKINË ELBASAN.
3. TE RESPEKTOHEN DIMENSIONET E SHKRUARA NE VIZATIM.
- 4.PER CDO PAQARTESI APO MOSPËRPUTHJE TE PROJEKTIT ME SITUATËN NE TERREN TE MERRET KONTAKT ME PROJEKTUESIN.
- 5.NUK LEJOHET ASNJË NDRYSHIM I PROJEKTIT PA MIRATIMIN SPECIFIK TE D.A.P.T.- se.
- 6.PER PERCAKTIMIN E NGJYRAVE, MATERIALEVE APO MALLRAVE QE DO TE PERDOREN NE KETE PROJEKT DUHET TE MERRET FILLIMISH TE MERRET MIRATIMI I PROJEKTUESIT DHE SUPERVIZORIT.

ADRESA: RRUGA XHAFERR BELEGU;
NJ.ADM. NR.6
BASHKIA ELBASAN.

Shenim: Nuk do te kryhen punimet pa pranine e projektuesit ne piketimin e objektit.

PERSHKRIMI:

NGA:

DATA:

FAZA E PROJEKTIT: PROJEKTI ZBATIMIT



BASHKIA ELBASAN
Rruga "Qemal Stafa"
Lagja "Brig 17 Sullmuese"
+35554400152
email: bashkia@elbasan.gov.al
web: www.elbasan.gov.al

BASHKIA ELBASAN

DREJTORIA E PROJEKTIMIT

Përgjegjës

Drejtor

ing.Bruno Korumi

ark. Marvis Avllazagaj

Sektori Projektimit

ing.Arian Baku

Lic. K.1800/2

ing.Bruno Korumi

Lic. K.3354


MATJET TOPOGRAFIKE:
Sektori Topografik

Emertimi i projektit: Ndërtimi i rrugës së re nga "Rrotonda e Varrezave" deri në intersektimin me rrugën "Nos Josifi".

Planimetria e ujrave të zeza-KUZ


SHKALLA A3: 1:2000	DATA: Qershor 2024	VIZATO: Sektori Projektimit	KONTROLLOJ: Sektori Projektimit
PROJEKTI NR:	FLETA NR: 15	RISHIKIMI:	
	A3 / K 00		

PLANIMETRIA E PROPOZUAR E NDËRTIMIT TË RRUGËS SË RE NGA "RROTONDO E VARREZAVE DERI NË INTERSEKTIMIN ME RRUGËN NOS JOSIFI" - KUZ

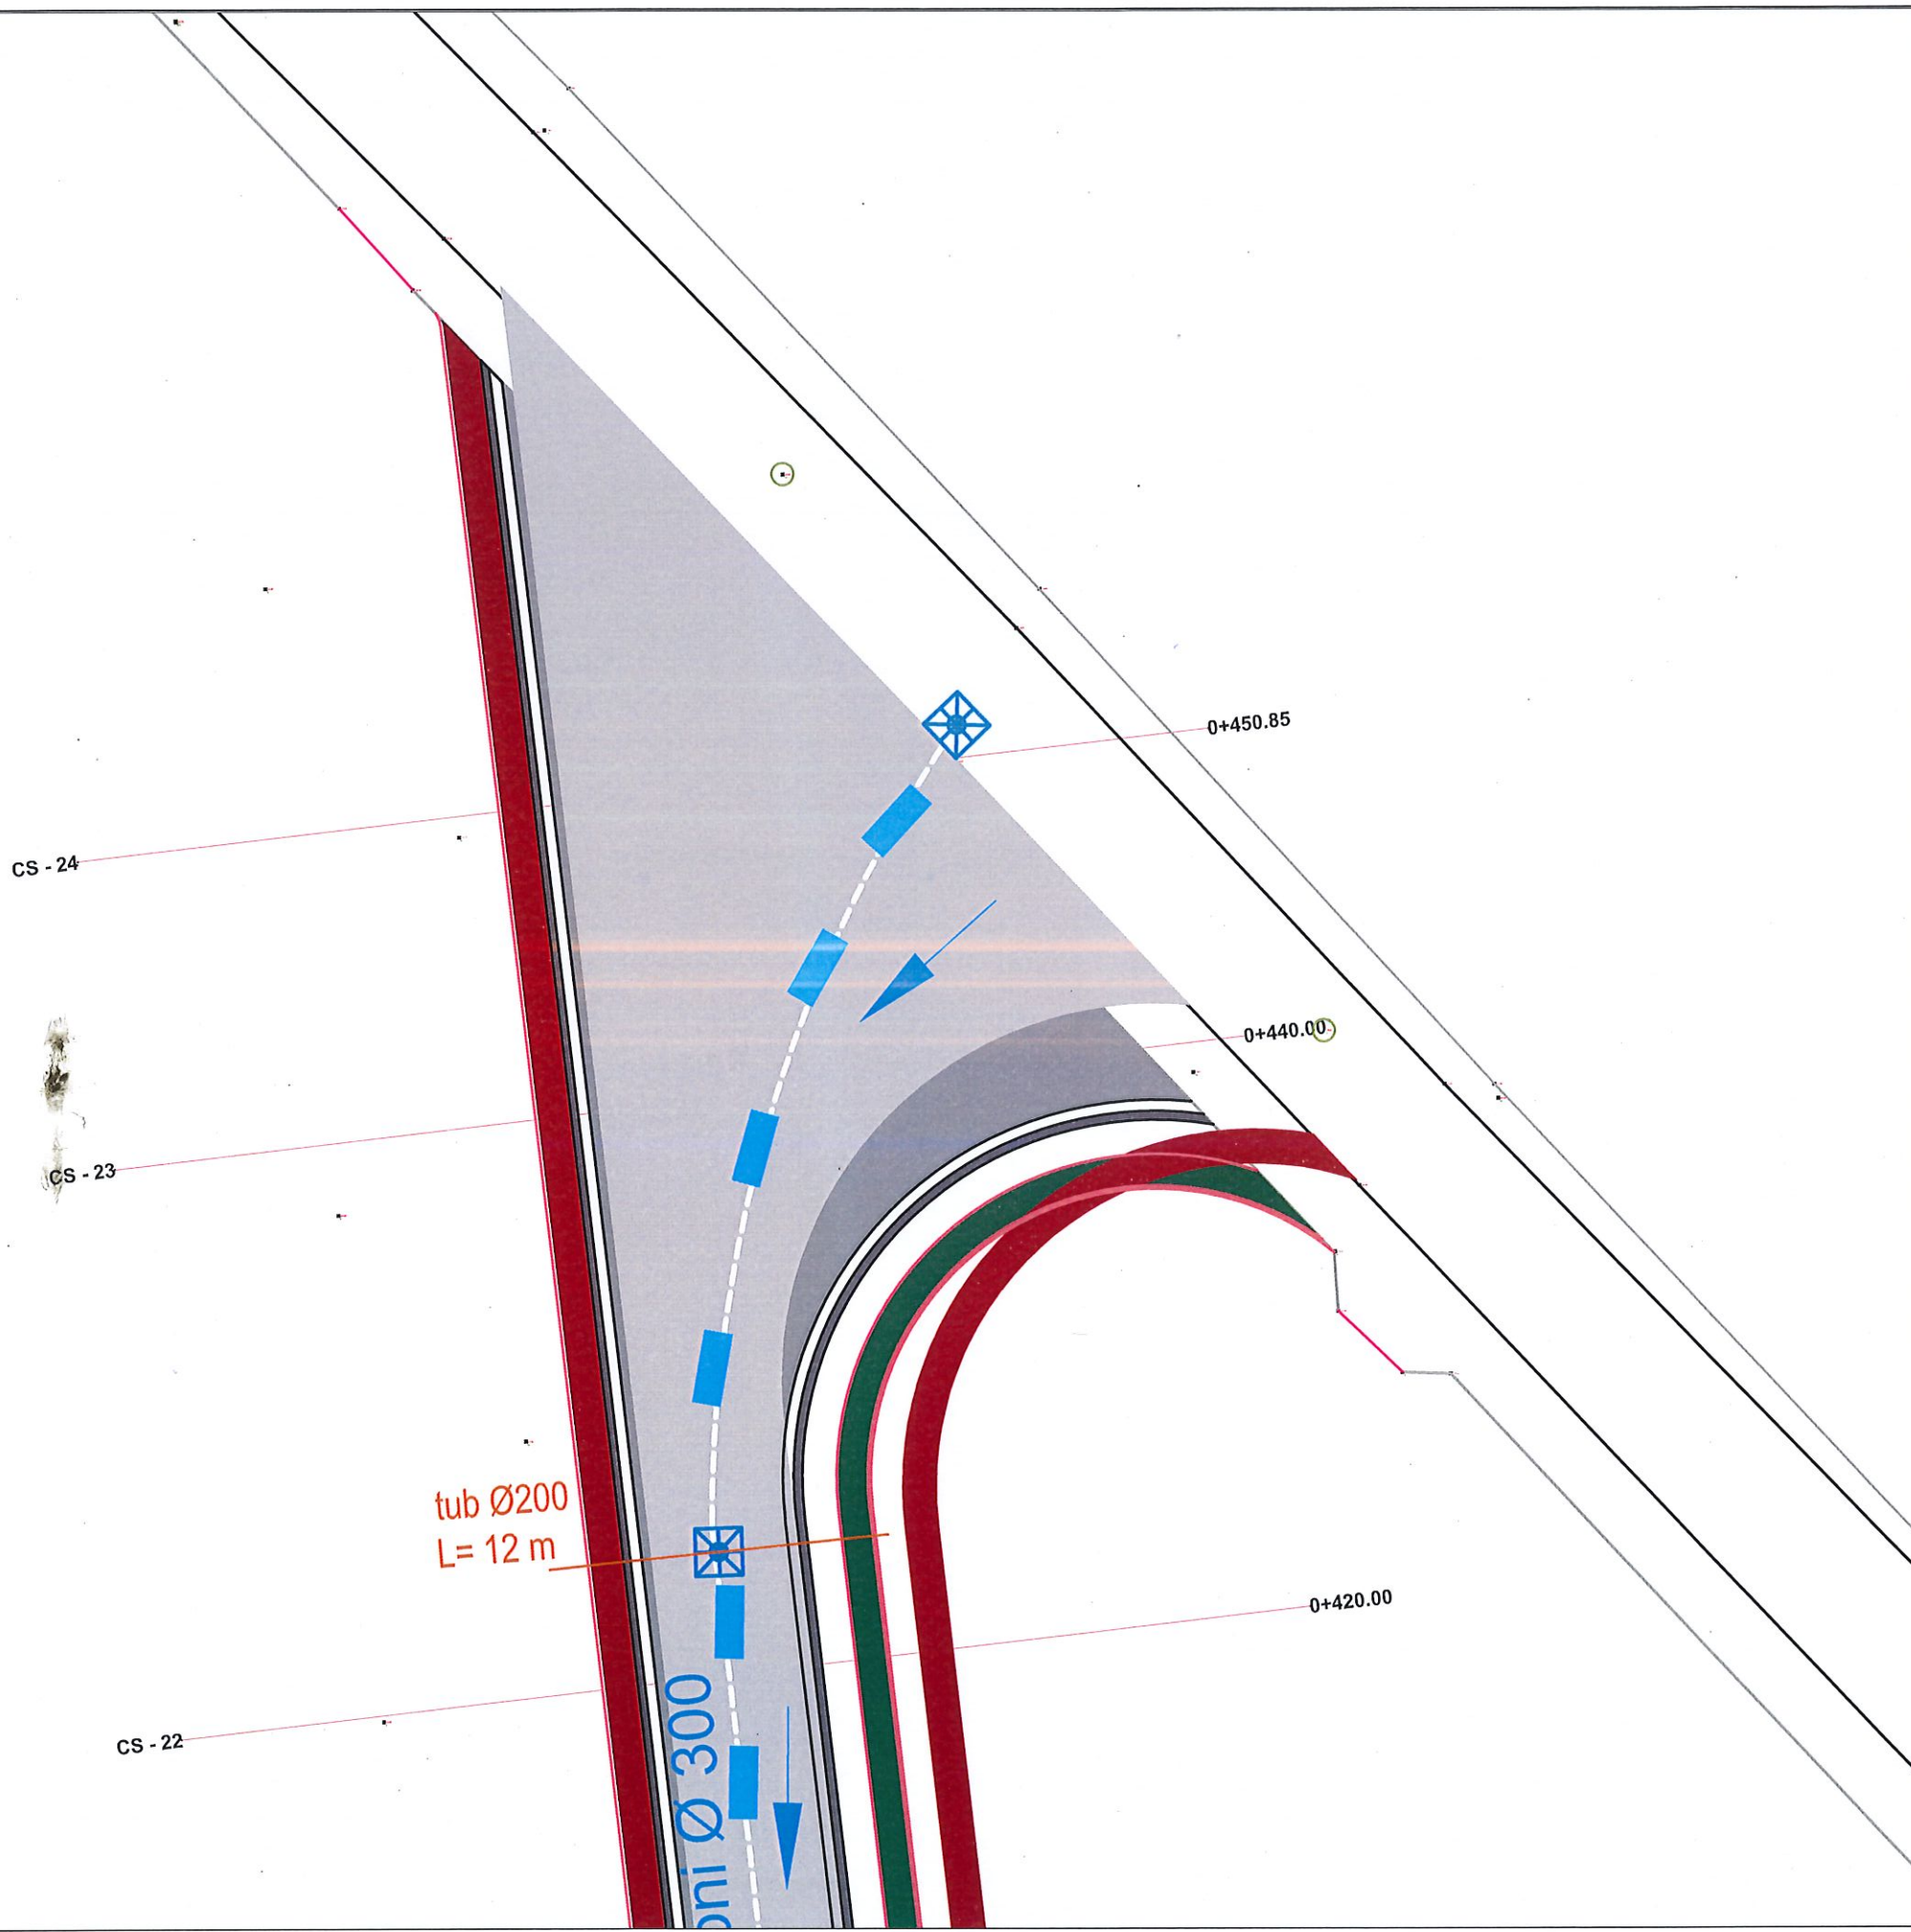


SHENIME TEKNIKE			
1. KY PROJEKT ESHTË PRONË E BASHKISË ELBASAN.			
2. NUK LEJOHET KOPJIMI APO RIPRODHIMI I KETIJ VIZATIMI PA AUTORIZIMIN E DRETORISË SE PROJEKTIMIT DHE SHERBIMEVE INXHINIERIKE NE BASHKINË ELBASAN.			
3. TE RESPEKTOHEN DIMENSIONET E SHKRUARA NE VIZATIM.			
4. PER CDO PAQARTESI APO MOSPERPUTHJE TE PROJEKTIT ME SITUATEN NE TERREN TE MERRET KONTAKT ME PROJEKTUESIN.			
5. NUK LEJOHET ASNJE NDRYSHIM I PROJEKTIT PA MIRATIMIN SPECIFIK TE D.A.P.T.- se.			
6. PER PERCAKTIMIN E NGJYRAVE, MATERIALEVE APO MALLRAVE QE DO TE PERDOREN NE KETE PROJEKT DUHET TE MERRET FILLIMISH TE MERRET MIRATIMI I PROJEKTUESIT DHE SUPERVIZORIT.			
ADRESA: RRUGA XHAFERR BELEGU; NJ.ADM. NR.6 BASHKIA ELBASAN.			
Shenim: Nuk do te kryhen punimet pa pranine e projektuesit ne piketimin e objektit.			
PERSHKRIMI:		NGA:	DATA:
FAZA E PROJEKTIT: PROJEKTI ZBATIMIT			
		BASHKIA ELBASAN Rruga "Qemal Stafa" Lagja "Brig 17 Sullmuese" +35554400152 email: bashkiaelbasan@elbasan.gov.al web: www.elbasan.gov.al	
BASHKIA ELBASAN			
DREJTORIA E PROJEKTIMIT			
Përgjegjës ing. Bruno Korumi		Drejtor ark. Marvis Avllazagaj	
Sektori Projektimit			
ing. Arian Baku		Lic. K.1800/2	
ing. Bruno Korumi		Lic. K.3354	
MATJET TOPOGRAFIKE:			
Sektori Topografik			
Emertimi i projektit: Ndertimi i rruges se re nga "Rrotunda e Varrezave" deri ne intersektimin me rrugen "Nos Josifi".			
Planimetria e ujrave te zeza-KUZ			
SHKALLA A3: 1:25	DATA: Qershor 2024	VIZATOI: Sektori Projektimit	KONTROLLOI: Sektori Projektimit
PROJEKTI NR:		FLETA NR: 15	RISHIKIMI:
		A3 / K 01	

PLANIMETRIA E PROPOZUAR E NDËRTIMIT TË RRUGËS SË RE NGA "RROTONDO E VARREZAVE DERI NË INTERSEKTIMIN ME RRUGËN NOS JOSIFI" - KUZ

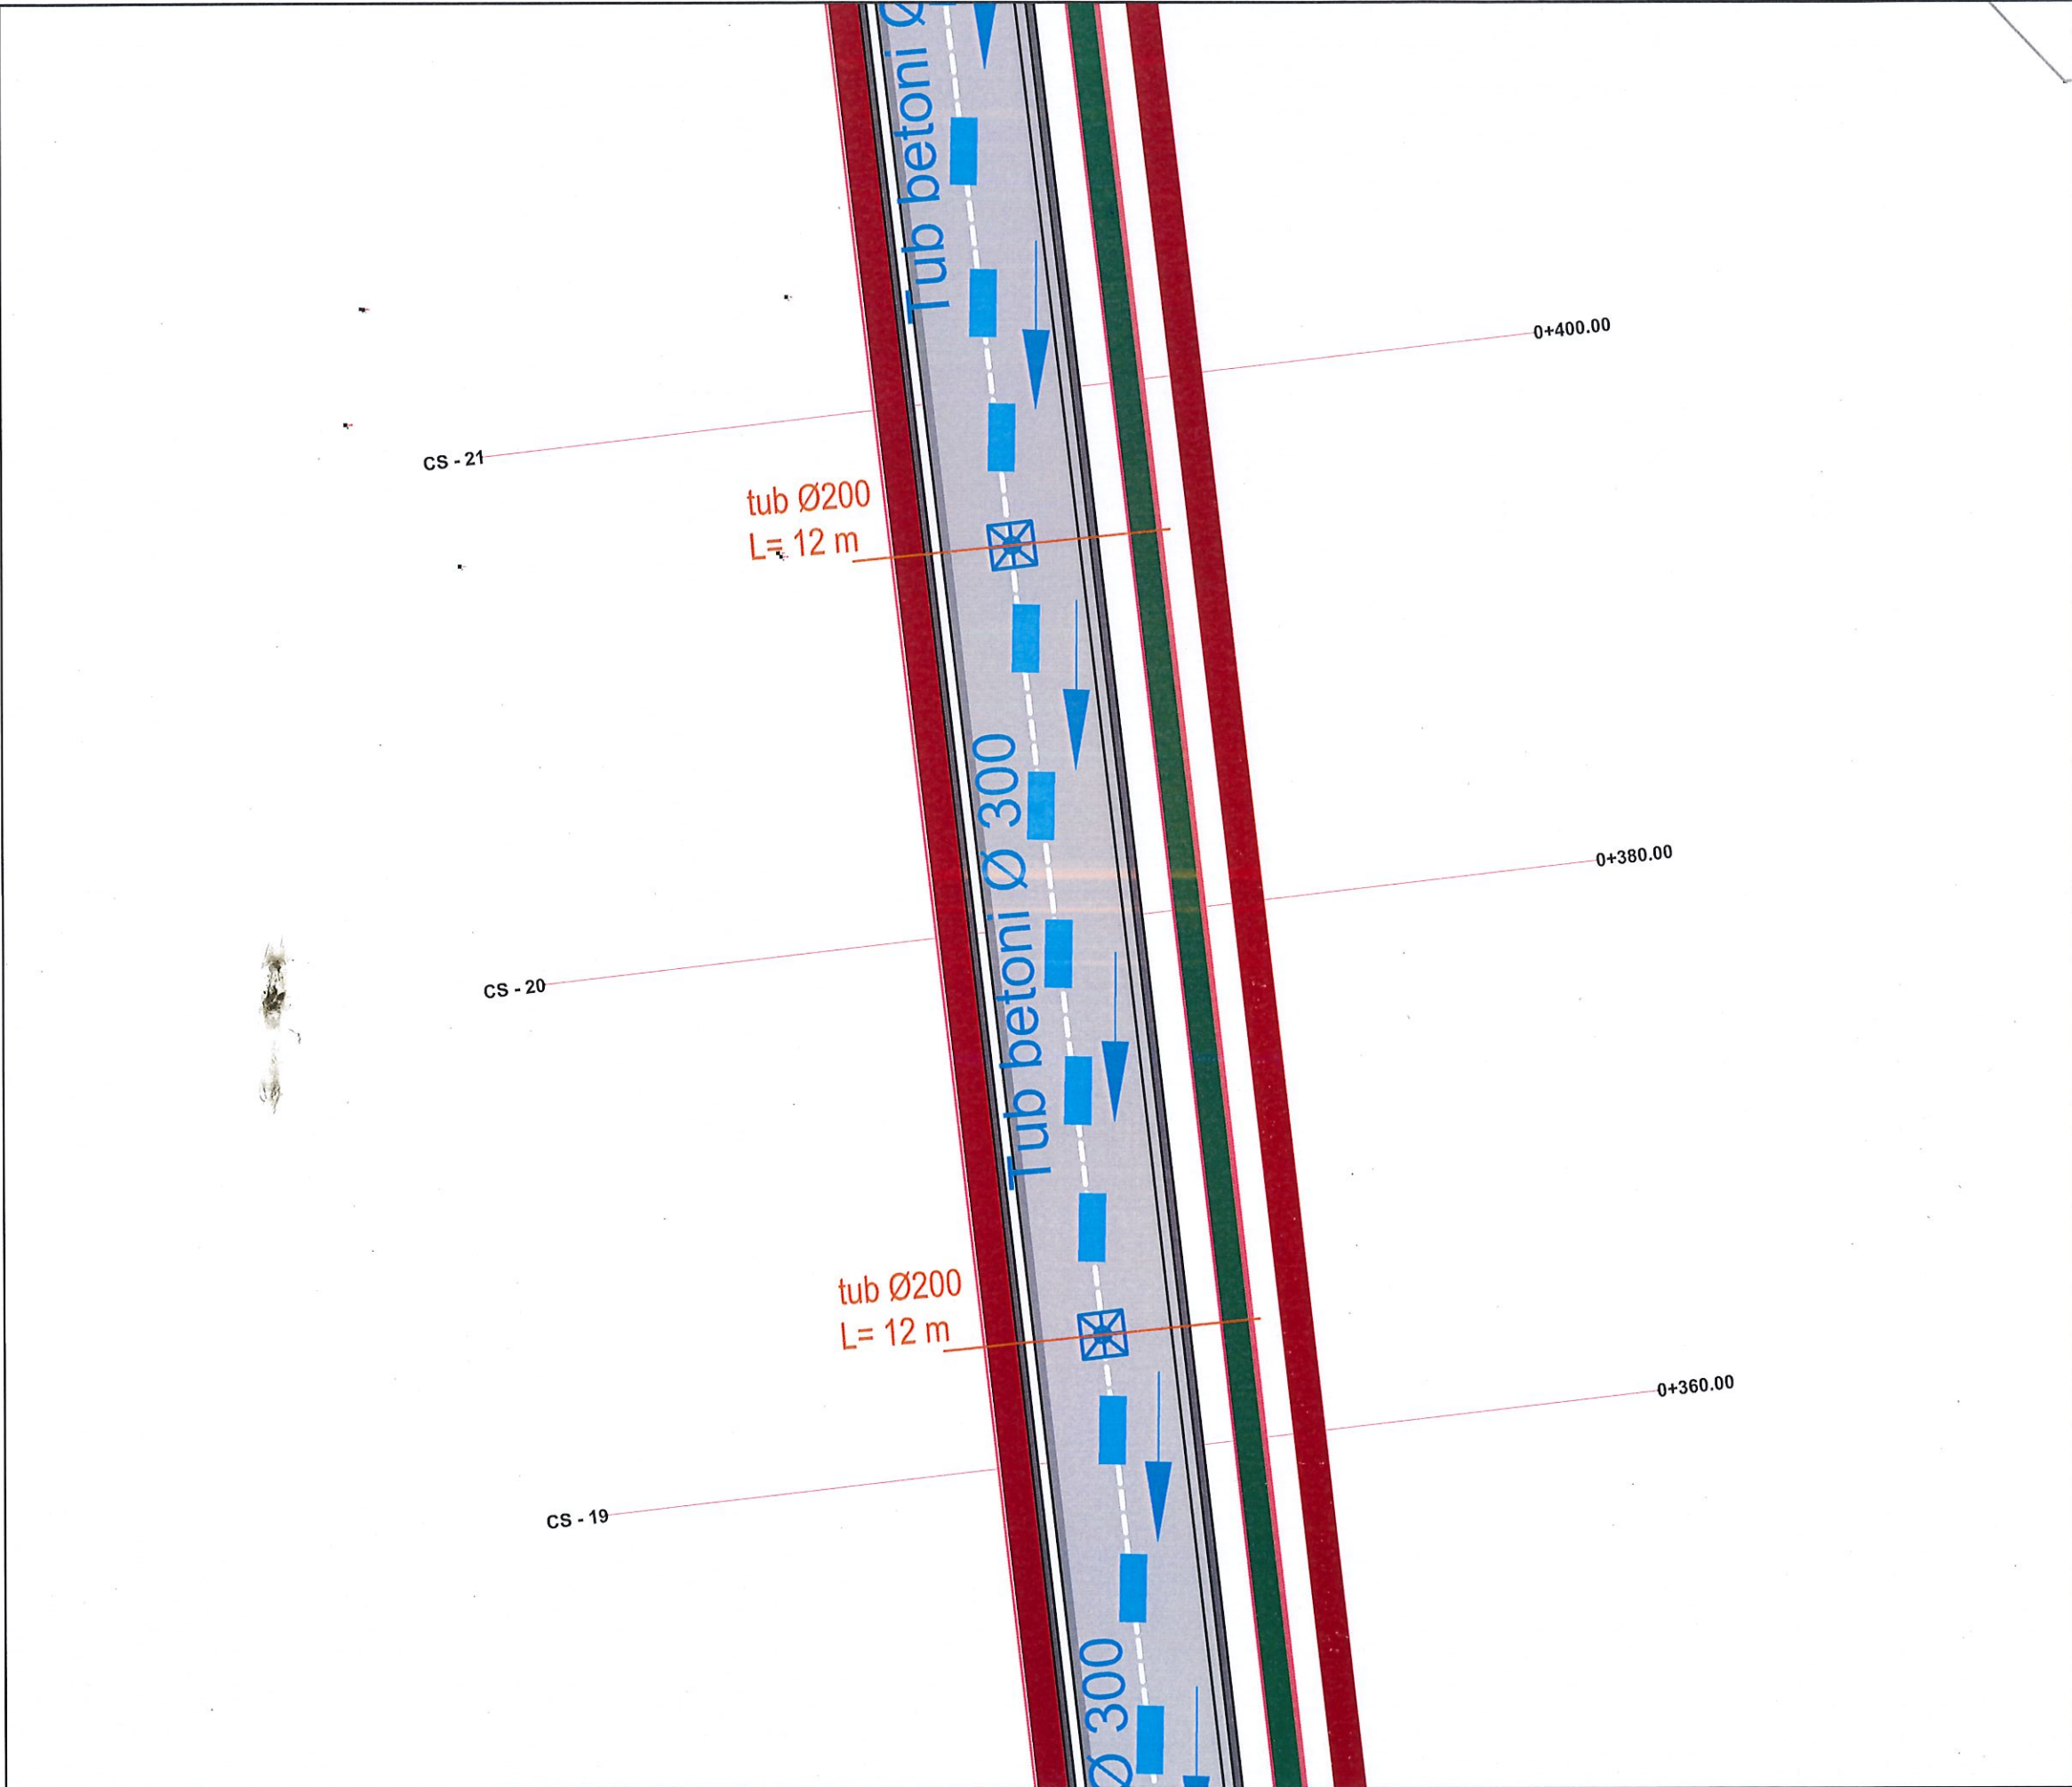

SHENIME TEKNIKE			
1. KY PROJEKT ESHTË PRONË E BASHKISË ELBASAN.			
2. NUK LEJOHET KOPJIMI APO RIPRODHIMI I KETIJ VIZATIMI PA AUTORIZIMIN E DRETORISË SE PROJEKTIMIT DHE SHERBIMEVE INXHINIERIKE NE BASHKINË ELBASAN.			
3. TË RESPEKTOHEN DIMENSIONET E SHKRUARAT NE VIZATIM.			
4. PER CDO PAQARTESI APO MOSPËRPUTHJE TE PROJEKTIT ME SITUATËN NE TERREN TË MERRET KONTAKT ME PROJEKTUESIN.			
5. NUK LEJOHET ASNJË NDRYSHIM I PROJEKTIT PA MIRATIMIN SPECIFIK TË D.A.P.T.-së.			
6. PER PERCAKTIMIN E NGJYRAVE, MATERIALEVE APO MALLRAVE QË DO TË PËRDOREN NE KETË PROJEKT DUHET TË MERRET FILLIMISH TË MERRET MIRATIMI I PROJEKTUESIT DHE SUPERVIZORIT.			
ADRESA: RRUGA XHAFERR BELEGU; NJ.ADM. NR.6 BASHKIA ELBASAN.			
Shënim: Nuk do të kryhen punimet pa praninë e projektuesit në pikëtimin e objektit.			
PËRSHKRIMI:		NGA:	DATA:
FAZA E PROJEKTIT: PROJEKTI ZBATIMIT			
 BASHKIA ELBASAN Rruga "Qemal Stafa" Lagja "Brig 17 Sullmuesë" +35554400152 email: bashkiaelbasan@elbasan.gov.al web: www.elbasan.gov.al			
BASHKIA ELBASAN			
DREJTORIA E PROJEKTIMIT			
Përgjegjës ing. Bruno Korumi		Drejtues ark. Marvis Avllazagaj	
Sëktori Projektimit			
ing. Arian Baku		Lic. K.1800/2	
ing. Bruno Korumi		Lic. K.3354	
MATJET TOPOGRAFIKE:			
Sëktori Topografik			
Emërtimi i projektit: Ndërtimi i rrugës së re nga "Rronda e Varrezave" deri në intersektimin me rrugën "Nos Josifi".			
Planimetria e ujrave të zeza-KUZ			
SHKALLA A3: 1:25	DATA: Qershor 2024	VIZATO: Sëktori Projektimit	KONTROLLOI: Sëktori Projektimit
PROJEKTI NR:	FLETA NR: 16	RISHIKIMI:	
A3 / K 02			

PLANIMETRIA E PROPOZUAR E NDËRTIMIT TË RRUGËS SË RE NGA "RROTONDO E VARREZAVE DERI NË INTERSEKTIMIN ME RRUGËN NOS JOSIFI" - KUZ

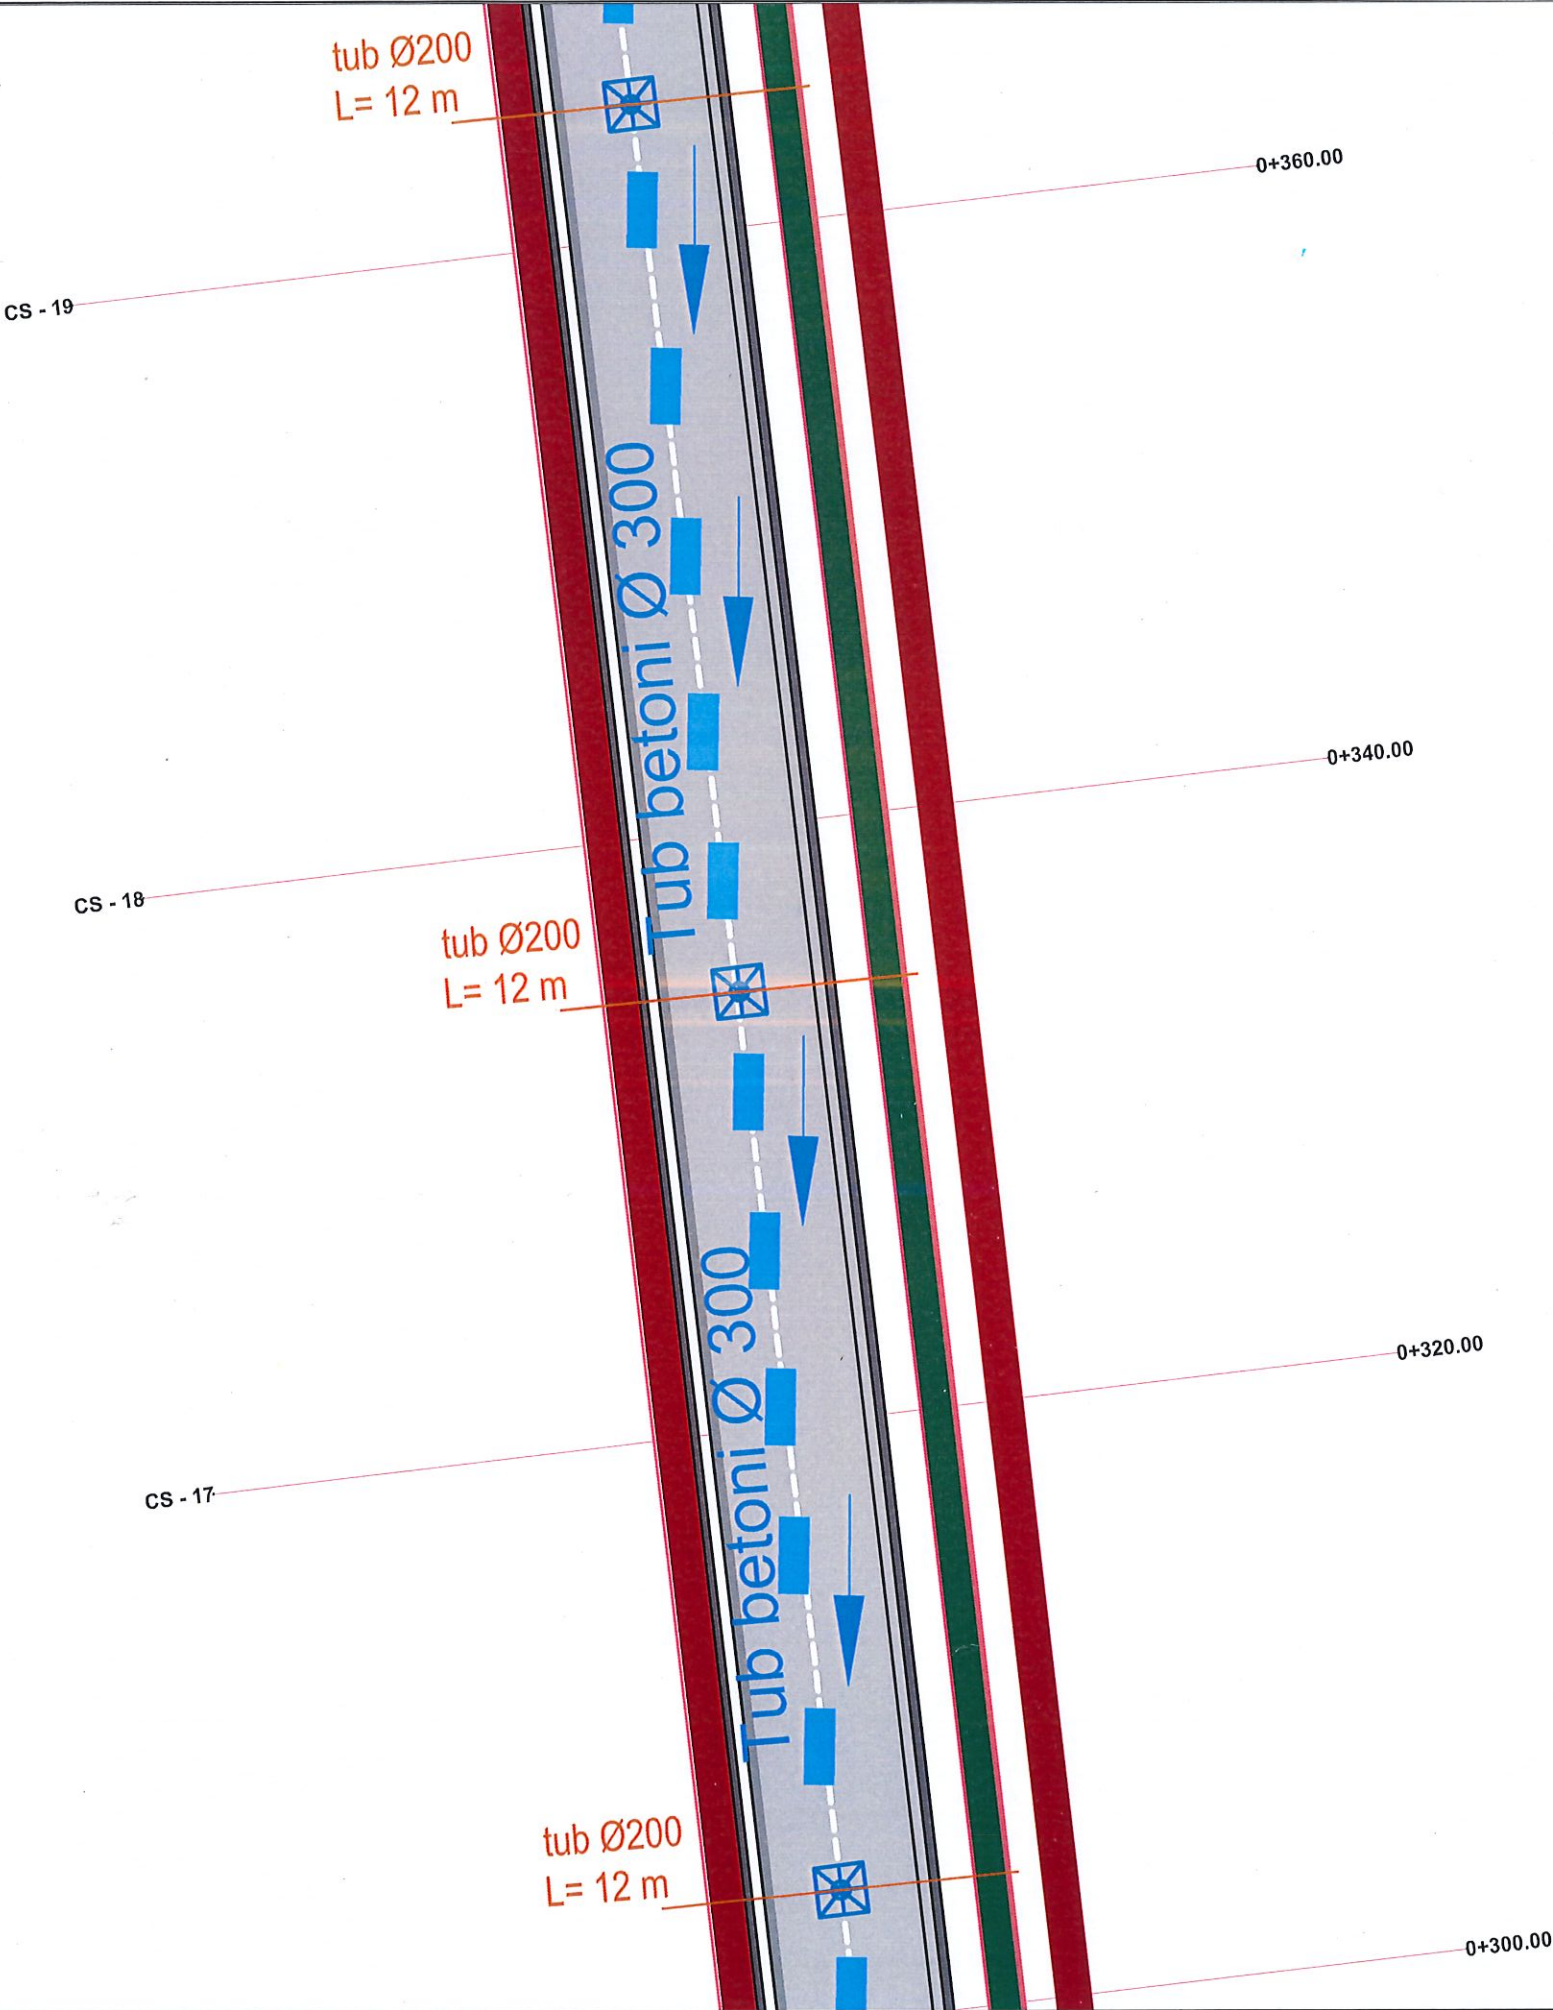

SHENIME TEKNIKE

1. KY PROJEKT ESHTË PRONË E BASHKISË ELBASAN.
2. NUK LEJOHET KOPJIMI APO RIPRODHIMI I KETIJ VIZATIMI PA AUTORIZIMIN E DRETORISË SE PROJEKTIMIT DHE SHERBIMEVE INXHINIERIKE NE BASHKINE ELBASAN.
3. TE RESPEKTOHEN DIMENSIONET E SHKRUARA NE VIZATIM.
4. PER CDO PAQARTESI APO MOSPERPUTHJE TE PROJEKTIT ME SITUATEN NE TERREN TE MERRET KONTAKT ME PROJEKTUESIN.
5. NUK LEJOHET ASNJE NDRYSHIM I PROJEKTIT PA MIRATIMIN SPECIFIK TE D.A.P.T.- se.
6. PER PERCAKTIMIN E NGJYRAVE, MATERIALEVE APO MALLRAVE QE DO TE PERDOREN NE KETE PROJEKT DUHET TE MERRET FILLIMISH TE MERRET MIRATIMI I PROJEKTUESIT DHE SUPERVIZORIT.

ADRESA: RRUGA XHAFERR BELEGU;
NJ.ADM. NR.6
BASHKIA ELBASAN.

Shenim: Nuk do te kryhen punimet pa pranine e projektuesit ne piketimin e objektit.

PERSHKRIMI:	NGA:	DATA:
FAZA E PROJEKTIMIT:	PROJEKTI ZBATIMIT	



BASHKIA ELBASAN
Rruga "Oemal Stafa"
Lagja "Brig 17 Sulmuese"
+35554400152
email: bashkiaelbasan@elbasan.gov.al
web: www.elbasan.gov.al

BASHKIA ELBASAN

DREJTORIA E PROJEKTIMIT

Përgjegjës
ing. Bruno Korumi

Drejtor
ark. Marvis Avllazagaj

Sektori Projektimit

ing. Arian Baku	Lic. K.1800/2
ing. Bruno Korumi	Lic. K.3354


MATJET TOPOGRAFIKE:
Sektori Topografik

Emertimi i projektit: Ndertimi i rruges se re nga "Rrrotunda e Varrezave" deri ne intersektimin me rrugen "Nos Josifi".

Planimetria e ujrave te zeza-KUZ

SHKALLA A3: 1:25	DATA: Qershor 2024	VIZATOI: Sektori Projektimit	KONTROLLOI: Sektori Projektimit
PROJEKTI NR:	FLETA NR: 17	RISHIKIMI:	
A3 / K 03		*****	

PLANIMETRIA E PROPOZUAR E NDËRTIMIT TË RRUGËS SË RE NGA "RROTONDO E VARREZAVE DERI NË INTERSEKTIMIN ME RRUGËN NOS JOSIFI" - KUZ

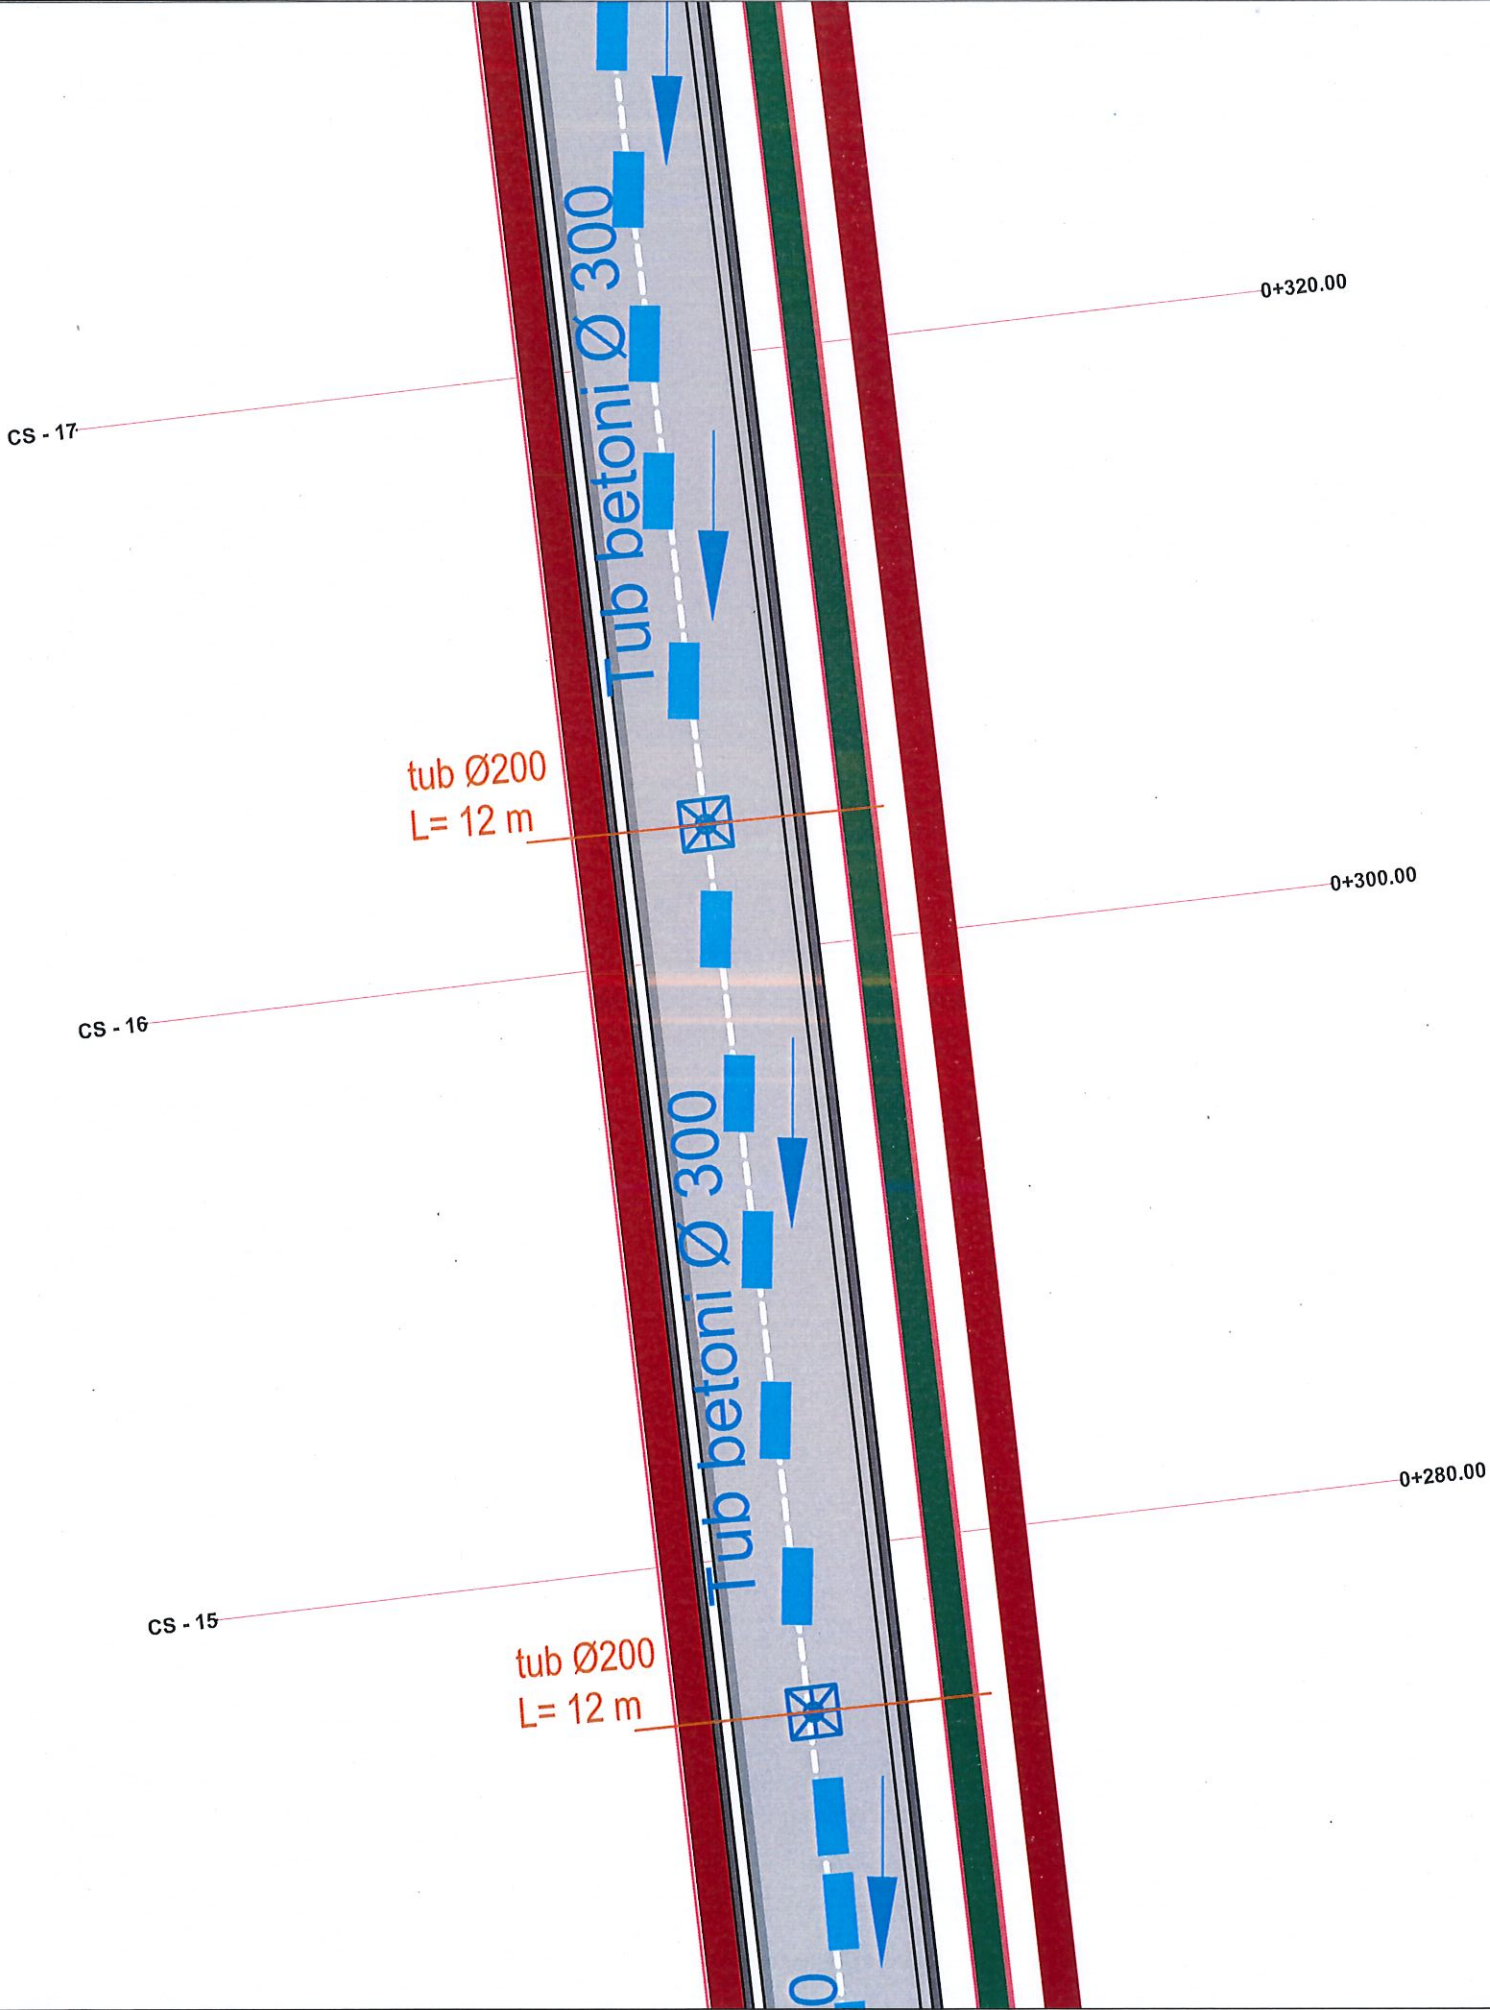

SHENIME TEKNIKE

1. KY PROJEKT ESHTË PRONË E BASHKISË ELBASAN.
2. NUK LEJOHET KOPJIMI APO RIPRODHIMI I KETIJ VIZATIMI PA AUTORIZIMIN E DRETORISË SE PROJEKTIMIT DHE SHERBIMEVE INXHINIERIKE NE BASHKINË ELBASAN.
3. TE RESPEKTOHEN DIMENSIONET E SHKRUARA NE VIZATIM.
4. PER CDO PAQARTESI APO MOSPËRPUTHJE TE PROJEKTIT ME SITUATËN NE TERREN TE MERRET KONTAKT ME PROJEKTUESIN.
5. NUK LEJOHET ASNJE NDRYSHIM I PROJEKTIT PA MIRATIMIN SPECIFIK TE D.A.P.T.- se.
6. PER PERCAKTIMIN E NGJYRAVE, MATERIALEVE APO MALLRAVE QE DO TE PERDOREN NE KETE PROJEKT DUHET TE MERRET FILLIMISH TE MERRET MIRATIMI I PROJEKTUESIT DHE SUPERVIZORIT.

ADRESA: RRUGA XHAFERR BELEGU;
NJ.ADM. NR.6
BASHKIA ELBASAN.

Shenim: Nuk do te kryhen punimet pa pranine e projektuesit ne piketimin e objektit.

PERSHKRIMI:	NGA:	DATA:
FAZA E PROJEKTIT:	PROJEKTI ZBATIMIT	



BASHKIA ELBASAN
Rruga "Qemal Stafa"
Lagja "Brig 17 Sulmuese"
+35554400152
email: bashkia@elbasan.gov.al
web: www.elbasan.gov.al

BASHKIA ELBASAN

DREJTORIA E PROJEKTIMIT

Përgjegjës
ing. Bruno Korumi
Drejtor
ark. Marvis Avllazagaj
Sëktori Projektimit
ing. Arian Baku
Lic. K.1800/2
ing. Bruno Korumi
Lic. K.3354


MATJET TOPOGRAFIKE:
Sëktori Topografik

Emertimi i projektit: Ndërtimi i rrugës së re nga "Rronda e Varrezave" deri në intersektimin me rrugën "Nos Josifi".

Planimetria e ujrave të zeza-KUZ

SHKALLA A3: 1:25	DATA: Qershor 2024	VIZATOI: Sëktori Projektimit	KONTROLLOI: Sëktori Projektimit
PROJEKTI NR:	FLETA NR: 18	RISHIKIMI:	
A3 / K 04			

PLANIMETRIA E PROPOZUAR E NDËRTIMIT TË RRUGËS SË RE NGA "RROTONDO E VARREZAVE DERI NË INTERSEKTIMIN ME RRUGËN NOS JOSIFI" - KUZ

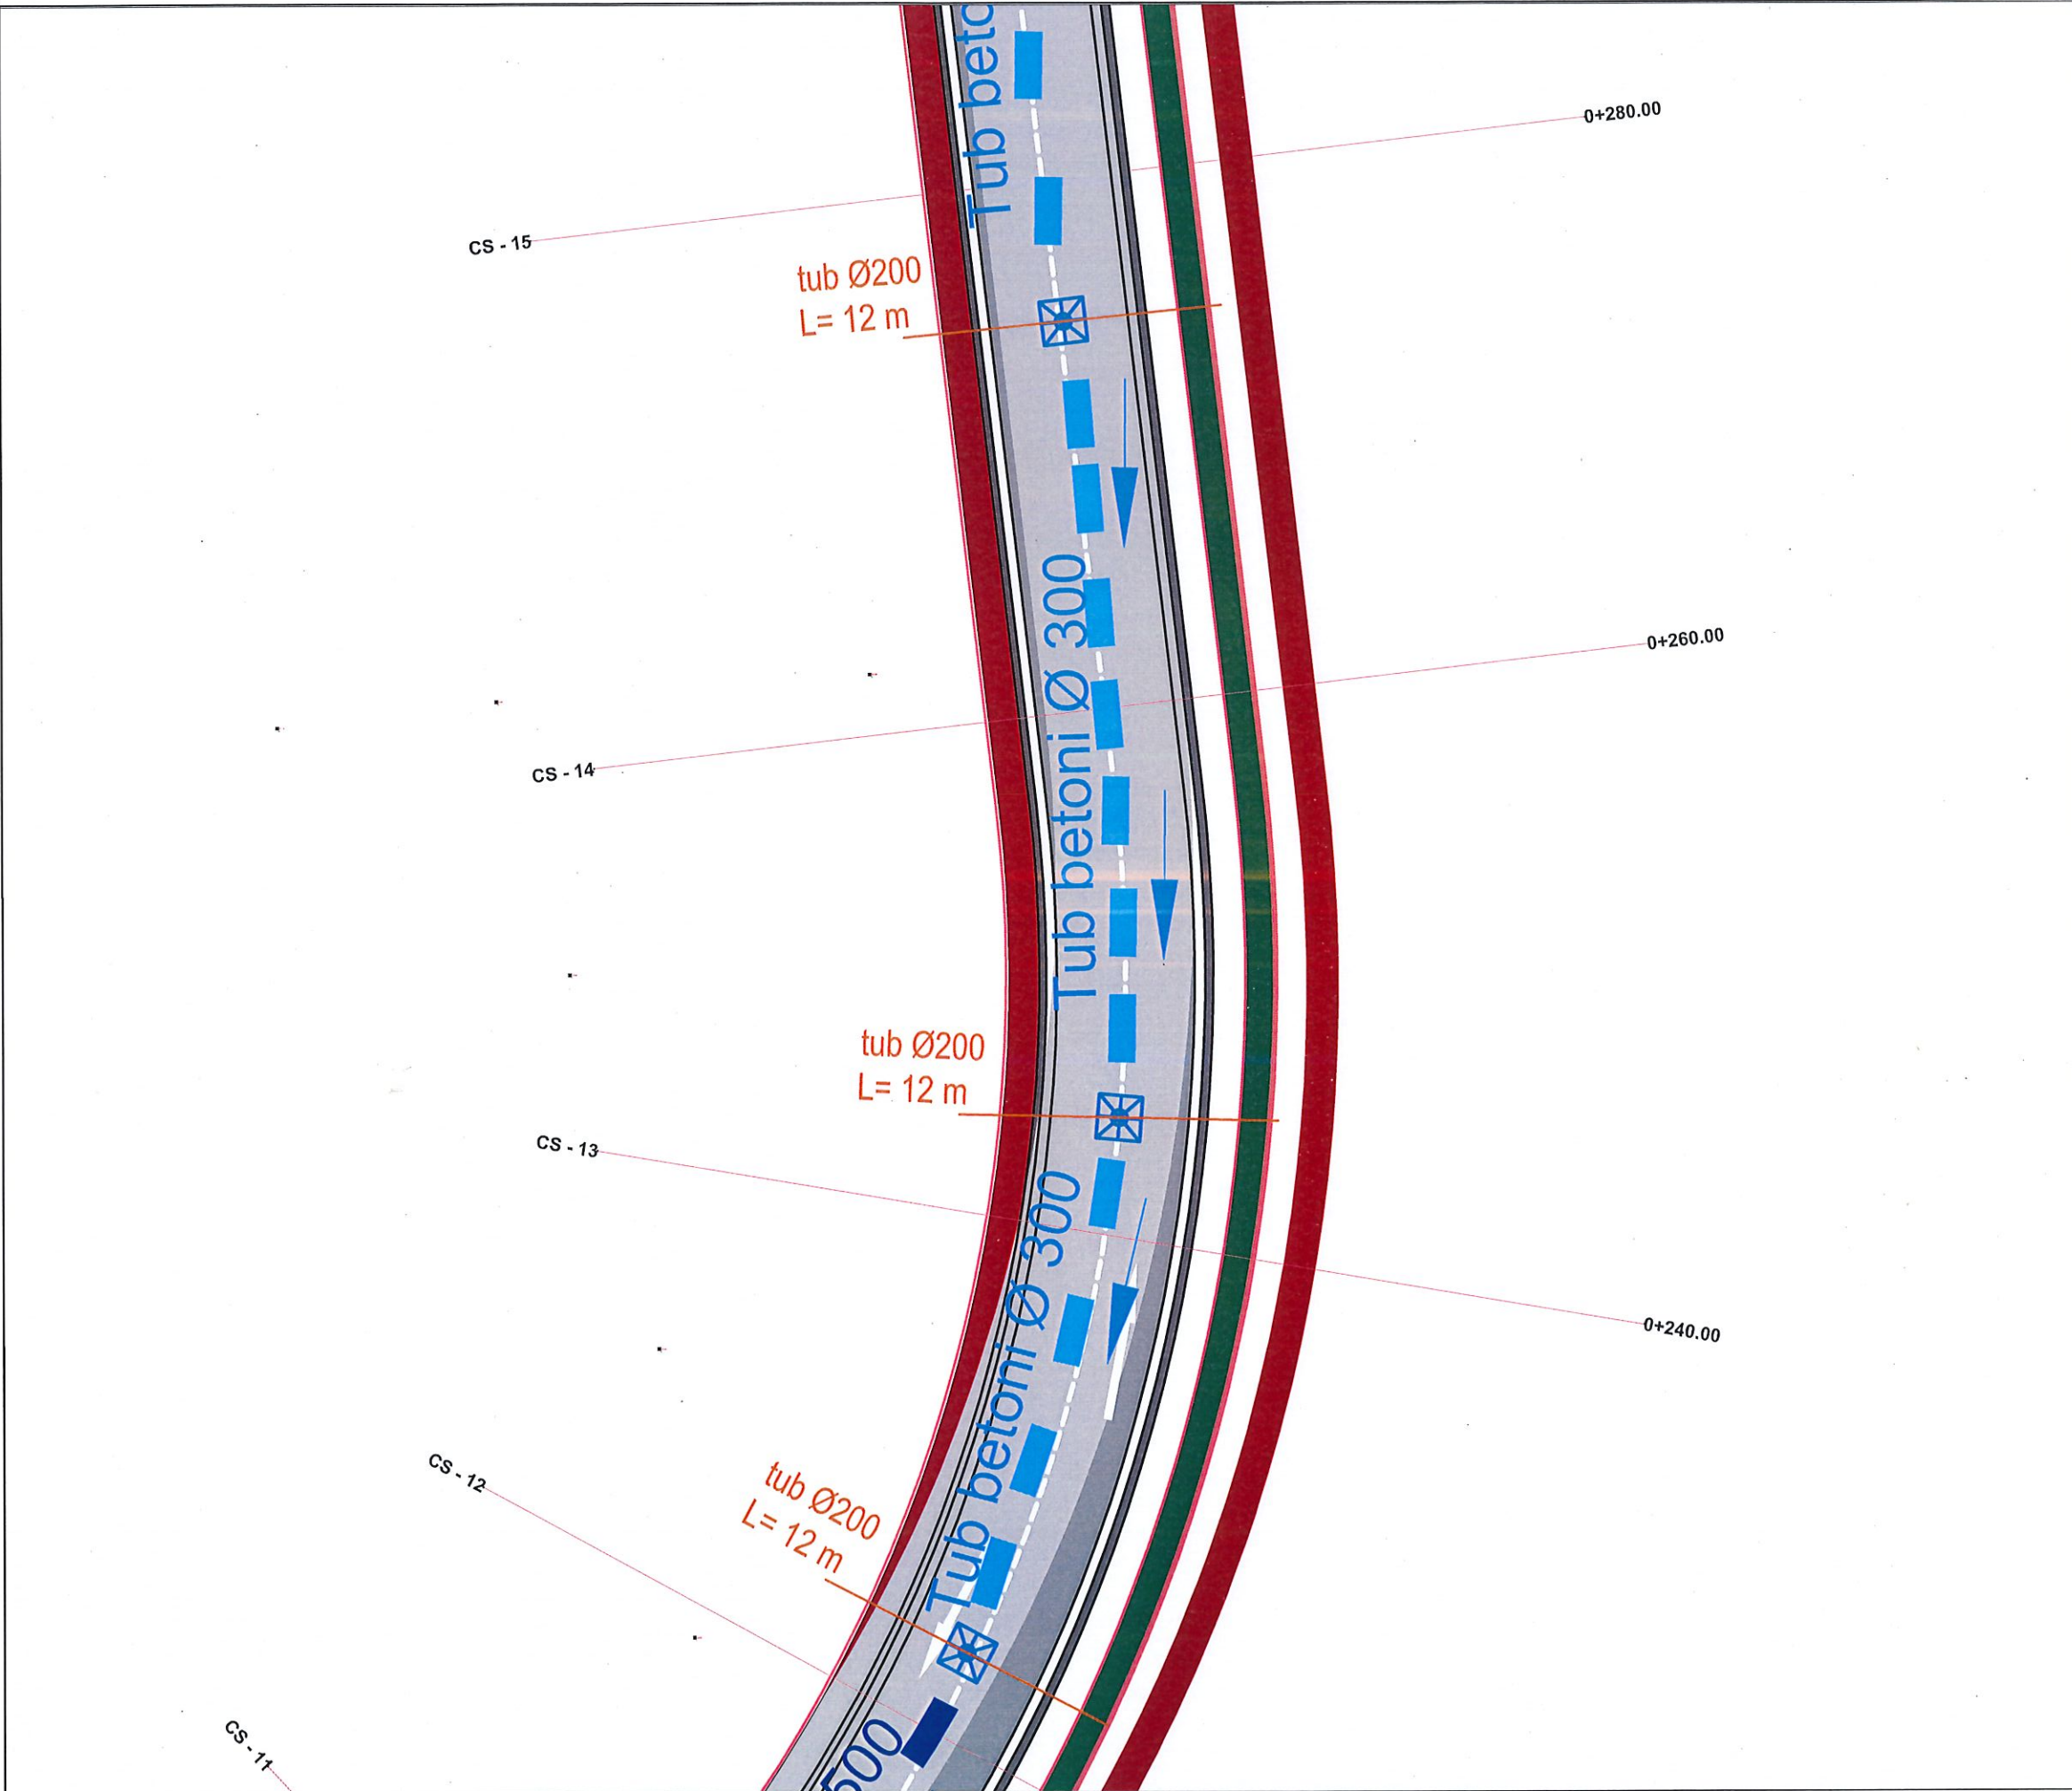

SHENIME TEKNIKE

1. KY PROJEKT ESHTË PRONË E BASHKISË ELBASAN.
2. NUK LEJOHET KOPJIMI APO RIPRODHIMI I KETIJ VIZATIMI PA AUTORIZIMIN E DRETORISË SE PROJEKTIMIT DHE SHERBIMEVE INXHINIERIKE NE BASHKINË ELBASAN.
3. TE RESPEKTOHEN DIMENSIONET E SHKRUARAT NE VIZATIM.
4. PER CDO PAQARTESI APO MOSPERPUTHJE TE PROJEKTIT ME SITUATEN NE TERREN TE MERRET KONTAKT ME PROJEKTUESIN.
5. NUK LEJOHET ASNJË NDRYSHIM I PROJEKTIT PA MIRATIMIN SPECIFIK TE D.A.P.T.- se.
6. PER PERCAKTIMIN E NGJYRAVE, MATERIALEVE APO MALLRAVE QE DO TE PERDOREN NE KETE PROJEKT DUHET TE MERRET FILLIMISH TE MERRET MIRATIMI I PROJEKTUESIT DHE SUPERVIZORIT.

ADRESA: RRUGA XHAFERR BELEGU;
NJ.ADM. NR.6
BASHKIA ELBASAN.

Shenim: Nuk do te kryhen punimet pa pranine e projektuesit ne piketimin e objektit.

PERSHKRIMI:	NGA:	DATA:
FAZA E PROJEKTIT: PROJEKTI ZBATIMIT		



BASHKIA ELBASAN
Rruga "Qemal Stafa"
Lagja "Brig 17 Sullmuese"
+35554400152
email: bashkia@elbasan.gov.al
web: www.elbasan.gov.al

BASHKIA ELBASAN

DREJTORIA E PROJEKTIMIT

Përgjegjës
Ing. Bruno Korumi
Sektori Projektimit
Ing. Arian Baku
Ing. Bruno Korumi
Lic. K.1800/2
Lic. K.3354


MATJET TOPOGRAFIKE:
Sektori Topografik

Emertimi i projektit: Ndërtimi i rrugës së re nga "Rronda e Varrezave" deri në intersektimin me rrugën "Nos Josifi".

Planimetria e ujrave të zeza-KUZ

SHKALLA A3: 1:25	DATA: Qershor 2024	VIZATOI: Sektori Projektimit	KONTROLLOI: Sektori Projektimit
PROJEKTI NR:	FLETA NR: 19	RISHIKIMI: A3 / K 05	

PLANIMETRIA E PROPOZUAR E NDËRTIMIT TË RRUGËS SË RE NGA "RROTONDO E VARREZAVE DERI NË INTERSEKTIMIN ME RRUGËN NOS JOSIFI" - KUZ

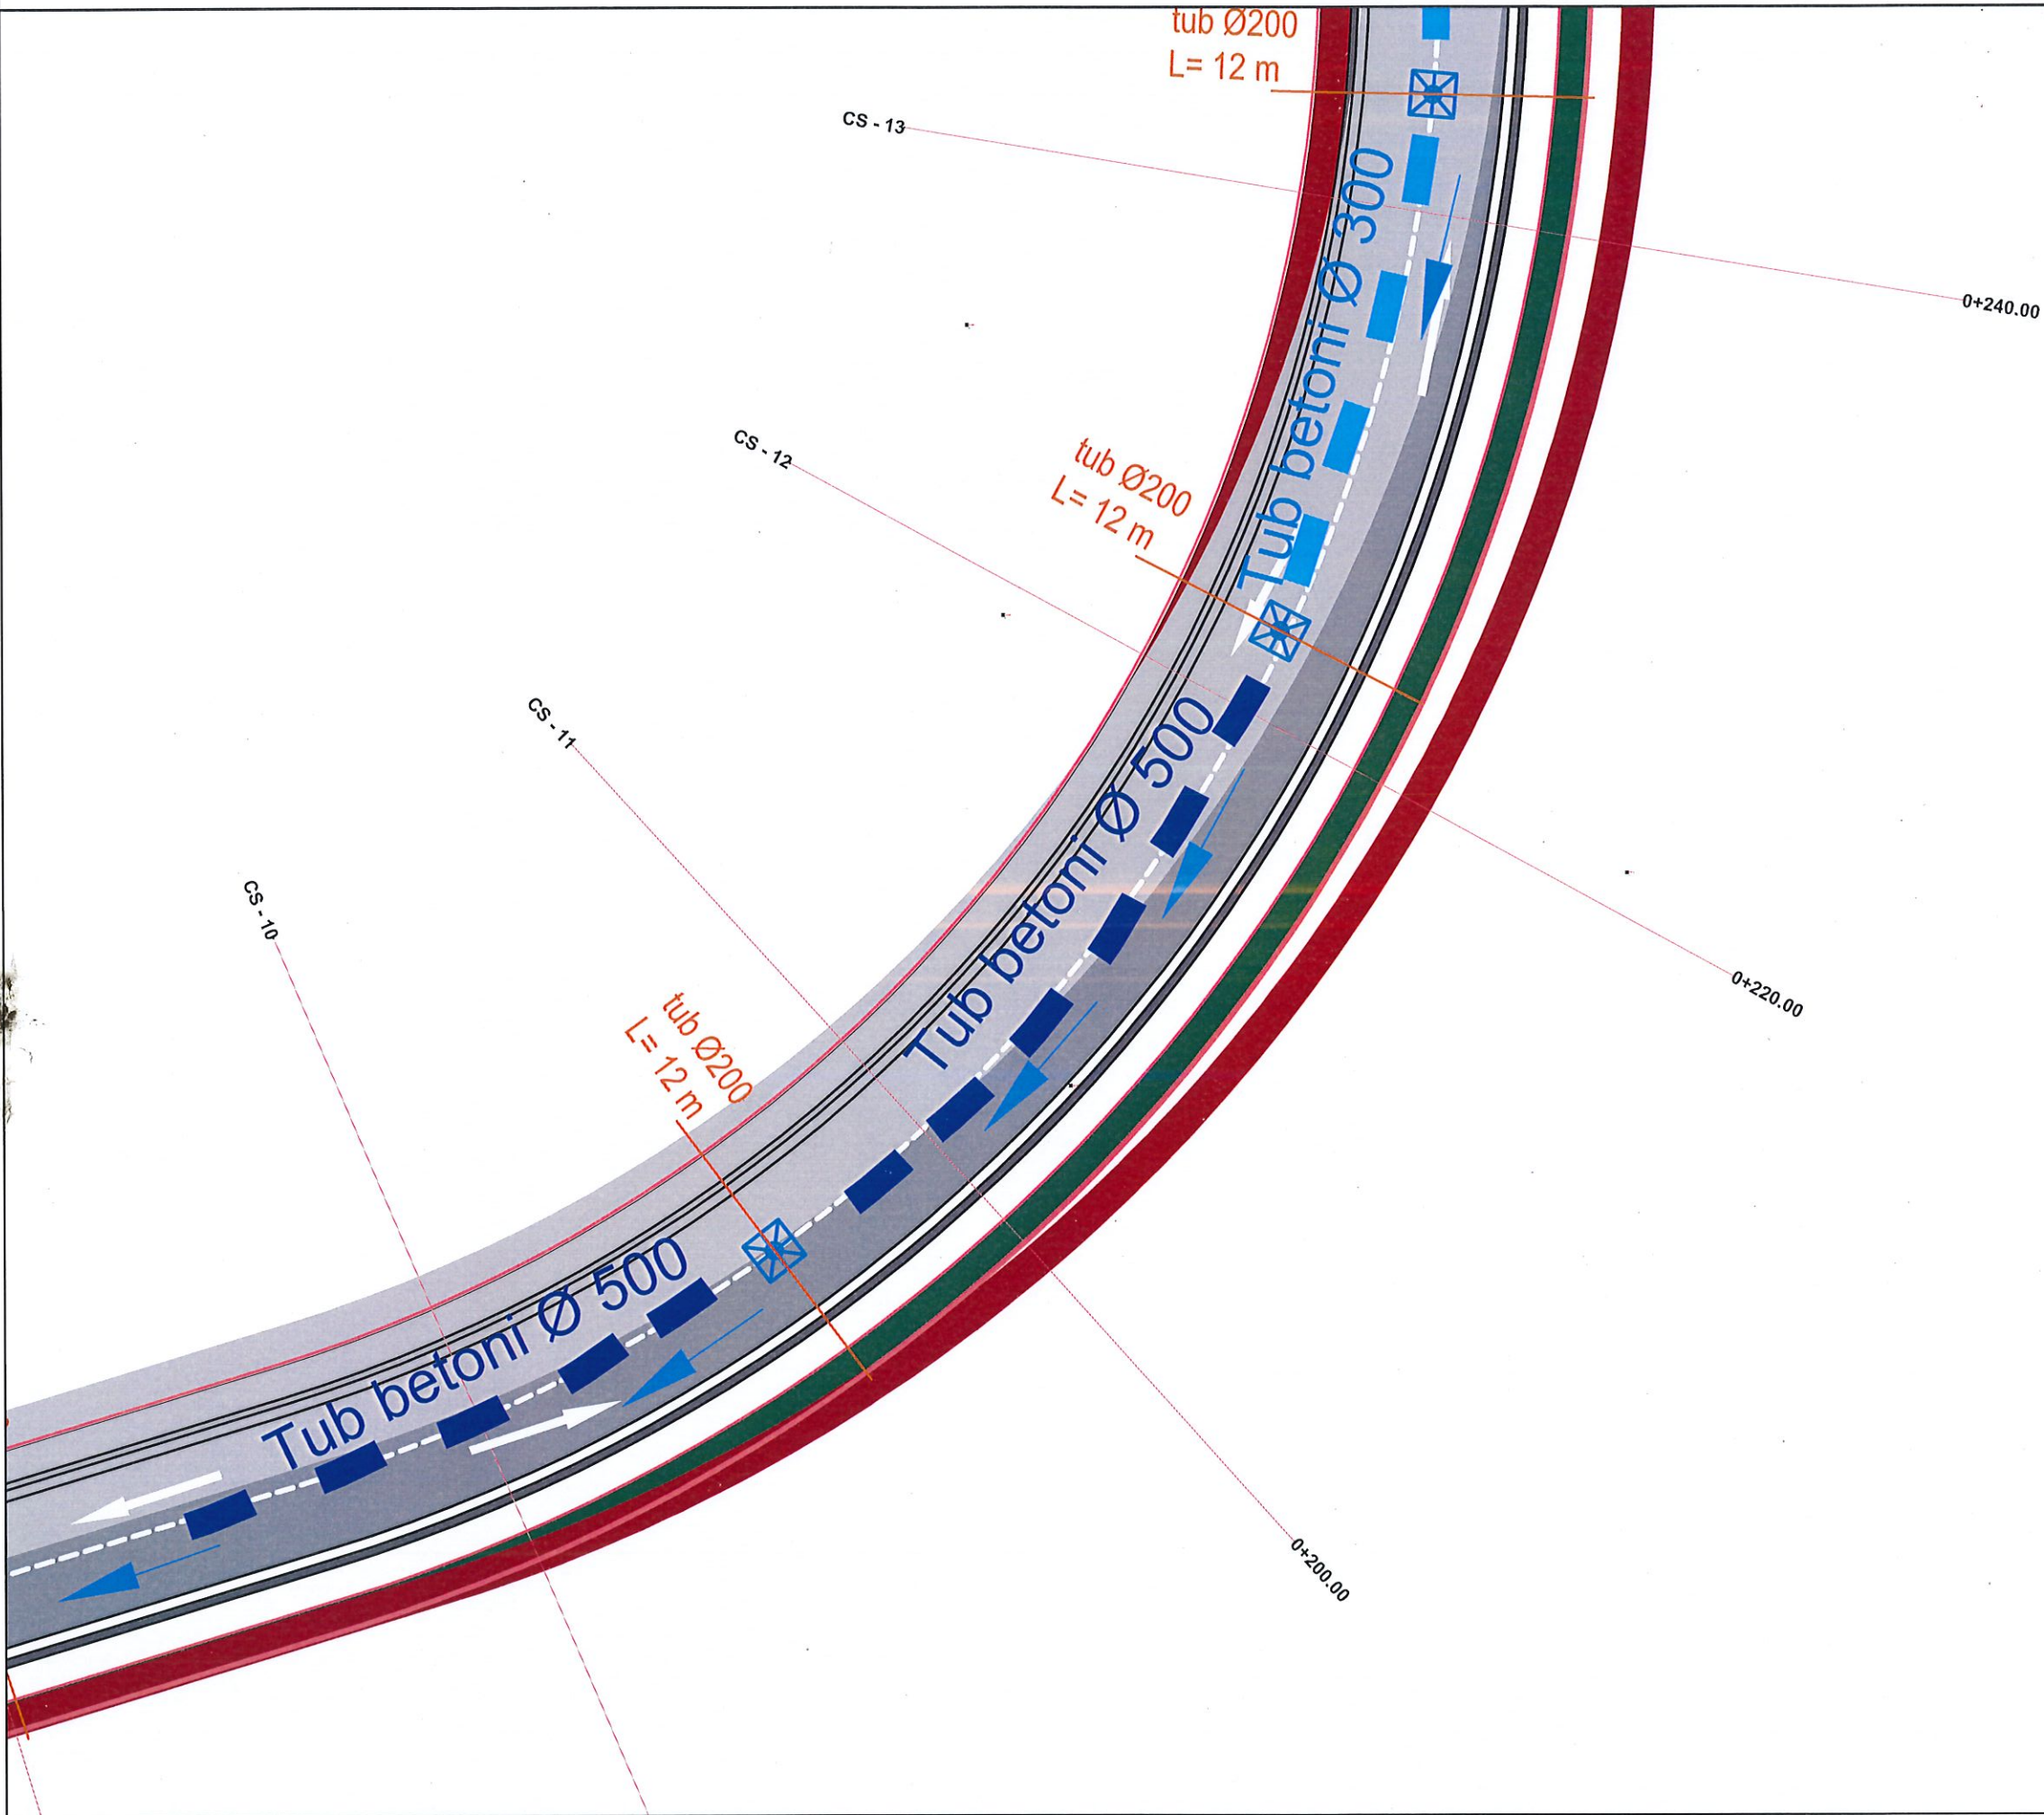

SHENIME TEKNIKE

1. KY PROJEKT ESHTË PRONË E BASHKISË ELBASAN.
2. NUK LEJOHET KOPJIMI APO RIPRODHIMI I KETIJ VIZATIMI PA AUTORIZIMIN E DRETORISË SE PROJEKTIMIT DHE SHERBIMEVE INXHINIERIKE NE BASHKINE ELBASAN.
3. TE RESPEKTOHEN DIMENSIONET E SHKRUARA NE VIZATIM.
4. PER CDO PAQARTESI APO MOSPËRPUTHJE TE PROJEKTIT ME SITUATEN NE TERREN TE MERRET KONTAKT ME PROJEKTUESIN.
5. NUK LEJOHET ASNJE NDRYSHIM I PROJEKTIT PA MIRATIMIN SPECIFIK TE D.A.P.T.- se.
6. PER PERCAKTIMIN E NGJYRAVE, MATERIALEVE APO MALLRAVE QE DO TE PERDOREN NE KETE PROJEKT DUHET TE MERRET FILLIMISH TE MERRET MIRATIMI I PROJEKTUESIT DHE SUPERVIZORIT.

ADRESA: RRUGA XHAFERR BELEGU;
NJ.ADM. NR.6
BASHKIA ELBASAN.

Shenim: Nuk do te kryhen punimet pa pranine e projektuesit ne piketimin e objektit.

PERSHKRIMI :
FAZA E PROJEKTIT :
NGA : DATA :
PROJEKTI ZBATIMIT



BASHKIA ELBASAN
Rruga "Qemal Stafa"
Lagja "Brig 17 Shumuese"
+35554400152
email: bashkiaelbasan@elbasan.gov.al
web: www.elbasan.gov.al

BASHKIA ELBASAN

DREJTORIA E PROJEKTIMIT

Përgjegjës
ing. Bruno Korumi
Drejtor
ark. Marvis Avllazagaj
Sektori Projektimit
ing. Arian Baku
ing. Bruno Korumi
Lic. K.1800/2
Lic. K.3354

MATJET TOPOGRAFIKE:
Sektori Topografik

Emertimi i projektit: Ndërtimi i rrugës së re nga "Rronda e Varrezave" deri në intersektimin me rrugën "Nos Josifi".

Planimetria e ujrave të zeza-KUZ

SHKALLA A3:
1:25
DATA:
Qershor 2024
VIZATOI:
Sektori Projektimit
KONTROLLOI:
Sektori Projektimit
PROJEKTI NR:
FLETA NR:20
A3 / K 06
RISHIKIMI:

Technical drawing of a drainage system showing a road cross-section. The drawing includes the following elements:

- Concrete Pipe (Tub betoni Ø 500):** A dashed line indicates the pipe's path, with blue arrows showing flow direction. The pipe is labeled "Tub betoni Ø 500".
- Red Drainage Ditch:** A solid red line represents the ditch, located below the pipe. It is labeled "L=12 m".
- Stationing:** The drawing shows stationing along the road axis, including "0+100.00", "0+120.00", "0+140.00", and "0+160.00".
- Labels:** The text "Tub betoni Ø 500" is repeated along the pipe's length. The label "L=12 m" is repeated near the ditch.
- Other Labels:** "CS-6", "CS-7", "CS-8", and "CS-9" are visible, likely referring to specific cross-sections or points of interest.

1. KY PROJEKT ESHTË PRONE E BASHKISE ELBASAN.
2. NUK LEJOHET KOPJIMI APO RIPRODHIMI I KETIJ VIZATIMI PA AUTORIZIMIN E DRETORISE SE PROJEKTIMIT DHE SHERBIMEVE INXHINIERIKE NE BASHKINE ELBASAN.
3. TE RESPEKTOHEN DIMENSIONET E SHKRUARA NE VIZATIM.
4. PER CDO PAQARTESI APO MOSPERPUTHJE TE PROJEKTIT ME SITUATEN NE TERREN TE MERRET KONTAKT ME PROJEKTUESIN.
5. NUK LEJOHET ANSJE NDRYSHIM I PROJEKTIT PA MIRATIMIN SPECIFIK TE D.A.P.T.- se.
6. PER PERCAKTIMIN E NGJYRAVE, MATERIALEVE APO MALLRAVE QE DO TE PERDOREN NE KETE PROJEKT DUHET TE MERRET FILLIMI TE MERRET MIRATIMI I PROJEKTUESIT DHE SUPERVIZORIT.

Shenim: Nuk do te kryhen punimet pa pranine e projektuesit ne piketimin e objektit.


BASHKIA ELBASAN

Përgjegjës ing.Bruno Korumi	Drejtor ark. Marvis Avilazagaj
Sektori Projektimit	
ing.Arian Baku	Lic. K.1800/2
ing.Bruno Korumi	Lic. K.3354

Emertimi i projektit:Ndertimi i rruges se re nga "Rrotonda e Varrezave" deri ne intersektimin me rrugen "Nos Josifi".

SHKALLA A3: 1:25	DATA: Qershor 2024	VIZATOI: Sektori Projektimit	KONTROLLOI: Sektori Projektimit
PROJEKTI NR:	FLETA NR:21 A3 / K 07		RISHIKIMI: *****

PLANIMETRIA E PROPOZUAR E NDËRTIMIT TË RRUGËS SË RE NGA "RROTONDO E VARREZAVE DERI NË INTERSEKTIMIN ME RRUGËN NOS JOSIFI" - KUZ

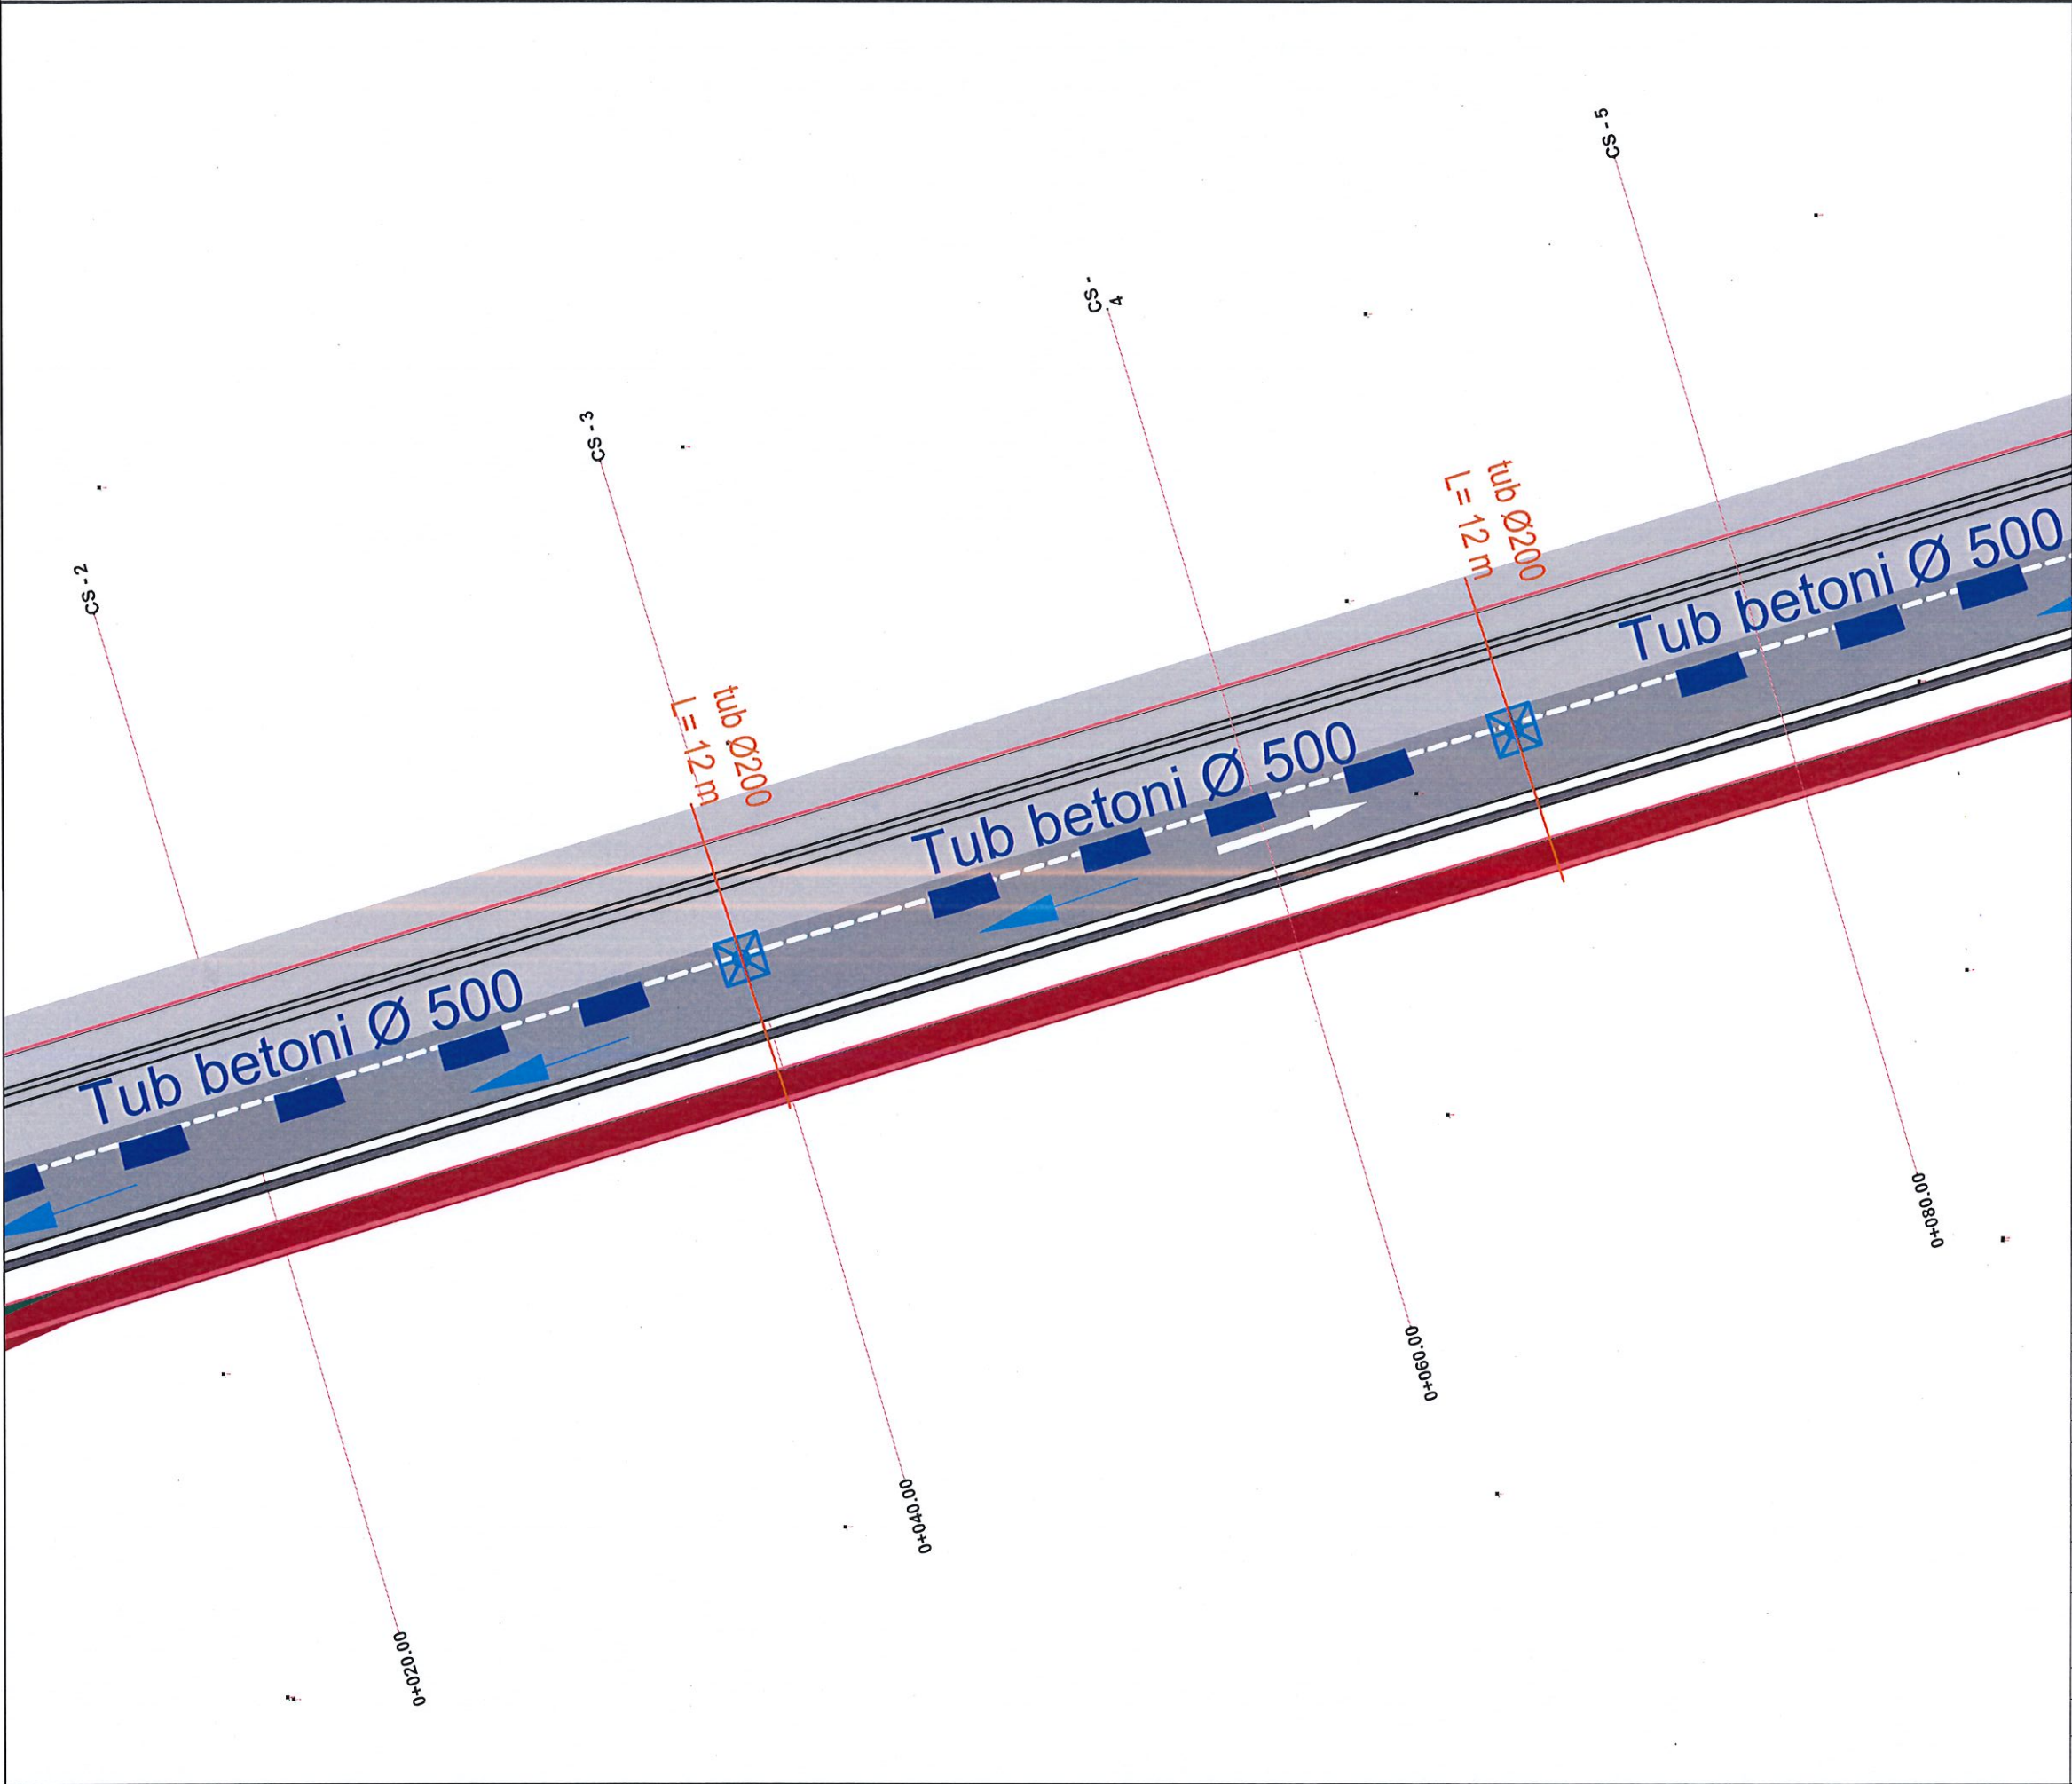

SHENIME TEKNIKE

1. KY PROJEKT ESHTË PRONË E BASHKISË ELBASAN.
2. NUK LEJOHET KOPJIMI APO RIPRODHIMI I KETIJ VIZATIMI PA AUTORIZIMIN E DRETORISË SE PROJEKTIMIT DHE SHERBIMEVE INXHINIERIKE NE BASHKINE ELBASAN.
3. TE RESPEKTOHEN DIMENSIONET E SHKRUARA NE VIZATIM.
4. PER CDO PAQARTESI APO MOSPERPUTHJE TE PROJEKTIT ME SITUATEN NE TERREN TE MERRET KONTAKT ME PROJEKTUESIN.
5. NUK LEJOHET ASNJË NDRYSHIM I PROJEKTIT PA MIRATIMIN SPECIFIK TE D.A.P.T.- se.
6. PER PERCAKTIMIN E NGJYRAVE, MATERIALEVE APO MALLRAVE QE DO TE PERDOREN NE KETE PROJEKT DUHET TE MERRET FILLIMISH TE MERRET MIRATIMI I PROJEKTUESIT DHE SUPERVIZORIT.

ADRESA: RRUGA XHAFERR BELEGU;
NJ.ADM. NR.6
BASHKIA ELBASAN.

Shenim: Nuk do te kryhen punimet pa pranine e projektuesit ne piketimin e objektit.

PERSHKRIMI :
FAZA E PROJEKTIT :
PROJEKTI ZBATIMIT



BASHKIA ELBASAN
Rruga "Gjergj Stafa"
Llogji "Brig 17 Sullmuese"
+35554400152
email: bashkia@elbasan.gov.al
web: www.elbasan.gov.al

BASHKIA ELBASAN

DREJTORIA E PROJEKTIMIT

Përgjegjës
ing. Bruno Korumi
Drejtor
ark. Marvis Avllazagaj

Sektori Projektimit
ing. Arian Baku
ing. Bruno Korumi
Lic. K.1800/2
Lic. K.3354


MATJET TOPOGRAFIKE:
Sektori Topografik

Emertimi i projektit: Ndërtimi i rrugës së re nga "Rrotunda e Varrezave" deri në intersektimin me rrugën "Nos Josifi".

Planimetria e ujrave të zeza-KUZ

SHKALLA A3:
1:25
DATA:
Qershor 2024
VIZATOI:
Sektori Projektimit
KONTROLLOI:
Sektori Projektimit
PROJEKTI NR:
FLETA NR.22
A3 / K 08
RISHIKIMI:

PLANIMETRIA E PROPOZUAR E NDËRTIMIT TË RRUGËS SË RE NGA "RROTONDO E VARREZAVE DERI NË INTERSEKTIMIN ME RRUGËN NOS JOSIFI" - KUZ

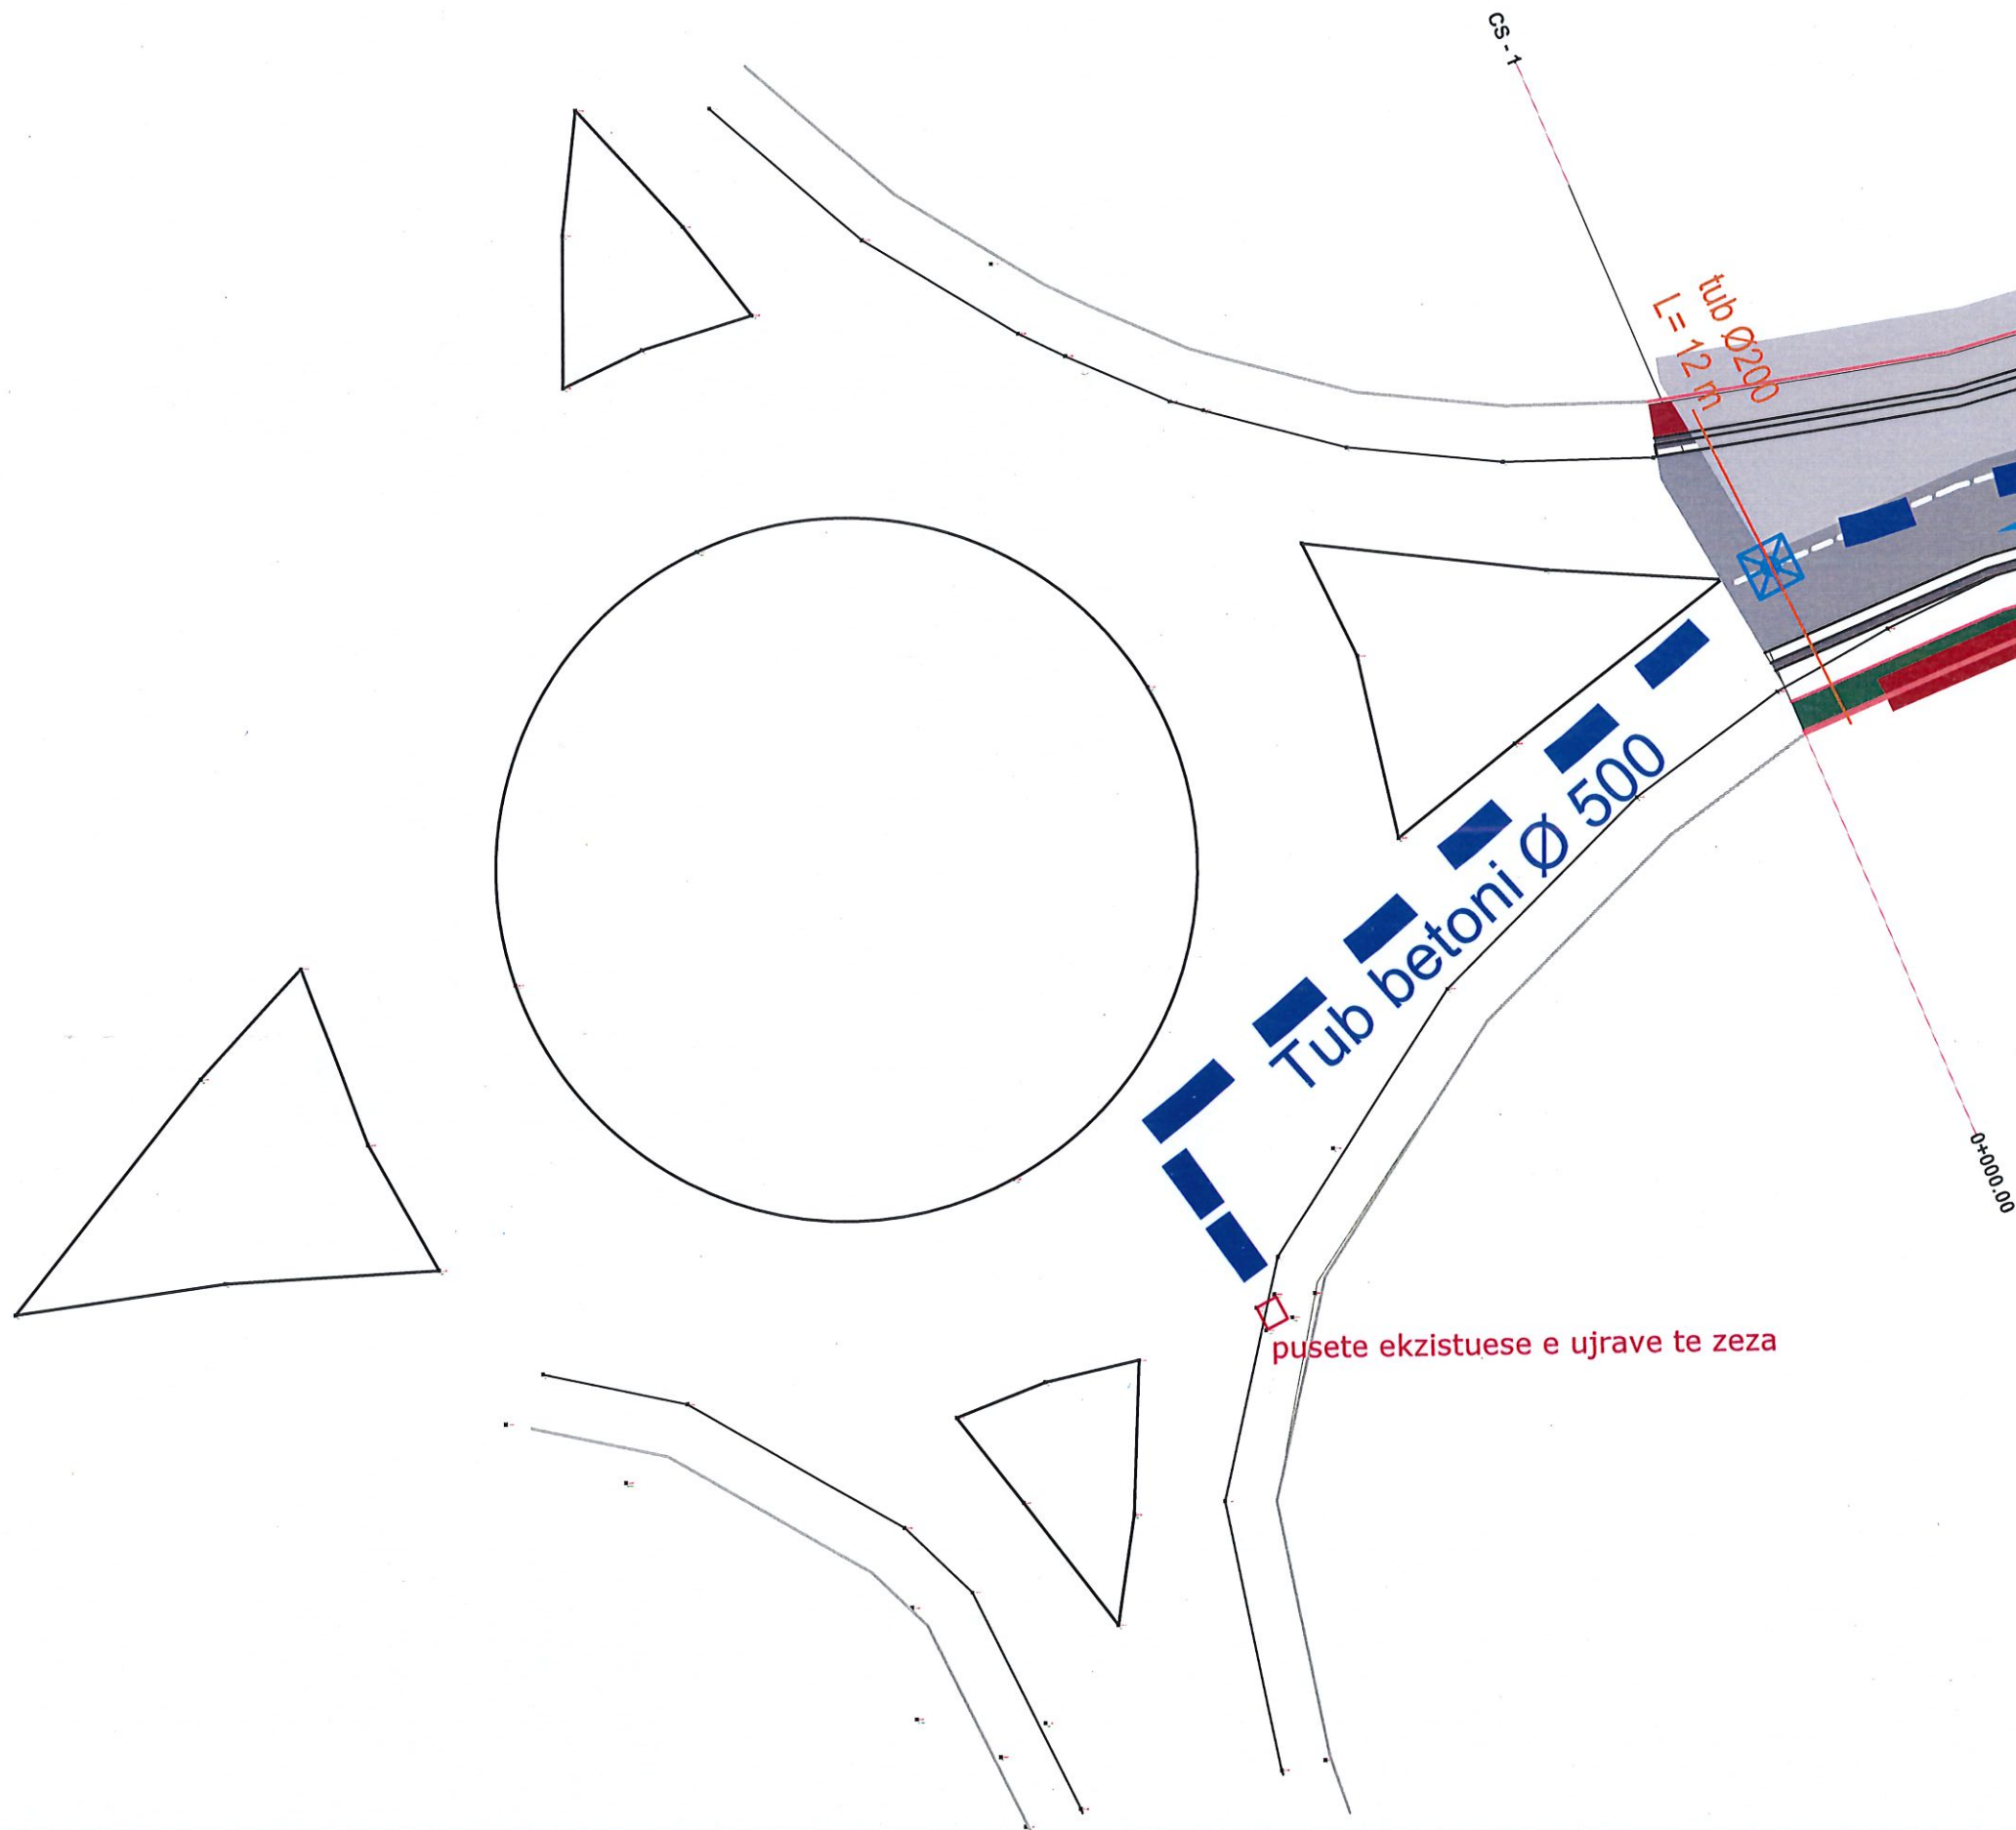

SHENIME TEKNIKE

1. KY PROJEKT ESHTË PRONË E BASHKISË ELBASAN.
2. NUK LEJOHET KOPJIMI APO RIPRODHIMI I KETIJ VIZATIMI PA AUTORIZIMIN E DRETORISË SE PROJEKTIMIT DHE SHERBIMEVE INXHINIERIKE NE BASHKINË ELBASAN.
3. TE RESPEKTOHEN DIMENSIONET E SHKRUARAT NE VIZATIM.
4. PER CDO PAQARTESI APO MOSPERPUTHJE TE PROJEKTIT ME SITUATEN NE TERREN TE MERRET KONTAKT ME PROJEKTUESIN.
5. NUK LEJOHET ASNJË NDRYSHIM I PROJEKTIT PA MIRATIMIN SPECIFIK TE D.A.P.T.- se.
6. PER PERCAKTIMIN E NGJYRAVE, MATERIALEVE APO MALLRAVE QE DO TE PERDOREN NE KETE PROJEKT DUHET TE MERRET FILLIMISH TE MERRET MIRATIMI I PROJEKTUESIT DHE SUPERVIZORIT.

ADRESA: RRUGA XHAFERR BELEGU;
NJ.ADM. NR.6
BASHKIA ELBASAN.

Shenim: Nuk do te kryhen punimet pa pranine e projektuesit ne piketimin e objektit.

PERSHKRIMI :
FAZA E PROJEKTIT :
PROJEKTI ZBATIMIT



BASHKIA ELBASAN
Rruga "Oemal Stafa"
Lagja "Brig 17 Sullmuese"
+35554400152
email: bashkia@elbasan.gov.al
web: www.elbasan.gov.al

BASHKIA ELBASAN

DREJTORIA E PROJEKTIMIT

Përgjegjës
ing. Bruno Korumi
Sektori Projektimit
ing. Arian Baku
ing. Bruno Korumi
Lic. K.1800/2
Lic. K.3354


MATJET TOPOGRAFIKE:
Sektori Topografik

Emertimi i projektit: Ndertimi i rruges se re nga "Rrotonda e Varrezave" deri ne intersektimin me rrugen "Nos Josifi".


Planimetria e ujrave te zeza-KUZ

SHKALLA A3:
1:25
DATA:
Qershor 2024
VIZATOI:
Sektori Projektimit
KONTROLLOI:
Sektori Projektimit
PROJEKTI NR:
FLETA NR:23
RISHIKIMI:
A3 / K 09



PUSETA B/ARME ME DIMENSIONE 1.25 x 1.25 x (2-2.5)M

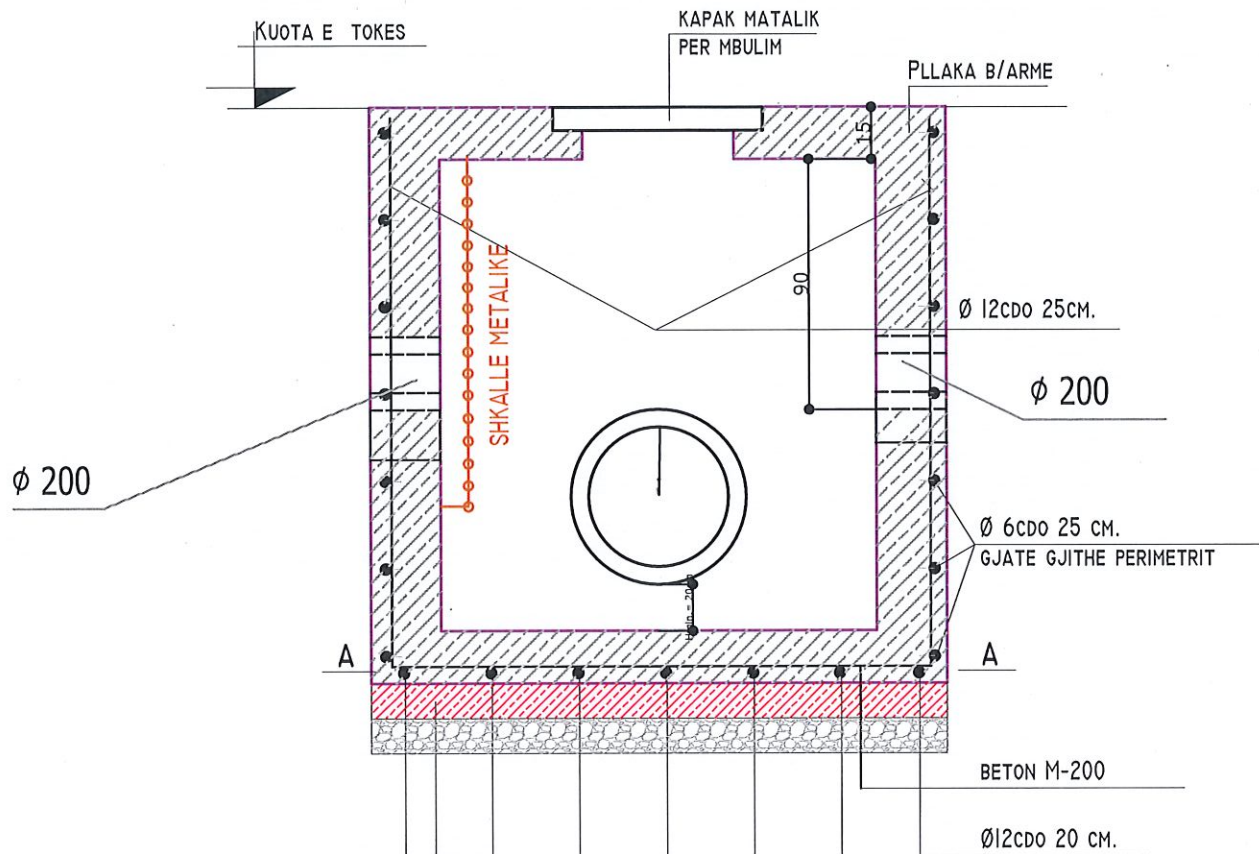


PRERJA A-A E Pusetes

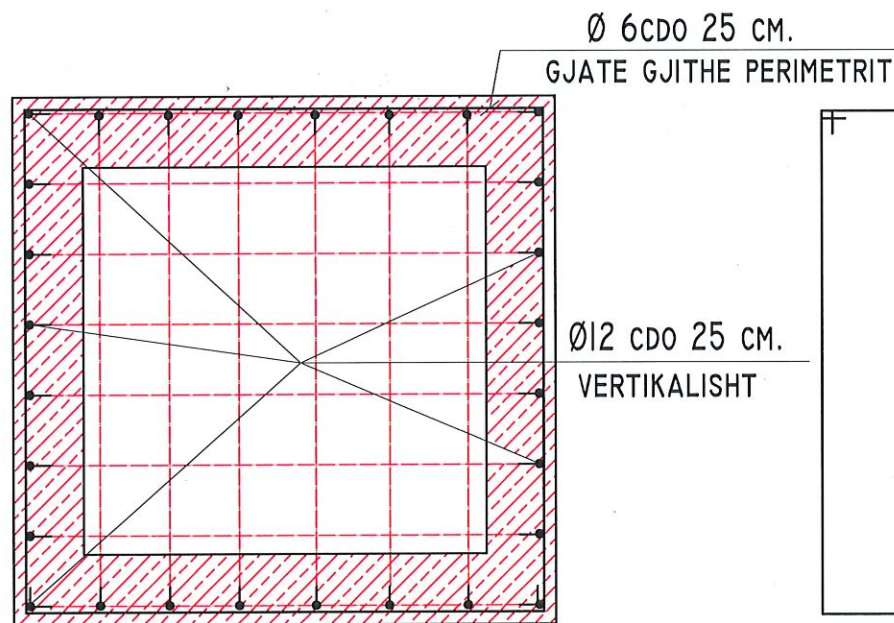

KAPAK METALIK RRETHOR I CILI KAPET ANASH ME MENTESHA

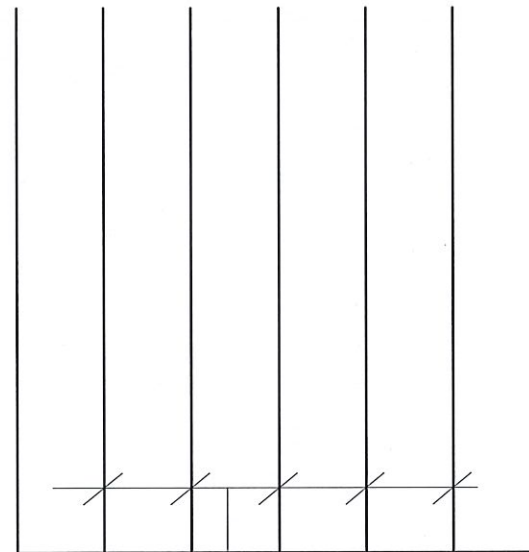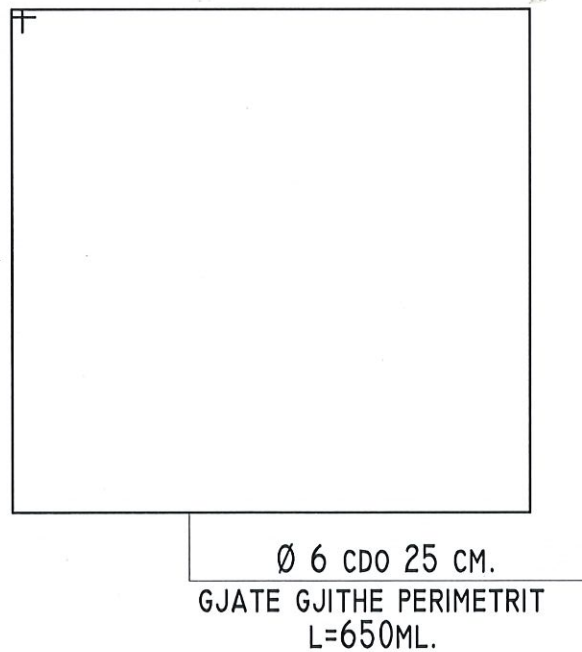

ARMIMI I PLLAKES SE Pusetes

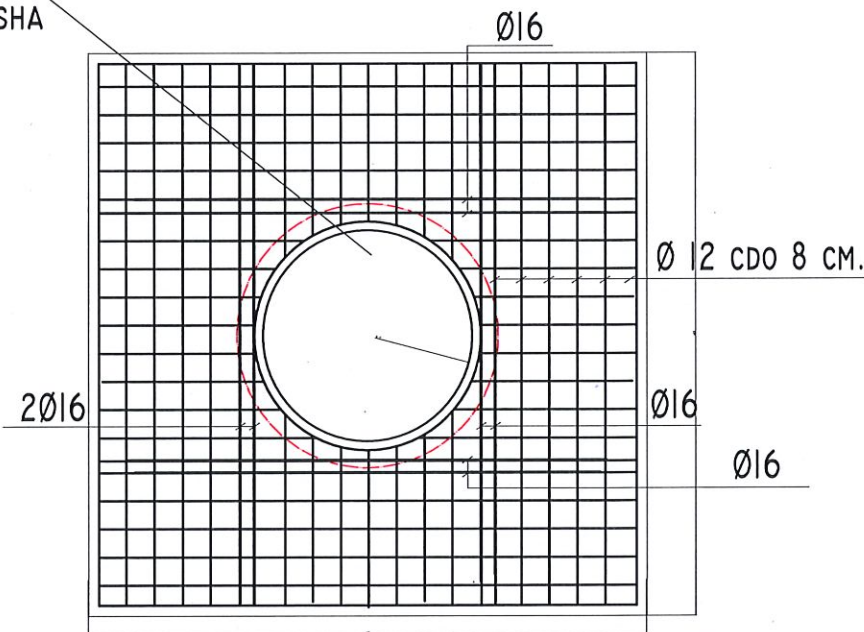

SHENIME
TEKNIKE

1. KY PROJEKT ESHTË PRONË E BASHKISË ELBASAN.
2. NUK LEJOHET KOPJIMI APO RIPRODHIMI I KETIJ VIZATIMI PA AUTORIZIMIN E DRETORISË SE PROJEKTIMIT DHE SHERBIMEVE INXHINIERIKE NE BASHKINE ELBASAN.
3. TE RESPEKTOHEN DIMENSIONET E SHKRUAR NE VIZATIM.
4. PER CDO PAQARTESI APO MOSPËRPUTHJE TE PROJEKTIT ME SITUATEN NE TERREN TE MERRET KONTAKT ME PROJEKTUESIN
5. NUK LEJOHET ASNJE NDËRSHIM I PROJEKTIT PA MIRATIMIN SPECIFIK TE D.P.SH.I -se.
6. PER PERCAKTIMIN E NGJYRAVE, MATERIALEVE APO MALLRAVE QE DO TE PERDOREN NE KETE PROJEKT DUHET TE MERRET FILLIMISH MIRATIMI I PROJEKTUESIT DHE SUPERVIZORIT.
7. PROJEKTI I INSTALIMEVE HIDROSANITARE ESHTË HARTUAR NGA SPECIALISTE TE SEKTORIT TE PROJEKTIMIT NE JANAR 2021

ADRESA:
Lagjia "Emin Matraxhiu".

RISH: PERSHKRIMI
FAZA E PROJEKTIT: PROJEKTI I ZBATIMIT



BASHKIA ELBASAN
Rruga "Qemal Stafa"
Lagja "Brig 17 Sulmuese"
+35554400152
email: bashkiaelbasan@elbasani.gov.al
web: www.elbasani.gov.al

INVESTITOR: BASHKIA ELBASAN

DREJTORIA:
DREJTORIA E PROJEKTIMIT
Përgjegjës: ing. Bruno Korumi
Drejt: ark. Marvis Avllazagaj

PROJEKTUES:
ing. Arian Baku Liç.K.1800/2
ing. Bruno Korumi Liç.K.3354


MATJET
TOPOGRAFIKE: Sektori .A.T-se

topg.
PROJEKTI:
Ndërtimi i rruges se re nga "Rrotonda e Varrezave" deri ne intersektimin me rrugen "Nos Josli".

EMERTIMI I FLETES:
Detaje te pusetes se ujerave te zeza

SHKALLA A3: 1:100	DATA: Qershor /2024	VIZATOI: Sektori Projektimit	KONTROLLOI: Sektori Projektimit
PROJEKTI NR: A3 / HS - 01	FLETA NR:	RISHIKIMI:	

PROFILI GJATSOR -KUZ PËR NDËRTIMIN E RRUGËS SË RE NGA "RROTONDO E VARREZAVE DERI NË INTERSEKTIMIN ME RRUGËN NOS JOSIFI" .

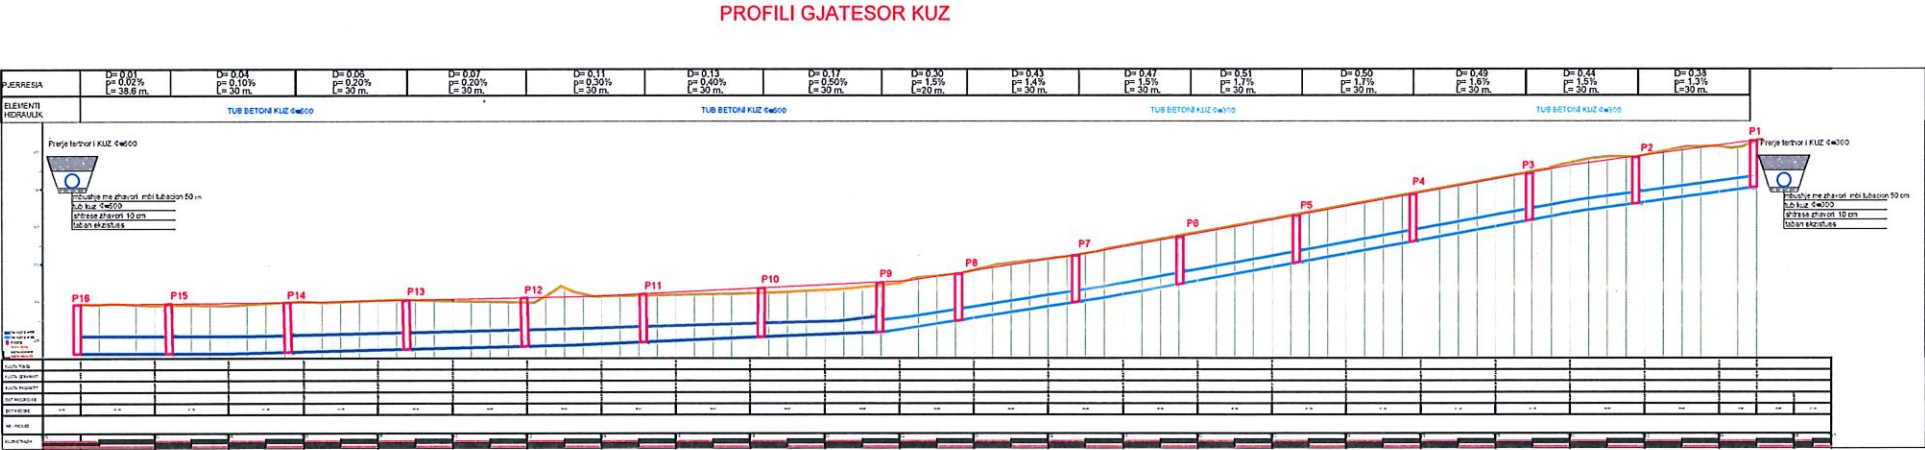

SHENIME TEKNIKE

1. KY PROJEKT ESHTË PRONE E BASHKISE ELBASAN.
2. NUK LEJOHET KOPJIMI APO RIPRODHIMI I KETIJ VIZATIMI PA AUTORIZIMIN E DRETORISE SE PROJEKTIMIT DHE SHERBIMEVE INXHINIERIKE NE BASHKINE ELBASAN.
3. TE RESPEKTOHEN DIMENSIONET E SHKRUARA NE VIZATIM.
4. PER CDO PAQARTESI APO MOSPERPUTHJE TE PROJEKTIT ME SITUATEN NE TERREN TE MERRET KONTAKT ME PROJEKTUESIN.
5. NUK LEJOHET ASNJE NDRYSHIM I PROJEKTIT PA MIRATIMIN SPECIFIK TE D.A.P.T.- se.
6. PER PERCAKTIMIN E NGJYRAVE, MATERIALEVE APO MALLRAVE QE DO TE PERDOREN NE KETE PROJEKT DUHET TE MERRET FILLIMISH TE MERRET MIRATIMI I PROJEKTUESIT DHE SUPERVIZORIT.

ADRESA: RRUGA XHAFERR BELEGU;
NJ.ADM. NR.6
BASHKIA ELBASAN.

Shenim: Nuk do te kryhen punimet pa pranine e projektuesit ne piketimin e objektit.

PERSHKRIMI :
FAZA E PROJEKTIT :
PROJEKTI ZBATIMIT



BASHKIA ELBASAN
Rruga "Qemal Stafa"
Lagja "Brig 17 Sullmuese"
+35554400152
email: bashkia@elbasan.gov.al
web: www.elbasan.gov.al

BASHKIA ELBASAN

DREJTORIA E PROJEKTIMIT

Përgjegjës
ing. Bruno Korumi
Drejtor
ark. Marvis Avllazagaj

Sektori Projektimit
ing. Arian Baku
ing. Bruno Korumi
Lic. K.1800/2
Lic. K.3354

MATJET TOPOGRAFIKE:
Sektori Topografik


Emertimi i projektit: Ndërtimi i rrugës së re nga "Rronda e Varrezave" deri në intersektimin me rrugën "Nos Josifi".

Profili Gjatesor-KUZ

SHKALLA A3: 1:2000	DATA: Qershor 2024	VIZATOI: Sektori Projektimit	KONTROLLOI: Sektori Projektimit
PROJEKTI NR:	FLETA NR: 01	RISHIKIMI:	
A3 / K 01			

PROFILI GJATSOR -KUZ PËR NDËRTIMIN E RRUGËS SË RE NGA "RROTONDO E VARREZAVE DERI NË INTERSEKTIMIN ME RRUGËN NOS JOSIFI" .

PJERRESIA	D= 0.49 p= 1.6% L= 30 m.	D= 0.44 p= 1.5% L= 30 m.	D= 0.38 p= 1.3% L=30 m.
ELEMENTI HIDRAULIK	TUB BETONI KUZ Φ=300		

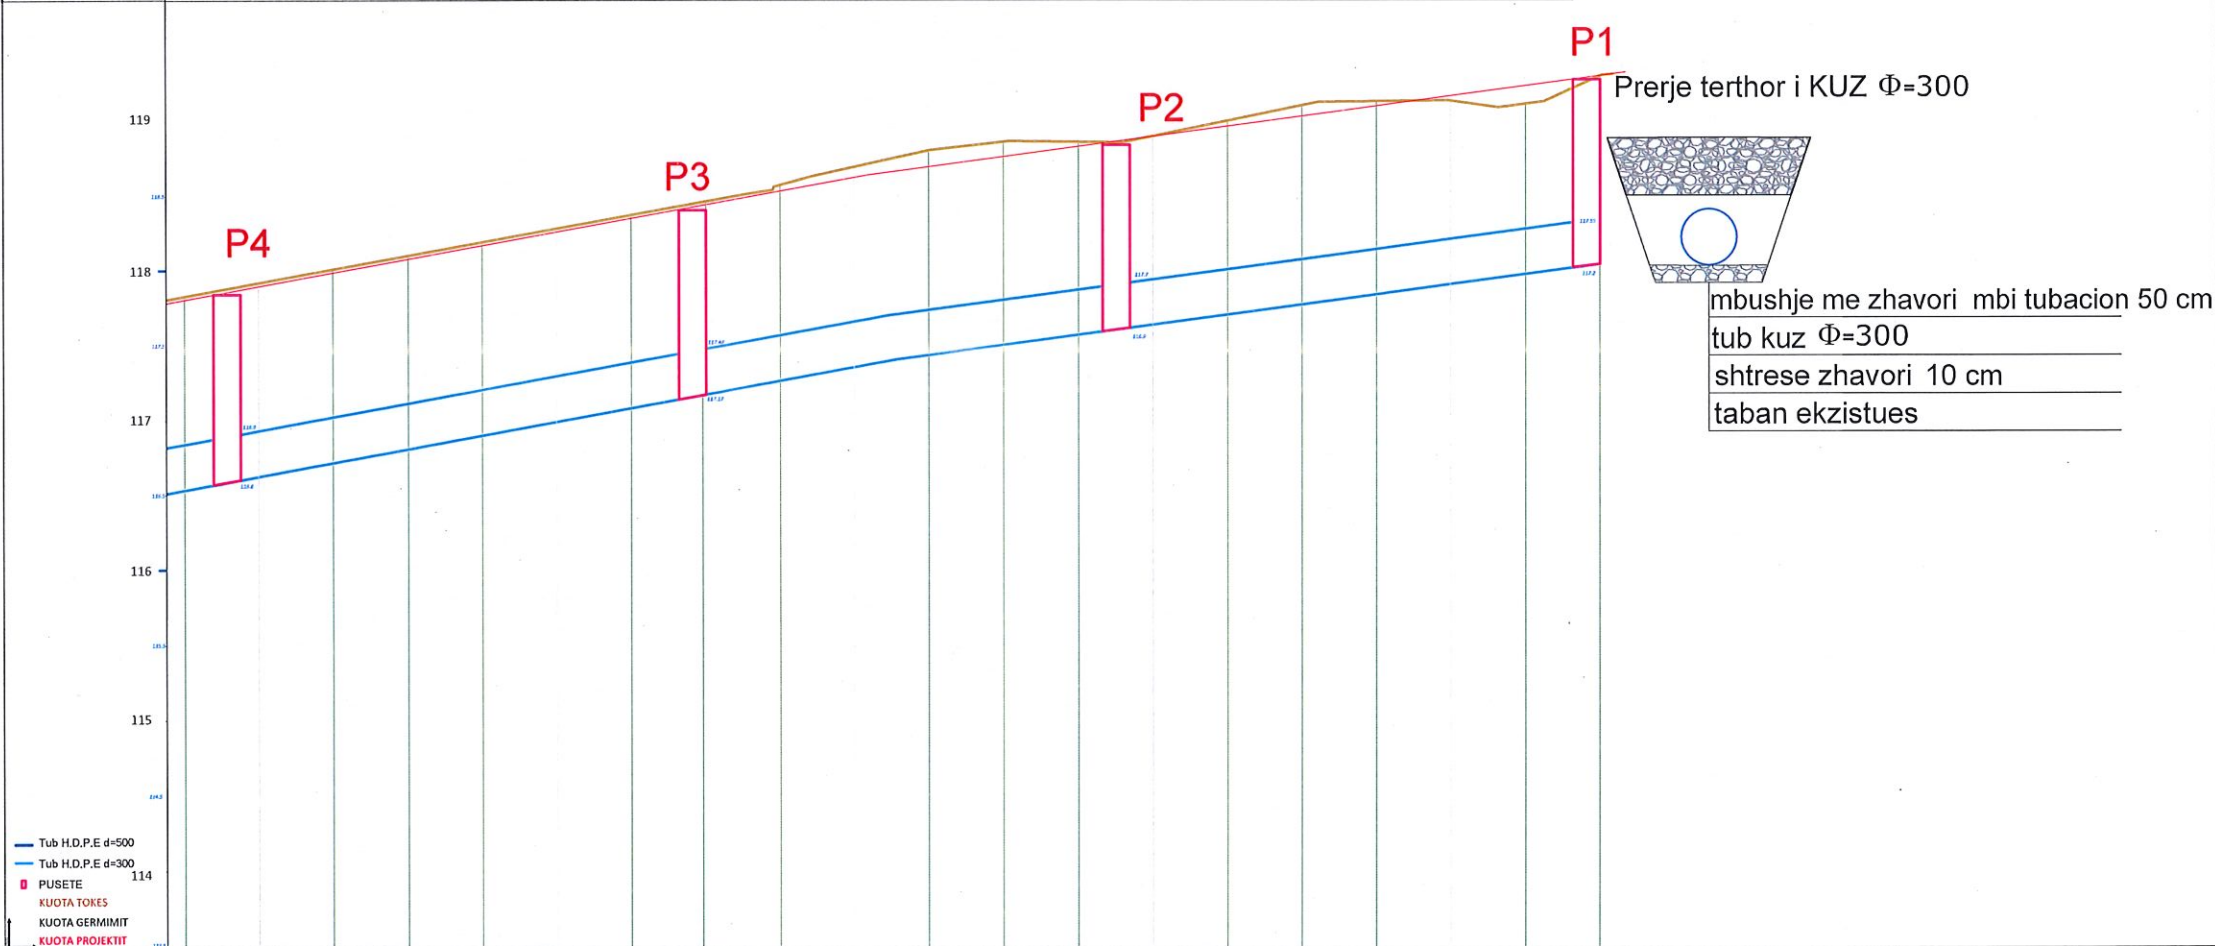

KUOTA TOKES	0+360	0+380	0+400	0+420	0+440	0+460	0+480
KUOTA GERMIMIT	117.92	117.142	117.55	117.78	118.05	118.19	118.30
KUOTA PROJEKTIT	117.90	118.26	118.62	118.90	119.16	119.13	119.13
DIST PROGRESIVE	0+360	0+380	0+400	0+420	0+440	0+460	0+480
DIST PJESORE	20.00	20.00	20.00	20.00	10.00	10.00	10.00
NR I PRERJES	0	0.36	0.38	0.40	0.42	0.44	0.46
KILOMETRAZHI	0	0.36	0.38	0.40	0.42	0.44	0.46

SHENIME TEKNIKE

1. KY PROJEKT ESHTË PRONE E BASHKISE ELBASAN.
2. NUK LEJOHET KOPJIMI APO RIPRODHIMI I KETIJ VIZATIMI PA AUTORIZIMIN E DRETORISE SE PROJEKTIMIT DHE SHERBIMEVE INXHINIERIKE NE BASHKINE ELBASAN.
3. TE RESPEKTOHEN DIMENSIONET E SHKRUARA NE VIZATIM.
4. PER CDO PAQARTESI APO MOSPERPUTHJE TE PROJEKTIT ME SITUATEN NE TERREN TE MERRET KONTAKT ME PROJEKTUESIN.
5. NUK LEJOHET ASNJE NDRYSHIM I PROJEKTIT PA MIRATIMIN SPECIFIK TE D.A.P.T.- se.
6. PER PERCAKTIMIN E NGJYRAVE, MATERIALEVE APO MALLRAVE QE DO TE PERDOREN NE KETE PROJEKT DUHET TE MERRET FILLIMISH TE MERRET MIRATIMI I PROJEKTUESIT DHE SUPERVIZORIT.

ADRESA: RRUGA XHAFERR BELEGU;
NJ.ADM. NR.6
BASHKIA ELBASAN.

Shenim: Nuk do te kryhen punimet pa pranine e projektuesit ne piketimin e objektit.

PERSHKRIMI :
FAZA E PROJEKTIT :
NGA :
DATA :
PROJEKTI ZBATIMIT



BASHKIA ELBASAN
Rruga "Qemal Stafa"
Lagja "Brig 17 Sulmuese"
+35554400152
email: bashkia@elbasan.gov.al
web: www.elbasan.gov.al

BASHKIA ELBASAN

DREJTORIA E PROJEKTIMIT

Përgjegjës
ing. Bruno Korumi
Drejtor
ark. Marvis Avllazagaj
Sektor Projektimit
ing. Arian Baku
ing. Bruno Korumi
Lic. K.1800/2
Lic. K.3354

MATJET TOPOGRAFIKE:
Sektor Topografik

Emertimi i projektit: Ndertimi i rruges se re nga "Rrotonda e Varrezave" deri ne intersektimin me rrugen "Nos Josifi".

Profili Gjatsor-KUZ


SHKALLA A3:
1:25
DATA:
Qershor 2024
PROJEKTI NR:
FLETA NR.05
VIZATOI:
Sektor Projektimit
KONTROLLOI:
Sektor Projektimit
RISHIKIMI:
A3 / K 01

PROFILI GJATSOR -KUZ PËR NDËRTIMIN E RRUGËS SË RE NGA "RROTONDO E VARREZAVE DERI NË INTERSEKTIMIN ME RRUGËN NOS JOSIFI" .

							SHENIME TEKNIKE	
							1. KY PROJEKT ESHTË PRONË E BASHKISË ELBASAN.	
							2. NUK LEJOHET KOPJIMI APO RIPRODHIMI I KETIJ VIZATIMI PA AUTORIZIMIN E DRETORISË SE PROJEKTIMIT DHE SHERBIMEVE INXHINIERIKE NE BASHKINË ELBASAN.	
							3. TE RESPEKTOHEN DIMENSIONET E SHKRUARA NE VIZATIM.	
							4.PER CDO PAQARTESI APO MOSPËRPUTHJE TE PROJEKTIT ME SITUATËN NE TERREN TE MERRET KONTAKT ME PROJEKTUESIN.	
							5.NUK LEJOHET ASNJË NDRYSHIM I PROJEKTIT PA MIRATIMIN SPECIFIK TE D.A.P.T.- se.	
							6.PER PERCAKTIMIN E NGJYRAVE, MATERIALEVE APO MALLRAVE QE DO TE PERDOREN NE KETE PROJEKT DUHET TE MERRET FILLIMISH TE MERRET MIRATIMI I PROJEKTUESIT DHE SUPERVIZORIT.	
							ADRESA: RRUGA XHAFERR BELEGU; NJ.ADM. NR.6 BASHKIA ELBASAN.	
							Shenim: Nuk do te kryhen punimet pa pranine e projektuesit ne piketimin e objektit.	
							PERSHKRIMI : FAZA E PROJEKTIT : NGA : DATA :	
							PROJEKTI ZBATIMIT	
							 BASHKIA ELBASAN Rruga "Qemal Stafa" Lagja "Brig 17 Sullmues" +35554400152 email: bashkia@elbasan.gov.al web: www.elbasan.gov.al	
							BASHKIA ELBASAN	
							DREJTORIA E PROJEKTIMIT	
							Përgjegjës Ing. Bruno Korumi	
							Drejtor ark. Marvis Avllazagaj	
							Sektori Projektimit	
							Ing. Arian Baku	
							Lic. K.1800/2	
							Ing. Bruno Korumi	
							Lic. K.3354	
							MATJET TOPOGRAFIKE:	
							Sektori Topografik	
							Emertimi i projektit: Ndertimi i rruges se re nga "Rrotonda e Varrezave" deri ne intersektimin me rrugen "Nos Josifi".	
							Profili Gjatesor-KUZ	
							SHKALLA A3: 1:25	
							DATA: Qershor 2024	
							VIZATOI: Sektori Projektimit	
							KONTROLLOI: Sektori Projektimit	
							PROJEKTI NR: FLETA NR.04	
							A3 / K 02	
							RISHIKIMI:	

PROFILI GJATSOR -KUZ PËR NDËRTIMIN E RRUGËS SË RE NGA "RROTONDO E VARREZAVE DERI NË INTERSEKTIMIN ME RRUGËN NOS JOSIFI" .

PROFILI GJATESOR KUZ

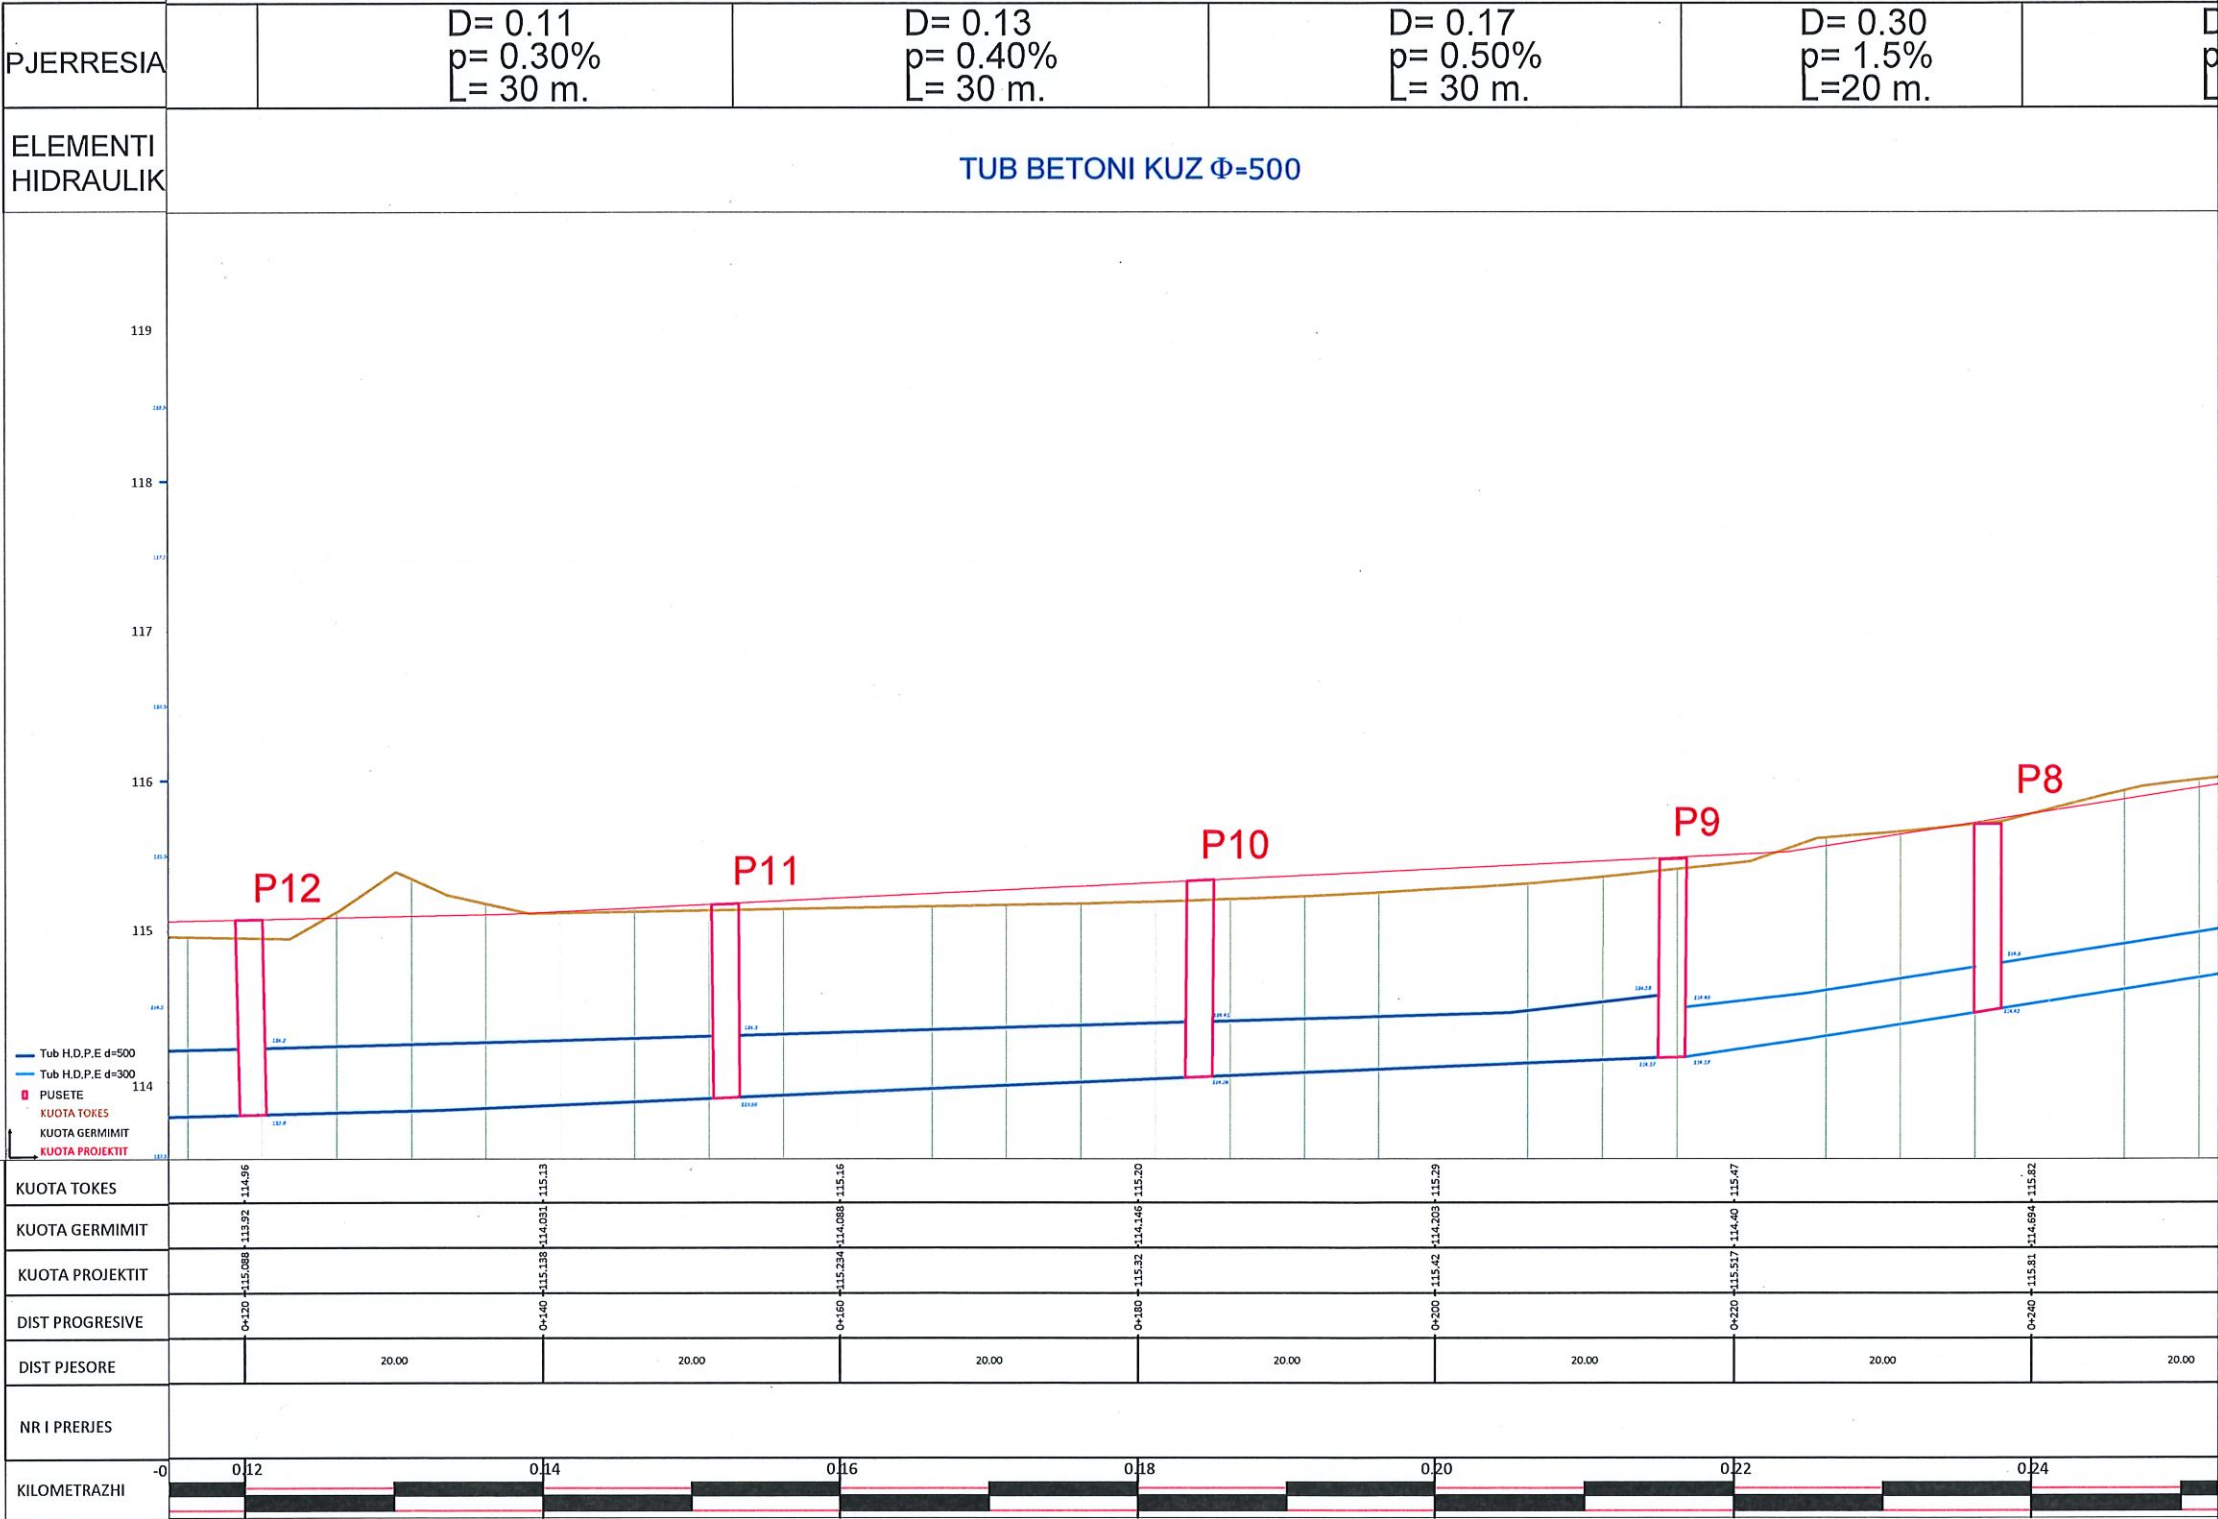

SHENIME TEKNIKE

1. KY PROJEKT ESHTË PRONË E BASHKISË ELBASAN.

2. NUK LEJOHET KOPJIMI APO RIPRODHIMI I KETIJ VIZATIMI PA AUTORIZIMIN E DRETORISË SE PROJEKTIMIT DHE SHERBIMEVE INXHINIERIKE NE BASHKINË ELBASAN.

3. TE RESPEKTOHEN DIMENSIONET E SHKRUARA NE VIZATIM.

4. PER CDO PAQARTESI APO MOSPËRPUTHJE TE PROJEKTIT ME SITUATEN NE TERREN TE MERRET KONTAKT ME PROJEKTUESIN.

5. NUK LEJOHET ASNJE NDRYSHIM I PROJEKTIT PA MIRATIMIN SPECIFIK TE D.A.P.T.- se.

6. PER PERCAKTIMIN E NGJYRAVE, MATERIALEVE APO MALLRAVE QE DO TE PERDOREN NE KETE PROJEKT DUHET TE MERRET FILLIMISH TE MERRET MIRATIMI I PROJEKTUESIT DHE SUPERVIZORIT.

ADRESA: RRUGA XHAFERR BELEGU;
NJ.ADM. NR.6
BASHKIA ELBASAN.

Shenim: Nuk do te kryhen punimet pa pranine e projektuesit ne piketimin e objektit.

PERSHKRIMI :
FAZA E PROJEKTIT :

NGA :
DATA :

PROJEKTI ZBATIMIT

BASHKIA ELBASAN
Rruga "Qemal Stafa"
Lagja "Brig 17 Sullmuese"
+35554400152
email: bashkia@elbasan.gov.al
web: www.elbasan.gov.al

BASHKIA ELBASAN

DREJTORIA E PROJEKTIMIT

Përgjegjës
ing. Bruno Korumi

Drejtor
ark. Marvis Avllazagaj

Sektori Projektimit
ing. Arian Baku
ing. Bruno Korumi

Lic. K.1800/2
Lic. K.3354


MATJET TOPOGRAFIKE:
Sektori Topografik

Emertimi i projektit: Ndërtimi i rrugës së re nga "Rrotunda e Varrezave" deri në intersektimin me rrugën "Nos Josifi".

Profili Gjatesor-KUZ

SHKALLA A3: 1:25	DATA: Qershor 2024	VIZATOI: Sektori Projektimit	KONTROLLOI: Sektori Projektimit
PROJEKTI NR:	FLETA NR: 03	RISHIKIMI:	
A3 / K 03			

PROFILI GJATSOR -KUZ PËR NDËRTIMIN E RRUGËS SË RE NGA "RROTONDO E VARREZAVE DERI NË INTERSEKTIMIN ME RRUGËN NOS JOSIFI" .

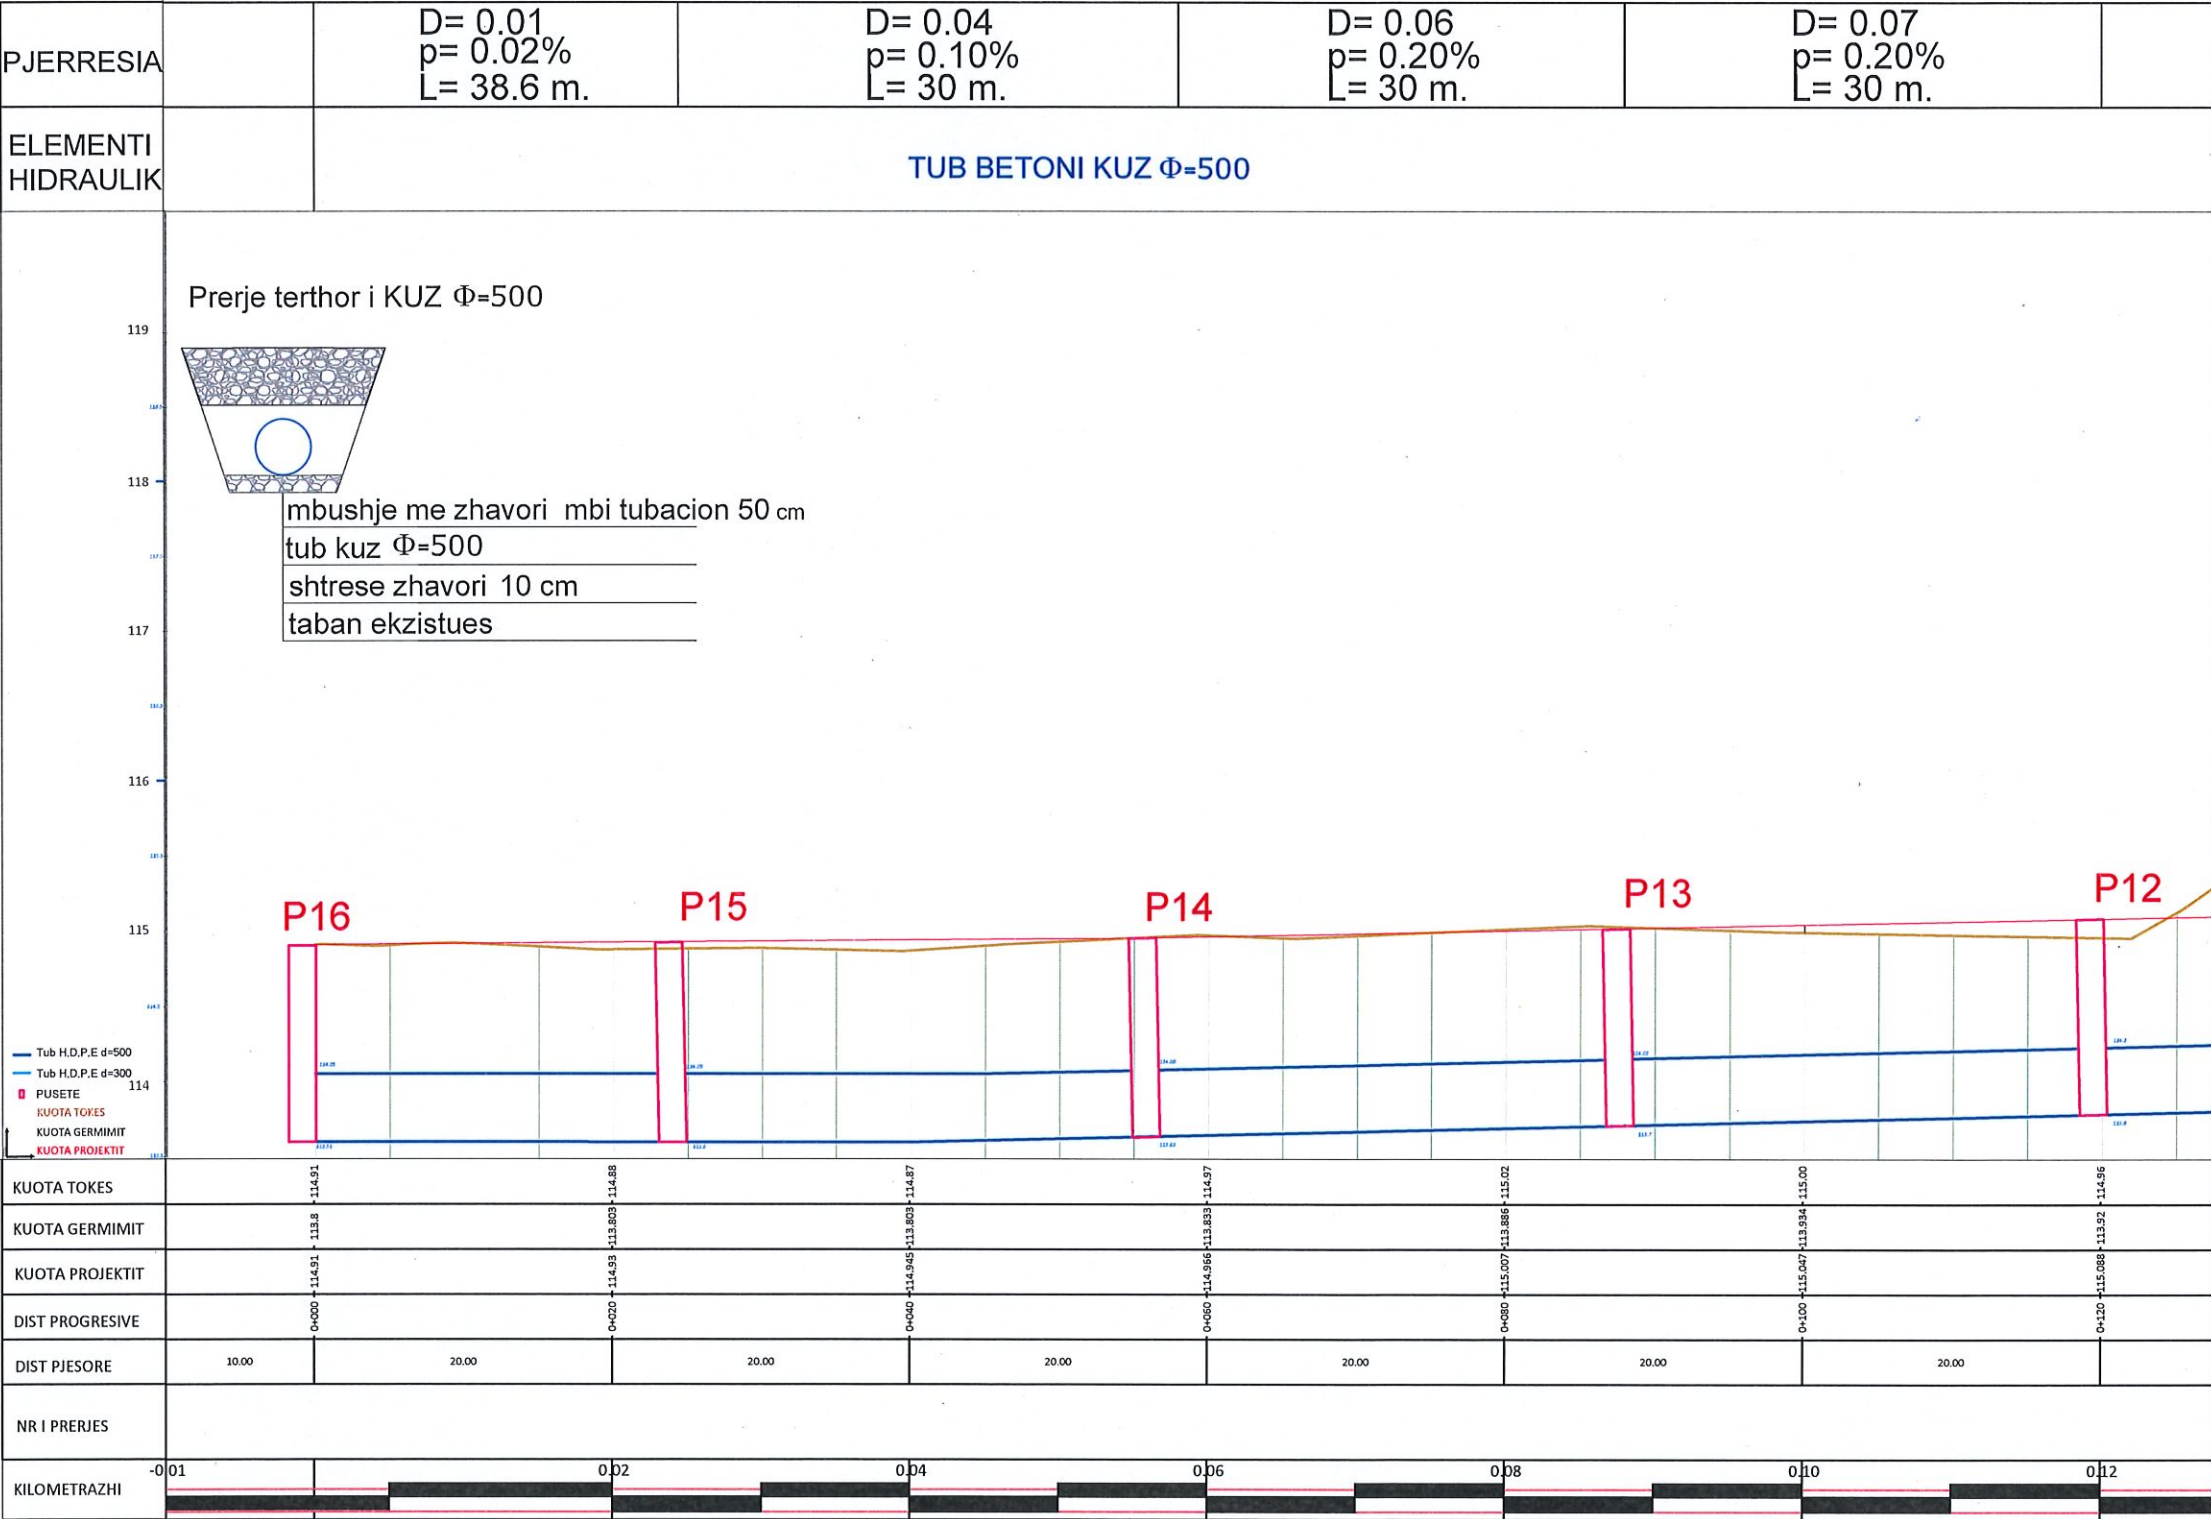

SHENIME TEKNIKE

1. KY PROJEKT ESHTË PRONE E BASHKISE ELBASAN.

2. NUK LEJOHET KOPJIMI APO RIPRODHIMI I KETIJ VIZATIMI PA AUTORIZIMIN E DRETORISE SE PROJEKTIMIT DHE SHERBIMEVE INXHINIERIKE NE BASHKINE ELBASAN.

3. TE RESPEKTOHEN DIMENSIONET E SHKRUARA NE VIZATIM.

4.PER CDO PAQARTESI APO MOSPERPUTHJE TE PROJEKTIT ME SITUATEN NE TERREN TE MERRET KONTAKT ME PROJEKTUESIN.

5.NUK LEJOHET ASNJE NDRYSHIM I PROJEKTIT PA MIRATIMIN SPECIFIK TE D.A.P.T.- se.

6.PER PERCAKTIMIN E NGJYRAVE, MATERIALEVE APO MALLRAVE QE DO TE PERDOREN NE KETE PROJEKT DUHET TE MERRET FILLIMISH TE MERRET MIRATIMI I PROJEKTUESIT DHE SUPERVIZORIT.

ADRESA: RRUGA XHAFERR BELEGU;
NJ.ADM. NR.6
BASHKIA ELBASAN.

Shenim: Nuk do te kryhen punimet pa pranine e projektuesit ne piketimin e objektit.

PERSHKRIMI :
FAZA E PROJEKTIT :

NGA: DATA:

PROJEKTI ZBATIMIT

BASHKIA ELBASAN

DREJTORIA E PROJEKTIMIT

Përgjegjës
ing. Bruno Korum

Drejtor
ark. Marvis Avllazagaj

Sektori Projektimit
ing. Arian Baku
ing. Bruno Korum

Lic. K.1800/2
Lic. K.3354

MATJET TOPOGRAFIKE:
Sektori Topografik

Emertimi i projektit: Ndërtimi i rrugës së re nga "Rrotonda e Varrezave" deri në intersektimin me rrugën "Nos Josifi".

Profili Gjatesor-KUZ

SHKALLA A3: 1:25	DATA: Qershor 2024	VIZATOI: Sektori Projektimit	KONTROLLOI: Sektori Projektimit
PROJEKTI NR:	FLETA NR.02	RISHIKIMI:	
A3 / K 04			