

PROJEKTI KONSTRUKTIV

"HARTIMI I PROJEKTIT PER RIKONSTRUKSIONIN E SHKOLLES 9-VJEÇARE,
MARASH GJONI, LEZHË"
- PERFORCIMI I GODINES EKZISTUESE



POROSITES:

"EUROPARTNERS DEVELOPMENT"
Adresa: Rr. Ismail Qemali, Pall 18, Ap 25,
Tiranë
+355 686904087




TIRANE 2024

PERGATITI:


D&C PARTNERS



PLANIMETRIA E KATIT PERDHE, NDRYSHIMET

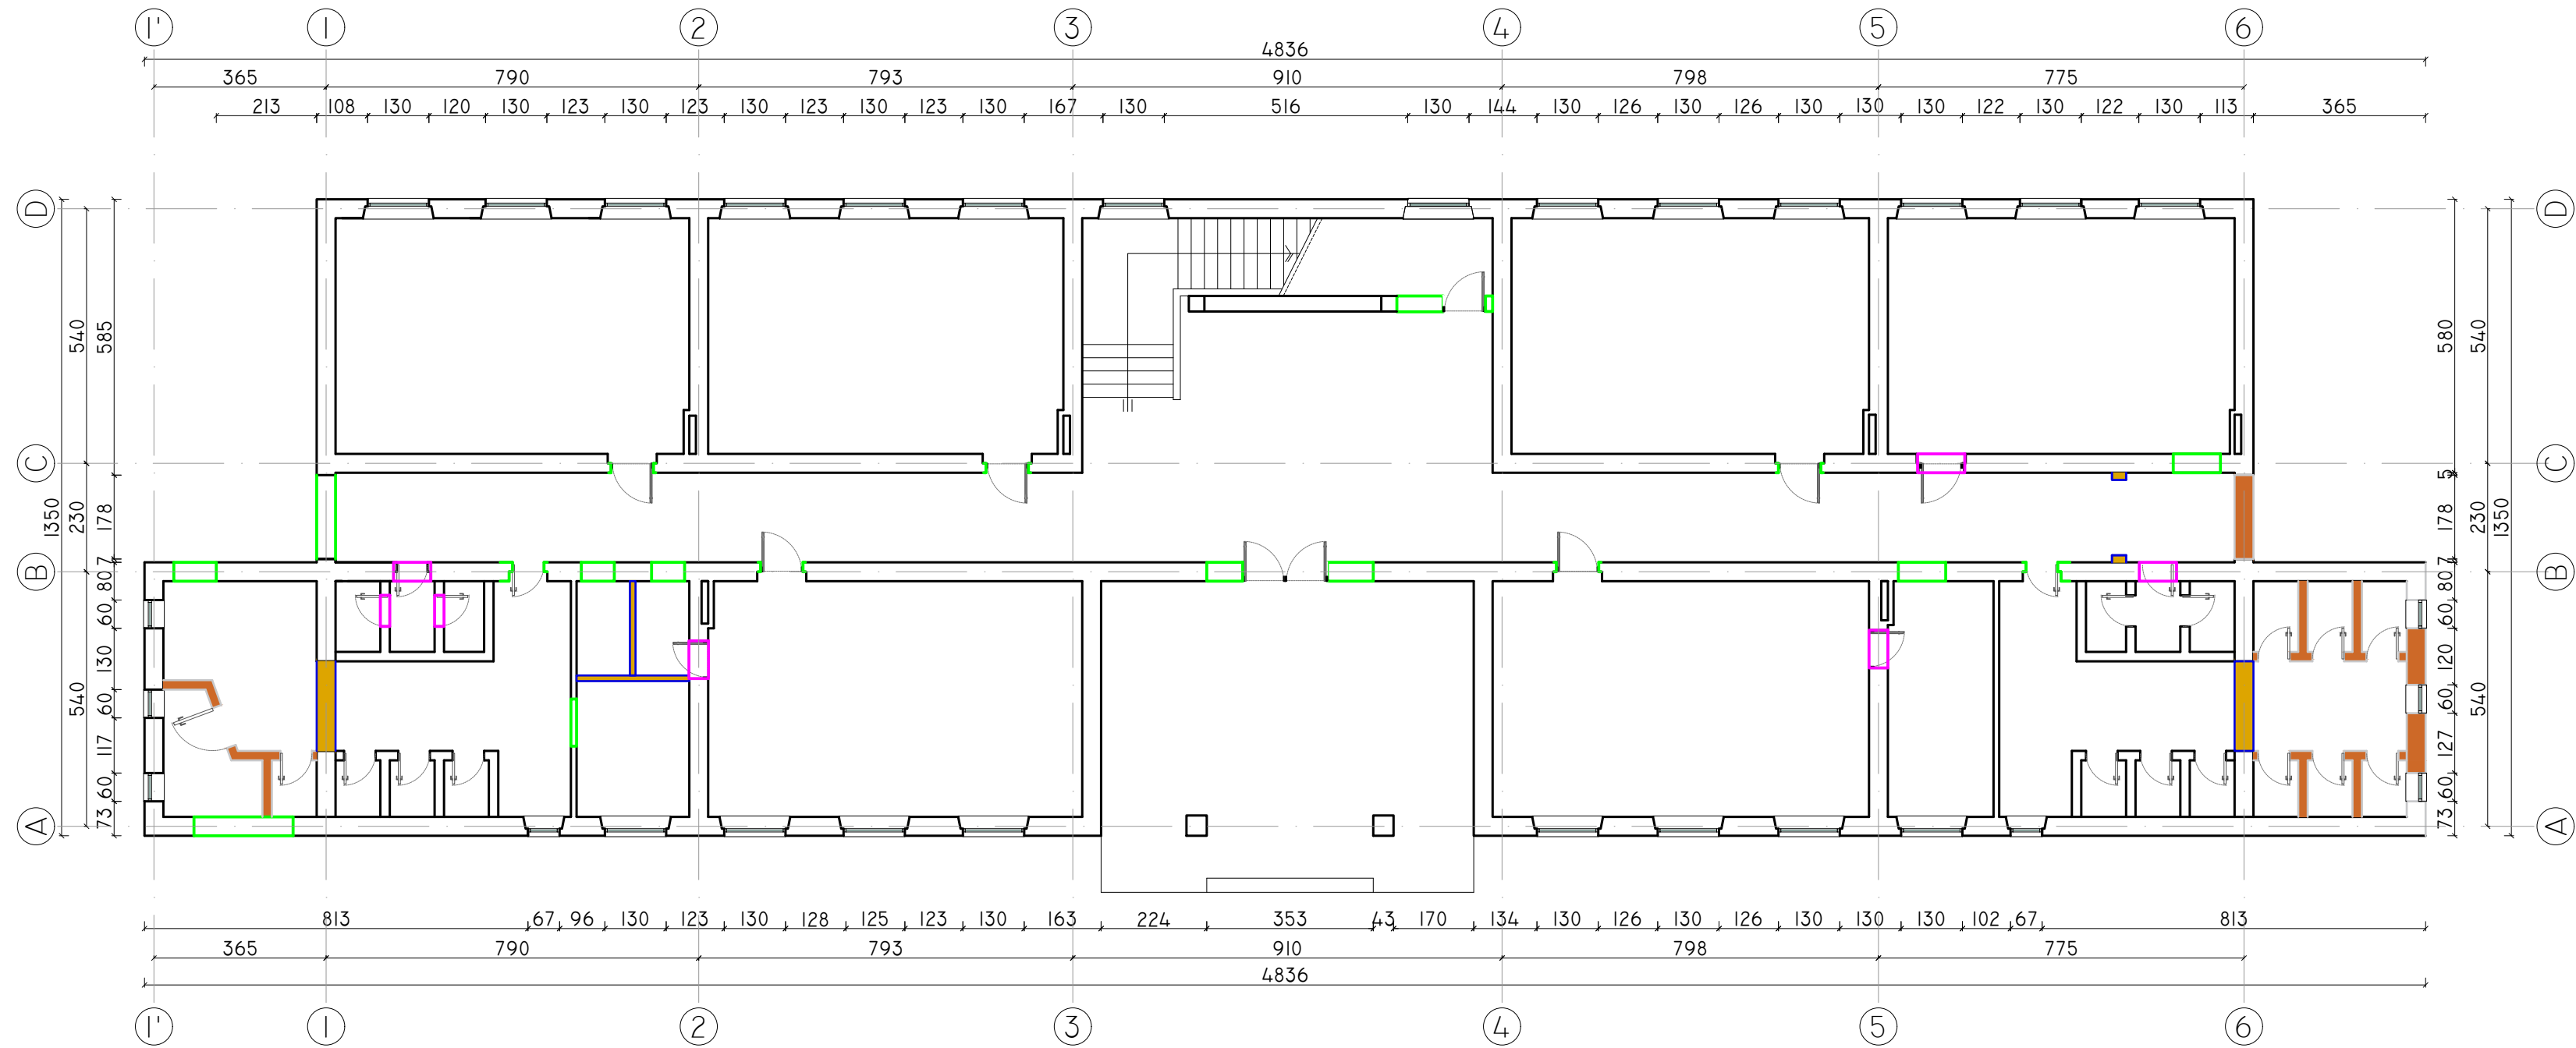

PLANIMETRIA E KATIT TE PARE, NDRYSHIMET

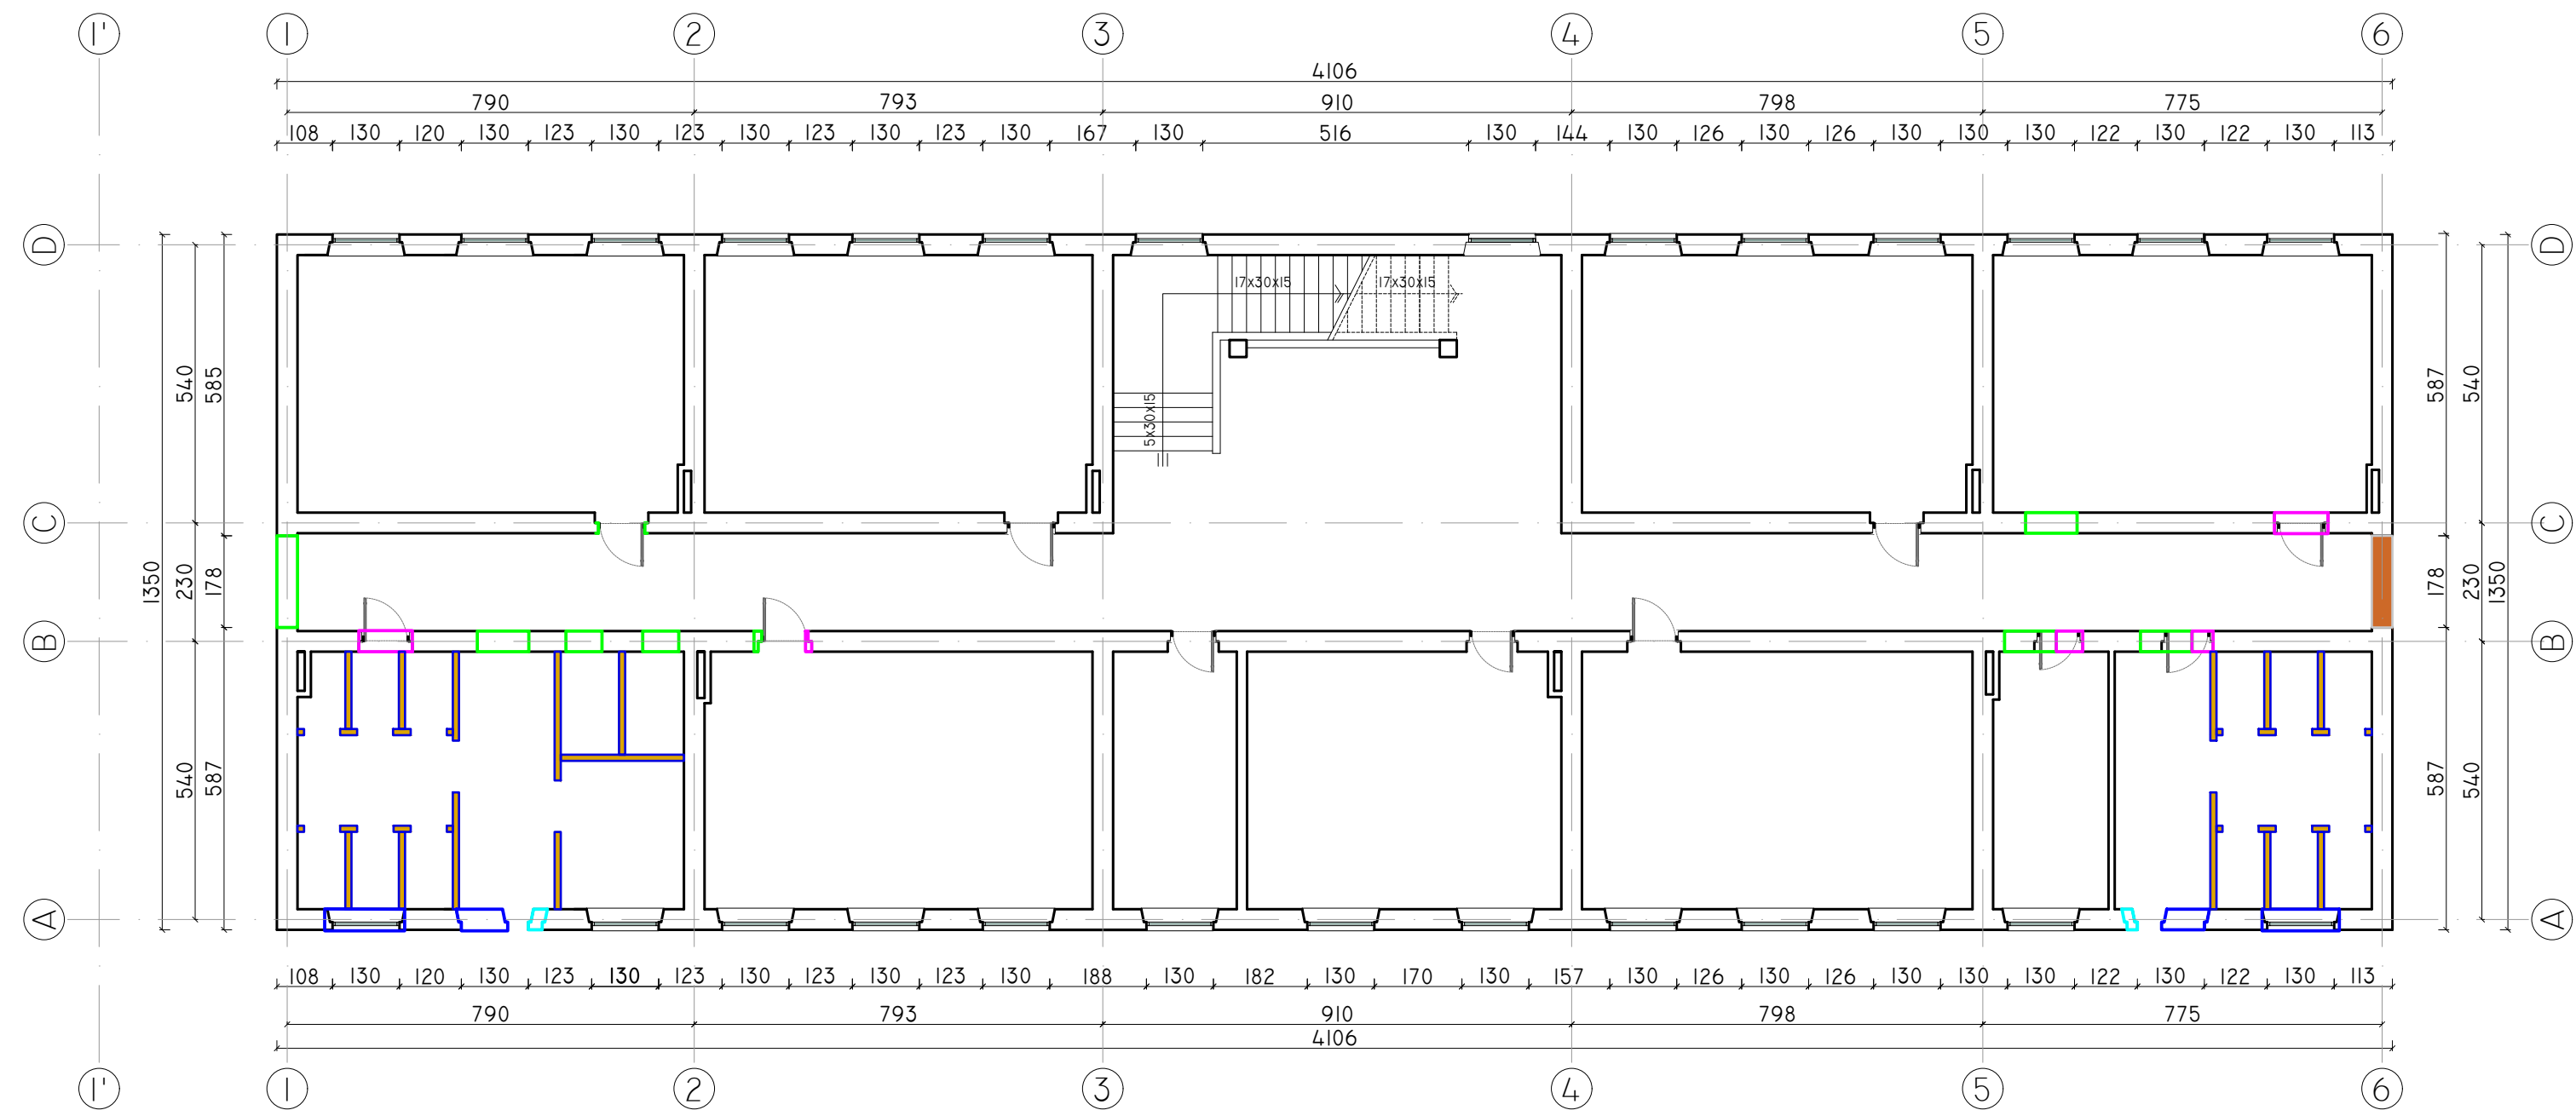

LEGJENDA

- MBYLLLJE DERE
- HAPJE E RE DERE
- HAPJE E RE DITARE
- MBYLLLJE DITARE
- MUR I RI
- MUR I PRISHUR

PROJECT:
"Për Barazi dhe Transparencë në Ndërhjert e
Infrastrukturës Shkollore"
"For Equality and Transparency in School
Infrastructure Interventions"



LOCATION: Lezhe
ALBANIA

"Rikonstruksioni i Shkollës "Marash Gjoni"
"Reconstruction of "Marash Gjoni" school"

CLIENT: "EUROPARTNERS DEVELOPMENT"
Adresa: Rr.Ismail Qemali, Pall 18, Ap 25,
Tiranë
+355 686904087



DESIGN: "D&C Partners" shpk
Adresa: Rr.Bardhok Biba, Pall Hodaj, Ap 7,
Tiranë
+355 682265511




ARKITEKT	Dorian KUSHI, LIC-A.1114/2
Ing.Ndertimi	Edison DRISHTI, LIC-K.1566/3
Ing.Ndertimi	Sidita KALACI, LIC-K.1868/2
Ing.Topograf	Eris NDRUKAJ, LIC-T.1287/1
Ing.Elektrik	Besart DALLIU, LIC-E.1412/2
Ing.Mekanik	Emir GJOKA, LIC-M.1174/2

TITLE:
NDRYSHIMET NE GJENDJEN EKZISTUESE, KATI PERDHE DHE KATI I PARE

SCALE: 1:125

PHASE:	DESIGN:	SET:	DATE: 11.2024
DETAILED-DESIGN	D&C Partners	DRAWING NR:	INDEX: K-01

PLANIMETRIA E KATIT TE DYTE, NDRYSHIMET

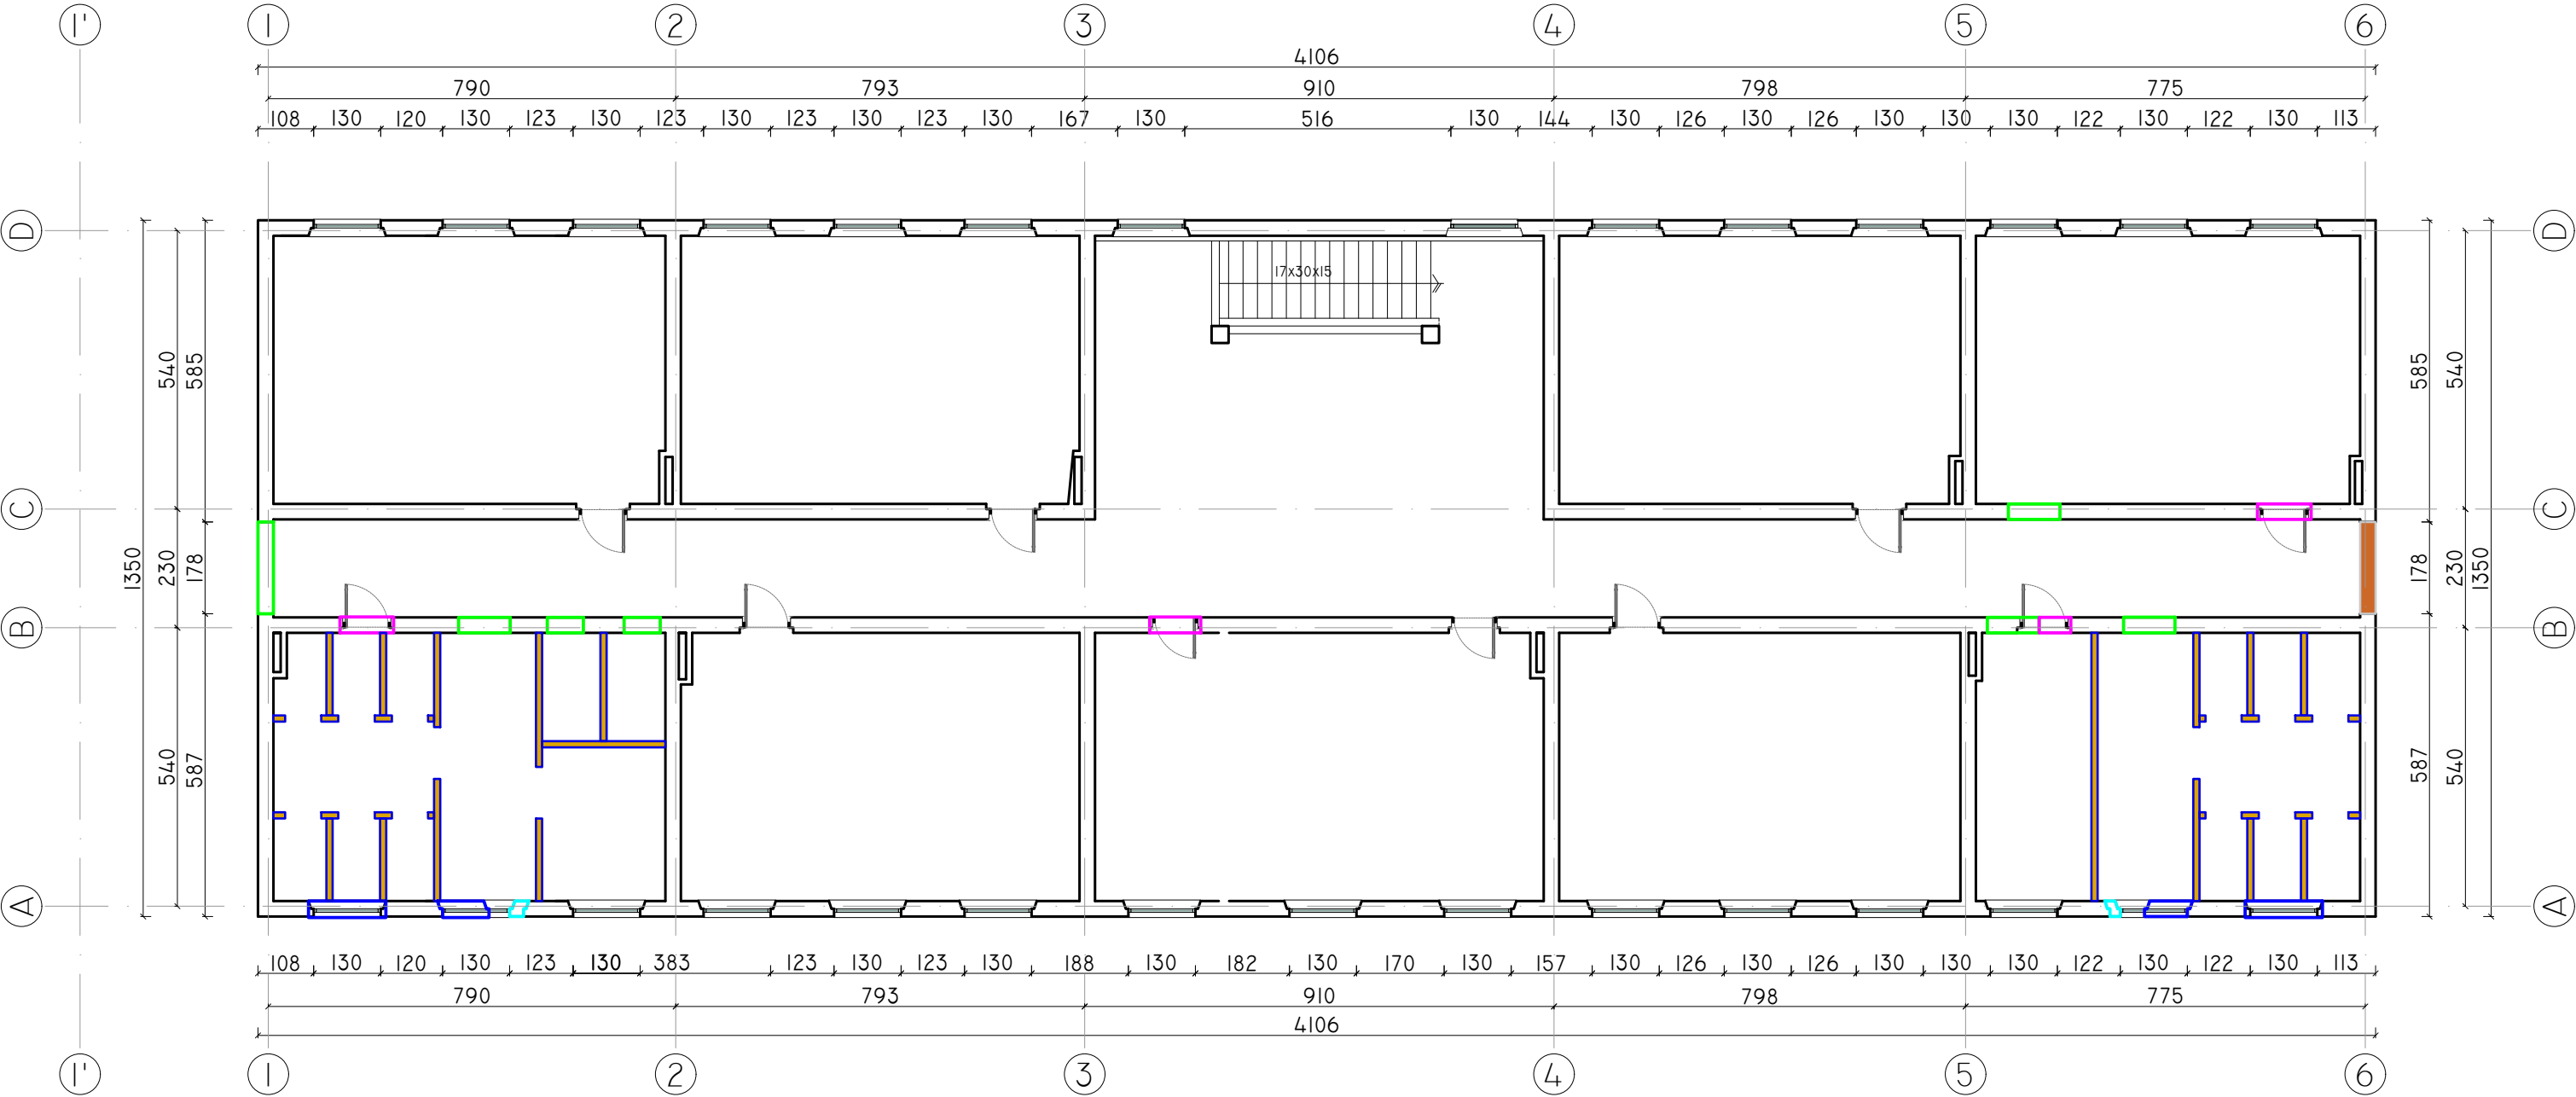

LEGJENDA

- MBYLLLJE DERE
- HAPJE E RE DERE
- HAPJE E RE DITARE
- MBYLLLJE DITARE
- MUR I RI
- MUR I PRISHUR

PROJECT:
"Për Barazi dhe Transparencë në Ndërhyrjet e
Infrastrukturës Shkollore"
"For Equality and Transparency in School
Infrastructure Interventions"



LOCATION: Lezhe
ALBANIA

"Rikonstruksioni i Shkollës "Marash Gjoni"
"Reconstruction of "Marash Gjoni" school"

CLIENT: "EUROPARTNERS DEVELOPMENT"
Adresa: Rr.Ismail Qemali, Pall 18, Ap 25,
Tiranë
+355 686904087



DESIGN: "D&C Partners" shpk
Adresa: Rr.Bardhok Biba, Pall Hodaj, Ap 7,
Tiranë
+355 682265511



ARKITEKT	Dorian KUSHI, LIC-A.1114/2
Ing.Ndertimi	Edison DRISHTI, LIC-K.1566/3
Ing.Ndertimi	Sidita KALACI, LIC-K.1868/2
Ing.Topograf	Eris NDRUKAJ, LIC-T.1287/1
Ing.Elektrik	Besart DALLIU, LIC-E.1412/2
Ing.Mekanik	Emir GJOKA, LIC-M.1174/2



TITLE:

NDRYSHIMET NE GJENDJEN EKZISTUESE, KATI I DYTE

SCALE: 1:125

PHASE:	DESIGN:	SET:	DATE: 11.2024
DETAILED-DESIGN	D&C Partners	DRAWING NR:	INDEX: K-02

RIFORCIMI I SOLETES
PLANIMETRIA E KATIT PERDHE

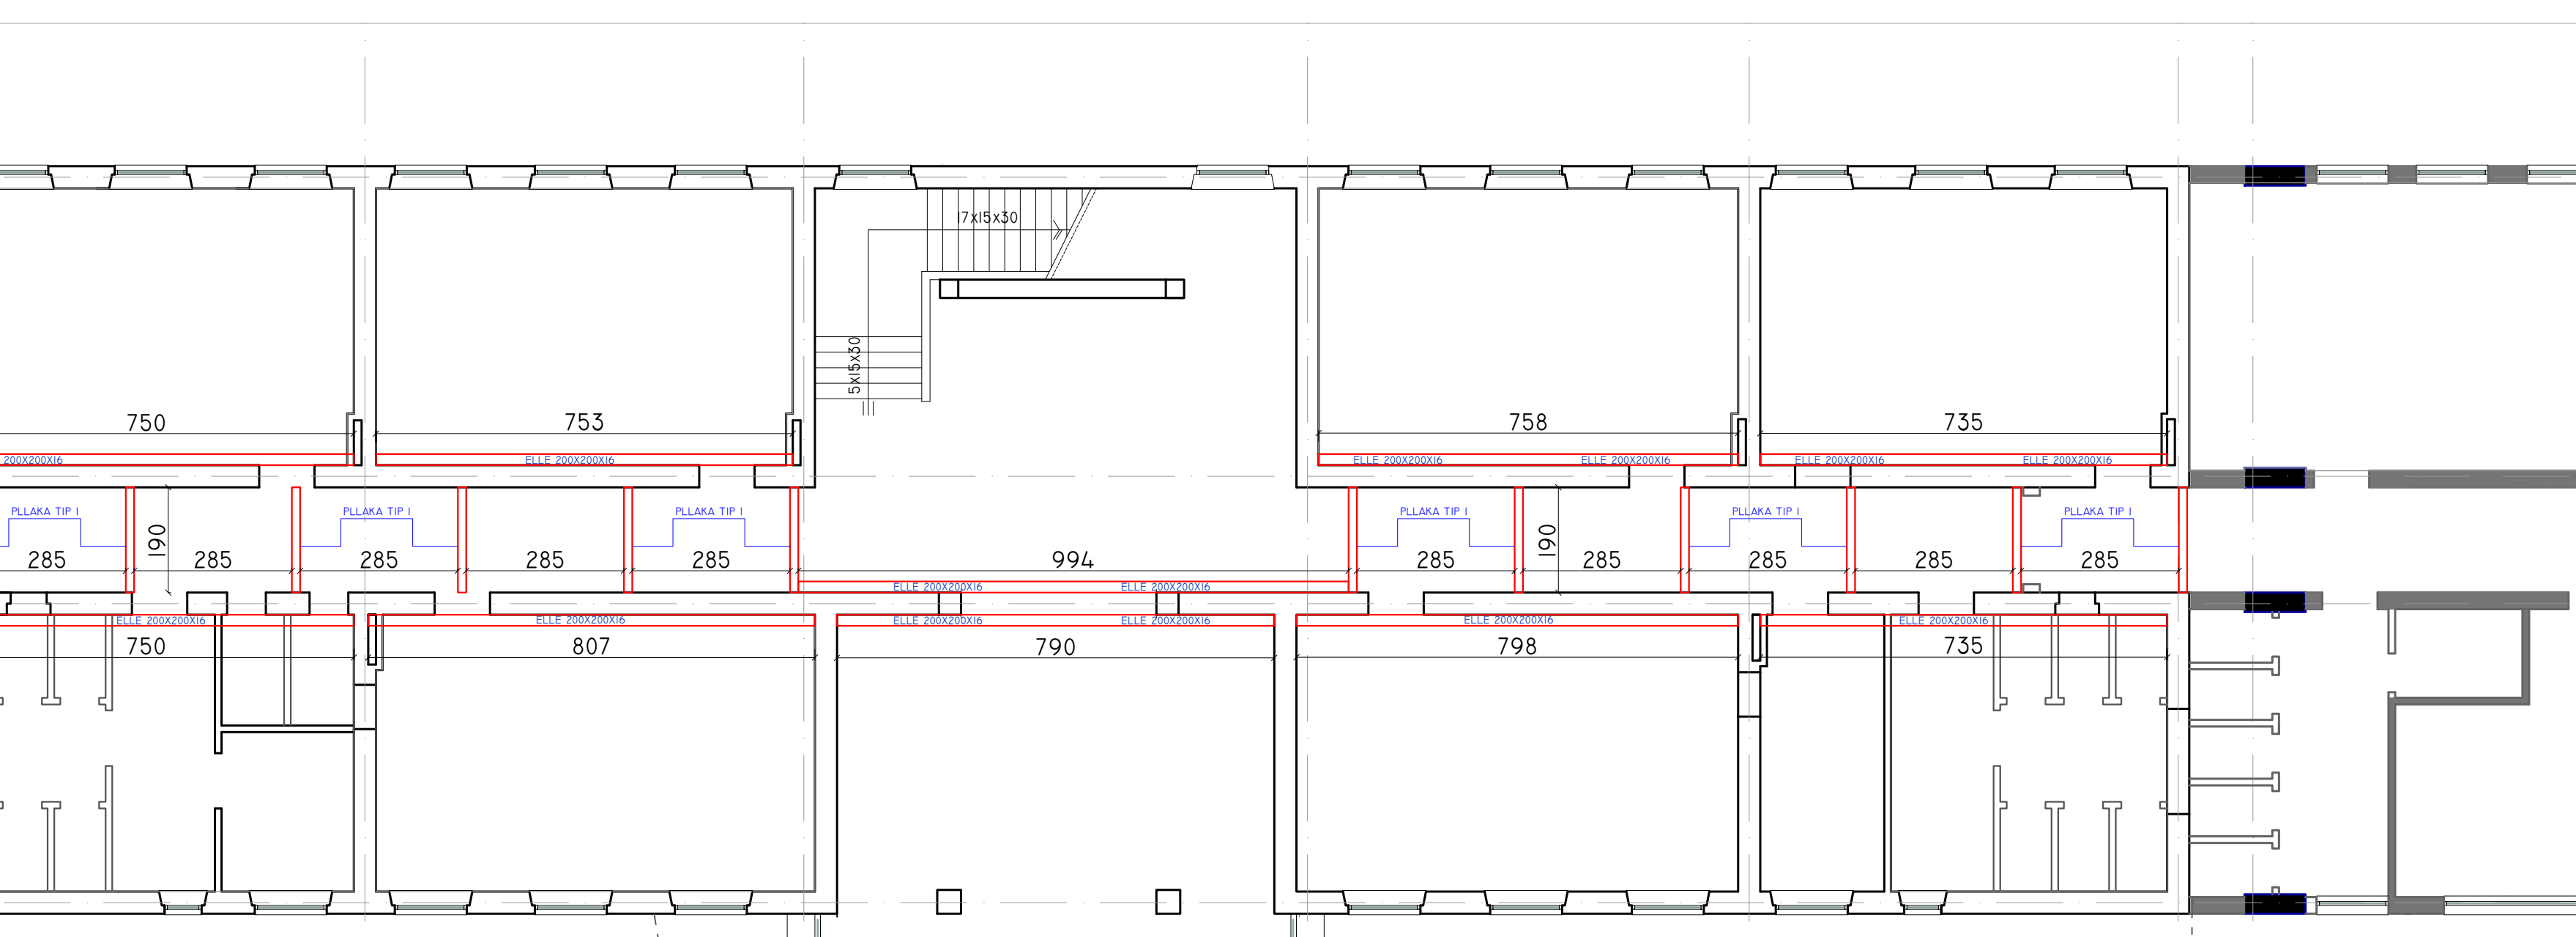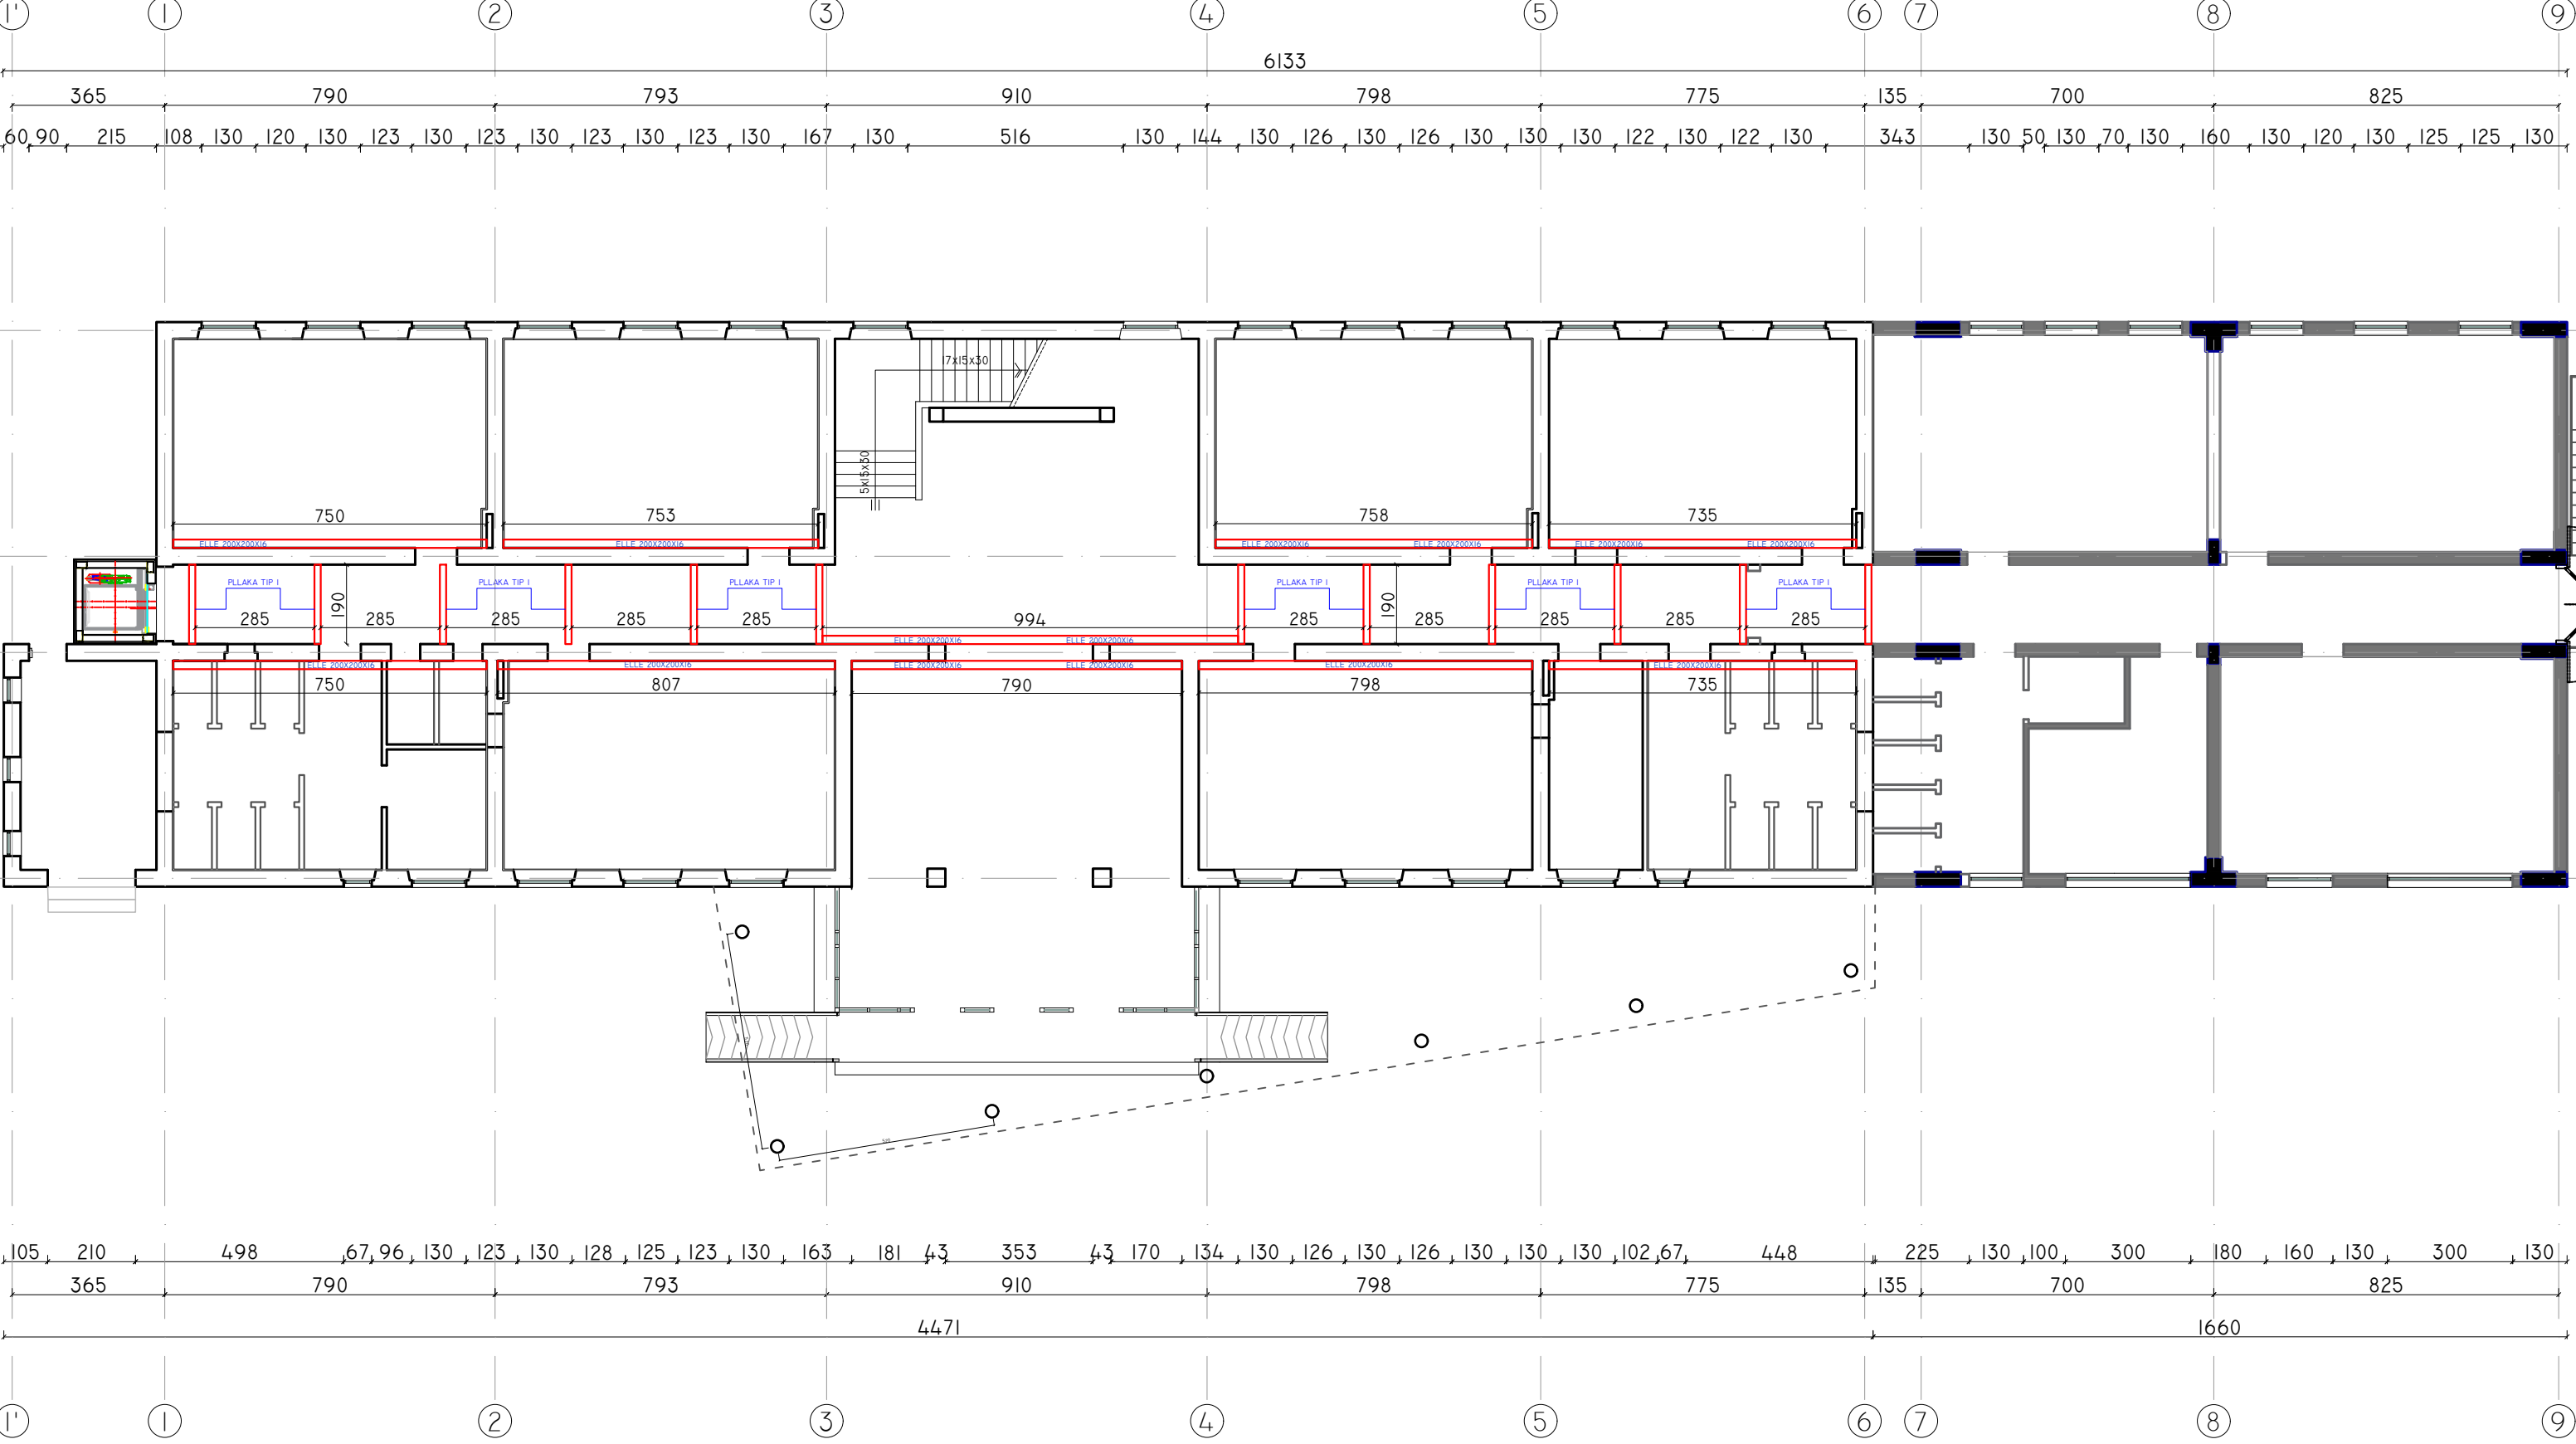

PROJECT:
"Për Barazi dhe Transparencë në Ndërhyrjet e
Infrastrukturës Shkollore"
"For Equality and Transparency in School
Infrastructure Interventions"

FINANCED BY:



LOCATION: Lezhe
ALBANIA

"Rikonstruksioni i Shkollës "Marash Gjoni"
"Reconstruction of "Marash Gjoni" school"

CLIENT: "EUROPARTNERS DEVELOPMENT"
Adresa: Rr.Ismail Qemali, Pall 18, Ap 25,
Tiranë
+355 686904087



DESIGN: "D&C Partners" shpk
Adresa: Rr.Bardhok Biba, Pall Hodaj, Ap 7,
Tiranë
+355 682265511



ARKITEKT	Dorian KUSHI, LIC-A.1114/2
Ing.Ndertimi	Edison DRISHTI, LIC-K.1566/3
Ing.Ndertimi	Sidita KALACI, LIC-K.1868/2
Ing.Topograf	Eris NDRUKAJ, LIC-T.1287/1
Ing.Elektrik	Besart DALLIU, LIC-E.1412/2
Ing.Mekanik	Emir GJOKA, LIC-M.1174/2



TITLE:
RIFORCIMI I SOLETES, KATI PERDHE

SCALE:1:150, 1:100

PHASE: DESIGN: SET: DATE: 11.2024

DETAILED-DESIGN D&C Partners DRAWING NR: INDEX: K-03

RIFORCIMI I SOLETES
PLANIMETRIA E KATIT TË PARË

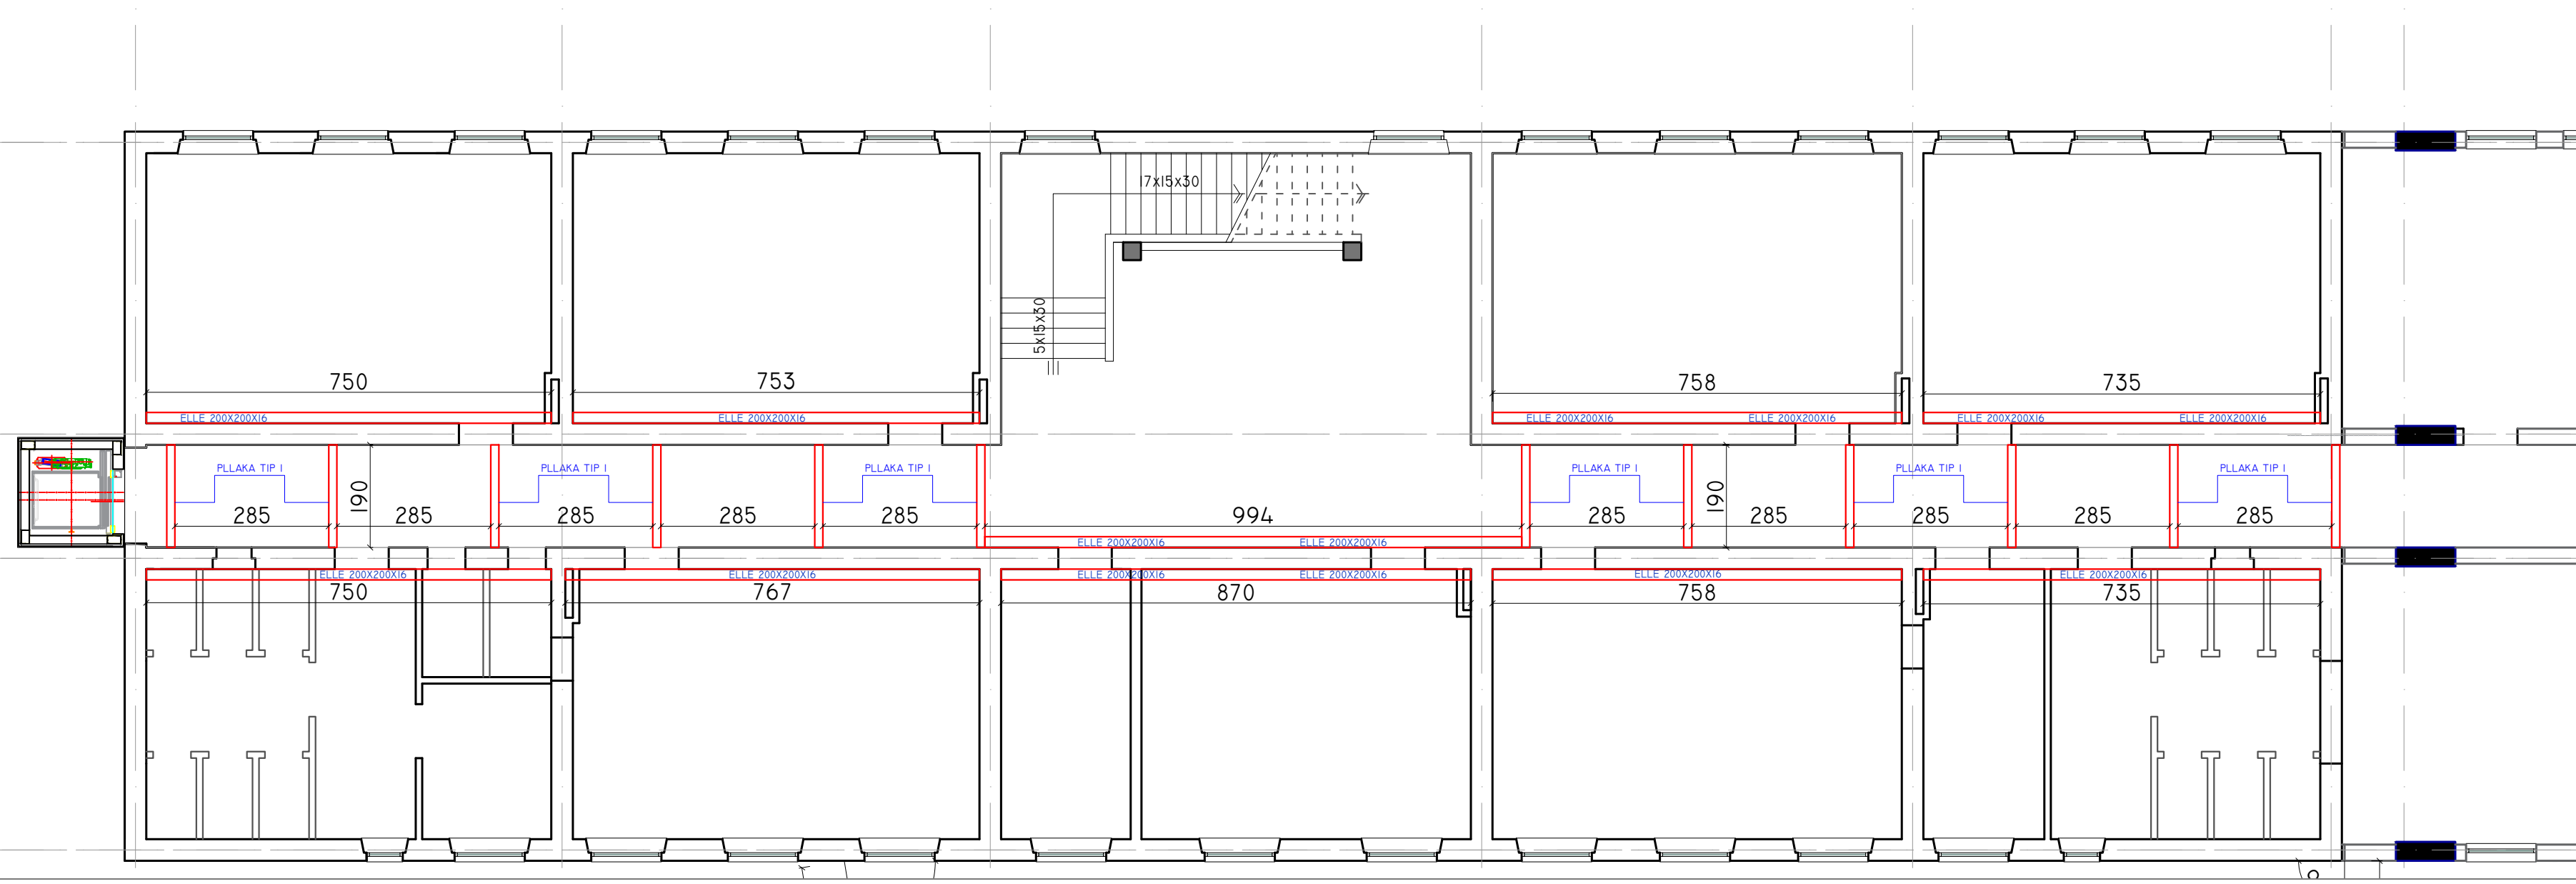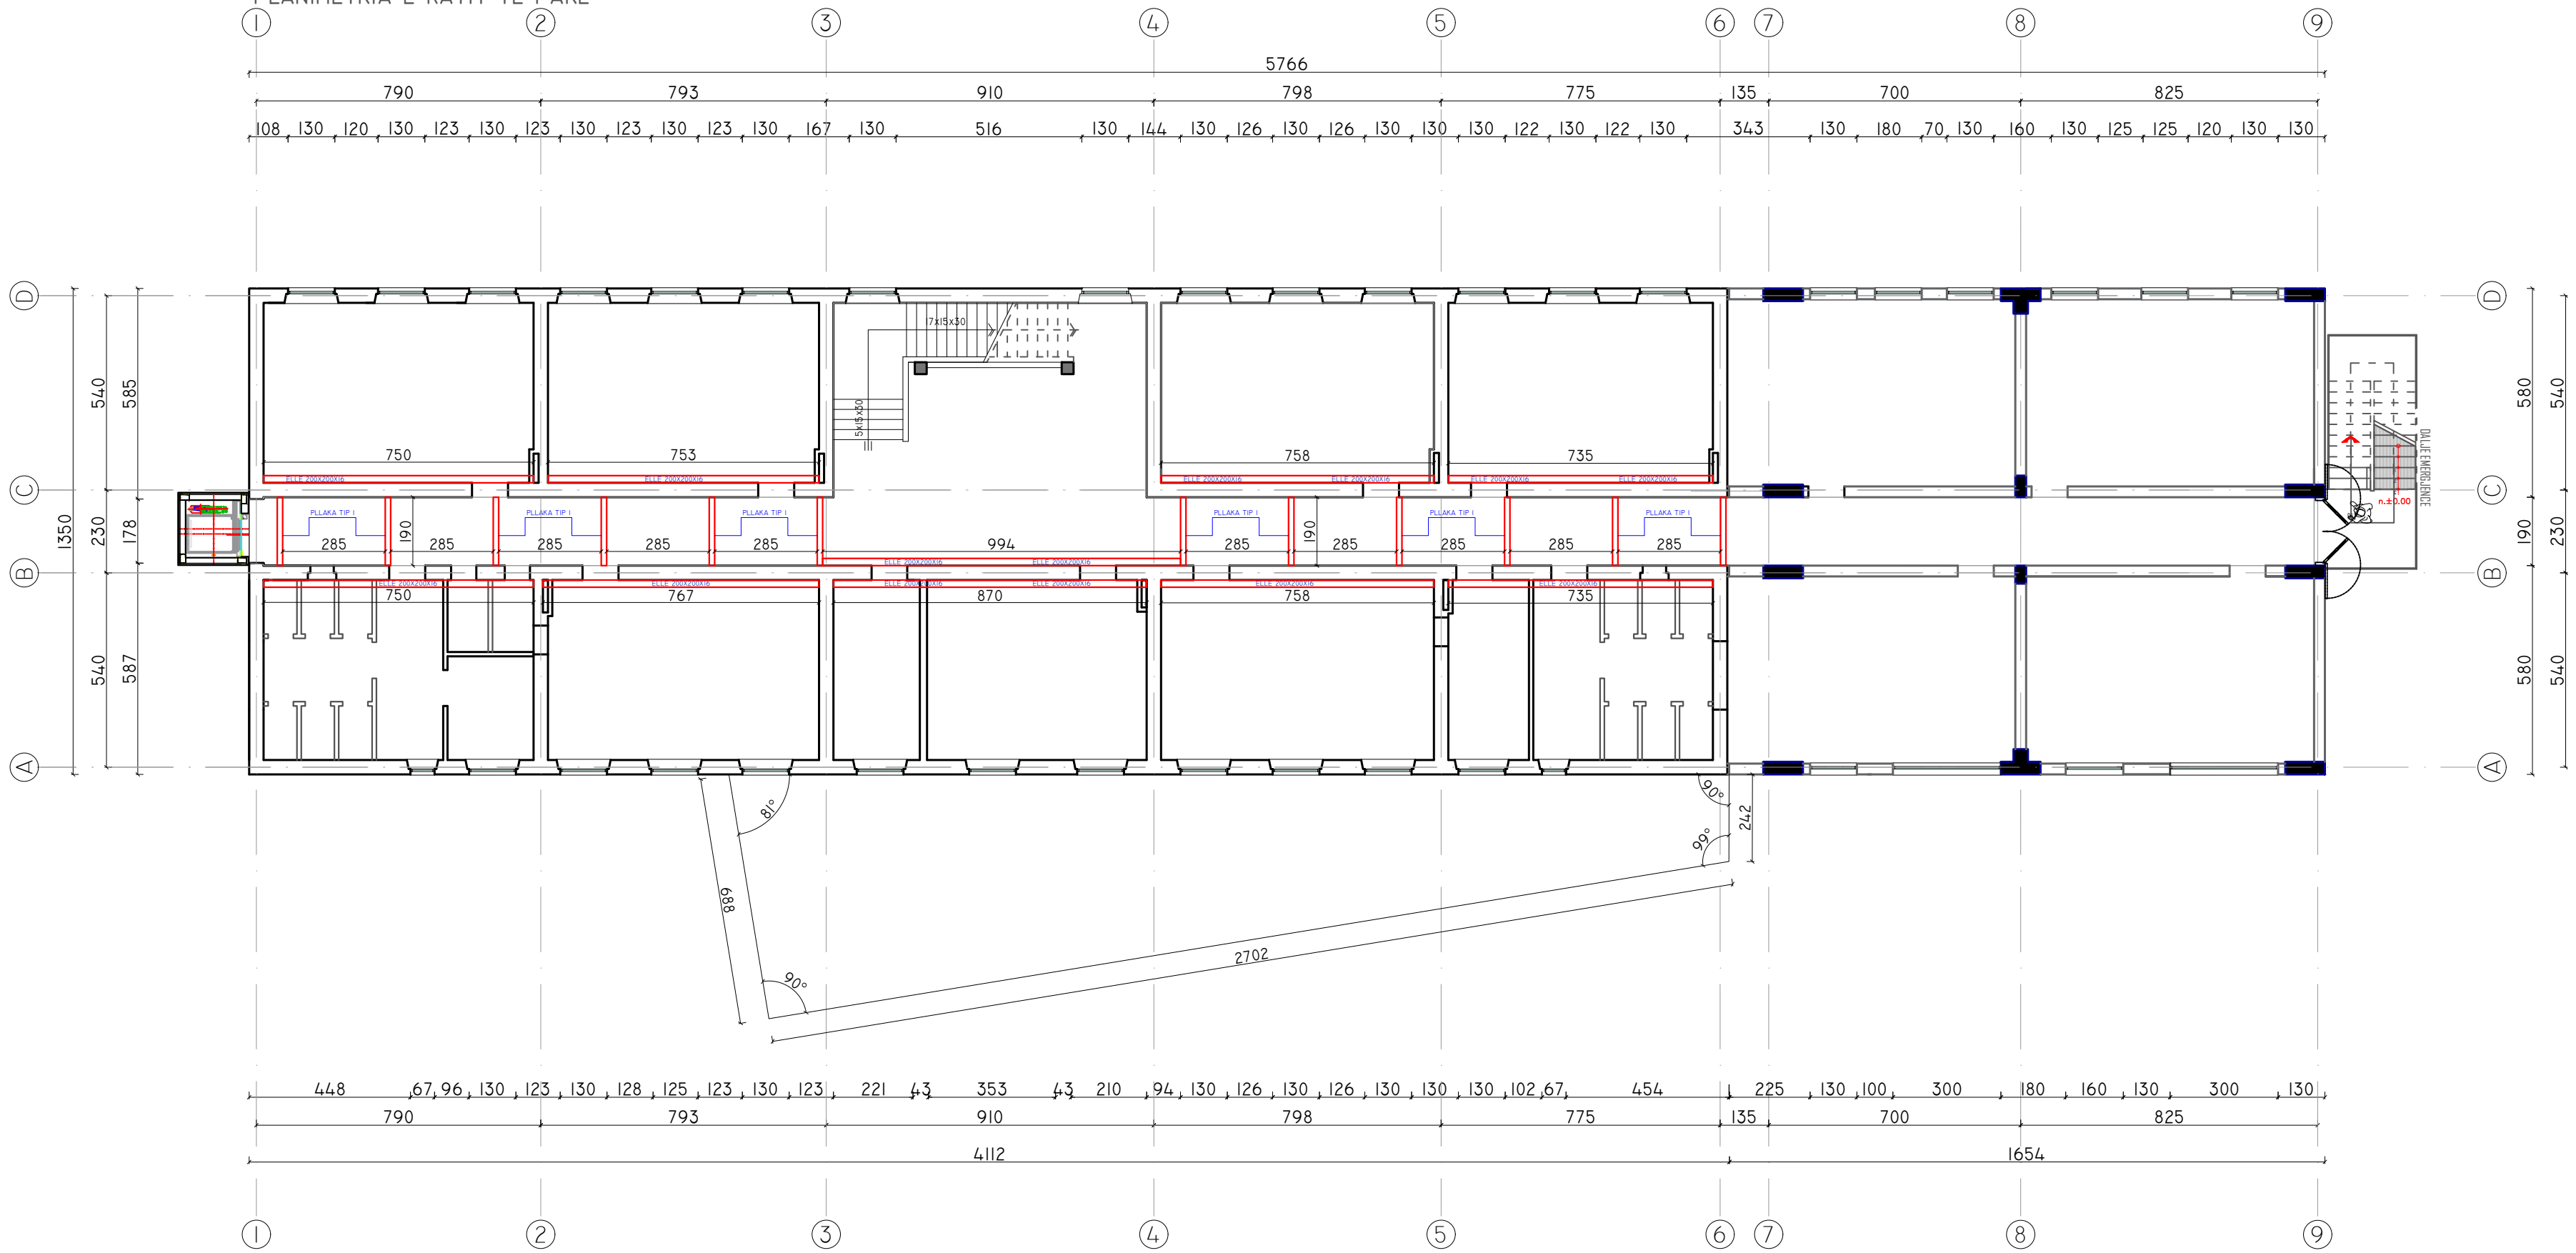

PROJECT:
"Për Barazi dhe Transparencë në Ndërhryrjet e
Infrastrukturës Shkollore"
"For Equality and Transparency in School
Infrastructure Interventions"



LOCATION: Lezhe
ALBANIA

"Rikonstruksioni i Shkollës "Marash Gjoni"
"Reconstruction of "Marash Gjoni" school"

CLIENT: "EUROPARTNERS DEVELOPMENT"
Adresa: Rr.Ismail Qemali, Pall 18, Ap 25,
Tiranë
+355 686904087



DESIGN: "D&C Partners" shpk
Adresa: Rr.Bardhok Biba, Pall Hodaj, Ap 7,
Tiranë
+355 682265511




ARKITEKT	Dorian KUSHI, LIC-A.1114/2
Ing.Ndertimi	Edison DRISHTI, LIC-K.1566/3
Ing.Ndertimi	Sidita KALACI, LIC-K.1868/2
Ing.Topograf	Eris NDRUKAJ, LIC-T.1287/1
Ing.Elektrik	Besart DALLIU, LIC-E.1412/2
Ing.Mekanik	Emir GJOKA, LIC-M.1174/2

TITLE:
RIFORCIMI I SOLETES, KATI I PARE

SCALE:1:150, 1:100

PHASE:	DESIGN:	SET:	DATE: 11.2024
DETAILED-DESIGN	D&C Partners	DRAWING NR:	INDEX: K-04

RIFORCIMI I SOLETES
PLANIMETRIA E KATIT TE DYTE

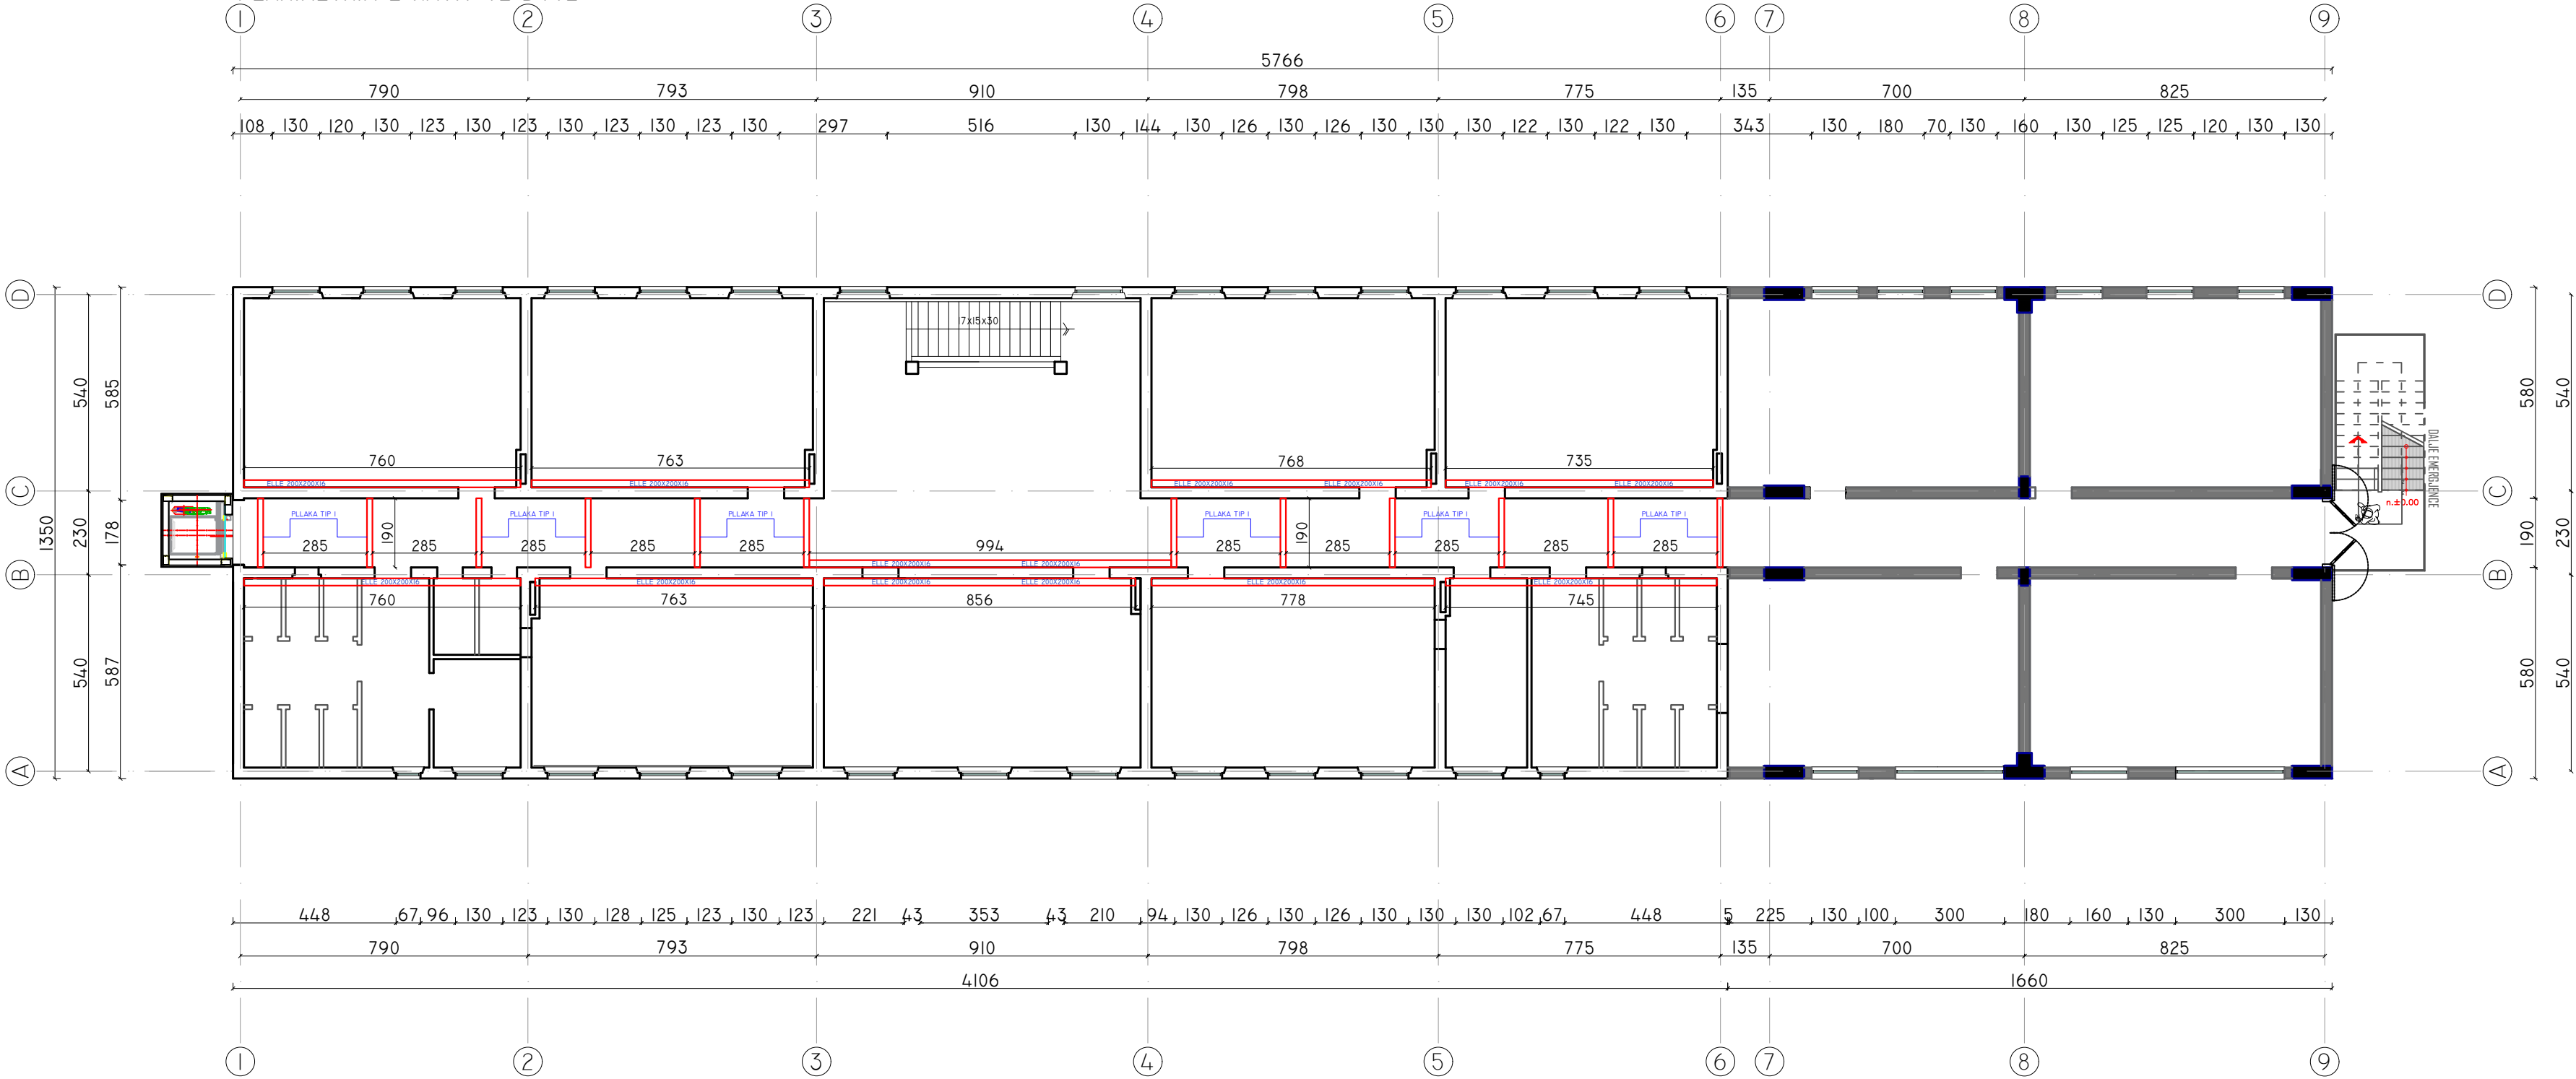

PROJECT:
"Për Barazi dhe Transparencë në Ndërhjret e
Infrastrukturës Shkollore"
"For Equality and Transparency in School
Infrastructure Interventions"

FINANCED BY:



USAID
FROM THE AMERICAN PEOPLE

LOCATION:

Lezhe
ALBANIA

"Rikonstruksioni i Shkollës "Marash Gjoni"
"Reconstruction of "Marash Gjoni" school"

CLIENT:

"EUROPARTNERS DEVELOPMENT"
Adresa: Rr.Ismail Qemali, Pall 18, Ap 25,
Tiranë
+355 686904087



DESIGN:

"D&C Partners" shpk
Adresa: Rr.Bardhok Biba, Pall Hodaj, Ap 7,
Tiranë
+355 682265511




ARKITEKT	Dorian KUSHI, LIC-A.1114/2
Ing.Ndertimi	Edison DRISHTI, LIC-K.1566/3
Ing.Ndertimi	Sidita KALACI, LIC-K.1868/2
Ing.Topograf	Eris NDRUKAJ, LIC-T.1287/1
Ing.Elektrik	Besart DALLIU, LIC-E.1412/2
Ing.Mekanik	Emir GJOKA, LIC-M.1174/2

TITLE:

RIFORCIMI I SOLETES, KATI I DYTE

SCALE:1:150, 1:100



PHASE:	DESIGN:	SET:	DATE: 11.2024
DETAILED-DESIGN	D&C Partners	DRAWING NR:	INDEX: K-05

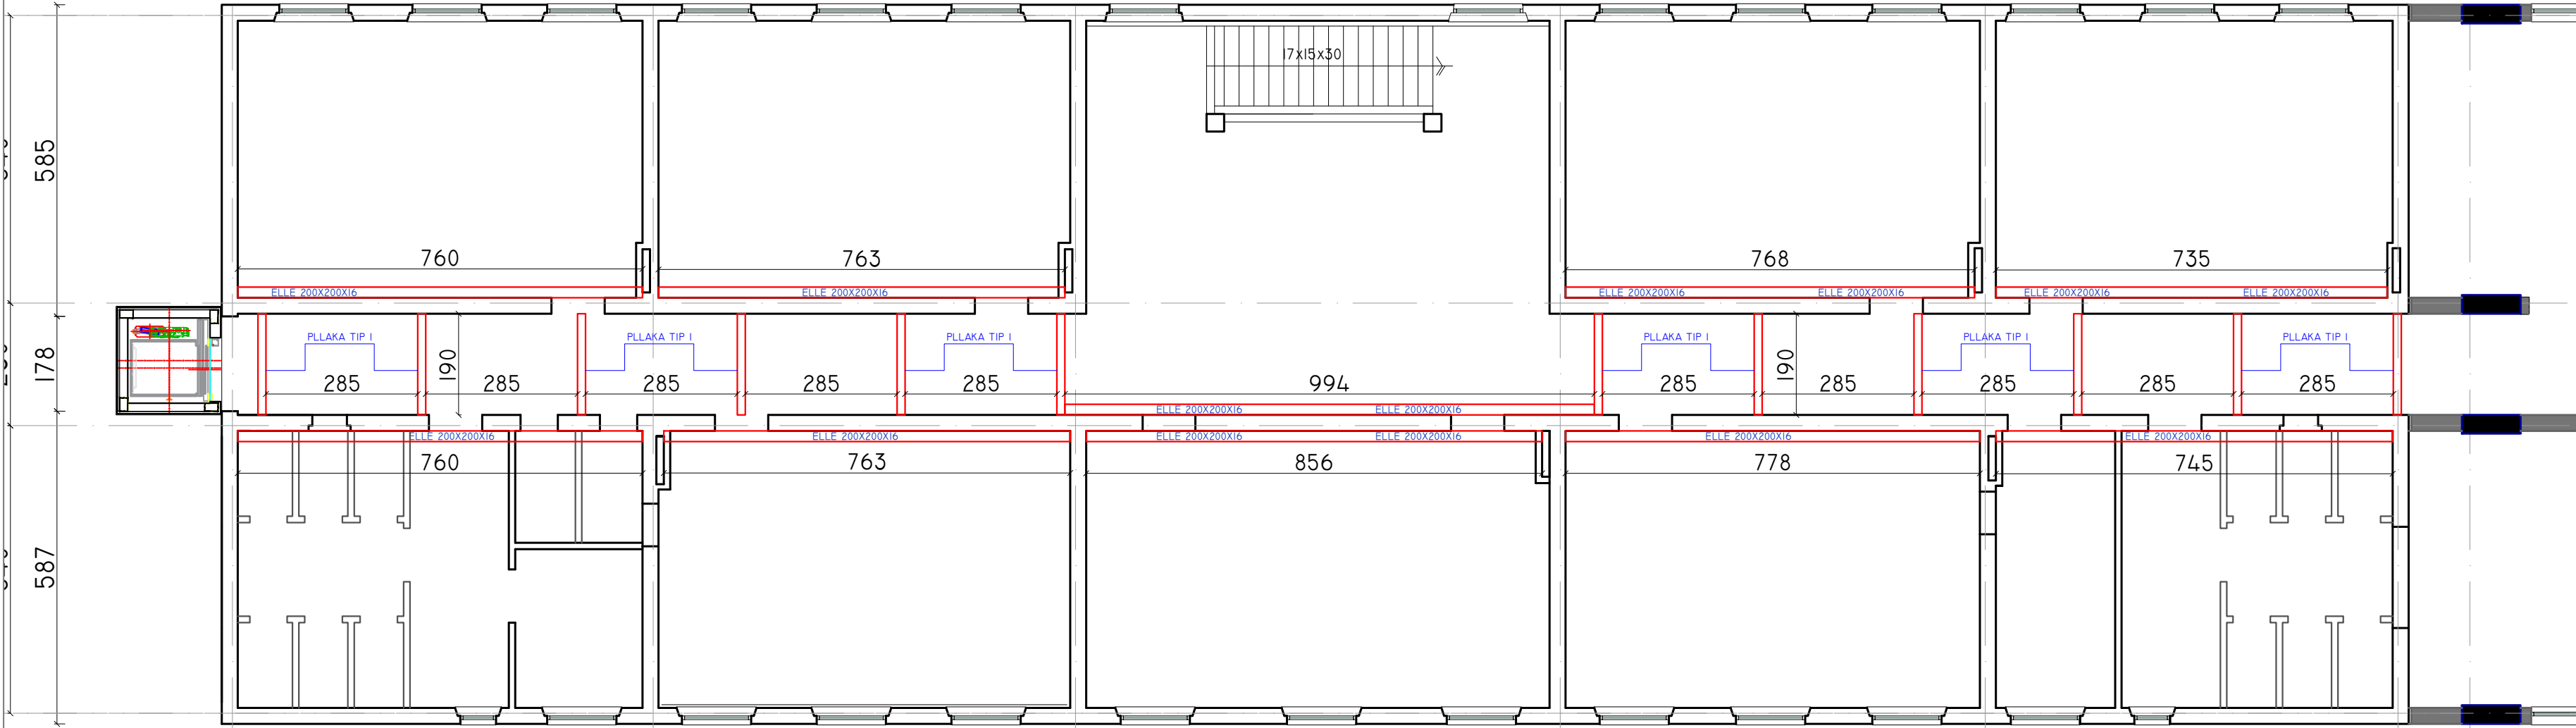

DETAILED-DESIGN	D&C Partners	DRAWING NR: K-06	INDEX:
-----------------	--------------	------------------	--------

DETAJE TE PERFORCIMIT TE SOLETES

DETAJI 7 SH:1:15

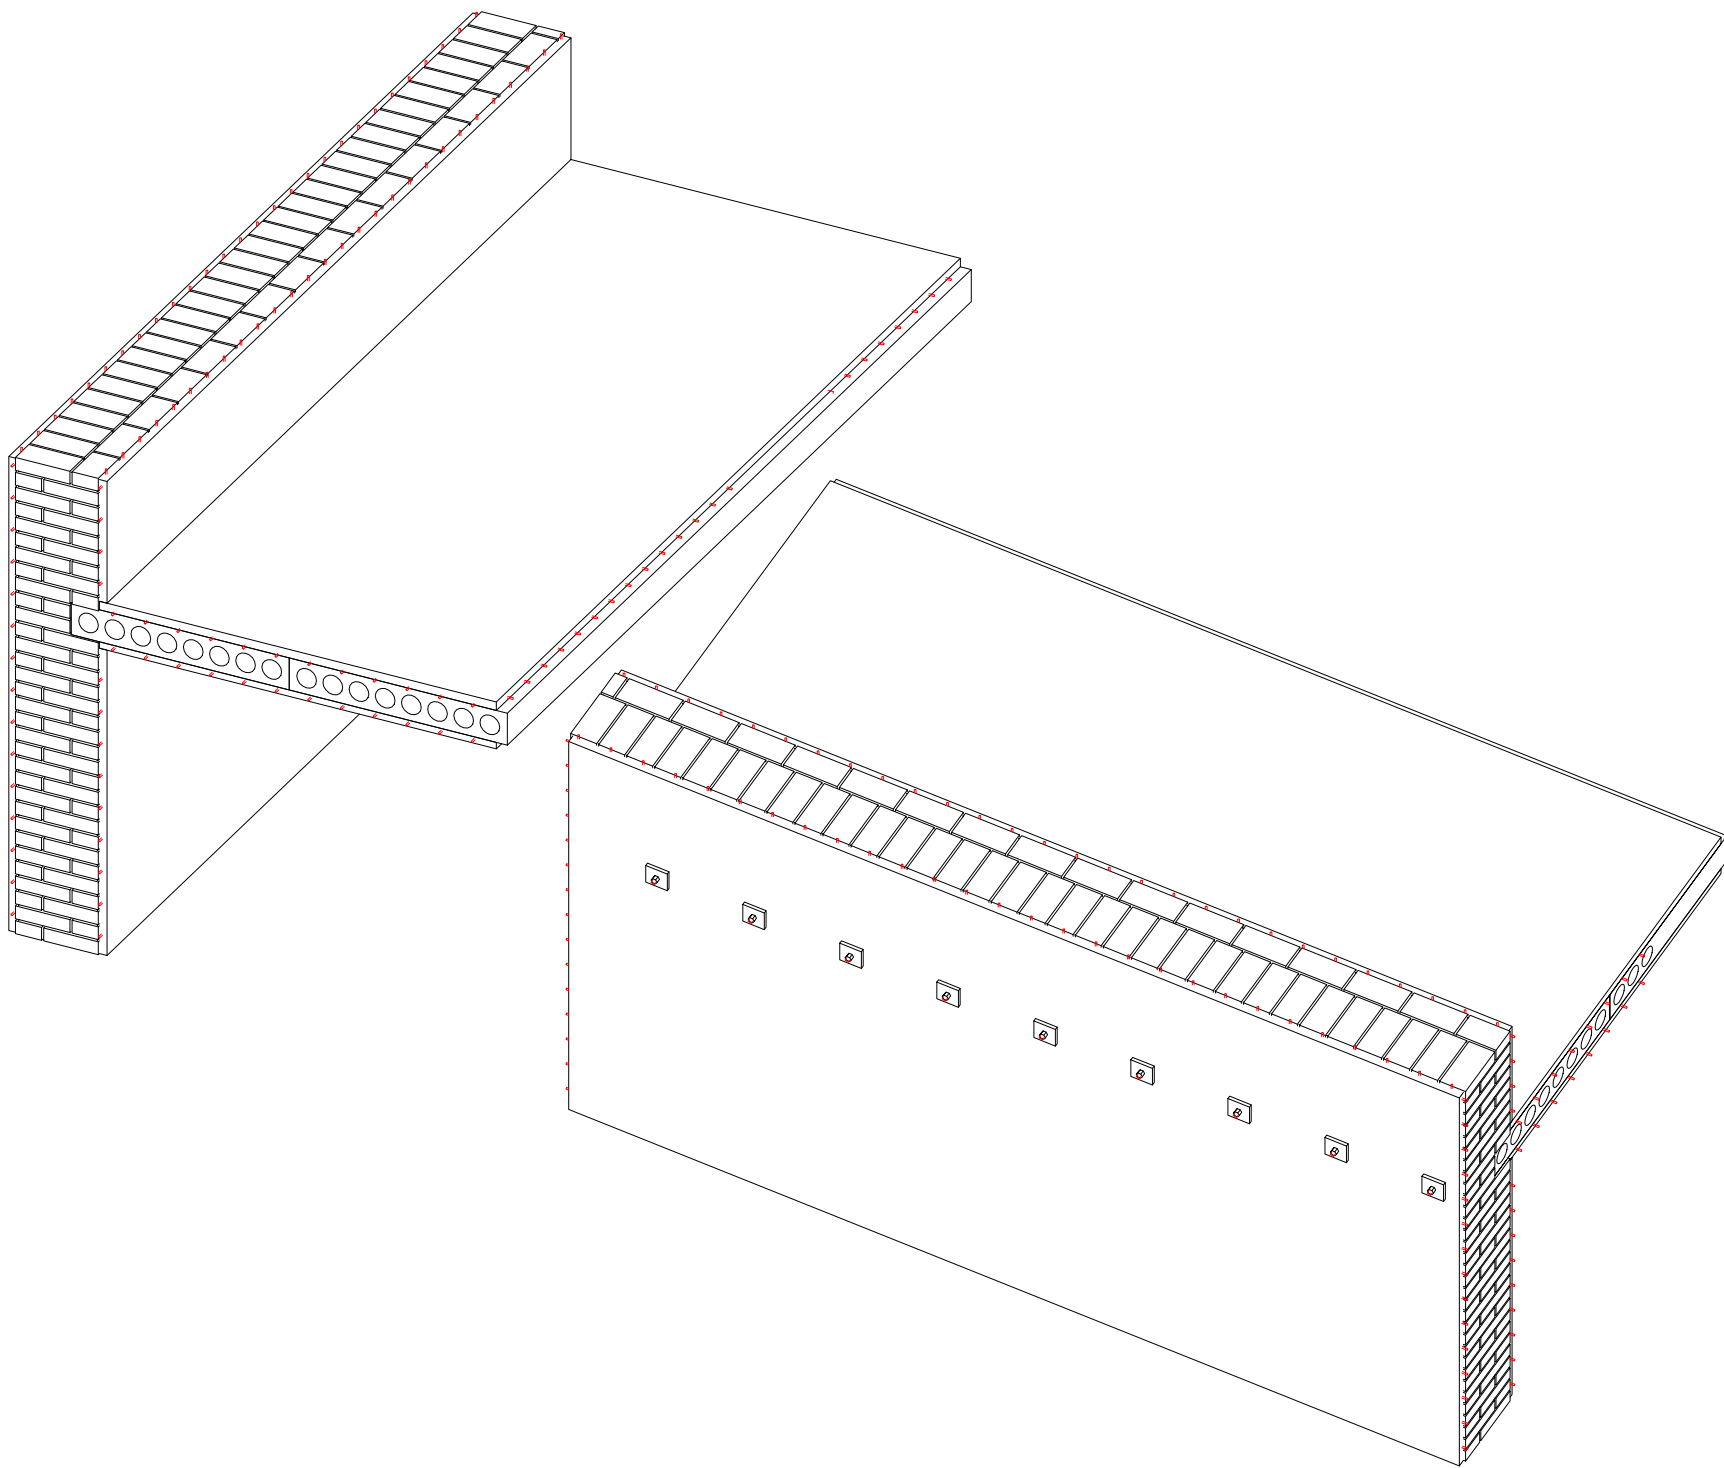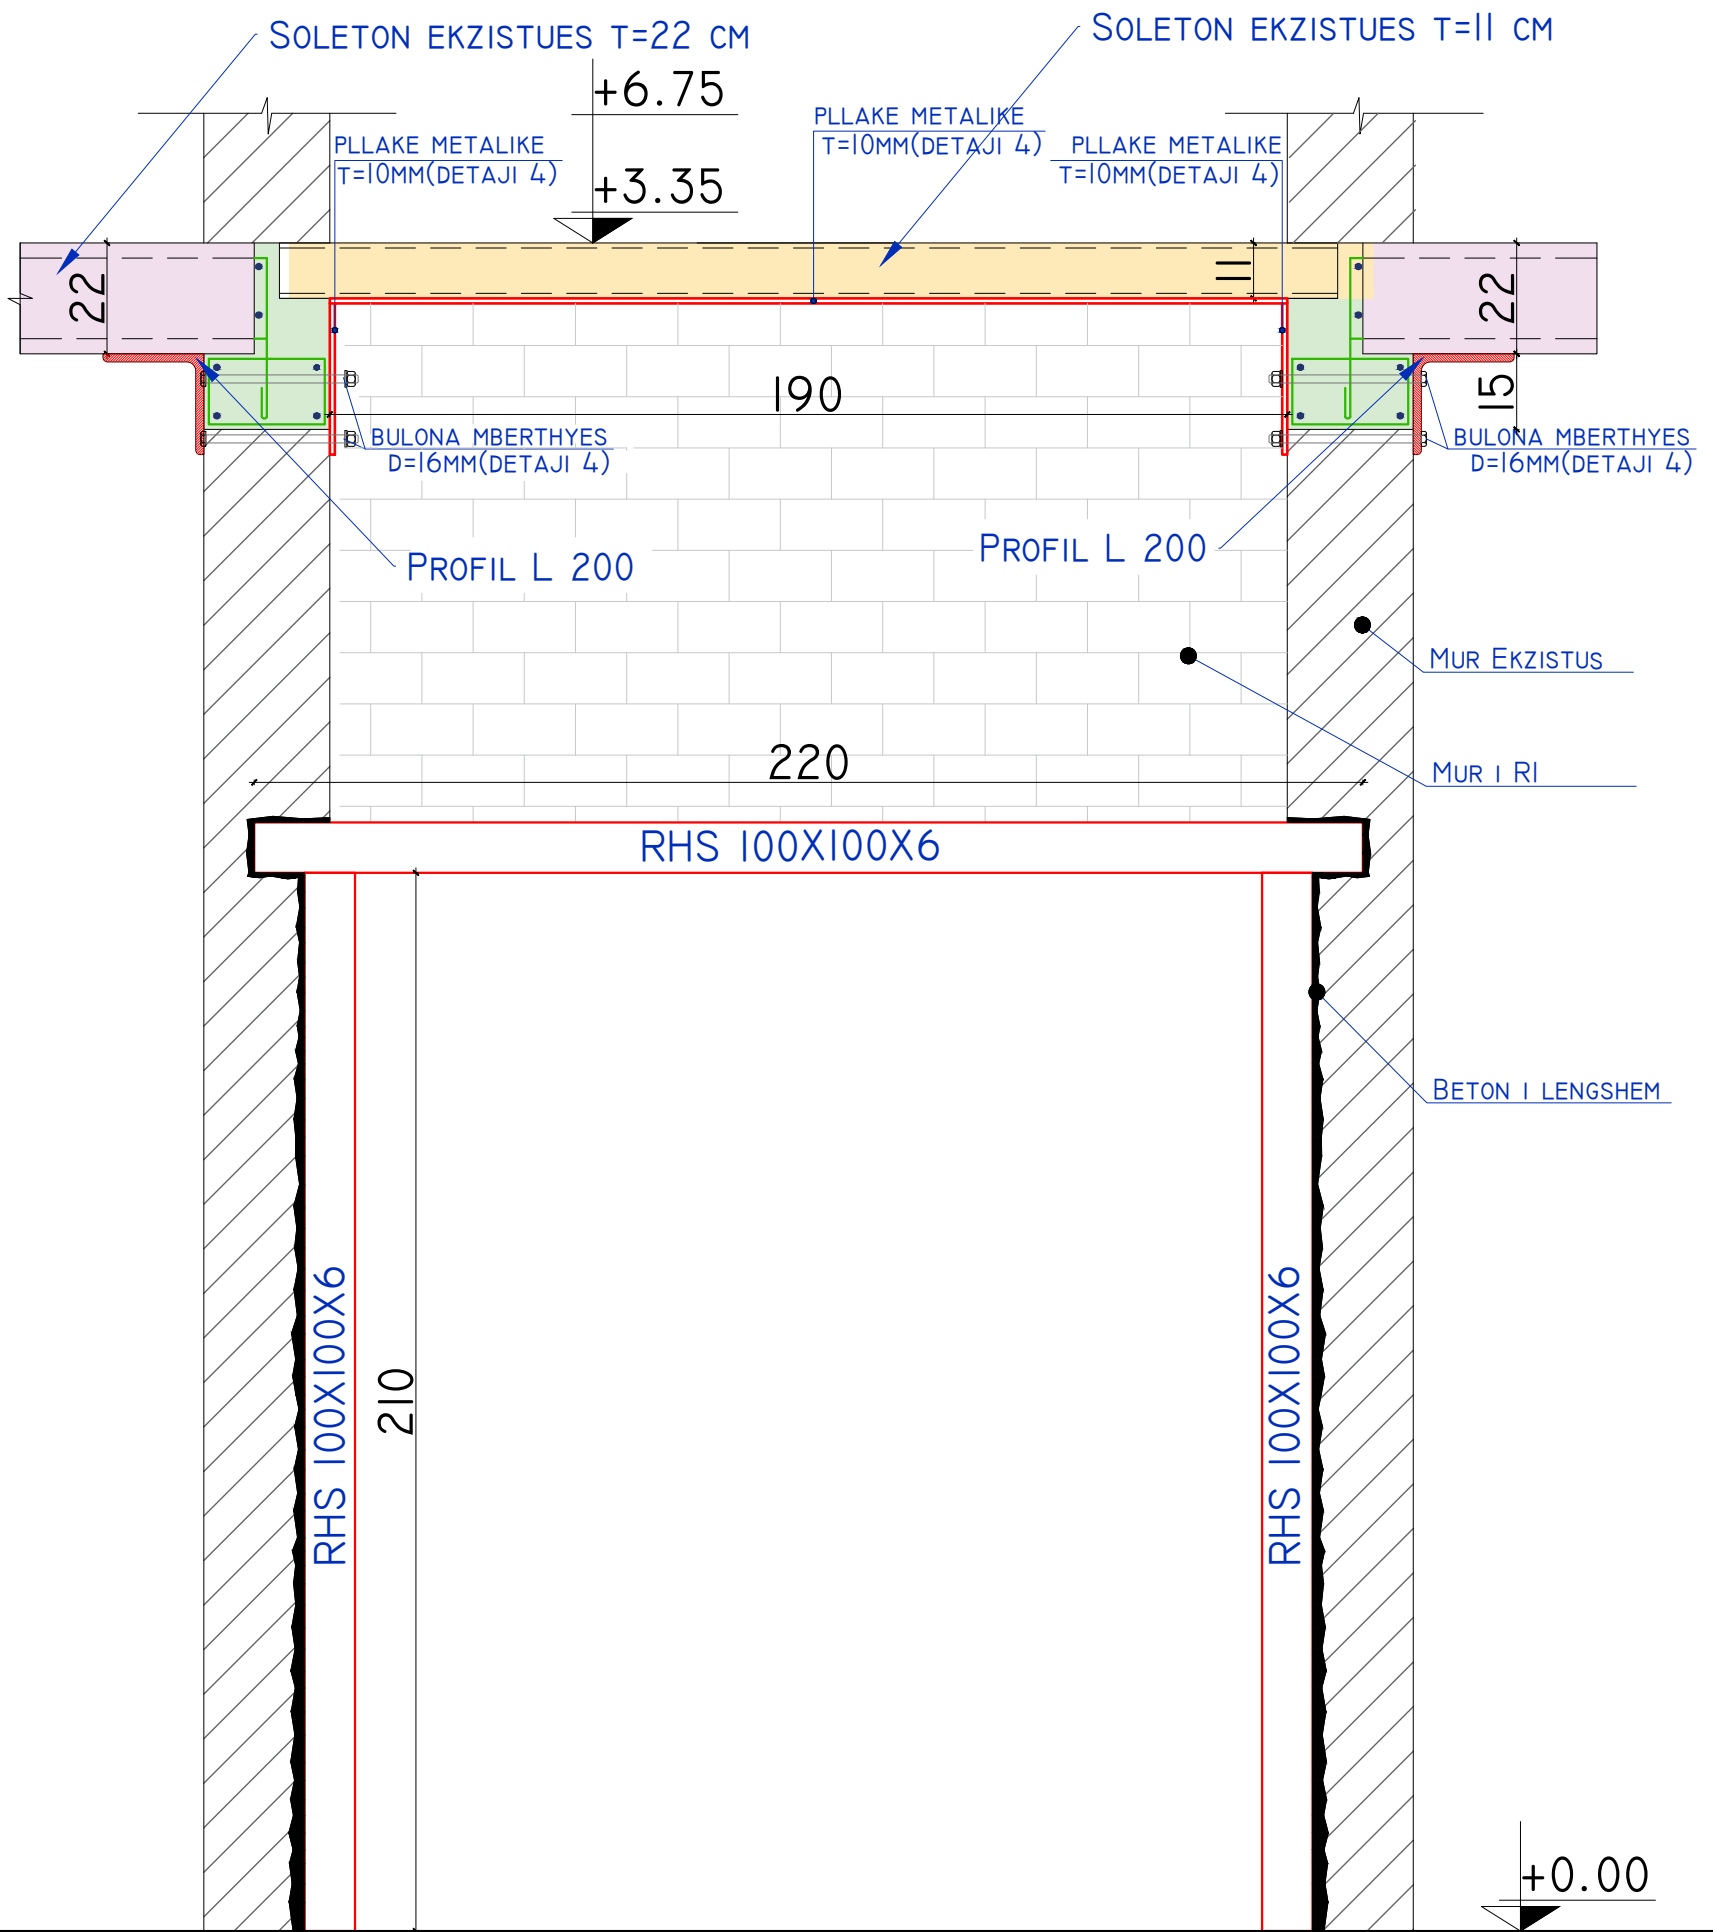

PROJECT:
"Për Barazi dhe Transparencë në Ndërhjret e
Infrastrukturës Shkollore"
"For Equality and Transparency in School
Infrastructure Interventions"

FINANCED BY:



USAID
FROM THE AMERICAN PEOPLE

LOCATION: Lezhe
ALBANIA

"Rikonstruksioni i Shkollës "Marash Gjoni"
"Reconstruction of "Marash Gjoni" school"

CLIENT: "EUROPARTNERS DEVELOPMENT"
Adresa: Rr.Ismail Qemali, Pall 18, Ap 25,
Tiranë
+355 686904087



DESIGN: "D&C Partners" shpk
Adresa: Rr.Bardhok Biba, Pall Hodaj, Ap 7,
Tiranë
+355 682265511



ARKITEKT	Dorian KUSHI, LIC-A.1114/2
Ing.Ndertimi	Edison DRISHTI, LIC-K.1566/3
Ing.Ndertimi	Sidita KALACI, LIC-K.1868/2
Ing.Topograf	Eris NDRUKAJ, LIC-T.1287/1
Ing.Elektrik	Besart DALLIU, LIC-E.1412/2
Ing.Mekanik	Emir GJOKA, LIC-M.1174/2

TITLE:

RIFORCIMI I SOLETES, DETAJE



SCALE: 1:15, 1:50, 1:75

PHASE: DESIGN: SET: DATE: 11.2024

DETAILED-DESIGN D&C Partners DRAWING NR: INDEX: K-07

	TABELA E HEKURIT			
	I.PERFORCIMI I SOLETES			
	I.PLLAKAT METALIKE			
	ELEMENTET	SIPERFAQJA(M2)	PESHA(KG/M2)	PESHA(KG)
I	PLLAKE METALIKE	13.50	78.8	1063.80
	TOTAL I			1063.80
	2.ELEMENTET L			
	ELEMENTET	GJATESIA(M)	PESHA(KG/ML)	PESHA(KG)
2	PROFIL L 200x200x16	322.12	48.50	15622.82
	TOTAL 2			15622.82

RIFORCIMI I MURATURES
PLANIMETRIA E KATIT PERDHE

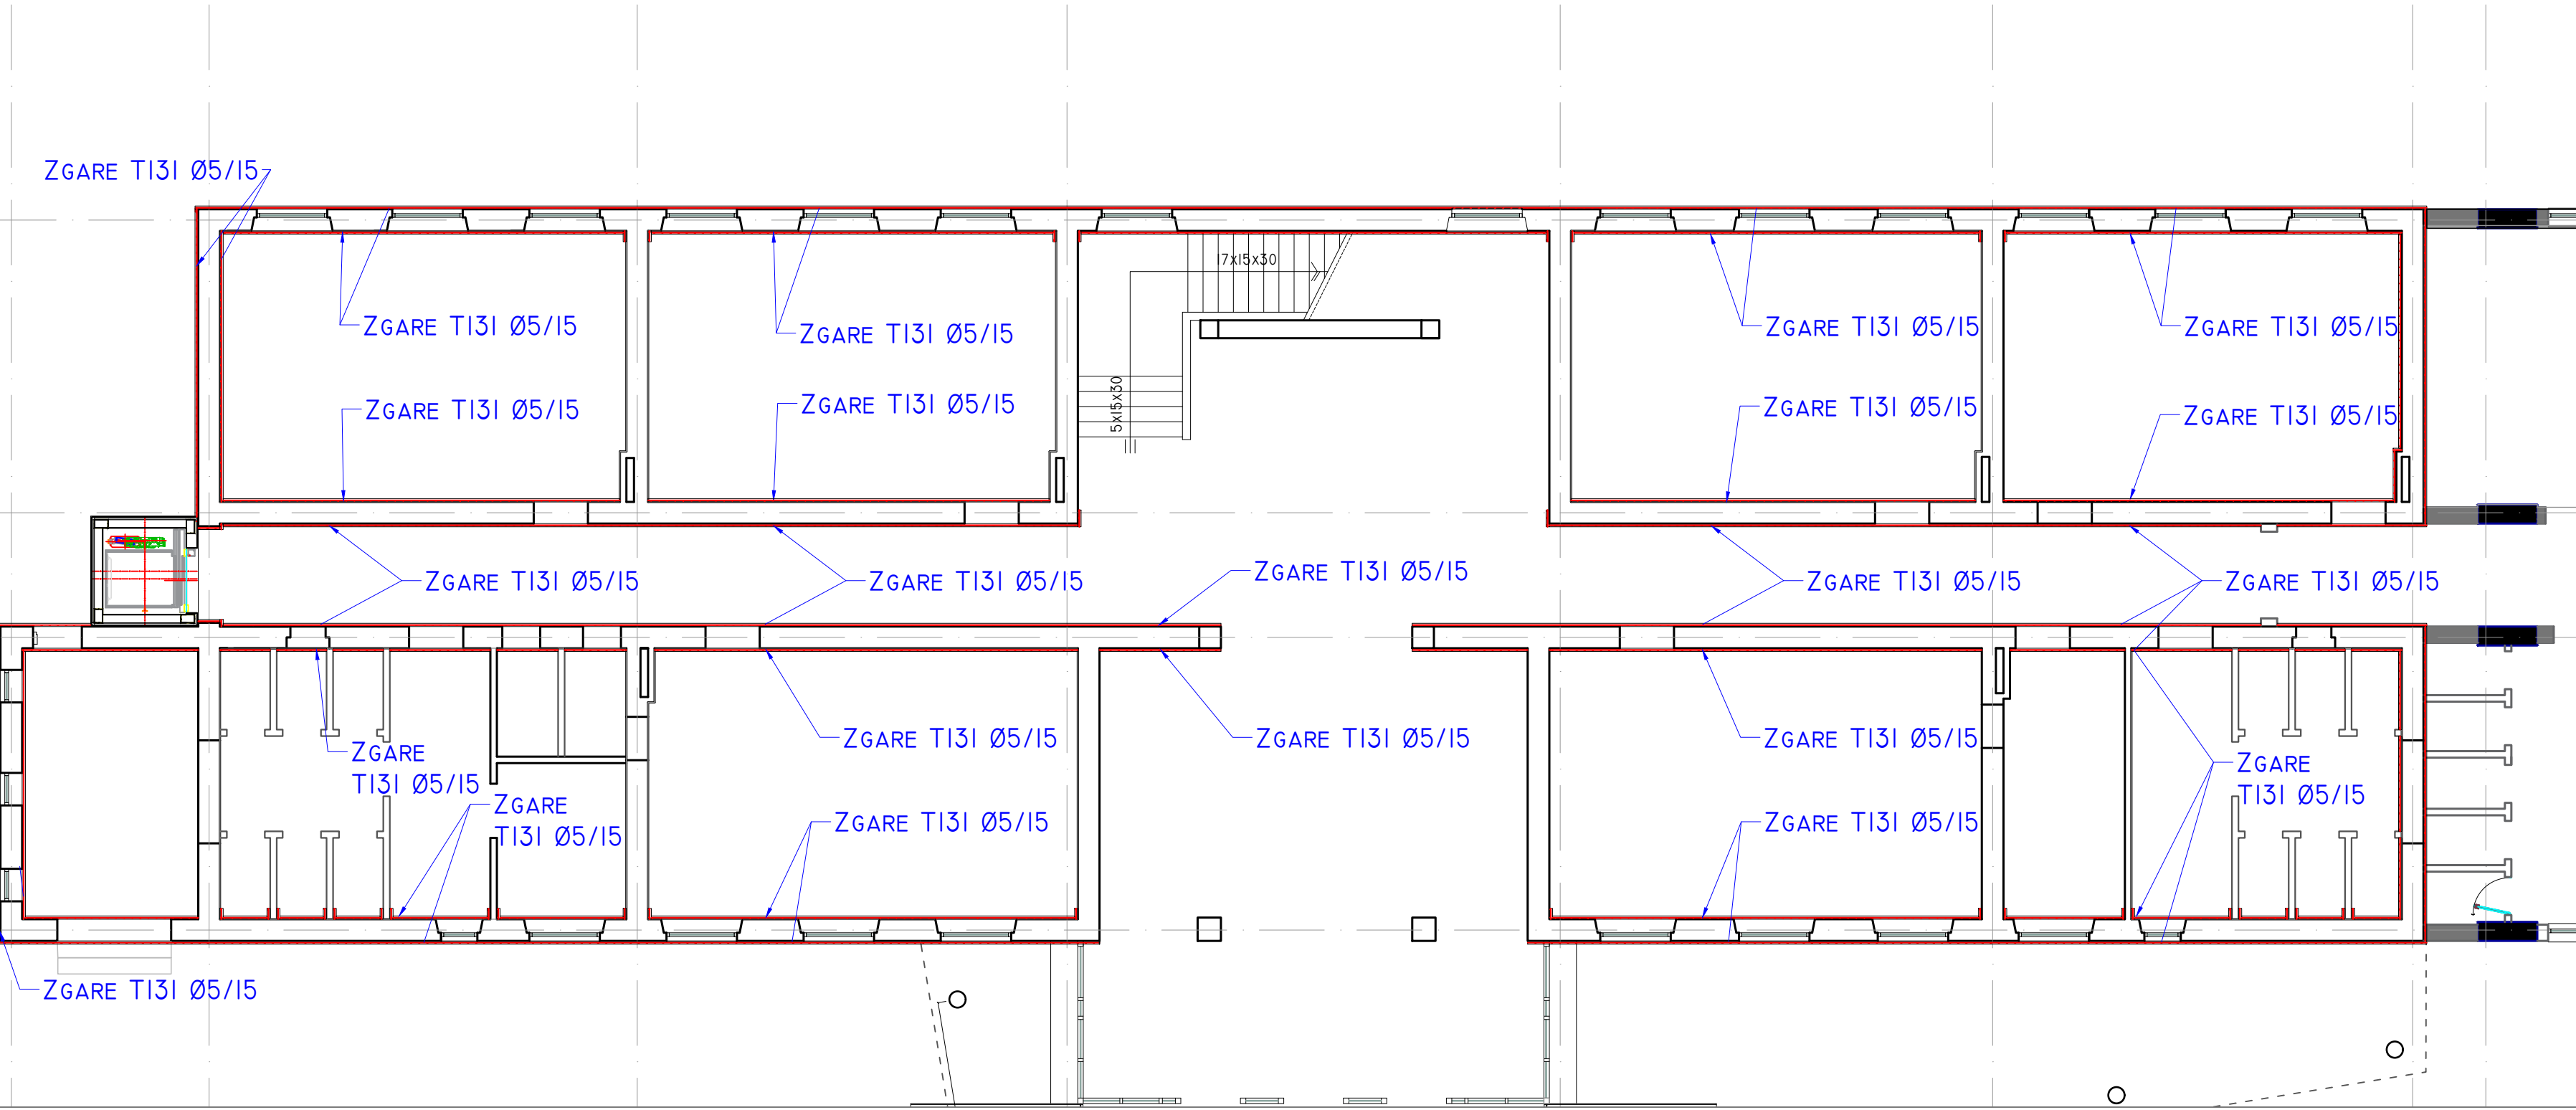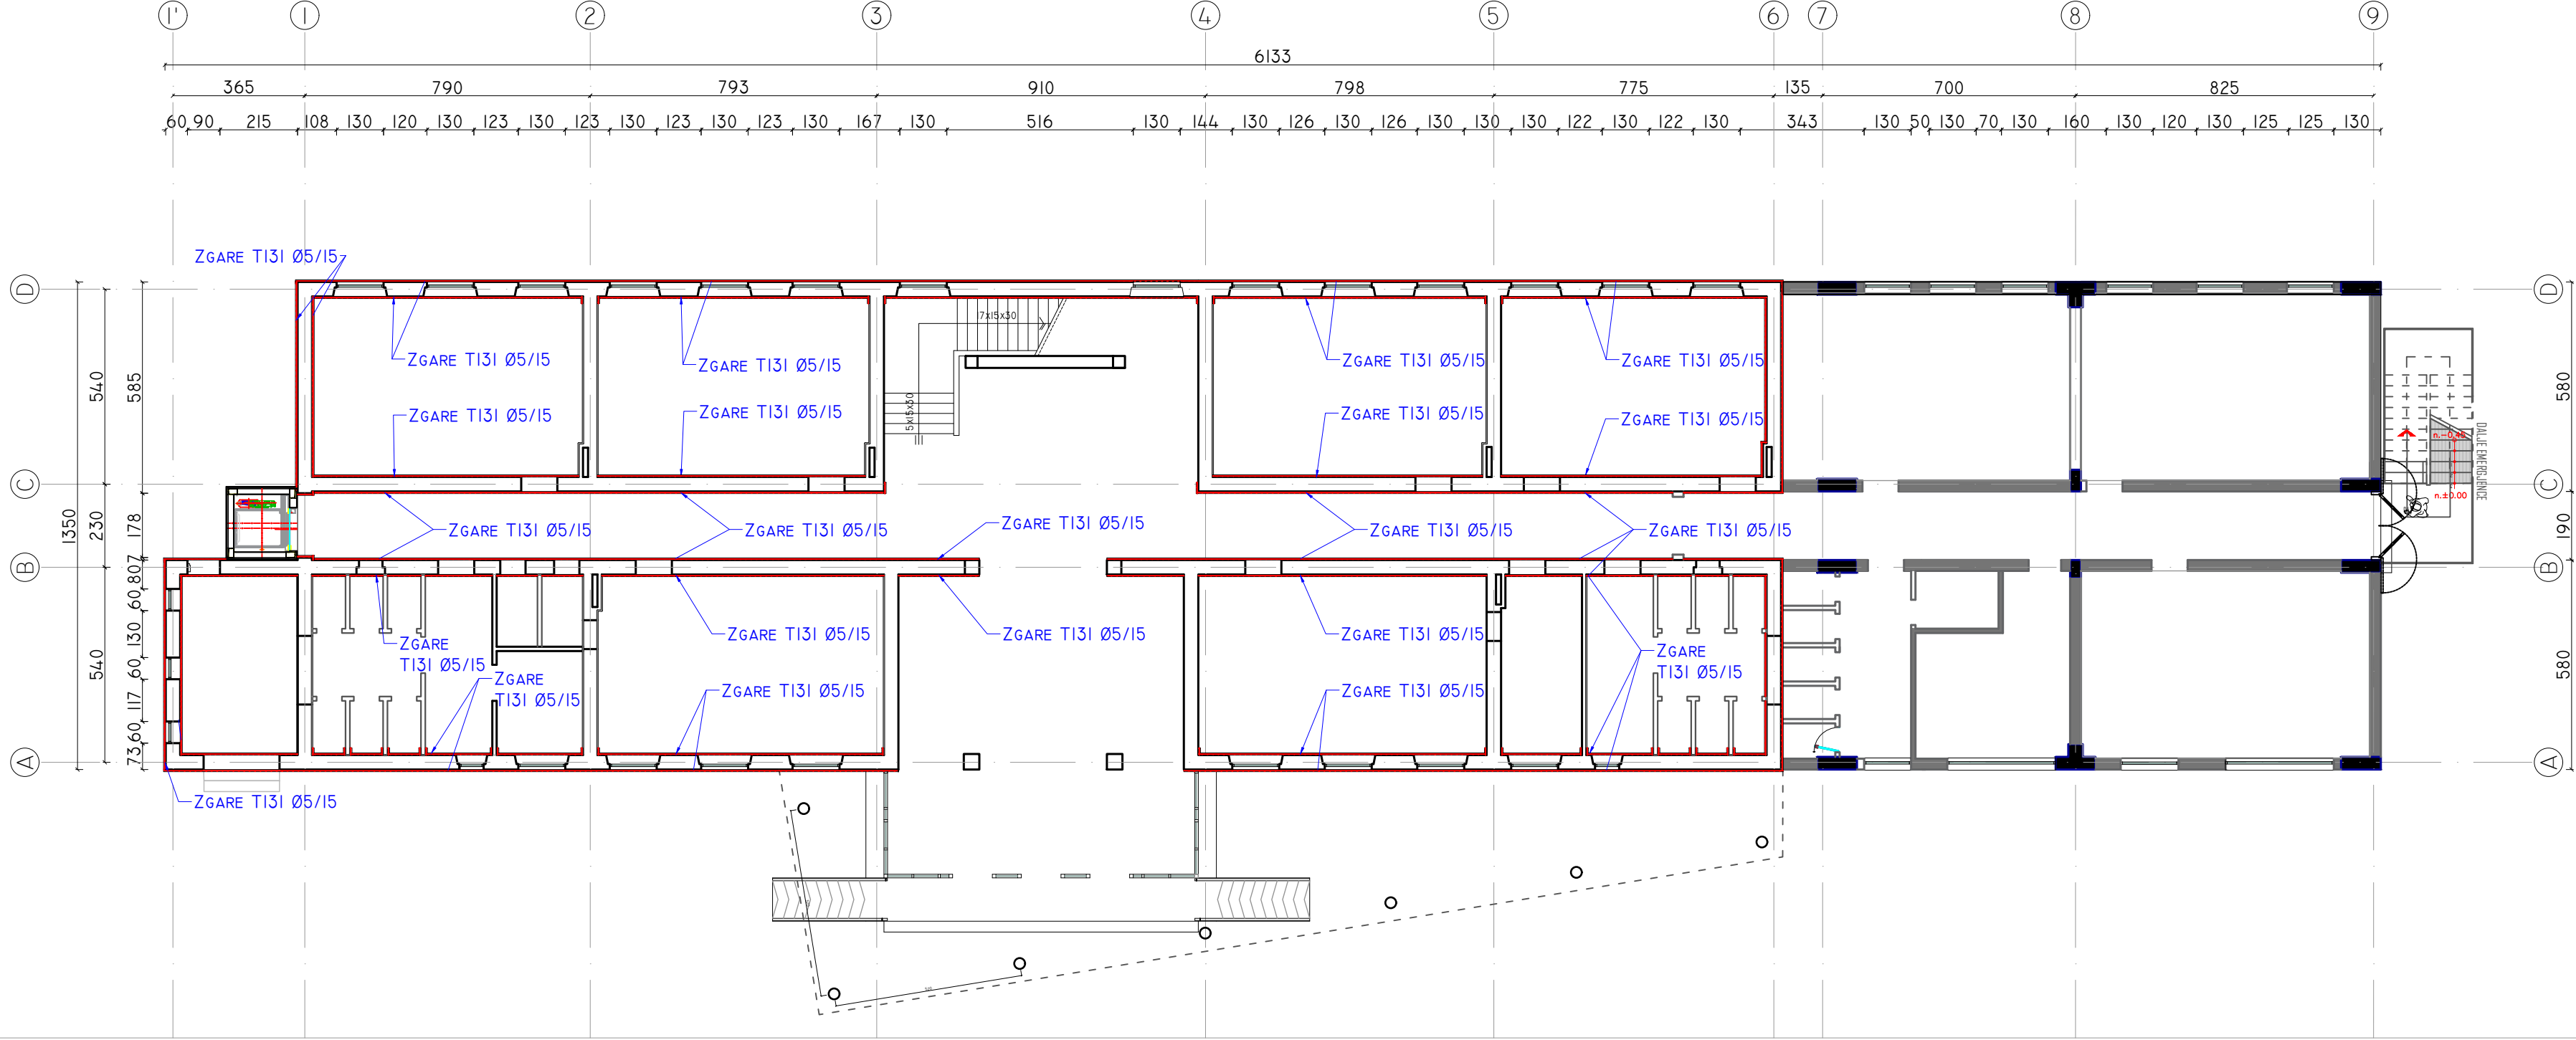

PROJECT:
"Për Barazi dhe Transparencë në Ndërhjert e
Infrastrukturës Shkollore"
"For Equality and Transparency in School
Infrastructure Interventions"



LOCATION: Lezhe
ALBANIA

"Rikonstruksioni i Shkollës "Marash Gjoni"
"Reconstruction of "Marash Gjoni" school"

CLIENT: "EUROPARTNERS DEVELOPMENT"
Adresa: Rr.Ismail Qemali, Pall 18, Ap 25,
Tiranë
+355 686904087



DESIGN: "D&C Partners" shpk
Adresa: Rr.Bardhok Biba, Pall Hodaj, Ap 7,
Tiranë
+355 682265511



ARKITEKT	Dorian KUSHI, LIC-A.1114/2
Ing.Ndertimi	Edison DRISHTI, LIC-K.1566/3
Ing.Ndertimi	Sidita KALACI, LIC-K.1868/2
Ing.Topograf	Eris NDRUKAJ, LIC-T.1287/1
Ing.Elektrik	Besart DALLIU, LIC-E.1412/2
Ing.Mekanik	Emir GJOKA, LIC-M.1174/2


TITLE:

RIFORCIMI I MURATURES, KATI PERDHE

SCALE: 1:150, 1:100

PHASE:	DESIGN:	SET:	DATE: 11.2024
DETAILED-DESIGN	D&C Partners	DRAWING NR:	INDEX: K-08

RIFORCIMI I MURATURES
PLANIMETRIA E KATIT TË PARË

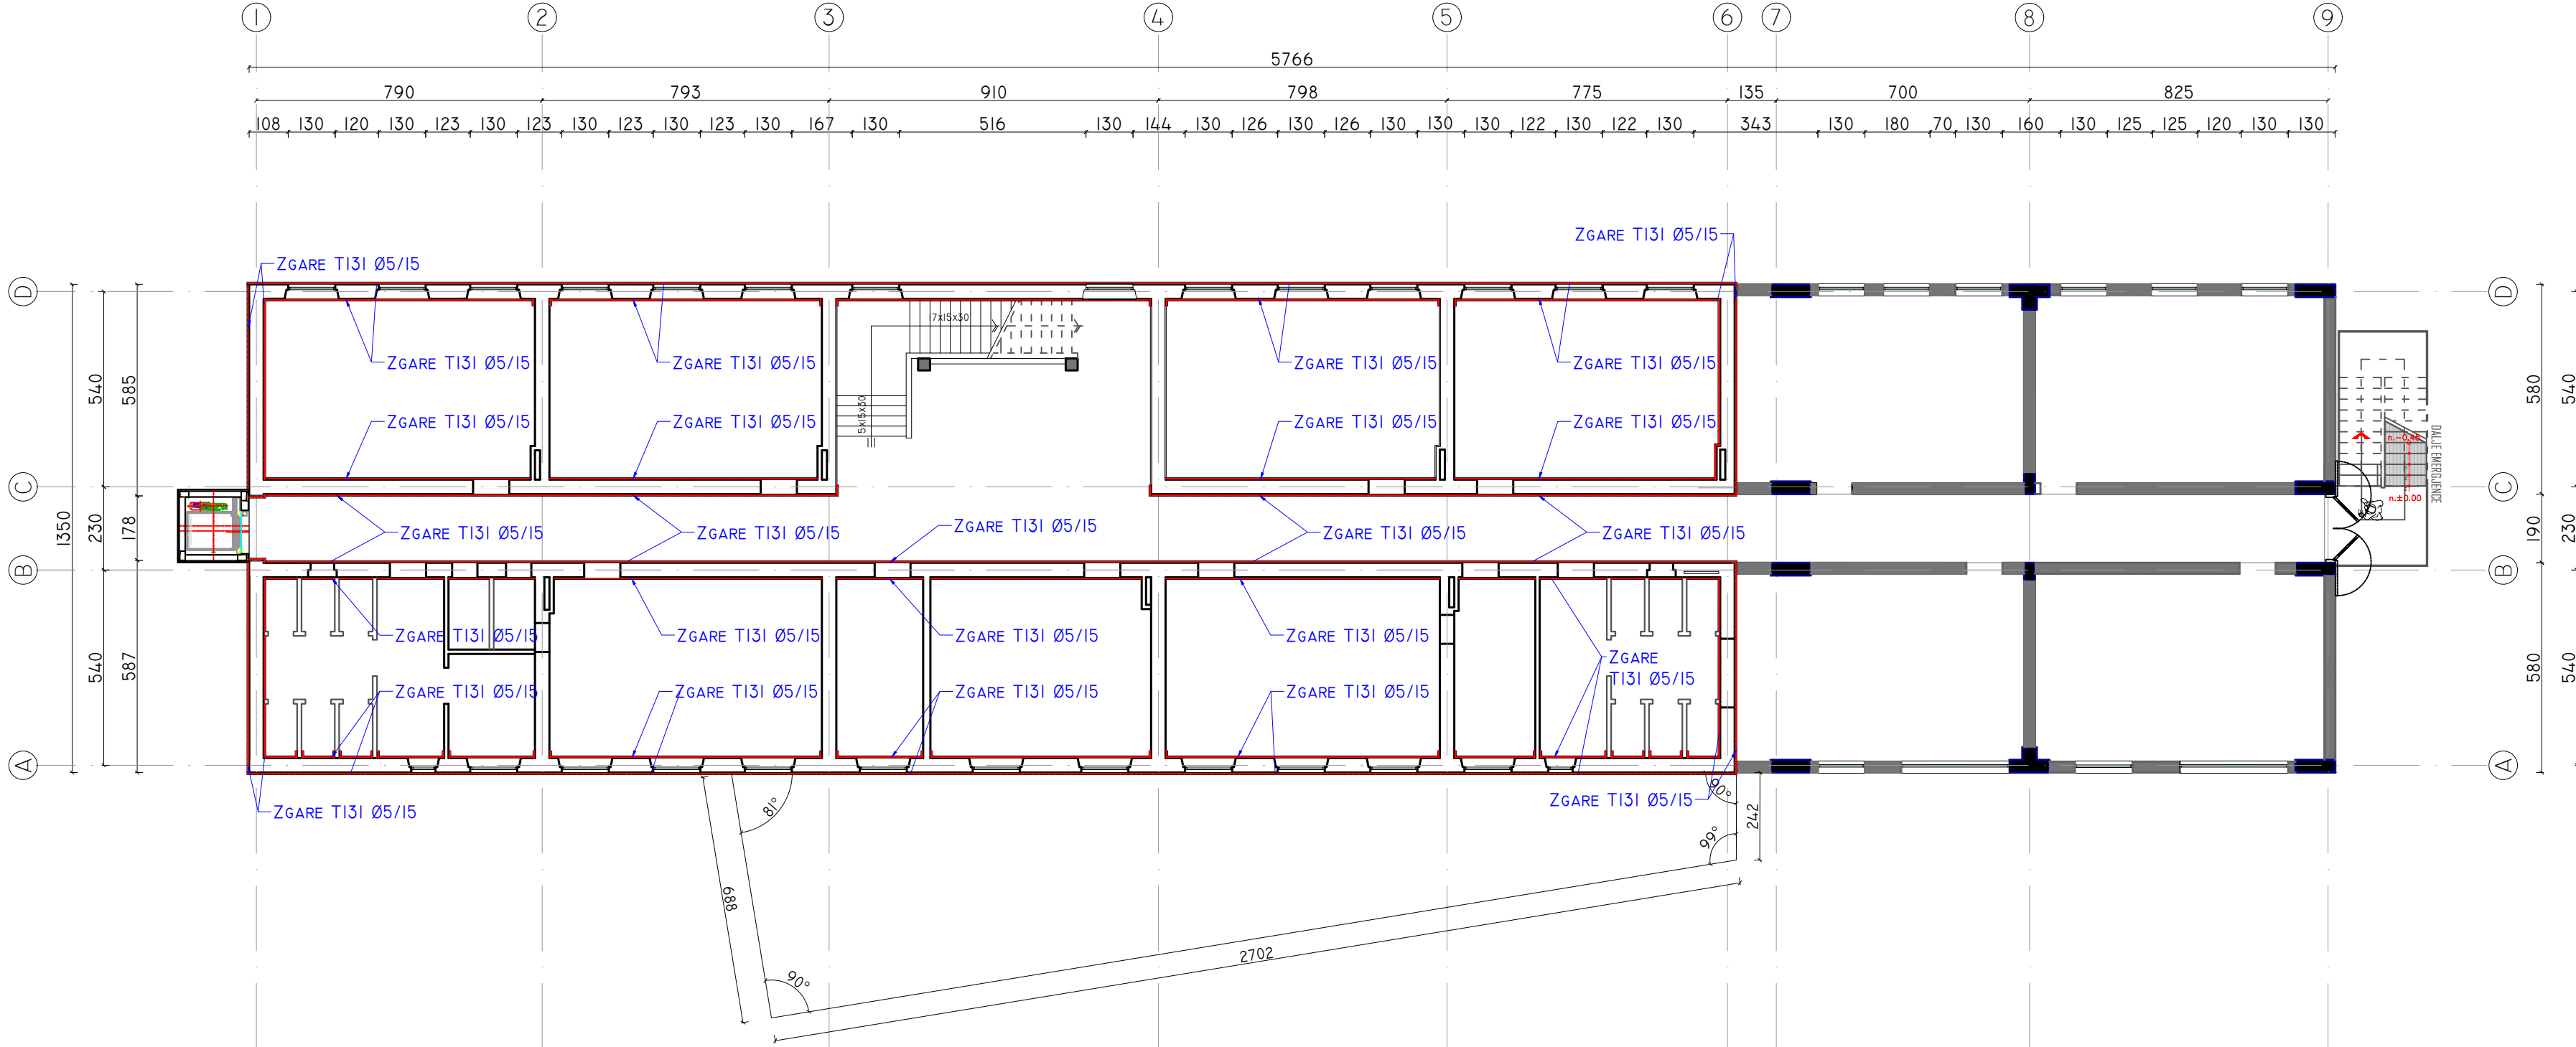

PROJECT:
"Për Barazi dhe Transparencë në Ndërhjret e
Infrastrukturës Shkollore"
"For Equality and Transparency in School
Infrastructure Interventions"

FINANCED BY:



LOCATION: Lezhe
ALBANIA

"Rikonstruksioni i Shkollës "Marash Gjoni"
"Reconstruction of "Marash Gjoni" school"

CLIENT: "EUROPARTNERS DEVELOPMENT"
Adresa: Rr.Ismail Qemali, Pall 18, Ap 25,
Tiranë
+355 686904087



DESIGN: "D&C Partners" shpk
Adresa: Rr.Bardhok Biba, Pall Hodaj, Ap 7,
Tiranë
+355 682265511




ARKITEKT	Dorian KUSHI, LIC-A.1114/2
Ing.Ndertimi	Edison DRISHTI, LIC-K.1566/3
Ing.Ndertimi	Sidita KALACI, LIC-K.1868/2
Ing.Topograf	Eris NDRUKAJ, LIC-T.1287/1
Ing.Elektrik	Besart DALLIU, LIC-E.1412/2
Ing.Mekanik	Emir GJOKA, LIC-M.1174/2



TITLE:
RIFORCIMI I MURATURES, KATI I PARE

SCALE:1:150, 1:100

PHASE:	DESIGN:	SET:	DATE: 11.2024
DETAILED-DESIGN	D&C Partners	DRAWING NR:	INDEX: K-09

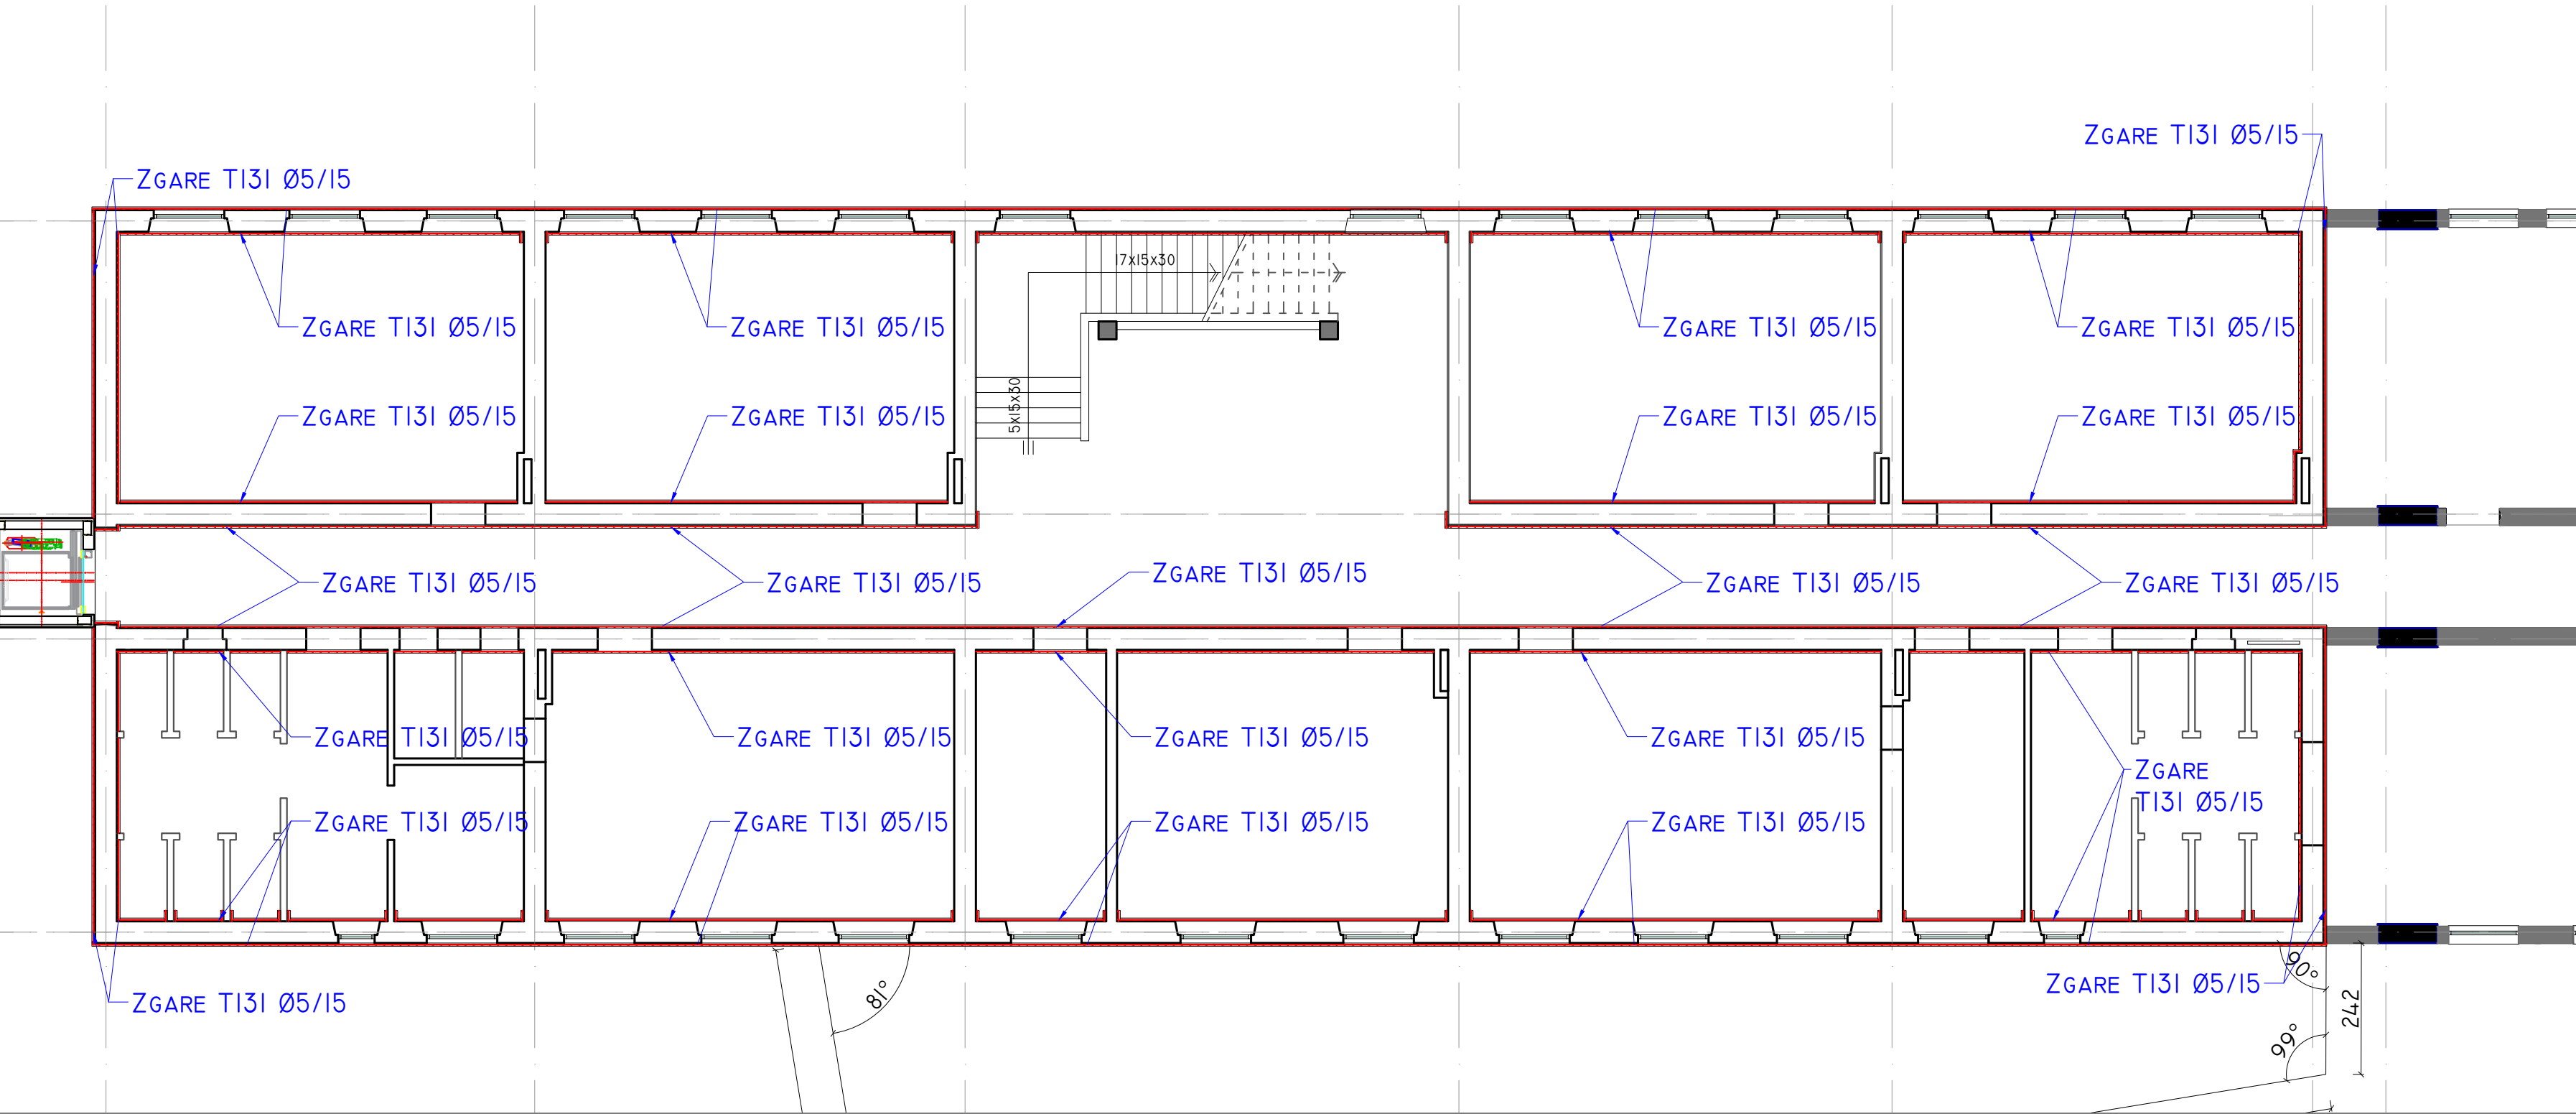

RIFORCIMI I MURATURES
PLANIMETRIA E KATIT TE DYTE

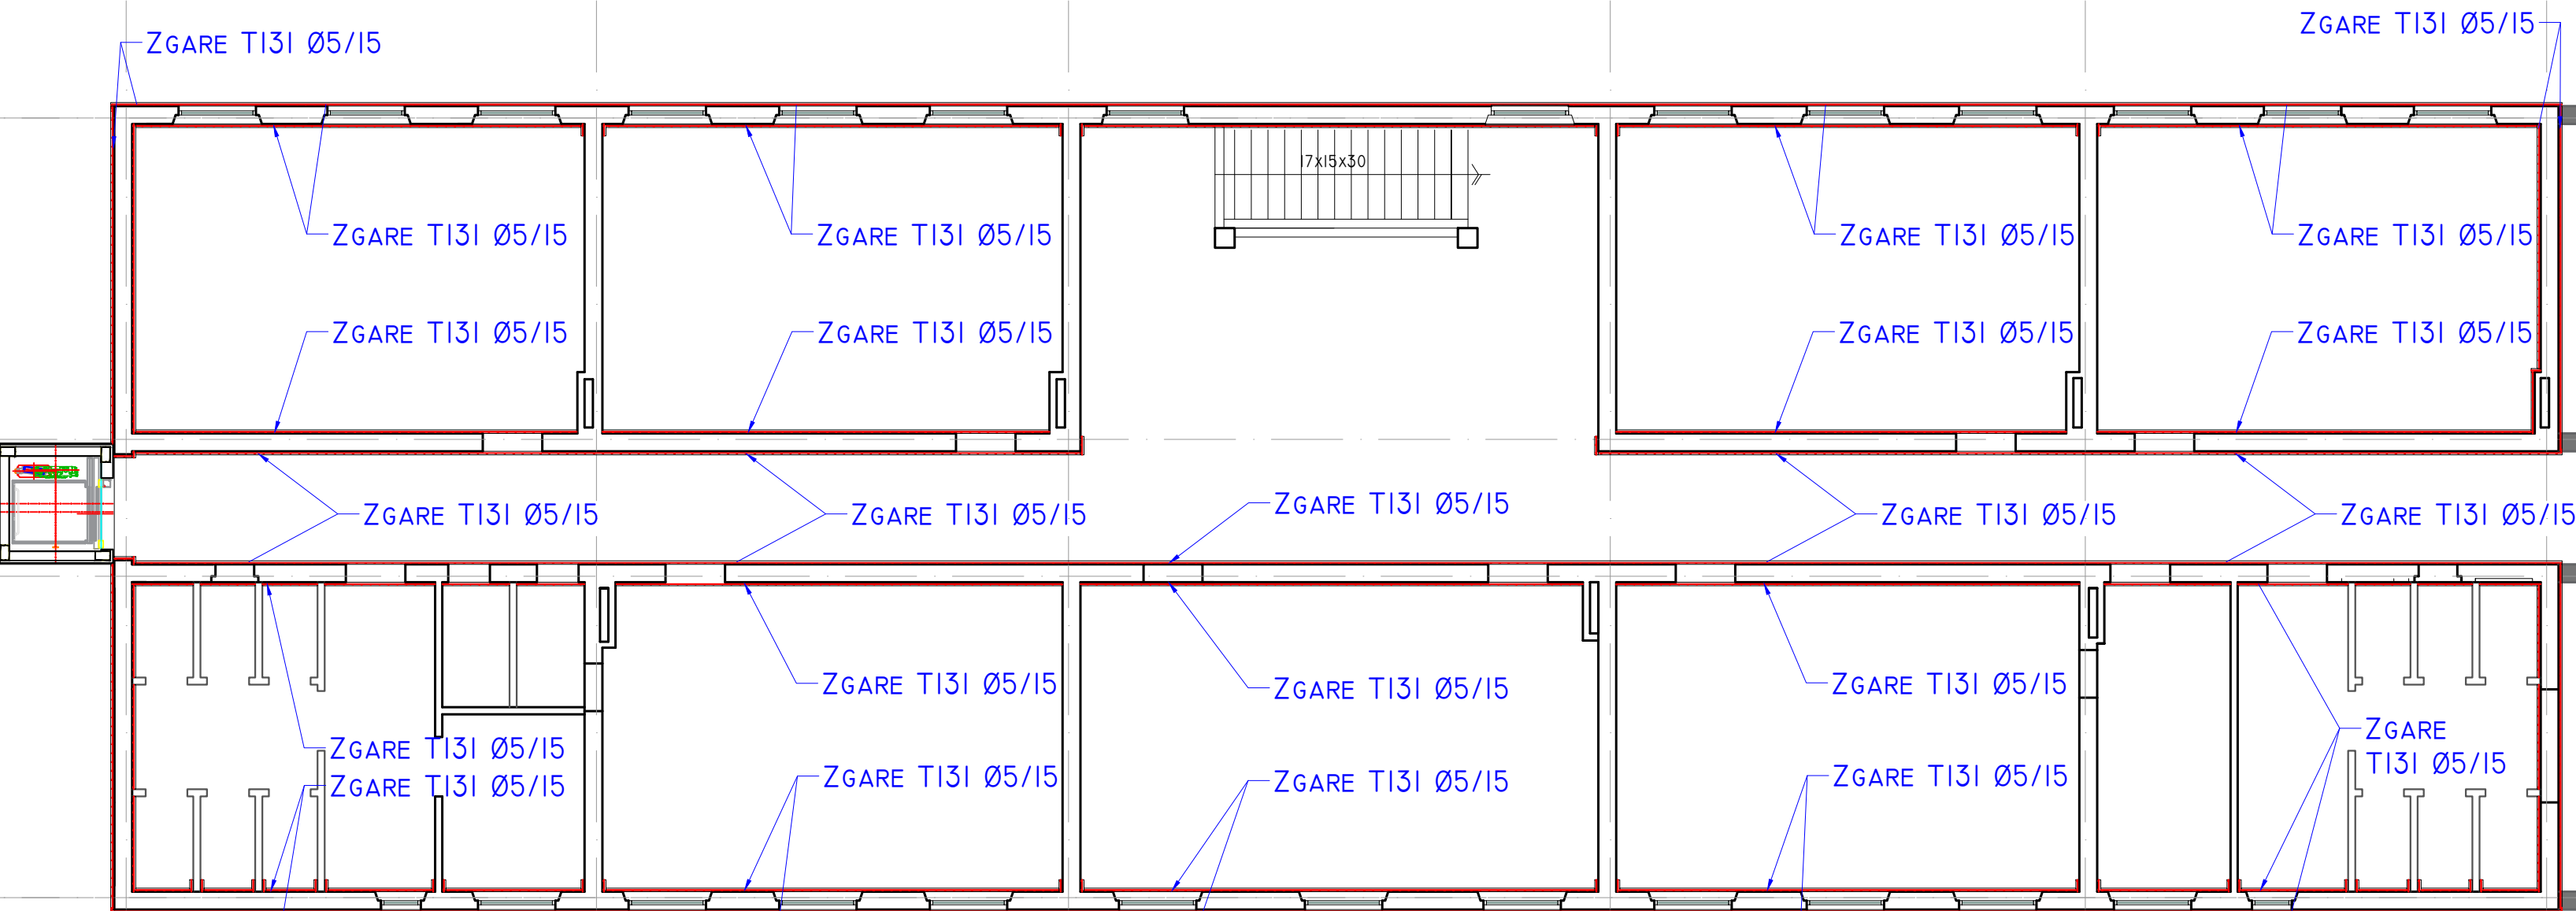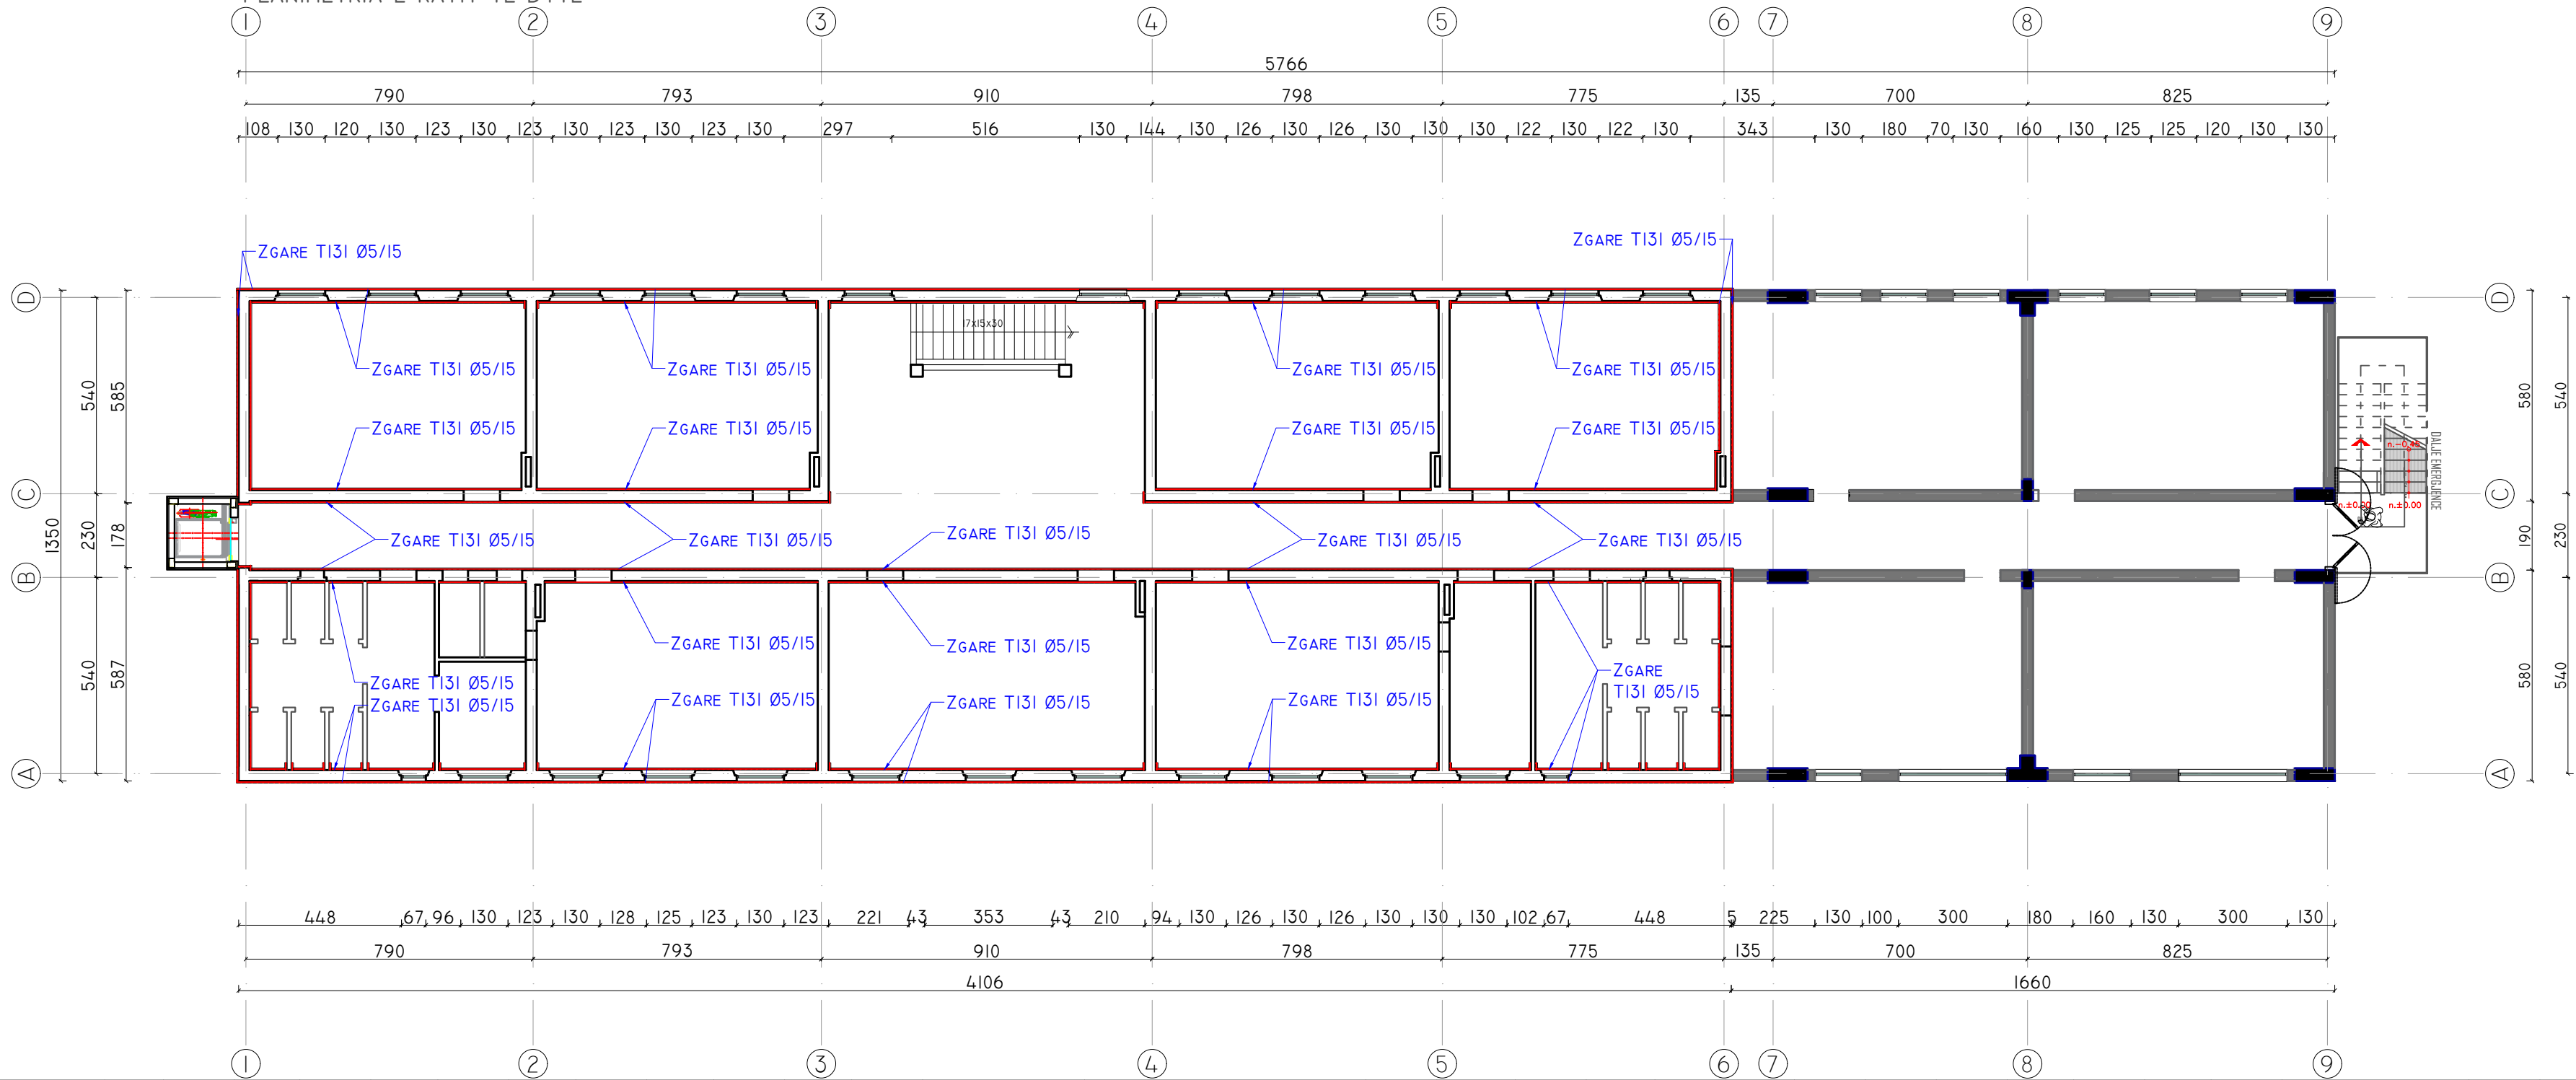

PROJECT:
"Për Barazi dhe Transparencë në Ndërhjret e
Infrastrukturës Shkollore"
"For Equality and Transparency in School
Infrastructure Interventions"

FINANCED BY:



LOCATION: Lezhe
ALBANIA

"Rikonstruksioni i Shkollës "Marash Gjoni"
"Reconstruction of "Marash Gjoni" school"

CLIENT: "EUROPARTNERS DEVELOPMENT"
Adresa: Rr.Ismail Qemali, Pall 18, Ap 25,
Tiranë
+355 686904087



DESIGN: "D&C Partners" shpk
Adresa: Rr.Bardhok Biba, Pall Hodaj, Ap 7,
Tiranë
+355 682265511



ARKITEKT	Dorian KUSHI, LIC-A.1114/2
Ing.Ndertimi	Edison DRISHTI, LIC-K.1566/3
Ing.Ndertimi	Sidita KALACI, LIC-K.1868/2
Ing.Topograf	Eris NDRUKAJ, LIC-T.1287/1
Ing.Elektrik	Besart DALLIU, LIC-E.1412/2
Ing.Mekanik	Emir GJOKA, LIC-M.1174/2


TITLE:
RIFORCIMI I MURATURES, KATI I DYTE

SCALE: 1:150, 1:100


PHASE:	DESIGN:	SET:	DATE: 11.2024
DETAILED-DESIGN	D&C Partners	DRAWING NR:	INDEX: K-10

DETAJE TE PERFORCIMIT TE MURATURES



MURATURA EKZISTUESE

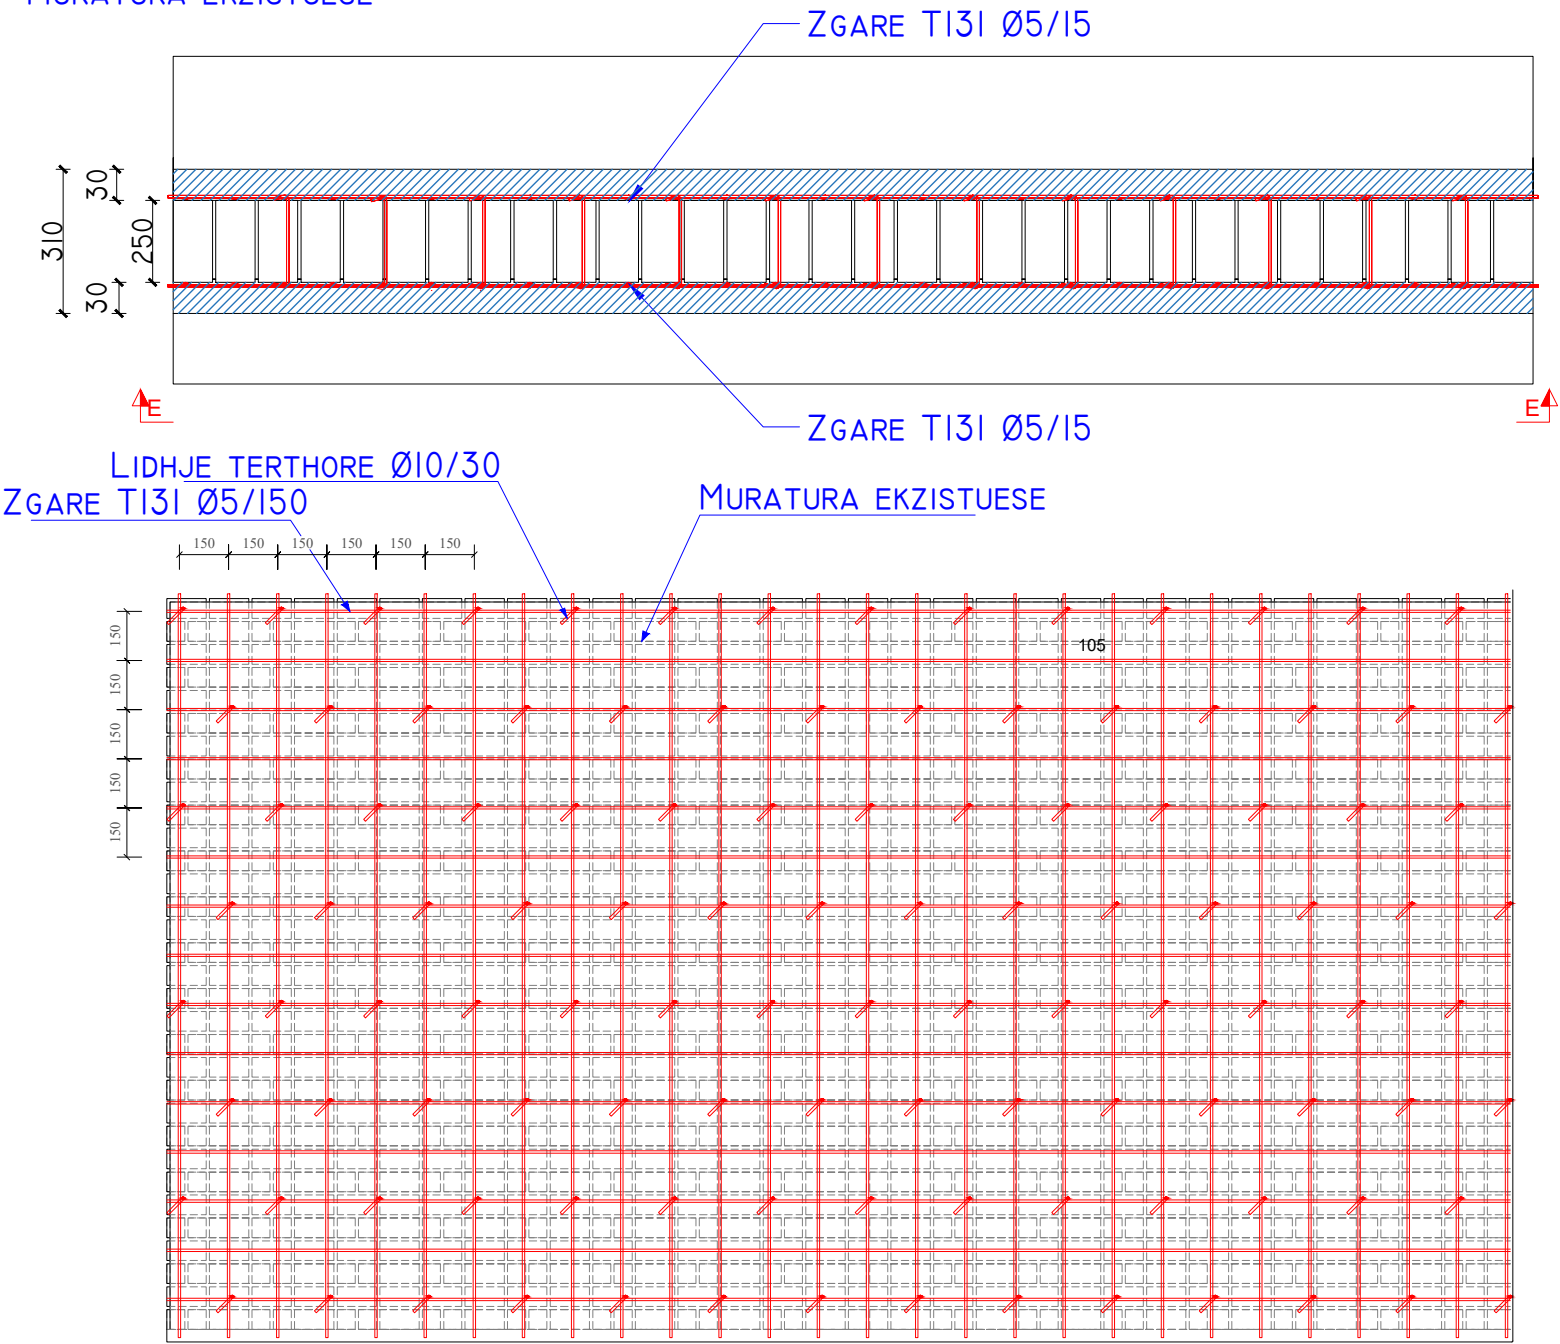

MURATURA EKZISTUESE

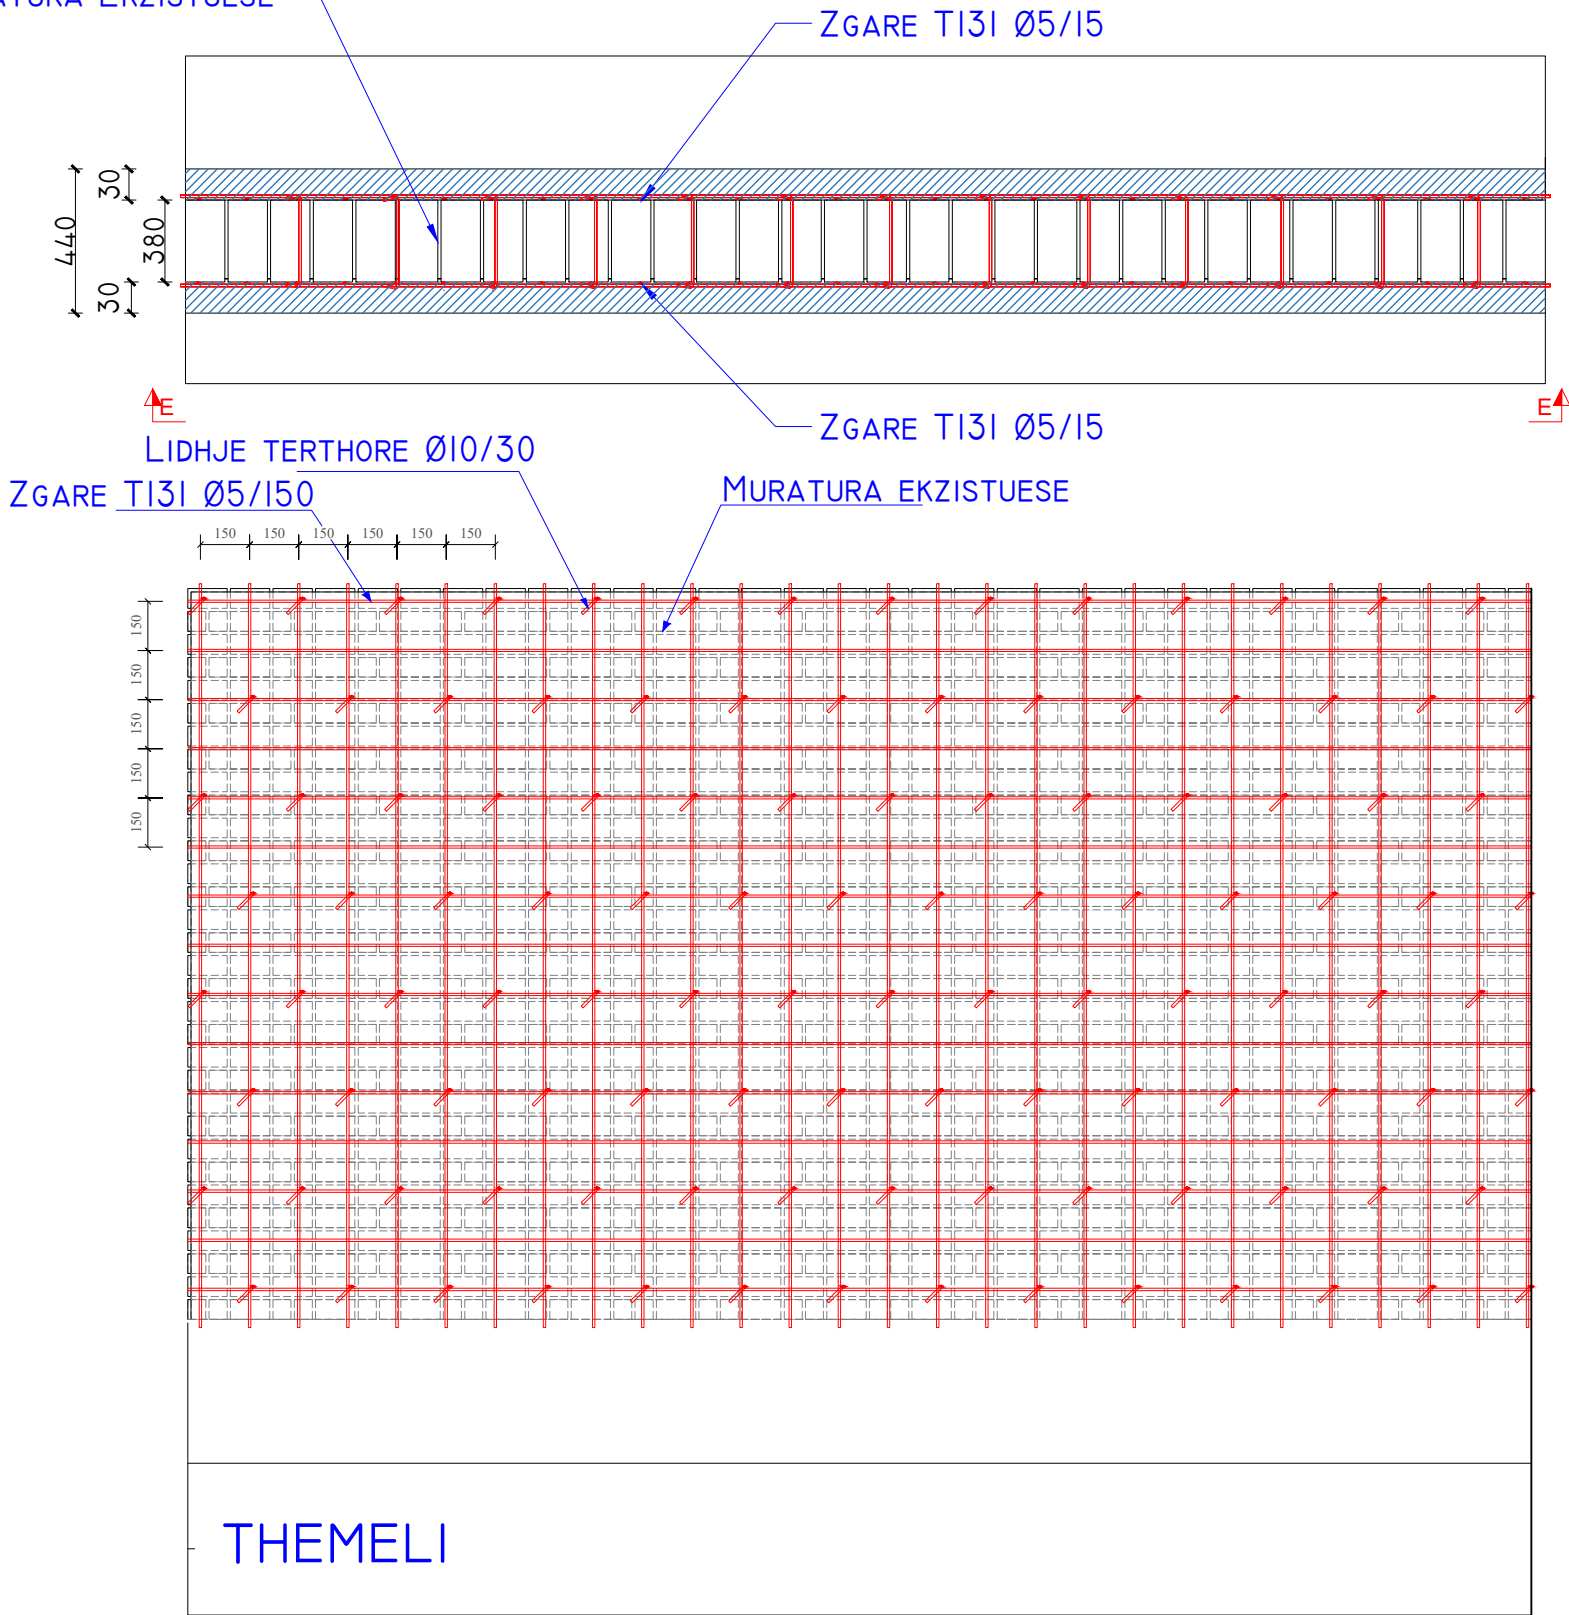

THEMELI

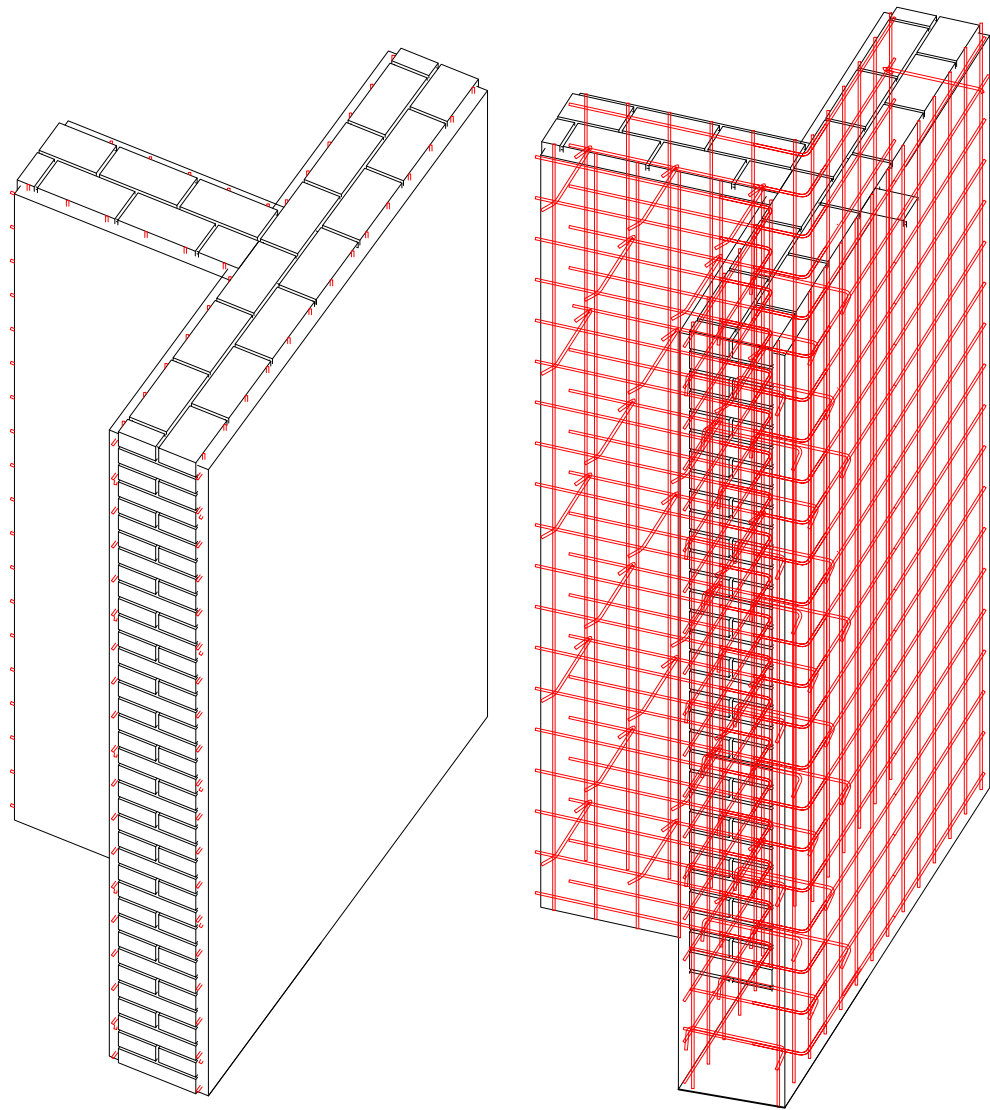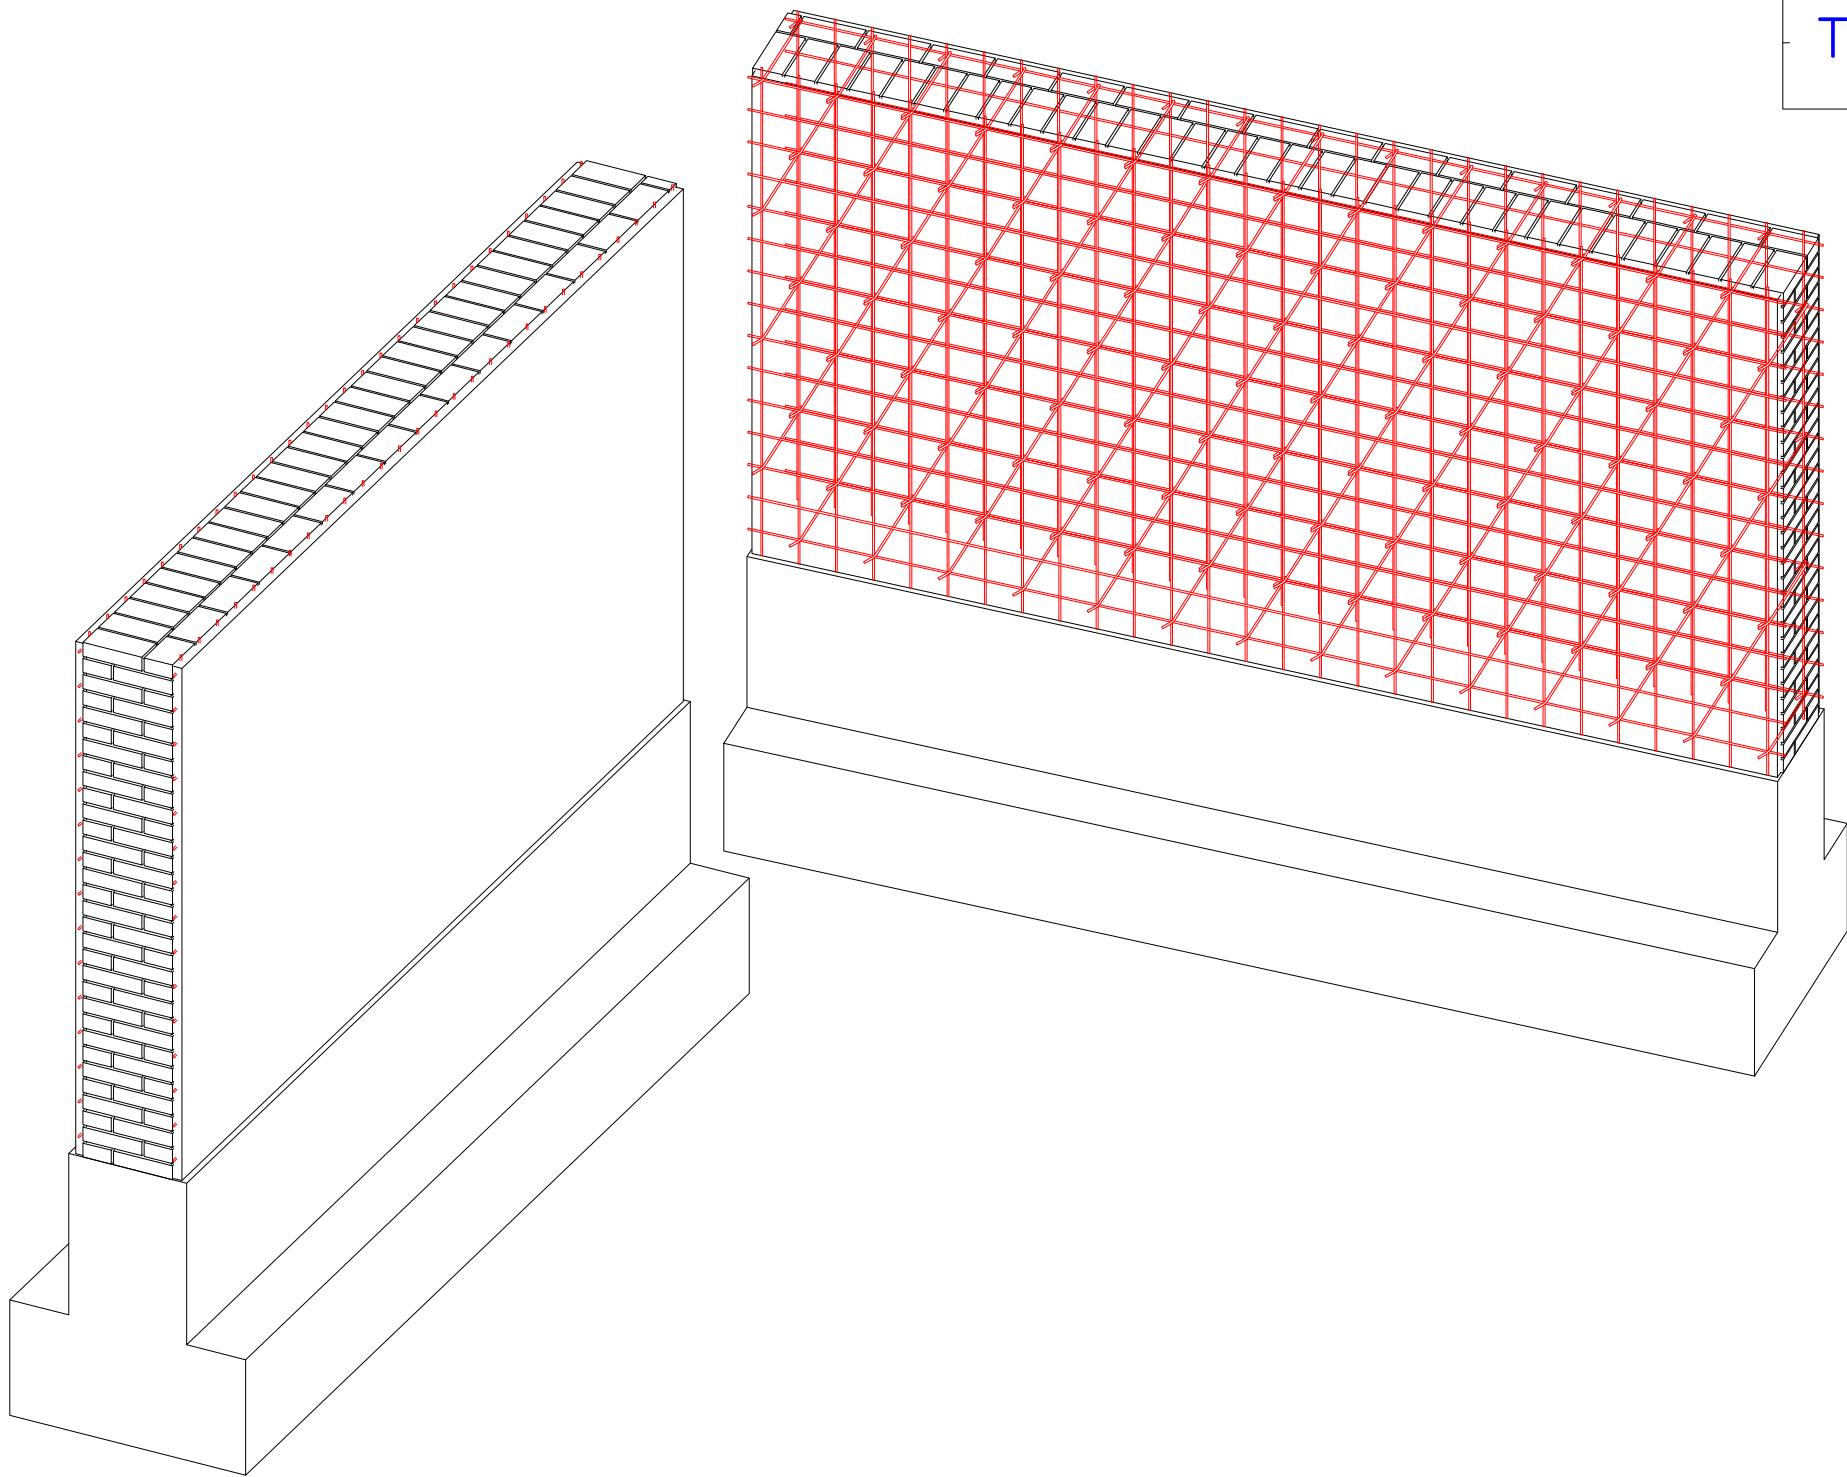

PROJECT:
"Për Barazi dhe Transparencë në Ndërhyrjet e
Infrastrukturës Shkollore"
"For Equality and Transparency in School
Infrastructure Interventions"

FINANCED BY:
unicef | for every child



LOCATION: Lezhe, ALBANIA

"Rikonstruksioni i Shkollës "Marash Gjoni"
"Reconstruction of "Marash Gjoni" school"

CLIENT: "EUROPARTNERS DEVELOPMENT"
Adresa: Rr.Ismail Qemali, Pall 18, Ap 25,
Tiranë
+355 686904087



DESIGN: "D&C Partners" shpk
Adresa: Rr.Bardhok Biba, Pall Hodaj, Ap 7,
Tiranë
+355 682265511




ARKITEKT	Dorian KUSHI, LIC-A.1114/2
Ing.Ndertimi	Edison DRISHTI, LIC-K.1566/3
Ing.Ndertimi	Sidita KALACI, LIC-K.1868/2
Ing.Topograf	Eris NDRUKAJ, LIC-T.1287/1
Ing.Elektrik	Besart DALLIU, LIC-E.1412/2
Ing.Mekanik	Ermir GJOKA, LIC-M.1174/2

TITLE:
RIFORCIMI I MURATURES, DETAJE

SCALE: 1:75

PHASE:	DESIGN:	SET:	DATE: 11.2024
DETAILED-DESIGN	D&C Partners	DRAWING NR:	INDEX:
		K-11	

DETAJE TE PERFORCIMIT TE MURATURES

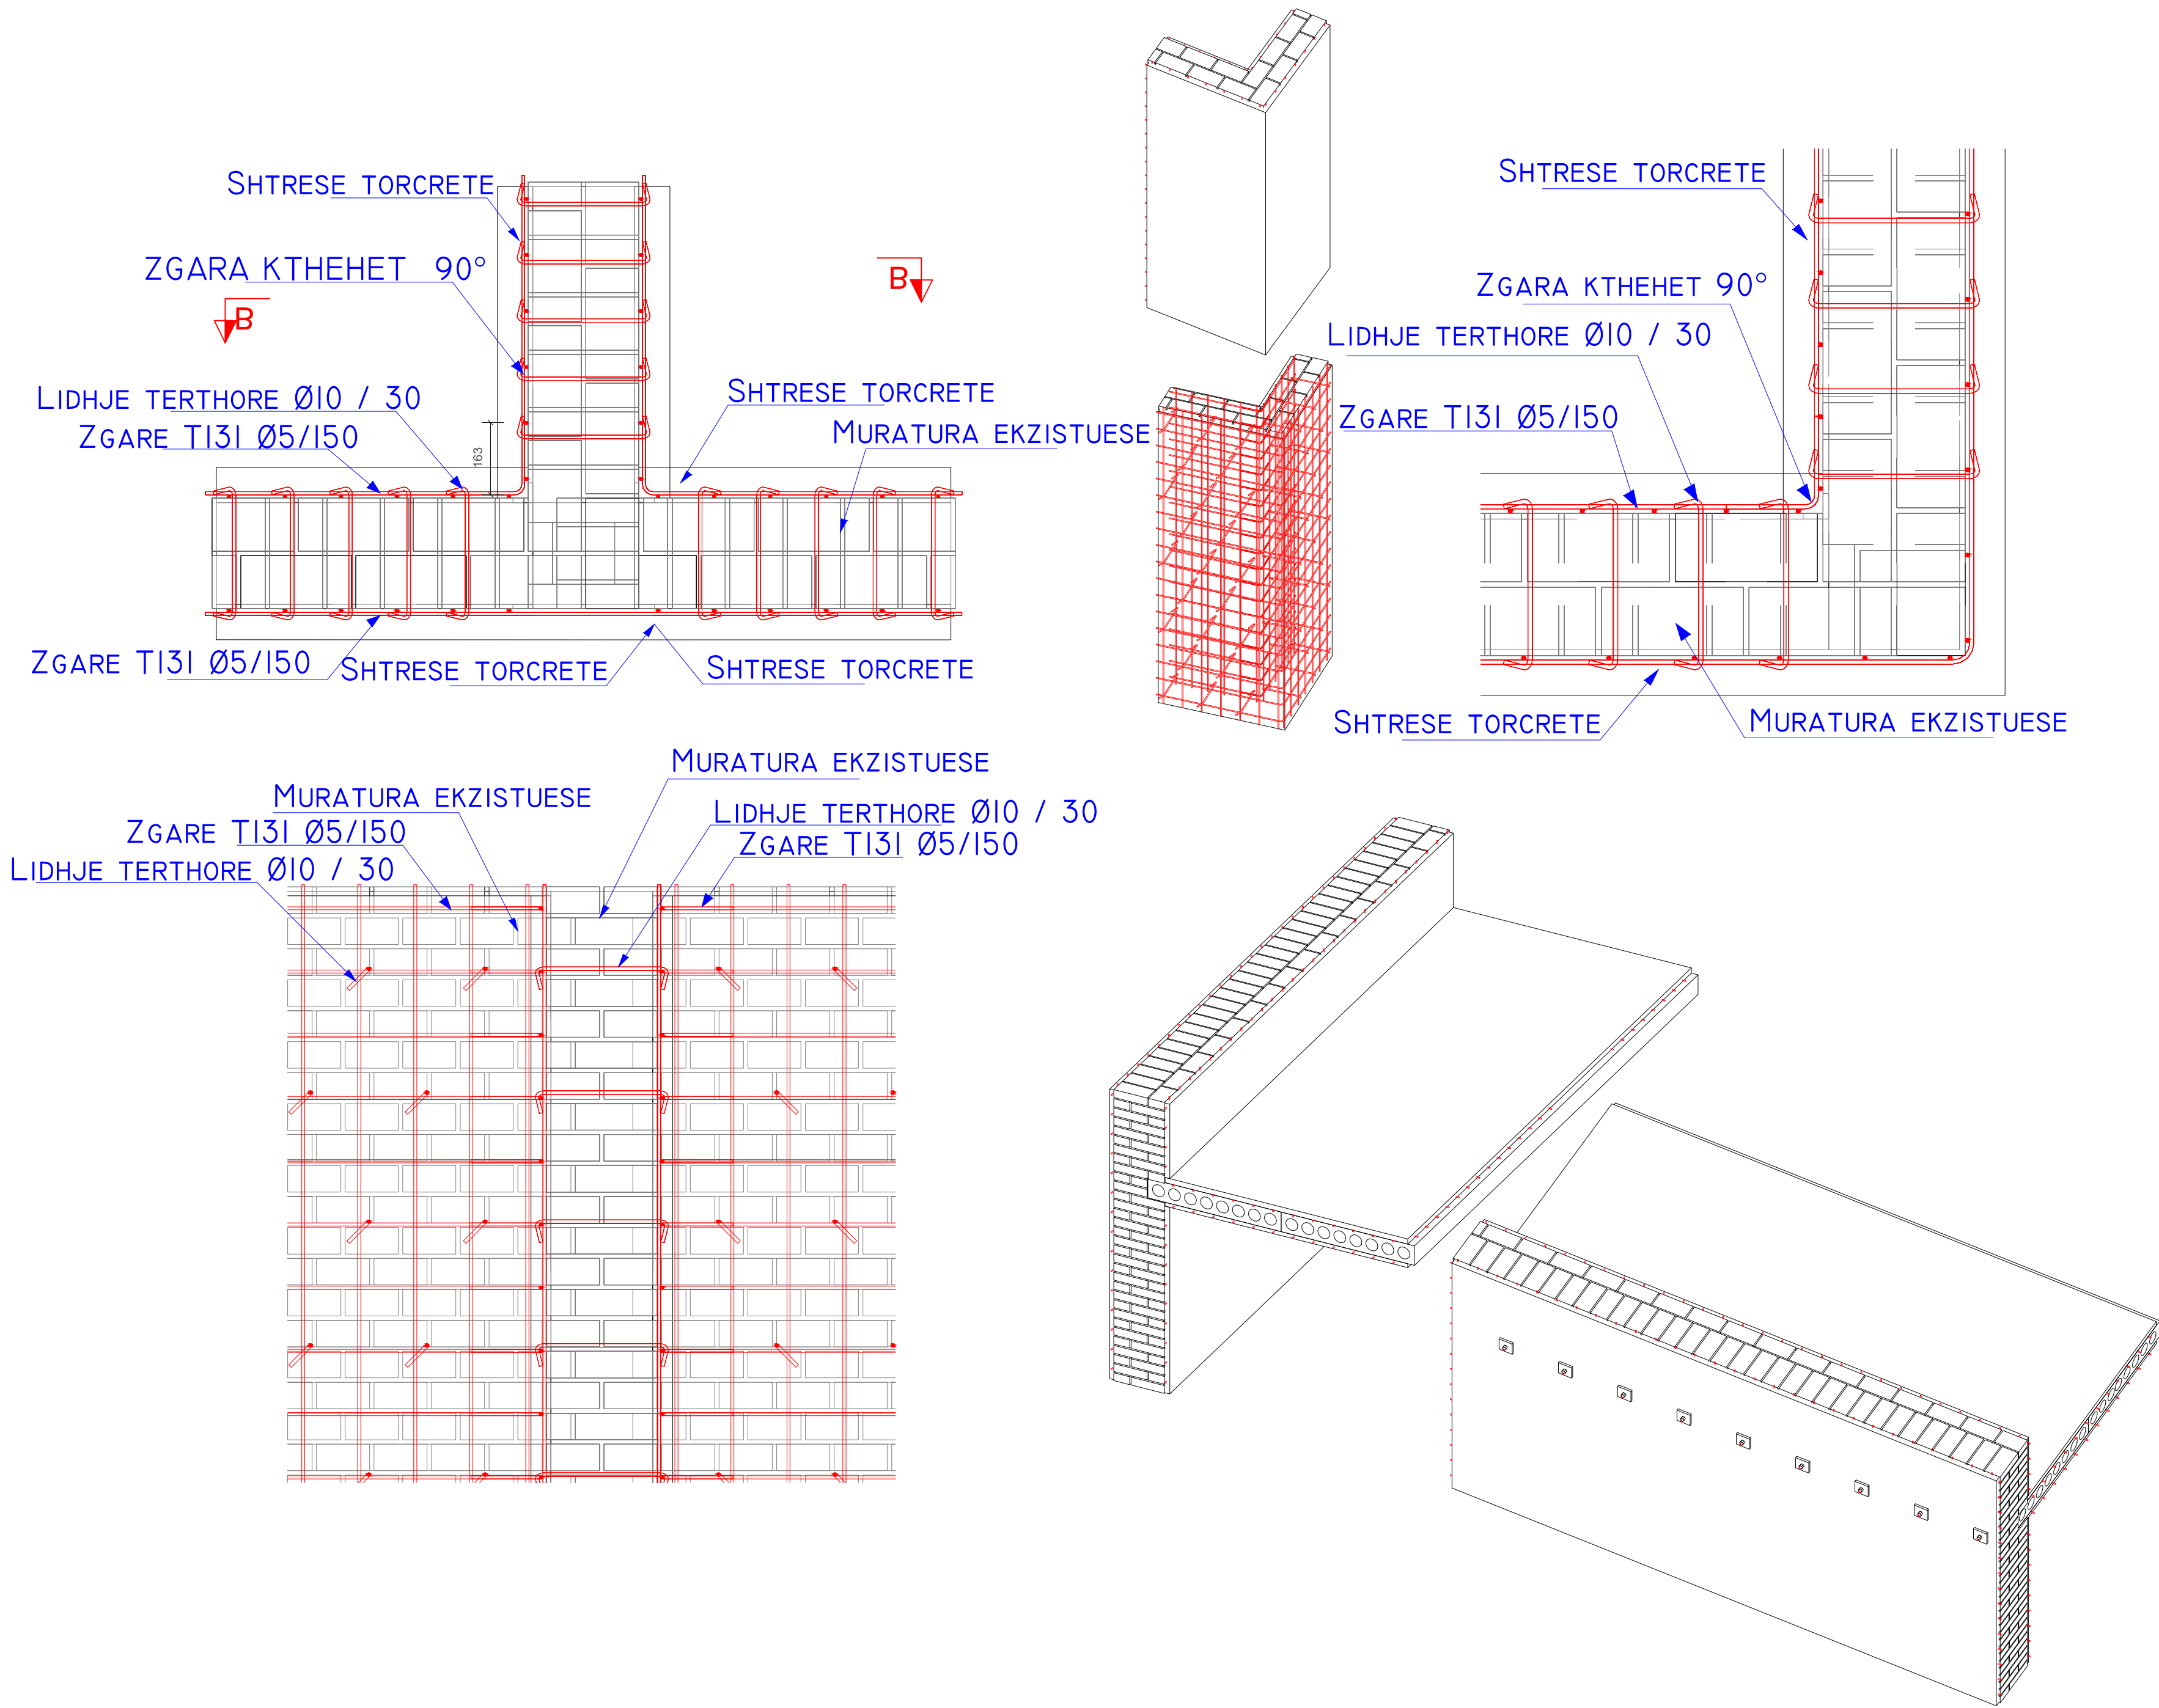

PROJECT:

“Për Barazi dhe Transparencë në Ndërhyrjet e Infrastrukturës Shkollore”

"For Equality and Transparency in School Infrastructure Interventions"

FINANCED BY:

 for every child



FROM THE AMERICAN PEOPLE

LOCATION:

Lezhe
ALBANIA

"Rikonstruksioni i Shkollës "Marash Gjoni"

"Reconstruction of "Marash Gjoni" school"

CLIENT:

"EUROPARTNERS DEVELOPMENT"

Adresa: Rr.Ismail Qemali, Pall 18, Ap 25,
Tiranë
+355 686904087



DESIGN:

"D&C Partners" shpk

Adresa: Rr.Bardhok Biba, Pall Hodaj, Ap 7,
Tiranë
+355 682265511



design & consulting engineers

ARKITEKT	Dorian KUSHI, LIC-A.1114/2
Ing.Ndertimi	Edison DRISHTI, LIC-K.1566/3
Ing.Ndertimi	Sidita KALACI, LIC-K.1868/2
Ing.Topograf	Eris NDRUKAJ, LIC-T.1287/1
Ing.Elektrik	Besart DALLIU, LIC-E.1412/2
Ing.Mekanik	Ermir GJOKA, LIC-M.1174/2

TITLE:


RIFORCIMI I MURATURES, DETAJE

SCALE: 1:50

PHASE:	DESIGN:	SET:	DATE: 11.2024
DETAILED-DESIGN	D&C Partners	DRAWING NR:	INDEX:
		K-12	


HAPJA 8

PERFORCIM I DRITARES (MURI 40CM)

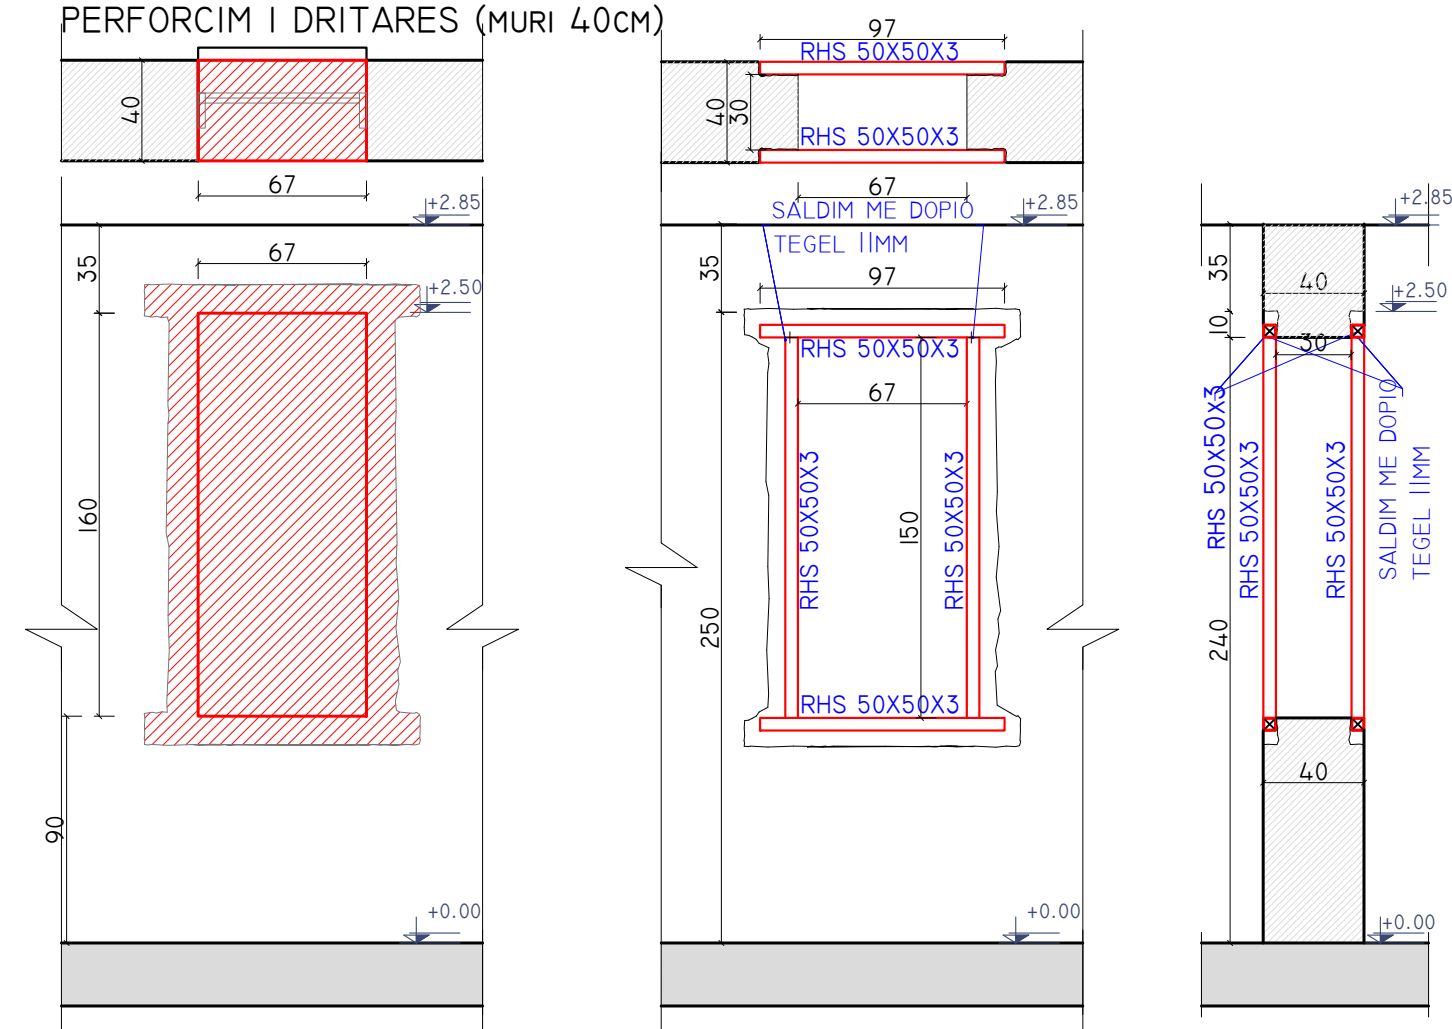

HAPJA 3

PERFORCIM I DERES (MURI 40CM)

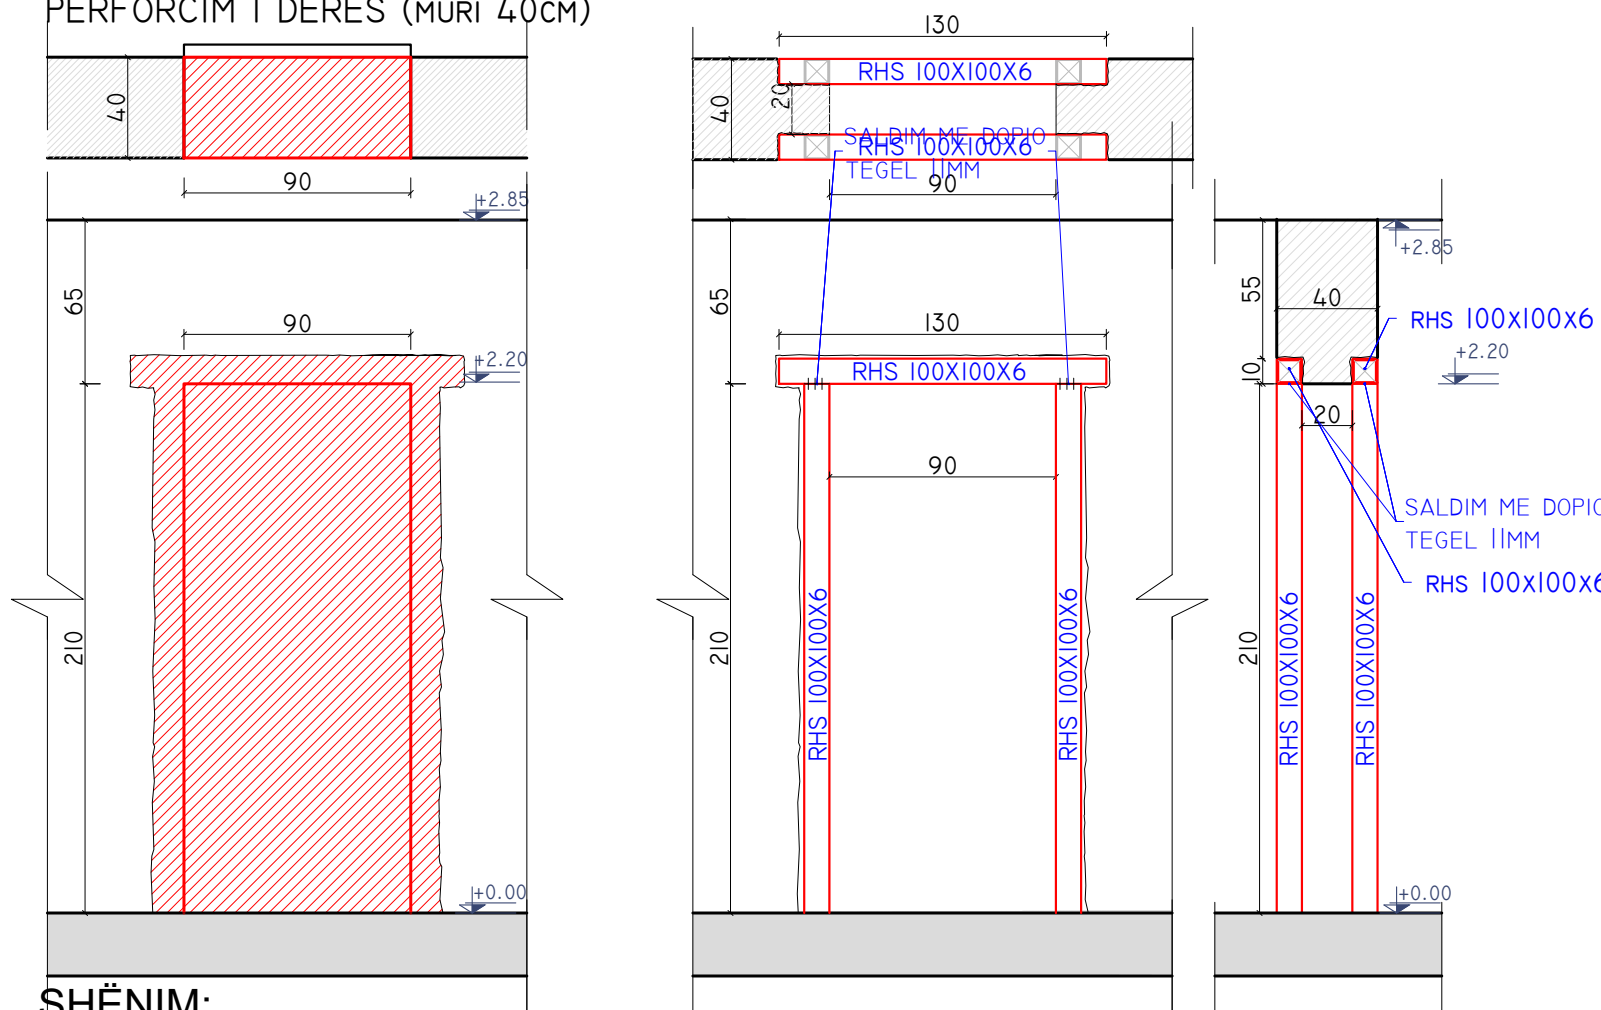

SHËNIM:


Dimensionet e sakta të hapjeve të mureve do të merren në planet e arkitekturës.

Hapja e murit do bëhet me 3 faza.

- Në fillim bëhet prishja në gjysmën e trashësisë së murit, montimi i profileve metalikë 2 RHS 100X100X6 (dyert) dhe 2 RHS 50X50X3 (dritaret) dhe mbushja e hapësirës ndërmjet murit dhe profilin me beton të patkurrshëm të lëngshëm C25/30 (shih vizatimet).
- Bëhet prishja e gjysmës së mbetur të murit, montimi i profileve metalikë 2 RHS 100X100X6 (dyert) dhe 2 RHS 50X50X3 (dritaret) dhe mbushja e hapësirës ndërmjet murit dhe profilin me beton të patkurrshëm të lëngshëm C25/30 (shih vizatimet).
- Bëhet prishja (hapja) e murit të tullës (shih vizatimet). Bashkimi i elementeve do bëhet me saldimit elektrik, trekëndësh i drejtë. Trashësia e saldimit duhet të jetë sa 1.2x trashësia e spesorit të elementit që bashkohet por jo më e vogël se 10mm.


HAPJA 2

PERFORCIM I DERES (MURI 40CM)

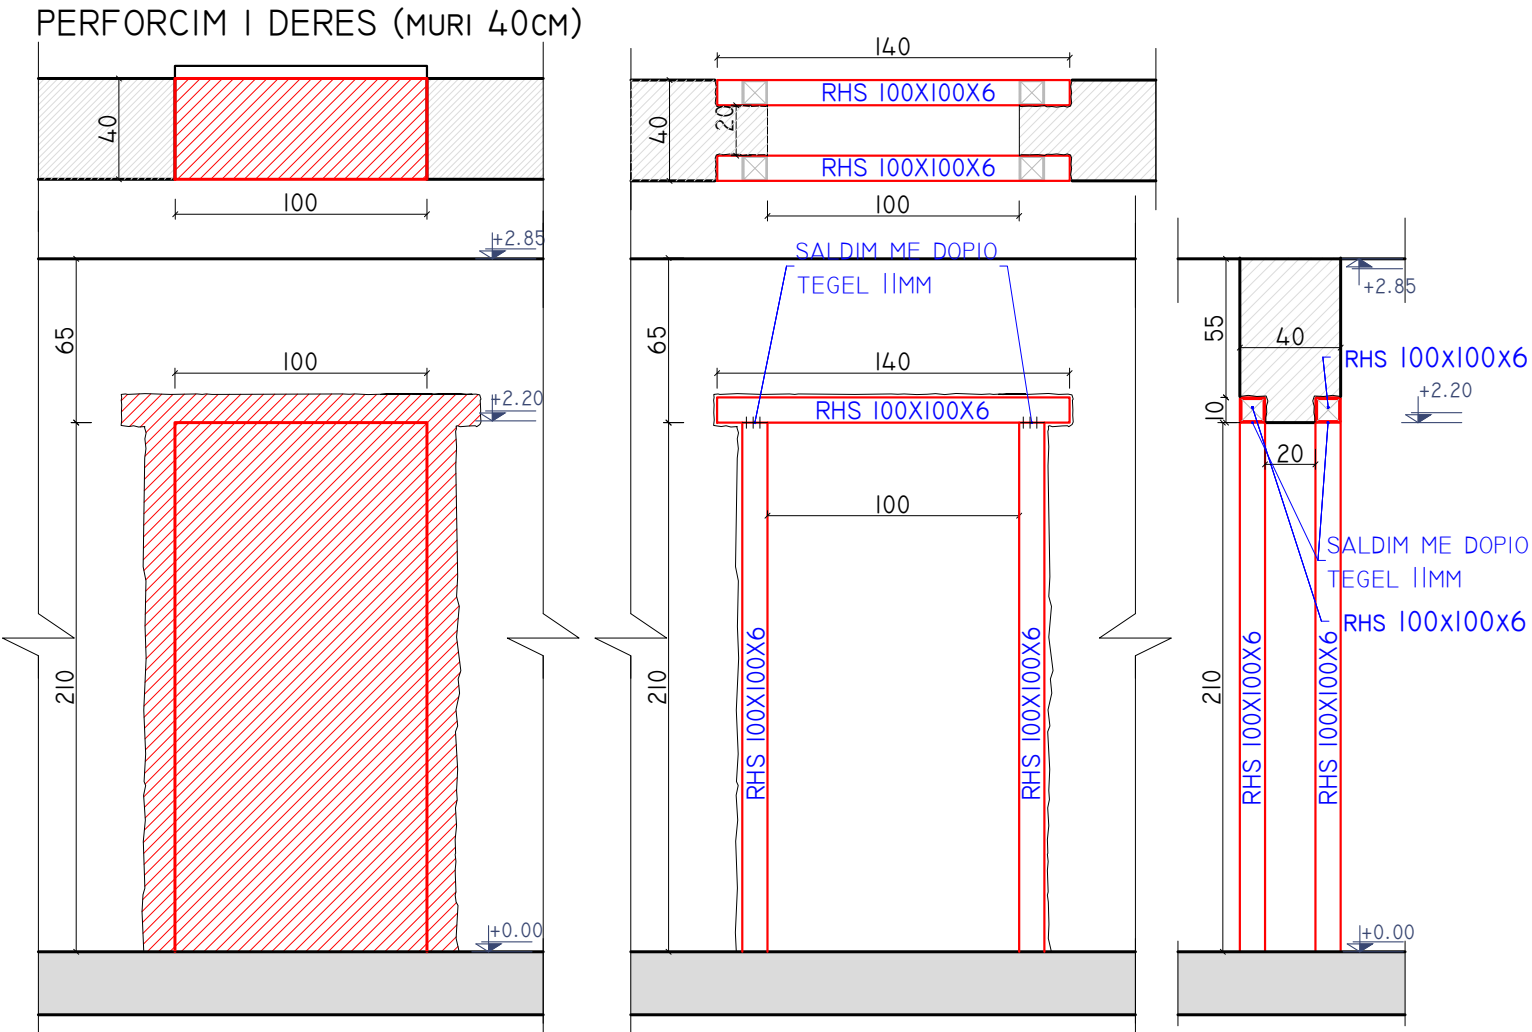

HAPJA 4

PERFORCIM I DERES (MURI 40CM)

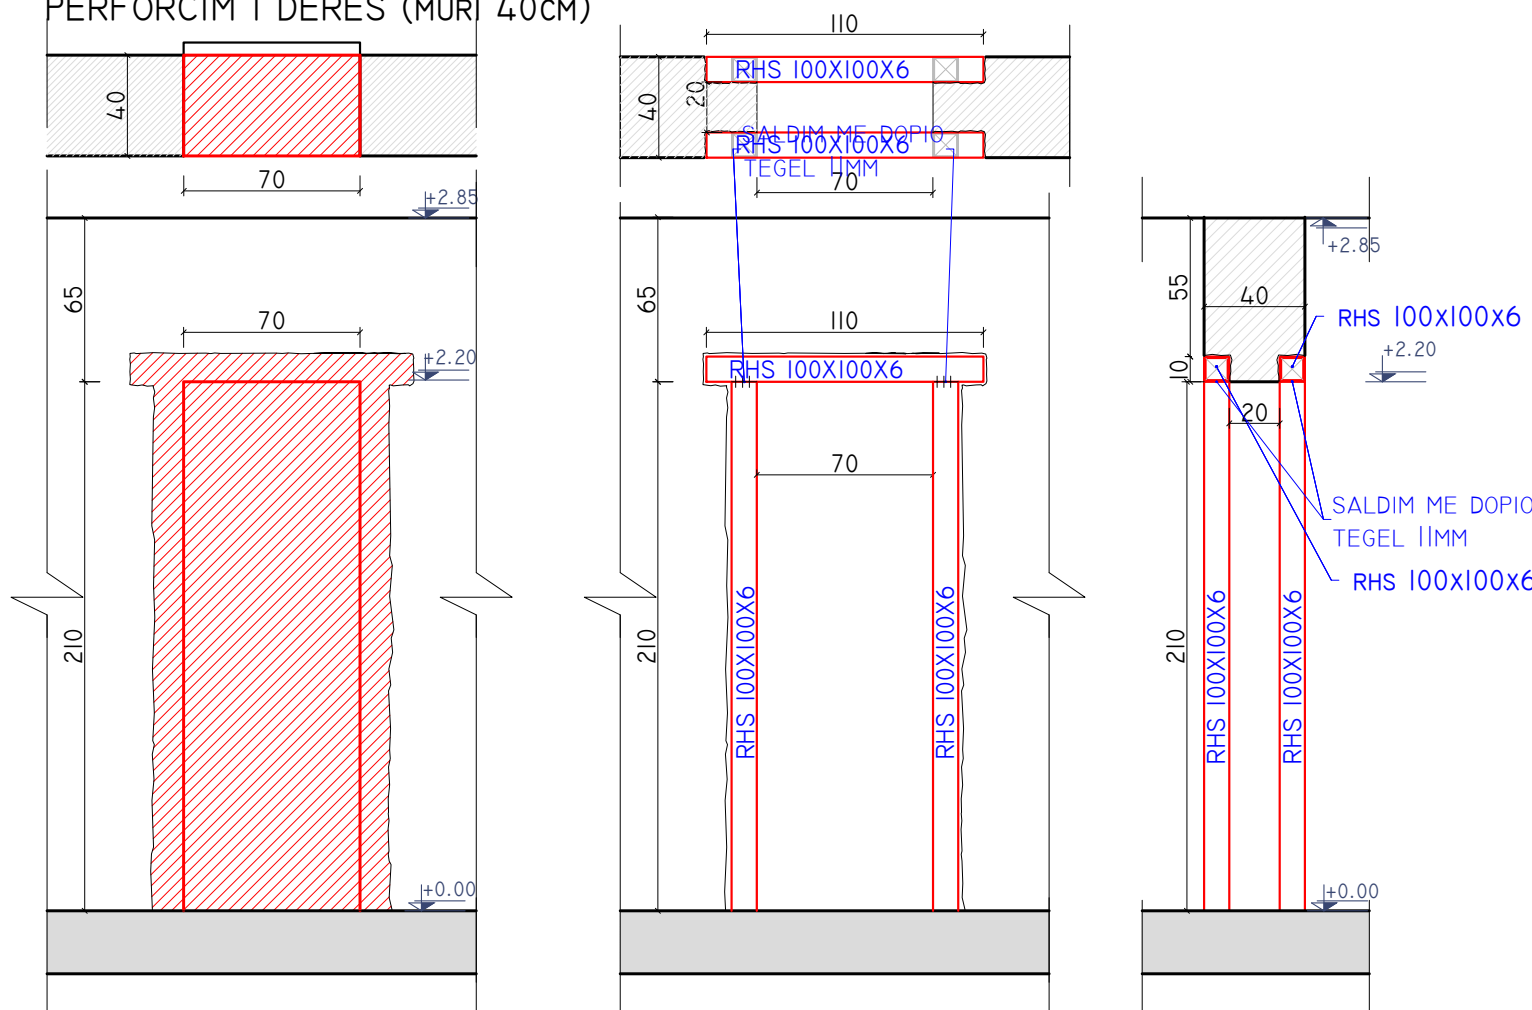

Rregjimet e saldimit të merren për klasën S500.

Përpara fillimit të punimeve, soletat në zonat e ndërhyrjeve, do të puntelohen në të gjitha katet.

Rekomandojmë që të gjitha proceset të kryhen në prani të inxhinierit të objektit dhe supervisorit.

SHËNIM:

Dimensionet e sakta të mbylljeve të mureve do të merren në planet e arkitekturës.

Mbyllja e murit do bëhet me 2 faza.

- Në fillim bëhet prishja dhe dhëmbëzimi i shpatullave të murit (shih vizatimet).
- Ndërtimi i murit të ri (shih vizatimet).

Rekomandojmë që të gjitha proceset të kryhen në prani të inxhinierit të objektit dhe supervisorit.

PROJECT:
"Për Barazi dhe Transparencë në Ndërhyrjet e
Infrastrukturës Shkollore"
"For Equality and Transparency in School
Infrastructure Interventions"

FINANCED BY:
unicef | for every child

USAID
FROM THE AMERICAN PEOPLE

LOCATION:
Lezhe
ALBANIA

"Rikonstruksioni i Shkollës "Marash Gjoni"
"Reconstruction of "Marash Gjoni" school"

CLIENT:
"EUROPARTNERS DEVELOPMENT"
Adresa: Rr.Ismail Qemali, Pall 18, Ap 25,
Tiranë
+355 686904087



DESIGN:
"D&C Partners" shpk
Adresa: Rr.Bardhok Biba, Pall Hodaj, Ap 7,
Tiranë
+355 682265511




ARKITEKT	Dorian KUSHI, LIC-A.1114/2
Ing.Ndërtimi	Edison DRISHTI, LIC-K.1566/3
Ing.Ndërtimi	Sidita KALACI, LIC-K.1868/2
Ing.Topograf	Eris NDRUKAJ, LIC-T.1287/1
Ing.Elektrik	Besart DALLIU, LIC-E.1412/2
Ing.Mekanik	Ermir GJOKA, LIC-M.1174/2

TITLE:	
DETAJE PERFORCIMI DYER DRITARE	
SCALE:	1:30

PHASE:	DESIGN:	SET:	DATE: 11.2024
DETAILED-DESIGN	D&C Partners	DRAWING NR:	INDEX: K-13


HAPJA 5

PERFORCIM I DERES (MURI 30cm)

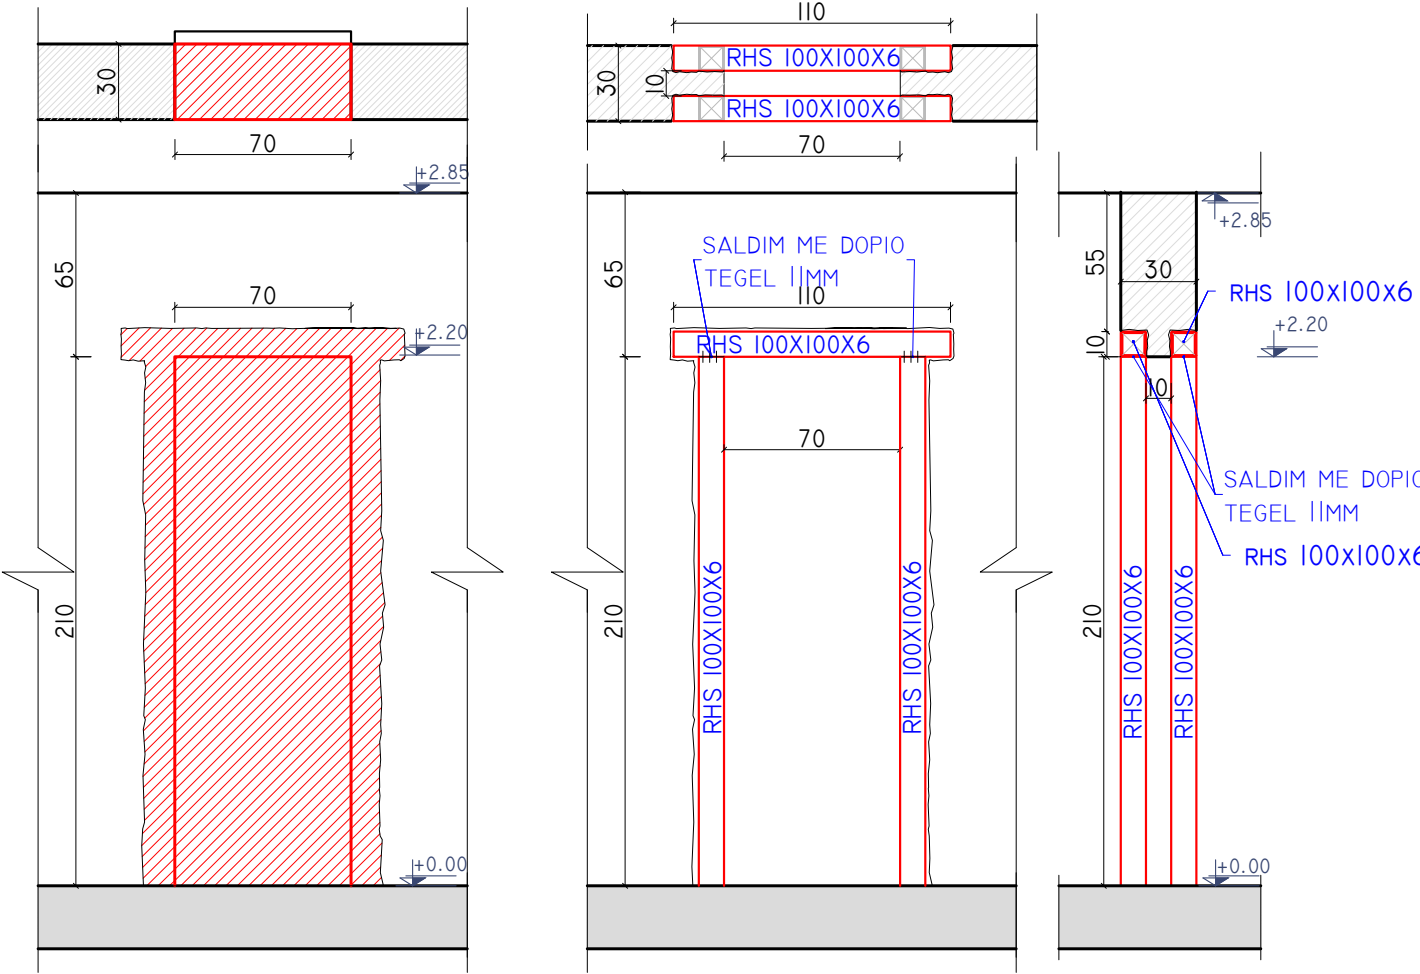


HAPJA 7

PERFORCIM I DRITARES (MURI 30cm)

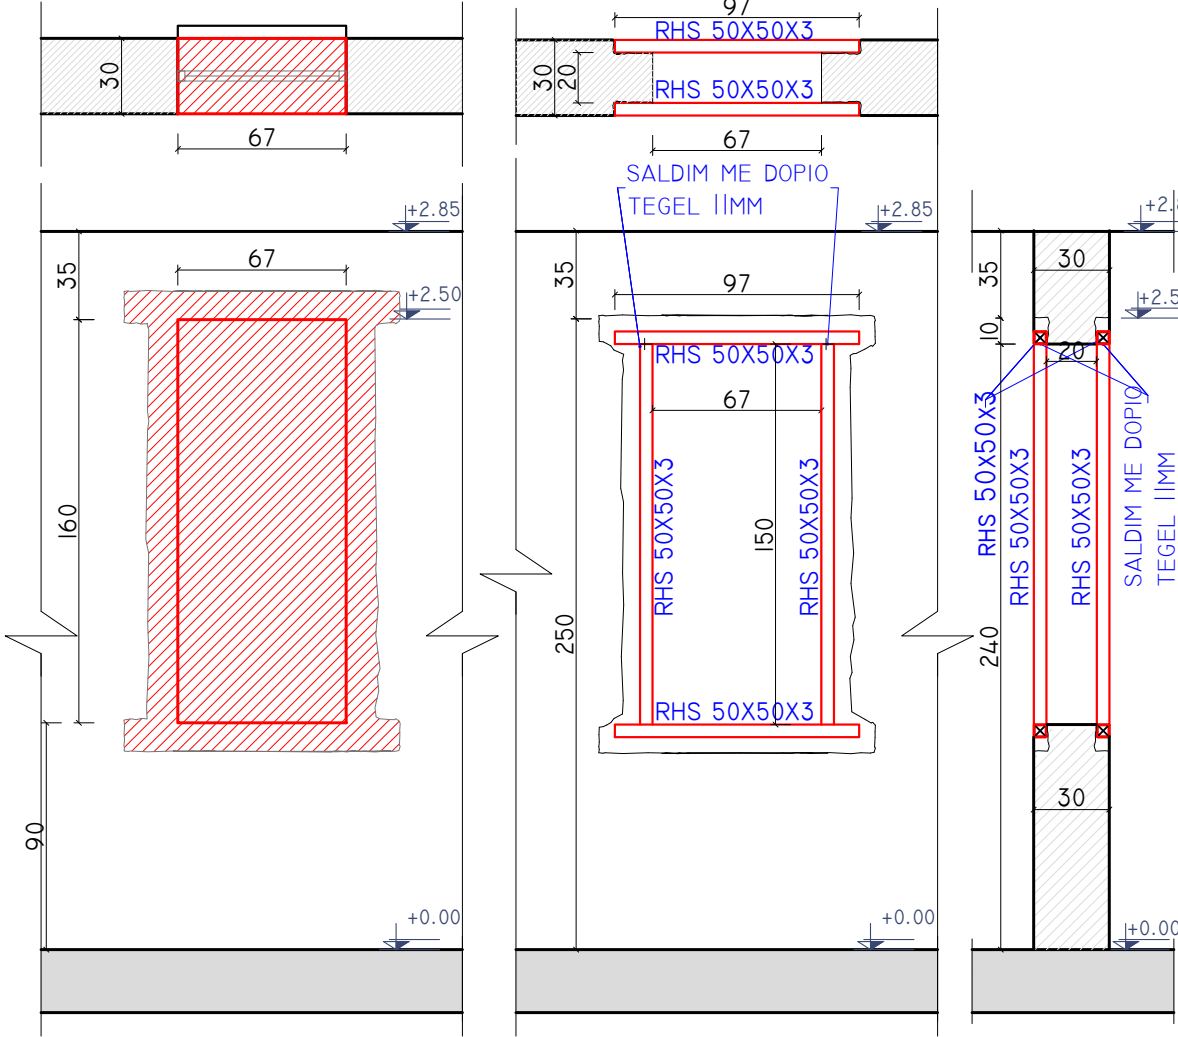


HAPJA 6

PERFORCIM I DERES (MURI 30cm)

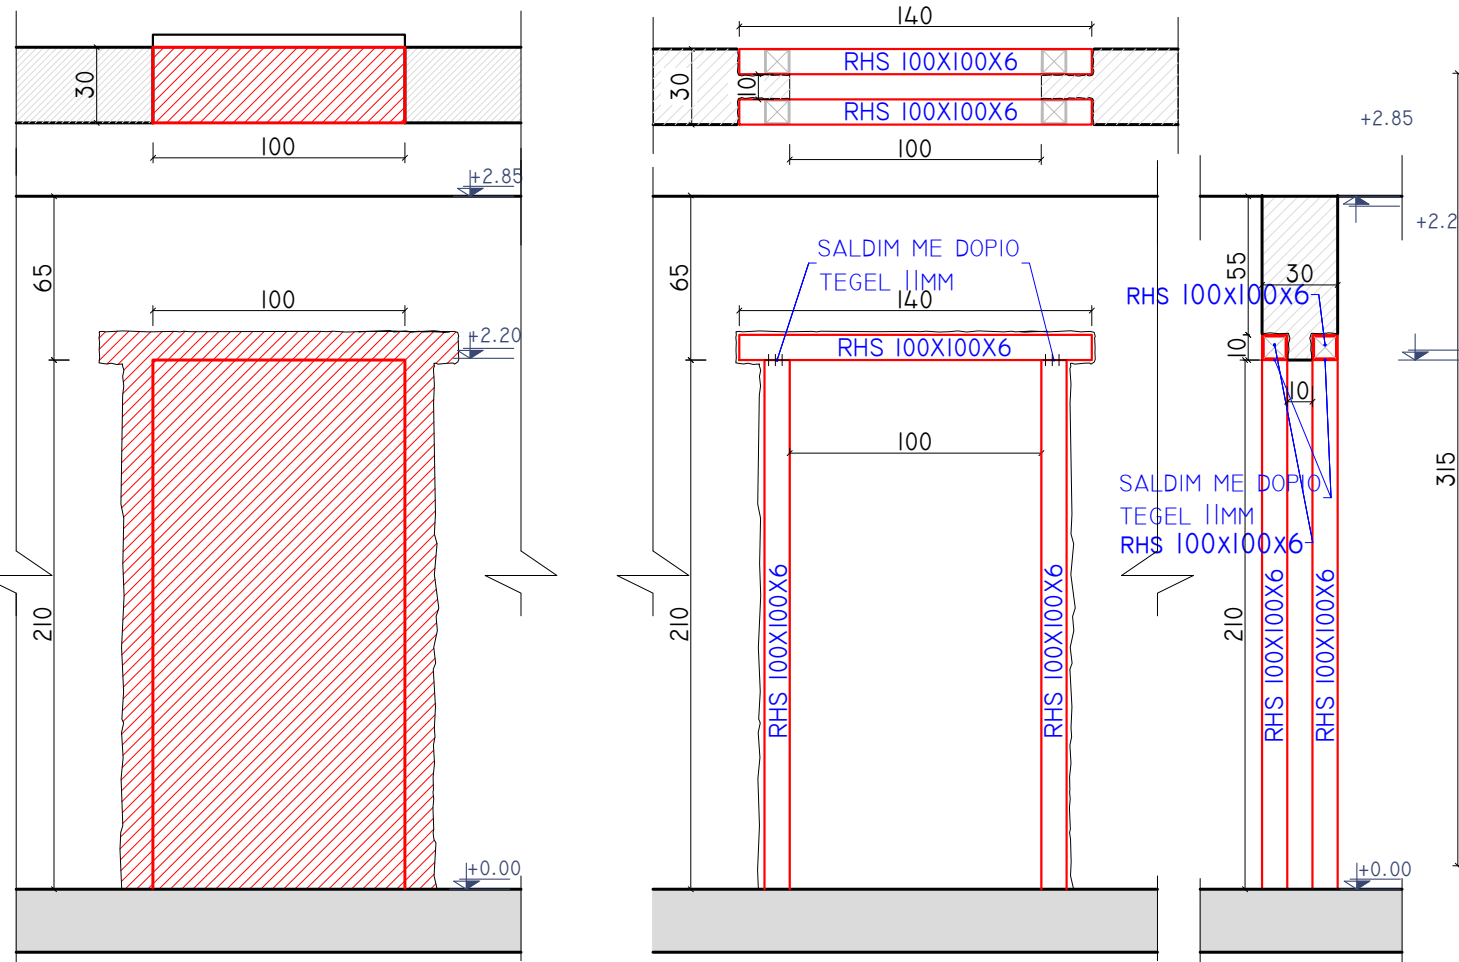

HAPJA I

PERFORCIM I DERES (MURI 40cm)

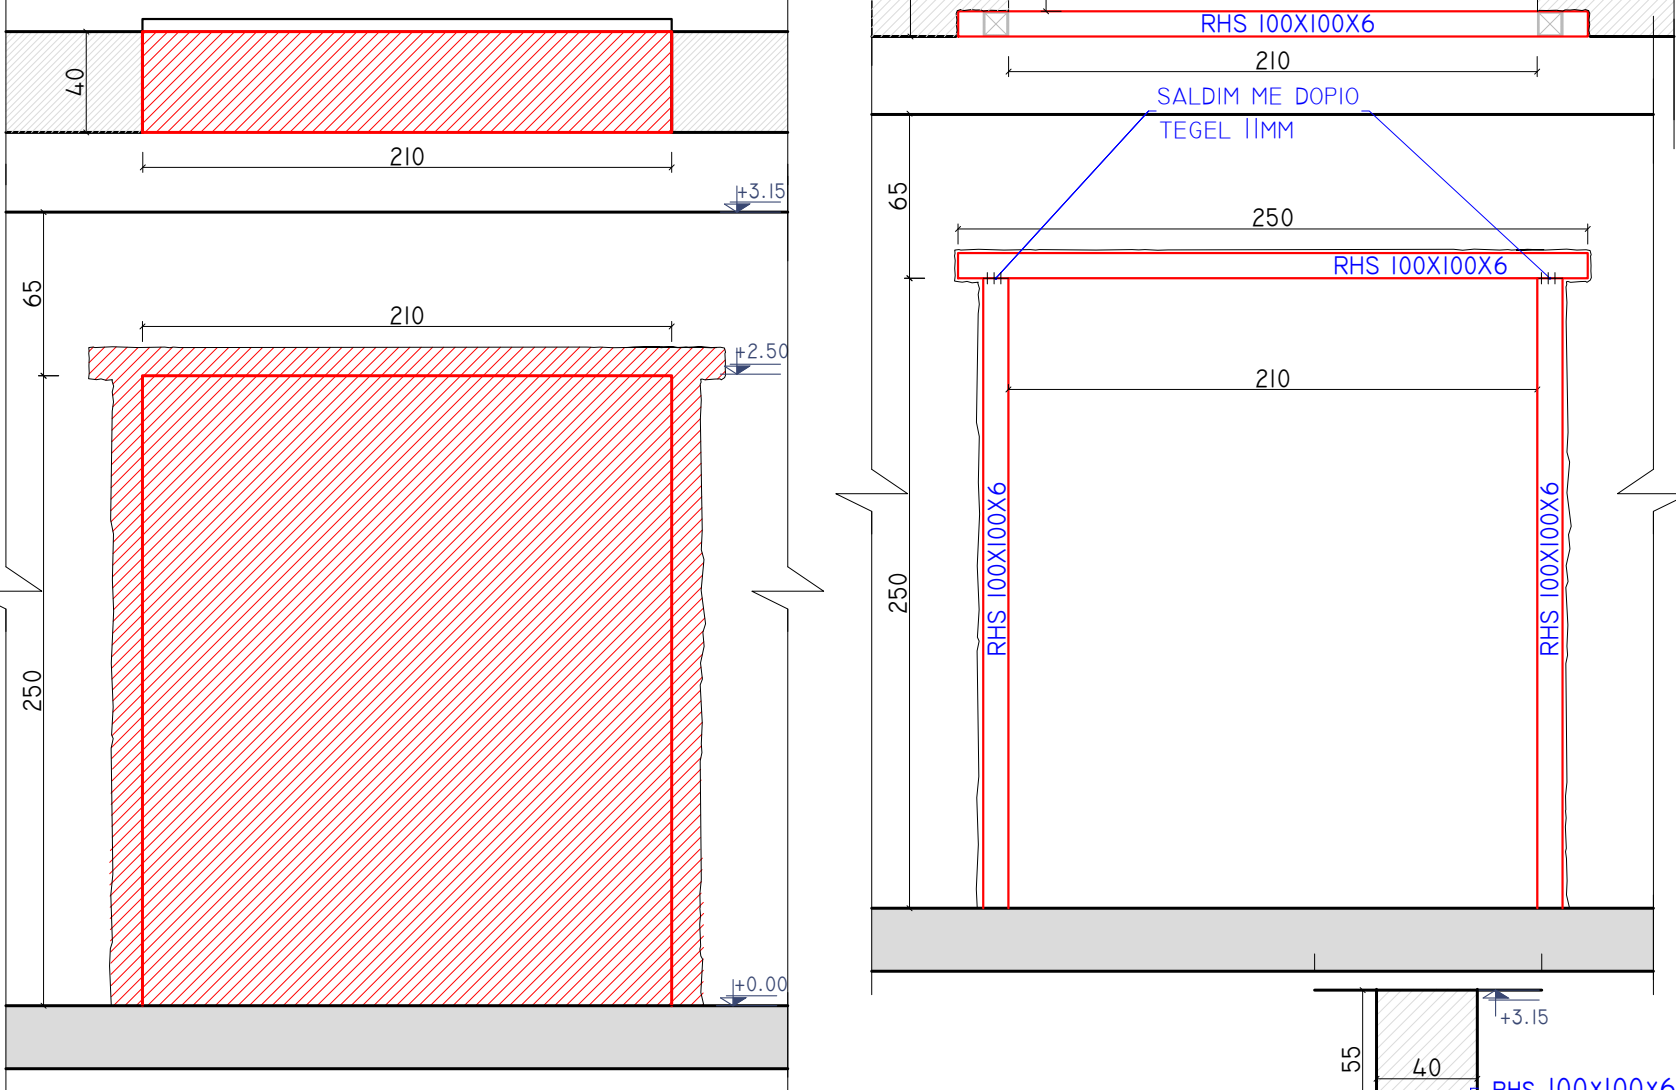

SHENIM

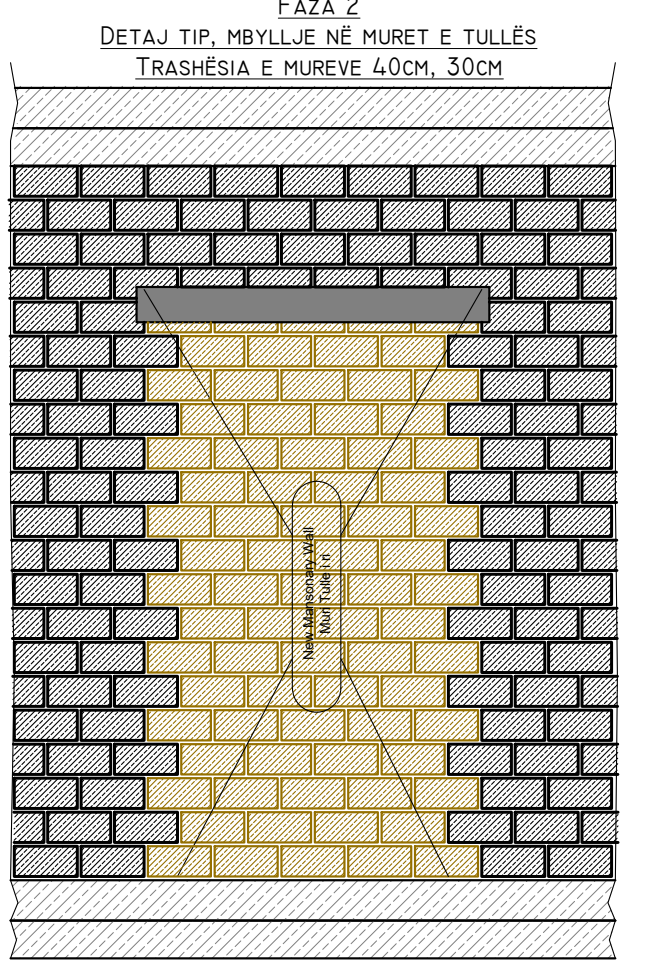
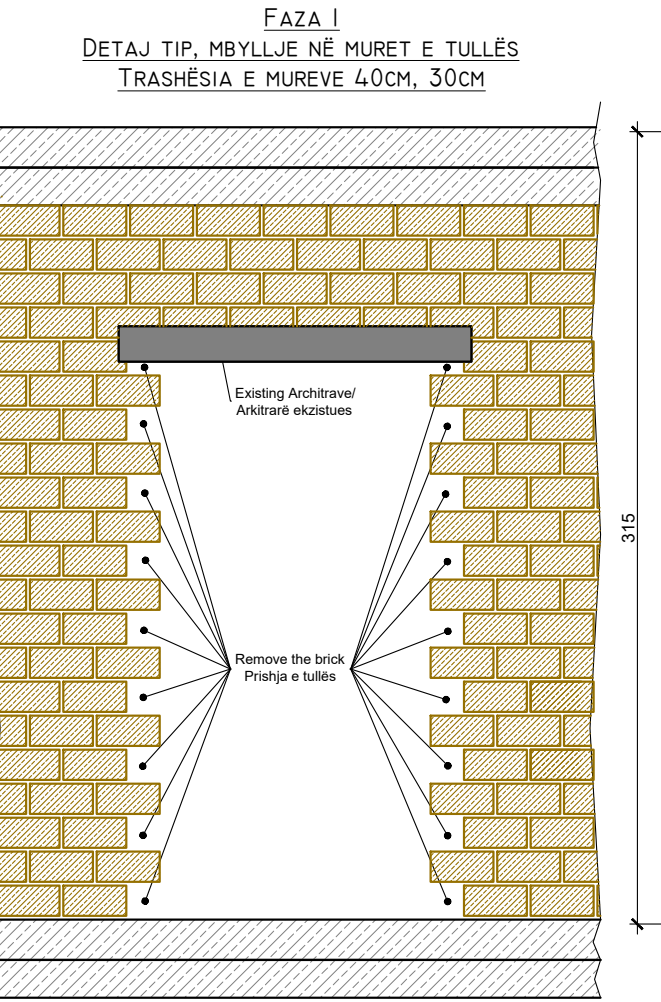
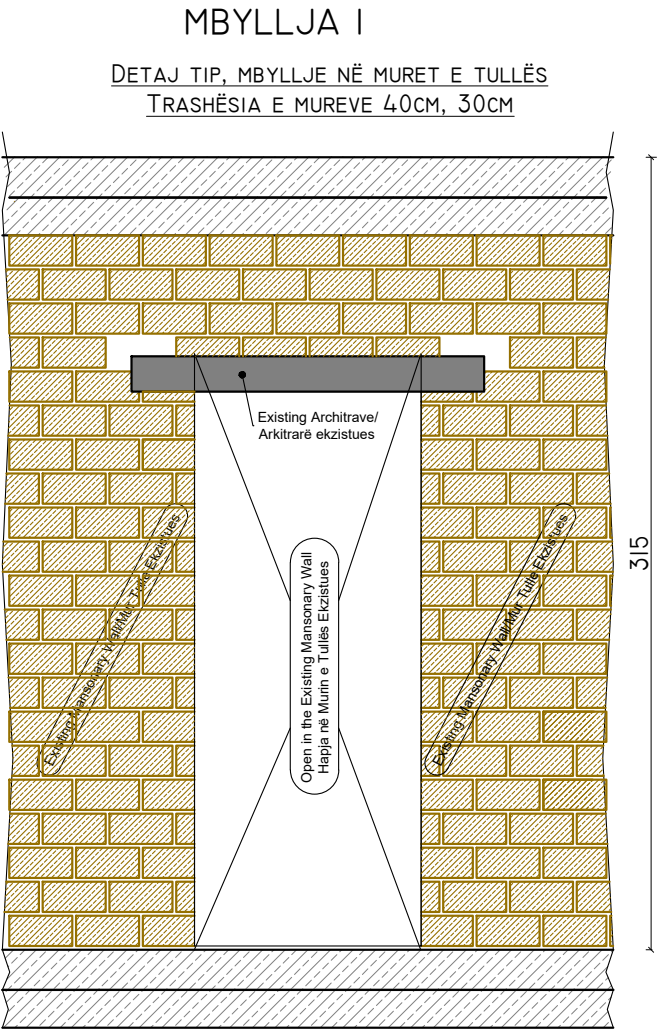


TABELA E HEKURIT				
I.PERFORCIMI I DYERVE DHE DRITAREVE				
PRERJA A-A				
NR	ELEMENTET	GJATESIA(M)	PESHA(KG/ML)	PESHA(KG)
I	RHS-I00xI00x6	15.00	12.6	189.0
	RHS-50x50x3	39.92	4.72	188.4
TOTALI I				377.42
PRERJA B-B				
NR	ELEMENTET	GJATESIA(M)	PESHA(KG/ML)	PESHA(KG)
I	RHS-I00xI00x6	141.20	12.6	1779.1
TOTALI 2				1779.12

PRERJA C-C				
NR	ELEMENTET	GJATESIA(M)	PESHA(KG/ML)	PESHA(KG)
I	RHS-I00xI00x6	33.60	12.6	423.4
TOTALI 3				423.36
TOTALI				2579.90

PROJECT:
"Për Barazi dhe Transparencë në Ndërhyrjet e
Infrastrukturës Shkollore"
"For Equality and Transparency in School
Infrastructure Interventions"

FINANCED BY:
unicef for every child
USAID
FROM THE AMERICAN PEOPLE

LOCATION:
Lezhe
ALBANIA

"Rikonstruksioni i Shkollës "Marash Gjoni"
"Reconstruction of "Marash Gjoni" school"

CLIENT:
"EUROPARTNERS DEVELOPMENT"
Adresa: Rr.Ismail Qemali, Pall 18, Ap 25,
Tiranë
+355 686904087

DESIGN:
"D&C Partners" shpk
Adresa: Rr.Bardhok Biba, Pall Hodaj, Ap 7,
Tiranë
+355 682265511

ARKITEKT
Ing.Ndertimi
Ing.Ndertimi
Ing.Topograf
Ing.Elektrik
Ing.Mekanik



Dorian KUSHI, LIC-A.1114/2
Edison DRISHTI, LIC-K.1566/3
Sidita KALACI, LIC-K.1868/2
Eris NDRUKAJ, LIC-T.1287/1
Besart DALLIU, LIC-E.1412/2
Emir GJOKA, LIC-M.1174/2

TITLE:
DETAJE PERFORCIMI DYER DRITARE



SCALE: 1:30

PHASE: DESIGN: SET: DATE: 11.2024
DETAILED-DESIGN D&C Partners DRAWING NR: INDEX: K-14


PRERJE AKSI A-A (PERFORCIMI I MURATURES)

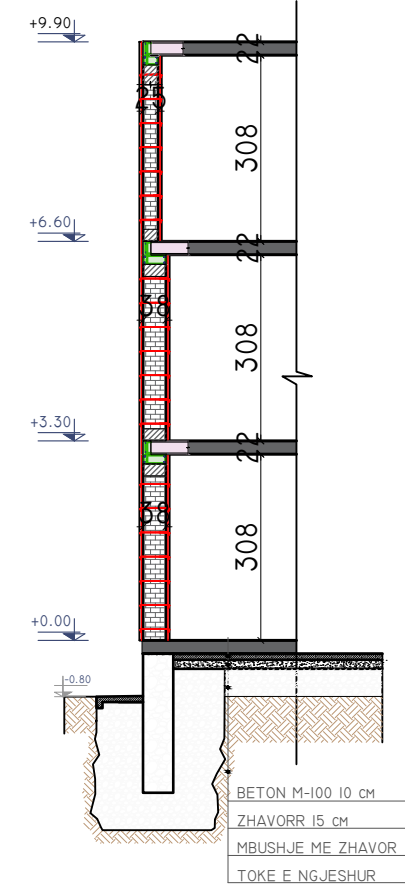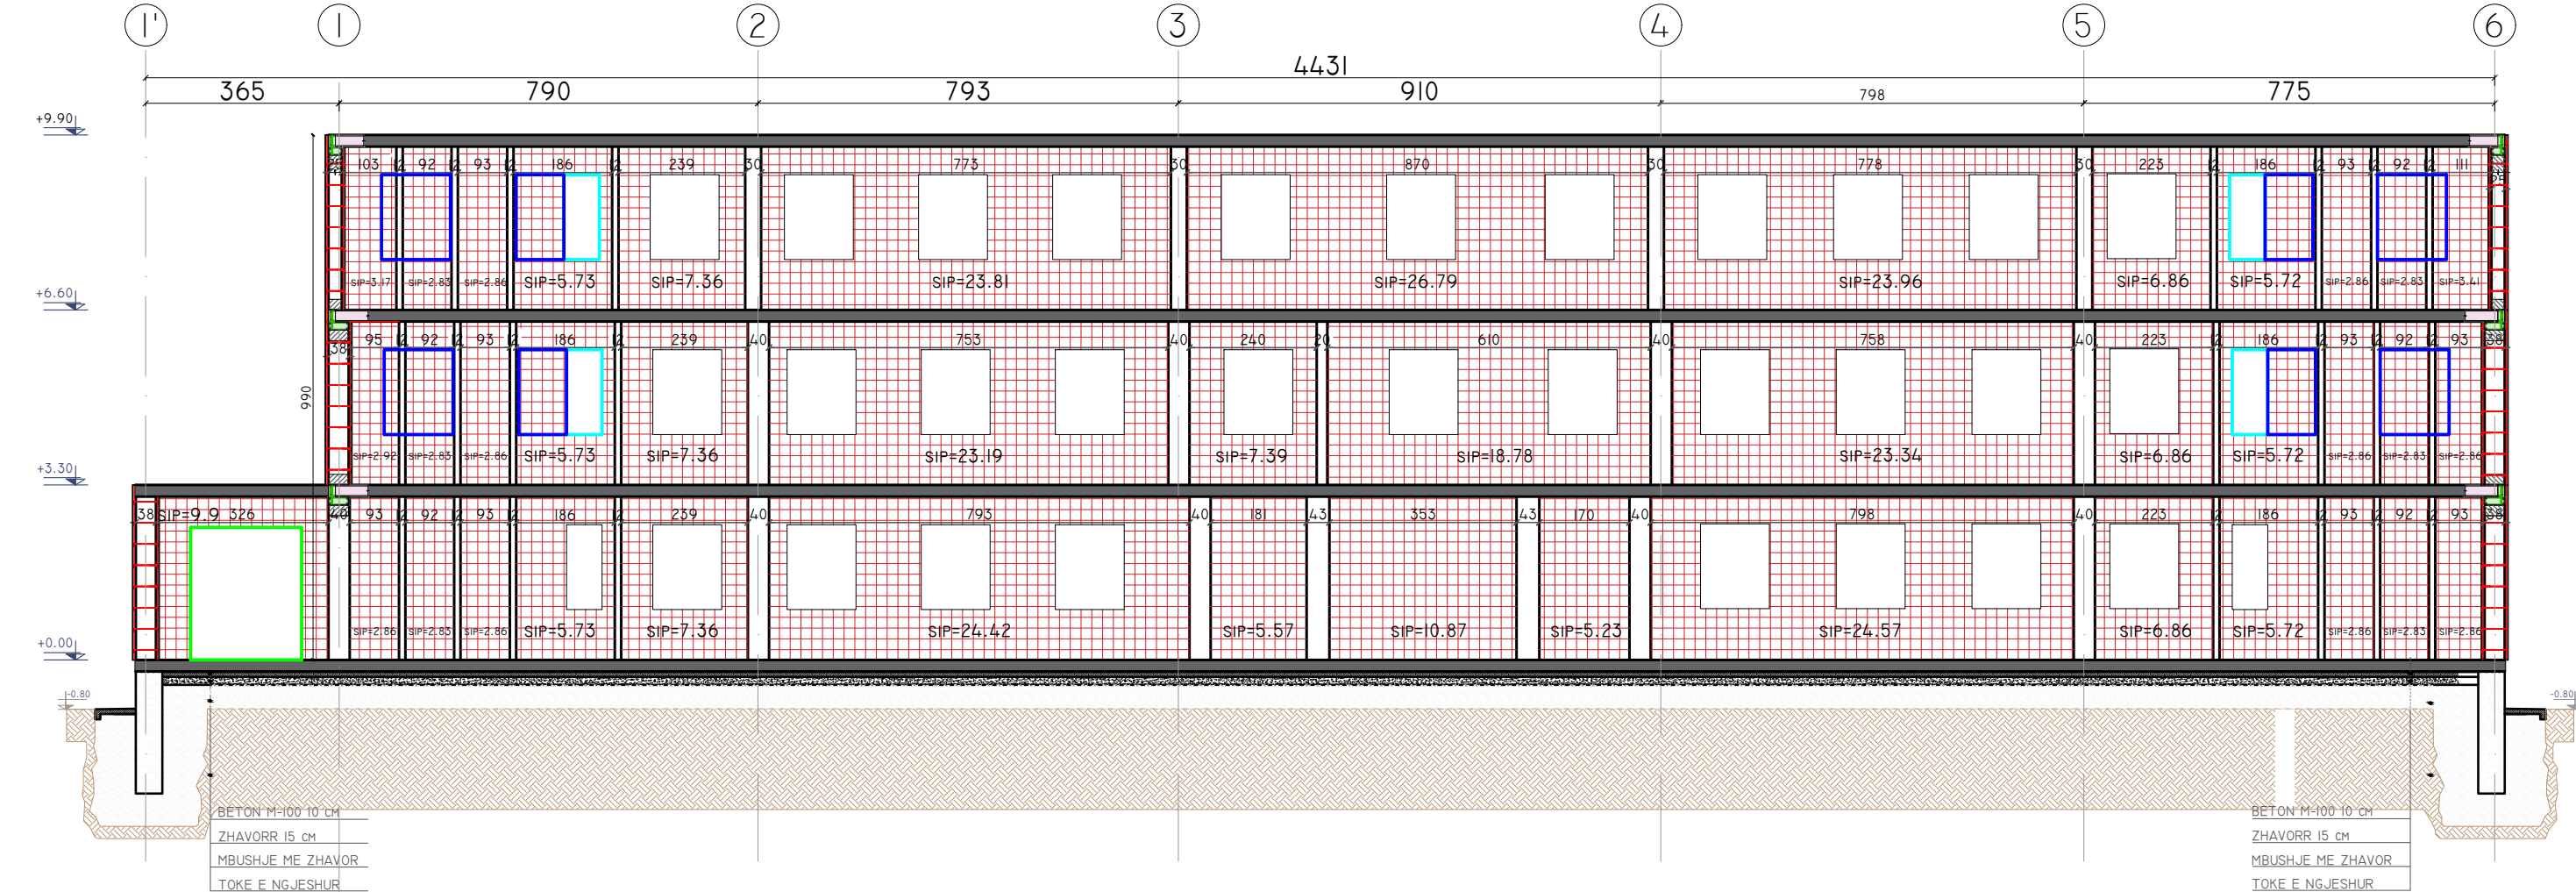

PRERJE AKSI B-B (PERFORCIMI I MURATURES DHE SOLETES)

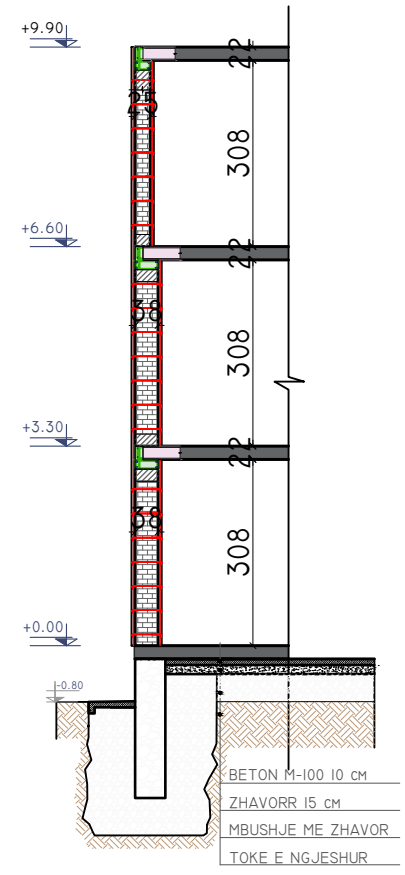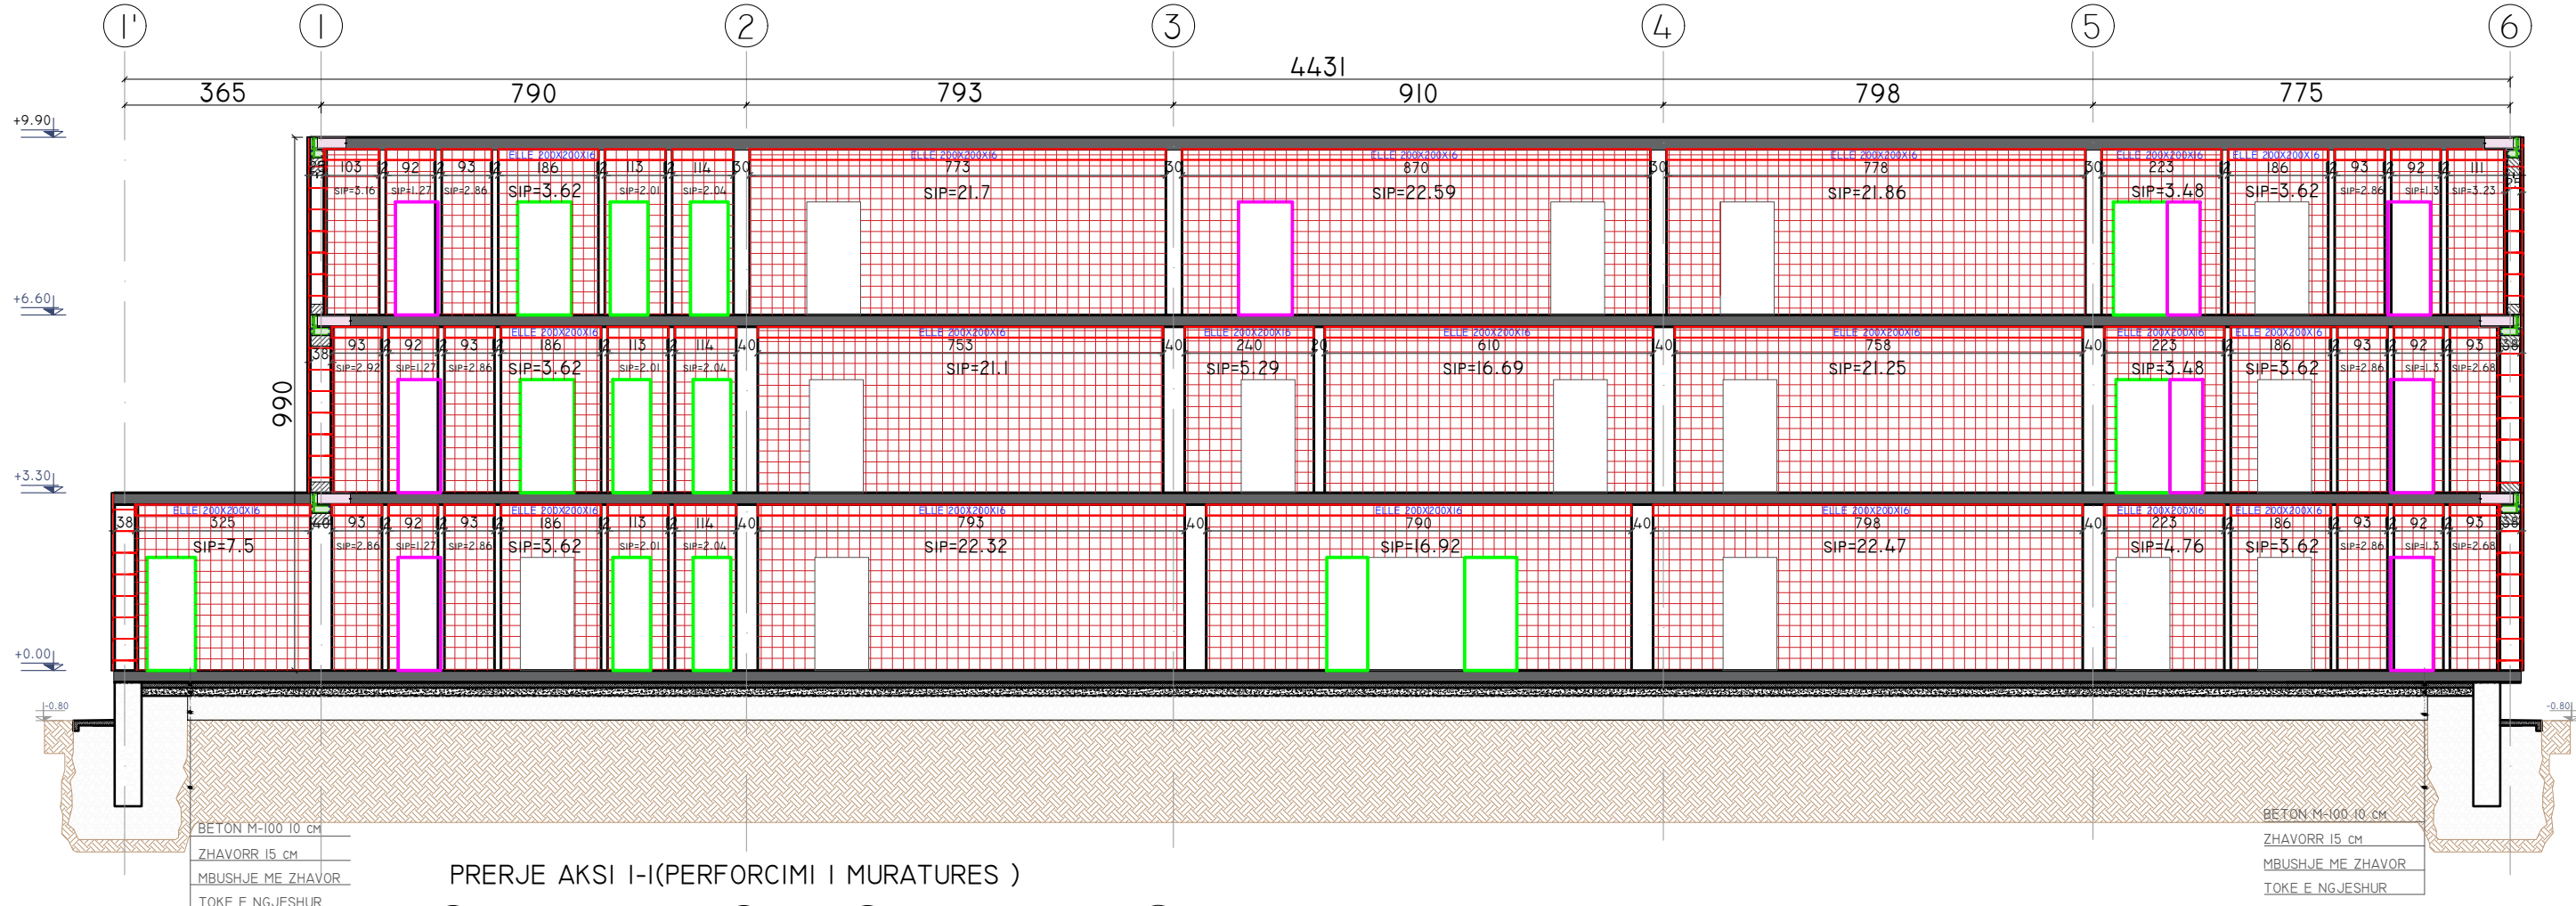

PRERJE AKSI I-I (PERFORCIMI I MURATURES)

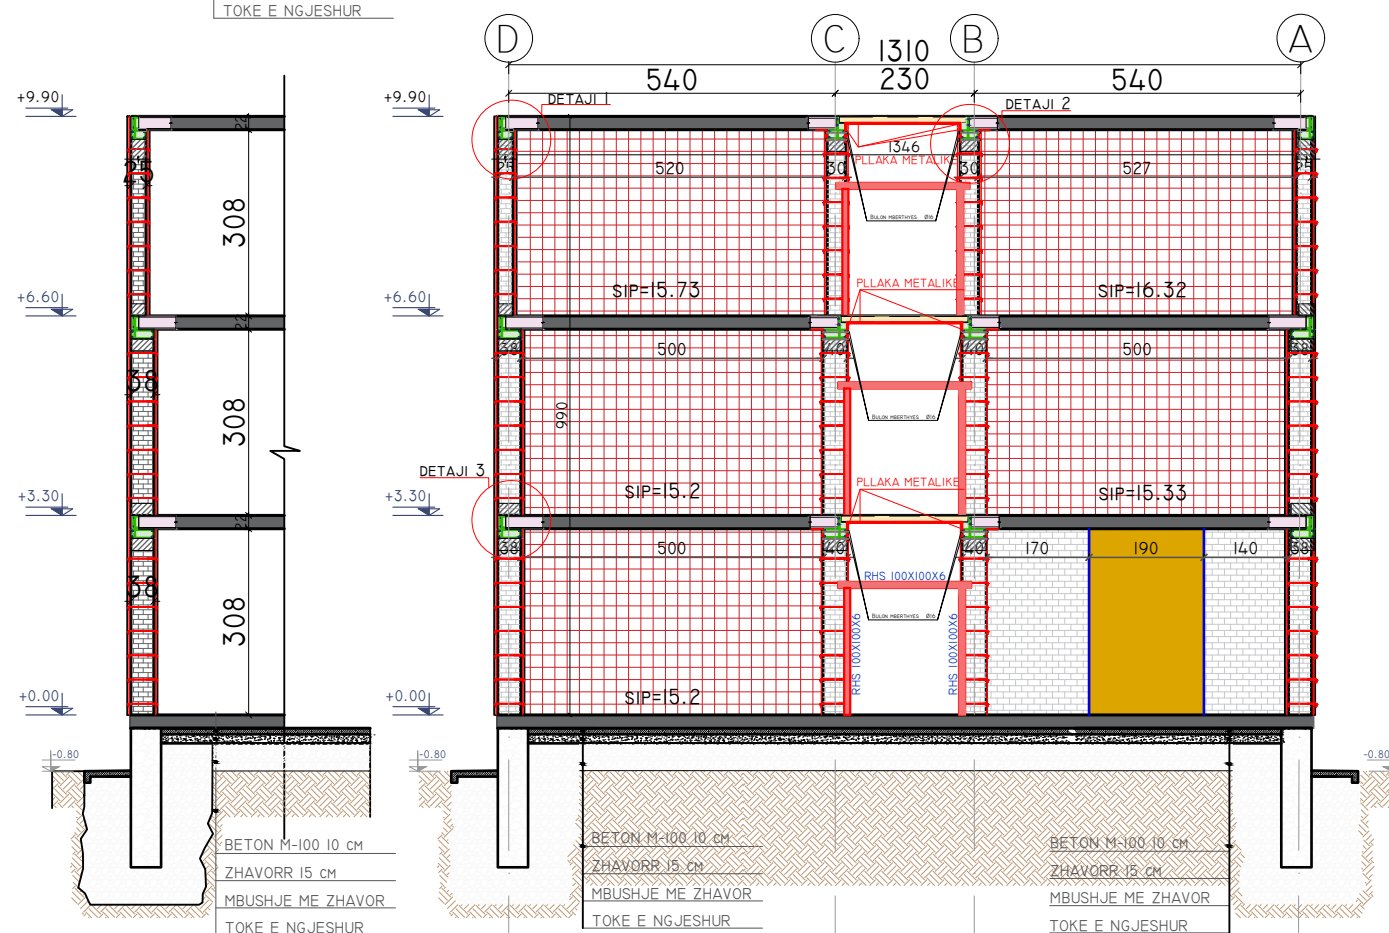

LEGJENDA

- MBYLLJE DERE
- HAPJE E RE DERE
- HAPJE E RE DITARE
- MBYLLJE DITARE
- MUR I RI
- MUR I PRISHUR

PROJECT:
"Për Barazi dhe Transparencë në Ndërhjert e
Infrastrukturës Shkollore"
"For Equality and Transparency in School
Infrastructure Interventions"

FINANCED BY:
unicef for every child



LOCATION: Lezhe, ALBANIA

"Rikonstruksioni i Shkollës "Marash Gjoni"
"Reconstruction of "Marash Gjoni" school"

CLIENT: "EUROPARTNERS DEVELOPMENT"
Adresa: Rr. Ismail Qemali, Pall 18, Ap 25,
Tiranë
+355 686904087



DESIGN: "D&C Partners" shpk
Adresa: Rr. Bardhok Biba, Pall Hodaj, Ap 7,
Tiranë
+355 682265511




ARKITEKT	Dorian KUSHI, LIC-A.1114/2
Ing.Ndertimi	Edison DRISHTI, LIC-K.1566/3
Ing.Ndertimi	Sidita KALACI, LIC-K.1868/2
Ing.Topograf	Eris NDRUKAJ, LIC-T.1287/1
Ing.Elektrik	Besart DALLIU, LIC-E.1412/2
Ing.Mekanik	Emir GJOKA, LIC-M.1174/2

TITLE:
RIFORCIMI I MURATURES, PRERJE


SCALE: 1:125

PHASE:	DESIGN:	SET:	DATE: 11.2024
DETAILED-DESIGN	D&C Partners	DRAWING NR:	INDEX: K-15


PRERJE AKSI D-D (PERFORCIMI I MURATURES)

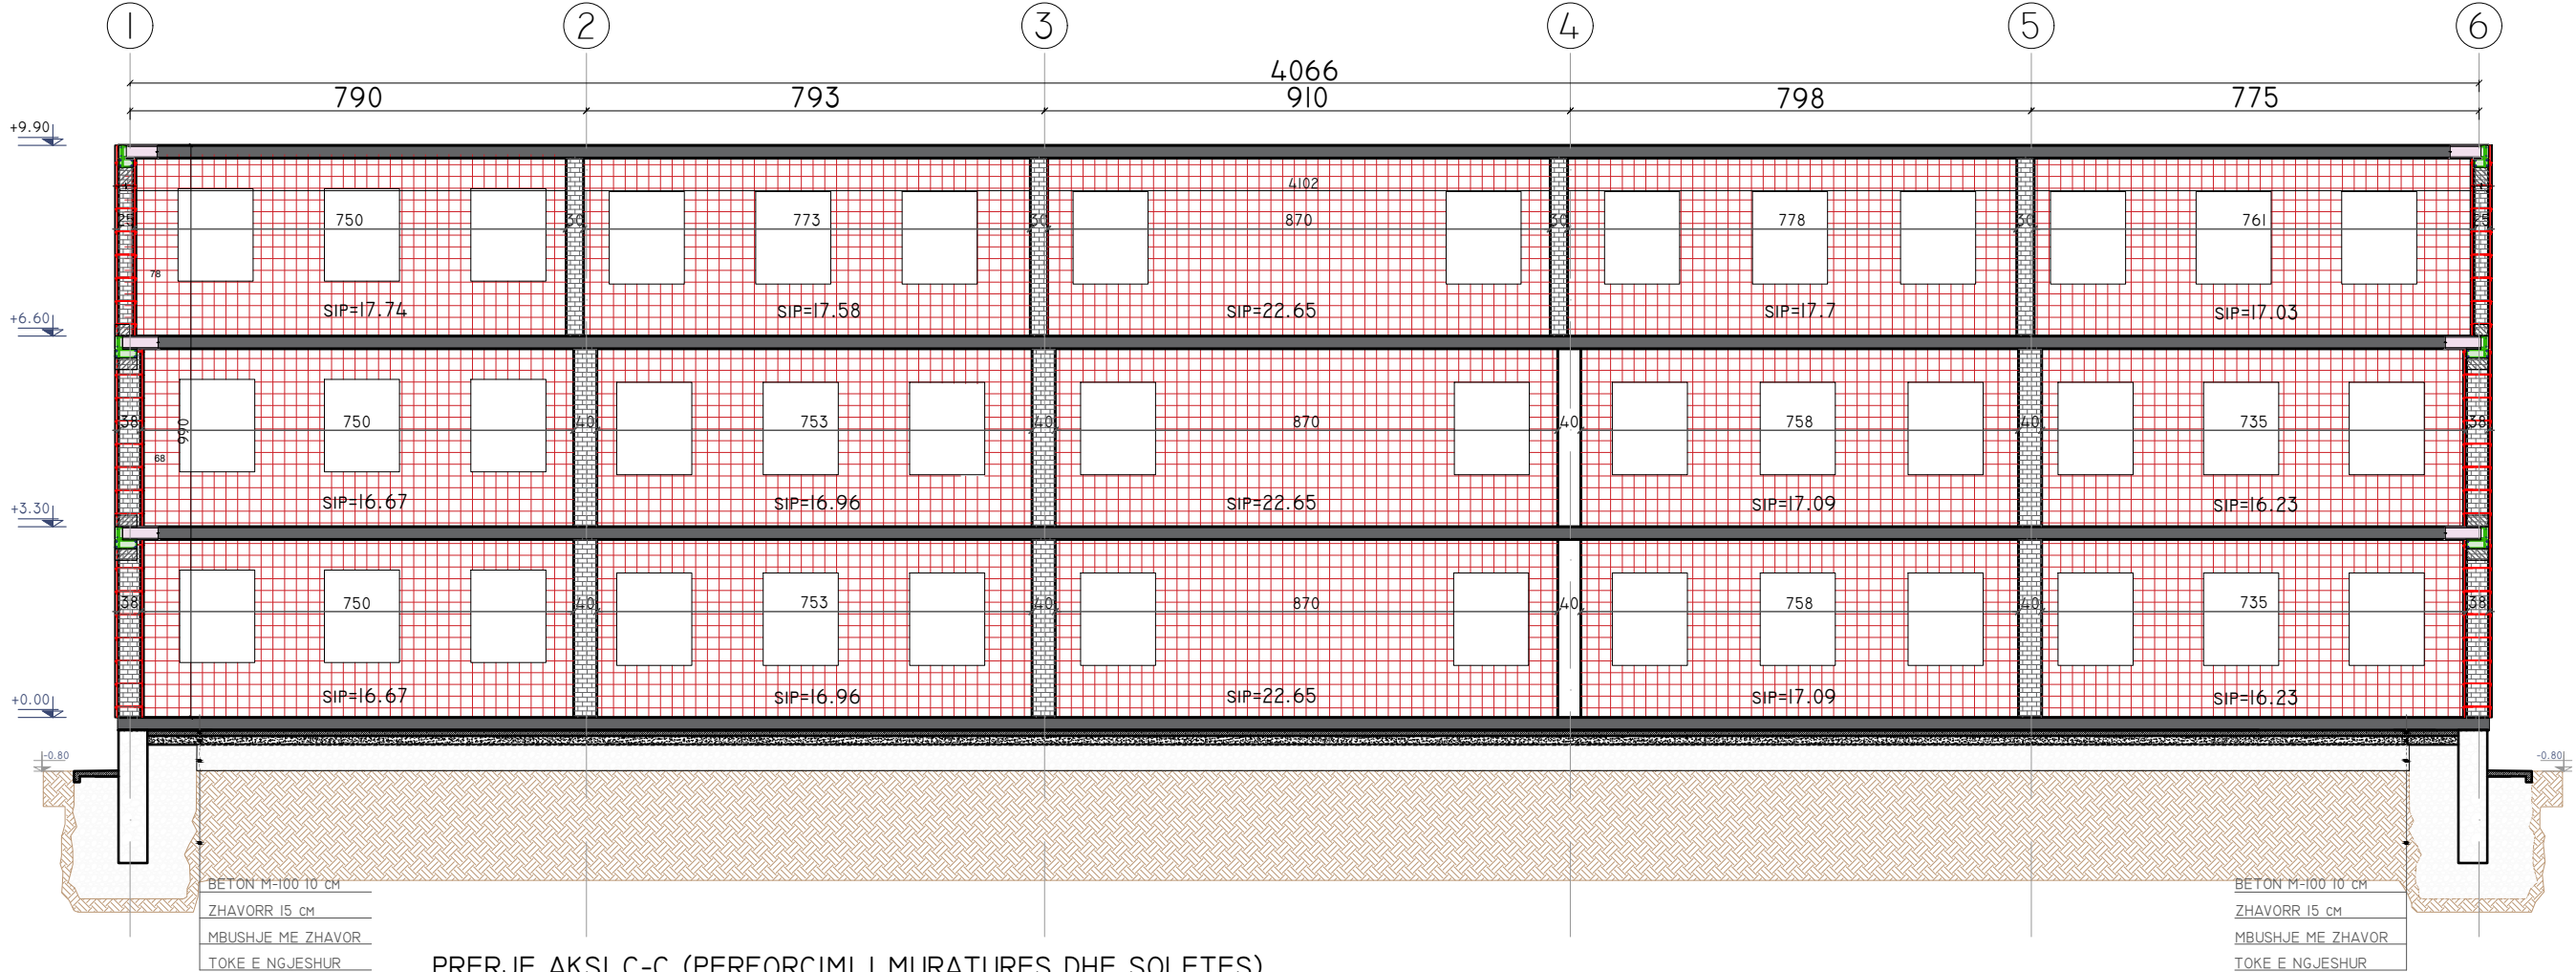

PRERJE AKSI C-C (PERFORCIMI I MURATURES DHE SOLETES)

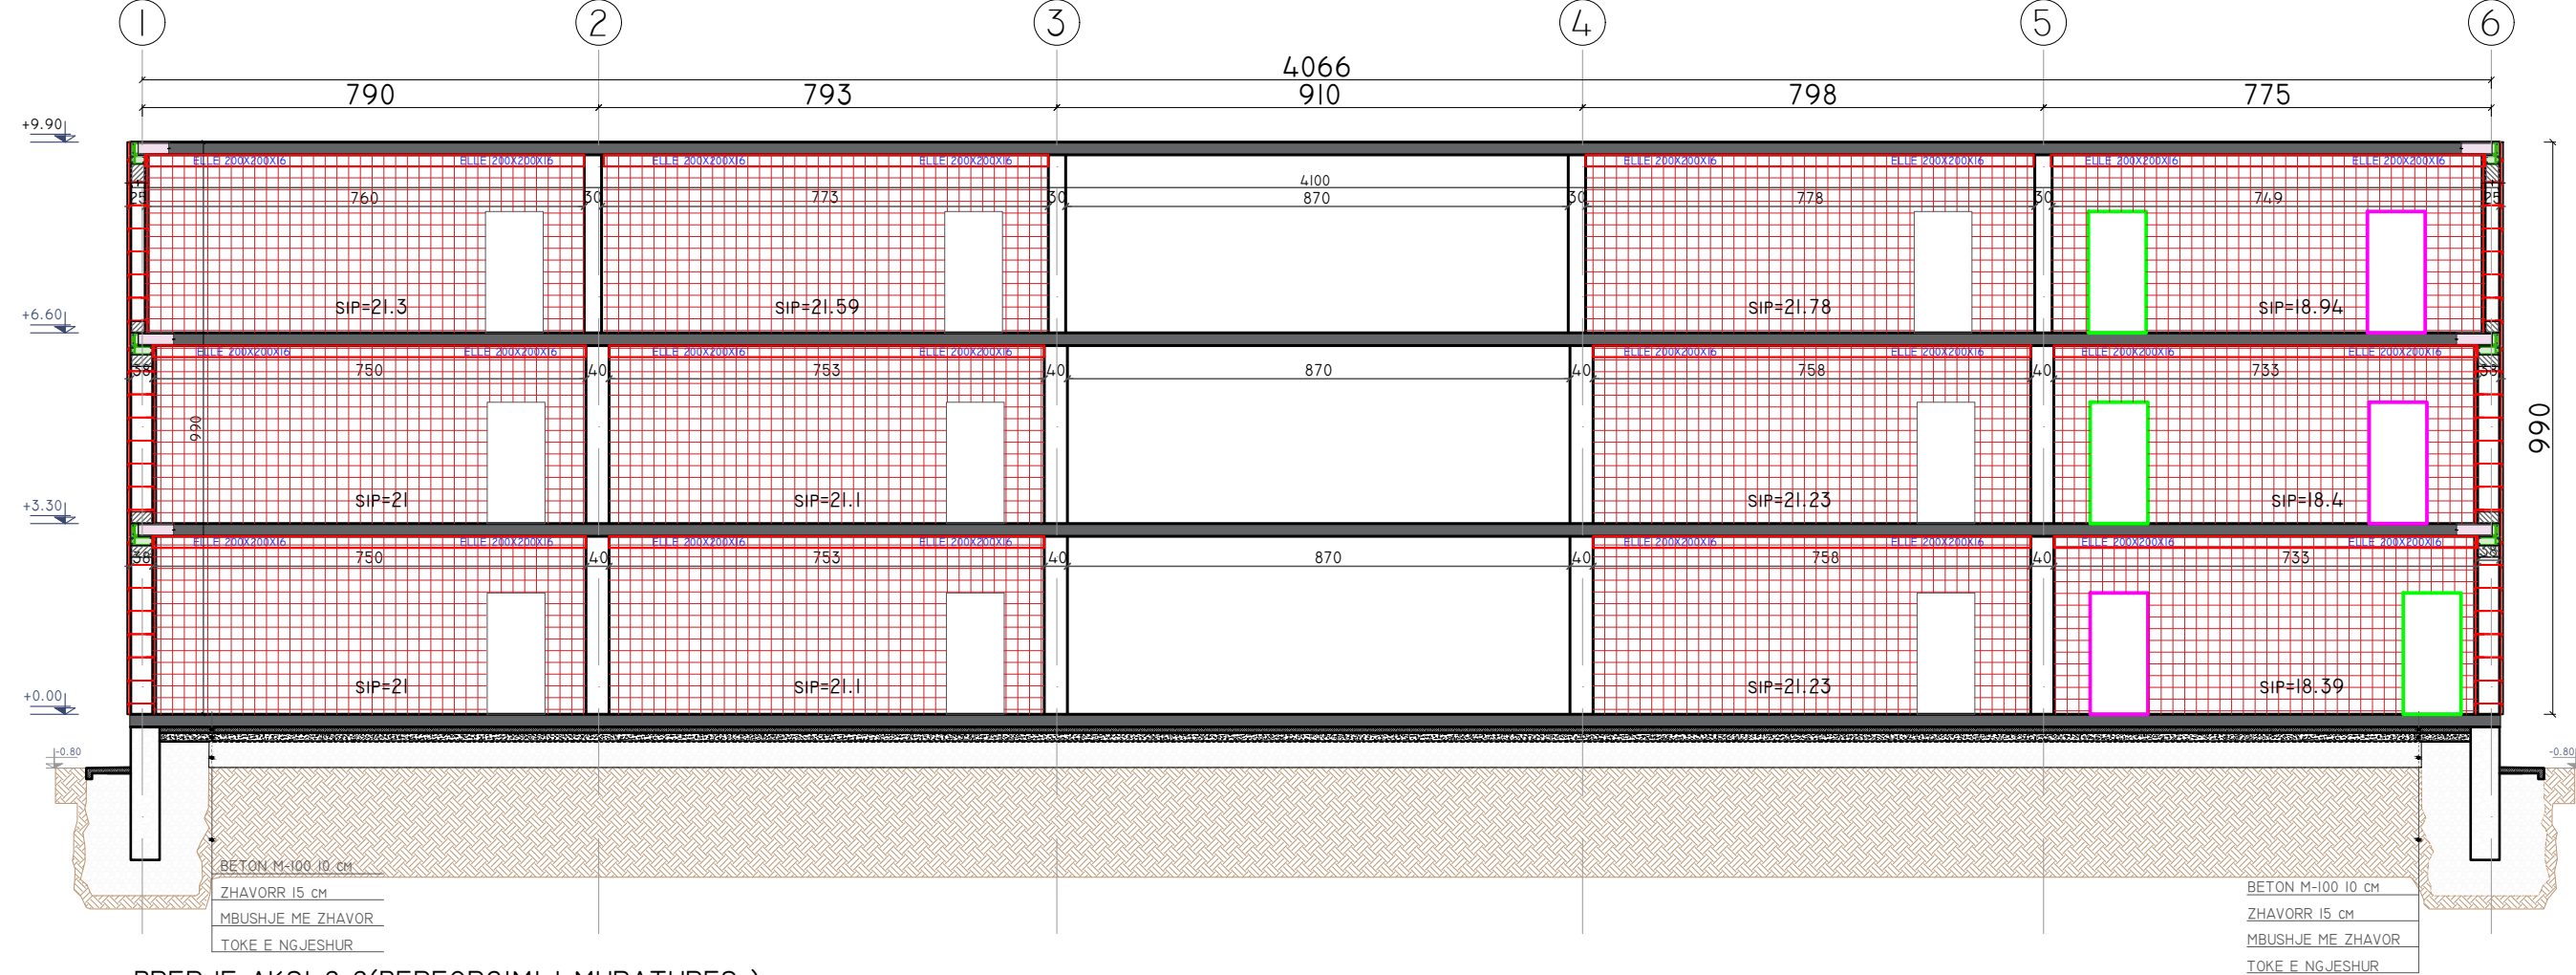

PRERJE AKSI 2-2(PERFORCIMI I MURATURES)

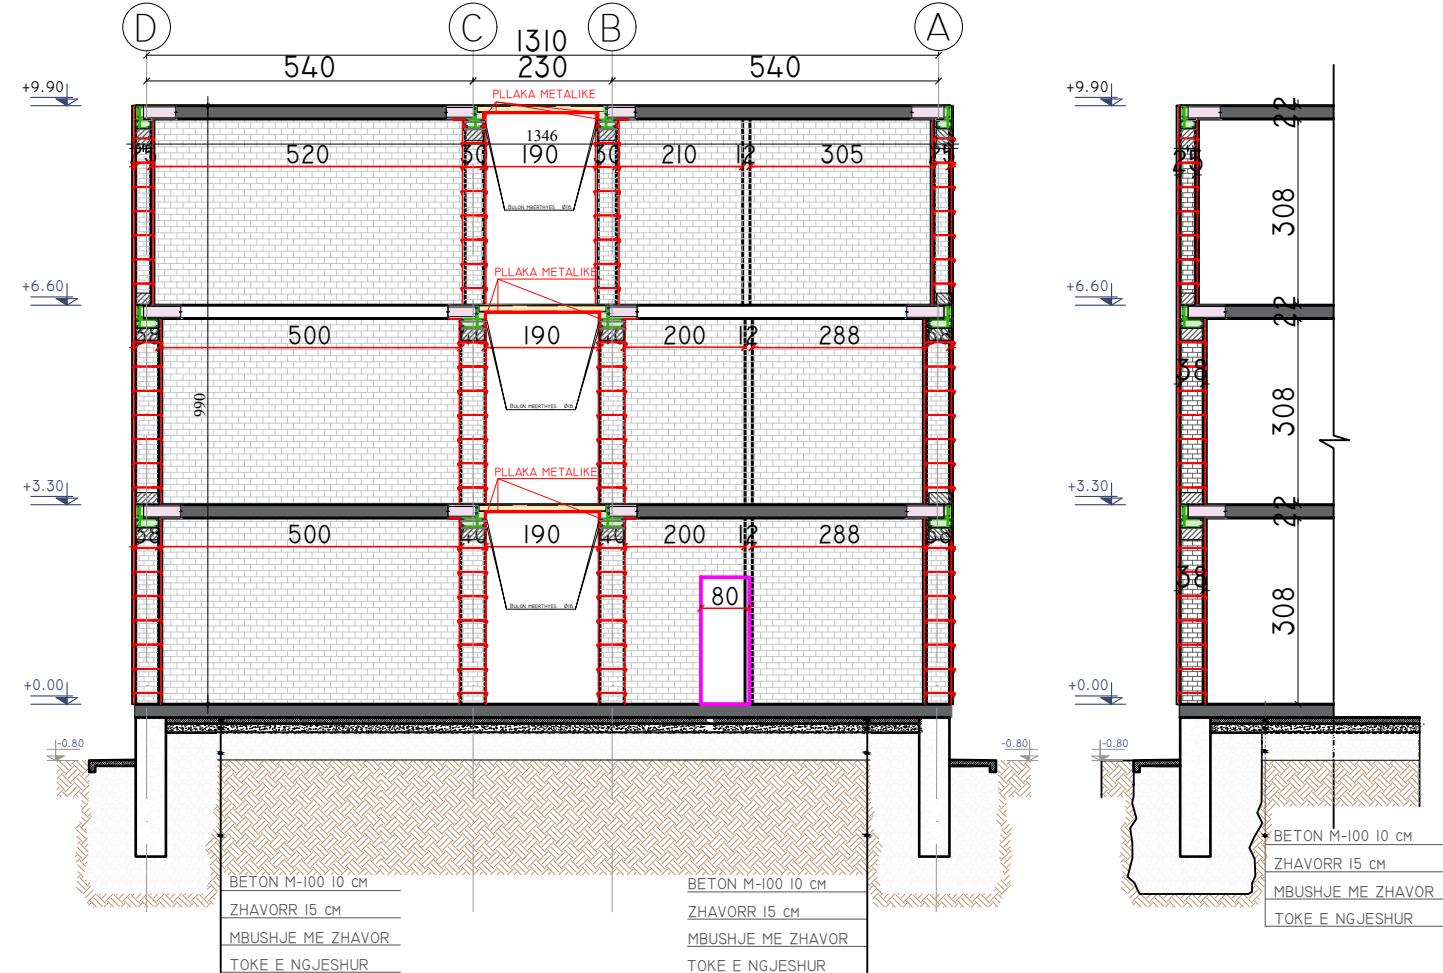

LEGJENDA

- MBYLLJE DERE
- HAPJE E RE DERE
- HAPJE E RE DITARE
- MBYLLJE DITARE
- MUR I RI
- MUR I PRISHUR

PROJECT:
"Për Barazi dhe Transparencë në Ndërhryjet e
Infrastrukturës Shkollore"
"For Equality and Transparency in School
Infrastructure Interventions"

FINANCED BY:
unicef for every child



LOCATION: Lezhe ALBANIA

"Rikonstruksioni i Shkollës "Marash Gjoni"
"Reconstruction of "Marash Gjoni" school"

CLIENT: "EUROPARTNERS DEVELOPMENT"
Adresa: Rr.Ismail Qemali, Pall 18, Ap 25,
Tiranë
+355 686904087



DESIGN: "D&C Partners" shpk
Adresa: Rr.Bardhok Biba, Pall Hodaj, Ap 7,
Tiranë
+355 682265511




ARKITEKT	Dorian KUSHI, LIC-A.1114/2
Ing.Ndertimi	Edison DRISHTI, LIC-K.1566/3
Ing.Ndertimi	Sidita KALACI, LIC-K.1868/2
Ing.Topograf	Eris NDRUKAJ, LIC-T.1287/1
Ing.Elektrik	Besart DALLIU, LIC-E.1412/2
Ing.Mekanik	Emir GJOKA, LIC-M.1174/2

TITLE:
RIFORCIMI I MURATURES, PRERJE



SCALE: 1:125

PHASE:	DESIGN:	SET:	DATE: 11.2024
DETAILED-DESIGN	D&C Partners	DRAWING NR:	INDEX: K-16


PRERJE AKSI 3-3(PERFORCIMI I MURATURES) SH. 1:150

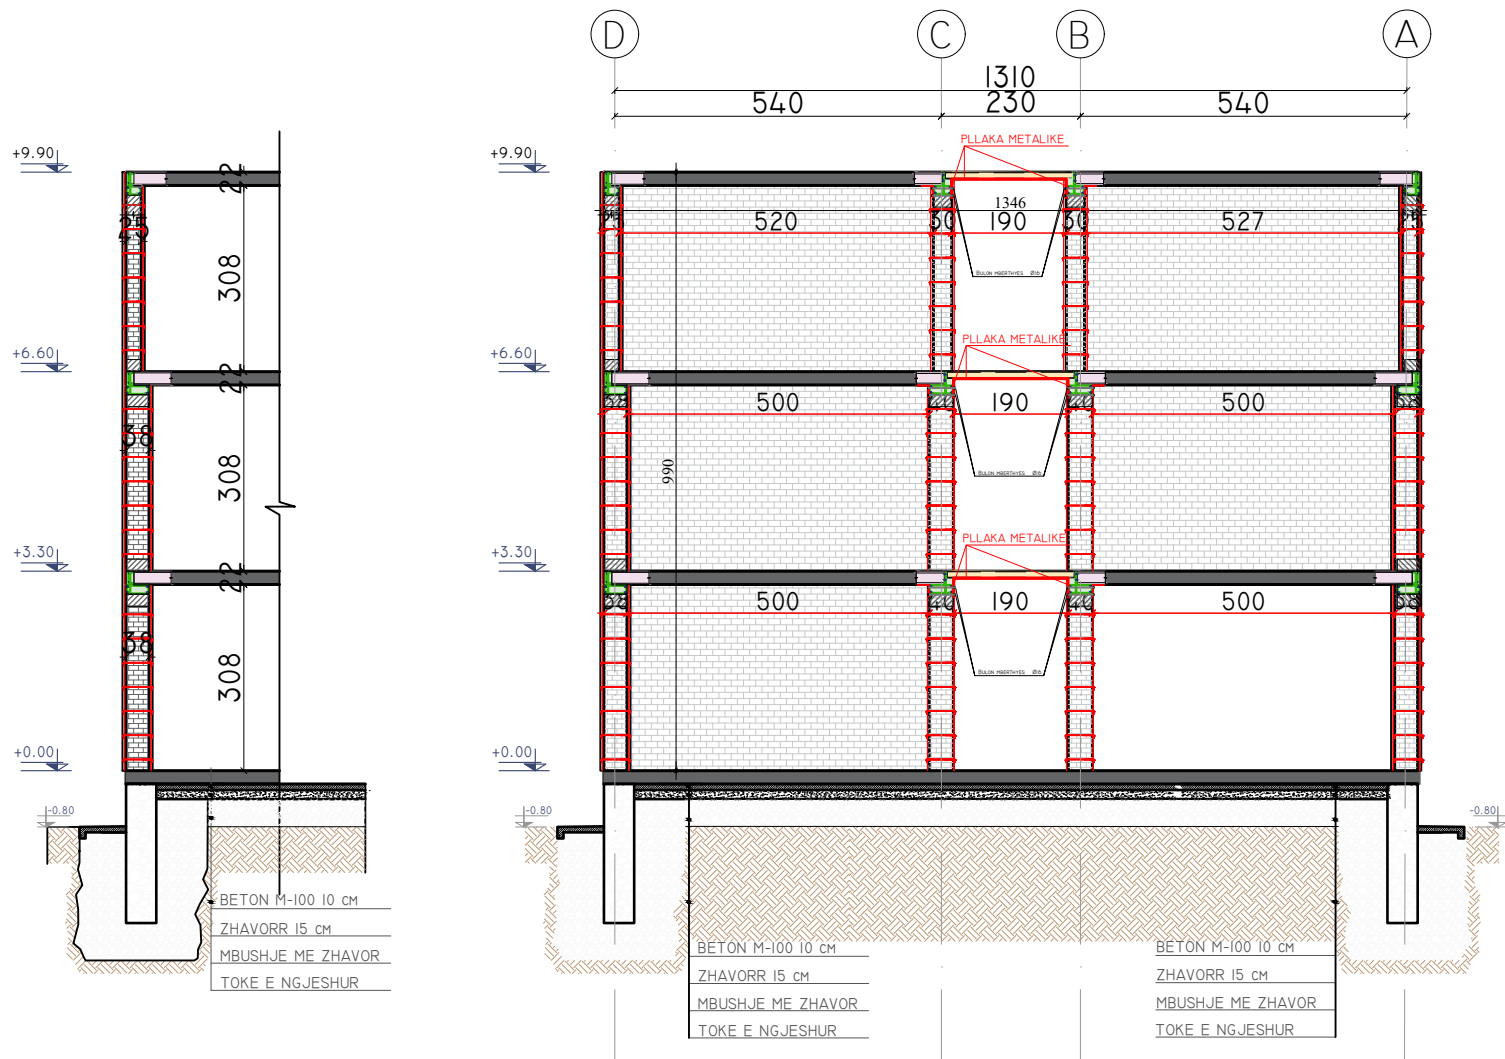



PRERJE AKSI 4-4(PERFORCIMI I MURATURES) SH. 1:150

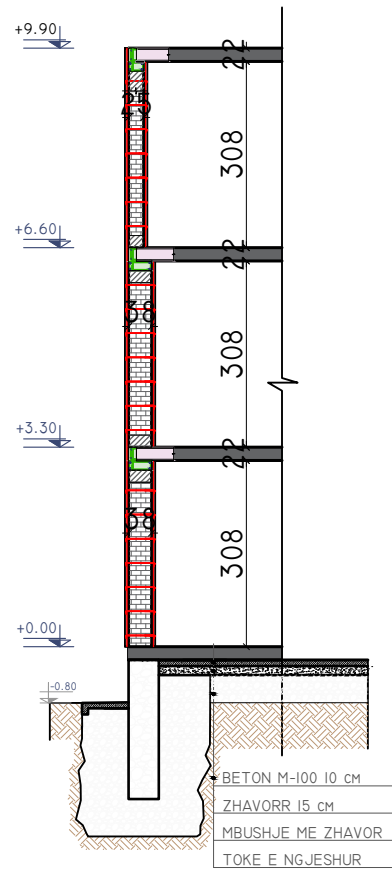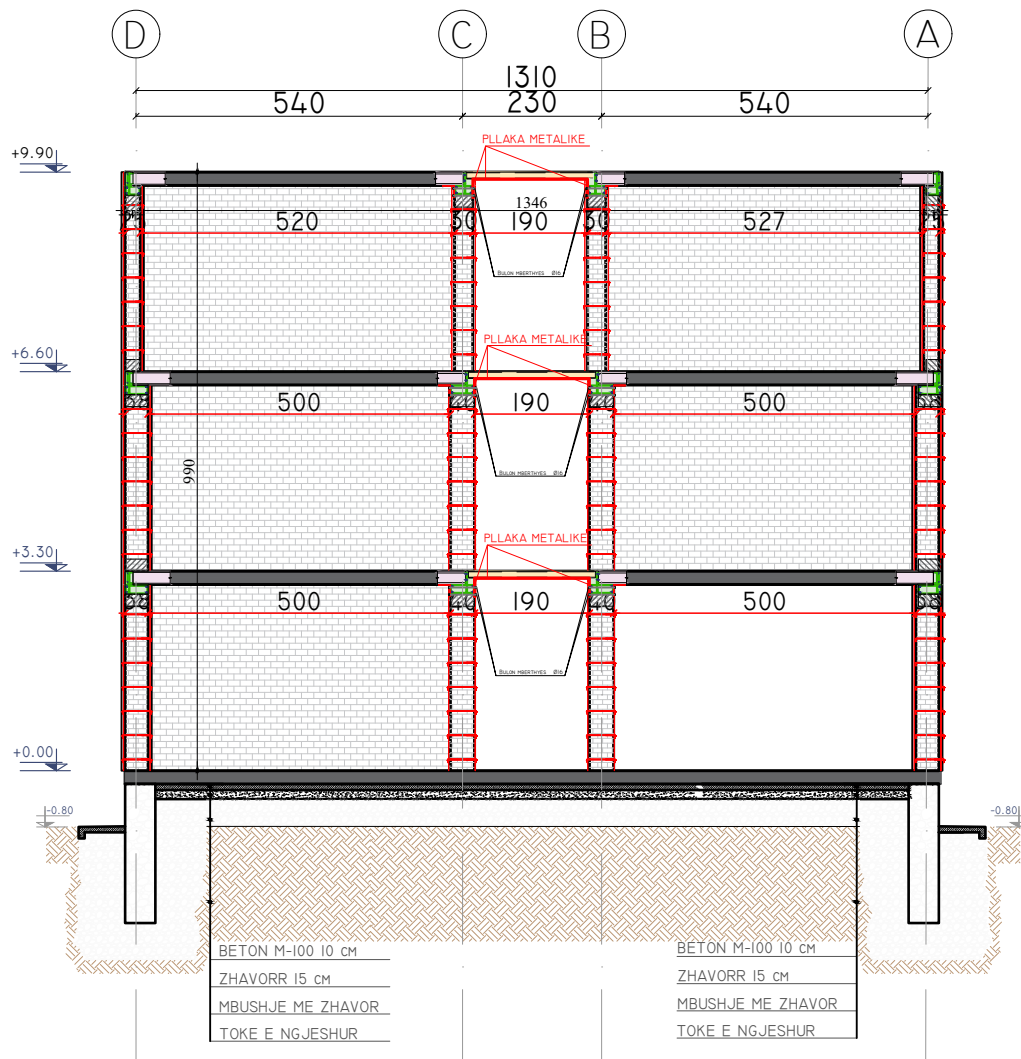

PRERJE AKSI 5-5(PERFORCIMI I MURATURES) SH. 1:150

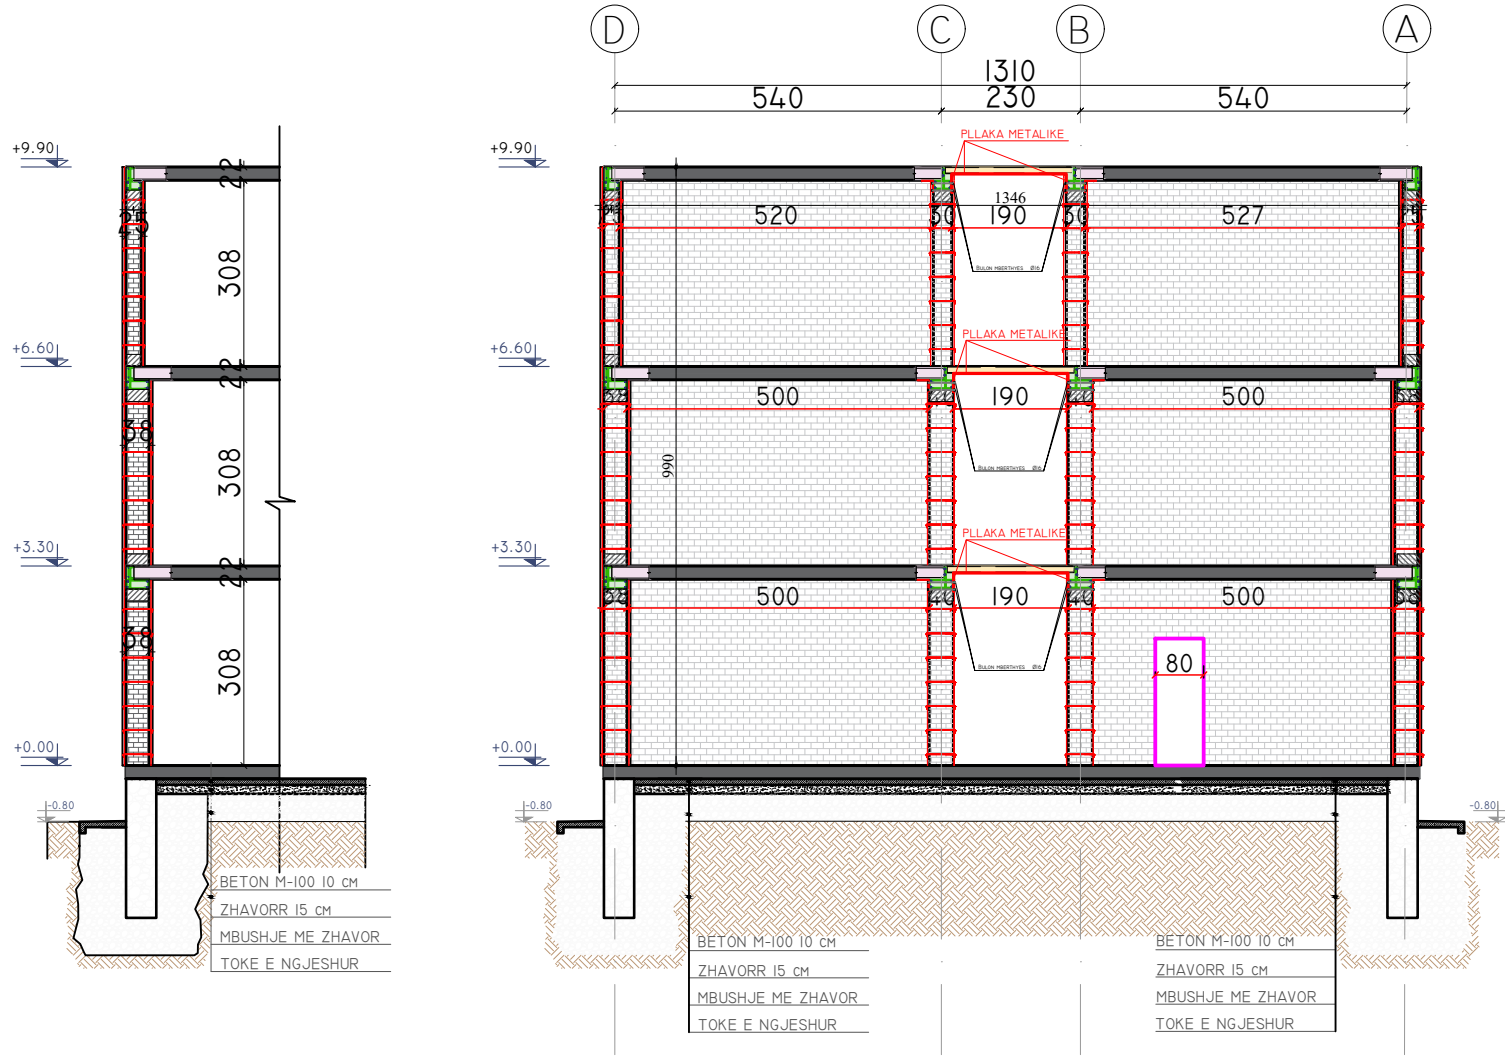

PRERJE AKSI 6-6(PERFORCIMI I MURATURES) SH. 1:150

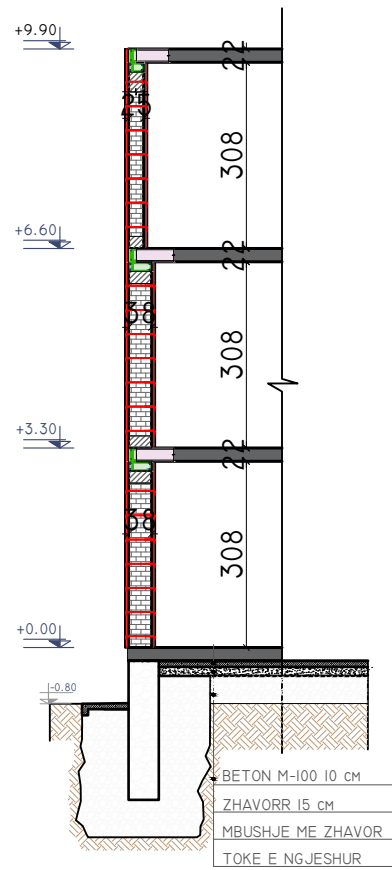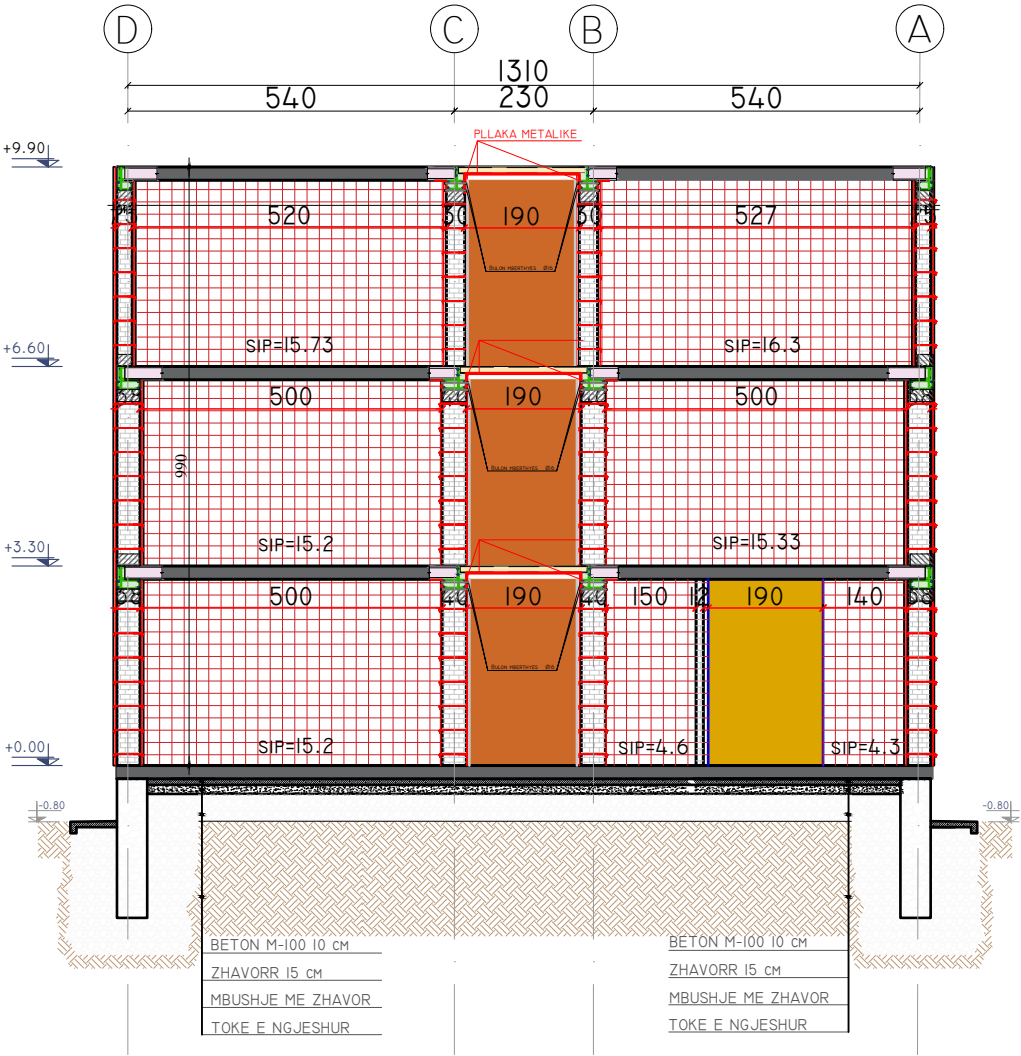

LEGJENDA

- MBYLLLJE DERE
- HAPJE E RE DERE
- HAPJE E RE DITARE
- MBYLLLJE DITARE
- MUR I RI
- MUR I PRISHUR

PROJECT:
"Për Barazi dhe Transparencë në Ndërhyrjet e
Infrastrukturës Shkollore"
"For Equality and Transparency in School
Infrastructure Interventions"

FINANCED BY:
unicef for every child



LOCATION: Lezhe ALBANIA

"Rikonstruksioni i Shkollës "Marash Gjoni"
"Reconstruction of "Marash Gjoni" school"

CLIENT: "EUROPARTNERS DEVELOPMENT"
Adresa: Rr.Ismail Qemali, Pall 18, Ap 25,
Tiranë
+355 686904087



DESIGN: "D&C Partners" shpk
Adresa: Rr.Bardhok Biba, Pall Hodaj, Ap 7,
Tiranë
+355 682265511



ARKITEKT	Dorian KUSHI, LIC-A.1114/2
Ing.Ndertimi	Edison DRISHTI, LIC-K.1566/3
Ing.Ndertimi	Sidita KALACI, LIC-K.1868/2
Ing.Topograf	Eris NDRUKAJ, LIC-T.1287/1
Ing.Elektrik	Besart DALLIU, LIC-E.1412/2
Ing.Mekanik	Emir GJOKA, LIC-M.1174/2

TITLE:
RIFORCIMI I MURATURES, PRERJE

SCALE: 1:125

PHASE: DESIGN: SET: DATE: 11.2024

DETAILED-DESIGN D&C Partners DRAWING NR: INDEX: K-17

TABELA E HEKURIT			
I.PERFORCIMI I MURATURES			
NR	PRERJA	SUVATIM(M ²)	ZGARA TI3I (M ²)
1	PRERJA A-A	357.00	357.00
6	PRERJA B-B	284.06	284.06
7	PRERJA C-C	247.06	247.06
8	PRERJA D-D	271.36	271.36
9	PRERJA I-I	92.98	92.98
10	PRERJA 6-6	86.66	86.66
	SHUMA	1339.12	1339.12
	TOTALI	2678.24	2678.24