



BASHKIA VLORË

KRYETAR

BRUNILDA MERSINI

MIRATOI:
ME URDHËR DELEGIMI
NËNKRYETAR
ILIR HASANI

RIKUALIFIKIMI I HAPËSIRËS TE RRAPI NË "UJË TË FTOHTË", VLORË

DREJTORIA E URBANISTIKËS

DREJTOR

INGLI XHAFERAJ

PRERJA 1-1 ÇEZMA TE RRAPI POZICIONIMI I TUBACIONIT

SHENIME TEKNIKE

- 1.Linja e furnizimit me uje e shatervanit (4 FONTANAT) do te jete TUBO xingato Ø 63i ndare ne dy pjese nga 1e1/2 per 4 fontanat te vendosura 5cm poshte shtreses se betonit dhe 50-80 cm nga muret anesore .
- 2.Shkarkimi i ujrave te teperta (kaperderdhesi) do te ndertohet me tubo 1e 1/4 " , e ne dalje tubo 1 e 1/2" ose 2". dhe do te derdhet ne puseten e KUB te rrjetit ekzistues
Ne kanalin e betonit qe lidhet me vasken e shatevanit do te vendoset nje filter ose zgare per mbojtjen e pompes nga mbeturinat
- 3.Paneli elektrik i ushqimit te pompes , leshuesit si dhe programatori do te vendosen ne nje pjese tedukeshme prane shatervanit
- 4 Ne vaske do te shkojne 3 kablllo
a-kabell 4x6 mm2 per pompen
b-kabell 2x1.5 mm2 per ndricimin e fontanave
c- kabell 1x1.5 mm2 per galexhantin
- 5.. Gjithashtu eshte parashikuar e vendosen dhe spote per ndricimin e vaskes me kabell 2x1.5 mm2
6. Pompa zhytесе qe eshte parashikuar te vendoset do te kete keto karakteristika :
Q=3.5-4 lit / sek , H= 60-80m , Fuqia N=4- 4.5Kw .
- 7.Fontanat (4 cope) jane llogatitur me Q=0.8-1lit /sek me H=0.5-0.7m .
8. Te Paneli elektrik i ushqimit te pompes , leshuesit si dhe programatori qe do te vendosen ne nje pjese te dukeshme prane shatervanit - do te kete 1 automat 3 fazor , 1per leshuesin elektrik , si dhe 2 automat nga 60A per ndricimin e per galexhantit

Punoi:Ing Nermin Jonuzi
Lic HT 0222/3



BASHKIA VLORE
DREJTORIA E
URBANISTIKES

PROJEKT ARKITEKTONIK:

RIKUALIFIKIMI I
HAPESIRE S TE RRAPI NE
"UJE TE FTOHTE", VLORE

DREJTOR:
INGLI XHAFAJ

GRUPI I PROJEKTIMIT:

TOP. KISMET AGALLIU
ARK. ORGES DERAJ
URB. ERLIND KAPAJ

SHK.

VLORE 2026

A-02

PRERJA 1-1 ÇEZMA TE RRAPI POZICIONIMI I TUBACIONIT



BASHKIA VLORË
DREJTORIA E
URBANISTIKËS

PROJEKT ARKITEKTONIK:

RIKUALIFIKIMI I
HAPËSIRËS TE RRAPI NË
"UJË TË FTOHTË", VLORË

DREJTOR:
INGLI XHAFERAJ


GRUPI I PROJEKTIMIT:

TOP. KISMET AGALLIU
ARK. ORGES DERAJ
URB. ERLIND KAPAJ

SHK.


VLORË 2026

A-03

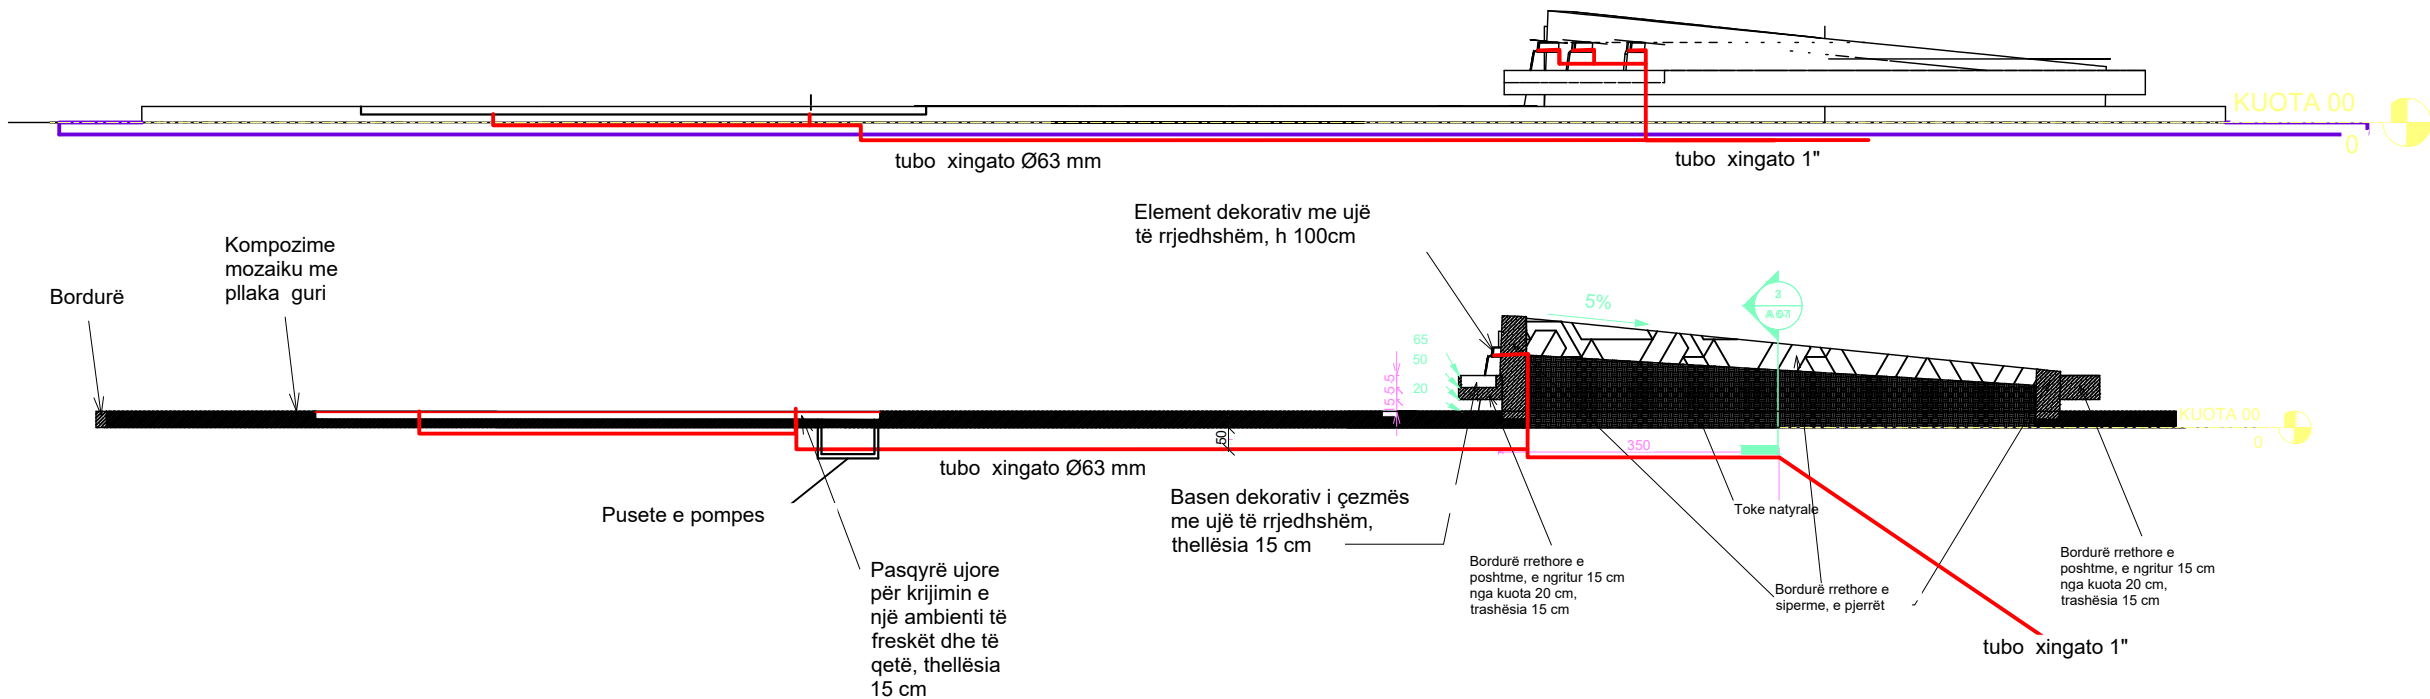

PUNOI :ING. Nermin Jonuzi
Lic HT 0222/3

PLANII SISTEMIMIT TE PERGJITHSHEM KUOTA 0.00,
PLANI I FURNIZIMIT ME UJE -POZICIONIMI I TUBACIONEVE

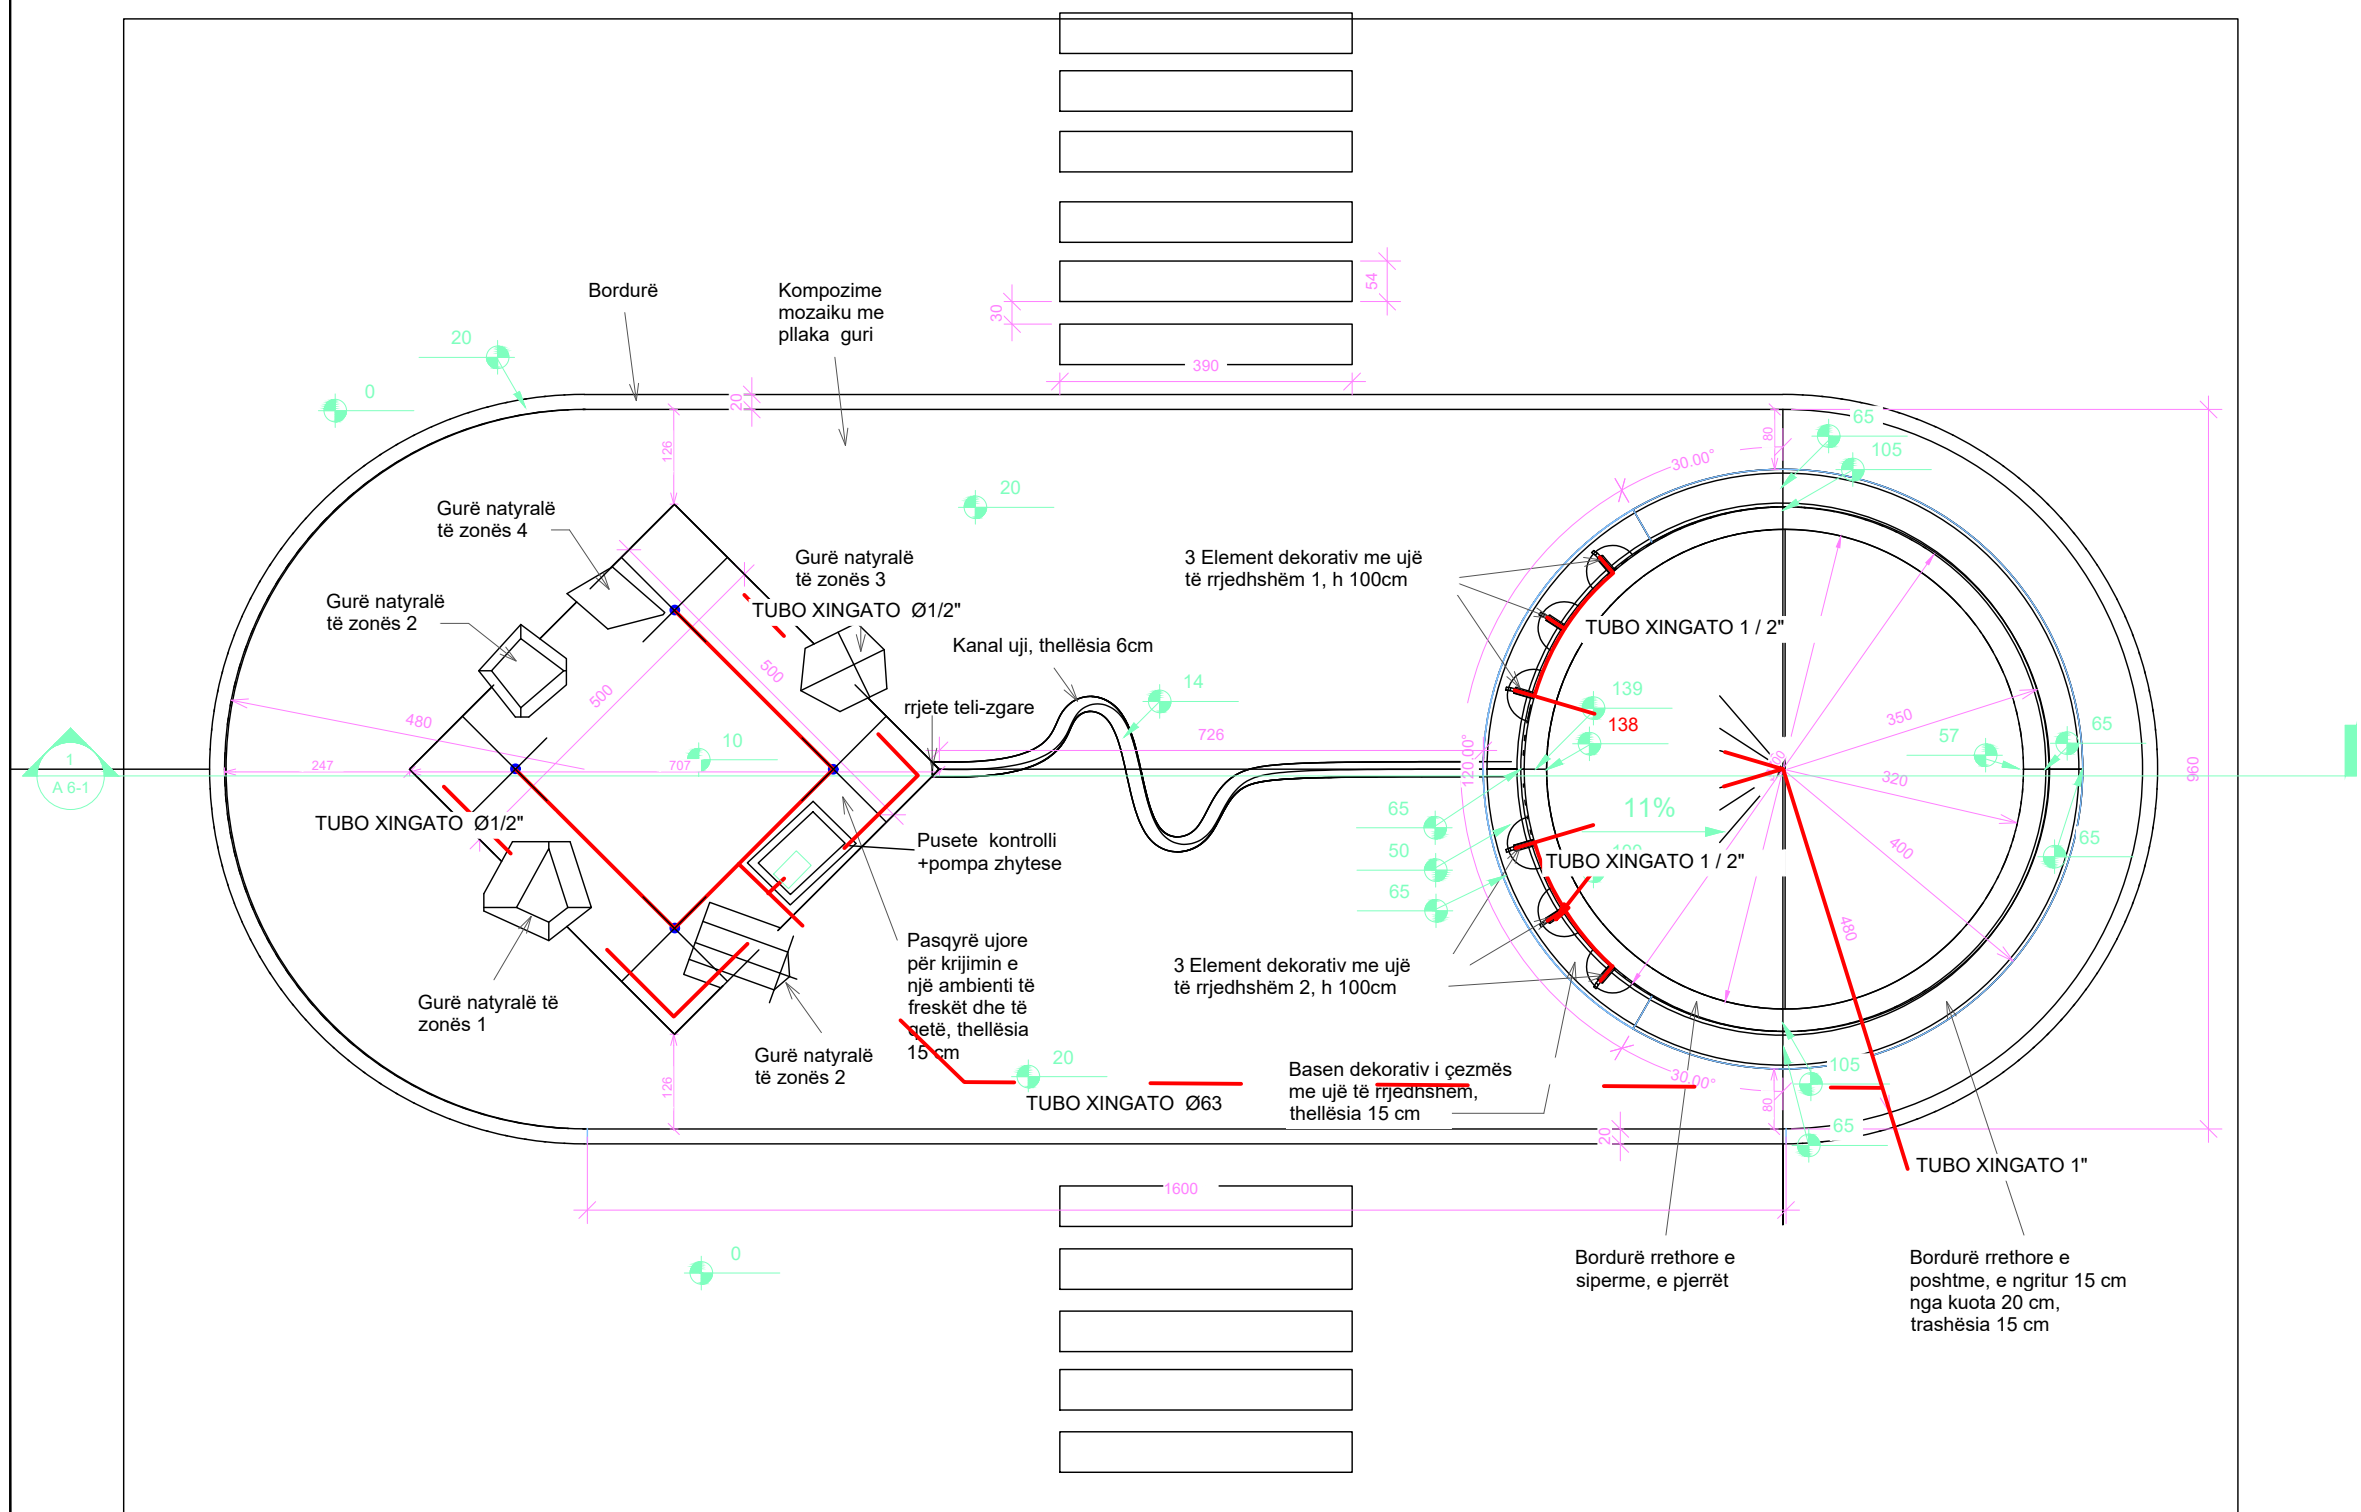


LEGJENDA:

- tubo xingato Ø63
- sprucatoret e ujit

SHENIME TEKNIKE

- Linja e furnizimit me uje te burimit te Rapi eshte marre nga nje prej linjave kryesore te qytetit qe jane eshte nenpresion
- Pozicionimi i linjes se furnizimit do te percaktohet konkretisht pasi te behet azhurnimi i linjes nga SHA UK Vlore
- Linja e furnizimit me uje e shatervanit qe do te ndertohet do te jete TUBO xingato Ø 63 e ne thellesine e Kuotes se Pusetes
- Te shatervani lartesia ehedhjes se ujit (fontana) do te jete nje lartesi h= 0.5-0.7m ,
- Diametri i fontanes (hedhja e ujit) te shatervani do te jete 4-10mm ,
- Puseta e pompes do te jete me beton arme me permasa 60x120 cm e mbuluar me kapak mermeri me permasat sic tregohen ne flete te vecane ,
- Kuota e kapakut te Pusetes e pompes do te jete kuota e shteses se Shatervanit ,
- Para fillimit te punimeve te merret aprovimi nga Ndermarrjet e Sherbimit , SHAUK , OSHEE , NISATEL etj per ekzistencen e linjave te rrjetit inxhinierik ,

Punoi:Ing Nermin Jonuzi
Lic HT 0222/3

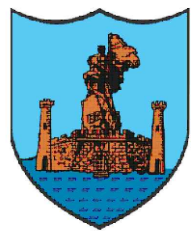

BASHKIA VLORË
DREJTORIA E
URBANISTIKËS

PROJEKT ARKITEKTONIK:

RIKUALIFIKIMI I
HAPËSIRËS TE RRAPI NË
"UJË TË FTOHTË", VLORË

DREJTOR:

INGLI XHAFERAJ

GRUPI I PROJEKTIMIT:


TOP. KISMET AGALLIU
ARK. ORGES DERAJ
URB. ERLIND KAPAJ

SHK.

VLORË 2026

A-04

PLANII SISTEMIMIT TE PERGJITHSHEM I SHATERVANIT, PLANII SHKARKIMIT TE KUB

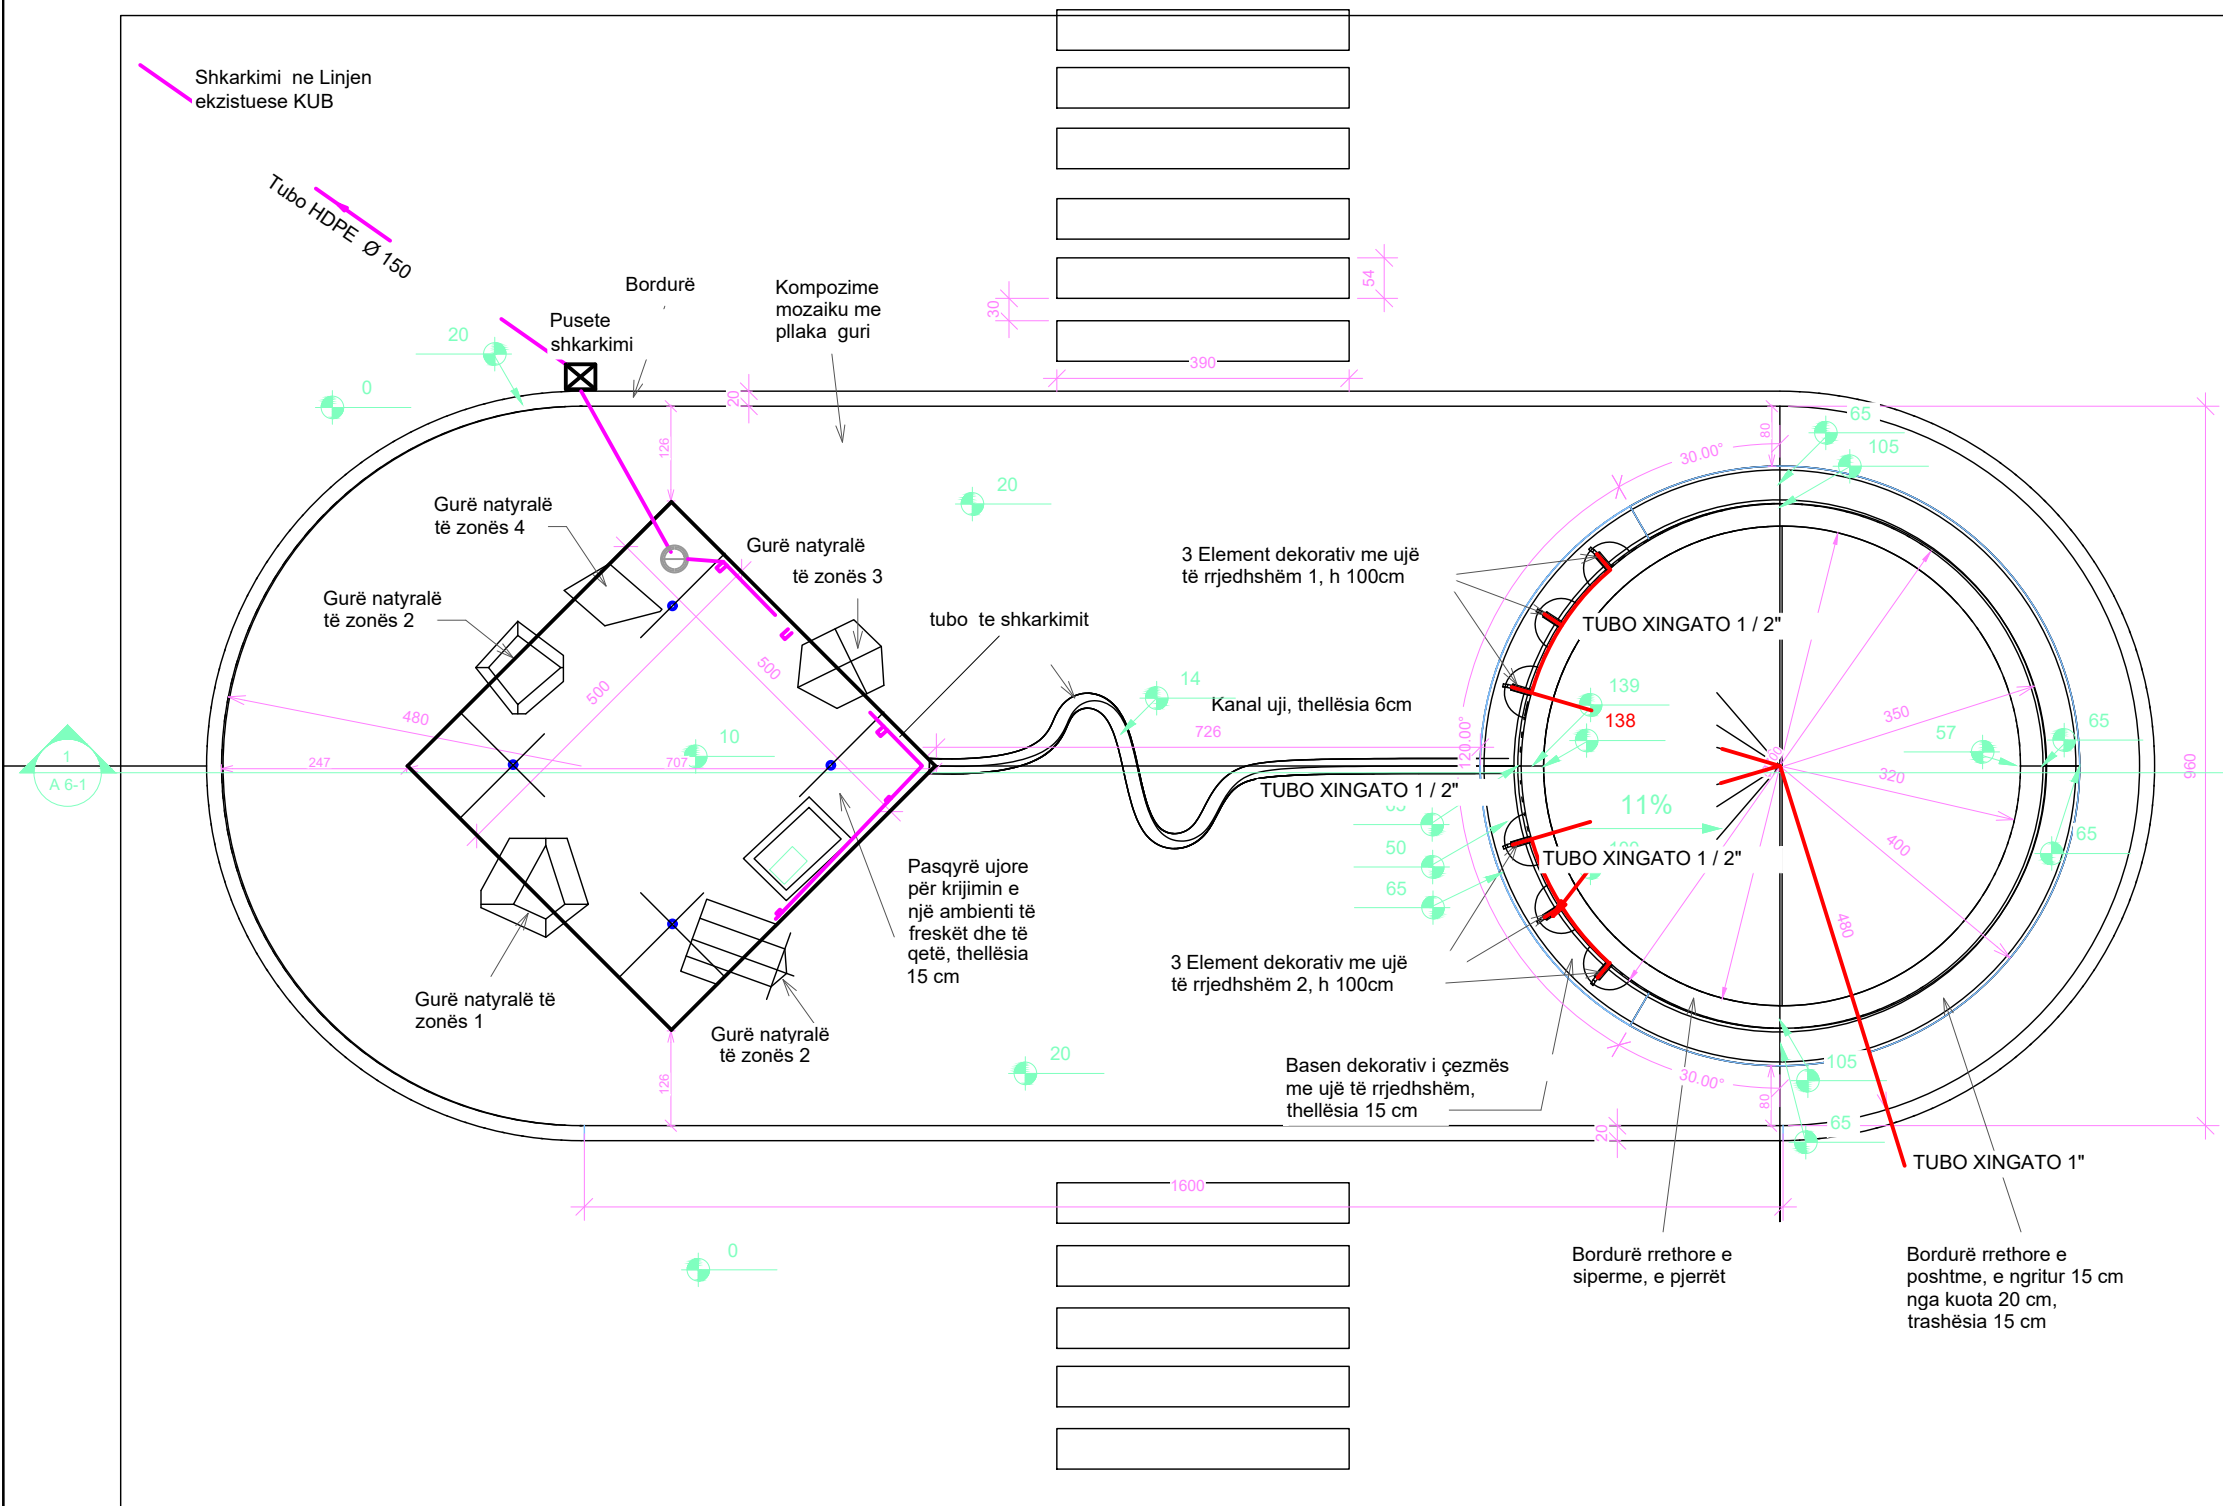

LEGJENDA:

- Tubo HDPE Ø 150
- Pika fundore e shkarkimit -me grile gize
- Pusete shkarkimi KUB
- Pusete 100x100 +Pompa zhytëse

SHENIME TEKNIKE

- Linja e shkarkimit te ujrave te shatervanit do te jete me tubo HDPE Ø150mm
- Pozicionimi i pusetes se shkarkimit do te percaktohet konkretisht pasi te behet azhornimi i linjes KUB nga SHA UK Vlore
- Puseta e shkarkimit do te jete me tulla e kapak gize me H-100cm
- Puseta e pompe do te jete me H-100cm dhe e lidhur me teperplotesin qe siguron nivelin normal te ujit ne basenin e shatervanit
- Para fillimit te punimeve te merret aprovimi nga Ndermarrjet e Sherbimit , SHAUK , OSHEE , NISATEL etj per ekzistencen e linjave te rrjetit inxhinierik ,

Punoi:Ing Nermin Jonuzi
Lic HT 0222/3



BASHKIA VLORË
DREJTORIA E
URBANISTIKËS

PROJEKT ARKITEKTONIK:

RIKUALIFIKIMI I
HAPËSIRËS TE RRAPI NË
"UJË TË FTOHTË", VLORË

DREJTOR:
INGLI XHAFERAJ

GRUPI I PROJEKTIMIT:

TOP. KISMET AGALLIU
ARK. ORGES DERAJ
URB. ERLIND KAPAJ


SHK.

VLORË 2026


A-05

DETAJI I PUSITES se POMPES sh 1:10
Permasat 60x120x50


PLANI I PUSITES

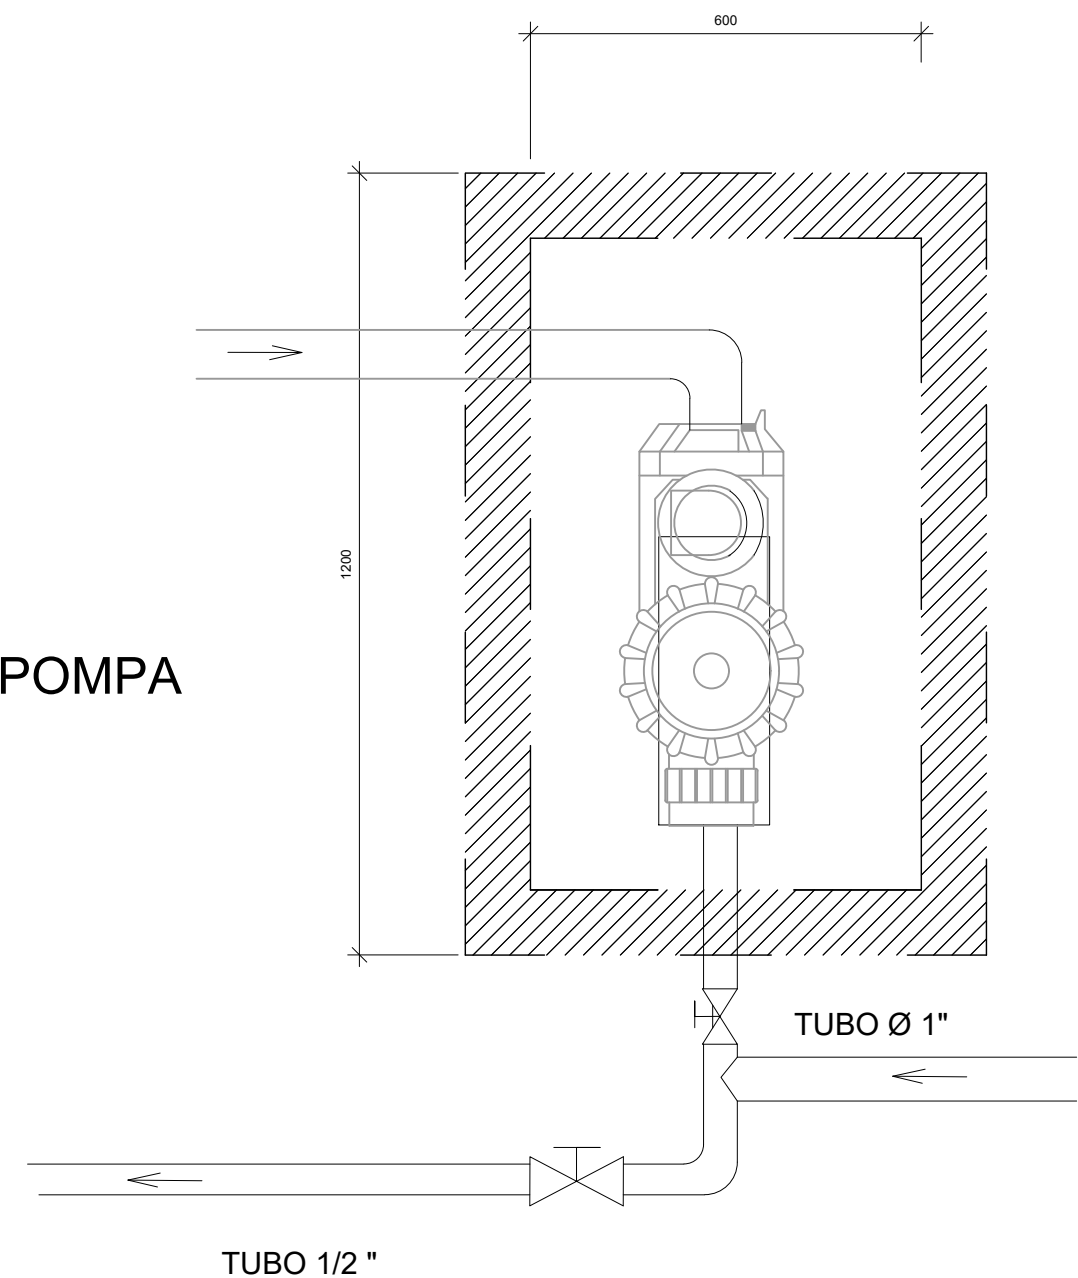

MBULESA E PUSITES

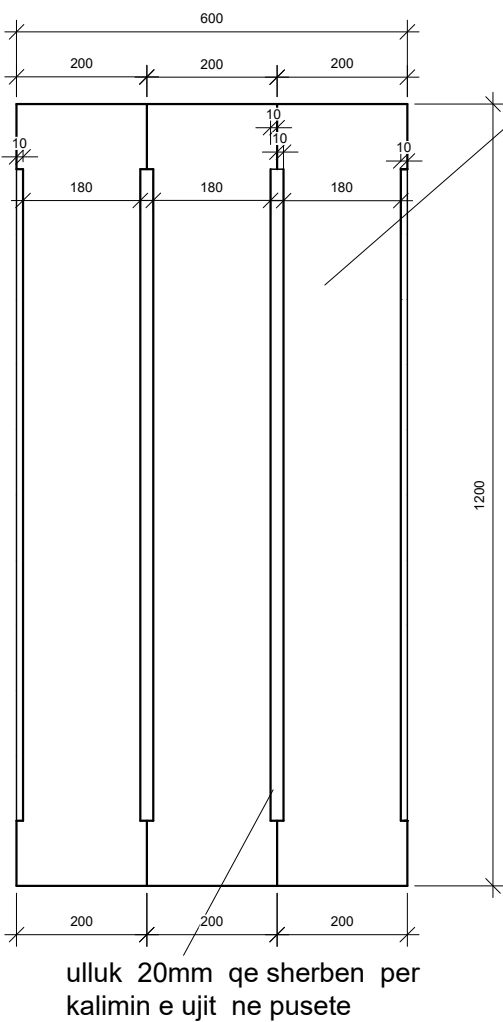

DETAJI 1
3cope

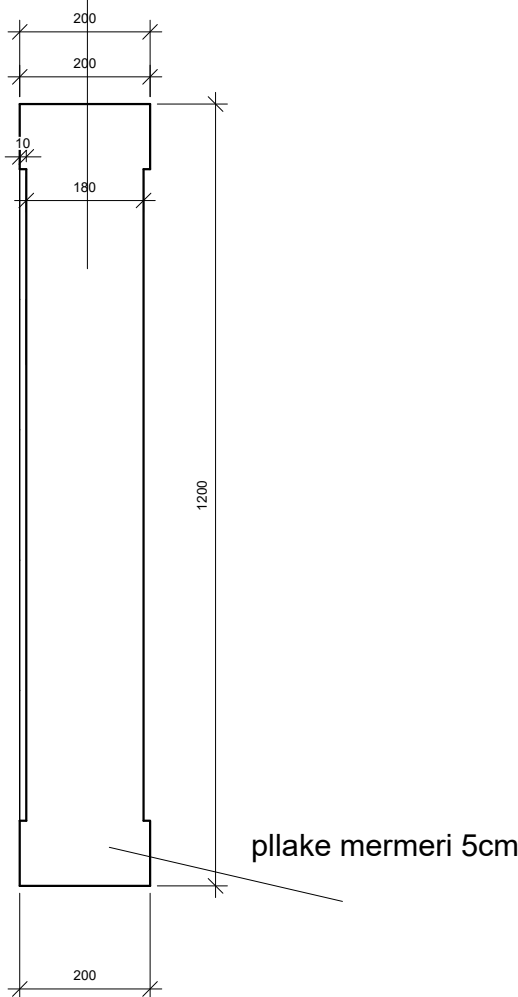

Punoi:Ing Nermin Jonuzi
Lic HT 0222/3



BASHKIA VLORË
DREJTORIA E
URBANISTIKËS

PROJEKT ARKITEKTONIK:

RIKUALIFIKIMI I
HAPËSIRËS TE RRAPI NË
"UJË TË FTOHTË", VLORË

DREJTOR:
INGLI XHAFAJ

GRUPI I PROJEKTIMIT:


TOP. KISMET AGALLIU
ARK. ORGES DERAJ
URB. ERLIND KAPAJ

SHK.

VLORË 2026

A-06

PLANI I SHKARKIMIT TE KUB

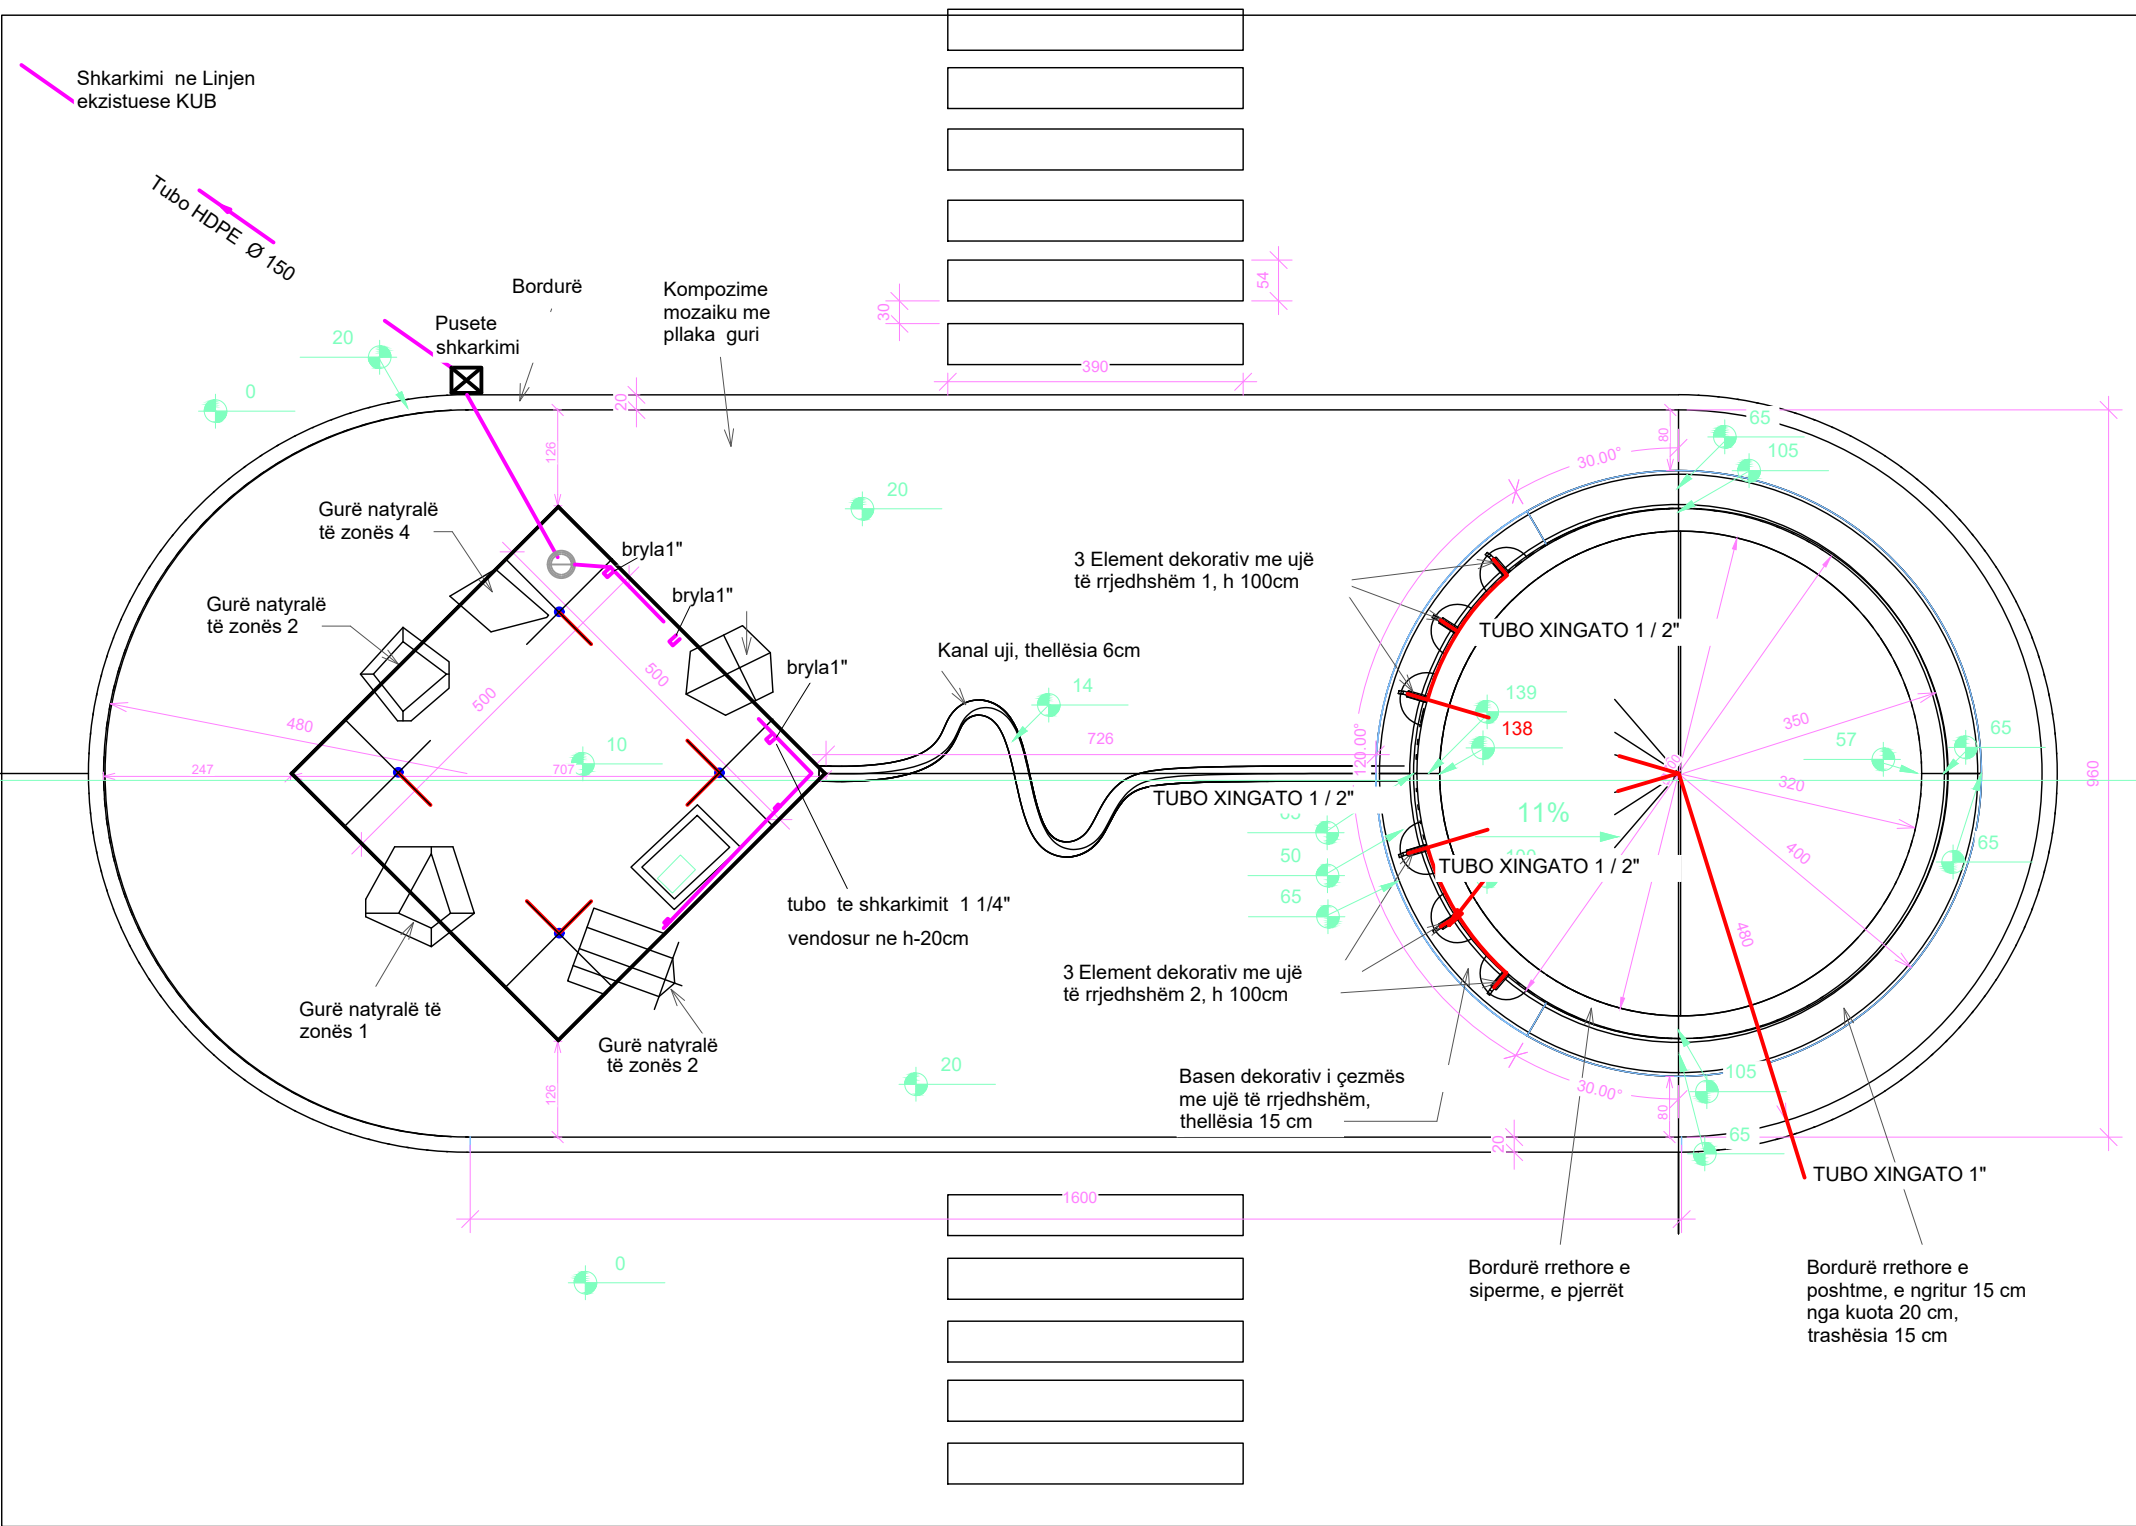

LEGJENDA:

- Tubo HDPE Ø 150
- Pika fundore e shkarkimit -me grille gize
- Pusete shkarkimi KUB
- Pusete 60x120x 50 +Pompa zhytëse



BASHKIA VLORË
DREJTORIA E
URBANISTIKËS

PROJEKT ARKITEKTONIK:

RIKUALIFIKIMI I
HAPËSIRËS TE RRAPI NË
"UJË TË FTOHTË", VLORË

DREJTOR:

INGLI XHAFERAJ

GRUPI I PROJEKTIMIT:

TOP. KISMET AGALLIU
ARK. ORGES DERAJ
URB. ERLIND KAPAJ

Punoi:Ing Nermin Jonuzi
Lic HT 0222/3

SHK.

VLORË 2026

A-07