


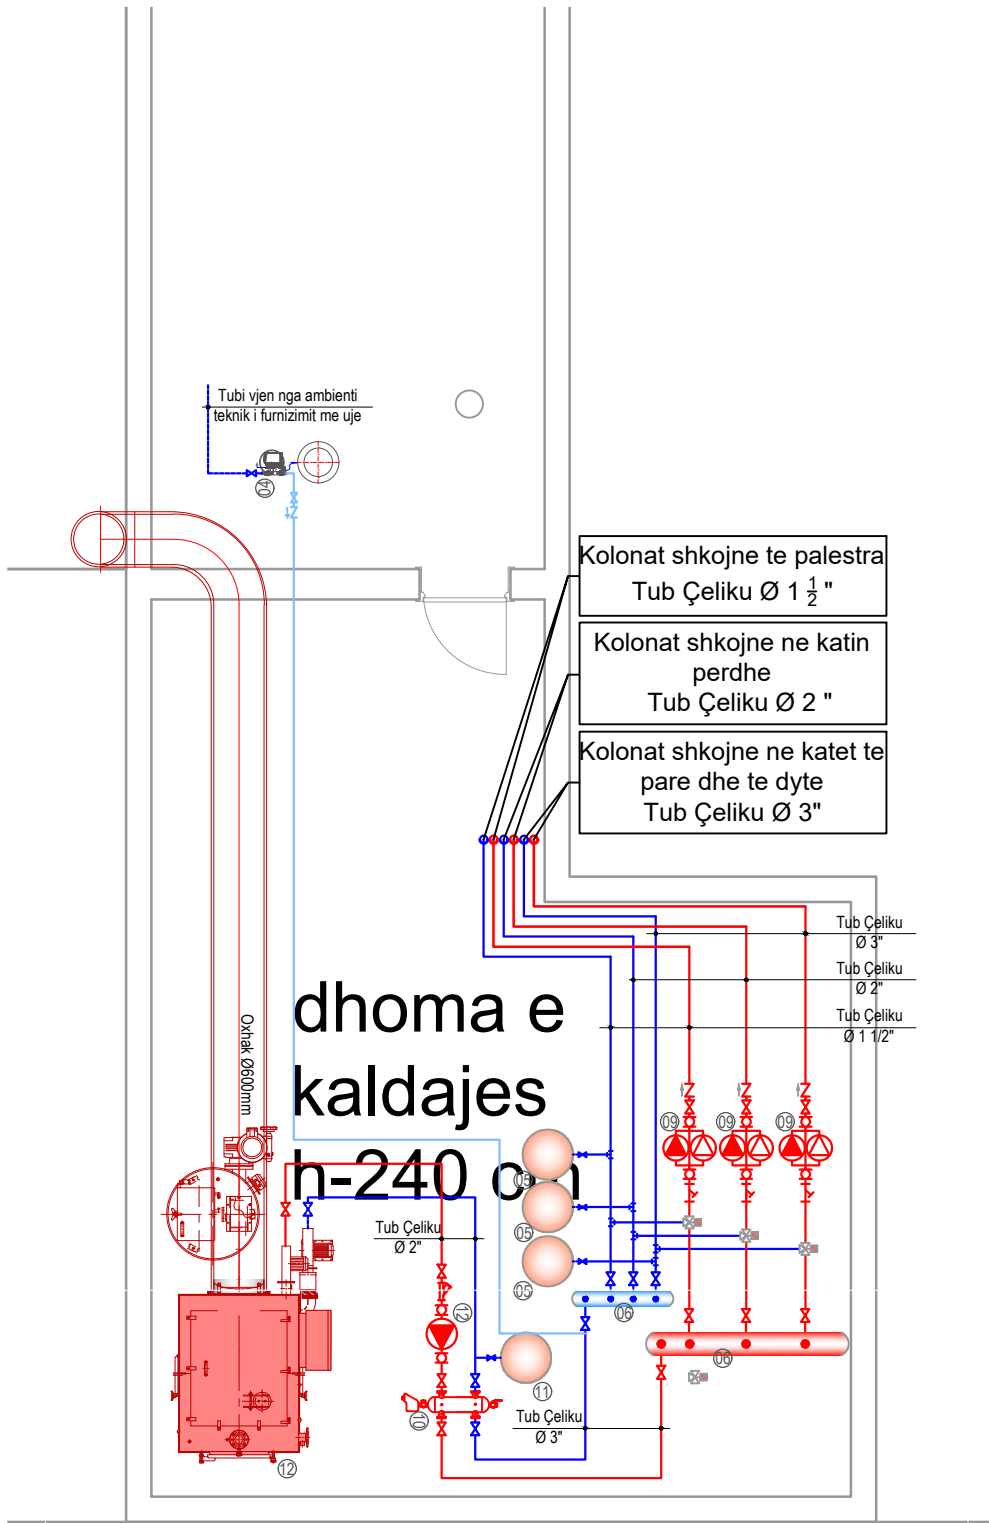

- 05 Ene zgjerimi me diafragme per qarkun primar te kaldajes.
Volumi 100 lit
Diametri 500 mm
Lartesia 820 mm
P.max 6 bar
T.punes -10÷99°C
Lidhja Ø 3/4"
- 06 Kolektore dergim/rikthim te ujit te ngrohje
Karakteristikat Teknike :
Diametri 5 " (DN 125),Çelik
1 hyrje 3 "
1 dalje 1 1/2"
1 dalje 2 "
1 dalje 3 "
-Manometer,
-Termometer
-Saracineske shkarkimi 3/4"
- 07 Pompe qarkullimi binjake per terminalet ngrohese te katit dyte dhe te trete
- prurja 23 m3/h;
- prevalenca 15 mkH₂O kPa;
- lidhjet DN 80, Pn 16;
- fuqia elektrike 7.5kW,
- ushqimi 3F/230V/50Hz.
- 08 Pompe qarkullimi binjake per terminalet ngrohese te katit perdhe
- prurja 14 m3/h;
- prevalenca 15 mkH₂O kPa;
- lidhjet DN 65, Pn 16;
- fuqia elektrike 2x2.2kW,
- ushqimi 3F/230V/50Hz.
- 09 Pompe qarkullimi binjake per terminalet ngrohese te palestres
- prurja 5 m3/h;
- prevalenca 10 mkH₂O kPa;
- lidhjet DN 50, Pn 16;
- fuqia elektrike 2x2.2kW,
- ushqimi 3F/230V/50Hz.
- 10 Ndares hidraulik, per ndarjen e qarkut primar nga qarku sekondar:
Kapaciteti: 50 m³/h
P.max bar
T.punes 0÷105°C
Lidhjet Ø3"
- 12 Ene zgjerimi me diafragme per qarkun primar te kaldajes.
Volumi 80lit
Diametri 400 mm
Lartesia 820 mm
P.max 6 bar
T.punes -10÷99°C
Lidhja Ø 3/4"
- 07 Pompe qarkullimi binjake per qarkun primar (kaldaja)
Prurja 50 m3/h;
Prevalenca 15 mkH₂O
Lidhjet DN 80, Pn 10;
Fuqia elektrike rryma ushqimi 3F/230V/50Hz.
- 10 Kaldaje çeliku (grup termik), lenda e djegeshme ashkla druri dhe pellet
- kapaciteti Q= 580 kW
- lidhjet DN100
- dalja e oxhakut Øe600 mm.
Dimensionet BxLxH 2600x1240 x 2020 mm, me pompe antikondense te inkorporuar, e pajisur me te gjithë komponentet e sigurise dhe kontrollit si dhe aksesoret e nevojshem per nje funksionim normal.

LEGJENDA	
	— Pompe teke qarkullimi per kaldajen
	— Pompe binjake qarkullimi per terminalet
	— Ndares hidraulik
	— Ene zgjerimi
	— Autokllave
	— Valvul trekalimshe
	— Valvul moskthimi
	— Valvul nderprerese
	— Termometer
	— Manometer
	— Kolektor shperndares
	— Radiator me element aulumini
	— Linja ujit te ngrohje ne dergim
	— Linja ujit te ftohte ne dergim
	— Kolona e ujit te ngrohje ne dergim
	— Kolona e ujit te ftohte ne dergim

PROJEKT - ZBATIMI



REPUBLIKA E SHQIPËRISË



BASHKIA TIRANË
DREJTORIA E PËRGJITHSHME E OBJEKTEVE PUBLIKE

Objekti

STUDIM PROJEKTIM PËR INSTALIMIN
E SISTEMEVE QËNDRORE TË
NGROHJES, 2023, SHKOLLA
9-VJECARE "MARIE LOGORECI"

Porositës

DREJTORIA E PËRGJITHSHME
E OBJEKTEVE PUBLIKE

Shenime teknike: _____

GRUPI I PROJEKTIMIT

Firma

"SIRE-ALB"sh.p.k

N.7185/2

1. Ing. Mesude AHMETAJ

K.2715/2

2. Ark. Tatjana LIÇAJ

A.0823/1

"Engineering Consulting Group"sh.p.k

N.6986/2

3. Ing. Egerem SHEHU

M.1358/1

Emërtesa e fletës:
PLANIMETRIA E AMBIENTIT TEKNIK

Shkalla 1: 75

Nr.NG-01